Ajuntament d'Argentona

PROJECTE DE REURBANITZACIÓ, RENOVACIÓ DE LA XARXA D'AIGUA I MILLORA DE L'ACCESSIBILITAT DE DIVERSOS CARRERS DEL MUNICIPI D'ARGENTONA

Serveis Territorials Ajuntament d'Argentona. Juny 2024

EQUIP REDACTOR:

Sandra Lirio Muñoz, Susanna Camí Bernabé,

Carme Hervàs Osuna i Ferran Xiqués Romero

Ajuntament d'Argentona

ÍNDEX

I. MEMÒRIA

1. MEMÒRIA DESCRIPTIVA

2. NORMATIVA D'URBANITZACIÓ

3. ANNEXES A LA MEMÒRIA

AM 01. INSTAL·LACIONS I SERVEIS AFECTATS

AM 02. ESTUDI DE GESTIÓ DE RESIDUS

AM 03. PLA D'OBRA

AM 04. JUSTIFICACIÓ DE PREUS

AM 05. REPORTATGE FOTOGRÀFIC

AM 06. ESTUDI DE SEGURETAT I SALUT

AM 07. CONTROL DE QUALITAT

II. DOCUMENTACIÓ GRÀFICA

LLISTAT DE PLÀNOLS

III. PLEC DE CONDICIONS TÈCNIQUES

IV. PRESSUPOST

1. ESTAT D'AMIDAMENTS

2. QUADRE DE PREUS Nº 1

3. QUADRE DE PREUS Nº 2

4. PRESSUPOST D'EXECUCIÓ MATERIAL

5. RESUM DE PRESSUPOST

6. PRESSUPOST D'EXECUCIÓ PER CONTRACTE

Ajuntament d'Argentona

I. MEMÒRIA

Ajuntament d'Argentona

I. MEMÒRIA

1. MEMÒRIA DESCRIPTIVA

1.1. IDENTIFICACIÓ I OBJECTE DE L'ACTUACIÓ
1.2. AGENTS DE L'ACTUACIÓ
1.3. ANTECEDENTS, ÀMBIT D'ACTUACIÓ I SITUACIÓ PRÈVIA
1.4. PLANEJAMENT
1.5. OBJECTE DEL PROJECTE
1.6. DESCRIPCIÓ DE LA SOLUCIÓ ADOPTADA
1.7. SUPERFÍCIES
1.8. JUSTIFICACIÓ DE LA SOLUCIÓ CONSTRUCTIVA
1.9. TOPOGRAFIA
1.10. SERVEIS EXISTENTS I REPOSICIÓ DELS SERVEIS AFECTATS
1.11. DISPONIBILITAT DEL TERRENY, OCUPACIONS TEMPORALS
1.12. AUTORITZACIONS I CONCESSIONS
1.13. CONTROL DE QUALITAT
1.14. SEGURETAT I SALUT
1.15. ASPECTES AMBIENTALS
1.16. ESTUDI DE GESTIÓ DE RESIDUS DE LA CONSTRUCCIÓ I DEMOLICIÓ
1.17. ACCESSIBILITAT I SUPRESSIÓ DE BARRERES ARQUITECTÒNIQUES
1.18. PLA D'OBRA I TERMINI D'EXECUCIÓ
1.19. TERMINI DE GARANTIA
1.20. JUSTIFICACIÓ DE PREUS
1.21. REVISIÓ DE PREUS
1.22. PRESSUPOST
1.23. CLASSIFICACIÓ DEL CONTRACTISTA
1.24. DECLARACIÓ D'OBRA COMPLETA

2. NORMATIVA D'URBANITZACIÓ

Ajuntament d'Argentona

3. ANNEXES A LA MEMÒRIA

AM 01. INSTAL·LACIONS I SERVEIS AFECTATS

AM 02. ESTUDI DE GESTIÓ DE RESIDUS

AM 03. PLA D'OBRA

AM 04. JUSTIFICACIÓ DE PREUS

AM 05. REPORTATGE FOTOGRÀFIC

AM 06. ESTUDI DE SEGURETAT I SALUT

AM 07. CONTROL DE QUALITAT

Ajuntament d'Argentona

1. MEMÒRIA DESCRIPTIVA

1.1. Identificació i objecte de l'actuació

La memòria i documentació tècnica s'han redactat d'acord amb les prioritats establertes per l'equip de govern municipal de data 25 de gener de 2024 (actuació prioritària núm. 108), per a la realització del projecte d'urbanització consistent en la millora de l'accessibilitat i de la xarxa d'aigua de diversos carrers del municipi.

Projecte:	PROJECTE EXECUTIU DE REURBANITZACIÓ, RENOVACIÓ DE LA XARXA D'AIGUA I MILLORA DE L'ACCESSIBILITAT DE DIVERSOS CARRERS DEL MUNICIPI D'ARGENTONA
Tipus d'intervenció:	Reforma urbana
Emplaçament:	Carrer del Doctor Farrero: Entre avinguda de Puig i Cadafalch i carrer del Doctor Samsó Carrer del Doctor Samsó: Entre el carrer de l'Abat Escarré i la carretera B-502
Municipi:	08310 Argentona
Objecte:	L'objecte d'aquest projecte és la reurbanització i millora de l'accessibilitat i de la xarxa d'aigua de diversos carrers del municipi d'Argentona

1.2. Agents de l'actuació

Promotor:
Ajuntament d'Argentona
P0800900C
Carrer Gran nº59
08310 Argentona

Equip redactor:	Sandra Lirio Muñoz	Arquitecta
	Susanna Camí Bernabé	Tècnica de serveis públic
	Carme Hervàs Osuna	Enginyera tècnica d'urbanisme i obres
	Ferran Xiqués Romero	Arquitecte tècnic

1.3. Antecedents, àmbit d'actuació i situació prèvia

L'objecte del projecte és la reurbanització, la renovació de la xarxa d'aigua i la millora de l'accessibilitat de diversos carrers del municipi d'Argentona.

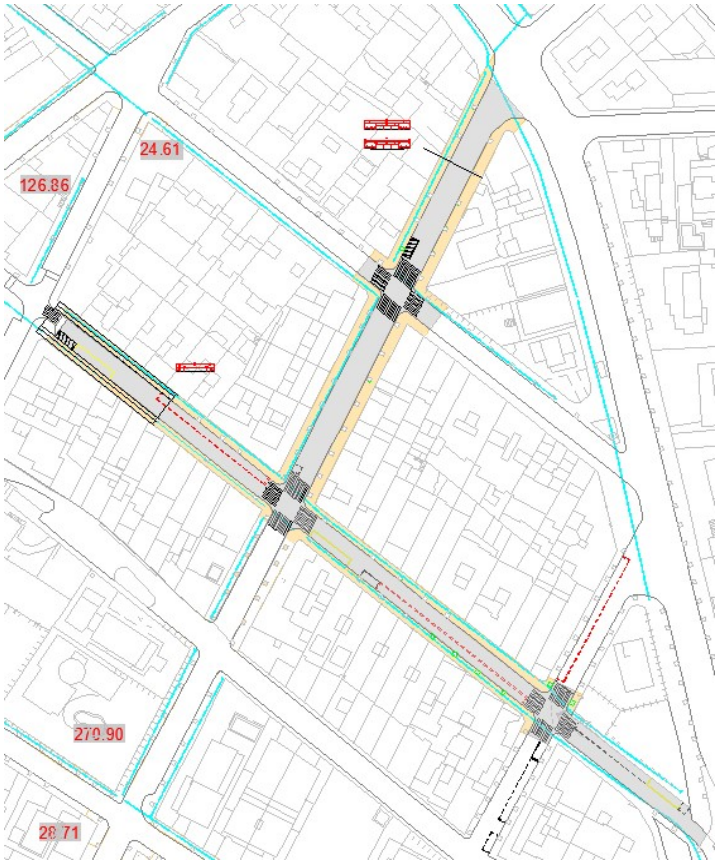

Situació de l'àmbit de projecte

Per tal d'identificar i prioritzar l'àmbit de les actuacions, s'han tingut en compte diversos factors com els antecedents pel que fa a incidències i estat de la via pública, l'arbrat, la xarxa d'aigua, la xarxa de clavegueram i els camins escolars. De l'anàlisi de totes les casuístiques i antecedents, se'n proposen les següents actuacions.

El carrer del Doctor Farrero és una artèria de caràcter secundari que consisteix en una de les vies d'accés des de l'avinguda de Puig i Cadafalch, a la part sud del nucli urbà. Per tant, cal destacar que és una de les vies més concorregudes de la vila la qual inclou trams de camí escolar i trams de proposta d'incorporació als camins escolars.

El carrer del Doctor Samsó és una altre artèria de caràcter secundari amb zona comercial, aparcament regulat amb disc horari i camí escolar.

Ajuntament d'Argentona

Al carrer del Doctor Farrero es planteja una actuació en 2 trams del carrer (entre Puig i Cadafalch i Dr. Samsó) que consisteixen en una via de caràcter secundari d'un únic sentit de circulació amb una calçada d'amplada aproximada de 6,4 m i doble cordó d'aparcament als laterals del carrer, amb voreres de secció aproximada de 2,80m (vorada inclosa) amb plataners a banda i banda i escocells quadrats d'aproximadament 1m de costat.

S'analitzen els dos primers trams del carrer del Doctor Farrero (entre Puig i Cadafalch i Dr. Samsó), ja que l'àmbit objecte del projecte es troba en aquest punt d'inici d'accés sud del municipi, atès el deteriorament del paviment de les voreres, el mal estat del rodament de la calçada, l'existència de canonades de fibrociment que han arribat al final de la seva vida útil i l'acumulació de nombroses actuacions de reparació de fuites a la zona. La proposta permet incorporar aquest tram als camins escolars, com ja ho és la resta del carrer.

Es replanteja l'àmbit i es proposa una nova distribució de places d'aparcament, les quals es veuen afectades per la incorporació dels escocells a l'actual cordó d'aparcament.

El carrer del Doctor Samsó es plantegen 3 trams de carrer, entre el carrer de l'Abat Escarré i la carretera B-502. L'actuació respon al deteriorament del paviment de les voreres, el mal estat del rodament de la calçada, l'existència de canonades de fibrociment que han arribat al final de la seva vida útil, la supressió dels pals que sustenten la instal·lació elèctrica aèria vista a la cantonada entre el c. del Dr. Samsó i el c. Mestre Falla. Actualment no existeix xarxa d'aigües pluvials, així que el present projecte preveurà la instal·lació d'un col·lector d'aigües pluvials des de la cruïlla elevada de la intersecció Dr.Farrero – Dr. Samsó, aigües avall, passant per la cruïlla elevada de la intersecció Dr. Samsó – Mestre Falla, i fins al final del carrer per connectar abans de la rotonda amb el col·lector que baixa i creua de l'av. de Puig i Cadafalch.

L'àmbit objecte del projecte comprèn l'espai resultant de la interesecció dels carrers del Doctor Samsó i del carrer del Doctor Farrero, cruïlla que es planteja com a pas elevat, fins als carrers i extrems indicats.

La voluntat és remodelar, renovar la xarxa d'aigua i pacificar l'entorn, millorant les condicions actuals d'accessibilitat de l'àmbit, tant de camí escolar com comercial, des de l'accés sud del nucli urbà.

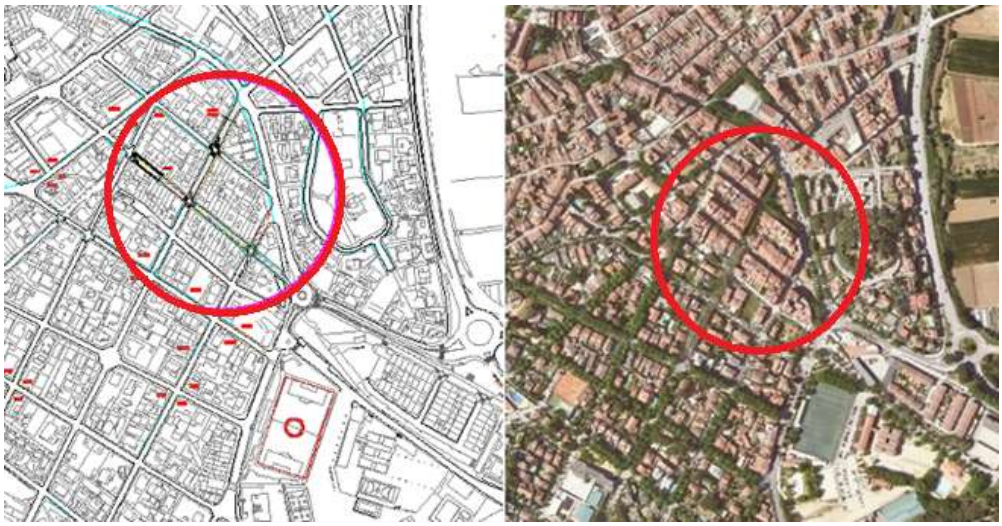

Emplaçament i ortofoto de l'àmbit del projecte

Actualment la cruïlla entre el carrer del Doctor Samsó i el carrer del Doctor Farrero, presenta un mal estat de conservació amb panots aixecats per aixecament d'arrels d'arbres a l'àmbit del gual de vianants.

El carrer del Doctor Samó, és un carrer comercial amb aparcaments en cordó a un costat i altre, canviant el costat on hi ha els aparcaments, en funció del tram de carrer. Es replanteja la zona i es proposa una nova distribució de places d'aparcament en cordó a un únic lateral, amb incorporació dels escocells al cordó d'aparcament.

La superfície total de l'àmbit d'actuació és de 3.786 m^2.

SUPERFÍCIES TOTALS			
Element		Superficie	Totals
CALÇADA			**2.142,00 m²**
	VIAL	2.142,00 m²	
VORERA			**1.584,00 m²**
	PAVIMENTACIÓ DURA	1.311,00 m²	
ESPAIS VERDS			**60,00 m²**
	PARTERRE-ESCOCELL 2,00x2,00m 15 ud	60,00 m²	
TOTAL			**3.786,00 m²**

A nivell arquitectònic, els edificis veïns que composen les façanes que configuren l'àmbit objecte del projecte són principalment blocs d'habitatge plurifamiliars de planta baixa més 4 plantes pis, combinat amb alguna edificació unifamiliar de planta baixa més una planta pis. En alguns punts es troben patis privats d'habitatges aïllats o adossats. En aquests casos, disposen de guals per a vehicles que accedeixen a través de la vorera.

Estat actual cruïlla Dr. Farrero – Dr. Samsó

Estat actual tram nord Dr. Samsó

Estat actual tram mig Dr. Samsó

Estat actual tram sud Dr. Samsó

Estat actual tram oest Dr. Farrero

Estat actual tram est Dr. Farrero cruïlla amb Barcelona

1.4. Planejament

El planejament vigent és el **Pla d'ordenació urbanística municipal d'Argentona (POUM)**. La Comissió Territorial d'Urbanisme de l'Arc Metropolità de Barcelona (CTUB), en data 21 de desembre de 2020, va donar conformitat al text refós del POUM aprovat definitivament per la CTUB en data 7 d'agost de 2020. Publicat per a la seva executivitat al DOGC núm. 8349 de 24 de febrer de 2021 i al DOGC núm. 8569 de 23 de desembre de 2021.

En l'àmbit es troben les qualificacions següents:

Qualificació: **Clau 1 – Sistema viari**
Règim del sòl: **Clau SU – Sòl Urbà**

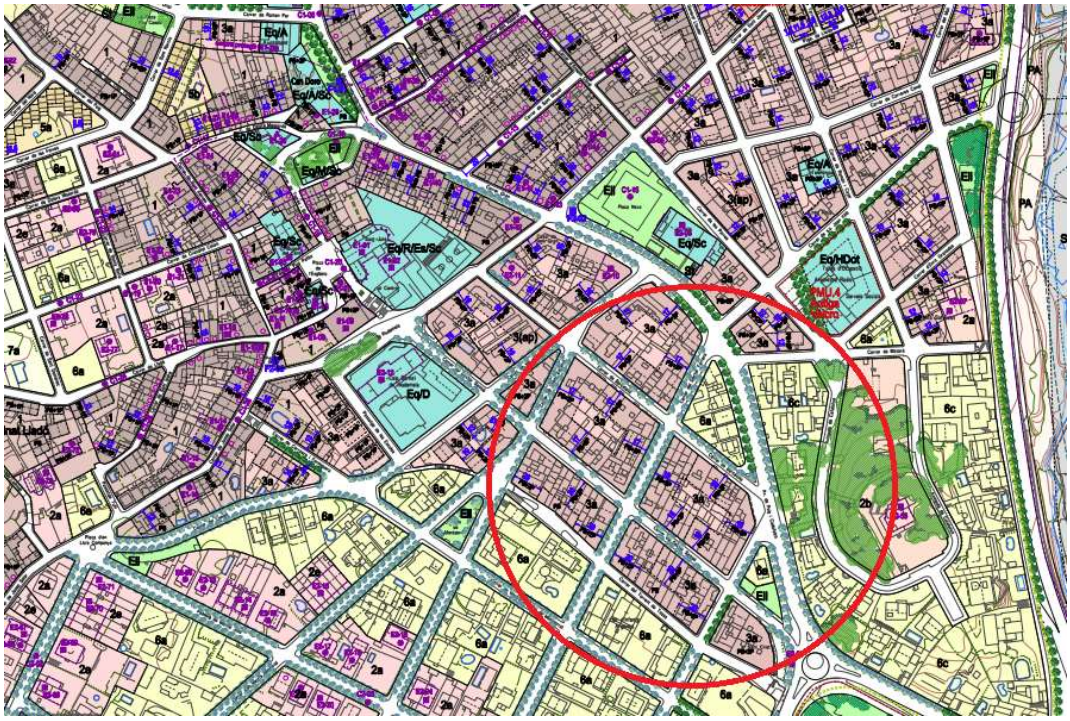

Planejament vigent

1.5. Objecte del projecte

L'objecte d'aquest projecte és desenvolupar la proposta de reurbanització, renovació d ela xarxa d'aigua i millora de l'accessibilitat de diversos carrers del municipi d'Argentona, començant per la intersecció proposada (Dr. Samsó – Dr. Farrero) i ampliant l'àmbit indicat amb l'objectiu de remodelar, fer més accessible i pacificar el carrer, convertint la zona en un espai agradable per als veïns i visitants de la zona.

1.6. Descripció de la solució adoptada

Es proposa pacificar i potenciar l'ús de l'espai dedicat al vianant, ampliant l'espai útil de les voreres amb la supressió d'arbrat en un dels dos laterals de la via i la incorporació dels escocells en la zona d'aparcament en cordó en l'altre vorera. S'aprofita l'actuació per substituir l'arbrat existent en l'àmbit excepte els plàtans existents al carrer dr. Farrero entre l'avinguda de Puig i Cadafalch i carrer de Barcelona.

En les cruïlles es creen orelles que recolliran el cordó d'aparcament existent. Aquestes orelles es proposen amb un gir de 45º per facilitar l'entrada i sortida de les places d'aparcament dels extrems de la filera, i per no malmetre la nova peça de la vorada elevada.

Al crear un pas elevat en les cruïlles de la intersecció Dr. Samsó – Dr. Farrero, Dr. Samsó – Mestre Falla i Dr. Farrero - Barcelona, s'incorpora un ressalt de 1,80m d'amplada, on s'acompanya el moviment de la vorada per a la formació de les noves orelles.

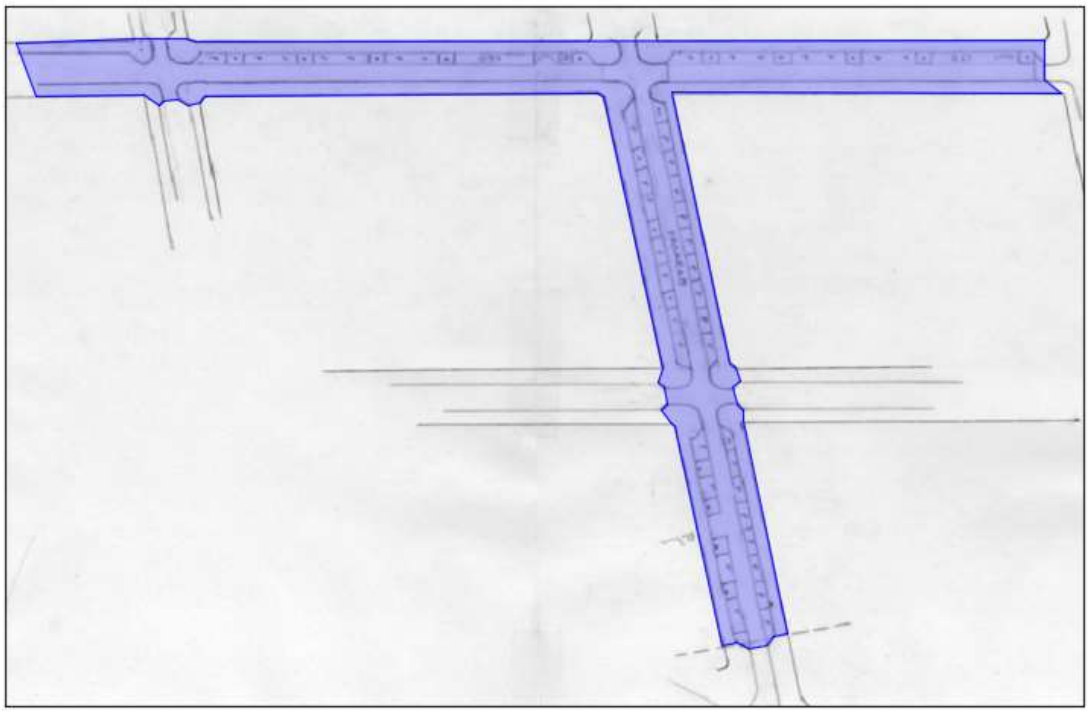

Planta proposta Dr. Farrero (vertical) i Dr. Samsó (horitzontal)

A nivell de materialitat, en voreres es proposa una peça de llambordí de petit format de dimensions 30x10x6cm, color arena, col·locades a trencajunts sobre base morter (4 cm) sobre llosa formigó de 10 cm de gruix. A les cruïlles elevades es proposa una peça de llambordí de petit format de dimensions 30x10x8cm, color arena, col·locades a trencajunts sobre base morter (4 cm) sobre llosa formigó de 10 cm de gruix.

En calçades es proposa un acabat de paviment asfàltic format per una mescla bituminosa AC 16 surf B 50/70 D a la part superficial de rodament (5 cm de gruix), reg d'imprimació d'emulsió bituminosa, mescla bituminosa AC 22 bin B 50/70 S (5 cm de gruix), reg d'imprimació d'emulsió bituminosa i substrat compactat (Esplanada E3).

Capa de rodament de 4cm de guix formada per paviment de mescla bituminosa contínua en calent tipus AC 16 surf B 50/70 D (IVa i D-12) amb betum asfàltic de penetració, de granulometria densa per a capa de trànsit i granulat granític, estesa i sobre substrat compactat (esplanada tipus E3).

Les vorades sobreelevades i l'encintat dels parterres tipus escocell seran de peça de formigó prefabricat de 100x22x30cm, agafades amb morter de ciment sobre base de formigó H-150.

L'encitat a les cruïlles elevades entre la vorera i el carrer es preveu amb peces de formigó prefabricat de 30x20x8 cm, agafades amb morter de ciment, sobre base de formigó H-175.

Totes les cruïlles disposara de peces especials, tipus boto i d'orientació per garantir les mesures de seguretat enfront als vehiclees i l'acessibilitat de l'entorn.

Els guals de vehicles (10 uts) es realitzaran segons segueix, amb peça de formigó prefabricat de i morter de ciment sobre base de formigó H-150.

Voreres d'amplada superior a 1.5 metre d'ample – peça remontable v-35

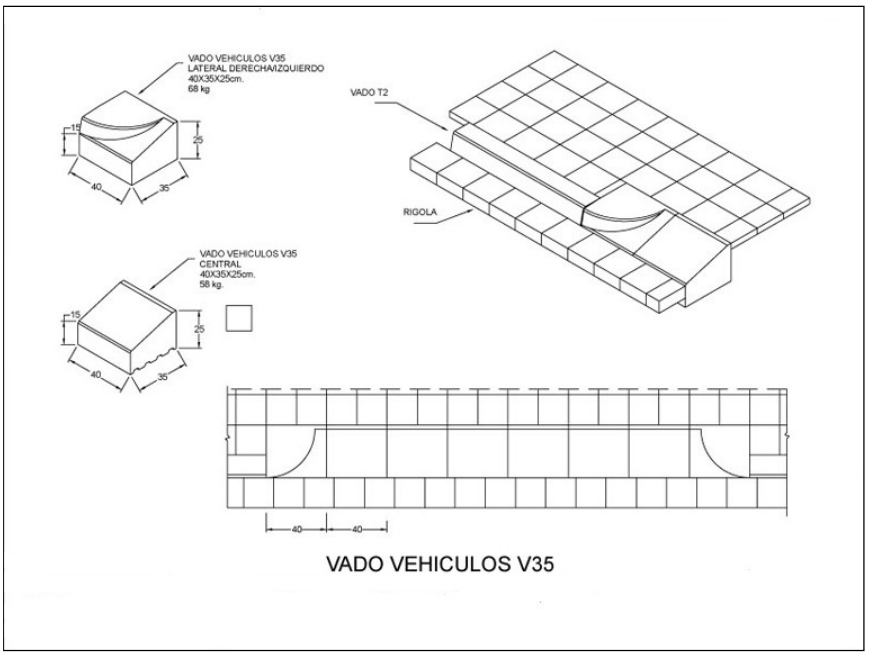

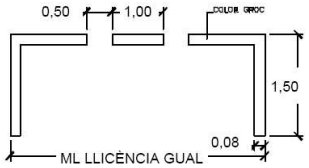

1 ut gual permanent tram est Dr. Farrero (vorera mar)
1 ut gual horari limitat tram sud Dr. Samsó (vorera Madà)
1 ut gual permanent tram mig Dr. Samsó (vorera Madà)
2 ut gual permanent tram mig Dr. Samsó (vorera Riera d'Argentona)
4 ut guals permanents tram nord Dr. Samsó (vorera Riera d'Argentona)
1 ut gual horari limitat 8-20h tram nord Dr. Samsó (vorera Madà)

Amb la voluntat de potenciar la presència del verd s'implanten elements de vegetació com nou arbrats, de fulla caduca semblant, amb escocells tipus parterre de 2x2m de superfície. Aquests coixins verds actuen com a punts d'infiltració de les aigües d'escorrentia de les pluges. Tot i no haver efectuat un estudi geotècnic, se sap, pel fet d'haver actuat recentment en àmbits pròxims als d'objecte de projecte, que el terreny és de sauló de bona qualitat.

La calçada es tractarà amb paviment de mescla bituminosa contínua en calent tipus D12 a la part superficial de rodament amb una sub-base de tot-ú.

Respecte les instal·lacions, actualment nomes existeix xarxa residual, s'amplia el sanejament amb un nou col·lector pluvial a la intersecció amb l'av. del Dr. Farrero que ve de la cruïlla amb Abat Escarré, fins a la carretera, aigües avall i s'adapten els embornals existents de la calçada al nou ample de via. S'aprofita la il·luminació existent excepte el tram inicial del carrer Doctor Farrero on es substitueixen les llumeneres existenst. Així mateix, es modifica el tram aeri de baixa tensió sostingut amb pals de la cruïlla entre el carrer del Dr. Samsó amb el c. del Mestre Falla i es contempla una nova xarxa de reg per la nova vegetació proposada.

Pel que fa al sanejament, es fa el nou col·lector del c. del Dr. Samsó des del pas elevat de la intersecció amb l'av. del Dr. Farrero, adaptant els embornals a les modificacions de l'ample de via i la filera d'aparcaments. Aquests aniran acompanyats de noves connexions a pous,

generant-ne de nous en el cas necessari, i connectats a la xarxa existent de pluvial. Se seguiran els models preestablerts en les actuacions recents realitzats al municipi.

Respecte la instal·lació d'il·luminació, es planteja reforçar les cruïlles i passos de vianants amb la transformació del sistema actual en elements més sostenibles de baix consum (LED) tenint en compte l'addició de nous elements per a millorar les condicions de l'àmbit en termes d'uniformitat exigides per la normativa vigent. Per aquest motiu, s'elegeix un model que segueixi amb les característiques de les lluminàries actuals, i no causar una diferenciació molt acusada al llarg de l'àmbit. Per això, s'adoptaran els models NEWURBAN de la casa de LEDinBOX, les quals s'estan col·locant a la resta de la ciutat.

Pel que fa a la nova xarxa de reg, s'implantarà una nova instal·lació als nous parterres-escocells amb control del sistema tipus SAMCLA, seguint les estratègies adoptades en altres projectes recentment executats al municipi.

1.7. Superfícies

SUPERFÍCIES TOTALS			
Element		Superficie	Totals
CALÇADA			**2.142,00 m²**
	VIAL	2.142,00 m²	
VORERA			**1.584,00 m²**
	PAVIMENTACIÓ DURA	1.311,00 m²	
ESPAIS VERDS			**60,00 m²**
	PARTERRE-ESCOCELL 2,00x2,00m 15 ud	60,00 m²	
TOTAL			**3.786,00 m²**

1.8. Justificació de la solució constructiva

1.8.1. Treballs previs

Protecció general i tancament provisional de l'àmbit a urbanitzar.
Senyalització de mobilitat provisional durant l'obra.
S'estudiarà el desviaments de tota la circulació rodada.

1.8.2. Desmuntatges, enderrocs i demolicions

Desmuntatges a realitzar:

- Desmuntatge de plaques de senyalització vertical amb arrencada de muntants.
- Desmuntatge i retirada de tots els elements de mobiliari urbà existent (papereres, pilones, etc.)

Enderrocs a realitzar:

- Paviments existents:

  - Paviment de panot.
  - Calçada d'asfalt.
  - Elements lineals: vorada, rigola i guals.

- Soleres existent de formigó.
- Embornals actuals en el sector a urbanitzar.

Les demolicions i els enderrocs venen especificats en els plànols de demolició i retirada:

E5.1 PLANTA DEMOLICIÓ I RETIRADA
E5.2 PLANTA DEMOLICIÓ I RETIRADA
E5.3 PLANTA DEMOLICIÓ I RETIRADA

1.8.3. Replanteig general. Topografia

Per a un bon replanteig del projecte se seguirà el plànol de definició geomètrica, on venen definides les cotes de nivell proposades.

Els plànols de definició geomètrica són:

P1.1 PROPOSTA DEFINICIÓ GEOMÈTRICA
P1.2 PROPOSTA DEFINICIÓ GEOMÈTRICA
P1.3 PROPOSTA DEFINICIÓ GEOMÈTRICA

1.8.4. Moviments de terres

Les terres extretes per a la formació de la nova caixa de paviments s'aprofitaran, mentre que el sobrant es transportarà a l'abocador. Per tant, el terraplenat es realitzarà amb terra de la pròpia excavació, amb un posterior repàs i piconatge de l'esplanada. Es farà una previsió d'aportació de terres tolerables en el cas que sigui necessari. Tots els reblerts es realitzaran amb tongades compactades cada 25 cm fins arribar als nivells de projecte desitjats.

1.8.5. Traçat

Per a un bon replanteig del projecte en termes de traçat, se seguirà de nou el plànol de definició geomètrica, amb les cotes de nivell proposades, calculades a partir d'un aixecament topogràfic del conjunt.

L'àmbit objecte de projecte es troba limitat per blocs residencials d'habitatge plurifamiliar existent, aspecte a tenir en compte a l'hora d'iniciar els treballs d'execució. Primer de tot, s'hauran de comprovar les cotes dels accessos als edificis d'habitatges, si s'ajusten amb les cotes proposades en projecte, així com les dels trobaments entre els vials dels carrers transversals existents. Es replantegen i s'executen les peces de vorada i encintats, seguint

les alineacions donades per el perímetre dels edificis existents junt a les línies proposades en projecte.

1.8.6. Vialitat: ferms i pavimentació

Pel que fa al paviment, es seguirà amb els criteris establerts, tenint com a referència altres actuacions de caràcter semblant i/o pròximes a l'àmbit objecte de projecte. S'ha intentat anar sempre per sobre la cota actual de paviment, tant per no tenir problemes de serveis afectats com per no deixar al descobert parts de la fonamentació dels blocs d'habitatge.

Característiques i qualitats

- Paviment calçada
    - Paviment asfàltic

En les zones de nou vial la capa de trànsit consisteix en una mescla bituminosa contínua, obtenint una superfície dura i flexible, amb bona adherència i que permet l'ús adequat del vehicle. En els límits de l'àmbit, es generen ressalts, accentuats amb color, els quals ajuden al vehicle a accedir a la plataforma única realçada a cota de vorera. Aquest paviment bituminós estarà format per les següents capes (d'interior a exterior):

Mescla bituminosa	AC 16 surf B 50/70 D	4cm
Reg d'adherència	ECR-2d-m	1cm
Mescla bituminosa	AC 22 bin B 50/70 S	6cm
Reg d'imprimació	ECI	1cm
Subase Tot-ú		15cm
Substrat compactat		

- Paviment voreres
    - Paviment de llambordí prefabricat de formigó

Paviment de peces de formigó prefabricat de llambordí de petit format 30x10x8 cm col·locades a trencajunts. És còmode per caminar ja que és de textura llisa i fàcil de manteniment ja que es pot substituir la peça en cas de reparacions necessaries.

La successió de capes des de la superficial d'acabat són:

Llosa Vulcano (o similar) color Arena 30x10cm	8 cm

Morter de ciment	4 cm
Llosa de formigó	10 cm
Substrat compactat	

- Paviment de panot

Paviment de panot com a remat de trobaments amb voreres del sentit perpendiculars.

Panot formigó prefabricat	20x20cm	4cm
Morter de ciment	380 kg/m3 1/4	4 cm
Solera Formigó	HM-20/B/20/I	10 cm
Substrat compactat		

- Peces especials

1. Encintat

   Col·locació de peces planes d'encintat on es produeix un canvi de paviment a la mateix cota, com en les trobades dels passos elevats entre vorera i calçada i en els carrers perpendiculars en la trobada entre llambordins panots.

Peça formigó prefabricat	30x20cm	8 cm
Morter de formigó	380 kg/m3 1/4	3-4 cm
Solera Formigó	HM-20/P/20/I	20 cm

2. Rigola

   Reposició de les peces de rigola actual.

Peça formigó prefabricat	20x20cm	8 cm
Morter de formigó	380 kg/m3 1/4	3-4 cm
Solera Formigó	HM-20/P/20/I	20 cm

3. Vorada

   Col·locació en vorera donant lloc a aparcament en calçada.

Peça formigó prefabricat	T5	
Morter de formigó	380 kg/m3 1/4	4 cm
Solera Formigó	HM-20/P/20/I	20 cm

El càlcul de les seccions estableix el gruix de les diferents capes depenent de la qualitat del substrat natural i del volum de trànsit que hagi de suportar.

- Nivell de servei, dades i previsions de trànsit.

Les categories de trànsit són:

Zones Residencials C4	De 0 a 4 vehicles pesants al dia
Carrers comercials de poca activitat C3	De 5 a 14 vehicles pesants al dia
Carrers comercials de molta activitat C2	De 15 a 24 vehicles pesants al dia
Artèries principals C1	De 25 a 49 vehicles pesants al dia

El carrer objecte de projecte consisteix en un carrer secundari, amb un nivell de servei de trànsit per a veïns i accés a aparcament i a carrers comercials amb molta activitat, per tant la categoria correspon a artèria secundària amb molta activitat, de 15 a 24 vehicles pesants al dia C2.

- Condicionants climàtics, les característiques de l'esplanada.

La qualitat de l'esplanada calculada amb l'índex CBR depèn del tipus de terreny:

Terrenys de qualitat mitjana. Sòls granulars (graves,sorres, etc)	5<CBR<10	S1
Terrenys de bona qualitat. El pas de vehicles pesants sobre l'esplanada humida no produeix pràcticament senyal	10<CBR<20	S2
Esplanada molt poc deformable	20<CBR	S3

- Normativa utilitzada

En termes de justificació de les seccions de ferms adoptades per a les zones destinades al trànsit de vehicles, s'ha seguit la vigent Norma 6.1-IC "Seccions de ferms" (13-12-03). Les descripcions i dimensionat dels ferms i paviments. Els tipus de pavimentació i la secció de ferms venen especificats en el plànol de pavimentació i en els detalls constructius:

P2.6 DETALLS PAVIMENTACIÓ

1.8.7. Estructura i obra civil

No hi ha elements estructurals ni d'obra civil, excepte els que se'n puguin derivar de l'afectació dels serveis.

1.8.8. Senyalització vertical i horitzontal

Senyalització amb plaques amb làmina retrireflectora classe RA2 per a senyals de trànsit circulars, ortogonals i/o quadrades, fixades mecànicament al suport. Plaques indicadores d'alumini anoditzat segons la proposta. La fixació consisteix en suports tubulars de secció rodona d'acer galvanitzat, incloent una base també d'acer galvanitzat fixada mecànicament a un dau de formigó.

La senyalització horitzontal, de passos zebra, aparcament i altres es realitzarà mitjançant un pintat de marques superficials permanent i retrorreflectant en sec amb pintura doble

component de color blanc i microesferes de vidre, aplicada amb màquina d'accionament manual. Per a la indicació de zones reservades per càrrega i descàrrega, es realitzarà un pintat de característiques semblants amb marques superficials de 10cm d'amplada amb pintura groga.

1.8.9. Mobiliari urbà

- Papereres

Les papereres col·locades seran papereres model BARCELONA de forma circular i abatibles. Les característiques de l'element seleccionat són les següents:

- Capacitat: 60 L
- Material: Xapa perforada d'acer galvanitzat de 2mm d'espessor
  Imprimació més esmalt de polièster al forn
- Acabat: Acer i acer inoxidable

- Escocells

Els escocells vindran definits per peces convexes de vorada T5 col·locades amb morter de formigó. Aquests seran rectangulars de proporcions allargades tipus parterres, de 2m d'amplada i 2m de llarg. El detall de les formes dels escocells, les dimensions, quantitat, posició i detall constructiu, venen descrites en el plànols de definició geomètrica, en els detalls constructius i als amidaments.

Aquestes es poden consultar en la següent documentació:

P2.6 DETALLS PAVIMENTACIÓ

1.8.10. Jardineria

La voluntat és incorporar nous elements de vegetació per tal de generar un espai agradable de pas i estada dels veïns. S'implantarà nou arbrat d'espècies autòctones, dins els parterres amb vegetació arbustiva autòctona a l'escocell.

1.8.11. Xarxa de clavegueram

La proposta planteja la instal·lació d'un col·lector pluvial des de la intersecció del pas elevat de la cruïlla Dr. Farrero – Dr. Samsó, aigües avall, a connectar amb el pluvial que baixa de l'avinguda de Puig i Cadafalch.

En el marc de les obres d'aquest projecte es procedirà a l'ampliació de la xarxa pluvial ja que es proposa en projecte una modificació de la topografia i secció tipus del carrer, convertint la intersecció de la cruïlla indicada en un pas elevat. Aquest fet comporta la necessitat d'un increment dels drenatges actuals per tal de millorar l'evacuació d'aigües per

escorrentia.

Destacar que al carrer del Doctor Farrero de l'àmbit del projecte, actualment, no hi ha embornals ni reixes de captació com elements drenants, per tant, no es contempla enderroc.

S'estableixen dos estratègies:

- Estratègies d'infiltració:

Implantació de parterres tipus escocells de 2 x 2 m d'amplada, els quals consisteixen en altres elements d'infiltració principals de l'àmbit.

- Nova xarxa de recollida de pluvials:

Es dissenya l'ampliació de la xarxa de recollida d'aigües pluvials d'escorrentia de tot l'àmbit. La recollida es realitzarà mitjançant l'addició d'embornals a la línia de rigola que separa la zona de vianants de la calçada o la zona d'estacionamen amb la calçada, segons el cas. Es disposaran també a la part baixa de les boques de carrers, just abans del ressalt per al pas zebra elevat.

L'actual xarxa de fecals es manté sense realitzar cap tipus d'actuació.

La distribució de la nova línia ve especificada en els plànols d'enllumenat i els seus detalls:

P4.1	PLANTA. XARXA PLUVIAL
P4.2	PLANTA. XARXA PLUVIAL
P4.3	PLANTA. XARXA PLUVIAL
P4.4	PERFIL XARXA PLUVIAL
P4.5	DETALL XARXA CLAVEGUERAM

Els criteris de disseny, les característiques de la xarxa projectada junt als detalls de l'execució de treballs es recull en l'ANNEX 01 INSTAL·LACIONS I SERVEIS AFECTATS.

1.8.12. Xarxa d'enllumenat

A l'inici del carrer Dr. Farrero es proposa una nova il·luminació semblant als punts de llum existents al municipi. Amb columnes de 5 metres d'alçada simples amb làmpades LED d'alta eficiència energètica, del model New Urban, LEDinBOX (o equivalent).

La proposta afegir nous punts de llum per a millorar les condicions d'il·luminació a les cruïlles per tal de millorar la visibilitat dels passos de vianants.

L'enllumenat actual del carrer del Doctor Samsó està format per 13 fanals en columna col·locats a vorera, sense cap element collat a façana de l'edificació.

Pel que fa als equips es col·locaran lluminàries de LEDS, una tecnologia d'última generació que proporciona significatius estalvis energètics i per tant una important reducció de les emissions de CO2 alhora que dona una alta qualitat lumínica.

La distribució de la nova línia ve especificada en els plànols d'enllumenat i els seus detalls:

P3.1 PLANTA. XARXA ENLLUMENAT
P3.2 PLANTA. XARXA ENLLUMENAT
P3.3 PLANTA. XARXA ENLLUMENAT
P3.4 PERFIL XARXA ENLLUMENAT

Els criteris de disseny, les característiques de la xarxa projectada junt als detalls de l'execució de treballs es recull en l'ANNEX 01 INSTAL·LACIONS I SERVEIS AFECTATS.

1.8.13. Xarxa d'aigua potable i reg

Les obres descrites al present projecte contemplen les actuacions sobre la xarxa d'aigua potable existent de fibrociment amb un gran nombre de fuites registrades en l'àmbit. Es procedirà a renovar totalment la xarxa de l'àmbit d'actuació així com l'execució de la obra civil (obertura de rases, estesa de llit de sorra, sorra de protecció i rebliment de rases amb material de la purgat de la pròpia excavació).

La nova xarxa d'aigua potable que contempla el present projecte, ha estat projectada per l'empresa Aigües d'Argentona S.A..

Les obres contemplades en el projecte, són, a grans trets una xarxa mallada que contempla un tub de polietilè PE100 PN16 de Ø110mm a totes les voreres de l'àmbit.

Dins l'àmbit de l'actuació es preveu la plantació de nou arbrat i arbustiva. Cal destacar, que actualment l'Ajuntament no disposa de cap escomesa de reg a l'àmbit de projecte que es pugui aprofitar per connectar la nova xarxa de reg projectada, i per tant, serà necessari executar una nova escomesa a la xarxa d'aigua potable.

La distribució de la xarxa projectada ve especificada en els plànols de i els seus detalls:

P5.1 PLANTA. XARXA D'AIGUA I REG
P5.2 PLANTA. XARXA D'AIGUA I REG
P5.3 PLANTA. XARXA D'AIGUA I REG
P5.4 DETALL XARXA D'AIGUA

Les característiques de la xarxa projectada junt a la informació detallada dels elements que composen la nova xarxa projectada es recull en l'ANNEX 01 INSTAL·LACIONS I SERVEIS AFECTATS.

1.8.14. Xarxa gas

La xarxa de gas està completa i no es preveu projectar cap modificació ni ampliació, llevat que la companyia manifesti el contrari durant la tramitació de l'expedient, i que seria a càrrec de l'empresa de gas. El projecte únicament preveu l'arranjament de tapes i arquetes per ajustar-les a la nova ordenació del vial. Segons la informació facilitada per companyia (a través d'ACEFAT), en l'àmbit de projecte existeixen canonades de gas i per tant, caldrà actuar amb màxima cautela per tal de no afectar-les.

1.8.15. Xarxa elèctrica

Es preveu el soterrament de la línia aèria de baixa tensió que creua el carrer Mestre Falla en la cantonada amb el carrer Samsó suportada amb cadireta simples i pal de fusta.

Els treballs a realitzar es basen en les indicacions de ENDESA Distribución, sol·licitud de referència 0000834763, del 23 de maig del 2024.

Els criteris de disseny, les característiques de la xarxa projectada junt als detalls de l'execució de treballs es recull en l'ANNEX 01 INSTAL·LACIONS I SERVEIS AFECTATS.

1.8.16. Xarxa de telefonia

Actualment, els habitatges de l'àmbit de projecte disposen de xarxa de telefonia que discorre per façana. La xarxa existent quedar reflectida en els plànols de serveis afectats de companyia. No s'actua sobre la xarxa de telefonia.

1.8.17. Procés d'execució

L'execució de l'obra tindrà el següent procés constructiu:

1. SENYALITZACIÓ I TANCAMENT PROVISIONAL PER A L'EXECUCIÓ DE L'OBRA
2. REPLANTEIG GENERAL DE LES OBRES
3. ENDERROCS I DESMUNTATGES: ARRENCADA ARBRAT EXISTENTS, MOBILIARI I IL·LUMINACIÓ EXISTENT
4. MOVIMENT DE TERRES: FORMACIÓ DE CAIXA, RASES I POUS
5. TREBALLS D'AMPLIACIÓ DEL SANEJAMENT
6. REALITZACIÓ DE SOTERRAMENTS DELS SERVEIS
7. ACTUALITZACIÓ DE L'ENLLUMENAT PÚBLIC
8. IMPLANTACIÓ DE NOVES INSTAL·LACIONS DE REG
9. SUBTITUCIONS PARCIALS DE SERVEIS
10. BASES I REPLENATS
11. VORERES MESTRES I ELEMENTS LINEALS
12. ESCOCELLS
13. PAVIMENTACIÓ I VIALITAT
14. JARDINERIA: PLANTACIÓ ARBRAT I ARBUSTIVA

15. MUNTATGE D'ELEMENTS DE MOBILIARI URBÀ
16. ACABATS, SENYALITZACIÓ I PROTECCIONS
17. CONTROL DE QUALITAT
18. ENTRADA EN SERVEI DE L'OBRA

No es procedirà a l'execució de la partida següent fins no tenir totalment acabada i acceptada per la direcció facultativa la partida anterior.

1.9. Topografia

Per a la realització del present projecte s'ha utilitzat la següent informació topogràfica:

Pel replanteig general de l'obra se seguirà la planta de definició geomètrica i de rasants. Es replantejaran i faran les peces de vorada i els encintats dels carrers existents i a partir d'aquí es seguiran les alineacions que ens donen els edificis i les noves línies pensades en projecte. Tot amb l'ajuda necessària del topògraf per a la correcta implantació.

Els plànols de definició geomètrica són:

P1.1 PROPOSTA DEFINICIÓ GEOMÈTRICA
P1.2 PROPOSTA DEFINICIÓ GEOMÈTRICA
P1.3 PROPOSTA DEFINICIÓ GEOMÈTRICA

1.10. Serveix existents i reposició serveis afectats

Per l'execució de la present obra s'afecta als serveis municipals de clavegeuram, enllumenat, aigua i electricitat.

Les companyies que operen a la zona són:

Sanejament:	AJUNTAMENT D'ARGENTONA
Elèctriques:	ENDESA
Telefonia:	TELEFÒNICA (no s'intervé)
Telecomunicacions:	ONO (no s'intervé)
Aigua:	AIGÜES D'ARGENTONA
Gas:	NEDGIA, GAS NATURAL (no s'intervé)

Les afectacions al clavegueram es resolen amb la col·locació de nous elements d'evacuació d'aigües pluvials, embornals, junt amb la respectiva connexió al col·lector actual sota la zona asfaltada. L'afectació relativa a l'electricitat passa per l'eliminació de la via aèria de la cruïlla Mestre Falla –Dr. Samsó i el soterrament de la mateixa. Pel que fa a l'aigua potable es fa completament nova. En termes de gas, no patirà cap modificació excepte l'adequació d'arquetes al nou traçat.

Els documents relacionats amb els serveis afectats es troben en l'ANNEX 01 INSTAL·LACIONS I SERVEIS AFECTATS.

1.11. Disponibilitat del terreny, ocupacions temporals

La totalitat del sector objecte del present projecte d'urbanització és de titularitat pública i es disposa d'ell, per tant, és possible fer aquesta actuació sense realitzar expropiacions a privats. No es preveuen ocupacions temporals.

1.12. Autoritzacions i concessions

Per la redacció del present projecte i posterior realització de les obres no cal demanarà cap autorització ni concessió.

1.13. Control de qualitat

S'ha realitzat un pla de control de qualitat per les unitats corresponents al present projecte tenint en compte l'estadística de partides que figura en el pressupost. Sobre el nombre d'assajos previstos s'ha aplicat preus de mercat obtenint d'aquesta manera el pressupost del pla de control de qualitat previst. Les despeses originades per aquest concepte aniran per compte del contractista fins els límits que estableixin els Plecs de clàusules administratives de l'entitat que contracti l'execució de les obres. Les partides a analitzar i comprovar seran:

- Reblert de terres de les rases i la plaça.
- Formigons de bases de paviments.
- Determinació de peces de formigó prefabricat, rigoles, llambordins i guals a vorera.
- Comprovació de la instal·lació d'enllumenat, dels gruixos de galvanitzat d'elements metàl·lics i posta a terra.

El control de qualitat figura a l'annex de la memòria AM 07 CONTROL DE QUALITAT del present projecte,

1.14. Seguretat i salut

En acompliment del Reial Decret 1627/1997, de 24 d'octubre, pel que s'implanta l'obligació d'incloure un Estudi de Seguretat i Salut en els projectes d'edificació i obra pública, s'ha redactat un "Estudi de Seguretat i salut", on s'estudien les previsions respecte a la prevenció de riscos d'accidents i malalties professionals, així com les derivades dels treballs de reparació, conservació i manteniment del trànsit interior de l'obra i de l'exterior afectat per aquesta. També s'inclouen les instal·lacions d'higiene i benestar dels treballadors.

Es desenvolupa un Estudi de Seguretat i Salut que es troba com a document annex 6 del Projecte.

El cost de l'Estudi de Seguretat i Salut s'inclou en el pressupost i puja, a nivell d'execució material, a la quantitat de 12.000 euros.

1.15. Aspectes ambientals

S'identifiquen els aspectes ambientals més significatius que s'han estudiat constructivament i es proposen solucions que plantegen un millor funcionament social i ambiental de tot el conjunt, amb menor impacte ambiental en la seva construcció. Es plantegen les següents estratègies per tal de minimitzar l'impacte ambiental:

- Pacificar i prioritzar els vianants en tot l'entorn millorant la qualitat de l'espai públic.
- Ampliar voreres i radis de gir per a complir la normativa d'accessibilitat.Entendre que la qualitat de l'espai públic facilita i potencia la integració i socialització de la gent.
- Acotar l'amplada del carril de circulació de vehicles i fer cruïlles elevades amb l'objectiu de minorar la velocitat.
- Solució de carrer que segueix els criteris establerts en el projecte de la reurbanització de la Plaça Montserrat d'Argentona, on es fixaren les pautes per actuacions de reubanitzacions de tota la xarxa secundària i local que conforma l'Àrea Comercial d'Argentona.
- Apostar per una urbanització més permeable a nivell d'aigua i incorporar estratègies d'infiltració de l'aigua d'escorrentia.
- Topogràficament es planteja la evacuació de l'aigua cap als elements drenants, com els nous embornals i escocells, els quals actuen com elements infiltració al terreny de l'aigua d'escorrentia.
- Disposar de nous sistemes de reg automàtic, amb gota a gota, al nou arbrat i arbustiva.
- Aprofitar part dels residus generats per les pròpies excavacions i en la pròpia obra, gestionant i transportant el sobrant a l'abocador.
- Recerca d'una correcta relació entre cost i resultat dels diferents elements que formen al conjunt.

1.16. Estudi de gestió de residus de la construcció i demolició

L'Estudi de gestió de residus i demolició que figura a l'annex de la memòria AM 02 ESTUDI DE GESTIÓ DE RESIDUS del present projecte, satisfà tots els requisits previstos pel Reial Decret 105/2008 de l'1 de febrer (BOE de 13 de febrer), pel qual es regula la producció i gestió de residus de construcció i demolició.

Els residus originats per aquesta obra seran bàsicament productes de l'excavació del terreny i demolicions de superfícies pavimentades existents. Els seus volums figuren als amidaments del projecte.

Correspon al Contractista adjudicatari de l'obra, el compliment de les obligacions que determina dits decrets i serà el responsable de l'avaluació definitiva dels volums i característiques dels residus que s'originaran en les operacions d'enderrocs, excavació i construcció, de les operacions de destriament o recollida selectiva, i de les instal·lacions de reciclatge o disposició del rebuig on es gestionarà en cas que no s'utilitzin o reciclin a la mateixa obra, comprometent-se a aportar la documentació necessària referent al destí final del residus, així com l'acceptació d'aquests per part de l'abocador autoritzat, o de la planta de reciclatge que se'n faci càrrec.

En el pressupost s'ha inclòs, com un capítol més, la valoració d'aquesta gestió de residus.

1.17. Accessibilitat i supressió de barreres arquitectòniques

El projecte compleix el DECRET 209/2023, de 28 de novembre, pel qual s'aprova el Codi d'accessibilitat de Catalunya (CAC).

D'acord amb l'establert a l'article 14 del CAC es disposa d'un itinerari de vianants accessible a un costat i d'un itinerari practicable a l'altre. Segons l'establert a l'article 9.1 l'itinerari de vianants accessible ha de complir amb les condicions que estableixen l'apartat 1.1 i 1.2 de l'annex 2a, en aquest sentit la solució adoptada dona compliment a l'annex indicat. Concretament:

- L'amplada lliure d'obstacles sempre és superior als 1,80 m establerts com a mínim.
- L'alçada lliure d'obstacles en tot el recorregut és de 2,2 m.
- No hi ha cap tram d'escala ni graó aïllat.
- Els paviments compleixen amb el definit als articles 3.1 i 3.2 i incorporen elements de senyalització tàctil.

1.18. Pla d'obra i termini d'execució

El termini d'execució previst de les obres serà de 12 mesos.

El Pla d'obra, que compren un pla de treballs orientatiu de les obres amb previsió de temps figura a l'annex de la memòria AM 03 PLA D'OBRA del present projecte, encara que tant el Director de les Obres com l'empresa adjudicatària podrà proposar a la seva oferta modificar el termini introduint les modificacions que consideri convenients per a la correcta execució de les obres.

1.19. Temini de garantia

D'acord amb el que s'estableix per part de l'Ajuntament d'Argentona, el termini de garantia s'estableix en un (1) any a partir de la Recepció de l'Obra. En qualsevol cas persistirà la responsabilitat desenal de l'Adjudicatari.

Transcorregut el termini de garantia es procedirà al retorn de la fiança.

1.20. Justificació de preus

A l'annex de la memòria AM 04 JUSTIFICACIÓ DE PREUS del present projecte es relacionen els elements simples i la descomposició de cadascuna de les partides d'obra que s'han utilitzat al projecte.

Els preus corresponents als elements simples, mà d'obra, materials i maquinària s'han obtingut principalment de les bases de preus de l'ITEC, de l'aplicació dels convenis laborals vigents i directament de les llistes de preus de subministradors i instal·ladors.

1.21. Revisió de preus

No hi ha revisió de preus ja que en aquesta obra el termini d'execució de les obres és inferior a un (1) any. Llei 9/2017, de 8 de novembre, de contractes del sector públic (LCSP), per la qual es transposen a l'ordenament jurídic espanyol les directives del Parlament Europeu i del Consell 2014/23/UE i 2014/24/UE, de 26 de febrer de 2014.

Donat que el termini d'execució de les obres més el termini entre l'adjudicació i la signatura de l'Acta de Replanteig de les obres no és superior als 12 mesos, no resulta necessari revisar els preus unitaris de l'obra.

En el cas que per altres motius fos necessari revisar els preus unitaris del projecte s'aconsella la fórmula número 4, idònia per a Obres de Fàbrica en general, Obres amb predomini de les fàbriques, Obres amb formigó armat, Ferms amb paviment de formigó hidràulic, Obres accessòries, Infraestructures amb obres de fàbrica normals, Obres de reg amb les seves instal·lacions i serveis.

Fórmula 4

$$Kt = 0{,}34 \times Ht/H0 + 0{,}18 \times Et/E0 + 0{,}18 \times Ct/C0 + 0{,}13 \times St/S0 + 0{,}02 \times Mt/M0$$

- Kt = Coeficient teòric de revisió de preus en el moment d'execució
- H0 = Índex del cost de la mà d'obra en la data de licitació
- Ht = Índex del cost de la mà d'obra en el moment de l'execució
- E0 = Índex del cost de l'energia en la data de licitació
- Et = Índex del cost de l'energia en el moment de l'execució
- C0 = Índex del cost del ciment en la data de licitació

- Ct = Índex del cost del ciment en el moment de l'execució
- S0 = Índex del cost dels materials siderúrgics en la data de licitació
- St = Índex del cost dels materials siderúrgics en el moment de l'execució
- M0 = Índex del cost de la fusta en la data de licitació
- Mt = Índex del cost de la fusta en el moment de l'execució

1.22. Pressupost

PRESSUPOST D'EXECUCIÓ MATERIAL (PEM)		
OBRES RENOVACIÓ		382.113,03 €
MILLORA XARXES		207.890,02 €
	SUBTOTAL	**590.003,05 €**
19% DESPESES GENERALS I BENEFICI INDUSTRIAL		112.100,58 €
	PEC ABANS IVA	702.103,63 €
21% IVA SOBRE		147.441,76 €
PRESSUPOST D'EXECUCIÓ PER CONTRACTE (PEC)		**849.545,39 €**

El pressupost d'execució per contracte (IVA inclòs) suma la quantitat de 849.545,39 € (VUIT CENTS QUARANTA-NOU MIL CINC CENTS QUARANTA-CINC euros amb TRENTA-NOU cèntims).

TOTAL ÀMBIT:	3.786 M2
REPERCUCIÓ m2:	
PEM/m2	155,84 €/m2
PEC/m2 (amb IVA)	224,39 €/m2

Per l'elaboració dels preus s'ha partit d'informació dels costos unitaris mig i de materials, elements i operacions bàsiques per via directa, és a dir, a partir de les bases de dades ITEC corregides i partir d'industrials del ram. Els preus de la mà d'obra són actuals, d'acord amb el conveni col·lectiu de la construcció. Els preus de les partides tenen despeses fixes d'obra per atendre al cost dels mitjans auxiliars directes que són necessaris per executar la unitat d'obra. Es considera que el cost de la mà d'obra indirecta, per exemple l'encarregat i el cap d'obra, forma part de les despeses generals de l'empresa que es carreguen a part, d'acord amb les disposicions establertes.

1.23. Classificació del constractista

D'acord amb l'article 77 de la LCSP, per als contractes d'obres amb un valor estimat igual o superior a 500.000 euros és requisit indispensable que l'empresari estigui classificat degudament com a contractista d'obres dels poders adjudicadors.

La classificació del contractista per a l'execució de les obres és:

Grup	Subgrup	Categoria
G	Vials i pistes	6. Obres viàries sense qualificació específica

1.24. Declaració d'obra completa

Per tractar-se d'una obra completa és susceptible d'ésser lliurada per a l'ús general i conté tots els elements necessaris per a la utilització correcta de les obres, incloses les instal·lacions.

Per tant, compleix tot el que demana l'article 13 de la LCSP.

EQUIP REDACTOR:

Arquitecta municipal	Tècnica de serveis públics
Sandra Lirio Muñoz	Susanna Camí Bernabé
Enginyera tècnica d'urbanisme i obres	Arquitecte tècnic
Carme Hervàs Osuna	Ferran Xiqués Romero

Argentona, juny de 2024

2. NORMATIVA D'URBANITZACIÓ GENERAL

- **Decret Legislatiu 1/2010**, de 3 d'agost, pel qual s'aprova el Text refós de la Llei d'urbanisme.

- **Reial Decret 314/2006** Codi Tècnic de la Edificació DB SI 5 Seguretat en cas d'Incendi. Intervenció dels bombers
  (BOE 28/03/2006)

- **Decret 241/1994** sobre condicionants urbanístics i de protecció contra incendis en els edificis, complementaris de la NBE-CPI/91
  (DOGC núm. 1954 de 30/09/1994, correccions DOGC núm. 2005 de 30/01/1995)

- **DECRET 209/2023**, de 28 de novembre, pel qual s'aprova el Codi d'accessibilitat de Catalunya. (DOGC núm. 9058 de 12/12/2023)

- **Reial Decret 505/2007**, pel qual s'aproven les condicions bàsiques d'accessibilitat i no discriminació de les persones amb discapacitat per a l'accés i utilització dels espais públics urbanitzats i edificacions.
  (BOE 11/05/2007)

- **Orden TMA/851/2021,** de 23 de julio, por la que se desarrolla el documento técnico de condiciones básicas de accesibilidad y no discriminación para el acceso y la utilización de los espacios públicos urbanizados.

- **Llei 9/2003**, de mobilitat
  (DOGC 27/6/2003)

VIALITAT

- **Ordre FOM/3460/2003**, de 28 de noviembre, por la que se aprueba la norma 6.1-IC "Secciones de firme", de la instrucción de Carreteras.
  (BOE núm. 297 de 12/12/2003)

- **Ordre FOM/3459/2003**, de 28 de noviembre, por la que se aprueba la norma 6.3-IC: "Rehabilitación de firmes", de la Instrucción de carreteras.
  (BOE núm. 297 de 12/12/2003)

- **Ordre 27/12/1999**, Norma 3.1-IC. "Trazado, de la Instrucción de carreteras"
  (BOE núm. 28 de 2/02/2000)

- **Orden de 14/05/1990** por la que se aprueba la Instrucción de carreteras 5.2-IC "Drenaje superficial"

(BOE 17/09/1990)

- **UNE-EN-124 1995**. Dispositivos de cubrimiento y de cierre para zonas de circulació utilitzadas por peatones y vehículos. Principios de construcción, ensayos de tipo, marcado, control de calidad.

- **Ordre 2/07/1976, "PG-3/88, Pliego de Prescripciones Técnicas Generales para obras de carreteras"**
  (BOE núm. 162 i 175 de 2/07/1976 i 7/07/1976 respectivament).

Posteriors modificacions:

Ordre Circular 292/86 T, de maig de 1986
Ordre Ministerial 31/07/86 (BOE 5/09/86)
Ordre Circular 293/86 T.
Ordre Circular 294/87 T., de 23/12/87.
Ordre Circular 295/87 T
Ordre Ministerial de 21/01/88 (BOE 3/02/88) sobre modificació de determinats articles del Plec de Prescripcions Tècniques Generals per a Obres de Carreteres i Ponts. (Modificació pasa a denominar-se PG-4)
Ordre Circular 297/88 T., de 29/03/88.
Ordre Circular 299/89.
Ordre Ministerial de 8/05/89 (BOE 18/05/89), modificació de determinats articles del PG.
Ordre Ministerial de 18/09/89 (BOE 910/89)
Ordre Circular 311/90 , de 20 de març.
Ordre Circular 322/97, de 24 de febrer.
Ordre Circular 325/97, de 30/12/97.
Ordre Ministerial de 27/10/99 pel que s'actualitzen determinats articles del Plec de Prescripcions Tècniques Generals per a obres de Carreteres i ponts en el relatiu a conglomerants hidràulics i lligants hidrocarbonats (BOE 22/1/2000).
Ordre Ministerial de 28/10/1999 pel que s'actualitzen determinats articles del Plec de Prescripcions Tècniques Generals per a obres de Carreteres i ponts en el relatiu a senyalització, balissament i sistemes de contenció de vehicles (BOE 28/01/2000).
Ordre Circular 326/2000, de 17 de febrer.
Ordre Circular 5/2001, de 24 de maig.
Ordre Ministerial FOM/475/2002, de 13 de febrer, per la que s'actualitzen determinats articles del Plec de Prescripcions Tècniques Generals per a Obres de Carreteres i Ponts relatius a formigons i acers. (BOE 6/03/2002)
Ordre Ministerial FOM 1382/2002, de 16 de maig, per la que se actualitzen determinats articles del Plec de Prescripcions Tècniques Generals per a Obres de Carreteres i ponts relatius a la construcció d'explanacions, drenatges i fonaments (BOE, de l'11 de juliol).
Ordre Circular 8/01.

Ordre FOM/891/2004, de l'1 de març, per la que s'actualitzen determinats articles del Plec de prescripcions tècniques generals per a obres de carreteres i ponts, relatius a ferms i paviments.

- **Ordenança d'obres** i d'instal·lacions de serveis en el domini públic municipal de la ciutat de Barcelona.

(BOP núm. 122 de 22/05/1991)

GENÈRIC D'INSTAL·LACIONS URBANES

- **Decret 120/1992** del Departament d'Indústria i Energia de la Generalitat de Catalunya: Característiques que han de complir les proteccions a instal·lar entre les xarxes dels diferents subministraments públics que discorren pel subsòl.

(DOGC núm. 1606 de 12/06/1992)

Decret 196/1992 del Departament d'Indústria i Energia de la Generalitat de Catalunya pel que es modifica l'apartat a) del preàmbul i el punt 1.2 de l'article 1 del Decret 120/1992.
(DOGC núm. 1649 de 25/09/1992)

- **Ordenança d'obres** i d'instal·lacions de serveis en el domini públic municipal de la ciutat de Barcelona.
  (BOP núm. 122 de 22/05/1991)

- **Especificacions Tècniques** de les companyies subministradores dels diferents serveis.

- **Normes UNE** de materials, sistemes o mètodes de col·locació i càlcul

XARXES DE PROVEÏMENT D'AIGUA POTABLE

- **Reial Decret 606/2003**, de 23 de maig de 2003, modificació del Reglament de domini públic hidràulic.
  (BOE 6/6/2003)

- **Decret Legislatiu 3/2003**, de 4 de novembre de 2003, Text refós legislació en matèria d'aigües de Catalunya
  (DOGC 21/11/2003)

- **Real Decreto 140/2003,** de 7 de febrer, por el que se establecen los criterios sanitarios de la calidad del agua i el consumo humano
  (BOE 21/02/2003)

- **Real Decreto Legislativo 1/2001** de 20 de julio, por el que se aprueba el texto refundido de la Ley de aguas.
  (BOE 24/07/01)

- **Llei 6/1999,** de 12 de juliol, d'ordenació, gestió i tributació de l'aigua.
  (DOGC 22/07/99)

- **Ordre 28/07/1974,** s'aprova el "Pliego de prescripciones técnicas generales para tuberías de abastecimiento de agua
  (BOE núm. 236 i 237 de 2/10/1974 i 3/10/1974 respectivament)

- **Norma Tecnològica NTE-IFA/1976,** "Instalaciones de fontanería: Abastecimiento"

- **Norma Tecnològica NTE-IFR/1974,** "Instalaciones de fontanería: Riego"

- **Reglament general del servei metropolità d'abastament domiciliari d'aigua a l'àmbit metropolità**

Hidrants d'incendi

- **Decret 241/1994** sobre condicionants urbanístics i de protecció contra incendis en els edificis, complementaris de la NBE-CPI/91
  (DOGC núm. 1954 de 30/09/1994, correccions DOGC núm. 2005 de 30/01/1995)

- **Real Decret 1942/1993** pel que s'aprova el "Reglamento de Instalaciones de Protección contra incendios"
  (BOE núm. 298 de 14/12/1993)

XARXES DE SANEJAMENT

- **Decret 130/2003**, de 13 de maig, pel qual s'aprova el Reglament dels serveis públics de sanejament
  (DOGC núm. 3894 de 29/05/2003)

- **Reïal Decret-Llei 11/1995**, de 28 de desembre, pel qual s'estableixen les normes aplicables al tractament de les aigües residuals urbanes.
  (BOE núm. 312 de 20/12/1995)

- **Ordre 15/09/1986.** "Tuberías. Pliego de Prescripciones Técnicas Generales para Tuberías de Saneamiento de Poblaciones".
  (BOE núm. 228 de 23/09/1986)

<u>Àmbit municipal o supramunicipal:</u>

- **Reglament metropolità d'abocaments d'aigües residuals**.
  (Àrea metropolitana de Barcelona)
  (BOPB núm. 128, de 29/05/1997)

- **Ordenança General del Medi Ambient Urbà** del municipi de Barcelona
  Títol V: Sanejament d'aigües residuals i pluvials
  (BOPB núm. 143, de 16/06/1999, correcció d'errades BOP núm. 181 de 30/07/1999)

XARXES DE DISTRIBUCIÓ DE GAS CANALITZAT

- **Real Decreto 919/2006 "**Reglamento técnico de distribución y utilización de combustibles gaseosos y sus instrucciones complementarias"
  (BOE 4/09/2006)

- **Ordre 18/11/1974** s'aprova el "Reglamento de redes y acometidas de combustibles gaseosos.
  Ordre 26/10/1983 modifica la Ordre 18/11/74, per la que s'aprova el "Reglamento de redes y acometidas de combustibles gaseosos". quedarà derogat en tot allò que contradiguin o s'oposin al que es disposa al "Reglamento técnico de distribución y utilización de combustibles gaseosos y sus instrucciones tècnicas complementarias", aprovat pel RD 919/2006

- **Real Decret 2913/1973**, "Reglamento general del servicio público de gases combustibles"
  (BOE 21/11/1973, modificació BOE 21/5/75; 20/2/84) quedarà derogat en tot allò que contradiguin o s'oposin al que es disposa al "Reglamento técnico de distribución y utilización de combustibles gaseosos y sus instrucciones tècnicas complementarias", aprovat pel RD 919/2006

XARXES DE DISTRIBUCIÓ D'ENERGIA ELÈCTRICA

Sector elèctric

- **Llei 54/1997** del Sector elèctric

- **Real Decret 1955/2000**, pel que es regulen les activitats de transport, distribució comercialització d'instal·lacions d'energia elèctrica.
  (BOE núm. 310 de 27/12/2000) correcció d'errades (BOE 13/03/2001)

- **Decret 329/2001**, de 4 de desembre, pel qual s'aprova el Reglament de subministrament elèctric.
  (DOGC 18/12/2001)

- **Resolució ECF/4548/2006**, de 29 de desembre. Fecsa-Endesa. Normes tècniques particulars relatives a les instal·lacions de xarxa i a les instal·lacions d'enllaç (BOE: 22/2/2007)

Alta Tensió

- **Decret 3151/1968** "Reglamento de líneas eléctricas aéreas de alta tensión".
  (BOE núm. 311 de 27/12/1968, correcció d'errors BOE núm. 58 de 8/03/1969)

Baixa Tensió

- **R.D. 842/2002** por el que se aprueba el Reglamento Electrotécnico de Baja Tensión.
  (BOE núm. 224 18/09/2002)

En particular:

ITC BT-06 Redes aéreas para distribución en baja tensión
ITC BT-07 Redes subterráneas para distribución en baja tensión
ITC BT-08 Sistemas de conexión del neutro y de las masas en redes de distribución
ITC-BT-09 Instalaciones de alumbrado exterior
ITC BT-10 Previsión de cargas para suministros en baja tensión
ITC BT-11 Redes de distribución de energía eléctrica. Acometidas

Centres de Transformació

- **Real Decret 3275/1982**, "Reglamento sobre condiciones técnicas y garantías de seguridad en centrales eléctricas y centros de transformación"
  (BOE núm. 288 de 1/12/1982, Corrección d'errors BOE núm. 15 de 18/01/83)

- **Ordre de 6/07/1984**, s'aprova les "Instrucciones Técnicas Complementarias ITC-MIE-RAT, del Reglamento sobre condiciones técnicas y garantías de seguridad en centrales eléctricas y centros de transformación"
  (BOE núm. 183 de 01/08/1984)

- **Resolució 19/06/1984: "**Ventilación y acceso de ciertos centros de transformación".
  (BOE núm. 152 de 26/06/1984)

- **Especificacions tècniques** de companyies subministradores

Enllumenat públic

- **Llei 6/2001,** d'ordenació ambiental de l'enllumenat per a la protecció del medi ambient
  (DOGC 12/06/2001)

- **R.D. 842/2002** por el que se aprueba el Reglamento Electrotécnico de Baja Tensión, ITC-BT-09 Instalaciones de alumbrado exterior.
  (BOE núm. 224 18/09/2002)

- **Norma Tecnològica NTE-IEE/1978**. "Instalaciones de electricidad: Alumbrado exterior".

XARXES DE TELECOMUNICACIONS

- Especificacions tècniques de les Companyies:

- **NP-PI-001/1991 C.T.N.E.** "Redes Telefónicas en Urbanizaciones y Polígonos Industriales".

- **NT-f1-003/1986 C.T.N.E.** "Canalizaciones subterráneas en urbanizaciones y polígonos industriales".

- **Acuerdo UNESA - C.T.N.E.** del 19 d'abril de 1976

- **Plec de Condicions de LOCALRET**

Ajuntament d'Argentona

3. ANNEXES A LA MEMÒRIA

AM 01. INSTAL·LACIONS I SERVEIS AFECTATS

AM 02. ESTUDI DE GESTIÓ DE RESIDUS

AM 03. PLA D'OBRA

AM 04. JUSTIFICACIÓ DE PREUS

AM 05. REPORTATGE FOTOGRÀFIC

AM 06. ESTUDI DE SEGURETAT I SALUT

AM 07. CONTROL DE QUALITAT

Ajuntament d'Argentona

AM 01. INSTAL·LACIONS I SERVEIS AFECTATS

Ajuntament d'Argentona

ÍNDEX

1. MEMÒRIA INSTAL.LACIONS I SERVEIS

1.1 OBJECTE

1.2. SERVEIS EXISTENTS

1.2.1. Relació d'instal·lacions de serveis existents

1.3. INSTAL·LACIONS PROJECTE

1.3.1. Cales per localització de serveis

1.3.2. Xarxa de pluvials

1.3.3. Xarxa d'enllumenat. Estudi lumínic

1.3.4. Infraestructures per a telecomunicacions

1.3.5. Xarxa d'aigua potable i xarxa de reg

1.3.6. Soterrament de xarxa elèctrica d'ENDESA

1.3.7. Xarxa de gas

1.3.8. Resum de serveis i d'instal·lacions afectades a companyies

1.4. PRESCRIPCIONS REGLAMENTÀRIES

2. ESTUDI LUMÍNIC

3. SERVEIS EXISTENTS

4. SERVEIS AFECTATS

Ajuntament d'Argentona

1. MEMÒRIA INSTAL.LACIONS I SERVEIS

1.1. OBJECTE

L'objecte del present annex comprèn la descripció dels treballs a realitzar així com les característiques tècniques i els càlculs de les instal·lacions de serveis existents, els serveis afectats, la previsió de canalitzacions per a instal·lacions futures i els nous subministraments al nou àmbit del carrer Samsó i un tram de carrer Doctor Farrero.

1.2. SERVEIS EXISTENTS

Els treballs que s'han dut a terme per a la identificació dels serveis existents a la zona del projecte, han estat els següents:

- Inspecció sobre el terreny de tots els serveis visibles que podien quedar afectats per les actuacions proposades en el projecte.
- Recopilació d'informació i/o entrevistes amb companyies i entitats municipals per a la localització, la identificació i la caracterització dels serveis existents que poden quedar afectats.

Amb les dades obtingudes s'han elaborat els plànols del present document, situant els serveis existents, identificant la tipologia i a quina companyia pertanyen (Veure plànols Serveis existents E1.1 a E1.3).

Abans del començament de les obres, el contractista, d'acord amb el Plec de Condicions, està obligat a la localització dels serveis existents en la zona, i a la realització de cales si és necessari, atès que la informació facilitada per les companyies té un caràcter aproximat.

1.2.1. Relació d'instal·lacions de serveis existents

Xarxa	Companyia	Servei existent
Elèctrica	Endesa	AT/MT i BT
Aigua Potable	Aigües d'Argentona	Xarxa aigua potable
Gas	Gas Natural	Xarxa general
Comunicacions	Telefónica SA	Canalització telefònica
Sanejament	Ajuntament Argentona	Xarxa clavegueram
Enllumenat públic	Ajuntament Argentona	Xarxa enllumenat

1.3. INSTAL·LACIONS PROJECTE

Les obres de serveis urbans projectades inclouen en les següents parts:

1. Cales i localització de serveis.
2. Xarxa de pluvials. Es realitza un a nova xarxa de recollida d'aigües pluvials, amb les connexions dels embornals.
3. Soterrament de la instal·lació elèctrica aèria en el creuat del carrer Mestre Falla.

4. Nova xarxa d'aigua potable i instal·lació de xarxa de reg.
5. Modificacions xarxa d'enllumenat.

1.3.1. Cales per localització de serveis

Per tal de poder executar correctament les instal·lacions noves de projecte s'ha previst la realització de diverses cales per la localització exacta dels serveis existents sota rasant que s'hauran d'executar de forma manual.

1.3.2. Xarxa de pluvials

La xarxa de clavegueram existent és unitària. L'actual àmbit no disposa de sistema de recollida d'aigües de pluja, que discorre per lamina lliure fins a la reixa interceptora ubicada al carrer Samsó a l'alçada de l'avinguda Puig i Cadafalch on ja queda canalitzada fins al torrent.

En el marc de les obres d'aquest projecte es procedirà a l'execució de la xarxa pluvial de tot l'àmbit degut a la definició del projecte que proposa una modificació de la topografia i secció tipus del carrer, convertint els vials en plataforma única. Aquest fet comporta la necessitat d'implantar drenatges per tal de millorar l'evacuació d'aigües per escorrentia.

Es dissenya una nova xarxa de recollida d'aigües pluvials d'escorrentia de tot l'àmbit.

En el carrer Samsó el col·lector discorre paral·lel al col·lector de residuals existent. Al començament del carrer es construirà un pou d'inici de xarxa. La recollida d'aigües es realitzarà mitjançant l'addició d'embornals a la línia de paviment que separa la zona de vianants de la calçada i aniran connectats al tub de pluvials de 400 mm que abocarà les aigües al pou P759 del calaix de 1000x1000 mm situat al final del carrer Samsó a la cruïlla amb l'avinguda Puig i Cadafalch.

A la cruïlla del carrer Samsó amb el carrer Mestre Falla es preveu la construcció d'un tub de recollida d'aigües de pluja de 400 mm que recollirà amb embornals l'aigua circulant per aquest carrer provinents de l'avinguda Puig i Cadafalch, i que quedarà interceptada per la pavimentació amb plataforma única de la cruïlla. Aquest tub es prolongarà en direcció del carrer Mestre Falla fins a la zona no afectada per les obres per tal de continuar-lo fins el Torrent de Tossa en la urbanització propera del mateix carrer.

En el carrer Farrero el col·lector es dissenya amb un tub de 400 mm des de la cruïlla amb l'avinguda Puig i Cadafalch amb la construcció d'un pou d'inici de xarxa. El tub discorre paral·lel al tub d'aigües residuals existent fins a la connexió amb el pou de nova construcció a la cruïlla del carrer Farrero amb el carrer Samsó.

A la cruïlla del carrer Farrero amb el carrer Barcelona es preveu la construcció d'un tub de recollida d'aigües de pluja de 400 mm que recollirà amb embornals l'aigua circulant per aquest carrer i que quedarà interceptada per la pavimentació amb plataforma única de la

cruïlla. Aquest tub es prolongarà en direcció del mateix carrer Barcelona fins a la zona no afectada per les obres per tal de continuar-lo en la urbanització propera del mateix carrer.

L'actual xarxa de fecals es manté, però es fa una reparació puntual del col·lector en el tram central del carrer Samsó a l'alçada del número 36 on hi ha un descalçament a la base. Es mantenen les connexions dels tubs de residuals de cada edifici amb la xarxa.

Criteris de disseny:

La canalització principal d'aquesta xarxa seran de polietilè HDPE, tipus B, àrea aplicació U, de diàmetre nominal exterior 400 mm i de rigidesa anular SN 8 kN/m2, donat que no es preveuen diàmetres superiors als 400mm.

Les escomeses d'embornals al col·lectors principal es realitzaran amb tubs tub estructurat de PE de Ø250mm de diàmetre nominal de paret estructurada classe SN8.

Obres projectades:

Concretament es projecten les següents actuacions per l'execució de :

- 390 ml de col·lector per a pluvials de diàmetre Ø400 de polietilè HDPE classe SN8.
- 5 pous de registre Ø100cm amb dispositiu d'accés SOLO7 SC 950 d'EJ i / o equivalent de fosa, en Classe D400 i marc quadrat de dimensió exterior 950x950 mm.
- 24 embornals sifònics amb reixa de mides interiors 755x250 mm.
- 1 connexió al torrent existent.

La distribució de la nova línia ve especificada en els plànols de la xarxa de pluvial i els seus detalls. (Veure plànols Xarxa Pluvial P4.1 a P4.3).

1.3.3. Xarxa d'enllumenat. Estudi lumínic

L'elecció de l'enllumenat públic compleix els "criteris bàsics d'enllumenat públic" disposats per l'Ajuntament.

L'enllumenat actual del carrer del Doctor Samsó i carrer Farrero està format per 23 fanals en columna col·locats a vorera, i 2 elements collats a façana de l'edificació de la cruïlla del carrer Farrero amb el carrer Barcelona. Tot l'enllumenat d'aquest àmbit pertany al quadre d'enllumenat públic H.

A nivell de disseny, la proposta consisteix en la substitució de 4 columnes tipus Urbana R de la casa LEDinBOX o equivalent de 5 metres d'alçada en el tram del carrer Farrero entre l'avinguda Puig i Cadafalch i el carrer Barcelona. Així mateix es substituiran un total de 11 lluminàries per la per a millorar les condicions d'il·luminació de l'àmbit, especialment en els cruïlles per tal de millorar la visibilitat dels passos de vianants, intentant mantenir la localització original sempre i quan s'adapti a la proposta de projecte.

A part de la substitució dels punts de llum, es realitzaran nous trams de línia soterrada amb la col·locació de noves lluminàries suportades per columnes distribuïdes al tram de carrer Farrero entre Avinguda Puig i Cadafalch i carrer Barcelona.

Pel que fa als equips es col·locaran 11 lluminàries de LEDS, tipus Urbana 2B de 25W de la casa LEDinBOX o equivalent, amb una tecnologia d'última generació que proporciona significatius estalvis energètics i per tant una important reducció de les emissions de CO2 alhora que dona una alta qualitat lumínica.

Característiques de la xarxa projectada:

- **Secció Línia.** La secció de les línies de la nova instal·lació d'enllumenat serà de 5x6mm². Aquesta secció és suficient tant per intensitat màxima com per caiguda de tensió i, alhora, la col·locació de 5 conductors permet deixar el sistema preparat per una telegestió controlada des de capçalera, més enllà de la pròpia programació dels divers que ja incorporen les lluminàries projectades. Per aquest motiu, es preveu que les lluminàries instal·lades permetin treballar amb el neutre compartit. Tot el cablejat serà armat amb fleix d'acer, tipus RVFV.
- **Canalitzacions soterrades.** Les línies aniran entubades en tub corrugat de polietilè de doble capa i cobrable de Ø90mm. En tota rasa d'enllumenat, a part dels tubulars propis per cada línia, es col·locarà també un tubular de reserva addicional. Sota vorera, els tubulars es protegiran amb sorra, mentre que sota calçada, es procedirà al formigonat dels prismes.
- **Xarxa Terres.** Seguint el traçat de totes les línies, s'estendrà un cable de Cu nu de 35mm² en conformació de la xarxa de terres. En quant a les piquetes o plaques de terra, es col·locaran una per cada punt de llum.
- **Columnes enllumenat.** Es preveu la col·locació de 4 columnes model 'Urbana-R' CLTC-5 de la casa LEDinBOX (o equivalent), de planxa d'acer galvanitzat, de forma troncocònica, de 5m d'alçària, amb fixació lateral per a la col·locació de la lluminària. Els primers 35cm de columna estaran reforçat aconseguint un gruix total de 1,30cm. Tanmateix, el peu disposarà de cartel·les de 5mm amb una alçada de 15cm a comptar des de la base. Inclou tractament antiorins.
- **Lluminàries.** Es preveu la col·locació de dos tipus de lluminària:

  TIPUS 1: (Columnes) 11 Lluminàries Urban 2B 24 LED XPG3 de la casa LEDinBOX (o equivalent) amb sistema òptic de LED, amb fixació lateral per a columnes. Fabricada en fundació d'alumini anticorrosiu, equipada amb 24 LEDS d'alta eficàcia. Els punts de llum evitarà la pol·lució lumínica atmosfèrica i aniran amb reflector interior. Flux lumínic (lluminària) 5742lm; (làmpada) 2900lm. Inclou drivers per a control de punts, amb sistema de doble nivell d'encesa previst amb cable de comandament. Completament instal·lat, en funcionament i gestionable des de quadre elèctric.

TIPUS 2: (Façana) 2 Lluminàries NewStreet MAX model NSTM de 15-140W o similar de la casa LEDinBOX (o equivalent) amb sistema òptic de Led, amb fixació lateral per a façana. Fabricada en cristall pla templet transparent. Els punts de llum evitarà la pol·lució lumínica atmosfèrica i aniran amb reflector interior. Flux lumínic (lluminària) 2999lm; (làmpada) 3000lm. Inclou drivers per a control de punts, amb sistema de doble nivell d'encesa previst amb cable de comandament. Completament instal·lat, en funcionament i gestionable des de quadre elèctric.

Potencia a instal·lar

Es conclou, segons les dades de l'estudi, que les modificacions proposades produeixen una disminució de la potencia instal·lada i per tant, no serà necessari tramitar cap increment de potencia amb companyia.

La distribució de la nova línia ve especificada en els plànols d'enllumenat i els seus detalls. (Veure plànols Xarxa Enllumenat P3.1 a P3.3).

1.3.4. Infraestructures per a telecomunicacions

Actualment, els habitatges de l'àmbit de projecte disposen de xarxa de telefonia que discorre per façana. La xarxa existent quedar reflectida en els plànols de serveis afectats de companyia.

1.3.5. Xarxa d'aigua potable i reg

La nova xarxa d'aigua potable que contempla el present projecte, ha estat projectada per l'empresa Aigües d'Argentona S.A..

Les obres contemplades en el projecte, són, a grans trets una xarxa mallada que contempla un tub de polietilè PE100 PN16 de Ø110mm a totes les voreres de l'àmbit.

En el transcurs de l'obra, serà necessària la instal·lació de canonades provisionals que donaran serveis als abonats mentre es realitzen les operacions de retirada de l'actual canonada i instal·lació nova. Amb aquest propòsit s'instal·larà en superfícies conduccions de PEBD Ø63mm en els carrers de l'àmbit. A més, s'instal·laran les vàlvules de maniobra i descàrregues necessàries pel correcte funcionament i manteniment de la xarxa.

La rasa es realitzarà majoritàriament per la vorera, exceptuant els trams on hi ha creuament de carrers que es realitzarà per la calçada. La rasa s'executarà en tirades de, com a màxim, 50 ml executant la demolició del paviment, l'excavació, la col·locació del nou tub, les connexions de la canonada i brancals existents, les connexions en cruïlles a la xarxa existent, la reposició de la rasa amb la premissa de minimitzar l'impacte de les possibles molèsties als veïns afectats.

La reposició de la vorera es farà amb el material prescrit en la memòria del projecte, tipus llosa de BREINCO o equivalent, amb trams de panot en les trobades en cruïlles i els encreuament amb asfalt, seguint el criteri de reposició de rases, en l'àmbit del projecte amb paviments prescrits en projecte i en trobades de cruïlles amb material del mateix tipus a l'existent.

Pel que fa a la xarxa d'aigua, en cruïlles, s'efectuaran les diferents connexions de la nova xarxa projectada a la xarxa existent, amb les corresponents vàlvules per a cada derivació, segons plànols.

<u>Especificacions Materials:</u>

La canonada haurà de ser en Tub de Polietilè del diàmetre DN110 requerit, amb unes propietats de PE100 RC amb PN de 16 bar de resistència.

Per efectuar els provisionals mentre s'executi l'obra s'utilitzarà polietilè de més baixa densitat, però amb un resistència mínima de PN 10.

Els accessoris del Polietilè electrosoldades hauran de tenir especificacions mínimes de PE100 SDR 11 amb PN de 16 bar.

Les vàlvules de seccionament hauran de ser vàlvules de comporta de tancament elàstic amb brides de PN16 i amb l'eix d'acer inoxidable AISI 316 +10%. La

col·locació serà amb brides, per tal que la substitució d'aquesta sigui més fàcil. Es col·locaran trampillons a les vàlvules, ja que el volum d'una arqueta per poder operar i desmuntar les vàlvules.

Les escomeses s'executaran amb collarins de fosa per afavorir les reparacions en cas d'avaries.

Els materials per escomeses individuals son:

- Collarins de presa de sortida de ¾
- Tub de Dn25
- Accessori de llautó
- Vàlvula antifrau de DN25 amb ràcord de comptador de ¾

Els materials per escomeses comunitàries son:

- Collarins de presa de sortida de 2"
- Tub de Dn63 PE100 S
- Accessori de llautó de 2"
- Vàlvula de seccionament a la vorera de 2"
- Troneta de registre de la vàlvula de 2"

Especificacions de l'operativa:

La nova canonada s'haurà d'allotjar amb un llit de 10 cm de sorra fina per evitar elements que puguin perforar el tub amb el pas del temps. El recobriment es farà amb terra seleccionada. S'haurà de deixar un a distància de 10 cm entre els diversos serveis i es col·locarà una cinta senyalitzadora de 30 cms per sobre de la canonada.

Abans de l'inici de les obres es realitzaran cales per buscar punts de connexió de la canonada provisional i localitzar les escomeses necessàries, es connectarà la canonada provisional i s'anul·larà la canalització en la zona de demolició del paviment. Un cop executada la rasa per a la nova canonada s'instal·larà el tub nou i de forma provisional es connectaran els punts de connexió de les escomeses

Procés de desinfecció de la xarxa:

En compliment del que estableix el RD 3/2023, de 10 de gener, pel que s'estableix els criteris tècnic-sanitaris de la qualitat de l'aigua de consum, el seu control i subministrament, i segons l'article 38, abans de la posada en servei de la xarxa inclosa en aquest projecte, és necessari realitzar el rentat i desinfecció dels trams afectats.

Durant el muntatge de la canonada, s'hauran pres les mesures preventives necessàries per evitar la introducció en el seu interior de cap element estrany. Abans de procedir a l'operació que signifiqui la tancada de la canonada, es revisarà l'interior de la mateixa per eliminar la presència de restes o encenalls de la pròpia canonada que s'hi hagin pogut introduir.

El mètode per la desinfecció de la nova xarxa serà el mètode de rentat amb aigua de consum humà sense addicció de desinfecta. La durada mínima de l'operació serà de 15 min, o el necessaris per que l'aigua al punt de purga surti neta i sense color. El cabal serà tal que no afecti al servei de les canonades veïnes i, en cap cas, superior a 1.000 l/min. Es realitzarà deixant passar aigua potable, que s'introduirà preferentment per la part més alta del tram a netejar, i mantenint un punt de descàrrega obert a l'altre extrem. Si existeixen, es mantindran els hidrants i boques de reg oberts, per a facilitar la sortida a l'exterior de qualsevol element introduït dins de la canonada durant la seva instal·lació.

Un cop es determini que la canonada ha estat desinfectada, la canonada romandrà plena d'aigua durant 30 minuts i, un cop transcorregut aquest temps, es prendrà una mostra d'aigua per comprovar que es respectin els criteris de conformitat microbiològica. Si els resultats de les proves son satisfactoris, es connectarà el tram de la conducció tan aviat com sigui possible a la xarxa de distribució d'aigua per evitar tot risc de nova contaminació. Si els resultats de les proves no són satisfactoris, es repetirà el procés fins que s'obtingui la conformitat microbiològica abans de la posada en servei. Es crearà i arxivarà un registre complet dels detalls de tot el procediment i dels resultats de l'assaig.

Retirada de la xarxa existent:

La xarxa actual afectada per aquest projecte està composada per canonades de fibrociment amb contingut d'amiant. La xarxa que es desdobla es preveu mantenir i per a possible xarxa de reg futura. No obstant, en el moment de l'excavació i vist l'estat real de la xarxa la DF pot valorar la retirada total d'aquestes canonades. Serà d'obligat compliment els requeriments sobre avaluació i prevenció relacionats amb l'exposició a l'amiant, reflectits en el RD 396/2006, de 31 de març, sobre disposicions mínimes de seguretat i salut aplicables als treballs amb risc d'exposició a l'amiant.

En aquest supòsit, els treballs s'executarien d'acord a l'establert a un Pla de Treball aprovat per l'Autoritat Laboral i s'haurien de dur a terme per una empresa inscrita en el Registre d'Empreses amb Risc a l'Amiant (RERA). D'igual forma, el transport, tractament i gestió definitiu dels residus serà realitzat per empreses acreditades com a gestora de residus d'amiant.

Control de qualitat:

OBRA MECÀNICA - Tubs de polietilè:
Control de producció
Comprovacions geomètriques i toleràncies dimensionals en tubs de polietilè.
Altres Control de producció
Realització de neteja i desinfecció dels tubs instal·lats.
Prova de pressió dels tubs instal·lats.
Proves d'estanqueïtat dels tubs instal·lats.

Tota conducció d'abastament, després de la seva instal·lació, haurà de ser sotmesa a una prova de pressió per garantir la integritat dels tubs, unions, accessoris i altres components com massissos d'ancoratge. D'aquesta manera s'assegura una instal·lació correcta.

Xarxa de reg:

Dins l'àmbit de l'actuació es preveu la plantació de nou arbrat i arbustiva. Cal destacar, que actualment l'Ajuntament no disposa de cap escomesa de reg a l'àmbit de projecte que es pugui aprofitar per connectar la nova xarxa de reg projectada, i per tant, serà necessari executar una nova escomesa a la xarxa d'aigua potable.

Paràmetres generals de la xarxa

Es projecta una nova xarxa de reg que es connectarà a la xarxa d'aigua potable de AA (aigües d'Argentona) en un punt de la cruïlla del carrer Samsó amb el carrer Farrero, preveient-se una escomesa de 4,0 m3/h fins a 25,0 m3/h (segons s'indiqui en obra en el moment de fer la corresponent sol·licitud de connexió a la companyia) en un pericó de 80x60x60cm.

A continuació del comptador, en arqueta 60x60 cm adossada, es col·locarà una clau de pas i una vàlvula antiretorn que serà l'inici de la xarxa principal de reg. La xarxa de reg projectada és essencialment una xarxa de reg per al nou arbrat i arbustiva plantada en els diferents parterres de l'àmbit, per tant, estarà conformada per línies de degoters.

Es preveu la implantació de una xarxa primària de Ø40mm de diàmetre. Aquesta xarxa, alimentarà la canonada de Ø16mm amb degoters autocompensat integrats, instal·lada superficialment en la superfície de cada parterre.

Característiques de la xarxa projectada

La xarxa de reg estarà formada pels següents elements:

- Pericó mestre rectangular de polipropilè, de 86x62x45cm, amb tapa amb cargol per tancar. Aquest inclou un reductor de pressió, vàlvula antisifó en el cas de ser el punt més elevat, 1 ó 2 electrovàlvules i vàlvules d'esfera. Inclou un programador autònom de 1 ó 2 sortides.
- Canonada de PEBD de Ø40mm i 10atm de pressió, entre la connexió d'aigua potable i Degoteig format per canonada Ø16mm PEBD amb goters autocompensants cada 33cm i línies separades entre elles cada 40cm.

Abans de tots els passos de calçada (en el sentit del flux de l'aigua) es col·locarà pericó de 40x40cm a banda i banda, que tot i no incorporar cap vàlvula, servirà per a tenir localitzats tots els tubs de la xarxa de reg.

1.3.6. Soterrament de la xarxa elèctrica d'ENDESA

Es preveu el soterrament de la línia aèria de baixa tensió que creua el carrer Mestre Falla en la cantonada amb el carrer Samsó suportada amb cadireta simples i pal de fusta.

Els treballs a realitzar es basen en les indicacions de ENDESA Distribución, sol·licitud de referència 0000834763, del 23 de maig del 2024.

En el qual i conforme a l'establert al RD 1073/2015, informen dels següents treballs:

Treballs a realitzar a la xarxa de distribució:

Són els treballs que requereixen actuacions sobre instal·lacions ja existents en servei, de conformitat amb la legislació vigent, seran realitzats directament per ENDESA i consisteixen en:

- Adequacions o reformes d'instal·lacions en servei amb cost a càrrec del client:
- Entroncament i connexió de les noves instal·lacions amb la xarxa existent, operació serà realitzada a càrrec d'aquesta empresa distribuïdora (cost dels materials utilitzats a càrrec del sol·licitant).

Treballs necessaris per al soterrament de creuament de la xarxa de distribució:

Aquests treballs comprenen la modificació de la instal·lacions de xarxa existent, segons informe de l'empresa distribuïdora (Endesa Distribución Eléctrica S.L. Unipersonal), incloent les instal·lacions següents:

- Instal·lacions d'extensió

La xarxa elèctrica de baixa tensió aèria existent té la tipologia de cable en guitarra i cadiretes, i altres trenats agafat a façana, tot i que també hi ha trams soterrats, tal i com es poden veure en els plànols de companyia.

En general es planteja la nova distribució amb les línies grapejades a façana, i enterrades, retirant-se les guitarres i cadiretes eliminant el creuament aeri a la via pública.

L'actuació consisteix a interceptar la línia aèria existent al límit de l'àmbit d'actuació i realitzar una conversió aeri-soterrani mitjançant la col·locació d'un tub d'acer segellat, i grapar nous conductors trenats a façana en substitució de la guitarra actual. També es canviaran les escomeses noves, que es portaran a façana, segons condicions de companyia.

Aquesta instal·lació queda descrita en l'informe de companyia i en els plànols corresponents.

1.3.7. Xarxa de gas

No es contempla la substitució de la xarxa de gas dins l'àmbit de projecte. Només es projecta adequar i adaptar les arquetes existents a la nova rasant. A l'annex de serveis afectats, s'adjunta la informació rebuda de la companyia.

1.3.8. Resum de serveis i d'instal·lacions afectades a companyies

Es preveu afectació de serveis:

1. Aigua potable. Que inclou la substitució de tota la xarxa existent i la nova instal·lació de xarxa de reg.
2. Xarxa elèctrica. Que inclou el soterrament de la línia elèctrica que actualment travessa el carrer Mestre Falla a la cruïlla del carrer Samsó.
3. Enllumenat. Inclou la modificació de la línia del carrer Farrero entre avda Puig i Cadafalch i carrer Barcelona.
4. Clavegueram. Inclou la reparació puntual del tub existent de residuals en el carrer Samsó.

En l'àmbit de l'obra del present Projecte queden afectats els serveis següents:

Relació d'afectacions i propostes de solució:

Xarxa	Companyia	Afectació	Servei existent
Elèctrica	Endesa	si	Soterrament creuat BT
Aigua Potable	Aigües d'Argentona	si	Substitució del traçat
Gas	Gas Natural	no	
Comunicacions	Telefónica SA	no	
Sanejament	Ajuntament Argentona	si	Reparació puntual
Enllumenat públic	Ajuntament Argentona	si	Modificació línia

1.4. PRESCRIPCIONS REGLAMENTÀRIES

Totes les instal·lacions de serveis afectats públics hauran de complir:

Llei de Prevenció de Riscos Laborals (LPRL), (Llei 31/1995, de 8 de novembre de 1995, BOE 10.11.1995).

Reial Decret 614/2001, de 8 de juny, sobre disposicions mínimes per a la protecció de la salut i seguretat dels treballadors enfront del risc elèctric (BOE 21.6.01).

Reial Decret 1627/1997 de 24 d'octubre de 1.997, sobre Disposicions Mínimes de Seguretat i Salut en les Obres.

Reial Decret 485/1997 de 14 d'abril de 1997, sobre Disposicions Mínimes en Matèria de Senyalització de Seguretat i Salut en el Treball.

Reial Decret 1215/1997 de 18 de juliol de 1997, sobre Disposicions Mínimes de Seguretat i Salut per la utilització pels treballadors dels equips de treball.

Reial Decret 773/1997 de 30 de maig de 1997, sobre Disposicions Mínimes de Seguretat i Salut relatives a la utilització pels treballadors d'equips de protecció individual.

Normes UNE.

Normatives pròpies de cada empresa concessionària o receptora.

El contractista està obligat al compliment de totes les instruccions, plecs o normes de qualsevol índole promulgades per l'Administració de l'Estat, Autonòmica, ajuntaments i d'altres organismes competents, que tinguin aplicació a les feines que s'han de fer, tant si són esmentats en la relació anterior com si no ho són, quedant a decisió del director d'obra resoldre qualsevol discrepància que hi pugui haver.

També hauran de complir les normatives i disposicions següents:

Reial Decret 1955/2000 d'1 de desembre, sobre regulació de l'activitat de transport i distribució d'energia elèctrica. (BOE núm. 310 de 27.12.00).

Reglament sobre Condicions i Garanties de Seguretat en Centrals, Subestacions i Centres de Transformació (RD 3275/82, de 12 de novembre, BOE núm. 288 d'1.12.82).

Instruccions Tècniques Complementàries del RAT (ITC MIE- RAT), establertes per OM de 06.07.84, BOE núm. 183 d'1.08.84, i OM de 18.10.84, BOE núm. 256 de 25.10.84.

Reglament de Línies Elèctriques Aèries d'Alta Tensió (RLAT) (Decret 3151/68 de 28 de novembre, BOE 27.12.69 i rectificacions en BOE 8.3.69).

Reglament Electrotècnic per a Baixa Tensió i Instruccions Tècniques Complementàries (ITCBT). (Reial Decret 842/2002 de 2 d'agost, BOE núm. 224 de 18 de Setembre de 2002).

Instruccions Tècniques Complementàries al Reglament Electrotècnic per Baixa Tensió (ITC-BT).

Proteccions a instal·lar entre les xarxes dels diferents subministraments públics que discorren pel subsòl (Decret 120/92 de 28 d'abril, DOGC 1606 de 12.6.92).

Modificacions parcials al Decret 120/92 de 28 d'abril (Decret 196/92 de 4 d'agost, DOGC 1649 de 25.9.92).

Procediments de control de l'aplicació del Decret 120/1992 de 28 d'abril, modificat parcialment pel Decret 196/1992, de 4 d'agost (Ordre de 5 de juliol de 1993, DOGC 1782 de 11.8.93).

Llei 6/2001 de 8 de maig. Avaluació de l'impacte ambiental.

Decret 114/1988 de la Generalitat de Catalunya sobre avaluació de l'impacte ambiental.

Llei 54/97 de 27.11.97 del sector elèctric (BOE 285 de 28.11.97)

Decret 351/87 de 23 novembre (DOGC 932 de 28.12.97) pel qual es determinen els procediments administratius aplicables a les instal·lacions elèctriques.

Ordre TIC/341/2003 de 22 de juliol (DOGC 3937 de 31.07.03) pel qual s'aprova el procediment de control aplicable a les obres que afecten a la xarxa de distribució elèctrica subterrània.

Resolució TRI/301/2006, de 3 de febrer, per la qual s'estableixen els requisits de senyalització i protecció de les xarxes soterrades de distribució elèctrica de mitjana i alta tensió, a l'àmbit territorial de Catalunya.

Resolució ECF/4548/2006, de 29 de desembre, per la qual s'aproven a Fecsa Endesa les Normes Tècniques Particulars relatives a les instal·lacions de xarxa i a les instal·lacions d'enllaç (exp. EE-104/01).

Altres reglamentacions o disposicions administratives nacionals, autonòmiques o locals vigents.

Ordenación del Sistema Eléctrico Nacional y desarrollos posteriores. Aprobado por Ley 40/1994, B.O.E. 31-12-94.

Orden de 13-03-2002 de la Consejería de Industria y Trabajo por la que se establece el contenido mínimo en proyectos de industrias y de instalaciones industriales.

Normativa General en referència a les instal·lacions d'electricitat

Normes UNE d'obligat compliment segons es desprèn dels Reglaments, en les seves corresponents actualitzacions efectuades pel Ministerio de Industria, Turismo y Comercio.

Normes UNE que sense ser d'obligat compliment, defineixin característiques dels elements integrants de les instal·lacions.

Normes europees (EN).

Normes internacionals (CEI).

Guia Vademècum IEBT (2a Edició – Desembre 2006).

Condicions Tècniques i de Seguretat de FECSA ENDESA; NTP Normes Tècniques Particulars (Octubre 2006).

Recomanacions bàsiques de FECSA ENDESA (veure ANNEX I).

Estàndards d'Enginyeria del Grup ENDESA (GE).

Procediments Mediambientals de FECSA ENDESA.

Altres normes o disposicions vigents que puguin ser de compliment obligat.

Per a aquelles característiques específiques no definides en aquestes NTP, se seguiran els criteris de la normativa anterior, segons la prioritat indicada.

Normes Tecnològiques de l'Edificació NTE en referència a instal·lacions elèctriques.

Recomanacions de les entitats d'inspecció i control EIC.

S'ha de seguir el Decret 120/1992 de 28 d'abril, modificat parcialment pel Decret 196/1992, així com la Ordre de 5 de juliol de 1993 (DOGC 1782 de 11.8.93).

Plec de Prescripcions Tècniques Generals per a canonades d'abastament d'aigua potable. Ordre de 28 de juliol de 1.974.

Especificacions Generals Tècniques d'Aigües de Barcelona.

Ordre del Ministeri d'Indústria 9.12.75, "Normes Bàsiques per a Instal·lacions Interiors de Subministrament d'Aigua 13.1.76. Correcció d'errors 12.2.76.

Reial Decret 1244/1979 del Ministeri d'Indústria i Energia 4.4.79, "Reglament d'aparells a pressió i Normes Tècniques del Reglament de Recipients a Pressió".

Plec de Prescripcions Tècniques Generals per a canonades d'abastament d'aigua potable. Ordre de 28 de juliol de 1.974.

Norma bàsica per a les Instal·lacions interiors d'aigua, del Ministeri d'Indústria i Energia.

Normes Tecnològiques de l'Edificació NTE en referència al clavegueram NTE-ISA i a la depuració i abocament NTE-ISD.

Ajuntament d'Argentona

2. ESTUDI LUMÍNIC

Fecha 13/06/2024

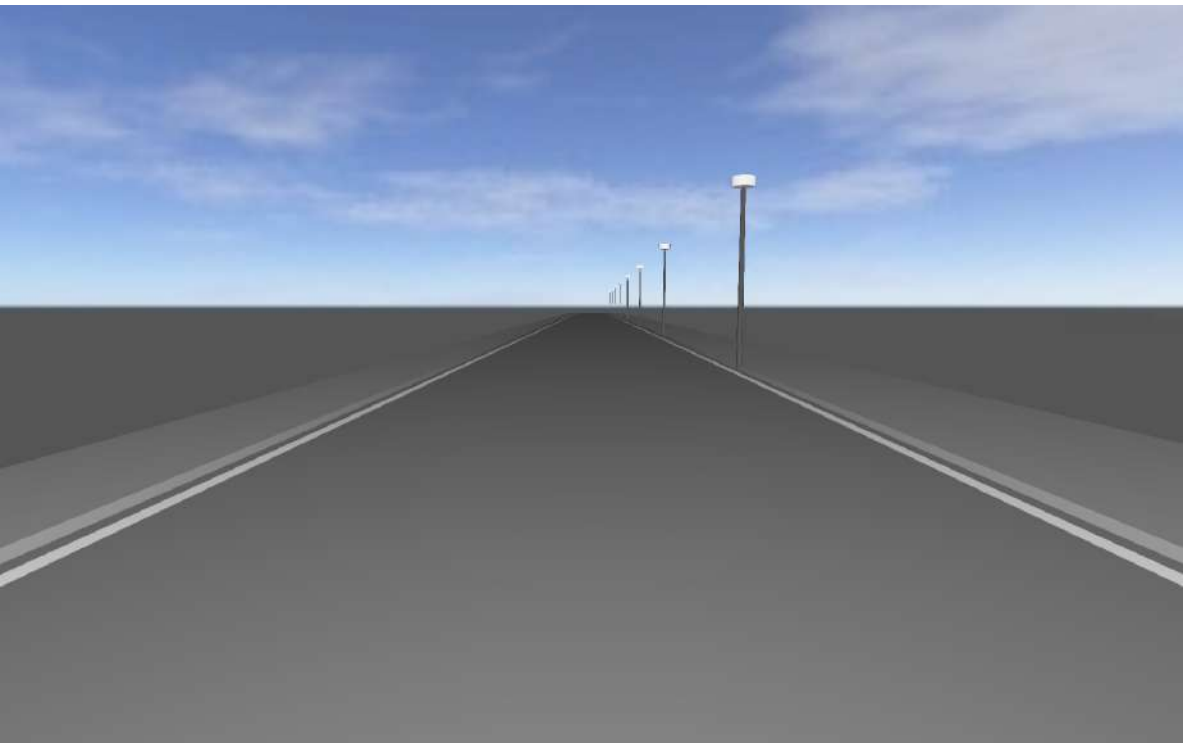

2024.06.13 - Estudis vials - Farrero Argentona

Editor
Carlos Bruguera

Created with DIALux

Contenido

Portada 1
Contenido 2
Contactos 3

Secció A-A' · Alternativa 2

Resumen (hacia EN 13201:2004) 4
Camino peatonal 2 (S3) 7
Calzada 1 (S1) 9
Camino peatonal 1 (S2) 11

Secció B-B' · Alternativa 3

Resumen (hacia EN 13201:2004) 13
Camino peatonal 2 (S2) 16
Calzada 1 (S1) 18
Camino peatonal 1 (S2) 20

Contactos

Ingeniero de Producción, I+D
Carlos Bruguera Castillo

LEDINBOX
Turó d'en Gual, s/n. esquina
Ronda Narciso Monturiol, 37

Pol. Ind. Camí del Mig - 08349

CABRERA DE MAR (Barcelona)

T +34 610 039 827
cbruguera@ledinbox.com

Secció A-A'

Resumen (hacia EN 13201:2004)

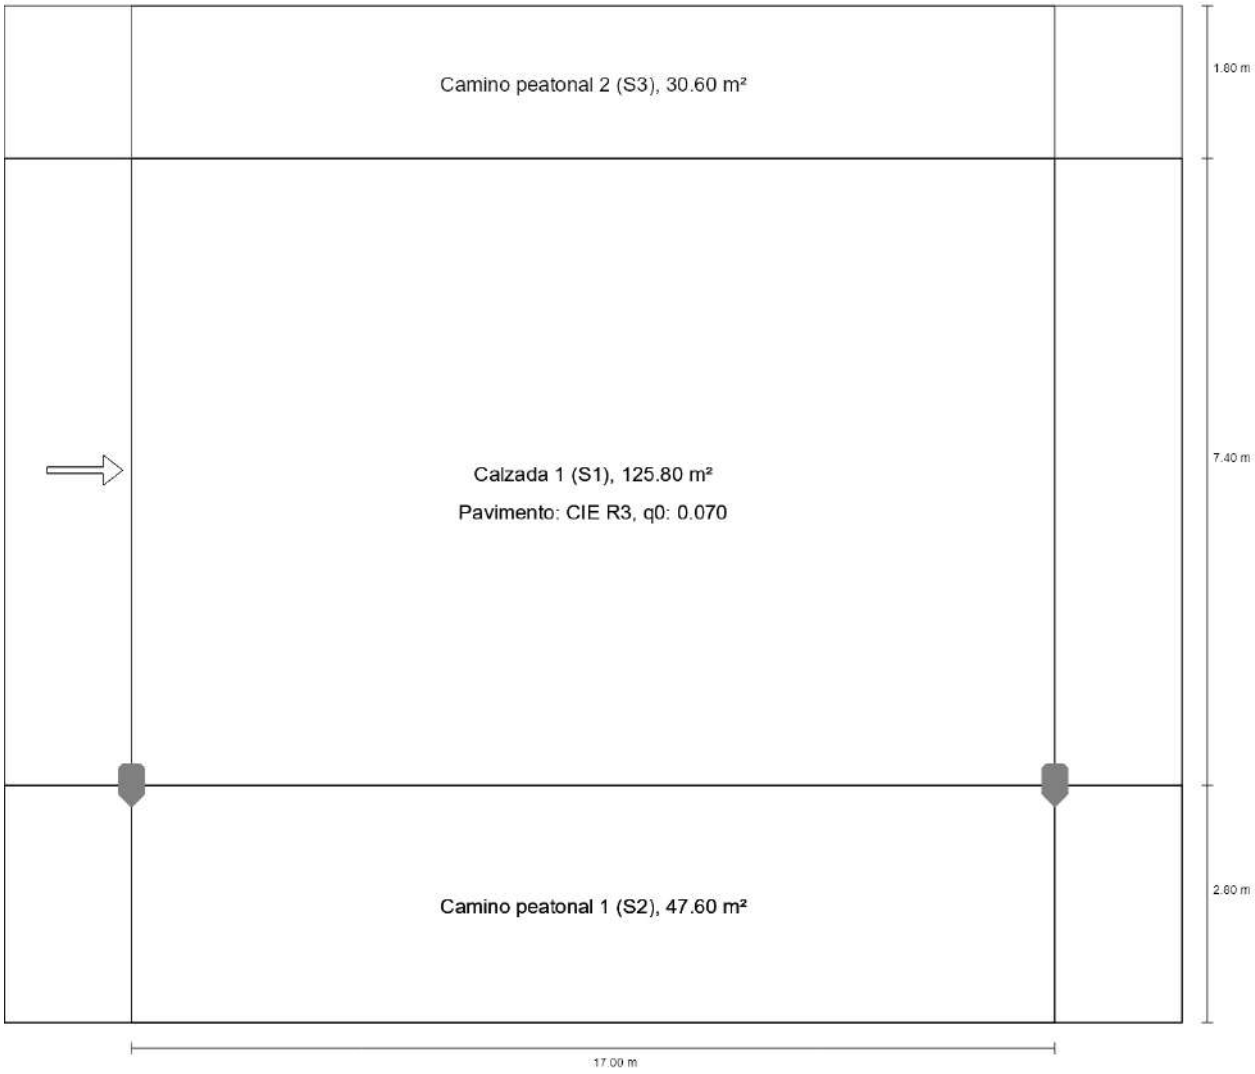

Secció A-A'

Resumen (hacia EN 13201:2004)

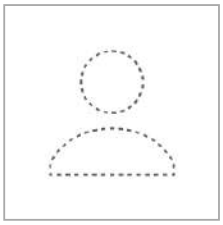

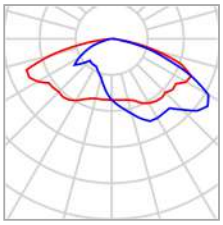

Fabricante	LEDINBOX	P	35.0 W
Nombre del artículo	URBANA BRAZO V8	$\Phi_{Lámpara}$	4400 lm
Lámpara	definido por el usuario	$\Phi_{Luminaria}$	4400 lm
		η	99.99 %

URBANA BRAZO V8 (unilateral abajo)

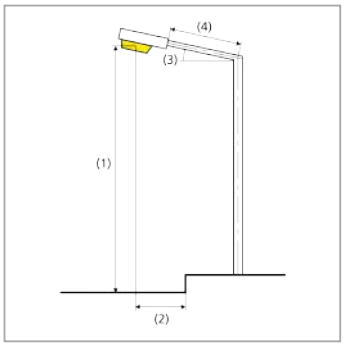

Distancia entre mástiles	17.000 m
(1) Altura de punto de luz	4.500 m
(2) Saliente del punto de luz	0.000 m
(3) Inclinación del brazo	0.0°
(4) Longitud del brazo	0.000 m
Vatios / recorrido	2065.0 W/km
ULR / ULOR	0.00 / 0.00
Intensidad lumínica máx Respectivamente en todas las direcciones que forman los ángulos especificados con las verticales inferiores (con luminarias instaladas aptas para el funcionamiento).	70°: 510 cd/klm 80°: 171 cd/klm 90°: 0.93 cd/klm
Clase de potencia lumínica	G.1
Clase de índice de deslumbramiento	D.3
MF	0.85

Secció A-A'

Resumen (hacia EN 13201:2004)

Resultados para campos de evaluación

Para la instalación se ha calculado con un factor de mantenimiento de 0.85.

	Tamaño	Calculado	Nominal	Verificación
Camino peatonal 2 (S3)	E_m	7.57 lx	[7.50 - 11.25] lx	✓
	E_{min}	5.56 lx	≥ 1.50 lx	✓
Calzada 1 (S1)	E_m	16.48 lx	[15.00 - 22.50] lx	✓
	E_{min}	9.32 lx	≥ 5.00 lx	✓
Camino peatonal 1 (S2)	E_m	12.81 lx	[10.00 - 15.00] lx	✓
	E_{min}	6.60 lx	≥ 3.00 lx	✓

Secció A-A'

Camino peatonal 2 (S3)

Resultados para campo de evaluación

	Tamaño	Calculado	Nominal	Verificación
Camino peatonal 2 (S3)	E_m	7.57 lx	[7.50 - 11.25] lx	✓
	E_{min}	5.56 lx	≥ 1.50 lx	✓

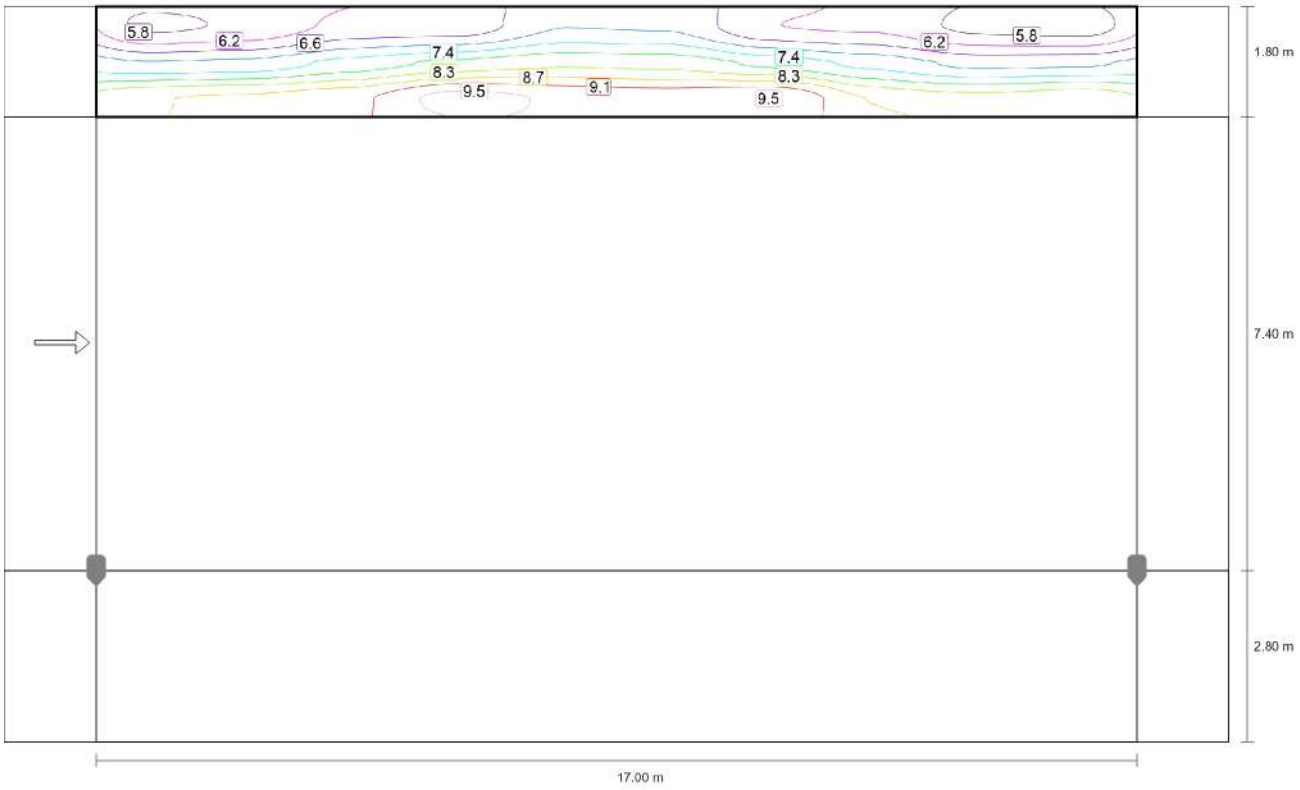

Valor de mantenimiento iluminancia horizontal [lx] (Líneas Isolux)

Secció A-A'

Camino peatonal 2 (S3)

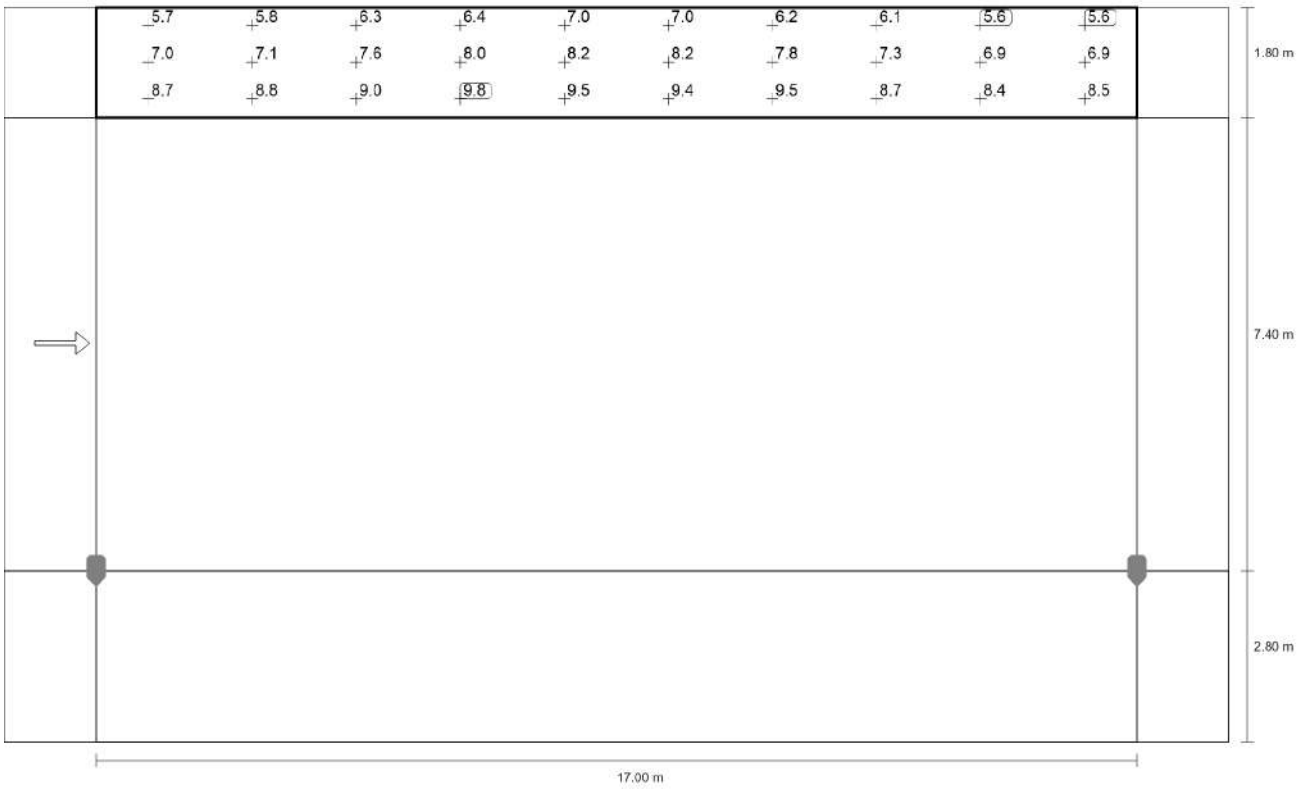

Valor de mantenimiento iluminancia horizontal [lx] (Sistema de valores)

m	0.850	2.550	4.250	5.950	7.650	9.350	11.050	12.750	14.450	16.150
11.700	5.66	5.85	6.33	6.36	7.02	6.97	6.21	6.10	5.64	5.56
11.100	7.05	7.14	7.60	7.96	8.22	8.15	7.76	7.32	6.90	6.95
10.500	8.66	8.78	9.03	9.75	9.47	9.39	9.55	8.68	8.44	8.55

Valor de mantenimiento iluminancia horizontal [lx] (Tabla de valores)

	E_m	E_{min}	E_{max}	U_o (g_1)	g_2
Valor de mantenimiento iluminancia horizontal	7.57 lx	5.56 lx	9.75 lx	0.73	0.57

Secció A-A'

Calzada 1 (S1)

Resultados para campo de evaluación

	Tamaño	Calculado	Nominal	Verificación
Calzada 1 (S1)	E_m	16.48 lx	[15.00 - 22.50] lx	✓
	E_{min}	9.32 lx	≥ 5.00 lx	✓

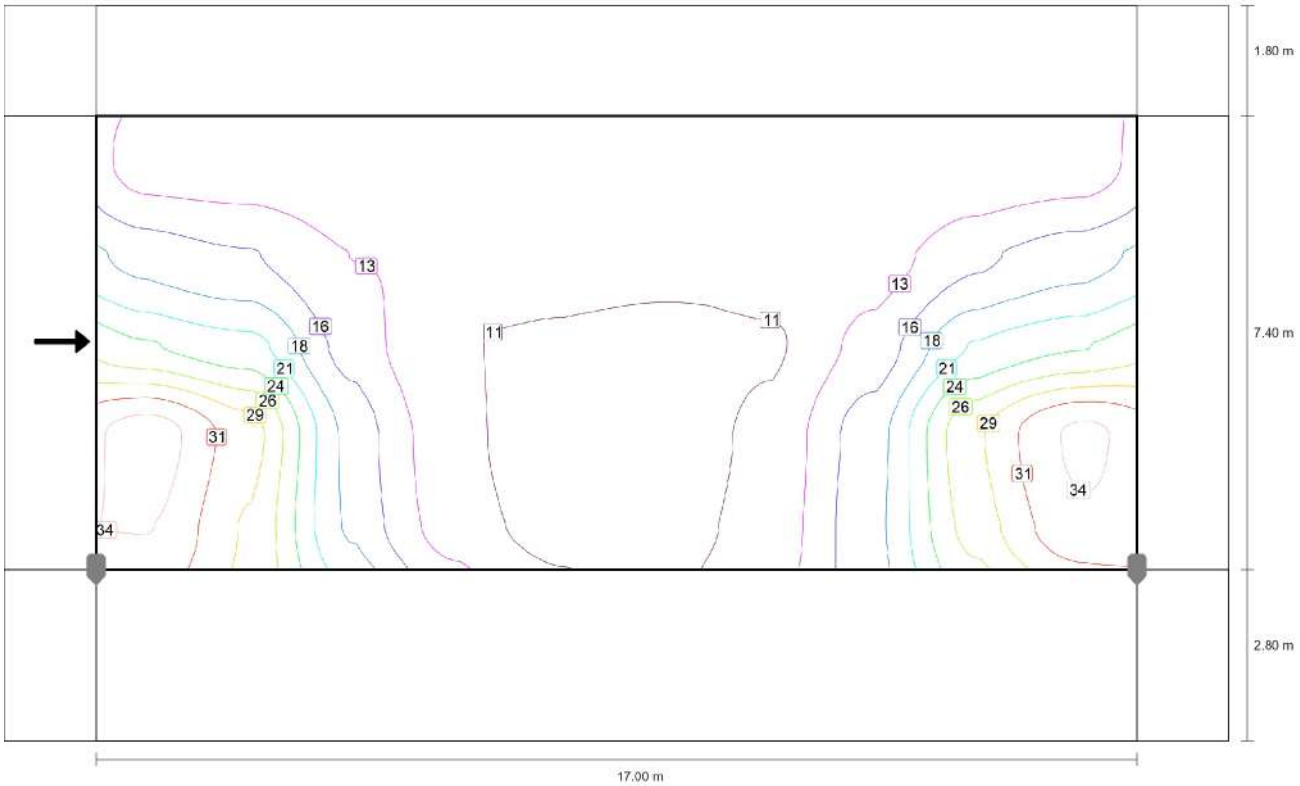

Valor de mantenimiento iluminancia horizontal [lx] (Líneas Isolux)

Secció A-A'

Calzada 1 (S1)

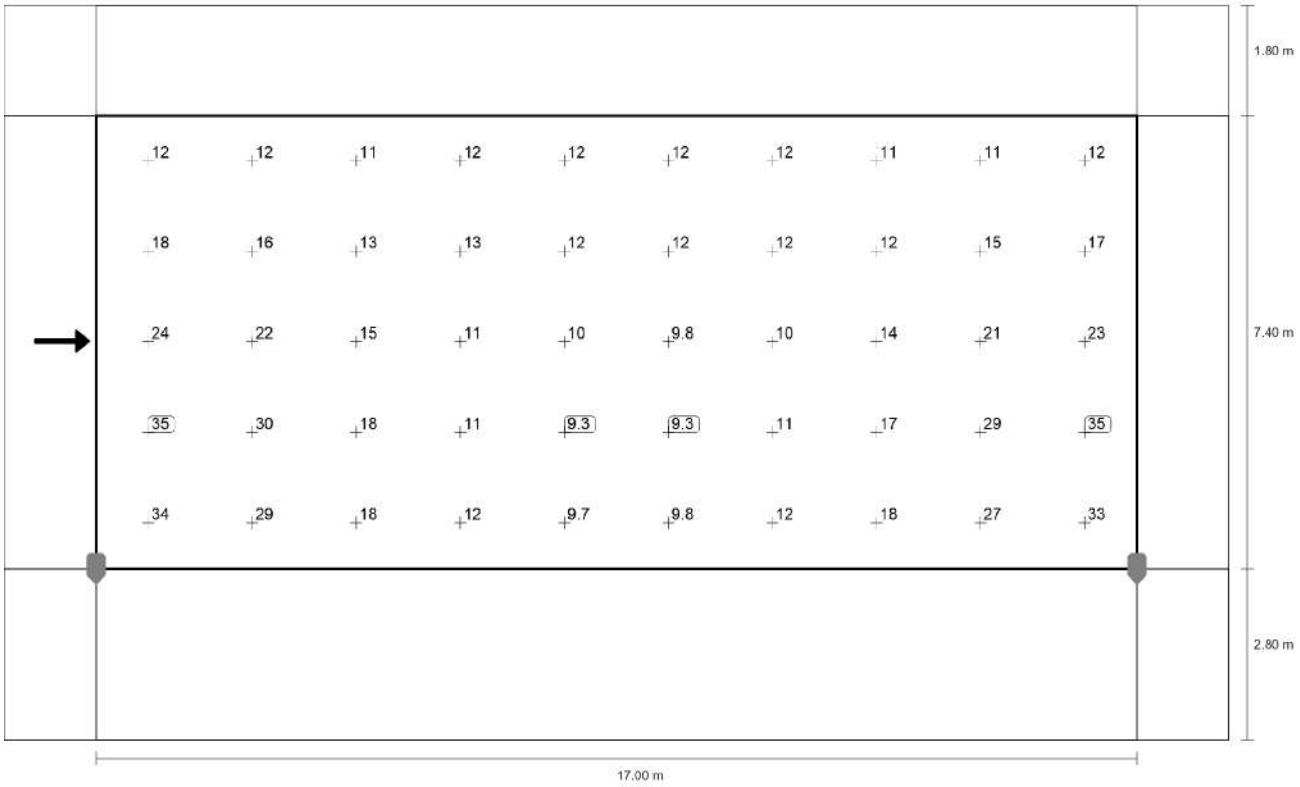

Valor de mantenimiento iluminancia horizontal [lx] (Sistema de valores)

m	0.850	2.550	4.250	5.950	7.650	9.350	11.050	12.750	14.450	16.150
9.460	12.00	11.88	11.46	12.38	11.63	11.52	11.99	10.80	11.37	11.82
7.980	17.52	15.98	13.18	13.19	12.01	11.60	12.25	12.24	15.25	17.33
6.500	23.86	21.86	14.65	10.90	10.10	9.76	10.32	14.15	21.20	23.37
5.020	35.30	29.92	17.62	11.42	9.32	9.34	11.24	17.31	28.51	34.52
3.540	34.07	28.52	17.94	11.97	9.73	9.76	11.56	17.64	27.35	33.43

Valor de mantenimiento iluminancia horizontal [lx] (Tabla de valores)

	E_m	E_{min}	E_{max}	U_o (g_1)	g_2
Valor de mantenimiento iluminancia horizontal	16.5 lx	9.32 lx	35.3 lx	0.57	0.26

Secció A-A'

Camino peatonal 1 (S2)

Resultados para campo de evaluación

	Tamaño	Calculado	Nominal	Verificación
Camino peatonal 1 (S2)	E_m	12.81 lx	[10.00 - 15.00] lx	✓
	E_{min}	6.60 lx	≥ 3.00 lx	✓

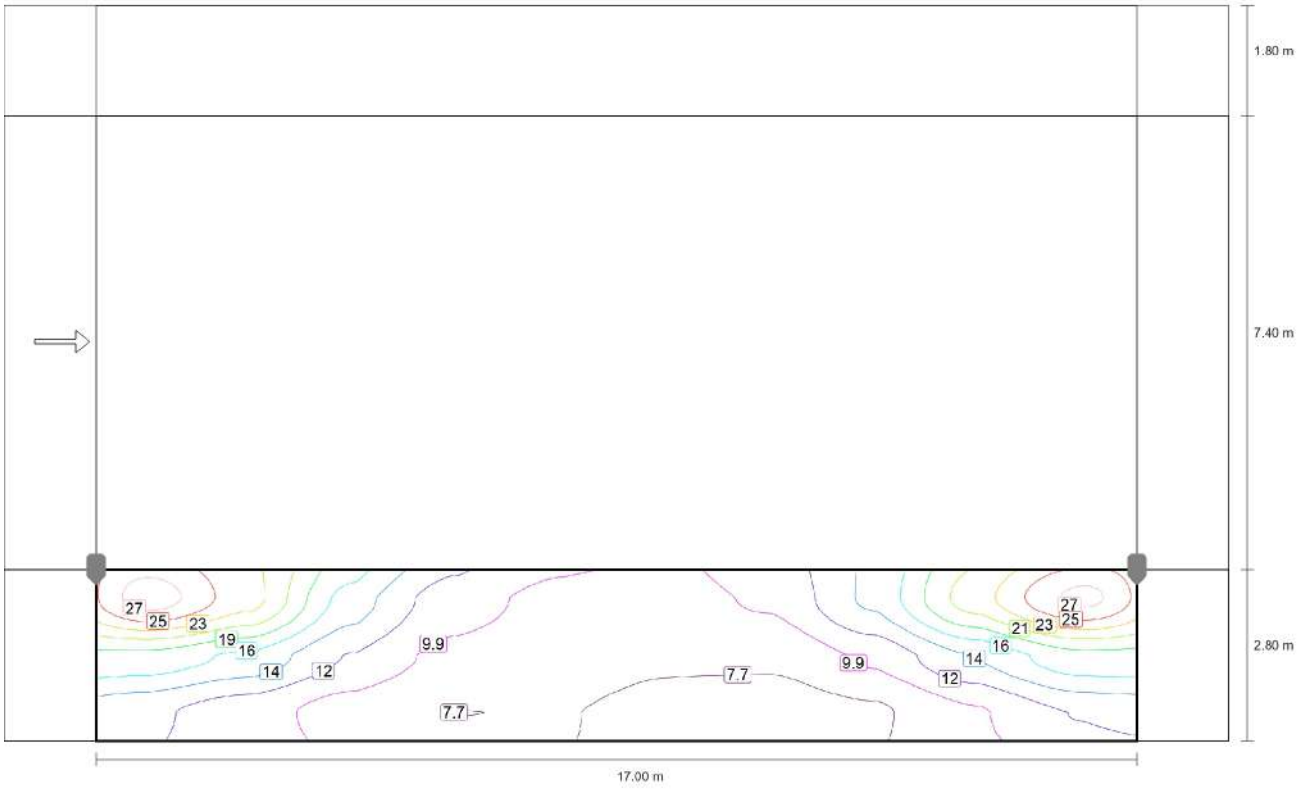

Valor de mantenimiento iluminancia horizontal [lx] (Líneas Isolux)

Secció A-A'

Camino peatonal 1 (S2)

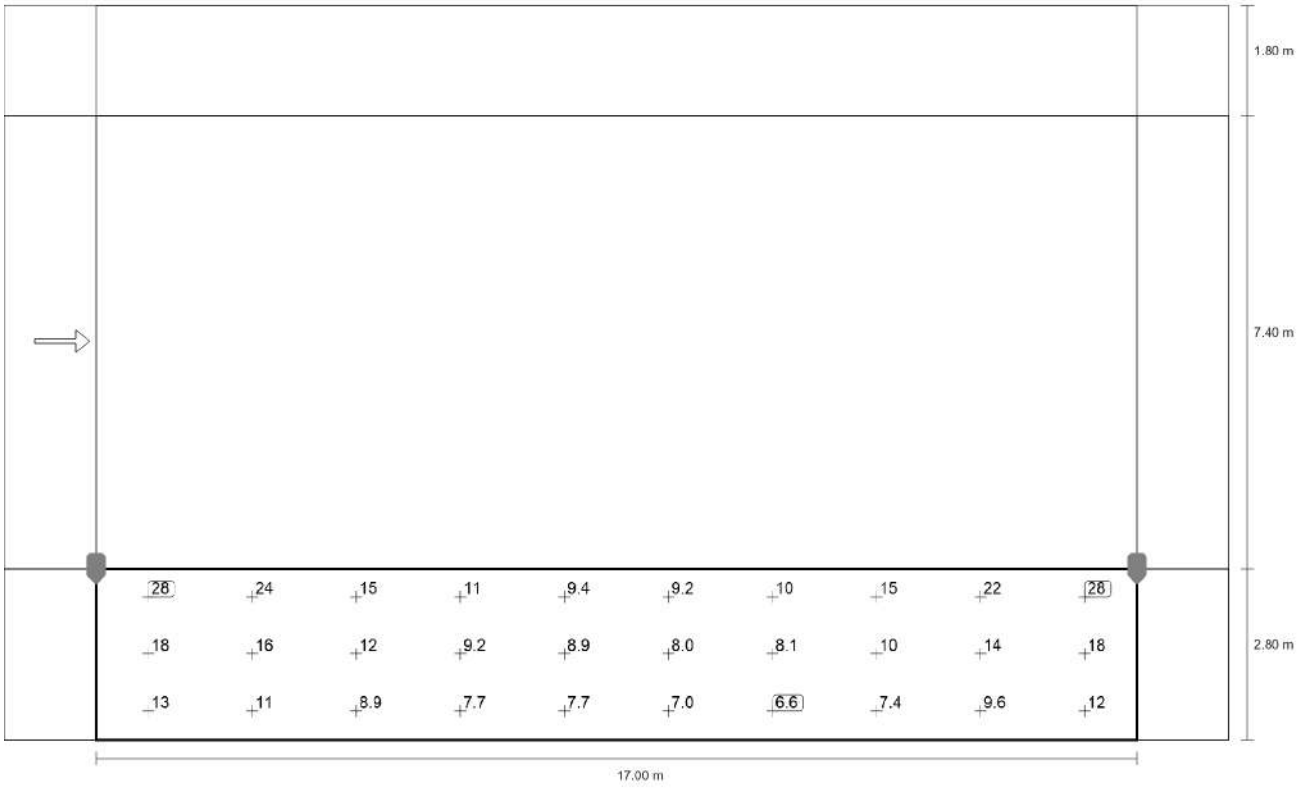

Valor de mantenimiento iluminancia horizontal [lx] (Sistema de valores)

m	0.850	2.550	4.250	5.950	7.650	9.350	11.050	12.750	14.450	16.150
2.333	28.35	23.78	15.39	10.82	9.35	9.15	10.16	14.67	21.93	27.83
1.400	17.85	15.87	11.89	9.17	8.88	8.05	8.09	10.29	14.30	17.85
0.467	12.52	10.88	8.92	7.68	7.74	7.00	6.60	7.39	9.63	12.17

Valor de mantenimiento iluminancia horizontal [lx] (Tabla de valores)

	E_m	E_{min}	E_{max}	U_o (g_1)	g_2
Valor de mantenimiento iluminancia horizontal	12.8 lx	6.60 lx	28.4 lx	0.52	0.23

Secció B-B'

Resumen (hacia EN 13201:2004)

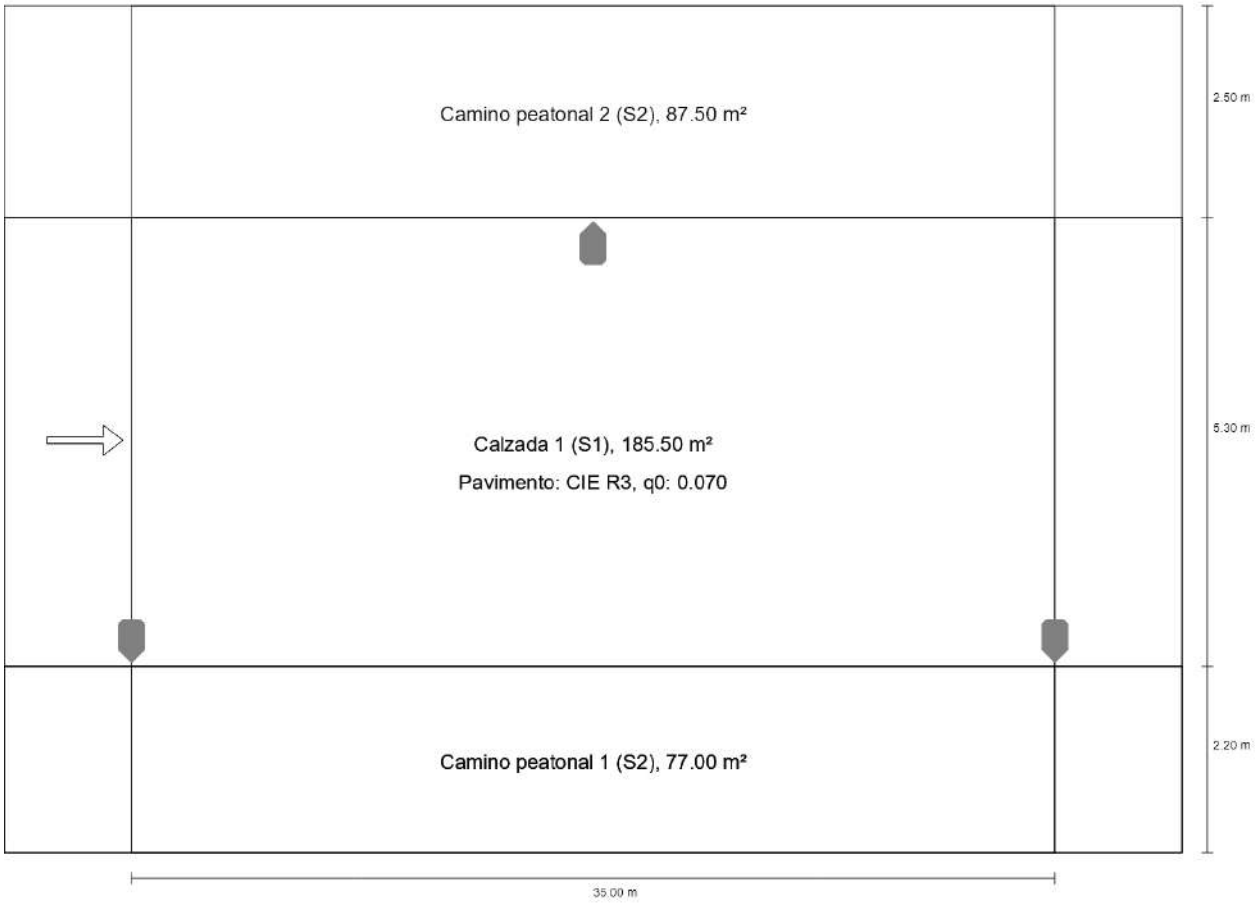

Secció B-B'

Resumen (hacia EN 13201:2004)

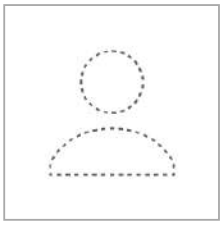

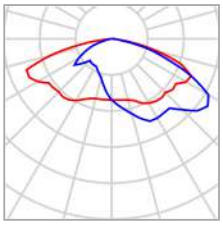

Fabricante	LEDINBOX	P	35.0 W
Nombre del artículo	URBANA BRAZO V8	$\Phi_{Lámpara}$	4400 lm
Lámpara	definido por el usuario	$\Phi_{Luminaria}$	4400 lm
		η	99.99 %

URBANA BRAZO V8 (bilateral en alternancia)

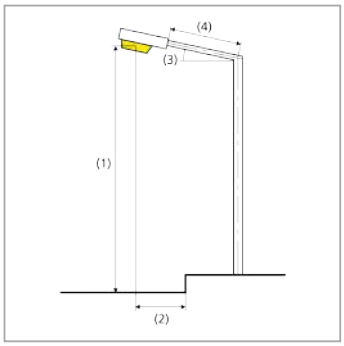

Distancia entre mástiles	35.000 m
(1) Altura de punto de luz	4.500 m
(2) Saliente del punto de luz	0.300 m
(3) Inclinación del brazo	0.0°
(4) Longitud del brazo	0.000 m
Vatios / recorrido	2030.0 W/km
ULR / ULOR	0.00 / 0.00
Intensidad lumínica máx Respectivamente en todas las direcciones que forman los ángulos especificados con las verticales inferiores (con luminarias instaladas aptas para el funcionamiento).	70°: 510 cd/klm 80°: 171 cd/klm 90°: 0.93 cd/klm
Clase de potencia lumínica	G.1
Clase de índice de deslumbramiento	D.3
MF	0.85

Secció B-B'

Resumen (hacia EN 13201:2004)

Resultados para campos de evaluación

Para la instalación se ha calculado con un factor de mantenimiento de 0.85.

	Tamaño	Calculado	Nominal	Verificación
Camino peatonal 2 (S2)	E_m	11.80 lx	[10.00 - 15.00] lx	✓
	E_{min}	7.28 lx	≥ 3.00 lx	✓
Calzada 1 (S1)	E_m	17.77 lx	[15.00 - 22.50] lx	✓
	E_{min}	8.62 lx	≥ 5.00 lx	✓
Camino peatonal 1 (S2)	E_m	12.22 lx	[10.00 - 15.00] lx	✓
	E_{min}	7.65 lx	≥ 3.00 lx	✓

Secció B-B'

Camino peatonal 2 (S2)

Resultados para campo de evaluación

	Tamaño	Calculado	Nominal	Verificación
Camino peatonal 2 (S2)	E_m	11.80 lx	[10.00 - 15.00] lx	✓
	E_{min}	7.28 lx	≥ 3.00 lx	✓

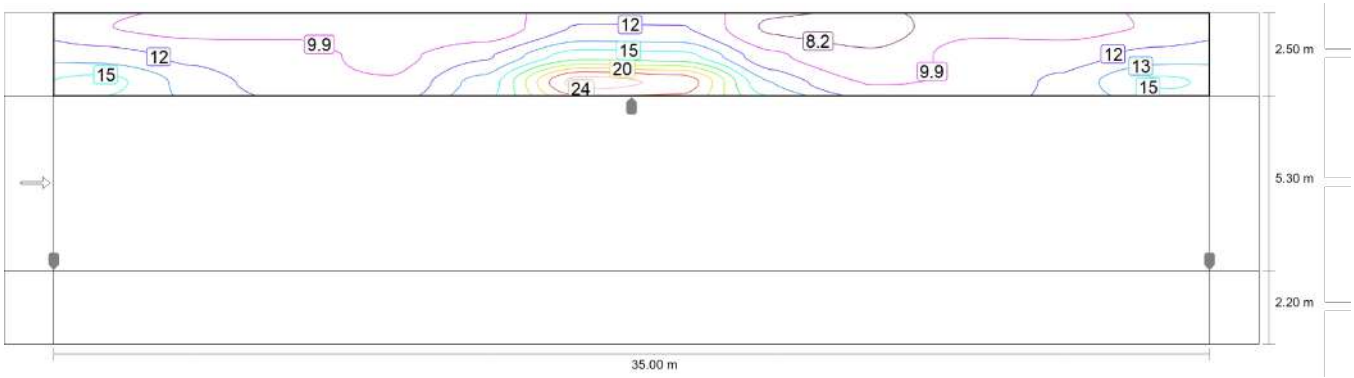

Valor de mantenimiento iluminancia horizontal [lx] (Líneas Isolux)

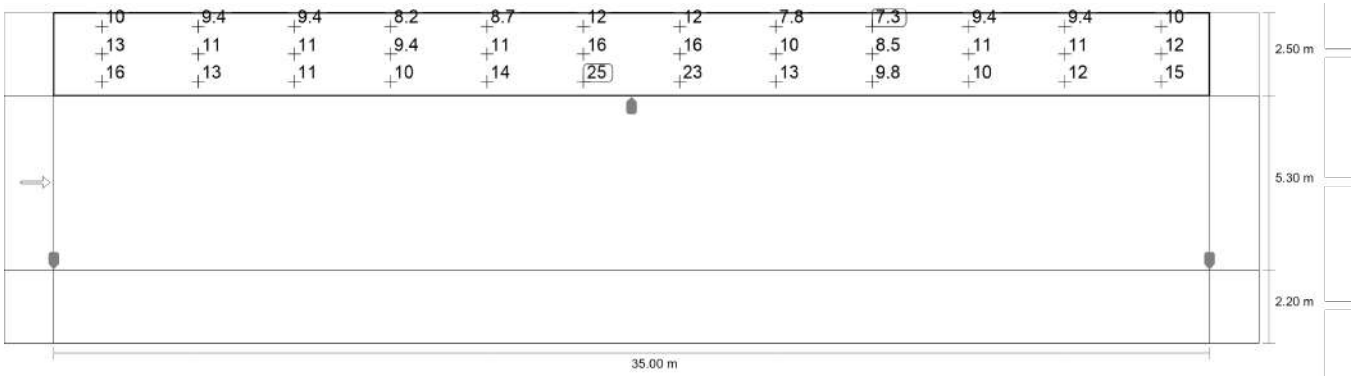

Valor de mantenimiento iluminancia horizontal [lx] (Sistema de valores)

Secció B-B'

Camino peatonal 2 (S2)

m	1.458	4.375	7.292	10.208	13.125	16.042	18.958	21.875	24.792	27.708	30.625	33.542
9.583	10.01	9.35	9.43	8.19	8.70	11.81	11.74	7.81	7.28	9.45	9.38	10.02
8.750	12.63	11.12	10.53	9.42	11.38	16.09	15.68	10.25	8.48	10.53	10.77	12.44
7.917	15.68	12.74	10.60	10.13	14.11	24.76	23.45	13.32	9.82	10.00	12.02	15.49

Valor de mantenimiento iluminancia horizontal [lx] (Tabla de valores)

	E_m	E_{min}	E_{max}	U_o (g_1)	g_2
Valor de mantenimiento iluminancia horizontal	11.8 lx	7.28 lx	24.8 lx	0.62	0.29

Secció B-B'

Calzada 1 (S1)

Resultados para campo de evaluación

	Tamaño	Calculado	Nominal	Verificación
Calzada 1 (S1)	E_m	17.77 lx	[15.00 - 22.50] lx	✓
	E_{min}	8.62 lx	≥ 5.00 lx	✓

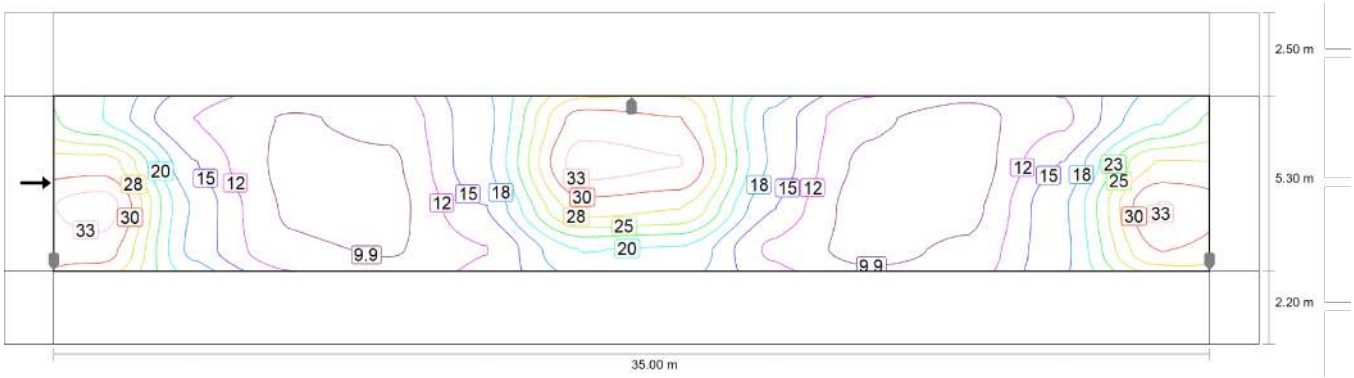

Valor de mantenimiento iluminancia horizontal [lx] (Líneas Isolux)

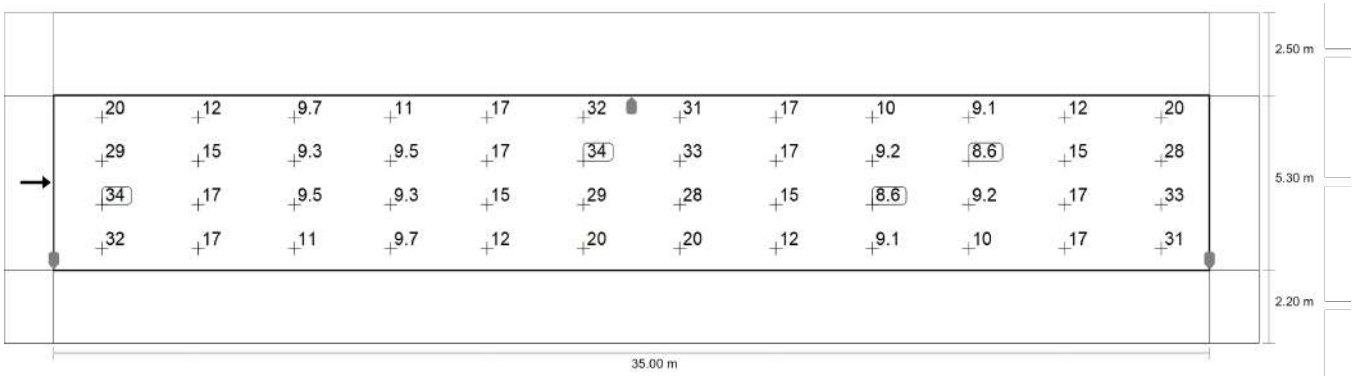

Valor de mantenimiento iluminancia horizontal [lx] (Sistema de valores)

Secció B-B'

Calzada 1 (S1)

m	1.458	4.375	7.292	10.208	13.125	16.042	18.958	21.875	24.792	27.708	30.625	33.542
6.838	20.26	12.43	9.75	10.51	16.78	31.61	30.58	16.98	10.42	9.15	11.99	19.86
5.513	29.26	15.05	9.25	9.54	17.16	34.36	33.21	17.22	9.21	8.62	15.10	28.10
4.188	34.36	17.16	9.54	9.25	15.05	29.26	28.10	15.10	8.62	9.21	17.22	33.21
2.863	31.61	16.78	10.51	9.75	12.43	20.26	19.86	11.99	9.15	10.42	16.98	30.58

Valor de mantenimiento iluminancia horizontal [lx] (Tabla de valores)

	E_m	E_{min}	E_{max}	U_o (g_1)	g_2
Valor de mantenimiento iluminancia horizontal	17.8 lx	8.62 lx	34.4 lx	0.49	0.25

Secció B-B'

Camino peatonal 1 (S2)

Resultados para campo de evaluación

	Tamaño	Calculado	Nominal	Verificación
Camino peatonal 1 (S2)	E_m	12.22 lx	[10.00 - 15.00] lx	✓
	E_{min}	7.65 lx	≥ 3.00 lx	✓

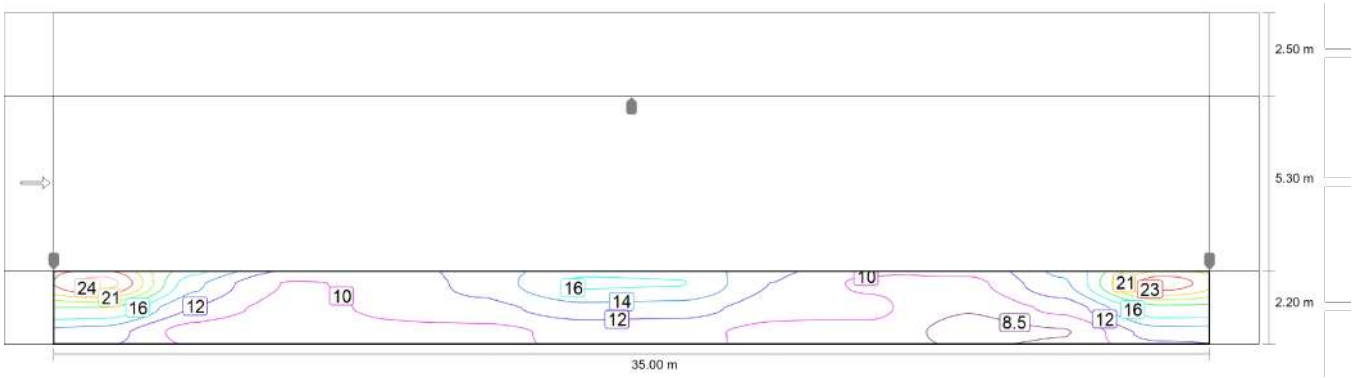

Valor de mantenimiento iluminancia horizontal [lx] (Líneas Isolux)

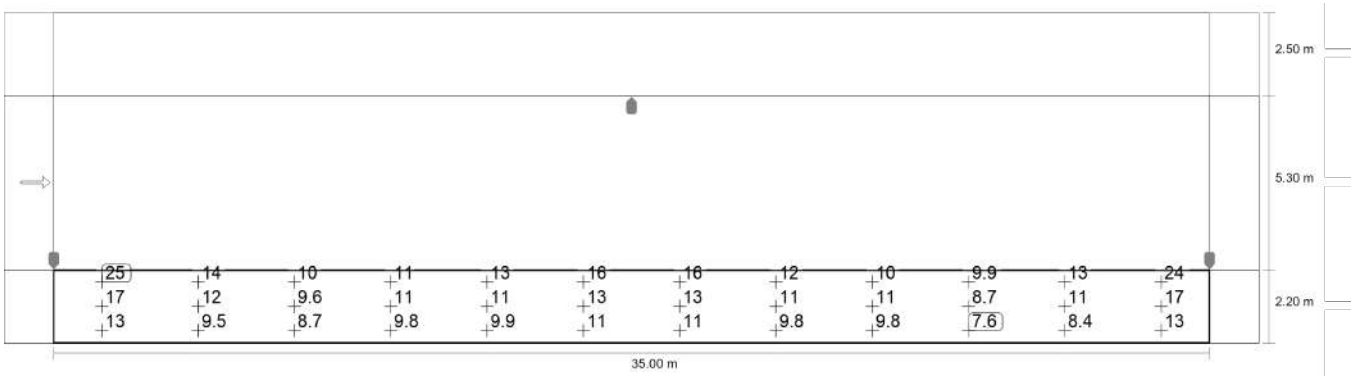

Valor de mantenimiento iluminancia horizontal [lx] (Sistema de valores)

Secció B-B'

Camino peatonal 1 (S2)

m	1.458	4.375	7.292	10.208	13.125	16.042	18.958	21.875	24.792	27.708	30.625	33.542
1.833	25.34	14.25	10.17	10.66	12.72	15.87	15.69	12.01	10.07	9.88	13.50	23.89
1.100	17.33	11.88	9.57	10.68	11.41	13.17	12.97	11.03	10.63	8.69	10.79	16.77
0.367	12.99	9.47	8.68	9.79	9.86	10.80	10.75	9.83	9.83	7.65	8.41	12.93

Valor de mantenimiento iluminancia horizontal [lx] (Tabla de valores)

	E_m	E_{min}	E_{max}	U_o (g_1)	g_2
Valor de mantenimiento iluminancia horizontal	12.2 lx	7.65 lx	25.3 lx	0.63	0.30

Fecha 14/06/2024

2024.06.14 - Encreuament 1 (Farrero) - Argentona

Editor
Carlos Bruguera

Created with DIALux

Contenido

Portada 1
Contenido 2
Contactos 3

Terreno 1

Plano de situación de luminarias 4
Lista de luminarias 6
Objetos de cálculo / Escena de luz 1 7
Superficie de cálculo 1 / Escena de luz 1 / Iluminancia perpendicular 9

Contactos

Ingeniero de Producción, I+D
Carlos Bruguera Castillo

LEDINBOX
Turó d'en Gual, s/n. esquina
Ronda Narciso Monturiol, 37

Pol. Ind. Camí del Mig - 08349

CABRERA DE MAR (Barcelona)

T +34 610 039 827
cbruguera@ledinbox.com

Terreno 1

Plano de situación de luminarias

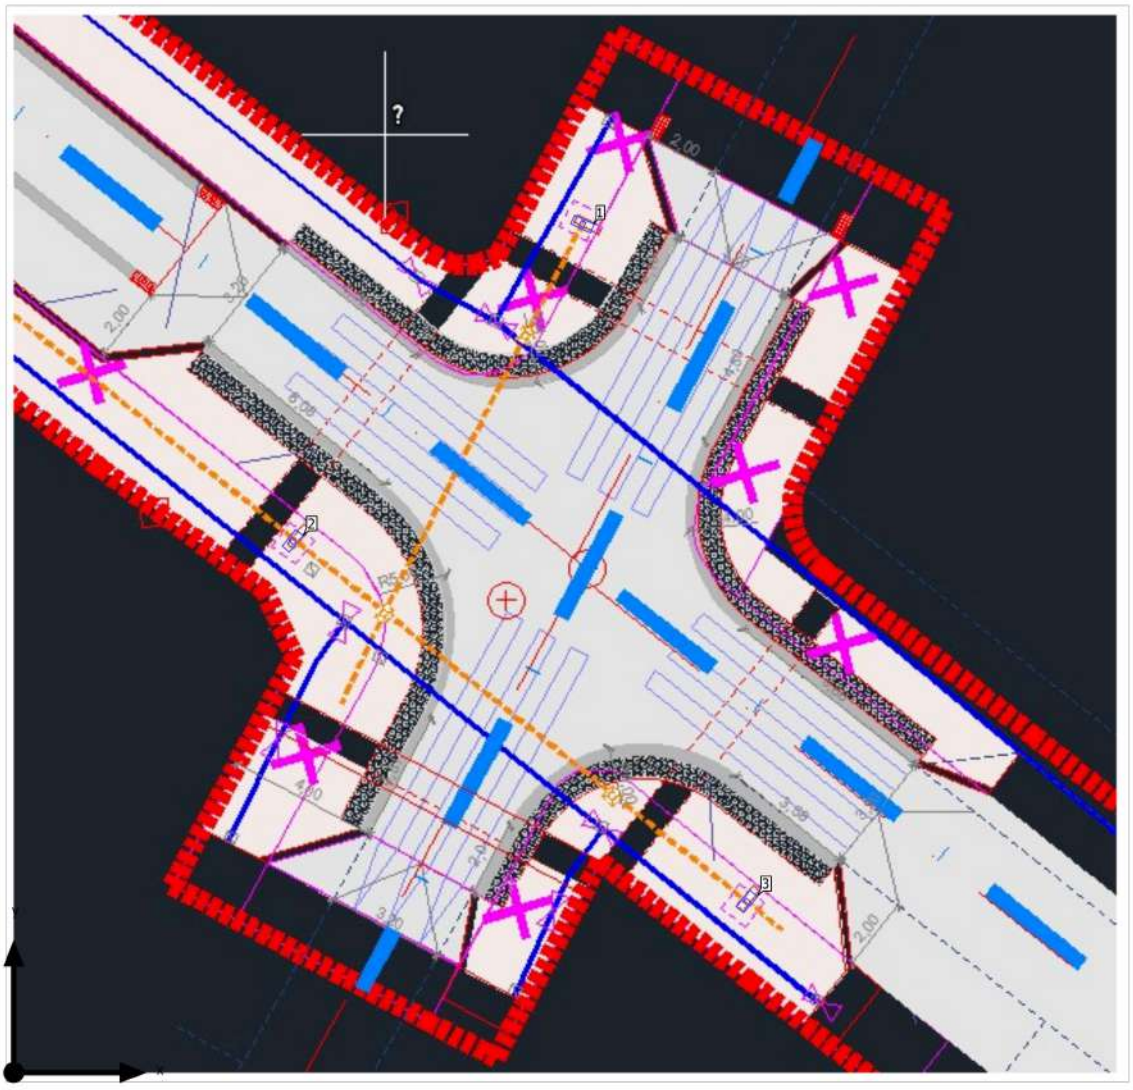

Terreno 1

Plano de situación de luminarias

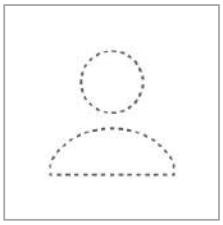

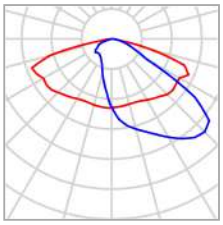

Fabricante	LEDINBOX	P	30.0 W
Nombre del artículo	URBANA BRAZO V3	$\Phi_{Luminaria}$	3798 lm
Lámpara	1x URBB-L40-V3-6K-P		

Luminarias individuales

X	Y	Altura de montaje	Rotación de	MF	Luminaria
15.016 m	22.420 m	4.500 m	0.0° / -0.0° / -115.0°	0.85	1
7.363 m	14.049 m	4.500 m	0.0° / -0.0° / -40.0°	0.85	2
19.358 m	4.520 m	4.500 m	0.0° / -0.0° / -40.0°	0.85	3

Terreno 1

Lista de luminarias

Φ_{total}	P_{total}	Rendimiento lumínico
11394 lm	90.0 W	126.6 lm/W

Uni.	Fabricante	N° de artículo	Nombre del artículo	P	Φ	Rendimiento lumínico
3	LEDINBOX		URBANA BRAZO V3	30.0 W	3798 lm	126.6 lm/W

Terreno 1 (Escena de luz 1)

Objetos de cálculo

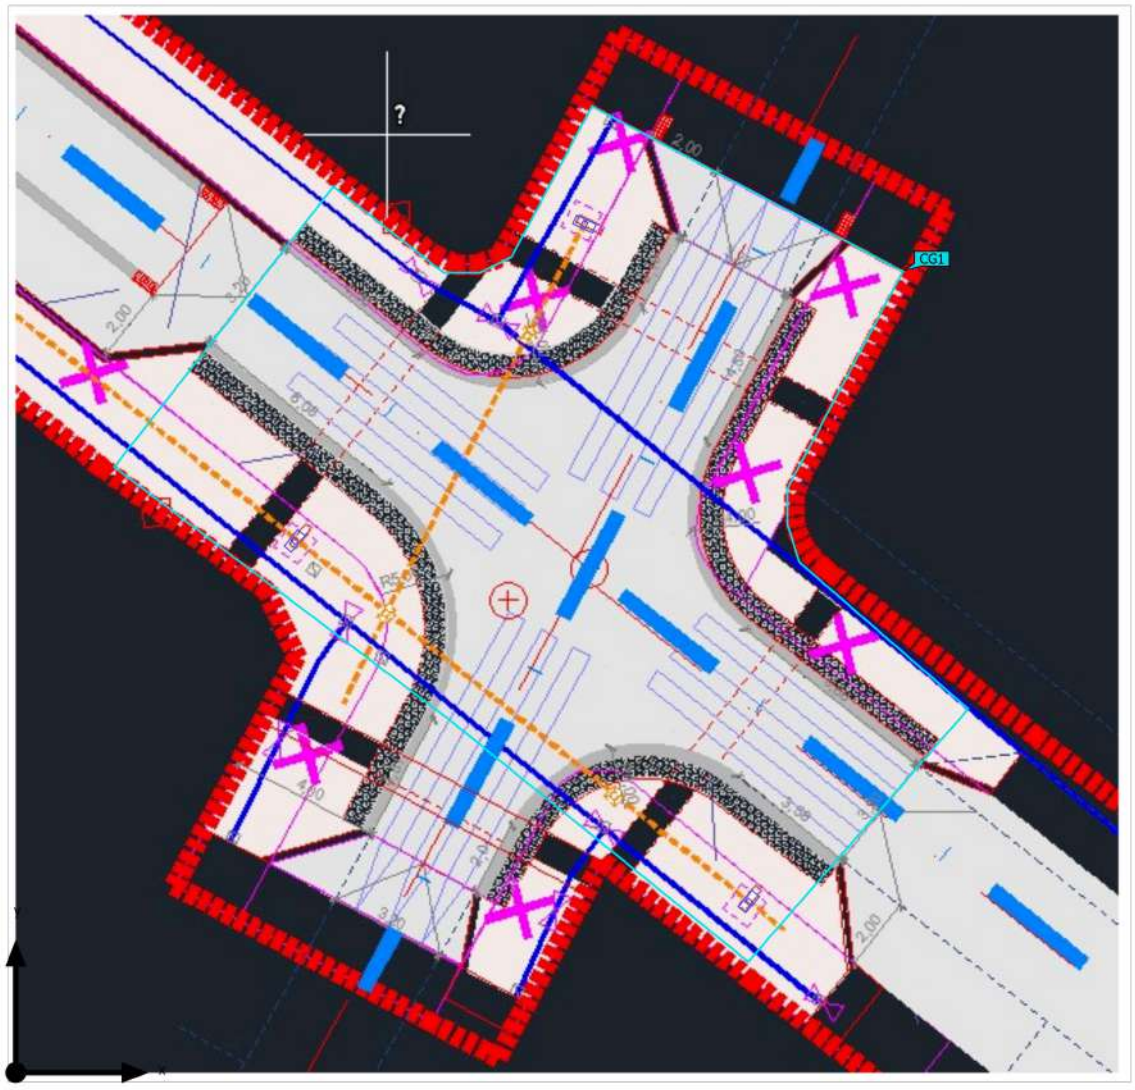

Terreno 1 (Escena de luz 1)

Objetos de cálculo

Superficie de cálculo

Propiedades	Ē	$E_{mín}$	$E_{máx}$	U_o (g_1)	g_2	Índice
Superficie de cálculo 1 Iluminancia perpendicular Altura: 0.000 m	22.6 lx	3.45 lx	46.3 lx	0.15	0.075	CG1

Perfil de uso: Configuración DIALux predeterminada (5.1.4 Estándar (área de tránsito al aire libre))

Terreno 1 (Escena de luz 1)

Superficie de cálculo 1

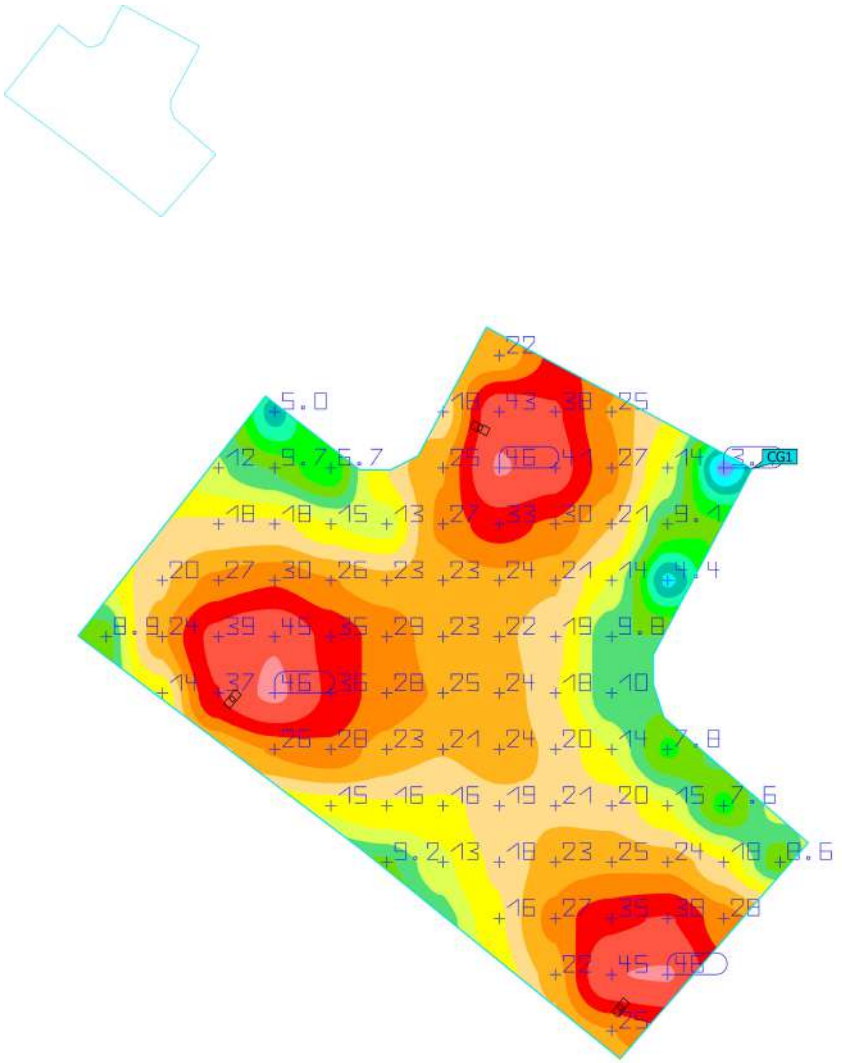

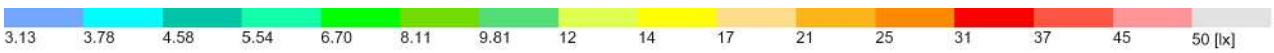

Propiedades	Ē	$E_{mín}$	$E_{máx}$	U_o (g_1)	g_2	Índice
Superficie de cálculo 1 Iluminancia perpendicular Altura: 0.000 m	22.6 lx	3.45 lx	46.3 lx	0.15	0.075	CG1

Perfil de uso: Configuración DIALux predeterminada (5.1.4 Estándar (área de tránsito al aire libre))

Fecha 14/06/2024

2024.06.14 - Encreuament 2 (Farrero) - Argentona

Editor
Carlos Bruguera

Created with DIALux

Contenido

Portada 1
Contenido 2
Contactos 3

Terreno 1

Plano de situación de luminarias 4
Lista de luminarias 6
Objetos de cálculo / Escena de luz 1 7
Superficie de cálculo 1 / Escena de luz 1 / Iluminancia perpendicular 9

Contactos

Ingeniero de Producción, I+D
Carlos Bruguera Castillo

LEDINBOX
Turó d'en Gual, s/n. esquina
Ronda Narciso Monturiol, 37

Pol. Ind. Camí del Mig - 08349

CABRERA DE MAR (Barcelona)

T +34 610 039 827
cbruguera@ledinbox.com

Terreno 1

Plano de situación de luminarias

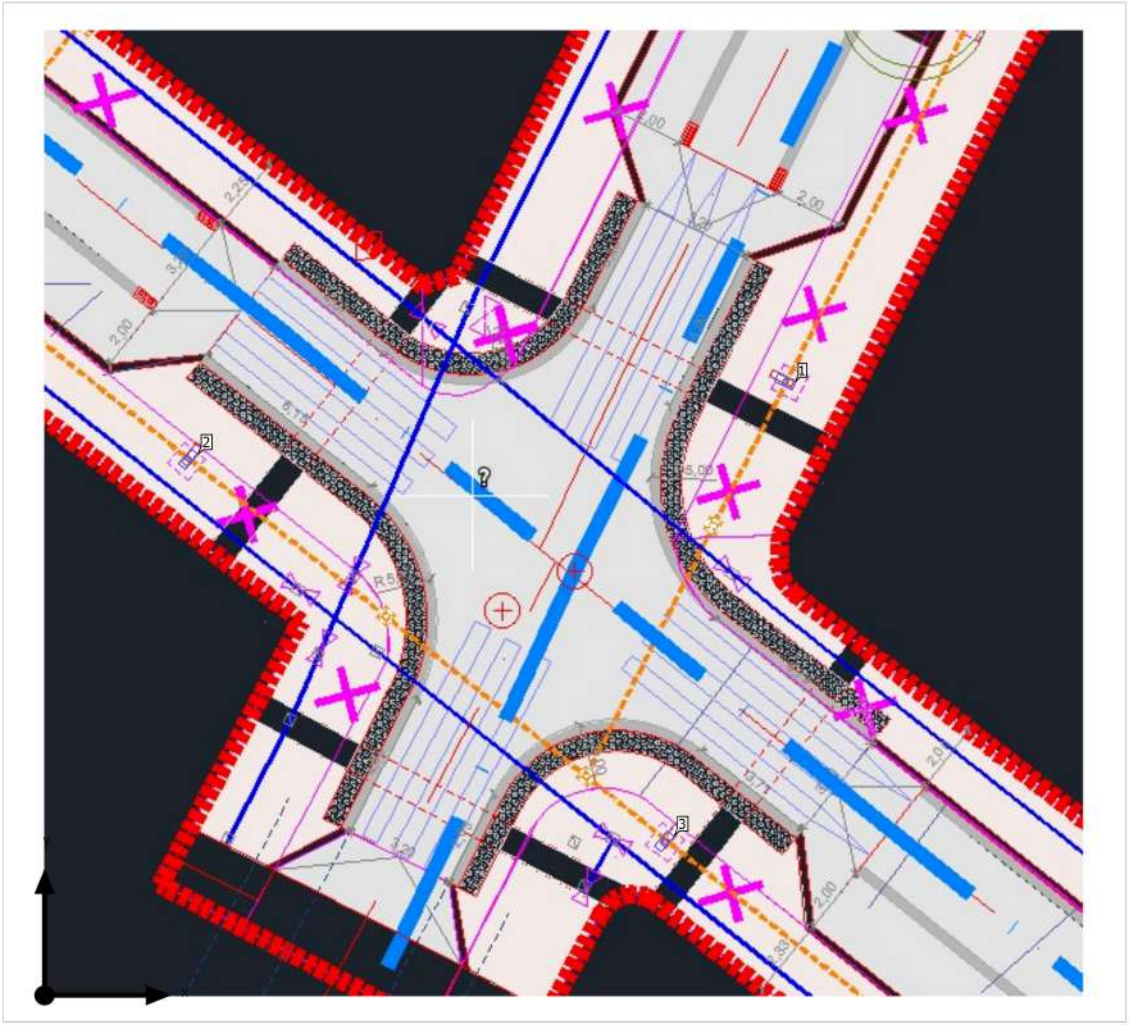

Terreno 1

Plano de situación de luminarias

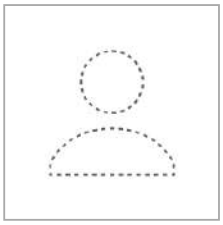

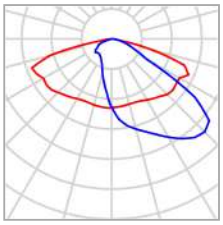

Fabricante	LEDINBOX	P	30.0 W
Nombre del artículo	URBANA BRAZO V3	$\Phi_{Luminaria}$	3798 lm
Lámpara	1x LED		

Luminarias individuales

X	Y	Altura de montaje	Rotación de	MF	Luminaria
21.124 m	17.505 m	4.500 m	0.0° / -0.0° / 65.0°	0.85	1
4.100 m	15.300 m	4.500 m	0.0° / -0.0° / -40.0°	0.85	2
17.676 m	4.395 m	4.500 m	0.0° / -0.0° / -40.0°	0.85	3

Terreno 1

Lista de luminarias

Φ_{total}	P_{total}	Rendimiento lumínico
11394 lm	90.0 W	126.6 lm/W

Uni.	Fabricante	N° de artículo	Nombre del artículo	P	Φ	Rendimiento lumínico
3	LEDINBOX		URBANA BRAZO V3	30.0 W	3798 lm	126.6 lm/W

Terreno 1 (Escena de luz 1)

Objetos de cálculo

Terreno 1 (Escena de luz 1)

Objetos de cálculo

Superficie de cálculo

Propiedades	Ē	$E_{mín}$	$E_{máx}$	U_o (g_1)	g_2	Índice
Superficie de cálculo 1 Iluminancia perpendicular Altura: 0.000 m	20.7 lx	2.67 lx	47.1 lx	0.13	0.057	CG1

Perfil de uso: Configuración DIALux predeterminada (5.1.4 Estándar (área de tránsito al aire libre))

Terreno 1 (Escena de luz 1)

Superficie de cálculo 1

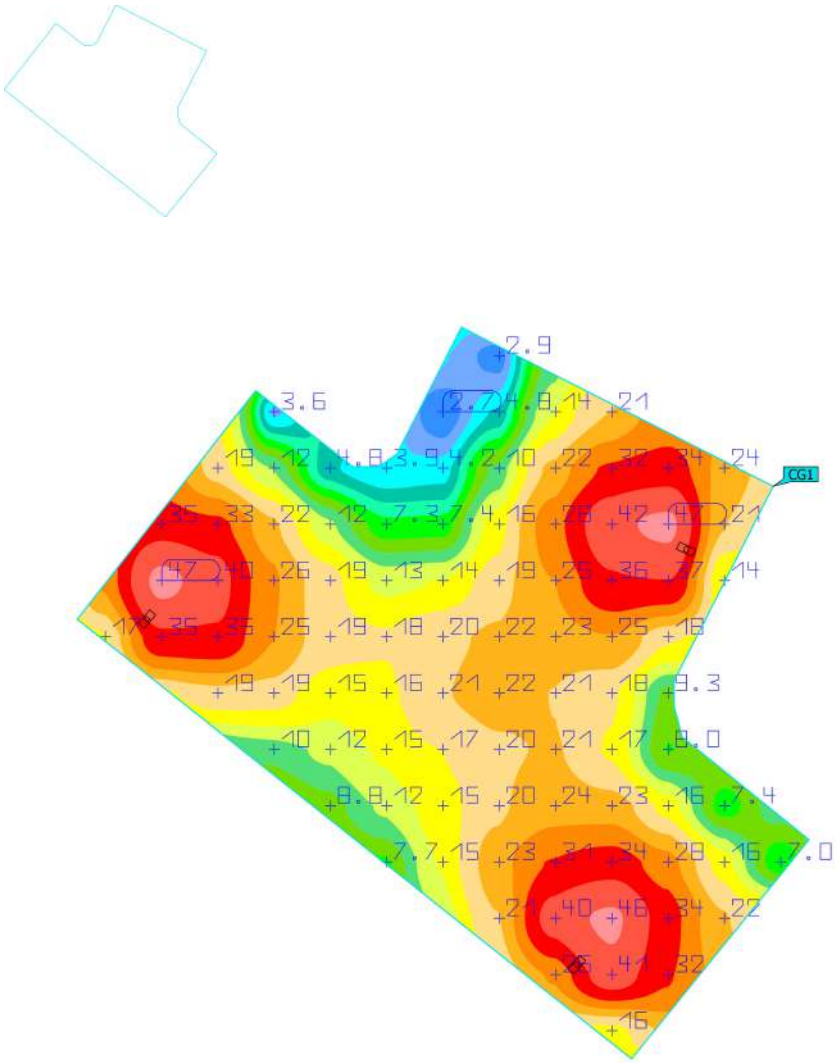

Propiedades	Ē	$E_{mín}$	$E_{máx}$	U_o (g_1)	g_2	Índice
Superficie de cálculo 1 Iluminancia perpendicular Altura: 0.000 m	20.7 lx	2.67 lx	47.1 lx	0.13	0.057	CG1

Perfil de uso: Configuración DIALux predeterminada (5.1.4 Estándar (área de tránsito al aire libre))

Fecha 14/06/2024

2024.06.14 - Encreuament 3 (Farrero) - Argentona

Editor
Carlos Bruguera

Created with DIALux

Contenido

Portada 1
Contenido 2
Contactos 3

Terreno 1

Plano de situación de luminarias 4
Lista de luminarias 7
Objetos de cálculo / Escena de luz 1 8
Superficie de cálculo 1 / Escena de luz 1 / Iluminancia perpendicular 10

Contactos

Ingeniero de Producción, I+D
Carlos Bruguera Castillo

LEDINBOX
Turó d'en Gual, s/n. esquina
Ronda Narciso Monturiol, 37

Pol. Ind. Camí del Mig - 08349

CABRERA DE MAR (Barcelona)

T +34 610 039 827
cbruguera@ledinbox.com

Terreno 1

Plano de situación de luminarias

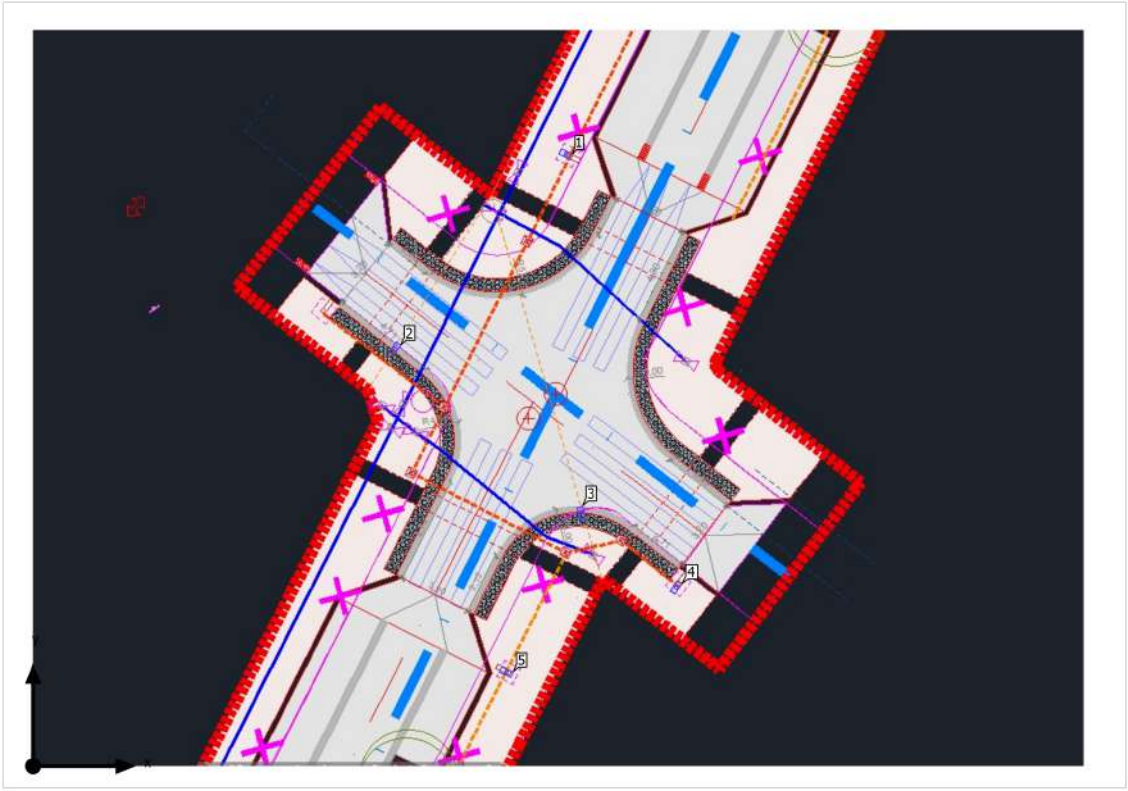

Terreno 1

Plano de situación de luminarias

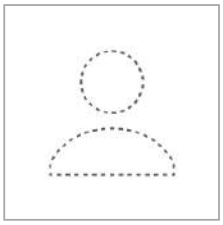

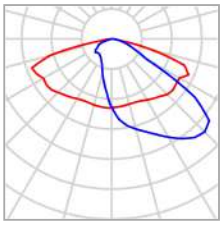

Fabricante	LEDINBOX	P	30.0 W
Nombre del artículo	NEW STREET MIDI V3	$\Phi_{Luminaria}$	3798 lm
Lámpara	1x NSTD-L40-V3-3K-P		

Luminarias individuales

X	Y	Altura de montaje	Rotación de	MF	Luminaria
15.777 m	18.203 m	6.000 m	0.0° / -0.0° / -35.0°	0.85	2
23.919 m	11.017 m	6.000 m	10.0° / -0.0° / 15.0°	0.85	3

Terreno 1

Plano de situación de luminarias

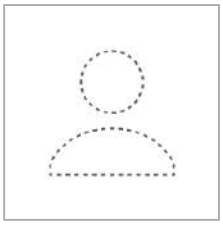

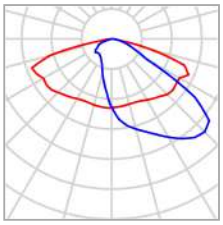

Fabricante	LEDINBOX	P	30.0 W
Nombre del artículo	URBANA BRAZO V3	$\Phi_{Luminaria}$	3798 lm
Lámpara	1x URBB-L40-V3-3K-P		

Luminarias individuales

X	Y	Altura de montaje	Rotación de	MF	Luminaria
23.237 m	26.699 m	4.500 m	0.0° / -0.0° / -115.0°	0.85	1
28.037 m	7.799 m	4.500 m	0.0° / -0.0° / -35.0°	0.85	4
20.637 m	4.099 m	4.500 m	0.0° / -0.0° / 65.0°	0.85	5

Terreno 1

Lista de luminarias

Φ_{total}	P_{total}	Rendimiento lumínico
18990 lm	150.0 W	126.6 lm/W

Uni.	Fabricante	N° de artículo	Nombre del artículo	P	Φ	Rendimiento lumínico
2	LEDINBOX		NEW STREET MIDI V3	30.0 W	3798 lm	126.6 lm/W
3	LEDINBOX		URBANA BRAZO V3	30.0 W	3798 lm	126.6 lm/W

Terreno 1 (Escena de luz 1)

Objetos de cálculo

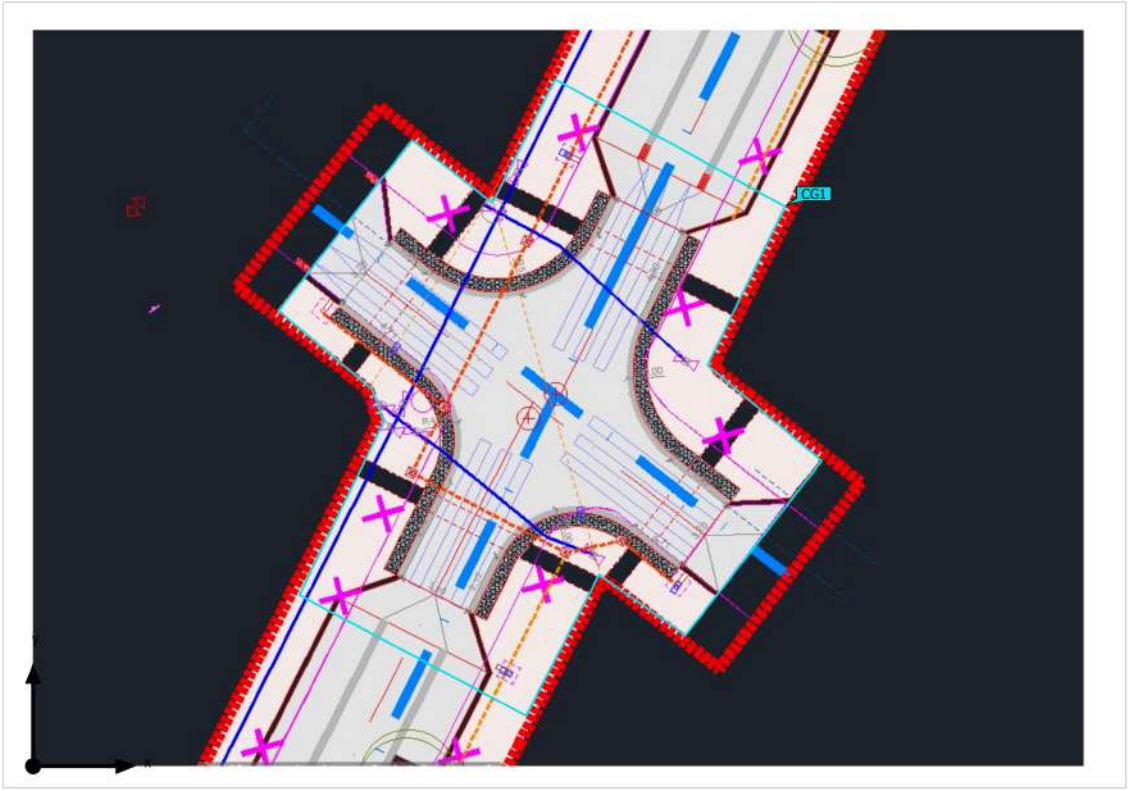

Terreno 1 (Escena de luz 1)

Objetos de cálculo

Superficie de cálculo

Propiedades	Ē	$E_{mín}$	$E_{máx}$	U_o (g_1)	g_2	Índice
Superficie de cálculo 1 Iluminancia perpendicular Altura: 0.000 m	24.9 lx	4.22 lx	47.3 lx	0.17	0.089	CG1

Perfil de uso: Configuración DIALux predeterminada (5.1.4 Estándar (área de tránsito al aire libre))

Terreno 1 (Escena de luz 1)

Superficie de cálculo 1

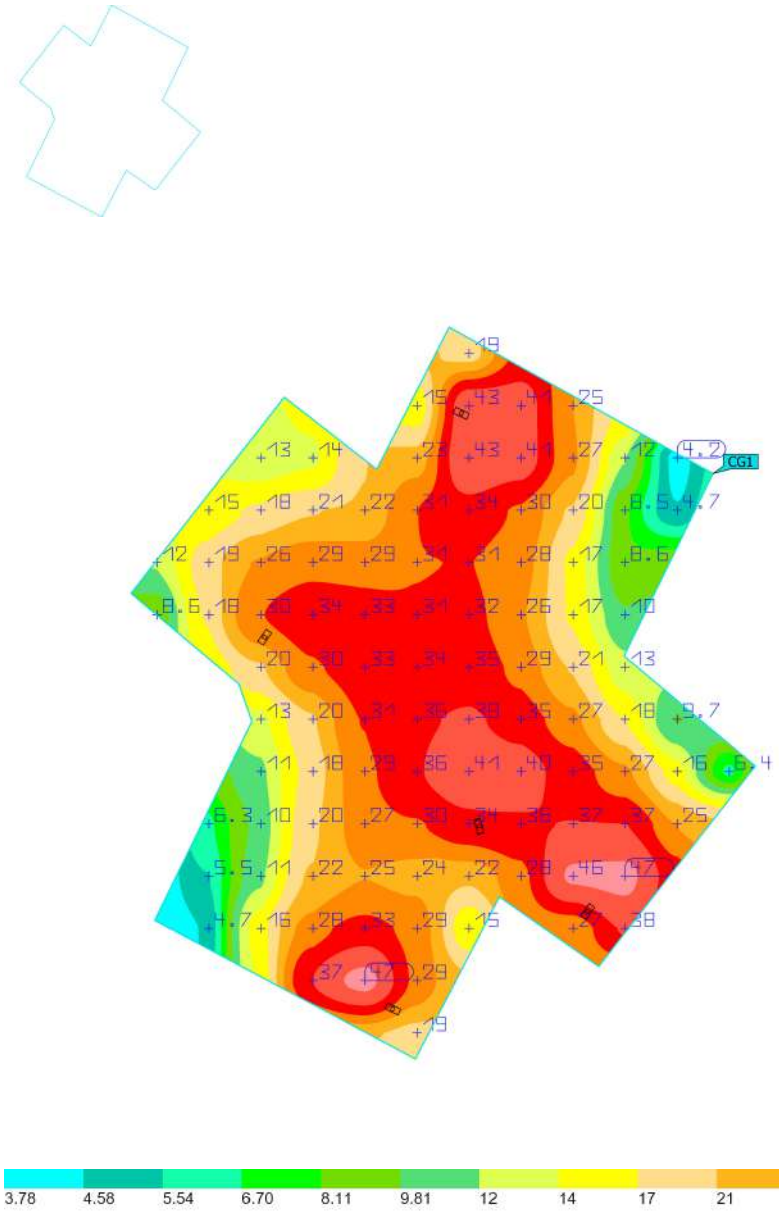

Propiedades	Ē	$E_{mín}$	$E_{máx}$	U_o (g_1)	g_2	Índice
Superficie de cálculo 1 Iluminancia perpendicular Altura: 0.000 m	24.9 lx	4.22 lx	47.3 lx	0.17	0.089	CG1

Perfil de uso: Configuración DIALux predeterminada (5.1.4 Estándar (área de tránsito al aire libre))

Ajuntament d'Argentona

2. ESTUDI LUMÍNIC

Condicionants Particulars Nedgia Catalunya, S.A.

És del nostre interès posar al seu coneixement els condicionants que haurà d'observar als treballs en proximitat d'instal·lacions propietat de Nedgia Catalunya, S.A. i/o Gas Natural Redes GLP, S.A. (d'ara endavant NEDGIA):

- La informació aportada és confidencial i d'ús exclusiu pel que es sol·licita, sent responsabilitat del sol·licitant l'ús indegut de la mateixa.
- El plànol que se'ls envia reflexa la situació aproximada de les instal·lacions propietat de NEDGIA
- Les dades contingudes als plànols tenen caràcter orientatiu: corresponen a allò registrat als nostres arxius fins al dia d'avui, per tant no pot ser interpretat com a garantia absoluta de respondre fidelment a la realitat de la ubicació de les instal·lacions esgrafiades.
- La informació reflexa la situació de les xarxes en el moment de la seva instal·lació. Aquesta informació pot haver variat des d'aleshores per actuacions de tercers a la zona, de manera que tant la posició de la xarxa, com les referències fixes poden haver estat alterades respecte allò reflectit als plànols. En conseqüència, per raons de seguretat es recomana realitzar els treballs d'excavació a mà a les immediacions de les xarxes de NEDGIA.
- **Si l'inici de l'execució material dels treballs objecte d'aquesta sol·licitud és posterior a tres mesos de la data actual, haurà de sol·licitar de nou els serveis existents per garantir el grau d'actualització de la informació.**
- L'enviament d'aquesta informació no suposa l'autorització ni conformitat per part de NEDGIA al projecte d'obra en curs, ni exonera a qui els executaran de les responsabilitats en què incorrin per danys i perjudicis a les nostres instal·lacions.
- A la zona sol·licitada poden existir instal·lacions de gas propietat de clients traçats dels quals no s'han inclòs en els plànols annexats.
- L'entitat sol·licitant comunicarà l' inici de les seves activitats a NEDGIA **al menys amb 72 hores d'antelació**, dirigint-se a Serveis Tècnics de la província corresponent, enviant a l'efecte l'escrit que s'annexa al final d'aquests condicionants. **És imprescindible esmentar en la mateixa la referència indicada a la sol·licitud de la informació a través de la plataforma d'Internet**. Les adreces d'enviament d'aquesta documentació és uinicio@nedgia.es
- Si fos necessari realitzar cales de recerca hauran de realitzar-se en presència de personal de NEDGIA
- **El Grupo Naturgy ha pres la decisió d'introduir gradualment la canonada de polietilè PE 100 de color negre per a la distribució de gas.**
    - El tub de PE 100 negre s'identifica amb franges longitudinals grogues distribuïdes uniformement per tota la superfície del tub. D'aquesta manera es diferencia d'altres tubs negres utilitzats en altres serveis com ara la distribució d'aigua que utilitza PE 100 negre amb franges blaves.
    - Les franges longitudinals seran quatre (4) per a tots els diàmetres fins a 200 mm i sis i vuit (6-8) per a DN 250 i 315 mm, perquè, almenys una franja, sigui visible des de qualsevol angle un cop col·locat el tub a la rasa..

- El tub de PE 100 negre amb bandes grogues té la mateixa instal·lació que el tub de PE 100 taronja:
  - La banda de senyalització se seguirà col·locant com sempre a una distància de 20-30 cm per sobre de la generatriu superior de la conducció de gas.
  - Amb el tub PE 100 negre amb bandes grogues s'instal·laran les mateixes proteccions que les utilitzades amb el tub de PE 100 taronja en instal·lacions al costat d'altres serveis (aigua, llum... etc.)

- Els tubs i instal·lacions de gas no estan dissenyades per suportar sobrecàrrega de maquinària pesada, pel què si han de situar-se grues o circular vehicles sobre les mateixos que poguessin originar danys, haurà de posar-se aquesta circumstància en coneixement de NEDGIA amb objecte d'establir els passos necessaris degudament senyalitzats i protegits amb lloses de formigó xapes d'acer o similar.
- Queda prohibit l'abassegament de materials o equips sobre les canalitzacions de gas i les seves instal·lacions com arquetes, preses de potencial, respiradors, etc., garantint en tot moment l'accés a la canalització de gas a fi d'efectuar els treballs de manteniment i conservació adequats.
- En el cas d'ús d'explosius a menys de 300 m. de les canalitzacions de gas, el seu ús estarà limitat, d'acord a les condicions específiques que es fixin a aquest efecte. En tot cas, s'ha de comptar amb una autorització especial de l'òrgan territorial competent, basada en un estudi previ de vibracions que garanteixi que la velocitat de les partícules en l'emplaçament de la canonada no superi en cap moment els 30 mm/s.
- Sempre que per l'execució dels treballs les instal·lacions de gas afectades quedin al descobert, es comunicarà al responsable indicat de NEDGIA, procedint el contractista a protegir i suportar l'entubat de gas d'acord a les indicacions d'aquest. Aquesta circumstància es mantindrà el temps mínim imprescindible i les canalitzacions es taparan en presència de tècnics de NEDGIA.
- Els trams al descobert d'entubat d'acer, es protegiran amb manta antirroca per evitar desperfectes en el recobriment i, si per qualsevol circumstància, es produís algun dany al mateix, serà reparat abans d'enterrar la canalització. En cas contrari es pot originar un punt de corrosió accelerat que desembocaria en una perforació de l'entubat.
- Els tubs d'acer al carboni estan protegides contra la corrosió mitjançant un revestiment aïllant i un sistema elèctric de protecció catòdica. Pel correcte funcionament d'aquesta protecció és de vital importància la integritat d'aquest revestiment. Es comunicarà a NEDGIA qualsevol dany que es detectés al mateix.
- En el cas de tubs d'acer s'instal·laran una o diverses caixes de presa de potencial (a facilitar per NEDGIA) d'acord a les indicacions dels tècnics de NEDGIA, a amb objecte de mesurar i calibrar la possible influència de la Protecció Catòdica als gasoductes i a l'inrevés.
- En el cas de que s'efectuïn compactacions, sempre es contactarà amb el personal de Servei Tècnic designat per NEDGIA d'aquesta zona perquè els proporcioni la normativa adequada perdur a terme aquesta actuació, assegurant que aquesta es realitzarà de forma que la transmissió de vibracions als tubs de gas no superi els 30 mm per segon.
- L'Empresa que executi treballs a les proximitats de les instal·lacions de NEDGIA haurà d'estar en possessió dels plànols de les instal·lacions existents a la zona.

- Haurà de comunicar-se a NEDGIA l'aparició de qualsevol registre o accessori complementari de la instal·lació de gas, identificat com a tal, o que presumiblement es cregui que pugui formar part d'ella, sempre que no estigui definit als plànols de serveis subministrats.
  En aquest sentit s'indica que en les proximitats de les canonades de gas poden existir altres canalitzacions complementàries destinades a la transmissió de dades, per la qual cosa hauran d'extremar les precaucions quan es realitzin treballs en els seus voltants.
- Si els treballs a realitzar afecten tapes de registres, vàlvules, respiradors o tapes d'accés a instal·lacions serà necessari restituir a la nova cota de rasant, deixant les instal·lacions afectades lliures de materials d'obra.
- En el supòsit de patir danys a les seves instal·lacions, NEDGIA es reserva el dret a emprendre les accions legals que consideri oportunes, així com reclamar les indemnitzacions corresponents.
- Tots els danys a persones i instal·lacions que poguessin produir-se com a conseqüència de les obres, seran per compte i risc del promotor o executor de les mateixes, fins i tot els derivats d'un eventual tall de subministrament de gas.
- A fi de garantir la seguretat de les persones i de les instal·lacions, quan les obres a realitzar siguin canalitzacions (elèctriques, aigua, comunicacions, etc.), es tindrà en compte l'exigència de distàncies mínimes de separació en paral·lelismes i encreuaments entre serveis d'acord a la reglamentació vigent s'ha de comprovar, mitjançant el codi de colors, la pressió de la xarxa propera a la seva actuació. S'adjunta taula resum:

DISTANCIA	RANGO	CRUCE	PARALELISMO
MÍNIMA	MOP < 5 bar	0,2 m	0,2 m
	MOP >= 5 bar(*)	0,2 m	0,4 m
RECOMANADA	MOP < 5 bar	0,6 m	0,4 m
	MOP >= 5 bar (*)	0,8 m	0,6 (1) m

(1) 2,5 m en zona semiurbana i 5 m en zona rural.

(*) Per P> 16 bar y distància <10 metres es necessari consultar condicions a Distribuidora.

En el cas que no puguin mantenir-se les distàncies mínimes indicades cal informar a NEDGIA, per adoptar les mesures de protecció que es considerin convenients d'acord amb la següent puntualització:

- Contigua a la zona de servitud permanent existeix una zona de seguritat, definida en la Norma UNE 60.305.83, que s'estén fins 2.5, 5 ó 10 metres a cada costat del'eix de la canalització, en la qual l'execució de les excavacions o obres poden representar un canvi en les condicions de seguretat de la mateixai en la qual no es donen les limitacions ni es prohibeixen les obres incloses com prohibides en la zona de servitud de pas, sempre que s'informi prèviament al titular de la instal·lació, per l'adopció de les accions oportunes que evitin els riscos potencials pera la canalització.

- Els treballs en proximitat s'efectuaran amb mitjans manuals quedant prohibit per raons de seguretat la utilització de mitjans mecànics, les precaucions s'intensificaran a 0,40 m sobre la cota estimada al tub o davant l'aparició de la malla o banda groga de senyalització, permetent-se, exclusivament l'ús de martell mecànic de mà per al trencament del paviment.
- Les obres de túnels, buidat de terrenys, perforació dirigida, etc., que poden afectar el tub per sota o lateralment requeriran especial atenció.
- Per donar compliment a la legislació vigent en matèria de prevenció de riscos laborals, els 'informem dels riscos de les instal·lacions:
    - A l'objecte de donar compliment a allò estable el RD 171/2004 sobre coordinació de activitats empresarials, i per garantir la seguretat dels seus treballadors, NEDGIA informa a l'empresa sol·licitant que les instal·lacions representades als plànols adjunts es troben en règim normal d'explotació, és a dir, AMB gas a pressió.
    - Es prohibeix fer foc o fer servir elements que produeixin espurnes en els voltants de les instal·lacions de gas.
    - En el cas que es detecti una fuita o es percebi olor de gas, s'han de suspendre immediatament tot tipus de treballs en l'entorn de la instal·lació i avisar immediatament al Centre de Control d'Atenció d'Urgències de NEDGIA, comunicant aquesta circumstància.
    - El sol·licitant queda obligat a adoptar les mesures preventives que siguin necessàries d'acord amb els condicionants d'instal·lació esmentats anteriorment i aquelles altres que poguessin ser necessàries en funció dels riscos de l'activitat a desenvolupar. Així mateix queda obligat a transmetre les mesures preventives derivades del paràgraf anterior als seus treballadors o tercers que pugui contractar.
    - A l'execució dels treballs que realitzi haurà de respectar allò disposat el RD 1627/1997 Disposicions Mínimes de Seguretat i Salut en Obres de Construcció.
    - A aquesta informació de riscos no es contemplen els riscos derivats del treball a realitzar pels treballadors de l'empresa sol·licitant o per les seves empreses de contracta, sent responsabilitat d'aquesta o de les seves empreses de contracta l'avaluació dels mateixos i l'adopció de les mesures preventives que siguin necessàries.
    - Si per això fos necessari disposar de més informació sobre les instal·lacions, preguem ens ho sol·licitin per escrit i amb anterioritat a l' inici dels treballs.
    - Posem a la seva disposició el telèfon del **CCAU** (Centre de Control d'Atenció d'Urgències) de NEDGIA perquè comuniquin immediatament qualsevol incidència que pugui suposar risc: **900.750.750 (24 hores durant tots els dies de l'any).**

AQUESTES INSTRUCCIONS ESTARAN DISPONIBLES PERMANENTMENT EN EL LLOC DE TREBALL

MODIFICACIÓ DE INSTAL·LACIONS I CONDICIONANTS TÈCNICS

Si fos necessari modificar l'emplaçament de les nostres instal·lacions cal que, prèviament a l'inici de las obres, es faci per escrit la corresponent sol·licitud de desviament indicant com a referència el nº de sol·licitud de informació, a fi de procedir a la signatura del'acord corresponent i efectuar el pagament de la quantitat establerta. Les sol·licituds s'han d'adreçar a la següent direcció:

OFICINA TÉCNICA
Plaça del Gas, 1. Edifici C Planta 1.
08003. BARCELONA.

O bé a l'adreça de correu electrònic: SSPPgasTramitaciones@leangridsservices.com

Així mateix, ens posem a la seva disposició per estudiar els Condicionants Tècnics, específics a la seva tipologia d'obra, o les solucions possibles per minimitzar les interferències entre les obres a executar i les instal·lacions de gas existents a la zona.

Per a això, cal que es posi en contacte amb aquesta Unitat i que ens facilitin la seva documentació (plànols, detalls, memòries, etc.) de l'obra a realitzar en les proximitats de la xarxa de gas natural.

Nedgia Catalunya, S.A
Gas Natural Redes GLP, S.A..

NOTIFICACIÓ D'INICI D'OBRA QUE AFECTA CANALITZACIÓ DE GAS

Ntra.Ref ª: *(especifiqui inexcusablement la referència indicada a la sol·licitud d'informació realitzada a través de la Plataforma web)*

DESTINATARI: Empresa Distribuïdora / Serveis Tècnics: .....

Direcció: .....

Tel: .....
Fax: .....

Raó Social de l'empresa
executora de les obres: .....

Adreça de l'empresa
executora de les obres: .....

Lloc de les obres: .....

Denominació de l'obra: .....

Objecte de l'obra: .....

Data d'inici d'execució d'obres:.....

Durada prevista de les obres: .....

Nom del cap d'obra: .....

Telèfon de contacte amb el Cap d'Obra: .....

Observacions: .....

Acceptant respectar les obligacions i normes facilitades per Nedgia Catalunya, S.A. i Gas Natural Redes GLP, S.A. i utilitzar-les adequadament per a evitar danys a les instal·lacions de distribució de gas durant els treballs que es desenvolupin a les seves immediacions (R.D. 919/2006).

(Lloc i data) ..... a ..... de ..... de .....

Empresa Constructora
P.P.

Sgt. (Indiqueu nom i cognoms)

INTRODUCCIÓ DE LA CANONADA DE POLIETILÈ DE COLOR NEGRE

A la cartografia disponible a la web d'informació de serveis existents (eWise), les xarxes de distribució de NEDGIA, s'identificarà la canonada de Polietilè de color negre amb un codi diferent a fi de facilitar la seva identificació prèvia abans de l'inici de l'obra:

Codi PN: Canonada de Polietilè Negre instal·lada

Codi PE: Canonada de Polietilè Taronja / Groc instal·lat

- **El Grupo Naturgy ha pres la decisió d'introduir gradualment la canonada de polietilè PE 100 de color negre per a la distribució de gas.**
    - El tub de PE 100 negre s'identifica amb franges longitudinals grogues distribuïdes uniformement per tota la superfície del tub. D'aquesta manera es diferencia d'altres tubs negres utilitzats en altres serveis com ara la distribució d'aigua que utilitza PE 100 negre amb franges blaves.

    - Les franges longitudinals seran quatre (4) per a tots els diàmetres fins a 200 mm i sis i vuit (6-8) per a DN 250 i 315 mm, perquè, almenys una franja, sigui visible des de qualsevol angle un cop col·locat el tub a la rasa..
    - El tub de PE 100 negre amb bandes grogues té la mateixa instal·lació que el tub de PE 100 taronja**:**
        - La banda de senyalització se seguirà col·locant com sempre a una distància de 20-30 cm per sobre de la generatriu superior de la conducció de gas.

Amb el tub PE 100 negre amb bandes grogues s'instal·laran les mateixes proteccions que les utilitzades amb el tub de PE 100 taronja en instal·lacions al costat d'altres serveis (aigua, llum... etc.)

Exemple de visualització:

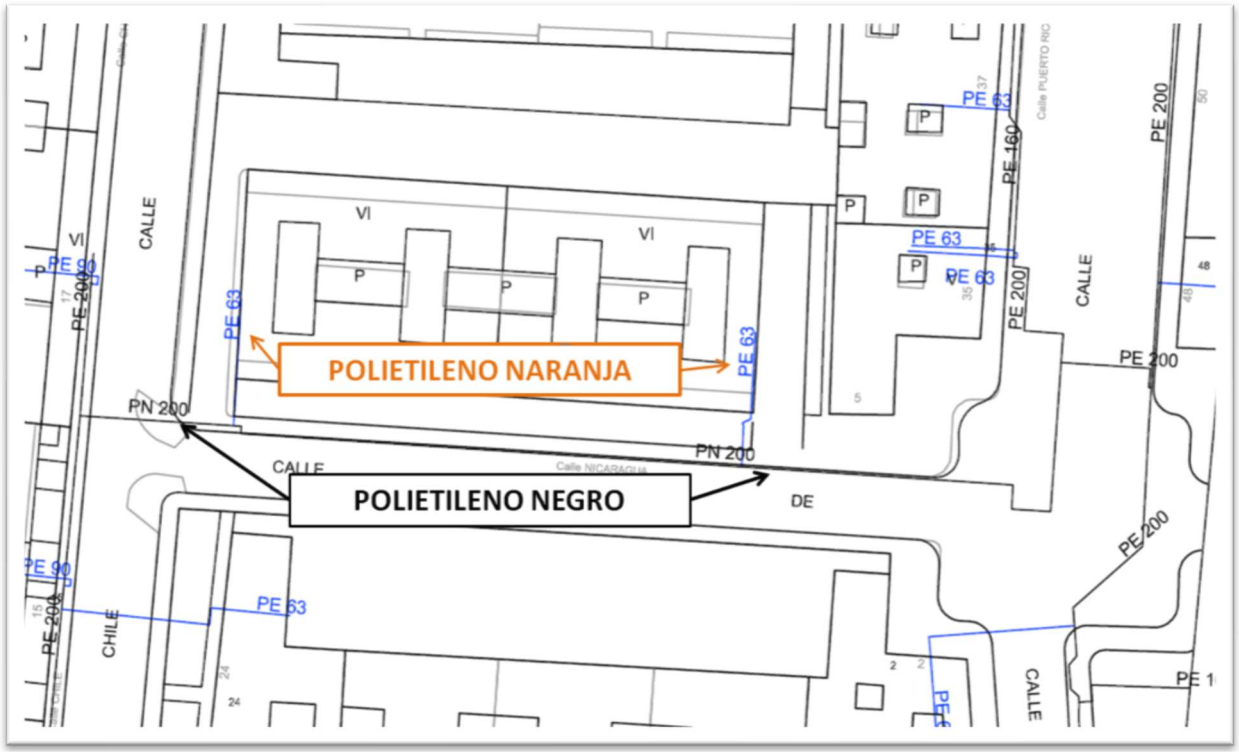

NEDGIA CATALUNYA, S.A. i/o GAS NATURAL REDES GLP, S.A. **Projecte:** 724521 **Punt:** 6097137 **Descripció:** Reurbanització carrer Samsó i canalització d'aigues **Data lliurament:** 5 de març del 2024

CANALIZACIÓ DE GAS (Pressió)
- Escomesa
- Baixa
- Mitja A
- Mitja B
- Alta A
- Alta B

MATERIAL
- .. - Qualsevol
- AO - Acer
- BO - Bonna
- FD - Fundició Ductil
- FG - Fundició Gris
- FO - Fibrociment
- FP - Fundició Precis
- FV - Fibra de vidre
- PA - Planxa Asfaltada
- PB - Plom
- PE - Polietilè
- PT - Planxa Encintada Tomas
- PV - Clorur de Polivinil
- ZD - Desconegut
- ZI - No Definit

Aquestes dades que corresponen al registrat als nostres plànols fins a la data d'avui, TENEN CARÀCTER PURAMENT ORIENTATIU, segons consta a la carta adjunta.
En el moment d'iniciar les obres hauran de contactar amb els nostres Serveis Tècnics (veure carta de condicions d'ús)

Escala 1:500

nedgia Catalunya Grupo Naturgy — gasNatural Redes GLP

Coordenades del centre del plànol ETRS89 UTM 31 X: 450204.528 Y: 4600235.916

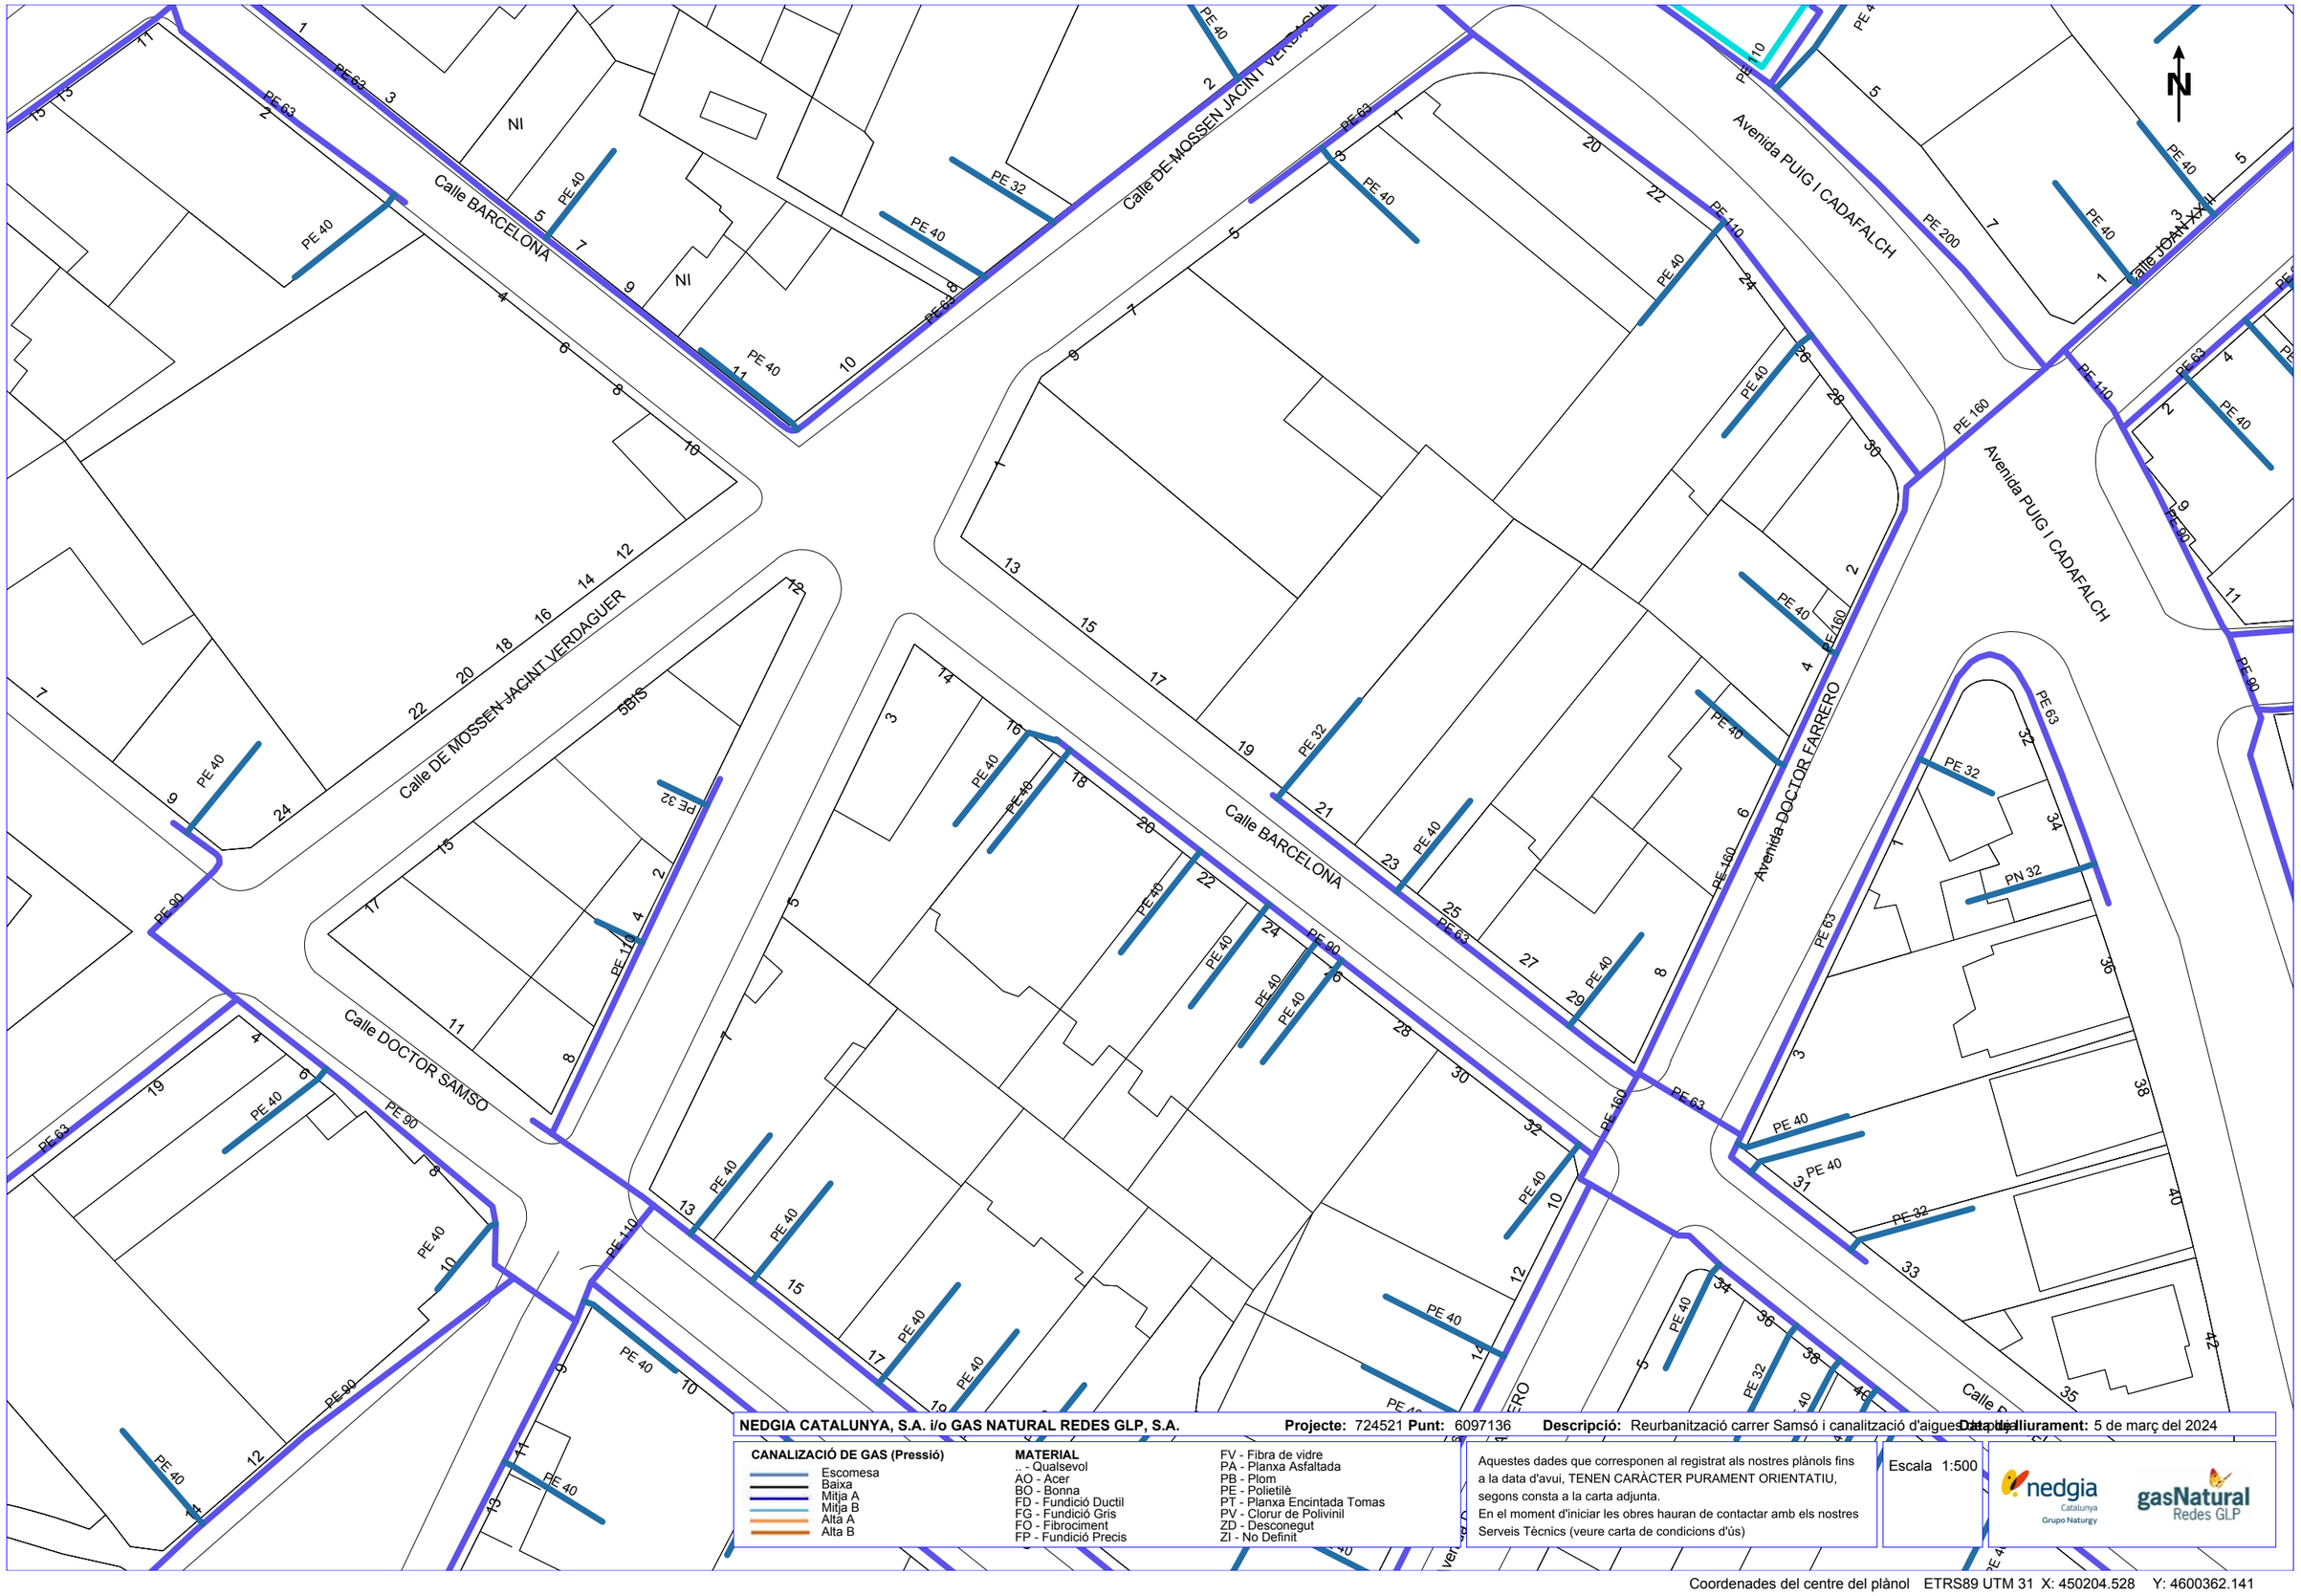

NEDGIA CATALUNYA, S.A. i/o GAS NATURAL REDES GLP, S.A. **Projecte:** 724521 **Punt:** 6097136 **Descripció:** Reurbanització carrer Samsó i canalització d'aigues **Data lliurament:** 5 de març del 2024

CANALIZACIÓ DE GAS (Pressió)

- Escomesa
- Baixa
- Mitja A
- Mitja B
- Alta A
- Alta B

MATERIAL

.. - Qualsevol
AO - Acer
BO - Bonna
FD - Fundició Ductil
FG - Fundició Gris
FO - Fibrociment
FP - Fundició Precis
FV - Fibra de vidre
PA - Planxa Asfaltada
PB - Plom
PE - Polietilè
PT - Planxa Encintada Tomas
PV - Clorur de Polivinil
ZD - Desconegut
ZI - No Definit

Aquestes dades que corresponen al registrat als nostres plànols fins a la data d'avui, TENEN CARÀCTER PURAMENT ORIENTATIU, segons consta a la carta adjunta.
En el moment d'iniciar les obres hauran de contactar amb els nostres Serveis Tècnics (veure carta de condicions d'ús)

Escala 1:500

Coordenades del centre del plànol ETRS89 UTM 31 X: 450204.528 Y: 4600362.141

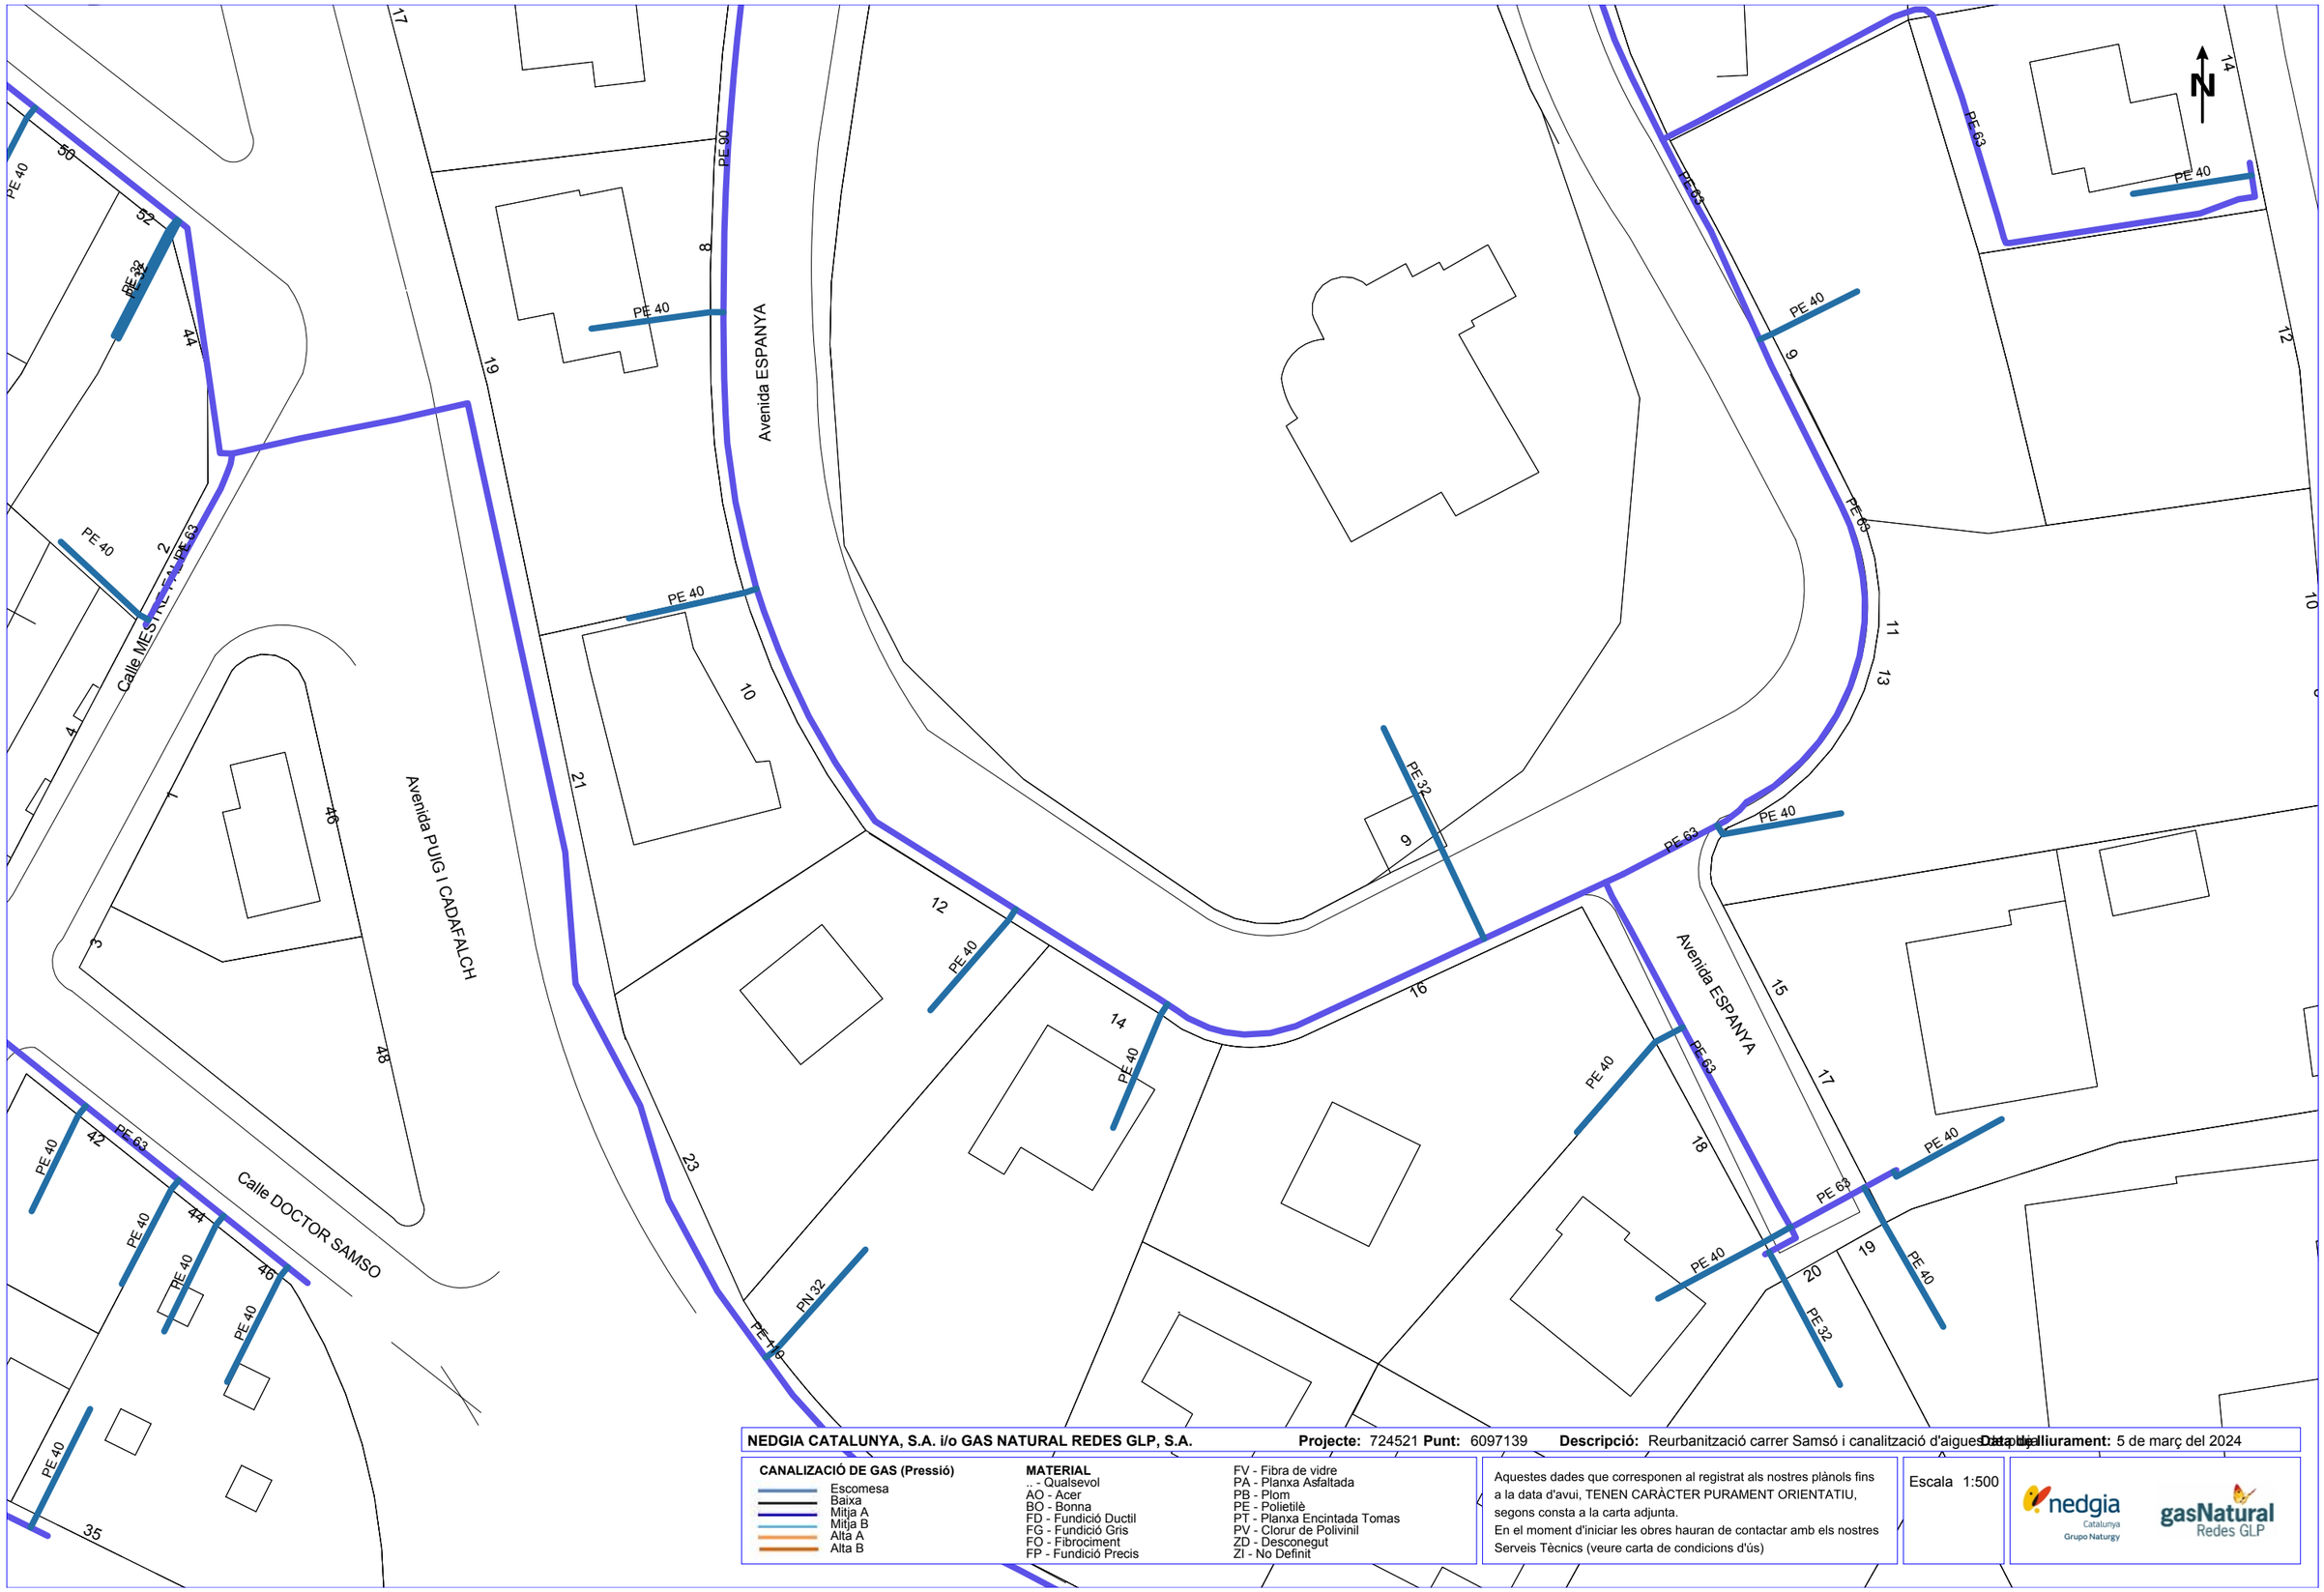

NEDGIA CATALUNYA, S.A. i/o GAS NATURAL REDES GLP, S.A. **Projecte:** 724521 **Punt:** 6097139 **Descripció:** Reurbanització carrer Samsó i canalització d'aigues brutes **Data lliurament:** 5 de març del 2024

CANALIZACIÓ DE GAS (Pressió)
- Escomesa
- Baixa
- Mitja A
- Mitja B
- Alta A
- Alta B

MATERIAL
.. - Qualsevol
AO - Acer
BO - Bonna
FD - Fundició Ductil
FG - Fundició Gris
FO - Fibrociment
FP - Fundició Precis
FV - Fibra de vidre
PA - Planxa Asfaltada
PB - Plom
PE - Polietilè
PT - Planxa Encintada Tomas
PV - Clorur de Polivinil
ZD - Desconegut
ZI - No Definit

Aquestes dades que corresponen al registrat als nostres plànols fins a la data d'avui, TENEN CARÀCTER PURAMENT ORIENTATIU, segons consta a la carta adjunta.
En el moment d'iniciar les obres hauran de contactar amb els nostres Serveis Tècnics (veure carta de condicions d'ús)

Escala 1:500

Coordenades del centre del plànol ETRS89 UTM 31 X: 450383.028 Y: 4600235.916

Referència/S:

Referència/N: 724521-18354690

Data: 05/03/2024

Assumpte: **Registre de Serveis**

Benvolguts senyors,

Ens complau remetre'ls la informació sol·licitada referent a l'obra situada a:

P_(450204.528/4600235.916)
Projecte: 724521
Coordenades: 450204.528,4600235.916

CONDICIONANTS TÈCNICS PARTICULARS DE LA INFRAESTRUCTURA DE TELEFÓNICA DE ESPAÑA

La informació aportada és confidencial i d'ús exclusiu per al qual se sol·licita, sent responsabilitat del sol·licitant l'ús indegut d'aquesta.

L'enviament d'aquesta informació no suposa l'autorització ni conformitat per part de Telefónica de España al projecte d'obra relacionat ni exonera als qui l'executessin de les responsabilitats en què incorrin per danys i perjudicis a les nostres instal·lacions.

INFORMACIÓ SOBRE PLÀNOLS

La situació de la infraestructura reflectida en plànols té caràcter **orientatiu**, per la qual cosa la localització real de les nostres instal·lacions pot diferir ja que els diferents elements de la xarxa estan sotmesos a constants modificacions que poden no estar recollides en la informació gràfica subministrada.

Per aquest motiu, les infraestructures subterrànies es reflecteixen sense coordenades geogràfiques ni acotacions de distància a elements del domini públic i qualsevol interpretació basada exclusivament en distàncies escalables pot resultar errònia.

Els plans contenen únicament informació d'infraestructura canalitzada. No s'aporta informació sobre els cables telefònics.

Si l'inici d'execució material dels treballs objecte d'aquesta sol·licitud és posterior a tres mesos de la data d'obtenció a través de la plataforma digital, haurà de sol·licitar de nou els serveis existents per a garantir l'actualització de la informació.

Si en alguna zona es tingués constància que poguessin existir xarxes telefòniques per la presència d'elements visibles d'aquestes xarxes (per exemple: tapes d'arquetes, tapes de Cambres de Registre, sortides de cable a façana, etc.) fins i tot si aquesta infraestructura no es trobi reflectida en plànols, el procediment adequat per a determinar la seva ubicació exacta seria la realització de cales.

Addicionalment, si fos necessari descobrir o creuar en algun punt la infraestructura telefònica existent, els treballs hauran de realitzar-se sempre amb mitjans exclusivament manuals, quedant expressament prohibit l'ús de mitjans mecànics com ara retroexcavadores o similars.

Quan sigui necessària la senyalització dels cables sobre el terreny, poden sol·licitar-lo a Telefónica de España sempre amb una antelació mínima de 48 hores telefonant al 900 111 002 i quan la locució sol·liciti el número de telèfon en avaria tornar a marcar 900 111 002 perquè la crida sigui atesa per un agent. En aquesta crida s'ha d'indicar explícitament que sol·liciten generar un butlletí de senyalització.

En cas de realitzar-se labors de reforç del ferm o pavimentació que afectés els registres existents (tapes d'arquetes) les citades tapes hauran de ser col·locades a la mateixa rasant final de la nova pavimentació, i els marcs d'aquestes tapes es consolidaran mitjançant formigó d'alta resistència en tota la seva superfície de suport, evitant en tot moment buits que permetin l'enfonsament o flexió d'aquest marc. Per motius de seguretat, els citats registres han de quedar lliures de qualsevol obstacle que impedeixi la seva obertura per personal autoritzat.

Els elements exteriors de la instal·lació telefònica que resultin afectats per les obres seran reinstal·lats pel contractista adjudicatari de l'obra i a les seves expenses.

En tot cas es respectarà la normativa vigent pel que fa a encreuaments i paral·lelismes amb altres instal·lacions respectant les distàncies reglamentàries en relació amb el prisma de formigó, així com les proteccions a col·locar en cas de necessitat.

En el cas de paral·lelisme, s'evitarà mitjançant una capa separadora el contacte directe entre el formigó de la nova canalització amb el formigó de l'existent i en el cas d'encreuament, la nova canalització haurà de discórrer per sota de l'existent.

DESCOBERTS DE CANALITZACIONS

Sempre que per l'execució dels treballs les instal·lacions de Telefónica quedin al descobert, s'asseguraran les parets de la rasa mitjançant estrebat, i es prendran les mesures oportunes que garanteixin la no deformabilitat i defensa contra cops del prisma de formigó. Si per alguna circumstància es produïssin danys en aquest, serà reparat abans d'enterrar la canalització.

En fer el traçat de la rasa es posarà especial cura a evitar en la mesura del possible la trobada amb canalitzacions de Telefónica

La reposició de la canalització descoberta haurà de contemplar la instal·lació d'una banda senyalitzadora en tot l'ample/llarg de la canalització, situada sobre el material granular tot un, convenientment compactat, i cobert amb una placa de formigó d'almenys 30 cm de gruix, previ a l'enllosat o pavimentat. Els tubs i estructures que quedin al descobert se suportaran segons normativa tècnica.

En cas d'Avaries i Emergències relacionades amb la xarxa de Telefónica de España, s'ha de telefonar al 900 111 002 i quan la locució sol·liciti el número de telèfon en avaria tornar a marcar 900 111 002 perquè la crida sigui atesa per un agent.

COMUNICACIÓ DE PROJECTES DE SERVEIS AFECTATS

Quan sigui necessari comunicar projectes de Serveis Afectats a Telefónica, haurà de remetre correu electrònic a VARIACIONES_PLANTA_EXTERIOR@TELEFONICA.COM adjuntant la documentació rellevant en format **.PDF** o facilitant en el propi correu electrònic l'enllaç des del qual descarregar el referit projecte, evitant l'enviament de documentació en paper i CDs/Dvds.

SOL·LICITUD DE MODIFICACIÓ DEL TRAÇAT D'INSTAL·LACIONS TELEFÒNIQUES

És imprescindible que el sol·licitant de la modificació del traçat d'instal·lacions telefòniques sigui el promotor de

les obres o en defecte d'això, l'empresa adjudicatària de les obres, i en aquest cas haurà d'aportar el contracte signat amb el promotor que justifiqui l'adjudicació del projecte que requereix modificar el traçat de les instal·lacions telefòniques. Telefònica de España no gestionarà cap petició que provingui d'un altre sol·licitant.

Si per a la correcta execució de les obres fos necessari modificar el traçat de les instal·lacions telefòniques, s'haurà de realitzar amb caràcter previ a l'inici de les obres i preferiblement en la fase de redacció del projecte, la corresponent sol·licitud de modificació del traçat d'instal·lacions telefòniques enviant correu electrònic a VARIACIONES_PLANTA_EXTERIOR@TELEFONICA.COM adjuntant la següent documentació:

- Sol·licitud per escrit degudament emplenada i signada pel promotor de l'obra
- Plans del projecte en els quals es reflecteixi la solució proposada per a modificar el traçat de les instal·lacions telefòniques propietat de Telefónica de España
- Número de sol·licitud proporcionat per la plataforma que facilita la informació i cartografia digital dels serveis afectats.

Les obres necessàries per a modificar el traçat de les instal·lacions telefòniques hauran de consensuar-se amb Telefónica de España realitzant la interlocució a través de l'esmentat correu electrònic i es prendrà com a punt de partida la solució proposada pel promotor o empresa contractista adjudicatària.

AVÍS SOBRE CONFIDENCIALIDAT: La informació continguda en aquest document té caràcter confidencial i és propietat de TELEFÓNICA DE ESPAÑA, S.A.U. En conseqüència no està permesa la seva divulgació, comunicació a tercers o reproducció total o parcial per qualsevol mitjà, ja sigui mecànic o electrònic, incloent aquesta prohibició la traducció, ús d'il·lustracions o plans, microfilmació, enviament per xarxes o emmagatzematge en bases de dades o fitxers en qualsevol format, sense autorització expressa de TELEFÓNICA DE ESPAÑA, S.A.U. TELEFÓNICA DE ESPAÑA, S.A.U. es reserva l'ús d'actuacions legals en cas d'incompliment.

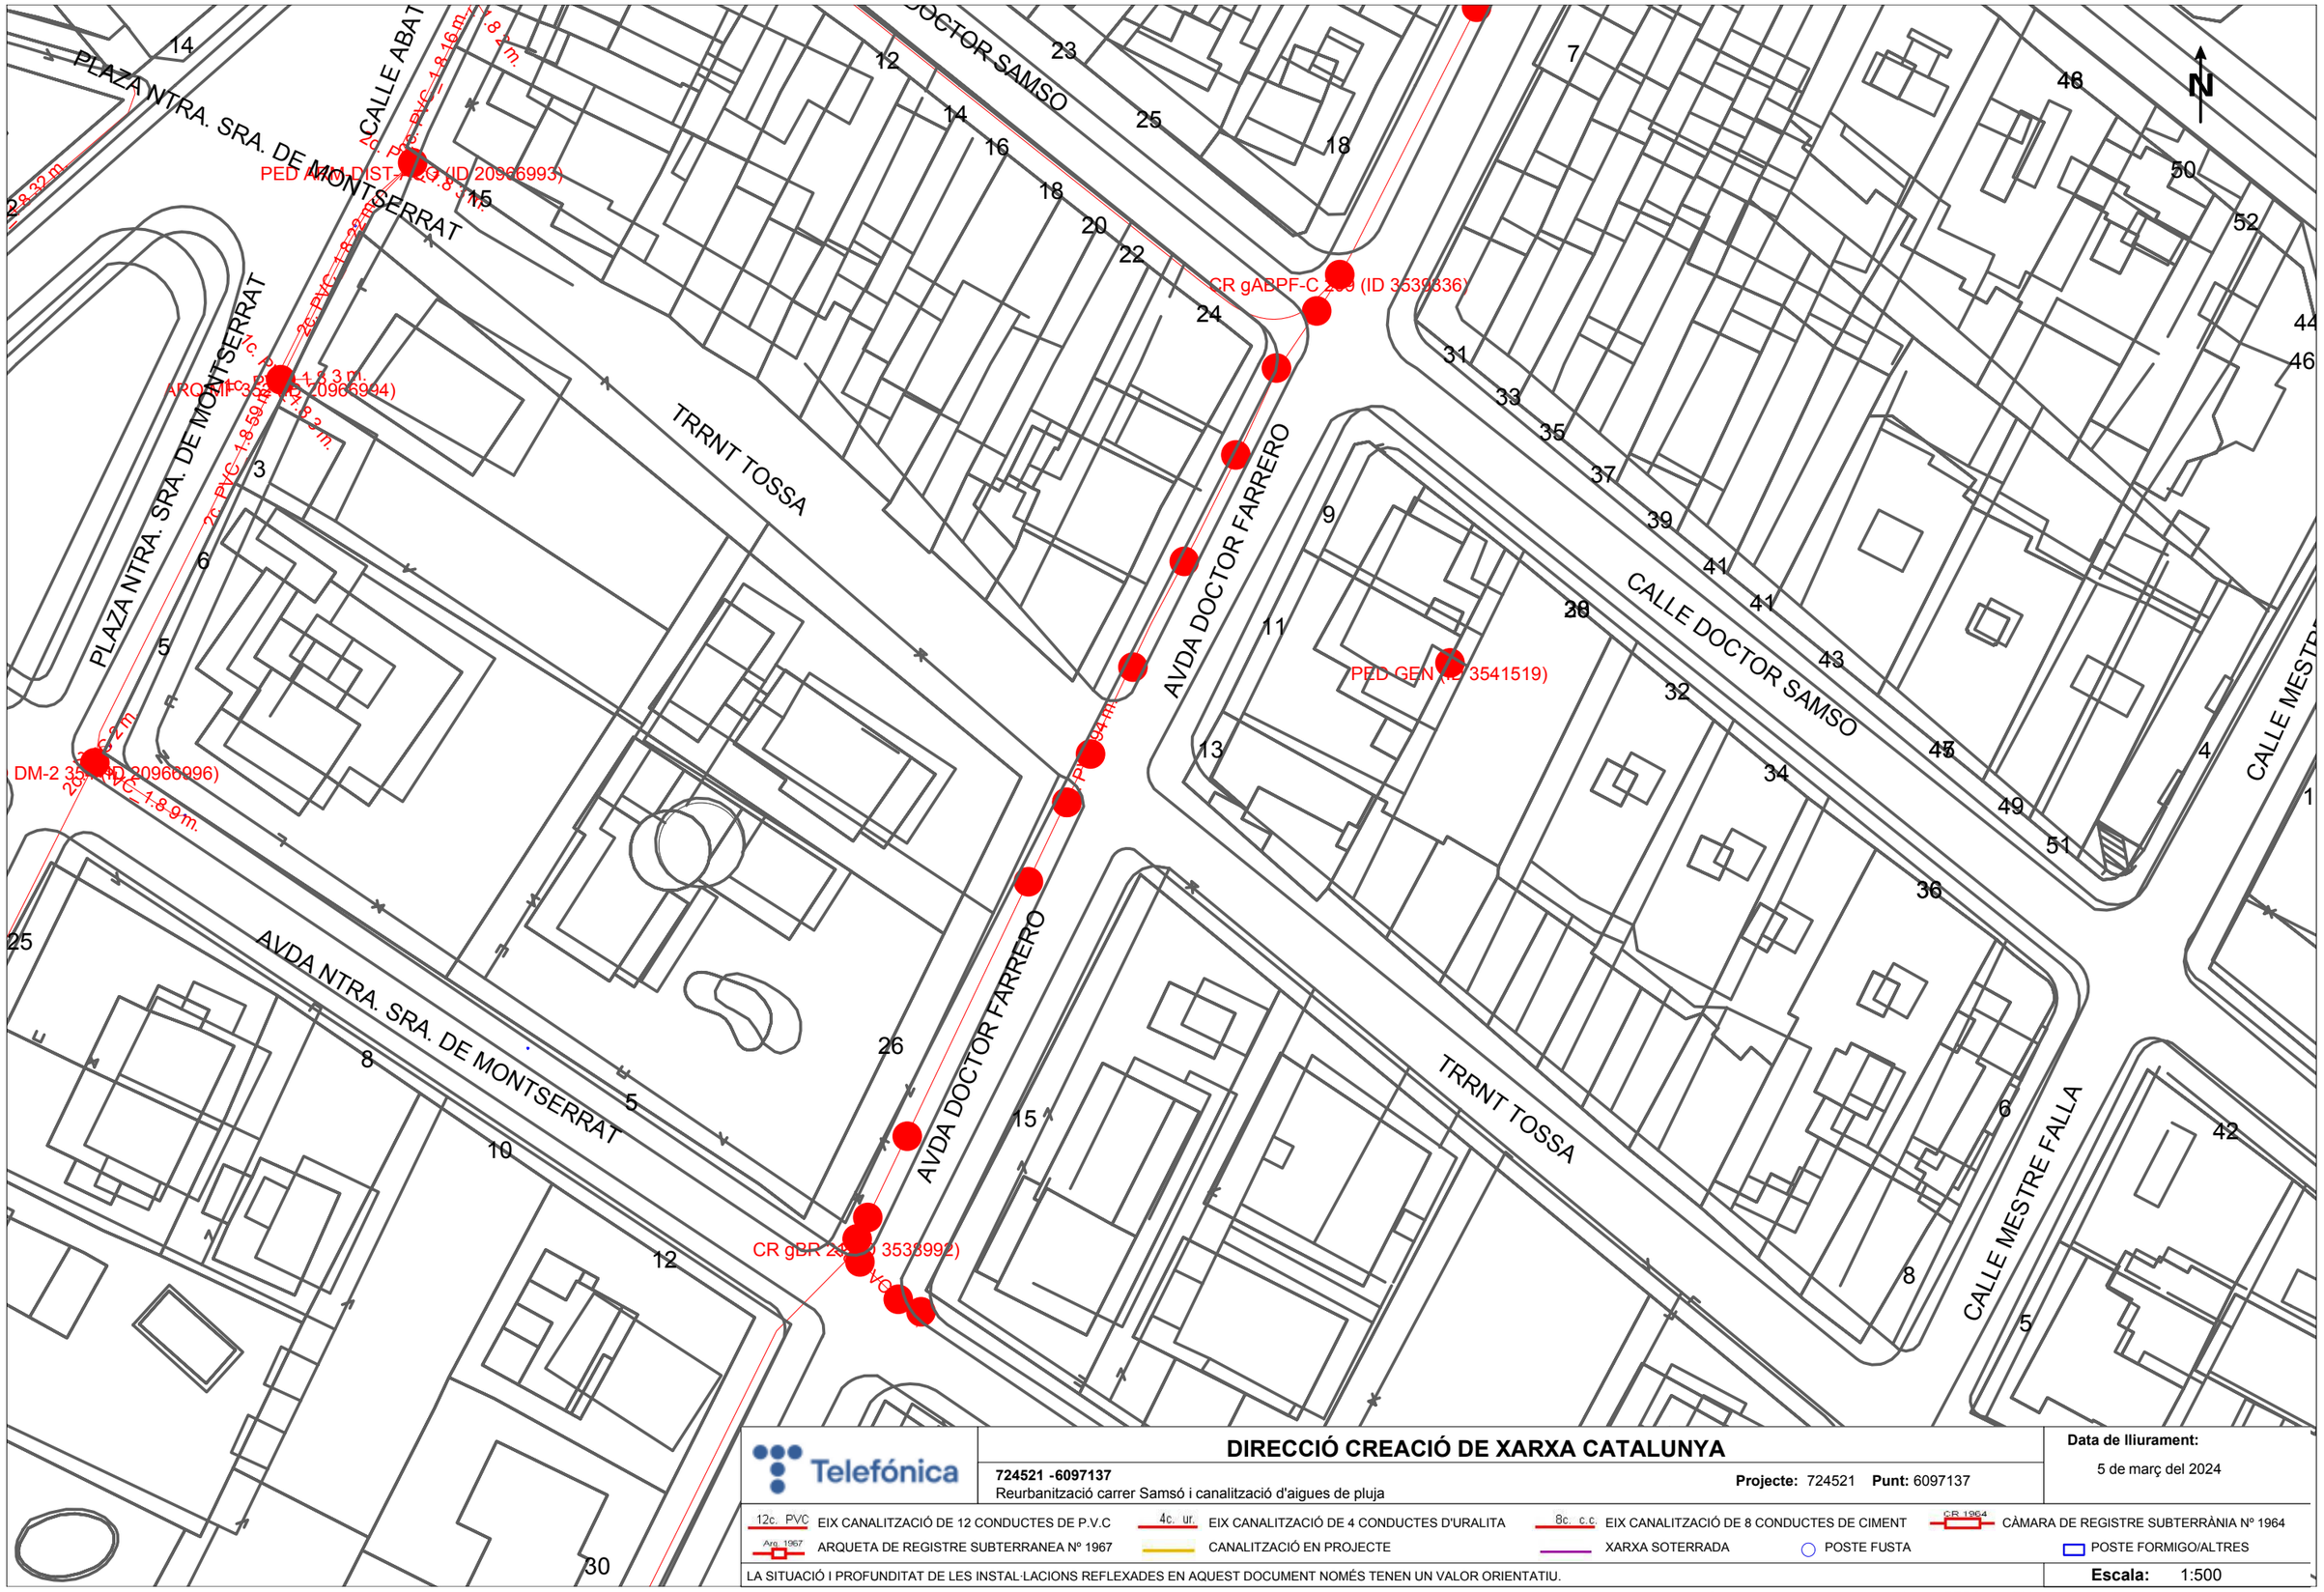

Telefónica

DIRECCIÓ CREACIÓ DE XARXA CATALUNYA

724521 -6097137
Reurbanització carrer Samsó i canalització d'aigues de pluja

Projecte: 724521 **Punt:** 6097137

Data de lliurament:
5 de març del 2024

12c. PVC EIX CANALITZACIÓ DE 12 CONDUCTES DE P.V.C
4c. ur. EIX CANALITZACIÓ DE 4 CONDUCTES D'URALITA
8c. c.c EIX CANALITZACIÓ DE 8 CONDUCTES DE CIMENT
CR 1964 CÀMARA DE REGISTRE SUBTERRÀNIA Nº 1964
Arq. 1967 ARQUETA DE REGISTRE SUBTERRANEA Nº 1967
CANALITZACIÓ EN PROJECTE
XARXA SOTERRADA
POSTE FUSTA
POSTE FORMIGO/ALTRES

LA SITUACIÓ I PROFUNDITAT DE LES INSTAL·LACIONS REFLEXADES EN AQUEST DOCUMENT NOMÉS TENEN UN VALOR ORIENTATIU.

Escala: 1:500

Coordenades del centre del plànol ETRS89 UTM 31 X: 450204.528 Y: 4600235.916

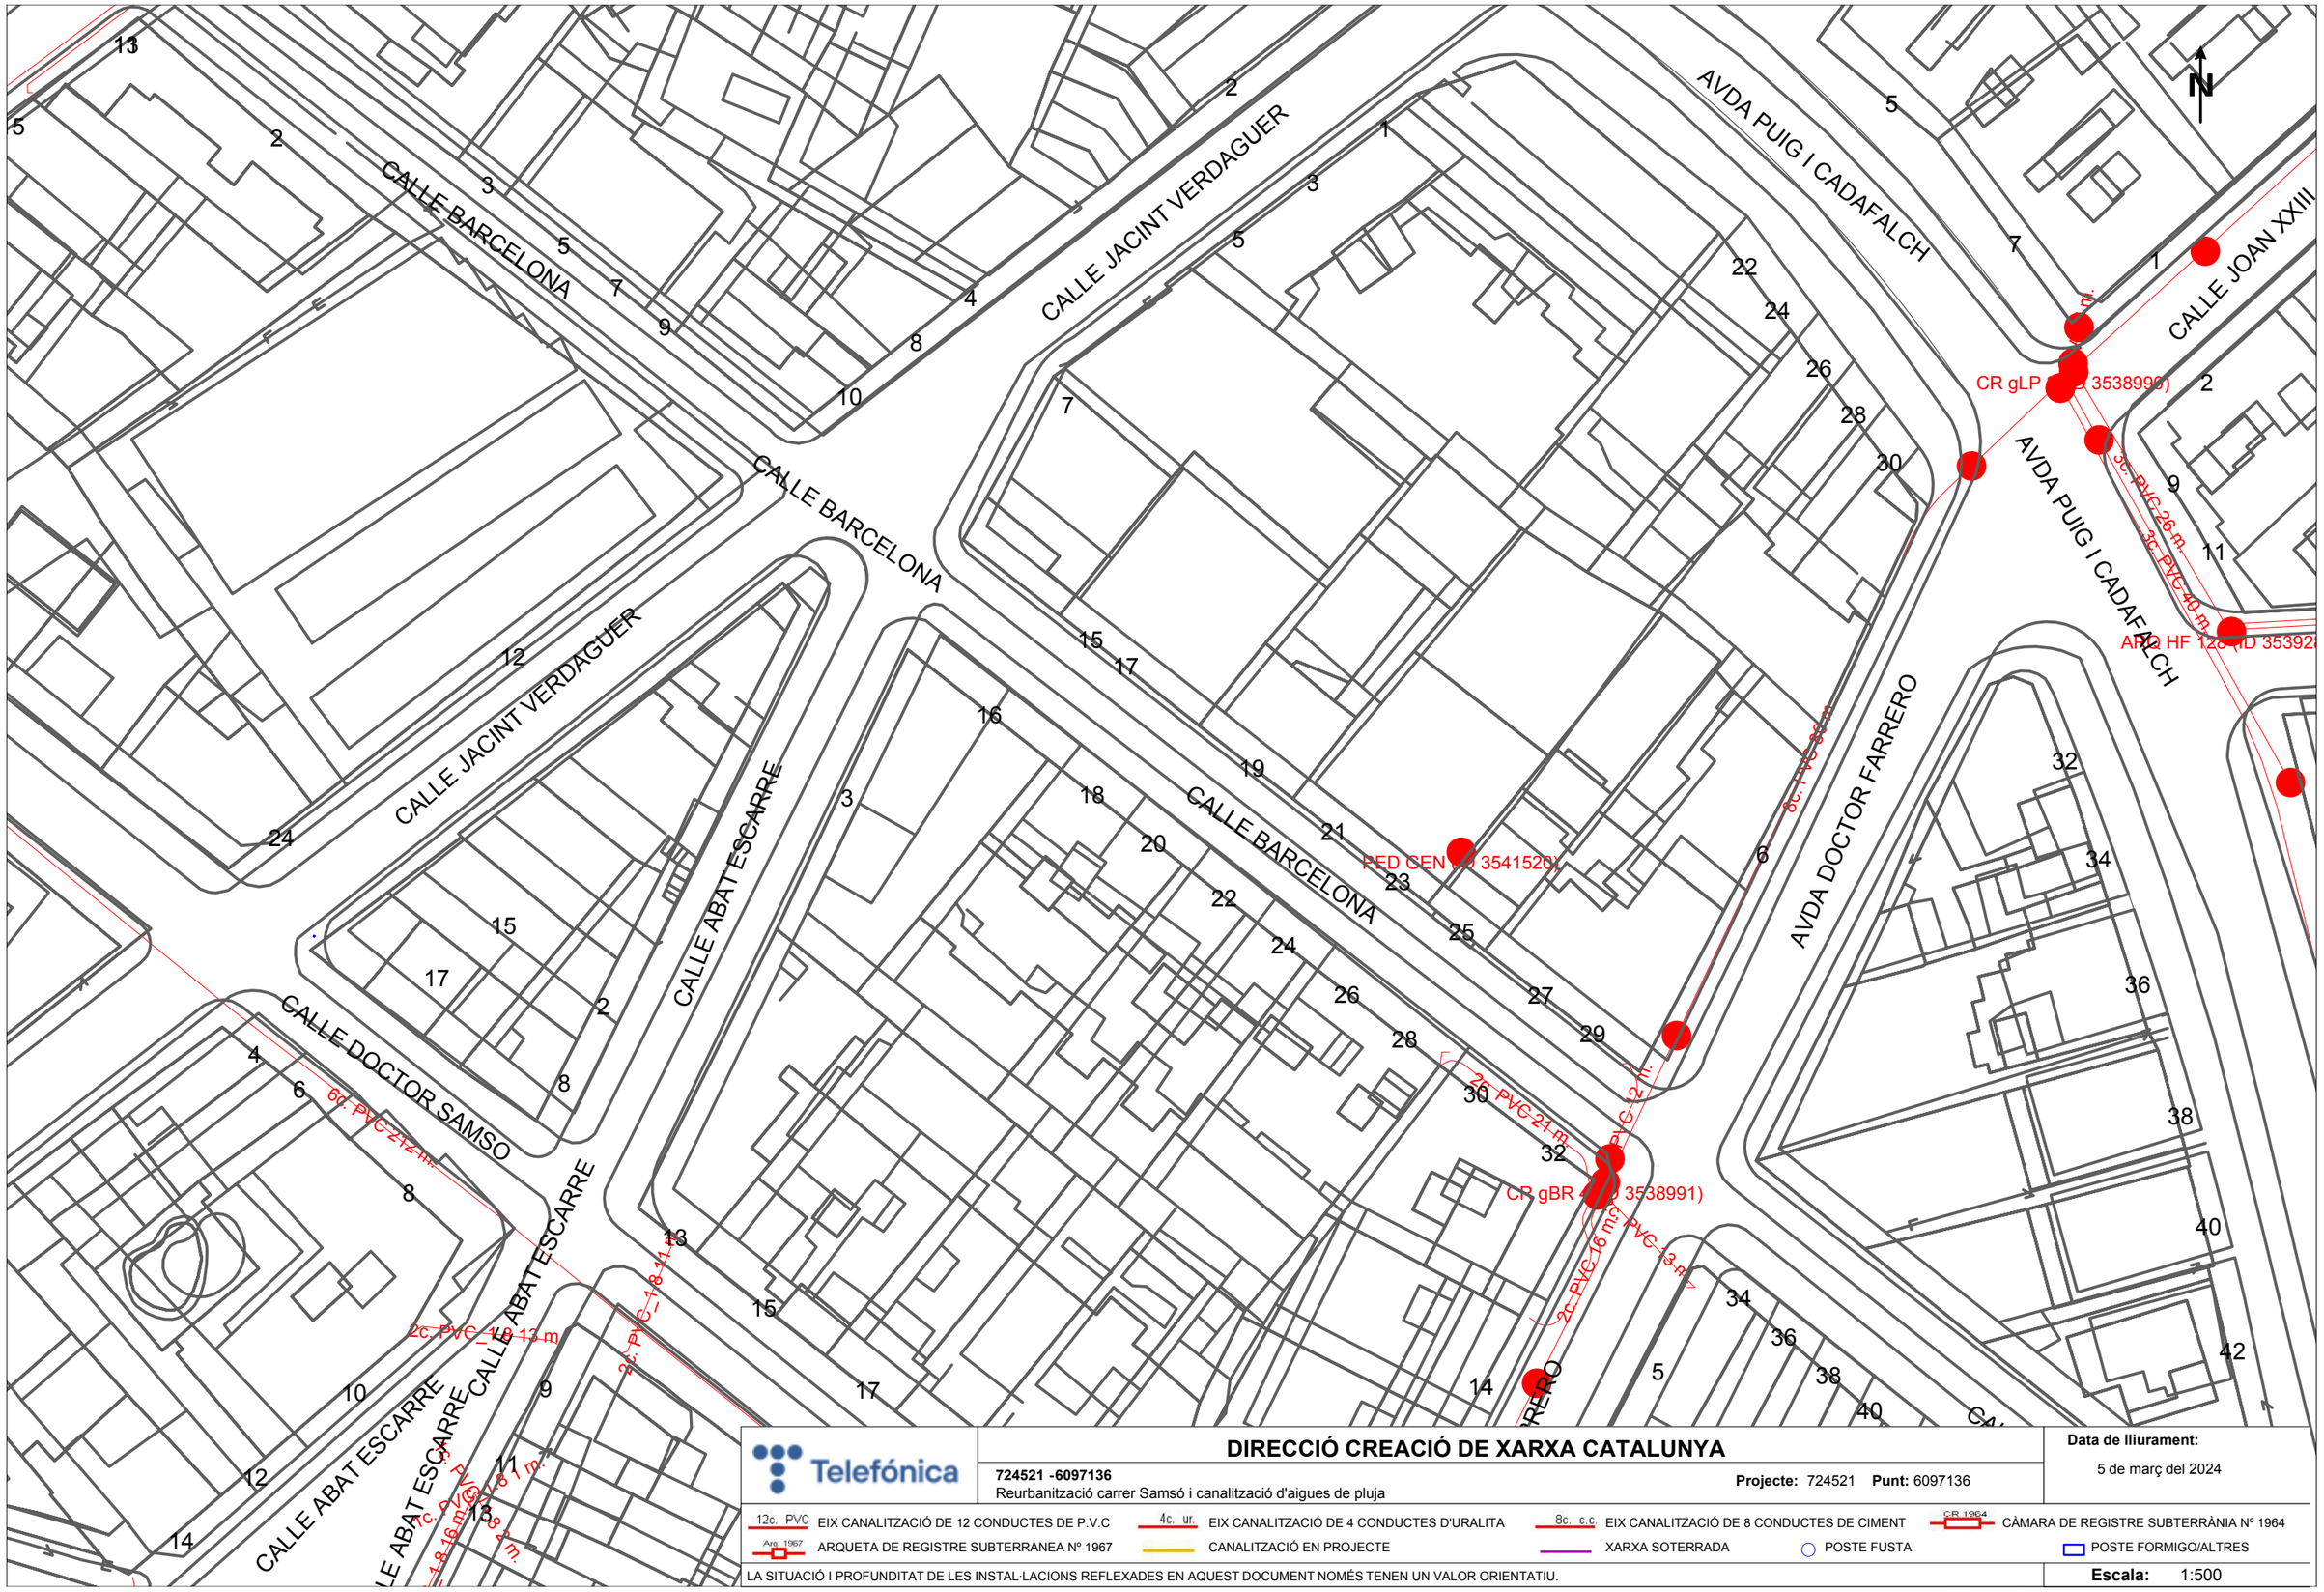

Telefónica

DIRECCIÓ CREACIÓ DE XARXA CATALUNYA

724521 -6097136
Reurbanització carrer Samsó i canalització d'aigues de pluja

Projecte: 724521 **Punt:** 6097136

Data de lliurament:
5 de març del 2024

12c. PVC EIX CANALITZACIÓ DE 12 CONDUCTES DE P.V.C
4c. ur. EIX CANALITZACIÓ DE 4 CONDUCTES D'URALITA
8c. c.c EIX CANALITZACIÓ DE 8 CONDUCTES DE CIMENT
CR 1964 CÀMARA DE REGISTRE SUBTERRÀNIA Nº 1964
Arq. 1967 ARQUETA DE REGISTRE SUBTERRANEA Nº 1967
CANALITZACIÓ EN PROJECTE
XARXA SOTERRADA
POSTE FUSTA
POSTE FORMIGO/ALTRES

LA SITUACIÓ I PROFUNDITAT DE LES INSTAL·LACIONS REFLEXADES EN AQUEST DOCUMENT NOMÉS TENEN UN VALOR ORIENTATIU.

Escala: 1:500

Coordenades del centre del plànol ETRS89 UTM 31 X: 450204.528 Y: 4600362.141

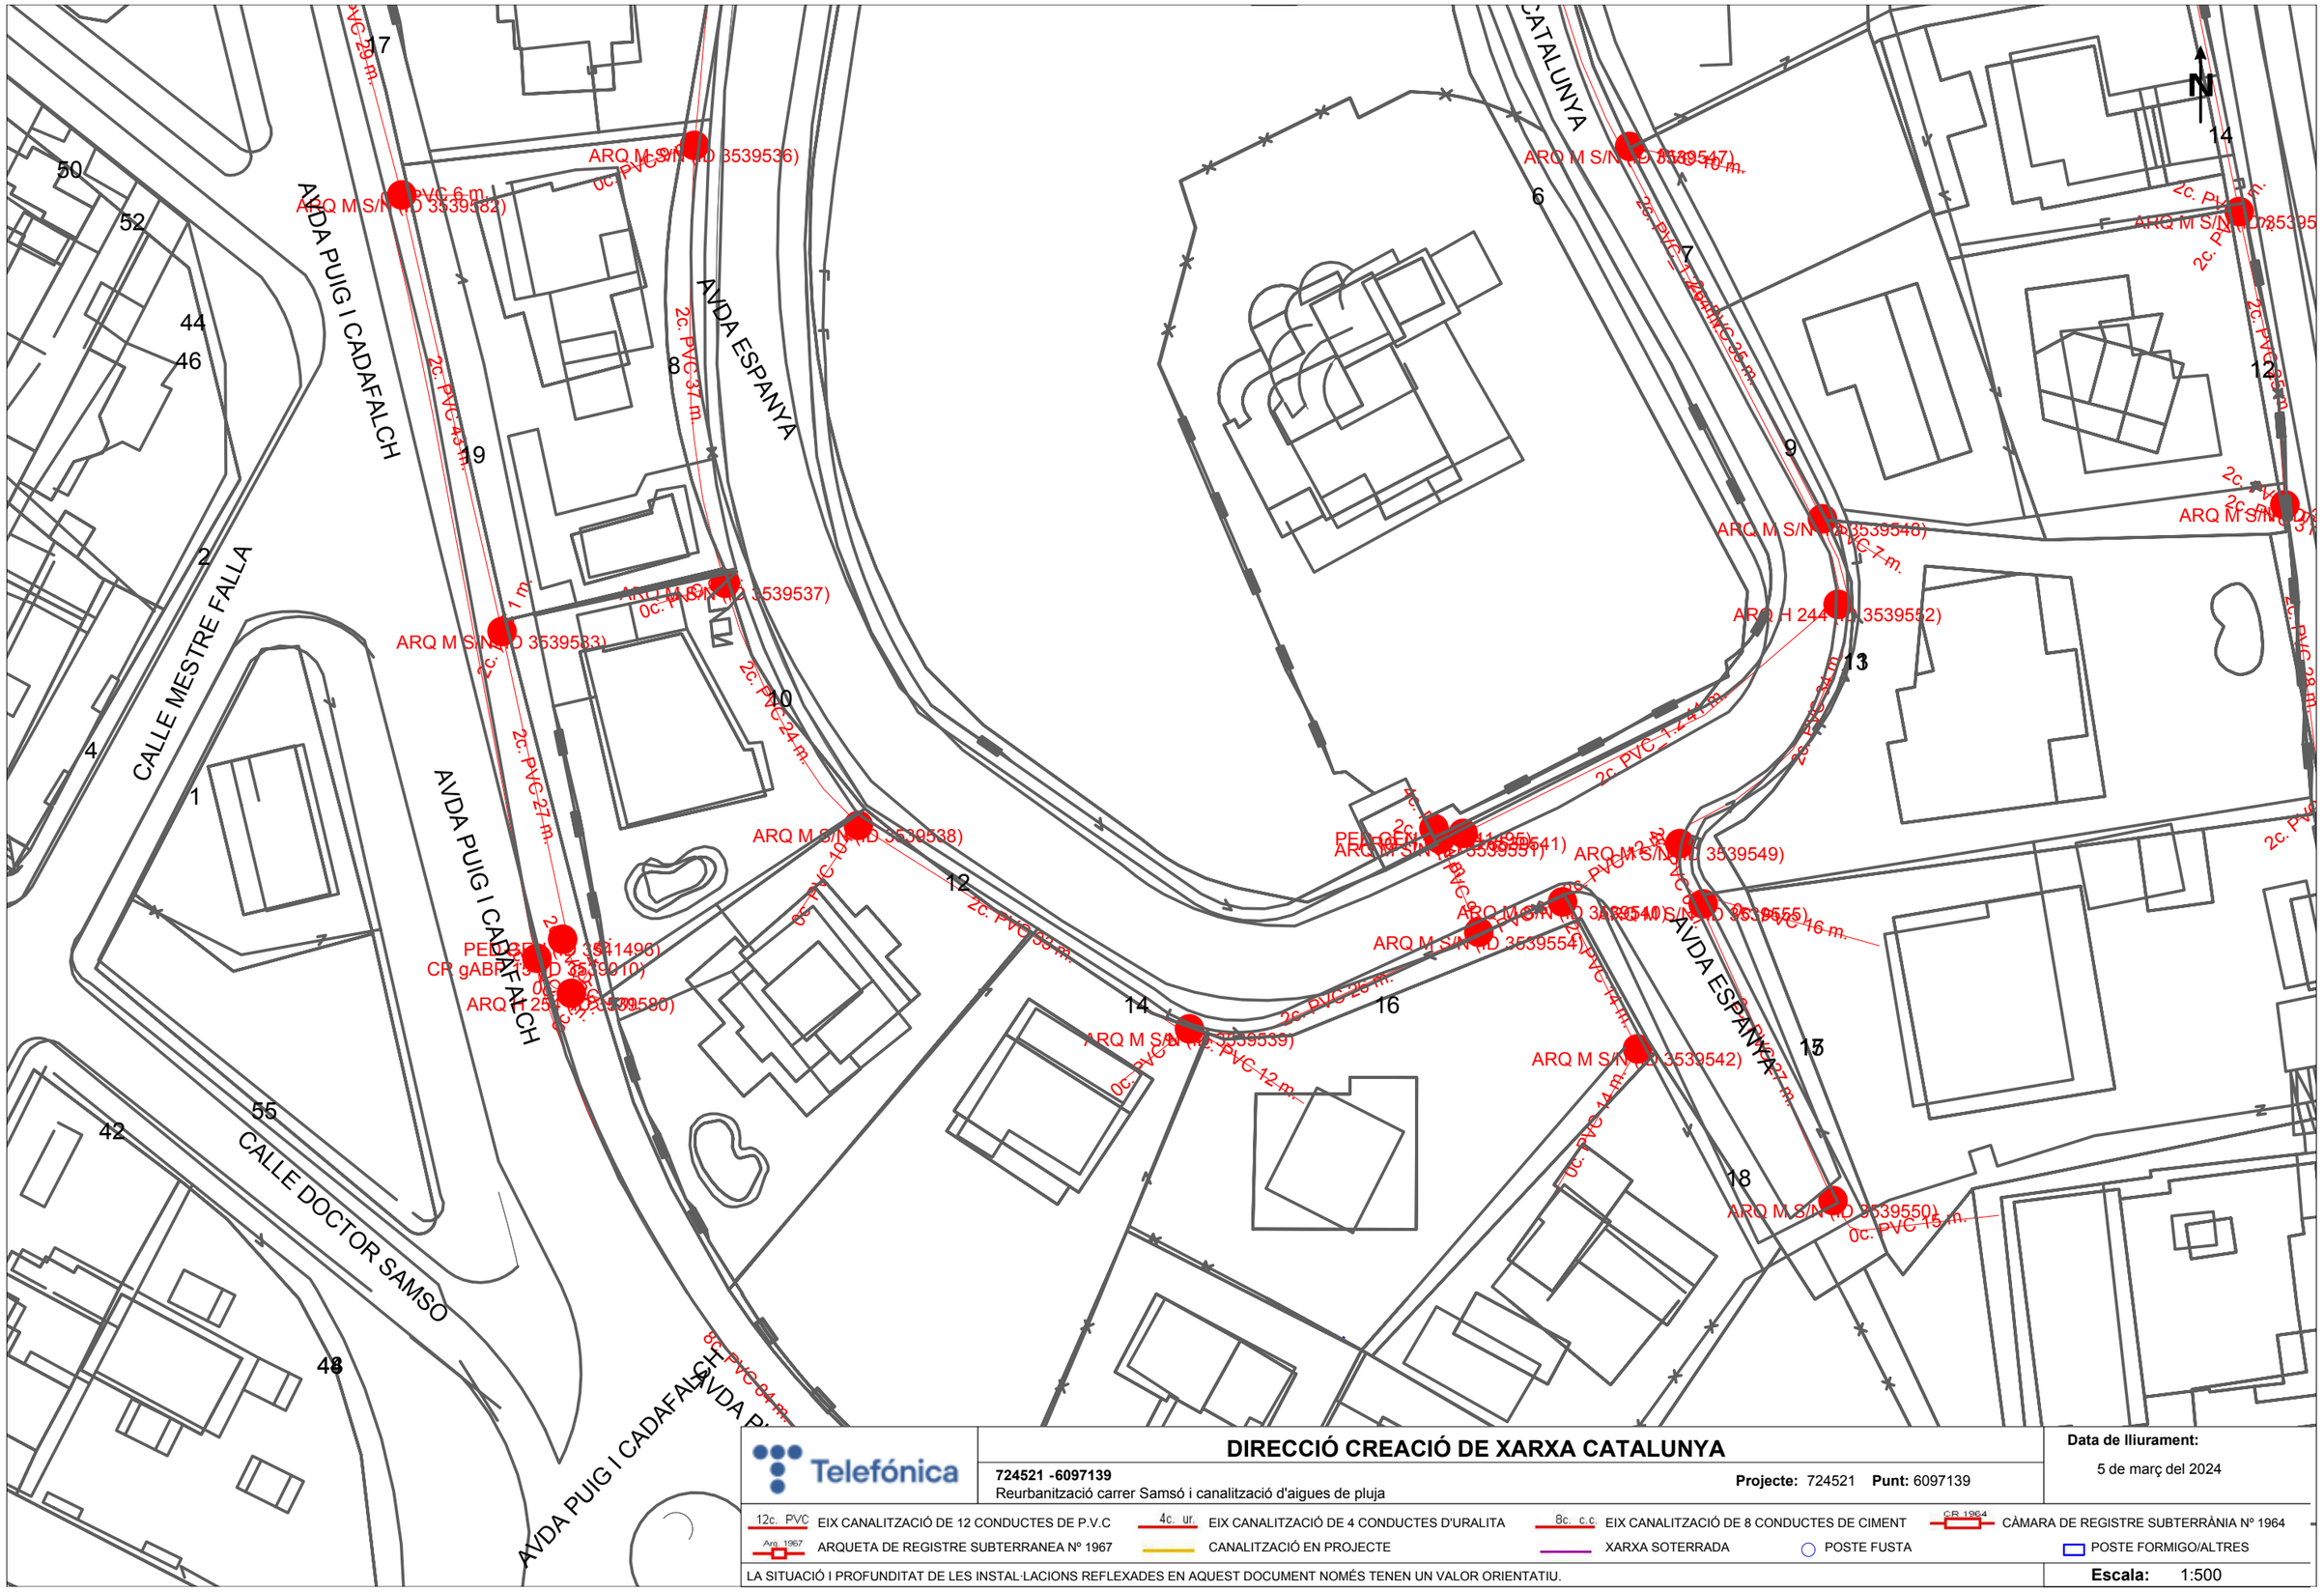

Telefónica

DIRECCIÓ CREACIÓ DE XARXA CATALUNYA

724521 -6097139
Reurbanització carrer Samsó i canalització d'aigues de pluja

Projecte: 724521 **Punt:** 6097139

Data de lliurament:
5 de març del 2024

12c. PVC EIX CANALITZACIÓ DE 12 CONDUCTES DE P.V.C	4c. ur. EIX CANALITZACIÓ DE 4 CONDUCTES D'URALITA	8c. c.c EIX CANALITZACIÓ DE 8 CONDUCTES DE CIMENT	CR 1964 CÀMARA DE REGISTRE SUBTERRÀNIA Nº 1964	
Arq. 1967 ARQUETA DE REGISTRE SUBTERRANEA Nº 1967	CANALITZACIÓ EN PROJECTE	XARXA SOTERRADA	POSTE FUSTA	POSTE FORMIGO/ALTRES

LA SITUACIÓ I PROFUNDITAT DE LES INSTAL·LACIONS REFLEXADES EN AQUEST DOCUMENT NOMÉS TENEN UN VALOR ORIENTATIU.

Escala: 1:500

Coordenades del centre del plànol ETRS89 UTM 31 X: 450383.028 Y: 4600235.916

e-distribución

RECOMENDACIONES BÁSICAS EN LA REALIZACIÓN DE OBRAS CON EXISTENCIA DE RED ELÉCTRICA

RECOMENDACIONES DE SEGURIDAD

1. Como cumplimiento del artículo 24 apartado 2 de la Ley 31 de 1995 de Prevención de Riesgos Laborales, les informamos de los riesgos inherentes a la propia instalación eléctrica: riesgo de paso de corriente y riesgo de cortocircuito.

2. El personal que efectúe la apertura, en el momento de realización de catas para la localización de cables eléctricos, añada a su equipo de protección individual (EPI), elementos que aumenten la seguridad personal ante posibles contactos eléctricos, directos e indirectos, y cortocircuitos, tales como:

a) Guantes aislantes que se puedan colocar debajo de los de protección mecánica.

b) Botas aislantes

c) Gafas de protección

3. Señalizar la zona de existencia de cables.

4. No descubrir los cables hasta que no sea necesario.

5. Mantener descubiertos los cables el menor tiempo posible.

6. Si se ha de trabajar en proximidad de cables descubiertos, taparlos con placas de neopreno y si están en el paso de personas disponer de elementos que eviten pisar los cables.

7. Sujetar los cables mediante placas de neopreno y cuerdas aislantes, si por motivos de ejecución de la obra hubiera cables descolgados, de forma que no queden forzados ni con ángulos cerrados, de forma que mantengan su posición inicial.

8. Realizar las operaciones 5 y 6 bajo supervisión de personal cualificado.

RECOMENDACIONES PARA LA REALIZACIÓN DE CATAS

Realizar las catas manualmente, ayudándose de la paleta para hacer micro catas de 20 cm. de profundidad.

Se recomienda que la anchura de la cata sea de 60 cm. en el sentido de la canalización y de 50 cm. como mínimo en sentido transversal a cada lado de:

- La futura traza de la canalización.
- La cota del eje de la canalización.

RESTITUCIÓN DE LAS PROTECCIONES DE LOS CABLES

Las líneas eléctricas deben quedar protegidas de posibles agresiones externas, y por ello se han de señalizar y proteger. Una vez se haya descubierto un cable o cables eléctricos se debe restituir las protecciones tal como indica la figura siguiente y atendiendo a los procedimientos de EDISTRIBUCIÓN Redes Digitales S.L.U. DMH001 (MT) y CML003 (BT).

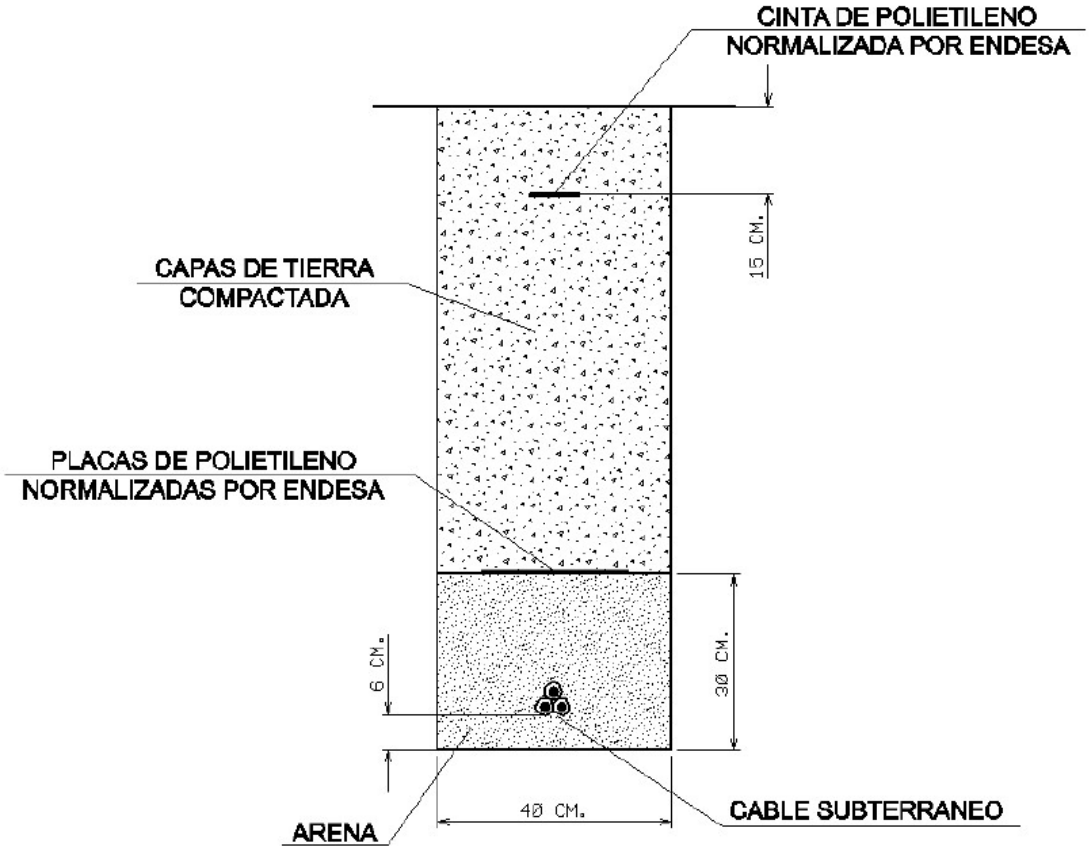

En caso de dudas o configuraciones complejas, consultar con la Zona de Distribución correspondiente de EDISTRIBUCIÓN Redes Digitales S.L.U.

Todas estas indicaciones quedan supeditadas a las instrucciones puntuales del personal técnico de EDISTRIBUCIÓN Redes Digitales S.L.U.

SEPARACIÓN DE SERVICIOS

Se debe seguir lo ordenado en el Decreto 120/1992 de 28 de Abril, modificado parcialmente por el Decreto 196/1992, así como lo indicado en la Orden del 5 de julio de 1993 (DOG 1782 11-8-93).

Tramos AT

- Aéreo
- Subterráneo o Submarino
- Aereo Fuera de Servicio
- Subterraneo o Submarino Fuera de Servicio

Tramos MT

- Aéreo desnudo
- Aéreo
- Subterráneo o Submarino
- Aéreo Trenzado Fuera de Servicio
- Aéreo Desnudo Fuera de Servicio
- Subterráneo Fuera de Servicio

Tramos BT

- Aéreo Trenzado
- Aéreo desnudo
- Subterráneo o Submarino
- Aéreo Trenzado Fuera de Servicio
- Aéreo Desnudo Fuera de Servicio
- Subterráneo Fuera de Servicio

Trazas AT

- Aérea AT
- Subterránea AT
- Canalización
- Galería de servicio

Trazas MT

- Aérea MT
- Subterránea MT
- Canalización
- Galería de servicio

Trazas BT

- Aérea BT
- Subterránea BT
- Canalización
- Galería de servicio

Subestaciones AT

- Subestación
- Subestación Fuera de Servicio

Centros de Distribución

- PT
- Centro de Distribución
- PT Fuera de Servicio
- Centro de Distribucion Fuera de Servicio

Comunicaciones

- Nodos FO
- Subterráneo
- Aéreo

Arquetas

- AT
- MT
- BT

e-distribución

Ref: 724521 - 18354680 Plànol AFECTACIÓ BT

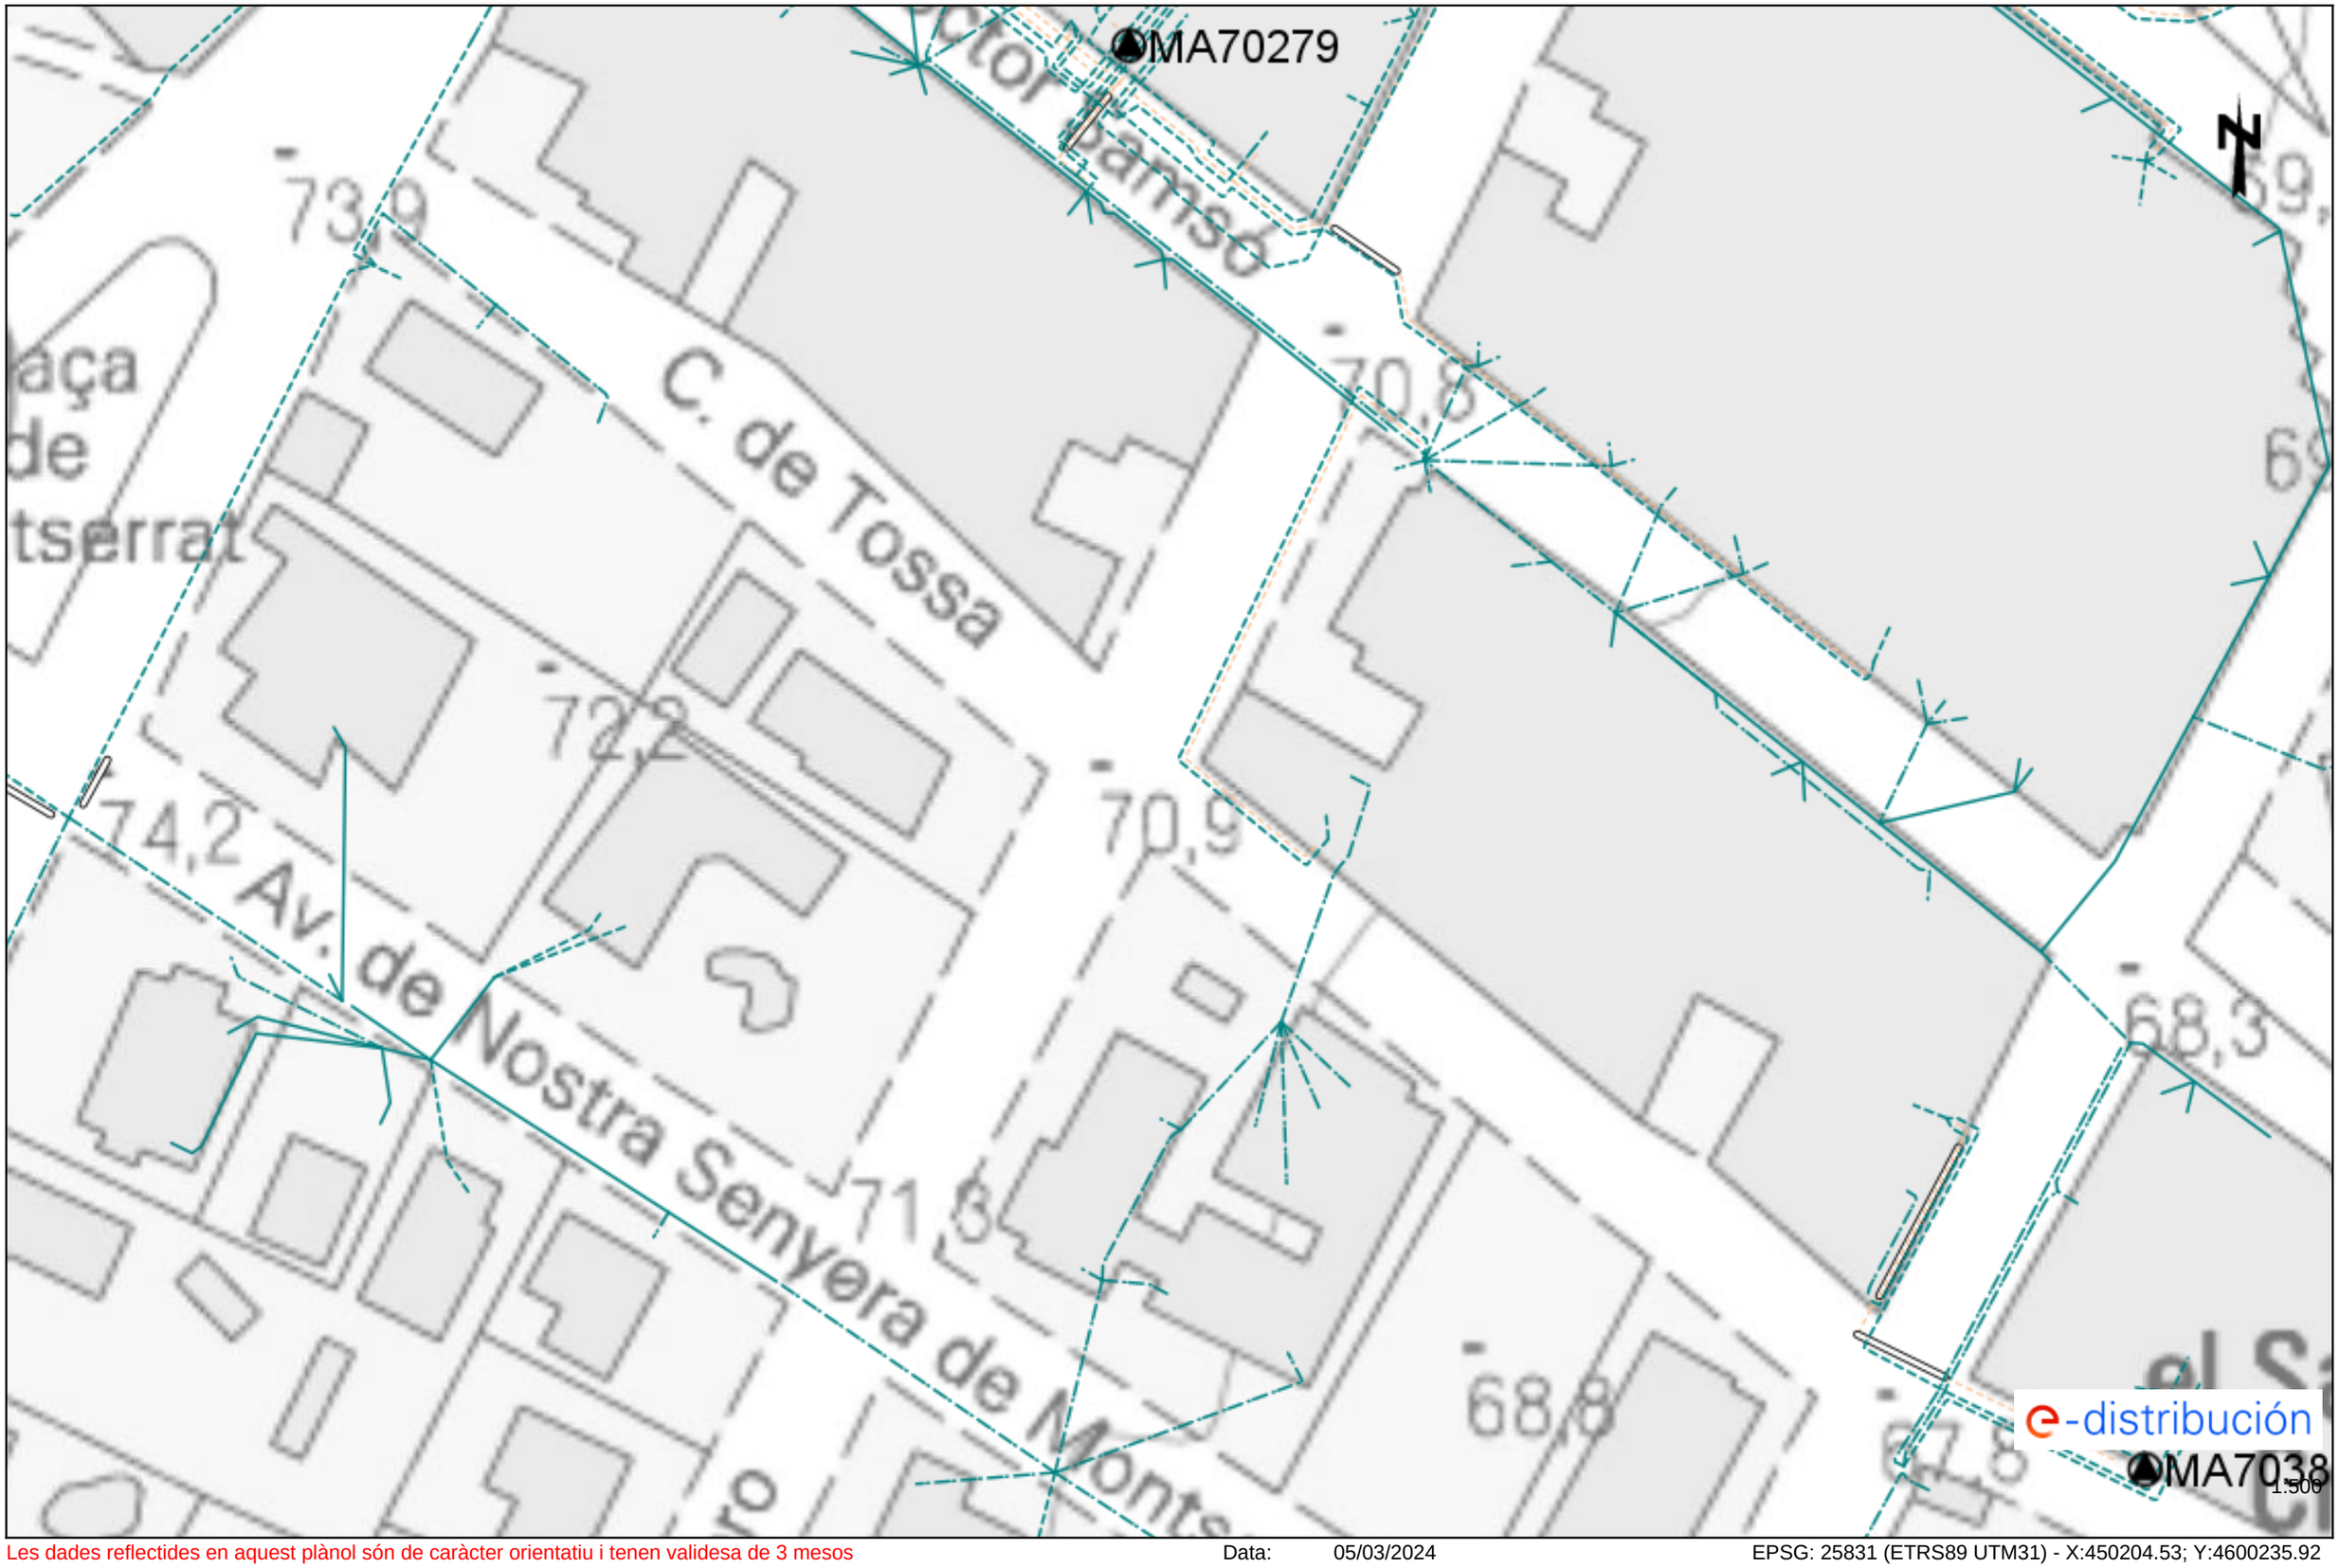

Les dades reflectides en aquest plànol són de caràcter orientatiu i tenen validesa de 3 mesos Data: 05/03/2024 EPSG: 25831 (ETRS89 UTM31) - X:450204.53; Y:4600235.92

Ref: 724521 - 18354681 Plànol AFECTACIÓ BT

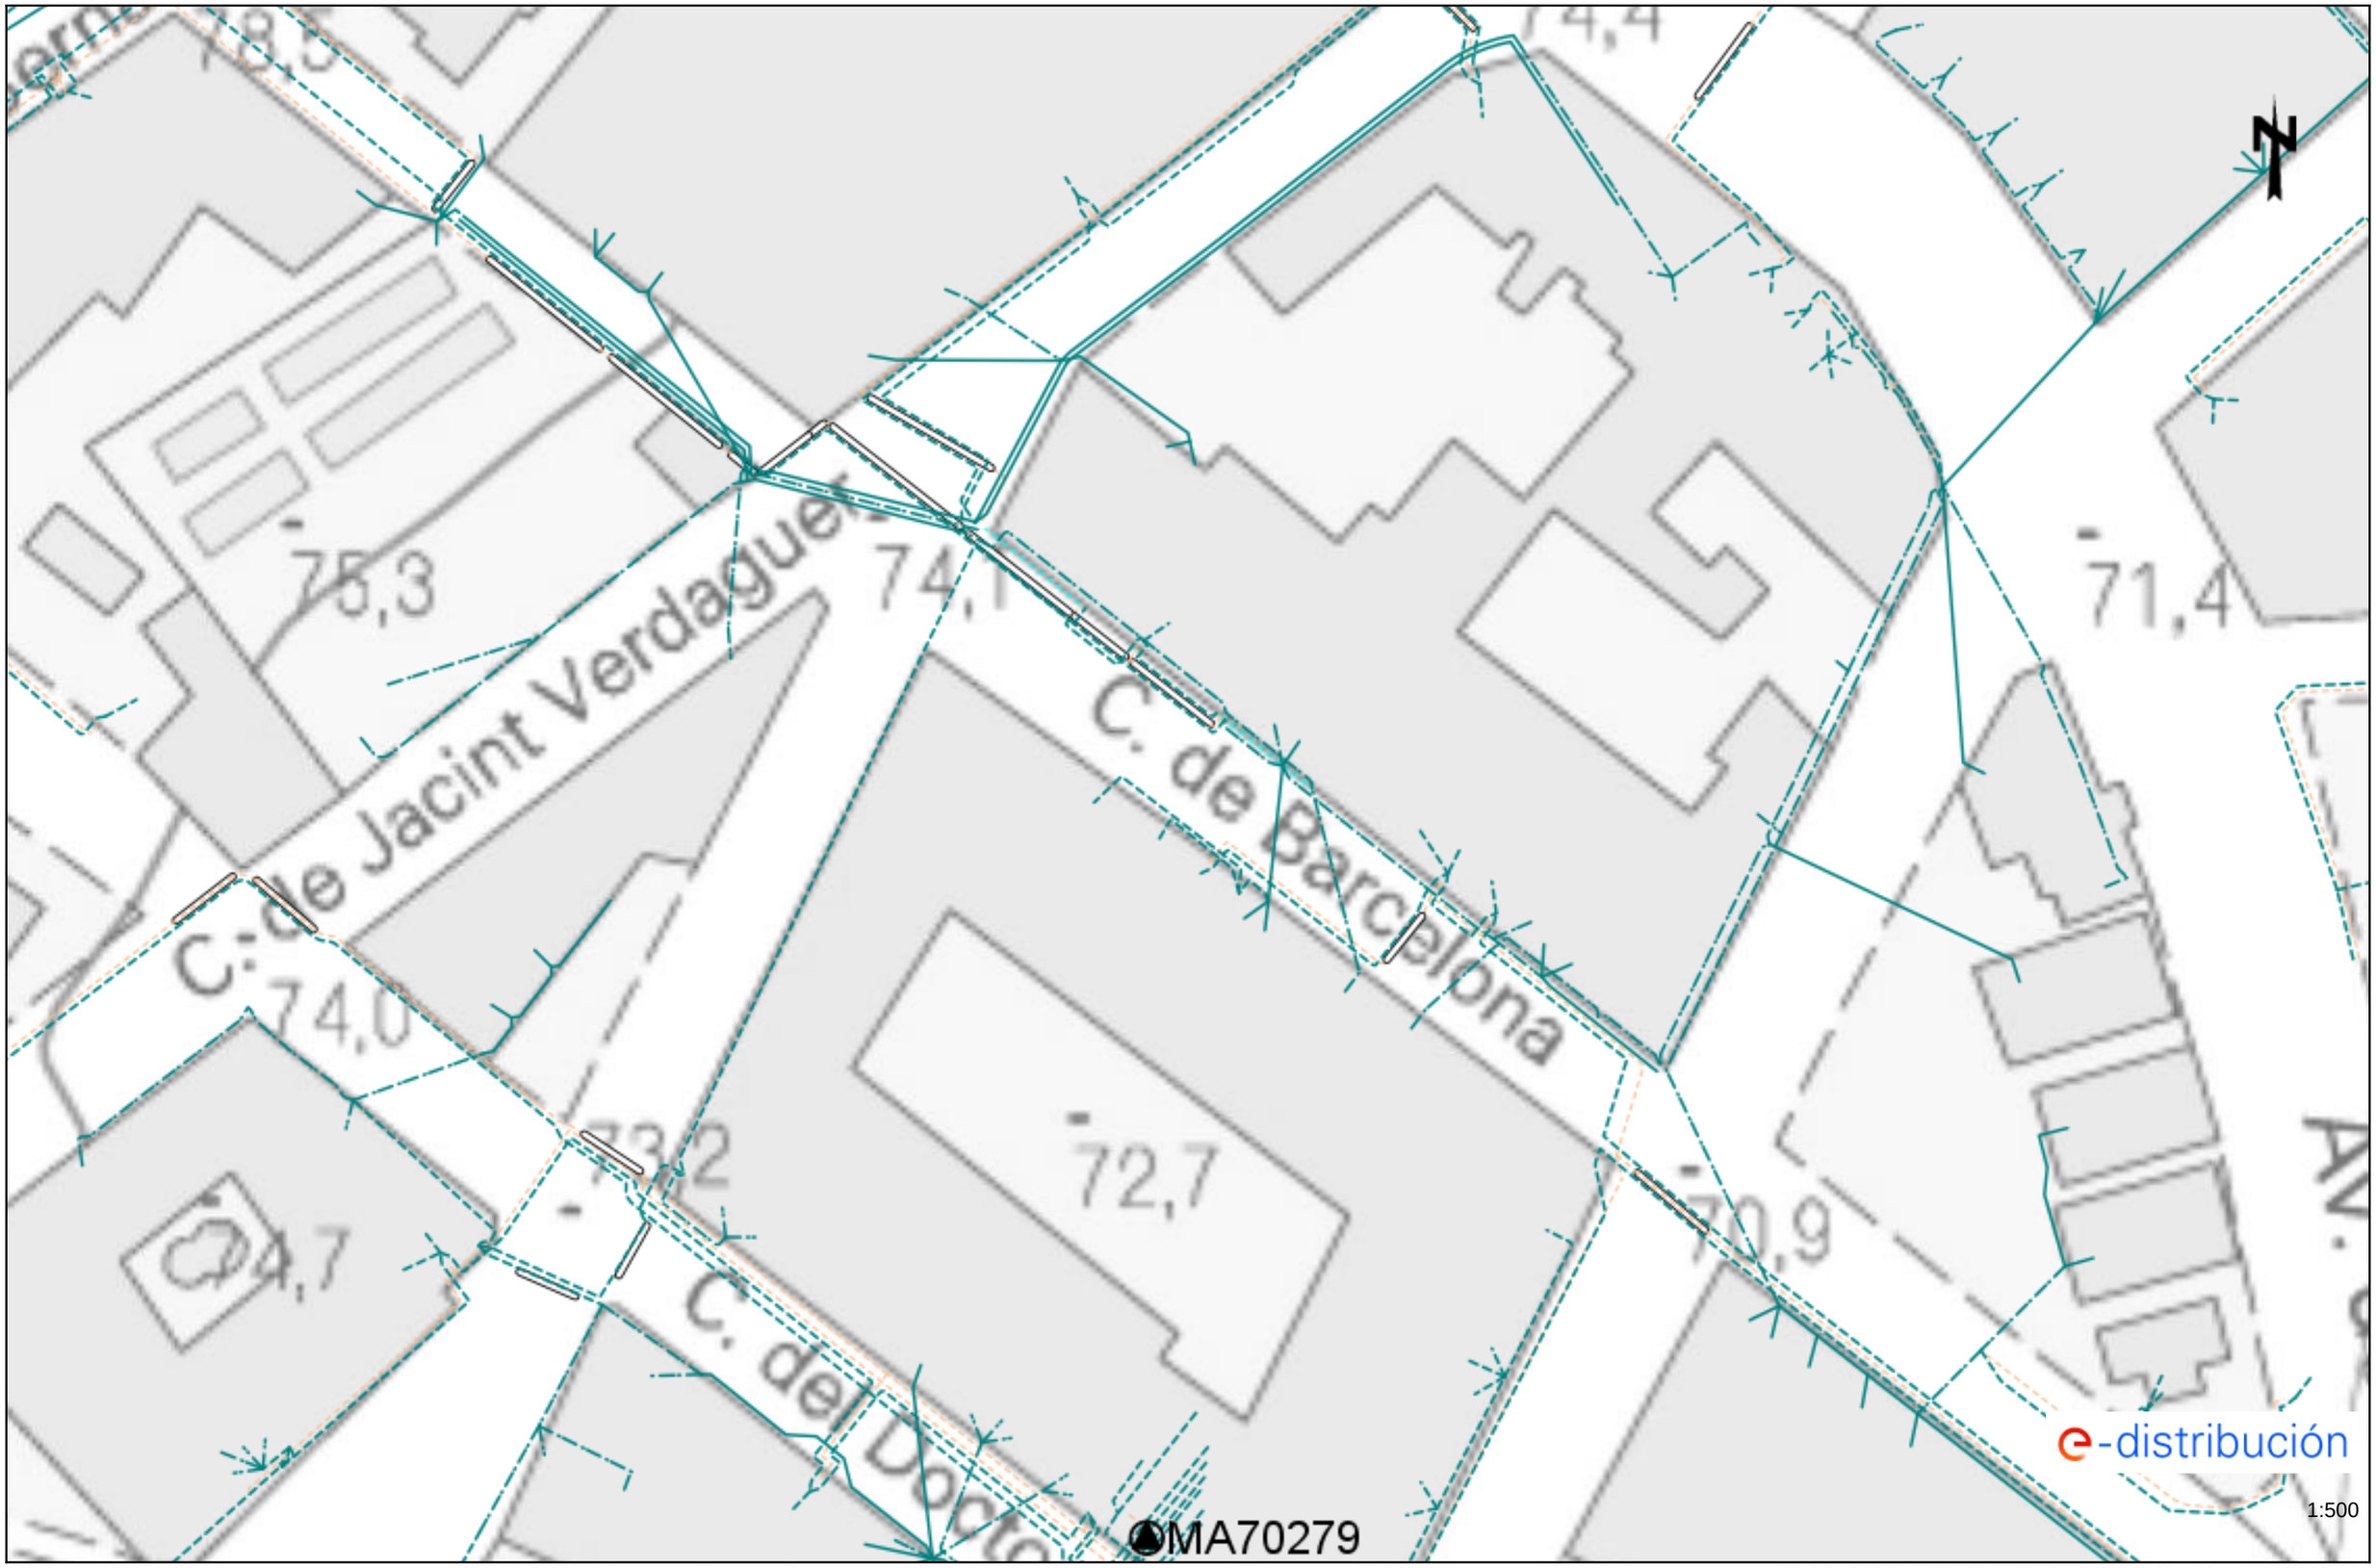

Les dades reflectides en aquest plànol són de caràcter orientatiu i tenen validesa de 3 mesos Data: 05/03/2024 EPSG: 25831 (ETRS89 UTM31) - X:450204.53; Y:4600362.14

Ref: 724521 - 18354683 Plànol AFECTACIÓ BT

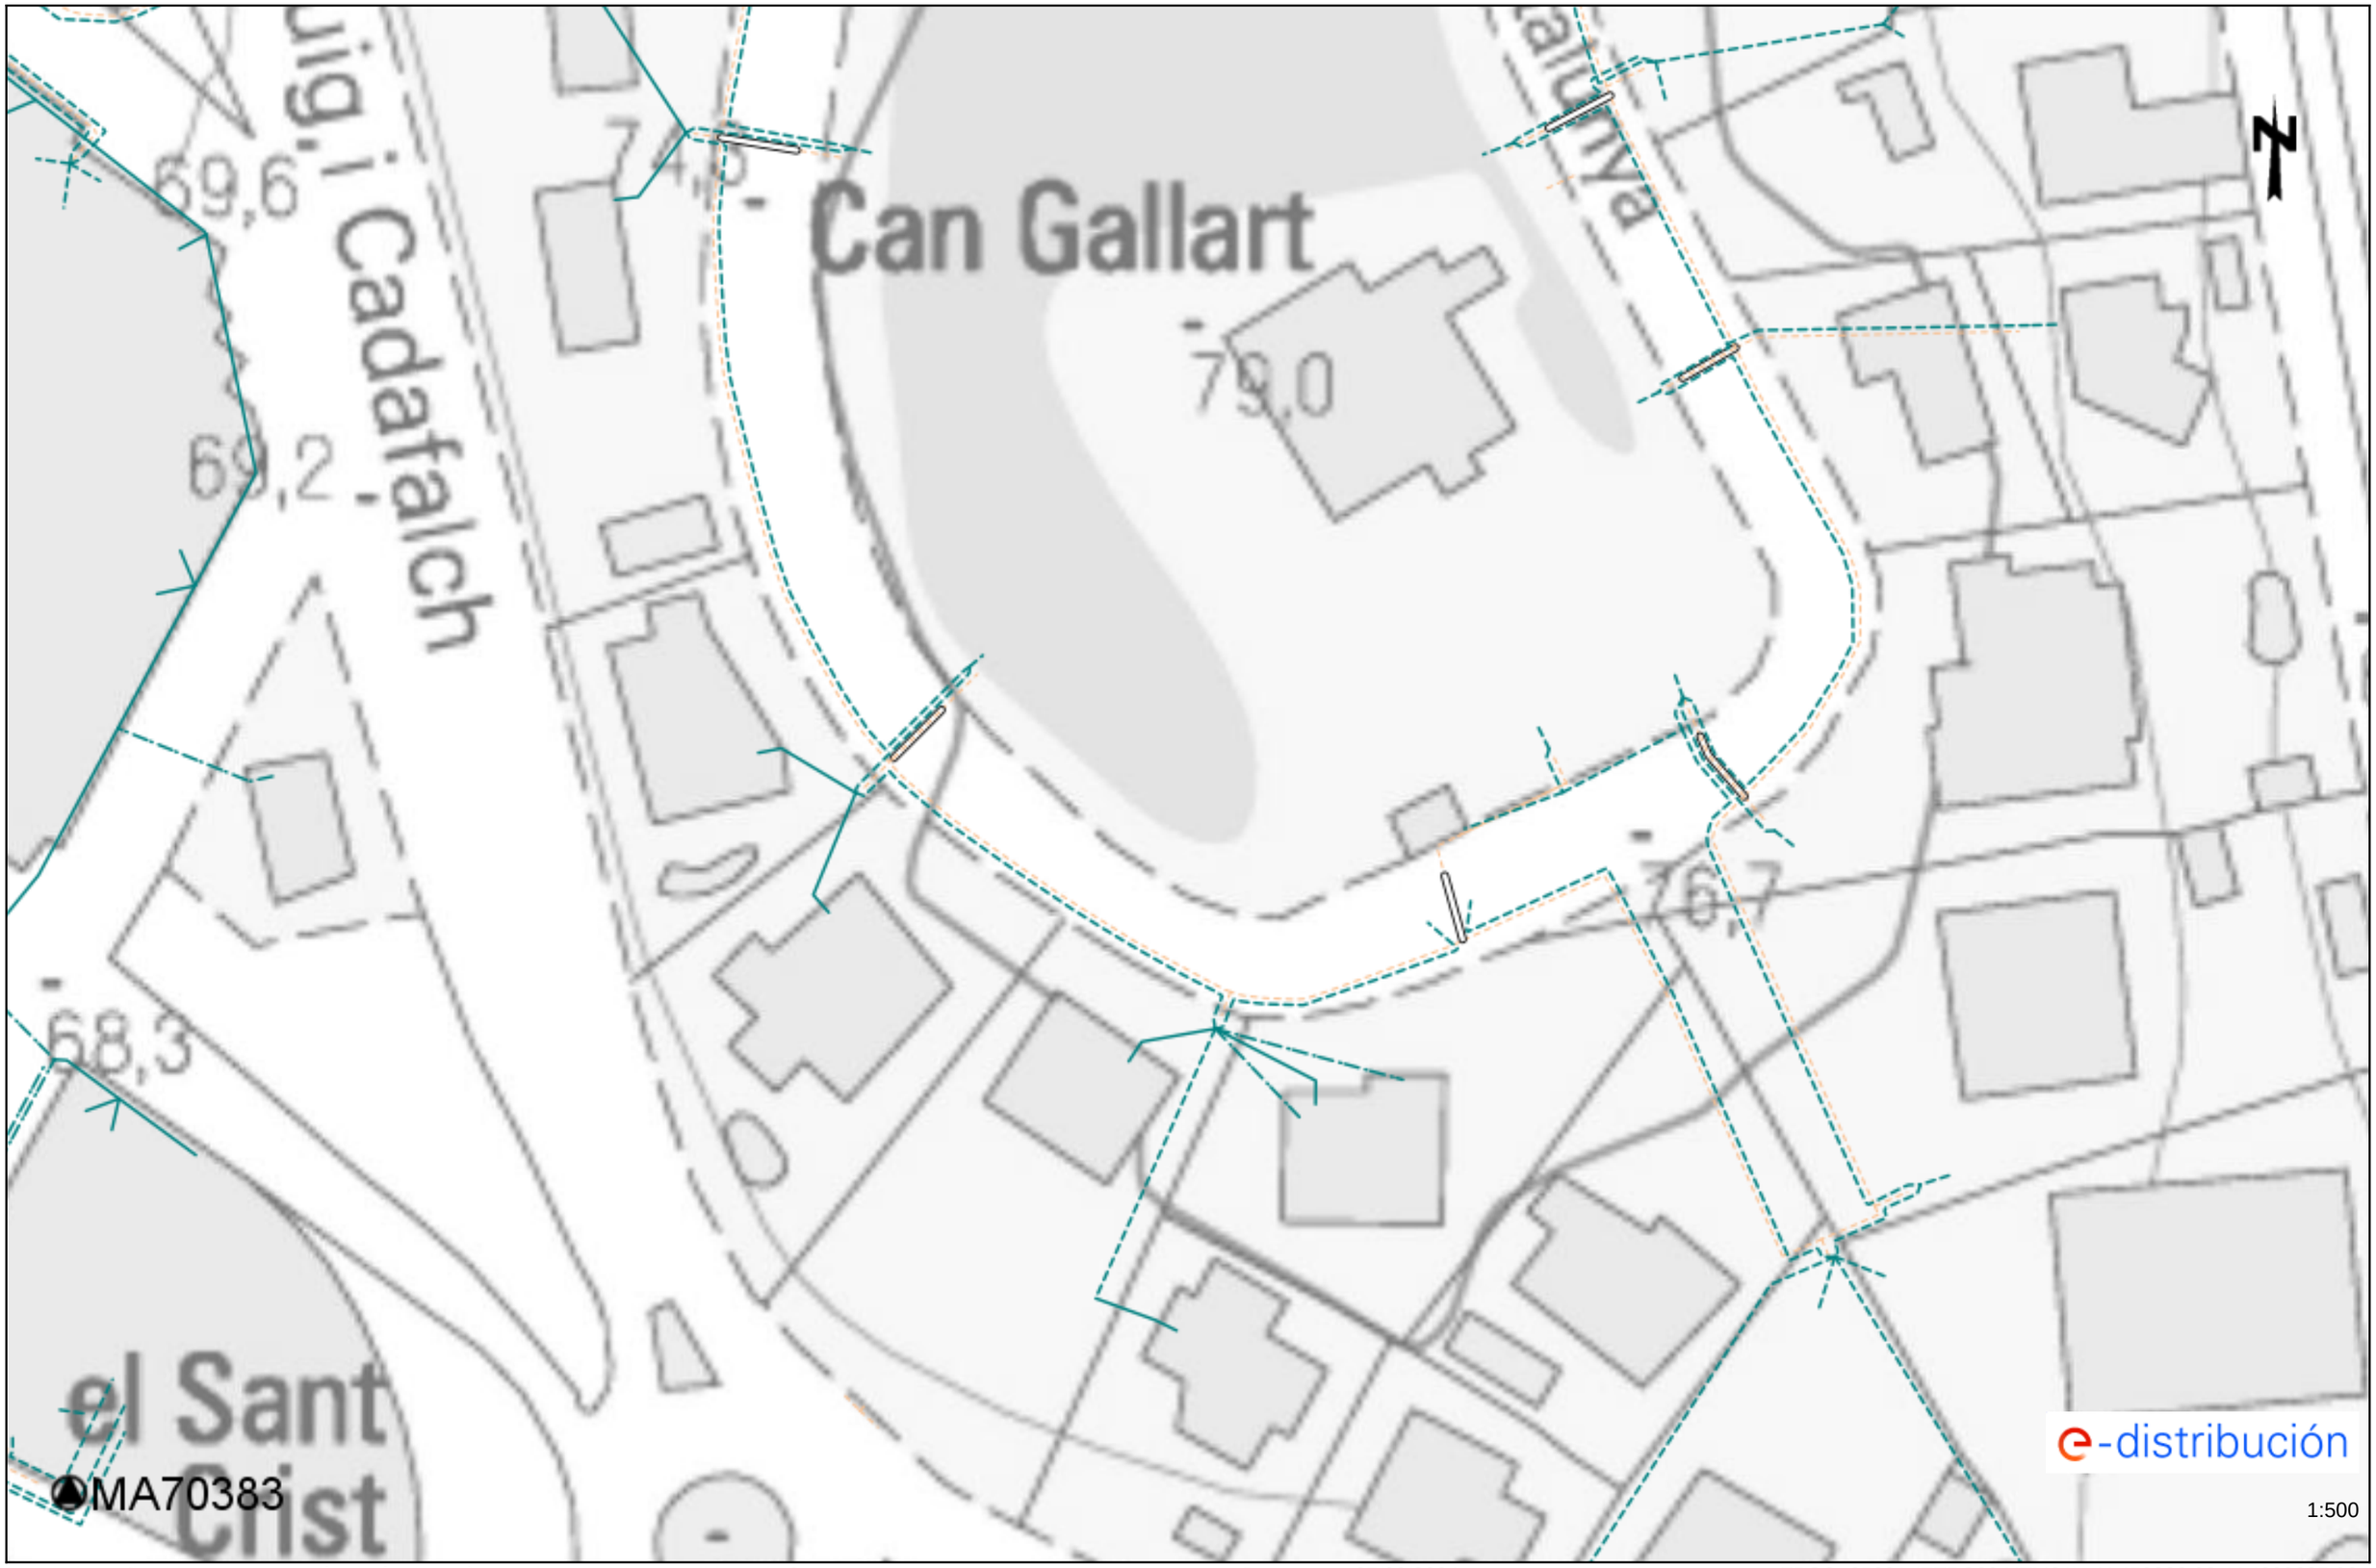

Les dades reflectides en aquest plànol són de caràcter orientatiu i tenen validesa de 3 mesos Data: 05/03/2024 EPSG: 25831 (ETRS89 UTM31) - X:450383.03; Y:4600235.92

Ref: 724521 - 18354680 Plànol AFECTACIÓ AT/MT

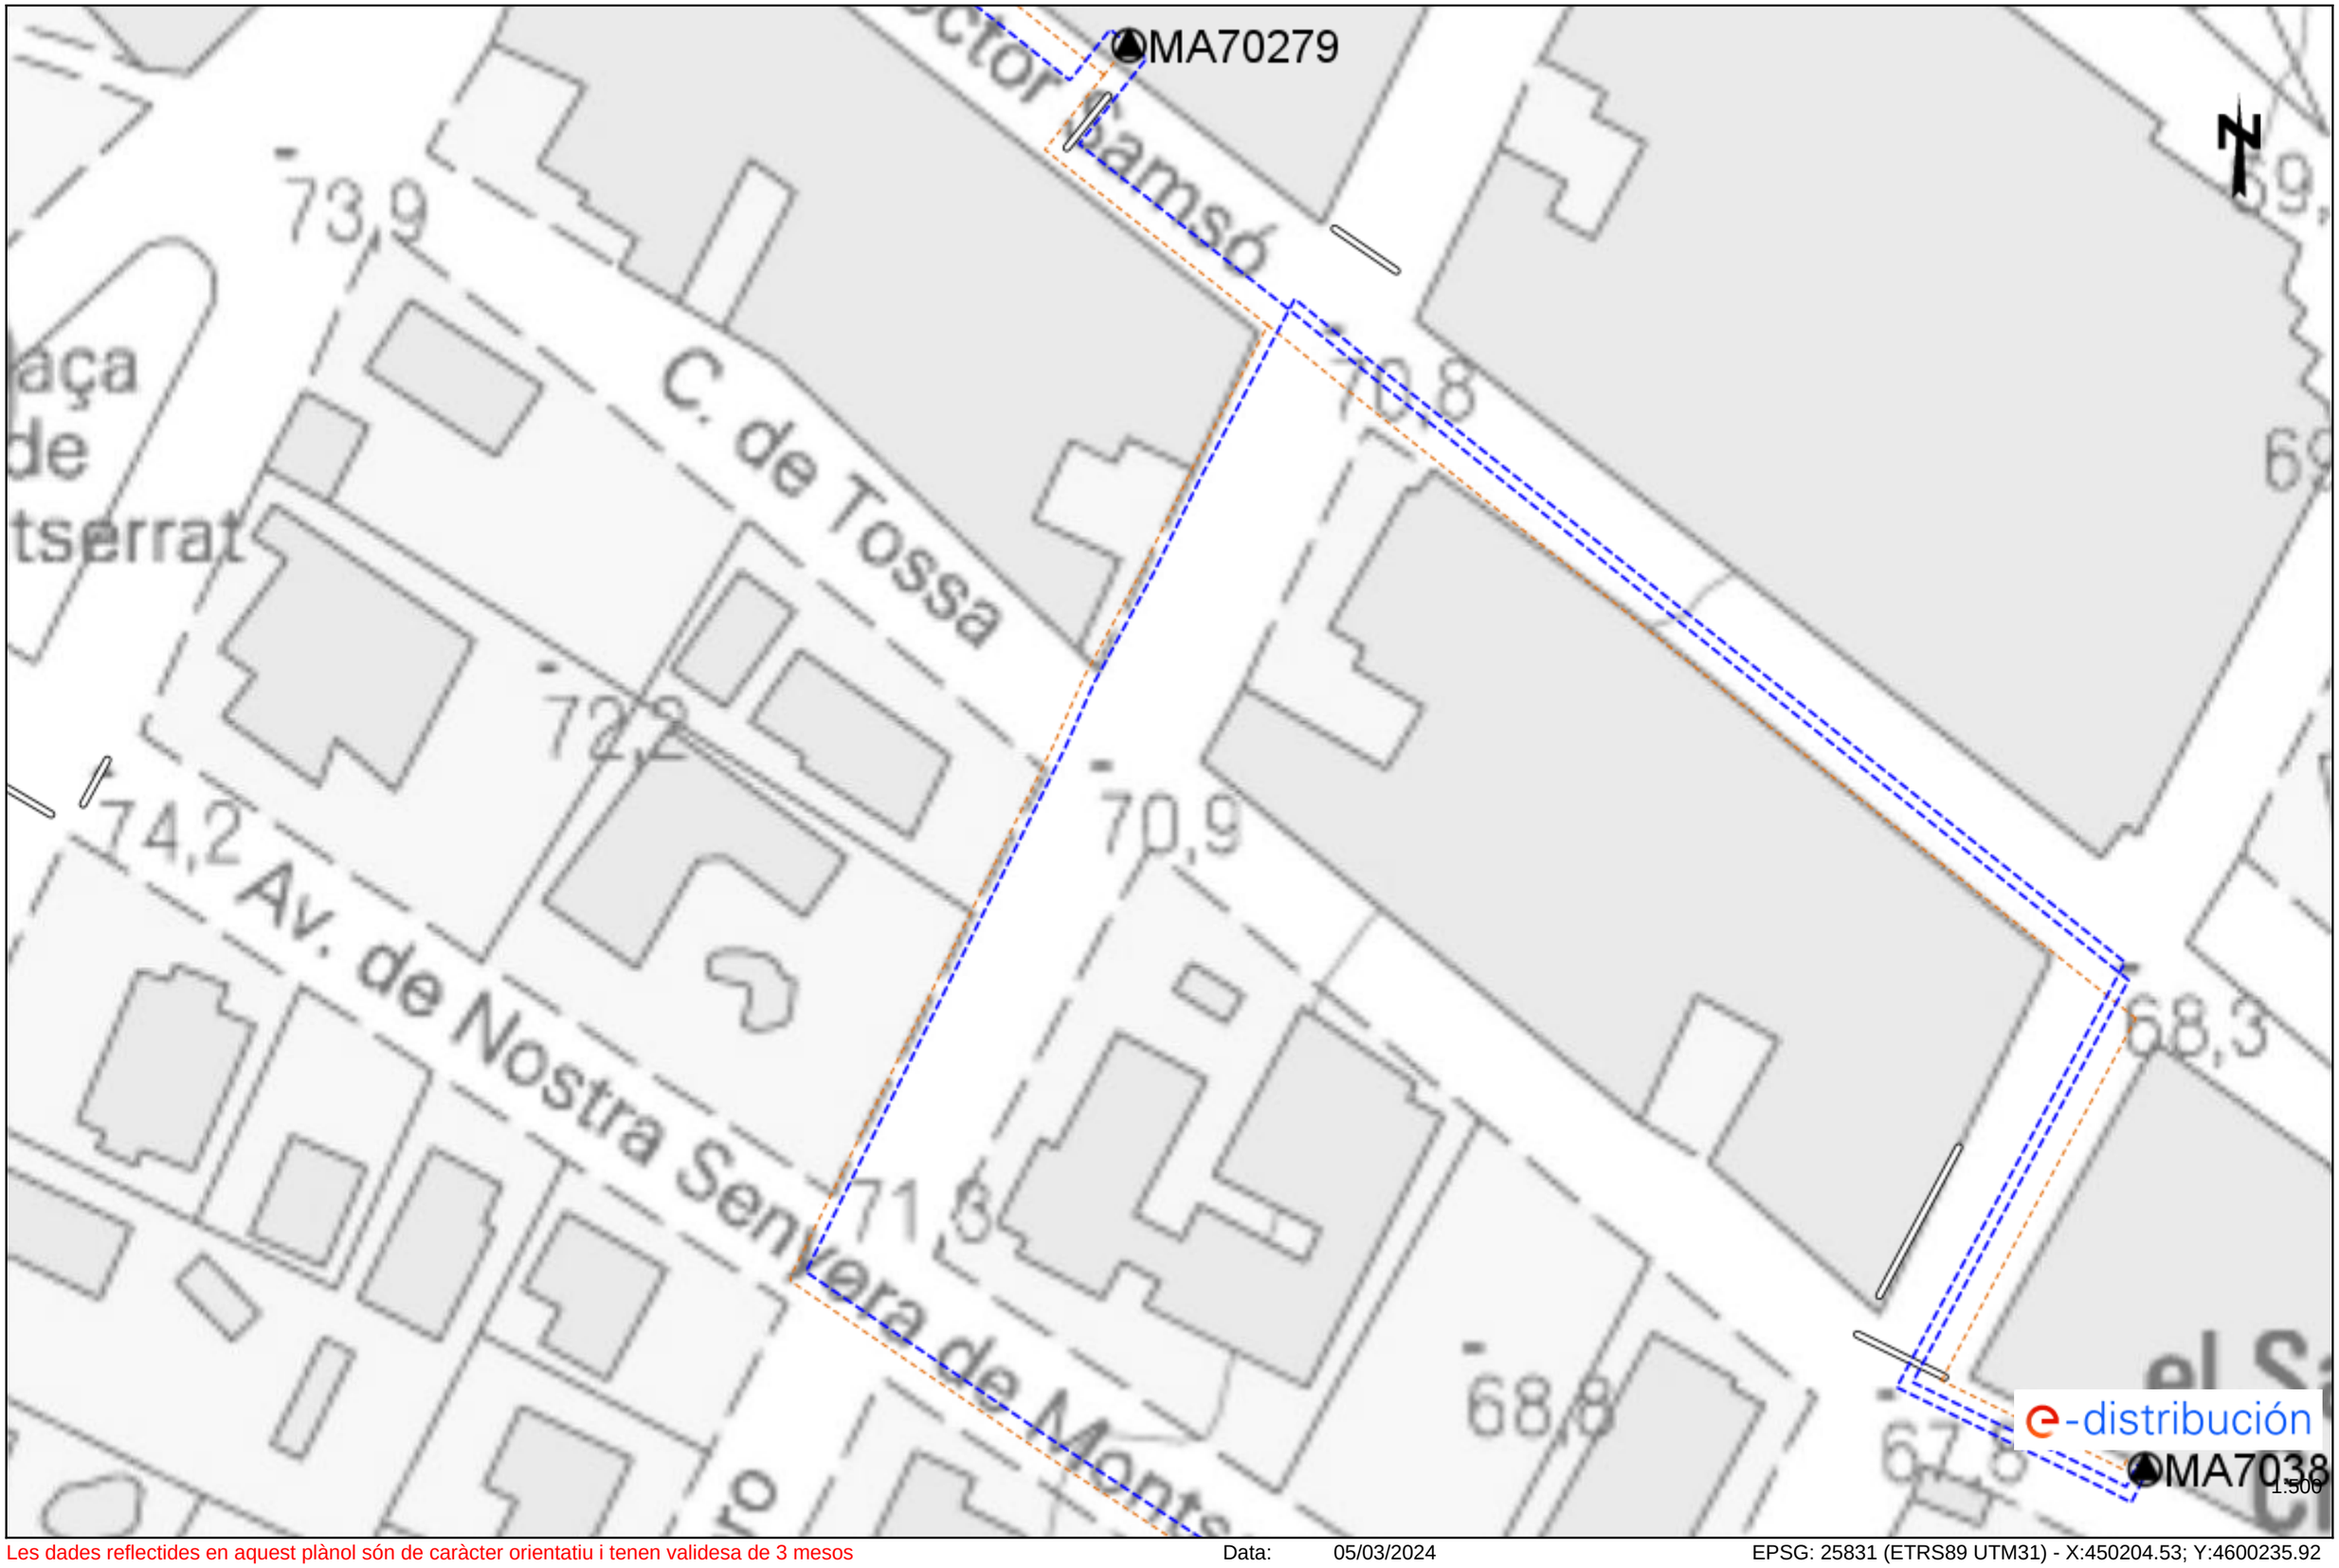

Les dades reflectides en aquest plànol són de caràcter orientatiu i tenen validesa de 3 mesos Data: 05/03/2024 EPSG: 25831 (ETRS89 UTM31) - X:450204.53; Y:4600235.92

Ref: 724521 - 18354681 Plànol AFECTACIÓ AT/MT

Les dades reflectides en aquest plànol són de caràcter orientatiu i tenen validesa de 3 mesos Data: 05/03/2024 EPSG: 25831 (ETRS89 UTM31) - X:450204.53; Y:4600362.14

Ref: 724521 - 18354683 Plànol AFECTACIÓ AT/MT

Les dades reflectides en aquest plànol són de caràcter orientatiu i tenen validesa de 3 mesos Data: 05/03/2024 EPSG: 25831 (ETRS89 UTM31) - X:450383.03; Y:4600235.92

Ajuntament d'Argentona

4. SERVEIS AFECTATS

e-distribución

AJUNTAMENT D´ARGENTONA
CARRER GRAN, 59
08310 - ARGENTONA
A la Atención de SUSANNA CAMI BERNABÉ

Ref. Solicitud:	0000834763
Tipo Solicitud:	SERVICIOS - VARIANTES
Dirección del Suministro:	CL MESTRE FALLA 3, 08310, ARGENTONA, BARCELONA
Fecha:	23 de mayo de 2024

Estimado cliente,

Nos ponemos en contacto con Vd. en relación a su solicitud de modificación de instalaciones existentes.

Además, conforme a lo establecido en el RD 1048/2013, le acompañamos la siguiente documentación:

- **Presupuesto 1**: Trabajos de entronque, refuerzo o adecuación de la red existente, cuyo importe asciende a **3.483,13 €** (IVA\IGIC\IPSI incluido)[1] y que ejecutará EDISTRIBUCIÓN Redes Digitales S.L. Unipersonal

- **Presupuesto 2**: Trabajos de entronque, refuerzo o adecuación de la red existente y nueva extensión de red, necesarios para unir su instalación al punto de conexión de la red existente, cuyo importe asciende a **27.396,06 €** (IVA\IGIC\IPSI incluido)[1].

- **Pliego de Condiciones Técnicas** de los trabajos necesarios.

Tenga presente que:

La vigencia de estas condiciones técnico económicas es de **6 meses**.

Pueden realizar sus consultas sobre las condiciones de aceptación y pago para entidades del Sector Público a conexiones.edistribucion@enel.com.

Caso de optar por el **Presupuesto 1**: Las actuaciones a realizar se encuentran reguladas en el artículo 25.2 del RD 1048/2013 y resultan necesarias para atender el suministro solicitado. Además, las actuaciones detalladas deben ser realizadas por el distribuidor al ser éste el propietario de esas redes y por razones de seguridad, fiabilidad y calidad del suministro. Por ello, el objeto del contrato que suscriban las partes debería consistir en una prestación de servicios consistente en la adecuación de la red de distribución eléctrica propiedad de e-distribución, actuaciones que permitirán, sin perjuicio de otras que pudieran ser necesarias (Nueva Extensión de Red), dotar de potencia el punto de suministro solicitado en CL MESTRE FALLA 3, 08310, ARGENTONA, BARCELONA.

Durante el periodo de vigencia de las condiciones técnico económicas puede aceptarlas realizando el pago de este importe por alguno de los siguientes medios:

---

[1] Importe total calculado con el impuesto general vigente, a fecha de emisión de estas condiciones económicas, del territorio donde se presta este servicio.
De producirse una variación del mismo, el importe a abonar deberá actualizarse con el nuevo valor del impuesto aplicable a la fecha del pago.
Si procede facturar con alguna excepción al impuesto general, debe contactar con conexiones.edistribucion@enel.com.

- Mediante tarjeta bancaria a través del siguiente enlace: https://zonaprivada.edistribucion.com/solicitudesconexion?lang=es&cod=a2fcj00000088LN o accediendo al portal privado de la web www.edistribucion.com y desde el detalle de la solicitud proceder al pago.

- Mediante transferencia bancaria a la cuenta corriente ES59-2100-2931-91-0200132942, indicando en el concepto el texto literal: '**CNX 0000834763**'. En este caso deberá enviarnos el justificante de la misma al correo electrónico conexiones.edistribucion@enel.com o desde el área privada de nuestra web www.edistribucion.com, a través del servicio 'Conexión a la red' y seleccionando esta solicitud en el apartado 'Tus solicitudes de conexión'.

Caso de optar por el **Presupuesto 2**: El presupuesto de los trabajos de nueva extensión de red se acompaña solo con carácter informativo y en ningún caso puede interpretarse como una oferta de la distribuidora para realizar dichos trabajos. Debe advertirse que la distribuidora no está en disposición de cumplir las obligaciones en materia de seguridad y salud que exige la normativa a los contratistas en los contratos de obra pública, toda vez que no consta inscrita en el Registro de Empresas Acreditadas. Por tanto, la distribuidora en ningún caso podrá ser adjudicataria de un contrato de obra pública.

En cuanto recibamos el pago anteriormente indicado, emitiremos la factura a nombre de **AJUNTAMENT D´ARGENTONA**[2] y procederemos a realizar los trámites y trabajos necesarios para la conexión.

El plazo previsto de ejecución de los trabajos es de **30 días hábiles**, a contar desde que se dispongan los permisos y autorizaciones administrativas necesarias y finalizada su instalación de enlace para la conexión.

Quedamos a su disposición para cualquier aclaración en nuestro Servicio de Asistencia Técnica a través del teléfono 900 92 09 59 o del correo electrónico conexiones.edistribucion@enel.com. También puede consultar nuestra página web www.edistribucion.com, para obtener mayor información.

Esta comunicación anula y sustituye a las que pudiera haber recibido anteriormente relativas al mismo suministro.

Muchas gracias.

EDISTRIBUCIÓN Redes Digitales S.L. Unipersonal

Operaciones Comerciales
Conexiones

[2] Si se trata de una Administración Pública, previo a la aceptación de las condiciones técnicas y económicas deberán comunicarnos los códigos DIR3 (Oficina Gestora, Oficina Contable, Unidad Tramitadora y, opcionalmente, Expediente) que deben acompañar a la factura que emitiremos a su nombre.

Caso de que la factura deba emitirse a nombre de otra persona (física o jurídica), será necesario que previo al pago, nos envíe la autorización de pago y facturación a conexiones.edistribucion@enel.com, utilizando el modelo disponible en www.edistribucion.com, apartado Conexiones a la Red, ¿Deseas descargar los formularios para enviarlos por correo electrónico?, o solicitándolo a conexiones.edistribucion@enel.com.

e-distribución

PRESUPUESTO 1: TRABAJOS DE ENTRONQUE, REFUERZO O ADECUACIÓN

Este presupuesto incluye únicamente los trabajos de entronque, adecuación, refuerzo o reforma a realizar en la red eléctrica de e-distribución.

No incluye las nuevas redes eléctricas que deben construirse desde nuestra red hasta su nuevo suministro y será necesario que solicite un presupuesto de estos trabajos a un instalador autorizado.

Trabajos de adecuación de instalaciones existentes:	2.675,58 €
Derechos de Supervisión[3]:	203,04 €
Suma parcial:	2.878,62 €
IVA/IGIC/IPSI en vigor[4] (21%):	604,51 €
Total importe:	**3.483,13 €**

PRESUPUESTO 2: TRABAJOS DE ENTRONQUE, REFUERZO O ADECUACIÓN y NUEVA EXTENSIÓN DE RED

Este presupuesto incluye los trabajos de entronque, adecuación, refuerzo o reforma y nueva extensión de red, que deben construirse atendiendo a su solicitud de modificación de instalaciones existentes.

Presupuesto de nueva extensión de red:	19.965,79 €
Trabajos de adecuación de instalaciones existentes:	2.675,58 €
Suma parcial:	22.641,37 €
IVA/IGIC/IPSI en vigor[4] (21%):	4.754,69 €
Total importe:	**27.396,06 €**

De conformidad con lo dispuesto el RD 1048/13, los trabajos que afectan a instalaciones de la red de distribución en servicio habrán de ser realizados en todo caso por esta empresa distribuidora, en su condición de propietario de esas redes y por razones de seguridad, fiabilidad y calidad del suministro, siendo su coste a cargo del cliente.

[3] Los derechos de supervisión indicados se calculan en función de las instalaciones previstas y por su primera supervisión según Orden ITC 3519/2009 de 28 de diciembre.

[4] Importe total calculado con el impuesto general vigente, a fecha de emisión de estas condiciones económicas, del territorio donde se presta este servicio.
De producirse una variación del mismo, el importe a abonar deberá actualizarse con el nuevo valor del impuesto aplicable a la fecha del pago.
Si procede facturar con alguna excepción al impuesto general, debe contactar con conexiones.edistribucion@enel.com.

e-distribución

DESGLOSE PRESUPUESTO

CARGOS IMPUTABLES AL CLIENTE

Trabajos de adecuación de instalaciones existentes

des.	Precio Ud.(€)	Descripción	Cargo*	Total
16	5,88 €	CONECTOR ENTRONQUE AÉREO DERIV BT (1 F)	I	94,15 €
1	357,12 €	PERMISOS	I	357,12 €
3	60,77 €	ADAPTAR ACOM EXISTENTE A NUEVA RED TRENZ	I	182,31 €
30	2,87 €	DESMONTAJE CONDUCTOR BT CONV EN APOYO	I	86,18 €
1	254,86 €	LEGALITZACIO	I	254,86 €
3	98,10 €	DESCONEXIÓN DE ACOMETIDAS AÉREAS DE BT	I	294,31 €
1	84,66 €	PROJECTES	I	84,66 €
3	48,33 €	DESM PALOM/POSTECILLO C-SOPLETE O SIERRA	I	145,00 €
1	412,93 €	EXECUCIÓ	I	412,93 €
120	2,15 €	DESMONTAJE TRENZADO SOBRE APOYOS	I	258,55 €
2	133,51 €	TRATAMIENTO APOYOS DE MADERA CREOSOTADA	I	267,02 €
2	89,25 €	DESMONTAJE POSTE DE MADERA BT	I	178,49 €
1	60,00 €	TAXES	I	60,00 €
		TOTAL		**2.675,58 €**

CARGOS IMPUTABLES AL CLIENTE

Nuevas instalaciones de extensión

des.	Precio Ud.(€)	Descripción	Cargo*	Total
1	3.024,00 €	PINTADO ESPECIAL CALZADA	I	3.024,00 €
36	2,39 €	CABLE AL XZ1 0,6/1 KV 1X150 MM2 AL	I	86,18 €
10	157,66 €	CANALIZ 50 4T HORMIGON	I	1.576,64 €
1	681,44 €	EXECUCIÓ	I	681,44 €
1	151,44 €	TAXES	I	151,44 €
1	151,57 €	INFORME DE CRUCES Y PARALELISMOS	I	151,57 €
16	41,61 €	RETIRO CONTINUO TIERRAS	I	665,68 €
2	196,35 €	CATA LOCALIZACION SERVICIOS	I	392,69 €
1	313,81 €	PROJECTES	I	313,81 €
64	4,51 €	6700144 TUBO POLIETILENO 160 mm D	I	288,69 €
5	156,34 €	DEMOLICION Y REPOSICION ASFALTO > 8 M2	I	781,70 €
3,6	111,56 €	DEMOLICION Y REPOSIC PANOT/BALDOSA ESP	I	401,62 €
6	140,97 €	CANALIZ 50 4T ARENA	I	845,81 €
1	370,97 €	PLANO “AS BUILT” RED SUB MT/BT 100<L<15M	I	370,97 €
1	169,58 €	PRUEBA DE RIGIDEZ CABLES BT	I	169,58 €
1	130,23 €	LEGALITZACIO	I	130,23 €

6,5	58,30 €	SUPL. REPOS. BASE HORMIGON EN CALZADA	I	378,95 €
5	467,95 €	CONVERSIÓN AEREO SUBTERRANEA BT	I	2.339,76 €
36	7,95 €	TENDIDO BAJO TUBO BT >50 MM2	I	286,22 €
12	7,16 €	SUPL PROF VERT ZANJA POR CIRC ENT/T.SECO	I	85,88 €
20	16,70 €	SUPL PROF VERT CANAL POR TUB HORMIG	I	333,90 €
206,19	7,95 €	COMPLEMENTO PROGRAMADOS FUERA JORNADA	I	1.639,33 €
105	14,35 €	TENDIDO TRENZADO BT SOBRE PARED	I	1.506,90 €
4	48,33 €	INSTALACION CAJA FACHADA	I	193,33 €
105	6,50 €	CABLE RZ 0,6/1 KV 3X150 AL/80 ALM	I	682,67 €
1	292,99 €	PERMISOS	I	292,99 €
108	3,97 €	CABLE AL XZ1 0,6/1 KV 1X240 MM2 AL	I	428,65 €
2400	0,26 €	APORTACION LOSETAS/SUPERFICIES ESP	I	635,04 €
4	282,53 €	6700125 CAJA DERIVACION FUSIBLES PARA RZ	I	1.130,12 €
		TOTAL		**19.965,79 €**

CARGOS IMPUTABLES AL CLIENTE

DSIC

des.	Precio Ud.(€)	Descripción	Cargo*	Total
1	203,04 €	Derechos de Supervisión de Instalaciones Cedidas	I	203,04 €
		TOTAL		**203,04 €**

CARGOS NO IMPUTABLES AL CLIENTE

Entronque: sólo material. (mano de obra a cargo de la distribuidora).

Udes.	Descripción	Cargo*
2	MANIOBRA Y CREACION Z.P. BT 1 PAREJA	N
4	CONEXION A RED TRENZADA BT	N
2	COLOC CARTELERIA (AVISOS) TRABAJO PROGR	N
2	ACTA PREVIA PLANIFICACIÓN TRJ RED MT-BT	N
1	IDENTIFICACION Y CORTE CABLE BT	N

*I:(Imputable) parte de la obra que ejecuta la empresa distribuidora con cargo al cliente.
N:(No imputable) parte de la obra que ejecuta la empresa distribuidora a su cargo.
CC:(Cargo cliente): parte de la obra que ejecuta el cliente según acuerdo.

Nota: todas las cantidades figuran en euros y sin impuestos vigentes.

e-distribución

PLIEGO DE CONDICIONES TÉCNICAS

Trabajos de adecuación, refuerzo o reforma de instalaciones de la red existente en servicio

Los trabajos incluidos en este apartado, que suponen actuaciones sobre instalaciones ya existentes en servicio, de acuerdo con la legislación vigente, serán realizados directamente por la empresa distribuidora propietaria de las redes, por razones de seguridad, fiabilidad y calidad del suministro, consistiendo en:

Desmontaje y manipulación de la red BT existente

Entronque y conexión de las nuevas instalaciones particulares con la red existente:

La operación será realizada a cargo de esta empresa distribuidora.

El coste de los materiales utilizados en dicha operación, en base a la legislación vigente, será a cargo del cliente.

Trabajos necesarios para la nueva extensión de red:

Comprenden las nuevas instalaciones de red a construir de acuerdo a su solicitud de modificación de instalaciones existentes.

Nuevo tendido de red BT

En caso de requerir trabajos de nueva extensión de red deberá solicitar su ejecución a un instalador autorizado y gestionar la cesión de las mismas a EDISTRIBUCIÓN Redes Digitales S.L. Unipersonal según se indica en el anexo “TRAMITES NECESARIOS PARA LA EJECUCIÓN DE LAS INSTALACIONES DE EXTENSIÓN POR EL CLIENTE Y CESIÓN” incluido en la presente comunicación.

e-distribución

TRAMITES NECESARIOS PARA LA EJECUCIÓN DE LAS INSTALACIONES DE EXTENSIÓN POR EL CLIENTE Y CESIÓN:

Toda la documentación que se tenga que entregar, para dejar la correspondiente trazabilidad, tendrá que ser presentada en formato digital a través de conexiones.edistribucion@enel.com o la web www.edistribucion.com, haciendo referencia a su expediente.

1. Se presentará 1 copia del Proyecto Eléctrico redactado por técnico competente en materia eléctrica para su revisión por nuestros Servicios Técnicos.
2. Una vez revisado y ajustado podrán proceder a su visado por el Colegio Profesional que corresponda, a obtener todos los permisos oficiales y de particulares necesarios.
3. Cualquier variación respecto a lo previsto en el proyecto de ejecución deberá ser comunicada previamente a EDISTRIBUCIÓN Redes Digitales S.L. Unipersonal por escrito, quién manifestará su aprobación o no, a dicha modificación.
4. Antes del comienzo de los trabajos, se realizará una reunión con el Cliente, director de obra y representante de la empresa contratista, donde se designarán las personas, que a lo largo de la realización de los trabajos se constituirán en interlocutores permanentes para analizar y decidir los aspectos de calidad que vayan surgiendo. Asimismo, se decidirán las responsabilidades de cada parte, así como los hitos de ejecución que se concretarán en la:
   4.1. El Cliente avisará a EDISTRIBUCIÓN Redes Digitales S.L. Unipersonal con la suficiente antelación sobre la previsión de las diferentes etapas de realización y en especial de aquellas partidas que una vez concluidas quedarán fuera de la simple visualización 'in situ'. Se definirá también la documentación a aportar por el Cliente relativa a la calidad de las instalaciones: ensayos, etc.
   4.2. El cliente y su empresa contratista comunicaran la planificación de la obra, con las fechas de inicio y final previstas, para que se puedan realizar controles de calidad y planificar los trabajos previos a la puesta en servicio.
   4.3. Los materiales utilizados deberán ser acordes a las Especificaciones Particulares de EDISTRIBUCIÓN Redes Digitales S.L. Unipersonal.

Finalizada la obra, a fin de proceder a la Autorización Administrativa y traspaso de titularidad a EDISTRIBUCIÓN Redes Digitales S.L. Unipersonal, se procederá de acuerdo con lo que dispone la Instrucción 1/2012 de la Direcció General d'Energia, Mines i Seguretat Industrial teniendo en cuenta los siguientes aspectos que se relacionan a continuación y que vienen condicionados por la aplicación telemática de la Administración:

a) Se realizará un proyecto independiente para cada nueva estación transformadora y sus líneas de media tensión que la alimentan.
b) En un polígono se deberán presentar tantos proyectos como estaciones transformadoras se conecten a sus líneas de alimentación.

Para que e-distribución pueda tramitar la petición de Autorización Administrativa, el cliente presentará la documentación que se relaciona a continuación acompañada de una carta en la que se hará constar la referencia de e-distribución (referencia de solicitud), aportando los 4 tipos de documentos que se describen a continuación **en formato pdf** :

- Memoria del Proyecto ejecutivo de la instalación, ajustado al contenido que prevén les reglamentaciones aplicables con el grado de detalle suficiente para que la instalación pueda ser ejecutada por un ingeniero distinto del que haya redactado el proyecto. Contendrá la descripción literal y gráfica de los bienes y derechos afectados para cada uno de los organismos y empresas de servicios comunitarios afectados, y la afirmación inequívoca de que la instalación cumplirá con la legislación aplicable.

- Planos del Proyecto ejecutivo acotados de toda la instalación de distribución construida, referenciada con un mínimo de dos coordenadas UTM y con el detalle de los cruzamientos y paralelismos con otros servicios.
- Certificado de Dirección y Finalización de la Instalación, subscrito por un ingeniero competente Director de obra.
- Autorizaciones y licencias de los Organismos Oficiales afectados. Si hubiera sido necesario proceder a hacer algún tipo de pago, esta documentación se acompañará de todos los documentos acreditativos de los pagos efectuados que estén asociados a cada uno de los diferentes documentos.
- Permisos de paso de los propietarios y empresas de servicios afectados, con la justificación de la liquidación económica para la indemnización correspondiente, si se ha dado el caso.
- Convenio de cesión de uso de local, de terreno o servidumbres de paso que corresponda. Si hubiera sido necesario proceder a hacer algún tipo de pago, esta documentación se acompañará de todos los documentos acreditativos de los pagos efectuados que estén asociados a cada uno de los diferentes documentos.
- Convenio firmado de Cesión del proyecto y de los permisos y de las instalaciones a favor de la empresa distribuidora, para convertirla en beneficiaria de sus efectos. Esta documentación se acompañará de todos los documentos acreditativos de los pagos efectuados que estén asociados a cada uno de los distintos documentos (licencias, tasas...).
- Certificado de cumplimiento de requisitos estructurales, en aquellos casos que sea necesario, firmado por un arquitecto debidamente acreditado.
- Certificado de cumplimiento de distancias reglamentarias entre servicios en cruzamientos y paralelismos en redes subterráneas, firmado por el Director de Obra, de acuerdo con Decreto 120, de 5 de julio de 1993, (DOGC 1782 de 11 agosto 1993).
- Protocolos de ensayo de los transformadores de acuerdo con lo que establece la NTP-CT (en caso de ser aportados por el cliente).
- Hoja de verificación y pruebas de los cables de alta y baja tensión (en caso de que no sean realizadas por EDISTRIBUCIÓN Redes Digitales S.L. Unipersonal).
- Otra documentación de interés a propuesta del cliente o a petición de la empresa distribuidora (pruebas de aislamiento acústico, pruebas de compactación del terreno, etc.).

Una vez dispongamos de toda la documentación anterior y haya sido verificada por nuestros servicios técnicos la correcta ejecución de las instalaciones conforme al proyecto, se presentará telemáticamente de una sola vez la solicitud de Autorización Administrativa y Puesta en Servicio de la instalación en la Oficina Virtual de Trámites de la Generalitat en cumplimiento de la instrucción 1/2012 del Departamento de Empresa y Ocupación (Direcció General d'Energia, Mines i Seguretat Industrial de la Generalitat de Catalunya) del 1 de febrero de 2012.

La puesta en servicio se realizará por EDISTRIBUCIÓN Redes Digitales S.L. Unipersonal, una vez concedida la Autorización de Puesta en Servicio de la instalación por parte de DGEMSI y efectuadas por el Cliente las pruebas y ajustes de los equipos y cumplimentados los protocolos correspondientes, debiendo estar presente el responsable de la construcción de las instalaciones por si se produjera alguna anomalía en el momento de dar tensión a las mismas.

Hoja 2 – Condiciones adicionales a añadir a la hoja de TRÁMITES NECESARIOS PARA LA EJECUCIÓN Y CESIÓN DE INSTALACIONES CON PERMISO Y PROYECTO A NOMBRE DEL CLIENTE cuando el cliente ejecute las zanjas y EDISTRIBUCIÓN Redes Digitales S.L. Unipersonal intervenga como contratista para la ejecución de parte de los trabajos

Junto con las condiciones generales y trámites establecidos en la hoja anterior que le sean de aplicación, la actuación de EDISTRIBUCIÓN Redes Digitales S.L. Unipersonal, en una obra compartida se dará sólo bajo las circunstancias que se indican:

- En todo caso, las zanjas y obra civil deberán constar en el proyecto general de urbanización, bajo la responsabilidad del cliente y de la dirección facultativa de la obra de urbanización.
- En el proyecto eléctrico para la legalización de la instalación, a nombre de la distribuidora, se hará constar que se ejecuta el trabajo en zanjas a realizar por el cliente de la urbanización.
- Para la presentación del proyecto a su aprobación administrativa por EDISTRIBUCIÓN Redes Digitales S.L. Unipersonal, el cliente de la urbanización deberá aportar el permiso de autorización de las canalizaciones otorgado por el propietario del polígono, junto con un escrito del Ayuntamiento donde conste la aprobación del proyecto por la Junta de Gobierno. En obras de actuación municipal será suficiente un escrito del Ayuntamiento donde conste la aprobación del proyecto por la Junta de Gobierno.
- El Director de la obra de urbanización general será del cliente o persona por él delegada.
- El cliente y EDISTRIBUCIÓN Redes Digitales S.L. Unipersonal tendrán que firmar un documento de cesión de las zanjas, documento que facilitará EDISTRIBUCIÓN Redes Digitales S.L. Unipersonal.
- El Coordinador de Seguridad será designado por el Cliente de la urbanización general, según el RD 1627/97, será quien elaborará el Estudio de Seguridad y Salud de la obra y lo facilitará a EDISTRIBUCIÓN Redes Digitales S.L. Unipersonal.

EDISTRIBUCIÓN Redes Digitales S.L. Unipersonal, aportará el Plan de Seguridad, específico para las obras que va a realizar, al coordinador quién deberá aprobarlo e incluirlo en el plan general de la urbanización.

e-distribución

CONDICIONES PARTICULARES DEL ESTUDIO TÉCNICO

Estudio condicionado a la obtención de los permisos municipales y particulares.

Los permisos particulares necesarios para poder realizar los trabajos descritos en el estudio técnico serán gestionados por el solicitante y deberá notificarlo a conexiones.edistribucion@enel.com. Una vez aceptado el presupuesto, se le enviará el modelo a devolver cumplimentado y firmado por los particulares afectados.

En caso de no obtenerse dichos permisos, nos lo tendrá que comunicar mediante el mismo buzón y se estudiará una solución alternativa que puede ocasionar unos gastos adicionales.

En estas condiciones técnicas y económicas, no está presupuestada la adaptación de la red privada a la nueva ubicación de la acometida. Estos trabajos los deberá realizar un instalador de su elección e irán a cargo del solicitante. También deberán aportar los CIE oportunos para la justificación de la legalización de los cambios efectuados sobre la red privada de cada afectado.

Las actuaciones para realizar se encuentran reguladas en el artículo 25.2 del RD 1048/2013 y resultan necesarias para atender la variante solicitada. Además, las actuaciones detalladas deben ser realizadas por el distribuidor al ser éste el propietario de esas redes y también por razones de seguridad, fiabilidad y calidad del suministro. Por ello, el objeto del contrato que suscriban las partes debería consistir en una prestación de servicios consistente en la adecuación de la red de distribución eléctrica propiedad de e-Distribución Redes Digitales S.L.U., actuaciones que permitirán, sin perjuicio de otras que pudieran ser necesarias (Nueva Extensión de Red), dotar de potencia el punto de suministro solicitado en CL MESTRE FALLA 3 ESQ (ARGENTONA).

El presupuesto de los trabajos de nueva extensión de red se acompaña solo con carácter informativo y en ningún caso puede interpretarse como una oferta de la distribuidora para realizar dichos trabajos. Le informamos que la distribuidora no está en disposición de cumplir las obligaciones en materia de seguridad y salud que exige la normativa a los contratistas en los contratos de obra pública, toda vez que no consta inscrita en el Registro de Empresas Acreditadas. Por tanto, la distribuidora en ningún caso podrá ser adjudicataria de un contrato de obra pública.

DOCUMENTO DE AUTORIZACION DE PAGO

Don/Doña *(nombre del administrador empresa principal solicitante del suministro o servicio)* ..... con NIF……..... actuando como administrador y/o apoderado de *(nombre empresa principal solicitante)*……..., con CIF..... y domicilio social en *(dirección social empresa principal)*……....., municipio de ……

Teléfono de contacto: ..... Dirección email: .....

Encarga y autoriza:

A (*empresa, ingeniería o representante)* ....., con CIF..... y domicilio social en ....., municipio de .....

Persona de contacto: .....
Teléfono de contacto: ..... Dirección email: .....

A realizar ante E-Distribución Redes Digitales S.L.Unipersonal:

El pago de la solicitud de (*Nuevo Suministro/Ampliación/Servicios de red*), incluida la emisión a su nombre de las facturas que e-distribución deba generar correspondientes a la ejecución de las instalaciones precisas para atender el suministro solicitado, con las siguientes características en el punto que se indica,

Dirección del suministro.....
Municipio: .....
Potencia: .....kW.

Petición de suministro nº: .....

Importe a Pagar……

Fecha de la autorización: .....

Firma del administrador/apoderado empresa principal

PROTECCIÓN DE DATOS *- Le informados de que EDISTRIBUCIÓN Redes Digitales S.L. Unipersonal es el responsable del tratamiento de los datos personales que se necesiten recabar para la gestión de la solicitud de nuevo suministro/servicio y que está legitimada a tratar sus datos para cumplir con las obligaciones legales que establezca la normativa del sector eléctrico en cada momento o, en su caso, para la ejecución del contrato.*
Los datos personales que nos facilite no se cederán a terceros, salvo obligación legal. No obstante, podrán tener acceso a ellos los proveedores de servicios que EDISTRIBUCIÓN Redes Digitales S.L. Unipersonal contrate o pueda contratar y que tengan la condición de encargados del tratamiento, algunos de los cuales pueden encontrarse localizados fuera del Espacio Económico Europeo.
Le recordamos que puede ejercer sus derechos de acceso, rectificación, cancelación, oposición, portabilidad, así como cualquier otro que establezca la normativa en vigor en cada momento. Si desea ampliar la información pinche en el siguiente enlace www.edistribucion.com

AFECTACIONS	
AJUNTAMENT	X
PARTICULAR	X
TIC	X
ACA	
ADIF	
GENERALITAT	
CTRES ESTAT	
DIPUTACIÓ	
AUTOPISTES	
FF CC	
COSTES	
TELEFONICA	
GAS	
AENA	
ALTRES	

TM DE ARGENTONA

MA70383_Q02_S05 230V

MA70383_Q02_S07 230V

NOVA ESTESA 2C.
RV.240AL (4TF)

INSTAL.LAR CAIXES
DERIVACIÓ AMB CONV. A/S

INSTAL·LAR DOS
CANGOS FAÇANA

INSTAL·LAR CAIXES DERIVACIÓ
AMB CONVERSIÓ A/S

RETIRAR SUPORTS DE FUSTA
I CADIRETES EXISTENTS I
RETIRAR CONDUCTORS
EXISTENTS

NOVA ESTESA
RZ-150 AL

CARRER DR. SAMSÓ

CARRER MESTRE FALLA

NOVA ESTESA 2C.
RZ-150AL GRAPADA

NOVA CONV. A/S

SECCIONAR LABT I
EFECTUAR JOC D'EMPALES

LSBT FORA DE SERVEI

DESMUNTAR CONV. A/S
EXISTENT

MA70383 Q02-S07

CT MA70383

MA70383 Q.02-S.05

SIMBOLOGIA

- TREBALLS D'ADEQUACIÓ A XARXA EXISTENT
- TREBALLS DE NOVA EXTENSIÓ DE XARXA
- XARXA EXISTENT 400 V
- XARXA EXISTENT 220 V
- XARXA SUPEDITADA
- XARXA RETIRAR/DEIXAR FORA DE SERVEI
- LÍNIA SUBTERRÀNIA
- LÍNIA AÈRIA CONVENCIONAL
- LÍNIA AÈRIA TRENADA
- CS+CGP (CAIXA DE SECCIONAMENT I CGP)
- CDU (CAIXA DE DISTRIBUCIÓ URBANA)
- CGP (CAIXA GENERAL DE PROTECCIÓ)
- CS+CPM (CAIXA DE SECCIONAMENT I CPM)
- ADU (ARMARI DE DISTRIBUCIÓ URBANA)
- CAIXA DE DERIVACIÓ
- CONVERSIÓ AÈRIA/SUBTERRÀNIA
- EMPALMAMENT
- PUNTES MORTES
- ARQUETA
- TM (SUPORT METÀL·LIC)
- PH (SUPORT DE FORMIGÓ)
- PF (SUPORT DE FUSTA)
- SUPORT DE FUSTA CASAT
- SUPORT DE FUSTA AMB TORNAPUNTES
- SUPORT DE FUSTA VENTAT
- CADIRETA
- ESCOMESA
- CT (CENTRE DE DISTRIBUCIÓ)
- CTI (CENTRE DISTRIBUCIÓ INTEMPÈRIE)

Secció Cable	Total (m)	Vorera (m)	Tipus paviment	Calçada (m)	Tipus paviment
2C. 3x(1x240)+1x150 Al	36	6	PANOT ESPECIAL	10	ASFALT
RZ.3x1Al150+1/2Al95	105				

NOTA: Treballs de nova extensió de xarxa no inclosos en el pressupost de l'opció TOT CLIENT i a realitzar directament pel peticionari.

AVANTPROJECTE
NO ÉS VÀLID A EFECTES CONSTRUCTIUS

OBSERVACIONS

* Estudi condicionat a l'obtenció de permisos municipals i particulars.

* Els permisos particulars aniran a càrrec del sol.licitant.

*En cas que el sol·licitant executi els treballs d'extensió de xarxa, també es farà càrrec d l'obtenció de tots el permisos necessaris.

ESTUDI PER A VARIANT DE LÍNIA BT A 3x230V/400V
CL MESTRE FALLA 3

e-distribución

Núm. EXP: 0000834763	ET: GR-VAS	Data:	[23/05/2024]
Potència: - kW	CT MA70383 Q02 S07 I S05		
Client: AJUNTAMENT D´ARGENTONA		Format:	DIN-A3
TM DE ARGENTONA		Escala:	1:250
PLÀNOL DE PLANTA GENERAL BT		Nº Plànol:	1 de 1

arxiu: CTS24A619.qgz

Ajuntament d'Argentona

AM 02. ESTUDI DE GESTIÓ DE RESIDUS

ESTUDI DE GESTIÓ DE RESIDUS DE LA CONSTRUCCIÓ I DEMOLICIÓ

1. MEMÒRIA

1. Introducció

El present annex es redacta per tal de donar compliment al R.D. 105/2008, de l'1 de febrer, i al Decret 89/2010, de 29 de juny, pel qual es regula la producció i la gestió dels residus de construcció i de demolició. Aquest s'aplica al Projecte Constructiu de la REURBANITZACIÓ DE L'AVINGUDA PUIG I CADAFALCH, ENTRE ELS CARRERS DR. FARRERO I MATARÓ, al terme municipal d'Argentona.

2. Objectiu

L'Ajuntament, si és el cas l'entitat que tregui les obres a licitar, serà el productor de residus i, per tant, haurà de vetllar pel compliment de la normativa específica vigent, fomentant la prevenció de residus d'obra, la reutilització, el reciclat i altres formes de valoració, tot assegurant un tractament adequat amb l'objectiu d'assolir un desenvolupament sostenible de l'activitat de la construcció.

3. Documents que defineixen l'estudi de gestió de residus

Segons la normativa legal vigent, Art. 4.1. a) del R.D. 105/2008, d'1 de febrer, sobre "Obligacions del Productor de Residus de la Construcció i Demolició ", l'Estudi de Gestió de Residus de la construcció i de la demolició ha de formar part del Projecte d'Execució de l'Obra i ser coherent amb el contingut d'aquest, recollint les mesures i els procediments per a la gestió dels residus dintre o fora de l'obra, així com contenint com a mínim els documents següents:

Memòria: Descriptiva de la identificació dels residus que es generin en l'obra amb l'avaluació i la codificació d'acord amb la llista europea de residus; les mesures per a la prevenció de residus en obra; i les operacions de reutilització, de valoració o d'eliminació a què seran sotmesos els residus generats en obra.

Plec: Prescripcions, normes legals i reglamentàries aplicables del Plec de Prescripcions Tècniques Particulars del Projecte, en relació amb els aplecs, la manipulació, l'emmagatzematge, la separació i altres operacions de gestió dels residus de construcció i de demolició dintre de l'obra.

Plànols: Documentació gràfica necessària per senyalitzar la ubicació dels contenidors i les zones d'aplec, a més d'indicar els punts d'obra susceptibles d'admetre material reutilitzat o reciclat.

Amidaments: Totes les unitats o els elements de gestió dels residus a l'obra que hagin estat definits o projectats.

Pressupost: Quantificació i valoració de cada activitat i del conjunt de despeses previstes per l'aplicació i l'execució de l'Estudi de Gestió de Residus.

4. Dades generals

4.1. Definicions (ART. 2 RD 105/2008, ART. 3 LLEI 22/2011)

- Residus de construcció i d'enderroc: qualsevol substància o objecte generat en una obra de construcció o de demolició, del qual el seu posseïdor (contractista) es desprendrà o tindrà intenció o obligació de despendre's.
- Residu especial: residu que presenta una o diverses de les característiques perilloses enumerades en l'annex III, i el que pugui aprovar el Govern de conformitat amb el que estableixen la normativa europea o els convenis internacionals dels quals Espanya sigui part, així com els recipients i envasos que els hagin contingut.
- Residu inert: residu no perillós que no experimenta transformacions físiques, químiques o biològiques significatives, no és soluble ni combustible, ni reacciona físicament ni químicament ni de cap altra manera, no és biodegradable, no afecta negativament altres matèries amb les quals pot entrar en contacte de manera que doni lloc a contaminació ambiental o perjudicial per a la salut humana. La lixiviació total, el contingut de contaminants del residu i l'ecotoxicitat del lixiviat hauran de ser insignificants, i en particular no hauran de suposar un risc per a la qualitat de les aigües superficials o subterrànies.
- Residu no especial: tot residu que no es classifica com a residu inert o especial.
- Productor de residus de construcció i de demolició (promotor):
    - La persona física o jurídica titular de la llicència urbanística en una obra de construcció o de demolició. En les obres en què no sigui necessària llicència urbanística, es considerarà productor de residus la persona física o jurídica titular del bé immoble objecte d'una obra de construcció o de demolició.
    - La persona física o jurídica que realitzi operacions de tractament, de barreja o d'una altra tipologia, que ocasioni un canvi de naturalesa o de composició dels residus.
    - L'importador o adquiridor de residus de construcció o de demolició en qualsevol estat de la Unió Europea.
- Posseïdor de residus de construcció i de demolició (constructor):

  La persona física o jurídica que tingui en el seu poder els residus de construcció i de demolició i no ostenti la condició de gestor de residus. Tindrà la consideració de posseïdor de residus la persona física o jurídica que executi l'obra de construcció o de demolició, com el constructor, els subcontractistes i els treballadors autònoms. No tindran la consideració de posseïdor de residus de construcció i de demolició els treballadors per compte aliè.

4.2. Àmbit d'aplicació

1. L'àmbit d'aplicació del R.D. 105/2008 afecta tots els residus de construcció i de demolició definits en l'art. 2, llevat de:

    - Les terres i les pedres no contaminades reutilitzades en la mateixa obra o en una altra distinta, sempre que pugui acreditar-se'n el destí a reutilització (art. 3a).

2. Als residus que es generin en obres de construcció o de demolició i estiguin regulats per legislació específica sobre residus, quan estiguin mesclats amb altres residus de construcció i de demolició, els serà d'aplicació aquest Reial Decret en aquells aspectes no contemplats en aquella legislació.

4.3. Obligacions del productor de residus de construcció i de demolició

Les obligacions del productor de residus de construcció i de demolició estan definides en el *Document Núm 3 Plec de Prescripcions Tècniques* d'aquest Estudi de Gestió de Residus.

4.4. Obligacions del posseïdor de residus de construcció i de demolició

Les obligacions del posseïdor de residus de construcció i de demolició estan definides en el *Document Núm. 3 Plec de Prescripcions Tècniques* d'aquest Estudi de Gestió de Residus.

5. Operacions de gestió de residus

La gestió dins i fora de l'obra es fa d'acord a:

- L'espai disponible per fer la separació selectiva dels residus a l'obra.
- La possibilitat de reutilització i reciclatge in situ.
- La proximitat de valoritzadors de residus de la construcció i de demolició i la distància als dipòsits controlats, els costos econòmics associats a cada opció de gestió, etc.

6. Operacions de gestió de residus fora de l'obra

A continuació, es facilita una fitxa resum de la gestió dels residus fora de l'obra.

7. Plànols de les instal·lacions per a la gestió de residus

Al projecte s'ha inclòs un plànol d'emplaçament i un altre de la planta de l'obra, on s'especifica la ubicació proposada de les instal·lacions previstes per a la separació, la classificació, l'emmagatzematge, la manipulació i d'altres operacions de gestió de residus de la construcció i d'enderrocament dins de l'obra.

Els plànols podran ser modificats posteriorment en la fase d'execució de les obres amb l'objecte de poder adaptar-se a les característiques de l'obra, sempre que existeixi un acord previ amb la direcció facultativa.

8. Fonaments

L'Estudi de gestió de residus i demolició satisfà tots els requisits previstos pel Reial Decret 105/2008 de l'1 de febrer (BOE de 13 de febrer), pel qual es regula la producció i gestió de residus de construcció i demolició.

Els residus originats per aquesta obra seran bàsicament productes de l'excavació del terreny i demolicions de superfícies pavimentades existents. Els seus volums figuren als amidaments del projecte.

Correspon al Contractista adjudicatari de l'obra, el compliment de les obligacions que determinen els Decrets i serà el responsable de l'avaluació definitiva dels volums i característiques dels residus que s'originaran en les operacions d'enderrocs, excavació i construcció, de les operacions de destriament o recollida selectiva, i de les instal·lacions de reciclatge o disposició del rebuig on es gestionarà en cas que no s'utilitzin o reciclin a la mateixa obra, comprometent-se a aportar la documentació necessària referent al destí final

del residus, així com l'acceptació d'aquests per part de l'abocador autoritzat, o de la planta de reciclatge que se'n faci càrrec.

En el pressupost s'ha inclòs, com un capítol més, la valoració d'aquesta gestió de residus.

D'acord amb el Decret 89/2010, de 29 de juny, pel qual s'aprova el Programa de gestió de residus de la construcció de Catalunya (PROGROC), que regula la producció i gestió dels residus de la construcció i demolició, es liquidarà la part corresponent a la gestió de residus, un cop s'hagi aportat prèviament el certificat de gestió d'aquest residu que es verificarà i contrastarà amb el contingut de projecte aprovat.

La Llei 7/2022, de 8 d'abril, determina que s'han de realitzar les demolicions de forma selectiva garantint la retirada d'almenys, els residus perillosos (en particular l'amiant) i separar residus no perillosos com la fusta, fraccions de minerals (formigó, maons, rajoles, ceràmica i pedra), metalls, vidre, plàstic i guix.

9. Fraccions

Les quantitats estimades de cada fracció es determinen en la fitxa annexa del residu.

10. Pressupost

Els amidaments i el pressupost referents a l'Estudi de Gestió de Residus de construcció i de demolició formen part dels amidaments i del pressupost del Projecte, tal i com estableix l'art. 4.a) punt 7è del R.D. 105/2008 d'1 de febrer, i segons es detalla a continuació:

El pressupost de gestió de residus de construcció i d'enderrocs generats en l'obra ascendeix a:

41.522,25 € (QUARANTA-UN MIL CINC-CENTS VINT-I-DOS euros amb VINT-I-CINC cèntims)

EQUIP REDACTOR:

Sandra Lirio Muñoz, Susanna Camí Bernabé, Carme Hervàs Osuna i Ferran Xiqués Romero

Argentona
Juny de 2024

cateb
Arquitectura Tècnica
Barcelona

Identificació de l'Obra:	**Samsó - Farrero**		
Adreça:	**Carrer Samsó i Carrer Farrero**	**Municipi/Comarca:**	**Argentona**
Autor de l'Estudi de Gestió de Residus:	**Equip redactor de projecte**		

RESIDUS D'ENDERROCS		**Separació selectiva RD105/08 i D89/10**		**Separació selectiva prevista pel residus?**	**On es farà la gestió dels residus**			**Avaluació i característiques dels residus**		**Codificació, classificació i les vies de gestió del residus**			
Vials					**Obra**	**Inst. Tractament**	**Abocador**	Volum real m3	Pes Tn	CER	CLA	ELIM (D)	VAL (R)
sup a enderrocar (m2)	3.513,00	no	si										
Terres i pedres que NO contenen substàncies perilloses		-	-	Sí/NO		X		878,25	######	170504	NP	D5-D8	R10
Barreges bituminoses que No contenen quitrà d'hulla		-	-	Sí/NO		X		526,95	685,04	170302	NP	D5	R5
Ferro i acer		X	-	Sí/NO		X		0,35	1,76	170405	NP	-	R4
Plàstic		-	X	SI		X		0,35	1,76	170203	NP	D5	R3
Residus Barrejats que NO contenen substàncies perilloses		-	-	Sí/NO		X		2,81	14,05	170904	NP	D5-D9	R5
Formigó		X	-	Sí/NO						170101	NP	D5	R5
Maons, teules i Material ceràmic		X	-	Sí/NO						170102 170103	NP	D5	R5-R10
Fusta		X	-	Sí/NO						170201	NP	-	R1-R3
Vidre		X	-	Sí/NO						170202	NP	D5	R5

NOTA I : Els residus els quals contenen substàncies perilloses o han estat en contacte amb ells, s'hauran d'inventariar segons la taula model de residus perillosos

NOTA II : La separació en fraccions de petris i no petris s'ha de portar a terme pel posseïdor dels residus de la construcció i demolició dins de l'obra en que es produeixin. La separació de la resta de fraccions s'ha de portar a terme preferentment pel posseïdor dins de la mateixa obra, i sinó fos possible, encomanar la separació en fraccions a un gestor de residus extern.

RESIDUS GESTIONATS FORA DE LES INSTAL·LACIONS DE L'OBRA (si s'escau)

Tipologia de Residus	**Productor**	**Posseïdor**	**Gestor**	**Codi del gestor**
SEGONS DETALL FITXA	AJUNTAMENT D'ARGENTONA	CONSTRUCTOR	DIPÒSIT CONTROLAT DOSRIUS	E-939.06

VALORACIÓ DE LES DESPESES DERIVADES DE LA GESTIÓ (formarà part del pressupost del projecte)

Tipologia de Residus	**Volum real**	**m3**	**Operacions de destria i recollida selectiva (€/m3 o €/tn)**				**Abocador/ Valoritzador**		**Transport (unitat/m3)**		**6**
	Esponjament	25,00%	Obra		Inst. Tractament		€/m3	Total	Total	Km	€/km
Formigó			-		-						
Maons, teules i Material ceràmic			-		-						
Terres i pedres que NO contenen substàncies perilloses	1.097,81		-								
Barreges bituminoses que No contenen quitrà d'hulla	658,69		-								
Residus Barrejats que NO contenen substàncies perilloses	3,51		-								
	Pes	Tn	Obra		Inst. Tractament		€/Tn	Total	Total	Km	€/km
Ferro i acer	1,76		-								
Fusta			-		-						
Vidre			-		-						
Plàstic	1,76		-								
VALORACIÓ TOTAL:											

Import DIPÒSIT Gestor de residus Reial Decret 210/2018	**Residus d'enderrocs**		**Total dipòsit**	
	2.178,06 Tn	11 €/Tn	**23.958,66**	**€**

NOTA: Cal presentar davant de l'ajuntament, juntament amb la sol·licitud de la llicència d'obres, un document d'acceptació que sigui signat per un gestor de residus autoritzat, per tal de garantir la correcta destinació dels residus separats per tipus. En aquest document hi ha de constar el codi de gestor, el domicili de l'obra, i l'import rebut en concepte de dipòsit per a la posterior gestió. Aquest dipòsit, té per objecte garantir que la gestió dels residus de la construcció i la demolició que siguin generats en una obra concreta per la persona productora, s'efectua d'acord amb la normativa vigent.
La persona sol·licitant de la llicència, ha de presentar a l'ajuntament corresponent el certificat acreditatiu de la gestió dels residus referent a la quantitat i tipus de residus lliurats.

Classificació del residu

NP Residus no perillosos
P Residus perillosos
DP Residus amb perillositat pend. de determinar

Operacions d'eliminació del residu

D1 Dipòsit sobre el sòl o al seu interior (abocament)
D2 Tractament al medi terrestre (ex. biodegradació)
D3 Injecció en profunditat
D4 Embassament superficial
D5 Dipòsit controlat en llocs esp. dissenyats
D6 Abocament al medi aquàtic, excepte al mar
D7 Abocament al mar, incl. inserció al llit marí
D8 Tractament biològic no especificat
D9 Tractament fisicoquímic no especificat
D10 Incineració a la terra
D11 Incineració al mar
D12 Emmagatzematge permanent
D13 Combinació o mescla prèvia (D1 a D12)
D14 Reenvasat previ (D 1 a D 13)
D15 Emmagatzematge en espera (D 1 a D 14)

Vies de valorització dels residus

R1 Utilització principal com a combustible o una altra forma de produir energia
R2 Recuperació o regeneració de dissolvents
R3 Reciclatge o recuperació de substàncies orgàniques que no s'utilitzen com a dissolvents (inclosos el compostatge i altres processos de transformació biològica)
R4 Reciclatge o recuperació de metalls i de compostos metàl·lics
R5 Reciclatge o recuperació d'altres matèries inorgàniques
R6 Regeneració d'àcids o de bases
R7 Valorització de components utilitzats per a reduir la contaminació
R8 Valorització de components procedents de catalitzadors
R9 Regeneració o un altre nou ús d'olis
R10 Tractament dels sòls que produeixi un benefici en l'agricultura o una millora ecològica d'aquests sòls
R11 Utilització de residus obtinguts a partir de qualsevol de les operacions enumerades de R1 a R10
R12 Intercanvi de residus per sotmetre'ls a qualsevol de les operacions enumerades entre R 1 i R 11 i R14. S'hi inclouen operacions prèvies a la valorització, inclòs el tractament previ, operacions com ara el desmuntatge, la classificació, la trituració, la compactació, la pel·letització, l'assecatge, la fragmentació, el condicionament, el reenvasament, la separació, la combinació o la mescla
R13 Emmagatzematge de residus en espera de qualsevol de les operacions enumerades de R1 a R 12 i R14 (exclòs l'emmagatzematge temporal, en espera de recollida, al lloc on es va produir el residu).
R14 Preparació per a la reutilització
R15 Rebliment

Ajuntament d'Argentona

AM 03. PLA D'OBRA

| | | MESOS | | |

Ajuntament d'Argentona

AM 04. JUSTIFICACIÓ DE PREUS

JUSTIFICACIÓ DE PREUS

MA D'OBRA

CODI	UA	DESCRIPCIÓ	PREU	
A01-FEP0	h	Ajudant jardiner	29,80000	€
A01-FEPD	h	Ajudant electricista	28,89000	€
A01-FEPH	h	Ajudant muntador	28,93000	€
A01-FEPJ	h	Ajudant jardiner	33,94000	€
A0112000	h	Cap de colla	34,51000	€
A0121000	h	Oficial 1a	32,59000	€
A012H000	h	Oficial 1a electricista	33,68000	€
A012M000	h	Oficial 1a muntador	33,68000	€
A012N000	h	Oficial 1a d'obra pública	32,59000	€
A012P000	h	Oficial 1a jardiner	38,25000	€
A012P200	h	Oficial 2a jardiner	35,82000	€
A013H000	h	Ajudant electricista	28,89000	€
A013M000	h	Ajudant muntador	28,93000	€
A013P000	h	Ajudant jardiner	33,94000	€
A0140000	h	Manobre	27,20000	€
A0150000	h	Manobre especialista	28,12000	€
A01-FEP01	h	Ajudant jardiner	29,80000	€
A0D-0007	h	Manobre	27,20000	€
A0D-W61I	h	Manobre per a treballs penosos, tòxics o perillosos i alçada	30,08000	€
A0E-000A	h	Manobre especialista	28,12000	€
A0F-0000	h	Oficial 1a jardiner	33,58000	€
A0F-000B	h	Oficial 1a	32,59000	€
A0F-000E	h	Oficial 1a electricista	33,68000	€
A0F-000M	h	Oficial 1a jardiner	38,25000	€
A0F-000R	h	Oficial 1a muntador	33,68000	€
A0F-000S	h	Oficial 1a d'obra pública	32,59000	€
A0F-000T	h	Oficial 1a paleta	32,59000	€
A0F-W61H	h	Oficial 1a per a treballs penosos, tòxics o perillosos i alçada	36,09000	€
A0F-00001	h	Oficial 1a jardiner	33,58000	€
A0F-00042	h	Oficial 1a muntador	33,68000	€
A0G-0020	h	Oficial 2a jardiner	31,45000	€
A0G-0022	h	Oficial 2a jardiner	35,82000	€
A0G-00201	h	Oficial 2a jardiner	31,45000	€
A0K-002B	h	Tècnic mig o superior	51,39000	€

JUSTIFICACIÓ DE PREUS

MAQUINÀRIA

CODI	UA	DESCRIPCIÓ	PREU	
C1101100	h	Compressor amb un martell pneumàtic	15,49000	€
C1105A00	h	Retroexcavadora amb martell trencador	67,20000	€
C1105A20	h	Retroexcavadora mitjana, pneumàtics.	30,87000	€
C111-0056	h	Compressor amb dos martells pneumàtics	16,31000	€
C113-00JJ	h	Fresadora per a paviment amb càrrega automàtica	115,44000	€
C115-00EE	h	Retroexcavadora amb martell trencador	67,20000	€
C115-00E00	h	Retroexcavadora amb martell trencador	67,20000	€
C1312340	h	Pala excavadora giratoria sobre pneumàtics de 15 a 20 t	100,45000	€
C1313330	h	Retroexcavadora sobre pneumàtics de 8 a 10 t	61,89000	€
C1315010	h	Retroexcavadora petita	45,23000	€
C1315020	h	Retroexcavadora mitjana	64,61000	€
C131-005E	h	Corró vibratori autopropulsat, de 8 a 10 t	66,68000	€
C131-005G	h	Corró vibratori autopropulsat, de 12 a 14 t	87,52000	€
C1331100	h	Motoanivelladora petita	90,27000	€
C13350C0	h	Corró vibratori autopropulsat, de 12 a 14 t	87,52000	€
C136-00F4	h	Motoanivelladora petita	90,27000	€
C138-00KQ	h	Pala carregadora sobre pneumàtics de 15 a 20 t	112,41000	€
C13A-00FP	h	Picó vibrant de combustible amb placa de 30x30 cm	6,34000	€
C13A-00FQ	h	Safata vibrant combustible amb placa de 60 cm	6,25000	€
C13C-00L0	h	Retroexcavadora sobre pneumàtics de 8 a 10 t	54,34000	€
C13C-00LP	h	Retroexcavadora sobre pneumàtics de 8 a 10 t	61,89000	€
C13C-00L01	h	Retroexcavadora sobre pneumàtics de 8 a 10 t	54,34000	€
C1501700	h	Camió per a transport de 7 t	48,81000	€
C1501800	h	Camió per a transport de 12 t	58,18000	€
C1502E00	h	Camió cisterna de 8 m3	64,38000	€
C1503000	h	Camió grua	65,90000	€
C1503300	h	Camió grua de 3 t	62,43000	€
C1503500	h	Camió grua de 5 t	69,37000	€
C1504R00	h	Camió cistella de 10 m d'alçària com a màxim	58,87000	€
C1504S00	h	Camió cistella de 10 a 19 m d'alçària	80,98000	€
C150V060	h	Furgoneta amb caixa per a una càrrega màxima de 3.500 Kp, amb plataforma elevadora incorporada	8,16000	€
C151-0020	h	Camió cisterna de 8 m3	56,52000	€
C151-002Z	h	Camió cisterna de 8 m3	64,38000	€
C151-00201	h	Camió cisterna de 8 m3	56,52000	€
C152-0030	h	Camió grua de 3 t	54,81000	€
C152-003A	h	Camió grua de 3 t	62,43000	€
C152-003B	h	Camió grua	65,90000	€
C152-00301	h	Camió grua de 3 t	54,81000	€
C154-003N	h	Camió per a transport de 7 t	48,81000	€
C15E-0062	h	Dúmper de gasoil d'11 kW, d'1,5 t de càrrega útil, amb mecanisme hidràulic	32,18000	€

JUSTIFICACIÓ DE PREUS

MAQUINÀRIA

CODI	UA	DESCRIPCIÓ	PREU	
C15I-00JY	h	Lloguer de plataforma autopropulsada amb cistella sobre braç articulat per a una alçària de treball de 16 m, sense operari	15,68000	€
C1702D00	h	Camió cisterna per a reg asfàltic	34,74000	€
C1705600	h	Formigonera de 165 l	2,39000	€
C1709B00	h	Estenedora per a paviments de mescla bituminosa	64,49000	€
C170D0A0	h	Corró vibratori per a formigons i betums autopropulsat pneumàtic	78,18000	€
C170E000	h	Escombradora autopropulsada	48,36000	€
C174-00GD	h	Escombradora autopropulsada	48,36000	€
C176-00FX	h	Formigonera de 165 l	2,39000	€
C178-00GF	h	Màquina tallajunts amb disc de diamant per a paviment	9,64000	€
C17H-HOSB	u	Desplaçament, muntatge i desmuntatge a obra d'equip d'estesa i fresat de mescla bituminosa en calent	5.455,09000	€
C1B02A00	h	Màquina per a pintar bandes de vial, autopropulsada	41,84000	€
C1B02B00	h	Màquina per a pintar bandes de vial, d'accionament manual	31,99000	€
C1R0-00J5	h	Matxucadora de residus petris, sobre erugues amb capacitat per a tractar de 3 a 9 t/h, autopropulsada, amb cinta transportadora per a carregar material triturat	14,75000	€
C1R1-00CW	m3	Subministrament de contenidor paletitzat amb estructura de reixa metàl·lica d'1 m3 de capacitat i recollida amb residus especials	80,57000	€
C1R2-00JC	h	Trituradora de martillos de residuos no pétreos (cartón-yeso, aislamientos, madera), con capacidad para tratar de 10 a 25 m3/h, con cinta de alimentación, transportable manualmente	13,00000	€
C20H-00DN	h	Martell trencador manual	4,53000	€
C20K-00DP	h	Regle vibratori	5,88000	€
CR11-00JS	h	Tractor de 73,5 kW (100 CV) de potència, amb braç desbrossador	55,08000	€
CRE0-00C0	h	Motoserra	3,96000	€
CZ15-H4NI	h	Grup electrògen d'1 a 5 kVA	2,89000	€
CZ1R-WLR2	h	Aspirador de pols de classe H, de potència 1200 W, depressió 250 mbar i volum d'aire 3700 l/min, 30 l de volum de dipòsit amb sac de seguretat i filtre HEPA	2,11000	€

JUSTIFICACIÓ DE PREUS

MATERIALS

CODI	UA	DESCRIPCIÓ	PREU	
B0111000	m3	Aigua	1,85000	€
B011-05M0	m3	Aigua	2,04000	€
B011-05ME	m3	Aigua	1,95000	€
B011-05M01	m3	Aigua	2,04000	€
B019-HJD7	l	Líquid encapsulant per elements de fibrociment	7,13000	€
B0310500	t	Sorra de pedrera de 0 a 3,5 mm	23,10000	€
B0311500	t	Sorra de pedrera de pedra calcària de 0 a 3,5 mm	22,05000	€
B0312020	t	SORRA DE PEDRERA DE PEDRA GRANÍTICA PER A MORTERS	24,78000	€
B0312500	t	Sorra de pedrera de pedra granítica, de 0 a 3.5 mm	20,29000	€
B0331020	t	Grava de pedrera de pedra calcària, per a drens	22,28000	€
B037R000	m3	Tot-u artificial procedent de granulats reciclats de formigó	23,14000	€
B03E-05OF	m3	Terra seleccionada	11,57000	€
B03J-0K8P	t	Grava de pedrera de pedra granítica, per a drens	28,92000	€
B03L-05N7	t	Sorra de pedrera per a morters	20,76000	€
B0512401	t	Ciment pòrtland amb filler calcari CEM II/B-L 32,5 R segons UNE-EN 197-1, en sacs	165,63000	€
B0532310	kg	Calç aèria hidratada CL 90-S, en sacs	0,34000	€
B054-06DH	kg	Calç aèria hidratada CL 90-S, en sacs	0,34000	€
B0552B00	kg	Emulsió bituminosa catiònica amb un 60% de betum asfàltic, per a reciclat en fred tipus C60B5 REC, segons UNE-EN 13808	0,46000	€
B055JHDM	t	Betum asfàltic modificat amb polímers tipus BM-3b	551,84000	€
B055-067M	t	Ciment pòrtland amb filler calcari CEM II/B-L 32,5 R segons UNE-EN 197-1, en sacs	126,20000	€
B060U305	m3	Formigó de 15 N/mm2 de resistència a compressió.	65,81000	€
B064300C	m3	Formigó HM-20/P/20/I de consistència plàstica, grandària màxima del granulat 20 mm, amb >= 200 kg/m3 de ciment, apte per a classe d'exposició I	73,25000	€
B064500C	m3	Formigó HM-20/P/40/I de consistència plàstica, grandària màxima del granulat 40 mm, amb >= 200 kg/m3 de ciment, apte per a classe d'exposició I	71,38000	€
B069-2A9O	m3	Formigó d'ús no estructural HNE-15/P/20 de resistència a compressió 15 N/mm2, consistència plàstica i grandària màxima del granulat 20 mm	92,19000	€
B069-I3Q0	m3	Formigó d'ús no estructural HNE-20/P/40 de resistència a compressió 20 N/mm2, consistència plàstica i grandària màxima del granulat 40 mm	91,45000	€
B069-I4H8	m3	Formigó d'ús no estructural HNE-20/P/20 de resistència a compressió 20 N/mm2, consistència plàstica i grandària màxima del granulat 20 mm	93,22000	€
B06E-12D9	m3	Formigó HM-20/B/20/I de consistència tova, grandària màxima del granulat 20 mm, amb >= 200 kg/m3 de ciment, apte per a classe d'exposició I	75,81000	€
B06F1-I0IL	m3	Formigó en massa HM - 20 / B / 20 / X0 amb una quantitat de ciment de 200 kg/m3 i relació aigua ciment =< 0.6	94,59000	€
B06NN12C	m3	Formigó d'ús no estructural de resistència a compressió15 N/mm2, consistència plàstica i grandària màxima del granulat 20 mm, HNE-15/P/20	58,24000	€
B0710150	t	Morter per a ram de paleta, classe M 5 (5 N/mm2), en sacs, de designació (G) segons norma UNE-EN 998-2	62,46000	€
B071M005	m3	Morter de ciment Portland classe M-5 (5 N/mm²) segons norma UNE-EN 998-2	84,53000	€
B07L-1PY6	t	Morter per a ram de paleta, classe M 5 (5 N/mm2), en sacs, de designació (G) segons norma UNE-EN 998-2	42,14000	€

JUSTIFICACIÓ DE PREUS

MATERIALS

CODI	UA	DESCRIPCIÓ	PREU	
B07L-1PYA	t	Morter per a ram de paleta, classe M 5 (5 N/mm2), a granel, de designació (G) segons norma UNE-EN 998-2	38,55000	€
B0F15251	u	Maó massís d'elaboració mecànica, de 290x140x50 mm, per a revestir, categoria I, HD, segons la norma UNE-EN 771-1	0,42000	€
B0F1IA00	u	Maó massís de 30x15x9 centímetres.	0,14000	€
B0F1A-0760	u	Maó calat R-25, de 290x140x100 mm, per a revestir, categoria I, HD, segons la norma UNE-EN 771-1	0,30000	€
B2RA0100	t	Deposició controlada al gestor de residus o centre de reciclatge autoritzat de residus inerts, clase i (terres o runes de pes específic inferior a 750 kg/m3)	3,92000	€
B2RA-28TX	t	Disposició controlada en planta de compostage de residus de troncs i soques no perillosos amb una densitat 0,9 t/m3, procedents de poda o sega, amb codi 20 02 01 segons la Llista Europea de Residus	91,12000	€
B2RA-28V2	t	Disposició controlada en dipòsit autoritzat inclòs el cànon sobre la deposició controlada dels residus de la construcció, segons la LLEI 8/2008, de residus barrejats no perillosos amb una densitat 0,43 t/m3, procedents de construcció o demolició, amb codi 17 09 04 segons la Llista Europea de Residus	142,72000	€
B2RA-28V5	m3	Disposició controlada en dipòsit autoritzat inclòs el cànon sobre la deposició controlada dels residus de la construcció, segons la LLEI 8/2008, de residus de terra inerts amb una densitat 1,6 t/m3, procedents d'excavació, amb codi 17 05 04 segons la Llista Europea de Residus	10,59000	€
B2RA-28VA	kg	Disposició controlada en dipòsit autoritzat inclòs el cànon sobre la deposició controlada dels residus de la construcció, segons la LLEI 8/2008, de residus de fibrociment perillosos Procedents de construcció o demolició, amb codi 17 06 05* segons la Llista Europea de Residus	0,30000	€
B2RA-M8VV	t	Disposició controlada en dipòsit autoritzat inclòs el cànon sobre la deposició controlada dels residus de la construcció, segons la LLEI 8/2008, de residus d'aglomerat asfàltic no perillosos amb una densitat 1,45 t/m3, procedents de construcció o demolició, amb codi 17 03 02 segons la Llista Europea de Residus	13,31000	€
B2RR-WLS2	m2	Làmina de polietilè transparent de 100 µm (400 galgues), amplària 400 cm i llargària 50 m	0,43000	€
B776-0KRI	m2	Làmina de polietilè d'alta densitat de gruix 0,75 mm resistent a la intempèrie	10,00000	€
B960-0GSS	m	Vorada convexa, doble capa,T5 100x22x30 cm, segons UNE 127340, de classe climàtica B, classe resistent a l'abrasió H i classe resistent a flexió U (R-6 MPa) segons UNE-EN 1340	71,43000	€
B962-0GQR	m	Peça recta de formigó per a vorades model T5, doble capa, amb secció normalitzada de calçada C2 30x22 cm, segons UNE 127340, de classe climàtica B, classe resistent a l'abrasió H i classe resistent a flexió U (R-6 MPa) segons UNE-EN 1340	12,49000	€
B985V020	m	Peces per a gual de vehicles tipus Barcelona amb peces prefabricades i amb part proporcional de peces especials extremes	80,20000	€
B9B1120CM	m	Formació encintat corb de peces de formigó prefabricat de 30x20x8 cm, color gris, preu alt, col·locats amb morter de ciment 1:4, elaborat a l'obra amb formigonera de 165 l	18,73000	€
B9E13200	m2	Panot gris de 20x20x4 cm, classe 1a, preu alt	9,76000	€
B9F162HA	m2	VULCANO de BREINCO, 30x10x8cm, color arena	23,10000	€
B9F2-1GEK	m2	Llosa VULCANO tactile de formigó per a paviments de 20x20 cm i 8 cm de gruix, color gris, textura amb relleu, preu superior	22,15000	€
B9F3-VENE	m2	Peça rectangular de formigó doble capa, de color arena, de 10x30 cm i 6 cm de gruix, preu alt, per a paviment	20,95000	€
B9H11251	t	Mescla bituminosa contínua en calent tipus AC 16 surf B 50/70 D, amb betum asfàltic de penetració, de granulometria densa per a capa de trànsit i granulat granític	90,00000	€
B9H11B52	t	Mescla bituminosa contínua en calent tipus AC 22 bin B 50/70 S, amb betum asfàltic de penetració, de granulometria semidensa per a capa intermèdia i granulat calcari	83,00000	€
BBA13100	kg	Pintura per a maques vials, acrílica, blanca	5,19000	€

JUSTIFICACIÓ DE PREUS

MATERIALS

CODI	UA	DESCRIPCIÓ	PREU	
BBA14100	kg	Pintura alcídica de color vermell, per a marques vials	3,50000	€
BBA1M000	kg	Microesferes de vidre	4,19000	€
BBA1M100	kg	Microesferes de vidre per a marques vials retrorreflectants en sec	1,87000	€
BBA1UU02	kg	Micropartícules de vidre en pols, amb cantells angulosos	1,83000	€
BBA5U100	kg	Pintura acrílica en solució aquosa o amb dissolvent, per a marques vials	1,50000	€
BBA5U105	kg	Pintura acrílica de color en solució aquosa o amb dissolvent, per a marques vials	2,70000	€
BBA5U300	kg	Pintura de dos components en fred de llarga durada, per a marques vials	1,70000	€
BBM1260C	u	Placa circular per a senyals de trànsit, d'alumini anoditzat, de 60 cm de diàmetre, acabada amb làmina retrorreflectora classe RA2	84,22000	€
BBM1AHAC	u	Placa informativa per a senyals de trànsit d'alumini anoditzat, de 60x60 cm, acabada amb làmina retrorreflectora classe RA2	98,79000	€
BBMZ2611	m	Tub d'alumini extrusionat de 90 mm de diàmetre, per a suport de senyals de trànsit	29,48000	€
BD50-1KLP	u	Bastiment i reixa de fosa dúctil, abatible i amb tanca, per a embornal, de 750x285x100 mm classe C250 segons norma UNE-EN 124 i 9 dm2 de superfície d'absorció	89,10000	€
BD5Z3K00	m	Placa prefabricada per a formar sifó en embornal de 70x30 cm	12,84000	€
BD77-1JOS	m	Tub de polietilè d'alta densitat de designació PE 100, de 400 mm de diàmetre nominal, de 6 bar de pressió nominal, sèrie SDR 26, segons la norma UNE-EN 12201-2	73,59000	€
BDD1IA00	u	Con per a pou de registre de D1000xD600x600 mm.	63,14000	€
BDD1IA10	u	Anell per a pou de registre de Ø1000x500 mm.	49,98000	€
BDD1IA60	u	Base per a pou de caiguda de 700x300x550	56,75000	€
BDDZUIA0	u	Graó de polipropilè.	8,68000	€
BDGZU010	m	Banda contínua de plàstic de color, de 30 cm d'amplària	0,12000	€
BDK1-0M3N	u	Bastiment i tapa per a pericó de serveis de fosa grisa de 420x420x40 mm i de 25 kg de pes	24,51000	€
BDK2L040	u	Arqueta per a telecomunicacions de 40x40x55 cm de dimensions interiors, prefabricada de formigó, tipus localret	124,54000	€
BDK5-1KH8	u	Bastiment quadrat i tapa quadrat de fosa dúctil per a pericó de serveis, recolzada, pas lliure de 600x600 mm i classe B125 segons norma UNE-EN 124	118,60000	€
BDK5-1KIP	u	Bastiment circular i tapa circular de fosa dúctil per a pou de registre, abatible i amb tanca, pas lliure de 600 mm i classe D400 segons norma UNE-EN 124	182,70000	€
BDKZ3150	u	Bastiment i tapa per a pericó de serveis de fosa grisa de 420x420x40 mm i de 25 kg de pes	24,51000	€
BDKZPE05	u	Marc de 51,5x51,5x4,6 cm amb tapa de pas lliure 40x40 cm, de fosa dúctil, per a una càrrega de 12 t	40,99000	€
BFB3-095P	m	Tub de polietilè de designació PE 100, de 110 mm de diàmetre nominal, de 16 bar de pressió nominal, sèrie SDR 11, segons la norma UNE-EN 12201-2	11,68000	€
BFB3-095R	m	Tub de polietilè de designació PE 100, diàmetre nominal DN 25, pressió nominal PN 16 (SDR 11), subministrat en rotlle, fabricació segons norma UNE-EN 12201-2	2,24000	€
BFB3-W62A	m	Tub de polietilè de designació PE 100, diàmetre nominal DN 63, pressió nominal PN 16 (SDR 11), subministrat en rotlle, fabricació segons norma UNE-EN 12201-2	4,30000	€
BFB51008	m	Tub estructurat de polietilè de Ø250mm, classe SN8	16,59000	€
BFBPIA40	u	Passamurs de PE de Ø400 mm de diàmetre.	80,71000	€
BFBPIA50	u	Passamurs de PE de Ø500 mm de diàmetre	143,42000	€
BFBPIA63	u	Passamurs de PE de Ø630 mm de diàmetre	181,37000	€
BFBZIA02	u	Empelt tipus click de PE per a escomeses Ø250 mm	39,20000	€
BFWF-09U5	u	Accessori per a tubs de polietilè de densitat alta	114,79000	€

JUSTIFICACIÓ DE PREUS

MATERIALS

CODI	UA	DESCRIPCIÓ	PREU	
BFYH-0A3A	u	Part proporcional d'elements de muntatge per a tubs de polietilè de densitat baixa, de 16 mm de diàmetre nominal exterior, per a connectar a pressió	0,02000	€
BG22TH10	m	Tub corbable corrugat de polietilè, de doble capa, llisa la interior i corrugada l'exterior, de 90 mm de diàmetre nominal, aïllant i no propagador de la flama , resistència a l'impacte de 40 J, resistència a compressió de 450 N, per a canalitzacions soterrades	2,22000	€
BG2O-1KWC	m	Tub rígid d'acer galvanitzat, de 25 mm de diàmetre nominal, resistència a l'impacte de 20 J, resistència a compressió de 4000 N, per a endollar	5,02000	€
BG2Q-1KTB	m	Tub corbable corrugat de polietilè, de doble capa, llisa la interior i corrugada l'exterior, de 160 mm de diàmetre nominal, aïllant i no propagador de la flama, resistència a l'impacte de 40 J, resistència a compressió de 450 N, per a canalitzacions soterrades	8,00000	€
BG311900	m	Cable amb conductor de coure (classe 2 o classe 5), designació R Z1 0,6/1 kV 1x35 segons UNE 21123, tipus EXZHELLENT marca GRUPO GENERAL CABLE o equivalent, inclòs marcatge indeleble i material auxiliar necessari	2,18000	€
BG312650	m	Cable amb conductor de coure de 0,6/1 kV de tensió assignada, RVFV armat amb fleix d'acer, pentapolar, de secció 5 x 6 mm2, amb coberta del cable de poliolefines amb baixa emissió fums	5,22000	€
BG380900	m	Conductor de coure nu, unipolar de secció 1x35 mm2	2,76000	€
BGD23340	u	Placa de connexió a terra d'acer quadrada (massissa), de 0.5 m2 de superfície i de 25 mm de gruix	53,45000	€
BGDZIA05	u	Motlle per a soldadura aluminotèrmica	92,02000	€
BGDZIA06	u	Cartutx per a soldadura aluminotèrmica	6,40000	€
BGW38000	u	Part proporcional d'accessoris per a conductors de coure nus	0,39000	€
BGWC-09N6	u	Part proporcional d'accessoris per a tubs rígids d'acer	0,27000	€
BGZDU010	m	Banda contínua de plàstic de color, de 30 cm d'amplària	0,12000	€
BHM11H22	u	Columna Columna model 'Urbana-R' CLTC-5 de la casa LEDinBOX de planxa d'acer galvanitzat, de forma troncocònica, de 5 m d'alçària, coronament sense platina, amb base platina i porta, segons norma UNE-EN 40-5	220,41000	€
BHN3PHS2	u	Lluminària NewStreet MIDI V3 model NSTD-30 de 30W de la casa LEDinBOX	331,70000	€
BHN3PHSW	u	Lluminària NewUrban RWS V1S de 25W de la casa LEDinBOX amb sistema òptic de LED, en fundació d'alumini anticorrosiu, equipada amb 24 LEDS d'alta eficàcia. Flux lumínic (lluminària) 5742lm; (làmpada) 2900lm. Inclou drivers per a control de punts, amb sistema de doble nivell d'encesa previst amb cable de comandament.	406,60000	€
BHN3SA05	u	Sistema d'estalvi de doble nivell amb línia de comandament	53,50000	€
BHWM1000	u	Part proporcional d'accessoris per a columnes	47,89000	€
BJS1-H6R1	u	Petit material metàl·lic per a connexió de la boca de reg amb la canonada	34,17000	€
BJS6-H5IN	u	Boca de reg amb cos de fosa, brida d'entrada de DN 40 mm i ràcord de connexió tipus Barcelona de 45 mm de diàmetre, pericó i tapa de fosa i vàlvula de tancament amb junt EPDM, revestida amb pintura epoxi	165,39000	€
BJSA2-26IL	u	Programador de reg amb alimentació amb piles, sistema de programació per teclat al programador, preu mitjà, per a un nombre màxim de 2 estacions	163,72000	€
BJSS-28MT	m	Tub per a reg per degoteig de 16 mm de diàmetre, amb degoters autocompensats integrats cada 33 cm, amb marcatge identificatiu d'aigua no potable	1,32000	€
BJSWE300	u	Conjunt d'accessoris per reg	10,00000	€
BM23-0SZP	u	Hidrant soterrat amb pericó de registre, amb una sortida de 100 mm de diàmetre i de 4´´ de diàmetre de connexió a la canonada	494,57000	€
BMY0-0TC0	u	Part proporcional d'elements especials per a hidrants	2,32000	€
BN1218D0	u	Vàlvula de comporta manual amb brides, de cos curt, de 100 mm de diàmetre nominal, de 25 bar de PN, cos de fosa nodular EN-GJS-500-7 (GGG50) i tapa de fosa nodular EN-GJS-500-7 (GGG50), amb revestiment de resina epoxi (250 micres), comporta de fosa+EPDM i tancament de	98,90000	€

JUSTIFICACIÓ DE PREUS

MATERIALS

CODI	UA	DESCRIPCIÓ	PREU	
		seient elàstic, eix d'acer inoxidable 1.4021 (AISI 420), amb accionament per volant de fosa		
BN13-0X6W	u	Vàlvula de comporta manual amb rosca de diàmetre nominal 2´´, de 16 bar de pressió nominal, cos bronze, comporta de llautó i tancament de seient metàl·lic, eix de llautó, amb volant d'acer	51,57000	€
BQ210010	u	Paperera de pvc reciclat per anar ancorada a fanal	50,00000	€
BR3D-21G0	m3	Terra vegetal de jardineria de categoria alta, amb una conductivitat elèctrica menor de 0,8 dS/m, segons NTJ 07A, subministrada a granel	36,49000	€
BR3D-21GI	m3	Terra vegetal de jardineria de categoria alta, amb una conductivitat elèctrica menor de 0,8 dS/m, segons NTJ 07A, subministrada a granel	41,56000	€
BR3D-21G01	m3	Terra vegetal de jardineria de categoria alta, amb una conductivitat elèctrica menor de 0,8 dS/m, segons NTJ 07A, subministrada a granel	36,49000	€
BR3P2110	m3	Terra vegetal de jardineria de categoria alta, amb una conductivitat elèctrica menor de 0,8 dS/m, segons NTJ 07A, subministrada a granel	43,03000	€
BR3PE210	m3	Escorça de pi de 10 a 35 mm, subministrada a granel	49,71000	€
BR411-21W7	u	Acer monspessulanum de perímetre de 18 a 20 cm, amb pa de terra de diàmetre mínim 57 cm i profunditat mínima 39,9 cm segons fórmules NTJ	290,49000	€
BR411-21WP	u	Acer campestre de perímetre de 25 a 30 cm, amb pa de terra de diàmetre mínim 82,5 cm i profunditat mínima 57,75 cm segons fórmules NTJ	204,79000	€
BR433-22L6	u	Fraxinus angustifolia Raywood de perímetre de 18 a 20 cm, amb pa de terra de diàmetre mínim 57 cm i profunditat mínima 39,9 cm segons fórmules NTJ	187,68000	€
BR4EC-25XJ	u	Lavandula angustifolia en contenidor de 3 l	3,51000	€
BR4H2-2697	u	Rosmarinus officinalis en contenidor de 3 l	3,51000	€

JUSTIFICACIÓ DE PREUS

ELEMENTS COMPOSTOS

CODI	UA	DESCRIPCIÓ	PREU

B03X-0GW5 m3 Sorra-ciment, sense additius amb 200 kg/m3 de ciment pòrtland amb filler calcari i sorra de pedrera, elaborada a l'obra **Rend.: 1,000** **88,41000** €

			Unitats		Preu		Parcial	Import
Ma d'obra								
A0E-000A	h	Manobre especialista	1,050	/R x	28,12000	=	29,52600	
		Subtotal:					29,52600	29,52600
Maquinària								
C176-00FX	h	Formigonera de 165 l	0,750	/R x	2,39000	=	1,79250	
		Subtotal:					1,79250	1,79250
Materials								
B055-067M	t	Ciment pòrtland amb filler calcari CEM II/B-L 32,5 R segons UNE-EN 197-1, en sacs	0,200	x	126,20000	=	25,24000	
B03L-05N7	t	Sorra de pedrera per a morters	1,520	x	20,76000	=	31,55520	
		Subtotal:					56,79520	56,79520
		DESPESES AUXILIARS			1,00	%		0,29526
		COST DIRECTE						88,40896
		COST EXECUCIÓ MATERIAL						**88,40896**

B07F-0LT0 m3 Morter de ciment pòrtland amb filler calcari CEM II/B-L i sorra, amb 300 kg/m3 de ciment, amb una proporció en volum 1:5 i 7,5 N/mm2 de resistència a compressió, elaborat a l'obra **Rend.: 1,000** **101,13000** €

			Unitats		Preu		Parcial	Import
Ma d'obra								
A0E-000A	h	Manobre especialista	1,000	/R x	28,12000	=	28,12000	
		Subtotal:					28,12000	28,12000
Maquinària								
C176-00FX	h	Formigonera de 165 l	0,700	/R x	2,39000	=	1,67300	
		Subtotal:					1,67300	1,67300
Materials								
B055-067M	t	Ciment pòrtland amb filler calcari CEM II/B-L 32,5 R segons UNE-EN 197-1, en sacs	0,300	x	126,20000	=	37,86000	
B03L-05N7	t	Sorra de pedrera per a morters	1,580	x	20,76000	=	32,80080	
B011-05ME	m3	Aigua	0,200	x	1,95000	=	0,39000	
		Subtotal:					71,05080	71,05080

JUSTIFICACIÓ DE PREUS

ELEMENTS COMPOSTOS

CODI	UA	DESCRIPCIÓ			PREU
		DESPESES AUXILIARS	1,00	%	0,28120
		COST DIRECTE			101,12500
		COST EXECUCIÓ MATERIAL			**101,12500**

B07F-0LT6 m3 Morter mixt de ciment pòrtland amb filler calcari CEM II/B-L, calç i sorra, amb 200 kg/m3 de ciment, amb una proporció en volum 1:2:10 i 2,5 N/mm2 de resistència a compressió, elaborat a l'obra **Rend.: 1,000** **224,95000** €

			Unitats		Preu		Parcial	Import
Ma d'obra								
A0E-000A	h	Manobre especialista	1,050	/R x	28,12000	=	29,52600	
				Subtotal:			29,52600	29,52600
Maquinària								
C176-00FX	h	Formigonera de 165 l	0,725	/R x	2,39000	=	1,73275	
				Subtotal:			1,73275	1,73275
Materials								
B054-06DH	kg	Calç aèria hidratada CL 90-S, en sacs	400,000	x	0,34000	=	136,00000	
B03L-05N7	t	Sorra de pedrera per a morters	1,530	x	20,76000	=	31,76280	
B055-067M	t	Ciment pòrtland amb filler calcari CEM II/B-L 32,5 R segons UNE-EN 197-1, en sacs	0,200	x	126,20000	=	25,24000	
B011-05ME	m3	Aigua	0,200	x	1,95000	=	0,39000	
				Subtotal:			193,39280	193,39280
		DESPESES AUXILIARS		1,00	%			0,29526
		COST DIRECTE						224,94681
		COST EXECUCIÓ MATERIAL						**224,94681**

B07F-0LT8 m3 Morter de ciment pòrtland amb filler calcari CEM II/B-L i sorra, amb 200 kg/m3 de ciment, amb una proporció en volum 1:8 i 2,5 N/mm2 de resistència a compressió, elaborat a l'obra **Rend.: 1,000** **91,83000** €

			Unitats		Preu		Parcial	Import
Ma d'obra								
A0E-000A	h	Manobre especialista	1,000	/R x	28,12000	=	28,12000	
				Subtotal:			28,12000	28,12000
Maquinària								
C176-00FX	h	Formigonera de 165 l	0,700	/R x	2,39000	=	1,67300	
				Subtotal:			1,67300	1,67300

JUSTIFICACIÓ DE PREUS

ELEMENTS COMPOSTOS

CODI	UA	DESCRIPCIÓ						PREU
Materials								
B055-067M	t	Ciment pòrtland amb filler calcari CEM II/B-L 32,5 R segons UNE-EN 197-1, en sacs	0,200	x	126,20000	=	25,24000	
B03L-05N7	t	Sorra de pedrera per a morters	1,740	x	20,76000	=	36,12240	
B011-05ME	m3	Aigua	0,200	x	1,95000	=	0,39000	
				Subtotal:			61,75240	61,75240
		DESPESES AUXILIARS			1,00	%		0,28120
		COST DIRECTE						91,82660
		COST EXECUCIÓ MATERIAL						**91,82660**

D0701821 m3 Morter de ciment pòrtland amb filler calcari CEM II/B-L i sorra, amb 380 kg/m3 de ciment, amb una proporció en volum 1:4 i 10 N/mm2 de resistència a compressió, elaborat a l'obra **Rend.: 1,000** **131,05000** €

			Unitats		Preu		Parcial	Import
Ma d'obra								
A0150000	h	Manobre especialista	1,000	/R x	28,12000	=	28,12000	
				Subtotal:			28,12000	28,12000
Maquinària								
C1705600	h	Formigonera de 165 l	0,700	/R x	2,39000	=	1,67300	
				Subtotal:			1,67300	1,67300
Materials								
B0111000	m3	Aigua	0,200	x	1,85000	=	0,37000	
B0312020	t	SORRA DE PEDRERA DE PEDRA GRANÍTICA PER A MORTERS	1,520	x	24,78000	=	37,66560	
B0512401	t	Ciment pòrtland amb filler calcari CEM II/B-L 32,5 R segons UNE-EN 197-1, en sacs	0,380	x	165,63000	=	62,93940	
				Subtotal:			100,97500	100,97500
		DESPESES AUXILIARS			1,00	%		0,28120
		COST DIRECTE						131,04920
		COST EXECUCIÓ MATERIAL						**131,04920**

D070I015 M3 Morter de ciment portland i sorra amb 380 kg/m3 de ciment, amb una proporcio en volum 1:4 **Rend.: 1,000** **131,05000** €

			Unitats		Preu		Parcial	Import
Ma d'obra								
A0150000	h	Manobre especialista	1,000	/R x	28,12000	=	28,12000	

JUSTIFICACIÓ DE PREUS

ELEMENTS COMPOSTOS

CODI	UA	DESCRIPCIÓ						PREU
				Subtotal:			28,12000	28,12000
Maquinària								
C1705600	h	Formigonera de 165 l	0,700	/R x	2,39000	=	1,67300	
				Subtotal:			1,67300	1,67300
Materials								
B0111000	m3	Aigua	0,200	x	1,85000	=	0,37000	
B0512401	t	Ciment pòrtland amb filler calcari CEM II/B-L 32,5 R segons UNE-EN 197-1, en sacs	0,380	x	165,63000	=	62,93940	
B0312020	t	SORRA DE PEDRERA DE PEDRA GRANÍTICA PER A MORTERS	1,520	x	24,78000	=	37,66560	
				Subtotal:			100,97500	100,97500
			DESPESES AUXILIARS		1,00	%		0,28120
			COST DIRECTE					131,04920
			COST EXECUCIÓ MATERIAL					**131,04920**

JUSTIFICACIÓ DE PREUS

PARTIDES D'OBRA

NÚM	CODI	UA	DESCRIPCIÓ			PREU
	D070A4D1	m3	Morter mixt de ciment pòrtland amb filler calcari CEM II/B-L, calç i sorra, amb 200 kg/m3 de ciment, amb una proporció en volum 1:2:10 i 2,5 N/mm2 de resistència a compressió, elaborat a l'obra	**Rend.:**	**1,000**	**241,35** €

				Unitats		Preu		Parcial	Import
Ma d'obra									
	A0150000	h	Manobre especialista	1,050	/R x	28,12000	=	29,52600	
					Subtotal:			29,52600	29,52600
Maquinària									
	C1705600	h	Formigonera de 165 l	0,725	/R x	2,39000	=	1,73275	
					Subtotal:			1,73275	1,73275
Materials									
	B0532310	kg	Calç aèria hidratada CL 90-S, en sacs	400,000	x	0,34000	=	136,00000	
	B0111000	m3	Aigua	0,200	x	1,85000	=	0,37000	
	B0512401	t	Ciment pòrtland amb filler calcari CEM II/B-L 32,5 R segons UNE-EN 197-1, en sacs	0,200	x	165,63000	=	33,12600	
	B0312020	t	SORRA DE PEDRERA DE PEDRA GRANÍTICA PER A MORTERS	1,530	x	24,78000	=	37,91340	
					Subtotal:			207,40940	207,40940
Altres									
	A0150000%	U	Despeses auxiliars	1,000	% s	29,52600	=	0,29526	
					Subtotal:			0,29526	0,29526
				COST DIRECTE					238,96341
				DESPESES INDIRECTES		1,00 %			2,38963
				COST EXECUCIÓ MATERIAL					**241,35304**

P-1	**EN1218D4**	u	Vàlvula de comporta manual amb brides, de 100 mm de diàmetre nominal, de 25 bar de PN, cos de fosa nodular EN-GJS-500-7 (GGG50) i tapa de fosa nodular EN-GJS-500-7 (GGG50), amb revestiment de resina epoxi (250 micres), comporta de fosa+EPDM i tancament de seient elàstic, eix d'acer inoxidable 1.4021 (AISI 420), amb accionament per volant de fosa, muntada en pericó de canalització soterrada	**Rend.:**	**1,000**	**164,07** €

				Unitats		Preu		Parcial	Import
Ma d'obra									
	A012M000	h	Oficial 1a muntador	1,000	/R x	33,68000	=	33,68000	
	A013M000	h	Ajudant muntador	1,000	/R x	28,93000	=	28,93000	
					Subtotal:			62,61000	62,61000
Materials									
	BN1218D0	u	Vàlvula de comporta manual amb brides, de cos curt, de 100 mm de diàmetre nominal, de 25 bar de PN,	1,000	x	98,90000	=	98,90000	

PARTIDES D'OBRA

NÚM	CODI	UA	DESCRIPCIÓ	PREU

cos de fosa nodular EN-GJS-500-7 (GGG50) i tapa de fosa nodular EN-GJS-500-7 (GGG50), amb revestiment de resina epoxi (250 micres), comporta de fosa+EPDM i tancament de seient elàstic, eix d'acer inoxidable 1.4021 (AISI 420), amb accionament per volant de fosa

Subtotal:		98,90000	98,90000
DESPESES AUXILIARS	1,50 %		0,93915
COST DIRECTE			162,44915
DESPESES INDIRECTES	1,00 %		1,62449
COST EXECUCIÓ MATERIAL			**164,07364**

P-2 **F21H1A41** u Desmuntatge de llumenera, columna exterior, accessoris i elements de subjecció, enderroc de fonament de formigó amb mitjans mecànics. Inclou desconnexió de cablejat, aplec, càrrega i transport a magatzem municipal. **Rend.: 1,000** **229,00** €

				Unitats		Preu		Parcial	Import
Ma d'obra									
	A012H000	h	Oficial 1a electricista	0,300	/R x	33,68000	=	10,10400	
	A0140000	h	Manobre	0,500	/R x	27,20000	=	13,60000	
	A0150000	h	Manobre especialista	1,650	/R x	28,12000	=	46,39800	
			Subtotal:					70,10200	70,10200
Maquinària									
	C1101100	h	Compressor amb un martell pneumàtic	1,650	/R x	15,49000	=	25,55850	
	C1503500	h	Camió grua de 5 t	1,000	/R x	69,37000	=	69,37000	
	C115-00E00	h	Retroexcavadora amb martell trencador	0,300	/R x	67,20000	=	20,16000	
	C1504S00	h	Camió cistella de 10 a 19 m d'alçària	0,500	/R x	80,98000	=	40,49000	
			Subtotal:					155,57850	155,57850
			DESPESES AUXILIARS	1,50 %					1,05153
			COST DIRECTE						226,73203
			DESPESES INDIRECTES	1,00 %					2,26732
			COST EXECUCIÓ MATERIAL						**228,99935**

P-3 **F221C472** m3 Excavació per a caixa de paviment en terreny compacte (SPT 20-50), realitzada amb pala excavadora i càrrega directa sobre camió **Rend.: 1,000** **4,57** €

				Unitats		Preu		Parcial	Import
Maquinària									
	C1312340	h	Pala excavadora giratoria sobre pneumàtics de 15 a 20 t	0,045	/R x	100,45000	=	4,52025	

JUSTIFICACIÓ DE PREUS

PARTIDES D'OBRA

NÚM	CODI	UA	DESCRIPCIÓ		PREU
			Subtotal:	4,52025	4,52025
			COST DIRECTE		4,52025
			DESPESES INDIRECTES 1,00 %		0,04520
			COST EXECUCIÓ MATERIAL		**4,56545**

F2220020 m3 Excavació de rases i pous en qualsevol tipus de terreny (inclòs roca) amb mitjans mecànics, messurat sobre perfil, reperfilat i compactació de terreny excavat, càrregues, acopis i transports intermitjos amb estesa i compactació final inclosa, segons indicacions de la direcció d'obra. Tria i acumulació del material excedent o rebutjat de l'excavació obra en contenidors, sacs o altres sistemes, càrrega i transport al gestor de residus o centre de reciclatge autoritzat a qualsevol distància (incloent esponjament resultant), tarifes (taxes, canons i despeses) si s'escau i tota la documentació acreditativa del procés de deposició del residu. Tot inclòs.

Rend.: 1,000 **6,65** €

				Unitats		Preu		Parcial	Import
Ma d'obra									
	A0140000	h	Manobre	0,002	/R x	27,20000	=	0,05440	
			Subtotal:					0,05440	0,05440
Maquinària									
	C1105A00	h	Retroexcavadora amb martell trencador	0,0217	/R x	67,20000	=	1,45824	
	C1315020	h	Retroexcavadora mitjana	0,020	/R x	64,61000	=	1,29220	
	C1501800	h	Camió per a transport de 12 t	0,065	/R x	58,18000	=	3,78170	
			Subtotal:					6,53214	6,53214
			DESPESES AUXILIARS 1,00 %						0,00054
			COST DIRECTE						6,58708
			DESPESES INDIRECTES 1,00 %						0,06587
			COST EXECUCIÓ MATERIAL						**6,65295**

P-4 **F2280500** m3 Sorra rentada per a protecció de canonades, formant capa d'assentament i recobriment. Inclou subministrament i col.locació. De la qualitat requerida per la companyia gestora del servei.

Rend.: 1,000 **36,18** €

				Unitats		Preu		Parcial	Import
Ma d'obra									
	A0140000	h	Manobre	0,100	/R x	27,20000	=	2,72000	
			Subtotal:					2,72000	2,72000
Materials									
	B0311500	t	Sorra de pedrera de pedra calcària de 0 a 3,5 mm	1,500	x	22,05000	=	33,07500	

JUSTIFICACIÓ DE PREUS

PARTIDES D'OBRA

NÚM	CODI	UA	DESCRIPCIÓ			PREU
			Subtotal:		33,07500	33,07500
			DESPESES AUXILIARS	1,00 %		0,02720
			COST DIRECTE			35,82220
			DESPESES INDIRECTES	1,00 %		0,35822
			COST EXECUCIÓ MATERIAL			**36,18042**

P-5 **F931R01F** m3 Base de tot-u artificial procedent de granulats reciclats de formigó , amb estesa i piconatge del material al 95% del PM **Rend.: 1,000** **41,41** €

				Unitats		Preu		Parcial	Import
Ma d'obra									
	A0140000	h	Manobre	0,250	/R x	27,20000	=	6,80000	
			Subtotal:					6,80000	6,80000
Maquinària									
	C1502E00	h	Camió cisterna de 8 m3	0,025	/R x	64,38000	=	1,60950	
	C13350C0	h	Corró vibratori autopropulsat, de 12 a 14 t	0,030	/R x	87,52000	=	2,62560	
	C1331100	h	Motoanivelladora petita	0,035	/R x	90,27000	=	3,15945	
			Subtotal:					7,39455	7,39455
Materials									
	B0111000	m3	Aigua	0,050	x	1,85000	=	0,09250	
	B037R000	m3	Tot-u artificial procedent de granulats reciclats de formigó	1,150	x	23,14000	=	26,61100	
			Subtotal:					26,70350	26,70350
			DESPESES AUXILIARS		1,50 %				0,10200
			COST DIRECTE						41,00005
			DESPESES INDIRECTES		1,00 %				0,41000
			COST EXECUCIÓ MATERIAL						**41,41005**

P-6 **F973412CM** m Encintat corb de 30 cm d'amplària amb lloses de formigó prefabricat , de 30x20x8 cm, color gris, col·locats amb morter de ciment 1:4, elaborat a l'obra amb formigonera de 165 l **Rend.: 1,000** **63,92** €

				Unitats		Preu		Parcial	Import
Ma d'obra									
	A012N000	h	Oficial 1a d'obra pública	0,730	/R x	32,59000	=	23,79070	
	A0140000	h	Manobre	0,310	/R x	27,20000	=	8,43200	
			Subtotal:					32,22270	32,22270
Materials									
	B9B1120CM	m	Formació encintat corb de peces de formigó prefabricat de 30x20x8 cm, color gris, preu alt,	1,500	x	18,73000	=	28,09500	

JUSTIFICACIÓ DE PREUS

PARTIDES D'OBRA

NÚM	CODI	UA	DESCRIPCIÓ						PREU
			col·locats amb morter de ciment 1:4, elaborat a l'obra amb formigonera de 165 l						
	D0701821	m3	Morter de ciment pòrtland amb filler calcari CEM II/B-L i sorra, amb 380 kg/m3 de ciment, amb una proporció en volum 1:4 i 10 N/mm2 de resistència a compressió, elaborat a l'obra	0,019	x	131,04920	=	2,48993	
					Subtotal:			30,58493	30,58493
Altres									
	A%AUX001	%	Despeses auxiliars sobre la mà d'obra	1,500	% s	32,22267	=	0,48334	
					Subtotal:			0,48334	0,48334
				COST DIRECTE					63,29097
				DESPESES INDIRECTES		1,00	%		0,63291
				COST EXECUCIÓ MATERIAL					**63,92388**

P-7	F973412HA	m	Encintat de 30 cm d'amplària amb peça formigó prefabricat, de 30x20x8 cm, color gris, col·locats amb morter de ciment 1:4, elaborat a l'obra amb formigonera de 165 l	**Rend.:**	**1,000**				**48,34**	**€**
				Unitats		Preu		Parcial		Import
Ma d'obra										
	A012N000	h	Oficial 1a d'obra pública	0,630	/R x	32,59000	=	20,53170		
	A0140000	h	Manobre	0,210	/R x	27,20000	=	5,71200		
					Subtotal:			26,24370		26,24370
Materials										
	B9B1120CM	m	Formació encintat corb de peces de formigó prefabricat de 30x20x8 cm, color gris, preu alt, col·locats amb morter de ciment 1:4, elaborat a l'obra amb formigonera de 165 l	1,000	x	18,73000	=	18,73000		
	D0701821	m3	Morter de ciment pòrtland amb filler calcari CEM II/B-L i sorra, amb 380 kg/m3 de ciment, amb una proporció en volum 1:4 i 10 N/mm2 de resistència a compressió, elaborat a l'obra	0,019	x	131,04920	=	2,48993		
					Subtotal:			21,21993		21,21993
Altres										
	A%AUX001	%	Despeses auxiliars sobre la mà d'obra	1,500	% s	26,24400	=	0,39366		
					Subtotal:			0,39366		0,39366
				COST DIRECTE						47,85729
				DESPESES INDIRECTES		1,00	%			0,47857
				COST EXECUCIÓ MATERIAL						**48,33586**

JUSTIFICACIÓ DE PREUS

PARTIDES D'OBRA

NÚM	CODI	UA	DESCRIPCIÓ	PREU

P-8 **F973412T2** m Vorada de formigó prefabricat T5, de 100x22x30 cm col·locat amb morter de ciment 1:4, elaborat a l'obra amb formigonera de 165 l **Rend.: 1,000** **42,03** €

				Unitats		Preu		Parcial	Import
Ma d'obra									
	A012N000	h	Oficial 1a d'obra pública	0,630	/R x	32,59000	=	20,53170	
	A0140000	h	Manobre	0,210	/R x	27,20000	=	5,71200	
					Subtotal:			26,24370	26,24370
Materials									
	B962-0GQR	m	Peça recta de formigó per a vorades model T5, doble capa, amb secció normalitzada de calçada C2 30x22 cm, segons UNE 127340, de classe climàtica B, classe resistent a l'abrasió H i classe resistent a flexió U (R-6 MPa) segons UNE-EN 1340	1,000	x	12,49000	=	12,49000	
	D0701821	m3	Morter de ciment pòrtland amb filler calcari CEM II/B-L i sorra, amb 380 kg/m3 de ciment, amb una proporció en volum 1:4 i 10 N/mm2 de resistència a compressió, elaborat a l'obra	0,019	x	131,04920	=	2,48993	
					Subtotal:			14,97993	14,97993
Altres									
	A%AUX001	%	Despeses auxiliars sobre la mà d'obra	1,500	% s	26,24400	=	0,39366	
					Subtotal:			0,39366	0,39366
				COST DIRECTE					41,61729
				DESPESES INDIRECTES		1,00	%		0,41617
				COST EXECUCIÓ MATERIAL					**42,03346**

P-9 **F985V020** m Gual per a vehicles tipus Barcelona de peces prefabricades incloses peces especials extrems, base de formigó i rejuntat amb morter **Rend.: 1,000** **134,80** €

				Unitats		Preu		Parcial	Import
Ma d'obra									
	A012N000	h	Oficial 1a d'obra pública	0,550	/R x	32,59000	=	17,92450	
	A0140000	h	Manobre	1,000	/R x	27,20000	=	27,20000	
					Subtotal:			45,12450	45,12450
Materials									
	B985V020	m	Peces per a gual de vehicles tipus Barcelona amb peces prefabricades i amb part proporcional de peces especials extremes	1,000	x	80,20000	=	80,20000	
	B06NN12C	m3	Formigó d'ús no estructural de resistència a compressió15 N/mm2, consistència plàstica i grandària màxima del granulat 20 mm, HNE-15/P/20	0,120	x	58,24000	=	6,98880	
					Subtotal:			87,18880	87,18880

JUSTIFICACIÓ DE PREUS

PARTIDES D'OBRA

NÚM	CODI	UA	DESCRIPCIÓ					PREU
Partides d'obra								
	D070A4D1	m3	Morter mixt de ciment pòrtland amb filler calcari CEM II/B-L, calç i sorra, amb 200 kg/m3 de ciment, amb una proporció en volum 1:2:10 i 2,5 N/mm2 de resistència a compressió, elaborat a l'obra	0,002	x 238,96341 =	0,47793		
					Subtotal:	0,47793		0,47793
				DESPESES AUXILIARS	1,50 %			0,67687
				COST DIRECTE				133,46810
				DESPESES INDIRECTES	1,00 %			1,33468
				COST EXECUCIÓ MATERIAL				**134,80278**

P-10	**F9E1320G**	m2	Paviment de panot per a vorera gris de 20x20x4 cm, classe 1a, preu alt, col·locat a truc de maceta amb morter mixt 1:2:10 i beurada de ciment pòrtland	**Rend.:**	**1,000**		**36,57**	**€**
				Unitats		Preu	Parcial	Import
Ma d'obra								
	A0140000	h	Manobre	0,300	/R x	27,20000 =	8,16000	
	A012N000	h	Oficial 1a d'obra pública	0,300	/R x	32,59000 =	9,77700	
					Subtotal:		17,93700	17,93700
Materials								
	B9E13200	m2	Panot gris de 20x20x4 cm, classe 1a, preu alt	1,020	x	9,76000 =	9,95520	
	B0111000	m3	Aigua	0,001	x	1,85000 =	0,00185	
	B0512401	t	Ciment pòrtland amb filler calcari CEM II/B-L 32,5 R segons UNE-EN 197-1, en sacs	0,0031	x	165,63000 =	0,51345	
					Subtotal:		10,47050	10,47050
Partides d'obra								
	D070A4D1	m3	Morter mixt de ciment pòrtland amb filler calcari CEM II/B-L, calç i sorra, amb 200 kg/m3 de ciment, amb una proporció en volum 1:2:10 i 2,5 N/mm2 de resistència a compressió, elaborat a l'obra	0,0315	x	238,96341 =	7,52735	
					Subtotal:		7,52735	7,52735
				DESPESES AUXILIARS		1,50 %		0,26906
				COST DIRECTE				36,20391
				DESPESES INDIRECTES		1,00 %		0,36204
				COST EXECUCIÓ MATERIAL				**36,56594**

JUSTIFICACIÓ DE PREUS

PARTIDES D'OBRA

NÚM	CODI	UA	DESCRIPCIÓ		PREU	
P-11	**F9F60000**	m2	Paviment VULCANO tactile de peces de formigó de 20x20x8 cm, amb acabat amb relleu, color gris, preu alt, col·locat amb morter de ciment 1:4, elaborat a l'obra amb formigonera de 165 l	**Rend.: 1,000**	**60,94**	€

				Unitats		Preu		Parcial	Import
Ma d'obra									
	A012N000	h	Oficial 1a d'obra pública	0,405	/R x	32,59000	=	13,19895	
	A0140000	h	Manobre	0,590	/R x	27,20000	=	16,04800	
					Subtotal:			29,24695	29,24695
Materials									
	B9F2-1GEK	m2	Llosa VULCANO tactile de formigó per a paviments de 20x20 cm i 8 cm de gruix, color gris, textura amb relleu, preu superior	1,100	x	22,15000	=	24,36500	
	D0701821	m3	Morter de ciment pòrtland amb filler calcari CEM II/B-L i sorra, amb 380 kg/m3 de ciment, amb una proporció en volum 1:4 i 10 N/mm2 de resistència a compressió, elaborat a l'obra	0,048	x	131,04920	=	6,29036	
					Subtotal:			30,65536	30,65536
Altres									
	A%AUX001	%	Despeses auxiliars sobre la mà d'obra	1,500	% s	29,24667	=	0,43870	
					Subtotal:			0,43870	0,43870
				COST DIRECTE					60,34101
				DESPESES INDIRECTES		1,00 %			0,60341
				COST EXECUCIÓ MATERIAL					**60,94442**

NÚM	CODI	UA	DESCRIPCIÓ		PREU	
P-12	**F9F60002**	m2	Paviment de peces de formigó de 20x20 cm i 8 cm de gruix, amb acabat amb relleu circular color´gris´, preu alt, col·locat amb morter de ciment 1:4, elaborat a l'obra amb formigonera de 165 l	**Rend.: 1,000**	**60,94**	€

				Unitats		Preu		Parcial	Import
Ma d'obra									
	A0140000	h	Manobre	0,590	/R x	27,20000	=	16,04800	
	A012N000	h	Oficial 1a d'obra pública	0,405	/R x	32,59000	=	13,19895	
					Subtotal:			29,24695	29,24695
Materials									
	B9F2-1GEK	m2	Llosa VULCANO tactile de formigó per a paviments de 20x20 cm i 8 cm de gruix, color gris, textura amb relleu, preu superior	1,100	x	22,15000	=	24,36500	
	D0701821	m3	Morter de ciment pòrtland amb filler calcari CEM II/B-L i sorra, amb 380 kg/m3 de ciment, amb una proporció en volum 1:4 i 10 N/mm2 de resistència a compressió, elaborat a l'obra	0,048	x	131,04920	=	6,29036	

JUSTIFICACIÓ DE PREUS

PARTIDES D'OBRA

NÚM	CODI	UA	DESCRIPCIÓ						PREU
						Subtotal:		30,65536	30,65536
Altres									
	A%AUX001	%	Despeses auxiliars sobre la mà d'obra	1,500	% s	29,24667	=	0,43870	
						Subtotal:		0,43870	0,43870
						COST DIRECTE			60,34101
						DESPESES INDIRECTES	1,00 %		0,60341
						COST EXECUCIÓ MATERIAL			**60,94442**

P-13 **F9FY-VLD1** m2 Paviment de peces de formigó, VULCANO color´´arena´´ 30x10 cm i de gruix 8 cm, sobre llit de morter col·locat i rejuntat amb sorra-ciment **Rend.: 1,000** **70,13** €

				Unitats		Preu		Parcial	Import
Ma d'obra									
	A0F-000S	h	Oficial 1a d'obra pública	1,000	/R x	32,59000	=	32,59000	
	A0D-0007	h	Manobre	0,300	/R x	27,20000	=	8,16000	
						Subtotal:		40,75000	40,75000
Materials									
	B9F162HA	m2	VULCANO de BREINCO, 30x10x8cm, color arena	1,100	x	23,10000	=	25,41000	
	B07F-0LT0	m3	Morter de ciment pòrtland amb filler calcari CEM II/B-L i sorra, amb 300 kg/m3 de ciment, amb una proporció en volum 1:5 i 7,5 N/mm2 de resistència a compressió, elaborat a l'obra	0,0315	x	101,12500	=	3,18544	
	B03X-0GW5	m3	Sorra-ciment, sense additius amb 200 kg/m3 de ciment pòrtland amb filler calcari i sorra de pedrera, elaborada a l'obra	0,001	x	88,40896	=	0,08841	
						Subtotal:		28,68385	28,68385
						COST DIRECTE			69,43385
						DESPESES INDIRECTES	1,00 %		0,69434
						COST EXECUCIÓ MATERIAL			**70,12819**

P-14 **F9FY-VLD6** m2 Paviment de peces de formigó, VULCANO color ´´arena´´ 30x10 cm i de gruix 6 cm, sobre llit de morter col·locat i rejuntat amb sorra-ciment **Rend.: 1,000** **67,74** €

				Unitats		Preu		Parcial	Import
Ma d'obra									
	A0F-000S	h	Oficial 1a d'obra pública	1,000	/R x	32,59000	=	32,59000	
	A0D-0007	h	Manobre	0,300	/R x	27,20000	=	8,16000	
						Subtotal:		40,75000	40,75000
Materials									

JUSTIFICACIÓ DE PREUS

PARTIDES D'OBRA

NÚM	CODI	UA	DESCRIPCIÓ						PREU
	B9F3-VENE	m2	Peça rectangular de formigó doble capa, de color arena, de 10x30 cm i 6 cm de gruix, preu alt, per a paviment	1,100	x	20,95000	=	23,04500	
	B07F-0LT0	m3	Morter de ciment pòrtland amb filler calcari CEM II/B-L i sorra, amb 300 kg/m3 de ciment, amb una proporció en volum 1:5 i 7,5 N/mm2 de resistència a compressió, elaborat a l'obra	0,0315	x	101,12500	=	3,18544	
	B03X-0GW5	m3	Sorra-ciment, sense additius amb 200 kg/m3 de ciment pòrtland amb filler calcari i sorra de pedrera, elaborada a l'obra	0,001	x	88,40896	=	0,08841	
						Subtotal:		26,31885	26,31885
				COST DIRECTE					67,06885
				DESPESES INDIRECTES		1,00	%		0,67069
				COST EXECUCIÓ MATERIAL					**67,73954**

P-15 **F9H11251** t Paviment de mescla bituminosa contínua en calent tipus AC 16 surf B 50/70 D (IVa i D-12) amb betum asfàltic de penetració, de granulometria densa per a capa de trànsit i granulat granític, estesa i compactada **Rend.: 1,000** **96,59** €

				Unitats		Preu		Parcial	Import
Ma d'obra									
	A012N000	h	Oficial 1a d'obra pública	0,019	/R x	32,59000	=	0,61921	
	A0140000	h	Manobre	0,086	/R x	27,20000	=	2,33920	
						Subtotal:		2,95841	2,95841
Maquinària									
	C13350C0	h	Corró vibratori autopropulsat, de 12 a 14 t	0,012	/R x	87,52000	=	1,05024	
	C1709B00	h	Estenedora per a paviments de mescla bituminosa	0,010	/R x	64,49000	=	0,64490	
	C170D0A0	h	Corró vibratori per a formigons i betums autopropulsat pneumàtic	0,012	/R x	78,18000	=	0,93816	
						Subtotal:		2,63330	2,63330
Materials									
	B9H11251	t	Mescla bituminosa contínua en calent tipus AC 16 surf B 50/70 D, amb betum asfàltic de penetració, de granulometria densa per a capa de trànsit i granulat granític	1,000	x	90,00000	=	90,00000	
						Subtotal:		90,00000	90,00000
				DESPESES AUXILIARS		1,50	%		0,04438
				COST DIRECTE					95,63609
				DESPESES INDIRECTES		1,00	%		0,95636
				COST EXECUCIÓ MATERIAL					**96,59245**

JUSTIFICACIÓ DE PREUS

PARTIDES D'OBRA

NÚM	CODI	UA	DESCRIPCIÓ		PREU
P-16	**F9H11B52**	t	Paviment de mescla bituminosa contínua en calent tipus AC 22 bin B 50/70 S, amb betum asfàltic de penetració, de granulometria semidensa per a capa intermèdia i granulat calcari, estesa i compactada	**Rend.: 1,000**	**89,52** €

				Unitats		Preu		Parcial	Import
Ma d'obra									
	A012N000	h	Oficial 1a d'obra pública	0,019	/R x	32,59000	=	0,61921	
	A0140000	h	Manobre	0,086	/R x	27,20000	=	2,33920	
					Subtotal:			2,95841	2,95841
Maquinària									
	C13350C0	h	Corró vibratori autopropulsat, de 12 a 14 t	0,012	/R x	87,52000	=	1,05024	
	C1709B00	h	Estenedora per a paviments de mescla bituminosa	0,010	/R x	64,49000	=	0,64490	
	C170D0A0	h	Corró vibratori per a formigons i betums autopropulsat pneumàtic	0,012	/R x	78,18000	=	0,93816	
					Subtotal:			2,63330	2,63330
Materials									
	B9H11B52	t	Mescla bituminosa contínua en calent tipus AC 22 bin B 50/70 S, amb betum asfàltic de penetració, de granulometria semidensa per a capa intermèdia i granulat calcari	1,000	x	83,00000	=	83,00000	
					Subtotal:			83,00000	83,00000
			DESPESES AUXILIARS			1,50	%		0,04438
			COST DIRECTE						88,63609
			DESPESES INDIRECTES			1,00	%		0,88636
			COST EXECUCIÓ MATERIAL						**89,52245**

P-17	**F9J12X50**	m2	Reg d'imprimació amb emulsió bituminosa catiònica específica per a reg d'imprimació, tipus ECI, amb dotació 1,5 kg/m2	**Rend.: 1,000**	**0,95** €

				Unitats		Preu		Parcial	Import
Ma d'obra									
	A0150000	h	Manobre especialista	0,004	/R x	28,12000	=	0,11248	
					Subtotal:			0,11248	0,11248
Maquinària									
	C1702D00	h	Camió cisterna per a reg asfàltic	0,004	/R x	34,74000	=	0,13896	
					Subtotal:			0,13896	0,13896
Materials									
	B0552B00	kg	Emulsió bituminosa catiònica amb un 60% de betum asfàltic, per a reciclat en fred tipus C60B5 REC, segons UNE-EN 13808	1,500	x	0,46000	=	0,69000	

PARTIDES D'OBRA

NÚM	CODI	UA	DESCRIPCIÓ					PREU
					Subtotal:		0,69000	0,69000
Altres								
	A0150000%	U	Despeses auxiliars	1,500 % s	0,11267	=	0,00169	
					Subtotal:		0,00169	0,00169
					COST DIRECTE			0,94313
					DESPESES INDIRECTES	1,00 %		0,00943
					COST EXECUCIÓ MATERIAL			**0,95256**

P-18 **F9J1V020** m2 Reg d'adherència amb betum asfaltic modificat amb polimers BM-3B, amb dotació 1 kg/m2 **Rend.: 1,000** **1,01** €

				Unitats		Preu		Parcial	Import
Ma d'obra									
	A0150000	h	Manobre especialista	0,004	/R x	28,12000	=	0,11248	
					Subtotal:			0,11248	0,11248
Maquinària									
	C170E000	h	Escombradora autopropulsada	0,004	/R x	48,36000	=	0,19344	
	C1702D00	h	Camió cisterna per a reg asfàltic	0,004	/R x	34,74000	=	0,13896	
					Subtotal:			0,33240	0,33240
Materials									
	B055JHDM	t	Betum asfàltic modificat amb polímers tipus BM-3b	0,001	x	551,84000	=	0,55184	
					Subtotal:			0,55184	0,55184
Altres									
	A0150000%	U	Despeses auxiliars	1,500	% s	0,11267	=	0,00169	
					Subtotal:			0,00169	0,00169
					COST DIRECTE				0,99841
					DESPESES INDIRECTES	1,00 %			0,00998
					COST EXECUCIÓ MATERIAL				**1,00839**

P-19 **FBA1E314** m Pintat sobre paviment de marca vial longitudinal contínua per a ús permanent i retrorreflectant en sec, tipus P-R, de 10 cm d'amplària, amb pintura alcídica de color vermell i microesferes de vidre, aplicada mecànicament mitjançant polvorització **Rend.: 1,000** **0,83** €

				Unitats		Preu		Parcial	Import
Ma d'obra									
	A0121000	h	Oficial 1a	0,007	/R x	32,59000	=	0,22813	
	A0140000	h	Manobre	0,0035	/R x	27,20000	=	0,09520	

JUSTIFICACIÓ DE PREUS

PARTIDES D'OBRA

NÚM	CODI	UA	DESCRIPCIÓ					PREU
					Subtotal:		0,32333	0,32333
Maquinària								
	C1B02A00	h	Màquina per a pintar bandes de vial, autopropulsada	0,0035	/R x 41,84000	=	0,14644	
					Subtotal:		0,14644	0,14644
Materials								
	BBA14100	kg	Pintura alcídica de color vermell, per a marques vials	0,0734	x 3,50000	=	0,25690	
	BBA1M100	kg	Microesferes de vidre per a marques vials retrorreflectants en sec	0,049	x 1,87000	=	0,09163	
					Subtotal:		0,34853	0,34853
				DESPESES AUXILIARS	1,50 %			0,00485
				COST DIRECTE				0,82315
				DESPESES INDIRECTES	1,00 %			0,00823
				COST EXECUCIÓ MATERIAL				**0,83138**

P-20 **FBA31122** m2 Pintat sobre paviment. Amb pintura de doble component, amb aplicació manual, i amb dosificació mínim de 1600gr/m2 i addició de arid anti lliscant, amb dosificació de 300gr/m2 per tal d'incrementar el coeficient de lliscament a un mínim de 50 SRT segons norma NLT-175. Inclou premarcatge. **Rend.: 1,000** **23,81** **€**

				Unitats		Preu		Parcial	Import
Ma d'obra									
	A0121000	h	Oficial 1a	0,3962	/R x	32,59000	=	12,91216	
	A0140000	h	Manobre	0,1981	/R x	27,20000	=	5,38832	
					Subtotal:			18,30048	18,30048
Maquinària									
	C1B02B00	h	Màquina per a pintar bandes de vial, d'accionament manual	0,0943	/R x	31,99000	=	3,01666	
					Subtotal:			3,01666	3,01666
Materials									
	BBA13100	kg	Pintura per a maques vials, acrílica, blanca	0,300	x	5,19000	=	1,55700	
	BBA1M000	kg	Microesferes de vidre	0,1006	x	4,19000	=	0,42151	
					Subtotal:			1,97851	1,97851
				DESPESES AUXILIARS		1,50 %			0,27451
				COST DIRECTE					23,57016
				DESPESES INDIRECTES		1,00 %			0,23570
				COST EXECUCIÓ MATERIAL					**23,80586**

JUSTIFICACIÓ DE PREUS

PARTIDES D'OBRA

NÚM	CODI	UA	DESCRIPCIÓ			PREU	
P-21	**FBA3UW10**	m2	Pintat de superficies específiques com zones 30, catifes carril bici, zones ZAM, ZAB o símbols no definits en altres partides, amb pintura de doble component de qualsevol color amb aplicació manual a llana o sabatot i amb una dosificació mínima de 2800 g/m2 i amb addició de partícules de vidre de cantells angulosos amb una dosificació de 300 g/m2, per tal d'incrementar el coeficient de lliscament a un mínim de 60 SRT segons la norma UNE-EN 1436, inclòs premarcatge (amidament: àrea de la zona pintada)	**Rend.:**	**1,000**	**9,14**	**€**

				Unitats		Preu		Parcial	Import
Ma d'obra									
	A0140000	h	Manobre	0,0616	/R x	27,20000	=	1,67552	
	A0121000	h	Oficial 1a	0,0616	/R x	32,59000	=	2,00754	
					Subtotal:			3,68306	3,68306
Materials									
	BBA5U300	kg	Pintura de dos components en fred de llarga durada, per a marques vials	2,800	x	1,70000	=	4,76000	
	BBA1UU02	kg	Micropartícules de vidre en pols, amb cantells angulosos	0,300	x	1,83000	=	0,54900	
					Subtotal:			5,30900	5,30900
			DESPESES AUXILIARS			1,50	%		0,05525
			COST DIRECTE						9,04731
			DESPESES INDIRECTES			1,00	%		0,09047
			COST EXECUCIÓ MATERIAL						**9,13778**

P-22	**FBABUV14**	u	Pintat de delimitació d'un mòdul de zona reservada per a càrrega i descàrrega o per a parada de taxi, amb línia en ziga-zaga de 15 cm d'amplària, de color groc, amb pintura acrílica amb una dosificació mínima de 900 g/m2, inclòs premarcatge	**Rend.:**	**1,000**	**24,70**	**€**

				Unitats		Preu		Parcial	Import
Ma d'obra									
	A0121000	h	Oficial 1a	0,200	/R x	32,59000	=	6,51800	
	A0140000	h	Manobre	0,200	/R x	27,20000	=	5,44000	
					Subtotal:			11,95800	11,95800
Maquinària									
	C1B02A00	h	Màquina per a pintar bandes de vial, autopropulsada	0,200	/R x	41,84000	=	8,36800	
	C150V060	h	Furgoneta amb caixa per a una càrrega màxima de 3.500 Kp, amb plataforma elevadora incorporada	0,200	/R x	8,16000	=	1,63200	
					Subtotal:			10,00000	10,00000
Materials									

JUSTIFICACIÓ DE PREUS

PARTIDES D'OBRA

NÚM	CODI	UA	DESCRIPCIÓ						PREU
	BBA5U105	kg	Pintura acrílica de color en solució aquosa o amb dissolvent, per a marques vials	0,859	x	2,70000	=	2,31930	
					Subtotal:			2,31930	2,31930
				DESPESES AUXILIARS		1,50	%		0,17937
				COST DIRECTE					24,45667
				DESPESES INDIRECTES		1,00	%		0,24457
				COST EXECUCIÓ MATERIAL					**24,70124**

P-23 FBABUV18 u Pintat de delimitació de zona d'estacionament per a motocicletes, amb pintura acrílica amb una dosificació mínima de 900 g/m2, inclòs premarcatge **Rend.: 1,000** **6,57** €

				Unitats		Preu		Parcial	Import
Ma d'obra									
	A0140000	h	Manobre	0,100	/R x	27,20000	=	2,72000	
	A0121000	h	Oficial 1a	0,100	/R x	32,59000	=	3,25900	
					Subtotal:			5,97900	5,97900
Maquinària									
	C1B02A00	h	Màquina per a pintar bandes de vial, autopropulsada	0,0017	/R x	41,84000	=	0,07113	
					Subtotal:			0,07113	0,07113
Materials									
	BBA5U100	kg	Pintura acrílica en solució aquosa o amb dissolvent, per a marques vials	0,244	x	1,50000	=	0,36600	
					Subtotal:			0,36600	0,36600
				DESPESES AUXILIARS		1,50	%		0,08969
				COST DIRECTE					6,50582
				DESPESES INDIRECTES		1,00	%		0,06506
				COST EXECUCIÓ MATERIAL					**6,57087**

P-24 FBB13252 u Placa circular per a senyals de trànsit, d'alumini anoditzat, de 60 cm de diàmetre, acabada amb làmina retrorreflectora classe RA2, fixada mecànicament **Rend.: 1,000** **101,11** €

				Unitats		Preu		Parcial	Import
Ma d'obra									
	A012M000	h	Oficial 1a muntador	0,250	/R x	33,68000	=	8,42000	
	A013M000	h	Ajudant muntador	0,250	/R x	28,93000	=	7,23250	
					Subtotal:			15,65250	15,65250
Materials									
	BBM1260C	u	Placa circular per a senyals de trànsit, d'alumini anoditzat, de 60 cm de diàmetre, acabada amb làmina retrorreflectora classe RA2	1,000	x	84,22000	=	84,22000	

JUSTIFICACIÓ DE PREUS

PARTIDES D'OBRA

NÚM	CODI	UA	DESCRIPCIÓ	PREU

			Subtotal:		84,22000	84,22000
			DESPESES AUXILIARS	1,50 %		0,23479
			COST DIRECTE			100,10729
			DESPESES INDIRECTES	1,00 %		1,00107
			COST EXECUCIÓ MATERIAL			**101,10836**

P-25 **FBB2C201** u Placa informativa per a senyals de trànsit d'alumini anoditzat, de 60x60 cm, acabada amb làmina retrorreflectora classe RA2, fixada mecànicament **Rend.: 1,000** **107,48** €

				Unitats		Preu		Parcial	Import
Ma d'obra									
	A012M000	h	Oficial 1a muntador	0,120	/R x	33,68000	=	4,04160	
	A013M000	h	Ajudant muntador	0,120	/R x	28,93000	=	3,47160	
			Subtotal:					7,51320	7,51320
Materials									
	BBM1AHAC	u	Placa informativa per a senyals de trànsit d'alumini anoditzat, de 60x60 cm, acabada amb làmina retrorreflectora classe RA2	1,000	x	98,79000	=	98,79000	
			Subtotal:					98,79000	98,79000
			DESPESES AUXILIARS			1,50 %			0,11270
			COST DIRECTE						106,41590
			DESPESES INDIRECTES			1,00 %			1,06416
			COST EXECUCIÓ MATERIAL						**107,48006**

P-26 **FBBZ3011** m Tub d'alumini extrusionat de 90 mm de diàmetre, per a suport de senyals de trànsit, fixat a la base **Rend.: 1,000** **32,23** €

				Unitats		Preu		Parcial	Import
Ma d'obra									
	A0140000	h	Manobre	0,040	/R x	27,20000	=	1,08800	
	A0121000	h	Oficial 1a	0,040	/R x	32,59000	=	1,30360	
			Subtotal:					2,39160	2,39160
Materials									
	BBMZ2611	m	Tub d'alumini extrusionat de 90 mm de diàmetre, per a suport de senyals de trànsit	1,000	x	29,48000	=	29,48000	
			Subtotal:					29,48000	29,48000

JUSTIFICACIÓ DE PREUS

PARTIDES D'OBRA

NÚM	CODI	UA	DESCRIPCIÓ	PREU

DESPESES AUXILIARS	1,50 %		0,03587
COST DIRECTE			31,90747
DESPESES INDIRECTES	1,00 %		0,31907
COST EXECUCIÓ MATERIAL			**32,22655**

P-27 **FBZBUV70** h Desplaçament equips **Rend.: 1,000** **67,42** €

				Unitats		Preu		Parcial	Import
Ma d'obra									
	A0121000	h	Oficial 1a	1,100	/R x	32,59000	=	35,84900	
	A0140000	h	Manobre	1,100	/R x	27,20000	=	29,92000	
					Subtotal:			65,76900	65,76900

DESPESES AUXILIARS	1,50 %	0,98654
COST DIRECTE		66,75554
DESPESES INDIRECTES	1,00 %	0,66756
COST EXECUCIÓ MATERIAL		**67,42309**

P-28 **FD5JIA04** u Embornal sifònic. Construcció completa de mides interiors 755x250mm, inclou: esbrossada, excavació, compactació del fons de la rasa, formació de solera de formigó HM-15 de 106x60x20 cm, formació de la caixa embornal amb peces prefabricades de formigó, formació de sifó amb placa metàl·lica o placa de formigó. **Rend.: 1,000** **356,90** €

				Unitats		Preu		Parcial	Import
Ma d'obra									
	A0121000	h	Oficial 1a	4,000	/R x	32,59000	=	130,36000	
	A0140000	h	Manobre	4,000	/R x	27,20000	=	108,80000	
	A0112000	h	Cap de colla	0,500	/R x	34,51000	=	17,25500	
					Subtotal:			256,41500	256,41500
Maquinària									
	C1105A20	h	Retroexcavadora mitjana, pneumàtics.	0,100	/R x	30,87000	=	3,08700	
					Subtotal:			3,08700	3,08700
Materials									
	BDD1IA60	u	Base per a pou de caiguda de 700x300x550	1,000	x	56,75000	=	56,75000	
	B0F1IA00	u	Maó massís de 30x15x9 centímetres.	54,000	x	0,14000	=	7,56000	
	B060U305	m3	Formigó de 15 N/mm2 de resistència a compressió.	0,200	x	65,81000	=	13,16200	
	B071M005	m3	Morter de ciment Portland classe M-5 (5 N/mm²) segons norma UNE-EN 998-2	0,042	x	84,53000	=	3,55026	
	BD5Z3K00	m	Placa prefabricada per a formar sifó en embornal de 70x30 cm	1,000	x	12,84000	=	12,84000	

JUSTIFICACIÓ DE PREUS

PARTIDES D'OBRA

NÚM	CODI	UA	DESCRIPCIÓ			PREU
			Subtotal:	93,86226		93,86226
			COST DIRECTE			353,36426
			DESPESES INDIRECTES	1,00 %		3,53364
			COST EXECUCIÓ MATERIAL			**356,89790**

P-29 **FD71IA01** u Subministrament i col.locació d'empelt click de PE amb junt d'estanqueitat per a connexió d'escomeses de fins a Ø250mm a tub principal de fins a Ø500mm. **Rend.: 1,000** **57,79** €

				Unitats		Preu		Parcial	Import
Ma d'obra									
	A0112000	h	Cap de colla	0,050	/R x	34,51000	=	1,72550	
	A0121000	h	Oficial 1a	0,500	/R x	32,59000	=	16,29500	
			Subtotal:					18,02050	18,02050
Materials									
	BFBZIA02	u	Empelt tipus click de PE per a escomeses Ø250 mm	1,000	x	39,20000	=	39,20000	
			Subtotal:					39,20000	39,20000
			COST DIRECTE						57,22050
			DESPESES INDIRECTES		1,00 %				0,57221
			COST EXECUCIÓ MATERIAL						**57,79271**

P-30 **FD71IA15** m Execució completa clavegueró de tub de PE Ø250mm, incloent; excavació de rasa de no menys de 150x60 centímetres (amb mitjans mecànics i manuals, en presència de serveis urbans), piconat del fons de la rasa, formació de llit de sorra o de sauló garbellat de 10 centímetres d'espessor, subministrament i col.locació de tub estructurat de PE de Ø250mm de diàmetre nominal de paret estructurada classe SN8, formació de dau de protecció de formigó HM-20 + reblert de la resta de asa amb sòl «adequat». S'inclou també la part proporcional de junts elàstics, colzes, canvis de diàmetre i totes les operacions i materials auxliliars per a executar correctament les connexions. **Rend.: 1,000** **52,33** €

				Unitats		Preu		Parcial	Import
Ma d'obra									
	A0112000	h	Cap de colla	0,010	/R x	34,51000	=	0,34510	
	A0121000	h	Oficial 1a	0,400	/R x	32,59000	=	13,03600	
			Subtotal:					13,38110	13,38110
Maquinària									
	C1105A20	h	Retroexcavadora mitjana, pneumàtics.	0,200	/R x	30,87000	=	6,17400	

JUSTIFICACIÓ DE PREUS

PARTIDES D'OBRA

NÚM	CODI	UA	DESCRIPCIÓ					PREU
				Subtotal:			6,17400	6,17400
Materials								
	BFB51008	m	Tub estructurat de polietilè de Ø250mm, classe SN8	1,000	x	16,59000 =	16,59000	
	B0312500	t	Sorra de pedrera de pedra granítica, de 0 a 3.5 mm	0,050	x	20,29000 =	1,01450	
	B064300C	m3	Formigó HM-20/P/20/I de consistència plàstica, grandària màxima del granulat 20 mm, amb >= 200 kg/m3 de ciment, apte per a classe d'exposició I	0,200	x	73,25000 =	14,65000	
				Subtotal:			32,25450	32,25450
				COST DIRECTE				51,80960
				DESPESES INDIRECTES	1,00	%		0,51810
				COST EXECUCIÓ MATERIAL				**52,32770**

P-31 **FD7JL186** m Claveguera amb tub de paret estructurada, amb paret interna llisa i externa corrugada, de polietilè HDPE, tipus B, àrea aplicació U, de diàmetre nominal exterior 400 mm, de rigidesa anular SN 8 kN/m2, segons la norma UNE-EN 13476-3, unió de maniguets, amb grau de dificultat mitja i col·locat al fons de la rasa **Rend.: 1,000** **140,00** €

				Unitats		Preu	Parcial	Import
Ma d'obra								
	A012M000	h	Oficial 1a muntador	1,000	/R x	33,68000 =	33,68000	
	A013M000	h	Ajudant muntador	1,000	/R x	28,93000 =	28,93000	
				Subtotal:			62,61000	62,61000
Materials								
	BD77-1JOS	m	Tub de polietilè d'alta densitat de designació PE 100, de 400 mm de diàmetre nominal, de 6 bar de pressió nominal, sèrie SDR 26, segons la norma UNE-EN 12201-2	1,020	x	73,59000 =	75,06180	
				Subtotal:			75,06180	75,06180
				DESPESES AUXILIARS	1,50	%		0,93915
				COST DIRECTE				138,61095
				DESPESES INDIRECTES	1,00	%		1,38611
				COST EXECUCIÓ MATERIAL				**139,99706**

P-32 **FDACIA08** u Construcció completa de pou de registre Ø100cm i fins a 200cm de profunditat, incloent la part proporcional dels següents treballs: excavació; compactació del fons de l'excavació; execució de solera de 20 cm de formigó de 15 N/mm2; subministrament i col·locació de passamurs de PE soldat prèviament al tub d'entrada; formació de cubeta a mitja canya de PE amb diàmetre igual que el tub de sortida; formació de base de pou circular amb paret de maó massís de 30 cm d'espessor i 50 cm **Rend.: 1,000** **577,84** €

JUSTIFICACIÓ DE PREUS

PARTIDES D'OBRA

NÚM	CODI	UA	DESCRIPCIÓ	PREU

d'alçada, arrebossada i lliscada a les cares vistes; col·locació de peces prefabricades de formigó de Ø100 cm de diàmetre interior; col·locació de con de transició Ø100-Ø60x60cm secció caixó i col·locació de graons de polipropilè. El preu inclou el subministrament de tots els materials, el reblert de l'extradós de la fàbrica, la càrrega i transport interns de material sobrant d'excavació o demolició. Inclou totes les operacions i materials auxiliars per a deixar completament acabada la unitat d'obra.

				Unitats		Preu		Parcial	Import
Ma d'obra									
	A0112000	h	Cap de colla	0,500	/R x	34,51000	=	17,25500	
	A0140000	h	Manobre	2,500	/R x	27,20000	=	68,00000	
	A0121000	h	Oficial 1a	1,500	/R x	32,59000	=	48,88500	
					Subtotal:			134,14000	134,14000
Maquinària									
	C1501700	h	Camió per a transport de 7 t	0,250	/R x	48,81000	=	12,20250	
	C1105A20	h	Retroexcavadora mitjana, pneumàtics.	0,250	/R x	30,87000	=	7,71750	
					Subtotal:			19,92000	19,92000
Materials									
	B060U305	m3	Formigó de 15 N/mm2 de resistència a compressió.	0,402	x	65,81000	=	26,45562	
	B0F1IA00	u	Maó massís de 30x15x9 centímetres.	100,530	x	0,14000	=	14,07420	
	B071M005	m3	Morter de ciment Portland classe M-5 (5 N/mm²) segons norma UNE-EN 998-2	0,045	x	84,53000	=	3,80385	
	BFBPIA63	u	Passamurs de PE de Ø630 mm de diàmetre	0,200	x	181,37000	=	36,27400	
	BFBPIA50	u	Passamurs de PE de Ø500 mm de diàmetre	0,400	x	143,42000	=	57,36800	
	BFBPIA40	u	Passamurs de PE de Ø400 mm de diàmetre.	0,400	x	80,71000	=	32,28400	
	BDDZUIA0	u	Graó de polipropilè.	4,000	x	8,68000	=	34,72000	
	BDD1IA10	u	Anell per a pou de registre de Ø1000x500 mm.	3,000	x	49,98000	=	149,94000	
	BDD1IA00	u	Con per a pou de registre de D1000xD600x600 mm.	1,000	x	63,14000	=	63,14000	
					Subtotal:			418,05967	418,05967

COST DIRECTE			572,11967
DESPESES INDIRECTES	1,00	%	5,72120
COST EXECUCIÓ MATERIAL			**577,84087**

JUSTIFICACIÓ DE PREUS

PARTIDES D'OBRA

NÚM	CODI	UA	DESCRIPCIÓ						PREU
P-33	**FDGZU010**	m	Banda contínua de polietilè al llarg de la rasa a 20 cm per sobre de la canonada, per a malla senyalitzadora	**Rend.:**	**1,000**				**0,42** €
					Unitats		Preu	Parcial	Import
Ma d'obra									
	A013M000	h	Ajudant muntador		0,010	/R x	28,93000 =	0,28930	
						Subtotal:		0,28930	0,28930
Materials									
	BDGZU010	m	Banda contínua de plàstic de color, de 30 cm d'amplària		1,020	x	0,12000 =	0,12240	
						Subtotal:		0,12240	0,12240
				DESPESES AUXILIARS			1,50 %		0,00434
				COST DIRECTE					0,41604
				DESPESES INDIRECTES			1,00 %		0,00416
				COST EXECUCIÓ MATERIAL					**0,42020**
P-34	**FDK2L040**	u	Troneta de mides interiors 40x40xm i 90cm de profunditat, en vorera o calçada, prefabricada de formigó o in-situ amb lliscat interior. Inclou execució de solera de formigó HM-20, de 10cm, col.locació de tub Ø150mm reblert de graves per drenatge, execució d'entrades, connexions i segellat amb morter dels conductes, excavació de pou, reblerts, tria i acumulació dels residus a obra amb contenidors, sacs o altres sistemes, càrrega.	**Rend.:**	**1,000**				**148,44** €
					Unitats		Preu	Parcial	Import
Ma d'obra									
	A0140000	h	Manobre		0,3132	/R x	27,20000 =	8,51904	
	A0121000	h	Oficial 1a		0,094	/R x	32,59000 =	3,06346	
						Subtotal:		11,58250	11,58250
Materials									
	B0331020	t	Grava de pedrera de pedra calcària, per a drens		0,400	x	22,28000 =	8,91200	
	B2RA0100	t	Deposició controlada al gestor de residus o centre de reciclatge autoritzat de residus inerts, clase i (terres o runes de pes específic inferior a 750 kg/m3)		0,173	x	3,92000 =	0,67816	
	BDK2L040	u	Arqueta per a telecomunicacions de 40x40x55 cm de dimensions interiors, prefabricada de formigó, tipus localret		1,000	x	124,54000 =	124,54000	
						Subtotal:		134,13016	134,13016
Partides d'obra									
	F2220020	m3	Excavació de rases i pous en qualsevol tipus de terreny (inclòs roca) amb mitjans mecànics, messurat sobre perfil, reperfilat i compactació de terreny excavat, càrregues, acopis i transports intermitjos amb estesa i compactació final inclosa, segons		0,173	x	6,58708 =	1,13956	

PARTIDES D'OBRA

NÚM	CODI	UA	DESCRIPCIÓ				PREU
			indicacions de la direcció d'obra. Tria i acumulació del material excedent o rebutjat de l'excavació obra en contenidors, sacs o altres sistemes, càrrega i transport al gestor de residus o centre de reciclatge autoritzat a qualsevol distància (incloent esponjament resultant), tarifes (taxes, canons i despeses) si s'escau i tota la documentació acreditativa del procés de deposició del residu. Tot inclòs.				
				Subtotal:		1,13956	1,13956
				DESPESES AUXILIARS	1,00 %		0,11583
				COST DIRECTE			146,96805
				DESPESES INDIRECTES	1,00 %		1,46968
				COST EXECUCIÓ MATERIAL			**148,43773**
P-35	**FDKR0010**	u	Arranjament, col·locació a cota i anivellament de tapa i marc d'arqueta o pou de registre de qualsevol servei de dimensions de la tapa major de 59x59cm per a adaptació a la nova pavimentació. Incloent l'obra civil necessària per a la demolició i reposició dels elements afectats del pou o arqueta i per a l'ajust dels elements de pavimentació de l'entorn. Incloent la part proporcional de substitució dels elements trencats, tot inclòs completament acabat.	**Rend.:**	**1,000**	**97,66**	**€**
				Unitats	Preu	Parcial	Import
Ma d'obra							
	A0150000	h	Manobre especialista	1,500 /R x	28,12000 =	42,18000	
	A0121000	h	Oficial 1a	1,500 /R x	32,59000 =	48,88500	
				Subtotal:		91,06500	91,06500
Materials							
	B0F15251	u	Maó massís d'elaboració mecànica, de 290x140x50 mm, per a revestir, categoria I, HD, segons la norma UNE-EN 771-1	5,000 x	0,42000 =	2,10000	
	D070I015	M3	Morter de ciment portland i sorra amb 380 kg/m3 de ciment, amb una proporcio en volum 1:4	0,020 x	131,04920 =	2,62098	
				Subtotal:		4,72098	4,72098
				DESPESES AUXILIARS	1,00 %		0,91065
				COST DIRECTE			96,69663
				DESPESES INDIRECTES	1,00 %		0,96697
				COST EXECUCIÓ MATERIAL			**97,66360**

JUSTIFICACIÓ DE PREUS

PARTIDES D'OBRA

NÚM	CODI	UA	DESCRIPCIÓ		PREU
P-36	**FDKR0020**	u	Arranjament, col·locació a cota i anivellament de tapa i marc d'arqueta o pou de registre de qualsevol servei de dimensions de la tapa entre 15x15cm i 54x54cm per a adaptació a la nova pavimentació. Incloent l'obra civil necessària per a la demolició i reposició dels elements afectats del pou o arqueta i per a l'ajust dels elements de pavimentació de l'entorn. Incloent la part proporcional de substitució dels elements trencats (tapes, bastiments o elements danyats) durant l'execució de les obres així com el subministrament i col·locació de les parts de pericons i materials auxiliars necessaris per a la correcta col·locació (reconstrucció de recolzaments, segellats,....). Tot inclòs completament acabat.	**Rend.: 1,000**	**26,21** €

				Unitats		Preu		Parcial	Import
Ma d'obra									
	A0121000	h	Oficial 1a	0,300	/R x	32,59000	=	9,77700	
	A0150000	h	Manobre especialista	0,300	/R x	28,12000	=	8,43600	
					Subtotal:			18,21300	18,21300
Materials									
	BDKZPE05	u	Marc de 51,5x51,5x4,6 cm amb tapa de pas lliure 40x40 cm, de fosa dúctil, per a una càrrega de 12 t	0,100	x	40,99000	=	4,09900	
	B0F15251	u	Maó massís d'elaboració mecànica, de 290x140x50 mm, per a revestir, categoria I, HD, segons la norma UNE-EN 771-1	2,000	x	0,42000	=	0,84000	
	D070I015	M3	Morter de ciment portland i sorra amb 380 kg/m3 de ciment, amb una proporcio en volum 1:4	0,020	x	131,04920	=	2,62098	
					Subtotal:			7,55998	7,55998
			DESPESES AUXILIARS			1,00	%		0,18213
			COST DIRECTE						25,95511
			DESPESES INDIRECTES			1,00	%		0,25955
			COST EXECUCIÓ MATERIAL						**26,21466**

P-37	**FDKZ3154**	u	Bastiment i tapa per a pericó de serveis, de fosa, de pas lliure 40cm x 40cm, col·locada amb morter. De classe D400.	**Rend.: 1,000**	**46,47** €

				Unitats		Preu		Parcial	Import
Ma d'obra									
	A012N000	h	Oficial 1a d'obra pública	0,350	/R x	32,59000	=	11,40650	
	A0140000	h	Manobre	0,350	/R x	27,20000	=	9,52000	
					Subtotal:			20,92650	20,92650
Materials									
	B0710150	t	Morter per a ram de paleta, classe M 5 (5 N/mm2), en sacs, de designació (G) segons norma UNE-EN 998-2	0,0042	x	62,46000	=	0,26233	

JUSTIFICACIÓ DE PREUS

PARTIDES D'OBRA

NÚM	CODI	UA	DESCRIPCIÓ						PREU
	BDKZ3150	u	Bastiment i tapa per a pericó de serveis de fosa grisa de 420x420x40 mm i de 25 kg de pes	1,000	x	24,51000	=	24,51000	
					Subtotal:			24,77233	24,77233
				DESPESES AUXILIARS		1,50	%		0,31390
				COST DIRECTE					46,01273
				DESPESES INDIRECTES		1,00	%		0,46013
				COST EXECUCIÓ MATERIAL					**46,47285**

P-38 **FG22TH1K** m Tub corbable corrugat de polietilè, de doble capa, llisa la interior i corrugada l'exterior, de 90 mm de diàmetre nominal, aïllant i no propagador de la flama, resistència a l'impacte de 40 J, resistència a compressió de 450 N, muntat com a canalització soterrada. Inclou la partida la part proporcional de banda de senyalització i separadors si s'escau. **Rend.: 1,000** **4,14** €

				Unitats		Preu		Parcial	Import
Ma d'obra									
	A013H000	h	Ajudant electricista	0,020	/R x	28,89000	=	0,57780	
	A012H000	h	Oficial 1a electricista	0,033	/R x	33,68000	=	1,11144	
					Subtotal:			1,68924	1,68924
Materials									
	BGZDU010	m	Banda contínua de plàstic de color, de 30 cm d'amplària	1,020	x	0,12000	=	0,12240	
	BG22TH10	m	Tub corbable corrugat de polietilè, de doble capa, llisa la interior i corrugada l'exterior, de 90 mm de diàmetre nominal, aïllant i no propagador de la flama , resistència a l'impacte de 40 J, resistència a compressió de 450 N, per a canalitzacions soterrades	1,020	x	2,22000	=	2,26440	
					Subtotal:			2,38680	2,38680
				DESPESES AUXILIARS		1,50	%		0,02534
				COST DIRECTE					4,10138
				DESPESES INDIRECTES		1,00	%		0,04101
				COST EXECUCIÓ MATERIAL					**4,14239**

P-39 **FG312654** m Cable amb conductor de coure de 0,6/1 kV de tensió assignada, RVFV armat amb fleix d'acer, pentapolar, de secció 5 x 6 mm2, amb coberta del cable de poliolefines amb baixa emissió fums, col·locat en tub o col·locat en aeri amb part proporcional d'accessoris per a fixació en façana. Inclou part proporcional de connexions. Inclou totes les feines i materials necessaris per afectuar les connexions necessaries (a elements de quadres, lluminaries, etc) fins a deixar el sistema en perfecte funcionament. **Rend.: 1,000** **8,30** €

JUSTIFICACIÓ DE PREUS

PARTIDES D'OBRA

NÚM	CODI	UA	DESCRIPCIÓ						PREU
				Unitats		Preu		Parcial	Import
Ma d'obra									
	A012H000	h	Oficial 1a electricista	0,040	/R x	33,68000	=	1,34720	
	A013H000	h	Ajudant electricista	0,040	/R x	28,89000	=	1,15560	
					Subtotal:			2,50280	2,50280
Maquinària									
	C1504R00	h	Camió cistella de 10 m d'alçària com a màxim	0,006	/R x	58,87000	=	0,35322	
					Subtotal:			0,35322	0,35322
Materials									
	BG312650	m	Cable amb conductor de coure de 0,6/1 kV de tensió assignada, RVFV armat amb fleix d'acer, pentapolar, de secció 5 x 6 mm2, amb coberta del cable de poliolefines amb baixa emissió fums	1,020	x	5,22000	=	5,32440	
					Subtotal:			5,32440	5,32440
				DESPESES AUXILIARS		1,50	%		0,03754
				COST DIRECTE					8,21796
				DESPESES INDIRECTES		1,00	%		0,08218
				COST EXECUCIÓ MATERIAL					**8,30014**

P-40 **FG380902** m Conductor de coure nu, unipolar de secció 1x35 mm2, muntat en fons de rasa. Inclou subministrament, col.locació, connexions i proves. **Rend.: 1,000** **11,13** **€**

				Unitats		Preu		Parcial	Import
Ma d'obra									
	A013H000	h	Ajudant electricista	0,150	/R x	28,89000	=	4,33350	
	A012H000	h	Oficial 1a electricista	0,100	/R x	33,68000	=	3,36800	
					Subtotal:			7,70150	7,70150
Materials									
	BG380900	m	Conductor de coure nu, unipolar de secció 1x35 mm2	1,020	x	2,76000	=	2,81520	
	BGW38000	u	Part proporcional d'accessoris per a conductors de coure nus	1,000	x	0,39000	=	0,39000	
					Subtotal:			3,20520	3,20520
				DESPESES AUXILIARS		1,50	%		0,11552
				COST DIRECTE					11,02222
				DESPESES INDIRECTES		1,00	%		0,11022
				COST EXECUCIÓ MATERIAL					**11,13244**

JUSTIFICACIÓ DE PREUS

PARTIDES D'OBRA

NÚM	CODI	UA	DESCRIPCIÓ		PREU	
P-41	**FGD1IA12**	u	Subministrament i col·locació de placa de posta a terra d'acer de 500x500x3mm, incloent la soldadura aluminotèrmica així com tots els materials i operacions addicionals de connexionat per a que totes les plaques quedin interconnectades amb una línia equipotencial. Inclou també el subministrament i col·locació de 4,5 ml de cable de coure nu o protegit de 35mm2, perns, grapes i fixacions i totes les operacions i materials necessaris per a deixar completa i correctament connectada a terra l'element metàl·lic més proper.	**Rend.: 1,000**	**74,75**	€

				Unitats		Preu		Parcial	Import
Ma d'obra									
	A012H000	h	Oficial 1a electricista	0,050	/R x	33,68000	=	1,68400	
	A013H000	h	Ajudant electricista	0,100	/R x	28,89000	=	2,88900	
					Subtotal:			4,57300	4,57300
Materials									
	BG380900	m	Conductor de coure nu, unipolar de secció 1x35 mm2	1,000	x	2,76000	=	2,76000	
	BG311900	m	Cable amb conductor de coure (classe 2 o classe 5), designació R Z1 0,6/1 kV 1x35 segons UNE 21123, tipus EXZHELLENT marca GRUPO GENERAL CABLE o equivalent, inclòs marcatge indeleble i material auxiliar necessari	2,500	x	2,18000	=	5,45000	
	BGD23340	u	Placa de connexió a terra d'acer quadrada (massissa), de 0.5 m2 de superfície i de 25 mm de gruix	1,000	x	53,45000	=	53,45000	
	BGDZIA06	u	Cartutx per a soldadura aluminotèrmica	1,000	x	6,40000	=	6,40000	
	BGDZIA05	u	Motlle per a soldadura aluminotèrmica	0,015	x	92,02000	=	1,38030	
					Subtotal:			69,44030	69,44030
				COST DIRECTE					74,01330
				DESPESES INDIRECTES		1,00	%		0,74013
				COST EXECUCIÓ MATERIAL					**74,75343**

NÚM	CODI	UA	DESCRIPCIÓ		PREU	
P-42	**FHM11H22**	u	Columna model 'Urbana-R' CLTC-5 de la casa LEDinBOX (o equivalent) de planxa d'acer galvanitzat, de forma troncocònica, de 5 m d'alçària, coronament sense platina, amb base platina i porta, segons norma UNE-EN 40-5, col·locada sobre dau de formigó. Reforç dels primers 35cm de columna aconseguint un gruix total de 1,30cm. Tanmateix, el peu disposarà de cartel·les de 5mm amb una alçada de 15cm a comptar des de la base. Inclou tractament antiorins.	**Rend.: 1,000**	**396,19**	€

				Unitats		Preu		Parcial	Import
Ma d'obra									
	A013H000	h	Ajudant electricista	0,530	/R x	28,89000	=	15,31170	

JUSTIFICACIÓ DE PREUS

PARTIDES D'OBRA

NÚM	CODI	UA	DESCRIPCIÓ						PREU
	A012H000	h	Oficial 1a electricista	0,530	/R x	33,68000	=	17,85040	
	A0140000	h	Manobre	0,250	/R x	27,20000	=	6,80000	
					Subtotal:			39,96210	39,96210
Maquinària									
	C1504R00	h	Camió cistella de 10 m d'alçària com a màxim	0,530	/R x	58,87000	=	31,20110	
	C1503000	h	Camió grua	0,530	/R x	65,90000	=	34,92700	
					Subtotal:			66,12810	66,12810
Materials									
	BHM11H22	u	Columna Columna model 'Urbana-R' CLTC-5 de la casa LEDinBOX de planxa d'acer galvanitzat, de forma troncocònica, de 5 m d'alçària, coronament sense platina, amb base platina i porta, segons norma UNE-EN 40-5	1,000	x	220,41000	=	220,41000	
	BHWM1000	u	Part proporcional d'accessoris per a columnes	1,000	x	47,89000	=	47,89000	
	B064500C	m3	Formigó HM-20/P/40/I de consistència plàstica, grandària màxima del granulat 40 mm, amb >= 200 kg/m3 de ciment, apte per a classe d'exposició I	0,242	x	71,38000	=	17,27396	
					Subtotal:			285,57396	285,57396
			DESPESES AUXILIARS		1,50	%			0,59943
			COST DIRECTE						392,26359
			DESPESES INDIRECTES		1,00	%			3,92264
			COST EXECUCIÓ MATERIAL						**396,18623**

P-43 **FHM11H2D** u Desplaçament de columna de planxa d'acer galvanitzat, de forma troncocònica, de 5 m d'alçària amb lluminària, inclou, demolició de fonaments, nova fonamentació, accessoris, connexions, càrrega de runa sobre camió. Totalment instal·lada al nou emplaçament. **Rend.: 1,000** **153,13** **€**

				Unitats		Preu		Parcial	Import
Ma d'obra									
	A0140000	h	Manobre	0,250	/R x	27,20000	=	6,80000	
	A013H000	h	Ajudant electricista	0,600	/R x	28,89000	=	17,33400	
	A012H000	h	Oficial 1a electricista	0,600	/R x	33,68000	=	20,20800	
					Subtotal:			44,34200	44,34200
Maquinària									
	C1503000	h	Camió grua	0,600	/R x	65,90000	=	39,54000	
	C1504R00	h	Camió cistella de 10 m d'alçària com a màxim	0,600	/R x	58,87000	=	35,32200	
	C111-0056	h	Compressor amb dos martells pneumàtics	0,300	/R x	16,31000	=	4,89300	
					Subtotal:			79,75500	79,75500
Materials									
	BHWM1000	u	Part proporcional d'accessoris per a columnes	0,200	x	47,89000	=	9,57800	

JUSTIFICACIÓ DE PREUS

PARTIDES D'OBRA

NÚM	CODI	UA	DESCRIPCIÓ					PREU
	B064500C	m3	Formigó HM-20/P/40/I de consistència plàstica, grandària màxima del granulat 40 mm, amb >= 200 kg/m3 de ciment, apte per a classe d'exposició I	0,242	x 71,38000	= 17,27396		
					Subtotal:	26,85196		26,85196
				DESPESES AUXILIARS	1,50 %			0,66513
				COST DIRECTE				151,61409
				DESPESES INDIRECTES	1,00 %			1,51614
				COST EXECUCIÓ MATERIAL				**153,13023**

P-44 **FHN3PHA2** u Lluminària NewStreet MAX V3 model NSTD-30 de 30W o similar de la casa LEDinBOX (o equivalent) amb sistema òptic de Led, amb fixació lateral per a façana. Fabricada en cristall pla templat transparent. Els punts de llum evitarà la pol·lució lumínica atmosfèrica i aniran amb reflector interior. Flux lumínic (lluminària) 2999lm; (làmpada) 3000lm. Inclou drivers per a control de punts, amb sistema de doble nivell d'encesa previst amb cable de comandament. Completament instal·lat, en funcionament i gestionable des de quadre elèctric **Rend.: 1,000** **419,02** **€**

				Unitats		Preu		Parcial	Import
Ma d'obra									
	A013H000	h	Ajudant electricista	0,500	/R x	28,89000	=	14,44500	
	A0112000	h	Cap de colla	0,100	/R x	34,51000	=	3,45100	
					Subtotal:			17,89600	17,89600
Maquinària									
	C1504R00	h	Camió cistella de 10 m d'alçària com a màxim	0,200	/R x	58,87000	=	11,77400	
					Subtotal:			11,77400	11,77400
Materials									
	BHN3SA05	u	Sistema d'estalvi de doble nivell amb línia de comandament	1,000	x	53,50000	=	53,50000	
	BHN3PHS2	u	Lluminària NewStreet MIDI V3 model NSTD-30 de 30W de la casa LEDinBOX	1,000	x	331,70000	=	331,70000	
					Subtotal:			385,20000	385,20000
				COST DIRECTE					414,87000
				DESPESES INDIRECTES	1,00 %				4,14870
				COST EXECUCIÓ MATERIAL					**419,01870**

JUSTIFICACIÓ DE PREUS

PARTIDES D'OBRA

NÚM	CODI	UA	DESCRIPCIÓ		PREU
P-45	**FHN3PHAR**	u	Lluminària URBANA 2B RWS V1S de 25W de la casa LEDinBOX (o equivalent) amb sistema òptic de LED, amb fixació lateral per a columnes. Fabricada en fundació d'alumini anticorrosiu, equipada amb 24 LEDS d'alta eficàcia. Els punts de llum evitarà la pol·lució lumínica atmosfèrica i aniran amb reflector interior. Flux lumínic (lluminària) 5742lm; (làmpada) 2900lm. Inclou drivers per a control de punts, amb sistema de doble nivell d'encesa previst amb cable de comandament. Completament instal·lat, en funcionament i gestionable des de quadre elèctric.	**Rend.: 1,000**	**494,67** €

				Unitats		Preu		Parcial	Import
Ma d'obra									
	A0112000	h	Cap de colla	0,100	/R x	34,51000	=	3,45100	
	A013H000	h	Ajudant electricista	0,500	/R x	28,89000	=	14,44500	
					Subtotal:			17,89600	17,89600
Maquinària									
	C1504R00	h	Camió cistella de 10 m d'alçària com a màxim	0,200	/R x	58,87000	=	11,77400	
					Subtotal:			11,77400	11,77400
Materials									
	BHN3PHSW	u	Lluminària NewUrban RWS V1S de 25W de la casa LEDinBOX amb sistema òptic de LED, en fundació d'alumini anticorrosiu, equipada amb 24 LEDS d'alta eficàcia. Flux lumínic (lluminària) 5742lm; (làmpada) 2900lm. Inclou drivers per a control de punts, amb sistema de doble nivell d'encesa previst amb cable de comandament.	1,000	x	406,60000	=	406,60000	
	BHN3SA05	u	Sistema d'estalvi de doble nivell amb línia de comandament	1,000	x	53,50000	=	53,50000	
					Subtotal:			460,10000	460,10000
				COST DIRECTE					489,77000
				DESPESES INDIRECTES		1,00	%		4,89770
				COST EXECUCIÓ MATERIAL					**494,66770**

NÚM	CODI	UA	DESCRIPCIÓ		PREU
P-46	**FQ210010**	u	Paperera de material reciclat per anar ancorada a fanal, inclou subministrament, col·locació, tot inclòs.	**Rend.: 1,000**	**62,70** €

				Unitats		Preu		Parcial	Import
Ma d'obra									
	A0140000	h	Manobre	0,200	/R x	27,20000	=	5,44000	
	A0121000	h	Oficial 1a	0,200	/R x	32,59000	=	6,51800	
					Subtotal:			11,95800	11,95800
Materials									
	BQ210010	u	Paperera de pvc reciclat per anar ancorada a fanal	1,000	x	50,00000	=	50,00000	

JUSTIFICACIÓ DE PREUS

PARTIDES D'OBRA

NÚM	CODI	UA	DESCRIPCIÓ			PREU
			Subtotal:		50,00000	50,00000
			DESPESES AUXILIARS	1,00 %		0,11958
			COST DIRECTE			62,07758
			DESPESES INDIRECTES	1,00 %		0,62078
			COST EXECUCIÓ MATERIAL			**62,69836**

P-47 **FQ21001C** u Col·locació paperera, tot inclòs completament acabat. **Rend.: 1,000** **12,20** €

				Unitats		Preu		Parcial	Import
Ma d'obra									
	A0121000	h	Oficial 1a	0,200	/R x	32,59000	=	6,51800	
	A0140000	h	Manobre	0,200	/R x	27,20000	=	5,44000	
			Subtotal:					11,95800	11,95800
			DESPESES AUXILIARS		1,00 %				0,11958
			COST DIRECTE						12,07758
			DESPESES INDIRECTES		1,00 %				0,12078
			COST EXECUCIÓ MATERIAL						**12,19836**

P-48 **FR3SE212** m2 Encoixinament amb escorça de pi de 10 a 35 mm, subministrada a granel, escampada amb retroexcavadora petita i mitjans manuals en capa uniforme de gruix màxim 15 cm **Rend.: 1,000** **10,88** €

				Unitats		Preu		Parcial	Import
Ma d'obra									
	A013P000	h	Ajudant jardiner	0,045	/R x	33,94000	=	1,52730	
			Subtotal:					1,52730	1,52730
Maquinària									
	C1315010	h	Retroexcavadora petita	0,0225	/R x	45,23000	=	1,01768	
			Subtotal:					1,01768	1,01768
Materials									
	BR3PE210	m3	Escorça de pi de 10 a 35 mm, subministrada a granel	0,165	x	49,71000	=	8,20215	
			Subtotal:					8,20215	8,20215
Altres									
	A%AUX001	%	Despeses auxiliars sobre la mà d'obra	1,500	% s	1,52733	=	0,02291	
			Subtotal:					0,02291	0,02291

JUSTIFICACIÓ DE PREUS

PARTIDES D'OBRA

NÚM	CODI	UA	DESCRIPCIÓ	PREU

COST DIRECTE			10,77004
DESPESES INDIRECTES	1,00	%	0,10770
COST EXECUCIÓ MATERIAL			**10,87774**

FR61234A u Plantació d'arbre amb pa de terra o contenidor, de 18 a 25 cm de perímetre, excavació de clot de plantació de 200x200x100 cm amb mitjans mecànics, en un pendent inferior al 25 %, reblert del clot amb substitució total de terra de l'excavació per terra de jardineria, primer reg i càrrega de les terres sobrants a camió **Rend.: 1,000** **253,29** **€**

				Unitats		Preu		Parcial	Import
Ma d'obra									
	A012P000	h	Oficial 1a jardiner	0,200	/R x	38,25000	=	7,65000	
	A013P000	h	Ajudant jardiner	0,200	/R x	33,94000	=	6,78800	
	A012P200	h	Oficial 2a jardiner	0,200	/R x	35,82000	=	7,16400	
			Subtotal:					21,60200	21,60200
Maquinària									
	C1503300	h	Camió grua de 3 t	0,132	/R x	62,43000	=	8,24076	
	C1502E00	h	Camió cisterna de 8 m3	0,110	/R x	64,38000	=	7,08180	
	C1313330	h	Retroexcavadora sobre pneumàtics de 8 a 10 t	0,500	/R x	61,89000	=	30,94500	
	C1501700	h	Camió per a transport de 7 t	0,210	/R x	48,81000	=	10,25010	
			Subtotal:					56,51766	56,51766
Materials									
	BR3P2110	m3	Terra vegetal de jardineria de categoria alta, amb una conductivitat elèctrica menor de 0,8 dS/m, segons NTJ 07A, subministrada a granel	4,000	x	43,03000	=	172,12000	
	B0111000	m3	Aigua	0,120	x	1,85000	=	0,22200	
			Subtotal:					172,34200	172,34200

DESPESES AUXILIARS	1,50	%	0,32403
COST DIRECTE			250,78569
DESPESES INDIRECTES	1,00	%	2,50786
COST EXECUCIÓ MATERIAL			**253,29355**

P-49 **LY0ZHAM** P.A Partida a justifcar ajuda muntador xarxa aigua **Rend.: 1,000** **29,22** **€**

				Unitats		Preu		Parcial	Import
Ma d'obra									
	A013M000	h	Ajudant muntador	1,000	/R x	28,93000	=	28,93000	
			Subtotal:					28,93000	28,93000

JUSTIFICACIÓ DE PREUS

PARTIDES D'OBRA

NÚM	CODI	UA	DESCRIPCIÓ		PREU
			COST DIRECTE		28,93000
			DESPESES INDIRECTES	1,00 %	0,28930
			COST EXECUCIÓ MATERIAL		**29,21930**

P-50 LY0ZHAT P.A Partida a justifcar ajuda manobre **Rend.: 1,000** **27,88** €

				Unitats		Preu		Parcial	Import
Ma d'obra									
	A0140000	h	Manobre	1,000	/R x	27,20000	=	27,20000	
			Subtotal:					27,20000	27,20000
			DESPESES AUXILIARS			1,50 %			0,40800
			COST DIRECTE						27,60800
			DESPESES INDIRECTES			1,00 %			0,27608
			COST EXECUCIÓ MATERIAL						**27,88408**

P-51 M9WZZ010 u Desplaçament, muntatge a l'obra i retirada de l'equip d'estesa i fresat de mescla bituminosa en calent **Rend.: 1,000** **5.509,64** €

				Unitats		Preu		Parcial	Import
Maquinària									
	C17H-HOSB	u	Desplaçament, muntatge i desmuntatge a obra d'equip d'estesa i fresat de mescla bituminosa en calent	1,000	/R x	5.455,09000	=	5.455,09000	
			Subtotal:					5.455,09000	5.455,09000
			COST DIRECTE						5.455,09000
			DESPESES INDIRECTES			1,00 %			54,55090
			COST EXECUCIÓ MATERIAL						**5.509,64090**

P-52 P000001 PA Partida a justificar treballs de topogràf **Rend.: 1,000** **51,90** €

				Unitats		Preu		Parcial	Import
Ma d'obra									
	A0K-002B	h	Tècnic mig o superior	1,000	/R x	51,39000	=	51,39000	
			Subtotal:					51,39000	51,39000
			COST DIRECTE						51,39000
			DESPESES INDIRECTES			1,00 %			0,51390
			COST EXECUCIÓ MATERIAL						**51,90390**

JUSTIFICACIÓ DE PREUS

PARTIDES D'OBRA

NÚM	CODI	UA	DESCRIPCIÓ					PREU
P-53	**P2146-DJ23**	m2	Demolició de paviment de formigó, de fins a 15 cm de gruix i fins a 2 m d'amplària amb retroexcavadora amb martell trencador i càrrega sobre camió	**Rend.:**	**1,000**			**19,52** €
				Unitats		Preu	Parcial	Import
Ma d'obra								
	A0E-000A	h	Manobre especialista	0,500	/R x	28,12000 =	14,06000	
					Subtotal:		14,06000	14,06000
Maquinària								
	C115-00EE	h	Retroexcavadora amb martell trencador	0,060	/R x	67,20000 =	4,03200	
	C13C-00LP	h	Retroexcavadora sobre pneumàtics de 8 a 10 t	0,020	/R x	61,89000 =	1,23780	
					Subtotal:		5,26980	5,26980
				COST DIRECTE				19,32980
				DESPESES INDIRECTES		1,00 %		0,19330
				COST EXECUCIÓ MATERIAL				**19,52310**
P-54	**P2146-DJ2P**	m2	Demolició de paviment de mescla bituminosa de fins a 15 cm de gruix, d'amplària més de 2 m amb retroexcavadora amb martell trencador i càrrega sobre camió amb mitjans mecànics	**Rend.:**	**1,000**			**3,77** €
				Unitats		Preu	Parcial	Import
Maquinària								
	C115-00EE	h	Retroexcavadora amb martell trencador	0,050	/R x	67,20000 =	3,36000	
	C138-00KQ	h	Pala carregadora sobre pneumàtics de 15 a 20 t	0,0033	/R x	112,41000 =	0,37095	
					Subtotal:		3,73095	3,73095
				COST DIRECTE				3,73095
				DESPESES INDIRECTES		1,00 %		0,03731
				COST EXECUCIÓ MATERIAL				**3,76826**
P-55	**P2146-DJ3H**	m2	Demolició de paviment de panots col·locats sobre base de formigó de fins a 15 cm de gruix, inclòs la demolició de la base, d'amplària fins a 2 m, amb compressor i càrrega sobre camió amb mitjans mecànics	**Rend.:**	**1,000**			**16,20** €
				Unitats		Preu	Parcial	Import
Ma d'obra								
	A0E-000A	h	Manobre especialista	0,410	/R x	28,12000 =	11,52920	
					Subtotal:		11,52920	11,52920
Maquinària								

JUSTIFICACIÓ DE PREUS

PARTIDES D'OBRA

NÚM	CODI	UA	DESCRIPCIÓ						PREU
	C111-0056	h	Compressor amb dos martells pneumàtics	0,175	/R x	16,31000	=	2,85425	
	C13C-00LP	h	Retroexcavadora sobre pneumàtics de 8 a 10 t	0,024	/R x	61,89000	=	1,48536	
						Subtotal:		4,33961	4,33961
				DESPESES AUXILIARS		1,50	%		0,17294
				COST DIRECTE					16,04175
				DESPESES INDIRECTES		1,00	%		0,16042
				COST EXECUCIÓ MATERIAL					**16,20217**

P-56 **P2146-DJ4B** m2 Demolició de paviment de panots col·locats sobre base de formigó de fins a 15 cm de gruix, inclòs la demolició de la base, d'amplària fins a 2 m amb retroexcavadora amb martell trencador i càrrega sobre camió amb mitjans mecànics **Rend.: 1,000** **6,39** €

				Unitats		Preu		Parcial	Import
Maquinària									
	C115-00EE	h	Retroexcavadora amb martell trencador	0,072	/R x	67,20000	=	4,83840	
	C13C-00LP	h	Retroexcavadora sobre pneumàtics de 8 a 10 t	0,024	/R x	61,89000	=	1,48536	
						Subtotal:		6,32376	6,32376
				COST DIRECTE					6,32376
				DESPESES INDIRECTES		1,00	%		0,06324
				COST EXECUCIÓ MATERIAL					**6,38700**

P-57 **P2146-I6MV** m2 Demolició de paviment de panots col·locats sobre base de formigó de fins a 15 cm de gruix, inclòs la demolició de la base, d'amplària fins a 2 m, amb compressor i càrrega sobre camió amb mitjans manuals, en entorn urbà sense dificultat de mobilitat, en voreres <= 3 m d'amplària o calçada/plataforma única <= 7 m d'amplària, amb afectació per serveis o elements de mobiliari urbà, en actuacions de més de 10 m2 **Rend.: 1,000** **33,37** €

				Unitats		Preu		Parcial	Import
Ma d'obra									
	A0E-000A	h	Manobre especialista	0,500	/R x	28,12000	=	14,06000	
	A0D-0007	h	Manobre	0,500	/R x	27,20000	=	13,60000	
						Subtotal:		27,66000	27,66000
Maquinària									
	C111-0056	h	Compressor amb dos martells pneumàtics	0,3044	/R x	16,31000	=	4,96476	
						Subtotal:		4,96476	4,96476

JUSTIFICACIÓ DE PREUS

PARTIDES D'OBRA

NÚM	CODI	UA	DESCRIPCIÓ			PREU
			DESPESES AUXILIARS	1,50	%	0,41490
			COST DIRECTE			33,03966
			DESPESES INDIRECTES	1,00	%	0,33040
			COST EXECUCIÓ MATERIAL			**33,37006**

P-58 **P2149-DJ69** m Demolició de vorada de pedra i rigola de formigó inclosa base de formigó amb martell trencador muntat sobre retroexcavadora i càrrega amb mitjans mecànics sobre camió o contenidor **Rend.: 1,000** **6,52** €

				Unitats		Preu		Parcial	Import
Maquinària									
	C13C-00LP	h	Retroexcavadora sobre pneumàtics de 8 a 10 t	0,050	/R x	61,89000	=	3,09450	
	C115-00EE	h	Retroexcavadora amb martell trencador	0,050	/R x	67,20000	=	3,36000	
					Subtotal:			6,45450	6,45450
			COST DIRECTE						6,45450
			DESPESES INDIRECTES			1,00	%		0,06455
			COST EXECUCIÓ MATERIAL						**6,51905**

P-59 **P214U-IQEP** m2 Fresatge mecànic de paviments de mescles bituminoses per cada cm de gruix, amb fresadora per a paviment amb càrrega automàtica, càrrega de runa sobre camió i escombrat i neteja de la superfície fresada **Rend.: 1,000** **0,50** €

				Unitats		Preu		Parcial	Import
Ma d'obra									
	A0E-000A	h	Manobre especialista	0,003	/R x	28,12000	=	0,08436	
	A0F-000B	h	Oficial 1a	0,0015	/R x	32,59000	=	0,04889	
					Subtotal:			0,13325	0,13325
Maquinària									
	C113-00JJ	h	Fresadora per a paviment amb càrrega automàtica	0,0015	/R x	115,44000	=	0,17316	
	C138-00KQ	h	Pala carregadora sobre pneumàtics de 15 a 20 t	0,001	/R x	112,41000	=	0,11241	
	C174-00GD	h	Escombradora autopropulsada	0,0015	/R x	48,36000	=	0,07254	
					Subtotal:			0,35811	0,35811
			DESPESES AUXILIARS			1,50	%		0,00200
			COST DIRECTE						0,49336
			DESPESES INDIRECTES			1,00	%		0,00493
			COST EXECUCIÓ MATERIAL						**0,49829**

JUSTIFICACIÓ DE PREUS

PARTIDES D'OBRA

NÚM	CODI	UA	DESCRIPCIÓ		PREU
P-60	**P214W-FEMG**	m	Tall en paviment de mescla bituminosa de 15 cm de fondària com a mínim amb màquina tallajunts amb disc de diamant per a paviment, per a delimitar la zona a demolir	**Rend.: 1,000**	**6,56** €

				Unitats		Preu		Parcial	Import
Ma d'obra									
	A0E-000A	h	Manobre especialista	0,170	/R x	28,12000	=	4,78040	
					Subtotal:			4,78040	4,78040
Maquinària									
	C178-00GF	h	Màquina tallajunts amb disc de diamant per a paviment	0,170	/R x	9,64000	=	1,63880	
					Subtotal:			1,63880	1,63880
				DESPESES AUXILIARS		1,50	%		0,07171
				COST DIRECTE					6,49091
				DESPESES INDIRECTES		1,00	%		0,06491
				COST EXECUCIÓ MATERIAL					**6,55582**

P-61	**P21B0-HBQT**	u	Desmuntatge per a substitució de placa de senyalització vertical muntada sobre suport de peu o sobre paraments verticals, superfície fins a 0,5-1 m2, a una alçària de 3 m com a màxim amb mitjans manuals i càrrega manual a camió.	**Rend.: 1,000**				**6,13**	€

				Unitats		Preu		Parcial	Import
Ma d'obra									
	A0D-0007	h	Manobre	0,100	/R x	27,20000	=	2,72000	
	A0F-000B	h	Oficial 1a	0,100	/R x	32,59000	=	3,25900	
					Subtotal:			5,97900	5,97900
				DESPESES AUXILIARS		1,50	%		0,08969
				COST DIRECTE					6,06869
				DESPESES INDIRECTES		1,00	%		0,06069
				COST EXECUCIÓ MATERIAL					**6,12937**

P-62	**P21B0-HBQX**	u	Retirada de pal de senyal amb mitjans manuals i càrrega manual de runa sobre camió.	**Rend.: 1,000**				**9,63**	€

				Unitats		Preu		Parcial	Import
Ma d'obra									
	A0D-0007	h	Manobre	0,150	/R x	27,20000	=	4,08000	
	A0E-000A	h	Manobre especialista	0,150	/R x	28,12000	=	4,21800	
					Subtotal:			8,29800	8,29800

JUSTIFICACIÓ DE PREUS

PARTIDES D'OBRA

NÚM	CODI	UA	DESCRIPCIÓ						PREU
Maquinària									
	CZ15-H4NI	h	Grup electrògen d'1 a 5 kVA	0,150	/R x	2,89000	=	0,43350	
	C20H-00DN	h	Martell trencador manual	0,150	/R x	4,53000	=	0,67950	
					Subtotal:			1,11300	1,11300
			DESPESES AUXILIARS			1,50	%		0,12447
			COST DIRECTE						9,53547
			DESPESES INDIRECTES			1,00	%		0,09535
			COST EXECUCIÓ MATERIAL						**9,63082**

P-63 P21G1-4RTF m Retirada de canonada aigua de fibrociment amb contingut d'amiant amb mitjans manuals, empaquetat i càrrega sobre camió o contenidor corresponent **Rend.: 1,000** **20,30** €

				Unitats		Preu		Parcial	Import
Ma d'obra									
	A0D-W61I	h	Manobre per a treballs penosos, tòxics o perillosos i alçada	0,280	/R x	30,08000	=	8,42240	
	A0F-W61H	h	Oficial 1a per a treballs penosos, tòxics o perillosos i alçada	0,280	/R x	36,09000	=	10,10520	
					Subtotal:			18,52760	18,52760
Maquinària									
	CZ1R-WLR2	h	Aspirador de pols de classe H, de potència 1200 W, depressió 250 mbar i volum d'aire 3700 l/min, 30 l de volum de dipòsit amb sac de seguretat i filtre HEPA	0,280	/R x	2,11000	=	0,59080	
					Subtotal:			0,59080	0,59080
Materials									
	B019-HJD7	l	Líquid encapsulant per elements de fibrociment	0,050	x	7,13000	=	0,35650	
	B2RR-WLS2	m2	Làmina de polietilè transparent de 100 µm (400 galgues), amplària 400 cm i llargària 50 m	0,800	x	0,43000	=	0,34400	
					Subtotal:			0,70050	0,70050
			DESPESES AUXILIARS			1,50	%		0,27791
			COST DIRECTE						20,09681
			DESPESES INDIRECTES			1,00	%		0,20097
			COST EXECUCIÓ MATERIAL						**20,29778**

P-64 P21GL-HIRP m Retirada de cables d'enllumenat aèri públic situats a façana, amb mitjans manuals **Rend.: 1,000** **6,96** €

				Unitats		Preu		Parcial	Import
Ma d'obra									
	A01-FEPD	h	Ajudant electricista	0,200	/R x	28,89000	=	5,77800	
	A0F-000E	h	Oficial 1a electricista	0,030	/R x	33,68000	=	1,01040	

PARTIDES D'OBRA

NÚM	CODI	UA	DESCRIPCIÓ			PREU
			Subtotal:		6,78840	6,78840
			DESPESES AUXILIARS	1,50 %		0,10183
			COST DIRECTE			6,89023
			DESPESES INDIRECTES	1,00 %		0,06890
			COST EXECUCIÓ MATERIAL			**6,95913**

P-65 **P21Q2-8GXP** u Retirada de paperera ancorada al terra, enderroc de daus de formigó, i càrrega manual sobre camió o contenidor **Rend.: 1,000** **6,80** €

				Unitats		Preu		Parcial	Import
Ma d'obra									
	A0E-000A	h	Manobre especialista	0,150	/R x	28,12000	=	4,21800	
			Subtotal:					4,21800	4,21800
Maquinària									
	C111-0056	h	Compressor amb dos martells pneumàtics	0,150	/R x	16,31000	=	2,44650	
			Subtotal:					2,44650	2,44650
			DESPESES AUXILIARS		1,50 %				0,06327
			COST DIRECTE						6,72777
			DESPESES INDIRECTES		1,00 %				0,06728
			COST EXECUCIÓ MATERIAL						**6,79505**

P-66 **P21Q2-8GXU** u Retirada de pilona fosa, enderroc de daus de formigó, i càrrega manual sobre camió **Rend.: 1,000** **5,66** €

				Unitats		Preu		Parcial	Import
Ma d'obra									
	A0E-000A	h	Manobre especialista	0,125	/R x	28,12000	=	3,51500	
			Subtotal:					3,51500	3,51500
Maquinària									
	C111-0056	h	Compressor amb dos martells pneumàtics	0,125	/R x	16,31000	=	2,03875	
			Subtotal:					2,03875	2,03875
			DESPESES AUXILIARS		1,50 %				0,05273
			COST DIRECTE						5,60648
			DESPESES INDIRECTES		1,00 %				0,05606
			COST EXECUCIÓ MATERIAL						**5,66254**

JUSTIFICACIÓ DE PREUS

PARTIDES D'OBRA

NÚM	CODI	UA	DESCRIPCIÓ		PREU
P-67	**P21R0-92I8**	u	Tallada controlada amb cistella mecànica, d'arbre de 6 a 10 m d'alçària, arrencant la soca, aplec de la brossa generada, càrrega sobre camió grua amb pinça i transport a planta de compostatge I/O planta municipal.	**Rend.: 1,000**	**248,23** €

				Unitats		Preu		Parcial	Import
Ma d'obra									
	A01-FEPJ	h	Ajudant jardiner	1,000	/R x	33,94000	=	33,94000	
	A0F-000M	h	Oficial 1a jardiner	1,600	/R x	38,25000	=	61,20000	
					Subtotal:			95,14000	95,14000
Maquinària									
	CR11-00JS	h	Tractor de 73,5 kW (100 CV) de potència, amb braç desbrossador	1,050	/R x	55,08000	=	57,83400	
	C15I-00JY	h	Lloguer de plataforma autopropulsada amb cistella sobre braç articulat per a una alçària de treball de 16 m, sense operari	0,800	/R x	15,68000	=	12,54400	
	CRE0-00C0	h	Motoserra	1,600	/R x	3,96000	=	6,33600	
	C152-003B	h	Camió grua	1,100	/R x	65,90000	=	72,49000	
					Subtotal:			149,20400	149,20400
				DESPESES AUXILIARS		1,50	%		1,42710
				COST DIRECTE					245,77110
				DESPESES INDIRECTES		1,00	%		2,45771
				COST EXECUCIÓ MATERIAL					**248,22881**

P-68	**P221E-AWDQ**	m3	Excavació de rasa en presència de serveis fins a 2 m de fondària, en terreny sòls de trànsit (SPT >50), realitzada amb retroexcavadora i amb les terres deixades a la vora	**Rend.: 1,000**	**21,31**	€

				Unitats		Preu		Parcial	Import
Ma d'obra									
	A0D-0007	h	Manobre	0,242	/R x	27,20000	=	6,58240	
					Subtotal:			6,58240	6,58240
Maquinària									
	C13C-00LP	h	Retroexcavadora sobre pneumàtics de 8 a 10 t	0,233	/R x	61,89000	=	14,42037	
					Subtotal:			14,42037	14,42037
				DESPESES AUXILIARS		1,50	%		0,09874
				COST DIRECTE					21,10151
				DESPESES INDIRECTES		1,00	%		0,21102
				COST EXECUCIÓ MATERIAL					**21,31252**

JUSTIFICACIÓ DE PREUS

PARTIDES D'OBRA

NÚM	CODI	UA	DESCRIPCIÓ	PREU

P-69 **P221I-M8GD** m Excavació i reblert de rasa amb mitjans manuals per a pas d'instal·lacions de 40 cm d'amplària i 60 cm de fondària, reblert amb capa de sorra i la resta amb terres seleccionades de la pròpia excavació, i posterior compactació amb picó vibrant al 95%. **Rend.: 1,000** **33,08** €

				Unitats		Preu		Parcial	Import
Ma d'obra									
	A0E-000A	h	Manobre especialista	0,500	/R x	28,12000	=	14,06000	
	A0D-0007	h	Manobre	0,500	/R x	27,20000	=	13,60000	
					Subtotal:			27,66000	27,66000
Maquinària									
	C13A-00FP	h	Picó vibrant de combustible amb placa de 30x30 cm	0,300	/R x	6,34000	=	1,90200	
					Subtotal:			1,90200	1,90200
Materials									
	B0310500	t	Sorra de pedrera de 0 a 3,5 mm	0,120	x	23,10000	=	2,77200	
					Subtotal:			2,77200	2,77200
			DESPESES AUXILIARS			1,50	%		0,41490
			COST DIRECTE						32,74890
			DESPESES INDIRECTES			1,00	%		0,32749
			COST EXECUCIÓ MATERIAL						**33,07639**

P-70 **P221I-M8GE** m Excavació de rasa amb mitjans mecànics per a pas d'instal·lacions de 40 cm d'amplària i 60 cm de fondària, amb retroexcavadora i reblert amb capa de sorra i resta amb terres seleccionades de la pròpia excavació i posterior compactació amb picó vibrant al 95% **Rend.: 1,000** **11,62** €

				Unitats		Preu		Parcial	Import
Ma d'obra									
	A0E-000A	h	Manobre especialista	0,080	/R x	28,12000	=	2,24960	
	A0D-0007	h	Manobre	0,080	/R x	27,20000	=	2,17600	
					Subtotal:			4,42560	4,42560
Maquinària									
	C13A-00FP	h	Picó vibrant de combustible amb placa de 30x30 cm	0,080	/R x	6,34000	=	0,50720	
	C13C-00LP	h	Retroexcavadora sobre pneumàtics de 8 a 10 t	0,0604	/R x	61,89000	=	3,73816	
					Subtotal:			4,24536	4,24536
Materials									
	B0310500	t	Sorra de pedrera de 0 a 3,5 mm	0,120	x	23,10000	=	2,77200	
					Subtotal:			2,77200	2,77200

JUSTIFICACIÓ DE PREUS

PARTIDES D'OBRA

NÚM	CODI	UA	DESCRIPCIÓ			PREU
			DESPESES AUXILIARS	1,50	%	0,06638
			COST DIRECTE			11,50934
			DESPESES INDIRECTES	1,00	%	0,11509
			COST EXECUCIÓ MATERIAL			**11,62444**

P-71 **P221K-TG43** m3 Excavació de cala, per a localització de serveis, amb mitjans manuals i terres deixades a la vora **Rend.: 1,000** **30,67** €

				Unitats		Preu		Parcial	Import
Ma d'obra									
	A0D-0007	h	Manobre	1,100	/R x	27,20000	=	29,92000	
			Subtotal:					29,92000	29,92000
			DESPESES AUXILIARS			1,50	%		0,44880
			COST DIRECTE						30,36880
			DESPESES INDIRECTES			1,00	%		0,30369
			COST EXECUCIÓ MATERIAL						**30,67249**

P-72 **P2241-52SI** m2 Repàs i piconatge de sòl de rasa de més d'1,5 i menys de 2 m d'amplària, amb compactació del 95% PM **Rend.: 1,000** **2,62** €

				Unitats		Preu		Parcial	Import
Ma d'obra									
	A0D-0007	h	Manobre	0,060	/R x	27,20000	=	1,63200	
			Subtotal:					1,63200	1,63200
Maquinària									
	C131-005E	h	Corró vibratori autopropulsat, de 8 a 10 t	0,014	/R x	66,68000	=	0,93352	
			Subtotal:					0,93352	0,93352
			DESPESES AUXILIARS			1,50	%		0,02448
			COST DIRECTE						2,59000
			DESPESES INDIRECTES			1,00	%		0,02590
			COST EXECUCIÓ MATERIAL						**2,61590**

P-73 **P2241-52SN** m2 Repàs i piconatge de caixa de paviment, amb compactació del 95% PM **Rend.: 1,000** **1,88** €

				Unitats		Preu		Parcial	Import
Maquinària									
	C136-00F4	h	Motoanivelladora petita	0,010	/R x	90,27000	=	0,90270	
	C131-005G	h	Corró vibratori autopropulsat, de 12 a 14 t	0,011	/R x	87,52000	=	0,96272	

JUSTIFICACIÓ DE PREUS

PARTIDES D'OBRA

NÚM	CODI	UA	DESCRIPCIÓ				PREU
				Subtotal:		1,86542	1,86542
				COST DIRECTE			1,86542
				DESPESES INDIRECTES	1,00 %		0,01865
				COST EXECUCIÓ MATERIAL			**1,88407**

P-74 **P2241-52SS** m2 Repàs i piconatge de sòl de rasa d'amplària màxima 0,6 m, amb compactació del 95% PM **Rend.: 1,000** **5,68** **€**

				Unitats		Preu		Parcial	Import
Ma d'obra									
	A0E-000A	h	Manobre especialista	0,110	/R x	28,12000	=	3,09320	
	A0D-0007	h	Manobre	0,065	/R x	27,20000	=	1,76800	
					Subtotal:			4,86120	4,86120
Maquinària									
	C13A-00FQ	h	Safata vibrant combustible amb placa de 60 cm	0,110	/R x	6,25000	=	0,68750	
					Subtotal:			0,68750	0,68750
				DESPESES AUXILIARS		1,50 %			0,07292
				COST DIRECTE					5,62162
				DESPESES INDIRECTES		1,00 %			0,05622
				COST EXECUCIÓ MATERIAL					**5,67783**

P-75 **P2251-5483** m3 Estesa de graves per a drenatge de pedra granítica en tongades de 25 cm, com a màxim **Rend.: 1,000** **65,86** **€**

				Unitats		Preu		Parcial	Import
Ma d'obra									
	A0D-0007	h	Manobre	0,010	/R x	27,20000	=	0,27200	
					Subtotal:			0,27200	0,27200
Maquinària									
	C138-00KQ	h	Pala carregadora sobre pneumàtics de 15 a 20 t	0,006	/R x	112,41000	=	0,67446	
					Subtotal:			0,67446	0,67446
Materials									
	B03J-0K8P	t	Grava de pedrera de pedra granítica, per a drens	2,222	x	28,92000	=	64,26024	
					Subtotal:			64,26024	64,26024
				DESPESES AUXILIARS		1,50 %			0,00408
				COST DIRECTE					65,21078
				DESPESES INDIRECTES		1,00 %			0,65211
				COST EXECUCIÓ MATERIAL					**65,86289**

JUSTIFICACIÓ DE PREUS

PARTIDES D'OBRA

NÚM	CODI	UA	DESCRIPCIÓ		PREU	
P-76	**P2255-DPHC**	m3	Rebliment i piconatge de rasa d'amplària més d'1,5 i fins a 2 m, amb material adequat de la pròpia excavació, en tongades de gruix de fins a 25 cm, utilitzant corró vibratori per a compactar, amb compactació del 95% PM	**Rend.: 1,000**	**11,94**	**€**

				Unitats		Preu		Parcial	Import
Maquinària									
	C13C-00LP	h	Retroexcavadora sobre pneumàtics de 8 a 10 t	0,121	/R x	61,89000	=	7,48869	
	C131-005E	h	Corró vibratori autopropulsat, de 8 a 10 t	0,065	/R x	66,68000	=	4,33420	
					Subtotal:			11,82289	11,82289
				COST DIRECTE					11,82289
				DESPESES INDIRECTES		1,00	%		0,11823
				COST EXECUCIÓ MATERIAL					**11,94112**

P-77	**P241-FIPF**	m3	Transport de terres, residus triturats, material petri, materials adequat per a reutilitzar dins de l'obra, amb mitjans mecànics	**Rend.: 1,000**	**3,25**	**€**

				Unitats		Preu		Parcial	Import
Maquinària									
	C15E-0062	h	Dúmper de gasoil d'11 kW, d'1,5 t de càrrega útil, amb mecanisme hidràulic	0,100	/R x	32,18000	=	3,21800	
					Subtotal:			3,21800	3,21800
				COST DIRECTE					3,21800
				DESPESES INDIRECTES		1,00	%		0,03218
				COST EXECUCIÓ MATERIAL					**3,25018**

P-78	**P2A0-4ILV**	m3	Subministrament de terra seleccionada d'aportació	**Rend.: 1,000**	**11,69**	**€**

				Unitats		Preu		Parcial	Import
Materials									
	B03E-05OF	m3	Terra seleccionada	1,000	x	11,57000	=	11,57000	
					Subtotal:			11,57000	11,57000
				COST DIRECTE					11,57000
				DESPESES INDIRECTES		1,00	%		0,11570
				COST EXECUCIÓ MATERIAL					**11,68570**

JUSTIFICACIÓ DE PREUS

PARTIDES D'OBRA

NÚM	CODI	UA	DESCRIPCIÓ		PREU
P-79	**P2R2-EU9R**	h	Classificació a peu d'obra de residus de construcció o demolició, amb mitjans manuals	**Rend.: 1,000**	**27,88** €

				Unitats		Preu		Parcial	Import
Ma d'obra									
	A0D-0007	h	Manobre	1,000	/R x	27,20000	=	27,20000	
					Subtotal:			27,20000	27,20000
				DESPESES AUXILIARS		1,50	%		0,40800
				COST DIRECTE					27,60800
				DESPESES INDIRECTES		1,00	%		0,27608
				COST EXECUCIÓ MATERIAL					**27,88408**

P-80	**P2R3-HIXM**	m3	Transport de terres no contaminades a obra exterior o centre de valorització, amb camió de 7 t i temps d'espera per a la càrrega amb mitjans mecànics, amb un recorregut de més de 10 i fins a 15 km	**Rend.: 1,000**	**10,65** €

				Unitats		Preu		Parcial	Import
Maquinària									
	C154-003N	h	Camió per a transport de 7 t	0,216	/R x	48,81000	=	10,54296	
					Subtotal:			10,54296	10,54296
				COST DIRECTE					10,54296
				DESPESES INDIRECTES		1,00	%		0,10543
				COST EXECUCIÓ MATERIAL					**10,64839**

P-81	**P2R5-DT1A**	m3	Transport de residus a instal·lació autoritzada de gestió de residus, amb camió de 7 t i temps d'espera per a la càrrega a màquina, amb un recorregut de més de 10 i fins a 15 km	**Rend.: 1,000**	**12,67** €

				Unitats		Preu		Parcial	Import
Maquinària									
	C154-003N	h	Camió per a transport de 7 t	0,257	/R x	48,81000	=	12,54417	
					Subtotal:			12,54417	12,54417
				COST DIRECTE					12,54417
				DESPESES INDIRECTES		1,00	%		0,12544
				COST EXECUCIÓ MATERIAL					**12,66961**

JUSTIFICACIÓ DE PREUS

PARTIDES D'OBRA

NÚM	CODI	UA	DESCRIPCIÓ		PREU
P-82	**P2R5-DT1M**	u	Transport de residus a magatzem municipal, amb camió de 7 t, amb un recorregut de més de 10 i fins a 15 km	**Rend.: 1,000**	**73,95** €

				Unitats		Preu		Parcial	Import
Maquinària									
	C154-003N	h	Camió per a transport de 7 t	1,500	/R x	48,81000	=	73,21500	
					Subtotal:			73,21500	73,21500
					COST DIRECTE				73,21500
					DESPESES INDIRECTES	1,00	%		0,73215
					COST EXECUCIÓ MATERIAL				**73,94715**

P-83	**P2R5-DT21**	m3	Transport de residus especials a instal·lació autoritzada de gestió de residus, amb contenidor d'1 m3 de capacitat	**Rend.: 1,000**	**81,38** €

				Unitats		Preu		Parcial	Import
Maquinària									
	C1R1-00CW	m3	Subministrament de contenidor paletitzat amb estructura de reixa metàl·lica d'1 m3 de capacitat i recollida amb residus especials	1,000	/R x	80,57000	=	80,57000	
					Subtotal:			80,57000	80,57000
					COST DIRECTE				80,57000
					DESPESES INDIRECTES	1,00	%		0,80570
					COST EXECUCIÓ MATERIAL				**81,37570**

P-84	**P2RA-EU7B**	kg	Disposició controlada en dipòsit autoritzat inclòs el cànon sobre la deposició controlada dels residus de la construcció, segons la LLEI 8/2008, de residus de fibrociment perillosos amb una densitat 0,9 t/m3, procedents de construcció o demolició, amb codi 17 06 05* segons la Llista Europea de Residus	**Rend.: 1,000**	**0,30** €

				Unitats		Preu		Parcial	Import
Materials									
	B2RA-28VA	kg	Disposició controlada en dipòsit autoritzat inclòs el cànon sobre la deposició controlada dels residus de la construcció, segons la LLEI 8/2008, de residus de fibrociment perillosos Procedents de construcció o demolició, amb codi 17 06 05* segons la Llista Europea de Residus	1,000	x	0,30000	=	0,30000	
					Subtotal:			0,30000	0,30000

JUSTIFICACIÓ DE PREUS

PARTIDES D'OBRA

NÚM	CODI	UA	DESCRIPCIÓ	PREU

COST DIRECTE		0,30000
DESPESES INDIRECTES	1,00 %	0,00300
COST EXECUCIÓ MATERIAL		**0,30300**

P-85 **P2RA-IQFF** m3 Disposició controlada en planta de compostage de residus de troncs i soques no perillosos procedents de poda o sega, amb codi 20 02 01 segons la Llista Europea de Residus **Rend.: 1,000** **46,02** **€**

				Unitats		Preu		Parcial	Import
Materials									
	B2RA-28TX	t	Disposició controlada en planta de compostage de residus de troncs i soques no perillosos amb una densitat 0,9 t/m3, procedents de poda o sega, amb codi 20 02 01 segons la Llista Europea de Residus	0,500	x	91,12000	=	45,56000	
					Subtotal:			45,56000	45,56000

COST DIRECTE		45,56000
DESPESES INDIRECTES	1,00 %	0,45560
COST EXECUCIÓ MATERIAL		**46,01560**

P-86 **P2RA-IQFJ** m3 Disposició controlada en dipòsit autoritzat inclòs el cànon sobre la deposició controlada dels residus de la construcció, segons la LLEI 8/2008, de residus de terra inerts amb una densitat 1,6 t/m3, procedents d'excavació, amb codi 17 05 04 segons la Llista Europea de Residus **Rend.: 1,000** **10,70** **€**

				Unitats		Preu		Parcial	Import
Materials									
	B2RA-28V5	m3	Disposició controlada en dipòsit autoritzat inclòs el cànon sobre la deposició controlada dels residus de la construcció, segons la LLEI 8/2008, de residus de terra inerts amb una densitat 1,6 t/m3, procedents d'excavació, amb codi 17 05 04 segons la Llista Europea de Residus	1,000	x	10,59000	=	10,59000	
					Subtotal:			10,59000	10,59000

COST DIRECTE		10,59000
DESPESES INDIRECTES	1,00 %	0,10590
COST EXECUCIÓ MATERIAL		**10,69590**

JUSTIFICACIÓ DE PREUS

PARTIDES D'OBRA

NÚM	CODI	UA	DESCRIPCIÓ			PREU	
P-87	**P2RA-IQG3**	m3	Disposició controlada en dipòsit autoritzat inclòs el cànon sobre la deposició controlada dels residus de la construcció, segons la LLEI 8/2008, de residus barrejats no perillosos amb una densitat 0,43 t/m3, procedents de construcció o demolició, amb codi 17 09 04 segons la Llista Europea de Residus	**Rend.:**	**1,000**	**61,98**	€

				Unitats		Preu		Parcial	Import
Materials									
	B2RA-28V2	t	Disposició controlada en dipòsit autoritzat inclòs el cànon sobre la deposició controlada dels residus de la construcció, segons la LLEI 8/2008, de residus barrejats no perillosos amb una densitat 0,43 t/m3, procedents de construcció o demolició, amb codi 17 09 04 segons la Llista Europea de Residus	0,430	x	142,72000	=	61,36960	
					Subtotal:			61,36960	61,36960
						COST DIRECTE			61,36960
						DESPESES INDIRECTES	1,00 %		0,61370
						COST EXECUCIÓ MATERIAL			**61,98330**

NÚM	CODI	UA	DESCRIPCIÓ			PREU	
P-88	**P2RA-M8VT**	m3	Disposició controlada en dipòsit autoritzat inclòs el cànon sobre la deposició controlada dels residus de la construcció, segons la LLEI 8/2008, de residus d'aglomerat asfàltic no perillosos amb una densitat 1,45 t/m3, procedents de construcció o demolició, amb codi 17 03 02 segons la Llista Europea de Residus	**Rend.:**	**1,000**	**19,49**	€

				Unitats		Preu		Parcial	Import
Materials									
	B2RA-M8VV	t	Disposició controlada en dipòsit autoritzat inclòs el cànon sobre la deposició controlada dels residus de la construcció, segons la LLEI 8/2008, de residus d'aglomerat asfàltic no perillosos amb una densitat 1,45 t/m3, procedents de construcció o demolició, amb codi 17 03 02 segons la Llista Europea de Residus	1,450	x	13,31000	=	19,29950	
					Subtotal:			19,29950	19,29950
						COST DIRECTE			19,29950
						DESPESES INDIRECTES	1,00 %		0,19300
						COST EXECUCIÓ MATERIAL			**19,49250**

JUSTIFICACIÓ DE PREUS

PARTIDES D'OBRA

NÚM	CODI	UA	DESCRIPCIÓ		PREU
P-89	**P2RM-EUF2**	m3	Matxuqueig material petri a l'obra amb matxucadora de residus petris, sobre erugues amb capacitat per a tractar de 3 a 9 t/h, autopropulsada, amb cinta transportadora per a carregar material triturat sobre camió o contenidor	**Rend.: 1,000**	**10,90** €

				Unitats		Preu		Parcial	Import
Ma d'obra									
	A0E-000A	h	Manobre especialista	0,250	/R x	28,12000	=	7,03000	
					Subtotal:			7,03000	7,03000
Maquinària									
	C1R0-00J5	h	Matxucadora de residus petris, sobre erugues amb capacitat per a tractar de 3 a 9 t/h, autopropulsada, amb cinta transportadora per a carregar material triturat	0,250	/R x	14,75000	=	3,68750	
					Subtotal:			3,68750	3,68750
			DESPESES AUXILIARS			1,00	%		0,07030
			COST DIRECTE						10,78780
			DESPESES INDIRECTES			1,00	%		0,10788
			COST EXECUCIÓ MATERIAL						**10,89568**

NÚM	CODI	UA	DESCRIPCIÓ		PREU
P-90	**P2RT-EUFL**	m3	Trituración de residuos no pétreos en la obra con trituradora de martillos de residuos no pétreos (cartón-yeso, aislamientos, madera), con capacidad para tratar de 10 a 25 m3/h, con cinta de alimentación, transportable manualmente	**Rend.: 1,000**	**2,43** €

				Unitats		Preu		Parcial	Import
Ma d'obra									
	A0E-000A	h	Manobre especialista	0,058	/R x	28,12000	=	1,63096	
					Subtotal:			1,63096	1,63096
Maquinària									
	C1R2-00JC	h	Trituradora de martillos de residuos no pétreos (cartón-yeso, aislamientos, madera), con capacidad para tratar de 10 a 25 m3/h, con cinta de alimentación, transportable manualmente	0,058	/R x	13,00000	=	0,75400	
					Subtotal:			0,75400	0,75400
			DESPESES AUXILIARS			1,00	%		0,01631
			COST DIRECTE						2,40127
			DESPESES INDIRECTES			1,00	%		0,02401
			COST EXECUCIÓ MATERIAL						**2,42528**

JUSTIFICACIÓ DE PREUS

PARTIDES D'OBRA

NÚM	CODI	UA	DESCRIPCIÓ						PREU
P-91	**P771-5RIX**	m2	Membrana de gruix 0,75 mm de làmina de polietilè d'alta densitat, col·locada amb connectors, resistent a la intempèrie, totalment col·locada	**Rend.:**	**1,000**				**31,04** €
				Unitats		Preu		Parcial	Import
Ma d'obra									
	A0D-0007	h	Manobre	0,320	/R x	27,20000	=	8,70400	
	A0F-000S	h	Oficial 1a d'obra pública	0,160	/R x	32,59000	=	5,21440	
					Subtotal:			13,91840	13,91840
Materials									
	B776-0KRI	m2	Làmina de polietilè d'alta densitat de gruix 0,75 mm resistent a la intempèrie	1,050	x	10,00000	=	10,50000	
					Subtotal:			10,50000	10,50000
Altres									
	%UNAAA1	U	Despeses auxiliars	25,000	% s	24,41840	=	6,10460	
					Subtotal:			6,10460	6,10460
				DESPESES AUXILIARS		1,50	%		0,20878
				COST DIRECTE					30,73178
				DESPESES INDIRECTES		1,00	%		0,30732
				COST EXECUCIÓ MATERIAL					**31,03909**
P-92	**P931-3GAR**	m3	Base de formigó HM-20/B/20/I, de consistència tova i grandària màxima del granulat 20 mm, abocat des de camió amb estesa i vibratge manual, amb acabat reglejat	**Rend.:**	**1,000**				**91,88** €
				Unitats		Preu		Parcial	Import
Ma d'obra									
	A0D-0007	h	Manobre	0,200	/R x	27,20000	=	5,44000	
	A0F-000S	h	Oficial 1a d'obra pública	0,150	/R x	32,59000	=	4,88850	
					Subtotal:			10,32850	10,32850
Maquinària									
	C20K-00DP	h	Regle vibratori	0,150	/R x	5,88000	=	0,88200	
					Subtotal:			0,88200	0,88200
Materials									
	B06E-12D9	m3	Formigó HM-20/B/20/I de consistència tova, grandària màxima del granulat 20 mm, amb >= 200 kg/m3 de ciment, apte per a classe d'exposició I	1,050	x	75,81000	=	79,60050	
					Subtotal:			79,60050	79,60050

JUSTIFICACIÓ DE PREUS

PARTIDES D'OBRA

NÚM	CODI	UA	DESCRIPCIÓ			PREU
			DESPESES AUXILIARS	1,50	%	0,15493
			COST DIRECTE			90,96593
			DESPESES INDIRECTES	1,00	%	0,90966
			COST EXECUCIÓ MATERIAL			**91,87559**

P-93 **P963-OUJY** m Vorada corba / convexa T5 de 100x22x30 cm, doble capa, classe resistent a l'abrasió H i classe resistent a flexió U (R-6 MPa) segons UNE-EN 1340, col·locada sobre base de formigó d'ús no estructural HNE-20 i de 30 a 35 cm d'alçària, i rejuntada amb morter **Rend.: 1,000** **115,06** €

				Unitats		Preu		Parcial	Import
Ma d'obra									
	A0F-000S	h	Oficial 1a d'obra pública	0,310	/R x	32,59000	=	10,10290	
	A0D-0007	h	Manobre	0,577	/R x	27,20000	=	15,69440	
					Subtotal:			25,79730	25,79730
Materials									
	B069-I3Q0	m3	Formigó d'ús no estructural HNE-20/P/40 de resistència a compressió 20 N/mm2, consistència plàstica i grandària màxima del granulat 40 mm	0,1375	x	91,45000	=	12,57438	
	B960-0GSS	m	Vorada convexa, doble capa,T5 100x22x30 cm, segons UNE 127340, de classe climàtica B, classe resistent a l'abrasió H i classe resistent a flexió U (R-6 MPa) segons UNE-EN 1340	1,050	x	71,43000	=	75,00150	
	B07L-1PYA	t	Morter per a ram de paleta, classe M 5 (5 N/mm2), a granel, de designació (G) segons norma UNE-EN 998-2	0,0042	x	38,55000	=	0,16191	
					Subtotal:			87,73779	87,73779
			DESPESES AUXILIARS			1,50	%		0,38696
			COST DIRECTE						113,92205
			DESPESES INDIRECTES			1,00	%		1,13922
			COST EXECUCIÓ MATERIAL						**115,06127**

P-94 **PASIS0001** pa Partida alçada d'abonament íntegre per a la seguretat i salut durant l'execució de les obres segons Pressupost de l'Estudi de seguretat i salut de l'obra. **Rend.: 1,000** **12.000,00** €

COST DIRECTE			11.881,18812
DESPESES INDIRECTES	1,00	%	118,81188
COST EXECUCIÓ MATERIAL			**12.000,0000**

JUSTIFICACIÓ DE PREUS

PARTIDES D'OBRA

NÚM	CODI	UA	DESCRIPCIÓ		PREU
P-95	**PD50-4819**	u	Bastiment i reixa de fosa dúctil, abatible i amb tanca, per a embornal, de 750x285x100 mm classe C250 segons norma UNE-EN 124 i 9 dm2 de superfície d'absorció col·locat amb morter	**Rend.: 1,000**	**117,29** €

				Unitats		Preu		Parcial	Import
Ma d'obra									
	A0D-0007	h	Manobre	0,420	/R x	27,20000	=	11,42400	
	A0F-000S	h	Oficial 1a d'obra pública	0,420	/R x	32,59000	=	13,68780	
					Subtotal:			25,11180	25,11180
Materials									
	B07L-1PYA	t	Morter per a ram de paleta, classe M 5 (5 N/mm2), a granel, de designació (G) segons norma UNE-EN 998-2	0,040	x	38,55000	=	1,54200	
	BD50-1KLP	u	Bastiment i reixa de fosa dúctil, abatible i amb tanca, per a embornal, de 750x285x100 mm classe C250 segons norma UNE-EN 124 i 9 dm2 de superfície d'absorció	1,000	x	89,10000	=	89,10000	
					Subtotal:			90,64200	90,64200
				DESPESES AUXILIARS		1,50	%		0,37668
				COST DIRECTE					116,13048
				DESPESES INDIRECTES		1,00	%		1,16130
				COST EXECUCIÓ MATERIAL					**117,29178**

P-96	**PD86-E90C**	m	Recobriment protector exterior per a pas de servei, amb 20 cm de formigó HNE20/P/20	**Rend.: 1,000**	**15,54** €

				Unitats		Preu		Parcial	Import
Ma d'obra									
	A0F-000S	h	Oficial 1a d'obra pública	0,100	/R x	32,59000	=	3,25900	
	A0D-0007	h	Manobre	0,100	/R x	27,20000	=	2,72000	
					Subtotal:			5,97900	5,97900
Materials									
	B069-I4H8	m3	Formigó d'ús no estructural HNE-20/P/20 de resistència a compressió 20 N/mm2, consistència plàstica i grandària màxima del granulat 20 mm	0,100	x	93,22000	=	9,32200	
					Subtotal:			9,32200	9,32200
				DESPESES AUXILIARS		1,50	%		0,08969
				COST DIRECTE					15,39069
				DESPESES INDIRECTES		1,00	%		0,15391
				COST EXECUCIÓ MATERIAL					**15,54459**

JUSTIFICACIÓ DE PREUS

PARTIDES D'OBRA

NÚM	CODI	UA	DESCRIPCIÓ			PREU
P-97	**PD86-E90F**	m	Recobriment protector exterior per a clavegueres de tub de formigó 40 cm, amb 10 cm de formigó HNE20/P/20	**Rend.:**	**1,000**	**70,82** €

				Unitats		Preu		Parcial	Import
Ma d'obra									
	A0F-000S	h	Oficial 1a d'obra pública	1,000	/R x	32,59000	=	32,59000	
	A0D-0007	h	Manobre	1,000	/R x	27,20000	=	27,20000	
					Subtotal:			59,79000	59,79000
Materials									
	B069-I4H8	m3	Formigó d'ús no estructural HNE-20/P/20 de resistència a compressió 20 N/mm2, consistència plàstica i grandària màxima del granulat 20 mm	0,1012	x	93,22000	=	9,43386	
					Subtotal:			9,43386	9,43386
			DESPESES AUXILIARS			1,50	%		0,89685
			COST DIRECTE						70,12071
			DESPESES INDIRECTES			1,00	%		0,70121
			COST EXECUCIÓ MATERIAL						**70,82192**

NÚM	CODI	UA	DESCRIPCIÓ			PREU
P-98	**PDB1-I7J5**	u	Anella i solera de formigó en massa HM - 20 / B / 20 / X0 amb una quantitat de ciment de 200 kg/m3 i relació aigua ciment =< 0.6 de 15 cm de gruix i de planta 1x0,6 m per a reparació de tub existent	**Rend.:**	**1,000**	**100,44** €

				Unitats		Preu		Parcial	Import
Ma d'obra									
	A0F-000S	h	Oficial 1a d'obra pública	0,080	/R x	32,59000	=	2,60720	
	A0D-0007	h	Manobre	0,080	/R x	27,20000	=	2,17600	
					Subtotal:			4,78320	4,78320
Materials									
	B06F1-I0IL	m3	Formigó en massa HM - 20 / B / 20 / X0 amb una quantitat de ciment de 200 kg/m3 i relació aigua ciment =< 0.6	1,000	x	94,59000	=	94,59000	
					Subtotal:			94,59000	94,59000
			DESPESES AUXILIARS			1,50	%		0,07175
			COST DIRECTE						99,44495
			DESPESES INDIRECTES			1,00	%		0,99445
			COST EXECUCIÓ MATERIAL						**100,43940**

JUSTIFICACIÓ DE PREUS

PARTIDES D'OBRA

NÚM	CODI	UA	DESCRIPCIÓ	PREU

P-99 **PDBF-DFWL** u Bastiment circular de fosa dúctil per a pou de registre i tapa abatible i amb tanca, pas lliure de 600 mm de diàmetre i classe D400 segons norma UNE-EN 124 col·locat amb morter **Rend.: 1,000** **211,05** €

				Unitats		Preu		Parcial	Import
Ma d'obra									
	A0F-000S	h	Oficial 1a d'obra pública	0,410	/R x	32,59000	=	13,36190	
	A0D-0007	h	Manobre	0,410	/R x	27,20000	=	11,15200	
					Subtotal:			24,51390	24,51390
Materials									
	BDK5-1KIP	u	Bastiment circular i tapa circular de fosa dúctil per a pou de registre, abatible i amb tanca, pas lliure de 600 mm i classe D400 segons norma UNE-EN 124	1,000	x	182,70000	=	182,70000	
	B07L-1PYA	t	Morter per a ram de paleta, classe M 5 (5 N/mm2), a granel, de designació (G) segons norma UNE-EN 998-2	0,0357	x	38,55000	=	1,37624	
					Subtotal:			184,07624	184,07624
			DESPESES AUXILIARS			1,50	%		0,36771
			COST DIRECTE						208,95785
			DESPESES INDIRECTES			1,00	%		2,08958
			COST EXECUCIÓ MATERIAL						**211,04743**

P-100 **PDK1-DXAA** u Bastiment quadrat i tapa quadrat de fosa dúctil per a pericó de serveis, recolzada, pas lliure de 600x600 mm i classe B125 segons norma UNE-EN 124, col·locada amb morter per a ram de paleta **Rend.: 1,000** **147,69** €

				Unitats		Preu		Parcial	Import
Ma d'obra									
	A0D-0007	h	Manobre	0,4515	/R x	27,20000	=	12,28080	
	A0F-000S	h	Oficial 1a d'obra pública	0,4515	/R x	32,59000	=	14,71439	
					Subtotal:			26,99519	26,99519
Materials									
	B07L-1PY6	t	Morter per a ram de paleta, classe M 5 (5 N/mm2), en sacs, de designació (G) segons norma UNE-EN 998-2	0,0053	x	42,14000	=	0,22334	
	BDK5-1KH8	u	Bastiment quadrat i tapa quadrat de fosa dúctil per a pericó de serveis, recolzada, pas lliure de 600x600 mm i classe B125 segons norma UNE-EN 124	1,000	x	118,60000	=	118,60000	
					Subtotal:			118,82334	118,82334

JUSTIFICACIÓ DE PREUS

PARTIDES D'OBRA

NÚM	CODI	UA	DESCRIPCIÓ	PREU

DESPESES AUXILIARS	1,50 %	0,40493
COST DIRECTE		146,22346
DESPESES INDIRECTES	1,00 %	1,46223
COST EXECUCIÓ MATERIAL		**147,68569**

P-101 **PDK2-VL6S** u Pericó de registre de fàbrica de maó de 55x55x70 cm, per a instal·lacions de serveis, amb parets de 15 cm de gruix de maó calat de 290x140x100 mm, arrebossada i lliscada interiorment amb morter de ciment amb una proporció en volum 1:8, sobre solera maó calat de 100 mm de gruix i reblert lateral amb terra de la mateixa excavació **Rend.: 1,000** **179,45** €

				Unitats		Preu		Parcial	Import
Ma d'obra									
	A0F-000T	h	Oficial 1a paleta	3,200	/R x	32,59000	=	104,28800	
	A0D-0007	h	Manobre	1,600	/R x	27,20000	=	43,52000	
					Subtotal:			147,80800	147,80800
Materials									
	B055-067M	t	Ciment pòrtland amb filler calcari CEM II/B-L 32,5 R segons UNE-EN 197-1, en sacs	0,0053	x	126,20000	=	0,66886	
	B0F1A-0760	u	Maó calat R-25, de 290x140x100 mm, per a revestir, categoria I, HD, segons la norma UNE-EN 771-1	71,1327	x	0,30000	=	21,33981	
	B011-05ME	m3	Aigua	0,0025	x	1,95000	=	0,00488	
	B07F-0LT8	m3	Morter de ciment pòrtland amb filler calcari CEM II/B-L i sorra, amb 200 kg/m3 de ciment, amb una proporció en volum 1:8 i 2,5 N/mm2 de resistència a compressió, elaborat a l'obra	0,0614	x	91,82660	=	5,63815	
					Subtotal:			27,65170	27,65170

DESPESES AUXILIARS	1,50 %	2,21712
COST DIRECTE		177,67682
DESPESES INDIRECTES	1,00 %	1,77677
COST EXECUCIÓ MATERIAL		**179,45359**

P-102 **PELECNOV1** u Treballs d'adequació de xarxa existent (obligatoriament efectuats per companyia), segons pressupost número 0000834763 de data 23 de maig de 2024 **Rend.: 1,000** **2.373,01** €

COST DIRECTE		2.349,51485
DESPESES INDIRECTES	1,00 %	23,49515
COST EXECUCIÓ MATERIAL		**2.373,0100**

JUSTIFICACIÓ DE PREUS

PARTIDES D'OBRA

NÚM	CODI	UA	DESCRIPCIÓ		PREU
P-103	**PELECNOV2**	u	Treballs d'adequació de xarxa existent i de nova extensió de xarxa soterrada, segons pressupost número 0000834763 de data 23 de maig de 2024	**Rend.: 1,000**	**13.482,34** €

COST DIRECTE			13.348,85149
DESPESES INDIRECTES	1,00	%	133,48851
COST EXECUCIÓ MATERIAL			**13.482,3400**

				Unitats		Preu		Parcial	Import
P-104	**PFB3-W6JQ**	m	Tub de polietilè de designació PE 100, diàmetre nominal DN 110, pressió nominal PN 16 (SDR 11), subministrat en barres de 6 m, fabricació segons norma UNE-EN 12201-2, col·locat al fons de la rasa, en entorn urbà, en obres amb dificultat de mobilitat, afectació per presència de serveis en la rasa, sense presència d'estrebada	**Rend.: 1,000**				**23,03**	€
Ma d'obra									
	A01-FEPH	h	Ajudant muntador	0,1714	/R x	28,93000	=	4,95860	
	A0F-000R	h	Oficial 1a muntador	0,1714	/R x	33,68000	=	5,77275	
					Subtotal:			10,73135	10,73135
Materials									
	BFB3-095P	m	Tub de polietilè de designació PE 100, de 110 mm de diàmetre nominal, de 16 bar de pressió nominal, sèrie SDR 11, segons la norma UNE-EN 12201-2	1,020	x	11,68000	=	11,91360	
					Subtotal:			11,91360	11,91360

DESPESES AUXILIARS	1,50	%	0,16097
COST DIRECTE			22,80592
DESPESES INDIRECTES	1,00	%	0,22806
COST EXECUCIÓ MATERIAL			**23,03398**

				Unitats		Preu		Parcial	Import
P-105	**PFB3-W6W5**	m	Tub de polietilè de designació PE 100, diàmetre nominal DN 25, pressió nominal PN 16 (SDR 11), subministrat en rotlle, fabricació segons norma UNE-EN 12201-2, col·locat al fons de la rasa, en entorn urbà, en obres amb dificultat de mobilitat, sense afectació per presència de serveis en la rasa, sense presència d'estrebada	**Rend.: 1,000**				**3,51**	€
Ma d'obra									
	A01-FEPH	h	Ajudant muntador	0,0188	/R x	28,93000	=	0,54388	
	A0F-000R	h	Oficial 1a muntador	0,0188	/R x	33,68000	=	0,63318	
					Subtotal:			1,17706	1,17706
Materials									

JUSTIFICACIÓ DE PREUS

PARTIDES D'OBRA

NÚM	CODI	UA	DESCRIPCIÓ					PREU
	BFB3-095R	m	Tub de polietilè de designació PE 100, diàmetre nominal DN 25, pressió nominal PN 16 (SDR 11), subministrat en rotlle, fabricació segons norma UNE-EN 12201-2	1,020	x 2,24000	= 2,28480		
					Subtotal:	2,28480		2,28480
				DESPESES AUXILIARS	1,50 %			0,01766
				COST DIRECTE				3,47952
				DESPESES INDIRECTES	1,00 %			0,03480
				COST EXECUCIÓ MATERIAL				**3,51431**

P-106 PFB3-W6X8 m Tub de polietilè de designació PE 100, diàmetre nominal DN 63, pressió nominal PN 16 (SDR 11), subministrat en rotlle, fabricació segons norma UNE-EN 12201-2, col·locat al fons de la rasa, en entorn urbà, en obres amb dificultat de mobilitat, sense afectació per presència de serveis en la rasa, sense presència d'estrebada **Rend.: 1,000** **6,06** **€**

				Unitats		Preu		Parcial	Import
Ma d'obra									
	A0F-000R	h	Oficial 1a muntador	0,0254	/R x	33,68000	=	0,85547	
	A01-FEPH	h	Ajudant muntador	0,0254	/R x	28,93000	=	0,73482	
					Subtotal:			1,59029	1,59029
Materials									
	BFB3-W62A	m	Tub de polietilè de designació PE 100, diàmetre nominal DN 63, pressió nominal PN 16 (SDR 11), subministrat en rotlle, fabricació segons norma UNE-EN 12201-2	1,020	x	4,30000	=	4,38600	
					Subtotal:			4,38600	4,38600
				DESPESES AUXILIARS		1,50 %			0,02385
				COST DIRECTE					6,00014
				DESPESES INDIRECTES		1,00 %			0,06000
				COST EXECUCIÓ MATERIAL					**6,06015**

P-107 PG2N-EUGH m Tub corbable corrugat de polietilè, de doble capa, llisa la interior i corrugada l'exterior, de 160 mm de diàmetre nominal, aïllant, resistència a l'impacte de 40 J, resistència a compressió de 450 N, muntat com a canalització soterrada **Rend.: 1,000** **9,47** **€**

				Unitats		Preu		Parcial	Import
Ma d'obra									
	A0121000	h	Oficial 1a	0,020	/R x	32,59000	=	0,65180	
	A0140000	h	Manobre	0,020	/R x	27,20000	=	0,54400	

JUSTIFICACIÓ DE PREUS

PARTIDES D'OBRA

NÚM	CODI	UA	DESCRIPCIÓ						PREU
					Subtotal:			1,19580	1,19580
Materials									
	BG2Q-1KTB	m	Tub corbable corrugat de polietilè, de doble capa, llisa la interior i corrugada l'exterior, de 160 mm de diàmetre nominal, aïllant i no propagador de la flama, resistència a l'impacte de 40 J, resistència a compressió de 450 N, per a canalitzacions soterrades	1,020	x	8,00000	=	8,16000	
					Subtotal:			8,16000	8,16000
				DESPESES AUXILIARS		1,50	%		0,01794
				COST DIRECTE					9,37374
				DESPESES INDIRECTES		1,00	%		0,09374
				COST EXECUCIÓ MATERIAL					**9,46747**

P-108 **PG2O-6SXF** m Tub rígid d'acer galvanitzat, de 25 mm de diàmetre nominal, resistència a l'impacte de 20 J, resistència a compressió de 4000 N, amb unió endollada i muntat superficialment **Rend.: 1,000** **8,31** €

				Unitats		Preu		Parcial	Import
Ma d'obra									
	A01-FEPD	h	Ajudant electricista	0,050	/R x	28,89000	=	1,44450	
	A0F-000E	h	Oficial 1a electricista	0,040	/R x	33,68000	=	1,34720	
					Subtotal:			2,79170	2,79170
Materials									
	BG2O-1KW	m	Tub rígid d'acer galvanitzat, de 25 mm de diàmetre nominal, resistència a l'impacte de 20 J, resistència a compressió de 4000 N, per a endollar	1,020	x	5,02000	=	5,12040	
	BGWC-09N6	u	Part proporcional d'accessoris per a tubs rígids d'acer	1,000	x	0,27000	=	0,27000	
					Subtotal:			5,39040	5,39040
				DESPESES AUXILIARS		1,50	%		0,04188
				COST DIRECTE					8,22398
				DESPESES INDIRECTES		1,00	%		0,08224
				COST EXECUCIÓ MATERIAL					**8,30622**

P-109 **PJ02-LTFC** m Escomesa aiigua comunitària totalment executada, inclou tots els materials i ma'obra (vàlvula de comporta, tub Pe DN 63 PN 16, collarins, enllaços rosca maniguets, colzes electrosoldats ...) **Rend.: 1,000** **239,95** €

				Unitats		Preu		Parcial	Import
Ma d'obra									
	A01-FEPH	h	Ajudant muntador	1,000	/R x	28,93000	=	28,93000	
	A0F-00042	h	Oficial 1a muntador	1,000	/R x	33,68000	=	33,68000	

JUSTIFICACIÓ DE PREUS

PARTIDES D'OBRA

NÚM	CODI	UA	DESCRIPCIÓ					PREU
					Subtotal:		62,61000	62,61000
Materials								
	BFB3-W62A	m	Tub de polietilè de designació PE 100, diàmetre nominal DN 63, pressió nominal PN 16 (SDR 11), subministrat en rotlle, fabricació segons norma UNE-EN 12201-2	2,000	x 4,30000	=	8,60000	
	BN13-0X6W	u	Vàlvula de comporta manual amb rosca de diàmetre nominal 2´´, de 16 bar de pressió nominal, cos bronze, comporta de llautó i tancament de seient metàl·lic, eix de llautó, amb volant d'acer	1,000	x 51,57000	=	51,57000	
	BFWF-09U5	u	Accessori per a tubs de polietilè de densitat alta	1,000	x 114,79000	=	114,79000	
					Subtotal:		174,96000	174,96000
					COST DIRECTE			237,57000
					DESPESES INDIRECTES	1,00 %		2,37570
					COST EXECUCIÓ MATERIAL			**239,94570**

P-110 PJ02-LTFU m Escomesa aiigua individual totalment executada, inclou tots els materials i ma'obra (vàlvula de comporta, tub Pe DN 25 PN 16, collarins, enllaços rosca maniguets, colzes electrosoldats ...) **Rend.: 1,000** **152,08** €

				Unitats		Preu		Parcial	Import
Ma d'obra									
	A0F-00042	h	Oficial 1a muntador	0,500	/R x	33,68000	=	16,84000	
	A01-FEPH	h	Ajudant muntador	0,500	/R x	28,93000	=	14,46500	
					Subtotal:			31,30500	31,30500
Materials									
	BFWF-09U5	u	Accessori per a tubs de polietilè de densitat alta	1,000	x	114,79000	=	114,79000	
	BFB3-095R	m	Tub de polietilè de designació PE 100, diàmetre nominal DN 25, pressió nominal PN 16 (SDR 11), subministrat en rotlle, fabricació segons norma UNE-EN 12201-2	2,000	x	2,24000	=	4,48000	
					Subtotal:			119,27000	119,27000
					COST DIRECTE				150,57500
					DESPESES INDIRECTES	1,00 %			1,50575
					COST EXECUCIÓ MATERIAL				**152,08075**

P-111 PJ02-LTG1 u Connexió instal·lació de reg **Rend.: 1,000** **19,83** €

				Unitats		Preu		Parcial	Import
Ma d'obra									
	A013M000	h	Ajudant muntador	0,100	/R x	28,93000	=	2,89300	
	A012M000	h	Oficial 1a muntador	0,200	/R x	33,68000	=	6,73600	

JUSTIFICACIÓ DE PREUS

PARTIDES D'OBRA

NÚM	CODI	UA	DESCRIPCIÓ					PREU
				Subtotal:			9,62900	9,62900
Materials								
	BJSWE300	u	Conjunt d'accessoris per reg	1,000	x	10,00000 =	10,00000	
				Subtotal:			10,00000	10,00000
				COST DIRECTE				19,62900
				DESPESES INDIRECTES		1,00 %		0,19629
				COST EXECUCIÓ MATERIAL				**19,82529**

P-112 PJS5-HA2T u Boca de reg amb cos de fosa, brida d'entrada de DN 40 mm i ràcord de connexió tipus Barcelona de 45 mm de diàmetre, pericó i tapa de fosa i vàlvula de tancament amb junt EPDM, revestida amb pintura epoxi i amb petit material metàl·lic per a connexió amb la canonada, instal·lada **Rend.: 1,000** **250,91** €

				Unitats		Preu	Parcial	Import
Ma d'obra								
	A0F-000R	h	Oficial 1a muntador	1,000	/R x	33,68000 =	33,68000	
	A01-FEPH	h	Ajudant muntador	0,500	/R x	28,93000 =	14,46500	
				Subtotal:			48,14500	48,14500
Materials								
	BJS1-H6R1	u	Petit material metàl·lic per a connexió de la boca de reg amb la canonada	1,000	x	34,17000 =	34,17000	
	BJS6-H5IN	u	Boca de reg amb cos de fosa, brida d'entrada de DN 40 mm i ràcord de connexió tipus Barcelona de 45 mm de diàmetre, pericó i tapa de fosa i vàlvula de tancament amb junt EPDM, revestida amb pintura epoxi	1,000	x	165,39000 =	165,39000	
				Subtotal:			199,56000	199,56000
				DESPESES AUXILIARS		1,50 %		0,72218
				COST DIRECTE				248,42718
				DESPESES INDIRECTES		1,00 %		2,48427
				COST EXECUCIÓ MATERIAL				**250,91145**

P-113 PJS5-HPAC u Accessoris i connexions (tronetes, accessoris, brides, vàlvlules, reduccions, maniguets, portabrides, boca de reg, clau, colzes...) totalment instal·lats **Rend.: 1,000** **3.933,48** €

				Unitats		Preu	Parcial	Import
Ma d'obra								
	A01-FEPH	h	Ajudant muntador	0,200	/R x	28,93000 =	5,78600	
	A0F-000R	h	Oficial 1a muntador	0,200	/R x	33,68000 =	6,73600	

JUSTIFICACIÓ DE PREUS

PARTIDES D'OBRA

NÚM	CODI	UA	DESCRIPCIÓ						PREU
						Subtotal:		12,52200	12,52200
Altres									
	%UNAAA1	U	Despeses auxiliars	31.000,000	% s	12,52200	=	3.881,82000	
						Subtotal:		3.881,82000	3.881,82000
				DESPESES AUXILIARS		1,50	%		0,18783
				COST DIRECTE					3.894,52983
				DESPESES INDIRECTES		1,00	%		38,94530
				COST EXECUCIÓ MATERIAL					**3.933,47513**

P-114 PJS6-9EEW m Canonada de tub per a reg per degoteig de 16 mm de diàmetre, amb degoters autocompensats integrats cada 33 cm, amb marcatge identificatiu d'aigua no potable, instal·lada soterrada 10 cm, amb l'obertura i el tancament de la rasa inclosos **Rend.: 1,000** **3,62** €

				Unitats		Preu		Parcial	Import
Ma d'obra									
	A0F-000R	h	Oficial 1a muntador	0,034	/R x	33,68000	=	1,14512	
	A01-FEPH	h	Ajudant muntador	0,034	/R x	28,93000	=	0,98362	
						Subtotal:		2,12874	2,12874
Materials									
	BJSS-28MT	m	Tub per a reg per degoteig de 16 mm de diàmetre, amb degoters autocompensats integrats cada 33 cm, amb marcatge identificatiu d'aigua no potable	1,050	x	1,32000	=	1,38600	
	BFYH-0A3A	u	Part proporcional d'elements de muntatge per a tubs de polietilè de densitat baixa, de 16 mm de diàmetre nominal exterior, per a connectar a pressió	1,000	x	0,02000	=	0,02000	
						Subtotal:		1,40600	1,40600
				DESPESES AUXILIARS		2,50	%		0,05322
				COST DIRECTE					3,58796
				DESPESES INDIRECTES		1,00	%		0,03588
				COST EXECUCIÓ MATERIAL					**3,62384**

P-115 PJSA2-92MD u Programador de reg amb alimentació amb piles, sistema de programació per teclat al programador, preu mitjà, per a un nombre màxim de 2 estacions, muntat superficialment, connectat als aparells de control, als elements gobernats, programat i comprovat **Rend.: 1,000** **193,25** €

				Unitats		Preu		Parcial	Import
Ma d'obra									
	A0F-000R	h	Oficial 1a muntador	0,800	/R x	33,68000	=	26,94400	

JUSTIFICACIÓ DE PREUS

PARTIDES D'OBRA

NÚM	CODI	UA	DESCRIPCIÓ					PREU
				Subtotal:			26,94400	26,94400
Materials								
	BJSA2-26IL	u	Programador de reg amb alimentació amb piles, sistema de programació per teclat al programador, preu mitjà, per a un nombre màxim de 2 estacions	1,000	x	163,72000 =	163,72000	
				Subtotal:			163,72000	163,72000
				DESPESES AUXILIARS	2,50	%		0,67360
				COST DIRECTE				191,33760
				DESPESES INDIRECTES	1,00	%		1,91338
				COST EXECUCIÓ MATERIAL				**193,25098**

P-116 **PJSM5-VA41** u Pericó de fàbrica de maó per a instal·lacions de reg de mides interiors 40x40x40 cm, format amb parets de 15 cm de gruix de maó calat de 290x140x100 mm, arrebossada i lliscada interiorment amb morter amb una proporció en volum 1:2:10, sobre una base de formigó d'ús no estructural HNE-15/P/20 de resistència a compressió 15 N/mm2, consistència plàstica i grandària màxima del granulat 20 mm i capa drenant de 20 cm de grava, bastiment i tapa per a pericó de serveis de fosa grisa de 420x420x40 mm i de 25 kg de pes **Rend.: 1,000** **147,14** €

				Unitats		Preu	Parcial	Import
Ma d'obra								
	A0D-0007	h	Manobre	1,000	/R x	27,20000 =	27,20000	
	A0F-000T	h	Oficial 1a paleta	2,000	/R x	32,59000 =	65,18000	
				Subtotal:			92,38000	92,38000
Materials								
	B055-067M	t	Ciment pòrtland amb filler calcari CEM II/B-L 32,5 R segons UNE-EN 197-1, en sacs	0,0021	x	126,20000 =	0,26502	
	BDK1-0M3N	u	Bastiment i tapa per a pericó de serveis de fosa grisa de 420x420x40 mm i de 25 kg de pes	1,000	x	24,51000 =	24,51000	
	B03J-0K8P	t	Grava de pedrera de pedra granítica, per a drens	0,0549	x	28,92000 =	1,58771	
	B011-05ME	m3	Aigua	0,001	x	1,95000 =	0,00195	
	B069-2A9O	m3	Formigó d'ús no estructural HNE-15/P/20 de resistència a compressió 15 N/mm2, consistència plàstica i grandària màxima del granulat 20 mm	0,1338	x	92,19000 =	12,33502	
	B0F1A-0760	u	Maó calat R-25, de 290x140x100 mm, per a revestir, categoria I, HD, segons la norma UNE-EN 771-1	27,4909	x	0,30000 =	8,24727	
	B07F-0LT6	m3	Morter mixt de ciment pòrtland amb filler calcari CEM II/B-L, calç i sorra, amb 200 kg/m3 de ciment, amb una proporció en volum 1:2:10 i 2,5 N/mm2 de resistència a compressió, elaborat a l'obra	0,0221	x	224,94681 =	4,97132	
				Subtotal:			51,91829	51,91829

JUSTIFICACIÓ DE PREUS

PARTIDES D'OBRA

NÚM	CODI	UA	DESCRIPCIÓ		PREU
			DESPESES AUXILIARS	1,50 %	1,38570
			COST DIRECTE		145,68399
			DESPESES INDIRECTES	1,00 %	1,45684
			COST EXECUCIÓ MATERIAL		**147,14083**

P-117 PLEGENL u Legalització de la instal·lació. Inclou tota la tramitació necessaria i la redacció de tots els projectes i documents necessaris. Inclou el pagament de totes les taxes, visats o altres despeses associades al tràmit de legalització. **Rend.: 1,000** **1.078,64** €

COST DIRECTE		1.067,96040
DESPESES INDIRECTES	1,00 %	10,67960
COST EXECUCIÓ MATERIAL		**1.078,6400**

P-118 PM23-4BCW u Hidrant soterrat amb pericó de registre, amb una sortida de 100 mm de diàmetre i de 4´´ de diàmetre de connexió a la canonada, muntat a l'exterior **Rend.: 1,000** **694,41** €

				Unitats		Preu		Parcial	Import
Ma d'obra									
	A0F-000R	h	Oficial 1a muntador	3,000	/R x	33,68000	=	101,04000	
	A01-FEPH	h	Ajudant muntador	3,000	/R x	28,93000	=	86,79000	
					Subtotal:			187,83000	187,83000
Materials									
	BM23-0SZP	u	Hidrant soterrat amb pericó de registre, amb una sortida de 100 mm de diàmetre i de 4´´ de diàmetre de connexió a la canonada	1,000	x	494,57000	=	494,57000	
	BMY0-0TC0	u	Part proporcional d'elements especials per a hidrants	1,000	x	2,32000	=	2,32000	
					Subtotal:			496,89000	496,89000

DESPESES AUXILIARS	1,50 %	2,81745
COST DIRECTE		687,53745
DESPESES INDIRECTES	1,00 %	6,87537
COST EXECUCIÓ MATERIAL		**694,41282**

P-119 PR411-8TAX u Subministrament d'Acer campestre de perímetre de 25 a 30 cm, amb pa de terra de diàmetre mínim 82,5 cm i profunditat mínima 57,75 cm segons fórmules NTJ **Rend.: 1,000** **206,84** €

				Unitats		Preu		Parcial	Import
Materials									
	BR411-21W	u	Acer campestre de perímetre de 25 a 30 cm, amb pa de terra de diàmetre mínim 82,5 cm i profunditat mínima 57,75 cm segons fórmules NTJ	1,000	x	204,79000	=	204,79000	

JUSTIFICACIÓ DE PREUS

PARTIDES D'OBRA

NÚM	CODI	UA	DESCRIPCIÓ				PREU
				Subtotal:	204,79000		204,79000
				COST DIRECTE			204,79000
				DESPESES INDIRECTES	1,00 %		2,04790
				COST EXECUCIÓ MATERIAL			**206,83790**
	PR434-8ACE	u	Subministrament Acer monspessulanum de perímetre de 18 a 20 cm, amb pa de terra de diàmetre mínim 57 cm i profunditat mínima 39,9 cm segons fórmules NTJ	**Rend.:**	**1,000**		**293,39** €
				Unitats	Preu	Parcial	Import
Materials							
	BR411-21W	u	Acer monspessulanum de perímetre de 18 a 20 cm, amb pa de terra de diàmetre mínim 57 cm i profunditat mínima 39,9 cm segons fórmules NTJ	1,000 x	290,49000 =	290,49000	
				Subtotal:		290,49000	290,49000
				COST DIRECTE			290,49000
				DESPESES INDIRECTES	1,00 %		2,90490
				COST EXECUCIÓ MATERIAL			**293,39490**
	PR434-8ULS	u	Subministrament de Fraxinus angustifolia Raywood de perímetre de 18 a 20 cm, amb pa de terra de diàmetre mínim 57 cm i profunditat mínima 39,9 cm segons fórmules NTJ	**Rend.:**	**1,000**		**189,56** €
				Unitats	Preu	Parcial	Import
Materials							
	BR433-22L6	u	Fraxinus angustifolia Raywood de perímetre de 18 a 20 cm, amb pa de terra de diàmetre mínim 57 cm i profunditat mínima 39,9 cm segons fórmules NTJ	1,000 x	187,68000 =	187,68000	
				Subtotal:		187,68000	187,68000
				COST DIRECTE			187,68000
				DESPESES INDIRECTES	1,00 %		1,87680
				COST EXECUCIÓ MATERIAL			**189,55680**
P-120	**PR4EC-94NK**	u	Subministrament de Lavandula angustifolia en contenidor de 3 l	**Rend.:**	**1,000**		**3,55** €
				Unitats	Preu	Parcial	Import
Materials							
	BR4EC-25X	u	Lavandula angustifolia en contenidor de 3 l	1,000 x	3,51000 =	3,51000	
				Subtotal:		3,51000	3,51000

JUSTIFICACIÓ DE PREUS

PARTIDES D'OBRA

NÚM	CODI	UA	DESCRIPCIÓ	PREU

COST DIRECTE			3,51000
DESPESES INDIRECTES	1,00	%	0,03510
COST EXECUCIÓ MATERIAL			**3,54510**

P-121 **PR4H2-94VM** u Subministrament de Rosmarinus officinalis en contenidor de 3 l **Rend.: 1,000** **3,55** €

				Unitats		Preu		Parcial	Import
Materials									
	BR4H2-2697	u	Rosmarinus officinalis en contenidor de 3 l	1,000	x	3,51000	=	3,51000	
					Subtotal:			3,51000	3,51000

COST DIRECTE			3,51000
DESPESES INDIRECTES	1,00	%	0,03510
COST EXECUCIÓ MATERIAL			**3,54510**

PR60-8YAP u Plantació d'arbre planifoli amb pa de terra o contenidor, de 18 a 25 cm de perímetre de tronc a 1 m d'alçària (a partir del coll de l'arrel), excavació de clot de plantació de 120x120x80 cm amb mitjans mecànics, en un pendent inferior al 25 %, reblert del clot amb substitució parcial del 30% de terra de l'excavació per terra de jardineria, primer reg i càrrega de les terres sobrants a camió **Rend.: 1,000** **96,57** €

				Unitats		Preu		Parcial	Import
Ma d'obra									
	A0G-0022	h	Oficial 2a jardiner	0,200	/R x	35,82000	=	7,16400	
	A0F-000M	h	Oficial 1a jardiner	0,100	/R x	38,25000	=	3,82500	
	A01-FEPJ	h	Ajudant jardiner	0,350	/R x	33,94000	=	11,87900	
					Subtotal:			22,86800	22,86800
Maquinària									
	C13C-00LP	h	Retroexcavadora sobre pneumàtics de 8 a 10 t	0,3502	/R x	61,89000	=	21,67388	
	C152-003A	h	Camió grua de 3 t	0,132	/R x	62,43000	=	8,24076	
	C154-003N	h	Camió per a transport de 7 t	0,290	/R x	48,81000	=	14,15490	
	C151-002Z	h	Camió cisterna de 8 m3	0,210	/R x	64,38000	=	13,51980	
					Subtotal:			57,58934	57,58934
Materials									
	BR3D-21GI	m3	Terra vegetal de jardineria de categoria alta, amb una conductivitat elèctrica menor de 0,8 dS/m, segons NTJ 07A, subministrada a granel	0,3456	x	41,56000	=	14,36314	
	B011-05ME	m3	Aigua	0,2304	x	1,95000	=	0,44928	
					Subtotal:			14,81242	14,81242

PARTIDES D'OBRA

NÚM	CODI	UA	DESCRIPCIÓ			PREU
			DESPESES AUXILIARS	1,50	%	0,34302
			COST DIRECTE			95,61278
			DESPESES INDIRECTES	1,00	%	0,95613
			COST EXECUCIÓ MATERIAL			**96,56891**

P-122 **PR60-8YB0** u Plantació d'arbre planifoli amb pa de terra o contenidor, de 25 a 35 cm de perímetre de tronc a 1 m d'alçària (a partir del coll de l'arrel), excavació de clot de plantació de 120x120x80 cm amb mitjans mecànics, en un pendent inferior al 25 %, reblert del clot amb substitució parcial del 30% de terra de l'excavació per terra de jardineria, primer reg i càrrega de les terres sobrants a camió **Rend.: 1,000** **98,16** €

				Unitats		Preu		Parcial	Import
Ma d'obra									
	A0F-000M	h	Oficial 1a jardiner	0,132	/R x	38,25000	=	5,04900	
	A0G-0022	h	Oficial 2a jardiner	0,264	/R x	35,82000	=	9,45648	
	A01-FEPJ	h	Ajudant jardiner	0,350	/R x	33,94000	=	11,87900	
					Subtotal:			26,38448	26,38448
Maquinària									
	C13C-00LP	h	Retroexcavadora sobre pneumàtics de 8 a 10 t	0,3502	/R x	61,89000	=	21,67388	
	C151-002Z	h	Camió cisterna de 8 m3	0,210	/R x	64,38000	=	13,51980	
	C152-003A	h	Camió grua de 3 t	0,100	/R x	62,43000	=	6,24300	
	C154-003N	h	Camió per a transport de 7 t	0,290	/R x	48,81000	=	14,15490	
					Subtotal:			55,59158	55,59158
Materials									
	BR3D-21GI	m3	Terra vegetal de jardineria de categoria alta, amb una conductivitat elèctrica menor de 0,8 dS/m, segons NTJ 07A, subministrada a granel	0,3456	x	41,56000	=	14,36314	
	B011-05ME	m3	Aigua	0,2304	x	1,95000	=	0,44928	
					Subtotal:			14,81242	14,81242
			DESPESES AUXILIARS			1,50	%		0,39577
			COST DIRECTE						97,18425
			DESPESES INDIRECTES			1,00	%		0,97184
			COST EXECUCIÓ MATERIAL						**98,15609**

P-123 **PR64-F15U** u Plantació en massa de planta de petit port en alvèol forestal en obres d'urbanització, en terreny prèviament preparat, en un pendent inferior al 35 %, i amb primer reg inclòs **Rend.: 1,000** **0,58** €

				Unitats	Preu	Parcial	Import

JUSTIFICACIÓ DE PREUS

PARTIDES D'OBRA

NÚM	CODI	UA	DESCRIPCIÓ						PREU
Ma d'obra									
	A01-FEPJ	h	Ajudant jardiner	0,012	/R x	33,94000	=	0,40728	
	A0F-000M	h	Oficial 1a jardiner	0,004	/R x	38,25000	=	0,15300	
					Subtotal:			0,56028	0,56028
Materials									
	B011-05ME	m3	Aigua	0,005	x	1,95000	=	0,00975	
					Subtotal:			0,00975	0,00975
				DESPESES AUXILIARS		1,50	%		0,00840
				COST DIRECTE					0,57843
				DESPESES INDIRECTES		1,00	%		0,00578
				COST EXECUCIÓ MATERIAL					**0,58422**

Ajuntament d'Argentona

AM 05. REPORTATGE FOTOGRÀFIC

Ajuntament d'Argentona

Carrer del Doctor Samsó

caprabo

La Imprenta
d'Argentona

30

MARÇ
CRAM

Ajuntament d'Argentona

Carrer del Doctor Farrero

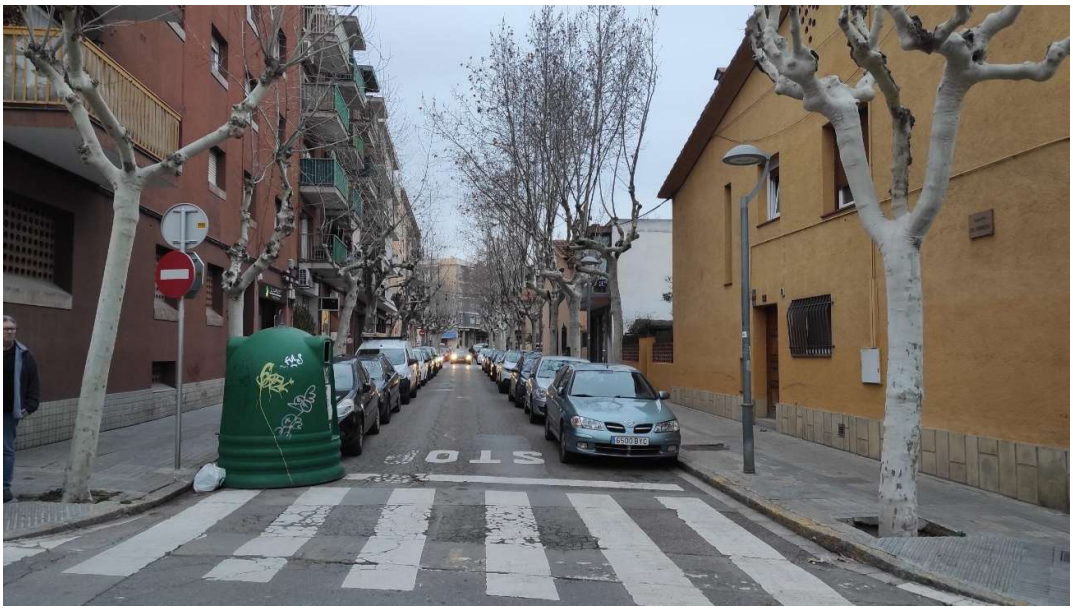

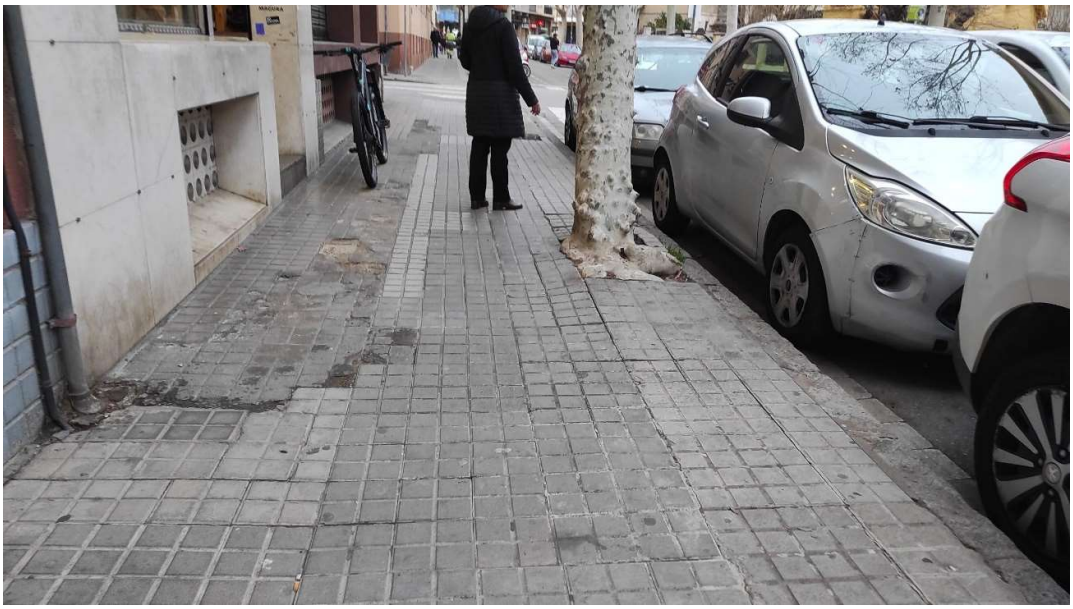

Ajuntament d'Argentona

AM 06. ESTUDI DE SEGURETAT I SALUT

Ajuntament d'Argentona

ÍNDEX

I. MEMÒRIA

II. DOCUMENTACIÓ GRÀFICA

III. PLEC DE CONDICIONS GENERALS

IV. PRESSUPOST

V. ANNEX I - LEGISLACIÓ ESPECÍFICA DE SEGURETAT I SALUT EN LA CONSTRUCCIÓ

VI. ANNEX II - ORGANITZACIÓ DE L'ACCIÓ PREVENTIVA

Ajuntament d'Argentona

I. MEMÒRIA

Ajuntament d'Argentona

I. MEMÒRIA

1.1. ANTECEDENTS

1.2. CARACTERÍSTIQUES CONSTRUCTIVES

1.2.1. DESCRIPCIÓ DE LES OBRES QUE S'HAN DE FER:

1.2.2. CARACTERÍSTIQUES DEL PROCÉS CONSTRUCTIU

1.3. PLA DE CIRCULACIÓ A L'OBRA (PERSONAL, MAQUINÀRIA, MATERIALS)

1.4. CONTROL DEL PERSONAL A L'OBRA

1.5. MESURES PREVENTIVES EN L'ORGANITZACIÓ DEL TREBALL:

1.6. ANALISI DE RISCOS I MESURES PREVENTIVES

1.6.1. ENDERROCS I MOVIMENTS DE TERRES

1.6.2. SANEJAMENT

1.6.3. RAM DE PALETA

1.6.4. PAVIMENTS

1.6.5. ENLLUMENAT PÚBLIC

1.6.6. SERVEIS AFECTATS

1.6.7. JARDINERIA

1.6.8. MOBILIARI URBÀ

1.6.9. SENYALITZACIÓ I SEMAFORITZACIÓ

1.7. RELACIÓ NO EXHAUSTIVA DELS TREBALLS QUE IMPLIQUEN RISCOS ESPECIALS

1.8. MESURES DE PROTECCIÓ A TERCERS

1.9. OBSERVACIONS

1.10. ACREDITACIÓ

Ajuntament d'Argentona

I. MEMÒRIA

1.1. Antecedents

- Obra: PROJECTE DE REURBANITZACIÓ, RENOVACIÓ DE LA XARXA D'AIGUA I MILLORA DE L'ACCESSIBILITAT DE DIVERSOS CARRERS DEL MUNICIPI D'ARGENTONA
- Promotor Ajuntament d'Argentona
- Domicili social: Carrer Gran nº59 08310
- Localitat: Argentona
- Província: Barcelona
- Equip Redactor: Sandra Lirio Muñoz, Susanna Camí Bernabé, Carme Hervàs Osuna i Ferran Xiqués Romero

- L'objecte d'aquest document és el de prendre les decisions constructives, tècniques i d'organització, amb la finalitat de planificar els treballs que cal desenvolupar simultàniament o successivament, i també la seva durada.
- Aquest Estudi de seguretat i salut, quedarà integrat en el projecte elaborat per el mateix equip redactor.
- Superfície aproximada de l'intervencio: 3.786,00m²
- Pressupost d'execució de l'obra per contracte: 849.310,54€
- Termini d'execució: 12 mesos
- Nombre màxim de treballadors previstos: 10
- Nombre de jornades del total de treballadors: 820

1.2. Característiques constructives

1.2.1. Descripció de les obres que s'han de fer

Les obres a realitzar consisteixen en la millora urbana de l'àmbit comprès entre l'avinguda del Doctor Farrero i el carrer del Doctor Samsó, situats en l'eix comercial del centre del municipi d'Argentona, per tal substituir part de la xarxa d'aigua i adequar i millorar l'accessibilitat de l'àmbit. Es vol alhora dignificar l'espai per tal de que es transformi en un espai més agradable, per aquest motiu es proposen les següents actuacions:

1. Pacificar i prioritzar els vianants en tot l'entorn, reduint aparcament i millorant la qualitat de l'espai públic.
2. Ampliar voreres i radis de gir. Entendre que la qualitat de l'espai públic facilita i potencia la integració i socialització de la gent.
3. Realçar passos de vianants i acotar l'amplada del carril de circulació de vehicles, amb l'objectiu de garantir la mobilitat i prioritzar el vianant. Paviment de calçada d'asfalt.
4. Retirada, substitució i supressió d'arbrat existint en voreres.

5. Solució de carrer, en planta i secció, que segueix els criteris establerts en el projecte de la reurbanització de la Plaça Montserrat d'Argentona, on es fixaren les pautes per actuacions de reubanitzacions de tota la xarxa secundària i local que conforma l'Àrea Comercial d'Argentona.
6. Millorar la instal·lació de clavegueram amb la construcció de nous col·lectors, afegint nous trams per a millorar la evacució d'aigües pluvials de l'àmbit d'intervenció.
7. Actuacions en la instal·lació d'enllumenat, modificant puntualment la posició d'elements lluminària per a millorar el confort lumínic i permetre l'accessibilitat de tot l'àmbit.

1.2.2. Característiques del procés constructiu:

El procés constructiu, fases d'anàlisis previst seran els següents:

- SENYALITZACIÓ I TANCAMENT PROVISIONAL PER L'EXECUCIÓ DE L'OBRA
- REPLANTEIG GENERAL DE LES OBRES
- ENDERROC I MOVIMENT DE TERRES
- CONSTRUCCIÓ DEL CLAVEGUERAM I DELS SERVEIS (I)
- FORMACIÓ DE LES BASES I REPLENATS
- VORERES MESTRES I ENCINTATS
- IMPLANTACIÓ DE SERVEIS (II)
- PAVIMENTACIÓ:BASE i REPLANTEIG
- PAVIMENTACIÓ
- MUNTATGE D'ELEMENTS DE MOBILIARI URBÀ
- ACABATS, SENYALITZACIÓ I JARDINERIA

1.3. Pla de circulació a l'obra (personal, maquinària, materials)

- Itineraris d'accés del personal quedarà convenientment senyalitzat.
- Es preveu un accés rodat a l'obra. Serà convenientment senyalitzat amb plaques de entrada i sortida de camions, el seu recorregut amb cinta de balissa i alertar al personal de la presencia de vehicles.(Veure planol anexe)
- Zones de dipòsit de materials, estaràn netes i ordenades .
- Procediment de subministrament de materials de l'obra serà mitjançant camions grua d'autocarga.
- L'evacuació de runes es farà amb contenidor o amb camió i es senyalitzarán els recorreguts tan de la maquinària com el dels operaris.
- Quedarà convenientment senyalitzat el pas de vianats aliens als voltants de l'obra i dels riscos que això comporta.

1.4. Control del personal a l'obra

Per tal de poder controlar el personal de l'obra es faran servir diferents protocols en els quals es detallin les habilitats dels operaris, la seva formació i habilitació per a l'ús dels diferents mitjans auxiliars i maquinaries, les entrades a l'obra del personal (control diari), i l'entrega dels E.P.I necessaris .

1.5. Mesures preventives en l'organització del treball:

- El manteniment de l'obra en bon estat d'ordre i neteja.
- Reconeixement del solar abans de començar les tasques.
- Localització d' instal·lacions existents i comprovació de les mateixes. Anular les possibles interferències.
- Planificar la zona d'aplecs de material i en general ordre i neteja a l'indret. L'espai disponible es senyala al plànols adjunts.
- Disposició i ordenament del tràfic de vehicles, respectant la circulació existent.
-L'accés a qualsevol superfície que consti de materials que no ofereixin una resistència suficient només s'autoritzarà en cas de que es proporcionin equips o mitjans apropiats per a que el treball es realitzi de forma segura.
-Tancament i senyalització de la zona d'obres i vigilància de la mateixa per impedir l'accés a persones alienes a la mateixa
-Enllumenat de la zona d'obres.
-Mitjans i accessoris elèctrics homologats per a la senyalització nocturna de l'indret.
-Mitjans auxiliars adequats per als diferents treballs i funcions, amb unes dimensions apropiades i en bon estat de conservació.
-Compliment de la legislació vigent en matèria de línies d'alta tensió.

Els principis d'acció preventiva establerts en l'article 15º de la Llei 31/95 són els següents:

1. L'empresari aplicarà les mesures que integrin el deure general de prevenció, d'acord amb els següents principis generals:
a) Evitar els riscos
b) Evacuar els riscos que no es puguin evitar
c) Combatre els riscs en el seu origen
d) Adaptar el treball a la persona, en particular en lo que respecta a la concepció dels llocs de treball, així com a l'elecció dels equips i els mètodes de treball i de producció, amb mires, en particular, a minvar el treball monòton i repetitiu i a reduir els efectes del mateix en la salut
e) Tenir en compte l'evolució de la tècnica
f) Substituir lo perillós per el que comporti poc o cap perill
g) Planificar la prevenció, buscant un conjunt coherent que integri en ella la tècnica, la organització del treball i les condicions de treball, les relacions socials i la influència dels factors ambientals en el treball
h) Adoptar mesures que avantposin la protecció col·lectiva a la individual
i) Donar les degudes instruccions als treballadors

1. L'empresari prendrà en consideració les capacitats professionals dels treballadors en matèria de seguretat i de salut en el moment d'encomanar-los les feines.
2. L'empresari adoptarà les mesures necessàries a fi de garantir que només els treballadors que hagin rebut informació suficient i adequada puguin accedir a les zones de risc greu i específic.
3. L'efectivitat de les mesures preventives haurà de preveure les distraccions o imprudències no temeràries que pogués cometre el treballador. Per a la seva adopció es tindran en compte els riscos addicionals que poguessin implicar determinades mesures preventives, les quals només podran adoptar-se quan la magnitud d'aquests riscos sigui substancialment inferior a la dels que es pretenen controlar i no existeixin alternatives més segures.
4. Podran concertar operacions d'assegurança que tinguin com a fi garantir com a àmbit de cobertura la previsió de riscos derivats del treball, l'empresa respecte els seus treballadors, els treballadors autònoms respecte d'ells mateixos i les societats cooperatives respecte als socis, l'activitat dels quals consisteixi en la prestació del seu treball personal.

Es preveu una execució per fases d'obra en concordança amb els punts enumerats a la present memòria. Les fases previstes són 6, per trams de carrer, excepte la fase final d'acabat, repassos, asfaltat i senyalització horitzontal i arbrat que afecta tot l'àmbit.

Les fases de cada tram consisteixen en:

- ✓ Implantació d'obra
- ✓ Tanques i senyalitzacions
- ✓ Proteccions, inclosos desnivells i passos de guals de vehicles i vianants
- ✓ Habilitació sistema alternatiu/provisional de xarxa d'aigua per a renovació de l'existent
- ✓ Cales
- ✓ Demolicions
- ✓ Retirada arbustiva existent
- ✓ Modificació de les alineacions en passos elevats
- ✓ Rases
- ✓ Encreuaments de serveis i passos de serveis en passos elevats i carrers adjacents
- ✓ Trams de serveis en carrers amb afectació d'escomeses privatives
- ✓ Replanteig de cotes de sanejament i execució de pou inferior, aigües amunt
- ✓ Reblerts de rases
- ✓ Paviments
- ✓ Fressats d'asfalt tot àmbit
- ✓ Senyalització vertical i horitzontal
- ✓ Arbrat

La senyalització de l'espai de treball i calçada es realitzarà amb barrera tipus New Jersay i la divisió de l'espai de treball amb la zona de pas de vianants amb tanques mòbilPel què fa a la senyalització vertical, s'indicarà:

- carrer en obres
- prohibit l'accés a tota persona aliena a l'obra
- mesures de seguretat que cal adoptar en entrar al recinte de l'obra
- perill sortida de camions
- pas de vianants

En els plànols de la sèrie A11 es mostra la disposició de la senyalització d'obres.

Els objectius que es perseguiran són, bàsicament:

- Informar a l'usuari de la presència de les obres.
- Ordenar la circulació en la zona afectada per les obres.
- Modificar el comportament de l'usuari per a què aquest s'adapti a la situació no habitual que

representen les obres.

- Donar seguretat als treballadors i treballs que realitzin les obres.

A títol de catàleg, no limitatiu, podem indicar que els elements seran:

- Senyals de perill
- Senyals de reglamentació i prioritat
- Senyals d'indicació
- Senyals manuals
- Elements d'abalisament reflectants
- Elements lluminosos
- Elements de defensa

La consecució prevista de fases és:

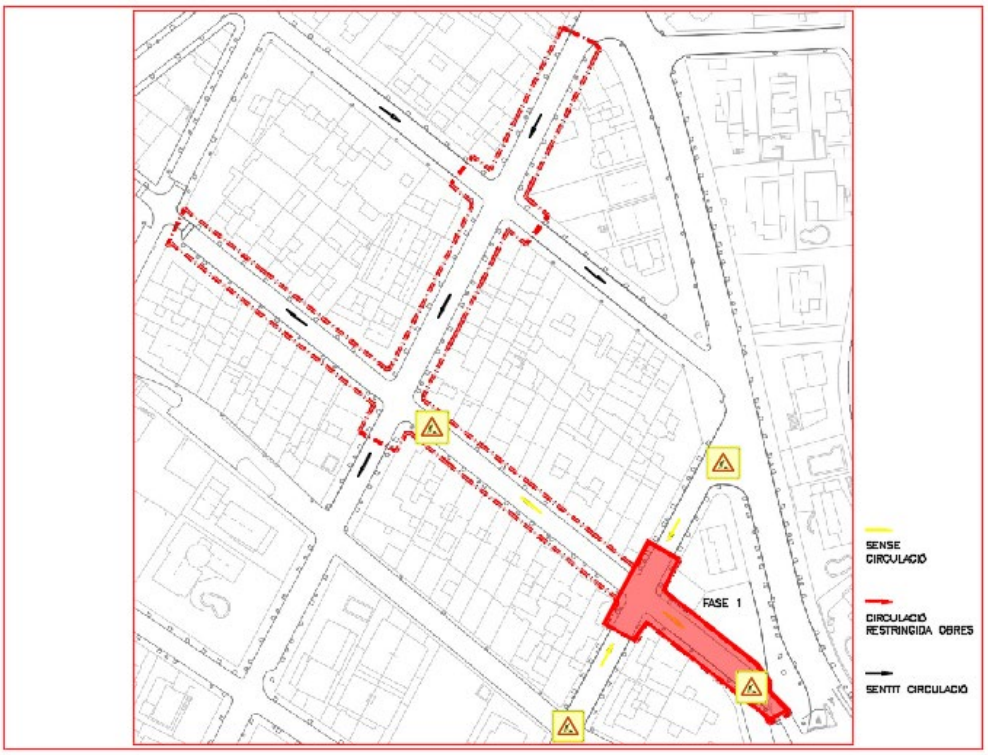
FASE 1
SENSE CIRCULACIÓ
CIRCULACIÓ RESTRINGIDA OBRES
SENTIT CIRCULACIÓ

FASE 1

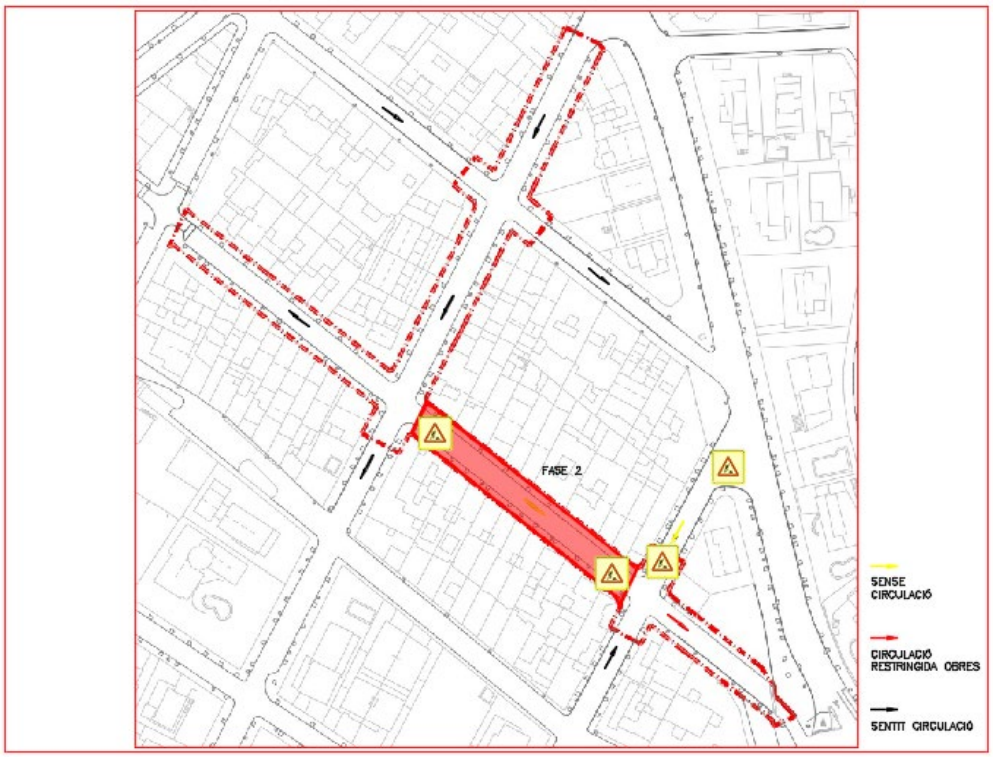
FASE 2
SENSE CIRCULACIÓ
CIRCULACIÓ RESTRINGIDA OBRES
SENTIT CIRCULACIÓ

FASE 2

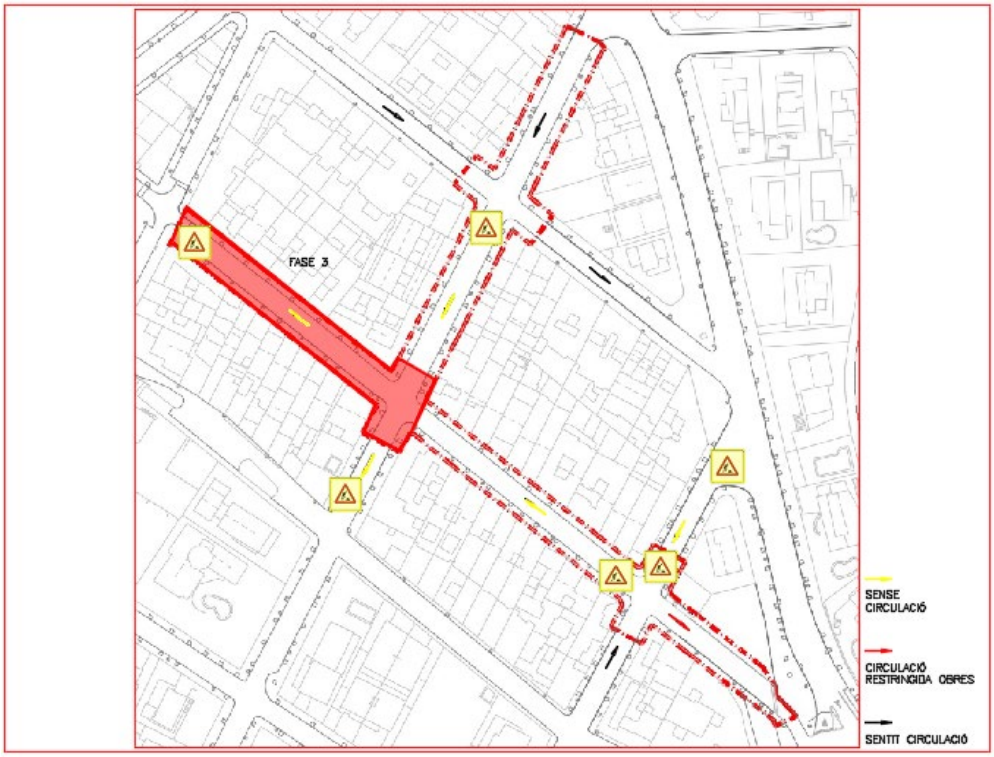
FASE 3
SENSE CIRCULACIÓ
CIRCULACIÓ RESTRINGIDA OBRES
SENTIT CIRCULACIÓ

FASE 3

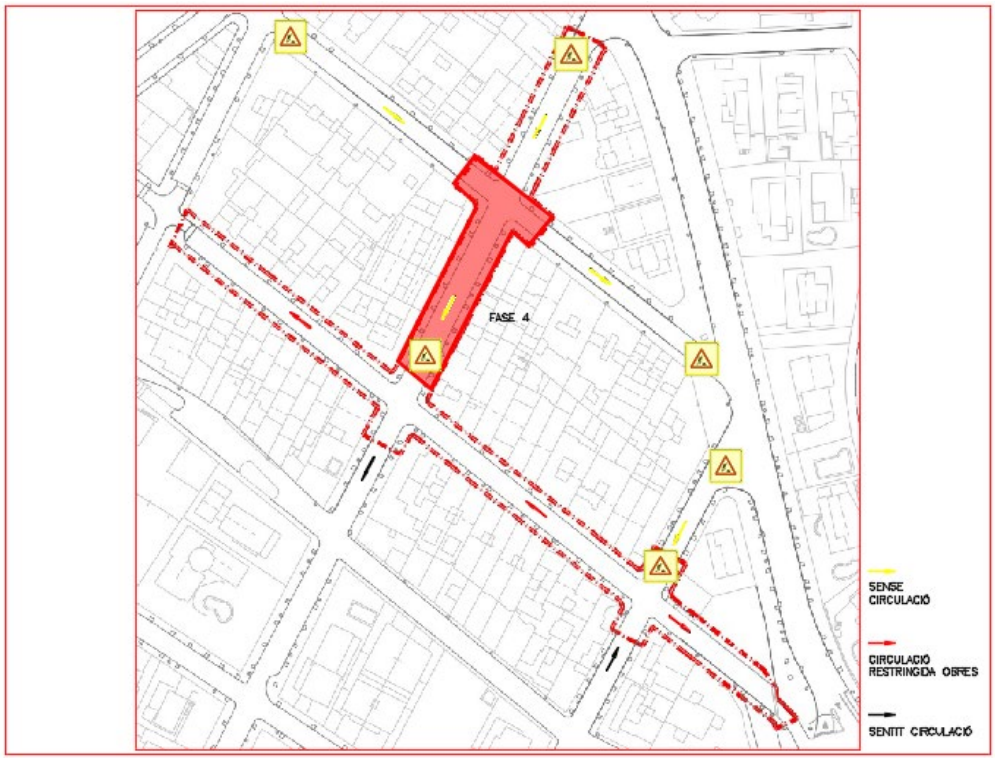
FASE 4
SENSE CIRCULACIÓ
CIRCULACIÓ RESTRINGIDA OBRES
SENTIT CIRCULACIÓ

FASE 4

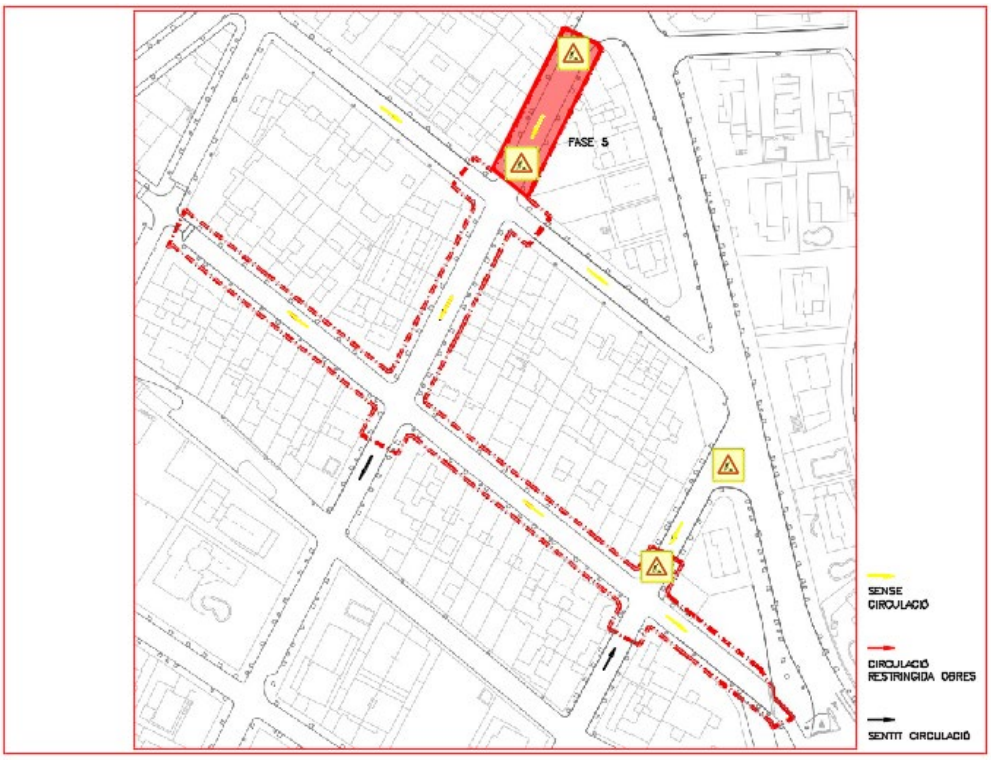
FASE 5
SENSE CIRCULACIÓ
CIRCULACIÓ RESTRINGIDA OBRES
SENTIT CIRCULACIÓ

FASE 5

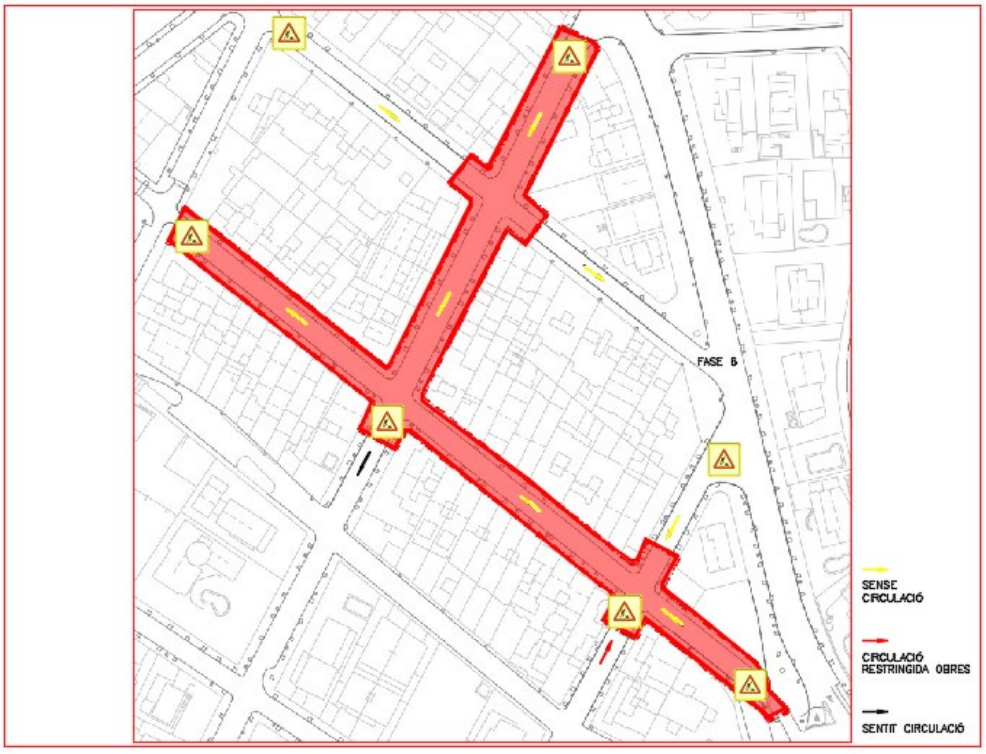
FASE 6
SENSE CIRCULACIÓ
CIRCULACIÓ RESTRINGIDA OBRES
SENTIT CIRCULACIÓ

FASE 6

1.6. Anàlisi de riscos i mesures preventives

Anàlisi dels riscs generals i les mesures adoptades, en funció de les diferents fases de l'obra, la maquinaria d'obra i els diferents mitjans a emprar

1.6.1. Enderrocs i moviments de terres

Enderrocs
Riscos:
- Caigudes a diferent alçada
- Caigudes al mateix nivell
- Aixafaments
- Cops i talls
- Inhalació de pols
- Atropellaments
- Projecció de runes
- Afectació instal·lacions de serveis: Aigua, Gas, Electricitat, ...

Mesures preventives:
- Senyalització de zones de treball
- Passos per a vianants per zones segures
- Maquinaria amb avisadors acústics de marxa enrere
- Tapat de camions en lona
- Treballs sota supervisió de persona responsable

Proteccions personals:
- Ús de casc
- Ús de guants
- Ús de calçat de protecció
- Ús de cinturó anta vibratori
- Ús de mascaretes antipols
- Ulleres contra impactes i antipols

Moviments de terres
Riscos:
- Caigudes a diferent alçada
- Caigudes al mateix nivell
- Aixafaments
- Cops i talls
- Inhalació de pols
- Atropellaments
- Projecció de terres
- Afectació instal·lacions de serveis: Aigua, Gas, Electricitat, ...

Mesures preventives:
- Senyalització de zones de treball

- Passos per a vianants per zones segures
- Maquinaria amb avisadors acústics de marxa enrere
- Tapat de camions amb lona
- Treballs sota supervisió de persona responsable

Proteccions personals:
- Ús de casc
- Ús de guants
- Ús de calçat de protecció
- Ús de cinturó anta vibratori
- Ús de mascaretes antipols
- Ulleres contra impactes i antipols

1.6.2. Sanejament

Riscos:
- Caigudes a diferent alçada
- Caigudes al mateix nivell
- Aixafaments
- Cops i talls
- Inhalació de pols i gasos tòxics
- Atropellaments
- Esfondraments, inundacions i projecció de terres
- Afectació instal·lacions de serveis: Aigua, Gas, Electricitat, ...

Mesures preventives:
- Senyalització de zona de treball
- Baranes en perímetre d'excavacions
- Escales auxiliars adequades
- Passarel·les per a rases
- Limitació pas de maquinària a la zona de rases

Proteccions personals:
- Ús de casc
- Ús de guants, de protecció i impermeables
- Ús de calçat de protecció i impermeable
- Ús de cinturó de seguretat
- Ús de mascaretes antipols i respiradors
- Ulleres contra impactes i antipols

1.6.3. Ram de paleta

Riscos:
- Caigudes a diferent alçada
- Caigudes al mateix nivell
- Aixafaments
- Cops i talls

- Inhalació de pols
- Atropellaments
- Afectació instal·lacions de serveis: Aigua, Gas, Electricitat, ...

Mesures preventives:
- Senyalització de zona de treball
- Passarel·les per a rases

Proteccions personals:
- Ús de casc
- Ús de guants
- Ús de calçat de protecció

1.6.4. Paviments

Riscos:
- Caigudes a diferent alçada
- Caigudes al mateix nivell
- Aixafaments
- Cops i talls
- Inhalació de pols
- Atropellaments
- Afectació instal·lacions de serveis: Aigua, Gas, Electricitat, ...

Mesures preventives:
- Senyalització de zona de treball
- Passarel·les per a rases

Proteccions personals:
- Ús de casc
- Ús de guants
- Ús de calçat de protecció

1.6.5. Enllumenat públic

Riscos:
- Caigudes a diferent alçada
- Caigudes al mateix nivell
- Aixafaments
- Cops i talls
- Electrocucions
- Atropellaments
- Afectació instal·lacions de serveis: Aigua, Gas, Electricitat, ...

Mesures preventives:
- Senyalització de zona de treball
- Passarel·les per a rases
- Escales auxiliars adequades
- Utilització d'elements d'elevació de seguretat

Proteccions personals:
- Ús de casc
- Ús de guants
- Ús de calçat de protecció
- Cinturó de seguretat

1.6.6. Serveis afectats

Riscos:
- Caigudes a diferent alçada
- Caigudes al mateix nivell
- Aixafaments
- Cops i talls
- Atropellaments
- Afectació instal·lacions de serveis: Aigua, Gas, Electricitat, ...

Mesures preventives:
- Senyalització de zones de treball
- Passos per a vianants per zones segures
- Senyalització de riscs específics
- Treballs sota supervisió de persona responsable

Proteccions personals:
- Ús de casc
- Ús de guants
- Ús de calçat de protecció

1.6.7. Jardineria

Riscos:
- Caigudes a diferent alçada
- Caigudes al mateix nivell
- Aixafaments
- Cops i talls
- Atropellaments
- Afectació instal·lacions de serveis: Aigua, Gas, Electricitat, ...

Mesures preventives:
- Senyalització de zona de treball
- Passarel·les per a rases

Proteccions personals:
- Ús de casc
- Ús de guants
- Ús de calçat de protecció

1.6.8. Mobiliari urbà

Riscos:

- Caigudes a diferent alçada
- Caigudes al mateix nivell
- Aixafaments
- Cops i talls
- Atropellaments
- Afectació instal·lacions de serveis: Aigua, Gas, Electricitat, ...

Mesures preventives:
- Senyalització de zona de treball
- Escales auxiliars adequades

Proteccions personals:
- Ús de casc
- Ús de guants
- Ús de calçat de protecció

1.1.1. Senyalització i semaforització

Riscos:
- Caigudes a diferent alçada
- Caigudes al mateix nivell
- Aixafaments
- Cops i talls
- Atropellaments
- Afectació instal·lacions de serveis: Aigua, Gas, Electricitat, ...

Mesures preventives:
- Senyalització de zona de treball
- Escales auxiliars adequades

Proteccions personals:
- Ús de casc
- Ús de guants
- Ús de calçat de protecció

1.2. Relació no exhaustiva dels treballs que impliquen riscos especials

(ANNEX II DEL R.D.1627/1997)

1.Treballs amb riscos especialment greus de sepultura, enfonsament o caiguda d'altura, per les particulars característiques de l'activitat desenvolupada, els procediments aplicats o l'entorn del lloc de treball
2.Treballs en els quals l'exposició a agents químics o biològics suposi un risc d'especial gravetat, o pels quals la vigilància específica de la salut dels treballadors sigui legalment exigible
3.Treballs amb exposició a radiacions ionitzants pels quals la normativa específica obligui a la delimitació de zones controlades o vigilades
4.Treballs en la proximitat de línies elèctriques d'alta tensió

5.Treballs que exposin a risc d'ofegament per immersió
6.Obres d'excavació de túnels, pous i altres treballs que suposin moviments de terres subterranis
7.Treballs realitzats en immersió amb equip subaquàtic
8.Treballs realitzats en cambres d'aire comprimit
9.Treballs que impliquin l'ús d'explosius
10.Treballs que requereixin muntar o desmuntar elements prefabricats pesats.

1.3. Mesures de protecció a tercers

-Tancament, senyalització i enllumenat de l'obra. Cas que el tancament envaeixi la calçada s'ha de preveure un passadís protegit pel pas de vianants. El tancament ha d'impedir que persones alienes a l'obra puguin entrar.
-Preveure el sistema de circulació de vehicles tant a l'interior de l'obra com en relació amb els vials exteriors
-Immobilització de camions mitjançant falques i/o topalls durant les tasques de càrrega i descàrrega
-Comprovació de l'adequació de les solucions d'execució a l'estat real dels elements (subsòl, edificacions veïnes)
-Protecció de forats i façanes per evitar la caiguda d'objectes (xarxes, lones)

1.4. Observacions

Perquè les mesures preventives enumerades en aquest Estudi bàsic de seguretat i salut tinguin l'efectivitat adequada, cal que, en les clàusules del contracte d'obra, s'incloguin les disposicions adequades dirigides al compliment efectiu d'aquestes mesures per part de l'empresa contractista, dels seus subcontractats i dels treballadors autònoms que utilitzi.

1.5. Localització de serveis assistencials. Telèfons d'interès.

Emergències:	112
Hospital de Mataró: Carretera de Cirera, núm. 230, 08304 Mataró	937 417 700
CAP d'Argentona: Carrer de Joan Fuster i Ortell, núm. 1, 08310 Argentona	937 561 092
Ajuntament Argentona: Carrer Gran, núm. 59, 08310 Argentona	937 974 900

EQUIP REDACTOR:

Sandra Lirio Muñoz, Susanna Camí Bernabé, Carme Hervàs Osuna i Ferran Xiqués Romero

Argentona
Juny de 2024

Ajuntament d'Argentona

II. DOCUMENTACIÓ GRÀFICA

Ajuntament d'Argentona

II. Documentació gràfica

LLISTAT DE PLÀNOLS

PE-ESS-DG0	SITUACIÓ 1/2000
PE-ESS-DG1	IMPLANTACIÓ D'INSTAL·LACIONS PROVISIONALS D'OBRA
PE-ESS-DG2	RUTES A CENTRES MÈDICS

EQUIP REDACTOR:

Sandra Lirio Muñoz, Susanna Camí Bernabé, Carme Hervàs Osuna i Ferran Xiqués Romero

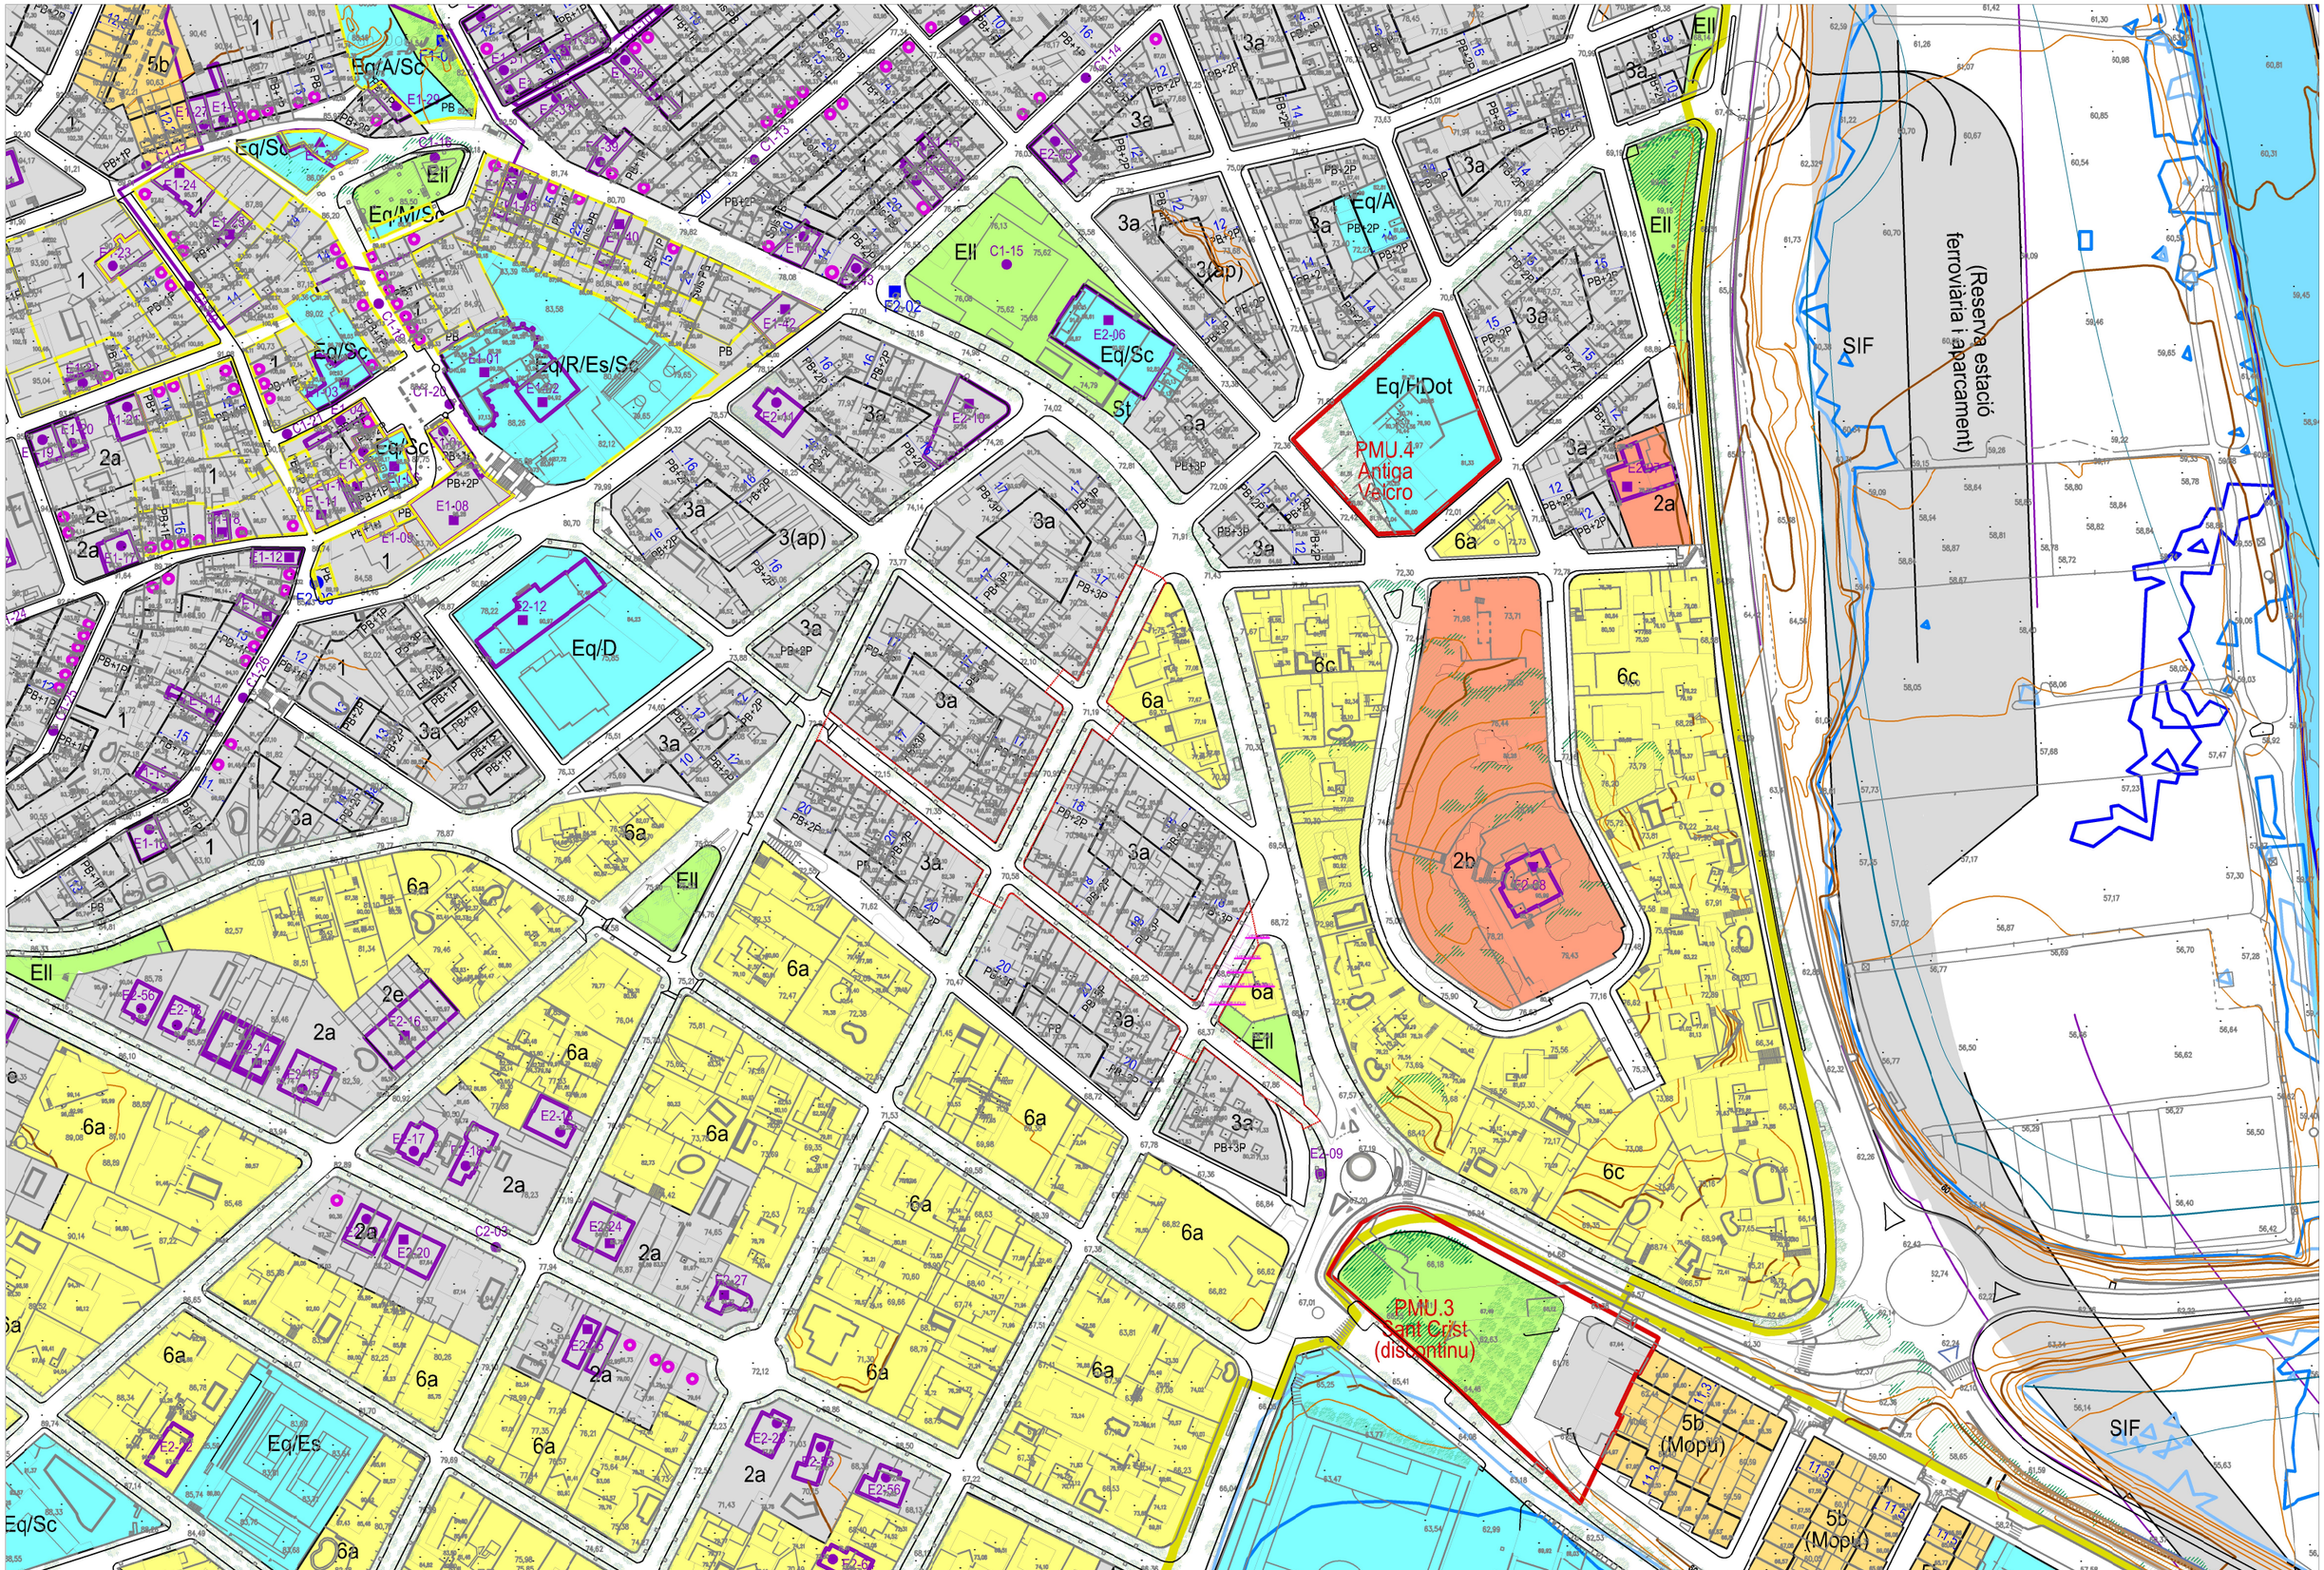

AJUNTAMENT D'ARGENTONA	ESTUDI DE SEGURETAT I SALUT DEL PROJECTE DE REURBANITZACIÓ, RENOVACIÓ DE LA XARXA D'AIGUA I MILLORA DE L'ACCESSIBILITAT DE DIVERSOS CARRERS DEL MUNICIPI D'ARGENTONA	EQUIP REDACTOR: Sandra Lirio Muñoz — Susanna Camí Bernabé Carme Hervàs Osuna — Ferran Xicués Romero	ÀMBIT I SITUACIÓ
			Escala: 1/2000 Juny 2024
			DG0

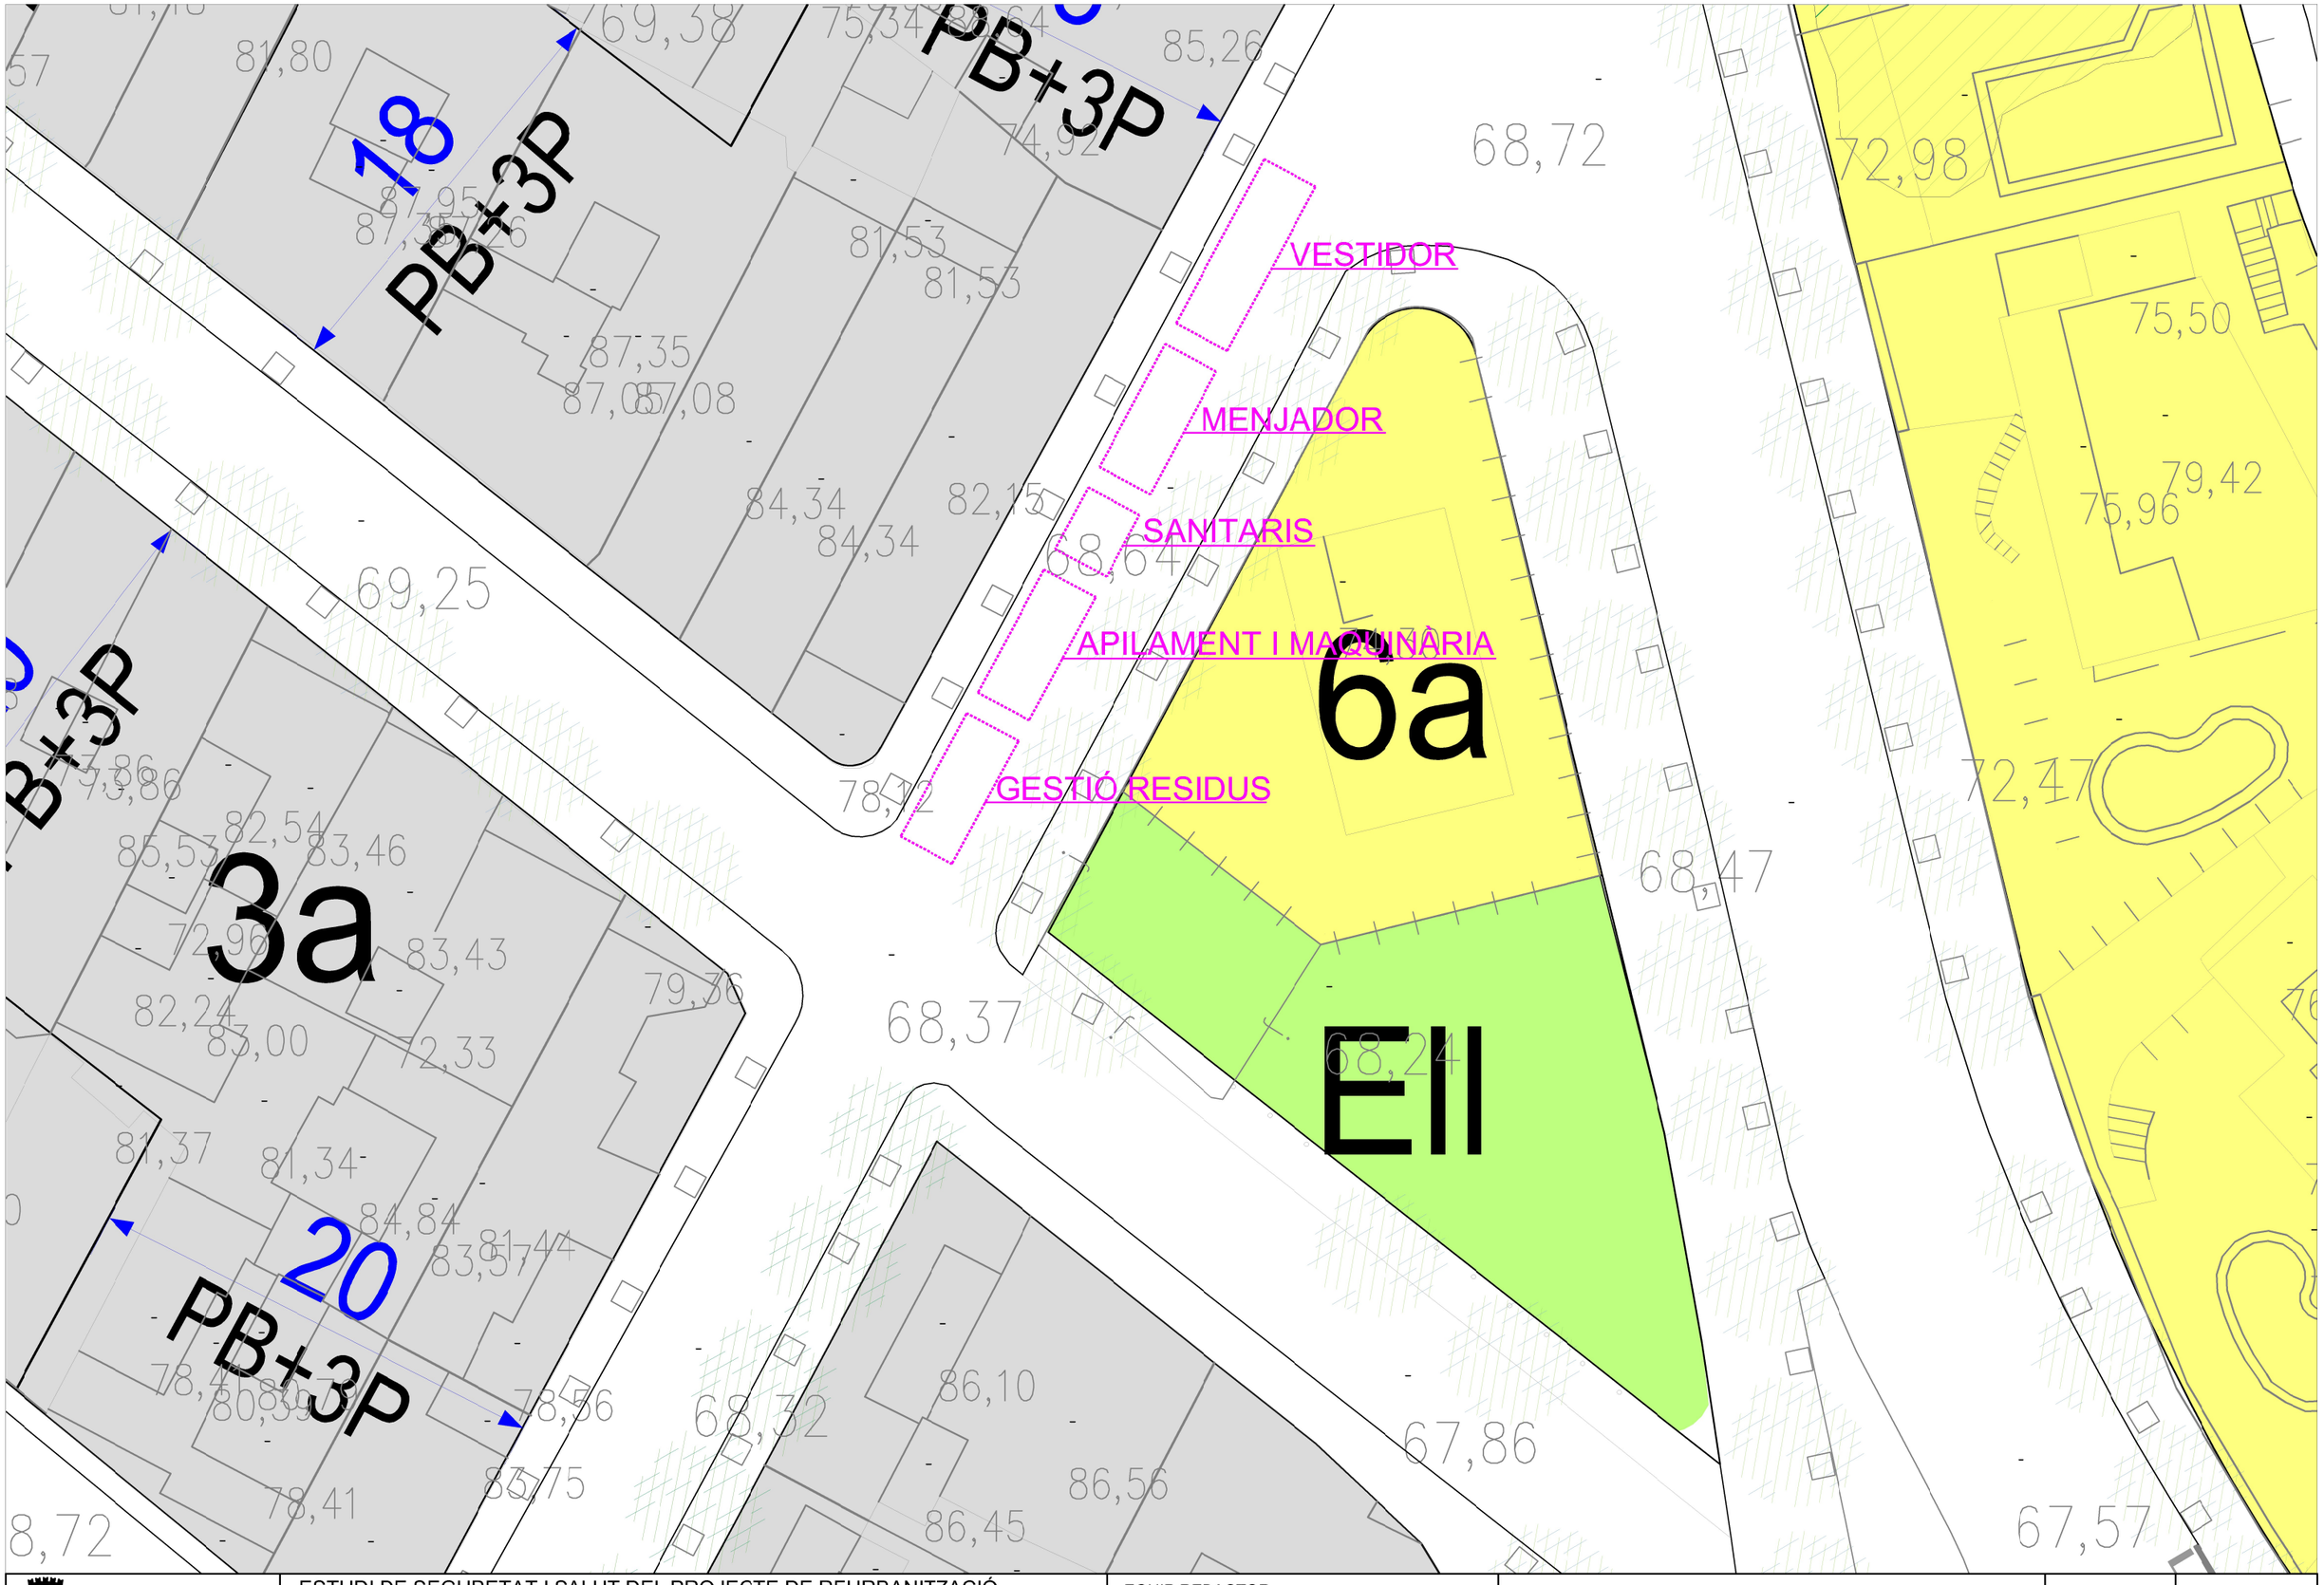

AJUNTAMENT D'ARGENTONA	ESTUDI DE SEGURETAT I SALUT DEL PROJECTE DE REURBANITZACIÓ, RENOVACIÓ DE LA XARXA D'AIGUA I MILLORA DE L'ACCESSIBILITAT DE DIVERSOS CARRERS DEL MUNICIPI D'ARGENTONA	EQUIP REDACTOR: Sandra Lirio Muñoz, Susanna Camí Bernabé, Carme Hervàs Osuna, Ferran Xicués Romero	IMPLANTACIÓ D'INSTAL·LACIONS PROVISIONALS D'OBRA	Escala: 1/250 Juny 2024	DG1

CONTACTA'NS

Consorci Sanitari del Maresme
Carretera de Cirera, 230
08304 Mataró (Barcelona)

Tel. 937 417 700 / Fax 937 417 733

Com arribar

Horari del centre
De dilluns a diumenge, de 6.30 al 22.00 hores per l'entrada principal. Per sortir, la porta principal queda oberta fins les 22.00 hores. La resta d'horaris, l'accés a l'hospital l'haureu de fer a través del Servei d'Urgències.

CONTACTA'NS

Joan Fuster i Ortells, 1
08310 Argentona

Tel. 937 561 092 / Fax 931 221 202

Com arribar

Horari del centre
De dilluns a divendres, de 8.00 a 20.00 hores i dissabtes no festius, de 8.00 a 17.00 hores.

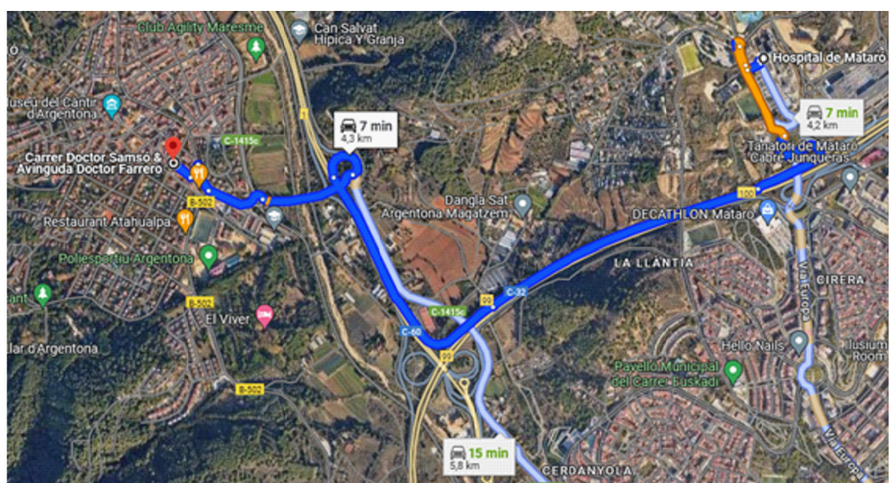

HOSPITAL DE MATARÓ

CAP d'Argentona

AJUNTAMENT D'ARGENTONA	ESTUDI DE SEGURETAT I SALUT DEL PROJECTE DE REURBANITZACIÓ, RENOVACIÓ DE LA XARXA D'AIGUA I MILLORA DE L'ACCESSIBILITAT DE DIVERSOS CARRERS DEL MUNICIPI D'ARGENTONA	EQUIP REDACTOR: Sandra Lirio Muñoz, Susanna Camí Bernabé, Carme Hervàs Osuna, Ferran Xicués Romero	RUTES A CENTRES MÈDICS	Juny 2024 / DG2

Ajuntament d'Argentona

III. PLEC DE CONDICIONS GENERALS

Ajuntament d'Argentona

III. PLEC DE CONDICIONS GENERALS

2.1. CONCEPTES BÀSICS

2.2. PRESCRIPCIONS SOBRE L'ÚS I CONSERVACIÓ DE MITJANS I EQUIPS DE SEGURETAT.

2.2.1. PROTECCIONS INDIVIDUALS

2.2.2. PROTECCIONS COL·LECTIVES

2.3.NORMES D'ACTUACIÓ

2.4. INSTAL·LACIONS D'HIGIENE

2.5. INSTAL·LACIONS MÈDIQUES

2.6. VIES I SORTIDES D'EMERGÈNCIA

2.7. VENTILACIÓ.

2.8. EXPOSICIÓ A RISCOS PARTICULARS.

2.9. TEMPERATURA.

2.10. IL.LUMINACIÓ.

2.11. VIES DE CIRCULACIÓ I ZONES PERILLOSES.

2.12. MOLLS I RAMPES DE CÀRREGA.

2.13. PORTES I PORTONS.

2.14. PREVENCIÓ D'INCENDIS

2.15. FORMACIÓ

III. Plec de condicions generals

2.1. Conceptes bàsics

En la redacció d'aquest estudi s'ha tingut en compte la legislació en matèria de seguretat relacionada en la segona part d'aquest plec, i en especial la Llei 31/1995, de 8 de novembre, de Prevenció de Riscos Laborals, i el Reial Decret 1627/1997, de 24 d'octubre, segons el qual s'estableixen disposicions mínimes de seguretat i de salut en les obres de construcció.

Aquest estudi de seguretat i salut forma part del projecte d'execució d'obra o, en el seu cas, del projecte d'obra, és coherent amb el contingut del mateix i recull les mesures preventives adequades als riscos que comporti la realització de l'obra.

A tals efectes, el pressupost de l'estudi de seguretat i salut ha d'anar incorporat al pressupost general de l'obra com un capítol més del mateix.

No s'inclouen en el pressupost de l'estudi de seguretat i salut els costos exigits per a la correcta execució dels treballs, conforme a les normes reglamentàries en vigor i els criteris tècnics generalment admesos, emanats d'organismes especialitzats.

Els amidaments, qualitats i valoracions recollides en el pressupost de l'estudi de seguretat i salut podran ser modificades o substituïdes per alternatives proposades pel contractista en el pla de seguretat i salut a que es refereix l'article 7 de RD, prèvia justificació tècnica convenientment motivada, sempre que no suposi disminució de l'import total, ni dels nivells de protecció continguts en l'estudi.

Segons el RD, el promotor està obligat a que en la fase de redacció del projecte s'elabori un estudi de seguretat i salut en els projectes d'obres, quan en l'elaboració del projecte d'obra intervinguin diversos projectistes, el promotor designarà un coordinador en matèria de seguretat i de salut durant l'elaboració del projecte d'obra.

La designació dels coordinadors no eximeix al promotor de les seves responsabilitats.

Pla de seguretat i salut (art. RD 1627/97)
En aplicació de l'estudi de seguretat i salut o, en el seu cas, de l'estudi bàsic, cada contractista elaborarà un pla de seguretat i salut en el treball en el que s'analitzen, estudien, desenvolupen i complementen les previsions contingudes en l'estudi o estudi bàsic, en funció del seu propi sistema d'execució de l'obra. En aquest pla s'inclouran les propostes de mesures alternatives de prevenció que el contractista proposi amb la corresponent justificació tècnica, que no podrà implicar disminució dels nivells de protecció previstos en l'estudi o estudi bàsic. En el cas de plans de seguretat i salut elaborats en aplicació de l'estudi de seguretat i salut les propostes de mesures alternatives de prevenció inclouran la seva valoració econòmica, que no podrà implicar disminució de l'import total, d'acord amb el segon paràgraf de l'apartat 4 de l'article 5 del RD.

Ajuntament d'Argentona

Quan en l'execució de l'obra intervingui més d'una empresa, o una empresa i treballadors autònoms, el promotor, abans de l'inici dels treballs o tan aviat com es verifiqui aquesta circumstancia, designarà un coordinador en matèria de seguretat i salut durant l'execució de l'obra.

La designació dels coordinadors en matèria de seguretat i salut durant l'elaboració del projecte d'obra i durant l'execució de l'obra podrà recaure en la mateixa persona.

El pla de seguretat i salut haurà de ser aprovat, abans de l'inici de l'obra, pel coordinador en matèria de seguretat i salut durant l'execució de l'obra.

En el cas d'obres de les Administracions públiques, el pla amb el corresponent informe del coordinador en matèria de seguretat i salut durant l'execució de l'obra, s'elevarà per a la seva aprovació a l'Administració publica que hagi adjudicat l'obra.

Quan no sigui necessària la designació del coordinador, les funcions que se li atribueixen en els paràgrafs anteriors seran assumides per la direcció facultativa.
Així mateix, el pla de seguretat i salut estarà en l'obra a disposició permanent de la direcció facultativa.

Els contractistes i els subcontractistes dels coordinadors, de la direcció facultativa i del promotor no eximiran de les seves responsabilitats als contractistes i als subcontratctistes.

Llibre d'incidències (Art. 13 del RD 1627/97)
En cada centre de treball existirà, amb finalitats de control i seguiment del pla de seguretat i salut, un llibre d'incidències que constarà de fulles per duplicat, habilitat a tal efecte. Facilitat pel Col·legi Professional al que pertanyi el tècnic que hagi aprovat el Pla de Seguretat i Salut. En les obres de les Administracions publiques ho facilitarà l'oficina de supervisió de projectes o òrgans equivalent.

El llibre d'incidències haurà d'estar sempre en l'obra, i estarà en poder del coordinador en matèria de seguretat i salut durant l'execució de l'obra o, quan no fos necessària la designació de coordinador, en poder de la direcció facultativa.

A Aquest llibre hi podran accedir la direcció facultativa de l'obra, els contractistes i subcontractistes i els treballadors autònoms, així com les persones o òrgans amb responsabilitats en matèria de prevenció de les empreses intervinents en l'obra, els representants dels treballadors i els tècnics dels òrgans especialitzats en matèria de seguretat i salut en el treball de les Administracions publiques competents, que podran fer anotacions en ell, relacionades amb les finalitats que al llibre se li reconeixen.

Efectuada una anotació en el llibre d'incidències, el coordinador en matèria de seguretat i salut durant l'execució de l'obra, o quan no sigui necessària la designació de coordinador, la direcció facultativa, estaran obligats a remetre, en el termini de vint-i-quatre hores, una copia a la Inspecció de Treball i Seguretat i Social de la província en què es realitza l'obra.

Igualment hauran de notificar les anotacions en el llibre al contractista afectat i als representants dels treballadors d'aquest.

Avís previ (Art. 18 del RD 1627/97)
En les obres incloses en l'àmbit d'aplicació del present Reial Decret, el promotor haurà d'efectuar un avís a l'autoritat laboral competent abans de l'inici dels treballs.
L'avís previ es redactarà d'acord al que disposa l'annex III del RD; s'haurà d'exposar en l'obra de forma visible, actualitzant-se si fos necessari.

Obertura del centre de treball (Art.19 del RD 1627/97)
L'obertura del centre de treball haurà de comunicar-se a l'autoritat laboral, i haurà d'incloure el pla de seguretat i salut al que es refereix l'article del RD 1627/97.

El pla de seguretat i salut estarà a disposició permanent de la Inspecció de Treball i Seguretat Social i dels tècnics dels òrgans especialitzats en matèria de seguretat i salut en les Administracions públiques competents.

2.2. Prescripcions sobre l'ús i conservació de mitjans i equips de seguretat.

Totes les peces de protecció personal i elements de protecció col·lectiva tindran fixat un període de vida útil, rebutjant-se al seu termini.
Quan per les circumstàncies del treball es produeix un deteriorament més ràpid en una determinada peça o bé equip, es reposarà independentment de la durada prevista i data de lliurament.
Tota peça o bé equip de protecció que hagi sofert un tracte límit, el màxim per al qual es va concebre (per exemple un accident) serà rebutjat i reposat al moment.
Aquelles peces que per al seu ús hagin adquirit més toleràncies que les admeses pel fabricant, seran reposades d'immediat.

2.2.1. Proteccions individuals

Casc
El casc ha de ser d'ús personal i obligat en les obres de construcció.
Ha d'estar homologat d'acord amb la norma tècnica reglamentària MT-1, Resolució de la DG de Treball de 14-12-74, BOE núm. 312 de 30-12-74.
Les característiques principals són:

- Classe N: es pot fer servir en treballs amb riscos elèctrics a tensions inferiors o iguals a 1.000 V.
- Pes: no ha d'ultrapassar els 450 g.

Els que hagin sofert impactes violents o que tinguin més de quatre anys, encara que no hagin estat utilitzats han de ser substituïts per uns altres de nous.
En casos extrems, els podran utilitzar diferents treballadors, sempre que se'n canviïn les peces interiors en contacte amb el cap.

Calçat de seguretat
Atès que els treballadors del ram de la construcció estan sotmesos al risc d'accidents mecànics, i que hi ha la possibilitat de perforació de les soles per claus, és obligat l'ús de calçat de seguretat (botes) homologat d'acord amb la Norma tècnica reglamentària MT-5, Resolució de la DG de Treball de 31-01-80, BOE núm. 37 de 12-02-80.
Les característiques principals són:
- Classe: calçat amb puntera (la plantilla serà opcional en funció del risc de punció plantar).
- Pes: no ha d'ultrapassar els 800 g.

Quan calgui treballar en terrenys humits o es puguin rebre esquitxades d'aigua o de morter, les botes han de ser de goma. Norma tècnica reglamentària MT-27, Resolució de la DG de Treball de 03-12-81, BOE núm. 305 de 22-12-81, classe E.

Guants
Per tal d'evitar agressions a les mans dels treballadors (dermatosis, talls, esgarrapades, picadures, etc.), cal fer servir guants. Poden ser de diferents materials, com ara:
- cotó o punt: feines lleugeres
- cuir: manipulació en general
- làtex rugós: manipulació de peces que tallin
- lona: manipulació de fustes

Per a la protecció contra els agressius químics, han d'estar homologats segons la Norma tècnica reglamentària MT-11, Resolució de la DG de Treball de 06-05-77, BOE núm. 158 de 04-07-77.
Per a feines en les quals pugui haver-hi el risc d'electrocució, cal fer servir guants homologats segons la Norma tècnica reglamentària MT-4, Resolució de la DG de Treball de 28-07-75, BOE núm. 211 de 02-11-75.

Cinturons de seguretat
Quan es treballa en un lloc alt i hi hagi perill de caigudes eventuals, és preceptiu l'ús de cinturons de seguretat homologats segons la Norma tècnica reglamentària MT-13, Resolució de la DG de Treball de 08-06-77, BOE núm. 210 de 02-09-77.
Les característiques principals són:
- Classe A: cinturó de subjecció. S'ha de fer servir quan el treballador no s'hagi de desplaçar o quan els seus desplaçaments siguin limitats. L'element amarrador ha d'estar sempre tibant per impedir la caiguda lliure.

Protectors auditius
Quan els treballadors estiguin en un lloc o àrea de treball amb un nivell de soroll superior als 80 dB (A), és obligatori l'ús de protectors auditius, que sempre seran d'ús individual.

Aquests protectors han d'estar homologats d'acord amb la Norma tècnica reglamentaria MT-2, Resolució de la DG de Treball de 28-01-75, BOE núm. 209 de 01-09-75.

Ulleres de treball
Quan els treballadors estiguin exposats a projecció de partícules, pols o fum, esquitxades de líquids i radiacions perilloses o enlluernades, hauran de protegir-se la vista amb ulleres de seguretat i/o pantalles.
Les ulleres i oculars de protecció antiimpactes han d'estar homologats d'acord amb la Norma tècnica reglamentària MT-16, Resolució de la DG de Treball de 14-06-78, BOE núm. 196 de 17-08-78, i MT-17, Resolució de la DG de Treball de 28-06-78, BOE de 09-09-78.

Roba de treball
Els treballadors de la construcció han de fer servir roba de treball, preferiblement del tipus granota, facilitada per l'empresa en les condicions fixades en el conveni col·lectiu provincial.
La roba ha de ser de teixit lleuger i flexible, ajustada al cos, sense elements addicionals (bocamànigues, gires, etc.) i fàcil de netejar.
En el cas d'haver de treballar sota la pluja o en condicions d'humitat similars, se'ls entregarà roba impermeable.

2.2.2. Proteccions col·lectives

Baranes.
-S'utilitzaran baranes de 90 cm. d'altura mínima, amb sòcol de 15 cm., i barra horitzontal intermèdia. Tot el conjunt oferirà una resistència mínima de 150 kg/ml.
-No s'utilitzaran cordes, cintes de palet, etc., com a baranes. Cal que aquestes siguin de fusta o metàl·liques.
-Si s'utilitzen baranes a base de xarxes, es disposarà d'un passamà a la part superior, per tal de donar rigidesa al conjunt, i es fixarà la part inferior al sostre.

Passarel·les de pas.
Tota passarel·la de pas situada a una altura superior de 2 m. sobre el terra, tindrà una amplada mínima de 60 cm., el pis estarà unit i es protegirà amb barana de seguretat.

Portàtils d'obra.
-Els elements elèctrics, portàtils, eines, allargaments, etc....no presentaran cap punt en tensió accessible al descobert. Estaran protegits mitjançant interruptor diferencial d'alta sensibilitat (30 mA). Les bombetes estaran protegides per pantalles protectores i el mànec serà aïllant.
-Els ambients mullats, el llum portàtil serà de doble aïllament, i la seva envoltant elèctrica tindrà un grau de protecció IP 45.
-Només s'utilitzaran llums portàtils manuals que estiguin en perfecte estat i que hagin estat concebuts per aquest efecte.

-Cas que les condicions del local el facin molt conductor, els llums portàtils estaran alimentats amb tensions de seguretat no superior a 24 V. i transformadors separadors de circuits.
Escales de mà.
-Aniran proveïdes de sabates antilliscants, puntes de ferro, o qualsevol altre sistema que eviti el lliscament, o bé, ganxos de subjecció a la part superior.
-Oferiran les necessàries garanties de solidesa, estabilitat i seguretat, no poden salvar més de 5 m. sense que estiguin reforçades al centre. Tot i això queden prohibides alçades majors de 7 m.
-Sobrepassaran com a mínim 1 m. el punt superior d'embarcament i de desembarcament.
-La inclinació caldrà que sigui aquella que formi un triangle amb el parament o la vertical del punt superior de suport, en el qual la base sigui ¼ de l'alçària.
-Les escales de tisora tindran una cadena o cable que impedirà la seva obertura en utilitzar-les, i topalls a la part superior.

Treballs en altura.
Els treballadors que realitzin muntatges d'estructures metàl·liques o de formigó armat, o sobre elements de l'obra, que per la seva elevada actuació o per qualsevol altra circumstància ofereixi risc de caiguda greu hauran d'estar proveïts de cinturons de seguretat units convenientment a punts sòlidament fixats. En treballs francament arriscats haurà d'utilitzar-se, sempre que sigui possible, xarxes per a evitar accidents greus.

Treballs d'excavació.
En els treballs d'excavació en general s'adoptaran les precaucions necessàries per a evitar ensorraments, segons la naturalesa i condicions del terreny, i forma de realització dels treballs.
L'excavació es farà sempre que sigui possible mitjançant un talús amb la inclinació precisa per tal que en garanteixi l'estabilitat. Si no es pot fer aquest talús, es protegirà mitjançant estrebament adequat.
Les terres apilades es deixaran a una distància suficient de la coronació de l'excavació, de manera que no suposi una sobrecàrrega que pugui donar lloc a esllavissaments o esllavissaments de terres.

Instal·lació provisional elèctrica.
Prèvia petició de subministrament a l'empresa, indicant el punt de trobada de subministrament d'energia segons plànols, procedirem al muntatge de la instal·lació de l'obra.
Simultàniament amb la petició de subministrament, es sol·licitarà en aquells casos necessaris, el desviament de les línies aèries o subterrània disposant d'un armari de protecció i mida directa, realitzat en material aïllant, amb protecció a la intempèrie i entrada de sortida de cables per la part inferior; la porta disposarà de tanca de lliscament amb clau de triangle amb possibilitat de posar un cadenat; la profunditat mínima de l'armari serà de 25 cm.

A continuació es situarà el quadre general de comandament i protecció dotat de seccionador general de tall automàtic, interruptor omnipolar i protecció contra errors a terra i sobrecàrregues i curt circuit mitjançant interruptors magneto tèrmics i diferencial de 300 mA. El quadre estarà construït de forma que impedeixi el contacte amb els elements que estiguin en tensió.
D'aquest quadre sortiran circuits secundaris d'alimentació als quadres secundaris per alimentació a grua, vibrador, etc..., dotats d'interruptor omnipolar, interruptor general magneto tèrmic, estant les sortides protegides amb interruptor magneto tèrmic i diferencial de 30 mA.
Per últim, del quadre general sortirà un circuit d'alimentació pels quadres secundaris on es connectarà les eines portàtils en els diferents talls. Aquests quadres seran instal·lació mòbil, segons les necessitats de l'obra i compliran les condicions exigides per instal·lacions d'intempèrie, estant col·locats estratègicament, a fi de disminuir en el possible el nombre de línies i la seva longitud.
L'armari de protecció i mesura es situarà en el límit del solar, amb la conformitat de l'empresa subministradora.
Les eines a utilitzar pels electricistes instal·ladors, estaran protegides amb material aïllant normalitzat, si aquest està deteriorat es retiraran i substituiran per altres en bon estat, de forma immediata.
Les proves de funcionament de la instal·lació elèctrica s'anunciaran amb un rètol situat als barracons, a tot el personal de l'obra abans de començar-les.
Es comprovaran periòdicament, almenys un cop cada mes, les instal·lacions provisionals i definitives.

El quadre general.
comprovant els diferencials i magneto tèrmic el tancament d'accés al lloc d'ubicació, i els senyals d'avís de riscs.

Els quadres de distribució.
Comprovant diferencials i magneto tèrmic, l'armari de protecció i el seu tancament, les connexions i els senyals d'avís de riscs. A la instal·lació definitiva es retolarà perfectament la distribució de cada un dels subquadres, així com la general.

Mànegues de distribució.
Es comprovarà l'estat de cada una de les mànegues de distribució en relació a la maquinària d'obra en les instal·lacions provisionals amb un comunicat del mateix i senyalant aquelles que s'hagin de reparar immediatament.

Línies d'alimentació.
Es revisaran en profunditat les connexions de mecanismes, proteccions i unions d'acord amb el Reglament Electrotècnic de Baixa tensió.

Mecanismes.

Es comprovarà que en el magatzem hi han existències de materials per a evitar connexions perilloses, així com: endolls, cinta aïllant, clavilles de connexió, fundes de protecció d'enllaços, etc...

2.3.Normes d'actuació

sobre manteniment i ús de maquinària en general
Totes les màquines d'obra han d'estar homologades per l'administració competent i tenir tots els permisos de circulació i especials per poder dur a terme la seva tasca.
Totes les màquines han de passar per revisions periòdiques de manteniment. Aquestes revisions han de tenir una documentació per escrit per tal de poder lliurar-se al coordinador de seguretat
sobre treballs de retroexcavadora en presència de línies elèctriques soterrades
Als treballadors d'aquestes màquines, se'ls comunicarà per escrit la normativa preventiva i formació que calgui, sobre treballs de retroexcavadores en presència de línies elèctriques enterrades.
Aquests treballs es portaran a terme sota vigilància i instruccions d'un cap de treball.
Abans de procedir a l'excavació, s'haurà de conèixer la situació exacta dels Serveis Públics que hi hagi a la zona, per tant, s'haurà de demanar informació sobre circulació de conduccions de servei i les companyies corresponents, en la que constarà el traçat exacte, profunditat i característiques d'aquestes. Es faran actes de comprovació.
Es notificarà al maquinista, com a la resta de personal, l'existència de conduccions subterrànies elèctriques, i es procedirà a balisar i senyalitzar les rases i pous, mantenint una vigilància constant. Serà necessari el senyalitzar el seu recorregut i vigilar adequadament, delimitar la zona de treball i en cas necessari, col·locar pantalles protectores.
L'excavació mecànica es realitzarà fins a 1 metre abans d'arribar a la conducció, i a partir d'aquí, l'excavació serà manual mitjançant perforadors pneumàtics, pics, etc, fins a 0,50 m.
S'ha de tenir en compte, que els treballs en proximitat de línies subterrànies amb elements accessibles es faran tot adoptant mesures que no permetin l'accés. Si això no es pot garantir, els treballs es faran portant a terme un descàrrec de la línia subterrània.
Si es dóna el cas que es descobreix la línia elèctrica o es danya algun cable, els treballs s'hauran de paralitzar i es notificarà a la Companyia elèctrica. Es mantindrà allunyat al personal de la zona i es garantirà que cap persona pugui apropar-se.

conducta a seguir en cas d'accident originat per contacte d'un cable soterrat amb maquinària d'excavació amb tren de rodadura de pneumàtics.
Conductor o maquinista.
Advertirà a les persones que es trobin en el tall, que no han de tocar la màquina i que s'allunyin. Romandrà en el lloc de comandament o cabina conservant la calma, ja que aquí estarà lliure de risc d'electrocució. Intentarà separar la màquina, maniobrant, de manera que cessi el contacte. No descendirà de la màquina, fins que aquesta no es trobi a una distància segura (aprox. 5 m.), ja que en cas contrari el conductor entra en el circuit de línia subterrània màquina-terra i s'exposa a l'electrocució. No permetrà que cap persona s'apropi

als pneumàtics, encara que continuïn inflats, si el contacte ha estat amb una línia d'alta tensió. Aquesta situació s'altera si hi ha alguna part metàl·lica que toca el terra (bases de recolzament), per aquest motiu s'adjuntarà un element aïllant a les parts metàl·liques com a mínim igual al nivell d'aïllament dels pneumàtics, perquè així no descarregui directament a terra.
Si no és possible cessar el contacte ni moure el vehicle, romandrà en el vehicle fins que li confirmin que la línia ha estat desconnectada. Recordem que encara que el corrent hagi cessat, en no apreciar-se guspiregi en els cables, tornarà a aparèixer en pocs minuts ja que les línies tornen a connectar-se automàticament després d'una fallada.
En cas d'absoluta necessitat, en que estigui forçat a abandonar el vehicle, perquè estigui sotmès a altres riscs, l'abandonarà pel costat que no existeixin cables. No descendirà utilitzant els mitjans habituals, sinó d'un salt, el més lluny possible de la màquina de manera que no toqui el vehicle i el terra al mateix temps. Procurarà caure amb els peus junts i s'allunyarà fent passes curtes, evitant tocar els objectes que es trobi a la zona.
Abans d'abandonar la cabina, el maquinista haurà posat fre de mà i parat el motor extraient la clau del contacte.
Les persones que estiguin en zona de perill:
No tocaran la màquina o la línia i s'allunyaran del lloc a passes petites de manera que la tensió entre els dos peus, sigui el més dèbil possible.
Si el contacte amb la línia persisteix o s'ha trencat algun cable, avisaran a la Companyia Elèctrica perquè desconnecti la línia i efectuï les preses a terra necessàries per a poder canviar sense riscs la posició de la màquina.
En cas que hi hagi accidentats, sol·licitaran ajuda mecànica i ambulància.
Si la línia és d'alta tensió, no s'efectuarà primers auxilis als accidentats, fins que el contacte cessi, desapareixent la zona de risc.
En cas que el contacte hagi estat amb la línia de baixa tensió i continuï el contacte, es podrà auxiliar als accidentats, mitjançant elements no conductors, sense tocar-los directament, i utilitzant peces de protecció personal dels membres inferiors, etc. per apropar-se a la zona.

sobre conducció i ús de retroexcavadora amb risc de bolcada i atropellament
La cabina anta bolcada ha d'anar complimentada amb la utilització d'un cinturó de seguretat que mantingui al conductor fix al seient. Aquesta cabina ha de protegir també contra la caiguda o desploma de terres i materials.
Es dotarà a la màquina d'avisadors acústics i lluminosos de marxa enrere, independentment dels fars de marxa endavant, enrere i retrovisors ambdós costats.
No es realitzarà treballs en l'interior de rases, i en general dintre del radi d'acció del braç de la retroexcavadora. S'acotarà a una distància igual a l'abast màxim del braç, al voltant de la màquina.
Es prohibeix el transport de persones sobre les màquines.
S'instal·laran topalls de seguretat de final de recorregut, davant la coronació dels talls de terrenys i talussos.
Es prohibeix que el conductor abandoni la retroexcavadora amb el motor en marxa sense haver dipositat la cullera en el terra. En abandonar la retroexcavadora es recolzarà la cullera

al terra, es pararà el motor i es col·locarà el fre de servei. La clau de contacte la portarà a sobre el conductor i per grans durades (descansar, acabament jornada de treball) es desconnectarà la bateria.
Les maniobres de moviments de terres es realitzaran posant els recolzaments hidràulics d'immobilització. No es transportaran persones.
No s'estacionarà la màquina a menys de 3 metres (com a regla general) de l'extrem de desnivells. Ho farà sobre terreny ferm en cas que hi hagi una petita inclinació es col·locaran topalls en les rodes.
Quan es treballi al costat d'un talús, les màquines no s'aproparan a una distància de l'extrem igual a la profunditat d'aquest, i mai menor de 3 m., senyalitzant correctament aquests límits.
Al circular ho farà amb la cullera plegada, bloquejant els estabilitzadors, el braç i zona de gir.
Abans de posar en moviment la màquina, el conductor comprovarà que no hi ha cap persona en la zona d'acció del vehicle.
No es pujaran pendents marxa enrere amb la cullera plena. S'anirà sempre cap endavant.
El treball en pendent és particularment perillós, per aquest motiu, sempre que sigui possible s'anivellarà la zona de treball; quan sigui necessari treballar en una pendent el treball es realitzarà lentament evitant l'oscil·lació de la cullera en direcció de la pendent. Per l'extracció de materials es treballarà sempre de cara a la pendent, evitant també la introducció d'aigua a l'excavació.
Quan es pugi o baixi per un camí amb una pendent pronunciada, és necessari situar la cullera a una altura que no topi amb els possibles obstacles, però suficientment baixa com per actuar de suport de la màquina en cas que aquesta anés a bolcar. Un altre mètode, quan es puja per una pendent, és portar el braç i la cullera cap endavant i baixa, actuant així de contrapès.
No es baixarà mai una pendent amb el motor parat o en punt mort.
La pendent que pot superar la retroexcavadora vindrà marcada pel fabricant.

normes de seguretat per als conductors de camió
-Pugi i baixi del camió pel pestanyeig del que està dotat per a tal fi. Evitarà caure.
-No pugi i baixi recolzant-se sobre les llantes, rodes o sortints. Evitarà accidents.
-Pugi i baixi agafant-se a les nanses de forma frontal. evitarà caigudes.
-No salti mai directament a terra si no és per perill imminent per a vostè.
-No tracti de realitzar "ajustaments" amb els motors en marxa. Pot quedar atrapat.
-No permeti que les persones no autoritzades, accedeixin al camió i encara menys, que puguin arribar a conduir-lo. Evitarà accidents.
-No utilitzi el camió Dumper en situació d'avaria o de semi-avaria. Faci que el reparin primer, i després reprengui la feina.
-Abans de posar en marxa el motor, o bé abans d'abandonar la cabina, asseguri's que ha instal·lat el fre de mà.
-No guardi combustibles ni draps greixosos sobre el camió Dumper, poden produir incendis.
-Cas d'escalfament del motor, recordi que no ha d'obrir directament la tapa del radiador.
-El vapor després, si hi fa, pot causar-li cremades greus.
-Recordi que l'oli del càrter està calent quan el motor ho està. Canviï'l una vegada fred.

-No fumi quan manipuli la bateria, pot incendiar-se, ni quan fa benzina, els gasos despresos són inflamables.
-No toqui directament l'electròlit de la bateria amb els dits. Si ha de fer-ho, faci-ho protegit amb guants de goma o de PVC.
-Si ha de manipular en el sistema elèctric del camió dúmper per alguna causa, desconnecti el motor i tregui la clau del contacte totalment.
-No alliberi els frens del camió en posició d'aturada si abans no ha instal·lat els tacs d'immobilització a les rodes, per tal d'evitar accidents per moviments indesitjables.
-Si ha d'arrencar el motor mitjançant la bateria d'un altre, prengui precaucions per tal d'evitar guspires dels cables. Recordi que els líquids de les bateries desprenen gasos inflamable. La bateria pot explotar per guspires.
-Vigili constantment la pressió dels pneumàtics. Treballi amb l'inflat a la pressió marcada pel fabricant.
-Si durant la conducció pateix una rebentada i perd la direcció, mantingui el volant en el sentit en què "el camió se'n va". D'aquesta manera aconseguirà dominar-lo.
-Si s'engarrota el fre, intenti la frenada per fregament lateral el més suaument possible, o bé, introdueixi's en terreny tou.
-Abans d'accedir a la cabina doni la volta complerta caminant a l'entorn del camió, per si algú dormita a la seva ombra. Evitarà greus accidents.
-Eviti l'avançament del camió dúmper amb la caixa hissada després de la descàrrega.

normes de seguretat per als operadors del camió-grua
-Mantingui la màquina allunyada de terrenys insegurs, propensos a ensorraments. Poden bolcar i sofrir lesions.
-Eviti passar el braç de la grua, amb càrrega o sense ella sobre el personal.
-No faci marxa enrere sense ajuda d'un senyalista. Darrera la màquina pot haver operaris i objectes que vostè desconeix en iniciar la maniobra.
-Pugi i baixi del camió-grua pels llocs previstos a tal efecte. Evitarà les caigudes.
-No salti mai directament a terra des de la màquina si no és per un imminent risc per la seva integritat física.
-Si entra en contacte amb una línia elèctrica, demani auxili amb botzina i esperi rebre instruccions. No intenti abandonar la cabina malgrat que el contacte amb l'energia elèctrica hagi cessat, podria patir lesions. Sobretot, no permeti que ningú toqui el camió-grua, pot estar carregat d'electricitat.
-No faci per sí mateix maniobres en espais petits. Demani l'ajut d'un senyalista i evitarà accidents.
-Asseguri la mobilitat del braç de la grua abans d'iniciar cap desplaçament. Posi'l en la posició de viatge i evitarà accidents per moviments descontrolats.
-No permeti que ningú s'aboqui sobre la càrrega. No consenti que ningú es pengi del ganxo. És molt perillós.
-Netegi les seves sabates del fang o grava que poguessin tenir abans de pujar a la cabina. Si rellisquen els pedals durant una maniobra o durant la marxa, pot provocar accidents.

-No realitzi mai arrossegaments de càrrega o estirades sesgades. La grua pot bolcar i a més a més, les pressions i esforços realitzats poden danyar els sistemes hidràulics del braç.
-Mantingui a la vista la càrrega. Si ha de mirar cap a un altre costat, aturi les maniobres. Evitarà accidents.
-No intenti sobrepassar la càrrega màxima autoritzada per a ser hissada. Els sobreesforços poden danyar la grua i sofrir accidents.
-Aixequi una sola càrrega cada vegada. La càrrega de diversos objectes diferents pot resultar problemàtica i difícil de governar.
-Asseguri's que la màquina està estabilitzada abans d'aixecar càrregues. Posi en servei els gats estabilitzadors totalment estesos, és la posició més segura.
-No abandoni la màquina amb una càrrega suspesa, no és segur.
-No permeti que hi hagi operaris sota les càrregues suspeses. Poden sofrir accidents.
-Abans d'hissar una càrrega, comprovi a la taula de càrregues de la cabina la distància d'extensió màxima del braç. No sobrepassi el límit marcat, pot bolcar.
-Respecti sempre les taules, rètols i senyals adherits a la màquina i faci que les respectin la resta del personal.
-Eviti el contacte amb el braç telescòpic en servei, pot sofrir enganxaments.
-Abans de posar en servei la màquina, comprovi tots els dispositius de frenat. Evitarà accidents.
-No permeti que la resta del personal accedeixi a la cabina o manegi els comandaments. Poden provocar accidents.
-No consenti que s'utilitzin, accessoris, balancins, esllingues,...defectuosos o danyats. No és segur.
-Asseguri's que tots els ganxos dels balancins, esllingues,...posseeixin el baldó de seguretat que eviti el desenganxament fortuït.
-Utilitzi sempre les peces de protecció que se li indiquin a l'obra.

normes de seguretat per manipular la serra circular
Abans de posar la màquina en servei, comprovi que no estigui anul·lada la connexió a terra, cas afirmatiu, no treballi amb la serra, pot patir accidents per causa d'electricitat.
-Comprovi que l'interruptor elèctric és estanc, cas de no ser-ho, avisi per a que sigui substituït.
-Utilitzi l'empenyedor per a peces de fusta petites; consideri que de no fer-ho pot perdre els dits de les seves mans. Desconfiï de la seva habilitat. Aquesta màquina és perillosa.
-No retiri la protecció dels disc de tall. Estudiï la forma de tallar sense necessitat d'observar la tresca. L'empenyedor portarà la peça on vostè desitgi i a la velocitat que vostè necessita. Si la fusta "no passa", el tallant divisor està mal muntat. Demani que l'ajustin.
-Si la màquina, de sobta para, avisi per a que sigui reparada. No intenti realitzar ajustaments ni reparacions, pot patir accidents. Desconnecti l'endoll.
-Abans d'iniciar el tall (amb la màquina desconnectada de l'energia elèctrica), giri el disc de mà. Faci que el substitueixin si està esquerdat, tallat o li falta alguna dent. Si no ho fa, pot trencar-se durant el tall i ocasionar accidentats.

-Cal retirar tots els claus o parts metàl·liques clavades a la fusta que desitgi tallar. Pot fracturar-se el disc o sortir llençada la fusta de forma descontrolada, provocant accidents seriosos.

2.4. Instal·lacions d'higiene

Les instal·lacions provisionals d'obra s'adaptaran en allò relatiu a elements, dimensions i característiques a l'especificació dels articles 39,40,41 i 42 de l'Ordenança Laboral de la Construcció, Vidre i Ceràmica.

Els vestuaris
Els vestuaris hauran de ser de fàcil accés i únicament s'utilitzarà per a aquest fi.
Condicions i elements mínims de què disposarà:
- S'adoptaran les mesures necessàries per a garantir-ne la conservació i la neteja.
- Superfície mínima de 2 m2 per a cada treballador que haurà d'utilitzar-lo, i una alçària mínima de 2,3 m.
- Seients i armaris individuals, amb clau, per a guardar-hi la roba i el calçat.
- Un lavabo amb aigua corrent i sabó, per a cada 10 persones, un mirall per a cada 25 persones, de dimensions adequades, i tovalloles individuals o qualsevol altre mitjà per a eixugar-se les mans, (aire, paper, etc...)

Els w.c.
Els W.C. tindran descàrrega automàtica d'aigua, paper higiènic i porta amb tanca interior, i s'instal·larà un per a cada 25 treballadors. No podran comunicar directament amb menjadors, cuines i vestidors.
Els lavabos i urinaris s'instal·laran i conservaran en les adequades condicions de desinfecció, desodorització i supressió de pudors.

Les dutxes
Les dutxes disposaran d'aigua freda i calenta i s'instal·larà una per a cada 10 treballadors. Estarà aïllada i tancada amb porta amb baldó interior. Es situarà pròxima al vestidor, i si no comunica, disposaran de penjadors.
Les dutxes i lavabos i els vestuaris han d'estar fàcilment comunicats, i estaran separats per a homes i dones, o haurà de preveure's una utilització per separat dels mateixos.

Els menjadors
Els menjadors seran locals dotats amb taules, bancs i mitjans per a escalfar menjar. Caldrà un recipient amb tapa per a facilitar l'arreplegada i retirada de les deixalles i brossa que es generin mentre els menjars del personal a l'obra.
Per al servei de neteja d'aquestes instal·lacions higièniques, es responsabilitzarà una persona, que podrà alternar aquest treball amb d'altres propis de l'obra.

2.5. Instal·lacions mèdiques

Els locals de primers auxilis hauran d'estar dotats de les instal·lacions i el material de primers auxilis indispensables i tenir fàcil accés per a les lliteres. Hauran d'estar senyalitzades conforme el Reial Decret sobre senyalització de seguretat i salut en el treball.
Caldrà que en un lloc visible de la caseta d'obres es trobi un cartell amb els números de telèfon i adreces de les Mútues i/o institucions que cal trucar en cas d'incident (Mútua d'Accidents, ambulància, policia municipal, bombers, etc).
Existirà una farmaciola d'urgència situada als vestuaris, amb contingut establert a l'Ordenança general de seguretat i higiene en el treball. La farmaciola es revisarà mensualment i hi haurà una reposició immediata dels productes consumits. Com a mínim contindrà:

1 flascó d'aigua oxigenada
1 flascó d'alcohol 96º
1 flascó de iode
1 flascó de mercurocrom
1 flascó d'amoníac
1 caixa contenint gasa estèril (linitul, apòsits i similars)
1 caixa contenint cotó hidròfil estèril
1 rotllo d'esparadrap
1 torniquet
1 borsa per aigua i gel
1 borsa contenint guants esterilitzats
1 termòmetre clínic
1 caixa d'apòsits autoadhesius
antiespasmòdics
analgèsics
tònics cardíacs d'urgència
xeringues petites per a tirar

S'hauran d'adoptar mesures per a garantir l'evacuació, a fi de rebre atencions mèdiques, dels treballadors accidentats o afectats per una indisposició sobtada.
S'haurà de comptar amb un o varis locals per a primers auxilis. Hauran d'estar dotats de les instal·lacions i el material de primers auxilis indispensables i tenir fàcil accés per a les lliteres. Hauran d'estar senyalitzats conforme el Reial Decret sobre senyalització de seguretat i salut en el treball.
Una senyalització clarament visible haurà d'indicar l'adreça i el número de telèfon del servei local d'urgència.

2.6. Vies i sortides d'emergència

Les vies i sortides d'emergència hauran de romandre expedites i desembocar el més directament possible a una zona de seguretat.

En cas de perill, tots els llocs de treball hauran de poder-se evacuar ràpidament i en condicions de màxima seguretat per als treballadors.
El nombre, la distribució i les dimensions de les vies i sortides d'emergència dependran de l'ús, dels equips i de les dimensions de l'obra i dels locals, així com del nombre màxim de persones que poden estar presents en ells.
Les vies i sortides específiques d'emergència hauran de senyalitzar-se conforme el Reial Decret 485/1997, de 14 d'Abril, sobre disposicions mínimes en matèria de senyalització de seguretat i salut en el treball. Aquesta senyalització haurà de fixar-se en els llocs adequats i tenir la resistència suficient.
Les vies i sortides d'emergència, així com les vies de circulació i les portes que donin accés a elles, no hauran d'estar obstruïdes per cap objecte, de manera que puguin utilitzar-se sense traves en qualsevol moment.
En cas d'avaria del sistema d'enllumenat, les vies i sortides d'emergència que requereixin il·luminació hauran d'estar equipades amb il·luminació de seguretat de suficient intensitat.

2.7. Ventilació

Tenint en compte els mètodes de treball i les càrregues físiques imposades als treballadors, aquests hauran de disposar d'aire net en quantitat suficient.
En cas de que s'utilitzi una instal·lació de ventilació, haurà de mantenir-se en bon estat de funcionament i els treballadors no hauran d'estar exposats a corrents d'aire que perjudiquin la seva salut. Sempre que sigui necessari per a la salut dels treballadors, haurà d'haver un sistema de control que indiqui qualsevol avaria.

2.8. Exposició a riscos particulars

Els treballadors no hauran d'estar exposats a nivells sonors nocius ni a factors externs nocius (per exemple, gasos, vapors, pols).
En cas de que alguns treballadors hagin de penetrar en una zona l'atmosfera de la qual pogués contenir substàncies tòxiques o nocives, o no tenir oxigen en quantitat suficient o ser inflamable, l'atmosfera confinada haurà de ser controlada i s'hauran d'adoptar mesures adequades per a prevenir qualsevol perill.
En cap cas es podrà exposar un treballador a una atmosfera confinada d'alt risc. Haurà, almenys, de quedar sota vigilància permanent des de l'exterior i hauran de prendre's totes les degudes precaucions per a que se li pugui prestar auxili eficaç i immediat.

2.9. Temperatura

La temperatura ha de ser l'adequada per a l'organisme humà durant el temps de treball, quan les circumstàncies ho permetin, tenint en compte els mètodes de treball que s'apliquin i les càrregues físiques imposades als treballadors.

2.10. Il·luminació

Els llocs de treball, els locals i les vies de circulació en l'obra hauran de disposar, en la mesura de lo possible, de suficient llum natural. En el seu cas, s'utilitzaran punts il·luminació portàtils amb protecció antixocs. El color utilitzat per a la il·luminació artificial no podrà alterar o influir en la percepció de les senyals o panells de senyalització.
Les instal·lacions il·luminació dels locals, dels llocs de treball i de les vies de circulació hauran d'estar col·locades de tal manera que el tipus il·luminació previst no suposi risc d'accident per als treballadors.
Els locals, els llocs de treball i les vies de circulació en les quals els treballadors estiguin particularment exposats a riscs en cas de avaria de la il·luminació de seguretat d'intensitat suficient.

2.11. Vies de circulació i zones perilloses

Les vies de circulació, incloses les escales, les escales fixes i les rampes de càrrega hauran d'estar calculats, situats, condicionats i preparats per al seu ús de manera que es puguin utilitzar fàcilment, amb tota seguretat i de forma que els treballadors emprats en les proximitats d'aquestes vies de circulació no corrin cap risc.
Les dimensions de les vies destinades a la circulació de persones o de mercaderies, incloses aquelles en les quals es realitzin operacions de càrrega i descàrrega, es calcularan d'acord amb el nombre de persones que puguin utilitzar-les i amb el tipus d'activitat.
Quan s'utilitzin mitjans de transport en les vies de circulació, s'haurà de preveure uns distància de seguretat suficient o mitjans de protecció adequats per a les altres persones que puguin estar presents en el recinte.
Es senyalitzaran clarament les vies i es procedirà regularment al seu control i manteniment.
Les vies de circulació destinades als vehicles hauran d'estar situades a una distància suficient de les portes, portons, passos per vianants, corredors i escales.
Si en l'obra hagués zones d'accés limitat, dites zones hauran d'estar equipades amb dispositius que evitin que els treballadors no autoritzats puguin penetrar en elles. S'hauran de prendre totes les mesures adequades per a protegir els treballadors que estan autoritzats a penetrar en les zones de perill. Aquestes zones hauran d'estar senyalitzades de manera clarament visible.

2.12. Molls i rampes de càrrega

Els molls i rampes de càrrega hauran de ser adequats a les dimensions de les càrregues transportades.
Els molls de càrrega hauran de tenir al menys una sortida i les rampes de càrrega hauran d'oferir la seguretat de que els treballadors no puguin caure.

2.13. Portes

Les portes i portons que s'obrin cap a dalt hauran d'anar proveïts d'un sistema de seguretat que els impedeixi tornar a baixar.
Les portes i portons situats en el recorregut de les vies d'emergència hauran d'estar senyalitzats de manera adequada.
En les proximitats immediates dels portons destinats sobretot a la circulació de vehicles hauran d'existir portes per a la circulació dels vianants, en cas de que sigui necessari, i hauran d'estar senyalitzades de manera clarament visible i romandre expedites en tot moment.

2.14. Prevenció d'incendis

L'obra disposarà d'aparells extintors d'una eficàcia 89 B (6 Kg. en pols polivalent o ABC), per tal de prevenir els possibles incendis en l'obra.
Estaran col·locats en llocs coneguts i accessibles per tots els operaris i hauran d'ésser transportats als llocs d'obra, on es prevegi, momentàniament un perill d'incendi. Hauran de ser de fàcil accés i manipulació.
Aquests dispositius hauran de verificar-se i mantenir-se amb regularitat. S'han de realitzar, a intervals regulars, proves i exercicis adequats. Hauran d'estar senyalitzats conforme el reial Decret sobre senyalització i salut en el treball. Dita senyalització haurà de fixar-se en els llocs adequats i tenir la suficient resistència.

2.15. Instal·lacions provisionals

És faran els tràmits adients, per tal que la companyia subministradora d'electricitat o una acreditada faci la connexió des de la línia subministradora fins els quadres on s'ha d'instal·lar la caixa general de protecció i els comptadors, des dels quals els Contractistes procediran a muntar la resta de la instal·lació elèctrica de subministrament provisional a l'obra, conforme al
Reglament Electrotècnic de Baixa Tensió, segons el projecte d'un instal·lador autoritzat.
Es realitzarà una distribució sectoritzada, que garanteixi l'adient subministrament a tots els talls i punts de consum de l'obra, amb conductor tipus V -750 de coure de seccions adequades
canalitzades en tub de PVC, rígid blindat o flexible segons el seu recorregut, però sempre amb
l'apantallament suficient per a resistir al pas de vehicles i trànsit normal d'una obra.
La instal·lació elèctrica tindrà una xarxa de protecció de terra mitjançant cable de coure nu que
estarà connectat a una javelina, plaques de connexió al terra, segons càlcul del projectista i comprovació de l'instal·lador.
Les mesures generals de seguretat en la instal·lació elèctrica són les següents:

- Connexió de servei

a) Es realitzarà d'acord amb la companyia de subministrament.

b) La seva secció vindrà determinada per la potència instal·lada.
c) Existirà un mòdul de protecció (fusibles i limitadors de potència).
d) Estarà situada sempre fora de l'abast de la maquinària d'elevació i les zones sense pas de vehicles.

- Quadre General

1. Disposarà de protecció vers als contactes indirectes mitjançant diferencial de sensibilitat mínima de 300 mA. Per a enllumenat i eines elèctriques de doble aïllament la seva sensibilitat caldrà que sigui de 30 mA.
2. Disposarà de protecció vers als contactes directes per tal que no hi existeixin parts en tensió al descobert (embornals, cargols de connexió, terminals automàtics, etc.).
3. Disposarà d'interruptors de tall magnetotèrmics per a cadascú dels circuits independents. Els dels aparells d'elevació hauran de ser de tall omnipolar (tallaran tots els conductors, inclòs el neutre).
4. Anirà connectat a terra (resistència màxima 78 _). A l'inici de l'obra es realitzarà una connexió al terra provisional que haurà d'estar connectada a l'anell de terres, tot seguit després de realitzats els fonaments.
5. Estarà protegida de la intempèrie.
6. És recomanable l'ús de clau especial per a la seva obertura.
7. Se senyalitzarà amb senyal normalitzada d'advertència de risc elèctric (R.D. 485/97).

- Conductors

a) Disposaran d'un aïllament de 1000 v de tensió nominal, que es pot reconèixer per la seva impressió sobre el mateix aïllament.
b) Els conductors aniran soterrats, o grapats als paraments verticals o sostres allunyats de les zones de pas de vehicles i / o persones.
c) Les empiuladures hauran de ser realitzades mitjançant „jocs" d'endolls, mai amb regletes de connexió, retorciments i embetats.

- Quadres secundaris

- Seguiran les mateixes especificacions establertes pel quadre general i hauran de ser de

doble aïllament.

- Cap punt de consum pot estar a més de 25 m d'un d'aquests quadres.

Encara que la seva composició variarà segons les necessitats, l'aparellatge més convencional dels equips secundaris per planta és el següent:
· 1 Magnetotèrmic general de 4P : 30 A.
· 1 Diferencial de 30 A : 30 mA.
· 1 Magnetotèrmic 3P : 20 mA.
· 4 Magnetotèrmics 2P : 16 A.
· 1 Connexió de corrent 3P + T : 25 A.
· 1 Connexió de corrent 2P + T : 16 A.
· 2 Connexió de corrent 2P : 16 A.
1 Transformador de seguretat : (220 v./ 24 v.).
· 1 Connexió de corrent 2P : 16 A.

- Connexions de corrent

- Aniran proveïdes d'embornals de connexió al terra, excepció feta per a la connexió d'equips de doble aïllament.
- S'empararan mitjançant un magnetotèrmic que faciliti la seva desconnexió.
- Es faran servir els següents colors:

· Connexió de 24 v : Violeta.
· Connexió de 220 v : Blau.
· Connexió de 380 v : Vermell

- No s'empraran connexions tipus „lladre".
- Maquinària elèctrica

Disposarà de connexió a terra.
Els aparells d'elevació aniran proveïts d'interruptor de tall omnipolar.
Es connectaran a terra el guiament dels elevadors i els carrils de grua o d'altres aparells d'elevació fixos.
L'establiment de connexió a les bases de corrent, es farà sempre amb clavilla normalitzada.
Enllumenat provisional
El circuit disposarà de protecció diferencial d'alta sensibilitat, de 30 mA.
Els portalàmpades haurà de ser de tipus aïllant.
Es connectarà la fase al punt central del portalàmpades i el neutre al lateral més pròxim a la virolla.
Els punts de llum a les zones de pas s'instal·laran als sostres per tal de garantir-ne la inaccessibilitat a les persones.
Enllumenat portàtil
La tensió de subministrament no ultrapassarà els 24 v o alternativament disposarà de doble aïllament, Classe II de protecció intrínseca en previsió de contactes indirectes.
Disposarà de mànec aïllant, carcassa de protecció de la bombeta amb capacitat anticops i suport de sustentació.

5.2. Instal·lació d'aigua provisional d'obra
Per part del Contractista Principal, es realitzaran les gestions adients davant de la companyia subministradora d'aigua, perquè instal·lin una derivació des de la canonada general al punt on s'ha de col·locar el corresponent comptador i puguin continuar la resta de la canalització provisional per l'interior de l'obra.
La distribució interior d'obra podrà realitzar-se amb canonada de PVC flexible amb els ronsals de distribució i amb canya galvanitzada o coure, dimensionat segons les Normes Bàsiques de l'Edificació relatives a fontaneria en els punts de consum, tot allò garantit en una total estanquitat i aïllament dialèctric en les zones necessàries.
5.3. Instal·lació de sanejament
Des del començament de l'obra, es connectaran a la xarxa de clavegueram públic, les instal·lacions provisionals d'obra que produeixin abocaments d'aigües brutes.
Si es produís algun retard en l'obtenció del permís municipal de connexió, s'haurà de realitzar, a càrrec del contractista, una fossa sèptica o pou negre tractat amb bactericides.

5.4. Altres instal·lacions. Prevenció i protecció contra incendis

Per als treballs que comportin la introducció de flama o d'equip productor d'espurnes a zones amb risc d'incendi o d'explosió, caldrà tenir un permís de forma explícita, fet per una persona responsable, on al costat de les dates inicial i final, la naturalesa i la localització del treball, i l'equip a usar, s'indicaran les precaucions a adoptar respecte als combustibles presents (sòlids, líquids, gasos, vapors, pols), neteja prèvia de la zona i els mitjans addicionals d'extinció, vigilància i ventilació adequats.

Les precaucions generals per la prevenció i la protecció contra incendis seran les següents

- La instal·lació elèctrica haurà d'estar d'acord amb allò establert a la Instrucció M.I.B.T. 026 del vigent Reglament Electrotècnic de Baixa Tensió per a locals amb risc d'incendis o explosions.
- Es limitarà la presència de productes inflamables en els llocs de treball a les quantitats estrictament necessàries perquè el procés productiu no s'aturi. La resta es guardarà en locals diferents al de treball, i en el cas que això no fos possible es farà en recintes aïllats i condicionats. En tot cas, els locals i els recintes aïllats compliran allò especificat a la Norma Tècnica „MIE-APQ-001 Almacenamiento de líquidos inflamables y combustibles" del Reglament sobre Emmagatzematge de Productes Químics.
- S'instal·laran recipients contenidors hermètics i incombustibles en què s'hauran de dipositar els residus inflamables, retalls, etc.

Es col·locaran vàlvules antirretorn de flama al bufador o a les mànegues de l'equip de soldadura oxiacetilènica.

- L'emmagatzematge i ús de gasos liquats compliran amb tot allò establert a la instrucció MIE-AP7 del vigent Reglament d'Aparells a pressió en la norma 9, apartats 3 i 4 en allò referent a l'emmagatzematge, la utilització, l'inici del servei i les condicions particulars de gasos inflamables.

Els camins d'evacuació estaran lliures d'obstacles. Existirà una senyalització indicant els llocs de prohibició de fumar, situació d'extintors, camins d'evacuació, etc.

- Han de separar-se clarament els materials combustibles els uns dels altres, i tots ells han d'evitar qualsevol tipus de contacte amb equips i canalitzacions elèctriques.
- La maquinària, tant fixa com mòbil, accionada per energia elèctrica, ha de tenir les connexions de corrent ben realitzades, i en els emplaçaments fixos, se l'haurà de proveir d'aïllament al terra. Tots els devessalls, ensegellats i deixalles que es produeixin pel treball han de ser retirats amb regularitat, deixant nets diàriament els voltants de les màquines.
- Les operacions de transvasament de combustible han d'efectuar-se amb bona ventilació, fora de la influencia d'espurnes i fonts d'ignició. Han de preveure's també les conseqüències de possibles vessaments durant l'operació, pel que caldrà tenir a mà, terra o sorra.
- La prohibició de fumar o encendre qualsevol tipus de flama ha de formar part de la

conducta a seguir en aquests treballs.

- Quan es transvasin líquids combustibles o s'omplin dipòsits hauran de parar-se els motors accionats amb el combustible que s'està transvasant.
- Quan es fan regates o forats per permetre el pas de canalitzacions, han d'obturar-se ràpidament per evitar el pas de fum o flama d'un recinte de l'edifici a un altre, evitant-se així la propagació de l'incendi. Si aquests forats s'han practicat en parets tallafocs o en sostres, la mencionada obturació haurà de realitzar-se de forma immediata i amb productes que assegurin l'estanquitat contra fum, calor i flames.
- En les situacions descrites anteriorment (magatzems, maquinària fixa o mòbil, transvasament de combustible, muntatge d'instal·lacions energètiques) i en aquelles, altres en què es manipuli una font d'ignició, cal col·locar extintors, la càrrega i capacitat dels quals estigui en consonància amb la naturalesa del material combustible i amb el seu volum, així com sorra i terra a on es maneguin líquids inflamables, amb l'eina pròpia per estendre-la. En el cas de grans quantitats d'aplecs han de completar-se els mitjans de protecció amb mànegues de rec que proporcionin aigua abundant.
- Emplaçament i distribució dels extintors a l'obra

Els principis bàsics per l'emplaçament dels extintors, són:

- Els extintors manuals es col·locaran, senyalitzats, sobre suports fixats a paraments verticals, de forma que la part superior de l'extintor quedi com a màxim a 1,70 m del sòl.
- En àrees amb possibilitats de focs „A", la distància a recórrer horitzontalment, des de qualsevol punt de l'àrea protegida fins a aconseguir l'extintor adequat més pròxim, no excedirà de 25 m.
- En àrees amb possibilitats de focs „B", la distància a recórrer horitzontalment, des de qualsevol punt de l'àrea protegida fins a aconseguir l'extintor adequat més pròxim, no excedirà de 15 m.
- Els extintors mòbils hauran de col·locar-se en aquells punts on s'estimi que existeix una major probabilitat d'originar-se un incendi, a ser possible, pròxims a les sortides i sempre en llocs de fàcil visibilitat i accés. En locals grans o quan existeixin obstacles que dificultin la seva localització, s'assenyalarà convenientment la seva ubicació.

6. Serveis de salubritat i confort del personal

Les instal·lacions provisionals d'obra s'adaptaran a les característiques especificades als articles 15 i ss del R.D. 1627/97, de 24 d'octubre, relatiu a les DISPOSICIONS MÍNIMES DE SEGURETAT I SALUT A LES OBRES DE CONSTRUCCIÓ.

Per al servei de neteja d'aquestes instal·lacions higièniques, es responsabilitzarà a una persona o un equip, els quals podran alternar aquest treball amb altres propis de l'obra.

Per l'execució d'aquesta obra, es disposarà de les instal·lacions del personal que es defineixen i detallen tot seguit:

6.1. Serveis higiènics

- Lavabos

Com a mínim un per a cada 10 persones.

- Cabines d'evacuació

S'ha d'instal·lar una cabina d'1,5 m2 x 2,3 m d'altura, com a mínim, per a cada 25 persones

- Local de dutxes

Cada 10 treballadors, disposaran d'una cabina de dutxa de dimensions mínimes d'1,5 m2 x 2,3 m d'altura, dotada d'aigua freda-calenta, amb terra antilliscant.

6.2. Vestuaris

Superfície aconsellable 2 m2 per treballador contractat.

6.3. Menjador

Diferent del local de vestuari. A efectes de càlcul haurà de considerar-se entre 1,5 i 2 m2 per treballador que mengi a l'obra.

Equipat amb banc allargat o cadires, proper a un punt de subministrament d'aigua (1 aixeta i pica rentaplats per a cada 10 comensals), mitjans per a escalfar menjars (1 microones per a cada 10 comensals), i cubell hermètic (60 l de capacitat, amb tapa) per a dipositar les escombraries.

6.4. Local d'assistència a accidentats

El material i els locals de primers auxilis hauran d'estar senyalitzats clarament i situats a prop dels llocs de treball.

Per a contractacions inferiors a 25 treballadors, podrà ser suficient disposar d'una farmaciola de butxaca o portàtil, custodiada per l'encarregat. amb el contingut següent:

- desinfectants i antisèptics autoritzats,
- gases estèrils,
- cotó hidròfil,
- benes,
- esparadrap,
- apòsits adhesius,
- estisores,
- pinces,
- guants d'un sol ús.

El material de primers auxilis es revisarà periòdicament, i es reposarà de manera immediata el material utilitzat o caducat.

7. Àrees auxiliars

7.1. Zones d'apilament. Magatzems

Els materials emmagatzemats a l'obra, hauran de ser els compresos entre els valors mínims i màxims, segons una adequada planificació, que impedeixi estacionaments de materials i/o equips inactius que puguin ésser causa d'accident.

Els Mitjans Auxiliars d'Utilitat Preventiva, necessaris per a complementar la manipulació manual o mecànica dels materials apilats, hauran estat previstos en la planificació dels treballs.

Les zones d'apilament provisional estaran abalisades, senyalitzades i il·luminades adequadament.

De forma general el personal d'obra haurà rebut la formació adequada respecte als principis de manipulació manual de materials. De forma més singularitzada, els treballadors responsables de la realització de maniobres amb mitjans mecànics, tindran una formació qualificada de les seves comeses i responsabilitats durant les maniobres.

8. Tractament de residus

El Contractista és responsable de gestionar els sobrants de l'obra de conformitat amb les directrius del D. 201/1994, de 26 de juliol, i del R.D. 105/2008, d'1 de febrer, regulador dels enderrocs i d'altres residus de construcció, a fi i efecte de minimitzar la producció de residus de construcció com a resultat de la previsió de determinats aspectes del procés, que cal considerar tant en la fase de projecte com en la d'execució material de l'obra i/o l'enderroc o desconstrucció.

Al projecte s'ha avaluat el volum i les característiques dels residus que previsiblement s'originaran i les instal·lacions de reciclatge més properes per tal que el Contractista triï el lloc on portarà els seus residus de construcció.

Els residus es lliuraran a un gestor autoritzat, finançant el contractista, els costos que això comporti.

Si a les excavacions i buidats de terres apareixen antics dipòsits o canonades, no detectades prèviament, que continguin o hagin pogut contenir productes tòxics i contaminants, es buidaran prèviament i s'aïllaran els productes corresponents de l'excavació per ser evacuats independentment de la resta i es lliuraran a un gestor autoritzat.

9. Tractament de materials i/o substàncies perilloses

El Contractista es responsable d'assegurar-se per mediació de l'Àrea d'Higiene Industrial del seu Servei de Prevenció, la gestió del control dels possibles efectes contaminants dels residus o materials emprats a l'obra, que puguin generar potencialment malalties o patologies professionals als treballadors i/o tercers exposats al seu contacte i/o manipulació. L'assessoria d'Higiene Industrial comprendrà la identificació, quantificació, valoració i propostes de correcció dels factors ambientals, físics, químics i biològics, dels materials i/o substàncies perilloses, per a fer-los compatibles amb les possibilitats d'adaptació de la majoria (gairebé totalitat) dels treballadors i/o tercers aliens exposats. Als efectes d'aquest projecte, els paràmetres de mesura s'establirà mitjançant la fixació dels valors límit TLV (Threshold Limits Values) que fan referència als nivells de contaminació d'agents físics o químics, per sota dels quals els treballadors poden estar exposats sense perill per a la seva salut. El TLV s'expressa amb un nivell de contaminació mitjana en el temps, per a 8 h/dia i 40 h/setmana.

9.1. Manipulació

En funció de l'agent contaminant, del seu TLV, dels nivells d'exposició i de les possibles vies d'entrada a l'organisme humà, el Contractista haurà de reflectir en el seu Pla de Seguretat i Salut les mesures correctores pertinents per a establir unes condicions de treball acceptables per als treballadors i el personal exposat, de forma singular a:

- Plom. Crom, Mercuri, Níquel.
- Sílice.

- Urea formol.
- Ciment.
- Soroll.
- Radiacions.
- Productes tixotròpics (bentonita)
- Pintures, dissolvents, hidrocarburs, coles, resines epoxi, greixos, olis.
- Gasos liquats del petroli.
- Animals.
- Entorn de drogodependència habitual.

9.2. Delimitació / condicionament de zones d'apilament

Les substàncies i/o els preparats es rebran a l'obra etiquetats de forma clara, indeleble i com a mínim amb el text en idioma espanyol.

L'etiqueta ha de contenir:

a. Denominació de la substància d'acord amb la legislació vigent o en el seu defecte nomenclatura de la IUPAC. Si és un preparat, la denominació o nom comercial.

b. Nom comú, si és el cas.

c. Concentració de la substància, si és el cas. Si és tracta d'un preparat, el nom químic de les substàncies presents.

d. Nom, direcció i telèfon del fabricant, importador o distribuïdor de la substància o preparat perillós.

e. Pictogrames i indicadors de perill, d'acord amb la legislació vigent.

f. Riscos específics, d'acord amb la legislació vigent.

g. Consells de prudència, d'acord amb la legislació vigent.

h. El número CEE, si en té.

i. La quantitat nominal del contingut (per preparats).

El fabricant, l'importador o el distribuïdor haurà de facilitar al Contractista destinatari, la fitxa de seguretat del material i/o la substància perillosa, abans o en el moment del primer lliurament.

Les condicions bàsiques d'emmagatzematge, apilament i manipulació d'aquests materials i/o substàncies perilloses, estaran adequadament desenvolupades en el Pla de Seguretat del Contractista, partint de les següents premisses:

 Comburents, extremadament inflamables i fàcilment inflamables

Emmagatzematge en lloc ben ventilat.

Estarà adequadament senyalitzada la presència de comburents i la prohibició de fumar.

Estaran separats els productes inflamables dels comburents.

El possible punt d'ignició més pròxim estarà suficientment allunyat de la zona d'apilament.

 Tòxics, molt tòxics, nocius, carcinògens, mutagènics, tòxics per a la reproducció

Estarà adequadament senyalitzada la seva presència i disposarà de ventilació eficaç.

Es manipularà amb Equips de Protecció Individual adequats que assegurin l'estanquitat de l'usuari, en previsió de contactes amb la pell.

 Corrosius, Irritants, sensibilitzants

Estarà adequadament senyalitzada la seva presència.

Es manipularan amb Equips de Protecció Individual adequats (especialment guants, ulleres i màscara de respiració) que assegurin l'estanquitat de l'usuari, en previsió de contactes amb la pell i les mucoses de les vies respiratòries.

10. Condicions de l'entorn

Ocupació del tancament de l'obra

S'entén per àmbit d'ocupació el realment afectat, incloent tanques, elements de protecció, baranes, bastides, contenidors, casetes, etc. Cal tenir en compte que, en aquest tipus d'obres, l'àmbit pot ser permanent al llarg de tota l'obra o que pot ser necessari distingir entre l'àmbit de l'obra (el de projecte) i l'àmbit dels treballs en les seves diferents fases, a fi de permetre la circulació de vehicles i vianants o l'accés a edificis i guals.

En el PLA DE SEGURETAT I SALUT EN EL TREBALL s'especificarà la delimitació de l'àmbit d'ocupació de l'obra i es diferenciarà clarament si aquest canvia en les diferents fases de l'obra. L'àmbit o els àmbits d'ocupació quedaran clarament dibuixats en plànols per fases i interrelacionats amb el procés constructiu.

Situació de casetes i contenidors

Es col·locaran, preferentment, a l'interior de l'àmbit delimitat pel tancament de l'obra.

Si per les especials característiques de l'obra no és possible la ubicació de les casetes a l'interior de l'àmbit delimitat pel tancament de l'obra, ni és possible el seu trasllat dins d'aquest àmbit, ja sigui durant tota l'obra o durant alguna de les seves fases, s'indicaran al PLA DE SEGURETAT I SALUT les àrees previstes per aquest fi.

Les casetes, els contenidors, els tallers provisionals i l'aparcament de vehicles d'obra, es situaran segons s'indica en l'apartat "Àmbit d'ocupació de la via pública".

10.1. Serveis afectats

Els Plànols i d'altra documentació que el Projecte incorpora relatius a l'existència i la situació de serveis, cables, canonades, conduccions, arquetes, pous i en general, d'instal·lacions i estructures d'obra soterrades o aèries tenen un caràcter informatiu i no garanteixen l'exhaustivitat ni l'exactitud i per tant no seran objecte de reclamació per mancances i/o omissions. El Contractista ve obligat a la seva pròpia investigació per a la qual cosa sol·licitarà dels titulars d'obres i serveis, plànols de situació i localitzarà i descobrirà les conduccions i obres enterrades, per mitjà del detector de conduccions o per cales. Les adopcions de mesures de seguretat o la disminució dels rendiments es consideraran inclosos en els preus i, per tant, no seran objecte d'abonament independent.

10.2. Servituds

En la documentació del Projecte i en la facilitada pel Promotor, s'incorporen els aspectes relatius a l'existència de possibles servituds en matèria d'aigües, de pas, de mitgera de llums i vistes, de desguàs dels edificis o de les distàncies i les obres intermèdies per a certes construccions i plantacions, tenen un caràcter informatiu i no asseguren l'exhaustivitat ni l'exactitud i per tant no podran ser objecte de reclamacions per carències i/o omissions. Com amb els indicats per als serveis afectats, el Contractista està obligat a consultar en el Registre de la Propietat els esmentats extrems. Les despeses generades, les mesures suplementàries

de seguretat o la disminució dels rendiments es consideraran inclosos en els preus i, per tant, no seran objecte d'abonament independent.

12. Determinació del procés constructiu

El Contractista amb antelació suficient a l'inici de les activitats constructives n'haurà de perfilar l'anàlisi de cada una d'acord amb els „Principios de la Acción Preventiva" (Art. 15 L. 31/1995 de 8 de novembre) i els „Principios Aplicables durante la Ejecución de las Obras" (Art. 10 RD.
1627/1997 de 24 d'octubre).

12.1. Ordre d'execució dels treballs

Complementant els plantejaments previs realitzats en el mateix sentit per l'autor del projecte, a partir dels suposats teòrics en fase de projecte, el Contractista haurà d'ajustar, durant l'execució de l'obra, l'organització i planificació dels treballs a les seves especials característiques de gestió empresarial, de forma que resti garantida l'execució de les obres amb criteris de qualitat i de seguretat per a cadascuna de les activitats constructives a realitzar, en funció del lloc, la successió, la persona o els mitjans a emprar.

12.2. Determinació del temps efectiu de duració. Pla d'execució

Per a la programació del temps material, necessari per al desenvolupament dels distints talls de l'obra, s'han tingut en compte els següents aspectes:

LLISTA D'ACTIVITATS : Relació d'unitats d'obra.

RELACIONS DE
DEPENDÈNCIA
: Prelació temporal de realització material d'unes
unitats respecte a altres.

DURADA DE LES ACTIVITATS : Mitjançant la fixació de terminis temporals per a
l'execució de cadascuna de les unitats d'obra.

De les dades així obtingudes, s'ha establert, en fase de projecte, un programa general orientatiu,
en el qual s'ha tingut en compte, en principi, tan sols les grans unitats (activitats significatives), i un cop encaixat el termini de durada, s'ha realitzat la programació previsible, reflectida en un cronograma de desenvolupament.

El Contractista en el seu Pla de Seguretat i Salut haurà de reflectir, les variacions introduïdes respecte, al procés constructiu inicialment previst en el Projecte Executiu/Constructiu i en el present Estudi de Seguretat i Salut.

13. Sistemes i/o elements de seguretat i salut inherents o incorporats al mateix procés constructiu

Tot projecte constructiu o disseny d'equip, mitjà auxiliar, màquina o ferramenta a utilitzar a l'obra, objecte del present Estudi de Seguretat i Salut, s'integrarà en el procés constructiu, sempre d'acord amb els „Principios de la Acción Preventiva" (Art. 15 L. 31/1995 de 8 de novembre), els Principios Aplicables durante la Ejecución de las Obras" (Art. 10 RD. 1627/1997 de 24 d'octubre) Reglas generales de seguridad para máquinas" (Art.18 RD. 1495/1986 de 26 de maig de 1986), i Normes Bàsiques de l'Edificació, entre altres reglaments

connexos, i atenent les Normes Tecnològiques de l'Edificació, Instruccions Tècniques Complementàries i Normes UNE o Normes Europees, d'aplicació obligatòria i/o aconsellada.

14. Mediambiental laboral

14.1. Il·luminació

Encara que la generalitat dels treballs de construcció es realitzen amb llum natural, hauran de tenir-se presents en el Pla de Seguretat i Salut algunes consideracions respecte a la utilització d'il·luminació artificial, necessària en talls, tallers, treballs nocturns o sota rasant.

Es procurarà que la intensitat lluminosa en cada zona de treball sigui uniforme, evitant els reflexos i enlluernaments al treballador així com les variacions brusques d'intensitat.

En els locals amb risc d'explosió pel gènere de les seves activitats, substàncies emmagatzemades o ambients perillosos, la il·luminació elèctrica serà antideflagrant.

En els llocs de treball en els que una fallida de l'enllumenat normal suposi un risc per als treballadors, es disposarà d'un enllumenat d'emergència d'evacuació i de seguretat.

Les intensitats mínimes d'il·luminació artificial, segons els distints treballs relacionats amb la construcció, seran els següents:

25-50 lux : En patis de llums, galeries i altres llocs de pas en funció de l'ús ocasional - habitual.

100 lux : Operacions en les quals la distinció de detalls no sigui essencial, tals com la manipulació de mercaderies a granel, l'apilament de materials o l'amassat i lligat de conglomerats hidràulics. Baixes exigències visuals.

100 lux : Quan sigui necessària una petita distinció de detalls, com en sales de màquines i calderes, ascensors, magatzems i dipòsits, vestuaris i banys petits del personal. Baixes exigències visuals.

200 lux : Si és essencial una distinció moderada de detalls com en els muntatges mitjans, en treballs senzills en bancs de taller, treballs en màquines, fratasat de paviments i tancament mecànic. Moderades exigències visuals.

300 lux : Sempre que sigui essencial la distinció mitjana de detalls, com treballs mitjans en bancs de taller o en màquines i treballs d'oficina en general.

500 lux : Operacions en les que sigui necessària una distinció mitja de detalls, tals com treballs d'ordre mitjà en bancs de taller o en màquines i treballs d'oficina en general. Altes exigències visuals.

1000 lux : En treballs on sigui indispensable una fina distinció de detalls sota condicions de constant contrast, durant llargs períodes de temps, tals com muntatges delicats, treballs fins en banc de taller o màquina, màquines d'oficina i dibuix artístic lineal.

Exigències visuals molt altes.

Els serveis de prevenció seran els encarregats d'estimar la magnitud o nivells del risc, les situacions en les que aquest es produeix, així com controlar periòdicament les condicions, l'organització dels mètodes de treball i la salut dels treballadors amb la finalitat de prendre les decisions per a eliminar, controlar o reduir el risc mitjançant mesures de prevenció a l'origen, organitzatives, de prevenció col·lectiva, de protecció individual, formatives i informatives.

14.2. Soroll

Per a facilitar el seu desenvolupament al Pla de Seguretat i Salut del contractista, es reprodueix un quadre sobre els nivells sonors generats habitualment en la indústria de la construcció:

Compressor ..... 82-94 dB
Equip de clavar pilots (a 15 m de distància) ..... 82 dB
Formigonera petita < 500 lts. ..... 72 dB
Formigonera mitjana > 500 lts. ..... 60 dB
Martell pneumàtic (en recinte angost) ..... 103 dB
Martell pneumàtic (a l'aire lliure) ..... 94 dB
Esmeriladora de peu ..... 60-75 dB
Camions i dumpers ..... 80 dB
Excavadora ..... 95 dB
Grua autoportant ..... 90 dB

Martell perforador ..... 110 dB
Mototrailla ..... 105 dB
Tractor d'orugues ..... 100 dB
Pala carregadora d'orugues ..... 95-100 dB
Pala carregadora de pneumàtics ..... 84-90 dB
Pistoles fixaclaus d'impacte ..... 150 dB
Esmeriladora radial portàtil ..... 105 dB
Tronçadora de taula per a fusta ..... 105 dB

Les mesures a adoptar, que hauran de ser adequadament tractades al Pla de Seguretat i Salut pel contractista, per a la prevenció dels riscos produïts pel soroll seran, en ordre d'eficàcia:

1er.- Supressió del risc en origen.
2on.- Aïllament de la part sonora.
3er.- Equip de Protecció Individual (EPI) mitjançant taps o orelleres.

Els serveis de prevenció seran els encarregats d'estimar la magnitud o els nivells de risc, les situacions en les que aquest es produeix, així com controlar periòdicament les condicions, l'organització dels mètodes de treball i la salut dels treballadors amb la finalitat de prendre les
decisions per a eliminar, controlar o reduir el risc mitjançant mesures de prevenció a l'origen, organitzatives, de prevenció col·lectiva, de protecció individual, formatives i informatives.

14.3. Pols

La permanència d'operaris en ambients polserígens, pot donar lloc a les següents afeccions:

- Rinitis
- Asma bronquial
- Bronquitis destructiva
- Bronquitis crònica
- Efisemes pulmonars
- Neumoconiosis
- Asbestosis (asbest – fibrociment - amiant)

- Càncer de pulmó (asbest – fibrociment - amiant)
- Mesotelioma (asbest – fibrociment - amiant)

La patologia serà d'un o d'altre tipus, segons la naturalesa de la pols, la seva concentració i el temps d'exposició.

En la construcció és freqüent l'existència de pols amb contingut de sílice lliure (Si O2) que és el component que ho fa especialment nociu, com a causant de la neumoconiosis. El problema de presència massiva de fibres d'amiant en suspensió, necessitarà d'un Pla específic de desamiantat que excedeix a les competències del present Estudi de Seguretat i Salut, i que haurà de ser realitzat per empreses especialitzades.

La concentració de pols màxima admissible en un ambient al qual els operaris es trobin exposats durant 8 hores diàries, 5 dies a la setmana, és en funció del contingut de sílice en suspensió, el que ve donat per la fórmula:

$$10C = \frac{}{\% \, Si\,O2 + 2} \text{ mg / m3}$$

Tenint en compte que la mostra recollida haurà de respondre a la denominada "fracció respirable", que correspon a la pols realment inhalada, ja que, de l'existent en l'ambient, les partícules més grosses són retingudes per la pituïtària i les més fines són expeses amb l'aire respirat, sense haver-se fixat en els pulmons.

Els treballs en els quals és habitual la producció de pols, són fonamentalment els següents:

- Escombrat i neteja de locals
- Manutenció de runes
  Demolicions
- Treballs de perforació
- Manipulació de ciment
- Raig de sorra
- Tall de materials ceràmics i lítics amb serra mecànica
- Pols i serradures per tronçat mecànic de fusta
- Esmerilat de materials
- Pols i fums amb partícules metàl·liques en suspensió, en treballs de soldadura
- Plantes de matxuqueix i classificació
- Moviments de terres
- Circulació de vehicles
- Polit de paraments
  Plantes asfàltiques

A més a més dels Equips de Protecció Individual necessaris, com màscares i ulleres contra la pols, convé adoptar les següents mesures preventives:

ACTIVITAT => MESURA PREVENTIVA

Neteja de locals => Ús d'aspiradora i regat previ

Manutenció de runes => Regat previ

Demolicions => Regat previ

Treballs de perforació => Captació localitzada en carros perforadors o injecció d'aigua

Manipulació de ciment => Filtres en sitges o instal·lacions confinades

Raig de sorra o granalla => Equips semiautònoms de respiració

Tall o polit de materials ceràmics => Addició d'aigua micronitzada sobre zona de tall
Treballs de la fusta, desbarbat i soldadura elèctrica => Aspiració localitzada
Circulació de vehicles => Regat de pistes
Plantes de matxuqueix i plantes asfàltiques => Aspiració localitzada
Els serveis de prevenció seran els encarregats d'estimar la magnitud o nivells del risc, les situacions en les que aquest es produeix, així com controlar periòdicament les condicions, l'organització dels mètodes de treball i la salut dels treballadors amb la finalitat de prendre les decisions per a eliminar, controlar o reduir el risc mitjançant mesures de prevenció a l'origen, organitzatives, de prevenció col·lectiva, de protecció individual, formatives i informatives.

14.4. Ordre i neteja

El Pla de Seguretat i Salut del contractista haurà d'indicar com pensa fer front a les actuacions bàsiques d'ordre i neteja en la materialització d'aquest projecte, especialment pel que fa a:

1er.- Retirada dels objectes i coses innecessàries.

2on.- Emplaçament de les coses necessàries en el seu respectiu lloc d'apilament.

3er.- Normalització interna d'obra dels tipus de recipients i plataformes de transport de materials a granel. Pla de manutenció intern d'obra.

4art.- Ubicació dels baixants de runes i recipients per a apilament de residus i la seva utilització. Pla d'evacuació de residus.

5è.- Neteja de claus i restes de material d'encofrat.

6è.- Desallotjament de les zones de pas, de cables, mànegues, fleixos i restes de matèria.

Il·luminació suficient.

7è.- Retirada d'equips i ferramentes, descansant simplement sobre superfícies de suport provisionals.

8è.- Drenatge de vessaments en forma de tolls de carburants o greixos.

9è.- Senyalització dels riscos puntuals per falta d'ordre i neteja.

10è.- Manteniment diari de les condicions d'ordre i neteja. Brigada de neteja.

11è.- Informació i formació exigible als gremis o als diferents participants en els treballs directes i indirectes de cada partida inclosa en el projecte en el que és relatiu al manteniment de l'ordre i neteja inherents a l'operació realitzada.

En els punts de radiacions el consultor hauria d'identificar els possibles treballs on es poden donar aquest tipus de radiacions i indicar les mesures protectores a prendre.

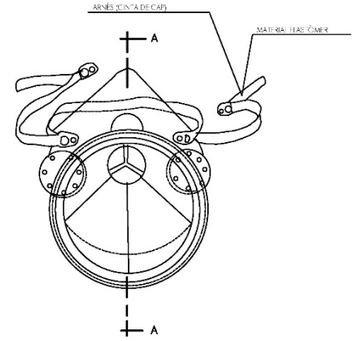

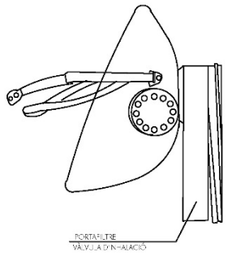

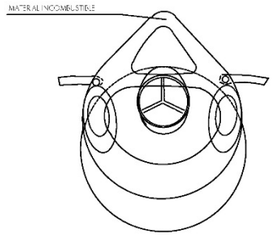

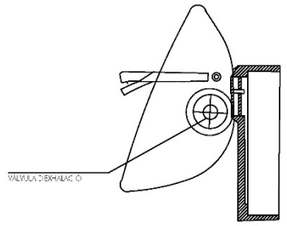

SECCIÓ A-A

CASC DE SEGURETAT NO METÀL·LIC

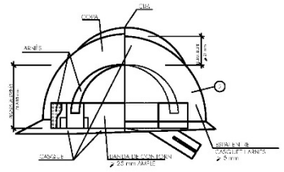

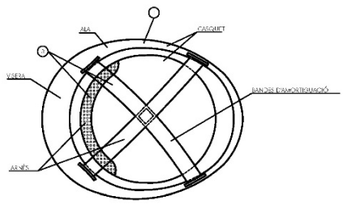

1. MATERIAL INCOMBUSTIBLE, RESISTENT A GREIXOS, SALS I AIGUA
2. CLASSE N AÏLLANT A 1000v. CLASSE E-AT AÏLLANT A 25000v.
3. MATERIAL NO RÍGID HIDRÒFUG, FÀCIL NETEJA I DESINFECCIÓ

GAFAS DE MONTURA TIPUS UNIVERSAL CONTRA IMPACTES I ANTIPOLS

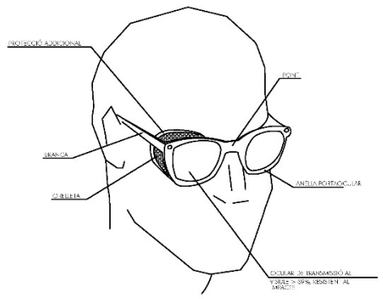

BOTA DE SEGURETAT CLASSE III

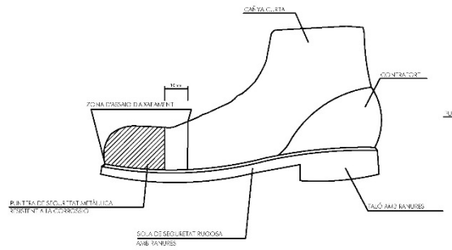

BOTA IMPERMEABLE A L'AIGUA I A LA HUMITAT

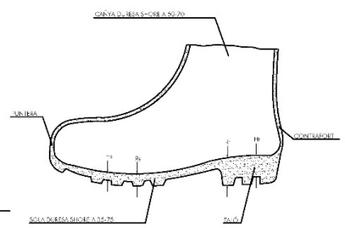

Hs Ranura de la sola = 5 mm.
Rs Ressalt de la sola = 9 mm.
Ht Ranura del taló = 20 mm.
Rt Ressalt del taló = 25 mm.

PORTALÍNIES

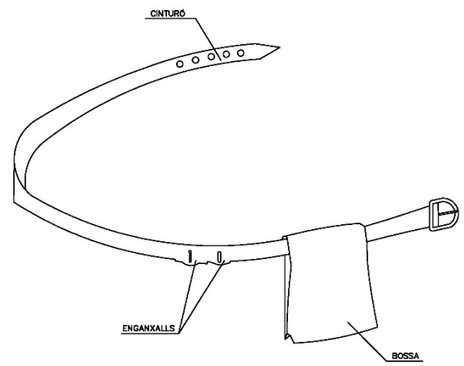

1. PERMET TENIR LES MANS LLIURES, MÉS SEGURETAT AL MOURES
2. EVITA CAIGUDES D'EINES
3. NO EXIMEIX DEL CINTURÓ DE SEGURETAT QUAN AQUEST ÉS NECESSARI

AJUNTAMENT D'ARGENTONA

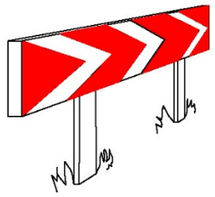

PANELS DIRECCIONALS PER A CORBES

PANELS DIRECCIONALS PER A OBRES

CINTA D'ABALISAMENT REFLECTANT

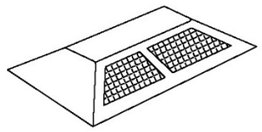

CAPTAFAR HORITZONTAL
"ULLS DE GAT"

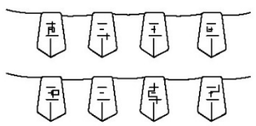

CORDÓ D'ABALISAMENT

TANCA D'OBRA MODEL 2

TANCA D'OBRA MODEL 1

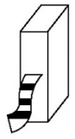

CINTA D'ABALISAMENT DE PLÀSTIC

LÀMPADA AUTÒNOMA FIXA
INTERMITENT

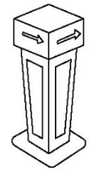

FITA LLUMINOSA

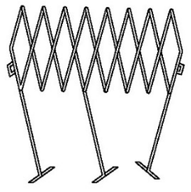

TANCA EXTENSIBLE

TANCA DE CONTENCIÓ DE VIANANTS

PORTALÀMPADES DE PLÀSTIC

CORDÓ D'ABALISAMENT
NORMAL I REFLEXIU

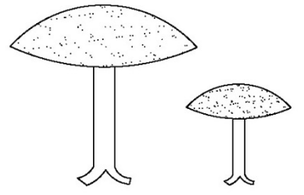

CLAUS DE DESACCELERACIÓ

CINTA D'ABALISAMENT DE PLÀSTIC

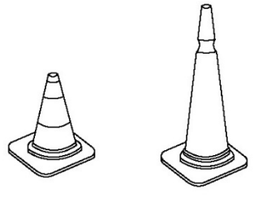

CONS

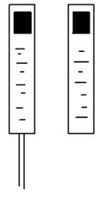

FITES DE PVC

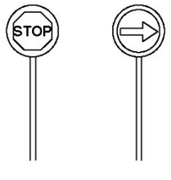

PALETES MANUALS
DE SENYALITZACIÓ

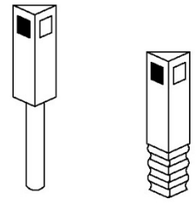

FITES CAPTAFARS PER A
SENYALITZACIÓ LATERAL
D'AUTOPISTES EN POLIETILÈ

AJUNTAMENT D'ARGENTONA

ESQUEMA D'UNA INSTAL.LACIÓ CONNECTADA A UN GRUP ELECTRÒGEN
EN ESTRELLA

A) AMB CENTRE A TERRA

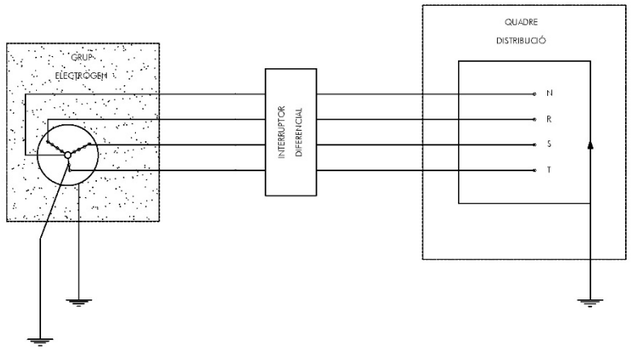

B) AMB EL FIL DE TERRA DEL QUADRE DISTRIBUIDOR

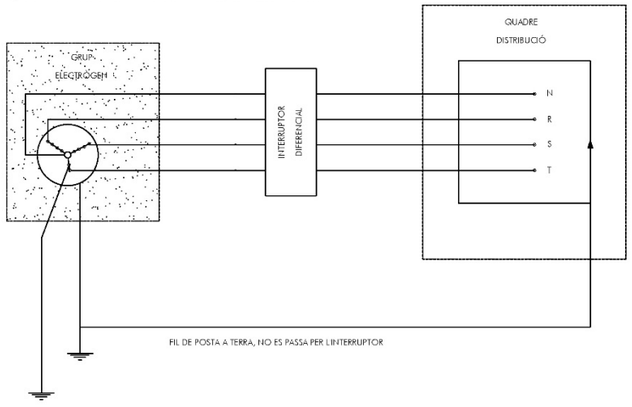

- ELS GRUPS ELECTRÒGENS TINDRAN EL NEUTRE ACCESIBLE I AMB POSSIBILITAT DE SER DISTRIBUIT.

- EL NEUTRE ESTARA CONNEXIONAT A TEERRA, ABANS DEL DIFERENCIAL.

- LA CARCASSA DEL GRUP PORTARÀ UNA PRESA A TERRA INDEPENDENT DEL NEUTRE.

- EL QUADRE DE DISTRIBUCIÓ TINDRÀ TERRA INDEPENDENT O CONNECTADA A LA DE LA CARCASSA DEL GRUP.

GRUPS ELECTRÒGENS

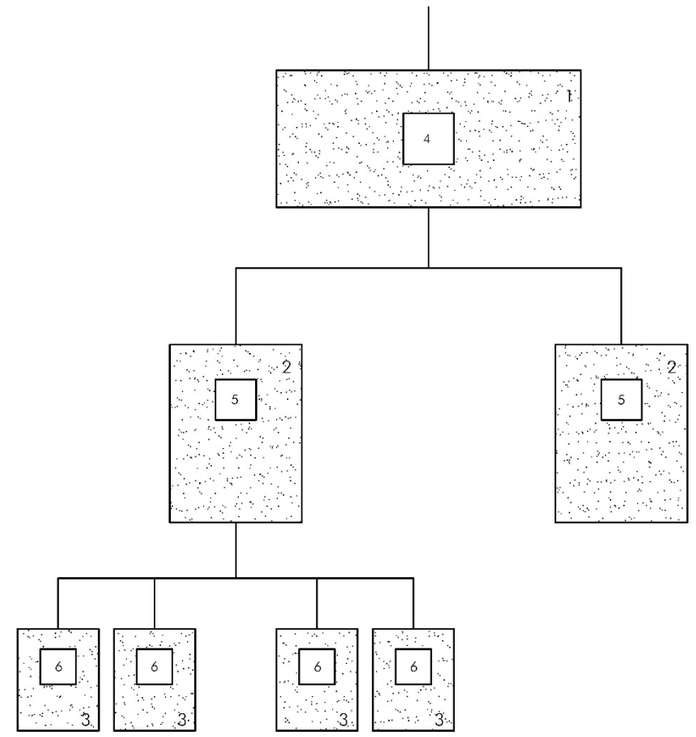

1.- QUADRE D'ENTRADA

2.- QUADRES DE DISTRIBUCIÓ

3.- QUADRES DE TALL

4.- DIFERENCIAL DE 500 O 1000 mA AMB RETARD DE 0.5

5.- DIFERENCIAL DE 300 O 500 mA AMB RETARD DE 0.2

6.- DIFERENCIAL DE 30 O 300 mA SENSE RETARD

NOTA:

AQUEST SISTEMA D'INSTAL.LACIÓ SEMPRA PER A EVITAR EL SALT SIMULTANI DE VARIS DIFERENCIALS AL PRODUIR-SE UN DEFECTE.

DIFERENCIALS EN CASCADA

AJUNTAMENT D'ARGENTONA

SENYALS DE PRIHIBICIÓ

ESQUEMA SENYALS			COLORS		SENYAL ESTABLERTA
Signi-ficat	Dibuixat	Color	Segu-retat	Signi-ficat	
PROHIBIT FUMAR		NEGRE	VERMELL	BLANC	
PROHIBIT APAGAR AMB AIGUA		NEGRE	VERMELL	BLANC	
PROHIBIT FUMAR I ENCENDRE FOC		NEGRE	VERMELL	BLANC	
AIGUA NO POTABLE		NEGRE	VERMELL	BLANC	
PROHIBIT PASSAR ALS VIANANTS		NEGRE	VERMELL	BLANC	

SENYALS D'OBLIGACIÓ

ESQUEMA SENYALS			COLORS		SENYAL ESTABLERTA
Signi-ficat	Dibuixat	Color	Segu-retat	Signi-ficat	
ÚS OBLIGATORI DE PROTECTORS AUDITIUS		BLANC	BLAU	BLANC	
ÚS OBLIGATORI ULLERES O PANTALLES		BLANC	BLAU	BLANC	
ÚS OBLIGATORI DE GUANTS		BLANC	BLAU	BLANC	
ÚS OBLIGATORI DE BOTES DE SEGURETAT		BLANC	BLAU	BLANC	
ÚS OBLIGATORI DE MASCARETA		BLANC	BLAU	BLANC	

SENYALS D'OBLIGACIÓ

ESQUEMA SENYALS			COLORS		SENYAL ESTABLERTA
Signi-ficat	Dibuixat	Color	Segu-retat	Signi-ficat	
ÚS OBLIGATORI DE GUANTS AILLANTS		BLANC	BLAU	BLANC	
ÚS OBLIGATORI DE BOTES AILLANTS		BLANC	BLAU	BLANC	
ÚS OBLIGATORI DE CINTURÓ DE SEGURET.		BLANC	BLAU	BLANC	
OBLIGATORI ELIMINAR PUNTES	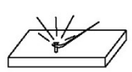	BLANC	BLAU	BLANC	
ÚS OBLIGATORI CASC PROTECTOR		BLANC	BLAU	BLANC	
ÚS DE PROTECTOR AJUSTABLE		BLANC	BLAU	BLANC	
ÚS OBLIGATORI DE PANTALLA		BLANC	BLAU	BLANC	

SENYALS DE PROHIBICIÓ

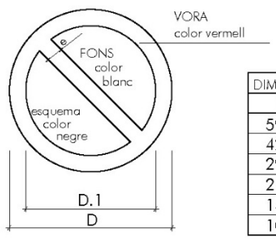

DIMENSIONS EN mm.		
D	D.1	m
594	420	44
420	297	31
297	210	17
210	148	16
148	105	11
105	74	8

SENYALS D'OBLIGACIÓ

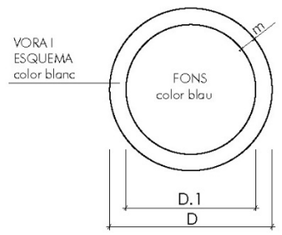

DIMENSIONS EN mm.		
D	D.1	m
594	534	30
420	378	21
297	267	15
210	188	11
148	132	8
105	95	5

AJUNTAMENT D'ARGENTONA

SENYALS DE SALVAMENT

ESQUEMA SENYALS			COLORS		SENYAL ESTABLERTA
Signi-ficat	Dibuixat	Color	Segu-retat	Signi-ficat	
EQUIP DE PRIMERS AUXILIS		BLANC	VERD	BLANC	
LOCALITZACIÓ DE PRIMERS AUXILIS		BLANC	VERD	BLANC	
DIRECCIÓ PRIMERS AUXILIS		BLANC	VERD	BLANC	
LOCALITZACIÓ SORTIDA DE SOCORS		BLANC	VERD	BLANC	

SENYALS D'EQUIPS CONTRA INCENDIS

ESQUEMA SENYALS			COLORS		SENYAL ESTABLERTA
Signi-ficat	Dibuixat	Color	Segu-retat	Signi-ficat	
EQUIP CONTRA INCENDIS		BLANC	VERMELL	BLANC	
LOCALITZACIÓ D'EQUIP CONTRA INCENDIS		BLANC	VERMELL	BLANC	
DIRECCIÓ D'EQUIP CONTRA INCENDIS		BLANC	VERMELL	BLANC	

COLOR	SIGNIFICAT	INDICACIONS I PRECISIONS
Vermell	Senyal de prohibiació	Comportaments perillosos
	Perill-alarma	Aturada, parada, dispositius de desconnexió d'emergència. Avaluacaió
	Material i equips contra incendis	Comportaments perillosos
Groc o Taronja	Senyal d'advertència	Atenció, precauació. Verificaió
Blau	Senyal d'obligaió	Comportament o acaó especifica. Obligaió d'utilitzar un equip de protecaió individual
Verd	Senyal de salvament o auxili	Portes, sortides, passadisos, material, llocs de salvament o d'auxili, locals
	Situació de seguretat	Comportaments perillosos

SENYALS: OBRES

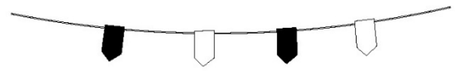

CORDÓ D'ABALISAMENT REFLECTANT

BALISA INTERMITENT

LLUM SENYALITZACIÓ

TR-400a

TR-101

TR-308

TM-3

TR-301

TP-3

TR-1

TP-50

TP-14b

TR-401a

TP-18

TP-30

TM-3

TP-17a

TP-17b

TR-500

AJUNTAMENT D'ARGENTONA

ATENCIÓ AL BASCULANT !

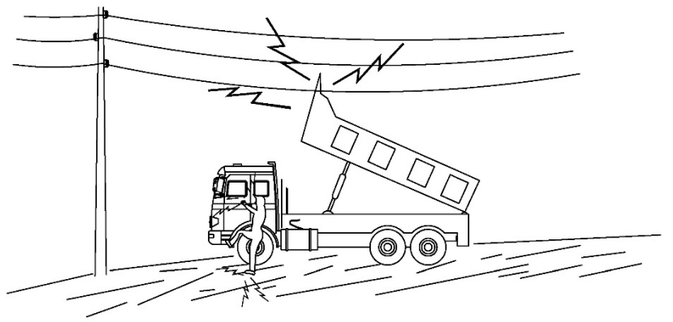

EN CAP CAS BAIXI LENTAMENT
SI CONTACTA NO ABANDONI LA CABINA, INTENTI EN PRIMER LLOC BAIXAR-LO I ALLUNYAR-SE
SI NO ACONSEGUEIX QUE BAIXI,SALTI DEL CAMIÓ EL MÉS LLUNY POSSIBLE

MESURES DE SEGURETAT

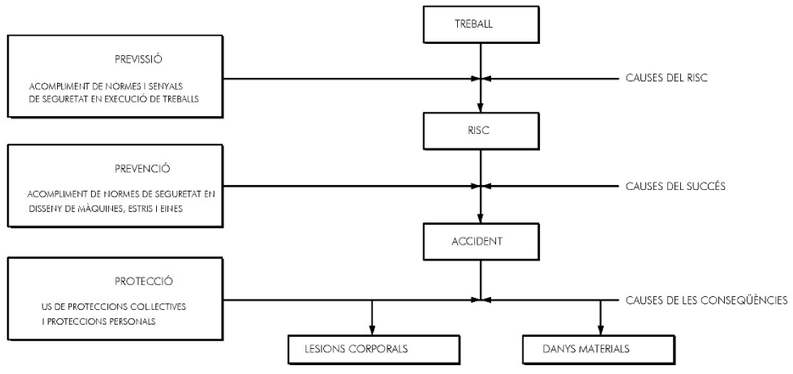

MESURES DE SEGURETAT SEGONS LA
CRONOLOGIA D'UN SINISTRE LABORAL

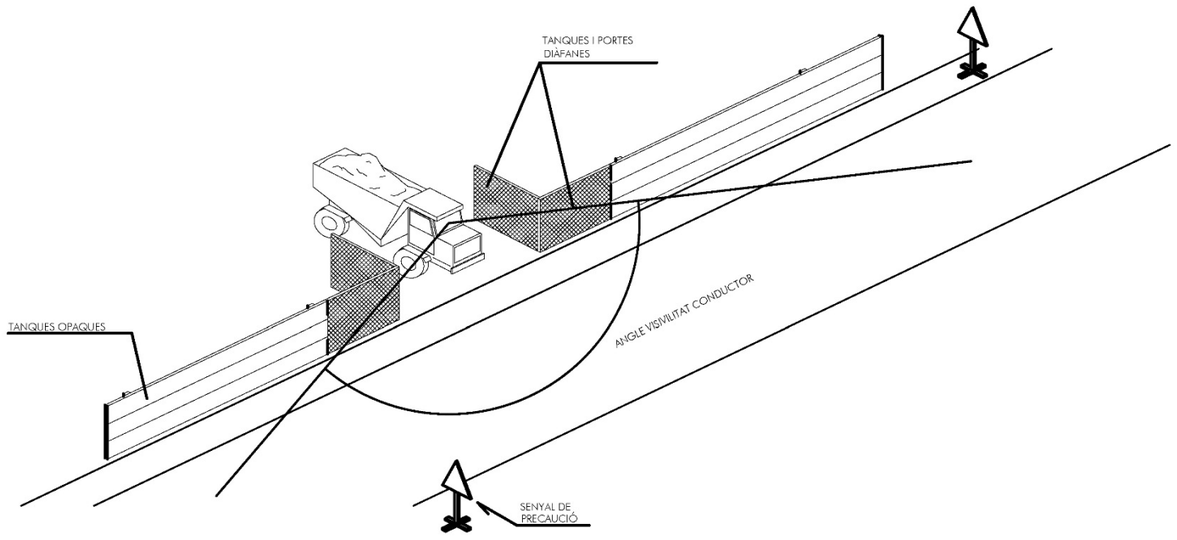

DISTANCIES MÀXIMES DE SEGURETAT RECOMANABLES
EN TREBALLS D'EXCAVACIÓ SOBRE CONDUCCIONS
DE GAS I ELECTRICITAT

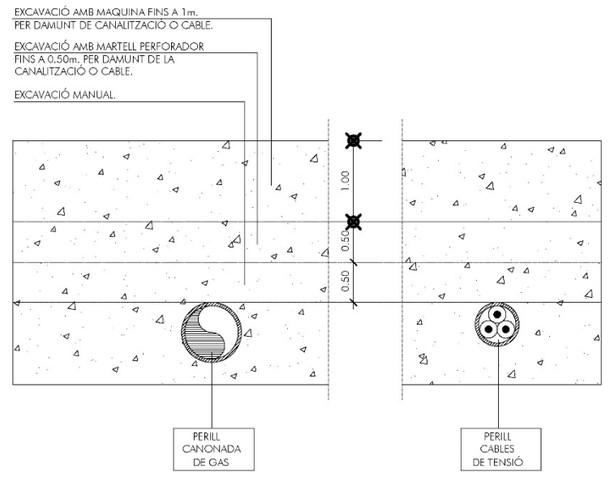

AJUNTAMENT
D'ARGENTONA

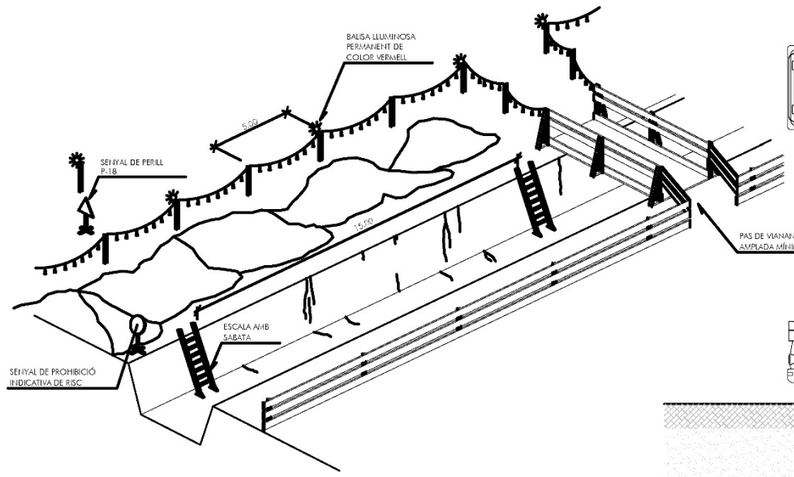

TOPALL DE RETROCÉS
D'ABOCAMENT DE TERRES

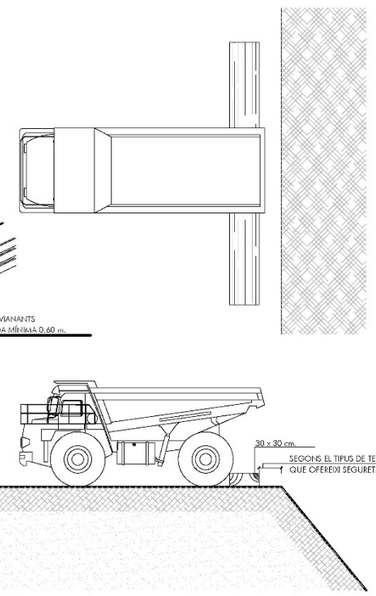

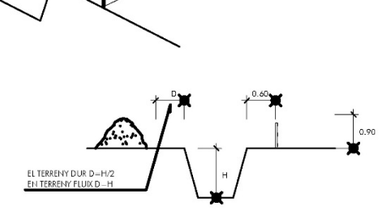

PROTECCIÓ DE RASES

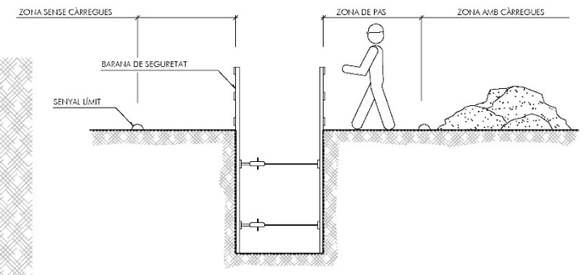

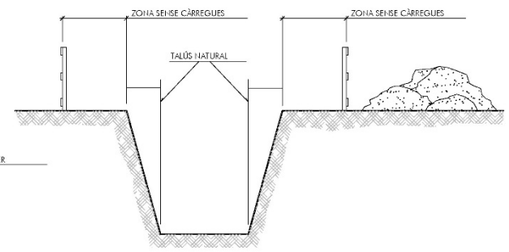

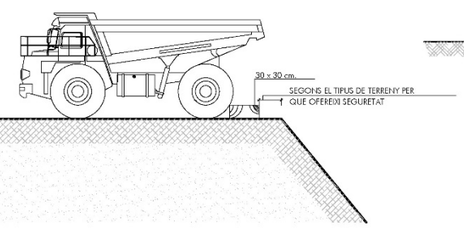

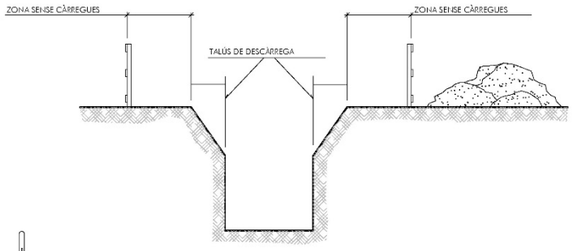

PROTECCIONS COL.LECTIVES: ELEMENTS.

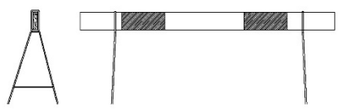

TANCA MÒBIL

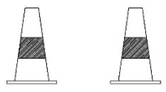

BALISES

TANCA MÒBIL DE PROTECCIÓ
I PROHIBICIÓ DE PAS

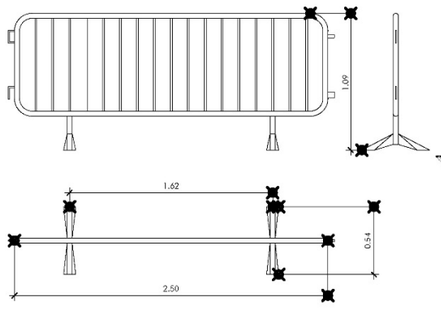

RASA AMB SOBRECÀRREGA LLEUGERA

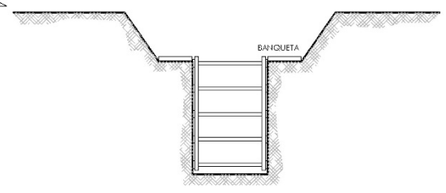

AJUNTAMENT
D'ARGENTONA

CREMADES

PETITA CREMADA

NO OBRIR BUTLLOFES
TAPAR AMB GASA
NO TOCAR
NO POSAR RES

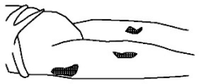

TRASLLAT SENSE PRESSA

GRAN CREMAT

(EXTENS)

NO TOCAR
NO POT BEURE
NO POSAR NADA

DE POSAR-GASA ESTÈRIL
TRASLLAT URGENT !!

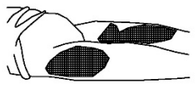

RESPIRACIÓ DIRIGIDA - BOCA A BOCA

NETEJAR AMB MOLTA CURA L'INTERIOR DE LA BOCA

TREURE PRÒTESIS DENTAL

AFLUIXAR ROBES

FORÇAR LA HIPER EXTENSIÓ (BARBETA CAP AMUNT) PER A LOCALITZAR CONDUCTES OBERTS
TAPAR NAS

ADAPTAR RITME RESPIRATORI AL PROPI DEL QUE L'EXECUTA

NO ABANDONAR LA TÈCNICA FINS ARRIBAR A L'HOSPITAL

FERIDES SAGNANTS

HEMORRÀGIES

COMPRESSIÓ ARTERIAL

LES MANS OMBREJADES EN FOSC
SÓN LES QUE PRESSIONEN I TALLEN L'HEMORRÀGIA
EN ELS PUNTS I ZONES INDICADES

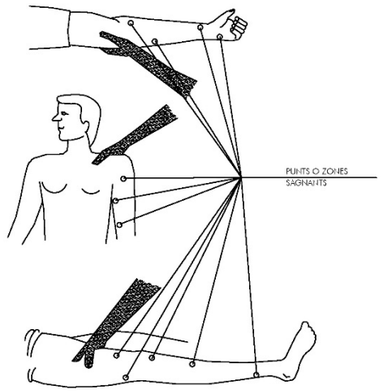

FERIDES

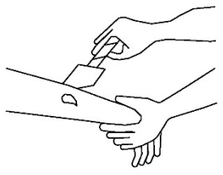

RENTAR AMB AIGUA
TAPAR AMB GASSA

NO POMADES
NO LÍQUIDS
NO MANIPULAR

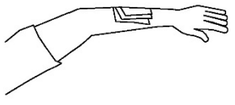

TRASLLAT SENSE PRESSES

LESIONS PER ÀCIDS O CÀUSTICS

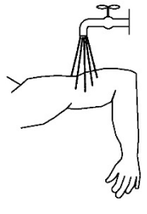

AIGUA ABUNDANT
(A RAIG)

TAPAR SENSE COMPRIMIR

TRASLLAT SENSE PRESSES

HEMORRÀGIES (continució)

Mètode compressiu TORNIQUET

NO POT PASSAR MÉS D'UNA
HORA SENSE AFLUIXAR-LO

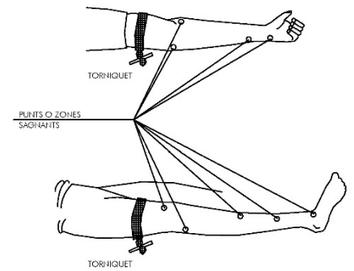

LESIONAT AMB TORNIQUET
ÉS URGENT

TANT SOLS S'HA D'EMPRAR QUAN
LA COMPRESSIÓ DIRECTA NO
ÉS SUFICIENT PER A PARAR
L'HEMORRÀGIA

LESIONS OCULARS

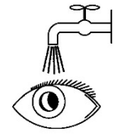

RENTAR AMB AIGUA ABUNDANT

NO TOCAR
NO INTENTAR TREURE RES
NO POMADES
NO MANIPULAR !!

TAPAR SUAUMENT

TRASLLAT (A ser possible a centre especialitzat)

LESIONS NAS I OÏDA

TAPONAR SUAUMENT - TRASLLAT
EPISTAXIS (Nas sagnant) TAPONAR

AJUNTAMENT D'ARGENTONA

PRIMERS AUXILIS (No traumàtics)

PROCÉS	SÍMPTOMES	GRAVETAT	NO FER	ES POT FER
INDIGESTIONS	NAUSEES-VÒMITS CÒLICS-DIARREAS	POCA	NO DONAR RES	NO FER RES (Fer vomitar)
MAREJOS	ANGOIXA PÈRDUA CONEIXEMENT VERTIGEN	POCA O POT SER GREU	NO DONAR RES	AJEURA CAP ABAIX AIRE FRESC DESBOTONAR
INTOXICACIONS	VERTIGEN-ABATIMENT NAUSEAS-VOMITOS CALFREDS-DELIRI	POT SER GREU	NO ALCOHOL NO DONAR RES	FER VOMITAR TAPAR AL LESIONAT
INSOLACIÓ	MIGRANYES VERTIGEN NAUSEES	POT SER GREU	NO TAPAR DONAR NO MÉS AIGUA	POSAR A L'HOMBRA AIREJAR-DESBOTONAR
CRISI NERVIOSA	GESTICULA-CRIDA PLORA-PICA DE PEUS ES TIRA AL TERRA	NO GREU	NO ALCOHOL NO DONAR RES NO TRACTAR EN GRUP	AÏLLAR AL LESIONAT NO DEIXAR-SE IMPRESSIONAR
EPILÈPSIA	CAU SENSE CONEIXEMENT ES MOSSEGA LA LLENGUA ORINA	APARATÓS NO SOL SER GREU	NO DONAR RES	APARTAR OBJECTES PROTEGIR EL CAP CURA EN QUE NO ES MOSSEGUI
EMBRIAGUESA	EXCITACIÓ ACTUACIÓ ESBOJARRADA OLOR A VI	NO GREU	NO DONAR RES	ACOMPANYAR A SERVEI MÈDIC

EN TODOS ELS CASOS REMITIR A LA S.S.

TRASLLATS

IMMOBILITZACIÓ DE MEMBRES ABANS DEL TRASLLAT

ABANS DEL TRASLLAT

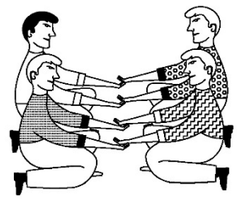

POSICIÓ CORRECTA
PER A 'RECOLLIR'
UN LESIONAT GREU

MEMBRE SUPERIOR

MEMBRE INFERIOR

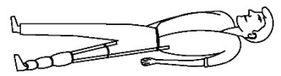

RECOMANACIONS BÀSIQUES A TOTA ACCIÓ SOCORREDORA

FACILITAR RESPIRACIÓ I VENTILACIÓ
FOMENTAR AMBIENT DE SEGURETAT
FOMENTAR TRANQUILITAT I MESURA

ORGANITZAR ACTUACIÓ AMB CALMA
OBSERVAR AMB CURA AL LESIONAT
ORGANITZAR TRASLLAT AMB EFICÀCIA

COMUNICAR A SERVEI MÈDIC
CONSIDERAR NOUS POSSIBLES ACCIDENTS
TENIR CURA DE L'ACCIDENTAT SENSE DEIXAR-LO

EN CAS D'ACCIDENT ELÈCTRIC
TALLAR FLUID ELÈCTRIC

TENIR ELS EXTINTORS A PUNT

RESUM

TIPUS D'ACCIDENT
- LLEUS (Molt freqüents)
- GREUS
- MORTALS
- CATÀSTROFES

(Poc freqüents)

ACCIÓ PREVISORA

MESURES PREVENTIVES DE SEGURETAT
FARMACIOLA-LLITERES-MANTES ETC.
A.T.S. SOCORRISTES-PERSONAL RESPONSABLE
CONÈIXER CENTRES ASISTENCIALS-TELÈFONS

ACTUACIÓ LESIONS GREUS

NO DONAR RES
AFLUIXAR ROBES
NO MOBILITZAR
ABRIGAR
TRASLLAT RÀPIT A L'HOSPITAL

ACCIDENTS ELÈCTRICS

ABANS DE RES
TANCAR EL PAS DE CORRENT
SI HI HAN CABLES TRENCATS O SOLTS
ALLUNYAR-LOS DEL LESIONAT
AMB UN OBJECTE DE FUSTA
SI SOLAMENT ES PRODUEIX LESIÓ LOCAL
TRACTAR COM UNA CREMADA

TRASLLATS (Continuació)

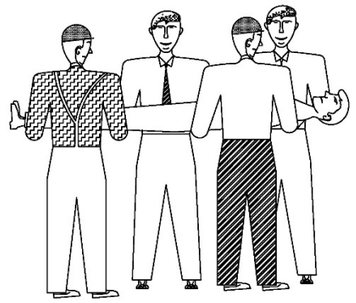

FORMA CORRECTA
D'AGAFAR
UN LESIONAT GREU

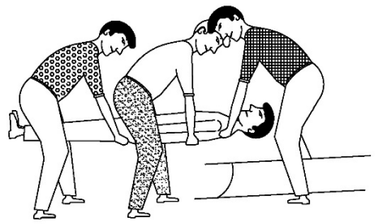

POSICIÓ CORRECTA
DE COL·LOCAR UN
UN LESIONAT GREU
EN UNA LLITERA

AJUNTAMENT D'ARGENTONA

SANITARIS

ALZADO PRINCIPAL

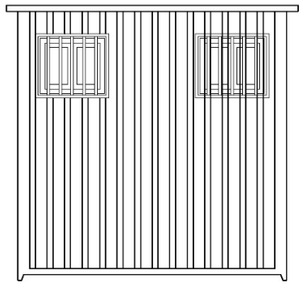

ALZADO

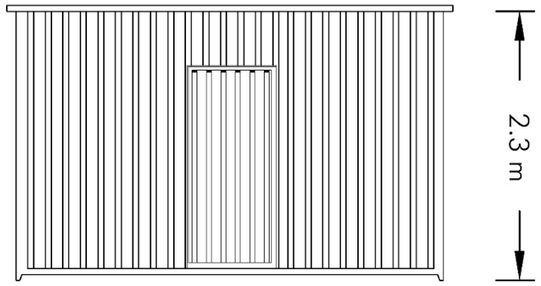

PLANTA

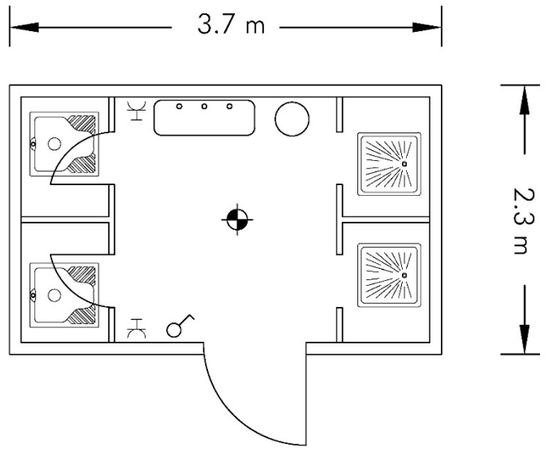

LEYENDA

PUNTO DE LUZ INCANDESCENTE

INTERRUPTOR UNIPOLAR

BASE DE ENCHUFE DE 10/16 CON T.T

INSTALACIÓN PROVISIONAL

CASETA DE VESTUARIOS, ASEOS Y COMEDOR

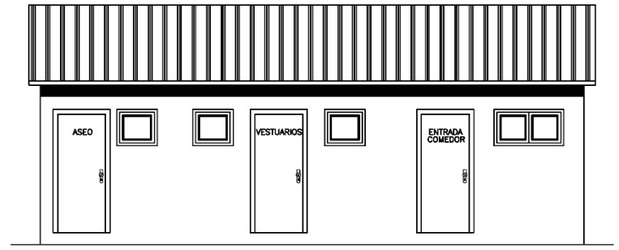

ALZADO PRINCIPAL

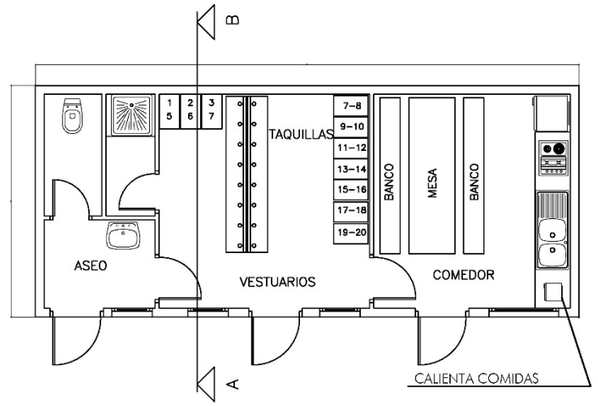

PLANTA DE DISTRIBUCIÓN

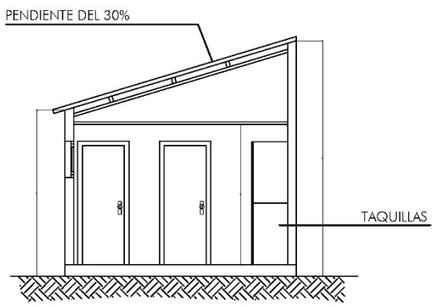

SECCIÓN A-B

AJUNTAMENT D'ARGENTONA

TALL CIRCULACIÓ

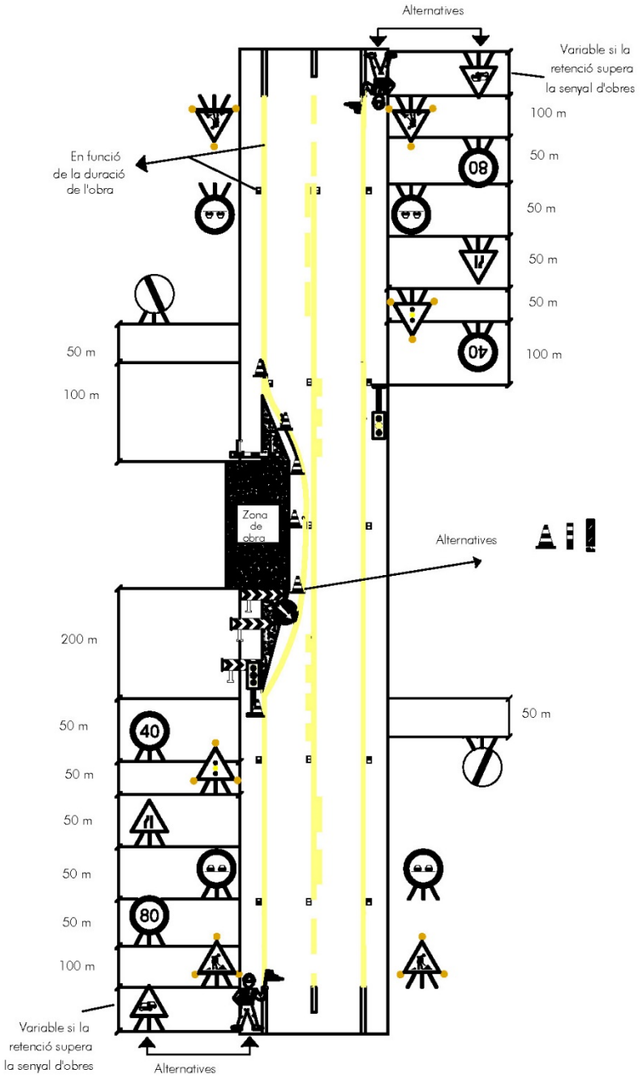

ESCALES

PROTECCIÓ PER ESCALES FIXES

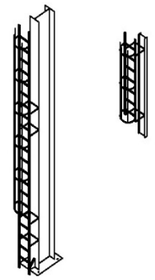

DISTANCIA EN LA COL·LOCACIÓ D'ESCALES DE MÀ

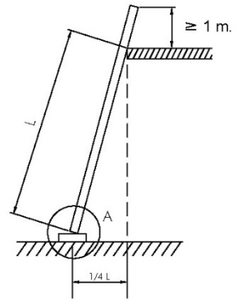

DIVERSOS TIPUS DE SUBJECCIÓ

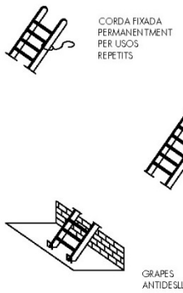

DIVERSOS TIPUS DE POTES

PERSPECTIVA

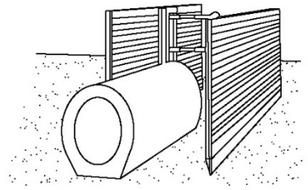

PROCESO

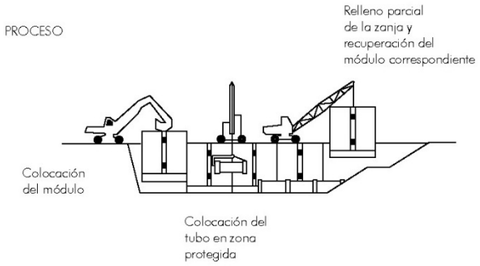

EXCAVACIÓN

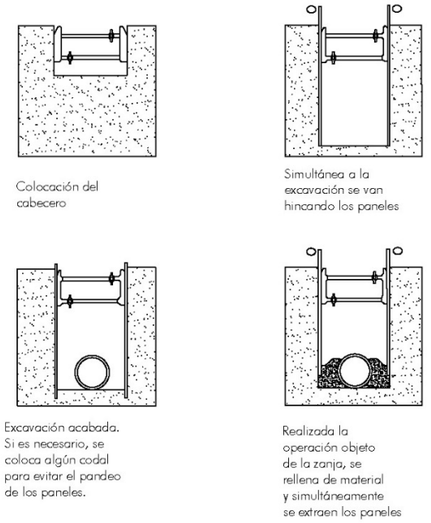

AJUNTAMENT D'ARGENTONA

Ajuntament d'Argentona

IV. PRESSUPOST

IV. PRESSUPOST

El pressupost d'execució material destinat als treballs de Seguretat i Salut del present projecte suma un total de 14.280,00€ (Catorze-mil dos-cents vuitanta euros).

AMIDAMENTS

OBRA 01 PRESSUPOST PRP2024108
CAPÍTOL 01 EPI'S

NUM.	CODI	UA	DESCRIPCIÓ	
1	P1477-65LG	u	Casc de seguretat per a ús normal, contra cops, de polietilè amb un pes màxim de 400 g, homologat segons UNE-EN 812	
			AMIDAMENT DIRECTE	**25,000**
2	P1473-EPWW	u	Protector auditiu d'auricular, acoblat al cap amb arnès i orelleres antisoroll, homologat segons UNE-EN 352-1 i UNE-EN 458	
			AMIDAMENT DIRECTE	**10,000**
3	P147O-10MP9	u	Mascareta autofiltrant contra partícules sòlides tipus FFP classe 3 no reutilitzable (NR), homologada segons UNE-EN 149	
			AMIDAMENT DIRECTE	**10,000**
4	P147L-EQD9	u	Parella de guants antihumitat resistents als productes químics, de neoprè sense suport i folrat de cotó, amb maniguets fins a mig avantbraç	
			AMIDAMENT DIRECTE	**10,000**
5	P1472-65NN	u	Arnès de seient solidari a equip de protecció individual per a prevenció de caigudes d'alçada, homologat segons UNE-EN 813	
			AMIDAMENT DIRECTE	**5,000**
6	P147W-H8XL	u	Muntatge i desmuntatge de sistema anticaigudes format per pescant, peça encastada a pilar, dispositiu retràctil autoblocant i arnès anticaigudes	
			AMIDAMENT DIRECTE	**5,000**
7	P147W-65NG	u	Sistema anticaiguda compost per un arnès anticaiguda amb tirants, bandes secundàries, bandes subglúties, bandes de cuixa, recolzament dorsal per a subjecció, elements d'ajust, element dorsal d'enganxament d'arnès anticaiguda i sivella, incorporat a un element d'amarrament composat per un terminal manufacturat, homologat segons UNE-EN 361, UNE-EN 362, UNE-EN 364/AC, UNE-EN 365 i UNE-EN 354	
			AMIDAMENT DIRECTE	**5,000**
8	P147W-65NE	u	Sistema anticaiguda compost per un arnès anticaiguda amb tirants, bandes secundàries, bandes subglúties, bandes de cuixa, recolzament dorsal per a subjecció, elements d'ajust, element dorsal d'enganxament d'arnès anticaiguda i sivella, incorporat a un subsistema anticaiguda de tipus lliscant sobre línia d'ancoratge flexible de llargaria 10 m, homologat segons UNE-EN 361, UNE-EN 362, UNE-EN 364/AC, UNE-EN 365 i UNE-EN 353-2	
			AMIDAMENT DIRECTE	**5,000**

AMIDAMENTS

9	P147X-65NJ	u	Sistema de subjecció en posició de treball i prevenció de pèrdua d'equilibri, compost d'una banda de cintura, sivella, recolzament dorsal, elements d'enganxament, connector, element d'amarrament del sistema d'ajust de longitud, homologat segons UNE-EN 358, UNE-EN 362, UNE-EN 354 i UNE-EN 364/AC
			AMIDAMENT DIRECTE **0,000**
10	P1471-65NK	u	Aparell d'ancoratge per a equip de protecció individual contra caiguda d'alçada, homologat segons UNE-EN 795, amb fixació amb tac mecànic
			AMIDAMENT DIRECTE **10,000**
11	P147L-EQDK	u	Parella de guants contra agents químics i microorganismes, homologats segons UNE-EN 374 - 1
			AMIDAMENT DIRECTE **80,000**

OBRA 01 PRESSUPOST PRP2024108
CAPÍTOL 02 IMPLANTACIÓ D'OBRA

NUM.	CODI	UA	DESCRIPCIÓ
1	PQUD-BIQX	mes	Lloguer de mòdul prefabricat per a equipament sanitaris a obra de 3,7x2,4 m amb tancaments formats per placa de dues planxes d'acer prelacat i aïllament interior de 40mm de gruix i paviment format per tauler aglomarat hidròfug amb acabat de PVC sobre xapa galvanitzada i llana mineral de vidre, instal·lació elèctrica 1 punt de llum, interruptor, endolls i protecció diferencial, i equipat amb 2 inodors, 2 dutxes, lavabo col·lectiu amb 2 aixetes i termos elèctric 50 litres
			AMIDAMENT DIRECTE **12,000**
2	PQUE-BIQT	mes	Lloguer de mòdul prefabricat per equipament de vestidors a obra de 8x2,4 m amb tancaments formats per placa de dues planxes d'acer prelacat i aïllament interior de 40mm de gruix i paviment format per tauler aglomarat hidròfug amb acabat de PVC sobre xapa galvanitzada i llana mineral de vidre, instal·lació elèctrica 2 punts de llum, interruptor, endolls i protecció diferencial
			AMIDAMENT DIRECTE **12,000**
3	PQUC-BIQL	mes	Lloguer de mòdul prefabricat per a equipament de menjador a obra de 6x2,4 m amb tancaments formats per placa de dues planxes d'acer prelacat i aïllament interior de 40mm de gruix i paviment format per tauler aglomarat hidròfug amb acabat de PVC sobre xapa galvanitzada i llana mineral de vidre, instal·lació elèctrica 1 punt de llum, interruptor, endolls i protecció diferencial, i equipat amb aigüera d'1 pica amb aixeta i taulell
			AMIDAMENT DIRECTE **6,000**
4	PQU0-566V	u	Armari metàl·lic individual de doble compartiment interior, de 0.4x0.5x1,8 m, col·locat i amb el desmuntatge inclòs
			AMIDAMENT DIRECTE **15,000**
5	PQU1-49TH	u	Banc de fusta, de 3,5 m de llargària i 0,4 m d'amplària, amb capacitat per a 5 persones, col·locat i amb el desmuntatge inclòs
			AMIDAMENT DIRECTE **4,000**

AMIDAMENTS

6	PQUO-5671	u	Taula de fusta amb tauler de melamina, de 3,5 m de llargària i 0,8 m d'amplària, amb capacitat per a 10 persones, col·locada i amb el desmuntatge inclòs	
			AMIDAMENT DIRECTE	**2,000**
7	PQU4-65LW	u	Forn microones per a escalfar menjars, col·locat i amb el desmuntatge inclòs	
			AMIDAMENT DIRECTE	**1,000**
8	PQUM-566Y	u	Recipient per a recollida d'escombraries, de 100 l de capacitat, col·locat i amb el desmuntatge inclòs	
			AMIDAMENT DIRECTE	**5,000**
9	PQUJ-65LX	u	Penja-robes per a dutxa, col·locat i amb el desmuntatge inclòs	
			AMIDAMENT DIRECTE	**2,000**
10	P6AC-D7DY	m	Tanca mòbil, de 2 m d'alçària, d'acer galvanitzat, amb malla electrosoldada de 90x150 mm i de 4.5 i 3,5 mm de D, bastidor de 3.5x2 m de tub de 40 mm de D, fixat a peus prefabricats de formigó, i amb el desmuntatge inclòs	
			AMIDAMENT DIRECTE	**600,000**
11	PBC4-56GY	m	Cinta d'abalisament reflectant d'amplària 50 mm, per a seguretat i salut, amb un suport cada 5 m i amb el desmuntatge inclòs	
			AMIDAMENT DIRECTE	**600,000**
12	EQRP-2024	u	Elements provisionals per a garantir accessibilitat i accessos de manera provisional, tant per a vianants com per a persones amb PMR, en tot l'àmbit de l'obra (cruïlles, passos, guals de vianants i vehicles, comerços, edificis, etc.)	
			AMIDAMENT DIRECTE	**35,000**
13	PBBR-JOKB	u	Col·locació i retirada de senyalització per a tall de carril en via de xarxa bàsica en horari diürn, en entorn urbà amb dificultat de mobilitat, en voreres <= 3 m d'amplària o calçada/plataforma única <= 7 m d'amplària, amb afectació per serveis o elements de mobiliari urbà, en actuacions de més de 5 u	
			AMIDAMENT DIRECTE	**6,000**

PRESSUPOST

Data: 11/06/24 Pàg.: 1

Obra 01 Pressupost PRP2024108
Capítol 01 EPI'S

NUM.	CODI	UA	DESCRIPCIÓ	PREU	AMIDAMENT	IMPORT
1	P1477-65LG	u	Casc de seguretat per a ús normal, contra cops, de polietilè amb un pes màxim de 400 g, homologat segons UNE-EN 812 (P - 5)	7,07	25,000	176,75
2	P1473-EPWW	u	Protector auditiu d'auricular, acoblat al cap amb arnès i orelleres antisoroll, homologat segons UNE-EN 352-1 i UNE-EN 458 (P - 4)	16,71	10,000	167,10
3	P147O-10MP9	u	Mascareta autofiltrant contra partícules sòlides tipus FFP classe 3 no reutilitzable (NR), homologada segons UNE-EN 149 (P - 8)	2,18	10,000	21,80
4	P147L-EQD9	u	Parella de guants antihumitat resistents als productes químics, de neoprè sense suport i folrat de cotó, amb maniguets fins a mig avantbraç (P - 6)	10,15	10,000	101,50
5	P1472-65NN	u	Arnès de seient solidari a equip de protecció individual per a prevenció de caigudes d'alçada, homologat segons UNE-EN 813 (P - 3)	128,75	5,000	643,75
6	P147W-H8XL	u	Muntatge i desmuntatge de sistema anticaigudes format per pescant, peça encastada a pilar, dispositiu retràctil autoblocant i arnès anticaigudes (P - 11)	28,19	5,000	140,95
7	P147W-65NG	u	Sistema anticaiguda compost per un arnès anticaiguda amb tirants, bandes secundàries, bandes subglúties, bandes de cuixa, recolzament dorsal per a subjecció, elements d'ajust, element dorsal d'enganxament d'arnès anticaiguda i sivella, incorporat a un element d'amarrament composat per un terminal manufacturat, homologat segons UNE-EN 361, UNE-EN 362, UNE-EN 364/AC, UNE-EN 365 i UNE-EN 354 (P - 10)	49,44	5,000	247,20
8	P147W-65NE	u	Sistema anticaiguda compost per un arnès anticaiguda amb tirants, bandes secundàries, bandes subglúties, bandes de cuixa, recolzament dorsal per a subjecció, elements d'ajust, element dorsal d'enganxament d'arnès anticaiguda i sivella, incorporat a un subsistema anticaiguda de tipus lliscant sobre línia d'ancoratge flexible de llargaria 10 m, homologat segons UNE-EN 361, UNE-EN 362, UNE-EN 364/AC, UNE-EN 365 i UNE-EN 353-2 (P - 9)	524,09	5,000	2.620,45
9	P147X-65NJ	u	Sistema de subjecció en posició de treball i prevenció de pèrdua d'equilibri, compost d'una banda de cintura, sivella, recolzament dorsal, elements d'enganxament, connector, element d'amarrament del sistema d'ajust de longitud, homologat segons UNE-EN 358, UNE-EN 362, UNE-EN 354 i UNE-EN 364/AC (P - 12)	39,76	0,000	0,00
10	P1471-65NK	u	Aparell d'ancoratge per a equip de protecció individual contra caiguda d'alçada, homologat segons UNE-EN 795, amb fixació amb tac mecànic (P - 2)	24,07	10,000	240,70
11	P147L-EQDK	u	Parella de guants contra agents químics i microorganismes, homologats segons UNE-EN 374 - 1 (P - 7)	3,25	80,000	260,00

TOTAL Capítol 01.01 **4.620,20**

Obra 01 Pressupost PRP2024108
Capítol 02 IMPLANTACIÓ D'OBRA

NUM.	CODI	UA	DESCRIPCIÓ	PREU	AMIDAMENT	IMPORT
1	PQUD-BIQX	mes	Lloguer de mòdul prefabricat per a equipament sanitaris a obra de 3,7x2,4 m amb tancaments formats per placa de dues planxes d'acer prelacat i aïllament interior de 40mm de gruix i paviment format per tauler aglomarat hidròfug amb acabat de PVC sobre xapa galvanitzada i llana mineral de vidre, instal·lació elèctrica 1 punt de llum, interruptor,	68,34	12,000	820,08

PRESSUPOST

Data: 11/06/24 Pàg.: 2

			endolls i protecció diferencial, i equipat amb 2 inodors, 2 dutxes, lavabo col·lectiu amb 2 aixetes i termos elèctric 50 litres (P - 20)			
2	PQUE-BIQT	mes	Lloguer de mòdul prefabricat per equipament de vestidors a obra de 8x2,4 m amb tancaments formats per placa de dues planxes d'acer prelacat i aïllament interior de 40mm de gruix i paviment format per tauler aglomarat hidròfug amb acabat de PVC sobre xapa galvanitzada i llana mineral de vidre, instal·lació elèctrica 2 punts de llum, interruptor, endolls i protecció diferencial (P - 21)	81,15	12,000	973,80
3	PQUC-BIQL	mes	Lloguer de mòdul prefabricat per a equipament de menjador a obra de 6x2,4 m amb tancaments formats per placa de dues planxes d'acer prelacat i aïllament interior de 40mm de gruix i paviment format per tauler aglomarat hidròfug amb acabat de PVC sobre xapa galvanitzada i llana mineral de vidre, instal·lació elèctrica 1 punt de llum, interruptor, endolls i protecció diferencial, i equipat amb aigüera d'1 pica amb aixeta i taulell (P - 19)	72,61	6,000	435,66
4	PQU0-566V	u	Armari metàl·lic individual de doble compartiment interior, de 0.4x0.5x1,8 m, col·locat i amb el desmuntatge inclòs (P - 16)	74,45	15,000	1.116,75
5	PQU1-49TH	u	Banc de fusta, de 3,5 m de llargària i 0,4 m d'amplària, amb capacitat per a 5 persones, col·locat i amb el desmuntatge inclòs (P - 17)	25,45	4,000	101,80
6	PQUO-5671	u	Taula de fusta amb tauler de melamina, de 3,5 m de llargària i 0,8 m d'amplària, amb capacitat per a 10 persones, col·locada i amb el desmuntatge inclòs (P - 24)	31,92	2,000	63,84
7	PQU4-65LW	u	Forn microones per a escalfar menjars, col·locat i amb el desmuntatge inclòs (P - 18)	84,66	1,000	84,66
8	PQUM-566Y	u	Recipient per a recollida d'escombraries, de 100 l de capacitat, col·locat i amb el desmuntatge inclòs (P - 23)	54,17	5,000	270,85
9	PQUJ-65LX	u	Penja-robes per a dutxa, col·locat i amb el desmuntatge inclòs (P - 22)	1,24	2,000	2,48
10	P6AC-D7DY	m	Tanca mòbil, de 2 m d'alçària, d'acer galvanitzat, amb malla electrosoldada de 90x150 mm i de 4.5 i 3,5 mm de D, bastidor de 3.5x2 m de tub de 40 mm de D, fixat a peus prefabricats de formigó, i amb el desmuntatge inclòs (P - 13)	0,92	600,000	552,00
11	PBC4-56GY	m	Cinta d'abalisament reflectant d'amplària 50 mm, per a seguretat i salut, amb un suport cada 5 m i amb el desmuntatge inclòs (P - 15)	1,83	600,000	1.098,00
12	EQRP-2024	u	Elements provisionals per a garantir accessibilitat i accessos de manera provisional, tant per a vianants com per a persones amb PMR, en tot l'àmbit de l'obra (cruïlles, passos, guals de vianants i vehicles, comerços, edificis, etc.) (P - 1)	18,00	35,000	630,00
13	PBBR-JOKB	u	Col·locació i retirada de senyalització per a tall de carril en via de xarxa bàsica en horari diürn, en entorn urbà amb dificultat de mobilitat, en voreres <= 3 m d'amplària o calçada/plataforma única <= 7 m d'amplària, amb afectació per serveis o elements de mobiliari urbà, en actuacions de més de 5 u (P - 14)	204,98	6,000	1.229,88
TOTAL	**Capítol**		**01.02**			**7.379,80**

RESUM DE PRESSUPOST

Data: 11/06/24 Pàg.: 1

NIVELL 2 : Capítol			Import
Capítol	01.01	EPI'S	4.620,20
Capítol	01.02	IMPLANTACIÓ D'OBRA	7.379,80
Obra	**01**	**Pressupost PRP2024108**	**12.000,00**
		12.000,00	

NIVELL 1 : Obra			Import
Obra	01	Pressupost PRP2024108	12.000,00
			12.000,00

PRESSUPOST D'EXECUCIÓ PER CONTRACTE

PRESSUPOST D'EXECUCIÓ MATERIAL.....		12.000,00
13 % Despeses generals SOBRE 12.000,00.....		1.560,00
6 % Benefici industrial SOBRE 12.000,00.....		720,00
	Subtotal	14.280,00
21 % IVA SOBRE 14.280,00.....		2.998,80
TOTAL PRESSUPOST PER CONTRACTE	€	17.278,80

Aquest pressupost d'execució per contracte puja a

(DISSET MIL DOS-CENTS SETANTA-VUIT EUROS AMB VUITANTA CÈNTIMS)

Ajuntament d'Argentona

V. ANNEX I - LEGISLACIÓ ESPECÍFICA DE SEGURETAT I SALUT EN LA CONSTRUCCIÓ

V. ANNEX I - LEGISLACIÓ ESPECÍFICA DE SEGURETAT I SALUT EN LA CONSTRUCCIÓ

Reglamento de seguridad e higiene en el trabajo.
Orden de 31 de enero de 1940, del Ministerio de Trabajo (BOE núm. 34, 03/02/1940)
Reglament derogat, excepte el Cap. VII. "Andamios", per l'"Ordenanza general de seguridad e higiene en el trabajo" (Orden de 9 de marzo de 1971).

Reglamento de seguridad e higiene en el trabajo.
Orden de 20 de mayo de 1952, del Ministerio de Trabajo (BOE núm. 167, 15/06/1952)
* Modificación del artículo 115. Orden de 10 de diciembre de 1953 (BOE núm. 356, 22/12/1953)
Ordenanza de trabajo para las industrias de la construcción, vidrio y cerámica.
Orden de 28 de agosto de 1970, del Ministerio de Trabajo (BOE núms. 213 al 216, 05, 07-09/09/1970) (C.E. - BOE núm. 249, 17/10/1970)
* Modificación de la Ordenanza. Orden de 27 de julio de 1973 (BOE núm. 182, 31/07/1973)

Ordenanza general de seguridad e higiene en el trabajo.
Orden de 9 de marzo de 1971, del Ministerio de Trabajo (BOE núms. 64 y 65, 16 y 17/03/1971) (C.E. - BOE núm. 82, 06/03/1971)

Reglamento de aparatos elevadores para obras.
Orden de 23 de mayo de 1977, del Ministerio de Industria (BOE núm. 141, 14/06/1977) (C.E. - BOE núm. 170, 18/07/1977)
* Modificación artículo 65. Orden de 7 de marzo de 1981 (BOE núm. 63, 14/03/1981)

Reglamento de explosivos.
Real Decreto 230/1998, de 16 de febrero, del Ministerio de la Presidencia (BOE núm. 61, 12/03/1998)

Modificación de la instrucción técnica complementaria 10.3.01 "Explosivos
Voladuras Especiales" del capítulo X "Explosivos" del Reglamento General de Normas Básicas de Seguridad Minera.
Orden de 29 de julio de 1994, del Ministerio de Industria y Energía (BOE núm. 195, 16/08/1994) (C.E. - BOE núm. 260, 31/10/1994)

Reglamento de seguridad en las máquinas.
Real Decreto 1495/1986, de 26 de mayo, de la Presidencia del Gobierno (BOE núm. 173, 21/07/1986) (C.E. - BOE núm. 238, 04/10/1986)
* Modificación. Real Decreto 590/1989, de 19 de mayo, del Ministerio de Relaciones con las Cortes y de la Secretaría del Gobierno (BOE núm. 132, 03/06/1989)
* Instrucción técnica complementaria ITC-MSG-SM1. Orden de 8 de abril de 1991, del Ministerio de Relaciones con las Cortes y de la Secretaría del Gobierno (BOE núm. 87, 11/04/1991)

* Modificación. Real Decreto 830/1991, de 24 de mayo, del Ministerio de Relaciones con las Cortes y de la Secretaría del Gobierno (BOE núm. 130, 31/05/1991)

Infracciones y sanciones en el orden social.
Ley 8/1988, de 7 de abril, de la Jefatura del Estado (BOE núm. 91, 15/04/1988)

Disposiciones de aplicación de la Directiva del Consejo 84-528-CEE sobre aparatos elevadores y de manejo mecánico.
Real Decreto 474/1988, de 30 de marzo, del Ministerio de Industria y Energía (BOE núm. 121, 20/05/1988)

ITC-MIE-AEM2 "Grúas desmontables para obras".
Orden de 28 de junio de 1988, del Ministerio de Industria y Energía (BOE núm. 162, 07/07/1988) (C.E. - BOE núm. 239, 05/10/1988)
* Modificación. Orden de 16 de abril de 1990 (BOE núm. 98, 24/04/1990) (C.E. BOE núm 115, 14/05/1990)

Se aprueba la Instrucción Técnica Complementaria ITC-MIE-AEM4 del Reglamento de Aparatos de Elevación y Manutención, referente a "grúas móviles autopropulsadas usadas".
Real Decreto 2370/1996, de 18 de noviembre, del Ministerio de Industria y Energía (BOE núm. 24/12/1996)

Disposiciones de aplicación de la Directiva del Consejo 89-392-CEE, relativa a la aproximación de las legislaciones de los Estados miembros sobre máquinas.
Real Decreto 1435/1992, de 27 de noviembre, del Ministerio de Relaciones con las Cortes y de la Secretaría del Gobierno (BOE núm. 297, 11/12/1995)
* Modificación. Real Decreto 56/1995, de 20 de enero (BOE núm. 33, 08/02/1995)
* Relación de normas armonizadas en el ámbito del Real Decreto. Resolución de 1 de junio de 1996, del Ministerio de Industria y Energía (BOE núm. 155, 27/06/1996)

Regulación de las condiciones para la comercialización y libre circulación intracomunitaria de los equipos de protección individual.
Real Decreto 1407/1992, de 20 de noviembre, del Ministerio de Relaciones con las Cortes y de la Secretaría del Gobierno (BOE núm. 311, 28/12/1992) (C.E. - BOE núm. 42, 24/02/1993)
Modificación. Real Decreto 159/1995, de 3 de febrero, del Ministerio de la Presidencia (BOE núm. 57, 08/03/1995) (C.E. - BOE núm. 57, 08/03/1995)
* Ampliación. Orden, de 16 de mayo de 1994 ; Ministerio de Industria y Energía (BOE 130, 01/06/1994). Amplia el periode transitori establert en el Reial Decret.
* Modificación. Real Decreto 159, de 03 de febrero de 1995 ; Ministerio de la Presidencia (BOE 57, 08/03/1995)
* Correcció d'errades: BOE 69 / 22/03/1995)
Resolución, de 25 de abril de 1996 ; Ministerio de Industria y Energía (BOE 129, 28/05/1996)
Informació complementària del Reial decret.

* Modificación. Orden, de 20 de febrero de 1997 ; Ministerio de Industria y Energía (BOE 56, 06/03/1997)

Reglamento sobre trabajos con riesgo de amianto.
Orden de 31 de octubre de 1984, del Ministerio de Trabajo (BOE núm. 267, 07/11/1984) (C.E. - BOE núm. 280, 22/11/1984)
* Normas complementarias. Orden de 7 de enero de 1987 (BOE núm. 13, 15/01/1987)
* Prevención y reducción de la contaminación del medio ambiente producida por el amianto.
Real Decreto 108/1991, de 1 de febrero, del Ministerio de Relaciones con las Cortes y de la Secretaría del Gobierno (BOE núm. 32, 06/02/1991) (C.E. - BOE núm. 43, 19/02/1991)

Modificación de los artículos 2, 3 y 13 de la Orden de 31 de octubre de 1984 por la que se aprueba el Reglamento sobre trabajos con riesgo de amianto y el artículo 2 de la Orden de 7 de enero de 1987 por la que se establecen normas complementarias al citado reglamento.
Orden de 26 de julio de 1993, del Ministerio de Trabajo y seguridad Social (BOE núm. 186, 05708/1993)
Disposiciones mínimas de seguridad y salud aplicables a los trabajos con riesgo de exposición al amianto.
Real Decreto 396, de 31/03/2006 ; Ministerio de la Presidencia (BOE Num. 86, 11/04/2006)

S'estableix un certificat sobre compliment de les distàncies reglamentàries d'obres i construccions a línies elèctriques.
Resolució de 4 de novembre de 1988, del Departament d'Indústria i Energia (DOGC núm. 1075, 30/11/1988)

Se establecen los requisitos y datos de las comunicaciones de apertura previa o reanudación de actividades de empresas y centros de trabajo.
Orden de 6 de mayo de 1988, del Ministerio de Trabajo y Seguridad Social (BOE núm. 117, 16/05/1988)

Disposiciones mínimas de seguridad y salud en el trabajo en el ámbito de las empresas de trabajo temporal.
Real Decreto 216, de 05/02/1999 ; Ministerio de Trabajo y Asuntos Sociales (BOE Num. 47, 24/02/1999)

Protección de la salud y seguridad de los trabajadores contra los riesgos relacionados con la exposición a agentes químicos durante el trabajo.
Real Decreto 374, de 06/04/2001 ; Ministerio de la Presidencia (BOE Num. 104, 01/05/2001) (Correccio errades: BOE 129 / 30/05/2001)

Disposiciones mínimas para la protección de la salud y seguridad de los trabajadores frente al riesgo eléctrico.
Real Decreto 614, de 21/06/2001 ; Ministerio de la Presidencia (BOE Num. 148, 21/06/2001)

Emisiones sonoras en el entorno debidas a determinadas máquinas de uso al aire libre.
Real Decreto 212, de 22/02/2002 ; Ministerio de la Presidencia (BOE Num. 52, 01/03/2002)
* Modificación. Real Decreto 524/2006, de 28 de abril, del Ministerio de la Presidencia (BOE num. 106, 04/05/2006)

Protección de los trabajadores frente a los riesgos derivados de la exposición al ruido durante el trabajo.
Real Decreto 1316/1989, de 27 de octubre, del Ministerio de Relaciones con las Cortes y de la Secretaría del Gobierno (BOE núm. 263, 02/11/1989) (C.E. - BOE núm. 295, 09/12/1989 y núm. 126, 26/05/1990)
Real Decreto 286, de 10/03/2006 ; Ministerio de la Presidencia (BOE Num. 60, 11/03/2006) (Correccio errades: BOE 62 , BOE 71 / 14/03/2006)

Texto Refundido de la Ley del Estatuto de los Trabajadores.
Real Decreto-Legislativo 1/1995, de 24 de marzo, del Ministerio de Trabajo y Seguridad Social (BOE 29/03/1995)

Prevención de riesgos laborales.
Ley 31/1995, de 10 de noviembre de la Jefatura del Estado (BOE núm. 269, 10/11/1995)
Ley 54, de 12 de diciembre de 2003 ; Jefatura del Estado (BOE 298, 13/12/2003) De reforma del marco normativo de la prevención de riesgos laborales. Modifica els articles 9, 14, 23, 24, 31, s'afegeix l'article 32bis, 39, 43, s'afegeixen noves disposicions addicionals.
Ley 50, de 30 de diciembre de 1998 ; Jefatura del Estado (BOE 313, 31/12/1998) (Correcció d'errades: BOE 109 / 07/05/1999) Medidas Fiscales, Administrativas y del Orden Social. Modifica els articles 45, 47, 48 i 49 de la Llei.

Se aprueba el Reglamento de los Servicios de Prevención.
Real Decreto 39/1997, de 17 de enero, del Ministerio de Trabajo y Asuntos Sociales (BOE núm. 27, 31/01/1996)
* Modificación. Real Decreto 780/1998, de 30 de abril, del Ministerio de Trabajo y Asuntos Sociales (BOE num. 104, 01/05/1998)
* Modificación. Real Decreto 604/2006, de 19 de mayo, del Ministerio de Trabajo y Asuntos Sociales (BOE num. 127, 29/05/2006)
Real Decreto 688, de 10 de junio de 2005 ; Ministerio de Trabajo y Asuntos Sociales (BOE 139, 11/06/2005) Afegeix un parragraf segon a l'article 22.

Disposiciones mínimas en materia de señalización de seguridad y salud en el trabajo.
Real Decreto 485/1997, de 14 de abril, del Ministerio de Trabajo y Asuntos Sociales (BOE núm. 97, 23/04/1997)

Disposiciones mínimas de seguridad y salud relativas a la manipulación manual de cargas que entrañe riesgos, en particular dorsolumbares, para los trabajadores.

Real Decreto 487/1997, de 14 de abril, del Ministerio de Trabajo y Asuntos Sociales (BOE núm. 97, 23/04/1997)

Disposiciones mínimas de seguridad y salud en los lugares de trabajo.
Real Decreto 486/1997, de 14 de abri, del Ministerio de Trabajo y Asuntos Sociales (BOE núm. 97, 23/04/1997)
* Modificació. Anex I.letra A)9. Real Decreto 2177, de 12 de noviembre, del Ministerio de la Presidencia (BOE 274, 13/11/2004)
* Complementa. Orden TAS 2947, de 8 d'octubre, del Ministerio de Trabajo y Asuntos Sociales (BOE núm. 244, 11/10/2007)

Protección de los trabajadores contra los riesgos relacionados con la exposición a agentes cancerígenos durante el trabajo.
Real Decreto 665/1997, de 12 de mayo, del Ministerio de la Presidencia (BOE núm. 124, 24/05/1997)
* Modificación. Real Decreto 1124/2000, de 16 de junio, del Ministerio de la Presidencia (BOE num. 145, 17/06/2000) * Modificación. Real decreto 349/2003, de 21 de marzo, del Ministerio de la Presidencia (BOE num. 82, (05/04/2003)

Disposiciones mínimas de seguridad y salud relativas a la utilización por los trabajadores de equipos de protección individual.
Real Decreto 773/1997, de 30 de mayo, del Ministerio de la Presidencia (BOE núm. 140, 12/06/1997)
(Correccio errades: BOE 171 / 18/07/1997)

Se establecen las disposiciones mínimas de seguridad y salud para la utilización por los trabajadores de los equipos de trabajo.
Real Decreto 1215/1997, de 18 de julio, del Ministerio de la Presidencia (BOE núm. 188, 07/08/1997)
* Modificación. Real Decreto 2177, de 12 de noviembre, del Ministerio de la Presidencia (BOE 274, 13/11/2004)

Se aprueban las disposiciones mínimas destinadas a proteger la seguridad y la salud de los trabajadores en las actividades mineras.
Real Decreto 1389/1997, de 5 de septiembre , del Ministerio de Industria y Energía (BOE núm 240, 07/10/1997)

Se establecen disposiciones mínimas de seguridad y de salud en las obras de construcción.
Real Decreto 1627/1997, de 24 de octubre, del Ministerio de la Presidencia (BOE núm. 256, 25/10/1997)
* Modifica l'apartat C.5 de l'annex IV. Real Decreto 2177, de 12 de noviembre de 2004 ; del Ministerio de la Presidencia (BOE núm. 274, 13/11/2004)

* Modificació. Real Decreto 604, de 19 de mayo de 2006 ; del Ministerio de Trabajo y Asuntos Sociales (BOE num. 127, 29/05/2006)
* Modificació de l'apartat 4 de l'article 13 i de l'apartat 2 de l'article 18. Real Decreto 1109, de 24 de agosto de 2007 ; del Ministerio de Trabajo y Asuntos Sociales (BOE núm. 204, 25/08/2007)

Se desarrolla el artículo 24 de la Ley 31/1995, de 8 de noviembre, de Prevención de Riesgos Laborales, en materia de coordinación de actividades empresariales.
Real Decreto 171, de 30/01/2004 ; Jefatura del Estado (BOE Num. 27, 31/01/2004)

Se aprueba la Instrucción técnica complementaria MIE APQ-8 «Almacenamiento de fertilizantes a base de nitrato amónico con alto contenido en nitrógeno».
Real Decreto 2016, de 11/10/2004 ; Ministerio de Indústria Turismo y Comercio (BOE Num. 256, 23/10/2004)

Es crea el registre de delegats i delegades de prevenció i el registre de comités de seguretat i salut, i es regula el dipòsit de les comunicacions de designació de delegats i delegades de prevenció i de constitució dels comitès de seguretat i salut.
Decret 399, de 05/10/2004 ; Departament de Treball i Indústria (DOGC Num. 4234, 07/10/2004)
Sobre la protección de la salud y la seguridad de los trabajadores frente a los riesgos derivados o que puedan derivarse de la exposición a vibraciones mecánicas.
Real Decreto 1311, de 04/11/2005 ; Ministerio de Trabajo y Asuntos Sociales (BOE Num. 265, 05/11/2005)
* Modificació. Real Decreto 330, de 13 de marzo de 2009 ; del Ministerio de la Presidencia (BOE núm. 73, 26/03/2009)

S'aprova el model del Llibre d'incidències en obres de construcció.
Ordre de 12 de gener de 1998, del Departament de Treball (DOGC núm. 2565, 27/01/1998)

Convenio colectivo General del Sector de la Construcción.
Resolución de 4 de mayo de 1992, de la Dirección General de Trabajo (BOE núm 121, 20/05/1992)

Se inscribe en el registro y publica el IV Convenio Colectivo General del Sector de la Construcción.
Resolución, de 01/08/2007 ; Ministerio de Trabajo y Asuntos Sociales (BOE Num. 197, 17/08/2007)
(Correccio errades: BOE núm. 56 / 05/03/2008)
*Publicació taules salarials. Resolució de 26 de febrero de 2008 ; Ministerio de Trabajo y Asuntos Sociales (BOE núm. 61, 11/03/2008)
*Corrección de errores. de 19 de febrero de 2008 ; Ministerio de Trabajo y Asuntos Sociales (BOE núm. 56, 05/03/2008)

*Diversos acuerdos. Resolució de 18 de marzo de 2009 ; Ministerio de Trabajo e Inmigración (BOE núm. 82, 04/04/2009)

Se modifican determinados documentos básicos del Código Técnico de la Edificación aprobados por el Real Decreto 314/2006, de 17 de marzo, y el Real Decreto 1371/2007, de 19 de octubre.
Orden VIV 984, de 15/04/2009 ; Ministerio de Vivienda (BOE Num. 99, 23/04/2009)
(Correccio errades: BOE núm. 230 / 23/09/2009)

Gestió del registre d'empreses amb risc d'amiant (RERA) i dels plans de treball amb amiant Instrucció 2 ; Direcció General de Relacions Laborals (Num. , 26/11/2006)

S'aprova el Text refós de la Llei reguladora dels residus.
Decret Legislatiu 1, de 21/07/2009 ; Departament de la Presidència (DOGC Num. 5430, 28/07/2009)

Conveni col.lectiu provincial.

PRESCRIPCIONS QUE S'HAURAN DE COMPLIR EN RELACIÓ AMB LES CARACTERÍSTIQUES, LA UTILITZACIÓ I LA CONSERVACIÓ DE LES MÀQUINES, ÚTILS, FERRAMENTES, SISTEMES Y EQUIPS PREVENTIUS:

Aspectes generals:

- REGLAMENT DE SEGURETAT I HIGIENE AL TREBALL.O.M. 31 de gener de 1.940 B.O.E. 3 de febrer de 1.940, en vigor capítol VII.
- DISPOSICIONS MÍNIMES DE SEGURETAT I SALUT EN ELS LLOCS DE TREBALL.R.D. 486/1.997 de 14 d'abril de 1997.
- REGLAMENT DE SEGURETAT I HIGIENE AL TREBALL A LA INDÚSTRIA DE LA CONSTRUCCIÓ.O.M. 20 de Maig de 1.952 B.O.E. 15 de Juny de 1.958.
- PRESCRIPCIONS DE SEGURETAT A LA INDÚSTRIA DE L'EDIFICACIÓ.Conveni O.I.T. 23 de Juny de 1.937, ratificat el 12 de Juny de 1.958.
- ORDENANÇA LABORAL DE LA CONSTRUCCIÓ, VIDRE I CERÀMICA.O.M. 28 d'Agost de 1.970. B.O.E. 5,7,8,9 de Setembre de 1.970, en vigor capítols VI i XVI.
- ORDENANÇA GENERAL DE SEGURETAT I HIGIENE AL TREBALL.O.M. 9 de Març de 1.971. B.O.E. 16 de Març de 1.971, en vigor parts del títol II.
- REGLAMENT D'ACTIVITATS MOLESTES, NOCIVES INSALUBRES I PERILLOSES.D.2414/1.961 de 30 de Novembre B.O.E. 7 de Desembre de 1.961.
- ORDRE APROVACIÓ DE MODEL DE LLIBRE D'INCIDÈNCIES EN LES OBRES DE CONSTRUCCIÓ.O. 12 de Gener de 1998. D.O.G.C. 2565 de 27 de Gener de 1998.
- REGULACIÓ DE LA JORNADA DE TREBALL, JORNADES ESPECIALS I DESCANS.R.D. 2.001/1.983 de 28 de Juliol B.O.E. 3 d'Agost de 1.983.

- ESTABLIMENT DE MODELS DE NOTIFICACIÓ D'ACCIDENTS DE TREBALL.O.M. 16 de Desembre de 1.987 B.O.E. 29 de Desembre de 1.987.
- LLEI DE PREVENCIÓ DE RISCOS LABORALS.L. 31/1995 de Novembre B.O.E. 10 de Novembre de 1995.
- REGLAMENT DELS SERVEIS DE PREVENCIÓ.R.D. 39/1997 de 17 de Gener de 1997 B.O.E. 31 de Gener de 1997
- SENYALITZACIÓ DE SEGURETAT I SALUT AL TREBALL.R.D. 485/1997 de 14 d`abril de 1997 B.O.E. 23 d'Abril de 1997.
- DISPOSICIONS MÍNIMES DE SEGURETAT I SALUT ALS CENTRES DE TREBALL.R.D. 486/1997 de 14 d'Abril de 1997 B.O.E. 23 d'Abril de 1997.
- DISPOSICIONS MÍNIMES DE SEGURETAT I SALUT RELATIVES A LA MANIPULACIÓ MANUAL DE CÀRREGUES QUE IMPLIQUIN RISCOS, EN PARTICULAR DORSOLUMBARS, PELS TREBALLADORS. R.D. 487/1997 de 14 d'Abril de 1997 B.O.E. 23 d'Abril de 1997.
- DISPOSICIONS MÍNIMES DE SEGURETAT I SALUT RELATIVES AL TREBALL QUE INCLOUEN PANTALLES DE VISUALITZACIÓ.R.D. 488/1997 de 14 d'Abril de 1997 B.O.E. de 23 d'Abril de 1997.
- FUNCIONAMENT DE LAS MÚTUES D'ACCIDENTS DE TREBALL I MALALTIES PROFESSIONALS DE LA SEGURETAT SOCIAL I DESENVOLUPAMENT D'ACTIVITATS DE PREVENCIÓ DE RISCOS LABORALS. O. de 22 d'Abril de 1997 B.O.E. de 24 d'Abril de 1997.
- PROTECCIÓ DELS TREBALLADORS CONTRA ELS RISCOS RELACIONATS AMB L'EXPOSICIÓ A AGENTS BIOLÒGICS DURANT EL TREBALL.R.D. 664/1997 de 12 de Maig B.O.E. de 24 de Maig de 1997.
- EXPOSICIÓ A AGENTS CANCERÍGENS DURANT EL TREBALL.R.D. 665/1997 de 12 de Maig B.O.E. de 24 de Maig de 1997.
- DISPOSICIONS MÍNIMES DE SEGURETAT I SALUT RELATIVES A LA UTILITZACIÓ PELS TREBALLADORS D'EQUIPS DE PROTECCIÓ INDIVIDUAL.R.D. 773/1997 de 30 de maig B.O.E. de 12 de Juny de 1997.
- DISPOSICIONS MÍNIMES DE SEGURETAT I SALUT PER LA UTILITZACIÓ PELS TREBALLADORS DELS EQUIPS DE TREBALL.R.D. 1215/1997 de 18 de Juliol B.O.E. de 7 d'Agost de 1997.
- DISPOSICIONS MÍNIMES DESTINADES A PROTEGIR LA SEGURETAT I LA SALUT DELS TREBALLADORS EN LAS ACTIVITATS MINERES.R.D. 1389/1997 de 5 de Setembre B.O.E. de 7 d'Octubre de 1997.
- DISPOSICIONS MÍNIMES DE SEGURETAT I SALUT A LES OBRES DE CONSTRUCCIÓ.R.D. 1627/1997 de 24 d'Octubre B.O.E. de 25 d'Octubre de 1997.

NORMAS TECNOLOGICAS DE LA EDIFICACION (N.T.E.)

Condicions ambientals

- IL·LUMINACIÓ ALS CENTRES DE TREBALL.O.M. 26 d'Agost 1.940 B.O.E. 29 d'Agost de 1.940.

- PROTECCIÓ DELS TREBALLADORS FRONT ALS RISCOS DERIVATS DE L'EXPOSICIÓ AL SOROLL DURANT EL TREBALL.R.D. 1316/1.989, de 27 d'Octubre B.O.E. 2 de Novembre 1.989.

Incendis

- NORMA BÀSICA EDIFICACIONS NBE - CPI / 96. R.D. 2177/1.996, de 4 d'Octubre B.O.E. 29 d'Octubre de 1.996.
- ORDENANCES MUNICIPALS

Instal·lacions elèctriques.

- REGLAMENT DE LÍNIES AÈRIES D'ALTA TENSIÓ. D. 3151/1.968 de 28 de Novembre B.O.E. 27 de Desembre de 1.968. Rectificat: B.O.E. 8 de Març de 1.969.
- REGLAMENT ELECTROTÈCNIC PER A BAIXA TENSIÓ. D. 2413/1.973 de 20 de Setembre B.O.E. 9 d'Octubre de 1.973.

INSTRUCCIONS TÈCNIQUES COMPLEMENTÀRIES.

Maquinària.

- REGLAMENT DE RECIPIENTS A PRESSIÓ. D. 16 d'Agost de 1.969 B.O.E. 28 d'Octubre de 1.969. Modificacions: B.O.E. 17 de Febrer de 1.972 i 13 de Març de 1.972.
- REGLAMENT D'APARELLS D'ELEVACIÓ I MANTENIMENT DELS MATEIXOS. R.D. 2291/1.985 de 8 de Novembre B.O.E. 11 de Desembre de 1.985.
- REGLAMENT D'APARELLS ELEVADORS PER A OBRES. O.M. 23 de Maig de 1.977 B.O.E. 14 de Juny de 1.977. Modificacions B.O.E. 7 de Març de 1.981 i 16 de Novembre de 1.981.
- REGLAMENT DE SEGURETAT A LES MÀQUINES. R.D. 1495/1.986 de 26 de Maig B.O.E.21 de Juliol de 1.986. Correccions B.O.E. 4 d'Octubre de 1.986.
- I.T.C.-MIE-AEM1: ASCENSORS ELECTROMECÀNICS. O. 19 de Desembre de 1.985. B.O.E. 14 de Gener de 1.986. Correcció B.O.E. 11 de Juny de 1.986 i 12 de Maig 1.988. Actualització: O. 11 d'Octubre de 1.988 B.O.E. 21 de Novembre de 1.988.
- I.T.C-MIE-AEM2: GRUES TORRE DESMUNTABLES PER A OBRES.O. 28 de Juny de 1.988 B.O.E. 7 de Juliol de 1.988 Modificació O. 16 d'Abril de 1.990 B.O.E. 24 d'Abril de 1.990.
- I.T.C-MIE-AEM3: CARRETES AUTOMOTRIUS DE MANUTENCIÓ. O.26 de Maig de 1.989 B.O.E. 9 de Juny de 1.989.
- I.T.C-MIE-MSG1: MÀQUINES, ELEMENTS DE MÀQUINES O SISTEMES DE PROTECCIÓ FETS SERVIR. O. 8 d'Abril de 1.991 B.O.E. 11 d'Abril de 1.991.

Equips de protecció individual (EPI)

- COMERCIALITZACIÓ I LLIURE CIRCULACIÓ INTRACOMUNITÀRIA DELS EQUIPS DE PROTECCIÓ INDIVIDUAL.R.D. 1407/1992 de 20 Novembre de 1992 B.O.E. 28 de Desembre de 1992. Modificat per O.M de 16 de Maig de 1994 B.O.E. 1 de Juliol de 1994 y per R.D. 159/1995, de 3 de febrer B.O.E. 8 Març de 1995.

- DISPOSICIONS MÍNIMES DE SEGURETAT Y SALUT RELATIVES A LA UTILITZACIÓ PELS TREBALLADORS D'EQUIPS DE PROTECCIÓ INDIVIDUAL.R.D. 773/1.997 de 30 de maig de 1997

Senyalitzacions.

- DISPOSICIONS MÌNIMES EN MATÈRIA DE SENYALITZACIÓ DE SEGURETAT I SALUT AL TREBALL.R.D. 485/1.997 B.O.E 14 d'abril de 1997
- SEÑALIZACIÓN DE OBRAS DE CARRETERAS.M.O.P.T. y M.A. Norma de Carreteras 8.3 - IC

Varis.

- QUADRE DE MALALTIES PROFESSIONALS R.D. 1403/1.978 B.O.E. 25 d'Agost de 1.978.
- CONVENIS COL·LECTIUS.

Relació de la Norma Espanyola (UNE-EN) respecte les E.P.I.S.

Utilització d'Equips de Protecció Individual. R.D. 773/1997, del 30/05/1997 B.O.E. nº 140 de 12/06/1997

PROTECCIÓ DEL CAP
Casc de seguretat. U.N.E.-E.N. 397: 1995

EQUIPS DE PROTECCIÓ DELS ULLS
Protecció individual dels ulls: Requisits.
U.N.E.-E.N. 166: 1996
Protecció individual dels ulls: Filtres per soldadura i tècniques relacionades.
U.N.E.-E.N. 169: 1993
Protecció individual dels ulls: Filtres per ultravioletes.
U.N.E.-E.N. 170: 1993
Protecció individual dels ulls: Filtres per infrarojos.
U.N.E.-E.N. 170: 1993

PROTECCIÓ DE LES OÏDES
Protectors auditius. Requisits de seguretat i assaigs.
Part 1: Orelleres.
U.N.E.-E.N. 352-1: 1994
Protectors auditius. Requisits de seguretat i assaigs.
Part 1: Taps.
U.N.E.-E.N. 352-2: 1994
Protectors auditius. Recomanacions relatives a la selecció, us,precaucions de treball i manteniment.
U.N.E.-E.N. 458: 1994

PROTECCIÓ DE PEUS i CAMES
Requisits y mètodes d'assaig per el calçat de seguretat, calçat de protecció i calçat de treball d'ús professional
U.N.E.-E.N. 344: 1993
Especificacions pel calçat de seguretat d'ús professional.
U.N.E.-E.N. 345: 1993
Especificacions pel calçat de protecció d'ús professional.
U.N.E.-E.N. 346: 1993
Especificacions pel calçat de treball d'ús professional.
U.N.E.-E.N. 347: 1993

PROTECCIÓ CONTRA LA CAIGUDA DES DE ALTURES .INCLOENT ARNESOS i CINTURONS
Equips de protecció individual contra caiguda d'altures.Dispositiu de descens.
U.N.E.-E.N. 341: 1993
Equips de protecció individual contra caigudes d'altura. Part 1:Dispositiu anticaigudes lliscants amb línia d'ancoratge rígida.
U.N.E.-E.N. 353-1: 1993
Equips de protecció individual contra caigudes d'altura. Part 2:Dispositiu anticaigudes lliscants amb línia d'ancoratge flexible.
U.N.E.-E.N. 353-2: 1993
Equips de protecció individual contra caigudes d'altura.Elements de subjecció
U.N.E.-E.N. 354: 1993
Equips de protecció individual contra caigudes d'altura.Absorbidors de energia.
U.N.E.-E.N. 355: 1993
Equips de protecció individual per sostenir en posició de treball i prevenció de caigudes d'alçada. Sistemes de subjecció.
U.N.E.-E.N. 358: 1993
Equips de protecció individual contra caigudes d'altura.Dispositiu anticaigudes retràctils.
U.N.E.-E.N. 360: 1993
Equips de protecció individual contra caigudes d'altura.Arnesos anticaigudes.
U.N.E.-E.N. 361: 1993
Equips de protecció individual contra caigudes d'altura.Connectors.
U.N.E.-E.N. 362: 1993
Equips de protecció individual contra caigudes d'altura.Sistemes anticaigudes.
U.N.E.-E.N. 363: 1993
Equips de protecció individual contra la caiguda d'altura.Requisits generals per instruccions d'us i marcat.
U.N.E.-E.N. 365: 1993

EQUIPS DE PROTECCIÓ RESPIRATÒRIA
Equips de protecció respiratòria. Màscares.Requisits, assaigs, marcat.
U.N.E. 81 233: 1991
E.N. 136: 1989

Equips de protecció respiratòria.Rosques per peces facials. Connexions per rosca estàndard.
U.N.E. 81281-1: 1989
E.N. 148-1: 1987
Equips de protecció respiratòria. Rosques per peces facials. Connexions per rosca central.
U.N.E. 81281-2: 1989
E.N. 148-2: 1987
Equips de protecció respiratòria.Rosques per peces facials. Connexions roscades de M45 x 3.
U.N.E. 81281-3: 1992
E.N. 148-3: 1992
Equips de protecció respiratòria.Mascarilles. Requisits, assaigs, marcat.
U.N.E. 81282 : 1991
E.N. 140: 1989
Equips de protecció respiratòria.Filtres contra partícules. Requisits, assaigs, marcat.
U.N.E. 81284 : 1992
E.N. 143: 1990
Equips de protecció respiratòria.Filtres contra gasos i filtres mixtes. Requisits, assaigs, marcat.
U.N.E. 81285 : 1992
E.N. 141: 1990
Equips de protecció respiratòria amb mànega d'aire fresc provistos de màscara, mascarilla o conjunt broquet.Requisits, assaigs, marcat.
U.N.E.-E.N. 138:1995
Equips de protecció respiratòria amb línia d'aire comprimit per utilitzar-se amb màscara, mascarilla, o adaptador facial tipo broquet. Requisits, assaigs, marcat.
U.N.E.-E.N. 139:1995
Equips de protecció respiratòria. Semimàscares filtrants de protecció contra partícules. Requisits, assaigs, marcat.
U.N.E.-E.N. 149:1992
Equips de protecció respiratòria. Mascarilles autofiltrants amb vàlvules per protegir dels gasos o
dels gasos i las partícules. Requisits, assaigs, marcat.
U.N.E.-E.N. 405:1993

PROTECCIÓ DE LES MANS
Guants de protecció contra els productes químics i els microorganismes. Part1: Terminologia i requisits de prestacions.
U.N.E.-E.N. 374-1:1995
Guants de protecció contra els productes químics i els microorganismes. Part2: Determinació de la
resistència a la penetració.
U.N.E.-E.N. 374-2:1995

Guants de protecció contra els productes químics i els microorganismes. Part3: Determinació de la resistència a la permeabilitat dels productes químics.
U.N.E.-E.N. 374-3:1995
Guants de protecció contra riscos mecànics.
U.N.E.-E.N. 388:1995
Guants de protecció contra riscos tèrmics (calor i/o foc).
U.N.E.-E.N. 407:1995
Requisits generals pels guants.
U.N.E.-E.N. 420:1995
Guants de protecció contra les radiacions ionitzants i la contaminació radioactiva.
U.N.E.-E.N. 421:1995
Guants i manoples de material aïllant per treballs elèctrics.
U.N.E.-E.N. 60903:1995

VESTUARI DE PROTECCIÓ
Robes de protecció. Requisits generals.
U.N.E.-E.N. 340:1994
Robes de protecció. Mètodes d'assaig: determinació del comportament dels materials a l'impacte de petites partícules de metall fos.
U.N.E.-E.N. 348:1994
E.N. 348: 1992
Robes de protecció. Protecció contra productes químics líquids. Requisits de prestacions de les robes que ofereixin una protecció química a certes parts del cos.
U.N.E.-E.N. 467:1995
Robes de protecció utilitzades durant la soldadura i les tècniques connexes. Part1: requisits generals.
U.N.E.-E.N. 470-1:1995
Especificacions de robes de protecció contra riscos de quedar atrapat per peces de màquines en moviment.
U.N.E.-E.N. 510:1994
Roba de protecció. Protecció contra la calor i les flames. Mètode d'assaig per a la propagació limitada de la flama.
U.N.E.-E.N. 532:1996

Ajuntament d'Argentona

VI. ANNEX II - ORGANITZACIÓ DE L'ACCIÓ PREVENTIVA

VI. ANNEX II - ORGANITZACIÓ DE L'ACCIÓ PREVENTIVA

SEGURETAT I PREVENCIÓ

1. COMUNICACIONS I AVISOS

Procediment per assegurar el correcte funcionament i transmissió de les activitat i incidències que es pugui produir durant el decurs de l'obra.

OBJECTE
Es descriurà el procediment i tràmits que servirà per assegurar que la informació destinataris finals per tal d'actuar segons els casos d'acord amb la normativa vigent (RD 1627/97, Llei de Prevenció de Riscos Laborals, etc.)

ABAST
Caldrà tenir programada per endavant una sèrie d'actuacions en funció de cada cas (accidents, anotacions en llibre d'incidències, etc.)

PROCEDIMENT DE CONTROL
El procediment a seguir serà el següent per cada cas:

Comunicacions immediates

1. Accidents de tipus lleu

- Al Coordinador de seguretat: en el moment en que es produeixin, a fi d'investigar les seves causes i adoptar les mesures i correccions oportunes.
- A l'Autoritat Laboral: segons estableix la legislació vigent en matèria d'accidents laborals.
- Al Promotor, Ajuntament de Sabadell, departament d'Obres Municipals, Edificis i Equipaments

2. Accidents de tipus greu.
- Al Coordinador de seguretat: en el moment en que es produeixin, a fi d'investigar les seves causes i adoptar les mesures i correccions oportunes.
- A l'Autoritat Laboral: segons estableix la legislació vigent en matèria d'accidents laborals.
- Al Promotor, Ajuntament de Sabadell, departament d'Obres Municipals, Edificis i Equipaments

3. Accidents mortals.
- Al Jutjat de Guardia.

- Al Coordinador de seguretat: en el moment en que es produeixin, a fi d'investigar les seves causes i adoptar les mesures i correccions oportunes.
- A l'Autoritat Laboral: segons estableix la legislació vigent en matèria d'accidents laborals.
- Al Promotor, Ajuntament de Sabadell, departament d'Obres Municipals, Edificis i Equipaments

Comunicacions que s'han d'efectuar abans de 24 h. del fet que les provoca:

4. Anotacions en el llibre d'incidències:

- Al Coordinador de seguretat. (Immediatament)
- A la Inspecció de Treball, mitjançant entrada per registre.
- Al Contractista.
- Als representants dels treballadors.
- Al Promotor, Ajuntament de Sabadell, departament d'Obres Municipals, Edificis i Equipaments

5. Anotacions en el llibre de visites (les efectuades pels inspectors de Treball):

- Al Coordinador de seguretat. (Immediatament)

Mètode d'actuació:
Existirà a l'obra un rètol amb indicacions d'aquests passos i les adreces de les mútues i centres sanitaris per tal d'evacuar i/o atendre els accidentats, amb itineraris i centres alternatius.

Així mateix l'empresa constructora haurà de nomenar un vigilant de seguretat que entre d'altres haurà d'assumir les funcions de responsable en la possessió i control de l'arxiu de seguretat (en especial del Llibre d'Incidències), i tasques de socorrista (per tant ha d'haver rebut formació adequada i coneixement de la utilització de la farmaciola i primers auxilis) - sí no es així, es nomenarà un altre responsable 'socorrista'-

Si algun treballador a resultes d'un accident, necessites, atenció immediata pels cossos sanitaris, i per norma general, no es mourà del lloc on estigui accidentat, realitzar-se de forma immediata un reconeixement previ sense tocar-lo per comprovar l'estat (pèrdua de coneixement i constants vitals), és mirarà d'immobilitzar-lo per evitar danys majors, i la persona encarregada donarà avís urgent als serveis d'urgències.
En cas d'hemorràgies, es pressionarà sobre la ferida per aturar-la i no es deixarà anar la pressió fins que els serveis d'urgències es facin càrrec.
En el cas d'aturada cardio-respiratòria, el socorrista realitzarà les tasques de reanimació, massatge i respiració assistida.

L'evacuació de l'accidentat, s'ha de realitzar per personal especialitzat que tindrà cura de no provocar lesions durant el transport fins a les unitats mòbils medicalitzades i centres sanitaris.

REGISTRES
Tota la documentació generada serà arxivada i estarà a disposició de la Direcció Facultativa quan o sol·liciti.

2. PERSONAL D'OBRA

Procediments per garantir la informació i formació dels treballador, així com el compliment de les mesures de seguretat, respecte de les proteccions col·lectives (PC) i us dels equips de proteccions individuals (EPI).

OBJECTE
Es descriurà el procediment i tràmits que servirà per comprovar la formació correcta i adequada per a cada treballador de l'obra segons cada tipus de feina i d'acord amb la normativa vigent (RD 1627/97, Llei de Prevenció de Riscos Laborals, RD 1215/97, RD 773/97 "Utilització dels EPI", etc.)

ABAST
Caldrà abarcar a la totalitat dels treballadors que passaran per l'obra, definint en funció de la seva qualificació personal, el tipus de feina que desenvoluparà amb el reconeixement de cada operari dels riscos que envoltin les activitats habituals i l'acceptació de les mesures de seguretat que hauran d'emprar juntament amb els EPI's obligatoris en cada cas.

Tant si son treballadors propis com subcontractats o autònoms, hauran de justificar una formació mínima d'acord amb les normatives vigents, sobre es riscos als quals estan exposat en cada moment, les mesures que han de prendre per minimitzar-los, les normes de seguretat establertes per les obres i la seva acceptació, la perícia en el maneig de les maquines/eines autoritzades, i els coneixements en l'ús de les proteccions personals lliurades.

PROCEDIMENT DE CONTROL
El procediment de control a seguir serà el següent:

Control mitjançant fitxes de cadascun dels treballadors amb nom, DNI, qualificació, activitat i feina encomanada, coneixement dels riscos propis d'aquesta feina, així com les generals de l'obra, coneixement de les mesures preventives fixades per eliminar aquests riscos, i acceptació i compromís d'us de les EPI's.
Seguiment de les reunions i cursos de formació als treballadors per part de l'empresa constructora, mútues i serveis de prevenció propis.

REGISTRES
Tota la documentació generada serà arxivada i estarà a disposició de la Direcció Facultativa quan ho sol·liciti.

Signat:	Rebut:
NOM DEL COORDINADOR	NOM EMPRESA
Coordinador de seguretat	NOM REPRESENTANT EMPRESA

Ajuntament d'Argentona

Annex 1

ACTA DE NOMENAMENT DE VIGILANT DE SEGURETAT

Empresa:

Responsable de l'obra: Cap d'Obra

En compliment de la Llei de prevenció de Riscos Laborals (L.31/1995, de 8 de novembre), Reglament de Serveis de Prevenció (RD 39/1997, de 17 de gener) i Disposicions mínimes de seguretat en les obres de construcció (RD 1627/1997, de 24 d'octubre), així com del Conveni sectorial vigent, es procedeix a l'habilitació de:

D. , i DNI

Domicili a: carrer:

Que es nomenat com a (1) / (2):

Tenint com a funcions a desenvolupar les següents:

Vigilant de seguretat i col.laborador en prevenció:

Normes Generals:

-Promoure l'interès i cooperació dels treballadors en Seguretat i Salut

-Comunicar al Coordinador les situacions de risc detectat i la previsió adequada.

-Examinar les condicions relatives a l'ordre, neteja, ambient, instal.lacions i maquines amb referència a la detecció de risc professionals.

-Actuar com coneixedor de la Seguretat en el Comité de Seguretat i Salut

-Conèixer amb profunditat el Pla de Seguretat i Salut de l'obra

-Col.laborar amb la DF i Coordinador en l'investigació dels accidents

Especifics:

-Controlar la posta en obra de les normes de seguretat

-Efectuar els amidaments d'obra executada amb referència al capitol de seguretat

-Dirigir al personal de seguretat

-Revisar l'obra diàriament complimentant el "llistat de comprovació i control" adequat a cada fase

-Redactar els parts d'accidents d'obra

-Comprovar els documents d'autorització i d'utilització de la maquinaria

Socorrista

Normes Generals:

-Primers auxilis als accidentats

-Vigilancia i reposició de la farmaciola d'obra

(1) Vigilant de seguretat i col.laborador en prevenció (2) Socorrista

Accepto el nomanament

Signat, D.

Empresa constuctora

Signat,

Vist i Plau

Signat,El Coordinador de Seguretat

Ajuntament d'Argentona

Annex 2

CERTIFICAT D'HABILITACIÓ, QUALIFICACIÓ I FORMACIÓ Nº :

Empresa:
Responsable de l'obra:

En compliment de la Llei de prevenció de Riscos Laborals (L.31/1995, de 8 de novembre), i Disposicions mínimes de seguretat en les obres de construcció (RD 1627/1997, de 24 d'octubre)
s'autoritza a la persona designada a continuació:

D. , i DNI
Domicili a:
carrer:

Categoria professional:

Que ha demostrat la seva capacitat, professionalitat, perícia, coneixement i competència, complint els
requisits legals, reglamentaris i contractuals vigents que li habiliten, dintre del recinte de treball,
per realitzar les següents tasques i funcions:

utilitzar la següent maquinaria, eines i mitjans auxiliars:

i declarant-se coneixedor dels riscos inherents derivats de la utilització de les esmentades maquines i
mitjans, al haver-hi rebut l'adequada formació consistent en:

Les funcions a desenvolupar per l'habilitat, amb caràcter exclusiu per aquest centre de treball, son les
les esmentades per la reglamentació vigent, el Pla de Seguretat i Salut de l'obra, continguts dels que es
declara coneixedor.

El treballador
Signat, D.

Empresa constructora
Signat,
Vist i Plau
Signat, El Coordinador de seguretat

Ajuntament d'Argentona

Annex 3

FULL D'ENTREGA D'EQUIPS DE PROTECCIÓ INDIVIDUAL (EPI) Nº :

Empresa:
Responsable de l'obra: En qualitat de :
D. , i DNI
Domicili a:

Categoria professional:

EQUIP
1a ENTREGA QUANTITAT DATA

2a ENTREGA QUANTITAT DATA

3a ENTREGA QUANTITAT DATA

Casc
Protectors auditius (auriculars)
Protectors auditius (taps de silicona)
Ulleres universal ant impactes
Ulleres universal ant impactes (per graduar)
Vidres de recanvi ulleres ant impacte
Ulleres soldador autògena
Ulleres panoràmiques (estanques amb goma)
Pantalla soldador amb visor batent
Pantalla facial transparent
Guants de neoprè o goma
Guants de treball
Guants soldador
Guants especials
Guants antitall
Maniguets soldadors
Botes seguretat amb plantilla i puntera
Plantilla metàl·lica encofrador
Polaines soldador
Botes d'aigua
Mono de treball
Pantaló de treball
Camisa de treball
Impermeable de treball
Mandil serratge (soldador - picador)

Mascareta buco-nasal amb filtre
Mascareta buco-nasal autofiltrante
Recanvi filtres mecànics
Recanvi filtres químics
Cinturo anticaigudes (tipus arnes)
Dispositiu subjecció cinturó a sirga
Signat el treballador
El treballador sotasignant es declara coneixedor de les normes que obligant a l'ús del EPI 's entregats,
així com a la seva utilització i els riscos derivats del no ús.

El treballador
Signat, D.

Empresa constructora
Signat,
Vist i Plau
Signat, El Coordinador de Seguretat

Ajuntament d'Argentona

AM 07. CONTROL DE QUALITAT

Ajuntament d'Argentona

PLA DE CONTROL DE QUALITAT

Serveis Territorials Ajuntament d'Argentona. Juny 2024

EQUIP REDACTOR:

Sandra Lirio Muñoz, Susanna Camí Bernabé,

Carme Hervàs Osuna i Ferran Xiqués Romero

Ajuntament d'Argentona

ÍNDEX

1. CONTROL DE RECEPCIÓ EN OBRA

2. CONTROL D'EXECUCIÓ

3. CONTROL DE L'OBRA ACABADA

4. LLISTAT MÍNIM DE PROVES I CONTROLS A REALITZAR

Ajuntament d'Argentona

1. CONTROL DE RECEPCIÓ EN OBRA

2. CONTROL D'EXECUCIÓ

3. CONTROL DE L'OBRA ACABADA

3.1. PELS MATERIALS

3.1.1. INSPECCIONS

3.1.2. ASSAIGS

3.2. UNITATS D'OBRA

3.2.1. VERIFICACIONS

3.2.2. PROVES DE SERVEI

4. LLISTAT MÍNIM DE PROVES I CONTROLS A REALITZAR

4.1. SUBSISTEMA MOVIMENT DE TERRES

4.2. SUBSISTEMA SOTA-RASANT FONAMENTS

4.3. SUBSISTEMA ESTRUCTURES DE FORMIGÓ ARMAT. EHE.

4.3.1. CONTROL DE MATERIALS

4.3.2. CONTROL DE LA EXECUCIÓ

4.4. SUBSISTEMA ESTRUCTURES DE FORMIGÓ PREFABRICAT

4.5. SUBSISTEMA EVAQUACIÓ. INSTAL·LACIÓ SANEJAMENT

4.6. SUBSISTEMA PAVIMENT

4.7. SUBSISTEMA CONNEXIONS. INSTAL·LACIONS ELÈCTRIQUES

A continuació es desenvolupa el contingut del Pla de Control segons el CTE.

Es realitzarà un Programa de Control de Qualitat amb l'objectiu de garantir la qualitat dels productes aportats i verificar la qualitat de la construcció o instal·lació realitzada. El control de qualitat anirà a càrrec del contractista fins un màxim de l'1% del pressupost del projecte d'obra. S'ha comprovat que el projecte actual no superarà l'1% del pressupost del projecte, pel que no cal preveure-ho al pressupost.

1. CONTROL DE RECEPCIÓ EN OBRA

Prescripcions sobre els materials. Característiques tècniques que han de reunir els productes, equips i sistemes que s'utilitzin en les obres, així com els condicionants del seu subministrament, recepció i conservació, emmagatzematge i manipulació, les garanties de qualitat i el control de recepció que s'hagi de realitzar incloent el mostreig del producte, els assaigs a realitzar, els criteris d'acceptació i rebuig, i les accions a adoptar i els criteris d'ús, conservació i manteniment.

2. CONTROL D'EXECUCIÓ

Prescripcions en quan a l'execució per unitats d'obra. Característiques tècniques de cada unitat d'obra indicant el seu procés d'execució, normes d'aplicació, condicions que han de complir-se abans de la seva realització, toleràncies admissibles, condicions d'acabat, conservació i manteniment, control d'execució, assaigs i proves, garanties de qualitat, criteris d'acceptació i rebuig.

3. CONTROL DE L'OBRA ACABADA

Prescripcions sobre verificacions en l'edifici acabat. S'indicaran les verificacions i proves de servei que s'hagin de realitzar per comprovar les prestacions finals de l'edifici. Així doncs, podem dir que el Pla de Control de Materials i Execució d'obra ha de generar diversos tipus de controls, que són els següents:

3.1. Pels materials

3.1.1. Inspeccions

Controls de recepció en obra de productes, equips i sistemes. Tenen per objecte comprovar que les característiques tècniques dels productes, equips i sistemes subministrats satisfan el que s'exigeix en projecte. Es faran a partir de:

El control de la documentació dels subministrament, que com a mínim contindrà els següents documents:

- Documents d'origen, full de subministrament i etiquetat.
- Certificat de garantia del fabricant.
- Documents de conformitat o autoritzacions administratives, inclòs el marcat CE.

El control mitjançant distintius de qualitat o avaluacions tècniques d'idoneïtat.

3.1.2. Assaigs

Comprovació de característiques de materials segons el que estableix la reglamentació vigent. S'efectuarà d'acord amb els criteris establerts en el projecte o indicats per la DF.

3.2. Unitats d'obra

3.2.1. Verificacions

Operacions de control d'execució d'unitats d'obra. Es comprovarà l'adequació i conformitat amb el projecte.

3.2.2. Proves de servei

Assaigs de funcionament de sistemes complerts d'obra, un cop finalitzada aquesta. Seran les previstes en projecte o les ordenades per la DF i exigides per la legislació aplicable.

Passem tot seguit a enumerar les proves i controls mínimes que caldrà realitzar per tal de complir amb el que estableix el CTE en relació al Control de Materials i Execució, així com amb el Decret 375/88 de la Generalitat de Catalunya. En el Plec de Condicions es detallen amb més concreció els controls a realitzar.

IV. LLISTAT MÍNIM DE PROVES I CONTROLS A REALITZAR

4.1. Subsistema moviment de terres

EXCAVACIÓ:

- Control de moviments de l'excavació.
- Control del material de replè i del grau de compactat.

GESTIÓ DE L'AIGUA:

- Control del nivell freàtic.
- Anàlisi de les inestabilitats de les estructures soterrades a causa trencaments hidràulics.

MILLORA O REFORÇ DEL TERRENY:

- Control de les propietats del terreny posteriorment a la millora.

4.2. Subsistema sota-rasant fonamens

DADES PREVIES I DE MATERIALS

- Anàlisi de les aigües, sempre que hi hagi indici que aquestes puguin ser àcides, salines o d'agressivitat potencial.
- Control geomètric del replanteig i nivell de la fonamentació. Fixació de les toleràncies segons DB SE C "Seguridad Estructural Cimientos"
- Control del formigó armat segons EHE "EHE Instrucción de Hormigón Estructural y DB SE C Seguridad Estructural Cimientos". (Veure apartat 4.3)
- Control de fabricació i transport del formigó armat. (Veure apartat 4.3)

4.3. Subsistema estructures de formigó armat. EHE

4.3.1. Control de materilas

Control dels components del formigó segons EHE, la Instrucció per a la Recepció de Ciments, els Segells de Control o Marques de Qualitat i el Plec de Prescripcions Tècniques Particulars:

- Ciment (Decret 375/88 de la Generalitat).
- Aigua per pastar (Decret 375/88 de la Generalitat).
- Àrids (Decret 375/88 de la Generalitat).
- Altres components (abans de l'inici de l'obra).
- Additius per a formigó (Decret 375/88 de la Generalitat).
- Addicions per elaborar formigó: Cendres volants (Decret 375/88 de la Generalitat).
- Addicions per elaborar formigó: Fum de sílice (Decret 375/88 de la Generalitat).

Pel formigó fet en obra (Decret 375/88 de la Generalitat).

Control de qualitat del formigó segons EHE i el Plec de Prescripcions Tècniques Particulars:

- Resistència (Decret 375/88 de la Generalitat).
- Consistència (Decret 375/88 de la Generalitat).
- Durabilitat (Decret 375/88 de la Generalitat).
- Pel formigó fet en obra (Decret 375/88 de la Generalitat).

Assaigs de control del formigó: (Decret 375/88 de la Generalitat).

- Modalitat 1: Control a nivell reduït.
- Modalitat 2: Control al 100 %.

- Modalitat 3: Control estadístic del formigó.

Mostreig, realització del con d'Abrams, elaboració de provetes, cura i determinació de la resistència a tracció per flexió de 3 provetes de formigó amb fibres, segons la norma UNE-EN 14651.

Extracció amb determinació del gruix d'un testimoni de formigó d'una capa de paviment.

Pel formigó fet en obra (Decret 375/88 de la Generalitat).

Control de qualitat de l'acer: (Decret 375/88 de la Generalitat).
Control a nivell reduït: Només per armadures passives.

Control a nivell normal:

- S'ha de realitzar tant per armadures actives com a passives.
- És l'únic vàlid per a formigó pretesat.
- Tant per productes certificats com pels que no ho siguin, els resultats de control de l'acer han de ser coneguts abans de formigonar.

Comprovació de soldabilitat:

- En el cas d'existir empalmes per soldadura.

Altres controls:

- Control de dispositius d'ancoratge i empalmes de soldadures posttesades.
- Control de les beines i accessoris per les armadures de pretesat.
- Control dels equips de tesat.
- Control dels productes d'injecció.

4.3.2. Control de la execució

Nivells del control de l'execució: (Decret 375/88 de la Generalitat).

Control d'execució a nivell reduït:

- Una inspecció per cada lot en que s'ha dividit l'obra.

Control de recepció a nivell normal:

- Existència de control extern.
- Dues inspeccions per cada lot en que s'ha dividit l'obra.

Control d'execució a nivell intens:

- Sistema de qualitat propi del constructor.
- Existència de control extern.
- Tres inspeccions per lot en que s'ha dividit l'obra.

Fixació de toleràncies d'execució.

Altres controls:

- Control del tesat de les armadures actives.
- Control d'execució de la injecció.
- Assaigs d'informació complementària de l'estructura (proves de càrrega i d'altres assaigs no destructius).

4.4. Subsistema estructures de formigó prefabricat

Control de qualitat de la documentació del projecte:

- El projecte defineix i justifica la solució de les peces de formigó prefabricat.

Subministrament i recepció de productes:

- Es comprovarà la existència de marcat CE.

Control d'execució en obra:

- Execució d'acord a les especificacions de projecte.
- Comprovació de muntatge de les peces prefabricades.

4.5. Subsistema evaqüació. Instal·lacions de sanejament

Control de qualitat de la documentació del projecte:

- El projecte defineix i justifica la solució de les instal·lacions d'evacuació d'aigües pluvials.

Subministrament i recepció de productes:

- Es comprovarà la existència de marcat CE.

Control d'execució en obra:

- Execució d'acord a las especificacions de projecte.

- Comprovació de vàlvules de desguàs.
- Comprovació de muntatge dels sifons individuals i pots sifònics.
- Comprovació de muntatge de canals i embornals.
- Comprovació del pendent dels canals.
- Verificar execució de xarxes de petita evacuació.
- Verificació de la xarxa horitzontal penjada i la soterrada (arquetes i pous).
- Prova estanqueïtat parcial.
- Prova d'estanquitat total.
- Prova amb aigua.
- Prova amb aire.
- Prova amb fum.

4.6. Subsistema paviment

- Subministrament i recepció de productes.

Es comprovarà la existència de marcat CE i altres segells de qualitat.

- Control d'àrids.

Qualsevol utilització de sorra o de grava ha de ser validada (corba granulomètrica dins dels límits requerits, índex de trituració, procedència geològica, capacitat per a la compactació, provetes...).

- Control de fabricació.

El prepastament s'ha de fer durant tot el temps que faci falta per tal que la barreja quedi totalment homogènia. Els materials han de complir les especificacions marcades pel fabricant.

- Control d'execució d'obra.

- Execució d'acord a las especificacions de projecte.
- Comprovació de la compactació.
- Seguiment instruccions del fabricant.

4.7. Subsistema connexions. Instal·lacions elèctriques

- Control de qualitat de la documentació del projecte:

El projecte defineix i justifica la solució elèctrica aportada.

- Subministrament i recepció de productes:

Ajuntament d'Argentona

Es comprovarà l'existència de marcat CE.

Control d'execució en obra:

- Execució d'acord a les especificacions de projecte.
- Traçat i muntatges de línies repartidores: secció del cable.
- Situació de punts i mecanismes.
- Traçat de rases i caixes en la instal·lació encastada.
- Característiques i situació d'equips d'enllumenat i mecanismes (marca, model i potència).
- Muntatge de mecanismes (verificació de fixació i anivellament)
- Verificar la situació dels quadres.

- Connexionat de circuits exteriors a quadres.

- Proves de funcionament:

- Comprovació de la resistència de la xarxa de terra.
- Comprovació d'automàtics.
- Encès de l'enllumenat.

EQUIP REDACTOR:

Arquitecta municipal

Sandra Lirio Muñoz

Enginyera tècnica d'urbanisme i obres

Carme Hervàs Osuna

Tècnica de serveis públics

Susanna Camí Bernabé

Arquitecte tècnic

Ferran Xiqués Romero

Argentona, juny de 2024

Ajuntament d'Argentona

II. DOCUMENTACIÓ GRÀFICA

Ajuntament d'Argentona

LLISTAT DE PLÀNOLS

ÀMBIT D'ACTUACIÓ I ESTAT ACTUAL

E0	ÀMBIT I PLANEJAMENT	E: 1/1000
E1.1	SERVEIS EXISTENTS: AIGUA, ENLLUMENAT I RESIDUALS	E: 1/300
E1.2	SERVEIS EXISTENTS: AIGUA, ENLLUMENAT I RESIDUALS	E: 1/300
E1.3	SERVEIS EXISTENTS: AIGUA, ENLLUMENAT I RESIDUALS	E: 1/300
E1.4	PERFIL XARXA RESIDUAL ESIXTENT	E: 1/1000
E2.1	PLANTA MITJA TENSIÓ EXISTENT	E: S/E
E2.2	PLANTA BAIXA TENSIÓ EXISTENT	E: S/E
E3	PLANTA XARXA GAS EXISTENT	E: S/E
E4	PLANTA XARXA TELEFONIA EXISTENT	E: S/E

ENDERROCS

E5.1	PLANTA DEMOLICIÓ I RETIRADA	E:1/300
E5.2	PLANTA DEMOLICIÓ I RETIRADA	E:1/300
E5.3	PLANTA DEMOLICIÓ I RETIRADA	E:1/300

PROPOSTA

P1.1	PROPOSTA DEFINICIÓ GEOMÈTRICA	E:1/300
P1.2	PROPOSTA DEFINICIÓ GEOMÈTRICA	E:1/300
P1.3	PROPOSTA DEFINICIÓ GEOMÈTRICA	E:1/300
P2.1	PLANTA PROPOSTA	E:1/300
P2.2	PLANTA PROPOSTA	E:1/300
P2.3	PLANTA PROPOSTA	E:1/300
P2.4	SECCIÓ TIPUS	E: S/E
P2.5	SECCIÓ TIPUS	E: S/E
P2.6	DETALLS PAVIMENTACIÓ	E: S/E
P3.1	PLANTA. XARXA ENLLUMENAT	E:1/300
P3.2	PLANTA. XARXA ENLLUMENAT	E:1/300
P3.3	PLANTA. XARXA ENLLUMENAT	E:1/300
P3.4	DETALLS ENLLUMENAT	E: S/E
P4.1	PLANTA. XARXA PLUVIAL	E:1/300
P4.2	PLANTA. XARXA PLUVIAL	E:1/300
P4.3	PLANTA. XARXA PLUVIAL	E:1/300

Ajuntament d'Argentona

P4.4	PERFIL XARXA PLUVIAL	E: 1/1000
P4.5	DETALL XARXA CLAVEGUERAM	E: S/E
P5.1	PLANTA. XARXA D'AIGUA I REG	E:1/300
P5.2	PLANTA. XARXA D'AIGUA I REG	E:1/300
P5.3	PLANTA. XARXA D'AIGUA I REG	E:1/300
P5.4	DETALL XARXA D'AIGUA	E:S/E
P6	PLANTA. XARXA ELECTRICITAT	E:1/300
P7.1	PLANTA. PROPOSTA SENYALITZACIÓ	E:1/300
P7.2	PLANTA. PROPOSTA SENYALITZACIÓ	E:1/300
P7.3	PLANTA. PROPOSTA SENYALITZACIÓ	E:1/300

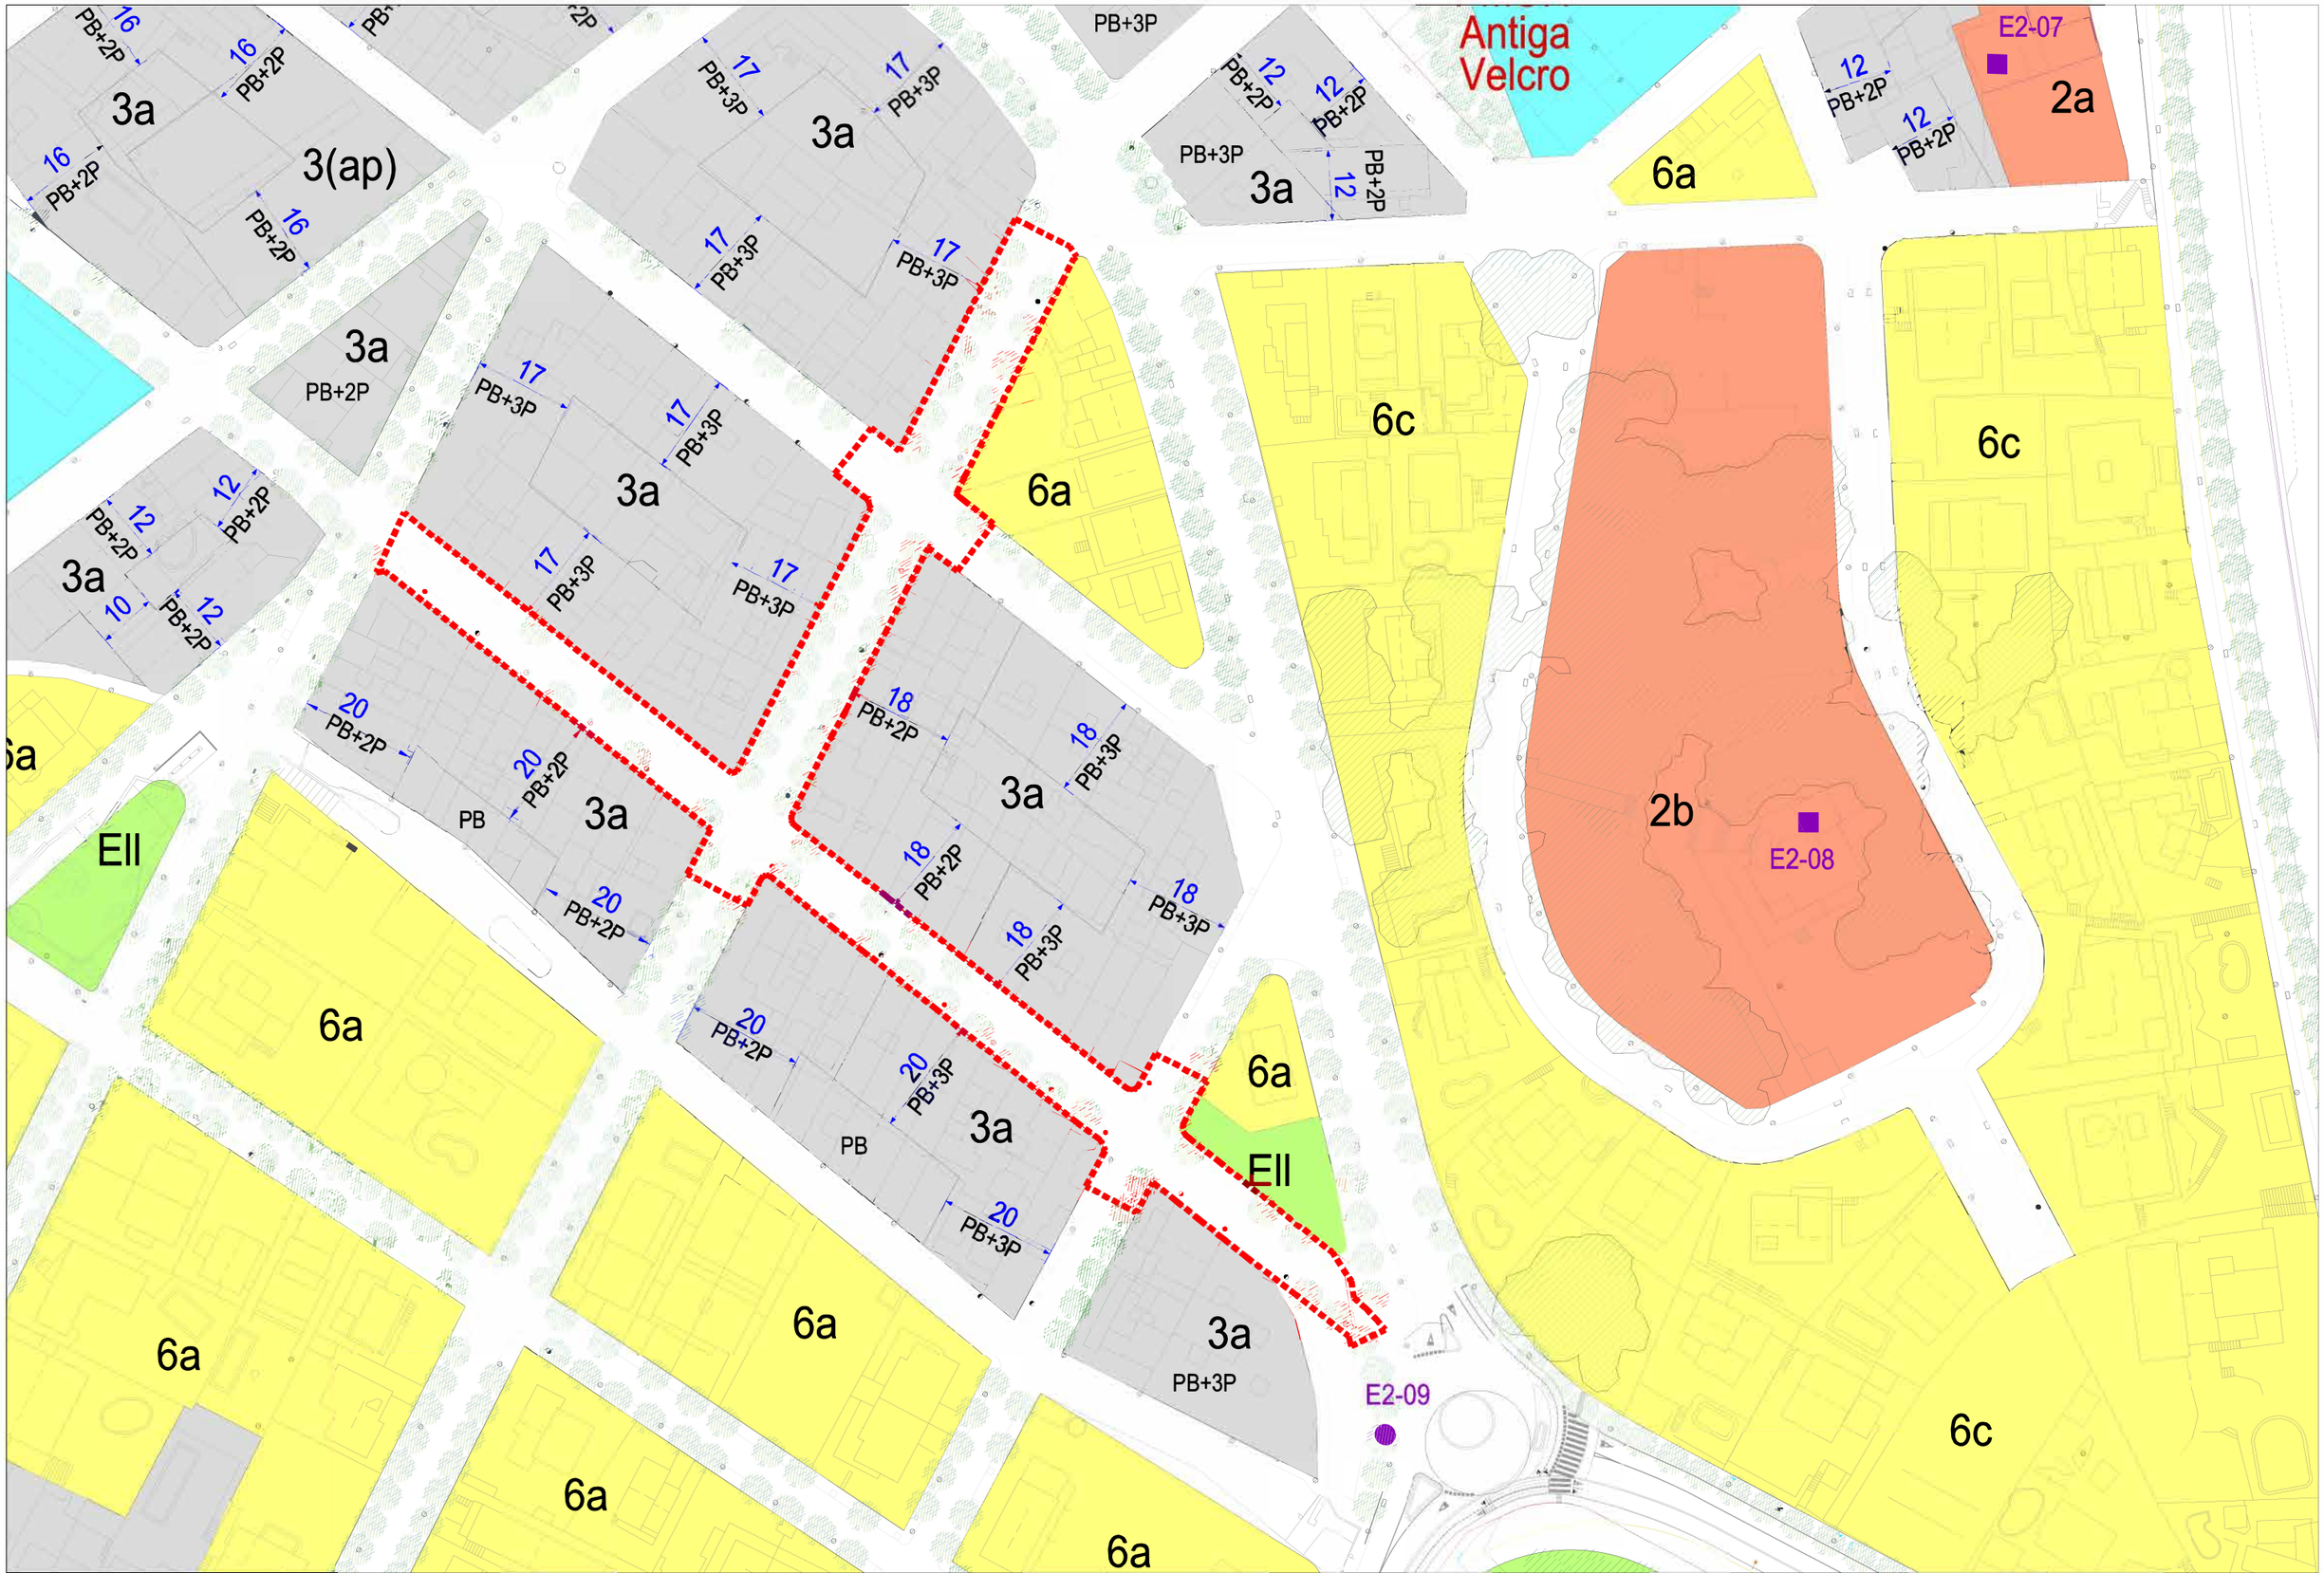

AJUNTAMENT D'ARGENTONA	PROJECTE DE REURBANITZACIÓ, RENOVACIÓ DE LA XARXA D'AIGUA I MILLORA DE L'ACCESSIBILITAT DE DIVERSOS CARRERS DEL MUNICIPI D'ARGENTONA	EQUIP REDACTOR: Sandra Lirio Muñoz, Susanna Camí Bernabé, Carme Hervàs Osuna, Ferran Xiqués Romero	ÀMBIT I PLANEJAMENT	Escala: 1/1000 Juny 2024

E0

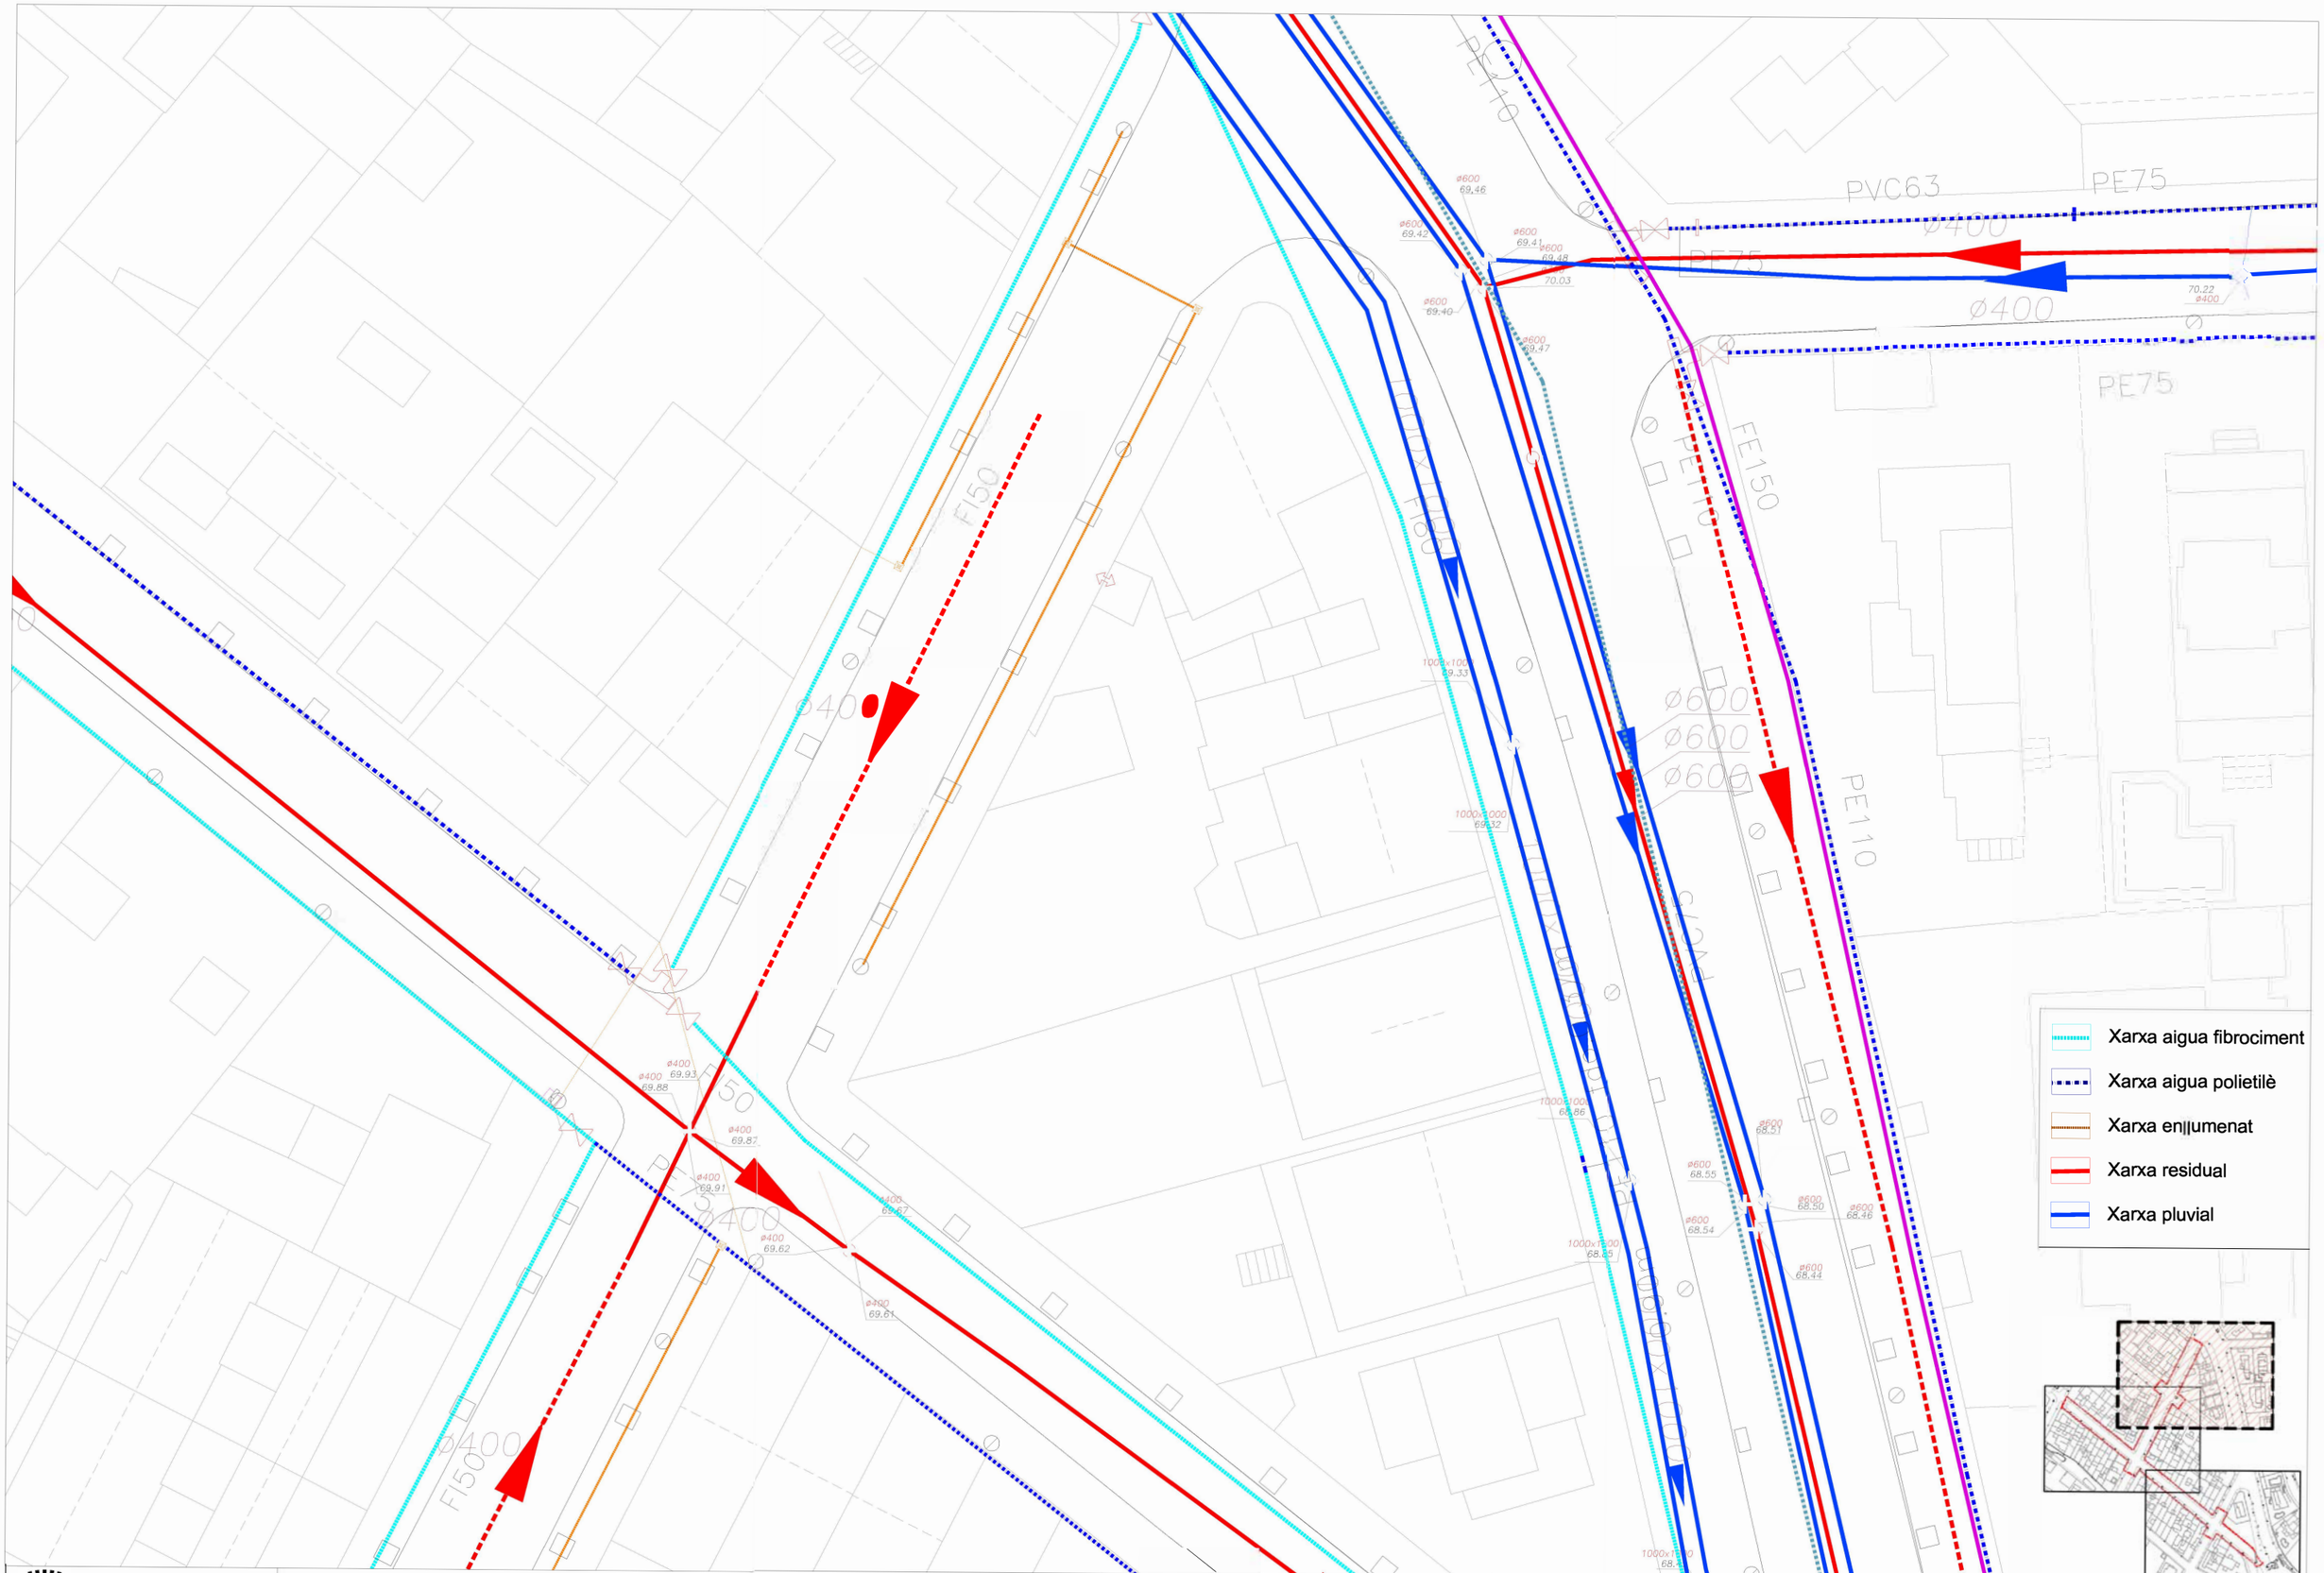

AJUNTAMENT D'ARGENTONA

PROJECTE DE REURBANITZACIÓ, RENOVACIÓ DE LA XARXA D'AIGUA | MILLORA DE L'ACCESSIB|LITAT DE DIVERSOS CARRERS DEL MUNICIP| D'ARGENTONA

EQUIP REDACTOR:
Sandra Lirio Muñoz
Susanna Cam| Bernabé
Carme Hervàs Osuna
Ferran Xiqués Romero

SERVEIS EXISTENTS
AIGUA, ENLLUMENAT | RES|DUALS

Escala: 1/300

Juny 2024

E1.1

Xarxa aigua fibrociment
Xarxa aigua polietilè
Xarxa enllumenat
Xarxa residual
Xarxa pluvial

AJUNTAMENT D'ARGENTONA

PROJECTE DE REURBANITZACIÓ, RENOVACIÓ DE LA XARXA D'AIGUA I MILLORA DE L'ACCESSIBILITAT DE DIVERSOS CARRERS DEL MUNICIPI D'ARGENTONA

EQUIP REDACTOR:
Sandra Lirio Muñoz
Susanna Camí Bernabé
Carme Hervàs Osuna
Ferran Xiqués Romero

SERVEIS EXISTENTS
AIGUA, ENLLUMENAT I RESIDUALS

Escala: 1/300
Juny 2024

E1.2

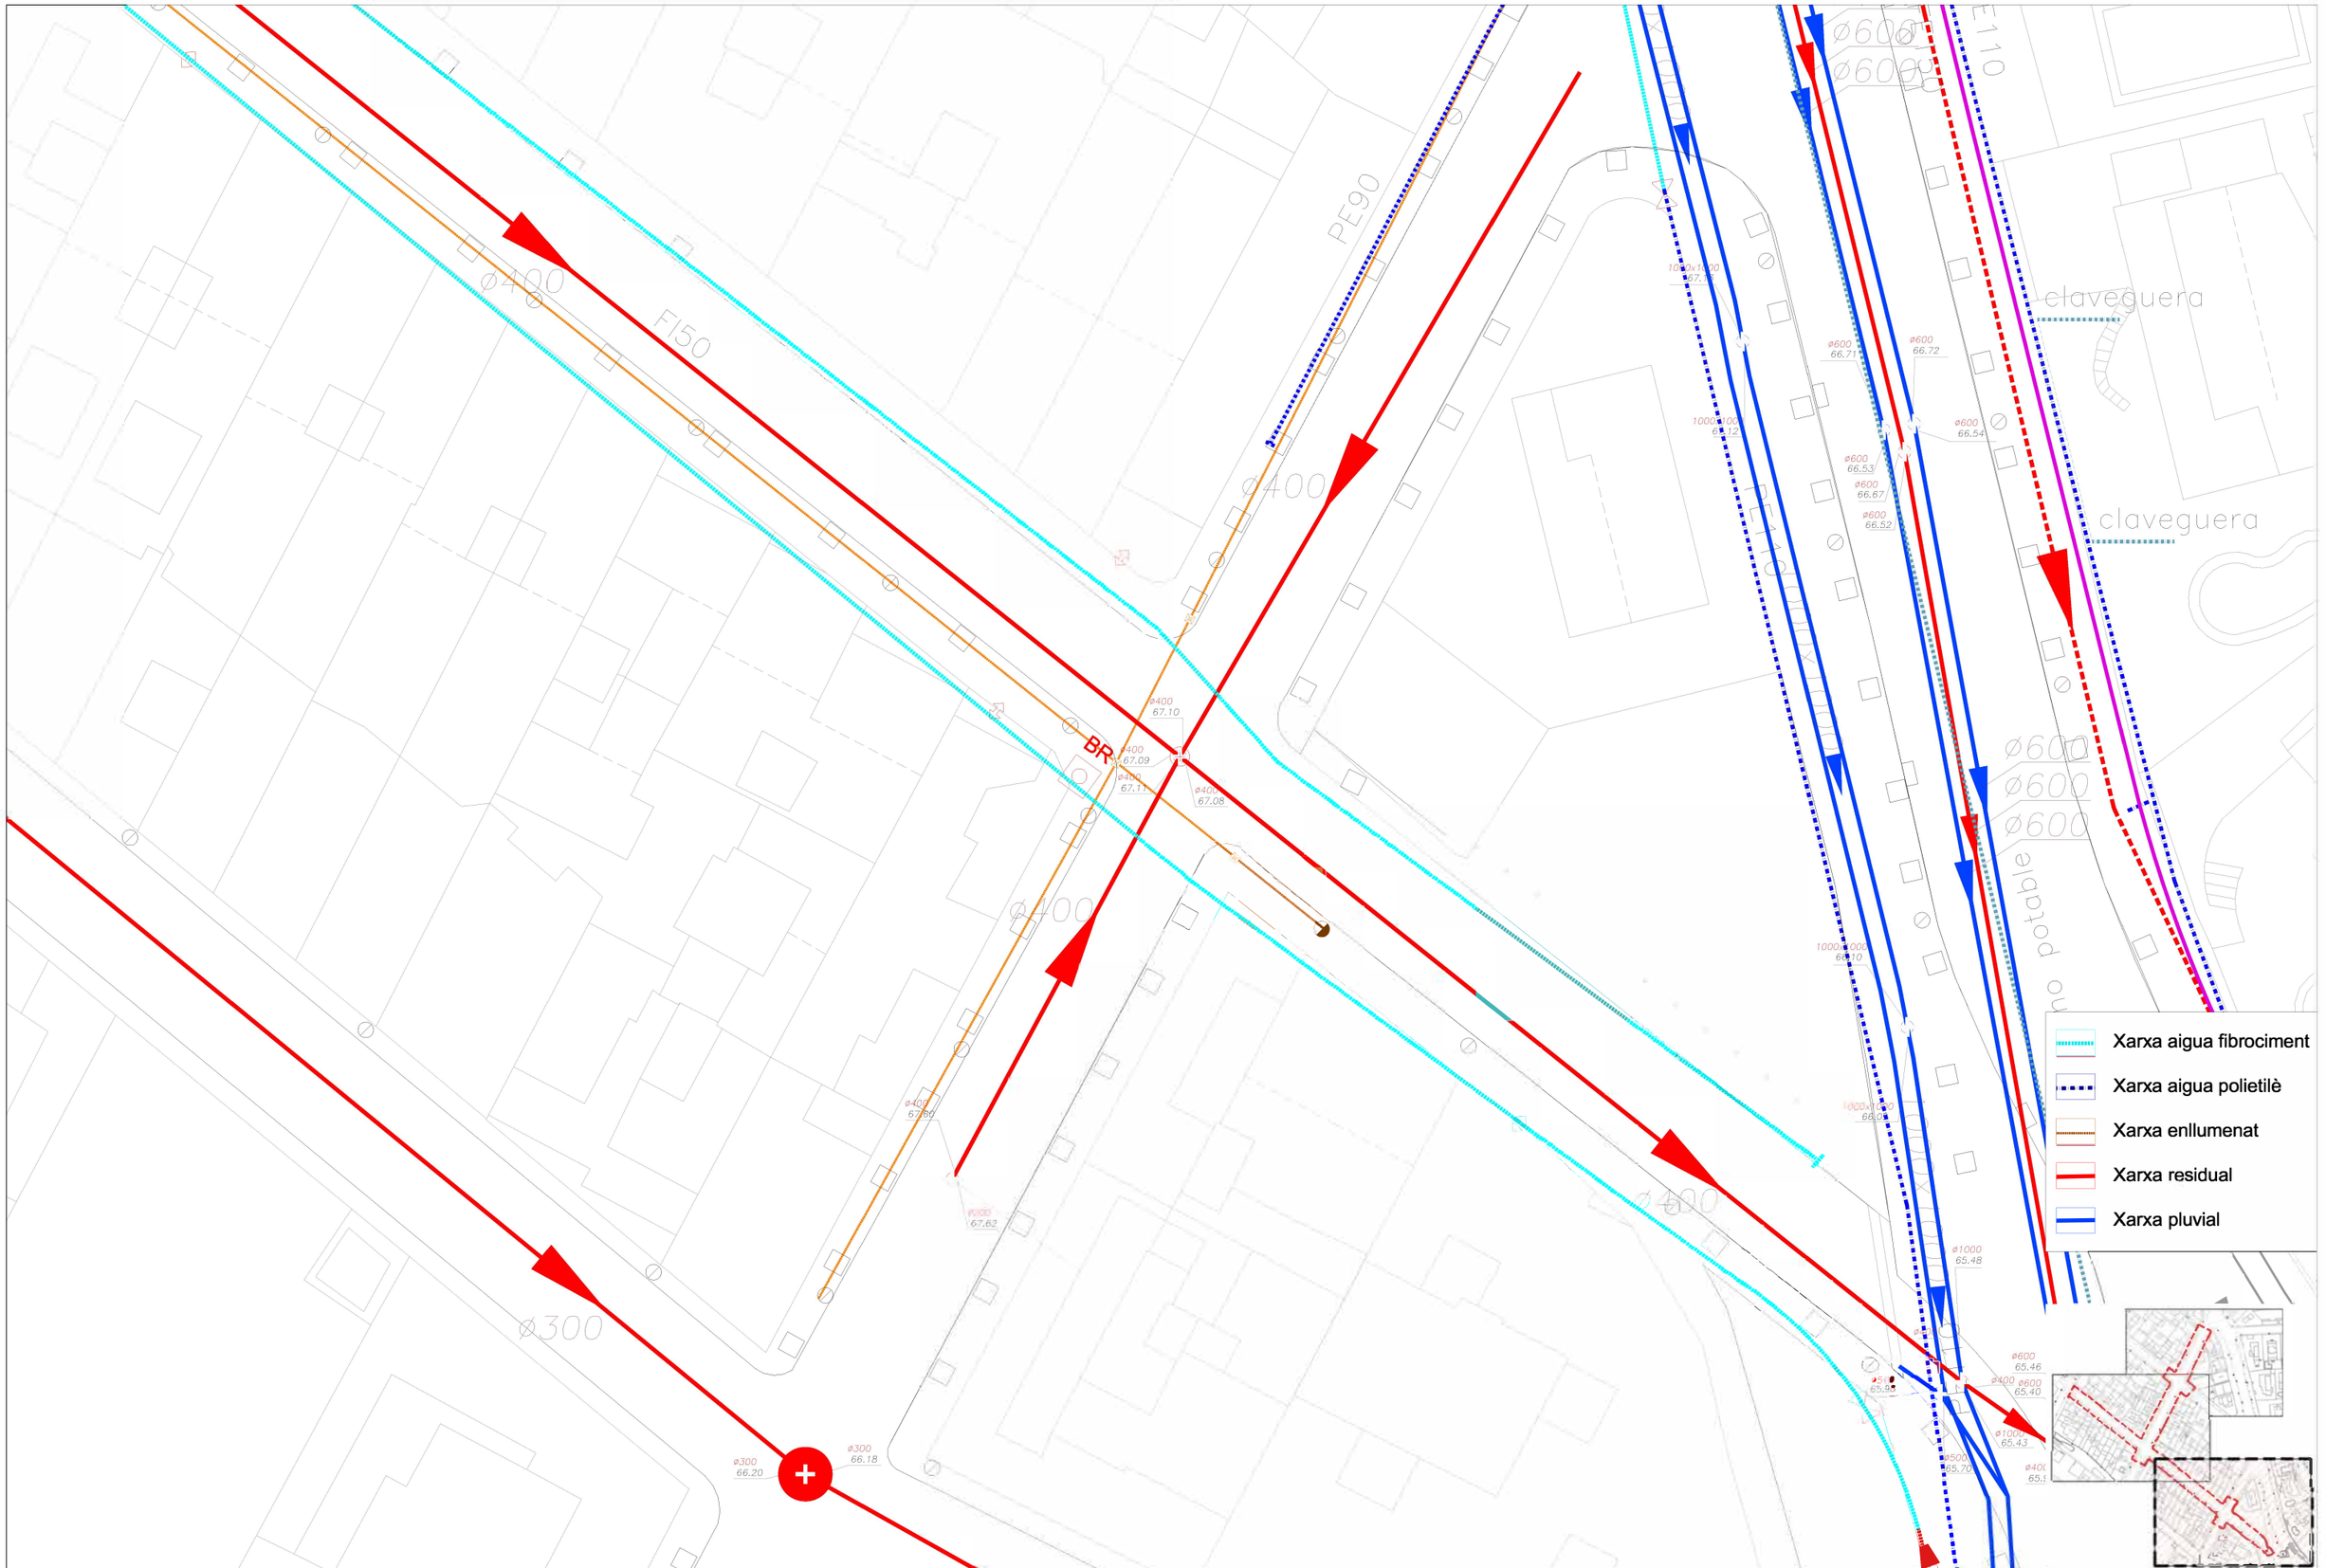

AJUNTAMENT D'ARGENTONA	PROJECTE DE REURBANITZACIÓ, RENOVACIÓ DE LA XARXA D'AIGUA I MILLORA DE L'ACCESSIBILITAT DE DIVERSOS CARRERS DEL MUNICIPI D'ARGENTONA	EQUIP REDACTOR: Sandra Lirio Muñoz, Susanna Camí Bernabé, Carme Hervàs Osuna, Ferran Xiqués Romero	SERVEIS EXISTENTS AIGUA, ENLLUMENAT I RESIDUALS	Escala: 1/300 Juny 2024

E1.3

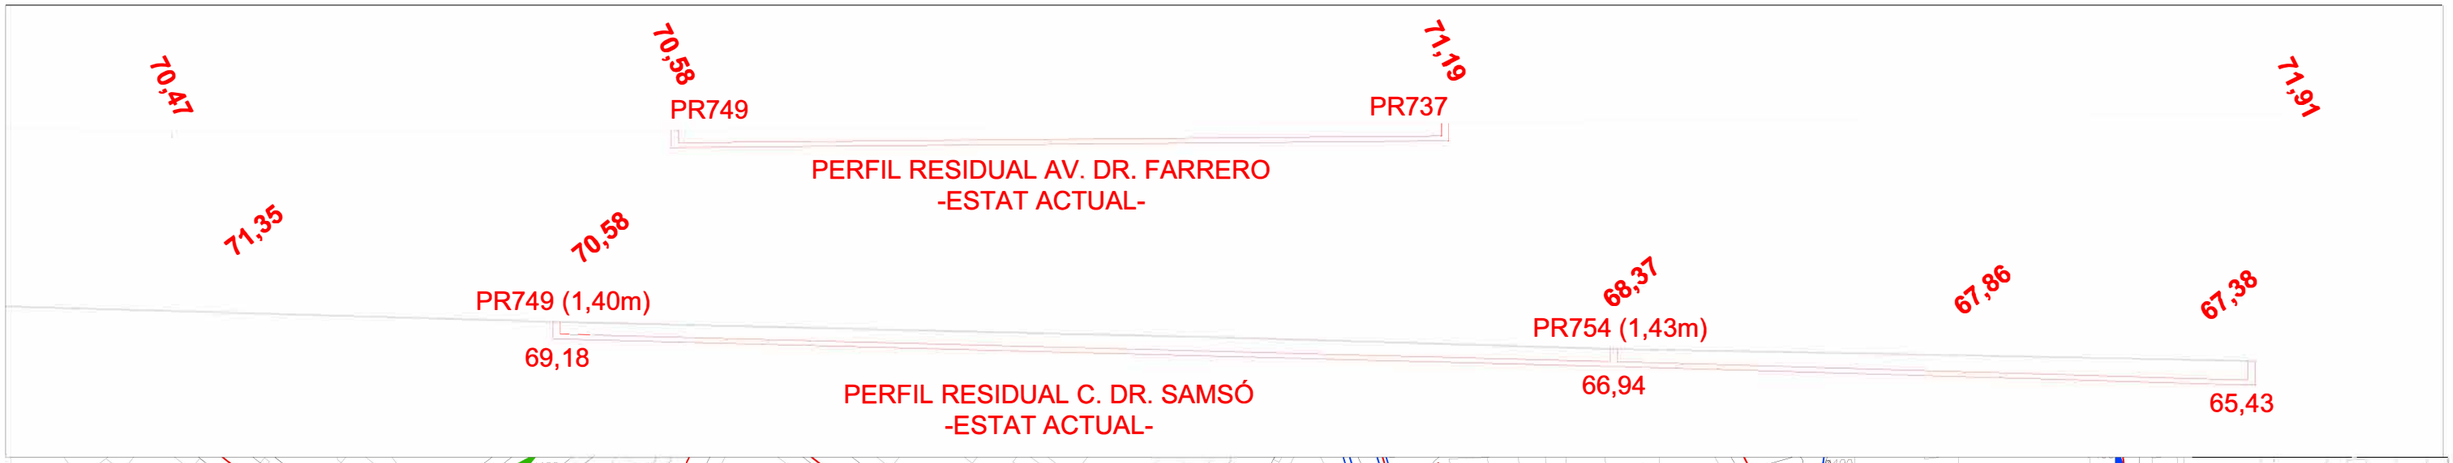

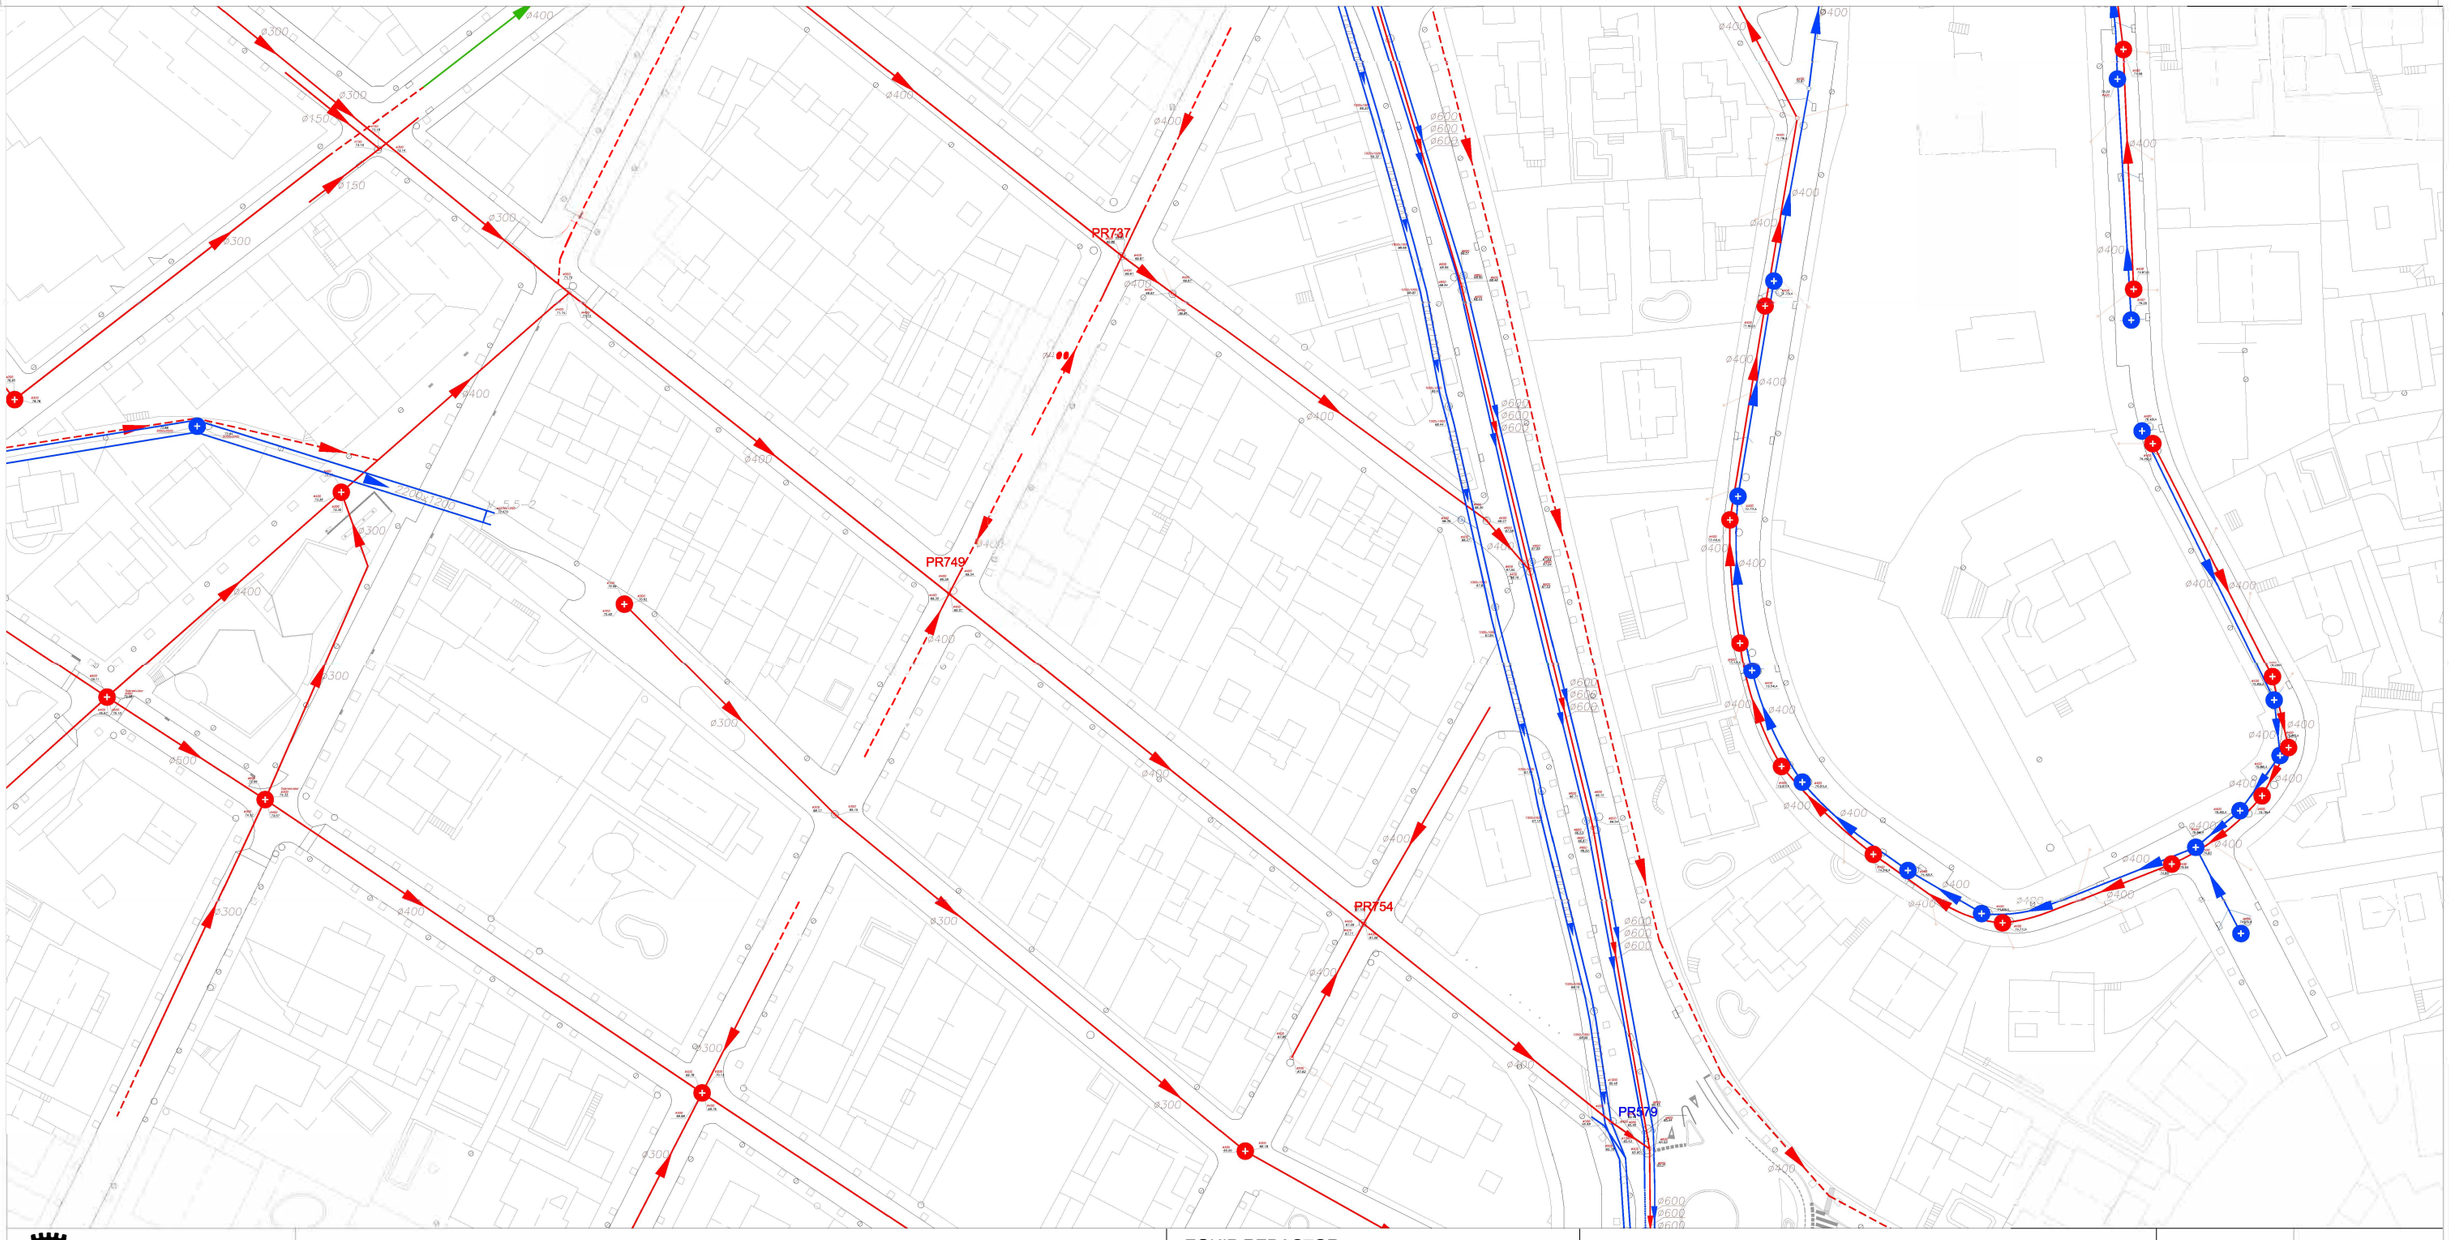

AJUNTAMENT D'ARGENTONA	PROJECTE DE REURBANITZACIÓ, RENOVACIÓ DE LA XARXA D'AIGUA I MILLORA DE L'ACCESSIBILITAT DE DIVERSOS CARRERS DEL MUNICIPI D'ARGENTONA	EQUIP REDACTOR: Sandra Lirio Muñoz Susanna Camí Bernabé Carme Hervàs Osuna Ferran Xiqués Romero	PERFIL. XARXA RESIDUAL EXISTENT	Escala: 1000 Juny 2024 E1.4

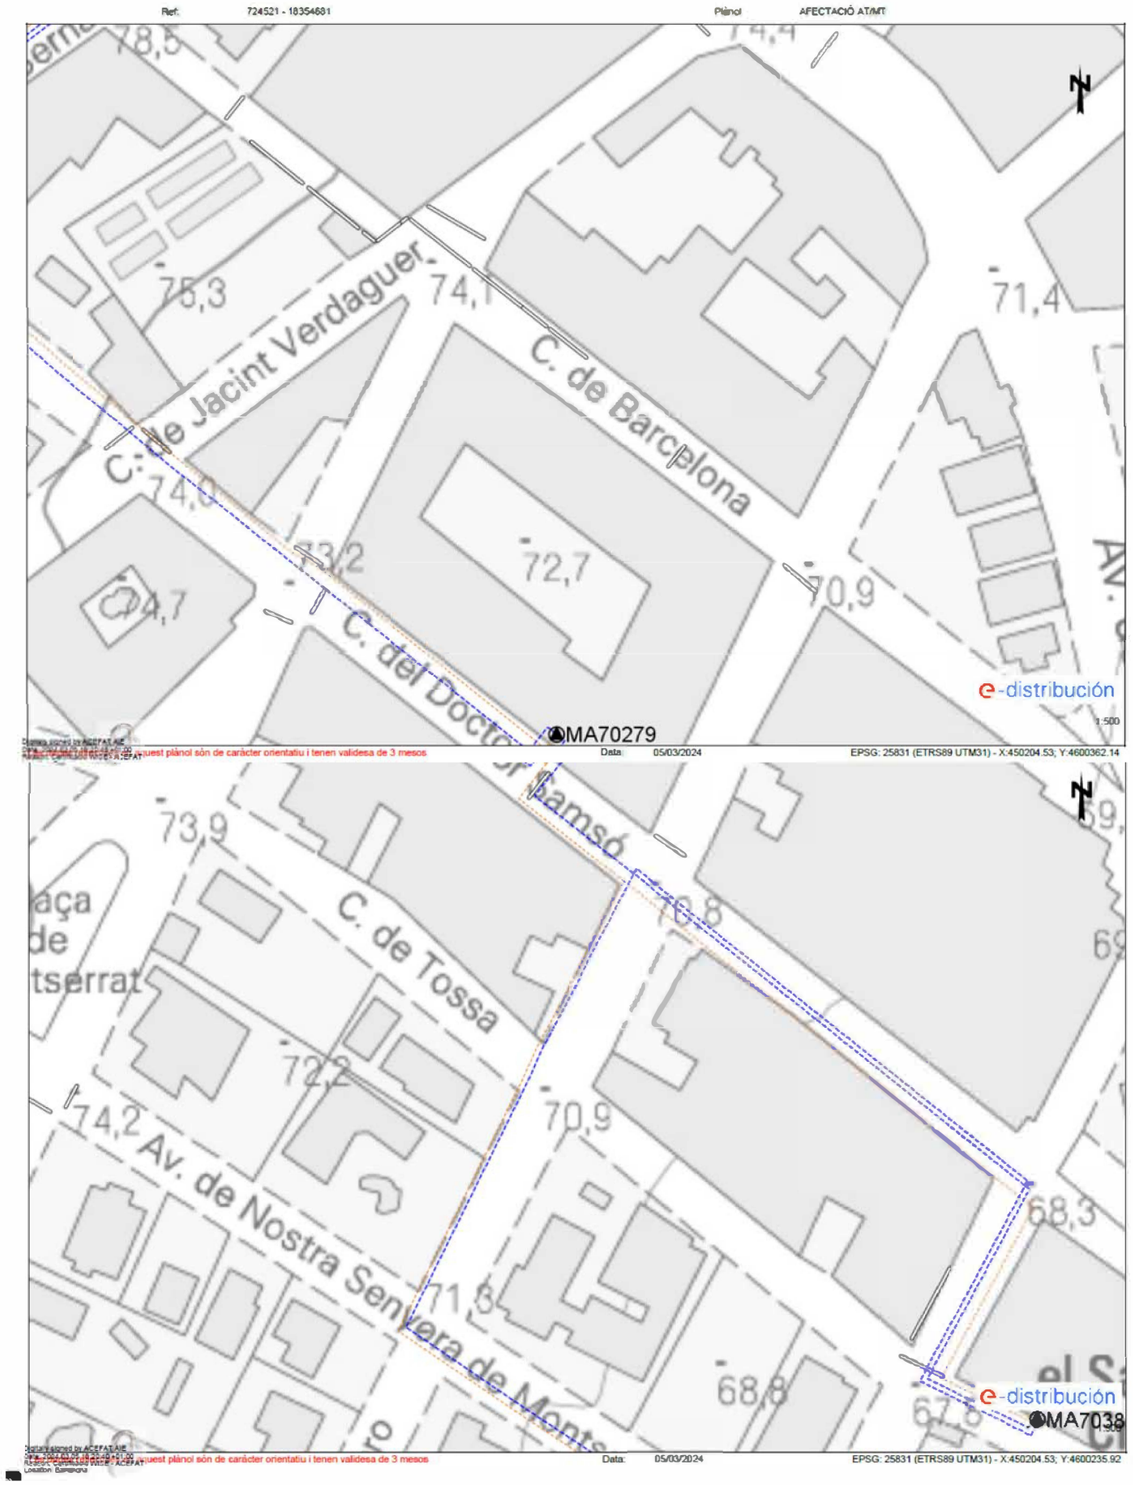

Tramos MT

- Aéreo desnudo
- Aéreo
- Subterráneo o Submarino
- Aéreo Trenzado Fuera de Servicio
- Aéreo Desnudo Fuera de Servicio
- Subterráneo Fuera de Servicio

AJUNTAMENT D'ARGENTONA	PROJECTE DE REURBANITZACIÓ, RENOVACIÓ DE LA XARXA D'AIGUA I MILLORA DE L'ACCESSIBILITAT DE DIVERSOS CARRERS DEL MUNICIPI D'ARGENTONA	EQUIP REDACTOR: Sandra Lirio Muñoz, Susanna Camí Bernabé, Carme Hervàs Osuna, Ferran Xiqués Romero	PLANTA. MITJA TENSIÓ EXISTENT

Escala: 1/300
Juny 2024

E2.1

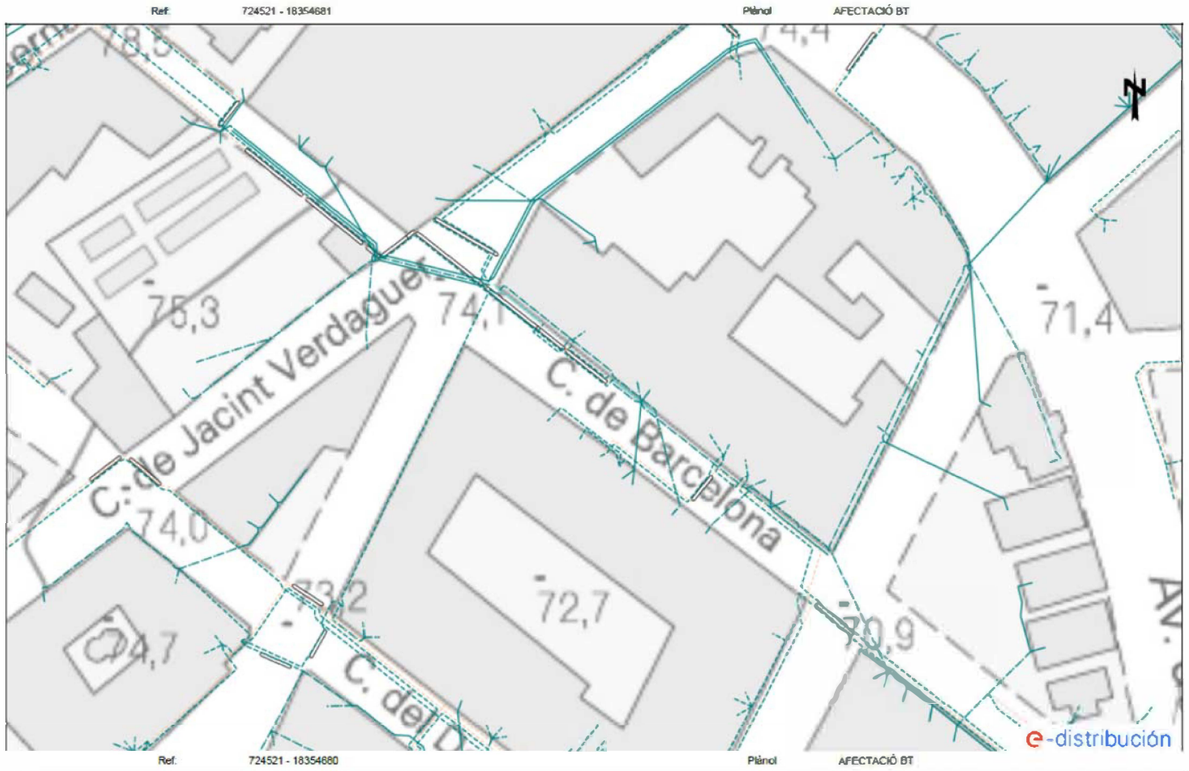

Tramos BT

- Aéreo Trenzado
- Aéreo desnudo
- Subterráneo o Submarino
- Aéreo Trenzado Fuera de Servicio
- Aéreo Desnudo Fuera de Servicio
- Subterráneo Fuera de Servicio

AJUNTAMENT D'ARGENTONA	PROJECTE DE REURBANITZACIÓ, RENOVACIÓ DE LA XARXA D'AIGUA I MILLORA DE L'ACCESSIBILITAT DE DIVERSOS CARRERS DEL MUNICIPI D'ARGENTONA	EQUIP REDACTOR: Sandra Lirio Muñoz, Susanna Camí Bernabé, Carme Hervàs Osuna, Ferran Xiqués Romero	PLANTA. BAIXA TENSIÓ EXISTENT	Escala: 1/300 Juny 2024	E2.2

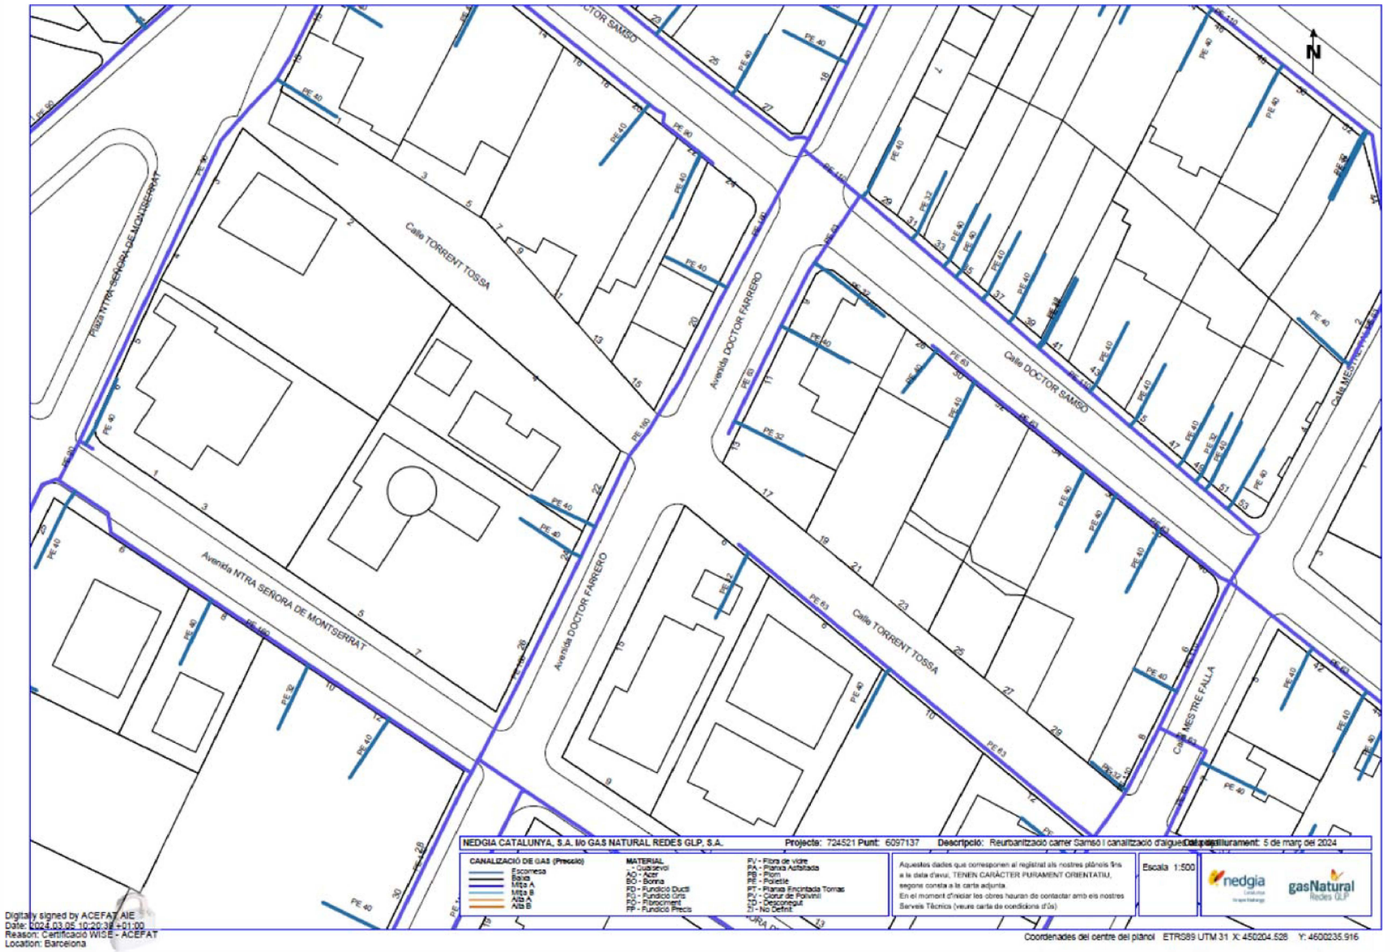

Digitally signed by ACEFAT AIE
Date: 2024.03.05 10:20:38 +01:00
Reason: Certificació WISE - ACEFAT
Location: Barcelona

AJUNTAMENT D'ARGENTONA	PROJECTE DE REURBANITZACIÓ, RENOVACIÓ DE LA XARXA D'AIGUA I MILLORA DE L'ACCESSIBILITAT DE DIVERSOS CARRERS DEL MUNICIPI D'ARGENTONA	EQUIP REDACTOR: Sandra Lirio Muñoz, Susanna Camí Bernabé, Carme Hervàs Osuna, Ferran Xiqués Romero	PLANTA. XARXA GAS EXISTENT	Escala: S/E Juny 2024 E3

AJUNTAMENT D'ARGENTONA	PROJECTE DE REURBANITZACIÓ, RENOVACIÓ DE LA XARXA D'AIGUA I MILLORA DE L'ACCESSIBILITAT DE DIVERSOS CARRERS DEL MUNICIPI D'ARGENTONA	EQUIP REDACTOR: Sandra Lirio Muñoz, Susanna Camí Bernabé, Carme Hervàs Osuna, Ferran Xiqués Romero	PLANTA. XARXA TELEFONIA EXISTENT	Escala: S/E Juny 2024 E4

Element a retirar
Enderroc calçada
Enderroc vorera
Enllumenat a retirar
Xarxa aigua a retirar

AJUNTAMENT D'ARGENTONA

PROJECTE DE REURBANITZACIÓ, RENOVACIÓ DE LA XARXA D'AIGUA I MILLORA DE L'ACCESSIBILITAT DE DIVERSOS CARRERS DEL MUNICIPI D'ARGENTONA

EQUIP REDACTOR:
Sandra Lirio Muñoz
Susanna Camí Bernabé
Carme Hervàs Osuna
Ferran Xiqués Romero

PLANTA DEMOLICIÓ I RETIRADA

Escala: 1/300

Juny 2024

E5.1

Element a retirar

Enderroc calçada

Enderroc vorera

Enllumenat a retirar

Xarxa aigua a retirar

AJUNTAMENT D'ARGENTONA

PROJECTE DE REURBANITZACIÓ, RENOVACIÓ DE LA XARXA D'AIGUA I MILLORA DE L'ACCESSIBILITAT DE DIVERSOS CARRERS DEL MUNICIPI D'ARGENTONA

EQUIP REDACTOR:
Sandra Lirio Muñoz
Susanna Camí Bernabé
Carme Hervàs Osuna
Ferran Xiqués Romero

PLANTA DEMOLICIÓ I RETIRADA

Escala: 1/300

Juny 2024

E5.2

Element a retirar

Enderroc calçada

Enderroc vorera

Enllumenat a retirar

Xarxa aigua a retirar

AJUNTAMENT D'ARGENTONA

PROJECTE DE REURBANITZACIÓ, RENOVACIÓ DE LA XARXA D'AIGUA I MILLORA DE L'ACCESSIBILITAT DE DIVERSOS CARRERS DEL MUNICIPI D'ARGENTONA

EQUIP REDACTOR:
Sandra Lirio Muñoz
Susanna Camí Bernabé
Carme Hervàs Osuna
Ferran Xiqués Romero

PLANTA DEMOLICIÓ I RETIRADA

Escala: 1/300

Juny 2024

E5.3

AJUNTAMENT D'ARGENTONA

PROJECTE DE REURBANITZACIÓ, RENOVACIÓ DE LA XARXA D'AIGUA I MILLORA DE L'ACCESSIBILITAT DE DIVERSOS CARRERS DEL MUNICIPI D'ARGENTONA

EQUIP REDACTOR:
Sandra Lirio Muñoz
Susanna Camí Bernabé
Carme Hervàs Osuna
Ferran Xiqués Romero

PROPOSTA. DEFINICIÓ GEOMÈTRICA

Escala: 1/300

Juny 2024

P1.1

AJUNTAMENT D'ARGENTONA

PROJECTE DE REURBANITZACIÓ, RENOVACIÓ DE LA XARXA D'AIGUA I MILLORA DE L'ACCESSIBILITAT DE DIVERSOS CARRERS DEL MUNICIPI D'ARGENTONA

EQUIP REDACTOR:
Sandra Lirio Muñoz
Susanna Camí Bernabé
Carme Hervàs Osuna
Ferran Xiqués Romero

PROPOSTA. DEFINICIÓ GEOMÈTRICA

Escala: 1/300

Juny 2024

P1.2

AJUNTAMENT D'ARGENTONA

PROJECTE DE REURBANITZACIÓ, RENOVACIÓ DE LA XARXA D'AIGUA I MILLORA DE L'ACCESSIBILITAT DE DIVERSOS CARRERS DEL MUNICIPI D'ARGENTONA

EQUIP REDACTOR:
Sandra Lirio Muñoz
Susanna Camí Bernabé
Carme Hervàs Osuna
Ferran Xiqués Romero

PROPOSTA. DEFINICIÓ GEOMÈTRICA

Escala: 1/300

Juny 2024

P1.3

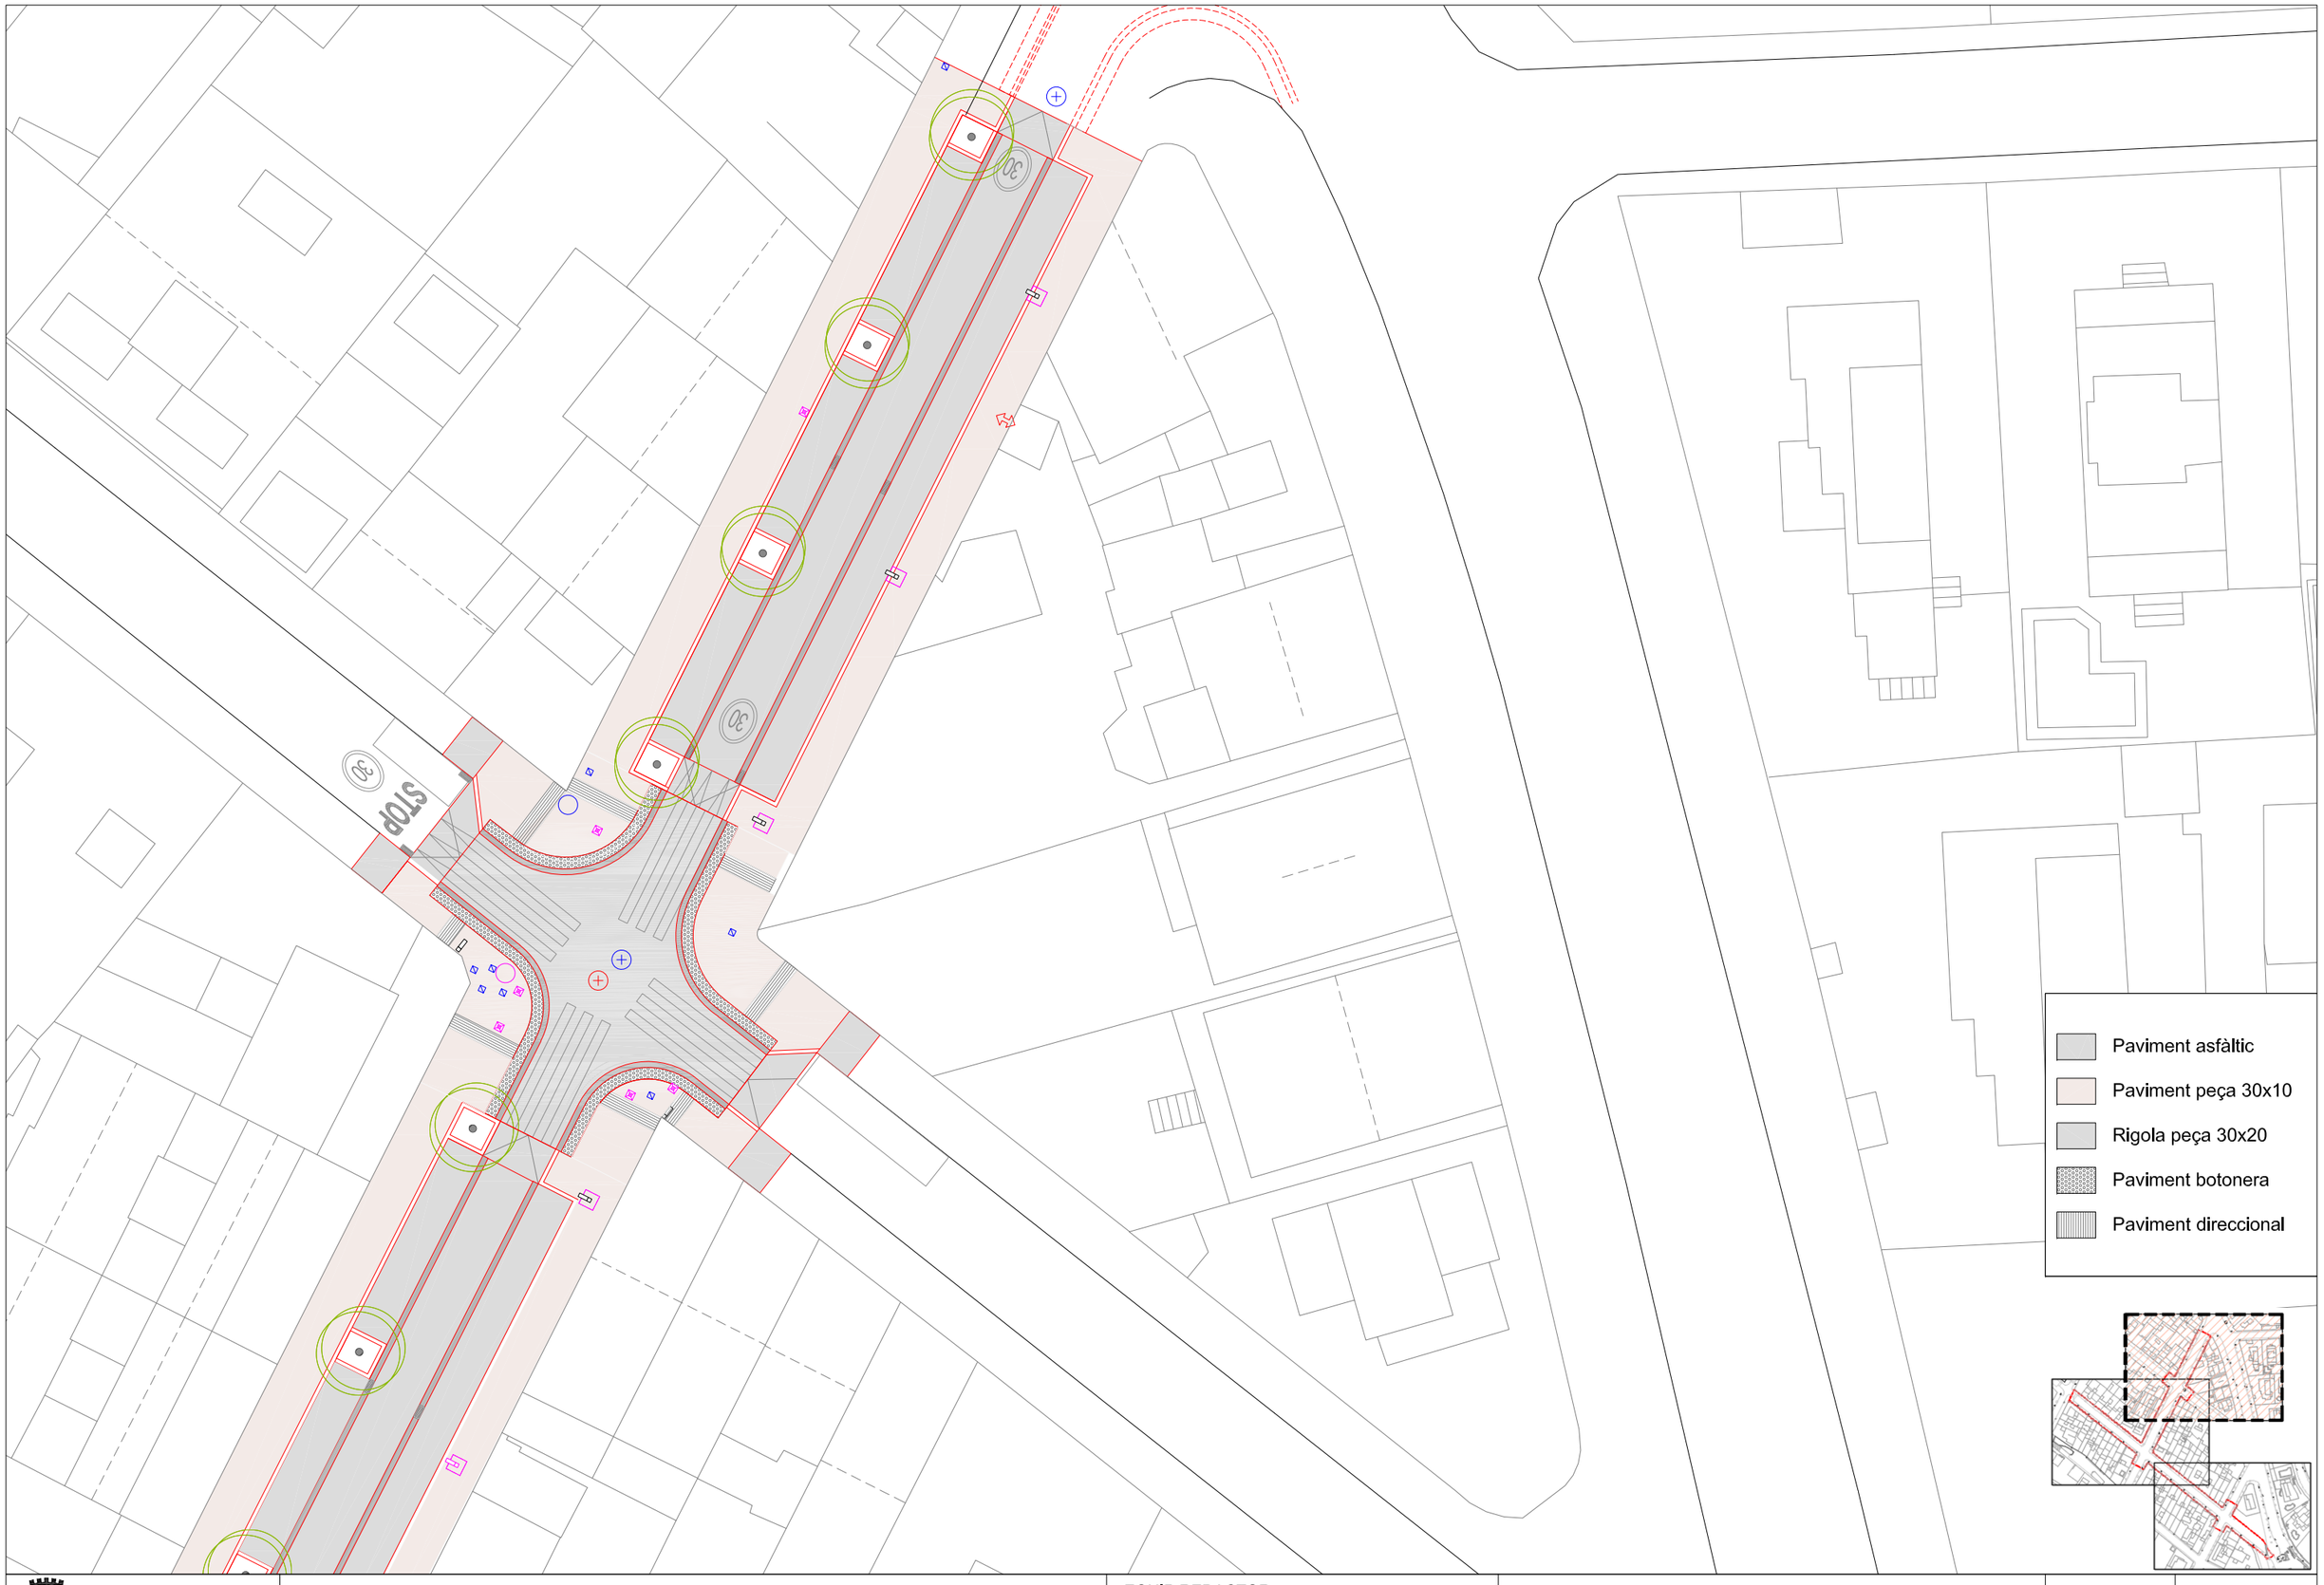

AJUNTAMENT D'ARGENTONA

PROJECTE DE REURBANITZACIÓ, RENOVACIÓ DE LA XARXA D'AIGUA I MILLORA DE L'ACCESSIBILITAT DE DIVERSOS CARRERS DEL MUNICIPI D'ARGENTONA

EQUIP REDACTOR:
Sandra Lirio Muñoz
Susanna Camí Bernabé
Carme Hervàs Osuna
Ferran Xiqués Romero

PLANTA PROPOSTA

Escala: 1/300

Juny 2024

P2.1

AJUNTAMENT D'ARGENTONA

PROJECTE DE REURBANITZACIÓ, RENOVACIÓ DE LA XARXA D'AIGUA I MILLORA DE L'ACCESSIBILITAT DE DIVERSOS CARRERS DEL MUNICIPI D'ARGENTONA

EQUIP REDACTOR:
Sandra Lirio Muñoz
Susanna Camí Bernabé
Carme Hervàs Osuna
Ferran Xiqués Romero

PLANTA PROPOSTA

Escala: 1/300

Juny 2024

P2.2

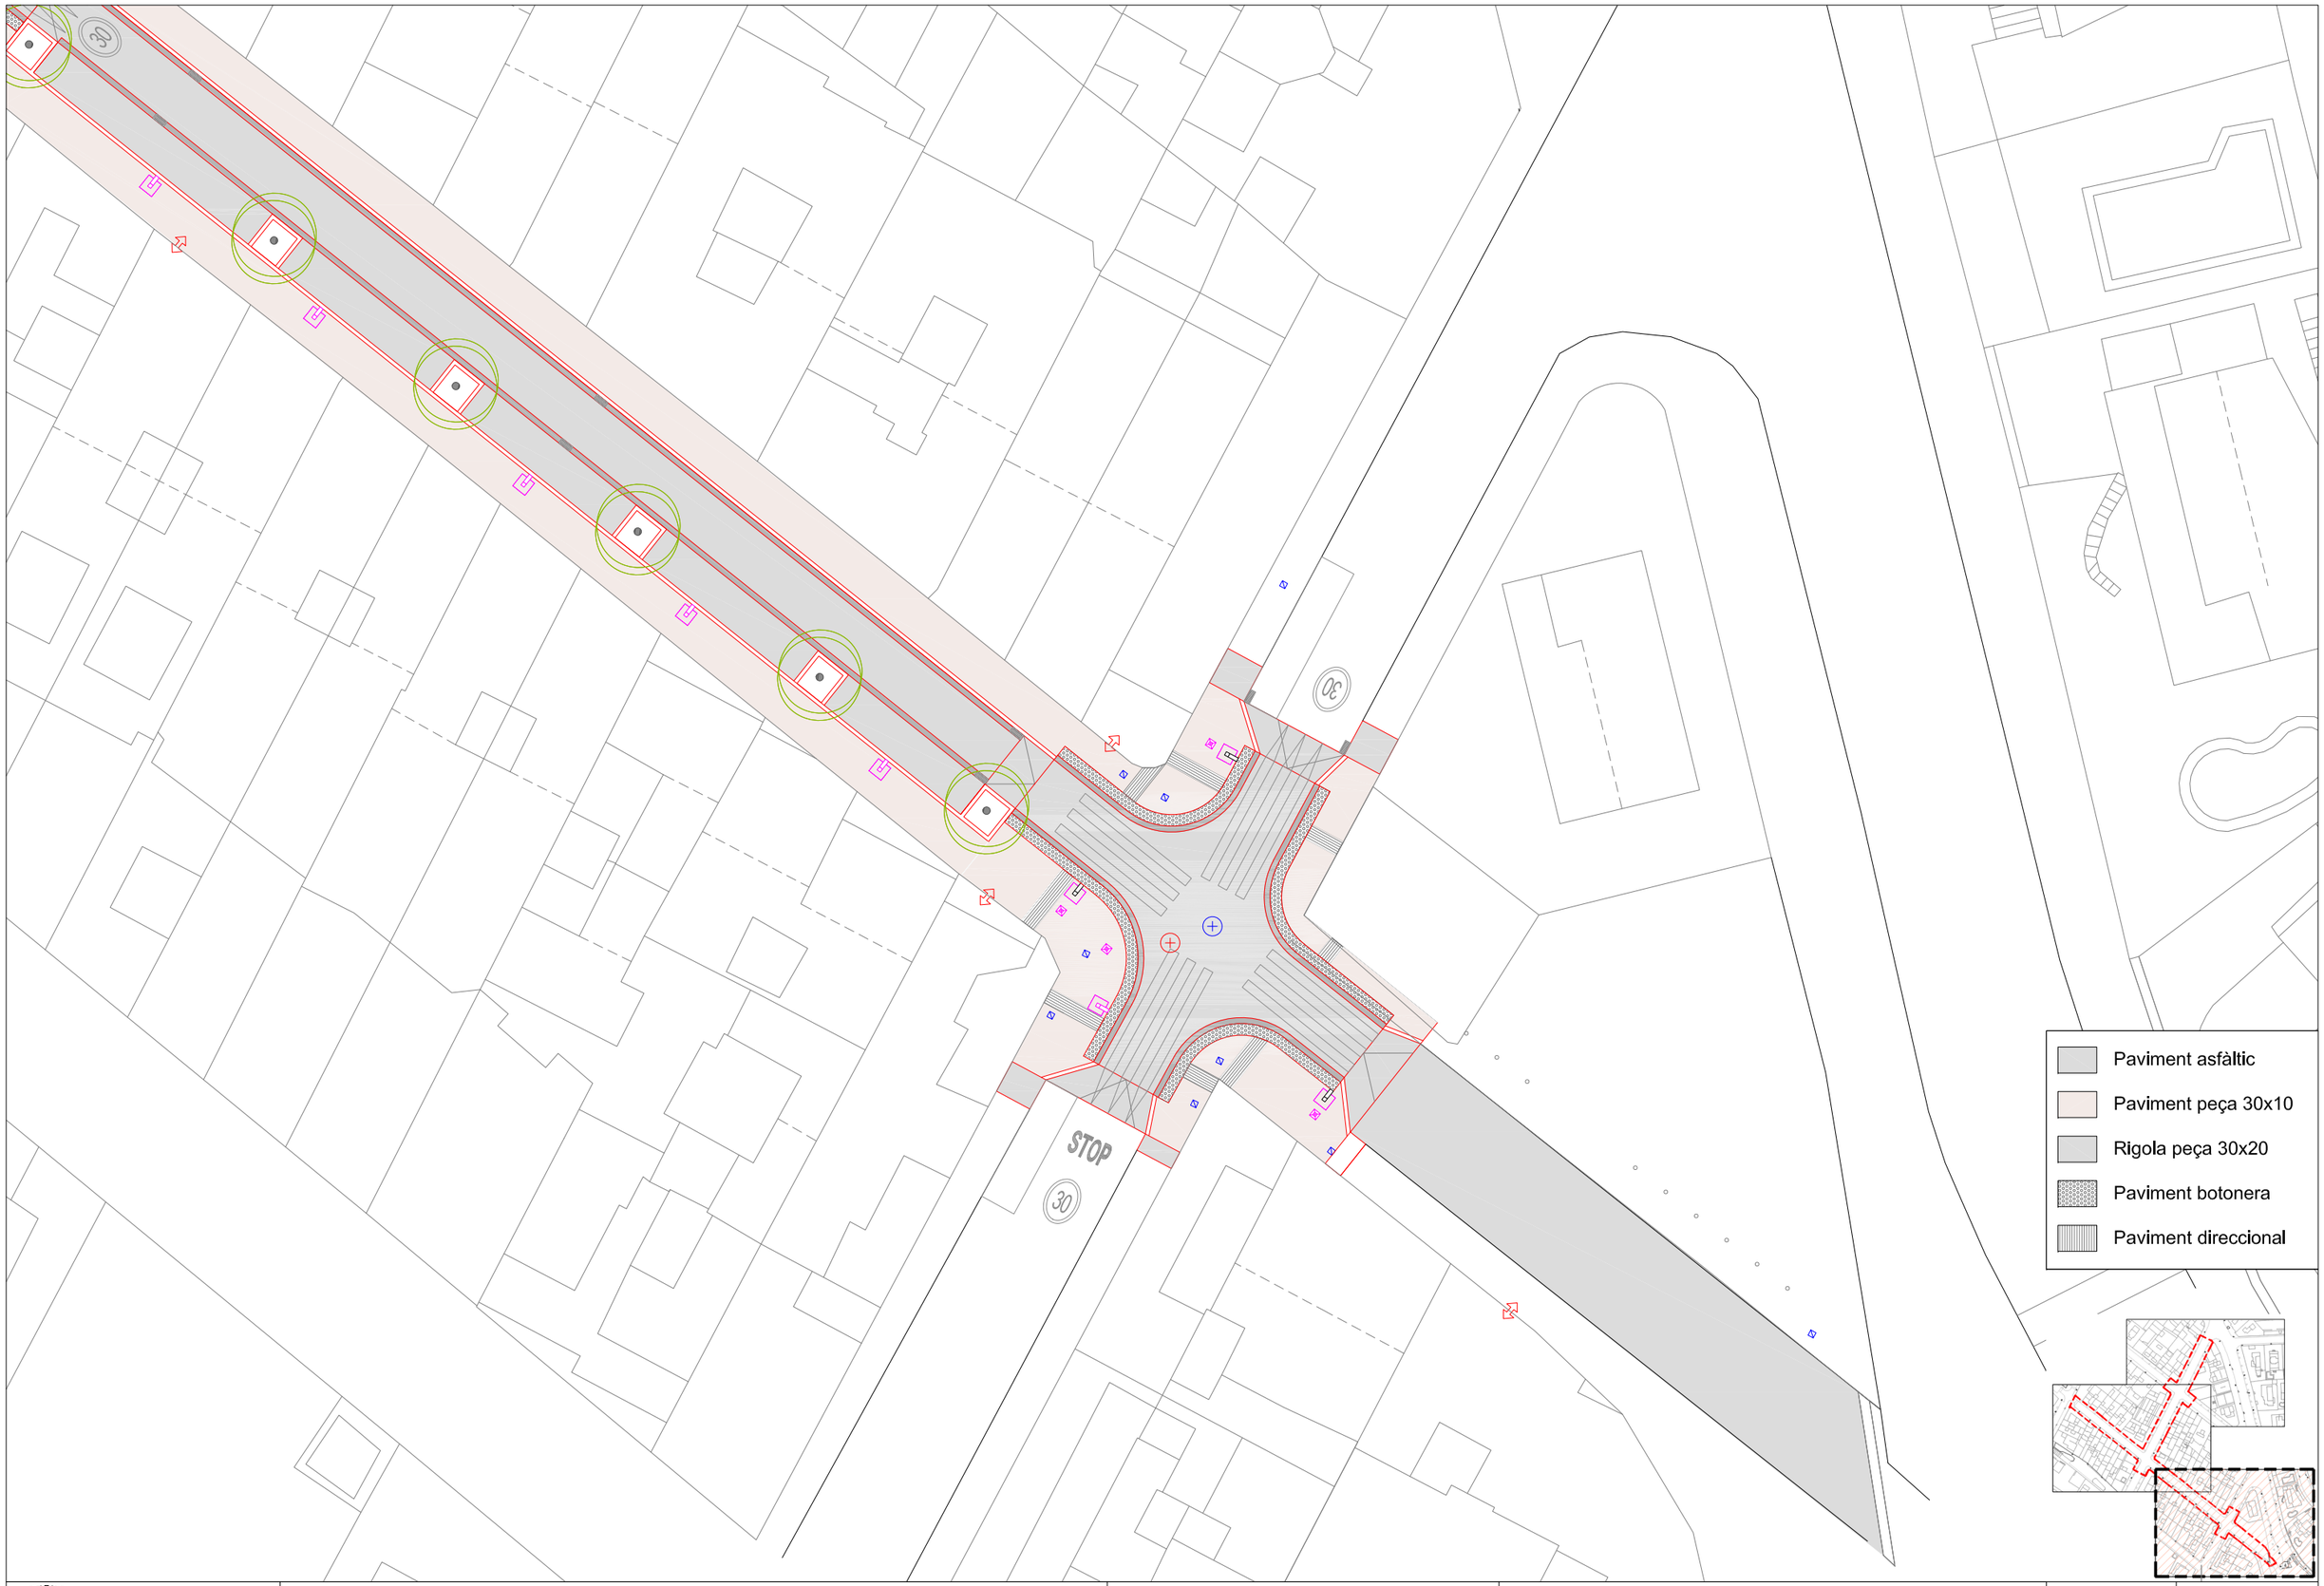

AJUNTAMENT D'ARGENTONA

PROJECTE DE REURBANITZACIÓ, RENOVACIÓ DE LA XARXA D'AIGUA I MILLORA DE L'ACCESSIBILITAT DE DIVERSOS CARRERS DEL MUNICIPI D'ARGENTONA

EQUIP REDACTOR:
Sandra Lirio Muñoz
Susanna Camí Bernabé
Carme Hervàs Osuna
Ferran Xiqués Romero

PLANTA PROPOSTA

Escala: 1/300

Juny 2024

P2.3

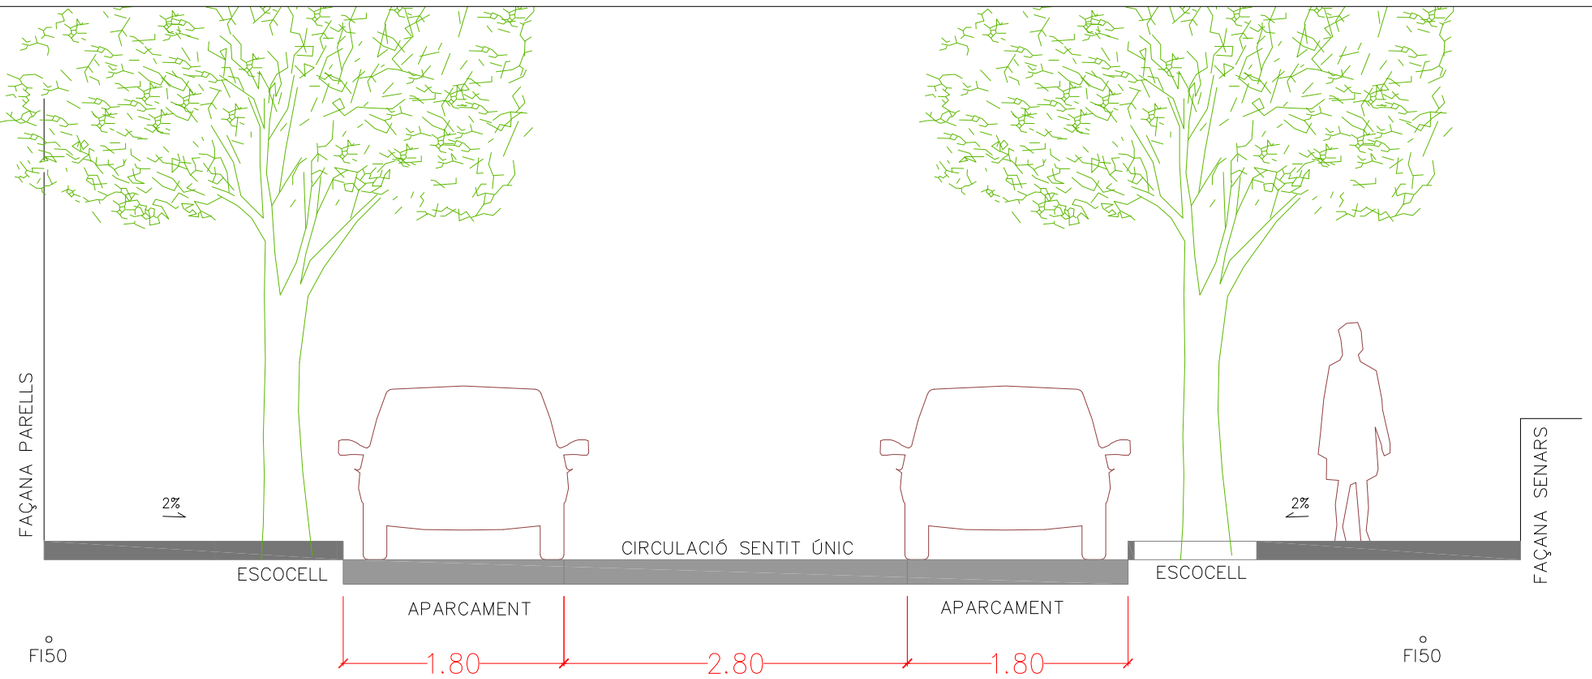

VORERA — CALÇADA CENTRAL AV. DOCTOR FARRERO — ESTAT ACTUAL — VORERA

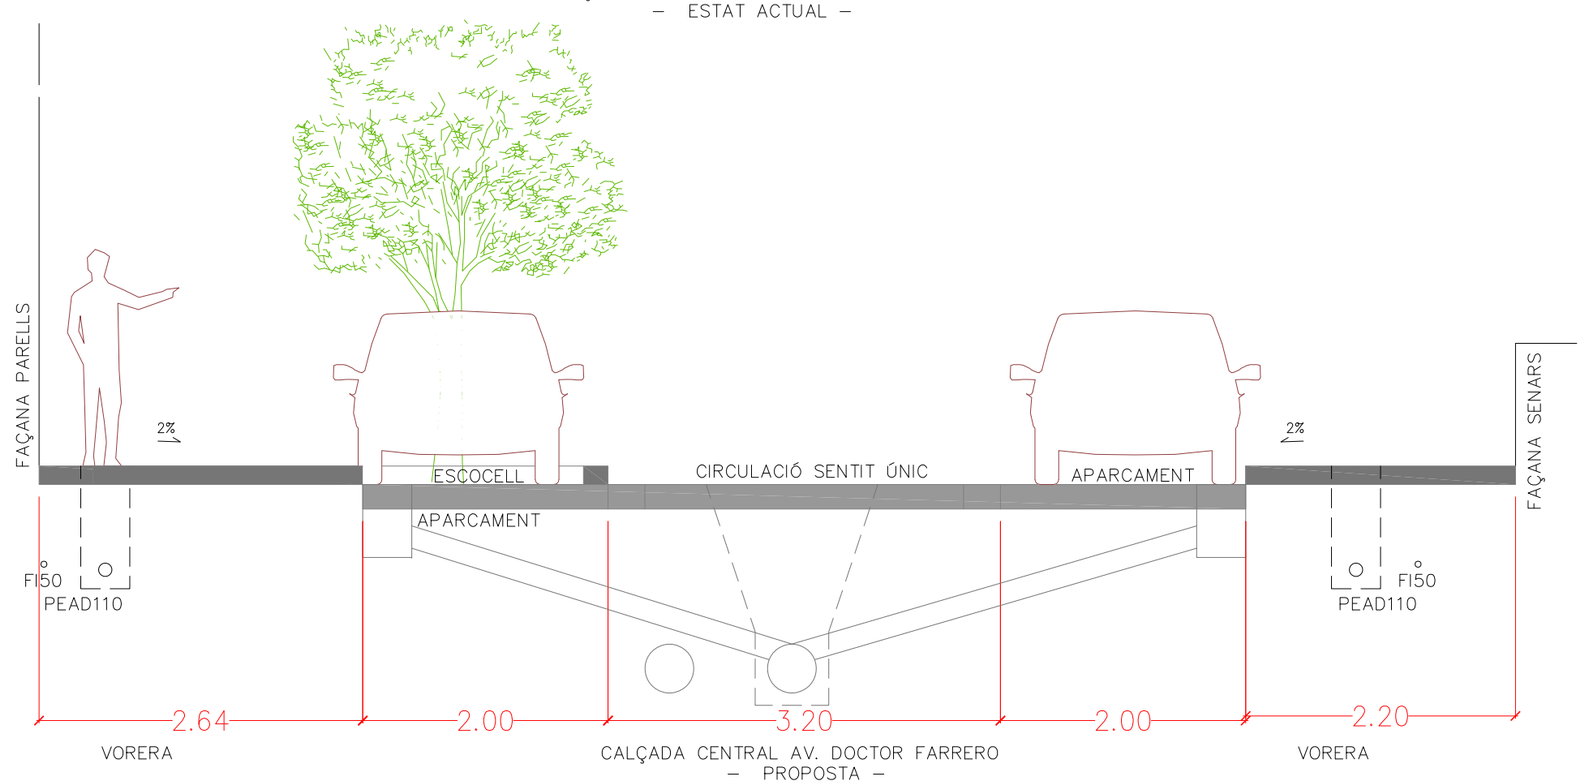

VORERA — CALÇADA CENTRAL AV. DOCTOR FARRERO — PROPOSTA — VORERA

AJUNTAMENT D'ARGENTONA	PROJECTE DE REURBANITZACIÓ, RENOVACIÓ DE LA XARXA D'AIGUA I MILLORA DE L'ACCESSIBILITAT DE DIVERSOS CARRERS DEL MUNICIPI D'ARGENTONA	EQUIP REDACTOR: Sandra Lirio Muñoz, Susanna Camí Bernabé, Carme Hervàs Osuna, Ferran Xiqués Romero	SECCIÓ TIPUS

Escala: S/E

Juny 2024

P2.4

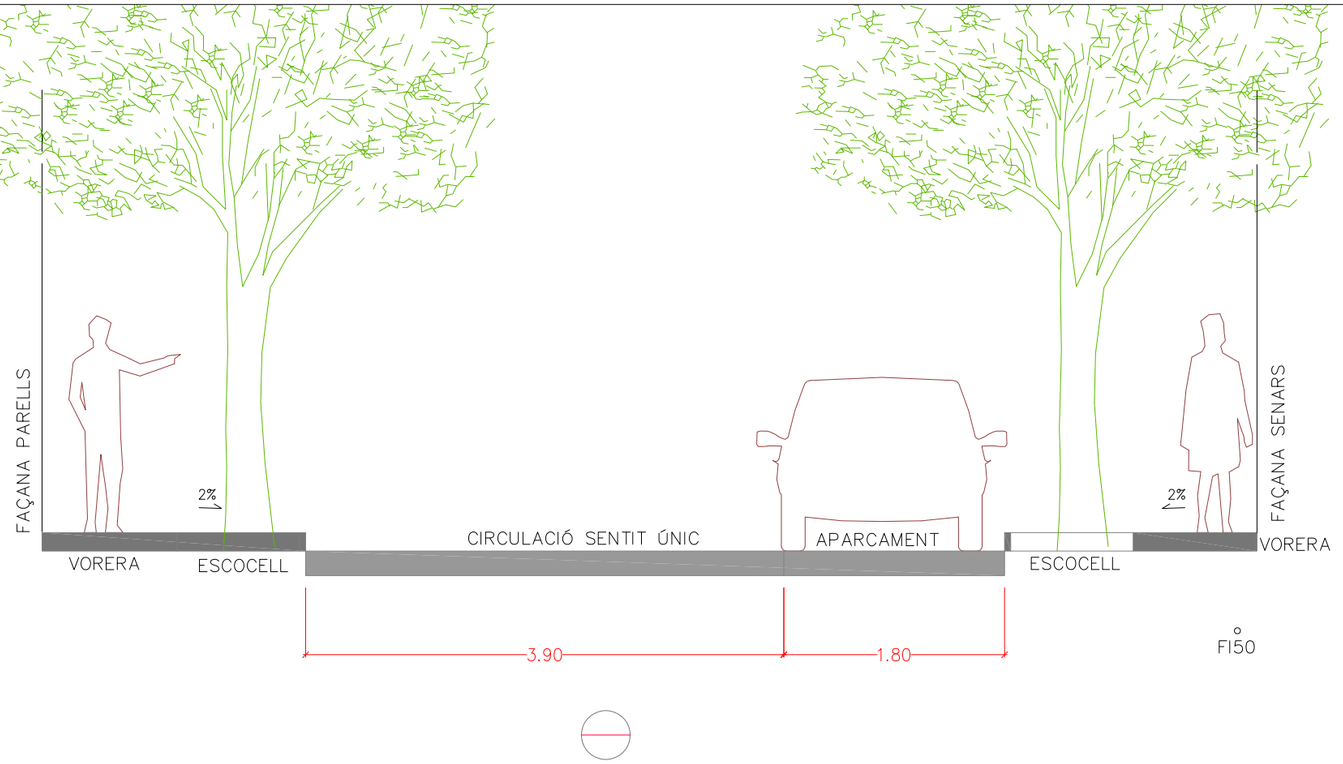

CALÇADA CENTRAL C. DOCTOR SAMSÓ
– ESTAT ACTUAL –

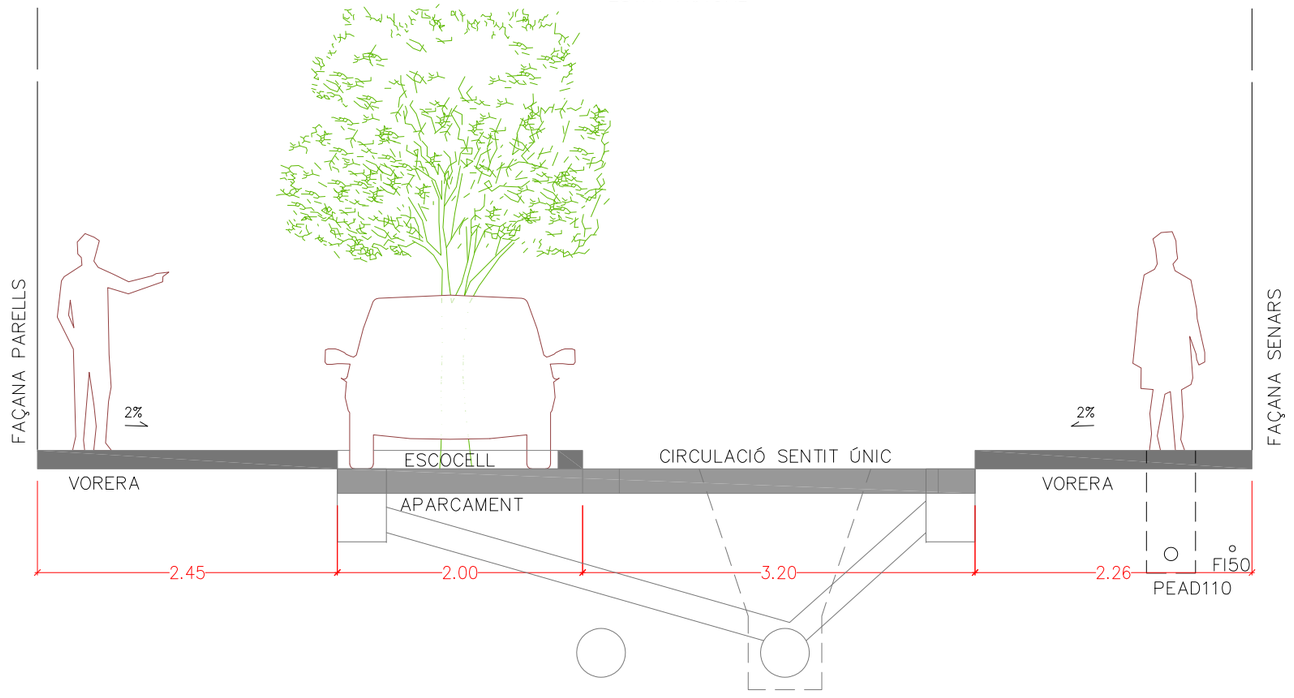

CALÇADA CENTRAL C. DOCTOR SAMSÓ
– PROPOSTA –

AJUNTAMENT D'ARGENTONA	PROJECTE DE REURBANITZACIÓ, RENOVACIÓ DE LA XARXA D'AIGUA I MILLORA DE L'ACCESSIBILITAT DE DIVERSOS CARRERS DEL MUNICIPI D'ARGENTONA	EQUIP REDACTOR: Sandra Lirio Muñoz, Susanna Camí Bernabé, Carme Hervàs Osuna, Ferran Xiqués Romero	SECCIÓ TIPUS

Escala: S/E

Juny 2024

P2.5

PAVIMENT PEÇA LLAMBORDA

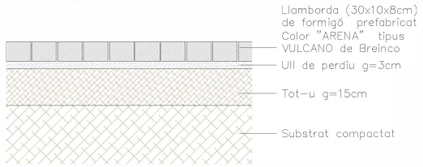

DETALL ENCINTAT

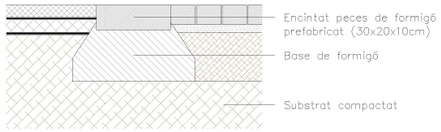

DETALL EMBORNAL

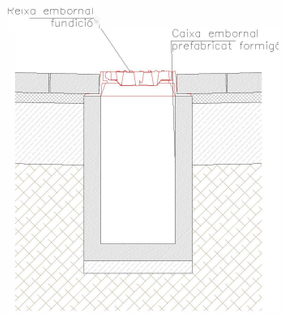

PAVIMENT DE PANOT

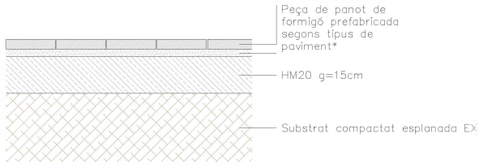

DETALL GUAL VEHICLES

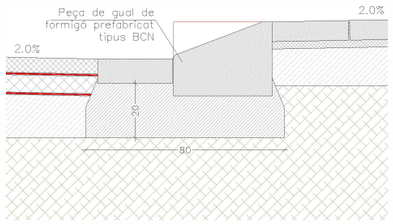

DETALL IMPERMEABILITZACIÓ FAÇANA EXISTENT

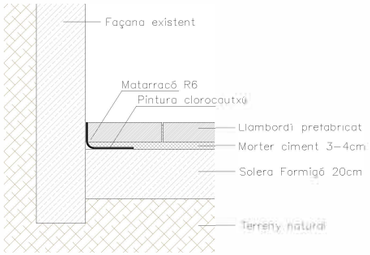

AGLOMERAT ASFÀLTIC

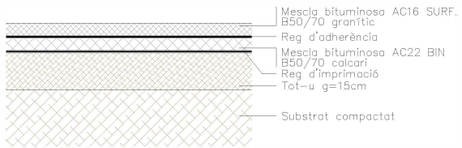

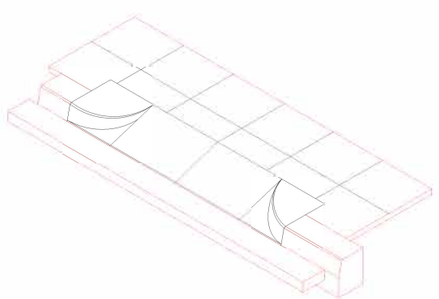

PEÇA LATERAL ESQUERRA

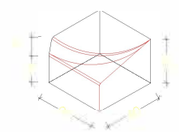

PEÇA CENTRAL

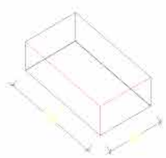

PEÇA LATERAL DRETA

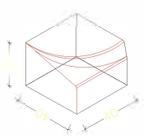

DETALL VORADA AMB PEÇA DE RIGOLA

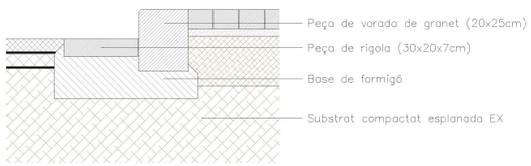

PLANTA TIPUS

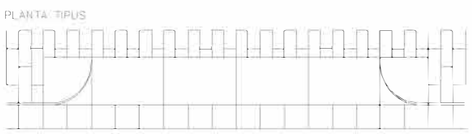

AJUNTAMENT D'ARGENTONA	PROJECTE DE REURBANITZACIÓ, RENOVACIÓ DE LA XARXA D'AIGUA I MILLORA DE L'ACCESSIBILITAT DE DIVERSOS CARRERS DEL MUNICIPI D'ARGENTONA	EQUIP REDACTOR: Sandra Lirio Muñoz, Susanna Camí Bernabé, Carme Hervàs Osuna, Ferran Xiqués Romero	DETALL PAVIMENTACIÓ	Escala: S/E Juny 2024	P2.6

Punt de llum

Nou traçat xarxa

Troneta

AJUNTAMENT D'ARGENTONA

PROJECTE DE REURBANITZACIÓ, RENOVACIÓ DE LA XARXA D'AIGUA I MILLORA DE L'ACCESSIBILITAT DE DIVERSOS CARRERS DEL MUNICIPI D'ARGENTONA

EQUIP REDACTOR:
Sandra Lirio Muñoz
Susanna Camí Bernabé
Carme Hervàs Osuna
Ferran Xiqués Romero

PLANTA. XARXA ENLLUMENAT

Escala: 1/300

Juny 2024

P3.1

Punt de llum

Nou traçat xarxa

Troneta

AJUNTAMENT D'ARGENTONA

PROJECTE DE REURBANITZACIÓ, RENOVACIÓ DE LA XARXA D'AIGUA I MILLORA DE L'ACCESSIBILITAT DE DIVERSOS CARRERS DEL MUNICIPI D'ARGENTONA

EQUIP REDACTOR:

Sandra Lirio Muñoz

Susanna Camí Bernabé

Carme Hervàs Osuna

Ferran Xiqués Romero

PLANTA. XARXA ENLLUMENAT

Escala: 1/300

Juny 2024

P3.2

Punt de llum

Nou traçat xarxa

Troneta

AJUNTAMENT D'ARGENTONA

PROJECTE DE REURBANITZACIÓ, RENOVACIÓ DE LA XARXA D'AIGUA I MILLORA DE L'ACCESSIBILITAT DE DIVERSOS CARRERS DEL MUNICIPI D'ARGENTONA

EQUIP REDACTOR:
Sandra Lirio Muñoz
Susanna Camí Bernabé
Carme Hervàs Osuna
Ferran Xiqués Romero

PLANTA. XARXA ENLLUMENAT

Escala: 1/300

Juny 2024

P3.3

DIMENSIONS I FONAMENTS PER A BÀCULS I COLUMNES

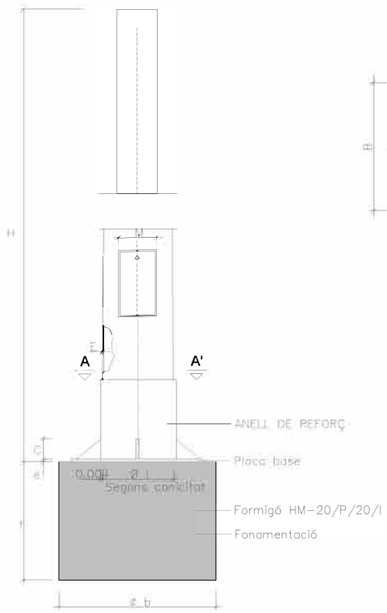

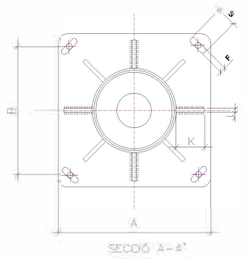

BÀCULS I COLUMNES	COS					PLACA-BASE				Porta	CARTABONS		PERNS		Cimentació
	H (m.)	S	Ø d	Conicitat (tant per mil)	E	A	B	e	F x G	M	Num.	C x K x J	Num.	Ø a x L	a x b x f (m)
	4.00	1.50	60	12,5 ± 0,01	3	300	215	6	22x35	103	4	150x80x8	4	16x400	0.60x0.60x0.60
	4.50	1.50	60	12,5 ± 0,01	3	300	215	6	22x35	105	4	150x80x8	4	16x400	0.60x0.60x0.60
	5.50	1.50	60	12,5 ± 0,01	3	300	215	6	22x35	120	4	150x80x8	4	16x400	0.60x0.60x0.80
	6.00	1.50	60	12,5 ± 0,01	3	300	215	6	22x35	125	4	150x80x8	4	18x600	0.60x0.60x0.80
	7.00	1.50	60	12,5 ± 0,01	3	400	285	8	32x45	110	4	150x90x8	4	24x800	0.60x0.60x1.00
	8.00	1.50	60	12,5 ± 0,01	4	400	285	8	32x45	122	8	150x100x8	4	24x800	0.60x0.60x1.00
	9.00	1.50	60	12,5 ± 0,01	4	400	285	8	32x45	124	8	150x100x8	4	24x800	0.76x0.76x1.10
	10.00	2.00	60	12,5 ± 0,01	4	400	285	10	32x45	127	8	150x100x8	4	27x1000	0.76x0.76x1.10
	11.00	2.00	60	12,5 ± 0,01	4	400	285	10	32x45	130	8	150x100x8	4	27x1000	0.76x0.76x1.10
	12.00	2.00	60	12,5 ± 0,01	4	400	285	10	32x45	131	8	150x100x8	4	27x1000	0.76x0.76x1.10

NOTA: Totes les altures en metres, tots els dimensionats en mil·límetres.

ALÇARIA		4.00	4.50	5.00	6.00	7.00	8.00	9.00	10.00	11.00	12.00
FEMELLES	T	24	24	24	27	36	36	36	41	41	41
	t	13	13	13	15	19	19	19	22	22	22
VOLANDERES	M	55	55	55	55	60	60	60	60	60	60
	m	4	4	4	4	5	5	5	8	8	8
	Ø a	M 16	M 16	M 16	M 18	M 24	M 24	M 24	M 27	M 27	M 27

NOTA: Totes les dimensions són en mil·límetres excepte els dimensionats de les alçades i fonamentacions que són en metres.

FONAMENTACIÓ
DETALL ANCORATGES DE LES COLUMNES

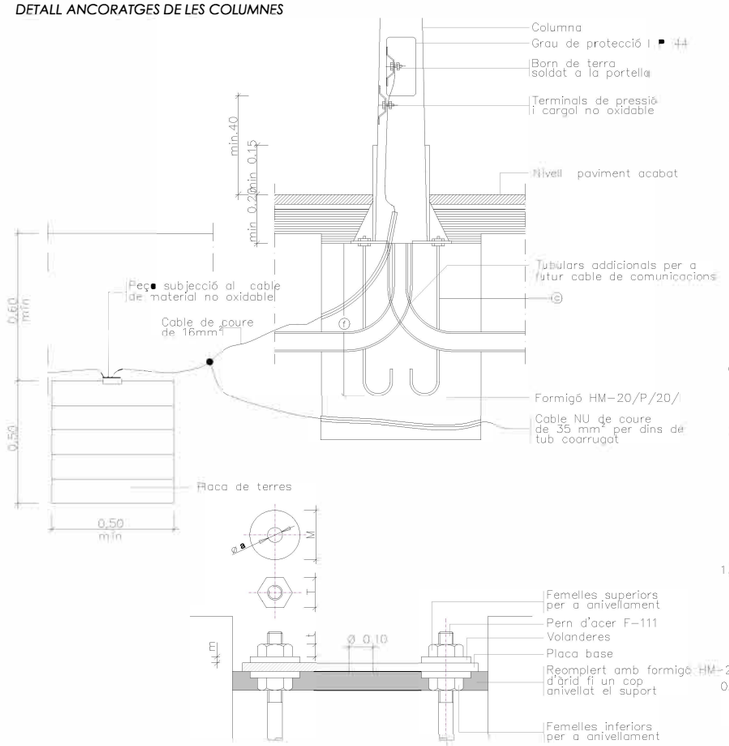

SECCIÓ CANALITZACIÓ D'ENLLUMENAT PÚBLIC EN ZONA VORERA

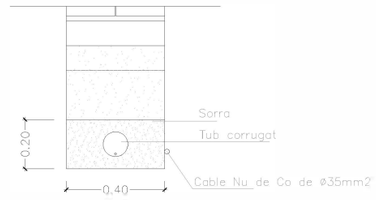

CANALITZACIÓ D'ENLLUMENAT SOTA CALÇADA

TRONETA ENLLUMENAT 40x40x65

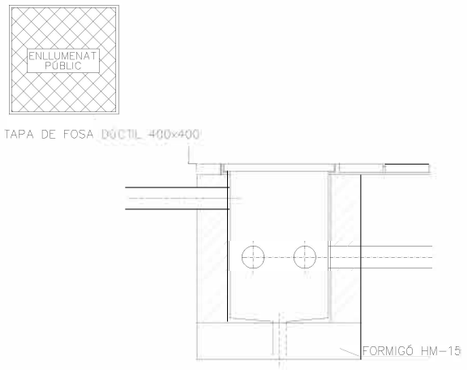

TRONETA ENLLUMENAT 60x60x100

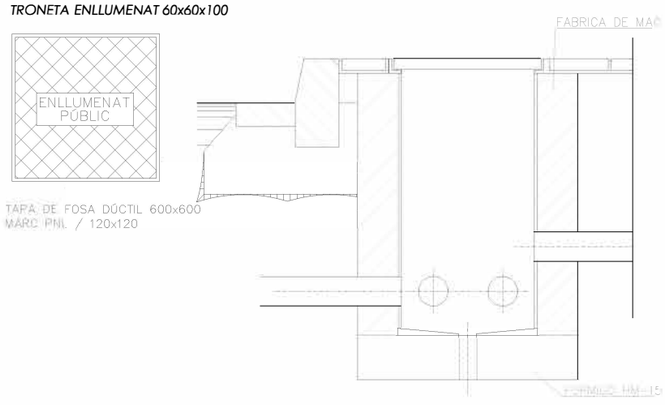

Nou traçat xarxa

Pou registre

Embornal

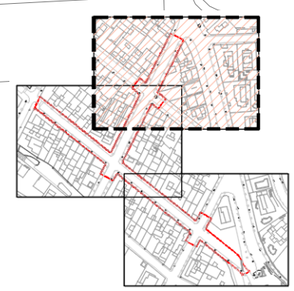

AJUNTAMENT D'ARGENTONA

PROJECTE DE REURBANITZACIÓ, RENOVACIÓ DE LA XARXA D'AIGUA I MILLORA DE L'ACCESSIBILITAT DE DIVERSOS CARRERS DEL MUNICIPI D'ARGENTONA

EQUIP REDACTOR:
Sandra Lirio Muñoz
Susanna Camí Bernabé
Carme Hervàs Osuna
Ferran Xiqués Romero

PLANTA. XARXA PLUVIAL

Escala: 1/300

Juny 2024

P4.1

Nou traçat xarxa

Pou registre

Embornal

AJUNTAMENT D'ARGENTONA

PROJECTE DE REURBANITZACIÓ, RENOVACIÓ DE LA XARXA D'AIGUA I MILLORA DE L'ACCESSIBILITAT DE DIVERSOS CARRERS DEL MUNICIPI D'ARGENTONA

EQUIP REDACTOR:

Sandra Lirio Muñoz

Susanna Camí Bernabé

Carme Hervàs Osuna

Ferran Xiqués Romero

PLANTA. XARXA PLUVIAL

Escala: 1/300

Juny 2024

P4.2

Nou traçat xarxa

Pou registre

Embornal

AJUNTAMENT D'ARGENTONA

PROJECTE DE REURBANITZACIÓ, RENOVACIÓ DE LA XARXA D'AIGUA I MILLORA DE L'ACCESSIBILITAT DE DIVERSOS CARRERS DEL MUNICIPI D'ARGENTONA

EQUIP REDACTOR:
Sandra Lirio Muñoz
Susanna Camí Bernabé
Carme Hervàs Osuna
Ferran Xiqués Romero

PLANTA. XARXA PLUVIAL

Escala: 1/300

Juny 2024

P4.3

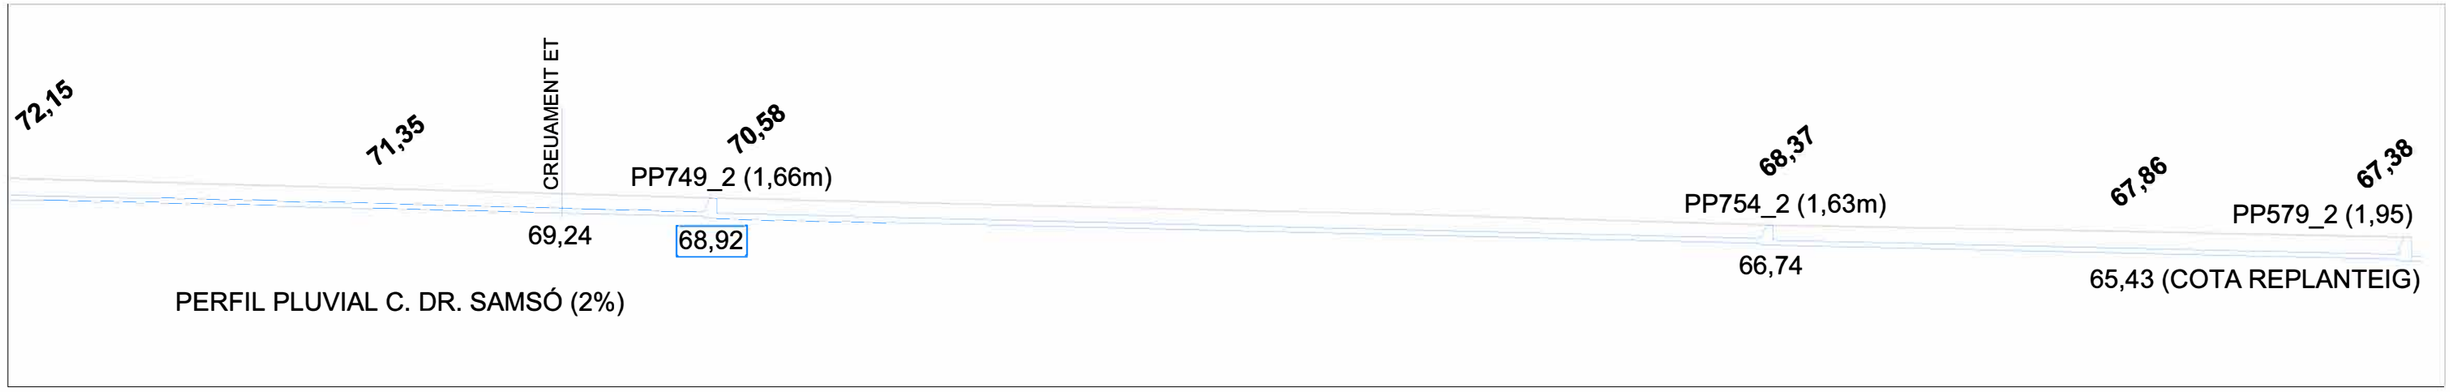

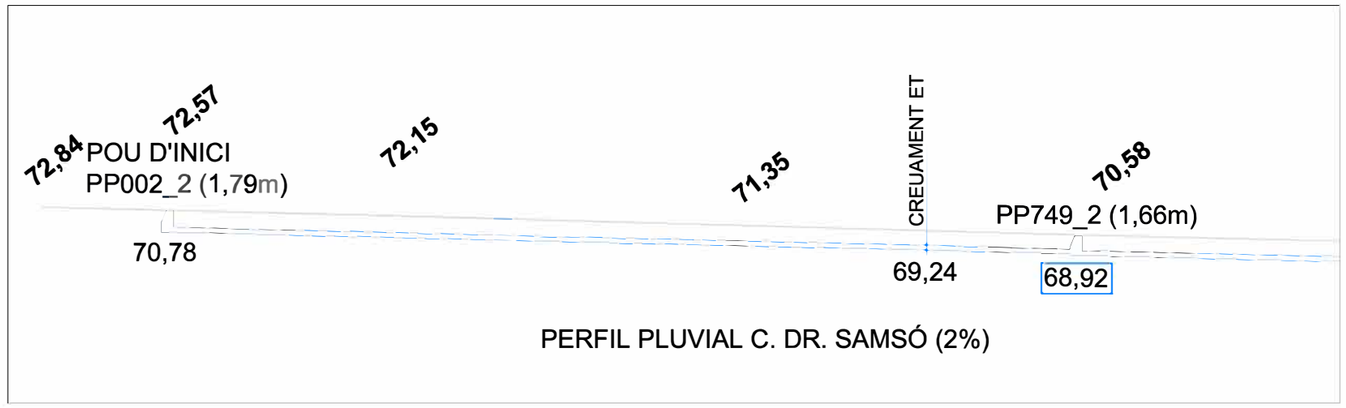

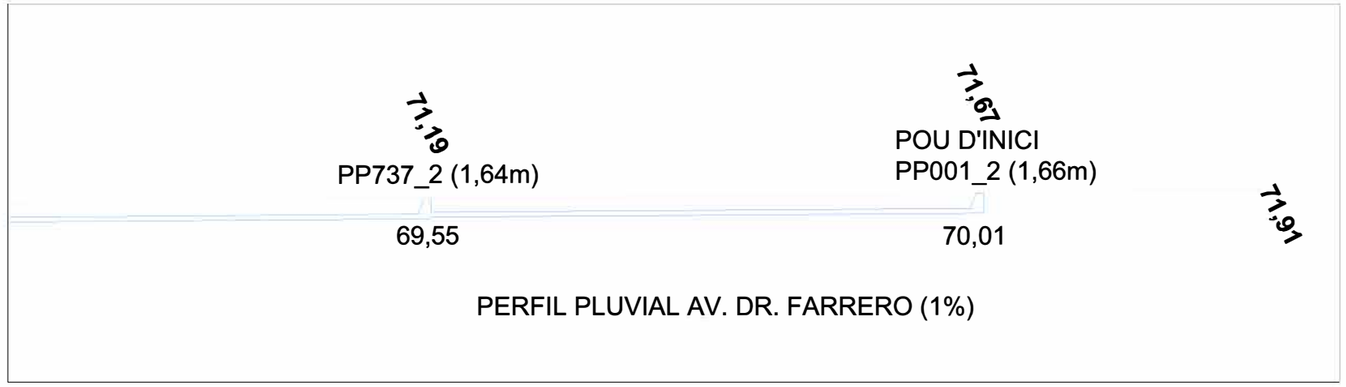

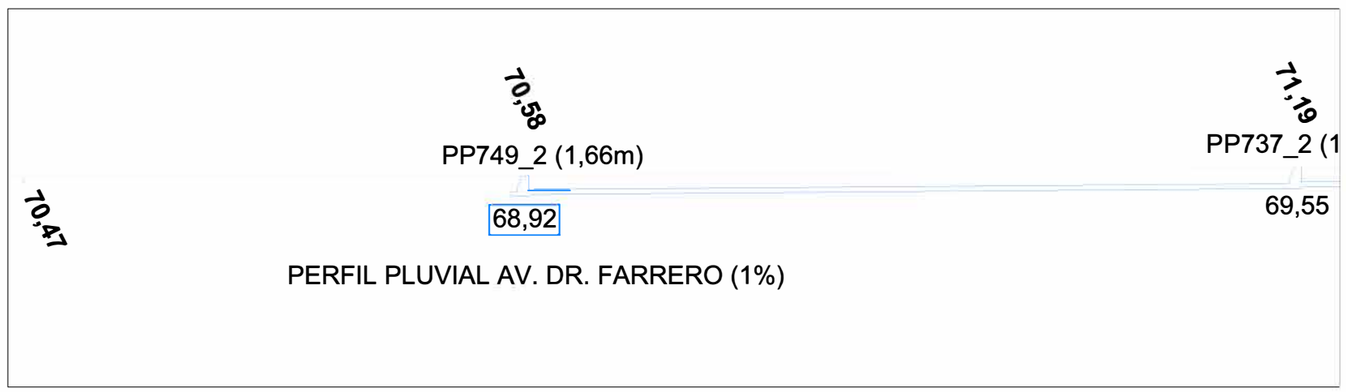

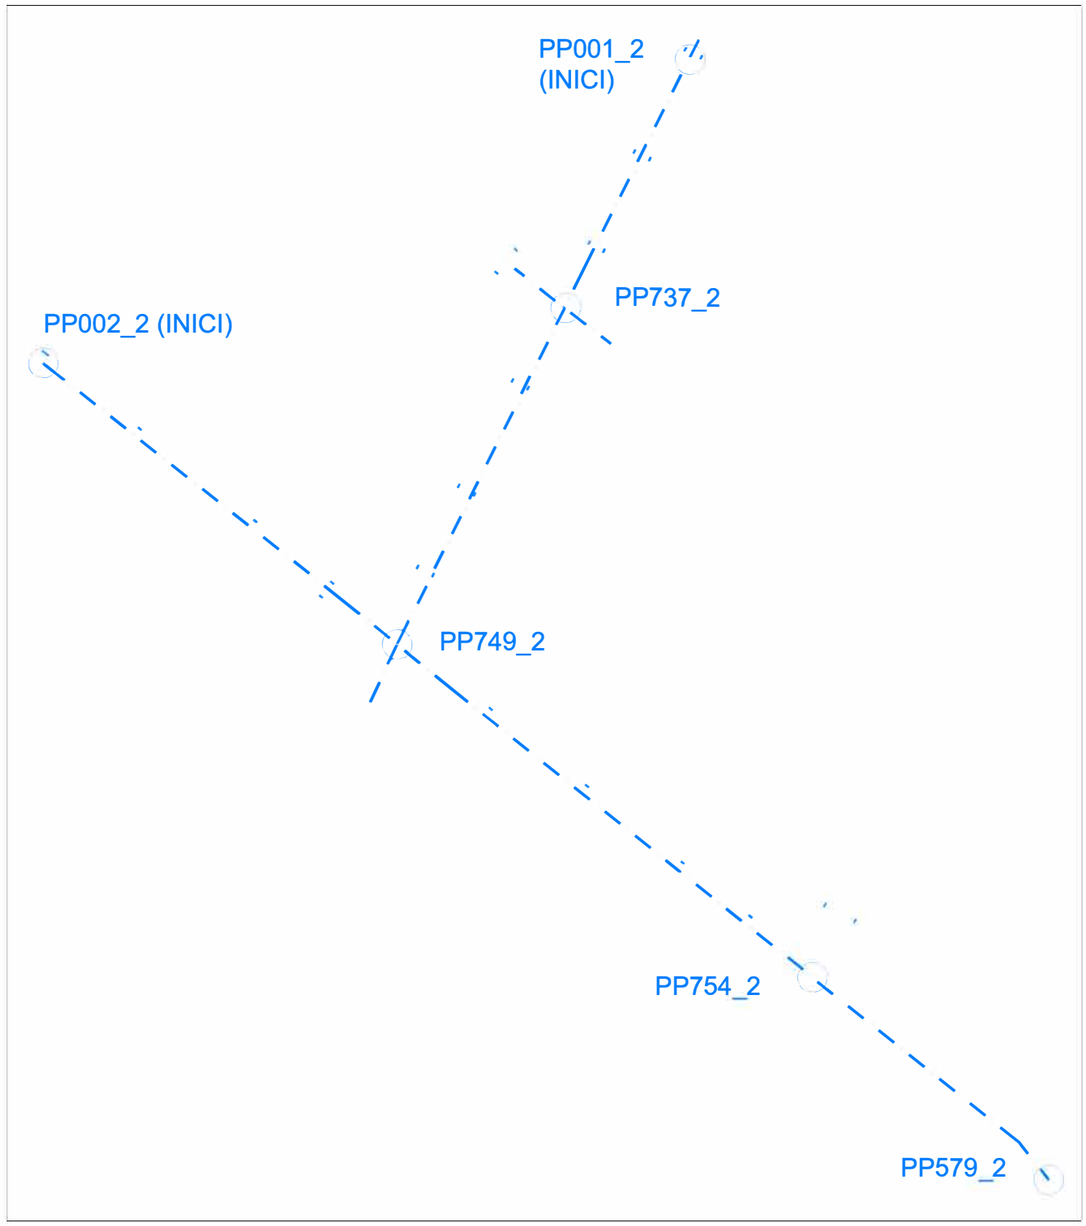

AJUNTAMENT D'ARGENTONA	PROJECTE DE REURBANITZACIÓ, RENOVACIÓ DE LA XARXA D'AIGUA I MILLORA DE L'ACCESSIBILITAT DE DIVERSOS CARRERS DEL MUNICIPI D'ARGENTONA	EQUIP REDACTOR: Sandra Lirio Muñoz, Susanna Camí Bernabé, Carme Hervàs Osuna, Ferran Xiqués Romero	PERFIL. XARXA PLUVIAL	Escala: 1/1000 Juny 2024	P4.4

POU DE REGISTRE

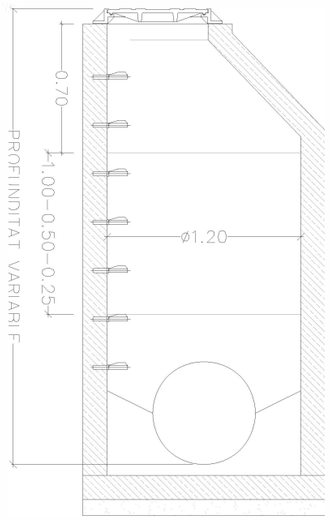

ESCOMESA A POU DE REGISTRE

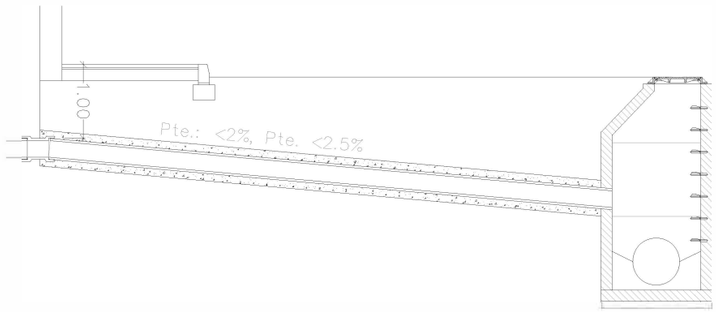

DETALL MARC I TAPA Ø600 AMB MARC APARENT RODÓ

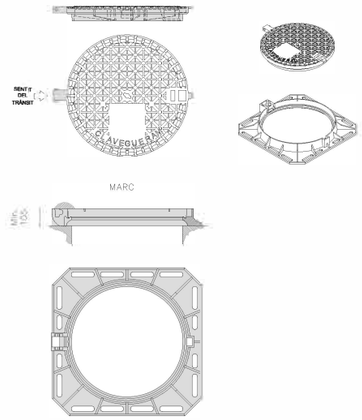

DETALL RASA TIPUS CLAVEGUERAM

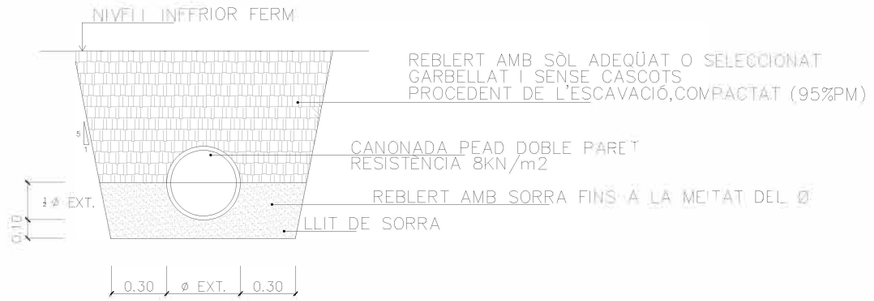

TAPA I MARC P.REGISTRE

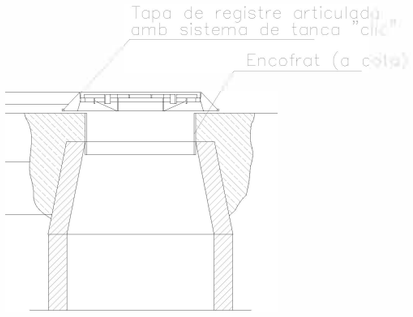

EMBORNALL SIFÒNIC

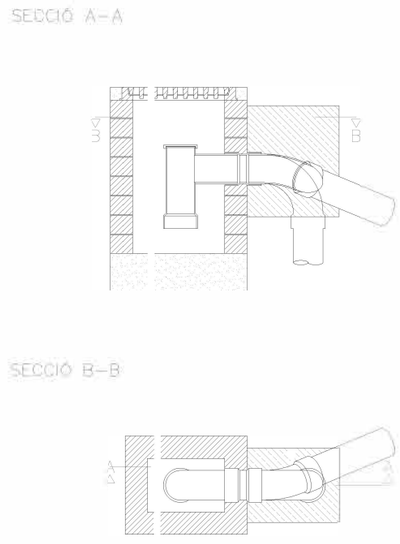

MARC I TAPA Ø600 AMB MARC APARENT QUADRAT

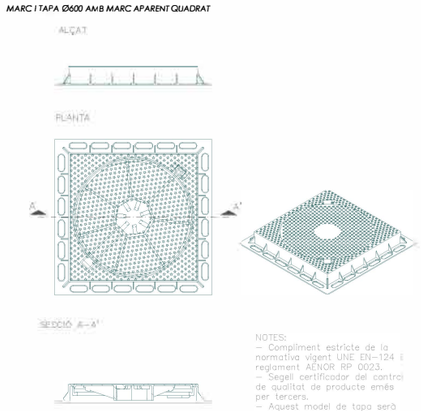

NOTES:
- Compliment estricte de la normativa vigent UNE EN-124 i reglament AENOR RP 0023.
- Segell certificador del control de qualitat de producte emès per tercers.
- Aquest model de tapa serà d'ús comú per registre de les xarxes de clavegueram, aigües freàtiques i RPRSU, canviant la seva rotulació per la del servei corresponent.
- La tapa pot ser ventilada o no.
- Clase D-400 (40 Tn de càrrega).

REIXA EMBORNAL

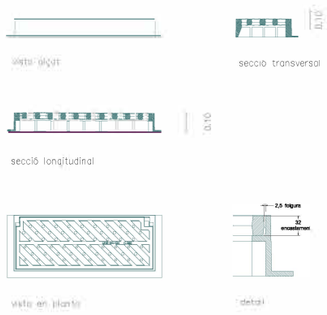

NOTA: REIXES REALITZADES EN FUNDICIÓ DÚCTIL COMPLINT AMB LES PRESCRIPCIONS DE LA NORMA EN-124 CLASSE D-250 I C-400.

AJUNTAMENT D'ARGENTONA	PROJECTE DE REURBANITZACIÓ, RENOVACIÓ DE LA XARXA D'AIGUA I MILLORA DE L'ACCESSIBILITAT DE DIVERSOS CARRERS DEL MUNICIPI D'ARGENTONA	EQUIP REDACTOR: Sandra Lirio Muñoz, Susanna Camí Bernabé, Carme Hervàs Osuna, Ferran Xiqués Romero	DETALL XARXA CLAVEGUERAM	Escala: 0/0000 Juny 2024

P4.5

Nou traçat xarxa

Clau de pas/Vàlvula

Troneta

AJUNTAMENT D'ARGENTONA

PROJECTE DE REURBANITZACIÓ, RENOVACIÓ DE LA XARXA D'AIGUA I MILLORA DE L'ACCESSIBILITAT DE DIVERSOS CARRERS DEL MUNICIPI D'ARGENTONA

EQUIP REDACTOR:
Sandra Lirio Muñoz
Susanna Camí Bernabé
Carme Hervàs Osuna
Ferran Xiqués Romero

PLANTA. XARXA D'AIGUA I REG

Escala: 1/300

Juny 2024

P5.1

Nou traçat xarxa

Clau de pas/Vàlvula

Troneta

AJUNTAMENT D'ARGENTONA

PROJECTE DE REURBANITZACIÓ, RENOVACIÓ DE LA XARXA D'AIGUA I MILLORA DE L'ACCESSIBILITAT DE DIVERSOS CARRERS DEL MUNICIPI D'ARGENTONA

EQUIP REDACTOR:
Sandra Lirio Muñoz
Susanna Camí Bernabé
Carme Hervàs Osuna
Ferran Xiqués Romero

PLANTA. XARXA D'AIGUA I REG

Escala: 1/300

Juny 2024

P5.2

Nou traçat xarxa

Clau de pas/Vàlvula

Troneta

AJUNTAMENT D'ARGENTONA

PROJECTE DE REURBANITZACIÓ, RENOVACIÓ DE LA XARXA D'AIGUA I MILLORA DE L'ACCESSIBILITAT DE DIVERSOS CARRERS DEL MUNICIPI D'ARGENTONA

EQUIP REDACTOR:
Sandra Lirio Muñoz
Susanna Camí Bernabé
Carme Hervàs Osuna
Ferran Xiqués Romero

PLANTA. XARXA D'AIGUA I REG

Escala: 1/300

Juny 2024

P5.3

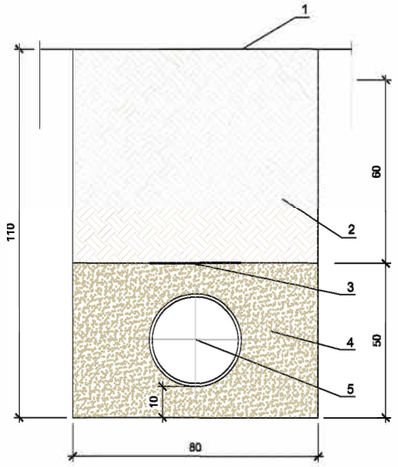

1.-PAVIMENT
2.-REBLERT DE MATERIAL PROPI DE L'OBRA COMPACTAT AL 95%
3.-CINTA SENYALITZADORA DE PVC DE 20 cm D'AMPLE
4.-SAULÓ
5.-CANONADA DE DISTRIBUCIÓ

RASA TIPUS FD 300
ESC. 1/20

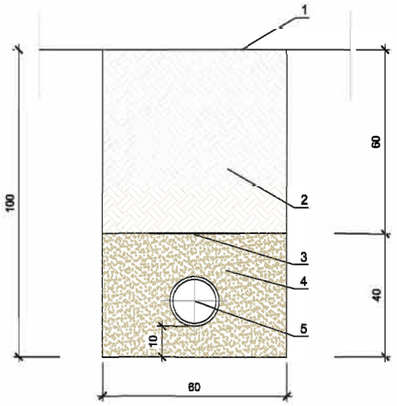

1.-PAVIMENT
2.-REBLERT DE MATERIAL PROPI DE L'OBRA COMPACTAT AL 95%
3.-CINTA SENYALITZADORA DE PVC DE 20 cm D'AMPLE
4.-SAULÓ
5.-CANONADA DE DISTRIBUCIÓ

RASA TIPUS PE 160
ESC. 1/20

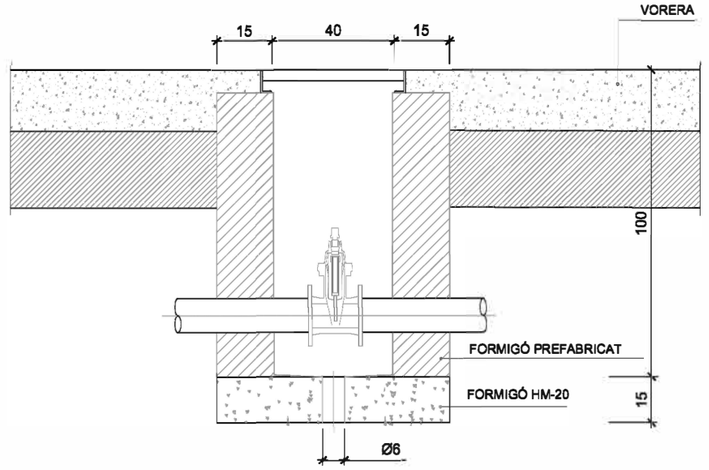

ARQUETA PER VÀLVULES

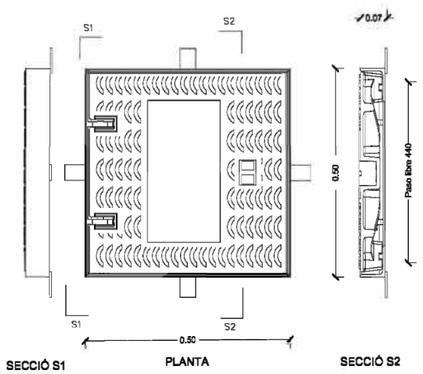

DETALL TAPA

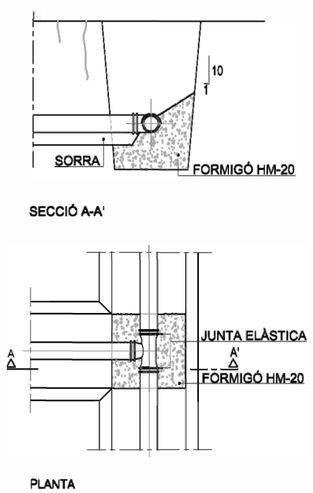

DERIVACIÓ EN "T"

DETALL DE VÀLVULA DE COMPORTA I EIX TELESCÒPIC
ESC.S/E

TM DE ARGENTONA

AFECTACIONS	
AJUNTAMENT	X
PARTICULAR	X
TIC	X
ACA	
ADIF	
GENERALITAT	
CTRES ESTAT	
DIPUTACIÓ	
AUTOPISTES	
FF CC	
COSTES	
TELEFONICA	
GAS	
AENA	
ALTRES	

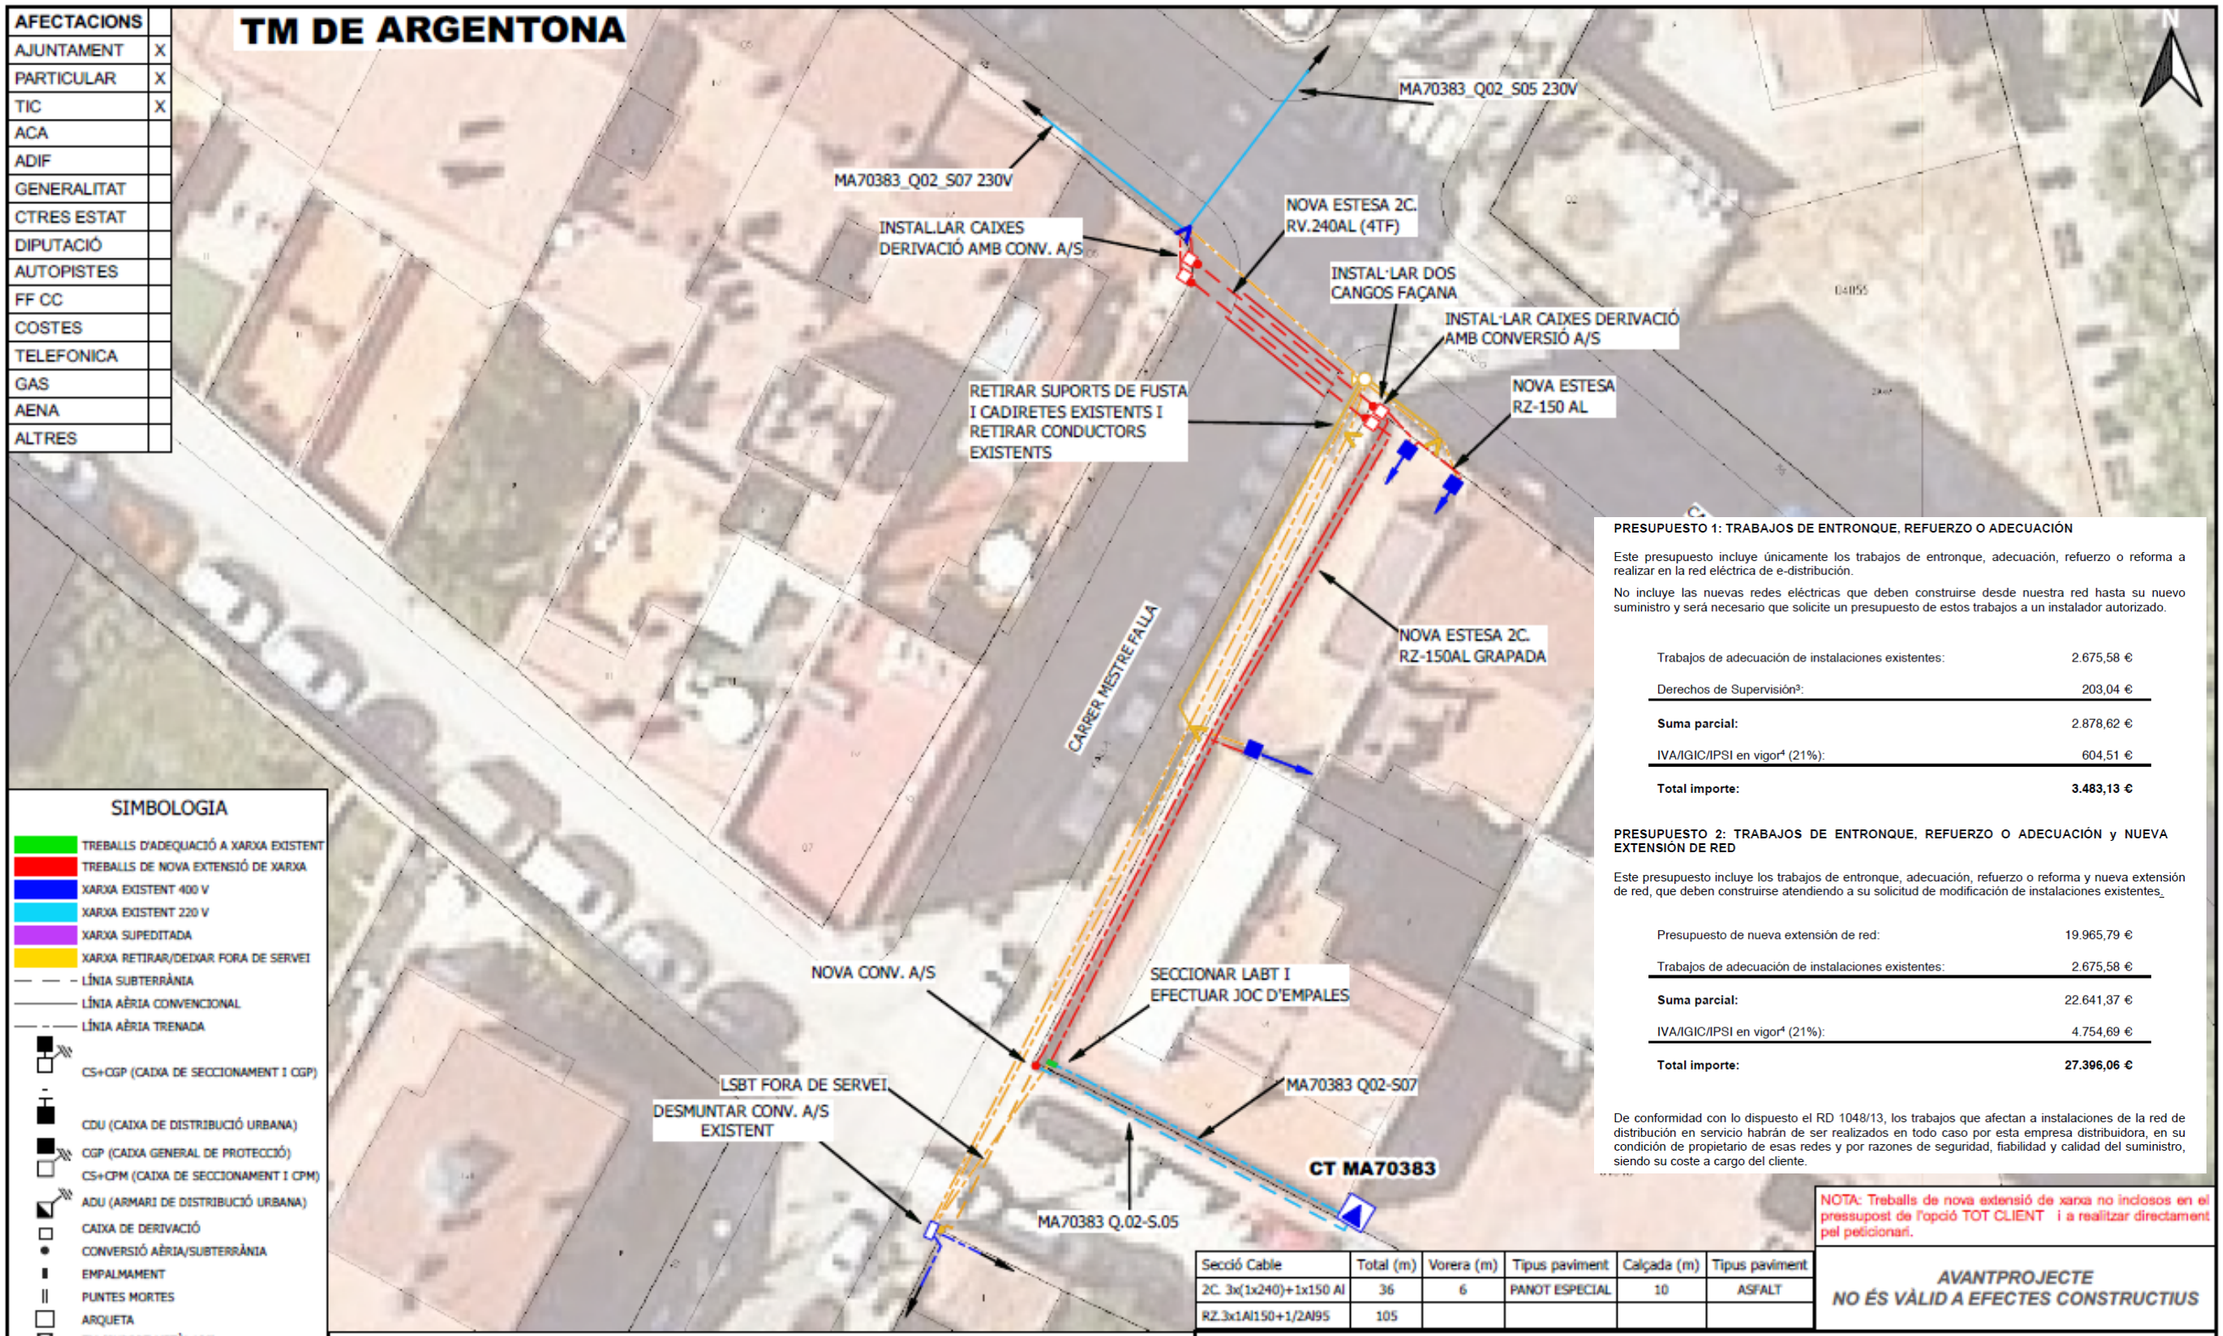

PRESUPUESTO 1: TRABAJOS DE ENTRONQUE, REFUERZO O ADECUACIÓN

Este presupuesto incluye únicamente los trabajos de entronque, adecuación, refuerzo o reforma a realizar en la red eléctrica de e-distribución.

No incluye las nuevas redes eléctricas que deben construirse desde nuestra red hasta su nuevo suministro y será necesario que solicite un presupuesto de estos trabajos a un instalador autorizado.

Trabajos de adecuación de instalaciones existentes:	2.675,58 €
Derechos de Supervisión[3]:	203,04 €
Suma parcial:	2.878,62 €
IVA/IGIC/IPSI en vigor[4] (21%):	604,51 €
Total importe:	**3.483,13 €**

PRESUPUESTO 2: TRABAJOS DE ENTRONQUE, REFUERZO O ADECUACIÓN y NUEVA EXTENSIÓN DE RED

Este presupuesto incluye los trabajos de entronque, adecuación, refuerzo o reforma y nueva extensión de red, que deben construirse atendiendo a su solicitud de modificación de instalaciones existentes.

Presupuesto de nueva extensión de red:	19.965,79 €
Trabajos de adecuación de instalaciones existentes:	2.675,58 €
Suma parcial:	22.641,37 €
IVA/IGIC/IPSI en vigor[4] (21%):	4.754,69 €
Total importe:	**27.396,06 €**

De conformidad con lo dispuesto el RD 1048/13, los trabajos que afectan a instalaciones de la red de distribución en servicio habrán de ser realizados en todo caso por esta empresa distribuidora, en su condición de propietario de esas redes y por razones de seguridad, fiabilidad y calidad del suministro, siendo su coste a cargo del cliente.

SIMBOLOGIA

- TREBALLS D'ADEQUACIÓ A XARXA EXISTENT
- TREBALLS DE NOVA EXTENSIÓ DE XARXA
- XARXA EXISTENT 400 V
- XARXA EXISTENT 220 V
- XARXA SUPEDITADA
- XARXA RETIRAR/DEIXAR FORA DE SERVEI
- LÍNIA SUBTERRÀNIA
- LÍNIA AÈRIA CONVENCIONAL
- LÍNIA AÈRIA TRENADA
- CS+CGP (CAIXA DE SECCIONAMENT I CGP)
- CDU (CAIXA DE DISTRIBUCIÓ URBANA)
- CGP (CAIXA GENERAL DE PROTECCIÓ)
- CS+CPM (CAIXA DE SECCIONAMENT I CPM)
- ADU (ARMARI DE DISTRIBUCIÓ URBANA)
- CAIXA DE DERIVACIÓ
- CONVERSIÓ AÈRIA/SUBTERRÀNIA
- EMPALMAMENT
- PUNTES MORTES
- ARQUETA
- TM (SUPORT METÀL·LIC)
- PH (SUPORT DE FORMIGÓ)
- PF (SUPORT DE FUSTA)
- SUPORT DE FUSTA CASAT
- SUPORT DE FUSTA AMB TORNAPUNTES
- SUPORT DE FUSTA VENTAT
- CADIRETA
- ESCOMESA
- CT (CENTRE DE DISTRIBUCIÓ)
- CTI (CENTRE DISTRIBUCIÓ INTEMPÈRIE)

Secció Cable	Total (m)	Vorera (m)	Tipus paviment	Calçada (m)	Tipus paviment
2C. 3x(1x240)+1x150 Al	36	6	PANOT ESPECIAL	10	ASFALT
RZ.3x1Al150+1/2Al95	105				

NOTA: Treballs de nova extensió de xarxa no inclosos en el pressupost de l'opció TOT CLIENT i a realitzar directament pel peticionari.

AVANTPROJECTE
NO ÉS VÀLID A EFECTES CONSTRUCTIUS

OBSERVACIONS

* Estudi condicionat a l'obtenció de permisos municipals i particulars.

* Els permisos particulars aniran a càrrec del sol.licitant.

*En cas que el sol·licitant executi els treballs d'extensió de xarxa, també es farà càrrec d l'obtenció de tots el permisos necessaris.

ESTUDI PER A VARIANT DE LÍNIA BT A 3x230V/400V CL MESTRE FALLA 3

e-distribución

Núm. EXP: 0000834763	ET: GR-VAS	Data: [23/05/2024]
Potència: - kW	CT MA70383 Q02 S07 I S05	
Client: AJUNTAMENT D'ARGENTONA		Format: DIN-A3
TM DE ARGENTONA		Escala: 1:250
PLÀNOL DE PLANTA GENERAL BT		Nº Plànol: 1 de 1

arxiu: CTS24A619.qgz

P-15a

P-15a

STOP

R-2

R-101

30

30

30

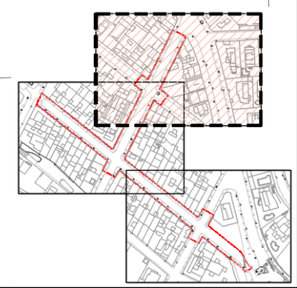

AJUNTAMENT D'ARGENTONA	PROJECTE DE REURBANITZACIÓ, RENOVACIÓ DE LA XARXA D'AIGUA I MILLORA DE L'ACCESSIBILITAT DE DIVERSOS CARRERS DEL MUNICIPI D'ARGENTONA	EQUIP REDACTOR: Sandra Lirio Muñoz Susanna Camí Bernabé Carme Hervàs Osuna Ferran Xiqués Romero	PLANTA PROPOSTA SENYALITZACIÓ	Escala: 1/300 Juny 2024

P7.1

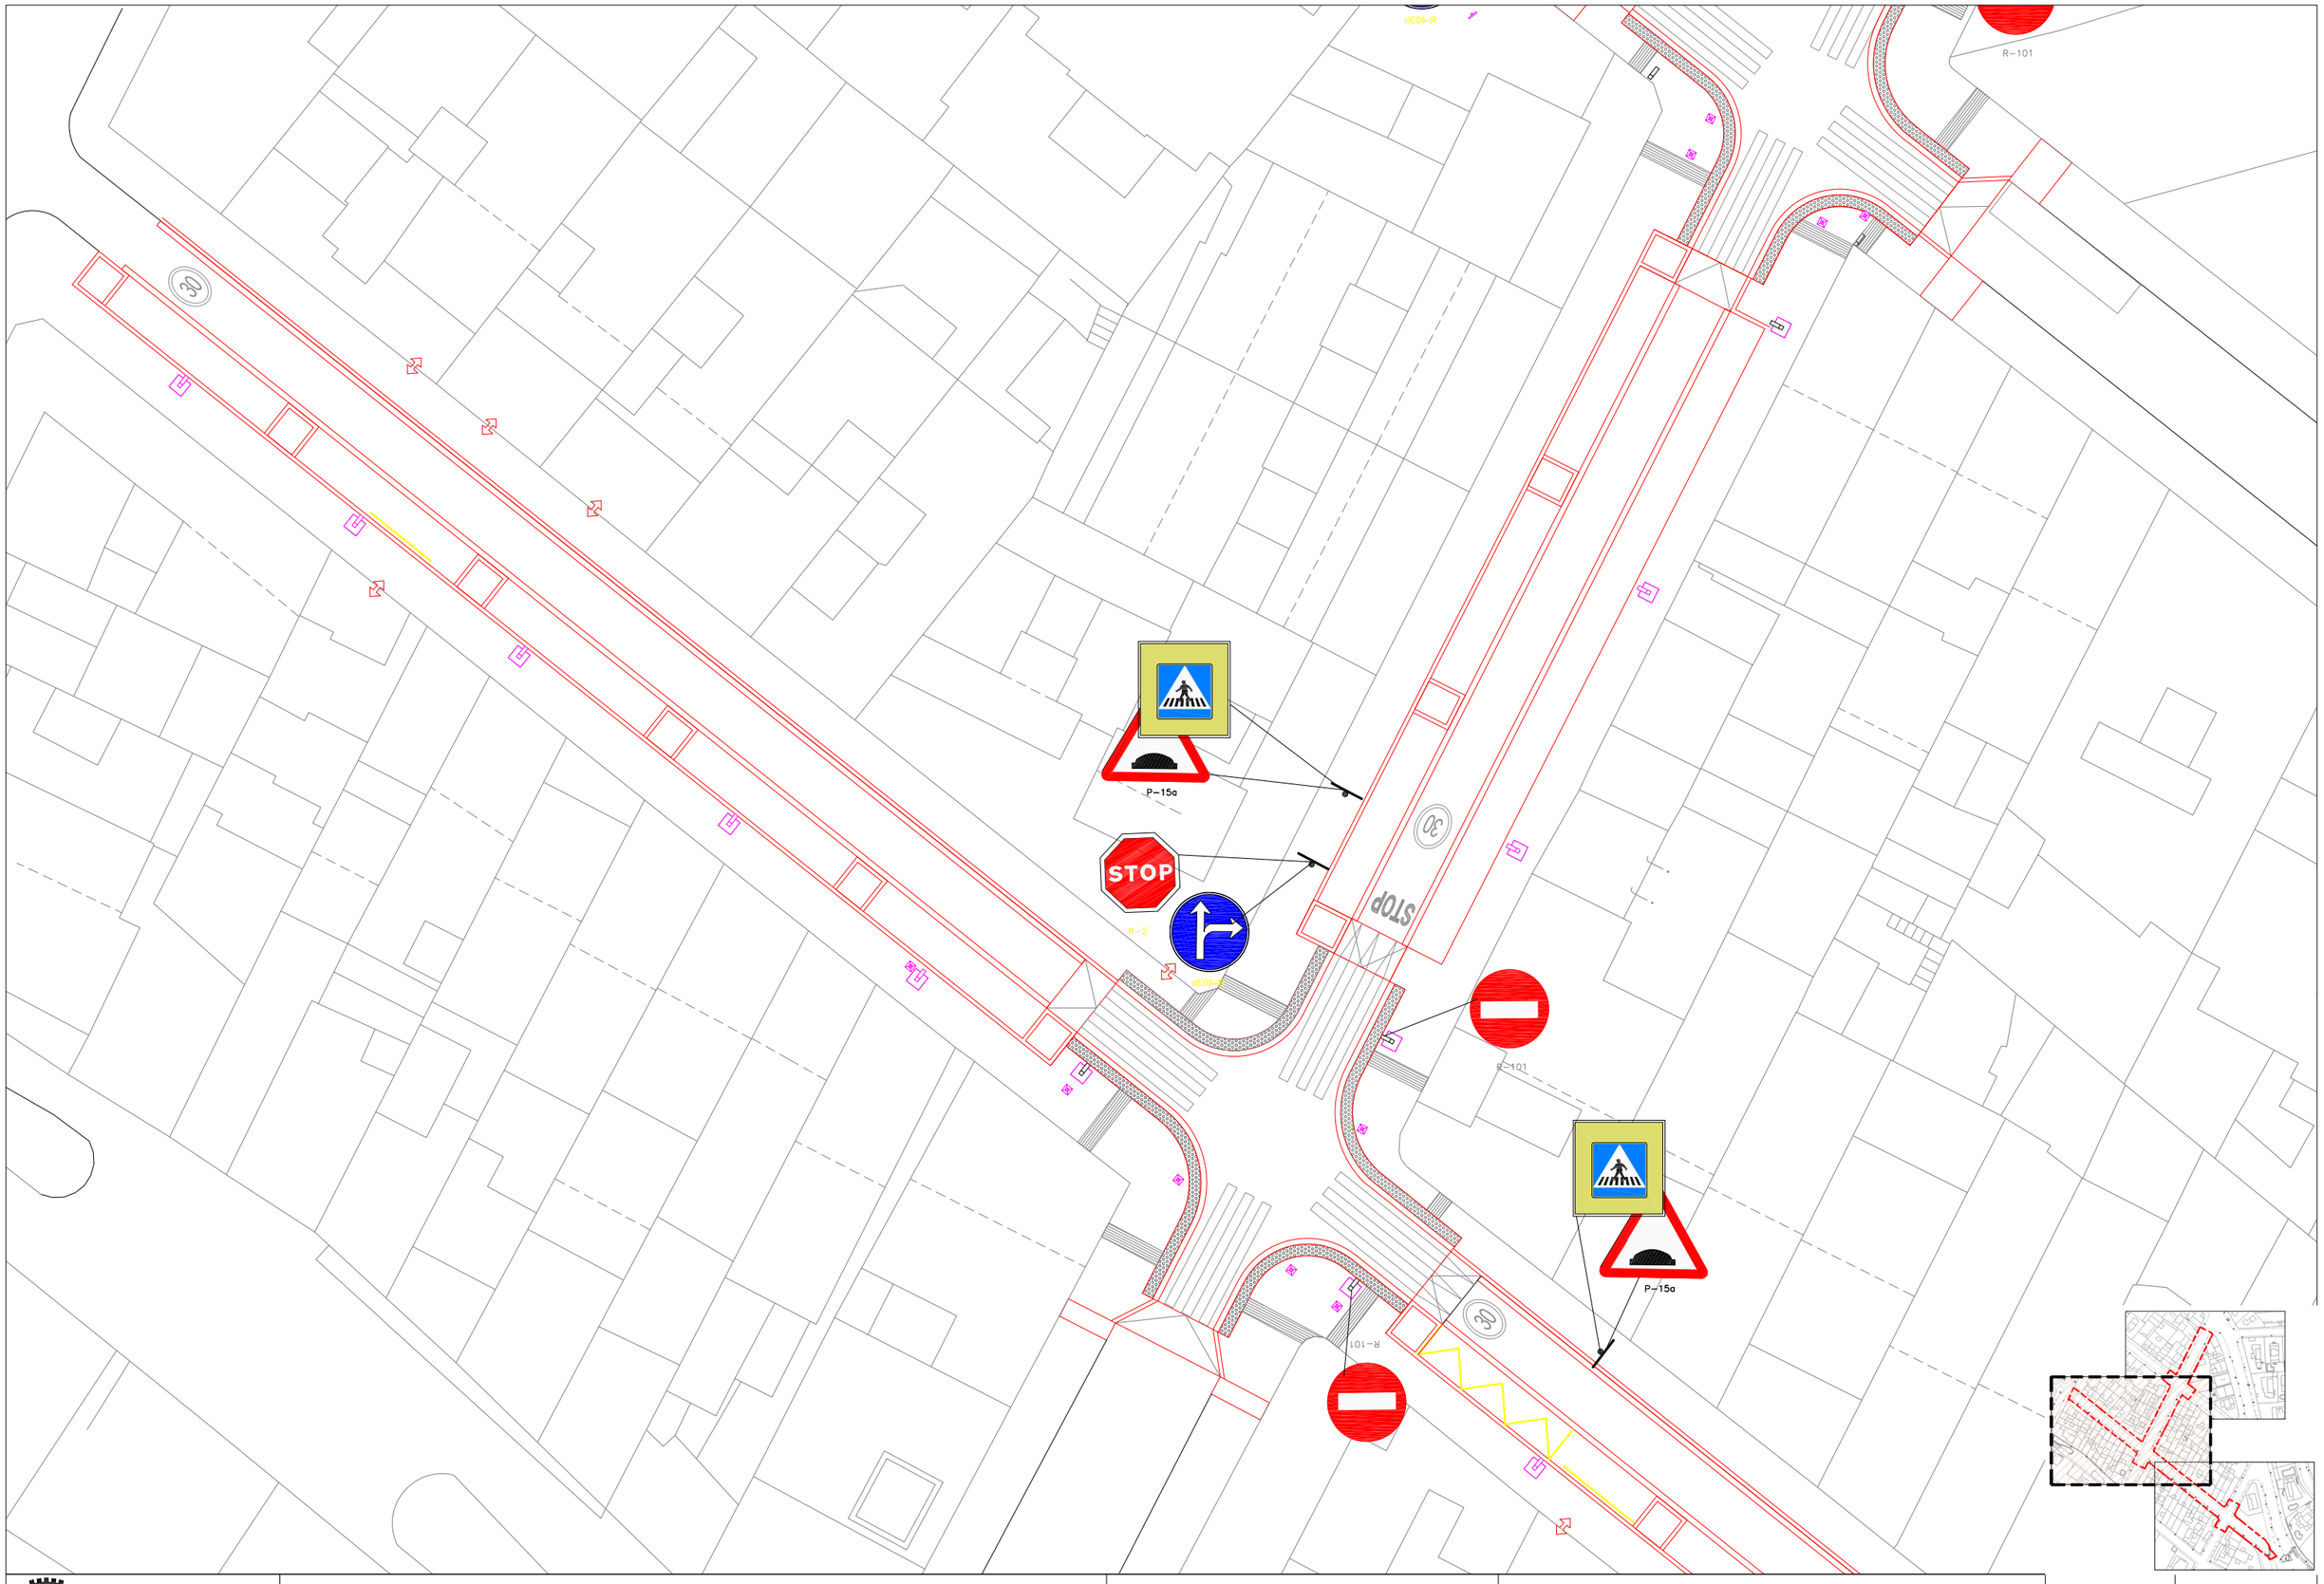

AJUNTAMENT D'ARGENTONA

PROJECTE DE REURBANITZACIÓ, RENOVACIÓ DE LA XARXA D'AIGUA I MILLORA DE L'ACCESSIBILITAT DE DIVERSOS CARRERS DEL MUNICIPI D'ARGENTONA

EQUIP REDACTOR:
Sandra Lirio Muñoz
Susanna Camí Bernabé
Carme Hervàs Osuna
Ferran Xiqués Romero

PLANTA PROPOSTA SENYALITZACIÓ

Escala: 1/300

Juny 2024

P7.2

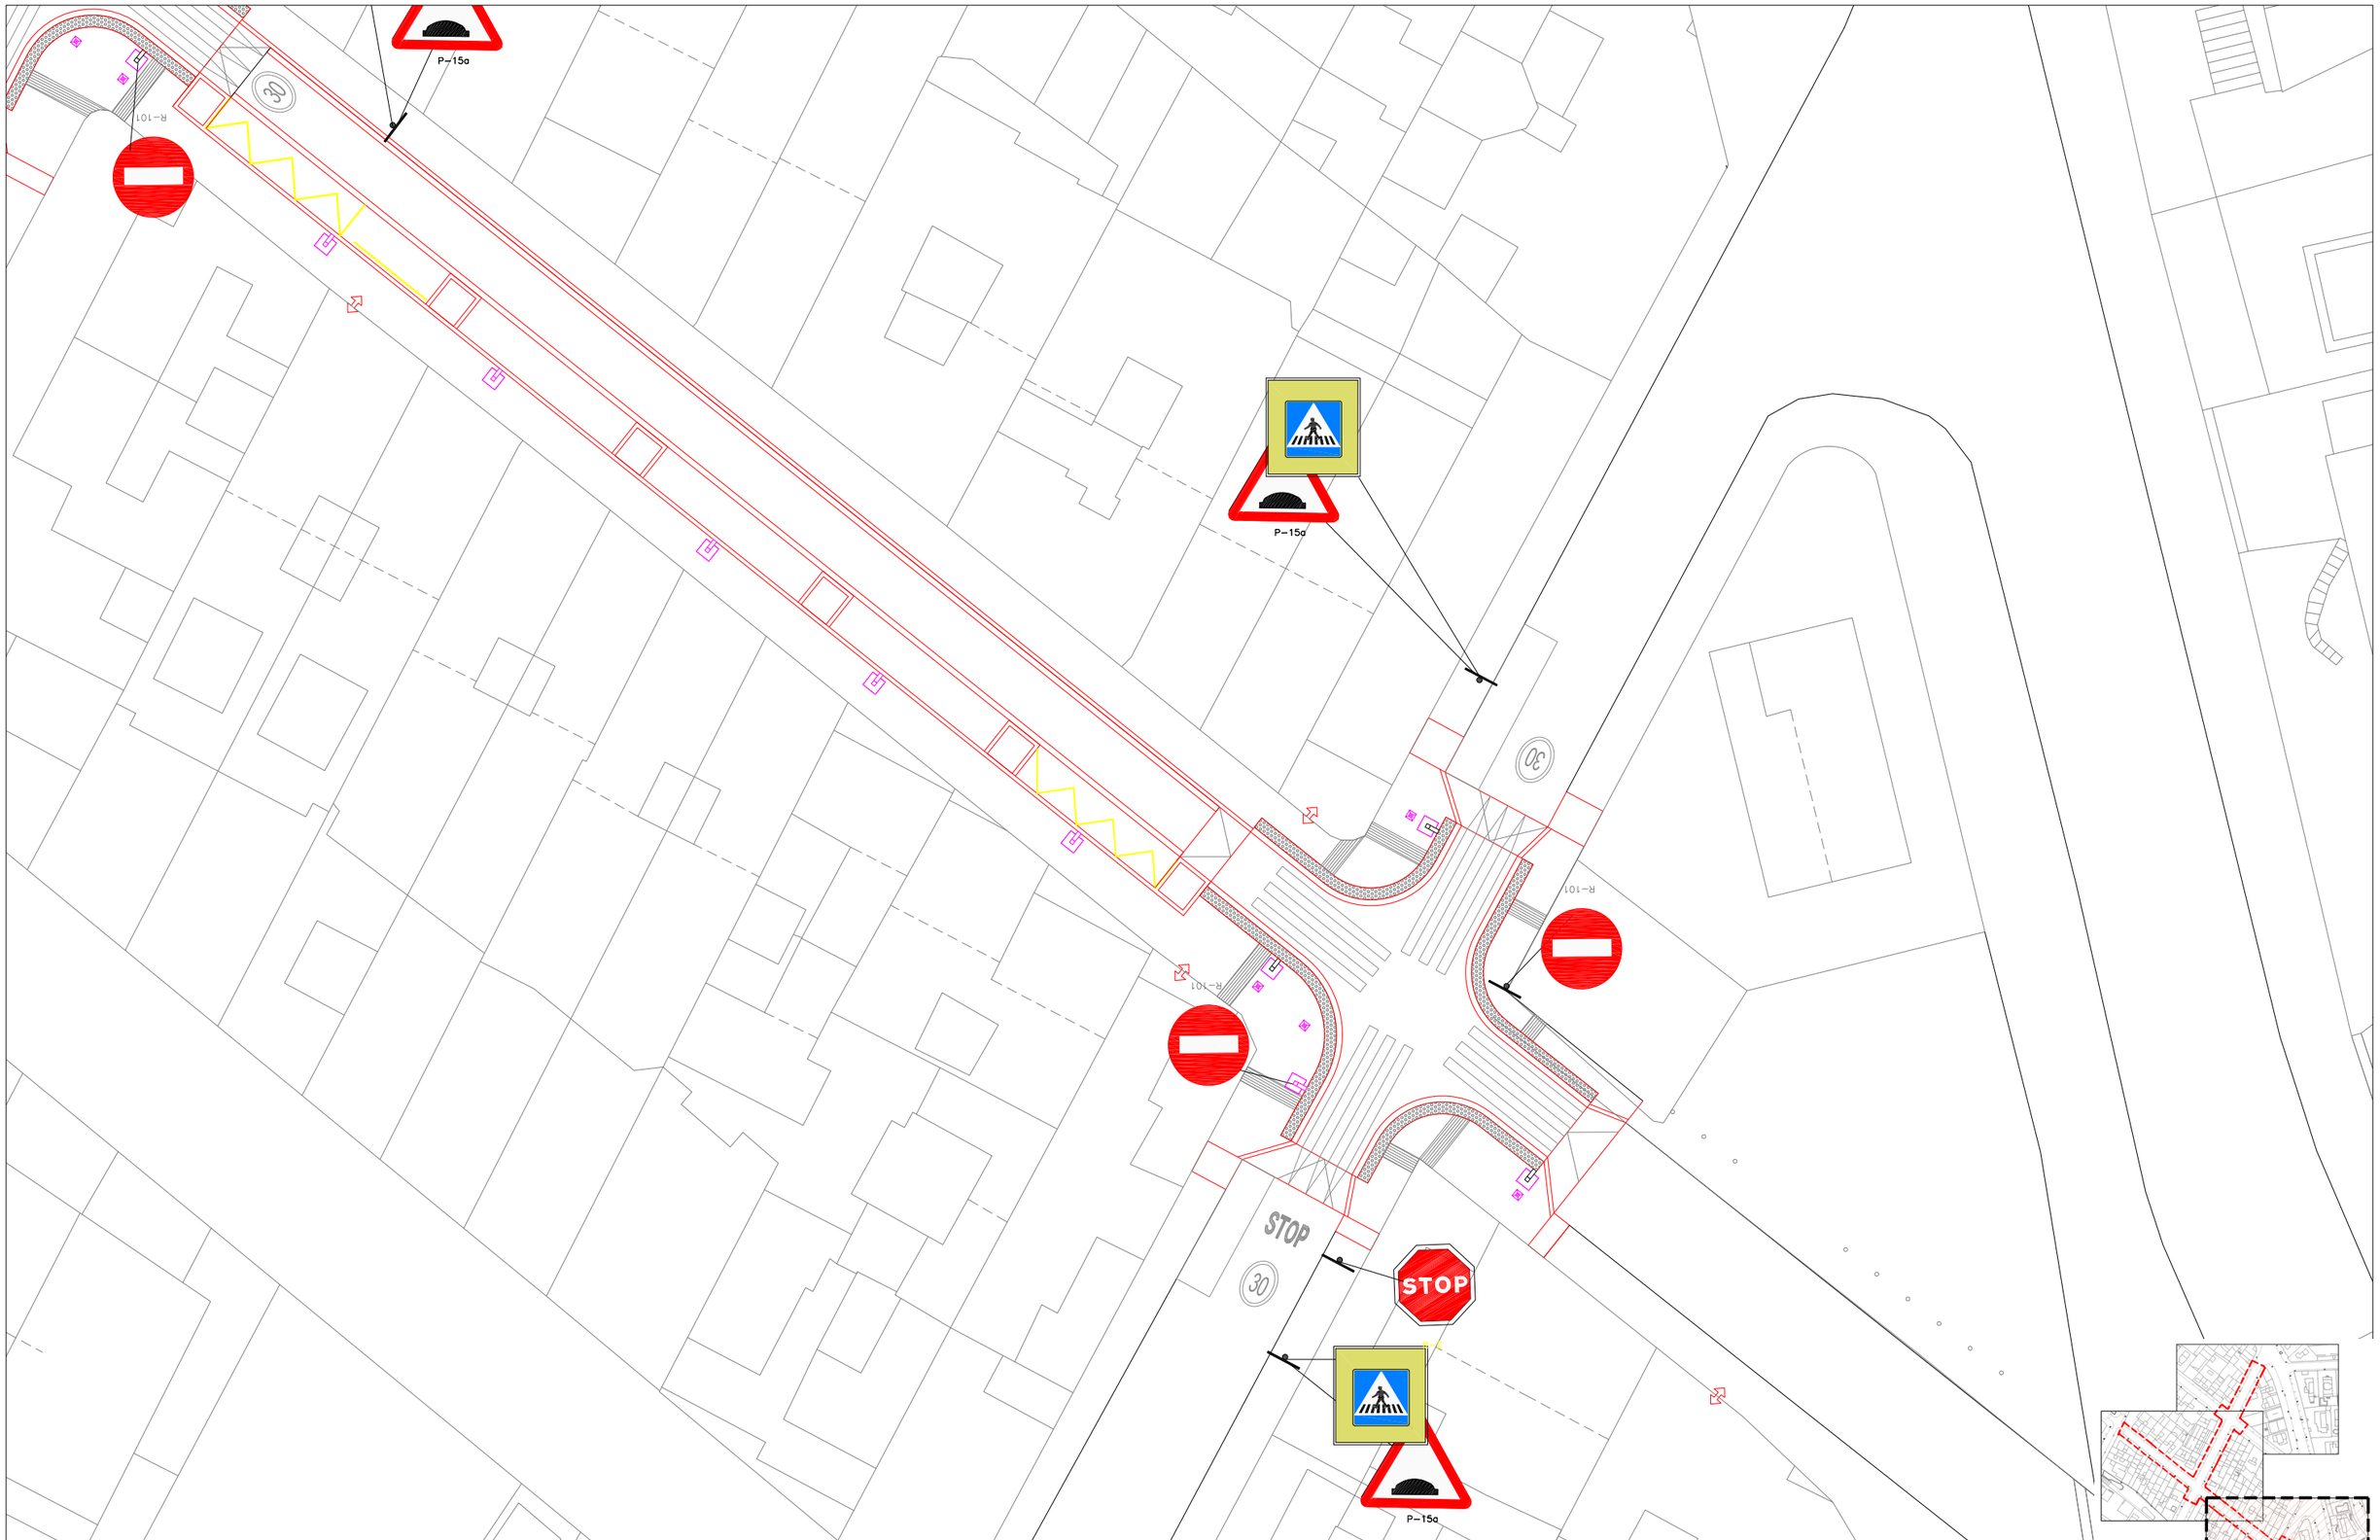

AJUNTAMENT D'ARGENTONA

PROJECTE DE REURBANITZACIÓ, RENOVACIÓ DE LA XARXA D'AIGUA I MILLORA DE L'ACCESSIBILITAT DE DIVERSOS CARRERS DEL MUNICIPI D'ARGENTONA

EQUIP REDACTOR:
Sandra Lirio Muñoz
Susanna Camí Bernabé
Carme Hervàs Osuna
Ferran Xiqués Romero

PLANTA PROPOSTA SENYALITZACIÓ

Escala: 1/300

Juny 2024

P7.3

Ajuntament d'Argentona

III. PLEC DE CONDICIONS TÈCNIQUES

B - MATERIALS

B0 - MATERIALS

BÀSICS B01 - LÍQUIDS

B011 - NEUTRES

0.- ELEMENTS QUE CONTEMPLA EL

PLEC B0111000,B011-05ME.

1.- DEFINICIÓ I CARACTERÍSTIQUES DELS ELEMENTS

Aigües utilitzades per algun dels usos següents:
- Confecció de formigó
- Confecció de morter
- Confecció de pasta de guix
- Reg de plantacions
- Conglomerats de grava-ciment, terra-ciment, grava-emulsió, etc.
- Humectació de bases o subbases
- Humectació de peces ceràmiques, de ciment, etc.

CARACTERÍSTIQUES GENERALS:
Poden ser utilitzades les aigües potables i les sancionades com a acceptables per la pràctica.

Es poden utilitzar aigües de mar o salines anàlogues per a la confecció o curat de formigons sense armadura. Per a la confecció de formigó armat o pretesat es prohibeix l'ús d'aquestes aigües, tret del cas que es facin estudis especials.
Es podrà utilitzar aigua reciclada provinent del rentat dels camions formigonera a la pròpia central de formigó, sempre que compleixi les especificacions anteriors i la seva densitat sigui <= 1,3 g/m3 i la densitat total sigui <=1,1 g/cm
L'aigua a utilitzar tant en el curat com en la pastada del formigó, no ha de contenir cap substància perjudicial en quantitats que puguin afectar a les propietats del formigó o a la protecció de l'armat.
Si ha d'utilitzar-se per a la confecció o el curat de formigó o de morters i no hi ha antecedents de la seva utilització o aquesta presenta algun dubte s'haurà de verificar que acompleix totes aquestes característiques:
- Exponent d'hidrogen pH (UNE 83952): >= 5
- Total de substàncies dissoltes (UNE 83957): <= 15 g/l (15.000 ppm)
- Sulfats, expressats en SO4- (UNE 83956)
  - Ciment tipus SR: <= 5 g/l (5.000 ppm)
  - Altres tipus de ciment: <= 1 g/l (1.000 ppm)
- Ió clor, expressat en Cl- (UNE 7178)
  - Aigua per a formigó armat: <= 3 g/l (3.000 ppm)
  - Aigua per a formigó pretesat: <= 1 g/l (1.000 ppm)
  - Aigua per a formigó en massa amb armadura de fissuració: <= 3 g/l (3.000 ppm)
- Hidrats de carboni (UNE 7132): 0
- Substàncies orgàniques solubles en èter (UNE 7235): <= 15 g/l (15.000 ppm)

Ió clor total aportat per components d'un formigó no pot superar:
- Pretensat: <= 0,2% pes de ciment
- Armat: <= 0,4% pes de ciment
- En massa amb armadura de fissuració: <= 0,4% pes de ciment

2.- CONDICIONS DE SUBMINISTRAMENT I EMMAGATZEMATGE

Subministrament i emmagatzematge: De manera que no s'alterin les seves condicions.

3.- UNITAT I CRITERIS D'AMIDAMENT

Unitat d'amidament: la indicada a la descripció de l'element
Criteri d'amidament: quantitat necessària subministrada a l'obra

4.- NORMATIVA DE COMPLIMENT OBLIGATORI

Real Decreto 1247/2008, de 18 de julio, por el que se aprueba la Instrucción de Hormigón Estructural (EHE-08).

5.- CONDICIONS DE CONTROL DE RECEPCIÓ

OPERACIONS DE CONTROL:
Abans de l'inici de l'obra i si no es tenen antecedents de l'aigua que es vol utilitzar, o es tenen dubtes, s'ha d'analitzar l'aigua per determinar:
- Exponent d'hidrogen pH (UNE 83952)
- Contingut de substàncies dissoltes (UNE 83957)
- Contingut de sulfats, expressats en SO4 (UNE 83956)
- Contingut en ió clor Cl- (UNE 7178)
- Contingut d'hidrats de carboni (UNE 7132)
- Contingut de substàncies orgàniques solubles en èter (UNE 7235)

En cas d'utilitzar aigua potable de la xarxa de subministrament, no serà obligatori realitzar els assajos anteriors.
En altres casos, la DF o el Responsable de la recepció en el cas de centrals de formigó preparat o de prefabricats, s'ha de disposar la realització dels assajos en laboratoris contemplats en l'apartat 78.2.2.1 de l'EHE, per tal de comprovar el compliment de les especificacions de l'article 27 de l'EHE.
CRITERIS DE PRESA DE MOSTRES:
Els controls s'han de realitzar segons les instruccions de la DF i la norma EHE, realitzant-se la presa de mostres segons la UNE 83951.
INTERPRETACIÓ DE RESULTATS I ACTUACIONS EN CAS D'INCOMPLIMENT:
No s'ha d'acceptar l'aigua que no compleixi les especificacions, ni per a l'amasat ni per al curat.

B0 - MATERIALS

BÀSICS B01 - LÍQUIDS

B011 - NEUTRES

B011- - AIGUA

0.- ELEMENTS QUE CONTEMPLA EL

PLEC B011-05ME.

1.- DEFINICIÓ I CONDICIONS DELS ELEMENTS
Aigües utilitzades per algun dels usos següents:
- Confecció de formigó
- Confecció de morter
- Confecció de pasta de guix
- Reg de plantacions
- Conglomerats de grava-ciment, terra-ciment, grava-emulsió, etc.
- Humectació de bases o subbases
- Humectació de peces ceràmiques, de ciment, etc.

CARACTERÍSTIQUES GENERALS:
Poden ser utilitzades les aigües potables i les sancionades com a acceptables per la pràctica.
Es poden utilitzar aigües de mar o salines anàlogues per a la confecció o curat de formigons sense armadura. Per a la confecció de formigó armat o pretesat es prohibeix l'ús d'aquestes aigües, tret del cas que es facin estudis especials.
Es podrà utilitzar aigua reciclada provinent del rentat dels camions formigonera a la pròpia central de formigó, sempre que compleixi les especificacions anteriors i la seva densitat sigui <= 1,3 g/cm3 i la densitat total sigui <=1,1 g/cm3
L'aigua a utilitzar tant en el curat com en la pastada del formigó, no ha de contenir cap substància perjudicial en quantitats que puguin afectar a les propietats del formigó o a la protecció de l'armat.
Si ha d'utilitzar-se per a la confecció o el curat de formigó o de morters i no hi ha antecedents de la seva utilització o aquesta presenta algun dubte s'haurà de verificar que acompleix totes aquestes característiques:
- Exponent d'hidrogen pH (UNE 83952): >= 5
- Total de substàncies dissoltes (UNE 83957): <= 15 g/l (15.000 ppm)
- Sulfats, expressats en SO4- (UNE 83956)
    - Ciment tipus SR,SRC: <= 5 g/l (5.000 ppm)
    - Altres tipus de ciment: <= 1 g/l (1.000 ppm)
- Ió clor, expressat en Cl- (UNE 83958)
    - Aigua per a formigó pretesat: <= 1 g/l (1.000 ppm)
    - Aigua per a formigó armat: <= 2 g/l
    - Aigua per a formigó en massa amb armadura de fissuració: <= 2 g/l
-

- Hidrats de carboni(UNE 83959) : 0
- Substàncies orgàniques solubles en èter (UNE 83960): <= 15 g/l (15.000 ppm)
Álcalis Na2O: >= 1,5 g/l
Ió clor total aportat per components d'un formigó no pot superar:
- Pretensat: <= 0,2% pes de ciment
- Armat: <= 0,4% pes de ciment
- En massa amb armadura de fissuració: <= 0,4% pes de ciment
2.- CONDICIONS DE SUBMINISTRAMENT I EMMAGATZEMATGE
Subministrament i emmagatzematge: De manera que no s'alterin les seves condicions.
3.- UNITAT I CRITERI D'AMIDAMENT
Unitat d'amidament: la indicada a la descripció de l'element
Criteri d'amidament: quantitat necessària subministrada a l'obra
4.- NORMATIVA DE COMPLIMENT OBLIGATORI
Real Decreto 470/2021, de 29 de junio, por el que se aprueba el Código Estructural.
5.- CONDICIONS DE CONTROL DE RECEPCIÓ
OPERACIONS DE CONTROL:
Abans de l'inici de l'obra i si no es tenen antecedents de l'aigua que es vol utilitzar, o es tenen dubtes, s'ha d'analitzar l'aigua per determinar:
- Exponent d'hidrogen pH (UNE 83952)
- Contingut de substàncies dissoltes (UNE 83957)
- Contingut de sulfats, expressats en SO4 (UNE 83956)
Contingut en ió clor Cl- (UNE 83958)
- Contingut d'hidrats de carboni (UNE 83959)
- Contingut de substàncies orgàniques solubles en èter (UNE 83960)
En cas d'utilitzar aigua potable de la xarxa de subministrament, no serà obligatori realitzar els assajos anteriors.
En altres casos, la DF o el Responsable de la recepció en el cas de centrals de formigó preparat o de prefabricats, s'ha de disposar la realització dels assajos en laboratoris contemplats en l'apartat 78.2.2.1, per tal de comprovar el compliment de les especificacions de l'article 29 del CODI ESTRUCTURAL.
CRITERIS DE PRESA DE MOSTRES:
Els controls s'han de realitzar segons les instruccions de la DF i el CODI ESTRUCTURAL, realitzant-se la presa de mostres segons la UNE 83951.
INTERPRETACIÓ DE RESULTATS I ACTUACIONS EN CAS D'INCOMPLIMENT:
No s'ha d'acceptar l'aigua que no compleixi les especificacions, ni per a l'amasat ni per al curat.

B0 - MATERIALS

BÀSICS B03 -

GRANULATS

B031 - SORRES

0.- ELEMENTS QUE CONTEMPLA EL

PLEC

B0312020,B0310500,B0311500,B03125

00.

1.- DEFINICIÓ I CARACTERÍSTIQUES DELS ELEMENTS

Sorra procedent de roques calcàries, roques granítiques, marbres blancs i durs, o sorra procedent del reciclatge de residus de la construcció i demolició en una planta legalment autoritzada per al tractament d'aquest tipus de residu.
S'han considerat els tipus següents:
- Sorra de marbre blanc
- Sorra per a confecció de formigons, d'origen:
Sorra per a confecció de formigons, d'origen:
  - De pedra calcària
  - De pedra granítica
- Sorra per a confecció de morters
- Sorra per a reblert de rases amb canonades
- Sorres procedents de reciclatge de residus de la construcció i demolicions
CARACTERÍSTIQUES GENERALS:
El contractista ha de sotmetre a l'aprovació de la DF les pedreres o dipòsits d'on s'han d'obtenir els àrids, aportant tots els elements justificatius que cregués convenients o que li fossin requerits pel Director d'Obra, entre d'altres:

- Classificació geològica.
- Estudi de morfologia.
- Aplicacions anteriors.

La DF ha de poder refusar totes aquelles procedències que, al seu criteri, obligarien a un control massa freqüent dels materials que se n'extraguessin.
Els grànuls han de tenir forma arrodonida o polièdrica.
La composició granulomètrica ha de ser l'adequada al seu ús, o si no consta, la que estableixi explícitament la DF.
No ha de tenir margues o altres materials estranys.
Contingut de pirites o d'altres sulfurs oxidables: 0%
Contingut de matèria orgànica (UNE-EN 1744-1): Color més clar que el patró
Contingut de terrossos d'argila (UNE 7133): <= 1% en pes
Els àrids no han de ser reactius amb el ciment. No s'utilitzaran àrids procedents de roques toves, friables, poroses, etc., ni els que continguin nòduls de guix, compostos ferrosos, sulfurs oxidables, etc, en quantitats superiors a les contemplades a l'EHE
Els àrids reciclats hauran de complir amb les especificacions de l'article 28 de l'EHE. A més, els que provinguin de formigons estructurals sans, o de resistència elevada, han de ser adequats per a la fabricació de formigó reciclat estructural, complint una sèrie de requisits:

- Dimensió mínima permesa = 4 mm
- Terrossos d'argila per a un formigó amb menys del 20% d'àrid reciclat: <= 0,6%
- Terrossos d'argila per a un formigó amb 100% d'àrid reciclat: <= 0,25%
- Absorció d'aigua per a un formigó amb menys del 20% d'àrid reciclat: <= 7%
- Absorció d'aigua per a un formigó amb més del 20% d'àrid reciclat: <= 5%
- Coeficient de Los Ángeles: <= 40
- Continguts màxims d'impureses:
  - Material ceràmic: <= 5% del pes
  - Partícules lleugeres: <= 1% del pes
  - Asfalt: <= 1% del pes
  - Altres: <= 1,0 % del pes

En els valors de les especificacions no citades, es mantenen els establerts en l'article 28 de l'EHE.
SORRA DE MARBRE BLANC:
Barreja amb granulats blancs diferents del marbre: 0%
SORRA PER A LA CONFECCIÓ DE FORMIGONS:
Es denomina sorra a la barreja de les diferents fraccions d'àrid fi que s'utilitzen per a la confecció del formigó
Designació: d/D - IL - N
d/D: Fracció granulomètrica, d tamany mínim i D tamany màxim
IL: Presentació, R rodat, T triturat (matxuqueig) i M barreja
N: Naturalesa de l'àrid (C, calcari; S, silici; G,granític; O, ofita; B, basalt; D, dolomític; Q, traquita; I, fonolita; V, varis; A, artificial i R, reciclat
Mida dels granuls (Tamís 4 UNE-EN 933-2): <= 4 mm
Material retingut pel tamís 0,063 (UNE_EN 933-2) i que sura en un líquid de pes específic 20 kN/m3 (UNE EN 1744-1): <= 0,5% en pes
Compostos de sofre expressats en SO3 i referits a granulat sec (UNE-EN 1744-1): <= 1% en pes
Reactivitat potencial amb els àlcalis del ciment (UNE 146507-2)
Sulfats solubles en àcid, expressats en SO3 i referits al granulat sec (UNE-EN 1744-1): <= 0,8% en pes
Clorurs expressats en Cl- i referits al granulat sec (UNE-EN 1744-1):
- Formigó armat o en massa amb armadures de fissuració: <= 0,05% en pes
- Formigó pretesat: <= 0,03% en pes

Ió clor total aportat per components d'un formigó no pot superar:
- Pretensat: <= 0,2% pes de ciment
- Armat: <= 0,4% pes de ciment
- En massa amb armadura de fissuració: <= 0,4% pes de ciment

Estabilitat (UNE-EN 1367-2):
- Pèrdua de pes amb sulfat sòdic: <= 10%
- Pèrdua de pes amb sulfat magnèsic: <= 15%

Pèrdua de pes amb sulfat magnèsic (UNE-EN 1367-2) quan el formigó estigui sotmès a una classe d'exposició H o F, i l'àrid fi tingui una absorció d'aigua >1%: <= 15%
Coeficient de friabilitat (UNE 83115)
- Per formigons d'alta resistència: < 40
- Formigons en massa o armats amb Fck<=30 N/mm2: < 50

Els àrids no han de presentar reactivitat potencial amb els àlcalis del formigó. Per a comprovar-ho, s'ha de realitzar en primer lloc un anàlisi petrogràfic, per a obtenir el tipus de reactivitat que, en el seu cas, puguin presentar. Si d'aquest estudi es dedueix la possibilitat de reactivitat àlcali sílice o àlcali silicat, s'ha de realitzar l'assaig descrit a l'UNE 146.508 EX. Si el tipus de reactivitat potencial és àlcali carbonat, s'ha de realitzar l'assaig descrit a l'UNE 146.507 EX Part 2.
La corba granulomètrica de l'àrid fi, ha d'estar compresa dins del fus següent:

Límits	Material retingut acumulat, en % en pes, en els tamisos						
	4 mm	2 mm	1 mm	0,5 mm	0,25 mm	0,125 mm	0,063 mm

Superior	0	4	16	40	70	77	(1)
Inferior	15	38	60	82	94	100	100

(1) Aquest valor varia en funció del tipus i origen de l'àrid.

SORRA DE PEDRA GRANÍTICA PER A LA CONFECCIÓ DE FORMIGONS:

Contingut màxim de fins que passen pel tamís 0,063 mm (UNE-EN 933-1):

- Granulat gruixut:
  - Qualsevol tipus: <= 1,5% en pes
- Granulat fí:
  - Granulat arrodonit: <= 6% en pes
  - Granulat de matxuqueig no calcari per a obres sotmeses a exposició IIIa,b,c, IV o alguna classe específica d'exposició: <= 6% en pes
  - Granulat de matxuqueig no calcari per a obres sotmeses a exposició I,IIa,b o cap classe específica d'exposició: <= 10% en pes

Equivalent de sorra (EAV)(UNE_EN 933-8):

- Per a obres en ambients I, IIa,b o cap classe específica d'exposició: >= 70
- Resta de casos: >= 75

Absorció d'aigua (UNE-EN 1097-6): <= 5%

SORRA DE PEDRA CALCÀRIA PER A LA CONFECCIÓ DE FORMIGONS:

Contingut màxim de fins que passen pel tamís 0,063 mm (UNE-EN 933-1):

- Granulat gruixut:
  - Qualsevol tipus: <= 1,5% en pes
- Granulat fí:
  - Granulat arrodonit: <= 6% en pes
  - Granulat de matxuqueig calcari per a obres sotmeses a exposició IIIa,b,c,IV o alguna classe específica d'exposició: <= 10% en pes
  - Granulat de matxuqueix calcari per a obres sotmeses a exposició I,IIa,b o cap classe específica d'exposició: <= 16% en pes

Valor blau de metilè(UNE 83130):

- Per a obres sotmeses a exposició I,IIa,b o cap classe específica d'exposició: <= 0,6% en pes
- Resta de casos: <= 0,3% en pes

SORRA PER A LA CONFECCIÓ DE MORTERS:

La composició granulomètrica ha de quedar dintre dels límits següents:

Tamís UNE 7-050 mm	Percentatge en pes que passa pel tamís	Condicions
5,00	A	A = 100
2,50	B	60 <= B <= 100
1,25	C	30 <= C <= 100
0,63	D	15 <= D <= 70
0,32	E	5 <= E <= 50
0,16	F	0 <= F <= 30
0,08	G	0 <= G <= 15
Altres condi-cions		C - D <= 50 D - E <= 50 C - E <= 70

Mida dels grànuls: <= 1/3 del gruix del junt

Contingut de matèries perjudicials: <= 2%

GRANULATS PROCEDENTS DE RECICLATGE DE RESIDUS DE LA CONSTRUCCIÓ I DEMOLICIONS:

El material ha de procedir d'una planta autoritzada legalment per al tractament de residus de la construcció.

El material no ha de ser susceptible de cap mena de meteorització o d'alteració física o química sota les condicions més desfavorables que presumiblement es puguin donar al lloc d'utilització.

No han de donar lloc, amb l'aigua, a dissolucions que puguin causar danys a estructures, capes de ferms, o contaminar el sòl o corrents d'aigua.

S'ha considerat que l'ús serà el reblert de rases amb canonades.

Per a qualsevol utilització diferent d'aquesta, es requereix l'acceptació expressa de la direcció facultativa i la justificació mitjançant els assaigs que pertoquin que es compleixen les condicions requerides per a l'us al que es pretén destinar.

2.- CONDICIONS DE SUBMINISTRAMENT I EMMAGATZEMATGE

Subministrament i emmagatzematge: De manera que no s'alterin les seves condicions.

Cada remesa de sorra s'ha de descarregar en una zona ja preparada de sòl sec.

Les sorres de tipus diferents s'han d'emmagatzemar per separat.

Els àrids s'han d'emmagatzemar de tal manera que quedin protegits contra la contaminació, i evitant la seva possible segregació, sobretot durant el seu transport. Es recomana emmagatzemar-los sota cobert per evitar els canvis de temperatura del granulat, i en un terreny sec i net destinat a l'apilament dels àrids. Les sorres d'altres tipus s'han d'emmagatzemar per separat.

3.- UNITAT I CRITERIS D'AMIDAMENT

Unitat d'amidament: la indicada a la descripció de l'element
Criteri d'amidament: quantitat necessària subministrada a l'obra

4.- NORMATIVA DE COMPLIMENT OBLIGATORI

SORRA PER A LA CONFECCIÓ DE FORMIGONS:
Real Decreto 1247/2008, de 18 de julio, por el que se aprueba la Instrucción de Hormigón Estructural (EHE-08).
SORRA PER A LA CONFECCIÓ DE MORTERS:
Real Decreto 1247/2008, de 18 de julio, por el que se aprueba la Instrucción de Hormigón Estructural (EHE-08).
UNE-EN 12620:2003 Áridos para hormigón.
Real Decreto 314/2006, de 17 de marzo, por el que se aprueba el Código Técnico de la Edificación Parte 2. Documento Básico de Seguridad estructural Fábrica DB-SE-F.
GRANULATS PROCEDENTS DE RECICLATGE DE RESIDUS DE LA CONSTRUCCIÓ I DEMOLICIONS:
Decret Legislatiu 1/2009, de 21 de juliol, pel qual s'aprova el Text refós de la Llei reguladora dels residus.
SORRES PER A ALTRES USOS:
No hi ha normativa de compliment obligatori.

5.- CONDICIONS DE CONTROL DE RECEPCIÓ

CONDICIONS DE MARCATGE I CONTROL DE LA DOCUMENTACIÓ:
L'entrega de granulat a l'obra ha d'anar acompanyada d'un full de subministrament proporcionat pel subministrador, en el que hi han de constar com a mínim les següents dades:
- Identificació del subministrador
- Número del certificat de marcatge CE o indicació d'autoconsum
- Número de sèrie de la fulla de subministrament
- Nom de la cantera
- Data del lliurament
- Nom del peticionari
- Designació de l'àrid segons l'article 28.2 de l'EHE
- Quantitat de granulat subministrat
- Identificació del lloc de subministrament

El fabricant ha de proporcionar la informació relativa a la granulometria i a les toleràncies de l'àrid subministrat.
El subministrador ha de posar a disposició de la DF en el cas que aquesta ho sol·liciti, la documentació següent, que acredita el marcatge CE, segons el sistema d'avaluació de conformitat aplicable, d'acord amb el que disposa l'apartat 7.2.1 del CTE:
- Productes per a carreteres i altres treballs d'obres públiques i edificació de Funcio: Aplicacions que exigeixen requisits de seguretat molt estrictes*. * Requisits que han de ser definits per lleis, reglaments i normes administratives nacionals de cada estat membre,
- Productes per a edificació, fabricació de productes de formigó prefabricat, carreteres i altres treballs d'obres públiques de Funcio: Aplicacions que exigeixen requisits de seguretat molt estrictes*. * Requisits que han de ser definits per lleis, reglaments i normes administratives nacionals de cada estat membre:
  - Sistema 2+: Declaració de Prestacions
- Productes per a edificació, fabricació de productes de formigó prefabricat, carreteres i altres treballs d'obres públiques de Funcio: Aplicacions que no exigeixen requisits de seguretat molt estrictes*. * Requisits que han de ser definits per lleis, reglaments i normes administratives nacionals de cada estat membre,
- Productes per a carreteres i altres treballs d'obres públiques i edificació de Funcio: Aplicacions que no exigeixen requisits de seguretat molt estrictes*. * Requisits que han de ser definits per lleis, reglaments i normes administratives nacionals de cada estat membre:
  - Sistema 4: Declaració de Prestacions

El símbol de marcatge de conformitat CE s'ha d'estampar d'acord amb la Directiva 93/68CE i ha d'estar visible sobre el producte o sobre etiqueta, embalatge o documentació comercial i ha d'anar acompanyat de la següent informació:

- Número d'identificació de l'organisme de certificació
- Nom o marca d'identificació i direcció del fabricant
- Les dues últimes xifres de l'any d'impressió del marcatge
- Referència a la norma (UNE-EN 12620)
- Descripció del producte (nom genèric, material, ús previst)
- Designació del producte
- Informació de les característiques essencials aplicables

A la documentació del marcatge haurà d'indicar:
- Nom del laboratori que ha realitzat els assajos
- Data d'emissió del certificat
- Garantia de que el tractament estadístic és l'exigit en el marcatge
- Estudi de fins que justifiqui experimentalment el seu ús, en el cas que hi hagi àrids que no compleixen amb l'article 28.4.1.

L'àrid reciclat ha d'incloure en la seva documentació:
- Naturalesa del material
- Planta productora de l'àrid i empresa transportista de la runa
- Presència d'impureses
- Detalls de la seva procedència
- Altre informació que resulti rellevant

OPERACIONS DE CONTROL:
Els àrids han de disposar del marcatge CE, de tal manera que la comprovació de la seva idoneïtat per al seu ús es farà mitjançant un control documental del marcatge per tal de determinar el compliment de les especificacions del projecte i de l'article 28 de l'EHE.
En el cas d'àrids d'autoconsum, el Constructor o el Subministrador ha d'aportar un certificat d'assaig, de com a màxim tres mesos d'antiguitat, realitzat en un laboratori de control dels contemplats en l'article 78.2.2.1 de l'EHE, que verifiqui el compliment de les especificacions de l'àrid subministrat respecte l'article 28 de l'EHE.
La DF ha de poder valorar el nivell de garantia del distintiu, i en cas de no disposar de suficient informació, ha de poder determinar l'execució de comprovacions mitjançant assaigs.
La DF, a més, ha de valorar si realitzar una inspecció a la planta de fabricació, a poder ser, abans del subministra de l'àrid, per comprovar la idoneïtat per a la seva fabricació. En cas necessari, la DF ha de poder realitzar els assaigs següents per a verificar la conformitat de les especificacions:
- Matèria orgànica (UNE-EN 1744-1).
- Terrossos d'argila (UNE 7133).
- Material retingut pel garbell 0.063 UNE (UNE EN 933-2) i que sura en un líquid de pes específic 2 (UNE EN 1744-1).
- Compostos de sofre (SO3)- respecte al granulat sec (UNE-EN 1744-1).
- Sulfats solubles en àcid (UNE-EN 1744-1).
- Contingut d'Ió CL- (UNE-EN 1744-1).
- Assaig petrogràfic
- Reactivitat potencial amb els àlcalis del ciment (UNE 146-507 i UNE 146-508).
- Equivalent de sorra (UNE-EN 933-8).
- Absorció d'aigua (UNE-EN 1097-6).
- Assaig d'identificació per raigs X.
- Pèrdua de pes amb sulfat magnèsic (UNE-EN 1367-2)
- Assaig granulomètric (UNE-EN 933-2)
- Coeficient de friabilitat (UNE 83115)

Un cop s'hagi realitzat l'apilament, s'ha de realitzar una inspecció visual, i si es considera necessari, s'han de prendre mostres per realitzar els assaigs corresponents.
S'ha de poder acceptar la sorra que no compleixi amb els requisits sempre i quan mitjançant rentat, cribatge o mescla, assoleixi les condicions exigides.
CRITERIS DE PRESA DE MOSTRES:
Els controls s'han de realitzar segons les instruccions de la DF i la norma EHE.
INTERPRETACIÓ DE RESULTATS I ACTUACIONS EN CAS D'INCOMPLIMENT:
No s'ha d'acceptar la sorra que no compleixi totes les especificacions indicades al plec de condicions. Si la granulometria no s'ajusta a la utilitzada per a l'establiment de les dosificacions aprovades, s'hauran de projectar i aprovar noves fórmules de treball.
No s'han d'utilitzar àrids fins els quals l'equivalent de sorra sigui inferior a:
- 70, en obres sotmeses a les classes I, IIa o IIb, i no sotmeses a cap classe específica d'exposició
- 75, en la resta de casos

En cas que les sorres procedents del matxuqueig de roques calcàries o de roques dolomítiques que no compleixin l'especificació de l'equivalent de sorra, s'han de poder acceptar si l'assaig del blau de metilè (UNE-EN 933-9) compleix el següent:
- Per a obres amb classe general d'exposició I, IIa o IIb (i sense classe específica): <= 0,6% en pes
- Resta de casos: <= 0,3% en pes

Si el valor del blau de metilè fos superior als valors anteriors, i es presentin dubtes de la presència d'argila en els fins, s'ha de poder realitzar un assaig de rajos X per a la seva detecció i identificació: s'ha de poder utilitzar l'àrid fi si les argiles són del tipus caolinita o illita, i si les propietats del formigó amb aquest àrid són les mateixes que les d'un que tingui els mateixos components però sense els fins.

S'han de poder utilitzar sorres rodades, o procedents de roques matxucades, o escòries siderúrgiques adequades, en la fabricació de formigó d'ús no estructural.

B0 - MATERIALS

BÀSICS B03 -

GRANULATS

B033 - GRAVES

0.- ELEMENTS QUE CONTEMPLA EL

PLEC B0331020.

1.- DEFINICIÓ I CARACTERÍSTIQUES DELS ELEMENTS

Granulats utilitzats per a algun dels usos següents:
- Confecció de formigons
- Confecció de barreges grava-ciment per a paviments
- Material per a drenatges
- Material per a paviments

El seu origen pot ser:
- Granulats naturals, procedents d'un jaciment natural
- Granulats naturals, obtinguts per matxucament de roques naturals
- Granulats procedents d'escòries siderúrgiques refredades per aire
- Granulats procedents del reciclatge de residus de la construcció o demolicions, provenints d'una planta legalment autoritzada per al tractament d'aquests residus

Els granulats naturals poden ser:
- De pedra granítica
- De pedra calcària

Els granulats procedents del reciclatge d'enderrocs de la construcció que s'han considerat són els següents:
- Granulats reciclats provinents de construcció de maó
- Granulats reciclats provinents de formigó
- Granulats reciclats mixtes
- Granulats reciclats prioritariament naturals

CARACTERÍSTIQUES GENERALS:
El contractista ha de sotmetre a l'aprovació de la DF les pedreres o dipòsits d'on s'han d'obtenir els àrids, aportant tots els elements justificatius que cregués convenients o que li fossin requerits pel Director d'Obra, entre d'altres:
- Classificació geològica.
- Estudi de morfologia.
- Aplicacions anteriors.

La DF ha de poder refusar totes aquelles procedències que, al seu criteri, obligarien a un control massa freqüent dels materials que se n'extraguessin.
CARACTERÍSTIQUES GENERALS DELS GRANULATS RECICLATS
Els granulats procedents de reciclatge d'enderrocs no han de contenir en cap cas restes provinents de construccions amb patologies estructurals, com ara ciment aluminós, granulats amb sulfurs, sílice amorfa o corrosió de les armadures.
Els gränuls han de tenir forma arrodonida o polièdrica.
La composició granulomètrica ha de ser l'adequada al seu ús i ha de ser la que es defineix a la partida d'obra en què intervingui o, si no hi consta, la que estableixi explícitament la DF.
Han de ser nets, resistents i de granulometria uniforme.
No han de tenir pols, brutícia, argila, margues o d'altres matèries estranyes.
Diàmetre mínim: 98% retingut tamís 4 (UNE-EN 933-2)
Els àrids reciclats hauran de complir amb les especificacions de l'article 28 de l'EHE. A més, els que provinguin de formigons estructurals sans, o de resistència elevada, han de ser adequats per a la fabricació de formigó reciclat estructural, complint una sèrie de requisits:

- Dimensió mínima permesa = 4 mm
- Terrossos d'argila per a un formigó amb menys del 20% d'àrid reciclat: <= 0,6%
- Terrossos d'argila per a un formigó amb 100% d'àrid reciclat: <= 0,25%
- Absorció d'aigua per a un formigó amb menys del 20% d'àrid reciclat: <= 7%
- Absorció d'aigua per a un formigó amb més del 20% d'àrid reciclat: <= 5%
- Coeficient de Los Ángeles: <= 40
- Continguts màxims d'impureses:
  - Material ceràmic: <= 5% del pes
  - Partícules lleugeres: <= 1% del pes
  - Asfalt: <= 1% del pes
  - Altres: <= 1,0 % del pes

En els valors de les especificacions no citades, es mantenen els establerts en l'article 28 de l'EHE.
GRANULATS PROCEDENTS DE RECICLATGE DE RESIDUS DE LA CONSTRUCCIÓ I DEMOLICIONS:
El material ha de procedir d'una planta autoritzada legalment per al tractament de residus de la construcció.
El material no ha de ser susceptible de cap mena de meteorització o d'alteració física o química sota les condicions més desfavorables que presumiblement es puguin donar al lloc d'utilització.
No han de donar lloc, amb l'aigua, a dissolucions que puguin causar danys a estructures, capes de ferms, o contaminar el sòl o corrents d'aigua.
GRANULATS RECICLATS PROVINENTS DE CONSTRUCCIÓ DE MAÓ:
El seu origen ha de ser construccions de maó, amb un contingut final de ceràmica superior al 10% en pes.
Contingut de maó + morters + formigons: >= 90% en pes

Contingut d'elements metàl·lics: Nul
Ús admissible: Reblerts per a drenatges i protecció de cobertes
GRANULATS RECICLATS PROVINENTS DE FORMIGONS:
El seu origen ha de ser de construccions de formigó, sense barreja d'altres enderrocs.
Contingut de formigó: > 95%
Contingut d'elements metàl·lics: Nul
Ús admissible:
- Drenatges
- Formigons de resistència característica <= 20 N/mm2 utilitzats en classes d'exposició I o Iib
- Protecció de cobertes
- Bases i subbases de paviments

GRANULATS RECICLATS MIXTES:
El seu origen ha de ser enderrocs de construccions de maó i formigó, amb una densitat dels elements massissos > 1600 kg/m3.
Contingut de ceràmica: <= 10% en pes
Contingut total de matxuca de formigó + maó + morter: >= 95% en pes
Contingut d'elements metàl·lics: Nul
Ús admissible:
- Drenatges
- Formigons en massa

GRANULATS RECICLATS PRIORITARIAMENT NATURALS:
Granulats obtinguts de pedrera amb incorporació d'un 20% de granulats reciclats provinents de formigó.
Ús admissible:
- Drenatges i formigons utilitzats en classes d'exposició I o IIb

S'han considerat les següents utilitzacions de les graves:
- Per a confecció de formigons
- Per a drens
- Per a paviments
- Per a confecció de mescles grava-ciment tipus GC-1 o GC-2

GRANULATS PROCEDENTS D'ESCORIES SIDERÚRGIQUES
Contingut de silicats inestables: Nul
Contingut de compostos fèrrics: Nul
GRAVA PER A LA CONFECCIÓ DE FORMIGONS:
Es denomina grava a la barreja de les diferents fraccions de granulat gruixut que s'utilitzen per a la confecció del formigó
Designació: d/D - IL - N
d/D: Fracció granulomètrica, d tamany mínim i D tamany màxim
IL: Presentació, R rodat, T triturat (matxuqueig) i M barreja
N: Naturalesa de l'àrid (C, calcari; S, silici; G,granític; O, ofita; B, basalt; D, dolomític; Q, traquita; I, fonolita; V, varis; A, artificial i R, reciclat
La grandària màxima D d'un granulat gruixut (grava) utilitzat per la confecció de formigó serà menor que les següents dimensions:
- 0,8 de la distància lliure horitzontal entre beines o armadures que formin grup, o entre un parament de la peça i una beina o armadura que formi un angle >45° (amb la direcció de formigonat)
- 1,25 de la distància entre un parament de la peça i una beina o armadura que formi un angle <=45° (amb la direcció de formigonat)
- 0,25 de la dimensió mínima de la peça que es formigona amb les excepcions següents:
  - Lloses superiors de sostres, amb TMA < 0,4 del gruix mínim
  - Peces d'execució molt curosa i elements en els que l'efecte de la paret de l'encofrat sigui reduït (sostres encofrats a una sola cara), amb TMA < 0,33 del gruix mínim

Quan el formigó passi entre vàries armadures, l'àrid gruixut serà el mínim valor entre el primer punt i el segon del paràgraf anterior.
Tot el granulat ha de ser d'una mida inferior al doble del límit més petit aplicable a cada cas.
Contingut de matèria orgànica (UNE-EN 1744-1): Color més clar que el patró
Fins que passen pel tamís 0,063 (UNE-EN 933-2):
- Per a graves calcàries i granítiques: <= 1,5% en pes
- Granulats, reciclats de formigó o prioritariament naturals: < 3%
- Per a granulats reciclats mixtos: < 5%

L'índex de llenques per a un granulat gruixut segons UNE-EN 933-3: <= 35%
Material retingut pel tamís 0,063 (UNE_EN 933-2) i que sura en un líquid de pes específic 20 kN/m3 (UNE EN 1744-1):
- Granulats naturals <= 1% en pes

Compostos de sofre expressats en SO3 i referits a granulat sec (UNE-EN 1744-1):
- Granulats naturals: <= 1% en pes
- Granulats d'escòries siderúrgiques: <= 2% en pes
- Granulats reciclats mixtos: <= 1% en pes
- Granulats amb sulfurs de ferro oxidables en forma de pirrotina: <= 0,1% en pes
- Altres granulats: <= 0,4% en pes

Sulfats solubles en àcids, expressats en SO3 i referits a granulat sec (UNE-EN 1744-1):
- Granulats naturals: <= 0,8% en pes
- Granulats d'escòries siderúrgiques: <= 1% en pes

Clorurs expressats en Cl- i referits a granulat sec (UNE-EN 1744-1):
- Formigó armat o en massa amb armadura de fissuració: <= 0,05% en massa
- Formigó pretesat: <= 0,03% en massa

Ió clor total aportat per components d'un formigó no pot superar:
- Pretensat: <= 0,2% pes de ciment
- Armat: <= 0,4% pes de ciment
- En massa amb armadura de fissuració: <= 0,4% pes de ciment

Contingut de pirites o d'altres sulfurs: 0%
Contingut d'ió Cl-:
- Granulats reciclats mixtos: < 0,06%

El contingut de matèria orgànica que sura en un líquid de pes específic 2 segons la UNE-EN 1744-1(Apart.) 14.2 serà <= 1% per a granulats gruixuts.
Contingut de materials no petris (roba, fusta, paper...):
- Granulats reciclats provinents de formigó o mixtos: < 0,5%
- Altres granulats: Nul

Contingut de restes d'asfalt:
- Granulat reciclat mixt o provinent de formigó: < 0,5%
- Altres granulats: Nul

Reactivitat:
- Àlcali-sílici o àlcali-silicat (Mètode químic UNE 146-507-1 EX o Mètode accelerat UNE 146-508 EX): Nul·la
- Àlcali-carbonat (Mètode químic UNE 146-507-2): Nul·la

Estabilitat (UNE-EN 1367-2):
- Pèrdua de pes amb sulfat magnèsic: <= 18%

Resistència a la fragmentació segons UNE-EN 1097-2 (Assaig de los Ángeles):
- Granulats gruixuts naturals: <= 40

Absorció d'aigua:
- Granulats gruixuts naturals (UNE-EN 1097-6): < 5%
- Granulats reciclats provinents de formigó: < 10%
- Granulats reciclats mixtos: < 18%
- Granulats reciclats prioritariament naturals: < 5%

Pèrdua de pes amb cinc cicle de sulfat de magnesi segons UNE-EN 1367-2:
- Granulats gruixuts naturals: <= 18%

Els àrids no han de presentar reactivitat potencial amb els àlcalis del formigó. Per a comprovar-ho, s'ha de realitzar en primer lloc un anàlisi petrogràfic, per a obtenir el tipus de reactivitat que, en el seu cas, puguin presentar. Si d'aquest estudi es dedueix la possibilitat de reactivitat àlcali sílice o àlcali silicat, s'ha de realitzar l'assaig descrit a l'UNE 146.508 EX. Si el tipus de reactivitat potencial és àlcali carbonat, s'ha de realitzar l'assaig descrit a l'UNE 146.507 EX Part 2.
Els àrids no han de ser reactius amb el ciment. No s'utilitzaran àrids procedents de roques toves, friables, poroses, etc., ni els que continguin nòduls de guix, compostos ferrosos, sulfurs oxidables, etc, en quantitats superiors a les contemplades a l'EHE
GRAVA PER A DRENATGES:
El granulat ha de ser procedent d'un jaciment natural, del matxuqueig de roques naturals, o del reciclatge d'enderrocs. No ha de presentar restes d'argila, margues o altres materials estranys.
La mida màxima dels grànuls ha de ser de 76 mm (tamís 80 UNE) i el garbellat ponderal acumulat pel tamís 0,08 UNE ha de ser <= 5%. La composició granulomètrica ha de ser fixada explícitament per la DF segons les característiques del terreny per drenar i del sistema de drenatge.
Plasticitat: No plàstic

Coeficient de desgast (assaig "Los Ángeles" UNE-EN 1097-2): <= 40
Equivalent de sorra (UNE-EN 933-8): > 30
Condicions generals de filtratge:
- F15/d85: < 5
- F15/d15: < 5
- F50/d50: < 5

(Fx = grandària superior de la fracció x% en pes del material filtrant, dx = grandària superior de la proporció x% del terreny a drenar)
A més, el coeficient d'uniformitat del filtre ha de ser:
- F60/F10: <20

Condicions de la granulometria en funció del sistema previst d'evacuació de l'aigua:
- Per a tubs perforats: F85/Diàmetre de l'orifici: > 1
- Per a tubs amb juntes obertes: F85/ Obertura de la junta: > 1,2
- Per a tubs de formigó porós: F85/d15 de l'àrid del tub: > 0,2
- Si es drena per metxinals: F85/ diàmetre del metxinal: > 1

Quan no sigui possible trobar un material granular d'aquestes condicions es faran filtres granulars compostos de vàries capes. La més gruixuda es col·locarà al costat del sistema d'evacuació. Aquesta complirà les condicions de filtre respecte a la següent i així successivament fins arribar al replè o al terreny natural. Es podrà recórrer a l'ús de filtres geotèxtils.
Quan el terreny natural estigui constituït per materials amb graves i boles a efectes del compliment de les condicions anteriors, s'atendrà únicament a la corba granulomètrica de la fracció del mateix inferior a 25 mm.
Si el terreny no és cohesiu i està compost per sorra fina i llims, el material drenant haurà

de complir, a més de les condicions generals de filtre, la condició: F15 > 1 mm.
Si el terreny natural és cohesiu, compacte i homogeni, sense restes de sorra o llims, les condicions de filtre 1 i 2 s'han de substituir per: 0,1 mm > F15 > 0,4 mm
En els drens cecs, el material de la zona permeable central haurà de complir les següents condicions:
- Mida màxima de l'àrid: Entre 20 mm i 80 mm
- Coeficient d'uniformitat: F60/F10 < 4

Si s'utilitza granulats reciclats s'ha de comprovar que l'inflament (assaig CBR (NLT-111)) sigui inferior al 2% (UNE 103502).

2.- CONDICIONS DE SUBMINISTRAMENT I EMMAGATZEMATGE

CONDICIONS GENERALS:
Subministrament i emmagatzematge: De manera que no s'alterin les seves condicions.
Cada remesa de grava s'ha de descarregar en una zona ja preparada de sòl sec
Les graves de tipus diferents s'han d'emmagatzemar per separat
Els àrids s'emmagatzemaran de tal manera que quedin protegits contra la contaminació, i evitant la seva possible segregació, sobretot durant el seu transport. Es recomana emmagatzemar-los sota cobert per evitar els canvis de temperatura del granulat.

3.- UNITAT I CRITERIS D'AMIDAMENT

Unitat d'amidament: la indicada a la descripció de l'element
Criteri d'amidament: quantitat necessària subministrada a l'obra

4.- NORMATIVA DE COMPLIMENT OBLIGATORI

GRAVA PER A LA CONFECCIÓ DE FORMIGONS:
Real Decreto 1247/2008, de 18 de julio, por el que se aprueba la Instrucción de Hormigón Estructural (EHE-08).
UNE-EN 12620:2003 Áridos para hormigón.
GRAVA PER A PAVIMENTS:
* Orden de 6 de febrero de 1976 por la que se aprueba el Pliego de Prescripciones Técnicas Generales para Obras de Carreteras y Puentes (PG-3).
GRAVA PER A DRENATGES:
Orden de 21 de junio de 1965 por la que se aprueba la Instrucción de la Dirección General de Carreteras 5.1.IC «Drenaje» que figura como anejo a esta Orden.
Orden de 14 de mayo de 1990 por la que se aprueba la Instrucción de carreteras 5.2-1C «Drenaje superficial».

5.- CONDICIONS DE CONTROL DE RECEPCIÓ

CONDICIONS DE MARCATGE I CONTROL DE LA DOCUMENTACIÓ:
L'entrega de granulat a l'obra ha d'anar acompanyada d'un full de subministrament proporcionat pel subministrador, en el que hi han de constar com a mínim les següents dades:
- Identificació del subministrador
- Número del certificat de marcatge CE o indicació d'autoconsum
- Número de sèrie de la fulla de subministrament
- Nom de la cantera o planta subministradora en cas de material reciclat
- Data del lliurament
- Nom del peticionari
- Designació de l'àrid segons l'article 28.2 de l'EHE
- Quantitat de granulat subministrat
- Identificació del lloc de subministrament

El fabricant ha de proporcionar la informació relativa a la granulometria i a les toleràncies de l'àrid subministrat.
El subministrador ha de posar a disposició de la DF en el cas que aquesta ho sol·liciti, la documentació següent, que acredita el marcatge CE, segons el sistema d'avaluació de conformitat aplicable, d'acord amb el que disposa l'apartat 7.2.1 del CTE:
- Productes per a carreteres i altres treballs d'obres públiques i edificació de Funcio: Aplicacions que exigeixen requisits de seguretat molt estrictes*. * Requisits que han de ser definits per lleis, reglaments i normes administratives nacionals de cada estat membre,
- Productes per a edificació, fabricació de productes de formigó prefabricat, carreteres i altres treballs d'obres públiques de Funcio: Aplicacions que exigeixen requisits de seguretat molt estrictes*. * Requisits que han de ser definits per lleis, reglaments i normes administratives nacionals de cada estat membre:
  - Sistema 2+: Declaració de Prestacions
- Productes per a edificació, fabricació de productes de formigó prefabricat, carreteres i altres treballs d'obres públiques de Funcio: Aplicacions que no exigeixen requisits de seguretat molt estrictes*. * Requisits que han de ser definits per lleis, reglaments i normes administratives nacionals de cada estat membre,
- Productes per a carreteres i altres treballs d'obres públiques i edificació de Funcio: Aplicacions que no exigeixen requisits de seguretat molt estrictes*. * Requisits que han de ser definits per lleis, reglaments i normes administratives nacionals de cada estat membre:
  - Sistema 4: Declaració de Prestacions

El símbol de marcatge de conformitat CE s'ha d'estampar d'acord amb la Directiva 93/68CE i ha d'estar visible sobre el producte o sobre etiqueta, embalatge o documentació comercial i ha d'anar acompanyat de la següent informació:
- Número d'identificació de l'organisme de certificació
- Nom o marca d'identificació i direcció del fabricant
- Les dues últimes xifres de l'any d'impressió del marcatge
- Referència a la norma (UNE-EN 12620)
- Descripció del producte (nom genèric, material, ús previst)
- Designació del producte
- Informació de les característiques essencials aplicables

A la documentació del marcatge haurà d'indicar:
- Nom del laboratori que ha realitzat els assajos
- Data d'emissió del certificat
- Garantia de que el tractament estadístic és l'exigit en el marcatge
- Estudi de fins que justifiqui experimentalment el seu ús, en el cas que hi hagi àrids que no compleixen amb l'article 28.4.1.

L'àrid reciclat ha d'incloure en la seva documentació:
- Naturalesa del material
- Planta productora de l'àrid i empresa transportista de la runa
- Presència d'impureses
- Detalls de la seva procedència
- Altre informació que resulti rellevant

El subministrador de granulats procedents de reciclatge, ha d'aportar la documentació que garanteixi el compliment de les especificacions establertes a la norma EHE-08, si el material s'ha d'utilitzar en la confecció de formigons.

OPERACIONS DE CONTROL:

Els àrids han de disposar del marcatge CE, de tal manera que la comprovació de la seva idoneïtat per al seu ús es farà mitjançant un control documental del marcatge per tal de determinar el compliment de les especificacions del projecte i de l'article 28 de l'EHE.

En el cas d'àrids d'autoconsum, el Constructor o el Subministrador ha d'aportar un certificat d'assaig, de com a màxim tres mesos d'antiguitat, realitzat en un laboratori de control dels contemplats en l'article 78.2.2.1 de l'EHE, que verifiqui el compliment de les especificacions de l'àrid subministrat respecte l'article 28 de l'EHE.

La DF ha de poder valorar el nivell de garantia del distintiu, i en cas de no disposar de suficient informació, ha de poder determinar l'execució de comprovacions mitjançant assaigs.

La DF, a més, ha de valorar si realitzar una inspecció a la planta de fabricació, a poder ser, abans del subministra de l'àrid, per comprovar la idoneïtat per a la seva fabricació. En cas necessari, la DF ha de poder realitzar els assaigs següents per a verificar la conformitat de les especificacions:
- Índex de llenques (UNE-EN 933-3).
- Terrossos d'argila (UNE 7133)
- Partícules toves (UNE 7134)
- Coeficient de forma (UNE EN 933-4)
- Material retingut pel garbell 0.063 UNE (UNE EN 933-2) i que sura en un líquid de pes específic 2 (UNE EN 1744-1).
- Compostos de sofre (SO3)- respecte al granulat sec (UNE-EN 1744-1).
- Contingut en ió clor Cl- (UNE-EN 1744-1)
- Assaig petrogràfic
- Reactivitat potencial amb els àlcalis del ciment (UNE 146-507 i UNE 146-508).
- Estabilitat, resistència a l'atac del sulfat magnèsic (UNE-EN 1367-2).
- Absorció d'aigua (UNE-EN 1097-6).
- Resistència al desgast Los Angeles (UNE-EN 1097-2).
- Assaig d'identificació per raigs X.
- Assaig granulomètric (UNE-EN 933-2)

OPERACIONS DE CONTROL EN GRAVA PER A DRENATGES:

Les tasques de control a realitzar són les següents:
- Inspecció visual del material i recepció del certificat de procedència i qualitat corresponent.
- Abans de començar el reblert, quan hagi canvi de procedència del material, o cada 2000 m3 durant la seva execució, es realitzaran els següents assaigs d'identificació del material:
  - Assaig granulomètric del material filtrant (UNE EN 933-1)
  - Assaig granulomètric del material adjacent (UNE 103101)
  - Desgast de "Los Ángeles" (UNE EN 1097-2)

S'ha de demanar un certificat de procedència del material, que en el cas d'àrids naturals ha de contenir:
- Classificació geològica
- Estudi de morfologia
- Aplicacions anteriors
- Assaigs d'identificació del material

CRITERIS DE PRESA DE MOSTRES:

Els controls s'han de realitzar segons les instruccions de la DF i la norma EHE.

CRITERIS DE PRESA DE MOSTRES EN GRAVA PER A DRENATGES:

S'han de seguir les instruccions de la DF i els criteris de les normes de procediment indicades en cada assaig.

INTERPRETACIÓ DE RESULTATS I ACTUACIONS EN CAS D'INCOMPLIMENT:

No s'acceptarà la grava que no compleixi totes les especificacions indicades al plec. Si la granulometria no s'ajusta a la utilitzada per a l'establiment de les dosificacions aprovades, s'hauran de projectar i aprovar noves fórmules de treball.
INTERPRETACIÓ DE RESULTATS I ACTUACIÓ EN CAS D'INCOMPLIMENT EN GRAVA PER A DRENATGES:
Els resultats dels assaigs d'identificació han de complir estrictament les especificacions indicades, en cas contrari, no s'ha d'autoritzar l'ús del material corresponent en l'execució del reblert.

B0 - MATERIALS

BÀSICS B03 -

GRANULATS

B037 - TOT-U

0.- ELEMENTS QUE CONTEMPLA EL

PLEC B037R000.

1.- DEFINICIÓ I CARACTERÍSTIQUES DELS ELEMENTS

Material granular de granulometria contínua, utilitzat com capa de ferm.
S'han considerat els tipus següents:
- Tot-u natural
- Tot-u artificial

CARACTERÍSTIQUES GENERALS:
El tipus de material utilitzat ha de ser l'indicat a la DT o en el seu defecte el que determini la DF.
La composició granulomètrica ha de ser l'adequada al seu ús i ha de ser la que es defineix a la partida d'obra en què intervingui o, si no hi consta, la que estableixi explícitament la DF.
A la vegada, els grànuls han de tenir forma arrodonida o polièdrica, i han de ser nets, resistents i de granulometria uniforme.
No ha de ser susceptible de cap tipus de meteorització o alteració física o química apreciable sota les condicions possibles més desfavorables.
No ha de donar lloc, amb l'aigua, a dissolucions que puguin afectar a estructures, a d'altres capes de ferm, o contaminar el sòl o corrents d'aigua.
Els materials no han de tenir terrossos d'argila, marga, matèria orgànica, ni d'altres matèries extranyes que puguin afectar la durabilitat de la capa.

TOT-U NATURAL:
Es considera tot-u natural el material granular, de granulometria contínua, que s'utilitza com a capa de ferm. Els materials que el formin procediran de graveres o dipòsits naturals, sòls naturals o de mescla d'ambdós.
La DF ha de determinar la corba granulomètrica del granulat entre un dels següents fusos:

Tamís UNE-EN 933-2 (mm)	Tamisatge ponderal acumulat (%)		
	ZN40	ZN25	ZN20
50	100	--	--
40	80-95	100	--
25	60-90	75-95	100
20	54-84	65-90	80-100
8	35-63	40-68	45-75
4	22-46	27-51	32-61
2	15-35	20-40	25-50
0,500	7-23	7-26	10-32
0,250	4-18	4-20	5-24
0.063	0-9	0-11	0-11

La fracció retinguda pel tamís 0.063 mm (UNE-EN 933-2) ha de ser inferior a 2/3 a la fracció retinguda pel tamís 0,250 mm (UNE-EN 933-2).
Coeficient de desgast "Los Angeles" (UNE-EN 1097-2):
- Categoria de trànsit pesat T00 a T2: > 35
- Categoria de trànsit pesat T3, T4 i vorals: >
40 Equivalent de sorra (UNE-EN 933-8):
- T00 a T1: > 35
- T2 a T4 i vorals de T00 a T2: > 30
- Vorals de T3 i T4: > 25
Per a capes granulars per a l'assentament de canonades: >

30 Plasticitat (UNE 103104):
- Trànsit T00 a T3: No plàstic
- T4:
  - Límit líquid (UNE 103103): < 25
  - Índex de plasticitat (UNE 103104): < 6
- Vorals sense pavimentar:
  - Límit líquid (UNE 103103): < 30
  - Índex de plasticitat (UNE 103104): < 10
- Per a capes granulars per a l'assentament de canonades:
  - Límit líquid (UNE 103103): < 25
  - Índex de plasticitat (UNE 103104): < 6

TOT-U ARTIFICIAL:
El tot-u artificial ha d'estar compost de granulats procedents de la trituració, total o parcial, de pedra de cantera o de grava natural.
Es pot utilitzar material granular reciclat de residus de la construcció o demolicions, provenint d'una planta autoritzada legalment per al tractament d'aquests residus. En obres de carreteres només es podrà utilitzar a les categories de tràfic pesat T2 a T4.
Per al trànsit tipus T2 a T4 es podran utilitzar àrids reciclats, siderúrgics, subproductes i productes inerts de rebuig, sempre que compleixin amb les prescripcions tècniques exigides.
La DF ha de determinar la corba granulomètrica del granulat per utilitzar, que ha d'estar continguda dins d'un dels fusos següents:

Tamís UNE-EN 933-2 (mm)	Tamisatge ponderal acumulat (%)		
	ZA25	ZA20	ZAD20
40	100	--	--
25	75-100	100	100
20	65-90	75-100	65-100
8	40-63	45-73	30-58
4	26-45	31-54	14-37
2	15-32	20-40	0-15
0,500	7-21	9-24	0-6
0,250	4-16	5-18	0-4
0,063	0-9	0-9	0-2

La fracció retinguda pel tamís 0.063 mm (UNE-EN 933-2) ha de ser inferior a 2/3 a la fracció retinguda pel tamís 0,250 mm (UNE-EN 933-2).
Índex de llenques (UNE-EN 933-3): < 35
Coeficient de desgast "Los Angeles" (UNE-EN 1097-2):
- Trànsit T0 a T2: < 30
- T3, T4 i vorals: < 35
Per a materials reciclats procedents de ferms de carretera o demolicions:
- Trànsit de T00 a T2: > 40
- Trànsit T3, T4 i vorals: > 45
Per a capes granulars per a l'assentament de canonades: > 40
Equivalent de sorra (UNE-EN 933-8):
- T00 a T1: > 40
- T2 a T4 i vorals de T00 a T2: > 35
- Vorals de T3 i T4: > 30
Plasticitat:
- Trànsit T00 a T4: No plàstic
- Vorals sense pavimentar:
  - Límit líquid (UNE 103103): < 30
  - Índex de plasticitat (UNE 103104): < 10
Coeficient de neteja (Annex C de l'UNE 146130): < 2
Si el material prové de reciclatge d'enderrocs (condicions addicionals):
- Inflament (NLT-111): < 2%
- Contingut de materials petris: >= 95%
- Contingut de restes d'asfalt: < 1% en pes
- Contingut de fusta: < 0,5% en pes
Composició química:
- Compostos de sofre (SO3) (UNE EN 1744-1) en el cas que el material estigui en contacte amb capes tractades amb ciment: < 0,5%
- A la resta: < 1%
Si s'utilitza àrid siderúrgic d'acereries, haurà de complir:
- Expansivitat (UNE EN 1744-1): < 5%
Si s'utilitza àrid siderúrgic d'alt forn, haurà de complir:
- Desintegració per silicat bicàlcic o per ferro (UNE EN 1744-1): Nul

2.- CONDICIONS DE SUBMINISTRAMENT I EMMAGATZEMATGE

Subministrament i emmagatzematge: De manera que no s'alterin les seves condicions.

3.- UNITAT I CRITERIS D'AMIDAMENT

Unitat d'amidament: la indicada a la descripció de l'element
Criteri d'amidament: quantitat necessària subministrada a l'obra

4.- NORMATIVA DE COMPLIMENT OBLIGATORI

* Orden de 6 de febrero de 1976 por la que se aprueba el Pliego de prescripciones técnicas generales para obras de carreteras y puentes (PG 3/75)
* Orden FOM/891/2004, de 1 de marzo, por la que se actualizan determinados artículos del pliego de prescripciones técnicas generales para obras de carreteras y puentes, relativos a firmes y pavimentos.
* Orden FOM/3460/2003, de 28 de noviembre, por lo que se aprueba la norma 6.1-IC Secciones del firme, de la Instrucción Técnica de Carreteras.

5.- CONDICIONS DE CONTROL DE RECEPCIÓ

OPERACIONS DE CONTROL:
Abans de començar l'obra, quan hagi canvi de procedència del material, o amb la freqüència indicada durant la seva execució, es realitzaran els següents assaigs d'identificació del material:
- Per a cada 1000 m3 o fracció diària i sobre 2 mostres:
  - Assaig granulomètric (UNE EN 933-1),
  - Assaig d'equivalent de sorra (UNE EN 933-8)
  - I en el seu cas, assaig de blau de metilè (UNE EN 933-9)
- Per a cada 5000 m3, o 1 cada setmana si el volum executat és menor:
  - Determinació dels límits d'Atterberg (UNE 103103 i UNE 103104)
  - Assaig Próctor Modificat (UNE 103501)
  - Humitat natural (UNE EN 1097-5)
- Per a cada 20000 m3 o 1 cop al mes si el volum executat és menor:
  - Coeficient de desgast de "Los Angeles" (UNE-EN 1097-2)
  - Coeficient de neteja (Annex C, UNE 146130), cada 1500 m3, o cada 2 dies si el volum executat és menor.

El Director de les obres podrà reduir a la meitat la freqüència dels assaigs si considera que els materials són suficientment homogenis, o si en el control de recepció de la unitat acabada s'han aprovat 10 lots consecutius.

OPERACIONS DE CONTROL EN TOT-U ARTIFICIAL:
Abans de començar l'obra, quan hagi canvi de procedència del material, o amb la freqüència indicada durant la seva execució, es realitzaran els següents assaigs d'identificació del material:
- Per a cada 5000 m3, o 1 cada setmana si el volum executat és menor:
  - Índex de llenques (UNE EN 933-3)
  - Partícules triturades (UNE EN 933-5

CRITERIS DE PRESA DE MOSTRES:
S'han de seguir les instruccions de la DF i els criteris de les normes de procediment indicades en cada assaig.

INTERPRETACIÓ DE RESULTATS I ACTUACIONS EN CAS D'INCOMPLIMENT:
Els resultats dels assaigs d'identificació han de complir estrictament les especificacions indicades, en cas contrari, no s'autoritzarà l'ús del material corresponent.

B0 - MATERIALS

BÀSICS B03 -

GRANULATS

B03E- - TERRA

0.- ELEMENTS QUE CONTEMPLA EL

PLEC B03E-05OF.

1.- DEFINICIÓ I CONDICIONS DELS ELEMENTS
Terres naturals provinents d'excavació i d'aportació.
S'han considerat els tipus següents:
- Terra seleccionada
- Terra adequada
- Terra tolerable
- Terra sense classificar

TERRA SENSE CLASSIFICAR:
La composició granulomètrica i el seu tipus han de ser els adequats al seu ús i els que es defineixin a la partida d'obra on intervingui o, si no hi consta, els que estableixi explícitament la DF.
TERRA SELECCIONADA:
Contingut de matèria orgànica (UNE 103204): < 0,2%
Contingut sals solubles en aigua, inclòs guix (NLT 114): < 0,2%
Mida màxima : <= 100 mm
Material que passa pel tamís 0,40 UNE: < =15%
o en cas contrari, ha de complir:
- Material que passa pel tamís 2 UNE: < 80%
- Material que passa pel tamís 0,40 UNE: < 75%
- Material que passa pel tamís 0,080 UNE: < 25%
- Límit líquid (UNE 103-103): < 30%
- Índex de plasticitat (UNE 103-103 i 103-104): < 10
Índex CBR (UNE 103502):
- Coronament de terraplè: >= 5
- Nucli o fonament de terraplè: >= 3
- En reblert localitzat amb compactació al 95% PN: >= 3
TERRA ADEQUADA:
Contingut de matèria orgànica (UNE 103204): < 1%
Contingut sals solubles en aigua, inclòs guix (NLT 114): < 0,2%
Mida màxima : <= 100 mm
Material que passa pel tamís 2 UNE: < 80%
Material que passa pel tamís 0,080 UNE: < 35%
Límit líquid (UNE 103103): < 40
Si el Límit líquid es > 30, ha de complir:
- Índex de plasticitat (UNE 103-103 i 103-104): > 4

Índex CBR (UNE 103502):
- Coronament de terraplè: >= 5
- Nucli o fonament de terraplè: >= 3
- En reblert localitzat amb compactació al 95% PN: >= 10
- En reblert localitzat per a trasdós d'obra de fàbrica: >= 20
TERRA TOLERABLE:
Han de complir alguna de les dues condicions granulomètriques següents (UNE 103101):
- Material que passa pel tamís 20 UNE: > 70%
- Material que passa pel tamís 0,08 UNE: >= 35%
Contingut de matèria orgànica (UNE 103204): < 2%
Contingut guix (NLT 115): < 5%
Contingut sals solubles en aigua, diferents del guix (NLT 114): < 1%
Límit líquid (UNE 103103): < 65%
Si el límit líquid és > 40, ha de complir:
- Índex plasticitat (UNE 103-103 i 103-104): > 73% (Límit líquid-20)
Assentament en assaig de colapse (NLT 254): < 1%
Mostra preparada segons assaig PN (UNE 103-500) a 0,2 MPa
Inflament lliure (UNE 103-601): < 3%
Mostra preparada segons assaig PN (UNE 103-500)
Índex CBR (UNE 103502):
- Nucli o fonament de terraplè >= 3
2.- CONDICIONS DE SUBMINISTRAMENT I EMMAGATZEMATGE
Subministrament i emmagatzematge: En camió de trabuc i s'han de distribuir en piles uniformes en tota l'àrea de treball. S'ha de procurar estendre-les al llarg del mateix dia, de manera que no se n'alterin les condicions.
3.- UNITAT I CRITERI D'AMIDAMENT
Unitat d'amidament: la indicada a la descripció de l'element
Criteri d'amidament: quantitat necessària subministrada a l'obra
4.- NORMATIVA DE COMPLIMENT OBLIGATORI
* Orden de 6 de febrero de 1976 por la que se aprueba el Pliego de Prescripciones Técnicas Generales para Obras de Carreteras y Puentes (PG-3).
* Orden FOM/1382/2002 de 16 de mayo, por la que se actualizan determinados artículos del pliego de prescripciones técnicas generales para obras de carreteras y puentes relativos a la construcción de explanaciones, drenajes y cimentaciones (PG-3).
5.- CONDICIONS DE CONTROL DE RECEPCIÓ
OPERACIONS DE CONTROL EN TERRAPLENS
Abans de començar el terraplè, quan hi hagi canvi de procedència del material, o amb la freqüència indicada durant la seva execució, es realitzaran amb una freqüència d'1 cada 5.000 m3 els següents assaigs d'identificació del material:
- Assaig granulomètric (UNE 103101)
- Determinació dels límits d'Atterberg (UNE 103-103 i UNE 103104)
- Matèria orgànica (UNE 103204).
- Assaig Próctor Normal (UNE 103500)
- Assaig CBR (UNE 103502)
OPERACIONS DE CONTROL EN REBLERTS
Abans de començar el reblert, quan hagi canvi de procedència del material, o amb la freqüència

indicada durant la seva execució, es realitzaran els següents assaigs d'identificació del material cada 2500 m3:
- Assaig granulomètric (UNE 103101)
- Determinació dels límits d'Atterberg (UNE 103103 i UNE 103104)
- Contingut de matèria orgànica (UNE 103204)
- Contingut de sals solubles (inclòs guix) (NLT 114)
- Assaig Próctor Normal (UNE 103500)
- Assaig CBR (UNE 103502)

Cada 750 m3 durant l'execució del reblert, es realitzarà un assaig Próctor Modificat (UNE 103501) com a referència al control de compactació.
CRITERIS DE PRESA DE MOSTRES:
S'han de seguir les instruccions de la DF i els criteris de les normes de procediment indicades en cada assaig.
INTERPRETACIÓ DE RESULTATS I ACTUACIONS EN CAS D'INCOMPLIMENT:
Els resultats dels assaigs d'identificació han de complir estrictament les especificacions indicades, en cas contrari, no s'autoritzarà l'ús del material corresponent en l'execució.

B0 - MATERIALS

BÀSICS B03 -

GRANULATS

B03J- - GRAVA DE PEDRERA

0.- ELEMENTS QUE CONTEMPLA EL

PLEC B03J-0K8P.

1.- DEFINICIÓ I CONDICIONS DELS ELEMENTS
Granulats utilitzats per a algun dels usos següents:
- Confecció de formigons
- Confecció de barreges grava-ciment per a paviments
- Material per a drenatges
- Material per a paviments

El seu origen pot ser:
- Granulats naturals, procedents d'un jaciment natural
- Granulats naturals, obtinguts per matxucament de roques naturals
- Granulats procedents d'escòries siderúrgiques refredades per aire

Els granulats naturals poden ser:
- De pedra granítica
- De pedra calcària

CARACTERÍSTIQUES GENERALS:
El contractista ha de sotmetre a l'aprovació de la DF les pedreres o dipòsits d'on s'han d'obtenir els àrids, aportant tots els elements justificatius que cregués convenients o que li fossin requerits pel Director d'Obra, entre d'altres:
- Classificació geològica.
- Estudi de morfologia.
- Aplicacions anteriors.

La DF ha de poder refusar totes aquelles procedències que, al seu criteri, obligarien a un control massa freqüent dels materials que se n'extraguessin.
CARACTERÍSTIQUES GENERALS DELS GRANULATS RECICLATS
Els granulats procedents de reciclatge d'enderrocs no han de contenir en cap cas restes provinents de construccions amb patologies estructurals, com ara ciment aluminós, granulats amb sulfurs, sílice amorfa o corrosió de les armadures.
Els grànuls han de tenir forma arrodonida o polièdrica.
La composició granulomètrica ha de ser l'adequada al seu ús i ha de ser la que es defineix a la partida d'obra en què intervingui o, si no hi consta, la que estableixi explícitament la DF.
Han de ser nets, resistents i de granulometria uniforme.
No han de tenir pols, brutícia, argila, margues o d'altres matèries estranyes.
Diàmetre mínim: 98% retingut tamís 4 (UNE-EN 933-2)
Els àrids reciclats hauran de complir amb les especificacions de l'article 30 del CODI ESTRUCTURAL. A més, els que provinguin de formigons estructurals sans, o de resistència elevada, han de ser adequats per a la fabricació de formigó reciclat estructural, complint una sèrie de requisits:
- Dimensió mínima permesa = 4 mm
- Terrossos d'argila per a un formigó amb menys del 20% d'àrid reciclat: <= 0,6%
- Terrossos d'argila per a un formigó amb 100% d'àrid reciclat: <= 0,25%
- Absorció d'aigua per a un formigó amb menys del 20% d'àrid reciclat: <= 7%

- Absorció d'aigua per a un formigó amb més del 20% d'àrid reciclat: <= 5%
- Coeficient de Los Ángeles: <= 40
- Continguts màxims d'impureses:
    - Material ceràmic: <= 5% del pes
    - Partícules lleugeres: <= 1% del pes
    - Asfalt: <= 1% del pes
    - Altres: <= 1,0 % del pes

En els valors de les especificacions no citades, es mantenen els establerts en l'article 30 del CODI ESTRUCTURAL.
GRANULATS PROCEDENTS D'ESCORIES SIDERÚRGIQUES
Contingut de silicats inestables: Nul
Contingut de compostos fèrrics: Nul
GRAVA PER A LA CONFECCIÓ DE FORMIGONS:
Es denomina grava a la barreja de les diferents fraccions de granulat gruixut que s'utilitzen per a la confecció del formigó
Designació: d/D - IL - N
d/D: Fracció granulomètrica, d tamany mínim i D tamany màxim
IL: Presentació, R rodat, T triturat (matxuqueig) i M barreja
N: Naturalesa de l'àrid (C, calcari; S, silici; G,granític; O, ofita; B, basalt; D, dolomític; Q, traquita; I, fonolita; V, varis; A, artificial i R, reciclat
La grandària màxima D d'un granulat gruixut (grava) utilitzat per la confecció de formigó serà menor que les següents dimensions:
- 0,8 de la distància lliure horitzontal entre beines o armadures que formin grup, o entre un parament de la peça i una beina o armadura que formi un angle >45° (amb la direcció de formigonat)
- 1,25 de la distància entre un parament de la peça i una beina o armadura que formi un angle <=45° (amb la direcció de formigonat)
- 0,25 de la dimensió mínima de la peça que es formigona amb les excepcions següents:
    - Lloses superiors de sostres, amb TMA < 0,4 del gruix mínim
    - Peces d'execució molt curosa i elements en els que l'efecte de la paret de l'encofrat sigui reduït (sostres encofrats a una sola cara), amb TMA < 0,33 del gruix mínim

Quan el formigó passi entre vàries armadures, l'àrid gruixut serà el mínim valor entre el primer punt i el segon del paràgraf anterior.
Tot el granulat ha de ser d'una mida inferior al doble del límit més petit aplicable a cada cas.
Contingut de matèria orgànica (UNE-EN 1744-1): Color més clar que el patró
Fins que passen pel tamís 0,063 (UNE-EN 933-2):
- Per a graves calcàries i granítiques: <= 1,5% en pes
- Granulats, reciclats de formigó o prioritariament naturals: < 3%
- Per a granulats reciclats mixtos: < 5%

L'índex de llenques per a un granulat gruixut segons UNE-EN 933-3: <= 35%
Material retingut pel tamís 0,063 (UNE_EN 933-2) i que sura en un líquid de pes específic 20 kN/m3 (UNE EN 1744-1):
- Granulats naturals <= 1% en pes

Compostos de sofre expressats en SO3 i referits a granulat sec (UNE-EN 1744-1):
- Granulats naturals: <= 1% en pes
- Granulats d'escòries siderúrgiques: <= 2% en pes
- Granulats reciclats mixtos: <= 1% en pes
- Granulats amb sulfurs de ferro oxidables en forma de pirrotina: <= 0,1% en pes
- Altres granulats: <= 0,4% en pes

Sulfats solubles en àcids, expressats en SO3 i referits a granulat sec (UNE-EN 1744-1):
- Granulats naturals: <= 0,8% en pes
- Granulats d'escòries siderúrgiques: <= 1% en pes

Clorurs expressats en Cl- i referits a granulat sec (UNE-EN 1744-1):
- Formigó armat o en massa amb armadura de fissuració: <= 0,05% en massa
- Formigó pretesat: <= 0,03% en massa

Ió clor total aportat per components d'un formigó no pot superar:
- Pretensat: <= 0,2% pes de ciment
- Armat: <= 0,4% pes de ciment
- En massa amb armadura de fissuració: <= 0,4% pes de ciment

Contingut de pirites o d'altres sulfurs: 0%
Contingut d'ió Cl-:
- Granulats reciclats mixtos: < 0,06%

El contingut de matèria orgànica que sura en un líquid de pes específic 2 segons la UNE-EN 1744-1(Apart.) 14.2 serà <= 1% per a granulats gruixuts.
Contingut de materials no petris (roba, fusta, paper...):
- Granulats reciclats provinents de formigó o mixtos: < 0,5%
- Altres granulats: Nul

Contingut de restes d'asfalt:
- Granulat reciclat mixt o provinent de formigó: < 0,5%
- Altres granulats: Nul

Reactivitat:
- Àlcali-sílici o àlcali-silicat (Mètode químic UNE 146-507-1 EX o Mètode accelerat UNE 146-508 EX): Nul·la
- Àlcali-carbonat (Mètode químic UNE 146-507-2): Nul·la

Estabilitat (UNE-EN 1367-2):

- Pèrdua de pes amb sulfat magnèsic: <= 18%
Resistència a la fragmentació segons UNE-EN 1097-2 (Assaig de los Ángeles):
- Granulats gruixuts naturals: <= 40
Absorció d'aigua:
- Granulats gruixuts naturals (UNE-EN 1097-6): < 5%
- Granulats reciclats provinents de formigó: < 10%
- Granulats reciclats mixtos: < 18%
- Granulats reciclats prioritariament naturals: < 5%
Pèrdua de pes amb cinc cicle de sulfat de magnesi segons UNE-EN 1367-2:
- Granulats gruixuts naturals: <= 18%
Els àrids no han de presentar reactivitat potencial amb els àlcalis del formigó. Per a comprovar-ho, s'ha de realitzar en primer lloc un anàlisi petrogràfic, per a obtenir el tipus de reactivitat que, en el seu cas, puguin presentar. Si d'aquest estudi es dedueix la possibilitat de reactivitat àlcali sílice o àlcali silicat, s'ha de realitzar l'assaig descrit a l'UNE 146.508 EX. Si el tipus de reactivitat potencial és àlcali carbonat, s'ha de realitzar l'assaig descrit a l'UNE 146.507 EX Part 2.
Els àrids no han de ser reactius amb el ciment. No s'utilitzaran àrids procedents de roques toves, friables, poroses, etc., ni els que continguin nòduls de guix, compostos ferrosos, sulfurs oxidables, etc, en quantitats superiors a les contemplades al CODI ESTRUCTURAL.
GRAVA PER A DRENATGES:
El granulat ha de ser procedent d'un jaciment natural, del matxuqueig de roques naturals, o del reciclatge d'enderrocs. No ha de presentar restes d'argila, margues o altres materials estranys.
La mida màxima dels gränuls ha de ser de 76 mm (tamís 80 UNE) i el garbellat ponderal acumulat pel tamís 0,08 UNE ha de ser <= 5%. La composició granulomètrica ha de ser fixada explícitament per la DF segons les característiques del terreny per drenar i del sistema de drenatge.
Plasticitat: No plàstic
Coeficient de desgast (assaig "Los Ángeles" UNE-EN 1097-2): <= 40
Equivalent de sorra (UNE-EN 933-8): > 30
Condicions generals de filtratge:
- F15/d85: < 5
- F15/d15: < 5
- F50/d50: < 5
(Fx = grandària superior de la fracció x% en pes del material filtrant, dx = grandària superior de la proporció x% del terreny a drenar)
A més, el coeficient d'uniformitat del filtre ha de ser:
- F60/F10: <20
Condicions de la granulometria en funció del sistema previst d'evacuació de l'aigua:
- Per a tubs perforats: F85/Diàmetre de l'orifici: > 1
- Per a tubs amb juntes obertes: F85/ Obertura de la junta: > 1,2
- Per a tubs de formigó porós: F85/d15 de l'àrid del tub: > 0,2
- Si es drena per metxinals: F85/ diàmetre del metxinal: > 1
Quan no sigui possible trobar un material granular d'aquestes condicions es faran filtres granulars compostos de vàries capes. La més gruixuda es col·locarà al costat del sistema d'evacuació. Aquesta complirà les condicions de filtre respecte a la següent i així successivament fins arribar al replè o al terreny natural. Es podrà recórrer a l'ús de filtres geotèxtils.
Quan el terreny natural estigui constituït per materials amb graves i boles a efectes del compliment de les condicions anteriors, s'atendrà únicament a la corba granulomètrica de la fracció del mateix inferior a 25 mm.
Si el terreny no és cohesiu i està compost per sorra fina i llims, el material drenant haurà de complir, a més de les condicions generals de filtre, la condició: F15 > 1 mm.
Si el terreny natural és cohesiu, compacte i homogeni, sense restes de sorra o llims, les condicions de filtre 1 i 2 s'han de substituir per: 0,1 mm > F15 > 0,4 mm
En els drens cecs, el material de la zona permeable central haurà de complir les següents condicions:
- Mida màxima de l'àrid: Entre 20 mm i 80 mm
- Coeficient d'uniformitat: F60/F10 < 4
Si s'utilitza granulats reciclats s'ha de comprovar que l'inflament (assaig CBR (NLT-111)) sigui inferior al 2% (UNE 103502).
2.- CONDICIONS DE SUBMINISTRAMENT I EMMAGATZEMATGE
CONDICIONS GENERALS:
Subministrament i emmagatzematge: De manera que no s'alterin les seves condicions.
Cada remesa de grava s'ha de descarregar en una zona ja preparada de sòl sec
Les graves de tipus diferents s'han d'emmagatzemar per separat
Els àrids s'emmagatzemaran de tal manera que quedin protegits contra la contaminació, i evitant la seva possible segregació, sobretot durant el seu transport. Es recomana emmagatzemar-los sota cobert per evitar els canvis de temperatura del granulat.
3.- UNITAT I CRITERI D'AMIDAMENT
Unitat d'amidament: la indicada a la descripció de l'element
Criteri d'amidament: quantitat necessària subministrada a l'obra
4.- NORMATIVA DE COMPLIMENT OBLIGATORI
GRAVA PER A LA CONFECCIÓ DE FORMIGONS:
Real Decreto 470/2021, de 29 de junio, por el que se aprueba el Código Estructural.
UNE-EN 12620:2003 Áridos para hormigón.

GRAVA PER A PAVIMENTS:
* Orden de 6 de febrero de 1976 por la que se aprueba el Pliego de Prescripciones Técnicas Generales para Obras de Carreteras y Puentes (PG-3).
GRAVA PER A DRENATGES:
Orden FOM/298/2016, de 15 de febrero, por la que se aprueba la norma 5.2-IC drenaje superficial de la Instrucción de Carreteras.
5.- CONDICIONS DE CONTROL DE RECEPCIÓ
CONDICIONS DE MARCATGE I CONTROL DE LA DOCUMENTACIÓ:
L'entrega de granulat a l'obra ha d'anar acompanyada d'un full de subministrament proporcionat pel subministrador, en el que hi han de constar com a mínim les següents dades:
- Identificació del subministrador
- Número del certificat de marcatge CE o indicació d'autoconsum
- Número de sèrie de la fulla de subministrament
- Data del lliurament
- Nom del peticionari
- Designació de l'àrid segons l'article 30.2 del CODI ESTRUCTURAL
- Quantitat de granulat subministrat
- Identificació del lloc de subministrament
El fabricant ha de proporcionar la informació relativa a la granulometria i a les toleràncies de l'àrid subministrat.
El subministrador ha de posar a disposició de la DF en el cas que aquesta ho sol·liciti, la documentació següent, que acredita el marcatge CE, segons el sistema d'avaluació de conformitat aplicable, d'acord amb el que disposa l'apartat 7.2.1 del CTE:
- Productes per a carreteres i altres treballs d'obres públiques i edificació de Funcio: Aplicacions que exigeixen requisits de seguretat molt estrictes*. * Requisits que han de ser definits per lleis, reglaments i normes administratives nacionals de cada estat membre,
- Productes per a edificació, fabricació de productes de formigó prefabricat, carreteres i altres treballs d'obres públiques de Funcio: Aplicacions que exigeixen requisits de seguretat molt estrictes*. * Requisits que han de ser definits per lleis, reglaments i normes administratives nacionals de cada estat membre:
    - Sistema 2+: Declaració de Prestacions
- Productes per a edificació, fabricació de productes de formigó prefabricat, carreteres i altres treballs d'obres públiques de Funcio: Aplicacions que no exigeixen requisits de seguretat molt estrictes*. * Requisits que han de ser definits per lleis, reglaments i normes administratives nacionals de cada estat membre,
- Productes per a carreteres i altres treballs d'obres públiques i edificació de Funcio: Aplicacions que no exigeixen requisits de seguretat molt estrictes*. * Requisits que han de ser definits per lleis, reglaments i normes administratives nacionals de cada estat membre:
    - Sistema 4: Declaració de Prestacions
El símbol de marcatge de conformitat CE s'ha d'estampar d'acord amb la Directiva 93/68CE i ha d'estar visible sobre el producte o sobre etiqueta, embalatge o documentació comercial i ha d'anar acompanyat de la següent informació:
- Número d'identificació de l'organisme de certificació
- Nom o marca d'identificació i direcció del fabricant
- Les dues últimes xifres de l'any d'impressió del marcatge
- Referència a la norma (UNE-EN 12620)
- Descripció del producte (nom genèric, material, ús previst)
- Designació del producte
- Informació de les característiques essencials aplicables
A la documentació del marcatge haurà d'indicar:
- Nom del laboratori que ha realitzat els assajos
- Data d'emissió del certificat
- Garantia de que el tractament estadístic és l'exigit en el marcatge
- Estudi de fins que justifiqui experimentalment el seu ús, en el cas que hi hagi àrids que no compleixen amb l'article 30.4.1 del CODI ESTRUCTURAL.
OPERACIONS DE CONTROL:
Els àrids han de disposar del marcatge CE, de tal manera que la comprovació de la seva idoneïtat per al seu ús es farà mitjançant un control documental del marcatge per tal de determinar el compliment de les especificacions del projecte i de l'article 30 del CODI ESTRUCTURAL.
En el cas d'àrids d'autoconsum, el Constructor o el Subministrador ha d'aportar un certificat d'assaig, de com a màxim tres mesos d'antiguitat, realitzat en un laboratori de control dels contemplats en l'article 17.2.2.1 del CODI ESTRUCTURAL, que verifiqui el compliment de les especificacions de l'àrid subministrat respecte l'article 30 del CODI ESTRUCTURAL.
La DF ha de poder valorar el nivell de garantia del distintiu, i en cas de no disposar de suficient informació, ha de poder determinar l'execució de comprovacions mitjançant assaigs.
La DF, a més, ha de valorar si realitzar una inspecció a la planta de fabricació, a poder ser, abans del subministra de l'àrid, per comprovar la idoneïtat per a la seva fabricació. En cas necessari, la DF ha de poder realitzar els assaigs següents per a verificar la conformitat de les especificacions:
- Índex de llenques (UNE-EN 933-3).
- Terrossos d'argila (UNE 7133)
- Partícules toves (UNE 7134)
- Coeficient de forma (UNE EN 933-4)
- Material retingut pel garbell 0.063 UNE (UNE EN 933-2) i que sura en un líquid de pes

específic 2 (UNE EN 1744-1).
- Compostos de sofre (SO3)- respecte al granulat sec (UNE-EN 1744-1).
- Contingut en ió clor Cl- (UNE-EN 1744-1)
- Assaig petrogràfic
- Reactivitat potencial amb els àlcalis del ciment (UNE 146-507 i UNE 146-508).
- Estabilitat, resistència a l'atac del sulfat magnèsic (UNE-EN 1367-2).
- Absorció d'aigua (UNE-EN 1097-6).
- Resistència al desgast Los Angeles (UNE-EN 1097-2).
- Assaig d'identificació per raigs X.
- Assaig granulomètric (UNE-EN 933-2)

OPERACIONS DE CONTROL EN GRAVA PER A DRENATGES:
Les tasques de control a realitzar són les següents:
- Inspecció visual del material i recepció del certificat de procedència i qualitat

corresponent.
- Abans de començar el reblert, quan hagi canvi de procedència del material, o cada 2000 m3 durant la seva execució, es realitzaran els següents assaigs d'identificació del material:
    - Assaig granulomètric del material filtrant (UNE EN 933-1)
    - Assaig granulomètric del material adjacent (UNE 103101)
    - Desgast de "Los Ángeles" (UNE EN 1097-2)

S'ha de demanar un certificat de procedència del material, que en el cas d'àrids naturals ha de contenir:
- Classificació geològica
- Estudi de morfologia
- Aplicacions anteriors
- Assaigs d'identificació del material

CRITERIS DE PRESA DE MOSTRES:
Els controls s'han de realitzar segons les instruccions de la DF i el CODI ESTRUCTURAL.
CRITERIS DE PRESA DE MOSTRES EN GRAVA PER A DRENATGES:
S'han de seguir les instruccions de la DF i els criteris de les normes de procediment indicades en cada assaig.
INTERPRETACIÓ DE RESULTATS I ACTUACIONS EN CAS D'INCOMPLIMENT:
No s'acceptarà la grava que no compleixi totes les especificacions indicades al plec. Si la granulometria no s'ajusta a la utilitzada per a l'establiment de les dosificacions aprovades, s'hauran de projectar i aprovar noves fórmules de treball.
INTERPRETACIÓ DE RESULTATS I ACTUACIÓ EN CAS D'INCOMPLIMENT EN GRAVA PER A DRENATGES:
Els resultats dels assaigs d'identificació han de complir estrictament les especificacions indicades, en cas contrari, no s'ha d'autoritzar l'ús del material corresponent en l'execució del reblert.

B0 - MATERIALS

BÀSICS B03 -

GRANULATS

B03L- - SORRA

0.- ELEMENTS QUE CONTEMPLA EL

PLEC B03L-05N7.

1.- DEFINICIÓ I CONDICIONS DELS ELEMENTS
Sorra procedent de roques calcàries, roques granítiques, marbres blancs i durs, o sorra procedent del reciclatge de residus de la construcció i demolició en una planta legalment autoritzada per al tractament d'aquest tipus de residu.
S'han considerat els tipus següents:
- Sorra de marbre blanc
- Sorra per a confecció de formigons, d'origen:

Sorra per a confecció de formigons, d'origen:
    - De pedra calcària
    - De pedra granítica

- Sorra per a confecció de morters
- Sorra per a reblert de rases amb canonades
- Sorres procedents de reciclatge de residus de la construcció i demolicions

CARACTERÍSTIQUES GENERALS:
El contractista ha de sotmetre a l'aprovació de la DF les pedreres o dipòsits d'on s'han d'obtenir els àrids, aportant tots els elements justificatius que cregués convenients o que li fossin requerits pel Director d'Obra, entre d'altres:
- Classificació geològica.
- Estudi de morfologia.
- Aplicacions anteriors.

La DF ha de poder refusar totes aquelles procedències que, al seu criteri, obligarien a un control massa freqüent dels materials que se n'extraguessin.
Els grànuls han de tenir forma arrodonida o polièdrica.
La composició granulomètrica ha de ser l'adequada al seu ús, o si no consta, la que estableixi explícitament la DF.
No ha de tenir margues o altres materials estranys.

Contingut de pirites o d'altres sulfurs oxidables: 0%
Contingut de matèria orgànica (UNE-EN 1744-1): Color més clar que el patró
Contingut de terrossos d'argila (UNE 7133): <= 1% en pes
Els àrids no han de ser reactius amb el ciment. No s'utilitzaran àrids procedents de roques toves, friables, poroses, etc., ni els que continguin nòduls de guix, compostos ferrosos,

sulfurs oxidables, etc, en quantitats superiors a les contemplades al CODI ESTRUCTURAL.
Els àrids reciclats hauran de complir amb les especificacions de l'article 30 del CODI ESTRUCTURAL. A més, els que provinguin de formigons estructurals sans, o de resistència elevada, han de ser adequats per a la fabricació de formigó reciclat estructural, complint una sèrie de requisits:
- Dimensió mínima permesa = 4 mm
- Terrossos d'argila per a un formigó amb menys del 20% d'àrid reciclat: <= 0,6%
- Terrossos d'argila per a un formigó amb 100% d'àrid reciclat: <= 0,25%
- Absorció d'aigua per a un formigó amb menys del 20% d'àrid reciclat: <= 7%
- Absorció d'aigua per a un formigó amb més del 20% d'àrid reciclat: <= 5%
- Coeficient de Los Ángeles: <= 40
- Continguts màxims d'impureses:
    - Material ceràmic: <= 5% del pes
    - Partícules lleugeres: <= 1% del pes
    - Asfalt: <= 1% del pes
    - Altres: <= 1,0 % del pes

En els valors de les especificacions no citades, es mantenen els establerts en l'article 30 del CODI ESTRUCTURAL.
SORRA DE MARBRE BLANC:
Barreja amb granulats blancs diferents del marbre: 0%
SORRA PER A LA CONFECCIÓ DE FORMIGONS:
Es denomina sorra a la barreja de les diferents fraccions d'àrid fi que s'utilitzen per a la confecció del formigó
Designació: d/D - IL - N
d/D: Fracció granulomètrica, d tamany mínim i D tamany màxim
IL: Presentació, R rodat, T triturat (matxuqueig) i M barreja
N: Naturalesa de l'àrid (C, calcari; S, silici; G,granític; O, ofita; B, basalt; D, dolomític; Q, traquita; I, fonolita; V, varis; A, artificial i R, reciclat
Mida dels granuls (Tamís 4 UNE-EN 933-2): <= 4 mm
Material retingut pel tamís 0,063 (UNE_EN 933-2) i que sura en un líquid de pes específic 20 kN/m3 (UNE EN 1744-1): <= 0,5% en pes
Compostos de sofre expressats en SO3 i referits a granulat sec (UNE-EN 1744-1): <= 1% en pes
Reactivitat potencial amb els àlcalis del ciment (UNE 146507-2)
Sulfats solubles en àcid, expressats en SO3 i referits al granulat sec (UNE-EN 1744-1): <= 0,8% en pes
Clorurs expressats en Cl- i referits al granulat sec (UNE-EN 1744-1):
- Formigó armat o en massa amb armadures de fissuració: <= 0,05% en pes
- Formigó pretesat: <= 0,03% en pes

Ió clor total aportat per components d'un formigó no pot superar:
- Pretensat: <= 0,2% pes de ciment
- Armat: <= 0,4% pes de ciment
- En massa amb armadura de fissuració: <= 0,4% pes de ciment

Estabilitat (UNE-EN 1367-2):
- Pèrdua de pes amb sulfat sòdic: <= 10%
- Pèrdua de pes amb sulfat magnèsic: <= 15%

Pèrdua de pes amb sulfat magnèsic (UNE-EN 1367-2) quan el formigó estigui sotmès a una classe d'exposició XF, i l'àrid fi tingui una absorció d'aigua >1%: <= 15%
Coeficient de friabilitat (UNE 83115)
- Per formigons d'alta resistència: < 40
- Formigons en massa o armats amb Fck<=30 N/mm2: < 50

Els àrids no han de presentar reactivitat potencial amb els àlcalis del formigó. Per a comprovar-ho, s'ha de realitzar en primer lloc un anàlisi petrogràfic, per a obtenir el tipus de reactivitat que, en el seu cas, puguin presentar. Si d'aquest estudi es dedueix la possibilitat de reactivitat àlcali sílice o àlcali silicat, s'ha de realitzar l'assaig descrit a l'UNE 146.508 EX. Si el tipus de reactivitat potencial és àlcali carbonat, s'ha de realitzar l'assaig descrit a l'UNE 146.507 EX Part 2.
La corba granulomètrica de l'àrid fi, ha d'estar compresa dins del fus següent:

Límits	Material retingut acumulat, en % en pes, en els tamisos						
	4 mm	2 mm	1 mm	0,5 mm	0,25 mm	0,125 mm	0,063 mm
Superior	0	4	16	40	70	77	(1)
Inferior	15	38	60	82	94	100	100

(1) Aquest valor varia en funció del tipus i origen de l'àrid.
SORRA DE PEDRA GRANÍTICA PER A LA CONFECCIÓ DE FORMIGONS:
Contingut màxim de fins que passen pel tamís 0,063 mm (UNE-EN 933-1):

- Granulat gruixut:
    - Qualsevol tipus: <= 1,5% en pes
- Granulat fí:
    - Granulat arrodonit: <= 6% en pes
    - Granulat de matxuqueig no calcari per a obres sotmeses a exposició XS, XD, XA,XF o XM: <= 6% en pes

- Granulat de matxuqueig no calcari per a obres sotmeses a exposició X0 o XC i no sotmeses a cap classe d'exposició XA, XF o XM: <= 10% en pes

Equivalent de sorra (EAV)(UNE_EN 933-8):
- Per a obres en ambients X0, XC: >= 70
- Resta de casos: >= 75

Absorció d'aigua (UNE-EN 1097-6): <= 5%

SORRA DE PEDRA CALCÀRIA PER A LA CONFECCIÓ DE FORMIGONS:

Contingut màxim de fins que passen pel tamís 0,063 mm (UNE-EN 933-1):
- Granulat gruixut:
  - Qualsevol tipus: <= 1,5% en pes
- Granulat fí:
  - Granulat arrodonit: <= 6% en pes
  - Granulat de matxuqueig calcari per a obres sotmeses a exposició XS, XD, XA, XF o XM: <= 10% en pes
  - Granulat de matxuqueix calcari per a obres sotmeses a exposició X0 o XC i no sotmesa a cap classe d'exposició XA,XF o XM: <= 16% en pes.

Valor blau de metilè(UNE 83130):
- Per a obres sotmeses a exposició X0 o XC: <= 0,6% en pes
- Resta de casos: <= 0,3% en pes

SORRA PER A LA CONFECCIÓ DE MORTERS:

La composició granulomètrica ha de quedar dintre dels límits següents:

Tamís UNE 7-050 mm	Percentatge en pes que passa pel tamís	Condicions
5,00	A	A = 100
2,50	B	60 <= B <= 100
1,25	C	30 <= C <= 100
0,63	D	15 <= D <= 70
0,32	E	5 <= E <= 50
0,16	F	0 <= F <= 30
0,08	G	0 <= G <= 15
Altres condi-cions		C - D <= 50 D - E <= 50 C - E <= 70

Mida dels grànuls: <= 1/3 del gruix del junt

Contingut de matèries perjudicials: <= 2%

GRANULATS PROCEDENTS DE RECICLATGE DE RESIDUS DE LA CONSTRUCCIÓ I DEMOLICIONS:

El material ha de procedir d'una planta autoritzada legalment per al tractament de residus de la construcció.

El material no ha de ser susceptible de cap mena de meteorització o d'alteració física o química sota les condicions més desfavorables que presumiblement es puguin donar al lloc d'utilització.

No han de donar lloc, amb l'aigua, a dissolucions que puguin causar danys a estructures, capes de ferms, o contaminar el sòl o corrents d'aigua.

S'ha considerat que l'ús serà el reblert de rases amb canonades.

Per a qualsevol utilització diferent d'aquesta, es requereix l'acceptació expressa de la direcció facultativa i la justificació mitjançant els assaigs que pertoquin que es compleixen les condicions requerides per a l'us al que es pretén destinar.

2.- CONDICIONS DE SUBMINISTRAMENT I EMMAGATZEMATGE

Subministrament i emmagatzematge: De manera que no s'alterin les seves condicions.

Cada remesa de sorra s'ha de descarregar en una zona ja preparada de sòl sec.

Les sorres de tipus diferents s'han d'emmagatzemar per separat.

Els àrids s'han d'emmagatzemar de tal manera que quedin protegits contra la contaminació, i evitant la seva possible segregació, sobretot durant el seu transport. Es recomana emmagatzemar-los sota cobert per evitar els canvis de temperatura del granulat, i en un terreny sec i net destinat a l'apilament dels àrids. Les sorres d'altres tipus s'han d'emmagatzemar per separat.

3.- UNITAT I CRITERI D'AMIDAMENT

Unitat d'amidament: la indicada a la descripció de l'element

Criteri d'amidament: quantitat necessària subministrada a l'obra

4.- NORMATIVA DE COMPLIMENT OBLIGATORI

SORRA PER A LA CONFECCIÓ DE FORMIGONS:

Real Decreto 470/2021, de 29 de junio, por el que se aprueba el Código Estructural.

SORRA PER A LA CONFECCIÓ DE MORTERS:

Real Decreto 470/2021, de 29 de junio, por el que se aprueba el Código Estructural.

UNE-EN 12620:2003 Áridos para hormigón.

Documento Básico de Seguridad estructural Fábrica DB-SE-F, parte II del CTE, aprobado por el Real Decreto 314/2006.

SORRES PER A ALTRES USOS:

No hi ha normativa de compliment obligatori.

5.- CONDICIONS DE CONTROL DE RECEPCIÓ

CONDICIONS DE MARCATGE I CONTROL DE LA DOCUMENTACIÓ:

L'entrega de granulat a l'obra ha d'anar acompanyada d'un full de subministrament proporcionat pel subministrador, en el que hi han de constar com a mínim les següents dades:

- Identificació del subministrador
- Número del certificat de marcatge CE o indicació d'autoconsum
- Número de sèrie de la fulla de subministrament
- Nom de la cantera
- Data del lliurament
- Nom del peticionari
- Designació de l'àrid segons l'article 30.2 del CODI ESTRUCTURAL
- Quantitat de granulat subministrat
- Identificació del lloc de subministrament

El fabricant ha de proporcionar la informació relativa a la granulometria i a les toleràncies de l'àrid subministrat.

El subministrador ha de posar a disposició de la DF en el cas que aquesta ho sol·liciti, la documentació següent, que acredita el marcatge CE, segons el sistema d'avaluació de conformitat aplicable, d'acord amb el que disposa l'apartat 7.2.1 del CTE:

- Productes per a carreteres i altres treballs d'obres públiques i edificació de Funcio: Aplicacions que exigeixen requisits de seguretat molt estrictes*. * Requisits que han de ser definits per lleis, reglaments i normes administratives nacionals de cada estat membre,
- Productes per a edificació, fabricació de productes de formigó prefabricat, carreteres i altres treballs d'obres públiques de Funcio: Aplicacions que exigeixen requisits de seguretat molt estrictes*. * Requisits que han de ser definits per lleis, reglaments i normes administratives nacionals de cada estat membre:
    - Sistema 2+: Declaració de Prestacions
- Productes per a edificació, fabricació de productes de formigó prefabricat, carreteres i altres treballs d'obres públiques de Funcio: Aplicacions que no exigeixen requisits de seguretat molt estrictes*. * Requisits que han de ser definits per lleis, reglaments i normes administratives nacionals de cada estat membre,
- Productes per a carreteres i altres treballs d'obres públiques i edificació de Funcio: Aplicacions que no exigeixen requisits de seguretat molt estrictes*. * Requisits que han de ser definits per lleis, reglaments i normes administratives nacionals de cada estat membre:
    - Sistema 4: Declaració de Prestacions

El símbol de marcatge de conformitat CE s'ha d'estampar d'acord amb la Directiva 93/68CE i ha d'estar visible sobre el producte o sobre etiqueta, embalatge o documentació comercial i ha d'anar acompanyat de la següent informació:

- Número d'identificació de l'organisme de certificació
- Nom o marca d'identificació i direcció del fabricant
- Les dues últimes xifres de l'any d'impressió del marcatge
- Referència a la norma (UNE-EN 12620)
- Descripció del producte (nom genèric, material, ús previst)
- Designació del producte
- Informació de les característiques essencials aplicables

A la documentació del marcatge haurà d'indicar:

- Nom del laboratori que ha realitzat els assajos
- Data d'emissió del certificat
- Garantia de que el tractament estadístic és l'exigit en el marcatge
- Estudi de fins que justifiqui experimentalment el seu ús, en el cas que hi hagi àrids que no compleixen amb l'article 30.4.1 del CODI ESTRUCTURAL.

L'àrid reciclat ha d'incloure en la seva documentació:

- Naturalesa del material
- Planta productora de l'àrid i empresa transportista de la runa
- Presència d'impureses
- Detalls de la seva procedència
- Altre informació que resulti rellevant

OPERACIONS DE CONTROL:

Els àrids han de disposar del marcatge CE, de tal manera que la comprovació de la seva idoneïtat per al seu ús es farà mitjançant un control documental del marcatge per tal de determinar el compliment de les especificacions del projecte i de l'article 30 del CODI ESTRUCTURAL.

En el cas d'àrids d'autoconsum, el Constructor o el Subministrador ha d'aportar un certificat d'assaig, de com a màxim tres mesos d'antiguitat, realitzat en un laboratori de control dels contemplats en l'article 17.2.2.1 del CODI ESTRUCTURAL, que verifiqui el compliment de les especificacions de l'àrid subministrat respecte l'article 30 del CODI ESTRUCTURAL.

La DF ha de poder valorar el nivell de garantia del distintiu, i en cas de no disposar de suficient informació, ha de poder determinar l'execució de comprovacions mitjançant assaigs. La DF, a més, ha de valorar si realitzar una inspecció a la planta de fabricació, a poder ser, abans del subministra de l'àrid, per comprovar la idoneïtat per a la seva fabricació. En cas necessari, la DF ha de poder realitzar els assaigs següents per a verificar la conformitat de les especificacions:

- Matèria orgànica (UNE-EN 1744-1).
- Terrossos d'argila (UNE 7133).
- Material retingut pel garbell 0.063 UNE (UNE EN 933-2) i que sura en un líquid de pes específic 2 (UNE EN 1744-1).
- Compostos de sofre (SO3)- respecte al granulat sec (UNE-EN 1744-1).

- Sulfats solubles en àcid (UNE-EN 1744-1).
- Contingut d'Ió CL- (UNE-EN 1744-1).
- Assaig petrogràfic
- Reactivitat potencial amb els àlcalis del ciment (UNE 146-507 i UNE 146-508).
- Equivalent de sorra (UNE-EN 933-8).
- Absorció d'aigua (UNE-EN 1097-6).
- Assaig d'identificació per raigs X.
- Pèrdua de pes amb sulfat magnèsic (UNE-EN 1367-2)
- Assaig granulomètric (UNE-EN 933-2)
- Coeficient de friabilitat (UNE 83115)

Un cop s'hagi realitzat l'apilament, s'ha de realitzar una inspecció visual, i si es considera necessari, s'han de prendre mostres per realitzar els assaigs corresponents.
S'ha de poder acceptar la sorra que no compleixi amb els requisits sempre i quan mitjançant rentat, cribatge o mescla, assoleixi les condicions exigides.
CRITERIS DE PRESA DE MOSTRES:
Els controls s'han de realitzar segons les instruccions de la DF i el CODI ESTRUCTURAL.
INTERPRETACIÓ DE RESULTATS I ACTUACIONS EN CAS D'INCOMPLIMENT:
No s'ha d'acceptar la sorra que no compleixi totes les especificacions indicades al plec de condicions. Si la granulometria no s'ajusta a la utilitzada per a l'establiment de les dosificacions aprovades, s'hauran de projectar i aprovar noves fórmules de treball.
No s'han d'utilitzar àrids fins els quals l'equivalent de sorra sigui inferior a:
- 70, en obres sotmeses a les classes X0 o XC
- 75, en la resta de casos

En cas que les sorres procedents del matxuqueig de roques calcàries o de roques dolomítiques que no compleixin l'especificació de l'equivalent de sorra, s'han de poder acceptar si l'assaig del blau de metilè (UNE-EN 933-9) compleix el següent:
- Per a obres amb classe general d'exposició classe X0 o XC: <= 0,6% en pes
- Resta de casos: <= 0,3% en pes

Si el valor del blau de metilè fos superior als valors anteriors, i es presentin dubtes de la presència d'argila en els fins, s'ha de poder realitzar un assaig de rajos X per a la seva detecció i identificació: s'ha de poder utilitzar l'àrid fi si les argiles són del tipus caolinita o illita, i si les propietats del formigó amb aquest àrid són les mateixes que les d'un que tingui els mateixos components però sense els fins.
S'han de poder utilitzar sorres rodades, o procedents de roques matxucades, o escòries siderúrgiques adequades, en la fabricació de formigó d'ús no estructural.

B0 - MATERIALS BÀSICS

B05 - AGLOMERANTS I CONGLOMERANTS

B051 - CIMENTS

0.- ELEMENTS QUE CONTEMPLA EL

PLEC B0512401.

1.- DEFINICIÓ I CARACTERÍSTIQUES DELS ELEMENTS

Conglomerant hidràulic format per diferents materials inorgànics finament dividits que, amassats amb aigua, formen una pasta que, mitjançant un procés d'hidratació, endureix i un cop endurit conserva la seva resistència i estabilitat fins i tot sota l'aigua.
S'han considerat els ciments regulats per la norma RC-08 amb les característiques següents:
- Ciments comuns (CEM)
- Ciments d'aluminat de calci (CAC)
- Ciments blancs (BL)
- Ciments resistens a l'aigua de mar (MR)

CARACTERÍSTIQUES GENERALS:
En el cas de que el material s'utilitzi en obra pública, l'acord de Govern de la Generalitat de Catalunya de 9 de juny de 1998, exigeix que els materials siguin de qualitat certificada o puguin acreditar un nivell de qualitat equivalent, segons les normes aplicables als estats membres de la Unió Europea o de l'Associació Europea de Lliure Canvi.
També en aquest cas, es procurarà que els esmentats materials disposin de l'etiqueta ecològica europea, regulada en el Reglament 880/1992/CEE o bé altres distintius de la Comunitat Europea.

Ha de ser un material granular molt fi i estadísticament homogeni en la seva composició.
El ciment ha de ser capaç, si es dosifica i barreja adequadament amb aigua i granulats, de produir un morter o un formigó que conservi la seva traballabilitat en un temps prou llarg i assolir, al final de períodes definits, els nivells especificats de resistència i mantenir estabilitat de volum a llarg termini.
No ha de tenir grumolls ni principis d'aglomeració.

En activitats manuals en les que hi hagi risc de contacte amb la pell i d'acord amb l'establert a l'Ordre Presidencial 1954/2004 de 22 de juny, no s'han d'utilitzar o comercialitzar ciments amb un contingut de crom (VI) superior a dos parts per milió del pes sec del ciment.

CIMENTS COMUNS (CEM):

Estaran subjectes al marcatge CE de conformitat amb el que disposen els Reials Decrets 1630/1992 de 29 de desembre, 1328/1995 de 28 de juliol i 956/2008 de 6 de juny.

Els components han de complir els requisits especificats en el capítol 5 de la norma UNE-EN 197-1.

Tipus de ciments:

- Ciment Pòrtland: CEM I
- Ciment Pòrtland amb addicions: CEM II
- Ciment Pòrtland amb escòries de forn alt: CEM III
- Ciment putzolànic: CEM IV
- Ciment compost: CEM V

Alguns d'aquests tipus es divideixen en subtipus, segons el contingut de l'addició o barreja d'addicions presents en el ciment. Segons aquest contingut creixent els subtipus poden ser A, B o C.

Addicions del clinker pòrtland (K):

- Escòria de forn alt: S
- Fum de sílice: D
- Putzolana natural: P
- Putzolana natural calcinada: Q
- Cendra volant Sicília: V
- Cendra volant calcària: W
- Esquist calcinat: T
- Filler calcari L: L
- Filler calcari LL: LL

Relació entre denominació i designació dels ciments comuns segons el tipus, subtipus i addicions:

Denominació	Designació
Ciment pòrtland	CEM I
Ciment pòrtland amb escòria	CEM II/A-S CEM II/B-S
Ciment pòrtland amb fum de sílice	CEM II/A-D
Ciment pòrtland amb Putzolana	CEM II/A-P CEM II/B-P CEM II/A-Q CEM II/B-Q
Ciment pòrtland amb cendres volants	CEM II/A-V CEM II/B-V CEM II/A-W CEM II/B-W
Ciment pòrtland amb esquist calcinat	CEM II/A-T CEM II/B-T
Ciment pòrtland amb filler calcari	CEM II/A-L CEM II/B-L CEM II/A-LL CEM II/B-LL
Ciment pòrtland mixt	CEM II/A-M CEM II/B-M
Ciment amb escòries de forn alt	CEM III/A CEM III/B CEM III/C
Ciment putzolànic	CEM IV/A CEM IV/B
Ciment compost	CEM V/A CEM V/B

En ciments pòrtland mixtos CEM II/A-M i CEM II/B-M, en ciments putzolànics CEM IV/A i CEM IV/B i en ciments compostos CEM V/A i CEM V/B els components principals a més del clinker han de ser declarats a la designació del ciment.

La composició dels diferents ciments comuns ha de ser l'especificada al capítol 6 de la norma

UNE-EN 197-1.
Els ciments comuns han de complir les exigències mecàniques, físiques, químiques i de durabilitat especificades al capítol 7 de la norma UNE-EN 197-1.
CIMENTS D'ALUMINAT DE CALÇ (CAC):
Ciment obtingut per una mescla de materials aluminosos i calcàris.
Estaran subjectes al marcatge CE de conformitat amb el que disposa el Reial Decret 956/2008 de 6 de juny.
Han de complir les exigències mecàniques, físiques i químiques especificades a UNE-EN 14647.
CIMENTS BLANCS (BL):
Han d'estar subjectes al Reial Decret 1313/1988 i seran aquells definits a la norma UNE 80305 i homòlegs de les normes UNE-EN 197-1 (ciments comuns) i UNE-EN 413-1 (ciments de ram de paleta) que compleixin amb l'especificació de blancor.
Índex de blancor (UNE 80117): >= 85
D'acord amb el Real Decret 1313/1988 de 28 d'octubre i L'Ordre Ministerial de 17 de gener de 1989, han de portar el Certificat de Conformitat amb Requisits Reglamentaris (CCRR).
La composició, així com les prescripcions mecàniques, físiques, químiques i de durabilitat que han de complir els ciments comuns blancs són les mateixes que les especificades per als ciments comuns a la norma UNE-EN 197-1.
La composició, així com les prescripcions mecàniques, físiques i químiques que ha de complir el ciment blanc de ram de paleta (BL 22,5 X) són les mateixes que les especificades per al ciment homòleg a la norma UNE-EN 413-1.
CIMENTS RESISTENTS A L'AIGUA DE MAR (MR):
D'acord amb el Real Decret 1313/1988 de 28 d'octubre i L'Ordre Ministerial de 17 de gener de 1989, han de portar el Certificat de Conformitat amb Requisits Reglamentaris (CCRR).
Relació entre denominació i designació dels ciments resistents a l'aigua de mar segons el tipus, subtipus i addicions:

Denominació	Designació
Ciment pòrtland	I
Ciment pòrtland amb escòria	II/A-S II/B-S
Ciment pòrtland amb fum de sílice	II/A-D
Ciment pòrtland amb Putzolana	II/A-P II/B-P
Ciment pòrtland amb cendres volants	II/A-V II/B-V
Ciment amb escòries de forn alt	III/A III/B III/C
Ciment putzolànic	IV/A IV/B
Ciment compost	CEM V/A

Les especificacions generals en quan a composició i a exigències mecàniques, físiques, químiques i de durabilitat que han de complir són les corresponents als ciments comuns homòlegs de la norma UNE-EN 197-1.
Han de complir els requisits addicionals especificats al capítol 7.2 de la norma UNE 80303-2.

2.- CONDICIONS DE SUBMINISTRAMENT I EMMAGATZEMATGE

Subministrament: de manera que no s'alterin les seves característiques.
Si el ciment es subministra a granel s'ha d'emmagatzemar en sitges.
Si el ciment es subministra en sacs, s'han d'emmagatzemar en un lloc sec, ventilat, protegit de la intempèrie i sense contacte directe amb la terra, de manera que no s'alterin les seves condicions.
Temps màxim d'emmagatzematge dels ciments:
- Classes 22,5 i 32,5: 3 mesos
- Classes 42,5 : 2 mesos
- Classes 52,5 : 1 mes

3.- UNITAT I CRITERIS D'AMIDAMENT

Unitat d'amidament: la indicada a la descripció de l'element
Criteri d'amidament: quantitat necessària subministrada a l'obra

4.- NORMATIVA DE COMPLIMENT OBLIGATORI

Real Decreto 1313/1988, de 28 de octubre, por el se declara obligatoria la homologación de los cementos para la fabricación de hormigones y morteros para todo tipo de obras y productos prefabricados.
Orden de 17 de enero de 1989 por la que se establece la certificación de conformidad a normas como alternativa de la homologación de los cementos para la fabricación de hormigones y morteros para todo tipo de obras y productos prefabricados.
Real Decreto 1630/1992, de 29 de diciembre, por el que se dictan disposiciones para la libre circulación de productos de construcción, en aplicación de la Directiva 89/106/CEE.
Real Decreto 1328/1995, de 28 de julio, por el que se modifica, en aplicación de la Directiva 93/68/CEE, las disposiciones para la libre circulación de productos de construcción, aprobadas por el Real Decreto 1630/1992, de 29 de diciembre.
Real Decreto 956/2008, de 6 de junio, por el que se aprueba la Instrucción para la Recepción de Cementos (RC-08).
UNE-EN 197-1:2000 Cemento. Parte 1: Composición, especificaciones y criterios de conformidad de los cementos comunes.
UNE-EN 14647:2006 Cemento de aluminato de calcio. Composición, especificaciones y criterios de conformidad.
UNE 80305:2001 Cementos blancos.
UNE 80303-2:2001 Cementos con características adicionales. Parte 2: Cementos resistentes al agua de mar.

5.- CONDICIONS DE CONTROL DE RECEPCIÓ

CONDICIONS DE MARCATGE I CONTROL DE LA DOCUMENTACIÓ EN CIMENTS COMUNS (CEM) I CIMENTS DE CALÇ (CAC):
El subministrador ha de posar a disposició de la DF en el cas que aquesta ho sol·liciti, la documentació següent, que acredita el marcatge CE, segons el sistema d'avaluació de conformitat aplicable, d'acord amb el que disposa l'apartat 7.2.1 del CTE:
- Productes per a preparació de formigó, morter, beurades i altres mescles per a construcció i per a la fabricació de productes de construcció,
- Productes per a elaboració de formigó, morter, pasta i altres mescles per a construcció i per a la fabricació de productes de construcció:
    - Sistema 1+: Declaració de Prestacions

El símbol normalitzat del marcatge CE ha d'anar acompanyat de la següent informació com a mínim:
- el número identificador del organisme certificador que ha intervingut en el control de producció
- nom o marca distintiva d'identificació i adreça enregistrada del fabricant
- número del certificat CE de conformitat
- les dues últimes xifres de l'any en que el fabricant va posar el marcatge CE
- indicacions que permetin identificar el producte així com les seves característiques i prestacions declarades atenent a les seves especificacions tècniques
- referència a la norma armonitzada corresponent
- designació normalitzada del ciment indicant el tipus, subtipus (segons els components principals) i classe resistent
- en el seu cas, informació addicional referent al contingut de clorurs, al límit superior de pèrdua per calcinació de cendra volant i/o additiu emprat

Sobre el mateix embalatge, el marcatge CE es pot simplificar, i inclourà com a mínim:
- el símbol normalitzat del marcatge CE
- en el seu cas, el número del certificat CE de conformitat
- nom o marca distintiva d'identificació i adreça enregistrada del fabricant
- els dos últims dígits de l'any en que el fabricant va posar el marcatge
- referència al número de la norma harmonitzada corresponent

En aquest cas, la informació complerta del marcatge o etiquetat CE haurà d'apareixer també a l'albarà o documentació que acompanya al lliurament.
A l'albarà hi han de figurar les dades següents:
- número de referència de la comanda
- nom i adreça del comprador i punt de destí del ciment
- identificació del fabricant i de l'empresa de subministrament
- designació normalitzada del ciment subministrat conforme a la instrucció RC-08
- quantitat que es subministra
- en el seu cas, referència a los dades de l'etiquetat corresponent al marcatge CE
- data de subministrament
- identificació del vehicle que el transporta

CONDICIONS DE MARCATGE I CONTROL DE LA DOCUMENTACIÓ EN CIMENTS BLANCS (BL) I CIMENTS RESISTENTS A L'AIGUA DE MAR (MR):
A l'albarà hi han de figurar les dades següents:
- número de referència de la comanda
- nom i adreça del comprador i punt de destí dels ciment
- identificació del fabricant i de l'adreça de subministrament
- designació normalitzada del ciment subministrat segons el Reial Decret 956/2008 de 6 de juny
- contrasenya del Certificat de Conformitat amb els Requisits Reglamentaris
- quantitat que es subministra
- identificació del vehicle que transporta el ciment

- en el seu cas, l'etiquetatge corresponent al marcatge CE
- En el cas de ciments envasats, aquests han de mostrar als seus envasos la següent informació:
- nom o marca identificativa i adreça complerta del fabricant i de la fàbrica
- designació normalitzada del ciment subministrat segons el Reial Decret 956/2008 de 6 de juny
- contrasenya del Certificat de Conformitat amb els Requisits Reglamentaris
- dates de fabricació i d'envasat (indicant setmana i any)
- condicions específiques aplicables a la manipulació i utilització del producte

El fabricant ha de facilitar, si li demanen, les dades següents:
- Inici i final d'adormiment
- Si s'han incorporat additius, informació detallada de tots ells i dels seus efectes

OPERACIONS DE CONTROL:
La recepció del ciment haurà d'incloure al menys, dues fases obligatòries:
- Una primera fase de comprovació de la documentació
- Una segona fase d'inspecció visual del subministrament

Es pot donar una tercera fase, si el responsable de recepció ho considera oportú, de comprovació del tipus i classe de ciment i de les característiques físiques químiques i mecàniques mitjançant la realització d'assaigs d'identificació i, si es el cas, d'assaigs complementaris.
Per a la primera fase, al iniciar el subministrament el Responsable de recepció ha de comprovar que la documentació es la requerida. Aquesta documentació estarà compresa per:
- Albarà o full de subministrament.
- Etiquetatge
- Documents de conformitat, com pot ser el marcatge CE o bé la Certificació de Conformitat del Reial Decret 1313/1988
- Pel cas dels ciments no subjectes al marcatge CE, el certificat de garantia del fabricant signat.
- Si els ciments disposen de distintius de qualitat, caldrà també la documentació precisa de reconeixements del distintiu.

En la segona fase, un cop superada la fase de control documental, cal sotmetre el ciment a una inspecció visual per comprovar que no ha patit alteracions o barreges indesitjades.
La tercera fase s'activarà quan es pugui preveure possibles defectes o en el cas que el Responsable així ho estableixi per haver donat resultats no conformes en les fases anteriors o per haver detectat defectes en l'ús de ciments d'anteriors remeses.
En aquest supòsit es duran terme, abans de començar l'obra i cada 200 t de ciment de la mateixa designació i procedència durant l'execució, assaigs d'acord amb l'establer en els Annexes 5 i 6 de la RC-08.
CRITERIS DE PRESA DE MOSTRES:
Les mostres es prendran segons l'indicat en la RC-08. Per a cada lot de control sotmès a assaig s'extrauran tres mostres, una per tal de realitzar els assaigs de comprovació de la composició, l'altra per als assaigs físics, mecànics i químics i l'altra per a ser conservada preventivament.
INTERPRETACIÓ DE RESULTATS I ACTUACIONS EN CAS D'INCOMPLIMENT:
A efectes de la fase primera, no s'aprovarà l'ús de ciments els quals el etiquetatge i la documentació no es correspongui amb el ciment sol·licitat, quan la documentació no estigui completa i quan no es reuneixin tots els requisits establerts.
A efectes de la segona fase, no s'aprovarà l'ús de ciments que presentin símptomes de meteorització rellevant, que contingui cossos estranys i que no resulti homogènia en el seu aspecte o color.
A efectes de la tercera fase, no s'aprovarà l'ús de ciments que no compleixin els criteris establerts en l'apartat A5.5 de la RC-08.
Quan no es compleixi alguna de les prescripcions del ciment assajat, es repetiran els assaigs per duplicat, sobre dues mostres obtingudes de l'aplec existent a obra. S'acceptarà el lot únicament si els resultats obtinguts en les dues mostres són satisfactoris.

B0 - MATERIALS BÀSICS

B05 - AGLOMERANTS I CONGLOMERANTS

B053 - CALÇS

0.- ELEMENTS QUE CONTEMPLA EL

PLEC B0532310.

1.- DEFINICIÓ I CARACTERÍSTIQUES DELS ELEMENTS

Conglomerant obtingut per calcinació de materials calcaris, format principalment per òxids o hidròxids de calci amb o sense òxids o hidròxids de magnesi i quantitats menors d'òxids de silici, ferro i alumini.

S'han considerat els tipus següents:
- Calç aèria càlcica (CL):
  - Hidratada en pols: CL 90-S
  - Hidratada en pasta: CL 90-S PL
- Calç hidràulica natural (NHL):
  - Calç hidràulica natural 2: NHL 2
  - Calç hidràulica natural 3,5: NHL 3,5
  - Calç hidràulica natural 5: NHL 5

CALÇ AÈRIA HIDRATADA CL 90:
Si conté additius, aquests no han d'afectar a les propietats dels morters.
Les característiques següents han de complir amb els valors declarats pel fabricant, assajats segons la norma corresponent, dins del límit de tolerància indicat, en el seu cas.
Contingut de CaO + MgO, segons UNE-EN 459-2: >= 90
Contingut de MgO, segons UNE-EN 459-2: <= 5
Contingut de SO3, segons UNE-EN 459-2: <= 2
Contingut de CO2, segons UNE-EN 459-2: <= 4
Contingut de calç útil, segons UNE-EN 459-2: >= 80
Estabilitat de volum, segons UNE-EN 459-2:
- Calç en pasta: compleix l'assaig
- Calç en pols:
  - Mètode de referència: <= 2 mm
  - Mètode alternatiu: <= 20 mm

Mida de partícula de la calç en pols, segons UNE-EN 459-2:
- Material retingut al tamís 0,09 mm: <= 7%
- Material retingut al tamís 0,2 mm: <= 2%

Penetració de la calç en pols, segons UNE-EN 459-2: > 10 i < 50 mm
CALÇ AÈRIA HIDRATADA EN PASTA:
Estarà amarada i barrejada amb aigua, en la quantitat adient per a obtenir una pasta de consistència adequada a l'ús destinat.
No tindrà grumolls ni principis d'aglomeració.
CALÇ HIDRÀULICA NATURAL:
Les característiques següents han de complir amb els valors declarats pel fabricant, assajats segons la norma corresponent, dins del límit de tolerància indicat, en el seu cas.
Resistència a compressió, segons UNE-EN 459-2:
- Calç del tipus NHL 2: >= 2 a <= 7 Mpa, als 28 dies
- Calç del tipus NHL 3,5: >= 3,5 a <= 10 Mpa, als 28 dies
- Calç del tipus NHL 5:
  - Als 7 dies: >= 2 MPa
  - Als 28 dies: >= 5 a <= 15 MPa Temps

d'adormiment, segons UNE-EN 459-2:
- Inicial: > 1 h
- Final:
  - Calç del tipus NHL 2: <= 40 h
  - Calç del tipus NHL 3,5: <= 30 h
  - Calç del tipus NHL 5: <= 15 h

Contingut en aire segons UNE-EN 459-2: <= 5%
Contingut de SO3, segons UNE-EN 459-2: =< 2
Contingut de calç útil, segons UNE-EN 459-2:
- Calç del tipus NHL 2: >= 35
- Calç del tipus NHL 3,5: >= 25
- Calç del tipus NHL 5: >= 15

Estabilitat de volum, segons UNE-EN 459-2:
- Mètode de referència: <= 2 mm
- Mètode alternatiu: <= 20 mm

Mida de partícula, segons UNE-EN 459-2:
- Material retingut al tamís 0,09 mm: <= 15%
- Material retingut al tamís 0,2 mm: <= 2%

Penetració, segons UNE-EN 459-2: > 10 i < 50 mm
CALÇ PER A ESTABILITZACIÓ DE TERRES EN CARRETERES:
S'utilitzaran calços aèries vives del tipus CL 90-Q i calços aèries hidratades del tipus CL 90-S.
Tindran un aspecte homogeni i no un estat grumollós o aglomerat.
Compliran les especificacions de la taula 200.1 de l'article 200 del PG3, determinades segons la norma UNE-EN 459-2.
Contingut d'aigua lliure de les calços hidratades, segons UNE-EN 459-2: < 2% en pes.

2.- CONDICIONS DE SUBMINISTRAMENT I EMMAGATZEMATGE

Subministrament: S'ha de transportar en cisternes pressuritzades dotades de mitjans pneumàtics o mecànics que permetin el ràpid transvasament a sitges d'emmagatzematge. Aquestes han de ser estanques.
A les obres de poc volum el subministrament podrà ser en sacs, de manera que no experimenti alteració de les seves característiques.
Emmagatzematge: Es tindran en compte les normes indicades en les fitxes de seguretat per a les classes de calç. Aquestes fitxes de seguretat han de ser les recomanades oficialment o, en el

seu defecte, les facilitades pel subministrador.

3.- UNITAT I CRITERIS D'AMIDAMENT

Unitat d'amidament: la indicada a la descripció de l'element
Criteri d'amidament: quantitat necessària subministrada a l'obra

4.- NORMATIVA DE COMPLIMENT OBLIGATORI

NORMATIVA GENERAL:
UNE-EN 459-1:2016 Cales para la construcción. Parte 1: Definiciones, especificaciones y criterios de conformidad.
* UNE-EN 459-2:2011 Cales para la construcción. Parte 2: Métodos de ensayo.
CALÇ PER A ESTABILITZACIÓ DE TERRES EN CARRETERES:
Orden de 6 de febrero de 1976 por la que se aprueba el Pliego de Prescripciones Técnicas Generales para Obras de Carreteras y Puentes (PG-3).
Orden FOM/2523/2014, de 12 de diciembre, por la que se actualizan determinados artículos del Pliego de Prescripciones Técnicas Generales para Obras de Carreteras y Puentes, relativos a materiales básicos, a firmes y pavimentos, y a señalización, balizamiento y sistemas de contención de vehículos (PG-3).
* UNE 80502:2014 Cales vivas o hidratadas utilizadas en la mejora y/o estabilización de suelos.

5.- CONDICIONS DE CONTROL DE RECEPCIÓ

CONDICIONS DE MARCATGE I CONTROL DE LA DOCUMENTACIÓ:
El subministrador ha de posar a disposició de la DF en el cas que aquesta ho sol·liciti, la documentació següent, que acredita el marcatge CE, segons el sistema d'avaluació de conformitat aplicable, d'acord amb el que disposa l'apartat 7.2.1 del CTE:
- Productes per a preparació de conglomerant per a morters de ram de paleta, arrebossat i lliscat, per a la fabricació d'altres productes de construcció i per a aplicacions en enginyeria civil:
    - Sistema 2+: Declaració de Prestacions

Per a cada remesa caldrà un albarà i la informació d'etiquetatge i marcatge CE de la norma UNE-EN 459-1.
A l'albarà hi ha de constar com a mínim la informació següent:
- Nom i adreça del fabricant i de l'empresa subministradora
- Data de subministrament i de fabricació
- Identificació del vehicle de transport
- Quantitat subministrada
- Denominació comercial, quan la tingui, i tipus de calç subministrada (UNE-EN 459-1)
- Nom i adreça del comprador i destí
- Referència de la comanda
- El marcatge CE ha d'incloure, com a mínim, la informació següent:
  - Símbol del marcatge CE
  - Nombre identificador de l'organisme de certificació
  - Nom o marca distintiva d'identificació i adreça registrada del fabricant
  - Els dos darrers dígits de la data del primer marcatge
  - Nombre de referència de la Declaració de Prestacions
  - Referència a l'UNE EN 459-1
  - Descripció del producte: nom genèric, tipus i ús previst
  - Informació sobre les característiques essencials incloses a la norma UNE-EN 459-1

OPERACIONS DE CONTROL:
Les tasques de control a realitzar són les següents:
- Inspecció de les condicions de subministrament de la calç, i verificació documental de que els valors declarats pel fabricant en els documents que acompanyen el marcatge CE són conforme a les especificacions exigides.
- Si es detecten anomalies durant el transport, emmagatzematge o manipulació, la DF podrà disposar que es realitzin els següents assaigs de control de recepció, segons UNE-EN 459-2:

  - Contingut d'òxids de calci i magnesi
  - Contingut de diòxid de carboni
  - Contingut de calç útil Ca (Oh) 2
  - Mida de partícula
- Control addicional quan la calç ha estat emmagatzemada en condicions atmosfèriques normals durant un període superior a 2 mesos, o inferior, quan ha estat emmagatzemada en ambients humits o condicions atmosfèriques desfavorables. Sobre una mostra representativa de la calç emmagatzemada es realitzaran els següents assaigs:
  - Contingut de diòxid de carboni
  - Mida de partícula

Els mètodes d'assaigs es descriuen a la UNE-EN 459-2.
CRITERIS DE PRESA DE MOSTRES:
Les mostres s'han de prendre segons l'indicat a l'article 200 del PG3 i els criteris que exposi la DF.
Es considera com un lot, que s'acceptarà o rebutjarà en bloc:

- La quantitat de calç de la mateixa classe i procedència rebuda mensualment.
- Si mensualment es reben més de 200 t, el lot serà aquesta quantitat o fracció.

De cada lot es prendran dues mostres, segons el procediment indicat a la norma UNE-EN 459-2. Una per realitzar els assaigs de control de recepció i l'altra per als assaigs de contrast, que es conservarà durant almenys 100 dies en recipient adequat i estanc. Es prendrà una tercera mostra si el subministrador de calç ho sol·licita.
INTERPRETACIÓ DE RESULTATS I ACTUACIONS EN CAS D'INCOMPLIMENT:
La DF ha d'indicar les mesures a adoptar en el cas que no es compleixin les especificacions establertes al plec.
La remesa no s'ha d'acceptar si, en el moment d'obrir el recipient que la conté apareix en estat grumollós o aglomerat.

B0 - MATERIALS BÀSICS

B05 - AGLOMERANTS I CONGLOMERANTS

B054- - CALÇ

0.- ELEMENTS QUE CONTEMPLA EL

PLEC B054-06DH.

1.- DEFINICIÓ I CONDICIONS DELS ELEMENTS
Conglomerant obtingut per calcinació de materials calcaris, format principalment per òxids o hidròxids de calci amb o sense òxids o hidròxids de magnesi i quantitats menors d'òxids de silici, ferro i alumini.
S'han considerat els tipus següents:
- Calç aèria càlcica (CL):
  - Hidratada en pols: CL 90-S
  - Hidratada en pasta: CL 90-S PL
- Calç hidràulica natural (NHL):
  - Calç hidràulica natural 2: NHL 2
  - Calç hidràulica natural 3,5: NHL 3,5
  - Calç hidràulica natural 5: NHL 5

CALÇ AÈRIA HIDRATADA CL 90:
Si conté additius, aquests no han d'afectar a les propietats dels morters.
Les característiques següents han de complir amb els valors declarats pel fabricant, assajats segons la norma corresponent, dins del límit de tolerància indicat, en el seu cas.
Contingut de CaO + MgO, segons UNE-EN 459-2: >= 90
Contingut de MgO, segons UNE-EN 459-2: <= 5
Contingut de SO3, segons UNE-EN 459-2: <= 2
Contingut de CO2, segons UNE-EN 459-2: <= 4
Contingut de calç útil, segons UNE-EN 459-2: >= 80
Estabilitat de volum, segons UNE-EN 459-2:
- Calç en pasta: compleix l'assaig
- Calç en pols:
  - Mètode de referència: <= 2 mm
  - Mètode alternatiu: <= 20 mm

Mida de partícula de la calç en pols, segons UNE-EN 459-2:
- Material retingut al tamís 0,09 mm: <= 7%
- Material retingut al tamís 0,2 mm: <= 2%

Penetració de la calç en pols, segons UNE-EN 459-2: > 10 i < 50 mm
CALÇ AÈRIA HIDRATADA EN PASTA:
Estarà amarada i barrejada amb aigua, en la quantitat adient per a obtenir una pasta de consistència adequada a l'ús destinat.
No tindrà grumolls ni principis d'aglomeració.
CALÇ HIDRÀULICA NATURAL:
Les característiques següents han de complir amb els valors declarats pel fabricant, assajats segons la norma corresponent, dins del límit de tolerància indicat, en el seu cas.
Resistència a compressió, segons UNE-EN 459-2:
- Calç del tipus NHL 2: >= 2 a <= 7 Mpa, als 28 dies
- Calç del tipus NHL 3,5: >= 3,5 a <= 10 Mpa, als 28 dies
- Calç del tipus NHL 5:
  - Als 7 dies: >= 2 MPa
  - Als 28 dies: >= 5 a <= 15 MPa

Temps d'adormiment, segons UNE-EN 459-2:
- Inicial: > 1 h
- Final:
  - Calç del tipus NHL 2: <= 40 h
  - Calç del tipus NHL 3,5: <= 30 h

- Calç del tipus NHL 5: <= 15 h
Contingut en aire segons UNE-EN 459-2: <= 5%
Contingut de SO3, segons UNE-EN 459-2: =< 2
Contingut de calç útil, segons UNE-EN 459-2:
- Calç del tipus NHL 2: >= 35
- Calç del tipus NHL 3,5: >= 25
- Calç del tipus NHL 5: >= 15
Estabilitat de volum, segons UNE-EN 459-2:
- Mètode de referència: <= 2 mm
- Mètode alternatiu: <= 20 mm
Mida de partícula, segons UNE-EN 459-2:
- Material retingut al tamís 0,09 mm: <= 15%
- Material retingut al tamís 0,2 mm: <= 2%
Penetració, segons UNE-EN 459-2: > 10 i < 50 mm
CALÇ PER A ESTABILITZACIÓ DE TERRES EN CARRETERES:
S'utilitzaran calços aèries vives del tipus CL 90-Q i calços aèries hidratades del tipus CL 90-S.
Tindran un aspecte homogeni i no un estat grumollós o aglomerat.
Compliran les especificacions de la taula 200.1 de l'article 200 del PG3, determinades segons la norma UNE-EN 459-2.
Contingut d'aigua lliure de les calços hidratades, segons UNE-EN 459-2: < 2% en pes.
2.- CONDICIONS DE SUBMINISTRAMENT I EMMAGATZEMATGE
Subministrament: S'ha de transportar en cisternes pressuritzades dotades de mitjans pneumàtics o mecànics que permetin el ràpid transvasament a sitges d'emmagatzematge. Aquestes han de ser estanques.
A les obres de poc volum el subministrament podrà ser en sacs, de manera que no experimenti alteració de les seves característiques.
Emmagatzematge: Es tindran en compte les normes indicades en les fitxes de seguretat per a les classes de calç. Aquestes fitxes de seguretat han de ser les recomanades oficialment o, en el seu defecte, les facilitades pel subministrador.
3.- UNITAT I CRITERI D'AMIDAMENT
Unitat d'amidament: la indicada a la descripció de l'element

Criteri d'amidament: quantitat necessària subministrada a l'obra
4.- NORMATIVA DE COMPLIMENT OBLIGATORI
NORMATIVA GENERAL:
UNE-EN 459-1:2016 Cales para la construcción. Parte 1: Definiciones, especificaciones y criterios de conformidad.
* UNE-EN 459-2:2011 Cales para la construcción. Parte 2: Métodos de ensayo.
CALÇ PER A ESTABILITZACIÓ DE TERRES EN CARRETERES:
Orden de 6 de febrero de 1976 por la que se aprueba el Pliego de Prescripciones Técnicas Generales para Obras de Carreteras y Puentes (PG-3).
Orden FOM/2523/2014, de 12 de diciembre, por la que se actualizan determinados artículos del Pliego de Prescripciones Técnicas Generales para Obras de Carreteras y Puentes, relativos a materiales básicos, a firmes y pavimentos, y a señalización, balizamiento y sistemas de contención de vehículos (PG-3).
* UNE 80502:2014 Cales vivas o hidratadas utilizadas en la mejora y/o estabilización de suelos.
5.- CONDICIONS DE CONTROL DE RECEPCIÓ
CONDICIONS DE MARCATGE I CONTROL DE LA DOCUMENTACIÓ:
El subministrador ha de posar a disposició de la DF en el cas que aquesta ho sol·liciti, la documentació següent, que acredita el marcatge CE, segons el sistema d'avaluació de conformitat aplicable, d'acord amb el que disposa l'apartat 7.2.1 del CTE:
- Productes per a preparació de conglomerant per a morters de ram de paleta, arrebossat i lliscat, per a la fabricació d'altres productes de construcció i per a aplicacions en enginyeria civil:
    - Sistema 2+: Declaració de Prestacions
Per a cada remesa caldrà un albarà i la informació d'etiquetatge i marcatge CE de la norma UNE-EN 459-1.
A l'albarà hi ha de constar com a mínim la informació següent:
- Nom i adreça del fabricant i de l'empresa subministradora
- Data de subministrament i de fabricació
- Identificació del vehicle de transport
- Quantitat subministrada
- Denominació comercial, quan la tingui, i tipus de calç subministrada (UNE-EN 459-1)
- Nom i adreça del comprador i destí
- Referència de la comanda
- El marcatge CE ha d'incloure, com a mínim, la informació següent:
    - Símbol del marcatge CE
    - Nombre identificador de l'organisme de certificació
    - Nom o marca distintiva d'identificació i adreça registrada del fabricant
    - Els dos darrers dígits de la data del primer marcatge
    - Nombre de referència de la Declaració de Prestacions
    - Referència a l'UNE EN 459-1
    - Descripció del producte: nom genèric, tipus i ús previst
    - Informació sobre les característiques essencials incloses a la norma UNE-EN 459-1

OPERACIONS DE CONTROL:
Les tasques de control a realitzar són les següents:
- Inspecció de les condicions de subministrament de la calç, i verificació documental de que els valors declarats pel fabricant en els documents que acompanyen el marcatge CE són conforme a les especificacions exigides.
- Si es detecten anomalies durant el transport, emmagatzematge o manipulació, la DF podrà disposar que es realitzin els següents assaigs de control de recepció, segons UNE-EN 459-2:
  - Contingut d'òxids de calci i magnesi
  - Contingut de diòxid de carboni
  - Contingut de calç útil Ca (Oh) 2
  - Mida de partícula
- Control addicional quan la calç ha estat emmagatzemada en condicions atmosfèriques normals durant un període superior a 2 mesos, o inferior, quan ha estat emmagatzemada en ambients humits o condicions atmosfèriques desfavorables. Sobre una mostra representativa de la calç emmagatzemada es realitzaran els següents assaigs:
  - Contingut de diòxid de carboni
  - Mida de partícula

Els mètodes d'assaigs es descriuen a la UNE-EN 459-2.
CRITERIS DE PRESA DE MOSTRES:
Les mostres s'han de prendre segons l'indicat a l'article 200 del PG3 i els criteris que exposi la DF.
Es considera com un lot, que s'acceptarà o rebutjarà en bloc:
- La quantitat de calç de la mateixa classe i procedència rebuda mensualment.
- Si mensualment es reben més de 200 t, el lot serà aquesta quantitat o fracció.

De cada lot es prendran dues mostres, segons el procediment indicat a la norma UNE-EN 459-2. Una per realitzar els assaigs de control de recepció i l'altra per als assaigs de contrast, que es conservarà durant almenys 100 dies en recipient adequat i estanc. Es prendrà una tercera mostra si el subministrador de calç ho sol·licita.
INTERPRETACIÓ DE RESULTATS I ACTUACIONS EN CAS D'INCOMPLIMENT:
La DF ha d'indicar les mesures a adoptar en el cas que no es compleixin les especificacions establertes al plec.
La remesa no s'ha d'acceptar si, en el moment d'obrir el recipient que la conté apareix en estat grumollós o aglomerat.

B0 - MATERIALS BÀSICS

B05 - AGLOMERANTS I CONGLOMERANTS

B055 - LLIGANTS HIDROCARBONATS

0.- ELEMENTS QUE CONTEMPLA EL

PLEC B055-067M,B055JHDM,B0552B00.

1.- DEFINICIÓ I CARACTERÍSTIQUES DELS ELEMENTS

Lligants hidrocarbonats segons les definicions del PG 3.
S'han considerat els tipus següents:
- Emulsions bituminoses
- Betum asfàltic
- Betum modificat amb polímers

L'emulsió bituminosa és un producte obtingut per la dispersió de petites partícules d'un lligant hidrocarbonat i eventualment un polímer en una solució aquosa, amb un agent emulsionant.
El betum asfàltic és un lligant hidrocarbonat pràcticament no volàtil, obtingut a partir del cru de petroli o d'asfalts naturals, soluble en toluè, i amb viscositat elevada a temperatura ambient.
CARACTERÍSTIQUES GENERALS:
En el cas de que el material s'utilitzi en obra pública, l'acord de Govern de la Generalitat de Catalunya de 9 de juny de 1998, exigeix que els materials siguin de qualitat certificada o puguin acreditar un nivell de qualitat equivalent, segons les normes aplicables als estats membres de la Unió Europea o de l'Associació Europea de Lliure Canvi.
També en aquest cas, es procurarà que els esmentats materials disposin de l'etiqueta ecològica europea, regulada en el Reglament 880/1992/CEE o bé altres distintius de la Comunitat Europea.

EMULSIONS BITUMINOSES:
Cal que tinguin un aspecte homogeni, sense separació de l'aigua ni coagulació del betum asfàltic emulsionat.
Han de ser adherents sobre superfícies humides o seques.
No han de sedimentar-se durant l'emmagatzematge fins el punt que no recuperin la seva consistència original mitjançant una agitació moderada.
No ha de ser inflamable.

EMULSIÓ BITUMINOSA CATIÒNICA:
Càrrega de partícules: Polaritat positiva
No contindran quitrans, substàncies derivades de la destil·lació de productes carbonosos (hulla o d'altres), o betums oxidats.
La denominació de les emulsions bituminoses s'expressarà d'acord amb l'UNE-EN 13808 segons el següent format: C _% Lligant_B_P_F_C. Trencament_Aplicació
- C: Indicatiu que és una emulsió bituminosa catiònica.
- % Lligant: Contingut de lligant, segons UNE-EN 1428.
- B: Incatiu que el lligant hidrocarbonat és un betum asfàltic.
- P: Només si s'incorporen polímers.
- F: Només si incorpora un contingut de fluidificant superior al 3%.
- C.Trencament: Nombre d'una xifra (2 a 10) indica la classe de comportament al trencament, segons UNE-EN 13075-1.
- Aplicació: Abreviació del tipus d'aplicació de l'emulsió:
  - ADH: reg d'adherència
  - TER: reg termoadherent
  - CUR: reg de curat
  - IMP: reg d'imprimació
  - MIC: microaglomerat en fred
  - REC: reciclat en fred

Les emulsions catiòniques a utilitzar en obres de carreteres, segons UNE-EN 13808:
- En regs d'adherència: C60B3 ADH, C60B2 ADH
- En regs termoadherents: C60B3 TER, C60B2 TER
- En regs d'imprimació: C60BF4 IMP, C50BF4 IMP
- En regs de curat: C60B3 CUR, C60B2 CUR
- En microaglomerats en fred: C60B4 MIC, C60B5 MIC
- En reciclats en fred: C60B5 REC

Les emulsions catiòniques modificades a utilitzar en obres de carreteres, segons UNE-EN 13808:

- En regs d'adherència: C60BP3 ADH, C60BP2 ADH
- En regs termoadherents: C60BP3 TER, C60BP2 TER
- En microaglomerats en fred: C60BP4 MIC, C60BP5 MIC

Característiques de les emulsions bituminoses catiòniques, segons UNE-EN 13808:

Taula 214.3.a. Especificacions de les emulsions bituminoses catiòniques

Denominació UNE-EN 13808			C60B3 ADH	C60B3 TER	C60B3 CUR	C60BF4 IMP	C50BF4 IMP	C60B4 MIC	C60B5 REC
Característiques	UNE-EN	U	Assajos sobre l'emulsió original						
Índix Trencament	13075 -1		70-155 Classe3	70-155 Classe3	70-155 Classe3	110-195 Classe4	110-195 Classe4	110-195 Classe4	>170 Classe5
Contingut lligant(aigua)	1428	%	58-62 Classe6	58-62 Classe6	58-62 Classe6	58-62 Classe6	48-52 Classe6	58-62 Classe6	58-62 Classe6
Contin.fluid. destil·lació	1431	%	<=2,0 Classe2	<=2,0 Classe2	<=2,0 Classe2	<=10,0 Classe6	5-15 Classe7	<=2,0 Classe2	<=2,0 Classe2
Temps fluència(2mm,40°C)	12846 -1	s	40-130 Classe4	40-130 Classe4	40-130 Classe4	15-70 Classe3	15-70 Classe3	15-70 Classe3	15-70 Classe3
Residu tamís (tamís 0,5 mm)	1429	%	<=0,1 Classe2	<=0,1 Classe2	<=0,1 Classe2	<=0,1 Classe2	<=0,1 Classe2	<=0,1 Classe2	<=0,1 Classe2
Tendència(7d) sedimentació	12847	%	<=10 Classe3	<=10 Classe3	<=10 Classe3	<=10 Classe3	<=10 Classe3	<=10 Classe3	<=10 Classe3
Adhesivitat	13614	%	>=90 Classe3	>=90 Classe3	>=90 Classe3	>=90 Classe3	>=90 Classe3	>=90 Classe3	>=90 Classe3

Taula 214.3.b Especificacions del Betum asfàltic residual

Denominació 13808	UNE-EN		C60B3 ADH	C60B3 TER	C60B3 CUR	C60BF4 IMP	C50BF4 IMP	C60B4 MIC	C60B5 REC
Característiques	UNE-EN	U	Assajos sobre lligant residual						
Residu per evaporació, segons UNE-EN 13074-1									
Penetració 25°C	1426	0,1mm	<=330 Classe7	<=50 Classe2	<=330 Classe7	<=330 Classe7	<=330 Classe7	<=100 Classe3	<=330 Classe7

Penetració 15°C	1426	0,1mm	-	-	-	>300 Class10	>300 Class10	-	-
Punt de reblaniment	1427	°C	>=35 Classe8	>=50 Classe4	>=35 Classe8	<=35 Classe8	<=35 Classe8	>=43 Classe6	>=35 Classe8
Residu per evaporació, segons UNE-EN 13074-1, seguit d'estabilització segons UNE-EN 13074-2									
Penetració 25°C	1426	0,1mm	<=220 Classe5	<=50 Classe2	<=220 Classe5	<=220 Classe5	<=270 Classe6	<=100 Clase3	<=220 Classe6
Punt de reblaniment	1427	°C	>=35 Classe8	>=50 Classe4	>=35 Classe8	<=35 Classe8	<=35 Classe8	>=43 Classe6	>=35 Classe8

Taula 214.4.a Especificacions de les emulsions bituminoses catiòniques modificades

Denominació UNE-EN 13808			C60BP3 ADH	C60BP3 TER	C60BP4 MIC
Característiques	UNE-EN	Unitat	Assajos sobre emulsió original		
Índex de trencament	13075-1		70-155 Classe 3	70-155 Classe 3	110-195 classe 4
Contingut de lligant per contingut d'aigua	1428	%	58-62 Classe 6	58-62 Classe 6	58-62 Classe 6
Contingut fluid. destil·lació	1431	%	<=2,0 Classe 2	<=2,0 Classe 2	<=2,0 Classe 2
Temps de fluència (2 mm, 40°C)	12846 -1	S	40-130 Classe 4	40-130 Classe 4	15-70 Classe 3
Residu tamís (per tamís 0,5 mm)	1429	%	<=0,1 Classe 2	<=0,1 Classe 2	<=0,1 Classe
Tendència a la sedimentació (7D)	12847	%	<=10 Classe 3	<=10 Classe 3	<=10 Classe 3
Adhesivitat	13614	%	>=90 Clase 3	>=90 Classe 3	>=90 Classe 3

Taula 214.4.b Especificacions del lligant residual

Denominació UNE-EN 13808			C60BP3 ADH	C60BP3 TER	C60BP4 MIC
Característiques	UNE-EN	Unitat	Assajos sobre lligant residual		
Residu per evaporació, segons UNE-EN 13074-1					
Penetració 25°C	1426	0,1 mm	<=330 Classe 7	<=50 Classe 2	<=100 Classe 3
Punt de reblaniment	1427	°C	>=35 Classe 8	>=55 Classe 3	>=50 Classe 4
Cohesió per assaig pèndul	13588	J/cm2	>=0,5 Classe 6	>=0,5 Classe 6	>=0,5 Classe 6
Recuperació elàstica ,25°C	13398	%	DV Classe 1	>=50 Classe 5	>=50 Classe 5
Residu per evaporació UNE-EN 13074-1, seguit d'estabilització UNE-EN 13074-2					
Penetració 25°C	1426	0,1 mm	<=220 Classe 5	<=50 Classe 2	<=100 Classe 3
Punt de reblaniment	1427	°C	>=43 Classe 6	>=55 Classe 3	>=50 Classe 4
Cohesió per assaig	13588	J/cm2	>=0,5	>=0,5	>=0,5

pèndul			Classe 6	Classe 6	Classe 6
Recuperació elàstica ,25°C	13398	%	>=50 Classe 5	DV Classe 1	DV Classe 1

DV: Valor declarat per el fabricant.

BETUM ASFÀLTIC:

Cal que tingui un aspecte homogeni, així com una absència gairebé absoluta d'aigua, de manera que no formi escuma en escalfar-lo a la temperatura d'ús.

Ha de tenir una temperatura homogènia, ésser consistent, viscós i flexible a baixes temperatures.

Tanmateix ha de ser adherent amb les superfícies minerals dels granulats, siguin seques o humides.

Es considera els següents tipus de betums asfàltics:

- Convencionals, segons UNE-EN 12591.
- Durs, segons UNE-EN 13924-1.
- Multigrau, segons UNE-EN 13924-2.

La denominació dels betums asfàltics convencionals i durs es compon de dos nombres representatius de la seva penetració mínima i màxima d'acord amb l'UNE-EN 1426 separats per una barra a la dreta (/) segons el següent format: P.mín/P.màx.

- P.mín: Penetració mínima.
- P.màx: Penetració màxima.

La denominació dels betums asfàltics multigrau es compon de les lletres MG seguida de quatre nombres, els dos primers representatius de la seva penetració mínima i màxima d'acord amb l'UNE-EN 1426 separats per una barra a la dreta (/); i el tercer i el quart, precedits d'un guió (-), representatius del rang del punt de reblaniment segons l'UNE-EN 1427 separats per una barra a la dreta (/) segons el següent format: MG P.mín/P.màx-R.mín/R.màx.

- MG: Indicatiu que és un betum asfàltic multigrau.
- P.mín: Penetració mínima.
- P.màx: Penetració màxima.
- R.mín: Punt de reblaniment mínim.
- R.màx: Punt de reblaniment màxim.

Els betums asfàltics a emprar en obres de carreteres són els següents:

- Betum asfàltic dur, segons UNE-EN 13924-1: B 15/25
- Betum asfàltic convencional, segons UNE-EN 12591: B 35/50, B 50/70, B 70/100, B 160/220
- Betum asfàltic multigrau, segons UNE-EN 13924-2: MG 35/50-59/69, MG 50/70-54/64

Característiques dels betums asfàltics, segons UNE-EN 12591, UNE-EN 13924-1, UNE-EN 13924-2:

Taula 211.2.a Requisits dels Betums asfàltics convencionals

Característiques	UNE-EN	Unitat	35/50	50/70	70/100	160/220
Penetració a 25°C	1426	0,1mm	35-50	50-70	70-100	160-220
Punt de reblaniment	1427	°C	50-58	46-54	43-51	35-43
Resistèn-cia enve-lliment UNE-EN 12607-1	Canvi de massa	12607-1	%	<=0,5	<=0,5	<=0,8	<=1,0
	Penetra.reten	1426	%	>=53	>=50	>=46	>=37
	Increm.P.Rebla.	1427	°C	<=11	<=10	<=11	<=12
Índex de Penetració	12591 13924 Annex A	-	De-1,5 a +0,7	De-1,5 a +0,7	De-1,5 a+0,7	De-1,5 a +0,7
Punt fragilitat Fraass	12593	°C	<=-5	<=-8	<=-10	<=-15
Punt inflam.vaso abert	ISO 2592	°C	>=240	>=230	>=230	>=220
Solubilitat	12592	%	>=99,0	>=99,0	>=99,0	>=99,0

Taula 211.2.b Requisits dels Betums asfàltics durs i multigrau

Característiques	UNE-EN	Unitat	15/25	MG 35/50-59/69	MG 50/70-54/64
Penetració a 25°C	1426	0,1mm	15-25	35-50	50-70
Punt de reblaniment	1427	°C	60-76	59-69	54-64
Resistèn-cia enve-lliment UNE-EN 12607-1	Canvi de massa	12607-1	%	<=0,5	<=0,5	<=0,5
	Penetra.reten	1426	%	>=55	>=50	>=50
	Increm.P.Rebla.	1427	°C	<=10	<=10	<=10

Índex de Penetració	12591 13924 Annex A	-	De-1,5 a +0,7	De+0,1 a +1,5	De+0,1 a +1,5
Punt fragilitat Fraass	12593	°C	TBR	<=-8	<=-12
Punt inflam.vaso obert	ISO 2592	°C	>=245	>=235	>=235
Solubilitat	12592	%	>=99,0	>=99,0	>=99,0

TBR: S'informarà del valor.

BETUM MODIFICAT AMB POLÍMERS:

Lligant hidrocarbonat amb propietats reològiques modificades durant la seva fabricació per l'ús d'un o més polímers orgànics.

Es consideraran també com betums modificats:

- Els fabricats amb polímers subministrats a granel.
- Els que es fabriquen a l'indret d'us o en instal·lacions específiques independents.

Es consideren exclosos els obtinguts per addicions als granulats o al mesclador de la planta de fabricació a l'obra.

La denominació dels betums modificats amb polímers es compon de les lletres PMB seguides de tres nombres. Els dos primers representatius de la seva penetració mínima i màxima d'acord amb l'UNE-EN 1426 separats per una barra a la dreta (/), i el tercer precedit d'un guió(-) representa el punt de reblaniment segons l'UNE-EN 1427. En cas que el polímer utilitzat en la fabricació sigui majoritàriament cautxú reciclat de pneumàtics, al final s'afegirà la lletra C, segons el següent format: PMB P.mín./P.màx.

- PMB: Indicatiu que és un betum modificat amb polímers.
- P.mín: Penetració mínima.
- P.màx: Penetració màxima.
- (-): Punt de reblaniment.
- C: Polímer provinent del cautxú de pneumàtics reciclats.

Els betums modificats a utilitzar en obres de carreteres, segons UNE-EN 14023 són:

- PMB 10/40-70
- PMB 25/55-65
- PMB 45/80-60
- PMB 45/80-65
- PMB 45/80-75
- PMB 75/130-60

Característiques dels betums modificats amb polímers, segons UNE-EN 14023:

Taula 212.2 Requisits dels Betums modificats amb polímers

Denominació UNE-EN 14023			PMB 10/ 40-70	PMB 25/ 55-65	PMB 45/ 80-60	PMB 45/ 80-65	PMB 45/ 80-75	PMB 75 130-60
Característiques	UNE-EN	Unitat	Assajos sobre el betum original					
Penet.a 25°C	1426	0,1mm	10-40	25-55	45-80	45-80	45-80	75-130
Punt reblan.	1427	°C	>=70	>=65	>=60	>=65	>=75	>=60
Cohesió. Força ductilitat	13589 13703	j/cm2	>=2 a 15°C	>=2 a 10°C	>=2 a 5°C	>=3 a 5°C	>=3 a 5°C	>=1 a 5°C
P.fragil.Fraass	12593	°C	<=-5	<=-7	<=-12	<=-15	<=-15	<=-15
Recup 25°C	13398	%	TBR	>=50	>=50	>=70	>=80	>=60
Esta-bilitat emmagat-zematge (*)	Difer. rebla. 1427	°C	<=5	<=5	<=5	<=5	<=5	<=5
	Difer. penet. 1426	0,1mm	<=9	<=9	<=9	<=9	<=13	<=13
Punt d'inflamació	ISO 2592	°C	>=235	>=235	>=235	>=235	>=235	>=220
			Durabilitat-Resistència envelliment EN 12607-1					
Canvi de massa	12607	%	<=0,8	<=0,8	<=1,0	<=1,0	<=1,0	<=1,0
Penet.reten	1426	%	>=60	>=60	>=60	>=60	>=60	>=60
Increm.punt reblaniment	1427	°C	<=8	<=8	<=10	<=10	<=10	<=10

Dismin.punt reblaniment	1427	°C	<=5	<=5 <=5	<=5	<=5	<=5	<=5	<=5

(*) Exigible a lligants que no es fabriquin "in situ".
TBR: S'informarà del valor.
La viscositat del betum modificat amb polímers serà compatible amb la temperatura (T) de fabricació:
- T < 190°C per a betums amb punt de reblaniment mínim >= 70°C.
- T < 180°C per a la resta.

2.- CONDICIONS DE SUBMINISTRAMENT I EMMAGATZEMATGE

CARACTERÍSTIQUES GENERALS:

El sistema de transport i les instal·lacions d'emmagatzematge han de tenir l'aprovació de la DF que les comprovarà per tal que no es pugui alterar la qualitat del material. De no obtenir-ne l'aprovació corresponent, es suspendrà la utilització del contingut del tanc fins a la comprovació de les característiques que es cregui oportunes d'entre les indicades a la normativa vigent o al plec.
EMULSIONS BITUMINOSES:
Subministrament en cisternes, si aquestes han contingut altres líquids, hauran d'estar completament netes abans de la càrrega. Les cisternes disposaran d'un element adient que permeti prendre mostres.
Emmagatzematge en un o diversos tancs aïllats entre si i amb boques de ventilació, comptaran amb aparells de mesura i seguretat, i disposaran de vàlvula per a presa de mostres.
Les emulsions bituminoses de trencament lent (I.trencament 4 a 5), per a microaglomerats i reciclats en fred, es transportaran en cisternes completes (>=90%), a temperatura < 50°C.
En emulsions de trencament lent i termoadherents (TER) que s'emmagatzemin més de 7 dies, caldrà assegurar la seva homogeneïtat prèviament a la posada a obra.
Quan els tancs no disposin de mitjans de càrrega propis, les cisternes de transport estaran dotades de mitjans pneumàtics o mecànics per al transvasament ràpid.
Les canonades i bombes utilitzades en el transvasament de l'emulsió cal que estiguin disposades de tal manera que sigui fàcil netejar-les després de cada aplicació.
BETUMS ASFÀLTICS I BETUMS MODIFICATS AMB POLÍMERS:
Subministrament en cisternes calorífugues i amb termòmetres de control de la temperatura situats a llocs visibles. Ha de disposar d'un sistema que permeti escalfar el betum quan per qualsevol anomalia la temperatura davalli fins a punt en que no pugui ser transportat, a més d'una vàlvula per a poder prendre mostres.
Emmagatzematge en tancs aïllats entre si, amb ventilació i sistemes de control. Els tancs estaran calorifugats i proveïts de termòmetres visibles, i dotats de sistema de calefacció que eviti que la temperatura fixada per al seu emmagatzematge es desviï més de deu graus Celsius (10°C). Disposarà d'una una vàlvula per a presa de mostres.
Quan els tancs no disposin de mitjans de càrrega propis, les cisternes de transport estaran dotades de mitjans pneumàtics o mecànics per al seu transvasament ràpid.
Les canonades i bombes utilitzades en el transvasament del betum hauran d'estar calefactades i aïllades tèrmicament, i disposades per a ser netejades fàcilment després de cada aplicació.
BETUM MODIFICAT AMB POLÍMERS:
El subministrador del lligant haurà d'aportar informació sobre el rang de temperatura, el temps màxim d'emmagatzematge i la necessitat d'homogeneïtzació, o no, en el transport i emmagatzematge.
Si no compleixen amb els valors d'estabilitat a l'emmagatzematge indicats a la taula 212.2 del PG-3, els mitjans de transport i emmagatzematge disposaran de sistema d'homogeneització.
En lligants susceptibles de sedimentació, els tancs d'emmagatzematge hauran de ser d'eix vertical, amb sistema d'agitació i recirculació, i sortida inferior amb forma troncocònica.

3.- UNITAT I CRITERIS D'AMIDAMENT

Unitat d'amidament: la indicada a la descripció de l'element
Criteri d'amidament: quantitat necessària subministrada a l'obra

4.- NORMATIVA DE COMPLIMENT OBLIGATORI

* Orden de 6 de febrero de 1976 por la que se aprueba el Pliego de Prescripciones Técnicas Generales para Obras de Carreteras y Puentes (PG-3).
* Orden FOM/2523/2014, de 12 de diciembre, por la que se actualizan determinados artículos del Pliego de Prescripciones Técnicas Generales para Obras de Carreteras y Puentes, relativos a materiales básicos, a firmes y pavimentos, y a señalización, balizamiento y sistemas de contención de vehículos (PG-3).
* Orden FOM/510/2018, de 8 de mayo, por la que se modifica la Orden FOM/2523/2014, de 12 de diciembre, por la que se actualizan determinados artículos del Pliego de Prescripciones Técnicas Generales para Obras de Carreteras y Puentes, relativos a materiales básicos, a firmes y pavimentos, y a señalización, balizamiento y sistemas de contención de vehículos (PG-3).
EMULSIÓ BITUMINOSA:

UNE-EN 13808:2013 Betunes y ligantes bituminosos. Especificaciones de las emulsiones bituminosas catiónicas.
UNE-EN 13808:2013/1M:2014 Betunes y ligantes bituminosos. Especificaciones de las emulsiones bituminosas catiónicas.
BETUM ASFÀLTIC:
UNE-EN 12591:2009 Betunes y ligantes bituminosos. Especificaciones de betunes para pavimentación.
UNE-EN 13924-1:2016 Betunes y ligantes bituminosos. Marco para la especificación de los betunes especiales para pavimentación. Parte 1: Betunes duros para pavimentación.
UNE-EN 13924-2:2014 Betunes y ligantes bituminosos. Marco para la especificación de los betunes especiales. Parte 2: Ligantes bituminosos multigrado.
BETUM MODIFICAT AMB POLÍMERS:
UNE-EN 14023:2010 Betunes y ligantes bituminosos. Estructura de especificaciones de los betunes modificados con polímeros.

5.- CONDICIONS DE CONTROL DE RECEPCIÓ

CONDICIONS DE MARCATGE I CONTROL DE LA DOCUMENTACIÓ:
El subministrador ha de posar a disposició de la DF si aquesta ho demana, la següent documentació, que acredita el marcatge CE, segons el sistema d'avaluació de conformitat aplicable:
- Betums asfàltics convencionals, betums modificats amb polímers i emulsions bituminoses:
  - Productes per a construcció i tractament superficial de carreteres:
    - Sistema 2+: Declaració de Prestacions
- Betums asfàltics durs:
  - Productes per a construcció i manteniment de carreteres:
    - Sistema 2+: Declaració de Prestacions
- Betums asfàltics multigrau:
  - Productes per a construcció i manteniment de carreteres, aeroports i àrees pavimentades:
    - Sistema 2+: Declaració de Prestacions

Cada cisterna que arribi a l'obra s'acompanyarà d'albarà i informació de l'etiquetat i marcatge CE corresponent.
L'albarà ha d'incloure:
- Nom i direcció de l'empresa subministradora.
- Data de fabricació i subministrament.
- Identificació del vehicle que ho transporta.
- Quantitat subministrada.
- Denominació comercial i tipus d'emulsió bituminosa, betum asfàltic o betum modificat subministrat.
- Nom i direcció del comprador i destí.
- Referència de la comanda.

L'etiquetat i marcat CE ha d'incloure:
- Símbol del marcatge CE.
- Nombre d'identificació de l'organisme de certificació.
- Nombre o marca identificativa i direcció del fabricant.
- Dues últimes xifres de l'any en que es fixa el marcatge.
- Nombre de referència de la declaració de prestacions.
- Referència a la norma europea corresponent:
  - Emulsions bituminoses: segons EN 13808.
  - Betum asfàltic convencional: segons EN 12591.
  - Betum asfàltic dur: segons EN 13924-1.
  - Betum asfàltic multigrau: segons EN 13924-2.
- Descripció del producte: nombre genèric, tipus i ús previst

Certificat del fabricant que l'emulsió o lligant, no conté en la seva composició quitrans, ni substàncies derivades de la destil·lació de productes carbonosos, ni betums oxidats.
CONDICIONS DE MARCATGE I CONTROL DE LA DOCUMENTACIÓ EN EMULSIONS BITUMINOSES
L'etiquetatge i marcatge CE incorporarà a més informació de les següents característiques essencials incloses a la norma UNE-EN 13808:
- Viscositat, segons UNE-EN 12846-1.
- Adhesivitat, segons UNE-EN 13614.
- Índex de trencament, segons UNE-EN 13075-1.
- Estabilitat mescla amb ciment, segons UNE-EN 12848.
- Característiques del lligant residual per evaporació, segons UNE-EN 13074-1:
  - Consistència a temperatura de servei intermèdia (penetració a 25°C, segons UNE-EN 1426).
  - Consistència a temperatura de servei elevada (punt de reblaniment, segons UNE-EN 1427).
  - Cohesió lligant residual en emulsiones bituminoses modificades (pèndol, segons UNE-EN 13588).
- Característiques del lligant residual per evaporació segons UNE-EN 13074-1, seguit d'estabilització segons UNE-EN 13074-2:
  - Durabilitat consistència temperatura de servei intermèdia (penetració retinguda, segons UNE-EN 1426).
  - Durabilitat consistència temperatura de servei elevada (increment punt reblaniment, segons UNE-EN 1427).
  - Durabilitat cohesió en emulsions bituminoses modificades (pèndol, segons UNE-EN 13588).

CONDICIONS DE MARCATGE I CONTROL DE LA DOCUMENTACIÓ EN BETUMS ASFÀLTICS I MODIFICATS:

L'etiquetatge i marcatge CE incorporarà a més informació de les següents característiques essencials incloses a la norma corresponent, UNE-EN 12591, UNE-EN 13924-1, UNE-EN 13924-2, UNE-EN 14023:
- Consistència a temperatura de servei intermèdia (penetració a 25°C, segons UNE-EN 1426).
- Consistència a temperatura de servei elevada (punt de reblaniment, segons UNE-EN 1427).
- Dependència de la consistència amb la temperatura (segons UNE-EN 12591, UNE-EN 13924-1 o UNE-EN 13924-2).
- Durabilitat consistència temperatura de servei intermèdia i elevada (resistència al envelliment, segons UNE-EN 12607-1):
  - Penetració retinguda, segons UNE-EN 1426.
  - Increment del punt de reblaniment, segons UNE-EN 1427.
  - Canvi de massa, segons UNE-EN 12607-1.
- Punt de fragilitat Fraass, segons UNE-EN 12593, en betums convencionals, multigrau o modificats amb polímers.
- Cohesió, força-ductilitat, segons UNE-EN 13589 i UNE-EN 13703, en betums modificats amb polímers.
- Recuperació elàstica a 25°C, segons UNE-EN 13398, en betums modificats amb polímers.

El subministrador haurà d'aportar informació sobre:
- Temperatura màxima d'escalfament.
- Rang de temperatura de la mescla i compactació.
- Temps màxim d'emmagatzematge.

En Betums modificats amb polímers es podran demanar addicionalment el valor d'estabilitat a l'emmagatzematge segons l'UNE-EN 13399 per a verificar la validesa dels sistemes de transport i emmagatzematge.

OPERACIONS DE CONTROL:

Control de recepció:
- Verificació documental del fet que els valors declarats pel fabricant en els documents que acompanyen el Marcatge CE son conforme a les especificacions exigides.

Control addicional:
- Verificació de les característiques especificades a l'apartat 1 d'aquest Plec, quan ho requereixi la DF, amb una freqüència d'1 vegada al mes i almenys 3 vegades durant l'execució de l'obra, per a cada tipus i composició d'emulsió o lligant.

OPERACIONS DE CONTROL EN EMULSIONS BITUMINOSES:

Control de recepció (quan la DF ho consideri oportú):
- Càrrega de les partícules, segons UNE-EN 1430.
- Propietats perceptibles, segons UNE-EN 1425.
- Índex de trencament, segons UNE-EN 13075-1.
- Contingut d'aigua, segons UNE-EN 1428.
- Tamisatge, segons UNE-EN 1429.
- Temps de fluència, segons UNE-EN 12846-1.

Control en el moment d'utilització:
- Càrrega de les partícules, segons UNE-EN 1430.
- Propietats perceptibles, segons UNE-EN 1425.
- Índex de trencament, segons UNE-EN 13075-1.
- Contingut d'aigua, segons UNE-EN 1428.
- Tamisatge, segons UNE-EN 1429.
- Temps de fluència, segons UNE-EN 12846-1.

Control addicional, en cas d'emmagatzematge > 15 dies o > 7 dies per a emulsions de trencament lent o termoadherents:
- Tamisatge, segons UNE-EN 1429.
- Contingut de lligant, segons UNE-EN 1428.

OPERACIONS DE CONTROL EN BETUMS ASFÀLTICS:

Control de recepció (quan la DF ho consideri oportú):
- Determinació de la penetració, segons UNE-EN 1426.

Control a l'entrada del mesclador:
- Determinació de la penetració, segons UNE-EN 1426.
- Punt de reblaniment, segons UNE-EN 1427.
- Índex de penetració, segons Annex A UNE-EN 12591, UNE-EN 13924-1 o UNE-EN 13924-2.

OPERACIONS DE CONTROL EN BETUMS MODIFICATS AMB POLÍMERS:

Control de recepció sobre el betum subministrat en cisternes (quan la DF ho consideri oportú) o sobre el fabricat en obra:
- Determinació de la penetració, segons UNE-EN 1426.
- Punt de reblaniment, segons UNE-EN 1427.
- Recuperació elàstica, segons UNE-EN 13398.

Control a l'entrada del mesclador:
- Determinació de la penetració, segons UNE-EN 1426.
- Punt de reblaniment, segons UNE-EN 1427.
- Recuperació elàstica, segons UNE-EN 13398.

Control addicional, en cas d'emmagatzematge > 15 dies:
- Determinació de la penetració, segons UNE-EN 1426.
- Punt de reblaniment, segons UNE-EN 1427.

CRITERI DE PRESA DE MOSTRES EN EMULSIONS BITUMINOSES:

Control de recepció:
- 2 mostres > = 2 kg segons l'UNE-EN 58. Es prendran de cada cisterna, en el moment de transvasament al tanc d'emmagatzematge.

- Els controls es realitzaran sobre una de les mostres, l'altra es conservarà durant un mínim de 15 dies per a realitzar assaigs de contrast, en cas que sigui necessari.

Control en el moment d'utilització:
- Es considera com a lot, que s'acceptarà o rebutjarà en bloc:
  - Quantitat de 30 t.
  - Fracció diària, o fracció setmanal en cas d'ocupació en regs d'adherència, imprimació i curat.
- 2 mostres > = 2 kg segons l'UNE-EN 58. Es prendran de cada cisterna, en el moment de transvasament al tanc d'emmagatzematge.
- Els controls es realitzaran sobre una de les mostres, l'altra es conservarà durant un mínim de 15 dies per a realitzar assaigs de contrast, en cas que sigui necessari.

Control addicional:
- 2 mostres, una de la part superior i l'altra de la part inferior del tanc d'emmagatzematge.

CRITERI DE PRESA DE MOSTRES EN BETUMS ASFÀLTICS:
Control de recepció:
- 2 mostres >= 1 kg segons l'UNE-EN 58. Es prendran de cada cisterna, en el moment de transvasament al tanc d'emmagatzematge.
- Els controls es realitzaran sobre una de les mostres, l'altra s'utilitzarà per a realitzar assaigs de contrast, en cas que sigui necessari.

Control a l'entrada del mesclador:
- Es considera com a lot, que s'acceptarà o rebutjarà en bloc: quantitat de 300 t.
- 2 mostres >= 1 kg segons l'UNE-EN 58. Es prendran de cada lot, en el punt situat entre la sortida del tanc d'emmagatzematge i l'entrada del mesclador.
- Els controls es realitzaran sobre una de les mostres, l'altra s'utilitzarà per a realitzar assaigs de contrast, en cas que sigui necessari.

CRITERI DE PRESA DE MOSTRES EN BETUMS MODIFICATS AMB POLÍMERS:
Control de recepció en betums subministrats en cisterna:
- 2 mostres >= 1 kg segons l'UNE-EN 58. Es prendran de cada cisterna, en el moment de transvasament al tanc d'emmagatzematge.
- Els controls es realitzaran sobre una de les mostres, l'altra s'utilitzarà per a realitzar assaigs de contrast, en cas que sigui necessari.

Control de recepció en betums fabricats en obra:
- 2 mostres cada 50 t de betum fabricat i com a mínim 2 cada jornada de treball. Es prendran de la canonada de sortida de la instal·lació de fabricació del lligant.

Control a l'entrada del mesclador:
- Es considera com a lot, que s'acceptarà o rebutjarà en bloc: quantitat de 300 t.
- 2 mostres >= 1 kg segons l'UNE-EN 58. Es prendran de cada lot, en el punt situat entre la sortida del tanc d'emmagatzematge i l'entrada del mesclador.
- Els controls es realitzaran sobre una de les mostres, l'altra s'utilitzarà per a realitzar assaigs de contrast, en cas que sigui necessari.

INTERPRETACIÓ DE RESULTATS I ACTUACIONS EN CAS D'INCOMPLIMENT:
La DF indicarà les mesures a adoptar en cas que els lligants hidrocarbonats no compleixin alguna de les especificacions establertes a les taules de l'article corresponent del PG-3.

B0 - MATERIALS BÀSICS

B05 - AGLOMERANTS I CONGLOMERANTS

B055 - LLIGANTS HIDROCARBONATS

B055- - CIMENT

0.- ELEMENTS QUE CONTEMPLA EL

PLEC B055-067M.

1.- DEFINICIÓ I CONDICIONS DELS ELEMENTS
Conglomerant hidràulic format per diferents materials inorgànics finament dividits que, amassats amb aigua, formen una pasta que, mitjançant un procés d'hidratació, endureix i un cop endurit conserva la seva resistència i estabilitat fins i tot sota l'aigua.
S'han considerat els ciments regulats per la norma RC-16 amb les característiques següents:
- Ciments comuns (CEM)
- Ciments d'aluminat de calci (CAC)
- Ciments blancs (BL)
- Ciments resistens a l'aigua de mar (MR)

CARACTERÍSTIQUES GENERALS:
En el cas de que el material s'utilitzi en obra pública, l'acord de Govern de la Generalitat de Catalunya de 9 de juny de 1998, exigeix que els materials siguin de qualitat certificada o puguin acreditar un nivell de qualitat equivalent, segons les normes aplicables als estats

membres de la Unió Europea o de l'Associació Europea de Lliure Canvi.

També en aquest cas, es procurarà que els esmentats materials disposin de l'etiqueta ecològica europea, regulada en el Reglament (CE) nº 66/2010 o bé altres distintius de la Comunitat Europea.
Ha de ser un material granular molt fi i estadísticament homogeni en la seva composició.
El ciment ha de ser capaç, si es dosifica i barreja adequadament amb aigua i granulats, de produir un morter o un formigó que conservi la seva traballabilitat en un temps prou llarg i assolir, al final de períodes definits, els nivells especificats de resistència i mantenir estabilitat de volum a llarg termini.
No ha de tenir grumolls ni principis d'aglomeració.
En activitats manuals en les que hi hagi risc de contacte amb la pell i d'acord amb l'establert a l'Ordre Presidencial 1954/2004 de 22 de juny, no s'han d'utilitzar o comercialitzar ciments amb un contingut de crom (VI) superior a dos parts per milió del pes sec del ciment.
CIMENTS COMUNS (CEM):
Estaran subjectes al marcatge CE de conformitat amb el que disposen els Reials Decrets 1328/1995 de 28 de juliol i 256/2016 de 10 de juny.
Els components han de complir els requisits especificats en el capítol 5 de la norma UNE-EN 197-1.
Tipus de ciments:
- Ciment Pòrtland: CEM I
- Ciment Pòrtland amb addicions: CEM II
- Ciment Pòrtland amb escòries de forn alt: CEM III
- Ciment putzolànic: CEM IV
- Ciment compost: CEM V

Alguns d'aquests tipus es divideixen en subtipus, segons el contingut de l'addició o barreja d'addicions presents en el ciment. Segons aquest contingut creixent els subtipus poden ser A, B o C.
Addicions del clinker pòrtland (K):
- Escòria de forn alt: S
- Fum de sílice: D
- Putzolana natural: P
- Putzolana natural calcinada: Q
- Cendra volant Sicília: V
- Cendra volant calcària: W
- Esquist calcinat: T
- Filler calcari L: L
- Filler calcari LL: LL

Relació entre denominació i designació dels ciments comuns segons el tipus, subtipus i addicions:

Denominació	Designació
Ciment pòrtland	CEM I
Ciment pòrtland amb escòria	CEM II/A-S CEM II/B-S
Ciment pòrtland amb fum de sílice	CEM II/A-D
Ciment pòrtland amb Putzolana	CEM II/A-P CEM II/B-P CEM II/A-Q CEM II/B-Q
Ciment pòrtland amb cendres volants	CEM II/A-V CEM II/B-V CEM II/A-W CEM II/B-W
Ciment pòrtland amb esquist calcinat	CEM II/A-T CEM II/B-T
Ciment pòrtland amb filler calcari	CEM II/A-L CEM II/B-L CEM II/A-LL CEM II/B-LL
Ciment pòrtland mixt	CEM II/A-M CEM II/B-M
Ciment amb escòries de forn alt	CEM III/A CEM III/B CEM III/C

Ciment putzolànic	CEM IV/A CEM IV/B
Ciment compost	CEM V/A CEM V/B

En ciments pòrtland mixtos CEM II/A-M i CEM II/B-M, en ciments putzolànics CEM IV/A i CEM IV/B i en ciments compostos CEM V/A i CEM V/B els components principals a més del clinker han de ser declarats a la designació del ciment.
La composició dels diferents ciments comuns ha de ser l'especificada al capítol 6 de la norma UNE-EN 197-1.
Els ciments comuns han de complir les exigències mecàniques, físiques, químiques i de durabilitat especificades al capítol 7 de la norma UNE-EN 197-1.
CIMENTS D'ALUMINAT DE CALÇ (CAC):
Ciment obtingut per una mescla de materials aluminosos i calcàris.
Estaran subjectes al marcatge CE de conformitat amb el que disposa el Reial Decret 256/2016, de 10 de juny.
Han de complir les exigències mecàniques, físiques i químiques especificades a UNE-EN 14647.
CIMENTS BLANCS (BL):
Han d'estar subjectes al Reial Decret 1313/1988 i seran aquells definits a la norma UNE 80305 i homòlegs de les normes UNE-EN 197-1 (ciments comuns) i UNE-EN 413-1 (ciments de ram de paleta) que compleixin amb l'especificació de blancor.
Índex de blancor (UNE 80117): >= 85
D'acord amb el Real Decret 1313/1988 de 28 d'octubre i L'Ordre Ministerial de 17 de gener de 1989, han de portar el Certificat de Conformitat amb Requisits Reglamentaris (CCRR).
La composició, així com les prescripcions mecàniques, físiques, químiques i de durabilitat que han de complir els ciments comuns blancs són les mateixes que les especificades per als ciments comuns a la norma UNE-EN 197-1.
La composició, així com les prescripcions mecàniques, físiques i químiques que ha de complir el ciment blanc de ram de paleta (BL 22,5 X) són les mateixes que les especificades per al ciment homòleg a la norma UNE-EN 413-1.
CIMENTS RESISTENTS A L'AIGUA DE MAR (MR):
D'acord amb el Real Decret 1313/1988 de 28 d'octubre i L'Ordre Ministerial de 17 de gener de 1989, han de portar el Certificat de Conformitat amb Requisits Reglamentaris (CCRR).
Relació entre denominació i designació dels ciments resistents a l'aigua de mar segons el tipus, subtipus i addicions:

Denominació	Designació
Ciment pòrtland	I
Ciment pòrtland amb escòria	II/A-S II/B-S
Ciment pòrtland amb fum de sílice	II/A-D
Ciment pòrtland amb Putzolana	II/A-P II/B-P
Ciment pòrtland amb cendres volants	II/A-V II/B-V
Ciment amb escòries de forn alt	III/A III/B III/C
Ciment putzolànic	IV/A IV/B
Ciment compost	CEM V/A

Les especificacions generals en quan a composició i a exigències mecàniques, físiques, químiques i de durabilitat que han de complir són les corresponents als ciments comuns homòlegs de la norma UNE-EN 197-1.
Han de complir els requisits addicionals especificats al capítol 7.2 de la norma UNE 80303-2.
2.- CONDICIONS DE SUBMINISTRAMENT I EMMAGATZEMATGE
Subministrament: de manera que no s'alterin les seves característiques.
Si el ciment es subministra a granel s'ha d'emmagatzemar en sitges.
Si el ciment es subministra en sacs, s'han d'emmagatzemar en un lloc sec, ventilat, protegit de la intempèrie i sense contacte directe amb la terra, de manera que no s'alterin les seves condicions.
Temps màxim d'emmagatzematge dels ciments:

- Classes 22,5 i 32,5: 3 mesos
- Classes 42,5 : 2 mesos
- Classes 52,5 : 1 mes

3.- UNITAT I CRITERI D'AMIDAMENT

Unitat d'amidament: la indicada a la descripció de l'element

Criteri d'amidament: quantitat necessària subministrada a l'obra

4.- NORMATIVA DE COMPLIMENT OBLIGATORI

Real Decreto 1313/1988, de 28 de octubre, por el se declara obligatoria la homologación de los cementos para la fabricación de hormigones y morteros para todo tipo de obras y productos prefabricados.

Orden de 17 de enero de 1989 por la que se establece la certificación de conformidad a normas como alternativa de la homologación de los cementos para la fabricación de hormigones y morteros para todo tipo de obras y productos prefabricados.

Real Decreto 1328/1995, de 28 de julio, por el que se modifica, en aplicación de la Directiva 93/68/CEE, las disposiciones para la libre circulación de productos de construcción, aprobadas por el Real Decreto 1630/1992, de 29 de diciembre.

Real Decreto 256/2016, de 10 de junio, por el que se aprueba la Instrucción para la recepción de cementos (RC-16).

UNE-EN 197-1:2000 Cemento. Parte 1: Composición, especificaciones y criterios de conformidad de los cementos comunes.

UNE-EN 14647:2006 Cemento de aluminato de calcio. Composición, especificaciones y criterios de conformidad.

UNE 80305:2001 Cementos blancos.

UNE 80303-2:2001 Cementos con características adicionales. Parte 2: Cementos resistentes al agua de mar.

5.- CONDICIONS DE CONTROL DE RECEPCIÓ

CONDICIONS DE MARCATGE I CONTROL DE LA DOCUMENTACIÓ EN CIMENTS COMUNS (CEM) I CIMENTS DE CALÇ (CAC):

El subministrador ha de posar a disposició de la DF en el cas que aquesta ho sol·liciti, la documentació següent, que acredita el marcatge CE, segons el sistema d'avaluació de conformitat aplicable, d'acord amb el que disposa l'apartat 7.2.1 del CTE:

- Productes per a preparació de formigó, morter, beurades i altres mescles per a construcció i per a la fabricació de productes de construcció,
- Productes per a elaboració de formigó, morter, pasta i altres mescles per a construcció i per a la fabricació de productes de construcció:
  - Sistema 1+: Declaració de Prestacions

El símbol normalitzat del marcatge CE ha d'anar acompanyat de la següent informació com a mínim:

- el número identificador del organisme certificador que ha intervingut en el control de producció
- nom o marca distintiva d'identificació i adreça enregistrada del fabricant
- número del certificat CE de conformitat
- les dues últimes xifres de l'any en que el fabricant va posar el marcatge CE
- indicacions que permetin identificar el producte així com les seves característiques i prestacions declarades atenent a les seves especificacions tècniques
- referència a la norma harmonitzada corresponent
- designació normalitzada del ciment indicant el tipus, subtipus (segons els components principals) i classe resistent
- en el seu cas, informació addicional referent al contingut de clorurs, al límit superior de pèrdua per calcinació de cendra volant i/o additiu emprat

Sobre el mateix embalatge, el marcatge CE es pot simplificar, i inclourà com a mínim:

- el símbol normalitzat del marcatge CE
- en el seu cas, el número del certificat CE de conformitat
- nom o marca distintiva d'identificació i adreça enregistrada del fabricant
- els dos últims dígits de l'any en que el fabricant va posar el marcatge
- referència al número de la norma harmonitzada corresponent

En aquest cas, la informació complerta del marcatge o etiquetat CE haurà d'apareixer també a l'albarà o documentació que acompanya al lliurament.

A l'albarà hi han de figurar les dades següents:

- número de referència de la comanda
- nom i adreça del comprador i punt de destí del ciment
- identificació del fabricant i de l'empresa de subministrament
- designació normalitzada del ciment subministrat conforme a la instrucció RC-16
- quantitat que es subministra
- en el seu cas, referència a los dades de l'etiquetat corresponent al marcatge CE
- data de subministrament
- identificació del vehicle que el transporta

CONDICIONS DE MARCATGE I CONTROL DE LA DOCUMENTACIÓ EN CIMENTS BLANCS (BL) I CIMENTS RESISTENTS A L'AIGUA DE MAR (MR):

A l'albarà hi han de figurar les dades següents:

- número de referència de la comanda
- nom i adreça del comprador i punt de destí dels ciment
- identificació del fabricant i de l'adreça de subministrament

- designació normalitzada del ciment subministrat segons el Reial Decret 256/2016, de 10 de juny
- contrasenya del Certificat de Conformitat amb els Requisits Reglamentaris
- quantitat que es subministra
- identificació del vehicle que transporta el ciment
- en el seu cas, l'etiquetatge corresponent al marcatge CE
- En el cas de ciments envasats, aquests han de mostrar als seus envasos la següent informació:
- nom o marca identificativa i adreça complerta del fabricant i de la fàbrica
- designació normalitzada del ciment subministrat conforme la present instrucció
- contrasenya del Certificat de Conformitat amb els Requisits Reglamentaris
- dates de fabricació i d'envasat (indicant setmana i any)
- condicions específiques aplicables a la manipulació i utilització del producte

El fabricant ha de facilitar, si li demanen, les dades següents:
- Inici i final d'adormiment
- Si s'han incorporat additius, informació detallada de tots ells i dels seus efectes

OPERACIONS DE CONTROL:
La recepció del ciment haurà d'incloure al menys, dues fases obligatòries:
- Una primera fase de comprovació de la documentació
- Una segona fase d'inspecció visual del subministrament

Es pot donar una tercera fase, si el responsable de recepció ho considera oportú, de comprovació del tipus i classe de ciment i de les característiques físiques químiques i mecàniques mitjançant la realització d'assaigs d'identificació i, si es el cas, d'assaigs complementaris.
Per a la primera fase, al iniciar el subministrament el Responsable de recepció ha de comprovar que la documentació es la requerida. Aquesta documentació estarà compresa per:
- Albarà o full de subministrament.
- Etiquetatge
- Documents de conformitat, com pot ser el marcatge CE o bé la Certificació de Conformitat del Reial Decret 1313/1988
- Pel cas dels ciments no subjectes al marcatge CE, el certificat de garantia del fabricant signat.
- Si els ciments disposen de distintius de qualitat, caldrà també la documentació precisa de reconeixements del distintiu.

En la segona fase, un cop superada la fase de control documental, cal sotmetre el ciment a una inspecció visual per comprovar que no ha patit alteracions o barreges indesitjades.
La tercera fase s'activarà quan es pugui preveure possibles defectes o en el cas que el Responsable així ho estableixi per haver donat resultats no conformes en les fases anteriors o per haver detectat defectes en l'ús de ciments d'anteriors remeses.
En aquest supòsit es duran terme, abans de començar l'obra i cada 200 t de ciment de la mateixa designació i procedència durant l'execució, assaigs d'acord amb l'establer en els Annexes 5 i 6 de la RC-16.
CRITERIS DE PRESA DE MOSTRES:
Les mostres es prendran segons l'indicat en la RC-16. Per a cada lot de control sotmès a assaig s'extrauran tres mostres, una per tal de realitzar els assaigs de comprovació de la composició, l'altra per als assaigs físics, mecànics i químics i l'altra per a ser conservada preventivament.
INTERPRETACIÓ DE RESULTATS I ACTUACIONS EN CAS D'INCOMPLIMENT:
A efectes de la fase primera, no s'aprovarà l'ús de ciments els quals el etiquetatge i la documentació no es correspongui amb el ciment sol·licitat, quan la documentació no estigui completa i quan no es reuneixin tots els requisits establerts.
A efectes de la segona fase, no s'aprovarà l'ús de ciments que presentin símptomes de meteorització rellevant, que contingui cossos estranys i que no resulti homogènia en el seu aspecte o color.
A efectes de la tercera fase, no s'aprovarà l'ús de ciments que no compleixin els criteris establerts en l'apartat A5.5 de la RC-16.
Quan no es compleixi alguna de les prescripcions del ciment assajat, es repetiran els assaigs per duplicat, sobre dues mostres obtingudes de l'aplec existent a obra. S'acceptarà el lot únicament si els resultats obtinguts en les dues mostres són satisfactoris.

B0 - MATERIALS BÀSICS

B06 - FORMIGONS DE COMPRA

B064 - FORMIGONS ESTRUCTURALS EN MASSA

0.- ELEMENTS QUE CONTEMPLA EL

PLEC B064300C,B064500C.

1.- DEFINICIÓ I CARACTERÍSTIQUES DELS ELEMENTS

Formigó amb o sense addicions (cendres volants o fum de sílice), elaborat en una central formigonera legalment autoritzada d'acord amb el títol 4t. de la llei 21/1992 de 16 de juliol d'indústria i el Real Decret 697/1995 de 28 d'abril.
CARACTERÍSTIQUES DELS FORMIGONS D'ÚS ESTRUCTURAL:
Els components del formigó, la seva dosificació, el procés de fabricació i el transport han d'estar d'acord amb les prescripcions de l'EHE-08.
La designació del formigó fabricat en central es pot fer per propietats o per dosificació i s'expressarà, com a mínim, la següent informació:
- Consistència
- Grandària màxima del granulat
- Tipus d'ambient al que s'exposarà el formigó
- Resistència característica a compressió per als formigons designats per propietats
- Contingut de ciment expressat en kg/m3, per als formigons designats per dosificació
- La indicació de l'ús estructural que ha de tenir el formigó: en massa, armat o pretesat

La designació per propietats s'ha de fer d'acord amb el format: T-R/C/TM/A
- T: Indicatiu que serà HM per al formigó en massa, HA pel formigó armat, i HP per al formigó pretesat
- R: Resistència característica a compressió, en N/mm2 (20-25-30-35-40-45-50-55-60-70-80-90-100)
- C: Lletra indicativa del tipus de consistència: L Líquida, F fluida, B tova, P plàstica i S seca
- TM: Grandària màxima del granulat en mm.
- A: Designació de l'ambient al que s'exposarà el formigó

En els formigons designats per propietats, el subministrador ha d'establir la composició de la mescla del formigó, garantint al peticionari les característiques especificades de grandària màxima del granulat, consistència i resistència característica, així com les limitacions derivades del tipus d'ambient especificat (contingut de ciment i relació aigua/ciment).
En els formigons designats per dosificació, el peticionari es responsable de la congruència de les característiques especificades de grandària màxima del granulat, consistència i contingut en ciment per metre cúbic de formigó, i el subministrador les haurà de garantir, indicant també, la relació aigua/ciment que ha emprat.
En els formigons amb característiques especials o d'altres de les especificades a la designació, les garanties i les dades que el subministrador hagi d'aportar, s'han d'especificar abans de l'inici del subministrament.
El formigó ha de complir amb les exigències de qualitat que estableix l'article 37.2.3 de la norma EHE-08.
Si el formigó està destinat a una obra amb armadures pretesades, podrà contindre cendres volants sense que aquestes excedeixin el 20% del pes del ciment, i si es tracta de fum de silici no podrà excedir el 10%
Si el formigó està destinat a obres de formigó en massa o armat, la DF pot autoritzar l'us de cendres volants o fum de silici per la seva confecció. En estructures d'edificació, si s'utilitzen cendres volants no han de superar el 35% del pes del ciment. Si s'utilitza fum de silici no ha de superar el 10% del pes del ciment. La quantitat mínima de ciment s'especifica a l'article 37.3.2 de la norma EHE-08
La central que subministri formigó amb cendres volants realitzarà un control sobre la producció segons l'art. 30 de la norma EHE-08 i ha de posar els resultats de l'anàlisi a l'abast de la DF, o disposarà d'un distintiu de qualitat oficialment reconegut
Les cendres volants han de complir en qualsevol cas les especificacions de la norma UNE_EN 450.
Els additius hauran de ser del tipus que estableix l'article 29.2 de l'EHE-08 i complir l'UNE EN 934-2
En cap cas la proporció en pes de l'additiu no ha de superar el 5% del pes del ciment utilitzat.
Classificació dels formigons per la seva resistència a compressió:
- Si fck <= 50 N/mm2 , resistència standard
- Si fck > 50 N/mm2 , alta resistència

Si no es disposa més que de resultats a 28 dies d'edat, es podran admetre com a valors de resistència a j dies d'edat els valors resultants de la fórmula següent:
- fcm (t) = ßcc(t)·fcm
- ßcc = exp s [1 (28/t)1/2]

(on Fcm: Resistència mitja a compressió a 28 dies, ßcc: coeficient que depèn de l'edat del formigó, t: edat del formigó en dies, s: coeficient en funció del tipus de ciment (= 0,2 per a ciments d'alta resistència i enduriment ràpid (CEM 42,5R, CEM 52,5R), = 0,25 per a ciments normals i d'enduriment ràpid (CEM 32,5R, CEM 42,5), = 0,38 per a ciments d'enduriment lent (CEM 32,25))).
Valor mínim de la resistència:

- Formigons en massa >= 20 N/mm2
- Formigons armats o pretesats >= 25 N/mm2

Tipus de ciment:
- Formigó en massa: Ciments comuns excepte els tipus CEM II/A-Q, CEM II/B-Q, CEM II/A-W, CEM II/B-W, CEM II/A-T, CEM II/B-T i CEM III/C (UNE-EN 197-1), Ciments per a usos especials ESP VI-1 (UNE 80307)
- Formigó armat: Ciments comuns excepte els tipus CEM II/A-Q, CEM II/B-Q, CEM II/A-W, CEM II/B-W, CEM II/A-T, CEM II/B-T, CEM III/C i CEM V/B (UNE-EN 197-1)
- Formigó pretesat: Ciments comuns tipus CEM I, CEM II/A-D, CEM II/A-V, CEM II/A-P i CEM

II/A-M(V,P) (UNE-EN 197-1)
- Es considera inclòs dins dels ciments comuns els ciments blancs (UNE 80305)
- Es consideren inclosos els ciments de característiques addicionals com els resistents als sulfats i/o a l'aigua de mar (UNE 80303-1 i UNE 80303-2), i els de baix calor d'hidratació (UNE-EN 14216)

Classe del ciment: 32,5 N
Densitats dels formigons:
- Formigons en massa (HM):
  - 2.300 kg/m3 si fck <=50 N/mm2
  - 2.400 kg/m3 si fck > 50 N/mm2
- Formigons armats i pretensats (HA-HP): 2500 kg/m3

El contingut mínim de ciment ha d'estar d'acord amb les prescripcions de la norma EHE-08, en funció de la classe d'exposició (taula 37.3.2.a). La quantitat mínima de ciment considerant el tipus d'exposició més favorable ha de ser:
- Obres de formigó en massa: >= 200 kg/m3
- Obres de formigó armat: >= 250 kg/m3
- Obres de formigó pretesat: >= 275 kg/m3
- A totes les obres: <= 500 kg/m3

La relació aigua/ciment ha d'estar d'acord amb les prescripcions de la norma EHE-08, en funció de la classe d'exposició (taula 37.3.2.a). La relació aigua/ciment considerant el tipus d'exposició més favorable ha de ser:
- Formigó en massa: <= 0,65
- Formigó armat: <= 0,65
- Formigó pretesat: <= 0,60

Assentament en el con d'Abrams (UNE EN 12350-2):
- Consistència seca: 0 - 2 cm
- Consistència plàstica: 3 - 5 cm
- Consistència tova: 6 - 9 cm
- Consistència fluida: 10-15 cm
- Consistència líquida: 16-20 cm

La consistència (L) líquida només es podrà aconseguir mitjançant additiu superfluidificant
Ió clor total aportat per components d'un formigó no pot superar:
- Pretensat: <= 0,2% pes de ciment
- Armat: <= 0,4% pes de ciment
- En massa amb armadura de fissuració: <= 0,4% pes de ciment

Quantitat total de fins (sedàs 0,063) al formigó, corresponents als granulats i al ciment:
- Si l'aigua és standard: < 175 kg/m3
- Si l'aigua és reciclada: < 185 kg/m3

Toleràncies:
- Assentament en el con d'Abrams:
  - Consistència seca: Nul
  - Consistència plàstica o tova: ± 1 cm
  - Consistència fluida: ± 2 cm
  - Consistència líquida: ± 2 cm

FORMIGONS PER A PILOTS FORMIGONATS "IN SITU"
Tamany màxim del granulat. El més petit dels següents valors:
- <= 32 mm
- <= 1/4 separació entre barres d'acer longitudinals

Dosificacions de pastat:
- Contingut de ciment:
  - Formigons abocats en sec: >= 325 kg/m3
  - Formigons submergits: >= 375 kg/m3
- Relació aigua-ciment (A/C): < 0,6
- Contingut de fins d <0,125 (ciment inclòs):
  - Granulat gruixut d > 8 mm: >= 400 kg/m3
  - Granulat gruixut d <= 8 mm: >= 450 kg/m3

Consistència del formigó:

Assentament con d'Abrams(mm)	Condicions d'ús
130 <= H <= 180	- Formigó abocat en sec
H >= 160	- Formigó bombejat, submergit o abocat sota aigua amb tub tremie
H >= 180	- Formigó submergit, abocat sota fluid estabilitzador amb tub tremie

El formigó ha de tenir la docilitat i fluïdesa adequada, i aquests valors s'han de mantenir durant tot el procés de formigonat, per tal d'evitar embussos als tubs de formigonar.
FORMIGONS PER A PANTALLES FORMIGONADES "IN SITU"
Contingut mímin de ciment en funció de la grandària màxima del granulat:

Grandària màxima del granulat(mm)	Contingut mínim de ciment(kg)

32	350
25	370
20	385
16	400

Grandària màxima del granulat. El més petit dels següents valors:
- <= 32 mm
- <= 1/4 separació entre barres d'acer longitudinals

Dosificacions de pastat:
- Contingut de ciment en pantalles contínues de formigó armat:
  - Formigons abocats en sec: >= 325 kg/m3
  - Formigons submergits: >= 375 kg/m3
- Relació aigua-ciment: 0,45 < A/C < 0,6
- Contingut de fins d <=0,125 mm (ciment inclòs):
  - Granulat gruixut D <= 16 mm: <= 450 kg/m3
  - Granulat gruixut D > 16 mm: = 400 kg/m3
- Assentament al con d'Abrams: 160 < A < 220 mm

El formigó ha de tenir la docilitat i fluïdesa adequada, i aquests valors s'han de mantenir durant tot el procés de formigonat, per tal d'evitar embussos als tubs de formigonar.

FORMIGÓ PER A PAVIMENTS

La fabricació del formigó no es podrà iniciar fins que la DF no hagi aprovat la fórmula de treball i el corresponent tram de prova (apartat d'execució). Aquesta fórmula inclourà:
- La identificació de cada fracció d'àrid i la seva proporció ponderal en sec
- La granulometria de la mescla d'àrids per als tamisos 40 mm; 25 mm; 20 mm; 12,5 mm; 8 mm; 4 mm; 2 mm; 1 mm; 0,500 mm; 0,250 mm; 0,125 mm; i 0,063 mm UNE EN 933-2.
- La dosificació de ciment, aigua i, si és el cas de cada additiu, referides a amassada
- La resistència característica a flexotracció a 7 i a 28 dies.
- La consistència del formigó fresc, i el contingut d'aire ocluït.

El pes total de partícules que passen pel tamís 0,125 mm UNE EN 933-2 no serà major de 450 kg/m3, inclòs el ciment.
Contingut de ciment: >= 300 kg/m3
Relació aigua/ciment: <= 0,46
Assentament en el con d'Abrams (UNE 83313): 2 - 6 cm
Proporció d'aire ocluït (UNE 83315): <= 6%
En zones sotmeses a nevades o gelades serà obligatòria la utilització d'un inclusor d'aire, i en aquest cas, la proporció d'aire ocluit en el formigó fresc no serà inferior al 4,5 % en volum.
Toleràncies:
- Assentament en el con d'Abrams: ± 1 cm

2.- CONDICIONS DE SUBMINISTRAMENT I EMMAGATZEMATGE

Subministrament: En camions formigonera.
El formigó ha d'arribar a l'obra sense alteracions en les seves característiques, formant una barreja homogènia i sense haver iniciat l'adormiment.
Queda expressament prohibit l'addició al formigó de qualsevol quantitat d'aigua o altres substàncies que puguin alterar la composició original.
Emmagatzematge: No es pot emmagatzemar.

3.- UNITAT I CRITERIS D'AMIDAMENT

Unitat d'amidament: la indicada a la descripció de l'element
Criteri d'amidament: quantitat necessària subministrada a l'obra

4.- NORMATIVA DE COMPLIMENT OBLIGATORI

Real Decreto 1247/2008, de 18 de julio, por el que se aprueba la Instrucción de Hormigón Estructural (EHE-08).
PILOTS I PANTALLES FORMIGONADES "IN SITU"
Real Decreto 314/2006, de 17 de marzo, por el que se aprueba el Código Técnico de la Edificación Parte 2. Documento Básico de Seguridad estructural DB-SE.

FORMIGÓ PER A PAVIMENTS
Orden FOM/891/2004, de 1 de marzo, por la que se actualizan determinados artículos del Pliego de Prescripciones Técnicas Generales para Obras de Carreteras y Puentes, relativos a firmes y pavimentos (PG-3).

5.- CONDICIONS DE CONTROL DE RECEPCIÓ

CONDICIONS DE MARCATGE I CONTROL DE LA DOCUMENTACIÓ:
El subministrador ha de lliurar amb cada càrrega un full on constin, com a mínim, les dades següents:
- Identificació del subministrador
- Número de sèrie de la fulla de subministrament
- Data i hora de lliurament

- Nom de la central de formigó
- Identificació del peticionari
- Quantitat de formigó subministrat
- Formigons designats per propietats d'acord a l'art. 39.2 de l'EHE-08, indicant com a mínim:
  - Resistència a la compressió
  - Tipus de consistència
  - Grandària màxima del granulat
  - Tipus d'ambient segons la taula 8.2.2 de l'EHE-08
- Formigons designats per dosificació d'acord a l'art. 39.2 de l'EHE-08, indicant com a mínim:
  - Contingut de ciment per m3
  - Relació aigua/ciment
  - Tipus, classe i marca del ciment
  - Contingut en addicions
  - Contingut en additius
  - Tipus d'additiu segons UNE_EN 934-2, si n'hi ha
  - Procedència i quantitat de les addicions o indicació que no en té
- Identificació del ciment, additius i addicions
- Designació específica del lloc de subministrament
- Identificació del camió i de la persona que fa la descàrrega
- Hora límit d'us del formigó

OPERACIONS DE CONTROL EN FORMIGÓ ESTRUCTURAL:
Determinació de la dosificació (si és el cas) mitjançant assaigs previs de laboratori. Per a cada dosificació estudiada es realitzaran 3 series de 4 provetes, procedents de 3 pastades fabricades a la central. 2 provetes s'assajaran a compressió i les altres 2 a l'assaig de penetració d'aigua.
Assaigs característics de comprovació de la dosificació aprovada. Per a cada tipus de formigó es realitzaran 6 sèries de 2 provetes que s'assajaran a compressió a 28 dies, segons UNE EN 12390-3. No seran necessaris aquests assaigs si el formigó procedeix de central certificada, o es disposa de suficient experiència en el seu ús.
Abans del inici de l'obra, i sempre que sigui necessari segons l'article 37.3.3 de la norma EHE-08, es realitzarà l'assaig de la fondària de penetració d'aigua sota pressió, segons UNE EN 12390-8.
Inspeccions no periòdiques a la planta per tenir constància que es fabrica el formigó amb la dosificació correcte.
Per a totes les amassades es durà a terme el corresponent control de les condicions de subministrament.
Control estadístic de la resistència (EHE-08): Per a formigons sense distintiu de qualitat, es realitzaran lots de control de com a màxim:
- Volum de formigonament: <= 100 m3
- Elements o grups d'elements que treballen a compressió:
  - Temps de formigonament <= 2 setmanes; superfície construïda <= 500 m2; Nombre de plantes <= 2
- Elements o grups d'elements que treballen a flexió:
  - Temps de formigonament <= 2 setmanes; superfície construïda <= 1000 m2; Nombre de plantes <= 2
- Massissos:
  - Temps de formigonament <= 1 setmana

El número de lots no serà inferior a 3. Totes les pastades d'un lot procediran del mateix subministrador, i tindran la mateixa dosificació.
En cas de disposar d'un distintiu oficialment reconegut, es podran augmentar els valors anteriors multiplicant-los per 2 o per 5, en funció del nivell de garantia per al que s'ha efectuat el reconeixement, conforme a l'article 81 de l'EHE-08.
Control 100x100 (EHE-08): Serà d'aplicació a qualsevol estructura, sempre que es faci abans del subministrament del formigó. La conformitat de la resistència es comprova determinant la mateixa en totes les pastades sotmeses a control i calculant el valor de la resistència característica real.
Control indirecte de la resistència (EHE-08): Només es podrà aplicar en formigons que disposin d'un distintiu de qualitat oficialment reconegut i que s'utilitzin en:

- Elements d'edificis de vivendes d'una o dues plantes, amb llums inferiors a 6,00 metres
- Elements d'edificis de vivendes de fins a 4 plantes, que treballin a flexió, amb llums inferiors a 6,00 metres

Haurà de complir, a més, que l'ambient sigui I o II, i que en el projecte s'hagi adoptat una resistència de càlcul a compressió Fcd no superior a 10 N/mm2.
La DF podrà eximir la realització dels assaigs característics de dosificació quan el formigó que es vagi a subministrar estigui en possessió d'un distintiu de qualitat oficialment reconegut, o quan es disposi d'un certificat de dosificació amb una antiguitat màxima de 6 mesos.
OPERACIONS DE CONTROL EN FORMIGÓ PER A PAVIMENTS:
Determinació de la fórmula de treball. Per a cada dosificació analitzada es realitzarà:
- Confecció de 2 sèries de 2 provetes, segons la norma UNE 83301. Per a cada sèrie es determinarà la consistència (UNE 83313), la resistència a flexotracció a 7 i a 28 dies (UNE 83305) i, si és el cas, el contingut d'aire ocluit (UNE EN 12350-7).

Si la resistència mitja a 7 dies resultés superior al 80% de l'especificada a 28 dies, i no

s'haguessin obtingut resultats del contingut d'aire ocluït i de la consistència fora dels límits establerts, es podrà procedir a la realització d'un tram de prova amb aquest formigó. En cas contrari, s'haurà d'esperar als 28 dies i s'introduiran les modificacions necessàries en la dosificació, i es repetiran els assaigs de resistència.
Control de fabricació i recepció.
- Inspecció no sistemàtica a la planta de fabricació del formigó
- Per a cada fracció d'àrid, abans de l'entrada al mesclador, es realitzaran amb la freqüència indicada, els següents assaigs:
  - Com a mínim 2 cops al dia, 1 pel matí i un altre per la tarda:
    - Assaig granulomètric (UNE-EN 933-1)
    - Equivalent de sorra de l'àrid fi (UNE EN 933-8)
    - Terrossos d'argila (UNE 7133)
    - Índex de llenques de l'àrid gros (UNE EN 933-3)
    - Proporció de fins que passen pel tamís 0,063 mm (UNE EN 933-2)
  - Com a mínim 1 cop al mes, i sempre que es canviï de procedència el subministrament:
    - Coeficient de Los Ángeles de l'àrid gros (UNE EN 1097-2)
    - Substàncies perjudicials (EHE)
- Sobre una mostra de la mescla d'àrids es realitzarà cada dia un assaig granulomètric (UNE EN 933-1)
- Comprovació de l'exactitud de les bàscules de dosificació un cop cada 15 dies.
- Inspecció visual del formigó en cada element de transport i comprovació de la temperatura.
- Recepció del full de subministrament del formigó, per a cada partida.
- Es controlaran com a mínim 2 cops al dia (matí i tarda):
  - Contingut d'aire ocluït en el formigó (UNE 83315)
  - Consistència (UNE 83313)
  - Fabricació de provetes per a assaig a flexotracció (UNE 83301)

CRITERIS DE PRESA DE MOSTRES EN FORMIGÓ ESTRUCTURAL:
Els controls s'han de realitzar segons les instruccions de la DF i la norma EHE.
CRITERIS DE PRESA DE MOSTRES EN FORMIGÓ PER A PAVIMENTS:
Es seguiran els criteris que en cada cas, indiqui la DF. Cada sèrie de provetes es prendrà d'amassades diferents.
Quan s'indica una freqüència temporal de 2 assaigs per dia, es realitzarà un pel mati i l'altre per la tarda.
INTERPRETACIÓ DE RESULTATS I ACTUACIONS EN CAS D'INCOMPLIMENT, EN FORMIGÓ ESTRUCTURAL:
No s'ha d'acceptar el subministrament de formigó que no arribi identificat segons les condicions del plec.
Control estadístic: La conformitat del lot en relació a la resistència es comprovarà a partir dels valors mitjos dels resultats obtinguts sobre 2 provetes agafades de cada una de les N pastades controlades d'acord amb:
- Resistència característica especificada en projecte Fck (N/mm2): <= 30
  - Formigons amb distintius de qualitat oficialment reconeguts conforme a l'article 81 de l'EHE-08: N >= 1
  - Altres casos: N >= 3
- Resistència característica especificada en projecte Fck (N/mm2): >= 35 i <= 50
  - Formigons amb distintius de qualitat oficialment reconeguts conforme a l'article 81 de l'EHE-08: N >= 1
  - Altres casos: N >= 4
- Resistència característica especificada en projecte Fck (N/mm2): >= 50
  - Formigons amb distintius de qualitat oficialment reconeguts conforme a l'article 81 de l'EHE-08: N >= 2
  - Altres casos: N >= 6

La presa de mostres es realitzarà aleatòriament entre les pastades de l'obra sotmesa a control. Un cop efectuats els assaigs, s'ordenaran els valors mitjos, xi, de les determinacions de resistència obtingudes per a cadascuna de les N pastades controlades: x1 <= x2 <= ... <= xn
En els casos en que el formigó estigui en possessió d'un distintiu de qualitat oficialment reconegut, s'acceptarà quan xi >= fck. A més, es considerarà com un control d'identificació, per tant els criteris d'acceptació en aquest cas tenen per objecte comprovar la pertinença del formigó del lot a una producció molt controlada, amb una resistència certificada i estadísticament avaluada amb un nivell de garantia molt exigent.
Si el formigó no disposa de distintiu, s'acceptarà si:
f(x) = x K2rN >= fck
on:
- f(x) Funció d'acceptació
- x Valor mig dels resultats obtinguts en les N pastades assajades
- K2 Coeficient:

Coeficient:
- Número de pastades:
  - 3 pastades: K2 1,02; K3: 0,85
  - 4 pastades: K2 0,82; K3: 0,67
  - 5 pastades: K2 0,72; K3: 0,55
  - 6 pastades: K2 0,66; K3: 0,43
- rN: Valor del recorregut mostral definit com a: rN = x (N) x (1)
- x(1): Valor mínim dels resultats obtinguts en les últimes N pastades
- x(N): Valor màxim dels resultats obtinguts en les últimes N pastades
- fck: Valor de la resistència característica especificada en el projecte

Si el formigó no disposa de distintiu, però es fabrica de forma contínua a central d'obra o són subministrats de forma contínua per la mateixa central de formigó preparat, en els que es controlen a l'obra més de 36 pastades del mateix formigó, s'acceptarà si: f(x(1)) = x(1) K3s35* >= fck.
On: s35* Desviació típica mostral, corresponent a les últimes 35 pastades
Quan la consistència s'hagi definit pel seu tipus, segons l'art. 31.5, s'acceptarà el formigó si la mitjana aritmètica dels dos valors obtinguts està compresa dins del interval corresponent.
Si s'ha definit pel seu assentament, s'acceptarà el formigó quan la mitjana dels dos valors estigui compresa dins de la tolerància exigida.
El incompliment d'aquests criteris suposarà el rebuig de la pastada.
Control 100x100: Per a elements fabricats amb N pastades, el valor de la fc,real correspon a la resistència de la pastada que, un cop ordenades les N determinacions de menor a major, ocupa el lloc n=0,05 N, arrodonint-se n per excés. Si el número de pastades a controlar és igual o inferior a 20, fc,real serà el valor de la resistència de la pastada més baixa trobada a la sèrie.
S'acceptarà quan: fc,real >= fck
Control indirecte: S'acceptarà el formigó subministrat quan es compleixi a la vegada que:
- Els resultats dels assaigs de consistència compleixen amb els apartats anteriors
- Es manté la vigència del distintiu de qualitat del formigó durant la totalitat del subministrament
- Es manté la vigència del reconeixement oficial del distintiu de qualitat

INTERPRETACIÓ DE RESULTATS I ACTUACIONS EN CAS D'INCOMPLIMENT EN FORMIGÓ PER A PAVIMENTS:
- Interpretació dels assaigs característics:

Si la resistència característica a 7 dies resulta superior al 80 % de l'especificada a 28 dies, i els resultats del contingut d'aire ocluit i de la consistència es troben dins dels límits establerts, es podrà iniciar el tram de prova amb el formigó corresponent. En cas contrari, s'haurà d'esperar als resultats a 28 dies i, en el seu cas, s'introduiran els ajustos necessaris a la dosificació, repetint-se els assaigs característics.
- Interpretació dels assaigs de control de resistència:
- El lot s'accepta si la resistència característica a 28 dies és superior a l'exigida. En altre cas:
  - Si fos inferior a ella, però no al seu 90%, el Contractista podrà escollir entre acceptar les sancions previstes en el Plec de Prescripcions Tècniques Particulars, o sol·licitar la realització d'assaigs d'informació. Aquestes sancions no podran ser inferiors a l'aplicació d'una penalització al preu unitari del lot, la quantia de la qual sigui igual al doble de la merma de resistència, expressades ambdues en proporció.
  - Si està per sota del 90%, es realitzaran, a càrrec del contractista, els corresponents assaigs d'informació.
- Assaigs d'informació:

Abans dels 54 dies d'acabada l'estesa del lot, s'extrauran 6 testimonis cilíndrics (UNE 83302) que s'assajaran a tracció indirecta (UNE 83306) a edat de 56 dies. La conservació dels testimonis durant les 48 hores anteriors a l'assaig es realitzarà segons la norma UNE 83302.
El valor mig dels resultats dels assaigs d'informació del lot es compararan amb el resultat mig corresponent al tram de prova. El lot s'accepta si la resistència mitjana del lot és superior. En cas d'incompliment, cal distingir tres casos:
  - Si fos inferior a ell, però no al seu 90%, s'aplicaran al lot les sancions previstes en el Plec de Prescripcions Tècniques Particulars.
  - Si fos inferior al seu 90%, però no al seu 70%, el Director de les Obres podrà aplicar les sancions previstes en el Plec de Prescripcions Tècniques Particulars, o bé ordenar la demolició del lot i la seva reconstrucció, a càrrec del Contractista.
  - Si fos inferior al seu 70% es demolirà el lot i es reconstruirà, a càrrec del Contractista.

Les sancions referides no podran ser inferiors a l'aplicació d'una penalització al preu unitari del lot, la quantia del qual sigui igual al doble de la merma de resistència,expressades ambdues en proporció.
La resistència de cada pastada a una determinada edat, es determinarà com a mitjana de les resistències de les provetes fabricades amb un formigó de la pastada en qüestió i assajades a l'edat determinada. A partir de la mínima resistència obtinguda en qualsevol pastada del lot, es podrà estimar la característica multiplicant aquella per un coeficient donat per la taula següent:
Coeficient (En funció del nombre de sèries que formen el lot):
- 2 sèries: 0,88
- 3 sèries: 0,91
- 4 sèries: 0,93
- 5 sèries: 0,95
- 6 sèries: 0,96

Quan l'assentament en el con d'Abrams no s'ajusti als valors especificats a la fórmula de treball, es rebutjarà el camió controlat.

B0 - MATERIALS BÀSICS

B06 - FORMIGONS DE COMPRA

B069- - FORMIGÓ D'ÚS NO ESTRUCTURAL

0.- ELEMENTS QUE CONTEMPLA EL

PLEC B069-I3Q0,B069-I4H8,B069-

2A9O.

1.- DEFINICIÓ I CONDICIONS DELS ELEMENTS
Formigons que no aporten responsabilitat estructural a la construcció, però col·laboren a millorar la durabilitat del formigó estructural (formigons de neteja) o aporten el volum necessari d'un material resistent per a conformar la geometria requerida per un fi concret.
S'han considerat els materials següents:
- Formigons de neteja, destinats a evitar la contaminació de les armadures i la dessecació del formigó estructural al procés d'abocat
- Formigó no estructural destinat a conformar volums de material resistent
CARACTERÍSTIQUES GENERALS:
Els ciments que es poden utilitzar en formigó no estructural són:
- Prefabricats no estructurals: Ciments comuns excepte CEM II/A-Q, CEM II/B-Q, CEM II/A-W, CEM II/B-W, CEM II/A-T, CEM II/B-T, CEM III/C
- Formigons de neteja i replens de rases: Ciments comuns
- Altres formigons executats a l'obra: Ciment per a usos especials ESP VI-1 i ciments comuns excepte CEM II/A-Q, CEM II/B-Q, CEM II/A-W, CEM II/B-W, CEM II/A-T, CEM II/B-T, CEM III/C
Els àrids a utilitzar poden ser sorres i graves rodades o procedents de matxuqueig, o escòries siderúrgiques adequades. S'ha de poder utilitzar fins a un 100% d'àrid gros reciclat, sempre que compleixi amb les especificacions de l'article 30.8 del CODI ESTRUCTURAL amb respecte a les condicions físico-mecàniques i als requisits químics.
S'hauran d'utilitzar additius reductors d'aigua, ja que els formigons d'ús no estructural contenen poc ciment.
Els components del formigó, la seva dosificació, el procés de fabricació i el transport han d'estar d'acord amb les prescripcions del CODI ESTRUCTURAL.
El control dels components s'ha de realitzar d'acord als àmbits 0101, 0521, 0531, 0701 i 1011.
Els formigons de neteja han de tenir una dosificació mínima de 150 kg/m3 de ciment.
La mida màxima del granulat es recomanable sigui inferior a 30 mm.
Es tipificaran de la manera següent: HL-150/C/TM, on C = consistència i TM= mida màxima del granulat.
Els formigons no estructurals han de tenir una resistència característica mínima de 15 N/mm2, i es recomanable que la mida màxima del granulat sigui inferior a 40 mm.
Es tipificaran HNE-15/C/TM, on C= consistència i TM = mida màxima del granulat.
S'ha d'utilitzar preferentment, formigó de resistència 15 N/mm2, tret que la DF indiqui el contrari.
En cap cas la proporció en pes de l'additiu no ha de superar el 5% del pes del ciment utilitzat.
Si s'utilitzen cendres volants no han de superar el 35% del pes del ciment.
Classe resistent del ciment: >= 32,5

Contingut de ciment: >= 150 kg/m3
Assentament en el con d'Abrams (UNE EN 12350-2):
Consistència seca: 0 - 2 cm
Consistència plàstica: 3-4 cm
Consistència tova: 5-9 cm
Toleràncies:
- Assentament en el con d'Abrams:
Consistència seca: ± 1 cm
Consistència plàstica o tova: ± 1 cm
Toleràncies respecte de la dosificació:
- Contingut de ciment, en pes: ± 3%
- Contingut de granulats, en pes: ± 3%
- Contingut d'aigua: ± 3%
- Contingut d'additius: ± 5%
- Contingut d'addicions: ± 3%
2.- CONDICIONS DE SUBMINISTRAMENT I EMMAGATZEMATGE
Subministrament: En camions formigonera.
El formigó ha d'arribar a l'obra sense alteracions en les seves característiques, formant una barreja homogènia i sense haver iniciat l'adormiment.
Queda expressament prohibit l'addició al formigó de qualsevol quantitat d'aigua o altres substàncies que puguin alterar la composició original.
Emmagatzematge: No es pot emmagatzemar.
3.- UNITAT I CRITERI D'AMIDAMENT

Unitat d'amidament: la indicada a la descripció de l'element
Criteri d'amidament: quantitat necessària subministrada a l'obra
4.- NORMATIVA DE COMPLIMENT OBLIGATORI
Real Decreto 470/2021, de 29 de junio, por el que se aprueba el Código Estructural.

B0 - MATERIALS BÀSICS

B06 - FORMIGONS DE COMPRA

B06E- - FORMIGÓ ESTRUCTURAL

0.- ELEMENTS QUE CONTEMPLA EL

PLEC B06E-12D9.

1.- DEFINICIÓ I CONDICIONS DELS ELEMENTS
Formigó amb o sense addicions (cendres volants o fum de sílice), elaborat en una central formigonera legalment autoritzada d'acord amb el títol 4t. de la llei 21/1992 de 16 de juliol d'indústria i el Real Decret 559/2010, de 7 de maig.
CARACTERÍSTIQUES DELS FORMIGONS D'ÚS ESTRUCTURAL:
Els components del formigó, la seva dosificació, el procés de fabricació i el transport han d'estar d'acord amb les prescripcions del CODI ESTRUCTURAL.
La designació del formigó fabricat en central es pot fer per propietats o per dosificació i s'expressarà, com a mínim, la següent informació:
- Consistència
- Grandària màxima del granulat
- Tipus d'ambient al que s'exposarà el formigó
- Resistència característica a compressió per als formigons designats per propietats
- Contingut de ciment expressat en kg/m3, per als formigons designats per dosificació
- La indicació de l'ús estructural que ha de tenir el formigó: en massa, armat o pretesat
La designació per propietats s'ha de fer d'acord amb el format: T-R/C/TM/A
- T: Indicatiu que serà HM per al formigó en massa, HA pel formigó armat, i HP per al formigó pretesat
- R: Resistència característica a compressió, en N/mm2 (20-25-30-35-40-45-50-55-60-70-80-90-100)
- C: Lletra indicativa del tipus de consistència: L Líquida, F fluida, B tova, P plàstica i S seca
- TM: Grandària màxima del granulat en mm.
- A: Designació de l'ambient al que s'exposarà el formigó

En els formigons designats per propietats, el subministrador ha d'establir la composició de la mescla del formigó, garantint al peticionari les característiques especificades de grandària màxima del granulat, consistència i resistència característica, així com les limitacions derivades del tipus d'ambient especificat (contingut de ciment i relació aigua/ciment).
En els formigons designats per dosificació, el peticionari es responsable de la congruència de les característiques especificades de grandària màxima del granulat, consistència i contingut en ciment per metre cúbic de formigó, i el subministrador les haurà de garantir, indicant també, la relació aigua/ciment que ha emprat.
En els formigons amb característiques especials o d'altres de les especificades a la designació, les garanties i les dades que el subministrador hagi d'aportar, s'han d'especificar abans de l'inici del subministrament.
El formigó ha de complir amb les exigències de qualitat que estableix l'article 43.2 del CODI ESTRUCTURAL.
Si el formigó està destinat a una obra amb armadures pretesades, podrà contenir cendres volants sense que aquestes excedeixin el 20% del pes del ciment, i si es tracta de fum de silici no podrà excedir el 10%
Si el formigó està destinat a obres de formigó en massa o armat, la DF pot autoritzar l'us de cendres volants o fum de silici per la seva confecció. En estructures d'edificació, si s'utilitzen cendres volants no han de superar el 35% del pes del ciment. Si s'utilitza fum de silici no ha de superar el 10% del pes del ciment. La quantitat mínima de ciment s'especifica a l'article 43.2.1 del CODI ESTRUCTURAL.
La central que subministri formigó amb cendres volants realitzarà un control sobre la producció segons l'art. 32 del CODI ESTRUCTURAL i ha de posar els resultats de l'anàlisi a l'abast de la DF, o disposarà d'un distintiu de qualitat oficialment reconegut
Les cendres volants han de complir en qualsevol cas les especificacions de la norma UNE_EN 450.
Els additius hauran de ser del tipus que estableix l'article 31.2 del CODI ESTRUCTURAL i complir l'UNE EN 934-2
En cap cas la proporció en pes de l'additiu no ha de superar el 5% del pes del ciment utilitzat.
Classificació dels formigons per la seva resistència a compressió:
- Si fck <= 50 N/mm2 , resistència standard

- Si fck > 50 N/mm2 , alta resistència
Si no es disposa més que de resultats a 28 dies d'edat, es podran admetre com a valors de resistència a j dies d'edat els valors resultants de la fórmula següent:
- fcm (t) = ßcc(t)·fcm
- ßcc = exp s [1 (28/t)1/2]
(on Fcm: Resistència mitja a compressió a 28 dies, ßcc: coeficient que depèn de l'edat del formigó, t: edat del formigó en dies, s: coeficient en funció del tipus de ciment (= 0,2 per a ciments d'alta resistència i enduriment ràpid (CEM 42,5R, CEM 52,5R), = 0,25 per a ciments normals i d'enduriment ràpid (CEM 32,5R, CEM 42,5), = 0,38 per a ciments d'enduriment lent (CEM 32,25)).
Valor mínim de la resistència:
- Formigons en massa >= 20 N/mm2
- Formigons armats o pretesats >= 25 N/mm2
Tipus de ciment:
- Formigó en massa: Ciments comuns excepte els tipus CEM II/A-Q, CEM II/B-Q, CEM II/A-W, CEM II/B-W, CEM II/A-T, CEM II/B-T i CEM III/C (UNE-EN 197-1), Ciments per a usos especials ESP VI-1 (UNE 80307).
- Formigó armat: Ciments comuns excepte els tipus CEM II/A-Q, CEM II/B-Q, CEM II/A-W, CEM II/B-W, CEM II/A-T, CEM II/B-T, CEM III/C i CEM V/B (UNE-EN 197-1).
- Formigó pretesat: Ciments comuns tipus CEM I, CEM II/A-D, CEM II/A-V, CEM II/A-P i CEM II/A-M(V,P) (UNE-EN 197-1).
- Es considera inclòs dins dels ciments comuns els ciments blancs (UNE 80305).
- Es consideren inclosos els ciments de característiques addicionals com els resistents als sulfats i/o a l'aigua de mar (UNE 80303-1 i UNE 80303-2), i els de baix calor d'hidratació (UNE-EN 14216).
Classe del ciment: 32,5 N
Densitats dels formigons:
- Formigons en massa (HM):
    - 2.250 kg/m3 si fck <=40 N/mm2
    - 2.300 kg/m3 si fck > 40 N/mm2
- Formigons armats i pretensats (HA-HP): 2400 kg/m3.
La quantitat mínima de ciment considerant el tipus d'exposició més favorable ha de ser (CODI ESTRUCTURAL, taula 43.2.1.a):
- Obres de formigó en massa: >= 200 kg/m3
- Obres de formigó armat: >= 250 kg/m3
- Obres de formigó pretesat: >= 275 kg/m3
- A totes les obres: <= 500 kg/m3
La relació aigua/ciment considerant el tipus d'exposició més favorable ha de ser (CODI ESTRUCTURAL, taula 43.2.1.a):
- Formigó en massa: <= 0,65
- Formigó armat: <= 0,65
- Formigó pretesat: <= 0,60
Assentament en el con d'Abrams (UNE EN 12350-2):
- Consistència seca: 0 - 2 cm
- Consistència plàstica: 3-4 cm
- Consistència tova: 5-9 cm
- Consistència fluida: 10-15 cm
- Consistència líquida: 16-20 cm
La consistència (L) líquida només es podrà aconseguir mitjançant additiu superfluidificant
Ió clor total aportat per components d'un formigó no pot superar:
- Pretensat: <= 0,2% pes de ciment
- Armat: <= 0,4% pes de ciment
- En massa amb armadura de fissuració: <= 0,4% pes de ciment
Quantitat total de fins (sedàs 0,063) al formigó, corresponents als granulats i al ciment:
- Si l'aigua és standard: < 175 kg/m3
- Si l'aigua és reciclada: < 185 kg/m3
Toleràncies:
- Assentament en el con d'Abrams:
    - Consistència seca: Nul
    - Consistència plàstica o tova: ± 1 cm
    - Consistència fluida: ± 1 cm
    - Consistència líquida: ± 1 cm
FORMIGONS PER A PILOTS FORMIGONATS "IN SITU"
Tamany màxim del granulat. El més petit dels següents valors:
- <= 32 mm
- <= 1/4 separació entre barres d'acer longitudinals
Dosificacions de pastat:
- Contingut de ciment:
    - Formigons abocats en sec: >= 325 kg/m3
    - Formigons submergits: >= 375 kg/m3
- Relació aigua-ciment (A/C): < 0,6
- Contingut de fins d <0,125 (ciment inclòs):
    - Granulat gruixut d > 8 mm: >= 400 kg/m3
    - Granulat gruixut d <= 8 mm: >= 450 kg/m3
Consistència del formigó:

Assentament con d'Abrams(mm)	Condicions d'ús
130 <= H <= 180	- Formigó abocat en sec
H >= 160	- Formigó bombejat, submergit o abocat sota aigua amb tub tremie
H >= 180	- Formigó submergit, abocat sota fluid estabilitzador amb tub tremie

El formigó ha de tenir la docilitat i fluïdesa adequada, i aquests valors s'han de mantenir durant tot el procés de formigonat, per tal d'evitar embussos als tubs de formigonar.
FORMIGONS PER A PANTALLES FORMIGONADES "IN SITU"
Contingut mímin de ciment en funció de la grandària màxima del granulat:

Grandària màxima del granulat(mm)	Contingut mínim de ciment(kg)
32	350
25	370
20	385
16	400

Grandària màxima del granulat. El més petit dels següents valors:
- <= 32 mm
- <= 1/4 separació entre barres d'acer longitudinals

Dosificacions de pastat:
- Contingut de ciment en pantalles contínues de formigó armat:
  - Formigons abocats en sec: >= 325 kg/m3
  - Formigons submergits: >= 375 kg/m3
- Relació aigua-ciment: 0,45 < A/C < 0,6
- Contingut de fins d <=0,125 mm (ciment inclòs):
  - Granulat gruixut D <= 16 mm: <= 450 kg/m3
  - Granulat gruixut D > 16 mm: = 400 kg/m3
- Assentament al con d'Abrams: 160 < A < 220 mm

El formigó ha de tenir la docilitat i fluïdesa adequada, i aquests valors s'han de mantenir durant tot el procés de formigonat, per tal d'evitar embussos als tubs de formigonar.
FORMIGÓ PER A PAVIMENTS

La fabricació del formigó no es podrà iniciar fins que la DF no hagi aprovat la fórmula de treball i el corresponent tram de prova (apartat d'execució). Aquesta fórmula inclourà:
- La identificació de cada fracció d'àrid i la seva proporció ponderal en sec
- La granulometria de la mescla d'àrids per als tamisos 40 mm; 25 mm; 20 mm; 12,5 mm; 8 mm; 4 mm; 2 mm; 1 mm; 0,500 mm; 0,250 mm; 0,125 mm; i 0,063 mm UNE EN 933-2.
- La dosificació de ciment, aigua i, si és el cas de cada additiu, referides a amassada
- La resistència característica a flexotracció a 7 i a 28 dies.
- La consistència del formigó fresc, i el contingut d'aire ocluït.

El pes total de partícules que passen pel tamís 0,125 mm UNE EN 933-2 no serà major de 450 kg/m3, inclòs el ciment.
Contingut de ciment: >= 300 kg/m3
Relació aigua/ciment: <= 0,46
Assentament en el con d'Abrams (UNE 83313): 2 - 6 cm
Proporció d'aire ocluït (UNE 83315): <= 6%
En zones sotmeses a nevades o gelades serà obligatòria la utilització d'un inclusor d'aire, i en aquest cas, la proporció d'aire ocluit en el formigó fresc no serà inferior al 4,5 % en volum.
Toleràncies:
- Assentament en el con d'Abrams: ± 1 cm

2.- CONDICIONS DE SUBMINISTRAMENT I EMMAGATZEMATGE
Subministrament: En camions formigonera.
El formigó ha d'arribar a l'obra sense alteracions en les seves característiques, formant una barreja homogènia i sense haver iniciat l'adormiment.
Queda expressament prohibit l'addició al formigó de qualsevol quantitat d'aigua o altres substàncies que puguin alterar la composició original.
Emmagatzematge: No es pot emmagatzemar.
3.- UNITAT I CRITERI D'AMIDAMENT
Unitat d'amidament: la indicada a la descripció de l'element
Criteri d'amidament: quantitat necessària subministrada a l'obra
4.- NORMATIVA DE COMPLIMENT OBLIGATORI
Real Decreto 470/2021, de 29 de junio, por el que se aprueba el Código Estructural.
PILOTS I PANTALLES FORMIGONADES "IN SITU"
Documento Básico de Seguridad estructural DB-SE, parte II del CTE, aprobado por el Real Decreto 314/2006.
FORMIGÓ PER A PAVIMENTS
Orden FOM/891/2004, de 1 de marzo, por la que se actualizan determinados artículos del Pliego

de Prescripciones Técnicas Generales para Obras de Carreteras y Puentes, relativos a firmes y pavimentos (PG-3).

B0 - MATERIALS BÀSICS

B06 - FORMIGONS DE COMPRA

B06F - FORMIGONS ESTRUCTURALS (CE)

B06F1- - FORMIGÓ ESTRUCTURAL EN MASSA AMB CIMENT GRIS I GRANULAT NATURAL (CE)

0.- ELEMENTS QUE CONTEMPLA EL

PLEC B06F1-I0IL.

1.- DEFINICIÓ I CONDICIONS DELS ELEMENTS
Formigó amb o sense addicions (cendres volants o fum de sílice), elaborat en una central formigonera legalment autoritzada d'acord amb el títol 4t. de la llei 21/1992 de 16 de juliol d'indústria i el Real Decret 559/2010, de 7 de maig.
CARACTERÍSTIQUES DELS FORMIGONS D'ÚS ESTRUCTURAL:
Els components del formigó, la seva dosificació, el procés de fabricació i el transport han d'estar d'acord amb les prescripcions del CODI ESTRUCTURAL.
La designació del formigó fabricat en central es pot fer per propietats o per dosificació i s'expressarà, com a mínim, la següent informació:
- Consistència
- Grandària màxima del granulat
- Tipus d'ambient al que s'exposarà el formigó
- Resistència característica a compressió per als formigons designats per propietats
- Contingut de ciment expressat en kg/m3, per als formigons designats per dosificació
- La indicació de l'ús estructural que ha de tenir el formigó: en massa, armat o pretesat
La designació per propietats s'ha de fer d'acord amb el format: T-R/C/TM/A
- T: Indicatiu que serà HM per al formigó en massa, HA pel formigó armat, i HP per al formigó pretesat
- R: Resistència característica a compressió, en N/mm2 (20-25-30-35-40-45-50-55-60-70-80-90-100)
- C: Lletra indicativa del tipus de consistència: L Líquida, F fluida, B tova, P plàstica i S seca
- TM: Grandària màxima del granulat en mm.
- A: Designació de l'ambient al que s'exposarà el formigó
En els formigons designats per propietats, el subministrador ha d'establir la composició de la mescla del formigó, garantint al peticionari les característiques especificades de grandària màxima del granulat, consistència i resistència característica, així com les limitacions derivades del tipus d'ambient especificat (contingut de ciment i relació aigua/ciment).
En els formigons designats per dosificació, el peticionari es responsable de la congruència de les característiques especificades de grandària màxima del granulat, consistència i contingut en ciment per metre cúbic de formigó, i el subministrador les haurà de garantir, indicant també, la relació aigua/ciment que ha emprat.
En els formigons amb característiques especials o d'altres de les especificades a la designació, les garanties i les dades que el subministrador hagi d'aportar, s'han d'especificar abans de l'inici del subministrament.
El formigó ha de complir amb les exigències de qualitat que estableix l'article 43.2 del CODI ESTRUCTURAL.
Si el formigó està destinat a una obra amb armadures pretesades, podrà contenir cendres volants sense que aquestes excedeixin el 20% del pes del ciment, i si es tracta de fum de silici no podrà excedir el 10%
Si el formigó està destinat a obres de formigó en massa o armat, la DF pot autoritzar l'us de cendres volants o fum de silici per la seva confecció. En estructures d'edificació, si s'utilitzen cendres volants no han de superar el 35% del pes del ciment. Si s'utilitza fum de silici no ha de superar el 10% del pes del ciment. La quantitat mínima de ciment s'especifica a l'article 43.2.1 del CODI ESTRUCTURAL.
La central que subministri formigó amb cendres volants realitzarà un control sobre la producció segons l'art. 32 del CODI ESTRUCTURAL i ha de posar els resultats de l'anàlisi a l'abast de la DF, o disposarà d'un distintiu de qualitat oficialment reconegut
Les cendres volants han de complir en qualsevol cas les especificacions de la norma UNE_EN 450.
Els additius hauran de ser del tipus que estableix l'article 31.2 del CODI ESTRUCTURAL i complir l'UNE EN 934-2
En cap cas la proporció en pes de l'additiu no ha de superar el 5% del pes del ciment utilitzat.
Classificació dels formigons per la seva resistència a compressió:
- Si fck <= 50 N/mm2 , resistència standard
- Si fck > 50 N/mm2 , alta resistència

Valor mínim de la resistència:
- Formigons en massa >= 20 N/mm2
- Formigons armats o pretesats >= 25 N/mm2
Tipus de ciment:
- Formigó en massa: Ciments comuns excepte els tipus CEM II/A-Q, CEM II/B-Q, CEM II/A-W, CEM II/B-W, CEM II/A-T, CEM II/B-T i CEM III/C (UNE-EN 197-1), Ciments per a usos especials ESP VI-1 (UNE 80307).
- Formigó armat: Ciments comuns excepte els tipus CEM II/A-Q, CEM II/B-Q, CEM II/A-W, CEM II/B-W, CEM II/A-T, CEM II/B-T, CEM III/C i CEM V/B (UNE-EN 197-1).
- Formigó pretesat: Ciments comuns tipus CEM I, CEM II/A-D, CEM II/A-V, CEM II/A-P i CEM II/A-M(V,P) (UNE-EN 197-1).
- Es considera inclòs dins dels ciments comuns els ciments blancs (UNE 80305).
- Es consideren inclosos els ciments de característiques addicionals com els resistents als sulfats i/o a l'aigua de mar (UNE 80303-1 i UNE 80303-2), i els de baix calor d'hidratació (UNE-EN 14216).
Classe del ciment: 32,5 N
Densitats dels formigons:
- Formigons en massa (HM):
    - 2.250 kg/m3 si fck <=40 N/mm2
    - 2.300 kg/m3 si fck > 40 N/mm2

Formigons armats i pretensats (HA-HP): 2400 kg/m3
El contingut mínim de ciment ha d'estar d'acord amb les prescripcions del CODI ESTRUCTURAL, en funció de la classe d'exposició (taula 43.2.1.a). La quantitat mínima de ciment considerant el tipus d'exposició més favorable ha de ser:
- Obres de formigó en massa: >= 200 kg/m3
- Obres de formigó armat: >= 250 kg/m3
- Obres de formigó pretesat: >= 275 kg/m3
- A totes les obres: <= 500 kg/m3

La relació aigua/ciment ha d'estar d'acord amb les prescripcions del CODI ESTRUCTURAL, en funció de la classe d'exposició (taula 43.2.1.a). La relació aigua/ciment considerant el tipus d'exposició més favorable ha de ser:
- Formigó en massa: <= 0,65
- Formigó armat: <= 0,65
- Formigó pretesat: <= 0,60

Assentament en el con d'Abrams (UNE EN 12350-2):
- Consistència seca: 0 - 20 mm
- Consistència plàstica: 30 - 40 mm
- Consistència tova: 50 - 90 mm
- Consistència fluida: 100-150 mm
- Consistència líquida: 160-200 mm

La consistència (L) líquida només es podrà aconseguir mitjançant additiu superfluidificant
Ió clor total aportat per components d'un formigó no pot superar:
- Pretensat: <= 0,2% pes de ciment
- Armat: <= 0,4% pes de ciment
- En massa amb armadura de fissuració: <= 0,4% pes de ciment

Quantitat total de fins (sedàs 0,063) al formigó, corresponents als granulats i al ciment:
- Si l'aigua és standard: < 200 kg/m3
- Si l'aigua és reciclada: < 210 kg/m3
- Toleràncies:
- Assentament en el con d'Abrams:
    - Consistència seca: ± 1 cm
    - Consistència plàstica: ± 1 cm
    - Consistència tova: ± 1 cm
    - Consistència fluida: ± 1 cm
    - Consistència líquida: ± 1 cm

FORMIGONS PER A PILOTS FORMIGONATS "IN SITU"
Tamany màxim del granulat. El més petit dels següents valors:
- <= 32 mm
- <= 1/4 separació entre barres d'acer longitudinals

Dosificacions de pastat:
- Contingut de ciment:
    - Formigons abocats en sec: >= 325 kg/m3
    - Formigons submergits: >= 375 kg/m3
- Relació aigua-ciment (A/C): < 0,6
- Contingut de fins d <0,125 (ciment inclòs):
    - Granulat gruixut d > 8 mm: >= 400 kg/m3
    - Granulat gruixut d <= 8 mm: >= 450 kg/m3

Consistència del formigó:

Assentament con d'Abrams(mm)	Condicions d'ús
130 <= H <= 180	- Formigó abocat en sec
H >= 160	- Formigó bombejat, submergit o abocat sota aigua amb tub tremie

H >= 180	- Formigó submergit, abocat sota fluid estabilitzador amb tub tremie

El formigó ha de tenir la docilitat i fluïdesa adequada, i aquests valors s'han de mantenir durant tot el procés de formigonat, per tal d'evitar embussos als tubs de formigonar.
FORMIGONS PER A PANTALLES FORMIGONADES "IN SITU"
Contingut mímin de ciment en funció de la grandària màxima del granulat:

Grandària màxima del granulat(mm)	Contingut mínim de ciment(kg)
32	350
25	370
20	385
16	400

Grandària màxima del granulat. El més petit dels següents valors:
- <= 32 mm
- <= 1/4 separació entre barres d'acer longitudinals

Dosificacions de pastat:
- Contingut de ciment en pantalles contínues de formigó armat:
  - Formigons abocats en sec: >= 325 kg/m3
  - Formigons submergits: >= 375 kg/m3
- Relació aigua-ciment: 0,45 < A/C < 0,6
- Contingut de fins d <=0,125 mm (ciment inclòs):
  - Granulat gruixut D <= 16 mm: <= 450 kg/m3
  - Granulat gruixut D > 16 mm: = 400 kg/m3
- Assentament al con d'Abrams: 160 < A < 220 mm

El formigó ha de tenir la docilitat i fluïdesa adequada, i aquests valors s'han de mantenir durant tot el procés de formigonat, per tal d'evitar embussos als tubs de formigonar.
FORMIGÓ PER A PAVIMENTS
La fabricació del formigó no es podrà iniciar fins que la DF no hagi aprovat la fórmula de treball i el corresponent tram de prova (apartat d'execució). Aquesta fórmula inclourà:
- La identificació de cada fracció d'àrid i la seva proporció ponderal en sec
- La granulometria de la mescla d'àrids per als tamisos 40 mm; 25 mm; 20 mm; 12,5 mm; 8 mm; 4 mm; 2 mm; 1 mm; 0,500 mm; 0,250 mm; 0,125 mm; i 0,063 mm UNE EN 933-2.
- La dosificació de ciment, aigua i, si és el cas de cada additiu, referides a amassada
- La resistència característica a flexotracció a 7 i a 28 dies.
- La consistència del formigó fresc, i el contingut d'aire ocluït.

El pes total de partícules que passen pel tamís 0,125 mm UNE EN 933-2 no serà major de 450 kg/m3, inclòs el ciment.
Contingut de ciment: >= 300 kg/m3
Relació aigua/ciment: <= 0,46
Assentament en el con d'Abrams (UNE 83313): 2 - 6 cm
Proporció d'aire ocluït (UNE 83315): <= 6%
En zones sotmeses a nevades o gelades serà obligatòria la utilització d'un inclusor d'aire, i en aquest cas, la proporció d'aire ocluit en el formigó fresc no serà inferior al 4,5 % en volum.
Toleràncies:
Assentament en el con d'Abrams: ± 1 cm
2.- CONDICIONS DE SUBMINISTRAMENT I EMMAGATZEMATGE
Subministrament: En camions formigonera.
Queda expressament prohibit l'addició al formigó de qualsevol quantitat d'aigua o altres substàncies que puguin alterar la composició original.
Emmagatzematge: No es pot emmagatzemar.
3.- UNITAT I CRITERI D'AMIDAMENT
Unitat d'amidament: la indicada a la descripció de l'element
Criteri d'amidament: quantitat necessària subministrada a l'obra
4.- NORMATIVA DE COMPLIMENT OBLIGATORI
Real Decreto 470/2021, de 29 de junio, por el que se aprueba el Código Estructural.

B0 - MATERIALS BÀSICS

B06 - FORMIGONS DE COMPRA

B06N - FORMIGONS D'ÚS NO ESTRUCTURAL

0.- ELEMENTS QUE CONTEMPLA EL

PLEC B06NN12C.

1.- DEFINICIÓ I CARACTERÍSTIQUES DELS ELEMENTS

Formigons que no aporten responsabilitat estructural a la construcció, però col·laboren a millorar la durabilitat del formigó estructural (formigons de neteja) o aporten el volum necessari d'un material resistent per a conformar la geometria requerida per un fi concret.
S'han considerat els materials següents:
- Formigons de neteja, destinats a evitar la contaminació de les armadures i la dessecació del formigó estructural al procés d'abocat
- Formigó no estructural destinat a conformar volums de material resistent

CARACTERÍSTIQUES GENERALS:
Els ciments que es poden utilitzar en formigó no estructural són:
- Prefabricats no estructurals: Ciments comuns excepte CEM II/A-Q, CEM II/B-Q, CEM II/A-W, CEM II/B-W, CEM II/A-T, CEM II/B-T, CEM III/C
- Formigons de neteja i replens de rases: Ciments comuns
- Altres formigons executats a l'obra: Ciment per a usos especials ESP VI-1 i ciments comuns excepte CEM II/A-Q, CEM II/B-Q, CEM II/A-W, CEM II/B-W, CEM II/A-T, CEM II/B-T, CEM III/C

Els àrids a utilitzar poden ser sorres i graves rodades o procedents de matxuqueig, o escòries siderúrgiques adequades. S'ha de poder utilitzar fins a un 100 % d'àrid gros reciclat, sempre que compleixi amb les especificacions de l'annex 15 de l'EHE-08 amb respecte a les condicions físico-mecàniques i als requisits químics.
S'hauran d'utilitzar additius reductors d'aigua, ja que els formigons d'ús no estructural contenen poc ciment.
Els components del formigó, la seva dosificació, el procés de fabricació i el transport han d'estar d'acord amb les prescripcions de l'EHE-08.
El control dels components s'ha de realitzar d'acord als àmbits 0101, 0521, 0531, 0701 i 1011.

Els formigons de neteja han de tenir una dosificació mínima de 150 kg/m3 de ciment.
La mida màxima del granulat es recomanable sigui inferior a 30 mm.
Es tipificaran de la manera següent: HL-150/C/TM, on C = consistència i TM= mida màxima del granulat.
Els formigons no estructurals han de tenir una resistència característica mínima de 15 N/mm2, i es recomanable que la mida màxima del granulat sigui inferior a 40 mm.
Es tipificaran HNE-15/C/TM, on C= consistència i TM = mida màxima del granulat.
S'ha d'utilitzar preferentment, formigó de resistència 15 N/mm2, tret que la DF indiqui el contrari.
En cap cas la proporció en pes de l'additiu no ha de superar el 5% del pes del ciment utilitzat.
Si s'utilitzen cendres volants no han de superar el 35% del pes del ciment.
Classe resistent del ciment: >= 32,5
Contingut de ciment: >= 150 kg/m3
Assentament en el con d'Abrams (UNE EN 12350-2):
- Consistència seca: 0 - 2 cm
- Consistència plàstica: 3 - 5 cm
- Consistència tova: 6 - 9 cm

Toleràncies:
- Assentament en el con d'Abrams:
  - Consistència seca: Nul
  - Consistència plàstica o tova: ± 1 cm

Toleràncies respecte de la dosificació:
- Contingut de ciment, en pes: ± 3%
- Contingut de granulats, en pes: ± 3%
- Contingut d'aigua: ± 3%
- Contingut d'additius: ± 5%
- Contingut d'addicions: ± 3%

2.- CONDICIONS DE SUBMINISTRAMENT I EMMAGATZEMATGE

Subministrament: En camions formigonera.
El formigó ha d'arribar a l'obra sense alteracions en les seves característiques, formant una barreja homogènia i sense haver iniciat l'adormiment.
Queda expressament prohibit l'addició al formigó de qualsevol quantitat d'aigua o altres substàncies que puguin alterar la composició original.
Emmagatzematge: No es pot emmagatzemar.

3.- UNITAT I CRITERIS D'AMIDAMENT

Unitat d'amidament: la indicada a la descripció de l'element
Criteri d'amidament: quantitat necessària subministrada a l'obra

4.- NORMATIVA DE COMPLIMENT OBLIGATORI

Real Decreto 1247/2008, de 18 de julio, por el que se aprueba la Instrucción de Hormigón Estructural (EHE-08).

5.- CONDICIONS DE CONTROL DE RECEPCIÓ

CONDICIONS DE MARCATGE I CONTROL DE LA DOCUMENTACIÓ:
El subministrador ha de lliurar amb cada càrrega un full on constin, com a mínim, les dades següents:
- Identificació del subministrador
- Número de sèrie de la fulla de subministrament
- Nom de la central de formigó
- Identificació del peticionari
- Data i hora de lliurament
- Quantitat de formigó subministrat
- Designació del formigó d'acord amb l'annex 18 de l'EHE, indicant el tipus (HL- per a formigons de neteja i HNE- per a formigons no estructurals), la resistència a compressió o la dosificació de ciment, la consistència i la mida màxima del granulat.
- Dosificació real del formigó incloent com a mínim la informació següent:
  - Tipus i contingut de ciment
  - Relació aigua ciment
  - Contingut en addicions, si es el cas
  - Tipus i quantitat d'additius
  - Tipus d'additiu segons UNE_EN 934-2, si n'hi ha
- Identificació del ciment, additius i addicions emprats
- Identificació del lloc de subministrament
- Identificació del camió que transporta el formigó
- Hora límit d'ús del formigó

OPERACIONS DE CONTROL:
Les tasques de control a realitzar són les següents:
- Aprovació de la dosificació presentada pel contractista
- Control de les condicions de subministrament.
- Comprovació de la consistència (con d'Abrams) (UNE-EN 12350-2)
- Inspeccions no periòdiques a la planta per tenir constància que es fabrica el formigó amb la dosificació correcta.

La DF ha de poder eximir la realització dels assaigs característics de dosificació quan el formigó que es vagi a subministrar estigui en possessió d'un distintiu de qualitat oficialment reconegut, o quan es disposi d'un certificat de dosificació amb una antiguitat màxima de 6 mesos.
CRITERIS DE PRESA DE MOSTRES:
Els controls s'han de realitzar segons les instruccions de la DF i la norma EHE.
INTERPRETACIÓ DE RESULTATS I ACTUACIONS EN CAS D'INCOMPLIMENT:
La dosificació proposada ha de garantir la resistència exigida al plec de condicions.
No s'ha d'acceptar el subministrament de formigó que no arribi identificat segons les condicions del plec.
Quan la consistència s'hagi definit pel seu tipus, segons l'art. 31.5, s'acceptarà el formigó si la mitjana aritmètica dels dos valors obtinguts està compresa dins del interval corresponent.
Si s'ha definit pel seu assentament, s'acceptarà el formigó quan la mitjana dels dos valors estigui compresa dins de la tolerància exigida.
El incompliment d'aquests criteris suposarà el rebuig de la pastada.

B0 - MATERIALS BÀSICS

B07 - MORTERS DE COMPRA

B071 - MORTERS AMB ADDITIUS

0.- ELEMENTS QUE CONTEMPLA EL

PLEC B071M005,B0710150.

1.- DEFINICIÓ I CARACTERÍSTIQUES DELS ELEMENTS

Barreja d'un o més conglomerants minerals amb granulats triats i additius especials.
S'han considerat els tipus següents:
- Morter adhesiu
- Morter sintètic de resines epoxi
- Morter refractari
- Morter polimèric de ciment amb resines sintètiques i fibres
- Morter de ram de paleta

El morter d'anivellament és una barreja de granulats fins, ciment i additius orgànics, que en afegir-li aigua forma una pasta fluida per escampar sobre terres existents i fer una capa de 2 a 5 mm de gruix de superfície plana i horitzontal amb acabat porós.
El morter refractari és un morter de terres refractàries i aglomerant específic per a resistir altes temperatures, utilitzat per a la col·locació de maons refractaris a forns, llars de foc, etc.
CARACTERÍSTIQUES GENERALS:
No ha de tenir grumolls ni principis d'aglomeració.
ADHESIU PER A RAJOLES CERÀMIQUES:
Mescla de conglomerants càrregues minerals i additius orgànics que donen com a resultat una pasta adequada per a fixar revestiments ceràmics en terres i parets situats en exterior o interior.
S'han considerat els tipus següents:

- Adhesiu cimentós (C): Mescla de conglomerants hidràulics, additius orgànics i càrregues minerals, que s'han de barrejar amb aigua just abans d'utilitzar-se.
- Adhesiu en dispersió (D): Mescla de conglomerant orgànic en forma de polímer en dispersió aquosa, additius orgànics i càrregues minerals, que es presenta llesta per a ser utilitzada.
- Adhesiu de resines reactives (R): Mescla de resines sintètiques, additius orgànics i càrregues minerals que el seu enduriment resulta d'una reacció química, poden presentar-se en forma d'un o més components.

S'han considerat les classes següents, en funció de les característiques addicionals:
- 1: Normal
- 2. Millorat (compleix amb els requisits per a les característiques addicionals)
- F: D'adormiment ràpid
- T: Amb lliscament reduït
- E: Amb temps obert perllongat (només per a adhesius cimentosos millorats i adhesius en dispersió millorats).

ADHESIU CIMENTÓS (C):
Característiques dels adhesius d'adormiment normal:
- Adherència inicial (UNE-EN 1348): >= 0,5 N/mm2
- Adherència després d'immersió en aigua (UNE-EN 1348): >= 0,5 N/mm2
- Adherència després d'envelliment amb calor (UNE-EN 1348): >= 0,5 N/mm2
- Adherència després de cicles gel-desgel (UNE-EN 1348): >= 0,5 N/mm2
- Temps obert: adherència (EN 1346): >= 0,5 N/mm2 (després de >= 20 min)

Els adhesius d'adormiment ràpid, han de complir a més:
- Adherència inicial (UNE-EN 1348): >= 0,5 N/mm2 (abans de les 24 h)
- Temps obert: adherència (EN 1346): >= 0,5 N/mm2 (després de >= 10 min)

Característiques especials:
- Lliscament (UNE-EN 1308): <= 0,5 mm

Característiques addicionals:
- Alta adherència inicial (UNE-EN 1348): >= 1 N/mm2
- Alta adherència després d'immersió en aigua (UNE-EN 1348): >= 1 N/mm2
- Alta adherència després d'envelliment amb calor (UNE-EN 1348): >= 1 N/mm2
- Alta adherència inicial després de cicles de gel-desgel (UNE-EN 1348): >= 1 N/mm2
- Temps obert ampliat: adherència (UNE-EN 1346): >= 0,5 N/mm2 (després de 30 min)

ADHESIUS EN DISPERSIÓ (D):
Característiques fonamentals:
- Adherència inicial (UNE-EN 1324): >= 1 N/mm2
- Adherència després d'envelliment amb calor (UNE-EN 1324): >= 1 N/mm2
- Temps obert: adherència (EN 1346): >= 0,5 N/mm2 (després de >= 20 min)

Característiques especials:
- Lliscament (UNE-EN 1308): <= 0,5 mm

Característiques addicionals:
- Adherència després d'immersió en aigua (UNE-EN 1324): >= 0,5 N/mm2
- Adherència a alta temperatura (UNE-EN 1324): >= 1 N/mm2
- Temps obert ampliat: adherència (UNE-EN 1346): >= 0,5 N/mm2 (després de 30 min)

ADHESIUS DE RESINES REACTIVES (R):
Característiques fonamentals:
- Adherència inicial (UNE-EN 12003): >= 2 N/mm2
- Adherència després d'immersió en aigua (UNE-EN 12003): >= 2 N/mm2
- Temps obert: adherència (EN 1346): >= 0,5 N/mm2 (després de >= 20 min)

Característiques especials:
- Lliscament (UNE-EN 1308): <= 0,5 mm

Característiques addicionals:
- Adherència després del xoc tèrmic (UNE-EN 12003): >= 2 N/mm2

MORTER SINTÈTIC DE RESINES EPOXI:
El morter sintètic de resines epoxi és un morter obtingut a partir d'una mescla de granulats inerts i d'una formulació epoxi en forma de dos components bàsics: una resina i un enduridor. La formulació de l'epoxi ha de ser determinada per l'ús a que es destini el morter i la temperatura ambient i superficials del lloc on es col·loqui. Aquesta formulació ha de ser aprovada per la DF.
Mida màxima del granulat: <= 1/3 del gruix mitjà de la capa de morter
Mida mínima del granulat: >= 0,16 mm
Proporció granulat/resina (en pes) (Q): 3 <= Q <= 7

MORTER POLIMÈRIC:
El morter polimèric es un producte a base de ciment, resines sintètiques, fum de sílice i fibres de poliamida, d'alta resistència mecànica que s'utilitza per a la reparació i regularització d'elements de formigó.
Granulometria: 0 - 2 mm
Resistència a compressió a 28 dies : 5 - 6 kN/m2
Resistència a flexotracció a 28 dies : 90 - 120 kg/m2
MORTER DE RAM DE PALETA:
Mescla formada per un o varis conglomerants inorgànics, granulats, aigua i addicions o additius (en el seu cas), per a fàbriques d'obra ceràmica (façanes, murs, pilars, envans) com a material d'unió i rejuntat.

S'han considerat els tipus següents:
- Morter d'us corrent (G): sense característiques especials
- Morter per a junts i capes fines (T): Morter dissenyat amb una mida màxima del granulat menor o igual al valor que figura especificat
- Morter de ram de paleta lleuger (L): Morter dissenyat que la seva densitat (endurit i sec), es inferior o igual al valor que figura especificat

La classe del morter es defineix per la lletra M seguida del valor de la resistència a compressió mínima declarada pel fabricant en N/mm2.
En els morters prescrits, el fabricant declararà la proporció de tots els components de la mescla, en volum o en pes.
Les característiques següents han de complir amb els valors declarats pel fabricant, assajades segons la norma corresponent:
- Característiques dels morters frescos:
  - Temps d'us (EN 1015-9)
  - Contingut en ions clorur (EN-EN 1015-17): <= 0,1%
  - Contingut en aire (EN 1015-7) o (EN 1015-6) si s'han utilitzat granulats porosos
- Característiques dels morters endurits:
  - Resistència a compressió (EN 1015-11)
  - Resistència d'unió (adhesió) (EN 1052-3)
  - Absorció d'aigua (EN 1015-18)
  - Permeabilitat al vapor d'aigua (EN 1745)
  - Densitat (morter endurit i sec) (EN 1015-10)
  - Conductivitat tèrmica (EN 1745)
  - Durabilitat (resistència als cicles de gel/desgel) (comprovat segons les disposicions que li siguin aplicables)
- Característiques addicionals per als morters lleugers:
  - Densitat (UNE-EN 1015-10): <= 1300 kg/m3
- Característiques addicionals per als morters per a junts i capes fines:
  - Mida màxima del granulat (EN 1015-1): <= 2 mm
  - Temps obert o temps de correcció (EN 1015-9)
- Reacció davant del foc:
  - Material amb contingut de matèria orgànica <= 1,0%: Classe A1
  - Material amb contingut de matèria orgànica > 1,0%: Classe segons UNE-EN 13501-1

2.- CONDICIONS DE SUBMINISTRAMENT I EMMAGATZEMATGE

Subministrament: en envasos tancats hermèticament.
Emmagatzematge: En el seu envàs d'origen i en llocs secs, sense contacte directe amb el terra i protegit de la intempèrie, de manera que no se n'alterin les condicions inicials.
Temps màxim d'emmagatzematge:
- Morter adhesiu: 1 any
- Morter amb resines sintètiques o morter polimèric: 6 mesos

3.- UNITAT I CRITERIS D'AMIDAMENT

Unitat d'amidament: la indicada a la descripció de l'element
Criteri d'amidament: quantitat necessària subministrada a l'obra

4.- NORMATIVA DE COMPLIMENT OBLIGATORI

ADHESIU PER A RAJOLES CERÀMIQUES:
UNE-EN 12004:2001 Adhesivos para baldosas cerámicas. Definiciones y especificaciones.
UNE-EN 12004/A1:2002 Adhesivos para baldosas cerámicas. Definiciones y especificaciones.
MORTER DE RAM DE PALETA:
UNE-EN 998-2:2004 Especificaciones de los morteros para albañilería. Parte 2: Morteros para albañilería.
MORTER SEC, D'ANIVELLAMENT, REFRACTARI, POLIMÉRIC O DE RESINES:
No hi ha normativa de compliment obligatori.

5.- CONDICIONS DE CONTROL DE RECEPCIÓ

CONDICIONS DE MARCATGE I CONTROL DE LA DOCUMENTACIÓ EN ADHESIU PER A RAJOLES CERÀMIQUES:
El subministrador ha de posar a disposició de la DF en el cas que aquesta ho sol·liciti, la documentació següent, que acredita el marcatge CE, segons el sistema d'avaluació de

conformitat aplicable, d'acord amb el que disposa l'apartat 7.2.1 del CTE:
- Productes per a usos per a la construcció:
  - Sistema 3: Declaració de Prestacions

A l'embalatge o a l'albarà de lliurament han de constar-hi les dades següents:
- Nom del producte
- Marca del fabricant i lloc d'origen
- Data i codi de producció, caducitat i condicions d'emmagatzematge
- Referència a la norma UNE-EN 12004
- Tipus d'adhesiu, designat segons l'apartat 6 de la norma UNE-EN 12004
- Marca CE de conformitat amb el que disposen els Reials Decrets 1630/1992 de 29 de desembre i 1328/1995 de 28 de juliol
- Instruccions d'us:
  - Proporcions de la mescla
  - Temps de maduració: interval de temps des del moment de fer la mescla i el moment en que està llest per a ser aplicat
  - Vida útil: interval de temps màxim en que el material pot ser utilitzat després de fer la mescla
  - Mètode d'aplicació
  - Temps obert
  - Temps que cal esperar des del rejuntat fins que es permeti la circulació
  - Àmbit d'aplicació

CONDICIONS DE MARCATGE I CONTROL DE LA DOCUMENTACIÓ EN MORTER DE RAM DE PALETA:
El subministrador ha de posar a disposició de la DF en el cas que aquesta ho sol·liciti, la documentació següent, que acredita el marcatge CE, segons el sistema d'avaluació de conformitat aplicable, d'acord amb el que disposa l'apartat 7.2.1 del CTE:
- Productes per a murs, pilars i particions (morters dissenyats*). * Morter amb una composició i sistema de fabricació escollits pel fabricant per tal d'obtenir les propietats especificades (concepte de prestació):
  - Sistema 2+: Declaració de Prestacions
- Productes per a murs, pilars i particions (morters prescrits*). * Morter que es fabrica en unes proporcions predeterminades i que les seves propietats depenen de les proporcions dels components que s'han declarat (concepte de recepta):
  - Sistema 4: Declaració de Prestacions

A l'embalatge o a l'albarà de lliurament han de constar-hi les dades següents:
- Referència a la norma UNE-EN 998-2
- Nom del fabricant
- Codi o data de fabricació
- Tipus de morter
- Temps d'us
- Contingut en clorurs
- Contingut en aire
- Proporció dels components (morters prescrits)
- Resistència a compressió o classe de resistència a compressió
- Resistència d'unió (adhesió)
- Absorció d'aigua
- Permeabilitat al vapor d'aigua
- Densitat
- Conductivitat tèrmica
- Durabilitat
- Mida màxima del granulat
- Temps obert o temps de correcció
- Reacció davant el foc
- Marca CE de conformitat amb el que disposen els Reials Decrets 1630/1992 de 29 de desembre i 1328/1995 de 28 de juliol

CONDICIONS DE MARCATGE I CONTROL DE LA DOCUMENTACIÓ EN MORTER SEC, D'ANIVELLAMENT, REFRACTARI, POLIMÉRIC O DE RESINES:
A l'envàs hi ha de figurar les dades següents:
- Nom del fabricant o marca comercial
- Instruccions d'utilització
- Composició i característiques del morter

OPERACIONS DE CONTROL EN MORTERS DE RAM DE PALETA:
Inspecció visual de les condicions de subministrament i recepció del certificat de qualitat del fabricant, segons les exigències del plec de condicions.
Abans de l'inici de l'obra, i amb freqüència setmanal durant la seva execució, es comprovarà la consistència del morter mitjançant el mètode establert a l'UNE EN 1015-4, i es prepararà una sèrie de 3 provetes prismàtiques de 4x4x16 cm per tal d'obtenir la resistència a compressió (UNE-EN 1015-11)

CRITERIS DE PRESA DE MOSTRES EN MORTERS DE RAM DE PALETA:
Els controls es realitzaran segons les instruccions de la DF i les indicacions de la UNE-EN 1015-11.

INTERPRETACIÓ DELS RESULTATS I ACTUACIONS EN CAS D'INCOMPLIMENT, EN MORTERS DE RAM DE PALETA:
No es podran utilitzar a l'obra morters sense el corresponent certificat de garantia del fabricant, d'acord a les condicions exigides.
El valor de resistència a compressió obtingut ha de correspondre a les especificacions de projecte:

- Si resulta superior al 90% de la de projecte, s'acceptarà el lot.
- Si resulta inferior al 90% s'encarregarà un càlcul estructural que determini el coeficient de seguretat del element corresponent. S'acceptarà el lot si aquest coeficient no és inferior al 90 % del previst en el projecte.

B0 - MATERIALS BÀSICS

B07 - MORTERS DE COMPRA

B07L- - MORTER PER A RAM DE PALETA

0.- ELEMENTS QUE CONTEMPLA EL

PLEC B07L-1PYA,B07L-1PY6.

1.- DEFINICIÓ I CONDICIONS DELS ELEMENTS
Barreja d'un o més conglomerants minerals amb granulats triats i additius especials.
- Morter de ram de paleta
CARACTERÍSTIQUES GENERALS:
No ha de tenir grumolls ni principis d'aglomeració.
MORTER DE RAM DE PALETA:
Mescla formada per un o varis conglomerants inorgànics, granulats, aigua i addicions o additius (en el seu cas), per a fàbriques d'obra ceràmica (façanes, murs, pilars, envans) com a material d'unió i rejuntat.
S'han considerat els tipus següents:
- Morter d'us corrent (G): sense característiques especials
- Morter per a junts i capes fines (T): Morter dissenyat amb una mida màxima del granulat menor o igual al valor que figura especificat
- Morter de ram de paleta lleuger (L): Morter dissenyat que la seva densitat (endurit i sec), es inferior o igual al valor que figura especificat
La classe del morter es defineix per la lletra M seguida del valor de la resistència a compressió mínima declarada pel fabricant en N/mm2.
En els morters prescrits, el fabricant declararà la proporció de tots els components de la mescla, en volum o en pes.
Les característiques següents han de complir amb els valors declarats pel fabricant, assajades segons la norma corresponent:
- Característiques dels morters frescos:
    - Temps d'us (EN 1015-9)
    - Contingut en ions clorur (EN-EN 1015-17): <= 0,1%
    - Contingut en aire (EN 1015-7) o (EN 1015-6) si s'han utilitzat granulats porosos
- Característiques dels morters endurits:
    - Resistència a compressió (EN 1015-11)
    - Resistència d'unió (adhesió) (EN 1052-3)
    - Absorció d'aigua (EN 1015-18)
    - Permeabilitat al vapor d'aigua (EN 1745)
    - Densitat (morter endurit i sec) (EN 1015-10)
    - Conductivitat tèrmica (EN 1745)
    - Durabilitat (resistència als cicles de gel/desgel) (comprovat segons les disposicions que li siguin aplicables)
- Característiques addicionals per als morters lleugers:
    - Densitat (UNE-EN 1015-10): <= 1300 kg/m3
- Característiques addicionals per als morters per a junts i capes fines:
    - Mida màxima del granulat (EN 1015-1): <= 2 mm
    - Temps obert o temps de correcció (EN 1015-9)
- Reacció davant del foc:
    - Material amb contingut de matèria orgànica <= 1,0%: Classe A1
    - Material amb contingut de matèria orgànica > 1,0%: Classe segons UNE-EN 13501-1

2.- CONDICIONS DE SUBMINISTRAMENT I EMMAGATZEMATGE
Subministrament: en envasos tancats hermèticament.
Emmagatzematge: En el seu envàs d'origen i en llocs secs, sense contacte directe amb el terra i protegit de la intempèrie, de manera que no se n'alterin les condicions inicials.
3.- UNITAT I CRITERI D'AMIDAMENT
Unitat d'amidament: la indicada a la descripció de l'element
Criteri d'amidament: quantitat necessària subministrada a l'obra
4.- NORMATIVA DE COMPLIMENT OBLIGATORI
MORTER DE RAM DE PALETA:
UNE-EN 998-2:2004 Especificaciones de los morteros para albañilería. Parte 2: Morteros para albañilería.
5.- CONDICIONS DE CONTROL DE RECEPCIÓ
CONDICIONS DE MARCATGE I CONTROL DE LA DOCUMENTACIÓ EN MORTER DE RAM DE PALETA:

El subministrador ha de posar a disposició de la DF en el cas que aquesta ho sol·liciti, la documentació següent, que acredita el marcatge CE, segons el sistema d'avaluació de conformitat aplicable, d'acord amb el que disposa l'apartat 7.2.1 del CTE:
- Productes per a murs, pilars i particions (morters dissenyats*). * Morter amb una composició i sistema de fabricació escollits pel fabricant per tal d'obtenir les propietats especificades (concepte de prestació):
  - Sistema 2+: Declaració de Prestacions
- Productes per a murs, pilars i particions (morters prescrits*). * Morter que es fabrica en unes proporcions predeterminades i que les seves propietats depenen de les proporcions dels components que s'han declarat (concepte de recepta):
  - Sistema 4: Declaració de Prestacions

A l'embalatge o a l'albarà de lliurament han de constar-hi les dades següents:
- Referència a la norma UNE-EN 998-2
- Nom del fabricant
- Codi o data de fabricació
- Tipus de morter
- Temps d'us
- Contingut en clorurs
- Contingut en aire
- Proporció dels components (morters prescrits)
- Resistència a compressió o classe de resistència a compressió
- Resistència d'unió (adhesió)
- Absorció d'aigua
- Permeabilitat al vapor d'aigua
- Densitat
- Conductivitat tèrmica
- Durabilitat
- Mida màxima del granulat
- Temps obert o temps de correcció
- Reacció davant el foc
- Marcatge CE de conformitat amb el que disposa el Reial Decret 1328/1995, de 28 de juliol

OPERACIONS DE CONTROL EN MORTERS DE RAM DE PALETA:
Inspecció visual de les condicions de subministrament i recepció del certificat de qualitat del fabricant, segons les exigències del plec de condicions.
Abans de l'inici de l'obra, i amb freqüència setmanal durant la seva execució, es comprovarà la consistència del morter mitjançant el mètode establert a l'UNE EN 1015-4, i es prepararà una sèrie de 3 provetes prismàtiques de 4x4x16 cm per tal d'obtenir la resistència a compressió (UNE-EN 1015-11)
CRITERIS DE PRESA DE MOSTRES EN MORTERS DE RAM DE PALETA:
Els controls es realitzaran segons les instruccions de la DF i les indicacions de la UNE-EN 1015-11.
INTERPRETACIÓ DELS RESULTATS I ACTUACIONS EN CAS D'INCOMPLIMENT, EN MORTERS DE RAM DE PALETA:
No es podran utilitzar a l'obra morters sense el corresponent certificat de garantia del fabricant, d'acord a les condicions exigides.
El valor de resistència a compressió obtingut ha de correspondre a les especificacions de projecte:
- Si resulta superior al 90% de la de projecte, s'acceptarà el lot.
- Si resulta inferior al 90% s'encarregarà un càlcul estructural que determini el coeficient de seguretat del element corresponent. S'acceptarà el lot si aquest coeficient no és inferior al 90 % del previst en el projecte.

B0 - MATERIALS BÀSICS

B0F - MATERIALS BÀSICS DE

CERÀMICA B0F1 - MAONS CERÀMICS

0.- ELEMENTS QUE CONTEMPLA EL

PLEC B0F15251,B0F1IA00,B0F1A-

0760.

1.- DEFINICIÓ I CARACTERÍSTIQUES DELS ELEMENTS

Peces d'argila cuita utilitzades en el ram de paleta (façanes vistes o revestides, estructures portants i no portants, murs i divisòries interiors, tant a edificació com a enginyeria civil)

S'han considerat els tipus següents:
En funció de la densitat aparent:

- Peces LD, amb una densitat aparent menor o igual a 1000 kg/m3, per a parets revestides
- Peces HD, peces per a elements sense revestir o per a revestir i amb una densitat aparent més gran de 1000 kg/m3

En funció del nivell de confiança de les peces respecte a la resistència a la compressió:
- Peces de categoria I: peces amb una resistència a compressió declarada amb probabilitat de no assolir-se inferior al 5%.
- Peces de categoria II: peces que no compleixen el nivell de confiança especificat per la categoria I.

En funció del volum i disposició de forats:
- Peces massisses
- Peces calades
- Peces alleugerides
- Peces foradades

CARACTERÍSTIQUES GENERALS:
Les peces han de presentar regularitat de dimensions i de forma.
No ha de tenir esquerdes, forats, exfoliacions, ni escrostonaments d'arestes.
Si és de cara vista no ha de tenir imperfeccions, taques, cremades, etc. i la uniformitat de color en el maó i en el conjunt de les remeses ha de complir les condicions subjectives requerides per la DF.
La disposició dels forats ha de ser de manera que no hi hagi risc de que apareguin fissures en els envanets i parets de la peça durant la seva manipulació o col·locació.
Ha de tenir una textura uniforme. Està suficientment cuit si s'aprecia un so agut en ser colpejat i un color uniforme en fracturar-se.
El fabricant ha de declarar la dimensions nominals de les peces en mil·límetres i en l'ordre de llarg, ample i alt.
Volum de forats:
- Massís: <= 25%
- Calat: <= 45%
- Alleugerit: <= 55%
- Foradat: <= 70%

Volum de cada forat: <= 12,5%
Gruix total dels envanets (relació amb el gruix total):
- Massís: >= 37,5%
- Calat: >= 30%
- Alleugerit: >= 20%

Les característiques següents han de complir amb els valors declarats pel fabricant, assajades segons la norma corresponent, dins del límit de tolerància indicat, en el seu cas:
Característiques essencials en peces per a ús en elements amb requisits estructurals:
- Resistència mitja a compressió (UNE-EN 772-1): >= 5 N/mm2, >= valor declarat pel fabricant, amb indicació de categoria I o II
- Adherència (UNE-EN 1052-3): >= valor declarat pel fabricant
- Contingut en sals solubles actives (UNE-EN 772-5): <= valor declarat pel fabricant, amb indicació de la seva categoria

Característiques essencials en peces per a ús en elements amb exigències davant el foc:
- Classe de reacció al foc: exigència en funció del contingut en massa o volum, de materials orgànics distribuïts de forma homogènia:
  - Peces amb <= 1,0%: A1
  - Peces amb > 1,0% (UNE-EN 13501-1)

Característiques essencials en peces per a ús en elements amb exigències acústiques:
- Tolerància en les dimensions (UNE-EN 772-16): <= valor declarat pel fabricant, amb indicació de la categoria
- Forma de la peça (UNE-EN 771-1)
- Especificacions dels forats: Disposició, volum, superfície, gruix dels envanets (UNE-EN 772-3)
- Densitat absoluta (UNE-EN 772-13):
- Tolerancia de la densitat (UNE-EN 772-13): El valor declarat pel fabricant ha d'estar dins dels límits següents en funció de la categoria.
  - D1: <= 10%
  - D2: <= 5%
  - Dm: <= desviació declarada pel fabricant en %

Característiques essencials en peces per als usos previstos en l'apartat 4.1 del DB HE 1:
- Propietats tèrmiques (UNE-EN 1745)
- Permeabilitat al vapor d'aigua (UNE-EN 1745)

Els pinyols de calç no han de reduir la resistència de la peça (després de l'assaig reiteratiu sobre aigua en ebullició i la dessecació posterior a una temperatura de 105°C) en més de 10% si el maó és per a revestir i un 5% si es de cara vista, ni han de provocar més escrostonaments dels admesos un cop s'hagi submergit en aigua un temps mínim de 24 h.
PECES LD:
Les característiques següents han de complir amb els valors declarats pel fabricant, assajades segons la norma corresponent, dins del límit de tolerància indicat, en el seu cas:
Característiques essencials:
- Per a ús de cara vista o amb protecció de morter de capa fina:
  - Durabilitat (resistència gel/desgel)

Característiques essencials en peces per a ús en elements amb requisits estructurals:
- Per a peces perforades horitzontalment amb una dimensió >= 400 mm i envanets exteriors < a

12 mm que hagin d'anar revestides amb un lliscat:
- Expansió per humitat (UNE-EN 772-19)
- Per a ús de cara vista o amb protecció de morter de capa fina:
- Contingut en sals solubles actives (UNE-EN 772-5): El valor declarat pel fabricant ha d'estar dins dels límits especificats a l'UNE-EN 771-1 en funció de la categoria

Característiques essencials en peces per a ús en elements amb exigències acústiques:
- Densitat aparent (UNE-EN 772-13): <= 1000 kg/m3

PECES HD:
Les característiques següents han de complir amb els valors declarats pel fabricant, assajades segons la norma corresponent, dins del límit de tolerància indicat, en el seu cas:
Característiques essencials:
- Durabilitat (resistència gel/desgel): Indicació de la categoria en funció del grau d'exposició

Característiques essencials en peces per a ús en elements amb requisits estructurals:
- Expansió per humitat (UNE-EN 772-19)
- Per a ús de cara vista o amb protecció de morter de capa fina:
- Contingut en sals solubles actives (UNE-EN 772-5): El valor declarat pel fabricant ha d'estar dins dels límits especificats a l'UNE-EN 771-1 en funció de la categoria

Característiques essencials en peces per a ús en elements amb exigències acústiques:
- Densitat aparent (UNE-EN 772-13): >= 1000 kg/m3

Característiques essencials en peces per a ús en cara vista o en barreres anticapil·laritat:
- Absorció d'aigua: <= valor declarat pel fabricant
- Cara vista (UNE-EN 771-1)
- Barreres anticapil.laritat (UNE-EN 772-7)

Característiques complementàries:
- Succió immersió 60 ±2 s (UNE-EN 772-11) : <= valor declarat pel fabricant

2.- CONDICIONS DE SUBMINISTRAMENT I EMMAGATZEMATGE

Subministrament: Empaquetats sobre palets, de manera no totalment hermètica.
Emmagatzematge: De manera que no es trenquin o s'escantonin. No han d'estar en contacte amb terres que continguin solucions salines, ni amb productes que puguin modificar les seves característiques (cendres, fertilitzants, greixos, etc.).

3.- UNITAT I CRITERIS D'AMIDAMENT

Unitat d'amidament: la indicada a la descripció de l'element
Criteri d'amidament: quantitat necessària subministrada a l'obra

4.- NORMATIVA DE COMPLIMENT OBLIGATORI

UNE-EN 771-1:2003 Especificaciones de piezas para fábrica de albañilería. Parte 1: Piezas de arcilla cocida.
UNE-EN 771-1:2003/A1:2006 Especificaciones de piezas para fábrica de albañilería. Parte 1: Piezas de arcilla cocida.
Real Decreto 314/2006, de 17 de marzo, por el que se aprueba el Código Técnico de la Edificación Parte 2. Documento Básico de Seguridad estructural Fábrica DB-SE-F.

5.- CONDICIONS DE CONTROL DE RECEPCIÓ

CONDICIONS DE MARCATGE I CONTROL DE LA DOCUMENTACIÓ:
Si el material ha de ser component del full principal del tancament exterior d'un edifici, el fabricant ha de declarar els valors de les propietats hídriques següents, d'acord amb l'especificat en l'apartat 4.1 del DB HS 1:
- Absorció d'aigua per capil·laritat
- Succió o tasa d'absorció d'aigua inicial (kg/m2.min)
- Absorció d'aigua a llarg termini o per immersió total (% o g/m3)

El subministrador ha de posar a disposició de la DF en el cas que aquesta ho sol·liciti, la documentació següent, que acredita el marcatge CE, segons el sistema d'avaluació de conformitat aplicable, d'acord amb el que disposa l'apartat 7.2.1 del CTE:
- Productes per a murs, pilars i particions (peces Categoria I*). * Peces amb una resistència a compressió declarada amb una probabilitat d'error inferior o igual al 5%. Es pot determinar amb el valor mitjà o amb el valor característic:
- Sistema 2+: Declaració de Prestacions
- Productes per a murs, pilars i particions (peces Categoria II**). ** Peces amb una resistència a compressió declarada amb una probabilitat d'error superior al 5%. Es pot determinar amb el valor mitjà o amb el valor característic:
- Sistema 4: Declaració de Prestacions

A l'embalatge o a l'albarà de lliurament han de constar-hi les dades següents:
- Classificació segons DB-SE-F (Taula 4.1)
- Marca CE de conformitat amb el que disposen els Reials Decrets 1630/1992 de 29 de desembre i 1328/1995 de 28 de juliol. El símbol normalitzat del marcatge CE s'ha d'acompanyar de la següent informació:
- Numero d'identificació del organisme notificat (només per al sistema 2+)
- Marca del fabricant i lloc d'origen

- Dos últims dígits del any en que s'ha imprès el marcat CE.
- Número del certificat de conformitat del control de producció a fàbrica, en el seu cas
- Referència a la norma EN 771-1
- Descripció de producte: nom generic, material, dimensions, .. i ús al que va destinat.
- Informació de les característiques essencials segons annex ZA de l'UNE-EN 771-1

OPERACIONS DE CONTROL:
El control de recepció de material verificarà que les característiques dels materials són coincidents amb l'establert en la DT. Aquest control ha de complir l'especificat en l'apartat 7.2 del CTE.
Control de documentació: documents d'origen (full de subministrament i etiquetat), certificat de garantia del fabricant, en el seu cas, (signat per persona física) i els documents de conformitat o autoritzacions administratives exigides, inclòs la documentació corresponent al marcatge CE quan sigui pertinent.
Control mitjançant distintius de qualitat i avaluacions d'idoneïtat: En el cas que el fabricant disposi de marques de qualitat, ha d'aportar-ne la documentació corresponent
Control de recepció mitjançant assaigs: Si el material disposa d'una marca legalment reconeguda a un país de la CEE (Marcatge CE, AENOR, etc.) es podrà prescindir dels assaigs de control de recepció de les característiques del material garantides per la marca; i la DF sol·licitarà en aquest cas, els resultats dels assaigs corresponents al subministrament rebut. En qualsevol cas, la DF podrà sol·licitar assaigs de control de recepció si ho creu convenient.
Les peces de categoria I tindran una resistència declarada. El fabricant aportarà la documentació que acrediti que el valor declarat de la resistència a compressió s'obtingui segons estableix l'UNE-EN 771-3 i assajades segons l'UNE-EN 772-1, i l'existència d'un pla de control de producció industrial que doni garanties.
Les peces de categoria II tindran una resistència a compressió declarada igual al valor mig obtingut en assaig segons UNE-EN 772-1, tot i que el nivell de confiança pot resultar inferior al 95%.
En el cas que es realitzi el control mitjançant assaigs, s'ha de fer les comprovacions següents:
- Abans de començar l'obra de cada 45000 unitats que arribin a l'obra, s'ha de determinar la resistència a la compressió d'una mostra de 6 maons, segons la norma UNE-EN 772-1.

CRITERIS DE PRESA DE MOSTRES:
S'han de seguir les instruccions de la DF i els criteris de les normes de procediment indicades en cada assaig.
INTERPRETACIÓ DE RESULTATS I ACTUACIONS EN CAS D'INCOMPLIMENT:
Si en els terminis establerts al començar l'obra no es fa l'entrega dels certificats de qualitat del fabricant, es realitzarà una sèrie completa d'assaigs sobre el material rebut a càrrec del Contractista.
En general, els resultats dels assaigs sobre totes les peces de les mostres han de complir les condicions especificades.
En el cas de la resistència a compressió, el valor a comparar amb l'especificació s'obtindrà amb la fórmula: Rck = Rc - 1,64 s, essent:
- s: Desviació típica (n-1), s ^2 = (Rci Rc) ^2/(n-1)
- Rc: Valor mig de les resistències de les provetes
- Rci: Valor de resistència de cada proveta
- n: Nombre de provetes assajades

En cas d'incompliment en un assaig, es repetirà, a càrrec del contractista, sobre el doble numero de mostres del mateix lot, acceptant-ne aquest, quan els resultats obtinguts siguin conformes a les especificacions exigides.
- En element estructural incloure la verificació:
  - En el cas de l'assaig de massa, es prendrà com a resultat el valor mig de les 6 determinacions realitzades.

B0 - MATERIALS BÀSICS

B0F - MATERIALS BÀSICS DE CERÀMICA

B0F1 - MAONS CERÀMICS

B0F1A- - MAÓ CALAT

0.- ELEMENTS QUE CONTEMPLA EL

PLEC B0F1A-0760.

1.- DEFINICIÓ I CONDICIONS DELS ELEMENTS
Peces d'argila cuita utilitzades en el ram de paleta (façanes vistes o revestides, estructures portants i no portants, murs i divisòries interiors, tant a edificació com a enginyeria civil)
S'han considerat els tipus següents:
En funció de la densitat aparent:

- Peces LD, amb una densitat aparent menor o igual a 1000 kg/m3, per a parets revestides
- Peces HD, peces per a elements sense revestir o per a revestir i amb una densitat aparent més gran de 1000 kg/m3

En funció del nivell de confiança de les peces respecte a la resistència a la compressió:
- Peces de categoria I: peces amb una resistència a compressió declarada amb probabilitat de no assolir-se inferior al 5%.
- Peces de categoria II: peces que no compleixen el nivell de confiança especificat per la categoria I.

En funció del volum i disposició de forats:
- Peces massisses
- Peces calades
- Peces alleugerides
- Peces foradades

CARACTERÍSTIQUES GENERALS:
Les peces han de presentar regularitat de dimensions i de forma.
No ha de tenir esquerdes, forats, exfoliacions, ni escrostonaments d'arestes.
Si és de cara vista no ha de tenir imperfeccions, taques, cremades, etc. i la uniformitat de color en el maó i en el conjunt de les remeses ha de complir les condicions subjectives requerides per la DF.
La disposició dels forats ha de ser de manera que no hi hagi risc de que apareguin fissures en els envanets i parets de la peça durant la seva manipulació o col·locació.
Ha de tenir una textura uniforme. Està suficientment cuit si s'aprecia un so agut en ser colpejat i un color uniforme en fracturar-se.
El fabricant ha de declarar la dimensions nominals de les peces en mil·límetres i en l'ordre de llarg, ample i alt.
Volum de forats:
- Massís: <= 25%
- Calat: <= 45%
- Alleugerit: <= 55%
- Foradat: <= 70%

Volum de cada forat: <= 12,5%
Gruix total dels envanets (relació amb el gruix total):
- Massís: >= 37,5%
- Calat: >= 30%
- Alleugerit: >= 20%

Les característiques següents han de complir amb els valors declarats pel fabricant, assajades segons la norma corresponent, dins del límit de tolerància indicat, en el seu cas:
Característiques essencials en peces per a ús en elements amb requisits estructurals:
- Resistència mitja a compressió (UNE-EN 772-1): >= 5 N/mm2, >= valor declarat pel fabricant, amb indicació de categoria I o II
- Adherència (UNE-EN 1052-3): >= valor declarat pel fabricant
- Contingut en sals solubles actives (UNE-EN 772-5): <= valor declarat pel fabricant, amb indicació de la seva categoria

Característiques essencials en peces per a ús en elements amb exigències davant el foc:
- Classe de reacció al foc: exigència en funció del contingut en massa o volum, de materials orgànics distribuïts de forma homogènia:
    - Peces amb <= 1,0%: A1
    - Peces amb > 1,0% (UNE-EN 13501-1)

Característiques essencials en peces per a ús en elements amb exigències acústiques:
- Tolerància en les dimensions (UNE-EN 772-16): <= valor declarat pel fabricant, amb indicació de la categoria
- Forma de la peça (UNE-EN 771-1)
- Especificacions dels forats: Disposició, volum, superfície, gruix dels envanets (UNE-EN 772-3)
- Densitat absoluta (UNE-EN 772-13):
- Tolerancia de la densitat (UNE-EN 772-13): El valor declarat pel fabricant ha d'estar dins dels límits següents en funció de la categoria.
    - D1: <= 10%
    - D2: <= 5%
    - Dm: <= desviació declarada pel fabricant en %

Característiques essencials en peces per als usos previstos en l'apartat 4.1 del DB HE 1:
- Propietats tèrmiques (UNE-EN 1745)
- Permeabilitat al vapor d'aigua (UNE-EN 1745)

Els pinyols de calç no han de reduir la resistència de la peça (després de l'assaig reiteratiu sobre aigua en ebullició i la dessecació posterior a una temperatura de 105°C) en més de 10% si el maó és per a revestir i un 5% si es de cara vista, ni han de provocar més escrostonaments dels admesos un cop s'hagi submergit en aigua un temps mínim de 24 h.
PECES LD:
Les característiques següents han de complir amb els valors declarats pel fabricant, assajades segons la norma corresponent, dins del límit de tolerància indicat, en el seu cas:
Característiques essencials:
- Per a ús de cara vista o amb protecció de morter de capa fina:
    - Durabilitat (resistència gel/desgel)

Característiques essencials en peces per a ús en elements amb requisits estructurals:
- Per a peces perforades horitzontalment amb una dimensió >= 400 mm i envanets exteriors < a

12 mm que hagin d'anar revestides amb un lliscat:
- Expansió per humitat (UNE-EN 772-19)
- Per a ús de cara vista o amb protecció de morter de capa fina:
- Contingut en sals solubles actives (UNE-EN 772-5): El valor declarat pel fabricant ha d'estar dins dels límits especificats a l'UNE-EN 771-1 en funció de la categoria

Característiques essencials en peces per a ús en elements amb exigències acústiques:
- Densitat aparent (UNE-EN 772-13): <= 1000 kg/m3

PECES HD:
Les característiques següents han de complir amb els valors declarats pel fabricant, assajades segons la norma corresponent, dins del límit de tolerància indicat, en el seu cas:
Característiques essencials:
- Durabilitat (resistència gel/desgel): Indicació de la categoria en funció del grau d'exposició

Característiques essencials en peces per a ús en elements amb requisits estructurals:
- Expansió per humitat (UNE-EN 772-19)
- Per a ús de cara vista o amb protecció de morter de capa fina:
- Contingut en sals solubles actives (UNE-EN 772-5): El valor declarat pel fabricant ha d'estar dins dels límits especificats a l'UNE-EN 771-1 en funció de la categoria

Característiques essencials en peces per a ús en elements amb exigències acústiques:
- Densitat aparent (UNE-EN 772-13): >= 1000 kg/m3

Característiques essencials en peces per a ús en cara vista o en barreres anticapil·laritat:
- Absorció d'aigua: <= valor declarat pel fabricant
- Cara vista (UNE-EN 771-1)
- Barreres anticapil.laritat (UNE-EN 772-7)

Característiques complementàries:
- Succió immersió 60 ±2 s (UNE-EN 772-11) : <= valor declarat pel fabricant

2.- CONDICIONS DE SUBMINISTRAMENT I EMMAGATZEMATGE
Subministrament: Empaquetats sobre palets, de manera no totalment hermètica.
Emmagatzematge: De manera que no es trenquin o s'escantonin. No han d'estar en contacte amb terres que continguin solucions salines, ni amb productes que puguin modificar les seves característiques (cendres, fertilitzants, greixos, etc.).

3.- UNITAT I CRITERI D'AMIDAMENT
Unitat d'amidament: la indicada a la descripció de l'element
Criteri d'amidament: quantitat necessària subministrada a l'obra

4.- NORMATIVA DE COMPLIMENT OBLIGATORI
UNE-EN 771-1:2003 Especificaciones de piezas para fábrica de albañilería. Parte 1: Piezas de arcilla cocida.
UNE-EN 771-1:2003/A1:2006 Especificaciones de piezas para fábrica de albañilería. Parte 1: Piezas de arcilla cocida.
Documento Básico de Seguridad estructural Fábrica DB-SE-F, parte II del CTE, aprobado por el Real Decreto 314/2006.

5.- CONDICIONS DE CONTROL DE RECEPCIÓ
CONDICIONS DE MARCATGE I CONTROL DE LA DOCUMENTACIÓ:
Si el material ha de ser component del full principal del tancament exterior d'un edifici, el fabricant ha de declarar els valors de les propietats hídriques següents, d'acord amb l'especificat en l'apartat 4.1 del DB HS 1:
- Absorció d'aigua per capil·laritat
- Succió o tasa d'absorció d'aigua inicial (kg/m2.min)
- Absorció d'aigua a llarg termini o per immersió total (% o g/m3)

El subministrador ha de posar a disposició de la DF en el cas que aquesta ho sol·liciti, la documentació següent, que acredita el marcatge CE, segons el sistema d'avaluació de conformitat aplicable, d'acord amb el que disposa l'apartat 7.2.1 del CTE:
- Productes per a murs, pilars i particions (peces Categoria I*). * Peces amb una resistència a compressió declarada amb una probabilitat d'error inferior o igual al 5%. Es pot determinar amb el valor mitjà o amb el valor característic:
- Sistema 2+: Declaració de Prestacions
- Productes per a murs, pilars i particions (peces Categoria II**). ** Peces amb una resistència a compressió declarada amb una probabilitat d'error superior al 5%. Es pot determinar amb el valor mitjà o amb el valor característic:
- Sistema 4: Declaració de Prestacions

A l'embalatge o a l'albarà de lliurament han de constar-hi les dades següents:
- Classificació segons DB-SE-F (Taula 4.1)
- Marcatge CE de conformitat amb el que disposa el Reial Decret 1328/1995, de 28 de juliol. El símbol normalitzat del marcatge CE s'ha d'acompanyar de la següent informació:
- Numero d'identificació del organisme notificat (només per al sistema 2+)
- Marca del fabricant i lloc d'origen
- Dos últims dígits del any en que s'ha imprès el marcat CE.
- Número del certificat de conformitat del control de producció a fàbrica, en el seu cas
- Referència a la norma EN 771-1
- Descripció de producte: nom generic, material, dimensions, .. i ús al que va destinat.
- Informació de les característiques essencials segons annex ZA de l'UNE-EN 771-1

OPERACIONS DE CONTROL:
El control de recepció de material verificarà que les característiques dels materials són coincidents amb l'establert en la DT. Aquest control ha de complir l'especificat en l'apartat 7.2 del CTE.

Control de documentació: documents d'origen (full de subministrament i etiquetat), certificat de garantia del fabricant, en el seu cas, (signat per persona física) i els documents de conformitat o autoritzacions administratives exigides, inclòs la documentació corresponent al marcatge CE quan sigui pertinent.
Control mitjançant distintius de qualitat i avaluacions d'idoneïtat: En el cas que el fabricant disposi de marques de qualitat, ha d'aportar-ne la documentació corresponent.
Control de recepció mitjançant assaigs: Si el material disposa d'una marca legalment reconeguda a un país de la CEE (Marcatge CE, AENOR, etc.) es podrà prescindir dels assaigs de control de recepció de les característiques del material garantides per la marca; i la DF sol·licitarà en aquest cas, els resultats dels assaigs corresponents al subministrament rebut. En qualsevol cas, la DF podrà sol·licitar assaigs de control de recepció si ho creu convenient.
Les peces de categoria I tindran una resistència declarada. El fabricant aportarà la documentació que acrediti que el valor declarat de la resistència a compressió s'obtingui segons estableix l'UNE-EN 771-3 i assajades segons l'UNE-EN 772-1, i l'existència d'un pla de control de producció industrial que doni garanties.
Les peces de categoria II tindran una resistència a compressió declarada igual al valor mig obtingut en assaig segons UNE-EN 772-1, tot i que el nivell de confiança pot resultar inferior al 95%.
En el cas que es realitzi el control mitjançant assaigs, s'ha de fer les comprovacions següents:
- Abans de començar l'obra de cada 45000 unitats que arribin a l'obra, s'ha de determinar la resistència a la compressió d'una mostra de 6 maons, segons la norma UNE-EN 772-1.
CRITERIS DE PRESA DE MOSTRES:
S'han de seguir les instruccions de la DF i els criteris de les normes de procediment indicades en cada assaig.
INTERPRETACIÓ DE RESULTATS I ACTUACIONS EN CAS D'INCOMPLIMENT:
Si en els terminis establerts al començar l'obra no es fa l'entrega dels certificats de qualitat del fabricant, es realitzarà una sèrie completa d'assaigs sobre el material rebut a càrrec del Contractista.
En general, els resultats dels assaigs sobre totes les peces de les mostres han de complir les condicions especificades.
En el cas de la resistència a compressió, el valor a comparar amb l'especificació s'obtindrà amb la fórmula: Rck = Rc - 1,64 s, essent:
- s: Desviació típica (n-1), s ^2 = (Rci Rc) ^2/(n-1)
- Rc: Valor mig de les resistències de les provetes
- Rci: Valor de resistència de cada proveta
- n: Nombre de provetes assajades
En cas d'incompliment en un assaig, es repetirà, a càrrec del contractista, sobre el doble numero de mostres del mateix lot, acceptant-ne aquest, quan els resultats obtinguts siguin conformes a les especificacions exigides.
- En element estructural incloure la verificació:
    - En el cas de l'assaig de massa, es prendrà com a resultat el valor mig de les 6 determinacions realitzades.

B7 - MATERIALS PER A IMPERMEABILITZACIONS I

AÏLLAMENTS B77 - LÀMINES DE POLIETILÈ, POLIPROPILÈ I

POLIOLEFINES B776- - LÀMINA DE POLIETILÈ D'ALTA

DENSITAT

0.- ELEMENTS QUE CONTEMPLA EL

PLEC B776-0KRI.

1.- DEFINICIÓ I CONDICIONS DELS ELEMENTS
Làmina plàstica flexible per a impermeabilització.
S'han considerat els tipus següents:
- Làmina de polietilè
CARACTERÍSTIQUES GENERALS:
La làmina ha de ser homogènia.
La làmina estesa ha de tenir un aspecte uniforme i sense defectes. Les vores han de ser rectes.
Ha de ser estanca a l'aigua.
LÀMINES PER A IMPERMEABILITZACIÓ DE COBERTES:
Les característiques següents han de complir amb els valors declarats pel fabricant, assajades segons la norma corresponent, dins del límit de tolerància indicat, en el seu cas:
- Defectes visibles (UNE-EN 1850-2)

- Estanquitat a l'aigua (UNE-EN 1928 mètode B): Ha de complir
- Resistència dels cavalcaments (UNE-EN 12316-2): >= valor declarat pel fabricant
- Factor de transmissió del vapor d'aigua (UNE-EN 1931): ± 30%
- Resistència a l'esquinçament (UNE-EN 12310-2): >= valor declarat pel fabricant per les direccions transversal i longitudinal de la làmina
- Doblegat a baixa temperatura (UNE-EN 495-5): <= temperatura de doblegat en fred declarada pel fabricant
- Resistència a la tracció (UNE-EN 12311-2): >= valor declarat pel fabricant
- Resistència a l'impacte (UNE-EN 12691): >= valor declarat pel fabricant
- Resistència a una càrrega estàtica (UNE-EN 12730): >= valor declarat pel fabricant
- Resistència a la penetració de les arrels (UNE-EN 13948): Ha de complir
- Durabilitat (UNE-EN 1297): Ha de complir

La classificació respecte a la reacció al foc (Euroclasses) s'ha de determinar d'acord amb la norma UNE-EN 13501-1.
La classificació respecte el comportament devant un foc extern s'ha de determinar d'acord amb la norma UNE-EN 13501-5.
Toleràncies:
- Gruix efectiu (làmina sense considerar el reforç) (UNE-EN 1849-2): - 5%; + 10%
- Llargària (UNE-EN 1848-2): - 0%; + 5%
- Amplària (UNE-EN 1848-2): - 0,5%; + 1%
- Rectitut (UNE-EN 1848-2): ± 50 mm
- Planor (UNE-EN 1848-2): ± 10 mm

Les característiques anteriors s'han de determinar segons la norma UNE-EN 13956.
LÀMINES PER A BARRERA DE VAPOR:
Les característiques següents han de complir amb els valors declarats pel fabricant, assajades segons la norma corresponent, dins del límit de tolerància indicat, en el seu cas:
- Defectes visibles (UNE-EN 1850-2)
- Estanquitat a l'aigua (UNE-EN 1928 mètode A): Ha de complir
- Resistència a l'impacte (UNE-EN 12691): >= valor declarat pel fabricant
- Durabilitat (UNE-EN 1296): Ha de complir
- Resistència a l'esquinçament (UNE-EN 12310-1): >= valor declarat pel fabricant
- Resistència dels cavalcaments (UNE-EN 12317-2): >= valor declarat pel fabricant
- Factor de transmissió del vapor d'aigua (UNE-EN 1931): Tolerància declarada per al valor declarat pel fabricant
- Resistència a tracció:
    - Làmines sense armadura (UNE-EN 12311-2): >= valor declarat pel fabricant per a les direccions longitudinal i transversal de la làmina
    - Làmines amb armadura (UNE-EN 13859-1): >= valor declarat pel fabricant per a les direccions longitudinal i transversal de la làmina

La classificació respecte a la reacció al foc (Euroclasses) s'ha de determinar d'acord amb la norma UNE-EN 13501-1.
Toleràncies:
- Llargària (UNE-EN 1848-2): Tolerància declarada pel fabricant
- Amplària (UNE-EN 1848-2): Tolerància declarada pel fabricant
- Rectitut (UNE-EN 1848-2): ± 75 mm/10 m
- Gruix (UNE-EN 1849-2): Tolerància declarada pel fabricant
- Massa per unitat de superfície (UNE-EN 1849-2): Tolerància declarada pel fabricant

Les característiques anteriors s'han de determinar segons la norma UNE-EN 13984.
LÀMINES PER A BARRERES GEOSINTÈTIQUES:
Ha de ser soldable per ambdues cares, pels procediments habituals (aire calent, altres formes de fussió, aportació del mateix material calent, etc.).
Els requisits de les làmines s'han considerat en funció dels usos següents:
- Membranes d'impermeabilització en túnels i obres subterrànies (UNE-EN 13491)
- Abocadors per a residus líquids (UNE-EN 13492)
- Recintes d'emmagatzematge i abocadors de residus sòlids (UNE-EN 13493)

Les característiques següents han de complir amb els valors declarats pel fabricant, assajades segons la norma corresponent, dins del límit de tolerància indicat, en el seu cas:
- Característiques essencials:
    - Permeabilitat a l'aigua (estanquitat als líquids) (UNE-EN 14150)
    - Resistència a la tracció (ISO/R 527-66)
    - Punxonament estàtic (UNE-EN ISO 12236)
    - Durabilitat:
        - Oxidació (UNE-EN 14575)
        - Fissuració sota tensió en un medi ambient actiu (ASTM D 5397-99)
- Característiques complementàries:
    - Resistència a l'esquinçament (ISO 34)
    - Plegabilitat a baixes temperatures (UNE-EN 495-5)
    - Resistència a la penetració d'arrels (EN 14416)
- Característiques complementàries per a condicions d'ús específiques:
    - Gruix (UNE-EN 1849-2)
    - Massa per unitat de superfície (UNE-EN 1849-2)
    - Allargament (ISO/R 527-66)
    - Dilatació tèrmica (ASTM D 696-91)
- Característiques complementàries per a ús en membranes d'impermeabilització en túnels i obres subterrànies:

- Durabilitat:
  - Envelliment a la intempèrie (UNE-EN 12224)
  - Microorganismes (UNE-EN 12225)
  - Resistència química (UNE-EN 14414)

- Característiques complementaries per a condicions d'ús específiques en làmines d'impermeabilització en túnels i obres subterrànies:
  - Reacció al foc

Característiques essencials en làmines per a abocadors per a residus líquids o sòlids:
- Permeabilitat als gasos (ASTM D 1434)
- Durabilitat:
  - Envelliment a la intempèrie (UNE-EN 12224)

- Característiques complementàries en làmines per a abocadors de residus líquids o sòlids:
  - Fricció, cisallament directe (EN ISO 12957-1)
  - Fricció pla inclinat (EN ISO 12957-2)

- Característiques complementaries per a condicions d'ús específiques en làmines per a abocadors de residus líquids o sòlids:
  - Durabilitat:
    - Microorganismes (UNE-EN 12225)
    - Resistència química (UNE-EN 14414)
  - Lixiviació (sol.lubilitat en aigua) (UNE-EN 14415)

2.- CONDICIONS DE SUBMINISTRAMENT I EMMAGATZEMATGE

Subministrament: Embalades en rotlles, sense unions.

Emmagatzematge: Els rotlles s'han de mantenir en el seu envàs, apilats en posició horitzontal amb un màxim de 5 filades posades en la mateixa direcció, entre 5°C i 35°C, en llocs protegits del sol, la pluja i la humitat.

3.- UNITAT I CRITERI D'AMIDAMENT

Unitat d'amidament: la indicada a la descripció de l'element

Criteri d'amidament: quantitat necessària subministrada a l'obra

4.- NORMATIVA DE COMPLIMENT OBLIGATORI

LÀMINES PER A IMPERMEABILITZACIÓ DE COBERTES:

UNE-EN 13956:2006 Láminas flexibles para impermeabilización. Láminas plásticas y de caucho para impermeabilización de cubiertas. Definiciones y características.

LÀMINES PER A BARRERA DE VAPOR:

UNE-EN 13984:2005 Láminas flexibles para impermeabilización. Láminas plásticas y de caucho para el control del vapor. Definiciones y características.

LÀMINES PER A BARRERES GEOSINTÈTIQUES:

UNE-EN 13491:2005 Barreras geosintéticas. Requisitos para su utilización como membranas de impermeabilización frente a fluidos en la construcción de túneles y obras subterráneas.

UNE-EN 13492:2006 Barreras geosintéticas. Requisitos para su utilización en la construcción de vertederos para residuos líquidos, estaciones de transferencia o recintos de confinamiento secundario.

UNE-EN 13493:2006 Barreras geosintéticas. Requisitos para su utilización en la construcción de obras de almacenamiento y vertederos de residuos sólidos.

5.- CONDICIONS DE CONTROL DE RECEPCIÓ

CONDICIONS DE MARCATGE I CONTROL DE LA DOCUMENTACIÓ:

CONDICIONS DE MARCATGE I CONTROL DE LA DOCUMENTACIÓ EN LÀMINES PER A IMPERMEABILITZACIÓ DE COBERTES:

A cada rotlle o en la documentació que acompanya el producte, ha de figurar de forma clara i ben visible la informació següent:

- Nom del fabricant o marca comercial
- Data de fabricació
- Identificació del producte
- Llargària i amplària nominals
- Gruix o massa
- Etiquetat segons el REAL DECRETO 255/2003 que regula l'envasat i etiquetatge de preparats perillosos
- Marcatge CE de conformitat amb el que disposa el Reial Decret 1328/1995, de 28 de juliol. El símbol normalitzat del marcatge CE s'ha d'acompanyar de la següent informació:
  - El número d'identificació de l'organisme de certificació del Control de producció en fàbrica
  - El nom o la marca comercial
  - L'adreça enregistrada del fabricant
  - Les dues últimes xifres de l'any d'impressió del marcatge
  - El número de certificat de conformitat CE o del certificat de control de producció en fàbrica
  - Referència a la norma europea EN
  - Descripció del producte: material base, armadura, acabat superficial i ús previst
  - Informació sobre les característiques essencials

Si el material ha de ser component del tancament exterior d'un edifici, el fabricant ha de declarar els valors de les propietats hídriques següents, d'acord amb l'especificat en l'apartat 4.1 del CTE/DB-HS_2006 1:

- Estanquitat
- Resistència a la penetració d'arrels
- Envelliment artificial per exposició prolongada a la combinació de radiació ultraviolada, altes temperatures i aigua

- Resistència a la fluència
- Estabilitat dimensional
- Envelliment tèrmic
- Flexibilitat a baixes temperatures
- Resistència a la càrrega estàtica
- Resistència a la càrrega dinàmica
- Allargament al trencament
- Resistència a la tracció

El subministrador ha de posar a disposició de la DF en el cas que aquesta ho sol·liciti, la documentació següent, que acredita el marcatge CE, segons el sistema d'avaluació de conformitat aplicable, d'acord amb el que disposa l'apartat 7.2.1 del CTE:

- Productes per a impermeabilització de cobertes:
  - Sistema 2+: Declaració de Prestacions
- Productes per a impermeabilització de cobertes subjectes al comportament al foc exterior de Nivell o Classe: productes classe F roof,
- Productes per a impermeabilització de cobertes subjectes a reacció al foc de Nivell o Classe: F:
  - Sistema 4: Declaració de Prestacions
- Productes per a impermeabilització de cobertes subjectes al comportament al foc exterior de Nivell o Classe: productes que requereixen assaig,
- Productes per a impermeabilització de cobertes subjectes a reacció al foc de Nivell o Classe: (A1, A2, B, C)**, D, E. ** Productes o materials per als quals una etapa clarament identificable en el procés de producció no suposa una millora en la classificació de reacció al foc (per exemple l'addició de retardadors d'ignició o la limitació de material orgànic):
  - Sistema 3: Declaració de Prestacions
- Productes per a impermeabilització de cobertes subjectes a reacció al foc de Nivell o Classe: (A1, A2, B, C)*. * Productes o materials per als quals una etapa clarament identificable en el procés de producció suposa una millora en la classificació de reacció al foc (per exemple l'addició de retardadors d'ignició o la limitació de material orgànic):
  - Sistema 1: Declaració de Prestacions

CONDICIONS DE MARCATGE I CONTROL DE LA DOCUMENTACIÓ EN LÀMINES PER A BARRERES DE VAPOR:
A cada rotlle o en la documentació que acompanya el producte, ha de figurar de forma clara i ben visible la informació següent:

- Data de fabricació
- Nom del fabricant o marca comercial
- Llargària i amplària nominals
- Gruix o massa
- Etiquetat segons el REAL DECRETO 255/2003 que regula l'envasat i etiquetatge de preparats perillosos
- Tipus de producte segons la norma UNE-EN 13984
- Marcatge CE de conformitat amb el que disposa el Reial Decret 1328/1995, de 28 de juliol. El símbol normalitzat del marcatge CE s'ha d'acompanyar de la següent informació:
  - El número d'identificació de l'organisme de certificació del producte (només per al sistema 1)
  - El nom o la marca comercial
  - L'adreça enregistrada del fabricant
  - Les dues últimes xifres de l'any d'impressió del marcatge
  - El número de certificació del producte (només per al sistema 1)
  - Referència a la norma europea EN
  - Descripció del producte segons el capítol 8 de la UNE-EN 13984
  - Sistema d'instal·lació previst
  - Informació de les característiques essencials segons annex ZA de l'UNE-EN

Si el material ha de ser component del tancament exterior d'un edifici, el fabricant ha de declarar els valors de les propietats hídriques següents, d'acord amb l'especificat en l'apartat 4.1 del CTE/DB-HS_2006 1:

- Resistència al pas del vapor d'aigua (MNs/g) o (m2hPa/mg)

El subministrador ha de posar a disposició de la DF en el cas que aquesta ho sol·liciti, la documentació següent, que acredita el marcatge CE, segons el sistema d'avaluació de conformitat aplicable, d'acord amb el que disposa l'apartat 7.2.1 del CTE:

Productes per a control del vapor d'aigua subjectes a la reglamentació de reacció al foc, en els que en una etapa clarament identificable en el procés de producció, s'ha realitzat una millora de la classificació de la reacció al foc, classificats en classes A1, A2, B o C:

- Sistema 1: Declaració de prestacions

Productes per al control del vapor d'aigua subjectes a la reglamentació de reacció al foc:

- Productes que en una etapa clarament identificable en el procés de producció, no s'ha realitzat una millora de la classificació de la reacció al foc, classificats en classes A1, A2, B o C
- Productes classificats en classes D o E

Productes per a control del vapor d'aigua no subjectes a la reglamentació de reacció al foc:
Productes per a control de vapor d'aigua subjectes a la reglamentació de reacció al foc classificats en classe F:

- Sistema 3: Declaració de prestacions
- Sistema 4: Declaració de prestacions

CONDICIONS DE MARCATGE I CONTROL DE LA DOCUMENTACIÓ EN LÀMINES PER A BARRERES GEOSINTÈTIQUES:
A l'embalatge o a l'albarà de lliurament han de constar-hi les dades següents:

- Nom del fabricant o marca comercial
- Identificació del producte
- Dimensions
- Massa nominal per unitat de superfície (g/m2)
- Tipus de polímer principal
- Classificació del producte segons ISO 10318
- Marcatge CE de conformitat amb el que disposa el Reial Decret 1328/1995, de 28 de juliol. El símbol normalitzat del marcatge CE s'ha d'acompanyar de la següent informació:
    - El número d'identificació de l'organisme de certificació del Control de producció en fàbrica
    - El nom o la marca comercial
    - L'adreça enregistrada del fabricant
    - Les dues últimes xifres de l'any d'impressió del marcatge
    - El número de certificat de conformitat CE o del certificat de control de producció en fàbrica
    - Referència a la norma europea EN
    - Informació de les característiques essencials segons annex ZA de l'UNE-EN

El subministrador ha de posar a disposició de la DF en el cas que aquesta ho sol·liciti, la documentació següent, que acredita el marcatge CE, segons el sistema d'avaluació de conformitat aplicable, d'acord amb el que disposa l'apartat 7.2.1 del CTE:

- Sistema 2+: Declaració de prestacions

OPERACIONS DE CONTROL EN LÀMINES DE POLIETILÈ:

Inspecció visual del material en cada subministrament.

El control de recepció de material verificarà que les característiques dels materials són coincidents amb l'establert en la DT. Aquest control ha de complir l'especificat en l'apartat 7.2 del CTE.

Control de documentació: documents d'origen (full de subministrament i etiquetat), certificat de garantia del fabricant, en el seu cas, (signat per persona física) i els documents de conformitat o autoritzacions administratives exigides, inclòs la documentació corresponent al marcatge CE quan sigui pertinent.

Control mitjançant distintius de qualitat i avaluacions d'idoneïtat: En el cas que el fabricant disposi de marques de qualitat, ha d'aportar-ne la documentació corresponent.

Control de recepció mitjançant assaigs: Si el material disposa d'una marca legalment reconeguda a un país de la CEE (Marcatge CE, AENOR, etc.) es podrà prescindir dels assaigs de control de recepció de les característiques del material garantides per la marca; i la DF sol·licitarà en aquest cas, els resultats dels assaigs corresponents al subministrament rebut. En qualsevol cas, la DF podrà sol·licitar assaigs de control de recepció si ho creu convenient.

A la recepció dels productes es comprovarà:

- Correspondència als especificats en el plec de condicions i el projecte
- Que disposen de la documentació certificacions exigides
- Que es corresponen amb les propietats demandades
- Que han estat assajats amb la freqüència establerta

En el cas que es realitzi el control mitjançant assaigs, s'ha de fer les comprovacions següents:

- Determinació sobre un 10% dels rotllos rebuts en cada subministrament de les característiques geomètriques d'amplària i gruix (UNE-EN 1849-1 en làmines bituminoses amb autoprotecció mineral)
- Cada vegada que canviï el subministrador, i al menys en una ocasió al llarg de l'obra per a cada tipus de membrana, es demanaran al contractista els certificats del fabricant que garanteixin el compliment del plec de condicions tècniques, incloent els resultats dels assaigs següents, realitzats per un laboratori acreditat:
    - Per a làmines d'alta densitat (UNE-EN 13493):
        - Duresa Shore (UNE-EN ISO 868)
        - Assaig de doblegat a baixes temperatures (UNE-EN 13956)
        - Resistència a la tracció i allargament de trencament (UNE-EN ISO 527-3)
        - Resistència mecànica a la perforació (UNE-EN 13493)
        - Envelliment artificial accelerat (UNE 53104)
        - Resistència a l'esquinçament (UNE-EN ISO 6383-2)
        - Comportament a la calor (UNE-EN 13956)
        - Absorció d'aigua (UNE-EN ISO 62)
    - Per a membranes:
        - Resistència a la percussió (UNE-EN 13956)
        - Envelliment tèrmic (UNE-EN 13956), amb les condicions indicades a l'UNE-EN 13493
        - Resistència a la perforació per arrels (UNE 53420)
    - En casos especials, s'inclouran a més:
        - Resistència especifica a microorganismes (UNE-EN ISO 846)
        - Resistència específica a algun producte químic (UNE-EN ISO 175)

En cas de no presentar aquests resultats, o que la DF tingui dubtes de la seva representativitat, es realitzaran aquests assaigs sobre el material rebut, a càrrec del contractista.

CRITERIS DE PRESA DE MOSTRES:

Els controls s'han de fer segons les indicacions de la DF.

INTERPRETACIÓ DE RESULTATS I ACTUACIONS EN CAS D'INCOMPLIMENT:

No s'admetran les membranes que no es presentin en bon estat, degudament etiquetades i

acompanyades amb el corresponent certificat de qualitat del fabricant on es garanteixin les condicions exigides.
Els resultats dels assaigs d'identificació compliran les condicions del plec. En cas d'incompliment en una comprovació, es repetirà l'assaig sobre dues mostres més del mateix lot, acceptant-ne el conjunt, quan aquests resultin satisfactoris.
En cas de disconformitat d'un control geomètric o de pes, es rebutjarà la peça assajada i s'incrementarà el control, en primer lloc, fins al 20% de les peces, i en cas de seguir observant deficiències, fins al 100% del subministrament.

B9 - MATERIALS PER A PAVIMENTS

B96 - MATERIALS PER A VORADES

B960- - PEÇA CORBA DE FORMIGÓ PER A VORADES

0.- ELEMENTS QUE CONTEMPLA EL

PLEC B960-0GSS.

1.- DEFINICIÓ I CONDICIONS DELS ELEMENTS
Peça prefabricada de formigó no armat de forma prismàtica, massissa i amb una secció transversal adequada a les superfícies exteriors a les que delimita.
S'han considerat els tipus següents:
- Monocapa: Peça formada per un sol tipus de formigó
- Doble capa: Peça amb diferents tipus de formigó en la seva estructura principal i en la seva capa superficial
S'han considerat les formes següents:

- Recta
- Corba
- Recta amb rigola
- Per a guals

CARACTERÍSTIQUES GENERALS:
La peça ha de tenir un color i una textura uniformes a tota la superfície.
La cara vista no ha de tenir esquerdes, escantonaments ni altres defectes.
Les cares horitzontals han de ser planes i paral·leles.
El cantells poden ser bisellats, arrodonits, corbs o xamfranats.
No han de ser visibles els granulats del morter en la capa vista.
La textura i el color no han de presentar diferències significatives respecte de qualsevol mostra facilitada pel fabricant i aprovada pel comprador.
En el cas de peces bicapa, no ha d'existir separació entre les dues capes.
En les peces de color, pot estar acolorida la capa superficial o tota la peça.
La forma d'expressió de les mesures ha de ser: Alçària x amplària.
Gruix de la capa vista: >= 4 mm
Classes en funció de la resistència climàtica:
- Classe 1 (marcat A): sense mesura del % d'absorció d'aigua
- Classe 2 (marcat B): <= 6% d'absorció d'aigua
- Classe 3 (marcat D): valor mitjà <= 1 kg/m2 de pèrdua de massa després de l'assaig glaç-desglaç; cap valor unitari > 1,5

Classes en funció de la resistència al desgast per abrasió:
- Classe 1 (marcat F): sense mesura d'aquesta característica
- Classe 3 (marcat H): <= 23 mm
- Classe 4 (marcat I): <= 20 mm

Classes en funció de la resistència a flexió:
- Classe 1 (marcat S): valor mitjà: >= 3,5 MPa; valor unitari: >= 2,8 MPa
- Classe 2 (marcat T): valor mitjà: >= 5,0 MPa; valor unitari: >= 4,0 MPa
- Classe 3 (marcat U): valor mitjà: >= 6,0 MPa; valor unitari: >= 4,8 MPa

Les característiques dimensionals, físiques i mecàniques han de complir les especificacions de la norma UNE-EN 1340 i s'han de determinar segons aquesta norma.
Toleràncies:
- Desviació de la llargària respecte de la llargària nominal: ± 1% al mm més pròxim, >= 4 mm, <= 10 mm
- Desviació d'altres dimensions, excepte el radi:
    - Cares vistes: ± 3% al mm més pròxim, >= 3 mm, <= 5 mm
    - Altres parts: ± 5% al mm més pròxim, >= 3 mm, <= 10 mm
- Desviació màxima respecte de la planor i la rectitud en les cares planes i cantells rectes:
    - Dispositiu de mesura de 300 mm de llargària: ± 1,5 mm
    - Dispositiu de mesura de 400 mm de llargària: ± 2 mm
    - Dispositiu de mesura de 500 mm de llargària: ±2,5 mm
    - Dispositiu de mesura de 800 mm de llargària: ± 4 mm

2.- CONDICIONS DE SUBMINISTRAMENT I EMMAGATZEMATGE
Subministrament i emmagatzematge: De manera que no s'alterin les seves condicions.

3.- UNITAT I CRITERI D'AMIDAMENT
Unitat d'amidament: la indicada a la descripció de l'element
Criteri d'amidament: quantitat necessària subministrada a l'obra
4.- NORMATIVA DE COMPLIMENT OBLIGATORI
UNE-EN 1340:2004 Bordillos prefabricados de hormigón. Especificaciones y métodos de ensayo.
UNE 127340:2006 Bordillos prefabricados de hormigón. Especificaciones y métodos de ensayo. Complemento nacional a la Norma UNE-EN 1340.
5.- CONDICIONS DE CONTROL DE RECEPCIÓ
CONDICIONS DE MARCATGE I CONTROL DE LA DOCUMENTACIÓ:
A l'albarà de lliurament, hi ha de constar la següent informació com a mínim:
- Identificació del fabricant o la fàbrica
- Data d'entrega del producte, quan es produeix abans de la considerada com a apta per a l'ús
- Identificació de les classes en relació a la resistència climàtica, la resistència a l'abrasió i la resistència a la flexió
- Referència a la norma UNE-EN 1340
- Identificació del producte
- Marcat CE de conformitat amb el que disposa el Reial Decret 1328/1995, de 28 de juliol
Sobre un 0,5 % de les peces, amb un mínim d'una unitat per paquet, o a l'embalatge quan no sigui reutilitzat, hi ha de constar la següent informació:
- Identificació del fabricant o la fàbrica
- Data de producció
- Data d'entrega del producte, quan es produeix abans de la considerada com a apta per a l'ús.
- Identificació de les classes en relació a la resistència climàtica, la resistència a l'abrasió i la resistència a la flexió
- Referència a la norma UNE-EN 1340
- A l'embalatge: marcat CE de conformitat amb el que disposa el Reial Decret 1328/1995, de 28 de juliol
El subministrador ha de posar a disposició de la DF en el cas que aquesta ho sol·liciti, la documentació següent, que acredita el marcatge CE, segons el sistema d'avaluació de conformitat aplicable, d'acord amb el que disposa l'apartat 7.2.1 del CTE:
- Productes per a usos interns incloent les premises de transport públic de Nivell o Classe: A1*. * Productes o materials que no necessiten sotmetre's a assaig de reacció al foc (per exemple productes o materials de la classe A1 conformement a la Decisió 96/603/CE, i les seves modificacions),
- Productes per a cobertes de Nivell o Classe: es considera que satisfan els requisits enfront del foc extern **. ** Decisió de la Comissió 2000/553/CE, modificada,
- Productes per a ús extern i acabat de carrers, cobrint àrees externes de circulació de vianants i de vehicles:
    - Sistema 4: Declaració de Prestacions

OPERACIONS DE CONTROL:
Els punts de control més destacables són els següents:
- En cada subministrament, es realitzaran els controls següents:
    - Inspecció visual del material, identificació de les marques corresponents (UNE-EN 1339, UNE-EN 1340) i recepció del certificat de qualitat del fabricant.
    - Control dimensional sobre un 10 % de les peces rebudes (UNE-EN 1339, UNE-EN 1340)
- Per a cada subministrador diferent, es prendran 3 mostres (sèries) de 3 peces cadascuna, per tal de realitzar els següents assaigs:
    - Resistència a flexió (UNE-EN 1340)
    - Absorció d'aigua (UNE-EN 1340)
    - Resistència a compressió de testimonis extrets de les peces de vorada (UNE-EN 12390-3)

En cas que el material disposi de la Marca AENOR, o una altra legalment reconeguda a un país de l'UE, s'ha de poder prescindir dels assaigs de control de recepció. La DF ha de sol·licitar, en aquest cas, els resultats dels assaigs corresponents al subministrament rebut, segons control de producció establert a la marca de qualitat del producte.
CRITERIS DE PRESA DE MOSTRES:
Les mostres es prendran a l'atzar segons les instruccions de la DF i els criteris de la norma UNE-EN 1339, UNE-EN 1340.
INTERPRETACIÓ DE RESULTATS I ACTUACIONS EN CAS D'INCOMPLIMENT:
No s'acceptaran les peces que no superin la inspecció visual, que no estiguin correctament identificades o que no arribin acompanyades del certificat de qualitat del fabricant.
La totalitat de les peces sobre les que es realitza el control geomètric, han de complir les especificacions del plec. En cas d'incompliment, s'incrementarà el control, en primer lloc, fins al 20% de les peces rebudes, i si continuen observant-se irregularitats, fins al 100% del subministrament.
En els assaigs de resistència a flexió i absorció d'aigua, s'han de complir, en cada una de les 3 mostres, les condicions de valor mitjà i valor individual indicats a les especificacions. Si una sèrie no compleix aquest requisit, es podran realitzar contrassaigs sobre dues mostres més (de 3 peces cadascuna) procedents del mateix lot, acceptant-ne el conjunt si ambdues resulten conformes a l'especifica't.

B9 - MATERIALS PER A PAVIMENTS

B96 - MATERIALS PER A VORADES

B962- - PEÇA RECTA DE FORMIGÓ PER A VORADES

0.- ELEMENTS QUE CONTEMPLA EL

PLEC B962-0GQR.

1.- DEFINICIÓ I CONDICIONS DELS ELEMENTS
Peça prefabricada de formigó no armat de forma prismàtica, massissa i amb una secció transversal adequada a les superfícies exteriors a les que delimita.
S'han considerat els tipus següents:
- Monocapa: Peça formada per un sol tipus de formigó
- Doble capa: Peça amb diferents tipus de formigó en la seva estructura principal i en la seva capa superficial
S'han considerat les formes següents:
- Recta
- Corba
- Recta amb rigola
- Per a guals

CARACTERÍSTIQUES GENERALS:
La peça ha de tenir un color i una textura uniformes a tota la superfície.
La cara vista no ha de tenir esquerdes, escantonaments ni altres defectes.
Les cares horitzontals han de ser planes i paral·leles.
El cantells poden ser bisellats, arrodonits, corbs o xamfranats.
No han de ser visibles els granulats del morter en la capa vista.
La textura i el color no han de presentar diferències significatives respecte de qualsevol mostra facilitada pel fabricant i aprovada pel comprador.
En el cas de peces bicapa, no ha d'existir separació entre les dues capes.
En les peces de color, pot estar acolorida la capa superficial o tota la peça.
La forma d'expressió de les mesures ha de ser: Alçària x amplària.
Gruix de la capa vista: >= 4 mm
Classes en funció de la resistència climàtica:
- Classe 1 (marcat A): sense mesura del % d'absorció d'aigua
- Classe 2 (marcat B): <= 6% d'absorció d'aigua
- Classe 3 (marcat D): valor mitjà <= 1 kg/m2 de pèrdua de massa després de l'assaig glaç-desglaç; cap valor unitari > 1,5

Classes en funció de la resistència al desgast per abrasió:
- Classe 1 (marcat F): sense mesura d'aquesta característica
- Classe 3 (marcat H): <= 23 mm
- Classe 4 (marcat I): <= 20 mm

Classes en funció de la resistència a flexió:
- Classe 1 (marcat S): valor mitjà: >= 3,5 MPa; valor unitari: >= 2,8 MPa
- Classe 2 (marcat T): valor mitjà: >= 5,0 MPa; valor unitari: >= 4,0 MPa
- Classe 3 (marcat U): valor mitjà: >= 6,0 MPa; valor unitari: >= 4,8 MPa

Les característiques dimensionals, físiques i mecàniques han de complir les especificacions de la norma UNE-EN 1340 i s'han de determinar segons aquesta norma.
Toleràncies:
- Desviació de la llargària respecte de la llargària nominal: ± 1% al mm més pròxim, >= 4 mm, <= 10 mm
- Desviació d'altres dimensions, excepte el radi:
    - Cares vistes: ± 3% al mm més pròxim, >= 3 mm, <= 5 mm
    - Altres parts: ± 5% al mm més pròxim, >= 3 mm, <= 10 mm
- Desviació màxima respecte de la planor i la rectitud en les cares planes i cantells rectes:
    - Dispositiu de mesura de 300 mm de llargària: ± 1,5 mm
    - Dispositiu de mesura de 400 mm de llargària: ± 2 mm
    - Dispositiu de mesura de 500 mm de llargària: ±2,5 mm
    - Dispositiu de mesura de 800 mm de llargària: ± 4 mm

2.- CONDICIONS DE SUBMINISTRAMENT I EMMAGATZEMATGE
Subministrament i emmagatzematge: De manera que no s'alterin les seves condicions.
3.- UNITAT I CRITERI D'AMIDAMENT
Unitat d'amidament: la indicada a la descripció de l'element
Criteri d'amidament: quantitat necessària subministrada a l'obra
4.- NORMATIVA DE COMPLIMENT OBLIGATORI
UNE-EN 1340:2004 Bordillos prefabricados de hormigón. Especificaciones y métodos de ensayo.
UNE 127340:2006 Bordillos prefabricados de hormigón. Especificaciones y métodos de ensayo. Complemento nacional a la Norma UNE-EN 1340.
5.- CONDICIONS DE CONTROL DE RECEPCIÓ
CONDICIONS DE MARCATGE I CONTROL DE LA DOCUMENTACIÓ:
A l'albarà de lliurament, hi ha de constar la següent informació com a mínim:
- Identificació del fabricant o la fàbrica
- Data d'entrega del producte, quan es produeix abans de la considerada com a apta per a l'ús
- Identificació de les classes en relació a la resistència climàtica, la resistència a l'abrasió i la resistència a la flexió

- Referència a la norma UNE-EN 1340
- Identificació del producte
- Marcat CE de conformitat amb el que disposa el Reial Decret 1328/1995, de 28 de juliol
Sobre un 0,5 % de les peces, amb un mínim d'una unitat per paquet, o a l'embalatge quan no sigui reutilitzat, hi ha de constar la següent informació:
- Identificació del fabricant o la fàbrica
- Data de producció
- Data d'entrega del producte, quan es produeix abans de la considerada com a apta per a l'ús.
- Identificació de les classes en relació a la resistència climàtica, la resistència a l'abrasió i la resistència a la flexió
- Referència a la norma UNE-EN 1340
- A l'embalatge: marcat CE de conformitat amb el que disposa el Reial Decret 1328/1995, de 28 de juliol
El subministrador ha de posar a disposició de la DF en el cas que aquesta ho sol·liciti, la documentació següent, que acredita el marcatge CE, segons el sistema d'avaluació de conformitat aplicable, d'acord amb el que disposa l'apartat 7.2.1 del CTE:
- Productes per a usos interns incloent les premises de transport públic de Nivell o Classe: A1*. * Productes o materials que no necessiten sotmetre's a assaig de reacció al foc (per exemple productes o materials de la classe A1 conformement a la Decisió 96/603/CE, i les seves modificacions),
- Productes per a cobertes de Nivell o Classe: es considera que satisfan els requisits enfront del foc extern **. ** Decisió de la Comissió 2000/553/CE, modificada,
- Productes per a ús extern i acabat de carrers, cobrint àrees externes de circulació de vianants i de vehicles:
    - Sistema 4: Declaració de Prestacions

OPERACIONS DE CONTROL:
Els punts de control més destacables són els següents:
- En cada subministrament, es realitzaran els controls següents:
    - Inspecció visual del material, identificació de les marques corresponents (UNE-EN 1339, UNE-EN 1340) i recepció del certificat de qualitat del fabricant.
    - Control dimensional sobre un 10 % de les peces rebudes (UNE-EN 1339, UNE-EN 1340)
- Per a cada subministrador diferent, es prendran 3 mostres (sèries) de 3 peces cadascuna, per tal de realitzar els següents assaigs:
    - Resistència a flexió (UNE-EN 1340)
    - Absorció d'aigua (UNE-EN 1340)
    - Resistència a compressió de testimonis extrets de les peces de vorada (UNE-EN 12390-3)

En cas que el material disposi de la Marca AENOR, o una altra legalment reconeguda a un país de l'UE, s'ha de poder prescindir dels assaigs de control de recepció. La DF ha de sol·licitar, en aquest cas, els resultats dels assaigs corresponents al subministrament rebut, segons control de producció establert a la marca de qualitat del producte.
CRITERIS DE PRESA DE MOSTRES:
Les mostres es prendran a l'atzar segons les instruccions de la DF i els criteris de la norma UNE-EN 1339, UNE-EN 1340.
INTERPRETACIÓ DE RESULTATS I ACTUACIONS EN CAS D'INCOMPLIMENT:
No s'acceptaran les peces que no superin la inspecció visual, que no estiguin correctament identificades o que no arribin acompanyades del certificat de qualitat del fabricant.
La totalitat de les peces sobre les que es realitza el control geomètric, han de complir les especificacions del plec. En cas d'incompliment, s'incrementarà el control, en primer lloc, fins al 20% de les peces rebudes, i si continuen observant-se irregularitats, fins al 100% del subministrament.
En els assaigs de resistència a flexió i absorció d'aigua, s'han de complir, en cada una de les 3 mostres, les condicions de valor mitjà i valor individual indicats a les especificacions. Si una sèrie no compleix aquest requisit, es podran realitzar contrassaigs sobre dues mostres més (de 3 peces cadascuna) procedents del mateix lot, acceptant-ne el conjunt si ambdues resulten conformes a l'especifica't.

B9 - MATERIALS PER A PAVIMENTS

B9F - MATERIALS PER A PAVIMENTS DE PECES PREFABRICADES DE FORMIGÓ

0.- ELEMENTS QUE CONTEMPLA EL

PLEC B9F2-1GEK,B9F162HA,B9F3-

VENE.

1.- DEFINICIÓ I CARACTERÍSTIQUES DELS ELEMENTS

Peça prefabricada de formigó per a paviments d'ús exterior.
CARACTERÍSTIQUES GENERALS:
La peça ha de tenir un color i una textura uniformes a tota la superfície.
La cara vista no ha de tenir esquerdes, escantonaments ni altres defectes.
Les cares horitzontals han de ser planes i paral·leles.

El cantells de la cara vista han de ser bisellats o arrodonits.
No han de ser visibles els granulats del morter en la capa vista.
La textura i el color no han de presentar diferències significatives respecte de qualsevol mostra facilitada pel fabricant i aprovada pel comprador.
Les peces poden ser monocapa, amb un sols tipus de formigó, o bicapa, amb diferents tipus en la seva estructura principal i en la seva capa superficial.
En el cas de peces bicapa, no ha d'existir separació entre les dues capes.
En les peces de color, pot estar acolorida la capa superficial o tota la peça.
La forma d'expressió de les mesures sempre ha de ser: Llargària x amplària x gruix.
Gruix de la capa vista: >= 4 mm
RAJOLES:
Llargària: <= 1 m
Relació entre la llargària total i el gruix: > 4

Les característiques dimensionals, físiques i mecàniques han de complir les especificacions de la norma UNE-EN 1339 i s'han de determinar segons aquesta norma.
Toleràncies:
- Desviació de la llargària respecte de la llargària nominal:
  - Classe 1 (marcat N): ± 5 mm
  - Classe 2 (marcat P):
    - Dimensions nominals de la peça <= 600 mm: ± 2 mm
    - Dimensions nominals de la peça > 600 mm: ± 3 mm
  - Classe 3 (marcat R): ± 2 mm
- Desviació de l'amplària respecte de l'amplària nominal:
  - Classe 1 (marcat N): ± 5 mm
  - Classe 2 (marcat P):
    - Dimensions nominals de la peça <= 600 mm: ± 2 mm
    - Dimensions nominals de la peça > 600 mm: ± 3 mm
  - Classe 3 (marcat R): ± 2 mm
- Desviació del gruix respecte del gruix nominal:
  - Classe 1 (marcat N): ± 3 mm
  - Classe 2 (marcat P):
    - Dimensions nominals de la peça <= 600 mm: ± 3 mm
    - Dimensions nominals de la peça > 600 mm: ± 3 mm
  - Classe 3 (marcat R): ± 2 mm
- Diferència entre dues mesures de llargària, amplària i gruix d'una mateixa peça: <= 3 mm
- Diferència màxima entre la llargària de dues diagonals (peces amb diagonals superiors a 300 mm):
  - Classe 1 (marcat J):
    - Llargària <= 850 mm: 5 mm
    - Llargària > 850 mm: 8 mm
  - Classe 2 (marcat K):
    - Llargària <= 850 mm: 3 mm
    - Llargària > 850 mm: 6 mm
  - Classe 3 (marcat L):
    - Llargària <= 850 mm: 2 mm
    - Llargària > 850 mm: 4 mm
- Desviació màxima sobre la planor i curvatura de la cara vista plana (peces de dimensió màxima superior a 300 mm):
  - Dispositiu de mesura de 300 mm de llargària:
    - Convexitat màxima: 1,5 mm
    - Concavitat màxima: 1 mm
  - Dispositiu de mesura de 400 mm de llargària:
    - Convexitat màxima: 2 mm
    - Concavitat màxima: 1,5 mm
  - Dispositiu de mesura de 500 mm de llargària:
    - Convexitat màxima: 2,5 mm
    - Concavitat màxima: 1,5 mm
  - Dispositiu de mesura de 800 mm de llargària:
    - Convexitat màxima: 4 mm
    - Concavitat màxima: 2,5 mm

LLAMBORDINS:
Dimensió horitzontal de qualsevol secció transversal a 50 mm del cantell: >= 50 mm
Relació entre la llargària total i el gruix: <= 4
Les característiques dimensionals, físiques i mecàniques han de complir les especificacions de la norma UNE-EN 1338 i s'han de determinar segons aquesta norma.
Toleràncies:
- Desviació de la llargària respecte de la llargària nominal:
  - Llambordins de gruix < 100 mm: ± 2 mm
  - Llambordins de gruix >= 100 mm: ± 3 mm
- Desviació de l'amplària respecte de l'amplària nominal:
  - Llambordins de gruix < 100 mm: ± 2 mm
  - Llambordins de gruix >= 100 mm: ± 3 mm
- Desviació del gruix respecte del gruix nominal:
  - Llambordins de gruix < 100 mm: ± 3 mm
  - Llambordins de gruix >= 100 mm: ± 4 mm

- Diferència entre dues mesures del gruix d'una mateixa peça: <= 3 mm
- Diferència màxima entre la llargària de dues diagonals (peces amb diagonals superiors a 300 mm):
  - Classe 1 (marcat J): 5 mm
  - Classe 2 (marcat K): 3 mm
- Desviació màxima sobre la planor i curvatura de la cara vista plana (peces de dimensió màxima superior a 300 mm):
  - Dispositiu de mesura de 300 mm de llargària:
    - Convexitat màxima: 1,5 mm
    - Concavitat màxima: 1 mm
  - Dispositiu de mesura de 400 mm de llargària:
    - Convexitat màxima: 2 mm
    - Concavitat màxima: 1,5 mm

2.- CONDICIONS DE SUBMINISTRAMENT I EMMAGATZEMATGE

Subministrament: Embalades en palets.
Emmagatzematge: En el seu embalatge fins a la seva utilització.

3.- UNITAT I CRITERIS D'AMIDAMENT

Unitat d'amidament: la indicada a la descripció de l'element
Criteri d'amidament: quantitat necessària subministrada a l'obra

4.- NORMATIVA DE COMPLIMENT OBLIGATORI

LLAMBORDINS:
UNE-EN 1338:2004 Adoquines de hormigón. Especificaciones y métodos de ensayo.
RAJOLES:
UNE-EN 1339:2004 Baldosas de hormigón. Especificaciones y métodos de ensayo.

5.- CONDICIONS DE CONTROL DE RECEPCIÓ

CONDICIONS DE MARCATGE I CONTROL DE LA DOCUMENTACIÓ:
El subministrador ha de posar a disposició de la DF en el cas que aquesta ho sol·liciti, la documentació següent, que acredita el marcatge CE, segons el sistema d'avaluació de conformitat aplicable, d'acord amb el que disposa l'apartat 7.2.1 del CTE:
- Productes per a usos interns incloent les premises de transport públic de Nivell o Classe: A1*. * Productes o materials que no necessiten sotmetre's a assaig de reacció al foc (per exemple productes o materials de la classe A1 conformement a la Decisió 96/603/CE, i les seves modificacions),
- Productes per a cobertes de Nivell o Classe: es considera que satisfan els requisits enfront del foc extern **. ** Decisió de la Comissió 2000/553/CE, modificada,
- Productes per a ús extern i acabat de carrers, cobrint àrees externes de circulació de vianants i de vehicles:
  - Sistema 4: Declaració de Prestacions

A l'albarà de lliurament, hi ha de constar la següent informació com a mínim:
- Identificació del fabricant o la fàbrica
- Data en que el producte és declarat apte per a l'ús en el cas de que es lliure amb anterioritat a la mencionada data
- Identificació del producte segons la clasificació de la norma UNE-EN 1339 per a les rajoles i UNE-EN 1338 per als llambordins:
  - Dimensions nominals
  - Resistència climàtica
  - Resistència a flexió
  - Resistència al desgast per abrasió
  - Resistència al lliscament/patinatge
  - Càrrega de trencament
  - Comportament davant del foc
  - Conductivitat tèrmica
- Referència a la norma UNE-EN 1339 en el cas de rajoles i a l'UNE-EN 1338 en el cas de llambordins
- Identificació del producte
- Marcatge CE de conformitat amb el que disposen els Reials Decrets 1630/1992 de 29 de desembre i 1328/1995 de 28 de juliol. El símbol normalitzat CE s'ha d'acompanyar de la següent informació:
  - Nom o marca identificativa del fabricant
  - Direcció registrada del fabricant
  - Les 2 últimes xifres de l'any d'impressió del marcatge
  - Referència a la norma:
    - EN 1339 per a les lloses
    - EN 1338 per als llambordins
  - El tipus de producte i lluc a que es destina
  - Informació sobre les característiques/mandats a declarar

Per als productes destinats a àrees de circulació peatonal:

- Resistència al trencament
- Resistència al patinat/lliscament
- Durabilitat

Per als productes destinats a paviments d'ús interior:
- Reacció al foc
- Resistència a la ruptura
- Resistència al patinat/lliscament
- Durabilitat
- Conductivitat tèrmica (si procedeix)

Per als productes destinats a cobertes:
- Comportament davant del foc extern:es considera satisfactori

---

B9 - MATERIALS PER A PAVIMENTS

B9F - MATERIALS PER A PAVIMENTS DE PECES PREFABRICADES DE FORMIGÓ

B9F2- - LLOSA DE FORMIGÓ PER A PAVIMENTS

0.- ELEMENTS QUE CONTEMPLA EL

PLEC B9F2-1GEK.

1.- DEFINICIÓ I CONDICIONS DELS ELEMENTS
Peça prefabricada de formigó per a paviments d'ús exterior.
CARACTERÍSTIQUES GENERALS:
La peça ha de tenir un color i una textura uniformes a tota la superfície.
La cara vista no ha de tenir esquerdes, escantonaments ni altres defectes.
Les cares horitzontals han de ser planes i paral·leles.
El cantells de la cara vista han de ser bisellats o arrodonits.
No han de ser visibles els granulats del morter en la capa vista.
La textura i el color no han de presentar diferències significatives respecte de qualsevol mostra facilitada pel fabricant i aprovada pel comprador.
Les peces poden ser monocapa, amb un sols tipus de formigó, o bicapa, amb diferents tipus en la seva estructura principal i en la seva capa superficial.
En el cas de peces bicapa, no ha d'existir separació entre les dues capes.
En les peces de color, pot estar acolorida la capa superficial o tota la peça.
La forma d'expressió de les mesures sempre ha de ser: Llargària x amplària x gruix.
Gruix de la capa vista: >= 4 mm
RAJOLES:
Llargària: <= 1 m
Relació entre la llargària total i el gruix: > 4
Les característiques dimensionals, físiques i mecàniques han de complir les especificacions de la norma UNE-EN 1339 i s'han de determinar segons aquesta norma.
Toleràncies:
- Desviació de la llargària respecte de la llargària nominal:
  - Classe 1 (marcat N): ± 5 mm
  - Classe 2 (marcat P):
    - Dimensions nominals de la peça <= 600 mm: ± 2 mm
    - Dimensions nominals de la peça > 600 mm: ± 3 mm
  - Classe 3 (marcat R): ± 2 mm
- Desviació de l'amplària respecte de l'amplària nominal:
  - Classe 1 (marcat N): ± 5 mm
  - Classe 2 (marcat P):
    - Dimensions nominals de la peça <= 600 mm: ± 2 mm
    - Dimensions nominals de la peça > 600 mm: ± 3 mm
  - Classe 3 (marcat R): ± 2 mm
- Desviació del gruix respecte del gruix nominal:
  - Classe 1 (marcat N): ± 3 mm
  - Classe 2 (marcat P):
    - Dimensions nominals de la peça <= 600 mm: ± 3 mm
    - Dimensions nominals de la peça > 600 mm: ± 3 mm
  - Classe 3 (marcat R): ± 2 mm
- Diferència entre dues mesures de llargària, amplària i gruix d'una mateixa peça: <= 3 mm
- Diferència màxima entre la llargària de dues diagonals (peces amb diagonals superiors a 300 mm):
  - Classe 1 (marcat J):
    - Llargària <= 850 mm: 5 mm
    - Llargària > 850 mm: 8 mm

- Classe 2 (marcat K):
    - Llargària <= 850 mm: 3 mm
    - Llargària > 850 mm: 6 mm
- Classe 3 (marcat L):

- Llargària <= 850 mm: 2 mm
- Llargària > 850 mm: 4 mm

- Desviació màxima sobre la planor i curvatura de la cara vista plana (peces de dimensió màxima superior a 300 mm):
  - Dispositiu de mesura de 300 mm de llargària:
    - Convexitat màxima: 1,5 mm
    - Concavitat màxima: 1 mm
  - Dispositiu de mesura de 400 mm de llargària:
    - Convexitat màxima: 2 mm
    - Concavitat màxima: 1,5 mm
  - Dispositiu de mesura de 500 mm de llargària:
    - Convexitat màxima: 2,5 mm
    - Concavitat màxima: 1,5 mm
  - Dispositiu de mesura de 800 mm de llargària:
    - Convexitat màxima: 4 mm
    - Concavitat màxima: 2,5 mm

LLAMBORDINS:
Dimensió horitzontal de qualsevol secció transversal a 50 mm del cantell: >= 50 mm
Relació entre la llargària total i el gruix: <= 4
Les característiques dimensionals, físiques i mecàniques han de complir les especificacions de la norma UNE-EN 1338 i s'han de determinar segons aquesta norma.
Toleràncies:
- Desviació de la llargària respecte de la llargària nominal:
  - Llambordins de gruix < 100 mm: ± 2 mm
  - Llambordins de gruix >= 100 mm: ± 3 mm
- Desviació de l'amplària respecte de l'amplària nominal:
  - Llambordins de gruix < 100 mm: ± 2 mm
  - Llambordins de gruix >= 100 mm: ± 3 mm
- Desviació del gruix respecte del gruix nominal:
  - Llambordins de gruix < 100 mm: ± 3 mm
  - Llambordins de gruix >= 100 mm: ± 4 mm
- Diferència entre dues mesures del gruix d'una mateixa peça: <= 3 mm
- Diferència màxima entre la llargària de dues diagonals (peces amb diagonals superiors a 300 mm):
  - Classe 1 (marcat J): 5 mm
  - Classe 2 (marcat K): 3 mm
- Desviació màxima sobre la planor i curvatura de la cara vista plana (peces de dimensió màxima superior a 300 mm):
  - Dispositiu de mesura de 300 mm de llargària:
    - Convexitat màxima: 1,5 mm
    - Concavitat màxima: 1 mm
  - Dispositiu de mesura de 400 mm de llargària:
    - Convexitat màxima: 2 mm
    - Concavitat màxima: 1,5 mm

2.- CONDICIONS DE SUBMINISTRAMENT I EMMAGATZEMATGE
Subministrament: Embalades en palets.
Emmagatzematge: En el seu embalatge fins a la seva utilització.
3.- UNITAT I CRITERI D'AMIDAMENT
Unitat d'amidament: la indicada a la descripció de l'element
Criteri d'amidament: quantitat necessària subministrada a l'obra
4.- NORMATIVA DE COMPLIMENT OBLIGATORI
LLAMBORDINS:
UNE-EN 1338:2004 Adoquines de hormigón. Especificaciones y métodos de ensayo.
RAJOLES:
UNE-EN 1339:2004 Baldosas de hormigón. Especificaciones y métodos de ensayo.
5.- CONDICIONS DE CONTROL DE RECEPCIÓ
CONDICIONS DE MARCATGE I CONTROL DE LA DOCUMENTACIÓ:
El subministrador ha de posar a disposició de la DF en el cas que aquesta ho sol·liciti, la documentació següent, que acredita el marcatge CE, segons el sistema d'avaluació de conformitat aplicable, d'acord amb el que disposa l'apartat 7.2.1 del CTE:
- Productes per a usos interns incloent les premises de transport públic de Nivell o Classe: A1*. * Productes o materials que no necessiten sotmetre's a assaig de reacció al foc (per exemple productes o materials de la classe A1 conformement a la Decisió 96/603/CE, i les seves modificacions),
- Productes per a cobertes de Nivell o Classe: es considera que satisfan els requisits enfront del foc extern **. ** Decisió de la Comissió 2000/553/CE, modificada,
- Productes per a ús extern i acabat de carrers, cobrint àrees externes de circulació de vianants i de vehicles:
  - Sistema 4: Declaració de Prestacions

A l'albarà de lliurament, hi ha de constar la següent informació com a mínim:
- Identificació del fabricant o la fàbrica
- Data en que el producte és declarat apte per a l'ús en el cas de que es lliure amb anterioritat a la mencionada data

- Identificació del producte segons la clasificació de la norma UNE-EN 1339 per a les rajoles i UNE-EN 1338 per als llambordins:
    - Dimensions nominals
    - Resistència climàtica
    - Resistència a flexió
    - Resistència al desgast per abrasió
    - Resistència al lliscament/patinatge
    - Càrrega de trencament
    - Comportament davant del foc
    - Conductivitat tèrmica
- Referència a la norma UNE-EN 1339 en el cas de rajoles i a l'UNE-EN 1338 en el cas de llambordins
- Identificació del producte
- Marcatge CE de conformitat amb el que disposa el Reial Decret 1328/1995, de 28 de juliol. El símbol normalitzat CE s'ha d'acompanyar de la següent informació:
    - Nom o marca identificativa del fabricant
    - Direcció registrada del fabricant
    - Les 2 últimes xifres de l'any d'impressió del marcatge
    - Referència a la norma:
        - EN 1339 per a les lloses
        - EN 1338 per als llambordins
    - El tipus de producte i lluc a que es destina
    - Informació sobre les característiques/mandats a declarar

Per als productes destinats a àrees de circulació peatonal:
    - Resistència al trencament
    - Resistència al patinat/lliscament
    - Durabilitat

Per als productes destinats a paviments d'ús interior:
    - Reacció al foc
    - Resistència a la ruptura
    - Resistència al patinat/lliscament
    - Durabilitat
    - Conductivitat tèrmica (si procedeix)

Per als productes destinats a cobertes:
    - Comportament davant del foc extern:es considera satisfactori

En el cas que el material declari contingut reciclat, el fabricant ha de mostrar, si se li demana, la documentació que acrediti aquest contingut.

B9 - MATERIALS PER A PAVIMENTS

B9F - MATERIALS PER A PAVIMENTS DE PECES PREFABRICADES DE FORMIGÓ

B9F3- - PEÇA O LLAMBORDÍ DE FORMIGÓ DE FORMA REGULAR

0.- ELEMENTS QUE CONTEMPLA EL

PLEC B9F3-VENE.

1.- DEFINICIÓ I CONDICIONS DELS ELEMENTS

Peça prefabricada de formigó per a paviments d'ús exterior.

CARACTERÍSTIQUES GENERALS:

La peça ha de tenir un color i una textura uniformes a tota la superfície.

La cara vista no ha de tenir esquerdes, escantonaments ni altres defectes.

Les cares horitzontals han de ser planes i paral·leles.

El cantells de la cara vista han de ser bisellats o arrodonits.

No han de ser visibles els granulats del morter en la capa vista.

La textura i el color no han de presentar diferències significatives respecte de qualsevol mostra facilitada pel fabricant i aprovada pel comprador.

Les peces poden ser monocapa, amb un sols tipus de formigó, o bicapa, amb diferents tipus en la seva estructura principal i en la seva capa superficial.

En el cas de peces bicapa, no ha d'existir separació entre les dues capes.

En les peces de color, pot estar acolorida la capa superficial o tota la peça.

La forma d'expressió de les mesures sempre ha de ser: Llargària x amplària x gruix.

Gruix de la capa vista: >= 4 mm

RAJOLES:

Llargària: <= 1 m

Relació entre la llargària total i el gruix: > 4

Les característiques dimensionals, físiques i mecàniques han de complir les especificacions de la norma UNE-EN 1339 i s'han de determinar segons aquesta norma.

Toleràncies:

- Desviació de la llargària respecte de la llargària nominal:
    - Classe 1 (marcat N): ± 5 mm
    - Classe 2 (marcat P):
        - Dimensions nominals de la peça <= 600 mm: ± 2 mm
        - Dimensions nominals de la peça > 600 mm: ± 3 mm
    - Classe 3 (marcat R): ± 2 mm
- Desviació de l'amplària respecte de l'amplària nominal:
    - Classe 1 (marcat N): ± 5 mm
    - Classe 2 (marcat P):
        - Dimensions nominals de la peça <= 600 mm: ± 2 mm
        - Dimensions nominals de la peça > 600 mm: ± 3 mm
    - Classe 3 (marcat R): ± 2 mm
- Desviació del gruix respecte del gruix nominal:
    - Classe 1 (marcat N): ± 3 mm
    - Classe 2 (marcat P):
        - Dimensions nominals de la peça <= 600 mm: ± 3 mm
        - Dimensions nominals de la peça > 600 mm: ± 3 mm
    - Classe 3 (marcat R): ± 2 mm
- Diferència entre dues mesures de llargària, amplària i gruix d'una mateixa peça: <= 3 mm
- Diferència màxima entre la llargària de dues diagonals (peces amb diagonals superiors a 300 mm):
    - Classe 1 (marcat J):
        - Llargària <= 850 mm: 5 mm
        - Llargària > 850 mm: 8 mm
    - Classe 2 (marcat K):
        - Llargària <= 850 mm: 3 mm
        - Llargària > 850 mm: 6 mm
    - Classe 3 (marcat L):
        - Llargària <= 850 mm: 2 mm
        - Llargària > 850 mm: 4 mm
- Desviació màxima sobre la planor i curvatura de la cara vista plana (peces de dimensió màxima superior a 300 mm):
    - Dispositiu de mesura de 300 mm de llargària:
        - Convexitat màxima: 1,5 mm
        - Concavitat màxima: 1 mm
    - Dispositiu de mesura de 400 mm de llargària:
        - Convexitat màxima: 2 mm
        - Concavitat màxima: 1,5 mm
    - Dispositiu de mesura de 500 mm de llargària:
        - Convexitat màxima: 2,5 mm
        - Concavitat màxima: 1,5 mm
    - Dispositiu de mesura de 800 mm de llargària:
        - Convexitat màxima: 4 mm
        - Concavitat màxima: 2,5 mm

LLAMBORDINS:

Dimensió horitzontal de qualsevol secció transversal a 50 mm del cantell: >= 50 mm

Relació entre la llargària total i el gruix: <= 4

Les característiques dimensionals, físiques i mecàniques han de complir les especificacions de la norma UNE-EN 1338 i s'han de determinar segons aquesta norma.

Toleràncies:

- Desviació de la llargària respecte de la llargària nominal:
    - Llambordins de gruix < 100 mm: ± 2 mm
    - Llambordins de gruix >= 100 mm: ± 3 mm
- Desviació de l'amplària respecte de l'amplària nominal:
    - Llambordins de gruix < 100 mm: ± 2 mm
    - Llambordins de gruix >= 100 mm: ± 3 mm
- Desviació del gruix respecte del gruix nominal:
    - Llambordins de gruix < 100 mm: ± 3 mm
    - Llambordins de gruix >= 100 mm: ± 4 mm
- Diferència entre dues mesures del gruix d'una mateixa peça: <= 3 mm
- Diferència màxima entre la llargària de dues diagonals (peces amb diagonals superiors a 300 mm):
    - Classe 1 (marcat J): 5 mm
    - Classe 2 (marcat K): 3 mm
- Desviació màxima sobre la planor i curvatura de la cara vista plana (peces de dimensió

màxima superior a 300 mm):
- Dispositiu de mesura de 300 mm de llargària:
  - Convexitat màxima: 1,5 mm
  - Concavitat màxima: 1 mm
- Dispositiu de mesura de 400 mm de llargària:
  - Convexitat màxima: 2 mm
  - Concavitat màxima: 1,5 mm

2.- CONDICIONS DE SUBMINISTRAMENT I EMMAGATZEMATGE
Subministrament: Embalades en palets.
Emmagatzematge: En el seu embalatge fins a la seva utilització.
3.- UNITAT I CRITERI D'AMIDAMENT
Unitat d'amidament: la indicada a la descripció de l'element
Criteri d'amidament: quantitat necessària subministrada a l'obra
4.- NORMATIVA DE COMPLIMENT OBLIGATORI
LLAMBORDINS:
UNE-EN 1338:2004 Adoquines de hormigón. Especificaciones y métodos de ensayo.
RAJOLES:
UNE-EN 1339:2004 Baldosas de hormigón. Especificaciones y métodos de ensayo.
5.- CONDICIONS DE CONTROL DE RECEPCIÓ
CONDICIONS DE MARCATGE I CONTROL DE LA DOCUMENTACIÓ:
El subministrador ha de posar a disposició de la DF en el cas que aquesta ho sol·liciti, la documentació següent, que acredita el marcatge CE, segons el sistema d'avaluació de conformitat aplicable, d'acord amb el que disposa l'apartat 7.2.1 del CTE:
- Productes per a usos interns incloent les premises de transport públic de Nivell o Classe: A1*. * Productes o materials que no necessiten sotmetre's a assaig de reacció al foc (per exemple productes o materials de la classe A1 conformement a la Decisió 96/603/CE, i les seves modificacions),
- Productes per a cobertes de Nivell o Classe: es considera que satisfan els requisits enfront del foc extern **. ** Decisió de la Comissió 2000/553/CE, modificada,
- Productes per a ús extern i acabat de carrers, cobrint àrees externes de circulació de vianants i de vehicles:
  - Sistema 4: Declaració de Prestacions

A l'albarà de lliurament, hi ha de constar la següent informació com a mínim:
- Identificació del fabricant o la fàbrica
- Data en que el producte és declarat apte per a l'ús en el cas de que es lliure amb anterioritat a la mencionada data
- Identificació del producte segons la clasificació de la norma UNE-EN 1339 per a les rajoles i UNE-EN 1338 per als llambordins:
  - Dimensions nominals
  - Resistència climàtica
  - Resistència a flexió
  - Resistència al desgast per abrasió
  - Resistència al lliscament/patinatge
  - Càrrega de trencament
  - Comportament davant del foc
  - Conductivitat tèrmica
- Referència a la norma UNE-EN 1339 en el cas de rajoles i a l'UNE-EN 1338 en el cas de llambordins
- Identificació del producte
- Marcatge CE de conformitat amb el que disposa el Reial Decret 1328/1995, de 28 de juliol. El símbol normalitzat CE s'ha d'acompanyar de la següent informació:
  - Nom o marca identificativa del fabricant
  - Direcció registrada del fabricant
  - Les 2 últimes xifres de l'any d'impressió del marcatge
  - Referència a la norma:
    - EN 1339 per a les lloses
    - EN 1338 per als llambordins
  - El tipus de producte i lluc a que es destina
  - Informació sobre les característiques/mandats a declarar

Per als productes destinats a àrees de circulació peatonal:
  - Resistència al trencament
  - Resistència al patinat/lliscament
  - Durabilitat

Per als productes destinats a paviments d'ús interior:
  - Reacció al foc
  - Resistència a la ruptura
  - Resistència al patinat/lliscament
  - Durabilitat
  - Conductivitat tèrmica (si procedeix)

Per als productes destinats a cobertes:
  - Comportament davant del foc extern:es considera satisfactori

En el cas que el material declari contingut reciclat, el fabricant ha de mostrar, si se li demana, la documentació que acrediti aquest contingut.

B9 - MATERIALS PER A PAVIMENTS

B9H - MATERIALS PER A PAVIMENTS BITUMINOSOS

0.- ELEMENTS QUE CONTEMPLA EL

PLEC B9H11251,B9H11B52.

1.- DEFINICIÓ I CARACTERÍSTIQUES DELS ELEMENTS
Combinació d'un lligant hidrocarbonat, granulats (inclòs els pols mineral) amb ganulometria continua i, eventualment, additius, de manera que totes les partícules del granulat quedin recobertes per una pel·lícula homogènia de lligant, prèviament escalfats (excepte, eventualment, el pols mineral d'aportació), la qual posada en obra es realitza a una temperatura molt superior a la d'ambient.
S'han considerat els tipus següents:
- Mescla bituminosa continua: Mescla tipus formigó bituminós, amb granulometria continua i eventualment additius.
- Mescla bituminosa drenant: Mescla amb proporció baixa de granulat fi, que te un contingut elevat en buits, per a ús en capes de rodadura de 4 a 5 cm
- Mescla bituminosa discontinua: Mescla que els seus granulats tenen una discontinuïtat granulomètrica molt accentuada en els tamisos inferiors del granulat gros, per a capes primes amb gruixos compresos entre 20 i 30 mm
- Mescla bituminosa discontinua tipus SMA: Mescla que els seus granulats tenen una discontinuïtat granulomètrica molt accentuada en els tamisos inferiors del granulat gros, un contingut elevat de lligant hidrocarbonat i poden contenir additius. Es poden utilitzar en capes primes de rodadura de 20 a 40 mm o en capes intermitjes de gruix entre 50 i 90 mm.
CARACTERÍSTIQUES GENERALS:
La mescla ha de tenir un aspecte homogeni, sense segregacions o escuma. No ha d'estar carbonitzada o sobreescalfada.
Requisits dels materials constitutius:
- Lligant utilitzat pot ser dels tipus següents:
- B: Betum de pavimentació segons UNE-EN 12591
- PMB: Betum modificat amb polímers segons UNE-EN 14023
- Betum de grau alt segons UNE-EN 13924
    - BC: Betum de pavimentació modificat amb cautxú
    - PMBC: Betum modificat amb polímers, amb addició de cautxú segons UNE-EN 14023
- Els granulats i el filler afegit utilitzats en la mescla han de complir les especificacions de la UNE-EN 13043, en funció de l'ús previst
- La quantitat de filler afegit ha de ser l'especificada
- En mescles amb asfalt reciclat s'ha d'especificar la mescla origen de l'asfalt.
- La granulometria màxima dels granulats de l'asfalt reciclat no ha de ser més gran que la granulometria màxima de la mescla. Les propietats dels granulats de l'asfalt reciclat han de complir els requisits especificats per als granulats de la mescla.
- Cal declarar la naturalesa i propietats dels additius utilitzats
Les característiques següents han de complir amb els valors declarats pel fabricant, assajades segons la norma corresponent, dins del límit de tolerància indicat, en el seu cas:
- Característiques generals de la mescla:
- Composició: La granulometria s'ha d'expressar en percentatge en massa del granulat total. Els continguts de lligant i d'additius s'han d'expressar en percentatges en massa de la mescla total. Els percentatges que passen pels tamisos, amb excepció del tamís de 0,063 mm, s'han d'expressar amb una aproximació de l'1%, per al contingut de lligant, el percentatge que passi pel tamís de 0,063 mm i qualsevol contingut d'additius, s'ha d'expressar amb una aproximació del 0,1%
- Granulometria: Els requisits per a la granulometria s'han d'expressar en forma dels valors màxim i mínim per selecció dels percentatges que passen pels tamisos 1,4 D, D, 2 mm i 0,063 mm.
- El material quan es descarregui del mesclador, ha de tenir un aspecte homogeni amb els granulats totalment recoberts pel lligant i no han de tenir evidències d'aglomeracions dels granulats fins
- Reacció al foc: La classificació respecte a la reacció al foc (Euroclasses) s'ha de determinar d'acord amb la norma UNE-EN 13501-1.
- Resistència als combustibles, en aeroports (UNE-EN 13108-20): El material ha d'estar classificat en alguna de les categories següents: bona, moderada, pobre o sense requisit
MESCLES CONTINUES:
La designació del formigó asfàltic pot realitzar-se mitjançant dos sistemes:
- Procediment empíric: Especificació de la dosificació i requisits dels materials constitutius

- Procediment fonamental: Especificació de les característiques funcionals
El Codi de designació de la mescla s'ha de formular: AC D surf/base/bin lligant granulometria:
- AC: Formigó asfàltic
- D: Granulometria màxima del granulat
- surf/base/bin: ús previst, capa de rodadura/base/intermitja
- lligant: designació del lligant utilitzat
- granulometria: designació del tipus de granulometria al que correspon la mescla; densa (D), semidensa (S) o grossa (G)
- MAM:si la mescla es de mòdul alt
Requisits dels materials constitutius:
- En les mescles amb especificació empírica, el grau del betum ha de complir amb els valors especificats.
- En mescles amb especificació empírica per a capes de rodadura amb més del 10% en massa sobre el total de la mescla, d'asfalt reciclat provinent de mescles de betum de pavimentació, el lligant ha de complir amb l'especificat en l'apartat 4.2.2.2. de la UNE-EN 13108-1
- En mescles amb especificació empírica per a capes base o intermèdies amb més del 20% en massa sobre el total de la mescla, d'asfalt reciclat provinent de mescles de betum de pavimentació, el lligant ha de complir amb l'especificat en l'apartat 4.2.2.3. de la UNE-EN 13108-1

Els tamisos de mida D i de mides compreses entre D i 2 mm s'han de seleccionar dels següents:

- Sèrie bàsica més la sèrie 1 (UNE-EN 13043): 4 mm, 5,6 mm, 8 mm, 11,2 mm, 16 mm, 22,4 mm, 31,5 mm
- Sèrie bàsica més la sèrie 2 (UNE-EN 13043): 4 mm, 6,3 mm, 8 mm, 10 mm, 12,5 mm, 14 mm, 16 mm, 20 mm, 31,5 mm

El percentatge que passa pels tamisos D, 2 mm i 0,063 mm de la corba granulomètrica seleccionada, no ha d'excedir dels valors màxim i mínim especificats en la taula 1 o 2 de la UNE-EN 13108-1

- Contingut de forats (UNE-EN 13108-20): Ha d'estar entre els valors màxim i mínim seleccionats de les categories del contingut de forats de les taules 3 i 4 de l'UNE-EN 13108-1.
- Sensibilitat a l'aigua (UNE-EN 13108-20): El valor declarat pel fabricant ha de ser igual o superior al corresponent a la categoria de coeficient de resistència a la tracció indirecta ITSR, segons l'especificat a la taula 5 de l'UNE-EN 13108-1.
- Resistència a l'abrasió amb pneumàtics clavetejats (UNE-EN 13108-20): El valor declarat pel fabricant ha de ser igual o inferior al corresponent a la categoria del material, segons l'especificat a la taula 6 de l'UNE-EN 13108-1.
- Resistència a la deformació permanent (UNE-EN 13108-20): El valor declarat pel fabricant ha de ser igual o inferior al corresponent a la categoria del material, segons l'especificat a les taules 7, 8 i 9 de l'UNE-EN 13108-1.
- Resistència als fluids anti-gel, en aeroports (UNE-EN 13108-20): El valor declarat pel fabricant ha de ser igual o superior al corresponent a la classificació del material en alguna de les categories especificades a la taula 10 de l'UNE-EN 13108-1.
- Temperatura de la mescla (UNE-EN 12697-13): En betum de grau de pavimentació la temperatura màxima de la mescla declarada pel fabricant, ha de ser menor que el límit superior especificat a la taula 11 de l'UNE-EN 13108-1. El fabricant ha de declarar la temperatura mínima en el moment de distribució de la mescla. En betums modificats, de grau alt de duresa o additius, es pot aplicar temperatures diferents. En aquest cas aquestes temperatures han d'estar declarades pel fabricant.

- Característiques de la mescla amb especificació empírica:
  - Contingut d'asfalt reciclat procedent de mescles de betum modificat o amb additiu modificador i/o en mescles amb betum modificat o modificador:
    - Capes de rodadura: <= 10% en massa
    - Capes de regularització, intermèdies o base: <= 20% en massa
- Granulometria: S'ha de complir l'especificat en l'article 5.3.1.2 de la UNE-EN 13108-1
- Contingut de lligant: El valor declarat pel fabricant ha de ser com a mínim el corresponent a la categoria del producte segons l'especificat a la taula 13 de la UNE-EN 13108-1
- Additius: El fabricant ha d'especificar el tipus i la quantitat de cada additiu constitutiu
  - Valors Marshall, en aeroports (UNE-EN 13108-20): Els valors declarats pel fabricant han de complir l'especificat a l'article 5.3.2 de l'UNE-EN 13108-1, en funció de la categoria del material.
  - Percentatge de forats reblerts de betum (UNE-EN 13108-20): El valor declarat pel fabricant ha de complir els límits corresponents a la classificació del material en alguna de les categories especificades a les taules 18 i 19 de l'UNE-EN 13108-1.
- Percentatge de forats en el granulat mineral (UNE-EN 13108-20): El valor declarat pel fabricant ha de ser igual o superior al corresponent a la classificació del material en alguna de les categories especificades a la taula 20 de l'UNE-EN 13108-1.
- Contingut mínim de forats després de 10 revolucions (UNE-EN 13108-20): El valor declarat pel fabricant ha de complir els límits corresponents a la classificació del material en alguna de les categories especificades a la taula 21 de l'UNE-EN 13108-1.
- Característiques de la mescla amb especificació fonamental:
- Contingut de lligant: >=3%
  - Rigidesa (UNE-EN 13108-20): Els valors declarats pel fabricant han de complir els

valors màxim i mínim corresponents a la classificació del material en alguna de les categories especificades a les taules 22 i 23 de l'UNE-EN 13108-1.

- Resistència a la deformació permanent. Assaig de compressió triaxial (UNE-EN 13108-20): Els valors declarats pel fabricant han de complir els valors màxims corresponents a la classificació del material en alguna de les categories especificades a la taula 24 de l'UNE-EN 13108-1.
- Resistència a la fatiga (UNE-EN 13108-20): El valor declarat pel fabricant ha de complir el límit corresponent a la classificació del material en alguna de les categories especificades a la taula 25 de l'UNE-EN 13108-1.

MESCLES DISCONTÍNUES:

Requisits dels materials constitutius:

- El grau de betum de penetració ha d'estar inclòs entre els següents:
  - Mescles discontinues BBTM: 35/50 i 160/220
  - Mescles drenants: 35/50 i 250/330
  - Mescles discontinues SMA: 30/45 i 330/430
- El grau de betum modificat ha de complir amb els valors especificats
- En mescles amb lligant de betum de penetració, amb més del 10% en massa sobre el total de la mescla, d'asfalt reciclat procedent de mescles de betum de penetració, el lligant ha de complir amb l'especificat a l'apartat 4.2.3. de l'UNE-EN 13108-2 en mescles discontinues, de l'UNE-EN 13108-5 en mescles tipus SMA i de l'UNE-EN 13108-7 en mescles drenants.

Els tamisos considerats son els de la sèrie bàsica més la sèrie 1, o la sèrie bàsica més la sèrie 2 segons la norma UNE-EN 13043.

Els requisits de l'envoltant de granulometria poden incloure els percentatges que passen per un o dos tamisos opcionals compresos entre D i 2 mm, i un tamís opcional de granulats fins compres entre 2 i 0,063 mm. No es permet una combinació de mides de tamisos de la sèrie 1 i de la sèrie 2.

Els tamisos de mida D i els opcionals de mides incloses entre D i 2 mm s'han de seleccionar dels següents:

- Mescles discontinues:
  - Sèrie bàsica més la sèrie 1 (UNE-EN 13043): 4 mm, 5,6 mm, 8 mm, 11,2 mm
  - Sèrie bàsica més la sèrie 2 (UNE-EN 13043): 4 mm, 6,3 mm, 8 mm, 10 mm, 12,5 mm
- Mescles tipus SMA:
  - Sèrie bàsica més la sèrie 1 (UNE-EN 13043): 4 mm, 5,6 mm, 8 mm, 11,2 mm, 16 mm, 22,4 mm
  - Sèrie bàsica més la sèrie 2 (UNE-EN 13043): 4 mm, 6,3 mm, 8 mm, 10 mm, 12,5 mm, 14 mm,
- Mescles drenants:
  - Sèrie bàsica més la sèrie 1 (UNE-EN 13043): 4 mm, 5,6 mm, 8 mm, 11,2 mm, 16 mm, 22,4 mm
  - Sèrie bàsica més la sèrie 2 (UNE-EN 13043): 4 mm, 6,3 mm, 8 mm, 10 mm, 12,5 mm, 14 mm, 16 mm, 20 mm
  - El tamís opcional de granulats fins s'ha de seleccionar dins dels tamisos següents: 1 mm, 0,5 mm, 0,25 mm i 0,125 mm.

La composició de referència de la mescla ha d'estar dins de l'envoltant de granulometria, els límits globals de la qual s'especifiquen a les taules 1 i 2 de la UNE-EN 13108-2 en mescles discontinues, de l'UNE-EN 13108-5 en mescles tipus SMA i de l'UNE-EN 13108-7 en mescles drenants.

- Contingut de lligant: El valor declarat pel fabricant ha de ser com a mínim el corresponent a la categoria del producte segons l'especificat a la taula 3 de la UNE-EN 13108-2 en mescles discontinues, de la taula 4 de l'UNE EN 13108-5 en mescles tipus SMA i de l'UNE-EN 13108-7 en mescles drenants.
- Additius: El fabricant ha d'especificar el tipus i la quantitat de cada additiu constitutiu
  - Contingut de forats (UNE-EN 13108-20): Ha d'estar entre els valors màxim i mínim seleccionats de les categories del contingut de forats de les taules 4 i 5 de l'UNE-EN 13108-2 en mescles discontinues, de les taules 5 i 6 de l'UNE-EN 13108-5 en mescles tipus SMA i de l'UNE-EN 13108-7 en mescles drenants.
  - Sensibilitat a l'aigua (UNE-EN 13108-20): El valor declarat pel fabricant ha de ser igual o superior al corresponent a la categoria de coeficient de resistència a la tracció indirecta ITSR, segons l'especificat a la taula 6 de l'UNE-EN 13108-2 en mescles discontinues, a la taula 10 de l'UNE-EN 13108-5 en mescles tipus SMA i a la taula 8 de l'UNE-EN 13108-7 en mescles drenants
  - Resistència als fluids anti-gel, en aeroports (UNE-EN 13108-20): El valor declarat pel fabricant ha de ser igual o superior al corresponent a la classificació del material en alguna de les categories especificades a la taula 9 de l'UNE-EN 13108-2 en mescles discontinues, a la taula 15 de l'UNE-EN 13108-5 en mescles tipus SMA i de la taula 11 de l'UNE-EN 13108-7 en mescles drenants.

MESCLES BITUMINOSES DE MÒDUL ALT:

El contingut de materials procedents de fresat de mescles bituminoses en calent, no pot superar el 10% de la massa total de la mescla.

Mòdul dinàmic a 20°C (UNE-EN 12697-26): >= 11.000 MPa

Resistència a la fatiga (30Hz a 20°C segons annex D UNE-EN 12697-24): >= 100 micres/m (valor de la deformació per a 1 milió de cicles)

MESCLES DISCONTINUES BBTM:

El codi de designació de la mescla s'ha de realitzar segons la fórmula: BBTM D Classe lligant
- BBTM: Mescla bituminosa per a capes primes
- D: Granulometria màxima del granulat contingut en la mescla (mm)
- Classe: A, B, C o D
- lligant: Desingació del lligant utilitzat

Les característiques següents han de complir amb els valors declarats pel fabricant, assajades segons la norma corresponent, dins del límit de tolerància indicat, en el seu cas:
- Resistència a l'abrasió amb pneumàtics clavetejats (UNE-EN 13108-20): El valor declarat pel fabricant ha de ser igual o inferior al corresponent a la categoria del material, segons l'especificat a la taula 7 de l'UNE-EN 13108-2.
- Estabilitat mecànica (UNE-EN 13108-20): El valor declarat pel fabricant ha de ser igual o inferior al corresponent a la categoria del material, segons l'especificat a la taula 8 de l'UNE-EN 13108-2.
- Temperatura de la mescla en betum de penetració (UNE-EN 12697-13): Les temperatures de la mescla han d'estar incloses entre els límits següents. La temperatura màxima s'aplica en qualsevol lloc de la planta de producció, la temperatura mínima s'aplica a l'entrega:
    - Grau 35/50, 40/60: 150 a 190°C
    - Grau 50/70, 70/100: 140 a 180°C
    - Grau 100/150, 160/220: 130 a 170°C
- En betums modificats o additius, es pot aplicar temperatures diferents. En aquest cas, aquestes temperatures han d'estar declarades pel fabricant.

MESCLES DISCONTINUES SMA:

El codi de designació de la mescla s'ha de realitzar segons la fórmula: SMA D Classe lligant
- SMA: Mescla bituminosa tipus SMA
- D: Granulometria màxima del granulat contingut en la mescla (mm)
- Classe: Cap o NR
- lligant: Designació del lligant utilitzat

Les característiques següents han de complir amb els valors declarats pel fabricant, assajades segons la norma corresponent, dins del límit de tolerància indicat, en el seu cas:
- Resistència a l'abrasió amb pneumàtics clavetejats UNE-EN 13108-20: El valor declarat pel fabricant ha de ser igual o inferior al corresponent a la categoria del material, segons l'especificat a la taula 11 de l'UNE-EN 13108-5.
- Resistència a la deformació permanent UNE-EN 13108-20: El valor declarat pel fabricant ha de ser igual o inferior al corresponent a la categoria del material, segons l'especificat a la taula 13 de l'UNE-EN 13108-5.
- Temperatura de la mescla en betum de penetració UNE-EN 12697-13: Les temperatures de la mescla han d'estar incloses entre els límits següents. La temperatura màxima s'aplica en qualsevol lloc de la planta de producció, la temperatura mínima s'aplica a l'entrega:
- Grau 35/50, 40/60: 150 a 190°C
- Grau 50/70, 70/100: 140 a 180°C
- Grau 100/150, 160/220: 130 a 170°C
- En betums modificats o additius, es pot aplicar temperatures diferents. En aquest cas, aquestes temperatures han d'estar declarades pel fabricant.
- Escorriment del lligant (UNE-EN 13108-20): El valor declarat pel fabricant ha de ser igual o superior al corresponent a la categoria d'escorriment del lligant - material màxim escorregut, segons l'especificat a la taula 9 de l'UNE-EN 13108-5.

MESCLES DRENANTS:

El codi de designació de la mescla s'ha de realitzar segons la fórmula: PA D Lligant:
- PA: Mescla bituminosa drenant
- D: Granulometria màxima del granulat contingut en la mescla (mm)
- Lligant: Designació del lligant utilitzat

Les característiques següents han de complir amb els valors declarats pel fabricant, assajades segons la norma corresponent, dins del límit de tolerància indicat, en el seu cas:
- Contingut d'asfalt reciclat procedent de mescles de betum modificat o amb additiu modificador i/o en mescles amb betum modificat o modificador: <= 10% en massa
- Permeabilitat horitzontal o vertical mínimes (UNE-EN 13108-20): El valor declarat pel fabricant ha de ser com a mínim el corresponent a la categoria del producte segons l'especificat a la taula 6 o 7 de l'UNE-EN 13108-7
- Pèrdua de partícules (UNE-EN 13108-20): El valor declarat pel fabricant ha de ser com a màxim el corresponent a la categoria del producte segons l'especificat a la taula 9 de l'UNE-EN 13108-7
- Escorriment del lligant (UNE-EN 13108-20): El valor declarat pel fabricant ha de ser com a mínim el corresponent a la categoria del producte segons l'especificat a la taula 10 de l'UNE-EN 13108-7
- Afinitat entre betum i granulat en aeroports (UNE-EN 13108-20): El valor declarat pel fabricant ha de ser el corresponent a la classificació del material en alguna de les categories especificades a la taula 12 de l'UNE-EN 13108-7.
- Temperatura de la mescla en betum de penetració (UNE-EN 12697-13): Les temperatures de la mescla han d'estar incloses entre els límits següents. La temperatura màxima s'aplica en qualsevol lloc de la planta de producció, la temperatura mínima s'aplica a l'entrega:
    - Grau 35/50: 150 a 180°C
    - Grau 50/70: 140 a 175°C
    - Grau 70/100: 140 a 170°C

- Grau 160/220: 130 a 160°C

- En betums modificats o additius, es pot aplicar temperatures diferents. En aquest cas, aquestes temperatures han d'estar declarades pel fabricant.

CARACTERÍSTIQUES DE LES MESCLES PER A US EN CARRETERES:

No s'ha d'iniciar la fabricació de la mescla fins que la DF no hagi aprovat la fórmula de treball.

Si s'incorporen productes (fibres, materials elastomèrics, etc.), cal determinar la proporció i el lligant utilitzat, de manera que a més de les propietats addicionals, es garanteixi el comportament de la mescla mínim, similar a l'obtingut amb el lligant bituminós dels especificats en l'article 212 del PG 3.

En granulats amb densitat (d) diferent a 2,65 g/cm3, els valors anteriors s'han de corregir multiplicant pel factor x = 2,65/d.

Toleràncies:

- Granulometria de la fórmula de treball, referides a la massa total de granulats (inclòs pols mineral):
  - Tamisos superiors al 2 mm (UNE-EN 933-2): ± 4%
  - Tamís 2 mm (UNE-EN 933-2): ± 3%
  - Tamisos entre 2 i 0,063 mm (UNE-EN 933-2): ± 2%
  - Tamís 0,063 mm (UNE-EN 933-2): ± 1%
- Dotació de lligant hidrocarbonat, referida a la massa total de la mescla (inclòs pols mineral): ± 0,3%

CARACTERÍSTIQUES DE LES MESCLES CONTÍNUES PER A ÚS EN CARRETERES:

S'han considerat les mescles per a ferms de carreteres contemplades en l'article 542 del PG 3:

- Mescla bituminosa: Formigó asfàltic per a ús en ferms com a capa de rodadura, intermèdia, regularització o base
- Mescla bituminosa de mòdul alt: Formigó asfàltic per a ús en ferms com a capa intermèdia o base

El tipus de lligant hidrocarbonat segons la funció de la capa, ha d'estar entre els definits en la taula 542.1 del PG 3.

L'aportació de granulats procedents de fresat de mescles bituminoses en calent, en capes base i intermèdies ha de ser < 10% en massa total de la mescla, sempre que no provinguin de mescles que tinguin deformacions plàstiques.

Granulometria: Els requisits per a la granulometria s'han d'expressar en relació als granulats combinats, inclòs el pols mineral, pels tamisos: 45 mm, 32 mm, 22 mm, 16 mm, 8 mm, 4 mm, 2 mm; 0,500 mm; 0,250 mm i 0,063 mm (UNE-EN 933-2), en funció del tipus de granulometria de la mescla, els valors han d'estar inclosos dins d'algun dels tamisos fixats en la taula 542.9 del PG 3. El valor s'ha d'expressar en percentatge del granulat total amb una aproximació de l'1%, amb excepció del tamís 0,063 que s'ha d'expressar amb una aproximació del 0,1%.

Contingut de lligant:

- Capa de rodadura, mescla densa i semidensa: >= 4,50%
- Capa intermèdia, mescla densa i semidensa: >= 4,50%
- Capa intermèdia, mescla mòdul alt: >= 4,50%
- Capa base, mescla semidensa i grossa: >= 3,65%
- Capa base, mescla mòdul alt: >= 4,75%

Relació entre el percentatge de pols mineral i el de lligant ambdós expressats en relació de la massa total del granulat sec, inclòs el pols mineral: Ha de complir el valor especificat en la taula 542.12 del PG 3.

Contingut de forats: Ha de complir l'establert en la taula 542.13 del PG 3 determinat segons les normes següents:

- Mescles D <= 22 mm: UNE-EN 12697-30
- Mescles D > 22 mm: UNE-EN 12697-32

Resistència a la deformació permanent (UNE-EN 12697-22): Ha de complir l'establert en les taules 542.14a o 542.14b del PG 3.

Sensibilitat a l'aigua (UNE-EN 12697-12):

- Capes base i intermèdia: >= 80%
- Capes de rodadura: >= 80%

MESCLES DISCONTINUES PER A ÚS EN CARRETERES:

S'han considerat les mescles per a ferms de carreteres contemplades en l'article 543 del PG 3:

- Mescles discontinues: BBTM 8A, BBTM 11A, BBTM 8B, BBTM 11B
- Mescles drenants: PA 11, PA 16
- Mescles discontinues SMA: SMA 8, SMA 11, SMA 11NR, SMA 16

El tipus de lligant hidrocarbonat ha d'estar entre els definits en la taula 543.1 del PG 3/75.

Granulometria: Els requisits per a la granulometria s'han d'expressar en relació als granulats combinats, inclòs el pols mineral, pels tamisos: 22 mm, 16 mm, 11,2 mm, 8mm, 5,6 mm, 4 mm, 2 mm; 0,500 mm; i 0,063 mm (UNE-EN 933-2), en funció del tipus de granulometria de la mescla, els valors han d'estar inclosos dins d'algun dels tamisos fixats en la taula 542.9 del PG-3 per les mescles discontinues i les mescles poroses. En el cas de les mescles tipus SMA els valors han d'estar inclosos dins dels tamisos fixats en aquest plec. El valor s'ha d'expressar en percentatge del granulat total amb una aproximació de l'1%, amb excepció del tamís 0,063 que s'ha d'expressar amb una aproximació del 0,1%.

Mescla tipus SMA:

+----------+

B9 - MATERIALS PER A PAVIMENTS

B9H - MATERIALS PER A PAVIMENTS BITUMINOSOS

B9H1 - MESCLES BITUMINOSES CONTÍNUES EN

CALENT

0.- ELEMENTS QUE CONTEMPLA EL

PLEC B9H11251,B9H11B52.

1.- DEFINICIÓ I CARACTERÍSTIQUES DELS ELEMENTS

Combinació d'un lligant hidrocarbonat, granulats (inclòs els pols mineral) amb ganulometria continua i, eventualment, additius, de manera que totes les partícules del granulat quedin recobertes per una pel·lícula homogènia de lligant, prèviament escalfats (excepte, eventualment, el pols mineral d'aportació), la qual posada en obra es realitza a una temperatura molt superior a la d'ambient.
S'han considerat els tipus següents:
- Mescla bituminosa continua: Mescla tipus formigó bituminós, amb granulometria continua i eventualment additius.

CARACTERÍSTIQUES GENERALS:
La mescla ha de tenir un aspecte homogeni, sense segregacions o escuma. No ha d'estar carbonitzada o sobreescalfada.
Requisits dels materials constitutius:
- Lligant utilitzat pot ser dels tipus següents:
  - B: Betum de pavimentació segons UNE-EN 12591
  - PMB: Betum modificat amb polímers segons UNE-EN 14023
  - Betum de grau alt segons UNE-EN 13924
  - BC: Betum de pavimentació modificat amb cautxú
  - PMBC: Betum modificat amb polímers, amb addició de cautxú segons UNE-EN 14023
- Els granulats i el filler afegit utilitzats en la mescla han de complir les especificacions de la UNE-EN 13043, en funció de l'ús previst
- La quantitat de filler afegit ha de ser l'especificada
- En mescles amb asfalt reciclat s'ha d'especificar la mescla origen de l'asfalt.
- La granulometria màxima dels granulats de l'asfalt reciclat no ha de ser més gran que la granulometria màxima de la mescla. Les propietats dels granulats de l'asfalt reciclat han de complir els requisits especificats per als granulats de la mescla.
- Cal declarar la naturalesa i propietats dels additius utilitzats

Les característiques següents han de complir amb els valors declarats pel fabricant, assajades segons la norma corresponent, dins del límit de tolerància indicat, en el seu cas:
- Característiques generals de la mescla:
  - Composició: La granulometria s'ha d'expressar en percentatge en massa del granulat total. Els continguts de lligant i d'additius s'han d'expressar en percentatges en massa de la mescla total. Els percentatges que passen pels tamisos, amb excepció del tamís de 0,063 mm, s'han d'expressar amb una aproximació de l'1%, per al contingut de lligant, el percentatge que passi pel tamís de 0,063 mm i qualsevol contingut d'additius, s'ha d'expressar amb una aproximació del 0,1%
  - Granulometria: Els requisits per a la granulometria s'han d'expressar en forma dels valors màxim i mínim per selecció dels percentatges que passen pels tamisos 1,4 D, D, 2 mm i 0,063 mm.
  - El material quan es descarregui del mesclador, ha de tenir un aspecte homogeni amb els granulats totalment recoberts pel lligant i no han de tenir evidències d'aglomeracions dels granulats fins
  - Reacció al foc: La classificació respecte a la reacció al foc (Euroclasses) s'ha de determinar d'acord amb la norma UNE-EN 13501-1.
  - Resistència als combustibles, en aeroports (UNE-EN 13108-20): El material ha d'estar classificat en alguna de les categories següents: bona, moderada, pobre o sense requisit

MESCLES CONTINUES:
La designació del formigó asfàltic pot realitzar-se mitjançant dos sistemes:
- Procediment empíric: Especificació de la dosificació i requisits dels materials constitutius
- Procediment fonamental: Especificació de les característiques funcionals

El Codi de designació de la mescla s'ha de formular: AC D surf/base/bin lligant granulometria:

- AC: Formigó asfàltic
- D: Granulometria màxima del granulat
- surf/base/bin: ús previst, capa de rodadura/base/intermitja
- lligant: designació del lligant utilitzat
- granulometria: designació del tipus de granulometria al que correspon la mescla; densa (D),

semidensa (S) o grossa (G)
- MAM:si la mescla es de mòdul alt

Requisits dels materials constitutius:
- En les mescles amb especificació empírica, el grau del betum ha de complir amb els valors especificats.
- En mescles amb especificació empírica per a capes de rodadura amb més del 10% en massa sobre el total de la mescla, d'asfalt reciclat provinent de mescles de betum de pavimentació, el lligant ha de complir amb l'especificat en l'apartat 4.2.2.2. de la UNE-EN 13108-1
- En mescles amb especificació empírica per a capes base o intermèdies amb més del 20% en massa sobre el total de la mescla, d'asfalt reciclat provinent de mescles de betum de pavimentació, el lligant ha de complir amb l'especificat en l'apartat 4.2.2.3. de la UNE-EN 13108-1
  - Els tamisos de mida D i de mides compreses entre D i 2 mm s'han de seleccionar dels següents:
    - Sèrie bàsica més la sèrie 1 (UNE-EN 13043): 4 mm, 5,6 mm, 8 mm, 11,2 mm, 16 mm, 22,4 mm, 31,5 mm
    - Sèrie bàsica més la sèrie 2 (UNE-EN 13043): 4 mm, 6,3 mm, 8 mm, 10 mm, 12,5 mm, 14 mm, 16 mm, 20 mm, 31,5 mm

  El percentatge que passa pels tamisos D, 2 mm i 0,063 mm de la corba granulomètrica seleccionada, no ha d'excedir dels valors màxim i mínim especificats en la taula 1 o 2 de la UNE-EN 13108-1
  - Contingut de forats (UNE-EN 13108-20): Ha d'estar entre els valors màxim i mínim seleccionats de les categories del contingut de forats de les taules 3 i 4 de l'UNE-EN 13108-1.
  - Sensibilitat a l'aigua (UNE-EN 13108-20): El valor declarat pel fabricant ha de ser igual o superior al corresponent a la categoria de coeficient de resistència a la tracció indirecta ITSR, segons l'especificat a la taula 5 de l'UNE-EN 13108-1.
  - Resistència a l'abrasió amb pneumàtics clavetejats (UNE-EN 13108-20): El valor declarat pel fabricant ha de ser igual o inferior al corresponent a la categoria del material, segons l'especificat a la taula 6 de l'UNE-EN 13108-1.
  - Resistència a la deformació permanent (UNE-EN 13108-20): El valor declarat pel fabricant ha de ser igual o inferior al corresponent a la categoria del material, segons l'especificat a les taules 7, 8 i 9 de l'UNE-EN 13108-1.
  - Resistència als fluids anti-gel, en aeroports (UNE-EN 13108-20): El valor declarat pel fabricant ha de ser igual o superior al corresponent a la classificació del material en alguna de les categories especificades a la taula 10 de l'UNE-EN 13108-1.
  - Temperatura de la mescla (UNE-EN 12697-13): En betum de grau de pavimentació la temperatura màxima de la mescla declarada pel fabricant, ha de ser menor que el límit superior especificat a la taula 11 de l'UNE-EN 13108-1. El fabricant ha de declarar la temperatura mínima en el moment de distribució de la mescla. En betums modificats, de grau alt de duresa o additius, es pot aplicar temperatures diferents. En aquest cas aquestes temperatures han d'estar declarades pel fabricant.
- Característiques de la mescla amb especificació empírica:
  - Contingut d'asfalt reciclat procedent de mescles de betum modificat o amb additiu modificador i/o en mescles amb betum modificat o modificador:
    - Capes de rodadura: <= 10% en massa
    - Capes de regularització, intermèdies o base: <= 20% en massa
  - Granulometria: S'ha de complir l'especificat en l'article 5.3.1.2 de la UNE-EN 13108-1
  - Contingut de lligant: El valor declarat pel fabricant ha de ser com a mínim el corresponent a la categoria del producte segons l'especificat a la taula 13 de la UNE-EN 13108-1
  - Additius: El fabricant ha d'especificar el tipus i la quantitat de cada additiu constitutiu
  - Valors Marshall, en aeroports (UNE-EN 13108-20): Els valors declarats pel fabricant han de complir l'especificat a l'article 5.3.2 de l'UNE-EN 13108-1, en funció de la categoria del material.
  - Percentatge de forats reblerts de betum (UNE-EN 13108-20): El valor declarat pel fabricant ha de complir els límits corresponents a la classificació del material en alguna de les categories especificades a les taules 18 i 19 de l'UNE-EN 13108-1.
- Percentatge de forats en el granulat mineral (UNE-EN 13108-20): El valor declarat pel fabricant ha de ser igual o superior al corresponent a la classificació del material en alguna de les categories especificades a la taula 20 de l'UNE-EN 13108-1.
- Contingut mínim de forats després de 10 revolucions (UNE-EN 13108-20): El valor declarat pel fabricant ha de complir els límits corresponents a la classificació del material en alguna de les categories especificades a la taula 21 de l'UNE-EN 13108-1.
- Característiques de la mescla amb especificació fonamental:
  - Contingut de lligant: >=3%
  - Rigidesa (UNE-EN 13108-20): Els valors declarats pel fabricant han de complir els valors

màxim i mínim corresponents a la classificació del material en alguna de les categories especificades a les taules 22 i 23 de l'UNE-EN 13108-1.
- Resistència a la deformació permanent. Assaig de compressió triaxial (UNE-EN 13108-20): Els valors declarats pel fabricant han de complir els valors màxims corresponents a la classificació del material en alguna de les categories especificades a la taula 24 de l'UNE-EN 13108-1.
- Resistència a la fatiga (UNE-EN 13108-20): El valor declarat pel fabricant ha de complir el límit corresponent a la classificació del material en alguna de les categories especificades a la taula 25 de l'UNE-EN 13108-1.

MESCLES BITUMINOSES DE MÒDUL ALT:
El contingut de materials procedents de fresat de mescles bituminoses en calent, no pot superar el 10% de la massa total de la mescla.
Mòdul dinàmic a 20°C (UNE-EN 12697-26): >= 11.000 MPa
Resistència a la fatiga (30Hz a 20°C segons annex D UNE-EN 12697-24): >= 100 micres/m (valor de la deformació per a 1 milió de cicles)
CARACTERÍSTIQUES DE LES MESCLES CONTÍNUES PER A ÚS EN CARRETERES:
S'han considerat les mescles per a ferms de carreteres contemplades en l'article 542 del PG 3:

- Mescla bituminosa: Formigó asfàltic per a ús en ferms com a capa de rodadura, intermèdia, regularització o base
- Mescla bituminosa de mòdul alt: Formigó asfàltic per a ús en ferms com a capa intermèdia o base

El tipus i composició de la mescla ha de complir amb les especificacions de la norma UNE-EN 13108-1 complementades amb les indicacions dels epígrafs 542.3 i 542.5 del PG 3 vigent.
El lligant ha de complir les especificacions del article 542.2.2 del PG 3; el tipus de lligant hidrocarbonat segons la funció de la capa, ha d'estar entre els definits a les taules 542.1a o 542.1b del PG 3 segons correspongui.
Els granulats han de complir les indicacions del epígraf 542.2.3 del PG 3 vigent.

2.- CONDICIONS DE SUBMINISTRAMENT I EMMAGATZEMATGE

Subministrament: La mescla s'ha de transportar amb camions de caixa llisa i estanca, neta i tractada per a evitar l'adherència de la mescla.
La forma i alçària de la caixa ha de ser de manera que, en l'abocament en l'estenedora, el camió només la toqui mitjançant els rodets previstos per a aquest fi.
Durant el transport s'ha de protegir la mescla amb lones o altres cobertures, per tal d'evitar el refredament.
La mescla s'ha d'aplicar immediatament.

3.- UNITAT I CRITERIS D'AMIDAMENT

Unitat d'amidament: la indicada a la descripció de l'element
Criteri d'amidament: quantitat necessària subministrada a l'obra
Aquest criteri inclou l'abonament del lligant hidrocarbonat i del pols mineral d'aportació utilitzats en la confecció de la mescla bituminosa.

4.- NORMATIVA DE COMPLIMENT OBLIGATORI

MESCLES CONTINUES:
UNE-EN 13108-1:2008 Mezclas bituminosas. Especificaciones de materiales. Parte 1: Hormigón bituminoso.
MESCLES PER A ÚS EN CARRETERES:
Orden de 6 de febrero de 1976 por la que se aprueba el Pliego de Prescripciones Técnicas Generales para Obras de Carreteras y Puentes (PG-3).
Orden FOM/2523/2014, de 12 de diciembre, por la que se actualizan determinados artículos del Pliego de Prescripciones Técnicas Generales para Obras de Carreteras y Puentes, relativos a materiales básicos, a firmes y pavimentos, y a señalización, balizamiento y sistemas de contención de vehículos (PG-3).

5.- CONDICIONS DE CONTROL DE RECEPCIÓ

CONDICIONS DE MARCATGE I CONTROL DE LA DOCUMENTACIÓ:
A l'albarà d'entrega o en la documentació que acompanya al producte, ha de constar com a mínim, la informació següent:
- Identificació del fabricant i de la planta de mescla
- Codi d'identificació de la mescla
- Com s'ha d'obtenir la totalitat dels detalls per tal de demostrar la conformitat amb l'UNE-EN
- Detalls de tots els additius
- Mescles continues
  - Designació de la mescla segons l'apartat 7 de la UNE-EN 13108-1
  - Detalls de la conformitat amb els apartats 5.2.8 i 5.2.9 de la UNE-EN 13108-1 en mescles per a ús en aeroports

- Marca CE de conformitat amb el que disposen els Reials Decrets 1630/1992 de 29 de desembre i 1328/1995 de 28 de juliol. El símbol normalitzat del marcatge CE s'ha d'acompanyar de la següent informació:
  - Número d'identificació de l'organisme de certificació
  - Nom o marca d'identificació i direcció registrada del fabricant
  - Les dues últimes xifres de l'any d'impressió del marcatge
  - El numero del certificat de conformitat CE o del certificat de control de producció en fàbrica
  - Referència a la norma europea EN
  - Descripció del producte: nom genèric, material i ús previst
  - Informació de les característiques essencials segons annex ZA de l'UNE-EN

El subministrador ha de posar a disposició de la DF en el cas que aquesta ho sol·liciti, la documentació següent, que acredita el marcatge CE, segons el sistema d'avaluació de conformitat aplicable, d'acord amb el que disposa l'apartat 7.2.1 del CTE:

- Productes per a carreteres i altres vies de trànsit:
  - Sistema 2+: Declaració de Prestacions
- Productes per a usos subjectes a reglamentacions sobre reacció al foc de Nivell o Classe: A***, D, E, F o CWFT****,
- Productes per a usos subjectes a reglamentacions sobre reacció al foc de Nivell o Classe: A***, D, E, F o CWFT****. **** CWFT Classificació sense més assajos (basat en una Decisió de la Comissió publicada):
  - Sistema 4: Declaració de Prestacions
- Productes per a usos subjectes a reglamentacions sobre reacció al foc de Nivell o Classe: (A, B, C)**. ** Materials el comportament dels quals enfront del foc no té perquè canviar durant el procés de producció:
  - Sistema 3: Declaració de Prestacions
- Productes per a usos subjectes a reglamentacions sobre reacció al foc de Nivell o Classe: (A, B, C)*. * Materials el comportament dels quals enfront del foc pot ser que canviï durant el procés de producció (en general, aquells de composició química, per exemple, retardants del foc, o aquells en els quals un canvi en la seva composició pot dur a canvis en la seva reacció enfront del foc):
  - Sistema 1: Declaració de Prestacions

CONDICIONS DE MARCATGE I CONTROL DE LA DOCUMENTACIÓ EN MESCLES BITUMINOSES PER A ÚS EN CARRETERES:

El fabricant ha de lliurar per a la seva aprovació la documentació relativa a la fórmula de treball indicada al epígraf 542.5.1 del PG 3 vigent.

OPERACIONS DE CONTROL EN MESCLES BITUMINOSES PER A ÚS EN CARRETERES:

Inspecció visual de les condicions de subministrament i recepció de la documentació del fabricant.

Cal fer una verificació documental de que els valors declarats en els documents que acompanyen el marcatge CE compleixen amb les especificacions definides en aquest plec.

- MESCLES CONTINUES:
- La DF pot disposar de les comprovacions o assaigs addicionals que consideri oportuns, en aquest cas s'han de realitzar segons l'especificat en l'apartat 542.9 del PG 3.

CRITERIS DE PRESA DE MOSTRES EN MESCLES BITUMINOSES PER A ÚS EN CARRETERES:

Els criteris de presa de mostres, per als assajos de materials i els de la mescla son els indicats als articles 542.9 i 543.9 del PG 3, segons correspongui.

Els controls s'han de realitzar segons les instruccions de la DF.

INTERPRETACIÓ DE RESULTATS I ACTUACIONS EN CAS D'INCOMPLIMENT:

No s'han d'utilitzar en les obres mescles sense la documentació exigida.

S'han de rebutjar les mescles que els valors declarats pel fabricant incompleixin amb les especificacions del plec de condicions.

BB - MATERIALS PER A PROTECCIONS I

SENYALITZACIÓ BBA -MATERIALS PER A SENYALITZACIÓ

HORITZONTAL

0.- ELEMENTS QUE CONTEMPLA EL PLEC

BBA1M100,BBA14100,BBA13100,BBA1M000,BBA5U105,BBA5U300,BBA1UU02,BBA5U1

00. 1.- DEFINICIÓ I CARACTERÍSTIQUES DELS ELEMENTS

Materials per a aplicació directa sobre la calçada d'una marca o sistema de senyalització vial horitzontal.

S'han considerat els materials següents:

- Materials base:
  - Pintures acríliques, acríliques en base aigua i alcídiques

  - Termoplàstics
  - Plàstics en fred
- Materials de post-barrejat:
  - Microesferes de vidre

PINTURES, TERMOPLÀSTICS I PLÀSTICS EN FRED:

Pintura: producte líquid que conté lligants, pigments, estenedors, dissolvents i additius. Es subministra en forma mono o multicomponent. Quan s'aplica, es forma una pel·lícula cohesionada a través d'un procés d'evaporació del dissolvent i/o un procés químic.

Termoplàstics: producte de marcatge, lliure de dissolvents, que es subministra en forma de bloc, gransa o pols. S'escalfa fins a fondre's i, en aquest moment, s'aplica. La pel·lícula cohesionada es forma mitjançant refredament.

Plàstics en fred: Producte viscós que es subministra en dos components o en forma multicomponent (almenys un component principal i un enduridor) i lliure de dissolvents. La pel·lícula cohesionada es forma mitjançant reacció química després de barrejar els components.

El fabricant ha de declarar, per a cada material base especificat, les següents característiques d'identificació definides a les normes UNE-EN 12802 i UNE-EN 1871, assajades segons la norma corresponent:

- Densitat, segons UNE-EN ISO 2811-1: pintures, termoplàstics i plàstics en fred
- Color, segons UNE-EN 1871: pintures, termoplàstics i plàstics en fred
- Factor de luminància, segons UNE-EN 1871: pintures, termoplàstics i plàstics en fred
- Poder de cobertura, segons UNE-EN ISO 2814: pintures
- Contingut en sòlids, segons UNE-EN 12802: pintures
- Contingut en lligant, segons UNE-EN 12802: pintures, termoplàstics i plàstics en fred
- Contingut en dissolvents, segons UNE-EN 12802: pintures
- Viscositat, segons UNE-EN 12802: pintures
- Contingut en cendres, segons UNE-EN 12802: pintures, termoplàstics i plàstics en fred
- Contingut en microesferes de vidre, segons UNE-EN 12802: termoplàstics i plàstics en fred

Les pintures, termoplàstics i plàstics en fred de color blanc per a ús en marques vials de carreteres, han de complir els requisits per a les característiques físiques, assajats segons la norma corresponent:

- Color, segons UNE-EN 1871: complirà els valors de la taula 700.2.a del PG 3 vigent
- Factor de luminància, segons UNE-EN 1871:
  - Pintures: classe LF7
  - Termoplàstics i plàstics en fred: classe LF6
- Estabilitat a l'emmagatzematge, segons UNE-EN 1871:
  - Pintures: >= 4
- Envelliment artificial accelerat, segons UNE-EN 1871:
  - Color: complirà els valors de la taula 700.2.a del PG 3 vigent
  - Factor de luminància: classe UV1
- Resistència al sagnat, segons UNE-EN 1871:
  - Pintures: classe BR2 (exigible en aplicacions directes sobre paviment bituminós)
- Resistència als àlcalis, segons UNE-EN 1871: passa (exigible en aplicacions directes sobre paviments de formigó)
- Punt de reblaniment, segons UNE-EN 1871:
  - Termoplàstics: classe >= SP3
- Estabilitat a la calor (UNE-EN 1871):
  - Termoplàstics: color com a la taula 700.2.a del PG 3 vigent i classe UV2 per al factor de luminància.

MICROESFERES DE VIDRE:

Partícules de vidre transparents i esfèriques que, mitjançant la retrorreflexió dels feixos de llum incidents dels llums d'un vehicle cap al seu conductor proporciona visibilitat nocturna a les marques vials.

Les característiques següents han de complir amb els valors declarats pel fabricant, assajats segons la norma corresponent, dins del límit de tolerància indicat, en el seu cas.

- Índex de refracció, segons UNE-EN 1423: expressat com a classe
  - Classe A: >= 1,5
  - Classe B: >= 1,7
  - Classe C: >= 1,9
- Percentatge ponderat màxim de microesferes de vidre defectuoses, segons UNE-EN 1423: expressat com passa/no passa.
  - Microesferes de vidre defectuoses: <= 20%
  - Grans i partícules estranyes: <= 3%
  - Avaluant per separat les microesferes de diàmetre <1 mm i les de diàmetre igual >= 1 mm.
- Granulometria, segons UNE-EN 1423: expressada com a descripció tamís a tamís. Es determina mitjançant l'ús de tamisos seleccionats, d'acord amb les següents regles.

Tamís (ISO 565 R 40/3)	Massa retinguda acumulada (% en pes)
Superior de seguretat	0 a 2
Superior nominal	0 a 10
Intermedis	N1 a N2 (*)
Inferior nominal	95 a 100

+----------+
* N2-N1 <= 40
- Substàncies perilloses, segons UNE-EN 1423: expressada com a classe per a cadascuna de les substàncies perilloses (Arsènic, Plom i Antimoni).
  - Classe 0: valor no requerit
  - Classe 1: <= 200 ppm (mg/kg)
- Resistència als agents químics; aigua, àcid clorhídric, clorur càlcic i sulfur sòdic, segons UNE-EN 1423: expressada com passa/no passa. Les microesferes de vidre no han de presentar cap alteració superficial (superfície blanquinosa i sense brillantor) quan entren en contacte amb l'aigua o els agents químics citats anteriorment.

2.- CONDICIONS DE SUBMINISTRAMENT I EMMAGATZEMATGE

PINTURA, TERMOPLÀSTICS I PLÀSTICS EN FRED:
Subministrament: En envàs hermètic que conservi les propietats de la pintura.
Emmagatzematge: L'envàs s'ha de col·locar en posició invertida, en llocs ventilats i no exposats al sol. No s'han d'emmagatzemar envasos que hagin estat oberts més de 18 h.
MICROESFERES DE VIDRE:
Subministrament: En envàs tancat.
Emmagatzematge: En el seu envàs d'origen, sense que s'alterin les seves condicions.

3.- UNITAT I CRITERIS D'AMIDAMENT

Unitat d'amidament: la indicada a la descripció de l'element
Criteri d'amidament: quantitat necessària subministrada a l'obra

4.- NORMATIVA DE COMPLIMENT OBLIGATORI

NORMATIVA GENERAL:
* Orden de 6 de febrero de 1976 por la que se aprueba el Pliego de Prescripciones Técnicas Generales para Obras de Carreteras y Puentes (PG-3).
* Orden FOM/2523/2014, de 12 de diciembre, por la que se actualizan determinados artículos del Pliego de Prescripciones Técnicas Generales para Obras de Carreteras y Puentes, relativos a materiales básicos, a firmes y pavimentos, y a señalización, balizamiento y sistemas de contención de vehículos (PG-3).
* Orden FOM/510/2018, de 8 de mayo, por la que se modifica la Orden FOM/2523/2014, de 12 de diciembre, por la que se actualizan determinados artículos del Pliego de Prescripciones Técnicas Generales para Obras de Carreteras y Puentes, relativos a materiales básicos, a firmes y pavimentos, y a señalización, balizamiento y sistemas de contención de vehículos (PG-3).
PINTURA, TERMOPLÀSTICS I PLÀSTICS EN FRED:
* UNE-EN 1871:2000 Materiales para señalización vial horizontal. Propiedades físicas.
* UNE-EN 12802:2012 Materiales para señalización vial horizontal. Métodos de laboratorio para la identificación.
MICROESFERES DE VIDRE:
UNE-EN 1423:2013 Materiales para señalización vial horizontal. Materiales de postmezclado. Microesferas de vidrio, áridos antideslizantes y mezclas de ambos.

5.- CONDICIONS DE CONTROL DE RECEPCIÓ

CONTROL DE LA DOCUMENTACIÓ:
L'albarà lliurat per l'administrador ha de contenir la següent informació:
- Nom i direcció de l'empresa subministradora.
- Identificació del fabricant.
- Designació de la marca comercial.
- Quantitat de materials que es subministra.
- Identificació dels lots (referència) de cadascun dels materials subministrats.
- Data de fabricació.
CONTROL DE LA DOCUMENTACIÓ DE LES PINTURES, TERMOPLÀSTICS I PLÀSTICS EN FRED:
El subministrador ha de posar a disposició de la DF la següent documentació que acredita el compliment de les prestacions exigides:
Pintures, termoplàstics i plàstics en fred de color blanc:
- Declaració de prestacions referit al sistema de senyalització vial del qual formi part, incloent la composició i identificació del sistema: material base, materials de pre-mesclat i/o post-mesclat, dosificacions i instruccions d'aplicació, d'acord amb un dels següents procediments:
  - Document d'Idoneïtat Técnica Europeu (DITE)
  - Avaluació Tècnica Europea (ETE)
- Declaració del fabricant amb les característiques físiques definides per a cada material base a la taula 700.3 del PG 3 vigent.
- Declaració del fabricant amb les característiques d'identificació definides per a cada material base a la taula 700.5 del PG 3 vigent.
Pintures, termoplàstics i plàstics en fred de color vermell i negre:
- Declaració de prestacions en base a l'assaig de durabilitat, segons UNE-EN 13197 realitzat per un laboratori acreditat, que inclourà la identificació del sistema.

- Declaració del fabricant amb les característiques d'identificació que figuren a la taula 700.5 del PG 3 vigent per als colors negre i vermell.

CONDICIONS DE MARCATGE I CONTROL DE LA DOCUMENTACIÓ DE LES MICROESFERES DE VIDRE:
El subministrador ha de posar a disposició de la DF en el cas que aquesta ho sol·liciti, la documentació següent, que acredita el marcatge CE, segons el sistema d'avaluació de conformitat aplicable, d'acord amb el que disposa l'apartat 7.2.1 del CTE:
- Productes per a zones aptes per a la circulació:
  - Sistema 1: Declaració de Prestacions

Cada envàs ha de portar en un lloc visible el marcatge CE de conformitat amb els Reials Decrets 1630/1992 de 29 de desembre i 1328/1995 de 28 de juliol que a més haurà de tenir la següent informació:
- Nom o marca d'identificació del fabricant i direcció registrada
- Les dues últimes xifres de l'any de fabricació del producte
- Número del certificat de conformitat CE
- El número i any d'aquesta norma Europea (UNE-EN 1423)
- Descripció del producte
- El número de lot i massa neta
- La presència eventual de tractaments superficials i la seva finalitat
- Indicacions que permetin identificar les característiques harmonitzades del producte:
  - Índex de refracció
  - Granulometria
  - Resistència a la fragmentació (per a granulats antilliscants)
  - En cas de mescla de microesferes de vidre i granulats antilliscants, les proporcions d'ambdós.

Declaració de prestacions d'acord amb el que estableix l'annex ZA de la norma UNE-EN 1423.
Declaració del fabricant amb les característiques d'identificació que figuren a la norma UNE-EN 12802.

OPERACIONS DE CONTROL PER A PINTURA:
Els punts de control més destacables són els següents:
- Comprovació de la documentació.
- Inspecció visual del subministrament.
- La DF podrà determinar la realització d'assajos d'algunes o totes les característiques especificades a la taula 700.5 del PG 3 vigent.

OPERACIONS DE CONTROL DE LES MICROESFERES DE VIDRE:
Els punts de control més destacables són els següents:
- Comprovació de la documentació.
- Inspecció visual del subministrament.
- Determinació de les següents característiques, segons UNE-EN 1423:
  - Granulometria
  - Índex de refracció
  - Percentatge de microesferes defectuoses
  - Tractament superficial
- La DF podrà determinar la realització dels assajos d'identificació descrits a la norma UNE-EN 12802.

CRITÈRI DE PRESA DE MOSTRES:
Es seguiran els criteris de la DF i els criteris de les normes de procediment indicades a cada assaig.

INTERPRETACIÓ DE RESULTATS I ACTUACIONS EN CAS D'INCOMPLIMENT:
Es rebutjaran els aplecs amb documentació, acreditacions o característiques declarades que no compleixin amb els requisits especificats per a ells, i aquells sobre els s'hagin efectuat assajos d'identificació i no compleixin amb els requisits i toleràncies que estableix la norma UNE-EN 12802.
Els aplecs rebutjats podran presentar-se a una nova inspecció, amb els seus corresponents assajos de control de qualitat, sempre que s'acrediti que s'han eliminat les partides defectuoses o s'han corregit els seus defectes.

BB - MATERIALS PER A PROTECCIONS I

SENYALITZACIÓ BBM - MATERIALS PER A PROTECCIONS

DE VIALITAT BBM1 - SENYALS

0.- ELEMENTS QUE CONTEMPLA EL

PLEC BBM1260C,BBM1AHAC.

1.- DEFINICIÓ I CARACTERÍSTIQUES DELS ELEMENTS

Elements per a col·locar verticalment, destinats a informar i ordenar la circulació en vies utilitzades per vehicles i/o vianants.
S'han considerat els elements següents:

- Senyals de contingut fix, aquelles que tenen un contingut preestablert pel "Catálogo de señales verticales de circulación" publicat per la Dirección General de Carreteras; únicament varien la mida i els números que inclouen en alguns casos.
- Panells complementaris, aquells que acompanyen a les senyals verticals de contingut fix i acoten la seva prescripció.

S'han considerat els materials següents:
- Alumini anoditzat.
- Acer galvanitzat

S'han considerat els acabats següents:
- Amb pintura no reflectora
- Amb làmina retrorreflectant.

CARACTERÍSTIQUES GENERALS:
La placa senyal ha d'estar formada per l'estampació d'una planxa, d'alumini anoditzat o d'acer galvanitzat, amb els elements de reforç i ancoratge necessaris per als seu ancoratge i recoberta amb l'acabat que li sigui propi, pintura no reflectora, o làmina retrorreflectant.
La utilització de materials d'una altra naturalesa haurà de ser aprovada per la DF.
La superfície metàl·lica ha de ser neta, llisa, sense porus, sense corrosió i resistent a la intempèrie.
No ha de tenir ratllades, bonys ni d'altres defectes superficials.
El substrat de les senyals i cartells verticals de circulació compliran amb les indicacions de la norma UNE-EN 12899-1.
No s'admetran les següents classes (d'acord amb la UNE-EN 12899-1):
- P1 per a la perforació de la cara de la senyal (cara de la senyal amb perforacions a la seva superfície a una distancia no inferior a cent cinquanta mil·límetres (150 mm)).
- E1 per a les vores de la placa de la senyal (les vores de la senyal no estan protegides, el substrat es una placa plana).
- SP0 per a la protecció de la superfície de la placa de la senyal (sense cap protecció de la superfície de la senyal front a la corrosió).

Tindran les dimensions, colors i composició indicades a la DT, d'acord amb el Capítol VI/Secció 4ª, del "Reglamento General de Circulación", així com la vigent Norma 8.1-IC "Señalización vertical" de la Instrucción de Carreteras.
Les estructures i elements d'acer han de ser conformes a la Norma EN 1993-1-1.
Les estructures i elements d'alumini han de ser conformes a la Norma EN 1999-1-1.
Les característiques de les senyals i cartells han de ser les especificades a la Taula /01.1 del PG 3/75 MOD 11-OM.
No s'admetrà la utilització de les classes següents:
- Pressió de vent: Classe WL2
- Pressió deguda a la neu: Classe DSL0
- Carregues puntuals: Classe PL0
- Deformació temporal màxima a flexió: Classe TDB4
- Deformació temporal màxima a torsió: Classe TDT0

Només s'admetran les senyals i cartells verticals de circul•lació per als que els coeficients parcials de seguretat per a les càrregues utilitzades siguin de la classe PAF2.
ACABAT AMB LÀMINA RETRORREFLECTANT:
Els materials retrorreflectants constituïts per microesferes de classe RA1 i classe RA2, han de ser conformes amb les característiques visuals (coordenades cromàtiques, factor de luminància, coeficient de retrorreflexió, durabilitat) i de resistència a la caiguda d'una massa, de la norma UNE-EN 12899-1.
Els materials microprismàtics de classe RA1, RA2 y RA3 compliran les característiques de les normes UNE-EN 12899-1 i UNE 135340.
ACABAT AMB PINTURA NO RETRORREFLECTANT:
Ha de estar exempta de corrosió, i no tenir defectes que impedeixin la seva visibilitat o identificació correctes, com ara bonys, etc.
La pel·lícula seca de pintura ha de tenir un aspecte uniforme, brillant, sense grans o qualsevol altra imperfecció superficial
Els colors han d'estar dins dels límits cromàtics i de factor de luminància especificats a la norma UNE 135331
Brillantor especular a 60°C: > 50%
Adherència (assaig 4.4): <= 1, No han d'aparèixer dents de serra
Resistència a l'impacte (assaig 4.5): Sense trencament
Resistència a la immersió en aigua (assaig 4.6):
- Immediatament després de l'assaig : Sense ampolles, arrugues ni reblaniments
- A les 24 hores: Brillantor especular >= 90% brillantor abans d'assaig

Resistència a la boira salina: Ha de complir especificacions art.3.7
Resistència a la calor i al fred (assaig 4.8 i 4.9):
- No hi ha d'haver ampolles, pèrdua d'adherència o defectes apreciables

Envelliment artificial: Ha de complir les condicions art. 3.9.
Envelliment natural: Ha de complir les condicions de l'article 3.10
Tots aquests valors s'han de comprovar d'acord amb l'UNE 135331.

2.- CONDICIONS DE SUBMINISTRAMENT I EMMAGATZEMATGE

Subministrament: Embalades individualment o agrupades en embalatge rígid de fusta o metàl·lic. A l'exterior ha de figurar el símbol de les plaques i el nombre d'unitats.
Emmagatzematge: Assentades en horitzontal en llocs secs, ventilats i sense contacte directe

amb el terra.

3.- UNITAT I CRITERIS D'AMIDAMENT

Unitat d'amidament: la indicada a la descripció de l'element
Criteri d'amidament: quantitat necessària subministrada a l'obra

4.- NORMATIVA DE COMPLIMENT OBLIGATORI

NORMATIVA GENERAL:
* Orden de 6 de febrero de 1976 por la que se aprueba el Pliego de Prescripciones Técnicas Generales para Obras de Carreteras y Puentes (PG-3).
* Orden FOM/2523/2014, de 12 de diciembre, por la que se actualizan determinados artículos del Pliego de Prescripciones Técnicas Generales para Obras de Carreteras y Puentes, relativos a materiales básicos, a firmes y pavimentos, y a señalización, balizamiento y sistemas de contención de vehículos (PG-3).
* Orden FOM/534/2014, de 20 de marzo, por la que se aprueba la norma 8.1-IC señalización vertical de la Instrucción de Carreteras.
* UNE-EN 12899-1:2009 Señales verticales fijas de circulación. Parte 1: Señales fijas.
* UNE 135331:2011 Señalización vertical. Señales metálicas permanentes. Zona no retrorreflectante. Pinturas. Características y métodos de ensayo.

5.- CONDICIONS DE CONTROL DE RECEPCIÓ

CONDICIONS DE MARCATGE I CONTROL DE LA DOCUMENTACIÓ:
El fabricant ha de facilitar la informació del producte. Quan la mateixa no es pugui marcar sobre el producte, ha d'estar a la documentació que l'acompanyi. En aquest cas el producte ha de tenir un codi d'identificació.
Tots els productes y components de les senyals verticals fixes de circulació estaran marcats al se revers de forma clara i duradora amb la següent informació:
- Símbol del marcatge CE
- Número de identificació del organisme de certificació
- Nom o marca distintiva de identificació i adreça registrada del fabricant
- Els 2 últims dígits del any en que es va fixar el marcat
- Número de certificat de conformitat CE o del certificat de control de producció a fàbrica si procedeix
- Referència a la norma europea: EN 12899-1:2007
- Descripció del producte: nom genèric, material, dimensions i us previst
- Informació sobre aquelles característiques essencials que procedeixin recollides a les taules ZA.1 a ZA.6 de la norma EN 12899-1:2007, indicades segons l'apartat ZA.3 de la mateixa norma.
-

El fabricant o subministrador ha de facilitar la informació següent:
- Instruccions de muntatge i instal·lació de la senyal
- Dades sobre qualsevol limitació de la ubicació de la senyal
- Instruccions d'us i manteniment i neteja de la senyal, incloses les instruccions per al canvi de làmpades si fos el cas

El fabricant facilitarà a la DO, amb cada subministrament, un albarà amb documentació annexa que contingui, entre altres, les següents dades:
- Nom i adreça de la empresa subministradora
- Data de subministrament
- Identificació de la fàbrica que ha produït el material
- Identificació del vehicle que el transporta
- Quantitat subministrada i designació de la marca comercial

OPERACIONS DE CONTROL:
La DO podrà comprovar sobre una mostra representativa dels materials subministrats, que la marca, referència i característiques dels mateixos es corresponent amb la declarada a la documentació que els acompanya, en especial les dimensions de les senyals i cartells verticals, així como la retrorreflexió del material.
CRITERIS DE PRESA DE MOSTRES:

La presa de mostres, es realitzarà d'acord a les indicacions de l'Orden FOM/2523/2014.
INTERPRETACIÓ DE RESULTATS I ACTUACIONS EN CAS D'INCOMPLIMENT:
No s'utilitzaran materials que no arribin acompanyats del corresponent certificat de qualitat del fabricant, d'acord a les especificacions del plec.
Els assaigs d'identificació han de resultar conformes a les especificacions. En cas d'incompliment, es repetirà l'assaig corresponent sobre les mostres reservades, acceptant-ne el subministrament si els dos resultats són satisfactoris.
Es considera unitat defectuosa aquella que presenta algun incompliment en les operacions de control definides.

BD - MATERIALS PER A EVACUACIÓ, CANALITZACIÓ I VENTILACIÓ

ESTÀTICA BD5 - MATERIALS PER A DRENATGES

BD50- - BASTIMENT I REIXA DE FOSA DÚCTIL PER A DRENATGES

0.- ELEMENTS QUE CONTEMPLA EL

PLEC BD50-1KLP.

1.- DEFINICIÓ I CONDICIONS DELS ELEMENTS
Dispositius de cobriment i tancament per a pous, pericons, embornals o interceptors i materials complementaris per a pous de registre.
S'han considerat els elements següents:
- Bastiment i reixa practicable o fixa per a embornals
- Bastiment de perfil d'acer, amb o sense traves
- Reixa practicable o fixa
S'han considerat els materials següents per a tapes i reixes
- Fosa gris
- Fosa dúctil
- Acer
BASTIMENT I TAPA O BASTIMENT I REIXA:
La peça ha de tenir la forma i els gruixos adequats per a suportar les càrregues del trànsit.
Els dispositius de cobriment i tancament utilitzats en zones de circulació de vianants i/o de vehicles, s'han de classificar segons la norma UNE-EN 124, en alguna de les classes següents:
- Classe A 15: Zones susceptibles de ser utilitzades només per vianants i ciclistes.
- Classe B 125: Voreres, zones de vianants i superfícies semblants, àrees d'estacionament i aparcaments de varis pisos per a cotxes.
- Classe C 250: Vorals i cunetes de carrers, que mesurada a partir de la vorada de la vorera s'extèn en un màxim de 0,5 m sobre la calçada i 0,2 m sobre la vorera
- Classe D 400: Calçades de carreteres (inclòs carrers de vianants), vorals estabilitzats i zones d'aparcament per a tot tipus de vehícles.
- Classe E 600: Zones per les que circul·len vehicles de gran tonelatje (paviments d'aeroports, molls, etc.).
- Classe F 900: Zones sotmeses a càrregues particularment elevades (paviments d'aeroports)
Tots els elements que formen el dispositiu han d'estar protegits contra la corrossió.
El dispositiu ha d'estar lliure de defectes que puguin perjudicar el seu bon estat per tal de ser utilitzat.
Les tapes o reixes metàl·liques, han de tenir la superfície superior antilliscant.
Quan estiguin combinat un metall amb el formigó, o qualsevol altre material, ambdós han de tenir una adherència satisfactoria.
Els dispositius han de ser compatibles amb els seus assentaments. El conjunt no ha de produir soroll al trepitjar-lo.
Les tapes o reixes han d'estar asegurades en la seva posició contra el desplaçament degut al trànsit amb una fondària d'encastament suficient o amb un dispositiu de tancament.
La tapa o reixa ha de quedar asegurada dins del bastiment per algún dels següents procediments:
- Amb un dispositiu de tanca
- Amb suficient massa superficial
- Amb una característica específica en el diseny
El disseny d'aquests procediments ha de permetre que la tapa o reixa es pugui obrir amb una eina d'us normal.
El disseny del conjunt ha de garantir la posició correcta de la tapa o reixa en relació amb el bastiment.
S'han de preveure dispositius que permetin garantir un desbloquejament de la tapa o reixa i la seva obertura.
La tapa o reixa ha de recolzar-se en el bastiment en tot el seu perímetre. La pressió del recolzament corresponent a la càrrega d'assaig no ha de superar els 7,5 N/mm2. El recolzament ha de contribuir a l'estabilitat de la reixa o tapa en condicions d'us.
L'alçària del bastiment dels dispositus de tancament de les classes D 400, E 600 i F 900, ha de ser com a mínim de 100 mm.
La superfície superior de les reixes, tapes i bastiment ha de ser plana, només les reixes de la classe D 400 poden tenir una superfície cóncava.
La franquicia total entre els diferents elements dels dispositius de cobriment i tancament, han de complir les especificacions següents:
- Un o dos elements:
    - Pas lliure <= 400 mm: =< 7 mm
    - Pas lliure > 400 mm: =< 9 mm
- Tres o més elements:
    - Franquícia del conjunt: <= 15 mm
    - Franquícia de cada element individual: <= 5 mm
Fondària d'encastament (classes D 400 a F 900): >= 50 mm
Toleràncies:
- Planor: ± 1% del pas lliure; <= 6 mm
- Dimensions: ± 1 mm
- Guerxament: ± 2 mm
Si el dispositiu de tancament te forats de ventilació, aquests han de complir les condicions

següents:
Superfície de ventilació:
- Pas lliure <= 600 mm: >= 5% de la superfície d'un cercle, amb un diàmetre igual a la pas lliure
- Pas lliure > 600 mm: >= 140 cm2
Dimensions dels forats de ventilació:
- Ranures:
  - Llargària: <= 170 mm
  - Amplària:
    - Classes A 15 a B 125: 18-25 mm
    - Classes C 250 a F 900: 18-32 mm
- Forats:
  - Diàmetre:
    - Classes A 15 a B 125: 18-38 mm
    - Classes C 250 a F 900: 30-38 mm

BASTIMENT AMB REIXA O TAPA PRACTICABLE:
El conjunt ha d'obrir i tancar correctament.
Un cop tancada, la tapa o reixa ha de quedar enrasada amb el bastiment.
L'angle respecte a la horitzontal, de la reixa oberta, ha de ser com a mínim de 100°.
REIXA:
Les dimensions dels intervals entre brèndoles han d'estar determinades en funció de la capacitat de desgüàs de la reixa i han d'estar uniformement repartits en l'obertura lliure.
La superfície d'absorció no ha de ser menor que el 30% de l'obertura lliure.
L'amplària i llargària màxims dels espais entre brèndoles, ha de complir l'especificat a l'apartat 7.9.1 i 7.9.2 de l'UNE-EN 124.
ELEMENTS AMB RECOBRIMENT DE PINTURA BITUMINOSA:
El recobriment de pintura bituminosa, ha de formar una capa contínua que ha de cobrir a l'element completament.
Ha de tenir un color, una lluentor i una textura uniformes.
La pintura ha d'estar ben adherida al suport, no ha de tenir bullofes, escrostonament, ni altres defectes superficials.
ELEMENTS DE FOSA:
La fosa ha de ser gris, de grafit laminar (fosa gris normal, conforme a la norma UNE-EN 1561) o de grafit esferoïdal (fosa nodular o dúctil, conforme a la norma UNE-EN 1563).
Les peces han de ser netes, lliures de sorra solta, d'òxid o de qualsevol altre tipus de residu.
No ha de tenir defectes superficials (esquerdes, rebaves, bufaments, inclusions de sorra, gotes fredes, etc.).
2.- CONDICIONS DE SUBMINISTRAMENT I EMMAGATZEMATGE
BASTIMENT I TAPA O REIXA:
Subministrament: Embalats en caixes. Cada caixa ha de portar escrit el nombre de peces que conté i les seves dimensions.
Emmagatzematge: En posició horitzontal sobre superfícies planes i rígides per tal d'evitar deformacions o danys que alterin les seves característiques.
3.- UNITAT I CRITERI D'AMIDAMENT
Unitat d'amidament: la indicada a la descripció de l'element
Criteri d'amidament: quantitat necessària subministrada a l'obra
4.- NORMATIVA DE COMPLIMENT OBLIGATORI
BASTIMENT I TAPA O BASTIMENT I REIXA:

UNE-EN 124:1995 Dispositivos de cubrimiento y de cierre para zonas de circulación utilizadas por peatones y vehículos. Principios de construcción, ensayos de tipo, marcado, control de calidad.
5.- CONDICIONS DE CONTROL DE RECEPCIÓ
CONDICIONS DE MARCATGE I CONTROL DE LA DOCUMENTACIÓ:
La tapa o reixa i el bastiment han de tenir marcades de forma indeleble les indicacions següents:
- El codi de la norma UNE EN 124
- La classe segons la norma UNE EN 124
- El nom o sigles de fabricant i el lloc de fabricació
- Referència, marca o certificació si en tè

OPERACIONS DE CONTROL EN BASTIMENTS, TAPES I REIXES DE FOSA:
Les tasques de control a realitzar són les següents:
- Recepció del certificat de qualitat del fabricant, d'acord a les condicions del plec.

CRITERIS DE PRESA DE MOSTRES:
Les operacions de control s'han de realitzar segons les indicacions de la DF.
INTERPRETACIÓ DE RESULTATS I ACTUACIONS EN CAS D'INCOMPLIMENT:
No s'acceptarà l'ús de materials que no arribin acompanyats del corresponent certificat de qualitat del fabricant.
En cas de disconformitat d'un control geomètric o de pes, es rebutjarà la peça assajada i s'incrementarà el control, en primer lloc, fins al 20% de les peces, i en cas de seguir observant deficiències, fins al 100% del subministrament.

BD - MATERIALS PER A EVACUACIÓ, CANALITZACIÓ I VENTILACIÓ

ESTÀTICA BD7 - TUBS PER A CLAVEGUERES I COL·LECTORS

BD77- - TUB DE POLIETILÈ DE DENSITAT ALTA PER A CLAVEGUERES I COL·LECTORS

0.- ELEMENTS QUE CONTEMPLA EL

PLEC BD77-1JOS.

1.- DEFINICIÓ I CONDICIONS DELS ELEMENTS
Tub de polietilè de densitat alta apte per a unions soldades per a l'execució d'obres d'evacuació d'aigües residuals en canalitzacions subterrànies.
CARACTERÍSTIQUES GENERALS:
El tub ha de tenir la superfície llisa, sense ondulacions. No ha de tenir bombolles, esquerdes ni d'altres defectes.
Els extrems han d'acabar amb un tall perpendicular a l'eix i sense rebaves.
Els tubs han de poder unir-se entre sí mitjançant el sistema de soldadura descrit a l'UNE 53394.
Les unions han de tenir la resistència definida a l'UNE 53365.
Cada tub ha de portar marcades com a mínim cada 3 m, de forma indeleble i ben visible les dades següents:
- Designació comercial
- Referència del material (PE 50A)
- Diàmetre nominal en mm
- Gruix nominal en mm
- Pressió nominal en MPa
- Any de fabricació
- UNE 53365

Material constitutiu:
- Polietilè d'alta densitat tal i com es defineix en la norma UNE-EN ISO 1872-1.
- Negre de carboni amb les característiques següents:
  - Densitat: 1500- 2000 kg/m3
  - Mida mitjana de la partícula: 0,010- 0,025 micres

Les característiques físiques i químiques dels tubs han de complir l'especificat en l'apartat 5.2.3 de l'UNE 53365.
Ha de superar els assaigs d'estanquitat, resistència a la pressió interna i de rigidesa circumferèncial, descrits a l'UNE 53365.
Diàmetre i gruix de la paret:

Diàmetre Nominal (mm)	Gruix de la paret (mm)		Tolerància màxima DN (mm)
	Serie 12.5 PN 0,4 MPa	Serie 8 PN 0,6 MPa	
110	4,2	6,6	+ 1,0
125	4,8	7,4	+ 1,2
140	5,4	8,3	+ 1,3
160	6,2	9,5	+ 1,5
180	6,9	10,7	+ 1,7
200	7,7	11,9	+ 1,8
225	8,6	13,4	+ 2,1
250	9,6	14,8	+ 2,3
280	10,7	16,6	+ 2,6
315	12,1	18,7	+ 2,9
355	13,6	21,1	+ 3,2
400	15,3	23,7	+ 3,6
450	17,2	26,7	+ 4,1
500	19,1	29,6	+ 4,5
560	21,4	33,2	+ 5,0
630	24,1	37,4	+ 5,0
710	27,2	42,0	+ 5,0
800	30,6	47,4	+ 5,0

Toleràncies:
- Diàmetre exterior mig (arrodonit al 0,1 mm superior): + 0,009 DN mm, <= + 5,0
- Ovalació (arrodonit al 0,1 mm superior) (DN = diàmetre nominal en mm):

- Tubs rectes: <= 0,02 DN mm
- Tubs subministrat en rotlle: <= 0,06 DN mm

- Gruix de la paret (arrodonit al 0,1 mm superior) (e = gruix nominal en mm):
- Tubs gruix nominal <= 24 mm: 0,1e + 0,2 mm
- Tubs gruix nominal > 24 mm: 0,15 e + 0,2 mm

- Llargària (23 ± 2°C): + 10 mm

No s'admeten toleràncies negatives en cap de les dimensions del tub.
La verificació de les mesures s'ha de fer d'acord amb la norma UNE 53365.
2.- CONDICIONS DE SUBMINISTRAMENT I EMMAGATZEMATGE
Subministrament: Protegit per tal que arribi a l'obra amb les condicions exigides.
Emmagatzematge: En llocs protegits d'impactes, dels raigs solars i ben ventilats. S'han d'apilar horitzontalment i paral·lelament sobre superfícies planes.
3.- UNITAT I CRITERI D'AMIDAMENT
Unitat d'amidament: la indicada a la descripció de l'element
Criteri d'amidament: quantitat necessària subministrada a l'obra
4.- NORMATIVA DE COMPLIMENT OBLIGATORI
* UNE 53365:1990 Plásticos. Tubos de polietileno de alta densidad para uniones soldadas, usados para canalizaciones subterráneas, enterradas o no, empleadas para la evacuación y desagües. Características y métodos de ensayo.

BD - MATERIALS PER A EVACUACIÓ, CANALITZACIÓ I VENTILACIÓ

ESTÀTICA BDD - MATERIALS PER A POUS DE REGISTRE

BDD1 - MATERIALS PER A POUS DE REGISTRE CIRCULARS

BDD1- - BASTIMENT I TAPA DE FOSA DÚCTIL PER A REGISTRE

0.- ELEMENTS QUE CONTEMPLA EL

PLEC BDD1-1KI8.

Plec de condicions

1.- DEFINICIÓ I CONDICIONS DELS ELEMENTS

Dispositius de cobriment i tancament per a pous, pericons, embornals o interceptors i materials complementaris per a pous de registre.
S'han considerat els elements següents:
- Bastiment i tapa per a pous i pericons de registre de canalitzacions

S'han considerat els materials següents per a tapes i reixes
- Fosa gris
- Fosa dúctil
- Acer

BASTIMENT I TAPA O BASTIMENT I REIXA:
La peça ha de tenir la forma i els gruixos adequats per a suportar les càrregues del trànsit.
Els dispositius de cobriment i tancament utilitzats en zones de circulació de vianants i/o de vehicles, s'han de classificar segons la norma UNE-EN 124, en alguna de les classes següents:
- Classe A 15: Zones susceptibles de ser utilitzades només per vianants i ciclistes.
- Classe B 125: Voreres, zones de vianants i superfícies semblants, àrees d'estacionament i aparcaments de varis pisos per a cotxes.
- Classe C 250: Vorals i cunetes de carrers, que mesurada a partir de la vorada de la vorera s'extèn en un màxim de 0,5 m sobre la calçada i 0,2 m sobre la vorera
- Classe D 400: Calçades de carreteres (inclòs carrers de vianants), vorals estabilitzats i zones d'aparcament per a tot tipus de vehícles.
- Classe E 600: Zones per les que circul·len vehicles de gran tonelatje (paviments d'aeroports, molls, etc.).
- Classe F 900: Zones sotmeses a càrregues particularment elevades (paviments d'aeroports)

Tots els elements que formen el dispositiu han d'estar protegits contra la corrossió.
El dispositiu ha d'estar lliure de defectes que puguin perjudicar el seu bon estat per tal de ser utilitzat.
Les tapes o reixes metàl·liques, han de tenir la superfície superior antilliscant.
Quan estiguin combinat un metall amb el formigó, o qualsevol altre material, ambdós han de tenir una adherència satisfactoria.
Els dispositius han de ser compatibles amb els seus assentaments. El conjunt no ha de produir soroll al trepitjar-lo.
Les tapes o reixes han d'estar asegurades en la seva posició contra el desplaçament degut al trànsit amb una fondària d'encastament suficient o amb un dispositiu de tancament.
La tapa o reixa ha de quedar asegurada dins del bastiment per algún dels següents procediments:
- Amb un dispositiu de tanca

- Amb suficient massa superficial
- Amb una característica específica en el diseny

El disseny d'aquests procediments ha de permetre que la tapa o reixa es pugui obrir amb una eina d'us normal.
El disseny del conjunt ha de garantir la posició correcta de la tapa o reixa en relació amb el bastiment.
S'han de preveure dispositius que permetin garantir un desbloquejament de la tapa o reixa i la seva obertura.
La tapa o reixa ha de recolzar-se en el bastiment en tot el seu perímetre. La pressió del recolzament corresponent a la càrrega d'assaig no ha de superar els 7,5 N/mm2. El recolzament ha de contribuir a l'estabilitat de la reixa o tapa en condicions d'us.
L'alçària del bastiment dels dispositus de tancament de les classes D 400, E 600 i F 900, ha de ser com a mínim de 100 mm.
La superfície superior de les reixes, tapes i bastiment ha de ser plana, només les reixes de la classe D 400 poden tenir una superfície cóncava.
El pas lliure dels dispositius de tancament utilitzats com a pas d'home, s'han d'ajustar a les normes de seguretat en funció del lloc a on s'instal·lin. En general han de tenir un diàmetre mínim de 600 mm.
La franquicia total entre els diferents elements dels dispositius de cobriment i tancament, han de complir les especificacions següents:

- Un o dos elements:
    - Pas lliure <= 400 mm: =< 7 mm
    - Pas lliure > 400 mm: =< 9 mm
- Tres o més elements:
    - Franquícia del conjunt: <= 15 mm
    - Franquícia de cada element individual: <= 5 mm

Fondària d'encastament (classes D 400 a F 900): >= 50 mm
Toleràncies:

- Planor: ± 1% del pas lliure; <= 6 mm
- Dimensions: ± 1 mm
- Guerxament: ± 2 mm

Si el dispositiu de tancament te forats de ventilació, aquests han de complir les condicions següents:
Superfície de ventilació:

- Pas lliure <= 600 mm: >= 5% de la superfície d'un cercle, amb un diàmetre igual a la pas lliure
- Pas lliure > 600 mm: >= 140 cm2

Dimensions dels forats de ventilació:

- Ranures:
    - Llargària: <= 170 mm
    - Amplària:
        - Classes A 15 a B 125: 18-25 mm
        - Classes C 250 a F 900: 18-32 mm
- Forats:
    - Diàmetre:
        - Classes A 15 a B 125: 18-38 mm
        - Classes C 250 a F 900: 30-38 mm

BASTIMENT AMB REIXA O TAPA PRACTICABLE:
El conjunt ha d'obrir i tancar correctament.
Un cop tancada, la tapa o reixa ha de quedar enrasada amb el bastiment.
L'angle respecte a la horitzontal, de la reixa oberta, ha de ser com a mínim de 100°.
ELEMENTS AMB RECOBRIMENT DE PINTURA BITUMINOSA:
El recobriment de pintura bituminosa, ha de formar una capa contínua que ha de cobrir a l'element completament.
Ha de tenir un color, una lluentor i una textura uniformes.
La pintura ha d'estar ben adherida al suport, no ha de tenir bullofes, escrostonament, ni altres defectes superficials.
DISPOSITIUS DE FORMIGÓ ARMAT:
En els dispositius de tancament de les classes A 15 a D 400 de formigó armat, les arestes i superfícies de contacte entre el bastiment i la tapa, han d'estar protegides amb una xapa de fosa o d'acer galvanitzat en calent.

- A 15: >= 2 mm
- B 125: >= 3 mm
- C 250: >= 5 mm
- D 400: >= 6 mm
- E 600 i F 900: A determinar en funció de cada disseny

Gruix mínim de fosa o d'acer:
Resistència característica a la compressió del formigó després de 28 dies:

- Classe B 15 a F 900: >= 40 N/mm2
- Classe A 15: >= 25 N/mm2

Gruix del recobriment de formigó de l'armadura d'acer: >= 20 mm
ELEMENTS DE FOSA:
La fosa ha de ser gris, de grafit laminar (fosa gris normal, conforme a la norma UNE-EN 1561) o de grafit esferoïdal (fosa nodular o dúctil, conforme a la norma UNE-EN 1563).
Les peces han de ser netes, lliures de sorra solta, d'òxid o de qualsevol altre tipus de

residu.
No ha de tenir defectes superficials (esquerdes, rebaves, bufaments, inclusions de sorra, gotes fredes, etc.).

2.- CONDICIONS DE SUBMINISTRAMENT I EMMAGATZEMATGE

BASTIMENT I TAPA O REIXA:
Subministrament: Embalats en caixes. Cada caixa ha de portar escrit el nombre de peces que conté i les seves dimensions.
Emmagatzematge: En posició horitzontal sobre superfícies planes i rígides per tal d'evitar deformacions o danys que alterin les seves característiques.

3.- UNITAT I CRITERI D'AMIDAMENT

Unitat d'amidament: la indicada a la descripció de l'element
Criteri d'amidament: quantitat necessària subministrada a l'obra

4.- NORMATIVA DE COMPLIMENT OBLIGATORI

BASTIMENT I TAPA O BASTIMENT I REIXA:
UNE-EN 124:1995 Dispositivos de cubrimiento y de cierre para zonas de circulación utilizadas por peatones y vehículos. Principios de construcción, ensayos de tipo, marcado, control de calidad.

5.- CONDICIONS DE CONTROL DE RECEPCIÓ

CONDICIONS DE MARCATGE I CONTROL DE LA DOCUMENTACIÓ:
La tapa o reixa i el bastiment han de tenir marcades de forma indeleble les indicacions següents:

- El codi de la norma UNE EN 124
- La classe segons la norma UNE EN 124
- El nom o sigles de fabricant i el lloc de fabricació
- Referència, marca o certificació si en tè

OPERACIONS DE CONTROL EN BASTIMENTS, TAPES I REIXES DE FOSA:
Les tasques de control a realitzar són les següents:
- Recepció del certificat de qualitat del fabricant, d'acord a les condicions del plec.
CRITERIS DE PRESA DE MOSTRES:
Les operacions de control s'han de realitzar segons les indicacions de la DF.
INTERPRETACIÓ DE RESULTATS I ACTUACIONS EN CAS D'INCOMPLIMENT:
No s'acceptarà l'ús de materials que no arribin acompanyats del corresponent certificat de qualitat del fabricant.
En cas de disconformitat d'un control geomètric o de pes, es rebutjarà la peça assajada i s'incrementarà el control, en primer lloc, fins al 20% de les peces, i en cas de seguir observant deficiències, fins al 100% del subministrament.

BD - MATERIALS PER A EVACUACIÓ, CANALITZACIÓ I VENTILACIÓ

ESTÀTICA BDK - MATERIALS PER A PERICONS DE CANALITZACIONS

BDK1- - BASTIMENT I TAPA DE FOSA GRIS PER A PERICÓ DE SERVEIS

0.- ELEMENTS QUE CONTEMPLA EL

PLEC BDK1-0M3N.

1.- DEFINICIÓ I CONDICIONS DELS ELEMENTS
Dispositius de cobriment i tancament per a pous, pericons, embornals o interceptors i materials complementaris per a pous de registre.
S'han considerat els elements següents:
- Bastiment i tapa per a pous i pericons de registre de canalitzacions

S'han considerat els materials següents per a tapes i reixes
- Fosa gris
- Fosa dúctil
- Acer

BASTIMENT I TAPA O BASTIMENT I REIXA:

La peça ha de tenir la forma i els gruixos adequats per a suportar les càrregues del trànsit.
Els dispositius de cobriment i tancament utilitzats en zones de circulació de vianants i/o de vehicles, s'han de classificar segons la norma UNE-EN 124, en alguna de les classes següents:
- Classe A 15: Zones susceptibles de ser utilitzades només per vianants i ciclistes.
- Classe B 125: Voreres, zones de vianants i superfícies semblants, àrees d'estacionament i aparcaments de varis pisos per a cotxes.
- Classe C 250: Vorals i cunetes de carrers, que mesurada a partir de la vorada de la vorera s'extèn en un màxim de 0,5 m sobre la calçada i 0,2 m sobre la vorera
- Classe D 400: Calçades de carreteres (inclòs carrers de vianants), vorals estabilitzats i zones d'aparcament per a tot tipus de vehícles.
- Classe E 600: Zones per les que circul·len vehicles de gran tonelatje (paviments d'aeroports, molls, etc.).
- Classe F 900: Zones sotmeses a càrregues particularment elevades (paviments d'aeroports)

Tots els elements que formen el dispositiu han d'estar protegits contra la corrossió.
El dispositiu ha d'estar lliure de defectes que puguin perjudicar el seu bon estat per tal de ser utilitzat.
Les tapes o reixes metàl·liques, han de tenir la superfície superior antilliscant.
Quan estiguin combinat un metall amb el formigó, o qualsevol altre material, ambdós han de tenir una adherència satisfactoria.
Els dispositius han de ser compatibles amb els seus assentaments. El conjunt no ha de produir soroll al trepitjar-lo.
Les tapes o reixes han d'estar asegurades en la seva posició contra el desplaçament degut al trànsit amb una fondària d'encastament suficient o amb un dispositiu de tancament.
La tapa o reixa ha de quedar asegurada dins del bastiment per algún dels següents procediments:

- Amb un dispositiu de tanca
- Amb suficient massa superficial
- Amb una característica específica en el diseny

El disseny d'aquests procediments ha de permetre que la tapa o reixa es pugui obrir amb una eina d'us normal.
El disseny del conjunt ha de garantir la posició correcta de la tapa o reixa en relació amb el bastiment.
S'han de preveure dispositius que permetin garantir un desbloquejament de la tapa o reixa i la seva obertura.
La tapa o reixa ha de recolzar-se en el bastiment en tot el seu perímetre. La pressió del recolzament corresponent a la càrrega d'assaig no ha de superar els 7,5 N/mm2. El recolzament ha de contribuir a l'estabilitat de la reixa o tapa en condicions d'us.
L'alçària del bastiment dels dispositus de tancament de les classes D 400, E 600 i F 900, ha de ser com a mínim de 100 mm.
La superfície superior de les reixes, tapes i bastiment ha de ser plana, només les reixes de la classe D 400 poden tenir una superfície cóncava.
La franquicia total entre els diferents elements dels dispositius de cobriment i tancament, han de complir les especificacions següents:
- Un o dos elements:
    - Pas lliure <= 400 mm: =< 7 mm
    - Pas lliure > 400 mm: =< 9 mm
- Tres o més elements:
    - Franquícia del conjunt: <= 15 mm
    - Franquícia de cada element individual: <= 5 mm

Fondària d'encastament (classes D 400 a F 900): >= 50 mm
Toleràncies:
- Planor: ± 1% del pas lliure; <= 6 mm
- Dimensions: ± 1 mm
- Guerxament: ± 2 mm

Si el dispositiu de tancament te forats de ventilació, aquests han de complir les condicions següents:
Superfície de ventilació:
- Pas lliure <= 600 mm: >= 5% de la superfície d'un cercle, amb un diàmetre igual a la pas lliure
- Pas lliure > 600 mm: >= 140 cm2

Dimensions dels forats de ventilació:
- Ranures:
    - Llargària: <= 170 mm
    - Amplària:
        - Classes A 15 a B 125: 18-25 mm
        - Classes C 250 a F 900: 18-32 mm
- Forats:
    - Diàmetre:
        - Classes A 15 a B 125: 18-38 mm
        - Classes C 250 a F 900: 30-38 mm

BASTIMENT AMB REIXA O TAPA PRACTICABLE:
El conjunt ha d'obrir i tancar correctament.
Un cop tancada, la tapa o reixa ha de quedar enrasada amb el bastiment.
L'angle respecte a la horitzontal, de la reixa oberta, ha de ser com a mínim de 100°.
ELEMENTS DE FOSA:

Les peces han de ser netes, lliures de sorra solta, d'òxid o de qualsevol altre tipus de residu.
No ha de tenir defectes superficials (esquerdes, rebaves, bufaments, inclusions de sorra, gotes fredes, etc.).
BASTIMENT I TAPA O REIXA DE FOSA GRISA:
La fosa ha de ser grisa, amb grafit en vetes fines repartides uniformement i sense zones de fosa blanca.
Les dimensions de la cara inferior han de ser més petites que les corresponents a la cara superior.
Quan la peça hagi de portar potes d'ancoratge, aquestes han de ser de la mateixa colada.
Resistència a tracció de la fosa, proveta cilíndrica (UNE 36-111): >= 180 N/mm2
Duresa Brinell (UNE_EN_ISO 6506/1): >= 155 HB
Contingut de ferrita, a 100 augments: <= 10%
Contingut de fòsfor: <= 0,15%
Contingut de sofre: <= 0,14%
2.- CONDICIONS DE SUBMINISTRAMENT I EMMAGATZEMATGE
BASTIMENT I TAPA O REIXA:
Subministrament: Embalats en caixes. Cada caixa ha de portar escrit el nombre de peces que conté i les seves dimensions.
Emmagatzematge: En posició horitzontal sobre superfícies planes i rígides per tal d'evitar deformacions o danys que alterin les seves característiques.
3.- UNITAT I CRITERI D'AMIDAMENT
Unitat d'amidament: la indicada a la descripció de l'element

Criteri d'amidament: quantitat necessària subministrada a l'obra
4.- NORMATIVA DE COMPLIMENT OBLIGATORI
BASTIMENT I TAPA O BASTIMENT I REIXA:
UNE-EN 124:1995 Dispositivos de cubrimiento y de cierre para zonas de circulación utilizadas por peatones y vehículos. Principios de construcción, ensayos de tipo, marcado, control de calidad.
ELEMENTS DE FOSA GRIS:
* UNE 36111:1973 Fundición gris. Tipos, características y condiciones de suministro de piezas moldeadas.
5.- CONDICIONS DE CONTROL DE RECEPCIÓ
CONDICIONS DE MARCATGE I CONTROL DE LA DOCUMENTACIÓ:
La tapa o reixa i el bastiment han de tenir marcades de forma indeleble les indicacions següents:
- El codi de la norma UNE EN 124
- La classe segons la norma UNE EN 124
- El nom o sigles de fabricant i el lloc de fabricació
- Referència, marca o certificació si en tè
OPERACIONS DE CONTROL EN BASTIMENTS, TAPES I REIXES DE FOSA:
Les tasques de control a realitzar són les següents:
- Recepció del certificat de qualitat del fabricant, d'acord a les condicions del plec.
CRITERIS DE PRESA DE MOSTRES:
Les operacions de control s'han de realitzar segons les indicacions de la DF.
INTERPRETACIÓ DE RESULTATS I ACTUACIONS EN CAS D'INCOMPLIMENT:
No s'acceptarà l'ús de materials que no arribin acompanyats del corresponent certificat de qualitat del fabricant.
En cas de disconformitat d'un control geomètric o de pes, es rebutjarà la peça assajada i s'incrementarà el control, en primer lloc, fins al 20% de les peces, i en cas de seguir observant deficiències, fins al 100% del subministrament.

BD - MATERIALS PER A EVACUACIÓ, CANALITZACIÓ I VENTILACIÓ

ESTÀTICA BDK - MATERIALS PER A PERICONS DE CANALITZACIONS

BDK5- - BASTIMENT I TAPA DE FOSA DÚCTIL PER A REGISTRE

0.- ELEMENTS QUE CONTEMPLA EL

PLEC BDK5-1KH8.

1.- DEFINICIÓ I CONDICIONS DELS ELEMENTS
Dispositius de cobriment i tancament per a pous, pericons, embornals o interceptors i materials complementaris per a pous de registre.
S'han considerat els elements següents:
- Bastiment i tapa per a pous i pericons de registre de canalitzacions
S'han considerat els materials següents per a tapes i reixes
- Fosa gris
- Fosa dúctil

- Acer

BASTIMENT I TAPA O BASTIMENT I REIXA:

La peça ha de tenir la forma i els gruixos adequats per a suportar les càrregues del trànsit.

Els dispositius de cobriment i tancament utilitzats en zones de circulació de vianants i/o de vehicles, s'han de classificar segons la norma UNE-EN 124, en alguna de les classes següents:

- Classe A 15: Zones susceptibles de ser utilitzades només per vianants i ciclistes.
- Classe B 125: Voreres, zones de vianants i superfícies semblants, àrees d'estacionament i aparcaments de varis pisos per a cotxes.
- Classe C 250: Vorals i cunetes de carrers, que mesurada a partir de la vorada de la vorera s'extèn en un màxim de 0,5 m sobre la calçada i 0,2 m sobre la vorera
- Classe D 400: Calçades de carreteres (inclòs carrers de vianants), vorals estabilitzats i zones d'aparcament per a tot tipus de vehícles.
- Classe E 600: Zones per les que circul·len vehicles de gran tonelatje (paviments d'aeroports, molls, etc.).
- Classe F 900: Zones sotmeses a càrregues particularment elevades (paviments d'aeroports)

Tots els elements que formen el dispositiu han d'estar protegits contra la corrossió.

El dispositiu ha d'estar lliure de defectes que puguin perjudicar el seu bon estat per tal de ser utilitzat.

Les tapes o reixes metàl·liques, han de tenir la superfície superior antilliscant.

Quan estiguin combinat un metall amb el formigó, o qualsevol altre material, ambdós han de tenir una adherència satisfactoria.

Els dispositius han de ser compatibles amb els seus assentaments. El conjunt no ha de produir soroll al trepitjar-lo.

Les tapes o reixes han d'estar asegurades en la seva posició contra el desplaçament degut al trànsit amb una fondària d'encastament suficient o amb un dispositiu de tancament.

La tapa o reixa ha de quedar asegurada dins del bastiment per algún dels següents procediments:

- Amb un dispositiu de tanca
- Amb suficient massa superficial
- Amb una característica específica en el diseny

El disseny d'aquests procediments ha de permetre que la tapa o reixa es pugui obrir amb una eina d'us normal.

El disseny del conjunt ha de garantir la posició correcta de la tapa o reixa en relació amb el bastiment.

S'han de preveure dispositius que permetin garantir un desbloquejament de la tapa o reixa i la seva obertura.

La tapa o reixa ha de recolzar-se en el bastiment en tot el seu perímetre. La pressió del recolzament corresponent a la càrrega d'assaig no ha de superar els 7,5 N/mm2. El recolzament ha de contribuir a l'estabilitat de la reixa o tapa en condicions d'us.

L'alçària del bastiment dels dispositus de tancament de les classes D 400, E 600 i F 900, ha de ser com a mínim de 100 mm.

La superfície superior de les reixes, tapes i bastiment ha de ser plana, només les reixes de la classe D 400 poden tenir una superfície cóncava.

El pas lliure dels dispositius de tancament utilitzats com a pas d'home, s'han d'ajustar a les normes de seguretat en funció del lloc a on s'instal·lin. En general han de tenir un diàmetre mínim de 600 mm.

La franquicia total entre els diferents elements dels dispositius de cobriment i tancament, han de complir les especificacions següents:

- Un o dos elements:
    - Pas lliure <= 400 mm: =< 7 mm
    - Pas lliure > 400 mm: =< 9 mm
- Tres o més elements:
    - Franquícia del conjunt: <= 15 mm
    - Franquícia de cada element individual: <= 5 mm

Fondària d'encastament (classes D 400 a F 900): >= 50 mm

Toleràncies:

- Planor: ± 1% del pas lliure; <= 6 mm
- Dimensions: ± 1 mm
- Guerxament: ± 2 mm

Si el dispositiu de tancament te forats de ventilació, aquests han de complir les condicions següents:

Superfície de ventilació:

- Pas lliure <= 600 mm: >= 5% de la superfície d'un cercle, amb un diàmetre igual a la pas lliure
- Pas lliure > 600 mm: >= 140 cm2

Dimensions dels forats de ventilació:

- Ranures:
    - Llargària: <= 170 mm
    - Amplària:
        - Classes A 15 a B 125: 18-25 mm
        - Classes C 250 a F 900: 18-32 mm
- Forats:
    - Diàmetre:
        - Classes A 15 a B 125: 18-38 mm
        - Classes C 250 a F 900: 30-38 mm

BASTIMENT AMB REIXA O TAPA PRACTICABLE:
El conjunt ha d'obrir i tancar correctament.
Un cop tancada, la tapa o reixa ha de quedar enrasada amb el bastiment.
L'angle respecte a la horitzontal, de la reixa oberta, ha de ser com a mínim de 100°.
ELEMENTS AMB RECOBRIMENT DE PINTURA BITUMINOSA:
El recobriment de pintura bituminosa, ha de formar una capa contínua que ha de cobrir a l'element completament.
Ha de tenir un color, una lluentor i una textura uniformes.
La pintura ha d'estar ben adherida al suport, no ha de tenir bullofes, escrostonament, ni altres defectes superficials.
DISPOSITIUS DE FORMIGÓ ARMAT:
En els dispositius de tancament de les classes A 15 a D 400 de formigó armat, les arestes i superfícies de contacte entre el bastiment i la tapa, han d'estar protegides amb una xapa de fosa o d'acer galvanitzat en calent.
- A 15: >= 2 mm
- B 125: >= 3 mm
- C 250: >= 5 mm
- D 400: >= 6 mm
- E 600 i F 900: A determinar en funció de cada disseny

Gruix mínim de fosa o d'acer:
Resistència característica a la compressió del formigó després de 28 dies:
- Classe B 15 a F 900: >= 40 N/mm2
- Classe A 15: >= 25 N/mm2

Gruix del recobriment de formigó de l'armadura d'acer: >= 20 mm
ELEMENTS DE FOSA:
La fosa ha de ser gris, de grafit laminar (fosa gris normal, conforme a la norma UNE-EN 1561) o de grafit esferoïdal (fosa nodular o dúctil, conforme a la norma UNE-EN 1563).
Les peces han de ser netes, lliures de sorra solta, d'òxid o de qualsevol altre tipus de residu.
No ha de tenir defectes superficials (esquerdes, rebaves, bufaments, inclusions de sorra, gotes fredes, etc.).
2.- CONDICIONS DE SUBMINISTRAMENT I EMMAGATZEMATGE
BASTIMENT I TAPA O REIXA:
Subministrament: Embalats en caixes. Cada caixa ha de portar escrit el nombre de peces que conté i les seves dimensions.
Emmagatzematge: En posició horitzontal sobre superfícies planes i rígides per tal d'evitar deformacions o danys que alterin les seves característiques.
3.- UNITAT I CRITERI D'AMIDAMENT
Unitat d'amidament: la indicada a la descripció de l'element
Criteri d'amidament: quantitat necessària subministrada a l'obra
4.- NORMATIVA DE COMPLIMENT OBLIGATORI
BASTIMENT I TAPA O BASTIMENT I REIXA:
UNE-EN 124:1995 Dispositivos de cubrimiento y de cierre para zonas de circulación utilizadas por peatones y vehículos. Principios de construcción, ensayos de tipo, marcado, control de calidad.
5.- CONDICIONS DE CONTROL DE RECEPCIÓ
CONDICIONS DE MARCATGE I CONTROL DE LA DOCUMENTACIÓ:
La tapa o reixa i el bastiment han de tenir marcades de forma indeleble les indicacions següents:
- El codi de la norma UNE EN 124
- La classe segons la norma UNE EN 124
- El nom o sigles de fabricant i el lloc de fabricació
- Referència, marca o certificació si en tè

OPERACIONS DE CONTROL EN BASTIMENTS, TAPES I REIXES DE FOSA:
Les tasques de control a realitzar són les següents:
- Recepció del certificat de qualitat del fabricant, d'acord a les condicions del plec.

CRITERIS DE PRESA DE MOSTRES:
Les operacions de control s'han de realitzar segons les indicacions de la DF.
INTERPRETACIÓ DE RESULTATS I ACTUACIONS EN CAS D'INCOMPLIMENT:
No s'acceptarà l'ús de materials que no arribin acompanyats del corresponent certificat de qualitat del fabricant.
En cas de disconformitat d'un control geomètric o de pes, es rebutjarà la peça assajada i s'incrementarà el control, en primer lloc, fins al 20% de les peces, i en cas de seguir observant deficiències, fins al 100% del subministrament.

BD - MATERIALS PER A EVACUACIÓ, CANALITZACIÓ I VENTILACIÓ

ESTÀTICA BDK - MATERIALS PER A PERICONS DE CANALITZACIONS

BDKZ - MATERIALS AUXILIARS PER A PERICONS DE CANALITZACIÓ

0.- ELEMENTS QUE CONTEMPLA EL

PLEC BDKZPE05,BDKZ3150.

1.- DEFINICIÓ I CARACTERÍSTIQUES DELS ELEMENTS

Dispositius de cobriment i tancament per a pous, pericons, embornals o interceptors i materials complementaris per a pous de registre.
S'han considerat els elements següents:
- Bastiment i tapa per a pous i pericons de registre de canalitzacions

S'han considerat els materials següents per a tapes i reixes
- Fosa gris
- Fosa dúctil
- Acer

BASTIMENT I TAPA O BASTIMENT I REIXA:
La peça ha de tenir la forma i els gruixos adequats per a suportar les càrregues del trànsit.
Els dispositius de cobriment i tancament utilitzats en zones de circulació de vianants i/o de vehicles, s'han de classificar segons la norma UNE-EN 124, en alguna de les classes següents:
- Classe A 15: Zones susceptibles de ser utilitzades només per vianants i ciclistes.
- Classe B 125: Voreres, zones de vianants i superfícies semblants, àrees d'estacionament i aparcaments de varis pisos per a cotxes.
- Classe C 250: Vorals i cunetes de carrers, que mesurada a partir de la vorada de la vorera s'extèn en un màxim de 0,5 m sobre la calçada i 0,2 m sobre la vorera
- Classe D 400: Calçades de carreteres (inclòs carrers de vianants), vorals estabilitzats i zones d'aparcament per a tot tipus de vehícles.
- Classe E 600: Zones per les que circul·len vehicles de gran tonelatje (paviments d'aeroports, molls, etc.).
- Classe F 900: Zones sotmeses a càrregues particularment elevades (paviments d'aeroports)

Tots els elements que formen el dispositiu han d'estar protegits contra la corrossió.
El dispositiu ha d'estar lliure de defectes que puguin perjudicar el seu bon estat per tal de ser utilitzat.
Les tapes o reixes metàl·liques, han de tenir la superfície superior antilliscant.
Quan estiguin combinat un metall amb el formigó, o qualsevol altre material, ambdós han de tenir una adherència satisfactoria.
Els dispositius han de ser compatibles amb els seus assentaments. El conjunt no ha de produir soroll al trepitjar-lo.
Les tapes o reixes han d'estar asegurades en la seva posició contra el desplaçament degut al trànsit amb una fondària d'encastament suficient o amb un dispositiu de tancament.
La tapa o reixa ha de quedar asegurada dins del bastiment per algún dels següents procediments:
- Amb un dispositiu de tanca
- Amb suficient massa superficial
- Amb una característica específica en el diseny

El disseny d'aquests procediments ha de permetre que la tapa o reixa es pugui obrir amb una eina d'us normal.
El disseny del conjunt ha de garantir la posició correcta de la tapa o reixa en relació amb el bastiment.
S'han de preveure dispositius que permetin garantir un desbloquejament de la tapa o reixa i la seva obertura.
La tapa o reixa ha de recolzar-se en el bastiment en tot el seu perímetre. La pressió del recolzament corresponent a la càrrega d'assaig no ha de superar els 7,5 N/mm2. El recolzament ha de contribuir a l'estabilitat de la reixa o tapa en condicions d'us.
L'alçària del bastiment dels dispositus de tancament de les classes D 400, E 600 i F 900, ha de ser com a mínim de 100 mm.
La superfície superior de les reixes, tapes i bastiment ha de ser plana, només les reixes de la classe D 400 poden tenir una superfície cóncava.
El pas lliure dels dispositius de tancament utilitzats com a pas d'home, s'han d'ajustar a les normes de seguretat en funció del lloc a on s'instal·lin. En general han de tenir un diàmetre mínim de 600 mm.
La franquicia total entre els diferents elements dels dispositius de cobriment i tancament, han de complir les especificacions següents:
- Un o dos elements:
  - Pas lliure <= 400 mm: =< 7 mm
  - Pas lliure > 400 mm: =< 9 mm
- Tres o més elements:
  - Franquícia del conjunt: <= 15 mm
  - Franquícia de cada element individual: <= 5 mm

Fondària d'encastament (classes D 400 a F 900): >= 50 mm
Toleràncies:
- Planor: ± 1% del pas lliure; <= 6 mm
- Dimensions: ± 1 mm
- Guerxament: ± 2 mm

Si el dispositiu de tancament te forats de ventilació, aquests han de complir les condicions següents:
Superfície de ventilació:

- Pas lliure <= 600 mm: >= 5% de la superfície d'un cercle, amb un diàmetre igual a la pas lliure
- Pas lliure > 600 mm: >= 140 cm2

Dimensions dels forats de ventilació:

- Ranures:
  - Llargària: <= 170 mm
  - Amplària:
    - Classes A 15 a B 125: 18-25 mm
    - Classes C 250 a F 900: 18-32 mm
- Forats:
  - Diàmetre:
    - Classes A 15 a B 125: 18-38 mm
    - Classes C 250 a F 900: 30-38 mm

BASTIMENT AMB REIXA O TAPA PRACTICABLE:
El conjunt ha d'obrir i tancar correctament.
Un cop tancada, la tapa o reixa ha de quedar enrasada amb el bastiment.
L'angle respecte a la horitzontal, de la reixa oberta, ha de ser com a mínim de 100°.
ELEMENTS AMB RECOBRIMENT DE PINTURA BITUMINOSA:
El recobriment de pintura bituminosa, ha de formar una capa contínua que ha de cobrir a l'element completament.
Ha de tenir un color, una lluentor i una textura uniformes.
La pintura ha d'estar ben adherida al suport, no ha de tenir bullofes, escrostonament, ni altres defectes superficials.
DISPOSITIUS DE FORMIGÓ ARMAT:
En els dispositius de tancament de les classes A 15 a D 400 de formigó armat, les arestes i superfícies de contacte entre el bastiment i la tapa, han d'estar protegides amb una xapa de fosa o d'acer galvanitzat en calent.
- A 15: >= 2 mm
- B 125: >= 3 mm
- C 250: >= 5 mm
- D 400: >= 6 mm
- E 600 i F 900: A determinar en funció de cada disseny

Gruix mínim de fosa o d'acer:
Resistència característica a la compressió del formigó després de 28 dies:
- Classe B 15 a F 900: >= 40 N/mm2
- Classe A 15: >= 25 N/mm2

Gruix del recobriment de formigó de l'armadura d'acer: >= 20 mm
ELEMENTS DE FOSA:
La fosa ha de ser gris, de grafit laminar (fosa gris normal, conforme a la norma UNE-EN 1561) o de grafit esferoïdal (fosa nodular o dúctil, conforme a la norma UNE-EN 1563).
Les peces han de ser netes, lliures de sorra solta, d'òxid o de qualsevol altre tipus de residu.
No ha de tenir defectes superficials (esquerdes, rebaves, bufaments, inclusions de sorra, gotes fredes, etc.).
BASTIMENT I TAPA O REIXA DE FOSA GRISA:
La fosa ha de ser grisa, amb grafit en vetes fines repartides uniformement i sense zones de fosa blanca.
Les dimensions de la cara inferior han de ser més petites que les corresponents a la cara superior.
Quan la peça hagi de portar potes d'ancoratge, aquestes han de ser de la mateixa colada.
Resistència a tracció de la fosa, proveta cilíndrica (UNE 36-111): >= 180 N/mm2
Duresa Brinell (UNE_EN_ISO 6506/1): >= 155 HB
Contingut de ferrita, a 100 augments: <= 10%
Contingut de fòsfor: <= 0,15%
Contingut de sofre: <= 0,14%

2.- CONDICIONS DE SUBMINISTRAMENT I EMMAGATZEMATGE

BASTIMENT I TAPA O REIXA:
Subministrament: Embalats en caixes. Cada caixa ha de portar escrit el nombre de peces que conté i les seves dimensions.
Emmagatzematge: En posició horitzontal sobre superfícies planes i rígides per tal d'evitar deformacions o danys que alterin les seves característiques.

3.- UNITAT I CRITERIS D'AMIDAMENT

Unitat d'amidament: la indicada a la descripció de l'element
Criteri d'amidament: quantitat necessària subministrada a l'obra

4.- NORMATIVA DE COMPLIMENT OBLIGATORI

BASTIMENT I TAPA O BASTIMENT I REIXA:
UNE-EN 124:1995 Dispositivos de cubrimiento y de cierre para zonas de circulación utilizadas por peatones y vehículos. Principios de construcción, ensayos de tipo, marcado, control de calidad.

ELEMENTS DE FOSA GRIS:
* UNE 36111:1973 Fundición gris. Tipos, características y condiciones de suministro de piezas moldeadas.

5.- CONDICIONS DE CONTROL DE RECEPCIÓ

CONDICIONS DE MARCATGE I CONTROL DE LA DOCUMENTACIÓ:
La tapa o reixa i el bastiment han de tenir marcades de forma indeleble les indicacions següents:
- El codi de la norma UNE EN 124
- La classe segons la norma UNE EN 124
- El nom o sigles de fabricant i el lloc de fabricació
- Referència, marca o certificació si en tè

OPERACIONS DE CONTROL EN BASTIMENTS, TAPES I REIXES DE FOSA:
Les tasques de control a realitzar són les següents:
- Recepció del certificat de qualitat del fabricant, d'acord a les condicions del plec.

CRITERIS DE PRESA DE MOSTRES:
Les operacions de control s'han de realitzar segons les indicacions de la DF.
INTERPRETACIÓ DE RESULTATS I ACTUACIONS EN CAS D'INCOMPLIMENT:
No s'acceptarà l'ús de materials que no arribin acompanyats del corresponent certificat de qualitat del fabricant.
En cas de disconformitat d'un control geomètric o de pes, es rebutjarà la peça assajada i s'incrementarà el control, en primer lloc, fins al 20% de les peces, i en cas de seguir observant deficiències, fins al 100% del subministrament.

BF - TUBS I ACCESSORIS PER A GASOS I

FLUIDS BFB - TUBS I ACCESSORIS DE

POLIETILÈ

BFB3 - TUBS DE POLIETILÈ DE DENSITAT MITJANA

0.- ELEMENTS QUE CONTEMPLA EL

PLEC BFB3-095P,BFB3-W62A,BFB3-

095R.

1.- DEFINICIÓ I CARACTERÍSTIQUES DELS ELEMENTS

Tubs de polietilè de densitat mitjana per a canalitzacions soterrades de transport i distribució de combustibles gasosos a temperatures de 40°C com a màxim.
CARACTERÍSTIQUES GENERALS:
En el cas de que el material s'utilitzi en obra pública, l'acord de Govern de la Generalitat de Catalunya de 9 de juny de 1998, exigeix que els materials siguin de qualitat certificada o puguin acreditar un nivell de qualitat equivalent, segons les normes aplicables als estats membres de la Unió Europea o de l'Associació Europea de Lliure Canvi.
També en aquest cas, es procurarà que els esmentats materials disposin de l'etiqueta ecològica europea, regulada en el Reglament 880/1992/CEE o bé altres distintius de la Comunitat Europea.

La superfície interna i externa del tub ha de ser llisa, ha d'estar neta i no ha de tenir defectes que puguin perjudicar les seves propietats funcionals.
Els extrems han d'estar nets i tallats perpendicularment a l'eix.
Mesures nominals i toleràncies màximes de gruix de paret:

	Pressió màxima de treball (bar)			
	SDR			
DN	17,6		11	
(mm)	Gruix nominal (mm)	Tolerància de gruix (mm)	Gruix nominal (mm)	Tolerància de gruix (mm)
20	2,3	+ 0,40	3,0	+ 0,40
25	2,3	+ 0,40	3.0	+ 0,40
32	2,3	+ 0,40	3,0	+ 0,40
40	2,3	+ 0,50	3,7	+ 0,50
50	2,9	+ 0,50	4,6	+ 0,60

63	3,6	+ 0,60	5,8	+ 0,70	
75	4,3	+ 0,70	6,8	+ 0,80	
90	5,2	+ 0,80	8,2	+ 1,00	
110	6,3	+ 0,90	10,0	+ 1,20	
125	7,1	+ 1,00	11,4	+ 1,30	
140	8,0	+ 1,00	12,7	+ 1,40	
160	9,1	+ 1,20	14,6	+ 1,70	
180	10,3	+ 1,30	16,4	+ 1,90	
200	11,4	+ 1,40	18,2	+ 2,10	
225	12,8	+ 1,50	20,5	+ 2,30	
250	14,2	+ 1,70	22,7	+ 2,50	
280	15,9	+ 1,80	25,4	+ 2,80	
315	17,9	+ 2,00	28,6	+ 3,10	
355	20,2	+ 2,30	32,2	+ 3,50	
400	22,8	+ 2,50	36,4	+ 3,90	

- Diàmetre nominal (exterior) i ovalació absoluta:

DN	Ovalació absoluta (mm)
(mm)	tub recte
20	± 1,2
25	± 1,2
32	± 1,3
40	± 1,4
50	± 1,4
63	± 1,5
75	± 1,6
90	± 1,8
110	± 2,2
125	± 2,5
140	± 2,8
160	± 3,2
180	± 3,6
200	± 4,0
225	± 4,5
250	± 5,0
280	± 9,8
315	± 11,1
355	± 12,5
400	± 14,0

La verificació de les mesures s'ha de fer d'acord amb l'UNE-EN 1555.

2.- CONDICIONS DE SUBMINISTRAMENT I EMMAGATZEMATGE

Emmagatzematge: En llocs protegits contra els impactes.
Els trams rectes s'han d'apilar horitzontalment sobre superfícies planes i l'alçària de la pila ha de ser <= 1,5 m.
Els rotlles s'han de col·locar horitzontalment sobre superfícies planes.

3.- UNITAT I CRITERIS D'AMIDAMENT

Unitat d'amidament: la indicada a la descripció de l'element
Criteri d'amidament: quantitat necessària subministrada a l'obra

4.- NORMATIVA DE COMPLIMENT OBLIGATORI

* UNE-EN 1555-2:2003 Sistemas de canalización en materiales plásticos para el suministro de combustibles gaseosos. Polietileno (PE). Parte 2: Tubos.

5.- CONDICIONS DE CONTROL DE RECEPCIÓ

CONDICIONS DE MARCATGE I CONTROL DE LA DOCUMENTACIÓ:
Cada tub ha de portar marcades, a distàncies < 1 m, de forma indeleble i ben visible les dades següents:
- Número de la Norma del Sistema: EN 1555
- Nom o marca del fabricant
- Per a tubs dn<=32 mm
  - Diàmetre exterior nominal x gruix paret
- Per a tubs dn>32 mm

  - Diàmetre exterior nominal, dn
  - SDR
- Grau de tolerància
- Material i designació
- Informació del fabricant que permeti la traçabilitat del producte
- Referència al fluid intern que transporta el tub
- Color de marcat negre, groc o negre amb bandes d'identificació grogues

OPERACIONS DE CONTROL:
Les tasques de control a realitzar són les següents:
- Sol·licitar al fabricant els certificats de les característiques tècniques dels materials.
- Control de la documentació tècnica subministrada.
- Control de recepció dels materials i lloc d'emplaçament.
- Contrastar la documentació amb els materials i amb els requeriments de la instal·lació segons projecte. (Verificar el marcatge a tubs i accessoris).
- Realització d'informe amb els resultats del control efectuat.

CRITERIS DE PRESA DE MOSTRES:
S'ha de comprovar per mostreig a cada recepció.
INTERPRETACIÓ DE RESULTATS I ACTUACIONS EN CAS D'INCOMPLIMENT:
Ha de ser refusat el material que no compleixi amb els requeriments del projecte.

BF - TUBS I ACCESSORIS PER A GASOS I

FLUIDS BFB - TUBS I ACCESSORIS DE

POLIETILÈ

BFB3 - TUBS DE POLIETILÈ DE DENSITAT MITJANA

BFB3- - TUB DE POLIETILÈ DE DENSITAT ALTA

0.- ELEMENTS QUE CONTEMPLA EL

PLEC BFB3-095P,BFB3-W62A,BFB3-

095R.

1.- DEFINICIÓ I CONDICIONS DELS ELEMENTS
Tubs extruïts de polietilè de densitat alta per a transport i distribució d'aigua a pressió a temperatures fins a 40°C.
CARACTERÍSTIQUES GENERALS:
El tub ha de tenir la superfície llisa, sense ondulacions. No ha de tenir bombolles, esquerdes ni d'altres defectes.
Els extrems han d'estar nets i tallats perpendicularment a l'eix.
Els tubs han d'anar marcats regularment al llarg de la seva longitud (amb una separació entre marques =< 1 m), de manera permanent i llegible, de tal manera que el marcat no provoqui punts d'iniciació de fissures, o altres tipus de falles i que el emmagatzematge, exposició a la intempèrie, manipulació, instal·lació i ús normals no n'afectin a la llegibilitat.
La informació mínima requerida ha de ser la següent:
- Referència a la norma EN 12201
- Identificació del fabricant
- Dimensions (diàmetre nominal x gruix nominal), expressats en mm
- Sèrie SDR a la que pertany
- Material i designació normalitzada
- Pressió nominal en bar
- Període de producció (data o codi)

Les bobines han d'anar marcades seqüencialment, amb la llargària en metres, que indicarà la llargària romanent sobre la bobina
El tub ha de ser de color blau o negre amb bandes blaves, com a indicació de la seva aptitud per a ús alimentari.
Pressió de treball en funció de la temperatura utilització (T=temperatura utilització, Pn=pressió nominal):
0°C < T <= 20°C: 1 x Pn
20°C < T <= 30°C: 0,87 x Pn
30°C < T <= 40°C: 0,74 x Pn
Índex de fluïdesa:
- PE 40 (EN ISO 1133 a 190°C i càrrega de 2,16 kg durant 10 min): 0,2 g/10 min a 1,4 g/10

min
- PE 100 (EN ISO 1133 a 190°C i càrrega de 5 kg durant 10 min): 0,2 g/10 min a 1,4 g/10 min

Pressió de la prova hidràulica a 20°C:

Designació tub	Pressió de prova a 20°C (bar)
PE 40	7,0 MPa
PE 100	12,4 MPa

Gruix de la paret i les seves tolerències:

	SÈRIE							
	SDR 7,4		SDR 11		SDR 17		SDR 26	
	Pressió nominal, PN (bar)							
PE 40	PN 10		PN 6		-		PN 4	
PE 100	-		PN 16		PN 10		PN 6	
	Gruix de paret, e (mm)							
DN (mm)	mín.	màx.	mín.	màx.	mín.	màx.	mín.	màx.
16	2,3	2,7	-	-	-	-	-	-
20	3,0	3,4	2,0	2,3	-	-	-	-
25	3,5	4,0	2,3	2,7	-	-	-	-
32	4,4	5,0	3,0	3,4	2,0	2,3	-	-
40	5,5	6,2	3,7	4,2	2,4	2,8	-	-
50	6,9	7,7	4,6	5,2	3,0	3,4	2,0	2,3
63	8,6	9,6	5,8	6,5	3,8	4,3	2,5	2,9
75	10,3	11,5	6,8	7,6	4,5	5,1	2,9	3,3
90	12,3	13,7	8,2	9,2	5,4	6,1	3,5	4,0
110	15,1	16,8	10,0	11,1	6,6	7,4	4,2	4,8
125	17,1	19,0	11,4	12,7	7,4	8,3	4,8	5,4
140	19,2	21,3	12,7	14,1	8,3	9,3	5,4	6,1
160	21,9	24,2	14,6	16,2	9,5	10,6	6,2	7,0
180	24,6	27,2	16,4	18,2	10,7	11,9	6,9	7,7
200	27,4	30,3	18,2	20,2	11,9	13,2	7,7	8,6
225	30,8	34,0	20,5	22,7	13,4	14,9	8,6	9,6
250	34,2	37,8	22,7	25,1	14,8	16,4	9,6	10,7
280	38,3	42,3	25,4	28,1	16,6	18,4	10,7	11,9
315	43,1	47,6	28,6	31,6	18,7	20,7	12,1	13,5
355	48,5	53,5	32,2	35,6	21,1	23,4	13,6	15,1
400	54,7	60,3	36,3	40,1	23,7	26,2	15,3	17,0
450	61,5	67,8	40,9	45,1	26,7	29,5	17,2	19,1
500	-	-	45,4	50,1	29,7	32,8	19,1	21,2
560	-	-	50,8	56,0	33,2	36,7	21,4	23,7
630	-	-	57,2	63,1	37,4	41,3	24,1	26,7
710	-	-	-	-	42,2	46,5	27,2	30,1
800	-	-	-	-	47,4	52,3	30,6	33,8
900	-	-	-	-	53,3	58,8	34,4	38,3
1000	-	-	-	-	59,3	65,4	38,2	42,2

Diàmetre exterior mig i ovalització absoluta:

DN (mm)	Diàmetre exterior mig		Ovalització màxima
	mín.	màx.	
16	16,0	16,3	1,2
20	20,0	20,3	1,2
25	25,0	25,3	1,2
32	32,0	32,3	1,3

40	40,0	40,4	1,4
50	50,0	50,4	1,4
63	63,0	63,4	1,5
75	75,0	75,5	1,6
90	90,0	90,6	1,8
110	110,0	110,7	2,2
125	125,0	125,8	2,5
140	140,0	140,9	2,8
160	160,0	161,0	3,2
180	180,0	181,1	3,6
200	200,0	201,2	4,0
225	225,0	226,4	4,5
250	250,0	251,5	5,0
280	280,0	281,7	9,8
315	315,0	316,9	11,1
355	355,0	357,2	12,5
400	400,0	402,4	14,0
450	450,0	452,7	15,6
500	500,0	503,0	17,5
560	560,0	563,4	19,6
630	630,0	633,8	22,1
710	710,0	716,4	-
800	800,0	807,2	-
900	900,0	908,1	-
1000	1000,0	1009,0	-

La verificació de les mesures s'ha de fer d'acord amb l'UNE-EN 12201-2.

2.- CONDICIONS DE SUBMINISTRAMENT I EMMAGATZEMATGE

Subministrament: En rotlles o en trams rectes.

El tub subministrat en rotlles ha d'enrotllar-se de tal manera que es previngui la deformació localitzada.

El diàmetre interior mínim de la bobina no ha de ser inferior a 18 vegades el diàmetre nominal.

Emmagatzematge: En llocs protegits contra els impactes.

Els trams rectes s'han d'apilar horitzontalment sobre superfícies planes i l'alçària de la pila ha de ser <= 1,5 m.

Els rotlles s'han de col·locar horitzontalment sobre superfícies planes.

3.- UNITAT I CRITERI D'AMIDAMENT

Unitat d'amidament: la indicada a la descripció de l'element

Criteri d'amidament: quantitat necessària subministrada a l'obra

4.- NORMATIVA DE COMPLIMENT OBLIGATORI

UNE-EN 12201-1:2003 Sistemas de canalización en materiales plásticos para conducción de agua. Polietileno (PE). Parte 1: Generalidades

UNE-EN 12201-1:2004 ERRATUM Sistemas de canalización en materiales plásticos para conducción de agua. Polietileno (PE). Parte 1: Generalidades.

UNE-EN 12201-2:2003 Sistemas de canalización en materiales plásticos para conducción de agua. Polietileno (PE). Parte 2: Tubos.

UNE-EN 12201-2:2003/1M:2005 Sistemas de canalización en materiales plásticos para conducción de agua. Polietileno (PE). Parte 2: Tubos.

UNE-EN 12201-2:2004 ERRATUM Sistemas de canalización en materiales plásticos para conducción de agua. Polietileno (PE). Parte 2: Tubos.

* UNE-EN 1555-2:2003 Sistemas de canalización en materiales plásticos para el suministro de combustibles gaseosos. Polietileno (PE). Parte 2: Tubos.

5.- CONDICIONS DE CONTROL DE RECEPCIÓ

CONDICIONS DE MARCATGE I CONTROL DE LA DOCUMENTACIÓ:

Cada tub ha de portar marcades, a distàncies < 1 m, de forma indeleble i ben visible les dades següents:

- Número de la Norma del Sistema: EN 1555
- Nom o marca del fabricant
- Per a tubs dn<=32 mm
    - Diàmetre exterior nominal x gruix paret
- Per a tubs dn>32 mm
    - Diàmetre exterior nominal, dn
    - SDR
- Grau de tolerància
- Material i designació

- Informació del fabricant que permeti la traçabilitat del producte
- Referència al fluid intern que transporta el tub
- Color de marcat negre, groc o negre amb bandes d'identificació grogues

OPERACIONS DE CONTROL:
Les tasques de control a realitzar són les següents:
- Sol·licitar al fabricant els certificats de les característiques tècniques dels materials.
- Control de la documentació tècnica subministrada.
- Control de recepció dels materials i lloc d'emplaçament.
- Contrastar la documentació amb els materials i amb els requeriments de la instal·lació segons projecte. (Verificar el marcatge a tubs i accessoris).
- Realització d'informe amb els resultats del control efectuat.

CRITERIS DE PRESA DE MOSTRES:
S'ha de comprovar per mostreig a cada recepció.
INTERPRETACIÓ DE RESULTATS I ACTUACIONS EN CAS D'INCOMPLIMENT:
Ha de ser refusat el material que no compleixi amb els requeriments del projecte.

BF - TUBS I ACCESSORIS PER A GASOS I FLUIDS

BFW - ACCESSORIS GENÈRICS DE TUBS PER A GASOS I FLUIDS

0.- ELEMENTS QUE CONTEMPLA EL

PLEC BFWF-09U5.

1.- DEFINICIÓ I CARACTERÍSTIQUES DELS ELEMENTS

Conjunt d'accessoris per a tubs i per a recobriments aïllants de tubs (colzes, derivacions, reduccions, etc.), utilitzats en instal·lacions d'edificació i d'urbanització per a la total execució de la conducció o xarxa a la qual pertanyin.

CARACTERÍSTIQUES GENERALS:
El material, la seva qualitat i les característiques físiques, mecàniques i dimensionals, han de ser compatibles amb les del tub, i no han de fer disminuir les d'aquest en cap de les seves aplicacions.

2.- CONDICIONS DE SUBMINISTRAMENT I EMMAGATZEMATGE

Subministrament: A l'albarà de lliurament han de constar les característiques d'identificació següents:
- Material
- Tipus
- Diàmetres

Emmagatzematge: En llocs protegits contra els impactes, la pluja, les humitats i dels raigs del sol.

3.- UNITAT I CRITERIS D'AMIDAMENT

Unitat composada pel conjunt de peces necessàries per a muntar 1 m de tub.

4.- NORMATIVA DE COMPLIMENT OBLIGATORI

La mateixa normativa que s'apliqui als tubs, en funció dels fluids que transportin.

BF - TUBS I ACCESSORIS PER A GASOS I FLUIDS

BFW - ACCESSORIS GENÈRICS DE TUBS PER A GASOS I FLUIDS

BFWF- - ACCESSORI PER A TUB DE POLIETILÈ

0.- ELEMENTS QUE CONTEMPLA EL

PLEC BFWF-09U5.

1.- DEFINICIÓ I CONDICIONS DELS ELEMENTS
Conjunt d'accessoris per a tubs i per a recobriments aïllants de tubs (colzes, derivacions, reduccions, etc.), utilitzats en instal·lacions d'edificació i d'urbanització per a la total execució de la conducció o xarxa a la qual pertanyin.
CARACTERÍSTIQUES GENERALS:
El material, la seva qualitat i les característiques físiques, mecàniques i dimensionals, han de ser compatibles amb les del tub, i no han de fer disminuir les d'aquest en cap de les seves aplicacions.
2.- CONDICIONS DE SUBMINISTRAMENT I EMMAGATZEMATGE
Subministrament: A l'albarà de lliurament han de constar les característiques d'identificació següents:
- Material
- Tipus
- Diàmetres
Emmagatzematge: En llocs protegits contra els impactes, la pluja, les humitats i dels raigs del sol.
3.- UNITAT I CRITERI D'AMIDAMENT
Unitat composada pel conjunt de peces necessàries per a muntar 1 m de tub.
4.- NORMATIVA DE COMPLIMENT OBLIGATORI
La mateixa normativa que s'apliqui als tubs, en funció dels fluids que transportin.

BF - TUBS I ACCESSORIS PER A GASOS I FLUIDS

BFY - PARTS PROPORCIONALS D'ELEMENTS DE MUNTATGE DE TUBS DE GASOS I FLUIDS

0.- ELEMENTS QUE CONTEMPLA EL

PLEC BFYH-0A3A.

1.- DEFINICIÓ I CARACTERÍSTIQUES DELS ELEMENTS

Conjunt d'elements especials per a l'execució de conduccions.
S'han considerat els tipus següents:
- Per a tubs (materials per a la unió entre tubs o entre tubs i accessoris)
- Per aïllaments tèrmics (material per a la unió i subjecció, cintes adhesives, etc.)

CARACTERÍSTIQUES GENERALS:
El material, la qualitat, els diàmetres, etc., han de ser els adequats per al tub, i no han de fer disminuir les característiques pròpies del conjunt de la instal·lació en cap de les seves aplicacions.

2.- CONDICIONS DE SUBMINISTRAMENT I EMMAGATZEMATGE

Subministrament: A l'albarà de lliurament han de constar les característiques d'identificació següents:
- Material
- Tipus
- Diàmetres
Emmagatzematge: En llocs protegits contra els impactes, la pluja, les humitats i dels raigs del sol.

3.- UNITAT I CRITERIS D'AMIDAMENT

Unitat composada pel conjunt de peces necessàries per a muntar 1 m de tub.

4.- NORMATIVA DE COMPLIMENT OBLIGATORI

La mateixa normativa que s'apliqui als tubs, en funció dels fluids que transportin.

BF - TUBS I ACCESSORIS PER A GASOS I FLUIDS

BFY - PARTS PROPORCIONALS D'ELEMENTS DE MUNTATGE DE TUBS DE GASOS I FLUIDS

BFYH- - PART PROPORCIONAL D'ELEMENTS DE MUNTATGE PER A TUBS DE POLIETILÈ

0.- ELEMENTS QUE CONTEMPLA EL

PLEC BFYH-0A3A.

1.- DEFINICIÓ I CONDICIONS DELS ELEMENTS
Conjunt d'elements especials per a l'execució de conduccions.
S'han considerat els tipus següents:
- Per a tubs (materials per a la unió entre tubs o entre tubs i accessoris)
- Per aïllaments tèrmics (material per a la unió i subjecció, cintes adhesives, etc.)
CARACTERÍSTIQUES GENERALS:
El material, la qualitat, els diàmetres, etc., han de ser els adequats per al tub, i no han de fer disminuir les característiques pròpies del conjunt de la instal·lació en cap de les seves aplicacions.
2.- CONDICIONS DE SUBMINISTRAMENT I EMMAGATZEMATGE
Subministrament: A l'albarà de lliurament han de constar les característiques d'identificació següents:
- Material
- Tipus
- Diàmetres
Emmagatzematge: En llocs protegits contra els impactes, la pluja, les humitats i dels raigs del sol.
3.- UNITAT I CRITERI D'AMIDAMENT
Unitat composada pel conjunt de peces necessàries per a muntar 1 m de tub.
4.- NORMATIVA DE COMPLIMENT OBLIGATORI
La mateixa normativa que s'apliqui als tubs, en funció dels fluids que transportin.

BG - MATERIALS PER A INSTAL·LACIONS ELÈCTRIQUES

BG2 - TUBS, CANALS, SAFATES I COLUMNES PER A MECANISMES

BG22 - TUBS FLEXIBLES I CORBABLES NO METÀL·LICS

0.- ELEMENTS QUE CONTEMPLA EL

PLEC BG22TH10.

1.- DEFINICIÓ I CARACTERÍSTIQUES DELS ELEMENTS

Tub flexible no metàl·lic de fins a 250 mm de diàmetre nominal.
Es consideraran els següents tipus de tubs:
- Tubs de PVC corrugats
- Tubs de PVC folrats, de dues capes, semillisa l'exterior i corrugada la interior
- Tubs de material lliure d'halògens
- Tubs de polipropilè
- Tubs de polietilè de dues capes, corrugada l'exterior i llisa la interior

CARACTERÍSTIQUES GENERALS:
Han d'estar dissenyats i construïts de manera que les seves característiques en ús normal siguin segures i sense perill per a l'usuari i el seu entorn.
L'interior dels tubs ha d'estar exempt de rebaves i altres defectes que pugin fer malbé els conductors o ferir a instal·ladors o usuaris.
El diàmetre nominal ha de ser el de l'exterior del tub i s'ha d'expressar en milímetres.
El diàmetre interior mínim l'ha de declarar el fabricant.
Les dimensions han de cumplir la norma EN-60423.

2.- CONDICIONS DE SUBMINISTRAMENT I EMMAGATZEMATGE

Subministrament: En rotlles.
Emmagatzematge: En llocs protegits contra els impactes i contra la pluja.

3.- UNITAT I CRITERIS D'AMIDAMENT

Unitat d'amidament: la indicada a la descripció de l'element
Criteri d'amidament: quantitat necessària subministrada a l'obra

4.- NORMATIVA DE COMPLIMENT OBLIGATORI

Real Decreto 842/2002 de 2 de agosto, por el que se aprueba el Reglamento Electrotécnico de Baja Tensión. REBT 2002.
UNE-EN 50086-1:1995 Sistemas de tubos para la conducción de cables. Parte 1: Requisitos generales.
UNE-EN 60423:1996 Tubos de protección de conductores. Diámetros exteriores de los tubos para instalaciones eléctricas y roscas para tubos y accesorios.

5.- CONDICIONS DE CONTROL DE RECEPCIÓ

CONDICIONS DE MARCATGE I CONTROL DE LA DOCUMENTACIÓ:
Han d'estar marcats amb:
- Nom del fabricant
- Marca d'identificació dels productes
- El marcatge ha de ser llegible
- Han d'incloure les instruccions de muntatge corresponents

OPERACIONS DE CONTROL EN CANALITZACIONS I ACCESORIS:
Les tasques de control de qualitat de Canalitzacions i Accessoris, són les següents:
- Sol·licitar del fabricant els certificats dels materials emprats i verificar l'adequació als requisits del projecte.
- Control de la documentació tècnica subministrada
- Control d'identificació dels materials i lloc d'emplaçament (alçada, distàncies, capacitat)
- Realització i emissió d'informes amb resultats dels assaigs
- Assaigs:
  - Propagació de la flama segons norma R.E.B.T / UNE-EN 50085-1 / UNE-EN 50086-1
  - Instal·lació i posada a l'obra segons norma R.E.B.T / UNE 20.460
  - Verificació de l'aspecte superficial segons norma projecte/ UNE-EN ISO 1461

CRITERIS DE PRESA DE MOSTRES EN CANALITZACIONS I ACCESSORIS:
Es realitzaran els assaigs a la recepció dels materials, verificant tot el traçat de la instal·lació de safates i aleatòriament un tub de cada mida instal·lat a obra ja sigui rígid, flexible o soterrat.

INTERPRETACIÓ DE RESULTATS I ACTUACIONS EN CAS D'INCOMPLIMENT EN CANALITZACIONS I ACCESSORIS:
Segons criteri de la DF, podrà ser acceptat o rebutjat tot o part del material de la partida.

OPERACIONS DE CONTROL EN TUBS DE PVC PER A CANALITZACIONS DE SERVEIS:
Les tasques de control a realitzar són les següents:
- En cada subministrament:
  - Inspecció visual de l'aspecte general dels tubs i elements d'unió.
  - Comprovació de les dades de subministrament exigides (marques, albarà o etiquetes).
  - Recepció del certificat de qualitat del fabricant, d'acord a les condicions del plec.
  - Comprovació dimensional (3 mostres).
- Per a cada tub de les mateixes característiques, es realitzaran els següents assaigs (UNE EN 50086-1):
  - Resistència a compressió
  - Impacte
  - Assaig de corbat
  - Resistència a la propagació de la flama
  - Resistència al calor
  - Grau de protecció
  - Resistència a l'atac químic

En cas que el material disposi de la Marca AENOR, o una altra legalment reconeguda a un país de l'UE, s'ha de poder prescindir dels assaigs de control de recepció. La DF ha de sol·licitar, en aquest cas, els resultats dels assaigs corresponents al subministrament rebut, segons control de producció establert a la marca de qualitat del producte.

CRITERIS DE PRESA DE MOSTRES EN TUBS DE PVC PER A CANALITZACIONS DE SERVEIS:
Es seguiran les instruccions de la DF i els criteris indicats a les normes UNE EN 50086-1 i UNE EN 50086-2-4, juntament a les normes de procediment de cada assaig concret.

INTERPRETACIÓ DE RESULTATS I ACTUACIONS EN CAS D'INCOMPLIMENT EN TUBS DE PVC PER A CANALITZACIONS DE SERVEIS:
No s'acceptaran materials que no arribin a l'obra correctament referenciats i acompanyats del corresponent certificat de qualitat del fabricant.
Es rebutjaran els subministres que no superin les condicions de la inspecció visual o les comprovacions geomètriques.
Es compliran les condicions dels assaigs d'identificació segons la norma UNE EN 50086-1 i UNE EN 50086-2-4.

BG - MATERIALS PER A INSTAL·LACIONS ELÈCTRIQUES

BG3 - CABLES ELÈCTRICS PER A TENSIÓ BAIXA I SISTEMES DE DISTRIBUCIÓ

ELÈCTRICA BG31 - CABLES DE COURE DE 0,6/1 KV

0.- ELEMENTS QUE CONTEMPLA EL

PLEC BG312650,BG311900.

1.- DEFINICIÓ I CARACTERÍSTIQUES DELS ELEMENTS

Cable elèctric destinat a sistemes de distribució en tensió baixa i instal·lacions en general, per a serveis fixes, amb conductor de coure, de tensió assignada 0,6/1kV i de tipus unipolar, bipolar, tripolar, tetrapolar, tripolar amb neutre i pentapolar.
S'han considerat els tipus de cables següents:
- Cables unipolars o multipolars (tipus mànega, sota coberta única) amb aïllament de polietilè reticulat (XLPE) i coberta de policlorur de vinil (PVC) de designació UNE RV 0,6/1 kV.
- Cables unipolars o multipolars (tipus mànega, sota coberta única) amb aïllament de polietilè reticulat (XLPE) i coberta de material lliure d'halògens a base de poliolefina, de baixa emissió de gasos tòxics i corrosius, de designació UNE RZ1K (AS) 0,6/1 kV.

CARACTERÍSTIQUES GENERALS:
En el cas de que el material s'utilitzi en obra pública, l'acord de Govern de la Generalitat de Catalunya de 9 de juny de 1998, exigeix que els materials siguin de qualitat certificada o puguin acreditar un nivell de qualitat equivalent, segons les normes aplicables als estats membres de la Unió Europea o de l'Associació Europea de Lliure Canvi.
També en aquest cas, es procurarà que els esmentats materials disposin de l'etiqueta ecològica europea, regulada en el Reglament 880/1992/CEE o bé altres distintius de la Comunitat Europea.

Les característiques físiques i mecàniques del conductor han de complir les normes UNE 21-011 i UNE 21-022.
La coberta no ha de tenir variacions en el gruix ni d'altres defectes visibles a la seva superfície. Ha de ser resistent a l'abrasió.
Ha de quedar ajustada i s'ha de poder separar fàcilment sense produir danys a l'aïllament.
La forma exterior dels cables multipolars (reunits sota una coberta única) ha de ser raonablement cilíndrica.
L'aïllament no ha de tenir variacions del gruix ni d'altres defectes visibles a la seva superfície.
Ha de quedar ajustat i s'ha de poder separar fàcilment sense produir danys al conductor.
Els colors vàlids per a l'aïllament són (UNE 21089-1):

- Cables unipolars:
- Com a conductor de fase: Marró, negre o gris
- Com a conductor neutre: Blau
- Com a conductor de terra: Llistat de groc i verd
- Cables bipolars: Blau i marró
- Cables tripolars:
- Cables amb conductor de terra: Fase: Marró, Neutre: Blau, Terra: Llistat de groc i verd
- Cables sense conductor de terra: Fase: Negre, marró i gris
- Cables tetrapolars:
- Cables amb conductor de terra: Fase: Marró, negre i gris, Terra: Llistat de groc i verd
- Cables sense conductor de terra: Fase: Marró, negre i gris, Neutre: Blau
- Cables pentapolars: Fase: Marró, negre i gris, Neutre: Blau, Terra: Llistat de groc i verd

Gruix de l'aïllant del conductor (UNE HD-603 (1)):

Secció (mm2)	1,5-16	25-35	50	70-95	120	150	185	240	300
Gruix (mm)	0,7	0,9	1,0	1,1	1,2	1,4	1,6	1,7	1,8

Gruix de la coberta: Ha de complir les especificacions de la norma UNE-HD 603-1
Temperatura de l'aïllament en servei normal: <= 90°C
Temperatura de l'aïllament en curtcircuit (5 s màx): <= 250°C
Tensió màxima admissible (c.a.):
- Entre conductors aïllats: <= 1 kV
- Entre conductors aïllats i terra: <= 0,6 kV

Toleràncies:
- Gruix de l'aïllament (UNE_HD 603): >= valor especificat - (0,1 mm + 10% del valor especificat)

CABLES DE DESIGNACIÓ UNE RV 0,6/1 kV:
L'aïllament ha de ser de polietilé reticulat (XLPE) tipus DIX-3 segons UNE HD-603-1.
La coberta ha de ser de policlorur de vinil (PVC) del tipus DMV-18 segons UNE HD-603-1.
Ha de ser de color negre i ha de portar impresa una franja longitudinal de color per a la identificació de la secció dels conductors de fase.

CABLES DE DESIGNACIÓ UNE RZ1-K (AS) 0,6/1 kV:
L'aïllament ha de ser de polietilé reticulat (XLPE) tipus DIX-3 segons UNE HD-603-1.
La coberta ha de se d'una mescla de material termoplàstic, sense halògens, del tipus Z1, i ha de complir les especificacions de la norma UNE 21123-4.
Ha de ser de color verd i ha de portar impresa una franja longitudinal de color per a la identificació de la secció dels conductors de fase.

2.- CONDICIONS DE SUBMINISTRAMENT I EMMAGATZEMATGE

Subministrament: En bobines.
Emmagatzematge: En llocs protegits de la pluja i la humitat.

3.- UNITAT I CRITERIS D'AMIDAMENT

Unitat d'amidament: la indicada a la descripció de l'element
Criteri d'amidament: quantitat necessària subministrada a l'obra

4.- NORMATIVA DE COMPLIMENT OBLIGATORI

NORMATIVA GENERAL:
Real Decreto 842/2002 de 2 de agosto, por el que se aprueba el Reglamento Electrotécnico de Baja Tensión. REBT 2002.
UNE-HD 603-1:2003 Cables de distribución de tensión asignada 0,6/1kV.
* UNE 21011-2:1974 Alambres de cobre recocido de sección recta circular. Características
* UNE 21089-1:2002 Identificación de los conductores aislados de los cables.
UNE-EN 50334:2001 Marcado por inscripción para la identificación de los conductores aislados de los cables eléctricos.
* UNE 21089-1:2002 Identificación de los conductores aislados de los cables.
UNE 21022:1982 Conductores de cables aislados.
* UNE 20434:1999 Sistema de designación de los cables.

CABLES DE DESIGNACIÓ UNE RV 0,6/1 kV:
UNE 21123-2:1999 Cables eléctricos de utilización industrial de tensión asignada 0,6/1 kV.
Parte 2: Cables con aislamiento de polietileno reticulado y cubierta de policloruro de vinilo.

CABLES DE DESIGNACIÓ UNE RZ1-K (AS) 0,6/1 kV:
UNE 21123-4:2004 Cables eléctricos de utilización industrial de tensión asignada 0,6/1 kV.
Parte 4: Cables con aislamiento de polietileno reticulado y cubierta de poliolefina.

5.- CONDICIONS DE CONTROL DE RECEPCIÓ

CONDICIONS DE MARCATGE I CONTROL DE LA DOCUMENTACIÓ:
La coberta ha de portar de forma indeleble i ben visible les dades següents:
- Nom del fabricant o marca comercial
- Tipus de conductor
- Secció nominal
- Les dues últimes xifres de l'any de fabricació.
- Distància entre el final d'una marca i el principi de la següent <= 30 cm.

OPERACIONS DE CONTROL:
Les tasques de control a realitzar són les següents:
- Sol·licitar del fabricant els certificats i homologacions dels conductors i protocols de proves.
- Control de la documentació tècnica subministrada.
- Verificar l'adequació dels conductors als requisits dels projecte
- Control final d'identificació
- Realització i emissió d'informe amb resultats dels assaigs realitzats d'acord al que s'especifica en la taula d'assaigs i de quantificació dels mateixos.
- Assaigs:

A la relació següent s'especifiquen els controls a efectuar a la recepció de conductors de coure o alumini i les normes aplicables en cada cas:
  - Rigidesa dielèctrica (REBT)
  - Resistència d'aïllament (REBT)
  - Resistència elèctrica dels conductors (UNE 20003 / UNE 21022/1M)
  - Control dimensional (Documentació del fabricant)
  - Extinció de flama (UNE-EN 50266)
  - Densitat de fums UNE-EN 50268 / UNE 21123)
  - Despreniment d'halògens (UNE-EN 50267-2-1 / UNE 21123 / UNE 2110022)

A la següent taula s'especifica el nombre de controls a efectuar. Els assaigs especificats (*) seran exigibles segons criteri de la DF quan les exigències del lloc ho determini i les característiques dels conductors corresponguin a l'assaig especificat.

- Rigidesa dielèctrica: 100% (exigit al fabricant)
- Resistència d'aïllament: 100% (exigit al fabricant)
- Resistència elèctrica: 100% (exigit al fabricant)
- Extinció de flama: 1 assaig per tipus (*) (exigit al fabricant) i 1 assaig per tipus (*) (exigit a recepció)
- Densitat de fums: 1 assaig per tipus (*) (exigit al fabricant) i 1 assaig per tipus (*) (exigit a recepció)
- Despreniment d'halògens: 1 assaig per tipus (*) (exigit al fabricant) i 1 assaig per tipus (*) (exigit a recepció)

Per tipus s'entén aquells conductors amb característiques iguals.
Els assaigs exigits a recepció podran ésser els realitzats pel fabricant sempre que hi hagi una supervisió per part de la DF o empresa especialitzada.

CRITERIS DE PRESA DE MOSTRES:
Per a la realització dels assaigs, s'escollirà aleatòriament una bovina del lot d'entrega, a excepció dels assaigs de rutina que es realitzaran a totes les bobines.

INTERPRETACIÓ DE RESULTATS I ACTUACIONS EN CAS D'INCOMPLIMENT:
Es realitzarà un control extensiu de la partida objecte de control, i segons criteri de la DF, podrà ésser acceptada o rebutjada tota o part del material que la composa.

BG - MATERIALS PER A INSTAL·LACIONS ELÈCTRIQUES

BGD - Familia GD

BGD2 - PLAQUES DE CONNEXIÓ A TERRA

0.- ELEMENTS QUE CONTEMPLA EL

PLEC BGD23340.

1.DEFINICIÓ I CARACTERÍSTIQUES DELS

ELEMENTS DEFINICIÓ:
Placa de connexió a terra de coure en forma d'estel (calada) o d'acer en forma d'estel (massissa) o quadrada (massissa) de fins
a 1 m2 de superficie i de 2 mm, 2,5 mm, 3 mm o 4 mm de gruix.

CARACTERÍSTIQUES GENERALS:
Ha de formar l'elèctrode del circuit de connexió a terra.
Ha de disposar d'un dispositiu per a fixar sòlidament el cable de la línea de terra, mitjançant una placa i un vis; aquest cable ha de tenir una secció mínima de 35 mm2.

ACER:
La placa ha d'estar protegida per galvanització en calent. Aquesta ha de complir les especificacions de la UNE 37-501.
El recobriment ha de ser llis, no ha de mostrar cap discontinuitat en la capa de zinc, no ha de tenir taques, inclusions de fluxe, cendres o motes, apreciables a simple vista.
La superfície especificada es considera com a
superfície útil de la placa. Toleràncies:

- Gruix - 0,1 mm
- Superfície útil - 0,01 m2

2.CONDICIONS DE SUBMINISTRAMENT I EMMAGATZEMATGE

Subministrament: Per unitats, empaquetades en
caixes. Emmagatzematge: En el seu embalatge,
protegida contra els impactes.

3.UNITAT I CRITERIS D'AMIDAMENT

Unitat de quantitat necessària subministrada a l'obra.

4.NORMATIVA DE COMPLIMENT OBLIGATORI

"Reglamento Electrotécnico para Baja Tensión."
UNE 37-501-71 1R "Galvanización en caliente. Características y métodos de ensayo"

BG - MATERIALS PER A INSTAL·LACIONS ELÈCTRIQUES

BGW - PARTS PROPORCIONALS D'ACCESSORIS PER A INSTAL·LACIONS ELÈCTRIQUES

BGW3 - PARTS PROPORCIONALS D'ACCESSORIS PER A CONDUCTORS ELÈCTRICS DE TENSIÓ BAIXA

0.- ELEMENTS QUE CONTEMPLA EL

PLEC BGW38000.

1.- DEFINICIÓ I CARACTERÍSTIQUES DELS ELEMENTS

Part proporcional d'accessoris per a conductors de coure, conductors d'alumini tipus VV 0,6/1 Kv, rodons de coure, platines de coure o canalitzacions conductores.

CARACTERÍSTIQUES GENERALS:
El material i les seves característiques han de ser adequats per a: conductors de coure, conductors de coure nus, conductors d'alumini, rodons de coure, platines de coure, canalitzacions o conductors de seguretat, i no han de fer disminuir, en cap cas, la seva qualitat i bon funcionament.

2.- CONDICIONS DE SUBMINISTRAMENT I EMMAGATZEMATGE

Subministrament: A l'albarà de lliurament han de constar les característiques d'identificació següents:
- Material
- Tipus
- Diàmetre o d'altres dimensions

Emmagatzematge: En llocs protegits contra els impactes, la pluja, les humitats i dels raigs del sol.

3.- UNITAT I CRITERIS D'AMIDAMENT

Unitat composada pel conjunt d'accessoris necessaris per al muntatge d'1 m de conductor de coure, d'1 m de conductor de coure nu, d'1 m de conductor d'alumini, d'1 m de rodó de coure, d'1 m de platina de coure, d'1 m de canalització o d'1 m de conductor de seguretat.

4.- NORMATIVA DE COMPLIMENT OBLIGATORI

No hi ha normativa de compliment obligatori.

BH - MATERIALS PER A INSTAL·LACIONS

D'ENLLUMENAT BHN - LLUMS PER A EXTERIORS

BHN3 - LLUMS DE CATÀLEG (1)

0.- ELEMENTS QUE CONTEMPLA EL

PLEC BHN3PHSW,BHN3SA05,BHN3PHS2.

1.DEFINICIÓ I CARACTERÍSTIQUES DELS ELEMENTS

DEFINICIÓ:

Llum asimètric per a vials, sense difusor o amb difusor de cubeta de plàstic o de vidre, del tipus 1 o 2, obert o tancat, amb allotjament per a equip o sense, per a làmpada de vapor de sodi a pressió alta de fins a 400 W de potència.

CARACTERÍSTIQUES GENERALS:
Es composa d'un cos a l'interior del qual hi ha d'haver un portalàmpades i un reflector; en un lateral tindrà el sistema de subjecció amb l'entrada de cables i connexionat.
Ha de portar un born per a la connexió a terra, al costat del qual i de manera indeleble ha de portar el símbol "Terra". Si la luminària és de tipus 2 amb allotjament per a equip, el grau de protecció (UNE 20-324) serà:

Tipus	oberta	tancada
Difusor	sense difusor	cubeta de plàstic o vidre
Grau	>= IP-23X	>= IP-54X

Aïllament (REBT) Classe I
Diàmetre d'acoblament 33 - 60 mm
Reflector Alumini anoditzat polit
Si es tracta de llums amb allotjament per a equip, entre el portalàmpades i el sistema de subjecció es troba l'espai per allotjar l'equip d'encesa, al qual s'ha d'accedir mitjançant una tapa desmuntable.
Si els llums porten difusor, la part inferior de l'òptica ha d'anar protegida amb un difusor de plàstic o de vidre, que ha de ser fàcilment desmontable.

2.CONDICIONS DE SUBMINISTRAMENT I EMMAGATZEMATGE

Subministrament: En caixes.
S'ha de subministrar amb làmpada i si té allotjament per a equip, amb equip d'encesa. Emmagatzematge: En llocs protegits contra els impactes.

3.UNITAT I CRITERIS D'AMIDAMENT

Unitat de quantitat necessària subministrada a l'obra.

4.NORMATIVA DE COMPLIMENT OBLIGATORI

"Reglamento Electrotécnico para Baja Tensión."
UNE_EN 60598-2-3 93 "Luminarias. Parte 2: Reglas particulares. Sección 3: Luminarias para alumbrado público."

BH - MATERIALS PER A INSTAL·LACIONS D'ENLLUMENAT

BHW - PARTS PROPORCIONALS D'ACCESSORIS PER A INSTAL·LACIONS D'ENLLUMENAT

0.- ELEMENTS QUE CONTEMPLA EL

PLEC BHWM1000.

1.- DEFINICIÓ I CARACTERÍSTIQUES DELS ELEMENTS

Part proporcional d'accessoris per a muntar lluminàries, carrils de suport per a llums, projectors o elements de control, regulació o encesa d'instal·lacions d'il·luminació.
CARACTERÍSTIQUES GENERALS:
El material, la qualitat, les dimensions, etc. han de ser adequats per a les lluminàries, i no han de fer disminuir les característiques pròpies del conjunt de la instal·lació en cap de les seves aplicacions.

2.- CONDICIONS DE SUBMINISTRAMENT I EMMAGATZEMATGE

Subministrament: A l'albarà de lliurament han de constar les característiques d'identificació següents:
- Material
- Tipus
- Dimensions en cm

Emmagatzematge: En llocs protegits contra els impactes, la pluja, les humitats i dels raigs del sol.

3.- UNITAT I CRITERIS D'AMIDAMENT

Unitat composada pel conjunt d'accessoris necessaris per instal·lar un llum.

4.- NORMATIVA DE COMPLIMENT OBLIGATORI

No hi ha normativa de compliment obligatori.

BJ - MATERIALS PER A INSTAL·LACIONS DE LAMPISTERIA, REG, APARELLS SANITARIS I PRODUCCIÓ D'AIGUA CALENTA SANITÀRIA

BJS - EQUIPS PER A REG

BJS1 - BOQUES DE REG

0.- ELEMENTS QUE CONTEMPLA EL

PLEC BJS1-H6R1.

1.- DEFINICIÓ I CARACTERÍSTIQUES DELS ELEMENTS

Elements de subministrament i distribució d'aigua, destinats a la connexió de mànegues de reg o localització puntual d'aspersors aeris acoblats a la rosca de la clau d'obertura.
Ha d'estar formada per:
- Carcassa
- Tapa
- Cos amb connexió per rosca
- Sistema de tancament en forma de falca, de desplaçament vertical i accionament per volant
- Premsaestopa d'estanquitat sobre l'eix d'accionament del sistema de tancament
- Sortida tipus roscada o Racor Barcelona

En el cos ha d'haver-hi gravada la pressió de treball.
Pressió nominal: 10 bar
Pressió de prova: >= 15 bar

2.- CONDICIONS DE SUBMINISTRAMENT I EMMAGATZEMATGE

Subministrament: En caixes, amb tots els accessoris, peces per als junts i elements de connexió.
Emmagatzematge: En llocs protegits de la intempèrie i d'impactes.

3.- UNITAT I CRITERIS D'AMIDAMENT

Unitat d'amidament: la indicada a la descripció de l'element
Criteri d'amidament: quantitat necessària subministrada a l'obra

4.- NORMATIVA DE COMPLIMENT OBLIGATORI

No hi ha normativa de compliment obligatori.

BJ - MATERIALS PER A INSTAL·LACIONS DE LAMPISTERIA, REG, APARELLS SANITARIS I PRODUCCIÓ D'AIGUA CALENTA SANITÀRIA

BJS - EQUIPS PER A REG

BJS6- - BOCA DE REG (D)

0.- ELEMENTS QUE CONTEMPLA EL

PLEC BJS6-H5IP,BJS6-H5IN.

1.- DEFINICIÓ I CONDICIONS DELS ELEMENTS
Elements de subministrament i distribució d'aigua, destinats a la connexió de mànegues de reg o localització puntual d'aspersors aeris acoblats a la rosca de la clau d'obertura.
Ha d'estar formada per:
- Carcassa
- Tapa
- Cos amb connexió per rosca
- Sistema de tancament en forma de falca, de desplaçament vertical i accionament per volant
- Premsaestopa d'estanquitat sobre l'eix d'accionament del sistema de tancament
- Sortida tipus roscada o Racor Barcelona
En el cos ha d'haver-hi gravada la pressió de treball.
Pressió nominal: 10 bar
Pressió de prova: >= 15 bar
2.- CONDICIONS DE SUBMINISTRAMENT I EMMAGATZEMATGE
Subministrament: En caixes, amb tots els accessoris, peces per als junts i elements de connexió.
Emmagatzematge: En llocs protegits de la intempèrie i d'impactes.
3.- UNITAT I CRITERI D'AMIDAMENT
Unitat d'amidament: la indicada a la descripció de l'element
Criteri d'amidament: quantitat necessària subministrada a l'obra
4.- NORMATIVA DE COMPLIMENT OBLIGATORI
No hi ha normativa de compliment obligatori.

BJ - MATERIALS PER A INSTAL·LACIONS DE LAMPISTERIA, REG, APARELLS SANITARIS I PRODUCCIÓ D'AIGUA CALENTA SANITÀRIA

BJS - EQUIPS PER A REG

BJSA - PROGRAMADORS

BJSA2- - PROGRAMADOR DE REG AMB ALIMENTACIÓ AMB PILES

0.- ELEMENTS QUE CONTEMPLA EL

PLEC BJSA2-26IL.

1.- DEFINICIÓ I CONDICIONS DELS ELEMENTS
Dispositius destinats a formar part d'una instal·lació de reg.
S'han considerat els elements següents:
- Aspersor: Dispositiu destinat a distribuir aigua polvoritzada sobre una superfície de radi efectiu comprès entre 1 i 4 m, sense elements giratoris.
- Difusors: Elements de distribució d'aigua en zones ajardinades en forma de pluja que van equipats amb broquet de sortida de doll fix, regulable i de curt abast
- Comptagotes: Emissors d'aigua de baix cabal incorporats a canonades soterrades per configurar sistemes de reg localitzat, integrats directament en la canonada en el procés de fabricació de la mateixa o acoblats com accessoris addicionals a la canonada un cop fabricada
- Programadors electrònics o autònoms: Elements que governen l'obertura de les electrovàlvules de la instal·lació possibilitant l'automatització de la mateixa.
- Vàlvula hidràulica per a regular automàticament el cabal d'aigua, en les que l'accionament del pilot de tres vies es fa electromagnèticament. El desplaçament de l'eix de la vàlvula es produeix per l'acció d'un solenoide.
ASPERSORS I MICROASPERSORS:
La part del dispositiu destinada a difondre l'aigua ha de quedar amagada dins la carcassa, mentre l'aparell connectat a la xarxa no rebi aigua a la pressió mínima de treball.
Les peces de plàstic del difusor exposades a l'aigua o a les radiacions ultraviolades han de ser opaques i resistents a les dites radiacions.
Les superfícies del polvoritzador han de ser llises i no han de tenir puntes o arestes vives.
El disseny del polvoritzador ha de permetre la substitució de qualsevol component per la part superior, de forma manual o amb ajut d'eines corrents, iclusiu el filtre.
Ha de tenir un junt per a impedir l'entrada de sorra entre la carcassa i el cos emergent.
Les peces de plàstic del difusor exposades a l'aigua o a les radiacions ultraviolades han de ser opaques i resistents a les dites radiacions.
Les superfícies del polvoritzador han de ser llises i no han de tenir puntes o arestes vives.
El disseny del polvoritzador ha de permetre la substitució de qualsevol component per la part

superior, de forma manual o amb ajut d'eines corrents, iclusiu el filtre.
Ha de tenir un junt per a impedir l'entrada de sorra entre la carcassa i el cos emergent.
Els broquets de sortida han de ser intercambiables per a aconseguir diferents superfícies de regat. Cada tipus de broquet ha de portar una marca o codi que permeti identificar-lo al catàleg corresponent.
Cada element ha de portar marcat de forma clara e indeleble les indicacions següents:
- Nom del fabricant o marca comercial enregistrada
- Símbol d'identificació utilitzat al catàleg
- Cabal nominal i pressió nominal de treball
- Indicació de la posició correcta d'instal·lació si fos necessari

Pressió màxima admissible: 5 bar

ASPERSORS:

La connexió a la xarxa ha de ser una rosca femella de 1/2" d'acord amb la norma UNE 19-009.

Pressió de treball: >= 1,5 bar, <= 3,5 bar
Alçària del cos emergent: >= 70 mm
Ha d'estar format per:
- Carcassa
- Cos emergent
- Tapa de goma
- Joc de broquets intercanviables
- Filtre

GOTEJADORS

Ha de ser autonetejable.
Cada element ha de portar marcat de forma clara e indeleble les indicacions següents:
- Nom del fabricant o marca comercial enregistrada
- Model
- Tipus
- Diàmetre exterior de la canonada expressat en mm
- Diàmetre mínim de pas expressat en mm
- Cabal nominal expressat en l/min quan els emissors no siguin auatocompensants
- Indicació de la posició correcta d'instal·lació si fos necessari

Cada element ha de tenir una caixa de protecció estanca, amb tancament mitjançant clau.
Cada element ha de portar les indicacions següents:
- Nom del fabricant o marca comercial enregistrada, distribuïdor i model
- Símbol d'identificació utilitzant el catàleg
- Número d'estacions o sectors
- Número de programes
- Cicle o interval de reg
- Arrencada de bomba o vàlvula mestra
- Memòria permanent (Piles)
- Descripció de la funció dels automatismes

PROGRAMADORS ELECTRÒNICS:

Pot disposar de pantalla.
L'alimentació del programador s'ha de fer amb un transformador intern o extern per a passar de la tensió d'alimentació de la xarxa, a la tensió d'alimentació de les electrovàlvules (24 V cc).
Ha de tenir com a mínim les següents prestacions:
- Número de programes: Doble programa A/B
- Arrencada: 3 recs en l'interval programat
- Temps de reg: 1 a 999 min per estació
- Cicle o interval de reg: 1/2 dia a 7 dies

PROGRAMADORS AUTÒNOMS:

Han d'estar equipats amb solenoide a impulsos.
L'alimentació es produeix per piles o bateries amb una autonomia mínima d'un any.
Ha d'estar preparat per a admetre un comandament de programació via radio.
Ha de tenir com a mínim les següents prestacions:
- Estacions o sectors de reg: 2 com a màxim
- Arrencament automàtic: 3 regs en l'interval programat
- Temps de reg: 1 setmana a 24 h
- Cicle o interval: 1/2 dia a 7 dies

ELECTROVÀLVULES:

Ha d'estar formada per:
- Carcassa
- Regulador de cabal
- Sistema d'obertura manual directa
- Solenoide
- Filtre autonetejant

Cada element ha de portar marcat de forma clara i indeleble les indicacions següents:
- Nom del fabricant o marca comercial enregistrada
- Model
- Codi del tipus de vàlvula
- Tipus de connexió de la vàlvula
- Diàmetre de connexió expressat en mm o polsades
- Tipus d'accionament
- Pressions, màx. mín. I de treball

- Cabal màxim i mínim expressat en m3/h
- Material del que està conformat
- Potència expressada en W

2.- CONDICIONS DE SUBMINISTRAMENT I EMMAGATZEMATGE
Les zones que no es puguin compactar amb l'equip utilitzat per a la resta de la capa, s'han de compactar amb els mitjans adequats fins assolir una densitat igual a la de la resta de la capa.
Emmagatzematge: en el seu envàs, en llocs protegits contra els impactes.
3.- UNITAT I CRITERI D'AMIDAMENT
Unitat d'amidament: la indicada a la descripció de l'element
Criteri d'amidament: quantitat necessària subministrada a l'obra

4.- NORMATIVA DE COMPLIMENT OBLIGATORI
PROGRAMADOR O ELECTROVÀLVULA:
No hi ha normativa de compliment obligatori.

BM - MATERIALS PER A INSTAL·LACIONS CONTRA INCENDIS, PROTECCIÓ CONTRA DESCÀRREGUES ATMOSFÈRIQUES I SEGURETAT

BM2 - MATERIALS PER A EXTINCIÓ D'INCENDIS AMB

AIGUA BM23- - HIDRANT SOTERRAT AMB PERICÓ DE

REGISTRE

0.- ELEMENTS QUE CONTEMPLA EL

PLEC BM23-0SZP.

1.- DEFINICIÓ I CONDICIONS DELS ELEMENTS
Hidrant.
S'han considerat els tipus següents:
- De columna seca
- De columna humida
- Per a soterrar en pericó

CARACTERÍSTIQUES GENERALS:
Els enllaços ràpids o racords han de tenir la forma i dimensions especificades a la norma UNE 23400.
Pressió de treball: <= 30 bar
Material de construcció: Fosa
Material dels eixos d'accionament de la vàlvula: Acer inoxidable
Material de la vàlvula: Bronze
Material de l'obturador de la vàlvula: Goma sintètica
Material dels enllaços ràpids (racords) : Aliatge d'alumini per a forja anoditzat
Gruix de l'anoditzat dels racords: >= 20 micres
Característiques mecàniques del material dels racords:
- Resistència a la tracció: >= 29,5 kg/mm2
- Mòdul d'elasticitat: >= 24,5 kg/mm2
- Allargament: >= 8%
- Duresa Brinell: 95 aproximadament

HIDRANT DE COLUMNA SECA:
Ha d'estar format per:
- Un cos superior que conté l'accionador de la vàlvula de tancament inferior i les boques de connexió amb enllaç ràpid amb una tapa agafada amb una cadena.
- Un element intermedi que uneix el cos superior amb la vàlvula inferior. En cas d'impacte s'ha de trencar l'element intermedi del cos superior i l'eix d'accionament de la vàlvula que hi passa; així s'evita el desperfecte de la vàlvula.
- Vàlvula de tancament inferior de comporta o de bola, que es connecta a la xarxa, en posició de tancament; ha de permetre buidar l'aigua dels dos elements superiors i evitar que es puguin gelar.
- Els tres elements han d'estar embridats entre ells.

HIDRANT DE COLUMNA HUMIDA:
Ha d'estar format per:
- Un cos tubular amb un extrem tapat i l'altre amb una brida per a la seva connexió a la xarxa.
- Dues vàlvules de tancament de comporta o de bola, situades a la part de l'extrem tapat, amb les boques de connexió proveïdes d'enllaç ràpid, amb tapes agafades amb una cadena.

HIDRANT SOTERRAT EN PERICÓ:
Ha d'estar format per:
- Un pericó de registre

- Una vàlvula de tancament de comporta o de bola, amb una boca amb brida per a la seva connexió a la xarxa i amb una corba proveïda d'enllaç ràpid i d'una tapa agafada amb una cadena.
- El pericó ha de dur un joc de marc i tapa de fosa.

2.- CONDICIONS DE SUBMINISTRAMENT I EMMAGATZEMATGE
Subministrament: Empaquetats en caixes.

Emmagatzematge: En llocs protegits contra els impactes.
3.- UNITAT I CRITERI D'AMIDAMENT
Unitat d'amidament: la indicada a la descripció de l'element
Criteri d'amidament: quantitat necessària subministrada a l'obra
4.- NORMATIVA DE COMPLIMENT OBLIGATORI
NORMATIVA GENERAL:
Real Decreto 513/2017, de 22 de mayo, por el que se aprueba el Reglamento de instalaciones de protección contra incendios.
Corrección de errores del Real Decreto 513/2017, de 22 de mayo, por el que se aprueba el Reglamento de instalaciones de protección contra incendios.
UNE 23400-2:1998 Material de lucha contra incendios. Racores de conexión de 45 mm.
UNE 23400-3:1998 Material de lucha contra incendios. Racores de conexión de 70 mm.
UNE 23400-4:1998 Material de lucha contra incendios. Racores de conexión de 100 mm.
UNE 23400-5:1998 Material de lucha contra incendios. Racores de conexión. Procedimientos de verificación.
HIDRANTS SOTERRATS EN PERICÓ:
UNE-EN 14339:2006 Hidrantes contra incendios bajo tierra.

BM - MATERIALS PER A INSTAL·LACIONS CONTRA INCENDIS, PROTECCIÓ CONTRA DESCÀRREGUES ATMOSFÈRIQUES I SEGURETAT

BMY - PARTS PROPORCIONALS D'ELEMENTS ESPECIALS PER A INSTAL·LACIONS CONTRA INCENDIS

BMY0- - PART PROPORCIONAL D'ELEMENTS ESPECIALS PER A INSTAL·LACIONS D'EXTINCIÓ

0.- ELEMENTS QUE CONTEMPLA EL

PLEC BMY0-0TC0.

1.- DEFINICIÓ I CONDICIONS DELS ELEMENTS
Accessoris per a instal·lacions de protecció contra incendis.
S'han considerat els elements següents:
- Part proporcional d'elements especials per a hidrants
- Part proporcional d'elements especials per a columnes seques
- Part proporcional d'elements especials per a boques d'incendi
- Part proporcional d'elements especials per a detectors-extintors automàtics
- Part proporcional d'elements especials per a vàlvules de control i d'alarma

CARACTERÍSTIQUES GENERALS:
El material i les seves característiques han de ser adequats per a la instal·lació i no han de fer disminuir, en cap cas, la seva qualitat i bon funcionament.
2.- CONDICIONS DE SUBMINISTRAMENT I EMMAGATZEMATGE
Subministrament: A l'albarà de lliurament han de constar les característiques d'identificació següents:
- Material
- Tipus
- Diàmetre o d'altres dimensions

Emmagatzematge: En llocs protegits contra els impactes, la pluja, les humitats i dels raigs del sol.
3.- UNITAT I CRITERI D'AMIDAMENT
Unitat composada pel conjunt d'elements especials necessaris per al muntatge d'un element.
4.- NORMATIVA DE COMPLIMENT OBLIGATORI
Real Decreto 513/2017, de 22 de mayo, por el que se aprueba el Reglamento de instalaciones de protección contra incendios.
Corrección de errores del Real Decreto 513/2017, de 22 de mayo, por el que se aprueba el Reglamento de instalaciones de protección contra incendios.

BN - VÀLVULES, FILTRES, BOMBES I GRUPS DE

PRESSIÓ BN1 - VÀLVULES DE COMPORTA

BN12 - VÀLVULES DE COMPORTA MANUALS AMB BRIDES

0.- ELEMENTS QUE CONTEMPLA EL

PLEC BN1218D0.

1.- DEFINICIÓ I CARACTERÍSTIQUES DELS ELEMENTS

Vàlvules de comporta manuals de 10 i 16 bar de pressió nominal, amb connexió per brides.
CARACTERÍSTIQUES GENERALS:
Ha d'estar formada per:
- Cos amb connexió per brides
- Sistema de tancament en forma de falca, de desplaçament vertical i accionament per volant
- Premsaestopa d'estanquitat sobre l'eix d'accionament del sistema de tancament

En el cos ha d'haver-hi gravada la pressió de treball.
Pressió de prova segons pressió nominal:
- Pressió nominal 10 bar: >= 15 bar
- Pressió nominal 16 bar: >= 24 bar

2.- CONDICIONS DE SUBMINISTRAMENT I EMMAGATZEMATGE

Subministrament: En caixes, amb tots els accessoris, peces per als junts i elements de connexió.
Emmagatzematge: En llocs protegits de la intempèrie i d'impactes.

3.- UNITAT I CRITERIS D'AMIDAMENT

Unitat d'amidament: la indicada a la descripció de l'element
Criteri d'amidament: quantitat necessària subministrada a l'obra

4.- NORMATIVA DE COMPLIMENT OBLIGATORI

No hi ha normativa de compliment obligatori.

BN - VÀLVULES, FILTRES, BOMBES I GRUPS DE

PRESSIÓ BN1 - VÀLVULES DE COMPORTA

BN13- - VÀLVULA DE COMPORTA MANUAL AMB ROSCA

0.- ELEMENTS QUE CONTEMPLA EL

PLEC BN13-0X6W.

1.- DEFINICIÓ I CONDICIONS DELS ELEMENTS
Vàlvules de comporta manuals de bronze, de pressió nominal 10 bar i 16 bar amb connexió per rosca.
CARACTERÍSTIQUES GENERALS:
Ha d'estar formada per:
- Cos amb les connexions roscades interiorment
- Sistema de tancament en forma de falca, de desplaçament vertical i acionament per volant
- Premsaestopa d'estanquitat sobre l'eix d'accionament del sistema de tancament.

En el cos ha d'haver-hi gravada la pressió de treball.
Pressió de prova segons pressió nominal:
- Pressió nominal 10 bar: >= 15 bar
- Pressió nominal 16 bar: >= 24 bar

2.- CONDICIONS DE SUBMINISTRAMENT I EMMAGATZEMATGE
Subministrament: Per unitats, empaquetades en caixes.
Les rosques han de portar protectors de plàstic.
Emmagatzematge: En llocs protegits de la intempèrie i d'impactes.
3.- UNITAT I CRITERI D'AMIDAMENT
Unitat d'amidament: la indicada a la descripció de l'element
Criteri d'amidament: quantitat necessària subministrada a l'obra
4.- NORMATIVA DE COMPLIMENT OBLIGATORI
No hi ha normativa de compliment obligatori.

BQ - MATERIALS PER A EQUIPAMENTS FIXOS

BQ2 - PAPERERES

BQ21 - PAPERERES TRABUCABLES

0.- ELEMENTS QUE CONTEMPLA EL

PLEC BQ210010.

1.- DEFINICIÓ I CARACTERÍSTIQUES DELS ELEMENTS

Papereres trabucables de planxa pintada amb base perforada, vores arrodonides i suports de tub.
CARACTERÍSTIQUES GENERALS:
El cilindre de la paperera ha de ser de planxa rebordonada doblement a la part superior i de planxa perforada a la base. Ha de tenir uns reforços en els punts de subjecció dels suports. Els suports han de tenir elements quepermetin el gir de la paperera i una tanca per a bloquejar-la.
Ha de tenir la superfície llisa i uniforme.
No s'han d'apreciar esquerdes, exfoliacions ni despreniments del recobriment.
Ha d'anar acabada amb una mà de pintura antioxidant i dues d'esmalt.
Els tubs de suport han de tenir la llargària adequada per tal que, en encastar-los a la base d'ancoratge, la part superior de la paperera quedi a 80 cm del terra.
El punt de rotació de la paperera respecte al suport ha d'estar situat en el seu terç superior.
El conjunt no ha de tenir cops o defectes superficials.
Alçària: 50 cm
Tipus d'acer: S235JR
Gruix de la planxa metàl·lica: 1 mm
Gruix de la planxa perforada: 1 mm
Toleràncies:
- Dimensions: ± 10 mm

2.- CONDICIONS DE SUBMINISTRAMENT I EMMAGATZEMATGE

Subministrament: Embalades.
Emmagatzematge: En el seu embalatge fins a la seva col·locació, de manera que no es deformin i en llocs protegits d'impactes.

3.- UNITAT I CRITERIS D'AMIDAMENT

Unitat d'amidament: la indicada a la descripció de l'element
Criteri d'amidament: quantitat necessària subministrada a l'obra

4.- NORMATIVA DE COMPLIMENT OBLIGATORI

No hi ha normativa de compliment obligatori.

5.- CONDICIONS DE CONTROL DE RECEPCIÓ

OPERACIONS DE CONTROL:
Els punts de control més destacables són els següents:
- Recepció del certificat de garantia del fabricant.

- Inspecció visual del material a la seva recepció.
- Comprovacions geomètriques i de dimensions.
- Comprovació del gruix i uniformitat dels recobriments i/o pintura.

CRITERIS DE PRESA DE MOSTRES:
Els controls indicats s'aplicaran a la totalitat dels elements subministrats.
INTERPRETACIÓ DE RESULTATS I ACTUACIONS EN CAS D'INCOMPLIMENT:
No s'acceptaran elements de mobiliari urbà que incompleixin alguna de les condicions indicades o que arribin a l'obra sense el certificat de garantia corresponent.

BR - MATERIALS PER A JARDINERIA I PER A MESURES CORRECTORES D'IMPACTE AMBIENTAL

BR3 - CONDICIONADORS QUÍMICS I BIOLÒGICS DEL SÒL I MATERIALS PER A ACABATS

SUPERFICIALS BR3P - TERRES I SUBSTRATS PER A JARDINERIA

0.- ELEMENTS QUE CONTEMPLA EL

PLEC BR3P2110,BR3PE210.

1.- DEFINICIÓ I CARACTERÍSTIQUES DELS ELEMENTS

Terres, substrats i mulch per al condicionament del sòl.
S'han considerat els tipus següents:
- Terra vegetal
- Terra àcida
- Terra volcànica
- Escorça de pi
- Encoixinament per a hidrosembra

TERRA VEGETAL:
No ha de tenir elements estranys ni llavors de males herbes.
La terra no adobada ha de ser natural, provinent de la capa superficial d'un terreny i amb un alt contingut de matèria orgànica.
La terra adobada ha de ser natural, provinent de la capa superficial d'un terreny i amb incorporació d'adobs orgànics.
Mida dels materials petris: <= 20 mm
Mida dels terrossos:
- Terra vegetal garbellada: <= 16 mm
- Terra vegetal no garbellada: <= 40 mm

Composició granulomètrica:
- Sorra: 50 - 75%
- Llim i argila: < 30%
- Calç: < 10%
- Matèria orgànica (MO): 2% <= MO <= 10%

Composició química:
- Nitrogen: 1/1000
- Fósfor total (P2O5 assimilable): 150 ppm (0,3%)
- Potasi (K2O assimilable): 80 ppm (0,1/1000)
- pH: 6 <= pH <= 7,5

TERRA DE BOSC O TERRA ÀCIDA:
Terra natural provinent de la capa superficial d'un bosc de plantes acidòfiles.
Composició granulomètrica:
- Sorra: 50 - 75%
- Llim i argila: < 30%
- Calç: < 10%
- Matèria orgànica: > 4%

Composició química:
- Nitrogen: 1/1000
- Fósfor total (P2O5 assimilable): 150 ppm (0,3%)
- Potasi (K2O assimilable): 80 ppm (0,1/1000)
- pH: 5 <= pH <= 6,5

TERRA VOLCÀNICA:
Terra natural de terrenys eruptius, provinent d'abocador.
Granulometria: 4 - 16 mm
Calç: < 10%

Densitat aparent seca: 680 kg/m3
ESCORÇA DE PI:
Escorça de pi triturada i completament fermentada.
Calç: < 10%
pH: 6
Densitat aparent seca: 230 kg/m3
ENCOIXINAMENT HIDROSEMBRES:
Encoixinament de fibra semi-curta compost de cel·lulosa desfibrada, palla de cereal triturada i paper reciclat.
No ha d'afectar a la germinació i posterior desenvolupament de les llavors.
Grandària màxima: 25 mm
Composició:
- Cel·lulosa desfibrada: 40%
- Palla de cereal: 50%
- Paper reciclat: 60%

2.- CONDICIONS DE SUBMINISTRAMENT I EMMAGATZEMATGE

TERRA VEGETAL, DE BOSC, ÀCIDA O ROLDOR DE PI:
Subministrament: En sacs o a granel.
Emmagatzematge: De manera que no s'alterin les seves característiques.
ENCOIXINAMENT HIDROSEMBRES:
Subministrament: En bales empaquetades.
Emmagatzematge: De manera que no s'alterin les seves característiques.

3.- UNITAT I CRITERIS D'AMIDAMENT

Unitat d'amidament: la indicada a la descripció de l'element
Criteri d'amidament: quantitat necessària subministrada a l'obra

4.- NORMATIVA DE COMPLIMENT OBLIGATORI

No hi ha normativa de compliment obligatori.

5.- CONDICIONS DE CONTROL DE RECEPCIÓ

CONDICIONS DE MARCATGE I CONTROL DE LA DOCUMENTACIÓ:
En els sacs han de figurar les dades següents:
- Identificació del producte
- Nom del fabricant o marca comercial
- Pes net

OPERACIONS DE CONTROL:
- Inspecció visual del material subministrat, comprovant la correcte identificació tal i com s'indica a les especificacions.
- Recepció del certificat de garantia, d'acord a les condicions especificades, i si és el cas, dels documents acreditatius de la disposició de l'etiqueta ecològica europea.
- Abans de començar l'aportació de terres i substrats per a jardineria, i amb una freqüència de 10.000 m3, es realitzaran els assaigs corresponents a l'anàlisi estàndard de terra vegetal, amb la determinació de:
  - Rang de textures pel mètode granulomètric per sedimentació discontínua.
  - Anàlisi del PH (en H2O 1:2,5).
  - Anàlisi del contingut en sodi (ppm) pel mètode de fotometria de flama.
  - Anàlisi de la conductivitat elèctrica (prova prèvia de salinitat).
  - Anàlisi del carbonat càlcic equivalent i anàlisi del contingut en nutrients (P, K, Mg, Calci, N orgànic i amoniacal) pels mètodes químics 4, 15, 16 (b), 8, segons MOA III

CRITERIS DE PRESA DE MOSTRES:
Els controls s'han de realitzar segons les instruccions de la DF i els criteris indicats a les normes de procediment corresponents.
INTERPRETACIÓ DE RESULTATS I ACTUACIONS EN CAS D'INCOMPLIMENT:
No s'acceptaran materials que no arribin correctament identificats i acompanyats del certificat de garantia corresponent. Els productes a utilitzar s'ajustaran a les condicions exigides al plec de condicions tècniques.

BR - MATERIALS PER A JARDINERIA I PER A MESURES CORRECTORES D'IMPACTE

AMBIENTAL BR4 - ARBRES I PLANTES

BR41 - ARBRES PLANIFOLIS (ACACIA A

CATALPA) BR411- - ACER

0.- ELEMENTS QUE CONTEMPLA EL

PLEC BR411-21W7.

1.- DEFINICIÓ I CONDICIONS DELS ELEMENTS
Espècies vegetals subministrades a peu d'obra.
S'han considerat els tipus següents:
- Arbres planifolis
- Coníferes i resinoses
- Palmeres i palmiformes
- Arbusts
- Plantes de petit port
S'han considerat les formes de subministrament següents:
- En contenidor
- Amb pa de terra
- Amb l'arrel nua
CONDICIONS GENERALS:
L'espècie vegetal s'ha d'adquirir en un viver acreditat i legalment reconegut o, en tot cas, en empreses de reconeguda solvència.
Les plantes han de tenir identitat i puresa de lot adequades en relació al gènere o espècie a què pertanyin, i si es el cas també respecte al cultivar.
Les plantes han d'haver estat cultivades d'acord amb les necessitats de l'espècie o cultivar, edat i localització.
Han d'haver rebut una adequada formació (poda, retall, pinçament, asprada, etc).
La qualitat de la part aèria de les plantes ha de complir les especificacions de l'article 4.4.2 de la norma NTJ 07A.
La qualitat de la part subterrània de les plantes ha de complir les especificacions de l'article 4.4.3 de la norma NTJ 07A.
L'espècie vegetal ha de complir la legislació vigent sobre sanitat vegetal, especialment pel que fa al control d'organismes nocius de quarantena, així com d'altres plagues i malalties que puguin afectar la qualitat i valor d'utilització del material vegetal.
Les espècies que legalment estiguin regulades, han d'anar acompanyades del passaport sanitari.
No ha de presentar ferides o desperfectes a la seva part aèria o radical, ni símptomes d'haver-los patit anteriorment.
Quan el subministrament és amb arrel nua, han de presentar un sistema radical ben ramificat, la capçada aclarida, però no podada excessivament, amb un equilibri entre la part aèria i la part subterrània. Les arrels han de presentar talls nets i recents sense ferides ni macadures.
No es recomanable que hi hagin arrels seccionades de diàmetre superior a 3 cm en els arbres, o superiors a 2 cm en els arbusts.
Quan el subministrament és en contenidor o amb pa de terra, les arrels han de tenir el pa de terra adequat per a l'espècie i mida de l'arbre.
Els pans de terra han d'estar protegits amb materials que es puguin degradar abans d'un any i mig en ser soterrats, i que no produeixin afectacions a les plantes. El pa de terra ha d'estar intacte, compacte i ple d'arrels.
La planta ha de tenir les mides d'alçada, diàmetre del tronc, mida del pa de terra o mida del contenidor, que s'indiquin a la unitat d'obra. La verificació d'aquestes dades s'ha de fer d'acord amb les indicacions de la norma NTJ 07A.
CONÍFERES I RESINOSES:
La tija ha de mostrar el seu port natural, amb la ramificació i la frondositat pròpies de la seva espècie i mida.
Les fulles han de presentar un bon estat vegetatiu.
L'alçària correspon a la distància des del coll de l'arrel fins a la part més distant al mateix.
El fullatge ha de tenir el color típic de l'espècie-varietat, segons l'època.
Les coníferes han d'estar totalment ramificades des de la base, segons l'hàbit de creixement de l'espècie-varietat.
ARBRES PLANIFOLIS:
La circumferència correspon al perímetre mesurat a un metre del coll de l'arrel.
Per als arbres de tronc múltiple, el perímetre total es la suma dels perímetres individuals.
Quan el subministrament és en contenidor o amb pa de terra, les arrels han de tenir el pa de terra adequat per a l'espècie i mida de l'arbre.
Alçaria del pa de terra:
- Arbres de fulla caduca: Diàmetre del pa de terra x 0,7
- Arbres de fulla persistent: Diàmetre del pa de terra x 1,2

No es poden admetre plantes amb talls visibles de les arrels superiors a 1/8 del perímetre del tronc.
PALMERES I PALMIFORMES:
L'estípit ha de tenir la forma i l'estructura pròpies de la seva mida. Si son palmeres unicaules, l'estípit ha de ser recte i vertical.
No han de tenir ferides, osques o concavitats al tronc. L'estípit no ha de tenir estrangulacions.
Tindrà una senyal que indiqui l'orientació Nord en el seu lloc de cultiu original.
El gruix de l'estípit correspon al mesurat a 1,30 m per sobre del coll de l'arrel.

L'alçària correspon a la distància des del coll de l'arrel al punt d'inserció dels primers palmons.
S'han de presentar-se amb les fulles lligades i les exteriors retallades.
En les palmeres subministrades en contenidor, la distància mínima entre l'estípit i el interior del contenidor ha de ser de 25 cm.
Toleràncies:
- Alçària: ± 5%
ARBUSTS I PLANTES DE PETIT PORT:
Les branques principals de l'arbust (que neixen directament del tronc) han de neixer del terç inferior de la planta, han d'estar regularment distribuïdes i han de tenir una llargària i gruix proporcional a la resta de la planta.
Les arrels han de donar, com a mínim, una volta a la seva base.
L'arbust enfiladís ha d'estar provist del seu tutor.
L'aigua de l'estany o de la font on visquin plantes aquàtiques ha d'estar neta, no ha de ser salina ni calcària i ha de tenir una temperatura temperada.
2.- CONDICIONS DE SUBMINISTRAMENT I EMMAGATZEMATGE
Per a la preparació, càrrega, transport i descàrrega de les plantes, s'han de seguir les indicacions de la norma NTJ 07Z, d'acord amb cada tipus de planta i de presentació.
ARBRES, ARBUSTS I PLANTES DE PETIT PORT:
Subministrament: en lots de plantes d'una única identitat, amb la mateixa forma de presentació. Les plantes d'un lot han de tenir totes la mateixa edat, origen i han de ser homogènies en els seves dimensions.
El transport s'ha de fer protegint la part aèria del sol i dels efectes del vent, si la planta te fulles, i la part radical si la presentació es amb arrel nua o amb pa de terra.
Emmagatzematge: Si no s'ha de fer la plantació directament en descarregar, cal aplegar-les en un viver, a l'obra.
Les plantes amb arrel nua o amb pa de terra s'aplegaran col·locant la part radical en una rasa, coberta amb palla o sauló o algun material porós.
El viver estarà en un lloc protegit del vent i del sol directe.
3.- UNITAT I CRITERI D'AMIDAMENT
Unitat d'amidament: la indicada a la descripció de l'element
Criteri d'amidament: quantitat necessària subministrada a l'obra
4.- NORMATIVA DE COMPLIMENT OBLIGATORI
NORMATIVA GENERAL:
* NTJ 07A:2007 Normes Tecnològiques de Jardineria i Paisatgisme. Subministrament del material vegetal. Qualitat general del material vegetal.
CONÍFERES I RESINOSES:
* NTJ 07C:1995 Normes Tecnològiques de Jardineria i Paisatgisme. Subministrament del material vegetal. Coníferes i resinoses.
PALMERES:
* NTJ 07P:1997 Normes Tecnològiques de Jardineria i Paisatgisme. Subministrament del material vegetal. Palmeres.
ARBRES DE FULLA CADUCA:
* NTJ 07D:1996 Normes Tecnològiques de Jardineria i Paisatgisme. Subministrament del material vegetal. Arbres de fulla caduca.
ARBRES DE FULLA PERSISTENT:
* NTJ 07E:1997 Normes Tecnològiques de Jardineria i Paisatgisme. Subministrament del material vegetal. Arbres de fulla perenne.
ARBUSTS:
* NTJ 07F:1998 Normes Tecnològiques de Jardineria i Paisatgisme. Subministrament del material vegetal. Arbusts.
ENFILADISSES:
* NTJ 07I:1995 Normes Tecnològiques de Jardineria i Paisatgisme. Subministrament del material vegetal. Enfiladisses.
5.- CONDICIONS DE CONTROL DE RECEPCIÓ
CONDICIONS DE MARCATGE I CONTROL DE LA DOCUMENTACIÓ:
S'ha de subministrar acompanyada de:
- La guia fitosanitària corresponent
- Etiqueta amb el nom botànic i grandària correcta
- Procedència comercial del material vegetal
- Assenyalada la part nord de la planta al viver
OPERACIONS DE CONTROL:
Els punts de control més destacables són els següents:
- Comprovació de les condicions de subministrament i identificació.
- Inspecció visual de les plantes rebudes i verificació de les condicions exigides al plec.
- Control de les condicions d'emmagatzematge (si és el cas).
LLAVORS PER HIDROSEMBRES
- Recepció dels certificats de garantia del fabricant, d'acord a les condicions exigides.
- Inspecció visual de les condicions de subministrament i identificació.
- Es realitzaran els següents controls d'identificació, un cop per cada tipus d'hidrosembra que intervingui en l'obra:
- Anàlisi de puresa específica amb informació de la composició.
- Percentatge de germinació per espècie.
- Amidament i anàlisi del contingut de llavors, aigua, adob, mulch i altres components de la hidrosemba, espècies herbàcies i espècies arbustives, mitjançant el pes de la matèria seca (a

105° C) d'una mostra de la barreja abans de l'aplicació.
CRITERIS DE PRESA DE MOSTRES:
Els controls s'han de realitzar segons les instruccions de la DF.
LLAVORS PER HIDROSEMBRES
S'han de seguir les instruccions de la DF i els criteris de les normes de procediment indicades en cada assaig.
INTERPRETACIÓ DE RESULTATS I ACTUACIONS EN CAS D'INCOMPLIMENT:
No s'acceptaran plantes que no arribin correctament identificades i acompayades dels certificats de garantia corresponents.
LLAVORS PER HIDROSEMBRES
No s'acceptaran els materials que incompleixin les especificacions indicades al Plec.

BR - MATERIALS PER A JARDINERIA I PER A MESURES CORRECTORES D'IMPACTE

AMBIENTAL BR4 - ARBRES I PLANTES

BR43 - ARBRES PLANIFOLIS (FAGUS A

LIRIODENDRUM) BR433- - FRAXINUS

0.- ELEMENTS QUE CONTEMPLA EL

PLEC BR433-22L6.

1.- DEFINICIÓ I CONDICIONS DELS ELEMENTS
Espècies vegetals subministrades a peu d'obra.
S'han considerat els tipus següents:
- Arbres planifolis
- Coníferes i resinoses
- Palmeres i palmiformes
- Arbusts
- Plantes de petit port

S'han considerat les formes de subministrament següents:
- En contenidor
- Amb pa de terra
- Amb l'arrel nua

CONDICIONS GENERALS:
L'espècie vegetal s'ha d'adquirir en un viver acreditat i legalment reconegut o, en tot cas, en empreses de reconeguda solvència.
Les plantes han de tenir identitat i puresa de lot adequades en relació al gènere o espècie a què pertanyin, i si es el cas també respecte al cultivar.
Les plantes han d'haver estat cultivades d'acord amb les necessitats de l'espècie o cultivar, edat i localització.
Han d'haver rebut una adequada formació (poda, retall, pinçament, asprada, etc).
La qualitat de la part aèria de les plantes ha de complir les especificacions de l'article 4.4.2 de la norma NTJ 07A.
La qualitat de la part subterrània de les plantes ha de complir les especificacions de l'article 4.4.3 de la norma NTJ 07A.
L'espècie vegetal ha de complir la legislació vigent sobre sanitat vegetal, especialment pel que fa al control d'organismes nocius de quarantena, així com d'altres plagues i malalties que puguin afectar la qualitat i valor d'utilització del material vegetal.

Les espècies que legalment estiguin regulades, han d'anar acompanyades del passaport sanitari.
No ha de presentar ferides o desperfectes a la seva part aèria o radical, ni símptomes d'haver-los patit anteriorment.
Quan el subministrament és amb arrel nua, han de presentar un sistema radical ben ramificat, la capçada aclarida, però no podada excessivament, amb un equilibri entre la part aèria i la part subterrània. Les arrels han de presentar talls nets i recents sense ferides ni macadures. No es recomanable que hi hagin arrels seccionades de diàmetre superior a 3 cm en els arbres, o superiors a 2 cm en els arbusts.
Quan el subministrament és en contenidor o amb pa de terra, les arrels han de tenir el pa de terra adequat per a l'espècie i mida de l'arbre.
Els pans de terra han d'estar protegits amb materials que es puguin degradar abans d'un any i mig en ser soterrats, i que no produeixin afectacions a les plantes. El pa de terra ha d'estar intacte, compacte i ple d'arrels.
La planta ha de tenir les mides d'alçada, diàmetre del tronc, mida del pa de terra o mida del contenidor, que s'indiquin a la unitat d'obra. La verificació d'aquestes dades s'ha de fer d'acord amb les indicacions de la norma NTJ 07A.
CONÍFERES I RESINOSES:
La tija ha de mostrar el seu port natural, amb la ramificació i la frondositat pròpies de la

seva espècie i mida.
Les fulles han de presentar un bon estat vegetatiu.
L'alçària correspon a la distància des del coll de l'arrel fins a la part més distant al mateix.
El fullatge ha de tenir el color típic de l'espècie-varietat, segons l'època.
Les coníferes han d'estar totalment ramificades des de la base, segons l'hàbit de creixement de l'espècie-varietat.
ARBRES PLANIFOLIS:
La circumferència correspon al perímetre mesurat a un metre del coll de l'arrel.
Per als arbres de tronc múltiple, el perímetre total es la suma dels perímetres individuals.
Quan el subministrament és en contenidor o amb pa de terra, les arrels han de tenir el pa de terra adequat per a l'espècie i mida de l'arbre.
Alçaria del pa de terra:
- Arbres de fulla caduca: Diàmetre del pa de terra x 0,7
- Arbres de fulla persistent: Diàmetre del pa de terra x 1,2
No es poden admetre plantes amb talls visibles de les arrels superiors a 1/8 del perímetre del tronc.
PALMERES I PALMIFORMES:
L'estípit ha de tenir la forma i l'estructura pròpies de la seva mida. Si son palmeres unicaules, l'estípit ha de ser recte i vertical.
No han de tenir ferides, osques o concavitats al tronc. L'estípit no ha de tenir estrangulacions.
Tindrà una senyal que indiqui l'orientació Nord en el seu lloc de cultiu original.
El gruix de l'estípit correspon al mesurat a 1,30 m per sobre del coll de l'arrel.
L'alçària correspon a la distància des del coll de l'arrel al punt d'inserció dels primers palmons.
S'han de presentar-se amb les fulles lligades i les exteriors retallades.
En les palmeres subministrades en contenidor, la distància mínima entre l'estípit i el interior del contenidor ha de ser de 25 cm.
Toleràncies:
- Alçària: ± 5%
ARBUSTS I PLANTES DE PETIT PORT:
Les branques principals de l'arbust (que neixen directament del tronc) han de neixer del terç inferior de la planta, han d'estar regularment distribuïdes i han de tenir una llargària i gruix proporcional a la resta de la planta.
Les arrels han de donar, com a mínim, una volta a la seva base.
L'arbust enfiladís ha d'estar provist del seu tutor.
L'aigua de l'estany o de la font on visquin plantes aquàtiques ha d'estar neta, no ha de ser salina ni calcària i ha de tenir una temperatura temperada.
2.- CONDICIONS DE SUBMINISTRAMENT I EMMAGATZEMATGE
Per a la preparació, càrrega, transport i descàrrega de les plantes, s'han de seguir les indicacions de la norma NTJ 07Z, d'acord amb cada tipus de planta i de presentació.
ARBRES, ARBUSTS I PLANTES DE PETIT PORT:
Subministrament: en lots de plantes d'una única identitat, amb la mateixa forma de presentació. Les plantes d'un lot han de tenir totes la mateixa edat, origen i han de ser homogènies en els seves dimensions.
El transport s'ha de fer protegint la part aèria del sol i dels efectes del vent, si la planta te fulles, i la part radical si la presentació es amb arrel nua o amb pa de terra.
Emmagatzematge: Si no s'ha de fer la plantació directament en descarregar, cal aplegar-les en un viver, a l'obra.
Les plantes amb arrel nua o amb pa de terra s'aplegaran col·locant la part radical en una rasa, coberta amb palla o sauló o algun material porós.
El viver estarà en un lloc protegit del vent i del sol directe.
3.- UNITAT I CRITERI D'AMIDAMENT
Unitat d'amidament: la indicada a la descripció de l'element

Criteri d'amidament: quantitat necessària subministrada a l'obra
4.- NORMATIVA DE COMPLIMENT OBLIGATORI
NORMATIVA GENERAL:
* NTJ 07A:2007 Normes Tecnològiques de Jardineria i Paisatgisme. Subministrament del material vegetal. Qualitat general del material vegetal.
CONÍFERES I RESINOSES:
* NTJ 07C:1995 Normes Tecnològiques de Jardineria i Paisatgisme. Subministrament del material vegetal. Coníferes i resinoses.
PALMERES:
* NTJ 07P:1997 Normes Tecnològiques de Jardineria i Paisatgisme. Subministrament del material vegetal. Palmeres.
ARBRES DE FULLA CADUCA:
* NTJ 07D:1996 Normes Tecnològiques de Jardineria i Paisatgisme. Subministrament del material vegetal. Arbres de fulla caduca.
ARBRES DE FULLA PERSISTENT:
* NTJ 07E:1997 Normes Tecnològiques de Jardineria i Paisatgisme. Subministrament del material vegetal. Arbres de fulla perenne.
ARBUSTS:
* NTJ 07F:1998 Normes Tecnològiques de Jardineria i Paisatgisme. Subministrament del material vegetal. Arbusts.

ENFILADISSES:
* NTJ 07I:1995 Normes Tecnològiques de Jardineria i Paisatgisme. Subministrament del material vegetal. Enfiladisses.
5.- CONDICIONS DE CONTROL DE RECEPCIÓ
CONDICIONS DE MARCATGE I CONTROL DE LA DOCUMENTACIÓ:
S'ha de subministrar acompanyada de:
- La guia fitosanitària corresponent
- Etiqueta amb el nom botànic i grandària correcta
- Procedència comercial del material vegetal
- Assenyalada la part nord de la planta al viver
OPERACIONS DE CONTROL:
Els punts de control més destacables són els següents:
- Comprovació de les condicions de subministrament i identificació.
- Inspecció visual de les plantes rebudes i verificació de les condicions exigides al plec.
- Control de les condicions d'emmagatzematge (si és el cas).
LLAVORS PER HIDROSEMBRES
- Recepció dels certificats de garantia del fabricant, d'acord a les condicions exigides.
- Inspecció visual de les condicions de subministrament i identificació.
- Es realitzaran els següents controls d'identificació, un cop per cada tipus d'hidrosembra que intervingui en l'obra:
- Anàlisi de puresa específica amb informació de la composició.
- Percentatge de germinació per espècie.
- Amidament i anàlisi del contingut de llavors, aigua, adob, mulch i altres components de la hidrosemba, espècies herbàcies i espècies arbustives, mitjançant el pes de la matèria seca (a 105° C) d'una mostra de la barreja abans de l'aplicació.
CRITERIS DE PRESA DE MOSTRES:
Els controls s'han de realitzar segons les instruccions de la DF.
LLAVORS PER HIDROSEMBRES
S'han de seguir les instruccions de la DF i els criteris de les normes de procediment indicades en cada assaig.
INTERPRETACIÓ DE RESULTATS I ACTUACIONS EN CAS D'INCOMPLIMENT:
No s'acceptaran plantes que no arribin correctament identificades i acompayades dels certificats de garantia corresponents.
LLAVORS PER HIDROSEMBRES
No s'acceptaran els materials que incompleixin les especificacions indicades al Plec.

BR - MATERIALS PER A JARDINERIA I PER A MESURES CORRECTORES D'IMPACTE

AMBIENTAL BR4 - ARBRES I PLANTES

BR4E - ARBUSTS I PLANTES DE PETIT PORT (INULA A

MANDEVILLEA) BR4EC- - LAVANDULA

0.- ELEMENTS QUE CONTEMPLA EL

PLEC BR4EC-25XJ.

1.- DEFINICIÓ I CONDICIONS DELS ELEMENTS
Espècies vegetals subministrades a peu d'obra.
S'han considerat els tipus següents:
- Arbres planifolis
- Coníferes i resinoses
- Palmeres i palmiformes
- Arbusts
- Plantes de petit port
S'han considerat les formes de subministrament següents:
- En contenidor
- Amb pa de terra
- Amb l'arrel nua
CONDICIONS GENERALS:
L'espècie vegetal s'ha d'adquirir en un viver acreditat i legalment reconegut o, en tot cas, en empreses de reconeguda solvència.
Les plantes han de tenir identitat i puresa de lot adequades en relació al gènere o espècie a què pertanyin, i si es el cas també respecte al cultivar.
Les plantes han d'haver estat cultivades d'acord amb les necessitats de l'espècie o cultivar, edat i localització.
Han d'haver rebut una adequada formació (poda, retall, pinçament, asprada, etc).
La qualitat de la part aèria de les plantes ha de complir les especificacions de l'article 4.4.2 de la norma NTJ 07A.

La qualitat de la part subterrània de les plantes ha de complir les especificacions de l'article 4.4.3 de la norma NTJ 07A.
L'espècie vegetal ha de complir la legislació vigent sobre sanitat vegetal, especialment pel que fa al control d'organismes nocius de quarantena, així com d'altres plagues i malalties que puguin afectar la qualitat i valor d'utilització del material vegetal.
Les espècies que legalment estiguin regulades, han d'anar acompanyades del passaport sanitari.
No ha de presentar ferides o desperfectes a la seva part aèria o radical, ni símptomes d'haver-los patit anteriorment.
Quan el subministrament és amb arrel nua, han de presentar un sistema radical ben ramificat, la capçada aclarida, però no podada excessivament, amb un equilibri entre la part aèria i la part subterrània. Les arrels han de presentar talls nets i recents sense ferides ni macadures.
No es recomanable que hi hagin arrels seccionades de diàmetre superior a 3 cm en els arbres, o superiors a 2 cm en els arbusts.
Quan el subministrament és en contenidor o amb pa de terra, les arrels han de tenir el pa de terra adequat per a l'espècie i mida de l'arbre.
Els pans de terra han d'estar protegits amb materials que es puguin degradar abans d'un any i mig en ser soterrats, i que no produeixin afectacions a les plantes. El pa de terra ha d'estar intacte, compacte i ple d'arrels.
La planta ha de tenir les mides d'alçada, diàmetre del tronc, mida del pa de terra o mida del contenidor, que s'indiquin a la unitat d'obra. La verificació d'aquestes dades s'ha de fer d'acord amb les indicacions de la norma NTJ 07A.
CONÍFERES I RESINOSES:
La tija ha de mostrar el seu port natural, amb la ramificació i la frondositat pròpies de la seva espècie i mida.
Les fulles han de presentar un bon estat vegetatiu.
L'alçària correspon a la distància des del coll de l'arrel fins a la part més distant al mateix.
El fullatge ha de tenir el color típic de l'espècie-varietat, segons l'època.
Les coníferes han d'estar totalment ramificades des de la base, segons l'hàbit de creixement de l'espècie-varietat.
ARBRES PLANIFOLIS:
La circumferència correspon al perímetre mesurat a un metre del coll de l'arrel.
Per als arbres de tronc múltiple, el perímetre total es la suma dels perímetres individuals.
Quan el subministrament és en contenidor o amb pa de terra, les arrels han de tenir el pa de terra adequat per a l'espècie i mida de l'arbre.
Alçaria del pa de terra:
- Arbres de fulla caduca: Diàmetre del pa de terra x 0,7
- Arbres de fulla persistent: Diàmetre del pa de terra x 1,2

No es poden admetre plantes amb talls visibles de les arrels superiors a 1/8 del perímetre del tronc.
PALMERES I PALMIFORMES:
L'estípit ha de tenir la forma i l'estructura pròpies de la seva mida. Si son palmeres unicaules, l'estípit ha de ser recte i vertical.
No han de tenir ferides, osques o concavitats al tronc. L'estípit no ha de tenir estrangulacions.

Tindrà una senyal que indiqui l'orientació Nord en el seu lloc de cultiu original.
El gruix de l'estípit correspon al mesurat a 1,30 m per sobre del coll de l'arrel.
L'alçària correspon a la distància des del coll de l'arrel al punt d'inserció dels primers palmons.
S'han de presentar-se amb les fulles lligades i les exteriors retallades.
En les palmeres subministrades en contenidor, la distància mínima entre l'estípit i el interior del contenidor ha de ser de 25 cm.
Toleràncies:
- Alçària: ± 5%

ARBUSTS I PLANTES DE PETIT PORT:
Les branques principals de l'arbust (que neixen directament del tronc) han de neixer del terç inferior de la planta, han d'estar regularment distribuïdes i han de tenir una llargària i gruix proporcional a la resta de la planta.
Les arrels han de donar, com a mínim, una volta a la seva base.
L'arbust enfiladís ha d'estar provist del seu tutor.
L'aigua de l'estany o de la font on visquin plantes aquàtiques ha d'estar neta, no ha de ser salina ni calcària i ha de tenir una temperatura temperada.
2.- CONDICIONS DE SUBMINISTRAMENT I EMMAGATZEMATGE
Per a la preparació, càrrega, transport i descàrrega de les plantes, s'han de seguir les indicacions de la norma NTJ 07Z, d'acord amb cada tipus de planta i de presentació.
ARBRES, ARBUSTS I PLANTES DE PETIT PORT:
Subministrament: en lots de plantes d'una única identitat, amb la mateixa forma de presentació. Les plantes d'un lot han de tenir totes la mateixa edat, origen i han de ser homogènies en els seves dimensions.
El transport s'ha de fer protegint la part aèria del sol i dels efectes del vent, si la planta te fulles, i la part radical si la presentació es amb arrel nua o amb pa de terra.
Emmagatzematge: Si no s'ha de fer la plantació directament en descarregar, cal aplegar-les en un viver, a l'obra.
Les plantes amb arrel nua o amb pa de terra s'aplegaran col·locant la part radical en una rasa, coberta amb palla o sauló o algun material porós.

El viver estarà en un lloc protegit del vent i del sol directe.
3.- UNITAT I CRITERI D'AMIDAMENT
Unitat d'amidament: la indicada a la descripció de l'element
Criteri d'amidament: quantitat necessària subministrada a l'obra
4.- NORMATIVA DE COMPLIMENT OBLIGATORI
NORMATIVA GENERAL:
* NTJ 07A:2007 Normes Tecnològiques de Jardineria i Paisatgisme. Subministrament del material vegetal. Qualitat general del material vegetal.
CONÍFERES I RESINOSES:
* NTJ 07C:1995 Normes Tecnològiques de Jardineria i Paisatgisme. Subministrament del material vegetal. Coníferes i resinoses.
PALMERES:
* NTJ 07P:1997 Normes Tecnològiques de Jardineria i Paisatgisme. Subministrament del material vegetal. Palmeres.
ARBRES DE FULLA CADUCA:
* NTJ 07D:1996 Normes Tecnològiques de Jardineria i Paisatgisme. Subministrament del material vegetal. Arbres de fulla caduca.
ARBRES DE FULLA PERSISTENT:
* NTJ 07E:1997 Normes Tecnològiques de Jardineria i Paisatgisme. Subministrament del material vegetal. Arbres de fulla perenne.
ARBUSTS:
* NTJ 07F:1998 Normes Tecnològiques de Jardineria i Paisatgisme. Subministrament del material vegetal. Arbusts.
ENFILADISSES:
* NTJ 07I:1995 Normes Tecnològiques de Jardineria i Paisatgisme. Subministrament del material vegetal. Enfiladisses.
5.- CONDICIONS DE CONTROL DE RECEPCIÓ
CONDICIONS DE MARCATGE I CONTROL DE LA DOCUMENTACIÓ:
S'ha de subministrar acompanyada de:
- La guia fitosanitària corresponent
- Etiqueta amb el nom botànic i grandària correcta
- Procedència comercial del material vegetal
- Assenyalada la part nord de la planta al viver
OPERACIONS DE CONTROL:
Els punts de control més destacables són els següents:
- Comprovació de les condicions de subministrament i identificació.
- Inspecció visual de les plantes rebudes i verificació de les condicions exigides al plec.
- Control de les condicions d'emmagatzematge (si és el cas).
LLAVORS PER HIDROSEMBRES
- Recepció dels certificats de garantia del fabricant, d'acord a les condicions exigides.
- Inspecció visual de les condicions de subministrament i identificació.
- Es realitzaran els següents controls d'identificació, un cop per cada tipus d'hidrosembra que intervingui en l'obra:

- Anàlisi de puresa específica amb informació de la composició.
- Percentatge de germinació per espècie.
- Amidament i anàlisi del contingut de llavors, aigua, adob, mulch i altres components de la hidrosemba, espècies herbàcies i espècies arbustives, mitjançant el pes de la matèria seca (a 105° C) d'una mostra de la barreja abans de l'aplicació.
CRITERIS DE PRESA DE MOSTRES:
Els controls s'han de realitzar segons les instruccions de la DF.
LLAVORS PER HIDROSEMBRES
S'han de seguir les instruccions de la DF i els criteris de les normes de procediment indicades en cada assaig.
INTERPRETACIÓ DE RESULTATS I ACTUACIONS EN CAS D'INCOMPLIMENT:
No s'acceptaran plantes que no arribin correctament identificades i acompayades dels certificats de garantia corresponents.
LLAVORS PER HIDROSEMBRES
No s'acceptaran els materials que incompleixin les especificacions indicades al Plec.

BR - MATERIALS PER A JARDINERIA I PER A MESURES CORRECTORES D'IMPACTE

AMBIENTAL BR4 - ARBRES I PLANTES

BR4H - ARBUSTS I PLANTES DE PETIT PORT (RIBES A

SYRINGA) BR4H2- - ROSMARINUS

0.- ELEMENTS QUE CONTEMPLA EL

PLEC BR4H2-2697.

1.- DEFINICIÓ I CONDICIONS DELS ELEMENTS
Espècies vegetals subministrades a peu d'obra.
S'han considerat els tipus següents:
- Arbres planifolis
- Coníferes i resinoses
- Palmeres i palmiformes
- Arbusts
- Plantes de petit port
S'han considerat les formes de subministrament següents:
- En contenidor
- Amb pa de terra
- Amb l'arrel nua
CONDICIONS GENERALS:
L'espècie vegetal s'ha d'adquirir en un viver acreditat i legalment reconegut o, en tot cas, en empreses de reconeguda solvència.
Les plantes han de tenir identitat i puresa de lot adequades en relació al gènere o espècie a què pertanyin, i si es el cas també respecte al cultivar.
Les plantes han d'haver estat cultivades d'acord amb les necessitats de l'espècie o cultivar, edat i localització.
Han d'haver rebut una adequada formació (poda, retall, pinçament, asprada, etc).
La qualitat de la part aèria de les plantes ha de complir les especificacions de l'article 4.4.2 de la norma NTJ 07A.
La qualitat de la part subterrània de les plantes ha de complir les especificacions de l'article 4.4.3 de la norma NTJ 07A.
L'espècie vegetal ha de complir la legislació vigent sobre sanitat vegetal, especialment pel que fa al control d'organismes nocius de quarantena, així com d'altres plagues i malalties que puguin afectar la qualitat i valor d'utilització del material vegetal.
Les espècies que legalment estiguin regulades, han d'anar acompanyades del passaport sanitari.
No ha de presentar ferides o desperfectes a la seva part aèria o radical, ni símptomes d'haver-los patit anteriorment.
Quan el subministrament és amb arrel nua, han de presentar un sistema radical ben ramificat, la capçada aclarida, però no podada excessivament, amb un equilibri entre la part aèria i la part subterrània. Les arrels han de presentar talls nets i recents sense ferides ni macadures.
No es recomanable que hi hagin arrels seccionades de diàmetre superior a 3 cm en els arbres, o superiors a 2 cm en els arbusts.
Quan el subministrament és en contenidor o amb pa de terra, les arrels han de tenir el pa de terra adequat per a l'espècie i mida de l'arbre.
Els pans de terra han d'estar protegits amb materials que es puguin degradar abans d'un any i mig en ser soterrats, i que no produeixin afectacions a les plantes. El pa de terra ha d'estar intacte, compacte i ple d'arrels.
La planta ha de tenir les mides d'alçada, diàmetre del tronc, mida del pa de terra o mida del contenidor, que s'indiquin a la unitat d'obra. La verificació d'aquestes dades s'ha de fer d'acord amb les indicacions de la norma NTJ 07A.
CONÍFERES I RESINOSES:
La tija ha de mostrar el seu port natural, amb la ramificació i la frondositat pròpies de la seva espècie i mida.
Les fulles han de presentar un bon estat vegetatiu.
L'alçària correspon a la distància des del coll de l'arrel fins a la part més distant al mateix.
El fullatge ha de tenir el color típic de l'espècie-varietat, segons l'època.
Les coníferes han d'estar totalment ramificades des de la base, segons l'hàbit de creixement de l'espècie-varietat.
ARBRES PLANIFOLIS:
La circumferència correspon al perímetre mesurat a un metre del coll de l'arrel.
Per als arbres de tronc múltiple, el perímetre total es la suma dels perímetres individuals.
Quan el subministrament és en contenidor o amb pa de terra, les arrels han de tenir el pa de terra adequat per a l'espècie i mida de l'arbre.
Alçaria del pa de terra:
- Arbres de fulla caduca: Diàmetre del pa de terra x 0,7
- Arbres de fulla persistent: Diàmetre del pa de terra x 1,2
No es poden admetre plantes amb talls visibles de les arrels superiors a 1/8 del perímetre del tronc.
PALMERES I PALMIFORMES:
L'estípit ha de tenir la forma i l'estructura pròpies de la seva mida. Si son palmeres unicaules, l'estípit ha de ser recte i vertical.
No han de tenir ferides, osques o concavitats al tronc. L'estípit no ha de tenir estrangulacions.
Tindrà una senyal que indiqui l'orientació Nord en el seu lloc de cultiu original.
El gruix de l'estípit correspon al mesurat a 1,30 m per sobre del coll de l'arrel.
L'alçària correspon a la distància des del coll de l'arrel al punt d'inserció dels primers palmons.
S'han de presentar-se amb les fulles lligades i les exteriors retallades.
En les palmeres subministrades en contenidor, la distància mínima entre l'estípit i el

interior del contenidor ha de ser de 25 cm.
Toleràncies:
- Alçària: ± 5%
ARBUSTS I PLANTES DE PETIT PORT:
Les branques principals de l'arbust (que neixen directament del tronc) han de neixer del terç inferior de la planta, han d'estar regularment distribuïdes i han de tenir una llargària i gruix proporcional a la resta de la planta.
Les arrels han de donar, com a mínim, una volta a la seva base.
L'arbust enfiladís ha d'estar provist del seu tutor.
L'aigua de l'estany o de la font on visquin plantes aquàtiques ha d'estar neta, no ha de ser salina ni calcària i ha de tenir una temperatura temperada.
2.- CONDICIONS DE SUBMINISTRAMENT I EMMAGATZEMATGE
Per a la preparació, càrrega, transport i descàrrega de les plantes, s'han de seguir les indicacions de la norma NTJ 07Z, d'acord amb cada tipus de planta i de presentació.
ARBRES, ARBUSTS I PLANTES DE PETIT PORT:
Subministrament: en lots de plantes d'una única identitat, amb la mateixa forma de presentació. Les plantes d'un lot han de tenir totes la mateixa edat, origen i han de ser homogènies en els seves dimensions.
El transport s'ha de fer protegint la part aèria del sol i dels efectes del vent, si la planta te fulles, i la part radical si la presentació es amb arrel nua o amb pa de terra.
Emmagatzematge: Si no s'ha de fer la plantació directament en descarregar, cal aplegar-les en un viver, a l'obra.
Les plantes amb arrel nua o amb pa de terra s'aplegaran col·locant la part radical en una rasa, coberta amb palla o sauló o algun material porós.
El viver estarà en un lloc protegit del vent i del sol directe.
3.- UNITAT I CRITERI D'AMIDAMENT
Unitat d'amidament: la indicada a la descripció de l'element
Criteri d'amidament: quantitat necessària subministrada a l'obra
4.- NORMATIVA DE COMPLIMENT OBLIGATORI
NORMATIVA GENERAL:
* NTJ 07A:2007 Normes Tecnològiques de Jardineria i Paisatgisme. Subministrament del material vegetal. Qualitat general del material vegetal.
CONÍFERES I RESINOSES:
* NTJ 07C:1995 Normes Tecnològiques de Jardineria i Paisatgisme. Subministrament del material vegetal. Coníferes i resinoses.
PALMERES:
* NTJ 07P:1997 Normes Tecnològiques de Jardineria i Paisatgisme. Subministrament del material vegetal. Palmeres.
ARBRES DE FULLA CADUCA:
* NTJ 07D:1996 Normes Tecnològiques de Jardineria i Paisatgisme. Subministrament del material vegetal. Arbres de fulla caduca.
ARBRES DE FULLA PERSISTENT:
* NTJ 07E:1997 Normes Tecnològiques de Jardineria i Paisatgisme. Subministrament del material vegetal. Arbres de fulla perenne.
ARBUSTS:
* NTJ 07F:1998 Normes Tecnològiques de Jardineria i Paisatgisme. Subministrament del material vegetal. Arbusts.
ENFILADISSES:
* NTJ 07I:1995 Normes Tecnològiques de Jardineria i Paisatgisme. Subministrament del material vegetal. Enfiladisses.
5.- CONDICIONS DE CONTROL DE RECEPCIÓ
CONDICIONS DE MARCATGE I CONTROL DE LA DOCUMENTACIÓ:
S'ha de subministrar acompanyada de:
- La guia fitosanitària corresponent
- Etiqueta amb el nom botànic i grandària correcta
- Procedència comercial del material vegetal
- Assenyalada la part nord de la planta al viver
OPERACIONS DE CONTROL:
Els punts de control més destacables són els següents:
- Comprovació de les condicions de subministrament i identificació.
- Inspecció visual de les plantes rebudes i verificació de les condicions exigides al plec.
- Control de les condicions d'emmagatzematge (si és el cas).
LLAVORS PER HIDROSEMBRES
- Recepció dels certificats de garantia del fabricant, d'acord a les condicions exigides.
- Inspecció visual de les condicions de subministrament i identificació.
- Es realitzaran els següents controls d'identificació, un cop per cada tipus d'hidrosembra que intervingui en l'obra:
- Anàlisi de puresa específica amb informació de la composició.
- Percentatge de germinació per espècie.
- Amidament i anàlisi del contingut de llavors, aigua, adob, mulch i altres components de la hidrosemba, espècies herbàcies i espècies arbustives, mitjançant el pes de la matèria seca (a 105° C) d'una mostra de la barreja abans de l'aplicació.
CRITERIS DE PRESA DE MOSTRES:
Els controls s'han de realitzar segons les instruccions de la DF.
LLAVORS PER HIDROSEMBRES

S'han de seguir les instruccions de la DF i els criteris de les normes de procediment indicades en cada assaig.
INTERPRETACIÓ DE RESULTATS I ACTUACIONS EN CAS D'INCOMPLIMENT:
No s'acceptaran plantes que no arribin correctament identificades i acompayades dels certificats de garantia corresponents.
LLAVORS PER HIDROSEMBRES
No s'acceptaran els materials que incompleixin les especificacions indicades al Plec.

E - PARTIDES ALÇADES

EN - VÀLVULES, FILTRES, BOMBES I GRUPS DE

PRESSIÓ EN1 - VÀLVULES DE COMPORTA

0.- ELEMENTS QUE CONTEMPLA EL

PLEC EN1218D4.

1.- DEFINICIÓ I CONDICIONS DE LES PARTIDES D'OBRA EXECUTADES

Vàlvules de comporta motoritzades o manuals, roscades, embridades o d'extrems ranurats, muntades.
S'han considerat els tipus de col·locació següents:
- Muntades superficialment
- Muntades en pericó de canalització soterrada

L'execució de la unitat d'obra inclou les operacions següents:
- Neteja de l'interior del tubs i de les unions
- Preparació de les unions amb els elements d'estanqueitat
- Connexió de la vàlvula als tubs
- Prova de servei

CONDICIONS GENERALS:
Els eixos de la vàlvula i de la canonada han de quedar alineats.
La maneta o volant de la vàlvula ha de ser accessible.
Les vàlvules s'han d'instal·lar situades de manera que es puguin realitzar tasques de manteniment de les diferents parts.
Tant el premsaestopes de la vàlvula com les connexions amb la canonada han de ser estanques a la pressió de treball.
S'ha de deixar connectada a la xarxa corresponent, en condicions de funcionament.
La pressió exercida pel premsaestopes sobre l'eix d'accionament no ha d'impedir la maniobra del volant amb la mà.
La posició ha de ser la reflectida a la DT o, en el seu defecte, la indicada per la DF.
Toleràncies d'instal·lació:
- Posició: ± 30 mm

MUNTADES SUPERFICIALMENT:
L'eix d'accionament ha de quedar horitzontal, o en qualsevol posició radial per sobre del pla horitzontal.
La distància entre la vàlvula i la paret ha de ser la necessària perque pugui girar el cos, un cop desmuntat l'eix d'accionament del sistema de tancament.
MUNTADES EN PERICÓ:
L'eix d'accionament ha de quedar vertical, amb el volant cap amunt, i ha de coincidir amb el centre del pericó.
La distància entre la vàlvula i el fons del pericó ha de ser la necessària perquè pugui girar el cos un cop desmuntat l'eix d'accionament del sistema de tancament.
La distància entre la vàlvula i el fons del pericó ha de ser la necessària perquè es puguin col·locar i treure tots els cargols de les brides.
VÀLVULA AMB MOTOR:
S'ha de connectar la vàlvula a xarxa corresponent i el motor a la xarxa elèctrica.

2.- CONDICIONS DEL PROCÉS D'EXECUCIÓ

CONDICIONS GENERALS:
Abans de la instal·lació de la vàlvula s'ha de netejar l'interior dels tubs.
Abans de realitzar la unió entre els tubs i les vàlvules cal fer la comprovació que extrems estan ben acabats, nets, sense rebaves i amb els condicions correctes per realitzar la unió.
La descàrrega i manipulació de les vàlvules s'ha de fer de forma que no rebin cops.
Les connexions dels diferents elements s'han de realitzar seguint les indicacions del fabricant i amb les eines adequades per tal de no malmetre les diferents peces.
L'estanquitat de les unions s'ha de realitzar mitjançant els junts adequats.
La unió entre els tubs i vàlvules s'ha de fer garantint la no transmissió de càrregues, la impermeabilitat i l'adherència amb les parets.

Un cop acabada la instal·lació, s'ha de netejar interiorment fent-hi passar aigua perquè arrossegui les brosses i els gasos destil·lats produïts pel lubricant o per l'adhesiu i el netejador. No s'ha de fer servir en aquesta operació cap tipus de dissolvent.
En el cas que la canonada sigui per abastament d'aigua, cal fer un tractament de depuració bacteriològic després de rentar-la.
VÀLVULES PER A COL·LOCAR ROSCADES:
Les unions amb la canonada han de quedar segellades mitjançant cintes d'estanquitat adequades.

L'enroscada, en el seu cas, s'ha de fer sense forçar ni malmetre la rosca.
Abans de la instal·lació de la vàlvula s'han de netejar l'interior dels tubs i les rosques d'unió.
Els protectors de les rosques amb que van proveïdes les vàlvules només s'han de treure en el moment d'executar les unions.
VÀLVULA AMB MOTOR:
La connexió de l'actuador ha de realitzar-se amb la xarxa elèctrica fora de servei.

3.- UNITAT I CRITERIS D'AMIDAMENT

Unitat de quantitat instal·lada, mesurada segons les especificacions de la DT.

4.- NORMATIVA DE COMPLIMENT OBLIGATORI

La normativa ha de ser l'específica a l'ús a què es destini.
VÀLVULA AMB MOTOR:
Real Decreto 842/2002 de 2 de agosto, por el que se aprueba el Reglamento Electrotécnico de Baja Tensión. REBT 2002.

P - TIPOLOGIA P

P2 - DEMOLICIONS, ENDERROCS, MOVIMENTS DE TERRES I GESTIÓ DE RESIDUS

P21 - ENDERROCS, DEMOLICIONS, ARRENCADES, REPICATS I DESMUNTATGES

P214 - DESMUNTATGES O ENDERROCS D'ELEMENTS DE CONSTRUCCIÓ

P2146- - DEMOLICIÓ DE PAVIMENT

0.- ELEMENTS QUE CONTEMPLA EL PLEC

P2146-DJ23,P2146-DJ3H,P2146-DJ2P.

1.- DEFINICIÓ I CONDICIONS DE LES PARTIDES D'OBRA EXECUTADES
Demolició d'elements de vialitat, arrencada de paviments o soleres o desmuntatge de paviments.
S'han considerat els elements següents:
- Vorada col·locada sobre terra o formigó
- Rigola de formigó o de panots col·locats sobre formigó
- Escocell de formigó
- Paviment de formigó, panots, llambordins o mescla bituminosa
En actuacions de reparació, s'han considerat els graus de dificultat següents:
- Grau de dificultat associat a la mobilitat en l'actuació:
    - Sense dificultat de mobilitat: actuacions en què hi ha una interferència pròpia de l'entorn on es desenvolupen.
    - Amb dificultat de mobilitat: actuacions en entorns amb dificultat de mobilitat i/o amb el material aplegat lluny de la zona de treball:
        - Actuacions amb dificultat d'accessibilitat, per la poca mobilitat de la maquinària, per l'elevada presència de guals particulars i passos de vianants, per la impossibilitat d'ubicar una plataforma de treball lateral, per la impossibilitat d'ocupació de la calçada per fer l'aplec de materials que impliqui fer l'actuació per fases per tal de mantenir el pas de vianants i/o per estar en una zona amb tràfic rodat important
        - Actuacions en les què els materials estan aplegats lluny de la zona de treball per manca d'espai en la proximitat d'on s'executen les tasques.
- Grau de dificultat associat a l'àmbit de l'actuació en funció de l'amplària de la vorera, calçada o plataforma única
- Grau de dificultat associat a la presència d'elements externs a l'actuació:
    - Sense afectació per serveis o elements de mobiliari urbà: actuacions sense serveis (canalitzacions d'aigua, semàfors, enllumenat, etc.) ni elements urbans de grans dimensions (marquesines, mòduls d'aparcament de bicicletes, etc.) que interfereixin (o que puguin interferir) en les tasques
    - Amb afectació per serveis o elements de mobiliari urbà: actuacions amb serveis (canalitzacions d'aigua, semàfors, enllumenat, etc.) o elements urbans de grans dimensions

(marquesines, mòduls d'aparcament de bicicletes, etc) que interfereixen en les tasques.
- Grau de dificultat associat a l'abast de l'actuació
L'execució de la unitat d'obra inclou les operacions següents:
- Preparació de la zona de treball
- Demolició de l'element amb els mitjans adients
- Trossejament i apilada de la runa
CONDICIONS GENERALS:
Els materials han de quedar suficientment trossejats i apilats per tal de facilitar-ne la càrrega, en funció dels mitjans de què es disposin i de les condicions de transport.
Els materials han de quedar apilats i emmagatzemats en funció de l'ús a que es destinin (transport a abocador, reutilització, eliminació en obra, etc.).
Un cop acabats els treballs, la base ha de quedar neta de restes de material.
2.- CONDICIONS DEL PROCÉS D'EXECUCIÓ
No s'ha de treballar amb pluja, neu o vent superior als 60 km/h.
S'ha de seguir l'ordre de treballs previst a la DT.
El contractista ha d'elaborar un programa de treball que ha de ser aprovat per la DF abans d'iniciar els treballs, on s'ha d'especificar, com a mínim:
- Mètode d'enderroc i fases
- Estabilitat de les construccions en cada fase, apuntalaments necessaris
- Estabilitat i protecció de les construccions i elements de l'entorn i els que s'han de conservar
- Manteniment i substitució provisional dels serveis afectats pels treballs
- Mitjans d'evacuació i especificació de les zones d'abocament dels productes d'enderroc
- Cronograma dels treballs
- Pautes de control i mesures de seguretat i salut
La part per a enderrocar no ha de tenir instal·lacions en servei (aigua, gas, electricitat, etc.).
El paviment no ha de tenir conductes d'instal·lació en servei a la part per arrencar, s'han de desmuntar els aparells d'instal·lació i de mobiliari existents, així com qualsevol element que pugui destorbar la feina.
S'han de protegir els elements de servei públic que puguin resultar afectats per les obres.
La zona afectada per les obres ha de quedar convenientment senyalitzada.
L'execució dels treballs no han de produir desperfectes, molèsties o perjudicar les construccions, bens o persones de l'entorn.
S'ha d'evitar la formació de pols, pel que cal regar les parts que s'hagin de demolir i carregar.
En cas d'imprevistos (terrenys inundats, olors de gas, etc.) o quan l'enderrocament pugui afectar les construccions veïnes, s'han de suspendre les obres i avisar a la DF.
L'operació de càrrega de runa s'ha de fer amb les precaucions necessàries, per tal d'aconseguir les condicions de seguretat suficients.
S'han d'eliminar els elements que puguin entorpir els treballs de retirada i càrrega de runa.
S'ha de complir la normativa vigent en matèria mediambiental, de seguretat i salut i d'emmagatzematge i transport de productes de construcció.
3.- UNITAT I CRITERI D'AMIDAMENT
m de llargària realment enderrocada, segons les especificacions de la DT.
ENDERROC O FRESAT DE PAVIMENT:
m2 de paviment realment enderrocat, segons les especificacions de la DT.
4.- NORMATIVA DE COMPLIMENT OBLIGATORI
* Orden de 6 de febrero de 1976 por la que se aprueba el Pliego de Prescripciones Técnicas Generales para Obras de Carreteras y Puentes (PG-3).
* Orden FOM/1382/2002 de 16 de mayo, por la que se actualizan determinados artículos del pliego de prescripciones técnicas generales para obras de carreteras y puentes relativos a la construcción de explanaciones, drenajes y cimentaciones (PG-3).
* Orden de 10 de febrero de 1975, por la que se aprueba la Norma Tecnológica de la Edificación. NTE-ADD/1975: Acondicionamiento del terreno. Desmontes. Demoliciones.

P2 - DEMOLICIONS, ENDERROCS, MOVIMENTS DE TERRES I GESTIÓ DE RESIDUS

P21 - ENDERROCS, DEMOLICIONS, ARRENCADES, REPICATS I DESMUNTATGES

P214 - DESMUNTATGES O ENDERROCS D'ELEMENTS DE CONSTRUCCIÓ

P2149- - DEMOLICIÓ DE VORADA AMB RIGOLA

0.- ELEMENTS QUE CONTEMPLA EL

PLEC P2149-DJ69.

1.- DEFINICIÓ I CONDICIONS DE LES PARTIDES D'OBRA EXECUTADES
Demolició d'elements de vialitat, arrencada de paviments o soleres o desmuntatge de paviments.

S'han considerat els elements següents:
- Vorada col·locada sobre terra o formigó
- Rigola de formigó o de panots col·locats sobre formigó
- Escocell de formigó
- Paviment de formigó, panots, llambordins o mescla bituminosa

En actuacions de reparació, s'han considerat els graus de dificultat següents:
- Grau de dificultat associat a la mobilitat en l'actuació:
    - Sense dificultat de mobilitat: actuacions en què hi ha una interferència pròpia de l'entorn on es desenvolupen.
    - Amb dificultat de mobilitat: actuacions en entorns amb dificultat de mobilitat i/o amb el material aplegat lluny de la zona de treball:
        - Actuacions amb dificultat d'accessibilitat, per la poca mobilitat de la maquinària, per l'elevada presència de guals particulars i passos de vianants, per la impossibilitat d'ubicar una plataforma de treball lateral, per la impossibilitat d'ocupació de la calçada per fer l'aplec de materials que impliqui fer l'actuació per fases per tal de mantenir el pas de vianants i/o per estar en una zona amb tràfic rodat important
        - Actuacions en les què els materials estan aplegats lluny de la zona de treball per manca d'espai en la proximitat d'on s'executen les tasques.
- Grau de dificultat associat a l'àmbit de l'actuació en funció de l'amplària de la vorera, calçada o plataforma única
- Grau de dificultat associat a la presència d'elements externs a l'actuació:
    - Sense afectació per serveis o elements de mobiliari urbà: actuacions sense serveis (canalitzacions d'aigua, semàfors, enllumenat, etc.) ni elements urbans de grans dimensions (marquesines, mòduls d'aparcament de bicicletes, etc.) que interfereixin (o que puguin interferir) en les tasques
    - Amb afectació per serveis o elements de mobiliari urbà: actuacions amb serveis (canalitzacions d'aigua, semàfors, enllumenat, etc.) o elements urbans de grans dimensions (marquesines, mòduls d'aparcament de bicicletes, etc) que interfereixen en les tasques.
- Grau de dificultat associat a l'abast de l'actuació

L'execució de la unitat d'obra inclou les operacions següents:
- Preparació de la zona de treball
- Demolició de l'element amb els mitjans adients
- Trossejament i apilada de la runa

CONDICIONS GENERALS:

Els materials han de quedar suficientment trossejats i apilats per tal de facilitar-ne la càrrega, en funció dels mitjans de què es disposin i de les condicions de transport.

Els materials han de quedar apilats i emmagatzemats en funció de l'ús a que es destinin (transport a abocador, reutilització, eliminació en obra, etc.).

Un cop acabats els treballs, la base ha de quedar neta de restes de material.

2.- CONDICIONS DEL PROCÉS D'EXECUCIÓ

No s'ha de treballar amb pluja, neu o vent superior als 60 km/h.

S'ha de seguir l'ordre de treballs previst a la DT.

El contractista ha d'elaborar un programa de treball que ha de ser aprovat per la DF abans d'iniciar els treballs, on s'ha d'especificar, com a mínim:
- Mètode d'enderroc i fases
- Estabilitat de les construccions en cada fase, apuntalaments necessaris
- Estabilitat i protecció de les construccions i elements de l'entorn i els que s'han de conservar
- Manteniment i substitució provisional dels serveis afectats pels treballs
- Mitjans d'evacuació i especificació de les zones d'abocament dels productes d'enderroc
- Cronograma dels treballs
- Pautes de control i mesures de seguretat i salut

La part per a enderrocar no ha de tenir instal·lacions en servei (aigua, gas, electricitat, etc.).

El paviment no ha de tenir conductes d'instal·lació en servei a la part per arrencar, s'han de desmuntar els aparells d'instal·lació i de mobiliari existents, així com qualsevol element que pugui destorbar la feina.

S'han de protegir els elements de servei públic que puguin resultar afectats per les obres.

La zona afectada per les obres ha de quedar convenientment senyalitzada.

L'execució dels treballs no han de produir desperfectes, molèsties o perjudicar les construccions, bens o persones de l'entorn.

S'ha d'evitar la formació de pols, pel que cal regar les parts que s'hagin de demolir i carregar.

En cas d'imprevistos (terrenys inundats, olors de gas, etc.) o quan l'enderrocament pugui afectar les construccions veïnes, s'han de suspendre les obres i avisar a la DF.

L'operació de càrrega de runa s'ha de fer amb les precaucions necessàries, per tal d'aconseguir les condicions de seguretat suficients.

S'han d'eliminar els elements que puguin entorpir els treballs de retirada i càrrega de runa.

S'ha de complir la normativa vigent en matèria mediambiental, de seguretat i salut i d'emmagatzematge i transport de productes de construcció.

3.- UNITAT I CRITERI D'AMIDAMENT

ENDERROC D'ESGLAÓ, ARRENCADA DE REVESTIMENT D'ESGLAÓ, DE SÒCOL, DE VORADA O RIGOLA:

m de llargària realment enderrocada, segons les especificacions de la DT.

ENDERROC D'ESCOCELL:

Unitat realment enderrocada, segons les especificacions de la DT.

4.- NORMATIVA DE COMPLIMENT OBLIGATORI
* Orden de 6 de febrero de 1976 por la que se aprueba el Pliego de Prescripciones Técnicas Generales para Obras de Carreteras y Puentes (PG-3).
* Orden FOM/1382/2002 de 16 de mayo, por la que se actualizan determinados artículos del pliego de prescripciones técnicas generales para obras de carreteras y puentes relativos a la construcción de explanaciones, drenajes y cimentaciones (PG-3).
* Orden de 10 de febrero de 1975, por la que se aprueba la Norma Tecnológica de la Edificación. NTE-ADD/1975: Acondicionamiento del terreno. Desmontes. Demoliciones.

P2 - DEMOLICIONS, ENDERROCS, MOVIMENTS DE TERRES I GESTIÓ DE RESIDUS

P21 - ENDERROCS, DEMOLICIONS, ARRENCADES, REPICATS I DESMUNTATGES

P214 - DESMUNTATGES O ENDERROCS D'ELEMENTS DE CONSTRUCCIÓ

P214U- - FRESATGE DE PAVIMENT ASFÀLTIC

0.- ELEMENTS QUE CONTEMPLA EL

PLEC P214U-IQEP.

1.- DEFINICIÓ I CONDICIONS DE LES PARTIDES D'OBRA EXECUTADES
Fresatge de paviment asfàltic per la seva regularització, amb mitjans mecànics i càrrega sobre camió.
L'execució de la unitat d'obra inclou les operacions següents:
- Preparació de la zona de treball, detecció dinstal.lacions
- Delimitació de la zona o elements a fresar i protecció dels elements a conservar
- Fresat del paviment en una o varies pasades, carregant directament el material al camió
- Talls i acabats de tapes i reixes
- Neteja de pols i àrids de la zona tractada
CONDICIONS GENERALS:
La superfície ha de quedar regularitzada en textura i planor.
Ha d'estar feta al lloc indicat a la DT, amb les modificacions introduides al replanteig previ, aprovades per la DF.
Els materials han de quedar suficientment trossejats i apilats per tal de facilitar-ne la càrrega, en funció dels mitjans de què es disposin i de les condicions de transport.
Els materials han de quedar apilats i emmagatzemats en funció de l'ús a que es destinin (transport a abocador, reutilització, eliminació en obra, etc.).
El materials resultants del fresatge es carregaran directament al camió per facilitar el seu transport a la planta de reciclatge
Un cop acabats els treballs, la base ha de quedar neta de restes de material.
2.- CONDICIONS DEL PROCÉS D'EXECUCIÓ
No s'ha de treballar amb pluja, neu o vent superior als 60 km/h.
S'ha de seguir l'ordre de treballs previst a la DT.
El contractista ha d'elaborar un programa de treball que ha de ser aprovat per la DF abans d'iniciar els treballs, on s'ha d'especificar, com a mínim:
- Mètode d'enderroc i fases
- Estabilitat de les construccions en cada fase, apuntalaments necessaris
- Estabilitat i protecció de les construccions i elements de l'entorn i els que s'han de conservar
- Manteniment i substitució provisional dels serveis afectats pels treballs
- Mitjans d'evacuació i especificació de les zones d'abocament dels productes d'enderroc
- Cronograma dels treballs
- Pautes de control i mesures de seguretat i salut
La part per a enderrocar no ha de tenir instal·lacions en servei (aigua, gas, electricitat, etc.).
El paviment no ha de tenir conductes d'instal·lació en servei a la part per arrencar, s'han de desmuntar els aparells d'instal·lació i de mobiliari existents, així com qualsevol element que pugui destorbar la feina.
S'han de protegir els elements de servei públic que puguin resultar afectats per les obres.
La zona afectada per les obres ha de quedar convenientment senyalitzada.
L'execució dels treballs no han de produir desperfectes, molèsties o perjudicar les construccions, bens o persones de l'entorn.
S'ha d'evitar la formació de pols, pel que cal regar les parts que s'hagin de demolir i carregar.
En cas d'imprevistos (terrenys inundats, olors de gas, etc.) o quan l'enderrocament pugui afectar les construccions veïnes, s'han de suspendre les obres i avisar a la DF.
L'operació de càrrega de runa s'ha de fer amb les precaucions necessàries, per tal d'aconseguir les condicions de seguretat suficients.
S'han d'eliminar els elements que puguin entorpir els treballs de retirada i càrrega de runa.
S'ha de complir la normativa vigent en matèria mediambiental, de seguretat i salut i

d'emmagatzematge i transport de productes de construcció.
3.- UNITAT I CRITERI D'AMIDAMENT

m2 de superfície realment executada, amidada segons les especificacions de la DT.
4.- NORMATIVA DE COMPLIMENT OBLIGATORI
* Orden de 6 de febrero de 1976 por la que se aprueba el Pliego de Prescripciones Técnicas Generales para Obras de Carreteras y Puentes (PG-3).
* Orden FOM/1382/2002 de 16 de mayo, por la que se actualizan determinados artículos del pliego de prescripciones técnicas generales para obras de carreteras y puentes relativos a la construcción de explanaciones, drenajes y cimentaciones (PG-3).
* Orden de 10 de febrero de 1975, por la que se aprueba la Norma Tecnológica de la Edificación. NTE-ADD/1975: Acondicionamiento del terreno. Desmontes. Demoliciones.

P2 - DEMOLICIONS, ENDERROCS, MOVIMENTS DE TERRES I GESTIÓ DE RESIDUS

P21 - ENDERROCS, DEMOLICIONS, ARRENCADES, REPICATS I DESMUNTATGES

P214 - DESMUNTATGES O ENDERROCS D'ELEMENTS DE CONSTRUCCIÓ

P214W- - TALL AMB DISC EN PAVIMENT PER MARCAR LÍMIT DEMOLICIÓ

0.- ELEMENTS QUE CONTEMPLA EL

PLEC P214W-FEMG.

1.- DEFINICIÓ I CONDICIONS DE LES PARTIDES D'OBRA EXECUTADES
Tall fet amb maquina tallajunts en un paviment que s'ha de demolir, per tal de delimitar la zona afectada, i que en fer la demolició els límits del paviment que resti siguin rectes i uniformes.
Ha d'estar feta al lloc indicat a la DT, amb les modificacions introduides al replanteig previ, aprovades per la DF.
Toleràncies d'execució:
- Replanteig: ± 10 mm
2.- CONDICIONS DEL PROCÉS D'EXECUCIÓ
No s'ha de treballar amb pluja, neu o vent superior als 60 km/h.
S'ha de seguir l'ordre de treballs previst a la DT.
El contractista ha d'elaborar un programa de treball que ha de ser aprovat per la DF abans d'iniciar els treballs, on s'ha d'especificar, com a mínim:
- Mètode d'enderroc i fases
- Estabilitat de les construccions en cada fase, apuntalaments necessaris
- Estabilitat i protecció de les construccions i elements de l'entorn i els que s'han de conservar
- Manteniment i substitució provisional dels serveis afectats pels treballs
- Mitjans d'evacuació i especificació de les zones d'abocament dels productes d'enderroc
- Cronograma dels treballs
- Pautes de control i mesures de seguretat i salut
3.- UNITAT I CRITERI D'AMIDAMENT
m de llargària realment enderrocada, segons les especificacions de la DT.
TALL DE PAVIMENT:
m de llargària executada realment, amidada segons les especificacions del projecte, comprovada i acceptada expressament per la DF.
4.- NORMATIVA DE COMPLIMENT OBLIGATORI
* Orden de 6 de febrero de 1976 por la que se aprueba el Pliego de Prescripciones Técnicas Generales para Obras de Carreteras y Puentes (PG-3).
* Orden FOM/1382/2002 de 16 de mayo, por la que se actualizan determinados artículos del pliego de prescripciones técnicas generales para obras de carreteras y puentes relativos a la construcción de explanaciones, drenajes y cimentaciones (PG-3).

P2 - DEMOLICIONS, ENDERROCS, MOVIMENTS DE TERRES I GESTIÓ DE RESIDUS

P21 - ENDERROCS, DEMOLICIONS, ARRENCADES, REPICATS I DESMUNTATGES

P21G - ENDERROCS D'ELEMENTS D'INSTAL·LACIONS

P21G1- - ARRENCADA I DEMOLICIÓ D'ELEMENTS D'EVACUACIÓ

0.- ELEMENTS QUE CONTEMPLA EL

PLEC P21G1-4RTF.

1.- DEFINICIÓ I CONDICIONS DE LES PARTIDES D'OBRA EXECUTADES
Demolició d'elements que formen part d'una xarxa de sanejament o de drenatge, amb mitjans manuals o mecànics.
- Claveguera, clavegueró o cuneta de formigó amb o sense solera de formigó
- Pou, embornal o interceptor de maó amb o sense solera de formigó
- Canonada d'acer corrugat de 200 cm de diàmetre com a màxim
- Baixant
- Xemeneia d'obra ceràmica amb revestiment
L'execució de la unitat d'obra inclou les operacions següents:
- Preparació de la zona de treball
- Enderroc de l'element amb els mitjans adients
- Tall d'armadures i elements metàl·lics
- Trossejament i apilada de la runa
- Càrrega de la runa sobre el camió
- Neteja i aplec de les peces en el cas que aquestes siguin recuperades
CONDICIONS GENERALS:
Els materials han de quedar suficientment trossejats i apilats per tal de facilitar-ne la càrrega, en funció dels mitjans de què es disposin i de les condicions de transport.
Els materials han de quedar apilats i emmagatzemats en funció de l'ús a que es destinin (transport a abocador, reutilització, eliminació en obra, etc.).
Un cop acabats els treballs, la base ha de quedar neta de restes de material.
2.- CONDICIONS DEL PROCÉS D'EXECUCIÓ
No s'ha de treballar amb pluja, neu o vent superior als 60 km/h.
S'ha de seguir l'ordre de treballs previst a la DT.
L'excavació del terreny circumdant s'ha de fer alternativament a ambdós costats, de manera que mantinguin el mateix nivell.
Ha d'estar fora de servei.
Qualsevol conducció que empalmi amb l'element ha de quedar obturada.
S'han de protegir els elements de servei públic que puguin resultar afectats per les obres.
La zona afectada per les obres ha de quedar convenientment senyalitzada.
L'execució dels treballs no han de produir desperfectes, molèsties o perjudicar les construccions, bens o persones de l'entorn.
S'ha d'evitar la formació de pols, pel que cal regar les parts que s'hagin de demolir i carregar.
En cas d'imprevistos (terrenys inundats, olors de gas, etc.) o quan l'enderrocament pugui afectar les construccions veïnes, s'han de suspendre les obres i avisar a la DF.
L'operació de càrrega de runa s'ha de fer amb les precaucions necessàries, per tal d'aconseguir les condicions de seguretat suficients.
La runa s'ha de desinfectar abans de ser transportada.
S'han d'eliminar els elements que puguin entorpir els treballs de retirada i càrrega de runa.
S'ha d'impedir l'entrada d'aigües superficials a la rasa.
No s'han d'acumular terres o runa a les vores de l'excavació, a una distància <= 60 cm.
En cas de demolició o retirada de materials que continguin amiant i prèviament a l'inici de les feines, l'empresa encarregada d'executar-les haurà d'establir un pla de treball que ha de ser aprovat per l'autoritat de treball.
Quan tècnicament sigui possible, l'amiant o els materials que el continguin han de ser retirats abans de començar les operacions de demolició.
En els treballs amb risc d'amiant s'han de prendre les mesures de protecció individuals i col·lectives establertes al Real Decret 396/2006.
Per tal de garantir un nivell baix d'emissions de fibres d'amiant respirables, s'han d'utilitzar eines de tall lent i eines amb aspiradors de pols d'acord amb l'establert a l'UNE 88411.
Les zones de treball on existeixi risc d'exposició a l'amiant han d'estar clarament delimitades i senyalitzades.
Els residus que continguin amiant s'han de recollir i traslladar fora del lloc de treball, el més aviat possible, en recipients tancats que impedeixin l'emissió de fibres d'amiant a l'ambient.

Aquests recipients han d'anar senyalitzats amb etiquetes d'advertència de perill.
S'ha de complir la normativa vigent en matèria mediambiental, de seguretat i salut i d'emmagatzematge i transport de productes de construcció.
3.- UNITAT I CRITERI D'AMIDAMENT
CLAVEGUERÓ, CANONADA, INTERCEPTOR, CUNETA O CONDUCTES D'EVACUACIÓ:
m de llargària realment enderrocada, segons les especificacions de la DT.
m de llargària realment enderrocat, amidat per l'eix de l'element, segons les especificacions de la DT.
ENDERROC XEMENEIA OBRA CERÀMICA:
m3 volum realment enderrocat.
4.- NORMATIVA DE COMPLIMENT OBLIGATORI
* Orden de 6 de febrero de 1976 por la que se aprueba el Pliego de Prescripciones Técnicas

Generales para Obras de Carreteras y Puentes (PG-3).
* Orden FOM/1382/2002 de 16 de mayo, por la que se actualizan determinados artículos del pliego de prescripciones técnicas generales para obras de carreteras y puentes relativos a la construcción de explanaciones, drenajes y cimentaciones (PG-3).
Real Decreto 396/2006, de 31 de marzo. por el que se establecen las disposiciones mínimas de seguridad y salud aplicables a los trabajos con riesgo de exposición al amianto.
* Orden de 10 de febrero de 1975, por la que se aprueba la Norma Tecnológica de la Edificación. NTE-ADD/1975: Acondicionamiento del terreno. Desmontes. Demoliciones.
* UNE 88411:1987 Productos de amiantocemento. Directrices para su corte y mecanizado en obra.

P2 - DEMOLICIONS, ENDERROCS, MOVIMENTS DE TERRES I GESTIÓ DE RESIDUS

P21 - ENDERROCS, DEMOLICIONS, ARRENCADES, REPICATS I DESMUNTATGES

P21G - ENDERROCS D'ELEMENTS D'INSTAL·LACIONS

P21GL- - ARRENCADA DE LÍNIA ELÈCTRICA (D)

0.- ELEMENTS QUE CONTEMPLA EL

PLEC P21GL-HIRP.

1.- DEFINICIÓ I CONDICIONS DE LES PARTIDES D'OBRA EXECUTADES
Arrencada, desmuntatge i enderroc, càrrega i transport a abocador, magatzem o lloc de nova col·locació d'elements d'instal·lacions de gas, elèctriques, lampisteria o d'enllumenat.
S'han considerat les unitats d'obra següents:
- Arrencada de tubs i accessoris d'instal·lació de gas, elèctrica i lampisteria
L'execució de la unitat d'obra inclou les operacions següents:
- Operacions de preparació
- Desconnexió de la xarxa d'alimentació, i protecció dels terminals, en el seu cas
- Desmuntatge o arrencada dels elements
- Enderroc dels fonaments si es el cas
- Neteja de la superfície de les restes de runa
- Càrrega, transport i descàrrega a les zones autoritzades d'abocament de la runa i dels materials de rebuig generats i condicionament de l'abocador
- Càrrega, transport al magatzem o lloc de nova utilització dels materials que indica la DT, descàrrega i classificació
CONDICIONS GENERALS:
Els materials han de quedar apilats i emmagatzemats en funció de l'ús a que es destinin (transport a abocador, reutilització, eliminació en obra, etc.).
2.- CONDICIONS DEL PROCÉS D'EXECUCIÓ
No s'ha de treballar amb pluja, neu o vent superior als 60 km/h.
S'ha de seguir l'ordre de treballs previst a la DT.
La xarxa ha d'estar fora de servei.
Si la xarxa o l'element a desmuntar conté fluids, aquests s'han de buidar.
Els elements s'han de desmuntar amb les eines apropiades.
Es tindrà especial cura amb els elements que s'han de tornar a muntar en un altre lloc.
Els elements grans i pesats s'han de subjectar i manipular pels punts d'ancoratge disposats per a aquest fi. Si aquests punts es varen retirar durant el muntatge, aleshores es tornaran a muntar.

Es farà servir la maquinària adequada per a la manipulació dels elements a desmuntar (grues, cistelles, etc.).
Qualsevol conducció que empalmi amb l'element ha de quedar obturada. Si es tracta d'un element elèctric, l'extrem de la part que no es retira ha de quedar convenientment protegit.
S'han de protegir els elements de servei públic que puguin resultar afectats per les obres.
La zona afectada per les obres ha de quedar convenientment senyalitzada.
Cal prendre les mesures de precaució necessàries per aconseguir unes condicions de seguretat suficients i evitar danys a les construccions pròximes.
S'han de senyalar els elements que hagin de conservar-se intactes, segons s'indiqui en la Documentació Tècnica o, en el seu defecte, la DF.
Els treballs s'han de fer de manera que molestin el mínim als possibles afectats.
S'ha d'evitar la formació de pols, pel que cal regar les parts que s'hagin de demolir i carregar.
En cas d'imprevistos (olors de gas, etc.) o quan les operacions que es realitzin puguin afectar les construccions veïnes, s'han de suspendre les obres i avisar a la DF.
L'operació de càrrega de runa s'ha de fer amb les precaucions necessàries, per tal d'aconseguir les condicions de seguretat suficients.

S'han d'eliminar els elements que puguin entorpir els treballs de retirada i càrrega de runa.
El transport s'ha de realitzar en un vehicle adequat, per al material que es desitgi transportar, proveït dels elements que calen per al seu desplaçament correcte.
Durant el transport s'ha de protegir el material perquè no es produeixin pèrdues en el trajecte.
En cas d'utilització d'abocador, el contractista no podrà abocar material procedent de l'obra sense que prèviament estigui aprovat l'abocador pel Director d'Obra i per la comissió de seguiment mediambiental, en el cas que estigui constituïda.
3.- UNITAT I CRITERI D'AMIDAMENT
ARRENCADA DE TUBS D'INSTAL·LACIÓ O RETIRADA DE CABLES:
m linial de tub realment arrencat, amidat segons les especificacions de la DT.
4.- NORMATIVA DE COMPLIMENT OBLIGATORI
No hi ha normativa de compliment obligatori.

P2 - DEMOLICIONS, ENDERROCS, MOVIMENTS DE TERRES I GESTIÓ DE RESIDUS

P21 - ENDERROCS, DEMOLICIONS, ARRENCADES, REPICATS I DESMUNTATGES

P21Q - DESMUNTATGES O ENDERROCS D'EQUIPAMENTS

P21Q2- - RETIRADA D'EQUIPAMENTS FIXOS

0.- ELEMENTS QUE CONTEMPLA EL

PLEC P21Q2-8GXP,P21Q2-8GXU.

1.- DEFINICIÓ I CONDICIONS DE LES PARTIDES D'OBRA EXECUTADES
Arrencades i desmuntatges d'equipaments fixos, mobiliari i elements de suport obsolets.
S'han considerat les unitats d'obra següents:
- Desmuntatge d'element d'equipament fix o mòbil, amb mitjans manuals i mecànics i carrega de runa o material d'aplec per la seva rehutilització sobre camió.
- Desmuntatge de baranes o barreres metàl.liques o de formigó, amb mitjans manuals i mecànics i carrega de runa o material d'aplec per la seva rehutilització sobre camió.
L'execució de la unitat d'obra inclou les operacions següents:
- Operacions de preparació
- Desconnexió de la xarxa d'alimentació, i protecció dels terminals, si es el cas
- Desmuntatge o arrencada dels elements
- Neteja de la superfície de les restes de runa
- Càrrega, transport i descàrrega a les zones autoritzades d'abocament de la runa i dels materials aprofitables al lloc d'aplec o reparació
CONDICIONS GENERALS:
Els materials arrencats han de quedar suficientment trossejats i apilats per tal de facilitar-ne la càrrega, en funció dels mitjans de què es disposin i de les condicions de transport.
2.- CONDICIONS DEL PROCÉS D'EXECUCIÓ

S'ha de seguir l'ordre de treballs previst a la DT.
La xarxa d'alimentació elèctrica ha d'estar fora de servei.
Els elements s'han de desmuntar amb les eines apropiades.
Els elements grans i pesats s'han de subjectar i manipular pels punts d'ancoratge disposats per a aquest fi. Si aquests punts es van retirar durant el muntatge, aleshores es tornaran a muntar.
Es farà servir la maquinària adequada per a la manipulació dels elements a desmuntar, com ara grues, cistelles, etc.
L'extrem de la part de la xarxa que no es retira ha de quedar convenientment protegit.
La zona afectada per les obres ha de quedar convenientment senyalitzada.
Cal prendre les mesures de precaució necessàries per aconseguir unes condicions de seguretat suficients.
S'han de senyalar els elements que hagin de conservar-se intactes, segons s'indiqui en la DT o en el seu defecte, la DF.
Els treballs s'han de fer de manera que molestin el mínim possible als afectats.
En cas d'imprevistos (olors de gas, etc.) o quan les operacions que es realitzin puguin afectar les construccions veïnes, s'han de suspendre les obres i avisar a la DF.
L'operació de càrrega de runa s'ha de fer amb les precaucions necessàries, per tal d'aconseguir les condicions de seguretat suficients.
S'han d'eliminar els elements que puguin entorpir els treballs de retirada i càrrega de runa.
El transport s'ha de realitzar en un vehicle adequat, per al material que es desitgi transportar, proveït dels elements que calen per al seu desplaçament correcte.
Durant el transport s'ha de protegir el material perquè no es produeixin pèrdues en el

trajecte.
3.- UNITAT I CRITERI D'AMIDAMENT
ARRENCADA O DESMUNTATGE D'EQUIPAMENT FIX O MÒBIL:
Unitat de quantitat realment desmuntada, inclòs l'enderroc dels suports i bancades si és el cas, amidat segons les especificacions de la DT.
DESMUNTATGE DE BARANES O BARRERES:
m de llargària entre els extrems dels elements realments desmuntats.
4.- NORMATIVA DE COMPLIMENT OBLIGATORI
No hi ha normativa de compliment obligatori.

P2 - DEMOLICIONS, ENDERROCS, MOVIMENTS DE TERRES I GESTIÓ DE RESIDUS

P21 - ENDERROCS, DEMOLICIONS, ARRENCADES, REPICATS I DESMUNTATGES

P21R - DESMUNTATGES O ENDERROCS D'ELEMENTS DE JARDINERIA

P21R0- - ELIMINACIÓ D'ARBRE

0.- ELEMENTS QUE CONTEMPLA EL

PLEC P21R0-92I8.

1.- DEFINICIÓ I CONDICIONS DE LES PARTIDES D'OBRA EXECUTADES
Arrencada d'arbres, arrels i part aèria, amb càrrega manual o mecànica sobre camió o contenidor.
L'execució de la unitat d'obra inclou les operacions següents:
- Preparació de la zona de treball
- Tala de les branques
- Tall del tronc
- Arrencada de la soca i arrels principals
- Trossejament i apilada de les branques i arrels
- Càrrega sobre el camió o contenidor de branques, arrels i brossa resultant
- Reblert del clot amb terres adequades
CONDICIONS GENERALS:
Els materials han de quedar suficientment trossejats i apilats per tal de facilitar-ne la càrrega, en funció dels mitjans de què es disposin i de les condicions de transport.
Els materials han de quedar apilats i emmagatzemats en funció de l'ús a que es destinin (transport a abocador, reutilització, eliminació en obra, etc.).
Un cop acabats els treballs, la base ha de quedar neta de restes de material.
El forat de la soca ha de quedar reblert amb terres adequades, compactades amb el mateix grau que les del voltant.
No han de quedar soterrades al terreny arrels de diàmetre superior a 10 cm.
2.- CONDICIONS DEL PROCÉS D'EXECUCIÓ
No s'ha de treballar amb pluja, neu o vent superior als 60 km/h.
Només s'ha d'arrencar els arbres indicats a la DT.
El contractista ha d'elaborar un programa de treball que ha de ser aprovat per la DF abans d'iniciar els treballs, on s'ha d'especificar, com a mínim:
- Mètode d'enderroc i fases
- Estabilitat de les construccions en cada fase, apuntalaments necessaris
- Estabilitat i protecció de les construccions i elements de l'entorn i els que s'han de conservar
- Manteniment i substitució provisional dels serveis afectats pels treballs
- Mitjans d'evacuació i especificació de les zones d'abocament dels productes d'enderroc
- Cronograma dels treballs
- Pautes de control i mesures de seguretat i salut
S'han de talar primer les branques laterals, deixant net el tronc.
S'ha de garantir que la caiguda del tronc no afectarà a cap construcció o servei públic.
S'han de protegir els elements de servei públic que puguin resultar afectats per les obres.
La zona afectada per les obres ha de quedar convenientment senyalitzada.
L'execució dels treballs no han de produir desperfectes, molèsties o perjudicar les construccions, bens o persones de l'entorn.
S'ha d'evitar la formació de pols, pel que cal regar les parts que s'hagin de demolir i carregar.
En acabar la jornada no s'han de deixar trams d'obra amb perill d'inestabilitat.
En cas d'imprevistos (terrenys inundats, olors de gas, etc.) o quan l'enderrocament pugui afectar les construccions veïnes, s'han de suspendre les obres i avisar a la DF.
L'operació de càrrega de runa s'ha de fer amb les precaucions necessàries, per tal d'aconseguir les condicions de seguretat suficients.

S'han d'eliminar els elements que puguin entorpir els treballs de retirada i càrrega de runa.
S'ha de complir la normativa vigent en matèria mediambiental, de seguretat i salut i d'emmagatzematge i transport de productes de construcció.
3.- UNITAT I CRITERI D'AMIDAMENT
Unitat d'arbre realment arrencat, aprovat per la DF
4.- NORMATIVA DE COMPLIMENT OBLIGATORI
* Orden de 10 de febrero de 1975, por la que se aprueba la Norma Tecnológica de la Edificación. NTE-ADD/1975: Acondicionamiento del terreno. Desmontes. Demoliciones.

P2 - DEMOLICIONS, ENDERROCS, MOVIMENTS DE TERRES I GESTIÓ DE RESIDUS

P22 - MOVIMENTS DE TERRES

P221 - EXCAVACIONS

P221E- - EXCAVACIÓ DE RASA EN PRESÈNCIA DE SERVEIS

0.- ELEMENTS QUE CONTEMPLA EL

PLEC P221E-AWDQ.

1.- DEFINICIÓ I CONDICIONS DE LES PARTIDES D'OBRA EXECUTADES
Conjunt d'operacions per obrir rases i pous de fonaments, o de pas d'instal·lacions, realitzades amb mitjans mecànics o manuals, de forma contínua o realitzades per dames.
Conjunt d'operacions necessàries per obrir rases i pous de fonaments realitzades amb mitjans mecànics o amb utilització d'explosius.
En actuacions de reparació, s'han considerat els graus de dificultat següents:
- Grau de dificultat associat a la mobilitat en l'actuació:
    - Sense dificultat de mobilitat: actuacions en què hi ha una interferència pròpia de l'entorn on es desenvolupen.
    - Amb dificultat de mobilitat: actuacions en entorns amb dificultat de mobilitat i/o amb el material aplegat lluny de la zona de treball:
        - Actuacions amb dificultat d'accessibilitat, per la poca mobilitat de la maquinària, per l'elevada presència de guals particulars i passos de vianants, per la impossibilitat d'ubicar una plataforma de treball lateral, per la impossibilitat d'ocupació de la calçada per fer l'aplec de materials que impliqui fer l'actuació per fases per tal de mantenir el pas de vianants i/o per estar en una zona amb tràfic rodat important
        - Actuacions en les què els materials estan aplegats lluny de la zona de treball per manca d'espai en la proximitat d'on s'executen les tasques.
- Grau de dificultat associat a l'àmbit de l'actuació en funció de l'amplària de la vorera, calçada o plataforma única
- Grau de dificultat associat a la presència d'elements externs a l'actuació:
    - Sense afectació per serveis o elements de mobiliari urbà: actuacions sense serveis (canalitzacions d'aigua, semàfors, enllumenat, etc.) ni elements urbans de grans dimensions (marquesines, mòduls d'aparcament de bicicletes, etc.) que interfereixin (o que puguin interferir) en les tasques
    - Amb afectació per serveis o elements de mobiliari urbà: actuacions amb serveis (canalitzacions d'aigua, semàfors, enllumenat, etc.) o elements urbans de grans dimensions (marquesines, mòduls d'aparcament de bicicletes, etc) que interfereixen en les tasques.
- Grau de dificultat associat a l'abast de l'actuació
L'execució de la unitat d'obra inclou les operacions següents:
- Preparació de la zona de treball
- Situació dels punts topogràfics exteriors a l'excavació
- Replanteig de la zona a excavar i determinació de l'ordre d'execució de les dames si és el cas
- Excavació de les terres
- Càrrega de les terres sobre camió, contenidor, o formació de cavallons a la vora de la rasa, segons indiqui la partida d'obra
CONDICIONS GENERALS:
Es considera terreny fluix, el capaç de ser foradat amb pala, que té un assaig SPT < 20.
Es considera terreny compacte, el capaç de ser foradat amb pic (no amb pala), que té un assaig SPT entre 20 i 50.
Es considera terreny de trànsit, el capaç de ser foradat amb màquina o escarificadora (no amb pic), que té un assaig SPT > 50 sense rebot.
Es considera terreny no classificat, des del capaç de ser foradat amb pala, que té un assaig SPT < 20, fins al capaç de ser foradat amb màquina o escarificadora (no amb pic), que té un assaig SPT > 50 sense rebot.
Es considera roca la que pot ser foradada amb compressor (no amb màquina), que té un rebot a l'assaig SPT.
L'element excavat ha de tenir la forma i les dimensions especificades en la DT, o en el seu

defecte, les que determini la DF.
El fons de l'excavació ha de quedar anivellat.
El fons de l'excavació no ha de tenir material engrunat o fluix i les esquerdes i els forats han de quedar reblerts.
Els talussos perimetrals han de ser els fixats per la DF.
Els talussos han de tenir el pendent especificat a la DT.
La qualitat de terreny del fons de l'excavació requereix l'aprovació explícita de la DF.
Toleràncies d'execució:
- Dimensions: ± 5%, ± 50 mm
- Planor: ± 40 mm/m
- Replanteig: < 0,25%, ± 100 mm
- Nivells: ± 50 mm
- Aplomat o talús de les cares laterals: ± 2°

2.- CONDICIONS DEL PROCÉS D'EXECUCIÓ
CONDICIONS GENERALS:
No s'ha de treballar amb pluja, neu o vent superior als 60 km/h.
S'han de protegir els elements de servei públic que puguin resultar afectats per les obres.
S'han d'eliminar els elements que puguin entorpir els treballs d'execució de la partida.
S'ha de seguir l'ordre dels treballs previst per la DF.
Abans de començar els treballs, es farà un replanteig previ que ha de ser aprovat per la DF.
Hi ha d'haver punts fixos de referència exteriors a la zona de treball, als quals s'hi han de referir totes les lectures topogràfiques.
Si cal fer rampes per accedir a la zona de treball, han de tenir les característiques següents:
- Amplària: >= 4,5 m
- Pendent:
    - Trams rectes: <= 12%
    - Corbes: <= 8%
    - Trams abans de sortir a la via de llargària >= 6 m: <= 6%
- El talús ha de ser fixat per la DF.

Cal extreure les roques suspeses, les terres i els materials amb perill de despreniment.
No s'han d'acumular terres o materials a la vora de l'excavació.
No s'ha de treballar simultàniament en zones superposades.
S'ha d'estrebar sempre que consti al projecte i quan ho determini la DF. L'estrebada ha de complir les especificacions fixades al seu plec de condicions.
S'han d'estrebar els terrenys engrunats i quan, en fondàries superiors a 1,30 m, es doni algun dels casos següents:
- S'hagi de treballar a dins
- Es treballi en una zona immediata que pugui resultar afectada per una possible esllavissada
- Hagi de quedar oberta en acabar la jornada de treball

També sempre que, per altres causes (càrregues veïnes, etc.) ho determini la DF.
S'ha de preveure un sistema de desguàs per tal d'evitar acumulació d'aigua dins l'excavació.
S'ha d'impedir l'entrada d'aigües superficials.
Si apareix aigua en l'excavació s'han de prendre les mesures necessàries per esgotar-la.
Els esgotaments s'han de fer sense comprometre l'estabilitat dels talussos i les obres veïnes, i s'han de mantenir mentre durin els treballs de fonamentació. Caldrà verificar en terrenys argilosos, si cal fer un sanejament del fons de l'excavació.
Els treballs s'han de fer de manera que molestin el mínim als possibles afectats.
En cas d'imprevistos (terrenys inundats, olors de gas, restes de construccions, etc.) s'han de suspendre els treballs i avisar la DF.
S'ha d'evitar la formació de pols, pel que cal regar les parts que s'hagin de carregar.
L'operació de càrrega s'ha de fer amb les precaucions necessàries per a aconseguir unes condicions de seguretat suficients.
S'ha de complir la normativa vigent en matèria mediambiental, de seguretat i salut i d'emmagatzematge i transport de productes de construcció.
Les terres s'han de treure de dalt a baix sense soscavar-les.
L'aportació de terres per a correcció de nivells ha de ser la mínima possible, de les mateixes existents i de compacitat igual.
S'ha de tenir en compte el sentit d'estratificació de les roques.
S'han de mantenir els dispositius de desguàs necessaris, per tal de captar i reconduir els corrents d'aigua interns, en els talussos.
EXCAVACIÓ DE RASES EN PRESÈNCIA DE SERVEIS
Quan l'excavació es realitzi amb mitjans mecànics, cal que un operari extern al maquinista supervisi l'acció de la cullera o el martell, alertant de la presència de serveis.
3.- UNITAT I CRITERI D'AMIDAMENT
m3 de volum excavat segons les especificacions de la DT, amidat com a diferència entre els perfils transversals del terreny aixecats abans de començar les obres i els perfils teòrics assenyalats als plànols, amb les modificacions aprovades per la DF.
No s'ha d'abonar l'excés d'excavació que s'hagi produït sense l'autorització de la DF, ni la càrrega i el transport del material ni els treballs que calguin per a reomplir-lo.
Inclou la càrrega, allisada de talussos, esgotaments per pluja o inundació i quantes operacions faci falta per a una correcta execució de les obres.
També estan inclosos en el preu el manteniment dels camins de comunicació entre el desmunt i les zones on han d'anar les terres, la seva creació, i la seva eliminació, si s'escau.
Tan sols s'han d'abonar els esllavissaments no provocats, sempre que s'hagin observat totes

les prescripcions relatives a excavacions, entibacions i voladures.
4.- NORMATIVA DE COMPLIMENT OBLIGATORI
OBRES D'EDIFICACIÓ:
Documento Básico de Seguridad estructural de cimientos DB-SE-C, parte II del CTE, aprobado por el Real Decreto 314/2006.
OBRES D'ENGINYERIA CIVIL:
* Orden de 6 de febrero de 1976 por la que se aprueba el Pliego de Prescripciones Técnicas Generales para Obras de Carreteras y Puentes (PG-3).
* Orden de 28 de septiembre de 1989 por la que se modifica el artículo 104 del Pliego de Prescripciones Técnicas Generales para Obras de Carreteras y Puentes (PG-3).
* Orden FOM/1382/2002 de 16 de mayo, por la que se actualizan determinados artículos del pliego de prescripciones técnicas generales para obras de carreteras y puentes relativos a la construcción de explanaciones, drenajes y cimentaciones (PG-3).
Real Decreto 863/1985 de 2 de abril, por el que se aprueba el Reglamento General de Normas Básicas de Seguridad Minera.
Orden de 20 de marzo de 1986 por la que se aprueban determinadas Instrucciones Técnicas complementarias relativas a los capítulos IV,V,VII,IX y X del Reglamento General de Normas Básicas de Seguridad Minera

---

P2 - DEMOLICIONS, ENDERROCS, MOVIMENTS DE TERRES I GESTIÓ DE RESIDUS

P22 - MOVIMENTS DE TERRES

P221 - EXCAVACIONS

P221K- - EXCAVACIÓ DE CALA

0.- ELEMENTS QUE CONTEMPLA EL

PLEC P221K-TG43.

1.- DEFINICIÓ I CONDICIONS DE LES PARTIDES D'OBRA EXECUTADES
Conjunt d'operacions necessàries per obrir rases i pous de fonaments realitzades amb mitjans mecànics o amb utilització d'explosius.
En actuacions de reparació, s'han considerat els graus de dificultat següents:
- Grau de dificultat associat a la mobilitat en l'actuació:
    - Sense dificultat de mobilitat: actuacions en què hi ha una interferència pròpia de l'entorn on es desenvolupen.
    - Amb dificultat de mobilitat: actuacions en entorns amb dificultat de mobilitat i/o amb el material aplegat lluny de la zona de treball:
        - Actuacions amb dificultat d'accessibilitat, per la poca mobilitat de la maquinària, per l'elevada presència de guals particulars i passos de vianants, per la impossibilitat d'ubicar una plataforma de treball lateral, per la impossibilitat d'ocupació de la calçada per fer l'aplec de materials que impliqui fer l'actuació per fases per tal de mantenir el pas de vianants i/o per estar en una zona amb tràfic rodat important
        - Actuacions en les què els materials estan aplegats lluny de la zona de treball per manca d'espai en la proximitat d'on s'executen les tasques.
- Grau de dificultat associat a l'àmbit de l'actuació en funció de l'amplària de la vorera, calçada o plataforma única
- Grau de dificultat associat a la presència d'elements externs a l'actuació:
    - Sense afectació per serveis o elements de mobiliari urbà: actuacions sense serveis (canalitzacions d'aigua, semàfors, enllumenat, etc.) ni elements urbans de grans dimensions (marquesines, mòduls d'aparcament de bicicletes, etc.) que interfereixin (o que puguin interferir) en les tasques
    - Amb afectació per serveis o elements de mobiliari urbà: actuacions amb serveis (canalitzacions d'aigua, semàfors, enllumenat, etc.) o elements urbans de grans dimensions (marquesines, mòduls d'aparcament de bicicletes, etc) que interfereixen en les tasques.
- Grau de dificultat associat a l'abast de l'actuació
L'execució de la unitat d'obra inclou les operacions següents:
- Preparació de la zona de treball
- Situació dels punts topogràfics exteriors a l'excavació
- Replanteig de la zona a excavar i determinació de l'ordre d'execució de les dames si és el cas
- Excavació de les terres
- Càrrega de les terres sobre camió, contenidor, o formació de cavallons a la vora de la rasa, segons indiqui la partida d'obra
CONDICIONS GENERALS:
Es considera terreny fluix, el capaç de ser foradat amb pala, que té un assaig SPT < 20.
Es considera terreny compacte, el capaç de ser foradat amb pic (no amb pala), que té un assaig SPT entre 20 i 50.
Es considera terreny de trànsit, el capaç de ser foradat amb màquina o escarificadora (no amb

pic), que té un assaig SPT > 50 sense rebot.
Es considera terreny no classificat, des del capaç de ser foradat amb pala, que té un assaig SPT < 20, fins al capaç de ser foradat amb màquina o escarificadora (no amb pic), que té un assaig SPT > 50 sense rebot.
Es considera roca la que pot ser foradada amb compressor (no amb màquina), que té un rebot a l'assaig SPT.
L'element excavat ha de tenir la forma i les dimensions especificades en la DT, o en el seu defecte, les que determini la DF.
El fons de l'excavació ha de quedar anivellat.
El fons de l'excavació no ha de tenir material engrunat o fluix i les esquerdes i els forats han de quedar reblerts.
Els talussos perimetrals han de ser els fixats per la DF.
Els talussos han de tenir el pendent especificat a la DT.
La qualitat de terreny del fons de l'excavació requereix l'aprovació explícita de la DF.
Toleràncies d'execució:
- Dimensions: ± 5%, ± 50 mm
- Planor: ± 40 mm/m
- Replanteig: < 0,25%, ± 100 mm
- Nivells: ± 50 mm
- Aplomat o talús de les cares laterals: ± 2°

2.- CONDICIONS DEL PROCÉS D'EXECUCIÓ
CONDICIONS GENERALS:
No s'ha de treballar amb pluja, neu o vent superior als 60 km/h.
S'han de protegir els elements de servei públic que puguin resultar afectats per les obres.
S'han d'eliminar els elements que puguin entorpir els treballs d'execució de la partida.

S'ha de seguir l'ordre dels treballs previst per la DF.
Abans de començar els treballs, es farà un replanteig previ que ha de ser aprovat per la DF.
Hi ha d'haver punts fixos de referència exteriors a la zona de treball, als quals s'hi han de referir totes les lectures topogràfiques.
Si cal fer rampes per accedir a la zona de treball, han de tenir les característiques següents:
- Amplària: >= 4,5 m
- Pendent:
    - Trams rectes: <= 12%
    - Corbes: <= 8%
    - Trams abans de sortir a la via de llargària >= 6 m: <= 6%
- El talús ha de ser fixat per la DF.

La finalització de l'excavació de pous o rases per a fonaments o de lloses de fonamentació, s'ha de fer just abans de la col·locació del formigó de neteja, per mantenir la qualitat del sol.
Si això no fos possible, es deixarà una capa de 10 a 15 cm sense excavar fins al moment que es pugui formigonar la capa de neteja.
Cal extreure les roques suspeses, les terres i els materials amb perill de despreniment.
Cal extreure del fons de l'excavació qualsevol element susceptible de formar un punt de resistència local diferent de la resta, com ara roques, restes de fonaments, bosses de material tou, etc, i rebaixar el fons de l'excavació per tal que la sabata tingui un recolzament homogeni.
No s'han d'acumular terres o materials a la vora de l'excavació.
No s'ha de treballar simultàniament en zones superposades.
S'ha d'estrebar sempre que consti al projecte i quan ho determini la DF. L'estrebada ha de complir les especificacions fixades al seu plec de condicions.
S'han d'estrebar els terrenys engrunats i quan, en fondàries superiors a 1,30 m, es doni algun dels casos següents:
- S'hagi de treballar a dins
- Es treballi en una zona immediata que pugui resultar afectada per una possible esllavissada
- Hagi de quedar oberta en acabar la jornada de treball

També sempre que, per altres causes (càrregues veïnes, etc.) ho determini la DF.
S'ha de preveure un sistema de desguàs per tal d'evitar acumulació d'aigua dins l'excavació.
S'ha d'impedir l'entrada d'aigües superficials.
Si apareix aigua en l'excavació s'han de prendre les mesures necessàries per esgotar-la.
Els esgotaments s'han de fer sense comprometre l'estabilitat dels talussos i les obres veïnes, i s'han de mantenir mentre durin els treballs de fonamentació. Caldrà verificar en terrenys argilosos, si cal fer un sanejament del fons de l'excavació.
Els treballs s'han de fer de manera que molestin el mínim als possibles afectats.
En cas d'imprevistos (terrenys inundats, olors de gas, restes de construccions, etc.) s'han de suspendre els treballs i avisar la DF.
No s'ha de rebutjar cap material obtingut de l'excavació sense l'autorització expressa de la DF.
S'ha d'evitar la formació de pols, pel que cal regar les parts que s'hagin de carregar.
L'operació de càrrega s'ha de fer amb les precaucions necessàries per a aconseguir unes condicions de seguretat suficients.
S'ha de complir la normativa vigent en matèria mediambiental, de seguretat i salut i d'emmagatzematge i transport de productes de construcció.
Les terres s'han de treure de dalt a baix sense soscavar-les.
L'aportació de terres per a correcció de nivells ha de ser la mínima possible, de les mateixes

existents i de compacitat igual.
S'ha de tenir en compte el sentit d'estratificació de les roques.
S'han de mantenir els dispositius de desguàs necessaris, per tal de captar i reconduir els corrents d'aigua interns, en els talussos.
3.- UNITAT I CRITERI D'AMIDAMENT
m3 de volum excavat segons les especificacions de la DT, amidat com a diferència entre els perfils transversals del terreny aixecats abans de començar les obres i els perfils teòrics assenyalats als plànols, amb les modificacions aprovades per la DF.
No s'ha d'abonar l'excés d'excavació que s'hagi produït sense l'autorització de la DF, ni la càrrega i el transport del material ni els treballs que calguin per a reomplir-lo.
Inclou la càrrega, allisada de talussos, esgotaments per pluja o inundació i quantes operacions faci falta per a una correcta execució de les obres.
També estan inclosos en el preu el manteniment dels camins de comunicació entre el desmunt i les zones on han d'anar les terres, la seva creació, i la seva eliminació, si s'escau.
Tan sols s'han d'abonar els esllavissaments no provocats, sempre que s'hagin observat totes les prescripcions relatives a excavacions, entibacions i voladures.
4.- NORMATIVA DE COMPLIMENT OBLIGATORI
OBRES D'EDIFICACIÓ:
Documento Básico de Seguridad estructural de cimientos DB-SE-C, parte II del CTE, aprobado por el Real Decreto 314/2006.

P2 - DEMOLICIONS, ENDERROCS, MOVIMENTS DE TERRES I GESTIÓ DE RESIDUS

P22 - MOVIMENTS DE TERRES

P224 - REPÀS I PICONATGE D'ELEMENTS EXCAVATS

P2241- - REPÀS I PICONATGE DE RASA, ESPLANADA O CAIXA DE PAVIMENT

0.- ELEMENTS QUE CONTEMPLA EL PLEC

P2241-52SI,P2241-52SS,P2241-52SN.

1.- DEFINICIÓ I CONDICIONS DE LES PARTIDES D'OBRA EXECUTADES
Conjunt d'operacions necessàries per a conseguir l'acabat geomètric de l'element.
S'han considerat els elements següents:
- Sòl de rasa
- Esplanada
- Caixa de paviment
L'execució de la unitat d'obra inclou les operacions següents:
- Preparació de la zona de treball (no inclou entibació)
- Situació dels punts topogràfics
- Execució del repàs
- Compactació de les terres, en el seu cas
CONDICIONS GENERALS:
El repàs s'ha de fer poc abans de completar l'element.
El fons ha de quedar horitzontal, pla i anivellat.
L'acord entre el sòl i els paraments de la rasa ha de formar un angle recte.
L'aportació de terres per a correccions de nivell ha de ser mínima, de les mateixes existents i d'igual compacitat.
Toleràncies d'execució:
- Horitzontalitat prevista: ± 20 mm/m
- Planor: ± 20 mm/m
- Nivells: ± 50 mm
2.- CONDICIONS DEL PROCÉS D'EXECUCIÓ
La qualitat del terreny després del repàs, necessita l'aprovació explícita de la DF.
En cas d'imprevistos (terrenys inundats, olors de gas, restes de construccions, etc.) s'han de suspendre els treballs i avisar la DF.
3.- UNITAT I CRITERI D'AMIDAMENT
m2 de superfície amidada segons les especificacions de la DT.
4.- NORMATIVA DE COMPLIMENT OBLIGATORI
No hi ha normativa de compliment obligatori.

P2 - DEMOLICIONS, ENDERROCS, MOVIMENTS DE TERRES I GESTIÓ DE RESIDUS

P22 - MOVIMENTS DE TERRES

P225 - REBLERT, ESTESA I PICONATGE DE

TERRES P2251- - ESTESA DE GRAVES O

RECICLATS

0.- ELEMENTS QUE CONTEMPLA EL

PLEC P2251-5483.

1.- DEFINICIÓ I CONDICIONS DE LES PARTIDES D'OBRA EXECUTADES
Operacions d'estesa de terres o granulats, i compactació si es el cas, per al reblert de rases, forats d'excavacions o esplanades que han d'augmentar la seva cota d'acabat, i operacions de correcció de la superfície del fons d'una excavació, prèviament al seu reblert.
S'han considerat els tipus següents:
- Estesa de graves naturals o provenint de material reciclat de residus d ela construcció, per a drenatges
L'execució de la unitat d'obra inclou les operacions següents:
Reblert o estesa amb graves per a drenatges:
- Preparació de la zona de treball
- Replanteig dels nivells
- Aportació del material
- Reblert i estesa per tongades succesives
REBLERT O ESTESA DE GRAVES PER A DRENATGE:
Estesa de graves per tongades de gruix uniforme i sensiblement paral·leles a la rasant final.
Les graves han de ser netes, sense argila, margues ni altres materials estranys.
Les tongades han de quedar compactades adequadament. El grau de compactació ha de ser superior al dels terrenys adjacents al seu mateix nivell.
La composició granulomètrica de la grava ha de complir les condicions de filtratge fixades per la DF d'acord amb el terreny adjacent i el sistema previst d'evacuació d'aigua. Com a condicions generals ha de complir:
- Mida del granulat: <= 76 mm
- Percentatge que passa pel tamís 0,080 (UNE 7-050): <= 5%
2.- CONDICIONS DEL PROCÉS D'EXECUCIÓ
TERRAPLENAT, REBLERT O ESTESA:
S'han de suspendre els treballs en cas de pluja o quan la temperatura ambient sigui inferior a:
- 0°C en reblert o estesa de grava
- 2°C en terraplenat amb terres adequades
S'han de mantenir els pendents i els dispositius de drenatge necessaris per a evitar entollaments.
A les vores amb estructures de contenció la compactació s'ha de fer amb piconadora manual (picadora de granota).
No s'ha de treballar simultàniament en capes superposades.
Després de pluges no s'ha d'estendre una altre tongada fins que l'última no s'hagi eixugat.
S'han de protegir els elements de servei públic que puguin resultar afectats per les obres.
ESTESA DE GRAVES PER A DRENATGES:
Els treballs s'han de fer de manera que s'eviti la contaminació de la grava amb materials estranys.
No s'han de barrejar diferents tipus de materials.
S'ha d'evitar l'exposició prolongada del material a la intempèrie.
3.- UNITAT I CRITERI D'AMIDAMENT
TERRAPLENAT, REBLERT O ESTESA:
m3 de volum amidat segons les especificacions de la DT.
La partida d'obra inclou el subministrament i aportació del material en cas de graves, tot-u o material provinent del reciclatge de residus de la construcció, i no està inclòs en cas de que es tracti de terres.
4.- NORMATIVA DE COMPLIMENT OBLIGATORI
Documento Básico de Seguridad estructural de cimientos DB-SE-C, parte II del CTE, aprobado por el Real Decreto 314/2006.

P2 - DEMOLICIONS, ENDERROCS, MOVIMENTS DE TERRES I GESTIÓ DE RESIDUS

P22 - MOVIMENTS DE TERRES

P225 - REBLERT, ESTESA I PICONATGE DE TERRES

P2255- - REBLIMENT I PICONATGE DE RASA

0.- ELEMENTS QUE CONTEMPLA EL

PLEC P2255-DPHC.

1.- DEFINICIÓ I CONDICIONS DE LES PARTIDES D'OBRA EXECUTADES
Reblert, estesa i piconatge de terres o granulats en zones que per la seva extensió reduïda, per precaucions especials o per altra motiu no permeti l'ús de la maquinària amb els que normalment s'executa el terraplè.
S'han considerat els tipus següents:
- Rebliment i piconatge de rasa amb terres
- Reblert de rases amb canonades o instal·lacions amb sorra natural o sorra de reciclatge de residus de la construcció o demolicions, provenint d'una planta legalment autoritzada per al tractament d'aquests residus
- Reblert de rases i pous per a drenatges, amb graves naturals o graves de reciclatge de residus de la construcció o demolicions, provenint d'una planta legalment autoritzada per al tractament d'aquests residus
L'execució de la unitat d'obra inclou les operacions següents:
- Preparació de la zona de treball
- Situació dels punts topogràfics
- Aportació del material en cas de graves, tot-u, o granulats reciclats
- Execució del rebliment
- Humectació o dessecació, en cas necessari
- Compactació de les terres
CONDICIONS GENERALS:
Les zones del reblert son les mateixes que les definides per als terraplens: Coronament, nucli, zona exterior i fonament.
Les tongades han de tenir un gruix uniforme i han de ser sensiblement paral·leles a la rasant.
El material de cada tongada ha de tenir les mateixes característiques.
El gruix de cada tongada ha de ser l'adequat per tal d'obtenir el grau de compactació exigit amb els mitjans que es disposen.
En cap cas el grau de compactació de cada tongada ha de ser inferior al més alt que tinguin els sòls adjacents, en el mateix nivell.
La composició granulomètrica de la grava ha de complir les condicions de filtratge fixades per la DF, en funció dels terrenys adjacents i del sistema previst d'evacuació d'aigua.
Les terres han de complir les especificacions fixades al seu plec de condicions.
La composició granulomètrica del tot-u ha de complir les especificacions fixades al seu plec de condicions.
En tota la superfície s'ha d'arribar, com a mínim, al grau de compactació previst expressat com a percentatge sobre la densitat màxima obtinguda en l'assaig Pròctor Modificat (UNE 103501).
RASA:
Toleràncies d'execució:
- Planor: ± 20 mm/m
- Nivells: ± 30 mm
RASA PER A INSTAL·LACIÓ DE TUBERIES:
El reblert ha d'estar format per dues zones:
- La zona baixa a una alçària fins a 30 cm per damunt de la generatriu superior del tub
- La zona alta, la resta de la rasa
El material de la zona baixa no ha de tenir matèria orgànica. El material de la zona alta ha de ser de forma que no produeixi danys a la canonada instal·lada.
2.- CONDICIONS DEL PROCÉS D'EXECUCIÓ
CONDICIONS GENERALS:
S'han de suspendre els treballs en cas de pluja quan la temperatura ambient sigui inferior a 0°C en el cas de graves o de tot-u, o inferior a 2°C en la resta de materials.
S'han de protegir els elements de servei públic que puguin resultar afectats per les obres.
S'han d'eliminar els elements que puguin entorpir els treballs d'execució de la partida.
Hi ha d'haver punts fixos de referència exteriors a la zona de treball, als quals s'hi han de referir totes les lectures topogràfiques.
Excepte en les rases de drenatje, en la resta de casos s'ha d'eliminar els materials inestables, turba o argila tova de la base per al rebliment.
L'ampliació o recrescuda de reblerts existents s'han de preparar de forma que es garanteixi la unió amb el nou reblert.
Les zones que per la seva forma puguin retenir aigua a la seva superfície s'han de corregir abans de l'execució.
El material s'ha d'estendre per tongades successives i uniformes, sensiblement paral·leles a la rasant final, i amb un gruix <= 25 cm.
No s'ha d'estendre cap tongada fins que la inferior compleixi les condicions exigides.
El material de cada tongada ha de tenir les característiques uniformes; en cas de no ser així, es buscaria la uniformitat mesclant-los amb els mitjans adequats.
Un cop estesa la tongada, si fos necessari, s'ha d'humitejar fins arribar al contingut òptim d'humitat, de manera uniforme.
Si el grau d'humitat de la tongada és superior a l'exigit, s'ha de dessecar mitjançant l'addició i mescla de materials secs o d'altres procediments adients.
S'han de mantenir els pendents i dispositius de desguàs necessaris per tal d'evitar entollaments, sense perill d'erosió.

Després de la pluja no s'ha d'estendre una nova tongada fins que l'última s'hagi assecat bé, o s'ha d'escarificar afegint la tongada següent més seca, de forma que l'humitat resultant sigui l'adient.
En l'execució de reblerts en contacte amb estructures de contenció, les tongades situades a ambdós costats de l'element han de quedar al mateix nivell.
Abans de la compactació cal comprovar que l'estructura amb la que estigui en contacte, ha assolit la resistència necessària.
Quan s'utilitzi corró vibratori per a compactar, ha de donar-se al final unes passades sense aplicar-hi vibració.
S'ha d'evitar el pas de vehicles per sobre de les capes en execució, fins que la compactació s'hagi completat.
S'ha de complir la normativa vigent en matèria mediambiental, de seguretat i salut i d'emmagatzematge i transport de productes de construcció.
Els treballs s'han de fer de manera que molestin el mínim als possibles afectats.
En cas d'imprevistos, s'han de suspendre les obres i avisar a la DF.
RASA PER A INSTAL·LACIÓ DE TUBERIES:
El reblert definitiu s'ha de fer un cop aprobada la instal·lació per la DF.
S'ha de compactar amb les precaucions necessàries per a no produïr moviments ni danys a la canonada instal·lada.
GRAVES PER A DRENATGES:
S'ha d'evitar l'exposició prolongada del material a la intempèrie.
El material s'ha d'emmagatzemar i d'utilitzar de forma que s'eviti la seva disgregació i contaminació. En cas de trobar zones segregades o contaminades per pols, per contacte amb la superfície de base o per inclusió de materials estranys, cal procedir a la seva eliminació.
Els treballs s'han de fer de manera que s'eviti la contaminació de la grava amb materials estranys.
Quan la tongada hagi d'estar constituïda per materials de granulometria diferent, s'ha de crear entre ells una superfície contínua de separació.
3.- UNITAT I CRITERI D'AMIDAMENT
m3 de volum amidat segons les especificacions de la DT.
La partida d'obra inclou el subministrament i aportació del material en cas de graves, tot-u o material provinent del reciclatge de residus de la construcció, i no està inclòs en cas de que es tracti de terres.
4.- NORMATIVA DE COMPLIMENT OBLIGATORI
* Orden de 6 de febrero de 1976 por la que se aprueba el Pliego de Prescripciones Técnicas Generales para Obras de Carreteras y Puentes (PG-3).
* Orden FOM/1382/2002 de 16 de mayo, por la que se actualizan determinados artículos del pliego de prescripciones técnicas generales para obras de carreteras y puentes relativos a la construcción de explanaciones, drenajes y cimentaciones (PG-3).
5.- CONDICIONS DE CONTROL D'EXECUCIÓ I DE L'OBRA ACABADA
OPERACIONS DE CONTROL:
Les tasques de control a realitzar són les següents:
- Inspecció visual de la base sobre la que s'assentarà el reblert.
- Inspecció visual del material a la descàrrega dels camions, retirant el que presenti restes de terra vegetal, matèria orgànica o pedres de grandària superior a l'admissible.
- Control de l'estesa: comprovació visual del gruix i amplada de les tongades d'execució i control de la temperatura ambient.
- Control de compactació. Es considera com a lot de control, el material compactat en un dia, corresponent a una mateixa procedència i tongada d'estesa, amb una superfície màxima de 150 m2. Es realitzaran 5 determinacions de la humitat i densitat in-situ (ASTM D 30-17).
- Assaig de placa de càrrega (DIN 18134), cada 450 m2, i al menys un cop per capa de reblert. En la zona d'aplicació de la placa es determinarà la humitat in-situ (NLT-103).
- Presa de coordenades i cotes a banda i banda i sobre l'eix de la plataforma en la coronació del reblert, i control de l'amplada de la tongada estesa, cada 20 m lineals com a màxim.
- Inspecció visual per a detectar punts baixos capaços de retenir aigua.
CRITERIS DE PRESA DE MOSTRES:
Es seguiran els criteris que en cada cas, indiqui la DF. En general, els punts de control de densitat i humitat estaran uniformement repartits en sentit longitudinal i aleatòriament distribuïts en la secció transversal de la tongada. En el cas de reblerts d'estreps o elements en els que es pugui produir una transició brusca de rigidesa, la distribució dels punts de control de compactació serà uniforme, a 50 cm dels paraments.
INTERPRETACIÓ DE RESULTATS I ACTUACIONS EN CAS D'INCOMPLIMENT:
No es podrà iniciar l'execució del reblert sense corregir els defectes observats a la base d'assentament.
Donada la rapidesa de la cadena operativa "extracció-compactació", la inspecció visual té una importància fonamental en el control dels reblerts, tant a nivell de materials com per a l'estesa.
La densitat obtinguda després de la compactació en coronació haurà de ser superior al 100 % de la màxima obtinguda en el Próctor Modificat (UNE 103501), i del 95 % en la resta de zones. En tot cas, la densitat ha de ser >= a la de les zones contigües al replè.
El contingut d'humitat de les capes compactades no serà causa de rebuig, excepte en el cas d'utilitzar, per causes justificades, sòls amb característiques expansives amb un inflament lliure <= 5%.

El valor del mòdul d'elasticitat (segon cicle) obtingut a la placa de càrrega ha de complir les limitacions establertes al plec de condicions.
En cas d'incompliment, el contractista corregirà la capa executada, per recompactació o substitució del material. En general, es treballarà sobre tota la tongada afectada (lot), a menys que el defecte de compactació estigui clarament localitzat. Els assaigs de comprovació de la compactació s'intensificaran al doble sobre les capes corregides.
Qualsevol altre cas d'execució incorrecta serà responsabilitat del Contractista, i la seva obligació serà reparar sense cost algun els errors que hagin sorgit.

P2 - DEMOLICIONS, ENDERROCS, MOVIMENTS DE TERRES I GESTIÓ DE RESIDUS

P24 - TRANSPORT DE TERRES I RUNA A OBRA

P241- - TRANSPORT DE TERRES A LA OBRA

0.- ELEMENTS QUE CONTEMPLA EL

PLEC P241-FIPF.

1.- DEFINICIÓ I CONDICIONS DE LES PARTIDES D'OBRA EXECUTADES
Operacions destinades a la gestió dels residus generats en l'obra: residu de construcció o demolició o material d'excavació.
S'han considerat les operacions següents:
- Transport o càrrega i transport del residu: material procedent d'excavació o residu de construcció o demolició
- Subministrament i recollida del contenidor dels residus
CÀRREGA I TRANSPORT DE MATERIAL D'EXCAVACIÓ I RESIDUS:
L'operació de càrrega s'ha de fer amb les precaucions necessàries per a aconseguir unes condicions de seguretat suficients.
S'ha d'evitar que es barregin terres no contaminades procedents d'excavació no contaminats amb altres residus d'enderroc, o terres contaminades.
Els vehicles de transport han de portar els elements adequats a fi d'evitar alteracions perjudicials del material.
El contenidor ha d'estar adaptat al material que ha de transportar.
El trajecte que s'ha de recórrer ha de complir les condicions d'amplària lliure i de pendent adequades a la maquinària que s'utilitzi.
TRANSPORT DINS DE LA OBRA:
Transport de terres i material d'excavació o del rebaix, o residus de la construcció, entre dos punts de la mateixa obra.
Les àrees d'abocada han de ser les que defineixi el "Pla de Gestió de Residus de la Construcció i Enderrocs" de l'obra.
L'abocada s'ha de fer al lloc i amb el gruix de capa indicats al "Pla de Gestió de Residus de la Construcció i els Enderrocs" de l'obra.
Les terres han de complir les especificacions del seu plec de condicions en funció del seu ús, i cal que tinguin l'aprovació de la DF.
TRANSPORT DE MATERIAL D'EXCAVACIÓ NO CONTAMINAT A ALTRE OBRA O CENTRE DE VALORITZACIÓ:
Els materials procedents de la excavació no contaminats es poden transportar a altre obra o a una instal·lació registrada de valorització per reutilitzar-los posteriorment.
Els materials procedents d'excavació no contaminats no poden contenir materials no naturals com ara restes de formigó, ceràmica, metalls, plàstics, fustes etc.
No poden procedir de sols que hagin suportat activitats potencialment contaminants definides al Real Decreto 9/2005 de 14 de gener, o presentin indicis d'estar contaminats.
El contractista ha de lliurar al promotor un certificat on s'indiqui, com a mínim:
- Identificació del productor de les terres
- Identificació de l'obra de la qual provenen les terres i en el seu cas, el número de llicència d'obra
- Quantitat en t i m3 de terres i la seva codificació segons codi LER
- Identificació de les persones o entitats jurídiques que han rebut les terres per la seva valorització.
TRANSPORT A INSTAL.LACIÓ EXTERNA DE GESTIÓ DE RESIDUS:
El material de rebuig que el "Pla de Gestió de Residus de la Construcció i els Enderrocs" i el que la DF no accepti per a reutilitzar en obra, s'ha de transportar a una instal·lació externa

autoritzada, per tal de rebre el tractament definitiu.
El contractista ha de lliurar al promotor un certificat on s'indiqui, com a mínim:
- Identificació del productor dels residus
- Identificació del posseïdor dels residus
- Identificació de l'obra de la qual prové el residu i en el seu cas, el número de llicència d'obra
- Identificació del gestor autoritzat que ha rebut el residu i si aquest no fa la gestió de valorització o eliminació final del residu, la identificació, cal indicar també qui farà aquesta gestió
- Quantitat en t i m3 del residu gestionat i la seva codificació segons codi LER
2.- CONDICIONS DEL PROCÉS D'EXECUCIÓ
CÀRREGA I TRANSPORT DE MATERIAL D'EXCAVACIÓ I RESIDUS:
El transport s'ha de realitzar en un vehicle adequat, per al material que es desitgi transportar, proveït dels elements que calen per al seu desplaçament correcte.
El material d'excavació no contaminat que es vulgui utilitzar en reblerts a l'obra o fora de la mateixa, no s'ha de barrejar amb altres residus en cap moment.
Durant el transport s'ha de protegir el material de manera que no es produeixin pèrdues en els trajectes utilitzats.
RESIDUS DE LA CONSTRUCCIÓ:
La manipulació dels materials s'ha de fer amb les proteccions adequades a la perillositat del mateix.
3.- UNITAT I CRITERI D'AMIDAMENT
TRANSPORT DE MATERIAL D'EXCAVACIÓ O RESIDUS:
m3 de volum amidat amb el criteri de la partida d'obra d'excavació que li correspongui, incrementat amb el coeficient d'esponjament indicat en el plec de condicions tècniques, o qualsevol altre acceptat prèviament i expressament per la DF.
La unitat d'obra no inclou les despeses d'abocament ni de manteniment de l'abocador.
TERRES:
Es considera un increment per esponjament, respecte al volum teòric excavat, amb els criteris següents:
- Excavacions en terreny fluix: 15%
- Excavacions en terreny compacte: 20%
- Excavacions en terreny de trànsit: 25%
- Excavacions en roca: 25%
4.- NORMATIVA DE COMPLIMENT OBLIGATORI
Real Decreto 105/2008, de 1 de febrero, por el que se regula la producción y gestión de los residuos de construcción y demolición.
Decret Legislatiu 1/2009, de 21 de juliol, pel qual s'aprova el Text refós de la Llei reguladora dels residus.
Ley 7/2022, de 8 de abril, de residuos y suelos contaminados para una economía circular.
Orden APM/1007/2017, de 10 de octubre, sobre normas generales de valorización de materiales naturales excavados para su utilización en operaciones de relleno y obras distintas a aquéllas en las que se generaron.
Decret 89/2010, de 29 de juny, pel qual s'aprova el Programa de gestió de residus de la construcció de Catalunya (PROGROC), es regula la producció i gestió dels residus de la construcció i demolició, i el cànon sobre la deposició controlada dels residus de la construcció.
Real Decreto 553/2020, de 2 de junio, por el que se regula el traslado de residuos en el interior del territorio del Estado.
Decret 152/2017, de 17 d'octubre, sobre la classificació, la codificació i les vies de gestió dels residus a Catalunya.

P2 - DEMOLICIONS, ENDERROCS, MOVIMENTS DE TERRES I GESTIÓ DE RESIDUS

P2A - SUBMINISTRAMENT DE TERRES

P2A0- - SUBMINISTRAMENT DE TERRES D'APORTACIÓ

0.- ELEMENTS QUE CONTEMPLA EL PLEC

P2A0-4ILV.

1.- DEFINICIÓ I CONDICIONS DE LES PARTIDES D'OBRA EXECUTADES
Subministrament de terra d'aportació seleccionada, adequada o tolerable.
CONDICIONS GENERALS:
Les terres han de complir les especificacions del seu plec de condicions en funció del seu ús, i cal que tinguin l'aprovació de la DF.

2.- CONDICIONS DEL PROCÉS D'EXECUCIÓ
No hi han condicions específiques del procés d'execució.
3.- UNITAT I CRITERI D'AMIDAMENT
m3 de volum amidat segons les especificacions de la DT.
Es considera un increment per esponjament, respecte al volum teòric excavat, amb els criteris següents:
- Excavacions en terreny fluix: 15%
- Excavacions en terreny compacte: 20%
- Excavacions en terreny de trànsit: 25%
- Excavacions en roca: 25%
4.- NORMATIVA DE COMPLIMENT OBLIGATORI
No hi ha normativa de compliment obligatori.

P2 - DEMOLICIONS, ENDERROCS, MOVIMENTS DE TERRES I GESTIÓ DE RESIDUS

P2R - GESTIÓ DE RESIDUS I MATERIAL D'EXCAVACIÓ

P2R2- - CLASSIFICACIÓ A PEU D'OBRA DE RESIDUS DE LA CONSTRUCCIÓ

0.- ELEMENTS QUE CONTEMPLA EL PLEC

P2R2-EU9R.

1.- DEFINICIÓ I CONDICIONS DE LES PARTIDES D'OBRA EXECUTADES
Operacions destinades a la gestió dels residus generats en l'obra: residu de construcció o demolició o material d'excavació.
S'han considerat les operacions següents:
- Classificació dels residus en obra
CLASSIFICACIÓ DE RESIDUS:
S'han de separar els residus en les fraccions mínimes següents si es supera el límit especificat, d'acord amb el que especifica l'article 5.5 del REAL DECRETO 105/2008 :
- Formigó LER 170101 (formigó): >= 80 t
- Maons, teules, ceràmics LER 170103 (teules i materials ceràmics): >= 40 t
- Metall LER 170407 (metalls barrejats) >= 2 t
- Fusta LER 170201 (fusta): >= 1 t
- Vidre LER 170202 (vidre): >= 1 t
- Plàstic LER 170203 (plàstic) >= 0,5 t
- Paper i cartró LER 150101 (envasos de paper i cartró): >= 0,5 t
Els materials que no superin aquest límits o que no es corresponguin amb cap de les fraccions anteriors, han de quedar separats com a mínim en les fraccions següents:
- Inerts LER 170107 (mescles de formigó, maons, teules i materials ceràmics que no contenen substàncies perilloses)
- No especials LER 170904 (residus barrejats de construcció i demolició que no contenen, mercuri, PCB ni substàncies perilloses)
- Especials LER 170903* (altres residus de construcció i demolició (inclosos els residus barrejats, que contenen substàncies perilloses)
Els residus separats en les fraccions establertes al "Pla de Gestió de Residus de la Construcció i Enderroc" de l'obra, s'emmagatzemaran en els espais previstos a l'obra per a aquesta finalitat.
Els contenidors han d'estar senyalitzats clarament, en funció del tipus de residu que continguin, d'acord amb la separació selectiva prevista.
Els materials destinats a ser reutilitzats han de quedar separats, en funció del seu destí final.
RESIDUS ESPECIALS:
Els residus especials sempre s'han de separar.
Els residus especials s'han de dipositar en una zona d'emmagatzematge separada de la resta.
Temps màxim d'emmagatzematge: 6 mesos.

Els materials potencialment perillosos han d'estar separats per tipus compatibles i emmagatzemats en bidons o contenidors adequats, amb indicació del tipus de perillositat.
El contenidor de residus especials ha de situar-se en un lloc pla, fora del trànsit habitual de la maquinària d'obra, per tal d'evitar vessaments accidentals
Cal senyalitzar convenientment els diferents contenidors de residus especials, tenint en compte les incompatibilitats segons els símbols de perillositat representat en les etiquetes.
Els contenidors de residus especials han d'estar tapats i protegits de la pluja i la radiació solar excessiva.
Els bidons que contenen líquids perillosos (olis, desencofrants, etc.) s'han d'emmagatzemar en posició vertical i sobre cubetes de retenció de líquids per tal d'evitar fuites.
Els contenidors de residus especials s'han de col·locar sobre un terra impermeabilitzat.

2.- CONDICIONS DEL PROCÉS D'EXECUCIÓ
RESIDUS DE LA CONSTRUCCIÓ:
La manipulació dels materials s'ha de fer amb les proteccions adequades a la perillositat del mateix.
3.- UNITAT I CRITERI D'AMIDAMENT
CLASSIFICACIÓ DE RESIDUS:
m3 de volum realment classificat d'acord amb les especificacions del "Pla de Gestió de Residus de Construcció i Enderrocs" de l'obra.
4.- NORMATIVA DE COMPLIMENT OBLIGATORI
Real Decreto 105/2008, de 1 de febrero, por el que se regula la producción y gestión de los residuos de construcción y demolición.
Decret Legislatiu 1/2009, de 21 de juliol, pel qual s'aprova el Text refós de la Llei reguladora dels residus.
Ley 7/2022, de 8 de abril, de residuos y suelos contaminados para una economía circular.
Real Decreto 108/1991, de 1 de febrero, sobre la prevención y reducción de la contaminación del medio ambiente producida por el amianto.
Decret 89/2010, de 29 de juny, pel qual s'aprova el Programa de gestió de residus de la construcció de Catalunya (PROGROC), es regula la producció i gestió dels residus de la construcció i demolició, i el cànon sobre la deposició controlada dels residus de la construcció.
Decret 152/2017, de 17 d'octubre, sobre la classificació, la codificació i les vies de gestió dels residus a Catalunya.

P2 - DEMOLICIONS, ENDERROCS, MOVIMENTS DE TERRES I GESTIÓ DE RESIDUS

P2R - GESTIÓ DE RESIDUS I MATERIAL D'EXCAVACIÓ

P2R3- - TRANSPORT DE MATERIAL EXCAVAT FORA DE L'OBRA

0.- ELEMENTS QUE CONTEMPLA EL

PLEC P2R3-HIXM.

1.- DEFINICIÓ I CONDICIONS DE LES PARTIDES D'OBRA EXECUTADES
Operacions destinades a la gestió dels residus generats en l'obra: residu de construcció o demolició o material d'excavació.
S'han considerat les operacions següents:
- Transport o càrrega i transport del residu: material procedent d'excavació o residu de construcció o demolició
- Subministrament i recollida del contenidor dels residus
CÀRREGA I TRANSPORT DE MATERIAL D'EXCAVACIÓ I RESIDUS:
L'operació de càrrega s'ha de fer amb les precaucions necessàries per a aconseguir unes condicions de seguretat suficients.
S'ha d'evitar que es barregin terres no contaminades procedents d'excavació no contaminats amb altres residus d'enderroc, o terres contaminades.
Els vehicles de transport han de portar els elements adequats a fi d'evitar alteracions perjudicials del material.
El contenidor ha d'estar adaptat al material que ha de transportar.
El trajecte que s'ha de recórrer ha de complir les condicions d'amplària lliure i de pendent adequades a la maquinària que s'utilitzi.
TRANSPORT DINS DE LA OBRA:

Transport de terres i material d'excavació o del rebaix, o residus de la construcció, entre dos punts de la mateixa obra.
Les àrees d'abocada han de ser les que defineixi el "Pla de Gestió de Residus de la Construcció i Enderrocs" de l'obra.
L'abocada s'ha de fer al lloc i amb el gruix de capa indicats al "Pla de Gestió de Residus de la Construcció i els Enderrocs" de l'obra.
Les terres han de complir les especificacions del seu plec de condicions en funció del seu ús, i cal que tinguin l'aprovació de la DF.
TRANSPORT DE MATERIAL D'EXCAVACIÓ NO CONTAMINAT A ALTRE OBRA O CENTRE DE VALORITZACIÓ:
Els materials procedents de la excavació no contaminats es poden transportar a altre obra o a una instal·lació registrada de valorització per reutilitzar-los posteriorment.
Els materials procedents d'excavació no contaminats no poden contenir materials no naturals com ara restes de formigó, ceràmica, metalls, plàstics, fustes etc.
No poden procedir de sols que hagin suportat activitats potencialment contaminants definides al Real Decreto 9/2005 de 14 de gener, o presentin indicis d'estar contaminats.
El contractista ha de lliurar al promotor un certificat on s'indiqui, com a mínim:
- Identificació del productor de les terres
- Identificació de l'obra de la qual provenen les terres i en el seu cas, el número de llicència d'obra
- Quantitat en t i m3 de terres i la seva codificació segons codi LER

- Identificació de les persones o entitats jurídiques que han rebut les terres per la seva valorització.
TRANSPORT A INSTAL.LACIÓ EXTERNA DE GESTIÓ DE RESIDUS:
El material de rebuig que el "Pla de Gestió de Residus de la Construcció i els Enderrocs" i el que la DF no accepti per a reutilitzar en obra, s'ha de transportar a una instal·lació externa autoritzada, per tal de rebre el tractament definitiu.
El contractista ha de lliurar al promotor un certificat on s'indiqui, com a mínim:
- Identificació del productor dels residus
- Identificació del posseïdor dels residus
- Identificació de l'obra de la qual prové el residu i en el seu cas, el número de llicència d'obra
- Identificació del gestor autoritzat que ha rebut el residu i si aquest no fa la gestió de valorització o eliminació final del residu, la identificació, cal indicar també qui farà aquesta gestió
- Quantitat en t i m3 del residu gestionat i la seva codificació segons codi LER
2.- CONDICIONS DEL PROCÉS D'EXECUCIÓ
CÀRREGA I TRANSPORT DE MATERIAL D'EXCAVACIÓ I RESIDUS:
El transport s'ha de realitzar en un vehicle adequat, per al material que es desitgi transportar, proveït dels elements que calen per al seu desplaçament correcte.
El material d'excavació no contaminat que es vulgui utilitzar en reblerts a l'obra o fora de la mateixa, no s'ha de barrejar amb altres residus en cap moment.
Durant el transport s'ha de protegir el material de manera que no es produeixin pèrdues en els trajectes utilitzats.
RESIDUS DE LA CONSTRUCCIÓ:
La manipulació dels materials s'ha de fer amb les proteccions adequades a la perillositat del mateix.
3.- UNITAT I CRITERI D'AMIDAMENT
TRANSPORT DE MATERIAL D'EXCAVACIÓ O RESIDUS:
m3 de volum amidat amb el criteri de la partida d'obra d'excavació que li correspongui, incrementat amb el coeficient d'esponjament indicat en el plec de condicions tècniques, o qualsevol altre acceptat prèviament i expressament per la DF.
La unitat d'obra no inclou les despeses d'abocament ni de manteniment de l'abocador.
TERRES:
Es considera un increment per esponjament, respecte al volum teòric excavat, amb els criteris següents:
- Excavacions en terreny fluix: 15%
- Excavacions en terreny compacte: 20%
- Excavacions en terreny de trànsit: 25%
- Excavacions en roca: 25%
4.- NORMATIVA DE COMPLIMENT OBLIGATORI
Real Decreto 105/2008, de 1 de febrero, por el que se regula la producción y gestión de los residuos de construcción y demolición.
Decret Legislatiu 1/2009, de 21 de juliol, pel qual s'aprova el Text refós de la Llei reguladora dels residus.
Ley 7/2022, de 8 de abril, de residuos y suelos contaminados para una economía circular.
Orden APM/1007/2017, de 10 de octubre, sobre normas generales de valorización de materiales naturales excavados para su utilización en operaciones de relleno y obras distintas a aquéllas en las que se generaron.
Decret 89/2010, de 29 de juny, pel qual s'aprova el Programa de gestió de residus de la construcció de Catalunya (PROGROC), es regula la producció i gestió dels residus de la construcció i demolició, i el cànon sobre la deposició controlada dels residus de la construcció.
Real Decreto 553/2020, de 2 de junio, por el que se regula el traslado de residuos en el interior del territorio del Estado.
Decret 152/2017, de 17 d'octubre, sobre la classificació, la codificació i les vies de gestió dels residus a Catalunya.

P2 - DEMOLICIONS, ENDERROCS, MOVIMENTS DE TERRES I GESTIÓ DE RESIDUS

P2R - GESTIÓ DE RESIDUS I MATERIAL D'EXCAVACIÓ

P2RA- - DISPOSICIÓ DE RESIDUS INSTAL·LACIÓ AUTORITZADA

0.- ELEMENTS QUE CONTEMPLA EL PLEC

P2RA-IQFJ,P2RA-IQG3,P2RA-M8VT,P2RA-IQFF,P2RA-EU7B.

1.- DEFINICIÓ I CONDICIONS DE LES PARTIDES D'OBRA EXECUTADES
Operacions destinades a la gestió dels residus generats en l'obra: residu de construcció o demolició o material d'excavació.
S'han considerat les operacions següents:
- Deposició del residu no reutilitzat en la instal·lació autoritzada de gestió on se li

aplicarà el tractament de valorització, selecció i emmagatzematge o eliminació
- Deposició controlada a dipòsit autoritzat de residus d'amiant-ciment, amb codi LER 170605.
- Deposició controlada a dipòsit autoritzat de residus d'amiant friable o en pols, amb codi LER 170601
En cas d'amiant el material s'ha de transportar a una instal·lació externa autoritzada, per tal de rebre el tractament definitiu, d'acord amb l'especificat al Pla de treball i al Pla de gestió de residus.
El contractista ha de lliurar al promotor un certificat on s'indiqui, com a mínim:
- Identificació del productor dels residus
- Identificació del posseïdor dels residus
- Identificació de l'obra de la qual prové el residu i en el seu cas, el número de llicència d'obra
- Identificació del gestor autoritzat que ha rebut el residu i si aquest no fa la gestió de valorització o eliminació final del residu, la identificació, cal indicar també qui farà aquesta gestió
- Quantitat en t i m3 del residu gestionat i la seva codificació segons codi LER
DISPOSICIÓ DE RESIDUS:
Cada fracció s'ha de dipositar al lloc adequat legalment autoritzat per a que se li apliqui el tipus de tractament especificat en la DT: valorització, emmagatzematge o eliminació.
2.- CONDICIONS DEL PROCÉS D'EXECUCIÓ
RESIDUS DE LA CONSTRUCCIÓ:
La manipulació dels materials s'ha de fer amb les proteccions adequades a la perillositat del mateix.
3.- UNITAT I CRITERI D'AMIDAMENT
DISPOSICIÓ DE RESIDUS DE CONSTRUCCIÓ O DEMOLICIO INERTS O NO ESPECIALS I DE MATERIAL D'EXCAVACIÓ:
m3 de volum de cada tipus de residu dipositat a l'abocador o centre de recollida corresponent.
DISPOSICIÓ DE RESIDUS DE CONSTRUCCIÓ O DEMOLICIÓ ESPECIALS:
kg de pes de cada tipus de residu dipositat a l'abocador o centre de recollida corresponent.
DISPOSICIÓ DE RESIDUS:
La unitat d'obra inclou totes les despeses per la disposició de cada tipus de residu al centre corresponent.
La empresa receptora del residu ha de facilitar al constructor la informació necessària per complimentar el certificat de disposició de residus, d'acord amb l'article 5.3 del REAL DECRETO 105/2008.
4.- NORMATIVA DE COMPLIMENT OBLIGATORI
Real Decreto 105/2008, de 1 de febrero, por el que se regula la producción y gestión de los residuos de construcción y demolición.
Decret Legislatiu 1/2009, de 21 de juliol, pel qual s'aprova el Text refós de la Llei reguladora dels residus.
Ley 7/2022, de 8 de abril, de residuos y suelos contaminados para una economía circular.
Real Decreto 108/1991, de 1 de febrero, sobre la prevención y reducción de la contaminación del medio ambiente producida por el amianto.

Real Decreto 396/2006, de 31 de marzo. por el que se establecen las disposiciones mínimas de seguridad y salud aplicables a los trabajos con riesgo de exposición al amianto.

P7 - IMPERMEABILITZACIONS, AÏLLAMENTS I FORMACIÓ DE JUNTS

P77 - MEMBRANES AMB LÀMINES DE POLIETILÈ, POLIPROPILÈ I POLIOLEFINES

P771- - MEMBRANA NO ADHERIDA DE LÀMINA DE POLIETILÈ D'ALTA DENSITAT

0.- ELEMENTS QUE CONTEMPLA EL

PLEC P771-5RIX.

1.- DEFINICIÓ I CONDICIONS DE LES PARTIDES D'OBRA EXECUTADES
Impermeabilització amb membrana de làmines de polietilè i poliolefines.
S'han contemplat les partides d'obra següents:
- Impermeabilització de basses amb membranes de làmines de polietilè, col·locada sobre el terreny.
L'execució de la unitat d'obra inclou les operacions següents:
- Neteja i preparació del suport
- Col·locació de la làmina
- Resolució dels elements singulars (angles, junts, acords, etc.)
CONDICIONS GENERALS:
El conjunt de la membrana ha de cobrir tota la superfície per impermeabilitzar.
Ha de ser estanca.
Els acords de la membrana amb els diferents paraments superficials no han de donar angles.
En la col·locació sobre el terreny, la membrana ha de quedar fixada en els punts que calguin per a evitar desplaçaments (coronació, base del talús, zones de forta pendent, etc.).

Les unions seran soldades i s'efectuaran in situ amb extrussionadors automàtics.
El material de la soldadura serà de la mateixa base de les membranes, de manera que les soldadures siguin homogènies.
Solapament de les unions: >= 15 cm
Cavalcament de la membrana sobre la paret vertical externa de la rasa: >= 15 cm
Toleràncies d'execució:
- Planor: ± 50 mm/m
2.- CONDICIONS DEL PROCÉS D'EXECUCIÓ
No s'ha de treballar amb pluja, grau d'humitat elevada (boira, rosada, etc.) o amb vent fort. En aquest últim cas s'hauran de llastar les membranes ja col·locades per tal d'evitar que el vent les desplaci.
Característiques del suport:
- La base ha de ser de terreny argilós compactat.
- La superfície no ha de tenir pedres, bonys o deformacions que puguin malmetre les membranes.
- No ha de tenir arrels ni terra vegetal.
- Rugositats: <= 2 mm
Les làmines s'han de desenrrotllar a una temperatura ambient <= 36°C.
Un cop estesa la làmina, per treballar s'han de pendre les precaucions necessàries per no deteriorar-la.
Abans de desenrrotllar la làmina cal comprovar que no tingui defectes que puguin perjudicar el seu funcionament correcte (forats, estries, rugositats, etc.).
Les fixacions han de quedar dins d'una rasa que després s'ha de reblir. Les dimensions de la rasa han de complir:
- Fondària: >= 60 cm
- Amplària: >= 30 cm
Les fixacions s'han de fer a una temperatura ambient màxima de 20°C, intentant no transmetre tensions a la membrana.
3.- UNITAT I CRITERI D'AMIDAMENT
m2 de superfície amidada segons les especificacions de la DT.
Amb deducció de la superfície corresponent a obertures, d'acord amb els criteris següents:
- Obertures <= 1 m2: No es dedueixen
- Obertures > 1 m2: Es dedueix el 100%
En aquest criteri de deducció de forats s'inclou l'acabament específic dels acords amb els paraments o elements verticals que conformen el forat, utilitzant, si cal, materials diferents d'aquells que normalment conformen la unitat
4.- NORMATIVA DE COMPLIMENT OBLIGATORI
* UNE 104421:1995 Materiales sintéticos. Puesta en obra. Sistemas de impermeabilización de embalses para riego o reserva de agua con geomembranas impermeabilizantes formadas por láminas de polietileno de alta densidad (P.E.A.D.) o láminas de polietileno de alta densidad coextruido con otros grados de polietileno.
5.- CONDICIONS DE CONTROL D'EXECUCIÓ I DE L'OBRA ACABADA
CONTROL D'EXECUCIÓ. OPERACIONS DE CONTROL EN LÀMINES DE POLIETILÈ:
Els punts de control més destacables són els següents:
- Inspecció visual del material abans de la seva col·locació, rebutjant les peces malmeses
- Inspecció visual de la superfície sobre la que s'ha d'estendre la membrana.
- Control del procediment d'execució, amb especial atenció a les soldadures entre peces.
- Comprovació diària d'estanqueïtat de les unions, amb equips de mesura adequats i que en el cas de la doble soldadura amb canal entremig de comprovació es realitzarà segons la norma UNE 104481-3-2
- Cada 400 m d'unió, es prendran mostres de la zona de soldadura per tal de comprovar la seva idoneïtat amb el tensiòmetre de camp.
CONTROL DE L'OBRA ACABADA. OPERACIONS DE CONTROL:
Els punts de control més destacables són els següents:
Inspecció visual de la unitat acabada.
- Proves d'estanquitat a criteri de DF.
CRITERIS DE PRESA DE MOSTRES:
Els controls s'han de realitzar segons les instruccions de la DF.
CONTROL D'EXECUCIÓ. INTERPRETACIÓ DE RESULTATS I ACTUACIONS EN CAS D'INCOMPLIMENT:
Correcció per part del contractista de les irregularitats observades.
No s'ha de permetre la continuació dels treballs fins que no estiguin solucionats els defectes d'execució.
CONTROL DE L'OBRA ACABADA. INTERPRETACIÓ DE RESULTATS I ACTUACIONS EN CAS D'INCOMPLIMENT:
Correcció per part del contractista de les irregularitats observades.

P9 - FIRMES Y PAVIMENTOS

P93 - BASES, SOLERES I

RECRESCUDES P931- - BASE DE

FORMIGÓ

0.- ELEMENTS QUE CONTEMPLA EL

PLEC P931-3GAR.

Plec de condicions

1.- DEFINICIÓ I CONDICIONS DE LES PARTIDES D'OBRA EXECUTADES

Formació de subbase o base de formigó per a suport de paviment.
Es considera estesa i vibració manual la col·locació del formigó amb regle vibratori, i estesa i vibració mecànica la col·locació del formigó amb estenedora.
L'execució de la unitat d'obra inclou les operacions següents:
- Preparació i comprovació de la superfície d'assentament
- Muntatge d'encofrats
- Col·locació del formigó
- Execució de junts de dilatació i formigonament
- Protecció del formigó fresc i curat
- Desmuntatge dels encofrats
CONDICIONS GENERALS:
La superfície acabada ha d'estar reglejada.
No ha de tenir esquerdes ni discontinuïtats.
Ha de formar una superfície plana amb una textura uniforme i s'ha d'ajustar a les alineacions i a les rasants previstes.
Ha de tenir junts de dilatació fets a distàncies no superiors a 25 m; han de ser de 2 cm d'amplària i han d'estar plens d'un material flexible.
Els junts de formigonat han de ser de tot el gruix i s'ha de procurar de fer-los coincidir amb els junts de retracció.
La resistència característica del formigó es comprovarà d'acord amb l'article 86 de l'EHE-08

Toleràncies d'execució:
- Gruix: - 15 mm
- Nivell: ± 10 mm

2.- CONDICIONS DEL PROCÉS D'EXECUCIÓ

El formigonament s'ha de fer a una temperatura ambient entre 5°C i 40°C.
S'han d'aturar els treballs quan la pluja pugui llevar la capa superficial del formigó fresc.
S'ha de vibrar fins aconseguir una massa compacta i sense que es produeixin segregacions.
Durant l'adormiment i fins que s'aconsegueixi el 70% de la resistència prevista, s'ha de mantenir humida la superfície del formigó amb els mitjans necessaris segons el tipus de ciment utilitzat i les condicions climatològiques del lloc.
Aquest procés ha de durar com a mínim:
- 15 dies en temps calorós i sec
- 7 dies en temps humit
La capa no s'ha de trepitjar durant les 24 h següents a la seva formació.

3.- UNITAT I CRITERI D'AMIDAMENT

m3 de volum amidat segons les especificacions de la DT.

4.- NORMATIVA DE COMPLIMENT OBLIGATORI

Real Decreto 1247/2008, de 18 de julio, por el que se aprueba la Instrucción de Hormigón Estructural (EHE-08).

P9 - FIRMES Y

PAVIMENTOS P96 -

VORALS I VORADES

P963- - VORADA CORBA DE PECES DE FORMIGÓ

0.- ELEMENTS QUE CONTEMPLA EL

PLEC P963-OUJY.

1.- DEFINICIÓ I CONDICIONS DE LES PARTIDES D'OBRA EXECUTADES
Formació de vorada amb materials diferents.
S'han considerat les unitats d'obra següents:
- Vorada de peces pedra o de formigó col·locades sobre base de formigó
En actuacions de reparació, s'han considerat els graus de dificultat següents:
- Grau de dificultat associat a la mobilitat en l'actuació:
    - Sense dificultat de mobilitat: actuacions en què hi ha una interferència pròpia de l'entorn on es desenvolupen.
    - Amb dificultat de mobilitat: actuacions en entorns amb dificultat de mobilitat i/o amb el material aplegat lluny de la zona de treball:
        - Actuacions amb dificultat d'accessibilitat, per la poca mobilitat de la maquinària, per l'elevada presència de guals particulars i passos de vianants, per la impossibilitat d'ubicar una plataforma de treball lateral, per la impossibilitat d'ocupació de la calçada per fer l'aplec de materials que impliqui fer l'actuació per fases per tal de mantenir el pas de vianants i/o per estar en una zona amb tràfic rodat important
        - Actuacions en les què els materials estan aplegats lluny de la zona de treball per manca d'espai en la proximitat d'on s'executen les tasques.
- Grau de dificultat associat a l'àmbit de l'actuació en funció de l'amplària de la vorera, calçada o plataforma única
- Grau de dificultat associat a la presència d'elements externs a l'actuació:
    - Sense afectació per serveis o elements de mobiliari urbà: actuacions sense serveis (canalitzacions d'aigua, semàfors, enllumenat, etc.) ni elements urbans de grans dimensions (marquesines, mòduls d'aparcament de bicicletes, etc.) que interfereixin (o que puguin interferir) en les tasques
    - Amb afectació per serveis o elements de mobiliari urbà: actuacions amb serveis (canalitzacions d'aigua, semàfors, enllumenat, etc.) o elements urbans de grans dimensions (marquesines, mòduls d'aparcament de bicicletes, etc) que interfereixen en les tasques.
- Grau de dificultat associat a l'abast de l'actuació
L'execució de la unitat d'obra inclou les operacions següents:
- Preparació i comprovació de la superfície d'assentament
- Col·locació del formigó de la base
- Col·locació de les peces de la vorada rejuntades amb morter
VORADA DE PEDRA O FORMIGÓ:
L'element col·locat ha de tenir un aspecte uniforme, net, sense escantonaments ni d'altres defectes.
S'ha d'ajustar a les alineacions previstes i ha de sobresortir de 10 a 15 cm per damunt de la rigola.
Els junts entre les peces han de ser <= 1 cm i han de quedar rejuntats amb morter.
En el cas de la col·locació sobre base de formigó, ha de quedar assentada 5 cm sobre el llit de formigó.
Dimensions de la base de formigó (al seu cas):
- Amplària de la base de formigó: Gruix de la vorada + 5 cm
- Gruix de la base de formigó: 4 cm
Pendent transversal: >= 2%
Toleràncies d'execució:
- Replanteig: ± 10 mm (no acumulatius)
- Nivell: ± 10 mm
- Planor: ± 4 mm/2 m (no acumulatius)
2.- CONDICIONS DEL PROCÉS D'EXECUCIÓ
CONDICIONS GENERALS:
S'ha de treballar a una temperatura ambient que oscil·li entre els 5°C i els 40°C i sense pluges.
Hi ha d'haver punts fixos de referència exteriors a la zona de treball, als quals s'hi han de referir totes les lectures topogràfiques.
L'abocada del formigó s'ha de fer sense que es produeixin disgregacions i s'ha de vibrar fins aconseguir una massa compacta.
Per a realitzar junts de formigonat no previstos en el projecte, cal l'autorització i les indicacions explícites de la DF.
Les peces s'han de col·locar abans que el formigó comenci el seu adormiment.
Durant l'adormiment i fins aconseguir el 70% de la resistència prevista s'ha de mantenir humida la superfície del formigó. Aquest procés ha de ser, com a mínim, de 3 dies.
3.- UNITAT I CRITERI D'AMIDAMENT
m de llargària amidada segons les especificacions de la DT.
4.- NORMATIVA DE COMPLIMENT OBLIGATORI
No hi ha normativa de compliment obligatori.
5.- CONDICIONS DE CONTROL D'EXECUCIÓ I DE L'OBRA ACABADA
CONTROL D'EXECUCIÓ. OPERACIONS DE CONTROL:
Els punts de control més destacables són els següents:
- Control d'execució i acabats de la base de formigó sobre la que es col·loquen les peces de vorada o de rigola.
- Control de l'aspecte de les peces abans de la seva col·locació.
- Inspecció visual del procediment d'execució, d'acord a les condicions del plec i al procediment adoptat

CONTROL DE L'OBRA ACABADA. OPERACIONS DE CONTROL:
Els punts de control més destacables són els següents:
Inspecció visual de la unitat acabada.
- Comprovació topogràfica de les alineacions i condicions generals d'acabat.
CRITERIS DE PRESA DE MOSTRES:
Els controls s'han de realitzar segons les instruccions de la DF.
INTERPRETACIÓ DE RESULTATS I ACTUACIONS EN CAS D'INCOMPLIMENT:
Correcció per part del contractista de les irregularitats observades.

PD - INSTAL·LACIONS D'EVACUACIÓ, CANALITZACIÓ I VENTILACIÓ

ESTÀTICA PD5 - DRENATGES

PD50- - BASTIMENT I REIXA PER A DRENATGE, COL·LOCATS

0.- ELEMENTS QUE CONTEMPLA EL

PLEC PD50-4819.

1.- DEFINICIÓ I CONDICIONS DE LES PARTIDES D'OBRA EXECUTADES
Subministrament i col·locació d'elements auxiliars per a drenatges.
S'han considerat els elements següents:
- Bastiment i/o reixa, per a embornal, interceptor o pericó
- Filtre per a bonera sifònica
En actuacions de reparació, s'han considerat els graus de dificultat següents:
- Grau de dificultat associat a la mobilitat en l'actuació:
    - Sense dificultat de mobilitat: actuacions en què hi ha una interferència pròpia de l'entorn on es desenvolupen.
    - Amb dificultat de mobilitat: actuacions en entorns amb dificultat de mobilitat i/o amb el material aplegat lluny de la zona de treball:
        - Actuacions amb dificultat d'accessibilitat, per la poca mobilitat de la maquinària, per l'elevada presència de guals particulars i passos de vianants, per la impossibilitat d'ubicar una plataforma de treball lateral, per la impossibilitat d'ocupació de la calçada per fer l'aplec de materials que impliqui fer l'actuació per fases per tal de mantenir el pas de vianants i/o per estar en una zona amb tràfic rodat important
        - Actuacions en les què els materials estan aplegats lluny de la zona de treball per manca d'espai en la proximitat d'on s'executen les tasques.
- Grau de dificultat associat a l'àmbit de l'actuació en funció de l'amplària de la vorera, calçada o plataforma única
- Grau de dificultat associat a la presència d'elements externs a l'actuació:
    - Sense afectació per serveis o elements de mobiliari urbà: actuacions sense serveis (canalitzacions d'aigua, semàfors, enllumenat, etc.) ni elements urbans de grans dimensions (marquesines, mòduls d'aparcament de bicicletes, etc.) que interfereixin (o que puguin interferir) en les tasques
    - Amb afectació per serveis o elements de mobiliari urbà: actuacions amb serveis (canalitzacions d'aigua, semàfors, enllumenat, etc.) o elements urbans de grans dimensions (marquesines, mòduls d'aparcament de bicicletes, etc) que interfereixen en les tasques.
- Grau de dificultat associat a l'abast de l'actuació
L'execució de la unitat d'obra inclou les operacions següents:
- Comprovació de la superfície de recolzament
- Col·locació del morter, si és el cas
- Col·locació de l'element
CONDICIONS GENERALS:
El bastiment o la reixa fixa col·locat ha de quedar ben assentat sobre les parets de l'element drenant, anivellades abans amb morter. Ha d'estar sòlidament fixat amb potes d'ancoratge. Aquestes no han de sobresortir de les parets de l'element drenant.
La part superior del bastiment i de la reixa han de quedar al mateix pla que el paviment perimetral, i han de mantenir el seu pendent.
La reixa, quan no hagi de quedar fixa, ha de quedar recolzada sobre el bastiment a tot el seu perímetre.
La reixa col·locada no ha de tenir moviments que puguin provocar el seu trencament per impacte o bé produir sorolls.
Les reixes practicables han d'obrir i tancar correctament.
Toleràncies d'execució:
- Guerxament: ± 2 mm
- Nivell entre el bastiment o la reixa i el paviment: - 10 mm, + 0 mm
2.- CONDICIONS DEL PROCÉS D'EXECUCIÓ
El procés de col·locació no ha de produir desperfectes, ni ha de modificar les condicions exigides per al material.
3.- UNITAT I CRITERI D'AMIDAMENT
FILTRE, REIXA I BASTIMENT I REIXA PRACTICABLE:

Unitat mesurada segons les especificacions de la DT.
4.- NORMATIVA DE COMPLIMENT OBLIGATORI
No hi ha normativa de compliment obligatori.
5.- CONDICIONS DE CONTROL D'EXECUCIÓ I DE L'OBRA ACABADA
CONTROL D'EXECUCIÓ. OPERACIONS DE CONTROL:
Les tasques de control a realitzar són les següents:
- Seguiment del procés de col·locació.
CONTROL DE L'OBRA ACABADA. OPERACIONS DE CONTROL:
Les tasques de control a realitzar són les següents:
- Inspecció de les condicions d'assentament del bastiment
- Comprovació de les toleràncies d'ajust i de nivell respecte al paviment
CRITERIS DE PRESA DE MOSTRES:
El control es realitzarà sobre totes les unitats existents a l'obra.
INTERPRETACIÓ DE RESULTATS I ACTUACIONS EN CAS D'INCOMPLIMENT:

Correcció per part del contractista de les irregularitats observades.

PD - INSTAL·LACIONS D'EVACUACIÓ, CANALITZACIÓ I VENTILACIÓ

ESTÀTICA PD8 - RECOBRIMENTS PROTECTORS PER A CLAVEGUERONS

PD86- - RECOBRIMENT PROTECTOR EXTERIOR PER A CLAVEGUERES DE TUBS CIRCULARS DE FORMIGÓ

0.- ELEMENTS QUE CONTEMPLA EL

PLEC PD86-E90F.

1.- DEFINICIÓ I CONDICIONS DE LES PARTIDES D'OBRA EXECUTADES
Recobriment exterior amb formigó per a la protecció de tubs de formigó.
L'execució de la unitat d'obra inclou les operacions següents:
- Preparació de la superfície del tub
- Col·locació del formigó de protecció
- Cura del formigó de protecció
CONDICIONS GENERALS:
El recobriment acabat ha de tenir un gruix uniforme i ha de cobrir totalment la superfície exterior dels tubs.
No ha de tenir discontinuïtats, esquerdes o defectes, com és ara disgregacions o buits.
La resistència característica del formigó es comprovarà d'acord amb l'article 57 del CODI ESTRUCTURAL.
Toleràncies d'execució:
- Gruix: ± 5%
2.- CONDICIONS DEL PROCÉS D'EXECUCIÓ
S'ha de treballar a una temperatura ambient que oscil·li entre els 5°C i els 40°C, sense pluja.
Abans de l'aplicació del recobriment, s'ha de sanejar la superfície. Aquesta superfície no ha de tenir pols, greixos, etc.
El formigó s'ha de col·locar a l'obra abans que comenci a adormir-se.
3.- UNITAT I CRITERI D'AMIDAMENT
m de llargària instal·lada, amidada segons les especificacions de la DT, entre els eixos dels elements o dels punts per connectar.
S'inclou dins d'aquest criteri el treball de preparació de la superfície a cobrir.
4.- NORMATIVA DE COMPLIMENT OBLIGATORI
Real Decreto 470/2021, de 29 de junio, por el que se aprueba el Código Estructural.

PD - INSTAL·LACIONS D'EVACUACIÓ, CANALITZACIÓ I VENTILACIÓ

ESTÀTICA PDB - SOLERES I PARETS PER A POUS DE REGISTRE

PDB1- - SOLERA DE FORMIGÓ PER A POUS DE REGISTRE

0.- ELEMENTS QUE CONTEMPLA EL

PLEC PDB1-I7J5.

1.- DEFINICIÓ I CONDICIONS DE LES PARTIDES D'OBRA EXECUTADES
Solera de formigó o llambordins, per a pous de registre.
S'han considerat els tipus següents:

- Solera de formigó en massa, recte o amb forma de mitja canya.
- Soleres de formigó amb armadura lleugera

L'execució de la unitat d'obra inclou les operacions següents:
Solera de formigó:
- Comprovació de la superfície d'assentament
- Col·locació del formigó de la solera i de la mitja canya, en el seu cas
- Cura del formigó

CONDICIONS GENERALS:
La solera ha de quedar anivellada i a la fondària prevista a la DT, excepte la zona de la mitja canya, ha de quedar plana.
El formigó ha de ser uniforme i continu. No ha de tenir esquerdes o defectes de formigonament com disgregacions o buits a la massa.
La secció de la solera no ha de quedar disminuïda en cap punt.
La resistència característica del formigó es comprovarà d'acord amb l'article 57 del CODI ESTRUCTURAL.
SOLERA DE FORMIGÓ:
Toleràncies d'execució:
- Desviació lateral:
    - Línia de l'eix: ± 24 mm
    - Dimensions interiors: ± 5 D, < 12 mm

(D = la dimensió interior màxima expressada en m)
- Nivell soleres: ± 12 mm
- Gruix (e):
    - e <= 30 cm: + 0,05 e (<= 12 mm), - 8 mm
    - e > 30 cm: + 0,05 e (<= 16 mm), - 0,025 e (<= -10 mm)
- Planor: ± 10 mm/m

SOLERES DE FORMIGÓ AMB ARMADURA LLEUGERA:
Els diàmetres, la forma, les dimensions i la disposició de les armadures han de ser les especificades a la DT.
Les barres no han de tenir defectes superficials ni esquerdes.
Les armadures han de ser netes, no han de tenir òxid no adherent, pintura, greix, ni d'altres substàncies perjudicials.
2.- CONDICIONS DEL PROCÉS D'EXECUCIÓ
CONDICIONS GENERALS:
La temperatura ambient per a formigonar ha d'estar entre 5°C i 40°C.
El formigó s'ha de posar a l'obra abans que s'inicií el seu adormiment. L'abocada s'ha de fer de manera que no es produeixin disgregacions. S'ha de compactar.
Els treballs s'han de realitzar amb el pou lliure d'aigua i terres engrunades.
SOLERES DE FORMIGÓ AMB ARMADURA LLEUGERA:
El doblegat de l'armadura s'ha de realitzar en fred.
No s'han d'adreçar colzes excepte si es pot verificar que no es faran malbé.
S'han de col·locar separadors per a garantir el recobriment mínim i no han de produir fissures ni filtracions al formigó. La disposició dels separadors ha de complir l'especificat en la taula 49.8.2 del CODI ESTRUCTURAL.
3.- UNITAT I CRITERI D'AMIDAMENT
Unitat mesurada segons les especificacions de la DT.
Aquest criteri no inclou la preparació de la superfície d'assentament.
4.- NORMATIVA DE COMPLIMENT OBLIGATORI
Real Decreto 470/2021, de 29 de junio, por el que se aprueba el Código Estructural.

PD - INSTAL·LACIONS D'EVACUACIÓ, CANALITZACIÓ I VENTILACIÓ

ESTÀTICA PDB - SOLERES I PARETS PER A POUS DE REGISTRE

PDBF- - BASTIMENT I TAPA CIRCULAR PER A POU DE REGISTRE, COL·LOCATS

0.- ELEMENTS QUE CONTEMPLA EL

PLEC PDBF-DFWA.

Plec de condicions

1.- DEFINICIÓ I CONDICIONS DE LES PARTIDES D'OBRA EXECUTADES

Formació de parets per a pous de registre circulars, quadrats o rectangulars i la col·locació dels elements complementaris.
S'han considerat els elements complementaris de pous de registre, següents.
- Bastiment i tapa
- Graó d'acer galvanitzat
- Graó de ferro colat
- Junt d'estanquitat amb fleixos d'acer inoxidable i anelles d'expansió

L'execució de la unitat d'obra inclou les operacions següents:
En el bastiment i tapa:
- Comprovació de la superfície de recolzament
- Col·locació del morter d'anivellament
- Col·locació del conjunt de bastiment i tapa, agafat amb morter

BASTIMENT I TAPA:
El bastiment col·locat ha de quedar ben assentat sobre les parets de l'element que s'ha de tapar, anivellades prèviament amb morter.
Ha de quedar sòlidament travat per una anella perimetral de morter.
L'anella no ha de provocar el trencament del paviment perimetral i no ha de sortir lateralment de les parets del pou.
La tapa ha de quedar recolzada a sobre del bastiment a tot el seu perímetre. No ha de tenir moviments que puguin provocar el seu trencament per impacte o bé produir sorolls.
Un cop col·locada la tapa, el dispositiu de fixació ha de garantir que només podrà ser retirada per personal autoritzat i que no podrà tenir desplaçaments accidentals.
Les tapes practicables, han d'obrir i tancar correctament.
La part superior del bastiment i la tapa ha de quedar al mateix pla que el paviment perimetral i mantenir el seu pendent.
Toleràncies d'execució:
- Nivell entre la tapa i el paviment: ± 2 mm
- Ajust lateral entre bastiment i tapa: ± 4 mm
- Nivell entre tapa i paviment: ± 5 mm

2.- CONDICIONS DEL PROCÉS D'EXECUCIÓ

CONDICIONS GENERALS:
El procés de col·locació no ha de produir desperfectes, ni ha de modificar les condicions exigides per al material.

3.- UNITAT I CRITERI D'AMIDAMENT

ELEMENTS COMPLEMENTARIS:
Unitat mesurada segons les especificacions de la DT.

4.- NORMATIVA DE COMPLIMENT OBLIGATORI

* Orden de 6 de febrero de 1976 por la que se aprueba el Pliego de Prescripciones Técnicas Generales para Obras de Carreteras y Puentes (PG-3).
* Orden FOM/1382/2002 de 16 de mayo, por la que se actualizan determinados artículos del pliego de prescripciones técnicas generales para obras de carreteras y puentes relativos a la construcción de explanaciones, drenajes y cimentaciones (PG-3).

5.- CONDICIONS DE CONTROL D'EXECUCIÓ I DE L'OBRA ACABADA

CONTROL D'EXECUCIÓ. OPERACIONS DE CONTROL EN BASTIMENTS I TAPES DE FOSA:
Les tasques de control a realitzar són les següents:
- Seguiment del procés de col·locació.

CONTROL DE L'OBRA ACABADA. OPERACIONS DE CONTROL EN BASTIMENTS I TAPES DE FOSA:
Les tasques de control a realitzar són les següents:
- Inspecció de les condicions d'assentament del bastiment
- Comprovació de les toleràncies d'ajust i de nivell respecte al paviment

CRITERIS DE PRESA DE MOSTRES:
El control es realitzarà sobre totes les unitats existents a l'obra.
INTERPRETACIÓ DE RESULTATS I ACTUACIONS EN CAS D'INCOMPLIMENT:
Correcció per part del contractista de les irregularitats observades.

PD - INSTAL·LACIONS D'EVACUACIÓ, CANALITZACIÓ I VENTILACIÓ

ESTÀTICA PDK - PERICONS PER A CANALITZACIONS DE SERVEIS

PDK1- - BASTIMENT I TAPA PER A PERICONS DE CANALITZACIONS DE SERVEIS, COL·LOCATS

0.- ELEMENTS QUE CONTEMPLA EL

PLEC PDK1-DXAA.

1.- DEFINICIÓ I CONDICIONS DE LES PARTIDES D'OBRA EXECUTADES
Subministrament i col·locació de bastiment i tapa per a pericó.
En actuacions de reparació, s'han considerat els graus de dificultat següents:
- Grau de dificultat associat a la mobilitat en l'actuació:
    - Sense dificultat de mobilitat: actuacions en què hi ha una interferència pròpia de l'entorn on es desenvolupen.
    - Amb dificultat de mobilitat: actuacions en entorns amb dificultat de mobilitat i/o amb el material aplegat lluny de la zona de treball:
        - Actuacions amb dificultat d'accessibilitat, per la poca mobilitat de la maquinària, per l'elevada presència de guals particulars i passos de vianants, per la impossibilitat d'ubicar una plataforma de treball lateral, per la impossibilitat d'ocupació de la calçada per fer l'aplec de materials que impliqui fer l'actuació per fases per tal de mantenir el pas de vianants i/o per estar en una zona amb tràfic rodat important
        - Actuacions en les què els materials estan aplegats lluny de la zona de treball per manca d'espai en la proximitat d'on s'executen les tasques.
- Grau de dificultat associat a l'àmbit de l'actuació en funció de l'amplària de la vorera, calçada o plataforma única
- Grau de dificultat associat a la presència d'elements externs a l'actuació:
    - Sense afectació per serveis o elements de mobiliari urbà: actuacions sense serveis (canalitzacions d'aigua, semàfors, enllumenat, etc.) ni elements urbans de grans dimensions (marquesines, mòduls d'aparcament de bicicletes, etc.) que interfereixin (o que puguin interferir) en les tasques
    - Amb afectació per serveis o elements de mobiliari urbà: actuacions amb serveis (canalitzacions d'aigua, semàfors, enllumenat, etc.) o elements urbans de grans dimensions (marquesines, mòduls d'aparcament de bicicletes, etc) que interfereixen en les tasques.
- Grau de dificultat associat a l'abast de l'actuació
L'execució de la unitat d'obra inclou les operacions següents:
- Comprovació de la superfície de recolzament
- Col·locació del morter d'anivellament
- Col·locació del conjunt de bastiment i tapa, agafat amb morter
CONDICIONS GENERALS:
El bastiment col·locat ha de quedar ben assentat sobre les parets de l'element que s'ha de tapar, anivellades prèviament amb morter.
Ha de quedar sòlidament travat per una anella perimetral de morter.
L'anella no ha de provocar el trencament del paviment perimetral i no ha de sortir lateralment de les parets del pou.
La tapa ha de quedar recolzada a sobre del bastiment a tot el seu perímetre. No ha de tenir moviments que puguin provocar el seu trencament per impacte o bé produir sorolls.
Un cop col·locada la tapa, el dispositiu de fixació ha de garantir que només podrà ser retirada per personal autoritzat i que no podrà tenir desplaçaments accidentals.
Les tapes practicables, han d'obrir i tancar correctament.
La part superior del bastiment i la tapa ha de quedar al mateix pla que el paviment perimetral i mantenir el seu pendent.
Toleràncies d'execució:
- Nivell entre la tapa i el paviment: ± 2 mm
- Ajust lateral entre bastiment i tapa: ± 4 mm
- Nivell entre tapa i paviment: ± 5 mm
2.- CONDICIONS DEL PROCÉS D'EXECUCIÓ
El procés de col·locació no ha de produir desperfectes, ni ha de modificar les condicions exigides per al material.
3.- UNITAT I CRITERI D'AMIDAMENT
Unitat mesurada segons les especificacions de la DT.
4.- NORMATIVA DE COMPLIMENT OBLIGATORI
* Orden de 6 de febrero de 1976 por la que se aprueba el Pliego de Prescripciones Técnicas Generales para Obras de Carreteras y Puentes (PG-3).
* Orden FOM/1382/2002 de 16 de mayo, por la que se actualizan determinados artículos del pliego de prescripciones técnicas generales para obras de carreteras y puentes relativos a la construcción de explanaciones, drenajes y cimentaciones (PG-3).

5.- CONDICIONS DE CONTROL D'EXECUCIÓ I DE L'OBRA ACABADA
CONTROL D'EXECUCIÓ. OPERACIONS DE CONTROL EN BASTIMENTS I TAPES DE FOSA:
Les tasques de control a realitzar són les següents:
- Seguiment del procés de col·locació.
CONTROL DE L'OBRA ACABADA. OPERACIONS DE CONTROL EN BASTIMENTS I TAPES DE FOSA:
Les tasques de control a realitzar són les següents:
- Inspecció de les condicions d'assentament del bastiment
- Comprovació de les toleràncies d'ajust i de nivell respecte al paviment
CRITERIS DE PRESA DE MOSTRES:
El control es realitzarà sobre totes les unitats existents a l'obra.
INTERPRETACIÓ DE RESULTATS I ACTUACIONS EN CAS D'INCOMPLIMENT:
Correcció per part del contractista de les irregularitats observades.

PD - INSTAL·LACIONS D'EVACUACIÓ, CANALITZACIÓ I VENTILACIÓ

ESTÀTICA PDK - PERICONS PER A CANALITZACIONS DE SERVEIS

PDK2- - PERICÓ DE FÀBRICA DE MAÓ PER A INSTAL·LACIONS DE SERVEIS

0.- ELEMENTS QUE CONTEMPLA EL

PLEC PDK2-VL6S.

1.- DEFINICIÓ I CONDICIONS DE LES PARTIDES D'OBRA EXECUTADES
Pericó per a registre de canalitzacions de serveis
S'han considerat els tipus següents:
- Pericó de fàbrica de maó fet "in situ", amb parets arrebossades i lliscades interiorment, sobre solera de maó calat, i reblert lateral amb terres
En actuacions de reparació, s'han considerat els graus de dificultat següents:
- Grau de dificultat associat a la mobilitat en l'actuació:
    - Sense dificultat de mobilitat: actuacions en què hi ha una interferència pròpia de l'entorn on es desenvolupen.
    - Amb dificultat de mobilitat: actuacions en entorns amb dificultat de mobilitat i/o amb el material aplegat lluny de la zona de treball:
        - Actuacions amb dificultat d'accessibilitat, per la poca mobilitat de la maquinària, per l'elevada presència de guals particulars i passos de vianants, per la impossibilitat d'ubicar una plataforma de treball lateral, per la impossibilitat d'ocupació de la calçada per fer l'aplec de materials que impliqui fer l'actuació per fases per tal de mantenir el pas de vianants i/o per estar en una zona amb tràfic rodat important
        - Actuacions en les què els materials estan aplegats lluny de la zona de treball per manca d'espai en la proximitat d'on s'executen les tasques.
- Grau de dificultat associat a l'àmbit de l'actuació en funció de l'amplària de la vorera, calçada o plataforma única
- Grau de dificultat associat a la presència d'elements externs a l'actuació:
    - Sense afectació per serveis o elements de mobiliari urbà: actuacions sense serveis (canalitzacions d'aigua, semàfors, enllumenat, etc.) ni elements urbans de grans dimensions (marquesines, mòduls d'aparcament de bicicletes, etc.) que interfereixin (o que puguin interferir) en les tasques
    - Amb afectació per serveis o elements de mobiliari urbà: actuacions amb serveis (canalitzacions d'aigua, semàfors, enllumenat, etc.) o elements urbans de grans dimensions (marquesines, mòduls d'aparcament de bicicletes, etc) que interfereixen en les tasques.
- Grau de dificultat associat a l'abast de l'actuació
Pericó de fàbrica de maó fet "in situ"
- Comprovació de la superfície d'assentament
- Col·locació dels maons de la solera
- Formació de les parets amb peces ceràmiques, deixant preparats els forats per al pas de tubs.
- Formació de forats per a connexionat dels tubs
- Acoblament dels tubs
- Reblert lateral amb terres.
PERICÓ DE FÀBRICA DE MAÓ FET "IN SITU"
El pericó ha d'estar format amb parets de peces ceràmiques, sobre solera de maó calat

La solera ha de quedar plana i al nivell previst.
Les parets han de ser planes, aplomades i han de quedar travades per filades alternatives.
Les peces ceràmiques s'han de col·locar a trencajunts i les filades han de ser horitzontals.
La superfície interior ha de quedar revestida amb un arrebossat de gruix uniforme, ben adherit a la paret i acabada amb un lliscat de pasta de pòrtland. El revestiment sec ha de ser llis, sense fissures o d'altres defectes.
Els angles interiors han de ser arrodonits.
Gruix de la solera: >= 10 cm
Gruix de l'arrebossat: >= 1 cm
Pendent interior d'evacuació en pericons no sifònics: >= 1,5%
Toleràncies d'execució:
- Aplomat de les parets: ± 10 mm
- Planor de la fàbrica: ± 10 mm/m
- Planor de l'arrebossat: ± 3 mm/m
2.- CONDICIONS DEL PROCÉS D'EXECUCIÓ
PERICÓ DE FÀBRICA DE MAÓ FET "IN SITU"
S'ha de treballar a una temperatura ambient que oscil·li entre els 5°C i els 40°C, sense pluja.
El procés de col·locació del pericó no produirà desperfectes ni modificarà les condicions exigides al material.
Es realitzarà una prova d'estanquitat en el cas que la DF ho consideri necessari.
3.- UNITAT I CRITERI D'AMIDAMENT
Unitat mesurada segons les especificacions de la DT.
4.- NORMATIVA DE COMPLIMENT OBLIGATORI
Real Decreto 470/2021, de 29 de junio, por el que se aprueba el Código Estructural.

PF - TUBS I ACCESSORIS PER A GASOS I

FLUIDS PFB - TUBS DE POLIETILÈ

PFB3- - TUB DE POLIETILÈ DE DENSITAT ALTA, COL·LOCAT

0.- ELEMENTS QUE CONTEMPLA EL

PLEC PFB3-W6JQ,PFB3-W6X8,PFB3-

W6W5.

Plec de condicions

1.- DEFINICIÓ I CONDICIONS DE LES PARTIDES D'OBRA EXECUTADES

Canalitzacions amb tub de polietilè per a transport i distribució de fluids a pressió i la col·locació d'accessoris en canalitzacions soterrades amb unions soldades, col·locats superficialment o al fons de la rasa.
S'han considerat els tipus de material següents:
- Polietilè extruït de densitat alta per al transport d'aigua a pressió amb una temperatura de servei fins a 40°C
S'han considerat els graus de dificultat de muntatge per als tubs, següents:
- Grau baix, que correspon a una xarxa de trams llargs, amb pocs accessoris i situada en llocs fàcilment accessibles (muntants, instal·lacions d'hidrants, etc.).
- Grau mitjà, que correspon a una xarxa equilibrada en trams lineals i amb accessoris (distribucions d'aigua, gas, calefacció, etc.)
- Grau alt, que correspon a una xarxa amb predomini d'accessoris (sala de calderes, instal·lació de bombeig, etc.)
- Sense especificació del grau de dificultat que correspon a una xarxa on es poden donar trams lineals, equilibrats i amb predomini d'accessoris indistintament al llarg del seu recorregut (instal·lacions d'obres d'enginyeria civil, etc.)
S'han considerat els tipus d'unió següents:
- Soldada (per a tubs de polietilè de densitat alta i mitjana)
- Connectada a pressió (per a tubs de polietilè de densitat alta i baixa)
L'execució de la unitat d'obra inclou les operacions següents:
- Comprovació i preparació del pla de suport (en canalitzacions per soterrar)
- Replanteig de la conducció

- Col·locació de l'element en la seva posició definitiva
- Execució de totes les unions necessàries
- Neteja de la canonada
- Retirada de l'obra de retalls de tubs, materials per a junts, etc.

No s'inclou, en les instal·lacions sense especificació del grau de dificultat, la col·locació d'accessoris. La variació del grau de dificultat en els diferents trams de la xarxa no permet fixar la repercussió d'accessoris; per això, la seva col·locació es considera una unitat d'obra diferent.

CONDICIONS GENERALS:

La posició ha de ser la reflectida a la DT o, en el seu defecte, la indicada per la DF.

Els junts han de ser estancs a la pressió de prova, han de resistir els esforços mecànics i no han de produir alteracions apreciables en el règim hidràulic de la canonada.

Ha d'estar feta la prova de pressió.

Totes les unions, canvis de direcció i sortides de ramals s'han de fer únicament per mitjà dels accessoris normalitzats. Les unions s'han de fer amb accessoris que pressionin la cara exterior del tub o bé soldats per testa, segons sigui el tipus d'unió definit per a la canalització.

El pas a través d'elements estructurals s'ha de fer amb passamurs i l'espai que quedi s'ha d'omplir amb material elàstic. Els passamurs han de sobresortir >= 3 mm del parament. Dins del passamurs no hi pot quedar cap accessori.

El tub de polietilè extruït es pot corbar en fred amb els següents radis de curvatura:

	Polietilè densitat alta	Polietilè densitat baixa i mitjana
A 0°C	<= 50 x Dn	<= 40 x Dn
A 20°C	<= 20 x Dn	<= 15 x Dn

Entre 0°C i 20°C el radi de curvatura pot determinar-se per interpolació lineal.

COL·LOCACIÓ SUPERFICIAL:

Els tubs han de ser accessibles. Les canonades s'han d'estendre perpendicularment o paral·lelament respecte a l'estructura de l'edifici. Les horitzontals han de passar preferentment a prop del paviment o del sostre.

Els dispositius de suport han d'estar situats de tal manera que garanteixin l'estabilitat i l'alineació del tub.

Sobre envans, els suports s'han de fixar amb tacs i visos, i a les parets, s'han d'encastar.

Si l'abraçadora del suport és metàl·lica, entre ella i el tub s'ha d'interposar una anella elàstica.

Donat l'elevat coeficient de dilatació lineal, cal que els punts singulars (suports, canvis de direcció, ramals, trams llargs, etc.), permetin al tub efectuar els moviments axials de dilatació.

La canonada no pot travessar xemeneies ni conductes.

Distància entre suports:

- Tub polietilè densitat alta:
- Trams verticals: DN x 20 mm
- Trams horitzontals: DN x 15 mm

COL·LOCACIÓ SOTERRADA:

La fondària de la rasa ha de permetre que el tub descansi sobre un llit de sorra de riu. Pel seu damunt hi ha d'haver un reblert de terra ben piconada per tongades de 20 cm. Les primeres capes que envolten el tub cal piconar-les amb cura.

Gruix del llit de sorra:

- Polietilè extruït: >= 5 cm
- Polietilè reticulat: >= 10 cm

Gruix del reblert: (sense trànsit rodat):

- Polietilè extruït: >= 60 cm
- Polietilè reticulat: >= 50 cm

Gruix del reblert: (amb trànsit rodat): >= 80 cm

El tub s'ha de col·locar dins la rasa serpentejant lleugerament per a permetre les contraccions i dilatacions degudes a canvis de temperatura.

Per tal de contrarestar les reaccions axials que es produeixen en circular el fluid, els punts singulars (corbes, reduccions, etc.), han d'estar ancorades a daus massissos de formigó.

En cas de coincidència de canonades d'aigua potable i de sanejament, les d'aigua potable han de passar per un pla superior a les de sanejament i han d'anar separades tangencialment 100 cm.

Per damunt del tub s'ha de fer un reblert de terres compactades, que han de complir l'especificat en el seu plec de condicions.

2.- CONDICIONS DEL PROCÉS D'EXECUCIÓ

CONDICIONS GENERALS:

La descàrrega i manipulació dels elements s'ha de fer de forma que no rebin cops.

Per a fer la unió dels tubs no s'han de forçar ni deformar els extrems.

La unió entre els tubs i altres elements d'obra s'ha de fer garantint la no transmissió de càrregues, la impermeabilitat i l'adherència amb les parets.
Cada cop que s'interromp el muntatge, cal tapar els extrems oberts.
L'estesa del tub s'ha de fer desenrotllant tangencialment el rotlle, fent-lo rodar verticalment sobre el terreny.
En les unions elàstiques l'extrem llis del tub s'ha de netejar i lubrificar amb un lubrificant autoritzat pel fabricant del tub, abans de fer la connexió.
L'extrem del tub s'ha d'aixamfranar.
Si s'ha de tallar un tub, cal fer-ho perpendicularment a l'eix i eliminar les rebaves.
Si s'ha d'aplicar un accessori de compressió cal aixamfranar l'aresta exterior.
El tub s'ha d'encaixar sense moviments de torsió.
S'ha d'utilitzar un equip de soldadura que garanteixi l'alineació dels tubs i l'aplicació de la pressió adequada per a fer la unió.
Un cop acabada la instal·lació s'ha de netejar interiorment i fer-hi passar aigua per arrossegar les brosses.
En el cas que la canonada sigui per abastament d'aigua, cal fer un tractament de depuració bacteriològic després de rentar-la.
COL·LOCACIÓ SOTERRADA:
Abans de baixar els elements a la rasa la DF ha d'examinar-los, rebutjant els que presentin algun defecte.
Abans de la col·locació dels elements cal comprovar que la rasant, l'amplària, la fondària i el nivell freàtic de la rasa corresponen als especificats en la DT. En cas contrari cal avisar la DF.
El fons de la rasa ha d'estar net abans de baixar els elements.
Si la canonada té un pendent > 10% s'ha de muntar en sentit ascendent. Si no es pot fer d'aquesta manera, cal fixar-la provisionalment per evitar el lliscament dels tubs.
Els tubs s'han de calçar i colzar per a impedir el seu moviment.
Col·locats els elements al fons de la rasa, s'ha de comprovar que el seu interior és lliure d'elements que puguin impedir el seu assentament o funcionament correctes (terres, pedres, eines de treball, etc.).
Les canonades i les rases s'han de mantenir lliures d'aigua, esgotant amb bomba o deixant desguassos a l'excavació.
No s'han de muntar trams de més de 100 m de llarg sense fer un reblert parcial de la rasa deixant el junts descoberts. Aquest reblert ha de complir les especificacions tècniques del reblert de la rasa.
Un cop situada la canonada a la rasa, parcialment reblerta excepte a les unions, s'han de fer les proves de pressió interior i d'estanquitat segons la normativa vigent.
No es pot procedir al reblert de les rases sense l'autorització expressa de la DF.
Els daus d'ancoratge s'han de fer una vegada enllestida la instal·lació. S'han de col·locar de forma que els junts de les canonades i dels accessoris siguin accessibles per a la seva reparació.

3.- UNITAT I CRITERI D'AMIDAMENT

TUBS:
m de llargària instal·lada, amidada segons les especificacions de la DT, entre els eixos dels elements o dels punts per connectar.
Aquest criteri inclou les pèrdues de material per retalls i els empalmaments que s'hagin efectuat.
En les instal·lacions amb grau de dificultat especificat, inclou, a més, la repercussió de les peces especials per col·locar.
COL·LOCACIÓ SOTERRADA:
No s'inclouen en aquest criteri els daus de formigó per a l'ancoratge dels tubs ni les brides metàl·liques per a la subjecció dels mateixos.

4.- NORMATIVA DE COMPLIMENT OBLIGATORI

La normativa ha de ser l'específica a l'ús a què es destini.

5.- CONDICIONS DE CONTROL D'EXECUCIÓ I DE L'OBRA ACABADA

CONTROL D'EXECUCIÓ. OPERACIONS DE CONTROL:
Les tasques de control a realitzar són les següents:
- Comprovació de la correcta implantació de les conduccions a l'obra segons el traçat previst.
- Control visual de l'execució de la instal·lació, comprovant:
    - Suportació
    - Verticalitat i pendents a trams horitzontals segons destí de la instal·lació
    - Utilització dels accessoris adequats a empalmaments i entroncaments
    - Distància a altres elements i conduccions.
- Realització de proves d'estanquitat i resistència mecànica

- Realització de proves d'estanquitat i evacuació a instal·lacions de sanejament.
CONTROL DE L'OBRA ACABADA. OPERACIONS DE CONTROL:
Les tasques de control a realitzar són les següents:
- Manteniment de la instal·lació.
- Realització i emissió d'informe amb resultats dels controls i dels assaigs realitzats i de quantificació dels mateixos.
CRITERIS DE PRESA DE MOSTRES:
S'ha de comprovar la totalitat de la instal·lació.
INTERPRETACIÓ DE RESULTATS I ACTUACIONS EN CAS D'INCOMPLIMENT:
En cas de deficiències de material o execució, si es pot esmenar sense canviar materials, s'ha de procedir a fer-ho. En cas contrari, s'ha de procedir a canviar tot el material afectat.
En cas de manca d'elements o discrepàncies amb el projecte, s'ha de procedir a l'adequació, d'acord amb el que determini la DF.

PJ - INSTAL·LACIONS DE LAMPISTERIA, REG, PISCINES, APARELLS SANITARIS I AIGUA CALENTA

SANITÀRIA PJ0 - INSTAL·LACIONS COMUNITÀRIES, DE DISTRIBUCIÓ I INTERIORS

PJ02- - ESCOMESA PER A INSTAL·LACIÓ DE LAMPISTERIA

0.- ELEMENTS QUE CONTEMPLA EL PLEC

PJ02-LTFC,PJ02-LTFU,PJ02-LTG1.

1.- DEFINICIÓ I CONDICIONS DE LES PARTIDES D'OBRA EXECUTADES
Instal·lacions diverses de fontaneria corresponents a la part comunitària de l'edifici.
S'han contemplat les partides d'obra següents:
- Nova escomesa soterrada amb tub de coure
L'execució de la unitat d'obra inclou les operacions següents:
En la nova escomesa soterrada amb tub de coure:
- Formació de solera de formigó per suportar el caixó ceràmic de l'escomesa
- Formació de caixó ceràmic
- Estesa de llit de sorra a dintre del caixó sobre el que descansarà el tub
- Pintat del tub abans de col·locar-lo a dintre del caixó
- Col·locació del tub de coure de l'escomesa i reblert de la resta del calaix fins a la rasant prevista
CONDICIONS GENERALS:
Els diferents elements que conformen la instal·lació han de quedar en la posició prevista a la DT o en el seu defecte, en la indicada per la DF.
Les unions han de ser estanques a la pressió de prova i a la de funcionament.
Tots els materials que intervenen en la instal·lació han de ser compatibles entre si. Per aquest motiu, el muntatge i les connexions dels aparells han d'estar fets amb els materials i accessoris subministrats pel fabricant, o expressament aprovats per aquest.
ESCOMESA SOTERRADA AMB TUB DE COURE:
La solera de formigó no ha de tenir esquerdes ni discontinuïtats.
La superfície acabada de la solera ha d'estar reglejada.
Ha de tenir la textura uniforme, amb la planor i el nivell previstos.
La paret del calaix de ceràmica ha de ser estable, plana i aplomada.
Les peces han d'estar col·locades a trencajunts i les filades han de ser horitzontals.
Els junts han de ser plens i sense rebaves.
Totes les unions i canvis de direcció del tub de coure de l'escomesa s'han de fer únicament per mitjà d'accessoris soldats per capil·laritat.
El pintat del tub ha de ser uniforme al llarg de tota la superfície. No hi ha d'haver fissures, bosses ni d'altres defectes.
2.- CONDICIONS DEL PROCÉS D'EXECUCIÓ
CONDICIONS GENERALS:
Abans de començar els treballs de muntatge, s'ha de fer un replanteig que ha de ser aprovat per la DF.
El muntatge de cadascun dels components que conformen la instal·lació s'ha de fer seguir les instruccions de la documentació tècnica del fabricant corresponent així com prescripcions dels reglaments vigents.

Abans d'efectuar les unions, es repassaran i netejaran els extrems dels tubs per eliminar les rebabes que hi puguin haver. Els extrems de les canonades han d'estar preparats d'acord amb el sistema de connexió que s'hagi de fer. Entre les dues parts de les unions s'ha d'interposar el material necessari per a l'obtenció d'una estanquitat perfecta i duradora, a la temperatura i pressió de servei.
S'ha de comprovar que les característiques tècniques dels materials corresponen a les especificades al projecte.
Els materials s'han d'inspeccionar abans de la seva col·locació.
La seva instal·lació no n'ha d'alterar les característiques.
Un cop acabades les feines es procedirà a la retirada de l'obra de tots els materials sobrants (embalatges, retalls de tubs, cables, etc.).
ESCOMESA SOTERRADA AMB TUB DE COURE:
El formigonament de la solera i la formació del caixó ceràmic s'han de fer a una temperatura ambient entre 5°C i 40°C.
El formigonament s'ha de fer a una temperatura ambient entre 5°C i 40°C.
S'ha de vibrar fins a aconseguir una massa compacta, sense que es produeixin segregacions.
Durant el temps de cura i fins a aconseguir el 70% de la resistència prevista, s'ha de mantenir la superfície del formigó humida. Aquest procés ha de durar com a mínim:
- 15 dies en temps calorós i sec
- 7 dies en temps humit
El paviment no s'ha de trepitjar durant les 24 h següents a la seva formació.
Les parets del calaix s'han d'aixecar, si és possible, per filades senceres.
Les peces per col·locar han de tenir la humitat necessària per tal que no absorbeixin ni cedeixin aigua al morter. Les peces s'han de col·locar enllardades.
Cada cop que s'interromp el muntatge, cal tapar els extrems oberts.
Un cop acabada la instal·lació s'ha de netejar interiorment i fer-hi passar un dissolvent d'olis i greixos.
Abans d'aplicar el revestiment de protecció, s'ha de netejar la superfície del tub de pols, taques, greixos, òxid, etc.
3.- UNITAT I CRITERI D'AMIDAMENT
ESCOMESA SOTERRADA AMB TUB DE COURE:
m de llargària instal·lada, amidada segons les especificacions de la DT, entre els eixos dels elements o dels punts per connectar.
4.- NORMATIVA DE COMPLIMENT OBLIGATORI
Documento Básico de Salubridad DB-HS, parte II del CTE, aprobado por el Real Decreto 314/2006.

PJ - INSTAL·LACIONS DE LAMPISTERIA, REG, PISCINES, APARELLS SANITARIS I AIGUA CALENTA

SANITÀRIA PJS - EQUIPS PER A REG

PJS5- - BOCA DE REG, COL·LOCAT (D)

0.- ELEMENTS QUE CONTEMPLA EL PLEC

PJS5-HP2A,PJS5-HPAC,PJS5-HA2T.

1.- DEFINICIÓ I CONDICIONS DE LES PARTIDES D'OBRA EXECUTADES
Elements de subministrament i distribució d'aigua, destinats a la connexió de mànigues de reg o localització puntual d'aspersors aeris acoblats a la rosca de la clau d'obertura.
- L'execució de la unitat d'obra inclou les operacions següents:
- Col·locació i anivellament de la boca
- Neteja de rosques i d'interior de tubs
- Preparació de les unions
- Connexionat a la xarxa
- Prova de servei
- Col·locació de la tapa
CONDICIONS GENERALS:
La carcassa i la tapa de fosa han de quedar anivellades entre elles i respecte al paviment.
La sortida de la carcassa ha de ser roscada o tipus Racor Barcelona
En el cos ha d'estar gravada la pressió de treball.
Es col·locaran en derivació sobre la xarxa principal.
La xarxa en la que s'instal·li la boca ha de ser autònoma de les xarxes de goteig, aspersió i difusió.
Pressió de prova:
- Pressió nominal 10 bar: >= 15 bar
Tant els junts de la vàlvula com les connexions amb la canonada, han de ser estanques a la pressió de treball.
La posició de la boca, ha de ser la reflectida per la DT o en el seu defecte, la indicada per

la DF.
S'ha de deixar connectada a la xarxa en condicions de funcionament.
2.- CONDICIONS DEL PROCÉS D'EXECUCIÓ
Abans de la instal·lació de la boca, s'han de netejar l'interior dels tubs i els punts d'unió.
Les boques de reg no han d'estar separades entre elles més de 50 m de distància.
S'ubicaran fora de les zones verdes i el més aprop possible d'aquestes.
3.- UNITAT I CRITERI D'AMIDAMENT
Unitat de quantitat instal·lada a l'obra segons les especificacions de la DT.
4.- NORMATIVA DE COMPLIMENT OBLIGATORI
No hi ha normativa de compliment obligatori.

PJ - INSTAL·LACIONS DE LAMPISTERIA, REG, PISCINES, APARELLS SANITARIS I AIGUA CALENTA

SANITÀRIA PJS - EQUIPS PER A REG

PJS6- - CANONADA PER A REG PER DEGOTEIG

0.- ELEMENTS QUE CONTEMPLA EL

PLEC PJS6-9EEW.

1.- DEFINICIÓ I CONDICIONS DE LES PARTIDES D'OBRA EXECUTADES
Elements emissors d'aigua de baix cabal, en zones enjardinades, acoblats o integrats en canonades soterrades, per configurar sistemes de reg localitzat.
S'han considerat els elements següents:
- Canonada cega per a integrar degoters
- Canonades amb degoters autocompensats integrats
- Anelles de tub amb degoters per a reg d'escocells
- Degoters per a integrar en un tub cec
- Vàlvules antidrenants col·locades a les canonades de degoters
- Vàlvules de rentat
CONDICIONS GENERALS:
La col·locació de tubs i emissors, en el seu cas, es farà d'acord amb la DT i en el seu defecte, la indicada per la DF.
La instal·lació dels emissors estarà sempre precedida dels següents elements que estaran agrupats en pericó registrable: reductor de pressió, sistema de filtrat, vàlvula anti-retorn i vàlvula de pas.
Els emissors seran autonetejables.
2.- CONDICIONS DEL PROCÉS D'EXECUCIÓ
La descàrrega i manipulació dels tubs i els accessoris s'ha de fer de forma que no rebin cops.
Cada cop que s'interrompi el muntatge cal tapar els extrems oberts.
L'estesa del tub s'ha de fer desenrotllant tangencialment el rotlle, fent-lo rodar verticalment sobre el terreny.
L'extrem del tub s'ha de netejar i lubrificar abans de fer la connexió.
L'extrem del tub s'ha d'aixamfranar.
En tallar el tub, cal fer-ho perpendicularment a l'eix i eliminar les rebaves. Si s'ha d'aplicar un accessori de compressió cal aixamfranar l'aresta exterior.
Per fer la unió dels tubs no s'han de forçar ni deformar els extrems.
No es pot procedir al reblert de les rases sense l'autorització expressa de la DF.
3.- UNITAT I CRITERI D'AMIDAMENT
TUBS AMB GOTERS INTEGRATS O PER A INSERIR:
m de llargària instal·lada, amidada segons les especificacions de la DT.
Aquests criteris inclouen les pèrdues de material per retalls i els empalmaments que s'hagin efectuat.
Com són instal·lacions amb grau de dificultat mitjà s'inclou, a més, la repercussió de peces especials per col·locar.
4.- NORMATIVA DE COMPLIMENT OBLIGATORI
No hi ha normativa de compliment obligatori.

PJ - INSTAL·LACIONS DE LAMPISTERIA, REG, PISCINES, APARELLS SANITARIS I AIGUA CALENTA

SANITÀRIA PJS - EQUIPS PER A REG

PJSA2- - PROGRAMADOR DE REG AMB ALIMENTACIÓ AMB PILES, INSTAL·LAT

0.- ELEMENTS QUE CONTEMPLA EL

PLEC PJSA2-92MD.

1.- DEFINICIÓ I CONDICIONS DE LES PARTIDES D'OBRA EXECUTADES
Elements electrònics per al control automatitzat de xarxes de reg, com ara programadors i els seus accessoris, descodificadors, consoles de control remot per als programadors, etc.
L'execució de la unitat d'obra inclou les operacions següents:
- Fixació del element a la seva base o suport
- Connexió del cable d'alimentació elèctrica i de les sortides de senyal, si es el cas
- Programació de les operacions de riego
- Verificació del funcionament
CONDICIONS GENERALS:
La posició dels aparells serà la indicada a la DT, o ens el seu defecte la que indiqui la DF, amb la verificació de que es respectem els graus de protecció elèctrica de l'aparell.
El lloc d'instal·lació ha de ser accessible per al manteniment i programació. La porta de protecció de la caixa de l'aparell s'ha de poder obrir completament. L'alçada dels elements programables ha de ser entre 0,8 i 1,5 m del terra.
Els cables de comandament de les electrovàlvules, dels descodificadors i dels sensors han d'estar connectats a la regleta del programador o descodificador utilitzant els mecanismes de pressió de l'aparell, sense que restin cables nus al descobert.
Ha d'estar feta la programació de les operacions de reg.
Ha d'estar feta la prova de servei.
Toleràncies d'instal·lació:
- Posició: ± 20 mm
2.- CONDICIONS DEL PROCÉS D'EXECUCIÓ
El conjunt d'aparells del sistema de control de reg s'han d'instal·lar d'acord amb les instruccions del fabricant. Si els parells no son tots del mateix fabricant, s'ha de garantir que son compatibles entre ells.
La seva instal·lació no ha d'alterar les característiques de l'element.
Cal comprovar la idoneïtat de la tensió disponible.
S'ha de comprovar que les característiques tècniques de l'aparell corresponen a les especificades al projecte, abans d'instal·lar-lo.
La connexió amb la xarxa elèctrica es farà sense tensió a la xarxa.
Un cop instal·lat l'equip, es procedirà a la retirada de l'obra de tots els materials sobrants com ara embalatges, retalls de cables elèctrics, etc.
3.- UNITAT I CRITERI D'AMIDAMENT
Unitat d'amidament: la indicada a la descripció de l'element
Criteri d'amidament: quantitat necessària subministrada a l'obra
4.- NORMATIVA DE COMPLIMENT OBLIGATORI
Real Decreto 842/2002 de 2 de agosto, por el que se aprueba el Reglamento Electrotécnico de Baja Tensión. REBT 2002.
* NTJ 01I:2002 Normes Tecnològiques de Jardineria i Paisatgisme. Disseny i projecte dels espais verds. Recomanacions de projecte d'infraestructures de reg.
* NTJ 04R-1:2003 Normes Tecnològiques de Jardineria i Paisatgisme. Infraestructures bàsiques d'espais verds. Instal·lacions de sistemes de reg: Regs aeris per aspersió i per difusió.

PJ - INSTAL·LACIONS DE LAMPISTERIA, REG, PISCINES, APARELLS SANITARIS I AIGUA CALENTA

SANITÀRIA PJS - EQUIPS PER A REG

PJSM - PERICÓ PER A INSTAL·LACIONS DE REG

PJSM5- - PERICÓ D'OBRA DE FÀBRICA PER A INSTAL·LACIONS DE REG, COL·LOCAT

0.- ELEMENTS QUE CONTEMPLA EL

PLEC PJSM5-VA41.

1.- DEFINICIÓ I CONDICIONS DE LES PARTIDES D'OBRA EXECUTADES
Pericons prefabricats o fets in situ per a allotjar components de les instal·lacions de reg.
L'execució de la unitat d'obra inclou les operacions següents:
- Preparació de la zona de treball
- Replanteig de la partida d'obra
- Comprovació de la superfície d'assentament
- Col·locació de la grava de la solera
- Formació de forats per a l'entrada dels tubs, si és el cas
- Reblert lateral amb terres
- Col·locació de la tapa en el seu cas
- Comprovació de la partida d'obra executada

- Retirada de la obra dels retalls de tubs, restes d'embalatges, etc.
CONDICIONS GENERALS:
La posició ha de ser la reflectida a la DT o, en el seu defecte, la indicada per la DF.
La solera ha de quedar plana, anivellada i a la fondària prevista a la DT.
Toleràncies d'execució:
- Nivell de la solera: ± 20 mm
2.- CONDICIONS DEL PROCÉS D'EXECUCIÓ
Abans de començar els treballs, es farà un replanteig previ que ha de ser aprovat per la DF.
El procés de col·locació no ha de produir desperfectes, ni ha de modificar les condicions exigides per al material.
Un cop col·locat l'element, es procedirà a la retirada de l'obra de tots els materials sobrants com ara embalatges, etc.
3.- UNITAT I CRITERI D'AMIDAMENT
Unitat mesurada segons les especificacions de la DT.
4.- NORMATIVA DE COMPLIMENT OBLIGATORI
No hi ha normativa de compliment obligatori.

PM - INSTAL·LACIONS CONTRA INCENDIS, DESCÀRREGUES ATMOSFÈRIQUES I DE SEGURETAT

PM2 - INSTAL·LACIONS D'EXTINCIÓ D'INCENDIS AMB AIGUA

PM23- - HIDRANT

0.- ELEMENTS QUE CONTEMPLA EL

PLEC PM23-4BCW.

1.- DEFINICIÓ I CONDICIONS DE LES PARTIDES D'OBRA EXECUTADES
Hidrant.
S'han considerat els tipus següents:
- De columna seca
- De columna humida
- Soterrat en pericó
L'execució de la unitat d'obra inclou les operacions següents:

Hidrants de columna seca:
- Fixació de la columna a la base
- Connexió a la xarxa d'alimentació
- Recobriment de protecció de la part soterrada
Hidrants de columna humida:
- Fixació de la columna a la base.
- Connexió a la xarxa d'alimentació.
Hidrants soterrats en pericó:
- Fixació del conjunt al fons del pericó.
- Connexió a la xarxa d'alimentació.
CONDICIONS GENERALS:
La posició ha de ser la reflectida a la DT o, en el seu defecte, la indicada per la DF.
Toleràncies d'instal·lació:
- Posició: ± 30 mm
- Aplomat: <= 5 mm
HIDRANTS DE COLUMNA:
La columna ha de quedar vertical i fixada sòlidament a la base.
Només ha de sobresortir del paviment el cos superior.
La part soterrada ha de quedar protegida de la corrosió amb pintures, cintes asfàltiques, etc., que han de complir les condicions fixades en el plec de condicions de la seva partida d'obra.
El maniguet de ruptura de l'eix d'accionament de la vàlvula de tancament, ha de quedar dins de l'element intermedi.
El reblert immediat a la boca de buidatge cal que sigui porós, per a permetre l'absorció de l'aigua evacuada.
HIDRANTS DE COLUMNA HUMIDA:
La columna ha de quedar vertical i fixada sòlidament a la base.
HIDRANTS SOTERRATS EN PERICÓ:
L'eix d'enllaç ràpid ha de quedar vertical i encarat cap amunt. Tot el conjunt ha de quedar fixat sòlidament al fons del pericó, que ha de complir les condicions fixades en el plec de condicions de la seva partida d'obra.
La vàlvula de tancament i les unions han de ser estanques a la pressió de treball.
Ha d'anar connectat a la xarxa d'alimentació.
Les boques han de quedar tapades amb les tapes corresponents.
2.- CONDICIONS DEL PROCÉS D'EXECUCIÓ

No hi han condicions específiques del procés d'instal·lació.
3.- UNITAT I CRITERI D'AMIDAMENT
Unitat de quantitat instal·lada, mesurada segons les especificacions de la DT.
4.- NORMATIVA DE COMPLIMENT OBLIGATORI
Real Decreto 513/2017, de 22 de mayo, por el que se aprueba el Reglamento de instalaciones de protección contra incendios.
Corrección de errores del Real Decreto 513/2017, de 22 de mayo, por el que se aprueba el Reglamento de instalaciones de protección contra incendios.

PR - TREBALLS AL MEDI NATURAL I JARDINERIA

PR4 - SUBMINISTRAMENT D'ARBRES I DE PLANTES

PR43 - SUBMINISTRAMENT D'ARBRES PLANIFOLIS (FAGUS A

LIRIODENDRUM) PR434- - SUBMINISTRAMENT FRAXINUS

0.- ELEMENTS QUE CONTEMPLA EL

PLEC PR434-8ULS,PR434-8ACE.

1.- DEFINICIÓ I CONDICIONS DE LES PARTIDES D'OBRA EXECUTADES
Subministrament d'espècies vegetals dins de l'obra fins al punt de plantació.
S'han considerat els tipus següents:
- Arbres planifolis
- Coníferes i resinoses
- Palmeres i palmiformes
- Arbusts
- Plantes de petit port

S'han considerat les formes de subministrament següents:
- En contenidor
- Amb pa de terra
- Amb l'arrel nua
- En safates

L'execució de la unitat d'obra inclou les operacions següents:
- Emmagatzematge i plantació provisional, en el seu cas
- Totes les feines necessàries per a que l'espècie vegetal arribi al punt de plantació definitiu en bones condicions
- Transport de l'espècie vegetal dins de l'obra fins al punt de plantació definitiu

CONDICIONS GENERALS:
L'espècie vegetal ha de complir les especificacions fixades al seu plec de condicions referides al cultiu, estat fitosanitari, aspecte i presentació.
Les seves característiques no han de quedar alterades pel seu transport i la seva manipulació. Aquestes operacions s'han de fer seguint les indicacions de la norma NTJ 07Z, en funció de cada espècie i tipus de presentació.
S'ha d'evitar l'acció directa del vent i del sol sobre la part aèria.
2.- CONDICIONS DEL PROCÉS D'EXECUCIÓ
Les plantes han d'emmagatzemar-se al viver de l'obra segons el tipus, varietat i dimensions, de tal manera que possibiliti un control i verificació continuats de les existències.
Quan el subministrament és en contenidor, amb l'arrel nua o amb pa de terra i no es pot plantar immediatament, s'ha de disposar d'un lloc d'aclimatació controlat per la DF S'ha d'habilitar una rasa on s'ha d'introduir la part radical, cobrint-la amb palla, sauló o algun material porós que s'ha d'humitejar degudament. Alhora s'ha de disposar de proteccions per al vent fort i el sol directe.
Quan el subministrament és en safates o en bulbs i no es pot plantar immediatament, s'ha de disposar d'un lloc d'aclimatació controlat per la DF.
En el transport s'ha d'evitar l'acció directa de l'aire i del sol sobre la part aèria si la planta manté fulles, i sobre la part radical si es tracta de plantes amb arrel nua o amb pa de terra i aquest no té protecció.
3.- UNITAT I CRITERI D'AMIDAMENT
Unitat mesurada segons les especificacions de la DT.
4.- NORMATIVA DE COMPLIMENT OBLIGATORI
NORMATIVA GENERAL:
* NTJ 07A:2007 Normes Tecnològiques de Jardineria i Paisatgisme. Subministrament del material vegetal. Qualitat general del material vegetal.
ARBRES DE FULLA CADUCA:
* NTJ 07D:1996 Normes Tecnològiques de Jardineria i Paisatgisme. Subministrament del material vegetal. Arbres de fulla caduca.
ARBRES DE FULLA PERSISTENT:
* NTJ 07E:1997 Normes Tecnològiques de Jardineria i Paisatgisme. Subministrament del material

vegetal. Arbres de fulla perenne.
ARBUSTS:
* NTJ 07F:1998 Normes Tecnològiques de Jardineria i Paisatgisme. Subministrament del material vegetal. Arbusts.
ENFILADISSES:
* NTJ 07I:1995 Normes Tecnològiques de Jardineria i Paisatgisme. Subministrament del material vegetal. Enfiladisses.
CONÍFERES I RESINOSES:
* NTJ 07C:1995 Normes Tecnològiques de Jardineria i Paisatgisme. Subministrament del material vegetal. Coníferes i resinoses.
PALMERES:
* NTJ 07P:1997 Normes Tecnològiques de Jardineria i Paisatgisme. Subministrament del material vegetal. Palmeres.
5.- CONDICIONS DE CONTROL D'EXECUCIÓ I DE L'OBRA ACABADA
CONTROL D'EXECUCIÓ. OPERACIONS DE CONTROL:
Els punts de control més destacables són els següents:
- Inspecció visual, de les espècies vegetals abans de la seva plantació.
- Comprovació de la ubicació i condicions del substrat.
CONTROL DE L'OBRA ACABADA. OPERACIONS DE CONTROL:
Els punts de control més destacables són els següents:
Inspecció visual de la unitat acabada.
CRITERIS DE PRESA DE MOSTRES:
Els controls s'han de realitzar segons les instruccions de la DF.
INTERPRETACIÓ DE RESULTATS I ACTUACIONS EN CAS D'INCOMPLIMENT:
Correcció per part del contractista de les irregularitats observades.

PR - TREBALLS AL MEDI NATURAL I JARDINERIA

PR4 - SUBMINISTRAMENT D'ARBRES I DE PLANTES

PR4E - SUBMINISTRAMENT D'ARBUSTS I PLANTES DE PETIT PORT (INULA A

MANDEVILLEA) PR4EC- - SUBMINISTRAMENT LAVANDULA

0.- ELEMENTS QUE CONTEMPLA EL

PLEC PR4EC-94NK.

1.- DEFINICIÓ I CONDICIONS DE LES PARTIDES D'OBRA EXECUTADES
Subministrament d'espècies vegetals dins de l'obra fins al punt de plantació.
S'han considerat els tipus següents:
- Arbres planifolis
- Coníferes i resinoses
- Palmeres i palmiformes
- Arbusts
- Plantes de petit port
S'han considerat les formes de subministrament següents:
- En contenidor
- Amb pa de terra
- Amb l'arrel nua
- En safates
L'execució de la unitat d'obra inclou les operacions següents:
- Emmagatzematge i plantació provisional, en el seu cas
- Totes les feines necessàries per a que l'espècie vegetal arribi al punt de plantació definitiu en bones condicions
- Transport de l'espècie vegetal dins de l'obra fins al punt de plantació definitiu
CONDICIONS GENERALS:
L'espècie vegetal ha de complir les especificacions fixades al seu plec de condicions referides al cultiu, estat fitosanitari, aspecte i presentació.
Les seves característiques no han de quedar alterades pel seu transport i la seva manipulació. Aquestes operacions s'han de fer seguint les indicacions de la norma NTJ 07Z, en funció de cada espècie i tipus de presentació.
S'ha d'evitar l'acció directa del vent i del sol sobre la part aèria.
2.- CONDICIONS DEL PROCÉS D'EXECUCIÓ
Les plantes han d'emmagatzemar-se al viver de l'obra segons el tipus, varietat i dimensions, de tal manera que possibiliti un control i verificació continuats de les existències.
Quan el subministrament és en contenidor, amb l'arrel nua o amb pa de terra i no es pot plantar immediatament, s'ha de disposar d'un lloc d'aclimatació controlat per la DF S'ha d'habilitar una rasa on s'ha d'introduir la part radical, cobrint-la amb palla, sauló o algun material porós que s'ha d'humitejar degudament. Alhora s'ha de disposar de proteccions per al vent fort i el sol directe.

Quan el subministrament és en safates o en bulbs i no es pot plantar immediatament, s'ha de disposar d'un lloc d'aclimatació controlat per la DF.
En el transport s'ha d'evitar l'acció directa de l'aire i del sol sobre la part aèria si la planta manté fulles, i sobre la part radical si es tracta de plantes amb arrel nua o amb pa de terra i aquest no té protecció.
3.- UNITAT I CRITERI D'AMIDAMENT
Unitat mesurada segons les especificacions de la DT.
4.- NORMATIVA DE COMPLIMENT OBLIGATORI
NORMATIVA GENERAL:
* NTJ 07A:2007 Normes Tecnològiques de Jardineria i Paisatgisme. Subministrament del material vegetal. Qualitat general del material vegetal.
ARBRES DE FULLA CADUCA:
* NTJ 07D:1996 Normes Tecnològiques de Jardineria i Paisatgisme. Subministrament del material vegetal. Arbres de fulla caduca.
ARBRES DE FULLA PERSISTENT:
* NTJ 07E:1997 Normes Tecnològiques de Jardineria i Paisatgisme. Subministrament del material vegetal. Arbres de fulla perenne.
ARBUSTS:
* NTJ 07F:1998 Normes Tecnològiques de Jardineria i Paisatgisme. Subministrament del material vegetal. Arbusts.
ENFILADISSES:
* NTJ 07I:1995 Normes Tecnològiques de Jardineria i Paisatgisme. Subministrament del material vegetal. Enfiladisses.
CONÍFERES I RESINOSES:
* NTJ 07C:1995 Normes Tecnològiques de Jardineria i Paisatgisme. Subministrament del material vegetal. Coníferes i resinoses.
PALMERES:
* NTJ 07P:1997 Normes Tecnològiques de Jardineria i Paisatgisme. Subministrament del material vegetal. Palmeres.
5.- CONDICIONS DE CONTROL D'EXECUCIÓ I DE L'OBRA ACABADA
CONTROL D'EXECUCIÓ. OPERACIONS DE CONTROL:
Els punts de control més destacables són els següents:
- Inspecció visual, de les espècies vegetals abans de la seva plantació.
- Comprovació de la ubicació i condicions del substrat.
CONTROL DE L'OBRA ACABADA. OPERACIONS DE CONTROL:
Els punts de control més destacables són els següents:
Inspecció visual de la unitat acabada.
CRITERIS DE PRESA DE MOSTRES:
Els controls s'han de realitzar segons les instruccions de la DF.
INTERPRETACIÓ DE RESULTATS I ACTUACIONS EN CAS D'INCOMPLIMENT:
Correcció per part del contractista de les irregularitats observades.

PR - TREBALLS AL MEDI NATURAL I JARDINERIA

PR4 - SUBMINISTRAMENT D'ARBRES I DE PLANTES

PR4H - SUBMINISTRAMENT D'ARBUSTS I PLANTES DE PETIT PORT (RIBES A

SYRINGA) PR4H2- - SUBMINISTRAMENT ROSMARINUS

0.- ELEMENTS QUE CONTEMPLA EL

PLEC PR4H2-94VM.

1.- DEFINICIÓ I CONDICIONS DE LES PARTIDES D'OBRA EXECUTADES
Subministrament d'espècies vegetals dins de l'obra fins al punt de plantació.
S'han considerat els tipus següents:
- Arbres planifolis
- Coníferes i resinoses
- Palmeres i palmiformes
- Arbusts
- Plantes de petit port
S'han considerat les formes de subministrament següents:
- En contenidor
- Amb pa de terra
- Amb l'arrel nua
- En safates
L'execució de la unitat d'obra inclou les operacions següents:
- Emmagatzematge i plantació provisional, en el seu cas
- Totes les feines necessàries per a que l'espècie vegetal arribi al punt de plantació definitiu en bones condicions

- Transport de l'espècie vegetal dins de l'obra fins al punt de plantació definitiu
CONDICIONS GENERALS:
L'espècie vegetal ha de complir les especificacions fixades al seu plec de condicions referides al cultiu, estat fitosanitari, aspecte i presentació.
Les seves característiques no han de quedar alterades pel seu transport i la seva manipulació. Aquestes operacions s'han de fer seguint les indicacions de la norma NTJ 07Z, en funció de cada espècie i tipus de presentació.
S'ha d'evitar l'acció directa del vent i del sol sobre la part aèria.
2.- CONDICIONS DEL PROCÉS D'EXECUCIÓ
Les plantes han d'emmagatzemar-se al viver de l'obra segons el tipus, varietat i dimensions, de tal manera que possibiliti un control i verificació continuats de les existències.
Quan el subministrament és en contenidor, amb l'arrel nua o amb pa de terra i no es pot plantar immediatament, s'ha de disposar d'un lloc d'aclimatació controlat per la DF S'ha d'habilitar una rasa on s'ha d'introduir la part radical, cobrint-la amb palla, sauló o algun material porós que s'ha d'humitejar degudament. Alhora s'ha de disposar de proteccions per al vent fort i el sol directe.
Quan el subministrament és en safates o en bulbs i no es pot plantar immediatament, s'ha de disposar d'un lloc d'aclimatació controlat per la DF.
En el transport s'ha d'evitar l'acció directa de l'aire i del sol sobre la part aèria si la planta manté fulles, i sobre la part radical si es tracta de plantes amb arrel nua o amb pa de terra i aquest no té protecció.
3.- UNITAT I CRITERI D'AMIDAMENT
Unitat mesurada segons les especificacions de la DT.
4.- NORMATIVA DE COMPLIMENT OBLIGATORI
NORMATIVA GENERAL:
* NTJ 07A:2007 Normes Tecnològiques de Jardineria i Paisatgisme. Subministrament del material vegetal. Qualitat general del material vegetal.
ARBRES DE FULLA CADUCA:
* NTJ 07D:1996 Normes Tecnològiques de Jardineria i Paisatgisme. Subministrament del material vegetal. Arbres de fulla caduca.
ARBRES DE FULLA PERSISTENT:
* NTJ 07E:1997 Normes Tecnològiques de Jardineria i Paisatgisme. Subministrament del material vegetal. Arbres de fulla perenne.
ARBUSTS:
* NTJ 07F:1998 Normes Tecnològiques de Jardineria i Paisatgisme. Subministrament del material vegetal. Arbusts.
ENFILADISSES:
* NTJ 07I:1995 Normes Tecnològiques de Jardineria i Paisatgisme. Subministrament del material vegetal. Enfiladisses.
CONÍFERES I RESINOSES:
* NTJ 07C:1995 Normes Tecnològiques de Jardineria i Paisatgisme. Subministrament del material vegetal. Coníferes i resinoses.
PALMERES:
* NTJ 07P:1997 Normes Tecnològiques de Jardineria i Paisatgisme. Subministrament del material vegetal. Palmeres.
5.- CONDICIONS DE CONTROL D'EXECUCIÓ I DE L'OBRA ACABADA
CONTROL D'EXECUCIÓ. OPERACIONS DE CONTROL:
Els punts de control més destacables són els següents:
- Inspecció visual, de les espècies vegetals abans de la seva plantació.
- Comprovació de la ubicació i condicions del substrat.
CONTROL DE L'OBRA ACABADA. OPERACIONS DE CONTROL:
Els punts de control més destacables són els següents:
Inspecció visual de la unitat acabada.
CRITERIS DE PRESA DE MOSTRES:
Els controls s'han de realitzar segons les instruccions de la DF.
INTERPRETACIÓ DE RESULTATS I ACTUACIONS EN CAS D'INCOMPLIMENT:
Correcció per part del contractista de les irregularitats observades.

PR - TREBALLS AL MEDI NATURAL I JARDINERIA

PR6 - PLANTACIONS I TRASPLANTAMENTS D'ARBRES I PLANTES

PR64- - PLANTACIÓ DE PLANTA DE PETIT PORT

0.- ELEMENTS QUE CONTEMPLA EL

PLEC PR64-F15U.

1.- DEFINICIÓ I CONDICIONS DE LES PARTIDES D'OBRA EXECUTADES

Plantació d'espècies vegetals.
S'han considerat les espècies següents:
- Plantes de petit port
S'han considerat les formes de subministrament següents:
- Plantes de petit port:
    - En alvèol forestal
    - En test

L'execució de la unitat d'obra inclou les operacions següents:
- Plantes de petit port:
    - Comprovació i preparació de la superfície a plantar
    - Comprovació i preparació de l'espècie vegetal a plantar
    - Plantació de l'espècie vegetal
    - Primer reg

PLANTES:
Les plantes han de quedar a la situació i amb la densitat de plantació indicades a la DT.
2.- CONDICIONS DEL PROCÉS D'EXECUCIÓ
CONDICIONS GENERALS:
L'inici de la plantació exigeix l'aprovació prèvia per part de la DF.
La plantació s'ha de dur a terme en les èpoques de poca activitat fisiològica de l'espècie vegetal.
No s'ha de plantar quan es doni alguna de les següents condicions: temps de glaçades, pluges quantioses, nevades, vents forts, temperatures elevades o quan el sòl estigui glaçat o excessivament mullat.
Després de la plantació s'ha de realitzar un reg d'inundació fins que el sòl quedi a capacitat de camp.
L'operació de reg s'ha de fer a baixa pressió i sense produir descalçament de les terres ni pèrdua de sòl.
PLANTES:
Els treballs de condicionament del sòl s'han d'haver fet amb antelació suficient per facilitar l'aireig del sòl.
Fondària mínima de sòl treballat: 35 cm
Fondària mínima de sòl remogut i fèrtil: 10-15 cm
Quan el subministrament és en contenidor, els forats han de tenir, com a mínim, les mateixes dimensions d'aquest.
No han de quedar bosses d'aire sota de la base del bulb o del tubercle.
La profunditat de plantació ha de ser, com a regla general, el doble del diàmetre més gran.
3.- UNITAT I CRITERI D'AMIDAMENT
Unitat mesurada segons les especificacions de la DT.
4.- NORMATIVA DE COMPLIMENT OBLIGATORI
NORMATIVA GENERAL:
* NTJ 08B:1993 Normes Tecnològiques de Jardineria i Paisatgisme. Implantació del material vegetal. Treballs de plantació.

Ajuntament d'Argentona

IV. PRESSUPOST

Ajuntament d'Argentona

PRESSUPOST

1. ESTAT D'AMIDAMENTS
2. QUADRE DE PREUS Nº 1
3. QUADRE DE PREUS Nº 2
4. PRESSUPOST D'EXECUCIÓ MATERIAL
5. RESUM DE PRESSUPOST
6. PRESSUPOST D'EXECUCIÓ PER CONTRACTE

Ajuntament d'Argentona

1. ESTAT D'AMIDAMENTS

AMIDAMENTS

OBRA 01 PRESSUPOST T
CAPÍTOL 01 URBANITZACIÓ
TITOL 3 01 RETIRADA

NUM.	CODI	UA	DESCRIPCIÓ

1 P21R0-92I8 u Tallada controlada amb cistella mecànica, d'arbre de 6 a 10 m d'alçària, arrencant la soca, aplec de la brossa generada, càrrega sobre camió grua amb pinça i transport a planta de compostatge I/O planta municipal.

Num.	Text	Tipus	[C]	[D]	[E]	[F]	TOTAL	Fórmula
1	DR. FARRERO		27,000				27,000	C#*D#*E#*F#
2	C. BARCELONA		2,000				2,000	C#*D#*E#*F#
3	DR. SAMSÓ		19,000				19,000	C#*D#*E#*F#
4	DR. SAMSÓ SOQUES		5,000				5,000	C#*D#*E#*F#
5	C. MESTRE FALLA		5,000				5,000	C#*D#*E#*F#

TOTAL AMIDAMENT **58,000**

2 P21Q2-8GXP u Retirada de paperera ancorada al terra, enderroc de daus de formigó, i càrrega manual sobre camió o contenidor

Num.	Text	Tipus	[C]	[D]	[E]	[F]	TOTAL	Fórmula
1	DR. FARRERO/BARCELONA		1,000				1,000	C#*D#*E#*F#
2	DR. FARRERO/PUIG I CADAFALCH		1,000				1,000	C#*D#*E#*F#
3	DR.SAMSÓ/DR.FARRERO		1,000				1,000	C#*D#*E#*F#
4	DR.SAMSÓ/MESTRE FALLA		1,000				1,000	C#*D#*E#*F#

TOTAL AMIDAMENT **4,000**

3 P21Q2-8GXU u Retirada de pilona fosa, enderroc de daus de formigó, i càrrega manual sobre camió

Num.	Text	Tipus	[C]	[D]	[E]	[F]	TOTAL	Fórmula
1	DR. FARRERO		1,000				1,000	C#*D#*E#*F#
2	DR. BARCELONA		4,000				4,000	C#*D#*E#*F#
3	DR. SAMSÓ		16,000				16,000	C#*D#*E#*F#
4			21,000				21,000	C#*D#*E#*F#

TOTAL AMIDAMENT **42,000**

4 P21B0-HBQX u Retirada de pal de senyal amb mitjans manuals i càrrega manual de runa sobre camió.

Num.	Text	Tipus	[C]	[D]	[E]	[F]	TOTAL	Fórmula
1	DR. FARRERO		8,000				8,000	C#*D#*E#*F#
2	DR.SAMSÓ		12,000				12,000	C#*D#*E#*F#

TOTAL AMIDAMENT **20,000**

AMIDAMENTS

5 P21B0-HBQT u

Desmuntatge per a substitució de placa de senyalització vertical muntada sobre suport de peu o sobre paraments verticals, superfície fins a 0,5-1 m2, a una alçària de 3 m com a màxim amb mitjans manuals i càrrega manual a camió.

Num.	Text	Tipus	[C]	[D]	[E]	[F]	TOTAL	Fórmula
1	DR. FARRERO		8,000				8,000	C#*D#*E#*F#
2	DR.SAMSÓ		12,000				12,000	C#*D#*E#*F#
3			2,000				2,000	C#*D#*E#*F#

TOTAL AMIDAMENT **22,000**

6 F21H1A41 u

Desmuntatge de llumenera, columna exterior, accessoris i elements de subjecció, enderroc de fonament de formigó amb mitjans mecànics. Inclou desconnexió de cablejat, aplec, càrrega i transport a magatzem municipal.

Num.	Text	Tipus	[C]	[D]	[E]	[F]	TOTAL	Fórmula
1	DR. FARRERO		4,000				4,000	C#*D#*E#*F#

TOTAL AMIDAMENT **4,000**

7 P21GL-HIRP m

Retirada de cables d'enllumenat aèri públic situats a façana, amb mitjans manuals

Num.	Text	Tipus	[C]	[D]	[E]	[F]	TOTAL	Fórmula
1	ÀMBIT T		50,000				50,000	C#*D#*E#*F#

TOTAL AMIDAMENT **50,000**

8 P21G1-4RTF m

Retirada de canonada aigua de fibrociment amb contingut d'amiant amb mitjans manuals, empaquetat i càrrega sobre camió o contenidor corresponent

Num.	Text	Tipus	[C]	[D]	[E]	[F]	TOTAL	Fórmula
1	CANONADA FIBROCIMENT		75,000				75,000	C#*D#*E#*F#
2			135,000				135,000	C#*D#*E#*F#
3			135,000				135,000	C#*D#*E#*F#
4			110,000				110,000	C#*D#*E#*F#

TOTAL AMIDAMENT **455,000**

OBRA 01 PRESSUPOST T
CAPÍTOL 01 URBANITZACIÓ
TITOL 3 02 ENDERROCS

NUM.	CODI	UA	DESCRIPCIÓ

1 P2146-DJ23 m2

Demolició de paviment de formigó, de fins a 15 cm de gruix i fins a 2 m d'amplària amb retroexcavadora amb martell trencador i càrrega sobre camió

Num.	Text	Tipus	[C]	[D]	[E]	[F]	TOTAL	Fórmula
1			1,000				1,000	C#*D#*E#*F#

AMIDAMENTS

TOTAL AMIDAMENT **1,000**

2 P2146-DJ4B m2

Demolició de paviment de panots col·locats sobre base de formigó de fins a 15 cm de gruix, inclòs la demolició de la base, d'amplària fins a 2 m amb retroexcavadora amb martell trencador i càrrega sobre camió amb mitjans mecànics

Num.	Text	Tipus	[C]	[D]	[E]	[F]	TOTAL	Fórmula
1			500,000				500,000	C#*D#*E#*F#

TOTAL AMIDAMENT **500,000**

3 P2146-I6MV m2

Demolició de paviment de panots col·locats sobre base de formigó de fins a 15 cm de gruix, inclòs la demolició de la base, d'amplària fins a 2 m, amb compressor i càrrega sobre camió amb mitjans manuals, en entorn urbà sense dificultat de mobilitat, en voreres <= 3 m d'amplària o calçada/plataforma única <= 7 m d'amplària, amb afectació per serveis o elements de mobiliari urbà, en actuacions de més de 10 m2

Num.	Text	Tipus	[C]	[D]	[E]	[F]	TOTAL	Fórmula
1			1,000				1,000	C#*D#*E#*F#

TOTAL AMIDAMENT **1,000**

4 P2146-DJ3H m2

Demolició de paviment de panots col·locats sobre base de formigó de fins a 15 cm de gruix, inclòs la demolició de la base, d'amplària fins a 2 m, amb compressor i càrrega sobre camió amb mitjans mecànics

Num.	Text	Tipus	[C]	[D]	[E]	[F]	TOTAL	Fórmula
1	DR.FARRERO I CRUÏLLES		170,000				170,000	C#*D#*E#*F#
2			160,000				160,000	C#*D#*E#*F#
3			171,000				171,000	C#*D#*E#*F#
4			175,000				175,000	C#*D#*E#*F#
5	DR. SAMSÓ I CRUÏLLES		185,000				185,000	C#*D#*E#*F#
6			154,000				154,000	C#*D#*E#*F#
7			207,000				207,000	C#*D#*E#*F#
8			183,000				183,000	C#*D#*E#*F#
9			37,000				37,000	C#*D#*E#*F#
10			25,000				25,000	C#*D#*E#*F#
12			-500,000				-500,000	C#*D#*E#*F#

TOTAL AMIDAMENT **967,000**

5 P2149-DJ69 m

Demolició de vorada de pedra i rigola de formigó inclosa base de formigó amb martell trencador muntat sobre retroexcavadora i càrrega amb mitjans mecànics sobre camió o contenidor

Num.	Text	Tipus	[C]	[D]	[E]	[F]	TOTAL	Fórmula
1	DR- FARRERO I CRUÏLLES		57,000				57,000	C#*D#*E#*F#
2			60,000				60,000	C#*D#*E#*F#
3			67,000				67,000	C#*D#*E#*F#
4			66,000				66,000	C#*D#*E#*F#

AMIDAMENTS

5			10,000				10,000	C#*D#*E#*F#
6			8,000				8,000	C#*D#*E#*F#
7	DR. SAMSÓ I CRUÏLLES		75,000				75,000	C#*D#*E#*F#
8			72,000				72,000	C#*D#*E#*F#
9			90,000				90,000	C#*D#*E#*F#
10			90,000				90,000	C#*D#*E#*F#
11			20,000				20,000	C#*D#*E#*F#
12			25,000				25,000	C#*D#*E#*F#

TOTAL AMIDAMENT **640,000**

6 P214U-IQEP m2

Fresatge mecànic de paviments de mescles bituminoses per cada cm de gruix, amb fresadora per a paviment amb càrrega automàtica, càrrega de runa sobre camió i escombrat i neteja de la superfície fresada

Num.	Text	Tipus	[C]	[D]	[E]	[F]	TOTAL	Fórmula
1	DR. FARRERO/BARCELONA		19,000				19,000	C#*D#*E#*F#
2			18,000				18,000	C#*D#*E#*F#
3	DR. FARRERO		21,000				21,000	C#*D#*E#*F#
4	DR. SAMSÓ/MESTRE FALLA		19,500				19,500	C#*D#*E#*F#
5			21,500				21,500	C#*D#*E#*F#

TOTAL AMIDAMENT **99,000**

7 P214W-FEMG m

Tall en paviment de mescla bituminosa de 15 cm de fondària com a mínim amb màquina tallajunts amb disc de diamant per a paviment, per a delimitar la zona a demolir

Num.	Text	Tipus	[C]	[D]	[E]	[F]	TOTAL	Fórmula
1	DR.FARRERO/PUIG I C		8,000				8,000	C#*D#*E#*F#
2	DR.FARRERO/BARCELONA		5,000				5,000	C#*D#*E#*F#
3			5,000				5,000	C#*D#*E#*F#
4	DR.FARRERO		6,000				6,000	C#*D#*E#*F#
5	DR. SAMSÓ		5,000				5,000	C#*D#*E#*F#
6	DR.SAMSÓ		5,800				5,800	C#*D#*E#*F#
7	DR. SAMSÓ/MESTRE FALLA		6,000				6,000	C#*D#*E#*F#
8			6,000				6,000	C#*D#*E#*F#
10	SOTERRAMENT ENDESA		10,000				10,000	C#*D#*E#*F#
11			10,000				10,000	C#*D#*E#*F#
14	+		10,000				10,000	C#*D#*E#*F#

TOTAL AMIDAMENT **76,800**

8 P2146-DJ2P m2

Demolició de paviment de mescla bituminosa de fins a 15 cm de gruix, d'amplària més de 2 m amb retroexcavadora amb martell trencador i càrrega sobre camió amb mitjans mecànics

Num.	Text	Tipus	[C]	[D]	[E]	[F]	TOTAL	Fórmula

AMIDAMENTS

1	CALÇADA		1.915,000				1.915,000	C#*D#*E#*F#
2	SUP. TRAM FINAL SAMSÓ		185,000				185,000	C#*D#*E#*F#
4	SOTERRAMENT ENDESA		10,000	1,500			15,000	C#*D#*E#*F#

TOTAL AMIDAMENT **2.115,000**

9 P2RM-EUF2 m3 Matxuqueig material petri a l'obra amb matxucadora de residus petris, sobre erugues amb capacitat per a tractar de 3 a 9 t/h, autopropulsada, amb cinta transportadora per a carregar material triturat sobre camió o contenidor

Num.	Text	Tipus	[C]	[D]	[E]	[F]	TOTAL	Fórmula
1			1,000				1,000	C#*D#*E#*F#

TOTAL AMIDAMENT **1,000**

10 P2RT-EUFL m3 Trituración de residuos no pétreos en la obra con trituradora de martillos de residuos no pétreos (cartón-yeso, aislamientos, madera), con capacidad para tratar de 10 a 25 m3/h, con cinta de alimentación, transportable manualmente

Num.	Text	Tipus	[C]	[D]	[E]	[F]	TOTAL	Fórmula
1			1,000				1,000	C#*D#*E#*F#

TOTAL AMIDAMENT **1,000**

OBRA 01 PRESSUPOST T
CAPÍTOL 01 URBANITZACIÓ
TITOL 3 03 MOVIMENT DE TERRES

NUM. CODI UA DESCRIPCIÓ

1 P221K-TG43 m3 Excavació de cala, per a localització de serveis, amb mitjans manuals i terres deixades a la vora

Num.	Text	Tipus	[C]	[D]	[E]	[F]	TOTAL	Fórmula
1	DR. FARRERO		4,000	8,000			32,000	C#*D#*E#*F#
2	DR. SAMSÓ		4,000	8,000			32,000	C#*D#*E#*F#

TOTAL AMIDAMENT **64,000**

2 P221E-AWDQ m3 Excavació de rasa en presència de serveis fins a 2 m de fondària, en terreny sòls de trànsit (SPT >50), realitzada amb retroexcavadora i amb les terres deixades a la vora

Num.	Text	Tipus	[C]	[D]	[E]	[F]	TOTAL	Fórmula
1	DR. FARRERO. PLUVIAL		124,000	1,000	2,000		248,000	C#*D#*E#*F#
2	BARCELONA. PLUVIAL		27,000	1,000	2,000		54,000	C#*D#*E#*F#
3	MESTE FALLA. PLUVIAL		27,000	1,000	2,000		54,000	C#*D#*E#*F#
4	DR. SAMSÓ. PLUVIAL		212,000	1,000	2,000		424,000	C#*D#*E#*F#
7	SOTERRAMENT ENDESA		10,000	1,500	2,000		30,000	C#*D#*E#*F#

TOTAL AMIDAMENT **810,000**

AMIDAMENTS

3 P2241-52SI m2 Repàs i piconatge de sòl de rasa de més d'1,5 i menys de 2 m d'amplària, amb compactació del 95% PM

Num.	Text	Tipus	[C]	[D]	[E]	[F]	TOTAL	Fórmula
1	DR. FARRERO. PLUVIAL		124,000	1,000			124,000	C#*D#*E#*F#
2	BARCELONA. PLUVIAL		27,000	1,000			27,000	C#*D#*E#*F#
3	DR. SAMSÓ. PLUVIAL		212,000	1,000			212,000	C#*D#*E#*F#
4	MESTE FALLA. PLUVIAL		27,000	1,000			27,000	C#*D#*E#*F#
6	SOTERRAMENT ENDESA		10,000	1,500			15,000	C#*D#*E#*F#

TOTAL AMIDAMENT **405,000**

4 P2255-DPHC m3 Rebliment i piconatge de rasa d'amplària més d'1,5 i fins a 2 m, amb material adequat de la pròpia excavació, en tongades de gruix de fins a 25 cm, utilitzant corró vibratori per a compactar, amb compactació del 95% PM

Num.	Text	Tipus	[C]	[D]	[E]	[F]	TOTAL	Fórmula
1	DR. FARRERO. PLUVIAL		124,000	1,000	2,000		248,000	C#*D#*E#*F#
2	BARCELONA. PLUVIAL		27,000	1,000	2,000		54,000	C#*D#*E#*F#
3	MESTE FALLA. PLUVIAL		27,000	1,000	2,000		54,000	C#*D#*E#*F#
4	DR. SAMSÓ. PLUVIAL		212,000	1,000	2,000		424,000	C#*D#*E#*F#
6	SOTERRAMENT ENDESA		10,000	1,500	1,500		22,500	C#*D#*E#*F#
8					-62,400		-62,400	C#*D#*E#*F#

TOTAL AMIDAMENT **740,100**

5 P221I-M8GE m Excavació de rasa amb mitjans mecànics per a pas d'instal·lacions de 40 cm d'amplària i 60 cm de fondària, amb retroexcavadora i reblert amb capa de sorra i resta amb terres seleccionades de la pròpia excavació i posterior compactació amb picó vibrant al 95%

Num.	Text	Tipus	[C]	[D]	[E]	[F]	TOTAL	Fórmula
1	DR. FARRERO. ENLLUMENAT		80,000				80,000	C#*D#*E#*F#
2	DR. FARRERO.AIGUA		122,000				122,000	C#*D#*E#*F#
3			12,000				12,000	C#*D#*E#*F#
4			12,000				12,000	C#*D#*E#*F#
5			2,000				2,000	C#*D#*E#*F#
6	DR. SAMSÓ. AIGUA		200,000				200,000	C#*D#*E#*F#
7			176,000				176,000	C#*D#*E#*F#
8	MESTRE FALLA. AIGUA		8,000				8,000	C#*D#*E#*F#
9			8,000				8,000	C#*D#*E#*F#
10			6,000				6,000	C#*D#*E#*F#
12	MITJANS MANUALS		-164,000				-164,000	C#*D#*E#*F#

TOTAL AMIDAMENT **462,000**

AMIDAMENTS

6 P221I-M8GD m

Excavació i reblert de rasa amb mitjans manuals per a pas d'instal·lacions de 40 cm d'amplària i 60 cm de fondària, reblert amb capa de sorra i la resta amb terres seleccionades de la pròpia excavació, i posterior compactació amb picó vibrant al 95%.

Num.	Text	Tipus	[C]	[D]	[E]	[F]	TOTAL	Fórmula
1	DR. FARRERO. ENLLUMENAT		80,000				80,000	C#*D#*E#*F#
2	DR. FARRERO.AIGUA		122,000				122,000	C#*D#*E#*F#
3			12,000				12,000	C#*D#*E#*F#
4			12,000				12,000	C#*D#*E#*F#
5			2,000				2,000	C#*D#*E#*F#
6	DR. SAMSÓ. AIGUA		200,000				200,000	C#*D#*E#*F#
7			176,000				176,000	C#*D#*E#*F#
8	MESTRE FALLA. AIGUA		8,000				8,000	C#*D#*E#*F#
9			8,000				8,000	C#*D#*E#*F#
10			6,000				6,000	C#*D#*E#*F#
12	MITJANS MECÀNICS		-462,000				-462,000	C#*D#*E#*F#

TOTAL AMIDAMENT **164,000**

7 P2241-52SS m2

Repàs i piconatge de sòl de rasa d'amplària màxima 0,6 m, amb compactació del 95% PM

Num.	Text	Tipus	[C]	[D]	[E]	[F]	TOTAL	Fórmula
1	DR. FARRERO. ENLLUMENAT		80,000	0,400			32,000	C#*D#*E#*F#
2	DR. FARRERO.AIGUA		122,000	0,400			48,800	C#*D#*E#*F#
3			12,000	0,400			4,800	C#*D#*E#*F#
4			12,000	0,400			4,800	C#*D#*E#*F#
5			2,000	0,400			0,800	C#*D#*E#*F#
6	DR. SAMSÓ. AIGUA		200,000	0,400			80,000	C#*D#*E#*F#
7			176,000	0,400			70,400	C#*D#*E#*F#
8	MESTRE FALLA. AIGUA		8,000	0,400			3,200	C#*D#*E#*F#
9			8,000	0,400			3,200	C#*D#*E#*F#
10			6,000	0,400			2,400	C#*D#*E#*F#

TOTAL AMIDAMENT **250,400**

8 F221C472 m3

Excavació per a caixa de paviment en terreny compacte (SPT 20-50), realitzada amb pala excavadora i càrrega directa sobre camió

Num.	Text	Tipus	[C]	[D]	[E]	[F]	TOTAL	Fórmula
1	SUP. VORERA							
2	DR. SAMSO. VORERA		163,000	0,100			16,300	C#*D#*E#*F#
3			24,000	0,100			2,400	C#*D#*E#*F#
4			12,000	0,100			1,200	C#*D#*E#*F#
5			135,000	0,100			13,500	C#*D#*E#*F#

AMIDAMENTS

6		6,000	0,100			0,600	C#*D#*E#*F#
7		16,000	0,100			1,600	C#*D#*E#*F#
8		170,000	0,100			17,000	C#*D#*E#*F#
9		10,000	0,100			1,000	C#*D#*E#*F#
10		18,000	0,100			1,800	C#*D#*E#*F#
11		147,000	0,100			14,700	C#*D#*E#*F#
12		7,000	0,100			0,700	C#*D#*E#*F#
13		12,000	0,100			1,200	C#*D#*E#*F#
14		20,000	0,100			2,000	C#*D#*E#*F#
15		8,000	0,100			0,800	C#*D#*E#*F#
16		8,000	0,100			0,800	C#*D#*E#*F#
17		9,000	0,100			0,900	C#*D#*E#*F#
18	DR. FARRERO. VORERA	121,000	0,100			12,100	C#*D#*E#*F#
19		13,000	0,100			1,300	C#*D#*E#*F#
20		12,000	0,100			1,200	C#*D#*E#*F#
21		73,000	0,100			7,300	C#*D#*E#*F#
22		20,000	0,100			2,000	C#*D#*E#*F#
23		12,000	0,100			1,200	C#*D#*E#*F#
24		7,000	0,100			0,700	C#*D#*E#*F#
25		14,000	0,100			1,400	C#*D#*E#*F#
26		100,000	0,100			10,000	C#*D#*E#*F#
27		8,000	0,100			0,800	C#*D#*E#*F#
28		6,000	0,100			0,600	C#*D#*E#*F#
29		130,000	0,100			13,000	C#*D#*E#*F#
30	SUP. ASFALT						
31	DR. FARRERO	72,000	0,150			10,800	C#*D#*E#*F#
32		94,000	0,150			14,100	C#*D#*E#*F#
33		15,000	0,150			2,250	C#*D#*E#*F#
34		14,000	0,150			2,100	C#*D#*E#*F#
35		11,000	0,150			1,650	C#*D#*E#*F#
36		17,000	0,150			2,550	C#*D#*E#*F#
37	CRUÏLLA FARRERO/BARCELONA	158,000	0,150			23,700	C#*D#*E#*F#
38	DR.FARRERO	74,000	0,150			11,100	C#*D#*E#*F#
39		96,000	0,150			14,400	C#*D#*E#*F#
40		10,000	0,150			1,500	C#*D#*E#*F#
41		20,000	0,150			3,000	C#*D#*E#*F#
42		20,000	0,150			3,000	C#*D#*E#*F#
43		12,000	0,150			1,800	C#*D#*E#*F#
44	CRUÏLLA FARRERO/DR. SAMSÓ	150,000	0,150			22,500	C#*D#*E#*F#
45	DR. SAMSÓ	163,000	0,150			24,450	C#*D#*E#*F#

AMIDAMENTS

46			28,000	0,150			4,200	C#*D#*E#*F#
47			20,000	0,150			3,000	C#*D#*E#*F#
48			20,000	0,150			3,000	C#*D#*E#*F#
49			20,000	0,150			3,000	C#*D#*E#*F#
50			20,000	0,150			3,000	C#*D#*E#*F#
51			160,000	0,150			24,000	C#*D#*E#*F#
52			30,000	0,150			4,500	C#*D#*E#*F#
53			20,000	0,150			3,000	C#*D#*E#*F#
54			20,000	0,150			3,000	C#*D#*E#*F#
55			20,000	0,150			3,000	C#*D#*E#*F#
56			16,000	0,150			2,400	C#*D#*E#*F#
57	CRUÏLLA SAMSÓ/MESTE FALLA		151,000	0,150			22,650	C#*D#*E#*F#
58	TRAM FINAL DR. SAMSÓ		185,000	0,150			27,750	C#*D#*E#*F#

TOTAL AMIDAMENT **373,500**

9 P2241-52SN m2 Repàs i piconatge de caixa de paviment, amb compactació del 95% PM

Num.	Text	Tipus	[C]	[D]	[E]	[F]	TOTAL	Fórmula
1	SUP. VORERA							
2	DR. SAMSO. VORERA		163,000				163,000	C#*D#*E#*F#
3			24,000				24,000	C#*D#*E#*F#
4			12,000				12,000	C#*D#*E#*F#
5			135,000				135,000	C#*D#*E#*F#
6			6,000				6,000	C#*D#*E#*F#
7			16,000				16,000	C#*D#*E#*F#
8			170,000				170,000	C#*D#*E#*F#
9			10,000				10,000	C#*D#*E#*F#
10			18,000				18,000	C#*D#*E#*F#
11			147,000				147,000	C#*D#*E#*F#
12			7,000				7,000	C#*D#*E#*F#
13			12,000				12,000	C#*D#*E#*F#
14			20,000				20,000	C#*D#*E#*F#
15			8,000				8,000	C#*D#*E#*F#
16			8,000				8,000	C#*D#*E#*F#
17			9,000				9,000	C#*D#*E#*F#
18	DR. FARRERO. VORERA		121,000				121,000	C#*D#*E#*F#
19			13,000				13,000	C#*D#*E#*F#
20			12,000				12,000	C#*D#*E#*F#
21			73,000				73,000	C#*D#*E#*F#
22			20,000				20,000	C#*D#*E#*F#

AMIDAMENTS

23			12,000				12,000	C#*D#*E#*F#
24			7,000				7,000	C#*D#*E#*F#
25			14,000				14,000	C#*D#*E#*F#
26			100,000				100,000	C#*D#*E#*F#
27			8,000				8,000	C#*D#*E#*F#
28			6,000				6,000	C#*D#*E#*F#
29			130,000				130,000	C#*D#*E#*F#
30	SUP ASFALT							
31	DR. FARRERO		72,000				72,000	C#*D#*E#*F#
32			94,000				94,000	C#*D#*E#*F#
33			15,000				15,000	C#*D#*E#*F#
34			14,000				14,000	C#*D#*E#*F#
35			11,000				11,000	C#*D#*E#*F#
36			17,000				17,000	C#*D#*E#*F#
37	CRUÏLLA FARRERO/BARCELONA		158,000				158,000	C#*D#*E#*F#
38	DR.FARRERO		74,000				74,000	C#*D#*E#*F#
39			96,000				96,000	C#*D#*E#*F#
40			10,000				10,000	C#*D#*E#*F#
41			20,000				20,000	C#*D#*E#*F#
42			20,000				20,000	C#*D#*E#*F#
43			12,000				12,000	C#*D#*E#*F#
44	CRUÏLLA FARRERO/DR. SAMSÓ		150,000				150,000	C#*D#*E#*F#
45	DR. SAMSÓ		163,000				163,000	C#*D#*E#*F#
46			28,000				28,000	C#*D#*E#*F#
47			20,000				20,000	C#*D#*E#*F#
48			20,000				20,000	C#*D#*E#*F#
49			20,000				20,000	C#*D#*E#*F#
50			20,000				20,000	C#*D#*E#*F#
51			160,000				160,000	C#*D#*E#*F#
52			30,000				30,000	C#*D#*E#*F#
53			20,000				20,000	C#*D#*E#*F#
54			20,000				20,000	C#*D#*E#*F#
55			20,000				20,000	C#*D#*E#*F#
56			16,000				16,000	C#*D#*E#*F#
57	CRUÏLLA SAMSÓ/MESTE FALLA		151,000				151,000	C#*D#*E#*F#
58	TRAM FINAL DR. SAMSÓ		185,000				185,000	C#*D#*E#*F#

TOTAL AMIDAMENT **2.917,000**

10 P241-FIPF m3 Transport de terres, residus triturats, material petri, materials adequat per a reutilitzar dins de l'obra, amb mitjans mecànics

AMIDAMENTS

Num.	Text	Tipus	[C]	[D]	[E]	[F]	TOTAL	Fórmula
1			444,450				444,450	C#*D#*E#*F#

TOTAL AMIDAMENT **444,450**

11 P2A0-4ILV m3 Subministrament de terra seleccionada d'aportació

Num.	Text	Tipus	[C]	[D]	[E]	[F]	TOTAL	Fórmula
1			1,000				1,000	C#*D#*E#*F#

TOTAL AMIDAMENT **1,000**

12 F2280500 m3 Sorra rentada per a protecció de canonades, formant capa d'assentament i recobriment. Inclou subministrament i col.locació. De la qualitat requerida per la companyia gestora del servei.

Num.	Text	Tipus	[C]	[D]	[E]	[F]	TOTAL	Fórmula
1			1,000				1,000	C#*D#*E#*F#

TOTAL AMIDAMENT **1,000**

OBRA 01 PRESSUPOST T
CAPÍTOL 01 URBANITZACIÓ
TITOL 3 04 FERMS I PAVIMENTS

NUM. CODI UA DESCRIPCIÓ

1 P931-3GAR m3 Base de formigó HM-20/B/20/I, de consistència tova i grandària màxima del granulat 20 mm, abocat des de camió amb estesa i vibratge manual, amb acabat reglejat

Num.	Text	Tipus	[C]	[D]	[E]	[F]	TOTAL	Fórmula
1	DR. SAMSO. VORERA		163,000	0,100			16,300	C#*D#*E#*F#
2			24,000	0,100			2,400	C#*D#*E#*F#
3			12,000	0,100			1,200	C#*D#*E#*F#
4			135,000	0,100			13,500	C#*D#*E#*F#
5			6,000	0,100			0,600	C#*D#*E#*F#
6			16,000	0,100			1,600	C#*D#*E#*F#
7			170,000	0,100			17,000	C#*D#*E#*F#
8			10,000	0,100			1,000	C#*D#*E#*F#
9			18,000	0,100			1,800	C#*D#*E#*F#
10			147,000	0,100			14,700	C#*D#*E#*F#
11			7,000	0,100			0,700	C#*D#*E#*F#
12			12,000	0,100			1,200	C#*D#*E#*F#
13			20,000	0,100			2,000	C#*D#*E#*F#
14			8,000	0,100			0,800	C#*D#*E#*F#
15			8,000	0,100			0,800	C#*D#*E#*F#

AMIDAMENTS

16			9,000	0,100			0,900	C#*D#*E#*F#
17	DR. FARRERO. VORERA		121,000	0,100			12,100	C#*D#*E#*F#
18			13,000	0,100			1,300	C#*D#*E#*F#
19			12,000	0,100			1,200	C#*D#*E#*F#
20			73,000	0,100			7,300	C#*D#*E#*F#
21			20,000	0,100			2,000	C#*D#*E#*F#
22			12,000	0,100			1,200	C#*D#*E#*F#
23			7,000	0,100			0,700	C#*D#*E#*F#
24			14,000	0,100			1,400	C#*D#*E#*F#
25			100,000	0,100			10,000	C#*D#*E#*F#
26			8,000	0,100			0,800	C#*D#*E#*F#
27			6,000	0,100			0,600	C#*D#*E#*F#
28			130,000	0,100			13,000	C#*D#*E#*F#

TOTAL AMIDAMENT **128,100**

2 F9E1320G m2 Paviment de panot per a vorera gris de 20x20x4 cm, classe 1a, preu alt, col·locat a truc de maceta amb morter mixt 1:2:10 i beurada de ciment pòrtland

Num.	Text	Tipus	[C]	[D]	[E]	[F]	TOTAL	Fórmula
1	ENCONTRES		4,000				4,000	C#*D#*E#*F#
2			4,000				4,000	C#*D#*E#*F#
3			4,000				4,000	C#*D#*E#*F#
4			4,000				4,000	C#*D#*E#*F#
5			4,000				4,000	C#*D#*E#*F#
6			4,000				4,000	C#*D#*E#*F#
7			4,000				4,000	C#*D#*E#*F#
8			4,000				4,000	C#*D#*E#*F#
9			4,000				4,000	C#*D#*E#*F#

TOTAL AMIDAMENT **36,000**

3 F9F60002 m2 Paviment de peces de formigó de 20x20 cm i 8 cm de gruix, amb acabat amb relleu circular color´gris´, preu alt, col·locat amb morter de ciment 1:4, elaborat a l'obra amb formigonera de 165 l

Num.	Text	Tipus	[C]	[D]	[E]	[F]	TOTAL	Fórmula
1	CRUÏLLA SAMSÓ/FARERO		17,000	0,600			10,200	C#*D#*E#*F#
2			15,000	0,600			9,000	C#*D#*E#*F#
3			18,000	0,600			10,800	C#*D#*E#*F#
4			14,000	0,600			8,400	C#*D#*E#*F#
5	CRUÏLLA SAMSÓ/MESTRE FALLA		17,000	0,600			10,200	C#*D#*E#*F#
6			14,000	0,600			8,400	C#*D#*E#*F#
7			16,000	0,600			9,600	C#*D#*E#*F#

AMIDAMENTS

8			12,000	0,600			7,200	C#*D#*E#*F#
9	CRUÏLLA FARRERO/BARCELONA		15,000	0,600			9,000	C#*D#*E#*F#
10			13,000	0,600			7,800	C#*D#*E#*F#
11			14,000	0,600			8,400	C#*D#*E#*F#
12			12,000	0,600			7,200	C#*D#*E#*F#

TOTAL AMIDAMENT **106,200**

4 F9F60000 m2 Paviment VULCANO tactile de peces de formigó de 20x20x8 cm, amb acabat amb relleu, color gris, preu alt, col·locat amb morter de ciment 1:4, elaborat a l'obra amb formigonera de 165 l

Num.	Text	Tipus	[C]	[D]	[E]	[F]	TOTAL	Fórmula
1	CRUÏLLA SAMSÓ/FARERO		3,000	0,800			2,400	C#*D#*E#*F#
2			3,000	0,800			2,400	C#*D#*E#*F#
3			3,000	0,800			2,400	C#*D#*E#*F#
4			3,000	0,800			2,400	C#*D#*E#*F#
5			3,000	0,800			2,400	C#*D#*E#*F#
6			2,000	0,800			1,600	C#*D#*E#*F#
7			2,000	0,800			1,600	C#*D#*E#*F#
8	CRUÏLLA SAMSÓ/MESTRE FALLA		3,000	0,800			2,400	C#*D#*E#*F#
9			3,000	0,800			2,400	C#*D#*E#*F#
10			3,000	0,800			2,400	C#*D#*E#*F#
11			3,000	0,800			2,400	C#*D#*E#*F#
12			2,000	0,800			1,600	C#*D#*E#*F#
13			2,000	0,800			1,600	C#*D#*E#*F#
14			2,000	0,800			1,600	C#*D#*E#*F#
15			2,000	0,800			1,600	C#*D#*E#*F#
16	CRUÏLLA FARRERO/BARCELONA		3,000	0,800			2,400	C#*D#*E#*F#
17			3,000	0,800			2,400	C#*D#*E#*F#
18			3,000	0,800			2,400	C#*D#*E#*F#
19			3,000	0,800			2,400	C#*D#*E#*F#
20			3,000	0,800			2,400	C#*D#*E#*F#
21			3,000	0,800			2,400	C#*D#*E#*F#
22			3,000	0,800			2,400	C#*D#*E#*F#
23			2,000	0,800			1,600	C#*D#*E#*F#

TOTAL AMIDAMENT **49,600**

5 F9FY-VLD1 m2 Paviment de peces de formigó, VULCANO color´´arena´´ 30x10 cm i de gruix 8 cm, sobre llit de morter col·locat i rejuntat amb sorra-ciment

Num.	Text	Tipus	[C]	[D]	[E]	[F]	TOTAL	Fórmula
1	CRUÏLLA FARRERO/BARCELONA		15,000				15,000	C#*D#*E#*F#

AMIDAMENTS

2			15,000				15,000	C#*D#*E#*F#
3			12,000				12,000	C#*D#*E#*F#
4			5,000				5,000	C#*D#*E#*F#
5			20,000				20,000	C#*D#*E#*F#
6			12,000				12,000	C#*D#*E#*F#
7			7,000				7,000	C#*D#*E#*F#
8			14,000				14,000	C#*D#*E#*F#
9			10,000				10,000	C#*D#*E#*F#
10			12,000				12,000	C#*D#*E#*F#
11			6,000				6,000	C#*D#*E#*F#
12			8,000				8,000	C#*D#*E#*F#
13	CRUÏLLA FARRERO/SAMSÓ		11,000				11,000	C#*D#*E#*F#
14			5,000				5,000	C#*D#*E#*F#
15			6,000				6,000	C#*D#*E#*F#
16			13,000				13,000	C#*D#*E#*F#
17			24,000				24,000	C#*D#*E#*F#
18			12,000				12,000	C#*D#*E#*F#
19			13,000				13,000	C#*D#*E#*F#
20			18,000				18,000	C#*D#*E#*F#
21			2,000				2,000	C#*D#*E#*F#
22			12,000				12,000	C#*D#*E#*F#
23			16,000				16,000	C#*D#*E#*F#
24			5,000				5,000	C#*D#*E#*F#
25	CRUÏLLA SAMSÓ/MESTRE FALLA		6,000				6,000	C#*D#*E#*F#
26			7,000				7,000	C#*D#*E#*F#
27			12,000				12,000	C#*D#*E#*F#
28			12,000				12,000	C#*D#*E#*F#
29			21,000				21,000	C#*D#*E#*F#
30			10,000				10,000	C#*D#*E#*F#
31			7,000				7,000	C#*D#*E#*F#
32			4,000				4,000	C#*D#*E#*F#
33			20,000				20,000	C#*D#*E#*F#
34			8,000				8,000	C#*D#*E#*F#
35			9,000				9,000	C#*D#*E#*F#
36			8,000				8,000	C#*D#*E#*F#
39	+		50,000				50,000	C#*D#*E#*F#

TOTAL AMIDAMENT **447,000**

6 F9FY-VLD6 m2 Paviment de peces de formigó, VULCANO color ´´arena´´ 30x10 cm i de gruix 6 cm, sobre llit de morter col·locat i rejuntat amb sorra-ciment

AMIDAMENTS

Num.	Text	Tipus	[C]	[D]	[E]	[F]	TOTAL	Fórmula
1	DR. SAMSO. VORERA		115,000				115,000	C#*D#*E#*F#
2			69,000				69,000	C#*D#*E#*F#
3			78,000				78,000	C#*D#*E#*F#
4			102,000				102,000	C#*D#*E#*F#
5	DR. FARRERO. VORERA		155,000				155,000	C#*D#*E#*F#
6			130,000				130,000	C#*D#*E#*F#
7			145,000				145,000	C#*D#*E#*F#
8			140,000				140,000	C#*D#*E#*F#
11	+		50,000				50,000	C#*D#*E#*F#

TOTAL AMIDAMENT **984,000**

7 F973412HA m

Encintat de 30 cm d'amplària amb peça formigó prefabricat, de 30x20x8 cm, color gris, col·locats amb morter de ciment 1:4, elaborat a l'obra amb formigonera de 165 l

Num.	Text	Tipus	[C]	[D]	[E]	[F]	TOTAL	Fórmula
1	CRUÏLLA SAMSÓ/FARERO		2,000				2,000	C#*D#*E#*F#
2			2,000				2,000	C#*D#*E#*F#
3			2,000				2,000	C#*D#*E#*F#
4			2,000				2,000	C#*D#*E#*F#
5	CRUÏLLA SAMSÓ/MESTRE FALLA		2,000				2,000	C#*D#*E#*F#
6			2,000				2,000	C#*D#*E#*F#
7			2,000				2,000	C#*D#*E#*F#
8			2,000				2,000	C#*D#*E#*F#
9	CRUÏLLA FARRERO/BARCELONA		2,000				2,000	C#*D#*E#*F#
10			2,000				2,000	C#*D#*E#*F#
11			2,000				2,000	C#*D#*E#*F#
12			2,000				2,000	C#*D#*E#*F#
14	RIGOLA DR. FARRERO		37,000				37,000	C#*D#*E#*F#
15			37,000				37,000	C#*D#*E#*F#
16			37,000				37,000	C#*D#*E#*F#
17			37,000				37,000	C#*D#*E#*F#
18			61,000				61,000	C#*D#*E#*F#
19			61,000				61,000	C#*D#*E#*F#

TOTAL AMIDAMENT **294,000**

8 F985V020 m

Gual per a vehicles tipus Barcelona de peces prefabricades incloses peces especials extrems, base de formigó i rejuntat amb morter

Num.	Text	Tipus	[C]	[D]	[E]	[F]	TOTAL	Fórmula
1			10,000	3,500			35,000	C#*D#*E#*F#

AMIDAMENTS

TOTAL AMIDAMENT **35,000**

9 F973412CM m

Encintat corb de 30 cm d'amplària amb lloses de formigó prefabricat , de 30x20x8 cm, color gris, col·locats amb morter de ciment 1:4, elaborat a l'obra amb formigonera de 165 l

Num.	Text	Tipus	[C]	[D]	[E]	[F]	TOTAL	Fórmula
1	CRUÏLLA SAMSÓ/FARERO		17,000				17,000	C#*D#*E#*F#
2			15,000				15,000	C#*D#*E#*F#
3			18,000				18,000	C#*D#*E#*F#
4			14,000				14,000	C#*D#*E#*F#
5	CRUÏLLA SAMSÓ/MESTRE FALLA		17,000				17,000	C#*D#*E#*F#
6			14,000				14,000	C#*D#*E#*F#
7			16,000				16,000	C#*D#*E#*F#
8			12,000				12,000	C#*D#*E#*F#
9	CRUÏLLA FARRERO/BARCELONA		15,000				15,000	C#*D#*E#*F#
10			13,000				13,000	C#*D#*E#*F#
11			14,000				14,000	C#*D#*E#*F#
12			12,000				12,000	C#*D#*E#*F#
14	+		10,000				10,000	C#*D#*E#*F#

TOTAL AMIDAMENT **187,000**

10 F973412T2 m

Vorada de formigó prefabricat T5, de 100x22x30 cm col·locat amb morter de ciment 1:4, elaborat a l'obra amb formigonera de 165 l

Num.	Text	Tipus	[C]	[D]	[E]	[F]	TOTAL	Fórmula
1	DR. SAMSÓ		64,000				64,000	C#*D#*E#*F#
2			63,000				63,000	C#*D#*E#*F#
3			67,000				67,000	C#*D#*E#*F#
4			66,000				66,000	C#*D#*E#*F#
5			2,000				2,000	C#*D#*E#*F#
6			2,000				2,000	C#*D#*E#*F#
7			2,000				2,000	C#*D#*E#*F#
8			2,000				2,000	C#*D#*E#*F#
9			2,000				2,000	C#*D#*E#*F#
10			2,000				2,000	C#*D#*E#*F#
11			2,000				2,000	C#*D#*E#*F#
12			2,000				2,000	C#*D#*E#*F#
13	DR. FARRERO		44,000				44,000	C#*D#*E#*F#
14			44,000				44,000	C#*D#*E#*F#
15			42,000				42,000	C#*D#*E#*F#
16			42,000				42,000	C#*D#*E#*F#
17			2,000				2,000	C#*D#*E#*F#

AMIDAMENTS

18			2,000				2,000	C#*D#*E#*F#
19			2,000				2,000	C#*D#*E#*F#
20			2,000				2,000	C#*D#*E#*F#
22	ESCOSELLS		14,000	3,000			42,000	C#*D#*E#*F#
25	+		10,000				10,000	C#*D#*E#*F#

TOTAL AMIDAMENT **508,000**

11 P963-OUJY m

Vorada corba / convexa T5 de 100x22x30 cm, doble capa, classe resistent a l'abrasió H i classe resistent a flexió U (R-6 MPa) segons UNE-EN 1340, col·locada sobre base de formigó d'ús no estructural HNE-20 i de 30 a 35 cm d'alçària, i rejuntada amb morter

Num.	Text	Tipus	[C]	[D]	[E]	[F]	TOTAL	Fórmula
1	ESCOSELLS		14,000	2,000			28,000	C#*D#*E#*F#

TOTAL AMIDAMENT **28,000**

12 F931R01F m3

Base de tot-u artificial procedent de granulats reciclats de formigó , amb estesa i piconatge del material al 95% del PM

Num.	Text	Tipus	[C]	[D]	[E]	[F]	TOTAL	Fórmula
1	DR. FARRERO		72,000	0,150			10,800	C#*D#*E#*F#
2			94,000	0,150			14,100	C#*D#*E#*F#
3			15,000	0,150			2,250	C#*D#*E#*F#
4			14,000	0,150			2,100	C#*D#*E#*F#
5			11,000	0,150			1,650	C#*D#*E#*F#
6			17,000	0,150			2,550	C#*D#*E#*F#
7	CRUÏLLA FARRERO/BARCELONA		158,000	0,150			23,700	C#*D#*E#*F#
8	DR.FARRERO		74,000	0,150			11,100	C#*D#*E#*F#
9			96,000	0,150			14,400	C#*D#*E#*F#
10			10,000	0,150			1,500	C#*D#*E#*F#
11			20,000	0,150			3,000	C#*D#*E#*F#
12			20,000	0,150			3,000	C#*D#*E#*F#
13			12,000	0,150			1,800	C#*D#*E#*F#
14	CRUÏLLA FARRERO/DR. SAMSÓ		150,000	0,150			22,500	C#*D#*E#*F#
15	DR. SAMSÓ		163,000	0,150			24,450	C#*D#*E#*F#
16			28,000	0,150			4,200	C#*D#*E#*F#
17			20,000	0,150			3,000	C#*D#*E#*F#
18			20,000	0,150			3,000	C#*D#*E#*F#
19			20,000	0,150			3,000	C#*D#*E#*F#
20			20,000	0,150			3,000	C#*D#*E#*F#
21			160,000	0,150			24,000	C#*D#*E#*F#
22			30,000	0,150			4,500	C#*D#*E#*F#
23			20,000	0,150			3,000	C#*D#*E#*F#

AMIDAMENTS

24			20,000	0,150			3,000	C#*D#*E#*F#
25			20,000	0,150			3,000	C#*D#*E#*F#
26			16,000	0,150			2,400	C#*D#*E#*F#
27	CRUÏLLA SAMSÓ/MESTRE FALLA		151,000	0,150			22,650	C#*D#*E#*F#

TOTAL AMIDAMENT **217,650**

13 F9H11251 t

Paviment de mescla bituminosa contínua en calent tipus AC 16 surf B 50/70 D (IVa i D-12) amb betum asfàltic de penetració, de granulometria densa per a capa de trànsit i granulat granític, estesa i compactada

Num.	Text	Tipus	[C]	[D]	[E]	[F]	TOTAL	Fórmula
1	DR. FARRERO		72,000	0,050	2,400		8,640	C#*D#*E#*F#
2			94,000	0,050	2,400		11,280	C#*D#*E#*F#
3			15,000	0,050	2,400		1,800	C#*D#*E#*F#
4			14,000	0,050	2,400		1,680	C#*D#*E#*F#
5			11,000	0,050	2,400		1,320	C#*D#*E#*F#
6			17,000	0,050	2,400		2,040	C#*D#*E#*F#
7	CRUÏLLA FARRERO/BARCELONA		158,000	0,050	2,400		18,960	C#*D#*E#*F#
8	DR.FARRERO		74,000	0,050	2,400		8,880	C#*D#*E#*F#
9			96,000	0,050	2,400		11,520	C#*D#*E#*F#
10			10,000	0,050	2,400		1,200	C#*D#*E#*F#
11			20,000	0,050	2,400		2,400	C#*D#*E#*F#
12			20,000	0,050	2,400		2,400	C#*D#*E#*F#
13			12,000	0,050	2,400		1,440	C#*D#*E#*F#
14	CRUÏLLA FARRERO/DR. SAMSÓ		150,000	0,050	2,400		18,000	C#*D#*E#*F#
15	DR. SAMSÓ		163,000	0,050	2,400		19,560	C#*D#*E#*F#
16			28,000	0,050	2,400		3,360	C#*D#*E#*F#
17			20,000	0,050	2,400		2,400	C#*D#*E#*F#
18			20,000	0,050	2,400		2,400	C#*D#*E#*F#
19			20,000	0,050	2,400		2,400	C#*D#*E#*F#
20			20,000	0,050	2,400		2,400	C#*D#*E#*F#
21			160,000	0,050	2,400		19,200	C#*D#*E#*F#
22			30,000	0,050	2,400		3,600	C#*D#*E#*F#
23			20,000	0,050	2,400		2,400	C#*D#*E#*F#
24			20,000	0,050	2,400		2,400	C#*D#*E#*F#
25			20,000	0,050	2,400		2,400	C#*D#*E#*F#
26			16,000	0,050	2,400		1,920	C#*D#*E#*F#
27	CRUÏLLA SAMSÓ/MESTE FALLA		151,000	0,050	2,400		18,120	C#*D#*E#*F#
28	TRAM FINAL DR. SAMSÓ		185,000	0,050	2,400		22,200	C#*D#*E#*F#
29	ZONES DE RAMPES		10,000	0,050	2,400		1,200	C#*D#*E#*F#
30			10,000	0,050	2,400		1,200	C#*D#*E#*F#
31			10,000	0,050	2,400		1,200	C#*D#*E#*F#

AMIDAMENTS

32			10,000	0,050	2,400		1,200	C#*D#*E#*F#
33			10,000	0,050	2,400		1,200	C#*D#*E#*F#
34			10,000	0,050	2,400		1,200	C#*D#*E#*F#
35			10,000	0,050	2,400		1,200	C#*D#*E#*F#
36			10,000	0,050	2,400		1,200	C#*D#*E#*F#
37			10,000	0,050	2,400		1,200	C#*D#*E#*F#
38			10,000	0,050	2,400		1,200	C#*D#*E#*F#
39			10,000	0,050	2,400		1,200	C#*D#*E#*F#
40			10,000	0,050	2,400		1,200	C#*D#*E#*F#
41			10,000	0,050	2,400		1,200	C#*D#*E#*F#

TOTAL AMIDAMENT **211,920**

14 F9J1V020 m2 Reg d'adherència amb betum asfaltic modificat amb polimers BM-3B, amb dotació 1 kg/m2

Num.	Text	Tipus	[C]	[D]	[E]	[F]	TOTAL	Fórmula
1	DR. FARRERO		72,000				72,000	C#*D#*E#*F#
2			94,000				94,000	C#*D#*E#*F#
3			15,000				15,000	C#*D#*E#*F#
4			14,000				14,000	C#*D#*E#*F#
5			11,000				11,000	C#*D#*E#*F#
6			17,000				17,000	C#*D#*E#*F#
7	CRUÏLLA FARRERO/BARCELONA		158,000				158,000	C#*D#*E#*F#
8	DR.FARRERO		74,000				74,000	C#*D#*E#*F#
9			96,000				96,000	C#*D#*E#*F#
10			10,000				10,000	C#*D#*E#*F#
11			20,000				20,000	C#*D#*E#*F#
12			20,000				20,000	C#*D#*E#*F#
13			12,000				12,000	C#*D#*E#*F#
14	CRUÏLLA FARRERO/DR. SAMSÓ		150,000				150,000	C#*D#*E#*F#
15	DR. SAMSÓ		163,000				163,000	C#*D#*E#*F#
16			28,000				28,000	C#*D#*E#*F#
17			20,000				20,000	C#*D#*E#*F#
18			20,000				20,000	C#*D#*E#*F#
19			20,000				20,000	C#*D#*E#*F#
20			20,000				20,000	C#*D#*E#*F#
21			160,000				160,000	C#*D#*E#*F#
22			30,000				30,000	C#*D#*E#*F#
23			20,000				20,000	C#*D#*E#*F#
24			20,000				20,000	C#*D#*E#*F#
25			20,000				20,000	C#*D#*E#*F#

AMIDAMENTS

26			16,000				16,000	C#*D#*E#*F#
27	CRUÏLLA SAMSÓ/MESTE FALLA		151,000				151,000	C#*D#*E#*F#
28	TRAM FINAL DR. SAMSÓ		185,000				185,000	C#*D#*E#*F#
29	ZONES DE RAMPES		10,000				10,000	C#*D#*E#*F#
30			10,000				10,000	C#*D#*E#*F#
31			10,000				10,000	C#*D#*E#*F#
32			10,000				10,000	C#*D#*E#*F#
33			10,000				10,000	C#*D#*E#*F#
34			10,000				10,000	C#*D#*E#*F#
35			10,000				10,000	C#*D#*E#*F#
36			10,000				10,000	C#*D#*E#*F#
37			10,000				10,000	C#*D#*E#*F#
38			10,000				10,000	C#*D#*E#*F#
39			10,000				10,000	C#*D#*E#*F#
40			10,000				10,000	C#*D#*E#*F#
41			10,000				10,000	C#*D#*E#*F#

TOTAL AMIDAMENT **1.766,000**

15 F9H11B52 t

Paviment de mescla bituminosa contínua en calent tipus AC 22 bin B 50/70 S, amb betum asfàltic de penetració, de granulometria semidensa per a capa intermèdia i granulat calcari, estesa i compactada

Num.	Text	Tipus	[C]	[D]	[E]	[F]	TOTAL	Fórmula
1	DR. FARRERO		72,000	0,050	2,400		8,640	C#*D#*E#*F#
2			94,000	0,050	2,400		11,280	C#*D#*E#*F#
3			15,000	0,050	2,400		1,800	C#*D#*E#*F#
4			14,000	0,050	2,400		1,680	C#*D#*E#*F#
5			11,000	0,050	2,400		1,320	C#*D#*E#*F#
6			17,000	0,050	2,400		2,040	C#*D#*E#*F#
7	CRUÏLLA FARRERO/BARCELONA		158,000	0,050	2,400		18,960	C#*D#*E#*F#
8	DR.FARRERO		74,000	0,050	2,400		8,880	C#*D#*E#*F#
9			96,000	0,050	2,400		11,520	C#*D#*E#*F#
10			10,000	0,050	2,400		1,200	C#*D#*E#*F#
11			20,000	0,050	2,400		2,400	C#*D#*E#*F#
12			20,000	0,050	2,400		2,400	C#*D#*E#*F#
13			12,000	0,050	2,400		1,440	C#*D#*E#*F#
14	CRUÏLLA FARRERO/DR. SAMSÓ		150,000	0,050	2,400		18,000	C#*D#*E#*F#
15	DR. SAMSÓ		163,000	0,050	2,400		19,560	C#*D#*E#*F#
16			28,000	0,050	2,400		3,360	C#*D#*E#*F#
17			20,000	0,050	2,400		2,400	C#*D#*E#*F#
18			20,000	0,050	2,400		2,400	C#*D#*E#*F#
19			20,000	0,050	2,400		2,400	C#*D#*E#*F#

AMIDAMENTS

20			20,000	0,050	2,400		2,400	C#*D#*E#*F#
21			160,000	0,050	2,400		19,200	C#*D#*E#*F#
22			30,000	0,050	2,400		3,600	C#*D#*E#*F#
23			20,000	0,050	2,400		2,400	C#*D#*E#*F#
24			20,000	0,050	2,400		2,400	C#*D#*E#*F#
25			20,000	0,050	2,400		2,400	C#*D#*E#*F#
26			16,000	0,050	2,400		1,920	C#*D#*E#*F#
27	CRUÏLLA SAMSÓ/MESTE FALLA		151,000	0,050	2,400		18,120	C#*D#*E#*F#
28	TRAM FINAL DR. SAMSÓ		185,000	0,050	2,400		22,200	C#*D#*E#*F#
29	ZONES DE RAMPES		10,000	0,050	2,400		1,200	C#*D#*E#*F#
30			10,000	0,050	2,400		1,200	C#*D#*E#*F#
31			10,000	0,050	2,400		1,200	C#*D#*E#*F#
32			10,000	0,050	2,400		1,200	C#*D#*E#*F#
33			10,000	0,050	2,400		1,200	C#*D#*E#*F#
34			10,000	0,050	2,400		1,200	C#*D#*E#*F#
35			10,000	0,050	2,400		1,200	C#*D#*E#*F#
36			10,000	0,050	2,400		1,200	C#*D#*E#*F#
37			10,000	0,050	2,400		1,200	C#*D#*E#*F#
38			10,000	0,050	2,400		1,200	C#*D#*E#*F#
39			10,000	0,050	2,400		1,200	C#*D#*E#*F#
40			10,000	0,050	2,400		1,200	C#*D#*E#*F#
41			10,000	0,050	2,400		1,200	C#*D#*E#*F#

TOTAL AMIDAMENT **211,920**

16 F9J12X50 m2 Reg d'imprimació amb emulsió bituminosa catiònica específica per a reg d'imprimació, tipus ECI, amb dotació 1,5 kg/m2

Num.	Text	Tipus	[C]	[D]	[E]	[F]	TOTAL	Fórmula
1	DR. FARRERO		72,000				72,000	C#*D#*E#*F#
2			94,000				94,000	C#*D#*E#*F#
3			15,000				15,000	C#*D#*E#*F#
4			14,000				14,000	C#*D#*E#*F#
5			11,000				11,000	C#*D#*E#*F#
6			17,000				17,000	C#*D#*E#*F#
7	CRUÏLLA FARRERO/BARCELONA		158,000				158,000	C#*D#*E#*F#
8	DR.FARRERO		74,000				74,000	C#*D#*E#*F#
9			96,000				96,000	C#*D#*E#*F#
10			10,000				10,000	C#*D#*E#*F#
11			20,000				20,000	C#*D#*E#*F#
12			20,000				20,000	C#*D#*E#*F#
13			12,000				12,000	C#*D#*E#*F#

AMIDAMENTS

14	CRUÏLLA FARRERO/DR. SAMSÓ		150,000				150,000	C#*D#*E#*F#
15	DR. SAMSÓ		163,000				163,000	C#*D#*E#*F#
16			28,000				28,000	C#*D#*E#*F#
17			20,000				20,000	C#*D#*E#*F#
18			20,000				20,000	C#*D#*E#*F#
19			20,000				20,000	C#*D#*E#*F#
20			20,000				20,000	C#*D#*E#*F#
21			160,000				160,000	C#*D#*E#*F#
22			30,000				30,000	C#*D#*E#*F#
23			20,000				20,000	C#*D#*E#*F#
24			20,000				20,000	C#*D#*E#*F#
25			20,000				20,000	C#*D#*E#*F#
26			16,000				16,000	C#*D#*E#*F#
27	CRUÏLLA SAMSÓ/MESTE FALLA		151,000				151,000	C#*D#*E#*F#
28	TRAM FINAL DR. SAMSÓ		185,000				185,000	C#*D#*E#*F#
29	ZONES DE RAMPES		10,000				10,000	C#*D#*E#*F#
30			10,000				10,000	C#*D#*E#*F#
31			10,000				10,000	C#*D#*E#*F#
32			10,000				10,000	C#*D#*E#*F#
33			10,000				10,000	C#*D#*E#*F#
34			10,000				10,000	C#*D#*E#*F#
35			10,000				10,000	C#*D#*E#*F#
36			10,000				10,000	C#*D#*E#*F#
37			10,000				10,000	C#*D#*E#*F#
38			10,000				10,000	C#*D#*E#*F#
39			10,000				10,000	C#*D#*E#*F#
40			10,000				10,000	C#*D#*E#*F#
41			10,000				10,000	C#*D#*E#*F#

TOTAL AMIDAMENT **1.766,000**

17 M9WZZ010 u Desplaçament, muntatge a l'obra i retirada de l'equip d'estesa i fresat de mescla bituminosa en calent

Num.	Text	Tipus	[C]	[D]	[E]	[F]	TOTAL	Fórmula
1			1,000				1,000	C#*D#*E#*F#

TOTAL AMIDAMENT **1,000**

OBRA 01 PRESSUPOST T
CAPÍTOL 01 URBANITZACIÓ
TITOL 3 05 SENYALITZACIÓ

AMIDAMENTS

NUM.	CODI	UA	DESCRIPCIÓ
1	FBA1E314	m	Pintat sobre paviment de marca vial longitudinal contínua per a ús permanent i retrorreflectant en sec, tipus P-R, de 10 cm d'amplària, amb pintura alcídica de color vermell i microesferes de vidre, aplicada mecànicament mitjançant polvorització

Num.	Text	Tipus	[C]	[D]	[E]	[F]	TOTAL	Fórmula
1	ZONA VERMELLA		65,000				65,000	C#*D#*E#*F#
2			40,000				40,000	C#*D#*E#*F#

TOTAL AMIDAMENT **105,000**

2	FBA31122	m2	Pintat sobre paviment. Amb pintura de doble component, amb aplicació manual, i amb dosificació mínim de 1600gr/m2 i addició de arid anti lliscant, amb dosificació de 300gr/m2 per tal d'incrementar el coeficient de lliscament a un mínim de 50 SRT segons norma NLT-175. Inclou premarcatge.

Num.	Text	Tipus	[C]	[D]	[E]	[F]	TOTAL	Fórmula
1	PASSOS VIANANTS		25,000	12,000			300,000	C#*D#*E#*F#
2			5,000	12,000			60,000	C#*D#*E#*F#

TOTAL AMIDAMENT **360,000**

3	FBBZ3011	m	Tub d'alumini extrusionat de 90 mm de diàmetre, per a suport de senyals de trànsit, fixat a la base

Num.	Text	Tipus	[C]	[D]	[E]	[F]	TOTAL	Fórmula
1			18,000	3,700			66,600	C#*D#*E#*F#

TOTAL AMIDAMENT **66,600**

4	FBB13252	u	Placa circular per a senyals de trànsit, d'alumini anoditzat, de 60 cm de diàmetre, acabada amb làmina retrorreflectora classe RA2, fixada mecànicament

Num.	Text	Tipus	[C]	[D]	[E]	[F]	TOTAL	Fórmula
1			15,000				15,000	C#*D#*E#*F#

TOTAL AMIDAMENT **15,000**

5	FBB2C201	u	Placa informativa per a senyals de trànsit d'alumini anoditzat, de 60x60 cm, acabada amb làmina retrorreflectora classe RA2, fixada mecànicament

Num.	Text	Tipus	[C]	[D]	[E]	[F]	TOTAL	Fórmula
1			3,000				3,000	C#*D#*E#*F#

TOTAL AMIDAMENT **3,000**

6	FBABUV14	u	Pintat de delimitació d'un mòdul de zona reservada per a càrrega i descàrrega o per a parada de taxi, amb línia en ziga-zaga de 15 cm d'amplària, de color groc, amb pintura acrílica amb una dosificació mínima de 900 g/m2, inclòs premarcatge

Num.	Text	Tipus	[C]	[D]	[E]	[F]	TOTAL	Fórmula

AMIDAMENTS

1			3,000				3,000	C#*D#*E#*F#

TOTAL AMIDAMENT **3,000**

7 FBA3UW10 m2 Pintat de superficies específiques com zones 30, catifes carril bici, zones ZAM, ZAB o símbols no definits en altres partides, amb pintura de doble component de qualsevol color amb aplicació manual a llana o sabatot i amb una dosificació mínima de 2800 g/m2 i amb addició de partícules de vidre de cantells angulosos amb una dosificació de 300 g/m2, per tal d'incrementar el coeficient de lliscament a un mínim de 60 SRT segons la norma UNE-EN 1436, inclòs premarcatge (amidament: àrea de la zona pintada)

Num.	Text	Tipus	[C]	[D]	[E]	[F]	TOTAL	Fórmula
1			9,000	8,000			72,000	C#*D#*E#*F#

TOTAL AMIDAMENT **72,000**

8 FBABUV18 u Pintat de delimitació de zona d'estacionament per a motocicletes, amb pintura acrílica amb una dosificació mínima de 900 g/m2, inclòs premarcatge

Num.	Text	Tipus	[C]	[D]	[E]	[F]	TOTAL	Fórmula
1			35,000				35,000	C#*D#*E#*F#

TOTAL AMIDAMENT **35,000**

9 FBZBUV70 h Desplaçament equips

Num.	Text	Tipus	[C]	[D]	[E]	[F]	TOTAL	Fórmula
1	pintura		3,000	2,000			6,000	C#*D#*E#*F#
2	senyals		3,000	2,000			6,000	C#*D#*E#*F#

TOTAL AMIDAMENT **12,000**

OBRA 01 PRESSUPOST T
CAPÍTOL 01 URBANITZACIÓ
TITOL 3 06 JARDINERIA

NUM.	CODI	UA	DESCRIPCIÓ

1 PR411-8TAX u Subministrament d'Acer campestre de perímetre de 25 a 30 cm, amb pa de terra de diàmetre mínim 82,5 cm i profunditat mínima 57,75 cm segons fórmules NTJ

Num.	Text	Tipus	[C]	[D]	[E]	[F]	TOTAL	Fórmula
1	Dr. Samsó		12,000				12,000	C#*D#*E#*F#
2	Dr. Farrero		8,000				8,000	C#*D#*E#*F#

TOTAL AMIDAMENT **20,000**

AMIDAMENTS

2 PR60-8YB0 u

Plantació d'arbre planifoli amb pa de terra o contenidor, de 25 a 35 cm de perímetre de tronc a 1 m d'alçària (a partir del coll de l'arrel), excavació de clot de plantació de 120x120x80 cm amb mitjans mecànics, en un pendent inferior al 25 %, reblert del clot amb substitució parcial del 30% de terra de l'excavació per terra de jardineria, primer reg i càrrega de les terres sobrants a camió

Num.	Text	Tipus	[C]	[D]	[E]	[F]	TOTAL	Fórmula
1	Dr. Samsó		12,000				12,000	C#*D#*E#*F#
2	Dr. Farrero		8,000				8,000	C#*D#*E#*F#

TOTAL AMIDAMENT **20,000**

3 P2251-5483 m3

Estesa de graves per a drenatge de pedra granítica en tongades de 25 cm, com a màxim

Num.	Text	Tipus	[C]	[D]	[E]	[F]	TOTAL	Fórmula
1	DR. FARRERO		7,000	8,000	2,000	0,150	16,800	C#*D#*E#*F#
2	DR. SAMSÓ		8,000	8,000	2,000	0,150	19,200	C#*D#*E#*F#

TOTAL AMIDAMENT **36,000**

4 P771-5RIX m2

Membrana de gruix 0,75 mm de làmina de polietilè d'alta densitat, col·locada amb connectors, resistent a la intempèrie, totalment col·locada

Num.	Text	Tipus	[C]	[D]	[E]	[F]	TOTAL	Fórmula
1	DR. FARRERO		3,000	8,000	1,000	2,000	48,000	C#*D#*E#*F#
2	DR. SAMSÓ		8,000	8,000	1,000	2,000	128,000	C#*D#*E#*F#

TOTAL AMIDAMENT **176,000**

5 FR3SE212 m2

Encoixinament amb escorça de pi de 10 a 35 mm, subministrada a granel, escampada amb retroexcavadora petita i mitjans manuals en capa uniforme de gruix màxim 15 cm

Num.	Text	Tipus	[C]	[D]	[E]	[F]	TOTAL	Fórmula
1			15,000	2,000	2,000		60,000	C#*D#*E#*F#

TOTAL AMIDAMENT **60,000**

6 PR4H2-94VM u

Subministrament de Rosmarinus officinalis en contenidor de 3 l

Num.	Text	Tipus	[C]	[D]	[E]	[F]	TOTAL	Fórmula
1	ÀMBIT T		20,000	8,000			160,000	C#*D#*E#*F#

TOTAL AMIDAMENT **160,000**

7 PR4EC-94NK u

Subministrament de Lavandula angustifolia en contenidor de 3 l

Num.	Text	Tipus	[C]	[D]	[E]	[F]	TOTAL	Fórmula
1			20,000	8,000			160,000	C#*D#*E#*F#

TOTAL AMIDAMENT **160,000**

8 PR64-F15U u Plantació en massa de planta de petit port en alvèol forestal en obres d'urbanització, en terreny prèviament preparat, en un pendent inferior al 35 %, i amb primer reg inclòs

Num.	Text	Tipus	[C]	[D]	[E]	[F]	TOTAL	Fórmula
1	ÀMBIT T		20,000	8,000			160,000	C#*D#*E#*F#
2			20,000	8,000			160,000	C#*D#*E#*F#

TOTAL AMIDAMENT **320,000**

OBRA 01 PRESSUPOST T
CAPÍTOL 01 URBANITZACIÓ
TITOL 3 07 MOBILIARI URBÀ

NUM.	CODI	UA	DESCRIPCIÓ

1 FQ210010 u Paperera de material reciclat per anar ancorada a fanal, inclou subministrament, col·locació, tot inclòs.

Num.	Text	Tipus	[C]	[D]	[E]	[F]	TOTAL	Fórmula
1	ÀMBIT T		4,000				4,000	C#*D#*E#*F#

TOTAL AMIDAMENT **4,000**

2 FQ21001C u Col·locació paperera, tot inclòs completament acabat.

Num.	Text	Tipus	[C]	[D]	[E]	[F]	TOTAL	Fórmula
1	ÀMBIT T		1,000				1,000	C#*D#*E#*F#

TOTAL AMIDAMENT **1,000**

OBRA 01 PRESSUPOST T
CAPÍTOL 01 URBANITZACIÓ
TITOL 3 08 AJUDES A OBRA

NUM.	CODI	UA	DESCRIPCIÓ

1 P000001 PA Partida a justificar treballs de topogràf

Num.	Text	Tipus	[C]	[D]	[E]	[F]	TOTAL	Fórmula
1			100,000				100,000	C#*D#*E#*F#

TOTAL AMIDAMENT **100,000**

2 LY0ZHAT P.A Partida a justifcar ajuda manobre

Num.	Text	Tipus	[C]	[D]	[E]	[F]	TOTAL	Fórmula
1			110,000				110,000	C#*D#*E#*F#

TOTAL AMIDAMENT **110,000**

3 LY0ZHAM P.A Partida a justifcar ajuda muntador xarxa aigua

Num.	Text	Tipus	[C]	[D]	[E]	[F]	TOTAL	Fórmula
1			70,000				70,000	C#*D#*E#*F#

TOTAL AMIDAMENT **70,000**

OBRA 01 PRESSUPOST T
CAPÍTOL 02 XARXES DE SERVEIS
TITOL 3 01 XARXA AIGUA

NUM.	CODI	UA	DESCRIPCIÓ

1 PFB3-W6JQ m Tub de polietilè de designació PE 100, diàmetre nominal DN 110, pressió nominal PN 16 (SDR 11), subministrat en barres de 6 m, fabricació segons norma UNE-EN 12201-2, col·locat al fons de la rasa, en entorn urbà, en obres amb dificultat de mobilitat, afectació per presència de serveis en la rasa, sense presència d'estrebada

Num.	Text	Tipus	[C]	[D]	[E]	[F]	TOTAL	Fórmula
1	ÀMBIT T		582,000				582,000	C#*D#*E#*F#

TOTAL AMIDAMENT **582,000**

2 PFB3-W6X8 m Tub de polietilè de designació PE 100, diàmetre nominal DN 63, pressió nominal PN 16 (SDR 11), subministrat en rotlle, fabricació segons norma UNE-EN 12201-2, col·locat al fons de la rasa, en entorn urbà, en obres amb dificultat de mobilitat, sense afectació per presència de serveis en la rasa, sense presència d'estrebada

Num.	Text	Tipus	[C]	[D]	[E]	[F]	TOTAL	Fórmula
1	ÀMBIT T		300,000				300,000	C#*D#*E#*F#

TOTAL AMIDAMENT **300,000**

3 PFB3-W6W5 m Tub de polietilè de designació PE 100, diàmetre nominal DN 25, pressió nominal PN 16 (SDR 11), subministrat en rotlle, fabricació segons norma UNE-EN 12201-2, col·locat al fons de la rasa, en entorn urbà, en obres amb dificultat de mobilitat, sense afectació per presència de serveis en la rasa, sense presència d'estrebada

Num.	Text	Tipus	[C]	[D]	[E]	[F]	TOTAL	Fórmula
1	ÀMBIT T		100,000				100,000	C#*D#*E#*F#

TOTAL AMIDAMENT **100,000**

4 PDK2-VL6S u Pericó de registre de fàbrica de maó de 55x55x70 cm, per a instal·lacions de serveis, amb parets de 15 cm de gruix de maó calat de 290x140x100 mm, arrebossada i lliscada interiorment amb morter de ciment amb una proporció en volum 1:8, sobre solera maó calat de 100 mm de gruix i reblert lateral amb terra de la mateixa excavació

Num.	Text	Tipus	[C]	[D]	[E]	[F]	TOTAL	Fórmula
1	ÀMBIT T		4,000				4,000	C#*D#*E#*F#

AMIDAMENTS

TOTAL AMIDAMENT **4,000**

5 PDK1-DXAA u Bastiment quadrat i tapa quadrat de fosa dúctil per a pericó de serveis, recolzada, pas lliure de 600x600 mm i classe B125 segons norma UNE-EN 124, col·locada amb morter per a ram de paleta

Num.	Text	Tipus	[C]	[D]	[E]	[F]	TOTAL	Fórmula
1	ÀMBIT T		4,000				4,000	C#*D#*E#*F#

TOTAL AMIDAMENT **4,000**

6 EN1218D4 u Vàlvula de comporta manual amb brides, de 100 mm de diàmetre nominal, de 25 bar de PN, cos de fosa nodular EN-GJS-500-7 (GGG50) i tapa de fosa nodular EN-GJS-500-7 (GGG50), amb revestiment de resina epoxi (250 micres), comporta de fosa+EPDM i tancament de seient elàstic, eix d'acer inoxidable 1.4021 (AISI 420), amb accionament per volant de fosa, muntada en pericó de canalització soterrada

Num.	Text	Tipus	[C]	[D]	[E]	[F]	TOTAL	Fórmula
1	ÀMBIT T		20,000				20,000	C#*D#*E#*F#

TOTAL AMIDAMENT **20,000**

7 PJ02-LTFC m Escomesa aiigua comunitària totalment executada, inclou tots els materials i ma'obra (vàlvula de comporta, tub Pe DN 63 PN 16, collarins, enllaços rosca maniguets, colzes electrosoldats ...)

Num.	Text	Tipus	[C]	[D]	[E]	[F]	TOTAL	Fórmula
1	ÀMBIT T		25,000				25,000	C#*D#*E#*F#

TOTAL AMIDAMENT **25,000**

8 PJ02-LTFU m Escomesa aiigua individual totalment executada, inclou tots els materials i ma'obra (vàlvula de comporta, tub Pe DN 25 PN 16, collarins, enllaços rosca maniguets, colzes electrosoldats ...)

Num.	Text	Tipus	[C]	[D]	[E]	[F]	TOTAL	Fórmula
1	ÀMBIT T		14,000				14,000	C#*D#*E#*F#

TOTAL AMIDAMENT **14,000**

9 FDGZU010 m Banda contínua de polietilè al llarg de la rasa a 20 cm per sobre de la canonada, per a malla senyalitzadora

Num.	Text	Tipus	[C]	[D]	[E]	[F]	TOTAL	Fórmula
1	XARXA AIGUA		582,000				582,000	C#*D#*E#*F#

TOTAL AMIDAMENT **582,000**

10 PM23-4BCW u Hidrant soterrat amb pericó de registre, amb una sortida de 100 mm de diàmetre i de 4´´ de diàmetre de connexió a la canonada, muntat a l'exterior

Num.	Text	Tipus	[C]	[D]	[E]	[F]	TOTAL	Fórmula
1	DR. FARERO		1,000				1,000	C#*D#*E#*F#
2	DR. SAMSÓ		1,000				1,000	C#*D#*E#*F#

3			1,000				1,000	C#*D#*E#*F#

TOTAL AMIDAMENT **3,000**

11 PJS5-HPAC u Accessoris i connexions (tronetes, accessoris, brides, vàlvlules, reduccions, maniguets, portabrides, boca de reg, clau, colzes...) totalment instal·lats

Num.	Text	Tipus	[C]	[D]	[E]	[F]	TOTAL	Fórmula
1			1,000				1,000	C#*D#*E#*F#

TOTAL AMIDAMENT **1,000**

OBRA 01 PRESSUPOST T
CAPÍTOL 02 XARXES DE SERVEIS
TITOL 3 02 XARXA ENLLUMENAT

NUM. CODI UA DESCRIPCIÓ

1 FDK2L040 u Troneta de mides interiors 40x40xm i 90cm de profunditat, en vorera o calçada, prefabricada de formigó o in-situ amb lliscat interior. Inclou execució de solera de formigó HM-20, de 10cm, col.locació de tub Ø150mm reblert de graves per drenatge, execució d'entrades, connexions i segellat amb morter dels conductes, excavació de pou, reblerts, tria i acumulació dels residus a obra amb contenidors, sacs o altres sistemes, càrrega.

Num.	Text	Tipus	[C]	[D]	[E]	[F]	TOTAL	Fórmula
1	NOVES		3,000				3,000	C#*D#*E#*F#

TOTAL AMIDAMENT **3,000**

2 FDKZ3154 u Bastiment i tapa per a pericó de serveis, de fosa, de pas lliure 40cm x 40cm, col·locada amb morter. De classe D400.

Num.	Text	Tipus	[C]	[D]	[E]	[F]	TOTAL	Fórmula
1	NOVES		3,000				3,000	C#*D#*E#*F#

TOTAL AMIDAMENT **3,000**

3 FDGZU010 m Banda contínua de polietilè al llarg de la rasa a 20 cm per sobre de la canonada, per a malla senyalitzadora

Num.	Text	Tipus	[C]	[D]	[E]	[F]	TOTAL	Fórmula
1	XARXA ENLLUMENAT		140,000				140,000	C#*D#*E#*F#

TOTAL AMIDAMENT **140,000**

4 FG22TH1K m Tub corbable corrugat de polietilè, de doble capa, llisa la interior i corrugada l'exterior, de 90 mm de diàmetre nominal, aïllant i no propagador de la flama, resistència a l'impacte de 40 J, resistència a compressió de 450 N, muntat com a canalització soterrada. Inclou la partida la part proporcional de banda de senyalització i separadors si s'escau.

Num.	Text	Tipus	[C]	[D]	[E]	[F]	TOTAL	Fórmula
1	XARXA ENLLUMENAT		140,000				140,000	C#*D#*E#*F#

AMIDAMENTS

TOTAL AMIDAMENT **140,000**

5 PG2O-6SXF m

Tub rígid d'acer galvanitzat, de 25 mm de diàmetre nominal, resistència a l'impacte de 20 J, resistència a compressió de 4000 N, amb unió endollada i muntat superficialment

Num.	Text	Tipus	[C]	[D]	[E]	[F]	TOTAL	Fórmula
1	XARXA A BACUL		20,000				20,000	C#*D#*E#*F#

TOTAL AMIDAMENT **20,000**

6 FG312654 m

Cable amb conductor de coure de 0,6/1 kV de tensió assignada, RVFV armat amb fleix d'acer, pentapolar, de secció 5 x 6 mm2, amb coberta del cable de poliolefines amb baixa emissió fums, col·locat en tub o col·locat en aeri amb part proporcional d'accessoris per a fixació en façana. Inclou part proporcional de connexions. Inclou totes les feines i materials necessaris per afectuar les connexions necessaries (a elements de quadres, lluminaries, etc) fins a deixar el sistema en perfecte funcionament.

Num.	Text	Tipus	[C]	[D]	[E]	[F]	TOTAL	Fórmula
1	XARXA ENLLUMENAT		160,000				160,000	C#*D#*E#*F#

TOTAL AMIDAMENT **160,000**

7 FG380902 m

Conductor de coure nu, unipolar de secció 1x35 mm2, muntat en fons de rasa. Inclou subministrament, col.locació, connexions i proves.

Num.	Text	Tipus	[C]	[D]	[E]	[F]	TOTAL	Fórmula
1	XARXA ENLLUMENAT		140,000				140,000	C#*D#*E#*F#

TOTAL AMIDAMENT **140,000**

8 FGD1IA12 u

Subministrament i col·locació de placa de posta a terra d'acer de 500x500x3mm, incloent la soldadura aluminotèrmica així com tots els materials i operacions addicionals de connexionat per a que totes les plaques quedin interconnectades amb una línia equipotencial. Inclou també el subministrament i col·locació de 4,5 ml de cable de coure nu o protegit de 35mm2, perns, grapes i fixacions i totes les operacions i materials necessaris per a deixar completa i correctament connectada a terra l'element metàl·lic més proper.

Num.	Text	Tipus	[C]	[D]	[E]	[F]	TOTAL	Fórmula
1	NOVES		11,000				11,000	C#*D#*E#*F#

TOTAL AMIDAMENT **11,000**

9 FHM11H22 u

Columna model 'Urbana-R' CLTC-5 de la casa LEDinBOX (o equivalent) de planxa d'acer galvanitzat, de forma troncocònica, de 5 m d'alçària, coronament sense platina, amb base platina i porta, segons norma UNE-EN 40-5, col·locada sobre dau de formigó. Reforç dels primers 35cm de columna aconseguint un gruix total de 1,30cm. Tanmateix, el peu disposarà de cartel·les de 5mm amb una alçada de 15cm a comptar des de la base. Inclou tractament antiorins.

Num.	Text	Tipus	[C]	[D]	[E]	[F]	TOTAL	Fórmula
1	DR. FARRERO		4,000				4,000	C#*D#*E#*F#

TOTAL AMIDAMENT **4,000**

AMIDAMENTS

10 FHN3PHAR u

Lluminària URBANA 2B RWS V1S de 25W de la casa LEDinBOX (o equivalent) amb sistema òptic de LED, amb fixació lateral per a columnes. Fabricada en fundació d'alumini anticorrosiu, equipada amb 24 LEDS d'alta eficàcia. Els punts de llum evitarà la pol·lució lumínica atmosfèrica i aniran amb reflector interior. Flux lumínic (lluminària) 5742lm; (làmpada) 2900lm. Inclou drivers per a control de punts, amb sistema de doble nivell d'encesa previst amb cable de comandament. Completament instal·lat, en funcionament i gestionable des de quadre elèctric.

Num.	Text	Tipus	[C]	[D]	[E]	[F]	TOTAL	Fórmula
1	LLUMINÀRIES NOVES		11,000				11,000	C#*D#*E#*F#

TOTAL AMIDAMENT **11,000**

11 FHN3PHA2 u

Lluminària NewStreet MAX V3 model NSTD-30 de 30W o similar de la casa LEDinBOX (o equivalent) amb sistema òptic de Led, amb fixació lateral per a façana. Fabricada en cristall pla templat transparent. Els punts de llum evitarà la pol·lució lumínica atmosfèrica i aniran amb reflector interior. Flux lumínic (lluminària) 2999lm; (làmpada) 3000lm. Inclou drivers per a control de punts, amb sistema de doble nivell d'encesa previst amb cable de comandament. Completament instal·lat, en funcionament i gestionable des de quadre elèctric

Num.	Text	Tipus	[C]	[D]	[E]	[F]	TOTAL	Fórmula
1	NOVES		2,000				2,000	C#*D#*E#*F#

TOTAL AMIDAMENT **2,000**

12 FHM11H2D u

Desplaçament de columna de planxa d'acer galvanitzat, de forma troncocònica, de 5 m d'alçària amb lluminària, inclou, demolició de fonaments, nova fonamentació, accessoris, connexions, càrrega de runa sobre camió. Totalment instal·lada al nou emplaçament.

Num.	Text	Tipus	[C]	[D]	[E]	[F]	TOTAL	Fórmula
1	EXISTENTS		20,000				20,000	C#*D#*E#*F#

TOTAL AMIDAMENT **20,000**

13 PLEGENL u

Legalització de la instal·lació. Inclou tota la tramitació necessaria i la redacció de tots els projectes i documents necessaris. Inclou el pagament de totes les taxes, visats o altres despeses associades al tràmit de legalització.

Num.	Text	Tipus	[C]	[D]	[E]	[F]	TOTAL	Fórmula
1			1,000				1,000	C#*D#*E#*F#

TOTAL AMIDAMENT **1,000**

OBRA 01 PRESSUPOST T
CAPÍTOL 02 XARXES DE SERVEIS
TITOL 3 03 XARXA PLUVIAL

NUM.	CODI	UA	DESCRIPCIÓ

AMIDAMENTS

1 FDACIA08 u

Construcció completa de pou de registre Ø100cm i fins a 200cm de profunditat, incloent la part proporcional dels següents treballs: excavació; compactació del fons de l'excavació; execució de solera de 20 cm de formigó de 15 N/mm2; subministrament i col·locació de passamurs de PE soldat prèviament al tub d'entrada; formació de cubeta a mitja canya de PE amb diàmetre igual que el tub de sortida; formació de base de pou circular amb paret de maó massís de 30 cm d'espessor i 50 cm d'alçada, arrebossada i lliscada a les cares vistes; col·locació de peces prefabricades de formigó de Ø100 cm de diàmetre interior; col·locació de con de transició Ø100-Ø60x60cm secció caixó i col·locació de graons de polipropilè. El preu inclou el subministrament de tots els materials, el reblert de l'extradós de la fàbrica, la càrrega i transport interns de material sobrant d'excavació o demolició. Inclou totes les operacions i materials auxiliars per a deixar completament acabada la unitat d'obra.

Num.	Text	Tipus	[C]	[D]	[E]	[F]	TOTAL	Fórmula
1	CRUiLLA FARRERO/PUIG		1,000				1,000	C#*D#*E#*F#
2	CRUÏLLA FARRERO/BARCELONA		1,000				1,000	C#*D#*E#*F#
3	CRUÏLLA SAMSÓ/ABAT ESCARRÉ		1,000				1,000	C#*D#*E#*F#
4	CRUÏLLA SAMSÓ/FARRERO		1,000				1,000	C#*D#*E#*F#
5	CRUÏLLA SAMSÓ/MESTRE FALLA		1,000				1,000	C#*D#*E#*F#

TOTAL AMIDAMENT **5,000**

2 PDBF-DFWL u

Bastiment circular de fosa dúctil per a pou de registre i tapa abatible i amb tanca, pas lliure de 600 mm de diàmetre i classe D400 segons norma UNE-EN 124 col·locat amb morter

Num.	Text	Tipus	[C]	[D]	[E]	[F]	TOTAL	Fórmula
1	CRUiLLA FARRERO/PUIG		1,000				1,000	C#*D#*E#*F#
2	CRUÏLLA FARRERO/BARCELONA		1,000				1,000	C#*D#*E#*F#
3	CRUÏLLA SAMSÓ/ABAT ESCARRÉ		1,000				1,000	C#*D#*E#*F#
4	CRUÏLLA SAMSÓ/FARRERO		1,000				1,000	C#*D#*E#*F#
5	CRUÏLLA SAMSÓ/MESTRE FALLA		1,000				1,000	C#*D#*E#*F#

TOTAL AMIDAMENT **5,000**

3 FD5JIA04 u

Embornal sifònic. Construcció completa de mides interiors 755x250mm, inclou: esbrossada, excavació, compactació del fons de la rasa, formació de solera de formigó HM-15 de 106x60x20 cm, formació de la caixa embornal amb peces prefabricades de formigó, formació de sifó amb placa metàl·lica o placa de formigó.

Num.	Text	Tipus	[C]	[D]	[E]	[F]	TOTAL	Fórmula
1	DR. SAMSÓ		12,000				12,000	C#*D#*E#*F#
2	DR. FARRERO		8,000				8,000	C#*D#*E#*F#
3	BARCELONA		2,000				2,000	C#*D#*E#*F#
4	MESTRE FALLA		2,000				2,000	C#*D#*E#*F#

TOTAL AMIDAMENT **24,000**

4 PD50-4819 u

Bastiment i reixa de fosa dúctil, abatible i amb tanca, per a embornal, de 750x285x100 mm classe C250 segons norma UNE-EN 124 i 9 dm2 de superfície d'absorció col·locat amb morter

Num.	Text	Tipus	[C]	[D]	[E]	[F]	TOTAL	Fórmula
1	DR. SAMSÓ		12,000				12,000	C#*D#*E#*F#

AMIDAMENTS

2	DR. FARRERO		8,000				8,000	C#*D#*E#*F#
3	BARCELONA		2,000				2,000	C#*D#*E#*F#
4	MESTRE FALLA		2,000				2,000	C#*D#*E#*F#

TOTAL AMIDAMENT **24,000**

5 FD71IA15 m

Execució completa clavegueró de tub de PE Ø250mm, incloent; excavació de rasa de no menys de 150x60 centímetres (amb mitjans mecànics i manuals, en presència de serveis urbans), piconat del fons de la rasa, formació de llit de sorra o de sauló garbellat de 10 centímetres d'espessor, subministrament i col.locació de tub estructurat de PE de Ø250mm de diàmetre nominal de paret estructurada classe SN8, formació de dau de protecció de formigó HM-20 + reblert de la resta de asa amb sòl «adequat». S'inclou també la part proporcional de junts elàstics, colzes, canvis de diàmetre i totes les operacions i materials auxliliars per a executar correctament les connexions.

Num.	Text	Tipus	[C]	[D]	[E]	[F]	TOTAL	Fórmula
1	DR. SAMSÓ		12,000	2,500			30,000	C#*D#*E#*F#
2	DR. FARRERO		8,000	2,500			20,000	C#*D#*E#*F#
3	BARCELONA		2,000	2,500			5,000	C#*D#*E#*F#
4	MESTRE FALLA		2,000	2,500			5,000	C#*D#*E#*F#

TOTAL AMIDAMENT **60,000**

6 FD71IA01 u

Subministrament i col.locació d'empelt click de PE amb junt d'estanqueitat per a connexió d'escomeses de fins a Ø250mm a tub principal de fins a Ø500mm.

Num.	Text	Tipus	[C]	[D]	[E]	[F]	TOTAL	Fórmula
1	DR. SAMSÓ		12,000				12,000	C#*D#*E#*F#
2	DR. FARRERO		8,000				8,000	C#*D#*E#*F#
3	BARCELONA		2,000				2,000	C#*D#*E#*F#
4	MESTRE FALLA		2,000				2,000	C#*D#*E#*F#

TOTAL AMIDAMENT **24,000**

7 FD7JL186 m

Claveguera amb tub de paret estructurada, amb paret interna llisa i externa corrugada, de polietilè HDPE, tipus B, àrea aplicació U, de diàmetre nominal exterior 400 mm, de rigidesa anular SN 8 kN/m2, segons la norma UNE-EN 13476-3, unió de maniguets, amb grau de dificultat mitja i col·locat al fons de la rasa

Num.	Text	Tipus	[C]	[D]	[E]	[F]	TOTAL	Fórmula
1	DR. SAMSÓ. PLUVIAL		212,000				212,000	C#*D#*E#*F#
2	DR. FARRERO. PLUVIAL		124,000				124,000	C#*D#*E#*F#
3	BARCELONA. PLUVIAL		27,000				27,000	C#*D#*E#*F#
4	MESTE FALLA. PLUVIAL		27,000				27,000	C#*D#*E#*F#

TOTAL AMIDAMENT **390,000**

AMIDAMENTS

NUM.	CODI	UA	DESCRIPCIÓ
1	PD86-E90F	m	Recobriment protector exterior per a clavegueres de tub de formigó 40 cm, amb 10 cm de formigó HNE20/P/20

Num.	Text	Tipus	[C]	[D]	[E]	[F]	TOTAL	Fórmula
1			3,000				3,000	C#*D#*E#*F#

TOTAL AMIDAMENT **3,000**

NUM.	CODI	UA	DESCRIPCIÓ
2	PDB1-I7J5	u	Anella i solera de formigó en massa HM - 20 / B / 20 / X0 amb una quantitat de ciment de 200 kg/m3 i relació aigua ciment =< 0.6 de 15 cm de gruix i de planta 1x0,6 m per a reparació de tub existent

Num.	Text	Tipus	[C]	[D]	[E]	[F]	TOTAL	Fórmula
1			3,000				3,000	C#*D#*E#*F#

TOTAL AMIDAMENT **3,000**

OBRA 01 PRESSUPOST T
CAPÍTOL 02 XARXES DE SERVEIS
TITOL 3 05 TAPES, REGISTRES I PAS DE SERVEIS

NUM.	CODI	UA	DESCRIPCIÓ
1	FDKR0020	u	Arranjament, col·locació a cota i anivellament de tapa i marc d'arqueta o pou de registre de qualsevol servei de dimensions de la tapa entre 15x15cm i 54x54cm per a adaptació a la nova pavimentació. Incloent l'obra civil necessària per a la demolició i reposició dels elements afectats del pou o arqueta i per a l'ajust dels elements de pavimentació de l'entorn. Incloent la part proporcional de substitució dels elements trencats (tapes, bastiments o elements danyats) durant l'execució de les obres així com el subministrament i col·locació de les parts de pericons i materials auxiliars necessaris per a la correcta col·locació (reconstrucció de recolzaments, segellats,....). Tot inclòs completament acabat.

Num.	Text	Tipus	[C]	[D]	[E]	[F]	TOTAL	Fórmula
1	DR. FARRERO		21,000				21,000	C#*D#*E#*F#
2	DR. SAMSÓ		40,000				40,000	C#*D#*E#*F#

TOTAL AMIDAMENT **61,000**

NUM.	CODI	UA	DESCRIPCIÓ
2	FDKR0010	u	Arranjament, col·locació a cota i anivellament de tapa i marc d'arqueta o pou de registre de qualsevol servei de dimensions de la tapa major de 59x59cm per a adaptació a la nova pavimentació. Incloent l'obra civil necessària per a la demolició i reposició dels elements afectats del pou o arqueta i per a l'ajust dels elements de pavimentació de l'entorn. Incloent la part proporcional de substitució dels elements trencats, tot inclòs completament acabat.

Num.	Text	Tipus	[C]	[D]	[E]	[F]	TOTAL	Fórmula
1	TELEFÒNICA		1,000				1,000	C#*D#*E#*F#
2	AIGUA		1,000				1,000	C#*D#*E#*F#
3	RESIDUALS		3,000				3,000	C#*D#*E#*F#

TOTAL AMIDAMENT **5,000**

AMIDAMENTS

3 PG2N-EUGH m — Tub corbable corrugat de polietilè, de doble capa, llisa la interior i corrugada l'exterior, de 160 mm de diàmetre nominal, aïllant, resistència a l'impacte de 40 J, resistència a compressió de 450 N, muntat com a canalització soterrada

Num.	Text	Tipus	[C]	[D]	[E]	[F]	TOTAL	Fórmula
1	PAS CRUÏLLA AIGUA		8,000	10,000			80,000	C#*D#*E#*F#
2	PAS CRUÏLLA ENLLUMENAT		2,000	10,000			20,000	C#*D#*E#*F#
3	PREVISIÓ PAS		4,000	10,000	3,000		120,000	C#*D#*E#*F#

TOTAL AMIDAMENT **220,000**

4 PD86-E90C m — Recobriment protector exterior per a pas de servei, amb 20 cm de formigó HNE20/P/20

Num.	Text	Tipus	[C]	[D]	[E]	[F]	TOTAL	Fórmula
1	PAS CRUÏLLA AIGUA		8,000	10,000			80,000	C#*D#*E#*F#
2	PAS CRUÏLLA ENLLUMENAT		2,000	10,000			20,000	C#*D#*E#*F#
3	PREVISIÓ PAS		4,000	10,000	3,000		120,000	C#*D#*E#*F#

TOTAL AMIDAMENT **220,000**

5 FDGZU010 m — Banda contínua de polietilè al llarg de la rasa a 20 cm per sobre de la canonada, per a malla senyalitzadora

Num.	Text	Tipus	[C]	[D]	[E]	[F]	TOTAL	Fórmula
1	XARXA GAS		200,000				200,000	C#*D#*E#*F#

TOTAL AMIDAMENT **200,000**

OBRA 01 PRESSUPOST T
CAPÍTOL 02 XARXES DE SERVEIS
TITOL 3 06 SOTERRAMENT ELECTRICITAT

NUM.	CODI	UA	DESCRIPCIÓ

1 PELECNOV1 u — Treballs d'adequació de xarxa existent (obligatoriament efectuats per companyia), segons pressupost número 0000834763 de data 23 de maig de 2024

Num.	Text	Tipus	[C]	[D]	[E]	[F]	TOTAL	Fórmula
1	PRESSUPOST 1		1,000				1,000	C#*D#*E#*F#

TOTAL AMIDAMENT **1,000**

2 PELECNOV2 u — Treballs d'adequació de xarxa existent i de nova extensió de xarxa soterrada, segons pressupost número 0000834763 de data 23 de maig de 2024

Num.	Text	Tipus	[C]	[D]	[E]	[F]	TOTAL	Fórmula
1	PRESSUPOST 1		1,000				1,000	C#*D#*E#*F#

TOTAL AMIDAMENT **1,000**

AMIDAMENTS

OBRA 01 PRESSUPOST T
CAPÍTOL 02 XARXES DE SERVEIS
TITOL 3 07 XARXA DE REG

NUM.	CODI	UA	DESCRIPCIÓ
1	PJS6-9EEW	m	Canonada de tub per a reg per degoteig de 16 mm de diàmetre, amb degoters autocompensats integrats cada 33 cm, amb marcatge identificatiu d'aigua no potable, instal·lada soterrada 10 cm, amb l'obertura i el tancament de la rasa inclosos

Num.	Text	Tipus	[C]	[D]	[E]	[F]	TOTAL	Fórmula
1	ÀMBIT T		180,000				180,000	C#*D#*E#*F#

TOTAL AMIDAMENT **180,000**

NUM.	CODI	UA	DESCRIPCIÓ
2	PFB3-W6W5	m	Tub de polietilè de designació PE 100, diàmetre nominal DN 25, pressió nominal PN 16 (SDR 11), subministrat en rotlle, fabricació segons norma UNE-EN 12201-2, col·locat al fons de la rasa, en entorn urbà, en obres amb dificultat de mobilitat, sense afectació per presència de serveis en la rasa, sense presència d'estrebada

Num.	Text	Tipus	[C]	[D]	[E]	[F]	TOTAL	Fórmula
1	ÀMBIT T		11,000	5,000			55,000	C#*D#*E#*F#
2			0,000				0,000	C#*D#*E#*F#

TOTAL AMIDAMENT **55,000**

NUM.	CODI	UA	DESCRIPCIÓ
3	PJSM5-VA41	u	Pericó de fàbrica de maó per a instal·lacions de reg de mides interiors 40x40x40 cm, format amb parets de 15 cm de gruix de maó calat de 290x140x100 mm, arrebossada i lliscada interiorment amb morter amb una proporció en volum 1:2:10, sobre una base de formigó d'ús no estructural HNE-15/P/20 de resistència a compressió 15 N/mm2, consistència plàstica i grandària màxima del granulat 20 mm i capa drenant de 20 cm de grava, bastiment i tapa per a pericó de serveis de fosa grisa de 420x420x40 mm i de 25 kg de pes

Num.	Text	Tipus	[C]	[D]	[E]	[F]	TOTAL	Fórmula
1	ÀMBIT T		2,000				2,000	C#*D#*E#*F#

TOTAL AMIDAMENT **2,000**

NUM.	CODI	UA	DESCRIPCIÓ
4	PJS5-HA2T	u	Boca de reg amb cos de fosa, brida d'entrada de DN 40 mm i ràcord de connexió tipus Barcelona de 45 mm de diàmetre, pericó i tapa de fosa i vàlvula de tancament amb junt EPDM, revestida amb pintura epoxi i amb petit material metàl·lic per a connexió amb la canonada, instal·lada

Num.	Text	Tipus	[C]	[D]	[E]	[F]	TOTAL	Fórmula
1	ÀMBIT T		2,000				2,000	C#*D#*E#*F#

TOTAL AMIDAMENT **2,000**

NUM.	CODI	UA	DESCRIPCIÓ
5	PJSA2-92MD	u	Programador de reg amb alimentació amb piles, sistema de programació per teclat al programador, preu mitjà, per a un nombre màxim de 2 estacions, muntat superficialment, connectat als aparells de control, als elements gobernats, programat i comprovat

AMIDAMENTS

Num.	Text	Tipus	[C]	[D]	[E]	[F]	TOTAL	Fórmula
1	ÀMBIT T		1,000				1,000	C#*D#*E#*F#

TOTAL AMIDAMENT **1,000**

6 PJ02-LTG1 u Connexió instal·lació de reg

Num.	Text	Tipus	[C]	[D]	[E]	[F]	TOTAL	Fórmula
1	ÀMBIT T		11,000				11,000	C#*D#*E#*F#

TOTAL AMIDAMENT **11,000**

OBRA 01 PRESSUPOST T
CAPÍTOL 03 SEGURETAT I SALUT
TITOL 3 01 SEGURETAT I SALUT

NUM.	CODI	UA	DESCRIPCIÓ

1 PASIS0001 pa Partida alçada d'abonament íntegre per a la seguretat i salut durant l'execució de les obres segons Pressupost de l'Estudi de seguretat i salut de l'obra.

Num.	Text	Tipus	[C]	[D]	[E]	[F]	TOTAL	Fórmula
1			1,000				1,000	C#*D#*E#*F#

TOTAL AMIDAMENT **1,000**

OBRA 01 PRESSUPOST T
CAPÍTOL 04 GESTIÓ DE RESIDUS
TITOL 3 01 GESTIÓ INTERNA DE RESIDUS

NUM.	CODI	UA	DESCRIPCIÓ

1 P2R2-EU9R h Classificació a peu d'obra de residus de construcció o demolició, amb mitjans manuals

Num.	Text	Tipus	[C]	[D]	[E]	[F]	TOTAL	Fórmula
1			100,000				100,000	C#*D#*E#*F#

TOTAL AMIDAMENT **100,000**

OBRA 01 PRESSUPOST T
CAPÍTOL 04 GESTIÓ DE RESIDUS
TITOL 3 02 GESTIÓ EXTERNA DE RESIDUS

NUM.	CODI	UA	DESCRIPCIÓ

AMIDAMENTS

1 P2R3-HIXM m3 Transport de terres no contaminades a obra exterior o centre de valorització, amb camió de 7 t i temps d'espera per a la càrrega amb mitjans mecànics, amb un recorregut de més de 10 i fins a 15 km

Num.	Text	Tipus	[C]	[D]	[E]	[F]	TOTAL	Fórmula
1	VORERA							
2	DR. SAMSO. VORERA		163,000	0,100		1,250	20,375	C#*D#*E#*F#
3			24,000	0,100		1,250	3,000	C#*D#*E#*F#
4			12,000	0,100		1,250	1,500	C#*D#*E#*F#
5			135,000	0,100		1,250	16,875	C#*D#*E#*F#
6			6,000	0,100		1,250	0,750	C#*D#*E#*F#
7			16,000	0,100		1,250	2,000	C#*D#*E#*F#
8			170,000	0,100		1,250	21,250	C#*D#*E#*F#
9			10,000	0,100		1,250	1,250	C#*D#*E#*F#
10			18,000	0,100		1,250	2,250	C#*D#*E#*F#
11			147,000	0,100		1,250	18,375	C#*D#*E#*F#
12			7,000	0,100		1,250	0,875	C#*D#*E#*F#
13			12,000	0,100		1,250	1,500	C#*D#*E#*F#
14			20,000	0,100		1,250	2,500	C#*D#*E#*F#
15			8,000	0,100		1,250	1,000	C#*D#*E#*F#
16			8,000	0,100		1,250	1,000	C#*D#*E#*F#
17			9,000	0,100		1,250	1,125	C#*D#*E#*F#
18	DR. FARRERO. VORERA		121,000	0,100		1,250	15,125	C#*D#*E#*F#
19			13,000	0,100		1,250	1,625	C#*D#*E#*F#
20			12,000	0,100		1,250	1,500	C#*D#*E#*F#
21			73,000	0,100		1,250	9,125	C#*D#*E#*F#
22			20,000	0,100		1,250	2,500	C#*D#*E#*F#
23			12,000	0,100		1,250	1,500	C#*D#*E#*F#
24			7,000	0,100		1,250	0,875	C#*D#*E#*F#
25			14,000	0,100		1,250	1,750	C#*D#*E#*F#
26			100,000	0,100		1,250	12,500	C#*D#*E#*F#
27			8,000	0,100		1,250	1,000	C#*D#*E#*F#
28			6,000	0,100		1,250	0,750	C#*D#*E#*F#
29			130,000	0,100		1,250	16,250	C#*D#*E#*F#
30	ASFALT							
31	DR. FARRERO		72,000	0,150		1,250	13,500	C#*D#*E#*F#
32			94,000	0,150		1,250	17,625	C#*D#*E#*F#
33			15,000	0,150		1,250	2,813	C#*D#*E#*F#
34			14,000	0,150		1,250	2,625	C#*D#*E#*F#
35			11,000	0,150		1,250	2,063	C#*D#*E#*F#
36			17,000	0,150		1,250	3,188	C#*D#*E#*F#
37	CRUÏLLA FARRERO/BARCELONA		158,000	0,150		1,250	29,625	C#*D#*E#*F#

AMIDAMENTS

38	DR.FARRERO		74,000	0,150		1,250	13,875	C#*D#*E#*F#
39			96,000	0,150		1,250	18,000	C#*D#*E#*F#
40			10,000	0,150		1,250	1,875	C#*D#*E#*F#
41			20,000	0,150		1,250	3,750	C#*D#*E#*F#
42			20,000	0,150		1,250	3,750	C#*D#*E#*F#
43			12,000	0,150		1,250	2,250	C#*D#*E#*F#
44	CRUÏLLA FARRERO/DR. SAMSÓ		150,000	0,150		1,250	28,125	C#*D#*E#*F#
45	DR. SAMSÓ		163,000	0,150		1,250	30,563	C#*D#*E#*F#
46			28,000	0,150		1,250	5,250	C#*D#*E#*F#
47			20,000	0,150		1,250	3,750	C#*D#*E#*F#
48			20,000	0,150		1,250	3,750	C#*D#*E#*F#
49			20,000	0,150		1,250	3,750	C#*D#*E#*F#
50			20,000	0,150		1,250	3,750	C#*D#*E#*F#
51			160,000	0,150		1,250	30,000	C#*D#*E#*F#
52			30,000	0,150		1,250	5,625	C#*D#*E#*F#
53			20,000	0,150		1,250	3,750	C#*D#*E#*F#
54			20,000	0,150		1,250	3,750	C#*D#*E#*F#
55			20,000	0,150		1,250	3,750	C#*D#*E#*F#
56			16,000	0,150		1,250	3,000	C#*D#*E#*F#
57	CRUÏLLA SAMSÓ/MESTE FALLA		151,000	0,150		1,250	28,313	C#*D#*E#*F#
58	TRAM FINAL DR. SAMSÓ		185,000	0,150		1,250	34,688	C#*D#*E#*F#
60	RASES PLUVIAL							
61			62,400			1,250	78,000	C#*D#*E#*F#
63	RASES AIGUA I ENLLUMENAT							
64			616,000	0,100	0,100	1,250	7,700	C#*D#*E#*F#
66	CLOT ARBRES		14,000	4,000		1,250	70,000	C#*D#*E#*F#
67	SOTERRAMENT ENDESA		10,000	1,500	0,500	1,250	9,375	C#*D#*E#*F#
68	POUS DE REGISTRE		2,000	5,000		1,250	12,500	C#*D#*E#*F#

TOTAL AMIDAMENT **644,453**

2 P2R5-DT1A m3 Transport de residus a instal·lació autoritzada de gestió de residus, amb camió de 7 t i temps d'espera per a la càrrega a màquina, amb un recorregut de més de 10 i fins a 15 km

Num.	Text	Tipus	[C]	[D]	[E]	[F]	TOTAL	Fórmula
1	PAVIMENT PANOT							
2	DR.FARRERO I CRUÏLLES		170,000	0,150		1,100	28,050	C#*D#*E#*F#
3			160,000	0,150		1,100	26,400	C#*D#*E#*F#
4			171,000	0,150		1,100	28,215	C#*D#*E#*F#
5			175,000	0,150		1,100	28,875	C#*D#*E#*F#
6	DR. SAMSÓ I CRUÏLLES		185,000	0,150		1,100	30,525	C#*D#*E#*F#
7			154,000	0,150		1,100	25,410	C#*D#*E#*F#

AMIDAMENTS

8			207,000	0,150		1,100	34,155	C#*D#*E#*F#
9			183,000	0,150		1,100	30,195	C#*D#*E#*F#
10			37,000	0,150		1,100	6,105	C#*D#*E#*F#
11			25,000	0,150		1,100	4,125	C#*D#*E#*F#
12	RIGOLA							
13	DR.FARRERO I CRUÏLLES		170,000	0,200	0,050	1,100	1,870	C#*D#*E#*F#
14			160,000	0,200	0,050	1,100	1,760	C#*D#*E#*F#
15			171,000	0,200	0,050	1,100	1,881	C#*D#*E#*F#
16			175,000	0,200	0,050	1,100	1,925	C#*D#*E#*F#
17	DR. SAMSÓ I CRUÏLLES		185,000	0,200	0,050	1,100	2,035	C#*D#*E#*F#
18			154,000	0,200	0,050	1,100	1,694	C#*D#*E#*F#
19			207,000	0,200	0,050	1,100	2,277	C#*D#*E#*F#
20			183,000	0,200	0,050	1,100	2,013	C#*D#*E#*F#
21			37,000	0,200	0,050	1,100	0,407	C#*D#*E#*F#
22			25,000	0,200	0,050	1,100	0,275	C#*D#*E#*F#
24	FRESSAT							
25	DR. FARRERO/BARCELONA		19,000	0,060			1,140	C#*D#*E#*F#
26			18,000	0,060			1,080	C#*D#*E#*F#
27	DR. FARRERO		21,000	0,060			1,260	C#*D#*E#*F#
28	DR. SAMSÓ/MESTRE FALLA		19,500	0,060			1,170	C#*D#*E#*F#
29			21,500	0,060			1,290	C#*D#*E#*F#
31	ASFALT							
33	SUP. T		1.915,000	0,100		1,100	210,650	C#*D#*E#*F#
34	SUP. TRAM FINAL SAMSÓ		185,000	0,100		1,100	20,350	C#*D#*E#*F#
36	SOTERRAMENT ENDESA		15,000	0,100		1,100	1,650	C#*D#*E#*F#

TOTAL AMIDAMENT **496,782**

3 P2R5-DT21 m3 Transport de residus especials a instal·lació autoritzada de gestió de residus, amb contenidor d'1 m3 de capacitat

Num.	Text	Tipus	[C]	[D]	[E]	[F]	TOTAL	Fórmula
1			5,000				5,000	C#*D#*E#*F#

TOTAL AMIDAMENT **5,000**

4 P2R5-DT1M u Transport de residus a magatzem municipal, amb camió de 7 t, amb un recorregut de més de 10 i fins a 15 km

Num.	Text	Tipus	[C]	[D]	[E]	[F]	TOTAL	Fórmula
1	FANALS							
2			4,000				4,000	C#*D#*E#*F#
6	PILONES							
7	DR. FARRERO/BARCELONA		1,000				1,000	C#*D#*E#*F#
8	DR. FARRERO/PUIG I CADAFALCH		1,000				1,000	C#*D#*E#*F#

AMIDAMENTS

9	DR.SAMSÓ/DR.FARRERO		1,000				1,000	C#*D#*E#*F#
10	DR.SAMSÓ/MESTRE FALLA		1,000				1,000	C#*D#*E#*F#
11	PAPERERES							
12	DR. FARRERO		1,000				1,000	C#*D#*E#*F#
13	DR. BARCELONA		4,000				4,000	C#*D#*E#*F#
14	DR. SAMSÓ		16,000				16,000	C#*D#*E#*F#
15			21,000				21,000	C#*D#*E#*F#
16	PALS SENYALS							
17	DR. FARRERO		8,000				8,000	C#*D#*E#*F#
18	DR.SAMSÓ		12,000				12,000	C#*D#*E#*F#
19	SENYALS							
20	DR. FARRERO		8,000				8,000	C#*D#*E#*F#
21	DR.SAMSÓ		12,000				12,000	C#*D#*E#*F#
22			2,000				2,000	C#*D#*E#*F#
23	VORADA PEDRA							
25	DR.FARRERO I CRUÏLLES		170,000	0,150	0,300		7,650	C#*D#*E#*F#
26			160,000	0,150	0,300		7,200	C#*D#*E#*F#
27			171,000	0,150	0,300		7,695	C#*D#*E#*F#
28			175,000	0,150	0,300		7,875	C#*D#*E#*F#
29	DR. SAMSÓ I CRUÏLLES		185,000	0,150	0,300		8,325	C#*D#*E#*F#
30			154,000	0,150	0,300		6,930	C#*D#*E#*F#
31			207,000	0,150	0,300		9,315	C#*D#*E#*F#
32			183,000	0,150	0,300		8,235	C#*D#*E#*F#
33			37,000	0,150	0,300		1,665	C#*D#*E#*F#
34			25,000	0,150	0,300		1,125	C#*D#*E#*F#
38						-150,000	-150,000	C#*D#*E#*F#

TOTAL AMIDAMENT **8,015**

5 P2RA-IQFJ m3

Disposició controlada en dipòsit autoritzat inclòs el cànon sobre la deposició controlada dels residus de la construcció, segons la LLEI 8/2008, de residus de terra inerts amb una densitat 1,6 t/m3, procedents d'excavació, amb codi 17 05 04 segons la Llista Europea de Residus

Num.	Text	Tipus	[C]	[D]	[E]	[F]	TOTAL	Fórmula
1	VORERA							
2	DR. SAMSO. VORERA		163,000	0,100		1,250	20,375	C#*D#*E#*F#
3			24,000	0,100		1,250	3,000	C#*D#*E#*F#
4			12,000	0,100		1,250	1,500	C#*D#*E#*F#
5			135,000	0,100		1,250	16,875	C#*D#*E#*F#
6			6,000	0,100		1,250	0,750	C#*D#*E#*F#
7			16,000	0,100		1,250	2,000	C#*D#*E#*F#
8			170,000	0,100		1,250	21,250	C#*D#*E#*F#

AMIDAMENTS

9			10,000	0,100		1,250	1,250	C#*D#*E#*F#
10			18,000	0,100		1,250	2,250	C#*D#*E#*F#
11			147,000	0,100		1,250	18,375	C#*D#*E#*F#
12			7,000	0,100		1,250	0,875	C#*D#*E#*F#
13			12,000	0,100		1,250	1,500	C#*D#*E#*F#
14			20,000	0,100		1,250	2,500	C#*D#*E#*F#
15			8,000	0,100		1,250	1,000	C#*D#*E#*F#
16			8,000	0,100		1,250	1,000	C#*D#*E#*F#
17			9,000	0,100		1,250	1,125	C#*D#*E#*F#
18	DR. FARRERO. VORERA		121,000	0,100		1,250	15,125	C#*D#*E#*F#
19			13,000	0,100		1,250	1,625	C#*D#*E#*F#
20			12,000	0,100		1,250	1,500	C#*D#*E#*F#
21			73,000	0,100		1,250	9,125	C#*D#*E#*F#
22			20,000	0,100		1,250	2,500	C#*D#*E#*F#
23			12,000	0,100		1,250	1,500	C#*D#*E#*F#
24			7,000	0,100		1,250	0,875	C#*D#*E#*F#
25			14,000	0,100		1,250	1,750	C#*D#*E#*F#
26			100,000	0,100		1,250	12,500	C#*D#*E#*F#
27			8,000	0,100		1,250	1,000	C#*D#*E#*F#
28			6,000	0,100		1,250	0,750	C#*D#*E#*F#
29			130,000	0,100		1,250	16,250	C#*D#*E#*F#
30	CALÇADA							
31	DR. FARRERO		72,000	0,150		1,250	13,500	C#*D#*E#*F#
32			94,000	0,150		1,250	17,625	C#*D#*E#*F#
33			15,000	0,150		1,250	2,813	C#*D#*E#*F#
34			14,000	0,150		1,250	2,625	C#*D#*E#*F#
35			11,000	0,150		1,250	2,063	C#*D#*E#*F#
36			17,000	0,150		1,250	3,188	C#*D#*E#*F#
37	CRUÏLLA FARRERO/BARCELONA		158,000	0,150		1,250	29,625	C#*D#*E#*F#
38	DR.FARRERO		74,000	0,150		1,250	13,875	C#*D#*E#*F#
39			96,000	0,150		1,250	18,000	C#*D#*E#*F#
40			10,000	0,150		1,250	1,875	C#*D#*E#*F#
41			20,000	0,150		1,250	3,750	C#*D#*E#*F#
42			20,000	0,150		1,250	3,750	C#*D#*E#*F#
43			12,000	0,150		1,250	2,250	C#*D#*E#*F#
44	CRUÏLLA FARRERO/DR. SAMSÓ		150,000	0,150		1,250	28,125	C#*D#*E#*F#
45	DR. SAMSÓ		163,000	0,150		1,250	30,563	C#*D#*E#*F#
46			28,000	0,150		1,250	5,250	C#*D#*E#*F#
47			20,000	0,150		1,250	3,750	C#*D#*E#*F#
48			20,000	0,150		1,250	3,750	C#*D#*E#*F#

AMIDAMENTS

49			20,000	0,150		1,250	3,750	C#*D#*E#*F#
50			20,000	0,150		1,250	3,750	C#*D#*E#*F#
51			160,000	0,150		1,250	30,000	C#*D#*E#*F#
52			30,000	0,150		1,250	5,625	C#*D#*E#*F#
53			20,000	0,150		1,250	3,750	C#*D#*E#*F#
54			20,000	0,150		1,250	3,750	C#*D#*E#*F#
55			20,000	0,150		1,250	3,750	C#*D#*E#*F#
56			16,000	0,150		1,250	3,000	C#*D#*E#*F#
57	CRUÏLLA SAMSÓ/MESTE FALLA		151,000	0,150		1,250	28,313	C#*D#*E#*F#
58	TRAM FINAL DR. SAMSÓ		185,000	0,150		1,250	34,688	C#*D#*E#*F#
60	RASES PLUVIAL							
61			62,400			1,250	78,000	C#*D#*E#*F#
63	RASES AIGUA I ENLLUMENAT							
64			616,000	0,100	0,100	1,250	7,700	C#*D#*E#*F#
66	CLOT ARBRES		14,000	4,000		1,250	70,000	C#*D#*E#*F#
67	SOTERRAMENT ENDESA		10,000	1,500	0,500	1,250	9,375	C#*D#*E#*F#
68	POUS DE REGISTRE		2,000	5,000		1,250	12,500	C#*D#*E#*F#
71	TERRES TRANSPORTADES A MAGATZEM MPAL					-300,000	-300,000	C#*D#*E#*F#

TOTAL AMIDAMENT **344,453**

6 P2RA-IQG3 m3

Disposició controlada en dipòsit autoritzat inclòs el cànon sobre la deposició controlada dels residus de la construcció, segons la LLEI 8/2008, de residus barrejats no perillosos amb una densitat 0,43 t/m3, procedents de construcció o demolició, amb codi 17 09 04 segons la Llista Europea de Residus

Num.	Text	Tipus	[C]	[D]	[E]	[F]	TOTAL	Fórmula
1	PAVIMENT PANOT							
2	DR.FARRERO I CRUÏLLES		170,000	0,150		1,100	28,050	C#*D#*E#*F#
3			160,000	0,150		1,100	26,400	C#*D#*E#*F#
4			171,000	0,150		1,100	28,215	C#*D#*E#*F#
5			175,000	0,150		1,100	28,875	C#*D#*E#*F#
6	DR. SAMSÓ I CRUÏLLES		185,000	0,150		1,100	30,525	C#*D#*E#*F#
7			154,000	0,150		1,100	25,410	C#*D#*E#*F#
8			207,000	0,150		1,100	34,155	C#*D#*E#*F#
9			183,000	0,150		1,100	30,195	C#*D#*E#*F#
10			37,000	0,150		1,100	6,105	C#*D#*E#*F#
11			25,000	0,150		1,100	4,125	C#*D#*E#*F#
12	RIGOLA							
14	DR.FARRERO I CRUÏLLES		170,000	0,200	0,050	1,100	1,870	C#*D#*E#*F#
15			160,000	0,200	0,050	1,100	1,760	C#*D#*E#*F#
16			171,000	0,200	0,050	1,100	1,881	C#*D#*E#*F#

AMIDAMENTS

17			175,000	0,200	0,050	1,100	1,925	C#*D#*E#*F#
18	DR. SAMSÓ I CRUÏLLES		185,000	0,200	0,050	1,100	2,035	C#*D#*E#*F#
19			154,000	0,200	0,050	1,100	1,694	C#*D#*E#*F#
20			207,000	0,200	0,050	1,100	2,277	C#*D#*E#*F#
21			183,000	0,200	0,050	1,100	2,013	C#*D#*E#*F#
22			37,000	0,200	0,050	1,100	0,407	C#*D#*E#*F#
23			25,000	0,200	0,050	1,100	0,275	C#*D#*E#*F#

TOTAL AMIDAMENT **258,192**

7 P2RA-M8VT m3

Disposició controlada en dipòsit autoritzat inclòs el cànon sobre la deposició controlada dels residus de la construcció, segons la LLEI 8/2008, de residus d'aglomerat asfàltic no perillosos amb una densitat 1,45 t/m3, procedents de construcció o demolició, amb codi 17 03 02 segons la Llista Europea de Residus

Num.	Text	Tipus	[C]	[D]	[E]	[F]	TOTAL	Fórmula
2	FRESSAT							
3	DR. FARRERO/BARCELONA		19,000	0,060			1,140	C#*D#*E#*F#
4			18,000	0,060			1,080	C#*D#*E#*F#
5	DR. FARRERO		21,000	0,060			1,260	C#*D#*E#*F#
6	DR. SAMSÓ/MESTRE FALLA		19,500	0,060			1,170	C#*D#*E#*F#
7			21,500	0,060			1,290	C#*D#*E#*F#
9	ASFALT							
11	SUP. T		1.915,000	0,100		1,100	210,650	C#*D#*E#*F#
12	SUP. TRAM FINAL SAMSÓ		185,000	0,100		1,100	20,350	C#*D#*E#*F#
14	SOTERRAMENT ENDESA		15,000	0,100		1,100	1,650	C#*D#*E#*F#

TOTAL AMIDAMENT **238,590**

8 P2RA-IQFF m3

Disposició controlada en planta de compostage de residus de troncs i soques no perillosos procedents de poda o sega, amb codi 20 02 01 segons la Llista Europea de Residus

Num.	Text	Tipus	[C]	[D]	[E]	[F]	TOTAL	Fórmula
1	ARBRES		0,550	2,000	49,000		53,900	C#*D#*E#*F#

TOTAL AMIDAMENT **53,900**

9 P2RA-EU7B kg

Disposició controlada en dipòsit autoritzat inclòs el cànon sobre la deposició controlada dels residus de la construcció, segons la LLEI 8/2008, de residus de fibrociment perillosos amb una densitat 0,9 t/m3, procedents de construcció o demolició, amb codi 17 06 05* segons la Llista Europea de Residus

Num.	Text	Tipus	[C]	[D]	[E]	[F]	TOTAL	Fórmula
1	CANONADA FIBROCIMENT		75,000	4,000			300,000	C#*D#*E#*F#
2			135,000	4,000			540,000	C#*D#*E#*F#
3			135,000	4,000			540,000	C#*D#*E#*F#
4			110,000	4,000			440,000	C#*D#*E#*F#

AMIDAMENTS

TOTAL AMIDAMENT	**1.820,000**	

Ajuntament d'Argentona

2. QUADRE DE PREUS Nº1

QUADRE DE PREUS NÚMERO 1

Data: 23/10/24

NÚMERO	CODI	UA	DESCRIPCIÓ	PREU
P- 1	EN1218D4	u	Vàlvula de comporta manual amb brides, de 100 mm de diàmetre nominal, de 25 bar de PN, cos de fosa nodular EN-GJS-500-7 (GGG50) i tapa de fosa nodular EN-GJS-500-7 (GGG50), amb revestiment de resina epoxi (250 micres), comporta de fosa+EPDM i tancament de seient elàstic, eix d'acer inoxidable 1.4021 (AISI 420), amb accionament per volant de fosa, muntada en pericó de canalització soterrada (CENT SEIXANTA-QUATRE EUROS AMB SET CÈNTIMS)	164,07 €
P- 2	F21H1A41	u	Desmuntatge de llumenera, columna exterior, accessoris i elements de subjecció, enderroc de fonament de formigó amb mitjans mecànics. Inclou desconnexió de cablejat, aplec, càrrega i transport a magatzem municipal. (DOS-CENTS VINT-I-NOU EUROS)	229,00 €
P- 3	F221C472	m3	Excavació per a caixa de paviment en terreny compacte (SPT 20-50), realitzada amb pala excavadora i càrrega directa sobre camió (QUATRE EUROS AMB CINQUANTA-SET CÈNTIMS)	4,57 €
P- 4	F2280500	m3	Sorra rentada per a protecció de canonades, formant capa d'assentament i recobriment. Inclou subministrament i col.locació. De la qualitat requerida per la companyia gestora del servei. (TRENTA-SIS EUROS AMB DIVUIT CÈNTIMS)	36,18 €
P- 5	F931R01F	m3	Base de tot-u artificial procedent de granulats reciclats de formigó , amb estesa i piconatge del material al 95% del PM (QUARANTA-UN EUROS AMB QUARANTA-UN CÈNTIMS)	41,41 €
P- 6	F973412CM	m	Encintat corb de 30 cm d'amplària amb lloses de formigó prefabricat , de 30x20x8 cm, color gris, col·locats amb morter de ciment 1:4, elaborat a l'obra amb formigonera de 165 l (SEIXANTA-TRES EUROS AMB NORANTA-DOS CÈNTIMS)	63,92 €
P- 7	F973412HA	m	Encintat de 30 cm d'amplària amb peça formigó prefabricat, de 30x20x8 cm, color gris, col·locats amb morter de ciment 1:4, elaborat a l'obra amb formigonera de 165 l (QUARANTA-VUIT EUROS AMB TRENTA-QUATRE CÈNTIMS)	48,34 €
P- 8	F973412T2	m	Vorada de formigó prefabricat T5, de 100x22x30 cm col·locat amb morter de ciment 1:4, elaborat a l'obra amb formigonera de 165 l (QUARANTA-DOS EUROS AMB TRES CÈNTIMS)	42,03 €
P- 9	F985V020	m	Gual per a vehicles tipus Barcelona de peces prefabricades incloses peces especials extrems, base de formigó i rejuntat amb morter (CENT TRENTA-QUATRE EUROS AMB VUITANTA CÈNTIMS)	134,80 €
P- 10	F9E1320G	m2	Paviment de panot per a vorera gris de 20x20x4 cm, classe 1a, preu alt, col·locat a truc de maceta amb morter mixt 1:2:10 i beurada de ciment pòrtland (TRENTA-SIS EUROS AMB CINQUANTA-SET CÈNTIMS)	36,57 €
P- 11	F9F60000	m2	Paviment VULCANO tactile de peces de formigó de 20x20x8 cm, amb acabat amb relleu, color gris, preu alt, col·locat amb morter de ciment 1:4, elaborat a l'obra amb formigonera de 165 l (SEIXANTA EUROS AMB NORANTA-QUATRE CÈNTIMS)	60,94 €
P- 12	F9F60002	m2	Paviment de peces de formigó de 20x20 cm i 8 cm de gruix, amb acabat amb relleu circular color´gris´, preu alt, col·locat amb morter de ciment 1:4, elaborat a l'obra amb formigonera de 165 l (SEIXANTA EUROS AMB NORANTA-QUATRE CÈNTIMS)	60,94 €
P- 13	F9FY-VLD1	m2	Paviment de peces de formigó, VULCANO color´´arena´´ 30x10 cm i de gruix 8 cm, sobre llit de morter col·locat i rejuntat amb sorra-ciment (SETANTA EUROS AMB TRETZE CÈNTIMS)	70,13 €
P- 14	F9FY-VLD6	m2	Paviment de peces de formigó, VULCANO color ´´arena´´ 30x10 cm i de gruix 6 cm, sobre llit de morter col·locat i rejuntat amb sorra-ciment (SEIXANTA-SET EUROS AMB SETANTA-QUATRE CÈNTIMS)	67,74 €

QUADRE DE PREUS NÚMERO 1

NÚMERO	CODI	UA	DESCRIPCIÓ	PREU
P- 15	F9H11251	t	Paviment de mescla bituminosa contínua en calent tipus AC 16 surf B 50/70 D (IVa i D-12) amb betum asfàltic de penetració, de granulometria densa per a capa de trànsit i granulat granític, estesa i compactada (NORANTA-SIS EUROS AMB CINQUANTA-NOU CÈNTIMS)	96,59 €
P- 16	F9H11B52	t	Paviment de mescla bituminosa contínua en calent tipus AC 22 bin B 50/70 S, amb betum asfàltic de penetració, de granulometria semidensa per a capa intermèdia i granulat calcari, estesa i compactada (VUITANTA-NOU EUROS AMB CINQUANTA-DOS CÈNTIMS)	89,52 €
P- 17	F9J12X50	m2	Reg d'imprimació amb emulsió bituminosa catiònica específica per a reg d'imprimació, tipus ECI, amb dotació 1,5 kg/m2 (ZERO EUROS AMB NORANTA-CINC CÈNTIMS)	0,95 €
P- 18	F9J1V020	m2	Reg d'adherència amb betum asfaltic modificat amb polimers BM-3B, amb dotació 1 kg/m2 (UN EUROS AMB UN CÈNTIMS)	1,01 €
P- 19	FBA1E314	m	Pintat sobre paviment de marca vial longitudinal contínua per a ús permanent i retrorreflectant en sec, tipus P-R, de 10 cm d'amplària, amb pintura alcídica de color vermell i microesferes de vidre, aplicada mecànicament mitjançant polvorització (ZERO EUROS AMB VUITANTA-TRES CÈNTIMS)	0,83 €
P- 20	FBA31122	m2	Pintat sobre paviment. Amb pintura de doble component, amb aplicació manual, i amb dosificació mínim de 1600gr/m2 i addició de arid anti lliscant, amb dosificació de 300gr/m2 per tal d'incrementar el coeficient de lliscament a un mínim de 50 SRT segons norma NLT-175. Inclou premarcatge. (VINT-I-TRES EUROS AMB VUITANTA-UN CÈNTIMS)	23,81 €
P- 21	FBA3UW10	m2	Pintat de superficies específiques com zones 30, catifes carril bici, zones ZAM, ZAB o símbols no definits en altres partides, amb pintura de doble component de qualsevol color amb aplicació manual a llana o sabatot i amb una dosificació mínima de 2800 g/m2 i amb addició de partícules de vidre de cantells angulosos amb una dosificació de 300 g/m2, per tal d'incrementar el coeficient de lliscament a un mínim de 60 SRT segons la norma UNE-EN 1436, inclòs premarcatge (amidament: àrea de la zona pintada) (NOU EUROS AMB CATORZE CÈNTIMS)	9,14 €
P- 22	FBABUV14	u	Pintat de delimitació d'un mòdul de zona reservada per a càrrega i descàrrega o per a parada de taxi, amb línia en ziga-zaga de 15 cm d'amplària, de color groc, amb pintura acrílica amb una dosificació mínima de 900 g/m2, inclòs premarcatge (VINT-I-QUATRE EUROS AMB SETANTA CÈNTIMS)	24,70 €
P- 23	FBABUV18	u	Pintat de delimitació de zona d'estacionament per a motocicletes, amb pintura acrílica amb una dosificació mínima de 900 g/m2, inclòs premarcatge (SIS EUROS AMB CINQUANTA-SET CÈNTIMS)	6,57 €
P- 24	FBB13252	u	Placa circular per a senyals de trànsit, d'alumini anoditzat, de 60 cm de diàmetre, acabada amb làmina retrorreflectora classe RA2, fixada mecànicament (CENT UN EUROS AMB ONZE CÈNTIMS)	101,11 €
P- 25	FBB2C201	u	Placa informativa per a senyals de trànsit d'alumini anoditzat, de 60x60 cm, acabada amb làmina retrorreflectora classe RA2, fixada mecànicament (CENT SET EUROS AMB QUARANTA-VUIT CÈNTIMS)	107,48 €
P- 26	FBBZ3011	m	Tub d'alumini extrusionat de 90 mm de diàmetre, per a suport de senyals de trànsit, fixat a la base (TRENTA-DOS EUROS AMB VINT-I-TRES CÈNTIMS)	32,23 €
P- 27	FBZBUV70	h	Desplaçament equips (SEIXANTA-SET EUROS AMB QUARANTA-DOS CÈNTIMS)	67,42 €

QUADRE DE PREUS NÚMERO 1

NÚMERO	CODI	UA	DESCRIPCIÓ	PREU
P- 28	FD5JIA04	u	Embornal sifònic. Construcció completa de mides interiors 755x250mm, inclou: esbrossada, excavació, compactació del fons de la rasa, formació de solera de formigó HM-15 de 106x60x20 cm, formació de la caixa embornal amb peces prefabricades de formigó, formació de sifó amb placa metàl·lica o placa de formigó. (TRES-CENTS CINQUANTA-SIS EUROS AMB NORANTA CÈNTIMS)	356,90 €
P- 29	FD71IA01	u	Subministrament i col.locació d'empelt click de PE amb junt d'estanqueitat per a connexió d'escomeses de fins a Ø250mm a tub principal de fins a Ø500mm. (CINQUANTA-SET EUROS AMB SETANTA-NOU CÈNTIMS)	57,79 €
P- 30	FD71IA15	m	Execució completa clavegueró de tub de PE Ø250mm, incloent; excavació de rasa de no menys de 150x60 centímetres (amb mitjans mecànics i manuals, en presència de serveis urbans), piconat del fons de la rasa, formació de llit de sorra o de sauló garbellat de 10 centímetres d'espessor, subministrament i col.locació de tub estructurat de PE de Ø250mm de diàmetre nominal de paret estructurada classe SN8, formació de dau de protecció de formigó HM-20 + reblert de la resta de asa amb sòl «adequat». S'inclou també la part proporcional de junts elàstics, colzes, canvis de diàmetre i totes les operacions i materials auxliliars per a executar correctament les connexions. (CINQUANTA-DOS EUROS AMB TRENTA-TRES CÈNTIMS)	52,33 €
P- 31	FD7JL186	m	Claveguera amb tub de paret estructurada, amb paret interna llisa i externa corrugada, de polietilè HDPE, tipus B, àrea aplicació U, de diàmetre nominal exterior 400 mm, de rigidesa anular SN 8 kN/m2, segons la norma UNE-EN 13476-3, unió de maniguets, amb grau de dificultat mitja i col·locat al fons de la rasa (CENT QUARANTA EUROS)	140,00 €
P- 32	FDACIA08	u	Construcció completa de pou de registre Ø100cm i fins a 200cm de profunditat, incloent la part proporcional dels següents treballs: excavació; compactació del fons de l'excavació; execució de solera de 20 cm de formigó de 15 N/mm2; subministrament i col·locació de passamurs de PE soldat prèviament al tub d'entrada; formació de cubeta a mitja canya de PE amb diàmetre igual que el tub de sortida; formació de base de pou circular amb paret de maó massís de 30 cm d'espessor i 50 cm d'alçada, arrebossada i lliscada a les cares vistes; col·locació de peces prefabricades de formigó de Ø100 cm de diàmetre interior; col·locació de con de transició Ø100-Ø60x60cm secció caixó i col·locació de graons de polipropilè. El preu inclou el subministrament de tots els materials, el reblert de l'extradós de la fàbrica, la càrrega i transport interns de material sobrant d'excavació o demolició. Inclou totes les operacions i materials auxiliars per a deixar completament acabada la unitat d'obra. (CINC-CENTS SETANTA-SET EUROS AMB VUITANTA-QUATRE CÈNTIMS)	577,84 €
P- 33	FDGZU010	m	Banda contínua de polietilè al llarg de la rasa a 20 cm per sobre de la canonada, per a malla senyalitzadora (ZERO EUROS AMB QUARANTA-DOS CÈNTIMS)	0,42 €
P- 34	FDK2L040	u	Troneta de mides interiors 40x40xm i 90cm de profunditat, en vorera o calçada, prefabricada de formigó o in-situ amb lliscat interior. Inclou execució de solera de formigó HM-20, de 10cm, col.locació de tub Ø150mm reblert de graves per drenatge, execució d'entrades, connexions i segellat amb morter dels conductes, excavació de pou, reblerts, tria i acumulació dels residus a obra amb contenidors, sacs o altres sistemes, càrrega. (CENT QUARANTA-VUIT EUROS AMB QUARANTA-QUATRE CÈNTIMS)	148,44 €
P- 35	FDKR0010	u	Arranjament, col·locació a cota i anivellament de tapa i marc d'arqueta o pou de registre de qualsevol servei de dimensions de la tapa major de 59x59cm per a adaptació a la nova pavimentació. Incloent l'obra civil necessària per a la demolició i reposició dels elements afectats del pou o arqueta i per a l'ajust dels elements de pavimentació de l'entorn. Incloent la part proporcional de substitució dels elements trencats, tot inclòs completament acabat. (NORANTA-SET EUROS AMB SEIXANTA-SIS CÈNTIMS)	97,66 €

QUADRE DE PREUS NÚMERO 1

NÚMERO	CODI	UA	DESCRIPCIÓ	PREU
P- 36	FDKR0020	u	Arranjament, col·locació a cota i anivellament de tapa i marc d'arqueta o pou de registre de qualsevol servei de dimensions de la tapa entre 15x15cm i 54x54cm per a adaptació a la nova pavimentació. Incloent l'obra civil necessària per a la demolició i reposició dels elements afectats del pou o arqueta i per a l'ajust dels elements de pavimentació de l'entorn. Incloent la part proporcional de substitució dels elements trencats (tapes, bastiments o elements danyats) durant l'execució de les obres així com el subministrament i col·locació de les parts de pericons i materials auxiliars necessaris per a la correcta col·locació (reconstrucció de recolzaments, segellats,....). Tot inclòs completament acabat. (VINT-I-SIS EUROS AMB VINT-I-UN CÈNTIMS)	26,21 €
P- 37	FDKZ3154	u	Bastiment i tapa per a pericó de serveis, de fosa, de pas lliure 40cm x 40cm, col·locada amb morter. De classe D400. (QUARANTA-SIS EUROS AMB QUARANTA-SET CÈNTIMS)	46,47 €
P- 38	FG22TH1K	m	Tub corbable corrugat de polietilè, de doble capa, llisa la interior i corrugada l'exterior, de 90 mm de diàmetre nominal, aïllant i no propagador de la flama, resistència a l'impacte de 40 J, resistència a compressió de 450 N, muntat com a canalització soterrada. Inclou la partida la part proporcional de banda de senyalització i separadors si s'escau. (QUATRE EUROS AMB CATORZE CÈNTIMS)	4,14 €
P- 39	FG312654	m	Cable amb conductor de coure de 0,6/1 kV de tensió assignada, RVFV armat amb fleix d'acer, pentapolar, de secció 5 x 6 mm2, amb coberta del cable de poliolefines amb baixa emissió fums, col·locat en tub o col·locat en aeri amb part proporcional d'accessoris per a fixació en façana. Inclou part proporcional de connexions. Inclou totes les feines i materials necessaris per afectuar les connexions necessaries (a elements de quadres, lluminaries, etc) fins a deixar el sistema en perfecte funcionament. (VUIT EUROS AMB TRENTA CÈNTIMS)	8,30 €
P- 40	FG380902	m	Conductor de coure nu, unipolar de secció 1x35 mm2, muntat en fons de rasa. Inclou subministrament, col.locació, connexions i proves. (ONZE EUROS AMB TRETZE CÈNTIMS)	11,13 €
P- 41	FGD1IA12	u	Subministrament i col·locació de placa de posta a terra d'acer de 500x500x3mm, incloent la soldadura aluminotèrmica així com tots els materials i operacions addicionals de connexionat per a que totes les plaques quedin interconnectades amb una línia equipotencial. Inclou també el subministrament i col·locació de 4,5 ml de cable de coure nu o protegit de 35mm2, perns, grapes i fixacions i totes les operacions i materials necessaris per a deixar completa i correctament connectada a terra l'element metàl·lic més proper. (SETANTA-QUATRE EUROS AMB SETANTA-CINC CÈNTIMS)	74,75 €
P- 42	FHM11H22	u	Columna model 'Urbana-R' CLTC-5 de la casa LEDinBOX (o equivalent) de planxa d'acer galvanitzat, de forma troncocònica, de 5 m d'alçària, coronament sense platina, amb base platina i porta, segons norma UNE-EN 40-5, col·locada sobre dau de formigó. Reforç dels primers 35cm de columna aconseguint un gruix total de 1,30cm. Tanmateix, el peu disposarà de cartel·les de 5mm amb una alçada de 15cm a comptar des de la base. Inclou tractament antiorins. (TRES-CENTS NORANTA-SIS EUROS AMB DINOU CÈNTIMS)	396,19 €
P- 43	FHM11H2D	u	Desplaçament de columna de planxa d'acer galvanitzat, de forma troncocònica, de 5 m d'alçària amb lluminària, inclou, demolició de fonaments, nova fonamentació, accessoris, connexions, càrrega de runa sobre camió. Totalment instal·lada al nou emplaçament. (CENT CINQUANTA-TRES EUROS AMB TRETZE CÈNTIMS)	153,13 €
P- 44	FHN3PHA2	u	Lluminària NewStreet MAX V3 model NSTD-30 de 30W o similar de la casa LEDinBOX (o equivalent) amb sistema òptic de Led, amb fixació lateral per a façana. Fabricada en cristall pla templat transparent. Els punts de llum evitarà la pol·lució lumínica atmosfèrica i aniran amb reflector interior. Flux lumínic (lluminària) 2999lm; (làmpada) 3000lm. Inclou drivers per a control de punts, amb sistema de doble nivell d'encesa previst amb cable de comandament. Completament instal·lat, en funcionament i gestionable des de quadre elèctric (QUATRE-CENTS DINOU EUROS AMB DOS CÈNTIMS)	419,02 €

QUADRE DE PREUS NÚMERO 1

NÚMERO	CODI	UA	DESCRIPCIÓ	PREU
P- 45	FHN3PHAR	u	Lluminària URBANA 2B RWS V1S de 25W de la casa LEDinBOX (o equivalent) amb sistema òptic de LED, amb fixació lateral per a columnes. Fabricada en fundació d'alumini anticorrosiu, equipada amb 24 LEDS d'alta eficàcia. Els punts de llum evitarà la pol·lució lumínica atmosfèrica i aniran amb reflector interior. Flux lumínic (lluminària) 5742lm; (làmpada) 2900lm. Inclou drivers per a control de punts, amb sistema de doble nivell d'encesa previst amb cable de comandament. Completament instal·lat, en funcionament i gestionable des de quadre elèctric. (QUATRE-CENTS NORANTA-QUATRE EUROS AMB SEIXANTA-SET CÈNTIMS)	494,67 €
P- 46	FQ210010	u	Paperera de material reciclat per anar ancorada a fanal, inclou subministrament, col·locació, tot inclòs. (SEIXANTA-DOS EUROS AMB SETANTA CÈNTIMS)	62,70 €
P- 47	FQ21001C	u	Col·locacoió paperera, tot inclòs completament acabat. (DOTZE EUROS AMB VINT CÈNTIMS)	12,20 €
P- 48	FR3SE212	m2	Encoixinament amb escorça de pi de 10 a 35 mm, subministrada a granel, escampada amb retroexcavadora petita i mitjans manuals en capa uniforme de gruix màxim 15 cm (DEU EUROS AMB VUITANTA-VUIT CÈNTIMS)	10,88 €
P- 49	LY0ZHAM	P.A	Partida a justifcar ajuda muntador xarxa aigua (VINT-I-NOU EUROS AMB VINT-I-DOS CÈNTIMS)	29,22 €
P- 50	LY0ZHAT	P.A	Partida a justifcar ajuda manobre (VINT-I-SET EUROS AMB VUITANTA-VUIT CÈNTIMS)	27,88 €
P- 51	M9WZZ010	u	Desplaçament, muntatge a l'obra i retirada de l'equip d'estesa i fresat de mescla bituminosa en calent (CINC MIL CINC-CENTS NOU EUROS AMB SEIXANTA-QUATRE CÈNTIMS)	5.509,64 €
P- 52	P000001	PA	Partida a justificar treballs de topogràf (CINQUANTA-UN EUROS AMB NORANTA CÈNTIMS)	51,90 €
P- 53	P2146-DJ23	m2	Demolició de paviment de formigó, de fins a 15 cm de gruix i fins a 2 m d'amplària amb retroexcavadora amb martell trencador i càrrega sobre camió (DINOU EUROS AMB CINQUANTA-DOS CÈNTIMS)	19,52 €
P- 54	P2146-DJ2P	m2	Demolició de paviment de mescla bituminosa de fins a 15 cm de gruix, d'amplària més de 2 m amb retroexcavadora amb martell trencador i càrrega sobre camió amb mitjans mecànics (TRES EUROS AMB SETANTA-SET CÈNTIMS)	3,77 €
P- 55	P2146-DJ3H	m2	Demolició de paviment de panots col·locats sobre base de formigó de fins a 15 cm de gruix, inclòs la demolició de la base, d'amplària fins a 2 m, amb compressor i càrrega sobre camió amb mitjans mecànics (SETZE EUROS AMB VINT CÈNTIMS)	16,20 €
P- 56	P2146-DJ4B	m2	Demolició de paviment de panots col·locats sobre base de formigó de fins a 15 cm de gruix, inclòs la demolició de la base, d'amplària fins a 2 m amb retroexcavadora amb martell trencador i càrrega sobre camió amb mitjans mecànics (SIS EUROS AMB TRENTA-NOU CÈNTIMS)	6,39 €
P- 57	P2146-I6MV	m2	Demolició de paviment de panots col·locats sobre base de formigó de fins a 15 cm de gruix, inclòs la demolició de la base, d'amplària fins a 2 m, amb compressor i càrrega sobre camió amb mitjans manuals, en entorn urbà sense dificultat de mobilitat, en voreres <= 3 m d'amplària o calçada/plataforma única <= 7 m d'amplària, amb afectació per serveis o elements de mobiliari urbà, en actuacions de més de 10 m2 (TRENTA-TRES EUROS AMB TRENTA-SET CÈNTIMS)	33,37 €

QUADRE DE PREUS NÚMERO 1

NÚMERO	CODI	UA	DESCRIPCIÓ	PREU
P- 58	P2149-DJ69	m	Demolició de vorada de pedra i rigola de formigó inclosa base de formigó amb martell trencador muntat sobre retroexcavadora i càrrega amb mitjans mecànics sobre camió o contenidor (SIS EUROS AMB CINQUANTA-DOS CÈNTIMS)	6,52 €
P- 59	P214U-IQEP	m2	Fresatge mecànic de paviments de mescles bituminoses per cada cm de gruix, amb fresadora per a paviment amb càrrega automàtica, càrrega de runa sobre camió i escombrat i neteja de la superfície fresada (ZERO EUROS AMB CINQUANTA CÈNTIMS)	0,50 €
P- 60	P214W-FEMG	m	Tall en paviment de mescla bituminosa de 15 cm de fondària com a mínim amb màquina tallajunts amb disc de diamant per a paviment, per a delimitar la zona a demolir (SIS EUROS AMB CINQUANTA-SIS CÈNTIMS)	6,56 €
P- 61	P21B0-HBQT	u	Desmuntatge per a substitució de placa de senyalització vertical muntada sobre suport de peu o sobre paraments verticals, superfície fins a 0,5-1 m2, a una alçària de 3 m com a màxim amb mitjans manuals i càrrega manual a camió. (SIS EUROS AMB TRETZE CÈNTIMS)	6,13 €
P- 62	P21B0-HBQX	u	Retirada de pal de senyal amb mitjans manuals i càrrega manual de runa sobre camió. (NOU EUROS AMB SEIXANTA-TRES CÈNTIMS)	9,63 €
P- 63	P21G1-4RTF	m	Retirada de canonada aigua de fibrociment amb contingut d'amiant amb mitjans manuals, empaquetat i càrrega sobre camió o contenidor corresponent (VINT EUROS AMB TRENTA CÈNTIMS)	20,30 €
P- 64	P21GL-HIRP	m	Retirada de cables d'enllumenat aèri públic situats a façana, amb mitjans manuals (SIS EUROS AMB NORANTA-SIS CÈNTIMS)	6,96 €
P- 65	P21Q2-8GXP	u	Retirada de paperera ancorada al terra, enderroc de daus de formigó, i càrrega manual sobre camió o contenidor (SIS EUROS AMB VUITANTA CÈNTIMS)	6,80 €
P- 66	P21Q2-8GXU	u	Retirada de pilona fosa, enderroc de daus de formigó, i càrrega manual sobre camió (CINC EUROS AMB SEIXANTA-SIS CÈNTIMS)	5,66 €
P- 67	P21R0-92I8	u	Tallada controlada amb cistella mecànica, d'arbre de 6 a 10 m d'alçària, arrencant la soca, aplec de la brossa generada, càrrega sobre camió grua amb pinça i transport a planta de compostatge I/O planta municipal. (DOS-CENTS QUARANTA-VUIT EUROS AMB VINT-I-TRES CÈNTIMS)	248,23 €
P- 68	P221E-AWDQ	m3	Excavació de rasa en presència de serveis fins a 2 m de fondària, en terreny sòls de trànsit (SPT >50), realitzada amb retroexcavadora i amb les terres deixades a la vora (VINT-I-UN EUROS AMB TRENTA-UN CÈNTIMS)	21,31 €
P- 69	P221I-M8GD	m	Excavació i reblert de rasa amb mitjans manuals per a pas d'instal·lacions de 40 cm d'amplària i 60 cm de fondària, reblert amb capa de sorra i la resta amb terres seleccionades de la pròpia excavació, i posterior compactació amb picó vibrant al 95%. (TRENTA-TRES EUROS AMB VUIT CÈNTIMS)	33,08 €
P- 70	P221I-M8GE	m	Excavació de rasa amb mitjans mecànics per a pas d'instal·lacions de 40 cm d'amplària i 60 cm de fondària, amb retroexcavadora i reblert amb capa de sorra i resta amb terres seleccionades de la pròpia excavació i posterior compactació amb picó vibrant al 95% (ONZE EUROS AMB SEIXANTA-DOS CÈNTIMS)	11,62 €
P- 71	P221K-TG43	m3	Excavació de cala, per a localització de serveis, amb mitjans manuals i terres deixades a la vora (TRENTA EUROS AMB SEIXANTA-SET CÈNTIMS)	30,67 €

QUADRE DE PREUS NÚMERO 1

NÚMERO	CODI	UA	DESCRIPCIÓ	PREU
P- 72	P2241-52SI	m2	Repàs i piconatge de sòl de rasa de més d'1,5 i menys de 2 m d'amplària, amb compactació del 95% PM (DOS EUROS AMB SEIXANTA-DOS CÈNTIMS)	2,62 €
P- 73	P2241-52SN	m2	Repàs i piconatge de caixa de paviment, amb compactació del 95% PM (UN EUROS AMB VUITANTA-VUIT CÈNTIMS)	1,88 €
P- 74	P2241-52SS	m2	Repàs i piconatge de sòl de rasa d'amplària màxima 0,6 m, amb compactació del 95% PM (CINC EUROS AMB SEIXANTA-VUIT CÈNTIMS)	5,68 €
P- 75	P2251-5483	m3	Estesa de graves per a drenatge de pedra granítica en tongades de 25 cm, com a màxim (SEIXANTA-CINC EUROS AMB VUITANTA-SIS CÈNTIMS)	65,86 €
P- 76	P2255-DPHC	m3	Rebliment i piconatge de rasa d'amplària més d'1,5 i fins a 2 m, amb material adequat de la pròpia excavació, en tongades de gruix de fins a 25 cm, utilitzant corró vibratori per a compactar, amb compactació del 95% PM (ONZE EUROS AMB NORANTA-QUATRE CÈNTIMS)	11,94 €
P- 77	P241-FIPF	m3	Transport de terres, residus triturats, material petri, materials adequat per a reutilitzar dins de l'obra, amb mitjans mecànics (TRES EUROS AMB VINT-I-CINC CÈNTIMS)	3,25 €
P- 78	P2A0-4ILV	m3	Subministrament de terra seleccionada d'aportació (ONZE EUROS AMB SEIXANTA-NOU CÈNTIMS)	11,69 €
P- 79	P2R2-EU9R	h	Classificació a peu d'obra de residus de construcció o demolició, amb mitjans manuals (VINT-I-SET EUROS AMB VUITANTA-VUIT CÈNTIMS)	27,88 €
P- 80	P2R3-HIXM	m3	Transport de terres no contaminades a obra exterior o centre de valorització, amb camió de 7 t i temps d'espera per a la càrrega amb mitjans mecànics, amb un recorregut de més de 10 i fins a 15 km (DEU EUROS AMB SEIXANTA-CINC CÈNTIMS)	10,65 €
P- 81	P2R5-DT1A	m3	Transport de residus a instal·lació autoritzada de gestió de residus, amb camió de 7 t i temps d'espera per a la càrrega a màquina, amb un recorregut de més de 10 i fins a 15 km (DOTZE EUROS AMB SEIXANTA-SET CÈNTIMS)	12,67 €
P- 82	P2R5-DT1M	u	Transport de residus a magatzem municipal, amb camió de 7 t, amb un recorregut de més de 10 i fins a 15 km (SETANTA-TRES EUROS AMB NORANTA-CINC CÈNTIMS)	73,95 €
P- 83	P2R5-DT21	m3	Transport de residus especials a instal·lació autoritzada de gestió de residus, amb contenidor d'1 m3 de capacitat (VUITANTA-UN EUROS AMB TRENTA-VUIT CÈNTIMS)	81,38 €
P- 84	P2RA-EU7B	kg	Disposició controlada en dipòsit autoritzat inclòs el cànon sobre la deposició controlada dels residus de la construcció, segons la LLEI 8/2008, de residus de fibrociment perillosos amb una densitat 0,9 t/m3, procedents de construcció o demolició, amb codi 17 06 05* segons la Llista Europea de Residus (ZERO EUROS AMB TRENTA CÈNTIMS)	0,30 €
P- 85	P2RA-IQFF	m3	Disposició controlada en planta de compostage de residus de troncs i soques no perillosos procedents de poda o sega, amb codi 20 02 01 segons la Llista Europea de Residus (QUARANTA-SIS EUROS AMB DOS CÈNTIMS)	46,02 €
P- 86	P2RA-IQFJ	m3	Disposició controlada en dipòsit autoritzat inclòs el cànon sobre la deposició controlada dels residus de la construcció, segons la LLEI 8/2008, de residus de terra inerts amb una densitat 1,6 t/m3, procedents d'excavació, amb codi 17 05 04 segons la Llista Europea de Residus (DEU EUROS AMB SETANTA CÈNTIMS)	10,70 €

QUADRE DE PREUS NÚMERO 1

NÚMERO	CODI	UA	DESCRIPCIÓ	PREU
P- 87	P2RA-IQG3	m3	Disposició controlada en dipòsit autoritzat inclòs el cànon sobre la deposició controlada dels residus de la construcció, segons la LLEI 8/2008, de residus barrejats no perillosos amb una densitat 0,43 t/m3, procedents de construcció o demolició, amb codi 17 09 04 segons la Llista Europea de Residus (SEIXANTA-UN EUROS AMB NORANTA-VUIT CÈNTIMS)	61,98 €
P- 88	P2RA-M8VT	m3	Disposició controlada en dipòsit autoritzat inclòs el cànon sobre la deposició controlada dels residus de la construcció, segons la LLEI 8/2008, de residus d'aglomerat asfàltic no perillosos amb una densitat 1,45 t/m3, procedents de construcció o demolició, amb codi 17 03 02 segons la Llista Europea de Residus (DINOU EUROS AMB QUARANTA-NOU CÈNTIMS)	19,49 €
P- 89	P2RM-EUF2	m3	Matxuqueig material petri a l'obra amb matxucadora de residus petris, sobre erugues amb capacitat per a tractar de 3 a 9 t/h, autopropulsada, amb cinta transportadora per a carregar material triturat sobre camió o contenidor (DEU EUROS AMB NORANTA CÈNTIMS)	10,90 €
P- 90	P2RT-EUFL	m3	Trituración de residuos no pétreos en la obra con trituradora de martillos de residuos no pétreos (cartón-yeso, aislamientos, madera), con capacidad para tratar de 10 a 25 m3/h, con cinta de alimentación, transportable manualmente (DOS EUROS AMB QUARANTA-TRES CÈNTIMS)	2,43 €
P- 91	P771-5RIX	m2	Membrana de gruix 0,75 mm de làmina de polietilè d'alta densitat, col·locada amb connectors, resistent a la intempèrie, totalment col·locada (TRENTA-UN EUROS AMB QUATRE CÈNTIMS)	31,04 €
P- 92	P931-3GAR	m3	Base de formigó HM-20/B/20/I, de consistència tova i grandària màxima del granulat 20 mm, abocat des de camió amb estesa i vibratge manual, amb acabat reglejat (NORANTA-UN EUROS AMB VUITANTA-VUIT CÈNTIMS)	91,88 €
P- 93	P963-OUJY	m	Vorada corba / convexa T5 de 100x22x30 cm, doble capa, classe resistent a l'abrasió H i classe resistent a flexió U (R-6 MPa) segons UNE-EN 1340, col·locada sobre base de formigó d'ús no estructural HNE-20 i de 30 a 35 cm d'alçària, i rejuntada amb morter (CENT QUINZE EUROS AMB SIS CÈNTIMS)	115,06 €
P- 94	PASIS0001	pa	Partida alçada d'abonament íntegre per a la seguretat i salut durant l'execució de les obres segons Pressupost de l'Estudi de seguretat i salut de l'obra. (DOTZE MIL EUROS)	12.000,00 €
P- 95	PD50-4819	u	Bastiment i reixa de fosa dúctil, abatible i amb tanca, per a embornal, de 750x285x100 mm classe C250 segons norma UNE-EN 124 i 9 dm2 de superfície d'absorció col·locat amb morter (CENT DISSET EUROS AMB VINT-I-NOU CÈNTIMS)	117,29 €
P- 96	PD86-E90C	m	Recobriment protector exterior per a pas de servei, amb 20 cm de formigó HNE20/P/20 (QUINZE EUROS AMB CINQUANTA-QUATRE CÈNTIMS)	15,54 €
P- 97	PD86-E90F	m	Recobriment protector exterior per a clavegueres de tub de formigó 40 cm, amb 10 cm de formigó HNE20/P/20 (SETANTA EUROS AMB VUITANTA-DOS CÈNTIMS)	70,82 €
P- 98	PDB1-I7J5	u	Anella i solera de formigó en massa HM - 20 / B / 20 / X0 amb una quantitat de ciment de 200 kg/m3 i relació aigua ciment =< 0.6 de 15 cm de gruix i de planta 1x0,6 m per a reparació de tub existent (CENT EUROS AMB QUARANTA-QUATRE CÈNTIMS)	100,44 €
P- 99	PDBF-DFWL	u	Bastiment circular de fosa dúctil per a pou de registre i tapa abatible i amb tanca, pas lliure de 600 mm de diàmetre i classe D400 segons norma UNE-EN 124 col·locat amb morter (DOS-CENTS ONZE EUROS AMB CINC CÈNTIMS)	211,05 €

QUADRE DE PREUS NÚMERO 1

NÚMERO	CODI	UA	DESCRIPCIÓ	PREU
P- 100	PDK1-DXAA	u	Bastiment quadrat i tapa quadrat de fosa dúctil per a pericó de serveis, recolzada, pas lliure de 600x600 mm i classe B125 segons norma UNE-EN 124, col·locada amb morter per a ram de paleta (CENT QUARANTA-SET EUROS AMB SEIXANTA-NOU CÈNTIMS)	147,69 €
P- 101	PDK2-VL6S	u	Pericó de registre de fàbrica de maó de 55x55x70 cm, per a instal·lacions de serveis, amb parets de 15 cm de gruix de maó calat de 290x140x100 mm, arrebossada i lliscada interiorment amb morter de ciment amb una proporció en volum 1:8, sobre solera maó calat de 100 mm de gruix i reblert lateral amb terra de la mateixa excavació (CENT SETANTA-NOU EUROS AMB QUARANTA-CINC CÈNTIMS)	179,45 €
P- 102	PELECNOV1	u	Treballs d'adequació de xarxa existent (obligatoriament efectuats per companyia), segons pressupost número 0000834763 de data 23 de maig de 2024 (DOS MIL TRES-CENTS SETANTA-TRES EUROS AMB UN CÈNTIMS)	2.373,01 €
P- 103	PELECNOV2	u	Treballs d'adequació de xarxa existent i de nova extensió de xarxa soterrada, segons pressupost número 0000834763 de data 23 de maig de 2024 (TRETZE MIL QUATRE-CENTS VUITANTA-DOS EUROS AMB TRENTA-QUATRE CÈNTIMS)	13.482,34 €
P- 104	PFB3-W6JQ	m	Tub de polietilè de designació PE 100, diàmetre nominal DN 110, pressió nominal PN 16 (SDR 11), subministrat en barres de 6 m, fabricació segons norma UNE-EN 12201-2, col·locat al fons de la rasa, en entorn urbà, en obres amb dificultat de mobilitat, afectació per presència de serveis en la rasa, sense presència d'estrebada (VINT-I-TRES EUROS AMB TRES CÈNTIMS)	23,03 €
P- 105	PFB3-W6W5	m	Tub de polietilè de designació PE 100, diàmetre nominal DN 25, pressió nominal PN 16 (SDR 11), subministrat en rotlle, fabricació segons norma UNE-EN 12201-2, col·locat al fons de la rasa, en entorn urbà, en obres amb dificultat de mobilitat, sense afectació per presència de serveis en la rasa, sense presència d'estrebada (TRES EUROS AMB CINQUANTA-UN CÈNTIMS)	3,51 €
P- 106	PFB3-W6X8	m	Tub de polietilè de designació PE 100, diàmetre nominal DN 63, pressió nominal PN 16 (SDR 11), subministrat en rotlle, fabricació segons norma UNE-EN 12201-2, col·locat al fons de la rasa, en entorn urbà, en obres amb dificultat de mobilitat, sense afectació per presència de serveis en la rasa, sense presència d'estrebada (SIS EUROS AMB SIS CÈNTIMS)	6,06 €
P- 107	PG2N-EUGH	m	Tub corbable corrugat de polietilè, de doble capa, llisa la interior i corrugada l'exterior, de 160 mm de diàmetre nominal, aïllant, resistència a l'impacte de 40 J, resistència a compressió de 450 N, muntat com a canalització soterrada (NOU EUROS AMB QUARANTA-SET CÈNTIMS)	9,47 €
P- 108	PG2O-6SXF	m	Tub rígid d'acer galvanitzat, de 25 mm de diàmetre nominal, resistència a l'impacte de 20 J, resistència a compressió de 4000 N, amb unió endollada i muntat superficialment (VUIT EUROS AMB TRENTA-UN CÈNTIMS)	8,31 €
P- 109	PJ02-LTFC	m	Escomesa aiigua comunitària totalment executada, inclou tots els materials i ma'obra (vàlvula de comporta, tub Pe DN 63 PN 16, collarins, enllaços rosca maniguets, colzes electrosoldats ...) (DOS-CENTS TRENTA-NOU EUROS AMB NORANTA-CINC CÈNTIMS)	239,95 €
P- 110	PJ02-LTFU	m	Escomesa aiigua individual totalment executada, inclou tots els materials i ma'obra (vàlvula de comporta, tub Pe DN 25 PN 16, collarins, enllaços rosca maniguets, colzes electrosoldats ...) (CENT CINQUANTA-DOS EUROS AMB VUIT CÈNTIMS)	152,08 €
P- 111	PJ02-LTG1	u	Connexió instal·lació de reg (DINOU EUROS AMB VUITANTA-TRES CÈNTIMS)	19,83 €

QUADRE DE PREUS NÚMERO 1

NÚMERO	CODI	UA	DESCRIPCIÓ	PREU
P- 112	PJS5-HA2T	u	Boca de reg amb cos de fosa, brida d'entrada de DN 40 mm i ràcord de connexió tipus Barcelona de 45 mm de diàmetre, pericó i tapa de fosa i vàlvula de tancament amb junt EPDM, revestida amb pintura epoxi i amb petit material metàl·lic per a connexió amb la canonada, instal·lada (DOS-CENTS CINQUANTA EUROS AMB NORANTA-UN CÈNTIMS)	250,91 €
P- 113	PJS5-HPAC	u	Accessoris i connexions (tronetes, accessoris, brides, vàlvlules, reduccions, maniguets, portabrides, boca de reg, clau, colzes...) totalment instal·lats (TRES MIL NOU-CENTS TRENTA-TRES EUROS AMB QUARANTA-VUIT CÈNTIMS)	3.933,48 €
P- 114	PJS6-9EEW	m	Canonada de tub per a reg per degoteig de 16 mm de diàmetre, amb degoters autocompensats integrats cada 33 cm, amb marcatge identificatiu d'aigua no potable, instal·lada soterrada 10 cm, amb l'obertura i el tancament de la rasa inclosos (TRES EUROS AMB SEIXANTA-DOS CÈNTIMS)	3,62 €
P- 115	PJSA2-92MD	u	Programador de reg amb alimentació amb piles, sistema de programació per teclat al programador, preu mitjà, per a un nombre màxim de 2 estacions, muntat superficialment, connectat als aparells de control, als elements gobernats, programat i comprovat (CENT NORANTA-TRES EUROS AMB VINT-I-CINC CÈNTIMS)	193,25 €
P- 116	PJSM5-VA41	u	Pericó de fàbrica de maó per a instal·lacions de reg de mides interiors 40x40x40 cm, format amb parets de 15 cm de gruix de maó calat de 290x140x100 mm, arrebossada i lliscada interiorment amb morter amb una proporció en volum 1:2:10, sobre una base de formigó d'ús no estructural HNE-15/P/20 de resistència a compressió 15 N/mm2, consistència plàstica i grandària màxima del granulat 20 mm i capa drenant de 20 cm de grava, bastiment i tapa per a pericó de serveis de fosa grisa de 420x420x40 mm i de 25 kg de pes (CENT QUARANTA-SET EUROS AMB CATORZE CÈNTIMS)	147,14 €
P- 117	PLEGENL	u	Legalització de la instal·lació. Inclou tota la tramitació necessaria i la redacció de tots els projectes i documents necessaris. Inclou el pagament de totes les taxes, visats o altres despeses associades al tràmit de legalització. (MIL SETANTA-VUIT EUROS AMB SEIXANTA-QUATRE CÈNTIMS)	1.078,64 €
P- 118	PM23-4BCW	u	Hidrant soterrat amb pericó de registre, amb una sortida de 100 mm de diàmetre i de 4´´ de diàmetre de connexió a la canonada, muntat a l'exterior (SIS-CENTS NORANTA-QUATRE EUROS AMB QUARANTA-UN CÈNTIMS)	694,41 €
P- 119	PR411-8TAX	u	Subministrament d'Acer campestre de perímetre de 25 a 30 cm, amb pa de terra de diàmetre mínim 82,5 cm i profunditat mínima 57,75 cm segons fórmules NTJ (DOS-CENTS SIS EUROS AMB VUITANTA-QUATRE CÈNTIMS)	206,84 €
P- 120	PR4EC-94NK	u	Subministrament de Lavandula angustifolia en contenidor de 3 l (TRES EUROS AMB CINQUANTA-CINC CÈNTIMS)	3,55 €
P- 121	PR4H2-94VM	u	Subministrament de Rosmarinus officinalis en contenidor de 3 l (TRES EUROS AMB CINQUANTA-CINC CÈNTIMS)	3,55 €
P- 122	PR60-8YB0	u	Plantació d'arbre planifoli amb pa de terra o contenidor, de 25 a 35 cm de perímetre de tronc a 1 m d'alçària (a partir del coll de l'arrel), excavació de clot de plantació de 120x120x80 cm amb mitjans mecànics, en un pendent inferior al 25 %, reblert del clot amb substitució parcial del 30% de terra de l'excavació per terra de jardineria, primer reg i càrrega de les terres sobrants a camió (NORANTA-VUIT EUROS AMB SETZE CÈNTIMS)	98,16 €
P- 123	PR64-F15U	u	Plantació en massa de planta de petit port en alvèol forestal en obres d'urbanització, en terreny prèviament preparat, en un pendent inferior al 35 %, i amb primer reg inclòs (ZERO EUROS AMB CINQUANTA-VUIT CÈNTIMS)	0,58 €

QUADRE DE PREUS NÚMERO 1

Ajuntament d'Argentona

3. QUADRE DE PREUS Nº2

QUADRE DE PREUS NÚMERO 2

Data: 23/10/24 Pàg.: 1

NÚMERO	CODI	UA	DESCRIPCIÓ		PREU
P-1	EN1218D4	u	Vàlvula de comporta manual amb brides, de 100 mm de diàmetre nominal, de 25 bar de PN, cos de fosa nodular EN-GJS-500-7 (GGG50) i tapa de fosa nodular EN-GJS-500-7 (GGG50), amb revestiment de resina epoxi (250 micres), comporta de fosa+EPDM i tancament de seient elàstic, eix d'acer inoxidable 1.4021 (AISI 420), amb accionament per volant de fosa, muntada en pericó de canalització soterrada	**164,07**	€
	BN1218D0	u	Vàlvula de comporta manual amb brides, de cos curt, de 100 mm de diàmetre nominal, de 25 bar de PN, cos de fosa nodular EN-GJS-500-7 (GGG50) i tapa de fosa nodular EN-GJS-500-7 (GGG50), amb revestiment de resina epoxi (250 micres), comporta de fosa+EPDM i tancament de seient elàstic, eix d'acer inoxidable 1.4021 (AISI 420), amb accionament per volant de fosa	98,90000	€
			Altres conceptes	65,17000	€
P-2	F21H1A41	u	Desmuntatge de llumenera, columna exterior, accessoris i elements de subjecció, enderroc de fonament de formigó amb mitjans mecànics. Inclou desconnexió de cablejat, aplec, càrrega i transport a magatzem municipal.	**229,00**	€
			Altres conceptes	229,00000	€
P-3	F221C472	m3	Excavació per a caixa de paviment en terreny compacte (SPT 20-50), realitzada amb pala excavadora i càrrega directa sobre camió	**4,57**	€
			Altres conceptes	4,57000	€
P-4	F2280500	m3	Sorra rentada per a protecció de canonades, formant capa d'assentament i recobriment. Inclou subministrament i col.locació. De la qualitat requerida per la companyia gestora del servei.	**36,18**	€
	B0311500	t	Sorra de pedrera de pedra calcària de 0 a 3,5 mm	33,07500	€
			Altres conceptes	3,10500	€
P-5	F931R01F	m3	Base de tot-u artificial procedent de granulats reciclats de formigó , amb estesa i piconatge del material al 95% del PM	**41,41**	€
	B0111000	m3	Aigua	0,09250	€
	B037R000	m3	Tot-u artificial procedent de granulats reciclats de formigó	26,61100	€
			Altres conceptes	14,70650	€
P-6	F973412CM	m	Encintat corb de 30 cm d'amplària amb lloses de formigó prefabricat , de 30x20x8 cm, color gris, col·locats amb morter de ciment 1:4, elaborat a l'obra amb formigonera de 165 l	**63,92**	€
	B9B1120CM	m	Formació encintat corb de peces de formigó prefabricat de 30x20x8 cm, color gris, preu alt, col·locats amb morter de ciment 1:4, elaborat a l'obra amb formigonera de 165 l	28,09500	€
			Altres conceptes	35,82500	€
P-7	F973412HA	m	Encintat de 30 cm d'amplària amb peça formigó prefabricat, de 30x20x8 cm, color gris, col·locats amb morter de ciment 1:4, elaborat a l'obra amb formigonera de 165 l	**48,34**	€
	B9B1120CM	m	Formació encintat corb de peces de formigó prefabricat de 30x20x8 cm, color gris, preu alt, col·locats amb morter de ciment 1:4, elaborat a l'obra amb formigonera de 165 l	18,73000	€
			Altres conceptes	29,61000	€
P-8	F973412T2	m	Vorada de formigó prefabricat T5, de 100x22x30 cm col·locat amb morter de ciment 1:4, elaborat a l'obra amb formigonera de 165 l	**42,03**	€
	B962-0GQR	m	Peça recta de formigó per a vorades model T5, doble capa, amb secció normalitzada de calçada C2 30x22 cm, segons UNE 127340, de classe climàtica B, classe resistent a l'abrasió H i classe resistent a flexió U (R-6 MPa) segons UNE-EN 1340	12,49000	€
			Altres conceptes	29,54000	€

QUADRE DE PREUS NÚMERO 2

NÚMERO	CODI	UA	DESCRIPCIÓ		PREU
P-9	F985V020	m	Gual per a vehicles tipus Barcelona de peces prefabricades incloses peces especials extrems, base de formigó i rejuntat amb morter	**134,80**	**€**
	B985V020	m	Peces per a gual de vehicles tipus Barcelona amb peces prefabricades i amb part proporcional de peces especials extremes	80,20000	€
	D070A4D1	m3	Morter mixt de ciment pòrtland amb filler calcari CEM II/B-L, calç i sorra, amb 200 kg/m3 de ciment, amb una proporció en volum 1:2:10 i 2,5 N/mm2 de resistència a compressió, elaborat a l'obra	0,47793	€
	B06NN12C	m3	Formigó d'ús no estructural de resistència a compressió15 N/mm2, consistència plàstica i grandària màxima del granulat 20 mm, HNE-15/P/20	6,98880	€
			Altres conceptes	47,13327	€
P-10	F9E1320G	m2	Paviment de panot per a vorera gris de 20x20x4 cm, classe 1a, preu alt, col·locat a truc de maceta amb morter mixt 1:2:10 i beurada de ciment pòrtland	**36,57**	**€**
	B0512401	t	Ciment pòrtland amb filler calcari CEM II/B-L 32,5 R segons UNE-EN 197-1, en sacs	0,51345	€
	B0111000	m3	Aigua	0,00185	€
	D070A4D1	m3	Morter mixt de ciment pòrtland amb filler calcari CEM II/B-L, calç i sorra, amb 200 kg/m3 de ciment, amb una proporció en volum 1:2:10 i 2,5 N/mm2 de resistència a compressió, elaborat a l'obra	7,52735	€
	B9E13200	m2	Panot gris de 20x20x4 cm, classe 1a, preu alt	9,95520	€
			Altres conceptes	18,57215	€
P-11	F9F60000	m2	Paviment VULCANO tactile de peces de formigó de 20x20x8 cm, amb acabat amb relleu, color gris, preu alt, col·locat amb morter de ciment 1:4, elaborat a l'obra amb formigonera de 165 l	**60,94**	**€**
	B9F2-1GEK	m2	Llosa VULCANO tactile de formigó per a paviments de 20x20 cm i 8 cm de gruix, color gris, textura amb relleu, preu superior	24,36500	€
			Altres conceptes	36,57500	€
P-12	F9F60002	m2	Paviment de peces de formigó de 20x20 cm i 8 cm de gruix, amb acabat amb relleu circular color´gris´, preu alt, col·locat amb morter de ciment 1:4, elaborat a l'obra amb formigonera de 165 l	**60,94**	**€**
	B9F2-1GEK	m2	Llosa VULCANO tactile de formigó per a paviments de 20x20 cm i 8 cm de gruix, color gris, textura amb relleu, preu superior	24,36500	€
			Altres conceptes	36,57500	€
P-13	F9FY-VLD1	m2	Paviment de peces de formigó, VULCANO color´´arena´´ 30x10 cm i de gruix 8 cm, sobre llit de morter col·locat i rejuntat amb sorra-ciment	**70,13**	**€**
	B9F162HA	m2	VULCANO de BREINCO, 30x10x8cm, color arena	25,41000	€
			Altres conceptes	44,72000	€
P-14	F9FY-VLD6	m2	Paviment de peces de formigó, VULCANO color ´´arena´´ 30x10 cm i de gruix 6 cm, sobre llit de morter col·locat i rejuntat amb sorra-ciment	**67,74**	**€**
	B9F3-VENE	m2	Peça rectangular de formigó doble capa, de color arena, de 10x30 cm i 6 cm de gruix, preu alt, per a paviment	23,04500	€
			Altres conceptes	44,69500	€
P-15	F9H11251	t	Paviment de mescla bituminosa contínua en calent tipus AC 16 surf B 50/70 D (IVa i D-12) amb betum asfàltic de penetració, de granulometria densa per a capa de trànsit i granulat granític, estesa i compactada	**96,59**	**€**
	B9H11251	t	Mescla bituminosa contínua en calent tipus AC 16 surf B 50/70 D, amb betum asfàltic de penetració, de granulometria densa per a capa de trànsit i granulat granític	90,00000	€

QUADRE DE PREUS NÚMERO 2

NÚMERO	CODI	UA	DESCRIPCIÓ		PREU
			Altres conceptes	6,59000	€
P-16	F9H11B52	t	Paviment de mescla bituminosa contínua en calent tipus AC 22 bin B 50/70 S, amb betum asfàltic de penetració, de granulometria semidensa per a capa intermèdia i granulat calcari, estesa i compactada	**89,52**	**€**
	B9H11B52	t	Mescla bituminosa contínua en calent tipus AC 22 bin B 50/70 S, amb betum asfàltic de penetració, de granulometria semidensa per a capa intermèdia i granulat calcari	83,00000	€
			Altres conceptes	6,52000	€
P-17	F9J12X50	m2	Reg d'imprimació amb emulsió bituminosa catiònica específica per a reg d'imprimació, tipus ECI, amb dotació 1,5 kg/m2	**0,95**	**€**
	B0552B00	kg	Emulsió bituminosa catiònica amb un 60% de betum asfàltic, per a reciclat en fred tipus C60B5 REC, segons UNE-EN 13808	0,69000	€
			Altres conceptes	0,26000	€
P-18	F9J1V020	m2	Reg d'adherència amb betum asfaltic modificat amb polimers BM-3B, amb dotació 1 kg/m2	**1,01**	**€**
	B055JHDM	t	Betum asfàltic modificat amb polímers tipus BM-3b	0,55184	€
			Altres conceptes	0,45816	€
P-19	FBA1E314	m	Pintat sobre paviment de marca vial longitudinal contínua per a ús permanent i retrorreflectant en sec, tipus P-R, de 10 cm d'amplària, amb pintura alcídica de color vermell i microesferes de vidre, aplicada mecànicament mitjançant polvorització	**0,83**	**€**
	BBA14100	kg	Pintura alcídica de color vermell, per a marques vials	0,25690	€
	BBA1M100	kg	Microesferes de vidre per a marques vials retrorreflectants en sec	0,09163	€
			Altres conceptes	0,48147	€
P-20	FBA31122	m2	Pintat sobre paviment. Amb pintura de doble component, amb aplicació manual, i amb dosificació mínim de 1600gr/m2 i addició de arid anti lliscant, amb dosificació de 300gr/m2 per tal d'incrementar el coeficient de lliscament a un mínim de 50 SRT segons norma NLT-175. Inclou premarcatge.	**23,81**	**€**
	BBA13100	kg	Pintura per a maques vials, acrílica, blanca	1,55700	€
	BBA1M000	kg	Microesferes de vidre	0,42151	€
			Altres conceptes	21,83149	€
P-21	FBA3UW10	m2	Pintat de superficies específiques com zones 30, catifes carril bici, zones ZAM, ZAB o símbols no definits en altres partides, amb pintura de doble component de qualsevol color amb aplicació manual a llana o sabatot i amb una dosificació mínima de 2800 g/m2 i amb addició de partícules de vidre de cantells angulosos amb una dosificació de 300 g/m2, per tal d'incrementar el coeficient de lliscament a un mínim de 60 SRT segons la norma UNE-EN 1436, inclòs premarcatge (amidament: àrea de la zona pintada)	**9,14**	**€**
	BBA5U300	kg	Pintura de dos components en fred de llarga durada, per a marques vials	4,76000	€
	BBA1UU02	kg	Micropartícules de vidre en pols, amb cantells angulosos	0,54900	€
			Altres conceptes	3,83100	€
P-22	FBABUV14	u	Pintat de delimitació d'un mòdul de zona reservada per a càrrega i descàrrega o per a parada de taxi, amb línia en ziga-zaga de 15 cm d'amplària, de color groc, amb pintura acrílica amb una dosificació mínima de 900 g/m2, inclòs premarcatge	**24,70**	**€**
	BBA5U105	kg	Pintura acrílica de color en solució aquosa o amb dissolvent, per a marques vials	2,31930	€
			Altres conceptes	22,38070	€
P-23	FBABUV18	u	Pintat de delimitació de zona d'estacionament per a motocicletes, amb pintura acrílica amb una dosificació mínima de 900 g/m2, inclòs premarcatge	**6,57**	**€**

QUADRE DE PREUS NÚMERO 2

NÚMERO	CODI	UA	DESCRIPCIÓ		PREU
	BBA5U100	kg	Pintura acrílica en solució aquosa o amb dissolvent, per a marques vials	0,36600	€
			Altres conceptes	6,20400	€
P-24	FBB13252	u	Placa circular per a senyals de trànsit, d'alumini anoditzat, de 60 cm de diàmetre, acabada amb làmina retrorreflectora classe RA2, fixada mecànicament	**101,11**	€
	BBM1260C	u	Placa circular per a senyals de trànsit, d'alumini anoditzat, de 60 cm de diàmetre, acabada amb làmina retrorreflectora classe RA2	84,22000	€
			Altres conceptes	16,89000	€
P-25	FBB2C201	u	Placa informativa per a senyals de trànsit d'alumini anoditzat, de 60x60 cm, acabada amb làmina retrorreflectora classe RA2, fixada mecànicament	**107,48**	€
	BBM1AHAC	u	Placa informativa per a senyals de trànsit d'alumini anoditzat, de 60x60 cm, acabada amb làmina retrorreflectora classe RA2	98,79000	€
			Altres conceptes	8,69000	€
P-26	FBBZ3011	m	Tub d'alumini extrusionat de 90 mm de diàmetre, per a suport de senyals de trànsit, fixat a la base	**32,23**	€
	BBMZ2611	m	Tub d'alumini extrusionat de 90 mm de diàmetre, per a suport de senyals de trànsit	29,48000	€
			Altres conceptes	2,75000	€
P-27	FBZBUV70	h	Desplaçament equips	**67,42**	€
			Altres conceptes	67,42000	€
P-28	FD5JIA04	u	Embornal sifònic. Construcció completa de mides interiors 755x250mm, inclou: esbrossada, excavació, compactació del fons de la rasa, formació de solera de formigó HM-15 de 106x60x20 cm, formació de la caixa embornal amb peces prefabricades de formigó, formació de sifó amb placa metàl·lica o placa de formigó.	**356,90**	€
	BD5Z3K00	m	Placa prefabricada per a formar sifó en embornal de 70x30 cm	12,84000	€
	BDD1IA60	u	Base per a pou de caiguda de 700x300x550	56,75000	€
	B0F1IA00	u	Maó massís de 30x15x9 centímetres.	7,56000	€
	B071M005	m3	Morter de ciment Portland classe M-5 (5 N/mm²) segons norma UNE-EN 998-2	3,55026	€
	B060U305	m3	Formigó de 15 N/mm2 de resistència a compressió.	13,16200	€
			Altres conceptes	263,03774	€
P-29	FD71IA01	u	Subministrament i col.locació d'empelt click de PE amb junt d'estanqueitat per a connexió d'escomeses de fins a Ø250mm a tub principal de fins a Ø500mm.	**57,79**	€
	BFBZIA02	u	Empelt tipus click de PE per a escomeses Ø250 mm	39,20000	€
			Altres conceptes	18,59000	€
P-30	FD71IA15	m	Execució completa clavegueró de tub de PE Ø250mm, incloent; excavació de rasa de no menys de 150x60 centímetres (amb mitjans mecànics i manuals, en presència de serveis urbans), piconat del fons de la rasa, formació de llit de sorra o de sauló garbellat de 10 centímetres d'espessor, subministrament i col.locació de tub estructurat de PE de Ø250mm de diàmetre nominal de paret estructurada classe SN8, formació de dau de protecció de formigó HM-20 + reblert de la resta de asa amb sòl «adequat». S'inclou també la part proporcional de junts elàstics, colzes, canvis de diàmetre i totes les operacions i materials auxliliars per a executar correctament les connexions.	**52,33**	€
	B064300C	m3	Formigó HM-20/P/20/I de consistència plàstica, grandària màxima del granulat 20 mm, amb >= 200 kg/m3 de ciment, apte per a classe d'exposició I	14,65000	€

QUADRE DE PREUS NÚMERO 2

NÚMERO	CODI	UA	DESCRIPCIÓ		PREU
	BFB51008	m	Tub estructurat de polietilè de Ø250mm, classe SN8	16,59000	€
	B0312500	t	Sorra de pedrera de pedra granítica, de 0 a 3.5 mm	1,01450	€
			Altres conceptes	20,07550	€
P-31	FD7JL186	m	Claveguera amb tub de paret estructurada, amb paret interna llisa i externa corrugada, de polietilè HDPE, tipus B, àrea aplicació U, de diàmetre nominal exterior 400 mm, de rigidesa anular SN 8 kN/m2, segons la norma UNE-EN 13476-3, unió de maniguets, amb grau de dificultat mitja i col·locat al fons de la rasa	**140,00**	**€**
	BD77-1JOS	m	Tub de polietilè d'alta densitat de designació PE 100, de 400 mm de diàmetre nominal, de 6 bar de pressió nominal, sèrie SDR 26, segons la norma UNE-EN 12201-2	75,06180	€
			Altres conceptes	64,93820	€
P-32	FDACIA08	u	Construcció completa de pou de registre Ø100cm i fins a 200cm de profunditat, incloent la part proporcional dels següents treballs: excavació; compactació del fons de l'excavació; execució de solera de 20 cm de formigó de 15 N/mm2; subministrament i col·locació de passamurs de PE soldat prèviament al tub d'entrada; formació de cubeta a mitja canya de PE amb diàmetre igual que el tub de sortida; formació de base de pou circular amb paret de maó massís de 30 cm d'espessor i 50 cm d'alçada, arrebossada i lliscada a les cares vistes; col·locació de peces prefabricades de formigó de Ø100 cm de diàmetre interior; col·locació de con de transició Ø100-Ø60x60cm secció caixó i col·locació de graons de polipropilè. El preu inclou el subministrament de tots els materials, el reblert de l'extradós de la fàbrica, la càrrega i transport interns de material sobrant d'excavació o demolició. Inclou totes les operacions i materials auxiliars per a deixar completament acabada la unitat d'obra.	**577,84**	**€**
	B0F1IA00	u	Maó massís de 30x15x9 centímetres.	14,07420	€
	BDD1IA00	u	Con per a pou de registre de D1000xD600x600 mm.	63,14000	€
	BDD1IA10	u	Anell per a pou de registre de Ø1000x500 mm.	149,94000	€
	BDDZUIA0	u	Graó de polipropilè.	34,72000	€
	BFBPIA40	u	Passamurs de PE de Ø400 mm de diàmetre.	32,28400	€
	BFBPIA50	u	Passamurs de PE de Ø500 mm de diàmetre	57,36800	€
	BFBPIA63	u	Passamurs de PE de Ø630 mm de diàmetre	36,27400	€
	B071M005	m3	Morter de ciment Portland classe M-5 (5 N/mm²) segons norma UNE-EN 998-2	3,80385	€
	B060U305	m3	Formigó de 15 N/mm2 de resistència a compressió.	26,45562	€
			Altres conceptes	159,78033	€
P-33	FDGZU010	m	Banda contínua de polietilè al llarg de la rasa a 20 cm per sobre de la canonada, per a malla senyalitzadora	**0,42**	**€**
	BDGZU010	m	Banda contínua de plàstic de color, de 30 cm d'amplària	0,12240	€
			Altres conceptes	0,29760	€
P-34	FDK2L040	u	Troneta de mides interiors 40x40xm i 90cm de profunditat, en vorera o calçada, prefabricada de formigó o in-situ amb lliscat interior. Inclou execució de solera de formigó HM-20, de 10cm, col.locació de tub Ø150mm reblert de graves per drenatge, execució d'entrades, connexions i segellat amb morter dels conductes, excavació de pou, reblerts, tria i acumulació dels residus a obra amb contenidors, sacs o altres sistemes, càrrega.	**148,44**	**€**
	F2220020	m3	Excavació de rases i pous en qualsevol tipus de terreny (inclòs roca) amb mitjans mecànics, messurat sobre perfil, reperfilat i compactació de terreny excavat, càrregues, acopis i transports intermitjos amb estesa i compactació final inclosa, segons indicacions de la direcció d'obra. Tria i acumulació del material excedent o rebutjat de l'excavació obra en contenidors, sacs o altres sistemes, càrrega i transport al gestor de residus o centre de reciclatge autoritzat a qualsevol distància (incloent esponjament resultant), tarifes (taxes,	1,13956	€

QUADRE DE PREUS NÚMERO 2

NÚMERO	CODI	UA	DESCRIPCIÓ		PREU
			canons i despeses) si s'escau i tota la documentació acreditativa del procés de deposició del residu. Tot inclòs.		
	B0331020	t	Grava de pedrera de pedra calcària, per a drens	8,91200	€
	BDK2L040	u	Arqueta per a telecomunicacions de 40x40x55 cm de dimensions interiors, prefabricada de formigó, tipus localret	124,54000	€
	B2RA0100	t	Deposició controlada al gestor de residus o centre de reciclatge autoritzat de residus inerts, clase i (terres o runes de pes específic inferior a 750 kg/m3)	0,67816	€
			Altres conceptes	13,17028	€
P-35	FDKR0010	u	Arranjament, col·locació a cota i anivellament de tapa i marc d'arqueta o pou de registre de qualsevol servei de dimensions de la tapa major de 59x59cm per a adaptació a la nova pavimentació. Incloent l'obra civil necessària per a la demolició i reposició dels elements afectats del pou o arqueta i per a l'ajust dels elements de pavimentació de l'entorn. Incloent la part proporcional de substitució dels elements trencats, tot inclòs completament acabat.	**97,66**	**€**
	B0F15251	u	Maó massís d'elaboració mecànica, de 290x140x50 mm, per a revestir, categoria I, HD, segons la norma UNE-EN 771-1	2,10000	€
			Altres conceptes	95,56000	€
P-36	FDKR0020	u	Arranjament, col·locació a cota i anivellament de tapa i marc d'arqueta o pou de registre de qualsevol servei de dimensions de la tapa entre 15x15cm i 54x54cm per a adaptació a la nova pavimentació. Incloent l'obra civil necessària per a la demolició i reposició dels elements afectats del pou o arqueta i per a l'ajust dels elements de pavimentació de l'entorn. Incloent la part proporcional de substitució dels elements trencats (tapes, bastiments o elements danyats) durant l'execució de les obres així com el subministrament i col·locació de les parts de pericons i materials auxiliars necessaris per a la correcta col·locació (reconstrucció de recolzaments, segellats,....). Tot inclòs completament acabat.	**26,21**	**€**
	B0F15251	u	Maó massís d'elaboració mecànica, de 290x140x50 mm, per a revestir, categoria I, HD, segons la norma UNE-EN 771-1	0,84000	€
	BDKZPE05	u	Marc de 51,5x51,5x4,6 cm amb tapa de pas lliure 40x40 cm, de fosa dúctil, per a una càrrega de 12 t	4,09900	€
			Altres conceptes	21,27100	€
P-37	FDKZ3154	u	Bastiment i tapa per a pericó de serveis, de fosa, de pas lliure 40cm x 40cm, col·locada amb morter. De classe D400.	**46,47**	**€**
	B0710150	t	Morter per a ram de paleta, classe M 5 (5 N/mm2), en sacs, de designació (G) segons norma UNE-EN 998-2	0,26233	€
	BDKZ3150	u	Bastiment i tapa per a pericó de serveis de fosa grisa de 420x420x40 mm i de 25 kg de pes	24,51000	€
			Altres conceptes	21,69767	€
P-38	FG22TH1K	m	Tub corbable corrugat de polietilè, de doble capa, llisa la interior i corrugada l'exterior, de 90 mm de diàmetre nominal, aïllant i no propagador de la flama, resistència a l'impacte de 40 J, resistència a compressió de 450 N, muntat com a canalització soterrada. Inclou la partida la part proporcional de banda de senyalització i separadors si s'escau.	**4,14**	**€**
	BGZDU010	m	Banda contínua de plàstic de color, de 30 cm d'amplària	0,12240	€
	BG22TH10	m	Tub corbable corrugat de polietilè, de doble capa, llisa la interior i corrugada l'exterior, de 90 mm de diàmetre nominal, aïllant i no propagador de la flama , resistència a l'impacte de 40 J, resistència a compressió de 450 N, per a canalitzacions soterrades	2,26440	€
			Altres conceptes	1,75320	€
P-39	FG312654	m	Cable amb conductor de coure de 0,6/1 kV de tensió assignada, RVFV armat amb fleix d'acer, pentapolar, de secció 5 x 6 mm2, amb coberta del cable de poliolefines amb baixa emissió fums, col·locat en tub o col·locat en aeri amb part proporcional d'accessoris per a	**8,30**	**€**

QUADRE DE PREUS NÚMERO 2

NÚMERO	CODI	UA	DESCRIPCIÓ		PREU
			fixació en façana. Inclou part proporcional de connexions. Inclou totes les feines i materials necessaris per afectuar les connexions necessaries (a elements de quadres, lluminaries, etc) fins a deixar el sistema en perfecte funcionament.		
	BG312650	m	Cable amb conductor de coure de 0,6/1 kV de tensió assignada, RVFV armat amb fleix d'acer, pentapolar, de secció 5 x 6 mm2, amb coberta del cable de poliolefines amb baixa emissió fums	5,32440	€
			Altres conceptes	2,97560	€
P-40	FG380902	m	Conductor de coure nu, unipolar de secció 1x35 mm2, muntat en fons de rasa. Inclou subministrament, col.locació, connexions i proves.	**11,13**	**€**
	BG380900	m	Conductor de coure nu, unipolar de secció 1x35 mm2	2,81520	€
	BGW38000	u	Part proporcional d'accessoris per a conductors de coure nus	0,39000	€
			Altres conceptes	7,92480	€
P-41	FGD1IA12	u	Subministrament i col·locació de placa de posta a terra d'acer de 500x500x3mm, incloent la soldadura aluminotèrmica així com tots els materials i operacions addicionals de connexionat per a que totes les plaques quedin interconnectades amb una línia equipotencial. Inclou també el subministrament i col·locació de 4,5 ml de cable de coure nu o protegit de 35mm2, perns, grapes i fixacions i totes les operacions i materials necessaris per a deixar completa i correctament connectada a terra l'element metàl·lic més proper.	**74,75**	**€**
	BGDZIA05	u	Motlle per a soldadura aluminotèrmica	1,38030	€
	BGDZIA06	u	Cartutx per a soldadura aluminotèrmica	6,40000	€
	BGD23340	u	Placa de connexió a terra d'acer quadrada (massissa), de 0.5 m2 de superfície i de 25 mm de gruix	53,45000	€
	BG380900	m	Conductor de coure nu, unipolar de secció 1x35 mm2	2,76000	€
	BG311900	m	Cable amb conductor de coure (classe 2 o classe 5), designació R Z1 0,6/1 kV 1x35 segons UNE 21123, tipus EXZHELLENT marca GRUPO GENERAL CABLE o equivalent, inclòs marcatge indeleble i material auxiliar necessari	5,45000	€
			Altres conceptes	5,30970	€
P-42	FHM11H22	u	Columna model 'Urbana-R' CLTC-5 de la casa LEDinBOX (o equivalent) de planxa d'acer galvanitzat, de forma troncocònica, de 5 m d'alçària, coronament sense platina, amb base platina i porta, segons norma UNE-EN 40-5, col·locada sobre dau de formigó. Reforç dels primers 35cm de columna aconseguint un gruix total de 1,30cm. Tanmateix, el peu disposarà de cartel·les de 5mm amb una alçada de 15cm a comptar des de la base. Inclou tractament antiorins.	**396,19**	**€**
	BHWM1000	u	Part proporcional d'accessoris per a columnes	47,89000	€
	BHM11H22	u	Columna Columna model 'Urbana-R' CLTC-5 de la casa LEDinBOX de planxa d'acer galvanitzat, de forma troncocònica, de 5 m d'alçària, coronament sense platina, amb base platina i porta, segons norma UNE-EN 40-5	220,41000	€
	B064500C	m3	Formigó HM-20/P/40/I de consistència plàstica, grandària màxima del granulat 40 mm, amb >= 200 kg/m3 de ciment, apte per a classe d'exposició I	17,27396	€
			Altres conceptes	110,61604	€
P-43	FHM11H2D	u	Desplaçament de columna de planxa d'acer galvanitzat, de forma troncocònica, de 5 m d'alçària amb lluminària, inclou, demolició de fonaments, nova fonamentació, accessoris, connexions, càrrega de runa sobre camió. Totalment instal·lada al nou emplaçament.	**153,13**	**€**
	B064500C	m3	Formigó HM-20/P/40/I de consistència plàstica, grandària màxima del granulat 40 mm, amb >= 200 kg/m3 de ciment, apte per a classe d'exposició I	17,27396	€
	BHWM1000	u	Part proporcional d'accessoris per a columnes	9,57800	€

QUADRE DE PREUS NÚMERO 2

NÚMERO	CODI	UA	DESCRIPCIÓ		PREU
			Altres conceptes	126,27804	€
P-44	FHN3PHA2	u	Lluminària NewStreet MAX V3 model NSTD-30 de 30W o similar de la casa LEDinBOX (o equivalent) amb sistema òptic de Led, amb fixació lateral per a façana. Fabricada en cristall pla templat transparent. Els punts de llum evitarà la pol·lució lumínica atmosfèrica i aniran amb reflector interior. Flux lumínic (lluminària) 2999lm; (làmpada) 3000lm. Inclou drivers per a control de punts, amb sistema de doble nivell d'encesa previst amb cable de comandament. Completament instal·lat, en funcionament i gestionable des de quadre elèctric	**419,02**	**€**
	BHN3SA05	u	Sistema d'estalvi de doble nivell amb línia de comandament	53,50000	€
			Altres conceptes	365,52000	€
P-45	FHN3PHAR	u	Lluminària URBANA 2B RWS V1S de 25W de la casa LEDinBOX (o equivalent) amb sistema òptic de LED, amb fixació lateral per a columnes. Fabricada en fundació d'alumini anticorrosiu, equipada amb 24 LEDS d'alta eficàcia. Els punts de llum evitarà la pol·lució lumínica atmosfèrica i aniran amb reflector interior. Flux lumínic (lluminària) 5742lm; (làmpada) 2900lm. Inclou drivers per a control de punts, amb sistema de doble nivell d'encesa previst amb cable de comandament. Completament instal·lat, en funcionament i gestionable des de quadre elèctric.	**494,67**	**€**
	BHN3PHSW	u	Lluminària NewUrban RWS V1S de 25W de la casa LEDinBOX amb sistema òptic de LED, en fundació d'alumini anticorrosiu, equipada amb 24 LEDS d'alta eficàcia. Flux lumínic (lluminària) 5742lm; (làmpada) 2900lm. Inclou drivers per a control de punts, amb sistema de doble nivell d'encesa previst amb cable de comandament.	406,60000	€
	BHN3SA05	u	Sistema d'estalvi de doble nivell amb línia de comandament	53,50000	€
			Altres conceptes	34,57000	€
P-46	FQ210010	u	Paperera de material reciclat per anar ancorada a fanal, inclou subministrament, col·locació, tot inclòs.	**62,70**	**€**
	BQ210010	u	Paperera de pvc reciclat per anar ancorada a fanal	50,00000	€
			Altres conceptes	12,70000	€
P-47	FQ21001C	u	Col·locacoió paperera, tot inclòs completament acabat.	**12,20**	**€**
			Altres conceptes	12,20000	€
P-48	FR3SE212	m2	Encoixinament amb escorça de pi de 10 a 35 mm, subministrada a granel, escampada amb retroexcavadora petita i mitjans manuals en capa uniforme de gruix màxim 15 cm	**10,88**	**€**
	BR3PE210	m3	Escorça de pi de 10 a 35 mm, subministrada a granel	8,20215	€
			Altres conceptes	2,67785	€
P-49	LY0ZHAM	P.A	Partida a justifcar ajuda muntador xarxa aigua	**29,22**	**€**
			Altres conceptes	29,22000	€
P-50	LY0ZHAT	P.A	Partida a justifcar ajuda manobre	**27,88**	**€**
			Altres conceptes	27,88000	€
P-51	M9WZZ010	u	Desplaçament, muntatge a l'obra i retirada de l'equip d'estesa i fresat de mescla bituminosa en calent	**5.509,64**	**€**
			Altres conceptes	5.509,64000	€
P-52	P000001	PA	Partida a justificar treballs de topogràf	**51,90**	**€**
			Altres conceptes	51,90000	€
P-53	P2146-DJ23	m2	Demolició de paviment de formigó, de fins a 15 cm de gruix i fins a 2 m d'amplària amb retroexcavadora amb martell trencador i càrrega sobre camió	**19,52**	**€**

QUADRE DE PREUS NÚMERO 2

NÚMERO	CODI	UA	DESCRIPCIÓ		PREU
			Altres conceptes	19,52000	€
P-54	P2146-DJ2P	m2	Demolició de paviment de mescla bituminosa de fins a 15 cm de gruix, d'amplària més de 2 m amb retroexcavadora amb martell trencador i càrrega sobre camió amb mitjans mecànics	**3,77**	**€**
			Altres conceptes	3,77000	€
P-55	P2146-DJ3H	m2	Demolició de paviment de panots col·locats sobre base de formigó de fins a 15 cm de gruix, inclòs la demolició de la base, d'amplària fins a 2 m, amb compressor i càrrega sobre camió amb mitjans mecànics	**16,20**	**€**
			Altres conceptes	16,20000	€
P-56	P2146-DJ4B	m2	Demolició de paviment de panots col·locats sobre base de formigó de fins a 15 cm de gruix, inclòs la demolició de la base, d'amplària fins a 2 m amb retroexcavadora amb martell trencador i càrrega sobre camió amb mitjans mecànics	**6,39**	**€**
			Altres conceptes	6,39000	€
P-57	P2146-I6MV	m2	Demolició de paviment de panots col·locats sobre base de formigó de fins a 15 cm de gruix, inclòs la demolició de la base, d'amplària fins a 2 m, amb compressor i càrrega sobre camió amb mitjans manuals, en entorn urbà sense dificultat de mobilitat, en voreres <= 3 m d'amplària o calçada/plataforma única <= 7 m d'amplària, amb afectació per serveis o elements de mobiliari urbà, en actuacions de més de 10 m2	**33,37**	**€**
			Altres conceptes	33,37000	€
P-58	P2149-DJ69	m	Demolició de vorada de pedra i rigola de formigó inclosa base de formigó amb martell trencador muntat sobre retroexcavadora i càrrega amb mitjans mecànics sobre camió o contenidor	**6,52**	**€**
			Altres conceptes	6,52000	€
P-59	P214U-IQEP	m2	Fresatge mecànic de paviments de mescles bituminoses per cada cm de gruix, amb fresadora per a paviment amb càrrega automàtica, càrrega de runa sobre camió i escombrat i neteja de la superfície fresada	**0,50**	**€**
			Altres conceptes	0,50000	€
P-60	P214W-FEM	m	Tall en paviment de mescla bituminosa de 15 cm de fondària com a mínim amb màquina tallajunts amb disc de diamant per a paviment, per a delimitar la zona a demolir	**6,56**	**€**
			Altres conceptes	6,56000	€
P-61	P21B0-HBQ	u	Desmuntatge per a substitució de placa de senyalització vertical muntada sobre suport de peu o sobre paraments verticals, superfície fins a 0,5-1 m2, a una alçària de 3 m com a màxim amb mitjans manuals i càrrega manual a camió.	**6,13**	**€**
			Altres conceptes	6,13000	€
P-62	P21B0-HBQ	u	Retirada de pal de senyal amb mitjans manuals i càrrega manual de runa sobre camió.	**9,63**	**€**
			Altres conceptes	9,63000	€
P-63	P21G1-4RT	m	Retirada de canonada aigua de fibrociment amb contingut d'amiant amb mitjans manuals, empaquetat i càrrega sobre camió o contenidor corresponent	**20,30**	**€**
	B2RR-WLS2	m2	Làmina de polietilè transparent de 100 µm (400 galgues), amplària 400 cm i llargària 50 m	0,34400	€
	B019-HJD7	l	Líquid encapsulant per elements de fibrociment	0,35650	€
			Altres conceptes	19,59950	€
P-64	P21GL-HIRP	m	Retirada de cables d'enllumenat aèri públic situats a façana, amb mitjans manuals	**6,96**	**€**
			Altres conceptes	6,96000	€
P-65	P21Q2-8GX	u	Retirada de paperera ancorada al terra, enderroc de daus de formigó, i càrrega manual sobre camió o contenidor	**6,80**	**€**

QUADRE DE PREUS NÚMERO 2

NÚMERO	CODI	UA	DESCRIPCIÓ		PREU
			Altres conceptes	6,80000	€
P-66	P21Q2-8GX	u	Retirada de pilona fosa, enderroc de daus de formigó, i càrrega manual sobre camió	**5,66**	**€**
			Altres conceptes	5,66000	€
P-67	P21R0-92I8	u	Tallada controlada amb cistella mecànica, d'arbre de 6 a 10 m d'alçària, arrencant la soca, aplec de la brossa generada, càrrega sobre camió grua amb pinça i transport a planta de compostatge I/O planta municipal.	**248,23**	**€**
			Altres conceptes	248,23000	€
P-68	P221E-AWD	m3	Excavació de rasa en presència de serveis fins a 2 m de fondària, en terreny sòls de trànsit (SPT >50), realitzada amb retroexcavadora i amb les terres deixades a la vora	**21,31**	**€**
			Altres conceptes	21,31000	€
P-69	P221I-M8GD	m	Excavació i reblert de rasa amb mitjans manuals per a pas d'instal·lacions de 40 cm d'amplària i 60 cm de fondària, reblert amb capa de sorra i la resta amb terres seleccionades de la pròpia excavació, i posterior compactació amb picó vibrant al 95%.	**33,08**	**€**
	B0310500	t	Sorra de pedrera de 0 a 3,5 mm	2,77200	€
			Altres conceptes	30,30800	€
P-70	P221I-M8GE	m	Excavació de rasa amb mitjans mecànics per a pas d'instal·lacions de 40 cm d'amplària i 60 cm de fondària, amb retroexcavadora i reblert amb capa de sorra i resta amb terres seleccionades de la pròpia excavació i posterior compactació amb picó vibrant al 95%	**11,62**	**€**
	B0310500	t	Sorra de pedrera de 0 a 3,5 mm	2,77200	€
			Altres conceptes	8,84800	€
P-71	P221K-TG43	m3	Excavació de cala, per a localització de serveis, amb mitjans manuals i terres deixades a la vora	**30,67**	**€**
			Altres conceptes	30,67000	€
P-72	P2241-52SI	m2	Repàs i piconatge de sòl de rasa de més d'1,5 i menys de 2 m d'amplària, amb compactació del 95% PM	**2,62**	**€**
			Altres conceptes	2,62000	€
P-73	P2241-52SN	m2	Repàs i piconatge de caixa de paviment, amb compactació del 95% PM	**1,88**	**€**
			Altres conceptes	1,88000	€
P-74	P2241-52SS	m2	Repàs i piconatge de sòl de rasa d'amplària màxima 0,6 m, amb compactació del 95% PM	**5,68**	**€**
			Altres conceptes	5,68000	€
P-75	P2251-5483	m3	Estesa de graves per a drenatge de pedra granítica en tongades de 25 cm, com a màxim	**65,86**	**€**
	B03J-0K8P	t	Grava de pedrera de pedra granítica, per a drens	64,26024	€
			Altres conceptes	1,59976	€
P-76	P2255-DPH	m3	Rebliment i piconatge de rasa d'amplària més d'1,5 i fins a 2 m, amb material adequat de la pròpia excavació, en tongades de gruix de fins a 25 cm, utilitzant corró vibratori per a compactar, amb compactació del 95% PM	**11,94**	**€**
			Altres conceptes	11,94000	€
P-77	P241-FIPF	m3	Transport de terres, residus triturats, material petri, materials adequat per a reutilitzar dins de l'obra, amb mitjans mecànics	**3,25**	**€**
			Altres conceptes	3,25000	€
P-78	P2A0-4ILV	m3	Subministrament de terra seleccionada d'aportació	**11,69**	**€**

QUADRE DE PREUS NÚMERO 2

NÚMERO	CODI	UA	DESCRIPCIÓ	PREU	
	B03E-05OF	m3	Terra seleccionada	11,57000	€
			Altres conceptes	0,12000	€
P-79	P2R2-EU9R	h	Classificació a peu d'obra de residus de construcció o demolició, amb mitjans manuals	**27,88**	**€**
			Altres conceptes	27,88000	€
P-80	P2R3-HIXM	m3	Transport de terres no contaminades a obra exterior o centre de valorització, amb camió de 7 t i temps d'espera per a la càrrega amb mitjans mecànics, amb un recorregut de més de 10 i fins a 15 km	**10,65**	**€**
			Altres conceptes	10,65000	€
P-81	P2R5-DT1A	m3	Transport de residus a instal·lació autoritzada de gestió de residus, amb camió de 7 t i temps d'espera per a la càrrega a màquina, amb un recorregut de més de 10 i fins a 15 km	**12,67**	**€**
			Altres conceptes	12,67000	€
P-82	P2R5-DT1M	u	Transport de residus a magatzem municipal, amb camió de 7 t, amb un recorregut de més de 10 i fins a 15 km	**73,95**	**€**
			Altres conceptes	73,95000	€
P-83	P2R5-DT21	m3	Transport de residus especials a instal·lació autoritzada de gestió de residus, amb contenidor d'1 m3 de capacitat	**81,38**	**€**
			Altres conceptes	81,38000	€
P-84	P2RA-EU7B	kg	Disposició controlada en dipòsit autoritzat inclòs el cànon sobre la deposició controlada dels residus de la construcció, segons la LLEI 8/2008, de residus de fibrociment perillosos amb una densitat 0,9 t/m3, procedents de construcció o demolició, amb codi 17 06 05* segons la Llista Europea de Residus	**0,30**	**€**
	B2RA-28VA	kg	Disposició controlada en dipòsit autoritzat inclòs el cànon sobre la deposició controlada dels residus de la construcció, segons la LLEI 8/2008, de residus de fibrociment perillosos Procedents de construcció o demolició, amb codi 17 06 05* segons la Llista Europea de Residus	0,30000	€
			Altres conceptes	0,00000	€
P-85	P2RA-IQFF	m3	Disposició controlada en planta de compostage de residus de troncs i soques no perillosos procedents de poda o sega, amb codi 20 02 01 segons la Llista Europea de Residus	**46,02**	**€**
	B2RA-28TX	t	Disposició controlada en planta de compostage de residus de troncs i soques no perillosos amb una densitat 0,9 t/m3, procedents de poda o sega, amb codi 20 02 01 segons la Llista Europea de Residus	45,56000	€
			Altres conceptes	0,46000	€
P-86	P2RA-IQFJ	m3	Disposició controlada en dipòsit autoritzat inclòs el cànon sobre la deposició controlada dels residus de la construcció, segons la LLEI 8/2008, de residus de terra inerts amb una densitat 1,6 t/m3, procedents d'excavació, amb codi 17 05 04 segons la Llista Europea de Residus	**10,70**	**€**
	B2RA-28V5	m3	Disposició controlada en dipòsit autoritzat inclòs el cànon sobre la deposició controlada dels residus de la construcció, segons la LLEI 8/2008, de residus de terra inerts amb una densitat 1,6 t/m3, procedents d'excavació, amb codi 17 05 04 segons la Llista Europea de Residus	10,59000	€
			Altres conceptes	0,11000	€
P-87	P2RA-IQG3	m3	Disposició controlada en dipòsit autoritzat inclòs el cànon sobre la deposició controlada dels residus de la construcció, segons la LLEI 8/2008, de residus barrejats no perillosos amb una densitat 0,43 t/m3, procedents de construcció o demolició, amb codi 17 09 04 segons la Llista Europea de Residus	**61,98**	**€**
	B2RA-28V2	t	Disposició controlada en dipòsit autoritzat inclòs el cànon sobre la deposició controlada dels residus de la construcció, segons la LLEI 8/2008, de residus barrejats no perillosos amb una densitat 0,43 t/m3, procedents de construcció o demolició, amb codi 17 09 04 segons la Llista Europea de Residus	61,36960	€

QUADRE DE PREUS NÚMERO 2

NÚMERO	CODI	UA	DESCRIPCIÓ		PREU
			Altres conceptes	0,61040	€
P-88	P2RA-M8VT	m3	Disposició controlada en dipòsit autoritzat inclòs el cànon sobre la deposició controlada dels residus de la construcció, segons la LLEI 8/2008, de residus d'aglomerat asfàltic no perillosos amb una densitat 1,45 t/m3, procedents de construcció o demolició, amb codi 17 03 02 segons la Llista Europea de Residus	**19,49**	**€**
	B2RA-M8VV	t	Disposició controlada en dipòsit autoritzat inclòs el cànon sobre la deposició controlada dels residus de la construcció, segons la LLEI 8/2008, de residus d'aglomerat asfàltic no perillosos amb una densitat 1,45 t/m3, procedents de construcció o demolició, amb codi 17 03 02 segons la Llista Europea de Residus	19,29950	€
			Altres conceptes	0,19050	€
P-89	P2RM-EUF2	m3	Matxuqueig material petri a l'obra amb matxucadora de residus petris, sobre erugues amb capacitat per a tractar de 3 a 9 t/h, autopropulsada, amb cinta transportadora per a carregar material triturat sobre camió o contenidor	**10,90**	**€**
			Altres conceptes	10,90000	€
P-90	P2RT-EUFL	m3	Trituración de residuos no pétreos en la obra con trituradora de martillos de residuos no pétreos (cartón-yeso, aislamientos, madera), con capacidad para tratar de 10 a 25 m3/h, con cinta de alimentación, transportable manualmente	**2,43**	**€**
			Altres conceptes	2,43000	€
P-91	P771-5RIX	m2	Membrana de gruix 0,75 mm de làmina de polietilè d'alta densitat, col·locada amb connectors, resistent a la intempèrie, totalment col·locada	**31,04**	**€**
	B776-0KRI	m2	Làmina de polietilè d'alta densitat de gruix 0,75 mm resistent a la intempèrie	10,50000	€
			Altres conceptes	20,54000	€
P-92	P931-3GAR	m3	Base de formigó HM-20/B/20/I, de consistència tova i grandària màxima del granulat 20 mm, abocat des de camió amb estesa i vibratge manual, amb acabat reglejat	**91,88**	**€**
	B06E-12D9	m3	Formigó HM-20/B/20/I de consistència tova, grandària màxima del granulat 20 mm, amb >= 200 kg/m3 de ciment, apte per a classe d'exposició I	79,60050	€
			Altres conceptes	12,27950	€
P-93	P963-OUJY	m	Vorada corba / convexa T5 de 100x22x30 cm, doble capa, classe resistent a l'abrasió H i classe resistent a flexió U (R-6 MPa) segons UNE-EN 1340, col·locada sobre base de formigó d'ús no estructural HNE-20 i de 30 a 35 cm d'alçària, i rejuntada amb morter	**115,06**	**€**
	B960-0GSS	m	Vorada convexa, doble capa,T5 100x22x30 cm, segons UNE 127340, de classe climàtica B, classe resistent a l'abrasió H i classe resistent a flexió U (R-6 MPa) segons UNE-EN 1340	75,00150	€
	B07L-1PYA	t	Morter per a ram de paleta, classe M 5 (5 N/mm2), a granel, de designació (G) segons norma UNE-EN 998-2	0,16191	€
	B069-I3Q0	m3	Formigó d'ús no estructural HNE-20/P/40 de resistència a compressió 20 N/mm2, consistència plàstica i grandària màxima del granulat 40 mm	12,57438	€
			Altres conceptes	27,32221	€
P-94	PASIS0001	pa	Partida alçada d'abonament íntegre per a la seguretat i salut durant l'execució de les obres segons Pressupost de l'Estudi de seguretat i salut de l'obra.	**12.000,00**	**€**
			Sense descomposició	12.000,00000	€
P-95	PD50-4819	u	Bastiment i reixa de fosa dúctil, abatible i amb tanca, per a embornal, de 750x285x100 mm classe C250 segons norma UNE-EN 124 i 9 dm2 de superfície d'absorció col·locat amb morter	**117,29**	**€**
	BD50-1KLP	u	Bastiment i reixa de fosa dúctil, abatible i amb tanca, per a embornal, de 750x285x100 mm classe C250 segons norma UNE-EN 124 i 9 dm2 de superfície d'absorció	89,10000	€

QUADRE DE PREUS NÚMERO 2

NÚMERO	CODI	UA	DESCRIPCIÓ		PREU
	B07L-1PYA	t	Morter per a ram de paleta, classe M 5 (5 N/mm2), a granel, de designació (G) segons norma UNE-EN 998-2	1,54200	€
			Altres conceptes	26,64800	€
P-96	PD86-E90C	m	Recobriment protector exterior per a pas de servei, amb 20 cm de formigó HNE20/P/20	**15,54**	**€**
	B069-I4H8	m3	Formigó d'ús no estructural HNE-20/P/20 de resistència a compressió 20 N/mm2, consistència plàstica i grandària màxima del granulat 20 mm	9,32200	€
			Altres conceptes	6,21800	€
P-97	PD86-E90F	m	Recobriment protector exterior per a clavegueres de tub de formigó 40 cm, amb 10 cm de formigó HNE20/P/20	**70,82**	**€**
	B069-I4H8	m3	Formigó d'ús no estructural HNE-20/P/20 de resistència a compressió 20 N/mm2, consistència plàstica i grandària màxima del granulat 20 mm	9,43386	€
			Altres conceptes	61,38614	€
P-98	PDB1-I7J5	u	Anella i solera de formigó en massa HM - 20 / B / 20 / X0 amb una quantitat de ciment de 200 kg/m3 i relació aigua ciment =< 0.6 de 15 cm de gruix i de planta 1x0,6 m per a reparació de tub existent	**100,44**	**€**
	B06F1-I0IL	m3	Formigó en massa HM - 20 / B / 20 / X0 amb una quantitat de ciment de 200 kg/m3 i relació aigua ciment =< 0.6	94,59000	€
			Altres conceptes	5,85000	€
P-99	PDBF-DFW	u	Bastiment circular de fosa dúctil per a pou de registre i tapa abatible i amb tanca, pas lliure de 600 mm de diàmetre i classe D400 segons norma UNE-EN 124 col·locat amb morter	**211,05**	**€**
	BDK5-1KIP	u	Bastiment circular i tapa circular de fosa dúctil per a pou de registre, abatible i amb tanca, pas lliure de 600 mm i classe D400 segons norma UNE-EN 124	182,70000	€
	B07L-1PYA	t	Morter per a ram de paleta, classe M 5 (5 N/mm2), a granel, de designació (G) segons norma UNE-EN 998-2	1,37624	€
			Altres conceptes	26,97376	€
P-100	PDK1-DXAA	u	Bastiment quadrat i tapa quadrat de fosa dúctil per a pericó de serveis, recolzada, pas lliure de 600x600 mm i classe B125 segons norma UNE-EN 124, col·locada amb morter per a ram de paleta	**147,69**	**€**
	BDK5-1KH8	u	Bastiment quadrat i tapa quadrat de fosa dúctil per a pericó de serveis, recolzada, pas lliure de 600x600 mm i classe B125 segons norma UNE-EN 124	118,60000	€
	B07L-1PY6	t	Morter per a ram de paleta, classe M 5 (5 N/mm2), en sacs, de designació (G) segons norma UNE-EN 998-2	0,22334	€
			Altres conceptes	28,86666	€
P-101	PDK2-VL6S	u	Pericó de registre de fàbrica de maó de 55x55x70 cm, per a instal·lacions de serveis, amb parets de 15 cm de gruix de maó calat de 290x140x100 mm, arrebossada i lliscada interiorment amb morter de ciment amb una proporció en volum 1:8, sobre solera maó calat de 100 mm de gruix i reblert lateral amb terra de la mateixa excavació	**179,45**	**€**
	B0F1A-0760	u	Maó calat R-25, de 290x140x100 mm, per a revestir, categoria I, HD, segons la norma UNE-EN 771-1	21,33981	€
	B011-05ME	m3	Aigua	0,00488	€
	B055-067M	t	Ciment pòrtland amb filler calcari CEM II/B-L 32,5 R segons UNE-EN 197-1, en sacs	0,66886	€
			Altres conceptes	157,43645	€
P-102	PELECNOV	u	Treballs d'adequació de xarxa existent (obligatoriament efectuats per companyia), segons pressupost número 0000834763 de data 23 de maig de 2024	**2.373,01**	**€**

QUADRE DE PREUS NÚMERO 2

NÚMERO	CODI	UA	DESCRIPCIÓ		PREU
			Sense descomposició	2.373,01000	€
P-103	PELECNOV	u	Treballs d'adequació de xarxa existent i de nova extensió de xarxa soterrada, segons pressupost número 0000834763 de data 23 de maig de 2024	**13.482,34**	**€**
			Sense descomposició	13.482,34000	€
P-104	PFB3-W6JQ	m	Tub de polietilè de designació PE 100, diàmetre nominal DN 110, pressió nominal PN 16 (SDR 11), subministrat en barres de 6 m, fabricació segons norma UNE-EN 12201-2, col·locat al fons de la rasa, en entorn urbà, en obres amb dificultat de mobilitat, afectació per presència de serveis en la rasa, sense presència d'estrebada	**23,03**	**€**
	BFB3-095P	m	Tub de polietilè de designació PE 100, de 110 mm de diàmetre nominal, de 16 bar de pressió nominal, sèrie SDR 11, segons la norma UNE-EN 12201-2	11,91360	€
			Altres conceptes	11,11640	€
P-105	PFB3-W6W5	m	Tub de polietilè de designació PE 100, diàmetre nominal DN 25, pressió nominal PN 16 (SDR 11), subministrat en rotlle, fabricació segons norma UNE-EN 12201-2, col·locat al fons de la rasa, en entorn urbà, en obres amb dificultat de mobilitat, sense afectació per presència de serveis en la rasa, sense presència d'estrebada	**3,51**	**€**
	BFB3-095R	m	Tub de polietilè de designació PE 100, diàmetre nominal DN 25, pressió nominal PN 16 (SDR 11), subministrat en rotlle, fabricació segons norma UNE-EN 12201-2	2,28480	€
			Altres conceptes	1,22520	€
P-106	PFB3-W6X8	m	Tub de polietilè de designació PE 100, diàmetre nominal DN 63, pressió nominal PN 16 (SDR 11), subministrat en rotlle, fabricació segons norma UNE-EN 12201-2, col·locat al fons de la rasa, en entorn urbà, en obres amb dificultat de mobilitat, sense afectació per presència de serveis en la rasa, sense presència d'estrebada	**6,06**	**€**
	BFB3-W62A	m	Tub de polietilè de designació PE 100, diàmetre nominal DN 63, pressió nominal PN 16 (SDR 11), subministrat en rotlle, fabricació segons norma UNE-EN 12201-2	4,38600	€
			Altres conceptes	1,67400	€
P-107	PG2N-EUG	m	Tub corbable corrugat de polietilè, de doble capa, llisa la interior i corrugada l'exterior, de 160 mm de diàmetre nominal, aïllant, resistència a l'impacte de 40 J, resistència a compressió de 450 N, muntat com a canalització soterrada	**9,47**	**€**
	BG2Q-1KTB	m	Tub corbable corrugat de polietilè, de doble capa, llisa la interior i corrugada l'exterior, de 160 mm de diàmetre nominal, aïllant i no propagador de la flama, resistència a l'impacte de 40 J, resistència a compressió de 450 N, per a canalitzacions soterrades	8,16000	€
			Altres conceptes	1,31000	€
P-108	PG2O-6SXF	m	Tub rígid d'acer galvanitzat, de 25 mm de diàmetre nominal, resistència a l'impacte de 20 J, resistència a compressió de 4000 N, amb unió endollada i muntat superficialment	**8,31**	**€**
	BGWC-09N6	u	Part proporcional d'accessoris per a tubs rígids d'acer	0,27000	€
	BG2O-1KWC	m	Tub rígid d'acer galvanitzat, de 25 mm de diàmetre nominal, resistència a l'impacte de 20 J, resistència a compressió de 4000 N, per a endollar	5,12040	€
			Altres conceptes	2,91960	€
P-109	PJ02-LTFC	m	Escomesa aiigua comunitària totalment executada, inclou tots els materials i ma'obra (vàlvula de comporta, tub Pe DN 63 PN 16, collarins, enllaços rosca maniguets, colzes electrosoldats ...)	**239,95**	**€**
	BFWF-09U5	u	Accessori per a tubs de polietilè de densitat alta	114,79000	€
	BN13-0X6W	u	Vàlvula de comporta manual amb rosca de diàmetre nominal 2´´, de 16 bar de pressió nominal, cos bronze, comporta de llautó i tancament de seient metàl·lic, eix de llautó, amb volant d'acer	51,57000	€

QUADRE DE PREUS NÚMERO 2

NÚMERO	CODI	UA	DESCRIPCIÓ		PREU
	BFB3-W62A	m	Tub de polietilè de designació PE 100, diàmetre nominal DN 63, pressió nominal PN 16 (SDR 11), subministrat en rotlle, fabricació segons norma UNE-EN 12201-2	8,60000	€
			Altres conceptes	64,99000	€
P-110	PJ02-LTFU	m	Escomesa aiigua individual totalment executada, inclou tots els materials i ma'obra (vàlvula de comporta, tub Pe DN 25 PN 16, collarins, enllaços rosca maniguets, colzes electrosoldats ...)	**152,08**	**€**
	BFWF-09U5	u	Accessori per a tubs de polietilè de densitat alta	114,79000	€
	BFB3-095R	m	Tub de polietilè de designació PE 100, diàmetre nominal DN 25, pressió nominal PN 16 (SDR 11), subministrat en rotlle, fabricació segons norma UNE-EN 12201-2	4,48000	€
			Altres conceptes	32,81000	€
P-111	PJ02-LTG1	u	Connexió instal·lació de reg	**19,83**	**€**
	BJSWE300	u	Conjunt d'accessoris per reg	10,00000	€
			Altres conceptes	9,83000	€
P-112	PJS5-HA2T	u	Boca de reg amb cos de fosa, brida d'entrada de DN 40 mm i ràcord de connexió tipus Barcelona de 45 mm de diàmetre, pericó i tapa de fosa i vàlvula de tancament amb junt EPDM, revestida amb pintura epoxi i amb petit material metàl·lic per a connexió amb la canonada, instal·lada	**250,91**	**€**
	BJS6-H5IN	u	Boca de reg amb cos de fosa, brida d'entrada de DN 40 mm i ràcord de connexió tipus Barcelona de 45 mm de diàmetre, pericó i tapa de fosa i vàlvula de tancament amb junt EPDM, revestida amb pintura epoxi	165,39000	€
	BJS1-H6R1	u	Petit material metàl·lic per a connexió de la boca de reg amb la canonada	34,17000	€
			Altres conceptes	51,35000	€
P-113	PJS5-HPAC	u	Accessoris i connexions (tronetes, accessoris, brides, vàlvlules, reduccions, maniguets, portabrides, boca de reg, clau, colzes...) totalment instal·lats	**3.933,48**	**€**
			Altres conceptes	3.933,48000	€
P-114	PJS6-9EEW	m	Canonada de tub per a reg per degoteig de 16 mm de diàmetre, amb degoters autocompensats integrats cada 33 cm, amb marcatge identificatiu d'aigua no potable, instal·lada soterrada 10 cm, amb l'obertura i el tancament de la rasa inclosos	**3,62**	**€**
	BJSS-28MT	m	Tub per a reg per degoteig de 16 mm de diàmetre, amb degoters autocompensats integrats cada 33 cm, amb marcatge identificatiu d'aigua no potable	1,38600	€
	BFYH-0A3A	u	Part proporcional d'elements de muntatge per a tubs de polietilè de densitat baixa, de 16 mm de diàmetre nominal exterior, per a connectar a pressió	0,02000	€
			Altres conceptes	2,21400	€
P-115	PJSA2-92M	u	Programador de reg amb alimentació amb piles, sistema de programació per teclat al programador, preu mitjà, per a un nombre màxim de 2 estacions, muntat superficialment, connectat als aparells de control, als elements gobernats, programat i comprovat	**193,25**	**€**
	BJSA2-26IL	u	Programador de reg amb alimentació amb piles, sistema de programació per teclat al programador, preu mitjà, per a un nombre màxim de 2 estacions	163,72000	€
			Altres conceptes	29,53000	€
P-116	PJSM5-VA4	u	Pericó de fàbrica de maó per a instal·lacions de reg de mides interiors 40x40x40 cm, format amb parets de 15 cm de gruix de maó calat de 290x140x100 mm, arrebossada i lliscada interiorment amb morter amb una proporció en volum 1:2:10, sobre una base de formigó d'ús no estructural HNE-15/P/20 de resistència a compressió 15 N/mm2, consistència plàstica i grandària màxima del granulat 20 mm i capa drenant de 20 cm de grava, bastiment i tapa per a pericó de serveis de fosa grisa de 420x420x40 mm i de 25 kg de pes	**147,14**	**€**

QUADRE DE PREUS NÚMERO 2

NÚMERO	CODI	UA	DESCRIPCIÓ		PREU
	B011-05ME	m3	Aigua	0,00195	€
	B0F1A-0760	u	Maó calat R-25, de 290x140x100 mm, per a revestir, categoria I, HD, segons la norma UNE-EN 771-1	8,24727	€
	B055-067M	t	Ciment pòrtland amb filler calcari CEM II/B-L 32,5 R segons UNE-EN 197-1, en sacs	0,26502	€
	BDK1-0M3N	u	Bastiment i tapa per a pericó de serveis de fosa grisa de 420x420x40 mm i de 25 kg de pes	24,51000	€
	B03J-0K8P	t	Grava de pedrera de pedra granítica, per a drens	1,58771	€
	B069-2A9O	m3	Formigó d'ús no estructural HNE-15/P/20 de resistència a compressió 15 N/mm2, consistència plàstica i grandària màxima del granulat 20 mm	12,33502	€
			Altres conceptes	100,19303	€
P-117	PLEGENL	u	Legalització de la instal·lació. Inclou tota la tramitació necessaria i la redacció de tots els projectes i documents necessaris. Inclou el pagament de totes les taxes, visats o altres despeses associades al tràmit de legalització.	**1.078,64**	**€**
			Sense descomposició	1.078,64000	€
P-118	PM23-4BCW	u	Hidrant soterrat amb pericó de registre, amb una sortida de 100 mm de diàmetre i de 4´´ de diàmetre de connexió a la canonada, muntat a l'exterior	**694,41**	**€**
	BMY0-0TC0	u	Part proporcional d'elements especials per a hidrants	2,32000	€
	BM23-0SZP	u	Hidrant soterrat amb pericó de registre, amb una sortida de 100 mm de diàmetre i de 4´´ de diàmetre de connexió a la canonada	494,57000	€
			Altres conceptes	197,52000	€
P-119	PR411-8TA	u	Subministrament d'Acer campestre de perímetre de 25 a 30 cm, amb pa de terra de diàmetre mínim 82,5 cm i profunditat mínima 57,75 cm segons fórmules NTJ	**206,84**	**€**
	BR411-21WP	u	Acer campestre de perímetre de 25 a 30 cm, amb pa de terra de diàmetre mínim 82,5 cm i profunditat mínima 57,75 cm segons fórmules NTJ	204,79000	€
			Altres conceptes	2,05000	€
P-120	PR4EC-94N	u	Subministrament de Lavandula angustifolia en contenidor de 3 l	**3,55**	**€**
	BR4EC-25XJ	u	Lavandula angustifolia en contenidor de 3 l	3,51000	€
			Altres conceptes	0,04000	€
P-121	PR4H2-94V	u	Subministrament de Rosmarinus officinalis en contenidor de 3 l	**3,55**	**€**
	BR4H2-2697	u	Rosmarinus officinalis en contenidor de 3 l	3,51000	€
			Altres conceptes	0,04000	€
P-122	PR60-8YB0	u	Plantació d'arbre planifoli amb pa de terra o contenidor, de 25 a 35 cm de perímetre de tronc a 1 m d'alçària (a partir del coll de l'arrel), excavació de clot de plantació de 120x120x80 cm amb mitjans mecànics, en un pendent inferior al 25 %, reblert del clot amb substitució parcial del 30% de terra de l'excavació per terra de jardineria, primer reg i càrrega de les terres sobrants a camió	**98,16**	**€**
	B011-05ME	m3	Aigua	0,44928	€
	BR3D-21GI	m3	Terra vegetal de jardineria de categoria alta, amb una conductivitat elèctrica menor de 0,8 dS/m, segons NTJ 07A, subministrada a granel	14,36314	€
			Altres conceptes	83,34758	€
P-123	PR64-F15U	u	Plantació en massa de planta de petit port en alvèol forestal en obres d'urbanització, en terreny prèviament preparat, en un pendent inferior al 35 %, i amb primer reg inclòs	**0,58**	**€**

QUADRE DE PREUS NÚMERO 2

NÚMERO	CODI	UA	DESCRIPCIÓ		PREU	
	B011-05ME	m3	Aigua		0,00975	€
				Altres conceptes	0,57025	€

Ajuntament d'Argentona

4. PRESSUPOST D'EXECUCIÓ MATERIAL

PRESSUPOST

Data: 23/10/24

OBRA 01 PRESSUPOST T
CAPÍTOL 01 URBANITZACIÓ
TITOL 3 01 RETIRADA

NUM.	CODI	UA	DESCRIPCIÓ	PREU	AMIDAMENT	IMPORT
1	P21R0-92I8	u	Tallada controlada amb cistella mecànica, d'arbre de 6 a 10 m d'alçària, arrencant la soca, aplec de la brossa generada, càrrega sobre camió grua amb pinça i transport a planta de compostatge I/O planta municipal. (P - 67)	248,23	58,000	14.397,34
2	P21Q2-8GXP	u	Retirada de paperera ancorada al terra, enderroc de daus de formigó, i càrrega manual sobre camió o contenidor (P - 65)	6,80	4,000	27,20
3	P21Q2-8GXU	u	Retirada de pilona fosa, enderroc de daus de formigó, i càrrega manual sobre camió (P - 66)	5,66	42,000	237,72
4	P21B0-HBQX	u	Retirada de pal de senyal amb mitjans manuals i càrrega manual de runa sobre camió. (P - 62)	9,63	20,000	192,60
5	P21B0-HBQT	u	Desmuntatge per a substitució de placa de senyalització vertical muntada sobre suport de peu o sobre paraments verticals, superfície fins a 0,5-1 m2, a una alçària de 3 m com a màxim amb mitjans manuals i càrrega manual a camió. (P - 61)	6,13	22,000	134,86
6	F21H1A41	u	Desmuntatge de llumenera, columna exterior, accessoris i elements de subjecció, enderroc de fonament de formigó amb mitjans mecànics. Inclou desconnexió de cablejat, aplec, càrrega i transport a magatzem municipal. (P - 2)	229,00	4,000	916,00
7	P21GL-HIRP	m	Retirada de cables d'enllumenat aèri públic situats a façana, amb mitjans manuals (P - 64)	6,96	50,000	348,00
8	P21G1-4RTF	m	Retirada de canonada aigua de fibrociment amb contingut d'amiant amb mitjans manuals, empaquetat i càrrega sobre camió o contenidor corresponent (P - 63)	20,30	455,000	9.236,50
TOTAL	TITOL 3		01.01.01			**25.490,22**

OBRA 01 PRESSUPOST T
CAPÍTOL 01 URBANITZACIÓ
TITOL 3 02 ENDERROCS

NUM.	CODI	UA	DESCRIPCIÓ	PREU	AMIDAMENT	IMPORT
1	P2146-DJ23	m2	Demolició de paviment de formigó, de fins a 15 cm de gruix i fins a 2 m d'amplària amb retroexcavadora amb martell trencador i càrrega sobre camió (P - 53)	19,52	1,000	19,52
2	P2146-DJ4B	m2	Demolició de paviment de panots col·locats sobre base de formigó de fins a 15 cm de gruix, inclòs la demolició de la base, d'amplària fins a 2 m amb retroexcavadora amb martell trencador i càrrega sobre camió amb mitjans mecànics (P - 56)	6,39	500,000	3.195,00
3	P2146-I6MV	m2	Demolició de paviment de panots col·locats sobre base de formigó de fins a 15 cm de gruix, inclòs la demolició de la base, d'amplària fins a 2 m, amb compressor i càrrega sobre camió amb mitjans manuals, en entorn urbà sense dificultat de mobilitat, en voreres <= 3 m d'amplària o calçada/plataforma única <= 7 m d'amplària, amb afectació per serveis o elements de mobiliari urbà, en actuacions de més de 10 m2 (P - 57)	33,37	1,000	33,37
4	P2146-DJ3H	m2	Demolició de paviment de panots col·locats sobre base de formigó de fins a 15 cm de gruix, inclòs la demolició de la base,	16,20	967,000	15.665,40

			d'amplària fins a 2 m, amb compressor i càrrega sobre camió amb mitjans mecànics (P - 55)			
5	P2149-DJ69	m	Demolició de vorada de pedra i rigola de formigó inclosa base de formigó amb martell trencador muntat sobre retroexcavadora i càrrega amb mitjans mecànics sobre camió o contenidor (P - 58)	6,52	640,000	4.172,80
6	P214U-IQEP	m2	Fresatge mecànic de paviments de mescles bituminoses per cada cm de gruix, amb fresadora per a paviment amb càrrega automàtica, càrrega de runa sobre camió i escombrat i neteja de la superfície fresada (P - 59)	0,50	99,000	49,50
7	P214W-FEMG	m	Tall en paviment de mescla bituminosa de 15 cm de fondària com a mínim amb màquina tallajunts amb disc de diamant per a paviment, per a delimitar la zona a demolir (P - 60)	6,56	76,800	503,81
8	P2146-DJ2P	m2	Demolició de paviment de mescla bituminosa de fins a 15 cm de gruix, d'amplària més de 2 m amb retroexcavadora amb martell trencador i càrrega sobre camió amb mitjans mecànics (P - 54)	3,77	2.115,000	7.973,55
9	P2RM-EUF2	m3	Matxuqueig material petri a l'obra amb matxucadora de residus petris, sobre erugues amb capacitat per a tractar de 3 a 9 t/h, autopropulsada, amb cinta transportadora per a carregar material triturat sobre camió o contenidor (P - 89)	10,90	1,000	10,90
10	P2RT-EUFL	m3	Trituración de residuos no pétreos en la obra con trituradora de martillos de residuos no pétreos (cartón-yeso, aislamientos, madera), con capacidad para tratar de 10 a 25 m3/h, con cinta de alimentación, transportable manualmente (P - 90)	2,43	1,000	2,43
TOTAL	TITOL 3		01.01.02			**31.626,28**

OBRA 01 PRESSUPOST T
CAPÍTOL 01 URBANITZACIÓ
TITOL 3 03 MOVIMENT DE TERRES

NUM.	CODI	UA	DESCRIPCIÓ	PREU	AMIDAMENT	IMPORT
1	P221K-TG43	m3	Excavació de cala, per a localització de serveis, amb mitjans manuals i terres deixades a la vora (P - 71)	30,67	64,000	1.962,88
2	P221E-AWDQ	m3	Excavació de rasa en presència de serveis fins a 2 m de fondària, en terreny sòls de trànsit (SPT >50), realitzada amb retroexcavadora i amb les terres deixades a la vora (P - 68)	21,31	810,000	17.261,10
3	P2241-52SI	m2	Repàs i piconatge de sòl de rasa de més d'1,5 i menys de 2 m d'amplària, amb compactació del 95% PM (P - 72)	2,62	405,000	1.061,10
4	P2255-DPHC	m3	Rebliment i piconatge de rasa d'amplària més d'1,5 i fins a 2 m, amb material adequat de la pròpia excavació, en tongades de gruix de fins a 25 cm, utilitzant corró vibratori per a compactar, amb compactació del 95% PM (P - 76)	11,94	740,100	8.836,79
5	P221I-M8GE	m	Excavació de rasa amb mitjans mecànics per a pas d'instal·lacions de 40 cm d'amplària i 60 cm de fondària, amb retroexcavadora i reblert amb capa de sorra i resta amb terres seleccionades de la pròpia excavació i posterior compactació amb picó vibrant al 95% (P - 70)	11,62	462,000	5.368,44
6	P221I-M8GD	m	Excavació i reblert de rasa amb mitjans manuals per a pas d'instal·lacions de 40 cm d'amplària i 60 cm de fondària, reblert amb capa de sorra i la resta amb terres seleccionades de la pròpia excavació, i posterior compactació amb picó vibrant al 95%. (P - 69)	33,08	164,000	5.425,12

PRESSUPOST

7	P2241-52SS	m2	Repàs i piconatge de sòl de rasa d'amplària màxima 0,6 m, amb compactació del 95% PM (P - 74)	5,68	250,400	1.422,27
8	F221C472	m3	Excavació per a caixa de paviment en terreny compacte (SPT 20-50), realitzada amb pala excavadora i càrrega directa sobre camió (P - 3)	4,57	373,500	1.706,90
9	P2241-52SN	m2	Repàs i piconatge de caixa de paviment, amb compactació del 95% PM (P - 73)	1,88	2.917,000	5.483,96
10	P241-FIPF	m3	Transport de terres, residus triturats, material petri, materials adequat per a reutilitzar dins de l'obra, amb mitjans mecànics (P - 77)	3,25	444,450	1.444,46
11	P2A0-4ILV	m3	Subministrament de terra seleccionada d'aportació (P - 78)	11,69	1,000	11,69
12	F2280500	m3	Sorra rentada per a protecció de canonades, formant capa d'assentament i recobriment. Inclou subministrament i col.locació. De la qualitat requerida per la companyia gestora del servei. (P - 4)	36,18	1,000	36,18
TOTAL	TITOL 3		01.01.03			**50.020,89**

OBRA 01 PRESSUPOST T
CAPÍTOL 01 URBANITZACIÓ
TITOL 3 04 FERMS I PAVIMENTS

NUM.	CODI	UA	DESCRIPCIÓ	PREU	AMIDAMENT	IMPORT
1	P931-3GAR	m3	Base de formigó HM-20/B/20/I, de consistència tova i grandària màxima del granulat 20 mm, abocat des de camió amb estesa i vibratge manual, amb acabat reglejat (P - 92)	91,88	128,100	11.769,83
2	F9E1320G	m2	Paviment de panot per a vorera gris de 20x20x4 cm, classe 1a, preu alt, col·locat a truc de maceta amb morter mixt 1:2:10 i beurada de ciment pòrtland (P - 10)	36,57	36,000	1.316,52
3	F9F60002	m2	Paviment de peces de formigó de 20x20 cm i 8 cm de gruix, amb acabat amb relleu circular color´gris´, preu alt, col·locat amb morter de ciment 1:4, elaborat a l'obra amb formigonera de 165 l (P - 12)	60,94	106,200	6.471,83
4	F9F60000	m2	Paviment VULCANO tactile de peces de formigó de 20x20x8 cm, amb acabat amb relleu, color gris, preu alt, col·locat amb morter de ciment 1:4, elaborat a l'obra amb formigonera de 165 l (P - 11)	60,94	49,600	3.022,62
5	F9FY-VLD1	m2	Paviment de peces de formigó, VULCANO color´´arena´´ 30x10 cm i de gruix 8 cm, sobre llit de morter col·locat i rejuntat amb sorra-ciment (P - 13)	70,13	447,000	31.348,11
6	F9FY-VLD6	m2	Paviment de peces de formigó, VULCANO color ´´arena´´ 30x10 cm i de gruix 6 cm, sobre llit de morter col·locat i rejuntat amb sorra-ciment (P - 14)	67,74	984,000	66.656,16
7	F973412HA	m	Encintat de 30 cm d'amplària amb peça formigó prefabricat, de 30x20x8 cm, color gris, col·locats amb morter de ciment 1:4, elaborat a l'obra amb formigonera de 165 l (P - 7)	48,34	294,000	14.211,96
8	F985V020	m	Gual per a vehicles tipus Barcelona de peces prefabricades incloses peces especials extrems, base de formigó i rejuntat amb morter (P - 9)	134,80	35,000	4.718,00
9	F973412CM	m	Encintat corb de 30 cm d'amplària amb lloses de formigó prefabricat , de 30x20x8 cm, color gris, col·locats amb morter de	63,92	187,000	11.953,04

PRESSUPOST

			ciment 1:4, elaborat a l'obra amb formigonera de 165 l (P - 6)			
10	F973412T2	m	Vorada de formigó prefabricat T5, de 100x22x30 cm col·locat amb morter de ciment 1:4, elaborat a l'obra amb formigonera de 165 l (P - 8)	42,03	508,000	21.351,24
11	P963-OUJY	m	Vorada corba / convexa T5 de 100x22x30 cm, doble capa, classe resistent a l'abrasió H i classe resistent a flexió U (R-6 MPa) segons UNE-EN 1340, col·locada sobre base de formigó d'ús no estructural HNE-20 i de 30 a 35 cm d'alçària, i rejuntada amb morter (P - 93)	115,06	28,000	3.221,68
12	F931R01F	m3	Base de tot-u artificial procedent de granulats reciclats de formigó , amb estesa i piconatge del material al 95% del PM (P - 5)	41,41	217,650	9.012,89
13	F9H11251	t	Paviment de mescla bituminosa contínua en calent tipus AC 16 surf B 50/70 D (IVa i D-12) amb betum asfàltic de penetració, de granulometria densa per a capa de trànsit i granulat granític, estesa i compactada (P - 15)	96,59	211,920	20.469,35
14	F9J1V020	m2	Reg d'adherència amb betum asfaltic modificat amb polimers BM-3B, amb dotació 1 kg/m2 (P - 18)	1,01	1.766,000	1.783,66
15	F9H11B52	t	Paviment de mescla bituminosa contínua en calent tipus AC 22 bin B 50/70 S, amb betum asfàltic de penetració, de granulometria semidensa per a capa intermèdia i granulat calcari, estesa i compactada (P - 16)	89,52	211,920	18.971,08
16	F9J12X50	m2	Reg d'imprimació amb emulsió bituminosa catiònica específica per a reg d'imprimació, tipus ECI, amb dotació 1,5 kg/m2 (P - 17)	0,95	1.766,000	1.677,70
17	M9WZZ010	u	Desplaçament, muntatge a l'obra i retirada de l'equip d'estesa i fresat de mescla bituminosa en calent (P - 51)	5.509,64	1,000	5.509,64
TOTAL	TITOL 3		01.01.04			**233.465,31**

OBRA 01 PRESSUPOST T
CAPÍTOL 01 URBANITZACIÓ
TITOL 3 05 SENYALITZACIÓ

NUM.	CODI	UA	DESCRIPCIÓ	PREU	AMIDAMENT	IMPORT
1	FBA1E314	m	Pintat sobre paviment de marca vial longitudinal contínua per a ús permanent i retrorreflectant en sec, tipus P-R, de 10 cm d'amplària, amb pintura alcídica de color vermell i microesferes de vidre, aplicada mecànicament mitjançant polvorització (P - 19)	0,83	105,000	87,15
2	FBA31122	m2	Pintat sobre paviment. Amb pintura de doble component, amb aplicació manual, i amb dosificació mínim de 1600gr/m2 i addició de arid anti lliscant, amb dosificació de 300gr/m2 per tal d'incrementar el coeficient de lliscament a un mínim de 50 SRT segons norma NLT-175. Inclou premarcatge. (P - 20)	23,81	360,000	8.571,60
3	FBBZ3011	m	Tub d'alumini extrusionat de 90 mm de diàmetre, per a suport de senyals de trànsit, fixat a la base (P - 26)	32,23	66,600	2.146,52
4	FBB13252	u	Placa circular per a senyals de trànsit, d'alumini anoditzat, de 60 cm de diàmetre, acabada amb làmina retrorreflectora classe RA2, fixada mecànicament (P - 24)	101,11	15,000	1.516,65
5	FBB2C201	u	Placa informativa per a senyals de trànsit d'alumini anoditzat, de 60x60 cm, acabada amb làmina retrorreflectora classe RA2, fixada mecànicament (P - 25)	107,48	3,000	322,44
6	FBABUV14	u	Pintat de delimitació d'un mòdul de zona reservada per a càrrega	24,70	3,000	74,10

			i descàrrega o per a parada de taxi, amb línia en ziga-zaga de 15 cm d'amplària, de color groc, amb pintura acrílica amb una dosificació mínima de 900 g/m2, inclòs premarcatge (P - 22)			
7	FBA3UW10	m2	Pintat de superficies específiques com zones 30, catifes carril bici, zones ZAM, ZAB o símbols no definits en altres partides, amb pintura de doble component de qualsevol color amb aplicació manual a llana o sabatot i amb una dosificació mínima de 2800 g/m2 i amb addició de partícules de vidre de cantells angulosos amb una dosificació de 300 g/m2, per tal d'incrementar el coeficient de lliscament a un mínim de 60 SRT segons la norma UNE-EN 1436, inclòs premarcatge (amidament: àrea de la zona pintada) (P - 21)	9,14	72,000	658,08
8	FBABUV18	u	Pintat de delimitació de zona d'estacionament per a motocicletes, amb pintura acrílica amb una dosificació mínima de 900 g/m2, inclòs premarcatge (P - 23)	6,57	35,000	229,95
9	FBZBUV70	h	Desplaçament equips (P - 27)	67,42	12,000	809,04
TOTAL	TITOL 3		01.01.05			**14.415,53**

OBRA 01 PRESSUPOST T
CAPÍTOL 01 URBANITZACIÓ
TITOL 3 06 JARDINERIA

NUM.	CODI	UA	DESCRIPCIÓ	PREU	AMIDAMENT	IMPORT
1	PR411-8TAX	u	Subministrament d'Acer campestre de perímetre de 25 a 30 cm, amb pa de terra de diàmetre mínim 82,5 cm i profunditat mínima 57,75 cm segons fórmules NTJ (P - 119)	206,84	20,000	4.136,80
2	PR60-8YB0	u	Plantació d'arbre planifoli amb pa de terra o contenidor, de 25 a 35 cm de perímetre de tronc a 1 m d'alçària (a partir del coll de l'arrel), excavació de clot de plantació de 120x120x80 cm amb mitjans mecànics, en un pendent inferior al 25 %, reblert del clot amb substitució parcial del 30% de terra de l'excavació per terra de jardineria, primer reg i càrrega de les terres sobrants a camió (P - 122)	98,16	20,000	1.963,20
3	P2251-5483	m3	Estesa de graves per a drenatge de pedra granítica en tongades de 25 cm, com a màxim (P - 75)	65,86	36,000	2.370,96
4	P771-5RIX	m2	Membrana de gruix 0,75 mm de làmina de polietilè d'alta densitat, col·locada amb connectors, resistent a la intempèrie, totalment col·locada (P - 91)	31,04	176,000	5.463,04
5	FR3SE212	m2	Encoixinament amb escorça de pi de 10 a 35 mm, subministrada a granel, escampada amb retroexcavadora petita i mitjans manuals en capa uniforme de gruix màxim 15 cm (P - 48)	10,88	60,000	652,80
6	PR4H2-94VM	u	Subministrament de Rosmarinus officinalis en contenidor de 3 l (P - 121)	3,55	160,000	568,00
7	PR4EC-94NK	u	Subministrament de Lavandula angustifolia en contenidor de 3 l (P - 120)	3,55	160,000	568,00
8	PR64-F15U	u	Plantació en massa de planta de petit port en alvèol forestal en obres d'urbanització, en terreny prèviament preparat, en un pendent inferior al 35 %, i amb primer reg inclòs (P - 123)	0,58	320,000	185,60
TOTAL	TITOL 3		01.01.06			**15.908,40**

OBRA 01 PRESSUPOST T
CAPÍTOL 01 URBANITZACIÓ
TITOL 3 07 MOBILIARI URBÀ

NUM.	CODI	UA	DESCRIPCIÓ	PREU	AMIDAMENT	IMPORT
1	FQ210010	u	Paperera de material reciclat per anar ancorada a fanal, inclou subministrament, col·locació, tot inclòs. (P - 46)	62,70	4,000	250,80
2	FQ21001C	u	Col·locacoió paperera, tot inclòs completament acabat. (P - 47)	12,20	1,000	12,20
TOTAL	TITOL 3		01.01.07			**263,00**

OBRA 01 PRESSUPOST T
CAPÍTOL 01 URBANITZACIÓ
TITOL 3 08 AJUDES A OBRA

NUM.	CODI	UA	DESCRIPCIÓ	PREU	AMIDAMENT	IMPORT
1	P000001	PA	Partida a justificar treballs de topogràf (P - 52)	51,90	100,000	5.190,00
2	LY0ZHAT	P.A	Partida a justifcar ajuda manobre (P - 50)	27,88	110,000	3.066,80
3	LY0ZHAM	P.A	Partida a justifcar ajuda muntador xarxa aigua (P - 49)	29,22	70,000	2.045,40
TOTAL	TITOL 3		01.01.08			**10.302,20**

OBRA 01 PRESSUPOST T
CAPÍTOL 02 XARXES DE SERVEIS
TITOL 3 01 XARXA AIGUA

NUM.	CODI	UA	DESCRIPCIÓ	PREU	AMIDAMENT	IMPORT
1	PFB3-W6JQ	m	Tub de polietilè de designació PE 100, diàmetre nominal DN 110, pressió nominal PN 16 (SDR 11), subministrat en barres de 6 m, fabricació segons norma UNE-EN 12201-2, col·locat al fons de la rasa, en entorn urbà, en obres amb dificultat de mobilitat, afectació per presència de serveis en la rasa, sense presència d'estrebada (P - 104)	23,03	582,000	13.403,46
2	PFB3-W6X8	m	Tub de polietilè de designació PE 100, diàmetre nominal DN 63, pressió nominal PN 16 (SDR 11), subministrat en rotlle, fabricació segons norma UNE-EN 12201-2, col·locat al fons de la rasa, en entorn urbà, en obres amb dificultat de mobilitat, sense afectació per presència de serveis en la rasa, sense presència d'estrebada (P - 106)	6,06	300,000	1.818,00
3	PFB3-W6W5	m	Tub de polietilè de designació PE 100, diàmetre nominal DN 25, pressió nominal PN 16 (SDR 11), subministrat en rotlle, fabricació segons norma UNE-EN 12201-2, col·locat al fons de la rasa, en entorn urbà, en obres amb dificultat de mobilitat, sense afectació per presència de serveis en la rasa, sense presència d'estrebada (P - 105)	3,51	100,000	351,00
4	PDK2-VL6S	u	Pericó de registre de fàbrica de maó de 55x55x70 cm, per a instal·lacions de serveis, amb parets de 15 cm de gruix de maó calat de 290x140x100 mm, arrebossada i lliscada interiorment amb morter de ciment amb una proporció en volum 1:8, sobre solera maó calat de 100 mm de gruix i reblert lateral amb terra de la mateixa excavació (P - 101)	179,45	4,000	717,80

PRESSUPOST

5	PDK1-DXAA	u	Bastiment quadrat i tapa quadrat de fosa dúctil per a pericó de serveis, recolzada, pas lliure de 600x600 mm i classe B125 segons norma UNE-EN 124, col·locada amb morter per a ram de paleta (P - 100)	147,69	4,000	590,76
6	EN1218D4	u	Vàlvula de comporta manual amb brides, de 100 mm de diàmetre nominal, de 25 bar de PN, cos de fosa nodular EN-GJS-500-7 (GGG50) i tapa de fosa nodular EN-GJS-500-7 (GGG50), amb revestiment de resina epoxi (250 micres), comporta de fosa+EPDM i tancament de seient elàstic, eix d'acer inoxidable 1.4021 (AISI 420), amb accionament per volant de fosa, muntada en pericó de canalització soterrada (P - 1)	164,07	20,000	3.281,40
7	PJ02-LTFC	m	Escomesa aiigua comunitària totalment executada, inclou tots els materials i ma'obra (vàlvula de comporta, tub Pe DN 63 PN 16, collarins, enllaços rosca maniguets, colzes electrosoldats ...) (P - 109)	239,95	25,000	5.998,75
8	PJ02-LTFU	m	Escomesa aiigua individual totalment executada, inclou tots els materials i ma'obra (vàlvula de comporta, tub Pe DN 25 PN 16, collarins, enllaços rosca maniguets, colzes electrosoldats ...) (P - 110)	152,08	14,000	2.129,12
9	FDGZU010	m	Banda contínua de polietilè al llarg de la rasa a 20 cm per sobre de la canonada, per a malla senyalitzadora (P - 33)	0,42	582,000	244,44
10	PM23-4BCW	u	Hidrant soterrat amb pericó de registre, amb una sortida de 100 mm de diàmetre i de 4´´ de diàmetre de connexió a la canonada, muntat a l'exterior (P - 118)	694,41	3,000	2.083,23
11	PJS5-HPAC	u	Accessoris i connexions (tronetes, accessoris, brides, vàlvlules, reduccions, maniguets, portabrides, boca de reg, clau, colzes...) totalment instal·lats (P - 113)	3.933,48	1,000	3.933,48
TOTAL	TITOL 3		01.02.01			**34.551,44**

OBRA 01 PRESSUPOST T
CAPÍTOL 02 XARXES DE SERVEIS
TITOL 3 02 XARXA ENLLUMENAT

NUM.	CODI	UA	DESCRIPCIÓ	PREU	AMIDAMENT	IMPORT
1	FDK2L040	u	Troneta de mides interiors 40x40xm i 90cm de profunditat, en vorera o calçada, prefabricada de formigó o in-situ amb lliscat interior. Inclou execució de solera de formigó HM-20, de 10cm, col.locació de tub Ø150mm reblert de graves per drenatge, execució d'entrades, connexions i segellat amb morter dels conductes, excavació de pou, reblerts, tria i acumulació dels residus a obra amb contenidors, sacs o altres sistemes, càrrega. (P - 34)	148,44	3,000	445,32
2	FDKZ3154	u	Bastiment i tapa per a pericó de serveis, de fosa, de pas lliure 40cm x 40cm, col·locada amb morter. De classe D400. (P - 37)	46,47	3,000	139,41
3	FDGZU010	m	Banda contínua de polietilè al llarg de la rasa a 20 cm per sobre de la canonada, per a malla senyalitzadora (P - 33)	0,42	140,000	58,80
4	FG22TH1K	m	Tub corbable corrugat de polietilè, de doble capa, llisa la interior i corrugada l'exterior, de 90 mm de diàmetre nominal, aïllant i no propagador de la flama, resistència a l'impacte de 40 J, resistència a compressió de 450 N, muntat com a canalització soterrada. Inclou la partida la part proporcional de banda de senyalització i separadors si s'escau. (P - 38)	4,14	140,000	579,60

PRESSUPOST

5	PG2O-6SXF	m	Tub rígid d'acer galvanitzat, de 25 mm de diàmetre nominal, resistència a l'impacte de 20 J, resistència a compressió de 4000 N, amb unió endollada i muntat superficialment (P - 108)	8,31	20,000	166,20
6	FG312654	m	Cable amb conductor de coure de 0,6/1 kV de tensió assignada, RVFV armat amb fleix d'acer, pentapolar, de secció 5 x 6 mm2, amb coberta del cable de poliolefines amb baixa emissió fums, col·locat en tub o col·locat en aeri amb part proporcional d'accessoris per a fixació en façana. Inclou part proporcional de connexions. Inclou totes les feines i materials necessaris per afectuar les connexions necessaries (a elements de quadres, lluminaries, etc) fins a deixar el sistema en perfecte funcionament. (P - 39)	8,30	160,000	1.328,00
7	FG380902	m	Conductor de coure nu, unipolar de secció 1x35 mm2, muntat en fons de rasa. Inclou subministrament, col.locació, connexions i proves. (P - 40)	11,13	140,000	1.558,20
8	FGD1IA12	u	Subministrament i col·locació de placa de posta a terra d'acer de 500x500x3mm, incloent la soldadura aluminotèrmica així com tots els materials i operacions addicionals de connexionat per a que totes les plaques quedin interconnectades amb una línia equipotencial. Inclou també el subministrament i col·locació de 4,5 ml de cable de coure nu o protegit de 35mm2, perns, grapes i fixacions i totes les operacions i materials necessaris per a deixar completa i correctament connectada a terra l'element metàl·lic més proper. (P - 41)	74,75	11,000	822,25
9	FHM11H22	u	Columna model 'Urbana-R' CLTC-5 de la casa LEDinBOX (o equivalent) de planxa d'acer galvanitzat, de forma troncocònica, de 5 m d'alçària, coronament sense platina, amb base platina i porta, segons norma UNE-EN 40-5, col·locada sobre dau de formigó. Reforç dels primers 35cm de columna aconseguint un gruix total de 1,30cm. Tanmateix, el peu disposarà de cartel·les de 5mm amb una alçada de 15cm a comptar des de la base. Inclou tractament antiorins. (P - 42)	396,19	4,000	1.584,76
10	FHN3PHAR	u	Lluminària URBANA 2B RWS V1S de 25W de la casa LEDinBOX (o equivalent) amb sistema òptic de LED, amb fixació lateral per a columnes. Fabricada en fundació d'alumini anticorrosiu, equipada amb 24 LEDS d'alta eficàcia. Els punts de llum evitarà la pol·lució lumínica atmosfèrica i aniran amb reflector interior. Flux lumínic (lluminària) 5742lm; (làmpada) 2900lm. Inclou drivers per a control de punts, amb sistema de doble nivell d'encesa previst amb cable de comandament. Completament instal·lat, en funcionament i gestionable des de quadre elèctric. (P - 45)	494,67	11,000	5.441,37
11	FHN3PHA2	u	Lluminària NewStreet MAX V3 model NSTD-30 de 30W o similar de la casa LEDinBOX (o equivalent) amb sistema òptic de Led, amb fixació lateral per a façana. Fabricada en cristall pla templat transparent. Els punts de llum evitarà la pol·lució lumínica atmosfèrica i aniran amb reflector interior. Flux lumínic (lluminària) 2999lm; (làmpada) 3000lm. Inclou drivers per a control de punts, amb sistema de doble nivell d'encesa previst amb cable de comandament. Completament instal·lat, en funcionament i gestionable des de quadre elèctric (P - 44)	419,02	2,000	838,04
12	FHM11H2D	u	Desplaçament de columna de planxa d'acer galvanitzat, de forma troncocònica, de 5 m d'alçària amb lluminària, inclou, demolició de fonaments, nova fonamentació, accessoris, connexions, càrrega de runa sobre camió. Totalment instal·lada al nou emplaçament. (P - 43)	153,13	20,000	3.062,60

13	PLEGENL	u	Legalització de la instal·lació. Inclou tota la tramitació necessaria i la redacció de tots els projectes i documents necessaris. Inclou el pagament de totes les taxes, visats o altres despeses associades al tràmit de legalització. (P - 117)	1.078,64	1,000	1.078,64
TOTAL	TITOL 3		01.02.02			**17.103,19**

OBRA 01 PRESSUPOST T
CAPÍTOL 02 XARXES DE SERVEIS
TITOL 3 03 XARXA PLUVIAL

NUM.	CODI	UA	DESCRIPCIÓ	PREU	AMIDAMENT	IMPORT
1	FDACIA08	u	Construcció completa de pou de registre Ø100cm i fins a 200cm de profunditat, incloent la part proporcional dels següents treballs: excavació; compactació del fons de l'excavació; execució de solera de 20 cm de formigó de 15 N/mm2; subministrament i col·locació de passamurs de PE soldat prèviament al tub d'entrada; formació de cubeta a mitja canya de PE amb diàmetre igual que el tub de sortida; formació de base de pou circular amb paret de maó massís de 30 cm d'espessor i 50 cm d'alçada, arrebossada i lliscada a les cares vistes; col·locació de peces prefabricades de formigó de Ø100 cm de diàmetre interior; col·locació de con de transició Ø100-Ø60x60cm secció caixó i col·locació de graons de polipropilè. El preu inclou el subministrament de tots els materials, el reblert de l'extradós de la fàbrica, la càrrega i transport interns de material sobrant d'excavació o demolició. Inclou totes les operacions i materials auxiliars per a deixar completament acabada la unitat d'obra. (P - 32)	577,84	5,000	2.889,20
2	PDBF-DFWL	u	Bastiment circular de fosa dúctil per a pou de registre i tapa abatible i amb tanca, pas lliure de 600 mm de diàmetre i classe D400 segons norma UNE-EN 124 col·locat amb morter (P - 99)	211,05	5,000	1.055,25
3	FD5JIA04	u	Embornal sifònic. Construcció completa de mides interiors 755x250mm, inclou: esbrossada, excavació, compactació del fons de la rasa, formació de solera de formigó HM-15 de 106x60x20 cm, formació de la caixa embornal amb peces prefabricades de formigó, formació de sifó amb placa metàl·lica o placa de formigó. (P - 28)	356,90	24,000	8.565,60
4	PD50-4819	u	Bastiment i reixa de fosa dúctil, abatible i amb tanca, per a embornal, de 750x285x100 mm classe C250 segons norma UNE-EN 124 i 9 dm2 de superfície d'absorció col·locat amb morter (P - 95)	117,29	24,000	2.814,96
5	FD71IA15	m	Execució completa clavegueró de tub de PE Ø250mm, incloent; excavació de rasa de no menys de 150x60 centímetres (amb mitjans mecànics i manuals, en presència de serveis urbans), piconat del fons de la rasa, formació de llit de sorra o de sauló garbellat de 10 centímetres d'espessor, subministrament i col.locació de tub estructurat de PE de Ø250mm de diàmetre nominal de paret estructurada classe SN8, formació de dau de protecció de formigó HM-20 + reblert de la resta de asa amb sòl «adequat». S'inclou també la part proporcional de junts elàstics, colzes, canvis de diàmetre i totes les operacions i materials auxliliars per a executar correctament les connexions. (P - 30)	52,33	60,000	3.139,80
6	FD71IA01	u	Subministrament i col.locació d'empelt click de PE amb junt d'estanqueitat per a connexió d'escomeses de fins a Ø250mm a tub principal de fins a Ø500mm.	57,79	24,000	1.386,96

			(P - 29)			
7	FD7JL186	m	Claveguera amb tub de paret estructurada, amb paret interna llisa i externa corrugada, de polietilè HDPE, tipus B, àrea aplicació U, de diàmetre nominal exterior 400 mm, de rigidesa anular SN 8 kN/m2, segons la norma UNE-EN 13476-3, unió de maniguets, amb grau de dificultat mitja i col·locat al fons de la rasa (P - 31)	140,00	390,000	54.600,00
TOTAL	TITOL 3		01.02.03			**74.451,77**

OBRA 01 PRESSUPOST T
CAPÍTOL 02 XARXES DE SERVEIS
TITOL 3 04 XARXA RESIDUAL

NUM.	CODI	UA	DESCRIPCIÓ	PREU	AMIDAMENT	IMPORT
1	PD86-E90F	m	Recobriment protector exterior per a clavegueres de tub de formigó 40 cm, amb 10 cm de formigó HNE20/P/20 (P - 97)	70,82	3,000	212,46
2	PDB1-I7J5	u	Anella i solera de formigó en massa HM - 20 / B / 20 / X0 amb una quantitat de ciment de 200 kg/m3 i relació aigua ciment =< 0.6 de 15 cm de gruix i de planta 1x0,6 m per a reparació de tub existent (P - 98)	100,44	3,000	301,32
TOTAL	TITOL 3		01.02.04			**513,78**

OBRA 01 PRESSUPOST T
CAPÍTOL 02 XARXES DE SERVEIS
TITOL 3 05 TAPES, REGISTRES I PAS DE SERVEIS

NUM.	CODI	UA	DESCRIPCIÓ	PREU	AMIDAMENT	IMPORT
1	FDKR0020	u	Arranjament, col·locació a cota i anivellament de tapa i marc d'arqueta o pou de registre de qualsevol servei de dimensions de la tapa entre 15x15cm i 54x54cm per a adaptació a la nova pavimentació. Incloent l'obra civil necessària per a la demolició i reposició dels elements afectats del pou o arqueta i per a l'ajust dels elements de pavimentació de l'entorn. Incloent la part proporcional de substitució dels elements trencats (tapes, bastiments o elements danyats) durant l'execució de les obres així com el subministrament i col·locació de les parts de pericons i materials auxiliars necessaris per a la correcta col·locació (reconstrucció de recolzaments, segellats,....). Tot inclòs completament acabat. (P - 36)	26,21	61,000	1.598,81
2	FDKR0010	u	Arranjament, col·locació a cota i anivellament de tapa i marc d'arqueta o pou de registre de qualsevol servei de dimensions de la tapa major de 59x59cm per a adaptació a la nova pavimentació. Incloent l'obra civil necessària per a la demolició i reposició dels elements afectats del pou o arqueta i per a l'ajust dels elements de pavimentació de l'entorn. Incloent la part proporcional de substitució dels elements trencats, tot inclòs completament acabat. (P - 35)	97,66	5,000	488,30
3	PG2N-EUGH	m	Tub corbable corrugat de polietilè, de doble capa, llisa la interior i corrugada l'exterior, de 160 mm de diàmetre nominal, aïllant, resistència a l'impacte de 40 J, resistència a compressió de 450 N, muntat com a canalització soterrada (P - 107)	9,47	220,000	2.083,40
4	PD86-E90C	m	Recobriment protector exterior per a pas de servei, amb 20 cm de formigó HNE20/P/20 (P - 96)	15,54	220,000	3.418,80

5	FDGZU010	m	Banda contínua de polietilè al llarg de la rasa a 20 cm per sobre de la canonada, per a malla senyalitzadora (P - 33)	0,42	200,000	84,00
TOTAL	TITOL 3		01.02.05			**7.673,31**

OBRA 01 PRESSUPOST T
CAPÍTOL 02 XARXES DE SERVEIS
TITOL 3 06 SOTERRAMENT ELECTRICITAT

NUM.	CODI	UA	DESCRIPCIÓ	PREU	AMIDAMENT	IMPORT
1	PELECNOV1	u	Treballs d'adequació de xarxa existent (obligatoriament efectuats per companyia), segons pressupost número 0000834763 de data 23 de maig de 2024 (P - 102)	2.373,01	1,000	2.373,01
2	PELECNOV2	u	Treballs d'adequació de xarxa existent i de nova extensió de xarxa soterrada, segons pressupost número 0000834763 de data 23 de maig de 2024 (P - 103)	13.482,34	1,000	13.482,34
TOTAL	TITOL 3		01.02.06			**15.855,35**

OBRA 01 PRESSUPOST T
CAPÍTOL 02 XARXES DE SERVEIS
TITOL 3 07 XARXA DE REG

NUM.	CODI	UA	DESCRIPCIÓ	PREU	AMIDAMENT	IMPORT
1	PJS6-9EEW	m	Canonada de tub per a reg per degoteig de 16 mm de diàmetre, amb degoters autocompensats integrats cada 33 cm, amb marcatge identificatiu d'aigua no potable, instal·lada soterrada 10 cm, amb l'obertura i el tancament de la rasa inclosos (P - 114)	3,62	180,000	651,60
2	PFB3-W6W5	m	Tub de polietilè de designació PE 100, diàmetre nominal DN 25, pressió nominal PN 16 (SDR 11), subministrat en rotlle, fabricació segons norma UNE-EN 12201-2, col·locat al fons de la rasa, en entorn urbà, en obres amb dificultat de mobilitat, sense afectació per presència de serveis en la rasa, sense presència d'estrebada (P - 105)	3,51	55,000	193,05
3	PJSM5-VA41	u	Pericó de fàbrica de maó per a instal·lacions de reg de mides interiors 40x40x40 cm, format amb parets de 15 cm de gruix de maó calat de 290x140x100 mm, arrebossada i lliscada interiorment amb morter amb una proporció en volum 1:2:10, sobre una base de formigó d'ús no estructural HNE-15/P/20 de resistència a compressió 15 N/mm2, consistència plàstica i grandària màxima del granulat 20 mm i capa drenant de 20 cm de grava, bastiment i tapa per a pericó de serveis de fosa grisa de 420x420x40 mm i de 25 kg de pes (P - 116)	147,14	2,000	294,28
4	PJS5-HA2T	u	Boca de reg amb cos de fosa, brida d'entrada de DN 40 mm i ràcord de connexió tipus Barcelona de 45 mm de diàmetre, pericó i tapa de fosa i vàlvula de tancament amb junt EPDM, revestida amb pintura epoxi i amb petit material metàl·lic per a connexió amb la canonada, instal·lada (P - 112)	250,91	2,000	501,82
5	PJSA2-92MD	u	Programador de reg amb alimentació amb piles, sistema de programació per teclat al programador, preu mitjà, per a un nombre màxim de 2 estacions, muntat superficialment, connectat als aparells de control, als elements gobernats, programat i comprovat (P - 115)	193,25	1,000	193,25

6	PJ02-LTG1	u	Connexió instal·lació de reg (P - 111)	19,83	11,000	218,13
TOTAL	TITOL 3		01.02.07			**2.052,13**

OBRA 01 PRESSUPOST T
CAPÍTOL 03 SEGURETAT I SALUT
TITOL 3 01 SEGURETAT I SALUT

NUM.	CODI	UA	DESCRIPCIÓ	PREU	AMIDAMENT	IMPORT
1	PASIS0001	pa	Partida alçada d'abonament íntegre per a la seguretat i salut durant l'execució de les obres segons Pressupost de l'Estudi de seguretat i salut de l'obra. (P - 94)	12.000,00	1,000	12.000,00
TOTAL	TITOL 3		01.03.01			**12.000,00**

OBRA 01 PRESSUPOST T
CAPÍTOL 04 GESTIÓ DE RESIDUS
TITOL 3 01 GESTIÓ INTERNA DE RESIDUS

NUM.	CODI	UA	DESCRIPCIÓ	PREU	AMIDAMENT	IMPORT
1	P2R2-EU9R	h	Classificació a peu d'obra de residus de construcció o demolició, amb mitjans manuals (P - 79)	27,88	100,000	2.788,00
TOTAL	TITOL 3		01.04.01			**2.788,00**

OBRA 01 PRESSUPOST T
CAPÍTOL 04 GESTIÓ DE RESIDUS
TITOL 3 02 GESTIÓ EXTERNA DE RESIDUS

NUM.	CODI	UA	DESCRIPCIÓ	PREU	AMIDAMENT	IMPORT
1	P2R3-HIXM	m3	Transport de terres no contaminades a obra exterior o centre de valorització, amb camió de 7 t i temps d'espera per a la càrrega amb mitjans mecànics, amb un recorregut de més de 10 i fins a 15 km (P - 80)	10,65	644,453	6.863,42
2	P2R5-DT1A	m3	Transport de residus a instal·lació autoritzada de gestió de residus, amb camió de 7 t i temps d'espera per a la càrrega a màquina, amb un recorregut de més de 10 i fins a 15 km (P - 81)	12,67	496,782	6.294,23
3	P2R5-DT21	m3	Transport de residus especials a instal·lació autoritzada de gestió de residus, amb contenidor d'1 m3 de capacitat (P - 83)	81,38	5,000	406,90
4	P2R5-DT1M	u	Transport de residus a magatzem municipal, amb camió de 7 t, amb un recorregut de més de 10 i fins a 15 km (P - 82)	73,95	8,015	592,71
5	P2RA-IQFJ	m3	Disposició controlada en dipòsit autoritzat inclòs el cànon sobre la deposició controlada dels residus de la construcció, segons la LLEI 8/2008, de residus de terra inerts amb una densitat 1,6 t/m3, procedents d'excavació, amb codi 17 05 04 segons la Llista Europea de Residus (P - 86)	10,70	344,453	3.685,65
6	P2RA-IQG3	m3	Disposició controlada en dipòsit autoritzat inclòs el cànon sobre la deposició controlada dels residus de la construcció, segons la LLEI 8/2008, de residus barrejats no perillosos amb una densitat 0,43 t/m3, procedents de construcció o demolició, amb codi 17 09 04 segons la Llista Europea de Residus (P - 87)	61,98	258,192	16.002,74
7	P2RA-M8VT	m3	Disposició controlada en dipòsit autoritzat inclòs el cànon sobre	19,49	238,590	4.650,12

PRESSUPOST

			la deposició controlada dels residus de la construcció, segons la LLEI 8/2008, de residus d'aglomerat asfàltic no perillosos amb una densitat 1,45 t/m3, procedents de construcció o demolició, amb codi 17 03 02 segons la Llista Europea de Residus (P - 88)			
8	P2RA-IQFF	m3	Disposició controlada en planta de compostage de residus de troncs i soques no perillosos procedents de poda o sega, amb codi 20 02 01 segons la Llista Europea de Residus (P - 85)	46,02	53,900	2.480,48
9	P2RA-EU7B	kg	Disposició controlada en dipòsit autoritzat inclòs el cànon sobre la deposició controlada dels residus de la construcció, segons la LLEI 8/2008, de residus de fibrociment perillosos amb una densitat 0,9 t/m3, procedents de construcció o demolició, amb codi 17 06 05* segons la Llista Europea de Residus (P - 84)	0,30	1.820,000	546,00
TOTAL	TITOL 3		01.04.02			**41.522,25**

Ajuntament d'Argentona

5. RESUM DE PRESSUPOST

RESUM DE PRESSUPOST

NIVELL 2 : Capítol			Import
Capítol	01.01	URBANITZACIÓ	381.491,83
Capítol	01.02	XARXES DE SERVEIS	152.200,97
Capítol	01.03	SEGURETAT I SALUT	12.000,00
Capítol	01.04	GESTIÓ DE RESIDUS	44.310,25
Obra	01	Pressupost	590.003,05

NIVELL 1 : Obra			Import
			590.003,05

PRESSUPOST D'EXECUCIÓ MATERIAL

OBRES RENOVACIÓ 382.113,03
MILLORA XARXES 207.890,02

Obra	Pressupost PEM	590.003,05

Ajuntament d'Argentona

6. PRESSUPOST D'EXECUCIÓ PER CONTRACTE

PRESSUPOST D'EXECUCIÓ PER CONTRACTE

PRESSUPOST D'EXECUCIÓ MATERIAL.....		590.003,05
	Subtotal	590.003,05
19 % D.G.B.I SOBRE 590.003,05.....		112.100,58
21 % IVA SOBRE 702.103,63.....		147.441,76
TOTAL PRESSUPOST PER CONTRACTE	€	849.545,39

Aquest pressupost d'execució per contracte puja a

(VUIT-CENTS QUARANTA-NOU MIL CINC-CENTS QUARANTA-CINC EUROS AMB TRENTA-NOU CÈNTIMS)