MONTBRIÓ DEL CAMP

MITIGACIÓ I ADAPTACIÓ AL CANVI CLIMÀTIC:

PROJECTE PER A LA REDUCCIÓ DE LA VULNERABILITAT DE LES PERSONES A MONTBRIÓ DEL CAMP

CONSELL COMARCAL DEL BAIX CAMP
SERVEIS TÈCNICS

(MBR-2024.43)
DESEMBRE 2024

ÍNDEX

DOC 1 – MEMÒRIA:

1. MEMÒRIA DESCRIPTIVA I JUSTIFICATIVA
   1.1. OBJECTE DEL PROJECTE I BASES DE REDACCIÓ
   1.2 BREUS NOTES HISTÒRIQUES AL VOLTANT DE L'ESPAI.
   1.3. ORDRE DE REDACCIÓ DEL PROJECTE
   1.4. SITUACIÓ ACTUAL

2. DESCRIPCIÓ DE L'ACTUACIÓ - ESPECIFICACIONS TÈCNIQUES

3. TERMINI D'EXECUCIÓ DE L'OBRA.

4. NORMATIVA
   4.1.- NORMATIVA TÈCNICA D'EDIFICACIÓ
   4.2.- NORMATIVA TÈCNICA D'URBANITZACIÓ

5.- CONDICIONS REGLAMENTÀRIES

   5.1 PRESCRIPCIONS TÈCNIQUES
   5.2. PREUS
   5.3. AMIDAMENTS I PRESSUPOSTOS

6.- PRESSUPOST

DOC 2 – PLÀNOLS:

DOC 3 – PLEC DE CONDICIONS GENERALS I PARTICULARS

DOC 4 – ANNEXES:

ANNEX 1. FOTOGRAFIES
ANNEX 2. ESTUDI BÀSIC DE SEGURETAT I SALUT
ANNEX 3. CONTROL DE QUALITAT

DOC 5 – PRESSUPOST:

QUADRE DE PREUS 1
QUADRE DE PREUS 2
JUSTIFICACIÓ DE PREUS
AMIDAMENTS
PRESSUPOST
RESUM DEL PRESSUPOST

DOC.1: MEMÒRIA

1. MEMÒRIA DESCRIPTIVA I JUSTIFICATIVA

1.1. Objecte del projecte i bases de redacció.

En data 3 d'agost de 2023, es publica al DOGC número 8972 RESOLUCIÓ ACC/2831/2023, de 24 de juliol, de convocatòria de subvencions a ens locals de Catalunya per al desenvolupament d'actuacions de mitigació i d'adaptació al canvi climàtic per als anys 2023, 2024 i 2025 (ref. BDNS 710717).

L'Ajuntament de Montbrió del Camp va sol·licitar i obtenir l'esmentada subvenció amb la presentació de la memòria tècnica de l'ajut que descrivia les tasques a realitzar en el projecte: ***MITIGACIÓ I ADAPTACIÓ AL CANVI CLIMÀTIC: Projecte per a la reducció de la vulnerabilitat de les persones a Montbrió del Camp.***

El projecte s'emmarca en l'apartat d'*Intervencions en espais públics orientats a l'esmorteïment dels efectes de les illes de calor urbanes en l'àmbit de l'habitatge, la salut i l'urbanisme, com, per exemple: ombrejat natural o artificial de carres i places, plantació d'arbres, reducció de la impermeabilitat del sòl, creació de microclimes amb làmines d'aigua, aplicació de solucions bioclimàtiques, jardins verticals, sostres verds, restauració o rehabilitació de zones humides i presència de vegetació adequada en parcs i jardins.*

L'objecte d'aquesta memòria tècnica és descriure les obres necessàries per urbanitzar i convertir en refugi climàtic l'espai conegut com "*la Fassina dels Dalmau"*. L'obertura d'aquest espai, recentment cedit a l'Ajuntament permetrà, després de la seva transformació, convertir aquest espai públic al bell mig del poble, en un refugi climàtic, protegit de les inclemències, ombrejat, de dimensions abastables per l'usuari, ple de racons i espais de tranquil·litat i gaudi. La urbanització de l'espai també inclou la construcció d'un petit centre d'acollida a la població que servirà per explicar la història del propi espai.

1.2 Breus notes històriques al voltant de l'Horta Florida i de la Fassina dels Dalmau

L'Horta Florida és el nom que rep una partida del terme municipal de Montbrió del Camp situada al sud-est i adjacent al nucli urbà de la vila. La propietat documentada d'aquesta partida correspon a la família Dalmau des del segle XVIII (Francesc Dalmau Mas). Es tracta d'una terra de gran fertilitat i amb abundant aigua de mina de sant Domènec on es van conrear fruiters, oliveres, avellaners, vinya i productes d'horta.

A banda de l'explotació de la terra, al llarg del segle XVIII, els Dalmau també van construir, dins una porció de l'Horta Florida molt propera al nucli urbà, una fassina (de destil·lació, la producció de la qual es comercialitzava a través de les cases comercials de Reus que exportaven l'aiguardent cap a països d'Amèrica i als Països Baixos. Un comerç a l'alça que va suposar grans beneficis per a productors i comerciants.

Sembla que al llarg del segle XIX, l'hereu Ramon Maria de Dalmau i Olivart, marquès d'Olivart, va començar a plantar alguns arbres de caràcter exòtic com les dues sequoies.

L'evolució de l'Horta Florida ve marcada per la venda que en feu el darrer Dalmau titular de la finca –Ramon Jorge de Dalmau y de Falces- l'any 1933 a Josep Bassedas Montaner i Josepa Vidiella Marca.

Fou la família Bassedas-Vidiella qui inicià la transformació de l'Horta Florida amb la plantació de nombroses especies d'arbres i arbustos autòctons i foranis que s'adaptaren bé al terreny fértil, una tasca transformadora que va continuar amb el matrimoni de Maria Bassedas Vidella amb Francesc Figuerola Ferrer que van construir un complex hoteler de gran singularitat.

Una activitat hotelera que va tenir continuïtat amb la compra, l'any 1988, de l'empresari Domènec Torm qui, amb la descoberta d'aigües termals , la va convertir el recinte en un hotel tremal - Hotel Termes-Montbrió- que va assolir gran prestigi i qualitat de servei.

Aquesta gran massa arbòria i vegetal es troba adjacent a l'antiga Fassina Dalmau, en el nucli urbà de la vila.

1.4. Ordre de redacció del projecte

El present projecte es redacta per tal de descriure totes les tasques que han de permetre reconvertir l'espai que ocupava la Fassina en un refugi climàtic per a la població.

L'ordre de redacció del projecte ha estat donada per l'Ajuntament de Montbrió del Camp als Serveis Tècnics del Consell Comarcal del Baix Camp, amb qui l'Ajuntament té aconveniat el servei de prestació d'assistència als municipis.

El tècnic signant del projecte és Josep Frederic Pérez Pastor, arquitecte cap de Serveis tècnics, arquitecte col·legiat pel COAC amb número 33023.

1.4. Situació actual

Actualment l'àmbit d'actuació es troba a punt per poder executar-se de manera immediata, donat que l'espai on s'han de realitzar les actuacions és de titularitat municipal.

A dia d'avui a l'àmbit existeixen edificacions que cal enderrocar abans d'iniciar les obres d'urbanització de l'espai alliberat com a sistema viari.

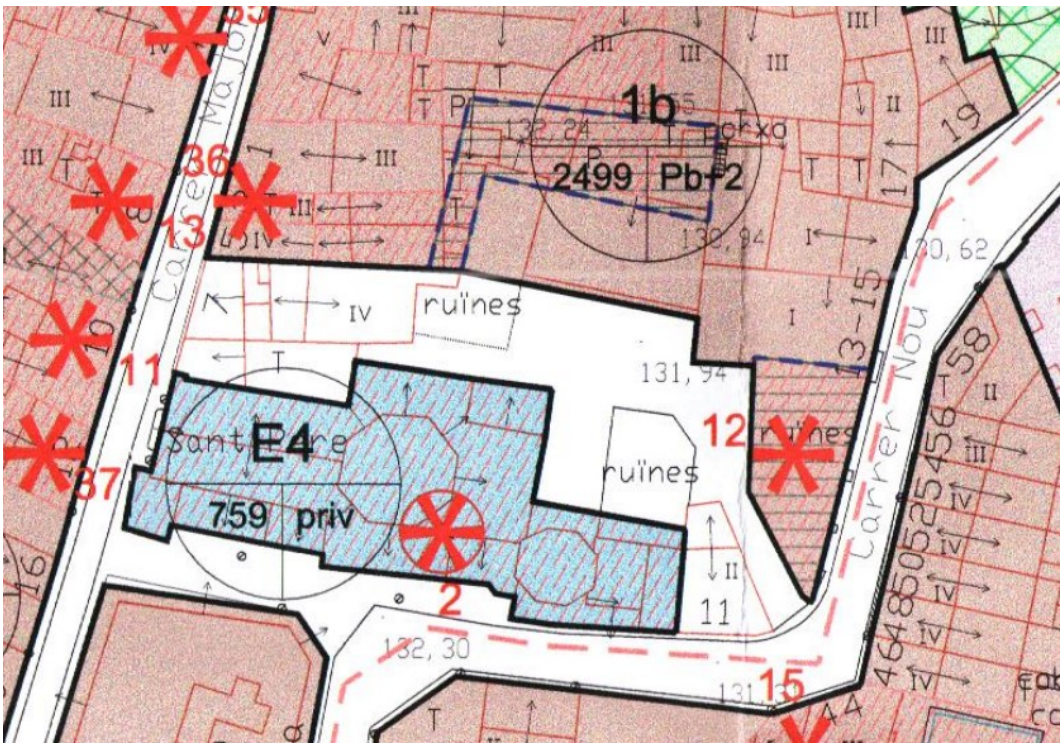

Les edificacions que cal enderrocar íntegrament són les situades al Carrer major, número 7 i la del Carrer Nou, número 11.

L'edifici (o els vestigis del mateix) situat a l'est del sector, que conté unes arcades que cal conservar per trobar-se protegides, es mantindrà en peu, conservant tant les arcades com el mur de maçoneria que limita amb el Carrer Nou.

2. DESCRIPCIÓ DE L'ACTUACIÓ - ESPECIFICACIONS TÈCNIQUES

La finalitat del projecte és que aquest ampli espai de la Fassina es converteixi en una prolongació del recinte arbrat de l'Hotel Termes que està obert al públic, per tal que esdevingui un refugi climàtic que a més, que connecti amb un corredor verd que ens porta a l'altre pulmó i refugi climàtic de la vila: L'Hort del Baldrich, una immensa pineda.

Per altra banda, en aquest gran espai que representa la Fassina del Dalmau, en ple nucli urbà de Montbrió, i al costat de l'Horta Florida, hi ha unes construccions que estan protegides i que podrien ser un centre d'interpretació Bio-climàtica i de l'activitat de la Fassina.

La millora de la urbanització de l'espai de la Fassina reduirà la temperatura exterior dels espais, atès que renaturalitzarà uns espais que actualment estan pavimentats durs amb paviments com ara l'asfalt i el formigó i sense cap espai d'ombra.... La millora del confort tèrmic en els espais exteriors serà evident, alhora es plantarà espècies adaptades al dèficit d'aigua de l'estiu. El nou espai de la Fassina es podrà utilitzar per a tota la població de Montbrió

Per tal de poder assolir els objectius marcats, l'Ajuntament de Montbrió va adquirir un edifici veí de la parròquia amb la voluntat d'enderrocar-lo i de permetre la connexió de l'espai de la Fassina amb l'Hort del Baldrich i aconseguir així un eix verd i climàticament sostenible amb grans espais d'ombra que permeti a tots els habitants del municipi estar-hi les hores de calor més extrema. L'ordre d'execució del projecte serà el següent:

- Enderroc dels edificis adjacents a l'església de 982 m2 i 77 m2.

- Urbanització de l'espai de la Fassina i l'enderrocat, la urbanització inclourà els serveis urbanístics bàsic tals com: clavegueram, enllumenat exterior, aigua i pavimentació. Es recuperarà una antiga bassa existent a l'espai que es nodrirà de l'aigua recollida de la pluja, per tal de tenir una superfície de lamina d'aigua d'uns 40 m2 i es realitzarà una pavimentació permeable en la majoria de l'àmbit a urbanitzar. Es prioritzaran els paviments tipus sauló, que permeten el drenatge de l'aigua cap a l'interior per tal de nodrir els arbres i les plantes que es plantaran. Els arbres, seran espècies autòctones i ben adaptades al clima mediterrani com ara: abies pinsapo, acacia dealbata, magnolia grandiflora, prunus, tilia x euchlora Els sistemes de reg seran eficients amb sensors per a la seva programació i amb una implantació d'un programa de gestió del consum d'aigua. La superfície de pavimentació amb llambordins a la zona susceptible de ser transitada amb vehicles (únicament de manera puntual i restringida) i amb peça de major format als espais estrictament per vianants. La superfície d'urbanització amb arbrat, plantes i paviments tous serà ombrejada i amb presència de làmines d'aigua. A diferents punts de l'àmbit s'instal·laran pèrgoles amb ajardinament (plantes enfiladisses) i tendals.
  Per altra banda, l'actuació també contempla l'aprofitament d'un pou d'aigua originari de la finca cedida a l'Ajuntament. Aquesta aigua no es perdrà i continuarà abastant d'aigua a la finca amb aprofitament urbanístic que es troba al nord de l'àmbit d'actuació.

3. TERMINI D'EXECUCIÓ DE L'OBRA. CLASSIFICACIÓ DEL CONTRATISTA

La durada prevista és de 4 mesos.

El contractista presentarà un pla d'obres en què s'ajustarà al termini d'execució previst. Els temps previstos per a cada activitat s'han d'estimar atenent els rendiments dels equipaments emprats

per la construcció i estalvi de temps mort.

D'acord amb la Llei de Contractes del Sector Públic, no és necessària la classificació del contractista donat que el pressupost de contracta es inferior a 500.000 €.

El termini de garantia s'estableix en 1 any a partir de l'acabament de les obres.
Transcorregut el termini de garantia es donaran les obres per rebudes.

4. NORMATIVA ESPECÍFICA

4.1.- Normativa tècnica d'Edificació

Seguretat estructural

CTE Part I Exigències bàsiques de Seguretat Estructural, SE

CTE DB SE Document Bàsic Seguretat Estructural, Bases de càlcul

CTE DB SE AE Document Bàsic Accions a l'edificació

RD 314/2006 (BOE 28/03/2006) i les seves modificacions

Seguretat en cas d'incendi

CTE Part I Exigències bàsiques de seguretat en cas d'incendi, SI

CTE DB SI Document Bàsic Seguretat en cas d'Incendi

RD 314/2006 (BOE 28/03/2006) i les seves modificacions

CTE DB SI Document Bàsic Seguretat en cas d'Incendi

Reglamento de seguridad en caso de incendios en establecimientos industriales, RSCIEI

RD 2267/2004, (BOE: 17/12/2004)

Prevenció i seguretat en matèria d'incendis en establiments, activitats, infraestructures i edificis.

Llei 3/2010 del 18 de febrer (DOGC: 10.03.10), entra en vigor 10.05.10.

Instruccions tècniques complementàries, *SPs (DOGC 26/10/2012)*

Seguretat d'utilització i accessibilitat

CTE Part I Exigències bàsiques de seguretat d'utilització i accessibilitat, SUA

CTE DB SUA Document Bàsic Seguretat d'Utilització i Accessibilitat

SUA-1 Seguretat enfront al risc de caigudes

SUA-2 Seguretat enfront al risc d'impacte o enganxades

SUA-3 Seguretat enfront al risc "d'aprisionament"

SUA-5 Seguretat enfront al risc causat per situacions d'alta ocupació

SUA-6 Seguretat enfront al risc d'ofegament

SUA-7 Seguretat enfront al risc causat per vehicles en moviment

SUA-8 Seguretat enfront al risc causat pel llamp

SUA-9 Accessibilitat

RD 314/2006 (BOE 28/03/2006) i les seves modificacions

Salubritat

CTE Part I Exigències bàsiques d'Habitabilitat Salubritat, HS

CTE DB HS Document Bàsic Salubritat

HS 1 Protecció enfront de la humitat

HS 2 Recollida i evacuació de residus

HS 3 Qualitat de l'aire interior

HS 4 Subministrament d'aigua

HS 5 Evacuació d'aigües

RD 314/2006 (BOE 28/03/2006) i les seves modificacions

Es regula l'adopció de criteris ambientals i d'ecoeficiència en els edificis

D 21/2006 (DOGC: 16/02/2006) I D 111/2009 (DOGC:16/7/2009)

NORMATIVA DELS SISTEMES CONSTRUCTIUS DE L'EDIFICI

Sistemes estructurals

CTE DB SE Document Bàsic Seguretat Estructural, Bases de càlcul

CTE DB SE AE Document Bàsic Accions a l'edificació

CTE DB SE C Document Bàsic Fonaments

CTE DB SE A Document Bàsic Acer

CTE DB SE M Document Bàsic Fusta

CTE DB SE F Document Bàsic Fàbrica

CTE DB SI 6 Resistència al foc de l'estructura i Annexes C, D, E, F

RD 314/2006 (BOE 28/03/2006) i les seves modificacions.

NCSE-02 Norma de Construcción Sismorresistente. Parte general y edificación

RD 997/2002, de 27 de setembre (BOE: 11/10/02)

EHE-08 Instrucción de hormigón estructural

RD 1247/2008 , de 18 de juliol (BOE 22/08/2008)

Instrucció d'Acer Estructural EAE

RD 751/2011 (BOE 23/6/2011)
El RD especifica que el seu àmbit d'aplicació és per a totes les estructures i elements d'acer estructural, tant d'edificació com d'enginyeria civil i que en obres d'edificació es pot fer servir indistintament aquesta Instrucció i el DB SE-A Acer del Codi Tècnic de l'Edificació.

NRE-AEOR-93 Norma reglamentària d'edificació sobre accions en l'edificació en les obres de rehabilitació estructural dels sostres d'edificis d'habitatges

O 18/1/94 (DOGC: 28/1/94)

Sistemes constructius

CTE DB HS 1 Protecció enfront de la humitat

CTE DB HR Protecció davant del soroll

CTE DB HE 1 Limitació de la demanda energètica

CTE DB SE AE Accions en l'edificació

CTE DB SE F Fàbrica i altres

CTE DB SI Seguretat en cas d'Incendi, SI 1 i SI 2, Annex F

CTE DB SUA Seguretat d'Utilització i Accessibilitat, SUA 1 i SUA 2

RD 314/2006 (BOE 28/03/2006) i les seves modificacions.

Codi d'accessibilitat de Catalunya, de desplegament de la Llei 20/91

D 135/95 (DOGC: 24/3/95)

Es regula l'adopció de criteris ambientals i d'ecoeficiència en els edificis

D 21/2006 (DOGC: 16/02/2006) i D 111/2009 (DOGC:16/7/2009)

Control de qualitat

Marc general

Código Técnico de la Edificación, CTE

RD 314/2006 (BOE 28/03/2006) i les seves modificacions. Actualització DB HE: Orden FOM/ 1635/2013, (BOE 12/09/2013) amb correcció d'errades (BOE 08/11/2013) en vigor el 13/3/2014

EHE-08 Instrucción de hormigón estructural. Capítulo 8. Control

RD 1247/2008 , de 18 de julio (BOE 22/08/2008)

Normatives de productes, equips i sistemes (no exhaustiu)

Disposiciones para la libre circulación de los productos de construcción

RD 1630/1992, de 29 de desembre, de transposición de la Directiva 89/106/CEE, modificat pel RD 1329/1995.

Clasificación de los productos de construcción y de los elementos constructivos en función de sus propiedades de reacción y de resistencia frente al fuego

RD 312/2005 (BOE: 2/04/2005) i modificació per RD 110/2008 (BOE: 12.02.2008)

Actualización de las fichas de autorización de uso de sistemas de forjados

R 30/1/1997 (BOE: 6/3/97). *Sempre que no hagin de disposar de marcatge CE, segons estableix l'EHE-08.*

RC-92 Instrucción para la recepción de cales en obras de rehabilitación de suelos

O 18/12/1992 (BOE: 26/12/92)

UC-85 recomanacions sobre l'ús de cendres volants en el formigó

O 12/4/1985 (DOGC: 3/5/85)

RC-08 Instrucción para la recepción de cementos

RD 956/2008 (BOE: 19/06/2008), correcció d'errades (BOE: 11/09/2008)

Criteris d'utilització en l'obra pública de determinats productes utilitzats en l'edificació

R 22/6/1998 (DOGC: 3/8/98)

Gestió de residus de construcció i enderrocs

Text refós de la Llei reguladora dels residus

Decret Legislatiu 1/2009, de 21 de juliol (DOGC 28/7/2009)

Regulador de la producción y gestión de los residuos de construcción y demolición

RD 105/2008, d'1 de febrer (BOE 13/02/2008)

Programa de gestió de residus de la construcció de Catalunya (PROGROC), es regula la producció i gestió de residus de la construcció i demolició, i el cànon sobre la deposició controlada dels residus de la construcció.

D 89/2010, 26 juliol, (DOGC 6/07/2010)

Operaciones de valorización y eliminación de residuos y la lista europea de residuos

O MAM/304/2002, de 8 febrer (BOE 16/3/2002)

Residuos y suelos contaminados

Llei 22/2011 , de 28 de juliol (BOE 29/7/2011)

4.2.- Normativa tècnica d'Urbanització

GENERAL

• **Código Técnico de la Edificación DB SI 5 Seguridad en caso de incendio. Intervención de los bomberos**
RD 314/2006, de 17 de març de 2006 (BOE 28/03/2006) modificat per RD 1371/2007 (BOE 23/10/2007), Orden VIV 984/2009 (BOE 23/4/2009) i les seves correccions d'errades (BOE 20/12/2007 i 25/1/2008).
RD 173/10 pel que es modifica el Codi tècnic de l'edificació, en matèria d'accessibilitat i no discriminació a persones con discapacitat. (BOE 11.03.10; en vigor des del 12.03.10; aplicació voluntària fins al 11.09.10)
• **Reglamento de seguridad en caso de incendio en establecimientos industriales, RSCIEI. Anexo II**
RD 2267/2004, (BOE: 17/12/2004)
• **Decret 123/2005,** de mesures de prevenció dels incendis forestals en les urbanitzacions sense continuïtat immediata amb la trama urbana. (DOGC núm. 4407 de 16/06/2005)
• **Llei 20/1991** de promoció de l'accessibilitat i de supressió de barreres arquitectòniques. Capítol 1: Disposicions sobre barreres arquitectòniques urbanístiques (DOGC núm. 1526 de 4/12/1991)
• **Decret 135/1995** de desplegament de la Llei 20/1991, de promoció de l'accessibilitat i de supressió de barreres arquitectòniques, i d'aprovació del Codi d'accessibilitat. (Capítol 2: Disposicions sobre barreres arquitectòniques urbanístiques –BAU-) (DOGC núm. 2043 de 28/04/1995)
• **Reial Decret 505/2007**, pel qual s'aproven les condicions bàsiques d'accessibilitat i no discriminació de les persones amb discapacitat per a l'accés i utilització dels espais públics urbanitzats i edificacions. (BOE 11/05/2007)
• **Llei 9/2003**, de mobilitat
(DOGC 27/6/2003)

VIALITAT

• **Ordre FOM/3460/2003**, de 28 de noviembre, por la que se aprueba la norma 6.1-IC "Secciones de firme", de la instrucción de Carreteras. (BOE núm. 297 de 12/12/2003)
• **Ordre FOM/3459/2003**, de 28 de noviembre, por la que se aprueba la norma 6.3-IC: "Rehabilitación de firmes", de la Instrucción de carreteras. (BOE núm. 297 de 12/12/2003)
• **Ordre 27/12/1999**, Norma 3.1-IC. "Trazado, de la Instrucción de carreteras" (BOE núm. 28 de 2/02/2000)
• **Orden de 14/05/1990** por la que se aprueba la Instrucción de carreteras 5.2-IC "Drenaje superficial" (BOE 17/09/1990)
• **UNE-EN-124 1995**. Dispositivos de cubrimiento y de cierre para zonas de circulación utilizadas por peatones y vehículos. Principios de construcción, ensayos de tipo, marcado, control de calidad.
• **Ordre 2/07/1976, "PG-3/88, Pliego de Prescripciones Técnicas Generales para obras de carreteras"** (BOE núm. 162 i 175 de 2/07/1976 i 7/07/1976 respectivament). Posteriors modificacions:
Ordre Circular 292/86 T, de maig de 1986
Ordre Ministerial 31/07/86 (BOE 5/09/86)
Ordre Circular 293/86 T.

Ordre Circular 294/87 T., de 23/12/87.
Ordre Circular 295/87 T
Ordre Ministerial de 21/01/88 (BOE 3/02/88) sobre modificació de determinats articles del Plec de Prescripcions Tècniques Generals per a Obres de Carreteres i Ponts. (Modificació pasa a denominar-se PG-4)
Ordre Circular 297/88 T., de 29/03/88.
Ordre Circular 299/89.
Ordre Ministerial de 8/05/89 (BOE 18/05/89), modificació de determinats articles del PG.
Ordre Ministerial de 18/09/89 (BOE 910/89)
Ordre Circular 311/90 , de 20 de març.
Ordre Circular 322/97, de 24 de febrer.
Ordre Circular 325/97, de 30/12/97.
Ordre Ministerial de 27/10/99 pel que s'actualitzen determinats articles del Plec de Prescripcions Tècniques Generals per a obres de Carreteres i ponts en el relatiu a conglomerants hidràulics i lligants hidrocarbonats (BOE 22/1/2000).
Ordre Ministerial de 28/10/1999 pel que s'actualitzen determinats articles del Plec de Prescripcions Tècniques Generals per a obres de Carreteres i ponts en el relatiu a senyalització, balissament i sistemes de contenció de vehicles (BOE 28/01/2000).
Ordre Circular 326/2000, de 17 de febrer.
Ordre Circular 5/2001, de 24 de maig.
Ordre Ministerial FOM/475/2002, de 13 de febrer, per la que s'actualitzen determinats articles del Plec de Prescripcions Tècniques Generals per a Obres de Carreteres i Ponts relatius a formigons i acers. (BOE 6/03/2002)
Ordre Ministerial FOM 1382/2002, de 16 de maig, per la que se actualitzen determinats articles del Plec de Prescripcions Tècniques Generals per a Obres de Carreteres i ponts relatius a la construcció d'explanacions, drenatges i fonaments (BOE, de l'11 de juliol).
Ordre Circular 8/01.
Ordre FOM/891/2004, de l'1 de març, per la que s'actualitzen determinats articles del Plec de prescripcions tècniques generals per a obres de carreteres i ponts, relatius a ferms i paviments.

GENÈRIC D'INSTAL·LACIONS URBANES

• **Decret 120/1992** del Departament d'Indústria i Energia de la Generalitat de Catalunya:
Característiques que han de complir les proteccions a instal·lar entre les xarxes dels diferents subministraments públics que discorren pel subsòl. (DOGC núm. 1606 de 12/06/1992)
Decret 196/1992 del Departament d'Indústria i Energia de la Generalitat de Catalunya pel quees modifica l'apartat a) del preàmbul i el punt 1.2 de l'article 1 del Decret 120/1992. (DOGC núm. 1649 de 25/09/1992)
• **Especificacions Tècniques** de les companyies subministradores dels diferents serveis.
• **Normes UNE** de materials, sistemes o mètodes de col·locació i càlcul

XARXES DE PROVEÏMENT D'AIGUA POTABLE

• **Reial Decret 606/2003**, de 23 de maig de 2003, modificació del Reglament de domini públic hidràulic. (BOE 6/6/2003)
• **Decret Legislatiu 3/2003**, de 4 de novembre de 2003, Text refós legislació en matèria d'aigües de Catalunya (DOGC 21/11/2003)
• **Real Decreto 140/2003,** de 7 de febrer, por el que se establecen los criterios sanitarios de la calidad del agua i el consumo humano (BOE 21/02/2003)
• **Real Decreto Legislativo 1/2001** de 20 de julio, por el que se aprueba el texto refundido de la Ley de aguas. (BOE 24/07/01)
• **Llei 6/1999,** de 12 de juliol, d'ordenació, gestió i tributació de l'aigua. (DOGC 22/07/99)
• **Ordre 28/07/1974,** s'aprova el "Pliego de prescripciones técnicas generales para tuberías de abastecimiento de agua (BOE núm. 236 i 237 de 2/10/1974 i 3/10/1974 respectivament)
• **Norma Tecnològica NTE-IFA/1976,** "Instalaciones de fontanería: Abastecimiento"
• **Norma Tecnològica NTE-IFR/1974,** "Instalaciones de fontanería: Riego"
• **Real Decret 1942/1993** pel que s'aprova el "Reglamento de Instalaciones de Protección contra incendios" (BOE núm. 298 de 14/12/1993)
• **Decret 140/2003 del 7 de febrer**, per el que s'ha estableixen criteris sanitaris de la cualitat de l'aigua de consum humà

XARXES DE SANEJAMENT

• **Decret 130/2003**, de 13 de maig, pel qual s'aprova el Reglament dels serveis públics de Sanejament (DOGC núm. 3894 de 29/05/2003)
• **Real Decreto-Ley 11/1995**, de 28 de desembre, pel qual s'estableixen les normes aplicables al tractament de les aigües residuals urbanes.
(BOE núm. 312 de 20/12/1995)
• **Ordre 15/09/1986.** "Tuberías. Pliego de Prescripciones Técnicas Generales para Tuberías de Saneamiento de Poblaciones". (BOE núm. 228 de 23/09/1986)

XARXES DE DISTRIBUCIÓ DE GAS CANALITZAT

• **Real Decreto 919/2006 "**Reglamento técnico de distribución y utilización de combustibles gaseosos y sus instrucciones complementarias":(BOE 4/09/2006)
ITC-ICG 01 Instalaciones de distribución de combustibles gaseosos por canalización
ITC-ICG 03 Instalaciones de almacenamiento de gases licuados del petróleo (GLP) en depósitosfijos
• **Ordre 18/11/1974** s'aprova el "Reglamento de redes y acometidas de combustibles gaseosos.
Ordre 26/10/1983 modifica la Ordre 18/11/74, per la que s'aprova el "Reglamento de redes y acometidas de combustibles gaseosos" derogat en tot allò que contradiguin o s'oposin al quees disposa al "Reglamento técnico de distribución y utilización de combustibles gaseosos y susinstrucciones tècnicas complementarias", aprovat pel RD 919/2006
• **Real Decret 2913/1973**, "Reglamento general del servicio público de gases combustibles" (BOE 21/11/1973, modificació BOE 21/5/75; 20/2/84) derogat en tot allò que contradiguin o s'oposin al que es disposa al "Reglamento técnico de distribución y utilización de combustibles gaseosos y sus instrucciones tècnicas complementarias", aprovat pel RD 919/2006

XARXES DE DISTRIBUCIÓ D'ENERGIA ELÈCTRICA

• **Llei 54/1997** del Sector elèctric
• **Real Decret 1955/2000**, pel que es regulen les activitats de transport, distribució comercialització d'instal·lacions d'energia elèctrica. (BOE núm. 310 de 27/12/2000) correcció d'errades (BOE 13/03/2001)
• **Real Decreto 223/2008** "Condiciones técnicas y garantías de seguridad en líneas eléctricas de alta tensión y sus instrucciones técnicas complementarias, ITC-LAT 01 a 09" (BOE: 19/3/2008). En vigor des del 19.03.2008.
• **Resolució ECF/4548/2006**, de 29 de desembre. Normes tècniques particulars de Fecsa- Endesa relatives a les instal·lacions de xarxa i a les instal·lacions d'enllaç. (DOGC núm. 4827 de 22/2/2007).
NTP - LAMT Línies aèries de mitjana tensió
NTP - LSMT Línies subterrànies de mitjana tensió
Baixa Tensió
• **Real Decreto 842/2002** por el que se aprueba el Reglamento Electrotécnico de Baja Tensión. (BOE núm. 224 18/09/2002)
En particular:
ITC BT-06 Redes aéreas para distribución en baja tensión
ITC BT-07 Redes subterráneas para distribución en baja tensión
ITC BT-08 Sistemas de conexión del neutro y de las masas en redes de distribución
ITC-BT-09 Instalaciones de alumbrado exterior
ITC BT-10 Previsión de cargas para suministros en baja tensión
ITC BT-11 Redes de distribución de energía eléctrica. Acometidas
• **Resolució ECF/4548/2006**, de 29 de desembre. Normes tècniques particulars de Fecsa- Endesa relatives a les instal·lacions de xarxa i a les instal·lacions d'enllaç DOGC núm. 4827 de 22/2/2007)
NTP - LABT Línies aèries de baixa tensió
NTP - LSBT Línies subterrànies de baixa tensió
• **Real Decret 3275/1982**, "Reglamento sobre condiciones técnicas y garantías de seguridad en centrales eléctricas y centros de transformación" (BOE núm. 288 de 1/12/1982, Correcció d'errors BOE núm. 15 de 18/01/83)
• **Ordre de 6/07/1984**, s'aprova les "Instrucciones Técnicas Complementarias ITC-MIE-RAT, del Reglamento sobre condiciones técnicas y garantías de seguridad en centrales eléctricas y centros de transformación" (BOE núm. 183 de 01/08/1984)
• **Resolució 19/06/1984: "**Ventilación y acceso de ciertos centros de transformación".

(BOE núm. 152 de 26/06/1984)
• **Resolució ECF/4548/2006**, de 29 de desembre. Normes tècniques particulars de Fecsa- Endesa relatives a les instal·lacions de xarxa i a les instal·lacions d'enllaç (DOGC núm. 4827 de 22/2/2007)
NTP – CT Centres de transformació en edificis
NTP – CTR Centres de transformació l'entorn rural
• **Real Decreto 1890/2008** Reglamento de eficiencia energética en instalaciones de alumbrado exterior y sus instrucciones técnicas complementarias EA-01 a EA-07. (BOE núm. 279 de 19/11/2008)
• **Llei 6/2001,** d'ordenació ambiental de l'enllumenat per a la protecció del medi ambient
(DOGC 12/06/2001)
• **Real Decreto 842/2002** por el que se aprueba el Reglamento Electrotécnico de Baja Tensión, ITC-BT-09 Instalaciones de alumbrado exterior. (BOE núm. 224 de 18/09/2002)
• **Norma Tecnològica NTE-IEE/1978**. "Instalaciones de electricidad: Alumbrado exterior".
• **TIC/341/2003, de 22 de juliol,** per la qual s'aprova el procediment de control aplicable a les obres que afectin la xarxa de distribució eléctrica soterrada .

5.- CONDICIONS REGLAMENTÀRIES

5.1 Prescripcions tècniques

El plec de prescripcions tècniques particulars, inclòs en el projecte es divideixen en diferents capítols en els que es defineixen:

Descripció de les obres del projecte i els diferents elements de l'obra. Primer apareixen les condicions que han de reunir els materials, dispositius i instal·lacions que s'han d'emprar, així com les característiques de cadascun, seguint a cada cas les normes i instruccions oficials vigents per a cadascun. Per altra banda es defineixen les característiques de cada unitat d'obra i l'assaig per a l'execució del Pla de control de qualitat de cada unitat. També s'especifica l'amidament, valoració i abonament de les obres si és vàlid de les partides i unitats necessàries per a la seva completa i exhaustiva definició. Per últim queda especificada la forma d'abonament de les obres accessòries i de les partides alçades en cas que n'hi haguessin.

5.2. Preus

L'estudi de tots els preus que figuren en els quadres corresponents, es detalla en la justificació de preus.

En aquest estudi s'han diferenciat els següents conceptes:

a) Mà d'obra:

Hem estudiat tots els elements que intervenen en el cost de la mà d'obra, els preus reals a la zona, i s'han estudiat els diversos jornals segons les categories dels operaris, incrementats segons els conceptes estimats a la legislació vigent.

b) Maquinària:

Respecte a la maquinària a emprar a les diferents unitats d'obra, se'n determina el cost horari a partir del preu d'adquisició deduint d'aquest la repercussió de l'amortització de la màquina, així com les despeses de conservació i assegurances.

En cada cas han estat calculades les despeses horàries i combustibles, lubricants i personal conductor o mecànic.

Per últim, s'han tingut en compte unes petites despeses catalogades com a diverses i que serveixen per suplir qualsevol imprevist. Amb aquestes dades s'han obtingut les depeses horàries de cadascuna de les màquines.

c)Preu dels materials a peu d'obra:

Aquest preu s'ha deduït a partir del valor d'adquisició en magatzem i incrementant-lo amb els import de transport, càrrega i descàrrega i pèrdua de material o trencament durant la manipulació dels materials.

Finalment s'ha arribat a determinar el preu de les diferents unitats d'obra que figuren en els estats d'amidaments, tenint en compte, d'una banda, el rendiment de cada màquina i del personal necessari per a cada preu, una part corresponent als mitjans auxiliars i diversos necessaris per a l'execució de cada unitat d'obra. Amb tots aquests conceptes s'ha obtingut el cost directe, en el qual s'aplica pel concepte de cost indirecte, un augment arrodonit del 2% del cost directe corresponent. La suma d'aquests dos conceptes de cost directe i indirecte proporciona el preu unitari descompost total de cada unitat d'obra, el detall del qual es traslladarà als corresponents quadres de preus núm. 1 i 2.

En el cas de tenir que executar partides no existents a la justificació de preus s'optarà per la formació de preus a partir dels preus unitaris existents a la justificació de preus. En el cas de no existir preus unitaris es recorrerà a la base de preus d'ITEC de l'any d'execució de les obres. En el cas de no existir cap preu unitari en les bases de preus de l'ITEC, els preus els proposarà el contractista i cas de considerar conformitat, seran aprovats per la direcció Facultativa.

5.3. Amidaments i pressupostos

En el capítol Pressupost del Projecte, figuren les cubicacions i amidaments detallats de cada unitat d'obra, fets d'acord amb les prescripcions que sobre el tema s'inclouen en el Plec. A aquests amidaments se'ls aplica els preus continguts en les justificacions de preus per a l'obtenció dels pressupostos parcials i totals.

6.- PRESSUPOST

La valoració econòmica d'aquestes obres es troba desglossada per capítols en el pressupost següent:

DESCRIPCIÓ	PRESSUPOST (€)
ENDERROCS I TREBALLS PREVIS	52.925,20 €
URBANITZACIÓ BÀSICA	150.466,02 €
URBANITZACIÓ COMPLEMENTÀRIA	39.660,22 €
VARIS	2.085,64 €
PRESSUPOST D'EXECUCIÓ MATERIAL	**248.713,08 €**
6 % BENEFICI INDUSTRIAL	14.922,78 €
13% DESPESES GENERALS	32.332,70 €
SUBTOTAL	**295.968,56 €**
21% I.V.A.	62.153,40 €
PRESSUPOST DE CONTRACTE	**358.121,96 €**

El pressupost màxim d'aquesta contractació és de **TRES-CENTS CINQUANTA-VUIT MIL CENT VINT-I-UN EUROS AMB NORANTA-SIS CÈNTIMS** (358.121,96 € IVA INCLÒS).

Montbrió del Camp, desembre de 2024

Josep Frederic Pérez Pastor
Arquitecte Cap de Serveis Tècnics

DOC.2: PLÀNOLS

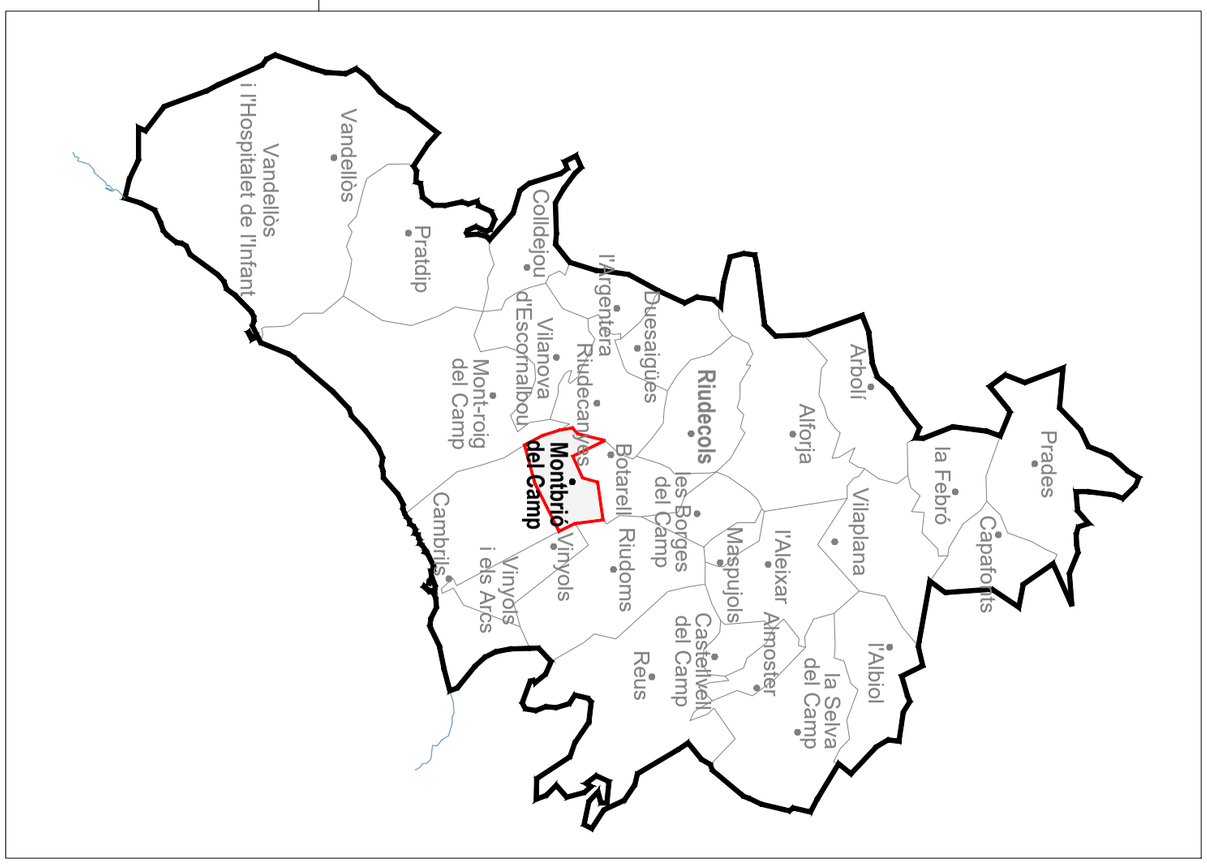

EXPEDIENT
MBR-2024.43

DATA
DESEMBRE 2024

PROJECTE

MITIGACIÓ I ADAPTACIÓ AL CANVI CLIMÀTIC

PLÀNOL

SITUACIÓ

PLÀNOL NUM. 01

ESCALA -----

CONSELL COMARCAL DEL BAIX CAMP
SERVEIS TÈCNICS

ARQUITECTE
CAP SERVEIS TÈCNICS
JOSEP FEDERIC PÉREZ

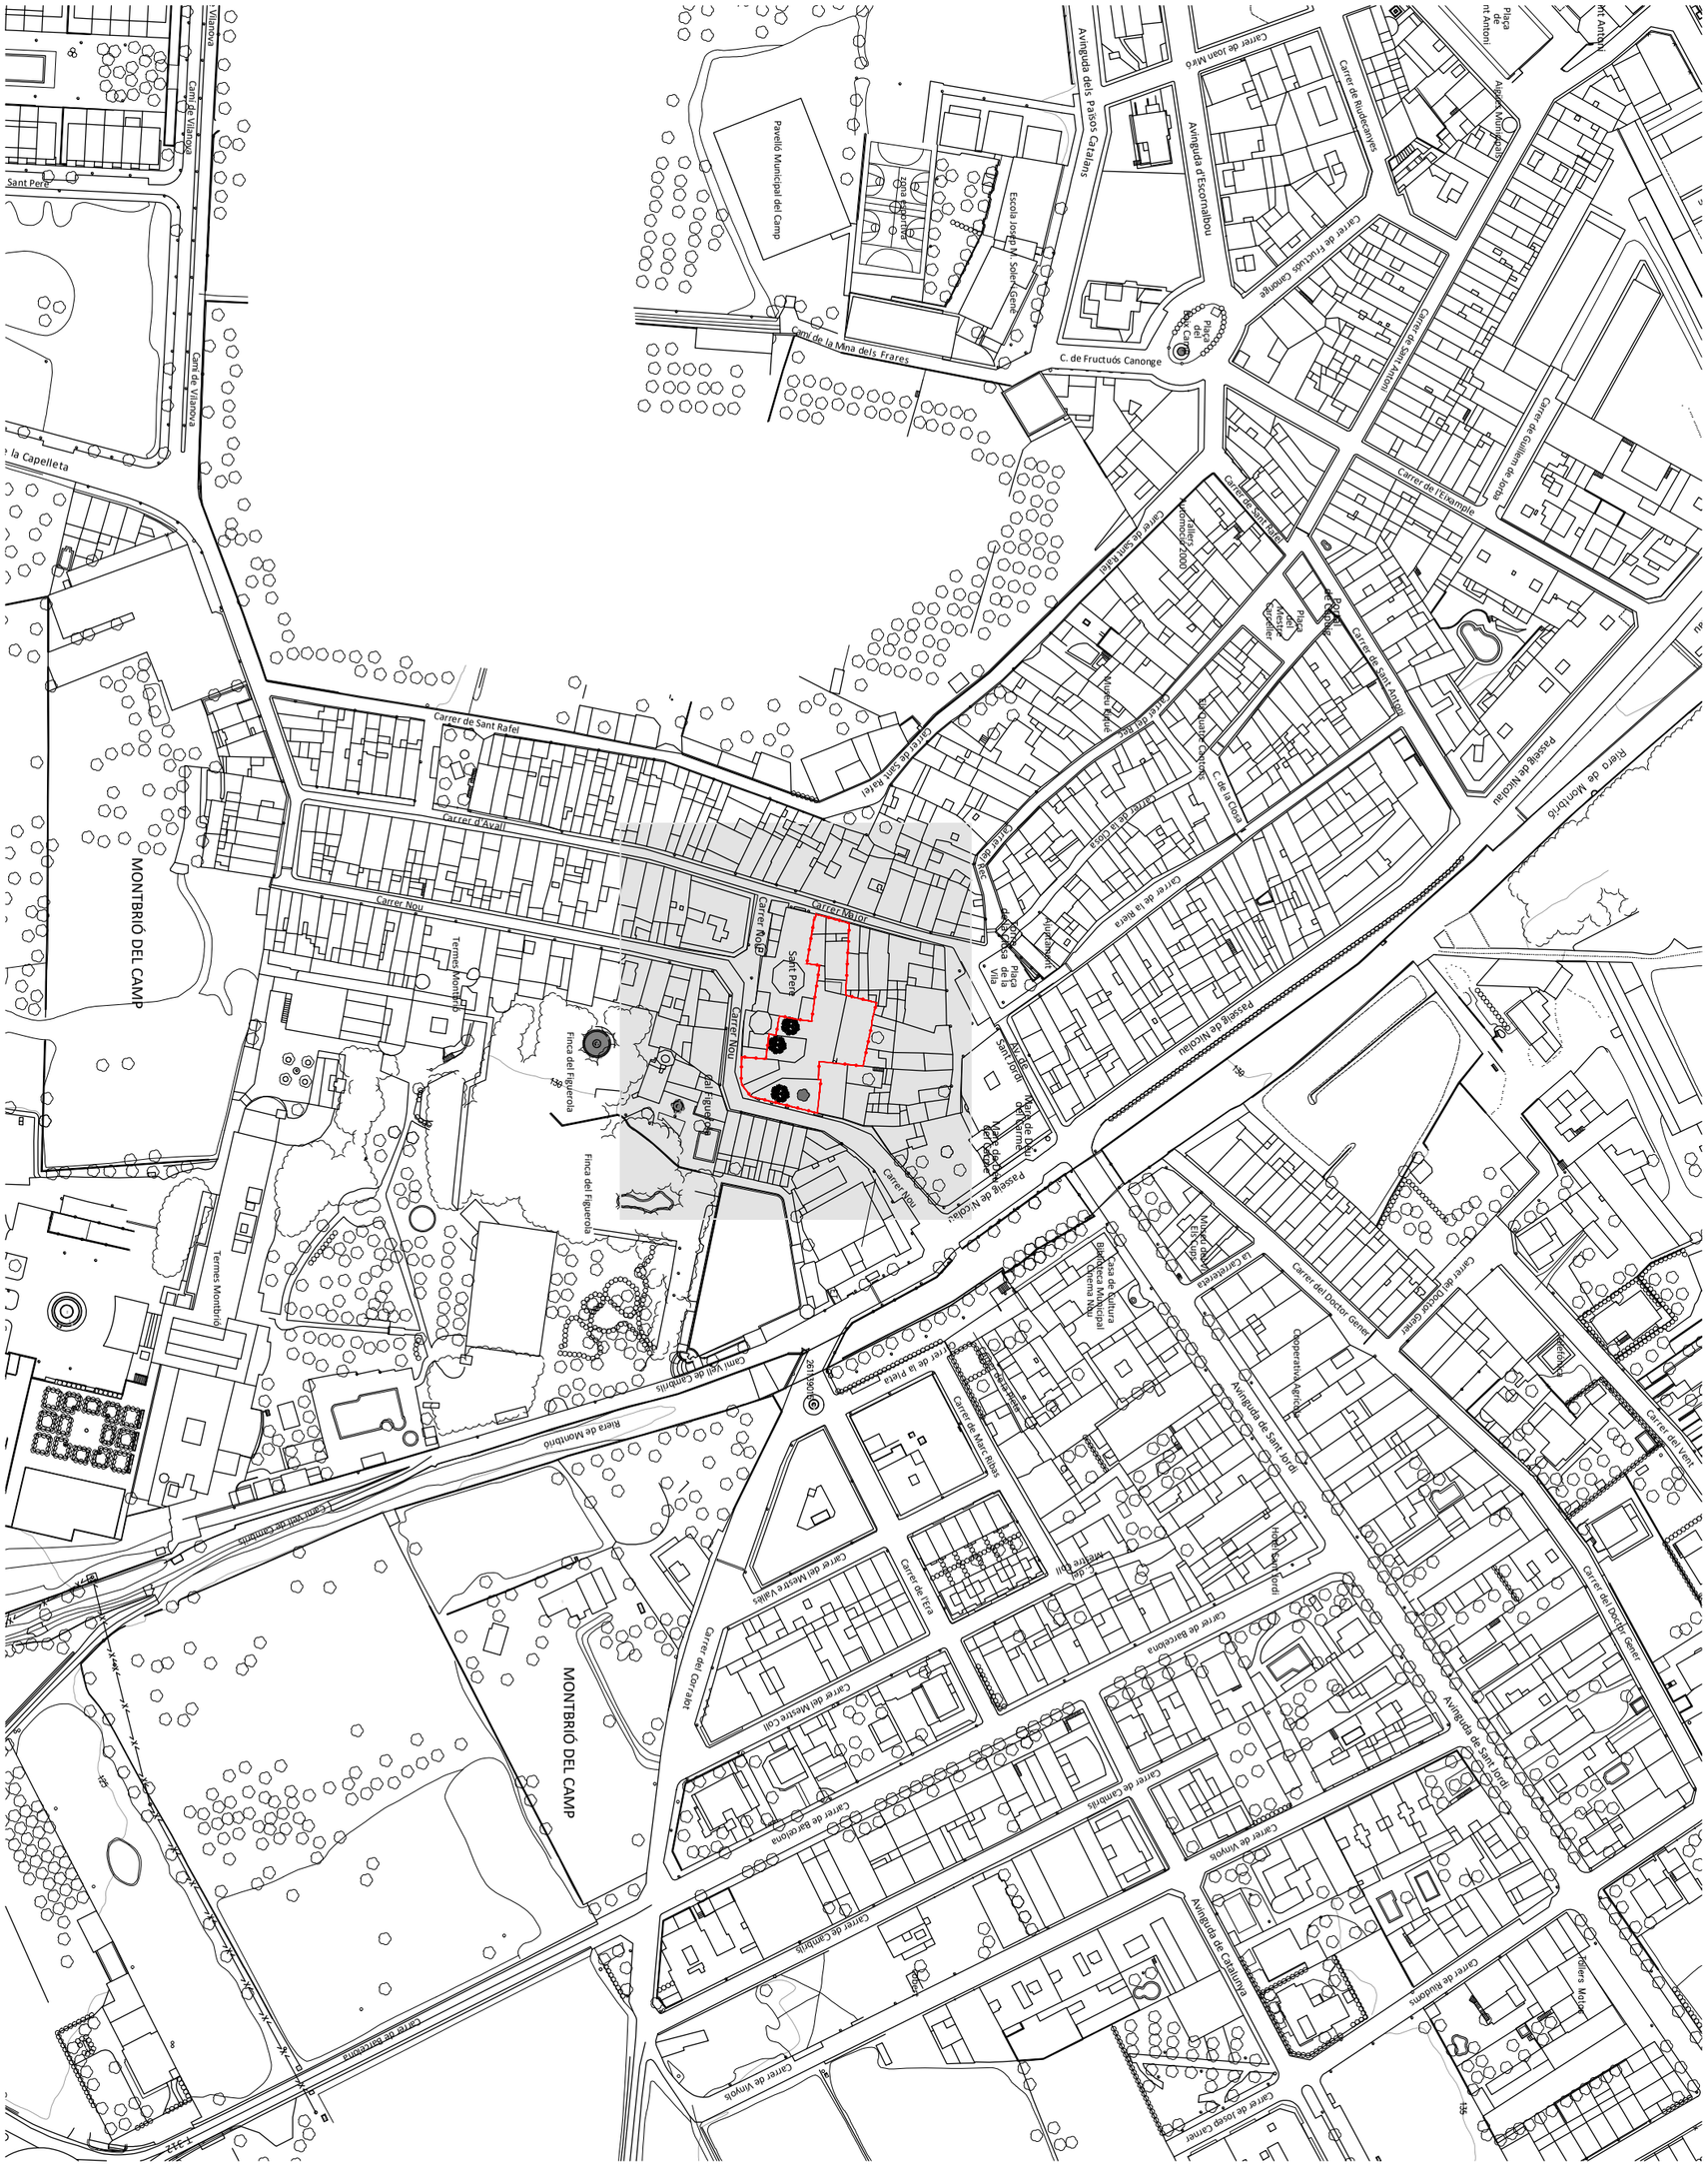

EXPEDIENT MBR-2024.43	PROJECTE MITIGACIÓ I ADAPTACIÓ AL CANVI CLIMÀTIC	PLÀNOL EMPLAÇAMENT PLÀNOL NUM. 02 / ESCALA 1/2000	ARQUITECTE CAP SERVEIS TÈCNICS JOSEP FEDERIC PÉREZ CONSELL COMARCAL DEL BAIX CAMP SERVEIS TÈCNICS
DATA DESEMBRE 2024			

EXPEDIENT
MBR-2024.43

DATA
DESEMBRE 2024

PROJECTE

MITIGACIÓ I ADAPTACIÓ AL CANVI CLIMÀTIC

PLÀNOL

ZONA D'ACTUACIÓ PLANEJAMENT ACTUAL

PLÀNOL NUM.
03

ESCALA
1/500

CONSELL COMARCAL DEL BAIX CAMP
SERVEIS TÈCNICS

ARQUITECTE
CAP SERVEIS TÈCNICS
JOSEP FEDERIC PÉREZ

N

EDIFICI
A ENDERROCAR
(IV PLANTES)

(III PLANTES/PORCHO)

Carrer Major

Sant Pere

Superfice Solar 216,39 m²

porxo

FAÇANA AMB ARCADES
EXISTENTS A CONSERVAR

PART DE FAÇANA EXISTENT
A ENDERROCAR

FAÇANA EXISTENT
A CONSERVAR

COBERT
A ENDERROCAR

MUR EXISTENT
A ENDERROCAR

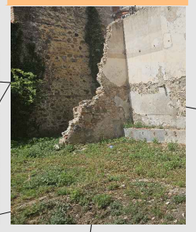

ARBRE EXISTENT

ruïnes

ARBRE EXISTENT
A CONSERVAR

ruïnes

ARBRAT EXISTENT
A CONSERVAR

Carrer Corredor de l'Esglesia

Carrer Nou

Carrer Nou

EDIFICI A ENDERROCAR
(II PLANTES)

COLUMNES EXISTENTS
A CONSERVAR

Zona d'Actuació

ARQUITECTE
CAP SERVEIS TÈCNICS
JOSEP FEDERIC PÉREZ

CONSELL COMARCAL
DEL BAIX CAMP
SERVEIS TÈCNICS

PLÀNOL
ZONA D'ACTUACIÓ
ENDERROCS I CONSERVACIÓ

PLÀNOL NUM.
04

ESCALA
1/200

PROJECTE
MITIGACIÓ I ADAPTACIÓ AL CANVI CLIMÀTIC

EXPEDIENT
MBR-2024.43

DATA
DESEMBRE 2024

N

Carrer Major

Superfice Solar 216,39 m²

Sant Pere

ruïnes

ruïnes

Carrer Corredor de l' Esglesia

Carrer Nou

Carrer Nou

Zona d'Actuació | s. 1.230,53 m²

ARQUITECTE
CAP SERVEIS TÈCNICS
JOSEP FEDERIC PÉREZ

CONSELL COMARCAL
DEL BAIX CAMP
SERVEIS TECNICS

PLÀNOL
ZONA D'ACTUACIÓ
PLANEJAMENT FINAL

PLÀNOL NUM.
05

ESCALA
1/200

PROJECTE
MITIGACIÓ I ADAPTACIÓ AL CANVI CLIMÀTIC

EXPEDIENT
MBR-2024.43

DATA
DESEMBRE 2024

N

Superfice Solar 216,39 m²

FASE 2

Carrer Major

Sant Pere

Carrer Corredor de l' Esglesia

Carrer Nou

Carrer Nou

ruïnes

ruïnes

tapa pou

CASETA POU s. 3,24 m²

VENDING

LAVABO ADAPTAT s. 4,82 m²

MAGATZEM s. 9,25 m²

TERRASSA s. 91,32 m2

SALA s. 29,87 m2

Zona d'Actuació | s. 1.230,53 m²

ARQUITECTE
CAP SERVEIS TÈCNICS
JOSEP FEDERIC PÉREZ

CONSELL COMARCAL DEL BAIX CAMP
SERVEIS TÈCNICS

PLÀNOL
ZONA D'ACTUACIÓ
PROPOSTA DISTRIBUCIÓ ZONES

PLÀNOL NUM.
06

ESCALA
1/200

PROJECTE
MITIGACIÓ I ADAPTACIÓ AL CANVI CLIMÀTIC

EXPEDIENT
MBR-2024.43

DATA
DESEMBRE 2024

N

Superfice Solar 216,39 m²

FASE 2

Carrer Major

Sant Pere

Carrer Corredor de l' Esglesia

Carrer Nou

Carrer Nou

tapa pou

ruïnes

ruïnes

COBERTA INCLINADA 30%

TERRASSA

	Zona d'Actuació	s. 1.230,53 m²

ARQUITECTE
CAP SERVEIS TÈCNICS
JOSEP FEDERIC PÉREZ

CONSELL COMARCAL
DEL BAIX CAMP
SERVEIS TECNICS

PLÀNOL
ZONA D'ACTUACIÓ
PROPOSTA VISTA GENERAL

PLÀNOL NUM.
07

ESCALA
1/200

PROJECTE
MITIGACIÓ I ADAPTACIÓ AL CANVI CLIMÀTIC

EXPEDIENT
MBR-2024.43

DATA
DESEMBRE 2024

	1	Zona pavimentada amb llambora gran	168,35 m²
	2	Zona pavimentada amb llambora petita	409,25 m²
	3	Ubicació bancs de diferents tipus i mesures	18 Ud
	4	Jardinera amb plantes i arbres autòctones	108,56 m²
	5	Paviment símil fusta terrassa	121,09 m²
	6	Terra sauló	109,13 m²
	7	Paviment especial Zona de Jocs Infantils	42,63 m²
	8	Jocs Infantils	5 Ud
F2	9	Portes plegables de vidre per a tancament/apertura local	1 Ud
	10	Beurador animals recuperat	1 Ud
	11	Tendals per ombra	7 Ud
	12	Escorell per a arbre	5 Ud
F2	13	Nova construcció per vending, lavabo adaptat, magatzem i sala.	46,36 m²
	14	Estructura de Pèrgola amb plantes per a ombra	128,50 m²
	15	Nova construcció caseta Pou existent amb porta	4,50 m²
	16	Nova Tapa Pou existent	1 Ud

ARQUITECTE
CAP SERVEIS TÈCNICS
JOSEP FEDERIC PÉREZ

CONSELL COMARCAL
DEL BAIX CAMP
SERVEIS TÈCNICS

PLÀNOL
ZONA D'ACTUACIÓ
DESCRIPCIÓ MATERIALS DE LES ZONES

PLÀNOL NUM.
08

ESCALA
1/200

PROJECTE
MITIGACIÓ I ADAPTACIÓ AL CANVI CLIMÀTIC

EXPEDIENT
MBR-2024.43

DATA
DESEMBRE 2024

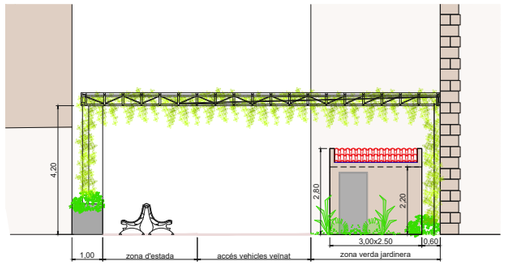

VISTA ALÇAT "A" ACCÉS CARRER MAJOR e. 1/200

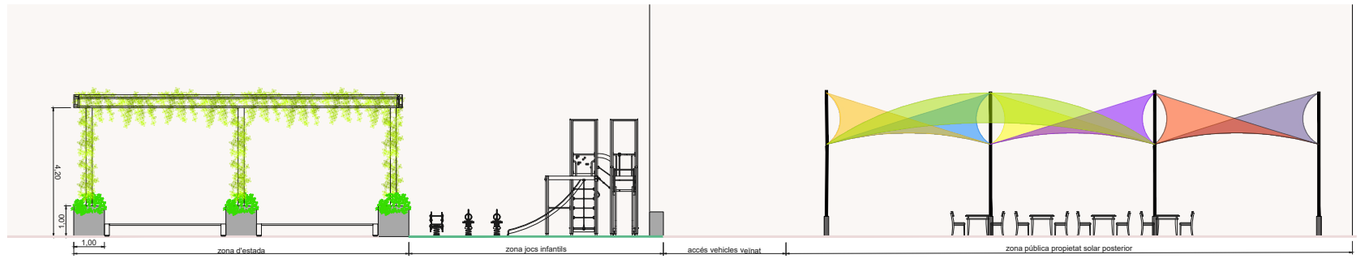

VISTA ALÇAT "B" ZONA PERGOLA, JOCS INFANTILS I TENDALS OMBRA e. 1/200

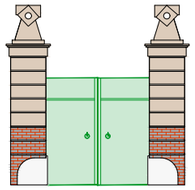

VISTA ALÇAT "C" PORTA EXISTENT CARER NOU e. 1/200

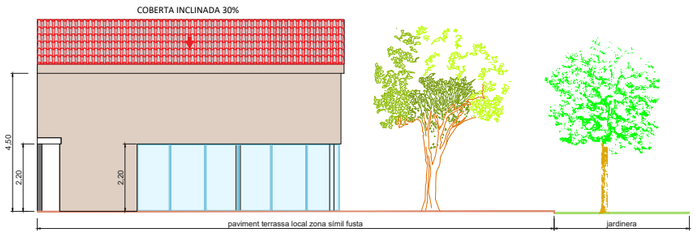

VISTA ALÇAT "D" ZONA LOCAL NOU e. 1/200

FASE 2

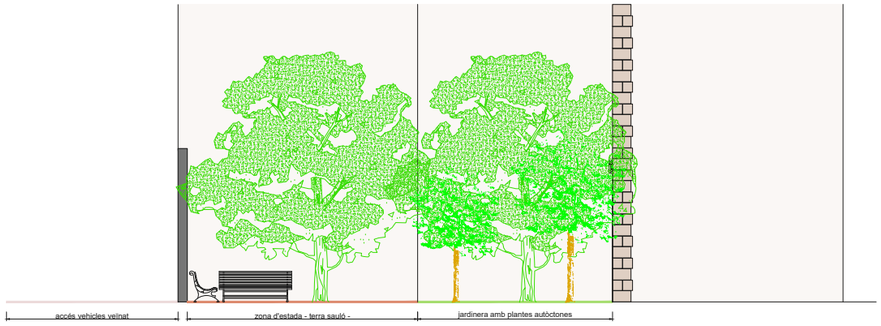

VISTA ALÇAT "E" ZONA D'ESTADA I JARDINERA PARED ESGLESIA e. 1/200

DETALL PAVIMENT LLAMBORA GRAN e. 1/40

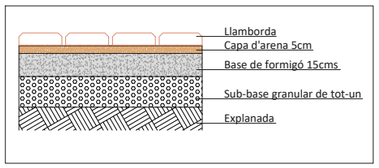

DETALL PAVIMENT LLAMBORA PETITA e. 1/40

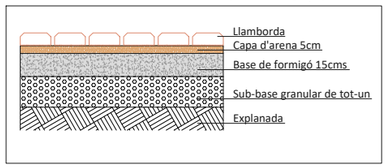

DETALL PAVIMENT LLAMBORA AMB PAVIMENT INTERIOR DE CAUTXÚ e. 1/40

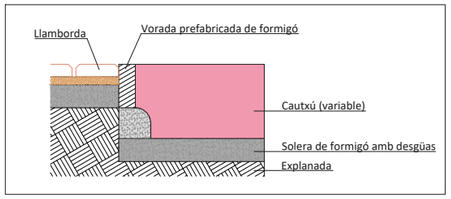

DETALL ESCOCELL ARBRES e. 1/40

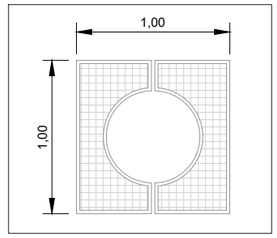

ARQUITECTE
CAP SERVEIS TÈCNICS
JOSEP FEDERIC PÉREZ

CONSELL COMARCAL
DEL BAIX CAMP
SERVEIS TECNICS

PLÀNOL
ZONA D'ACTUACIÓ
VISTES ALÇADES I DETALLS PAVIMENTS I ESCOCELL

PLÀNOL NUM.
09

ESCALA
indicades

PROJECTE
MITIGACIÓ I ADAPTACIÓ AL CANVI CLIMÀTIC

EXPEDIENT
MBR-2024.43

DATA
DESEMBRE 2024

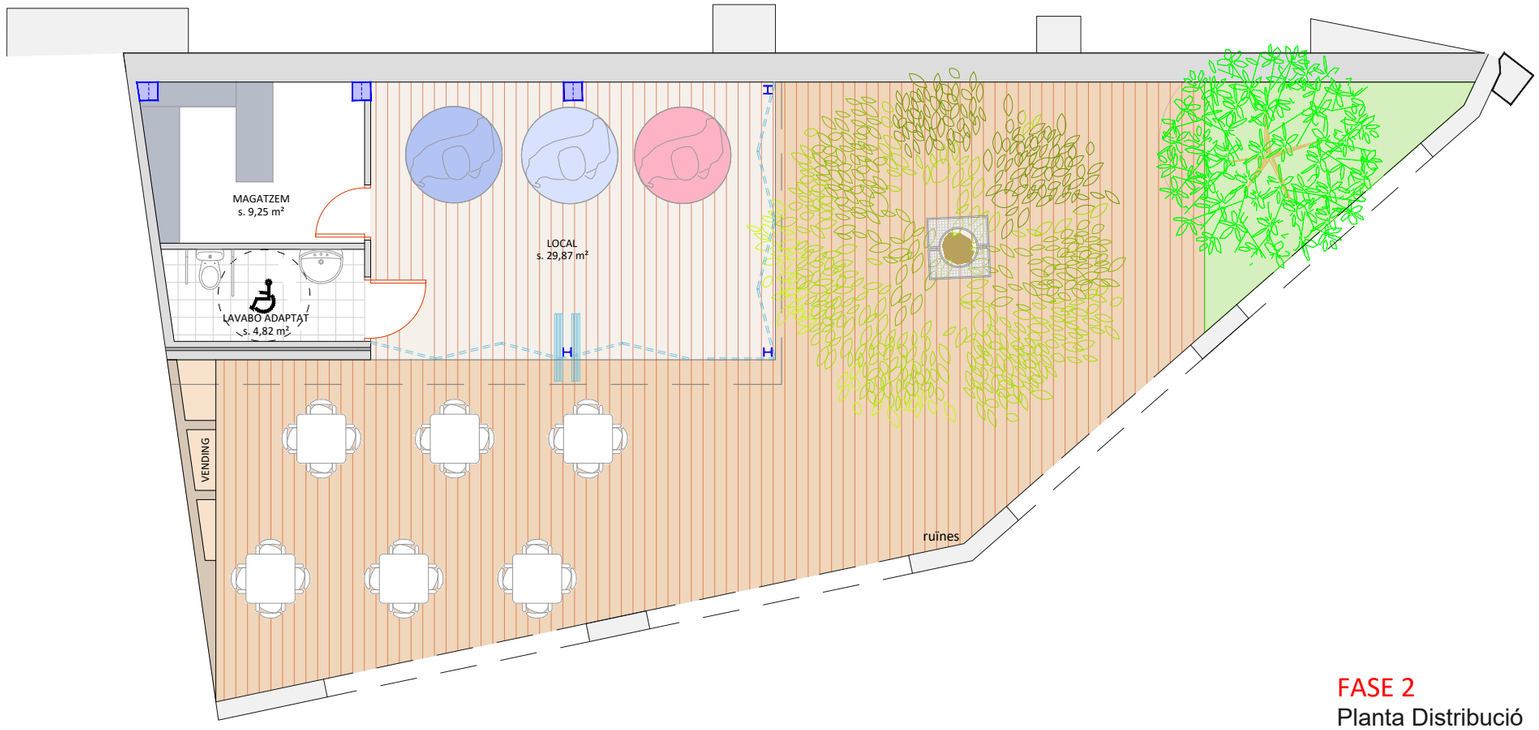

FASE 2

Planta Distribució

Nova construcció per vending, lavabo adaptat, magatzem i Sala	46,36 m²

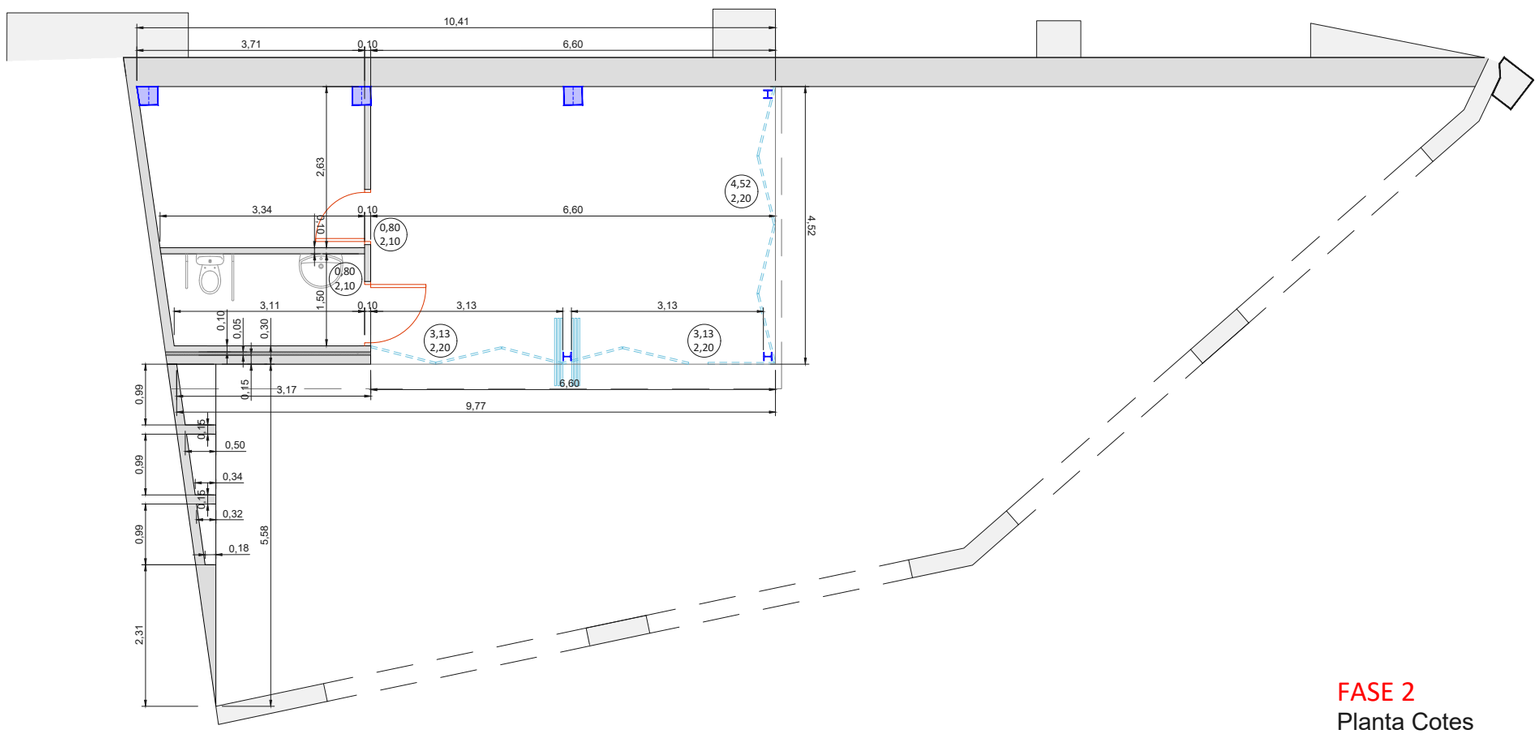

FASE 2

Planta Cotes

ARQUITECTE
CAP SERVEIS TÈCNICS
JOSEP FEDERIC PÉREZ

CONSELL COMARCAL
DEL BAIX CAMP
SERVEIS TÈCNICS

PLÀNOL
DISTRIBUCIÓ I COTES
PLANTA DETALL LOCAL NOU

PLÀNOL NUM.
10

ESCALA
1/100

PROJECTE
MITIGACIÓ I ADAPTACIÓ AL CANVI CLIMÀTIC

EXPEDIENT
MBR-2024.43

DATA
DESEMBRE 2024

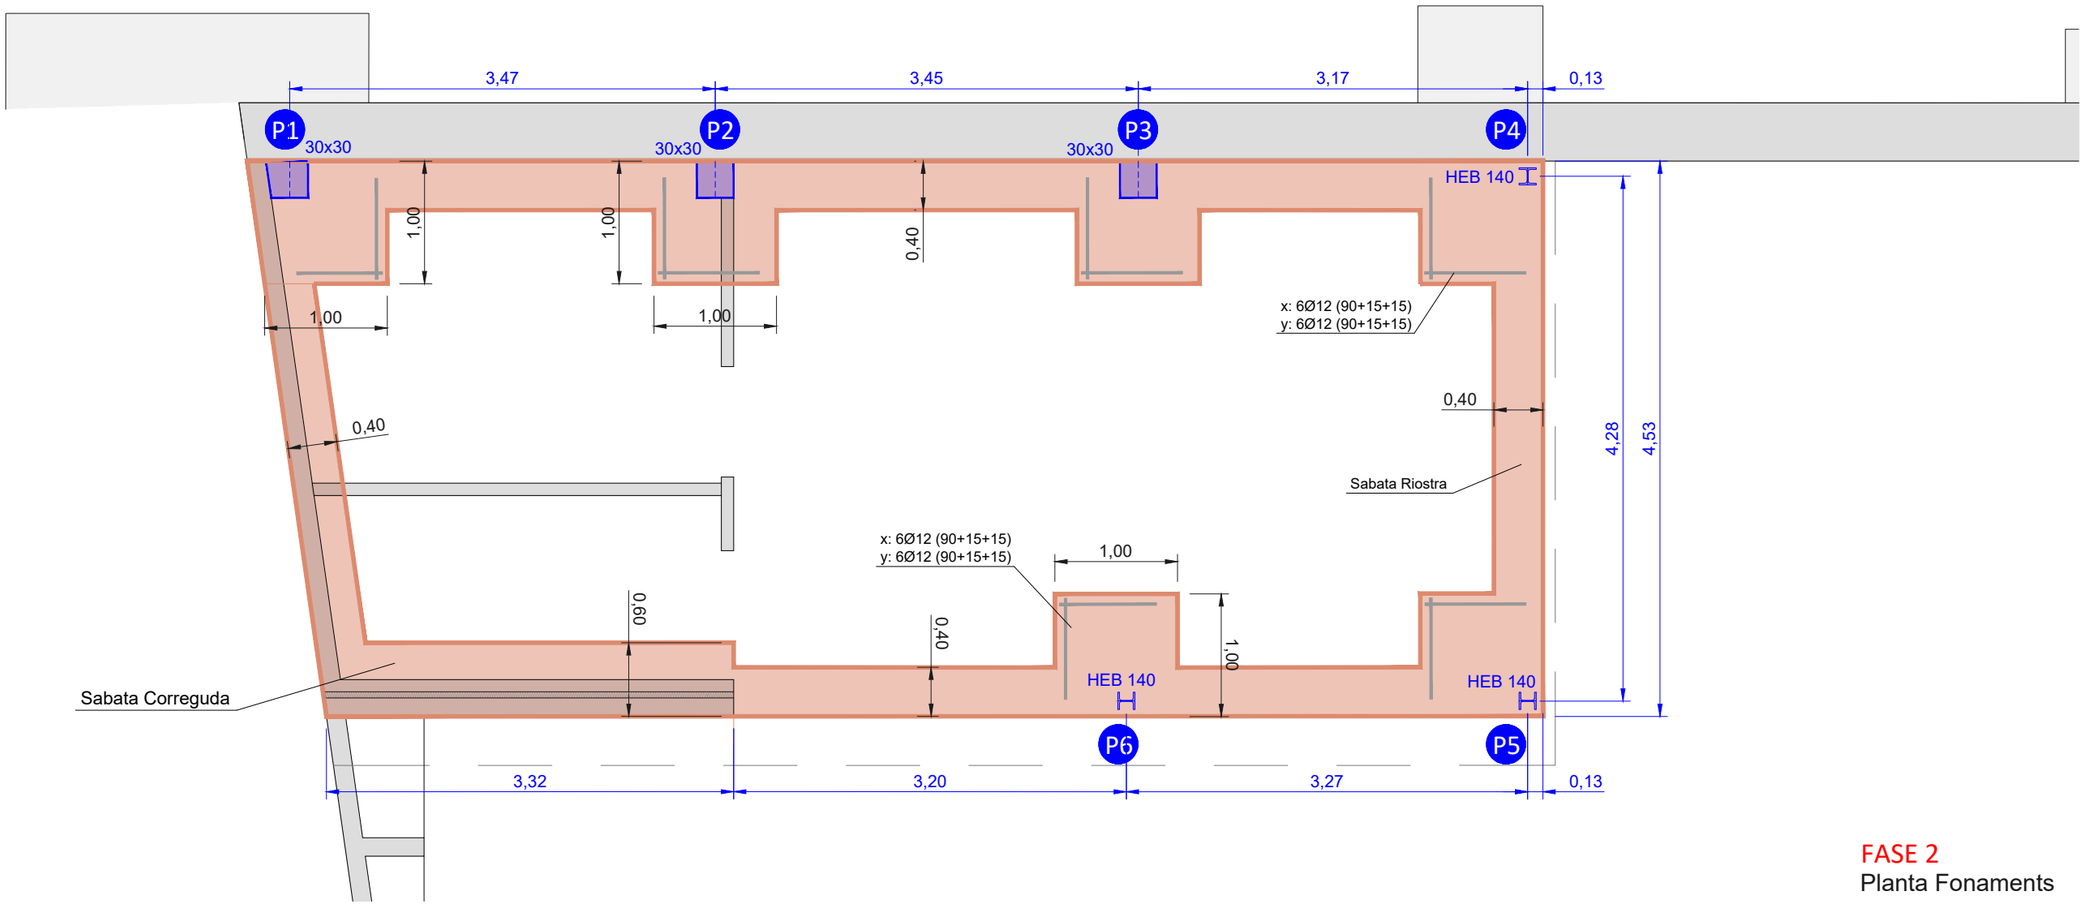

FASE 2
Planta Fonaments

LONGITUDS D'ANCORATGE I SOLAPAMENT

HA-25 B 500 S	ANCORATGE A COMP. I TRACCIÓ SOLAPAMENT		SOLAPAMENT A TRACCIÓ		
Ø (mm)	A COMPRESSIÓ POSICIÓ		POSICIÓ		
	A	B	A	B	C
5	150	180	250	360	-
6	150	215	300	430	-
8	200	290	400	580	-
10	250	360	500	720	450
12	300	430	600	860	540
16	400	575	800	1150	720
20	600	840	1200	1680	1080
25	940	1315	1880	2630	1690

POSICIONS: (COTES EN mm)
A: Armat inferior a forjats i jàsseres
B: Armat superior o lateral a forjats i jàsseres
C: Armat verticals a pilars i murs (a base d'element)

NOTES:

EN PERLLONGACIONS AMB PATILLA O GANXO, SI L'ARMADURA ESTÀ TRACCIONADA, ES PODRÀ REDUÏR UN 30% ELS VALORS DE LA LONGITUD D'ANCORATGE.

EN PERLLONGACIONS AMB BARRA SOLDADA (O MALLES) EN QUÈ EL DIÀMETRE DE LA BARRA TRANSVERSAL NO ÉS MENOR A 0.6Ø RESPECTE EL DE LA BARRA LONGITUDINAL, ES PODRÀ REDUÏR UN 30% LA LONGITUD D'ANCORATGE

PER SEPARACIONS ENTRE ARMADURES >10Ø ES PODRAN REDUÏR ELS VALORS DE LA COLUMNA C UN 30%

LA DISTÀNCIA DE SEPARACIÓ MÀXIMA ACCEPTABLE ENTRE BARRES A SOLAPAR ÉS 4Ø.

ESTRUCTURA DE FORMIGÓ. CARACTERÍSTIQUES I ESPECIFICACIONS
CODI ESTRUCTURAL (DECRET 470/2021 de 29 de juny)

FORMIGÓ

ELEMENT ESTRUCTURAL	TIPUS DE FORMIGÓ	RESISTÈNCIA CARACTERÍSTICA	DOSSIFICACIÓ CIMENT	RELACIÓ AIGUA-CIMENT	PLASTICITAT CON ABRAMS
FONAMENTS,	HA-25/B/20/XC2	25.0 N/mm2	≥ 275 Kg/m² ≤ 400 Kg/m²	≤ 0.60	TOVA 6-9 CMS
SOSTRES	HA-25/F/20/XC1	25.0 N/mm2	≥ 250 Kg/m² ≤ 400 Kg/m²	≤ 0.65	FLUÏDA 9-16 CMS

NOTA:
L'ús d'additius està permès sota la supervisió i acceptació de la Direcció Facultativa.
L'ús d'addicions està rigorosament prohibida.

ARMADURES (ACER)

BARRES CORRUGADES		MALLES	
TIPUS D'ACER	LÍMIT ELÀSTIC	TIPUS D'ACER	LÍMIT ELÀSTIC
B 500 S	≥ 500 N/mm2	B 500 S	≥ 500 N/mm2

COEFICIENTS DE PONDERACIÓ

NIVELL DE CONTROL	MATERIALS		ACCIONS PERMANENTS		ACCIONS VARIABLES		ACCIÓ SÍSMICA
	FORMIGÓ	ARMADURES	DESFAVORABLES	FAVORABLES	DESFAVORABLES	FAVORABLES	
NORMAL	γ c=1.50	γ s=1.15	γ g=1.50	γ g=1.00	γ q=1.60	γ q=0.00	---

CONTROL D'EXECUCIÓ

FORMIGÓ	Nivell	Normal
	Classe de proveta	Cilíndriques
	Temps de ruptura (dies)	7 i 28 dies
	Freqüència d'assaigs (extensió d'obra per assaig)	Segons pla control de qualitat
	número de provetes per cada sèrie	5- En Total 2- a 7 dies 2- a 28 dies 1- Reserva
CONTROL DE L'ACER		Normal
El control definit és orientatiu i està sotmès a la prevalència del Pla de Control i qualitat que presenti la Direcció Facultativa		

RECOBRIMENTS

AMBIENT	r min	Δr	r nom
AMBIENT XC2	25 mm	+10	35 mm
	-	-	70 mm
AMBIENT XC1	20 mm	+10	30 mm

(*2)
En peces formigonades CONTRA el terreny, elements de fonamentació i/o contenció, el recobriment mínim serà 70 mm tret que s'hagi disposat un formigó de neteja de gruix ≥ 100 mm

ARQUITECTE
CAP SERVEIS TÈCNICS
JOSEP FEDERIC PÉREZ

CONSELL COMARCAL
DEL BAIX CAMP
SERVEIS TÈCNICS

PLÀNOL
PLANTA FONAMENTS
PLANTA DETALL LOCAL NOU

PLÀNOL NUM. 11

ESCALA 1/50

PROJECTE
MITIGACIÓ I ADAPTACIÓ AL CANVI CLIMÀTIC

EXPEDIENT MBR-2024.43

DATA DESEMBRE 2024

FASE 2

ARMAT I DETALL DE SERRALLERIA

Dimensions Placa = 250x250x10 mm (A42)
Perns = 4Ø20 mm (B 500 S - corrugat)
Ref. Pilars : P4, P5 i P6

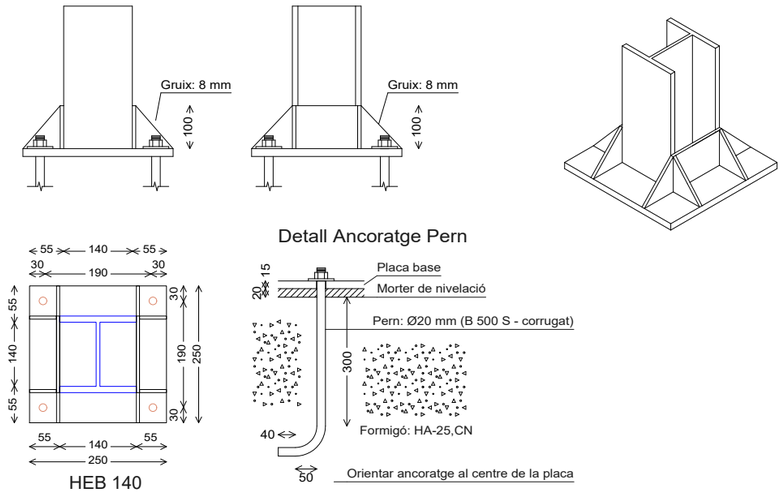

SABATA CORREGUDA

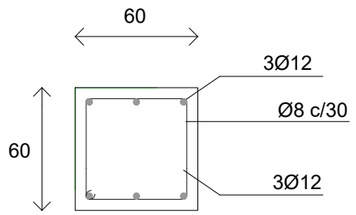

SABATA TIPUS

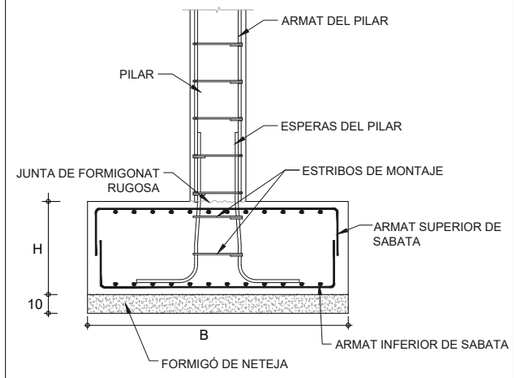

NOTES:

La sabata s'encastarà un mínim de 30 cm dins l'estrat resistent

LONGITUD DE SOLAPAMENT (Ls):
Consultar columna C en quadre d'ancoratges i solapaments.

ARMADURA D'ESPERA:
als murs de bloc de formigó un rodó per cel.la

SABATA RIOSTRA

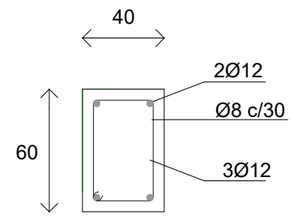

Pilars P4 - P5 - P6

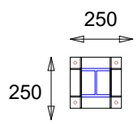

HEB 140

Pilars P1 - P2 - P3

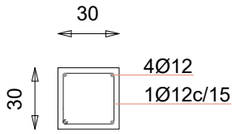

Pilar de formigó

SOLERA

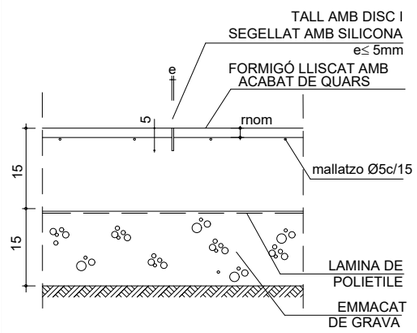

JUNT DE RETRACCIO CADA 4x4 mts.

DETALL D'UNIO RIOSTRA-SABATA

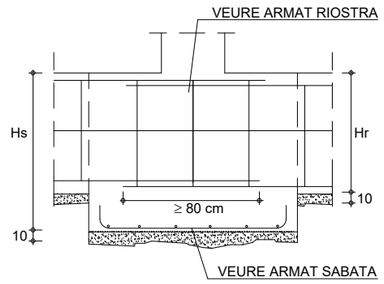

L'ARMADURA DE LES RIOSTRES PENETRARÀ PER COMPLERT EN LES SABATES AMB UN SOLAPAMENT MÍNIM DE 80 cm.

PATILLES

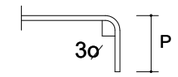

P=H-5 CM EN JÀSSERES PLANES O F.RETICULAR
H-5≤P≤40 CM EN JÀSSERES DE CANTELL

LES DIMENSIONS QUE ES DONEN AL PLÀNOL ENTRE PARÈNTESI CORRESPONEN A LA LONGITUD TOTAL (PATILLA INCLOSA).

NOTA: TOTS ELS NERVIS EMBEGUTS O DE VORA, JÀSSERES, ETC, PORTARAN PATILLES INFERIORS I SUPERIORS EN ELS SEUS EXTREMS.

ARQUITECTE
CAP SERVEIS TÈCNICS
JOSEP FEDERIC PÉREZ

CONSELL COMARCAL
DEL BAIX CAMP
SERVEIS TÈCNICS

PLÀNOL
PLANTA CIMENTACIÓ DETALLS

ESCALA
s/e

PLÀNOL NUM.
11.01

PROJECTE
MITIGACIÓ I ADAPTACIÓ AL CANVI CLIMÀTIC

EXPEDIENT
MBR-2024.43

DATA
DESEMBRE 2024

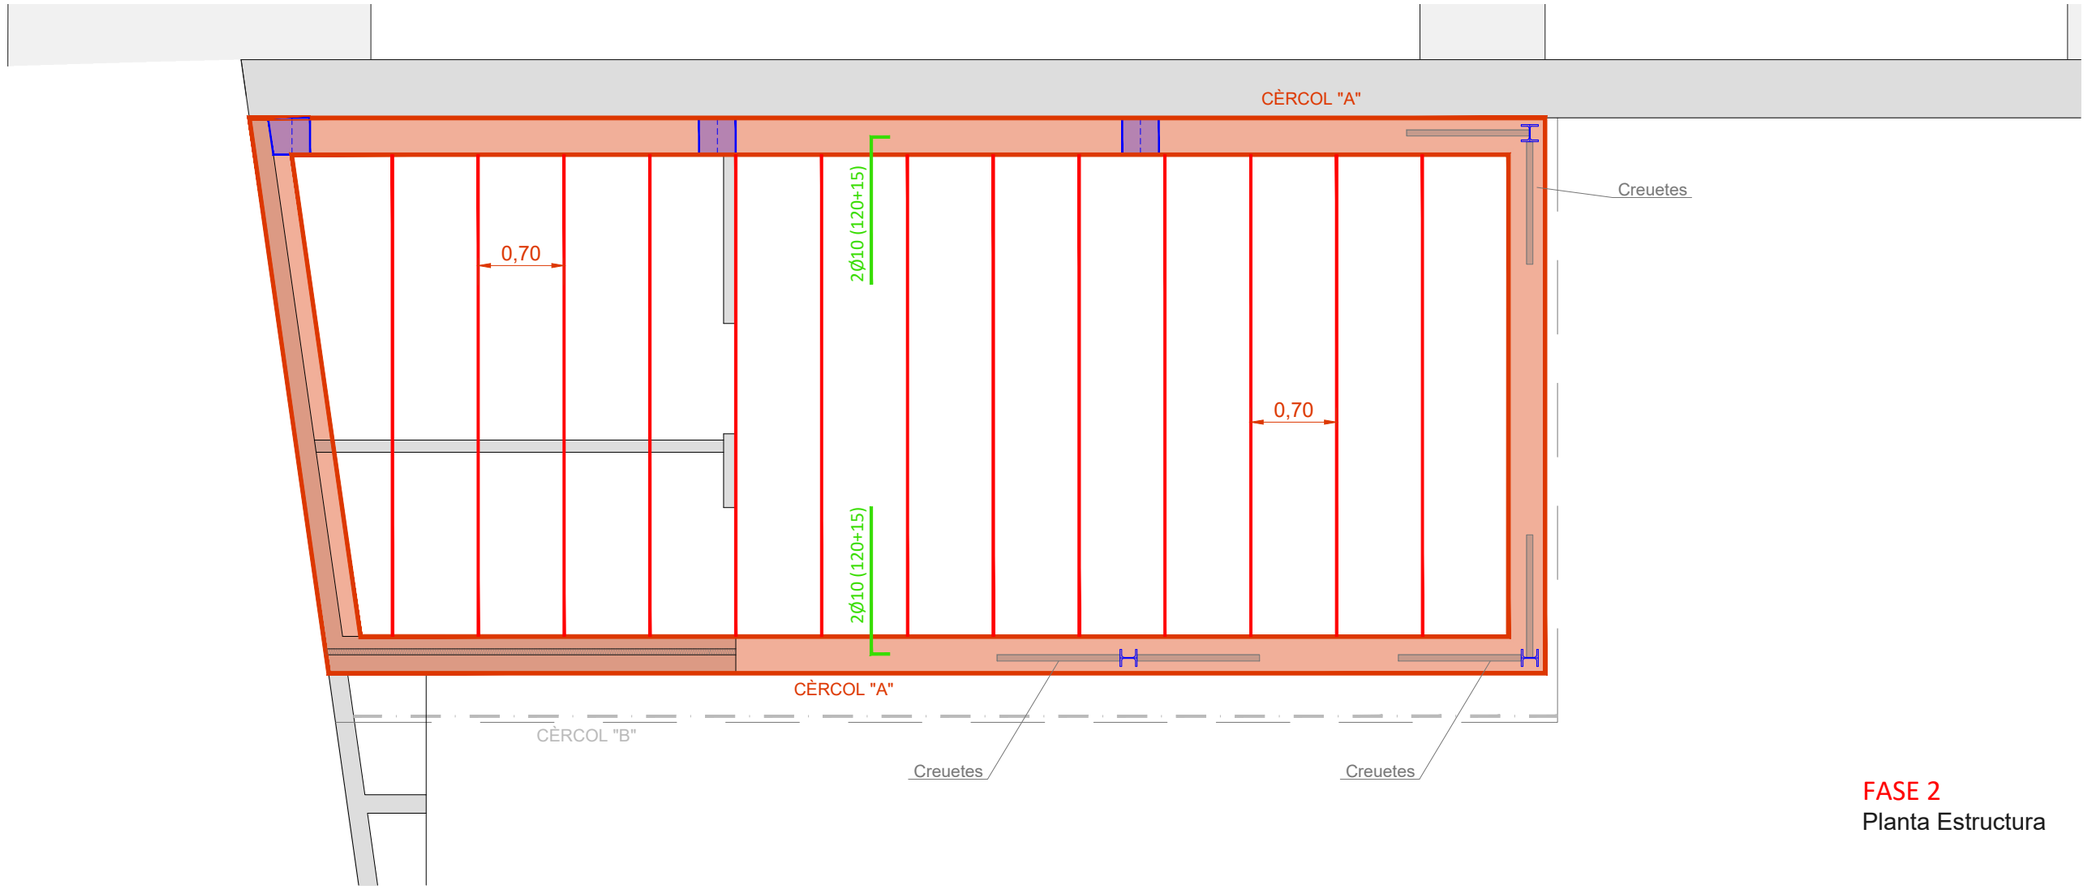

FASE 2
Planta Estructura

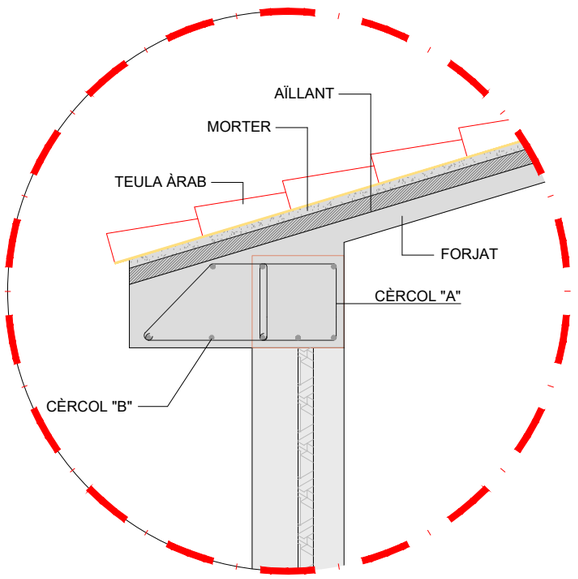

DETALL CÈRCOLS A COBERTA s/e

CÈRCOL "A" s/e

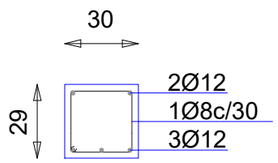

DETALL TIPUS CREUETA METÀLICA
A PILAR METÀLIC s/e

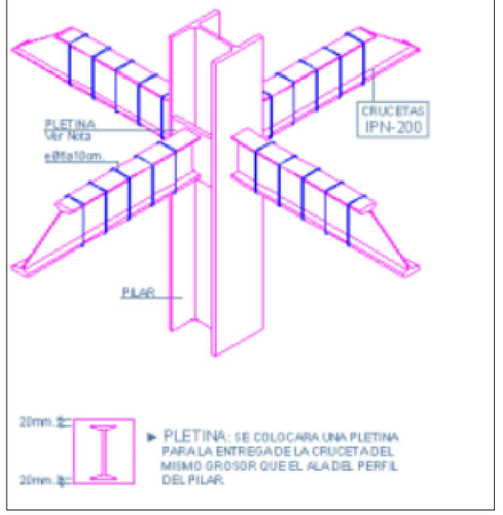

ARQUITECTE
CAP SERVEIS TÈCNICS
JOSEP FEDERIC PÉREZ

CONSELL COMARCAL
DEL BAIX CAMP
SERVEIS TÈCNICS

PLÀNOL
ESTRUCTURA SOSTRE
PLANTA DETALL LOCAL NOU

PLÀNOL NUM. 12

ESCALA 1/75

PROJECTE
MITIGACIÓ I ADAPTACIÓ AL CANVI CLIMÀTIC

EXPEDIENT MBR-2024.43

DATA DESEMBRE 2024

N

Xarxa Existent

Carrer Major

Superfice Solar 216,39 m²

FASE 2

Pou

Bomba

Sant Pere

Carrer Corredor de l' Esglesia

Carrer Nou

Carrer Nou

Xarxa Existent

	Xarxa abastament d'aigua municipal
	Xarxa abastament d'aigua de pou

ARQUITECTE
CAP SERVEIS TÈCNICS
JOSEP FEDERIC PÉREZ

CONSELL COMARCAL
DEL BAIX CAMP
SERVEIS TECNICS

PLÀNOL
ZONA D'ACTUACIÓ
XARXA D'ABASTAMENT D'AIGUA

PLÀNOL NUM.
13

ESCALA
1/200

PROJECTE
MITIGACIÓ I ADAPTACIÓ AL CANVI CLIMÀTIC

EXPEDIENT
MBR-2024.43

DATA
DESEMBRE 2024

N

Xarxa Clavegueram Existent

Carrer Major

Superfice Solar 216,39 m²

Ø250

FASE 2

Bany

Ø100

tapa pou

Sant Pere

Carrer Corredor de l' Esglesia

Carrer Nou

Xarxa Clavegueram Existent

Carrer Nou

Xarxa de clavegueram

ARQUITECTE
CAP SERVEIS TÈCNICS
JOSEP FEDERIC PÉREZ

CONSELL COMARCAL
DEL BAIX CAMP
SERVEIS TÈCNICS

PLÀNOL
ZONA D'ACTUACIÓ
XARXA DE CLAVAGUERAM

PLÀNOL NUM.
14

ESCALA
1/200

PROJECTE
MITIGACIÓ I ADAPTACIÓ AL CANVI CLIMÀTIC

EXPEDIENT
MBR-2024.43

DATA
DESEMBRE 2024

EXPEDIENT
MBR-2024.43

DATA
DESEMBRE 2024

PROJECTE

MITIGACIÓ I ADAPTACIÓ AL CANVI CLIMÀTIC

PLÀNOL

ZONA D'ACTUACIÓ
XARXA DE PLUVIALS

PLÀNOL NUM.
15

ESCALA
1/200

CONSELL COMARCAL
DEL BAIX CAMP
SERVEIS TÈCNICS

ARQUITECTE
CAP SERVEIS TÈCNICS
JOSEP FEDERIC PÉREZ

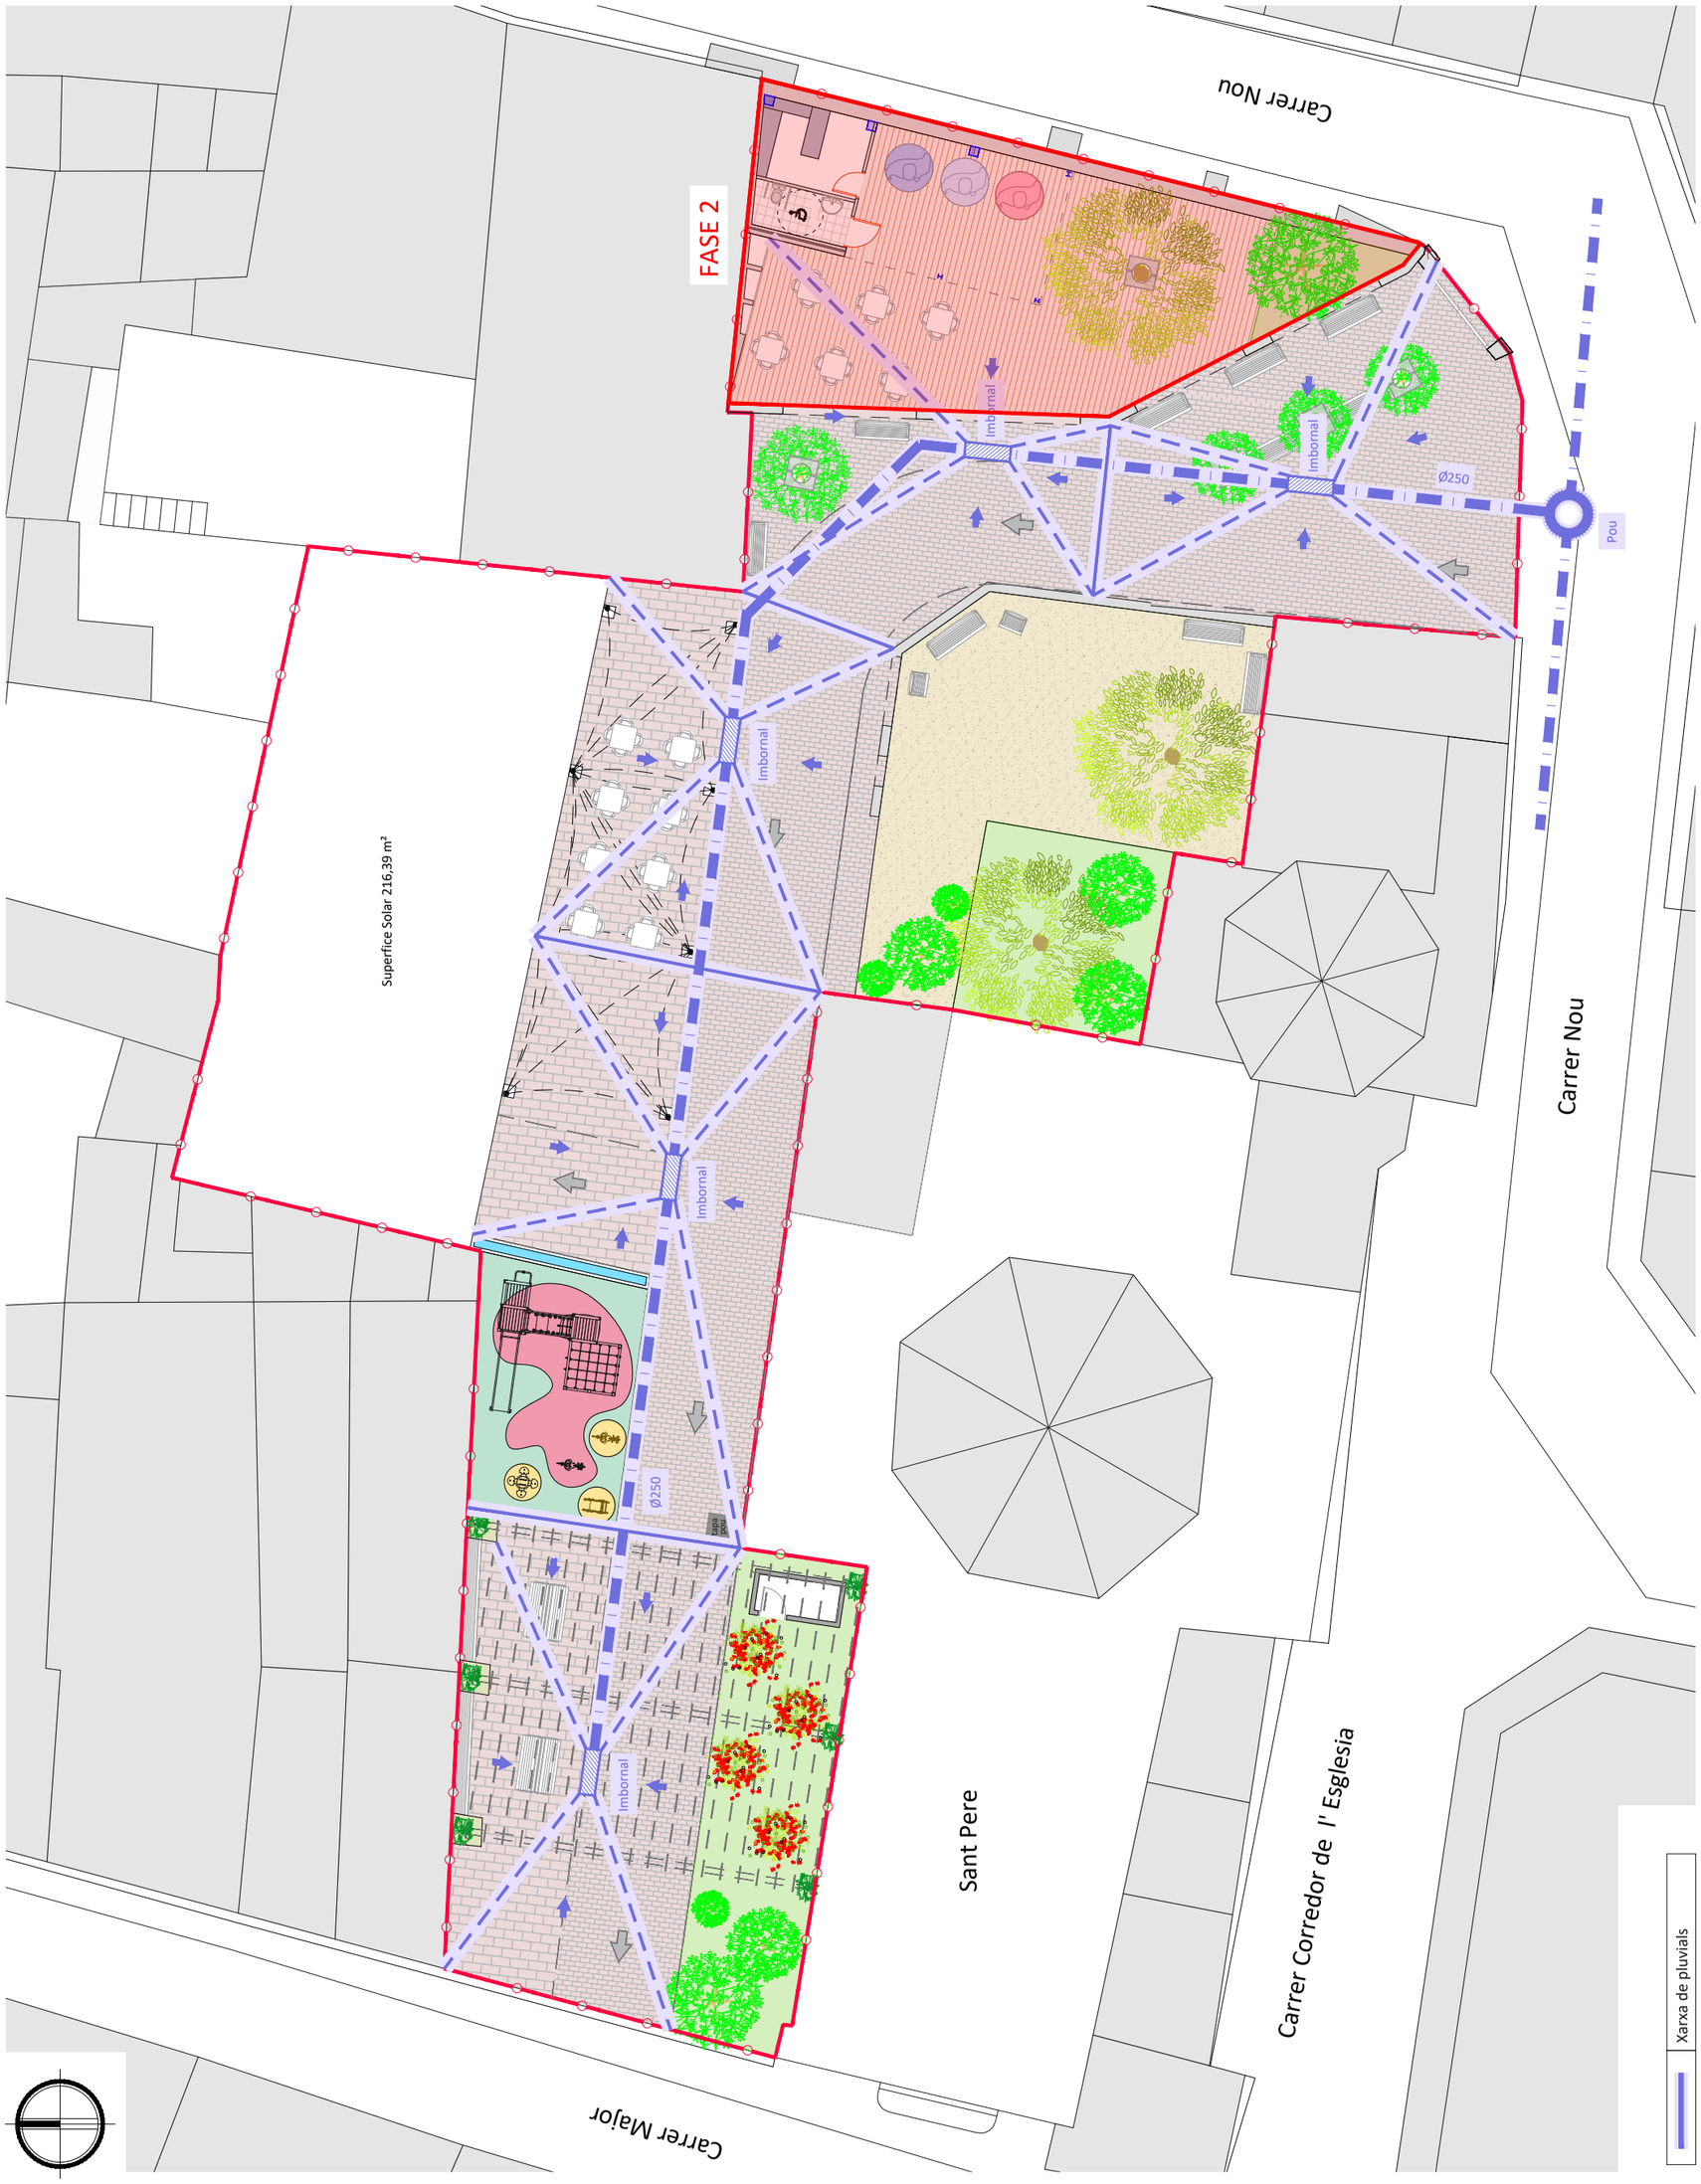

N

Superfice Solar 216,39 m²

FASE 2

Carrer Major

Sant Pere

Carrer Corredor de l' Esglesia

Carrer Nou

Carrer Nou

	Xarxa d'enllumenat públic
	Conjunt d'iluminària i columna
	Il.luminació tipus led lineal

ARQUITECTE
CAP SERVEIS TÈCNICS
JOSEP FEDERIC PÉREZ

CONSELL COMARCAL
DEL BAIX CAMP
SERVEIS TÈCNICS

PLÀNOL
ZONA D'ACTUACIÓ
XARXA D'ENLLUMENAT

PLÀNOL NUM.
16

ESCALA
1/200

PROJECTE
MITIGACIÓ I ADAPTACIÓ AL CANVI CLIMÀTIC

EXPEDIENT
MBR-2024.43

DATA
DESEMBRE 2024

DOC.3: PLEC DE CONDICIONS GENERALS I PARTICULARS

1. PLEC DE CONDICIONS23

1.1 PLEC DE CONDICIONS TÈCNIQUES GENERALS 24
1.1.1 PLEC DE CONDICIONS GENERALS 26
1.1.1.1 Document del projecte 26
1.1.1.2 Responsabilitat del contractista 26
1.1.1.3 Obligacions del contractista 27
1.1.1.4 Compliment de les disposicions vigents 27
1.1.1.5 Indemnitzacions a càrrec del contractista 27
1.1.1.6 Despeses a càrrec del contractista 28
1.1.1.7 Direcció de les obres 28
1.1.1.8 Condicions generals d'execució de les obres 28
1.1.1.9 Modificacions d'obra 29
1.1.1.10 Control d'unitats d'obra 29
1.1.1.11 Mesures d'ordre i seguretat 29
1.1.1.12 Consevació del medi ambient 29
1.1.1.13 Obra defectuosa 30
1.1.1.14 Replanteig de les obres 30
1.1.1.15 Senyalització de les obres 30
1.1.1.16 Materials 30
1.1.1.17 Desviaments provisionals 31
1.1.1.18 Abocadors 31
1.1.1.19 Explosius 32
1.1.1.20 Servituds, serveis i elements afectats 32
1.1.1.21 Col.locació de serveis 33
1.1.1.22 Existència de trànsit durant l'execució de les obres 33
1.1.1.23 Interferència amb altres contractistes 33
1.1.1.24 Desviament de serveis 33
1.1.1.25 Recepció d'obra i termini de garantia 34
1.1.1.26 Conservació de les obres 34
1.1.1.27 Liquidació 35
1.1.1.28 Preus unitaris 35
1.1.1.29 Partides alçades 35
1.1.1.30 Abonament d'unitats d'obra 35
1.1.1.31 Revisió de preus 36
1.1.1.32 Disposicions aplicables 36
1.1.2 CONDICIONS MÍNIMES D'ACCEPTACIÓ DE LES OBRES D'URBANITZACIÓ 41
1.1.2.1 INFRAESTRUCTURA DE CALÇADA 43
1.1.2.1.1 Esbrossada i neteja del terrenys; replanteig general de les obres 43
1.1.2.1.2 Excavacions en qualsevol tipus de terreny 44
1.1.2.1.3 Reblerts 46
1.1.2.1.4 Demolicions 48
1.1.2.1.5 Excavació i rebliment de rases 49
1.1.2.1.6 Conduccions de clavegueram 52
1.1.2.1.7 Elements singulars del clavegueram 54
1.1.2.1.8 Conduccions de drenatge 60
1.1.2.1.9 Obres de drenatge especial 62
1.1.2.1.10 Encreuament de vial 63
1.1.2.1.11 Subbases 65
1.1.2.1.12 Vorades, encintats i rigoles 67
1.1.2.2 Infraestructura de serveis 72
1.1.2.2.1 Abastament d'aigua 72
1.1.2.2.2 Xarxes d'energia elèctrica i d'enllumenat públic 82
1.1.2.2.3 Xarxes de telecomunicacions 99
1.1.2.2.4 Xarxa de gas canalitzat 106
1.1.2.2.5 Encreuament i paral.lelismes entre xarxes de serveis 108
1.1.2.3 PAVIMENTACIÓ 111
1.1.2.3.1 El formigó de base a voreres 111
1.1.2.3.2 Capes de base 112

1.1.2.3.3 Bases de tot-ú artificial ... 112
1.1.2.3.4 Bases de grava-ciment ... 113
1.1.2.3.5 Bases asfàltiques ... 114
1.1.2.3.6 Paviments de formigó ... 117
1.1.2.3.7 Paviments de peces de formigó ... 120
1.1.2.3.8 Paviments lleugers per a vianants o trànsit restringit ... 122
1.1.2.3.9 Elements singulars ... 123
1.1.2.3.10 Senyalització ... 124
1.1.2.3.11 Senyalització horitzontal o marques vials ... 124
1.1.2.3.12 Senyalització vertical ... 125
1.1.2.3.13 Elements d'abalisament i defensa ... 126
1.1.2.3.14 Senyalització informativa bàsica del sector ... 126
1.2 PLEC DE CONDICIONS TÈCNIQUES PARTICULARS ... 132
1.2.1 OBRES DE FORMIGÓ ... 132
1.2.1.1 Argamassa de ciment ... 132
1.2.1.2 Formigons en massa i armats ... 132
1.2.1.3 Encofrats ... 134
1.2.1.4 Cintres ... 135
1.2.1.5 Armadures passives ... 135
1.2.2 ENJARDINAMENT ... 136
1.2.2.1 Terra vegetal fertilitzada ... 136
1.2.2.2 Adobs ... 137
1.2.2.3 Plantes ... 138
1.2.2.4 Llavors ... 140
1.2.2.5 Humus ... 140
1.2.2.6 Obertura de clots ... 140
1.2.2.7 Plantacions ... 141
1.2.2.8 Plantacions a arrel nua ... 142
1.2.2.9 Aspres i vents ... 143
1.2.2.10 Reg de plantació ... 143
1.2.2.11 Mesurament i abonament ... 143
1.2.2.12 Sembres ... 143
1.2.2.13 Hidrosembra ... 144
1.2.3 SISTEMES DE REG ... 148
1.2.3.1 Instal.lacions amb aspersors ... 148
1.2.3.2 Especificacions dels materials ... 148
1.2.3.3 Construcció ... 150
1.2.3.4 Control ... 151
1.2.4 SEGURETAT I SALUT ... 153
1.2.4.1 Disposicions legals d'aplicació ... 153
1.2.4.2 Senyalització i tancament de l'obra ... 153
1.2.4.3 Sistemes i mitjans auxiliars preventius ... 154
1.2.4.4 Sistemes o elements de seguretat del procés constructiu ... 154
1.2.4.5 Substàncies i materials perillosos ... 155
1.1.2.4 Riscos i mesures de protecció ... 155
1.1.2.4.1 Riscos ... 155
1.1.2.4.2 Mesures de protecció ... 155
1.1.2.4.3 Proteccions personals ... 155
1.2.4.5.1 Proteccions col.lectives ... 156
1.2.4.6 Instal.lacions provisionals ... 156
1.2.4.7 Serveis assistencials ... 157
1.2.4.8 Vigilant de seguretat ... 157
1.2.4.9 Comitè de seguretat i salut ... 157
1.2.4.10 Pla de seguretat i salut ... 157
1.2.5 TELECOMUNICACIONS ... 157
1.2.5.1 DEFINICIÓ I ABAST DEL PLEC ... 157
1.2.5.1.1 Objecte del plec ... 157

1.2.5.1.2 Abast del plec 157
1.2.5.1.3 Prescripcions generals 158
1.2.5.1.4 Documents que defineixen les obres 158
1.2.5.1.5 Compatibilitat i relació d'aquests documents 158
1.2.5.1.6 Documents informatius 159
1.2.5.2 DESCRIPCIÓ DE LES OBRES 159
1.2.5.2.1 Canalitzacions 159
1.2.5.2.2 Elements de Registre 160
1.2.5.2.3 Connexió amb infraestructures de Telefónica 160
1.2.5.2.4 Senyalització de les obres 160
1.2.5.2.5 Control de qualitat de les obres 160
1.2.5.3 CONDICIONS QUE HAN DE COMPLIR ELS MATERIALS 160
1.2.5.3.1 Prescripcions relatives al conjunt de les obres 160
1.2.5.3.2 Prescripcions comuns a tots els materials bàsics 160
1.2.5.3.3 Saulons 161
1.2.5.3.4 Condicions generals 161
1.2.5.3.5 Terres 161
1.2.5.3.6 Àrids per a formigons 162
1.2.5.3.7 Sorra per a formigons 162
1.2.5.3.8 Grava per a formigons 162
1.2.5.3.9 Granulometria dels àrids 163
1.2.5.3.10 Aigua per a formigons 163
1.2.5.3.11 Formigons 163
1.2.5.3.12 Acer 164
1.2.5.3.13 Acer en malles electrosoldades 167
1.2.5.3.14 168
1.2.5.3.15 Estrebades i apuntalaments. 168
1.2.5.3.16 Encofrats. 168
1.2.5.3.17 Tubs de polietilè d'alta densitat. 171
1.2.5.3.18 Tubs de polietilè d'alta densitat de doble paret 175
1.2.5.3.19 Pericons i cambres de registre 176
1.2.5.3.20 Marcs i tapes 177
1.2.5.3.21 Separadors 178
1.2.5.3.22 Obturadors de conductes 178
1.2.5.3.23 Cinta de senyalització 178
1.2.5.3.24 Fil guia 178
1.2.5.3.25 Mandrilat 178
1.2.5.3.26 Materials no esmentats en aquest plec 178
1.2.5.3.27 Bases i subbases de tot-u 178
1.2.5.3.28 Vorades. 180
1.2.5.3.29 Rigoles de peces de morter de ciment. 180
1.2.5.3.30 Paviments de panot. 181
1.2.5.3.31 Recs amb lligants hidrocarbonats. 182
1.2.5.3.32 Materials no esmentats en aquest Plec. 183
1.2.5.4 EXECUCIÓ I CONTROL DE LES OBRES 183
1.2.5.4.1 Excavació de rases i pous 183
1.2.5.4.2 Excavació en desmunt 183
1.2.5.4.3 Refinat de superfícies excavades 184
1.2.5.4.4 Estrebades 184
1.2.5.4.5 Transport a l'abocador 184
1.2.5.4.6 Rebliment de rases 184
1.2.5.4.7 Obres de formigó 184
1.2.5.4.8 Obres de formigó en massa o armat 186
1.2.5.4.9 Formació de prisma de canalització 186
1.2.5.4.10 Pericons 187
1.2.5.4.11 Col·locació de tapes 187
1.2.5.4.12 Treballs no especificats 187
1.2.5.4.13 Marxa de les obres 187
1.2.5.4.14 Treballs nocturns 188
1.2.5.4.15 Construcció i conservació de desviaments 188

1.2.5.4.16 Respecte a l'entorn 188
1.2.5.5 DISPOSICIONS GENERALS 188
1.2.5.5.1 Termini d'execució de les obres 188
1.2.5.5.2 Revisió de plànols i mesures 188
1.2.5.5.3 Prescripcions generals per a l'execució 188
1.2.5.5.4 Assaigs i reconeixements 188
1.2.5.5.5 Mesures de protecció i neteja 188
1.2.5.5.6 Proves que s'han d'efectuar abans de la recepció 189
1.2.5.5.7 Termini de garantia 189

0 PLEC DE CONDICIONS TÈCNIQUES GENERALS

PLEC DE CONDICIONS TÈCNIQUES GENERALS

Aquest Plec de Condicions Tècniques Generals comprèn el conjunt de característiques que hauran de complir els materials emprats a la construcció, així com les tècniques de la seva col.locació a l'obra, i les que hauran de manar l'execució de qualsevol tipus d'instal.lació i obres accessòries i depenents. Per a qualsevol tipus d'especificació no inclosa en aquest Plec es tindrà en compte el que indiqui la normativa esmentada a l'apartat 0

0 PLEC DE CONDICIONS GENERALS

PLEC DE CONDICIONS GENERALS

Les Condicions Tècniques Generals del present Plec tindran vigència mentre no són modificades per les Prescripcions Tècniques Particulars del projecte, en cas que s'inclogui l'esmentat document.

Document del projecte

El projecte consta dels següents documents:

Document núm. 1: Memòria i annexos
Document núm. 2: Plànols
Document núm. 3: Plec de condicions facultatives
Document núm. 4: Pressupost

El contingut d'aquests documents s'haurà detallat a la memòria.

S'entén per documents contractuals aquells que resten incorporats al contracte i que són d'obligat compliment, llevat modificacions degudament autoritzades. Aquests documents, en cas de licitació sota pressupost, són:

Memòria
Plànols
Plec de Condicions Tècniques amb els dos capítols (Condicions Tècniques Generals i Condicions Tècniques Particulars)
Quadre de preus núm. 1
Quadre de preus núm. 2
Pressupost total

La resta de documents o dades del projecte són informatius i estan constituïts pels annexos i la memòria, els mesuraments i els pressupostos parcials.

Els esmentats documents informatius representen només una opinió fonamentada de l'Administració, sense que això suposi que es responsabilitza de la certesa de les dades que se subministren. Aquestes dades s'han de considerar, tan sols, com a complement d'informació que el contractista ha d'adquirir directament amb els seus propis mitjans.

Només els documents contractuals, definits a l'apartat anterior, constitueixen la base del contracte; per tant, el contractista no podrà al.legar cap modificació de les condicions del contracte en base a les dades contingudes als documents informatius (com per exemple, preus de bases de personal, maquinària i materials, fixació de lloseres, préstecs o abocadors, distàncies de transport característiques dels materials d'esplanació, justificació de preus, etc), llevat que aquestes dades apareguin en algun document contractual.

El contractista serà, doncs, responsable de les errades que es puguin derivar pel fet de no obtenir la suficient informació directa, que rectifiqui o ratifiqui la continguda als documents informatius del projecte.

Si hi hagués contradicció entre els plànols i les Prescripcions Tècniques Particulars, en el cas que s'incloguin com a document que complementi el Plec de Condicions Generals, preval el que s'ha escrit en les Prescripcions Tècniques Particulars. En qualsevol cas, ambdós documents prevalen sobre les Prescripcions Tècniques Generals.

El que s'ha esmentat al Plec de Condicions i omès als plànols, o viceversa, s'haurà d'executar com si s'hagués exposat a ambdós documents, sempre que a criteri del director quedin suficientment definides les unitats d'obra corresponents i tinguin preu al contracte.

Responsabilitat del contractista

El contractista és responsable de l'execució de les obres segons les condicions establertes al contracte i en els documents que componen el projecte. Com a conseqüència d'això, està obligat a l'enderroc i reconstrucció de tot el que estigui mal executat, sense que pugui servir d'excusa que la direcció tècnica

de les obres hagi reconegut i examinat la construcció durant les obres, ni tampoc que hagin estat abonades les liquidacions parcials.

Obligacions del contractista

Abans de començar les obres, el contractista comunicarà a la direcció facultativa la relació detallada de la maquinària, mitjans auxiliars i plantilla que utilitzarà per a l'execució de les obres, amb les dades següents:

a) Maquinària i mitjans auxiliars que haurà d'emprar en l'execució dels treballs.
b) Tècnic amb titulació adequada designat pel contractista per a la direcció de les obres, que quedarà permanentment adscrit a aquesta, la qual cosa haurà de comunicar a la direcció facultativa. El tècnic quedarà adscrit en qualitat de cap d'obra amb residència en la localitat on es desenvolupin els treballs i haurà de romandre durant les hores de treball a peu d'obra.
c) El contractista també facilitarà a la direcció facultativa una relació numerada per oficis i categoria del personal que ha de constituir la plantilla mínima al servei de les obres.
d) El contractista donarà coneixement, per escrit, dels subcontractes que vol concertar, tot indicant la part del contracte a realitzar pel subcontractista. En general, la subcontractació es regirà pel que estableix l'article 116 de la Llei de Contractes de les Administracions Públiques (d'ara endavant LCAP).
e) Igualment, si el pressupost excedeix de 50 milions de pessetes, habilitarà un local per a despatx exclusiu de la direcció facultativa de l'obra, degudament condicionat, aïllat i protegit.
f) A petició de la direcció facultativa, i per tal d'assegurar el contacte directe amb aquesta, el contractista disposarà a peu d'obra d'una línia telefònica i de fax.
g) En cas que el cap d'obra s'absentés de l'obra, haurà de deixar instruccions per a la seva localització immediata.
h) El promotor, amb motiu justificat, podrà sol.licitar la substitució del personal del contractista, sense obligació de respondre de cap dels danys que al contractista pugui causar l'exercici d'aquesta facultat. Això no obstant, el contractista respon de la capacitat i de la disciplina de tot el personal assignat a l'obra.
i) Amb relació a l'oficina d'obra i al llibre d'ordres, només es regirà pel que disposen les clàusules 7, 8 i 9 del Plec de Clàusules Administratives Generals. El contractista està obligat a dedicar a les obres el personal tècnic que es va comprometre dedicar a la licitació i la direcció, per al normal compliment de llurs funcions. Així mateix, el contractista haurà de disposar a peu d'obra d'un local apropiat com a oficina.

Compliment de les disposicions vigents

Hom es regirà pel que s'estipula a les clàusules 11, 16, 17 i 19 del Plec de Clàusules Administratives Generals.

Així mateix, es compliran els requisits vigents per a l'emmagatzematge i la utilització d'explosius, carburants, prevenció d'incendis, etc, i s'ajustarà al que prescriu el Codi de Circulació, Reglament de la Policia i conservació de carreteres, Reglament electrotècnic de baixa tensió, Reglament de Seguretat i Higiene, i a totes les disposicions vigents que siguin d'aplicació en aquells treball que, directament o indirecta, siguin necessaris per al compliment del contracte.

Indemnitzacions a càrrec del contractista

Hom es regirà pel que disposi l'article 134 del Reglament General de Contractació de l'Estat i la clàusula 12 del Plec de Clàusules Administratives Generals.

Particularment, el contractista haurà de reparar, a càrrec seu, els serveis públics o privats malmesos, indemnitzant les persones o propietats que resultin perjudicades. El contractista adoptarà les mesures necessàries per tal d'evitar la contaminació de rius, llacs i dipòsits d'aigua, així com del medi ambient, per l'acció de combustibles, olis, lligants, fums, etc., i serà responsable dels damnatges i perjudicis que es puguin causar.

El contractista haurà de mantenir durant l'execució de l'obra, i refer quan aquesta finalitzi, les servituds afectades, conforme estableix la clàusula 20 de l'esmentat Plec de Clàusules Administratives Generals, essent a compte del contractista els treballs necessaris per a tal objectiu.

Despeses a càrrec del contractista

A més de les despeses i taxes, que s'esmenten a les clàusules 13 i 38 del Plec de Clàusules Administratives Generals, seran a càrrec del contractista, si a les Prescripcions Tècniques Particulars o al contracte no es preveu explícitament el contrari, les següents despeses:

- despeses corresponents al material i a la Instal·lació i demuntatge de la xarxa provisional d'aigua
- despeses corresponents a l'aixecament topogràfic previ a l'inici de les obres amb definicio detallada de cotes , rasants , serveis existents i les seves profunditats de l'ambit de les obres de projecte i millores ofertades. Incloura proposta de perfils longitudinals i transversals de noves rasants i pendents del paviment i acords amb façanes.
- despeses corresponents a la inspecció amb video de la xarxa de clavegueram.
- execució de les proves de pressió interior i d'estanqueitat segons *"Pliego de prescripciones técnicas generales para tuberías de abastecimiento de agua"*
- despeses referents a la desinfecció de la xarxa d'aigua executada segons "*REIAL DECRET 140/2003, de 7 de febrer, pel qual s'estableixen els criteris sanitaris de la qualitat de l'aigua de consum humà"*
- despeses referents a l'aixecament de plànols asbuilt amb definicio detallada de cotes , rasants , serveis existents i les seves profunditats de l'ambit de les obres de projecte i millores ofertades. Documentació signada per tècnic competent i entregada en format editable DWG i PDF.
- despeses corresponent als assajos de l'esplanació previs i posteriors al repàs i piconatge de la caixa de paviment (Assajos compactació proctor modificat)
- despeses corresponents a instal·lacions i equips de maquinària
- despeses de construcció i retirada de tota mena de construccions auxiliars, instal.lacions, ferramentes, etc
- despeses de llogaters o d'adquisició de terrenys per a dipòsits de maquinària de materials
- despeses de protecció d'amàs i de la mateixa obra contra tot deteriorament
- despeses de muntatge, conservació i retirada d'instal.lacions per al subministrament d'aigua i d'energia elèctrica, necessaris per a l'execució de les obres, així com dels drets, taxes o impostos de presa, comptadors, etc.
- despeses i indemnitzacions que es produeixen a les ocupacions temporals; despeses d'explotació i utilització de préstecs, pedreres, lleres i abocadors
- despeses de retirada de materials rebutjats, evacuació de restes, neteja general de l'obra i de zones confrontades afectades per les obres, etc.
- despeses de permisos o llicències necessàries per a l'execució, excepte les que corresponen a expropiacions i serveis afectats
- despeses ocasionades pel subministrament i col·locació dels cartells anunciadors de l'obra
- despeses ocasionades per la reparació i/o restitució dels serveis existents afectats per les obres
- despeses relacionades amb la carrega, transport i descàrrega interior de l'obra per tot tipus de materials i residus

Direcció de les obres

L'Administració, a través de la direcció de l'obra, efectuarà la inspecció, comprovació i vigilància per a la correcta realització de l'obra contractada, tot ajustant-se al que disposen les clàusules 4 i 21 del Plec de Clàusules Administratives Generals.

El delegat d'obra del contractista haurà de ser el tècnic titulat que exigeix el director de l'obra, amb experiència acreditada en obres similars a les que són objecte del present projecte.

Condicions generals d'execució de les obres

Queda entès d'una manera general, que les obres s'executaran d'acord amb les normes de bona construcció lliurement apreciades per la direcció tècnica de les obres.

El contractista de les obres notificarà a la direcció tècnica de les obres, amb l'antelació que calgui, a fi i efecte que pugui procedir al reconeixement de l'execució de les que hagin de quedar amagades o que a judici del director d'obra o del contractista requereixin el dit reconeixement.

De totes aquestes i a mesura que s'executin, s'aixecaran plànols precisos per a llur comprovació, constatació, medició i liquidació, que seran subscrits per la direcció tècnica de les obres. Aquests plànols els aportarà el contractista a mesura que es vagin complimentant les diferents unitats d'obra i a criteri de la direcció d'obra. El contractista haurà d'abonar les despeses dels treballs auxiliars necessaris per fer medició, excepte que s'avingui amb el que proposi la direcció tècnica de les obres.

Modificacions d'obra

Ni el director de l'obra ni el contractista podran introduir o executar modificacions a les obres compreses en el contracte, sense l'aprovació prèvia per l'Administració de la modificació i del pressupost que en resulti com a conseqüència, i se seguiran els tràmits previstos a l'article 146 de la LCAP.

Control d'unitats d'obra

El control d'unitats d'obra s'executarà d'acord amb el programa aportat pel laboratori encarregat, i aprovat per la direcció facultativa.

L'import, fins a l'1% del pressupost de contracta, anirà a càrrec del contractista, segons la clàusula 38 del Plec de Clàusules Administratives Generals per a la contractació d'obres de l'Estat. La resta, si s'escau, serà abonada per l'Promotor.

El laboratori encarregat del control d'obra realitzarà tots els assaigs del programa, prèvia sol.licitud de la direcció facultativa de les obres, d'acord amb el següent esquema de funcionament:

1) A criteri de la direcció facultiva es podrà ampliar o reduir el nombre de controls previstos al programa esmentat més amunt.

El contractista arribarà al laboratori amb temps suficient perquè aquest pugui executar el control corresponent; a tals efectes el contractista facilitarà al laboratori la seva tasca.

2) Els resultats negatius de qualsevol unitat es consignaran al Llibre d'Ordres.
3) El cost dels assaigs que donin resultats negatius es descomptarà directament al contractista, al marge del que s'especifica al segon paràgraf.

Mesures d'ordre i seguretat

El contractista resta obligat a adoptar les mesures d'ordre i seguretat necessàries per a la bona i segura marxa dels treballs.

En tot cas, el contractista serà única i exclusivament el responsable, durant l'execució de les obres, de tots els accidents o perjudicis que pugui sofrir llur personal o causar-los a d'altres persones o entitats. En conseqüència, el constructor assumirà totes les responsabilitats annexes al compliment de la Llei sobre accidents de treball, de 30/1/1900 i disposicions posteriors.

S'exceptuen els danys que siguin ocasionats com a conseqüència immediata i directa d'una ordre de l'Administració.

En totes les obres amb pressupost de licitació superior a 50 milions de pessetes, el contractista haurà de presentar certificació que acrediti que té concertada una assegurança per respondre dels danys que es puguin produir a tercers per un import no inferior a 20 milions de pessetes.

L'Administració podrà procedir a la suspensió del pagament de les certificacions mentre el contractista no acrediti el compliment d'aquesta estipulació, sense que el període de suspensió sigui computable a efectes d'indemnització per retard en el pagament de certificacions.

Consevació del medi ambient

El contractista, tant en els treballs que realitzi dins dels límits de l'obra com fora d'aquests, ha d'adoptar les mesures necessàries perquè les afeccions al medi ambient siguin mínimes.

Els moviments dins de la zona d'obra es produiran de manera que només s'afecti la vegetació existent en allò estrictament necessari per a la seva implantació. Tota la maquinària utilitzada disposarà de silenciadors per a rebaixar la pol.lució fònica.

El contractista és responsable de la guarda i custòdia de l'arbrat de la zona objecte del projecte d'urbanització, fins a l'extinció del contracte. Sense la prèvia autorització del director de l'obra el contractista no podrà realitzar cap tala d'arbres.

El contractista serà responsable únic de les agressions que, en els sentits abans apuntats, i qualssevol altres difícilment identificables en aquest moment, produeixi al medi ambient, havent de canviar els mitjans i mètodes utilitzats i reparar els danys causats, tot seguint les ordres de la direcció d'obra o dels organismes institucionals competents en la matèria.

Obra defectuosa

Quan la contracta hagi efectuat qualsevol element de l'obra que no s'ajusti a aquest Plec de Condicions a la particular d'aquesta, la direcció tècnica de les obres podrà acceptar-lo o rebutjar-lo. En el primer cas, aquesta fixarà el preu que cregui just, d'acord amb les diferències que hi haguessin, i el contractista estarà obligat a acceptar aquesta valoració. En cas que no s'hi conformi, desfarà i reconstruirà, a càrrec seu, tota la part mal executada, d'acord amb les condicions que fixi la direcció tècnica de les obres, sense que això signifiqui motiu de pròrroga en cas d'execució.

Replanteig de les obres

El contractista realitzarà tots els replantejaments parcials que siguin necessaris per a la correcta execució de les obres, els quals han de ser aprovats per la direcció de l'obra. També haurà de materialitzar, sobre el terreny, tots els punts de detall que la direcció consideri necessaris per a l'acabament exacte, en planta i perfil, de les diferents unitats. Tots els materials, equips i mà d'obra necessaris per a aquests treballs aniran a càrrec del contractista.

Senyalització de les obres

El contractista està obligat a instal.lar a càrrec seu els senyals que calguin per indicar l'accés a l'obra, la circulació a la zona que ocupen els treballs i els punts de possible perill a causa de l'obra, tant a l'esmentada zona com als límits i rodalies, així com també a complir les ordres a les quals fa referència la clàusula 23 del Plec de Clàusules Administratives Generals.

Així mateix, en el termini de vuit dies hàbils, posteriors a l'inici de les obres, el contractista estarà obligat a instal.lar, a càrrec seu, un cartell anunciador de les obres, d'acord amb els normalitzats per la Generalitat de Catalunya. A tals efectes, la direcció facultativa aportarà al contractista les característiques del cartell, així com la situació on s'haurà d'instal.lar.

Materials

A més del que es disposa a les clàusules 15, 34, 35, 36 i 37 del Plec de Clàusules Administratives Generals, caldrà observar les prescripcions següents:

Si les procedències dels materials fossin fixades als documents contractuals, el contractista haurà d'utilitzar, obligatòriament, les esmentades procedències, llevat autorització explícita del director d'obra. Si fos prescindible, a judici de l'Administració, canviar aquell origen o procedència, hom es regirà pel que es disposa a la clàusula 60 del Plec de Clàusules Administratives Generals.

Si per complir les Prescripcions del present Plec es rebutgen materials procedents de l'esplanació, préstecs i pedreres, que figuren com a utilitzables només als documents informatius, el contractista tindrà l'obligació d'aportar altres materials, que compleixin les Prescripcions, sense que per això tingui dret a un nou preu unitari.

El contractista obtindrà, a càrrec seu, l'autorització per a l'ús de préstecs, i aniran també a càrrec seu totes les despeses, cànons, indemnitzacions, etc, que es presentin.

El contractista notificarà a la direcció de l'obra, amb la suficient antelació, les procedències dels materials que es proposa utilitzar, i aportarà les mostres i les dades necessàries, tant pel que fa a la quantitat com a la qualitat.

En cap cas podran ser arreplegats ni utilitzats a l'obra materials, la procedència dels quals no hagi estat aprovada pel director de les obres.

Desviaments provisionals

El contractista executarà o condicionarà, en el moment oportú, les carreteres, camins i accessos provisionals per als desviaments que imposin les obres, amb relació al trànsit general i als accessos dels confrontants, d'acord amb el que es defineix al projecte o amb les instruccions que rebi de la direcció.

Els materials i les unitats d'obra, que comporten les esmentades obres provisionals, compliran totes les prescripcions del present Plec, com si fossin obres definitives.

Aquestes obres seran d'abonament, llevat que en el Plec de Prescripcions Tècniques Particulars es digui expressament el contrari, és a dir, amb càrrec a les partides alçades que per tal motiu figurin al pressupost o, en cas que no hi siguin, valorades segons els preus de contracte.

Si aquests desviaments no fossin estrictament necessaris per a l'execució normal de les obres, a criteri de la direcció, no seran d'abonament i, en aquest cas, si li convé al contractista facilitarà o accelerarà l'execució de les obres.

Tampoc seran d'abonament els camins d'obra, com ara accessos, pujades, ponts provisionals, etc., necessaris per a la circulació interior de l'obra, per a transport dels materials, per a accessos i circulació del personal de l'Administració, o per a visites d'obra. Malgrat tot, el contractista haurà de mantenir els esmentats camins d'obra i accessos en bones condicions de circulació.

La conservació, durant el termini d'utilització d'aquestes obres provisionals, serà a càrrec del contractista.

Abocadors

Llevat manifestació expressa contrària al Plec de Prescripcions Tècniques Particulars, la localització d'abocadors autoritzats, així com les despeses que comporti llur utilització, seran a càrrec del contractista.

Ni el fet que la distància als abocadors autoritzats sigui més gran que la que es preveu a la hipòtesi feta en la justificació del preu unitari, que s'inclou als annexos de la memòria, ni l'omissió en l'esmentada justificació de l'operació de transport als abocadors, seran causa suficient per al.legar modificació del preu unitari, que apareix al quadre de preus, o dir que la unitat d'obra corresponent no inclou la dita operació de transport a l'abocador, sempre que als documents contractuals es fixi que la unitat sí que la inclou.

Si als mesuraments i documents informatius del projecte es contempla que el material obtingut de l'excavació de l'esplanament, fonaments o rases, s'ha d'utilitzar per a terraplè, replens, etc., i la direcció d'obra rebutja aquest material perquè no compleix les condicions del present Plec, o bé existeixen residus o material de possible toxicitat, el contractista haurà de transportar-lo a abocadors autoritzats sense dret a cap abonament complementari a la corresponent excavació, ni a incrementar el preu del contracte per haver emprat majors quantitats de material procedent de préstecs.

En cas que vagin a l'abocador, el contractista es responsabilitzarà del compliment de les disposicions vigents que facin relació al transport i abocament de materials, autoritzacions i permisos necessaris.

Així mateix, el contractista es responsabilitzarà de la complimentació de la normativa vigent en matèria de medi ambient.

El director de les obres podrà autoritzar abocaments de terres a l'interior d'àrees parcel.lades, zones verdes i d'equipament, amb la condició que els productes abocats siguin expressaments autoritzats per la direcció i estesos i compactats correctament. Les despeses de l'esmentada extensió i compactació dels materials seran a càrrec del contractista, ja que es consideren incloses als preus unitaris. D'altra banda, no es podrà extreure cap tipus de material de les àrees esmentades al paràgraf anterior, sense l'autorització expressa del director de l'obra.

La destinació i ús de qualsevol material que s'extregui de l'obra la determinarà la direcció tècnica de l'obra. En cas que es faci sense la seva autorització, serà a càrrec del contractista la reposició del material extret.

Explosius

L'adquisició, transport, emmagatzematge, conservació, manipulació i utilització de metxes, detonadors i explosius es regirà per les disposicions vigents a l'efecte, completades amb les instruccions que figurin al projecte o les que dicti la direcció d'obra.

Anirà a càrrec del contractista l'obtenció de permisos, llicències per a la utilització d'aquests mitjans, i el pagament de les despeses que els esmentats permisos comportin.

El contractista estarà obligat al compliment estricte de totes les normes existents en matèria d'explosius i d'execució de voladures.

Per tant, tots aquells treballs en què es requereixi l'ús d'explosius, s'hauran de realitzar amb estricte compliment del Reglament General de Normes Bàsiques de Seguretat en la Mineria, aprovat pel RD 863/1985 de 2 d'abril de 1985, de l'Ordre de 20 de març de 1986, per la qual s'aproven les instruccions tècniques complementàries relatives als capítols IV, V, IX i X d'aqueix Reglament i de les condicions establertes en les preceptives autoritzacions atorgades pels serveis corresponents del Departament d'Indústria i Energia de la Generalitat de Catalunya.

La direcció podrà prohibir la utilització de voladures o determinats mètodes que consideri perillosos, encara que l'autorització pels mètodes utilitzats no allibera el contractista de la responsabilitat dels damnatges causats.

El contractista subministrarà i col.locarà els senyals necessaris per advertir el públic del seu treball amb explosius. El seu emplaçament i estat de conservació garantiran, en qualsevol moment, llur perfecta visibilitat.

En tot cas, el contractista serà responsable dels damnatges que es derivin de la utilització d'explosius.

Servituds, serveis i elements afectats

Amb relació a les servituds existents, sempre que així sigui requerit per la propietat o la direcció facultativa, hom es regirà pel que s'estipula a la clàusula 20 del Plec de Clàusules Administratives Generals. A tal efecte, també es consideraran servituds relacionades amb el Plec de Prescripcions aquelles que apareixin definides als plànols del projecte.

Els objectes afectats seran traslladats o retirats per les companyies i organismes corresponents. Malgrat tot, el contractista tindrà l'obligació de realitzar els treballs necessaris per a la localització, protecció o desviament, en tot cas, dels serveis afectats de poca importància, que la direcció consideri convenient per a la millora del desenvolupament de les obres, si bé aquests treballs li seran abonats, bé amb càrrec a les partides alçades existents a l'efecte del pressupost o per unitats d'obra, amb aplicació dels preus del quadre núm. 1. En llur defecte, hom es regirà pel que s'estableix a la clàusula 60 del Plec de Clàusules Administratives Generals.

Tots aquells elements existents ja siguin edificacions, espècies vegetals en general o altres elements que s'hagin de conservar, es protegiran convenientment, per tal d'assegurar la seva permanència fins a l'extinció del contracte. A tals efectes, i seguint les instruccions del director de l'obra, se senyalaran sobre el terreny abans d'iniciar-se les obres.

Els que es malmetin per motius imputables al contractista, aquest els reposarà al seu càrrec. L'element reposat haurà de tenir les mateixes característiques que l'existent abans de malmetre'l.

Quan sigui necessari executar determinades unitats d'obra, en presència de servituds de qualsevol tipus, o de serveis existents que sigui necessari respectar, o quan s'escaigui l'execució simultània de les obres i la substitució o reposició de serveis afectats, el contractista estarà obligat a emprar els mitjans adequats per a la realització dels treballs amb el màxim de cura, de manera que s'eviti una possible interferència i risc de qualsevol tipus.

El contractista sol.licitarà a les diferents entitats subministradores o propietaris de serveis plànols de definició de la posició dels esmentats serveis, i localitzarà i descobrirà les canonades de serveis soterrats mitjançant treballs d'execució manual. Les despeses originades o les disminucions de rendiment originades es consideraran als preus unitaris i no podran ser objecte de reclamació.

Si com a conseqüència de tot l'anterior s'han d'efectuar manualment o mecànicament alguns treballs o s'han de reparar instal.lacions afectades, el cost corresponent serà íntegrament a càrrec del contractista.

Col.locació de serveis

Es recorda al contractista que està totalment prohibit col.locar qualsevol tipus de servei dins l'espai parcel.lat, amb l'excepció de les corresponents connexions de desguàs del clavegueram i telèfons.

L'existència d'un servei dins l'espai parcel.lat es considerarà un vici ocult i, conseqüentment, el contractista haurà de procedir a la seva reparació amb responsabilitat durant el termini de 15 anys, d'acord amb la Llei de Contractes de les Administracions Públiques.

Existència de trànsit durant l'execució de les obres

L'existència de determinats vials, que s'hagin de mantenir en servei durant l'execució de les obres, no serà motiu de reclamació econòmica per part del contractista.

El contractista programarà l'execució de les obres de manera que les interferències siguin mínimes i, si s'escau, construirà els desviaments provisionals que siguin necessaris, sense que això sigui motiu d'increment del preu del contracte. En cas que siguin necessaris desviaments provisionals, el contractista prendrà totes les mesures necessàries per garantir la seguretat de tots els que hi circulin.

Les despeses ocasionades pels anteriors conceptes i per la conservació dels vials de servei esmentats, es consideraran incloses als preus de contracte, i en cap moment podran ser objecte de reclamació. En cas que l'anterior impliqui la necessitat d'executar determinades parts de les obres per fases, aquestes seran definides per la direcció de les obres, i el possible cost addicional es considerarà inclòs als preus unitaris, com en l'apartat anterior.

Interferència amb altres contractistes

El contractista programarà els treballs de manera que, durant el període d'execució de les obres, sigui possible realitzar treballs de jardineria, edificació en espais parcel.lats, obres complementàries, com ara l'execució de xarxes elèctriques, telefòniques, o altres treballs. En aquest cas, el contractista complirà les ordres de la direcció de l'obra, referents a l'execució de les obres, per a les fases que marqui la direcció de les obres, a fi de delimitar zones amb determinades unitats d'obra totalment acabades i d'endegar els treballs complementaris esmentats.

Les possibles despeses motivades per eventuals paralitzacions o increments de cost, deguts a l'esmentada execució per fases, es consideraran incloses als preus de contracte, i no podran ser, en cap moment, objecte de reclamació.

Desviament de serveis

Abans de començar les excavacions, el contractista, tot basant-se en els plànols i dades de què disposi, o mitjançant el reconeixement sobre el terreny dels possibles serveis existents, si és factible, haurà d'estudiar i replantejar sobre el terreny els serveis i instal.lacions afectades, considerar la millor manera d'executar els treballs per no fer-los malbé i assenyalar aquells que, en darrer lloc, consideri que cal modificar.

Si el director de l'obra està conforme, sol.licitarà de l'empresa i organismes corresponents la modificació d'aquestes instal.lacions. Aquestes operacions s'abonaran segons el que s'especifiqui al quadre de preus núm. 1.

L'empresa adjudicatària de les obres de desviament de qualsevol servei existent no tindrà dret a cap indemnització pel retard per dificultats en l'execució de les dites obres, en cas que la direcció d'obra

consideri necessària l'adjudicació a una altra empresa. En qualsevol cas, l'empresa contractista principal no tindrà dret a cap tipus d'indemnització.

Recepció d'obra i termini de garantia

Neteja final de les obres. El contractista procedirà, a càrrec seu, una vegada acabada l'obra, i abans de la seva recepció, a la neteja general de l'obra, retirarà els materials sobrants o rebutjats, runes, obres auxiliars, instal.lacions, magatzems, edificis que segons la direcció d'obra no s'hagin de conservar durant el termini de garantia i, en general, s'haurà de deixar l'obra executada en perfecte estat de policia.

Recepció de les obres. Un cop finalitzades les obres i abans de procedir a la seva recepció, la direcció tècnica de les obres practicarà un reconeixement exhaustiu en presència del contractista. Si les obres es trobessin en estat de ser admeses s'iniciaran els tràmits per a la seva recepció. Quan les obres no estiguin en estat de ser rebudes es farà constar i es donaran al contractista les instruccions oportunes per arranjar els desperfectes observats, tot fixant-se un termini per a esmenar-los, acabat el qual la direcció tècnica efectuarà un nou reconeixement i, en el cas que els arranjaments s'hagin efectuat correctament, s'iniciaran els tràmits per a la seva recepció.

Abans de la recepció, i d'acord amb el que s'especifica al punt 1.8 d'aquest Plec, el contractista aportarà a la direcció tècnica tota la documentació necessària sobre els serveis realment executats, que permetin a l'Promotor elaborar el plànol definitiu de l'obra.

Així mateix i previ a la recepció, el contractista aportarà a la direcció facultativa les actes de recepció signades, per les diferents companyies, de tots els serveis: aigua, telèfon, gas i mitjana i baixa tensió, i pel que fa a la legalització de la instal.lació d'enllumenat, reg en baixa tensió i qualsevol altre tipus d'instal.lació elèctrica, haurà d'aportar tota la documentació necessària (projectes i butlletins, contracte de manteniment, carpeta de baixa tensió i els diferents impresos), d'acord amb la normativa vigent.

En cas de recepcions parcials, es regirà pel que disposa l'article 147.5 de la LCAP.

Termini de garantia. El termini de garantia de l'obra serà d'un (1) any, comptat a partir de la signatura de l'acta de recepció, llevat que en el Plec de Prescripcions Tècniques Particulars, o en el contracte, es modifiqui expressament aquest termini.

Aquest termini s'estendrà a totes les obres executades sota el mateix contracte (obra principal, balisament, senyalització i barreres, plantacions, enllumenat, instal.lacions elèctriques, edificacions, obres auxiliars, etc.).

En cas que l'obra s'arruïni, un cop exhaurit el termini de garantia, per vicis ocults de la construcció, degut a l'incompliment del contracte per part del contractista, aquest respondrà dels danys i perjudicis durant el termini de 15 anys a comptar des de la recepció.

Conservació de les obres

La conservació de l'obra són els treballs de neteja, acabats, entreteniments, reparació i tots aquells treballs que siguin necessaris per a mantenir les obres en perfecte estat de funcionament i policia. L'esmentada conservació s'estén a totes les obres executades sobre el mateix contracte (obra principal, balisament, senyalització i barreres, plantacions, enllumenat, instal.lacions elèctriques, edificacions, obres auxiliars, etc.).

A més del que es prescriu al present article, hom es regirà pel que es disposa a la clàusula 22 del Plec de Clàusules Administratives Generals.

El present article serà d'aplicació des de l'ordre d'endegament de les obres fins a la seva recepció. Totes les despeses originades per aquest concepte seran a compte del contractista.

També serà a càrrec del contractista la reposició d'elements que s'hagin deteriorat o que hagin estat objecte de robatori. El contractista haurà de tenir en compte, al càlcul de les seves previsions econòmiques, les despeses corresponents a les dites reposicions o a les assegurances que siguin convenients.

Liquidació

Dins del termini de sis mesos, a comptar des de la data de l'acta de recepció, s'haurà d'acordar i notificar al contractista la liquidació corresponent.

Preus unitaris

El preu unitari, que apareix en lletres al quadre de preus núm. 1, serà el que s'aplicarà als mesuraments per a obtenir l'import d'execució material de cada unitat d'obra.

Complementàriament al que es prescriu a la clàusula 51 del Plec de Clàusules Administratives Generals, els preus unitaris que figuren al quadre de preus núm. 1 inclouen sempre, llevat prescripció expressa en contra del document contractual el següent: subministrament (inclòs drets de patent, cànon d'extracció, etc.), transport, amàs, manipulació i utilització de tots els materials usats a l'execució de la corresponent unitat d'obra; les despeses de mà d'obra, maquinària, mitjans auxiliars, ferramentes, instal.lacions, normalment o incidentalment, necessàries per acabar la unitat corresponent, i els costos indirectes.

La descomposició dels preus unitaris que figura al quadre de preus núm. 2 és d'aplicació exclusiva a les unitats d'obra incompletes; el contractista no podrà reclamar modificació dels preus en lletra del quadre núm. 1 per a les unitats totalment executades, per errades i omissions a la descomposició que figura al quadre núm. 2 A l'encapçalament d'ambdós quadres de preus figura una advertència a aquest efecte.

Fins i tot a la justificació del preu unitari que apareix al corresponent annex a la memòria, s'utilitzen hipòtesis no coincidents amb la forma real d'executar les obres: jornals i mà d'obra necessària; quantitat, tipus i cost horari de maquinària; preu i tipus de materials bàsics; procedència o distàncies de transport, nombre i tipus d'operacions necessàries per a completar la unitat d'obra; dosificació, quantitat de materials, proporció de diferents components o diferents preus auxiliars, etc. Els esmentats costos no podran argüir-se com a base per a la modificació del corresponent preu unitari, ja que els costos s'han fixat per a justificar l'import del preu unitari, i estan continguts en un document formalment informatiu.

La descripció de les operacions i materials necessaris per a executar cada unitat d'obra, que figura als corresponents articles del present plec, no és exhaustiva sinó enunciativa, per a la millor comprensió dels conceptes que comprèn la unitat d'obra. Per això, les operacions o materials no relacionats, però necessaris per a executar la unitat d'obra en la seva totalitat, formen part de la unitat i, conseqüentment, es consideren inclosos al preu unitari corresponent.

Partides alçades

Les partides que figuren com a "pagament íntegre" a les Prescripcions Tècniques Particulars, als quadres de preus o als pressupostos parcials o generals, es pagaran íntegrament al contractista, un cop realitzats els treballs als quals corresponen.

Les partides alçades "per justificar" es pagaran d'acord amb el que s'estipula a la clàusula 52 del Plec de Clàusules Administratives Generals; es justificaran a partir del quadre núm. 1 i, si de cas hi manca, a partir dels preus unitaris de la justificació de preus.

En cas d'abonament "segons factura", el contractista tindrà en compte, al càlcul de la seva oferta econòmica, les despeses corresponents a pagaments per administració, ja que s'abonarà únicament l'import de les factures.

Abonament d'unitats d'obra

Els conceptes mesurats per a totes les unitats d'obra, i la manera d'abonar-los d'acord amb el quadre de preus núm. 1, s'entendrà que es refereixen a unitats d'obra totalment acabades.

Al càlcul de la proposició econòmica s'haurà de tenir en compte que qualsevol material o treball necessari per al correcte acabament de la unitat d'obra, o per assegurar el perfecte funcionament de la unitat executada amb relació a la resta d'obra realitzada, es considerarà inclòs als preus unitaris del contracte i no podrà ser objecte de sobrepreu.

L'omissió ocasional dels esmentats elements als documents del projecte no podrà ser objecte de reclamació, ni de preu contradictori, perquè es consideren expressament inclosos als preus del contracte.

Els materials i operacions esmentats són els que es consideren necessaris i d'obligat compliment a la normativa relacionada a l'apartat 1.32.

Revisió de preus

La revisió de preus es regeix pel que disposa l'article 104 i següents de la LCAP. La revisió serà procedent si el contracte ha estat executat en el 20% del seu import i si han transcorregut sis mesos des de l'adjudicació. S'aplicarà la fòrmula polinòmica, dins de les aprovades pel Decret 3650/1970, de 19 de desembre, que determini el Plec de Clàusules Administratives Particulars.

Als efectes establerts a l'article 6è del Decret 2/1964, l'Administració fixarà els terminis parcials que corresponguin en aprovar el programa de treball formulat pel contractista.

Disposicions aplicables

A més de les disposicions esmentades explícitament als articles del present Plec, seran d'aplicació les disposicions següents:

- Text refós de la llei de Contractes de les Administracions Públiques (LCAP) i tota la legislació complementària.
- Reglament General de Contractació de l'Estat, i les disposicions modificatives d'aquest, mentre no s'oposi al que estableix la LCAP.
- Plec de Clàusules Administratives Generals per a la Contractació d'Obres de l'Estat, aprovat per Decret 3854/1970 de 31 de desembre, en tot allò que no s'oposi al que estableix la LCAP.
- Plec de Clàusules Administratives Particulars que s'estableixin per a la contractació d'aquestes obres.
- Decret 2/1964 de 4 de febrer sobre revisió de preus, i disposicions complementàries, en tot allò que no s'oposi al que estableix la LCAP.
- Condicions Tècniques d'elements simples i compostos d'edificació, urbanització i enginyeria civil, Institut de la Construcció de Catalunya.
- NTE, Normes Tecnològiques de l'Edificació.
- Normes UNE declarades de compliment obligatori per Ordres Ministerials de 5 de juliol de 1967 i d'11 de maig de 1971, Normes UNES esmentades als documents contractuals i, complementàriament, la resta de les Normes UNE.
- Normes NLT del Laboratori de Transport i Mecànica del Sòl "José Luís Escario", Normes DIN, ASTM i altres normes vigents a altres països, sempre que siguin esmentades a un document contractual.
- Decret 136 de la Presidència del Govern de 4 de febrer de 1960, pel qual es convaliden les taxes dels laboratoris del *Ministerio de Obras Públicas*.
- Norma *Sismorresistente*
- Decret 201/1994 de 26 de juliol, Regulador dels enderrocs i altres residus de la construcció.
- Real Decreto 1163/1986, de 13 de juny, pel qual es modifica la Llei 42/75, de 19 de novembre, sobre desechos y residuos sólidos urbanos. BOE núm 149, de 23 de juny de 1986.

- Llei 20/1986, de 14 de maig, bàsica de residuos tóxicos i peligrosos. (BOE núm 120, de 2 de maig de 1986) i el Real Decreto 833/1988, de 20 de juliol, del Reglament d'execució de la Llei 20/86 (BOE núm 182, de 30 de juliol de 1988).

- Decret Legislatiu de 26 de setembre, pel qual s'aprova la refosa dels textos legals vigents sobre residus industrials.

- Decret 142/84, d'11 d'abril, de desplegament parcial de la Llei 6/83,d e 7 d'abril, sobre residus industrials. DOGC núm 440, de 6 de juny de 1984.

- Ordre de 17 d'octubre de 1984 sobre la classificació de residus industrials DOGC núm 495, de 19 de desembre de 1984.

- Ordre de 17 d'octubre de 1984 sobre les Normes Tècniques per als abocadors controlats de residus industrials DOGC núm 501 de 4 de gener de 1985.

- Ordre de 9 d'abril de 1987 sobre impermeabilització d'abocador DOGC núm 833 de 29 d'abril de 1987.

- Ordre de 6 de setembre de 1988 sobre prescripicions en el tractament i eliminació dels olis usats. DOGC núm 1055, de 14 d'octubre de 1988.

- Directiva del Consejo 91/156 CEE, de 18 de març de 1991 per la qual es modifica la Directiva 75/442 CEE, relativa als residus (DOCE L/78, de 36 de març de 1991), la qual està pendent de transposició al dret intern.

- Directiva del Consejo 91/689 CEE, de 12 de desembre de 1991, relativa als residus perillosos. (DOCE L377, de 31 de desembre de 1991, pendent de transposar-se al dret intern).

- O.C. 326/00 "Geotècnia vial en lo referente a materiales para la construcción de explanaciones y drenajes".

- Plec de Prescripcions Tècniques Generals per a obres de carreteres PG-4-1988, i ponts del MOPU, juliol de 1976.

- Llei 7/1993 de 30 de setembre, de Carreteres, DOG 1807 11/10/93.

- Instrucció relativa a les accions a considerar al projecte de ponts de carreteres de 12 de febrer de 1998.

- Plec General de Condicions per a la recepció de conglomerats hidràulics, aprovat per Ordre Ministerial de 9 d'abril de 1964.

- Instrucció de Formigó Estructural EHE (real Decret 2661/1998, d'11 de desembre)

- Instrucció per al control de fabricació i posada en obres de mescles bituminoses.

"Instrucción de carreteras. Norma 6.1 y 2-IC: Secciones de firmes" aprovada per O.M. de 23 de maig de 1989.

- Instrucció H.A. per a estructures d'acer del *Instituto Eduardo Torroja de la Construcción y del Cemento*, en aquells punts no especificats al present Plec o a les Instruccions Oficials.

- Plec de Prescripcions Tècniques Generals per a la recepció de ciment RC-97.

- Plec General de Condicions per a la recepció de guixos i escaioles, a les obres de construcció (RY - 85).

- MV-201. Norma MV-201/1972; murs resistents de fàbrica de totxana.

- Plec de condicions per a la fabricació, transport i muntatge de canonades de formigó de l'Associació Tècnica de Derivats del Ciment.

- Instruccions per a tubs de formigó armat o pretensat.(Institut Eduardo Torroja, juny de 1980)

- Plec de Prescripcions Tècniques Generals per a canonades de sanejament de poblacions de la vigent instrucció del MOPU
- Plec de Prescripcions Tècniques Generals per a canonades d'abastament d'aigua (28 de juliol de 1974).

- Plec de condicions facultatives generals per a obres d'abastament d'aigües, aprovat per OM de 7 de gener de 1978 i per a obres de sanejament, aprovat per OM de 23 d'agost de 1949.

- Seran també d'obligat compliment les Normes i Costums particulars de les companyies subministradores i de serveis afectats (aigua, electricitat, telèfon i gas).

- Reglament de Línies Elèctriques Aèries d'Alta Tensió
- Reglament Electrotècnic sobre Condicions Tècniques i Garanties de seguretat en centrals elèctriques, subestacions i centres de transformació i instruccions tècniques complementàries

- Reglament vigent Electrotècnic per a Baixa Tensió

- Instruccions Complementàries al Reglament Electrotècnic per a BT i guies d'interpretació.

- Reglament de Verificacions Elèctriques i Regularitat en el subministrament d'energia

- Reglament d'eficiencia enllumenat exterior

- Legislació protecció luminica

- Reglament de xarxes i connexions de serveis de combustibles gasosos

- Plec de Condicions Tècniques de la Direcció General d'Arquitectura

- Codi de circulació vigent.

- Normes 8-1-IC, 8-2-IC i 8.3-IC per a la senyalització horitzontal, vertical i per a les barreres de seguretat.

- Reial decret. 863/1985 "Reglamento General de Normes Bàsicas de Seguridad Minera".

- Ordres de 20 de març del 1986 (BOE d'11 d'abril) i del 16 d'abril de 1990 (BOE del 30 d'abril) ITC MIE SM "Instrucciones Tècnicas Complementàrias del Reglamento General de Normes Bàsicas de Seguridad Minera"

- Decret 230/1998 de 16 de febrer de 1998 (BOE 61 de 12 de març de 1998) "Reglamento de explosivos".

- En tots els projectes d'urbanització i d'edificació serà preceptiu el compliment de les determinacions dels capítols I, II i III del Títol Segons del Decret 100/1984, de 10 d'abril, del Departament de Sanitat i Seguretat Social, sobre supressió de barreres arquitectòniques.

- La legislació que substitueixi, modifiqui o complementi les disposicions esmentades i la nova legislació aplicable que es promulgui, sempre que estigui vigent amb anterioritat a la data del contracte.

En cas de contradicció o simple complementació de diverses normes, es tindran en compte, en tot moment, les condicions més restrictives.

0 PLEC DE CONDICIONS TÈCNIQUES GENERALS

0 CONDICIONS MÍNIMES D'ACCEPTACIÓ DE LES OBRES D'URBANITZACIÓ

CONDICIONS MÍNIMES D'ACCEPTACIÓ DE LES OBRES D'URBANITZACIÓ

Introducció

Les especificacions presents contemplen les condicions mínimes d'acceptació de les obres d'urbanització, i defineixen de forma gràfica totes i cadascuna de les principals unitats d'obra corresponents a les activitats successives presentades en l'ordre correcte en què executar-les. El procés executiu de les obres s'ha dividit en tres grans fases que constitueixen les tres parts bàsiques del present plec: INFRAESTRUCTURA DE CALÇADA, INFRAESTRUCTURA DE SERVEIS I PAVIMENTACIÓ.

La construcció de la infraestructura de calçada que correspon a la primera part del present plec, comprèn l'execució dels moviments de terres i formació de la línia d'esplanada, la construcció del clavegueram i de l'encreuament de vial de tots els serveis, la col.locació de la subbase granular i la implantació de les vorades, encintats i rigoles.

La segona part del present plec es refereix a la construcció de la infraestructura de serveis que s'implantarà de forma coordinada sota les voravies. A partir de la vorada, que serveix de referència topogràfica, cal implantar de forma ordenada i en perfecta coordinació les xarxes d'abastament d'aigües, gas canalitzat, telefònica, subministrament d'energia elèctrica i enllumenat públic i d'altres serveis en estudi.

La tercera i última part de l'articulat recull l'activitat de pavimentació, amb la qual s'acaba l'obra d'urbanització primària. Les obres d'acabat i d'urbanització secundària que cal realitzar després de la construcció dels espais parcel.lats no són objecte d'aquestes especificacions.

A cada capítol de l'articulat es defineixen també les condicions generals de mesurament i abonament de cada unitat d'obra, en l'àmbit del plec de condicions generals.

Al dossier gràfic que figura com a annex, es descriuen els assaigs als quals es fa referència a l'articulat, tot especificant la cadència d'assaig recomanada i les condicions mínimes d'acceptació.

Esquema gràfic de les activitats d'urbanització; ordre d'execució correcte d'una secció transversal d'un vial

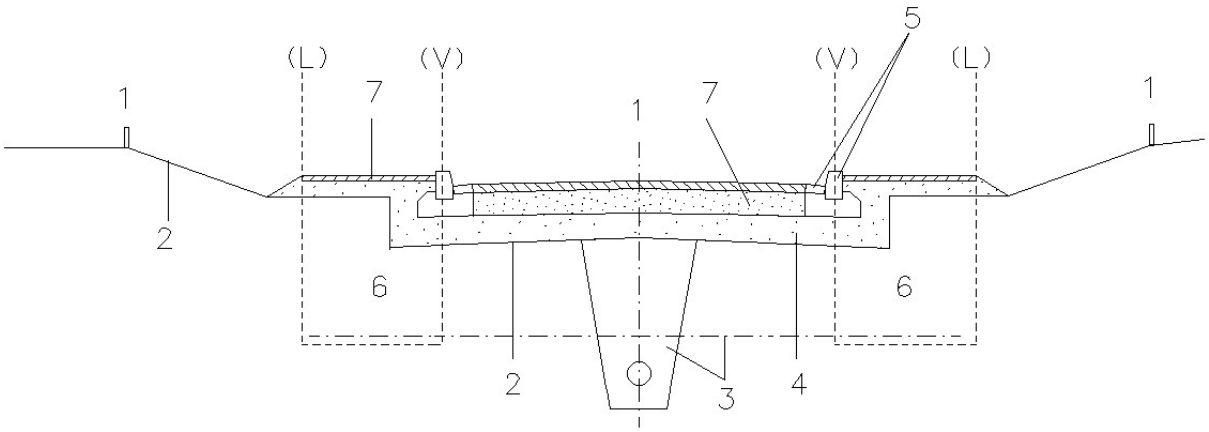

Fig. 1

(L) - Línia de façana
(V) - Línia de vorada

1. Infraestructura de calçada	1. ESBROSSADAI REPLANTEIG GENERAL 2. FORMACIÓ DE L'ESPLANADA 3. CLAVEGUERAM I ENCREUAMENT DE VIALS 4. SUBBASE GRANULAR 5. VORADES I RIGOLES
2. Infraestructura de serveis	6. ZONES D'IMPLANTACIÓ DE SERVEIS
3. Pavimentació i acabats	7. PAVIMENTACIÓ 8. ACABATS

Activitats bàsiques de les obres d'urbanització

Es considera que l'ordre d'execució és una obligació de tipus contractual perquè es defineix d'aquesta manera a la present especificació. Seguint aquest ordre correcte d'execució de les activitats bàsiques, les presents especificacions contenen el següent articulat:

INFRAESTRUCTURA DE CALÇADA

Esbrossada i neteja del terrenys; replanteig general de les obres

L'esbrossada i neteja dels terrenys es realitzarà de forma simultània al replanteig general de les obres, que en materialitzar el projecte sobre el terreny permetrà el correcte inici d'aquestes.

El contractista comprovarà i farà inventari de les bases del replanteig que han servit de suport per a la realització del projecte, essent responsabilitat seva la conservació i el manteniment de les bases degudament referenciades i la seva reposició amb els corresponents aixecaments complementaris, així com de qualsevol altre punt de referència.

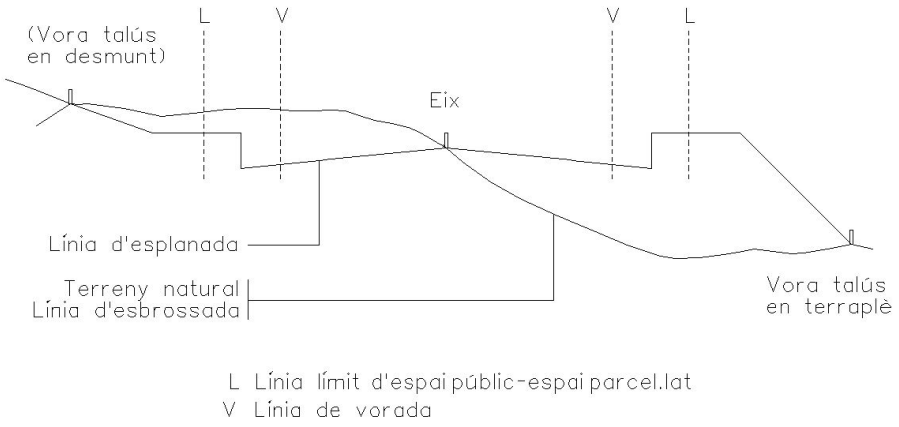

Fig. 2

L'aclariment i esbrossada del terrreny són les tasques d'extreure i retirar, de les zones de vials i de les zones que es designin dels espais parcel.lats, tots els arbres, soques, plantes, malesa, brossa, runes, escombraries, o qualsevol altre material no desitjable.

La seva execució inclou les operacions següents:

excavació dels materials objecte d'aclariment i esbrossada
retirada dels materials objecte d'aclariment i esbrossada fins a l'abocador

Tot això realitzat d'acord amb les present especificacions i amb les dades que, sobre el particular, incloguin els corresponents documents del projecte en què es trobin incloses.

Les operacions d'excavació de terres vegetals, d'arbrat i de la resta d'elements a eliminar, s'efectuaran amb mitjans manuals o mecànics i amb les precaucions necessàries per aconseguir unes condicions de seguretat suficients i evitar damnatge a les estructures, runes històriques o elements de caràcter historicocultural, d'acord amb el que sobre això ordeni la direcció d'obres, la qual designarà i marcarà els elements que calgui conservar intactes.

Cada fita-marca de propietat o punt de referència de dades topogràfiques, de qualsevol classe, no serà feta malbé o desplaçada fins que un agent autoritzat hagi referenciat, d'alguna altra forma, la seva situació o aprovat el seu desplaçament. Tampoc es tallarà cap arbre sense haver definit i marcat clarament els que cal conservar.

Als rebaixos, totes les soques i arrels més grans de deu centímetres (10 cm) de diàmetre, seran eliminades fins a una profunditat no inferior a un metre (1 m) per sota de l'esplanada; també s'eliminaran les terres vegetals de manera que no restin substàncies orgàniques vegetals a menys d'1 m de la cota de l'esplanada definitiva.

Del terreny natural sobre el qual s'ha d'assentar el terraplè, s'eliminaran totes les soques o arrels amb un diàmetre superior a deu centímetres (10 cm), a fi que no en quedi cap dintre del ciment del terraplè, ni a menys de trenta centímetres (30 cm) de profunditat sobre la superfície natural del

terreny. A les zones de terraplens amb cota roja inferior a 1 m, s'eliminarà també tot tipus de substància orgànica vegetal fins a una profunditat d'1 m per sota de l'esplanada definitiva.

Mesurament i abonament

S'entendrà sempre inclòs als preus de les unitats de moviments de terres.

Simultàniament a les operacions d'esbrossada, es podrà excavar la capa de terra vegetal.

Les terres vegetals es transportaran a l'abocador o s'arreplegaran a les zones que indiqui la direcció de les obres, a fi de ser emprades per a la formació de zones verdes. Aquestes es mesuraran per m^3 i s'abonaran al preu de l'excavació de terra vegetal del QP del projecte. L'esbrossada, la càrrega, el transport a l'abocador o a l'aplec intermedi esmentat, i l'estesa i compactació es considerarà inclòs als preus unitaris del contracte

En cas que es contempli expressament el concepte als quadres de preus, el mesurament i abonament de l'esbrossada i neteja dels terrenys es realitzarà per metres quadrats realment esbrossats, i exemptes de material, mesurats segons la unitat d'obra definida al projecte. En tot cas, s'entendrà que el preu inclou la càrrega i transport a l'abocador dels materials, i totes les operacions esmentades a l'apartat precedent.

Replanteig general de les obres

Simultàniament a l'esbrossada es realitzarà un replanteig general de les obres, tot procedint a col.locar cada vint metres de vial estaques i referències d'eix, de vora de talús i punts característics. Les esmentades referències amb indicació de cota roja permetran l'inici correcte dels moviments de terres, després de comprovar sobre el terreny la perfecta viabilitat de les obres i d'esmenar qualsevol problema no detectat al replanteig previ a l'adjudicació de les obres.

Caldrà referenciar tots els serveis soterrats existents, la situació dels quals s'haurà confrontat prèviament amb la informació donada per les companyies subministradores o els serveis tècnics municipals.

Excavacions en qualsevol tipus de terreny

Les excavacions s'efectuaran d'acord amb els plànols del projecte, i amb les dades obtingudes del replanteig general de les obres i les ordres de la direcció de les obres.

La unitat d'excavació inclourà, si s'escau, l'ampliació, millora i rectificació dels talussos de les zones de desmunt, així com llur refinament i l'execució de cunetes provisionals o definitives.

Quan les excavacions arribin a la rasant de la plataforma, els treballs que s'executaran per a deixar l'esplanada refinada i totalment preparada per a endegar l'execució de l'activitat de construcció del clavegueram, estaran inclosos al preu unitari de l'excavació. Si l'esplanada no compleix les condicions de capacitat portant necessàries, el director de les obres podrà odrenar una excavació addicional en subrasant que serà mesurada i abonada mitjançant el mateix preu únic, per a totes les excavacions.

Amb l'esmentada excavació addicional i el consegüent rebliment amb sòl de qualitat adequada o seleccionada es garantirà el comportament de l'esplanada. Totes les operacions esmentades de refinament i compactació de l'esplanada i la possible substitució de sòls inadequats o tolerables per sòls seleccionats, es consideraran incloses en els preus definits al projecte per als moviments de terres.

Quan existeixi la possibilitat d'esllavissaments els talussos s'estabilitzaran amb geotèxtil d'armadura de vegetació o amb hidrosembra. El geotèxtil d'armadura (geotèxtil anisòtrop de poliester no teixit) es consolidarà mecànicament mitjançant punxonat amb alta relació càrrega-allargament, inalterable a agents orgànics, químics i de fluència mínima, i amb les característiques següents:

- pes per unitat de superfície : p = 350 g/m^2
- càrrega de ruptura : f1 $\geq$ 40 KN/m
- càrrega de treball : f2 = 13 KN/m

El geotèxtil de vegetació (geotèxtil de poliester no teixit) es consolidarà mecànicament mitjançant punxonat sobre un teixit base de poliester, amb una trama que permeti la penetració de les arrels de les plantes que germinen en la seva superfície. Les característiques d'aquest geotèxtil seran:

- inalterable als raigs UV
- pes per unitat de superfície : p = 160 g/m^2
- càrrega de ruptura : f1 $\geq$ 13 KN/m

La hidrosembra es realitzarà en diverses capes fins aconseguir un gruix total d'1 cm o superior.

Els següents components i quantitat han de formar part de la mescla d'hidrosembra per m^2 de superfície vertical de mur verd.

- aigua 18 l/m^2
- mulch de fibra curta tipus TEXTOMULCH o similar en quantitat d'1 kg/m^2 que inclogui:
  - fibres vegetals de longitud inferior a 30 mm
  - fertilitzant NPK d'alliberament lent
  - algues seques
  - micro i macro nodriments
  - fixador-estabilitzador
  - compost amb proporció elevada de llim i argila tipus TEXTOHUM o similar en quantitat de 8 l/m^2 que afavoreixi la retenció d'humitat i serveixi de sòl inicial a les plantes germinades
- llavors de plantes herbàcies d'espais apropiats per a la precipitació mitjana, temperatura i orientació del mur verd en quantitat de 30-40 gr/m^2
- la hidrosembra s'ha de realitzar fora d'època estival excepte condicions metereològiques favorables o regs

Fig. 3

Mesurament i abonament

Es mesurarà i abonarà per metres cúbics (m^3) realment excavats, mesurats per diferència entre els perfils, presos abans i després dels treballs.

S'entén per metre cúbic d'excavació el volum corresponent a aquesta unitat, referida al terreny tal com es trobi on s'hagi d'excavar.

Sempre que els pressupostos del projecte no continguin preus específics per a diferents tipus d'excavació, les excavacions es consideraran no classificades i s'abonaran amb un preu únic per a qualsevol tipus de terreny.

La rectificació de talussos s'abonarà al preu d'excavació del quadre de preus del projecte.

Si durant les excavacions apareixen brolladors, filtracions motivades per qualsevol causa o nivells freàtics alts, els treballs específics que calgui executar es consideraran inclosos als preus d'excavació.

El director de les obres podrà autoritzar l'abocament de materials a determinades zones baixes de les parcel.les, prèvia neteja i esbrossada d'aquestes. El replè de parcel.les definit, en cap cas podrà superar les cotes de les voreres més pròximes.

Als preus de les excavacions està inclosa la càrrega, el transport a qualsevol distància, l'abocament, estesa i compactació. Si a criteri del director de les obres els materials no són adequats per a la formació de terraplens, es transportaran a l'abocador, no essent motiu de sobrepreu el possible increment de distància de transport.

La neteja, esbrossada i compactació de les terres dins les parcel.les no seran d'abonament independent.

S'entén que els preus de les excavacions comprenen, a més de les operacions i despeses ja indicades, tots els auxiliars i complementaris, i tots els materials i operacions necessàries per acabar correctament la unitat d'obra, així com les taxes i cànons dels abocadors.

Els geotèxtils i hidrosembres es mesuraran i abonaran per metres quadrats.

Reblerts

Terraplè

Consisteix en l'extensió i compactació de materials terrencs procedents d'excavació o préstecs. Els materials per a formar terraplens compliran les especificacions que es defineixen a l'apartat de condicions mínimes d'acceptació dels terraplens.

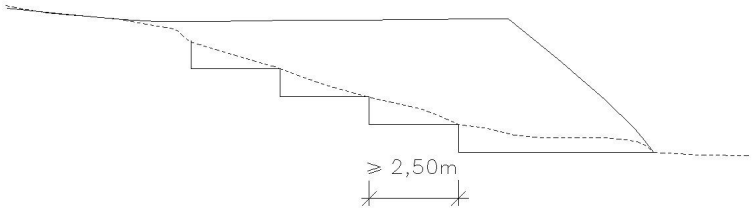

Fig. 4

La base del terraplè es prepararà de forma adequada, per tal de suprimir discontinuïtats a les superfícies, tot efectuant els treballs necessaris de refinament i comptactació.

A les zones amb pendent transversal s'esglaonarà el contacte amb el terreny natural, tot formant esglaons d'amplada superior a 2,5 m. A continuació s'iniciarà el terraplè pel punt més baix.

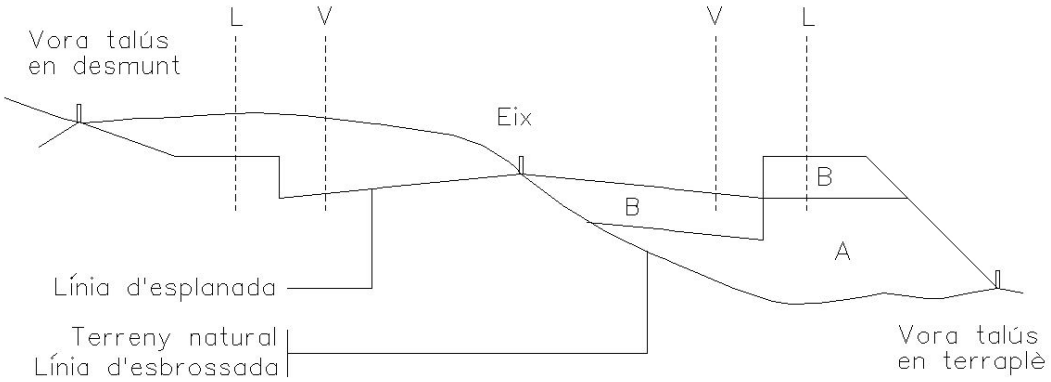

L Línia límit d'espai públic-espai parcel.lat
V Línia de vorada
A Nucli del terraplè
B Coronament del terraplè

Fig. 5

Les tongades seran de gruix uniforme i suficientment reduït, a fi que amb els mitjans disponibles s'obtingui, en tot el seu gruix, el grau de compactació exigit. Els materials de cada tongada seran de característiques uniformes. S'eliminaran les pedres de volum superior a la meitat de la tongada.

No s'estendrà cap tongada mentre no s'hagi comprovat que la superfície subjacent compleix les condicions exigides i, per tant, sigui autoritzada la seva estesa per l'encarregat facultatiu. En cas que la tongada subjacent s'hagi reblanit per una humitat excessiva, no s'estendrà la següent i es procedirà a escarificar-la per a deixar-la orejar.

En cas que la direcció de l'obra, una vegada vistos els assaigs d'identificació del sòl natural, consideri que l'esplanada natural no té la capacitat portant suficient, se substituirà el gruix d'esplanada que la direcció indiqui per material seleccionat procedent de préstecs exteriors o qualsevol altre element portant (geotèxtil o similiar), segons el criteri de la direcció d'obra.

Condicions mínimes d'acceptació dels terraplens

Per a poder acceptar els terraplens caldrà comprovar la qualitat dels materials i les condicions de compactació.

A l'efecte esmentat es realitzaran els corresponents assaigs previst d'execució i d'acceptació executats per un laboratori homologat.

Pel que fa a la qualitat dels sòls cal dir que segons la seva qualitat per a formar terraplens els sòls es classifiquen segons el quadre següent:

SÒLS INADEQUATS	SÒLS TOLERABLES	SÒLS ADEQUATS	SÒLS SELECCIONATS
No compleixin les condicions dels sòls tolerables	Menys del 25% en pes de pedres de mida >15 cm	Sense pedres de mida > 10 cm	Sense pedres de mida > 8 cm
	partícules de	Menys del 35% en pes de de mida 0,08UNE mida <0,08 UNE	Menys del 25% en pes de partícules
	LL < 40 o LL < 65 i IP > 0,6LL-9	LL < 40	LL < 30 i IP < 10
	densitat próctor >1,450 kg/dm^3	densitat próctor > 1,750 kg/dm^3	
	CBR > 3	CBR > 5 sòl infable < 2%	CBR > 10 sòls no infables
	Contingut de matèria orgànica < 2%	Contingut de matèria orgànica < 1%	Sense matèria orgànica

Com es pot veure els sòls seran tolerables, adequats o seleccionats segons determinades condicions de granulometria, plasticitat, densitat, capacitat portant i contingut en matèria orgànica. Com a condicions d'acceptació cal dir que no s'admeten els sòls inadequats a cap zona del terraplè. Els sòls tolerables únicament es poden admetre per a nuclis de terraplè. Els sòls per a capa de coronament han de ser com a mínim sòls adequats o seleccionats. Així mateix, hauran de ser sòls adequats els que formen el coronament de l'esplanada (darrers 30 cm) a zones de desmunt.

Pel que fa a les densitats, s'exigeix una densitat superior al 100% de la màxima densitat de l'Assaig Próctor Modificat a tota la zona del nucli de terraplè (inclosos els punts singulars, com ara pous o embornals).

Per a la zona de coronament s'exigeix una densitat superior al 100% de la màxima de l'Assaig Próctor Modificat.

Pedraplè

Consisteix en l'extensió i compactació de materials petris adequats d'excavacions en roca.

Reblerts de materials reciclats

Consisteix en l'extensió i compactació de granulats reciclats provinents de:

Construccions de maó amb una densitat dels elements massissos superior a 1.200 kg/m^3 i amb un contingut final de ceràmica superior al 10% en pes. El contingut total de les fraccions de matxuca (maó, morter i materials petris) ha de ser com a mínim del 90% en pes.

Construccions de formigó amb un densitat superior a 2.100 kg/m^3 i amb més d'un 95% de matxuca de formigó que no contindrà elements metàl.lics.

Mixtos (formigó i maó amb elements massissos amb una densitat superior a 1.600 kg/m^3, un contingut de ceràmica inferior al 10% en pes i un contingut superior al 95% de fraccions de matxuca de formigó, maó, morter i materials petris. A més, no contindrà materials metàl.lics.

Prioritàriament naturals (granulars de pedrera amb un màxim del 20% de granulars reciclats de formigó.

Tots aquests presentaran un inflament inferior al 2%, essent comprovat mitjançant l'assaig NLT 111/78, d'índex CBR en laboratori.

Aquests materials cal que procedeixin de centrals de reciclatge legalitzades.

Mesurament i abonament

Els reblerts es mesuraran i abonaran per metres cúbics (m^3) realment executats i compactats al seu perfil definitiu, mesurats per diferència entre perfils, presos abans i després dels treballs.

El material a emprar serà en algun cas provinent de l'excavació de la traça; en aquest cas el preu del terraplè inclou la càrrega, transport, estesa, humectació, compactació, anivellació i cànon de préstec corresponent.

En qualsevol dels dos casos esmentats el preu serà únic, sempre que els préstecs s'obtinguin d'excavació de parcel.les del polígon. El director de les obres podrà autoritzar l'excavació a determinades parcel.les, a fi d'obtenir materials de préstecs. L'esmentada excavació de préstecs a les parcel.les en cap cas podrà rebaixar el terreny de les parcel.les per dessota de les cotes de les voreres més pròximes.

Els terraplens, o zones de rebliment en llocs singulars que puguin ser considerats com a terraplens localitzats, es mesuraran i abonaran com la resta de terraplens.

Quan sigui necessari obtenir els materials per a formar terraplens de préstecs exteriors al polígon, el preu del terraplè inclourà el cànon d'extracció, excavació, càrrega, transport a qualsevol distància, estesa, humectació, anivellació i la resta d'operacions necessàries per a deixar totalment acabada la unitat de terraplè.

El contractista haurà de localitzar les zones de préstecs, obtenir els permisos i llicències que siguin necessaris, i abans de començar les excavacions haurà de sotmetre a l'aprovació del director de les obres les zones de préstec, a fi de determinar si la qualitat del sòl és suficient.

Plànols

En cas que en el moviment de terres resultant existissin canvis considerables respecte als del projecte, el contractista els justificarà mitjançant els perfils longitudinals i transversals que calguin.

Demolicions

Es defineix com a demolició, l'operació d'enderrocament de tots els elements que obstaculitzin la construcció d'una obra o que sigui necessari fer desaparèixer.

Es realitzaran tant a espais públics (vials) com als futurs espais parcel.lats (parcel.les).

La seva execució inclou les operacions següents:

- enderrocament o excavació de materials, edificacions o fàbriques diverses
- Seccionament o tall dels col.lector afectat i desviament provisional fins la seva connexió definitiva. En el cas de cabals reduïts i previa autorització de la D.O. es podrà taponar el col.lector i evacuar les aigües , si fos necessàri, mitjantçsnt bombament
- retirada dels materials resultants a abocadors, plantes específiques o al lloc d'utilització o aplec definitiu

Tot això realitzat d'acord amb les presents especificacions i amb dades que, sobre el que ens ocupa, inclouen la resta dels documents del projecte.

Execució de les obres

L'execució de les obres comprèn l'enderrocament o excavació de materials. Aquestes operacions s'efectuaran amb les precaucions necessàries per a l'obtenció d'unes condicions de seguretat suficients i per a evitar damnatges a les estructures existents, d'acord amb el que ordeni el facultatiu encarregat de les obres, que designarà i marcarà els elements que s'hagin de conservar intactes, així com els llocs d'amàs.

Els enderrocs, excavacions i compactacions, en cas d'edificis propers ocupats, es faran amb cura de no malmetre cap dels elements que hi puguin existir i evitar tot tipus de molèsties ocasionades per vibracions, sorolls, etc.

Mesurament i abonament

Es mesuraran i abonaran segons els preus del quadre de preus núm. 1 del projecte.

El preu corresponent inclou la càrrega sobre camió i el transport a abocadors, plantes específiques o lloc d'utilització, així com la manipulació dels materials i mà d'obra necessària per a la seva execució.

El contractista té l'obligació de dipositar els materials que, procedents d'enderrocs, consideri de possible utilització o d'algun valor en el lloc que els assigni el director facultatiu de l'obra.

La sobreexcavació resultant i el terraplè, amb material seleccionat per la direcció d'obra, es valorarà amb els preus únics d'excavació i de terraplè de préstecs exteriors que apareixen al quadre de preus.

Fresat

Consisteix en disgregar, tot repicant o gratant, per mitjans mecànics, un paviment per millorar-ne l'adherència amb la nova capa de paviment.

Mesurament i abonament

Es mesurarà i abonarà per m^2 executats.

El preu corresponent inclou la càrrega sobre camió, el transport a abocador i la posterior compactació de la capa de paviment obtinguda, així com la manipulació dels materials, maquinària i mà d'obra necessària per a la seva execució.

Excavació i rebliment de rases

La unitat d'excavació de rases i pous comprèn totes les operacions necessàries per obrir i reblir les rases definides al projecte per a l'execució de la xarxa de clavegueram i d'aigua.

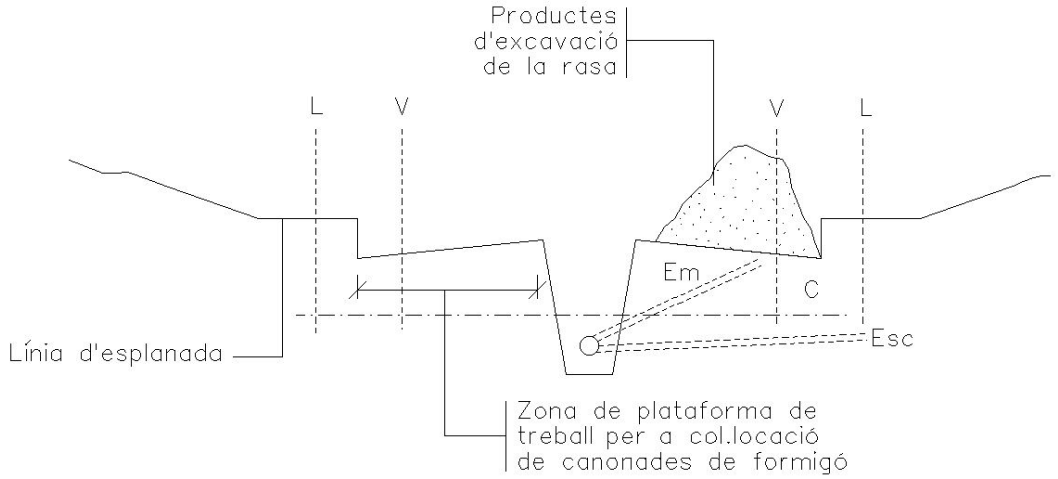

L	Límit d'espai públic-espai parcel.lat
V	Línia de vorada
C	Encreuaments de vial
Em	Canonades a embornals
Esc	Escomeses de clavegueram

Fig. 6

Mesurament i abonament

Si als quadres de preus no figuren diferents tipus d'excavació, aquesta es considerarà no classificada, de tal manera que l'excavació en roca o en qualsevol tipus de terreny s'abonarà al preu únic definit d'excavació.

Si durant l'execució de les excavacions apareixen brolladors o filtracions motivades per qualsevol causa, s'utilitzaran els mitjans que siguin necessaris per a esgotar l'aigua.

El cost de les esmentades operacions estarà comprès als preus d'excavació si els quadres de preus o pressupost no especifiquen el contrari.

El preu de les excavacions comprendrà també els apuntalaments que siguin necessaris i els transport de les terres a l'abocador, a qualsevol distància. La direcció de les obres podrà autoritzar, si és possible, l'execució de sobreexcavacions per a evitar les operacions d'apuntalament, però els volums sobreexcavats no seran objecte d'abonament. L'excavació de rases s'abonarà per metres cúbics (m^3) excavats d'acord amb l'amidament teòric dels plànols del projecte.

El preu corresponent inclou el subministrament, transport, manipulació i ús de tots els materials, maquinària i mà d'obra necessària per a la seva execució; la neteja i esbrossada de tota la vegetació; la construcció d'obres de desguàs, per tal d'evitar l'entrada d'aigües; la construcció dels apuntalaments i els calçats que es precisin; el transport dels productes extrets al lloc d'ús, als dipòsits o a l'abocador, i l'arranjament de les àrees afectades.

Quan durant els treballs d'excavació apareixin serveis existents, els treballs s'executaran fins i tot amb mitjans manuals, per no fer malbé aquestes instal.lacions, tot completant-se l'excavació amb el calçat o penjat en bones condicions de les canonades d'aigua, gas, clavegueram, instal.lacions elèctriques, telefòniques, etc., o de qualsevol altre servei que calgui descobrir, sense que el contractista tingui cap dret a pagament per aquests conceptes, sempre que els serveis esmentats figurin al plànol de serveis afectats del projecte o els subministrats per les companyies o els serveis tècnics municipals.

El replè de les rases s'executarà amb el mateix grau de compactació exigit als terraplens (apartat 3). El contractista emprarà els mitjans de compactació lleugers necessaris i reduirà el gruix de les tongades, sense que aquests treballs puguin ser objecte de sobrepreu.

Si els materials procedents de les excavacions de rases no són adequats per a llur rebliment, s'obtindran els materials necessaris dels préstecs, no essent d'abonament els treballs d'excavació i transport dels esmentats materials de préstecs i estaran inclosos al preu unitari de rebliment de rases definit al quadre de preus, sempre que el pressupost no especifiqui el contrari.

En cas que l'obertura de rases impedeixi el pas a accessos existents, aniran a càrrec del contractista tots els elements necessaris per a facilitar-lo.

Condicions mínimes d'acceptació

Els materials per a rebliment de rases a zona de nucli hauran de ser, com a mínim, de qualitat igual o superior a la del sòl tolerable. A la zona de coronament de la rasa (darrers 30 cm) els materials hauran de ser sòls adequats o seleccionats.

Pel que fa a la densitat, haurà de ser en tot punt i a cada zona del rebliment, igual o superior al 95% de la màxima densitat obtinguda a l'assaig Próctor Modificat, o en tot cas superior a la densitat natural del mateix terreny a la zona de rasa.

A la zona de coronament la densitat haurà de ser igual o superior al 98% de la màxima densitat obtinguda a l'assaig Próctor Modificat.

Perforacions horitzontals i clavaments (*hincas)*

Les perforacions horitzontals es faran pel sistema de rotació mitjançant broques perforadores que extreuran les terres a través de les hèlixs.

Per a perforacions superiors a 1.000 mm es farà servir el sistema de clavament, tot podent efectuar-se per mitjans mecànics o manuals amb el suport de vagonetes, si s'escau, per a l'extracció de terres.

En qualsevol dels casos, caldrà realitzar un fosar per a ubicar la maquinària i el tub de clavament.

Mesurament i abonament

Les perforacions horitzontals i les *hincas* es mesuraran per metre lineal (ml) i el preu comprendrà la maquinària, l'extracció de terres i transport a l'abocador, el subministrament i col.locació del tub, les soldadures i tots els materials i operacions necessàries per a deixar l'obra totalment acabada. Si el pressupost del projecte no especifica una altra cosa el fossar es mesurarà per unitat, la qual inclourà l'excavació, amuntegament i posterior replè i compactació, a més de l'adequació del fossar per a la col.locació de la maquinària i el tub.

Conduccions de clavegueram

Els tubs seran uniformes i mancaran d'irregularitats a llur superfície. Les arestes dels extrems seran nítides i les superfícies frontals, perpendiculars a l'eix del tub.

Els tubs se subministraran i es col.locaran amb les dimensions prescrites. Els tubs no contindran cap defecte que pugui reduir llur resistència, llur impermeabilitat o durabilitat.

Es rebutjaran els tubs que, al moment d'utilitzar-se, presentin trencs a les pestanyes de les juntes, o qualsevol altre defecte que pugui afectar la resistència o estanquitat. En tots els casos, i per diferents tipus de materials (PVC, fibrociment, foneria, gres, fibra de vidre, polietilè, etc) es compliran totes les condicions del Plec General de canonades de sanejament del MOPTMA i la normativa (UNE) vigent.

Resistència:
Per a conduccions de formigó, fibrociment, PVC i fibra de vidre, superiors a 0,80 m de diàmetre i quan la generatriu del tub es trobi a menys d'1 m de la línia divisòria de la subbase amb l'esplanada, caldrà protegir la conducció amb formigó H-150. Aquesta protecció pot ser innecessària quan els tubs siguin de formigó armat. A més caldrà exigir als tubs la resistència, la qual es mesurarà per la prova de trenc.

Conduccions de formigó

El formigó i les armadures que s'utilitzin a la fabricació dels tubs de formigó, així com els materials utilitzats a la solera i a les juntes, compliran les condicions especificades als corresponents articles del present Plec i a les normes d'aplicació oficials.

Així mateix, els tubs hauran de ser aptes per acceptar una pressió de treball màxima d'un quilogram per centímetre quadrat (1 kg/cm^2).

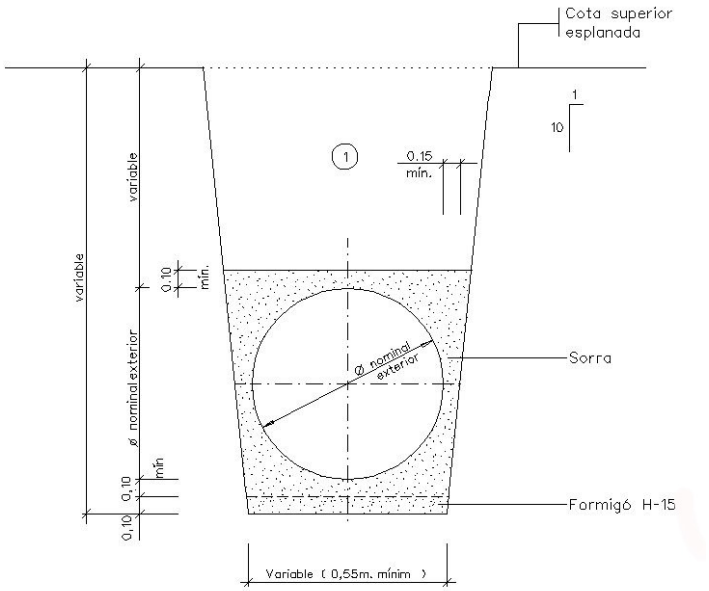

(1) Nota: Replè de les rases amb material purgat sense pedres superiors a 8 cm, compactat al 95% p.m.

Secció tub circular de PVC.

Fig. 8

Resistència a la compressió (càrregues lineals)

Diàmetre nominal	Formigó sense armar (serie C) 9.000 kg/m^2	Formigó armat (serie III) 10.000 kg/m^2
200	1.800	--------
300	2.700	3.000
400	3.600	4.000
500	4.500	5.000
600	5.400	6.000
700	6.300	--------
800	7.200	8.000
1.000	-------	10.000
1.200	-------	12.000
1.400	-------	14.000

(Dimensions indicatives)

Pel que fa a les condicions d'estanquitat, la canonada muntada a pressió constant de cinc-cents grams per centímetre quadrat (0,5 kg/cm^2), no experimentarà pèrdues superiors al valor W en litre (l), calculat segons la fórmula següent:

$$W = \varnothing n \square L$$

essent el diàmetre interior i L la longitud de prova en metres (m).

La resistència característica a la compressió no serà inferior a 28 N/mm^2.

En sotmetre a prova de trenc cadascun dels tubs, es mantindran els valors mínims de càrrega de compressió, N, en newtons per metre (lineal) de longitud útil, indicats a la normativa vigent.

Quan els tubs de formigó siguin armats, l'armadura estarà uniformement repartida i exempta d'olis, greixos o qualsevol altre substància que pugui perjudicar el formigó.

Els tubs de formigó armat tindran l'endoll de campana per a junta elàstica

Execució de les obres

L'execució de les obres inclou les operacions següents:

- subministrament del tub
- preparació de l'assentament
- col.locació (en sentit ascendent amb els pendents i alineacions indicats als plànols) i rejuntat dels tubs, incloent peces especials i entroncaments amb d'altres elements o canonades. El rejuntat serà interior i exterior.
- execució de la junta segons requereixen les característiques del tub
- si el segellat de la junta exterior és de formigó H-150 tindrà un gruix mínim, a la clau, de deu centímetres (10 cm)

La preparació de l'assentament consistirà en la preparació del terreny natural (neteja, anivellació, compactació, etc) i l'execució d'un llit per a l'assentament correcte dels tubs, juntes, colzes, etc. Si al projecte es fixa solera de formigó, la preparació del terreny per al formigonat de la solera, queda inclòs en aquesta operació de l'assentament. El formigó tindrà resistència característica superior o igual a 150 kg/cm^2.

Un cop executada la solera de formigó i preparat el llit per a l'assentament, es procedirà a la col.locació dels tubs en sentit ascendent. Si els tubs són de formigó vibropremsat aniran amb formigó fins als ronyons i amb llit i recobriment de sorra (mínim 10 cm), si són de PVC.

Durant l'execució de les obres, el director de l'obra marcarà amb precisió els punts on s'han de construir les connexions al clavegueram.

Les connexions de desguàs de les parcel.les es connectaran a la xarxa de clavegueram en la fase d'urbanització. El tub de connexió, de ∅ 30 cm mínim, entrarà dins l'espai parcel.lat en una longitud mínima de mig metre i es taparà en aquest extrem.

Les connexions parcel.làries se senyalitzaran degudament amb marques de pintura a la vorada en el punt d'encreuament, i amb fites a base de tub de ∅ 20, anirà reblenat de formigó, que sortirà almenys, 0,50 m de la superfície del terreny i col.locat en la vertical del punt final del tub de connexió.

La direcció podrà exigir assaigs d'estanquitat de qualsevol secció, o de la totalitat de la xarxa, així com de localització d'elements que interrompin la bona circulació de les aigües mitjançant sistemes robòtics, tan abans com després de reomplir les rases. Si aquestes proves denuncien defectes, que a judici de la direcció d'obra poguessin perjudicar el funcionament de la xarxa, el contractista estarà obligat a reparar, netejar o executar de nou, a càrrec seu, les seccions defectuoses.

Mesurament i abonament

Les canonades es mesuraran pels metres de longitud de la seva generatriu inferior, tot descomptant les longituds de les interrupcions degudes a arquetes, pous, etc. Al dit mesurament se li aplicarà el preu unitari corresponent, segons el tipus i diàmetre del tub.

L'import resultant comprèn el subministrament i col.locació dels tubs, execució de juntes, les peces especials i els entroncaments amb arquetes, pous o altres canonades.

Sempre que el pressupost del projecte no contempli una partida específica per al seu abonament, s'entendrà que la solera, el material d'assentament i recobriment, (formigó fins a ronyons o llit i recobriment de sorra o formigó i connexions dels tubs, segons el tipus de tub), queda inclòs al preu unitari. Llevat prescripció en contra, el recobriment de reforçament dels tubs amb formigó H-20, si es fa, serà d'abonament independent per metres lineals (ml).

Les fites de senyalització s'abonaran separadament per unitats, segons el quadre de preus; en aquest preu estan incloses les marques de pintura fetes a la vorera o vorada, per la qual cosa, el contractista no té cap dret a reclamar el seu abonament per separat.

Elements singulars del clavegueram

Arquetes, pous de registre, cambres de descàrrega i sobreeixidors

Es defineixen com a arquetes, pous de registre, cambres de descàrrega i sobreeixidors les obres que completen el sistema de drenatge longitudinal o transversal. Seran de formigó, d'obra de fàbrica o de PVC, construïts "in situ" o prefabricats.

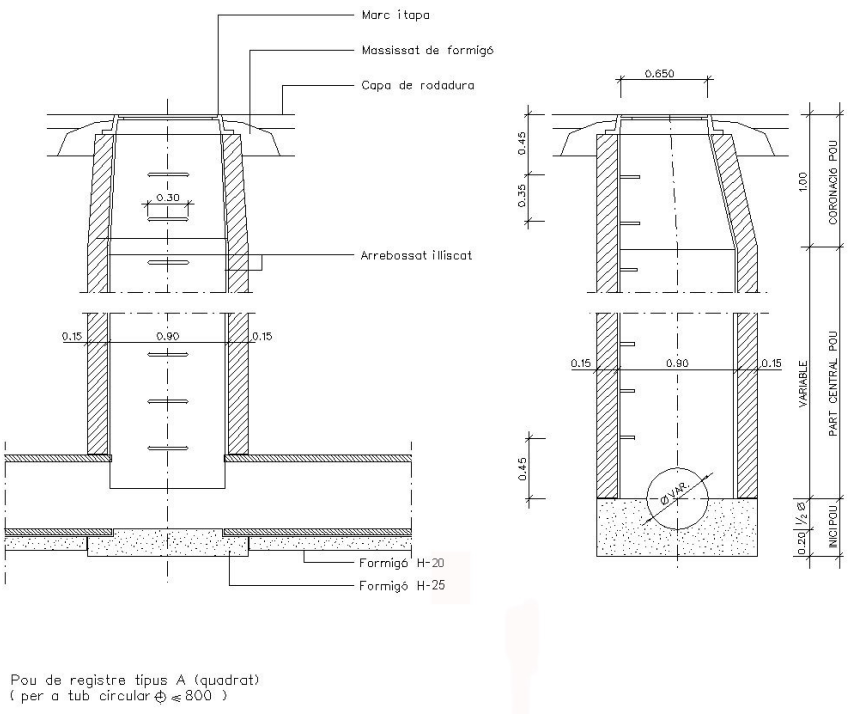

Fig. 9

Per als pous, cambres i arquetes de formigó construït “in situ” s’utilitzaran formigons tipus H-200 mínim, llevat indicació en contra als plànols. En cas de prefabricat s’exigirà formigó H-250 (mínim).

Els “pates” d’accés seran de PE reforçat, alumini o acer inoxidable, segons plànols o criteri de la direcció d’obra.

Les tapes i reixes seran d’una sola fosa dúctil i no duran cap element soldat, encolat o afegit amb cargols o reblons. Tindran tanca de seguretat, s’ajustaran perfectament al marc i aquest al cos de l’obra i, llevat indicació en contra, es col.locaran de forma que llur cara superior, amb disseny segons plànols de detalls, quedi al mateix nivell que les superfícies adjacents. A més, compliran la normativa vigent

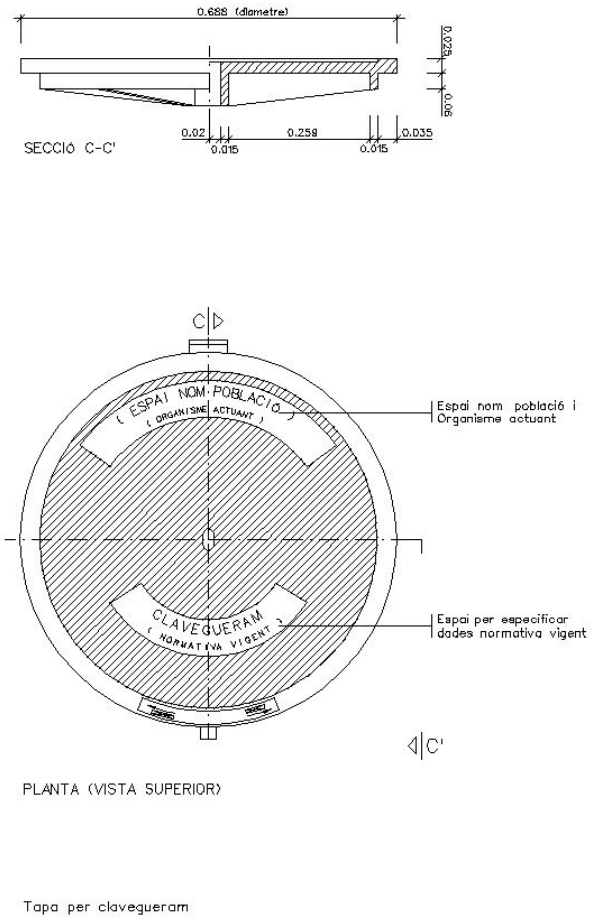

Fig. 10

Execució de les obres

L'excavació i el replè posterior de les rases, per a l'emplaçament d'aquestes obres, s'executarà segons el que es prescriu a l'article 1.5 del present Plec. Un cop efectuada l'excavació es procedirà a construir els pous o arquetes i a col.locar els elements prefabricats, amb la situació i dimensions definides als plànols, tenint especial cura en el compliment de les cotes definides als plànols o fixades per la direcció. La unió de les peces prefabricades es farà amb el material més adient en cada cas. Es massissarà amb formigó la part superior del voltant dels pous i arquetes, segons plànols o criteris de la direcció d'obra.

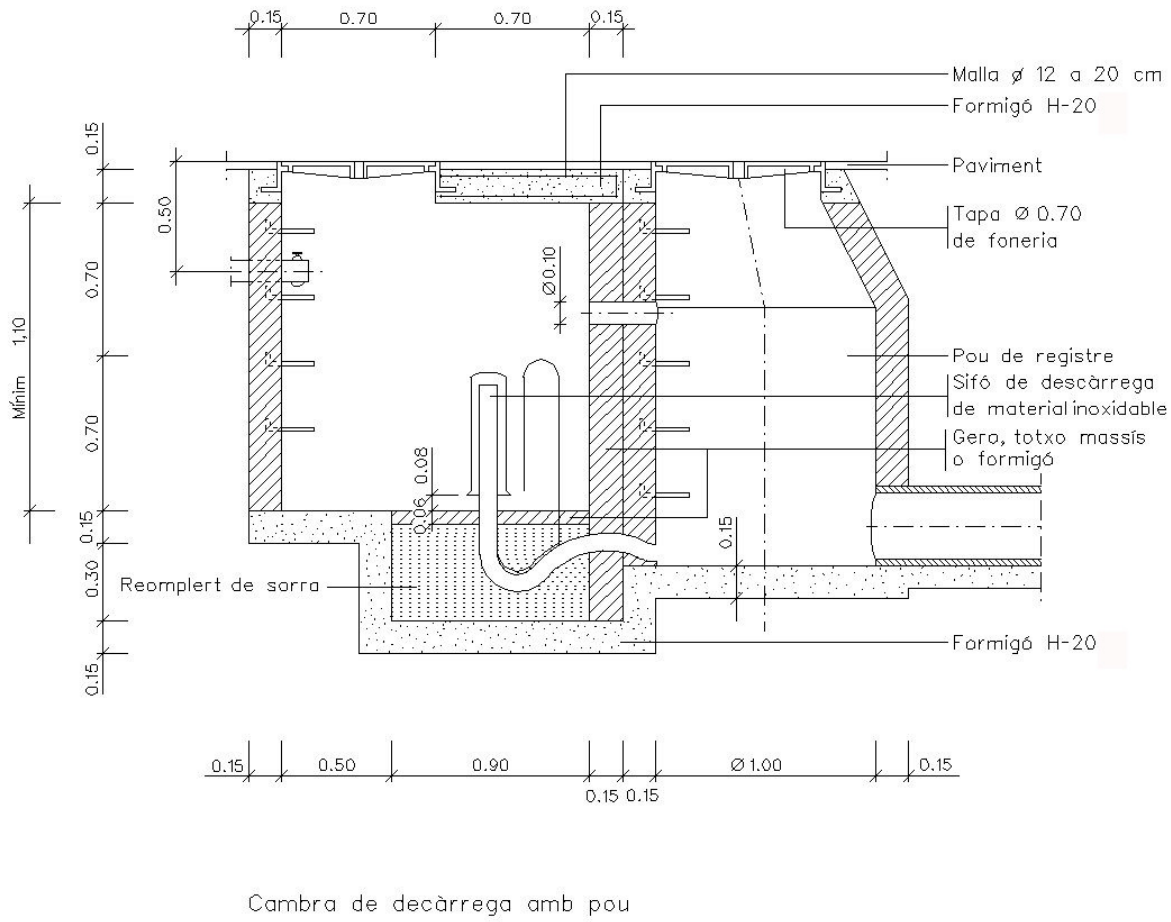

Cambra de decàrrega amb pou

Fig. 11

Mesurament i abonament

Sempre que el pressupost del projecte no especifiqui una altra cosa, les arquetes, cambres, sobreeixidors i pous de registre es mesuraran i abonaran per unitats completes realment executades; el preu inclourà tots els materials i operacions necessàries per a deixar cada element correctament acabat i connectat

Embornals, buneres i interceptors amb reixa

Seran de fàbrica de maó, formigó en massa o armat, o prefabricat (compliran la normativa UNE i EN vigent). S'ha de comprovar de forma especial que els embornals siguin col.locats als punts més baixos de la calçada, de manera que en cap cas es puguin formar bassals.

La part superior del voltant del marc de la reixa dels embornals anirà massissada amb formigó, segons plànols de detall o criteris de la direcció d'obra.

Les reixes seran de fosa dúctil i hauran de suportar una càrrega de trencament de 25 Tn.

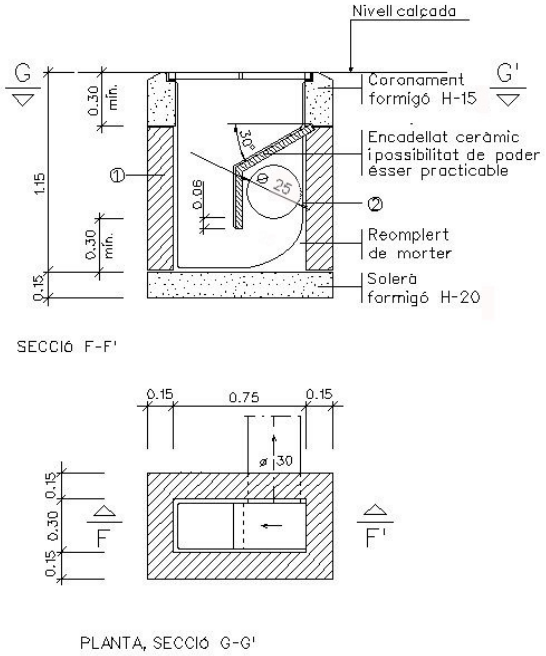

Fig. 12

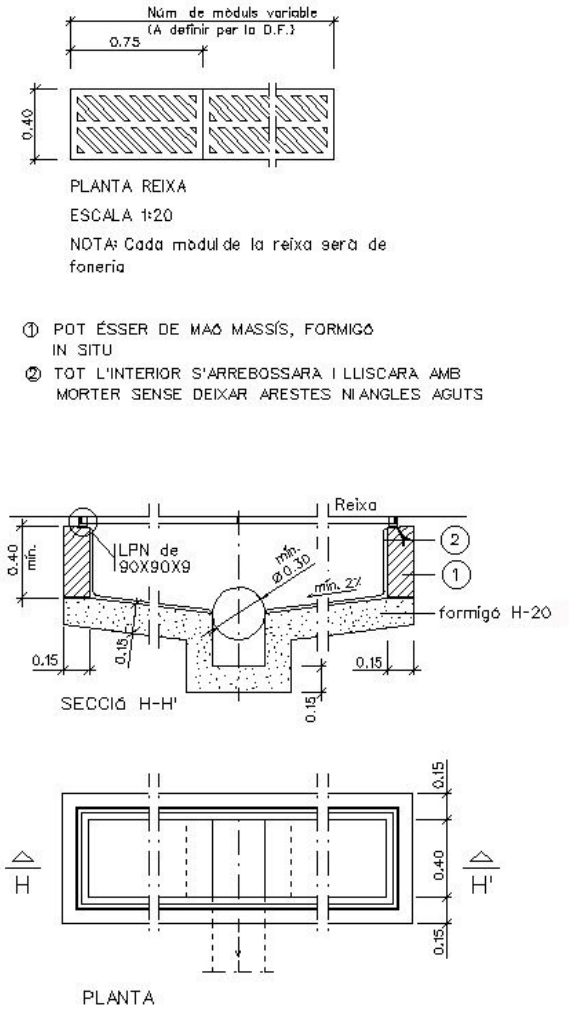

Interceptor amb reixa

Fig. 13i

Mesurament i abonament

Els embornals i buneres s'abonaran per unitats (ut) realment construïdes. En aquesta unitat es considerarà inclosa l'arqueta o pou de caiguda d'aigües, la reixa o tapa amb el marc, i l'excavació i rebliment, llevat prescripció en contra.

Els interceptors amb reixa s'abonaran per ml (metre lineal).

Sempre que el pressupost del projecte no indiqui una altra cosa el tub de connexió dels embornals i interceptors a la xarxa de clavegueram es mesurarà i abonarà per ml.

Cunetes canaletes

Les cunetes i canaletes són elements lineals de formigó “in situ” o prefabricat per a la recollida d’aigües pluvials.

Prèviament a la seva construcció o col.locació, s’excavarà i anivellarà el terreny i es prepararà el llit d’assentament. Si les cunetes o canaletes són de peces prefabricades s’assentaran i uniran mtjançant morter de ciment.

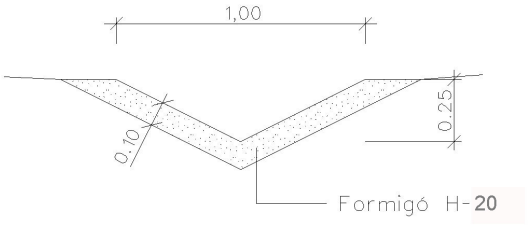

Cuneta de formigó "in situ" en "v"

Fig. 14

Mesurament i abonament

Les cunetes i canaletes es mesuraran i abonaran per ml, el preu inclourà l’excavació i tots els materials i operacions necessàries per a deixar-les totalment acabades.

Si es connecten a la xarxa de clavegueram es farà mitjançant una arqueta que es mesurarà i abonarà per unitat (1.7.1).

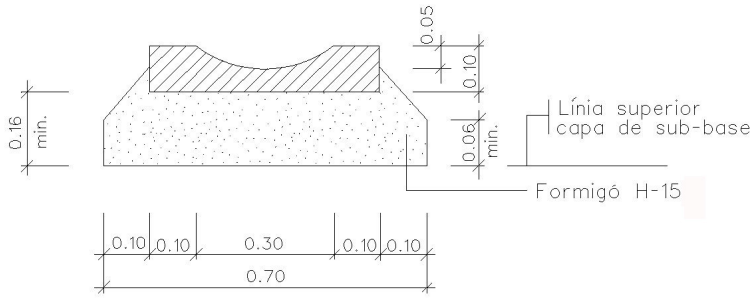

Canaleta prefabricada de formigó

Fig. 15

Conduccions de drenatge

Definició:

Es defineixen com a drenatges subterranis les rases a les quals es col.loca en el seu fons un tub per a captació d’aigües (perforat, ranurat, porós, amb juntes obertes, etc.), circumdat per un gruix de material filtrant adequadament compactat. Es construiran a zones on siguin previsibles nivells freàtics elevats o als límits de calçades amb zones enjardinades.

Llur execució inclou les operacions següents:

- execució del llit d’assentament de la canonada
- col.locació de la canonada
- rebliment amb material filtrant de la rasa de drenatge

Condicions generals

Els tubs a emprar en drenatges subterranis seran de formigó, ceràmica, PVC, o de qualsevol altre material sancionat per l'experiència.

La direcció podrà exigir assaigs de permeabilitat dels tubs o dels drenatges. En tot cas, els tubs col.locats seran forts, duradors i lliures de defectes, esquerdes i deformacions.

Forma i dimensions

La forma i dimensions dels tubs a emprar en drenatges subterranis seran les assenyalades als plànols o, en tot cas, les que assenyali la direcció d'obra.

La superfície interior serà raonablement llisa i no s'admetran més defectes que els de caràcter accidental o local, sempre que no suposi reducció de la qualitat dels tubs ni de la seva capacitat de desguàs.

Execució de les obres

L'excavació de la rasa complirà el que és preceptiu a l'article "Excavació de rases i pous".

Un cop oberta la rasa de drenatge es compactarà fins aconseguir una base de suport ferm a tota la longitud de la rasa.

El llit d'assentament serà impermeable o de formigó H-20.

Els tubs es col.locaran en sentit ascendent amb els pendents i alineacions indicats als plànols.

Es prosseguirà amb el rebliment amb material filtrant fins a l'altura indicada als plànols, col.locat en tongades de gruix inferior a vint centímetres (0,20 m) que es compactaran amb elements adients per no fer malbé els tubs ni alterar llur posició.

La direcció de l'obra podrà admetre materials procedents de granulats reciclats de maó, formigó, mixtos i prioritàriament naturals. La fracció de la matxuca serà superior a 50 mm (fracció gruixuda).

Mesurament i abonament

Sempre que el projecte no especifiqui una altra cosa, els drenatges subterranis es mesuraran per metres lineals (ml) realment executats. A l'esmentat mesurament se li aplicarà el preu unitari corresponent. A l'import resultant queda inclosa la preparació de l'assentament, canonades, material filtrant, compactació, així com qualsevol altra operació necessària per a deixar acabada la unitat.

Plànols

Qualsevol canvi que es produeixi en la profunditat dels tubs, situació dels pous o de qualsevol altre element de la xarxa de clavegueram, haurà de quedar reflectida als plànols corresponents.

Obres de drenatge especial

Tubs d'acer corrugat

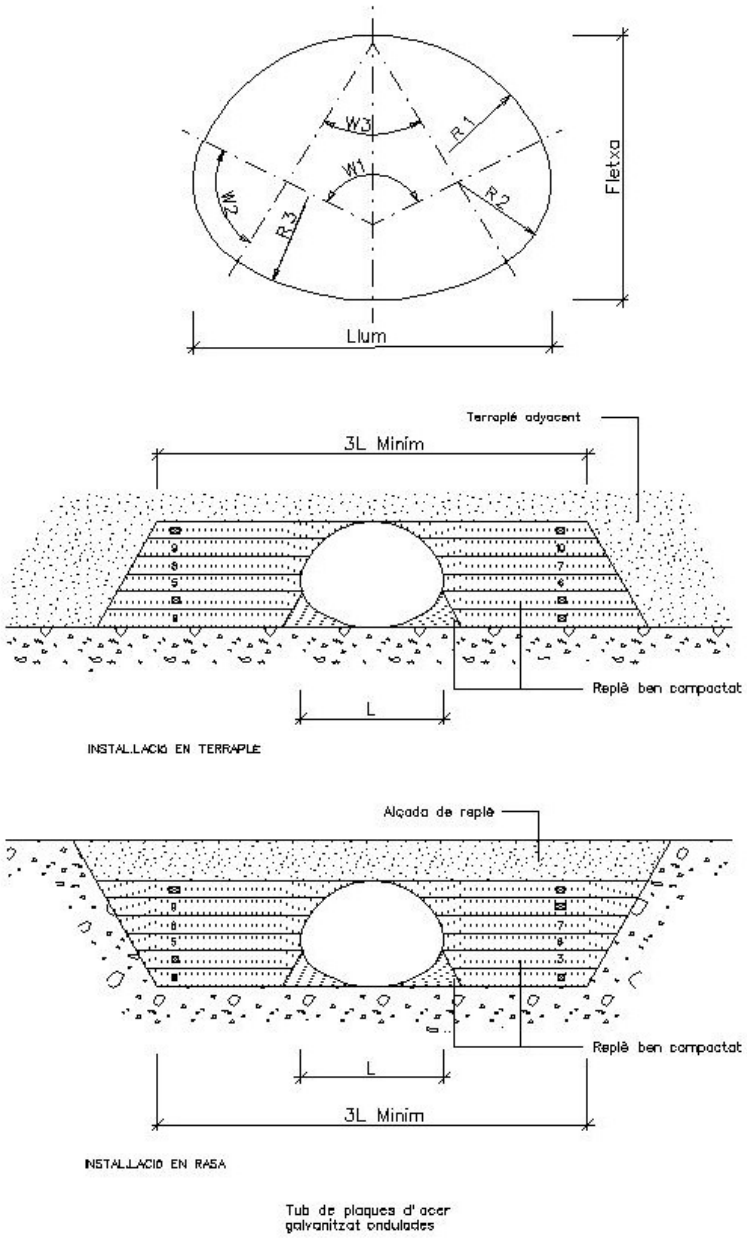

Fig. 17

Característiques dels materials

- Acer

L'acer serà de tipus comercial, amb un contingut de carboni inferior a 0,12 i unes característiques similars a l'A33-0 (UNE 36080), essent la resistència característica a tracció de 3043 kg/cm^2 (UNE 7010).

- Galvanitzat

La pel.lícula de zinc tindrà una dosificació mínima de 610 gr/m^2, en doble exposició. El galvanitzat serà de primera qualitat, lliure de defectes, com ara bombolles, ratlles i punts sense galvanitzar.

La presa de mostres s'efectuarà segons la norma ASTM A-444. La qualitat del galvanitzat es comprovarà d'acord amb les normes UNE 37501 i UNE 7193.

Característiques i muntatge dels tubs

El contractista sotmetrà a l'aprovació del director d'obra el tipus de tubs a utilitzar, juntament amb els catàlegs, mostres i certificats que acreditin que el calibre de la xarxa és igual o superior al que s'indica als plànols i que les rigideses longitudinals i transversals són anàlogues.

Els tubs podran ser de tipus encaixable mitjançant solapes, o multiplaca, per associació d'elements convenientment cargolats. Els tubs multiplaca s'instal.laran amb una ovalització del 5%, d'una major longitud en el seu eix vertical, que permeti absorbir les deformacions durant la compactació i construcció. En cas que s'utilitzi la soldadura per a composar xapes, s'efectuarà en la fibra neutra de l'ondulació, per tal d'evitar tensions residuals al material

Per a formar el perímetre del tub es distribuiran d'una manera adequada les diverses plaques, de manera que no es creïn seccions de ruptura preferents per acumulació de connexions alineades.

Mesurament i abonament

Es mesuraran i abonaran per metres lineals realment executats. S'entendran inclosos en el preu l'excavació i el replè, el subministrament i col.locació del tub, així com tota la resta de materials, maquinària i operacions necessàries per a deixar la unitat perfectament acabada.

Encreuament de vial

Definició

Són les canalitzacions transversals que permeten els encreuaments de vials de tots els serveis. Cal executar-les simultàniament a la construcció de connexions a parcel.la de clavegueram i de la resta de rases transversals. Per aquest motiu, malgrat que són obres de serveis, corresponen a la infraestructura de calçada.

L'execució de totes les rases d'encreuament s'ha de realitzar en fase prèvia a la subbase granular. D'aquesta manera s'evitarà l'excavació de rases sobre la subbase i sobre l'esplanada ja acceptada.

Cal que una vegada acabada l'obra, siguin localitzables mitjançant el següent: peces de formigó adaptables a les que les envolten, de colors diferents o amb anagrama del servei; senyals de pintura de color a la vorada; claus de bronze amb anagrama del servei, segons plànols o criteri de la direcció facultativa.

En qualsevol cas, es col.locaran a la vorera després de la vorada.

Mesurament i abonament

Si el projecte no indica altra cosa, tots els encreuaments de vial es mesuraran per metres lineals realment executats. S'entendran inclosos en el preu tots els materials i operacions necessàries per al correcte acabament de l'encreuament.

Plànols

Els encreuaments de calçada s'hauran de grafiar en un plànol de planta, tot indicant a quins serveis corresponen, la seva situació i distància a la cruïlla més pròxima i la seva fondària respecte a la cota superior de la vorada.

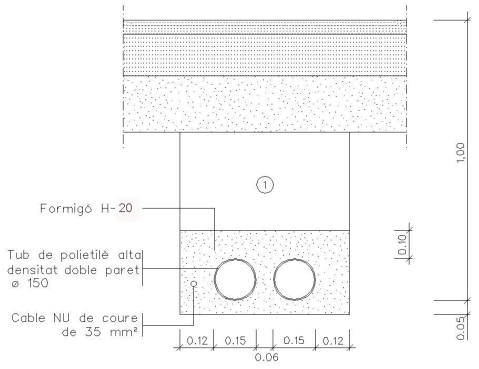

NOTA: Es col.locarà un nombre de tubs igual al de circuits més un de reserva.

Encreuaments d'abastament d'aigua

Quan les conduccions siguin de fibrociment, PVC o polietilè caldrà protegir la canonada amb caixetí de formigó o amb tubs de formigó. Per a canonades de foneria n'hi haurà prou amb la protecció de sorra. El formigó

serà H-150 i el material de rebliment de rasa seran sòls adequats o seleccionats compactats al 95% de la densitat màxima de l'assaig Pròctor Modificat. A la capa de coronament s'exigirà el 100% de la densitat màxima del Pròctor Modificat. L'alçària mínima entre la generatriu inferior de la conducció i la cota superior de la vorada col.locada serà d'1,15 m, com a mínim.

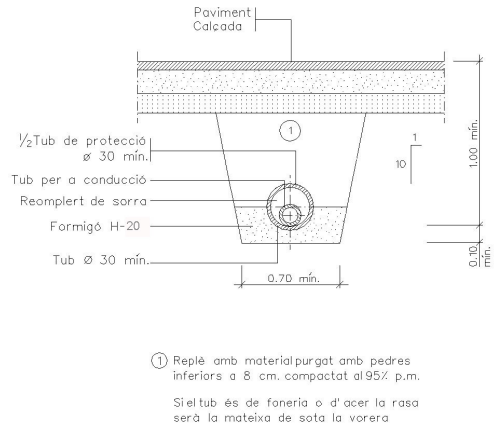

Fig. 18

Encreuaments de la xarxa elèctrica de mitjana tensió i de baixa tensió

Els encreuaments s'executaran amb tubs de Polietilè d'alta densitat o PVC protegits amb formigó H-20. Els materials de rebliment tindran les característiques exigides als rebliments de rases.
La generatriu inferior dels tubs estarà a una fondària mínima d'1,35 m des de la cota superior de la vorada col.locada.
En tots els encreuaments de BT es deixarà un tub de reserva.

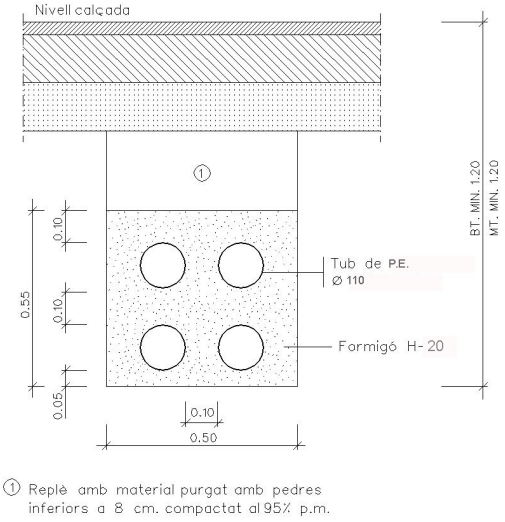

Fig. 19

Encreuaments d'enllumenat públic

Els encreuaments s'executaran amb tubs de P.E. protegits amb formigó H-20 col.locats a una fondària mínima d'1 m des de la cota superior de la vorada col.locada.

Fig. 20

Encreuaments de la xarxa telefònica

Els encreuaments de vial de la xarxa telefònica s'executaran amb la mateixa secció definida a l'apartat 2.3. El formigó de protecció serà H-150 i el material de rebliment seran sòls adequats o seleccionats compactats fins aconseguir les densitats exigides als rebliments de rases. La distància mínima entre la cota inferior del dau de formigó i la superior de la vorada col.locada serà d'1,15 m.

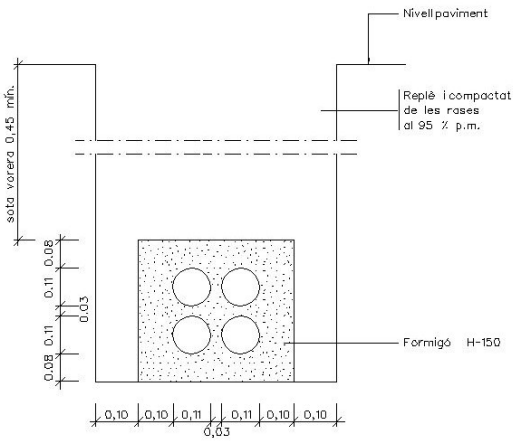

Fig. 21

Encreuaments de gas

Les conduccions de gas aniran protegides amb sorra de riu. El material de rebliment de la rasa complirà amb les mateixes condicions definides per als encreuaments d'aigua (veure apartat 1.5 "Excavació i rebliment de rases").

Si es col.loca prèviament una entubació de formigó per a instal.lar la canonada de gas posterioment, es tindrà en compte que aquests tubs es posin amb un pendent suau per evitar la formació de bosses de gas en cas de fuita, a més de la necessitat d'injectar sorra a pressió a fi que no s'hagin de col.locar respiradors.

Entre la generatriu inferior del tub i la part superior de la vorada hi haurà una distància mínima d'1 m.

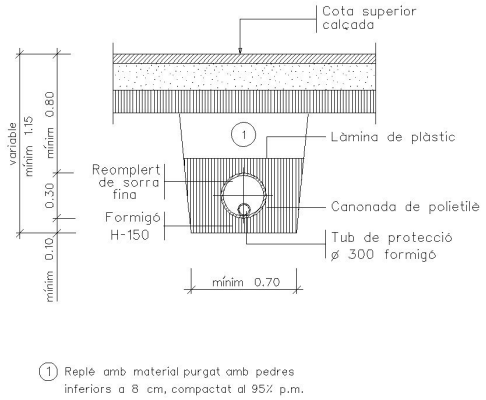

Rasa per a conducció sota vial

Fig. 22

Encreuaments de reserva

Els encreuaments de reserva per a xarxes de semaforització i/o comunicació per cable compliran amb tot allò que especifiqui la normativa vigent, i amb les indicacions dels plànols de detall.

Subbases

La capa de subbase es col.locarà després d'haver construït els encreuaments de vials de tots els serveis (rases de calçada) i d'haver acceptat l'esplanada. La subbase col.locada protegirà l'esplanada, servirà de superfície de treball per a executar la resta de l'obra i sobre aquesta s'assentaran les bases de formigó de les vorades i rigoles.

Subbase granular

Es defineix com a subbase granular la capa de material granular situada entre la base del paviment i l'esplanada.

El material podrà ser tot-ú natural o tot-ú procedent de l'esmicolament de material de pedrera o de graves naturals o granulats reciclats provinents de formigó i mixtos (formigó i maó).

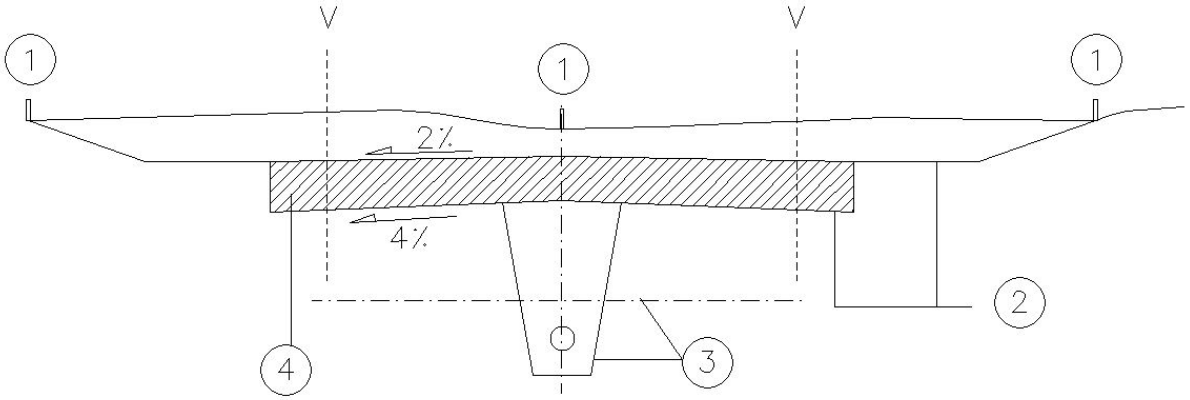

1 - Replanteig
2 - Formació de l'esplanada
3 - Clavegueram i encreuaments de vial
4 - Subbase granular
5 - Línia de vorada

Fig. 23

Condicions mínimes d'acceptació

La granulometria haurà de complir les següents condicions:

- La fracció del material que passi pel tamís 80 μm UNE serà inferior als 2/3 de la fracció que passi pel tamís 400 μm UNE.
- La corba granulomètrica estarà compresa entre els límits indicats als quadres 1 i 2.

QUADRE 1 - TOT-Ú NATURAL I GRANULATS RECICLATS

TAMISSOS UNE	Garbellament ponderal acumulat (%)				
	TN (50)	TN (40)	TN (25)	TN (20)	TNA
50	100	-------	--------	---------	100
40	80-95	100	--------	---------	---------
25	50-90	75-95	100	---------	60-100
20	--------	60-85	80-100	100	---------
10	40-70	45-75	50 - 80	70-100	40 - 85
5	25-50	30-55	35 - 65	50 - 85	30 - 70
2	15-35	20-40	25 - 50	30 - 60	15 - 50
400 m	6-22	6-25	8 - 30	10 - 35	8 - 35
80 m	0-10	0-12	0 - 12	0 - 15	0 - 18

QUADRE 2 - TOT-Ú PROCEDENT D'ESMICOLAMENT DE PEDRERA

TAMISSOS UNE	Garbellament ponderal acumulat (%)	
	TA (40)	TA (25)
40	100	---------
25	75-100	100
20	60 - 90	75-100
10	45 - 70	50 - 80
5	30 - 50	35 - 60
2	16 - 32	20 - 40

A més, el tot-ú natural o el procedent d'esmicolament complirà el següent:

La qualitat dels materials correspondrà a un coeficient de desgast mesurat per l'Assaig de Los Angeles, inferior a 50.

La capacitat portant del material correspondrà a un índex CBR superior a 20.

L'equivalent de sorra del material serà en tot cas superior a 25.

No contindran argiles, matèria vegetal, margues o altres materials estranys.

Pel que fa a la plasticitat del material, es compliran simultàniament les condicions següents:

- límit líquid inferior a 25 (LL < 25)
- índex de plasticitat inferior a 6 (IP < 6)

Quan procedeixi de granulats reciclats, el contingut de fusta serà inferior al 0,5% en pes i a l'1% es restes d'asfalt. L'inflament serà inferior al 2% i es comprovarà a partir de l'assaig NLT 111/78, d'índex CBR en laboratori.

La subbase s'estendrà en tongades amb gruixos compresos entre 10 i 30 cm.

El mòdul de compressibilitat amb càrrega amb placa no serà inferior a 100 per a trànsit T0-T1 i a 80 per a trànsit T2-T3.

A la superfície compactada de subbase granular s'exigirà una densitat superior al 95% de la densitat màxima obtinguda a l'assaig Próctor Modificat. S'haurà d'obtenir aquesta densitat fins i tot a les zones especials com ara al voltant dels pous, embornals o elements singulars.

Subbase de sòl-ciment

El sòl-ciment és la mescla, convenientment compactada de sòl, ciment, aigua i eventualment addicions, a la qual s'exigeixen unes determinades condicions de resistència i duresa i no susceptibilitat a l'aigua.

Quant a les seves característiques, complirà l'apartat 512 del PG 3 i PG 4.

Mesurament i abonament

Sempre que els quadres de preus o el pressupost del projecte no diguin una altra cosa, la subbase s'abonarà per metres cúbics realment col.locats i compactats, mesurats sobre perfil teòric d'execució. S'entendrà sempre que el preu comprèn el refinament, preparació i compactació de l'esplanada, així com totes les operacions, materials auxiliars o maquinària necessàries per a deixar la unitat d'obra correctament acabada.

Vorades, encintats i rigoles

Les vorades són peces de pedra o elements prefabricats de formigó que, assentades sobre la subbase mitjançant un llit de formigó H-150, amb el qual són solidaris, serveixen per a separar les zones de calçada de les voreres o per delimitar zones verdes. La cota superior de vorada col.locada serveis de referència per a les obres d'implantació de serveis.

L'encintat, rigola o reguerot és una peça de pedra o prefabricada de formigó que pot acompanyar la vorada, que facilita la compactació i anivellació dels paviments i la conducció d'aigües de pluja als embornals, tot constituint un element senyalitzador del final de calçada.ç

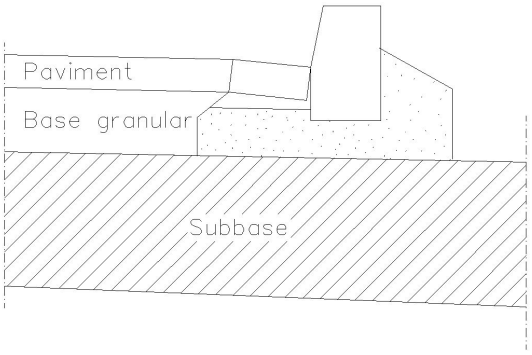

Fig. 24

Vorades de formigó

Procedència
Aquest tipus de vorada prové de fàbriques especialitzades.

Característiques generals

Les característiques generals seran les definides als plànols del projecte.

Per a finalitats especials s'admetran vorades de diferents dimensions que les especificades, sempre que siguin aprovades per la direcció d'obra.

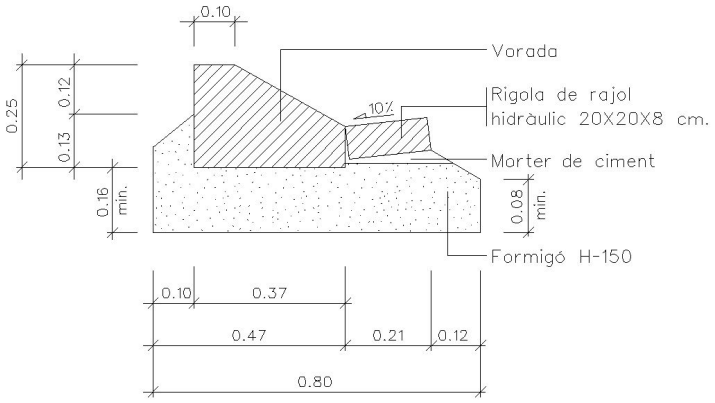

Vorada prefabricada de formigó amb rigola

Fig. 26

Normes de qualitat

Resistència a la compressió en proveta cúbica tallada amb serra circular diamantada als vint-i-vuit dies (28); mínim tres-cents cinquanta quilograms per centímetre quadrat (350 kg/cm^2).

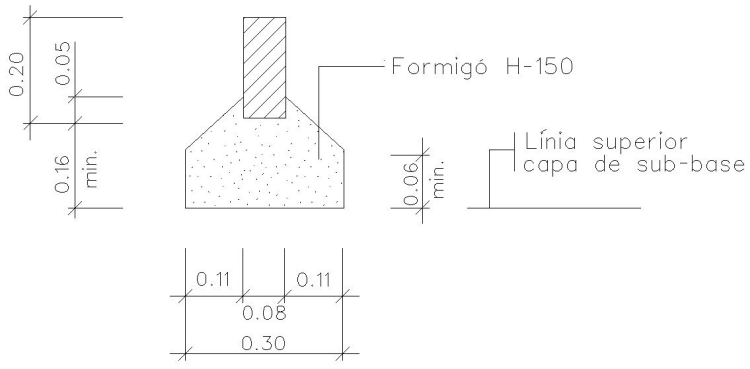

Vorada prefabricada de formigó

Fig. 27

Desgast per fregament:
- Recorregut: sis-cents metres (600 m)
- Pressió: sis-cents grams per centímetre quadrat (600 g/cm^2)
- Abrassiu: Carborúndum; un gram per centímetre quadrat (1 g/cm^2 per via humida)
- Desgast mitjà en pèrdua d'alçada: menor de dos amb cinc mil.límetres (2,5 mm)

Recepció

Hom rebutjarà a l'amàs de materials les peces de vorades que presentin defectes, encara que siguin deguts al transport; tampoc seran rebudes aquelles que hagin estat malmeses després de la seva col.locació.

No s'acceptaran les vorades, la secció transversal de les quals no s'adapti a les dimensions assenyalades a les característiques generals, amb unes toleràncies de més menys un centímetre (+/- 1 cm).

Mesurament i abonament

Les vorades es mesuraran i s'abonaran per metres lineals (ml), realment col.locats, mesurats sobre els terreny.

El preu s'entendrà que inclou el formigó de base, la part proporcional de peces de transició i tot els materials i operacions necessàries per a deixar la unitat d'obra totalment acabada, sempre que els quadres de preus no indiquin una altra cosa.

Rigola de rajol hidràulic

Definició:
És un rajol compost d'una capa d'empremta, de morter ric en ciment blanc i àrid fi, que forma la cara i una capa de base de morter menys ric en ciment i àrid més gruixut, que constitueix el dors.

Característiques generals

Si no es defineix als plànols, el tipus reglamentari haurà de ser quadrat, de 20 x 20 cm i 8 cm de gruix, la cara superior de desgast serà de dotze mil.límetres (12 mm) i amb superfície llisa.

Es fabricaran exclusivament amb ciment pòrtland blanc.

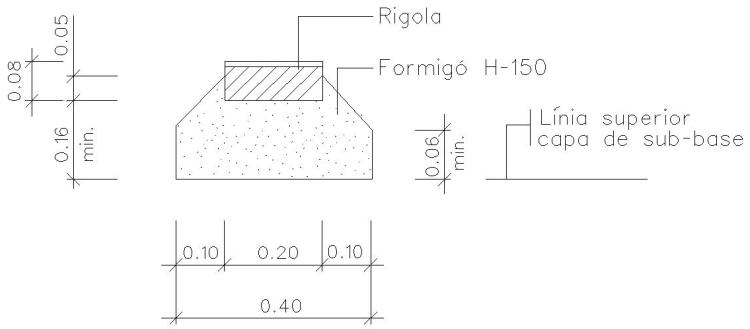

Rigola prefabricada doble capa
morter de ciment

Fig. 28

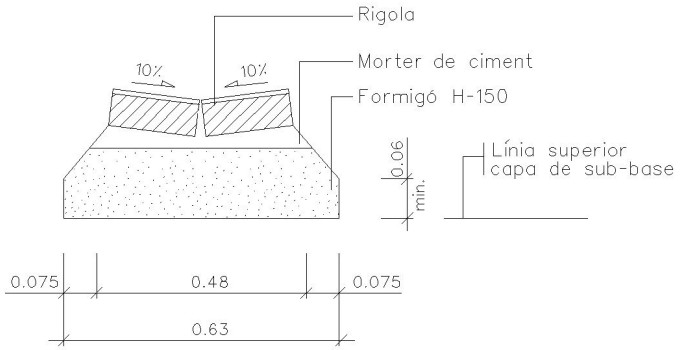

Doble rigola prefabricada
doble capa morter de ciment

Fig. 29

Normes de qualitat

Desgast per fregament:

- Recorregut: dos-cents cinquanta metres (250 m)
- Pressió: sis-cents grams per centímetre quadrat (600 g/cm^2)
- Abrassiu: Sorra silícia; un gram per centímetre quadrat (1 g/cm^2 per via humida)
- Desgast mitjà en pèrdua d'alçada: menor d'un amb cinc mil.límetres (1,5 mm)

Recepció i col.locació

No es rebran les llosetes, si llurs dimensions i gruixos de capes no s'ajusten al que s'ha especificat anteriorment, amb unes toleràncies màximes de ± 2 cm.

De cada amàs s'assajaran tantes llosetes com indiqui el director facultatiu de l'obra.

Si el terme mitjà dels resultats no abasta els límits previstos, es rebutjarà l'amàs.

La rigola es col.locarà segons plànols de detalls; es rejuntarà amb ciment pòrtland i beurada.

Qualsevol peça tacada durant l'execució de l'obra serà substituïda per una altra.

Mesurament i abonament

Sempre que el pressupost del projecte no especifiqui una altra cosa, s'abonaran per metre lineal (ml) col.locat i totalment acabat, inclòs el formigó H-150 de base necessari i tots els materials i operacions que calguin per a deixar la unitat d'obra totalment acabada.

Vorades de pedra natural

Condicions mínimes d'acceptació

- La pedra haurà de ser homogènia, de gra unifrome i de textura compacta i amb un acabat superficial antilliscant.
- No tindrà esquerdes, cavitats, nòduls ni zones metereoritzades i estarà exempta de restes orgàniques.
- La toleràncIa respecte a les seves dimensions teòriques serà de deu mil.límetres (10 mm).
- La pedra tindrà una densitat superior a 2.500 kg/m^3 i una resistència a compressió superior a 1300 kgf/cm^2.
- Pel que fa a la prova de resistència a la intempèrie, aguantaran els vint cicles de congelació sense presentar alteracions visibles.

Mesurament i abonament

Les vorades es mesuraran i s'abonaran per metres linials (ml), realment col.locats, mesurats sobre el terreny.

El preu s'entendrà que inclou el formigó H-150 de base i tots els materials i operacions necessàries per a deixar la unitat d'obra totalment acabada.

INFRAESTRUCTURA DE SERVEIS

L'obra de construcció de la infraestructura de serveis comprèn totes les xarxes de serveis que s'implanten de forma coordinada a les zones S de vorera, entre la línia de vorada (V) i la línia que delimita l'espai públic i l'espai parcel.lat (L). La vorada servirà de referència topogràfica per a construir les xarxes d'abastament d'aigua, gas canalitzat, telefonia, subministrament elèctric en alta tensió, enllumenat públic, xarxa de baixa tensió o qualsevol altre servei.

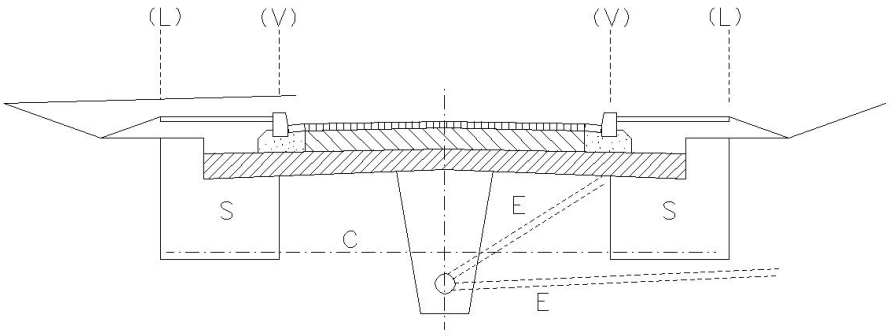

L Límit d'espai públic-espai parcel.lat
V Línia de vorada
C Línia de creuaments de vials
E Embornals i connexions a parcel.les
S Zona de serveis

Fig. 30

Abastament d'aigua

Canonades

Cada tub portarà impreses les característiques següents:
- marca del fabricant
- any de fabricació
- diàmetre nominal
- pressió nominal o de treball
- norma segons la que ha estat fabricat

Les característiques esmentades seran les adequades a la xarxa projectada. Per a qualsevol tipus de canonada es compliran totes les especificacions del Plec de Prescripcions Tècniques per a canonades d'abastament del ministeri corresponent.

Canonades de fibrociment

Compliran les especificacions previstes al Plec de Prescripcions Tècniques

Generals per a canonades d'abastament, la norma UNE 88-203-81 i la norma ISO-160.

Canonades de polietilè

El polietilè per a construcció de canonades complirà la norma UNE 53.131.

Els tubs presentaran una superfície uniforme i llisa, tant interiorment com exterioment, sense rastre de sediments ni d'incrustacions.

Canonades de PVC

Les canonades de PVC compliran la norma UNE 53.112.

Canonades de foneria

Les canonades de foneria compliran la norma EN 545.

Unions de tubs

Les unions entre els tubs hauran de ser totalment estanques i no produiran cap debilitament del tub.

La pressió nominal serà com a mínim igual a la dels tubs.

Unió de tubs de fibrociment

Les unions entre tubs de fibrociment es faran mitjançant juntes “Gibault”, “RK” o “RKT”.

Les juntes “Gibault” estan constituïdes per un maniguet, dues brides de ferro colat i dos anells tòrics de goma per produir l’estanquitat. Les brides es collen entre si per mitjà de cargols, tot premsant els anells de goma contra el maniguet. El nombre de cargols per junta serà:

de ∅ 50 mm a ∅ 60 mm 2 cargols
de ∅ 80 mm a ∅ 125 mm 3 cargols
de ∅ 150 mm a ∅ 200 mm 4 cargols
de ∅ 250 mm a ∅ 350 mm 6 cargols
de ∅ 400 mm a ∅ 500 mm 8 cargols

Les juntes “RK” estan constituïdes per un maniguet de fibrociment amb una ranura central per muntar tacs de goma separadors dels caps de tubs, i dues més per dos anells de goma amb llavis d’estanquitat.

Unió de tubs de polietilè

L’estanquitat es produirà per mitjà d’una junta d’elastòmer entre la superfície exterior del tub i la interior de la copa de la peça d’unió.

La subjecció mecànica la produirà un anell elàstic de material plàstic o metàl.lic, premsat sobre la superfície exterior del tub per un sistema de con o rosca.

Per al correcte muntatge de les unions es bisellaran sempre els caps de tub.

Les unions de tubs de polietilè d’alta densitat es podran fer també per soldadura.

L’execució de la soldadura comprendrà la preparació dels caps dels tubs, l’escalfament a temperatura controlada i el premsat dels tubs entre si.

Unió de tubs de PVC

Les unions entre tubs de PVC es faran per unió química amb adhesius o per unió elàstica amb conformat del cap i junta de goma.

La realització de les juntes amb adhesius es farà tot netejant primer la superfície exterior del cap del tub i la interior de la copa amb dissolvent, aplicant després l’adhesiu, tant al tub com a la copa, en quantitats adequades per evitar excessos que podrien produir la corrossió al tub, i acoblant immediatament el tub a la copa.

Per a realitzar les juntes elàstiques es netejarà curosament el cap del tub i la copa i s’acoblaran.

Unió de tubs de foneria

Les unions entre tubs de foneria es faran tot introduint el cap del tub dintre d’una copa, i s’hi interposarà material de junta.

Com a material de junta s’empraran normalment anells d’elastòmer.

Peces especials

Seran del mateix material que el tub, de ferro colat o de foneria mal.leable.

S’empraran per a canvis de direcció o secció de les canonades, desviacions o interrupció. Portaran gravada la marca del fabricant.

S’ancoraran amb topalls de formigó prou dimensionats per suportar les forces originades per la pressió interior.

L’acoblament es farà pel mateix sistema que es prescriu per al tub, o amb pletines.

Els materials a emprar per a cada classe de tub seran:

- per a tubs de fibrociment ferro colat
- per a tubs de polietilè polietilè
- per a tubs de PVC PVC
- per a tubs de foneria foneria

Els collarins de derivació per a connexions podran ser de ferro colat per a qualsevol tipus de tub.

Corbes

Tindran igual diàmetre interior que el tub, i un radi de curvatura a l’eix de tres vegades el radi interior del tub, com a mínim.

Cons

S’empraran per a connectar canonades de diàmetres diferents.

Derivació en T

Es faran les derivacions de més de 50 m de diàmetre; no podran produir cap estrangulació

Collarins

S’empraran per a construcció de connexions en fase d’urbanització secundària i en general per a les derivacions de menys de 40 mm de diàmetre.

Seran de dues peces, de ferro colat i ajustats al diàmetre exterior del tub. L’estanquitat entre la canonada i el collarí, s’aconseguirà per interposició d’un anell de goma i premsant el collarí al tub amb dos cargols.

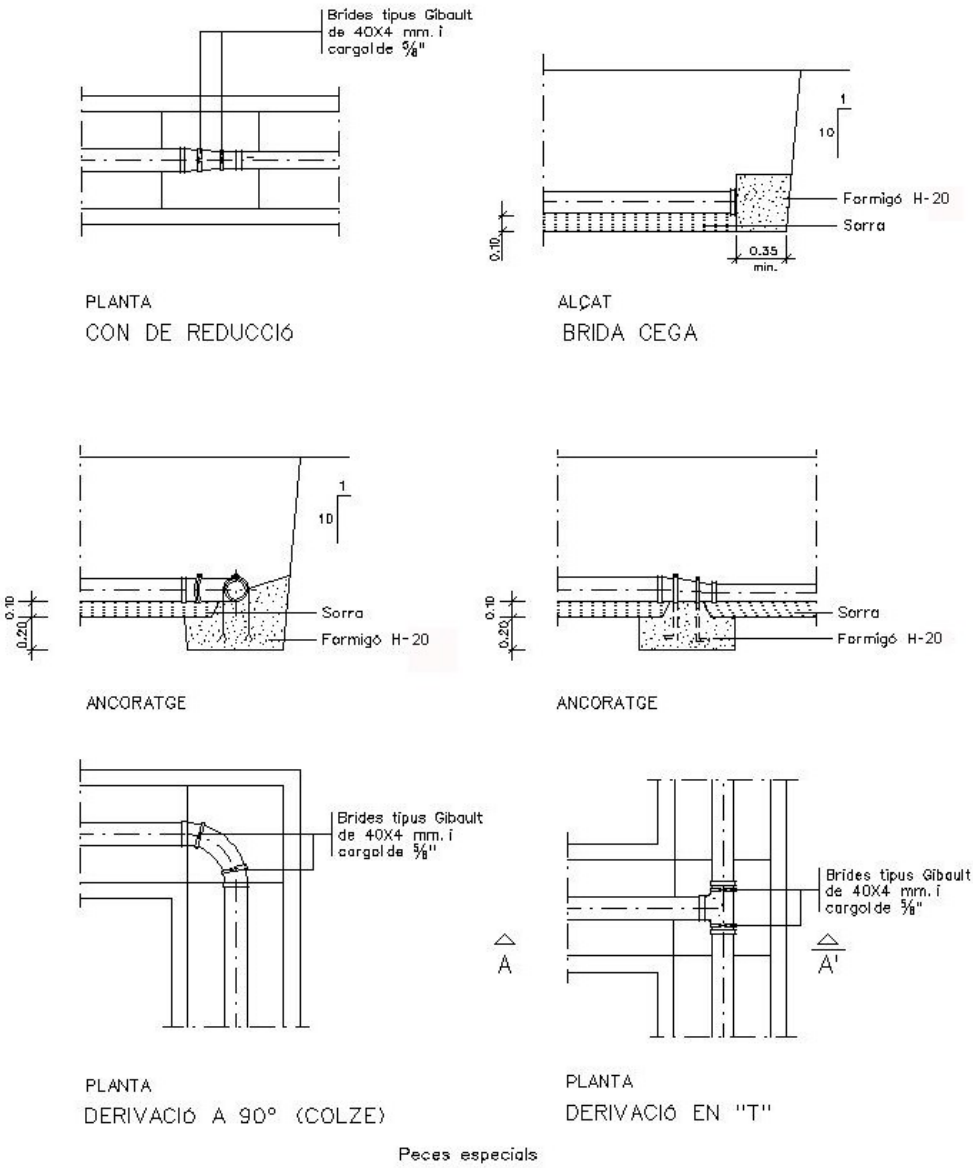

Peces especials

Fig. 31

Vàlvules

Es faran servir per al comandament de cabals, seguretat de les instal.lacions i aïllament del sector de la xarxa.

En la seva construcció es faran servir únicament materials resistents a la corrosió, com ara: fosa grisa, fosa modular, bronze, acer fos, acer inoxidable i elastòmer.

El cos de la vàlvula serà de foneria de primera qualitat o d'acer modelat i haurà de ser prou resistent per suportar sense deformació les pressions de servei i les sobrepressions que es puguin produir; per tant, cal que s'hagin provat a fàbrica, a una pressió mínima de quatre vegades la pressió de servei. Tot el material de foneria estarà pintat.

Les vàlvules que s'hagin d'accionar manualment hauran de ser capaces d'obrir i tancar amb pressió nominal sobre una única cara, sense esforços excessius.

Totes les peces mòbils i llurs suports, susceptibles de desgast, eixos, etc., seran d'acer o bronze i estaran perfectament ajustades.

Els elements de goma o cautxú o d'altres materials inalterables seran resistents a l'erosió i la corrosió.

Els models que es proposin seran sotmesos a l'aprovació del director de les obres.

El tancament serà estanc en totes les vàlvules.

S'instal.laran segons indicacions de la companyia subministradora. Es col.locaran dins d'arquetes quan no portin eix telescòpic i, si en porten, es col.locaran directament al terra amb un trampilló a nivell del paviment que permetrà accionar-les. Les arquetes estaran proveïdes de marc i de tapa de ferro colat (amb anagrama indicador del servei), amb tanca de seguretat i de dimensions que permetin la inspecció i accionament de la vàlvula i el seu desmuntatge parcial o total, sense malmenar l'arqueta.

Vàlvules de comporta

S'empraran diàmetres compresos entre 40 i 400 mm. Tindran el cos de foneria modular o foneria grisa per a pressions nominals fins a 25 kg/cm^2 i d'acer fos per a pressions superiors. L'eix serà d'acer galvanitzati fet d'una única peça i la tija de fixació d'acer inoxidable.

La femella serà de bronze.

El bagant, del mateix material que el cos, tancarà per pressió sobre superfície d'elastòmer. L'accionament sense càrrega es podrà fer sense esforç apreciable, i els mecanismes seran prou resistents per poder obrir-la quan estigui sotmesa a la pressió nominal sobre una única cara.

La unió als tubs es farà amb pletines o bé amb colls i unions "Gibault".

Si la xarxa és de polietilè, convé que la vàlvula porti incorporat un tros de tub de PE a cada extrem, per evitar pèrdues per les dilatacions.

L'estanquitat de l'eix s'aconseguirà amb juntes d'elastòmer.

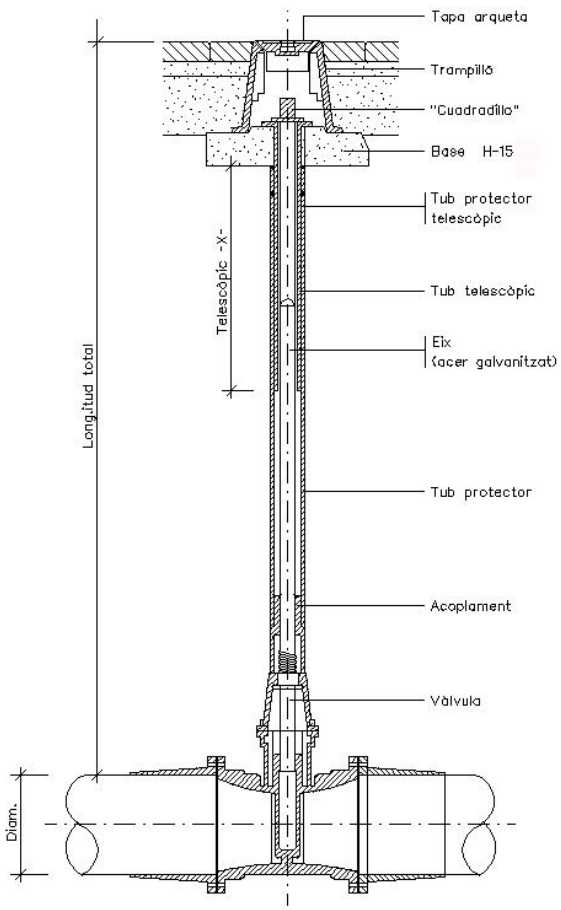

Vàlvula amb junta elàstica i eix telescòpic

Fig. 32

Vàlvules de papallona

Es faran servir en els mateixos casos que les vàlvules de comporta, i amb preferència a aquestes, per diàmetres iguals superiors a 200 mm.

El cos serà de foneria modular o foneria grisa per a pressions nominals fins a 25 kg/cm^2, i d'acer fos per a pressions superiors.

La papallona serà del mateix material que el cos. L'eix serà d'acer inoxidable. La tanca es produirà per pressió sobre una superfície d'elastòmer entre la papallona i el cos.

L'accionament es farà sense esforç apreciable, i si el diàmetre o pressions de servei exigeixen esforços considerables, s'accionarà per mitjà d'un reductor.

Inclourà senyalització de la posició d'obertura o tancament de la papallona.

La tanca sempre serà estanca.

Vàlvules de retenció

Seran de tipus de comporta oscil.lant senzilla o doble.

El cos serà de foneria modular o foneria grisa per a pressions nominals fins a 25 kg kg/cm^2, i d'acer fos per a pressions superiors.

Quan siguin de dues comportes estaran articulades sobre un eix d'acer inoxidable i tancaran sobre juntes d'elastòmer.

La tanca sempre serà estanca.

Purga

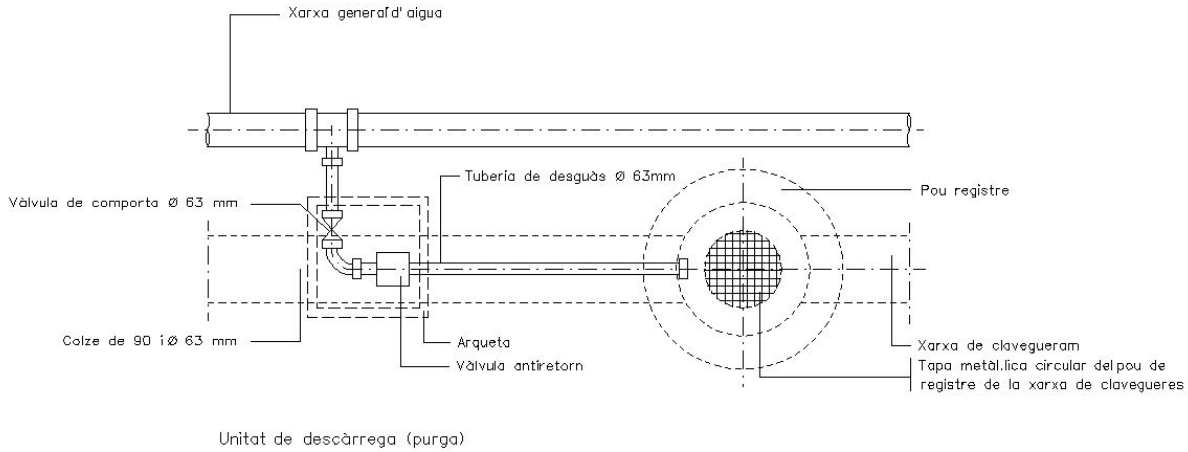

Fig. 33

Anomenem purga a la unitat formada per una vàlvula de descàrrega i una vàlvula de retenció connectada a la xarxa de clavegueram mitjançant tub ∅ 63mm.

El cos d'ambdues vàlvules serà de foneria modular o foneria grisa per a pressions nominals fins a 25 kg/cm^2, i d'acer fos per a pressions superiors.

Ventoses

El cos serà de foneria modular per a pressions nominals fins a 25 kg/cm^2.

Aquestes vàlvules s'instal.laran dins d'una arqueta, si s'escau, que serà d'obra i amb marc i tapa de foneria, si no porten eix telescòpic i trampilló.

Boques de reg

El cos serà de ferro colat.

Les aixetes seran de bronze.

El ràcord serà d'endoll ràpid segons la norma UNE 23-400 d'aleació d'alumini o bronze, DN 45 o 70.

S'instal.larà dins d'una arqueta que podrà ser d'obra o estarà formada pel mateix cos, i tapa de ferro colat desmuntable.

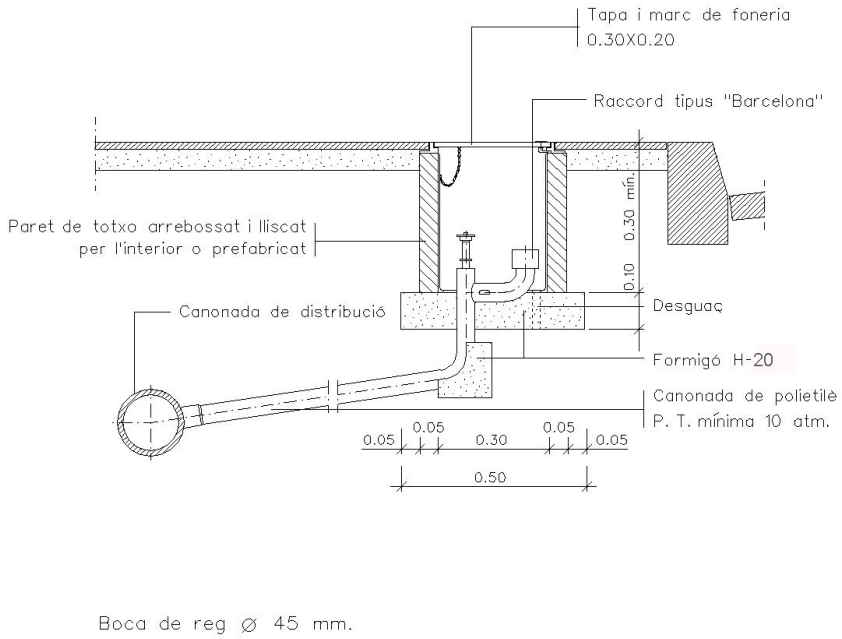

Boca de reg ∅ 45 mm.

Fig. 34

Comptadors per a les boques de reg

El tipus de comptador serà el que indiqui la companyia subministradora, la qual marcarà els criteris per a la seva instal.lació, conjuntament amb la direcció d'obra.

Hidrants

Els hidrants s'han d'ajustar a les prescripcions tècniques indicades al Reial Decret 1942/1993, de 5 de novembre, pel qual s'aprova el Reglament d'instal.lacions de protecció contra incendis.

La seva localització serà senyalitzada d'acord amb el que estableix l'annex a la norma UNE 23-033.

Hidrants soterrats

El tipus d'hidrant serà de 100 mm de diàmetre. La distància entre 2 hidrants no serà superior a 150 m.

S'instal.laran dins d'una arqueta d'obra, que comprèn una vàlvula de comporta i un ràcord d'endoll ràpid, segons la norma UNE 23-400.

Es proveirà de tapa de ferro colat 600 m amb marc i serà de color vermell per la cara vista. Així mateix, la seva situació anirà senyalitzada per una placa indicativa vertical, segons la normativa de Bombers.

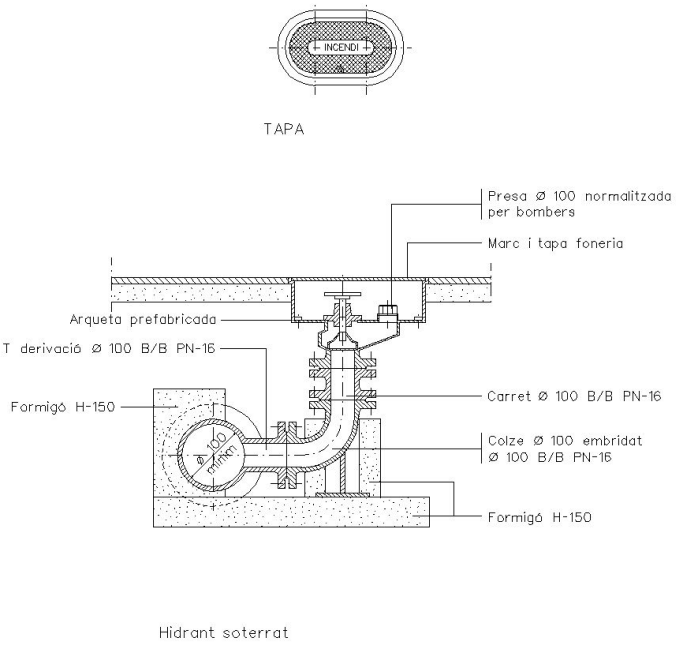

Hidrant soterrat

Fig. 35

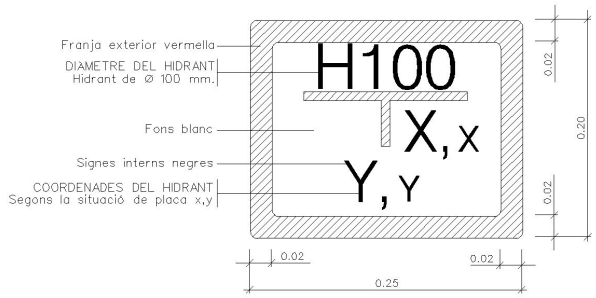

Placa vertical de senyalització d'hidrant soterrat

Fig. 36

Hidrants aeris

El cos serà de fosa modular o fosa grisa. La connexió a la xarxa estarà a 1 m sota terra accionada per un eix d'acer inoxidable. Disposarà d'un sistema de buidat de l'aigua que quedi a la columna després de tancar, per evitar que el gel la pugui deixar fora de servei en un moment de necessitat, i d'un sistema d'autobloqueig.

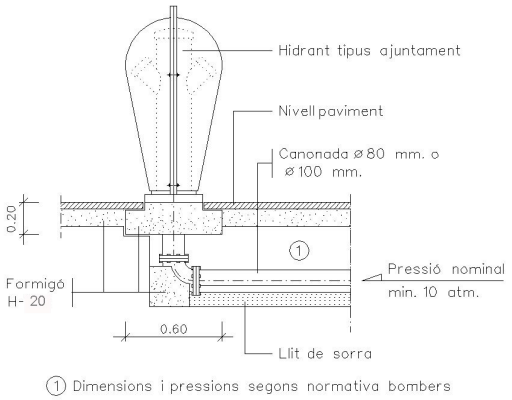

Hidrant aèri de columna

Fig. 37

Execució de les obres

Rases

Les rases per a instal.lació de canonades tindran una amplada mínima de 50 cm i una fondària suficient per a instal.lar la canonada, de forma que quedi una alçada mínima entre la generatriu inferior de tub i la superfície de 100 cm quan s'instal.li sota voreres. Se situarà a la seva posició correcta i prendrà com a referència la cota superior de la vorada col.locada.

El fons de la rasa en voreres s'anivellarà tot estenent una capa de sorra, sauló o greda de 10 cm, com a mínim.

Un cop muntada la canonada es taparà fins a 10 cm a sobre del tub amb sorra, sauló, greda o terres garbellades, exemptes de pedres superiors a 10 cm, segons la direcció d'obra, i es compactaran perfectament els costats del tub.

La resta de rebliment es farà amb els materials de l'excavació o de préstec segons normativa de l'apartat 1.5 "Rebliment de ases".

La primera compactació es farà quan hi hagi com a mínim 50 cm de terra sobre tub. S'exigirà una densitat superior al 95% de la màxima obtinguda a l'assaig Próctor Modificat.

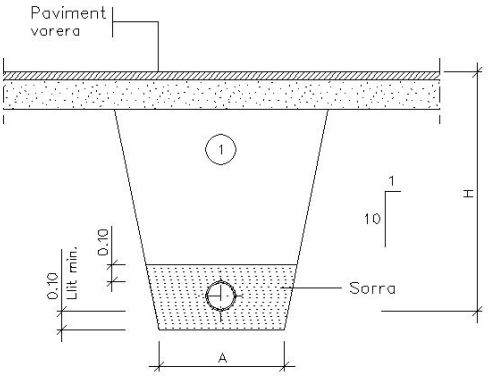

ø NOMINAL CANONADES (m/m)	A (m)	H (m)
de ø 50 a ø 125	0.50	1.00
de ø125 a ø 315	0.60	1.15
de ø315 a ø 500	0.70	1.40

Rasa per a conducció sota vorera

Fig. 38

Quan la rasa pertanyi a una encreuament de vial es tindran en compte les especificacions de l'apartat 1.9.1.

Per a les canonades instal.lades es faran les proves d'estanquitat i de pressió interior.

Arquetes per a vàlvules (dimensions mínimes)

Les arquetes que es facin "in situ" a sota les voreres, per a vàlvules de diàmetres inferiors a 100 mm i fondàries d'1 m com a màxim, seran de planta quadrada amb unes dimensions interiors mínimes de

0,50 x 0,50 m i paret d'obra de 15 cm de gruix. El trampilló d'accés serà de ferro colat amb marc del mateix material, forma quadrada i d'un mínim de 40 x 40 cm.

Les arquetes que es facin "in situ" per a vàlvules de diàmetre igual o superior a 100 mm i de fondària d'1 m fins a la part superior del tub, seran de planta quadrada o circular amb dimensió suficient per a permetre el desmuntatge de la vàlvula, i com a mínim de 0,70 m interior. La paret serà d'obra de 15 cm de gruix. La trapa d'accés serà de ferro colat, amb marc del mateix material.

Les parets no reposaran en cap cas sobre els tubs, i es faran arcs de descàrrega per al seu pas.

Es preveurà un sistema de desguàs o com a mínim una arqueta per a poder recollir l'aigua que hi entri.

També poden ser prefabricades; en aquest cas s'adaptaran a les característiques de la vàlvula que continguin.

En tot cas, s'intentarà compatibilitzar la definició d'elements amb la normativa i criteri particular de la companyia concessionària.

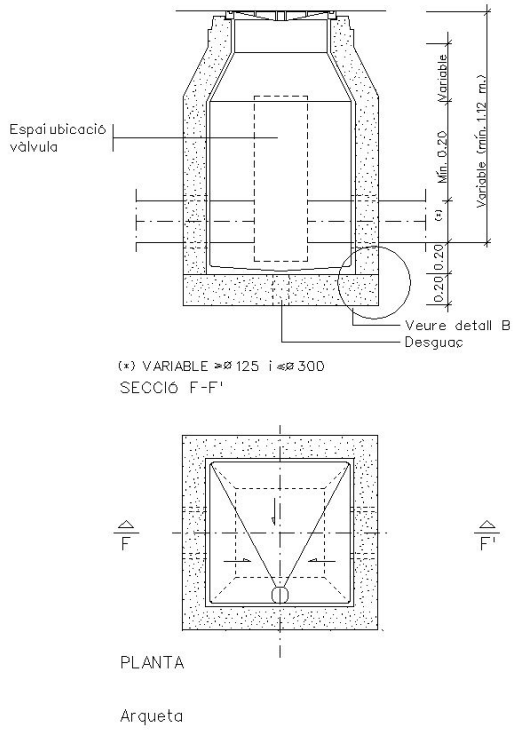

Fig. 39

Mesurament i abonament

Si el pressupost del projecte no especifica una altra cosa, les conduccions d'abastament d'aigües es mesuraran i abonaran per metre lineal realment construït. S'entendrà que el preu del metre lineal inclou la part proporcional de sorra, formigó, part proporcional de juntes, peces especials, proteccions i tots els materials, maquinària i operacions necessàries per a deixar les obres amb la qualitat definida als apartats anteriors. Únicament les arquetes, vàlvules, ventoses, hidrants, boques de reg i connexió a xarxa existent s'abonaran per unitat realment executada, sempre que el pressupost del projecte ho especifiqui d'aquesta manera. En les purgues també estarà inclòs el tub entre les vàlvules, el de connexió al clavegueram i a la xarxa d'aigua, les connexions i part propocional de peces especials.

Xarxes d'energia elèctrica i d'enllumenat públic

Compliran els reglaments esmentats a l'apartat 1.3.2 del Plec de Condicions Tècniques Generals.

Seran també d'obligat compliment les normes particulars de la companyia subministradora, així com la legislació que substitueixi, modifiqui o completi les esmentades disposicions, i també la nova legislació aplicable, que es promulgui amb anterioritat a la contractació de la present obra.

Permisos, llicències i dictàmens

El contractista haurà d'obtenir els permisos, visats, llicències i dictàmens necessaris per a l'execució i posada en servei de les obres, i haurà d'abonar tots els càrrecs, taxes i impostos que es derivin de llur obtenció i de visat del projecte d'enllumenat públic, del col.legi professional corresponent.

El contractista també haurà d'abonar totes les despeses necessàries per a l'obtenció de l'aprovació prèvia del projecte i l'autorització de posada en servei del Departament d'Indústria i Energia o estament en qui delegui.

Documentació prèvia a l'inici de les obres elèctriques

Un cop adjudicada l'obra definitivament, i abans de la instal.lació, el contractista presentarà al director de l'obra els catàlegs, cartes, mostres, certificats de garantia, de colada, etc., dels materials que s'han d'utilitzar a l'obra.

No es podran emprar materials sense que prèviament hagin estat acceptats per la direcció de l'obra. Aquest control previ no constitueix recepció definitiva i, per tant, els materials poden ser rebutjats per la direcció de l'obra, àdhuc després de ser col.locats, si no compleixen les condicions exigides en aquest Plec de Condicions, i podran ser reemplaçats per d'altres que les compleixin.

Els materials rebutjats per la direcció de l'obra, si fossin replegats o col.locats, hauran de ser retirats pel contractista, immediatament i en llur totalitat. Si no es compleix aquesta condició la direcció de l'obra podrà manar de retirar-los pel mitjà que cregui oportú a càrrec de la contracta.

Tots els materials i elements estaran en perfecte estat de conservació i ús, i es rebutjaran aquells que estiguin avariats, amb defectes o deteriorats.

Els materials o elements a emprar, les característiques particulars dels quals no s'especifiquin en aquest Plec de Condicions, seran del tipus i qualitats que utilitzi nornalment l'empresa subministradora d'electricitat, i previ el vist i plau del director de l'obra.

Abans d'instal.lar qualsevol material, caldrà presentar els següents certificats:

<u>Cables</u>

Protocol d'asaig dels cables a emprar, signat pel fabricant. Registre d'empresa emès per AENOR segons ISO 9000.

<u>Bàculs i columnes:</u>

Certificats i plànols amb totes les característiques de suport (mides, gruixos, tipus d'acer, característiques del galvanitzat, etc.) que figurin en aquest Plec de Prescripcions, plànols i altra documentació d'aquest projecte. Certificat de conformitat a normes segons RD 2642/1985.

<u>Certificat de colada</u>

Justificació de la qualitat del fil de la soldadura, mitjançant certificat emès pel proveïdor.

<u>Llumeneres</u>

Certificats de conformitat a normes i catàlegs amb dimensions i característiques de tots els elements que composen el llum, concretament del reflector.

Corbes fotomètriques.

<u>Làmpades</u>

Certificats i catàlegs amb les característiques més importants, concretament mides, vida mitjana i flux lluminós.

<u>Equip d'encesa</u>

Certificats i catàlegs amb les característiques tècniques pròpies.

Xarxa elèctrica (MT i BT)

Cables (conductors)

Els cables de mitjana tensió seran d'alumini i satisfaran les normes UNE 21.123-91 i UNESA 3305 B i 1r complement. Designació RHV o DHV amb sistema de bloqueig a l'entrada de l'aigua i humitats.

Els cables de distribució en BT seran d'alumini amb aïllament de polietilè reticulat (XLPE), coberta de policlorur de vinil (PVC) i designació UNE RV 0,6/1 kV, segons UNE 21.123.91 i UNESA 33046 i 1r complement.

Tots els cables seran homologats per les companyies subministradores.

Mesurament i abonament

Els conductors es mesuraran i abonaran per metre lineal (ml), i el preu comprendrà l'adquisició, transport, carreteig, col.locació del cable, subjeccions, "capuchones" o cintes antihumitat, així com la retirada i l'abonament de les bobines corresponents.

Conduccions de xarxes elèctriques

Anomenem conduccions a les obres i materials necessaris per a col.locar els conductors de MT i BT sota les voreres i les calçades.

Conduccions sota vorera

Els conductors de MT i BT es col.locaran en rases amb unes dimensions mínimes de 40 cm d'amplada i 90 cm de fondària per a la MT, i de 0,70 cm per a la BT.

En qualsevol cas, han de permetre una instal.lació còmoda dels cables.

Les rases cal que siguin verticals en tota la seva fondària, anivellant-les amb un llit de sorra de 10 cm sobre el qual es col.locaran els cables que seran estesos per rodets col.locats dins la rasa, de manera que puguin girar lliurement i no malmetin el cable. Posteriomentt a la seva estesa, es cobriran amb una capa de sorra de 10 cm. Es col.locaran subjeccions entre les tres fases de MT per a evitar la dispersió dels conductors per efecte dels corrents de cortocircuit o dilatacions.

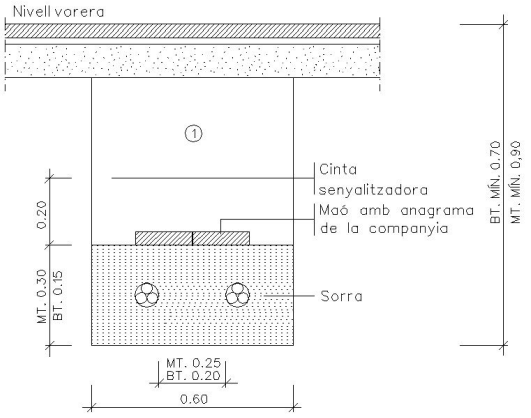

Rases sota vorera per a M.T.ó B.T. 2 circuits

Fig. 40

Sobre la capa de sorra de recobriment es col.locarà un totxo de protecció i a 20 cm d'aquest capa anirà una cinta de senyalització.

Per al reblè de les rases s'exigirà una densitat superior al 95% de la màxima obtinguda a l'assaig Próctor Modificat.

Conduccions sota calçada

Els conductors es col.locaran dins de tubs ∅ 150 de fibrociment els quals aniran envoltats de formigó.

Per dins de cada tub tan sols passarà un circuit.

L'amplada de les rases dependrà del nombre de tubulars; caldrà deixar un tub de reserva per a futures ampliacions.

La fondària de les rases serà com a mínim de 0,90, per a la MT, i de 0,70 m, per a la BT en guals, i d'1 m sota calçada.

Als extrems de la conducció sota calçada es construirà una arqueta, sense tapa, de dimensions que permetin la manipulació dels conductors.

Mesurament i abonament

Les conduccions es mesuraran i abonaran per metre lineal (ml). S'entendrà que el preu de conducció sota vorera inclou, si el pressupost del projecte no especifica una altra cosa, l'excavació, el reblenait, la sorra, els totxos i la cinta de senyalització. En la conducció sota calçada també inclou els tubs, el formigó i les arquetes no registrables, situades a ambdós extrems.

Elements singulars

Arquetes

Podran ser prefabricades o fetes "in situ" amb dimensions que permetin la manipulació dels cables. amb tapa d'accés i marc de ferro colat, si s'escau.

Basaments i suports d'armaris

Seran prefabricats i homologats per la companyia subministradora del servei i es col.locaran seguint els seus criteris.

Mesurament i abonament

Es mesuraran i abonaran per unitat realment executada, sempre que el pressupost del projecte ho especifiqui d'aquesta manera. En el preu també estarà inclòs el fonament i les connexions.

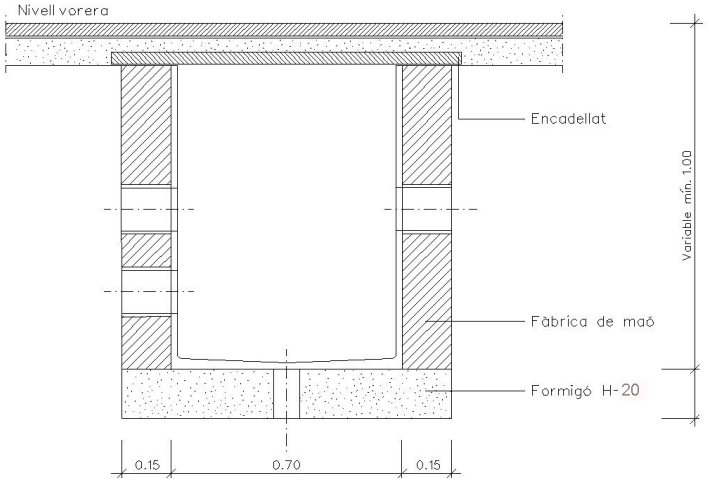

Arqueta no registrable per a M.T.ó B.T.

Fig. 42

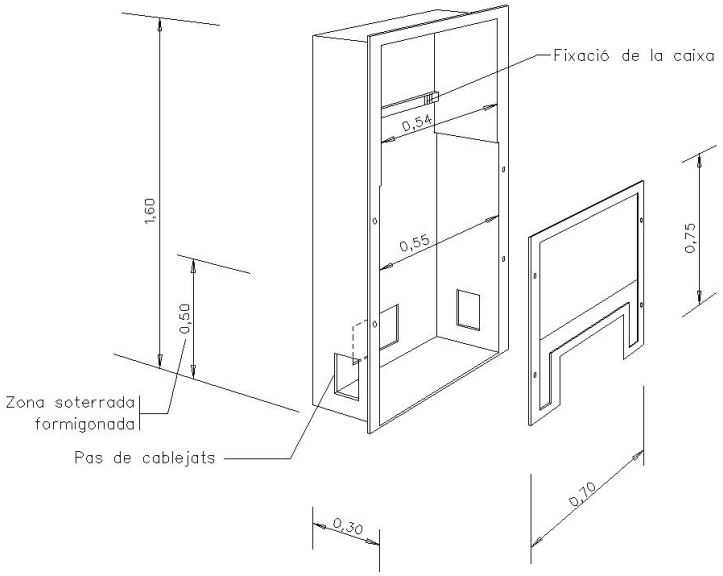

Soport armari escomesa de Baixa Tensió

Fig. 43

Estacions transformadores

Les estacions transformadores poden ser prefabricades o fetes “in situ” i a la vegada aèries i soterrades.

Les estacions transformadores prefabricades seran homologades per la companyia elèctrica que correspongui.

Les estacions transformadores fetes “in situ” compliran en tot moment les normatives i recomanacions fetes per les companyies elèctriques i es construiran segons els esquemes que figuren als plànols del projecte i d’acord amb les instruccions de la direcció facultativa.

Mesurament i abonament

Comprèn l’excavació en qualsevol tipus de terreny, el basament, la construcció de l’estació, xarxa de terres, enllumenat interior, reparació de cel.les, ferratges d’OC (portes, mampares de protecció, reixes de ventilació, etc.) i tots els treballs i materials necessaris, així com l’aportació de mitjans precisos per al correcte acabat de l’obra.

Si l’estació transformadora és prefabricada, a més estarà inclòs al preu de la unitat el subministrament, la col.locació i el tipus d’acabat exterior que determini la direcció d’obra.

Es mesurarà per unitat (ut) totalment acabada.

Utilllatge interior de l’estació transformadora

Aquesta unitat comprèn tots els elements (ruptofusibles, terminacions interiors de MT fins al transformador, terrres del neutre de BT, circuit trifàsic amb tub de coure i comandament a distància, senyalització, etc.) i tot aquells materials i operacions necessàries per al bon funcionament de l’ET, d’acord amb la companyia subministradora elèctrica.

L’aparellatge interior per a ET prefabricades amb cabines SFG inclou els fusibles, terminacions interiors a les cabines i al transformador (MT), circuit del “disparo” del rupto, terres del neutre de BT i tot aquell material i operacions necessàries per al bon funcionament de l’ET, d’acord amb la normativa de la companyia elèctrica.

Es mesurarà i abonarà per unitat totalment acabada i comprovada.

Enllumenat públic

Condicions dels materials

Llumeneres tancades

Seran les pròpies de l'enllumenat públic, amb possibilitat d'anar en bàcul o en columna, i amb capacitat per a posar-hi l'equip elèctric de doble encesa.

Seran tancades amb un grau de protecció IP-44 com a mínim, classe I. L'hermeticitat del grup òptic serà mínim IP-65. Quan siguin accessibles, seran de classe II.

Tots els materials seran inalterables a la intempèrie.

La part estructural o cos principal de la lluminària, constarà de peces d'alumini injectat a pressió, segons UNE 38269. Aniran convenientment pintades a l'exterior i la pintura complirà els següents valors: classe 0, segons UNE 48032 amb lluentor a 60º > 83% + 5, segons UNE 48026 o normes equivalents.

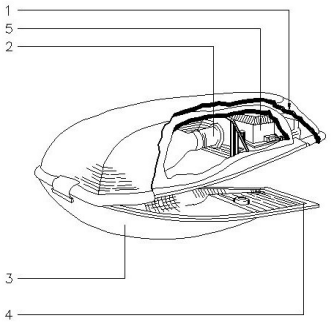

1 — Part estructural
2 — Grup òptic IP-65
3 — Vidre trempat pla o de forma lleugerament corbada.
4 — Junta d' estanqueitat
5 — Compartiment auxiliar elèctric. serà igual o superior a IP-54

Llumenera tancada

Fig. 44

El reflector serà de xapa d'alumini de gran puresa, enlluetat i anoditzat. El seu gruix serà com a mínim d'1,2 mm, el qual, una vegada conformat, ha de quedar amb un gruix mínim d'1,0 mm. El gruix mínim de la capa anòdica serà de quatre micres, segons UNE 38017.

La qualitat del segellat haurà de ser com a mínim "BONA"; segons UNE 38016 o 38017.

Tindrà un tancament de protecció mínima IP-65, que garanteixi la conservació de les qualitats òptiques.

El reflector podrà ser també de vidre aluminitzat, inalterable.

El tancament serà de vidre trempat, pla o de forma lleugerament corbada o prismàtic, resistent al xoc tèrmic i al mecànic.

Totes les fixacions, cargoleria, pestells, etc. seran de material no oxidable.

El rendiment fotomètric del reflector amb el seu vidre de tancament, serà més gran del 70% per a les làmpades d'ampolla transparent, de forma tubular o el.líptica, de vapor de sodi d'alta pressió o halogenurs. Aquest rendiment serà més gran del 60% quan l'ampolla de la làmpada sigui amb recobriment fosfòric. Independentment d'aquests paràmetres, com a mínim s'han d'obtenir els resultats lluminotècnics projectats.

Les mides de les llumeneres no seran mai inferiors a les que figuren als plànols.

El compartiment d'auxiliars elèctrics incorporat en el mateix aparell haurà de permetre el muntatge amb amplitud dels elements elèctrics i el seu funcionament a la temperatura adient, que en cap cas serà superior als 60º C d'ambient. El grau de protecció del compartiment d'auxiliars elèctrics serà igual o superior a IP 44, segons EN 60598.

Les juntes emprades per aconseguir l'hermeticitat del bloc òptic, seran de materials elàstics que no puguin patir alteracions a temperatures de fins a 120º C.

El portallànties serà de porcellana, fabricat segons la norma UNE 20.397-76, muntat a l'armadura mitjançant un mecanisme que pugui permetre la seva regulació, tant horitzontalment com vertical, adequant-lo al tipus i potència de la llàntia i per a distintes distribucions del feix de llum.

Totes les parts metàl.liques seran no oxidables.

El dispositiu de subjecció de la llumenera haurà de tenir un mínim de tres punts de suport que assegurin que la posició de la lluminària no variarà per agents fortuïts i serà capaç de resistir un pes cinc vegades superior al de la llumenera equipada.
La instal.lació elèctrica interior de la llumenera es realitzarà amb materials resistents a les altes temperatures, amb cable tricapa de poliester fibra de vidre.

El dimensionat de la llumenera i els materials emprats hauran de garantir que, després d'un període de 10 hores de funcionament a temperatura ambient de 25º C, cap punt dels distints components registri una temperatura superior a l'admesa per la norma UNE EN 60598.

Llumenera esfèrica

Tindrà el globus difusor de polietilè d'alta densitat o policarbonat, opal resistent a l'impacte (IP 9) i a l l'envelliment per acció de la radiació ultraviolada.

La base portaglobus serà de foneria d'alumini, prevista per a allotjar l'equip d'encesa, el portallànties i la xapa reflectora.

Amb deflector-reflector incorporat per tal d'evitar al màxim la llum cap amunt i augmentar el rendiment lumínic cap a la calçada.

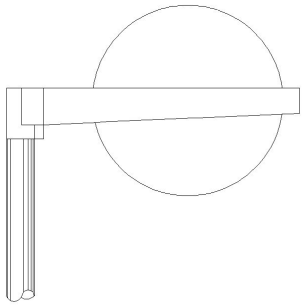

Lluminària esfèrica asimètrica

Fig. 45

Projectors

Seran especialment dissenyats per a llums de descàrrega, d'elevada estanquitat i resistència mecànica.

El sistema d'obertura serà de tancament ràpid, sense necessitat d'eina per als projectors amb grau de protecció del sistema òptic IP 65, o amb eina senzilla per als de grau de protecció IP 66.

Tindran capacitat per allotjar l'equip, d'alt factor i doble nivell.

L'armadura serà de fundició d'alumini o alumini extrusionat i anoditzat, o de polímers tècnics reforçats amb fibra de vidre.

Els allotjaments dels equips permetran posicionar els portallànties segons els diversos tipus de reflector, admetent també la possibilitat d'allotjar làmpades de doble contacte.

Estaran proveïts de borns de connexions, amb regletes i presa de terra, i entrada de cables per mitjà d'una premsa-estopa amb curts-circuits seccionables per cartutx fundible, fins a una grandària de 10 x 38 mm.

El reflector serà de xapa d'alumini de gran puresa, enlluetat i anoditzat. El seu gruix serà com a mínim d'1,2 mm, el qual, una vegada conformat, ha de quedar amb un gruix mínim d'1,0 mm. El gruix mínim de la capa anòdica serà de quatre micres, segons UNE 38017.

La qualitat del segellat haurà de ser com a mínim "BONA", segons UNE 38016 o 38017.

Serà de fàcil substitució, amb reglatge de la làmpada incorporat.

Tindrà un tancament de protecció mínima IP-65, que garanteixi la conservació de les qualitats òptiques.

El reflector podrà ser també de vidre aluminitzat, inalterable.

El tancament serà de vidre trempat pla, de 3 mm de gruix mínim.

Hi haurà una junta d'hermeticitat de silicona o etilè propilè terpolímer (EPDM) entre el tancament de vidre i l'armadura, dipositada perimetralment en una canaleta adequada.

El grau de protecció del projector serà IP-65 o superior.

El portallànties serà de porcellana, de gran qualitat, muntat damunt d'un suport de xapa no oxidable, que permeti diverses graduacions de reglatge en sentit vertical i longitudinal per a diversos tipus de llums i de repartiments lluminosos.

Tots els materials seran inalterables a la intempèrie.

Totes les fixacions, cargoleria, pestells, etc., seran de material no oxidable.

La direcció d'obra indicarà al contractista el tipus de llumenera o projector que, d'acord amb aquest plec, s'ajusti a les necessitats de l'Ajuntament.

Balastos

Característiques físiques:

Tots els balastos hauran de portar clarament marcades les següents indicacions:
1. Marca d'origen
2. Número de model o referència del fabricant
3. Tensió nominal, freqüència i corrent d'alimentació
4. Temperatura de treball nominal màxima Tw
5. Potència nominal i tipus de llum
6. Augment de la temperatura nominal del balast
7. Tipus interior o exterior

Característiques constructives:

Els balastos hauran de ser construïts amb:
1. Xapa magnètica de baixa pèrdua
2. Conductors esmaltats classe 2 H 180º C
3. Impregnació al buit amb resines epoxídiques
4. Materials de plàstic (bobines i tapes) amb poliamida i fibra de vidre (autoextingible V-O)
5. Construcció cuirassada per a ser exempts de fluix dispers

Característiques normatives:

Hauran de tenir certificat d'homologació de les normes següents:
1. CEI 922 o UNE 20922 (Balastos per a llums de descàrrega). Prescripcions generals i de seguretat.
2. CEI 923 o UNE 20923 (Balastos per a llums de descàrrega). Prescripcions de funcionament.

Arrencadors

S'utilitzaran arrencadors temporitzats per a estalviar un perllongat cansament per alta tensió, perjudicial per a l'equip o la línia, així com perills innecessaris.

Característiques físiques:

Tots els arrencadors hauran de portar clarament marcades les indicacions següents:
1. Marca d'origen
2. Número de model o referència del fabricant
3. Senyal que indiqui el valor del pic de tensió-producció
4. Tensió nominal, freqüència
5. Temperatura de treball nominal màxima Tw
6. Potències i tipus de llum
7. Augment de la temperatura nominal de treball Δt.
8. Indicació de la capacitat de càrrega

Característiques constructives:
1. Components electrònics de qualitat professional
2. Pot de plàstic amb poliamida i fibra de vidre (autoextingible V-O) o pot d'alumini
3. Protecció amb resines epoxídiques o vernís de poliuretà classe V-O, com a protecció contra ambients agressius
4. Un impuls per període de xarxa com a mínim

Característiques normatives:

Hauran de tenir certificat d'homologació de les normes següents:
1. CEI 926 o UNE 20066 (Aparells arrencadors i cebadors excepte els d'efluvis). Prescripcions generals i de seguretat.
2. CEI 927 o UNE 20067 (Aparells arrencadors i cebadors excepte els d'efluvis). Prescripcions de funcionament.

Condensadors

Característiques físiques:

Tots els condensadors hauran de portar clarament marcades les indicacions següents:
1. Marca d'origen
2. Número de model o referència del fabricant
3. Capacitat nominal i tolerància
4. Tensió nominal
5. Quan s'hi munti una resistència de descàrrega o un fusible s'hi posarà el símbol corresponent
6. La freqüència nominal o gamma de freqüències
7. Temperatura nominal mínima i màxima
8. El seu símbol, si el condensador és auto-regenerable

Característiques constructives:
1. Estaran fabricats amb film de polipropilè metalitzat sobre nucli estable
2. La carcassa serà d'alumini o plàstic de poliamida autoextingible VZ
3. No es faran servir POB ni cap altre material contaminant. La fabricació es realitzarà en sec i, només quan la instal.lació ho requereixi, es faran servir resines especials de poliuretà autoextingible VZ
4. Amb resistència de descàrrega o amb fusible

Característiques normatives:

Hauran de tenir certificat d'homologació de les normes següents:
1. CEI 1048 o UNE 61048 (Condensadors per a ser utilitzats en els circuits de llums tubulars de fluorescència i altres llums de descàrrega). Generalitat i prescripcions de seguretat.
2. CEI 1049 o UNE 61049 (Condensadors per a ser utilitzats en els circuits de llums tubulars de fluorescència i altres llums de descàrrega). Prescripcions de funcionament.

Proteccions

A més de la protecció de cada punt de llum amb fusibles, s'instal.larà una placa de terra a cada punt de llum i quadre. Unint tots les plaques es disposarà una presa de terra, formada per cable de coure nu de trenta-cinc mil.límetres quadrats (35 mm^2) de secció. Les plaques i el cable aniran soterrats directament a terra, i a cinquanta centímetres (0,50 m) de profunditat, com a mínim.

Totes les unions es faran amb soldadura al.luminotèrmica d'alta temperatura de fusió.

La unió de la columna serà mitjançant terminal de pressió, cargol, roseta i femella de material inoxidable. No hi haurà cap unió entremig de dos punts de llum.

A més a més de la posada a terra de les masses, es preveuran dispositius de tall per intensitat de defecte.

S'utilitzaran interruptors diferencials, la sensibilitat dels quals anirà donada pel valor obtingut de la resistència a terra de les masses.

La instal.lació de tots els elements a l'interior de la llumenera, així com la resta de la columna, fa que tota l'operació sigui inacessible i que facin falta eines especials per a llur manipulació.

Caixa de connexió en columna

S'entén per caixa de connexió en columnes el suport i elements de protecció i entroncament que s'instal.laran en cada columna.

Cada punt portarà la seva caixa de connexió a la base de la columna, amb els seus borns i fusibles. Les caixes aniran agafades a la columna mitjançant cargols no oxidables; els conductors arribaran fins a l'interior de la caixa de connexió amb tota la seva secció (coure, coberta, aïllaments i armadura). La grandària de les caixes de connexió s'adaptarà a les seccions de les línies que les connecten.

Els canvis de secció de les línies es faran dintre de les caixes de connexió. No es permetrà la unió de conductors dintre de les arquetes de pas de carrers ni dels tubs de pas de les línies.

La caixa serà de material aïllant no propagador de la flama i no higroscòpic i tindrà els borns

Cada caixa disposarà, com a mínim, del següent:

- curts circuits unipolars amb llurs corresponents cartutxos fusibles, en nombre igual als cables que pugin fins a la llumenera
- borns unipolars amb capacitat suficient per a les seccions dels cables d'alimentació i derivacions que figuren als plànols

Tots els elements de la caixa estaran aïllats elèctricament dels elements metàl.lics de la columna. La cargoleria serà de material inoxidable.

Centre de maniobra i comptatge

Es defineix com a centre de maniobra i comptatge el conjunt d'instal.lacions que calen per a la correcta maniobra d'encesa i apagada de la il.luminació, així com per llur control i mesurament.

Principalment, consten dels elements següents:

- Cèl.lula fotoelèctrica per a la maniobra automàtica i interruptor horari

- Quadre elèctric amb contactors, interruptors, comptadors, fusibles, relés i transformadors d'intensitat i tensió, en el seu cas

- Armari de protecció

- Contactors:
  Seran trifàsics, d'accionament electromagnètic amb contactes de plata, àmpliament dimensionats, que permetran efectuar un nombre considerable d'interrupcions. El consum en servei de la bobina d'accionament no serà superior a seixanta (60) VA. Compliran les Normes VDE-0665 i 0660.

Seran els homologats per la companyia subministradora.

- Fusibles:
  Seran de tipus protegit per evitar projeccions de formació de flama, i no podran sofrir deterioraments més que en les peces fusibles pròpiament dites, o en la part destinada a apagar l'arc.

- Interruptors:
  Seran de coure o llautó, de valor doble, almenys, a la intensitat del circuit elèctric real. No podran tancar-se per gravetat ni adoptar posicions de contacte incomplet. Seran tetrapolars, de connexió interior, amb comandament frontal per estrep i de ruptura brusca.

- Interruptors de puenteig de contactors:

Seran de coure o llautó, de valor doble, almenys, a la intensitat del circuit elèctric real. No podran tancar-se per gravetat ni adoptar posicions de contacte incomplet. Seran tetrapolars, de connexió interior, amb comandament frontal per estrep i de ruptura brusca.

- Interruptor horari:

Serà del tipus astronòmic, digital i programable. Com a mínim disposarà de:

- circuits per a la connexió del sistema d'estalvi energètic (reductor de flux, reductor de tensió, circuit de mitja apagada...)
- circuit especial per a connexió i apagat de qualsevol circuit auxiliar amb programació astronòmica o horària
- quadrant de visualització d'horaris i funcions
- reserva de marxa de més de 1.500 hores (bateries de NICd)
- protegit davant de les pertorbacions elèctriques

- Conductors:
  Seran de coure 750 V, no propagadors de la flama ni de l'incendi i sense emissió de fums ni gasos tòxics i corrosius (UNE-21.031).

- Plaques de terra:
  Tots els centres de distribució portaran connectades a terra totes les parts metàl.liques.

  La resistència de posada a terra no serà superior a deu ohms (10), havent de col.locar, si fos necessari, més plaques a terra.

  Les plaques a terra seran segons el Reglament electrotècnic de baixa tensió.

- Armaris metàl.lics:
  Els armaris seran de xapa d'acer inoxidable, de 2 mm de gruix, pintats exteriorment amb el color normalitzat RAL-7002 . La direcció facultativa podrà optar per un altre color normalitzat d'acord a l'ET propera.

  Recorrent el quadre en sentit longitudinal es disposarà un conductor de coure nu de cinquanta mil.límetres quadrats (50 mm^2), al qual serà connectada la carcassa de l'armari, així com totes les parts metàl.liques, com ara les portes, els suports, etc. Aquest conductor anirà unit al circuit general de terres de l'enllumenat.

  L'armari tindrà un sostre especial, per evitar la caiguda d'aigua per degoteig, i ranures per a la ventilació.

  Hi haurà previstos dos allotjaments separats, un per a les instal.lacions pròpies de la companyia subministradora, i un altre per a les instal.lacions de protecció de línies. La zona destinada a la companyia subministradora es farà seguint les seves indicacions.

  Tots els components aniran dins de mòduls de doble aïllament amb fons de poliester reforçat amb fibra de vidre i tapes transparents de policarbonat, amb les característiques següents:

- doble aïllament
- resistència d'aïllament > 5 M
- rigidesa dielèctrica > 5 kV
- autoextingible (UNE 53315)
- IP 659 (UNE 20.324)
- ICPM, diferencials, magnetotèrmics, interruptors i rellotges, amb finestres provistes de tapes

MÒDUL COMPANYIA: escomesa tipus T2 max. 31,5 Kw/380 V.
segons normes de la cia. suministradora.

MÒDUL ABONAT:

① Contactor 80 A. (AC-1)
② Embornat distribució
③ Interruptors diferencials 40/4/0.3 A.
④ Interruptors magnetotèrmics fins 25 A. 4 "polos".
⑤ Estabilitzador-reductor fins a 30Kw (45Kva)
⑥ Interruptor magnetotèrmic 2 "polos" 6 A. protecció maniobra.
⑦ Interruptor diferencial 40/2/0,3 A. protecció maniobra.
⑧ Base d' endoll 16 A. 2P+tt.
⑨ Interruptor astronòmic programable.
⑩ Selector MAN.-0-AUT. per accionament manual contactor.
⑪ Borns de sortida per cable fins 35 mm².
⑫ "Prensaestopes" sortidas de cable.
⑬ Enllumenat armari amb accionament manual (portalàmpada estanc IP-659, incandescència 60 W.)
⑭ Espai lliure de 270x540 mm.

Tot l'aparellatge anirà dins de caixes de doble aïllament, amb finestres per a tota ela accionaments.

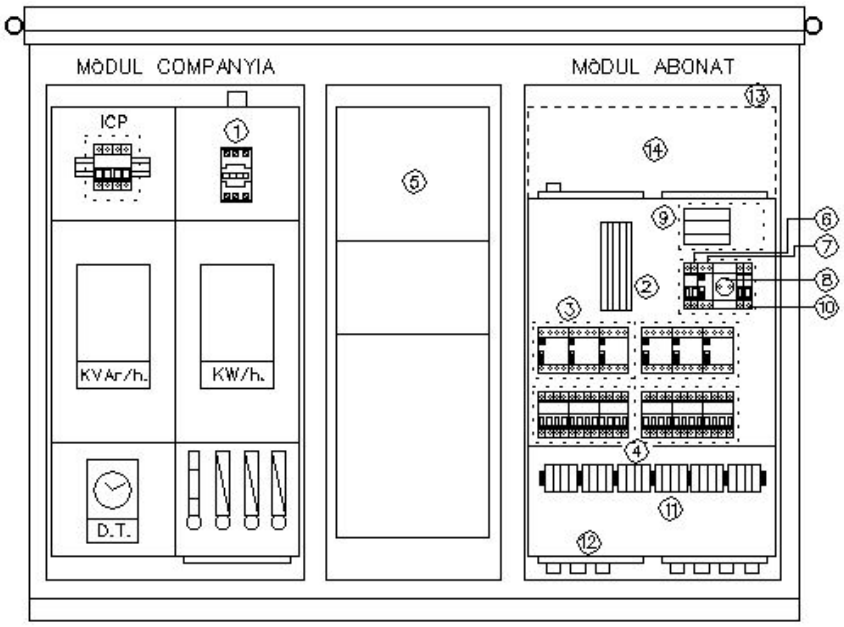

QUADRE DE DISTRIBUCIÓ

Fig. 46

La connexió entre si de tots els elements s'efectuarà de manera ordenada, per tal que es pugui seguir fàcilment qualsevol circuit, marcant-se les diferents fases amb colors internacionals, i amb altres colors els fils corresponents als circuits secundaris de maniobres. Cada conductor s'indetificarà en ambdós extrems de forma indeleble.

Protegit contra contactes directes i indirectes segons la instrucció MI BT 021.

Borns de sortida de 35 mm^2 de secció i premsa-estopes per a cada línia de sortida.

Bossa-suport amb esquema elèctric plastificat.

Equip estabilitzador-reductor de tensió per a instal.lacions elèctriques d'enllumenat

L'equip haurà de complir les especificacions mínimes següents:

- tensió d'alimentació..... 3x380 V amb neutre
- marges de regulació:
- amb U de sortida nominal..... +39% - 5%
- amb U de sortida en règim estalvi VM..... +18% - 20%
- amb U de sortida en règim estalvi VSAP..... +10% - 24%
- marges de freqüència..... 48 Hz a 63 Hz
- precisió de la tensió de sortida..... +/- 2% en qualsevol estat de funcionament
- estabilització..... regulació independent
- per fase
- distorsió armònica..... nul.la
- rendiment..... superior al 97%
- temperatura ambient de treball..... -40º a 45º C
- humitat relativa..... 0% al 95% no condensada
- altitud màxima de funcionament..... 2.400 m.s.n.m.
- factor de potència admissible..... 0,5 induc. a 0,7
- capacitiu
- proteccions d'entrada..... magnetotèrmica per fase
- ind. òptiques per fase en l'equip..... U de xarxa present U en borns de sortida
- l'equip estarà dotat de by-pass automàtic
- disposarà d'una sistema ràpid d'assaig per efectuar els ajustos d'instal.lació de forma ràpida i precisa
- no disposarà de sistemes de transmissió, servomotors, engranatges i corretges.
- disposarà d'un limitador de puntes de corrent d'arrencada per eliminar els possibles disparaments dels ICP
- haurà de disposar de la possibilitat d'ajust de la tensió de sortida a un valor qualsevol desitjat, dins de la tolerància d'alimentació de les làmpades.
- la velocitat de correcció de la tensió en estabilització serà inferior a 250 ms.
- l'equip serà totalment electrònic i no disposarà de sistemes de transmissió, servomotors, engrantages i corretges, etc.
- incorporarà control per microprocessador
- disposarà de comunicació mitjançant interface RS 485 el qual permet l'ajust des d'un ordinador a un sistema de control d'enllumenat centralitzat

<u>Cables per a enllumenat públic</u>

Els cables que s'empraran per a l'enllumenat públic seran de coure electrolític de:

$$K = \frac{1}{58} = 0{,}014241 \ \frac{mm^2}{m} \text{ segons UNE 20.003}$$

de resistència específica, i les seccions nominals que figuren als plànols.

Tots els conductors que s'utilitzin seran de les seccions especificades als plànols. La seva tensió nominal de funcionament serà 0,6/1 kV i la tensió de prova de tres mil cinc-cents volts (3.500 V).

Els cables seran armats i amb coberta de PVC i un aïllament de polietilè reticular (XLPE) designació UNE RVFV 0,6/1 kV.

L'armadura serà d'acer empavonat amb tractament anticorrosiu als cables múltpiles i de material amagnètic (alumini) als unipolars.

La resistència màxima a vint graus centígrads (20º C) haurà de complir amb els valors assenyalats per la norma UNE 21.022-82.

A la coberta, i de manera imborrable, hi figurarà el nom del fabricant, característiques i seccions dels cables, segons UNE 21.123-91 apartat 20.

Els cables de connexió interior dels suports i caixes seran flexibles, classe V, segons UNE 21.022-82, amb aïllament de polietilè reticular XLPE i coberta de PVC, tensió nominal mil volts (0,6/1 kV) ,

designació UNE RV-K 0,61/ kV, i de secció mínima de dos amb cinc mil.límetres quadrats (2,5 mm^2), segons UNE 21.123-91.

Tubs, canalitzacions de cables soterrats

Aquests tubs podran ser rígids o corrugats flexibles de doble cara, la interior llisa, i amb guia de polipropilèt inclosa. Segons norma UNE 50086-2-4N

De polietilè d'alta densitat, color vermell, amb diàmetre exterior mínim de 90 mm per a canalitzacions sota vorera i 160 mm per les de sota calçada.

Estancs i estables fins a una temperatura de seixanta graus centígrads (60º C). Alhora, seran no propagadors de la flama i tindran un grau de protecció nou (9) contra damnatges mecànics.

La unió es farà amb maneguet i junta.

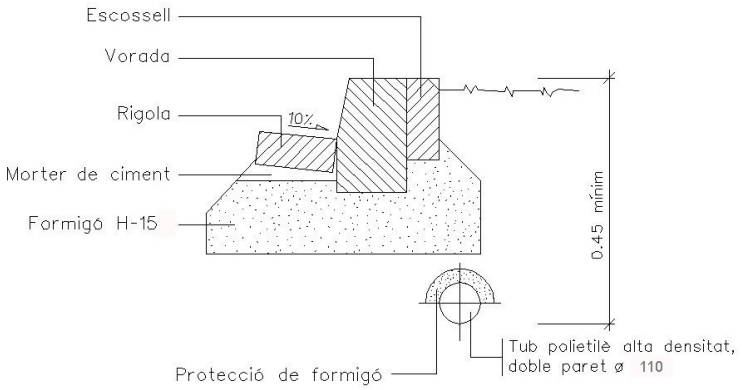

Fig. 47

Columnes i bàculs

La direcció facultativa podrà demanar al contractista un certificat d'homologació de les columnes instal.lades.

En cas que els plànols de projecte no especifiquin una altra cosa, les columnes seran "troncocòniques" de les dimensions especificades als plànols i construïdes en placa d'acer, classe AE-235, grau B, segons UNE 36.080.10985, com a mínim.

El tronc de con s'obtindrà en premsa hidràulica i anirà soldat seguint una generatriu, realitzant-se l'esmentada soldadura amb fil continu i en atmosfera controlada, amb material compatible amb l'acer base.

A l'extrem inferior se soldarà la placa d'ancoratge, de les dimensions especificades als plànols, i dotada d'un cèrcol exterior de reforçament i cartabons de recolzament.

Per al seu ancoratge a la cimentació es disposaran els perns, construïts en acer d'alta resistència a la tracció, cargolat l'extrem superior amb rosca d'una entrada i doblegat el ganxo inferior perquè s'agafi millor a la massa de formigó.

Els perns d'ancoratge seran de la forma i dimensions indicats als plànols, d'acer F-111 UNE 36.011, i zincats.

L'obertura de la porta indicada als plànols presentarà llurs cantons arrodonits.

El marc de reforç exterior serà de ferro, passamà de 30 x 3, soldat exteriorment en línia contínua, i interiorment amb segments per tal que la portella, encastada, ajusti perfectament.

Anirà proveïda de portella en planxa d'acer amb dispositius de subjecció i pany, per tal de protegir contra la possible entrada d'aigua a l'interior de la columna. La porta anirà unida a la columna per una cadeneta galvanitzada.

l costat de la porta es disposarà en un lloc accessible, a l'interior de la columna, i soldat a aquesta, un angular amb un orifici per a la subjecció del cable de terra. Es preveurà un passamà d'un mínim de 4 mm de gruix, per a subjectar-hi la caixa de derivació.

Les columnes es lliuraran galvanitzades en tota la seva longitud, mitjançant immersió en bany calent. El bany galvanitzat ha de contenir un mínim de 98,5% de zenc pur en pes, i s'haurà d'obtenir un dipòsit mínim de 600 g/m^2 sobre la superfície de la columna. Aquesta característica i la d'adherència, continuïtat i aspecte superficial, s'adaptaran al que estableix el RD 2531/85. El gruix de galvanitzat en totes les superfícies, incloses les portes, no serà inferior a 80 micres.

La superfície exterior de la columna no presentarà taques, ratlles ni abonyegaments. El cordó de soldatge serà uniforme i continu; en cas contrari les soldadures es poliran degudament, per tal d'aconseguir un acabat exterior de bona aparença i regularitat.

Les columnes i bàculs seran d'un únic tram, sense soldadures transversals.

També s'admetran en dos trams, com a máxim. En aquest cas, les unions es realitzaran tot introduint a l'interior dels trams per unir un maniguet interior, d'una longitud no inferior a 100 mm, i d'un espessor igual al de la menor d'ambdues peces, com a mínim, soldant-se les tres peces a la vegada i solidàriament, i seguint en tot cas les instruccions i característiques de la soldadura de la generatiru.

En cas que sigui de dos trams, s'haurà d'aportar certificat de laboratori oficial d'assaig de càrrega per tal de comprovar el compliment de les característiques mecàniques i de soldadures, segons normes UNE 72-406-84 EN 40-6 i UNE 72-408-84 EN 40-8. També s'haurà d'adjuntar certificat que indiqui les característiques i configuració de la unió dels dos trams, així com que el guix dels trams sigui el mateix.

Per tal d'assegurar la qualitat del procés productiu de bàculs i columnes, aquest haurà de complir els requisits del sistema de qualitat segons les normes UNE - EN - ISO - 9002, certificat mitjançant el "Registre de l'Empresa".

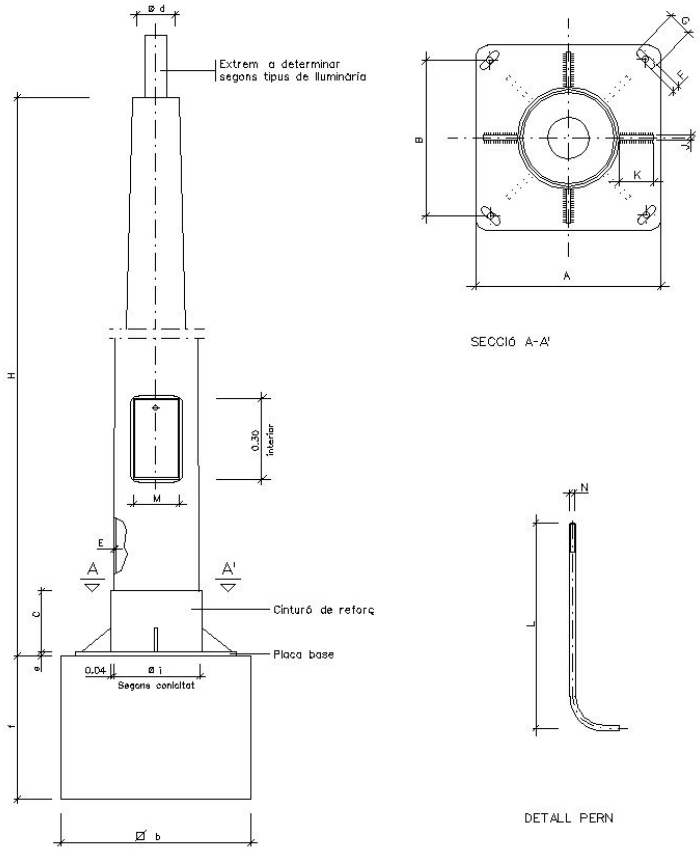

	COS					PLACA-BASE				Porta	CARTABONS		PERNS		Cimentació
	H (m.)	S	ø d	Conicitat (tant per mil)	E	A	B	e	F x G	M	Núm.	C x K x J	Núm.	ø N x L	ø b x f (m.)
COLUMNES	4.00	-	60	20 ± 0,01	3	300	215	6	22x35	103	4	100x80x8	4	14x400	0.65x0.65x0.75
	4.50	-	60	12,5 ± 0,01	3	300	215	6	22x35	95	4	100x80x8	4	14x400	0.70x0.70x0.80
	5.00	-	60	12,5 ± 0,01	3	300	215	6	22x35	120	4	100x80x8	4	14x400	0.70x0.70x0.80
	6.00	-	60	12,5 ± 0,01	3	300	215	6	22x35	125	4	100x80x8	4	18x600	0.70x0.70x0.80
	7.00	-	76	12,5 ± 0,01	3	400	285	8	32x45	125	4	100x90x8	4	24x800	0.80x0.80x1.10
	8.00	-	76	12,5 ± 0,01	3	400	285	8	32x45	125	8	100x90x8	4	24x800	0.80x0.80x1.10
	9.00	-	76	12,5 ± 0,01	4	400	285	8	32x45	128	8	100x100x8	4	24x800	0.90x0.90x1.10
	10.00	-	76	12,5 ± 0,01	4	400	285	10	32x45	128	8	100x100x8	4	27x1000	0.90x0.90x1.20
	11.00	-	76	12,5 ± 0,01	4	400	285	10	32x45	128	8	100x100x8	4	27x1000	1.00x1.00x1.20
	12.00	-	76	12,5 ± 0,01	4	400	285	10	32x45	128	8	100x100x8	4	27x1000	1.00x1.00x1.20

NOTA: Totes les alçaries en metres, tots els dimensionats en mil.límetres.

Quadre de dimensions per a columnes

Fig. 48

Basaments de les columnes

Les dimensions dels basaments, per als diferents tipus de columnes, s'indiquen als plànols.

L'excavació es realitzarà de manera tal que les parets quedin verticals i el fons pla, evitant en aquest les arestes arrodonides.

La cimentació s'efectuarà mitjançant formigó de resistència H-25 (si no s'especifica als plànols una resistència superior), en el qual s'encastaran les perns d'ancoratge, situant-los de manera que la seva col.locació resulti vertical i que sobresurti la longitud suficient per tal d'assegurar l'entrada completa de les femelles de subjecció i llurs volanderes.

Fig. 49

Conduccions

Quan la conducció es realitzi per sota les voreres els cables aniran dins de tubs de polietilè d'alta densitat, que es col.locaran, envoltats de sorra, en una rasa de 40 cm d'amplada i 60 cm de fondària. Entre la sorra i la terra compactada hi haurà una làmina de plàstic senyalitzadora del servei.

Dins de cada tub anirà un únic circuit.

El cable nu de coure s'estendrà paral.lel als tubs, dins de la sorra.

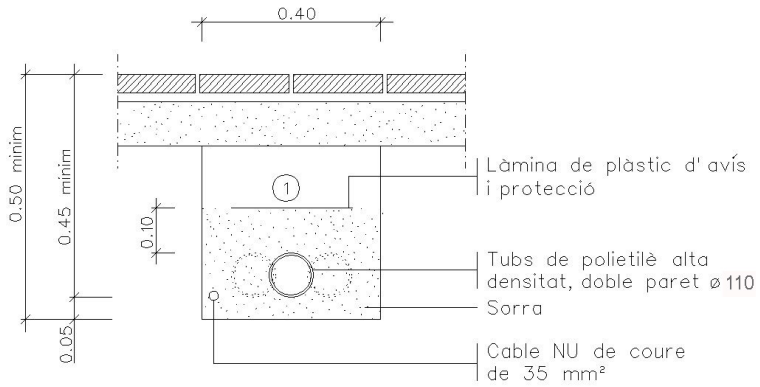

(1) Replè de les rases amb material purgat sense pedres superiors a Ø 8cm. i compactat al 98%.

Rasa tipus per a entubar cables a zona de voreres

Fig. 50

Si la conducció va sota calçada la rasa tindrà 60 cm d'amplada i 1,00 m de fondària i els tubs aniran envoltats de formigó H-20 en comptes de la sorra.

En aquest cas, el nombre de tubs serà igual al de circuits més un que es deixarà de reserva.

A cada extrem del pas sota calçada hi anirà una arqueta prefabricada o feta "in situ", amb dimensions que permetin la manipulació dels cables, amb tapa d'accés i
marc de ferro colat.

Mesurament i abonament

Conduccions per a canalitzacions d'enllumenat

El preu comprèn l'execució del metre lineal de rasa, segons dimensions i característiques, que s'assenyalen als plànols corresponents.

Està inclosa l'excavació en qualsevol tipus de terreny i el rebliment de la rasa, la sorra, la cinta de senyalització, tots els tubs necessaris per a passar els cables i el transport a l'abocador dels materials sobrants.

En cas de conducció per a encreuaments de calçada, el preu inclou, a més, el formigó H-150 de protecció.

També està inclosa la compactació fins a un noranta-cinc per cent (95%) del pròctor normal.

Es mesurarà per metre lineal (ml).

Les arquetes es mesuraran i abonaran per unitat totalment acabada.

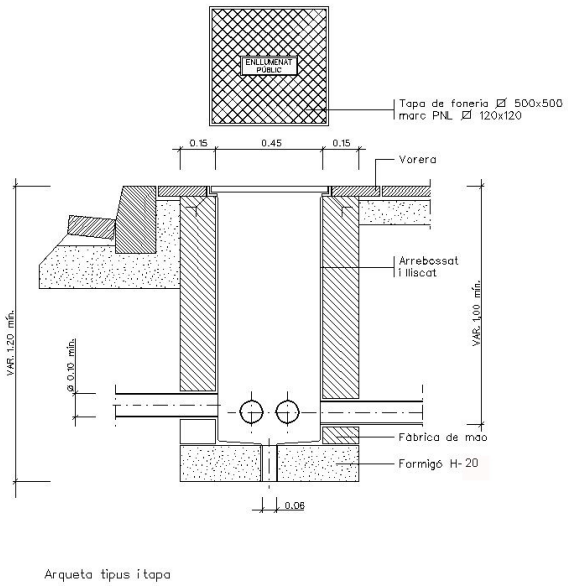

Arqueta tipus i tapa

Fig. 51

Punt de llum

Es defineix la unitat de punt de llum com el conjunt de la columna, llumenera tancada completa, equip d'encesa, llum, caixa de connexió, cables de connexionat des de la caixa fins a la llumenera, posada a terra de tot el conjunt, així com el dau de formigó amb els seus perns d'ancoratge, inclosa l'excavació. També s'inclou la placa o presa de terra, així com accessoris i altres elements necessaris per al seu correcte funcionament.

Es mesurarà per unitat (ut) acabada i comprovada.

Centre i quadres de maniobra

S'inclouen a l'esmentat concepte aquells materials degudament instal.lats necessaris per a la correcta maniobra d'encesa, apagat, protecció i mesurament de les instal.lacions.

Aquesta unitat inclou principalment quadres metàl.lics d'acer inoxidable, cèl.lules fotoelèctriques, rellotge horari, comptadors, amperímetres i voltímetres, interruptors diferencials i magnetotèrmics, fusibles, armaris, comptadors, posada a terra, basament per al corresponent ancoratge, cables elèctrics de connexió fins al quadre de baixa tensió dins l'estació transformadora.

Inclou l'esmentada unitat, el subministrament i instal.lació de l'armari de maniobra, com a continent dels elements abans esmentats, així com l'obra civil d'assentament d'aquest. Tot això degudament connexionat i posat en servei.

Es mesurarà per unitat (ut) acabada i en servei.

Cables

Al preu assignat per metre linial (ml) queda comprès el cost de totes les operacions d'aquisició, transport, carreteig i col.locació del cable, així com la retirada i l'abonament de les bobines corresponents.

Es mesurarà per metres lineals realment instal.lats.

El cablejat interior de les columnes està inclòs dins del preu de la unitat de punt de llum.

Equip estabilitzador-reductor de tensió

Es mesurarà i abonarà per unitat. El preu inclou el subministrament i la instal.lació, així com tots els materials i operacions necessàries per a deixar-lo totalment instal.lat.

Xarxes de telecomunicacions

Xarxa telefònica

Totes les infraestructures telefòniques soterrades es construiran d'acord amb el projecte aprovat i les especificacions de la companyia telefònica.

Materials

Tots els materials a emprar seran els homologats per la companyia telefònica i els definits als plànols i al present plec.

Materials homologats en telefònica

- Tubs de PVC rígid ∅ 110, ∅ 63 i ∅ 40 mm, especificació núm. 634.008, codis núms. 510.505 (110x1,2), 510.696 (63x1,2) i 510.700 (40x1,2).
- Colzes de PVC rígid ∅ 110 i ∅ 63 mm, especificació núm. 634.024, codis núms. 510.172 (110/90/490), 510.718 (110/45/5000), 510.726 (63/45/2500) i 510.734 (63/90/561).
- Netejador i adhesiu per encolar unions de tubs i colzes, codis 510.866 i 510.858.
- Suport d'enganxament de politges, per tir de cable, codi núm. 510.203.
- Regletes i ganxos per a suspensió de cables, especificació núm. 634.016, codis núms. 510.777 (regleta tipus C), 510.785 (ganxo tipus A, per a un cable) i 510.793 (ganxo tipus B, per a dos cables).
- Tapes per arquetes i cambres
- Arquetes prefabricades
- Cambres prefabricades

Canalitzacions

Totes les canalitzacions es construiran segons els prismes formigonats homologats per la companyia telefònica. Quan la canalització discorri per sota voravia, l'altura mínima entre el paviment de voravia i el sostre del prisma serà de quaranta-cinc centímetres (0,45 m).

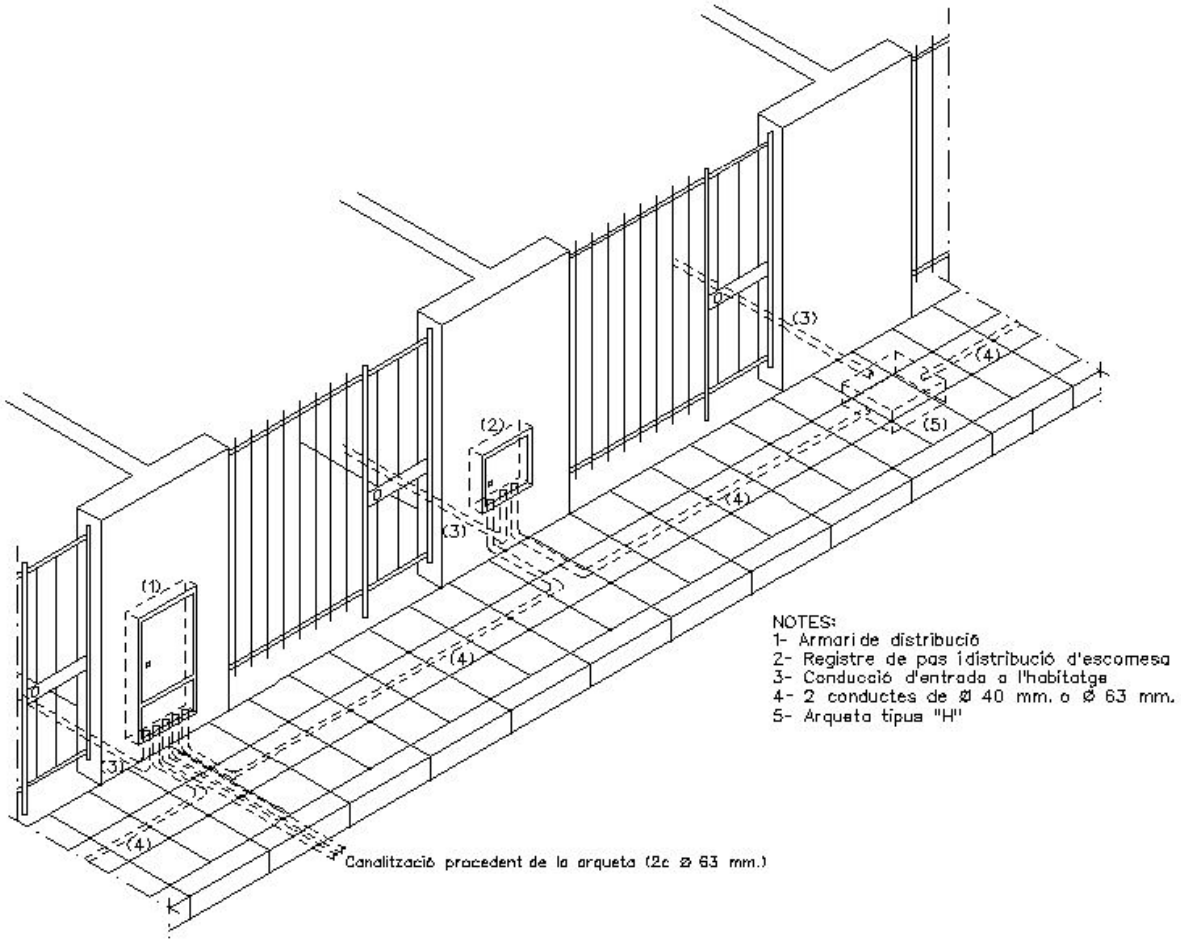

Esquema infraestructura de la xarxa de distribució de telefon

Fig. 52

Als encreuaments de vials i als possibles trams sota calçada, l'esmentada altura mínima serà de seixanta centímetres (0,60 m).

Malgrat que puguin anar juntes en el mateix prisma, caldrà distingir les conduccions de la xarxa primària, normalment de diàmetre 110 mm, de les de la xarxa secundària que podran ser de 110 mm, 63 mm o de 40 mm. Cal pensar que un tub de 63 mm pot portar, o bé un cable o un màxim de deu connexions, i que un tub de 40 mm pot portar un màxim de quatre connexions. S'entendrà per xarxa primària la que comunica la xarxa principal exterior amb armaris de connexió, i per xarxa secundària la que condueix únicament connexions dels armaris de connexió als edificis.

Col.locació de tubs i formigonat de les canalitzacions telefòniques

Un cop anivellada la rasa, se li abocarà una capa de formigó de vuit centímetres (0,08 m), i sobre d'aquesta s'hi col.locarà la primera capa de tubs, tot subjectant-los amb un suport distanciador cada setanta centímetres (0,70 m). Una vegada col.locada aquesta capa, s'abocarà formigó dins fins a cobrir tres centímetres (0,03 m); llavors s'hi col.locarà la segona capa.

L'operació es repetirà tantes vegades com capes de tubs tingui la canalització, fins a escampar sobre la darrera capa una protecció de vuit centímetres (0,08 m) de formigó.

Tot seguit es reomplirà la rasa amb terra. La unió dels tubs de PVC es realitzarà acoblant l'extrem recte d'un d'aquests amb l'extrem de la copa de l'altre, i encolant-los amb un adhesiu, a base de dissolució de PVC, dissolvent orgànic volàtil.

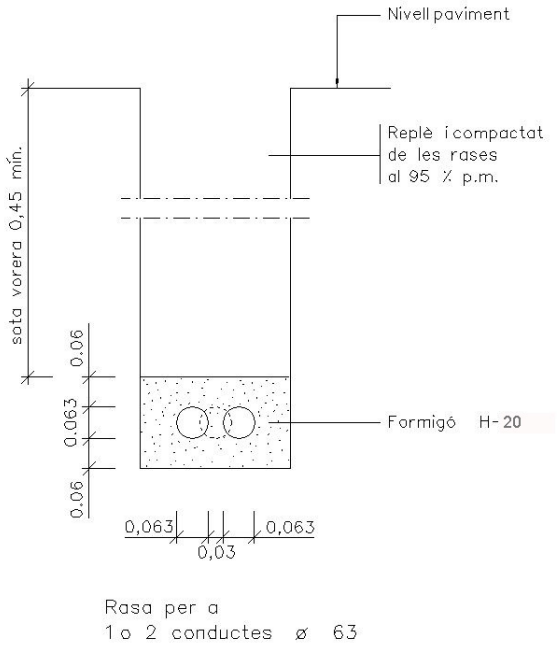

Fig. 53

Els àrids a emprar el formigó no han de superar els vint-i-cinc mil.límetres (0,025 m) en un vuitanta-cinc per cent (85%), tolerant-se en el quinze per cent (15%) restant a una dimensió de trenta mil.límetres (0,030 m).

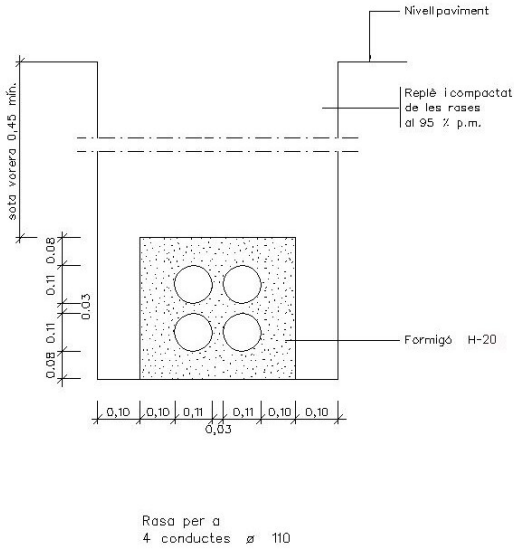

Fig. 54

Es recorda al contractista l'obligació de comprovar que els conductes per a l'estesa de les línies telefòniques han quedat lliures d'elements estranys.

Per això es procedirà a un mandrinat dels conductes de PVC, amb un cilindre de 0,10 m de longitud i diàmetre adequat, segons la normativa de la CT.

A més, es deixarà un cable guia per a la posterior col.locació dels cables telefònics.

Arquetes i elements singulars

Els principals elements de la xarxa telefònica són les cambres de registre i les arquetes. Són elements de registre que se situen a diferents punts de la xarxa amb funcions de molts pus. Les cambres de registre són elements de grans dimensions que poden situar-se a zona de calçada (preferentment amb accés des de la zona de vorera). Serveixen per registrar les grans canalitzacions, de manera que, en un sector de sòl urbanitzable, normalment només s'hi construirà un element d'aquest tipus que connectarà la xarxa del sector amb la portada general del servei telefònic.

Les arquetes són registres de menor dimensió que normalment se situen a zona de vorera. Poden ser del tipus anomenat D, H, F i M.

Totes les infraestructures telefòniques soterrades es construiran d'acord amb el projecte aprovat i les especificacions de la companyia telefònica.

Les canalitzacions estaran formades per tubs de PVC normalitzats per la companyia telefònica, elements separadors normalment subministrats per la companyia, i protecció de formigó de 20 N/mm^2 de resistència característica (H-20).

La distància entre el fons de la rasa en vorera, i la part superior de la vorada col.locada serà d'1 m.

Arqueta tipus H

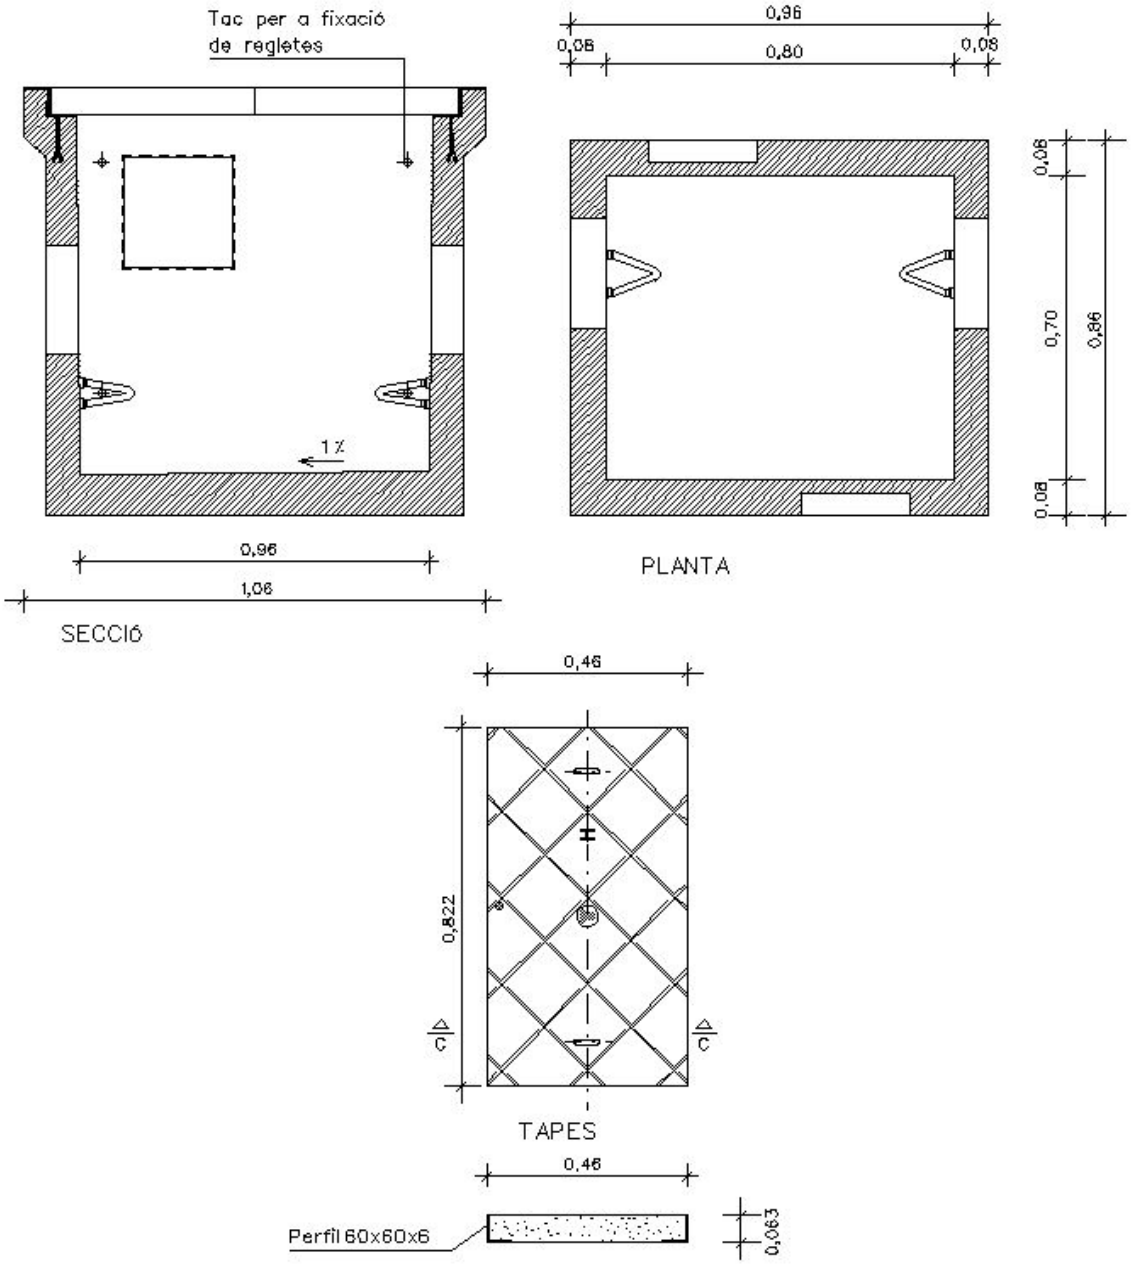

Arqueta prefabricada de telèfons tipus "HF"

Fig. 56

Arqueta tipus D

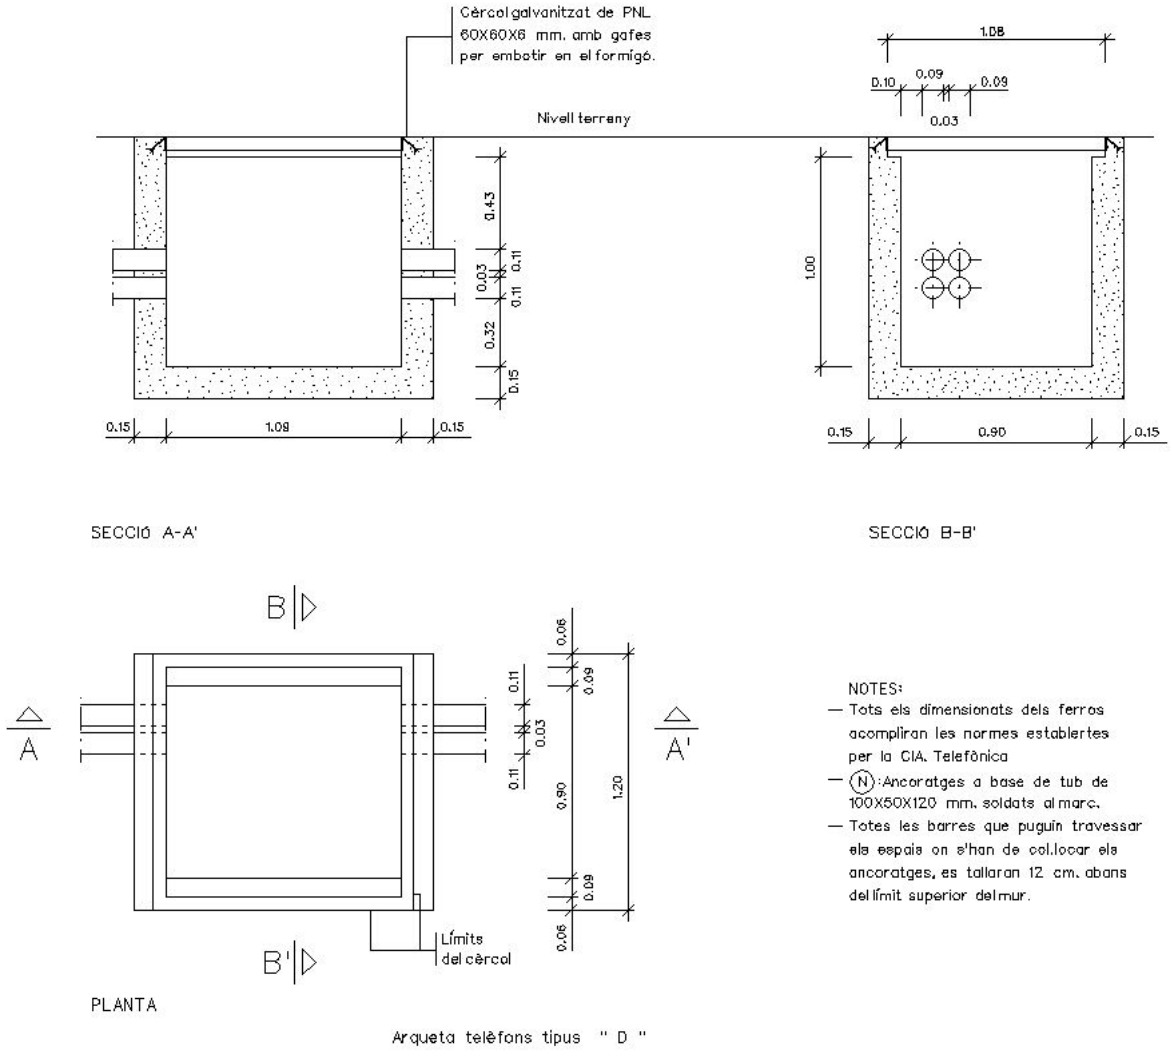

Fig. 57

Cambra BR

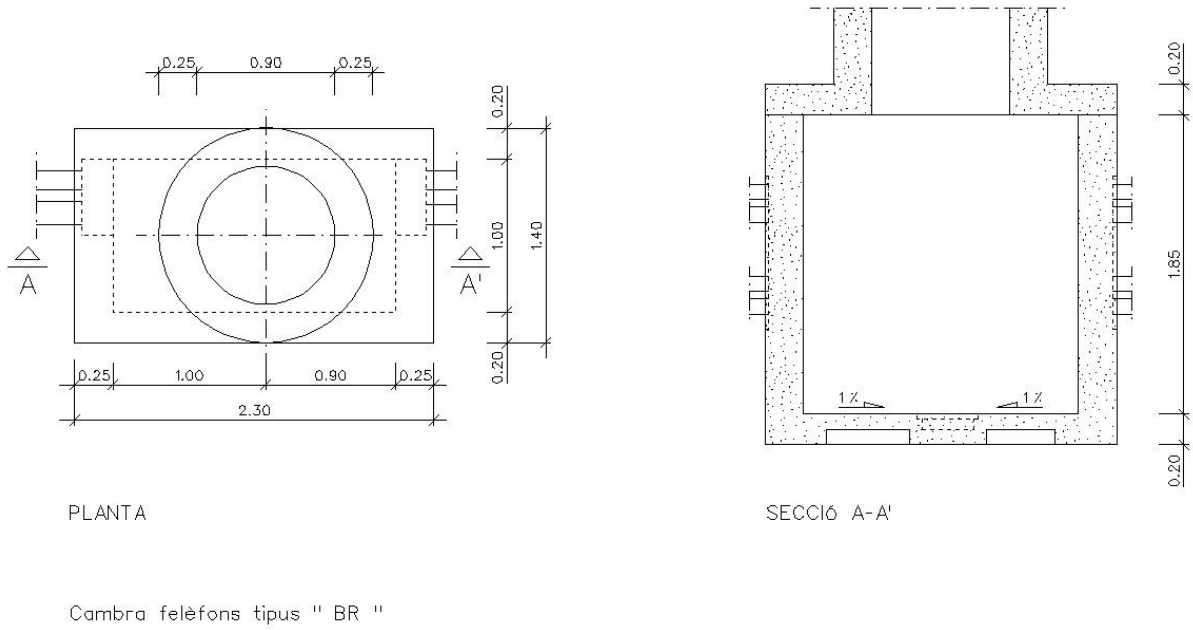

Fig. 58

Mesurament i abonament de les obres

Les cambres de registre i arquetes de telefònica es mesuraran i es pagaran per unitats totalment acabades. El preu unitari inclou l'excavació, el subministrament i col.locació i tots els materials i les operacions necessàries per al correcte acabat de l'obra, exceptuant els materials que, d'acord amb els convenis existents, han de subministrar les companyies, el qual solament inclou la seva col.locació o instal.lació i el transport.

Els preus unitaris inclouen, també, els possibles excessos per entrada i connexions.

Les conduccions telefòniques es mesuraran i s'abonaran per metres linials de conducció acabada. Els preus unitaris inclouran les excavacions de les rases, els rebliments, el formigó i els transport i la col.locació de tots els materials que d'acord amb els convenis existents, han de subministrar les companyies.

El mandrinat de conductes està inclòs en cadascun dels preus per metre linial de cada tipus diferent i, per tant, el contractista no tindrà cap dret a reclamar el seu abonament per separat.

Xarxa de gas canalitzat

Sempre que es construeixi xarxa de gas canalitzat, l'execució de l'obra complirà de forma obligatòria amb tot el que s'especifica a les ITC-MIG (Instruccions Tècniques Complementàries del *Ministerio de Industria i Energia* relatives a la xarxa de gas). També es compliran en tot moment les normes pròpies de la companyia concessionària que haurà de rebre l'obra i fer-se càrrec del servei. Normalment, serà la mateixa companyia, o qualsevol empresa homologada per la companyia, la que executarà l'obra mecànica (implantació de les canonades) mentre que l'empresa adjudicatària executarà les obres civils d'excavació i rebliment de rases, i la protecció de les canonades.

L'excavació i terraplenat de les rases complirà amb tot el que s'especifica a l'apartat 1.5, relatiu a rebliment de rases.

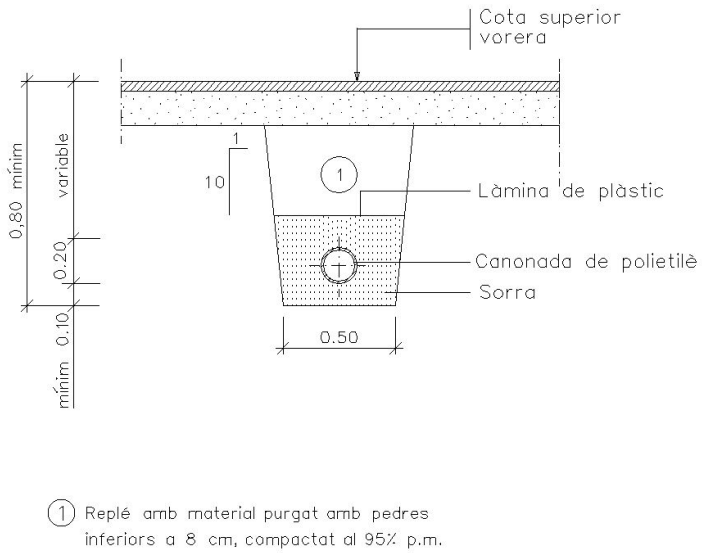

(1) Replé amb material purgat amb pedres inferiors a 8 cm, compactat al 95% p.m.

Rasa per a conducció sota vorera

Fig. 59

Profunditat de soterrament

Profunditats mínimes segons reglament

Tipus de distribució	Lloc d'instal.lació	
	Vorera	Calçada
AP	0,60	0,80
MP i BP	0,50	0,60

Distàncies mínimes a altres serveis

Tipus de distribució	Encreuaments	Paral.lelismes
AP	0,20	0,40
MP I BP	0,10	0,20

Quan no puguin respectar-se aquestes mides mínimes, s'hauran de col.locar entre la canonada de gas i el servei més proper, proteccions mecàniques de diferents.

Mesurament i abonament de les obres

Sempre que el pressupost no especifiqui una altra cosa, la xarxa de gas canalitzat es mesurarà i

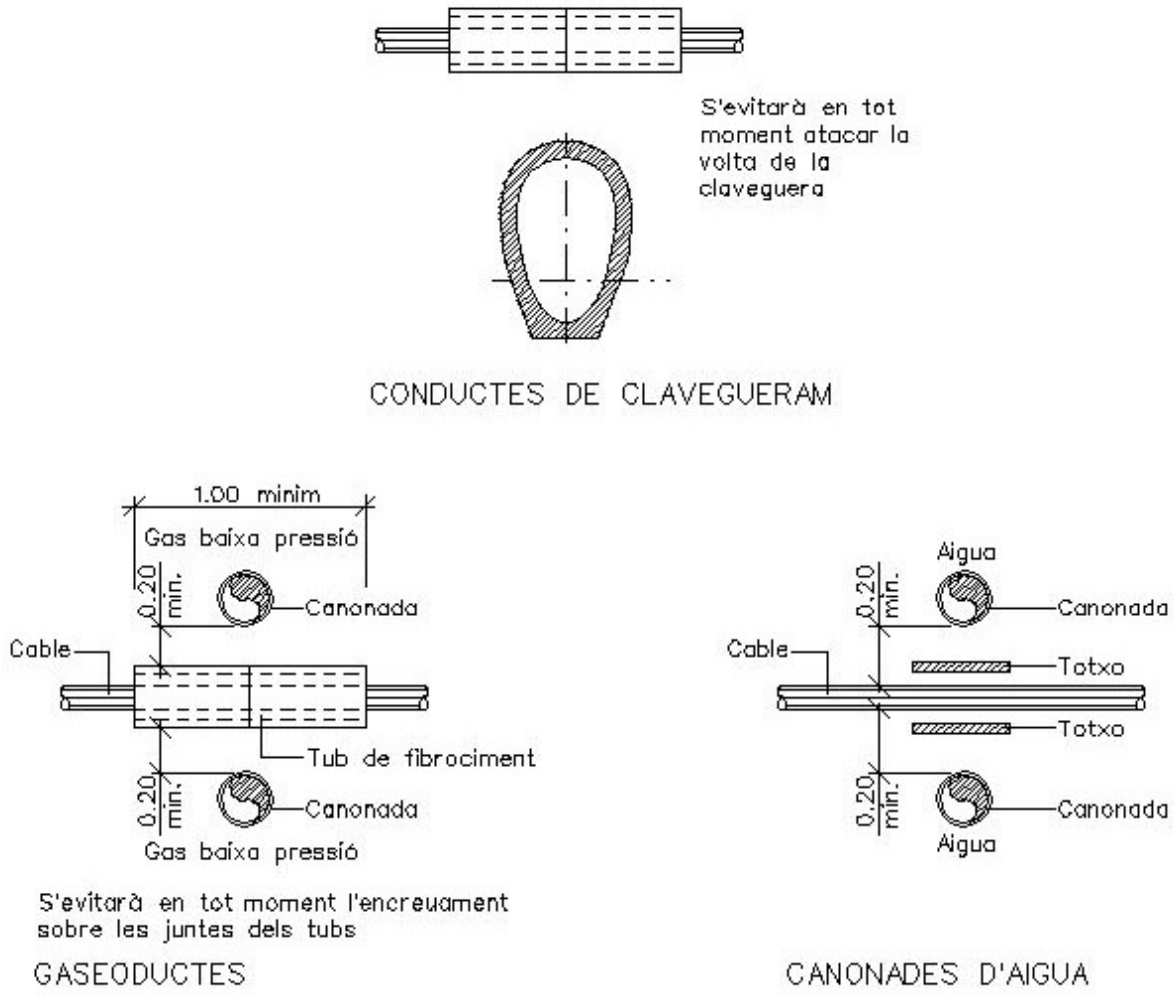

Fig. 60

abonarà per metres linials de canalització, que inclourà l'excavació, el rebliment, la sorra, làmina de senyalització, tubs de protecció, el transport i la col.locació de tots els elements i materials que, d'acord amb els convenis, han de subministrar les companyies.

S'entendrà que els preus definits inclouen tots els materials i operacions necessàries per acabar les obres amb la qualitat definida.

L'obra civil dels armaris i cambres de conversió d'alta a baixa pressió i d'alta a mitjana pressió, es mesuraran i abonaran per unitat totalment acabada

Encreuament i paral.lelismes entre xarxes de serveis

Durant l'execució de les obres es comprovarà especialment la disposició de paral.lelismes i encreuaments entre les diferents xarxes de serveis en tots els punts del seu recorregut. A les zones de xamfrà, encreuament i zones amb elements singulars, es dibuixaran i acotaran seccions de coordinació i els trams singulars on determinats serveis (generalment l'aigua, el gas i la mitjana tensió) s'enfonsen per possibilitar l'encreuament amb altres xarxes.

CREUAMENTS

CONDUCTES ELÈCTRICS AMB

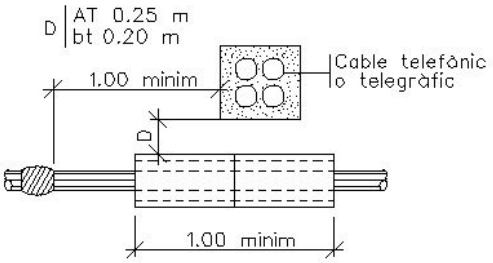

S'evitarà l'encreuament en correspondència amb l'empalmament de cables telefònics o telegràfics

CABLES TELEFÒNICS O TELEGRÀFICS

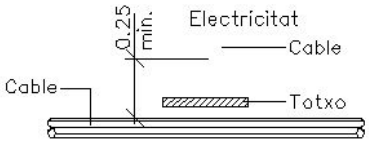

Protegint un dels cables amb peça ceramica, la distància es podrà reduir, si no fos possible respectar-la

CABLES TELEFÒNICS O TELEGRÀFICS

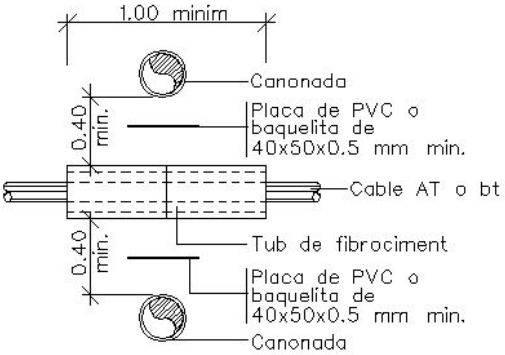

GAS NATURAL MITJA PRESSIÓ

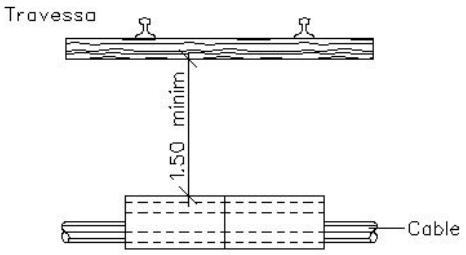

Tubs de fibrociment formigonats o be de ferro de Ø 150 mm.
(cal deixar 1 tub de reserva)

FERROCARRILS

Fig. 61

PARALEL.LISMES

CONDUCTES ELÈCTRICS AMB:

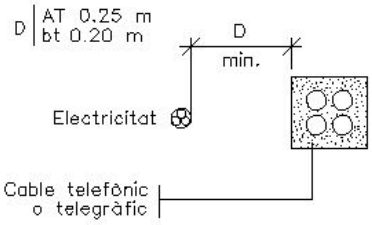

Almenys un dels conductes haurà d'anar canalitzat

CABLES TELEFÒNICS O TELEGRÀFICS

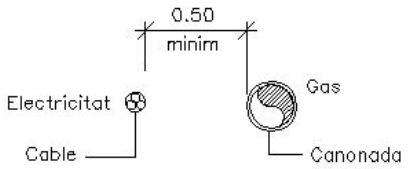

GAS NATURAL

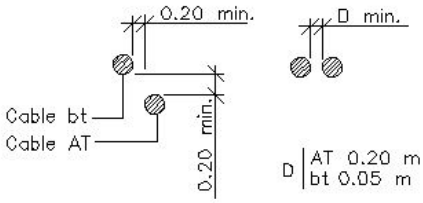

En cas de no poder-se respectar aquestes mínimes distàncies, col.locant canaleta ceràmica reomplerta amb sorra, es podran reduir

CABLES D'ENERGIA ELÈCTRICA

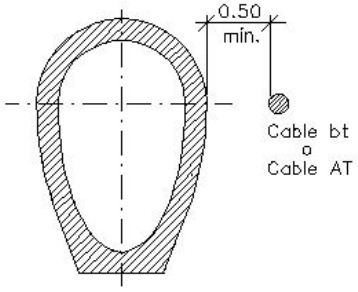

Col.locant canaleta o emtubació es podrà reduir la distància, si no fos possible respectar-la

CONDUCTES DE CLAVEGUERAM

Fig. 63

Plànols

Qualsevol canvi que es produeixi en l'execució de l'obra, respecte a les diferents xarxes del projecte, cal que quedin reflectides en els plànols del projecte de liquidació.

PAVIMENTACIÓ

L'activitat de pavimentació s'ha de realitzar preceptivament després de construïda la infraestructura de serveis i d'acceptar la capa de subbase granular que haurà servit de plataforma de treball per a realitzar una part de l'obra d'urbanització. Consisteix principalment en la col.locació de la capa de formigó de base a voreres, la capa de base de calçada i les capes de paviment.

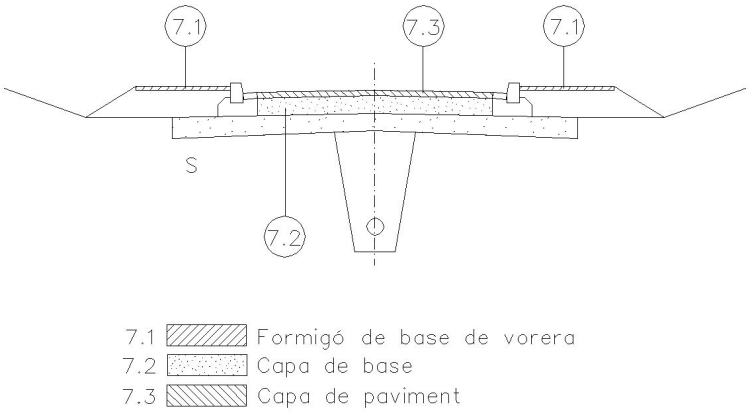

Fig. 64

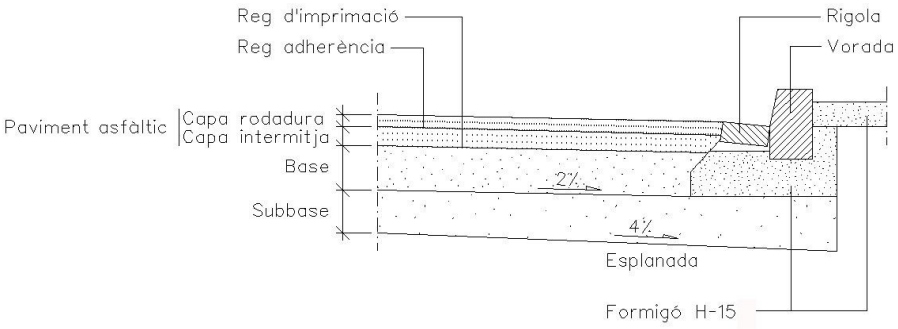

Fig. 65

El formigó de base a voreres

Llevat que la direcció de les obres dispsi una altra ordre, el formigó a voreres es col.locarà en fase prèvia a la construcció de les capes de base i de paviment. Després d'acceptar les infraestructures de serveis, els elements singulars situats a la vorera i la capa de coronament del terraplè de vorera, es procedirà a col.locar la capa de formigó de base que servirà d'assentament a les llosetes i panots, i protegirà les infraestructures de serveis construïdes.

Condicions mínimes d'acceptació

El formigó serà de consistència intermèdia, entre la plàstica i la tova, de manera que no sigui massa sec (dificultats per reglejar) ni massa fluid (falta de resistència). A l'assaig de consistència s'obtindrà un assentament del con d'Abrams entre cinc centímetres (5 cm) i vuit centímetres (8 cm). La resistència característica mínima a obtenir serà de cent cquinze newtons per mil·límetre quadrat (FcK ≥ 15 N/mm^2), sempre que el projecte no indiqui una resistència superior.

Mesurament i abonament de les obres

Llevat que el pressupost del projecte especifiqui una altra cosa, es mesurarà i abonarà per m^2 realment executats, mesurats sobre perfil teòric.

S'entendrà que el preu unitari inclou el refinament definitiu i la compactació de la superfície de coronament en terres, els encofrats necessaris per a deixar els forats dels escossells, el subministrament i posada en obra del formigó i tots els materials, maquinària i diferents operacions necessàries per acabar correctament la unitat d'obra.

Capes de base

Es defineix com a capa de base la que suporta directament el paviment. Podrà ser de material granular (tot-ú artificial), de grava-ciment o asfàltica.

S'exigirà exhaustivament les condicions del PG-4 per l'acceptació de la procedència de la base granular.

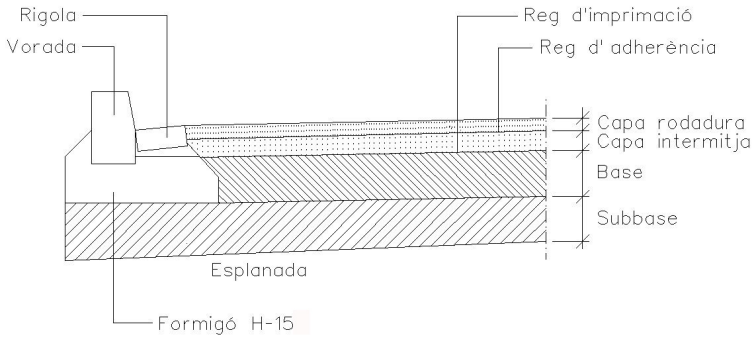

Fig. 66

Bases de tot-ú artificial

El tot-ú artificial és una barreja d'àrids procedents d'una instal.lació d'esmicolament amb granulometria de tipus continu.

Condicions mínimes d'acceptació:

Granulometria:

- La fracció que passi pel tamís 80 μm UNE serà inferior a 2/3 de la fracció que passi pel tamís 40 μm UNE.
- La corba granulomètrica dels materials es trobarà compresa entre les que Fig.uren al quadre següent:

Tamissos UNE	Garbellament ponderat acumulat (%) TA (40)	TA (25)
45	100	---------
25	75-100	100
20	60-90	75-100
10	45-70	50-80
5	30-50	35-60
2	16-32	20-40
400 m	6-20	8-22
80 m	0-10	0-10

- L'índex de "lajas" serà inferior a trenta-cinc (<35).
- El desgast del material mesurat segons l'Assaig de Los Angeles serà inferior a trenta-cinc (<35).
- El material serà no plàstic i tindrà equivalent de sorra superior a 30.
- El coeficient de neteja no serà inferior a dos (2).
- El material no podrà ser meteoritzat, de manera que totes les característiques de granulometria i qualitat es conservin després de compactar la tongada (execució de l'assaig del material després de compactar). Per aquest motiu es rebutjarà tot tipus de material meteoritzat.
- El material tindrà un índex CBR superior a 80 per a una compactació del 100% de l'Assaig Próctor Modificat.
- El mòdul de compressibilitat amb l'assaig de càrrega amb placa segons la norma NLT 357/86 no serà inferior a 120 per a seccions T0-T1 ni a 100 per a seccions T2-T3.
- La densitat de la capa de base granular compactada serà superior al 100% de la màxima densitat obtinguda a l'Assaig Próctor Modificat. Aquesta condició de densitat es complirà també a totes les zones singulars de la capa compactada (vora, pous, embornals i elements singulars de calçada).
- La diferència entre la superfície acabada i la de projecte serà □ 20 mm.

Mesurament i abonament

La base de material granular es mesurarà i abonarà per metres cúbics mesurats sobre perfil teòric després de compactar. S'entendrà que el preu unitari comprèn el refinament i la compactació de la capa de subbase i totes les operacions i materials necessaris per deixar la unitat d'obra correctament acabada.

Bases de grava-ciment

Són materials formats per barreja homogènia d'àrids, ciment i aigua, segons les proporcions d'una fórmula de treball prèviament aprovada, que després d'estesos i compactats formen la capa de base a calçades.

Condicions mínimes d'acceptació

Granulometria dels àrids:
La corba granulomètrica es trobarà compresa entre les indicades al quadre:

Tamissos UNE	Acumulat en % GC1	GC2
40	------	100
25	100	75-100
20	70-100	65-90
10	50-80	40-70
5	35-60	30-55
2	25-45	22-42
0,40	10-24	10-22
0,08	01-8	1-8

- La fracció retinguda en el tamís 5 UNE presentarà com a mínim un 50% en pes d'elements amb dues o més cares de fractura.
- La qualitat mesurada segons l'assaig de Los Angeles presentarà un coeficient inferior a trenta (< 30). Els àrids seran no plàstics i amb equivalent de sorra superior a trenta (> 30).
- Els àrids no presentaran contingut de matèria orgànica superior al 0,05%, proporció de sulfats al 0,5%.
- El contingut mínim de ciment serà sempre del tres per cent (3%).
- La resistència a compressió als 7 dies, amb provetes fabricades amb el motllo i compactació del Próctor Modificat serà superior a trenta-cinc quilograms per centímetre quadrat (< 35 kg/cm$^{2)}$).
- S'exigirà en tota la zona d'obres, fins i tot a punts singulars com ara vora pous o embornals, una densitat superior al noranta-set per cent (97%) de la màxima densitat obtinguda a l'Assaig Próctor Modificat de la barreja amb ciment.
- El reg asfàltic de guarit de la grava-ciment s'aplicarà abans de passades dotze hores des de la seva compactació.

Mesurament i abonament

Es mesurarà i abonarà als preus definits al pressupost del projecte. S'entendrà que els preus comprenen el subministrament i transport del material, així com la preparació, refinament i compactació de la superfície de la subbase per a la seva acceptació, i tots els materials i operacions necessàries per al correcte acabat de la unitat d'obra.

Bases asfàltiques

Les bases asfàltiques són mescles bituminoses, en fred o en calent, d'àrids grossos i un lligant bituminós.

Compliran les condicions per a mescles grosses del punt 3.3 d'aquest plec.

Es mesuraran i abonaran seguint el mateix criteri que qualsevol altre tipus de base esmentat anteriorment.

Paviments asfàltics

Els paviments asfàltics poden ser paviments de barreja asfàltica en calent, paviments de barreja asfàltica en fred, o tractaments asfàltics superficials. El paviment més usual en calçades és de barreja asfàltica en calent. Els tractaments asfàltics superficials es tractaran a l'apartat relatiu a paviments de trànsit restringit.

Paviments asfàltics en calent

Poden ser d'una única capa de rodadura o de dues capes.

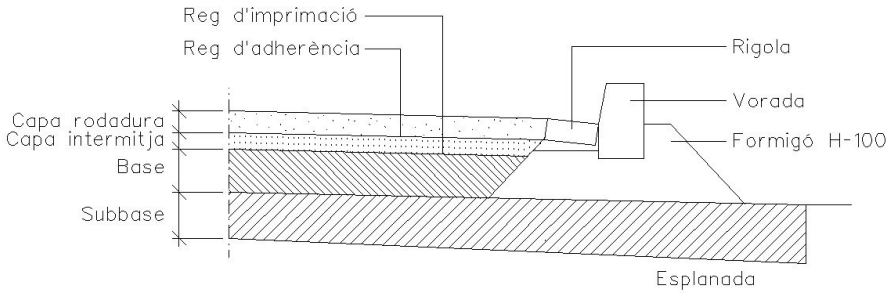

Fig. 67

Condicions mínimes d'acceptació

- Lligants bituminosos. Podran ser del tipus B 40/50, B 60/70, B 80/100.
- Granulometria dels àrids. L'arid gros procedirà d'instal.lació d'esmicolament. La porció retinguda al tamís 5 UNE contindrà com a mínim un 75% en pes d'elements amb dues o més cares de fractura. La granulometria dels àrids es trobarà compresa entre les del següents quadre, segons el tipus de barreja que es tracti.

Mescles a emprar: rodadura tipus D, intermèdia tipus D, S, G.

Rodadura	D12 - S12	3 - 5
	D20 - S20	≥ 6
Intermèdia	D20 - S20 - G20	6 - 9

- El coeficient de desgast de Los Angeles serà inferior a 30. Per a vials de gran capacitat on es prevegin altes velocitats s'exigirà un coeficient de poliment accelerat superior a quaranta (0,40) (únicament a capa de rodadura). L'índex de partícules planes serà inferior a trenta (< 30) (únicament vials amb gran capacitat i trànsit pesant).
- Les condicions d'adhesivitat i característiques del filler compliran les condicions obligatòries per a construcció de carreteres (PG3 i PG4).

- La barreja d'àrids en fred tindrà un equivalent de sorra inferior a trenta (>30).
- Pel que fa a l'obtenció de la fórmula de treball, instal.lació de fabricació, equip d'execució i proves de l'Assaig Marshall, es compliran totes les condicions exigides per a construcció de carreteres (PG3 i PG4).

Mesurament i abonament de les obres

S'abonarà per tonelades realment col.locades, mesurades a partir dels perfils teòrics i les densitats realment obtingudes a obra. Si el pressupost del projecte no especifica altra cosa, s'entendrà que el preu inclou, a més, la preparació de la superfície de la capa de base, els regs d'imprimació i adherència, i totes les operacions i materials i maquinària necessaris per al correcte acabament de la unitat d'obra.

Criteris de projecte de mescles pel mètode marshall (NLT-159/86)

CARACTERÍSTICA	TRÀNSIT PESAT	TRÀNSIT MITJÀ	TRÀNSIT LLEUGER
Nombre de cops per cara	75	75	75
Estabilitat (KN)	> 10	7,5 - 12,5	7,5 - 12,5
Deformació (mm)	2 - 3,5	2 - 3,5	2 - 3,5
Buits en mescla (%)			
capa de rodadura	4 - 6	3 - 5	3 - 5
capa in termèdia	4 - 8	3 - 8	3 - 8
capa de base	4 - 9	3 - 9	3 - 9
Buits en àrids (%)			
mescles -8	□ 16	□ 16	□ 16
mescles -12	□ 15	□ 15	□ 1
mescles -20	□ 14	□ 14	□ 14
mescles -25	□ 13	□ 13	□ 13

Les toleràncies admissibles, respecte de la fórmula de treball, seran les següents:

Àrids i filler:
- tamissos superiors al 2,5 UNE ..... ±4% del pes total d'àrids
- tamissos compresos entre 2,5 UNE i UNE 80μ m..... ±3% del pes total d'àrids
- tamís UNE 80 μ m ..... ±1% del pes total d'àrids

Lligant:
- lligant ..... ±0,3% del pes total d'àrids

Durant la posada en obra temperatura de la barreja en sortir del barrejador no serà superior a cent vuitanta graus (> 180º).

Microaglomerat en calent

El microaglomerat en calent és la combinació d'àrids fins i un lligant bituminós, essent necessari escalfar prèviament els àrids i el lligant. La barreja s'estendrà i compactarà a temperatura superior a la de l'ambient, en capes de gruix entre 10 i 500 mm.

Condicions mínimes d'acceptació

- Lligants bituminosos: podran ser del tipus B 40/50 o B 60/70
- Granulometria dels àrids: l'àrid procedirà d'instal.lació d'esmicolament. Contindrà com a mínim un 90% en pes d'elements amb dues o més cares de fractura.

SEDAS UNE	TAMISATGE PONDERAL ACUMULAT (%)		
-----	MC 12	MC 10	MC 8
16	100	---------	-------
12,5	85-100	100	
10	70-90	85-100	100
88	--------	--------	5-100
5	50-70	60-80	70-85
2,5	35-50	40-55	50-65
1,25	27-38	28-40	34-49
0,63	15-25	18-30	21-33
0,32	10-20	10-20	12-23
0,16	7-15	7-15	8-15
0,08	5-10	6-10	6-10
% lligant en pes respecte de làrid	5-7	5,5-7	5,5-7,5

GRUIX DE LA CAPA EN mm	TIPUS DE MESCLA
40 - 50	MC 12
20 - 40	MC 10 i MC 12
10 - 30	MC 8

- El coeficient de desgast de Los Angeles serà inferior a vint-i-cinc (< 25). El coeficient de poliment accelerat de l'àrid serà superior a quaranta-cinc centèssimes (> 45). L'índex de partícules planes serà inferior a vint-i-cinc (< 25).
- Es considera que l'adhesivitat serà suficient quan la superfície coberta sigui superior al 95% de l'àrid gros (NLT-166/76) i superior a quatre (> 4) segons NLT-355/74 per a l'àrid fi.
- La barreja d'àrids en fred tindrà un equivalent de sorra superior a quaranta-cinc (> 50), segons la norma NLT-113/72.
- Pel que fa a l'obtenció de la fórmula de treball, instal.lació de fabricació, equip d'execució i proves d'assaig Marshall, es compliran totes les condicions exigides per a construcció de carreteres (PG4). S'assenyalaran les temperatures màximes i mínimes de l'escalfament previ a la sortida de la barrejadora, així com les temperatures mínimes a la descàrrega del transport i de l'inici de la compactació.

- Les toleràncies admissibles, respecte de la fórmula de treball, seran les següents:

Àrids:
- Sedassos superiors al 2,5 UNE
- Sedassos compresos entre 2,5 UNE i UNE 80 μm

Lligants:
- A establir per la direcció d'obra.

Coloració:
- Al microaglomerat se li podrà donar color amb producte tipus "bayferrox" o similar i color a escollir per la direcció d'obra.

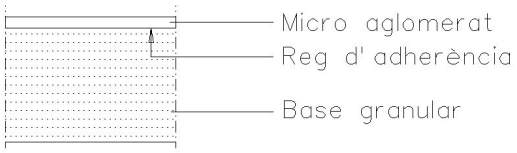

Paviment asfàltic microaglomerat. Ferm vorera

Fig. 68

Mesurament i abonament

S'abonarà per Tn realment col.locats, al gruix especificat en projecte. Si el pressupost del projecte no especifica una altra cosa, s'entendrà que el preu inclou la preparació de la superfície de la capa de base, els regs d'imprimació, adherència i color, si s'escau, i totes les operacions, materials i maquinària necessaris per al correcte acabament de les unitat d'obra.

Tamís UNE	Acumulat en %
5	90-100
2,5	65-90
1,25	45-75
0,63	27-55
0,32	10-30
0,16	2-10
0,08	0-5

El coeficient de desgast de l'àrid gros mesurat segons l'assaig de Los Angeles serà inferior a trenta-cinc (< 35).

Mescles asfàltiques en fred

Pel que fa als àrids, compliran totes les especificacions relacionades per als paviments asfàltics en calent. Per a la resta de materials i condicions d'execució es complirà la norma de carretera (PG3). Es mesuraran i abonaran d'igual manera que les mescles en calent (Tn).

Paviments de formigó

Els paviments de formigó són lloses de gruix superior a quinze centímetres (>0,15 m) i inferior a vint-i-cinc centímetres (<0,25 m); es construiran "in situ" mitjançant estesa del formigó i execució de juntes de dilatació i/o contracció.

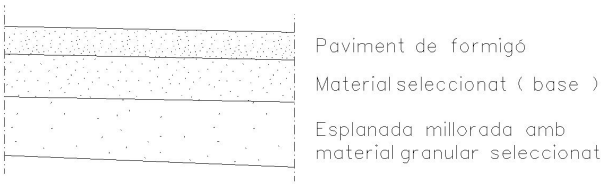

0,15 m < g < 0,25 m

Fig. 69

Condicions mínimes d'acceptació

Resistència característica. Als paviments de formigó, amb motiu de l'assaig a flexo-tracció, s'ajusta a més a la forma de treball de les lloses, es mesurarà la resistència a flexo-tracció. En qualsevol cas, la resistència a flexo-tracció a vint-i-vuit dies serà superior a trenta-cinc quilograms per centímetre quadrat (HP-35). En cas que el projecte defineixi HP-20, la resistència característica a flexo-tracció serà superior a quaranta kg/cm^2.

La relació en pes aigua-ciment no serà superior a quaranta-sis centèssimes (0,46).

La consistència del formigó serà entre plàstica i tova. No s'admetrà formigó amb assentaments del con d'Abrams inferiors a cinc centímetres (5 cm) ni superiors a vuit centímetres (8 cm).

A fi d'obtenir resistència suficient al desgast s'exigirà que, com a mínim, un trenta per cent (30%) en pes de la sorra sigui de tipus silici.

La corba granulomètrica de l'àrid fi estarà compresa entre els límits del quadre següent:

L'àrid ha de presentar un equivalent de partícules silícees no serà inferior al trenta per cent (> 30%).

Es compliran també tots condicionants relacionats a la normativa oficial per a la recepció de formigons d'obres de fàbrica i estructures d'edificació.

Les juntes podran ser de construcció o dilatació o contracció. La distància entre juntes serà inferior a vint vegades el gruix. En el cas de lloses rectangulars la relació entre longituds serà inferior a 2:1. Tampoc es podran disposar angles interiors de les lloses inferiors a seixanta-graus (60º).

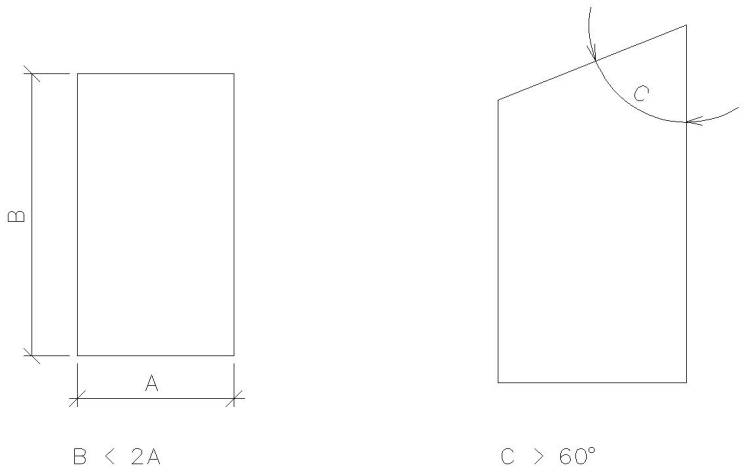

Fig. 70

elements singulars de calçada (pous i embornals) es faran coincidir sempre amb una junta.

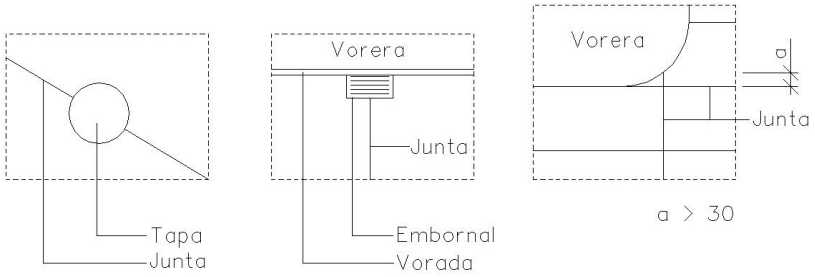

Fig. 71

Serà obligatòria la realització d'un tram de paviment de prova que permeti comprovar les principals característiques del paviment (color, textura, resistència, condicions de guarit, possible necessitat d'emprar additius, juntes, acabat superficial, etc.).

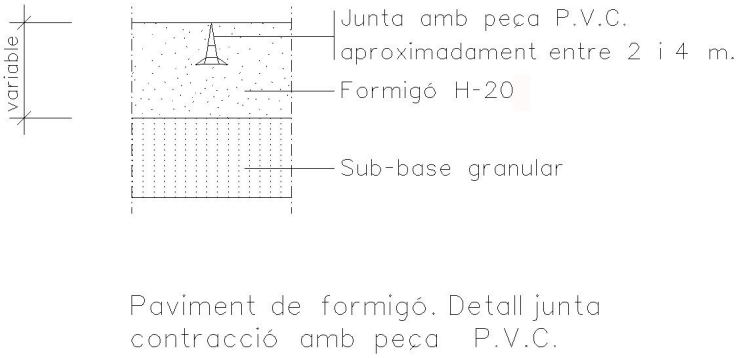

Fig. 72

Si la junta és serrada, s'efectuarà l'operació de serrat entre sis i vint-i-quatre hores després de col.locat el formigó en obra. La profunditat del serrat estarà compresa entre 1/4 i 1/3 del gruix de la llosa.

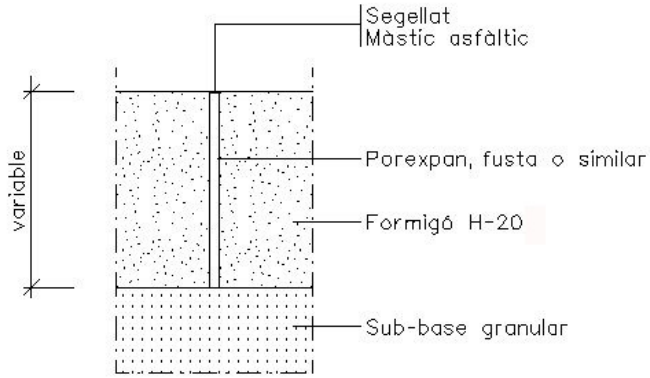

Detall junta de dilatació

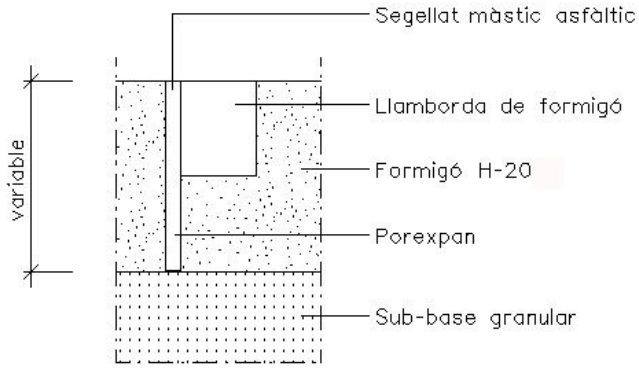

Detall junta de dilatació

Paviment de formigó. Detall juntes

Fig. 74

Mesurament i abonament

Si el pressupost del projecte no especifica una altra cosa, els paviments de formigó es mesuraran i abonaran per metres quadrats realment col.locats, mesurats sobre perfil teòric. S'entendrà que el preu unitari inclou la preparació de la superfície de base, la fabricació i col.locació del formigó, l'execució de les juntes, guarit, acabats superficials i tots els materials i operacions necessàries per al correcte acabat de la unitat d'obra.

Paviments de peces de formigó

Les peces de formigó per a pavimentació són blocs prefabricats de formes, dimensions i gruix, color i disposició definides al projecte, que després de col.locats en obra formaran el paviment (paviments de llambordes).

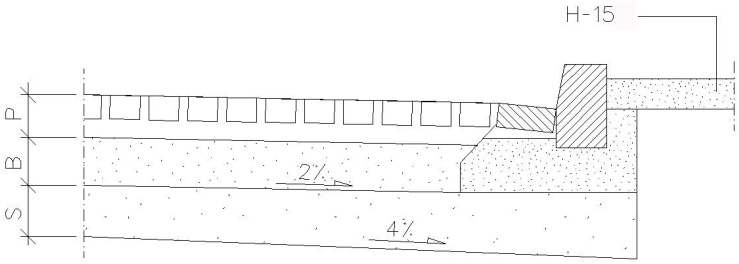

P Llambordes sobre capa de sorra (9 cm.)
B base de tot-u artificial, natural o de formigó pobre
S subbase de tot-ú natural o de sòls seleccionats

Fig. 75

Condicions mínimes d'acceptació

La coloració, la forma, dimensions i trama de disposició serà la definida específicament als plànols del projecte.

Exemples d'algunes formes i disposicions que es troben actualment comercialitzades.

Toleràncies de dimensions

Les partides de peces amb desviament superior a les toleràncies especificades seran rebutjades.

- tolerància màxima de mides en planta.....± 2 mm
- tolerància màxima de gruix.....±3 mm

Resistència

La resistència característica a compressió del formigó del prefabricat a vint-i-vuit dies serà superior a quaranta newtons per mil·límetre quadrat (> 40 N/mm^2) (Proveta cúbica de 8x8x8 cm UNE 7015). El desgast segons norma UNE 7015, amb carborundum i per a un recorregut de 1.000 m, serà inferior a dos mil.límetres (> 2 mm). Aguantaran vint cicles de congelació sense presentar esquerdes ni cap alteració visible.

L'assentament de la llamborda serà sobre llit de sorra de 3 a 5 cm de gruix, perfectament anivellada. El contingut d'argiles i matèria orgànica serà inferior al 3%. El contingut de fins de la sorra serà molt reduït. La corba granulomètrica es trobarà entre les del quadre següent:

mm	%que passa
4,76	5-100
2,38	80-100
1,19	50-85
0,595	25-60
0,297	10-30
0,149	5-15
0,074	0-10

Les llambordes s'uniran per compactació i vibració d'una capa de sorra de segellat, si el projecte no indica una altra cosa.

La sorra de segellat no contindrà partícules superiors a 1,25 mm, es trobarà seca en el moment de l'execució i contindrà un màxim del 10% en pes de material fi que passi pel tamís de 0,08 mm.

El gruix de la junta entre llambordes no serà superior a tres mil.límetres (< 3 mm).

Tolerància del paviment acabat. Totes les llambordes hauran de quedar perfectament anivellades, de manera que la comprovació amb regla de tres metres no acusi diferències superiors a un centímetre.

Mesurament i abonament

Si el pressupost del projecte no especifica una altra cosa, els paviments de formigó es mesuraran i abonaran per metres quadrats de paviment correctament acabat. El preu unitari inclourà, a més, el subministrament, el transport i la col.locació, la preparació de la superfície de base, el llit de sorra o formigó, el segellat i tots els materials i operacions necessàries per al correcte acabat de la unitat d'obra.

Paviments lleugers per a vianants o trànsit restringit

Normalment, aquests tipus de paviments corresponen a zones de vorera, passeig i vials de trànsit restringit que disposen d'una única superfície per a trànsit mixt (vials sense vorera).

Aquests tipus de paviments, que normalment s'acabaran a la fase d'urbanització secundària del sector (després de la construcció dels espais parcel.lats) poden ser de tipus molt variat, segons els disseny urbà. Ens referim als següents tipus de paviment:

Paviments de sauló

El sauló és sorra procedent de roca granítica meteoritzada, obtinguda per excavació.

Durant l'extracció s'ha de retirar la capa vegetal. No ha de tenir argiles, margues o d'altres materials estranys.

La fracció que passa pel tamís 0,080 UNE ha de ser inferior a 2/3, en pes, de la que passa pel tamís 0,40 UNE.

La composició granulomètrica ha de ser l'adequada al seu ús i la que es defineix a la partida d'obra en què intervingui o, si no hi consta, la que estableixi explícitament la DF.

Mida del granular.....	$\leq$ 50 mm
Coeficient desgast Los Angeles (NLT-149/72).....	$<$ 50
Índex CBR (NLT-111).....	$<$ 20

El contingut en matèria orgànica serà nul.

El subministrament i l'emmagatzematge es faran de manera que no s'alterin les seves condicions.

Els paviments de sauló poden portar estabilitzants, que seran del tipus que especifiqui el pressupost del projecte o la direcció de l'obra.

Paviments de tractament superficial amb acabat superficial de sorra silícia

Es construiran sempre sobre una base de tot-ú artificial sense fins o de macadam i es complirà tot el que s'especifica a la normativa oficial PG3 (art. 502). Pel que fa al tractament superficial es complirà també tot el que s'especifica al PG3 (532).

Pel que fa a la capa de sorra d'acabat serà preceptivament de naturalesa silícia. El seu gruix sense compactar serà com a mínim d'un centímetre (1 cm) i, en qualsevol cas, serà suficient per a tapar després de compactar el color negre de l'asfalt. La coloració de la sorra serà la definida al projecte i tindrà un equivalent superior a seixanta (EQA > 60).

Paviments de macadam

El paviment de macadam es forma estenent i compactant un àrid gros, en tongades compreses entre 10 i 20 cm de gruix, i reblenant els forats amb un àrid fi anomenat pedregoleig, el qual també es compactarà. S'humitejarà la superfície i se li donarà un acabat final amb corró estàtic.

L'àrid gros procedirà del matxucatge i trituració de pedrera i graves naturals, amb la granulometria següent:

- haurà de contenir com a mínim un 75%, en pes, amb dues o més cares de fractura
- el desgast del material segons l'Assaig de Los Angeles, serà inferior a trenta-cinc (<35).

L'àrid fi o pedregoleig podrà ser: sorra natural, sòl seleccionat, detritus de matxucatge o material local. Complirà les següents condicions mínimes d'acceptació:

- passarà per un garbell 10 UNE
- la fracció de material retinguda pel tamís 5 UNE haurà de contenir com a mínim el 85%, en pes
- la fracció que passi pel tamís 0,080 UNE estarà compresa entre 10 10% i el 25%, en pes
- no serà plàstic i tindrà l'equivalent de sorra superior a 30

Paviments de pedra natural (lloses, llambordes)

La pedra haurà de ser homogènia, de gra fi uniforme i de textura compacta. No presentarà esquerdes, nòduls, zones metereoritzades ni cap tipus de defecte visible.

Pel que fa a les condicions de qualitat de pedra, s'exigirà densitat superior a 2.500 kg/$m^{3,}$, resistència a compressió superior a 1.300 kg/cm^2, coeficient de desgast inferior a tretze centèssimes de centímetre (0,13 m) i haurà de resistir vint cicles de congelació sense presentar cap alteració visible (normes UNE 7067, UNE 7068, UNE 7069 i 7070).

Paviments asfàltics

Compliran tot el que s'especifica al capítol 3.3, relatiu a paviments de calçada.

Paviments de formigó amb disseny de juntes

Compliran tot el que s'especifica al capítol 3.4 a paviments de calçada.

Paviments de rajols hidràulics

Els paviments de llosetes premsades per a voreres, passeigs o espais de vianants, es construiran sempre sobre un llit de formigó de resistència característica mínima de cent cinquanta quilograms per centímetre quadrat (H-150) o superior, si així ho especifica el projecte. El llit de formigó s'assentarà sempre sobre una esplanada de sòls adequats o seleccionats, sempre que al projecte no es defineixi capa de subbase i base.
Les llosetes tindran una resistència al ròssec amb carborundum i per a un recorregut de 1.000 m, inferior a dos mil.límetres (< 2 mm) (UNE 7015).

Mesurament i abonament

Els paviments lleugers per a vianants o trànsit restringit, amb l'excepció del sauló i del macadam, s'abonaran per m^2 realment col.locats, segons el gruix especificat al projecte. El paviment de sauló i el macadam es mesurarà i abonarà per m^3 realment col.locats. Si el pressupost del projecte no diu altra cosa, s'entendrà que el preu inclou la preparació de la superfície de la capa de base i totes les operacions i materials necessaris per al correcte acabament de la unitat d'obra.

Elements singulars

Guals

Els guals per a vehicles, vianants i minusvàlids es construiran sempre sobre un llit de formigó, amb una resistència de 15 N/mm^2 (H-20) assentat sobre una esplanada de sòls adequats o seleccionats, sempre que al projecte no es defineixi capa de subbase o base.

Les llosetes o peces de formigó es col.locaran amb morter de ciment.

Escosells

Seran del tipus grafiat als plànols del projecte, col.locant les peces que el formen sobre una base de formigó H-15. En cap cas podran ser atravessats per un servei, quedant el seu espai interior totalment lliure.

Mesurament i abonament

Els guals i els escossells es mesuraran i abonaran per unitat si el pressupost del projecte no diu una altra cosa. El preu inclou l'excavació, preparació de la superfície, la capa d'assentament, el llit de formigó, les llosetes o peces de formigó i totes les operacions i materials necessaris per al correcte acabament de la unitat d'obra.

Senyalització

La senyalització del sector a urbanitzar comprèn les marques vials o senyalització horitzontal i els senyals de circulació o senyalització vertical, tot d'acord amb els plànols del projecte. Tant pel que fa als materials com a l'execució de les obres es compliran en tot moment les normes de trànsit vigents (Codi de Circulació), les normatives de carreteres a les zones d'accessos i la normativa pròpia municipal. Les condicions mínimes de qualitat seran les fixades a la normativa oficial de carreteres (PG3). Pel que fa a la senyalització vertical es complirà tot el que defineix la monografia de l'Promotor per al desenvolupament del transport (Normes de Senyalització vertical urbana).

Senyalització horitzontal o marques vials

S'entén per marques vials aquelles línies, paraules, números i símbols sobre el paviment o vorades,

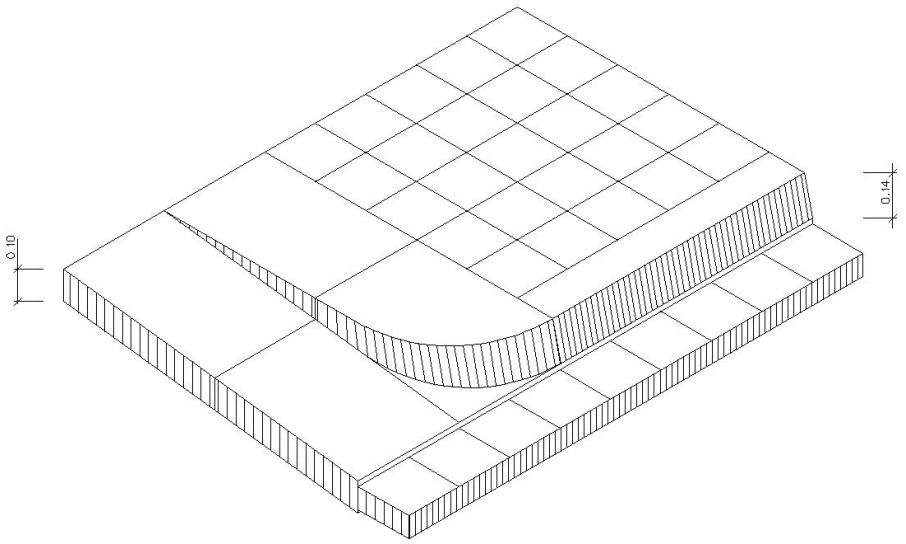

Fig. 79

realitzats amb pintura, termoplàstics en calent o fred i cintes prefabricades, que serveixen per regular el trànsit de vehicles i vianants.

Cal que compleixin els següents requisits:
- visibilitat diürna i nocturna
- resistència al lliscament
- resistència a la deterioració

Les marques vials compliran amb el que s'estableix a la Norma 8.2-IC "Marques vials", de març de 1987 (BOE 29.09.87), i al Plec de condicions de la senyalització horitzontal de carreteres sobre paviments flexibles redactat per CEDEX (octubre de 1990).

També compliran les prescripcions tècniques obligatòries que s'indiquen a continuació:
a) el valor del coeficient W1 a què es refereix l'article 278.5.3. del PG3 no serà inferior a 7. Igualment, cap dels assaigs del grup b) de l'article 278.5.1.2, podrà treure una qualificació nul.la.
b) El valor inicial de retroreflexió, mesurada entre 48 i 96 hores després de l'aplicació de la pintura, serà com a mínim de 300 milicandeles per lux i metre quadrat.

c) El valor de la retroreflexió als 6 mesos de l'aplicació serà com a mínim de 160 milicandeles per lux i metre quadrat.
d) El grau de deteriorament de les marques vials, mesurat als 6 mesos de l'aplicació, no serà superior al 30%.

De qualsevol obra de marques de vials, a petició del director de l'obra, s'enviarà als Laboratoris Oficials per a la seva identificació, un envàs de pintura original i un sac de microesferes de vidre i es deixarà un altre envàs, com a mínim, de cada material, sota la custòdia del director, a fi de poder realitzar assaigs de contrast en cas de dubte.

Quan s'hagi de repintar, cal tenir en compte que el nombre de capes no pot ser superior a 5. Si aquest fos el cas, caldrà eliminar la pintura existent.

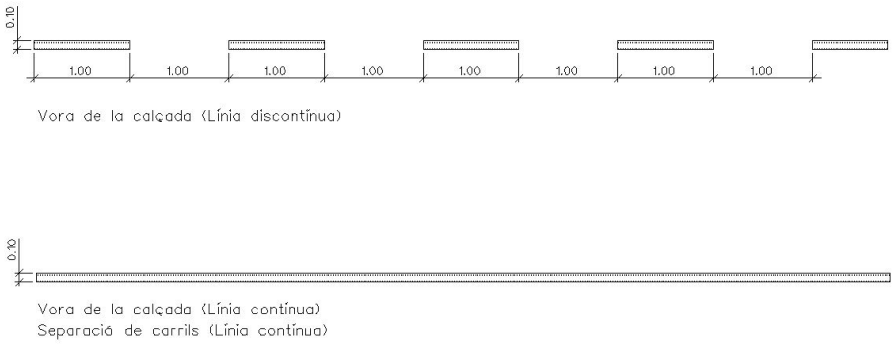

Fig. 81

Mesurament i abonament

Les marques vials reflexives de fins a 15 cm d'amplada, es mesuraran per metre lineal (ml) realment pintat en obra.
La resta de marques vials reflexives, així com zebrejats, illetes, fletxes, paraules: "CEDIU EL PAS", "STOP", es mesuraran i abonaran per metres quadrats (m^2) de superfície realment executats en obra.

Els preus corresponents que Fig.uren al quadre de preus, inclouen la pintura reflexiva, premarcatge, maquinària i tota la mà d'obra necessària per a la seva execució.

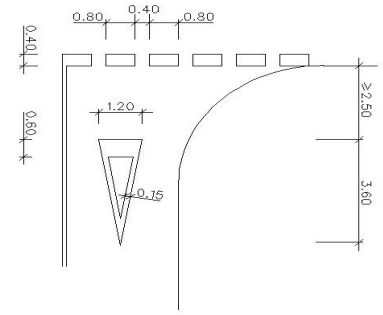

Esquema de marca i ratlla de cediu el pas

Fig. 82

Senyalització vertical

La senyalització vertical són plaques, degudament sustentades, que adverteixen, regulen i informen l'usuari respecte a la circulació o l'itinerari.

Seran de xapa blanca d'acer galvanitzat d'1,8 mm de gruix amb una tolerància de □ 0,2 mm o de qualsevol altre material admès per la normativa vigent.

Les plaques tindran la forma, dimensions, colors i símbols indicats al projecte i d'acord amb les prescripcions de la normativa vigent.

Segons que sigui la seva forma i dimensions les anomenarem:
- senyals (triangulars, circulars, quadrats, rectangulars i octogonals de 0,60 a 1,35 cm)
- cartells senyalitzadors
- cartells informadors

Els suports i cimentacions seran els adequats per a cada tipus, i compliran la normativa vigent i tot allò que estigui grafiat als plànols.

Mesurament i abonament

Els senyals s'abonaran per unitat (ut) segons el seu tipus, col.locat en obra, fins i tot pals, suports i execució completa de la cimentació.

Els cartells s'abonaran m^2, col.locats en obra. Aquest preu inclou la part proporcional d'elements auxiliars de fixació, sustentació i fonamentació.

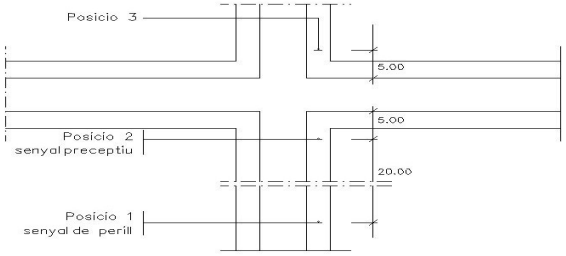

Esquema de col.locació dels senyals verticals en cruïlles

Fig. 83

Elements d'abalisament i defensa

Els elements d'abalisament i defensa són aquells que serveixen per reforçar el seguiment de les vies de circulació i facilitar la percepció d'aquests límits, tant als conductors com als vianants.

Aquests elements poden ser horitzontals (biondes, baranes...) o verticals (pilones).

Cal fer-los servir tal com es defineix a la Norma de Carreteres 8.3-IC del MOPTMA.

Mesurament i abonament

Els elements horitzontals es mesuraran per metre lineal, i els verticals per unitat, col.locats en obra segons els plànols de detall o, en cas que faltessin, seguin el criteri de la direcció d'obra.

El preu inclourà el subministrament i col.locació, fonamentació (inclosa l'excavació), suports, ancoratges, pintures i tots aquells materials, maquinària, manipulacions i acabats que calguin per a deixar la unitat totalment acabada.

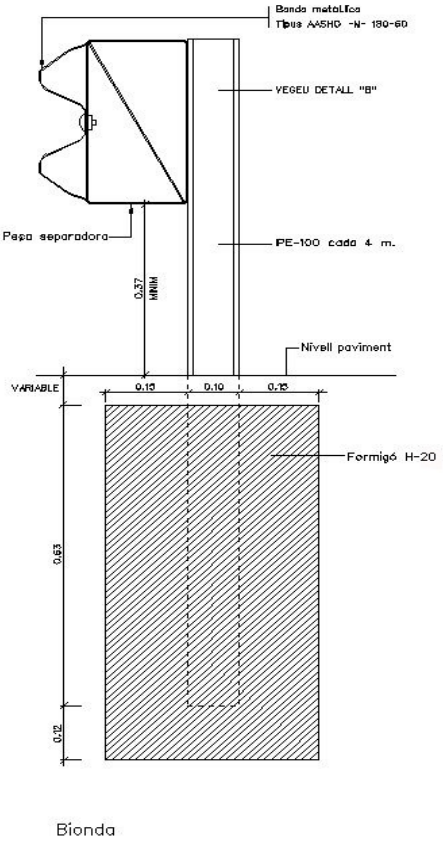

Bionda

Fig. 84

Senyalització informativa bàsica del sector

Consisteix en un senyal vertical format per un plafó amb suports metàl.lics i una àrea reservada d'aparcament d'ús exclusiu per a la informació del visitant.

Com a sistema d'informació ha de fer possible que el missatge arribi al receptor complet i sense interferències. El missatge ha de ser comprensible i assimilable. Aquests aspectes s'han de considerar a l'hora d'escollir el contingut, la tipografia i la seva distribució.

Senyals tipus SASA i SAS

Són uns plafons amb taulells mòbils sobre els quals hi haurà un esquema viari del polígon que inclourà:

- delimitació de l'àmbit del polígon
- identificació dels carrers i vies que l'envolten, així com circumstàncies geogràfiques que puguin servir de referència: carretera, ferrocarril, nucli urbà, edificació o espai singular, etc.
- identificació dels carrers del polígon
- numeració i delimitació exacta de cada parcel.la

La informació bàsica per a confeccionar el plànol serà facilitada per la direcció facultativa.

Caldrà, però, que prèviament a la seva execució, se sotmeti l'original al vist i plau de la direcció facultativa.

Els plafons tindran la forma, dimensions, color i simbologia d'acord amb el Manual de Senyalització Exterior promogut pel Consell de Disseny de la Generalitat de Catalunya.

Tots els suports i ancoratges seran d'acer galvanitzat, tindran una superfície homogènia i no presentaran cap discontinuïtat, com ara taques, ratlles i abonyegaments a la capa de zenc. S'uniran amb els plafons mitjançant cargols o abraçadores, no permetent-se soldadures entre si o amb els plafons.

Tots els elements compliran les especificacions del PG3 i PG4 del MOPTMA.

Totes les peces es presentaran sense cops ni deformacions i el contractista presentarà, en cas que li siguin demanats, tots els certificats, garanties, etc. dels materials a emprar, així com dels acabats corresponents.

Zona reservada d'aparcament

Aquesta zona d'ús exclusiu per a la informació del visitant, anirà marcada amb pintura blava sobre la calçada; constarà d'una línia que delimitarà el perímetre i d'una ratlla en zig-zag que ocuparà tota l'àrea, i del símbol universalment acceptat per indicar "informació".

Mesurament i abonament

Els senyals tipus SASA i SAS es mesuraran i abonaran per metre quadrat (m^2) col.locat en obra.

El preu inclourà el subministrament i col.locació dels plafons, suports, ancoratges, pintures i grafismes, a més de l'enderroc i reposició del paviment existent, excavació, fonamentació i tots aquells materials, operacions i acabats que calguin per a deixar la unitat totalment acabada.

La marca de pintura de senyalització informativa es mesurarà per metre quadrat (m^2) de superfície realment pintada en obra.

El preu que figura al quadre de preus inclou la pintura blava, premarcatge de línies i símbol d'informació, maquinària i tota la mà d'obra necessària per a la seva execució.

Semaforització

La semaforització d'una cruïlla comporta la realització de l'obra civil per a la canalització de la xarxa, l'estesa i connexió de cables, la col.locació de les columnes i bàculs amb els corresponents semàfors i els armaris i equips de comandament per a regular amb seguretat el trànsit de vehicles i el pas dels vianants.

Tots els materials i elements compliran la normativa vigent.

Canalitzacions

L'excavació i terraplenat de les rases complirà tot el que s'especifica a l'apartat 1.5, relatiu a rebliment de rases. La fondària de les rases serà d'1 m sota calçada i 0,70 m sota vorera, amb una amplada de 0,40 m.

Els tubs de 110 de PVC aniran sobre un llit de sorra o dins d'un dau de formigó H-20, quan la canalització sigui sota calçada, en aquest cas es col.locaran 3 tubs registrables des de les arquetes (60 x 60 m), situades a ambdós extrems.

Mesurament i abonament

Sempre que el pressupost del projecte no especifiqui una altra cosa, les canalitzacions es mesuraran i abonaran per metres lineals, incloent l'excavació, el rebliment, la sorra, el formigó, els tubs de PVC i el mandrinat, així com tots els elements i materials necessaris per a deixar la unitat d'obra totalment acabada.

Les arquetes es mesuraran i abonaran per unitat, entenent-se que el preu inclou l'excavació, l'obra civil, el subministrament, transport i col.locació de l'arqueta, si és prefabricada; el marc i la tapa.

Columnes i bàculs

Seran de xapa d'acer de 4 mm de gruix galvanitzada en calent, de secció troncocònica amb pletina i cartel.les a la base i amb perns d'ancoratge al basament de formigó H-20 de 40x50x60 cm (mínim) amb tub i colze de 90º de PVC empotrat. Tindran una porta de registre a la part inferior amb frontisses i pany a través de la qual s'accedirà a la caixa per a embornaments.

Mesurament i abonament

Les columnes i bàculs es mesuraran i abonaran per unitat totalment instal.lada. El preu unitari inclou el subministrament i col.locació, així com l'excavació, formigó i tubs de PVC del basament i tota la resta de materials i operacions necessàries per a un correcte acabat.

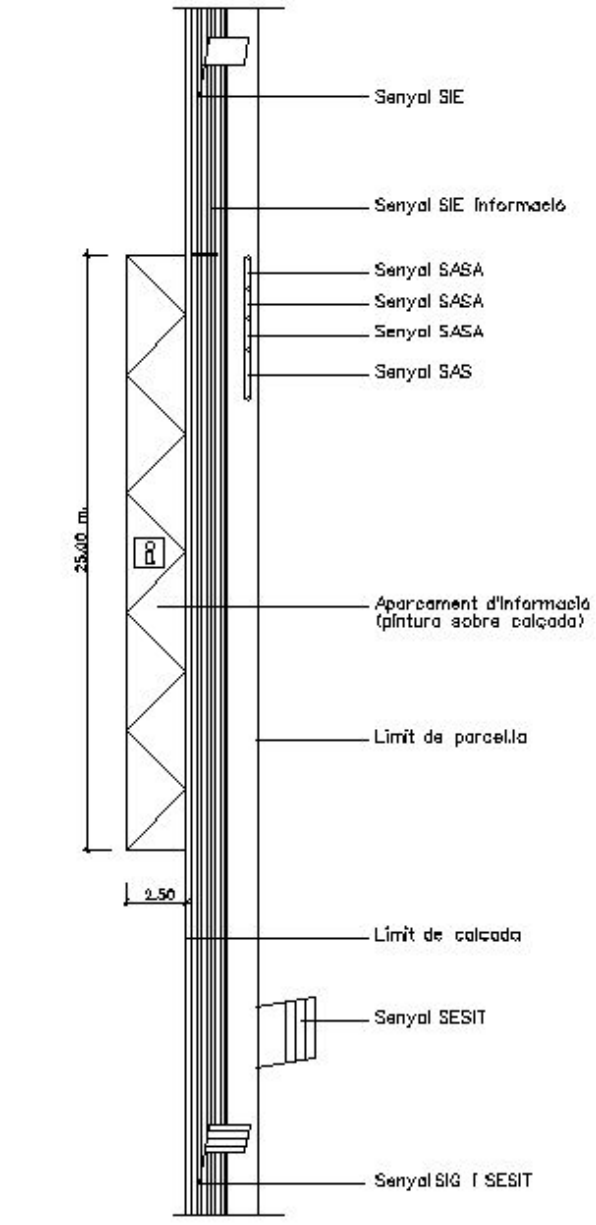

ESQUEMA D'UBICACIÓ DELS SUPORTS PER LA SENYALITZACIÓ

Fig. 85

Semàfors

Estaran formats per mòduls de policarbonat totalment estancs a la pols i a la pluja i estaran dotats de viseres per evitar que la incidència de la llum solar produeixi imatges errònies.

El sistema òptic estarà format per: reflectors d'alumini anoditzat i pulimentat; porta-làmpades de material resistent al calor, ajustable i amb un sistema de subjecció antivibratori; lents de vidre o

policarbonat amb la cara exterior llisa i polida i la interior amb ranurat prismàtic; els seus colors compliran la norma UNE 6163.

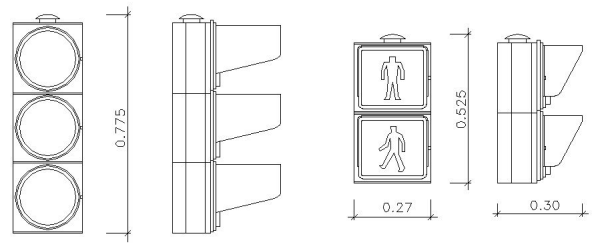

Fig. 87

Mesuramen i abonament

Els semàfors es mesuraran i abonaran per unitat totalment instal.lada. El preu inclourà el subministrament, col.locació i connexió dels semàfors, els suports, baixants i tots els materials i operacions necessàries per a una perfecta instal.lació.

Conductors

Seran del tipus manguera negra, 0,6/1 KV en les seccions assenyalades en cada cas. Estaran formats en tot moment per fil de coure electrilític aïllat, mitjançant aleació especial de policlorur de vinil i fàrcil per donar-li forma cilíndrica mitjançant goma vulcanitzada.

La coberta exterior serà de policlorur de vinil de color negre per a tenir una resistència més elevada a grasses, dissolvents i elements externs, i no deixar passar els raigs ultraviolats.

Les seccions a utilitzar compliran les seccions mínimes següents:

- De placa de borns fins a làmpada: 1,5 mm^2
- Instal.lació línia aèria de distribució: 2,5 mm^2
- Línia instal.lada sota terra: 6 mm^2 per a l'enllumenat públic i 1,5 mm^2 per a les instal.lacions semafòriques.

La protecció contra contactes directes queda garantida per l'ús de components elèctrics inaccessibles i cable de 1000 V de doble aïllament. Per la protecció davant de contactes indirectes s'instal.larà una piqueta individual per cada suport. Així mateix, s'instal.larà cable nu de coure, de 35 mm enterrat, que enllaçarà totes les piquetes. Les unions es faran amb grapes, provistes de dispositius no afluixables.

En les instal.lacions semafòriques només es realitzaran empalmes en les regletes dels semàfors, dels equips de control o en les caixes d'embornament ubicades dins de les portelles dels bàculs, a excepció dels cables de la xarxa de terra.

Mesurament i abonament

Els conductors es mesuraran i abonaran per metres lineals, incloent-hi el subministrament, estesa i connexió.

Armaris i quadres elèctrics

Els armaris seran de doble capa d'acer galvanitzat, estancs, ancorats a una base formigó H-150, els de grans dimensions, i amb suport o columna de 80 cm d'alçària, els petits, i amb porta amb pany.

Dins dels armaris s'instal.laran els quadres de comandament i protecció, que constaran de caixa general de protecció, connexió, mòdul i comptador Activa doble tarifa, rellotge doble tarifa, ICP tetrapolar i circuit de protecció de sortida amb diferencial, magnetotèrmic i regleta de connexió.

Mesurament i abonament

Sempre que el pressupost del projecte no especifiqui una altra cosa, es mesuraran i abonaran per unitat totalment instal.lada. Al preu de l'armari s'inclourà el subministrament, col.locació, basament i ancoratges, i al del quadre tots els elements, materials i operacions necessàries, inclòs el cable de connexió i el regulador, per deixar la instal.lació totalment acabada.

0 PLEC DE CONDICIONS TÈCNIQUES PARTICULARS

PLEC DE CONDICIONS TÈCNIQUES PARTICULARS

El present Plec de Condicions Tècniques Particulars, preval sobre el que es digui en el Plec de Condicions Generals. Tot el que no quedi definit als esmentats Plecs s'executarà, mesurarà i abonarà d'acord amb el que disposi el director de l'obra.

OBRES DE FORMIGÓ

Argamassa de ciment

La mescla es podrà realitzar amb mitjans mecànics o a mà, en aquest cas sobre un pis impermeable. La pasta de l'argamassa es farà de manera que resulti una mescla homogènia i amb la rapidesa necessària perquè no es produeixi un principi de prendiment abans de la seva utilització. La quantitat d'aigua serà la necessària per tal d'obtenir una consistència sucosa però sense perill que es formi a la superfície una capa d'aigua de gruix apreciable quan s'introdueixi en un contenidor i es sacsegi lleugerament. Només es fabricarà l'argamassa precisa per a l'ús immediat i es rebutjarà la que hagi començat a prendre i la que no hagi estat utilitzada dins dels quaranta-cinc (45) minuts que segueixen a l'amassat. Es rebutjaran, de la mateixa manera, les argamasses rebatudes.

Les argamasses que es confeccionin per a l'arrebossat tindran una consistència menys fluida que la resta, principalment quan les superfícies en què s'hagin d'utilitzar siguin verticals, o bé poc rugoses, sense que s'hagi d'escardar en el moment de ser aplicada, tot llançant-la enèrgicament contra les parets.

Formigons en massa i armats

Els formigons que s'han d'utilitzar a les obres són els definits, per la seva resistència característica, als quadres i pressupostos parcials del projecte. S'entén per resistència característica a la de tracament a compressió del formigó fabricat que determina l'EHE i serà rebutjat el formigó que no tingui, en cada cas, la resistència exigida en el projecte, encara que la seva fabricació s'hagi realitzat amb dosificacions remarcades en algun document d'aquest, ja que aquestes només tenen caràcter orientatiu, per la qual cosa el contractista està obligat a realitzar els assaigs previs necessaris per tal d'aconseguir la dosificació més adequada i no podrà reclamar modificació en els preus contractats per difererències en més o en menys sobre les dosificacions suposades.

Per a l'inici del formigonat serà preceptiva l'aprovació per la direcció d'obra de la col.locació i fixació de l'armadura, dels separadors i de l'encofrat, així com la neteja de fons i costers. No s'iniciarà cap tasca sense autorització. El contractista està obligat, per tant, a avisar amb suficient antelació per tal que les dites comprovacions puguin ser realitzades sense alterar el ritme constructiu.

Així mateix, el contractista presentarà al començament dels treballs un pla de formigonat per a cada element de l'obra, el qual haurà de ser aprovat per la direcció d'obra.

En el pla es farà constar:
- descomposició de l'obra en unitats de formigonat, tot indicant el volum de formigó a emprar en cada unitat
- forma de tractament dels junts de formigonat

Per a cada unitat es farà constar:
- sistema de formigonat (mitjançant bomba, amb grua i cubilot, canaleta, abocament directe i d'altres)
- característiques del mitjans mecànics
- personal
- vibradors (característiques i nombre d'aquests, tot indicant els de recanvi per possible avaria)
- seqüència d'ompliment dels motlles

- mitjans per a evitar defectes de formigonat per efecte del moviment de les persones (passarel.les, bastides, taulons o d'altres)
- mesures que garanteixin la seguretat dels operaris i personal de control
- sistema de curat de formigó

Per a tots els formigons que s'hagin d'utilitzar en l'execució de les obres, hauran de regir, fins i tot en tot allò que tingui relació amb els seus assaigs i admissió o rebuig, totes les prescripcions de l'EHE, i a més a més les següents:

- Tots els formigons es consolidaran precisament per vibració, mitjançant vibradors d'agulla o d'encofrat. El pervibrador s'introduirà verticalment a la massa del formigó fresc i es retirarà també verticalment, sense necessitat que hi hagi cap moviment horitzontal mentre es tingui submergit en el formigó. Es procurarà d'extremar el vibrador en les proximitats dels encofrats per tal d'evitar la formació de bosses de pedres o coqueres, i en el formigó armat o pretensat es realitzarà amb el màxim de cura per tal d'evitar el desplaçament de les armadures. La junta del vibrador haurà de penetrar cada cop en la tongada anterior ja vibrada. L'última passada s'haurà de fer de manera que el vibrador no toqui les armadures.

No es podrà abocar lliurement el formigó des d'una alçada superior a un metre i cinquanta centímetres (1,50 m), ni distribuït aquest a gran distància ni rasclant. Queda prohibit utilitzar canaletes o trompes per al transport i posada en obra del formigó sense la presència del director de l'obra o la d'un facultatiu o vigilant a les seves ordres. S'evitarà que el doll de formigó no es projecti directament sobre armadures o encofrat.

- No es podrà formigonar quan la presència d'aigua pugui perjudicar la resistència i les característiques del formigó, si no és que ho autoritza el director de l'obra, el qual adoptarà les mesures adequades.

- Mai es col.locarà formigó sobre un sòl que estigui glaçat.

- Durant els set (7) primers dies es mantindran les superfícies vistes contínuament humides mitjançant el reg o la inundació, o bé cobrint-les amb sorra o arpillera, les quasl es mantindran constantment humides. La temperatura de l'aigua utilitzada pel risc no serà inferior en més de vint (20) graus) a la del formigó. També es podran utilitzar procediments de curat especial a base de pel.lícules superficials impermeables, prèvia autorització del director de l'obra.

Sempre que s'interrompi el treball, qualsevol que sigui el termini d'interrupció, es cobrirà la junta amb sacs de gerga humits per tal protegir.la dels agents atmosfèrics.

- Els paraments han de quedar llisos, amb formes perfectes i bon aspecte. Mentre el director d'obra no indiqui una altra cosa, la màxima irregularitat permesa, mesurada respecte d'una regla de 2 mm, serà de 5 mm en superfícies vistes i de 20 mm en superfícies ocultes. els defectes superficials podran ser reparats per arrebossat. En cas que superin els màxims indicats al PG3 o se situïn en zones crítiques de l'obra, no es podran reparar sense que siguin examinats pel director de l'obra, el qual es pronunciarà sobre la possibilitat de reparar-los o destruir parcialment o totalment l'element en qüestió.

- El formigó que s'utilitzi a les voltes serà convex. el contractista proposarà el sitema i maquinària que pretengui utilitzar, la dimensió màxima de l'àrid, les pressions màximes i mínimes i la forma de dur a terme el formigonat de cada anella i de protegir el terreny per tal d'evitar que es mescli amb el formigó com a conseqüència del cop. Sobre tot això haurà de recaure l'aprovació del director de l'obra i, en tot cas, s'adoptaran les disposicions precises per al perfecte formigonat de la clau.

- En obres de formigó armat es tindrà cura especialment de les armadures; que quedin perfectament envoltades i es mantinguin els recobriments previstos, tot i removent enèrgicament el formigó després del seu abocament, especialment a les zones en què es

reuneixi gran quantitat d'acer. En elements verticals de gran gruix, i en lloses, l'estesa del formigó es realitzarà per capes de gruix no superior a quinze centímetres (15 cm), perfectament piconades, de manera que, si és possible, cada capa ompli totalment la superfície horitzontal de l'element que es formigoni o la compresa entre les juntes de dilatació.

- A les bigues, el formigonat es farà tot avançant des dels extrems, portant en tota a seva alçada i procurant que no es produeixin disgregacions ni la lletada escorri al llarg de l'encofrat. Als pilars el formigonat s'efectuarà de manera que la seva velocitat no sigui superior a dos metres (2 m) d'alçada per hora de treball. Quan els pilars i elements hortizontals que s'hi recolzen s'executen d'una manera contínua, es deixaran passar almenys dues (2) hores abans de construir els elements hortizontals, a fi i efecte que el formigó dels pilars s'hagi assentat definitivament.

Mesurament i abonament

El formigó s'abonarà per metres cúbic (m^3) realment executats, mesurat segons dimensions teòriques dels plànols. Al preu s'inclou el següent:

- l'estudi i obtenció de la fórmula per a cada tipus de formigó, així com els materials necessaris per a a fabricació i posada en obra
- la fabricació, transport, posada en obra i vibratge del formigó
- l'execució i tractaments dels junts
- la protecció del formigó fresc, el curat i els productes de curat
- l'acabat i la realització de la textura superficial
- qualsevol treball, maquinària, material o element auxiliar necessari per a la correcta i ràpida execució d'aquesta unitat d'obra.

Encofrats

Només es podran utilitzar tipus o tècniques d'encofrat, que per la seva novetat no estiguin sancionats per la pràctica, prèvia autorització del director de l'obra i després que es demostri la seva eficàcia i seguretat.

Tant les superfícies del encofrats com els productes que s'hi puguin aplicar per tal de facilitar el treball no contindran substàncies agressives per al formigó.

Els encofrats tindran la rigidesa i la resistència necessària per a evitar la seva deformació durant la col.locació i compactació del formigó. S'hauran de projectar de forma que impedeixin el lliure escurçament del formigó per retracció.

Els enllaços entre els diferents elements o panys dels motlles, seran sòlids i senzills, de manera que el seu muntatge i desmuntatge es verifiqui amb facilitat, sense requeriment de cops ni tibades. Els motlles ja utilitzats que hagin de ser utilitzats per unitats repetides seran curosament rectificats i netejats abans de la seva utilització.

Les superfícies interiors dels encofrats hauran de ser suficientment uniformes i llises per aconseguir que els paràmetres de les peces de formigó motllurades en aquests no presentin defectes, bombeigs, ressalts o rebabes. Els encofrats per pilars cilíndrics, bigues pretensades i elements que hagin de tenir una terminació molt curosa, seran metàl.lics, almenys en la seva superfície interior, llevat que el director de l'obra autoritzi un altre sistema, a instàncies del contractista, que garanteixi la perfecció de l'acabat.

Els encofrats de bigues i forjats es disposaran amb la necessària contrafletxa perquè una vegada desencofrada i carregada la peça de formigó aquesta conservi contrafletxa en la magnitud que determini el director de l'obra.

El termini de desencofrat i retirada de cintres i calçat mai serà inferior al prescrit pel director de l'obra.

Aquesta unitat d'obra inclou el càlcul de projecte dels encofrats, el muntatge i desmuntatge, els productes de desencofrat i tots els elements auxiliars i maquinària necessaris per a la seva execució, segons el mètode indicat pel director d'obra.

Cintres

Llevat prescripció contrària del director de l'obra, les cintres hauran d'estar calculades per resistir el pes total propi i el de l'element complet suportat, i haurà de tenir la resistència i disposicions necessàries perquè, en cap moment, els moviments locals sobrepassin els tres mil.límetres (3 mm), ni els del conjunt de mil.lèssima part (1/1000) de la llum.

El contractista presentarà al director de l'obra. per a la seva aprovació, els càlculs justificatius i plànols de conjunt i detall de les cintres que desitgi adoptar. A les cintres metàl.liques es compliran les prescripcions de les normes MV-103.

Una vegada muntada la cintra, s'efectuarà una prova que consistirà a sobrecarregar d'una manera uniforme i pausada, en una quantia superior al 20% a les accions definitives que hagi de suportar. Si el resultat de la prova és satisfactori i els descensos reals de la cintra resulten els previstos en fixar la seva contrafletxa, es donarà per bona i podran iniciar les treballs als quals hagin de servir de suport; en cas contrari, es realitzaran les correccions oportunes, d'acord amb les ordres del director de l'obra, La superació de la prova no eximeix el contractista de la seva responsabilitat, pel que fa a la seguretat de la cintra durant la resta de l'obra.

Mesurament i abonament

Les despeses originades pel muntatge i desmuntatge de cintres s'inclouran al preu del formigó, mentre no s'indiqui el contrari al pressupost. En cas contrari, s'abonarà per metres cúbics (m^3) mesurats entre la cara inferior de l'element a sustentar i la seva projecció en planta sobre el terreny.

Armadures passives

Les armadures passives per al formigó seran d'acer i estaran constituïdes per barres corrugades i/o malles electrosoldades.

Els diàmetres nominals de les barres i els filferros s'ajustaran a les sèries indicades a la "Instrucció de formigó estructural EHE".

Les barres i filferros no presentaran defectes superficials, clivelles ni bufaments.

Per a les barres corrugades cal emprar els següents tipus d'acer: B 400 S I B 500 S, amb límits elàstics fy no menors de 400 I 500 i 6.000 N/mm^2, respectivament.

Per a les malles electrosoldades calemprar filferros corrugats d'acer tipus B 500 T, amb límit elàstic fy igual o superior a 500 N/mm^2

Compliran satisfactòriament els assaigs de control de qualitat prescrits a la "Instrucció de formigó estructural EHE ",.ja esmentada.

La forma i dimensions de les armadues serà la indicada als plànols de projecte o, en el seu cas, pel director d'obra. Els radis de doblegat i longituds d'ancoratge i solapament s'ajustaran al que dicta la instrucció EHE.

Mesurament i abonament

L'acer d'armadures es mesurarà i abonarà per quilograms d'acer rodó, mesurat sobre plànol, incloent el subministrament, manipulació i col.locada amb tots els materials auxiliars necessaris per a la correcta execució de l'obra. Les pèrdues per retalls no s'abonaran.

Les malles electrosoldades es mesuraran per quilograms o per metres quadrats (m^2).

ENJARDINAMENT

Terra vegetal fertilitzada

DEFINICIÓ

S'anomena terra vegetal fertilitzada a la capa superficial del sòl que arriba fins a una profunditat de vint a quaranta centímetres (0,20 a 0,40 m) i que reuneix bones condicions per a ser plantada o sembrada, adobada amb adobs orgànics.

CONDICIONS GENERALS

Tant per a la plantació com per a la sembra, es fa necessària la preparació del sòl, de tal manera que la llavor en germinar trobi fàcil arrelament i substàncies assimilables, i després la deguda protecció i l'escassa o nul.la competència per part d'altres plantes. El mateix passa amb el vegetal plantat, per al qual s'han de buscar sempre unes condicions òptimes per al seu desenvolupament.

La dosificació granulomètrica de la terra franca serà la següent:
- sorra 23 - 52%
- llim 28 - 50%
- argila 7 - 27%

S'haurà de disgregar quan presenti parts aglutinades.

Pel que fa a la matèria orgànica, la seva quantitat ha de ser igual o superior al cinc per cent (5%). El seu PH haurà de ser lleugerament àcid, de sis a dues dècimes a set (6,2 a 7), que és el nivell òptim per al desenvolupament de les bactèries i fongs fertilitzants.

La terra vegetal es fertilitzarà amb l'agregació de vint-i-cinc quilograms de fems per metre cúbic (25 kg/m^3), si aquesta operació es pot fer abans de ser escampada la terra vegetal, tot barrejant-se convenientment; en cas contrari, s'aplicaran, al moment de l'estesa de la terra

vegetal, cinc quilograms per metre quadrat (5 kg/m^2) del mateix fem, tot enterrant-lo convenientment.

PREPARACIÓ DE LES SUPERFÍCIES

En primer lloc es realitzarà una esbrossada i, si s'escau, s'efectuaran els enderrocs de l'obra existent. A continuació es procedirà a l'anivellament de la superfície, desmuntant o omplint les desigualtats existents.

En cas de talussos de desmunt o terraplè, aquesta unitat d'obra s'executarà a mesura que es vagin acabant els talussos, per procedir tot seguit a la sembra o plantació de les espècies cespitoses, malgrat que les obres de plantació estiguin programades en fase posterior.

REMÒLTA I TRANSPORT DE LA TERRA VEGETAL FERTILITZADA

Es remourà i transportarà a la zona d'ús, per procedir a la seva estesa, amb molta cura, per tal d'evitar que la terra esdevingui fang.

ESTESA I CONFORMACIÓ

La terra vegetal fertilitzada s'esntedrà amb un gruix uniforme, tot utilitzant la maquinària amb la qual s'eviten les passades per sobre i la compactació resultant. Per a talussos elevats s'utilitzaran transportadores de cinta, excavadores lleugeres manades per cable o de braç llarg.

El contractista tornarà a col.locar, a càrrec seu, la terra vegetal que hagués relliscat del seu emplaçament, per descuit i incompliment de les exigències del present article, així com també en cas d'erosions per pluges o d'altres causes.

Finalment, es netejarà la zona i es transportaran a l'abocador o lloc d'ús els materials que sobrin o hagin estat rebutjats, i es retiraran també les instal.lacions provisionals.

MESURAMENT I ABONAMENT

El mesurament i abonament d'estesa de la terra vegetal fertilitzada es farà per metres cúbics (m^3) realment estesos, mesurats en replegues o una vegada estesos. També es podrà fer per metres quadrats (m^2) de superfícies cobertes amb un determinat gruix, si així ho especifica el pressupost del projecte.

Adobs

DEFINICIÓ

Els adobs són productes de composició orgànica, mineral o complexa, que s'afegeixen al sòl per tal d'aconseguir restituir-li els elements necessaris per al bon desenvolupament de les plantes.

S'han de distingir els tres tipus d'adobs següents:
- adobs orgànics
- adobs minerals
- adobs complexos

CONDICIONS GENERALS

a) Adob orgànic:
- L'adob orgànic que s'utilitzarà serà el fem, el qual procedirà de les dejeccions sòlides i líquides del bestiar, barrejat irregularment amb el seu jaç.
- Serà condició indispensable que hagi estat sotmès a una completa fermentació anaeròbica, amb una temperatura a l'interior del munt inferior a quaranta-cinc graus (45) i superior als vint-i-cinc graus (25). Una vegada aconseguit l'anomenat "llard negre", que tindrà l'aspecte d'una massa untuosa, negra, humida o a la qual no es trobaran vestigis del seu orígen,

s'escamparà sobre la terra vegetal tot barrejant-lo immediatament amb aquest per tal d'evitar que el fem perdi la seva riquesa en nitrogen.
- La seva densitat serà vuit-cents quilograms per metre cúbic (800 kg/m^3).

b) Adob mineral:
Els adobs minerals que es podran utilitzar seran els que subministrin microelements. Els principals seran:

- Nitrogenats:

Sulfat amònic, nitrat amònic, nitrat sòdic, nitrat potàsic, nitrat càlcic, cianamides, amoniac i urea i nitrosulfat amònic.

- Fosforats:

uperfosfats, fosfat bicàlcic, fosfat tricàlcic (fosforita i apatita).

- Potàsics:

Clorur i sulfat potàsic, sals brutes (mescla de carnalita), kainita i silvinita) i cendres vegetals.

- Càlcics:

Carbonat càlcic, sulfat càlcic, hidrat càlcic i escuma de sucrera.

a) Adob complex:
Es coneix per adob complex el que s'obté mitjançant una reacció química a partir de matèries primeres, com és el cas de fosfats naturals, amoniac, àcid nítric i, eventualment, àcid sulfúric o carbònic i sals de potassa. En la seva fabricació entren en joc unes reaccions químiques regulades per les proporcions relatives dels elements fertilitzants que hi participen. L'adob complex utilitzat haurà de tenir, com a mínim, quaranta unitats (40 ut) fertilitzants.

A les Prescripcions Tècniques Particulars s'especificarà l'adob que s'ha d'utilitzar d'entre els que s'han esmentat, en funció de l'estat en què es trobin els terrenys per plantar o sembrar.

MESURAMENT I ABONAMENT

Els adobs afegits al terreny no seran d'abonament directe, perquè es considera que estan inclosos als corresponents preus unitaris de terra vegetal fertilitzada, plantacions i sembres.

Plantes

Les dimensions i característiques que s'assenyalin en les definicions d'aquest article són les que han de tenir les plantacions.

a) Arbre: vegetal llenyós que assoleix una alçada de 5 m o més, no es ramifica des de la base i posseeix una tija principal anomenada tronc.

b) Arbust: vegetal llenyós que, per norma general, es ramifica a la base i no arriba als 5 m.

c) Planta entapissant: vegetal de petita alçada que plantat a una certa densitat cobreix completament el sòl amb les seves tiges i fulles.

d) Planta enfiladissa: són aquelles de naturalesa herbòria i vivaces que se se subjecten per si mateixes, mitjançant circells o ventoses en els murs o emparrats.

CONDICIONS GENERALS

Les plantes pertanyeran a les espècies i varietats assenyalades en la memòria i els plànols i reuniran les condicions d'edat, format, desenvolupament, forma de cultiu i de trasplantament que s'indiquen en aquesta documentació.

Les plantes seran, en general, ben conformades, de desenvolupament formal, sense que presentin símptomes de raquitisme i retard. No presentaran ferides en el tronc o branques i el sistema radical serà complet i proporcional al port. Les arrels de les plantes de pas de terra o arrel nua presentaran talls nets i recents sense ferides.

El port de les plantes serà normal i ben ramificat i les de fulla perenne tindran el sistema foliar complet, sense decoloració ni símptomes de clorosi.

Pel que fa a les dimensions i característiques particulars, s'ajustaran a les descripcions del projecte.

El creixement serà proporcionat a l'edat, i no s'admetran plantes velles o criades en condicions precàries.

Les dimensions que figuren al projecte són:

Alçada: la distància des del coll de la planta a la part més distant d'aquest, llevat dels casos en què s'especifiqui el contrari (com en les palmàcies si es donen alçades de troncs).

Circumferència o perímetre de tronc: El perímetre de tronc serà mesurat en centímetres, a 1,00 m del coll de la planta.

Seran rebutjades les plantes:

- que en qualsevol dels seus òrgans o en la seva fusta sofreixin o puguin ser portadores de plagues o malalties
- que hagin tingut creixements desproporcionats, per haver estat sotmesos a tractaments especials i per altres causes
- que durant l'arrencament o el transport hagin sofert danys que afectin a aquestes especificacions
- que no vinguin protegides per l'embalatge oportú

El contractista restarà obligat a substituir totes les plantes rebutjades i seran al seu càrrec totes les despeses ocasionades per les substitucions, sense que el possible retard pugui repercutir en el termini d'execució de l'obra.

CONDICIONS ESPECÍFIQUES

Els arbres destinats a ser plantats en alineació tindran el tronc recte i llur alçada no serà inferior a l'especificada en el projecte. Per als arbres de copa, aquesta començarà, com a mínim, a 2 metres. Les frondoses de port piramidal presentaran ramificació des de la base i amb la guia central sense escapçar. Les coníferes han d'anar amb mota de terra protegida amb malla o escaiola, repicades com a mínim 6 mesos abans, i mantenint tots els brots terminals, tant en guia central com en ramificacions.

Les plantes destinades a la formació d'una bardissa uniforme seran de la mateixa espècie i varietat, del mateix color i tonalitat, ramificades i amb fulles des de la base i capaces de conservar aquests caràcters amb l'edat. Tindran també la mateixa alçada.

PRESENTACIÓ

Les plantes a arrel nua han de presentar un sistema radical proporcionat al sistema aeri, i les arrels sanes i ben tallades. S'hauran de transportar al peu d'obra el mateix dia que siguin arrencades del viver i, si no es planten immediatament, es dipositaran en rases, de manera que quedin cobertes amb 20 cm de terra sobre les arrels. Tot seguit es procedirà a regar-les per inundació per tal d'evitar que quedin bosses d'aire entre les arrels.

Les plantes en test hauran de romandre-hi al mateix instant de llur plantació, transportant-les fins al clot sense que es deteriori el test. Si no es planten immediatament després de la seva arribada a l'obra es dipositaran en lloc cobert o es taparan amb palla sobre el test. En tots cas, es regaran diàriament mentre romanen dipositades.

Llavors

Les llavors pertanyeran a les espècies indicades en el projecte. Seran de puresa superior al 90% i de poder germinatiu superior al 95%:

No presentaran ni plagues ni malalties, ni símptomes d'haver-les patit en el moment del subministrament.

Si en el període de garantia es produissin fallades, aniran a càrrec del contractista les operacions de resembra fins que s'assoleixi el resultat desitjat.

Aquestes condicions estaran suficientment garantides, a judici de la direcció facultativa; en cas contrari, es podran realitzar anàlisis segons les Normes Internacionals per a Assajos de Llavors, de 1966, amb les despeses a càrrec del contractista.

Humus

S'anomena humus el material utilitzat per tal de cobrir la llavor al moment de la sembra.

CONDICIONS GENERALS

Haurà d'estar constituït per elements amb un elevat percentatge de matèria orgànica, motiu pel qual la seva coloració ha de ser negrenca.

Haurà de ser ric en elements fertilitzants. La seva textura ha de ser tal que eviti una ràpida dessecació de la llavor i del sòl.

Estarà suficientment sec per tal d'evitar amuntegaments, que perjudiquin la uniformitat de la distribució.

Mesurament i abonament
S'ajustarà al que prescriu l'article 2.9 "Sembres".

Obertura de clots

DEFINICIÓ

Consisteix en el buidat del terreny mitjançant l'excavació de cavitats més o menys prismàtiques i d'una fondària variable, que en tots els casos permeti que les arrels de la planta s'hi puguin col.locar sense doblegar, especialment l'àpex principal, o bé hi càpiga folgadament la mota.

EXECUCIÓ DE LES OBRES

El contractista procedirà al replanteig de detall per a la ubicació de les plantes, i no es podrà iniciar l'obertura de sots sense que la direcció d'obra n'aprovi prèviament el replanteig.

El treball d'obertura s'ha de realitzar amb el sòl humit, perquè d'aquesta manera la consistència del sòl és menor, i amb una antelació suficient sobre el moment de la plantació, per tal d'aconseguir una bona metereorització del sòl.

Si en algun dels horitzons del terreny apareixen terres de mala qualitat, impròpies per a ser utlitzades al replè dels clots, s'hauran de retirar i ser substituïdes per terra fèrtil

Les dimensions dels clots estaran amb relació amb la planta que s'ha de plantar, segons vingui preparada, amb mota o a arrel nua.

Si no s'especifica una altra cosa, a les Condicions articulars, les dimensions dels clots seran les següents:

- per a arbres de més de tres metres (3 m) d'alçada amb mota: 1,00 x 1,00 x 1,00 m

- per a frondoses de tres a arrel despullada: 0,80 x 0,80 x 0,80 m
- per a palmeres: diàmetre del clot 20-30 cm més ample i 50 cm més fons que el pa de terra. A la base del clot s'aportarà una capa de 20 cm de material drenant
- per a arbres i arbustos compresos entre un metre i mig (1,5 m) i dos metres (2 m) amb mota: 0,60 x 0,60 x 0,60 m
- per a arbustos i arbres menors d'un metre i mig (1,5 m) amb mota o test: 050 x 0,50 x 0,50 m
- la resta de les plantes, exceptuant cespitoses: 0,30 x 0,30 x 0,30 m, o, en qualsevol cas, 15 cm més ample que el pa de terra

Per a la plantació de les espècies cespitoses s'utilitzarà el punxó o el borró.

MESURAMENT I ABONAMENT

L'obertura de clots s'abonarà per unitat d'obertura de clot mesurat al terreny. Resta inclòs en aquesta unitat el transport a l'abocador del material de mala qualitat tret del sot i la seva estesa, la plantació, adobat, aportació de terres, tub corrugat perforat i el primer reg.

Plantacions

DIPÒSIT

Quan la plantació no pugui efectuar-se immediatament després de rebre les plantes, s'ha de procedir a dipositar-les. El dipòsit afecta només les plantes que es rebin a arrel nua o mota coberta amb embolcall porós (palla, test, d'argila, guix, etc.); en canvi, no és necessari quan ra reben amb mota coberta de material impermeable (test de plàstic, llauna, etc.).

L'operació consisteix en col.locar les plantes en una rasa i clot, i en cobrir les arrels amb una capa de terra de 10 cm, com a mínim, distribuïda de manera que no quedin intersticis en el seu interior, per a protegir-les de la dessecació o de les gelades fins al moment de la seva plantació definitiva. Subsidiàriament, només quan no sigui possible prendre les precaucions assenyalades anteriorment, i amb l'aprovació de la direcció facultativa, se situaran les plantes en un local cobert, i es taparan les arrels amb un material com ara fulles, tela, paper, etc., que les aïlli d'alguna manera del contacte amb l'aire.

DESSECACIÓ

Si les plantes presenten símptomes de dessecació, s'introduiran en un recipient amb aigua o amb un brou de terra i aigua, durant uns dies, fins que els símptomes desapareguin, o bé es dipositarà en la rasa coberta amb terra humida la totalitat de la planta (no solament les arrels).

PRESENTACIÓ

Abans de "presentar" la planta, es posarà al clot la quantitat precisa de terra perquè el coll de l'arrel quedi després al nivell del sòl. Sobre aquesta qüestió, que depèn de la condició del sòl i de la cura que puguin porpocionar-li després, se seguiran les indicacions de la direcció facultativa, i es tindrà en compte l'assentament posterior de l'aportació de terres, que pugui establir-se, com a terme mitjà, al voltant del 15%. La quantitat d'adob orgànic indicat per a cada cas en el projecte s'incorporarà a la terra, de manera que quedi en les proximitats de les arrels però sense arribar a estar en contacte amb elles per evitar, en part, la pràctica força corrent de posar l'adob en el fons del clot.

PODA DE PLANTACIÓ

El trasplantament, especialment quan es tracta d'exemplars llenyosos, origina un fort desequilibri inicial entre les arrels i la part aèria de la planta; aquesta última, per tant, haurà de ser reduïda de la mateixa manera que ho ha estat el sistema radicular per a establir l'adequada proporció i evitar les pèrdues excessives d'aigua per transpiració.

Aquesta operació s'ha de fer amb totes les plantes de fulla caduca, però les de fulla persistent, particularment les coníferes, no solen suportar-la. Els bons vivers la realitzen abans de subministrar les plantes; en cas contrari es durà a terme segons les instruccions de la direcció facultativa.

NORMES GENERALS

La plantació a arrel nua s'efectuarà, com a norma general, amb els arbres i arbustos de fulla caduca que no presentin dificultats especials per al posterior arrelament.

Prèviament, es procedirà a eliminar les arrels malmeses per l'arrencada o per altres causes, tenint cura de conservar el major nombre possible d'arrels.

La planta es presenta de forma que les arrels no pateixin flexions, especialment quan existeixi una arrel principal ben definida, i es reomplirà el clot amb una terra adequada en quantitat suficient perquè l'assentament posterior no origini diferències de nivell.

El trasplantament amb mota és obligat per a totes les coníferes i per a les espècies de fulla persistent. La mota estarà subjecte de forma convenient per a evitar que es clivelli o es desprengui; en les exemplars de molta grandària o desenvolupament se seguirà un dels sistemes coneguts, embolcall de guix o de fusta.

A l'hora de reomplir el clot i pitjar la terra per tongades, es farà de forma que no es desfaci la mota que envolta les arrels.

Es realitzarà un escossell de reg, que consisteix en la confecció d'un clot circular en la superfície, amb centre en la planta, tot formant un cavalló a una alçada que permeti l'embassament de l'aigua; el seu diàmetre serà proporcional a la planta.

En cas de terrenys poc drenats o de superfície compactada, es col.locarà al voltant de les arrels un tub corrugat de drenatge de 50-125 mm de diàmetre i una longitud de 3 m.

MOMENT DE LA PLANTACIÓ

La plantació es realitzarà, si és possible, durant el període de repòs vegetatiu. El trasplantament realitzat a la tardor presenta avantatges en els climes de llargues sequeres estivals i d'hiverns suaus, perquè en arribar l'estiu la planta ha emès ja arrels noves i es troba en millor condicions per afrontar la calor i la manca d'aigua.

No es realitzaran plantacions amb el sòl glaçat, excessivament mullat o en condicions climàtiques molt desfavorables, com ara vents forts, períodes de glaçades, neu, calor forta...

Aquest norma presenta, sens dubte, nombroses excepcions; els vegetals de climes càlids, com ara són les palmeres, els cactus, les iuques, etc., es trasplantaran a l'estiu; els esqueixos arrelen millor quan el sol comença a caldejar. A partir del final del mes d'abril en endavant, o durant els mesos de setembre a octubre, la divisió vegetativa es farà també quan ja s'ha mogut la saba, època que sembla que és la millor, en molts casos, per al trasplantament de les coníferes.

La plantació de vegetals cultivats en test pot realitzar-se gairebé en qualsevol moment, fins i tot a l'estiu, si el manteniment posterior és l'adequat.

Plantacions a arrel nua

La plantació a arrel nua d'espècies de fulla caduca s'ha de fer, com a norma general, en l'època de repòs vegetatiu. Per descomptat, es presenta en alguna freqüència la necessitat de plantar-les quan la seva foliació ha començat; l'operació es durà a terme, en aquest cas, prenent les següents precaucions addicionals:

- poda forta de la part aèria per a facilitar la tasca del sistema d'arrelam, procurant, al mateix temps, conservar la forma de l'arbre

- supressió de les fulles ja obertes, tenint cura, no obstant, de no suprimir les gemmes que puguin existir en el punt d'inserció
- aportació de terra nova per al clot i utilització d'estimulant de l'arrelament
- protecció del tronc contra la dessecació per un dels mitjans assenyalats
- regs freqüents en el clot, damunt tronc i branques

Aspres i vents

DEFINICIÓ

S'entén per aspres i vents aquells elements que mantenen en posició vertical els arbres per a evitar que siguin tombats.

CONDICIONS GENERALS

- Vents:
  Els vents s'utilitzaran bàsicament per coníferes, palmeres i arbres ramificats des de la base. Els vents constaran de tres tirants de cable galvanitzat, cadascun d'una longitud aproximada a l'alçada de l'arbre per subjectar. Els materials i seccions dels dits tirants seran els adequats per poder resistir, en cada cas, les tensions a les quals estaran sotmesos, pel pes de l'arbre i la força del vent. Els lligams hauran de portar materials de protecció per tal de no produir ferides a l'arbre. Els cables i els ancoratges han d'anar provistos de tubs o platines senyalitzadores d'un color molt visible.
- Aspres:
  L'alçària i el gruix de l'aspre està condicionat a la mida de l'arbre. L'aspre anirà clavat com a mínim 50 cm per sota del forat de plantació i a uns 29 cm del tronc. Normalment, portarà dues fixacions de material elàstic i no abrassiu per a l'escorça, disposats de manera que no originin ferides a la planta.

Reg de plantació

És precís proporcionar aigua abundant a la planta en el moment de la plantació i fins que s'hagi assegurat l'arrelament; el reg s'ha de fer de manera que l'aigua travessi la mota on es troben les arrels i no es perdi per la terra més molla que l'envolta.

Mesurament i abonament

El mesurament i abonament de la plantació d'espècies arbòries, arbustives i subarbustives es farà per unitats (ut). Al preu unitari corresponent s'inclou el subministrament i transport, l'obertura de sots, adobs, plantació, el reg efectuat abans i durant la plantació i tots aquells elements i operacions que calguin per a un bon arrelament i creixement, sempre que el quadre de preus o pressupost no digui una altra cosa.

Sembres

DEFINICIÓ

Es defineix la sembra com el procediment de repoblació artificial que consisteix en la disseminació pel terreny de les llavors de les espècies que s'intenta propagar.

MATERIALS

L'adob, les llavors, l'humus i l'aigua compliran les condicions fixades als corresponents articles del present Plec.

EXECUCIÓ DE LES SEMBRES

Als talussos de desmunt i terraplè l'execució de les sembres s'efectuarà immediatament després d'acabat el talús, prèvia estesa de la terra vegetal, si s'escau, malgrat que les obres de

plantacions siguin programades en fase posterior. Es procurarà que el terç superior dels talussos quedi més densament sembrat, per a major protecció contra l'erosió.

La sembra es farà a la tardor o a la primavera, i no es podrà realitzar en dies no adients, tals com dies de fortes calorades, vents càlids o secs, gelades, etc.

Les sembres es poden executar segons els procediments següents:

a) Sobre el sòl, adequadament preparat i fertilitzat, es repartirà la llavor per tota la superfície a sembrar, al més uniformement possible.
- Per tal d'evitar una mala distribució, no es pot sembrar amb vents forts que puguin arrossegar la llavor. Si no hi hagués un altre remei, es barrejarà la llavor amb sorra lleugerament humida i, a més, s'efectuarà la distribució arran de terra.
- Les llavors s'han de plantar a una fondària tal que, quan germinin les fulles cotiledonars que acompanyen la tija a llur desenvolupament, puguin arribar a la superfície abans que hagin esgotat les suibstàncies de reserva que la planta utilitza per al seu creixement. La pràctica confirma que aquesta fondària és una vegada i mitja (1,5) la dimensió màxima de la llavor. Però, tenint en compte el pendent dels talussos i la coberta del tou, que s'estendrà de manera uniforme, serà un gruix una mica superior al doble de la major dimensió de la llavor.
- Un cop repartida la llavor i coberta amb el tou, es compactarà mitjançant corrons adients, i es regarà amb aigua, tot repetint el reg diàriament durant el període inicial d'una a dues setmanes, i essent la direcció d'obra la que fixarà, segons les condicions climatològiques la durada exacta d'aquest període.

b) Mitjançant l'ús de palla corrent, que s'estén manualment uniforme sobre la superfície per sembrar; tot seguit, sobre la dita palla es distribueix manualment, i també de la forma més uniforme possible, la mescla de llavors de les espècies escollides, juntament amb els corresponents adobaments. A continuació es rega la coberta de palla amb una emulsió asfàltica, suficientment fluida per fixar la palla i crear un microclima i unes condicions edafològiques que afavoreixin, no solament la germinació de llurs llavors sinó també el seu arrelament i futur desenvolupament de les plantes. Aquestes operacions es realitzaran manualment, exceptuant el reg asfàltic, el qual s'executarà mitjançant l'ús d'una bomba especial que tingui la potència necessària per a transportar o llançar el betum fins a les parts més allunyades.

Hidrosembra

Consisteix en llançar una barreja de llavors, adobs, mulch i estabilitzants sobre la superfície per sembrar.

Preparació de superfícies
Aquesta operació té com a objecte aconseguir una superfície uniforme per a proporcionar una capa adequada per a procedir a l'hidrosembra.

MATERIALS NECESSARIS

a) Barreja de llavors
- La barreja de llavors per utilitzar i la quantitat a aplicar, estarà dissenyada i prescrita específicament d'acord amb les condicions de la zona per tractar: altura, orientació, exposició, clima i composició del sòl, naturalesa i pendent.
- La barreja de llavors estarà envasada en sacs de 25 kg. A cada sac s'ha de veure una etiqueta amb el percentatge de les diverses classes de llavors de la barreja. S'aportaran 300-400 kg/ha de llavor.

b) Adobs
- Juntament amb la llavor, s'aportarà l'adob. Aquest serà soluble i òrgano-mineral.

c) Mulch
- Per a cobrir la llavor i afavorir la germinació es projectarà sobre el sòl material d'origen vegetal. Aquest material seran fibres curtes per a pendents superiors als 20% i fibres llargues per a les que siguin inferiors a aquest pendent.

d) Fixador-estabilitzador

- Juntament amb el mulch s'aportarà una dispersió d'un polímer de propionat de polivinil amb efecte fixador i estabilitzador de la superfície del sòl. S'aportaran de 30 a 100 g/m^2 d'aquest producte en funció de l'estat de la superfície per hidrosembrar.

e) Maquinària

- La maquinària serà una hidrosembradora de 5.000 a 10.000 litres de capacitat muntada sobre un camió. El tanc conté dos agitadors mecànics que barregen la llavor, el producte acabat i l'aigua contínuament. Utilitzant la bomba d'alta pressió especial per a l'ús de llavors de gespa, la barreja s'escampa mitjançant mànegues a les zones on el camió no hi pot arribar, i per un camió o pistó mòbil on el camió hi trobi fàcil accés.
- L'aplicació serà feta després de marcar l'àrea per sembrar (per exemple, amb una càrrega d'hidrosembra es poden sembrar 5.000 m^2 amb 1.000 kg de barreja fertilitzant i estabilitzant, 150 kg de llavors i 9.000 litres d'aigua).

f) Reg

- El reg immediat a la sembra es farà amb les precaucions oportunes per a evitar arrossegaments de terres o de llavors.
- S'ha de tenir en compte que els regs immediats a la sembra no són imprescindibles i poden ser contraproduents, ja que és molt difícil que no produeixin alteracions en la distribució regular de les llavors i en la uniformitat de la superfície. Cal esperar, sense cap inconvenient, que la germinació es produeixi naturalment, i s'ha de fer així necessàriament quan no es pugui assegurar la continuïtat en el reg.

MESURAMENT I ABONAMENT

El mesurament i abonament de la hidrosembra es farà per metres quadrats (m^2) mesurats al terreny. Inclou tots els materials, regs i operacions esmentats a l'apartat 2.6, sempre que el quadre de preus i el pressupost no digui una altra cosa.

CONSERVACIÓ DE L'ENJARDINAMENT

La conservació de l'enjardinament són els treballs de neteja, esporgada, artigues, excavacions, de sots, tractaments fitosanitaris, col.locació de vents i tutors, regs, etc., així com la reposició de les plantacions i sembres i totes les cures culturals que siguin necessàries per tal de garantir les sembres i plantacions realitzades.

La conservació de les plantacions està inclosa a la "Conservació de l'obra" descrita a l'article 1.20 del Plec de Condicions Tàcniques Generals, però atès el seu caràcter peculiar es descriu amb més detall al present article.

EXECUCIÓ DE LES OBRES

Els treballs de conservació de les plantacions s'ajustaran al que prescriuen les respectives unitats i zones confrontants, i transportarà a l'abocador els materials que sobrin o que hagin estat rebutjats, cobrirà les rases, retirarà les instal.lacions provisionals, etc.

REPOSICIÓ

La reposició és la resembrada i substitució de plantes que el contractista haurà d'efectuar durant l'execució de les obres i durant el període de garantia, fins a llur recepció definitiva, quan les espècies corresponents no s'hagin desenvolupat segons les previsions, a judici del a direcció d'obra, o hagin estat malmeses per accidents.

Compliran el que prescriuen els articles corresponents a les unitats. l'execució de les quals es repeteix.

EXECUCIÓ DE LES OBRES

Primerament, es procedirà a arrencar i retirar les plantes defectuoses o seques, i els materials que es considerin de mala qualitat, ies transportaran a l'abocador.

Tot seguit, s'executaran les fases descrites als articles corresponents a les unitats en qüestió, i hauran de complir les prescripcions fixades anteriorment.

REGS D'AIGUA

El reg de l'arbrat i dels arbustos s'efectuarà a canó lliure i l'aportació anual d'aigua no serà inferior als 200 litres, per als arbres, i als 20 litres, per als arbustos.

La freqüència dels regs serà la següent:

Primer any: Un reg setmanal en el període comprés entre el mes de febrer i d'octubre, i un de quinzenal la resta de l'any. Pel que fa als arbustos es realitzaran dos regs setmanals en el període comprès entre el mes de març i d'octubre, essent quinzenal la resta de l'any.

Segons any: Un reg setmanal en arbres i arbustos en el període comprès entre el mes de maig i el mes de setembre.

Tercer, quart i cinquè any: Els regs, tant en arbres com en arbustos, es realitzaran per quinzenes en els mesos de maig, juny i setembre, i setmanalment en els mesos de juliol i d'agost.

Les sembres se seguiran regant amb la freqüència i la intensitat necessària per mantenir el sòl humit. Segons l'època de sembra i les condicions metereològiques, el reg es podrà espaiar més o menys.

La intensitat dels regs no haurà de disminuir durant el període d'estiu per a evitar l'atur vegetatiu que es produeix en la nostra zona per la sequedat del clima mediterrani.

CONDICIONS GENERALS

L'aigua a utilitzar al llarg de la plantació i la sembra, així com als regs necessaris de conservació, serà suficientment pura, amb concentracions salines (clorurs i sulfats) inferior al cinc per mil (0,5%).

No es consideren aptes les aigües salnitroses o de procedència marina que penetrin a la terra a causa del capbussament dels estrats de mar a terra. Tampoc s'utilitzarà aigua amb una PH inferior a sis (6).

Si les aigües que s'utilitzen als regs procedeixen d'un brollador o de captacions subterrànies, l'elevació de les quals cal fer-la mitjançant grups motobombes, o bé aigües artesianes capaces d'abastar per si mateixes el nivell desitjat, s'haura de prendre la precaució d'airejar-les prèviament.

Si es tracta d'aigües residuals procedents de depuradora, es prendran les mesures adients per tal d'evitar possibles intoxicacions.

MESURAMENT I ABONAMENT

La conservació i regs de les plantacions durant l'execució de les obres no és d'abonament directe, ja que el seu import es considera inclòs als respectius preus unitaris.

La conservació, reposició, regs de les plantacions i sembres i consum d'aigua durant el període de garantia i fins a llur recepció definitiva, s'abonarà per mitjà de la partida alçada de "Conservació de l'enjardinament" que figuri al pressupost del projecte.

El contractista haurà de notificar a la direcció facultativa, amb suficient antelació i per escrit, les diferents tasques de conservació, entenent-se la no notificació com a operació no realitzada.

En cas que no existeixi la partida alçada específica per a la conservació de les plantacions i sembres, s'entén que l'import dels esmentats treballs resta inclòs als respectius preus unitaris,

no procedint per part de l'Administració a cap mena d'indemnització. Però en cap cas, el contractista restarà exonerat de realitzar els treballs necessaris per a la correcta conservació de les plantacions.

Si el termini de garantia supera la durada prevista, el contractista haurà de seguir conservant les plantacions fins a la seva recepció definitiva, i s'ajustarà, en aquest cas, al que estableix la clàusula 77 del Plec de Clàusules Administratives Generals.

SISTEMES DE REG

Instal.lacions amb aspersors

Es composa:

Distribuïdor: des de la presa a la xarxa general fins a les derivacions, amb clau de comporta en el seu començament. El seu diàmetre D es determina en càlcul.

Derivacions: des del distribuïdor fins als aspersors amb clau de comporta en el seu començament.

El seu diàmetre es determina en càlcul.

Les derivacions sobres les quals van connectats els aspersors s'estendran seguin les corbes de nivell del terreny, a fi que tots els aspersors servits per a una derivació es trobin a la mateixa alçada.

Aspersors: de funcionament automàtic. Connectat a la derivació, regarà uniformement al superfície circumdant.

Si es vol que la posada en funcionament dels aspersors sigui automàtica, la instal.lació estarà provista d'un programador connectat a la xarxa elèctrica o de funcionament amb bateries. El programador estarà connectat mitjançant línia de control elèctrica o hidràulica amb les vàlvules de control col.locades al començament de les derivacions, i accionarà cada una d'aquestes, tot permetent el pas de l'aigua fins als aspersors durant un període de temps determinat.

Quan la pressió de subministrament sigui inferior a la determinada en càlcul, s'instal.larà al començament del distribuïdor un grup motobomba que proporcioni la pressió necessària.

Si el cabal de subministrament és inferior al necessari, determinat en càlcul, per al reg de tota la superfície, es dividirà aquesta en sectors de reg, de manera que el cabal necessari per a qualsevol d'aquests no superi al subministrament.

Quan a la superfície que es desitja regar hi hagi diversitat d'usos, com ara zona assolellada de piscina, estança, jocs i zones sense pas de públic, es dividirà la superfície en sectors de reg, de forma que sigui compatible la utilització del jardí i el seu reg.

Especificacions dels materials

CANALITZACIÓ DE PVC RÍGID-D

A la instal.lació amb aspersors no provista de programador, s'utilitzarà al distribuïdor i a les derivacions, i a la provista de programador s'utilitzarà a les derivacions i al tram de distribuïdor comprès entre la presa i el programador.

CANALITZACIÓ DE PVC RIGID I LÍNIA DE CONTROL HIDRÀULIC-ND

A instal.lació amb aspersors provista de programador hidràulic, s'utilitzarà al tram de distribuïdor comprès entre el programador i les vàlvules de control.

CANALITZACIÓ DE PVC RIGID I LÍNIA DE CONTROL ELÈCTRIC-ND

A instal.lació amb aspersors provista de programador, s'utilitzarà al distribuïdor i a les derivacions. A la provista de programador a les derivacions i al tram de distribuïdor comprès entre la presa i el programador.

CANALITZACIÓ DE POLIETILÈ BD I LÍNIA DE CONTROL HIDRÀULIC-ND

A instal.lació amb aspersors provista de programador hidràulic, s'utilitzarà al tram de distribuïdor comprès entre el programador i les vàlvules de control.

CLAU DE COMPORTA COL.LOCADA-D

A instal.lació amb aspersors provista de programador, es col.locarà al començament del distribuïdor, i a la no provista de programador es col.locarà al començament del distribuïdor i de les derivacions.

PROGRAMADOR INSTAL.LAT-N TIPUS

Es disposarà a instal.lació amb aspersors quan es desitji que la seva posada en funcionament sigui automàtica i l'accionament de les vàlvules de tipus hidràulic o elèctric.

El programador connectat a la xarxa elèctrica es disposarà al començament del distribuïdor en parament, amb el seu costat inferior a 80 cm de terra. En instal.lacions de funcionament per bateries, amb programador mòbil, les caixes de connexió aniran dins d'arqueta i connectades a les vàlvules situades a una distància inferior.

Aspersor instal.lat-PR tipus
El seu radi d'abast R en m és el que proporcionarà un nombre més petit d'aspersors.

La separació entre aspersors i derivacions serà igual al seu radi d'abast, augmentat en 1 m, i la seva disposició a portell.

El tipus fix s'utilitzarà en zones en què es prevegi el pas de públic i/o vehicles.

VÀLVULA DE CONTROL INSTAL.LADA-D TIPUS

A instal.lació amb aspersors provista de programador hidràulic o elèctric, es disposaran vàlvules de control hidràulic o elèctric al començament de les derivacions de cadascun dels sectors de reg.

PROGRAMADOR-N TIPUS

Constituït per programador i selector allotjats en caixa estanca i amb plafons exterior provist de comandaments que permetin seleccionar el dia i l'hora en què s'ha d'efectuar el reg.

El temps que ha d'estar oberta cadascuna de les N vàlvules.

El funcionament manual o automàtic del programador.

L'obertura de qualsevol de les vàlvules quan el funcionament del programador sigui manual.

El selector estarà accionat pel programador, tot permetent el tall o pas de l'aigua a cadascuna de les vàlvules de control.

El tipus hidràulic va provist d'orificis per a connexió de tubs de goma i desguàs.

El tipus elèctric amb transformador de corrent alterna o contínua que estarà allotjat dins o fora de la caixa del programador i alimentarà les vàlvules quan el selector entri en funcionament.

El tipus de bateria consta de cònsola de programador mòbil i caixes de connexió amb bateria, que contenen la informació del reg, associades al solenoide d'impulsos de les vàlvules de control.

ASPERSOR-PR TIPUS

Permetrà, un cop connectat a la conducció, la sortida i projecció d'aigua sobre la superfície circumdant.

Estarà provist de mecanisme que permetrà regular l'angle del sector regat.

Serà d'alumini, llautó, bronze, acer inoxidable o plàstic amb el seu extrem preparat per a ser roscat a la conducció.

Pressió de funcionament de 25 a 35 m.o.a.

Pluviometria en P en l ml/h que proporciona l'aspersor:

P : 4 10 15

Radi d'abast R en m:

R : 10, 12, 14, 16

Tipus: emergent de turbina, allotjat en caixa de plàstic o bronze on restarà amagat quan no estigui en funcionament.

La caixa estarà provista d'orifici per a desguàs i amb un extrem preparat per a ser roscada a la conducció.

Construcció

VÀLVULA DE CONTROL-D TIPUS

Permetrà el tall o pas d'aigua als aspersors. Estarà provista de mecanisme de funcionament que pot ser de tipus hidràulic, accionat pel programador mitjançant conducció d'aigua a pressió o de tipus elèctric accionada pel programador mitjançant conducció elèctrica. Les vàlvules de les instal.lacions alimentades amb bateries aniran provistes de solenoide d'impulsió.

Canalització de PVC rígid i línia de control elèctrica -ND
Les mateixes característiques que a l'apartat 2.1 "Condicions mínimes d'acceptació de les obres d'urbanització", a més a mes un tub aïllant rígid de policlorur de vinil.

Diàmetre D en mm en funció del nombre N de conductors disposats en el tub.

N :	2 a 5	6	7 a 8	9 a 12
D :	11	13	15	21

CANALITZACIÓ DE POLIETILÈ BD I LÍNIA DE CONTROL HIDRÀULICA-ND

Les mateixes precaucions que les de l'apartat 2.1 "Condicions mínimes d'acceptació de les obres d'urbanització", i a més a més s'instal.larà a la canonada de polietilè amb tub i peces especials de polietilè de 10 cm de diàmetre. Les unions es realitzaran per endolla.

Profunditat no menor de 50 cm.

CANALITZACIÓ DE POLIETILÈ I LÍNIA DE CONTROL ELÈCTRICA

Les mateixes característiques que en l'apartat 2.1 "Condicions mínimes d'acceptació de les obres d'urbanització", i a més a més un tub aïllant rígid de policlorur de vinil.

N :	2 a 5	6	7 a 8	9 a 12
D :	11	13	15	21

Conductor aïllament per a la tensió nominal de 500 V d'1,5 mm^2 de secció.

PROGRAMADOR INSTAL.LAT-N TIPUS

Per a la seva instal.lació, la caixa del programador es rebrà al parament per un mínim de 4 punts, de forma que el seu costat inferior resti a 80 cm del paviment, i s'efectuaran les

connexions amb la línia de control hidràulic o elèctric, així com amb la xarxa elèctrica per alimentació del programador.

ASPERSOR INSTAL.LAT PR TIPUS

Aspersor de turbina roscat a tub prèvia preparació d'aquest a mini i estopa, pastes o cintes.

L'eix de l'aspersor serà perpendicular al terreny. Els aspersors de turbina tipus emergent portaran la tapa enrasada amb el terreny quan l'aspersor no estigui en funcionament.

Control

MATERIALS I EQUIPS D'ORIGEN INDUSTRIAL

Els materials i equips d'origen industrial hauran de complir les condicions funcionals i de qualitat fixades en les NTE, així com les corresponents normes i disposicions vigents relatives a fabricació i control industrial; si no fos així, a les normes UNE que s'indiquen:

ESPECIFICACIÓ	NORMES UNE
IFR-1 Tub i peces especials de PVC rígid	UNE 53.112.73
IFR-2 Tub i peces especials de polietilè BD	NE 53.131.53
IFR-3 Boca de reg	
IFR-4 Boca de reg blindada	
IFR-5 Tapa i setge per a boca de reg	
IFR-6 Programador	
IFR-7 Aspersor	
IFR-8 Vàlvula de control	

Quan el material o equip arribi a obra amb certificat d'origen industrial que acrediti el compliment de les esmentades condicions, normes i disposicions, la seva recepció es realitzarà comprovant, únicament, les seves característiques aparents.

ASSAIGS DE PRESSIÓ INTERIOR DE CANONADES DE REG

Es realitzarà a mesura que avanci el muntatge de la canonada per trams de llargada fixada per la direcció facultativa; es recomana que aquests trams tinguin una llargada aproximada als dos-cents (200 metres). Abans de començar la prova s'han de col.locar en la seva posició definitiva tots els accessoris de la canonada i la rasa cal que estigui parcialment farcida, tot deixant les juntes descobertes.

S'iniciarà omplint d'aigua el tram de canonada objecte de prova, i es mantindrà plena la canonada, almenys 48 hores.

L'emplenat de la canonada es realitzarà per la part baixa d'aquesta, i es deixaran oberts tots els elements que puguin donar sortida a l'aire, els quals s'aniran tancant després i successivament de baix a dalt. En el punt més alt s'hi col.locarà una aixeta de purga per expulsió de l'aire i per a comprovar que tot l'interior del tram es troba comunicat en la forma més adient.

Els punts extrems del tram a assajar es tancaran convenientment amb peces especials per a evitar desplaçaments de la canonada o fuites d'aigua, i cal que siguin fàcilment desmuntables per poder continuar el muntatge de la canonada. Es comprovarà que les vàlvules de pas intermèdies es trobin ben obertes.

Els canvis de direcció, peces especials, hauran d'estar ancorats i les seves fàbriques caldrà que tinguin la resistència deguda.

La bomba per a la pressió hidràulica estarà provista de claus de descàrrega o elements apropiats per a poder regular l'augment de pressió, es col.locarà en el punt més baix de la canonada a assajar i estarà provista de dos manòmetres. La pressió interior de prova en rasa de la canonada serà tal que s'abasti en el punt més baix del tram en prova amb un cin (1,5)

cops la pressió màxima de treball en el punt de més pressió. La pressió es farà pujar lentament de forma que l'increment d'aquesta no superi un kg/cm^2 i per minut.

Un cop obtinguda la pressió es deixarà de fer durant trenta minuts i es considerarà satisfactòria quan durant aquest temps (30 minuts) el manòmetre no acusi descens superior a la rel quadrada de P.cinquens, essent P la pressió de prova en rasa en kg/cm^2. Quan el descens del manòmetre sigui superior es corregiran els defectes observats, repassant les juntes que perden aigua, canviant si fos necessari algun tub, de manera que al final s'aconsegueixi que el descens de pressió no sobrepassi la magnitud indicada.

ASSAIG D'ESTANCAMENT DE CANONADES DE REG

Després d'haver-se realitzat satisfactòriament la prova de pressió interior, s'haurà de realitzar la d'estancament. La pressió de prova d'estancament serà la màxima estàtica que hi hagi en el tram de la canonada objecte de la prova.

La pèrdua queda definida com la quantitat d'aigua que cal subministrar al tram de canonada que es prova, mitjançant un "bombin" tarat, de manera que es mantingui la pressió de prova d'estancament després d'haver omplert la canonada d'aigua i haver-se expulsat l'aire. La durada de la prova d'estancament serà de dues hores, i la pèrdua en aquest temps serà inferior al valor donat per fórmula V = KLD.

V = Pèrdua total en prova, en litres
L = Longitud del tram objecte de la prova, en metres
D = Diàmetre interior en metres
K = Coeficient que depèn del material, el valor del qual per a canonades de PVC és de 0,300

El contractista repassarà, a càrrec seu, totes les juntes i tubs defectuosos, siguin quines siguin les pèrdues fixades si aquestes són sobrepassades, i qualsevol pèrdua d'aigua apreciable, encara que el total sigui inferior a l'admissible.

A més a més de les dues proves preceptives descrites, es tindran en compte totes les indicacions que emanin de la direcció facultativa per al millor control qualitatiu de les obres.

MESURAMENT I ABONAMENT

Es mesurarà i abonarà per metre lineal (ml) de canalització, que inclourà la part proporcional d'excavació, rebliment, sorra, proteccions, tubs i aspersors.

Els programadors es mesuraran per unita d'obra totalment acabada, inclosa la caixa, el plafó de comandament i la connexió de la xarxa elèctrica.

El mesurament i abonament de les vàlvules es farà segons el que s'especficia a l'apartat 2.1 "Condicions mínimes d'acceptació de les obres d'urbanització".

SEGURETAT I SALUT

Disposicions legals d'aplicació

Són d'obligat compliment les disposicions contingudes a:

- Estatut dels Treballadors
- Ordenança General de Seguretat i Higiene en el Treball (OM 9/3/71) (BOE 16/3/71)
- Pla Nacional d'Higiene i Seguretat en el Treball (OM 9/3/71) (BOE 11/3/71)
- Comitès de Seguretat i Higiene en el Treball (Decret 432/71, 11/3/71) (BOE 16/3/71)
- Reglament de Seguretat i Higiene en la Indústria de la Construcció (OM 20/5/52) (BOE 15/6/52)
- Reglaments dels Servei Mèdics d'Empresa (OM 21/11/59) (BOE 27/11/59)
- Ordenança de Treball de la Construcció, Vidre i Ceràmica (OM 28/8/70) (BOE 5, 7, 8 i 9/9/70)

Homologació de mitjans de protecció personal dels treballadors (OM 17/5/74) (BOE 29/5/74)

- Reglament Electrotècnic de Baixa Tensió (OM 20/9/73) (BOE 99/10/73)
- Reglament de Línies Aèries d'Alta Tensió (OM 28/11/68)
- Normes per a senyalització d'obres a les carreteres (OM 14/3/60) (BOE 23/3/60)
- Conveni Col.lectiu Provincial de la Construcció
- RD 1403 de 9 de maig 86 BOE 8/7/86. Senyalització de Seguretat en Centres de Treball
- Obligatorietat de la inclusió d'un Estudi de Seguretat i Salut en el Treball en els projectes d'edificació i obres públiques (Reial Decret 555/1986, 21/2/86) (BOE 21/3/86) i la seva modificació (Reial Decret 84/1990 de 19 de gener).
- Notes Tècniques de Prevenció (NTP) de l'*Instituto Nacional de seguridad e higiene en el trabajo*
- Conveni núm. 62 de l'OIT de 23 de juny de 1937 i ratificat el 12 de juny de 1958.
- Conveni núm. 15 de l'OIT de 22 de juny de 1981 i ratificat el 26 de juliol de 1985.
- Disposicions mínimes de seguretat i salut (Directiva 92/57/CEE, de 24 de juny).
- Llei de prevenció de riscos Laborals (llei 31/1995, de 8 de novembre).
- Reglament dels Serveis de Prevenció en les Obres de construcció (Reial Decret 39/1997, de 17 de gener).
- Disposicions mínimes de seguretat i de salut en les obres de construcció (Reial Decret 1627/1997, de 24 d'octubre). (BOE 25/10/97).

Senyalització i tancament de l'obra

Caldrà delimitar tot l'àmbit de l'obra.

Les zones d'instal.lacions i recintes auxiliars de l'obra hauran de quedar delimitades i protegides des de l'inici de l'obra.

També se senyalitzaran les prohibicions i riscos que suposa l'accés i estada de les persones dins de l'obra.

Tenint en compte que durant l'execució de l'obra circularan vehicles dins de l'àmbit i per evitar accidents a tercers, es col.locaran els senyals necessaris per tal d'advertir de la sortida de camions i de limitació de velocitat.

Els accessos naturals de l'obra estaran correctament senyalitzats, tot prohibint l'accés a qualsevol persona aliena a l'obra; per tal motiu i, si s'escau, es col.locaran els tancaments necessaris.

Si la circulació d'algun carrer, carretera o zona de pas de vehicles pogués quedar afectada pels treballs, s'establirà l'oportú servei d'interrupció del trànsit, així com els senyals d'avís i d'advertència que calguin.

Sistemes i mitjans auxiliars preventius

Durant el transcurs de l'obra, i en les seves diferents fases, s'utilitzaran:

SENYALS, TANQUES I BALISAMENT

- senyals normalitzades de trànsit
- tanques metàl.liques de desviació de trànsit
- fita de senyalització
- cordó de balisament reflectant
- equip de llum autònom intermitent alimentat amb piles de 12 V
- equip de balisament lluminós amb garlandes de llums, alimentat amb piles de 12 V
- pòrtic de limitació d'alçada per a senyalització d'instal.lació elèctrica aèria
- cartells normalitzats d'indicació de riscos i prohibicions de l'obra

APARELLS D'ALARMA, DETECTORS, MESURADORS I COMPROVADORS

- alarmes acústiques i lluminoses en màquines i vehicles en moviment
- detector d'instal.lacions soterrades
- equip portàtil de lectura digital, comprovador universal d'instal.lacions de baixa tensió

SISTEMES D'INSTAL.LACIONS PREVENTIVES

- il.luminació provisional de les zones de pas amb punts de llum amb transformador de 24 V

MITJANS AUXILIARS PREVENTIUS

- carro porta-cilindres de dipòsits de l'equip d'"oxicorte".

Sistemes o elements de seguretat del procés constructiu

En cas que calgui construir murs de formigó de contenció de terres i de paraments verticals en les obres de fàbrica, els encofrats utilitzats tindran incorporades les plataformes i passarel·les de treball i de servei, les baranes, escales amb "criolinas" i tapes per a forats.

Quan calgui que un treballador entri en pous o cambres de registre en servei, i tenint en compte que en aquests recintes pot existir acumulació de gasos tòxics o explosius, o manca d'oxigen, serà necessari que una persona autoritzada i entrenada faci les comprovacions pertinents per assegurar que la permanència en aquests recintes no suposa cap risc per al treballador.

Substàncies i materials perillosos

Si durant el transcurs de l'obra es manipulen substàncies i material amb risc per a la salut dels que els utilitzen o hi són a prop, o si existeix risc d'incendi o explosió per la manipulació i utilització d'algunes substàncies, caldrà seguir les instruccions recomanades pel fabricant o subministrador i es prendran les mesures necessàries per al seu emmagatzematge i utilització de forma que desaparegui qualsevol risc.

1.1.1.1 RISCOS I MESURES DE PROTECCIÓ

1.1.1.1.1 Riscos

- despreniments
- caigudes de persones al mateix o a distint nivell
- bolcada per accidents de vehicles i màquines
- atropellaments per màquines o vehicles
- atrapaments i atrapaments per màquines
- explosions
- talls i cops
- soroll
- vibracions
- projecció de partícules als ulls
- pols i gasos
- interferències amb línies elèctriques en tensió
- caiguda d'objectes i materials
- ferides punxants als peus i les mans
- esquitxos de formigó als ulls
- dermatosi per ciment
- erosions i contusions en manipulació
- electrocucions
- topades i bolcades
- per utilització de productes bituminosos
- cremades
- radiacions de soldadures
- riscos elèctrics derivats de maquinària, conduccions, quadres, utillatges, etc, que utilitzen o produeixen electricitat a l'obra
- risc d'incendi en magatzems, vehicles, encofrats de fusta, etc
- Irrupció d'aigua

1.1.1.1.2 Mesures de protecció

Les persones que intervinguin de forma més continuada a l'obra cal que rebin informació detallada de les operacions a realitzar, utilització adequada de la màquines i mitjans auxiliars, riscos que impliquen i utilització necessària dels mitjans de protecció col.lectiva, així com del comportament que cal tenir per a combatre aquests riscos en situacions d'emergència.

1.1.1.1.3 Proteccions personals

Tot element de protecció s'ajustarà a les Normes Tècniques Reglamentàries del Ministeri de Treball (MT).

En els casos en què no existeixi Norma d'Homologació Oficial, seran de qualitat adequada a les seves respectives prestacions.

Totes les peces de protecció personal o elements de protecció col.lectiva compliran el que especifiqui la normativa vigent A més, tindrà fixat un període de vida útil, que es refusarà a la finalització d'aquest.

Quan per les circumstàncies del treball es produeixi un deteriorament més ràpid en una determinada peça de roba o equip, es farà la reposició d'aquesta, independentment de la durada prevista o data de lliurament.

Qualsevol peça de roba o equip de protecció que hagi sofert un tracte límit, és a dir, el màxim per al qual fou concebut (per exemple per un accident) serà refusat i es farà la reposició al moment.

Aquelles peces de roba que pel seu ús hagin adquirit més folgances o toleràncies de les admeses pel fabricant, seran reposades immediatament.

L'ús d'una peça de roba o equip de protecció mai representarà un risc en si mateix.

Totes les reposicions de material personal i col.lectiu que s'hagin de dur a terme durant el transcurs de la realització de l'obra, per motius de deteriorament, mal estat, desaparició, robatori, etc, seran a càrrec del contractista.

Proteccions col.lectives

Els elements de protecció col.lectiva s'ajustaran a les característiques fonamentals següents:

- Les tanques autònomes de limitació i protecció tindran com a mínim 90 cm d'alçada, essent construïdes a base de tubs metàl.lics i amb peus per a mantenir la seva verticalitat.

- Els topalls de desplaçament de vehicles es podran realitzar amb un parell de taulons embridats, fixats al terreny per mitjà de rodons clavats a aquest, o d'una altra forma eficaç.

- Les xarxes seran de poliamida. Les seves característiques generals seran tals que compleixin, amb garantia, la funció protectora per a la qual estan previstes.

- Els elements de subjecció, cinturó de seguretat, ancoratges, suports i ancoratges de xarxes tindran suficient resistència per a suportar els esforços a què puguin ser sotmesos d'acord amb la seva funció protectora.

- La sensibilitat mínima dels interruptors diferencials serà per a l'enllumenat de 30 A i per a força de 300 m. La resistència de les preses de terra no serà superior a la que garanteixi, d'acord amb la sensibilitat de l'interruptor diferencial, una tensió de contacte indirecta màxima de 24 V.

- Es mesurarà la seva resistència periòdicament i, sobretot, a l'època més seca de l'any.

- Els extintors seran adequats en agent extintor i mida al tipus d'incendi previsible, i es revisaran cada 6 mesos com a màxim.

- Els mitjans auxiliars de topografia, les cintes, banderoles, mires, etc, seran dielèctrics, atès el risc d'electrocució per les línies elèctriques i catenàries del ferrocarril.

- Les pistes per a vehicles es regaran convenientment perquè no es produeixi aixecament de pols.

Instal.lacions provisionals

Es disposarà de caseta per a magatzem, caseta d'oficines, caseta per a vestuari, serveis higiènics i caseta menjador, degudament dotats.

El vestuari tindrà armaris individuals, amb clau, seients i calefacció.

La caseta de serveis higiènics tindrà un lavabo i una dutxa amb aigua freda i calenta per a cada deu treballadors, i un WC per a cada 25 treballadors, amb miralls i calefacció.

El menjador d isposarà de taules i seients amb respatller, piques per a rentar els plats, escalfador de menjar, calefacció i un contenidor per a deixalles.

Per a la neteja i conservació d'aquests locals es disposarà d'un treballador amb la dedicació necessària.

Serveis assistencials

La farmaciola es revisarà mensualment i es farà d'immediat la reposició del material consumit.

L'empresa constructora disposarà d'un servei mèdic d'empresa propi o mancomunat.

Vigilant de seguretat

El nomenrarà un vigilant de seguretat d'acord amb allò que preveu l'Ordenança General de Seguretat i Higiene en el Treball.

Comitè de seguretat i salut

Quan a l'obra se superin els 50 treballadors, és obligat constituir un comitè de seguretat i higiene en el treball, les obligacions i forma d'actuació del qual seran les que assenyala l'OGSHT en el seu article núm. 8.

La seva composició serà la següent:

- President : el cap d'obra o persona que designi
- Vicepresident: el tècnic de seguretat de l'obra
- Secretari : un administratiu de l'obra
- Vocals : l'ATS i almenys 3 treballadors que pertanyin als oficis més significatius de l'obra

NOTA: Consultar el conveni col.lectiu provincial vigent pel que fa a constitució i composició del comitè de seguretat i higiene.

Pla de seguretat i salut

El contractista està obligat a redactar un pla de seguretat i salut, adaptant aquest estudi als seus mitjans i mètodes d'execució.

Aquest pla, amb el corresponent informe del coordinador de seguretat i salut durant la realització de l'obra, haurà de ser aprovat per l'Administració pública que hagi adjudicat l'obra.

TELECOMUNICACIONS

DEFINICIÓ I ABAST DEL PLEC

Objecte del plec

El present Plec de Prescripcions Tècniques Particulars és el que regirà en el desenvolupament del Contracte corresponent a la construcció de les obres definides en aquest Projecte.

Abast del plec

Les prescripcions contingudes en el present Plec seran vàlides sempre que no s'oposin a l'establert a la reglamentació vigent, en particular a les Ordenances Municipals de l'Ajuntament

de LES BORGES DEL CAMP i a les prescripcions i limitacions que poguessin imposar els organismes competents de l' Administració.

Prescripcions generals

Amb caràcter general, a més de l'establert particularment en el present Plec, s'atendrà a les prescripcions contingudes a les Instruccions, Reglaments i Plecs Generals que a continuació es relacionen:

a) Plec de Prescripcions Tècniques Generals per a la Recepció de ciments, RC-88 (B.O.E. de 4-11-1988).

b) Plec General de Condicions per a la Recepció de conglomerants Hidràulics de 10-IV-64 (P.C.C.H.-64).

c) Instrucció per al Projecte i Execució d'Obres de formigó en massa o armat (EHE).

d) Normes d'Assaig del Laboratori del Transport i Mecànica del Sòl (M.O.P.T.M.A.).

e) Métodos de Ensayo del Laboratorio Central (M.O.P.T.M.A.).

f) Pliego de Prescripciones Técnicas Generales para las obras de Carreteras y Puentes M.O.P.T.M.A.(PG-4/88).

g) Instrucción de Carreteras de la Dirección General de Carreteras y Caminos Vecinales.

h) Reglamento Nacional del Trabajo en la Construcción y Obras Públicas y Disposiciones complementarias (orden del 11.4.1946 y 8.2.1951).

i) Reglamentació i ordres en vigor sobre seguretat i higiene en el treball a la Construcció i Obres Públiques, especialment les de dates 10.5.1952, 31.1.1940, 21.9.1944 i 2.5.1952, així com l'establert al Real Decret 555- 1986 de 21 de Febrer, en el que s'implanta l'obligatorietat de la inclusió d'un Projecte de Seguretat i Higiene en el Treball.

j) Quantes altres disposicions, normes i reglaments que, pel seu caràcter general i contingut, afectin a les obres i hagin entrat en vigor en el moment de l'adjudicació d'aquestes.

k) Aquests Plecs de Condicions i Normes seran d'aplicació en tots aquells casos que no contradiguin l'exposat expressament en el Present Plec de Prescripcions Tècniques. En cas de contradicció entre Plec i Norma, queda a judici del Tècnic Titulat director de les obres el decidir les prescripcions a complir.

l)

Documents que defineixen les obres

Les obres corresponents a aquest projecte estan definides en el present Plec de Prescripcions Tècniques Particulars, així com en la Documentació i Plànols corresponents al mateix Projecte.

Compatibilitat i relació d'aquests documents

En cas de contradicció entre els Plànols i el Plec de Prescripcions Tècniques Particulars, prevaldrà allò prescrit en aquest últim.
Tot allò que es trobi esmentat en el Plec de Prescripcions Tècniques Particulars i més en els Plànols, o viceversa, haurà de ser executat com si estigués exposat en ambdós Documents, sempre que, a judici del Director de les Obres, quedi suficientment definida la unitat d'obra corresponent, i aquesta tingui preu en el corresponent Quadre de Preus. Quan, a judici del Director d'Obra, l'esmentada unitat d'obra hagi de ser executada, i el seu preu no figuri en els Quadre de Preus, s'establirà el corresponent Preu Contradictori.

Es procedirà de manera anàloga quan, eventualment, el Director d'Obra ordeni l'execució d'unitats d'obra que no estiguin de cap manera compreses en el Projecte.
Els preus contradictoris es formaran a partir dels preus unitaris existents a la justificació de preus. En el cas de no existir preus unitaris es recorrerà a la base de preus d'ITEC o en el seu defecte i cas de no existir preu en d'altres bases de preus reconegudes (ATTL, Ajuntament Barcelona, AMB, FCSA, IMU, INCASOL, PATRIMONI, ACA) de l'any d'execució de les obres. En el cas de no existir cap preu unitari en les bases de preus de l'ITEC o les altres bases de preus referides, els preus els proposarà el contractista i cas de considerar conformitat, seran aprovats per la direcció Facultativa.

Documents informatius

Les dades sobre justificació de preus i, en general, tots els que s'inclouen a la Memòria del present Projecte, tenen el caràcter d'informatius, per la qual cosa han d'acceptar-se, tan sols com a complements de la informació que el Contractista ha d'adquirir directament i amb els seus propis mitjans.

DESCRIPCIÓ DE LES OBRES

Canalitzacions

Els diversos prismes de canalització es configuren d'acord al nombre de conductes i la seva ubicació a la via pública, segons codificació i definició als plànols de seccions .

En el cas que la canalització es trobi ubicada en **calçada**, el procediment constructiu, prèvia demolició dels paviments existents i excavació, s'iniciarà amb la construcció d'una base de formigó mestrejat, (5 cm de gruix), de resistència característica 175 Kg / cm^2, damunt la qual es disposaran els conductes de polietilè d'alta densitat amb separadors i separacions mínimes, segons la secció i d'acord als plànols de secció.
Posteriorment es formigonarà el perímetre, amb formigó de resistència característica 175 Kg / cm^2, formant un dau de dimensions i recobriments segons la secció i d'acord als plànols, no situant-se la seva part superior a menys d'un metre respecta a la cota rasant final del terreny.

En el cas de canalitzacions en **vorera** el procediment constructiu, prèvia demolició dels paviments existents i excavació, s'iniciarà amb la construcció d'una base de formigó mestrejat, (5 cm de gruix), de resistència característica 175Kg/cm^2, damunt la qual es disposaran els conductes de polietilè d'alta densitat que constitueixen la xarxa troncal, amb separadors i separacions mínimes, segons la secció i d'acord als plànols de secció.
Davant la **INEXISTÈNCIA DE XARXA D'ACCÉS** es formigonarà el perímetre amb formigó de resistència característica 175Kg/cm^2, formant un dau de dimensions i recobriments segons la secció i d'acord als plànols de secció, no situant-se la seva part superior a menys de 0,60 metres respecte a la cota rasant final del terreny.
Si **EXISTÍS CANALITZACIÓ PER XARXA D'ACCÉS**, en qualsevol cas, es formarà una base de sorra fina (5 cm de gruix), damunt la qual es disposaran els conductes de polietilè d'alta densitat corresponents a la xarxa d'accés, encintats amb cintes de plàstic, espaiades cada metre i formant grups de 4 o 6 conductes segons la secció i d'acord als plànols de secció, no situant-se la seva part superior a menys de 0,60 metres respecte a la cota rasant final del terreny.

Seguidament, en qualsevol de les solucions adoptada es procedirà al reblert amb terres seleccionades, en capes de 25 a 30 cm compactades al 95 % del Proctor Modificat, col·locant cinta de senyalització del servei, (a no menys de 25 cm del prisma de canalització o del tub mes elevat), i bandes de protecció plàstica o metàl·lica, davant l'existència de xarxa d'accés en vorera, segons els plànols de secció.

Finalment caldrà reposar els paviments enderrocats durant l'execució de les obres, segons la secció i d'acord als plànols de secció, amb els recs d'adherència i imprimació necessaris, i en qualsevol cas atenent les indicacions de la Direcció de l'Obra.

Elements de Registre

CAMBRES DE REGISTRE.
D'acord als plànols de planta es preveu la construcció de cambres de registre model V i cambres de registre model R, amb dimensions, geometria, disseny i armat segons plànols de detall i, en qualsevol cas, atenent les indicacions de la Direcció d'Obra.
El procediment constructiu, prèvia excavació del pou, s'iniciarà amb l'estesa de 10 cm de gruix de formigó de resistència característica 175 Kg / cm^2 per capa de neteja.
Posteriorment es col·locaran les armadures de la solera amb separadors de 3 cm, per a continuació ésser formigonada amb formigó HA–25/P/20/II. Es deixarà un pou d'esgotament de mides interiors 20*20 cm i 15 cm de fondària.
Previ curat de la solera es procedirà a la col·locació de l'armat dels murs costers i encofrat, per a continuació formigonar amb formigó HA–25/P/20/II.
Caldrà desencofrar els murs costers per col·locar l'encofrat del forjat i el coll del pou d'accés, muntar les armadures corresponents, i procedir al seu formigonat amb formigó HA–25/P/20/II.
PERICONS DE REGISTRE.
D'acord amb el plànol de planta, es preveu la construcció de pericons de 70x70, 40x40 i pericons de 140x70, de dimensions interiors i disseny segons plànols i, en qualsevol cas, atenent les indicacions de la Direcció d'Obra.
Caldrà, en qualsevol cas, que als elements de registre tots els conductes disposin d'obturadors (d'acord amb les indicacions de la Direcció d'Obra), i es deixi estès un fil guia.

Connexió amb infraestructures de Telefónica

Les connexions necessàries amb la infraestructura de la companyia Telefónica es realitzaran sota les prescripcions tècniques indicades pels tècnics de la companyia privada de telecomunicacions.

Senyalització de les obres

El Contractista queda obligat a senyalitzar al seu cost les obres objecte del Contracte, utilitzant, quan existeixin, les senyals normalitzades vigents.

Control de qualitat de les obres

El Control de Qualitat de cadascuna de les parts en que es pot descomposar l'obra, es realitzarà segons el Pla de Control de Qualitat proposat pel Contractista o Subministrador i aprovat per la Direcció d'Obra.
Els costos de proves i assaigs a realitzar per a satisfer l'establert en l'esmentat Pla, aniran per compte del Contractista fins a un import igual a l'u per cent (1 %) del Pressupost d'Execució per Contracta de les Obres.

CONDICIONS QUE HAN DE COMPLIR ELS MATERIALS

Prescripcions relatives al conjunt de les obres

Les obres, per a poder ésser rebudes, hauran de trobar-se en bon estat i d'acord amb les prescripcions previstes (article 170 del Reglament General de Contractació de l'Estat).

Prescripcions comuns a tots els materials bàsics

Tots els materials bàsics a utilitzar en la construcció de les obres objecte d'aquest Projecte, hauran de ser acceptats per la Direcció d'Obra abans de l'ús efectiu dels mateixos.
Sense perjudici de l'anterior, i a menys que el present Plec de Prescripcions Particulars estableixi taxativament un altre cosa, els materials bàsics que hagin d'utilitzar-se en l'execució de les diferents unitats d'obra, hauran de complir les condicions generals que per a ells s'estableixin en les prescripcions de caràcter general contingudes en els documents indicats en l'Article 1.3 del present Plec.

Per a alguns materials bàsics, en el present Capítol es fixen condicions que complementen, modifiquen o concreten les establertes en els esmentats documents, entenent-se que aquelles hauran de ser ateses principalment, passant aquestes últimes a tenir caràcter complementari.

Saulons

1.1.1.1.3.1 Definició

Sorra procedent de roca granítica meteoritzada, obtinguda per excavació.

Condicions generals

Durant l'extracció s'ha de retirar la capa vegetal. No ha de tenir argiles, margues o d'altres matèries estranyes.
La fracció que passa pel tamís 0,08 (UNE 7-050) ha de ser inferior a 2/3, en pes, de la que passa pel tamís 0,40 (UNE 7-050).
La composició granulomètrica ha de ser l'adequada al seu ús i ha de ser la que es defineix a la partida d'obra en què intervingui o, si no hi consta, la que estableixi explícitament la D.F.
Coeficient de desgast "Los Angeles" (NLT-149/72)..... < 50
Índex CBR (NLT-111)..... > 20
Contingut de matèria orgànica ..... Nul
Mida del granulat:
- Sauló garbellat ..... ≤ 50 mm
- Sauló no garbellat .....≤ 1/2 gruix de la tongada

Terres

1.1.1.1.3.2 Definició

Terres naturals provinents d'excavació i d'aportació.
S'han considerat els tipus següents:
- Terra sense classificar
- Terra seleccionada
- Terra adequada
- Terra tolerable

TERRA SENSE CLASSIFICAR:
La composició granulomètrica i el seu tipus han de ser els adequats al seu us i els que es defineixin a la partida d'obra on intervingui o, si no hi consta, els que estableixi explícitament la D.F.
TERRA SELECCIONADA:
Elements de mida superior a 8 cm..... Nul
Elements que passen pel tamís 0,08 mm (UNE 7-050)..... < 25%
Límit líquid (NLT-105/72)..... < 30
Índex de plasticitat..... < 10
Índex CBR (NLT-111/78)..... > 10
Inflament dins de l'assaig CBR ..... Nul
Contingut de matèria orgànica ..... Nul
TERRA ADEQUADA:
Elements de mida superior a 10 cm..... Nul
Límit líquid (NLT-105/72)..... < 40
Densitat del Próctor normal..... ≥ 1,750 kg/dm3
Índex CBR (NLT-111/78)..... > 5
Inflament dins de l'assaig CBR ..... < 2%
Contingut de matèria orgànica ..... < 1%
TERRA TOLERABLE:
Contingut de pedres de D > 15 cm ..... ≤ 25% en pes

S'han de complir una de les condicions següents:

- Condició A:
  - Límit líquid (L.L.) ..... < 40
- Condició B:
  - Límit líquid (L.L.) ..... < 65
  - Índex de plasticitat .....> (0,6 x L.L. - 9)

Índex CBR (NLT-111/78)..... > 3
Contingut de matèria orgànica ..... < 2%
S'haurà de complir amb la Reglamentació vigent per aquest material, en especial amb les condicions establertes en el vigent " PG 3/75 "Pliego de Prescripciones Técnicas Generales para Obras de Carreteras y Puentes." Amb les esmenes aprovades per les Ordes del MOPTMA O.M. del 31.7.86 (BOE del 5.9), O.M. del 21.1.88 (BOE nº 29 del 3.2), O.M. del 8.5.89

1.1.1.1.3.3 Manipulació i emmagatzematge

En camió de trabuc i s'han de distribuir en munts uniformes en tota l'àrea de treball o contenidors apropiats atenent les indicacions de la Direcció d'Obra. S'ha de procurar estendre-les al llarg del mateix dia i de manera que no se n'alterin les condicions.

Àrids per a formigons

Reuniran les condicions prescrites a l'article 7è de l'EHE.
Han d'ésser suficientment consistents i capaços de resistir els agents atmosfèrics sense trencar-se o descompondre's, per la qual cosa la seva porositat ha de ser inferior al tres per cent (3%), es procurarà reduir al mínim les manipulacions amb els àrids després de la seva classificació, prenent-se les mesures necessàries per a evitar la seva segregació i la formació de formats deficients.

Sorra per a formigons

S'entendrà per "sorra" o "àrid fi" l'àrid o fracció del mateix que passa pel tamís de cinc mil·límetres (5 mm) de llum de malla (tamís 5 UNE 7050).
Haurà de complir les mateixes condicions que les especificades en general pels àrids a l'article 7è de l'EHE.
La sorra tindrà menys del 5% de la mida superior a 4,75 mm i del 3 al 7% de la mida inferior a 0,5 mm, complint en l'interval marcat per aquests límits les condicions de composició granulomètrica determinada per als àrids en general.
La humitat superficial de la sorra haurà de romandre constant, al menys en cada jornada de treball, havent de prendre el Contractista les disposicions necessàries per a assolir-ho, així com els mitjans per a poder determinar en obra el seu valor d'una manera ràpida i eficient.

Grava per a formigons

S'entendrà per "grava" o "àrid gros" l'àrid o fracció del mateix que és retingut pel tamís de cinc mil·límetres (5 mm) de llum de malla (tamís 5 UNE 7050).
Haurà de complir les mateixes condicions que les especificades en general pels àrids a l'article 7è de l'EHE.
L'àrid gros a utilitzar en formigons serà grava natural o procedent del matxuqueig i trituració de roca de pedrera o graveres. Si els àrids procedeixen de matxuqueig, es rebutjarà, abans d'aquesta operació, la roca meteoritzada, i quan s'obtingui per trituració, la forma de les partícules ha de ser aproximadament cúbica i les planes o allargades es rebutjaran. Es defineix per partícula plana o allargada aquella, la dimensió màxima de la qual sigui major que cinc (5) vegades la dimensió mínima. En tot cas, l'árid es compondrà d'elements nets, sòlids i resistents, d'uniformitat raonable, exempts de pols, brutícia, argila o altres matèries estranyes.

Granulometria dels àrids

Per a assolir una dosificació adient amb la que es puguin obtenir els formigons que compleixin les condicions que en cada cas s'exigeixen, el Contractista proposarà al Tècnic Titulat Director de les obres la dosificació de les diferents mides d'àrids a utilitzar a la composició de cada classe de formigó.
Les propostes de dosificació d'àrids que presenti el Contractista a l'aprovació del Tècnic Titulat Director, hauran de ser fruit dels corresponents assaigs de Laboratori, havent d'assolir totes les prescripcions de l'EHE.

Aigua per a formigons

L'aigua que hagi d'utilitzar-se en la fabricació de morters i formigons, així com en rentats de sorra, pedres i fàbriques, haurà de complir les condicions imposades a l'article 27è de l'EHE.

Formigons

1.1.1.1.3.4 Condicions generals

Es defineixen com a formigons els materials formats per la barreja de ciment Pòrtland o putzolànic, aigua, àrid fi, àrid gros i productes d'addició, que a l'adormin-se i endurir-se, adquireixen una notable resistència.
Abans de començar les obres, seran fixades pel Tècnic Titulat Director, les proporcions i mides dels àrids a barrejar, per a aconseguir la corba granulomètrica òptima i la capacitat més adient del formigó, adoptant-se una classificació de tres (3) mides d'àrids.
Es realitzarà un formigó de prova determinant la seva consistència i resistències a la compressió als set (7) i vint-i-vuit (28) dies, així com el seu coeficient de permeabilitat i el seu pes específic.
Si els resultats compleixen les especificacions contingudes en aquest Plec de Prescripcions, i essent validat per la Direcció d'Obra, la dosificació pot admetre's com a bona sense perjudici de que després, en el transcurs de l'obra, la dosificació es modifiqui d'acord amb els resultats que es vagin obtenint del trencament de les provetes fabricades durant l'execució de la mateixa.
Les toleràncies en les dosificacions seran les prescrites a la Instrucció per al Projecte d'Obres de Formigó.

1.1.1.1.3.5 Tipus de formigons.

Llevat d'indicació en contra de la Direcció d'Obra, s'utilitzaran els següents tipus de formigons als casos que s'indiquen:
Formigó amb fck=175 Kg/cm^2 :Formigó de neteja, anivellament sota fonaments i soleres, emmotllament de formes que no tinguin caràcter estructural, capa base i anivellament en la reposició de ferms flexibles
HM-20/P/20/II: Elements de formigó en massa.

HA-25/P/20/II: Elements de formigó armat.
La resistència característica a compressió (segons es defineix a la Instrucció EHE), serà com a mínim:
HM-20/P/20/II: 200 Kg/ cm^2
HA-25/P/20/II: 250 Kg/ cm^2
La dosificació mínima de ciment, no podrà ser inferior als següents valors, llevat de l'autorització expressa del Tècnic Titulat Director:
HM: Segons EHE
HA: 300 Kg/ m^3

1.1.1.1.3.6 Impermeabilitat del formigó

Tots els elements que han de contenir l'aigua, han estat projectats de manera que l'amplitud de les fissures no assoleixi el valor de 0.1 mm, amb la qual cosa, d'acord amb la Instrucció del M.O.P.T.M.A., aquests elements seran estancs.

Per a assegurar aquesta estanqueïtat, la posta a l'obra del formigó d'aquests elements, es realitzarà amb tota cura evitant la formació de nius i vibrant la massa durant el temps necessari, per tal d'aconseguir una elevada compacitat de la mateixa.
Es recomana afegir al formigó durant el seu amassament, un airejant - plastificant que millori la seva treballabilitat i permeti la inclusió d'un 2-3% d'aire.

Acer

1.1.1.1.3.7 Definició de les característiques dels elements

Barres o conjunts de barres muntades, tallades i conformades, per a elements de formigó armat.

El diàmetre interior del doblegament de les barres (Di) han de complir:
Per a barres d'acer B400:
D.....Di ≥ 10 D.
Per a barres d'acer B500:
D ≤ 25 mm.....Di ≥ 10 D.
D > 25 mm.....Di ≥ 12 D.
Per a barres d'acer B600:
D ≤ 12 mm.....Di ≥ 10 D.
12mm < D ≤ 25mm.....Di ≥ 11D.
D > 25mm.....Di ≥ 12D.
Per a tots els acers.....≥(2Fyk/3 Fck) x D,
podent-se reduir aplicant un coeficient de 0,6 si el recobriment lateral de la barra doblegada és > 2 D.
Essent:
Fyk, límit elàstic de l'acer.
Fck, resistència de projecte del formigó.
D, diàmetre nominal de la barra.
El diàmetre interior de doblegament dels estreps (Di), en qualsevol cas en barres corrugades haurà d'ésser ≥ 3cm, i s'haurà de complir la relació del quadre següent:

	Diàmetre interior doblegament.		
Diàmetre barra (D)			
	B400.	B500.	B600.
D ≤ 12 mm.	≥ 2,5 D.	≥ 3 D.	≥ 4 D.
12 mm < D ≤ 16mm.	≥ 3 D.	≥ 4 D.	≥ 5 D.
16 mm < D ≤ 25mm.	≥ 4 D.	≥ 5 D.	≥ 6 D.
D > 25mm.	≥ 5 D.	≥ 6 D.	≥ 7 D.

Per l'execució de les Unitats d'Obra relatives a l'armat s'inclouen les operacions que a continuació es descriuen:

Preparació de la zona de treball.
Tallat, doblegat i preparació de l'armadura.
Neteja de les armadures.
Preparació del fons de l'encofrat i estesa del formigó de neteja.
Col·locació dels separadors.
Muntatge i col·locació de l'armadura.
Subjecció dels elements que formen l'armadura.
Subjecció de l'armadura a l'encofrat.

Barres o conjunts de barres muntades, tallades i conformades, per a elements de formigó armat, elaborades a l'obra.

El diàmetre interior del doblegament de les barres (Di) ha de complir:
Per a barres d'acer AEH 400 o AE 215 L:

-Di ≥10 D

Per a barres d'acer AEH 500:

-D≤25mm Di≥ 10 D

-D>25mm Di≥12 D

Per a barres d'acer AEH 600:

-D≤12 mm Di≥10 D

-12mm < D ≤25mm Di≥11D

-D > 25mm Di≥12D

Per a tots els acers:

-≥($2F_{yk}$/3 F_{ck}) x D

Aquest últim valor es pot reduir aplicant un coeficient de ,6 si el recobriment lateral de la barra doblegada és > 2 D

Essent:

-F_{yk}, el límit elàstic de l'acer

-F_{ck}, la resistència de projecte del formigó

-D, el diàmetre nominal de la barra

El diàmetre interior del doblegament dels estreps (Di) ha de complir:

En barres corrugades:

Diàmetre barra (D)	Diàmetre interior doblegament		
	AEH 400	AEH 500	AEH 600
D≤12 mm	≥2,5 D	≥3 D	≥4 D
12 mm <D≤16mm	≥3 D	≥4 D	≥5 D
16mm<D≤25mm	≥4 D	≥5 D	≥6 D
D>25mm	≥5 D	≥6 D	≥7 D

En qualsevol cas el diàmetre de doblegament ha de ser ≥3cm

L'execució de la unitat d'obra inclou les operacions següents:

- Preparació de la zona de treball
- Tallat i doblegat de l'armadura
- Neteja de les armadures
- Neteja del fons de l'encofrat
- Col·locació dels separadors
- Muntatge i col·locació de l'armadura
- Subjecció dels elements que formen l'armadura
- Subjecció de l'armadura a l'encofrat

1.1.1.1.3.8 Condicions generals

Els diàmetres, la forma, les dimensions i la disposició de les armadures han de ser les que s'especifiquen a la D.F.

Les barres no han de tenir esquerdes ni fissures.

Les armadures han de ser netes, no han de tenir òxid no adherent, pintura, greix ni d'altres substàncies perjudicials.

La secció equivalent de les barres de l'armadura no ha de ser inferior al 95% de la secció nominal.

No hi ha d'haver més empiulaments dels que consten al projecte o autoritzi la D.F.

Per a realitzar un altre tipus d'empiulament es requerirà l'autorització de la D.F.

Es pot utilitzar la soldadura per a l'elaboració de la ferralla sempre que es faci amb totes les garanties i normes de bona pràctica.

A les solapes no s'han de disposar ganxos ni potes.

No es poden disposar empiulaments per soldadura a les zones de forta curvatura de l'armadura.

Si es realitza l'empiulament a solapa per soldadura, s'han de soldar les dues bandes de la generatriu en una longitud no inferior a cinc vegades el diàmetre nominal de la barra més grossa.
Les armadures han d'estar subjectades entre elles i a l'encofrat de manera que mantinguin la seva posició durant l'abocada i la compactació del formigó.
Els estreps han d'anar subjectats a les barres principals mitjançant un lligat simple i no per soldadura.
Les armadures d'espera han d'estar subjectades a l'engraellat dels fonaments.
Quan la D.F. exigeix recobriments superiors a 40 mm, s'ha de col·locar una malla de repartiment en mig d'aquest gruix segons s'especifica a l'article 13.3 de la norma EHE, excepte en el cas d'elements que hagin de quedar soterrats.
La D.F. ha d'aprovar la col·locació de les armadures abans de començar el formigonament.
Distància lliure armadura - parament ..... ≥ D màxim
..... ≥ 0,80 granulat màxim
- Estructures en Ambient I ..... ≥ 20 mm
- Estructures en Ambient II ..... ≥ 30 mm
- Estructures en Ambient III ..... ≥ 40 mm
(Ambients I, II i III definits segons l'article 13.3 de la norma EHE)

Distància lliure barra doblegada - parament ..... ≥ 2 D

Valors de L en posició d'adherència bona:
- L = M x D x D ..... ≥ F_{yk} x D / 200
..... ≥ 15 cm
(F_{yk} en kp/cm^2; L, D en cm)

Valors de L en posició d'adherència deficient:
- L = 1,4 x M x D x D..... ≥ F_{yk} x D / 140
(F_{yk} en kp/cm^2; L, D en cm)

Valors de M:

Formigó	AEH 400	AEH 500	AEH 600
H-150	18	---	---
H-175	16	21	---
H-200	14	19	23
H-225	13	17	21
H-250	12	15	19
H-300	10	13	17
H-350	9	12	16
H-400	8	11	15
H-500	7	0	14

Toleràncies d'execució:
- Llargària d'ancoratge..... Nul·la (mínima l'establerta)
- Llargària de la solapa..... Nul·la (mínima l'establerta)
- Distància lliure armadura - parament..... Nul·la (mínima l'establerta)
- Posició de les armadures..... ± 10 mm (no acumulatius)

1.1.1.1.3.9 Barres corrugades:

Es poden col·locar en contacte tres barres, com a màxim, de l'armadura principal i quatre en el cas que no hi hagi empiulaments i la peça estigui formigonada en posició vertical.
El diàmetre equivalent del grup de les barres no ha de ser de més de 50 mm.
Si la peça ha de suportar esforços de compressió i es formigona en posició vertical, el diàmetre equivalent no ha de ser de més de 70 mm.
A la zona de solapa, el nombre màxim de barres en contacte ha de ser de quatre.

No s'han de solapar barres de D ≥ 32 mm sense justificar satisfactòriament el seu comportament.
Els empiulaments per solapa de barres agrupades han de complir l'article 41.3 de l'EHE.

L'empiulament per soldadura a solapa amb cordons longitudinals no s'ha de fer per a armadures de diàmetre superior a 25 mm.

Distància lliure entre barres d'armadures principals ..... ≥ D màxim
..... ≥ 1,25 granulat màxim
..... ≥ 20 mm
Distància entre els centres de les barres
empalmades, segons la direcció de l'armadura ..... ≥ longitud d'ancoratge (L)
Distància entre barres empalmades per solapa ..... ≤ 4 D
Distància entre barres traccionades empalmades per solapa ..... ≤ 4 D
..... ≥ D màxim
..... ≥ 20 mm
..... ≥ 1,25 granulat màxim
Secció de l'armadura transversal (At):
- Bl ≤ 50% ..... At ≥ Dmàx / 3
- Bl > 50% ..... At ≥ 2 x Dmàx / 3

(Bl = % de barres solapades en la mateixa secció)
(Dmàx = Secció de la barra solapada de diàmetre més gran)

Llargària d'ancoratge en prolongació recta ..... ≥ L
Llargària d'ancoratge en pota normal ..... ≥ 0,7 L
..... ≥ 10 x D x 15 cm
(Pota normal definida segons l'article 40.3 de la norma EHE; L, D en cm)
Llargària de la solapa ..... ≥ a L
MALLA ELECTROSOLDADA:
Llargària de l'ancoratge: L x As / As real:
- Ha de complir, com a mínim ..... ≥ 0,3 L
..... ≥ 10 D
..... ≥ 15 cm

Llargària de la solapa longitudinal i transversal en malles acoblades: a x L x As / As real:
- Ha de complir, com a mínim ..... ≥ 0,3 L
..... ≥ 10 D
..... ≥ 15 cm

Llargària de la solapa longitudinal en malles superposades: 1,7 L:
- Ha de complir com a mínim ..... ≥ 0,3 L
..... ≥ 15 D
..... ≥ 20 cm

Llargària de la solapa transversal en malles superposades:
- D ≤ 6 mm ..... ≥ 150 mm (mínim una trama)
- 6 mm < D ≤ 8,5 mm ..... ≥ 250 mm (mínim dues trames)
- 8,5 mm < D ≤ 12 mm ..... ≥ 400 mm (mínim dues trames)

Acer en malles electrosoldades

1.1.1.1.3.10 Definició de les característiques dels elements

Malles o conjunt de malles muntades, tallades i/o conformades, per a elements de formigó armat o altres usos, elaborats a l'obra.

El diàmetre interior del doblegament (Di) de les barres ha de complir:

.Di ≥ 10D

.Di ≥ $(2F_{yk}/3F_{ck})$ x D

Aquest últim valor es pot reduir aplicant un coeficient de 0,6 si el recobriment lateral de la barra doblegada és > 2D.

Essent:

F_{yk}, el límit elàstic de l'acer

F_{ck}, la resistència de projecte del formigó

D, el diàmetre nominal de la barra

en cap cas han d'aparèixer principis de fissuració.

Estrebades i apuntalaments.

1.1.1.1.3.11 Definició i condicions de les partides d'obra executades.

Col·locació d'elements d'apuntalament i d'estrebada per a comprimir les terres, per una protecció del 10% fins al 100%, amb fusta o elements metàl·lics.

S'han considerat els elements següents:

Apuntalament i estrebada a cel obert de qualsevol alçada.

Apuntalament i estrebada de rases i pous de qualsevol amplada.

Apuntalament i estrebada de túnel.

L'execució de la unitat d'obra inclou les operacions següents:

Preparació de la zona de treball

Excavació de l'element

Col·locació de l'apuntalament i l'estrebada

1.1.1.1.3.12 Condicions generals.

La disposició, les seccions i les distàncies dels elements d'estrebada hauran d'ésser les que determini la D.F.

Les unions entre els elements de l'estrebada han d'estar fetes de manera que no es produeixin desplaçaments per tal d'aconseguir una forta compressió de les terres, havent-se en acabar la jornada, quedar estrebats tots els paraments que ho requereixin.

1.1.1.1.3.13 Condicions del procés d'execució.

L'ordre, la forma d'execució i els mitjans a utilitzar en cada cas, s'han d'ajustar a les indicacions de la D.F.

En el cas que primer es faci tota l'excavació i després s'estrebi, l'excavació s'ha de fer de dalt a baix utilitzant plataformes suspeses.

Si les dues operacions es fan simultàniament, l'excavació s'ha de fer per franges horitzontals, d'alçària igual a la distància entre travesses, més 30 cm.

Durant els treballs s'ha de posar màxima atenció en garantitzar la seguretat del personal no quedant en acabar la jornada parts inestables sense estrebar.

Diàriament s'han de revisar els treballs d'apuntalament i estrebada realitzats, particularment després de pluges, nevades o gelades, reforçar-se en cas necessari.

En cas d'imprevistos (terrenys inundats, olors de gas, restes de construccions, etc.), s'han de suspendre els treballs i posar-ho en coneixement de la D.F.

Encofrats.

1.1.1.1.3.14 Definició i condicions de les partides d'obra executades.

Muntatge i desmuntatge dels elements metàl·lics o de fusta que formen l'encofrat, per a deixar el formigó vist o per a revestir.

L'execució de l'Unitat d'Obra, (i així s'inclou a la partida corresponent), inclourà les operacions següents:

Neteja i preparació del pla de recolzament.

Muntatge i col·locació dels elements de l'encofrat.

Pintat de les superfícies interiors de l'encofrat amb un producte desencofrant.

Tapat dels junts entre peces.

Col·locació dels dispositius de subjecció i arriostrament.

Aplomat i anivellament de l'encofrat.

Disposició d'obertures provisionals a la part inferior de l'encofrat, d'acord a les indicacions de la D.F.

Humectació de l'encofrat, si fos de fusta.

Desmuntatge i retirada de l'encofrat i de tot el material auxiliar, un cop la peça estructural estigui en disposició de suportar els esforços.

1.1.1.1.3.15 Condicions generals.

Els elements que formen l'encofrat i les seves unions han de ser suficientment rígides i resistents per a suportar, sense deformacions superiors a les admissibles, les accions estàtiques i dinàmiques que comporta el seu formigonament.

L'interior de l'encofrat ha d'estar pintat amb desencofrant abans del muntatge, sense que hi hagi regalims essent autoritzat per part de la D.F., en cada cas, la col·locació d'aquests productes. Caldrà que el desencofrant no impedeixi la ulterior aplicació de revestiment, ni la possible execució de junts de formigonat, especialment quan siguin elements que posteriorment s'hagin d'unir per a treballar solidàriament.

Així mateix caldrà que l'encofrat sigui suficientment estanc per a impedir una pèrdua apreciable de pasta entre els junts, essent necessari netejar el fons de l'encofrat abans de començar a formigonar.

Caldrà un muntatge que permeti un desencofrat fàcil sense xocs ni sotragades, i marcar l'alçada màxima de formigonat, essent necessària abans de començar a formigonar, i/o del posterior desencofrat, l'aprovació per part de la D.F.

Hauran d'estar degudament travats els puntals de suport de l'encofrat en tots dos sentits, així com adoptar les mesures oportunes per tal què els encofrats i motlles no impedeixin la lliure retracció del formigó.

Abans de formigonar s'haurà de comprovar la situació relativa de les armadures, el nivell, l'aplomat i la solidesa del conjunt, havent de no transmetre a l'encofrat vibracions de motors.

El desencofrat de costers verticals d'elements de petit cantell, podrà fer-se als tres dies de formigonada la peça, si durant aquest interval no s'han produït temperatures baixes o d'altres causes que puguin alterar el procediment normal d'enduriment del formigó. Els costers verticals d'elements de gran cantell o horitzontals no s'han de retirar abans dels set dies, amb les mateixes salvetats anteriors.

En qualsevol cas la D.F. podrà reduir els terminis anteriors quan ho consideri oportú, i/o prendre les mesures necessàries per tal d'evitar perjudicis que puguin derivar fisuracions prematures de gran envergadura.

Els filferros i ancoratges de l'encofrat que hagin quedat fixats al formigó, s'hauran de retirar i/o tallar al ras del parament, no autoritzant-se rebli els corcons o defectes que es puguin apreciar al formigó al desencofrar, sense l'autorització de la D.F.

Si s'utilitzen taulers de fusta, els junts entre aquests han de permetre l'entumiment de les mateixes per l'humitat del rec i del formigó, sense que deixin fugir pasta durant el formigonament. Per a evitar-ho es podrà autoritzar un segellant adequat.

Toleràncies generals de muntatge i deformacions de l'encofrat pel formigonat:

Moviments locals de
l'encofrat.....≤ 5 mm.

Moviments del conjunt (L=llum)
.....≤ L/1000.

Plano:

Formigó vist.....± 5 mm/m.

.....±0.5% de la dimensió

Per a revestir.....± 15 mm/m.

Si l'element s'ha de pretensar, abans del tensat s'han de retirar els costers dels encofrats i qualsevol element dels mateixos que no sigui portant de l'estructura.

Quan entre la realització de l'encofrat i el formigonat passin més de tres mesos, s'ha de fer una revisió total de l'encofrat.

Per al control del temps de desencofrat, s'han d'anotar a l'obra les temperatures màximes i mínimes diàries mentre durin els treballs d'encofrat i desencofrat, així com la data en què s'ha formigonat cada element.

ELEMENTS VERTICALS

Per a facilitar la neteja del fons de l'encofrat s'hauran de disposar obertures provisionals a la part inferior d'aquest.

Caldrà preveure a les parets laterals dels encofrats finestres de control que permetin la compactació del formigó disposant les obertures amb un espaiament vertical i horitzontal no més gran d'un metro, havent-se de tancar quan el formigó arribi a la seva alçada.

En èpoques de vents forts s'han d'atirantar amb cables o utilitzar encofrats d'elements verticals d'esveltesa més gran de 10.

ELEMENTS HORITZONTALS.

Els encofrats d'elements rectes o plans de més de 6 m de llum lliure, s'han de disposar amb la contrafletxa necessària per tal que, desencofrat i carregat l'element, aquest conservi una lleugera concavitat a l'intradós.

Aquesta contrafletxa sol ser de l'ordre d'una mil·lèsima de la llum.

En èpoques de pluges fortes s'ha de protegir el fons de l'encofrat amb lones impermeabilitzades o plàstics.

SOSTRES I LLOSES D'ESTRUCTURES.

La superfície corresponent a forats interiors s'ha de deduir de la superfície total del sostre o llosa d'acord amb els criteris següents:

Forats de ≤ 1,00 m^2.....No es dedueixen.

Forats de superfície > 1,00 m^2.....Es dedueix el 100%.

S'inclou dins d'aquests criteris l'excés de superfície necessària per a conformar el perímetre dels forats.

Tubs de polietilè d'alta densitat.

1.1.1.1.3.16 Característiques físiques.

Els conductes seran fabricats amb polietilè verge d'alta densitat (HDPE), amb els additius descrits en el present Plec.

1.1.1.1.3.16.1 Polietilé d'alta densitat.

La mínima densitat del polietilè natural a utilitzar serà de 0,945 gr/cm^3 mesurada segons la norma ASTM D1505 o segons la ISO 1183.
El màxim índex de fluïdesa del polietilè natural a utilitzar serà de 0,4 gr/10 min. mesurat segons la norma ISO 1133.
El punt de reblaniment VICAT (1Kg) ºC serà superior a 110 segons la norma UNE 53-118.
El coeficient de dilatació (mm/mºC) serà inferior a 0,2.
La conductivitat tèrmica (kcal/mºC) serà 0,35.
El contingut en negre de carboni segons la norma UNE 53-375 serà de 2,5 +/- 0,5% en pes.
La dispersió del negre de carboni (tub negre) segons la norma UNE 53-375 no haurà de superar el valor de la microfotografia 5 i la mitja en 6 mostres no superarà el valor 4.

1.1.1.1.3.16.2 Additius.

El contingut de l'estabilitzador ultraviolat serà inferior al 0,2%.
El contingut d'antioxidant serà inferior al 0,1%. (UNE 53-151)
El contingut de colorant serà inferior al 1%.
Tots els additius seran distribuïts homogèniament.

1.1.1.1.3.17 Característiques mecàniques.

1.1.1.1.3.17.1 Resistència a la tensió longitudinal i a l'allargament.

Caldrà simular la força a la que es sotmet un subconducte durant la instal·lació, essent un tros de conducte, estirat per una càrrega de tensió longitudinal especificada, de forma que durant aquest procés el conducte no ha d'estirar-se més d'una certa longitud. Quan la tensió es retirada, el conducte ha de tornar a la seva longitud original.
Amb una força aplicada als extrems d'una mostra de 600 mm de tub de 6 KN, l'elongació no ha de superar 15 mm en una distància de 500 mm.
Després de 2 minuts i mig sense càrrega, l'increment de distància del punt anterior no ha de superar els 5 mm.
Aquesta prova es realitzarà amb tres mostres per cada lot de producció.

1.1.1.1.3.17.2 Resistència a l'aixafament.

La funció del conducte és ésser una protecció pel cable, d'aquesta manera, aquest ha de ser dur i resistir una certa força compressiva o esclafant.

El test es realitzarà segons la norma ASTM 2412.
La resistència a l'impacte serà superior a 1100 Kpa.
La mostra ha de recuperar el 95% del seu diàmetre extern original en menys de 2,5 minuts.
Aquesta prova es realitzarà amb tres mostres per cada lot de producció.

1.1.1.1.3.17.3 Impacte a baixa temperatura.

Per que el conducte pugui complir amb la funció de protecció del cable, aquest ha de ser capaç d'aguantar la caiguda lliure d'una certa càrrega existent
Caldrà sotmetre el tub a baixa temperatura per ésser el cas més desfavorable pel conducte.
El test es realitzarà segons la norma ASTM 2444.
El test es realitzarà a partir de 10 mostres de 150 +/-5 mm de longitud refredades a –20ºC durant una hora.
Les mostres es col·locaran a una superfície i han de suportar sense cap tipus de trencament o esquerda la caiguda des de 1,5 metres d'alçada d'un pes de 4 Kg.

1.1.1.1.3.17.4 Reversió per calor.

Quan el conducte es sotmès a elevades temperatures i es refreda, es contrau. Si aquesta contracció és considerable, poden existir problemes amb la unió entre els conductes. Caldrà doncs, a una determinada temperatura, mesurar la contracció màxima del conducte.
El test es realitzarà segons la norma ISO 2505-1&2.
La dilatació obtinguda en aquesta prova serà inferior al 3%.
La mostra ha de recuperar el 95% del seu diàmetre extern original en menys de 2,5 minuts.
Aquesta prova es realitzarà amb cinc mostres per cada lot de producció.

1.1.1.1.3.17.5 **F**regament extern.

Quan un conducte és instal·lat mitjançant un sistema normal de instal·lació, existeix una relació de fregament entre dos tipus de conductes. Aquest paràmetre determinarà el fregament entre el conducte principal i el subconducte.
Es prendran cinc mostres de 150 +/-4 mm. acondicionades a 23ºC +/-2ºC durant una hora.
Es posarà un tros de 425 mm de PVC de conducte principal com pla inclinat i partint d'una posició horitzontal es determinarà l'angle necessari per que cada mostra comenci a baixar per aquest pla per la seva força de gravetat.
Per un angle màxim de 19º el coeficient màxim de fregament serà inferior a 0,344 calculat a partir de la fórmula:
Coeficient de fregament = tan (angle comprès).

1.1.1.1.3.17.6 Fregament intern.

La longitud i facilitat amb que un cable pot ser instal·lat a través d'un conducte ve determinat per les propietats de fregament de la paret interna del conducte i de la coberta del cable o de la corda a utilitzar per la seva instal·lació si es precisa. Aquest paràmetre determinarà els coeficients de fregament intern del conducte.
Es calcularà seguint la norma Bellcore TR-TSY-000356 i la Bellcore TA-NWT-000356.
El coeficient de fregament obtingut entre el conducte amb el pretractament intern i un cable sense lubricar serà inferior a 0,1.
El coeficient de fregament obtingut entre el conducte amb el pretractament intern i un fil d'estesa de cable serà inferior a 0,056.

1.1.1.1.3.17.7 Resistència ambiental.

El conducte instal·lat haurà de poder patir tensions durant la seva instal·lació, i posteriorment ha de suportar l'atac medi ambiental de l'ambient que el rodeja.
Es calcularà sobre una mostra de 1 metre de longitud que es submergirà en una solució al 10% Antarox (Igepal) CO-630 en aigua a 50 +/-2ºC durant un temps mínim de 168 hores.
Una vegada extreta la mostra de la solució no haurà d'oferir signes de trencament o esquerdes.

La vida útil serà de 40/50 anys en condicions normals de curs i execució. Caldrà que el lubricant intern tipus Silicore tingui també aquesta vida útil.

1.1.1.1.3.17.8 Memòria de bobinat.

Quan el conducte es desenrotlla d'una bobina o d'un rotllo, el conducte ha de quedar-se en línia recta i no mostrar signes que dificultin la seva instal·lació.
Es calcularà segons la norma ASTM 2122. i serà inferior a 120 mm.

1.1.1.1.3.17.9 Radi de curvatura mínim.

El radi de curvatura mínim serà de 10 vegades el diàmetre extern.

1.1.1.1.3.18 Característiques elèctriques.

La rigidesa dielèctrica (KV / cm) serà superior a 40 segons la norma UNE 53-030.
La resistivitat transversal (ohmios * cm) serà superior a 10 exp (17) segons la norma UNE 53-032.

1.1.1.1.3.19 Característiques químiques.

Els tubs presentaran una resistència excel·lent a qualsevol agent químic (dissolvents, àcids, àlcalis, etc.), no essent conductors de electricitat.

1.1.1.1.3.20 Formació del tub

El conducte o tub tindrà una capa al seu interior que actuarà com a lubricant sòlid (tipus Silicore) permanent de manera que les seves característiques romandran constants durant tota la vida del conducte. Aquesta capa o lubricant sòlida estarà distribuïda uniformement en tot l'interior del tub tant en secció transversal com longitudinal.

1.1.1.1.3.21 Dimensió i tolerància.

Els tubs tindran un diàmetre exterior de 40 mm i una paret de 3 mm amb el que el seu diàmetre interior serà de 34 mm.

1.1.1.1.3.21.1 Diàmetre exterior.

Les toleràncies màximes del diàmetre exterior seran inferiors al +/- 0.5 %.
El diàmetre exterior es mesurarà realitzant la mesura de quatre lectures equidistats de la circumferència del conducte utilitzant un aparell de mesura vernier o peu de rei.

1.1.1.1.3.21.2 Espessor de la paret.

L'espessor de la paret haurà de tenir una tolerància inferior al +/- 6 %.
L'espessor de la paret es mesurarà prenent la mesura de 8 lectures equidistats al voltant de la circumferència del conducte amb algun aparell de mesura adequat l'efecte. Aquesta mesura inclourà la capa interior de lubricant sòlid del conducte.

1.1.1.1.3.21.3 Ovalitat.

L'ovalitat del conducte mesurada fora de les bobines tindrà els següents valors segons els grossors de la paret:
3% per conductes de paret de 3 mm de espessor.

1.1.1.1.3.22 Fabricació.

1.1.1.1.3.22.1 Conducte.

El conducte o tub tindrà les seves parets interiors i exteriors llises, i la seva secció transversal serà circular amb un espessor de paret uniforme.
Durant el procés de fabricació de cada peça, hauran de quedar constituïdes perfectament totes les formes del tub, no admetent-se manipulacions posteriors amb el fi d'aconseguir-les.
Els tubs estaran exempts d'esquerdes, bombolles, incrustacions, ratllades, etc., presentant les superfícies exterior i interior un aspecte llis al tacte, lliure d'ondulacions i altres defectes.
No s'admetrà als tubs, porus, taques, falta d'uniformitat al color o qualsevol altre defecte o irregularitat que pogués perjudicar la seva correcta utilització.
Es valorarà positivament que el fabricant del tub estigui en possessió del certificat de compliment de la Norma ISO 9002 per la fabricació de tubs de polietilè.

1.1.1.1.3.22.2 Corda d'arrossegament.

Quan sigui requerit, el conducte o tub haurà de disposar d'una corda al seu interior de polietilè/polièster per la posterior estesa del cable a l'interior del tub. La corda s'inserirà al tub al moment en que aquest sigui fabricat.
La corda tindrà una longitud extra del 5% mínim en relació amb la longitud del tub en que sigui introduïda. Igualment aquesta corda s'inserirà uniformement en tota la longitud del tub.

1.1.1.1.3.22.3 Longituds de subministrament.

La planta de producció haurà d'estar capacitada per subministrar bobines o rotllos continus de tub de fins 4000 metres si es requereix.

1.1.1.1.3.22.4 Temperatura de bobinat.

La temperatura de la paret exterior del tub mesura a la línia de producció abans de que aquest tub es bobini haurà de ser inferior a 22ºC.

1.1.1.1.3.22.5 Laboratori de control de qualitat.

Totes les plantes disposaran d'un laboratori equipat amb l'instrumental necessari per realitzar totes les proves especificades.

1.1.1.1.3.23 Marcatge i color.

1.1.1.1.3.23.1 Marcatge.

El conducte serà marcat amb lletres de color tal que contrastin amb les del tub. La llegenda serà impresa de forma clara i indeleble amb caràcters de 5 mm de alçada mínima.
La llegenda contindrà com mínim les següents dades:
El nom del fabricant.
PEAD 40/34
El número de lot / any de fabricació.
La comptabilització o metratge cada metre. En cas de que es requereixi, cada bobina tindrà una comptabilització a partir de zero i es numeraran les bobines o rotllos incorporant-se aquest número junt amb la distància mesurada.
Qualsevol altra especificació indicada per la Direcció d'Obra.
Els codis d'identificació es repetiran cada metre al llarg de tota la longitud de la peça.
La precisió de la longitud del marcatge estarà dins del 1%.

1.1.1.1.3.23.2 Color.

Els tubs tindran els colors que es defineixin al present projecte.
Les bandes longitudinals de cada color es realitzaran per coextrusió de polietilè d'alta densitat amb el colorant corresponent.

Els tubs a subministrar tindran la seva paret interior de color blanc.

1.1.1.1.3.24 Empaquetat.

El conducte serà subministrat en bobines de forma que assegurin el seu correcte acopi.
Cadascun dels conductes d'una bobina no contindrà unions o juntes.
Els extrems del conducte es segellaran amb taps per impedir l'entrada d'aigua o altres materials i a més a més mantenir al seu interior la corda de arrossegament.
Cada bobina tindrà una etiqueta resistent a l'aigua amb el següent contingut:
Nom del fabricant.
Codi de producte.
Longitud en metres.
Pes total de la bobina i del conducte en quilograms.
Altres dades especificades.

1.1.1.1.3.25 Qualitat i control de fabricació.

Haurà de realitzar-se un control de fabricació cada quatre hores de producció, verificant aspecte i dimensions del mateix i cada paquet de producció haurà de ser controlat abans del seu lliurament al magatzem. Si la mostra es rebutjada, tot el lot haurà de ser examinat de nou i els defectes corregits pel proveïdor abans d'un 2º examen per part del client.
Els tubs hauran de presentar la seva superfície exterior llisa.
No presentaran defectes: perforacions, aspreses, etc.
Caldrà tenir els certificats de registres de qualitat de tots els lots de fabricació.
El client podrà sol·licitar la realització de proves de qualitat per a la certificació del compliment de les especificacions anteriors, a un laboratori oficial homologat, que aniran a càrrec del Contractista.

Tubs de polietilè d'alta densitat de doble paret

Són conductes corrugats de doble paret de polietilè a coextrucció, amb la part interior llisa i l'exterior corrugada, amb la funció de contenir conductes d'inferior diàmetre o directament cables.
Caldrà que presentin un aspecte homogeni , sense irregularitats, bombolles sense fondre, nòduls o taques, etc, presentant la paret interna una ovalització màxima del 3% del diàmetre nominal extern.
La paret externa dels tubs serà de polietilè d'alta densitat (PEAD) podent ésser de baixa densitat (PEBD) en cas que el subministrament sigui en rotllo, i sota la validesa per part de la Direcció d'Obra.
Els diàmetre mínims per als tubs seran.

Diàmetre Nominal (DN)..... 125 mm.

Diàmetre Extern.(tolerància del +1,8 %)..... 125 mm.

Diàmetre Interior.(tolerància del +2 %)..... 107 mm.

Les característiques dels conductes hauran de complir:

	Norma ASTM	Norma DIN	Unitat	PEBD	PEAD
Característiques físiques					
Densitat	D1505	53479	gr/cm^3	≤ 0.925	>0.945
Índex fluïdesa	D1238	53735 ISO 1133	gr/10 min	<0.6	<0.6
Contingut cendra		ISO 3451		Nul	Nul
O.I.T.			min	>10	>10

Característiques mecàniques

Càrrega d'aplastament deformació màx. 5% (UNE-EN 50086-2-4)			N		>450
Càrrega trencament a tracció	D638M	53455	N/mm^2	>17	23 a 30
Allargament en trencament	D638M	53455	%	>600	600 a 1000
Duresa Shore D	D2240	53505	Punts	40 a 64	50 a 80
Resil·liencia	D256	53453	J/m MJ/mm^2	35	>5
Característiques tèrmiques					
Temperatura d'ús			ºC	-40 a 105	-40 a 105
Dilatació tèrmica lineal	D696	52328	1/K	1.2-2.0x10^{-4}	1.2-2.0x10^{-4}
Conductivitat tèrmica	D4351	52612	W/mK	0.4 a 0.46	0.4 a 0.46
Característiques elèctriques					
Resistivitat de massa	D257	53482	Ohms.cm	10^{16}	10^{16}
Rígides dielèctrica	D149	53481	KV/cm	800 a 900	800 a 900

Pericons i cambres de registre

Aquest element tindrà diferents funcionalitats tant des del punt de vista de traçat (canvi de direccions, encreuaments), com del punt vista funcional (registre, connexions, estesa de cables). La seva geometria i ubicació serà variable i dependrà en cada moment de l'entorn existent, hi haurà pericons o cambres en voreres i calçades.
La separació màxima entre pericons serà de 300 m per un tram recte i lineal tant en planta com en alçat dels tubulars que connecten entre ells.
Es construiran pericons en encreuaments de carrers a cada banda del vial, encara que en determinats punts caldrà valorar la seva utilitat.
Els pericons tindran unes dimensions interiors suficients per contenir els cables i els accessoris inherents als mateixos amb un màxim d'una caixa de connexió de fibra òptica per pericó.
La solera dels pericons tindrà un gruix de 10 cm formada amb formigó amb resistència característica f_{ck} = 175 kp/cm^2.
Els pericons generalment seran modulars construïts "in situ" del tipus "StakkaBox" o similar de peces de plàstic d'alta resistència protegits en el seu perímetre amb 8 cm de formigó f_{ck} = 175 kp/cm^2 o formats per peces prefabricades de formigó.
Els pericons configurats amb mòduls es formaran a partir de seccions o anelles d'una alçada fixa. Cada secció, a la seva vegada estarà formada per peces de plàstic dissenyades per assolir les dimensions requerides en cada cas. El conjunt de peces estarà dotat d'una bona estabilitat dimensional.
Els pericons hauran de suportar la pressió exercida per la tapa complint la norma EN124 classe D400, passant un test de fatiga de 85.000 repeticions, així com la norma BS5834 Part 4: 1989 de càrrega lateral sobre les parets
El conjunt de peces tindran una doble paret de forma que la part interior del pericó sigui totalment llis, dotant al mateix d'una bona accessibilitat pels cables.
Les peces es fabricaran mitjançant un procés d'injecció amb motlle. Els pericons es composaran de tres tipus de peces, les cantoneres, els laterals i les peces d'unió.
Les cantoneres seran fixes mentre que les peces laterals tindran diferents longituds segons la configuració del pericó. Per unir les diferents peces entre si s'utilitzaran uns clips del mateix material. La superposició d'aquests anells permetrà assolir les alçades requerides en cada cas.

Característiques físiques

Totes les peces estaran construïdes amb polipropilè verge, PPCP C2467 amb un 20% de talc

Mòdul de Young:	950 Mpa.
Ratio de Poisson:	0,35.

Força de trencament: 28 Mpa.
Rang d'aplicació de temperatures serà de –40 ºC a +140 ºC.
Els pericons seran de color negre amb total estabilitat davant dels raigs ultravioletes.

Característiques mecàniques

Els pericons hauran de suportar els següents test:

Test de càrrega vertical:

Segons especificació BS EN124 classe B125 i classe D400, càrrega vertical. El procediment de càrrega vertical serà realitzat segons les normes BS EN124 classes B125 y D400 amb el pericó aïllat sense cap tipus de reblert en el seu perímetre exterior i interior. El pericó s'ubicarà recolzat sols per la seva base.

Test de càrrega lateral:

Segons especificació BS 5834. Part 4/1989. El procediment de càrrega consistirà en muntar simètricament en el marc de càrrega amb dos plataformes paral·leles amb una amplada màxima de 25 mm. La longitud del les plataformes no serà inferior a la longitud de la peça sota test. La línia de càrrega i recolzament es centrarà en el costat més llarg. El centre de càrrega serà tal que la deflexió vertical, en mm, en ambdós extrems de la peça sota test sigui igual.
S'aplicarà la força necessària per obtenir una deflexió del 1% al 7%.
Es completarà el test en menys de 6 minuts.
Es repetirà el test a temperatura de 15 +/- 10ºC.
El valor mínim de inflexibilitat no serà inferior a 10 KN/m2, i no s'haurà d'apreciar cap signe de rotura, fissura o desperfecte.
Test d'impacte al fred. Segons l'especificació BS 1247. Part 2/1990. Les peces individuals es sotmetran a una energia d'impacte mínima de 24J.
Test d'estabilitat tèrmica: Cadascun dels pericons es sotmetran a una temperatura de 60ºC durant 30 dies, després cada pericó es sotmetrà al test de càrrega vertical i d'impacte al fred. El pericó haurà de superar els anteriors tests segons les especificacions descrites.
Test de resistència a agents químics: Segons especificació BS EN 228 de 1995. Resistència al petroli, s'aplicaran 200 ml de petroli a la superfície de cadascun dels pericons i posteriorment es deixarà evaporar a temperatura ambient. Aquesta operació es repetirà cada 24 hores al llarg de 7 dies. Passats aquest període, el pericó haurà de suportar el test de càrrega vertical segons les especificacions descrites.
Test de temperatura d'estovament VICAT. Segons norma EN ISO 306 de 1997. BS part 1. Mètode 120 A de 1997. S'haurà d'obtenir una temperatura superior a 140ºC.
Test de stress cracking. Segons l'especificació BS EN 295. Part 3 de 1991. Es col·locaran les peces del pericó en un forn estabilitzat a 150ºC durant 1 hora, després del procés les mostres no mostraran cap signe de degradació, fissura, esquerda o desperfecte.
Els pericons i cambres de registre construïdes amb formigó in situ, segons la seva localització, estaran calculats per les sol·licituds de càrregues que hauran de suportar en cada cas.

Marcs i tapes

Aquests elements seran de fundició dúctil, grafit esferoidal, formigó o polyester, es podran admetre variants o modificacions sempre que a judici de la direcció facultativa representin millores en la seva utilització i/o característiques tècniques. Preferentment seran de fundició dúctil.
Les tapes suportaran les càrregues que en cada cas hagin de ser sotmeses, en funció de la seva ubicació en la via publica, complint en tots el casos la normativa europea EN-124.
Les càrregues de trencament de las tapes seran D-400 per aquelles tapes instal·lades en calçada o carrers peatonals oberts regularment al tràfic en horaris determinats i B-125 per les tapes instal·lades en voreres, zones peatonals o similars.
En el cas de que les tapes disposin de nanses per la seva manipulació, hauran de quedar enrrasades amb la tapa.
La superfície de les tapes serà antilliscant sense forats.
La part supeior de la tapa portarà impresa una identificació del servei, representat per les simbologies (TC), la norma europea que compleixen i el tipus de càrrega màxima que suporten (B-125 o D-400). El nom del fabricant s'indicarà en tot cas en la part inferior de la tapa. Aquesta identificació en cap cas podrà ésser superposada a la tapa.

Separadors

Els separadors dels conductes son els elements per mantenir solidaria, en el interior de l'excavació, l'estructura de canalització composta per varis tubs.
El sistema de blocatge dels conductes en el separador haurà d'ésser tal que no permeti el desarmat accidental del conjunt al llarg de la seva manipulació i posada en obra.
L'esforç d'extracció del conducte col·locat en el separador no serà inferior a 30 N.

Obturadors de conductes

Els conductes una vegada connectats amb els pericons, tindran una peça d'obturació, mitjançant un element mecànic segellant contra el pas d'aigua, pols, rosegadors, etc.
L'obturador haurà d'exercir una pressió sobre un cilindre de goma que segellarà contra la paret interior del conducte. Els obturadors estaran dotats d'un ancoratge intern per lligar el fil guia dipositat en el interior dels conductes amb la finalitat d'estendre subconductes o cables.
Tots els obturadors estaran fabricats amb materials no corrosius, l'anell de segellat serà de goma elastomèrica i els components plàstics de poliamida amb fibra de vidre.
Tots els obturadors quedaran totalment fixats al conducte i dotaran als tubs de total estanqueitat.

Cinta de senyalització

Serà preceptiu disposar per damunt de les canalitzacions soterrades, una banda de senyalització i avís.
La banda de senyalització serà una cinta de polietilè o plàstic de 15 cm d'amplada i 0.1 mm de gruix com a mínim.
La banda serà opaca, estable a les variacions tèrmiques, sense alteracions a l'acció de bacteris sulforreductors. Portarà inscrita la llegenda "Cables de Telecomunicacions". Capaç de suportar una resistència mínima a tracció de 10 Mpa.

Fil guia

El fil guia es deixarà col·locat en el interior de tots els conductes i subconductes de les canalitzacions.
El fil serà de niló d'alta tenacitat. El seu diàmetre serà superior a 3 mm, venint subministrat en rotllos d'un mínim de 250 m de longitud sense nusos ni connexions.
El fil suportarà una càrrega de 2,70 kN sense trencar-se.
El fil guia es deixarà en l'interior dels conductes, lligat en les anelles. Queda expressament prohibit fer connexions de fil mitjançant nusos, quedant sempre trams sencers de fil guia entre taps de tancament.

Mandrilat

Caldrà garantir la correcta funcionalitat i operativitat de les canalitzacions mitjançant el mandrilat de tots i cadascun dels conductes, per part del contractista i al seu càrrec, un cop finalitzades les obres i en presència de la Direcció d'Obra, que facilitarà els mandrils apropiats, com a condició prèvia inexcusable a la recepció de les obres.

Materials no esmentats en aquest plec

La menció expressa d'alguns materials en aquest Plec, no exclou l'ús en les obres de qualsevol altre tipus de material no esmentat expressament.
Aquests materials no esmentats expressament hauran de ser de la millor qualitat entre els de la seva classe, en harmonia amb les aplicacions a que hagin de ser sotmesos. En tot cas, la seva acceptació haurà de ser aprovada pel Director de l'Obra, a proposta del Contractista.

Bases i subbases de tot-u .

1.1.1.1.3.26 Definició i condicions de les partides d'obra executades.

Subbases o bases de tot-u natural o artificial per a paviments.
L'execució de la Unitat d'Obra inclou les operacions següents:
Preparació i comprovació de la superfície d'assentament.
Aportació de material.
Estesa, humectació (si és necessària), i compactació de cada tongada.
Allisada de la superfície de l'última tongada.

1.1.1.1.3.27 Condicions generals.

La capa haurà de tenir el pendent especificat, i la superfície haurà de quedar plana i a nivell amb les rasants previstes segons les indicacions de la D.F.
S'ha d'arribar, com a mínim, al grau de compactació previst segons la norma NLT-108/72 (assaig Pròctor Modificat).
Toleràncies d'execució:
Replanteig de rasants.....+ 0.01
.....1/5 del gruix teòric.

Nivell de la superfície:

TOT-U	TRÀFIC	NIVELL
Natural	T0, T1, o T2	± 20 mm
Natural	T3 o T4	± 30 mm
Artificial	T0, T1, o T2	± 15 mm
Artificial	T3 o T4	± 20 mm

Plano.....± 10 mm/3 m.

1.1.1.1.3.28 Condicions del procés d'execució.

La capa no s'ha d'estendre fins que s'hagi comprovat que la superfície sobre la que ha d'assentar-se té les condicions de qualitat i formes previstes, amb les toleràncies establertes. Si en aquesta superfície hi ha defectes o irregularitats que excedeixen les tolerables, s'han de corregir abans de l'execució de la partida d'obra.
No s'ha d'estendre cap tongada mentre no s'hagi comprovat el grau de compactació de la precedent.
La humitat òptima de compactació, deduïda de l'assaig "Próctor Modificat", segons la norma NLT-108/72, s'ha d'ajustar a la composició i forma d'actuació de l'equip de compactació.
El material es pot utilitzar, sempre que les condicions climatològiques, no hagin produït alteracions en la seva humitat de tal manera que superi en més del 2% la humitat òptima.
L'estesa s'ha de realitzar, prenent cura d'evitar segregacions i contaminacions, en tongades de gruix compreses entre 10 i 30 cm.

Totes les aportacions d'aigua han de fer-se abans de la compactació. Després, l'única humectació admissible serà la de preparació per a col·locar la capa següent.
La compactació s'ha d'efectuar longitudinalment, començant per les vores exteriors i progressant cap al centre per a cavalcar-se en cada recorregut en un ample no inferior a 1/3 del de l'element compactador.

Les zones que, per la seva reduïda extensió, el seu pendent o la seva proximitat a obres de pas o desguàs, murs o estructures, no permetin la utilització de l'equip habitual, s'hauran de compactar amb els medis adequats per tal d'aconseguir la densitat prevista.

No s'autoritza el pas de vehicles i maquinària fins que la capa no s'hagi consolidat definitivament.
Els defectes que es derivin d'aquest incompliment han de ser reparats pel contractista segons les indicacions de la D.F.

Les irregularitats que excedeixin les toleràncies especificades a l'apartat anterior han de ser corregides pel constructor escarificant una profunditat mínima de 15 cm, afegint o retirant el material necessari, tornant a compactar i allisar.
TOT-U-ARTIFICIAL.
La preparació del tot-u artificial s'ha de fer a central i no "in situ". L'addició de l'aigua de compactació també s'ha de fer a central excepte en els casos en que la D.F. autoritzi el contrari.
TOT-U-NATURAL.
Abans d'estendre una tongada es pot homogeneïtzar i humidificar, si es considera necessari.
Vorades.

1.1.1.1.3.29 Definició i condicions de les partides d'obra executades.

Formació de vorada de pedra o peces de formigó.
S'han considerat els tipus de col·locació següents:
Sobre base de formigó.
Sobre esplanada compactada.
L'execució de la Unitat d'Obra inclou les operacions següents:
Col·locació sobre base de formigó:
Preparació i comprovació de la superfície d'assentament.
Col·locació del formigó de la base.
Col·locació de les peces de la vorada rejuntades amb morter.
Col·locació sobre esplanada compactada:
Preparació i comprovació de la superfície d'assentament
Col·locació de les peces de la vorada rejuntades amb morter

1.1.1.1.3.30 Condicions generals.

La vorada col·locada ha de tenir un aspecte totalment uniforme, net, sense escantonaments ni d'altres defectes, ajustant-la a les alineacions previstes sobresortint de 10 a 15 cm per damunt de la rigola.
Els junts entre les peces haurà de ésser ≤ 1 cm quedant rejuntats amb morter.
Pendent
transversal.....≥ 2%.

Toleràncies d'execució:
Replanteig.....± 10 mm (no acumulatius).
Nivell.....± 10 mm.
Plano.....± 4 mm/2 m (no acumulatius).
Caldrà reposar les zones que a judici de la D.F no es trobin en l'estat òptim.

1.1.1.1.3.31 Condicions del procés d'execució.

Caldrà treballar a una temperatura ambient que oscil·li entre els 5°C i els 40°C i sense pluges.
El suport haurà de tenir una compactació ≥ 95% de l'assaig PM, la rasant prevista, i l'abocada del formigó s'haurà de fer sense que es produeixin disgregacions, vibrant fins aconseguir una massa compacta.
Les peces s'hauran de col·locar abans que el formigó comenci el seu adormiment, mantenint humida la superfície durant el procés, fins aconseguir el 70% de la resistència prevista.
Aquest procés ha de ser com a mínim de 3 dies.

Rigoles de peces de morter de ciment.

1.1.1.1.3.32 Definició.

Formació de rigola amb peces de pedra natural o de morter, col·locades amb morter.
L'execució de la Unitat d'Obra inclou les operacions següents:
Preparació i comprovació de la superfície d'assentament.
Col·locació de la capa de morter.
Col·locació de les peces.

Col·locació de la beurada.
Neteja de la superfície acabada.

1.1.1.1.3.33 Condicions generals.

Les peces no han d'estar trencades, escantonades o tacades, havent de formar una superfície plana i uniforme, estar ben assentades, col·locades a fil i a tocar i en alineacions rectes.
Els junts entre les peces han de ser ≤ 6 mm quedant rejuntats amb beurada de ciment.
La cara superior ha de tenir un pendent transversal del 2% al 4% per al desguàs del ferm, excepte quan siguin rigoles sense desnivell, d'acord a les indicacions de la D.F.
Toleràncies d'execució:
Replanteig.....± 10 mm (no acumulatius).
Nivell.....± 10 mm.
Planimetria.....± 4 mm/2 m.

Paviments de panot.

1.1.1.1.3.34 Definició.

Formació de paviments de panot.
S'han considerat els casos següents:
Paviments de panot col·locats a l'estesa amb sorra-ciment, amb o sense suport de 3 cm de sorra.
Paviments de panot col·locats a truc de maceta amb morter, amb o sense suport de 3 cm de sorra.

L'execució de la Unitat d'Obra inclou les operacions següents:

En la col·locació a l'estesa amb sorra-ciment:
Preparació i comprovació de la superfície d'assentament.
Col·locació de la capa de sorra, en el seu cas.
Col·locació de la sorra-ciment.
Col·locació de les peces de panot.
Humectació de la superfície.
Confecció i col·locació de la beurada.

En la col·locació a truc de maceta amb morter:
Preparació i comprovació de la superfície d'assentament.
Col·locació de la capa de sorra, en el seu cas.
Col·locació de la capa de morter.
Humectació de les peces per col·locar.
Col·locació de les peces de panot.
Humectació de la superfície.

Confecció i col·locació de la beurada.

1.1.1.1.3.35 Condicions generals.

El paviment haurà de formar una superfície plana, aspecte totalment uniforma, ajustant-se a les alineacions i rasants previstes, sense peces escantonades, taques ni d'altres defectes superficials.
Caldrà colocar les peces a tocar i alineades, essent els acords del paviment contra les voreres o els murets.
Ha de tenir junts laterals de contracció cada 25 m^2, de 2 cm de gruix, segellats amb sorra. Aquests junts han d'estar el més a prop possible dels junts de contracció de la base.

Els junts que no siguin de contracció han de quedar plens de beurada de ciment pòrtland.
Pendent transversal.....≥ 2%.
Toleràncies d'execució:
Replanteig.....± 10 mm.

Nivell.....± 10 mm.
Plano.....± 4 mm/2 m.
Alineació de la filada.....± 3 mm/2 m
Caldrà reposar les zones que a judici de la D.F no es trobin en l'estat òptim, essent el cost a càrrec del Contractista.

1.1.1.1.3.36 Condicions del procés d'execució.

S'han de suspendre els treballs quan la temperatura sigui < 5°C.
S'han de col·locar començant per les vorades o els murets.
Les peces s'han d'humitejar abans de la seva col·locació.
Una vegada col·locades les peces s'ha d'estendre la beurada.
No s'ha de trepitjar després d'haver-se abeurat, fins al cap de 24 h a l'estiu i 48 h a l'hivern.

Recs amb lligants hidrocarbonats.

1.1.1.1.3.37 Definició.

Recs amb lligant de quitrà, emulsió bituminosa o betum asfàltic.
S'han considerat els següents recs:
Rec d'emprimació.
Rec d'adherència.
Rec de penetració.
L'execució de la Unitat d'Obra inclou les operacions següents:
Al rec d'emprimació o de penetració:
- Preparació de la superfície existent.
- Aplicació del lligant bituminós.
- Eventual extensió d'un granulat de cobertura.

Al rec d'adherència:
- Preparació de la superfície existent.
- Aplicació del lligant bituminós.

1.1.1.1.3.38 Condicions generals.

El rec ha de tenir una distribució uniforme i no pot quedar cap tram de la superfície tractada sense lligant.
La seva aplicació ha d'estar coordinada amb l'estesa de la capa superior.
S'ha d'evitar la duplicació de la dotació als junts de treball transversals.
Quan el rec s'hagi fet per franges, cal que l'estesa del lligant estigui superposada a la unió de dues franges.

1.1.1.1.3.38.1 Condicions del procés d'execució.

Caldrà suspendre els treballs quan la temperatura sigui inferior a 5°C o en cas de pluja.
La superfície per regar ha de tenir la densitat i les rasants especificades per la D.F. complint les condicions especificades per la Unitat d'Obra corresponent, i no essent reblanida per un excés d'humitat, estant neta i sense material engrunat.
La temperatura d'aplicació del lligant ha de ser la corresponent a una viscositat de 20 a 100 segons Saybolt Furol.
S'han de protegir els elements constructius o accessoris de l'entorn, per tal que quedin nets una vegada aplicat el reg.
L'equip d'aplicació ha d'anar sobre pneumàtics i el dispositiu regador ha de proporcionar uniformitat transversal, tenint que fer-se manualment, en cas de no ésser possible.
S'ha de prohibir el tràfic fins que hagi acabat el curat o la ruptura del lligant.
REC D'ADHERÈNCIA:
Si el rec s'ha d'estendre sobre un paviment bituminós antic, s'haurà d'eliminar els excessos de betum i reparar els desperfectes que puguin impedir una perfecta unió entre les capes bituminoses.

A una segona aplicació es podrà rectificar afegint lligant on falti o absorbint l'excés estenent una dotació de sorra capaç d'absorbir el lligant.
El granulat haurà d'ésser sorra natural procedent de piconat o mescla de granulats havent de passar, en la seva totalitat, pel tamís 5 mm (UNE 7-050).
REC D'IMPRIMACIÓ O PENETRACIÓ:
S'haurà d'humitejar la superfície abans de l'aplicació del reg.
S'haurà de prohibir l'acció de tot tipus de trànsit, preferentment, durant les 24 h següents a l'aplicació del lligant.
Si durant aquest període ha de circular tràfic, s'haurà d'estendre un granulat de cobertura, havent els vehicles de circular a velocitat ≤ 30 km/h.
La dosificació del granulat de cobertura ha de ser de 4 l/m^2 i tenir un diàmetre màxim de 4,76 mm.

Materials no esmentats en aquest Plec.

La menció expressa d'alguns materials en aquest Plec, no exclou l'ús en les obres de qualsevol altre tipus de material no esmentat expressament.
Aquests materials no esmentats expressament hauran d'ésser de la millor qualitat entre els de la seva classe, en harmonia i amb les aplicacions a què hagin d'ésser sotmesos. En tot cas, la seva acceptació haurà d'ésser aprovada pel Director de l'Obra, a proposta del Contractista.

EXECUCIÓ I CONTROL DE LES OBRES

Excavació de rases i pous

Consisteix en el conjunt d'operacions necessàries per a obrir rases i pous. Inclou les operacions d'excavació, anivellament, i a més dels materials excavats, així com l'eventual esgotament de les aigües freàtiques.
Un cop efectuat el replanteig de les rases o pous, el Director autoritzarà l'inici de les obres d'excavació.
L'excavació continuarà fins arribar a la profunditat assenyalada en els Plànols. Tanmateix, el Director podrà modificar tal profunditat si, a la vista de les condicions del terreny, ho estima necessari a fi d'assegurar una fonamentació satisfactòria.
El Contractista estarà obligat a efectuar l'excavació del material inadequat per a la fonamentació, i a la seva substitució per material apropiat, sempre que l'hi ho ordeni el Director.
Si apareix aigua a les rases o pous que s'estan excavant, s'utilitzaran els mitjans i instal·lacions auxiliars necessaris per a esgotar-la.
L'esgotament des de l'interior d'una fonamentació haurà de ser fet de forma que eviti la segregació dels materials que han de composar el formigó de fonamentació, i, en cap cas, s'efectuarà des de l'interior de l'encofrat abans de transcorregudes vint-i-quatre hores (24 h) des del formigonat. El Contractista sotmetrà a l'aprovació del Director els plànols de detall i els altres documents que expliquin i justifiquin els mètodes de construcció proposats.
Les toleràncies de les superfícies acabades seran de cinc centímetres (5 cm) per excés o defecte.
Sempre que sigui necessari, s'estrebaran les rases i pous, segons l'establert a l'Article següent d'aquest Plec.
Apart de les mesures de seguretat generals a complir, el Contractista mantindrà al voltant de rases i pous una faixa de terreny lliure d'una amplada mínima d'un metre (1 m).

Excavació en desmunt

Consisteix en el conjunt d'operacions per a excavar i anivellar les zones en que s'implanti el canal excavat. Inclou, així mateix, la finalització i el refinatge dels talussos de l'excavació, en els termes indicats en els articles 340 i 341 del PG-4.
L'excavació contemplada en aquest Projecte és de tipus no classificada, per la qual cosa aquesta s'abonarà de manera idèntica amb independència de les característiques del terreny a excavar.
Les obres d'excavació es realitzaran d'acord a les alineacions, pendents i dimensions que es detallen en els Plànols, i amb la qual cosa a l'efecte determini el Director de les Obres.

Durant l'execució dels treballs, es prendran les mesures precises per a no disminuir la resistència del terreny no excavat, ni afavorir la formació d'entollaments deguts al drenatge defectuós de les obres.
Els materials que s'obtinguin de l'excavació s'utilitzaran en la formació de rebliments i terraplens, sempre que, a judici de la Direcció de l'Obra, reuneixin les condicions adequades. Anàlogament, no es rebutjarà cap material excavat sense prèvia autorització del Director.
Les terres sobrants de l'excavació seran transportades al lloc adequat, prèviament autoritzat pel Tècnic Titulat Director.

Refinat de superfícies excavades

Consisteix en el seguit d'operacions necessàries per aconseguir l'acabat geomètric de les superfícies de l'excavació, tal com s'indica en els articles 340 i 341 del PG-4.

Estrebades

Es defineix com a estrebada l'obra provisional de sosteniment de les parets de rases o pous excavats, que permeti executar l'excavació amb talussos verticals. La necessitat de l'estrebada pot venir determinada per la falta material d'espai per a desenvolupar el talús natural del terreny i/o per la necessitat de protegir als treballadors en el fons de l'excavació quan aquesta és profunda.
Els materials a emprar en les estrebades podran ser de fusta o metàl.lics, però abans del seu ús hauran de ser aprovats pel Director d'Obra.
En el present projecte l'estrebada s'ha suposat semiquallada a tota la longitud de les rases dels col·lectors, considerant com a tal una estrebada formada per dos taulons, un a cada costat i els puntals necessaris cada metre lineal de rasa.
El dimensionament de tots els components de l'estrebació es realitzarà mitjançant càlculs estàtics que el Contractista presentarà a la Direcció d'Obra junt amb els plànols de detall d'execució, agrupats en el corresponent "Projecte de Sosteniment" per a que aquest procedeixi al seu estudi i aprovació, amb anterioritat a l'execució de l'estrebació pròpiament dita.

Transport a l'abocador

Consisteix en les tasques de càrrega a un camió dels productes extrets de les excavacions i que no seran utilitzats a l'obra, i el seu posterior transport a un lloc de replega o abocador, que prèviament haurà d'haver estat aprovat per la Direcció de l'Obra.

Rebliment de rases

Es defineixen com a rebliments el transport, l'extensió i compactació de materials terrosos o petris procedents de les excavacions o de préstecs, a realitzar en rases, extradós d'obres de fàbrica, o qualsevol altra zona, les dimensions de les quals no permetin l'utilització dels mateixos equips de maquinària amb que es porta a terme normalment l'execució de terraplens.
Els materials a utilitzar en el rebliment de rases seran els procedents de la pròpia rasa excavada, llevat d'ordre expressa en contrari del Director d'Obra, qui, en aquest cas, indicarà la procedència de les terres.
Els materials a utilitzar en el rebliment de l'extradós d'obres de fàbrica seran de tipus granular, filtrant, per a reduir les tensions que d'altra manera es produirien com a conseqüència de la presència d'aigües. Aquests materials granulars procediran també d'excavacions a realitzar en altres parts de l'obra, llevat d'indicació en contrari.
Per a l'execució dels treballs, s'estarà al dispost a l'Article 332 apartat 5è del PG-4, amb les limitacions expressades a l'apartat 6è del mateix article.

Obres de formigó

1.1.1.1.3.39 Definició i execució

Es defineixen com a formigons els productes formats per la barreja de ciment, aigua, àrid fi, àrid gros i, eventualment, productes d'addició, que a l'adormir-se i endurir-se adquireixen una notable resistència.

L'execució d'obres de formigó inclou l'estudi de la barreja, la seva fabricació, el transport i l'abocament, així com la vibració, el curat, l'execució de juntes i la reparació de defectes.

1.1.1.1.3.40 Dosificació del formigó

Les condicions mínimes que han de complir els diferents tipus de formigó a emprar seran les especificades a l'article corresponent del Capítol 3 del present Plec de Prescripcions.
Per a aconseguir aquestes condicions mínimes s'estudiaran les dosificacions d'aigua i àrids més convenients.
Per a comprovar aquests extrems es faran els corresponents assaigs amb antelació suficient al formigonat. Les proporcions exactes de tots els materials, incloent els agents d'addició, es determinaran en base a aquests assaigs i segons indiqui el Tècnic Titulat Director.
La dosificació del ciment i dels àrids es farà per pes. Les toleràncies admeses seran les establertes per la vigent "Instrucció per al Projecte i Execució d'Obres de Formigó".

1.1.1.1.3.41 Fabricació del formigó

El pastat es farà obligatòriament en formigonera abocant primerament els àrids i ciment en sec i afegint després l'aigua de pastat. Excepte en el cas de que s'utilitzin tipus especials de formigonera, l'eficàcia de barreja la qual estigui degudament comprovada i que permeti reduir el període de batut, aquest període, a la velocitat de règim, no serà inferior a un minut (1 min), més tantes vegades quinze segons (15 seg) com fraccions de quatre- cents litres (400 l) de excés sobre els set-cents cinquanta litres (750 l) tingui la capacitat de la formigonera.
No es barrejaran masses fresques conglomerades amb tipus diferents de ciment. Abans de començar la fabricació d'una barreja amb un nou tipus de conglomerant hauran de netejar-se perfectament les formigoneres.

1.1.1.1.3.42 Transport del formigó

El formigó es transportarà des de la formigonera al lloc d'abocament tan ràpidament com sigui possible, segons mètodes aprovats pel Tècnic Titulat Director i que no causin segregacions o pèrdues d'ingredients.
Quan la posta en obra de les masses es realitzi d'una manera contínua, mitjançant conduccions especials, el transport i la col·locació tenen que efectuar-se de tal forma que no es produeixin disgregacions en el material.
En cap cas la caiguda lliure vertical del formigó excedirà d'un metre amb cinquanta centímetres (1,50 m).
El formigó es col·locarà en obra no més tard d'uns trenta minuts (30 min.), a comptar des del seu pastat. En tot cas, no es tolerarà la col·locació en obra de masses que acusin un principi d'adormiment, disgregació o dessecació.
Es posarà especial cura en netejar les eines i el material de transport al fer un canvi de formigons de diferents proporcions de ciment.

1.1.1.1.3.43 Posta en obra del formigó

Tot el formigó es dipositarà de forma contínua de manera que s'obtingui una estructura monolítica, on així vingui indicat en els plànols. Quan sigui impracticable dipositar el formigó en forma contínua es deixaran juntes de treball aprovades i d'acord amb les instruccions que dicti el Tècnic Titulat Director.
Abans de començar el formigonat d'un element hauran de fer-se quantes comprovacions siguin necessàries per a cerciorar-se de l'exactitud en la col·locació dels encofrats durant el curs del formigonat per a evitar qualsevol moviment dels mateixos.
S'autoritza per a sostenir els motlles l'ús de filferro que hagi de quedar embegut a la massa del formigó, però es prohibeix terminantment deixar dins d'aquesta massa cap peça de fusta sense autorització del Tècnic Titulat Director.
Els espessors de revestiment no tindran cap error en menys.
És obligatori l'ús de vibradors de formigó per a millorar en tots els seus aspectes la qualitat del mateix, vigilant-se especialment la condició de que la lletada de ciment reflueixi a la superfície.

La compactació del formigó col·locat en obra, s'executarà amb igual o major intensitat que l'utilitzada a la fabricació de la proveta d'assaig. Es tindrà especial cura al costat dels paraments i racons de l'encofrat, per a eliminar els possibles nius i aconseguir que reflueixi la pasta a la superfície.
L'espessor de les masses que hagin de ser consolidades, serà el necessari per a aconseguir que la compactació s'extengui sense disgregació de la barreja a tot l'interior de la massa.

1.1.1.1.3.44 Cura del formigó

Durant el primer període d'enduriment s'haurà de mantenir la humitat del formigó i evitar les causes externes, tals com sobrecàrregues o vibracions, que puguin provocar dany en el formigó.
Durant els deu (10) primers dies, com a mínim, després del formigonat, es mantindran totes les superfícies contínuament humides mitjançant el rec, inundació o recobrint-les amb terra, sorra o arpillera, o per l'ús d'altre tipus de tractament proposat pel Contractista i prèviament aprovat pel Tècnic Titulat Director. Aquest termini mínim de cura s'augmentarà en temps sec, segons indiqui el Tècnic Titulat Director.
El control de qualitat del formigó s'efectuarà conforme a l'establert a la Instrucció EHE per al control anomenat de "nivell normal".

Obres de formigó en massa o armat

Es defineixen com obres de formigó en massa o armat, aquelles en les que s'utilitza com material fonamental el formigó, reforçat en el seu cas amb armadures d'acer, que col·laboren amb el formigó per resistir els esforços, i que son executades "in situ".
Els materials bàsics d'aquestes obres son, doncs, formigó i acer en armadures, les característiques dels quals han estat especificades en el Capítol 3 d'aquest Plec.
L'execució de les obres de formigó en massa o armat inclou les operacions següents:

- Col·locació d'estintolaments i cindris.
- Col·locació d'encofrats.
- Col·locació d'armadures.
- Dosificació i fabricació del formigó.
- Transport del formigó.
- Abocament del formigó.
- Compactació del formigó.
- Execució de juntes.
- Cura del formigó.
- Desencofrat.
- Descindrament.
- Reparació de defectes.
- Proves de càrrega.

El control de qualitat s'executarà segons l'establert a la Instrucció EHE.

Formació de prisma de canalització

En vorera, la disposició geomètrica dels conductes serà la indicada en les respectives seccions, podent-se alterar localment, tenint en compte la flexibilitat que proporcionen els tubs corrugats de polietilé, per a despentinar-los fins a assolir la disposició especial més convenient en determinats punts del traçat, entrades en pericons, etc.
Els tubs es subministraran amb un maniguet d'unió que incorpora una junta d'estanquitat per així formar el conducte amb la longitud requerida en cada cas.
Les fases per una correcta execució de connexió són:

a) Col·locar la junta entre la 4ª i 5ª corruga, contades des de l'extrem del tub.

b) Impregnar amb vaselina la junta d'estanquitat i la zona del tub al voltant de la junta.

c) Introduir l'extrem del tub en el interior del maniguet de l'altre tub i empènyer fins que arribi al límit.

Els tubs s'hauran de connectar fora de la rasa, procurant que la connexió entre ells quedi el més allunyat del centre d'una possible corba.
Per a unir els tubs entre sí s'utilitzaran abraçaderes de plàstic col·locades a cada metre, formant blocs de dos i quatre conductes, els quals, un cop estrenyats per les abraçaderes, restaran junts i tangents els uns amb els altres.
Durant la construcció de la canalització, a fi d'evitar l'entrada en els conductes d'elements o matèries estranyes, deuran obturar-se els extrems amb taps de polietilé.
En zones de calçada o voreres amb pas de vehicles, es col·locarà una base de formigó f_{ck} = 175 kp/cm^2 de 5 cm de gruix, damunt es formarà la secció de conductes necessària amb tubs de polietilè d'alta densitat de 107 mm de diàmetre interior, amb una distància entre ells de 4 cm, col·locant separadors cada 3 m. Posteriorment es reblirà amb el mateix formigó fins a 5 cm per damunt dels conductes superiors i un recobriment lateral a cada banda de la secció tubular de 8 cm. Es mantindrà una distància des de la part superior del dau de formigó fins la rasant definitiva de 60 cm, com a mínim. Encara que segons la secció de ferm es regruixirà fins a 75 cm.
En el cas de no poder complir les fondàries establertes anteriorment serà necessari augmentar els recobriments de formigó superiors, que en cada cas hauran de suportar les càrregues actuants.
Aquells conductes que hagin de contenir subconductes de 40 mm de diàmetre exterior, s'obturaran amb un obturador tripolar estanc 3x40 mm i a la vegada cadascun dels subconductes disposaran d'un obturador de 40 mm. D'altra banda, aquells conductes on no s'instal·lin subconductes es taponaran amb un obturador estanc de 125 mm.

Pericons

Aquestes unitats comprenen l'execució de pericons.
En els Plànols del Projecte es defineixen les dimensions i característiques dels pous de registre.
Els pericons s'han previst modulars construïts "in situ" del tipus "StakkaBox" o similar de peces de plàstic d'alta resistència protegits en el seu perímetre amb 8 cm de formigó f_{ck} = 175 kp/cm^2 o formats per peces prefabricades de formigó, però, si el Tècnic Titulat Director ho considera procedent, poden construir-se amb altres materials, tals com formigó emmotllats "in situ" i maó massís.
L'execució dels pericons inclou l'excavació del pou, la preparació de la superfície de fonamentació, l'abocament del formigó de neteja, la disposició dels mòduls de plàstic d'alta resistència, i el rebliment amb formigó de l'extradós de les parets.
Les característiques dels materials bàsics a utilitzar s'han descrit en els corresponents articles del Capítol 3 d'aquest Plec.

Col·locació de tapes

Aquestes unitats d'obra inclouen el perfecte anivellament de la superfície de suport de tapes i reixes, així com la fixació i acabament de la superfície.

Treballs no especificats

Per a les fàbriques i treballs que, entrant en l'execució de les obres objecte d'aquest Projecte, no existeixen prescripcions consignades explícitament en aquest Plec, s'atendrà, en primer lloc, a l'exposat en els Plànols, Quadres de Preus i Pressupost i, en segon lloc, a les indicacions que donés al respecte el Director d'Obra, així com a les bones pràctiques constructives.

Marxa de les obres

El Contractista, dins dels límits establerts en aquest Plec, tindrà completa llibertat per a ordenar la marxa de les obres, i per a utilitzar els mètodes d'execució que estimi convenients, sempre que amb ells no causi perjudici a la bona execució de les obres, o a la seva futura subsistència, i posant especial interès en causar les menors molèsties possibles a quantes persones es vegin afectades, en una manera o altre, per l'execució de les obres, tenint que resoldre el Tècnic Titulat Director quants casos dubtosos es produeixin al respecte.

Treballs nocturns

Els treballs nocturns hauran de ser prèviament autoritzats per la Direcció d'Obra,i realitzats únicament en les unitats d'obra que aquesta Direcció indiqui.
En aquests casos, el Contractista haurà d'instal·lar els equips d'il·luminació i intensitat que el Director ordeni, i mantenir-los en perfecte estat mentre durin els treballs nocturns.

Construcció i conservació de desviaments

Si per necessitats sorgides durant el desenvolupament de les obres resultés necessari construir desviaments provisionals o accessos a parts d'obra, aquests es construiran d'acord amb el que ordeni la Direcció d'Obra, però el Contractista tindrà dret a l'abonament íntegre de les despeses ocasionades.

Respecte a l'entorn

Es obligació inexcusable del Contractista realitzar l'obra amb el major respecte a l'entorn, procurant mantenir net sempre el tall.

DISPOSICIONS GENERALS

Termini d'execució de les obres

El termini d'execució de les obres especificades s'ha estimat en dos (2.-) mesos a comptar des de la data d'inici.

Revisió de plànols i mesures

El Contractista haurà de revisar, immediatament després de rebuts, tots els plànols que li hagin estat facilitats, i haurà d'informar promptament al Tècnic Titulat Director sobre qualsevol error o omissió que apreciï en ells. Igualment haurà de confrontar els plànols i comprovar les cotes abans d'aparellar l'obra i, en cas de no fer-ho així, serà responsable per qualsevol errada que hagués pogut evitar d'haver-ho fet.

Prescripcions generals per a l'execució

Totes les obres s'executaran sempre atenent-se a les regles de la bona construcció i amb materials de primera qualitat, d'acord amb les normes del present Plec. En aquells casos que no es detallin en aquest Plec de Prescripcions, tant en el referent als materials com a l'execució de les obres, el Contractista s'atindrà al que el costum ha sancionat com a norma de bona construcció.

Assaigs i reconeixements

Els materials necessaris per les obres, tindran la qualitat adequada a l'ús a que estiguin destinats, presentant-se, si es creu necessari, mostres, informes i certificats dels fabricants corresponents. Si la informació i garanties ofertes no es consideressin suficients, el Tècnic Titulat Director ordenarà la realització d'assaigs previstos, recurrent, si fos necessari, a laboratoris especialitzats. El Tècnic Titulat Director, podrà, per ell o per delegació escollir els materials que hagin d'assajar-se, així com presenciar la seva preparació i assaig.

Mesures de protecció i neteja

El Contractista haurà de protegir tots els materials i la pròpia obra, contra tot deteriorament i dany durant el període de construcció.
Particularment, protegirà contra incendis totes les matèries inflamables, donant compliment als reglaments vigents per l'emmagatzematge d'explosius i carburants.
Conservarà en perfecte estat de neteja tots els espais interiors i exteriors de les construccions, evacuant les deixalles i escombraries produïdes.

Proves que s'han d'efectuar abans de la recepció

Abans de verificar-se la recepció provisional i sempre que sigui possible, es sotmetran totes les obres a proves de resistència, estabilitat i impermeabilitat, seguint les indicacions que a tal efecte dicti el Tècnic Titulat Director. Aquestes proves es consideren incloses dins de la partida de control de qualitat, que en percentatge de l'u per cent (1%) del pressupost d'execució material, es troba inclòs en el preu unitari de cada unitat d'obra.

Termini de garantia

El termini de garantia de les obres i instal·lacions, serà d'UN (1) ANY comptat a partir de la data de recepció provisional de l'obra.
Durant aquest període seran a càrrec del Contractista les despeses originades per la conservació i reparació de les obres.

PLEC DE CONDICIONS GENERALS DE L'EDIFICACIÓ FACULTATIVES I ECONÒMIQUES

Capítol Preliminar: Disposicions Generals

Naturalesa i objecte del Plec General

Article 1.- El present Plec General de Condicions té caràcter supletori del Plec de Condicions particulars del Projecte.
Ambdós, com a part del projecte arquitectònic tenen com a finalitat regular l'execució de les obres fixant-ne els nivells tècnics i de qualitat exigibles i precisen les intervencions que corresponen, segons el contracte i d'acord amb la legislació aplicable, al Promotor o propietari de l'obra, al Contractista o constructor de l'obra, als seus tècnics i encarregats, a l'Arquitecte i a l'Aparellador o Arquitecte Tècnic, així com les relacions entre ells i les seves obligacions corresponents en ordre a l'acompliment del contracte d'obra.

Documentació del Contracte d'Obra

Article 2.- Integren el contracte els documents següents relacionats per ordre de relació pel que es refereix al valor de les seves especificacions en cas d'omissió o contradicció aparent:

1. Les condicions fixades en el mateix document de contracte d'empresa o arrendament d'obra si és que existeix.
2. El Plec de Condicions particulars.
3. El present Plec General de Condicions.
4. La resta de la documentació del Projecte (memòria, plànols, medicions i pressupost).

Les ordres i instruccions de la Direcció facultativa de les obres s'incorporen al Projecte com a interpretació, complement o precisió de les seves determinacions. En cada document, les especificacions literals prevalen sobre les gràfiques i en els plànols, la cota preval sobre la mida a escala.

Capítol I: Condicions Facultatives

Epígraf 1: Delimitació General de Funcions Tècniques

L'Arquitecte Director

Article 3.- Correspon a l'Arquitecte Director:

a) Comprovar l'adequació de la cimentació projectada a les característiques reals del sòl.
b) Redactar els complements o rectificacions del projecte que calguin.
c) Assistir a les obres, tantes vegades com ho requereixi la seva naturalesa i complexitat, per tal de resoldre les contingències que es produïssin i impartir les instruccions complementàries que calguin per aconseguir la solució arquitectònica correcta.
d) Coordinar la intervenció en obra d'altres tècnics que, en el seu cas, concorrin a la direcció amb funció pròpia en aspectes parcials de la seva especialitat.
e) Aprovar les certificacions parcials d'obra, la liquidació final i assessorar el promotor en l'acte de la recepció.
f) Preparar la documentació final de l'obra i expedir i subscriure juntament amb l'Aparellador o

Arquitecte Tècnic, el certificat de final d'obra.

L'Aparellador o Arquitecte Tècnic

Article 4.- Correspon a l'Aparellador o Arquitecte Tècnic:

a) Redactar el document d'estudi i anàlisi del Projecte d'acord amb el previst a l'article 1.4. de les Tarifes d'Honoraris aprovades per R.D. 314/1979, de 19 de gener.
b) Planificar, a la vista del projecte arquitectònic, del contracte i de la normativa tècnica d'aplicació, el control de qualitat i econòmic de les obres.
c) Efectuar el replanteig de l'obra i preparar l'acta corresponent subscribint-la juntament amb l'Arquitecte i amb el Constructor.
d) Comprovar les instal.lacions provisionals, mitjans auxiliars i sistemes de seguretat i salut en el treball, controlant-ne la seva correcta execució.
e) Ordenar i dirigir l'execució material d'acord amb el projecte, amb les normes tècniques i amb les regles de bona construcció.
f) Elaborar un programa de control de qualitat i fer o disposar les proves i assaigs de materials, instal.lacions i altres unitats d'obra segons les freqüències de mostreig programades en el pla de control, així com efectuar les altres comprovacions que resultin necessàries per assegurar la qualitat constructiva d' acord amb el projecte i la normativa tècnica aplicable. Dels resultats n'informarà puntualment al Constructor, donant-li, en tot cas,les ordres oportunes;si la contingència no es resolgués s'adoptaran les mesures que calguin donant-ne compte a l'Arquitecte.
g) Fer les medicions d'obra executada i donar conformitat, segons les relacions establertes,a les certificacions valorades i a la liquidació final de l'obra.
h) Subscriure, juntament amb l'Arquitecte, el certificat final d'obra.

El Constructor

Article 5.- Correspon al Constructor:

a) Organitzar els treballs de construcció, redactant els plans d'obra que calguin i projectant o autoritzant les instal.lacions provisionals i mitjans auxiliars de l'obra.
b) Elaborar el Pla de Seguretat i Salut en el treball en el qual s'analitzin, estudiïn, desenvolupin i complementin les previsions contemplades a l'estudi o estudi bàsic, en funció del seu propi sistema d'execució de l'obra..
c) Subscriure amb l'Arquitecte i l'Aparellador o Arquitecte Tècnic, l'acte de replanteig de l'obra.
d) Ostentar la direcció de tot el personal que intervingui en l'obra i coordinar les intervencions dels subcontractistes.
e) Assegurar la idoneïtat de tots i cadascun dels materials i elements constructius que s'utilitzen, comprovant-ne els preparats en obra i rebutjant, per iniciativa pròpia o per prescripció de l'Aparellador o Arquitecte Tècnic, els subministraments o prefabricats que no comptin amb les garanties o documents de idoneïtat requerits per les normes d'aplicació.
f) Custodiar el Llibre d'ordres i seguiment de l'obra, i donar el vist i plau a les anotacions que s'hi practiquin.
g) Facilitar a l'Aparellador o Arquitecte Tècnic, amb temps suficient, els materials necessaris per l'acompliment de la seva comesa.
h) Preparar les certificacions parcials d'obra i la proposta de liquidació final.
i) Subscriure amb el Promotor les actes de recepció provisional i definitiva.
j) Concertar les assegurances d'accidents de treball i de danys a tercers durant l'obra.

Epígraf 2: De les obligacions i drets generals del Constructor o Contractista

Verificació dels documents del projecte

Article 6.- Abans de començar les obres, el Constructor consignarà per escrit que la documentació aportada li resulta suficient per a la comprensió de la totalitat de l'obra contractada, o en cas contrari, sol.licitarà els aclariments pertinents.

Pla de Seguretat i Salut

Article 7.- El Constructor, a la vista del Projecte d'Execució que contingui l'Estudi de Seguretat i Salut o bé l'Estudi bàsic, presentarà el Pla de Seguretat i Salut que s'haurà d'aprovar, abans de l'inici de l'obra, pel coordinador en matèria de seguretat i salut o per la direcció facultativa en cas de no ser necessària la designació de coordinador.

Serà obligatòria la designació, per part del promotor, d'un coordinador en matèria de seguretat i salut durant l'execució de l'obra sempre que a la mateixa intervingui més d'una empresa, o una empresa i treballadors autònoms o diversos treballadors autònoms.

Els contractistes i subcontractistes seràn responsables de l'execució correcta de les mides preventives fixades en el pla de seguretat i salut, relatiu a les obligacions que els hi corresponguin a ells directament o, en tot cas, als treballadors autònoms contractats per ells. Els contractistes i subcontractistes respondràn solidàriament de les conseqüències que es derivin de l'incompliment de les mides previstes en el pla, en els termes de l'apartat 2 de l'article 42 de la Llei 31/1995 de Prevenció de Riscos Laborals.

Oficina a l'obra

Article 8.- El Constructor habilitarà a l'obra una oficina en la qual hi haurà una taula o taulell adequat, on s'hi puguin extendre i consultar els plànols.
En l'esmentada oficina hi tindrà sempre el Contractista a disposició de la Direcció Facultativa:
- El projecte d'Execució complet, inclosos els complements que en el seu cas, redacti l'Arquitecte.
- La Llicència d'obres.
- El Llibre d'Ordres i Assistències.
- El Pla de Seguretat i Salut.
- La documentació de les assegurances esmentades en l'article 5.j)

Disposarà a més el Constructor una oficina per a la Direcció Facultativa, convenientment condicionada per treballar-hi amb normalitat a qualsevol hora de la jornada.

El Llibre d'Incidències, que haurà de restar sempre a l'obra, es trobarà en poder del coordinador en matèria de seguretat i salut o, en el cas de no ésser necessària la designació de coordinador, en poder de la Direcció Facultativa.

Representació del Contractista

Article 9.- El Constructor està obligat a comunicar a la propietat la persona designada com a delegat seu a l'obra, que tindrà el caràcter de Cap de la mateixa, amb dedicació plena i amb facultats per representar-lo i adoptar en tot moment aquelles decisions que es refereixen a la Contracta.
Les seves funcions seran les del Constructor segons s'especifica a l'article 5.
Quan la importància de les obres ho requereixi i així es consigni en el Plec de "Condicions particulars d'índole facultativa" el Delegat del Contractista serà un facultatiu de grau superior o grau mig, segons els casos.
El Plec de Condicions particulars determinarà el personal facultatiu o especialista que el Constructor s'obligui a mantenir en l'obra com a mínim, i el temps de dedicació compromesa.
L'incompliment d'aquesta obligació o, en general, la manca de qualificació suficient per part del personal segons la naturalesa dels treballs, facultarà l'Arquitecte per ordenar la paralització de les obres, sense cap dret a reclamació, fins que sigui esmenada la deficiència.

Presència del Constructor en l'obra

Article 10.- El Cap d'obra, per ell mateix o mitjançant els seus tècnics o encarregats, estarà present

durant la jornada legal de treball i acompanyarà l'Arquitecte o l'Aparellador o Arquitecte Tècnic en les visites que facin a les obres, posant-se a la seva disposició per a la pràctica dels reconeixements que es considerin necessaris i subministrant-los les dades que calguin per a la comprovació de medicions i liquidacions.

Treballs no estipulats expressament

Article 11.- Es obligació de la contracta executar tot el que sigui necessari per a la bona construcció i aspecte de les obres, encara que no es trobi expressament determinat als documents de Projecte, sempre que, sense separar-se del seu esperit i recta interpretació, ho disposi l'Arquitecte dins els límits de possibilitats que els pressupostos habilitin per a cada unitat d'obra i tipus d'execució.
En cas de defecte d'especificació en el Plec de Condicions particulars, s'entendrà que cal un reformat de projecte requerint consentiment exprés de la propietat tota variació que suposi increment de preus d'alguna unitat d'obra en més del 20 per 100 o del total del pressupost en més d'un 10 per 100.

Interpretacions, aclariments i modificacions dels documents del projecte

Article 12.- Quan es tracti d'aclarir, interpretar o modificar preceptes dels Plecs de Condicions o indicacions dels plànols o croquis, les ordres i instruccions corresponents es comunicaran precisament per escrit al Constructor que estarà obligat a tornar els originals o les còpies subscribint amb la seva signatura el conforme que figurarà al peu de totes les ordres, avisos o instruccions que rebi, tant de l'Aparellador o Arquitecte Tècnic com de l'Arquitecte.
Qualsevol reclamació que en contra de les disposicions de la Direcció Facultativa vulgui fer el Constructor, haurà de dirigir-la, dins precisament del termini de tres dies, a aquell que l'hagués dictat, el qual donarà al Constructor el corresponent rebut si així ho sol.licités.

Article 13.- El Constructor podrà requerir de l'Arquitecte o de l'Aparellador o Arquitecte Tècnic, segons les seves respectives comeses, les instruccions o aclariments que calguin per a la correcta interpretació i execució del projecte.

Reclamacions contra les ordres de la Direcció Facultativa

Article 14.- Les reclamacions que el Contractista vulgui fer contra les ordres o instruccions dimanades de la Direcció Facultativa, solament podrà presentar-les, a través de l'Arquitecte, davant la Propietat, si són d'ordre econòmic i d'acord amb les condicions estipulades en els Plecs de Condicions corresponents. Contra disposicions d'ordre tècnic de l'Arquitecte o de l'Aparellador o Arquitecte Tècnic, no s'admetrà cap reclamació, i el Contractista podrà salvar la seva responsabilitat, si ho estima oportú, mitjançant exposició raonada dirigida a l'Arquitecte, el qual podrà limitar la seva resposta a l'acusament de recepció que en tot cas serà obligatori per aquest tipus de reclamacions.

Recusació pel Contractista del personal nomenat per l'Arquitecte

Article 15.- El Constructor no podrà recusar als Arquitectes, Aparelladors, o personal encarregat per aquests de la vigilància de l'obra, ni demanar que per part de la propietat es designin altres facultatius per als reconeixements i medicions.
Quan es cregui perjudicat per la seva tasca, procedirà d'acord amb allò estipulat a l'article precedent, però sense que per això no es puguin interrompre ni perturbar la marxa dels treballs.

Faltes del personal

Article 16.- L'Arquitecte, en el cas de desobediència a les seves instruccions, manifesta incompetència o negligència greu que comprometi o pertorbi la marxa dels treballs, podrà requerir el Contractista perquè aparti de l'obra als dependents o operaris causants de la pertorbació.

Article 17.- El Contractista podrà subcontractar capítols o unitats d'obra a altres contractistes i industrials, subjectant-se en el seu cas, a allò estipulat en el Plec de Condicions particulars i sense

perjudici de les seves obligacions com a Contractista general de l'obra.

Epígraf 3: Prescripcions generals relatives als treballs, als materials i als mitjans auxiliars

Camins i accessos

Article 18.- El Constructor disposarà pel seu compte dels accessos a l'obra, la señalització i el seu tancament o vallat.
L'Aparellador o Arquitecte Tècnic podrà exigir la seva modificació o millora.

Replanteig

Article 19.- El Constructor iniciarà les obres replantejant-les en el terreny i assenyalant-ne les referències principals que mantindrà com a base d'ulteriors replanteigs parcials. Aquests treballs es consideraran a càrrec del Contractista i inclosos en la seva oferta.
El Constructor sotmetrà el replanteig a l'aprovació de l'Aparellador o Arquitecte Tècnic i una vegada aquest últim hagi donat la seva conformitat prepararà una acta acompanyada d'un plànol que haurà de ser aprovat per l'Arquitecte, i serà responsabilitat del Constructor l'omissió d'aquest tràmit.

Començament de l'obra. Ritme d'execució dels treballs

Article 20.- El Constructor començarà les obres en el termini marcat en el Plec de Condicions Particulars, desenvolupant-les en la forma necessària perquè dins dels períodes parcials assenyalats en el Plec esmentat quedin executats els treballs corresponents i, en conseqüència, l'execució total es dugui a terme dins del termini exigit en el Contracte.
Obligatòriament i per escrit, el Contractista haurà de donar compte a l'Arquitecte i a l'Aparellador o Arquitecte Tècnic del començament dels treballs al menys amb tres dies d'anticipació.

Ordre dels treballs

Article 21.- En general, la determinació de l'ordre dels treballs és facultat de la Contracta, excepte aquells casos en què, per circumstàncies d'ordre tècnic, la Direcció Facultativa estimi convenient variar.

Facilitat per a altres Contractistes

Article 22.- D'acord amb el que requereixi la Direcció Facultativa, el Contractista General haurà de donar totes les facilitats raonables per a la realització dels treballs que siguin encomenats a tots els altres Contractistes que intervinguin en l'obra. Això sense perjudici de les compensacions econòmiques que tinguin lloc entre Contractistes per utilització de mitjans auxiliars o subministraments d'energia o altres conceptes.
En cas de litigi, ambdós Contractistes respectaran allò que resolgui la Direcció Facultativa.

Ampliació del projecte per causes imprevisyes o de força major

Article 23.- Quan sigui necessari per motiu imprevist o per qualsevol accident ampliar el Projecte, no s'interrompran els treballs i es continuaran segons les instruccions fetes per l'Arquitecte en tant es formula o tramita el Projecte Reformat.
El Constructor està obligat a realitzar amb el seu personal i els seus materials allò que la Direcció de les obres disposi per fer calçats, apuntalaments, enderrocs, recalçaments o qualsevol obra de caràcter urgent, anticipant de moment aquest servei, l'import del qual li serà consignat en un pressupost addicional o abonat directament, d'acord amb el que s'estipuli.

Prórroga per causa de força major

Article 24.- Si per causa de força major i independent de la voluntat del Constructor, aquest no pogués començar les obres, o hagués de suspendre-les, o no li fos possible acabar-les en els terminis prefixats, se li atorgarà una pròrroga proporcionada per l'acompliment de la Contracta,

previ informe favorable de l'Arquitecte. Per això, el Constructor exposarà, en un escrit dirigit a l'Arquitecte la causa que impedeix l'execució o la marxa dels treballs i el retard que degut a això s'originaria en els terminis acordats, raonant degudament la pròrroga que per l'esmentada causa sol.licita.

Responsabilitat de la Direcció Facultativa en el retard de l'obra

Article 25.- El Contractista no podrà excusar-se de no haver complert els terminis d'obres estipulats, al.legant com a causa la carència de plànols o ordres de la Direcció Facultativa, a excepció del cas en què havent-ho sol.licitat per escrit no se li hagués proporcionat.

Condicions generals d'execució dels treballs

Article 26.- Tots els treballs s'executaran amb estricte subjecció al Projecte, a les modificacions que prèviament hagin estat aprovades i a les ordres i instruccions que sota la responsabilitat de la Direcció Facultativa i per escrit, entreguin l'Arquitecte o l'Aparellador o Arquitecte Tècnic al Constructor, dins de les limitacions pressupostàries i de conformitat amb allò especificat a l'article 11.
Durant l'execució de l'obra es tindran en compte els principis d'acció preventiva de conformitat amb la Llei de Prevenció de Riscos Laborals.

Obres ocultes

Article 27.- De tots els treballs i unitats d'obra que hagin de quedar ocults a l'acabament de l'edifici, se n'aixecaran els plànols que calguin per tal que quedin perfectament definits; aquests documents s'extendran per triplicat i se n'entregaran: un a l'Arquitecte; l'altre a l'Aparellador; i el tercer, al Contractista. Aquests documents aniran firmats per tots tres. Els plànols, que hauran d'anar suficientment acotats, es consideraran documents indispensables i irrecusables per a efectuar les medicions.

Treballs defectuosos

Article 28.- El Constructor haurà d'emprar materials que acompleixin les condicions exigides en les "Condicions generals i particulars d'índole tècnica" del Plec de Condicions i realitzarà tots i cadascun dels treballs contractats d'acord amb allò especificat també en l'esmentat document.
Per això, i fins que tingui lloc la recepció definitiva de l'edifici, és responsable de l'execució dels treballs que ha contractat i de les faltes i defectes que en els treballs hi poguessin existir per la seva mala execució o per la deficient qualitat dels materials emprats o aparells col.locats sense que li exoneri de responsabilitat el control que és competència de l'Aparellador o Arquitecte Tècnic, ni tampoc el fet que aquests treballs hagin estat valorats en les certificacions parcials d'obra, que sempre s'entendran exteses i abonades a bon compte.

Com a conseqüència de l'expresat anteriorment, quan l'Aparellador o Arquitecte Tècnic detecti vicis o defectes en els treballs executats, o que els materials emprats o els aparells col.locats no reuneixin les condicions preceptuades, ja sigui en el decurs de l'execució dels treballs, o un cop finalitzats, i abans de ser verificada la recepció definitiva de l'obra, podrà disposar que les parts defectuoses siguin enderrocades i reconstruïdes d'acord amb el que s'hagi contractat, i tot això a càrrec de la Contracta.
Si la Contracta no estimés justa la decisió i es negués a l'enderroc i reconstrucció ordenades, es plantejarà la qüestió davant l'Arquitecte de l'obra, que ho resoldrà.

Vicis ocults

Article 29.- Si l'Aparellador o Arquitecte Tècnic tingués raons de pes per creure en l'existència de vicis ocults de construcció en les obres executades, ordenarà efectuar a qualsevol moment, i abans de la recepció definitiva, els assaigs, destructius o no, que cregui necessaris per reconèixer els treballs que suposi que són defectuosos, donant compte de la circumstància a l'Arquitecte. Les despeses que ocasionin seran a compte del Constructor, sempre i quan els vicis existeixin realment, en cas contrari seran a càrrec de la Propietat.

Dels materials i dels aparells. La seva procedència

Article 30.- El Constructor té llibertat de proveir-se dels materials i aparells de totes classes en els punts que ell cregui convenient, excepte en els casos en què el Plec Particular de Condicions Tècniques preceptuï una procedència determinada.
Obligatòriament, i abans de procedir a la seva utilització i aplec, el Constructor haurà de presentar a l'Aparellador o Arquitecte Tècnic una llista completa dels materials i aparells que hagi d'emprar en la qual s'hi especifiquin totes les indicacions sobre marques, qualitats, procedència i idoneïtat de cadascun.

Presentació de mostres

Article 31.- A petició de l'Arquitecte, el Constructor li presentarà les mostres dels materials amb l'anticipació prevista en el Calendari de l'Obra.

Materials no utilitzables

Article 32.- El Constructor, a càrrec seu, transportarà i col.locarà, agrupant-los ordenadament i en el lloc adequat, els materials procedents de les excavacions, enderrocs, etc., que no siguin utilitzables en l'obra.
Es retiraran de l'obra o es portarà a l'abocador, quan així sigui establert en el Plec de Condicions particulars vigent en l'obra.
Si no s'hagués preceptuat res sobre el particular, es retiraran de l'obra quan així ho ordeni l'Aparellador o Arquitecte Tècnic, però acordant prèviament amb el Constructor la seva justa tassació, tenint en compte el valor d'aquests materials i les despeses del seu transport.

Materials i aparells defectuosos

Article 33.- Quan els materials, elements d'instal.lacions o aparells no fossin de la qualitat prescrita en aquest Plec, o no tinguessin la preparació que s'hi exigeix o, en fi, quan la manca de prescripcions formals del Plec, es reconegués o es demostrés que no eren adequats per al seu objecte, l'Arquitecte, a instàncies de l'Aparellador o Arquitecte Tècnic, donarà ordre al Constructor de substituir-los per altres que satisfacin les condicions o acompleixin l'objectiu al qual es destinen.
Si el Constructor al cap de quinze (15) dies de rebre ordres que retiri els materials que no estiguin en condicions no ho ha fet, podrà fer-ho la Propietat carregant-ne les despeses a la Contracta.
Si els materials, elements d'instal.lacions o aparells fossin defectuosos, però acceptables a criteri de l'Arquitecte, es rebran, però amb la rebaixa de preu que ell determini, a no ser que el Constructor prefereixi substituir-los per altres en condicions.

Despeses ocasionades per proves i assaigs

Article 34.- Totes les despeses dels assaigs, anàlisis i proves realitzats pel laboratori i, en general, per persones que no intervinguin directament a l'obra seran per compte del propietari o del promotor (art. 3.1. del Decret 375/1988. Generalitat de Catalunya)

Neteja de les obres

Article 35.- Es obligació del Constructor mantenir netes les obres i els seus voltants, tant de runa com de materials sobrants, fer desaparèixer les instal.lacions provisionals que no siguin necessàries, així com adoptar les mesures i executar tots els treballs que calguin perquè l'obra ofereixi bon aspecte.

Obres sense prescripcions

Article 36.- En l'execució de treballs que entren en la construcció de les obres i pels quals no existeixin prescripcions consignades explicitament en aquest Plec ni en la documentació restant del Projecte, el Constructor s'atendrà, en primer lloc, a les instruccions que dicti la Direcció Facultativa de les obres i, en segon lloc, a les regles i pràctiques de la bona construcció.

Epígraf 4: de les recepcions d'edificis i obres annexes

De les recepcions provisionals

Article 37.- Trenta dies abans de finalitzar les obres, l'Arquitecte comunicarà a la Propietat la proximitat del seu acabament amb la finalitat de convenir la data per a l'acte de recepció provisional.
Aquesta recepció es farà amb la intervenció de la Propietat, del Constructor, de l'Arquitecte i de l'Aparellador o Arquitecte Tècnic. Es convocarà també als tècnics restants que, en el seu cas, haguessin intervingut en la direcció amb funció pròpia en aspectes parcial o unitats especialitzades.
Practicat un detingut reconeixement de les obres, s'extendrà un acta amb tants exemplars com intervinents i signats per tots ells. Des d'aquesta data començarà a córrer el termini de garantia, si les obres es trobessin en estat de ser admeses.
Seguidament, els Tècnics de la Direcció Facultativa extendran el Certificat corresponent de final d'obra.
Quan les obres no es trobin en estat de ser rebudes, es farà constar en l'acta i es donarà al Constructor les oportunes instruccions per resoldre els defectes observats, fixant un termini per a subsanar-los, finalitzat el qual, s'efectuarà un nou reconeixement a fi de procedir a la recepció provisional de l'obra.
Si el Constructor no hagués complert, podrà declarar-se rescindit el contracte amb pèrdua de la fiança.

Documentació final d'obra

Article 38.- L'Arquitecte Director facilitarà a la Propietat la documentació final de les obres, amb les especificacions i contingut disposats per la legislació vigent i, si es tracta d'habitatges, amb allò que s'estableix en els paràgrafs 2, 3, 4 i 5, de l'apartat 2 de l'article 4t. del Reial Decret 515/1989, de 21 d'abril.

Medició definitiva dels treballs i liquidació provisional de l'obra

Article 39.- Rebudes provisionalment les obres, es procedirà immediatament per l'Aparellador o Arquitecte Tècnic a la seva medició definitiva, amb la assistència precisa del Constructor o del seu representant. S'extendrà l'oportuna certificació per triplicat que, aprovada per l'Arquitecte amb la seva signatura, servirà per l'abonament per part de la Propietat del saldo resultant excepte la quantitat retinguda en concepte de fiança.

Termini de garantia

Article 40.- El termini de garantia haurà d'estipular-se en el Plec de Condicions Particulars i en qualsevol cas mai no haurà de ser inferior a nou mesos.

Conservació de les obres rebudes provisionalment

Article 41.- Les despeses de conservació durant el termini de garantia comprès entre les recepcions provisional i definitiva, seran a càrrec del Contractista.
Si l'edifici fos ocupat o emprat abans de la recepció definitiva, la vigilància, neteja i reparacions causades per l'ús seran a càrrec del propietari i les reparacions per vicis d'obra o per defectes en les instal.lacions, seran a càrrec de la Contracta.

De la recepció definitiva

Article 42.- La recepció definitiva es verificarà després de transcorregut el termini de garantia en igual forma i amb les mateixes formalitats que la provisional, a partir de la data del qual cessarà l'obligació del Constructor de reparar al seu càrrec aquells desperfectes inherents a la conservació normal dels edificis i quedaran només subsistents totes les responsabilitats que poguessin afectar-li per vicis de construcció.

Prórroga del termini de garantia

Article 43.- Si en procedir al reconeixement per a la recepció definitiva de l'obra, no es trobés en les condicions degudes, la recepció definitiva s'aplaçarà i l'Arquitecte-Director marcarà al Constructor els terminis i formes en què s'hauran de fer les obres necessàries i, si no s'efectuessin dins d'aquests terminis, podrà resoldre's el contracte amb pèrdua de la fiança.

De les recepcions de treballs la contracta de les quals hagi estat rescindida

Article 44.- En el cas de resolució del contracte, el Contractista estarà obligat a retirar, en el termini que es fixi en el Plec de Condicions Particulars, la maquinària, mitjans auxiliars, instal.lacions, etc., a resoldre els subcontractes que tingués concertats i a deixar l'obra en condicions de ser recomençada per una altra empresa.
Les obres i treballs acabats per complet es rebran provisionalment amb els tràmits establerts en l'article 35.
Transcorregut el termini de garantia es rebran definitivament segons allò que es disposà en els articles 39 i 40 d'aquest Plec. Per a les obres i treballs no acabats però acceptables a criteri de l'Arquitecte Director, s'efectuarà una sola i definitiva recepció.

Capítol II: Condicions Econòmiques

Epígraf 1: Principi general

Article 45.- Tots els que intervenen en el procés de construcció tenen dret a percebre puntualment les quantitats acreditades per la seva correcta actuació d'acord amb les condicions contractualment establertes.

Article 46.- La propietat, el contractista i, en el seu cas, els tècnics poden exigir-se recíprocament les garanties adequades a l'acompliment puntual de les seves obligacions de pagament.

Epígraf 2: Fiances

Article 47.- El Contractista prestarà fiança d'acord amb alguns dels procediments següents, segons que s'estipuli:
a) Dipòsit previ, en metàl.lic o valors, o aval bancari, per import entre el 3 per 100 i 10 per 100 del preu total de contracta (art.53).
b) Mitjançant retenció a les certificacions parcials o pagaments a compte en la mateixa proporció.

Fiança provisional

Article 48.- En el cas que l'obra s'adjudiqui per subhasta pública, el dipòsit provisional per a prendre-hi part s'especificarà en l'anunci de l'esmentada subhasta i la seva quantia serà d'ordinari, i exceptuant estipulació distinta en el Plec de Condicions particulars vigent en l'obra, d'un tres per cent (3 per 100) com a mínim, del total del pressupost de contracta.
El Contractista al qual s'hagi adjudicat l'execució d'una obra o servei per la mateixa, haurà de dipositar en el punt i termini fixats a l'anunci de la subhasta o el que es determini en el Plec de

Condicions particulars del Projecte, la fiança definitiva que s'assenyali i, en el seu defecte, el seu import serà del deu per cent (10 per 100) de la quantitat per la qual es faci l'adjudicació de l'obra, fiança que pot constituir-se en qualsevol de les formes especificades en l'apartat anterior.
El termini assenyalat en el paràgraf anterior, i llevat condició expressa establerta en el Plec de Condicions Particulars, no excedirà de trenta dies naturals a partir de la data en què sigui comunicada l'adjudicació i en aquest termini haurà de presentar l'adjudicatari la carta de pagament o rebut que acrediti la constitució de la fiança a la qual es refereix el mateix paràgraf.
L'incompliment d'aquest requisit donarà lloc a què es declari nul.la l'adjudicació, i l'adjudicatari perdrà el dipòsit provisional que hagués fet per prendre part en la subhasta.

Execució de treballs amb càrrec a la fiança

Article 49.- Si el Contractista es negués a fer pel seu compte els treballs necessaris per ultimar l'obra en les condicions contractades, l'Arquitecte-Director, en nom i representació del Propietari, els ordenarà executar a un tercer o, podrà realitzar-los directament per administració, abonant el seu import amb la fiança dipositada, sense perjudici de les accions a les quals tingui dret el propietari, en el cas que l'import de la fiança no fos suficient per cobrir l'import de les despeses efectuades en les unitats d'obra que no fossin de recepció.

De la seva devolució en general

Article 50.- La fiança retinguda serà retornada al Contractista en un termini que no excedeixi trenta (30) dies
un cop signada l'Acta de Recepció Definitiva de l'obra. La propietat podrà exigir que el Contractista li acrediti la liquidació i saldo dels seus deutes causats per l'execució de l'obra, tals com salaris, subministraments, subcontractes...

Devolució de la fiança en el cas que es facin recepcions parcials

Article 51.- Si la propietat, amb la conformitat de l'Arquitecte Director, accedis a fer recepcions parcials, tindrà dret el Contractista a què li sigui retornada la part proporcional de la fiança.

Epígraf 3: Dels preus

Composició dels preus unitaris

Article 52.- El càlcul dels preus de les distintes unitats d'obra és el resultat de sumar els costos directes, els indirectes, les despeses generals i el benefici industrial.

Es consideran costos directes:

a) La mà d'obra, amb els seus plusos, càrregues i assegurances socials, que intervinguin directament en l'execució de la unitat d'obra.
b) Els materials, als preus resultants a peu d'obra, que quedin integrats en la unitat de què es tracti o que siguin necessaris per a la seva execució.
c) Els equips i sistemes tècnics de seguretat i higiene per a la prevenció i protecció d'accidents i enfermetats professionals.
d) Les despeses de personal, combustible, energia, etc. que tinguin lloc per l'accionament o funcionament de la maquinària i instal.lació utilitzades en l'execució de la unitat d'obra.
e) Les despeses d'amortització i conservació de la maquinària, instal.lacions, sistemes i equips anteriorment citats.

Es consideraran costos indirectes:

Les despeses d'instal.lació d'oficines a peu d'obra, comunicacions, edificació de magatzems, tallers, pavellons temporals per a obrers, laboratoris, assegurances, etc., els del personal tècnic i administratiu adscrits exclusivament a l'obra i els imprevistos. Totes aquestes despeses, es xifraran en un percentatge dels costos directes.

Es consideraran despeses generals:

Les despeses generals d'empresa, despeses financeres, càrregues fiscals i taxes de l'administració, legalment establertes. Es xifraran com un percentatge de la suma dels costos directes i indirectes (en els contractes d'obres de l'Administració pública aquest percentatge s'estableix entre un 13 per 100 i un 17 per 100.)

Benefici industrial

El benefici industrial del Contractista s'estableix en el 6 per 100 sobre la suma de les partides anteriors.

Preu d'Execució material

S'anomenarà Preu d'Execució material el resultat obtingut per la suma dels anteriors conceptes excepte el
Benefici Industrial.

Preu de Contracta

El preu de Contracta és la suma dels costos directes, els indirectes, les Despeses Generals i el Benefici Industrial.
L'IVA gira sobre aquesta suma, però no n'integra el preu.

Preus de contracta. Import de contracta

Article 53.- En el cas que els treballs a fer en un edifici o obra aliena qualsevol es contractessin a risc i ventura, s'entén per Preu de Contracta el que importa el cost total de la unitat d'obra, es a dir, el preu d'execució material més el tant per cent (%) sobre aquest últim preu en concepte de Benefici Industrial de Contractista. El benefici s'estima normalment, en un 6 per 100, llevat que en les Condicions Particulars se n'estableixi un altre de diferent.

Preus contradictoris

Article 54.- Es produiran preus contradictoris només quan la Propietat mitjançant l'Arquitecte decideixi introduir unitats o canvis de qualitat en alguna de les previstes, o quan calgui afrontar alguna circumstància imprevista.
El Contractista estarà obligat a efectuar els canvis.
Si no hi ha acord, el preu es resoldrà contradictòriament entre l'Arquitecte i el Contractista abans de començar l'execució dels treballs i en el termini que determini el Plec de Condicions Particulars.
Si subsisteix la diferència s'acudirà, en primer lloc, al concepte més anàlog dins del quadre de preus del projecte, i en segon lloc al banc de preus d'utilització més freqüent en la localitat.
Els contradictoris que hi haguessin es referiran sempre als preus unitaris de la data del contracte.

Reclamacions d'augment de preus per causes diverses

Article 55.- Si el Contractista abans de la signatura del contracte, no hagués fet la reclamació o observació oportuna, no podrà sota cap pretext d'error o omissió reclamar augment dels preus fixats en el quadre corresponent del pressupost que serveixi de base per a l'execució de les obres (amb referència a Facultatives).

Formes tradicionals de medir o d'aplicar els preus

Article 56.- En cap cas podrà al.legar el Contractiste els usos i costums del país respecte a l'aplicació dels preus o de la forma de medir les unitats d'obra executades, es respectarà allò previst en primer lloc, al Plec General de Condicions Tècniques, i en segon lloc, al Plec General de

Condicions particulars.

De la revisió dels preus contractats

Article 57.- Si es contracten obres pel seu compte i risc, no s'admetrà la revisió dels preus en tant que l'increment no arribi, en la suma de les unitats que falten per realitzar d'acord amb el Calendari, a un muntant superior al tres per 100 (3 per 100) de l'import total del pressupost de Contracte.
En cas de produir-se variacions en alça superiors a aquest percentatge, s'efectuarà la revisió corresponent d'acord amb la fòrmula establerta en el Plec de Condicions Particulars, percibint el Contractista la diferència en més que resulti per la variació de l'IPC superior al 3 per 100.
No hi haurà revisió de preus de les unitats que puguin quedar fora dels terminis fixats en el Calendari de la oferta.

Emmaguetzament de materials

Article 58.- El Contractista està obligat a fer els emmaguetzaments de materials o aparells d'obra que la Propietat ordeni per escrit.
Els materials emmagatzemats, una vegada abonats pel Propietari són, de l'exclusiva propietat d'aquest; de la seva cura i conservació en serà responsable el Contractista.

Epígraf 4: Obres per administració

Administració

Article 59.- Se'n diuen "Obres per Administració" aquelles en què les gestions que calgui per a la seva realització les porti directament el propietari, sigui ell personalment, sigui un representant seu o bé mitjançant un constructor.
Les obres per administració es classifiquen en les dues modalitats següents:
a) Obres per administració directa.
b) Obres per administració delegada o indirecta.

Obres per administració directa

Article 60.- Se'n diuen "Obres per Administració directa" aquelles en què el Propietari per si mateix o mitjançant un representant seu, que pot ser el mateix Arquitecte-Director, autoritzat expressament per aquest tema, porti directament les gestions que calguin per a l'execució de l'obra, adquirint-ne els materials, contractant-ne el seu transport a l'obra i, en definitiva, intervenint directament en totes les operacions precises perquè el personal i els obrers contractats per ell puguin realitzar-la; en aquestes obres el constructor, si hi fos, o l'encarregat de la seva realització, és un simple dependent del propietari, ja sigui com empleat seu o com autònom contractat per ell, que és el que reuneix, per tant, la doble personalitat de Propietat i Contractista.

Obres per administració delegada o indirecta

Article 61.- S'entén per "Obra per administració delegada o indirecta" la que convenen un Propietari i un Constructor perquè aquest últim, per comte d'aquell i com a delegat seu, realitzi les gestions i els treballs que calguin i es convinguin.
Són, per tant, característiques peculiars de les "Obres per Administració delegada o indirecte" les següents:
a) Per part del Propietari, l' obligació d'abonar directament o per mitjà del Constructor totes les despeses inherents a la realització dels treballs convinguts, reservant-se el Propietari la facultat de

poder ordenar, bé per si mateix o mitjançant l'Arquitecte-Director en la seva representació, l'ordre i la marxa dels treballs, l'elecció dels materials i aparells que en els treballs han d'emprar-se i, a la fi, tots els elements que cregui necessaris per regular la realització dels treballs convinguts.
b) Per part del Constructor, l'obligació de portar la gestió pràctica dels treballs, aportant els seus coneixements constructius, els mitjans auxiliars que calguin i, en definitiva, tot allò que, en harmonia amb la seva tasca, es requereixi per a l'execució dels treballs, percibint per això del Propietari un tant per cent (%) prefixat sobre l'import total de les despeses efectuades i abonades pel Constructor.

Liquidació d'obres per administració

Article 62.- Per a la liquidació dels treballs que s'executin per administració delegada o indirecta, regiran les normes que amb aquesta finalitat s'estableixin en les "Condicions particulars d'índole econòmica" vigents en l'obra; en cas que no n'hi haguessin, les despeses d'administració les presentarà el Constructor al Propietari, en relació valorada a la qual s'adjuntaran en l'ordre expressat més endavant els documents següents conformats tots ells per l'Aparellador o Arquitecte Tècnic:
a) Les factures originals dels materials adquirits per als treballs i el document adequat que justifiqui el dipòsit o la utilització dels esmentats materials en l'obra.
b) Les nómines dels jornals abonats, ajustades a allò que és establert en la legislació vigent, especificant el nombre d'hores treballades en l'obra pels operaris de cada ofici i la seva categoria, acompanyant les esmentades nòmines amb una relació numèrica dels encarregats, capataços, caps d'equip, oficials i ajudants de cada ofici, peons especialitzats i solts, llisters, guardians, etc., que hagin treballat en l'obra durant el termini de temps al qual corresponguin les nòmines que es presentin.
c) Les factures originals dels transports de materials posats en l'obra o de retirada d'enderrocs.
d) Els rebuts de llicències, impostos i altres càrregues inherents a l'obra que hagin pagat o en la gestió de la qual hagi intervingut el Constructor, ja que el seu abonament és sempre a compte del Propietari.
A la suma de totes les despeses inherents a la pròpia obra en la gestió o pagament de la qual hagin intervingut el Constructor se li aplicarà, si no hi ha conveni especial, un quinze per cent (15 per 100), entenent-se que en aquest percentatge estan inclosos els mitjans auxiliars i els de seguretat preventius d'accidents, les despeses generals que originin al Constructor els treballs per administració que realitzi el Benefici Industrial del mateix.

Abonament als constructor dels comptes d'administració delegada

Article 63.- Llevat pacte distint, els abonaments al Constructor dels comptes d'Administració delegada, els realitzarà el Propietari mensualment segons els comunicats de treball realitzats aprovats pel propietari o pel seu delegat representant.
Independentment, l'Aparellador o l'Arquitecte Tècnic redactarà, amb la mateixa periodicitat, la medició de l'obra realitzada, valorant-la d'acord amb el pressupost aprovat. Aquestes valoracions no tindran efectes per als abonaments al Constructor sinó que s'hagués pactat el contrari contractualment.

Normes per a l'adquisició dels materials i aparells

Article 64.- Això no obstant, les facultats que en aquests treballs per Administració delegada es reserva el Propietari per a l'adquisició dels materials i aparells, si al Constructor se li autoritza per gestionar-los i adquirir-los, haurà de presentar al Propietari, o en la seva representació a l'Arquitecte-Director, els preus i les mostres dels materials i aparells oferts, necessitant la seva prèvia aprovació abans d'adquirir-los.

Responsabilitat del constructor en el baix rendiment dels obrers

Article 65.- Si l'Arquitecte-Director advertís en els comunicats mensuals d'obra executada que preceptivament ha de presentar-li el Constructor, que els rendiments de la mà d'obra, en totes o en

alguna de les unitats d'obra executades fossin notablement inferiors als rendiments normals admesos generalment per a unitats d'obra iguals o similars, li ho notificarà per escrit al Constructor, amb la finalitat que aquest faci les gestions precises per augmentar la producció en la quantia assenyalada per l'Arquitecte-Director.
Si un cop feta aquesta notificació al Constructor, en els mesos successius, els rendiments no arribessin als normals, el Propietari queda facultat per resercir-se de la diferència, rebaixant-ne el seu import del quinze per cent (15 per 100) que pels conceptes abans expressats correspondria abonar-li al Constructor en les liquidacions quinzenals que preceptivament s'hagin d'efectuar-li. En cas de no arribar ambdues parts a un acord pel que fa als rendiments de la mà d'obra, se sotmetrà el cas a arbitratge.

Responsabilitats del constructor

Article 66.- En els treballs d'"Obres per Administració delegada" el Constructor només serà responsable dels defectes constructius que poguessin tenir els treballs o unitats executades per ell i també els accidents o perjudicis que poguessin sobrevenir als obrers o a terceres persones per no haver pres les mesures necessàries i que en les disposicions legals vigents s'estableixen. En canvi, i exceptuant l'expressat a l'article 63 precedent, no serà responsable del mal resultat que poguessin donar els materials i aparells elegits segons les normes establertes en aquest article.
En virtut del que s'ha consignat anteriorment, el Constructor està obligat a reparar pel seu compte els treballs defectuosos i a respondre també dels accidents o perjudicis expressats en el paràgraf anterior.

Epígraf 5: De la valoració i abonament dels treballs

Formes diferents d'abonament de les obres

Article 67.- Segons la modalitat elegida per a la contractació de les obres i exceptuant que en el Plec Particular de Condicions econòmiques s'hi preceptui una altra cosa, l'abonament dels treballs s'efectuarà així:

1r. Tipus fix o tant alçat total. S'abonarà la xifra prèviament fixada com a base de l'adjudicació, disminuïda en el seu cas a l'import de la baixa efectuada per l'adjudicatari.

2n. Tipus fix o tant alçat per unitat d'obra, el preu invariable del qual s'hagi fixat a la bestreta, podent-ne variar solament el nombre d'unitats executades.
Prèvia medició i aplicant al total de les unitats diverses d'obra executades, del preu invariable estipulat a la bestreta per cadascuna d'elles, s'abonarà al Contractista l'import de les compreses en els treballs executats i ultimats d'acord amb els documents que constitueixen el Projecte, els quals serviran de base per a la medició i valoració de les diverses unitats.

3r. Tant variable per unitat d'obra, segons les condicions en què es realitzi i els materials diversos emprats en la seva execució d'acord amb les ordres de l'Arquitecte-Director.
S'abonarà al Contractista en idèntiques condicions al cas anterior.

4t. Per llistes de jornals i rebuts de materials autoritzats en la forma que el present "Plec General de Condicions econòmiques" determina.

5è. Per hores de treball, executat en les condicions determinades en el contracte.

Relacions valorades i certificacions

Article 68.- En cada una de les èpoques o dates que es fixin en el contracte o en els "Plecs de Condicions Particulars" que regeixin en l'obra, formarà el Contractista una relació valorada de les obres executades durant els terminis previstos, segons la medició que haurà practicat l'Aparellador.
El treball executat pel Contractista en les condicions preestablertes, es valorarà aplicant al resultat de la medició general, cúbica, superficial, lineal, ponderal o numeral corresponent per a cada unitat

d'obra, els preus assenyalats en el pressupost per a cadascuna d'elles, tenint present a més allò establert en el present "Plec General de Condicions econòmiques" respecte a millores o substitucions de materials o a les obres accessòries i especials, etc.

Al Contractista, que podrà presenciar les medicions necessàries per extendre aquesta relació, l'Aparellador li facilitarà les dades corresponents de la relació valorada, acompanyant-les d'una nota d'enviament, a l'objecte que, dins del termini de deu (10) dies a partir de la data de recepció d'aquesta nota, el Contractista pugui en examinar-les i tornar-les firmades amb la seva conformitat o fer, en cas contrari, les observacions o reclamacions que consideri oportunes. Dins dels deu (10) dies següents a la seva recepció, l'Arquitecte-Director acceptarà o refusarà les reclamacions del Contractista si hi fossin, donant-li compte de la seva resolució i podent el Contractista, en el segon cas, acudir davant el Propietari contra la resolució de l'Arquitecte-Director en la forma prevista en els "Plecs Generals de Condicions Facultatives i Legals".
Prenent com a base la relació valorada indicada en el paràgraf anterior, l'Arquitecte-Director expedirà la certificació de les obres executades.
De l'import se'n deduirà el tant per cent que per a la constitució de la finança s'hagi preestablert.
El material emmagatzemat a peu d'obra per indicació expressa i per escrit del Propietari, podrà certificar-se fins el noranta per cent (90 per 100) del seu import, als preus que figuren en els documents del Projecte, sense afectar-los del tant per cent de Contracta.
Les certificacions es remetran al Propietari, dins del mes següent al període al qual es refereixen, i tindran el caràcter de document i entregues a bon compte, subjectes a les rectificacions i variacions que es deriven de la liquidació final, no suposant tampoc aquestes certificacions ni aprovació ni recepció de les obres que comprenen.
Les relacions valorades contindran solament l'obra executada en el termini al qual la valoració es refereix. En cas que l'Arquitecte-Director ho exigís, les certificacions s'extendran a l'origen.

Millores d'obres lliurament executades

Article 69.- Quan el Contractista, inclòs amb autorització de l'Arquitecte-Director, utilitzés materials de preparació més acurada o de mides més grans que l'assenyalat en el Projecte o substituís una classe de fàbrica per una altra de preu més alt, o executés amb dimensions més grans qualsevol part de l'obra o, en general introduís en l'obra sense demanar-li, qualsevol altra modificació que sigui beneficiosa a criteri de l'Arquitecte-Director, no tindrà dret, no obstant, més que a l'abonament del que pogués correspondre en el cas que hagués construït l'obra amb estricte subjecció a la projectada i contractada o adjudicada.

Abonament de treballs pressupostats amb partida alçada

Article 70.- Exceptuant el preceptuat en el "Plec de Condicions Particulars d'índole econòmica", vigent en l'obra, l'abonament dels treballs pressupostats en partida alçada, s'efectuarà d'acord amb el procediment que correspongui entre els que a continuació s'expressen:

a) Si hi ha preus contractats per a unitats d'obra iguals, les pressupostades mitjançant partida alçada, s'abonaran prèvia medició i aplicació del preu establert.
b) Si hi ha preus contractats per a unitats d'obra similars, s'establiran preus contradictoris per a les unitats amb partida alçada, deduïts dels similars contractats.
c) Si no hi ha preus contractats per a unitats d'obra iguals o similars, la partida alçada s'abonarà íntegrament al Contractista, exceptuant el cas que en el Pressupost de l'obra s'expressi que l'import d'aquesta partida s'ha de justificar, en aquest cas, l'Arquitecte-Director indicarà al Contractista i amb anterioritat a l'execució, el procediment que s'ha de seguir per portar aquest compte que, en realitat serà d'administració, valorant-ne els materials i jornals als preus que figuren en el Pressupost aprovat o, en el seu defecte, als que anteriorment a l'execució convinguin ambdues parts, incrementant-se l'import total amb el percentatge que es fixi en el Plec de Condicions Particulars en concepte de Despeses Generals i Benefici Industrial del Contractista.

Abonament d'esgotaments i altres treballs especials no contractats

Article 71.- Quan calguessin efectuar esgotaments, injeccions o altres treballs de qualsevol índole especial o ordinària, que per no haver estat contractats no fossin per compte del Contractista, i si no fossin contractats amb tercera persona, el Contractista tindrà l'obligació de fer-los i de pagar les despeses de tota mena que ocasionin, i li seran abonats pel Propietari per separat de la Contracta.
A més de reintegrar mensualment aquestes despeses al Contractista, se li abonarà juntament amb ells el tant per cent de l'import total que, en el seu cas, s'especifiqui en el Plec de Condicions Particulars.

Pagaments

Article 72.- El Propietari pagarà en els terminis prèviament establerts.
L'import d'aquests terminis correspondrà precisament al de les certificacions d'obra conformades per l'Arquitecte-Director, en virtut de les quals es verificaran els pagaments.

Abonament de treballs executats durant el termini de garantia

Article 73.- Efectuada la recepció provisional i si durant el termini de garantia s'haguessin executat treballs, per al seu abonament es procedirà així:

1r. Si els treballs que es fan estiguessin especificats en el Projecte i, sense causa justificada, no s'haguessin realitzat pel Contractista al seu temps, i l'Arquitecte-Director exigís la seva realització durant el termini de garantia, seran valorats els preus que figuren en el pressupost i abonats d'acord amb el que es va establir en els "Plecs Particulars" o en el seu defecte en els Generals, en el cas que aquests preus fossin inferiors als vigents en l'època de la seva realització; en cas contrari, s'aplicaran aquests últims.
2n. Si s'han fet treballs puntuals per a la reparació de desperfectes ocasionats per l'ús de l'edifici, degut a que aquest ha estat utilitzat durant aquest temps pel Propietari, es valoraran i abonaran els preus del dia, prèviament acordats.

3r. Si s'han fet treballs per a la reparació de desperfectes ocasionats per deficiència de la construcció o de la qualitat dels materials, no s'abonarà per aquests treballs res al Contractista.

Epígraf 6: De les indemnitzacions mutues

Import de la indemnització per retard no justificat en el termini d'acabament de les obres

Article 74.- La indemnització per retard en l'acabament s'establirà en un tant per mil (0/000) de l'import total dels treballs contractats, per cada dia natural de retard, comptats a partir del dia d'acabament fixat en el calendari d'obra.
Les sumes resultants es descomptaran i retindran amb càrrec a la fiança.

Demora dels pagaments

Article 75.- Si el propietari no pagués les obres executades, dins del mes següent a què correspon el termini convingut, el Contractista tindrà a més el dret de percebre l'abonament d'un quatre i mig per cent (4,5 per 100) anual, en concepte d'interessos de demora, durant l'espai de temps de retard i sobre l'import de l'esmentada certificació.
Si encara transcorreguessin dos mesos a partir de l'acabament d'aquest termini d'un mes sense realitzar-se aquest pagament, tindrà dret el Contractista a la resolució del contracte, procedint-se a la liquidació corresponent de les obres executades i dels materials emmagatzemats, sempre que aquests reuneixin les condicions preestablertes i que la seva quantitat no excedeixi de la necessària per a la finalització de l'obra contractada o adjudicada.
Malgrat l'expressat anteriorment, es refusarà tota sol.licitud de resolució del contracte fundat en la demora de pagaments, quan el Contractista no justifiqui que en la data de l'esmentada sol.licitud ha invertit en obra o en materials emmagatzemats admissibles la part de pressupost corresponent al termini d'execució que tingui assenyalat al contracte.

Epígraf 7: Varis

Millores i augments d'obra. Casos contraris

Article 76.- No s'admetran millores d'obra, només en el cas que l'Arquitecte-Director hagi manat per escrit l'execució de treballs nous o que millorin la qualitat dels contractats, així com la dels materials i aparells previstos en el contracte.
Tampoc s'admetran augments d'obra en les unitats contractades, excepte en cas d'error en les medicions del Projecte, a no ser que l'Arquitecte-Director ordeni, també per escrit, l'ampliació de les contractades.
En tots aquests casos serà condició indispensable que ambdues parts contractants, abans de la seva execució o utilització, convinguin per escrit els imports totals de les unitats millorades, els preus dels nous materials o aparells ordenants utilitzar i els augments que totes aquestes millores o augments d'obra suposin sobre l'import de les unitats contractades.
Se seguirà el mateix criteri i procediment, quan l'Arquitecte-Director introdueixi innovacions que suposin una reducció apreciable en els imports de les unitats d'obra contractades.

Unitats d'obra defectuoses pero acceptables

Article 77.- Quan per qualsevol causa calgués valorar obra defectuosa, però acceptable segons l'Arquitecte-Director de les obres, aquest determinarà el preu o partida d'abonament després de sentir al Contractista, el qual s'haurà de conformar amb l'esmentada resolució, excepte el cas en què, estant dins el termini d'execució, s'estimi més enderrocar l'obra i refer-la d'acord amb condicions, sense excedir l'esmentat termini.

Assegurança de les obres

Article 78.- El Contractista estarà obligat a assegurar l'obra contractada durant tot el temps que duri la seva execució fins la recepció definitiva; la quantia de l'assegurança coincidirà en cada moment amb el valor que tinguin per Contracta els objectes assegurats. L'import abonat per la Societat Asseguradora, en el cas de sinistre, s'ingressarà en compte a nom del Propietari, perquè amb càrrec al compte s'aboni l'obra que es construeixi, i a mesura que aquesta es vagi fent. El reintegrament d'aquesta quantitat al Contractista es farà per certificacions, com la resta dels treballs de la construcció. En cap cas, llevat conformitat expressa del Contractista, fet en document públic, el Propietari podrà disposar d'aquest import per menesters distints del de reconstrucció de la part sinistrada; la infracció del què anteriorment s'ha exposat serà motiu suficient perquè el Contractista pugui resoldre el contracte, amb devolució de fiança, abonament complet de despeses, materials emmagatzemats, etc., i una indemnització equivalent a l'import dels danys causats al Contractista pel sinistre i que no se li haguessin abonat, però sols en proporció equivalent a allò que representi la indemnització abonada per la Companyia Asseguradora, respecte a l'import dels danys causats pel sinistre, que seran tassats amb aquesta finalitat per l'Arquitecte-Director.
En les obres de reforma o reparació, es fixarà prèviament la part d'edifici que hagi de ser assegurada i la seva quantia, i si res no es preveu, s'entendrà que l'assegurança ha de comprendre tota la part de l'edifici afectada per l'obra.
Els riscs assegurats i les condicions que figuren a la pòlissa o pòlisses d'Assegurances, els posarà el Contractista, abans de contractar-los, en coneixement del Propietari, a l'objecte de recaptar d'aquest la seva prèvia conformitat o objeccions.

Conservació de l'obra

Article 79.- Si el Contractista, tot i sent la seva obligació, no atén la conservació de l'obra durant el termini de garantia, en el cas que l'edifici no hagi estat ocupat pel Propietari abans de la recepció definitiva, l'Arquitecte-Director, en representació del Propietari, podrà disposar tot el que calgui perquè s'atengui la vigilància, neteja i tot el que s'hagués de menester per la seva bona conservació, abonant-se tot per compte de la Contracta.
En abandonar el Contractista l'edifici, tant per bon acabament de les obres, com en el cas de

resolució del contracte, està obligat a deixar-ho desocupat i net en el termini que l'Arquitecte-Director fixi.
Després de la recepció provisional de l'edifici i en el cas que la conservació de l'edifici sigui a càrrec del Contractista, no s'hi guardaran més eines, útils, materials, mobles, etc. que els indispensables per a la vigilància i neteja i pels treballs que fos necessari executar.
En tot cas, tant si l'edifici està ocupat com si no, el Contractista està obligat a revisar i reparar l'obra, durant el termini expressat, procedint en la forma prevista en el present "Plec de Condicions Econòmiques".

Utilització pel contractista d'edificis o bens del propietari

Article 80.- Quan durant l'execució de les obres el Contractista ocupi, amb la necessària i prèvia autorització del Propietari, edificis o utilitzi materials o útils que pertanyin al Propietari, tindrà obligació de adobar-los i conservar-los per fer-ne entrega a l'acabament del contracte, en estat de perfecte conservació, reposant-ne els que s'haguessin inutilitzat, sense dret a indemnització per aquesta reposició ni per les millores fetes en els edificis, propietats o materials que hagi utilitzat.
En el cas que en acabar el contracte i fer entrega del material, propietats o edificacions, no hagués acomplert el Contractista amb allò previst en el paràgraf anterior, ho realitzarà el Propietari a costa d'aquell i amb càrrec a la fiança.

signat: L'Arquitecte

El present Plec General, es subscriu en prova de conformitat per la Propietat i el Contractista en quatriplicat exemplar, un per cada una de les parts, el tercer per l'Arquitecte-Director i el quart per l'expedient del Projecte dipositat en el Col.legi d'Arquitectes el qual es convé que donarà fe del seu contingut en cas de dubtes o discrepàncies.

A....., a.....de.....de.....

LA PROPIETAT	LA CONTRACTA

DOC.3: ANNEXES

Annex 1: Fotografies

Annex 2: Estudi bàsic de seguretat i salut

ESTUDI BÀSIC DE SEGURETAT I SALUT

1 DADES DE L'OBRA

Tipus d'obra:	PROJECTE PER A LA REDUCCIÓ DE LA VULNERABILITAT DE LES PERSONES A MONTBRIÓ DEL CAMP
Emplaçament:	LA FASSINA DE MONTBRIÓ DEL CAMP
Promotor:	AJUNTAMENT DE MONTBRIÓ DEL CAMP
Pressupost Contracte:	358.121,96 €
Núm. de treballadors:	8

2 DADES TÈCNIQUES DE L'EMPLAÇAMENT

Les obres a realitzar seran les necessàries per la urbanització de l'espai de la Fassina.

3 COMPLIMENT DEL RD 1626/97 DE 24 D'OCTUBRE SOBRE DISPOSICIONS MÍNIMES DE SEGURETAT I SALUT A LES OBRES DE CONSTRUCCIÓ

3.1 INTRODUCCIÓ

Aquest Estudi Bàsic de Seguretat i Salut estableix, durant l'execució d'aquesta obra, les previsions respecte a la prevenció de riscos d'accidents i malalties professionals, així com informació útil per efectuar en el seu dia, en les degudes condicions de seguretat i salut, els previsibles treballs posteriors de manteniment.
Servirà per donar unes directrius bàsiques a l'empresa constructora per dur a terme les seves
obligacions en el terreny de la prevenció de riscos professionals, facilitant el seu desenvolupament, d'acord amb el Reial Decret 1627/1997 de 24 d'octubre, pel qual s'estableixen disposicions mínimes de seguretat i de salut a les obres de construcció.

En base a l'art. 7è, i en aplicació d'aquest Estudi Bàsic de Seguretat i Salut, el contractista ha d'elaborar un Pla de Seguretat i Salut en el treball en el qual s'analitzin, estudiïn, desenvolupin i complementin les previsions contingudes en el present document.
El Pla de Seguretat i Salut haurà de ser aprovat abans de l'inici de l'obra pel Coordinador de Seguretat i Salut durant l'execució de l'obra o, quan no n'hi

hagi, per la Direcció Facultativa. En cas d'obres de les Administracions Públiques s'haurà de sotmetre a l'aprovació d'aquesta Administració.

Es recorda l'obligatorietat de què a cada centre de treball hi hagi un Llibre d'Incidències pel seguiment del Pla. Qualsevol anotació feta al Llibre d'Incidències haurà de posar-se en coneixement de la Inspecció de Treball i Seguretat Social en el termini de 24 hores.
Tanmateix es recorda que, segons l'art. 15è del Reial Decret, els contractistes i sot-contractistes hauran de garantir que els treballadors rebin la informació adequada de totes les mesures de seguretat i salut a l'obra.
Abans del començament dels treballs el promotor haurà d'efectuar un avis a l'autoritat laboral competent, segons model inclòs a l'annex III del Reial Decret.
La comunicació d'obertura del centre de treball a l'autoritat laboral competent haurà d'incloure el Pla de Seguretat i Salut.
El Coordinador de Seguretat i Salut durant l'execució de l'obra o qualsevol integrant de la Direcció Facultativa, en cas d'apreciar un risc greu imminent per a la seguretat dels treballadors, podrà aturar l'obra parcialment o totalment, comunicant-lo a la Inspecció de Treball i Seguretat Social, al contractista, sots-contractistes i representants dels treballadors.
Les responsabilitats dels coordinadors, de la Direcció Facultativa i del promotor no eximiran de les seves responsabilitats als contractistes i als sots-contractistes (art. 11è).

3.2 PRINCIPIS GENERALS APLICABLES DURANT L'EXECUCIÓ DE L'OBRA

L'article 10 del R.D.1627/1997 estableix que s'aplicaran els principis d'acció preventiva recollits en l'art. 15è de la "Ley de Prevención de Riesgos Laborales (Ley 31/1995, de 8 de noviembre)" durant l'execució de l'obra i en particular en les següents activitats:

a) El manteniment de l'obra en bon estat d'ordre i neteja
b) L'elecció de l'emplaçament dels llocs i àrees de treball, tenint en compte les seves condicions d'accés i la determinació de les vies o zones de desplaçament o circulació
c) La manipulació dels diferents materials i la utilització dels mitjans auxiliars
d) El manteniment, el control previ a la posada en servei i el control periòdic de les instal.lacions i dispositius necessaris per a l'execució de l'obra, amb objecte de corregir els defectes que poguessin afectar a la seguretat i salut dels treballadors
e) La delimitació i condicionament de les zones d'emmagatzematge i dipòsit dels diferents materials, en particular si es tracta de matèries i substàncies perilloses
f) La recollida dels materials perillosos utilitzats
g) L'emmagatzematge i l'eliminació o evacuació de residus i runes
h) L'adaptació en funció de l'evolució de l'obra del període de temps efectiu que s'haurà de dedicar a les diferents feines o fases del treball
i) La cooperació entre els contractistes, sots-contractistes i treballadors autònoms
j) Les interaccions i incompatibilitats amb qualsevol altre tipus de feina o activitat que es realitzi a l'obra o a prop de l'obra.

Els principis d'acció preventiva establerts a l'article 15è de la Llei 31/95 són els següents:

1 L'empresari aplicarà les mesures que integren el deure general de prevenció, d'acord amb els següents principis generals:
   a) Evitar riscos
   b) Avaluar els riscos que no es puguin evitar
   c) Combatre els riscos a l'origen
   d) Adaptar el treball a la persona, en particular amb el que respecta a la concepció dels llocs de treball, l'elecció dels equips i els mètodes de treball i de producció, per tal de reduir el treball monòton i repetitiu i reduir els efectes del mateix a la salut
   e) Tenir en compte l'evolució de la tècnica
   f) Substituir allò que és perillós per allò que tingui poc o cap perill
   g) Planificar la prevenció, buscant un conjunt coherent que integri la tècnica, l'organització del treball, les condicions de treball, les relacions socials i la influència dels factors ambientals en el treball
   h) Adoptar mesures que posin per davant la protecció col·lectiva a la individual
   i) Donar les degudes instruccions als treballadors

2 L'empresari tindrà en consideració les capacitats professionals dels treballadors en matèria de seguretat i salut en el moment d'encomanar les feines

3 L'empresari adoptarà les mesures necessàries per garantir que només els treballadors que hagin rebut informació suficient i adequada puguin accedir a les zones de risc greu i específic

4 L'efectivitat de les mesures preventives haurà de preveure les distraccions i imprudències no temeràries que pogués cometre el treballador. Per a la seva aplicació es tindran en compte els riscos addicionals que poguessin implicar determinades mesures preventives, que només podran adoptar-se quan la magnitud dels esmentats riscos sigui substancialment inferior a les dels que es pretén controlar i no existeixin alternatives més segures

5 Podran concertar operacions d'assegurances que tinguin com a finalitat garantir com a àmbit de cobertura la previsió de riscos derivats del treball, l'empresa respecte dels seus treballadors, els treballadors autònoms respecte d'ells mateixos i les societats cooperatives respecte els socis, l'activitat dels quals consisteixi en la prestació del seu treball personal.

3.3 IDENTIFICACIÓ DELS RISCOS

Sense perjudici de les disposicions mínimes de Seguretat i Salut aplicables a l'obra establertes a l'annex IV del Reial Decret 1627/1997 de 24 d'octubre, s'enumeren a continuació els riscos particulars de diferents treballs d'obra, tot i considerant que alguns d'ells es poden donar durant tot el procés d'execució de l'obra o bé ser aplicables a d'altres feines.

S'haurà de tenir especial cura en els riscos més usuals a les obres, com ara són, caigudes, talls, cremades, erosions i cops, havent-se d'adoptar en cada moment la postura més adient pel treball que es realitzi.
A més, s'ha de tenir en compte les possibles repercussions a les estructures d'edificació veïnes i tenir cura en minimitzar en tot moment el risc d'incendi.
Tanmateix, els riscos relacionats s'hauran de tenir en compte pels previsibles treballs posteriors (reparació, manteniment...).

3.3.1 MITJANS I MAQUINARIA

- Atropellaments, topades amb altres vehicles, atrapades
- Interferències amb instal.lacions de subministrament públic (aigua, llum, gas...)
- Desplom i/o caiguda de maquinària d'obra (sitges, grues...)
    - Riscos derivats del funcionament de grues
    - Caiguda de la càrrega transportada
- Generació excessiva de pols o emanació de gasos tòxics
- Caigudes des de punts alts i/o des d'elements provisionals d'accés (escales, plataformes)
- Cops i ensopegades
- Caiguda de materials, rebots
- Ambient excessivament sorollós
- Contactes elèctrics directes o indirectes
- Accidents derivats de condicions atmosfèriques

3.3.2 TREBALLS PREVIS

- Interferències amb instal.lacions de subministrament públic (aigua, llum, gas...)
- Caigudes des de punts alts i/o des d'elements provisionals d'accés (escales, plataformes)
- Cops i ensopegades
- Caiguda de materials, rebots
- Sobre esforços per postures incorrectes
- Bolcada de piles de materials
- Riscos derivats de l'emmagatzematge de materials (temperatura, humitat, reaccions químiques)

3.3.3 ENDERROCS

- Interferències amb instal.lacions de subministrament públic (aigua, llum, gas...)
- Generació excessiva de pols o emanació de gasos tòxics
- Projecció de partícules durant els treballs
- Caigudes des de punts alts i/o des d'elements provisionals d'accés (escales, plataformes)
- Contactes amb materials agressius
- Talls i punxades
- Cops i ensopegades
- Caiguda de materials, rebots

- Ambient excessivament sorollós
- Fallida de l'estructura
- Sobre esforços per postures incorrectes
- Acumulació de runes

3.3.4 MOVIMENTS DE TERRES I EXCAVACIONS

- Interferències amb instal.lacions de subministrament públic (aigua, llum, gas...)
- Generació excessiva de pols o emanació de gasos tòxics
- Caigudes des de punts alts i/o des d'elements provisionals d'accés (escales, plataformes)
- Cops i ensopegades
- Despreniment i/o esllavissament de terres i/o roques
- Caiguda de materials, rebots
- Ambient excessivament sorollós
- Desplom i/o caiguda de les parets de contenció, pous i rases
- Desplom i/o caiguda de les edificacions veïnes
- Accidents derivats de condicions atmosfèriques
- Sobre esforços per postures incorrectes

3.3.5 FONAMENTS

- Interferències amb instal.lacions de subministrament públic (aigua, llum, gas...)
- Projecció de partícules durant els treballs
- Caigudes des de punts alts i/o des d'elements provisionals d'accés (escales, plataformes)
- Contactes amb materials agressius
- Talls i punxades
- Cops i ensopegades
- Caiguda de materials, rebots
- Ambient excessivament sorollós
- Desplom i/o caiguda de les parets de contenció, pous i rases
- Desplom i/o caiguda de les edificacions veïnes
- Despreniment i/o esllavissament de terres i/o roques
- Contactes elèctrics directes o indirectes
- Sobre esforços per postures incorrectes
- Fallides d'encofrats
- Generació excessiva de pols o emanació de gasos tòxics
- Bolcada de piles de material
- Riscos derivats de l'emmagatzematge de materials (temperatura, humitat, reaccions químiques)

3.3.6 ESTRUCTURA

- Interferències amb instal.lacions de subministrament públic (aigua, llum, gas...)
- Projecció de partícules durant els treballs
- Caigudes des de punts alts i/o des d'elements provisionals d'accés (escales, plataformes)

- Contactes amb materials agressius
- Talls i punxades
- Cops i ensopegades
- Caiguda de materials, rebots
- Ambient excessivament sorollós
- Contactes elèctrics directes o indirectes
- Sobre esforços per postures incorrectes
- Fallides d'encofrats
- Generació excessiva de pols o emanació de gasos tòxics
- Bolcada de piles de material
- Riscos derivats de l'emmagatzematge de materials (temperatura, humitat, reaccions químiques)

3.3.7 RAM DE PALETA

- Generació excessiva de pols o emanació de gasos tòxics
- Projecció de partícules durant els treballs
- Caigudes des de punts alts i/o des d'elements provisionals d'accés (escales, plataformes)
- Contactes amb materials agressius
- Talls i punxades
- Cops i ensopegades
- Caiguda de materials, rebots
- Ambient excessivament sorollós
- Sobre esforços per postures incorrectes
- Bolcada de piles de material
- Riscos derivats de l'emmagatzematge de materials (temperatura, humitat, reaccions químiques)

3.3.8 COBERTA

- Interferències amb instal.lacions de subministrament públic (aigua, llum, gas...)
- Projecció de partícules durant els treballs
- Caigudes des de punts alts i/o des d'elements provisionals d'accés (escales, plataformes)
- Contactes amb materials agressius
- Talls i punxades
- Cops i ensopegades
- Caiguda de materials, rebots
- Ambient excessivament sorollós
- Sobre esforços per postures incorrectes
- Generació excessiva de pols o emanació de gasos tòxics
- Caigudes de pals i antenes
- Bolcada de piles de material
- Riscos derivats de l'emmagatzematge de materials (temperatura, humitat, reaccions químiques)

3.3.9 REVESTIMENTS I ACABATS

- Generació excessiva de pols o emanació de gasos tòxics

- Projecció de partícules durant els treballs
- Caigudes des de punts alts i/o des d'elements provisionals d'accés (escales, plataformes)
- Contactes amb materials agressius
- Talls i punxades
- Cops i ensopegades
- Caiguda de materials, rebots
- Sobre esforços per postures incorrectes
- Bolcada de piles de material
- Riscos derivats de l'emmagatzematge de materials (temperatura, humitat, reaccions químiques)

3.3.10 INSTAL.LACIONS

- Interferències amb instal.lacions de subministrament públic (aigua, llum, gas...)
- Caigudes des de punts alts i/o des d'elements provisionals d'accés (escales, plataformes)
- Talls i punxades
- Cops i ensopegades
- Caiguda de materials, rebots
- Emanacions de gasos en obertures de pous morts
- Contactes elèctrics directes o indirectes
- Sobreesforços per postures incorrectes
- Caigudes de pals i antenes

3.3.11 RELACIÓ NO EXHAUSTIVA DELS TREBALLS QUE IMPLIQUEN RISCOS ESPECIALS (Annex II del R.D.1627/1997)

1 Treballs amb riscos especialment Salou de sepultament, enfonsament o caiguda d'altura, per les particulars característiques de l'activitat desenvolupada, els procediments aplicats o l'entorn del lloc de treball

2 Treballs en els quals l'exposició a agents químics o biològics suposi un risc d'especial gravetat, o pels quals la vigilància específica de la salut dels treballadors sigui legalment exigible

3 Treballs amb exposició a radiacions ionitzants pels quals la normativa específica obligui a la delimitació de zones controlades o vigilades

4 Treballs en la proximitat de línies elèctriques d'alta tensió

5 Treballs que exposin a risc d'ofegament per immersió

6 Obres d'excavació de túnels, pous i altres treballs que suposin moviments de terres subterranis

7 Treballs realitzats en immersió amb equip subaquàtic

8 Treballs realitzats en cambres d'aire comprimit

9 Treballs que impliquin l'ús d'explosius

10 Treballs que requereixin muntar o desmuntar elements prefabricats pesats.

3.4 MESURES DE PREVENCIÓ I PROTECCIÓ

Com a criteri general privaran les proteccions col·lectives en front les individuals. A més, s'hauran de mantenir en bon estat de conservació els medis auxiliars, la maquinària i les eines de treball. D'altra banda els medis de protecció hauran d'estar homologats segons la normativa vigent.
Tanmateix, les mesures relacionades s'hauran de tenir en compte pels previsibles treballs posteriors (reparació, manteniment...).

3.4.1 MESURES DE PROTECCIÓ COL.LECTIVA

- Organització i planificació dels treballs per evitar interferències entre les diferents feines i circulacions dins l'obra
- Senyalització de les zones de perill
- Preveure el sistema de circulació de vehicles i la seva senyalització, tant a l'interior de l'obra com en relació amb els vials exteriors
- Deixar una zona lliure a l'entorn de la zona excavada pel pas de maquinària
- Immobilització de camions mitjançant falques i/o topalls durant les tasques de càrrega i descàrrega
- Respectar les distàncies de seguretat amb les instal.lacions existents
- Els elements de les instal.lacions han d'estar amb les seves proteccions aïllants
- Fonamentació correcta de la maquinària d'obra
- Muntatge de grues fet per una empresa especialitzada, amb revisions periòdiques, control de la càrrega màxima, delimitació del radi d'acció, frenada, blocatge, etc.
- Revisió periòdica i manteniment de maquinària i equips d'obra
- Sistema de rec que impedeixi l'emissió de pols en gran quantitat
- Comprovació de solucions d'execució a l'estat real dels elements (subsòl, edificacions veïnes)
- Comprovació d'apuntalaments, condicions d'estrebats i pantalles de protecció de rases
- Utilització de paviments antilliscants.
- Col·locació de baranes de protecció en llocs amb perill de caiguda.
- Col·locació de xarxat en forats horitzontals
- Protecció de forats i façanes per evitar la caiguda d'objectes (xarxes, lones)
- Ús de canalitzacions d'evacuació de runes, correctament instal·lades
- Ús d'escales de mà, plataformes de treball i bastides

3.4.2 MESURES DE PROTECCIÓ INDIVIDUAL

- Utilització de caretes i ulleres homologades contra la pols i/o projecció de partícules
- Utilització de calçat de seguretat
- Utilització de casc homologat
- A totes les zones elevades on no hi hagi sistemes fixes de protecció caldrà establir punts d'ancoratge segurs per poder subjectar-hi el cinturó de seguretat homologat, la utilització del qual serà obligatòria
- Utilització de guants homologats per evitar el contacte directe amb materials agressius i minimitzar el risc de talls i punxades
- Utilització de protectors auditius homologats en ambients excessivament sorollosos
- Utilització de davantals
- Sistemes de subjecció permanent i de vigilància dels treballs amb perill d'intoxicació per més d'un operari. Utilització d'equips de subministrament d'aire

3.4.3 MESURES DE PROTECCIÓ A TERCERS

- Tancament, senyalització i enllumenat de l'obra. Cas que el tancament envaeixi la calçada s'ha de preveure un passadís protegit pel pas de vianants. El tancament ha d'impedir que persones alienes a l'obra puguin entrar.
- Preveure el sistema de circulació de vehicles tant a l'interior de l'obra com en relació amb els vials exteriors
- Immobilització de camions mitjançant falques i/o topalls durant les tasques de càrrega i descàrrega
- Comprovació de solucions d'execució a l'estat real dels elements (subsòl, edificacions veïnes)
- Protecció de forats i façanes per evitar la caiguda d'objectes (xarxes, lones)

3.5 PRIMERS AUXILIS

Es disposarà d'una farmaciola amb el contingut de material especificat a la normativa vigent.
S'informarà a l'inici de l'obra, de la situació dels diferents centres mèdics als quals s'hauran de traslladar els accidentats. És convenient disposar a l'obra i en lloc ben visible, d'una llista amb els telèfons i adreces dels centres assignats per a urgències, ambulàncies, taxis, etc. per garantir el ràpid trasllat dels possibles accidentats.

3.6 NORMATIVA APLICABLE

(En negreta les que afecten directament a la construcció)
Data d'actualització:18/12/1997

- **Directiva 92/57/CEE** de 24 de Junio (DO: 26/08/92)
  Disposiciones mínimas de seguridad y de salud que deben aplicarse en las obras de construcción temporales o móviles

- **RD 1627/1997** de 24 de octubre (BOE: 25/10/97)
  Disposiciones mínimas de Seguridad y de Salud en las obras de construcción
  Transposició de la Directiva 92/57/CEE
  Deroga el RD 555/86 sobre obligatorietat d'inclusió d'Estudi de Seguretat i Higiene en projectes d'edificació i obres públiques

- **Ley 31/1995** de 8 de noviembre (BOE: 10/11/95)
  Prevención de riesgos laborales

  Desenvolupament de la Llei a través de les següents disposicions:

  · **RD 39/1997** de 17 de enero (BOE: 31/01/97)
  Reglamento de los Servicios de Prevención

  · **RD 485/1997** de 14 de novembre (BOE: 23/04/97)
  Disposiciones mínimas en materia de señalización, de seguridad y salud en el trabajo

  · **RD 486/1997** de 14 de novembre (BOE: 23/04/97)
  Disposiciones mínimas de seguridad y salud en los lugares de trabajo
  En el capítol 1 excloeix les obres de construcció però el RD 1627/1997 l'esmenta en quant a escales de mà.
  Modifica i deroga alguns capítols de la Ordenanza de Seguridad e Higiene en el trabajo (O. 09/03/1971)

  · **RD 487/1997** de 14 de novembre (BOE: 23/04/97)
  Disposiciones mínimas de seguridad y salud relativas a la manipulación manual de cargas que entrañe riesgos, en particular dorsolumbares, para los trabajadores

  · RD 488/97 de 14 de novembre (BOE: 23/04/97)
  Disposiciones mínimas de seguridad y salud relativas al trabajo con equipos que incluyen pantallas de visualización

  · RD 664/1997 de 12 de mayo (BOE: 24/05/97)
  Protección de los trabajadores contra los riesgos relacionados con la exposición a agentes biológicos durante el trabajo

  · **RD 665/1997** de 12 de mayo (BOE: 24/05/97)
  Protección de los trabajadores contra los riesgos relacionados con la exposición a agentes cancerígenos durante el trabajo

  · **RD 773/1997** de 30 de mayo (BOE: 12/06/97)
  Disposiciones mínimas de seguridad y salud, relativas a la utilización por los trabajadores de equipos de protección individual

  · **RD 1215/1997** de 18 de julio (BOE: 07/08/97)
  Disposiciones mínimas de seguridad y salud para la utilización por los trabajadores de los equipos de trabajo

Transposició de la Directiva 89/655/CEE sobre utilització dels equips de treball
Modifica i deroga alguns capítols de la Ordenanza de Seguridad e Higiene en el trabajo (O. 09/03/1971)

- **O. de 20 de mayo de 1952** (BOE: 15/06/52)
  Reglamento de Seguridad e Higiene del Trabajo en la industria de la Construcción
  Modificacions: O. de 10 de diciembre de 1953 (BOE: 22/12/53)
  O. d 23 de septiembre de 1966 (BOE: 01/10/66)
  Art. 100 a 105 derogats per O. de 20 de gener de 1956

- **O. de 31 de enero de 1940. Andamios: Cap. VII, art. 66º a 74º** (BOE: 03/02/40)
  Reglamento general sobre Seguridad e Higiene

- **O. de 28 de agosto de 1970. Art. 1º a 4º, 183º a 291º y Anexos I y II** (BOE: 05/09/70; 09/09/70)
  Ordenanza del trabajo para las industrias de la Construcción, vidrio y cerámica
  Correcció d'errades:BOE: 17/10/70

- **O. de 20 de septiembre de 1986** (BOE: 13/10/86)
  Modelo de libro de incidencias correspondiente a las obras en que sea obligatorio el estudio de Seguridad e Higiene
  Correcció d'errades:BOE: 31/10/86

- **O. de 16 de diciembre de 1987** (BOE: 29/12/87)
  Nuevos modelos para la notificación de accidentes de trabajo e instrucciones para su cumplimiento y tramitación

- **O. de 31de agosto de 1987** (BOE: 18/09/87)
  Señalización, balizamiento, limpieza y terminación de obras fijas en vías fuera de poblado

- **O. de 23 de mayo de 1977** (BOE: 14/06/77)
  Reglamento de aparatos elevadores para obras
  Modificació: O. de 7 de marzo de 1981 (BOE: 14/03/81)

- **O. de 28 de junio de 1988** (BOE: 07/07/88)
  Instrucción Técnica Complementaria MIE-AEM 2 del Reglamento de Aparatos de elevación y Manutención referente a grúas-torre desmontables para obras
  Modificació: O. de 16 de novembre de 1990 (BOE: 24/04/90)

- **O. de 31 de octubre de 1984** (BOE: 07/11/84)
  Reglamento sobre seguridad de los trabajos con riesgo de amianto

- **O. de 7 de enero de 1987** (BOE: 15/01/87)
  Normas complementarias del Reglamento sobre seguridad de los trabajos con riesgo de amianto

- **RD 1316/1989** de 27 de octubre (BOE: 02/11/89)

Protección a los trabajadores frente a los riesgos derivados de la exposición al ruido durante el trabajo

- O. de 9 de marzo de 1971 (BOE: 16 i 17/03/71)
  Ordenanza General de Seguridad e Higiene en el trabajo
  Correcció d'errades:BOE: 06/04/71
  Modificació: BOE: 02/11/89
  Derogats alguns capítols per: Ley 31/1995, RD 485/1997, RD 486/1997, RD 664/1997, RD 665/1997, RD 773/1997 i RD 1215/1997

- **Resoluciones aprobatorias de Normas técnicas Reglamentarias para distintos medios de protección personal de trabajadores**
  - R. de 14 de diciembre de 1974 (BOE: 30/12/74): N.R. MT-1: Cascos no metálicos
  - R. de 28 de julio de 1975 (BOE: 01/09/75): N.R. MT-2: Protectores auditivos
  - R. de 28 de julio de 1975 (BOE: 02/09/75): N.R. MT-3: Pantallas para soldadores
    Modificació: BOE: 24/10/75
  - R. de 28 de julio de 1975 (BOE: 03/09/75): N.R. MT-4: Guantes aislantes de electricidad
    Modificació: BOE: 25/10/75
  - R. de 28 de julio de 1975 (BOE: 04/09/75): N.R. MT-5: Calzado de seguridad contra riesgos mecánicos
    Modificació: BOE: 27/10/75
  - R. de 28 de julio de 1975 (BOE: 05/09/75): N.R. MT-6: Banquetas aislantes de maniobras
    Modificació: BOE: 28/10/75
  - R. de 28 de julio de 1975 (BOE: 06/09/75): N.R. MT-7: Equipos de protección personal de vias respiratorias. Normasa comunes y adaptadores faciales
    Modificació: BOE: 29/10/75
  - R. de 28 de julio de 1975 (BOE: 08/09/75): N.R. MT-8: Equipos de protección personal de vias respiratorias: filtros mecánicos
    Modificació: BOE: 30/10/75
  - R. de 28 de julio de 1975 (BOE: 09/09/75): N.R. MT-9: Equipos de protección personal de vias respiratorias: mascarillas autofiltrantes
    Modificació: BOE: 31/10/75
  - R. de 28 de julio de 1975 (BOE: 10/09/75): N.R. MT-10: Equipos de protección personal de vias respiratorias: filtros químicos y mixtos contra amoníaco
    Modificació: BOE: 01/11/75

Normativa d'àmbit local (ordenances municipals)

Annex 3: Control de qualitat

CONTROL DE QUALITAT DE MATERIALS

Relació i definició dels controls que s'han de fer d'acord
amb el Decret **375/88** d'1 de desembre de 1988

Adaptat a CTE i EHE-08

ÍNDEX

JUSTIFICACIÓ DEL COMPLIMENT DEL DECRET 375/88

01. Formigó fabricat en central

02. Acer en barres o rotlles

2.1. Acer B 400 S
2.2. Acer B 400 SD
2.3. Acer B 500 S
2.4. Acer B 500 SD

03. Armadures elaborades (1) i ferralla armada (2)

3.1. Acer AP 500 S
3.2. Acer AP 500 SD

04. Armadures normalitzades (3)

4.1. Acer ME 500 T

05. Acer laminat per a estructures (en elaboració)

Llegenda:

(1) Armadures elaborades: les que arriben a l'obra tallades a mida

(2) Ferralla armada: la que arriba a l'obra ja muntada

(3) Armadures normalitzades: "mallazo"

Abreviatures utilitzades en materials estructurals (segons EHE-08):

Acer **B**: en barres

Acer **T**: de baixa ductilitat

Acer **S**: soldable, de ductilitat normal

Acer **SD**: soldable, amb característiques especials de ductilitat

Acer **AP**: armadures passives

Acer **ME**: malles electrosoldades

Acer **SR**: resistent a sulfats

Acer **MR**. resistent a aigua de mar

JUSTIFICACIÓ DEL COMPLIMENT DEL DECRET 375/88

El present document té la finalitat d'establir els criteris bàsics per al desenvolupament del Control de Recepció de Materials, amb la finalitat de complir el Decret 375/88 d'1 de desembre de 1988 publicat en el DOGC amb data 28/12/88, desenvolupat en l'Ordre de 13 de setembre de 1989 (DOGC 11/10/89) i ampliat per les Ordres de 16 d'abril de 1992 (DOGC 22/6/92), 18 de març de 1997 (DOGC 18/04/1997) i 12 de juliol de 1996 (DOGC 11/10/96).

L'arquitecte autor del projecte d'execució enumerarà i definirà els controls a realitzar que siguin necessaris per a la correcta execució de l'obra. Aquests controls seran, com a mínim, els especificats en les normes de compliment obligat i, en qualsevol cas, tots aquells que l'arquitecte consideri necessaris per a la seva finalitat. Pot, en conseqüència, establir criteris de control més estrictes que els establerts legalment, variant la definició dels lots o el nombre d'assajos i proves preceptius, i ordenant d'altres complementaris o l'aplicació de criteris particulars, els quals han de ser acceptats pel promotor, el constructor i la resta de la Direcció Facultativa.

L'arquitecte tècnic que intervingui en la direcció d'obres elaborarà, segons les prescripcions contingudes al Projecte d'Execució, un Programa de Control de Qualitat del qual haurà de donar coneixement al promotor. Al Programa de Control de Qualitat s'hauran d'especificar els components de l'obra que cal controlar, el tipus d'assajos, anàlisis i proves, el moment oportú de fer-los i l'avaluació econòmica dels que vagin a càrrec del promotor. El Programa de Control de Qualitat podrà preveure anàlisis i proves complementàries, i podrà ser modificat durant l'obra en funció del desenvolupament d'aquesta, prèvia aprovació de la Direcció Facultativa i del promotor.

Aniran a càrrec del promotor/propietari les despeses dels assajos, anàlisis i proves fetes per laboratoris, persones o entitats que no intervinguin directament en l'obra. El resultat de les proves encarregades haurà de ser posat a disposició de la Direcció Facultativa en el termini màxim de 30 dies des del moment en que es van encarregar. El promotor/propietari es compromet a realitzar les gestions oportunes i a complir amb les obligacions que li corresponguin per tal d'aconseguir els resultats dels laboratoris dins del termini establert. El retard en la realització de les obres motivat per la manca de disponibilitat dels resultats serà responsabilitat exclusiva del promotor/propietari, i en cap cas imputable a la Direcció Facultativa, la qual podrà ordenar la paralització de tots o part del treballs d'execució si considera que la seva realització, sense disposar de les actes de resultats, pot comprometre la qualitat de l'obra executada.

El constructor resta obligat a executar les proves de qualitat que li siguin ordenades en compliment del programa de control de qualitat; el propietari té la facultat de rescindir el contracte en cas d'incompliment o compliment defectuós comunicat per la Direcció Facultativa.

Els laboratoris i les entitats de control de qualitat de l'edificació hauran de complir amb els requisits exigits pel Reial Decret 410/2010 de 31 de març de 2010 (BOE 22/04/2010) per a poder exercir la seva activitat.

1 FORMIGÓ FABRICAT EN CENTRAL

El formigó subministrat a l'obra haurà de ser conforme amb les especificacions del projecte i amb la EHE-08.

IDENTIFICACIÓ

Material:	Formigó HA amb característiques de resistència, docilitat i durabilitat segons s'especifiquen en els Plànols, Plec de Condicions, Amidaments i Memòria del projecte
Situació en projecte i obra:	Fonaments, mur, pavimentació
Distintius de Qualitat i avaluacions de idoneïtat tècnica voluntaris:	
Marques (inclòs marcatge CE), certificacions i altres distintius:	Els reglamentaris, els establerts en aquest document, i els que s'indiquin al Programa de Control de Qualitat

PARÀMETRES A CONTROLAR (segons requeriments del material)

Requeriments de Seguretat Estructural (SE-1 Resistència i estabilitat ; SE-2 Aptitud al servei)

Característiques resistents:
Conformes amb l'indicat en projecte i amb el que s'estableix a l'EHE-08.
La resistència a compressió es comprovarà sobre provetes fabricades i curades segons UNE EN 12390-2 i assajades segons UNE EN 12390-3. Les provetes seran cilíndriques de 15 x 30 o bé cúbiques de 15 cm si s'afecten els resultats pel corresponent factor de conversió segons art. 86.3.2 de l'EHE-08.

Característiques de docilitat:
Conformes amb l'indicat en projecte i amb el que s'estableix a l'EHE-08.
La docilitat es comprovarà sobre el formigó fresc segons UNE EN 12350-2

Característiques de durabilitat:
Conformes amb l'indicat en projecte i amb el que s'estableix a l'EHE-08.
Pels cassos de classes d'exposició III, IV o amb qualsevol classe específica cal assaig de profunditat de penetració d'aigua segons UNE EN 12390-8

Coeficients parcials de seguretat del material considerats en projecte per a Estats Límits Últims:

Situació persistent o transitòria	1.50
Situació accidental	1.30

CONTROL DE RECEPCIÓ

Tipus de Control: Estadístic

Control abans del subministrament: (segons punt 1.2.6 de l'annex 21 de l'EHE-08)

- Declaració del Subministrador, signada per persona física amb poder de representació suficient que constati que, a data de la mateixa, el formigó està en possessió d'un Distintiu de Qualitat Oficialment Reconegut o els documents de conformitat i autoritzacions administratives exigides reglamentàriament.
- Certificat de dosificació (amb antiguitat màxima de 6 mesos)
- Certificat de resistència (amb antiguitat màxima de 6 mesos)
- Certificat de penetració d'aigua pels formigons amb classe general d'exposició III o IV o amb qualsevol classes específica (amb antiguitat màxima de 6 mesos)

Si no es disposa d'aquesta documentació, corresponent a experiències anteriors amb materials de la mateixa naturalesa i origen que els que s'utilitzaran a l'obra, amb la utilització de les mateixes instal·lacions i els mateixos processos de fabricació, caldrà fer els assajos previs i característics especificats a la EHE-08 per poder garantir les dosificacions i els requisits de resistència, docilitat i durabilitat necessaris segons

projecte i EHE-08. El criteris d'acceptació o rebuig seran els establerts a l'art. 86.7.1 de l'EHE-08.

Control durant el subministrament:

- Full de subministrament que com a mínim contindrà les dades establertes al punt 2.4 de l'annex 21 de l' EHE-08
- Comprovació de la correspondència entre la comanda, el full de subministrament i les especificacions de projecte, comprovació de no discrepàncies amb els certificats prèviament aportats.
- Control de les característiques de docilitat segons criteris de l'art. 86.5.2 de l'EHE, control estadístic de les característiques de resistència segons l'especificació de lots, provetes, assajos i criteris d'acceptació o rebuig establerts a l'art. 86.5.4 i 86.7.3 de l'EHE-08

Control després del subministrament:
Certificat de garantia final segons punt 3 de l'annex 21 de l'EHE-08, signat per persona física amb representació suficient, lliurat pel Constructor a la DF (direcció facultativa), en el que s'indiquin els tipus i quantitats dels diferents formigons subministrats durant l'obra. Si s'han subministrat formigons amb ciment SR (resistent a sulfats), el subministrador del formigó adjuntarà una còpia dels albarans o del certificat d'entrega del ciment SR a la central subministradora del formigó, corresponent al període de subministrament.

Comprovació de les instal·lacions de fabricació del formigó:
La Direcció Facultativa valorarà la conveniència d'efectuar, directament o a través d'una entitat de control de qualitat, i preferiblement abans de l'inici del subministrament, una visita d'inspecció a la instal·lació de fabricació del formigó pel tal de comprovar la seva idoneïtat. Igualment podrà realitzar assajos dels materials per garantir la seva conformitat amb el projecte i amb l'EHE-08.

Presa de mostres:
La presa de mostres es realitzarà segons UNE EN 12350-1. Excepte en els assajos previs, la presa de mostres es realitzarà en el punt d'abocat del formigó, a la sortida del corresponent element de transport i entre ¼ i ¾ de la descàrrega.
L'entitat o el laboratori de control de qualitat acreditat redactarà un acta (amb el contingut mínim que s'especifica a l'annex 21 de l' EHE-08) per a cada presa de mostres, que la subscriuran totes les parts presents (1) i se'n quedaran una còpia.

(1) Poden ser presents a la Direcció Facultativa el Constructor, el representant dels subministrador del formigó i el representant del Laboratori.

2.3 ACER EN BARRES O ROTLLES B 500 S

IDENTIFICACIÓ

Material:	Acer corrugat B 500 S en barres (UNE EN 10080 – EHE-08)
Diàmetres nominals:	Els especificats a la documentació del projecte (veure plànols d'armat)
Distintius de Qualitat i avaluacions de idoneïtat tècnica voluntaris:	Es valorarà positivament la possessió d'un Distintiu de Qualitat Oficialment Reconegut (DOR) (1) i si és així es podrà reduir el control per assajos (segons art. 32 de l'EHE-08)
Marques (inclòs marcatge CE), certificacions i altres distintius:	Els reglamentaris, els establerts en aquest document i els que s'indiquin al Programa de Control de Qualitat (recordatori: si la propietat vol aplicar criteris de sostenibilitat a l'estructura de formigó, cal que l'acer disposi d'un distintiu mediambiental, segons Annex 13 de l'EHE-08)

PARÀMETRES A CONTROLAR (segons requeriments del material)

Requeriments de Seguretat Estructural (SE-1 Resistència i estabilitat ; SE-2 Aptitud al servei)

Característiques mecàniques:
Conformes amb els valors de la Taula 32.2.a de l'EHE-08 i amb aptitud al doblegat-desdoblegat segons assaig UNE-EN ISO15630-1 amb les mandrils de la Taula 32.2.b de l'EHE-08 (2)

Característiques d'adherència:
Conformes amb els valors corresponents de la Taula 32.2.f de l'EHE-08 segons assaig pel mètode general de la UNE-EN 10080 (3)

Característiques químiques:
Conformes amb els valors de la Taula 32.2.g de l'EHE-08 i coherents amb la UNE EN 10080

Coeficients parcials de seguretat del material considerats en projecte per a Estats Límits Últims:

Situació persistent o transitòria	1.15
Situació accidental	1.00

CONTROL DE RECEPCIÓ

Control abans del subministrament:

- Certificat d'homologació d'adherència (amb antiguitat màxima de 3 anys)
- Declaració del Subministrador, signada per persona física amb poder de representació suficient que constati que, a data de la mateixa, el producte està en possessió d'un Distintiu de Qualitat Oficialment Reconegut (si és el cas) o els documents de conformitat i autoritzacions administratives exigides reglamentàriament

Control durant el subministrament:

- comprovar que la documentació subministrada compleix amb els punts 1.2.7 i 2.5 de l'annex 21 de l'EHE-08
- comprovació de la correspondència entre la comanda, el full de subministrament i les especificacions de projecte

Control organolèptic i assajos:
La definició de lots, nombre de provetes i criteris d'acceptació estaran d'acord amb l'art. 87 de la EHE-08.

Es realitzaran assajos de comprovació de, com a mínim, les següents característiques, sempre que no es considerin convenientment garantides per la documentació aportada de certificats, informes o DOR:

- tipus d'acer (UNE-EN 10080 / art. 32.2)
- secció equivalent (UNE-EN 10080 / art. 32.1 de la EHE-08)
- característiques geomètriques o alternativament índex de corruga (UNE-EN 10080 / art. 32.2 EHE-08)

- doblegat-desdoblegat o alternativament doblegat simple (UNE-EN ISO15630-1 / art. 32.2 EHE-08)
- límit elàstic, càrrega de ruptura i relació entre ells (UNE-EN 10080 / art. 32.2)
- allargament de ruptura (UNE-EN 10080 / art. 32.2)
- allargament a càrrega màxima (UNE-EN 10080 / art. 32.2)

Control després del subministrament:

- Certificat de garantía final segons punt 3 de l'annex 21 de l'EHE-08

Presa de mostres:

La Direcció d'Execució o una entitat o laboratori de control de qualitat farà la presa de mostres sobre les provisions destinades a l'obra i redactarà un acta (amb el contingut mínim que s'especifica a l'annex 21 de l' EHE-08) per a cada presa de mostres, que la subscriuran tots els responsables presents i se'n quedaran una còpia.

(1) La possessió d'un DOR eximeix de la realització d'assajos de totes aquelles característiques emparades en el certificat, per tant la Direcció Facultativa en podrà dispensar la seva realització i assajar únicament les característiques no certificades i, en qualsevol cas, aquelles que consideri necessàries

(2) Alternativament es pot realitzar l'assaig de doblegat simple segons UNE-EN ISO 15630-1, amb els mandrils de la Taula 32.2.c de l'EHE-08

(3) Alternativament es pot realitzar l'assaig de biga segons Annex C- UNE-EN 10080, amb el criteris específics establerts a l'article 32.2 de l'EHE-08

2.4 ACER EN BARRES O ROTLLES B 500 SD

IDENTIFICACIÓ

Material:	Acer corrugat B 500 SD en barres (UNE EN 10080 – EHE-08)
Diàmetres nominals:	Els especificats a la documentació del projecte (veure plànols d'armat)
Distintius de Qualitat i avaluacions de idoneïtat tècnica voluntaris:	Es valorarà positivament la possessió d'un Distintiu de Qualitat Oficialment Reconegut (DOR) (1) i si és així es podrà reduir el control per assajos (segons art. 32 de l'EHE)
Marques (inclòs marcatge CE), certificacions i altres distintius:	Els reglamentaris, els establerts en aquest document i els que s'indiquin al Programa de Control de Qualitat (recordatori: si la propietat vol aplicar criteris de sostenibilitat a l'estructura de formigó, cal que l'acer disposi d'un distintiu mediambiental, segons Annex 13 de l'EHE-08)

PARÀMETRES A CONTROLAR (segons requeriments del material)

Requeriments de Seguretat Estructural (SE-1 Resistència i estabilitat ; SE-2 Aptitud al servei)

Característiques mecàniques:
Conformes amb els valors de la Taula 32.2.a de l'EHE-08 i amb aptitud al doblegat-desdoblegat segons assaig UNE-EN ISO15630-1 amb les mandrils de la Taula 32.2.b de l'EHE-08 (2)

Pel que fa a la fatiga s'hauran de complir els requisits de la Taula 32.2.d segons assaig UNE-EN ISO 15630-1

Pel que fa a la deformació alternativa s'hauran de complir els requisits de la Taula 32.2.e de la EHE-08 segons UNE 36065 EX

Característiques d'adherència:
Conformes amb els valors corresponents de la Taula 32.2.f de l'EHE-08 segons assaig pel mètode general de la UNE-EN 10080 (3)

Característiques químiques:
Conformes amb els valors de la Taula 32.2.g de l'EHE-08 i coherents amb la UNE EN 10080

Coeficients parcials de seguretat del material considerats en projecte per a Estats Límits Últims:

Situació persistent o transitòria	1.15
Situació accidental	1.00

CONTROL DE RECEPCIÓ

Control abans del subministrament:

- Certificat d'homologació d'adherència (amb antiguitat màxima de 3 anys)
- Informe d'assajos que garanteixin les exigències, pel que fa a la fatiga, de l'apartat 38.10 de l'EHE-08 (amb antiguitat màxima d'1 any) realitzat per un laboratori independent i acreditat.
- Declaració del Subministrador, signada per persona física amb poder de representació suficient que constati que, a data de la mateixa, el producte està en possessió d'un Distintiu de Qualitat Oficialment Reconegut (si és el cas) o els documents de conformitat i autoritzacions administratives exigides reglamentàriament.

Control durant el subministrament:

- comprovar que la documentació subministrada compleix amb els punts 1.2.7 i 2.5 de l'annex 21 de l'EHE-08
- comprovació de la correspondència entre la comanda, el full de subministrament i les especificacions de projecte

Control organolèptic i assajos:
La definició de lots, nombre de provetes i criteris d'acceptació estaran d'acord amb l'art. 87 de la EHE-08.

Es realitzaran assajos de comprovació de, com a mínim, les següents característiques, sempre que no es considerin convenientment garantides per la documentació aportada de certificats, informes o DOR:

- tipus d'acer (UNE-EN 10080 / art. 32.2)
- secció equivalent (UNE-EN 10080 / art. 32.1 de la EHE-08)
- característiques geomètriques o alternativament índex de corruga (UNE-EN 10080 / art. 32.2 EHE-08)
- doblegat-desdoblegat o alternativament doblegat simple (UNE-EN ISO15630-1 / art. 32.2 EHE-08)
- límit elàstic, càrrega de ruptura i relació entre ells (UNE-EN 10080 / art. 32.2)
- allargament de ruptura (UNE-EN 10080 / art. 32.2)
- allargament a càrrega màxima (UNE-EN 10080 / art. 32.2)
- fatiga (UNE-EN ISO 15630-1)
- deformació alternativa (UNE 36065 EX / Taula 32.2.6 EHE-08)

Control després del subministrament:

- Certificat de garantia final segons punt 3 de l'annex 21 de l'EHE-08

Presa de mostres:

La Direcció d'Execució o una entitat o laboratori de control de qualitat farà la presa de mostres sobre les provisions destinades a l'obra i redactarà un acta (amb el contingut mínim que s'especifica a l'annex 21 de l' EHE-08) per a cada presa de mostres, que la subscriuran tots els responsables presents i se'n quedaran una còpia.

(1) La possessió d'un DOR eximeix de la realització d'assajos de totes aquelles característiques emparades en el certificat, per tant la Direcció Facultativa en podrà dispensar la seva realització i assajar únicament les característiques no certificades i, en qualsevol cas, aquelles que consideri necessàries

(2) Alternativament es pot realitzar l'assaig de doblegat simple segons UNE-EN ISO 15630-1, amb els mandrils de la Taula 32.2.c de l'EHE-08

(3) Alternativament es pot realitzar l'assaig de biga segons Annex C- UNE-EN 10080, amb el criteris específics establerts a l'article 32.2 de l'EHE-08

3.3 ARMADURES ELABORADES I FERRALLA ARMADA AP 500 S

IDENTIFICACIÓ

Material:	Armadures elaborades i ferralla armada AP 500 S L'acer destinat a la elaboració de les armadures ha de ser conforme amb l'EHE-08 i a la UNE EN 10080.
Diàmetres nominals:	Els diàmetres utilitzats i les especificacions relatives a la geometria de les armadures elaborades i la ferralla s'especifiquen als Plànols, Plec de Condicions, Amidaments i Memòria del Projecte. Excepte en les malles electrosoldades, no s'utilitzarà el diàmetre 6 mm si s'aplica qualsevol procés de soldadura en el muntatge de l'armadura.
Distintius de Qualitat i avaluacions de idoneïtat tècnica voluntaris:	Es valorarà positivament la possessió d'un Distintiu de Qualitat Oficialment Reconegut (DOR) (1) i si és així es podrà reduir el control per assajos (segons art. 32 de l'EHE-08).
Marques (inclòs marcatge CE), certificacions i altres distintius:	Els reglamentaris, els establerts en aquest document i els que s'indiquin al Programa de Control de Qualitat. (recordatori: si la propietat vol aplicar criteris de sostenibilitat a l'estructura de formigó, cal que l'acer disposi d'un distintiu mediambiental, segons Annex 13 de l'EHE-08).

PARÀMETRES A CONTROLAR (segons requeriments del material)

Requeriments de Seguretat Estructural (SE-1 Resistència i estabilitat ; SE-2 Aptitud al servei)

Els següents controls s'aplicaran tant si les armadures procedeixen d'una instal·lació industrial aliena a l'obra com si s'elaboren directament pel Constructor en la mateixa obra.

Característiques mecàniques:
Conformes amb els valors de la Taula 32.2.a de l'EHE-08 i amb aptitud al doblegat-desdoblegat segons assaig UNE-EN ISO15630-1 amb les mandrils de l'EHE-08 (2)

Característiques d'adherència:
Conformes amb els valors corresponents de la Taula 32.2.f de l'EHE-08 segons assaig pel mètode general de la UNE-EN 10080 (3)

Característiques químiques:
Conformes amb els valors de la Taula 32.2.g de l'EHE-08 i coherents amb la UNE EN 10080

Coeficient parcial de seguretat de l'acer per a Estats Límits Últims:

Situació persistent o transitòria	1.15
Situació accidental	1.00

El Constructor, amb coneixement de la Direcció Facultativa, haurà de comunicar per escrit a l'elaborador de la ferralla, el Pla d'Obra, fixant les comandes de les armadures i les dates límit per a la seva recepció a l'obra. En resposta, l'elaborador de l'armadura haurà de comunicar per escrit el seu programa de fabricació per possibilitar la realització de presa de mostres i activitats de comprovació que es vulguin fer en la instal·lació de ferralla.

CONTROL DE RECEPCIÓ

Es comprovarà, segons els criteris de control de l'art. 87 de l'EHE-08, que l'acer resultant dels processos d'elaboració de l'armadura compleix amb les característiques mecàniques, d'adherència i químiques

corresponents a l'acer B 500 S.

Es comprovarà que la geometria (ample, llarg, cantell, diàmetres, distàncies, etc) es corresponen amb les especificacions dels plànols d'armat del projecte.
Es comprovarà que l'especejament es correspon amb el del projecte quan hi estigui especificat i, si no és així, es comprovarà la seva correspondència amb les planilles prèviament aportades pel ferrallista i acceptades per la Direcció Facultativa.

Control abans del subministrament:

- Declaració del Subministrador, signada per persona física amb poder de representació suficient que constati que, a data de la mateixa, l'armadura està en possessió d'un Distintiu de Qualitat Oficialment Reconegut o els documents de conformitat i autoritzacions administratives exigides reglamentàriament.
- Certificat d'homologació d'adherència (amb antiguitat màxima de 3 anys)
- Revisió de les planilles d'especejament elaborades específicament per a l'obra
- Si s'utilitza soldadura no resistent s'aportaran els certificats de qualificació del personal que realitza la soldadura que avalin la seva formació específica per a aquest procediment
- Si s'utilitza soldadura resistent s'aportaran els certificats d'homologació de soldadors, segons UNE EN 287-1 i del procés de soldadura, segons UNE EN ISO 15614-1

Control durant el subministrament:

- **Acer:** la documentació subministrada complirà amb els punts 1.2.7 i 2.5 de l'annex 21 de l' EHE-08
- **Armadures normalitzades:** el full de subministrament de cada remesa d'armadures complirà amb el punt 1.2.9 de l'annex 21 de l'EHE-08. Si les armadures es fabriquen a l'obra el Constructor haurà de mantenir un registre de fabricació on es reculli, per a cada partida d'elements fabricats, la mateixa informació que en els fulls de subministrament esmentats
- comprovació de la correspondència entre la comanda, el full de subministrament i les especificacions de projecte
- comprovació de la correspondència i traçabilitat de les armadures amb la identificació de l'acer declarada pel Fabricant i facilitada pel Subministrador de l'armadura
- comprovació de les característiques mecàniques
- comprovació de les característiques d'adherència
- comprovació de les característiques geomètriques, de conformitat amb el projecte i amb les toleràncies màximes establertes a l'Annex 11 de l'EHE-08

Aquestes comprovacions experimentals i la definició dels lots es farà segons els criteris establerts als articles 88.5.3, 88.5.3.1, 88.5.3.2 i 88.5.3.3 de l'EHE-08

Control després del subministrament:
Certificat de garantía final segons punt 3 de l'annex 21 de l'EHE-08, signat per persona física amb representació suficient, en el que s'expressi la conformitat amb la Instrucció EHE-08 de la totalitat de les armadures subministrades, especificant les quantitats reals corresponents a cada tipus, així com la seva traçabilitat i d'acord amb la documentació que estableix la UNE EN 10080.
En el cas d'elaboració de les armadures a l'obra, el Constructor entregarà a la Direcció Facultativa un certificat equivalent a l'esmentat.

Comprovació de les instal·lacions de ferralla:
La Direcció Facultativa valorarà la conveniència d'efectuar, directament o a través d'una entitat de control de qualitat, i preferiblement abans de l'inici del subministrament, una visita d'inspecció a la instal·lació de ferralla on s'elaboren les armadures, pel tal de comprovar la seva idoneïtat per fabricar les armadures que es requereixen a l'obra. En particular, s'atendrà al compliment de les exigències establertes a l'apartat 69.2 de la Instrucció EHE-08.
En el cas que les instal·lacions de ferralla pertanyin a l'obra, aquestes inspeccions seran preceptives i com a mínim es comprovarà que s'ha delimitat un espai per als processos de ferralla amb un espai predeterminat per a l'aplegada de matèria prima, espai fix per a la maquinaria i processos d'elaboració i muntatge i un espai per a les armadures elaborades.
La Direcció Facultativa podrà demanar de l'Elaborador de la ferralla o del Constructor, la informació del seu control de producció, conforme a l'apartat 69.2.4 de l' EHE-08, amb el registre de les comprovacions i els resultats dels assajos de l'autocontrol.

Presa de mostres:
La Direcció Facultativa o una entitat o laboratori de control farà la presa de mostres sobre les previsions

destinades a l'obra. En el cas d'armadures elaborades o ferralla armada la presa de mostres es farà en la pròpia instal·lació de fabricació i només es faran en obra en casos excepcionals.
L'entitat o el laboratori de control de qualitat redactarà un acta (amb el contingut mínim que s'especifica a l'annex 21 de l' EHE-08) per a cada presa de mostres, que la subscriuran totes les parts presents (poden ser presents la Direcció Facultativa, el Constructor, l'Elaborador de les armadures i el representant del Laboratori) i se'n quedaran una còpia.

(1) La possessió d'un DOR eximeix de la realització d'assajos de totes aquelles característiques emparades en el certificat, per tant la Direcció Facultativa en podrà dispensar la seva realització i assajar únicament les característiques no certificades i, en qualsevol cas, aquelles que consideri necessàries

(2) Alternativament es pot realitzar l'assaig de doblegat simple segons UNE-EN ISO 15630-1, amb els mandrils de la Taula 32.2.c de l'EHE-08

(3) Alternativament es pot realitzar l'assaig de biga segons Annex C- UNE-EN 10080, amb el criteris específics establerts a l'article 32.2 de l'EHE-08

3.4 ARMADURES ELABORADES I FERRALLA ARMADA AP 500 SD

IDENTIFICACIÓ

Material:	AP 500 SD (UNE EN 10080 – UNE 36831 – EHE-08)
Diàmetres i geometria:	Els especificats a la documentació del projecte i concretament als plànols d'armat
Distintius de Qualitat i avaluacions de idoneïtat tècnica voluntaris:	Es valorarà positivament la possessió d'un Distintiu de Qualitat Oficialment Reconegut (DOR) (1) i si és així es podrà reduir substancialment el control per assajos
Marques (inclòs marcatge CE), certificacions i altres distintius:	Els reglamentaris, els establerts en aquest document i els que s'indiquin al Programa de Control de Qualitat (recordatori: si la propietat vol aplicar criteris de sostenibilitat a l'estructura de formigó, cal que l'acer disposi d'un distintiu mediambiental, segons Annex 13 de l'EHE-08)

PARÀMETRES A CONTROLAR (segons requeriments del material)

Requeriments de Seguretat Estructural (SE-1 Resistència i estabilitat ; SE-2 Aptitud al servei)

Les característiques de l'acer de les armadures elaborades i la ferralla armada seran els corresponents a l'acer B 500 SD amb les consideracions de la Taula 33 de l'EHE-08.

Característiques mecàniques:
Conformes amb els valors de la Taula 32.2.a de l'EHE-08 i amb aptitud al doblegat-desdoblegat segons assaig UNE-EN ISO15630-1 amb les mandrils de la Taula 32.2.b de l'EHE-08 (2)

Pel que fa a la fatiga s'hauran de complir els requisits de la Taula 32.2.d segons assaig UNE-EN ISO 15630-1

Pel que fa a la deformació alternativa s'hauran de complir els requisits de la Taula 32.2.e de la EHE-08 segons UNE 36065 EX

Característiques d'adherència:
Conformes amb els valors corresponents de la Taula 32.2.f de l'EHE-08 segons assaig pel mètode general de la UNE-EN 10080 (3)

Característiques químiques:
Conformes amb els valors de la Taula 32.2.g de l'EHE-08 i coherents amb la UNE EN 10080

Coeficients parcials de seguretat del material considerats en projecte per a Estats Límits Últims:

Situació persistent o transitòria	1.15
Situació accidental	1.00

CONTROL DE RECEPCIÓ

El Constructor, amb coneixement de la Direcció Facultativa, haurà de comunicar per escrit a l'elaborador de la ferralla, el Pla d'Obra, fixant les comandes de les armadures i les dates límit per a la seva recepció a l'obra. En resposta, l'elaborador de l'armadura haurà de comunicar per escrit el seu Programa de fabricació per possibilitar la realització de presa de mostres i activitats de comprovació que es vulguin fer en la instal·lació de ferralla.

Control abans del subministrament:

- Certificat d'homologació d'adherència (amb antiguitat màxima de 3 anys)
- Informe d'assajos que garanteixin les exigències, pel que fa a la fatiga, de l'apartat 38.10 de l'EHE-08 (amb antiguitat màxima d'1 any) realitzat per un laboratori independent i acreditat
- Revisió de les planilles d'especejament elaborades específicament per a l'obra (art. 69.3.1 de l'EHE-08)
- Documentació de l'autocontrol de producció de l'armadura elaborada o la ferralla, ja sigui en

instal·lacions industrials o de la mateixa obra, segons prescripcions de l'art 69.2 de l'EHE-08. Inclourà la documentació i registre dels resultats del control intern del processos i també dels assajos i inspeccions (adreçat, tall, doblegat, soldadura) segons art. 69.2.4 de l'EHE-08.
- Si s'utilitza soldadura no resistent s'aportaran els certificats de qualificació del personal que realitza la soldadura que avalin la seva formació específica per a aquest procediment
- Si s'utilitza soldadura resistent s'aportaran els certificats d'homologació de soldadors, segons UNE EN 287-1, i del procés de soldadura, segons UNE EN ISO 15614-1
- Declaració del Subministrador, signada per persona física amb poder de representació suficient que constati que, a data de la mateixa, l'armadura està en possessió d'un Distintiu de Qualitat Oficialment Reconegut (si és el cas) o els documents de conformitat i autoritzacions administratives exigides reglamentàriament.

Control durant el subministrament:
- comprovar que la documentació subministrada de l'acer emprat compleix amb els punts 1.2.7 i 2.5 de l'annex 21 de l' EHE-08
- comprovar que el full de subministrament de cada remesa d'armadures compleix amb el punt 2.7 de l'annex 21 de l'EHE-08. Si les armadures es fabriquen a l'obra el Constructor haurà de mantenir un registre de fabricació on es reculli, per a cada partida d'elements fabricats, la mateixa informació que en els fulls de subministrament esmentats
- comprovació de la correspondència entre la comanda, el full de subministrament i les especificacions de projecte
- comprovació de la correspondència i traçabilitat de les armadures amb la identificació de l'acer declarada pel Fabricant i facilitada pel Subministrador de l'armadura

Control després del subministrament:
- Certificat de garantia final segons punt 3 de l'annex 21 de l'EHE-08, signat per persona física amb representació suficient en el que s'expressi la conformitat amb la Instrucció EHE-08 de la totalitat de les armadures subministrades, especificant les quantitats reals corresponents a cada tipus, així com la seva traçabilitat i d'acord amb la documentació que estableix la UNE EN 10080. En el cas d'elaboració de les armadures a l'obra, el Constructor entregarà a la Direcció Facultativa un certificat equivalent a l'esmentat.

Control organolèptic i assajos:
El control de l'acer resultant dels processos d'elaboració de l'armadura serà el corresponent a l'acer B 500 SD i la definició de lots, nombre de provetes i criteris d'acceptació estaran d'acord amb l'art. 87 de la EHE-08.
Les comprovacions experimentals i la definició dels lots per a les armadures elaborades o la ferralla es farà segons els criteris establerts a l'article 88.5.3 de l'EHE-08.

Es realitzaran assajos de comprovació de, com mínim les següents característiques, sempre que no es considerin convenientment garantides per la documentació aportada de certificats, informes o DOR:
- comprovació de les característiques mecàniques (art. 88.3.1 i 88.5.3.1 de l'EHE-08)
- comprovació de les característiques d'adherència (art. 88.3.2 i 88.5.3.2 de l'EHE-08)
- comprovació de la geometria de l'armadura elaborada o de la ferralla armada (col·locació de les barres, diàmetres, longitud, ample,cantell,..) de conformitat amb el projecte, amb els articles 69.4, 88.3.3 i 88.5.3.3 de l'EHE-08 i amb les toleràncies màximes establertes a l'Annex 11 de la mateixa Instrucció i a la UNE 36831.
- comprovacions addicionals en cas d'utilització de soldadura resistent o no resistent (art. 88.5.3.1)
- comprovacions addicionals en cas d'utilització de soldadura resistent (art. 88.5.3.4)

Comprovació de les instal·lacions de ferralla:
La Direcció Facultativa valorarà la conveniència d'efectuar, directament o a través d'una entitat de control de qualitat, i preferiblement abans de l'inici del subministrament, una visita d'inspecció a la instal·lació de ferralla on s'elaboren les armadures, pel tal de comprovar la seva idoneïtat per a fabricar les armadures que es requereixen a l'obra. En particular, s'atendrà al compliment de les exigències establertes a l'apartat 69.2 de la Instrucció EHE-08.
En el cas que les instal·lacions de ferralla pertanyin a l'obra, aquestes inspeccions seran preceptives i com a mínim es comprovarà que s'ha delimitat un espai adequat per als processos de ferralla amb un espai predeterminat per a l'aplegada de matèria prima, espai fix per a la maquinaria i processos d'elaboració i muntatge, i un espai per a les armadures elaborades.

Presa de mostres:
La Direcció Facultativa o una entitat o laboratori de control farà la presa de mostres sobre les provisions destinades a l'obra. En el cas d'armadures elaborades o ferralla armada la presa de mostres es farà en la pròpia instal·lació de fabricació i només es faran en obra en casos excepcionals.

L'entitat o el laboratori de control de qualitat redactarà un acta (amb el contingut mínim que s'especifica a l'annex 21 de l' EHE-08) per a cada presa de mostres, que la subscriuran tots els responsables presents i se'n quedaran una còpia.

(1) La possessió d'un DOR eximeix de la realització d'assajos de totes aquelles característiques emparades en el certificat, per tant la Direcció Facultativa en podrà dispensar la seva realització i assajar únicament les característiques no certificades i, en qualsevol cas, aquelles que consideri necessàries

(2) Alternativament es pot realitzar l'assaig de doblegat simple segons UNE-EN ISO 15630-1, amb els mandrils de la Taula 32.2.c de l'EHE-08

(3) Alternativament es pot realitzar l'assaig de biga segons Annex C- UNE-EN 10080, amb el criteris específics establerts a l'article 32.2 de l'EHE-08

4.2 ARMADURES NORMALITZADES ME 500 T

IDENTIFICACIÓ

Material:	Armadures normalitzades ME 500 T L'acer destinat a la elaboració d'armadures normalitzades haurà de ser conforme a la EHE-08 i a la UNE EN 10080
Diàmetres i geometria:	Les característiques geomètriques, diàmetres i separacions s'especifiquen en els Plànols, el Plec de Condicions, els Amidaments i la Memòria del projecte
Distintius de Qualitat i avaluacions de idoneïtat tècnica voluntaris:	Es valorarà positivament la possessió d'un Distintiu de Qualitat Oficialment Reconegut (DOR) (1) i si és així es podrà reduir substancialment el control per assajos
Marques (inclòs marcatge CE), certificacions i altres distintius:	Els reglamentaris, els establerts en aquest document i els que s'indiquin al Programa de Control de Qualitat (recordatori: si la propietat vol aplicar criteris de sostenibilitat a l'estructura de formigó, cal que l'acer disposi d'un distintiu mediambiental, segons Annex 13 de l'EHE-08)

PARÀMETRES A CONTROLAR (segons requeriments del material)

Requeriments de Seguretat Estructural (SE-1 Resistència i estabilitat ; SE-2 Aptitud al servei)

Característiques mecàniques:
Conformes amb els valors de la Taula 32.3 de l'EHE-08 i amb aptitud al doblegat-desdoblegat segons assaig UNE-EN ISO15630-2 per malles electrosoldades.

Característiques d'adherència:
Conformes amb els valors corresponents de la Taula 32.2.f de l'EHE-08 segons assaig pel mètode general de la UNE-EN 10080 (2)

Característiques químiques:
Conformes amb els valors de la Taula 32.2.g de l'EHE-08 i coherents amb la UNE EN 10080

Coeficient parcial de seguretat de l'acer per a Estats Límits Últims:

Persistent o transitòria	1.15
Accidental	1.0

CONTROL DE RECEPCIÓ

Es comprovarà, segons els criteris de control de l'art. 87 de l'EHE-08, que l'acer resultant dels processos d'elaboració de l'armadura compleix amb les característiques mecàniques, d'adherència i químiques corresponents a l'acer B 500 T
Es comprovarà la correspondència amb les especificacions dels plànols d'armat del projecte.

Control abans del subministrament:

- Declaració del Subministrador, signada per persona física amb poder de representació suficient, que constati que, a data de la mateixa, l'armadura està en possessió d'un Distintiu de Qualitat Oficialment Reconegut o els documents de conformitat i autoritzacions administratives exigides reglamentàriament
- Certificat d'homologació d'adherència (amb antiguitat màxima de 3 anys)
- Si s'utilitza soldadura no resistent s'aportaran els certificats de qualificació del personal que realitza la soldadura que avalin la seva formació específica per a aquest procediment
- Si s'utilitza soldadura resistent s'aportaran els certificats d'homologació de soldadors, segons UNE EN 287-1 i del procés de soldadura, segons UNE EN ISO 15614-1

Control durant el subministrament:

- **acer:** la documentació subministrada complirà amb els punts 1.2.7 i 2.5 de l'annex 21 de l' EHE-08
- **armadures normalitzades:** el full de subministrament de cada remesa d'armadures complirà amb el punt 1.2.9 de l'annex 21 de l'EHE-08
- comprovació de la correspondència entre la comanda, el full de subministrament i les especificacions de projecte
- comprovació de la geometria
- comprovació de la correspondència i traçabilitat de les armadures amb la identificació de l'acer declarada pel Fabricant i facilitada pel Subministrador de l'armadura
- comprovació de les característiques mecàniques
- comprovació de les característiques de d'adherència
- comprovació de les característiques geomètriques, de conformitat amb el projecte i amb les toleràncies màximes establertes a l'Annex 11 de l'EHE-08
- comprovació de la càrrega de desenganxament

Aquestes comprovacions experimentals i la definició dels lots es farà segons els criteris establerts als articles 88.1, 88.5.3, 88.5.3.1, 88.5.3.2 i 88.5.3.3 de l'EHE-08. Si les armadures normalitzades estan en possessió d'un Distintiu de Qualitat Oficialment Reconegut, la Direcció Facultativa podrà eximir de fer les comprovacions experimentals.

Control després del subministrament:
Certificat de garantia final segons punt 3 de l'annex 21 de l'EHE-08, signat per persona física amb representació suficient, en el que s'expressi la conformitat amb la Instrucció EHE-08 de la totalitat de les armadures subministrades, especificant les quantitats reals corresponents a cada tipus, així com la seva traçabilitat i d'acord amb la documentació que estableix la UNE EN 10080.

(1) La possessió d'un DOR eximeix de la realització d'assajos de totes aquelles característiques emparades en el certificat, per tant la Direcció Facultativa en podrà dispensar la seva realització i assajar únicament les característiques no certificades i, en qualsevol cas, aquelles que consideri necessàries

(2) Alternativament es pot realitzar l'assaig de biga segons Annex C- UNE-EN 10080, amb el criteris específics establerts a l'article 32.2 de l'EHE-08

DOC.4: PRESSUPOST

QUADRE DE PREUS NÚMERO 1

NÚMERO	CODI	UA	DESCRIPCIÓ	PREU
P-1	2DB184B5	u	Pou circular de registre de diàmetre 100 cm, de fins 1,60 m de fondària, amb solera de formigó HM-20/P/20/I, de 15 cm de gruix amb mitja canya per a tub de diàmetre 40 cm, paret de maó calat de gruix 11,5 cm, arrebossada i lliscada per dins amb morter mixt 1:0,5:4, bastiment i tapa de fosa grisa de diàmetre 70 cm i graons de ferro colat nodular de 200x200x200 mm (CINC-CENTS VUITANTA-DOS EUROS AMB VUITANTA-SET CÈNTIMS)	582,87 €
P-2	ABEURADORS	ut	Recuperació abeuradors existents. Inclou la neteja i buidada de terres i vegetació. Repicat i sanejament d'arrebossat. Nou arrebossat amb morter lliscat per garantir l'estanquitat. Reconstrucció dels coronaments. Inclou el sistema hidràulic, desguassos i connexions per poder garantir l'emplenada, la recirculació i el buidat de l'aigua. (DOS MIL QUATRE-CENTS SETANTA-UN EUROS AMB QUARANTA-TRES CÈNTIMS)	2.471,43 €
P-3	BANC	ut	Banc model BRETAÑA de fusta tropical caoba tractada imporimació epoxi i pintura poliester de 180 cm de llargària, amb 5 taulons de 110x35 mm, amb respatller, cargols i suports de fosa, col·locat amb fixacions mecàniques (TRES-CENTS NORANTA-SIS EUROS AMB SETANTA-QUATRE CÈNTIMS)	396,74 €
P-4	BASSA	ut	Recuperació de bassa existent. Inclou la neteja i buidada de terres i vegetació. Repicat i sanejament d'arrebossat. Nou arrebossat amb morter lliscat per garantir l'estanquitat. Recuperació i/o substitucíó de coronament amb peces ceràmiques de tipus tradicional. Inclou el sistema hidràulic, desguassos i connexions per poder garantir l'emplenada, la recirculació i el buidat de l'aigua. (QUATRE MIL DOS-CENTS CINQUANTA EUROS)	4.250,00 €
P-5	CASPOU	ut	Construcció caseta pou. Construcció tradicional a base de gero sobre fonaments de 40x40. Mides exteriors 3,00x1,50. Acabat exterior ambarrebossat amb morter de calç, interiorment amb morter convencional. Coberta a base de tauler ceràmic amb xapa de compressió i acabat amb teula àrab tradicional. Porta de xapa amb ventilació d'acer galvanitzada i pintada. solera de formigó de 10 cm de gruix amb acabat lliscat. (QUATRE MIL DOS-CENTS VUITANTA EUROS)	4.280,00 €
P-6	CANLEND	m	Canalització amb dos tubs corbables corrugats de polietilè de 160 mm de diàmetre nominal, de doble capa, i dau de recobriment de 40x30 cm amb formigó HM-20/P/20/I (VINT-I-TRES EUROS AMB DINOU CÈNTIMS)	23,19 €
P-7	CANLTEL	m	Canalització amb dos tubs corbables corrugats de polietilè de 90 mm de diàmetre nominal, de doble capa, i dau de recobriment de 30x20 cm amb formigó HM-20/P/20/I, inclou part proporcional peça 90º homologada telogonica (QUARANTA-TRES EUROS AMB TRENTA-CINC CÈNTIMS)	43,35 €
P-8	CATES01	U	ELABORACIÓ DE LES CALES NECESSARIES PER A LA LOCALITZACIÓ DE SERVEIS, AIXÍ COM EL SEU REBLERT POSTERIOR (VUITANTA EUROS AMB SEIXANTA-DOS CÈNTIMS)	80,62 €
P-9	CORREC	u	Correcció de les deficiencies materials detectades per l'entitat d'inspeccio i control en la instal·lació d'enllumenat públic (DOS MIL CENT DOS EUROS AMB CINQUANTA-CINC CÈNTIMS)	2.102,55 €
P-10	COL315D	m	Claveguera d. 315mm amb tub de paret estructurada, amb paret interna llisa i externa corrugada, de polietilè HDPE, tipus B, àrea aplicació U, de diàmetre nominal exterior 315 mm, de rididesa anular SN 8 kN/m2, segons la norma UNE-EN 13476-3, unió de maniguets, amb grau de dificultat mitja i col·locat al fons de la rasa. Inclou solera de formigó de 10 cm de gruix, llit de sorra de 10 cm de gruix i reblert amb sorra fins a 30 cm per sobre del tub (SEIXANTA-UN EUROS AMB VUITANTA-TRES CÈNTIMS)	61,83 €

QUADRE DE PREUS NÚMERO 1

NÚMERO	CODI	UA	DESCRIPCIÓ	PREU	
P-11	COL400D	m	Claveguera d. 400 mm amb tub de paret estructurada, amb paret interna llisa i externa corrugada, de polietilè HDPE, tipus B, àrea aplicació U, de diàmetre nominal exterior 400 mm, de rigidesa anular SN 8 kN/m2, segons la norma UNE-EN 13476-3, unió de maniguets, amb grau de dificultat mitja i col·locat al fons de la rasa. Inclou solera de formigó de 10 cm de gruix, llit de sorra de 10 cm de gruix i reblert amb sorra fins a 30 cm per sobre del tub (SEIXANTA-CINC EUROS AMB VUITANTA-QUATRE CÈNTIMS)	65,84	€
P-12	CONEXCL	U	Connexio a xarxa existent mitjançant pou de registre, inclou demolicioi reposicio paviment existent , execució pou registre + bastiment + tapa D400 i connexió a col·lector existent (DOS-CENTS TRENTA-CINC EUROS AMB NORANTA-TRES CÈNTIMS)	235,93	€
P-13	CONEXXA	u	Connexio a xarxa existent , inclou demolicio paviment i corresponent reposició, i connexio a xarxa existent mitjançant maneguet o valvula (valvula no inclosa en aquesta partida) (CENT TRENTA EUROS AMB TRENTA-VUIT CÈNTIMS)	130,38	€
P-14	CONNEX	u	Connexio de nou suquadre a quadre exitent. inclou : - cablejat i canalització - Proteccio (PIA) en quadre existent - connexions en quadre i subquadre (DOS-CENTS SETZE EUROS AMB CINQUANTA CÈNTIMS)	216,50	€
P-15	CONXEX	u	Connexio a xarxa d'enllumenat existent (aeria o subterrània) mitjançant perico en el cas de connexió a xarxa. inclou demolició i reposicio del paviment i altres elements auxiliars. (TRES-CENTS NORANTA-SET EUROS AMB TRENTA-UN CÈNTIMS)	397,31	€
P-16	CREUAM	U	Creuament 2 tubs 110 formigonats i dues arquetes amb bastiment i tapa C250 (TRES-CENTS VINT-I-CINC EUROS AMB VUITANTA-UN CÈNTIMS)	325,81	€
P-17	E9GZA524	m	Tall amb serra de disc en paviment de formigó per a formació de junt de retracció de 6 a 8 mm d'amplària i fondària >= 4 cm (CINC EUROS AMB NORANTA-TRES CÈNTIMS)	5,93	€
P-18	EJM12403	u	Comptador d'aigua+clau entrada+filtre+antiretorn+clau sortida , amb unions roscades de diàmetre nominal 3/4´´, connectat a un ramal inclou, armari i trampilla en façana model ajuntament (DOS-CENTS TRENTA-VUIT EUROS AMB CINC CÈNTIMS)	238,05	€
P-19	ESCOAIG	u	Escomesa domiciliaria d'aigua fins entrada armari comptador inclou: - rasa i reposicio - regata en façana - tub PE DN 25mm - Vàlvula en linia antifraud en trampillo - connexió a armari existent (CENT QUARANTA-QUATRE EUROS AMB CINQUANTA-SET CÈNTIMS)	144,57	€
P-20	ESC200MM	u	Escomesa aigues residuals o tram connexio pluvials (fins a 7 metres) de diam 250 mm amb claveguero formigonat i connexio a col·lector amb peça CLIP o be a pou de registre. inclou excavació i reposició. (DOS-CENTS NORANTA-CINC EUROS AMB QUARANTA-UN CÈNTIMS)	295,41	€
P-21	ESTPR	u	Estudi previ per la coordinació dels serveis projectats en base de l'aixecament topografic realitzat. Inclou la realització de noves propostes del traçat dels serveis en cas de ser necesari. (SET-CENTS TRENTA-SET EUROS AMB VINT CÈNTIMS)	737,20	€
P-22	EXCARSE	m	Excavació de rasa per a pas d'instal·lacions de 40 cm d'amplària i 60 cm de fondària, reblert i compactació amb 20 cm de saulo i 40 cm material tolerable de la pròpia excavació compctació cd. 25 cm al 95%, amb retroexcavadora. inclou cinta senyalització. (ONZE EUROS AMB TRETZE CÈNTIMS)	11,13	€

QUADRE DE PREUS NÚMERO 1

NÚMERO	CODI	UA	DESCRIPCIÓ	PREU
P-23	F2194AU5	m2	Demolició de paviment de formigó, de fins a 30 cm de gruix i més de 2 m d'amplària amb retroexcavadora amb martell trencador i càrrega sobre camió (CINC EUROS AMB TRENTA-CINC CÈNTIMS)	5,35 €
P-24	F221C472	m3	Excavació per a caixa de paviment en terreny compacte (SPT 20-50), realitzada amb pala excavadora i càrrega directa sobre camió (TRES EUROS AMB VUITANTA-CINC CÈNTIMS)	3,85 €
P-25	F2221774	m	Excavació de rasa per a pas d'instal·lacions de 60 cm d'amplària i 90 cm de fondària, reblert i compactació amb 30 cm de saulo i 60 cm material tolerable de la pròpia excavació compctació cd. 25 cm al 95%, amb retroexcavadora. inclou cinta senyalització. (DINOU EUROS AMB DOTZE CÈNTIMS)	19,12 €
P-26	F222B123	m3	Excavació de rasa, en terreny de trànsit, amb retroexcavadora i càrrega mecànica del material excavat (DEU EUROS AMB CINQUANTA-DOS CÈNTIMS)	10,52 €
P-27	F227T00F	m2	Repàs i piconatge de caixa de paviment, amb compactació del 95% PM (UN EUROS AMB TRENTA-TRES CÈNTIMS)	1,33 €
P-28	F228A10F	m3	Rebliment i piconatge de rasa d'amplària més de 0,6 i fins a 1,5 m, amb material tolerable de la pròpia excavació, en tongades de gruix de fins a 25 cm, utilitzant picó vibrant, amb compactació del 95 % PM (DOTZE EUROS AMB NORANTA-SET CÈNTIMS)	12,97 €
P-29	F2422039	m3	Càrrega amb mitjans mecànics i transport de terres per a reutilitzar en obra, amb camió de 7 t, amb un recorregut de més de 10 i fins a 15 km (VUIT EUROS AMB QUARANTA-SET CÈNTIMS)	8,47 €
P-30	F242203A	m3	Càrrega amb mitjans mecànics i transport de terres per a reutilitzar en obra, amb camió de 7 t, amb un recorregut de més de 15 i fins a 20 km (ONZE EUROS AMB SETANTA CÈNTIMS)	11,70 €
P-31	F2R35037	m3	Transport de terres a instal·lació autoritzada de gestió de residus, amb camió de 7 t i temps d'espera per a la càrrega amb mitjans mecànics, amb un recorregut de més de 5 i fins a 10 km (QUATRE EUROS AMB NORANTA-VUIT CÈNTIMS)	4,98 €
P-32	F2R54237	m3	Transport de residus a instal·lació autoritzada de gestió de residus, amb camió de 7 t i temps d'espera per a la càrrega a màquina, amb un recorregut de més de 5 i fins a 10 km (CINC EUROS AMB NORANTA-DOS CÈNTIMS)	5,92 €
P-33	F2RA71H0	m3	Deposició controlada a dipòsit autoritzat de residus de formigó inerts amb una densitat 1.45 t/m3, procedents de construcció o demolició, amb codi 170101 segons la Llista Europea de Residus (ORDEN MAM/304/2002) (ONZE EUROS AMB SEIXANTA CÈNTIMS)	11,60 €
P-34	F2RA7LP0	m3	Deposició controlada a dipòsit autoritzat de residus de terra inerts amb una densitat 1,6 t/m3, procedents d'excavació, amb codi 170504 segons la Llista Europea de Residus (ORDEN MAM/304/2002) (QUATRE EUROS AMB QUARANTA-VUIT CÈNTIMS)	4,48 €
P-35	F2RA7LP1	m3	Deposició controlada a dipòsit autoritzat inclòs el cànon sobre la deposició controlada dels residus de la construcció, segons la LLEI 8/2008, de residus de terra inerts amb una densitat 1.6 t/m3, procedents d'excavació, amb codi 170504 segons la Llista Europea de Residus (ORDEN MAM/304/2002) (CINC EUROS AMB CINQUANTA-CINC CÈNTIMS)	5,55 €

QUADRE DE PREUS NÚMERO 1

NÚMERO	CODI	UA	DESCRIPCIÓ	PREU	
P-36	F931201J	m3	Base de tot-u artificial, amb estesa i piconatge del material al 98% del PM (VINT-I-CINC EUROS AMB CATORZE CÈNTIMS)	25,14	€
P-37	F9365G51	m3	Base de formigó HM-20/P/20/I, de consistència plàstica i grandària màxima del granulat 20 mm, abocat amb transport interior mecànic amb estesa i vibratge manual, amb acabat reglejat (VUITANTA-QUATRE EUROS AMB VUIT CÈNTIMS)	84,08	€
P-38	FD5J6F0E	u	Caixa per a embornal de 65x33x85 cm, amb parets de 15 cm de gruix de formigó HM-20/P/20/I sobre solera de 15 cm de formigó HM-20/P/20/I (CENT UN EUROS AMB NORANTA-TRES CÈNTIMS)	101,93	€
P-39	FD5KLF0E	m	Caixa per a interceptor de 84x50 cm, amb parets de 20 cm de gruix de formigó HM-20/P/20/I, sobre solera de 15 cm de formigó HM-20/P/20/I (SETANTA-SIS EUROS AMB TRENTA-SIS CÈNTIMS)	76,36	€
P-40	FD5Z3K3J	m	Bastiment de 50 cm de llum per a interceptor, de perfil d'acer S235JR de 80x80x8 mm i traves de passamà de 60 mm cada m, col·locat ancorat al formigó (QUARANTA-VUIT EUROS AMB VUITANTA-SIS CÈNTIMS)	48,86	€
P-41	FD5Z7CD4	u	bastiment de 100 cm. de llum de perfil angular d'acer A/37-B de 80x80x8 mm col·locat amb morter M-40/B i reixa de fundició dúctil de 980x490x70 mm. amb pas de 70x70 mm, bastiment i reixa D400. (NORANTA-DOS EUROS AMB VINT-I-TRES CÈNTIMS)	92,23	€
P-42	FD5Z8CDK	u	Reixa per a interceptor, de fosa dúctil de 980x490x70 mm, classe D400 segons norma UNE-EN 124 i 22 dm2 de superfície d'absorció col·locada sobre bastiment (NORANTA-TRES EUROS AMB SEIXANTA-SET CÈNTIMS)	93,67	€
P-43	FDGZU010	m	Banda contínua de plàstic de color, de 30 cm d'amplària, col·locada al llarg de la rasa a 20 cm per sobre de la canonada, per a malla senyalitzadora (ZERO EUROS AMB SETANTA-VUIT CÈNTIMS)	0,78	€
P-44	FDK262B7	u	Pericó de registre de formigó prefabricat sense fons de 40x40x45 cm, per a instal·lacions de serveis, col·locat sobre solera de formigó HM-20/B/40/I de 15 cm de gruix i reblert lateral amb terra de la mateixa excavació (SEIXANTA-DOS EUROS AMB QUARANTA-VUIT CÈNTIMS)	62,48	€
P-45	FDKZH9C4	u	Bastiment i tapa quadrada de fosa dúctil, per a pericó de serveis, recolzada, pas lliure de 400x400 mm i classe C250 segons norma UNE-EN 124, col·locat amb morter (SEIXANTA-SIS EUROS AMB UN CÈNTIMS)	66,01	€
P-46	FFB19625	m	Tub de polietilè de designació PE 100, de 63 mm de diàmetre nominal, de 16 bar de pressió nominal, sèrie SDR 11, UNE-EN 12201-2, soldat, amb grau de dificultat mitjà, utilitzant accessoris de plàstic i col·locat al fons de la rasa (VINT-I-UN EUROS AMB NOU CÈNTIMS)	21,09	€
P-47	FFB1E625	m	Tub de polietilè de designació PE 100, de 110 mm de diàmetre nominal, de 16 bar de pressió nominal, sèrie SDR 11, UNE-EN 12201-2, soldat a tope, amb grau de dificultat mitjà, utilitzant accessoris de plàstic i col·locat al fons de la rasa (TRENTA-CINC EUROS AMB QUARANTA-NOU CÈNTIMS)	35,49	€
P-48	FG22TH1K	m	Tub corbable corrugat de polietilè, de doble capa, llisa la interior i corrugada l'exterior, de 90 mm de diàmetre nominal, aïllant i no propagador de la flama, resistència a l'impacte de 20 J, resistència a compressió de 450 N, muntat com a canalització soterrada (TRES EUROS AMB QUATRE CÈNTIMS)	3,04	€

QUADRE DE PREUS NÚMERO 1

NÚMERO	CODI	UA	DESCRIPCIÓ	PREU	
P-49	FG319554	m	Cable amb conductor de coure de 0,6/1 kV de tensió assignada, amb designació RV-K, tetrapolar, de secció 4 x 6 mm2, amb coberta del cable de PVC, col·locat en tub (QUATRE EUROS AMB SEIXANTA-QUATRE CÈNTIMS)	4,64	€
P-50	FG380907	m	Conductor de coure nu, unipolar de secció 1x35 mm2, muntat en malla de connexió a terra (DEU EUROS AMB CINQUANTA-QUATRE CÈNTIMS)	10,54	€
P-51	FGD2344D	u	Placa de connexió a terra d'acer, quadrada (massissa), de superfície 0,55 m2, de 2,5 mm de gruix i soterrada (CINQUANTA-SET EUROS AMB SETANTA-VUIT CÈNTIMS)	57,78	€
P-52	FHM2E010	U	Braç de fosa tipus classic, fixat amb platina i cargol. Inlcou Braç de fosa tipus ´´VUITCENTISTA´´ de 67 cm 1L TOP 3/4, fixat amb platina i cargols. inclou caixa de connexions IP55. inclou cablejat 3x2,5 mm2 i connexionat. (DOS-CENTS CINQUANTA-TRES EUROS AMB QUARANTA CÈNTIMS)	253,40	€
P-53	FJS1U040	u	Boca de reg amb cos de fosa, brida d'entrada de DN 40 mm i racor de connexió tipus Barcelona de 45 mm de diàmetre, pericó i tapa de fosa i vàlvula de tancament amb junt EPDM, revestida amb pintura epoxi i amb petit material metàl·lic per a connexió amb la canonada, instal·lada (CENT VUITANTA-SET EUROS AMB SEIXANTA-TRES CÈNTIMS)	187,63	€
P-54	FM213328	u	Hidrant soterrat amb pericó de registre, amb una sortida de 70 mm de diàmetre i de 4´´ de diàmetre de connexió a la canonada, muntat a l'exterior (TRES-CENTS NORANTA-TRES EUROS AMB NORANTA-TRES CÈNTIMS)	393,93	€
P-55	FN12A894	u	Vàlvula de comporta manual amb brides, de cos llarg, de 50 mm de diàmetre nominal, de 25 bar de PN, cos de fosa nodular EN-GJS-500-7 (GGG50) i tapa de fosa nodular EN-GJS-500-7 (GGG50), amb revestiment de resina epoxi (250 micres), comporta de fosa+EPDM i tancament de seient elàstic, eix d'acer inoxidable 1.4021 (AISI 420), amb accionament per volant de fosa, muntada en pericó de canalització soterrada (trampillo inclos) (CENT TRENTA-QUATRE EUROS AMB DIVUIT CÈNTIMS)	134,18	€
P-56	FN12A8D4	u	Vàlvula de comporta manual amb brides (inclou trampillo), de 100 mm de diàmetre nominal, de 25 bar de PN, cos de fosa nodular EN-GJS-500-7 (GGG50) i tapa de fosa nodular EN-GJS-500-7 (GGG50), amb revestiment de resina epoxi (250 micres), comporta de fosa+EPDM i tancament de seient elàstic, eix d'acer inoxidable 1.4021 (AISI 420), amb accionament per volant de fosa, muntada en pericó (trampillo inclos) de canalització soterrada (DOS-CENTS NOU EUROS AMB NORANTA-SET CÈNTIMS)	209,97	€
P-57	FR118242	m2	Desbrossada de terreny amb desbrossadora autopropulsada autoportant de fins a 14,7 kW (fins a 20 CV) de potència i amb una amplària de treball de 0.9 a 1.2 m, per a una alçària de brossa de més de 60 cm i un pendent inferior al 12 %, amb un mínim de dues passades de màquina, sense recollir la brossa (DOS EUROS AMB NOU CÈNTIMS)	2,09	€
P-58	INSTREG	u	Instal·lació reg al sector. Inclou pericó amb cñaus de connexió a la xarxa d'abastament, valvuleria necessària, tubs, ruixador per cobrir les necessitats de totes les plantes i vegetació de nova implantació (reg automatic, per degoteig) (CINC MIL DOS-CENTS CINQUANTA EUROS)	5.250,00	€
P-59	JARD1	ut	Jardinera oval ferro de 1000x400x525 amb protecció antioxidant i pintura color negre forja col·locada superficialment sense fixacions (TRES-CENTS CINQUANTA-NOU EUROS AMB VUITANTA CÈNTIMS)	359,80	€

QUADRE DE PREUS NÚMERO 1

NÚMERO	CODI	UA	DESCRIPCIÓ	PREU	
P-60	JARD2	ut	Jardinera esferica de fosa amb protecció antioxidanr i pintura color negre forja, de 1300x470 col·locada superficialment sense fixacions (QUATRE-CENTS TRENTA-TRES EUROS AMB VINT CÈNTIMS)	433,20	€
P-61	JARDINERIA	ut	Dissenys, subministrament i plantació de jardineria (SETZE MIL CINC-CENTS VINT-I-DOS EUROS AMB VUITANTA-VUIT CÈNTIMS)	16.522,88	€
P-62	JDV7H90F	u	Jornada per a execució de les proves finals de funcionament d'una xarxa de sanejament, segons PPTGTSP 1986. inclou gravació amb camara de tots els trams de la xarxa. (QUATRE-CENTS EUROS AMB QUARANTA-TRES CÈNTIMS)	400,43	€
P-63	LEGAL01	u	Partida per a la legalitzacio de la instal·lació d'enllumenat de l'armari de l'av. Catalunya. inclou: - Aixecament previ de tota la instal·lació alimentada des del quadre de l'av. Catalunya - Control periodic previ per part d'una entitat d'inspeccio i control - Documentació tècnica per a la tramitació i inscripcio al RITSIC de la instal·lacio existent segons Instrucció 1/2015 - Documentació tècnica per a la tramitació i inscripció al RITSIC de la instal·lació existent que doni compliment al RD 842/2002 - Controls complementaris per part d'una EIC - Certificats, documentacio ASBUILT, butlletins, projectes, estudis luminics i tota la documentació tècnica preceptiva de tota la instal·lació alimentada des del quadre de l'av. Catalnunya (MIL DOS-CENTS TRETZE EUROS AMB VUITANTA-DOS CÈNTIMS)	1.213,82	€
P-64	LLUMCL1	ut	Lluminaria BURGOS TOP 3/4 16TS 30K F2T1 PMMA SC DP060 NEGRE TEXTURAT N1 35W LED (QUATRE-CENTS SETANTA-VUIT EUROS AMB DIVUIT CÈNTIMS)	478,18	€
P-65	LONA	m2	Lona 100% poliéster microperforat d'alta amb revestiment pvc de doble cara, amb protecció solar, i confort tèrmic. Inclou p/p estructura necessaria, cablejat i tensors, perforacions i fixacions tot inclòs (CINQUANTA-QUATRE EUROS AMB CINQUANTA-CINC CÈNTIMS)	54,55	€
P-66	MUNTENL	u	Muntant enllumenat acer glavanitzat diam. 63, inclou segellat extrem i abraçadores fixació en mur. inclou arqueta en base muntant C-250 (CENT NORANTA-SET EUROS AMB VUITANTA-SET CÈNTIMS)	197,87	€
P-67	P2110-AKW6	m3	Enderroc d'edificació entre mitgeres, de més de 250 m3 de volum aparent, de 8 a 10 m d'alçària, amb estructura d'obra de fàbrica, sense enderroc de fonaments, solera ni mitgeres, sense separació, transport ni gestió de residus ni residus perillosos, amb mitjans manuals i mecànics i càrrega mecànica de runa sobre camió o contenidor (VUIT EUROS AMB CINC CÈNTIMS)	8,05	€
P-68	P221B-VSM8	m3	Excavació de rasa i pou de fins a 2 m de fondària, en terreny compacte (SPT 20-50), realitzada amb minicarregadora amb accessori retroexcavador de combustible i càrrega mecànica sobre camió (ONZE EUROS AMB SEIXANTA-NOU CÈNTIMS)	11,69	€
P-69	P2R6-4I4Z	m3	Càrrega amb mitjans mecànics i transport de residus inerts o no especials a instal·lació autoritzada de gestió de residus, amb camió per a transport de 12 t, amb un recorregut de més de 5 i fins a 10 km (CINC EUROS AMB SEIXANTA CÈNTIMS)	5,60	€
P-70	P2RA-EU6B	m3	Disposició controlada en centre de reciclatge de residus barrejats inerts amb una densitat 1 t/m3, procedents de construcció o demolició, amb codi 17 01 07 segons la Llista Europea de Residus (DIVUIT EUROS AMB CINQUANTA CÈNTIMS)	18,50	€

QUADRE DE PREUS NÚMERO 1

NÚMERO	CODI	UA	DESCRIPCIÓ	PREU
P-71	P352-MFMM	m3	Fonament de formigó armat amb formigó per armar HA - 35 / B / 20 / XC4 + XS3 + XA1 amb una quantitat de ciment de 350 kg/m3 i relació aigua ciment =< 0.45 abocat amb bomba, armat amb 30 kg/m3 d'armadura AP500 S d'acer en barres corrugades (CENT VUITANTA-SET EUROS AMB NORANTA-VUIT CÈNTIMS)	187,98 €
P-72	P433-6UE4	m3	Bigueta de fusta d'avet C24 acabat ribotat, de 7x14 a 9x18 cm de secció i llargària de fins a 5 m, treballada al taller i amb tractament insecticida-fungicida amb un nivell de penetració NP 1 (UNE-EN 351-1), col·locada sobre suports de fusta o acer (VUIT-CENTS VUIT EUROS AMB VUITANTA CÈNTIMS)	808,80 €
P-73	P442-DG2Q	kg	Acer S275JR segons UNE-EN 10025-2, per a bigues amb connectors formades per peça simple, en perfils laminats en calent sèrie IPN, IPE, HEB, HEA, HEM i UPN, treballat a taller i amb una capa d'imprimació antioxidant, col·locat a l'obra amb soldadura (TRES EUROS AMB DINOU CÈNTIMS)	3,19 €
P-74	P992-IR5X	u	Escocell de 100x100 cm i 20 cm de fondària, amb peça d'escocell quadrat d'acer corten, de 100x100x20 cm i de 10 mm de gruix, col·locat amb fonament i anellat de formigó d'ús no estructural HNE-15/P/40 (DOS-CENTS NOU EUROS AMB ONZE CÈNTIMS)	209,11 €
P-75	P993-HCJR	m2	Reblert drenant d'escocell amb geotextil de FV teixit de 100 g/m2, capa base de grava de 3 cm de gruix i acabat amb paviment drenant de resines epoxi i granulat mineral de color de 3 cm de gruix, amb capa elastica perimetral al tronc (CENT TRENTA-VUIT EUROS AMB SETANTA-VUIT CÈNTIMS)	138,78 €
P-76	P9A2-DN50	m3	Paviment de sauló, amb estesa i piconatge del material al 98 % del PM (VINT-I-VUIT EUROS AMB QUARANTA-TRES CÈNTIMS)	28,43 €
P-77	P9P1-HBE9	m2	Capa esmorteidora per a paviment continu de cautxú reciclat realitzat ´´in situ´´ per a protecció de caigudes en zona de jocs infantils segons la norma UNE-EN 1177, realitzada amb SBR, de 40 mm gruix, amb estructura drenant (VINT-I-QUATRE EUROS AMB NORANTA CÈNTIMS)	24,90 €
P-78	PAVAVC	u	Obres afectació paviment carrer majori carrer nou, inclou demolicio paviment i restitució en l'àmbit d'afectació pel pas del col·lector d'aigües pluvials i de la canalitzacio de telecomunicacions (SIS-CENTS CINQUANTA-NOU EUROS AMB CINQUANTA-CINC CÈNTIMS)	659,55 €
P-79	PAPELER	ut	Papelera circular trabucable de 375 mm de diàmetre, 885 mm d'alçada, 60l, de planxa pintada d'1mm de gruix, i ancorada mecanicament (VUITANTA-NOU EUROS AMB QUARANTA-VUIT CÈNTIMS)	89,48 €
P-80	PCPAVLL	M2	Paviment de llambordins de formigó de forma rectangular de tipus Torho o similar (20x14,5x7cm) colocats amb morter mixt 1:2:10 i beurada de sorra i ciment, inclou part proporcional creació encintats longitudinals i transversals i altres elements singulars com escocells o similars. (QUARANTA-SIS EUROS AMB NORANTA-QUATRE CÈNTIMS)	46,94 €
P-81	PCPGR	M2	Paviment de llambordins de formigó de forma rectangular de tipus Torho o similar (60x50,5x4m) colocats amb morter mixt 1:2:10 i beurada de sorra i ciment, inclou part proporcional creació encintats longitudinals i transversals i altres elements singulars com escocells o similars. (QUARANTA-QUATRE EUROS AMB TRENTA-UN CÈNTIMS)	44,31 €
P-82	PDK1-DXAD	u	Bastiment i tapa quadrada de fosa dúctil, per a pericó de serveis, recolzada, pas lliure de 700x700 mm i classe D400 segons norma UNE-EN 124, col·locat amb morter (DOS-CENTS TRENTA-NOU EUROS AMB SETANTA-SIS CÈNTIMS)	239,76 €

QUADRE DE PREUS NÚMERO 1

NÚMERO	CODI	UA	DESCRIPCIÓ	PREU	
P-83	PDK4-AJRY	u	Pericó de registre de formigó prefabricat amb tapa tipus HF-II, per a instal·lacions de telefonia, col·locat sobre solera de formigó HM-20/B/40/I de 15 cm de gruix i reblert lateral amb terra de la mateixa excavació (TRES-CENTS SEIXANTA-UN EUROS AMB CINQUANTA-NOU CÈNTIMS)	361,59	€
P-84	PG12-DHB2	u	Caixa de derivació quadrada de plàstic, de 90x90 mm, amb grau de protecció IP-40, muntada superficialment (DEU EUROS AMB SEIXANTA-NOU CÈNTIMS)	10,69	€
P-85	PG2P-6T0P	m	Tub rígid de plàstic sense halògens, de 20 mm de diàmetre nominal, aïllant i no propagador de la flama, amb una resistència a l'impacte de 2 J, resistència a compressió de 1250 N i una rigidesa dielèctrica de 2000 V, amb unió roscada i muntat superficialment (SIS EUROS AMB DIVUIT CÈNTIMS)	6,18	€
P-86	PG47-ELQA	u	Interruptor automàtic magnetotèrmic de 10 A d'intensitat nominal, tipus PIA corba B, bipolar (1P+N), de 6000 A de poder de tall segons UNE-EN 60898 i de 10 kA de poder de tall segons UNE-EN 60947-2, de 2 mòduls DIN de 18 mm d'amplària, muntat en perfil DIN (TRENTA-NOU EUROS AMB SEIXANTA-NOU CÈNTIMS)	39,69	€
P-87	PH24-LED	u	Llumenera led per línia contínua per perímetre instal·lació de superficie, de 16W de diferents longituds 570, 1130 i 1410 mm (per adaptar longitud disponible entre suports). temperatura color 3000 K. Amb regulació nivell luminic (1-10V) (NORANTA-VUIT EUROS AMB SETANTA-QUATRE CÈNTIMS)	98,74	€
P-88	PNPA003	ML	ENCINTAT DE 30X40X7 CM de llambordins de formigó de tipus Torho o similar colocats amb morter mixt 1:2:10 i beurada de sorra i ciment, inclou part proporcional creació encintats longitudinals i transversals i altres elements singulars com escocells o similars. (VINT-I-QUATRE EUROS AMB VUIT CÈNTIMS)	24,08	€
P-89	PR36-8RV0	m3	Terra vegetal de jardineria de categoria mitja, amb una conductivitat elèctrica menor d'1,2 dS/m, segons NTJ 07A, subministrada a granel i escampada amb retroexcavadora mitjana (TRENTA-SIS EUROS AMB SETANTA-VUIT CÈNTIMS)	36,78	€
P-90	PRE31-907F	u	Poda d'arbre planifoli o conífera de < 6 m d'alçària, amb cistella mecànica, aplec de la brossa generada i càrrega sobre camió grua amb pinça, i transport de la mateixa a planta de compostatge (no més lluny de 20 km) (QUARANTA-UN EUROS AMB SETANTA-VUIT CÈNTIMS)	41,78	€
P-91	PRPRE001	U	Prova de pressió ,estanquitat i posterior desinfecció de la xarxa d'abastament executada, segons Plec de Prescripcions Tècniques Generals per a Canonades d'Abastament d'Aigua i emisio certificat amb els corresponents resultats signat per tècnic competent . inclou neteja i desinfecció de la xarxa. (TRES-CENTS QUARANTA-NOU EUROS AMB CINQUANTA-UN CÈNTIMS)	349,51	€
P-92	PRTELECT	ut	Partida per trasllat de tram afectat de xarxa de distribució (conversió a subterrània). Inclou gestions amb companyia distribuïdora (Edistribucion) , estudi tècnic econòmic, pagament de drets a edistribucion (inclou estesa i connexions dels cables), obra civil i rases. (DEU MIL CINC-CENTS EUROS)	10.500,00	€
P-93	PRTTELEC	ut	Aequació de xarxes de telecomunicacions (TRES MIL VUIT-CENTS EUROS)	3.800,00	€
P-94	QUALI	pa	Control de qualitat (VUIT-CENTS VUITANTA-CINC EUROS)	885,00	€
P-95	RESTPORT	ut	Restauració porta accés original. Repicat de morter existent i reposició amb morter de calç. Consolidació prèvia dels seus elements per tal de garantir la seva solidesa. (TRES MIL CENT CINQUANTA EUROS)	3.150,00	€

QUADRE DE PREUS NÚMERO 1

NÚMERO	CODI	UA	DESCRIPCIÓ	PREU	
P-96	SEGSALA2	pa	Partida de seguretat i salut a l'obra (MIL DOS-CENTS EUROS)	1.200,00	€
P-97	SUBSPORT	ut	Substiutució porta d'accés al recinte. Inclou la retirada i gestio de la porta actual. Muntatge i col·locació de porta reixada a base de rodons d'acer, de disseny a determinar en obra, de tipus tradicional, obertura manual. Acabada amb capa d'imprimació i dues d'acabat amb esmalt. (DOS MIL VUIT-CENTS NORANTA EUROS)	2.890,00	€
P-98	TOPOGR1	u	Aixecament topogràfic de tot el casc antic amb representació de cotes de paviment, profunditats de pous de sanejament i serveis existents soterrats i aeris. (CINC-CENTS VUITANTA-NOU EUROS AMB SETANTA-SIS CÈNTIMS)	589,76	€
P-99	TREBPOU	ut	Partida per a la modificació de les instal·lacions (elèctrica i hidràulica) del pou existent al nou emplaçament de caseta. Inclou actuacions en les instal·lacions elèctriques, instal·lacions hidràuliques, quadres, proteccions, elements auxiliars, components, mecanismes, vàlvules, i resta de materials necessaris, així com l'obra civil associada. (TRES MIL CINC-CENTS SETANTA-SIS EUROS AMB SEIXANTA-QUATRE CÈNTIMS)	3.576,64	€
P-100	TREBPREV.	ut	Retirada de serveis existents que puguin interferir en l'enderroc i inici de les actuacions a l¡ambit. Inclou desgrapats, retirada de cadiretes, elements varis i la seva reposició provisional mentre no es realitzin les tasques de reposició definitives (SIS-CENTS SEIXANTA-SET EUROS AMB SEIXANTA CÈNTIMS)	667,60	€
P-101	TRITUB40	m	Conducte de PEHD tritub de 40 mm de diàmetre, 2,4 mm de gruix i PN 6 (ONZE EUROS AMB QUARANTA-NOU CÈNTIMS)	11,49	€

QUADRE DE PREUS NÚMERO 2

NÚMERO	CODI	UA	DESCRIPCIÓ	PREU
P- 1	2DB184B5	u	Pou circular de registre de diàmetre 100 cm, de fins 1,60 m de fondària, amb solera de formigó HM-20/P/20/I, de 15 cm de gruix amb mitja canya per a tub de diàmetre 40 cm, paret de maó calat de gruix 11,5 cm, arrebossada i lliscada per dins amb morter mixt 1:0,5:4, bastiment i tapa de fosa grisa de diàmetre 70 cm i graons de ferro colat nodular de 200x200x200 mm	**582,87 €**
			Altres conceptes	582,87 €
P- 2	ABEURADORS	ut	Recuperació abeuradors existents. Inclou la neteja i buidada de terres i vegetació. Repicat i sanejament d'arrebossat. Nou arrebossat amb morter lliscat per garantir l'estanquitat. Reconstrucció dels coronaments. Inclou el sistema hidràulic, desguassos i connexions per poder garantir l'emplenada, la recirculació i el buidat de l'aigua.	**2.471,43 €**
			Sense descomposició	2.471,43 €
P- 3	BANC	ut	Banc model BRETAÑA de fusta tropical caoba tractada imporimació epoxi i pintura poliester de 180 cm de llargària, amb 5 taulons de 110x35 mm, amb respatller, cargols i suports de fosa, col·locat amb fixacions mecàniques	**396,74 €**
	BANC1		Banc model BRETAÑA de fusta tropical caoba tractada imporimació epoxi i pintura poliester de 180 cm de llargària, amb 5 taulons de 110x35 mm, amb respatller, cargols i suports de fosa	375,00000 €
			Altres conceptes	21,74 €
P- 4	BASSA	ut	Recuperació de bassa existent. Inclou la neteja i buidada de terres i vegetació. Repicat i sanejament d'arrebossat. Nou arrebossat amb morter lliscat per garantir l'estanquitat. Recuperació i/o substitució de coronament amb peces ceràmiques de tipus tradicional. Inclou el sistema hidràulic, desguassos i connexions per poder garantir l'emplenada, la recirculació i el buidat de l'aigua.	**4.250,00 €**
			Sense descomposició	4.250,00 €
P- 5	CASPOU	ut	Construcció caseta pou. Construcció tradicional a base de gero sobre fonaments de 40x40. Mides exteriors 3,00x1,50. Acabat exterior ambarrebossat amb morter de calç, interiorment amb morter convencional. Coberta a base de tauler ceràmic amb xapa de compressió i acabat amb teula àrab tradicional. Porta de xapa amb ventilació d'acer galvanitzada i pintada. solera de formigó de 10 cm de gruix amb acabat lliscat.	**4.280,00 €**
			Sense descomposició	4.280,00 €
P- 6	CANLEND	m	Canalització amb dos tubs corbables corrugats de polietilè de 160 mm de diàmetre nominal, de doble capa, i dau de recobriment de 40x30 cm amb formigó HM-20/P/20/I	**23,19 €**
	B064300C		Formigó HM-20/P/20/I de consistència plàstica, grandària màxima del granulat 20 mm, amb >= 200 kg/m3 de ciment, apte per a classe d'exposició I	4,76400 €
	BG22TP10		Tub corbable corrugat de polietilè, de doble capa, llisa la interior i corrugada l'exterior, de 160 mm de diàmetre nominal, aïllant i no propagador de la flama , resistència a l'impacte de 40 J, resistència a compressió de 450 N, per a canalitzacions soterrades	6,99300 €
	E31D1100		Encofrat amb plafons metàl·lics per a rases i pous de fonaments	10,94332 €
			Altres conceptes	0,49 €
P- 7	CANLTEL	m	Canalització amb dos tubs corbables corrugats de polietilè de 90 mm de diàmetre nominal, de doble capa, i dau de recobriment de 30x20 cm amb formigó HM-20/P/20/I, inclou part proporcional peça 90º homologada telogonica	**43,35 €**
	ACC90TEL		accessori 90º per traspas telefonica	20,60000 €
	B064300C		Formigó HM-20/P/20/I de consistència plàstica, grandària màxima del granulat 20 mm, amb >= 200 kg/m3 de ciment, apte per a classe d'exposició I	3,93030 €

QUADRE DE PREUS NÚMERO 2

NÚMERO	CODI	UA	DESCRIPCIÓ	PREU
	BG22TH10		Tub corbable corrugat de polietilè, de doble capa, llisa la interior i corrugada l'exterior, de 90 mm de diàmetre nominal, aïllant i no propagador de la flama , resistència a l'impacte de 20 J, resistència a compressió de 450 N, per a canalitzacions soterrades	3,78000 €
	E31D1100		Encofrat amb plafons metàl·lics per a rases i pous de fonaments	10,94332 €
			Altres conceptes	4,10 €
P- 8	CATES01	U	ELABORACIÓ DE LES CALES NECESSARIES PER A LA LOCALITZACIÓ DE SERVEIS, AIXÍ COM EL SEU REBLERT POSTERIOR	**80,62 €**
			Altres conceptes	80,62 €
P- 9	CORREC	u	Correcció de les deficiencies materials detectades per l'entitat d'inspeccio i control en la instal·lació d'enllumenat públic	**2.102,55 €**
	MATELECC		material necessari correcio deficiencies en la instal·lació	1.800,00000 €
			Altres conceptes	302,55 €
P- 10	COL315D	m	Claveguera d. 315mm amb tub de paret estructurada, amb paret interna llisa i externa corrugada, de polietilè HDPE, tipus B, àrea aplicació U, de diàmetre nominal exterior 315 mm, de ridisesa anular SN 8 kN/m2, segons la norma UNE-EN 13476-3, unió de maniguets, amb grau de dificultat mitja i col·locat al fons de la rasa. Inclou solera de formigó de 10 cm de gruix, llit de sorra de 10 cm de gruix i reblert amb sorra fins a 30 cm per sobre del tub	**61,83 €**
	B0310500		Sorra de pedrera de 0 a 3,5 mm	17,70000 €
	B064300C		Formigó HM-20/P/20/I de consistència plàstica, grandària màxima del granulat 20 mm, amb >= 200 kg/m3 de ciment, apte per a classe d'exposició I	7,62836 €
	BD7JJ180		Tub de paret estructurada, amb paret interna llisa i externa corrugada, de polietilè HDPE, tipus B, àrea aplicació U, de diàmetre nominal exterior 315 mm, de rigidesa anular SN 8 kN/m2, segons la norma UNE-EN 13476-3	13,09680 €
			Altres conceptes	23,40 €
P- 11	COL400D	m	Claveguera d. 400 mm amb tub de paret estructurada, amb paret interna llisa i externa corrugada, de polietilè HDPE, tipus B, àrea aplicació U, de diàmetre nominal exterior 400 mm, de rigidesa anular SN 8 kN/m2, segons la norma UNE-EN 13476-3, unió de maniguets, amb grau de dificultat mitja i col·locat al fons de la rasa. Inclou solera de formigó de 10 cm de gruix, llit de sorra de 10 cm de gruix i reblert amb sorra fins a 30 cm per sobre del tub	**65,84 €**
	B0310500		Sorra de pedrera de 0 a 3,5 mm	22,50000 €
	B064300C		Formigó HM-20/P/20/I de consistència plàstica, grandària màxima del granulat 20 mm, amb >= 200 kg/m3 de ciment, apte per a classe d'exposició I	9,52800 €
	BD7JL180		Tub de paret estructurada, amb paret interna llisa i externa corrugada, de polietilè HDPE, tipus B, àrea aplicació U, de diàmetre nominal exterior 400 mm, de rigidesa anular SN 8 kN/m2, segons la norma UNE-EN 13476-3	20,41020 €
			Altres conceptes	13,40 €
P- 12	CONEXCL	U	Connexio a xarxa existent mitjançant pou de registre, inclou demolicioi reposicio paviment existent , execució pou registre + bastiment + tapa D400 i connexió a col·lector existent	**235,93 €**
			Altres conceptes	235,93 €
P- 13	CONEXXA	u	Connexio a xarxa existent , inclou demolicio paviment i corresponent reposició, i connexio a xarxa existent mitjançant maneguet o valvula (valvula no inclosa en aquesta partida)	**130,38 €**
			Altres conceptes	130,38 €
P- 14	CONNEX	u	Connexio de nou suquadre a quadre exitent. inclou : - cablejat i canalització - Proteccio (PIA) en quadre existent - connexions en quadre i subquadre	**216,50 €**
	MATCONE		material electric (cable, tub, proteccions mag, etc...	120,00000 €

QUADRE DE PREUS NÚMERO 2

NÚMERO	CODI	UA	DESCRIPCIÓ	PREU
			Altres conceptes	96,50 €
P- 15	CONXEX	u	Connexio a xarxa d'enllumenat existent (aeria o subterrània) mitjançant perico en el cas de connexió a xarxa. inclou demolició i reposicio del paviment i altres elements auxiliars.	**397,31 €**
			Altres conceptes	397,31 €
P- 16	CREUAM	U	Creuament 2 tubs 110 formigonats i dues arquetes amb bastiment i tapa C250	**325,81 €**
			Altres conceptes	325,81 €
P- 17	E9GZA524	m	Tall amb serra de disc en paviment de formigó per a formació de junt de retracció de 6 a 8 mm d'amplària i fondària >= 4 cm	**5,93 €**
			Altres conceptes	5,93 €
P- 18	EJM12403	u	Comptador d'aigua+clau entrada+filtre+antiretorn+clau sortida , amb unions roscades de diàmetre nominal 3/4´´, connectat a un ramal inclou, armari i trampilla en façana model ajuntament	**238,05 €**
	ARQCOMP		armari itrampilla en façana	34,71000 €
	BJM12403		Comptador d'aigua, per velocitat, de llautó, amb unions roscades de diàmetre nominal 3/4´´, per a connectar a la bateria o al ramal	50,05000 €
	BN315420		Vàlvula d'esfera manual amb rosca, de diàmetre nominal 3/4´´, 16 bar de PN, de bronze, preu alt	23,52000 €
	BN815420		Vàlvula de retenció de clapeta amb rosca, de diàmetre nominal 3/4´´, de 16 bar de PN, de bronze, preu alt	13,71000 €
	BNE15200		Filtre colador per a muntar roscat, de 3/4´´ de diàmetre nominal, de 10 bar de pressió nominal, de bronze	11,32000 €
			Altres conceptes	104,74 €
P- 19	ESCOAIG	u	Escomesa domiciliaria d'aigua fins entrada armari comptador inclou: - rasa i reposicio - regata en façana - tub PE DN 25mm - Vàlvula en linia antifraud en trampillo - connexió a armari existent	**144,57 €**
	ELEMAUX		Elements auxiliars per la connexio de l'escomesa accessoris llauto	4,24000 €
	TRAMPILL		Trampilló	25,00000 €
	VALVDOM		Valvula linial per escomesa domiciliaria HH PN25 de diam. 1 pols. de 25 bar, muntada en en trampillo	15,85000 €
	FFB15655		Tub de polietilè de designació PE 100, de 25 mm de diàmetre nominal, de 16 bar de pressió nominal, sèrie SDR 11, UNE-EN 12201-2, connectat a pressió, amb grau de dificultat mitjà i col.locat al fons de la rasa	28,27156 €
	S22EEK13		EXCAVACIO MECANICA DE RASA, D'1,00 M DE FONDARIA, INCLOS EL TAPAT DE LA RASA AMB MATERIAL PROCEDENT DE LA EXCAVACIO, EL PICONAT I LA CARREGA I TRANSPORT DE TERRES FINS A L'ABOCADOR	39,16000 €
			Altres conceptes	32,05 €
P- 20	ESC200MM	u	Escomesa aigues residuals o tram connexio pluvials (fins a 7 metres) de diam 250 mm amb claveguero formigonat i connexio a col·lector amb peça CLIP o be a pou de registre. inclou excavació i reposició.	**295,41 €**
	B064300C		Formigó HM-20/P/20/I de consistència plàstica, grandària màxima del granulat 20 mm, amb >= 200 kg/m3 de ciment, apte per a classe d'exposició I	47,64000 €
	EMPTFOR		Emplamament a tub qualsevol material escomesa existent mitçançant junta de goma EPDM i abraçadores acer inoxidable conforme normes UNE EN 295-1 UNE EN 295-3	40,74000 €
	FD7JE186		Claveguera amb tub de paret estructurada, amb paret interna llisa i externa corrugada, de polietilè HDPE, tipus B, àrea aplicació U, de diàmetre nominal exterior 250 mm, de rigidesa anular SN 8 kN/m2, segons la norma UNE-EN 13476-3, unió de maniguets, amb grau de dificultat mitja i col·locat al fons de la rasa	81,03585 €

QUADRE DE PREUS NÚMERO 2

NÚMERO	CODI	UA	DESCRIPCIÓ	PREU
	FD7ZUC10		INSTAL·LACIO PEÇA CLIP DE HDPE PER CONNECTAR UN CLAVEGUERÓ DE DIÀMETRE 200 A UN COL·LECTOR DE DIÀMETRE 315, INCLOU EXECUCIÓ ORIFICI COL·LECTOR	48,31228 €
			Altres conceptes	77,68 €
P- 21	ESTPR	u	Estudi previ per la coordinació dels serveis projectats en base de l'aixecament topografic realitzat. Inclou la realització de noves propostes del traçat dels serveis en cas de ser necesari.	**737,20 €**
			Altres conceptes	737,20 €
P- 22	EXCARSE	m	Excavació de rasa per a pas d'instal·lacions de 40 cm d'amplària i 60 cm de fondària, reblert i compactació amb 20 cm de saulo i 40 cm material tolerable de la pròpia excavació compctació cd. 25 cm al 95%, amb retroexcavadora. inclou cinta senyalització.	**11,13 €**
			Altres conceptes	11,13 €
P- 23	F2194AU5	m2	Demolició de paviment de formigó, de fins a 30 cm de gruix i més de 2 m d'amplària amb retroexcavadora amb martell trencador i càrrega sobre camió	**5,35 €**
			Altres conceptes	5,35 €
P- 24	F221C472	m3	Excavació per a caixa de paviment en terreny compacte (SPT 20-50), realitzada amb pala excavadora i càrrega directa sobre camió	**3,85 €**
			Altres conceptes	3,85 €
P- 25	F2221774	m	Excavació de rasa per a pas d'instal·lacions de 60 cm d'amplària i 90 cm de fondària, reblert i compactació amb 30 cm de saulo i 60 cm material tolerable de la pròpia excavació compctació cd. 25 cm al 95%, amb retroexcavadora. inclou cinta senyalització.	**19,12 €**
			Altres conceptes	19,12 €
P- 26	F222B123	m3	Excavació de rasa, en terreny de trànsit, amb retroexcavadora i càrrega mecànica del material excavat	**10,52 €**
			Altres conceptes	10,52 €
P- 27	F227T00F	m2	Repàs i piconatge de caixa de paviment, amb compactació del 95% PM	**1,33 €**
			Altres conceptes	1,33 €
P- 28	F228A10F	m3	Rebliment i piconatge de rasa d'amplària més de 0,6 i fins a 1,5 m, amb material tolerable de la pròpia excavació, en tongades de gruix de fins a 25 cm, utilitzant picó vibrant, amb compactació del 95 % PM	**12,97 €**
			Altres conceptes	12,97 €
P- 29	F2422039	m3	Càrrega amb mitjans mecànics i transport de terres per a reutilitzar en obra, amb camió de 7 t, amb un recorregut de més de 10 i fins a 15 km	**8,47 €**
			Altres conceptes	8,47 €
P- 30	F242203A	m3	Càrrega amb mitjans mecànics i transport de terres per a reutilitzar en obra, amb camió de 7 t, amb un recorregut de més de 15 i fins a 20 km	**11,70 €**
			Altres conceptes	11,70 €
P- 31	F2R35037	m3	Transport de terres a instal·lació autoritzada de gestió de residus, amb camió de 7 t i temps d'espera per a la càrrega amb mitjans mecànics, amb un recorregut de més de 5 i fins a 10 km	**4,98 €**
			Altres conceptes	4,98 €
P- 32	F2R54237	m3	Transport de residus a instal·lació autoritzada de gestió de residus, amb camió de 7 t i temps d'espera per a la càrrega a màquina, amb un recorregut de més de 5 i fins a 10 km	**5,92 €**

QUADRE DE PREUS NÚMERO 2

NÚMERO	CODI	UA	DESCRIPCIÓ	PREU
			Altres conceptes	5,92 €
P- 33	F2RA71H0	m3	Deposició controlada a dipòsit autoritzat de residus de formigó inerts amb una densitat 1.45 t/m3, procedents de construcció o demolició, amb codi 170101 segons la Llista Europea de Residus (ORDEN MAM/304/2002)	**11,60 €**
	B2RA71H0		Deposició controlada a dipòsit autoritzat de residus de formigó inerts amb una densitat 1.45 t/m3, procedents de construcció o demolició, amb codi 170101 segons la Llista Europea de Residus (ORDEN MAM/304/2002)	11,60000 €
			Altres conceptes	0,00 €
P- 34	F2RA7LP0	m3	Deposició controlada a dipòsit autoritzat de residus de terra inerts amb una densitat 1,6 t/m3, procedents d'excavació, amb codi 170504 segons la Llista Europea de Residus (ORDEN MAM/304/2002)	**4,48 €**
	B2RA7LP0		Deposició controlada a dipòsit autoritzat de residus de terra inerts amb una densitat 1,6 t/m3, procedents d'excavació, amb codi 170504 segons la Llista Europea de Residus (ORDEN MAM/304/2002)	4,48000 €
			Altres conceptes	0,00 €
P- 35	F2RA7LP1	m3	Deposició controlada a dipòsit autoritzat inclòs el cànon sobre la deposició controlada dels residus de la construcció, segons la LLEI 8/2008, de residus de terra inerts amb una densitat 1.6 t/m3, procedents d'excavació, amb codi 170504 segons la Llista Europea de Residus (ORDEN MAM/304/2002)	**5,55 €**
	B2RA7LP1		Deposició controlada a dipòsit autoritzat inclòs el cànon sobre la deposició controlada dels residus de la construcció, segons la LLEI 8/2008, de residus de terra inerts amb una densitat 1.6 t/m3, procedents d'excavació, amb codi 170504 segons la Llista Europea de Residus (ORDEN MAM/304/2002)	5,55000 €
			Altres conceptes	0,00 €
P- 36	F931201J	m3	Base de tot-u artificial, amb estesa i piconatge del material al 98% del PM	**25,14 €**
	B0111000		Aigua	0,08150 €
	B0372000		Tot-u artificial	18,20450 €
			Altres conceptes	6,85 €
P- 37	F9365G51	m3	Base de formigó HM-20/P/20/I, de consistència plàstica i grandària màxima del granulat 20 mm, abocat amb transport interior mecànic amb estesa i vibratge manual, amb acabat reglejat	**84,08 €**
	B064300C		Formigó HM-20/P/20/I de consistència plàstica, grandària màxima del granulat 20 mm, amb >= 200 kg/m3 de ciment, apte per a classe d'exposició I	62,52750 €
			Altres conceptes	21,55 €
P- 38	FD5J6F0E	u	Caixa per a embornal de 65x33x85 cm, amb parets de 15 cm de gruix de formigó HM-20/P/20/I sobre solera de 15 cm de formigó HM-20/P/20/I	**101,93 €**
	B064300C		Formigó HM-20/P/20/I de consistència plàstica, grandària màxima del granulat 20 mm, amb >= 200 kg/m3 de ciment, apte per a classe d'exposició I	27,64311 €
	B0DF6F0A		Motlle metàl·lic per a encofrat de caixa d'embornal de 70x30x85 cm, per a 150 usos	1,47022 €
	B0DZA000		Desencofrant	1,75280 €
			Altres conceptes	71,06 €
P- 39	FD5KLF0E	m	Caixa per a interceptor de 84x50 cm, amb parets de 20 cm de gruix de formigó HM-20/P/20/I, sobre solera de 15 cm de formigó HM-20/P/20/I	**76,36 €**
	B064300C		Formigó HM-20/P/20/I de consistència plàstica, grandària màxima del granulat 20 mm, amb >= 200 kg/m3 de ciment, apte per a classe d'exposició I	28,82220 €
	B0D81480		Plafó metàl·lic de 50x100 cm per a 50 usos	1,64016 €
	B0DZA000		Desencofrant	0,54462 €
			Altres conceptes	45,35 €

QUADRE DE PREUS NÚMERO 2

NÚMERO	CODI	UA	DESCRIPCIÓ	PREU
P- 40	FD5Z3K3J	m	Bastiment de 50 cm de llum per a interceptor, de perfil d'acer S235JR de 80x80x8 mm i traves de passamà de 60 mm cada m, col·locat ancorat al formigó	**48,86 €**
	BD5Z3K30		Bastiment de 50 cm de llum per a interceptor, de perfil d'acer de 80x80x8 mm i traves de passamà de 60 mm cada m	35,54000 €
			Altres conceptes	13,32 €
P- 41	FD5Z7CD4	u	bastiment de 100 cm. de llum de perfil angular d'acer A/37-B de 80x80x8 mm col·locat amb morter M-40/B i reixa de fundició dúctil de 980x490x70 mm. amb pas de 70x70 mm, bastiment i reixa D400.	**92,23 €**
	B0710250		Morter per a ram de paleta, classe M 5 (5 N/mm2), a granel, de designació (G) segons norma UNE-EN 998-2	1,40920 €
	BD5Z7CD0		bastiment de 100 cm. de llum de perfil angular d'acer A/37-B de 80x80x8 mm col·locat amb morter M-40/B i reixa de fundició dúctil de 980x490x70 mm. amb pas de 70x70 mm, bastiment i reixa D400.	75,28000 €
			Altres conceptes	15,54 €
P- 42	FD5Z8CDK	u	Reixa per a interceptor, de fosa dúctil de 980x490x70 mm, classe D400 segons norma UNE-EN 124 i 22 dm2 de superfície d'absorció col·locada sobre bastiment	**93,67 €**
	BD5Z8CD0		Reixa per a interceptor, de fosa dúctil de 980x490x70 mm, classe D400 segons norma UNE-EN 124 i 22 dm2 de superfície d'absorció	91,01000 €
			Altres conceptes	2,66 €
P- 43	FDGZU010	m	Banda contínua de plàstic de color, de 30 cm d'amplària, col·locada al llarg de la rasa a 20 cm per sobre de la canonada, per a malla senyalitzadora	**0,78 €**
	BDGZB610		Banda continua de senyalització per a canalitzacions soterrades de 30 cm d'amplària, de polipropilè	0,57120 €
			Altres conceptes	0,21 €
P- 44	FDK262B7	u	Pericó de registre de formigó prefabricat sense fons de 40x40x45 cm, per a instal·lacions de serveis, col·locat sobre solera de formigó HM-20/B/40/I de 15 cm de gruix i reblert lateral amb terra de la mateixa excavació	**62,48 €**
	B064500B		Formigó HM-20/B/40/I de consistència tova, grandària màxima del granulat 40 mm, amb >= 200 kg/m3 de ciment, apte per a classe d'exposició I	3,69911 €
	BDK21495		Pericó de registre de formigó prefabricat sense fons de 40x40x45 cm, per a instal·lacions de serveis	16,26000 €
			Altres conceptes	42,52 €
P- 45	FDKZH9C4	u	Bastiment i tapa quadrada de fosa dúctil, per a pericó de serveis, recolzada, pas lliure de 400x400 mm i classe C250 segons norma UNE-EN 124, col·locat amb morter	**66,01 €**
	B0710150		Morter per a ram de paleta, classe M 5 (5 N/mm2), en sacs, de designació (G) segons norma UNE-EN 998-2	0,12320 €
	BDKZH9C0		Bastiment quadrat i tapa quadrada de fosa dúctil per a pericó de serveis, recolzada, pas lliure de 400x400 mm i classe C250 segons norma UNE-EN 124	50,34000 €
			Altres conceptes	15,55 €
P- 46	FFB19625	m	Tub de polietilè de designació PE 100, de 63 mm de diàmetre nominal, de 16 bar de pressió nominal, sèrie SDR 11, UNE-EN 12201-2, soldat, amb grau de dificultat mitjà, utilitzant accessoris de plàstic i col·locat al fons de la rasa	**21,09 €**
	BFB19600		Tub de polietilè de designació PE 100, de 63 mm de diàmetre nominal, de 16 bar de pressió nominal, sèrie SDR 11, segons la norma UNE-EN 12201-2	2,56020 €
	BFWB1962		Accessori per a tubs de polietilè de densitat alta, de 63 mm de diàmetre nominal exterior, de plàstic, 16 bar de pressió nominal, per a soldar	8,30400 €
	BFYB1962		Part proporcional d'elements de muntatge per a tubs de polietilè de densitat alta, de 63 mm de diàmetre nominal exterior, de 16 bar de pressió nominal, per a soldar	0,38000 €
			Altres conceptes	9,85 €

QUADRE DE PREUS NÚMERO 2

NÚMERO	CODI	UA	DESCRIPCIÓ	PREU
P- 47	FFB1E625	m	Tub de polietilè de designació PE 100, de 110 mm de diàmetre nominal, de 16 bar de pressió nominal, sèrie SDR 11, UNE-EN 12201-2, soldat a tope, amb grau de dificultat mitjà, utilitzant accessoris de plàstic i col·locat al fons de la rasa	**35,49 €**
	BFB1E600		Tub de polietilè de designació PE 100, de 110 mm de diàmetre nominal, de 16 bar de pressió nominal, sèrie SDR 11, segons la norma UNE-EN 12201-2	7,12980 €
	BFWB1E62		Accessori per a tubs de polietilè de densitat alta, de 110 mm de diàmetre nominal exterior, de plàstic, 16 bar de pressió nominal, per a soldar	13,20000 €
	BFYB1E62		Part proporcional d'elements de muntatge per a tubs de polietilè de densitat alta, de 110 mm de diàmetre nominal exterior, de 16 bar de pressió nominal, soldat	0,85000 €
			Altres conceptes	14,31 €
P- 48	FG22TH1K	m	Tub corbable corrugat de polietilè, de doble capa, llisa la interior i corrugada l'exterior, de 90 mm de diàmetre nominal, aïllant i no propagador de la flama, resistència a l'impacte de 20 J, resistència a compressió de 450 N, muntat com a canalització soterrada	**3,04 €**
	BG22TH10		Tub corbable corrugat de polietilè, de doble capa, llisa la interior i corrugada l'exterior, de 90 mm de diàmetre nominal, aïllant i no propagador de la flama , resistència a l'impacte de 20 J, resistència a compressió de 450 N, per a canalitzacions soterrades	1,83600 €
			Altres conceptes	1,20 €
P- 49	FG319554	m	Cable amb conductor de coure de 0,6/1 kV de tensió assignada, amb designació RV-K, tetrapolar, de secció 4 x 6 mm2, amb coberta del cable de PVC, col·locat en tub	**4,64 €**
	BG319550		Cable amb conductor de coure de 0,6/1 kV de tensió assignada, amb designació RV-K, tetrapolar, de secció 4 x 6 mm2, amb coberta del cable de PVC	2,86620 €
			Altres conceptes	1,77 €
P- 50	FG380907	m	Conductor de coure nu, unipolar de secció 1x35 mm2, muntat en malla de connexió a terra	**10,54 €**
	BG380900		Conductor de coure nu, unipolar de secció 1x35 mm2	1,47900 €
	BGY38000		Part proporcional d'elements especials per a conductors de coure nus	0,17000 €
			Altres conceptes	8,89 €
P- 51	FGD2344D	u	Placa de connexió a terra d'acer, quadrada (massissa), de superfície 0,55 m2, de 2,5 mm de gruix i soterrada	**57,78 €**
	BGD23440		Placa de connexió a terra d'acer quadrada (massissa), de 0,55 m2 de superfície i de 2,5 mm de gruix	46,55000 €
	BGYD2000		Part proporcional d'elements especials per a plaques de connexió a terra	3,85000 €
			Altres conceptes	7,38 €
P- 52	FHM2E010	U	Braç de fosa tipus classic, fixat amb platina i cargol. Inlcou Braç de fosa tipus ´´VUITCENTISTA´´ de 67 cm 1L TOP 3/4, fixat amb platina i cargols. inclou caixa de connexions IP55. inclou cablejat 3x2,5 mm2 i connexionat.	**253,40 €**
	BG312300		CONDUCTOR DE COURE DE DESIGNACIÓ UNE RV-K 0,6/1 KV, BIPOLAR DE SECCIÓ 2X2,5 MM2	0,75000 €
	BG3ZE110		TERMINAL PER A CABLE DE COURE DE 35 MM2	2,16000 €
	BG46E010		CAIXA DE CONNEXIONS I TALLACIRCUITS PER A UNA O DUES LAMPADES	8,95000 €
	BHM2E010		Braç de fosa tipus classic, fixat amb platina i cargol. Inlcou Braç de fosa tipus ´´VUITCENTISTA´´ de 67 cm 1L TOP 3/4, fixat amb platina i cargols.	198,00000 €
	BHWM2000		PART PROPORCIONAL D'ACCESSORIS	18,75000 €
			Altres conceptes	24,79 €
P- 53	FJS1U040	u	Boca de reg amb cos de fosa, brida d'entrada de DN 40 mm i racor de connexió tipus Barcelona de 45 mm de diàmetre, pericó i tapa de fosa i vàlvula de tancament amb junt EPDM, revestida amb pintura epoxi i amb petit material metàl·lic per a connexió amb la canonada, instal·lada	**187,63 €**

QUADRE DE PREUS NÚMERO 2

NÚMERO	CODI	UA	DESCRIPCIÓ	PREU
	BJS1U040		Boca de reg amb cos de fosa, brida d'entrada de DN 40 mm i racor de connexió tipus Barcelona de 45 mm de diàmetre, pericó i tapa de fosa i vàlvula de tancament amb junt EPDM, revestida amb pintura epoxi	123,26000 €
	BJS1UZ10		Petit material metàl·lic per a connexió de la boca de reg amb la canonada	30,00000 €
			Altres conceptes	34,37 €
P- 54	FM213328	u	Hidrant soterrat amb pericó de registre, amb una sortida de 70 mm de diàmetre i de 4´´ de diàmetre de connexió a la canonada, muntat a l'exterior	**393,93 €**
	BM213320		Hidrant soterrat amb pericó de registre, amb una sortida de 70 mm de diàmetre i de 4´´ de diàmetre de connexió a la canonada	258,00000 €
	BMY21000		Part proporcional d'elements especials per a hidrants	1,74000 €
			Altres conceptes	134,19 €
P- 55	FN12A894	u	Vàlvula de comporta manual amb brides, de cos llarg, de 50 mm de diàmetre nominal, de 25 bar de PN, cos de fosa nodular EN-GJS-500-7 (GGG50) i tapa de fosa nodular EN-GJS-500-7 (GGG50), amb revestiment de resina epoxi (250 micres), comporta de fosa+EPDM i tancament de seient elàstic, eix d'acer inoxidable 1.4021 (AISI 420), amb accionament per volant de fosa, muntada en pericó de canalització soterrada (trampillo inclos)	**134,18 €**
	BN12A890		Vàlvula de comporta manual amb brides, de cos llarg, de 50 mm de diàmetre nominal, de 25 bar de PN, cos de fosa nodular EN-GJS-500-7 (GGG50) i tapa de fosa nodular EN-GJS-500-7 (GGG50), amb revestiment de resina epoxi (250 micres), comporta de fosa+EPDM i tancament de seient elàstic, eix d'acer inoxidable 1.4021 (AISI 420), amb accionament per volant de fosa	85,03000 €
	TRAMPILL		Trampilló	25,00000 €
			Altres conceptes	24,15 €
P- 56	FN12A8D4	u	Vàlvula de comporta manual amb brides (inclou trampillo), de 100 mm de diàmetre nominal, de 25 bar de PN, cos de fosa nodular EN-GJS-500-7 (GGG50) i tapa de fosa nodular EN-GJS-500-7 (GGG50), amb revestiment de resina epoxi (250 micres), comporta de fosa+EPDM i tancament de seient elàstic, eix d'acer inoxidable 1.4021 (AISI 420), amb accionament per volant de fosa, muntada en pericó (trampillo inclos) de canalització soterrada	**209,97 €**
	BN12A8D0		Vàlvula de comporta manual amb brides, de cos llarg, de 100 mm de diàmetre nominal, de 25 bar de PN, cos de fosa nodular EN-GJS-500-7 (GGG50) i tapa de fosa nodular EN-GJS-500-7 (GGG50), amb revestiment de resina epoxi (250 micres), comporta de fosa+EPDM i tancament de seient elàstic, eix d'acer inoxidable 1.4021 (AISI 420), amb accionament per volant de fosa	121,00000 €
	TRAMPILL		Trampilló	25,00000 €
			Altres conceptes	63,97 €
P- 57	FR118242	m2	Desbrossada de terreny amb desbrossadora autopropulsada autoportant de fins a 14,7 kW (fins a 20 CV) de potència i amb una amplària de treball de 0.9 a 1.2 m, per a una alçària de brossa de més de 60 cm i un pendent inferior al 12 %, amb un mínim de dues passades de màquina, sense recollir la brossa	**2,09 €**
			Altres conceptes	2,09 €
P- 58	INSTREG	u	Instal·lació reg al sector. Inclou pericó amb cñaus de connexió a la xarxa d'abastament, valvuleria necessària, tubs, ruixador per cobrir les necessitats de totes les plantes i vegetació de nova implantació (reg automatic, per degoteig)	**5.250,00 €**
			Sense descomposició	5.250,00 €
P- 59	JARD1	ut	Jardinera oval ferro de 1000x400x525 amb protecció antioxidant i pintura color negre forja col·locada superficialment sense fixacions	**359,80 €**
	JARD11		Jardinera oval ferro de 1000x400x525 amb protecció antioxidant i pintura color negre forja	343,00000 €
			Altres conceptes	16,80 €

QUADRE DE PREUS NÚMERO 2

NÚMERO	CODI	UA	DESCRIPCIÓ	PREU
P- 60	JARD2	ut	Jardinera esferica de fosa amb protecció antioxidanr i pintura color negre forja, de 1300x470 col·locada superficialment sense fixacions	**433,20 €**
	JARD22		Jardinera esferica de fosa amb protecció antioxidanr i pintura color negre forja, de 1300x470	408,00000 €
			Altres conceptes	25,20 €
P- 61	JARDINERIA	ut	Dissenys, subministrament i plantació de jardineria	**16.522,88 €**
			Sense descomposició	16.522,88 €
P- 62	JDV7H90F	u	Jornada per a execució de les proves finals de funcionament d'una xarxa de sanejament, segons PPTGTSP 1986. inclou gravació amb camara de tots els trams de la xarxa.	**400,43 €**
	BVADH90F		Jornada per a execució de les proves finals de funcionament d'una xarxa de sanejament, segons PPTGTSP 1986	400,43000 €
			Altres conceptes	0,00 €
P- 63	LEGAL01	u	Partida per a la legalitzacio de la instal·lació d'enllumenat de l'armari de l'av. Catalunya. inclou: - Aixecament previ de tota la instal·lació alimentada des del quadre de l'av. Catalunya - Control periodic previ per part d'una entitat d'inspeccio i control - Documentació tècnica per a la tramitació i inscripcio al RITSIC de la instal·lacio existent segons Instrucció 1/2015 - Documentació tècnica per a la tramitació i inscripció al RITSIC de la instal·lació existent que doni compliment al RD 842/2002 - Controls complementaris per part d'una EIC - Certificats, documentacio ASBUILT, butlletins, projectes, estudis luminics i tota la documentació tècnica preceptiva de tota la instal·lació alimentada des del quadre de l'av. Catalnunya	**1.213,82 €**
			Altres conceptes	1.213,82 €
P- 64	LLUMCL1	ut	Lluminaria BURGOS TOP 3/4 16TS 30K F2T1 PMMA SC DP060 NEGRE TEXTURAT N1 35W LED	**478,18 €**
	BHSZE020		PART PROPORCIONAL D'ACCESORIS PER A LA FIXACIO D'EQUIPS ELECTRICS SOBRE PLAQUES DE SUPORT	4,23000 €
	LLCLAS03		Lluminaria BURGOS TOP 3/4 16TS 30K F2T1 PMMA SC DP060 NEGRE TEXTURAT N1 35W LED	430,00000 €
			Altres conceptes	43,95 €
P- 65	LONA	m2	Lona 100% poliéster microperforat d'alta amb revestiment pvc de doble cara, amb protecció solar, i confort tèrmic. Inclou p/p estructura necessaria, cablejat i tensors, perforacions i fixacions tot inclòs	**54,55 €**
			Altres conceptes	54,55 €
P- 66	MUNTENL	u	Muntant enllumenat acer glavanitzat diam. 63, inclou segellat extrem i abraçadores fixació en mur. inclou arqueta en base muntant C-250	**197,87 €**
			Altres conceptes	197,87 €
P- 67	P2110-AKW6	m3	Enderroc d'edificació entre mitgeres, de més de 250 m3 de volum aparent, de 8 a 10 m d'alçària, amb estructura d'obra de fàbrica, sense enderroc de fonaments, solera ni mitgeres, sense separació, transport ni gestió de residus ni residus perillosos, amb mitjans manuals i mecànics i càrrega mecànica de runa sobre camió o contenidor	**8,05 €**
			Altres conceptes	8,05 €
P- 68	P221B-VSM8	m3	Excavació de rasa i pou de fins a 2 m de fondària, en terreny compacte (SPT 20-50), realitzada amb minicarregadora amb accessori retroexcavador de combustible i càrrega mecànica sobre camió	**11,69 €**
			Altres conceptes	11,69 €

QUADRE DE PREUS NÚMERO 2

NÚMERO	CODI	UA	DESCRIPCIÓ	PREU
P- 69	P2R6-4I4Z	m3	Càrrega amb mitjans mecànics i transport de residus inerts o no especials a instal·lació autoritzada de gestió de residus, amb camió per a transport de 12 t, amb un recorregut de més de 5 i fins a 10 km	**5,60 €**
			Altres conceptes	5,60 €
P- 70	P2RA-EU6B	m3	Disposició controlada en centre de reciclatge de residus barrejats inerts amb una densitat 1 t/m3, procedents de construcció o demolició, amb codi 17 01 07 segons la Llista Europea de Residus	**18,50 €**
	B2RA-28TS		Disposició controlada en centre de reciclatge de residus barrejats inerts amb una densitat 1 t/m3, procedents de construcció o demolició, amb codi 17 01 07 segons la Llista Europea de Residus	18,50000 €
			Altres conceptes	0,00 €
P- 71	P352-MFMM	m3	Fonament de formigó armat amb formigó per armar HA - 35 / B / 20 / XC4 + XS3 + XA1 amb una quantitat de ciment de 350 kg/m3 i relació aigua ciment =< 0.45 abocat amb bomba, armat amb 30 kg/m3 d'armadura AP500 S d'acer en barres corrugades	**187,98 €**
			Altres conceptes	187,98 €
P- 72	P433-6UE4	m3	Bigueta de fusta d'avet C24 acabat ribotat, de 7x14 a 9x18 cm de secció i llargària de fins a 5 m, treballada al taller i amb tractament insecticida-fungicida amb un nivell de penetració NP 1 (UNE-EN 351-1), col·locada sobre suports de fusta o acer	**808,80 €**
	B431-1BTY		Bigueta de fusta d'avet C24 acabat ribotat, de 7x14 a 9x18 cm de secció i llargària de fins a 5 m, treballada al taller i amb tractament insecticida-fungicida amb un nivell de penetració NP 1 (UNE-EN 351-1)	583,20000 €
			Altres conceptes	225,60 €
P- 73	P442-DG2Q	kg	Acer S275JR segons UNE-EN 10025-2, per a bigues amb connectors formades per peça simple, en perfils laminats en calent sèrie IPN, IPE, HEB, HEA, HEM i UPN, treballat a taller i amb una capa d'imprimació antioxidant, col·locat a l'obra amb soldadura	**3,19 €**
	B44Z-0M1X		Acer S275JR segons UNE-EN 10025-2, format per peça simple, amb connectors, en perfils laminats en calent sèrie IPN, IPE, HEB, HEA, HEM i UPN, treballat al taller per a col·locar amb soldadura i amb una capa d'imprimació antioxidant	1,68000 €
			Altres conceptes	1,51 €
P- 74	P992-IR5X	u	Escocell de 100x100 cm i 20 cm de fondària, amb peça d'escocell quadrat d'acer corten, de 100x100x20 cm i de 10 mm de gruix, col·locat amb fonament i anellat de formigó d'ús no estructural HNE-15/P/40	**209,11 €**
	B069-2A9P		Formigó d'ús no estructural HNE-15/P/40 de resistència a compressió 15 N/mm2, consistència plàstica i grandària màxima del granulat 40 mm	17,46800 €
	B992-H6SD		Escocell quadrat d'acer corten, de 100x100x20 cm i de 10 mm de gruix	159,13000 €
			Altres conceptes	32,51 €
P- 75	P993-HCJR	m2	Reblert drenant d'escocell amb geotextil de FV teixit de 100 g/m2, capa base de grava de 3 cm de gruix i acabat amb paviment drenant de resines epoxi i granulat mineral de color de 3 cm de gruix, amb capa elastica perimetral al tronc	**138,78 €**
	B03J-0K8P		Grava de pedrera de pedra granítica, per a drens	1,37160 €
	B7B1-0KQ6		Geotèxtil format per feltre de fibra de vidre teixit de 90 a 100 g/m2	1,09000 €
	B991-H789		Morter drenant de resines epoxi i granulat mineral de color per a reblert d'escocell	59,25000 €
	BRI0-H6R6		Geocel·les d'estructura alveolar de (llargària x alçària) 30 mm d'alçada, de 39 cel·les/m2, sense perforacions a les parets de les cel·les	12,04000 €
			Altres conceptes	65,03 €
P- 76	P9A2-DN50	m3	Paviment de sauló, amb estesa i piconatge del material al 98 % del PM	**28,43 €**
	B011-05ME		Aigua	0,08100 €
	B03C-05NM		Sauló sense garbellar	19,33150 €

QUADRE DE PREUS NÚMERO 2

NÚMERO	CODI	UA	DESCRIPCIÓ	PREU
			Altres conceptes	9,02 €
P- 77	P9P1-HBE9	m2	Capa esmorteidora per a paviment continu de cautxú reciclat ´´in situ´´ per a protecció de caigudes en zona de jocs infantils segons la norma UNE-EN 1177, realitzada amb SBR, de 40 mm gruix, amb estructura drenant	**24,90 €**
	B091-H4LL		Resina de poliuretà monocomponent	7,15200 €
	B8Z6-0P2K		Imprimació epoxi	2,80100 €
	B9P1-H6SZ		Granulat de cautxú estirè-butadiè SBR	6,00000 €
			Altres conceptes	8,95 €
P- 78	PAVAVC	u	Obres afectació paviment carrer majori carrer nou, inclou demolicio paviment i restitució en l'àmbit d'afectació pel pas del col·lector d'aigües pluvials i de la canalitzacio de telecomunicacions	**659,55 €**
			Altres conceptes	659,55 €
P- 79	PAPELER	ut	Papelera circular trabucable de 375 mm de diàmetre, 885 mm d'alçada, 60l, de planxa pintada d'1mm de gruix, i ancorada mecanicament	**89,48 €**
	PAP1		Papelera circular trabucable de 375 mm de diàmetre, 885 mm d'alçada, 60l, de planxa pintada d'1mm de gruix,	78,00000 €
			Altres conceptes	11,48 €
P- 80	PCPAVLL	M2	Paviment de llambordins de formigó de forma rectangular de tipus Torho o similar (20x14,5x7cm) colocats amb morter mixt 1:2:10 i beurada de sorra i ciment, inclou part proporcional creació encintats longitudinals i transversals i altres elements singulars com escocells o similars.	**46,94 €**
	B0111000		Aigua	0,01630 €
	B0512401		Ciment pòrtland amb filler calcari CEM II/B-L 32,5 R segons UNE-EN 197-1, en sacs	0,22404 €
	PEÇTORHO		peça llambordi torho o similar mides 20x14,5x7cm	21,42000 €
			Altres conceptes	25,28 €
P- 81	PCPGR	M2	Paviment de llambordins de formigó de forma rectangular de tipus Torho o similar (60x50,5x4m) colocats amb morter mixt 1:2:10 i beurada de sorra i ciment, inclou part proporcional creació encintats longitudinals i transversals i altres elements singulars com escocells o similars.	**44,31 €**
	B0111000		Aigua	0,01630 €
	B0512401		Ciment pòrtland amb filler calcari CEM II/B-L 32,5 R segons UNE-EN 197-1, en sacs	0,22404 €
	PEÇTOR2		Peça TORHO o similar 60x40x4cm	19,95000 €
			Altres conceptes	24,12 €
P- 82	PDK1-DXAD	u	Bastiment i tapa quadrada de fosa dúctil, per a pericó de serveis, recolzada, pas lliure de 700x700 mm i classe D400 segons norma UNE-EN 124, col·locat amb morter	**239,76 €**
	B07L-1PY6		Morter per a ram de paleta, classe M 5 (5 N/mm2), en sacs, de designació (G) segons norma UNE-EN 998-2	0,24809 €
	BDD1-1KHQ		Bastiment quadrat i tapa quadrada de fosa dúctil per a pericó de serveis, recolzada, pas lliure de 700x700 mm i classe D400 segons norma UNE-EN 124	220,00000 €
			Altres conceptes	19,51 €
P- 83	PDK4-AJRY	u	Pericó de registre de formigó prefabricat amb tapa tipus HF-II, per a instal·lacions de telefonia, col·locat sobre solera de formigó HM-20/B/40/I de 15 cm de gruix i reblert lateral amb terra de la mateixa excavació	**361,59 €**
	B06E-12DD		Formigó HM-20/B/40/I de consistència tova, grandària màxima del granulat 40 mm, amb >= 200 kg/m3 de ciment, apte per a classe d'exposició I	10,83802 €
	BDK2-1KN9		Pericó de registre de formigó prefabricat amb tapa tipus HF-II, per a instal·lacions de telefonia	320,00000 €
			Altres conceptes	30,75 €

QUADRE DE PREUS NÚMERO 2

NÚMERO	CODI	UA	DESCRIPCIÓ	PREU
P- 84	PG12-DHB2	u	Caixa de derivació quadrada de plàstic, de 90x90 mm, amb grau de protecció IP-40, muntada superficialment	**10,69 €**
	BG12-0G8M		Caixa de derivació quadrada de plàstic, de 90x90 mm, amb grau de protecció IP-40 i per a muntar superficialment	2,40000 €
	BGW2-093M		Part proporcional d'accessoris de caixa de derivació quadrada	0,24000 €
			Altres conceptes	8,05 €
P- 85	PG2P-6T0P	m	Tub rígid de plàstic sense halògens, de 20 mm de diàmetre nominal, aïllant i no propagador de la flama, amb una resistència a l'impacte de 2 J, resistència a compressió de 1250 N i una rigidesa dielèctrica de 2000 V, amb unió roscada i muntat superficialment	**6,18 €**
	BG2P-1KUZ		Tub rígid de plàstic sense halògens, de 20 mm de diàmetre nominal, aïllant i no propagador de la flama, amb una resistència a l'impacte de 2 J, resistència a compressió de 1250 N i una rigidesa dielèctrica de 2000 V	3,63120 €
	BGWC-09N4		Part proporcional d'accessoris per a tubs rígids de PVC	0,15000 €
			Altres conceptes	2,40 €
P- 86	PG47-ELQA	u	Interruptor automàtic magnetotèrmic de 10 A d'intensitat nominal, tipus PIA corba B, bipolar (1P+N), de 6000 A de poder de tall segons UNE-EN 60898 i de 10 kA de poder de tall segons UNE-EN 60947-2, de 2 mòduls DIN de 18 mm d'amplària, muntat en perfil DIN	**39,69 €**
	BG49-189L		Interruptor automàtic magnetotèrmic de 10 A d'intensitat nominal, tipus PIA corba B, bipolar (1P+N), de 6000 A de poder de tall segons UNE-EN 60898 i de 10 kA de poder de tall segons UNE-EN 60947-2, de 2 mòduls DIN de 18 mm d'amplària, per a muntar en perfil DIN	28,50000 €
	BGWD-0AS2		Part proporcional d'accessoris per a interruptors magnetotèrmics	0,45000 €
			Altres conceptes	10,74 €
P- 87	PH24-LED	u	Llumenera led per línia contínua per perímetre instal·lació de superficie, de 16W de diferents longituds 570, 1130 i 1410 mm (per adaptar longitud disponible entre suports). temperatura color 3000 K. Amb regulació nivell luminic (1-10V)	**98,74 €**
	BH21-0G8Y		Llumenera led per línia contínua per perímetre pista esportiva instal·lació de superficie, de 16W de diferents longituds 570, 1130 i 1410 mm. temperatura color 3000 K. Amb regulació nivell luminic (1-10V)	88,00000 €
			Altres conceptes	10,74 €
P- 88	PNPA003	ML	ENCINTAT DE 30X40X7 CM de llambordins de formigó de tipus Torho o similar colocats amb morter mixt 1:2:10 i beurada de sorra i ciment, inclou part proporcional creació encintats longitudinals i transversals i altres elements singulars com escocells o similars.	**24,08 €**
	B0111000		Aigua	0,01630 €
	B0314500		SORRA DE SÍLICE, DE 0 A 3,5 MM	1,49800 €
	B051E101		Ciment pòrtland blanc compost BL II 22,5, en sacs	2,61540 €
	PNPA005		PEÇA DE FORMIGÓ TIPUS TORHO O SIMILAR DE 30X40X7 CM, ACABAT FLAMEGAT	4,00000 €
			Altres conceptes	15,95 €
P- 89	PR36-8RV0	m3	Terra vegetal de jardineria de categoria mitja, amb una conductivitat elèctrica menor d'1,2 dS/m, segons NTJ 07A, subministrada a granel i escampada amb retroexcavadora mitjana	**36,78 €**
	BR3D-21GK		Terra vegetal de jardineria de categoria mitja, amb una conductivitat elèctrica menor d'1,2 dS/m, segons NTJ 07A, subministrada a granel	30,24945 €
			Altres conceptes	6,53 €
P- 90	PRE31-907F	u	Poda d'arbre planifoli o conífera de < 6 m d'alçària, amb cistella mecànica, aplec de la brossa generada i càrrega sobre camió grua amb pinça, i transport de la mateixa a planta de compostatge (no més lluny de 20 km)	**41,78 €**
	B2RA-28U0		Disposició controlada en planta de compostage de residus vegetals nets no perillosos amb una densitat 0,5 t/m3, procedents de poda o sega, amb codi 20 02 01 segons la Llista Europea de Residus	2,50000 €

QUADRE DE PREUS NÚMERO 2

NÚMERO	CODI	UA	DESCRIPCIÓ	PREU
			Altres conceptes	39,28 €
P- 91	PRPRE001	U	Prova de pressió ,estanquitat i posterior desinfecció de la xarxa d'abastament executada, segons Plec de Prescripcions Tècniques Generals per a Canonades d'Abastament d'Aigua i emisio certificat amb els corresponents resultats signat per tècnic competent . inclou neteja i desinfecció de la xarxa.	**349,51 €**
			Altres conceptes	349,51 €
P- 92	PRTELECT	ut	Partida per trasllat de tram afectat de xarxa de distribució (conversió a subterrània). Inclou gestions amb companyia distribuïdora (Edistribucion) , estudi tècnic econòmic, pagament de drets a edistribucion (inclou estesa i connexions dels cables), obra civil i rases.	**10.500,00 €**
			Sense descomposició	10.500,00 €
P- 93	PRTTELEC	ut	Aequació de xarxes de telecomunicacions	**3.800,00 €**
			Sense descomposició	3.800,00 €
P- 94	QUALI	pa	Control de qualitat	**885,00 €**
			Sense descomposició	885,00 €
P- 95	RESTPORT	ut	Restauració porta accés original. Repicat de morter existent i reposició amb morter de calç. Consolidació prèvia dels seus elements per tal de garantir la seva solidesa.	**3.150,00 €**
			Sense descomposició	3.150,00 €
P- 96	SEGSALA2	pa	Partida de seguretat i salut a l'obra	**1.200,00 €**
			Sense descomposició	1.200,00 €
P- 97	SUBSPORT	ut	Substiutució porta d'accés al recinte. Inclou la retirada i gestio de la porta actual. Muntatge i col·locació de porta reixada a base de rodons d'acer, de disseny a determinar en obra, de tipus tradicional, obertura manual. Acabada amb capa d'imprimació i dues d'acabat amb esmalt.	**2.890,00 €**
			Sense descomposició	2.890,00 €
P- 98	TOPOGR1	u	Aixecament topogràfic de tot el casc antic amb representació de cotes de paviment, profunditats de pous de sanejament i serveis existents soterrats i aeris.	**589,76 €**
			Altres conceptes	589,76 €
P- 99	TREBPOU	ut	Partida per a la modificació de les instal·lacions (elèctrica i hidràulica) del pou existent al nou emplaçament de caseta. Inclou actuacions en les instal·lacions elèctriques, instal·lacions hidràuliques, quadres, proteccions, elements auxiliars, components, mecanismes, vàlvules, i resta de materials necessaris, així com l'obra civil associada.	**3.576,64 €**
			Sense descomposició	3.576,64 €
P- 100	TREBPREV.	ut	Retirada de serveis existents que puguin interferir en l'enderroc i inici de les actuacions a l¡ambit. Inclou desgrapats, retirada de cadiretes, elements varis i la seva reposició provisional mentre no es realitzin les tasques de reposició definitives	**667,60 €**
			Altres conceptes	667,60 €
P- 101	TRITUB40	m	Conducte de PEHD tritub de 40 mm de diàmetre, 2,4 mm de gruix i PN 6	**11,49 €**
	B064300C		Formigó HM-20/P/20/I de consistència plàstica, grandària màxima del granulat 20 mm, amb >= 200 kg/m3 de ciment, apte per a classe d'exposició I	2,14380 €

QUADRE DE PREUS NÚMERO 2

JUSTIFICACIÓ DE PREUS

MÀ D'OBRA

CODI	UA	DESCRIPCIÓ	PREU
A01-FEP0	h	Ajudant ferrallista	20,79 €
A01-FEP1	h	Ajudant soldador	20,87 €
A01-FEP3	h	Ajudant col·locador	20,79 €
A01-FEP6	h	Ajudant fuster	20,95 €
A01-FEPD	h	Ajudant electricista	24,60 €
A01-FEPJ	h	Ajudant jardiner	29,80 €
A010T000	h	Tècnic mig o superior	36,86 €
A0121000	h	Oficial 1a	21,10 €
A0122000	H	OFICIAL 1A PALETA	21,00 €
A0123000	h	Oficial 1a encofrador	22,58 €
A0127000	h	Oficial 1a col·locador	17,59 €
A012H000	h	Oficial 1a electricista	23,65 €
A012J000	h	Oficial 1a lampista	13,48 €
A012M000	h	Oficial 1a muntador	23,65 €
A012N000	h	Oficial 1a d'obra pública	23,85 €
A0133000	h	Ajudant encofrador	20,15 €
A0137000	h	Ajudant col·locador	16,37 €
A013H000	h	Ajudant electricista	20,13 €
A013J000	h	Ajudant lampista	12,19 €
A013M000	h	Ajudant muntador	20,42 €
A013P000	h	Ajudant jardiner	27,94 €
A0140000	h	Manobre	19,91 €
A0150000	h	Manobre especialista	20,59 €
A0160000	h	Peó	14,33 €
A0D-0007	h	Manobre	19,41 €
A0E-000A	h	Manobre especialista	20,55 €
A0F-000B	h	Oficial 1a	23,30 €
A0F-000D	h	Oficial 1a col·locador	23,30 €
A0F-000E	h	Oficial 1a electricista	28,30 €

JUSTIFICACIÓ DE PREUS

MÀ D'OBRA

CODI	UA	DESCRIPCIÓ	PREU
A0F-000I	h	Oficial 1a ferrallista	23,30 €
A0F-000K	h	Oficial 1a fuster	23,72 €
A0F-000S	h	Oficial 1a d'obra pública	23,30 €
A0F-000T	h	Oficial 1a paleta	23,30 €
A0F-000Y	h	Oficial 1a soldador	23,69 €
A0F-0011	h	Oficial 1a jardiner especialista en arboricultura	41,12 €

JUSTIFICACIÓ DE PREUS

MAQUINÀRIA

CODI	UA	DESCRIPCIÓ	PREU
C1105A00	h	Retroexcavadora amb martell trencador	64,48 €
C111-0056	h	Compressor amb dos martells pneumàtics	14,32 €
C1311430	h	Pala carregadora sobre pneumàtics de 8 a 14 t	84,04 €
C1311440	h	Pala carregadora sobre pneumàtics de 15 a 20 t	89,49 €
C1312340	h	Pala excavadora giratoria sobre pneumàtics de 15 a 20 t	85,58 €
C1313330	h	Retroexcavadora sobre pneumàtics de 8 a 10 t	50,90 €
C131-005G	h	Corró vibratori autopropulsat, de 12 a 14 t	76,84 €
C1331100	h	Motoanivelladora petita	59,15 €
C13350C0	h	Corró vibratori autopropulsat, de 12 a 14 t	67,39 €
C133A030	h	Picó vibrant dúplex de 1300 kg	10,04 €
C133A0J0	h	Picó vibrant amb placa de 30x33 cm	8,40 €
C133A0K0	h	Safata vibrant amb placa de 60 cm	6,36 €
C133-00EQ	h	Minicarregadora sobre pneumàtics de 2 a 5.9 t, amb accessori retroexcavador de 40 a 60 cm d'amplària	49,68 €
C136-00F4	h	Motoanivelladora petita	79,25 €
C138-00KQ	h	Pala carregadora sobre pneumàtics de 15 a 20 t	98,69 €
C138-00KR	h	Pala carregadora sobre pneumàtics de 8 a 14 t	78,23 €
C139-00LH	h	Pala excavadora giratòria sobre cadenes de 12 a 20 t	102,70 €
C13C-00LP	h	Retroexcavadora sobre pneumàtics de 8 a 10 t	52,25 €
C1501700	h	Camió per a transport de 7 t	32,53 €
C1502E00	h	Camió cisterna de 8 m3	42,91 €
C1503000	h	Camió grua	51,05 €
C1503300	H	Camió grúa 3t	43,00 €
C1504R00	h	Camió cistella de 10 m d'alçària com a màxim	44,11 €
C1505120	h	Dúmper d'1.5 t de càrrega útil, amb mecanisme hidràulic	24,56 €
C151-002Z	h	Camió cisterna de 8 m3	56,52 €
C152-003B	h	Camió grua	52,00 €
C154-003M	h	Camió per a transport de 12 t	51,08 €
C15I-00JX	h	Lloguer de plataforma autopropulsada amb cistella sobre braç articulat per a una alçària de treball de 12 m, sense operari	10,20 €

JUSTIFICACIÓ DE PREUS

MAQUINÀRIA

CODI	UA	DESCRIPCIÓ	PREU
C170H000	h	Màquina tallajunts amb disc de diamant per a paviment	8,77 €
C172-003J	h	Camió amb bomba de formigonar	164,75 €
C2005000	h	Regle vibratori	4,41 €
C206-00DW	h	Equip i elements auxiliars per a soldadura elèctrica	3,11 €
C207-00E1	h	Equip i elements auxiliars per a tall oxiacetilènic	8,09 €
CL40-00J3	h	Plataforma elevadora telescòpica articulada, autopropulsada amb motor de gasoil de 20 m d'alçària màxima de treball i 9,8 en horitzontal, de 227 kg de càrrega útil, de dimensions 700x245x245 cm en repós i 10886 kg de pes buida, amb cistella de dimensions 150x75 cm	39,44 €
CR11A869	h	Desbrossadora autopropulsada autoportant, de fins a 14,7 kW (fins a 20 CV) de potència, amb una amplària de treball de 0.9 a 1.2 m	41,30 €
CRE0-00C0	h	Motoserra	3,48 €
CRE2-00BZ	h	Tisores pneumàtiques, amb part proporcional de compressor	3,97 €

JUSTIFICACIÓ DE PREUS

MATERIALS

CODI	UA	DESCRIPCIÓ	PREU
ACC90TEL	ut	accessori 90º per traspas telefonica	20,60 €
ARQCOMP	u	armari itrampilla en façana	34,71 €
B0111000	m3	Aigua	1,63 €
B011-05ME	m3	Aigua	1,62 €
B0310500	t	Sorra de pedrera de 0 a 3,5 mm	18,75 €
B0314500	T	SORRA DE SÍLICE, DE 0 A 3,5 MM	149,80 €
B0372000	m3	Tot-u artificial	15,83 €
B03C-05NM	m3	Sauló sense garbellar	16,81 €
B03J-0K8P	t	Grava de pedrera de pedra granítica, per a drens	22,86 €
B0512401	t	Ciment pòrtland amb filler calcari CEM II/B-L 32,5 R segons UNE-EN 197-1, en sacs	74,68 €
B051E101	t	Ciment pòrtland blanc compost BL II 22,5, en sacs	87,18 €
B0532310	kg	Calç aèria CL 90	0,08 €
B0641070	m3	Formigó HM-20/P/10/I de consistència plàstica, grandària màxima del granulat 10 mm, amb >= 200 kg/m3 de ciment, apte per a classe d'exposició I	46,90 €
B064300C	m3	Formigó HM-20/P/20/I de consistència plàstica, grandària màxima del granulat 20 mm, amb >= 200 kg/m3 de ciment, apte per a classe d'exposició I	59,55 €
B064500B	m3	Formigó HM-20/B/40/I de consistència tova, grandària màxima del granulat 40 mm, amb >= 200 kg/m3 de ciment, apte per a classe d'exposició I	65,24 €
B069-2A9P	m3	Formigó d'ús no estructural HNE-15/P/40 de resistència a compressió 15 N/mm2, consistència plàstica i grandària màxima del granulat 40 mm	79,40 €
B06E-12DD	m3	Formigó HM-20/B/40/I de consistència tova, grandària màxima del granulat 40 mm, amb >= 200 kg/m3 de ciment, apte per a classe d'exposició I	61,44 €
B06F2-IPGN	m3	Formigó per armar HA - 35 / B / 20 / XC4 + XS3 + XA1 amb una quantitat de ciment de 350 kg/m3 i relació aigua ciment =< 0.45	122,39 €
B0710150	t	Morter per a ram de paleta, classe M 5 (5 N/mm2), en sacs, de designació (G) segons norma UNE-EN 998-2	38,50 €
B0710250	t	Morter per a ram de paleta, classe M 5 (5 N/mm2), a granel, de designació (G) segons norma UNE-EN 998-2	35,23 €
B07L-1PY6	t	Morter per a ram de paleta, classe M 5 (5 N/mm2), en sacs, de designació (G) segons norma UNE-EN 998-2	39,38 €
B090U60P	KG	RESINA EPOXI EN DISPERSIO AQUOSA	5,66 €

JUSTIFICACIÓ DE PREUS

MATERIALS

CODI	UA	DESCRIPCIÓ	PREU
B091-H4LL	kg	Resina de poliuretà monocomponent	2,98 €
B0A31000	kg	Clau acer	1,53 €
B0AM-078F	kg	Filferro recuit de diàmetre 1,3 mm	2,02 €
B0B7-106Q	kg	Acer en barres corrugades B500S de límit elàstic >= 500 N/mm2	1,07 €
B0D21030	m	Tauló de fusta de pi per a 10 usos	0,39 €
B0D31000	m3	Llata de fusta de pi	272,60 €
B0D81480	m2	Plafó metàl·lic de 50x100 cm per a 50 usos	1,34 €
B0DF6F0A	u	Motlle metàl·lic per a encofrat de caixa d'embornal de 70x30x85 cm, per a 150 usos	1,46 €
B0DZ4000	m	Fleix	0,14 €
B0DZA000	l	Desencofrant	3,13 €
B0DZP400	u	Part proporcional d'elements auxiliars per a plafons metàl·lics, de 50x100 cm	0,29 €
B0F1DHA1	u	Maó calat, de 240x115x100 mm, per a revestir, categoria I, HD, segons la norma UNE-EN 771-1	0,13 €
B2RA71H0	t	Deposició controlada a dipòsit autoritzat de residus de formigó inerts amb una densitat 1.45 t/m3, procedents de construcció o demolició, amb codi 170101 segons la Llista Europea de Residus (ORDEN MAM/304/2002)	8,00 €
B2RA7LP0	m3	Deposició controlada a dipòsit autoritzat de residus de terra inerts amb una densitat 1,6 t/m3, procedents d'excavació, amb codi 170504 segons la Llista Europea de Residus (ORDEN MAM/304/2002)	4,48 €
B2RA7LP1	m3	Deposició controlada a dipòsit autoritzat inclòs el cànon sobre la deposició controlada dels residus de la construcció, segons la LLEI 8/2008, de residus de terra inerts amb una densitat 1.6 t/m3, procedents d'excavació, amb codi 170504 segons la Llista Europea de Residus (ORDEN MAM/304/2002)	5,55 €
B2RA-28TS	t	Disposició controlada en centre de reciclatge de residus barrejats inerts amb una densitat 1 t/m3, procedents de construcció o demolició, amb codi 17 01 07 segons la Llista Europea de Residus	18,50 €
B2RA-28U0	t	Disposició controlada en planta de compostage de residus vegetals nets no perillosos amb una densitat 0,5 t/m3, procedents de poda o sega, amb codi 20 02 01 segons la Llista Europea de Residus	50,00 €
B431-1BTY	m3	Bigueta de fusta d'avet C24 acabat ribotat, de 7x14 a 9x18 cm de secció i llargària de fins a 5 m, treballada al taller i amb tractament insecticida-fungicida amb un nivell de penetració NP 1 (UNE-EN 351-1)	583,20 €

JUSTIFICACIÓ DE PREUS

MATERIALS

CODI	UA	DESCRIPCIÓ	PREU
B44Z-0M1X	kg	Acer S275JR segons UNE-EN 10025-2, format per peça simple, amb connectors, en perfils laminats en calent sèrie IPN, IPE, HEB, HEA, HEM i UPN, treballat al taller per a col·locar amb soldadura i amb una capa d'imprimació antioxidant	1,68 €
B7B1-0KQ6	m2	Geotèxtil format per feltre de fibra de vidre teixit de 90 a 100 g/m2	1,09 €
B8Z6-0P2K	kg	Imprimació epoxi	28,01 €
B991-H789	kg	Morter drenant de resines epoxi i granulat mineral de color per a reblert d'escocell	0,79 €
B992-H6SD	u	Escocell quadrat d'acer corten, de 100x100x20 cm i de 10 mm de gruix	159,13 €
B9P1-H6SZ	kg	Granulat de cautxú estirè-butadiè SBR	0,25 €
BANC1	UT	Banc model BRETAÑA de fusta tropical caoba tractada imporimació epoxi i pintura poliester de 180 cm de llargària, amb 5 taulons de 110x35 mm, amb respatller, cargols i suports de fosa	375,00 €
BD5Z3K30	m	Bastiment de 50 cm de llum per a interceptor, de perfil d'acer de 80x80x8 mm i traves de passamà de 60 mm cada m	35,54 €
BD5Z7CD0	u	bastiment de 100 cm. de llum de perfil angular d'acer A/37-B de 80x80x8 mm col·locat amb morter M-40/B i reixa de fundició dúctil de 980x490x70 mm. amb pas de 70x70 mm, bastiment i reixa D400.	75,28 €
BD5Z8CD0	u	Reixa per a interceptor, de fosa dúctil de 980x490x70 mm, classe D400 segons norma UNE-EN 124 i 22 dm2 de superfície d'absorció	91,01 €
BD7JE180	m	Tub de paret estructurada, amb paret interna llisa i externa corrugada, de polietilè HDPE, tipus B, àrea aplicació U, de diàmetre nominal exterior 200 mm, de rigidesa anular SN 8 kN/m2, segons la norma UNE-EN 13476-3	5,21 €
BD7JJ180	m	Tub de paret estructurada, amb paret interna llisa i externa corrugada, de polietilè HDPE, tipus B, àrea aplicació U, de diàmetre nominal exterior 315 mm, de rigidesa anular SN 8 kN/m2, segons la norma UNE-EN 13476-3	12,84 €
BD7JL180	m	Tub de paret estructurada, amb paret interna llisa i externa corrugada, de polietilè HDPE, tipus B, àrea aplicació U, de diàmetre nominal exterior 400 mm, de rigidesa anular SN 8 kN/m2, segons la norma UNE-EN 13476-3	20,01 €
BDD1-1KHQ	u	Bastiment quadrat i tapa quadrada de fosa dúctil per a pericó de serveis, recolzada, pas lliure de 700x700 mm i classe D400 segons norma UNE-EN 124	220,00 €
BDDZ3150	u	Bastiment i tapa per a pou de registre de fosa grisa de D=70 cm i 145 kg de pes	71,13 €

JUSTIFICACIÓ DE PREUS

MATERIALS

CODI	UA	DESCRIPCIÓ	PREU
BDG1-34GD	m	Conducte de PEHD tritub de 40 mm de diàmetre, 2,4 mm de gruix i PN 6	2,13 €
BDGZB610	m	Banda continua de senyalització per a canalitzacions soterrades de 30 cm d'amplària, de polipropilè	0,56 €
BDK21495	u	Pericó de registre de formigó prefabricat sense fons de 40x40x45 cm, per a instal·lacions de serveis	16,26 €
BDK2-1KN9	u	Pericó de registre de formigó prefabricat amb tapa tipus HF-II, per a instal·lacions de telefonia	320,00 €
BDKZH9C0	u	Bastiment quadrat i tapa quadrada de fosa dúctil per a pericó de serveis, recolzada, pas lliure de 400x400 mm i classe C250 segons norma UNE-EN 124	50,34 €
BDW3BD00	U	ACCESSORI GENÈRIC PER A TUB DE PVC DE D=200 MM	38,19 €
BFB15600	m	Tub de polietilè de designació PE 100, de 25 mm de diàmetre nominal, de 16 bar de pressió nominal, sèrie SDR 11, segons la norma UNE-EN 12201-2	0,36 €
BFB19600	m	Tub de polietilè de designació PE 100, de 63 mm de diàmetre nominal, de 16 bar de pressió nominal, sèrie SDR 11, segons la norma UNE-EN 12201-2	2,51 €
BFB1E600	m	Tub de polietilè de designació PE 100, de 110 mm de diàmetre nominal, de 16 bar de pressió nominal, sèrie SDR 11, segons la norma UNE-EN 12201-2	6,99 €
BFWB1505	u	Accessori per a tubs de polietilè de densitat alta, de 25 mm de diàmetre nominal exterior, per a connectar a pressió	2,14 €
BFWB1962	u	Accessori per a tubs de polietilè de densitat alta, de 63 mm de diàmetre nominal exterior, de plàstic, 16 bar de pressió nominal, per a soldar	27,68 €
BFWB1E62	u	Accessori per a tubs de polietilè de densitat alta, de 110 mm de diàmetre nominal exterior, de plàstic, 16 bar de pressió nominal, per a soldar	44,00 €
BFYB1505	u	Part proporcional d'elements de muntatge per a tubs de polietilè de densitat alta, de 25 mm de diàmetre nominal exterior, connectat a pressió	0,02 €
BFYB1962	u	Part proporcional d'elements de muntatge per a tubs de polietilè de densitat alta, de 63 mm de diàmetre nominal exterior, de 16 bar de pressió nominal, per a soldar	0,38 €
BFYB1E62	u	Part proporcional d'elements de muntatge per a tubs de polietilè de densitat alta, de 110 mm de diàmetre nominal exterior, de 16 bar de pressió nominal, soldat	0,85 €
BG12-0G8M	u	Caixa de derivació quadrada de plàstic, de 90x90 mm, amb grau de protecció IP-40 i per a muntar superficialment	2,40 €

JUSTIFICACIÓ DE PREUS

MATERIALS

CODI	UA	DESCRIPCIÓ	PREU
BG22TH10	m	Tub corbable corrugat de polietilè, de doble capa, llisa la interior i corrugada l'exterior, de 90 mm de diàmetre nominal, aïllant i no propagador de la flama , resistència a l'impacte de 20 J, resistència a compressió de 450 N, per a canalitzacions soterrades	1,80 €
BG22TK10	m	Tub corbable corrugat de polietilè, de doble capa, llisa la interior i corrugada l'exterior, de 110 mm de diàmetre nominal, aïllant i no propagador de la flama , resistència a l'impacte de 28 J, resistència a compressió de 450 N, per a canalitzacions soterrades	2,27 €
BG22TP10	m	Tub corbable corrugat de polietilè, de doble capa, llisa la interior i corrugada l'exterior, de 160 mm de diàmetre nominal, aïllant i no propagador de la flama , resistència a l'impacte de 40 J, resistència a compressió de 450 N, per a canalitzacions soterrades	3,33 €
BG23RD10	m	Tub rígid d'acer galvanitzat, de 63 mm de diàmetre nominal, resistència a l'impacte de 20 J, resistència a compressió de 4000 N, per a roscar	9,49 €
BG2P-1KUZ	m	Tub rígid de plàstic sense halògens, de 20 mm de diàmetre nominal, aïllant i no propagador de la flama, amb una resistència a l'impacte de 2 J, resistència a compressió de 1250 N i una rigidesa dielèctrica de 2000 V	3,56 €
BG312300	M	CONDUCTOR DE COURE DE DESIGNACIÓ UNE RV-K 0,6/1 KV, BIPOLAR DE SECCIÓ 2X2,5 MM2	0,50 €
BG319550	m	Cable amb conductor de coure de 0,6/1 kV de tensió assignada, amb designació RV-K, tetrapolar, de secció 4 x 6 mm2, amb coberta del cable de PVC	2,81 €
BG380900	m	Conductor de coure nu, unipolar de secció 1x35 mm2	1,45 €
BG3ZE110	U	TERMINAL PER A CABLE DE COURE DE 35 MM2	1,08 €
BG46E010	U	CAIXA DE CONNEXIONS I TALLACIRCUITS PER A UNA O DUES LAMPADES	8,95 €
BG49-189L	u	Interruptor automàtic magnetotèrmic de 10 A d'intensitat nominal, tipus PIA corba B, bipolar (1P+N), de 6000 A de poder de tall segons UNE-EN 60898 i de 10 kA de poder de tall segons UNE-EN 60947-2, de 2 mòduls DIN de 18 mm d'amplària, per a muntar en perfil DIN	28,50 €
BGD23440	u	Placa de connexió a terra d'acer quadrada (massissa), de 0,55 m2 de superfície i de 2,5 mm de gruix	46,55 €
BGW23000	u	Part proporcional d'accessoris per a tubs rígids d'acer	0,23 €
BGW2-093M	u	Part proporcional d'accessoris de caixa de derivació quadrada	0,24 €
BGWC-09N4	u	Part proporcional d'accessoris per a tubs rígids de PVC	0,15 €
BGWD-0AS2	u	Part proporcional d'accessoris per a interruptors magnetotèrmics	0,45 €

JUSTIFICACIÓ DE PREUS

MATERIALS

CODI	UA	DESCRIPCIÓ	PREU
BGY38000	u	Part proporcional d'elements especials per a conductors de coure nus	0,17 €
BGYD2000	u	Part proporcional d'elements especials per a plaques de connexió a terra	3,85 €
BH21-0G8Y	u	Llumenera led per línia contínua per perímetre pista esportiva instal·lació de superficie, de 16W de diferents longituds 570, 1130 i 1410 mm. temperatura color 3000 K. Amb regulació nivell luminic (1-10V)	88,00 €
BHM2E010	U	Braç de fosa tipus classic, fixat amb platina i cargol. Inlcou Braç de fosa tipus ´´VUITCENTISTA´´ de 67 cm 1L TOP 3/4, fixat amb platina i cargols.	198,00 €
BHSZE020	U	PART PROPORCIONAL D'ACCESORIS PER A LA FIXACIO D'EQUIPS ELECTRICS SOBRE PLAQUES DE SUPORT	4,23 €
BHWM2000	U	PART PROPORCIONAL D'ACCESSORIS	18,75 €
BJM12403	u	Comptador d'aigua, per velocitat, de llautó, amb unions roscades de diàmetre nominal 3/4´´, per a connectar a la bateria o al ramal	50,05 €
BJS1U040	u	Boca de reg amb cos de fosa, brida d'entrada de DN 40 mm i racor de connexió tipus Barcelona de 45 mm de diàmetre, pericó i tapa de fosa i vàlvula de tancament amb junt EPDM, revestida amb pintura epoxi	123,26 €
BJS1UZ10	u	Petit material metàl·lic per a connexió de la boca de reg amb la canonada	30,00 €
BM213320	u	Hidrant soterrat amb pericó de registre, amb una sortida de 70 mm de diàmetre i de 4´´ de diàmetre de connexió a la canonada	258,00 €
BMY21000	u	Part proporcional d'elements especials per a hidrants	1,74 €
BN12A890	u	Vàlvula de comporta manual amb brides, de cos llarg, de 50 mm de diàmetre nominal, de 25 bar de PN, cos de fosa nodular EN-GJS-500-7 (GGG50) i tapa de fosa nodular EN-GJS-500-7 (GGG50), amb revestiment de resina epoxi (250 micres), comporta de fosa+EPDM i tancament de seient elàstic, eix d'acer inoxidable 1.4021 (AISI 420), amb accionament per volant de fosa	85,03 €
BN12A8D0	u	Vàlvula de comporta manual amb brides, de cos llarg, de 100 mm de diàmetre nominal, de 25 bar de PN, cos de fosa nodular EN-GJS-500-7 (GGG50) i tapa de fosa nodular EN-GJS-500-7 (GGG50), amb revestiment de resina epoxi (250 micres), comporta de fosa+EPDM i tancament de seient elàstic, eix d'acer inoxidable 1.4021 (AISI 420), amb accionament per volant de fosa	121,00 €
BN315420	u	Vàlvula d'esfera manual amb rosca, de diàmetre nominal 3/4´´, 16 bar de PN, de bronze, preu alt	11,76 €

JUSTIFICACIÓ DE PREUS

MATERIALS

CODI	UA	DESCRIPCIÓ	PREU
BN815420	u	Vàlvula de retenció de clapeta amb rosca, de diàmetre nominal 3/4´´, de 16 bar de PN, de bronze, preu alt	13,71 €
BNE15200	u	Filtre colador per a muntar roscat, de 3/4´´ de diàmetre nominal, de 10 bar de pressió nominal, de bronze	11,32 €
BR3D-21GK	m3	Terra vegetal de jardineria de categoria mitja, amb una conductivitat elèctrica menor d'1,2 dS/m, segons NTJ 07A, subministrada a granel	26,19 €
BRI0-H6R6	m2	Geocel·les d'estructura alveolar de (llargària x alçària) 30 mm d'alçada, de 39 cel·les/m2, sense perforacions a les parets de les cel·les	12,04 €
BVADH90F	u	Jornada per a execució de les proves finals de funcionament d'una xarxa de sanejament, segons PPTGTSP 1986	400,43 €
ELEMAUX	u	Elements auxiliars per la connexio de l'escomesa accessoris llauto	4,24 €
EMPTFOR	u	Emplamament a tub qualsevol material escomesa existent mitçançant junta de goma EPDM i abraçadores acer inoxidable conforme normes UNE EN 295-1 UNE EN 295-3	40,74 €
JARD11	ut	Jardinera oval ferro de 1000x400x525 amb protecció antioxidant i pintura color negre forja	343,00 €
JARD22	ut	Jardinera esferica de fosa amb protecció antioxidanr i pintura color negre forja, de 1300x470	408,00 €
LLCLAS03	U	Lluminaria BURGOS TOP 3/4 16TS 30K F2T1 PMMA SC DP060 NEGRE TEXTURAT N1 35W LED	430,00 €
MATCONE	u	material electric (cable, tub, proteccions mag, etc...	120,00 €
MATELECC	u	material necessari correcio deficiencies en la instal·lació	1.800,00 €
PAP1	UT	Papelera circular trabucable de 375 mm de diàmetre, 885 mm d'alçada, 60l, de planxa pintada d'1mm de gruix,	78,00 €
PEÇTOR2	Ua	Peça TORHO o similar 60x40x4cm	19,00 €
PEÇTORHO	m2	peça llambordi torho o similar mides 20x14,5x7cm	21,00 €
PNPA005	m2	PEÇA DE FORMIGÓ TIPUS TORHO O SIMILAR DE 30X40X7 CM, ACABAT FLAMEGAT	12,50 €
TRAMPILL	u	Trampilló	25,00 €
VALVDOM	u	Valvula linial per escomesa domiciliaria HH PN25 de diam. 1 pols. de 25 bar, muntada en en trampillo	15,85 €

JUSTIFICACIÓ DE PREUS

ELEMENTS COMPOSTOS

CODI	UA	DESCRIPCIÓ					PREU
B0B6-107E	kg	Acer en barres corrugades elaborat a l'obra i manipulat a taller B500S, de límit elàstic >= 500 N/mm2	**Rend.: 1,000**				**1,37 €**
			Unitats		Preu €	Parcial	Import
Mà d'obra:							
A01-FEP0	h	Ajudant ferrallista	0,005	/R x	20,79000 =	0,10395	
A0F-000I	h	Oficial 1a ferrallista	0,005	/R x	23,30000 =	0,11650	
					Subtotal...	0,22045	0,22045
Materials:							
B0AM-078F	kg	Filferro recuit de diàmetre 1,3 mm	0,0102	x	2,02000 =	0,02060	
B0B7-106Q	kg	Acer en barres corrugades B500S de límit elàstic >= 500 N/mm2	1,050	x	1,07000 =	1,12350	
					Subtotal...	1,14410	1,14410
					DESPESES AUXILIARS 1,00%		0,00220
					COST DIRECTE		1,36675
					COST EXECUCIÓ MATERIAL		**1,36675**
D070A8B1	m3	Morter mixt de ciment pòrtland amb filler calcari CEM II/B-L, calç i sorra de pedra granítica amb 380 kg/m3 de ciment, amb una proporció en volum 1:0,5:4, elaborat a l'obra amb formigonera de 165 l	**Rend.: 1,000**				**66,54 €**
			Unitats		Preu €	Parcial	Import
Mà d'obra:							
A0150000	h	Manobre especialista	1,050	/R x	20,59000 =	21,61950	
					Subtotal...	21,61950	21,61950
Materials:							
B0111000	m3	Aigua	0,200	x	1,63000 =	0,32600	
B0512401	t	Ciment pòrtland amb filler calcari CEM II/B-L 32,5 R segons UNE-EN 197-1, en sacs	0,380	x	74,68000 =	28,37840	
B0532310	kg	Calç aèria CL 90	190,000	x	0,08000 =	15,20000	
					Subtotal...	43,90440	43,90440
Altres:							
B0312020	KG	SORRA DE PEDRERA DE PEDRA GRANITICA, PER A MORTERS	1,380	x	0,01000 =	0,01380	
C1705600	H	FORMIGONERA DE 165 L	0,725	x	1,09000 =	0,79025	
A%AUX001	%	Despeses auxiliars sobre la mà d'obra	1,00	% S/	21,62000 =	0,21620	
					Subtotal...	1,02025	1,02025
					COST DIRECTE		66,54415
					COST EXECUCIÓ MATERIAL		**66,54415**

JUSTIFICACIÓ DE PREUS

PARTIDES D'OBRA

NÚM	CODI	UA	DESCRIPCIÓ					PREU
	CATA	PA	ELABORACIÓ DE LES CATES NECESSARIES PER A LA LOCALITZACIÓ DE CABLES DE BAIXA TENSIÓ I ALTRES SERVEIS, AIXÍ COM EL SEU REBLERT POSTERIOR	**Rend.: 1,000**				**42,44 €**
	E31D1100	m2	Encofrat amb plafons metàl·lics per a rases i pous de fonaments	**Rend.: 1,000**				**18,24 €**
				Unitats		Preu €	Parcial	Import
	Mà d'obra:							
	A0123000	h	Oficial 1a encofrador	0,300	/R x	22,58000 =	6,77400	
	A0133000	h	Ajudant encofrador	0,400	/R x	20,15000 =	8,06000	
						Subtotal...	14,83400	14,83400
	Materials:							
	B0A31000	kg	Clau acer	0,1007	x	1,53000 =	0,15407	
	B0D21030	m	Tauló de fusta de pi per a 10 usos	1,9998	x	0,39000 =	0,77992	
	B0D31000	m3	Llata de fusta de pi	0,0011	x	272,60000 =	0,29986	
	B0D81480	m2	Plafó metàl·lic de 50x100 cm per a 50 usos	1,100	x	1,34000 =	1,47400	
	B0DZ4000	m	Fleix	0,200	x	0,14000 =	0,02800	
	B0DZA000	l	Desencofrant	0,050	x	3,13000 =	0,15650	
	B0DZP400	u	Part proporcional d'elements auxiliars per a plafons metàl·lics, de 50x100 cm	1,000	x	0,29000 =	0,29000	
						Subtotal...	3,18235	3,18235
						DESPESES AUXILIARS 1,50%		0,22251
						COST DIRECTE		18,23886
						DESPESES INDIRECTES 0,00%		
						COST EXECUCIÓ MATERIAL		**18,23886**
	EG23RD15	m	Tub rígid d'acer galvanitzat, de 63 mm de diàmetre nominal, resistència a l'impacte de 20 J, resistència a compressió de 4000 N, amb unió roscada i muntat superficialment	**Rend.: 1,000**				**12,25 €**
				Unitats		Preu €	Parcial	Import
	Mà d'obra:							
	A012H000	h	Oficial 1a electricista	0,055	/R x	23,65000 =	1,30075	
	A013H000	h	Ajudant electricista	0,050	/R x	20,13000 =	1,00650	
						Subtotal...	2,30725	2,30725
	Materials:							
	BG23RD10	m	Tub rígid d'acer galvanitzat, de 63 mm de diàmetre nominal, resistència a l'impacte de 20 J, resistència a compressió de 4000 N, per a roscar	1,020	x	9,49000 =	9,67980	
	BGW23000	u	Part proporcional d'accessoris per a tubs rígids d'acer	1,000	x	0,23000 =	0,23000	
						Subtotal...	9,90980	9,90980
						DESPESES AUXILIARS 1,50%		0,03461
						COST DIRECTE		12,25166
						DESPESES INDIRECTES 0,00%		
						COST EXECUCIÓ MATERIAL		**12,25166**

PARTIDES D'OBRA

NÚM	CODI	UA	DESCRIPCIÓ					PREU
	F2194AE5	m2	Demolició de paviment de formigó o asfaltic, de fins a 15 cm de gruix i fins a 0,6 m d'amplària amb retroexcavadora amb martell trencador i càrrega sobre camió	**Rend.: 1,000**				**11,47 €**
				Unitats		Preu €	Parcial	Import
	Maquinària:							
	C1105A00	h	Retroexcavadora amb martell trencador	0,140	/R x	64,48000 =	9,02720	
	C1313330	h	Retroexcavadora sobre pneumàtics de 8 a 10 t	0,048	/R x	50,90000 =	2,44320	
						Subtotal...	11,47040	11,47040
						COST DIRECTE		11,47040
						DESPESES INDIRECTES 0,00%		
						COST EXECUCIÓ MATERIAL		**11,47040**
	F228510F	m3	Rebliment i piconatge de rasa d'amplària fins a 0,6 m, amb material tolerable de la pròpia excavació, en tongades de gruix de fins a 25 cm, utilitzant picó vibrant, amb compactació del 95 % PM	**Rend.: 1,000**				**15,99 €**
				Unitats		Preu €	Parcial	Import
	Mà d'obra:							
	A0150000	h	Manobre especialista	0,400	/R x	20,59000 =	8,23600	
						Subtotal...	8,23600	8,23600
	Maquinària:							
	C1313330	h	Retroexcavadora sobre pneumàtics de 8 a 10 t	0,100	/R x	50,90000 =	5,09000	
	C133A0K0	h	Safata vibrant amb placa de 60 cm	0,400	/R x	6,36000 =	2,54400	
						Subtotal...	7,63400	7,63400
						DESPESES AUXILIARS 1,50%		0,12354
						COST DIRECTE		15,99354
						DESPESES INDIRECTES 0,00%		
						COST EXECUCIÓ MATERIAL		**15,99354**
	F2285P0F	m3	Rebliment i piconatge de rasa d'amplària fins a 0,6 m, amb el 50% de sorra i el 50% de terra de la pròpia excavació, en tongades de gruix de fins a 25 cm, utilitzant picó vibrant, amb compactació del 95 % PM	**Rend.: 1,000**				**27,42 €**
				Unitats		Preu €	Parcial	Import
	Mà d'obra:							
	A0150000	h	Manobre especialista	0,200	/R x	20,59000 =	4,11800	
						Subtotal...	4,11800	4,11800
	Maquinària:							
	C1313330	h	Retroexcavadora sobre pneumàtics de 8 a 10 t	0,100	/R x	50,90000 =	5,09000	
	C133A0K0	h	Safata vibrant amb placa de 60 cm	0,200	/R x	6,36000 =	1,27200	
						Subtotal...	6,36200	6,36200
	Materials:							
	B0310500	t	Sorra de pedrera de 0 a 3,5 mm	0,900	x	18,75000 =	16,87500	

JUSTIFICACIÓ DE PREUS

PARTIDES D'OBRA

NÚM	CODI	UA	DESCRIPCIÓ					PREU
					Subtotal...	16,87500	16,87500	
				DESPESES AUXILIARS 1,50%			0,06177	
				COST DIRECTE			27,41677	
				DESPESES INDIRECTES 0,00%				
				COST EXECUCIÓ MATERIAL			**27,41677**	
	F2441230	m3	Càrrega amb mitjans mecànics i transport de residus inerts o no especials dins de l'obra, amb camió per a transport de 7 t	**Rend.: 1,000**				**2,60 €**
				Unitats	Preu €	Parcial	Import	
	Maquinària:							
	C1311430	h	Pala carregadora sobre pneumàtics de 8 a 14 t	0,010 /R	x 84,04000 =	0,84040		
	C1501700	h	Camió per a transport de 7 t	0,054 /R	x 32,53000 =	1,75662		
					Subtotal...	2,59702	2,59702	
				COST DIRECTE			2,59702	
				DESPESES INDIRECTES 0,00%				
				COST EXECUCIÓ MATERIAL			**2,59702**	
	F9365B11	m3	Base de formigó HM-20/P/10/I, de consistència plàstica i grandària màxima del granulat 10 mm, abocat des de camió amb estesa i vibratge manual, amb acabat reglejat	**Rend.: 1,000**				**60,89 €**
				Unitats	Preu €	Parcial	Import	
	Mà d'obra:							
	A012N000	h	Oficial 1a d'obra pública	0,120 /R	x 23,85000 =	2,86200		
	A0140000	h	Manobre	0,400 /R	x 19,91000 =	7,96400		
					Subtotal...	10,82600	10,82600	
	Maquinària:							
	C2005000	h	Regle vibratori	0,150 /R	x 4,41000 =	0,66150		
					Subtotal...	0,66150	0,66150	
	Materials:							
	B0641070	m3	Formigó HM-20/P/10/I de consistència plàstica, grandària màxima del granulat 10 mm, amb >= 200 kg/m3 de ciment, apte per a classe d'exposició I	1,050	x 46,90000 =	49,24500		
					Subtotal...	49,24500	49,24500	
	Altres:							
	A%AUX001	%	Despeses auxiliars sobre la mà d'obra	1,50 % S/	10,82600 =	0,16239		
					Subtotal...	0,16239	0,16239	
				COST DIRECTE			60,89489	
				DESPESES INDIRECTES 0,00%				
				COST EXECUCIÓ MATERIAL			**60,89489**	

JUSTIFICACIÓ DE PREUS

PARTIDES D'OBRA

NÚM	CODI	UA	DESCRIPCIÓ					PREU
	F9Z1U010	m	Tall de paviments de qualssevol tipus amb disc de diamant	**Rend.: 1,000**				**2,99 €**
				Unitats		Preu €	Parcial	Import
	Mà d'obra:							
	A0150000	h	Manobre especialista	0,100	/R x	20,59000 =	2,05900	
						Subtotal...	2,05900	2,05900
	Maquinària:							
	C170H000	h	Màquina tallajunts amb disc de diamant per a paviment	0,100	/R x	8,77000 =	0,87700	
						Subtotal...	0,87700	0,87700
						DESPESES AUXILIARS 2,50%		0,05148
						COST DIRECTE		2,98748
						DESPESES INDIRECTES 0,00%		
						COST EXECUCIÓ MATERIAL		**2,98748**
	FD7JE186	m	Claveguera amb tub de paret estructurada, amb paret interna llisa i externa corrugada, de polietilè HDPE, tipus B, àrea aplicació U, de diàmetre nominal exterior 250 mm, de rigidesa anular SN 8 kN/m2, segons la norma UNE-EN 13476-3, unió de maniguets, amb grau de dificultat mitja i col·locat al fons de la rasa	**Rend.: 1,000**				**11,58 €**
				Unitats		Preu €	Parcial	Import
	Mà d'obra:							
	A012M000	h	Oficial 1a muntador	0,140	/R x	23,65000 =	3,31100	
	A013M000	h	Ajudant muntador	0,140	/R x	20,42000 =	2,85880	
						Subtotal...	6,16980	6,16980
	Materials:							
	BD7JE180	m	Tub de paret estructurada, amb paret interna llisa i externa corrugada, de polietilè HDPE, tipus B, àrea aplicació U, de diàmetre nominal exterior 200 mm, de rigidesa anular SN 8 kN/m2, segons la norma UNE-EN 13476-3	1,020	x	5,21000 =	5,31420	
						Subtotal...	5,31420	5,31420
						DESPESES AUXILIARS 1,50%		0,09255
						COST DIRECTE		11,57655
						DESPESES INDIRECTES 0,00%		
						COST EXECUCIÓ MATERIAL		**11,57655**
	FD7ZUC10	U	INSTAL·LACIO PEÇA CLIP DE HDPE PER CONNECTAR UN CLAVEGUERÓ DE DIÀMETRE 200 A UN COL·LECTOR DE DIÀMETRE 315, INCLOU EXECUCIÓ ORIFICI COL·LECTOR	**Rend.: 1,000**				**48,31 €**
				Unitats		Preu €	Parcial	Import
	Mà d'obra:							
	A012M000	h	Oficial 1a muntador	0,200	/R x	23,65000 =	4,73000	
	A013M000	h	Ajudant muntador	0,200	/R x	20,42000 =	4,08400	
						Subtotal...	8,81400	8,81400
	Materials:							

PARTIDES D'OBRA

NÚM	CODI	UA	DESCRIPCIÓ					PREU
	B090U60P	KG	RESINA EPOXI EN DISPERSIO AQUOSA	0,200	x	5,66000 =	1,13200	
	BDW3BD00	U	ACCESSORI GENÈRIC PER A TUB DE PVC DE D=200 MM	1,000	x	38,19000 =	38,19000	
						Subtotal...	39,32200	39,32200
						DESPESES AUXILIARS 2,00%		0,17628
						COST DIRECTE		48,31228
						DESPESES INDIRECTES 0,00%		
						COST EXECUCIÓ MATERIAL		**48,31228**
	FDB27469	u	Solera amb mitja canya de formigó HM-20/P/20/I de 15 cm de gruix mínim i de planta 1,2x1,2 m per a tub de diàmetre 40 cm	**Rend.: 1,000**				**47,47 €**
				Unitats		Preu €	Parcial	Import
	Mà d'obra:							
	A012N000	h	Oficial 1a d'obra pública	0,400	/R x	23,85000 =	9,54000	
	A0140000	h	Manobre	0,400	/R x	19,91000 =	7,96400	
						Subtotal...	17,50400	17,50400
	Materials:							
	B064300C	m3	Formigó HM-20/P/20/I de consistència plàstica, grandària màxima del granulat 20 mm, amb >= 200 kg/m3 de ciment, apte per a classe d'exposició I	0,4988	x	59,55000 =	29,70354	
						Subtotal...	29,70354	29,70354
						DESPESES AUXILIARS 1,50%		0,26256
						COST DIRECTE		47,47010
						DESPESES INDIRECTES 0,00%		
						COST EXECUCIÓ MATERIAL		**47,47010**
	FDD1A229	m	Paret per a pou circular de D=100 cm, de gruix 11,5 cm de maó calat, arrebossada i lliscada per dins amb morter mixt 1:0,5:4	**Rend.: 1,000**				**278,00 €**
				Unitats		Preu €	Parcial	Import
	Mà d'obra:							
	A012N000	h	Oficial 1a d'obra pública	5,580	/R x	23,85000 =	133,08300	
	A0140000	h	Manobre	5,580	/R x	19,91000 =	111,09780	
						Subtotal...	244,18080	244,18080
	Materials:							
	B0111000	m3	Aigua	0,006	x	1,63000 =	0,00978	
	B0512401	t	Ciment pòrtland amb filler calcari CEM II/B-L 32,5 R segons UNE-EN 197-1, en sacs	0,0163	x	74,68000 =	1,21728	
	B0F1DHA1	u	Maó calat, de 240x115x100 mm, per a revestir, categoria I, HD, segons la norma UNE-EN 771-1	144,024	x	0,13000 =	18,72312	
	D070A8B1	m3	Morter mixt de ciment pòrtland amb filler calcari CEM II/B-L, calç i sorra de pedra granítica amb 380 kg/m3 de ciment, amb una proporció en volum 1:0,5:4, elaborat a l'obra amb formigonera de 165 l	0,1534	x	66,54415 =	10,20787	
						Subtotal...	30,15805	30,15805

PARTIDES D'OBRA

NÚM	CODI	UA	DESCRIPCIÓ					PREU
						DESPESES AUXILIARS 1,50%		3,66271
						COST DIRECTE		278,00156
						DESPESES INDIRECTES 0,00%		
						COST EXECUCIÓ MATERIAL		**278,00156**
	FDDZ3154	u	Bastiment i tapa per a pou de registre de fosa grisa, de D=70 cm i 145 kg de pes, col·locat amb morter	**Rend.: 1,000**				**90,60 €**
				Unitats		Preu €	Parcial	Import
	Mà d'obra:							
	A012N000	h	Oficial 1a d'obra pública	0,410	/R x	23,85000 =	9,77850	
	A0140000	h	Manobre	0,410	/R x	19,91000 =	8,16310	
						Subtotal...	17,94160	17,94160
	Materials:							
	B0710250	t	Morter per a ram de paleta, classe M 5 (5 N/mm2), a granel, de designació (G) segons norma UNE-EN 998-2	0,0357	x	35,23000 =	1,25771	
	BDDZ3150	u	Bastiment i tapa per a pou de registre de fosa grisa de D=70 cm i 145 kg de pes	1,000	x	71,13000 =	71,13000	
						Subtotal...	72,38771	72,38771
						DESPESES AUXILIARS 1,50%		0,26912
						COST DIRECTE		90,59843
						DESPESES INDIRECTES 0,00%		
						COST EXECUCIÓ MATERIAL		**90,59843**
	FDG54477	m	Canalització amb quatre tubs corbables corrugats de polietilè de 110 mm de diàmetre nominal, de doble capa, i dau de recobriment de 30x30 cm amb formigó HM-20/P/20/I	**Rend.: 1,000**				**11,47 €**
				Unitats		Preu €	Parcial	Import
	Mà d'obra:							
	A0121000	h	Oficial 1a	0,014	/R x	21,10000 =	0,29540	
	A0140000	h	Manobre	0,014	/R x	19,91000 =	0,27874	
						Subtotal...	0,57414	0,57414
	Materials:							
	B064300C	m3	Formigó HM-20/P/20/I de consistència plàstica, grandària màxima del granulat 20 mm, amb >= 200 kg/m3 de ciment, apte per a classe d'exposició I	0,099	x	59,55000 =	5,89545	
	BG22TK10	m	Tub corbable corrugat de polietilè, de doble capa, llisa la interior i corrugada l'exterior, de 110 mm de diàmetre nominal, aïllant i no propagador de la flama , resistència a l'impacte de 28 J, resistència a compressió de 450 N, per a canalitzacions soterrades	2,200	x	2,27000 =	4,99400	
						Subtotal...	10,88945	10,88945
						DESPESES AUXILIARS 1,50%		0,00861
						COST DIRECTE		11,47220
						DESPESES INDIRECTES 0,00%		

JUSTIFICACIÓ DE PREUS

PARTIDES D'OBRA

NÚM	CODI	UA	DESCRIPCIÓ					PREU
				COST EXECUCIÓ MATERIAL				**11,47220**
	FFB15655	m	Tub de polietilè de designació PE 100, de 25 mm de diàmetre nominal, de 16 bar de pressió nominal, sèrie SDR 11, UNE-EN 12201-2, connectat a pressió, amb grau de dificultat mitjà i col.locat al fons de la rasa	**Rend.: 1,000**				**7,07 €**
				Unitats		Preu €	Parcial	Import
	Mà d'obra:							
	A012M000	h	Oficial 1a muntador	0,135	/R x	23,65000 =	3,19275	
	A013M000	h	Ajudant muntador	0,135	/R x	20,42000 =	2,75670	
						Subtotal...	5,94945	5,94945
	Materials:							
	BFB15600	m	Tub de polietilè de designació PE 100, de 25 mm de diàmetre nominal, de 16 bar de pressió nominal, sèrie SDR 11, segons la norma UNE-EN 12201-2	1,020	x	0,36000 =	0,36720	
	BFWB1505	u	Accessori per a tubs de polietilè de densitat alta, de 25 mm de diàmetre nominal exterior, per a connectar a pressió	0,300	x	2,14000 =	0,64200	
	BFYB1505	u	Part proporcional d'elements de muntatge per a tubs de polietilè de densitat alta, de 25 mm de diàmetre nominal exterior, connectat a pressió	1,000	x	0,02000 =	0,02000	
						Subtotal...	1,02920	1,02920
	Altres:							
	A%AUX001	%	Despeses auxiliars sobre la mà d'obra	1,50	% S/	5,94933 =	0,08924	
						Subtotal...	0,08924	0,08924
				COST DIRECTE				7,06789
				DESPESES INDIRECTES 0,00%				
				COST EXECUCIÓ MATERIAL				**7,06789**
	FJSZU002	U	CONNEXIÓ A XARXA EXISTENT	**Rend.: 1,000**				**89,00 €**
	P310-D51K	kg	Armadura de rases i pous AP500 S d'acer en barres corrugades B500S de límit elàstic >= 500 N/mm2	**Rend.: 1,000**				**1,69 €**
				Unitats		Preu €	Parcial	Import
	Mà d'obra:							
	A01-FEP0	h	Ajudant ferrallista	0,008	/R x	20,79000 =	0,16632	
	A0F-000I	h	Oficial 1a ferrallista	0,006	/R x	23,30000 =	0,13980	
						Subtotal...	0,30612	0,30612
	Materials:							
	B0AM-078F	kg	Filferro recuit de diàmetre 1,3 mm	0,0051	x	2,02000 =	0,01030	
	B0B6-107E	kg	Acer en barres corrugades elaborat a l'obra i manipulat a taller B500S, de límit elàstic >= 500 N/mm2	1,000	x	1,36675 =	1,36675	
						Subtotal...	1,37705	1,37705
				DESPESES AUXILIARS 1,50%				0,00459
				COST DIRECTE				1,68776
				DESPESES INDIRECTES 0,00%				

JUSTIFICACIÓ DE PREUS

PARTIDES D'OBRA

NÚM	CODI	UA	DESCRIPCIÓ					PREU
						COST EXECUCIÓ MATERIAL		**1,68776**
	P312-IE6O	m3	Formigonament de rases i pous, amb formigó per armar HA - 35 / B / 20 / XC4 + XS3 + XA1 amb una quantitat de ciment de 350 kg/m3 i relació aigua ciment =< 0.45, abocat amb bomba	**Rend.: 2,337**				**137,35 €**
				Unitats		Preu €	Parcial	Import
	Mà d'obra:							
	A0D-0007	h	Manobre	0,400	/R x	19,41000 =	3,32221	
	A0F-000T	h	Oficial 1a paleta	0,100	/R x	23,30000 =	0,99700	
						Subtotal...	4,31921	4,31921
	Maquinària:							
	C172-003J	h	Camió amb bomba de formigonar	0,150	/R x	164,75000 =	10,57445	
						Subtotal...	10,57445	10,57445
	Materials:							
	B06F2-IPGN	m3	Formigó per armar HA - 35 / B / 20 / XC4 + XS3 + XA1 amb una quantitat de ciment de 350 kg/m3 i relació aigua ciment =< 0.45	1,000	x	122,39000 =	122,39000	
						Subtotal...	122,39000	122,39000
						DESPESES AUXILIARS 1,50%		0,06479
						COST DIRECTE		137,34845
						DESPESES INDIRECTES 0,00%		
						COST EXECUCIÓ MATERIAL		**137,34845**
	S22EEK13	M	EXCAVACIO MECANICA DE RASA, D'1,00 M DE FONDARIA, INCLOS EL TAPAT DE LA RASA AMB MATERIAL PROCEDENT DE LA EXCAVACIO, EL PICONAT I LA CARREGA I TRANSPORT DE TERRES FINS A L'ABOCADOR	**Rend.: 1,000**				**19,58 €**
P- 1	2DB184B5	u	Pou circular de registre de diàmetre 100 cm, de fins 1,60 m de fondària, amb solera de formigó HM-20/P/20/I, de 15 cm de gruix amb mitja canya per a tub de diàmetre 40 cm, paret de maó calat de gruix 11,5 cm, arrebossada i lliscada per dins amb morter mixt 1:0,5:4, bastiment i tapa de fosa grisa de diàmetre 70 cm i graons de ferro colat nodular de 200x200x200 mm	**Rend.: 1,000**				**582,87 €**
				Unitats		Preu €	Parcial	Import
	Partides d'obra:							
	FDB27469	u	Solera amb mitja canya de formigó HM-20/P/20/I de 15 cm de gruix mínim i de planta 1,2x1,2 m per a tub de diàmetre 40 cm	1,000	x	47,47010 =	47,47010	
	FDD1A229	m	Paret per a pou circular de D=100 cm, de gruix 11,5 cm de maó calat, arrebossada i lliscada per dins amb morter mixt 1:0,5:4	1,600	x	278,00156 =	444,80250	
	FDDZ3154	u	Bastiment i tapa per a pou de registre de fosa grisa, de D=70 cm i 145 kg de pes, col·locat amb morter	1,000	x	90,59843 =	90,59843	
						Subtotal...	582,87103	582,87103

PARTIDES D'OBRA

NÚM	CODI	UA	DESCRIPCIÓ					PREU
						COST DIRECTE		582,87103
						DESPESES INDIRECTES 0,00%		
						COST EXECUCIÓ MATERIAL		**582,87103**
P- 2	ABEURADORS	ut	Recuperació abeuradors existents. Inclou la neteja i buidada de terres i vegetació. Repicat i sanejament d'arrebossat. Nou arrebossat amb morter lliscat per garantir l'estanquitat. Reconstrucció dels coronaments. Inclou el sistema hidràulic, desguassos i connexions per poder garantir l'emplenada, la recirculació i el buidat de l'aigua.			**Rend.: 1,000**		**2.471,43 €**
P- 3	BANC	ut	Banc model BRETAÑA de fusta tropical caoba tractada imporimació epoxi i pintura poliester de 180 cm de llargària, amb 5 taulons de 110x35 mm, amb respatller, cargols i suports de fosa, col·locat amb fixacions mecàniques			**Rend.: 1,000**		**396,74 €**
				Unitats		Preu €	Parcial	Import
	Mà d'obra:							
	A0121000	h	Oficial 1a	0,530	/R x	21,10000 =	11,18300	
	A0140000	h	Manobre	0,530	/R x	19,91000 =	10,55230	
						Subtotal...	21,73530	21,73530
	Materials:							
	BANC1	UT	Banc model BRETAÑA de fusta tropical caoba tractada imporimació epoxi i pintura poliester de 180 cm de llargària, amb 5 taulons de 110x35 mm, amb respatller, cargols i suports de fosa	1,000	x	375,00000 =	375,00000	
						Subtotal...	375,00000	375,00000
						COST DIRECTE		396,73530
						DESPESES INDIRECTES 0,00%		
						COST EXECUCIÓ MATERIAL		**396,73530**
P- 4	BASSA	ut	Recuperació de bassa existent. Inclou la neteja i buidada de terres i vegetació. Repicat i sanejament d'arrebossat. Nou arrebossat amb morter lliscat per garantir l'estanquitat. Recuperació i/o substitucció de coronament amb peces ceràmiques de tipus tradicional. Inclou el sistema hidràulic, desguassos i connexions per poder garantir l'emplenada, la recirculació i el buidat de l'aigua.			**Rend.: 1,000**		**4.250,00 €**

JUSTIFICACIÓ DE PREUS

PARTIDES D'OBRA

NÚM	CODI	UA	DESCRIPCIÓ					PREU
P- 5	CASPOU	ut	Construcció caseta pou. Construcció tradicional a base de gero sobre fonaments de 40x40. Mides exteriors 3,00x1,50. Acabat exterior ambarrebossat amb morter de calç, interiorment amb morter convencional. Coberta a base de tauler ceràmic amb xapa de compressió i acabat amb teula àrab tradicional. Porta de xapa amb ventilació d'acer galvanitzada i pintada. solera de formigó de 10 cm de gruix amb acabat lliscat.	**Rend.: 1,000**				**4.280,00 €**
P- 6	CANLEND	m	Canalització amb dos tubs corbables corrugats de polietilè de 160 mm de diàmetre nominal, de doble capa, i dau de recobriment de 40x30 cm amb formigó HM-20/P/20/I	**Rend.: 1,000**				**23,19 €**
				Unitats		Preu €	Parcial	Import
	Mà d'obra:							
	A0121000	h	Oficial 1a	0,012	/R x	21,10000 =	0,25320	
	A0140000	h	Manobre	0,012	/R x	19,91000 =	0,23892	
						Subtotal...	0,49212	0,49212
	Materials:							
	B064300C	m3	Formigó HM-20/P/20/I de consistència plàstica, grandària màxima del granulat 20 mm, amb >= 200 kg/m3 de ciment, apte per a classe d'exposició I	0,080	x	59,55000 =	4,76400	
	BG22TP10	m	Tub corbable corrugat de polietilè, de doble capa, llisa la interior i corrugada l'exterior, de 160 mm de diàmetre nominal, aïllant i no propagador de la flama , resistència a l'impacte de 40 J, resistència a compressió de 450 N, per a canalitzacions soterrades	2,100	x	3,33000 =	6,99300	
						Subtotal...	11,75700	11,75700
	Partides d'obra:							
	E31D1100	m2	Encofrat amb plafons metàl·lics per a rases i pous de fonaments	0,600	x	18,23886 =	10,94332	
						Subtotal...	10,94332	10,94332
						COST DIRECTE		23,19244
						DESPESES INDIRECTES 0,00%		
						COST EXECUCIÓ MATERIAL		**23,19244**
P- 7	CANLTEL	m	Canalització amb dos tubs corbables corrugats de polietilè de 90 mm de diàmetre nominal, de doble capa, i dau de recobriment de 30x20 cm amb formigó HM-20/P/20/I, inclou part proporcional peça 90º homologada telogonica	**Rend.: 1,000**				**43,35 €**
				Unitats		Preu €	Parcial	Import
	Mà d'obra:							
	A0121000	h	Oficial 1a	0,100	/R x	21,10000 =	2,11000	
	A0140000	h	Manobre	0,100	/R x	19,91000 =	1,99100	
						Subtotal...	4,10100	4,10100
	Materials:							
	ACC90TEL	ut	accessori 90º per traspas telefonica	1,000	x	20,60000 =	20,60000	

JUSTIFICACIÓ DE PREUS

PARTIDES D'OBRA

NÚM	CODI	UA	DESCRIPCIÓ					PREU
	B064300C	m3	Formigó HM-20/P/20/I de consistència plàstica, grandària màxima del granulat 20 mm, amb >= 200 kg/m3 de ciment, apte per a classe d'exposició I	0,066	x	59,55000 =	3,93030	
	BG22TH10	m	Tub corbable corrugat de polietilè, de doble capa, llisa la interior i corrugada l'exterior, de 90 mm de diàmetre nominal, aïllant i no propagador de la flama , resistència a l'impacte de 20 J, resistència a compressió de 450 N, per a canalitzacions soterrades	2,100	x	1,80000 =	3,78000	
						Subtotal...	28,31030	28,31030
	Partides d'obra:							
	E31D1100	m2	Encofrat amb plafons metàl·lics per a rases i pous de fonaments	0,600	x	18,23886 =	10,94332	
						Subtotal...	10,94332	10,94332
						COST DIRECTE		43,35462
						DESPESES INDIRECTES 0,00%		
						COST EXECUCIÓ MATERIAL		**43,35462**

P- 8	CATES01	U	ELABORACIÓ DE LES CALES NECESSARIES PER A LA LOCALITZACIÓ DE SERVEIS, AIXÍ COM EL SEU REBLERT POSTERIOR	**Rend.: 1,000**				**80,62 €**
				Unitats		Preu €	Parcial	Import
	Mà d'obra:							
	A012N000	h	Oficial 1a d'obra pública	1,000	/R x	23,85000 =	23,85000	
	A0160000	h	Peó	1,000	/R x	14,33000 =	14,33000	
						Subtotal...	38,18000	38,18000
	Partides d'obra:							
	CATA	PA	ELABORACIÓ DE LES CATES NECESSARIES PER A LA LOCALITZACIÓ DE CABLES DE BAIXA TENSIÓ I ALTRES SERVEIS, AIXÍ COM EL SEU REBLERT POSTERIOR	1,000	x	42,44000 =	42,44000	
						Subtotal...	42,44000	42,44000
						COST DIRECTE		80,62000
						DESPESES INDIRECTES 0,00%		
						COST EXECUCIÓ MATERIAL		**80,62000**

P- 9	CORREC	u	Correcció de les deficiencies materials detectades per l'entitat d'inspeccio i control en la instal·lació d'enllumenat públic	**Rend.: 1,000**				**2.102,55 €**
				Unitats		Preu €	Parcial	Import
	Mà d'obra:							
	A010T000	h	Tècnic mig o superior	5,000	/R x	36,86000 =	184,30000	
	A012H000	h	Oficial 1a electricista	5,000	/R x	23,65000 =	118,25000	
						Subtotal...	302,55000	302,55000
	Materials:							

PARTIDES D'OBRA

NÚM	CODI	UA	DESCRIPCIÓ					PREU
	MATELECC	u	material necessari correcio deficiencies en la instal·lació	1,000	x	1.800,00000 =	1.800,00000	
						Subtotal...	1.800,00000	1.800,00000
						COST DIRECTE		2.102,55000
						DESPESES INDIRECTES 0,00%		
						COST EXECUCIÓ MATERIAL		**2.102,55000**

P- 10	COL315D	m	Claveguera d. 315mm amb tub de paret estructurada, amb paret interna llisa i externa corrugada, de polietilè HDPE, tipus B, àrea aplicació U, de diàmetre nominal exterior 315 mm, de ridisesa anular SN 8 kN/m2, segons la norma UNE-EN 13476-3, unió de maniguets, amb grau de dificultat mitja i col·locat al fons de la rasa. Inclou solera de formigó de 10 cm de gruix, llit de sorra de 10 cm de gruix i reblert amb sorra fins a 30 cm per sobre del tub	**Rend.: 1,000**				**61,83 €**
				Unitats		Preu €	Parcial	Import
	Mà d'obra:							
	A0127000	h	Oficial 1a col·locador	0,300	/R x	17,59000 =	5,27700	
	A012M000	h	Oficial 1a muntador	0,300	/R x	23,65000 =	7,09500	
	A0137000	h	Ajudant col·locador	0,300	/R x	16,37000 =	4,91100	
	A013M000	h	Ajudant muntador	0,300	/R x	20,42000 =	6,12600	
						Subtotal...	23,40900	23,40900
	Materials:							
	B0310500	t	Sorra de pedrera de 0 a 3,5 mm	0,944	x	18,75000 =	17,70000	
	B064300C	m3	Formigó HM-20/P/20/I de consistència plàstica, grandària màxima del granulat 20 mm, amb >= 200 kg/m3 de ciment, apte per a classe d'exposició I	0,1281	x	59,55000 =	7,62836	
	BD7JJ180	m	Tub de paret estructurada, amb paret interna llisa i externa corrugada, de polietilè HDPE, tipus B, àrea aplicació U, de diàmetre nominal exterior 315 mm, de rigidesa anular SN 8 kN/m2, segons la norma UNE-EN 13476-3	1,020	x	12,84000 =	13,09680	
						Subtotal...	38,42516	38,42516
						COST DIRECTE		61,83416
						DESPESES INDIRECTES 0,00%		
						COST EXECUCIÓ MATERIAL		**61,83416**

JUSTIFICACIÓ DE PREUS

PARTIDES D'OBRA

NÚM	CODI	UA	DESCRIPCIÓ					PREU
P- 11	COL400D	m	Claveguera d. 400 mm amb tub de paret estructurada, amb paret interna llisa i externa corrugada, de polietilè HDPE, tipus B, àrea aplicació U, de diàmetre nominal exterior 400 mm, de rigidesa anular SN 8 kN/m2, segons la norma UNE-EN 13476-3, unió de maniguets, amb grau de dificultat mitja i col·locat al fons de la rasa. Inclou solera de formigó de 10 cm de gruix, llit de sorra de 10 cm de gruix i reblert amb sorra fins a 30 cm per sobre del tub	**Rend.: 1,000**				**65,84 €**
				Unitats		Preu €	Parcial	Import
	Mà d'obra:							
	A0127000	h	Oficial 1a col·locador	0,200	/R x	17,59000 =	3,51800	
	A012M000	h	Oficial 1a muntador	0,150	/R x	23,65000 =	3,54750	
	A0137000	h	Ajudant col·locador	0,200	/R x	16,37000 =	3,27400	
	A013M000	h	Ajudant muntador	0,150	/R x	20,42000 =	3,06300	
						Subtotal...	13,40250	13,40250
	Materials:							
	B0310500	t	Sorra de pedrera de 0 a 3,5 mm	1,200	x	18,75000 =	22,50000	
	B064300C	m3	Formigó HM-20/P/20/I de consistència plàstica, grandària màxima del granulat 20 mm, amb >= 200 kg/m3 de ciment, apte per a classe d'exposició I	0,160	x	59,55000 =	9,52800	
	BD7JL180	m	Tub de paret estructurada, amb paret interna llisa i externa corrugada, de polietilè HDPE, tipus B, àrea aplicació U, de diàmetre nominal exterior 400 mm, de rigidesa anular SN 8 kN/m2, segons la norma UNE-EN 13476-3	1,020	x	20,01000 =	20,41020	
						Subtotal...	52,43820	52,43820
						COST DIRECTE		65,84070
						DESPESES INDIRECTES 0,00%		
						COST EXECUCIÓ MATERIAL		**65,84070**
P- 12	CONEXCL	U	Connexio a xarxa existent mitjançant pou de registre, inclou demolicioi reposicio paviment existent , execució pou registre + bastiment + tapa D400 i connexió a col·lector existent	**Rend.: 1,000**				**235,93 €**
				Unitats		Preu €	Parcial	Import
	Mà d'obra:							
	A012N000	h	Oficial 1a d'obra pública	4,000	/R x	23,85000 =	95,40000	
	A0140000	h	Manobre	4,000	/R x	19,91000 =	79,64000	
						Subtotal...	175,04000	175,04000
	Partides d'obra:							
	F9365B11	m3	Base de formigó HM-20/P/10/I, de consistència plàstica i grandària màxima del granulat 10 mm, abocat des de camió amb estesa i vibratge manual, amb acabat reglejat	1,000	x	60,89489 =	60,89489	
						Subtotal...	60,89489	60,89489

PARTIDES D'OBRA

NÚM	CODI	UA	DESCRIPCIÓ					PREU
						COST DIRECTE		235,93489
						DESPESES INDIRECTES 0,00%		
						COST EXECUCIÓ MATERIAL		**235,93489**
P- 13	CONEXXA	u	Connexio a xarxa existent , inclou demolicio paviment i corresponent reposició, i connexio a xarxa existent mitjançant maneguet o valvula (valvula no inclosa en aquesta partida)	**Rend.: 0,991**				**130,38 €**
				Unitats		Preu €	Parcial	Import
	Mà d'obra:							
	A0121000	h	Oficial 1a	1,000	/R x	21,10000 =	21,29162	
	A0140000	h	Manobre	1,000	/R x	19,91000 =	20,09082	
						Subtotal...	41,38244	41,38244
	Partides d'obra:							
	FJSZU002	U	CONNEXIÓ A XARXA EXISTENT	1,000	x	89,00000 =	89,00000	
						Subtotal...	89,00000	89,00000
						COST DIRECTE		130,38244
						DESPESES INDIRECTES 0,00%		
						COST EXECUCIÓ MATERIAL		**130,38244**
P- 14	CONNEX	u	Connexio de nou suquadre a quadre exitent. inclou : - cablejat i canalització - Proteccio (PIA) en quadre existent - connexions en quadre i subquadre	**Rend.: 1,000**				**216,50 €**
				Unitats		Preu €	Parcial	Import
	Mà d'obra:							
	A01-FEPD	h	Ajudant electricista	2,000	/R x	24,60000 =	49,20000	
	A012H000	h	Oficial 1a electricista	2,000	/R x	23,65000 =	47,30000	
						Subtotal...	96,50000	96,50000
	Materials:							
	MATCONE	u	material electric (cable, tub, proteccions mag, etc...	1,000	x	120,00000 =	120,00000	
						Subtotal...	120,00000	120,00000
						COST DIRECTE		216,50000
						DESPESES INDIRECTES 0,00%		
						COST EXECUCIÓ MATERIAL		**216,50000**

JUSTIFICACIÓ DE PREUS

PARTIDES D'OBRA

NÚM	CODI	UA	DESCRIPCIÓ					PREU
P- 15	CONXEX	u	Connexio a xarxa d'enllumenat existent (aeria o subterrània) mitjançant perico en el cas de connexió a xarxa. inclou demolició i reposicio del paviment i altres elements auxiliars.	**Rend.: 1,000**				**397,31 €**
				Unitats		Preu €	Parcial	Import
	Mà d'obra:							
	A012N000	h	Oficial 1a d'obra pública	1,000	/R x	23,85000 =	23,85000	
						Subtotal...	23,85000	23,85000
	Partides d'obra:							
	EXCARSE	m	Excavació de rasa per a pas d'instal·lacions de 40 cm d'amplària i 60 cm de fondària, reblert i compactació amb 20 cm de saulo i 40 cm material tolerable de la pròpia excavació compctació cd. 25 cm al 95%, amb retroexcavadora. inclou cinta senyalització.	1,000	x	11,13017 =	11,13017	
	F2194AE5	m2	Demolició de paviment de formigó o asfaltic, de fins a 15 cm de gruix i fins a 0,6 m d'amplària amb retroexcavadora amb martell trencador i càrrega sobre camió	2,000	x	11,47040 =	22,94080	
	F2441230	m3	Càrrega amb mitjans mecànics i transport de residus inerts o no especials dins de l'obra, amb camió per a transport de 7 t	1,000	x	2,59702 =	2,59702	
	F2RA71H0	m3	Deposició controlada a dipòsit autoritzat de residus de formigó inerts amb una densitat 1.45 t/m3, procedents de construcció o demolició, amb codi 170101 segons la Llista Europea de Residus (ORDEN MAM/304/2002)	1,500	x	11,60000 =	17,40000	
	F9365B11	m3	Base de formigó HM-20/P/10/I, de consistència plàstica i grandària màxima del granulat 10 mm, abocat des de camió amb estesa i vibratge manual, amb acabat reglejat	0,500	x	60,89489 =	30,44745	
	F9Z1U010	m	Tall de paviments de qualssevol tipus amb disc de diamant	4,000	x	2,98748 =	11,94992	
	FG22TH1K	m	Tub corbable corrugat de polietilè, de doble capa, llisa la interior i corrugada l'exterior, de 90 mm de diàmetre nominal, aïllant i no propagador de la flama, resistència a l'impacte de 20 J, resistència a compressió de 450 N, muntat com a canalització soterrada	3,000	x	3,03680 =	9,11040	
	FG319554	m	Cable amb conductor de coure de 0,6/1 kV de tensió assignada, amb designació RV-K, tetrapolar, de secció 4 x 6 mm2, amb coberta del cable de PVC, col·locat en tub	6,000	x	4,64367 =	27,86202	
	FG380907	m	Conductor de coure nu, unipolar de secció 1x35 mm2, muntat en malla de connexió a terra	4,000	x	10,53634 =	42,14536	
	MUNTENL	u	Muntant enllumenat acer glavanitzat diam. 63, inclou segellat extrem i abraçadores fixació en mur. inclou arqueta en base muntant C-250	1,000	x	197,87322 =	197,87322	
						Subtotal...	373,45636	373,45636

COST DIRECTE	397,30636
DESPESES INDIRECTES 0,00%	
COST EXECUCIÓ MATERIAL	**397,30636**

JUSTIFICACIÓ DE PREUS

PARTIDES D'OBRA

NÚM	CODI	UA	DESCRIPCIÓ					PREU
P- 16	CREUAM	U	Creuament 2 tubs 110 formigonats i dues arquetes amb bastiment i tapa C250	**Rend.: 1,000**				**325,81 €**
				Unitats		Preu €	Parcial	Import
	Partides d'obra:							
	FDG54477	m	Canalització amb quatre tubs corbables corrugats de polietilè de 110 mm de diàmetre nominal, de doble capa, i dau de recobriment de 30x30 cm amb formigó HM-20/P/20/I	6,000	x	11,47220 =	68,83320	
	FDK262B7	u	Pericó de registre de formigó prefabricat sense fons de 40x40x45 cm, per a instal·lacions de serveis, col·locat sobre solera de formigó HM-20/B/40/I de 15 cm de gruix i reblert lateral amb terra de la mateixa excavació	2,000	x	62,48164 =	124,96328	
	FDKZH9C4	u	Bastiment i tapa quadrada de fosa dúctil, per a pericó de serveis, recolzada, pas lliure de 400x400 mm i classe C250 segons norma UNE-EN 124, col·locat amb morter	2,000	x	66,00894 =	132,01788	
						Subtotal...	325,81436	325,81436
						COST DIRECTE		325,81436
						DESPESES INDIRECTES 0,00%		
						COST EXECUCIÓ MATERIAL		**325,81436**
P- 17	E9GZA524	m	Tall amb serra de disc en paviment de formigó per a formació de junt de retracció de 6 a 8 mm d'amplària i fondària >= 4 cm	**Rend.: 1,000**				**5,93 €**
				Unitats		Preu €	Parcial	Import
	Mà d'obra:							
	A0150000	h	Manobre especialista	0,200	/R x	20,59000 =	4,11800	
						Subtotal...	4,11800	4,11800
	Maquinària:							
	C170H000	h	Màquina tallajunts amb disc de diamant per a paviment	0,200	/R x	8,77000 =	1,75400	
						Subtotal...	1,75400	1,75400
						DESPESES AUXILIARS 1,50%		0,06177
						COST DIRECTE		5,93377
						DESPESES INDIRECTES 0,00%		
						COST EXECUCIÓ MATERIAL		**5,93377**
P- 18	EJM12403	u	Comptador d'aigua+clau entrada+filtre+antiretorn+clau sortida , amb unions roscades de diàmetre nominal 3/4´´, connectat a un ramal inclou, armari i trampilla en façana model ajuntament	**Rend.: 1,000**				**238,05 €**
				Unitats		Preu €	Parcial	Import
	Mà d'obra:							
	A012J000	h	Oficial 1a lampista	4,000	/R x	13,48000 =	53,92000	
	A013J000	h	Ajudant lampista	4,000	/R x	12,19000 =	48,76000	
						Subtotal...	102,68000	102,68000

PARTIDES D'OBRA

NÚM	CODI	UA	DESCRIPCIÓ					PREU
	Materials:							
	ARQCOMP	u	armari itrampilla en façana	1,000	x	34,71000 =	34,71000	
	BJM12403	u	Comptador d'aigua, per velocitat, de llautó, amb unions roscades de diàmetre nominal 3/4´´, per a connectar a la bateria o al ramal	1,000	x	50,05000 =	50,05000	
	BN315420	u	Vàlvula d'esfera manual amb rosca, de diàmetre nominal 3/4´´, 16 bar de PN, de bronze, preu alt	2,000	x	11,76000 =	23,52000	
	BN815420	u	Vàlvula de retenció de clapeta amb rosca, de diàmetre nominal 3/4´´, de 16 bar de PN, de bronze, preu alt	1,000	x	13,71000 =	13,71000	
	BNE15200	u	Filtre colador per a muntar roscat, de 3/4´´ de diàmetre nominal, de 10 bar de pressió nominal, de bronze	1,000	x	11,32000 =	11,32000	
						Subtotal...	133,31000	133,31000
	Altres:							
	A%AUX001	%	Despeses auxiliars sobre la mà d'obra	1,50	% S/	137,39000 =	2,06085	
						Subtotal...	2,06085	2,06085
						COST DIRECTE		238,05085
						DESPESES INDIRECTES 0,00%		
						COST EXECUCIÓ MATERIAL		**238,05085**

P- 19 ESCOAIG u Escomesa domiciliaria d'aigua fins entrada armari comptador inclou:
- rasa i reposicio
- regata en façana
- tub PE DN 25mm
- Vàlvula en linia antifraud en trampillo
- connexió a armari existent

Rend.: 1,000 **144,57 €**

				Unitats		Preu €	Parcial	Import
	Mà d'obra:							
	A012M000	h	Oficial 1a muntador	0,400	/R x	23,65000 =	9,46000	
	A012N000	h	Oficial 1a d'obra pública	0,400	/R x	23,85000 =	9,54000	
	A013J000	h	Ajudant lampista	0,400	/R x	12,19000 =	4,87600	
	A013M000	h	Ajudant muntador	0,400	/R x	20,42000 =	8,16800	
						Subtotal...	32,04400	32,04400
	Materials:							
	ELEMAUX	u	Elements auxiliars per la connexio de l'escomesa accessoris llauto	1,000	x	4,24000 =	4,24000	
	TRAMPILL	u	Trampilló	1,000	x	25,00000 =	25,00000	
	VALVDOM	u	Valvula linial per escomesa domiciliaria HH PN25 de diam. 1 pols. de 25 bar, muntada en en trampillo	1,000	x	15,85000 =	15,85000	
						Subtotal...	45,09000	45,09000
	Partides d'obra:							
	FFB15655	m	Tub de polietilè de designació PE 100, de 25 mm de diàmetre nominal, de 16 bar de pressió nominal, sèrie SDR 11, UNE-EN 12201-2, connectat a pressió, amb grau de dificultat mitjà i col.locat al fons de la rasa	4,000	x	7,06789 =	28,27156	

PARTIDES D'OBRA

NÚM	CODI	UA	DESCRIPCIÓ					PREU
	S22EEK13	M	EXCAVACIO MECANICA DE RASA, D'1,00 M DE FONDARIA, INCLOS EL TAPAT DE LA RASA AMB MATERIAL PROCEDENT DE LA EXCAVACIO, EL PICONAT I LA CARREGA I TRANSPORT DE TERRES FINS A L'ABOCADOR	2,000	x 19,58000 =	39,16000		
					Subtotal...	67,43156		67,43156
					COST DIRECTE			144,56556
					DESPESES INDIRECTES 0,00%			
					COST EXECUCIÓ MATERIAL			**144,56556**
P- 20	ESC200MM	u	Escomesa aigues residuals o tram connexio pluvials (fins a 7 metres) de diam 250 mm amb claveguero formigonat i connexio a col·lector amb peça CLIP o be a pou de registre. inclou excavació i reposició.	**Rend.: 1,000**				**295,41 €**
				Unitats	Preu €	Parcial		Import
	Mà d'obra:							
	A0122000	H	OFICIAL 1A PALETA	0,800 /R	x 21,00000 =	16,80000		
	A0127000	h	Oficial 1a col·locador	0,800 /R	x 17,59000 =	14,07200		
	A0137000	h	Ajudant col·locador	0,800 /R	x 16,37000 =	13,09600		
	A0140000	h	Manobre	0,800 /R	x 19,91000 =	15,92800		
					Subtotal...	59,89600		59,89600
	Maquinària:							
	C1313330	h	Retroexcavadora sobre pneumàtics de 8 a 10 t	0,300 /R	x 50,90000 =	15,27000		
	C133A0J0	h	Picó vibrant amb placa de 30x33 cm	0,300 /R	x 8,40000 =	2,52000		
					Subtotal...	17,79000		17,79000
	Materials:							
	B064300C	m3	Formigó HM-20/P/20/I de consistència plàstica, grandària màxima del granulat 20 mm, amb >= 200 kg/m3 de ciment, apte per a classe d'exposició I	0,800	x 59,55000 =	47,64000		
	EMPTFOR	u	Emplamament a tub qualsevol material escomesa existent mitçançant junta de goma EPDM i abraçadores acer inoxidable conforme normes UNE EN 295-1 UNE EN 295-3	1,000	x 40,74000 =	40,74000		
					Subtotal...	88,38000		88,38000
	Partides d'obra:							
	FD7JE186	m	Claveguera amb tub de paret estructurada, amb paret interna llisa i externa corrugada, de polietilè HDPE, tipus B, àrea aplicació U, de diàmetre nominal exterior 250 mm, de rigidesa anular SN 8 kN/m2, segons la norma UNE-EN 13476-3, unió de maniguets, amb grau de dificultat mitja i col·locat al fons de la rasa	7,000	x 11,57655 =	81,03585		
	FD7ZUC10	U	INSTAL·LACIO PEÇA CLIP DE HDPE PER CONNECTAR UN CLAVEGUERÓ DE DIÀMETRE 200 A UN COL·LECTOR DE DIÀMETRE 315, INCLOU EXECUCIÓ ORIFICI COL·LECTOR	1,000	x 48,31228 =	48,31228		
					Subtotal...	129,34813		129,34813

JUSTIFICACIÓ DE PREUS

PARTIDES D'OBRA

NÚM	CODI	UA	DESCRIPCIÓ					PREU
						COST DIRECTE		295,41413
						DESPESES INDIRECTES 0,00%		
						COST EXECUCIÓ MATERIAL		**295,41413**
P- 21	ESTPR	u	Estudi previ per la coordinació dels serveis projectats en base de l'aixecament topografic realitzat. Inclou la realització de noves propostes del traçat dels serveis en cas de ser necesari.	**Rend.: 1,000**				**737,20 €**
				Unitats		Preu €	Parcial	Import
	Mà d'obra:							
	A010T000	h	Tècnic mig o superior	20,000	/R x	36,86000 =	737,20000	
						Subtotal...	737,20000	737,20000
						COST DIRECTE		737,20000
						DESPESES INDIRECTES 0,00%		
						COST EXECUCIÓ MATERIAL		**737,20000**
P- 22	EXCARSE	m	Excavació de rasa per a pas d'instal·lacions de 40 cm d'amplària i 60 cm de fondària, reblert i compactació amb 20 cm de saulo i 40 cm material tolerable de la pròpia excavació compctació cd. 25 cm al 95%, amb retroexcavadora. inclou cinta senyalització.	**Rend.: 1,000**				**11,13 €**
				Unitats		Preu €	Parcial	Import
	Mà d'obra:							
	A0140000	h	Manobre	0,090	/R x	19,91000 =	1,79190	
	A0150000	h	Manobre especialista	0,090	/R x	20,59000 =	1,85310	
						Subtotal...	3,64500	3,64500
	Maquinària:							
	C1313330	h	Retroexcavadora sobre pneumàtics de 8 a 10 t	0,040	/R x	50,90000 =	2,03600	
	C133A0J0	h	Picó vibrant amb placa de 30x33 cm	0,090	/R x	8,40000 =	0,75600	
						Subtotal...	2,79200	2,79200
	Partides d'obra:							
	F228510F	m3	Rebliment i piconatge de rasa d'amplària fins a 0,6 m, amb material tolerable de la pròpia excavació, en tongades de gruix de fins a 25 cm, utilitzant picó vibrant, amb compactació del 95 % PM	0,090	x	15,99354 =	1,43942	
	F2285P0F	m3	Rebliment i piconatge de rasa d'amplària fins a 0,6 m, amb el 50% de sorra i el 50% de terra de la pròpia excavació, en tongades de gruix de fins a 25 cm, utilitzant picó vibrant, amb compactació del 95 % PM	0,090	x	27,41677 =	2,46751	
	FDGZU010	m	Banda contínua de plàstic de color, de 30 cm d'amplària, col·locada al llarg de la rasa a 20 cm per sobre de la canonada, per a malla senyalitzadora	1,010	x	0,77846 =	0,78624	
						Subtotal...	4,69317	4,69317

PARTIDES D'OBRA

NÚM	CODI	UA	DESCRIPCIÓ					PREU
						COST DIRECTE		11,13017
						DESPESES INDIRECTES 0,00%		
						COST EXECUCIÓ MATERIAL		**11,13017**
P- 23	F2194AU5	m2	Demolició de paviment de formigó, de fins a 30 cm de gruix i més de 2 m d'amplària amb retroexcavadora amb martell trencador i càrrega sobre camió	**Rend.: 1,000**				**5,35 €**
				Unitats		Preu €	Parcial	Import
	Maquinària:							
	C1105A00	h	Retroexcavadora amb martell trencador	0,065	/R x	64,48000 =	4,19120	
	C1311440	h	Pala carregadora sobre pneumàtics de 15 a 20 t	0,013	/R x	89,49000 =	1,16337	
						Subtotal...	5,35457	5,35457
						COST DIRECTE		5,35457
						DESPESES INDIRECTES 0,00%		
						COST EXECUCIÓ MATERIAL		**5,35457**
P- 24	F221C472	m3	Excavació per a caixa de paviment en terreny compacte (SPT 20-50), realitzada amb pala excavadora i càrrega directa sobre camió	**Rend.: 1,000**				**3,85 €**
				Unitats		Preu €	Parcial	Import
	Maquinària:							
	C1312340	h	Pala excavadora giratoria sobre pneumàtics de 15 a 20 t	0,045	/R x	85,58000 =	3,85110	
						Subtotal...	3,85110	3,85110
						COST DIRECTE		3,85110
						DESPESES INDIRECTES 0,00%		
						COST EXECUCIÓ MATERIAL		**3,85110**
P- 25	F2221774	m	Excavació de rasa per a pas d'instal·lacions de 60 cm d'amplària i 90 cm de fondària, reblert i compactació amb 30 cm de saulo i 60 cm material tolerable de la pròpia excavació compctació cd. 25 cm al 95%, amb retroexcavadora. inclou cinta senyalització.	**Rend.: 1,000**				**19,12 €**
				Unitats		Preu €	Parcial	Import
	Mà d'obra:							
	A0140000	h	Manobre	0,080	/R x	19,91000 =	1,59280	
	A0150000	h	Manobre especialista	0,080	/R x	20,59000 =	1,64720	
						Subtotal...	3,24000	3,24000
	Maquinària:							
	C1313330	h	Retroexcavadora sobre pneumàtics de 8 a 10 t	0,0725	/R x	50,90000 =	3,69025	

JUSTIFICACIÓ DE PREUS

PARTIDES D'OBRA

NÚM	CODI	UA	DESCRIPCIÓ					PREU
	C133A0J0	h	Picó vibrant amb placa de 30x33 cm	0,080 /R	x	8,40000 =	0,67200	
						Subtotal...	4,36225	4,36225
	Partides d'obra:							
	F228510F	m3	Rebliment i piconatge de rasa d'amplària fins a 0,6 m, amb material tolerable de la pròpia excavació, en tongades de gruix de fins a 25 cm, utilitzant picó vibrant, amb compactació del 95 % PM	0,360	x	15,99354 =	5,75767	
	F2285P0F	m3	Rebliment i piconatge de rasa d'amplària fins a 0,6 m, amb el 50% de sorra i el 50% de terra de la pròpia excavació, en tongades de gruix de fins a 25 cm, utilitzant picó vibrant, amb compactació del 95 % PM	0,180	x	27,41677 =	4,93502	
	FDGZU010	m	Banda contínua de plàstic de color, de 30 cm d'amplària, col·locada al llarg de la rasa a 20 cm per sobre de la canonada, per a malla senyalitzadora	1,000	x	0,77846 =	0,77846	
						Subtotal...	11,47115	11,47115
						DESPESES AUXILIARS 1,50%		0,04860
						COST DIRECTE		19,12200
						DESPESES INDIRECTES 0,00%		
						COST EXECUCIÓ MATERIAL		**19,12200**

P- 26	F222B123	m3	Excavació de rasa, en terreny de trànsit, amb retroexcavadora i càrrega mecànica del material excavat	**Rend.: 1,000**			**10,52 €**
				Unitats	Preu €	Parcial	Import
	Mà d'obra:						
	A0140000	h	Manobre	0,080 /R	x 19,91000 =	1,59280	
					Subtotal...	1,59280	1,59280
	Maquinària:						
	C1313330	h	Retroexcavadora sobre pneumàtics de 8 a 10 t	0,175 /R	x 50,90000 =	8,90750	
					Subtotal...	8,90750	8,90750
					DESPESES AUXILIARS 1,50%		0,02389
					COST DIRECTE		10,52419
					DESPESES INDIRECTES 0,00%		
					COST EXECUCIÓ MATERIAL		**10,52419**

P- 27	F227T00F	m2	Repàs i piconatge de caixa de paviment, amb compactació del 95% PM	**Rend.: 1,000**			**1,33 €**
				Unitats	Preu €	Parcial	Import
	Maquinària:						
	C1331100	h	Motoanivelladora petita	0,010 /R	x 59,15000 =	0,59150	
	C13350C0	h	Corró vibratori autopropulsat, de 12 a 14 t	0,011 /R	x 67,39000 =	0,74129	
					Subtotal...	1,33279	1,33279

PARTIDES D'OBRA

NÚM	CODI	UA	DESCRIPCIÓ					PREU
				COST DIRECTE				1,33279
				DESPESES INDIRECTES 0,00%				
				COST EXECUCIÓ MATERIAL				**1,33279**
P- 28	F228A10F	m3	Rebliment i piconatge de rasa d'amplària més de 0,6 i fins a 1,5 m, amb material tolerable de la pròpia excavació, en tongades de gruix de fins a 25 cm, utilitzant picó vibrant, amb compactació del 95 % PM	**Rend.: 1,000**				**12,97 €**
				Unitats		Preu €	Parcial	Import
	Mà d'obra:							
	A0150000	h	Manobre especialista	0,220	/R x	20,59000 =	4,52980	
						Subtotal...	4,52980	4,52980
	Maquinària:							
	C1313330	h	Retroexcavadora sobre pneumàtics de 8 a 10 t	0,121	/R x	50,90000 =	6,15890	
	C133A030	h	Picó vibrant dúplex de 1300 kg	0,220	/R x	10,04000 =	2,20880	
						Subtotal...	8,36770	8,36770
				DESPESES AUXILIARS 1,50%				0,06795
				COST DIRECTE				12,96545
				DESPESES INDIRECTES 0,00%				
				COST EXECUCIÓ MATERIAL				**12,96545**
P- 29	F2422039	m3	Càrrega amb mitjans mecànics i transport de terres per a reutilitzar en obra, amb camió de 7 t, amb un recorregut de més de 10 i fins a 15 km	**Rend.: 1,000**				**8,47 €**
				Unitats		Preu €	Parcial	Import
	Maquinària:							
	C1311440	h	Pala carregadora sobre pneumàtics de 15 a 20 t	0,022	/R x	89,49000 =	1,96878	
	C1501700	h	Camió per a transport de 7 t	0,200	/R x	32,53000 =	6,50600	
						Subtotal...	8,47478	8,47478
				COST DIRECTE				8,47478
				DESPESES INDIRECTES 0,00%				
				COST EXECUCIÓ MATERIAL				**8,47478**
P- 30	F242203A	m3	Càrrega amb mitjans mecànics i transport de terres per a reutilitzar en obra, amb camió de 7 t, amb un recorregut de més de 15 i fins a 20 km	**Rend.: 1,000**				**11,70 €**
				Unitats		Preu €	Parcial	Import
	Maquinària:							
	C1311440	h	Pala carregadora sobre pneumàtics de 15 a 20 t	0,022	/R x	89,49000 =	1,96878	
	C1501700	h	Camió per a transport de 7 t	0,299	/R x	32,53000 =	9,72647	

PARTIDES D'OBRA

NÚM	CODI	UA	DESCRIPCIÓ				PREU
				Subtotal...	11,69525		11,69525
				COST DIRECTE			11,69525
				DESPESES INDIRECTES 0,00%			
				COST EXECUCIÓ MATERIAL			**11,69525**
P- 31	F2R35037	m3	Transport de terres a instal·lació autoritzada de gestió de residus, amb camió de 7 t i temps d'espera per a la càrrega amb mitjans mecànics, amb un recorregut de més de 5 i fins a 10 km	**Rend.: 1,000**			**4,98 €**
				Unitats	Preu €	Parcial	Import
	Maquinària:						
	C1501700	h	Camió per a transport de 7 t	0,153 /R x	32,53000 =	4,97709	
				Subtotal...		4,97709	4,97709
				COST DIRECTE			4,97709
				DESPESES INDIRECTES 0,00%			
				COST EXECUCIÓ MATERIAL			**4,97709**
P- 32	F2R54237	m3	Transport de residus a instal·lació autoritzada de gestió de residus, amb camió de 7 t i temps d'espera per a la càrrega a màquina, amb un recorregut de més de 5 i fins a 10 km	**Rend.: 1,000**			**5,92 €**
				Unitats	Preu €	Parcial	Import
	Maquinària:						
	C1501700	h	Camió per a transport de 7 t	0,182 /R x	32,53000 =	5,92046	
				Subtotal...		5,92046	5,92046
				COST DIRECTE			5,92046
				DESPESES INDIRECTES 0,00%			
				COST EXECUCIÓ MATERIAL			**5,92046**
P- 33	F2RA71H0	m3	Deposició controlada a dipòsit autoritzat de residus de formigó inerts amb una densitat 1.45 t/m3, procedents de construcció o demolició, amb codi 170101 segons la Llista Europea de Residus (ORDEN MAM/304/2002)	**Rend.: 1,000**			**11,60 €**
				Unitats	Preu €	Parcial	Import
	Materials:						
	B2RA71H0	t	Deposició controlada a dipòsit autoritzat de residus de formigó inerts amb una densitat 1.45 t/m3, procedents de construcció o demolició, amb codi 170101 segons la Llista Europea de Residus (ORDEN MAM/304/2002)	1,450 x	8,00000 =	11,60000	
				Subtotal...		11,60000	11,60000

PARTIDES D'OBRA

NÚM	CODI	UA	DESCRIPCIÓ					PREU
						COST DIRECTE		11,60000
						DESPESES INDIRECTES 0,00%		
						COST EXECUCIÓ MATERIAL		**11,60000**
P- 34	F2RA7LP0	m3	Deposició controlada a dipòsit autoritzat de residus de terra inerts amb una densitat 1,6 t/m3, procedents d'excavació, amb codi 170504 segons la Llista Europea de Residus (ORDEN MAM/304/2002)	**Rend.: 1,000**				**4,48 €**
				Unitats		Preu €	Parcial	Import
	Materials:							
	B2RA7LP0	m3	Deposició controlada a dipòsit autoritzat de residus de terra inerts amb una densitat 1,6 t/m3, procedents d'excavació, amb codi 170504 segons la Llista Europea de Residus (ORDEN MAM/304/2002)	1,000	x	4,48000 =	4,48000	
						Subtotal...	4,48000	4,48000
						COST DIRECTE		4,48000
						DESPESES INDIRECTES 0,00%		
						COST EXECUCIÓ MATERIAL		**4,48000**
P- 35	F2RA7LP1	m3	Deposició controlada a dipòsit autoritzat inclòs el cànon sobre la deposició controlada dels residus de la construcció, segons la LLEI 8/2008, de residus de terra inerts amb una densitat 1.6 t/m3, procedents d'excavació, amb codi 170504 segons la Llista Europea de Residus (ORDEN MAM/304/2002)	**Rend.: 1,000**				**5,55 €**
				Unitats		Preu €	Parcial	Import
	Materials:							
	B2RA7LP1	m3	Deposició controlada a dipòsit autoritzat inclòs el cànon sobre la deposició controlada dels residus de la construcció, segons la LLEI 8/2008, de residus de terra inerts amb una densitat 1.6 t/m3, procedents d'excavació, amb codi 170504 segons la Llista Europea de Residus (ORDEN MAM/304/2002)	1,000	x	5,55000 =	5,55000	
						Subtotal...	5,55000	5,55000
						COST DIRECTE		5,55000
						DESPESES INDIRECTES 0,00%		
						COST EXECUCIÓ MATERIAL		**5,55000**
P- 36	F931201J	m3	Base de tot-u artificial, amb estesa i piconatge del material al 98% del PM	**Rend.: 1,000**				**25,14 €**
				Unitats		Preu €	Parcial	Import
	Mà d'obra:							
	A0140000	h	Manobre	0,050	/R x	19,91000 =	0,99550	

PARTIDES D'OBRA

NÚM	CODI	UA	DESCRIPCIÓ					PREU
					Subtotal...	0,99550		0,99550
	Maquinària:							
	C1331100	h	Motoanivelladora petita	0,035 /R x	59,15000 =	2,07025		
	C13350C0	h	Corró vibratori autopropulsat, de 12 a 14 t	0,040 /R x	67,39000 =	2,69560		
	C1502E00	h	Camió cisterna de 8 m3	0,025 /R x	42,91000 =	1,07275		
					Subtotal...	5,83860		5,83860
	Materials:							
	B0111000	m3	Aigua	0,050 x	1,63000 =	0,08150		
	B0372000	m3	Tot-u artificial	1,150 x	15,83000 =	18,20450		
					Subtotal...	18,28600		18,28600
					DESPESES AUXILIARS 1,50%			0,01493
					COST DIRECTE			25,13503
					DESPESES INDIRECTES 0,00%			
					COST EXECUCIÓ MATERIAL			**25,13503**

NÚM	CODI	UA	DESCRIPCIÓ					PREU
P- 37	F9365G51	m3	Base de formigó HM-20/P/20/I, de consistència plàstica i grandària màxima del granulat 20 mm, abocat amb transport interior mecànic amb estesa i vibratge manual, amb acabat reglejat	**Rend.: 1,000**				**84,08 €**
				Unitats	Preu €	Parcial		Import
	Mà d'obra:							
	A012N000	h	Oficial 1a d'obra pública	0,160 /R x	23,85000 =	3,81600		
	A0140000	h	Manobre	0,480 /R x	19,91000 =	9,55680		
	A0150000	h	Manobre especialista	0,160 /R x	20,59000 =	3,29440		
					Subtotal...	16,66720		16,66720
	Maquinària:							
	C1505120	h	Dúmper d'1.5 t de càrrega útil, amb mecanisme hidràulic	0,160 /R x	24,56000 =	3,92960		
	C2005000	h	Regle vibratori	0,160 /R x	4,41000 =	0,70560		
					Subtotal...	4,63520		4,63520
	Materials:							
	B064300C	m3	Formigó HM-20/P/20/I de consistència plàstica, grandària màxima del granulat 20 mm, amb >= 200 kg/m3 de ciment, apte per a classe d'exposició I	1,050 x	59,55000 =	62,52750		
					Subtotal...	62,52750		62,52750
					DESPESES AUXILIARS 1,50%			0,25001
					COST DIRECTE			84,07991
					DESPESES INDIRECTES 0,00%			
					COST EXECUCIÓ MATERIAL			**84,07991**

NÚM	CODI	UA	DESCRIPCIÓ					PREU
P- 38	FD5J6F0E	u	Caixa per a embornal de 65x33x85 cm, amb parets de 15 cm de gruix de formigó HM-20/P/20/I sobre solera de 15 cm de formigó HM-20/P/20/I	**Rend.: 1,000**				**101,93 €**
				Unitats	Preu €	Parcial		Import

PARTIDES D'OBRA

NÚM	CODI	UA	DESCRIPCIÓ					PREU
	Mà d'obra:							
	A012N000	h	Oficial 1a d'obra pública	1,600 /R	x	23,85000 =	38,16000	
	A0140000	h	Manobre	1,600 /R	x	19,91000 =	31,85600	
						Subtotal...	70,01600	70,01600
	Materials:							
	B064300C	m3	Formigó HM-20/P/20/I de consistència plàstica, grandària màxima del granulat 20 mm, amb >= 200 kg/m3 de ciment, apte per a classe d'exposició I	0,4642	x	59,55000 =	27,64311	
	B0DF6F0A	u	Motlle metàl·lic per a encofrat de caixa d'embornal de 70x30x85 cm, per a 150 usos	1,007	x	1,46000 =	1,47022	
	B0DZA000	l	Desencofrant	0,560	x	3,13000 =	1,75280	
						Subtotal...	30,86613	30,86613
						DESPESES AUXILIARS 1,50%		1,05024
						COST DIRECTE		101,93237
						DESPESES INDIRECTES 0,00%		
						COST EXECUCIÓ MATERIAL		**101,93237**

P- 39	FD5KLF0E	m	Caixa per a interceptor de 84x50 cm, amb parets de 20 cm de gruix de formigó HM-20/P/20/I, sobre solera de 15 cm de formigó HM-20/P/20/I	**Rend.: 1,000**				**76,36 €**
				Unitats		Preu €	Parcial	Import
	Mà d'obra:							
	A012N000	h	Oficial 1a d'obra pública	1,021 /R	x	23,85000 =	24,35085	
	A0140000	h	Manobre	1,021 /R	x	19,91000 =	20,32811	
						Subtotal...	44,67896	44,67896
	Materials:							
	B064300C	m3	Formigó HM-20/P/20/I de consistència plàstica, grandària màxima del granulat 20 mm, amb >= 200 kg/m3 de ciment, apte per a classe d'exposició I	0,484	x	59,55000 =	28,82220	
	B0D81480	m2	Plafó metàl·lic de 50x100 cm per a 50 usos	1,224	x	1,34000 =	1,64016	
	B0DZA000	l	Desencofrant	0,174	x	3,13000 =	0,54462	
						Subtotal...	31,00698	31,00698
						DESPESES AUXILIARS 1,50%		0,67018
						COST DIRECTE		76,35612
						DESPESES INDIRECTES 0,00%		
						COST EXECUCIÓ MATERIAL		**76,35612**

P- 40	FD5Z3K3J	m	Bastiment de 50 cm de llum per a interceptor, de perfil d'acer S235JR de 80x80x8 mm i traves de passamà de 60 mm cada m, col·locat ancorat al formigó	**Rend.: 1,000**				**48,86 €**
				Unitats		Preu €	Parcial	Import
	Mà d'obra:							
	A012N000	h	Oficial 1a d'obra pública	0,300 /R	x	23,85000 =	7,15500	
	A0140000	h	Manobre	0,300 /R	x	19,91000 =	5,97300	

PARTIDES D'OBRA

NÚM	CODI	UA	DESCRIPCIÓ					PREU
						Subtotal... 13,12800		13,12800
	Materials:							
	BD5Z3K30	m	Bastiment de 50 cm de llum per a interceptor, de perfil d'acer de 80x80x8 mm i traves de passamà de 60 mm cada m	1,000	x	35,54000 = 35,54000		
						Subtotal... 35,54000		35,54000
						DESPESES AUXILIARS 1,50%		0,19692
						COST DIRECTE		48,86492
						DESPESES INDIRECTES 0,00%		
						COST EXECUCIÓ MATERIAL		**48,86492**
P- 41	FD5Z7CD4	u	bastiment de 100 cm. de llum de perfil angular d'acer A/37-B de 80x80x8 mm col·locat amb morter M-40/B i reixa de fundició dúctil de 980x490x70 mm. amb pas de 70x70 mm, bastiment i reixa D400.	**Rend.: 1,000**				**92,23 €**
				Unitats		Preu €	Parcial	Import
	Mà d'obra:							
	A012N000	h	Oficial 1a d'obra pública	0,350	/R x	23,85000 =	8,34750	
	A0140000	h	Manobre	0,350	/R x	19,91000 =	6,96850	
						Subtotal...	15,31600	15,31600
	Materials:							
	B0710250	t	Morter per a ram de paleta, classe M 5 (5 N/mm2), a granel, de designació (G) segons norma UNE-EN 998-2	0,040	x	35,23000 =	1,40920	
	BD5Z7CD0	u	bastiment de 100 cm. de llum de perfil angular d'acer A/37-B de 80x80x8 mm col·locat amb morter M-40/B i reixa de fundició dúctil de 980x490x70 mm. amb pas de 70x70 mm, bastiment i reixa D400.	1,000	x	75,28000 =	75,28000	
						Subtotal...	76,68920	76,68920
						DESPESES AUXILIARS 1,50%		0,22974
						COST DIRECTE		92,23494
						DESPESES INDIRECTES 0,00%		
						COST EXECUCIÓ MATERIAL		**92,23494**
P- 42	FD5Z8CDK	u	Reixa per a interceptor, de fosa dúctil de 980x490x70 mm, classe D400 segons norma UNE-EN 124 i 22 dm2 de superfície d'absorció col·locada sobre bastiment	**Rend.: 1,000**				**93,67 €**
				Unitats		Preu €	Parcial	Import
	Mà d'obra:							
	A012N000	h	Oficial 1a d'obra pública	0,060	/R x	23,85000 =	1,43100	
	A0140000	h	Manobre	0,060	/R x	19,91000 =	1,19460	
						Subtotal...	2,62560	2,62560
	Materials:							

PARTIDES D'OBRA

NÚM	CODI	UA	DESCRIPCIÓ					PREU
	BD5Z8CD0	u	Reixa per a interceptor, de fosa dúctil de 980x490x70 mm, classe D400 segons norma UNE-EN 124 i 22 dm2 de superfície d'absorció	1,000	x	91,01000 =	91,01000	
						Subtotal...	91,01000	91,01000
						DESPESES AUXILIARS 1,50%		0,03938
						COST DIRECTE		93,67498
						DESPESES INDIRECTES 0,00%		
						COST EXECUCIÓ MATERIAL		**93,67498**

P- 43	FDGZU010	m	Banda contínua de plàstic de color, de 30 cm d'amplària, col·locada al llarg de la rasa a 20 cm per sobre de la canonada, per a malla senyalitzadora	**Rend.: 1,000**				**0,78 €**
				Unitats		Preu €	Parcial	Import
	Mà d'obra:							
	A013M000	h	Ajudant muntador	0,010	/R x	20,42000 =	0,20420	
						Subtotal...	0,20420	0,20420
	Materials:							
	BDGZB610	m	Banda continua de senyalització per a canalitzacions soterrades de 30 cm d'amplària, de polipropilè	1,020	x	0,56000 =	0,57120	
						Subtotal...	0,57120	0,57120
						DESPESES AUXILIARS 1,50%		0,00306
						COST DIRECTE		0,77846
						DESPESES INDIRECTES 0,00%		
						COST EXECUCIÓ MATERIAL		**0,77846**

P- 44	FDK262B7	u	Pericó de registre de formigó prefabricat sense fons de 40x40x45 cm, per a instal·lacions de serveis, col·locat sobre solera de formigó HM-20/B/40/I de 15 cm de gruix i reblert lateral amb terra de la mateixa excavació	**Rend.: 1,000**				**62,48 €**
				Unitats		Preu €	Parcial	Import
	Mà d'obra:							
	A012N000	h	Oficial 1a d'obra pública	0,500	/R x	23,85000 =	11,92500	
	A0140000	h	Manobre	1,000	/R x	19,91000 =	19,91000	
						Subtotal...	31,83500	31,83500
	Maquinària:							
	C1503000	h	Camió grua	0,200	/R x	51,05000 =	10,21000	
						Subtotal...	10,21000	10,21000
	Materials:							
	B064500B	m3	Formigó HM-20/B/40/I de consistència tova, grandària màxima del granulat 40 mm, amb >= 200 kg/m3 de ciment, apte per a classe d'exposició I	0,0567	x	65,24000 =	3,69911	
	BDK21495	u	Pericó de registre de formigó prefabricat sense fons de 40x40x45 cm, per a instal·lacions de serveis	1,000	x	16,26000 =	16,26000	
						Subtotal...	19,95911	19,95911

PARTIDES D'OBRA

NÚM	CODI	UA	DESCRIPCIÓ						PREU
						DESPESES AUXILIARS 1,50%			0,47753
						COST DIRECTE			62,48163
						DESPESES INDIRECTES 0,00%			
						COST EXECUCIÓ MATERIAL			**62,48163**
P- 45	FDKZH9C4	u	Bastiment i tapa quadrada de fosa dúctil, per a pericó de serveis, recolzada, pas lliure de 400x400 mm i classe C250 segons norma UNE-EN 124, col·locat amb morter			**Rend.: 1,000**			**66,01 €**
				Unitats		Preu €	Parcial	Import	
	Mà d'obra:								
	A012N000	h	Oficial 1a d'obra pública	0,350	/R x	23,85000 =	8,34750		
	A0140000	h	Manobre	0,350	/R x	19,91000 =	6,96850		
						Subtotal...	15,31600	15,31600	
	Materials:								
	B0710150	t	Morter per a ram de paleta, classe M 5 (5 N/mm2), en sacs, de designació (G) segons norma UNE-EN 998-2	0,0032	x	38,50000 =	0,12320		
	BDKZH9C0	u	Bastiment quadrat i tapa quadrada de fosa dúctil per a pericó de serveis, recolzada, pas lliure de 400x400 mm i classe C250 segons norma UNE-EN 124	1,000	x	50,34000 =	50,34000		
						Subtotal...	50,46320	50,46320	
						DESPESES AUXILIARS 1,50%			0,22974
						COST DIRECTE			66,00894
						DESPESES INDIRECTES 0,00%			
						COST EXECUCIÓ MATERIAL			**66,00894**
P- 46	FFB19625	m	Tub de polietilè de designació PE 100, de 63 mm de diàmetre nominal, de 16 bar de pressió nominal, sèrie SDR 11, UNE-EN 12201-2, soldat, amb grau de dificultat mitjà, utilitzant accessoris de plàstic i col·locat al fons de la rasa			**Rend.: 1,000**			**21,09 €**
				Unitats		Preu €	Parcial	Import	
	Mà d'obra:								
	A012M000	h	Oficial 1a muntador	0,220	/R x	23,65000 =	5,20300		
	A013M000	h	Ajudant muntador	0,220	/R x	20,42000 =	4,49240		
						Subtotal...	9,69540	9,69540	
	Materials:								
	BFB19600	m	Tub de polietilè de designació PE 100, de 63 mm de diàmetre nominal, de 16 bar de pressió nominal, sèrie SDR 11, segons la norma UNE-EN 12201-2	1,020	x	2,51000 =	2,56020		
	BFWB1962	u	Accessori per a tubs de polietilè de densitat alta, de 63 mm de diàmetre nominal exterior, de plàstic, 16 bar de pressió nominal, per a soldar	0,300	x	27,68000 =	8,30400		
	BFYB1962	u	Part proporcional d'elements de muntatge per a tubs de polietilè de densitat alta, de 63 mm de diàmetre nominal exterior, de 16 bar de pressió nominal, per a soldar	1,000	x	0,38000 =	0,38000		

PARTIDES D'OBRA

NÚM	CODI	UA	DESCRIPCIÓ					PREU
					Subtotal...	11,24420	11,24420	
				DESPESES AUXILIARS 1,50%			0,14543	
				COST DIRECTE			21,08503	
				DESPESES INDIRECTES 0,00%				
				COST EXECUCIÓ MATERIAL			**21,08503**	
P- 47	FFB1E625	m	Tub de polietilè de designació PE 100, de 110 mm de diàmetre nominal, de 16 bar de pressió nominal, sèrie SDR 11, UNE-EN 12201-2, soldat a tope, amb grau de dificultat mitjà, utilitzant accessoris de plàstic i col·locat al fons de la rasa	**Rend.: 1,000**				**35,49 €**
				Unitats	Preu €	Parcial	Import	
	Mà d'obra:							
	A012M000	h	Oficial 1a muntador	0,320 /R x	23,65000 =	7,56800		
	A013M000	h	Ajudant muntador	0,320 /R x	20,42000 =	6,53440		
					Subtotal...	14,10240	14,10240	
	Materials:							
	BFB1E600	m	Tub de polietilè de designació PE 100, de 110 mm de diàmetre nominal, de 16 bar de pressió nominal, sèrie SDR 11, segons la norma UNE-EN 12201-2	1,020 x	6,99000 =	7,12980		
	BFWB1E62	u	Accessori per a tubs de polietilè de densitat alta, de 110 mm de diàmetre nominal exterior, de plàstic, 16 bar de pressió nominal, per a soldar	0,300 x	44,00000 =	13,20000		
	BFYB1E62	u	Part proporcional d'elements de muntatge per a tubs de polietilè de densitat alta, de 110 mm de diàmetre nominal exterior, de 16 bar de pressió nominal, soldat	1,000 x	0,85000 =	0,85000		
					Subtotal...	21,17980	21,17980	
				DESPESES AUXILIARS 1,50%			0,21154	
				COST DIRECTE			35,49374	
				DESPESES INDIRECTES 0,00%				
				COST EXECUCIÓ MATERIAL			**35,49374**	
P- 48	FG22TH1K	m	Tub corbable corrugat de polietilè, de doble capa, llisa la interior i corrugada l'exterior, de 90 mm de diàmetre nominal, aïllant i no propagador de la flama, resistència a l'impacte de 20 J, resistència a compressió de 450 N, muntat com a canalització soterrada	**Rend.: 1,000**				**3,04 €**
				Unitats	Preu €	Parcial	Import	
	Mà d'obra:							
	A012H000	h	Oficial 1a electricista	0,033 /R x	23,65000 =	0,78045		
	A013H000	h	Ajudant electricista	0,020 /R x	20,13000 =	0,40260		
					Subtotal...	1,18305	1,18305	
	Materials:							

PARTIDES D'OBRA

NÚM	CODI	UA	DESCRIPCIÓ					PREU
	BG22TH10	m	Tub corbable corrugat de polietilè, de doble capa, llisa la interior i corrugada l'exterior, de 90 mm de diàmetre nominal, aïllant i no propagador de la flama , resistència a l'impacte de 20 J, resistència a compressió de 450 N, per a canalitzacions soterrades	1,020	x 1,80000 =	1,83600		
					Subtotal...	1,83600		1,83600
					DESPESES AUXILIARS 1,50%			0,01775
					COST DIRECTE			3,03680
					DESPESES INDIRECTES 0,00%			
					COST EXECUCIÓ MATERIAL			**3,03680**
P- 49	FG319554	m	Cable amb conductor de coure de 0,6/1 kV de tensió assignada, amb designació RV-K, tetrapolar, de secció 4 x 6 mm2, amb coberta del cable de PVC, col·locat en tub	**Rend.: 1,000**				**4,64 €**
				Unitats	Preu €	Parcial		Import
	Mà d'obra:							
	A012H000	h	Oficial 1a electricista	0,040 /R	x 23,65000 =	0,94600		
	A013H000	h	Ajudant electricista	0,040 /R	x 20,13000 =	0,80520		
					Subtotal...	1,75120		1,75120
	Materials:							
	BG319550	m	Cable amb conductor de coure de 0,6/1 kV de tensió assignada, amb designació RV-K, tetrapolar, de secció 4 x 6 mm2, amb coberta del cable de PVC	1,020	x 2,81000 =	2,86620		
					Subtotal...	2,86620		2,86620
					DESPESES AUXILIARS 1,50%			0,02627
					COST DIRECTE			4,64367
					DESPESES INDIRECTES 0,00%			
					COST EXECUCIÓ MATERIAL			**4,64367**
P- 50	FG380907	m	Conductor de coure nu, unipolar de secció 1x35 mm2, muntat en malla de connexió a terra	**Rend.: 1,000**				**10,54 €**
				Unitats	Preu €	Parcial		Import
	Mà d'obra:							
	A012H000	h	Oficial 1a electricista	0,200 /R	x 23,65000 =	4,73000		
	A013H000	h	Ajudant electricista	0,200 /R	x 20,13000 =	4,02600		
					Subtotal...	8,75600		8,75600
	Materials:							
	BG380900	m	Conductor de coure nu, unipolar de secció 1x35 mm2	1,020	x 1,45000 =	1,47900		
	BGY38000	u	Part proporcional d'elements especials per a conductors de coure nus	1,000	x 0,17000 =	0,17000		
					Subtotal...	1,64900		1,64900

PARTIDES D'OBRA

NÚM	CODI	UA	DESCRIPCIÓ					PREU
						DESPESES AUXILIARS 1,50%		0,13134
						COST DIRECTE		10,53634
						DESPESES INDIRECTES 0,00%		
						COST EXECUCIÓ MATERIAL		**10,53634**
P- 51	FGD2344D	u	Placa de connexió a terra d'acer, quadrada (massissa), de superfície 0,55 m2, de 2,5 mm de gruix i soterrada	**Rend.: 1,000**				**57,78 €**
				Unitats		Preu €	Parcial	Import
	Mà d'obra:							
	A012H000	h	Oficial 1a electricista	0,166	/R x	23,65000 =	3,92590	
	A013H000	h	Ajudant electricista	0,166	/R x	20,13000 =	3,34158	
						Subtotal...	7,26748	7,26748
	Materials:							
	BGD23440	u	Placa de connexió a terra d'acer quadrada (massissa), de 0,55 m2 de superfície i de 2,5 mm de gruix	1,000	x	46,55000 =	46,55000	
	BGYD2000	u	Part proporcional d'elements especials per a plaques de connexió a terra	1,000	x	3,85000 =	3,85000	
						Subtotal...	50,40000	50,40000
						DESPESES AUXILIARS 1,50%		0,10901
						COST DIRECTE		57,77649
						DESPESES INDIRECTES 0,00%		
						COST EXECUCIÓ MATERIAL		**57,77649**
P- 52	FHM2E010	U	Braç de fosa tipus classic, fixat amb platina i cargol. Inlcou Braç de fosa tipus ´´VUITCENTISTA´´ de 67 cm 1L TOP 3/4, fixat amb platina i cargols. inclou caixa de connexions IP55. inclou cablejat 3x2,5 mm2 i connexionat.	**Rend.: 1,000**				**253,40 €**
				Unitats		Preu €	Parcial	Import
	Mà d'obra:							
	A012H000	h	Oficial 1a electricista	0,280	/R x	23,65000 =	6,62200	
	A013H000	h	Ajudant electricista	0,280	/R x	20,13000 =	5,63640	
						Subtotal...	12,25840	12,25840
	Maquinària:							
	C1504R00	h	Camió cistella de 10 m d'alçària com a màxim	0,280	/R x	44,11000 =	12,35080	
						Subtotal...	12,35080	12,35080
	Materials:							
	BG312300	M	CONDUCTOR DE COURE DE DESIGNACIÓ UNE RV-K 0,6/1 KV, BIPOLAR DE SECCIÓ 2X2,5 MM2	1,500	x	0,50000 =	0,75000	
	BG3ZE110	U	TERMINAL PER A CABLE DE COURE DE 35 MM2	2,000	x	1,08000 =	2,16000	
	BG46E010	U	CAIXA DE CONNEXIONS I TALLACIRCUITS PER A UNA O DUES LAMPADES	1,000	x	8,95000 =	8,95000	
	BHM2E010	U	Braç de fosa tipus classic, fixat amb platina i cargol. Inlcou Braç de fosa tipus ´´VUITCENTISTA´´ de 67 cm 1L TOP 3/4, fixat amb platina i cargols.	1,000	x	198,00000 =	198,00000	

PARTIDES D'OBRA

NÚM	CODI	UA	DESCRIPCIÓ					PREU
	BHWM2000	U	PART PROPORCIONAL D'ACCESSORIS	1,000	x	18,75000 =	18,75000	
						Subtotal...	228,61000	228,61000
	Altres:							
	A%AUX001	%	Despeses auxiliars sobre la mà d'obra	1,50	% S/	12,25867 =	0,18388	
						Subtotal...	0,18388	0,18388
						COST DIRECTE		253,40308
						DESPESES INDIRECTES 0,00%		
						COST EXECUCIÓ MATERIAL		**253,40308**

P- 53 FJS1U040 u Boca de reg amb cos de fosa, brida d'entrada de DN 40 mm i racor de connexió tipus Barcelona de 45 mm de diàmetre, pericó i tapa de fosa i vàlvula de tancament amb junt EPDM, revestida amb pintura epoxi i amb petit material metàl·lic per a connexió amb la canonada, instal·lada **Rend.: 1,000** **187,63 €**

				Unitats		Preu €	Parcial	Import
	Mà d'obra:							
	A012M000	h	Oficial 1a muntador	1,000	/R x	23,65000 =	23,65000	
	A013M000	h	Ajudant muntador	0,500	/R x	20,42000 =	10,21000	
						Subtotal...	33,86000	33,86000
	Materials:							
	BJS1U040	u	Boca de reg amb cos de fosa, brida d'entrada de DN 40 mm i racor de connexió tipus Barcelona de 45 mm de diàmetre, pericó i tapa de fosa i vàlvula de tancament amb junt EPDM, revestida amb pintura epoxi	1,000	x	123,26000 =	123,26000	
	BJS1UZ10	u	Petit material metàl·lic per a connexió de la boca de reg amb la canonada	1,000	x	30,00000 =	30,00000	
						Subtotal...	153,26000	153,26000
						DESPESES AUXILIARS 1,50%		0,50790
						COST DIRECTE		187,62790
						DESPESES INDIRECTES 0,00%		
						COST EXECUCIÓ MATERIAL		**187,62790**

P- 54 FM213328 u Hidrant soterrat amb pericó de registre, amb una sortida de 70 mm de diàmetre i de 4´´ de diàmetre de connexió a la canonada, muntat a l'exterior **Rend.: 1,000** **393,93 €**

				Unitats		Preu €	Parcial	Import
	Mà d'obra:							
	A012M000	h	Oficial 1a muntador	3,000	/R x	23,65000 =	70,95000	
	A013M000	h	Ajudant muntador	3,000	/R x	20,42000 =	61,26000	
						Subtotal...	132,21000	132,21000
	Materials:							

PARTIDES D'OBRA

NÚM	CODI	UA	DESCRIPCIÓ						PREU
	BM213320	u	Hidrant soterrat amb pericó de registre, amb una sortida de 70 mm de diàmetre i de 4´´ de diàmetre de connexió a la canonada	1,000	x	258,00000 =	258,00000		
	BMY21000	u	Part proporcional d'elements especials per a hidrants	1,000	x	1,74000 =	1,74000		
						Subtotal...	259,74000	259,74000	
						DESPESES AUXILIARS 1,50%		1,98315	
						COST DIRECTE		393,93315	
						DESPESES INDIRECTES 0,00%			
						COST EXECUCIÓ MATERIAL		**393,93315**	

P- 55	FN12A894	u	Vàlvula de comporta manual amb brides, de cos llarg, de 50 mm de diàmetre nominal, de 25 bar de PN, cos de fosa nodular EN-GJS-500-7 (GGG50) i tapa de fosa nodular EN-GJS-500-7 (GGG50), amb revestiment de resina epoxi (250 micres), comporta de fosa+EPDM i tancament de seient elàstic, eix d'acer inoxidable 1.4021 (AISI 420), amb accionament per volant de fosa, muntada en pericó de canalització soterrada (trampillo inclos)	**Rend.: 1,000**					**134,18 €**
				Unitats		Preu €	Parcial	Import	
	Mà d'obra:								
	A012M000	h	Oficial 1a muntador	0,540	/R x	23,65000 =	12,77100		
	A013M000	h	Ajudant muntador	0,540	/R x	20,42000 =	11,02680		
						Subtotal...	23,79780	23,79780	
	Materials:								
	BN12A890	u	Vàlvula de comporta manual amb brides, de cos llarg, de 50 mm de diàmetre nominal, de 25 bar de PN, cos de fosa nodular EN-GJS-500-7 (GGG50) i tapa de fosa nodular EN-GJS-500-7 (GGG50), amb revestiment de resina epoxi (250 micres), comporta de fosa+EPDM i tancament de seient elàstic, eix d'acer inoxidable 1.4021 (AISI 420), amb accionament per volant de fosa	1,000	x	85,03000 =	85,03000		
	TRAMPILL	u	Trampilló	1,000	x	25,00000 =	25,00000		
						Subtotal...	110,03000	110,03000	
						DESPESES AUXILIARS 1,50%		0,35697	
						COST DIRECTE		134,18477	
						DESPESES INDIRECTES 0,00%			
						COST EXECUCIÓ MATERIAL		**134,18477**	

PARTIDES D'OBRA

NÚM	CODI	UA	DESCRIPCIÓ					PREU
P- 56	FN12A8D4	u	Vàlvula de comporta manual amb brides (inclou trampillo), de 100 mm de diàmetre nominal, de 25 bar de PN, cos de fosa nodular EN-GJS-500-7 (GGG50) i tapa de fosa nodular EN-GJS-500-7 (GGG50), amb revestiment de resina epoxi (250 micres), comporta de fosa+EPDM i tancament de seient elàstic, eix d'acer inoxidable 1.4021 (AISI 420), amb accionament per volant de fosa, muntada en pericó (trampillo inclos) de canalització soterrada	**Rend.: 1,000**				**209,97 €**
				Unitats		Preu €	Parcial	Import
	Mà d'obra:							
	A012M000	h	Oficial 1a muntador	1,430	/R x	23,65000 =	33,81950	
	A013M000	h	Ajudant muntador	1,430	/R x	20,42000 =	29,20060	
						Subtotal...	63,02010	63,02010
	Materials:							
	BN12A8D0	u	Vàlvula de comporta manual amb brides, de cos llarg, de 100 mm de diàmetre nominal, de 25 bar de PN, cos de fosa nodular EN-GJS-500-7 (GGG50) i tapa de fosa nodular EN-GJS-500-7 (GGG50), amb revestiment de resina epoxi (250 micres), comporta de fosa+EPDM i tancament de seient elàstic, eix d'acer inoxidable 1.4021 (AISI 420), amb accionament per volant de fosa	1,000	x	121,00000 =	121,00000	
	TRAMPILL	u	Trampilló	1,000	x	25,00000 =	25,00000	
						Subtotal...	146,00000	146,00000
						DESPESES AUXILIARS 1,50%		0,94530
						COST DIRECTE		209,96540
						DESPESES INDIRECTES 0,00%		
						COST EXECUCIÓ MATERIAL		**209,96540**
P- 57	FR118242	m2	Desbrossada de terreny amb desbrossadora autopropulsada autoportant de fins a 14,7 kW (fins a 20 CV) de potència i amb una amplària de treball de 0.9 a 1.2 m, per a una alçària de brossa de més de 60 cm i un pendent inferior al 12 %, amb un mínim de dues passades de màquina, sense recollir la brossa	**Rend.: 1,000**				**2,09 €**
				Unitats		Preu €	Parcial	Import
	Mà d'obra:							
	A013P000	h	Ajudant jardiner	0,030	/R x	27,94000 =	0,83820	
						Subtotal...	0,83820	0,83820
	Maquinària:							
	CR11A869	h	Desbrossadora autopropulsada autoportant, de fins a 14,7 kW (fins a 20 CV) de potència, amb una amplària de treball de 0.9 a 1.2 m	0,030	/R x	41,30000 =	1,23900	
						Subtotal...	1,23900	1,23900
						DESPESES AUXILIARS 1,50%		0,01257
						COST DIRECTE		2,08977
						DESPESES INDIRECTES 0,00%		

PARTIDES D'OBRA

NÚM	CODI	UA	DESCRIPCIÓ					PREU
						COST EXECUCIÓ MATERIAL		2,08977
P- 58	INSTREG	u	Instal·lació reg al sector. Inclou pericó amb cñaus de connexió a la xarxa d'abastament, valvuleria necessària, tubs, ruixador per cobrir les necessitats de totes les plantes i vegetació de nova implantació (reg automatic, per degoteig)		Rend.: 1,000			5.250,00 €
P- 59	JARD1	ut	Jardinera oval ferro de 1000x400x525 amb protecció antioxidant i pintura color negre forja col·locada superficialment sense fixacions		Rend.: 1,000			359,80 €
				Unitats		Preu €	Parcial	Import
	Mà d'obra:							
	A0121000	h	Oficial 1a	0,200	/R x	21,10000 =	4,22000	
	A0140000	h	Manobre	0,200	/R x	19,91000 =	3,98200	
						Subtotal...	8,20200	8,20200
	Maquinària:							
	C1503300	H	Camió grúa 3t	0,200	/R x	43,00000 =	8,60000	
						Subtotal...	8,60000	8,60000
	Materials:							
	JARD11	ut	Jardinera oval ferro de 1000x400x525 amb protecció antioxidant i pintura color negre forja	1,000	x	343,00000 =	343,00000	
						Subtotal...	343,00000	343,00000
						COST DIRECTE		359,80200
						DESPESES INDIRECTES 0,00%		
						COST EXECUCIÓ MATERIAL		**359,80200**
P- 60	JARD2	ut	Jardinera esferica de fosa amb protecció antioxidanr i pintura color negre forja, de 1300x470 col·locada superficialment sense fixacions		Rend.: 1,000			433,20 €
				Unitats		Preu €	Parcial	Import
	Mà d'obra:							
	A0121000	h	Oficial 1a	0,300	/R x	21,10000 =	6,33000	
	A0140000	h	Manobre	0,300	/R x	19,91000 =	5,97300	
						Subtotal...	12,30300	12,30300
	Maquinària:							
	C1503300	H	Camió grúa 3t	0,300	/R x	43,00000 =	12,90000	
						Subtotal...	12,90000	12,90000
	Materials:							
	JARD22	ut	Jardinera esferica de fosa amb protecció antioxidanr i pintura color negre forja, de 1300x470	1,000	x	408,00000 =	408,00000	
						Subtotal...	408,00000	408,00000

JUSTIFICACIÓ DE PREUS

Data: 20/12/24

PARTIDES D'OBRA

NÚM	CODI	UA	DESCRIPCIÓ						PREU
							COST DIRECTE		433,20300
							DESPESES INDIRECTES 0,00%		
							COST EXECUCIÓ MATERIAL		**433,20300**
P- 61	JARDINERIA	ut	Dissenys, subministrament i plantació de jardineria				**Rend.: 1,000**		**16.522,88 €**
P- 62	JDV7H90F	u	Jornada per a execució de les proves finals de funcionament d'una xarxa de sanejament, segons PPTGTSP 1986. inclou gravació amb camara de tots els trams de la xarxa.				**Rend.: 1,000**		**400,43 €**
				Unitats		Preu €	Parcial	Import	
	Materials:								
	BVADH90F	u	Jornada per a execució de les proves finals de funcionament d'una xarxa de sanejament, segons PPTGTSP 1986	1,000	x	400,43000 =	400,43000		
						Subtotal...	400,43000	400,43000	
							COST DIRECTE		400,43000
							DESPESES INDIRECTES 0,00%		
							COST EXECUCIÓ MATERIAL		**400,43000**
P- 63	LEGAL01	u	Partida per a la legalitzacio de la instal·lació d'enllumenat de l'armari de l'av. Catalunya. inclou: - Aixecament previ de tota la instal·lació alimentada des del quadre de l'av. Catalunya - Control periodic previ per part d'una entitat d'inspeccio i control - Documentació tècnica per a la tramitació i inscripcio al RITSIC de la instal·lacio existent segons Instrucció 1/2015 - Documentació tècnica per a la tramitació i inscripció al RITSIC de la instal·lació existent que doni compliment al RD 842/2002 - Controls complementaris per part d'una EIC - Certificats, documentacio ASBUILT, butlletins, projectes, estudis luminics i tota la documentació tècnica preceptiva de tota la instal·lació alimentada des del quadre de l'av. Catalnunya				**Rend.: 1,000**		**1.213,82 €**
				Unitats		Preu €	Parcial	Import	
	Mà d'obra:								
	A010T000	h	Tècnic mig o superior	15,000	/R x	36,86000 =	552,90000		
	A012H000	h	Oficial 1a electricista	10,000	/R x	23,65000 =	236,50000		
						Subtotal...	789,40000	789,40000	
	Altres:								
	TAXES	u	taxes EIC	2,000	x	212,21000 =	424,42000		
						Subtotal...	424,42000	424,42000	

PARTIDES D'OBRA

NÚM	CODI	UA	DESCRIPCIÓ					PREU
						COST DIRECTE		1.213,82000
						DESPESES INDIRECTES 0,00%		
						COST EXECUCIÓ MATERIAL		**1.213,82000**
P- 64	LLUMCL1	ut	Lluminaria BURGOS TOP 3/4 16TS 30K F2T1 PMMA SC DP060 NEGRE TEXTURAT N1 35W LED	**Rend.: 1,000**				**478,18 €**
				Unitats		Preu €	Parcial	Import
	Mà d'obra:							
	A012H000	h	Oficial 1a electricista	0,500	/R x	23,65000 =	11,82500	
	A013H000	h	Ajudant electricista	0,500	/R x	20,13000 =	10,06500	
						Subtotal...	21,89000	21,89000
	Maquinària:							
	C1504R00	h	Camió cistella de 10 m d'alçària com a màxim	0,500	/R x	44,11000 =	22,05500	
						Subtotal...	22,05500	22,05500
	Materials:							
	BHSZE020	U	PART PROPORCIONAL D'ACCESORIS PER A LA FIXACIO D'EQUIPS ELECTRICS SOBRE PLAQUES DE SUPORT	1,000	x	4,23000 =	4,23000	
	LLCLAS03	U	Lluminaria BURGOS TOP 3/4 16TS 30K F2T1 PMMA SC DP060 NEGRE TEXTURAT N1 35W LED	1,000	x	430,00000 =	430,00000	
						Subtotal...	434,23000	434,23000
						COST DIRECTE		478,17500
						DESPESES INDIRECTES 0,00%		
						COST EXECUCIÓ MATERIAL		**478,17500**
P- 65	LONA	m2	Lona 100% poliéster microperforat d'alta amb revestiment pvc de doble cara, amb protecció solar, i confort tèrmic. Inclou p/p estructura necessaria, cablejat i tensors, perforacions i fixacions tot inclòs	**Rend.: 1,000**				**54,55 €**
				Unitats		Preu €	Parcial	Import
	Altres:							
	TELA	m2	Lona 100% poliéster microperforat d'alta amb revestiment pvc de doble cara, amb protecció solar, i confort tèrmic. Inclou cablejat i tensors, perforacions i fixacions tot inclòs	1,000	x	54,55000 =	54,55000	
						Subtotal...	54,55000	54,55000
						COST DIRECTE		54,55000
						DESPESES INDIRECTES 0,00%		
						COST EXECUCIÓ MATERIAL		**54,55000**

JUSTIFICACIÓ DE PREUS

PARTIDES D'OBRA

NÚM	CODI	UA	DESCRIPCIÓ					PREU
P- 66	MUNTENL	u	Muntant enllumenat acer glavanitzat diam. 63, inclou segellat extrem i abraçadores fixació en mur. inclou arqueta en base muntant C-250	**Rend.: 1,000**				**197,87 €**
				Unitats		Preu €	Parcial	Import
	Mà d'obra:							
	A012H000	h	Oficial 1a electricista	0,300	/R x	23,65000 =	7,09500	
	A012N000	h	Oficial 1a d'obra pública	0,300	/R x	23,85000 =	7,15500	
	A013M000	h	Ajudant muntador	0,300	/R x	20,42000 =	6,12600	
						Subtotal...	20,37600	20,37600
	Partides d'obra:							
	EG23RD15	m	Tub rígid d'acer galvanitzat, de 63 mm de diàmetre nominal, resistència a l'impacte de 20 J, resistència a compressió de 4000 N, amb unió roscada i muntat superficialment	4,000	x	12,25166 =	49,00664	
	FDK262B7	u	Pericó de registre de formigó prefabricat sense fons de 40x40x45 cm, per a instal·lacions de serveis, col·locat sobre solera de formigó HM-20/B/40/I de 15 cm de gruix i reblert lateral amb terra de la mateixa excavació	1,000	x	62,48164 =	62,48164	
	FDKZH9C4	u	Bastiment i tapa quadrada de fosa dúctil, per a pericó de serveis, recolzada, pas lliure de 400x400 mm i classe C250 segons norma UNE-EN 124, col·locat amb morter	1,000	x	66,00894 =	66,00894	
						Subtotal...	177,49722	177,49722
						COST DIRECTE		197,87322
						DESPESES INDIRECTES 0,00%		
						COST EXECUCIÓ MATERIAL		**197,87322**
P- 67	P2110-AKW6	m3	Enderroc d'edificació entre mitgeres, de més de 250 m3 de volum aparent, de 8 a 10 m d'alçària, amb estructura d'obra de fàbrica, sense enderroc de fonaments, solera ni mitgeres, sense separació, transport ni gestió de residus ni residus perillosos, amb mitjans manuals i mecànics i càrrega mecànica de runa sobre camió o contenidor	**Rend.: 1,000**				**8,05 €**
				Unitats		Preu €	Parcial	Import
	Mà d'obra:							
	A0E-000A	h	Manobre especialista	0,010	/R x	20,55000 =	0,20550	
	A0F-000B	h	Oficial 1a	0,010	/R x	23,30000 =	0,23300	
						Subtotal...	0,43850	0,43850
	Maquinària:							
	C111-0056	h	Compressor amb dos martells pneumàtics	0,020	/R x	14,32000 =	0,28640	
	C138-00KR	h	Pala carregadora sobre pneumàtics de 8 a 14 t	0,040	/R x	78,23000 =	3,12920	
	C139-00LH	h	Pala excavadora giratòria sobre cadenes de 12 a 20 t	0,040	/R x	102,70000 =	4,10800	
	C207-00E1	h	Equip i elements auxiliars per a tall oxiacetilènic	0,010	/R x	8,09000 =	0,08090	
						Subtotal...	7,60450	7,60450

PARTIDES D'OBRA

NÚM	CODI	UA	DESCRIPCIÓ					PREU
				DESPESES AUXILIARS 1,50%				0,00658
				COST DIRECTE				8,04958
				DESPESES INDIRECTES 0,00%				
				COST EXECUCIÓ MATERIAL				**8,04958**
P- 68	P221B-VSM8	m3	Excavació de rasa i pou de fins a 2 m de fondària, en terreny compacte (SPT 20-50), realitzada amb minicarregadora amb accessori retroexcavador de combustible i càrrega mecànica sobre camió	**Rend.: 0,829**				**11,69 €**
				Unitats		Preu €	Parcial	Import
	Maquinària:							
	C133-00EQ	h	Minicarregadora sobre pneumàtics de 2 a 5.9 t, amb accessori retroexcavador de 40 a 60 cm d'amplària	0,195	/R x	49,68000 =	11,68589	
						Subtotal...	11,68589	11,68589
				COST DIRECTE				11,68589
				DESPESES INDIRECTES 0,00%				
				COST EXECUCIÓ MATERIAL				**11,68589**
P- 69	P2R6-4I4Z	m3	Càrrega amb mitjans mecànics i transport de residus inerts o no especials a instal·lació autoritzada de gestió de residus, amb camió per a transport de 12 t, amb un recorregut de més de 5 i fins a 10 km	**Rend.: 1,000**				**5,60 €**
				Unitats		Preu €	Parcial	Import
	Maquinària:							
	C138-00KQ	h	Pala carregadora sobre pneumàtics de 15 a 20 t	0,005	/R x	98,69000 =	0,49345	
	C154-003M	h	Camió per a transport de 12 t	0,100	/R x	51,08000 =	5,10800	
						Subtotal...	5,60145	5,60145
				COST DIRECTE				5,60145
				DESPESES INDIRECTES 0,00%				
				COST EXECUCIÓ MATERIAL				**5,60145**
P- 70	P2RA-EU6B	m3	Disposició controlada en centre de reciclatge de residus barrejats inerts amb una densitat 1 t/m3, procedents de construcció o demolició, amb codi 17 01 07 segons la Llista Europea de Residus	**Rend.: 1,000**				**18,50 €**
				Unitats		Preu €	Parcial	Import
	Materials:							
	B2RA-28TS	t	Disposició controlada en centre de reciclatge de residus barrejats inerts amb una densitat 1 t/m3, procedents de construcció o demolició, amb codi 17 01 07 segons la Llista Europea de Residus	1,000	x	18,50000 =	18,50000	
						Subtotal...	18,50000	18,50000

PARTIDES D'OBRA

NÚM	CODI	UA	DESCRIPCIÓ						PREU
								COST DIRECTE	18,50000
								DESPESES INDIRECTES 0,00%	
								COST EXECUCIÓ MATERIAL	**18,50000**
P- 71	P352-MFMM	m3	Fonament de formigó armat amb formigó per armar HA - 35 / B / 20 / XC4 + XS3 + XA1 amb una quantitat de ciment de 350 kg/m3 i relació aigua ciment =< 0.45 abocat amb bomba, armat amb 30 kg/m3 d'armadura AP500 S d'acer en barres corrugades	**Rend.: 1,000**					**187,98 €**
				Unitats		Preu €	Parcial		Import
	Partides d'obra:								
	P310-D51K	kg	Armadura de rases i pous AP500 S d'acer en barres corrugades B500S de límit elàstic >= 500 N/mm2	30,000	x	1,68776 =	50,63280		
	P312-IE6O	m3	Formigonament de rases i pous, amb formigó per armar HA - 35 / B / 20 / XC4 + XS3 + XA1 amb una quantitat de ciment de 350 kg/m3 i relació aigua ciment =< 0.45, abocat amb bomba	1,000	x	137,34845 =	137,34845		
						Subtotal...	187,98125		187,98125
								COST DIRECTE	187,98125
								DESPESES INDIRECTES 0,00%	
								COST EXECUCIÓ MATERIAL	**187,98125**
P- 72	P433-6UE4	m3	Bigueta de fusta d'avet C24 acabat ribotat, de 7x14 a 9x18 cm de secció i llargària de fins a 5 m, treballada al taller i amb tractament insecticida-fungicida amb un nivell de penetració NP 1 (UNE-EN 351-1), col·locada sobre suports de fusta o acer	**Rend.: 1,000**					**808,80 €**
				Unitats		Preu €	Parcial		Import
	Mà d'obra:								
	A01-FEP6	h	Ajudant fuster	3,250	/R x	20,95000 =	68,08750		
	A0F-000K	h	Oficial 1a fuster	6,500	/R x	23,72000 =	154,18000		
						Subtotal...	222,26750		222,26750
	Materials:								
	B431-1BTY	m3	Bigueta de fusta d'avet C24 acabat ribotat, de 7x14 a 9x18 cm de secció i llargària de fins a 5 m, treballada al taller i amb tractament insecticida-fungicida amb un nivell de penetració NP 1 (UNE-EN 351-1)	1,000	x	583,20000 =	583,20000		
						Subtotal...	583,20000		583,20000
								DESPESES AUXILIARS 1,50%	3,33401
								COST DIRECTE	808,80151
								DESPESES INDIRECTES 0,00%	
								COST EXECUCIÓ MATERIAL	**808,80151**

JUSTIFICACIÓ DE PREUS

PARTIDES D'OBRA

NÚM	CODI	UA	DESCRIPCIÓ					PREU
P- 73	P442-DG2Q	kg	Acer S275JR segons UNE-EN 10025-2, per a bigues amb connectors formades per peça simple, en perfils laminats en calent sèrie IPN, IPE, HEB, HEA, HEM i UPN, treballat a taller i amb una capa d'imprimació antioxidant, col·locat a l'obra amb soldadura	**Rend.: 0,601**				**3,19 €**
				Unitats		Preu €	Parcial	Import
	Mà d'obra:							
	A01-FEP1	h	Ajudant soldador	0,013	/R x	20,87000 =	0,45143	
	A0F-000Y	h	Oficial 1a soldador	0,023	/R x	23,69000 =	0,90661	
						Subtotal...	1,35804	1,35804
	Maquinària:							
	C206-00DW	h	Equip i elements auxiliars per a soldadura elèctrica	0,023	/R x	3,11000 =	0,11902	
						Subtotal...	0,11902	0,11902
	Materials:							
	B44Z-0M1X	kg	Acer S275JR segons UNE-EN 10025-2, format per peça simple, amb connectors, en perfils laminats en calent sèrie IPN, IPE, HEB, HEA, HEM i UPN, treballat al taller per a col·locar amb soldadura i amb una capa d'imprimació antioxidant	1,000	x	1,68000 =	1,68000	
						Subtotal...	1,68000	1,68000
						DESPESES AUXILIARS 2,50%		0,03395
						COST DIRECTE		3,19101
						DESPESES INDIRECTES 0,00%		
						COST EXECUCIÓ MATERIAL		**3,19101**
P- 74	P992-IR5X	u	Escocell de 100x100 cm i 20 cm de fondària, amb peça d'escocell quadrat d'acer corten, de 100x100x20 cm i de 10 mm de gruix, col·locat amb fonament i anellat de formigó d'ús no estructural HNE-15/P/40	**Rend.: 1,000**				**209,11 €**
				Unitats		Preu €	Parcial	Import
	Mà d'obra:							
	A0D-0007	h	Manobre	0,750	/R x	19,41000 =	14,55750	
	A0F-000T	h	Oficial 1a paleta	0,750	/R x	23,30000 =	17,47500	
						Subtotal...	32,03250	32,03250
	Materials:							
	B069-2A9P	m3	Formigó d'ús no estructural HNE-15/P/40 de resistència a compressió 15 N/mm2, consistència plàstica i grandària màxima del granulat 40 mm	0,220	x	79,40000 =	17,46800	
	B992-H6SD	u	Escocell quadrat d'acer corten, de 100x100x20 cm i de 10 mm de gruix	1,000	x	159,13000 =	159,13000	
						Subtotal...	176,59800	176,59800
						DESPESES AUXILIARS 1,50%		0,48049
						COST DIRECTE		209,11099
						DESPESES INDIRECTES 0,00%		
						COST EXECUCIÓ MATERIAL		**209,11099**

JUSTIFICACIÓ DE PREUS

PARTIDES D'OBRA

NÚM	CODI	UA	DESCRIPCIÓ					PREU
P- 75	P993-HCJR	m2	Reblert drenant d'escocell amb geotextil de FV teixit de 100 g/m2, capa base de grava de 3 cm de gruix i acabat amb paviment drenant de resines epoxi i granulat mineral de color de 3 cm de gruix, amb capa elastica perimetral al tronc	**Rend.: 1,000**				**138,78 €**
				Unitats		Preu €	Parcial	Import
	Mà d'obra:							
	A0D-0007	h	Manobre	1,500	/R x	19,41000 =	29,11500	
	A0F-000B	h	Oficial 1a	1,500	/R x	23,30000 =	34,95000	
						Subtotal...	64,06500	64,06500
	Materials:							
	B03J-0K8P	t	Grava de pedrera de pedra granítica, per a drens	0,060	x	22,86000 =	1,37160	
	B7B1-0KQ6	m2	Geotèxtil format per feltre de fibra de vidre teixit de 90 a 100 g/m2	1,000	x	1,09000 =	1,09000	
	B991-H789	kg	Morter drenant de resines epoxi i granulat mineral de color per a reblert d'escocell	75,000	x	0,79000 =	59,25000	
	BRI0-H6R6	m2	Geocel·les d'estructura alveolar de (llargària x alçària) 30 mm d'alçada, de 39 cel·les/m2, sense perforacions a les parets de les cel·les	1,000	x	12,04000 =	12,04000	
						Subtotal...	73,75160	73,75160
						DESPESES AUXILIARS 1,50%		0,96098
						COST DIRECTE		138,77757
						DESPESES INDIRECTES 0,00%		
						COST EXECUCIÓ MATERIAL		**138,77757**
P- 76	P9A2-DN50	m3	Paviment de sauló, amb estesa i piconatge del material al 98 % del PM	**Rend.: 1,000**				**28,43 €**
				Unitats		Preu €	Parcial	Import
	Mà d'obra:							
	A0D-0007	h	Manobre	0,050	/R x	19,41000 =	0,97050	
						Subtotal...	0,97050	0,97050
	Maquinària:							
	C131-005G	h	Corró vibratori autopropulsat, de 12 a 14 t	0,050	/R x	76,84000 =	3,84200	
	C136-00F4	h	Motoanivelladora petita	0,035	/R x	79,25000 =	2,77375	
	C151-002Z	h	Camió cisterna de 8 m3	0,025	/R x	56,52000 =	1,41300	
						Subtotal...	8,02875	8,02875
	Materials:							
	B011-05ME	m3	Aigua	0,050	x	1,62000 =	0,08100	
	B03C-05NM	m3	Sauló sense garbellar	1,150	x	16,81000 =	19,33150	
						Subtotal...	19,41250	19,41250
						DESPESES AUXILIARS 1,50%		0,01456
						COST DIRECTE		28,42631
						DESPESES INDIRECTES 0,00%		
						COST EXECUCIÓ MATERIAL		**28,42631**

JUSTIFICACIÓ DE PREUS

PARTIDES D'OBRA

NÚM	CODI	UA	DESCRIPCIÓ					PREU
P- 77	P9P1-HBE9	m2	Capa esmorteidora per a paviment continu de cautxú reciclat realitzat ´´in situ´´ per a protecció de caigudes en zona de jocs infantils segons la norma UNE-EN 1177, realitzada amb SBR, de 40 mm gruix, amb estructura drenant	**Rend.: 1,000**				**24,90 €**
				Unitats		Preu €	Parcial	Import
	Mà d'obra:							
	A01-FEP3	h	Ajudant col·locador	0,200	/R x	20,79000 =	4,15800	
	A0F-000D	h	Oficial 1a col·locador	0,200	/R x	23,30000 =	4,66000	
						Subtotal...	8,81800	8,81800
	Materials:							
	B091-H4LL	kg	Resina de poliuretà monocomponent	2,400	x	2,98000 =	7,15200	
	B8Z6-0P2K	kg	Imprimació epoxi	0,100	x	28,01000 =	2,80100	
	B9P1-H6SZ	kg	Granulat de cautxú estirè-butadiè SBR	24,000	x	0,25000 =	6,00000	
						Subtotal...	15,95300	15,95300
						DESPESES AUXILIARS 1,50%		0,13227
						COST DIRECTE		24,90327
						DESPESES INDIRECTES 0,00%		
						COST EXECUCIÓ MATERIAL		**24,90327**
P- 78	PAVAVC	u	Obres afectació paviment carrer majori carrer nou, inclou demolicio paviment i restitució en l'àmbit d'afectació pel pas del col·lector d'aigües pluvials i de la canalitzacio de telecomunicacions	**Rend.: 1,000**				**659,55 €**
				Unitats		Preu €	Parcial	Import
	Partides d'obra:							
	F2194AU5	m2	Demolició de paviment de formigó, de fins a 30 cm de gruix i més de 2 m d'amplària amb retroexcavadora amb martell trencador i càrrega sobre camió	10,000	x	5,35457 =	53,54570	
	F2R54237	m3	Transport de residus a instal·lació autoritzada de gestió de residus, amb camió de 7 t i temps d'espera per a la càrrega a màquina, amb un recorregut de més de 5 i fins a 10 km	3,000	x	5,92046 =	17,76138	
	F2RA71H0	m3	Deposició controlada a dipòsit autoritzat de residus de formigó inerts amb una densitat 1.45 t/m3, procedents de construcció o demolició, amb codi 170101 segons la Llista Europea de Residus (ORDEN MAM/304/2002)	3,000	x	11,60000 =	34,80000	
	F9365G51	m3	Base de formigó HM-20/P/20/I, de consistència plàstica i grandària màxima del granulat 20 mm, abocat amb transport interior mecànic amb estesa i vibratge manual, amb acabat reglejat	1,000	x	84,07991 =	84,07991	
	PCPAVLL	M2	Paviment de llambordins de formigó de forma rectangular de tipus Torho o similar (20x14,5x7cm) colocats amb morter mixt 1:2:10 i beurada de sorra i ciment, inclou part proporcional creació encintats longitudinals i transversals i altres elements singulars com escocells o similars.	10,000	x	46,93583 =	469,35830	
						Subtotal...	659,54529	659,54529

JUSTIFICACIÓ DE PREUS

PARTIDES D'OBRA

NÚM	CODI	UA	DESCRIPCIÓ					PREU
						COST DIRECTE		659,54529
						DESPESES INDIRECTES 0,00%		
						COST EXECUCIÓ MATERIAL		**659,54529**
P- 79	PAPELER	ut	Papelera circular trabucable de 375 mm de diàmetre, 885 mm d'alçada, 60l, de planxa pintada d'1mm de gruix, i ancorada mecanicament	**Rend.: 1,000**				**89,48 €**
				Unitats		Preu €	Parcial	Import
	Mà d'obra:							
	A0121000	h	Oficial 1a	0,280	/R x	21,10000 =	5,90800	
	A0140000	h	Manobre	0,280	/R x	19,91000 =	5,57480	
						Subtotal...	11,48280	11,48280
	Materials:							
	PAP1	UT	Papelera circular trabucable de 375 mm de diàmetre, 885 mm d'alçada, 60l, de planxa pintada d'1mm de gruix,	1,000	x	78,00000 =	78,00000	
						Subtotal...	78,00000	78,00000
						COST DIRECTE		89,48280
						DESPESES INDIRECTES 0,00%		
						COST EXECUCIÓ MATERIAL		**89,48280**
P- 80	PCPAVLL	M2	Paviment de llambordins de formigó de forma rectangular de tipus Torho o similar (20x14,5x7cm) colocats amb morter mixt 1:2:10 i beurada de sorra i ciment, inclou part proporcional creació encintats longitudinals i transversals i altres elements singulars com escocells o similars.	**Rend.: 1,000**				**46,94 €**
				Unitats		Preu €	Parcial	Import
	Mà d'obra:							
	A012N000	h	Oficial 1a d'obra pública	0,640	/R x	23,85000 =	15,26400	
	A0150000	h	Manobre especialista	0,260	/R x	20,59000 =	5,35340	
						Subtotal...	20,61740	20,61740
	Materials:							
	B0111000	m3	Aigua	0,010	x	1,63000 =	0,01630	
	B0512401	t	Ciment pòrtland amb filler calcari CEM II/B-L 32,5 R segons UNE-EN 197-1, en sacs	0,003	x	74,68000 =	0,22404	
	PEÇTORHO	m2	peça llambordi torho o similar mides 20x14,5x7cm	1,020	x	21,00000 =	21,42000	
	D070A8B1	m3	Morter mixt de ciment pòrtland amb filler calcari CEM II/B-L, calç i sorra de pedra granítica amb 380 kg/m3 de ciment, amb una proporció en volum 1:0,5:4, elaborat a l'obra amb formigonera de 165 l	0,070	x	66,54415 =	4,65809	
						Subtotal...	26,31843	26,31843

PARTIDES D'OBRA

NÚM	CODI	UA	DESCRIPCIÓ					PREU
						COST DIRECTE		46,93583
						DESPESES INDIRECTES 0,00%		
						COST EXECUCIÓ MATERIAL		**46,93583**
P- 81	PCPGR	M2	Paviment de llambordins de formigó de forma rectangular de tipus Torho o similar (60x50,5x4m) colocats amb morter mixt 1:2:10 i beurada de sorra i ciment, inclou part proporcional creació encintats longitudinals i transversals i altres elements singulars com escocells o similars.	**Rend.: 1,000**				**44,31 €**
				Unitats		Preu €	Parcial	Import
	Mà d'obra:							
	A012N000	h	Oficial 1a d'obra pública	0,600	/R x	23,85000 =	14,31000	
	A0150000	h	Manobre especialista	0,250	/R x	20,59000 =	5,14750	
						Subtotal...	19,45750	19,45750
	Materials:							
	B0111000	m3	Aigua	0,010	x	1,63000 =	0,01630	
	B0512401	t	Ciment pòrtland amb filler calcari CEM II/B-L 32,5 R segons UNE-EN 197-1, en sacs	0,003	x	74,68000 =	0,22404	
	PEÇTOR2	Ua	Peça TORHO o similar 60x40x4cm	1,050	x	19,00000 =	19,95000	
	D070A8B1	m3	Morter mixt de ciment pòrtland amb filler calcari CEM II/B-L, calç i sorra de pedra granítica amb 380 kg/m3 de ciment, amb una proporció en volum 1:0,5:4, elaborat a l'obra amb formigonera de 165 l	0,070	x	66,54415 =	4,65809	
						Subtotal...	24,84843	24,84843
						COST DIRECTE		44,30593
						DESPESES INDIRECTES 0,00%		
						COST EXECUCIÓ MATERIAL		**44,30593**
P- 82	PDK1-DXAD	u	Bastiment i tapa quadrada de fosa dúctil, per a pericó de serveis, recolzada, pas lliure de 700x700 mm i classe D400 segons norma UNE-EN 124, col·locat amb morter	**Rend.: 1,000**				**239,76 €**
				Unitats		Preu €	Parcial	Import
	Mà d'obra:							
	A0D-0007	h	Manobre	0,450	/R x	19,41000 =	8,73450	
	A0F-000S	h	Oficial 1a d'obra pública	0,450	/R x	23,30000 =	10,48500	
						Subtotal...	19,21950	19,21950
	Materials:							
	B07L-1PY6	t	Morter per a ram de paleta, classe M 5 (5 N/mm2), en sacs, de designació (G) segons norma UNE-EN 998-2	0,0063	x	39,38000 =	0,24809	
	BDD1-1KHQ	u	Bastiment quadrat i tapa quadrada de fosa dúctil per a pericó de serveis, recolzada, pas lliure de 700x700 mm i classe D400 segons norma UNE-EN 124	1,000	x	220,00000 =	220,00000	

PARTIDES D'OBRA

NÚM	CODI	UA	DESCRIPCIÓ					PREU
					Subtotal...	220,24809	220,24809	
				DESPESES AUXILIARS 1,50%			0,28829	
				COST DIRECTE			239,75588	
				DESPESES INDIRECTES 0,00%				
				COST EXECUCIÓ MATERIAL			**239,75588**	
P- 83	PDK4-AJRY	u	Pericó de registre de formigó prefabricat amb tapa tipus HF-II, per a instal·lacions de telefonia, col·locat sobre solera de formigó HM-20/B/40/I de 15 cm de gruix i reblert lateral amb terra de la mateixa excavació	**Rend.: 1,000**				**361,59 €**
				Unitats	Preu €	Parcial	Import	
	Mà d'obra:							
	A0D-0007	h	Manobre	0,700 /R	x 19,41000 =	13,58700		
	A0F-000S	h	Oficial 1a d'obra pública	0,350 /R	x 23,30000 =	8,15500		
					Subtotal...	21,74200	21,74200	
	Maquinària:							
	C152-003B	h	Camió grua	0,167 /R	x 52,00000 =	8,68400		
					Subtotal...	8,68400	8,68400	
	Materials:							
	B06E-12DD	m3	Formigó HM-20/B/40/I de consistència tova, grandària màxima del granulat 40 mm, amb >= 200 kg/m3 de ciment, apte per a classe d'exposició I	0,1764	x 61,44000 =	10,83802		
	BDK2-1KN9	u	Pericó de registre de formigó prefabricat amb tapa tipus HF-II, per a instal·lacions de telefonia	1,000	x 320,00000 =	320,00000		
					Subtotal...	330,83802	330,83802	
				DESPESES AUXILIARS 1,50%			0,32613	
				COST DIRECTE			361,59015	
				DESPESES INDIRECTES 0,00%				
				COST EXECUCIÓ MATERIAL			**361,59015**	
P- 84	PG12-DHB2	u	Caixa de derivació quadrada de plàstic, de 90x90 mm, amb grau de protecció IP-40, muntada superficialment	**Rend.: 1,000**				**10,69 €**
				Unitats	Preu €	Parcial	Import	
	Mà d'obra:							
	A01-FEPD	h	Ajudant electricista	0,150 /R	x 24,60000 =	3,69000		
	A0F-000E	h	Oficial 1a electricista	0,150 /R	x 28,30000 =	4,24500		
					Subtotal...	7,93500	7,93500	
	Materials:							
	BG12-0G8M	u	Caixa de derivació quadrada de plàstic, de 90x90 mm, amb grau de protecció IP-40 i per a muntar superficialment	1,000	x 2,40000 =	2,40000		
	BGW2-093M	u	Part proporcional d'accessoris de caixa de derivació quadrada	1,000	x 0,24000 =	0,24000		
					Subtotal...	2,64000	2,64000	

PARTIDES D'OBRA

NÚM	CODI	UA	DESCRIPCIÓ						PREU
						DESPESES AUXILIARS 1,50%			0,11903
						COST DIRECTE			10,69403
						DESPESES INDIRECTES 0,00%			
						COST EXECUCIÓ MATERIAL			**10,69403**
P- 85	PG2P-6T0P	m	Tub rígid de plàstic sense halògens, de 20 mm de diàmetre nominal, aïllant i no propagador de la flama, amb una resistència a l'impacte de 2 J, resistència a compressió de 1250 N i una rigidesa dielèctrica de 2000 V, amb unió roscada i muntat superficialment			**Rend.: 1,000**			**6,18 €**
				Unitats		Preu €		Parcial	Import
	Mà d'obra:								
	A01-FEPD	h	Ajudant electricista	0,050	/R x	24,60000 =		1,23000	
	A0F-000E	h	Oficial 1a electricista	0,040	/R x	28,30000 =		1,13200	
						Subtotal...		2,36200	2,36200
	Materials:								
	BG2P-1KUZ	m	Tub rígid de plàstic sense halògens, de 20 mm de diàmetre nominal, aïllant i no propagador de la flama, amb una resistència a l'impacte de 2 J, resistència a compressió de 1250 N i una rigidesa dielèctrica de 2000 V	1,020	x	3,56000 =		3,63120	
	BGWC-09N4	u	Part proporcional d'accessoris per a tubs rígids de PVC	1,000	x	0,15000 =		0,15000	
						Subtotal...		3,78120	3,78120
						DESPESES AUXILIARS 1,50%			0,03543
						COST DIRECTE			6,17863
						DESPESES INDIRECTES 0,00%			
						COST EXECUCIÓ MATERIAL			**6,17863**
P- 86	PG47-ELQA	u	Interruptor automàtic magnetotèrmic de 10 A d'intensitat nominal, tipus PIA corba B, bipolar (1P+N), de 6000 A de poder de tall segons UNE-EN 60898 i de 10 kA de poder de tall segons UNE-EN 60947-2, de 2 mòduls DIN de 18 mm d'amplària, muntat en perfil DIN			**Rend.: 1,000**			**39,69 €**
				Unitats		Preu €		Parcial	Import
	Mà d'obra:								
	A01-FEPD	h	Ajudant electricista	0,200	/R x	24,60000 =		4,92000	
	A0F-000E	h	Oficial 1a electricista	0,200	/R x	28,30000 =		5,66000	
						Subtotal...		10,58000	10,58000
	Materials:								
	BG49-189L	u	Interruptor automàtic magnetotèrmic de 10 A d'intensitat nominal, tipus PIA corba B, bipolar (1P+N), de 6000 A de poder de tall segons UNE-EN 60898 i de 10 kA de poder de tall segons UNE-EN 60947-2, de 2 mòduls DIN de 18 mm d'amplària, per a muntar en perfil DIN	1,000	x	28,50000 =		28,50000	
	BGWD-0AS2	u	Part proporcional d'accessoris per a interruptors magnetotèrmics	1,000	x	0,45000 =		0,45000	

PARTIDES D'OBRA

NÚM	CODI	UA	DESCRIPCIÓ					PREU
					Subtotal...	28,95000	28,95000	
				DESPESES AUXILIARS 1,50%			0,15870	
				COST DIRECTE			39,68870	
				DESPESES INDIRECTES 0,00%				
				COST EXECUCIÓ MATERIAL			**39,68870**	
P- 87	PH24-LED	u	Llumenera led per línia contínua per perímetre instal·lació de superficie, de 16W de diferents longituds 570, 1130 i 1410 mm (per adaptar longitud disponible entre suports). temperatura color 3000 K. Amb regulació nivell luminic (1-10V)	**Rend.: 1,000**				**98,74 €**
				Unitats	Preu €	Parcial	Import	
	Mà d'obra:							
	A01-FEPD	h	Ajudant electricista	0,200 /R x	24,60000 =	4,92000		
	A0F-000E	h	Oficial 1a electricista	0,200 /R x	28,30000 =	5,66000		
					Subtotal...	10,58000	10,58000	
	Materials:							
	BH21-0G8Y	u	Llumenera led per línia contínua per perímetre pista esportiva instal·lació de superficie, de 16W de diferents longituds 570, 1130 i 1410 mm. temperatura color 3000 K. Amb regulació nivell luminic (1-10V)	1,000 x	88,00000 =	88,00000		
					Subtotal...	88,00000	88,00000	
				DESPESES AUXILIARS 1,50%			0,15870	
				COST DIRECTE			98,73870	
				DESPESES INDIRECTES 0,00%				
				COST EXECUCIÓ MATERIAL			**98,73870**	
P- 88	PNPA003	ML	ENCINTAT DE 30X40X7 CM de llambordins de formigó de tipus Torho o similar colocats amb morter mixt 1:2:10 i beurada de sorra i ciment, inclou part proporcional creació encintats longitudinals i transversals i altres elements singulars com escocells o similars.	**Rend.: 1,000**				**24,08 €**
				Unitats	Preu €	Parcial	Import	
	Mà d'obra:							
	A0122000	H	OFICIAL 1A PALETA	0,500 /R x	21,00000 =	10,50000		
	A0150000	h	Manobre especialista	0,200 /R x	20,59000 =	4,11800		
					Subtotal...	14,61800	14,61800	
	Materials:							
	B0111000	m3	Aigua	0,010 x	1,63000 =	0,01630		
	B0314500	T	SORRA DE SÍLICE, DE 0 A 3,5 MM	0,010 x	149,80000 =	1,49800		
	B051E101	t	Ciment pòrtland blanc compost BL II 22,5, en sacs	0,030 x	87,18000 =	2,61540		
	PNPA005	m2	PEÇA DE FORMIGÓ TIPUS TORHO O SIMILAR DE 30X40X7 CM, ACABAT FLAMEGAT	0,320 x	12,50000 =	4,00000		

PARTIDES D'OBRA

NÚM	CODI	UA	DESCRIPCIÓ					PREU
	D070A8B1	m3	Morter mixt de ciment pòrtland amb filler calcari CEM II/B-L, calç i sorra de pedra granítica amb 380 kg/m3 de ciment, amb una proporció en volum 1:0,5:4, elaborat a l'obra amb formigonera de 165 l	0,020	x 66,54415 =	1,33088		
					Subtotal...	9,46058	9,46058	
					COST DIRECTE		24,07858	
					DESPESES INDIRECTES 0,00%			
					COST EXECUCIÓ MATERIAL		**24,07858**	
P- 89	PR36-8RV0	m3	Terra vegetal de jardineria de categoria mitja, amb una conductivitat elèctrica menor d'1,2 dS/m, segons NTJ 07A, subministrada a granel i escampada amb retroexcavadora mitjana	**Rend.: 1,000**				**36,78 €**
				Unitats	Preu €	Parcial	Import	
	Mà d'obra:							
	A01-FEPJ	h	Ajudant jardiner	0,070 /R	x 29,80000 =	2,08600		
					Subtotal...	2,08600	2,08600	
	Maquinària:							
	C13C-00LP	h	Retroexcavadora sobre pneumàtics de 8 a 10 t	0,0845 /R	x 52,25000 =	4,41513		
					Subtotal...	4,41513	4,41513	
	Materials:							
	BR3D-21GK	m3	Terra vegetal de jardineria de categoria mitja, amb una conductivitat elèctrica menor d'1,2 dS/m, segons NTJ 07A, subministrada a granel	1,155	x 26,19000 =	30,24945		
					Subtotal...	30,24945	30,24945	
					DESPESES AUXILIARS 1,50%		0,03129	
					COST DIRECTE		36,78187	
					DESPESES INDIRECTES 0,00%			
					COST EXECUCIÓ MATERIAL		**36,78187**	
P- 90	PRE31-907F	u	Poda d'arbre planifoli o conífera de < 6 m d'alçària, amb cistella mecànica, aplec de la brossa generada i càrrega sobre camió grua amb pinça, i transport de la mateixa a planta de compostatge (no més lluny de 20 km)	**Rend.: 1,000**				**41,78 €**
				Unitats	Preu €	Parcial	Import	
	Mà d'obra:							
	A01-FEPJ	h	Ajudant jardiner	0,350 /R	x 29,80000 =	10,43000		
	A0F-0011	h	Oficial 1a jardiner especialista en arboricultura	0,350 /R	x 41,12000 =	14,39200		
					Subtotal...	24,82200	24,82200	
	Maquinària:							
	C152-003B	h	Camió grua	0,152 /R	x 52,00000 =	7,90400		
	C15I-00JX	h	Lloguer de plataforma autopropulsada amb cistella sobre braç articulat per a una alçària de treball de 12 m, sense operari	0,350 /R	x 10,20000 =	3,57000		

JUSTIFICACIÓ DE PREUS

PARTIDES D'OBRA

NÚM	CODI	UA	DESCRIPCIÓ					PREU
	CRE0-00C0	h	Motoserra	0,350 /R	x	3,48000 =	1,21800	
	CRE2-00BZ	h	Tisores pneumàtiques, amb part proporcional de compressor	0,350 /R	x	3,97000 =	1,38950	
						Subtotal...	14,08150	14,08150
	Materials:							
	B2RA-28U0	t	Disposició controlada en planta de compostage de residus vegetals nets no perillosos amb una densitat 0,5 t/m3, procedents de poda o sega, amb codi 20 02 01 segons la Llista Europea de Residus	0,050	x	50,00000 =	2,50000	
						Subtotal...	2,50000	2,50000
						DESPESES AUXILIARS 1,50%		0,37233
						COST DIRECTE		41,77583
						DESPESES INDIRECTES 0,00%		
						COST EXECUCIÓ MATERIAL		**41,77583**

P- 91	PRPRE001	U	Prova de pressió ,estanquitat i posterior desinfecció de la xarxa d'abastament executada, segons Plec de Prescripcions Tècniques Generals per a Canonades d'Abastament d'Aigua i emisio certificat amb els corresponents resultats signat per tècnic competent . inclou neteja i desinfecció de la xarxa.	**Rend.: 1,000**				**349,51 €**
				Unitats		Preu €	Parcial	Import
	Mà d'obra:							
	A010T000	h	Tècnic mig o superior	6,000 /R	x	36,86000 =	221,16000	
	A012J000	h	Oficial 1a lampista	5,000 /R	x	13,48000 =	67,40000	
	A013J000	h	Ajudant lampista	5,000 /R	x	12,19000 =	60,95000	
						Subtotal...	349,51000	349,51000
						COST DIRECTE		349,51000
						DESPESES INDIRECTES 0,00%		
						COST EXECUCIÓ MATERIAL		**349,51000**
P- 92	PRTELECT	ut	Partida per trasllat de tram afectat de xarxa de distribució (conversió a subterrània). Inclou gestions amb companyia distribuïdora (Edistribucion) , estudi tècnic econòmic, pagament de drets a edistribucion (inclou estesa i connexions dels cables), obra civil i rases.	**Rend.: 1,000**				**10.500,00 €**
P- 93	PRTTELEC	ut	Aequació de xarxes de telecomunicacions	**Rend.: 1,000**				**3.800,00 €**
P- 94	QUALI	pa	Control de qualitat	**Rend.: 1,000**				**885,00 €**

JUSTIFICACIÓ DE PREUS

PARTIDES D'OBRA

NÚM	CODI	UA	DESCRIPCIÓ		PREU
P- 95	RESTPORT	ut	Restauració porta accés original. Repicat de morter existent i reposició amb morter de calç. Consolidació prèvia dels seus elements per tal de garantir la seva solidesa.	**Rend.: 1,000**	**3.150,00 €**
P- 96	SEGSALA2	pa	Partida de seguretat i salut a l'obra	**Rend.: 1,000**	**1.200,00 €**
P- 97	SUBSPORT	ut	Substiutució porta d'accés al recinte. Inclou la retirada i gestio de la porta actual. Muntatge i col·locació de porta reixada a base de rodons d'acer, de disseny a determinar en obra, de tipus tradicional, obertura manual. Acabada amb capa d'imprimació i dues d'acabat amb esmalt.	**Rend.: 1,000**	**2.890,00 €**
P- 98	TOPOGR1	u	Aixecament topogràfic de tot el casc antic amb representació de cotes de paviment, profunditats de pous de sanejament i serveis existents soterrats i aeris.	**Rend.: 1,000**	**589,76 €**

				Unitats		Preu €	Parcial	Import
Mà d'obra:								
	A010T000	h	Tècnic mig o superior	16,000	/R x	36,86000 =	589,76000	
						Subtotal...	589,76000	589,76000

COST DIRECTE	589,76000
DESPESES INDIRECTES 0,00%	
COST EXECUCIÓ MATERIAL	**589,76000**

P- 99	TREBPOU	ut	Partida per a la modificació de les instal·lacions (elèctrica i hidràulica) del pou existent al nou emplaçament de caseta. Inclou actuacions en les instal·lacions elèctriques, instal·lacions hidràuliques, quadres, proteccions, elements auxiliars, components, mecanismes, vàlvules, i resta de materials necessaris, així com l'obra civil associada.	**Rend.: 1,000**	**3.576,64 €**
P- 100	TREBPREV.	ut	Retirada de serveis existents que puguin interferir en l'enderroc i inici de les actuacions a l¡ambit. Inclou desgrapats, retirada de cadiretes, elements varis i la seva reposició provisional mentre no es realitzin les tasques de reposició definitives	**Rend.: 1,000**	**667,60 €**

				Unitats		Preu €	Parcial	Import
Mà d'obra:								
	A01-FEPD	h	Ajudant electricista	8,000	/R x	24,60000 =	196,80000	
	A0D-0007	h	Manobre	8,000	/R x	19,41000 =	155,28000	
						Subtotal...	352,08000	352,08000
Maquinària:								

JUSTIFICACIÓ DE PREUS

PARTIDES D'OBRA

NÚM	CODI	UA	DESCRIPCIÓ					PREU
	CL40-00J3	h	Plataforma elevadora telescòpica articulada, autopropulsada amb motor de gasoil de 20 m d'alçària màxima de treball i 9,8 en horitzontal, de 227 kg de càrrega útil, de dimensions 700x245x245 cm en repós i 10886 kg de pes buida, amb cistella de dimensions 150x75 cm	8,000 /R	x 39,44000 =	315,52000		
					Subtotal...	315,52000	315,52000	
					COST DIRECTE		667,60000	
					DESPESES INDIRECTES 0,00%			
					COST EXECUCIÓ MATERIAL		**667,60000**	
P- 101	TRITUB40	m	Conducte de PEHD tritub de 40 mm de diàmetre, 2,4 mm de gruix i PN 6	**Rend.: 1,000**				**11,49 €**
				Unitats	Preu €	Parcial	Import	
	Mà d'obra:							
	A0127000	h	Oficial 1a col·locador	0,200 /R	x 17,59000 =	3,51800		
	A0137000	h	Ajudant col·locador	0,200 /R	x 16,37000 =	3,27400		
					Subtotal...	6,79200	6,79200	
	Materials:							
	B064300C	m3	Formigó HM-20/P/20/I de consistència plàstica, grandària màxima del granulat 20 mm, amb >= 200 kg/m3 de ciment, apte per a classe d'exposició I	0,036	x 59,55000 =	2,14380		
	BDG1-34GD	m	Conducte de PEHD tritub de 40 mm de diàmetre, 2,4 mm de gruix i PN 6	1,200	x 2,13000 =	2,55600		
					Subtotal...	4,69980	4,69980	
					COST DIRECTE		11,49180	
					DESPESES INDIRECTES 0,00%			
					COST EXECUCIÓ MATERIAL		**11,49180**	

ALTRES

CODI	UA	DESCRIPCIÓ	PREU
B0312020	KG	SORRA DE PEDRERA DE PEDRA GRANITICA, PER A MORTERS	0,01 €
C1705600	H	FORMIGONERA DE 165 L	1,09 €
TAXES	u	taxes EIC	212,21 €
TELA	m2	Lona 100% poliéster microperforat d'alta amb revestiment pvc de doble cara, amb protecció solar, i confort tèrmic. Inclou cablejat i tensors, perforacions i fixacions tot inclòs	54,55 €

AMIDAMENTS

Data: 20/12/24 Pàg.: 1

Obra 01 PRESSUPOST MBR_2024_43
Capítol 01 ENDERROCS I TREBALLS PREVIS

NUM.	CODI	UA	DESCRIPCIÓ
1	TREBPREV.	ut	Retirada de serveis existents que puguin interferir en l'enderroc i inici de les actuacions a l¡ambit. Inclou desgrapats, retirada de cadiretes, elements varis i la seva reposició provisional mentre no es realitzin les tasques de reposició definitives

AMIDAMENT DIRECTE **1,000**

2	P2110-AKW6	m3	Enderroc d'edificació entre mitgeres, de més de 250 m3 de volum aparent, de 8 a 10 m d'alçària, amb estructura d'obra de fàbrica, sense enderroc de fonaments, solera ni mitgeres, sense separació, transport ni gestió de residus ni residus perillosos, amb mitjans manuals i mecànics i càrrega mecànica de runa sobre camió o contenidor

Num.	Text	Tipus	[C]	[D]	[E]	[F]	TOTAL	Fórmula
1	Carrer Major, 7		982,000	3,000			2.946,000	C#*D#*E#*F#
2	Carrer Nou, 11		158,000	3,000			474,000	C#*D#*E#*F#

TOTAL AMIDAMENT **3.420,000**

3	P2R6-4I4Z	m3	Càrrega amb mitjans mecànics i transport de residus inerts o no especials a instal·lació autoritzada de gestió de residus, amb camió per a transport de 12 t, amb un recorregut de més de 5 i fins a 10 km

Num.	Text	Tipus	[C]	[D]	[E]	[F]	TOTAL	Fórmula
1	Carrer Major, 7		982,000	3,000	0,300		883,800	C#*D#*E#*F#
2	Carrer Nou, 11		158,000	3,000	0,300		142,200	C#*D#*E#*F#

TOTAL AMIDAMENT **1.026,000**

4	P2RA-EU6B	m3	Disposició controlada en centre de reciclatge de residus barrejats inerts amb una densitat 1 t/m3, procedents de construcció o demolició, amb codi 17 01 07 segons la Llista Europea de Residus

Num.	Text	Tipus	[C]	[D]	[E]	[F]	TOTAL	Fórmula
1	Carrer Major, 7		982,000	3,000	0,300		883,800	C#*D#*E#*F#
2	Carrer Nou, 11		158,000	3,000	0,300		142,200	C#*D#*E#*F#

TOTAL AMIDAMENT **1.026,000**

Obra 01 PRESSUPOST MBR_2024_43
Capítol 02 URBANITZACIÓ BÀSICA
Subcapítol 01 SERVEIS I PAVIMENTACIÓ
Titol 4 01 TREBALLS PREVIS I SERVEIS AFECTATS

NUM.	CODI	UA	DESCRIPCIÓ
1	TOPOGR1	u	Aixecament topogràfic de tot el casc antic amb representació de cotes de paviment, profunditats de pous de sanejament i serveis existents soterrats i aeris.

AMIDAMENT DIRECTE **0,000**

2	ESTPR	u	Estudi previ per la coordinació dels serveis projectats en base de l'aixecament topografic realitzat. Inclou la realització de noves propostes del traçat dels serveis en cas de ser necesari.

AMIDAMENT DIRECTE **0,000**

3	F2194AU5	m2	Demolició de paviment de formigó, de fins a 30 cm de gruix i més de 2 m d'amplària amb retroexcavadora amb martell trencador i càrrega sobre camió

AMIDAMENTS

Num.	Text	Tipus	[C]	[D]	[E]	[F]	TOTAL	Fórmula
1	Carrer Major		260,000				260,000	C#*D#*E#*F#
2	Carrer Nou		79,000				79,000	C#*D#*E#*F#

TOTAL AMIDAMENT **339,000**

4 CATES01 U ELABORACIÓ DE LES CALES NECESSARIES PER A LA LOCALITZACIÓ DE SERVEIS, AIXÍ COM EL SEU REBLERT POSTERIOR

AMIDAMENT DIRECTE **4,000**

5 E9GZA524 m Tall amb serra de disc en paviment de formigó per a formació de junt de retracció de 6 a 8 mm d'amplària i fondària >= 4 cm

AMIDAMENT DIRECTE **40,000**

6 F2R54237 m3 Transport de residus a instal·lació autoritzada de gestió de residus, amb camió de 7 t i temps d'espera per a la càrrega a màquina, amb un recorregut de més de 5 i fins a 10 km

Num.	Text	Tipus	[C]	[D]	[E]	[F]	TOTAL	Fórmula
1			339,000	0,120			40,680	C#*D#*E#*F#

TOTAL AMIDAMENT **40,680**

7 F2RA71H0 m3 Deposició controlada a dipòsit autoritzat de residus de formigó inerts amb una densitat 1.45 t/m3, procedents de construcció o demolició, amb codi 170101 segons la Llista Europea de Residus (ORDEN MAM/304/2002)

Num.	Text	Tipus	[C]	[D]	[E]	[F]	TOTAL	Fórmula
1			339,000	0,120			40,680	C#*D#*E#*F#

TOTAL AMIDAMENT **40,680**

Obra 01 PRESSUPOST MBR_2024_43
Capítol 02 URBANITZACIÓ BÀSICA
Subcapítol 01 SERVEIS I PAVIMENTACIÓ
Titol 4 02 MOVIMENT DE TERRES

NUM.	CODI	UA	DESCRIPCIÓ

1 F221C472 m3 Excavació per a caixa de paviment en terreny compacte (SPT 20-50), realitzada amb pala excavadora i càrrega directa sobre camió

Num.	Text	Tipus	[C]	[D]	[E]	[F]	TOTAL	Fórmula
1			1.013,000	0,300			303,900	C#*D#*E#*F#

TOTAL AMIDAMENT **303,900**

2 F227T00F m2 Repàs i piconatge de caixa de paviment, amb compactació del 95% PM

Num.	Text	Tipus	[C]	[D]	[E]	[F]	TOTAL	Fórmula
1			905,000				905,000	C#*D#*E#*F#

TOTAL AMIDAMENT **905,000**

3 F2R35037 m3 Transport de terres a instal·lació autoritzada de gestió de residus, amb camió de 7 t i temps d'espera per a la càrrega amb mitjans mecànics, amb un recorregut de més de 5 i fins a 10 km

AMIDAMENTS

Data: 20/12/24 Pàg.: 3

Num.	Text	Tipus	[C]	[D]	[E]	[F]	TOTAL	Fórmula
1			303,900	1,300			395,070	C#*D#*E#*F#

TOTAL AMIDAMENT **395,070**

4 F2RA7LP1 m3 Deposició controlada a dipòsit autoritzat inclòs el cànon sobre la deposició controlada dels residus de la construcció, segons la LLEI 8/2008, de residus de terra inerts amb una densitat 1.6 t/m3, procedents d'excavació, amb codi 170504 segons la Llista Europea de Residus (ORDEN MAM/304/2002)

Num.	Text	Tipus	[C]	[D]	[E]	[F]	TOTAL	Fórmula
1			303,900	1,300			395,070	C#*D#*E#*F#

TOTAL AMIDAMENT **395,070**

5 PR36-8RV0 m3 Terra vegetal de jardineria de categoria mitja, amb una conductivitat elèctrica menor d'1,2 dS/m, segons NTJ 07A, subministrada a granel i escampada amb retroexcavadora mitjana

Num.	Text	Tipus	[C]	[D]	[E]	[F]	TOTAL	Fórmula
1	zones a, b i c		108,560			0,300	32,568	C#*D#*E#*F#
2	jardineres		10,000	1,000	1,000	0,300	3,000	C#*D#*E#*F#

TOTAL AMIDAMENT **35,568**

6 P9A2-DN50 m3 Paviment de sauló, amb estesa i piconatge del material al 98 % del PM

Num.	Text	Tipus	[C]	[D]	[E]	[F]	TOTAL	Fórmula
1			109,000			0,300	32,700	C#*D#*E#*F#

TOTAL AMIDAMENT **32,700**

Obra 01 PRESSUPOST MBR_2024_43
Capítol 02 URBANITZACIÓ BÀSICA
Subcapítol 01 SERVEIS I PAVIMENTACIÓ
Titol 4 03 PAVIMENTACIÓ

NUM.	CODI	UA	DESCRIPCIÓ

1 F931201J m3 Base de tot-u artificial, amb estesa i piconatge del material al 98% del PM

Num.	Text	Tipus	[C]	[D]	[E]	[F]	TOTAL	Fórmula
1			728,790	0,200			145,758	C#*D#*E#*F#

TOTAL AMIDAMENT **145,758**

2 F9365G51 m3 Base de formigó HM-20/P/20/I, de consistència plàstica i grandària màxima del granulat 20 mm, abocat amb transport interior mecànic amb estesa i vibratge manual, amb acabat reglejat

Num.	Text	Tipus	[C]	[D]	[E]	[F]	TOTAL	Fórmula
1			728,790	0,100			72,879	C#*D#*E#*F#

TOTAL AMIDAMENT **72,879**

3 PNPA003 ML ENCINTAT DE 30X40X7 CM de llambordins de formigó de tipus Torho o similar colocats amb morter mixt 1:2:10 i beurada de sorra i ciment, inclou part proporcional creació encintats longitudinals i transversals i altres elements singulars com escocells o similars.

AMIDAMENTS

Num.	Text	Tipus	[C]	[D]	[E]	[F]	TOTAL	Fórmula
1			40,000				40,000	C#*D#*E#*F#

TOTAL AMIDAMENT **40,000**

4 PCPAVLL M2 Paviment de llambordins de formigó de forma rectangular de tipus Torho o similar (20x14,5x7cm) colocats amb morter mixt 1:2:10 i beurada de sorra i ciment, inclou part proporcional creació encintats longitudinals i transversals i altres elements singulars com escocells o similars.

Num.	Text	Tipus	[C]	[D]	[E]	[F]	TOTAL	Fórmula
1			409,250				409,250	C#*D#*E#*F#

TOTAL AMIDAMENT **409,250**

5 PCPGR M2 Paviment de llambordins de formigó de forma rectangular de tipus Torho o similar (60x50,5x4m) colocats amb morter mixt 1:2:10 i beurada de sorra i ciment, inclou part proporcional creació encintats longitudinals i transversals i altres elements singulars com escocells o similars.

Num.	Text	Tipus	[C]	[D]	[E]	[F]	TOTAL	Fórmula
1			168,350				168,350	C#*D#*E#*F#

TOTAL AMIDAMENT **168,350**

6 P9P1-HBE9 m2 Capa esmorteidora per a paviment continu de cautxú reciclat realitzat ´´in situ´´ per a protecció de caigudes en zona de jocs infantils segons la norma UNE-EN 1177, realitzada amb SBR, de 40 mm gruix, amb estructura drenant

AMIDAMENT DIRECTE **42,630**

Obra 01 PRESSUPOST MBR_2024_43
Capítol 02 URBANITZACIÓ BÀSICA
Subcapítol 01 SERVEIS I PAVIMENTACIÓ
Titol 4 04 XARXES DE SERVEIS
Capítol (1) (1) 01 AIGÜES RESIDUALS

NUM.	CODI	UA	DESCRIPCIÓ
1	CONEXCL	U	Connexio a xarxa existent mitjançant pou de registre, inclou demolicioi reposicio paviment existent , execució pou registre + bastiment + tapa D400 i connexió a col·lector existent

AMIDAMENT DIRECTE **3,000**

2 F222B123 m3 Excavació de rasa, en terreny de trànsit, amb retroexcavadora i càrrega mecànica del material excavat

Num.	Text	Tipus	[C]	[D]	[E]	[F]	TOTAL	Fórmula
1	aigües residuals		90,000	0,800	1,400		100,800	C#*D#*E#*F#

TOTAL AMIDAMENT **100,800**

3 F228A10F m3 Rebliment i piconatge de rasa d'amplària més de 0,6 i fins a 1,5 m, amb material tolerable de la pròpia excavació, en tongades de gruix de fins a 25 cm, utilitzant picó vibrant, amb compactació del 95 % PM

Num.	Text	Tipus	[C]	[D]	[E]	[F]	TOTAL	Fórmula
1	aigües residuals		90,000	0,800	1,400		100,800	C#*D#*E#*F#

TOTAL AMIDAMENT **100,800**

AMIDAMENTS

4 F2422039 m3 Càrrega amb mitjans mecànics i transport de terres per a reutilitzar en obra, amb camió de 7 t, amb un recorregut de més de 10 i fins a 15 km

Num.	Text	Tipus	[C]	[D]	[E]	[F]	TOTAL	Fórmula
1	aigües residuals		90,000	0,800	0,900	1,400	90,720	C#*D#*E#*F#

TOTAL AMIDAMENT **90,720**

5 F2RA7LP0 m3 Deposició controlada a dipòsit autoritzat de residus de terra inerts amb una densitat 1,6 t/m3, procedents d'excavació, amb codi 170504 segons la Llista Europea de Residus (ORDEN MAM/304/2002)

Num.	Text	Tipus	[C]	[D]	[E]	[F]	TOTAL	Fórmula
1	aigües residuals		90,000	0,800	0,900	1,400	90,720	C#*D#*E#*F#

TOTAL AMIDAMENT **90,720**

6 COL315D m Claveguera d. 315mm amb tub de paret estructurada, amb paret interna llisa i externa corrugada, de polietilè HDPE, tipus B, àrea aplicació U, de diàmetre nominal exterior 315 mm, de ridisesa anular SN 8 kN/m2, segons la norma UNE-EN 13476-3, unió de maniguets, amb grau de dificultat mitja i col·locat al fons de la rasa. Inclou solera de formigó de 10 cm de gruix, llit de sorra de 10 cm de gruix i reblert amb sorra fins a 30 cm per sobre del tub

Num.	Text	Tipus	[C]	[D]	[E]	[F]	TOTAL	Fórmula
1	aigües residuals		90,000				90,000	C#*D#*E#*F#

TOTAL AMIDAMENT **90,000**

7 ESC200MM u Escomesa aigues residuals o tram connexio pluvials (fins a 7 metres) de diam 250 mm amb claveguero formigonat i connexio a col·lector amb peça CLIP o be a pou de registre. inclou excavació i reposició.

Num.	Text	Tipus	[C]	[D]	[E]	[F]	TOTAL	Fórmula
1	aigües residuals		3,000				3,000	C#*D#*E#*F#

TOTAL AMIDAMENT **3,000**

8 2DB184B5 u Pou circular de registre de diàmetre 100 cm, de fins 1,60 m de fondària, amb solera de formigó HM-20/P/20/I, de 15 cm de gruix amb mitja canya per a tub de diàmetre 40 cm, paret de maó calat de gruix 11,5 cm, arrebossada i lliscada per dins amb morter mixt 1:0,5:4, bastiment i tapa de fosa grisa de diàmetre 70 cm i graons de ferro colat nodular de 200x200x200 mm

AMIDAMENT DIRECTE **3,000**

9 JDV7H90F u Jornada per a execució de les proves finals de funcionament d'una xarxa de sanejament, segons PPTGTSP 1986. inclou gravació amb camara de tots els trams de la xarxa.

Num.	Text	Tipus	[C]	[D]	[E]	[F]	TOTAL	Fórmula
1	aigues residuals		1,000				1,000	C#*D#*E#*F#

TOTAL AMIDAMENT **1,000**

Obra	01	PRESSUPOST MBR_2024_43
Capítol	02	URBANITZACIÓ BÀSICA
Subcapítol	01	SERVEIS I PAVIMENTACIÓ
Titol 4	04	XARXES DE SERVEIS
Capítol (1) (1)	02	AIGÜES PLUVIALS

NUM.	CODI	UA	DESCRIPCIÓ

AMIDAMENTS

1 F222B123 m3 Excavació de rasa, en terreny de trànsit, amb retroexcavadora i càrrega mecànica del material excavat

Num.	Text	Tipus	[C]	[D]	[E]	[F]	TOTAL	Fórmula
1	aigües pluvials		90,000	0,800	1,400		100,800	C#*D#*E#*F#

TOTAL AMIDAMENT **100,800**

2 F228A10F m3 Rebliment i piconatge de rasa d'amplària més de 0,6 i fins a 1,5 m, amb material tolerable de la pròpia excavació, en tongades de gruix de fins a 25 cm, utilitzant picó vibrant, amb compactació del 95 % PM

Num.	Text	Tipus	[C]	[D]	[E]	[F]	TOTAL	Fórmula
1	aigües pluvials		90,000	0,800	0,500		36,000	C#*D#*E#*F#

TOTAL AMIDAMENT **36,000**

3 F2422039 m3 Càrrega amb mitjans mecànics i transport de terres per a reutilitzar en obra, amb camió de 7 t, amb un recorregut de més de 10 i fins a 15 km

Num.	Text	Tipus	[C]	[D]	[E]	[F]	TOTAL	Fórmula
1	aigües pluvials		90,000	0,800	0,900	1,400	90,720	C#*D#*E#*F#

TOTAL AMIDAMENT **90,720**

4 F2RA7LP0 m3 Deposició controlada a dipòsit autoritzat de residus de terra inerts amb una densitat 1,6 t/m3, procedents d'excavació, amb codi 170504 segons la Llista Europea de Residus (ORDEN MAM/304/2002)

Num.	Text	Tipus	[C]	[D]	[E]	[F]	TOTAL	Fórmula
1	aigües pluvials		90,000	0,800	0,900	1,400	90,720	C#*D#*E#*F#

TOTAL AMIDAMENT **90,720**

5 COL400D m Claveguera d. 400 mm amb tub de paret estructurada, amb paret interna llisa i externa corrugada, de polietilè HDPE, tipus B, àrea aplicació U, de diàmetre nominal exterior 400 mm, de rigidesa anular SN 8 kN/m2, segons la norma UNE-EN 13476-3, unió de maniguets, amb grau de dificultat mitja i col·locat al fons de la rasa. Inclou solera de formigó de 10 cm de gruix, llit de sorra de 10 cm de gruix i reblert amb sorra fins a 30 cm per sobre del tub

Num.	Text	Tipus	[C]	[D]	[E]	[F]	TOTAL	Fórmula
1	aigües pluvials		90,000				90,000	C#*D#*E#*F#

TOTAL AMIDAMENT **90,000**

6 ESC200MM u Escomesa aigues residuals o tram connexio pluvials (fins a 7 metres) de diam 250 mm amb claveguero formigonat i connexio a col·lector amb peça CLIP o be a pou de registre. inclou excavació i reposició.

Num.	Text	Tipus	[C]	[D]	[E]	[F]	TOTAL	Fórmula
1	escomeses reixes interceptores		5,000				5,000	C#*D#*E#*F#

TOTAL AMIDAMENT **5,000**

7 2DB184B5 u Pou circular de registre de diàmetre 100 cm, de fins 1,60 m de fondària, amb solera de formigó HM-20/P/20/I, de 15 cm de gruix amb mitja canya per a tub de diàmetre 40 cm, paret de maó calat de gruix 11,5 cm, arrebossada i lliscada per dins amb morter mixt 1:0,5:4, bastiment i tapa de fosa grisa de diàmetre 70 cm i graons de ferro colat nodular de 200x200x200 mm

AMIDAMENT DIRECTE **3,000**

8 JDV7H90F u Jornada per a execució de les proves finals de funcionament d'una xarxa de sanejament, segons PPTGTSP 1986. inclou gravació amb camara de tots els trams de la xarxa.

AMIDAMENTS

Data: 20/12/24 Pàg.: 7

Num.	Text	Tipus	[C]	[D]	[E]	[F]	TOTAL	Fórmula
1	aigues pluvials		1,000				1,000	C#*D#*E#*F#

TOTAL AMIDAMENT 1,000

9 FD5J6F0E u Caixa per a embornal de 65x33x85 cm, amb parets de 15 cm de gruix de formigó HM-20/P/20/I sobre solera de 15 cm de formigó HM-20/P/20/I

AMIDAMENT DIRECTE 5,000

10 FD5Z7CD4 u bastiment de 100 cm. de llum de perfil angular d'acer A/37-B de 80x80x8 mm col·locat amb morter M-40/B i reixa de fundició dúctil de 980x490x70 mm. amb pas de 70x70 mm, bastiment i reixa D400.

AMIDAMENT DIRECTE 5,000

11 FD5KLF0E m Caixa per a interceptor de 84x50 cm, amb parets de 20 cm de gruix de formigó HM-20/P/20/I, sobre solera de 15 cm de formigó HM-20/P/20/I

AMIDAMENT DIRECTE 5,000

12 FD5Z3K3J m Bastiment de 50 cm de llum per a interceptor, de perfil d'acer S235JR de 80x80x8 mm i traves de passamà de 60 mm cada m, col·locat ancorat al formigó

AMIDAMENT DIRECTE 5,000

13 FD5Z8CDK u Reixa per a interceptor, de fosa dúctil de 980x490x70 mm, classe D400 segons norma UNE-EN 124 i 22 dm2 de superfície d'absorció col·locada sobre bastiment

AMIDAMENT DIRECTE 5,000

14 FR118242 m2 Desbrossada de terreny amb desbrossadora autopropulsada autoportant de fins a 14,7 kW (fins a 20 CV) de potència i amb una amplària de treball de 0.9 a 1.2 m, per a una alçària de brossa de més de 60 cm i un pendent inferior al 12 %, amb un mínim de dues passades de màquina, sense recollir la brossa

Num.	Text	Tipus	[C]	[D]	[E]	[F]	TOTAL	Fórmula
1	zona barranc dovia		50,000				50,000	C#*D#*E#*F#

TOTAL AMIDAMENT 50,000

15 PAVAVC u Obres afectació paviment carrer majori carrer nou, inclou demolicio paviment i restitució en l'àmbit d'afectació pel pas del col·lector d'aigües pluvials i de la canalitzacio de telecomunicacions

Num.	Text	Tipus	[C]	[D]	[E]	[F]	TOTAL	Fórmula
1	pas col·lector pluvials i xarxa telec		1,000				1,000	C#*D#*E#*F#

TOTAL AMIDAMENT 1,000

Obra	01	PRESSUPOST MBR_2024_43
Capítol	02	URBANITZACIÓ BÀSICA
Subcapítol	01	SERVEIS I PAVIMENTACIÓ
Titol 4	04	XARXES DE SERVEIS
Capítol (1) (1)	03	TELECOMUNICACIONS

NUM.	CODI	UA	DESCRIPCIÓ
1	F222B123	m3	Excavació de rasa, en terreny de trànsit, amb retroexcavadora i càrrega mecànica del material excavat

AMIDAMENTS

Num.	Text	Tipus	[C]	[D]	[E]	[F]	TOTAL	Fórmula
1			90,000	0,300	0,300		8,100	C#*D#*E#*F#

TOTAL AMIDAMENT **8,100**

2 F228A10F m3 Rebliment i piconatge de rasa d'amplària més de 0,6 i fins a 1,5 m, amb material tolerable de la pròpia excavació, en tongades de gruix de fins a 25 cm, utilitzant picó vibrant, amb compactació del 95 % PM

Num.	Text	Tipus	[C]	[D]	[E]	[F]	TOTAL	Fórmula
1			90,000	0,300	0,300		8,100	C#*D#*E#*F#

TOTAL AMIDAMENT **8,100**

3 F2422039 m3 Càrrega amb mitjans mecànics i transport de terres per a reutilitzar en obra, amb camió de 7 t, amb un recorregut de més de 10 i fins a 15 km

Num.	Text	Tipus	[C]	[D]	[E]	[F]	TOTAL	Fórmula
1			90,000	0,300	0,300	0,400	3,240	C#*D#*E#*F#

TOTAL AMIDAMENT **3,240**

4 F2RA7LP0 m3 Deposició controlada a dipòsit autoritzat de residus de terra inerts amb una densitat 1,6 t/m3, procedents d'excavació, amb codi 170504 segons la Llista Europea de Residus (ORDEN MAM/304/2002)

Num.	Text	Tipus	[C]	[D]	[E]	[F]	TOTAL	Fórmula
1			90,000	0,300	0,300	0,400	3,240	C#*D#*E#*F#

TOTAL AMIDAMENT **3,240**

5 TRITUB40 m Conducte de PEHD tritub de 40 mm de diàmetre, 2,4 mm de gruix i PN 6

Num.	Text	Tipus	[C]	[D]	[E]	[F]	TOTAL	Fórmula
1			90,000				90,000	C#*D#*E#*F#

TOTAL AMIDAMENT **90,000**

6 PDK1-DXAD u Bastiment i tapa quadrada de fosa dúctil, per a pericó de serveis, recolzada, pas lliure de 700x700 mm i classe D400 segons norma UNE-EN 124, col·locat amb morter

Num.	Text	Tipus	[C]	[D]	[E]	[F]	TOTAL	Fórmula
1			3,000				3,000	C#*D#*E#*F#

TOTAL AMIDAMENT **3,000**

7 PDK4-AJRY u Pericó de registre de formigó prefabricat amb tapa tipus HF-II, per a instal·lacions de telefonia, col·locat sobre solera de formigó HM-20/B/40/I de 15 cm de gruix i reblert lateral amb terra de la mateixa excavació

Num.	Text	Tipus	[C]	[D]	[E]	[F]	TOTAL	Fórmula
1			3,000				3,000	C#*D#*E#*F#

TOTAL AMIDAMENT **3,000**

AMIDAMENTS

Titol 4 04 XARXES DE SERVEIS
Capítol (1) (1) 04 ALTRES SERVEIS

NUM.	CODI	UA	DESCRIPCIÓ
1	F222B123	m3	Excavació de rasa, en terreny de trànsit, amb retroexcavadora i càrrega mecànica del material excavat

Num.	Text	Tipus	[C]	[D]	[E]	[F]	TOTAL	Fórmula
1	ENDESA		20,000	0,400	0,900		7,200	C#*D#*E#*F#
2	TELEFONICA		20,000	0,400	1,200		9,600	C#*D#*E#*F#

TOTAL AMIDAMENT **16,800**

2 F228A10F m3 Rebliment i piconatge de rasa d'amplària més de 0,6 i fins a 1,5 m, amb material tolerable de la pròpia excavació, en tongades de gruix de fins a 25 cm, utilitzant picó vibrant, amb compactació del 95 % PM

Num.	Text	Tipus	[C]	[D]	[E]	[F]	TOTAL	Fórmula
1	ENDESA		20,000	0,400	0,600		4,800	C#*D#*E#*F#
2	TELEFONICA		20,000	0,400	0,600		4,800	C#*D#*E#*F#

TOTAL AMIDAMENT **9,600**

3 F2422039 m3 Càrrega amb mitjans mecànics i transport de terres per a reutilitzar en obra, amb camió de 7 t, amb un recorregut de més de 10 i fins a 15 km

Num.	Text	Tipus	[C]	[D]	[E]	[F]	TOTAL	Fórmula
1	ENDESA		20,000	0,400	0,300	1,400	3,360	C#*D#*E#*F#
2	TELEFONICA		20,000	0,400	0,600	1,400	6,720	C#*D#*E#*F#

TOTAL AMIDAMENT **10,080**

4 F2RA7LP0 m3 Deposició controlada a dipòsit autoritzat de residus de terra inerts amb una densitat 1,6 t/m3, procedents d'excavació, amb codi 170504 segons la Llista Europea de Residus (ORDEN MAM/304/2002)

Num.	Text	Tipus	[C]	[D]	[E]	[F]	TOTAL	Fórmula
1	ENDESA		20,000	0,400	0,300	1,400	3,360	C#*D#*E#*F#
2	TELEFONICA		20,000	0,400	0,600	1,400	6,720	C#*D#*E#*F#

TOTAL AMIDAMENT **10,080**

5 CANLTEL m Canalització amb dos tubs corbables corrugats de polietilè de 90 mm de diàmetre nominal, de doble capa, i dau de recobriment de 30x20 cm amb formigó HM-20/P/20/I, inclou part proporcional peça 90º homologada telogonica

Num.	Text	Tipus	[C]	[D]	[E]	[F]	TOTAL	Fórmula
1	TELEFONICA		20,000				20,000	C#*D#*E#*F#

TOTAL AMIDAMENT **20,000**

6 CANLEND m Canalització amb dos tubs corbables corrugats de polietilè de 160 mm de diàmetre nominal, de doble capa, i dau de recobriment de 40x30 cm amb formigó HM-20/P/20/I

Num.	Text	Tipus	[C]	[D]	[E]	[F]	TOTAL	Fórmula
1	ENDESA		20,000				20,000	C#*D#*E#*F#

TOTAL AMIDAMENT **20,000**

7 FDGZU010 m Banda contínua de plàstic de color, de 30 cm d'amplària, col·locada al llarg de la rasa a 20 cm per sobre de la canonada, per a malla senyalitzadora

AMIDAMENTS

Data: 20/12/24 Pàg.: 10

Num.	Text	Tipus	[C]	[D]	[E]	[F]	TOTAL	Fórmula
1	ENDESA		20,000				20,000	C#*D#*E#*F#

TOTAL AMIDAMENT **20,000**

8 PRTELECT ut Partida per trasllat de tram afectat de xarxa de distribució (conversió a subterrània). Inclou gestions amb companyia distribuïdora (Edistribucion) , estudi tècnic econòmic, pagament de drets a edistribucion (inclou estesa i connexions dels cables), obra civil i rases.

AMIDAMENT DIRECTE **1,000**

9 PRTTELEC ut Aequació de xarxes de telecomunicacions

AMIDAMENT DIRECTE **1,000**

10 CASPOU ut Construcció caseta pou. Construcció tradicional a base de gero sobre fonaments de 40x40. Mides exteriors 3,00x1,50. Acabat exterior ambarrebossat amb morter de calç, interiorment amb morter convencional. Coberta a base de tauler ceràmic amb xapa de compressió i acabat amb teula àrab tradicional. Porta de xapa amb ventilació d'acer galvanitzada i pintada. solera de formigó de 10 cm de gruix amb acabat lliscat.

AMIDAMENT DIRECTE **1,000**

Obra 01 PRESSUPOST MBR_2024_43
Capítol 02 URBANITZACIÓ BÀSICA
Subcapítol 01 SERVEIS I PAVIMENTACIÓ
Titol 4 05 MOBILIARI URBÀ, JARDINERIA I ALTRES

NUM.	CODI	UA	DESCRIPCIÓ

1 BANC ut Banc model BRETAÑA de fusta tropical caoba tractada imporimació epoxi i pintura poliester de 180 cm de llargària, amb 5 taulons de 110x35 mm, amb respatller, cargols i suports de fosa, col·locat amb fixacions mecàniques

AMIDAMENT DIRECTE **9,000**

2 PAPELER ut Papelera circular trabucable de 375 mm de diàmetre, 885 mm d'alçada, 60l, de planxa pintada d'1mm de gruix, i ancorada mecanicament

AMIDAMENT DIRECTE **4,000**

3 JARD1 ut Jardinera oval ferro de 1000x400x525 amb protecció antioxidant i pintura color negre forja col·locada superficialment sense fixacions

AMIDAMENT DIRECTE **5,000**

4 JARD2 ut Jardinera esferica de fosa amb protecció antioxidanr i pintura color negre forja, de 1300x470 col·locada superficialment sense fixacions

AMIDAMENT DIRECTE **3,000**

5 BASSA ut Recuperació de bassa existent. Inclou la neteja i buidada de terres i vegetació. Repicat i sanejament d'arrebossat. Nou arrebossat amb morter lliscat per garantir l'estanquitat. Recuperació i/o substitució de coronament amb peces ceràmiques de tipus tradicional. Inclou el sistema hidràulic, desguassos i connexions per poder garantir l'emplenada, la recirculació i el buidat de l'aigua.

AMIDAMENT DIRECTE **1,000**

6 ABEURADORS ut Recuperació abeuradors existents. Inclou la neteja i buidada de terres i vegetació. Repicat i sanejament d'arrebossat. Nou arrebossat amb morter lliscat per garantir l'estanquitat. Reconstrucció dels coronaments.

AMIDAMENTS

Inclou el sistema hidràulic, desguassos i connexions per poder garantir l'emplenada, la recirculació i el buidat de l'aigua.

AMIDAMENT DIRECTE **1,000**

7 P992-IR5X u Escocell de 100x100 cm i 20 cm de fondària, amb peça d'escocell quadrat d'acer corten, de 100x100x20 cm i de 10 mm de gruix, col·locat amb fonament i anellat de formigó d'ús no estructural HNE-15/P/40

AMIDAMENT DIRECTE **5,000**

8 P993-HCJR m2 Reblert drenant d'escocell amb geotextil de FV teixit de 100 g/m2, capa base de grava de 3 cm de gruix i acabat amb paviment drenant de resines epoxi i granulat mineral de color de 3 cm de gruix, amb capa elastica perimetral al tronc

AMIDAMENT DIRECTE **5,000**

Obra 01 PRESSUPOST MBR_2024_43
Capítol 02 URBANITZACIÓ BÀSICA
Subcapítol 02 EFICIÈNCIA AIGUA I ENLLUMENAT
Titol 4 01 DISTRIBUCIÓ I SUBMINISTRAMENT D'AIGUA

NUM.	CODI	UA	DESCRIPCIÓ
1	CONEXXA	u	Connexio a xarxa existent , inclou demolicio paviment i corresponent reposició, i connexio a xarxa existent mitjançant maneguet o valvula (valvula no inclosa en aquesta partida)

AMIDAMENT DIRECTE **3,000**

2 F2221774 m Excavació de rasa per a pas d'instal·lacions de 60 cm d'amplària i 90 cm de fondària, reblert i compactació amb 30 cm de saulo i 60 cm material tolerable de la pròpia excavació compctació cd. 25 cm al 95%, amb retroexcavadora. inclou cinta senyalització.

Num.	Text	Tipus	[C]	[D]	[E]	[F]	TOTAL	Fórmula
1			90,000				90,000	C#*D#*E#*F#

TOTAL AMIDAMENT **90,000**

3 F242203A m3 Càrrega amb mitjans mecànics i transport de terres per a reutilitzar en obra, amb camió de 7 t, amb un recorregut de més de 15 i fins a 20 km

Num.	Text	Tipus	[C]	[D]	[E]	[F]	TOTAL	Fórmula
1			90,000	0,600	0,300	1,400	22,680	C#*D#*E#*F#

TOTAL AMIDAMENT **22,680**

4 FFB1E625 m Tub de polietilè de designació PE 100, de 110 mm de diàmetre nominal, de 16 bar de pressió nominal, sèrie SDR 11, UNE-EN 12201-2, soldat a tope, amb grau de dificultat mitjà, utilitzant accessoris de plàstic i col·locat al fons de la rasa

Num.	Text	Tipus	[C]	[D]	[E]	[F]	TOTAL	Fórmula
1			90,000				90,000	C#*D#*E#*F#

TOTAL AMIDAMENT **90,000**

5 FFB19625 m Tub de polietilè de designació PE 100, de 63 mm de diàmetre nominal, de 16 bar de pressió nominal, sèrie SDR 11, UNE-EN 12201-2, soldat, amb grau de dificultat mitjà, utilitzant accessoris de plàstic i col·locat al fons de la rasa

Num.	Text	Tipus	[C]	[D]	[E]	[F]	TOTAL	Fórmula

AMIDAMENTS

1	carrero		90,000				90,000	C#*D#*E#*F#

TOTAL AMIDAMENT **90,000**

6 FDGZU010 m Banda contínua de plàstic de color, de 30 cm d'amplària, col·locada al llarg de la rasa a 20 cm per sobre de la canonada, per a malla senyalitzadora

Num.	Text	Tipus	[C]	[D]	[E]	[F]	TOTAL	Fórmula
1			90,000				90,000	C#*D#*E#*F#

TOTAL AMIDAMENT **90,000**

7 FN12A894 u Vàlvula de comporta manual amb brides, de cos llarg, de 50 mm de diàmetre nominal, de 25 bar de PN, cos de fosa nodular EN-GJS-500-7 (GGG50) i tapa de fosa nodular EN-GJS-500-7 (GGG50), amb revestiment de resina epoxi (250 micres), comporta de fosa+EPDM i tancament de seient elàstic, eix d'acer inoxidable 1.4021 (AISI 420), amb accionament per volant de fosa, muntada en pericó de canalització soterrada (trampillo inclos)

AMIDAMENT DIRECTE **2,000**

8 FN12A8D4 u Vàlvula de comporta manual amb brides (inclou trampillo), de 100 mm de diàmetre nominal, de 25 bar de PN, cos de fosa nodular EN-GJS-500-7 (GGG50) i tapa de fosa nodular EN-GJS-500-7 (GGG50), amb revestiment de resina epoxi (250 micres), comporta de fosa+EPDM i tancament de seient elàstic, eix d'acer inoxidable 1.4021 (AISI 420), amb accionament per volant de fosa, muntada en pericó (trampillo inclos) de canalització soterrada

AMIDAMENT DIRECTE **3,000**

9 ESCOAIG u Escomesa domiciliaria d'aigua fins entrada armari comptador inclou:
- rasa i reposicio
- regata en façana
- tub PE DN 25mm
- Vàlvula en linia antifraud en trampillo
- connexió a armari existent

AMIDAMENT DIRECTE **3,000**

10 EJM12403 u Comptador d'aigua+clau entrada+filtre+antiretorn+clau sortida , amb unions roscades de diàmetre nominal 3/4´´, connectat a un ramal inclou, armari i trampilla en façana model ajuntament

AMIDAMENT DIRECTE **2,000**

11 FM213328 u Hidrant soterrat amb pericó de registre, amb una sortida de 70 mm de diàmetre i de 4´´ de diàmetre de connexió a la canonada, muntat a l'exterior

Num.	Text	Tipus	[C]	[D]	[E]	[F]	TOTAL	Fórmula
1			1,000				1,000	C#*D#*E#*F#

TOTAL AMIDAMENT **1,000**

12 FJS1U040 u Boca de reg amb cos de fosa, brida d'entrada de DN 40 mm i racor de connexió tipus Barcelona de 45 mm de diàmetre, pericó i tapa de fosa i vàlvula de tancament amb junt EPDM, revestida amb pintura epoxi i amb petit material metàl·lic per a connexió amb la canonada, instal·lada

Num.	Text	Tipus	[C]	[D]	[E]	[F]	TOTAL	Fórmula
1			2,000				2,000	C#*D#*E#*F#

TOTAL AMIDAMENT **2,000**

13 PRPRE001 U Prova de pressió ,estanquitat i posterior desinfecció de la xarxa d'abastament executada, segons Plec de Prescripcions Tècniques Generals per a Canonades d'Abastament d'Aigua i emisio certificat amb els corresponents resultats signat per tècnic competent . inclou neteja i desinfecció de la xarxa.

AMIDAMENTS

Num.	Text	Tipus	[C]	[D]	[E]	[F]	TOTAL	Fórmula
1			1,000				1,000	C#*D#*E#*F#

TOTAL AMIDAMENT **1,000**

14 INSTREG u Instal·lació reg al sector. Inclou pericó amb cñaus de connexió a la xarxa d'abastament, valvuleria necessària, tubs, ruixador per cobrir les necessitats de totes les plantes i vegetació de nova implantació (reg automatic, per degoteig)

AMIDAMENT DIRECTE **1,000**

Obra 01 PRESSUPOST MBR_2024_43
Capítol 02 URBANITZACIÓ BÀSICA
Subcapítol 02 EFICIÈNCIA AIGUA I ENLLUMENAT
Titol 4 02 ENLLUMENAT EXTERIOR

NUM.	CODI	UA	DESCRIPCIÓ
1	CONXEX	u	Connexio a xarxa d'enllumenat existent (aeria o subterrània) mitjançant perico en el cas de connexió a xarxa. inclou demolició i reposicio del paviment i altres elements auxiliars.

AMIDAMENT DIRECTE **2,000**

2 EXCARSE m Excavació de rasa per a pas d'instal·lacions de 40 cm d'amplària i 60 cm de fondària, reblert i compactació amb 20 cm de saulo i 40 cm material tolerable de la pròpia excavació compctació cd. 25 cm al 95%, amb retroexcavadora. inclou cinta senyalització.

Num.	Text	Tipus	[C]	[D]	[E]	[F]	TOTAL	Fórmula
1			90,000				90,000	C#*D#*E#*F#

TOTAL AMIDAMENT **90,000**

3 F242203A m3 Càrrega amb mitjans mecànics i transport de terres per a reutilitzar en obra, amb camió de 7 t, amb un recorregut de més de 15 i fins a 20 km

Num.	Text	Tipus	[C]	[D]	[E]	[F]	TOTAL	Fórmula
1			90,000	0,400	0,400	1,400	20,160	C#*D#*E#*F#

TOTAL AMIDAMENT **20,160**

4 F2RA71H0 m3 Deposició controlada a dipòsit autoritzat de residus de formigó inerts amb una densitat 1.45 t/m3, procedents de construcció o demolició, amb codi 170101 segons la Llista Europea de Residus (ORDEN MAM/304/2002)

Num.	Text	Tipus	[C]	[D]	[E]	[F]	TOTAL	Fórmula
1			90,000	0,400	0,400	1,400	20,160	C#*D#*E#*F#

TOTAL AMIDAMENT **20,160**

5 FDGZU010 m Banda contínua de plàstic de color, de 30 cm d'amplària, col·locada al llarg de la rasa a 20 cm per sobre de la canonada, per a malla senyalitzadora

Num.	Text	Tipus	[C]	[D]	[E]	[F]	TOTAL	Fórmula
1			90,000				90,000	C#*D#*E#*F#

TOTAL AMIDAMENT **90,000**

6 FG22TH1K m Tub corbable corrugat de polietilè, de doble capa, llisa la interior i corrugada l'exterior, de 90 mm de diàmetre nominal, aïllant i no propagador de la flama, resistència a l'impacte de 20 J, resistència a compressió de 450 N, muntat com a canalització soterrada

AMIDAMENTS

Num.	Text	Tipus	[C]	[D]	[E]	[F]	TOTAL	Fórmula
1			90,000				90,000	C#*D#*E#*F#

TOTAL AMIDAMENT 90,000

7 FG319554 m Cable amb conductor de coure de 0,6/1 kV de tensió assignada, amb designació RV-K, tetrapolar, de secció 4 x 6 mm2, amb coberta del cable de PVC, col·locat en tub

Num.	Text	Tipus	[C]	[D]	[E]	[F]	TOTAL	Fórmula
1			90,000				90,000	C#*D#*E#*F#

TOTAL AMIDAMENT 90,000

8 FG380907 m Conductor de coure nu, unipolar de secció 1x35 mm2, muntat en malla de connexió a terra

Num.	Text	Tipus	[C]	[D]	[E]	[F]	TOTAL	Fórmula
1			90,000				90,000	C#*D#*E#*F#

TOTAL AMIDAMENT 90,000

9 FGD2344D u Placa de connexió a terra d'acer, quadrada (massissa), de superfície 0,55 m2, de 2,5 mm de gruix i soterrada

Num.	Text	Tipus	[C]	[D]	[E]	[F]	TOTAL	Fórmula
1			3,000				3,000	C#*D#*E#*F#

TOTAL AMIDAMENT 3,000

10 FHM2E010 U Braç de fosa tipus classic, fixat amb platina i cargol. Inlcou Braç de fosa tipus ´´VUITCENTISTA´´ de 67 cm 1L TOP 3/4, fixat amb platina i cargols. inclou caixa de connexions IP55. inclou cablejat 3x2,5 mm2 i connexionat.

AMIDAMENT DIRECTE 7,000

11 LLUMCL1 ut Lluminaria BURGOS TOP 3/4 16TS 30K F2T1 PMMA SC DP060 NEGRE TEXTURAT N1 35W LED

AMIDAMENT DIRECTE 7,000

12 MUNTENL u Muntant enllumenat acer glavanitzat diam. 63, inclou segellat extrem i abraçadores fixació en mur. inclou arqueta en base muntant C-250

AMIDAMENT DIRECTE 7,000

13 CREUAM U Creuament 2 tubs 110 formigonats i dues arquetes amb bastiment i tapa C250

AMIDAMENT DIRECTE 4,000

14 FDKZH9C4 u Bastiment i tapa quadrada de fosa dúctil, per a pericó de serveis, recolzada, pas lliure de 400x400 mm i classe C250 segons norma UNE-EN 124, col·locat amb morter

Num.	Text	Tipus	[C]	[D]	[E]	[F]	TOTAL	Fórmula
1	previsio		1,000				1,000	C#*D#*E#*F#

TOTAL AMIDAMENT 1,000

15 FDK262B7 u Pericó de registre de formigó prefabricat sense fons de 40x40x45 cm, per a instal·lacions de serveis, col·locat sobre solera de formigó HM-20/B/40/I de 15 cm de gruix i reblert lateral amb terra de la mateixa excavació

Num.	Text	Tipus	[C]	[D]	[E]	[F]	TOTAL	Fórmula

AMIDAMENTS

	1			1,000			1,000	C#*D#*E#*F#

TOTAL AMIDAMENT **1,000**

16 LEGAL01 u Partida per a la legalitzacio de la instal·lació d'enllumenat de l'armari de l'av. Catalunya. inclou:

- Aixecament previ de tota la instal·lació alimentada des del quadre de l'av. Catalunya
- Control periodic previ per part d'una entitat d'inspeccio i control
- Documentació tècnica per a la tramitació i inscripcio al RITSIC de la instal·lacio existent segons Instrucció 1/2015
- Documentació tècnica per a la tramitació i inscripció al RITSIC de la instal·lació existent que doni compliment al RD 842/2002
- Controls complementaris per part d'una EIC
- Certificats, documentacio ASBUILT, butlletins, projectes, estudis luminics i tota la documentació tècnica preceptiva de tota la instal·lació alimentada des del quadre de l'av. Catalnunya

Num.	Text	Tipus	[C]	[D]	[E]	[F]	TOTAL	Fórmula
1			1,000				1,000	C#*D#*E#*F#

TOTAL AMIDAMENT **1,000**

17 CORREC u Correcció de les deficiencies materials detectades per l'entitat d'inspeccio i control en la instal·lació d'enllumenat públic

AMIDAMENT DIRECTE **1,000**

18 PH24-LED u Llumenera led per línia contínua per perímetre instal·lació de superficie, de 16W de diferents longituds 570, 1130 i 1410 mm (per adaptar longitud disponible entre suports). temperatura color 3000 K. Amb regulació nivell luminic (1-10V)

AMIDAMENT DIRECTE **10,000**

19 CONNEX u Connexio de nou suquadre a quadre exitent. inclou :
- cablejat i canalització
- Proteccio (PIA) en quadre existent
- connexions en quadre i subquadre

Num.	Text	Tipus	[C]	[D]	[E]	[F]	TOTAL	Fórmula
1			1,000				1,000	C#*D#*E#*F#

TOTAL AMIDAMENT **1,000**

20 PG12-DHB2 u Caixa de derivació quadrada de plàstic, de 90x90 mm, amb grau de protecció IP-40, muntada superficialment

Num.	Text	Tipus	[C]	[D]	[E]	[F]	TOTAL	Fórmula
1			4,000				4,000	C#*D#*E#*F#

TOTAL AMIDAMENT **4,000**

21 PG47-ELQA u Interruptor automàtic magnetotèrmic de 10 A d'intensitat nominal, tipus PIA corba B, bipolar (1P+N), de 6000 A de poder de tall segons UNE-EN 60898 i de 10 kA de poder de tall segons UNE-EN 60947-2, de 2 mòduls DIN de 18 mm d'amplària, muntat en perfil DIN

Num.	Text	Tipus	[C]	[D]	[E]	[F]	TOTAL	Fórmula
1			1,000				1,000	C#*D#*E#*F#

TOTAL AMIDAMENT **1,000**

22 PG2P-6T0P m Tub rígid de plàstic sense halògens, de 20 mm de diàmetre nominal, aïllant i no propagador de la flama, amb una resistència a l'impacte de 2 J, resistència a compressió de 1250 N i una rigidesa dielèctrica de 2000 V, amb unió roscada i muntat superficialment

AMIDAMENTS

Data: 20/12/24 Pàg.: 16

Num.	Text	Tipus	[C]	[D]	[E]	[F]	TOTAL	Fórmula
1			140,000				140,000	C#*D#*E#*F#

TOTAL AMIDAMENT **140,000**

Obra 01 PRESSUPOST MBR_2024_43
Capítol 03 URBANITZACIÓ COMPLEMENTÀRIA

NUM.	CODI	UA	DESCRIPCIÓ
1	P442-DG2Q	kg	Acer S275JR segons UNE-EN 10025-2, per a bigues amb connectors formades per peça simple, en perfils laminats en calent sèrie IPN, IPE, HEB, HEA, HEM i UPN, treballat a taller i amb una capa d'imprimació antioxidant, col·locat a l'obra amb soldadura

Num.	Text	Tipus	[C]	[D]	[E]	[F]	TOTAL	Fórmula
1	Peus pèrgola HEB120		6,000	5,000	27,370		821,100	C#*D#*E#*F#
2	Peus tendalls HEB120		8,000	4,000	27,370		875,840	C#*D#*E#*F#
3	Estructures-pont 50x70x40		3,000	12,000	15,000		540,000	C#*D#*E#*F#
4	Pletines i altres				55,000		55,000	C#*D#*E#*F#

TOTAL AMIDAMENT **2.291,940**

2 P221B-VSM8 m3 Excavació de rasa i pou de fins a 2 m de fondària, en terreny compacte (SPT 20-50), realitzada amb minicarregadora amb accessori retroexcavador de combustible i càrrega mecànica sobre camió

Num.	Text	Tipus	[C]	[D]	[E]	[F]	TOTAL	Fórmula
1	peus pèrgola		6,000	0,500	0,500	0,500	0,750	C#*D#*E#*F#
2	peus tendalls		8,000	0,500	0,500	0,500	1,000	C#*D#*E#*F#

TOTAL AMIDAMENT **1,750**

3 P352-MFMM m3 Fonament de formigó armat amb formigó per armar HA - 35 / B / 20 / XC4 + XS3 + XA1 amb una quantitat de ciment de 350 kg/m3 i relació aigua ciment =< 0.45 abocat amb bomba, armat amb 30 kg/m3 d'armadura AP500 S d'acer en barres corrugades

Num.	Text	Tipus	[C]	[D]	[E]	[F]	TOTAL	Fórmula
1	peus pèrgola		6,000	0,500	0,500	0,500	0,750	C#*D#*E#*F#
2	peus tendalls		8,000	0,500	0,500	0,500	1,000	C#*D#*E#*F#

TOTAL AMIDAMENT **1,750**

4 P433-6UE4 m3 Bigueta de fusta d'avet C24 acabat ribotat, de 7x14 a 9x18 cm de secció i llargària de fins a 5 m, treballada al taller i amb tractament insecticida-fungicida amb un nivell de penetració NP 1 (UNE-EN 351-1), col·locada sobre suports de fusta o acer

Num.	Text	Tipus	[C]	[D]	[E]	[F]	TOTAL	Fórmula
1	Pèrgola		60,000	10,000	0,070	0,140	5,880	C#*D#*E#*F#

TOTAL AMIDAMENT **5,880**

5 LONA m2 Lona 100% poliéster microperforat d'alta amb revestiment pvc de doble cara, amb protecció solar, i confort tèrmic. Inclou p/p estructura necessaria, cablejat i tensors, perforacions i fixacions tot inclòs

Num.	Text	Tipus	[C]	[D]	[E]	[F]	TOTAL	Fórmula
1				78,150			78,150	C#*D#*E#*F#

AMIDAMENTS

TOTAL AMIDAMENT 78,150

6 RESTPORT ut Restauració porta accés original. Repicat de morter existent i reposició amb morter de calç. Consolidació prèvia dels seus elements per tal de garantir la seva solidesa.

AMIDAMENT DIRECTE 1,000

7 SUBSPORT ut Substiutució porta d'accés al recinte. Inclou la retirada i gestio de la porta actual. Muntatge i col·locació de porta reixada a base de rodons d'acer, de disseny a determinar en obra, de tipus tradicional, obertura manual. Acabada amb capa d'imprimació i dues d'acabat amb esmalt.

Num.	Text	Tipus	[C]	[D]	[E]	[F]	TOTAL	Fórmula
1			1,000				1,000	C#*D#*E#*F#

TOTAL AMIDAMENT 1,000

8 PRE31-907F u Poda d'arbre planifoli o conífera de < 6 m d'alçària, amb cistella mecànica, aplec de la brossa generada i càrrega sobre camió grua amb pinça, i transport de la mateixa a planta de compostatge (no més lluny de 20 km)

AMIDAMENT DIRECTE 10,000

9 JARDINERIA ut Dissenys, subministrament i plantació de jardineria

AMIDAMENT DIRECTE 1,000

Obra 01 PRESSUPOST MBR_2024_43
Capítol 04 TREBALLS HÍDRICS

NUM.	CODI	UA	DESCRIPCIÓ
1	TREBPOU	ut	Partida per a la modificació de les instal·lacions (elèctrica i hidràulica) del pou existent al nou emplaçament de caseta. Inclou actuacions en les instal·lacions elèctriques, instal·lacions hidràuliques, quadres, proteccions, elements auxiliars, components, mecanismes, vàlvules, i resta de materials necessaris, així com l'obra civil associada.

AMIDAMENT DIRECTE 1,000

Obra 01 PRESSUPOST MBR_2024_43
Capítol 05 VARIS

NUM.	CODI	UA	DESCRIPCIÓ
1	QUALI	pa	Control de qualitat

AMIDAMENT DIRECTE 1,000

2 SEGSALA2 pa Partida de seguretat i salut a l'obra

AMIDAMENT DIRECTE 1,000

PRESSUPOST

Obra 01 Pressupost MBR_2024_43
Capítol 01 ENDERROCS I TREBALLS PREVIS

NUM.	CODI	UA	DESCRIPCIÓ	PREL	AMIDAMENT	IMPORT
1	TREBPREV.	ut	Retirada de serveis existents que puguin interferir en l'enderroc i inici de les actuacions a l¡ambit. Inclou desgrapats, retirada de cadiretes, elements varis i la seva reposició provisional mentre no es realitzin les tasques de reposició definitives (P - 100)	667,60	1,000	667,60
2	P2110-AKW6	m3	Enderroc d'edificació entre mitgeres, de més de 250 m3 de volum aparent, de 8 a 10 m d'alçària, amb estructura d'obra de fàbrica, sense enderroc de fonaments, solera ni mitgeres, sense separació, transport ni gestió de residus ni residus perillosos, amb mitjans manuals i mecànics i càrrega mecànica de runa sobre camió o contenidor (P - 67)	8,05	3.420,000	27.531,00
3	P2R6-4I4Z	m3	Càrrega amb mitjans mecànics i transport de residus inerts o no especials a instal·lació autoritzada de gestió de residus, amb camió per a transport de 12 t, amb un recorregut de més de 5 i fins a 10 km (P - 69)	5,60	1.026,000	5.745,60
4	P2RA-EU6B	m3	Disposició controlada en centre de reciclatge de residus barrejats inerts amb una densitat 1 t/m3, procedents de construcció o demolició, amb codi 17 01 07 segons la Llista Europea de Residus (P - 70)	18,50	1.026,000	18.981,00

TOTAL Capítol 01.01 **52.925,20**

Obra 01 Pressupost MBR_2024_43
Capítol 02 URBANITZACIÓ BÀSICA
Subcapítol 01 SERVEIS I PAVIMENTACIÓ
Titol 4 01 TREBALLS PREVIS I SERVEIS AFECTATS

NUM.	CODI	UA	DESCRIPCIÓ	PREL	AMIDAMENT	IMPORT
1	TOPOGR1	u	Aixecament topogràfic de tot el casc antic amb representació de cotes de paviment, profunditats de pous de sanejament i serveis existents soterrats i aeris. (P - 98)	589,76	0,000	0,00
2	ESTPR	u	Estudi previ per la coordinació dels serveis projectats en base de l'aixecament topografic realitzat. Inclou la realització de noves propostes del traçat dels serveis en cas de ser necesari. (P - 21)	737,20	0,000	0,00
3	F2194AU5	m2	Demolició de paviment de formigó, de fins a 30 cm de gruix i més de 2 m d'amplària amb retroexcavadora amb martell trencador i càrrega sobre camió (P - 23)	5,35	339,000	1.813,65
4	CATES01	U	ELABORACIÓ DE LES CALES NECESSARIES PER A LA LOCALITZACIÓ DE SERVEIS, AIXÍ COM EL SEU REBLERT POSTERIOR (P - 8)	80,62	4,000	322,48
5	E9GZA524	m	Tall amb serra de disc en paviment de formigó per a formació de junt de retracció de 6 a 8 mm d'amplària i fondària >= 4 cm (P - 17)	5,93	40,000	237,20
6	F2R54237	m3	Transport de residus a instal·lació autoritzada de gestió de residus, amb camió de 7 t i temps d'espera per a la càrrega a màquina, amb un recorregut de més de 5 i fins a 10 km (P - 32)	5,92	40,680	240,83
7	F2RA71H0	m3	Deposició controlada a dipòsit autoritzat de residus de formigó inerts amb una densitat 1.45 t/m3, procedents de construcció o demolició, amb codi 170101 segons la Llista Europea de Residus (ORDEN MAM/304/2002) (P - 33)	11,60	40,680	471,89

TOTAL Titol 4 01.02.01.01 **3.086,05**

Obra 01 Pressupost MBR_2024_43
Capítol 02 URBANITZACIÓ BÀSICA
Subcapítol 01 SERVEIS I PAVIMENTACIÓ

PRESSUPOST

Titol 4 02 MOVIMENT DE TERRES

NUM.	CODI	UA	DESCRIPCIÓ	PREL	AMIDAMENT	IMPORT
1	F221C472	m3	Excavació per a caixa de paviment en terreny compacte (SPT 20-50), realitzada amb pala excavadora i càrrega directa sobre camió (P - 24)	3,85	303,900	1.170,02
2	F227T00F	m2	Repàs i piconatge de caixa de paviment, amb compactació del 95% PM (P - 27)	1,33	905,000	1.203,65
3	F2R35037	m3	Transport de terres a instal·lació autoritzada de gestió de residus, amb camió de 7 t i temps d'espera per a la càrrega amb mitjans mecànics, amb un recorregut de més de 5 i fins a 10 km (P - 31)	4,98	395,070	1.967,45
4	F2RA7LP1	m3	Deposició controlada a dipòsit autoritzat inclòs el cànon sobre la deposició controlada dels residus de la construcció, segons la LLEI 8/2008, de residus de terra inerts amb una densitat 1.6 t/m3, procedents d'excavació, amb codi 170504 segons la Llista Europea de Residus (ORDEN MAM/304/2002) (P - 35)	5,55	395,070	2.192,64
5	PR36-8RV0	m3	Terra vegetal de jardineria de categoria mitja, amb una conductivitat elèctrica menor d'1,2 dS/m, segons NTJ 07A, subministrada a granel i escampada amb retroexcavadora mitjana (P - 89)	36,78	35,568	1.308,19
6	P9A2-DN50	m3	Paviment de sauló, amb estesa i piconatge del material al 98 % del PM (P - 76)	28,43	32,700	929,66

TOTAL Titol 4 01.02.01.02 8.771,61

Obra 01 Pressupost MBR_2024_43
Capítol 02 URBANITZACIÓ BÀSICA
Subcapítol 01 SERVEIS I PAVIMENTACIÓ
Titol 4 03 PAVIMENTACIÓ

NUM.	CODI	UA	DESCRIPCIÓ	PREL	AMIDAMENT	IMPORT
1	F931201J	m3	Base de tot-u artificial, amb estesa i piconatge del material al 98% del PM (P - 36)	25,14	145,758	3.664,36
2	F9365G51	m3	Base de formigó HM-20/P/20/I, de consistència plàstica i grandària màxima del granulat 20 mm, abocat amb transport interior mecànic amb estesa i vibratge manual, amb acabat reglejat (P - 37)	84,08	72,879	6.127,67
3	PNPA003	ML	ENCINTAT DE 30X40X7 CM de llambordins de formigó de tipus Torho o similar colocats amb morter mixt 1:2:10 i beurada de sorra i ciment, inclou part proporcional creació encintats longitudinals i transversals i altres elements singulars com escocells o similars. (P - 88)	24,08	40,000	963,20
4	PCPAVLL	M2	Paviment de llambordins de formigó de forma rectangular de tipus Torho o similar (20x14,5x7cm) colocats amb morter mixt 1:2:10 i beurada de sorra i ciment, inclou part proporcional creació encintats longitudinals i transversals i altres elements singulars com escocells o similars. (P - 80)	46,94	409,250	19.210,20
5	PCPGR	M2	Paviment de llambordins de formigó de forma rectangular de tipus Torho o similar (60x50,5x4m) colocats amb morter mixt 1:2:10 i beurada de sorra i ciment, inclou part proporcional creació encintats longitudinals i transversals i altres elements singulars com escocells o similars. (P - 81)	44,31	168,350	7.459,59
6	P9P1-HBE9	m2	Capa esmorteidora per a paviment continu de cautxú reciclat realitzat ´´in situ´´ per a protecció de caigudes en zona de jocs infantils segons la norma UNE-EN 1177, realitzada amb SBR, de 40 mm gruix, amb estructura drenant (P - 77)	24,90	42,630	1.061,49

TOTAL Titol 4 01.02.01.03 38.486,51

Obra 01 Pressupost MBR_2024_43
Capítol 02 URBANITZACIÓ BÀSICA

PRESSUPOST

Subcapítol	01	SERVEIS I PAVIMENTACIÓ
Titol 4	04	XARXES DE SERVEIS
Capítol (1) (1)	01	Aigües residuals

NUM.	CODI	UA	DESCRIPCIÓ	PREL	AMIDAMENT	IMPORT
1	CONEXCL	U	Connexio a xarxa existent mitjançant pou de registre, inclou demolicioi reposicio paviment existent , execució pou registre + bastiment + tapa D400 i connexió a col·lector existent (P - 12)	235,93	3,000	707,79
2	F222B123	m3	Excavació de rasa, en terreny de trànsit, amb retroexcavadora i càrrega mecànica del material excavat (P - 26)	10,52	100,800	1.060,42
3	F228A10F	m3	Rebliment i piconatge de rasa d'amplària més de 0,6 i fins a 1,5 m, amb material tolerable de la pròpia excavació, en tongades de gruix de fins a 25 cm, utilitzant picó vibrant, amb compactació del 95 % PM (P - 28)	12,97	100,800	1.307,38
4	F2422039	m3	Càrrega amb mitjans mecànics i transport de terres per a reutilitzar en obra, amb camió de 7 t, amb un recorregut de més de 10 i fins a 15 km (P - 29)	8,47	90,720	768,40
5	F2RA7LP0	m3	Deposició controlada a dipòsit autoritzat de residus de terra inerts amb una densitat 1,6 t/m3, procedents d'excavació, amb codi 170504 segons la Llista Europea de Residus (ORDEN MAM/304/2002) (P - 34)	4,48	90,720	406,43
6	COL315D	m	Claveguera d. 315mm amb tub de paret estructurada, amb paret interna llisa i externa corrugada, de polietilè HDPE, tipus B, àrea aplicació U, de diàmetre nominal exterior 315 mm, de ridisesa anular SN 8 kN/m2, segons la norma UNE-EN 13476-3, unió de maniguets, amb grau de dificultat mitja i col·locat al fons de la rasa. Inclou solera de formigó de 10 cm de gruix, llit de sorra de 10 cm de gruix i reblert amb sorra fins a 30 cm per sobre del tub (P - 10)	61,83	90,000	5.564,70
7	ESC200MM	u	Escomesa aigues residuals o tram connexio pluvials (fins a 7 metres) de diam 250 mm amb claveguero formigonat i connexio a col·lector amb peça CLIP o be a pou de registre. inclou excavació i reposició. (P - 20)	295,41	3,000	886,23
8	2DB184B5	u	Pou circular de registre de diàmetre 100 cm, de fins 1,60 m de fondària, amb solera de formigó HM-20/P/20/I, de 15 cm de gruix amb mitja canya per a tub de diàmetre 40 cm, paret de maó calat de gruix 11,5 cm, arrebossada i lliscada per dins amb morter mixt 1:0,5:4, bastiment i tapa de fosa grisa de diàmetre 70 cm i graons de ferro colat nodular de 200x200x200 mm (P - 1)	582,87	3,000	1.748,61
9	JDV7H90F	u	Jornada per a execució de les proves finals de funcionament d'una xarxa de sanejament, segons PPTGTSP 1986. inclou gravació amb camara de tots els trams de la xarxa. (P - 62)	400,43	1,000	400,43

TOTAL Capítol (1) (1) 01.02.01.04.01 12.850,39

Obra	01	Pressupost MBR_2024_43
Capítol	02	URBANITZACIÓ BÀSICA
Subcapítol	01	SERVEIS I PAVIMENTACIÓ
Titol 4	04	XARXES DE SERVEIS
Capítol (1) (1)	02	Aigües pluvials

NUM.	CODI	UA	DESCRIPCIÓ	PREL	AMIDAMENT	IMPORT
1	F222B123	m3	Excavació de rasa, en terreny de trànsit, amb retroexcavadora i càrrega mecànica del material excavat (P - 26)	10,52	100,800	1.060,42
2	F228A10F	m3	Rebliment i piconatge de rasa d'amplària més de 0,6 i fins a 1,5 m, amb material tolerable de la pròpia excavació, en tongades de gruix de fins a 25 cm, utilitzant picó vibrant, amb compactació del 95 % PM (P - 28)	12,97	36,000	466,92
3	F2422039	m3	Càrrega amb mitjans mecànics i transport de terres per a reutilitzar en obra, amb camió de 7 t, amb un recorregut de més de 10 i fins a 15 km (P - 29)	8,47	90,720	768,40

PRESSUPOST

4	F2RA7LP0	m3	Deposició controlada a dipòsit autoritzat de residus de terra inerts amb una densitat 1,6 t/m3, procedents d'excavació, amb codi 170504 segons la Llista Europea de Residus (ORDEN MAM/304/2002) (P - 34)	4,48	90,720	406,43
5	COL400D	m	Claveguera d. 400 mm amb tub de paret estructurada, amb paret interna llisa i externa corrugada, de polietilè HDPE, tipus B, àrea aplicació U, de diàmetre nominal exterior 400 mm, de rigidesa anular SN 8 kN/m2, segons la norma UNE-EN 13476-3, unió de maniguets, amb grau de dificultat mitja i col·locat al fons de la rasa. Inclou solera de formigó de 10 cm de gruix, llit de sorra de 10 cm de gruix i reblert amb sorra fins a 30 cm per sobre del tub (P - 11)	65,84	90,000	5.925,60
6	ESC200MM	u	Escomesa aigues residuals o tram connexio pluvials (fins a 7 metres) de diam 250 mm amb claveguero formigonat i connexio a col·lector amb peça CLIP o be a pou de registre. inclou excavació i reposició. (P - 20)	295,41	5,000	1.477,05
7	2DB184B5	u	Pou circular de registre de diàmetre 100 cm, de fins 1,60 m de fondària, amb solera de formigó HM-20/P/20/I, de 15 cm de gruix amb mitja canya per a tub de diàmetre 40 cm, paret de maó calat de gruix 11,5 cm, arrebossada i lliscada per dins amb morter mixt 1:0,5:4, bastiment i tapa de fosa grisa de diàmetre 70 cm i graons de ferro colat nodular de 200x200x200 mm (P - 1)	582,87	3,000	1.748,61
8	JDV7H90F	u	Jornada per a execució de les proves finals de funcionament d'una xarxa de sanejament, segons PPTGTSP 1986. inclou gravació amb camara de tots els trams de la xarxa. (P - 62)	400,43	1,000	400,43
9	FD5J6F0E	u	Caixa per a embornal de 65x33x85 cm, amb parets de 15 cm de gruix de formigó HM-20/P/20/I sobre solera de 15 cm de formigó HM-20/P/20/I (P - 38)	101,93	5,000	509,65
10	FD5Z7CD4	u	bastiment de 100 cm. de llum de perfil angular d'acer A/37-B de 80x80x8 mm col·locat amb morter M-40/B i reixa de fundició dúctil de 980x490x70 mm. amb pas de 70x70 mm, bastiment i reixa D400. (P - 41)	92,23	5,000	461,15
11	FD5KLF0E	m	Caixa per a interceptor de 84x50 cm, amb parets de 20 cm de gruix de formigó HM-20/P/20/I, sobre solera de 15 cm de formigó HM-20/P/20/I (P - 39)	76,36	5,000	381,80
12	FD5Z3K3J	m	Bastiment de 50 cm de llum per a interceptor, de perfil d'acer S235JR de 80x80x8 mm i traves de passamà de 60 mm cada m, col·locat ancorat al formigó (P - 40)	48,86	5,000	244,30
13	FD5Z8CDK	u	Reixa per a interceptor, de fosa dúctil de 980x490x70 mm, classe D400 segons norma UNE-EN 124 i 22 dm2 de superfície d'absorció col·locada sobre bastiment (P - 42)	93,67	5,000	468,35
14	FR118242	m2	Desbrossada de terreny amb desbrossadora autopropulsada autoportant de fins a 14,7 kW (fins a 20 CV) de potència i amb una amplària de treball de 0.9 a 1.2 m, per a una alçària de brossa de més de 60 cm i un pendent inferior al 12 %, amb un mínim de dues passades de màquina, sense recollir la brossa (P - 57)	2,09	50,000	104,50
15	PAVAVC	u	Obres afectació paviment carrer majori carrer nou, inclou demolicio paviment i restitució en l'àmbit d'afectació pel pas del col·lector d'aigües pluvials i de la canalitzacio de telecomunicacions (P - 78)	659,55	1,000	659,55

TOTAL Capítol (1) (1) 01.02.01.04.02 15.083,16

Obra	01	Pressupost MBR_2024_43
Capítol	02	URBANITZACIÓ BÀSICA
Subcapítol	01	SERVEIS I PAVIMENTACIÓ
Titol 4	04	XARXES DE SERVEIS
Capítol (1) (1)	03	Telecomunicacions

NUM.	CODI	UA	DESCRIPCIÓ	PREL	AMIDAMENT	IMPORT
1	F222B123	m3	Excavació de rasa, en terreny de trànsit, amb retroexcavadora i càrrega mecànica del material excavat (P - 26)	10,52	8,100	85,21

PRESSUPOST

2	F228A10F	m3	Rebliment i piconatge de rasa d'amplària més de 0,6 i fins a 1,5 m, amb material tolerable de la pròpia excavació, en tongades de gruix de fins a 25 cm, utilitzant picó vibrant, amb compactació del 95 % PM (P - 28)	12,97	8,100	105,06
3	F2422039	m3	Càrrega amb mitjans mecànics i transport de terres per a reutilitzar en obra, amb camió de 7 t, amb un recorregut de més de 10 i fins a 15 km (P - 29)	8,47	3,240	27,44
4	F2RA7LP0	m3	Deposició controlada a dipòsit autoritzat de residus de terra inerts amb una densitat 1,6 t/m3, procedents d'excavació, amb codi 170504 segons la Llista Europea de Residus (ORDEN MAM/304/2002) (P - 34)	4,48	3,240	14,52
5	TRITUB40	m	Conducte de PEHD tritub de 40 mm de diàmetre, 2,4 mm de gruix i PN 6 (P - 101)	11,49	90,000	1.034,10
6	PDK1-DXAD	u	Bastiment i tapa quadrada de fosa dúctil, per a pericó de serveis, recolzada, pas lliure de 700x700 mm i classe D400 segons norma UNE-EN 124, col·locat amb morter (P - 82)	239,76	3,000	719,28
7	PDK4-AJRY	u	Pericó de registre de formigó prefabricat amb tapa tipus HF-II, per a instal·lacions de telefonia, col·locat sobre solera de formigó HM-20/B/40/I de 15 cm de gruix i reblert lateral amb terra de la mateixa excavació (P - 83)	361,59	3,000	1.084,77

TOTAL Capítol (1) (1) 01.02.01.04.03 3.070,38

Obra	01	Pressupost MBR_2024_43
Capítol	02	URBANITZACIÓ BÀSICA
Subcapítol	01	SERVEIS I PAVIMENTACIÓ
Titol 4	04	XARXES DE SERVEIS
Capítol (1) (1)	04	Altres serveis

NUM.	CODI	UA	DESCRIPCIÓ	PREL	AMIDAMENT	IMPORT
1	F222B123	m3	Excavació de rasa, en terreny de trànsit, amb retroexcavadora i càrrega mecànica del material excavat (P - 26)	10,52	16,800	176,74
2	F228A10F	m3	Rebliment i piconatge de rasa d'amplària més de 0,6 i fins a 1,5 m, amb material tolerable de la pròpia excavació, en tongades de gruix de fins a 25 cm, utilitzant picó vibrant, amb compactació del 95 % PM (P - 28)	12,97	9,600	124,51
3	F2422039	m3	Càrrega amb mitjans mecànics i transport de terres per a reutilitzar en obra, amb camió de 7 t, amb un recorregut de més de 10 i fins a 15 km (P - 29)	8,47	10,080	85,38
4	F2RA7LP0	m3	Deposició controlada a dipòsit autoritzat de residus de terra inerts amb una densitat 1,6 t/m3, procedents d'excavació, amb codi 170504 segons la Llista Europea de Residus (ORDEN MAM/304/2002) (P - 34)	4,48	10,080	45,16
5	CANLTEL	m	Canalització amb dos tubs corbables corrugats de polietilè de 90 mm de diàmetre nominal, de doble capa, i dau de recobriment de 30x20 cm amb formigó HM-20/P/20/I, inclou part proporcional peça 90º homologada telogonica (P - 7)	43,35	20,000	867,00
6	CANLEND	m	Canalització amb dos tubs corbables corrugats de polietilè de 160 mm de diàmetre nominal, de doble capa, i dau de recobriment de 40x30 cm amb formigó HM-20/P/20/I (P - 6)	23,19	20,000	463,80
7	FDGZU010	m	Banda contínua de plàstic de color, de 30 cm d'amplària, col·locada al llarg de la rasa a 20 cm per sobre de la canonada, per a malla senyalitzadora (P - 43)	0,78	20,000	15,60
8	PRTELECT	ut	Partida per trasllat de tram afectat de xarxa de distribució (conversió a subterrània). Inclou gestions amb companyia distribuïdora (Edistribucion) , estudi tècnic econòmic, pagament de drets a edistribucion (inclou estesa i connexions dels cables), obra civil i rases. (P - 92)	10.500,00	1,000	10.500,00
9	PRTTELEC	ut	Aequació de xarxes de telecomunicacions (P - 93)	3.800,00	1,000	3.800,00
10	CASPOU	ut	Construcció caseta pou. Construcció tradicional a base de gero sobre fonaments de 40x40. Mides exteriors 3,00x1,50. Acabat exterior ambarrebossat amb morter de calç, interiorment amb morter	4.280,00	1,000	4.280,00

			convencional. Coberta a base de tauler ceràmic amb xapa de compressió i acabat amb teula àrab tradicional. Porta de xapa amb ventilació d'acer galvanitzada i pintada. solera de formigó de 10 cm de gruix amb acabat lliscat. (P - 5)			
TOTAL	**Capítol (1) (1)**		**01.02.01.04.04**			**20.358,19**

Obra	01	Pressupost MBR_2024_43
Capítol	02	URBANITZACIÓ BÀSICA
Subcapítol	01	SERVEIS I PAVIMENTACIÓ
Titol 4	05	MOBILIARI URBÀ, JARDINERIA I ALTRES

NUM.	CODI	UA	DESCRIPCIÓ	PREL	AMIDAMENT	IMPORT
1	BANC	ut	Banc model BRETAÑA de fusta tropical caoba tractada imporimació epoxi i pintura poliester de 180 cm de llargària, amb 5 taulons de 110x35 mm, amb respatller, cargols i suports de fosa, col·locat amb fixacions mecàniques (P - 3)	396,74	9,000	3.570,66
2	PAPELER	ut	Papelera circular trabucable de 375 mm de diàmetre, 885 mm d'alçada, 60l, de planxa pintada d'1mm de gruix, i ancorada mecanicament (P - 79)	89,48	4,000	357,92
3	JARD1	ut	Jardinera oval ferro de 1000x400x525 amb protecció antioxidant i pintura color negre forja col·locada superficialment sense fixacions (P - 59)	359,80	5,000	1.799,00
4	JARD2	ut	Jardinera esferica de fosa amb protecció antioxidanr i pintura color negre forja, de 1300x470 col·locada superficialment sense fixacions (P - 60)	433,20	3,000	1.299,60
5	BASSA	ut	Recuperació de bassa existent. Inclou la neteja i buidada de terres i vegetació. Repicat i sanejament d'arrebossat. Nou arrebossat amb morter lliscat per garantir l'estanquitat. Recuperació i/o substitucío de coronament amb peces ceràmiques de tipus tradicional. Inclou el sistema hidràulic, desguassos i connexions per poder garantir l'emplenada, la recirculació i el buidat de l'aigua. (P - 4)	4.250,00	1,000	4.250,00
6	ABEURADORS	ut	Recuperació abeuradors existents. Inclou la neteja i buidada de terres i vegetació. Repicat i sanejament d'arrebossat. Nou arrebossat amb morter lliscat per garantir l'estanquitat. Reconstrucció dels coronaments. Inclou el sistema hidràulic, desguassos i connexions per poder garantir l'emplenada, la recirculació i el buidat de l'aigua. (P - 2)	2.471,43	1,000	2.471,43
7	P992-IR5X	u	Escocell de 100x100 cm i 20 cm de fondària, amb peça d'escocell quadrat d'acer corten, de 100x100x20 cm i de 10 mm de gruix, col·locat amb fonament i anellat de formigó d'ús no estructural HNE-15/P/40 (P - 74)	209,11	5,000	1.045,55
8	P993-HCJR	m2	Reblert drenant d'escocell amb geotextil de FV teixit de 100 g/m2, capa base de grava de 3 cm de gruix i acabat amb paviment drenant de resines epoxi i granulat mineral de color de 3 cm de gruix, amb capa elastica perimetral al tronc (P - 75)	138,78	5,000	693,90
TOTAL	**Titol 4**		**01.02.01.05**			**15.488,06**

Obra	01	Pressupost MBR_2024_43
Capítol	02	URBANITZACIÓ BÀSICA
Subcapítol	02	EFICIÈNCIA AIGUA I ENLLUMENAT
Titol 4	01	Distribució i subministrament d'aigua

NUM.	CODI	UA	DESCRIPCIÓ	PREL	AMIDAMENT	IMPORT
1	CONEXXA	u	Connexio a xarxa existent , inclou demolicio paviment i corresponent reposició, i connexio a xarxa existent mitjançant maneguet o valvula (valvula no inclosa en aquesta partida) (P - 13)	130,38	3,000	391,14

PRESSUPOST

2	F2221774	m	Excavació de rasa per a pas d'instal·lacions de 60 cm d'amplària i 90 cm de fondària, reblert i compactació amb 30 cm de saulo i 60 cm material tolerable de la pròpia excavació compctació cd. 25 cm al 95%, amb retroexcavadora. inclou cinta senyalització. (P - 25)	19,12	90,000	1.720,80
3	F242203A	m3	Càrrega amb mitjans mecànics i transport de terres per a reutilitzar en obra, amb camió de 7 t, amb un recorregut de més de 15 i fins a 20 km (P - 30)	11,70	22,680	265,36
4	FFB1E625	m	Tub de polietilè de designació PE 100, de 110 mm de diàmetre nominal, de 16 bar de pressió nominal, sèrie SDR 11, UNE-EN 12201-2, soldat a tope, amb grau de dificultat mitjà, utilitzant accessoris de plàstic i col·locat al fons de la rasa (P - 47)	35,49	90,000	3.194,10
5	FFB19625	m	Tub de polietilè de designació PE 100, de 63 mm de diàmetre nominal, de 16 bar de pressió nominal, sèrie SDR 11, UNE-EN 12201-2, soldat, amb grau de dificultat mitjà, utilitzant accessoris de plàstic i col·locat al fons de la rasa (P - 46)	21,09	90,000	1.898,10
6	FDGZU010	m	Banda contínua de plàstic de color, de 30 cm d'amplària, col·locada al llarg de la rasa a 20 cm per sobre de la canonada, per a malla senyalitzadora (P - 43)	0,78	90,000	70,20
7	FN12A894	u	Vàlvula de comporta manual amb brides, de cos llarg, de 50 mm de diàmetre nominal, de 25 bar de PN, cos de fosa nodular EN-GJS-500-7 (GGG50) i tapa de fosa nodular EN-GJS-500-7 (GGG50), amb revestiment de resina epoxi (250 micres), comporta de fosa+EPDM i tancament de seient elàstic, eix d'acer inoxidable 1.4021 (AISI 420), amb accionament per volant de fosa, muntada en pericó de canalització soterrada (trampillo inclos) (P - 55)	134,18	2,000	268,36
8	FN12A8D4	u	Vàlvula de comporta manual amb brides (inclou trampillo), de 100 mm de diàmetre nominal, de 25 bar de PN, cos de fosa nodular EN-GJS-500-7 (GGG50) i tapa de fosa nodular EN-GJS-500-7 (GGG50), amb revestiment de resina epoxi (250 micres), comporta de fosa+EPDM i tancament de seient elàstic, eix d'acer inoxidable 1.4021 (AISI 420), amb accionament per volant de fosa, muntada en pericó (trampillo inclos) de canalització soterrada (P - 56)	209,97	3,000	629,91
9	ESCOAIG	u	Escomesa domiciliaria d'aigua fins entrada armari comptador inclou: - rasa i reposicio - regata en façana - tub PE DN 25mm - Vàlvula en linia antifraud en trampillo - connexió a armari existent (P - 19)	144,57	3,000	433,71
10	EJM12403	u	Comptador d'aigua+clau entrada+filtre+antiretorn+clau sortida , amb unions roscades de diàmetre nominal 3/4´´, connectat a un ramal inclou, armari i trampilla en façana model ajuntament (P - 18)	238,05	2,000	476,10
11	FM213328	u	Hidrant soterrat amb pericó de registre, amb una sortida de 70 mm de diàmetre i de 4´´ de diàmetre de connexió a la canonada, muntat a l'exterior (P - 54)	393,93	1,000	393,93
12	FJS1U040	u	Boca de reg amb cos de fosa, brida d'entrada de DN 40 mm i racor de connexió tipus Barcelona de 45 mm de diàmetre, pericó i tapa de fosa i vàlvula de tancament amb junt EPDM, revestida amb pintura epoxi i amb petit material metàl·lic per a connexió amb la canonada, instal·lada (P - 53)	187,63	2,000	375,26
13	PRPRE001	U	Prova de pressió ,estanquitat i posterior desinfecció de la xarxa d'abastament executada, segons Plec de Prescripcions Tècniques Generals per a Canonades d'Abastament d'Aigua i emisio certificat amb els corresponents resultats signat per tècnic competent . inclou neteja i desinfecció de la xarxa. (P - 91)	349,51	1,000	349,51
14	INSTREG	u	Instal·lació reg al sector. Inclou pericó amb cñaus de connexió a la xarxa d'abastament, valvuleria necessària, tubs, ruixador per cobrir les necessitats de totes les plantes i vegetació de nova implantació (reg automatic, per degoteig) (P - 58)	5.250,00	1,000	5.250,00

TOTAL Titol 4 **01.02.02.01** **15.716,48**

PRESSUPOST

Capítol	02	URBANITZACIÓ BÀSICA
Subcapítol	02	EFICIÈNCIA AIGUA I ENLLUMENAT
Titol 4	02	Enllumenat exterior

NUM.	CODI	UA	DESCRIPCIÓ	PREL	AMIDAMENT	IMPORT
1	CONXEX	u	Connexio a xarxa d'enllumenat existent (aeria o subterrània) mitjançant perico en el cas de connexió a xarxa. inclou demolició i reposicio del paviment i altres elements auxiliars. (P - 15)	397,31	2,000	794,62
2	EXCARSE	m	Excavació de rasa per a pas d'instal·lacions de 40 cm d'amplària i 60 cm de fondària, reblert i compactació amb 20 cm de saulo i 40 cm material tolerable de la pròpia excavació compctació cd. 25 cm al 95%, amb retroexcavadora. inclou cinta senyalització. (P - 22)	11,13	90,000	1.001,70
3	F242203A	m3	Càrrega amb mitjans mecànics i transport de terres per a reutilitzar en obra, amb camió de 7 t, amb un recorregut de més de 15 i fins a 20 km (P - 30)	11,70	20,160	235,87
4	F2RA71H0	m3	Deposició controlada a dipòsit autoritzat de residus de formigó inerts amb una densitat 1.45 t/m3, procedents de construcció o demolició, amb codi 170101 segons la Llista Europea de Residus (ORDEN MAM/304/2002) (P - 33)	11,60	20,160	233,86
5	FDGZU010	m	Banda contínua de plàstic de color, de 30 cm d'amplària, col·locada al llarg de la rasa a 20 cm per sobre de la canonada, per a malla senyalitzadora (P - 43)	0,78	90,000	70,20
6	FG22TH1K	m	Tub corbable corrugat de polietilè, de doble capa, llisa la interior i corrugada l'exterior, de 90 mm de diàmetre nominal, aïllant i no propagador de la flama, resistència a l'impacte de 20 J, resistència a compressió de 450 N, muntat com a canalització soterrada (P - 48)	3,04	90,000	273,60
7	FG319554	m	Cable amb conductor de coure de 0,6/1 kV de tensió assignada, amb designació RV-K, tetrapolar, de secció 4 x 6 mm2, amb coberta del cable de PVC, col·locat en tub (P - 49)	4,64	90,000	417,60
8	FG380907	m	Conductor de coure nu, unipolar de secció 1x35 mm2, muntat en malla de connexió a terra (P - 50)	10,54	90,000	948,60
9	FGD2344D	u	Placa de connexió a terra d'acer, quadrada (massissa), de superfície 0,55 m2, de 2,5 mm de gruix i soterrada (P - 51)	57,78	3,000	173,34
10	FHM2E010	U	Braç de fosa tipus classic, fixat amb platina i cargol. Inlcou Braç de fosa tipus ´´VUITCENTISTA´´ de 67 cm 1L TOP 3/4, fixat amb platina i cargols. inclou caixa de connexions IP55. inclou cablejat 3x2,5 mm2 i connexionat. (P - 52)	253,40	7,000	1.773,80
11	LLUMCL1	ut	Lluminaria BURGOS TOP 3/4 16TS 30K F2T1 PMMA SC DP060 NEGRE TEXTURAT N1 35W LED (P - 64)	478,18	7,000	3.347,26
12	MUNTENL	u	Muntant enllumenat acer glavanitzat diam. 63, inclou segellat extrem i abraçadores fixació en mur. inclou arqueta en base muntant C-250 (P - 66)	197,87	7,000	1.385,09
13	CREUAM	U	Creuament 2 tubs 110 formigonats i dues arquetes amb bastiment i tapa C250 (P - 16)	325,81	4,000	1.303,24
14	FDKZH9C4	u	Bastiment i tapa quadrada de fosa dúctil, per a pericó de serveis, recolzada, pas lliure de 400x400 mm i classe C250 segons norma UNE-EN 124, col·locat amb morter (P - 45)	66,01	1,000	66,01
15	FDK262B7	u	Pericó de registre de formigó prefabricat sense fons de 40x40x45 cm, per a instal·lacions de serveis, col·locat sobre solera de formigó HM-20/B/40/I de 15 cm de gruix i reblert lateral amb terra de la mateixa excavació (P - 44)	62,48	1,000	62,48
16	LEGAL01	u	Partida per a la legalitzacio de la instal·lació d'enllumenat de l'armari de l'av. Catalunya. inclou: - Aixecament previ de tota la instal·lació alimentada des del quadre de l'av. Catalunya - Control periodic previ per part d'una entitat d'inspeccio i control - Documentació tècnica per a la tramitació i inscripcio al RITSIC de la instal·lacio existent segons Instrucció 1/2015 - Documentació tècnica per a la tramitació i inscripció al RITSIC de la instal·lació existent que doni compliment al RD 842/2002	1.213,82	1,000	1.213,82

			- Controls complementaris per part d'una EIC - Certificats, documentacio ASBUILT, butlletins, projectes, estudis luminics i tota la documentació tècnica preceptiva de tota la instal·lació alimentada des del quadre de l'av. Catalnunya (P - 63)			
17	CORREC	u	Correcció de les deficiencies materials detectades per l'entitat d'inspeccio i control en la instal·lació d'enllumenat públic (P - 9)	2.102,55	1,000	2.102,55
18	PH24-LED	u	Llumenera led per línia contínua per perímetre instal·lació de superficie, de 16W de diferents longituds 570, 1130 i 1410 mm (per adaptar longitud disponible entre suports). temperatura color 3000 K. Amb regulació nivell luminic (1-10V) (P - 87)	98,74	10,000	987,40
19	CONNEX	u	Connexio de nou suquadre a quadre exitent. inclou : - cablejat i canalització - Proteccio (PIA) en quadre existent - connexions en quadre i subquadre (P - 14)	216,50	1,000	216,50
20	PG12-DHB2	u	Caixa de derivació quadrada de plàstic, de 90x90 mm, amb grau de protecció IP-40, muntada superficialment (P - 84)	10,69	4,000	42,76
21	PG47-ELQA	u	Interruptor automàtic magnetotèrmic de 10 A d'intensitat nominal, tipus PIA corba B, bipolar (1P+N), de 6000 A de poder de tall segons UNE-EN 60898 i de 10 kA de poder de tall segons UNE-EN 60947-2, de 2 mòduls DIN de 18 mm d'amplària, muntat en perfil DIN (P - 86)	39,69	1,000	39,69
22	PG2P-6T0P	m	Tub rígid de plàstic sense halògens, de 20 mm de diàmetre nominal, aïllant i no propagador de la flama, amb una resistència a l'impacte de 2 J, resistència a compressió de 1250 N i una rigidesa dielèctrica de 2000 V, amb unió roscada i muntat superficialment (P - 85)	6,18	140,000	865,20

TOTAL Titol 4 **01.02.02.02** **17.555,19**

Obra 01 Pressupost MBR_2024_43

Capítol 03 URBANITZACIÓ COMPLEMENTÀRIA

NUM.	CODI	UA	DESCRIPCIÓ	PREL	AMIDAMENT	IMPORT
1	P442-DG2Q	kg	Acer S275JR segons UNE-EN 10025-2, per a bigues amb connectors formades per peça simple, en perfils laminats en calent sèrie IPN, IPE, HEB, HEA, HEM i UPN, treballat a taller i amb una capa d'imprimació antioxidant, col·locat a l'obra amb soldadura (P - 73)	3,19	2.291,940	7.311,29
2	P221B-VSM8	m3	Excavació de rasa i pou de fins a 2 m de fondària, en terreny compacte (SPT 20-50), realitzada amb minicarregadora amb accessori retroexcavador de combustible i càrrega mecànica sobre camió (P - 68)	11,69	1,750	20,46
3	P352-MFMM	m3	Fonament de formigó armat amb formigó per armar HA - 35 / B / 20 / XC4 + XS3 + XA1 amb una quantitat de ciment de 350 kg/m3 i relació aigua ciment =< 0.45 abocat amb bomba, armat amb 30 kg/m3 d'armadura AP500 S d'acer en barres corrugades (P - 71)	187,98	1,750	328,97
4	P433-6UE4	m3	Bigueta de fusta d'avet C24 acabat ribotat, de 7x14 a 9x18 cm de secció i llargària de fins a 5 m, treballada al taller i amb tractament insecticida-fungicida amb un nivell de penetració NP 1 (UNE-EN 351-1), col·locada sobre suports de fusta o acer (P - 72)	808,80	5,880	4.755,74
5	LONA	m2	Lona 100% poliéster microperforat d'alta amb revestiment pvc de doble cara, amb protecció solar, i confort tèrmic. Inclou p/p estructura necessaria, cablejat i tensors, perforacions i fixacions tot inclòs (P - 65)	54,55	78,150	4.263,08
6	RESTPORT	ut	Restauració porta accés original. Repicat de morter existent i reposició amb morter de calç. Consolidació prèvia dels seus elements per tal de garantir la seva solidesa. (P - 95)	3.150,00	1,000	3.150,00
7	SUBSPORT	ut	Substiutució porta d'accés al recinte. Inclou la retirada i gestio de la porta actual. Muntatge i col·locació de porta reixada a base de rodons d'acer, de disseny a determinar en obra, de tipus tradicional, obertura manual. Acabada amb capa d'imprimació i dues d'acabat amb esmalt. (P - 97)	2.890,00	1,000	2.890,00
8	PRE31-907F	u	Poda d'arbre planifoli o conífera de < 6 m d'alçària, amb cistella mecànica, aplec de la brossa generada i càrrega sobre camió grua amb pinça, i transport de la mateixa a planta de compostatge (no més	41,78	10,000	417,80

PRESSUPOST

			lluny de 20 km) (P - 90)			
9	JARDINERIA	ut	Dissenys, subministrament i plantació de jardineria (P - 61)	16.522,88	1,000	16.522,88
TOTAL	**Capítol**		**01.03**			**39.660,22**

Obra 01 Pressupost MBR_2024_43
Capítol 04 TREBALLS HÍDRICS

NUM.	CODI	UA	DESCRIPCIÓ	PREL	AMIDAMENT	IMPORT
1	TREBPOU	ut	Partida per a la modificació de les instal·lacions (elèctrica i hidràulica) del pou existent al nou emplaçament de caseta. Inclou actuacions en les instal·lacions elèctriques, instal·lacions hidràuliques, quadres, proteccions, elements auxiliars, components, mecanismes, vàlvules, i resta de materials necessaris, així com l'obra civil associada. (P - 99)	3.576,64	1,000	3.576,64
TOTAL	**Capítol**		**01.04**			**3.576,64**

Obra 01 Pressupost MBR_2024_43
Capítol 05 VARIS

NUM.	CODI	UA	DESCRIPCIÓ	PREL	AMIDAMENT	IMPORT
1	QUALI	pa	Control de qualitat (P - 94)	885,00	1,000	885,00
2	SEGSALA2	pa	Partida de seguretat i salut a l'obra (P - 96)	1.200,00	1,000	1.200,00
TOTAL	**Capítol**		**01.05**			**2.085,00**

RESUM DE PRESSUPOST

Data: 20/12/24 Pàg.: 1

NIVELL 2: CAPÍTOL			Import
Capítol	01.01	ENDERROCS I TREBALLS PREVIS	52.925,20
Capítol	01.02	URBANITZACIÓ BÀSICA	150.466,02
Capítol	01.03	URBANITZACIÓ COMPLEMENTÀRIA	39.660,22
Capítol	01.04	TREBALLS HÍDRICS	3.576,64
Capítol	01.05	VARIS	2.085,00
Obra	**01**	**Pressupost MBR_2024_43**	**248.713,08**
			248.713,08

NIVELL 1: OBRA			Import
Obra	01	Pressupost MBR_2024_43	248.713,08
			248.713,08

PRESSUPOST D'EXECUCIÓ PER CONTRACTE

PRESSUPOST D'EXECUCIÓ MATERIAL.....		248.713,08
13 % Despeses general SOBRE 248.713,08.....		32.332,70
6 % Benefici industrial SOBRE 248.713,08.....		14.922,78
	Subtotal	295.968,56
21 % IVA SOBRE 295.968,56.....		62.153,40
TOTAL PRESSUPOST PER CONTRACTE	€	358.121,96

Aquest pressupost d'execució per contracte puja a

(TRES-CENTS CINQUANTA-VUIT MIL CENT VINT-I-UN EUROS AMB NORANTA-SIS CÈNTIMS)