Clau

ECO-24041

Instal·lació d'Infraestructura de recàrrega per a vehicles elèctrics del Departament d'Agricultura i de la Biblioteca Pública de Girona

Novembre de 2024

Tipus d'estudi

Projecte bàsic i d'execució

Ubicació

Varis emplaçaments

Generalitat de Catalunya
Departament d'Economia i Finances

Clau Actuació: ECO-24041

Nom Actuació: Projecte d'Execució de l'obra d'Instal·lació d'infraestructura de recàrrega als aparcaments del Departament d'Acció Climàtica de Barcelona i Girona Clau ECO-24041

Documents

I. Memòria i annexes
II. Estudi de Seguretat i Salut
III. Plec de condicions
IV. Manual i pla de manteniment
V. Plànols i esquemes
VI. Amidaments i pressupost

Autor:

VIELCA INGENIEROS

VIELCA INGENIEROS S.A.

Mercedes Terol Ibáñez
Enginyer Tècnic Industrial, elèctric

Abel Martínez Bravo
Enginyer Industrial

infraestructures.cat

ÍNDEX DEL PROJECTE

DOC 1. Memòria descriptiva

- Memòria descriptiva general

- Memòria descriptiva per emplaçament

SSCC de Barcelona (Ampliació Fase II Dr Roux)

Seu Departamental (Ampliació Fase II Seu GranVia)

Escola Agrària de Viticultura i Enologia Mercè Rosell i Domènech

Laboratori Agroalimentari de Cabrils

OC Vallès Oriental

Escola Agrària de Manresa (Finca Can Poc Oli)

OC Maresme + AB AR

SSTT Catalunya Central

Laboratori de Sanitat Vegetal de Girona

OC Baix Empordà

Escola Agrària de l'Empordà

Escola Agrària Forestal de Santa Coloma de Farners

OC Alt Empordà + AB AR

OC Garrotxa

OC la Selva

PN Garrotxa Can Jordà

OC Pla de l'Estany

Biblioteca Pública de Girona

- Annexes

Annex A: Càlculs justificatius

Annex B: Fitxes tècniques

Annex C Estudi de gestió de residus

DOC 2. Estudi de Seguretat i Salut

- Informació genèrica
- Estudi bàsic de seguretat i salut per emplaçament

SSCC de Barcelona (Ampliació Fase II Dr Roux)

Seu Departamental (Ampliació Fase II Seu GranVia)

Escola Agrària de Viticultura i Enologia Mercè Rosell i Domènech

Laboratori Agroalimentari de Cabrils

OC Vallès Oriental

Escola Agrària de Manresa (Finca Can Poc Oli)

OC Maresme + AB AR

SSTT Catalunya Central

Laboratori de Sanitat Vegetal de Girona

OC Baix Empordà

Escola Agrària de l'Empordà

Escola Agrària Forestal de Santa Coloma de Farners

OC Alt Empordà + AB AR

OC Garrotxa

OC la Selva

PN Garrotxa Can Jordà

OC Pla de l'Estany

Biblioteca Pública de Girona

- Annex: Fitxes d'activitats - risc - avaluació – mesures

DOC 3. Plec de condicions tècniques

DOC 4. Manual i pla de manteniment

DOC 5. Plànols i Esquemes

SSCC de Barcelona (Ampliació Fase II Dr Roux)

Seu Departamental (Ampliació Fase II Seu GranVia)

Escola Agrària de Viticultura i Enologia Mercè Rosell i Domènech

Laboratori Agroalimentari de Cabrils

OC Vallès Oriental

Escola Agrària de Manresa (Finca Can Poc Oli)

OC Maresme + AB AR

SSTT Catalunya Central

Laboratori de Sanitat Vegetal de Girona

OC Baix Empordà

Escola Agrària de l'Empordà

Escola Agrària Forestal de Santa Coloma de Farners

OC Alt Empordà + AB AR

OC Garrotxa

OC la Selva

PN Garrotxa Can Jordà

OC Pla de l'Estany

Biblioteca Pública de Girona

DOC 6. Amidaments i Pressupost

DOC 1. MEMÒRIA DESCRIPTIVA

MEMÒRIA DESCRIPTIVA GENERAL

MEMÒRIA DESCRIPTIVA GENERAL

1. Memòria descriptiva general 2
1.1. Antecedents 2
1.2. Agents 2
1.3. Normativa vigent d'aplicació 3
1.3.1. Normativa estatal 3
1.3.2. Normativa autonòmica 3
1.3.3. Normativa UNE 3
1.4. Objecte 4
1.5. Abast del projecte 4
1.6. Infraestructura de recàrrega per a vehicles elèctrics 4
1.6.1. Dades generals 4
1.6.2. Infraestructura de Recàrrega 5
1.6.3. Quadre Elèctric i proteccions elèctriques 5
Protecció contra sobreintensitats 6
Protecció contra contactes directes i indirectes 6
Protecció contra sobretensions 6
1.6.4. Canalització i Cable elèctric 7
1.6.5. Presa a terra 7
1.6.6. Monitoratge i sistema de control 8
1.6.7. Senyalització de les places d'aparcament 8
Senyalització vertical d'ubicació de les places d'aparcament elèctriques 9
Identificació i vinilat de les estacions de recàrrega elèctrica 9
1.6.8. Implantació de mesures PRL 9
1.6.9. Prevenció d'incendis 10
1.7. Configuració i posada en funcionament de les estacions de recàrrega i monitoratge 10
1.7.1. Configuració i Posada en marxa de les estacions de recàrrega 10
1.7.2. Configuració del sistema de monitoratge 10
1.8. Legalització de la instal·lació d'IRVE i documentació final d'obra 11
1.8.1. Tràmits 11
1.8.2. Altres feines 11
1.9. Pla de Control de Qualitat 11
1.9.1. Objectiu del pla de control de qualitat 11
1.9.2. Tipus de controls de l'obra 12
1.10. Emplaçaments 15
1.11. Termini de l'obra i pla de treball 16

Infraestructures de la Generalitat de Catalunya, SAU. Carrer dels Vergós, 36-42, 08017 Barcelona, Tel. 93 444 44 44 Fax 93 419 54 17 infraestructures.gencat.cat

1. Memòria descriptiva general

1.1. Antecedents

El sector transport és el principal consumidor d'energia a Catalunya, representant el 39% del consum d'energia final i responsable del 29% del còmput global de les emissions de CO2 ja que té una forta dependència del petroli que suposa prop del 98%.

En el marc del Pacte Verd Europeu, l'objectiu 55 preveu un conjunt de propostes encaminades a posar en marxa noves iniciatives que redueixin les emissions al menys del 55% a la UE per al 2030 en comparació a 1990. Dins d'aquestes iniciatives, inclou l'orientació general sobre la infraestructura per als combustibles alternatius, segons la qual s'ha de garantir d'una infraestructura per als combustibles alternatius; que existeixi una xarxa suficient d'infraestructures d'accés públic per a recarregar o proveir els vehicles de carretera. Finalment, l'Acord sobre la primera proposta del paquet objectiu 55 regula la reducció de les emissions de CO2 abans de 2030 del 55 % per a turismes nous i la reducció d'emissions de CO2 del 100 % per als turismes abans de 2035. I, finalment, assolir la neutralitat del carboni d'aquí a 2050. Per al sector del transport, concretament, l'objectiu és reduir en un 90 % les emissions de gasos d'efecte d'hivernacle (que actualment representen més de la quarta part de les emissions de la UE).

En paral·lel, per tal de complir amb els objectius i els terminis establerts a la Llei 16/2017, de l'1 d'agost, del canvi climàtic, així com impulsar el desplegament de la infraestructura de recàrrega del vehicle elèctric a Catalunya, la Generalitat ha dissenyat un pla de desplegament de vehicles elèctrics per a que un 30% del seu parc sigui elèctric per 2025 i de la totalitat de la flota pública per a 2030 (mitjançant la introducció de criteris d'electrificació i millora ambiental en la compra pública de vehicles). A més, ha desenvolupat un Pla estratègic per al desplegament d'infraestructura de recàrrega per al vehicle elèctric a Catalunya (PIRVEC), per mallar el territori de Catalunya amb una xarxa de punts de recàrrega, així com per afavorir la instal·lació d'infraestructura de recàrrega en aparcaments particulars i d'empresa que permetin la recàrrega dels vehicles en horaris nocturns, quan la corba de càrrega elèctrica és inferior.

Per aquests motius, es presenta el present projecte o memòria valorada per a gestionar els permisos necessaris i, en paral·lel, licitar l'obra i dur-la a terme abans de 2025.

1.2. Agents

La persona jurídica que actua com a promotora i titular de la instal·lació de recàrrega elèctrica per a vehicles elèctrics és:

Organització:	Generalitat de Catalunya (Departament d'Economia i Finances)
CIF:	S0811001G
Adreça:	Plaça Sant Jaume, 4, 08002, Barcelona, Barcelona

La persona jurídica que actua com a gestora del projecte és:

Organització:	Infraestructures de la Generalitat de Catalunya, S.A.U.
CIF:	A-59-377135
Adreça:	Carrer dels Vergós 36-42 – 08017 Barcelona
Telèfon:	93 444 44 44

Infraestructures de la Generalitat de Catalunya, SAU. Carrer dels Vergós, 36-42, 08017 Barcelona, Tel. 93 444 44 44 Fax 93 419 54 17 infraestructures.gencat.cat

1.3. Normativa vigent d'aplicació

El projecte complirà en tot moment amb el que s'estableix en les normatives estatals, autonòmiques i locals juntament amb les condicions establertes en el plec de condicions tècniques d'infraestructures.

La principal legislació vigent és la que s'estableix a continuació:

1.3.1. Normativa estatal

- Reial Decret 842/2002, de 2 d'agost, pel qual s'aprova el Reglament Electrotècnic per a baixa tensió (REBT) i les seves instruccions tècniques complementàries.
- Instrucció Tècnica Complementària de Baixa Tensió 52 (ITC-BT-52) que regula les instal·lacions amb fins especials. Infraestructura per a la recàrrega de vehicles elèctrics.
- Reial Decret Llei 29/2021, de 21 de Desembre, sobre mesures urgents en l'àmbit energètic i foment de la mobilitat elèctrica.
- Reial Decret 184/2022, de 8 de Març, per el que es regula l'activitat de prestació de serveis de recàrrega energètica de vehicles elèctrics.
- Reial Decret 314/2006, de 17 de març, pel qual s'aprova el Codi tècnic de l'edificació i les modificacions.
- Llei 24/2013, del 26 de desembre, del Sector Elèctric.
- Llei de prevenció de riscos laborals (llei 31/1995 de 8 de novembre. BOE 269, de 10 de novembre).
- Reial Decret 485/1997, de 14 d'Abril, per el qual s'estableixen les disposicions mínimes en matèria de senyalització de seguretat i salut en el treball (BOE nº97 23/04/97).
- Reial Decret 486/1997, de 14 d'Abril, per el qual s'estableixen les disposicions mínimes de seguretat i salut en els llocs de treball.
- Reial Decret 314/2006, de 17 de Març, pel qual s'aprova el codi Tècnic de l'Edificació, document bàsic "Seguretat d'Utilització" (DB-SU).
- R.D. 614/2001, de 8 de juny, sobre disposicions mínimes per a la protecció de la seguretat i salut dels treballadors davant del risc elèctric.
- R.D. 1627/1997, de 24 d'octubre, pel qual s'estableixen disposicions mínimes de seguretat i salut a les obres de construcció.

1.3.2. Normativa autonòmica

- Decret 363/2004, de 24 d'agost, pel qual es regula el procediment administratiu per l'aplicació del Reglament electrotècnic per a baixa tensió.
- Ordre 14/05/87 per la qual es regula el procediment d'actuació del Departament d'Indústria i Energia per a l'aplicació del R.E.B.T. mitjançant la intervenció de les Entitats d'Inspecció i Control de la Generalitat de Catalunya i la seva posterior modificació Ordre 28/11/00.
- Resolució ECF/4548/2006, de 29 de desembre, per la qual s'aproven a Fecsa-Endesa les Normes.
- Tècniques Particulars relatives a la xarxa a les instal·lacions d'enllaç.

1.3.3. Normativa UNE

- Norma UNE 157001/2002 Criteris generals per l'elaboració de projectes.
- UNE 0048:2017 "Infraestructura per a la recàrrega de vehicles elèctrics. Sistema de protecció de la línia general d'alimentació (SPL)."
- UNE 202009-28:2020 "Metodologia per a la verificació i inspecció de les instal·lacions elèctriques de baixa tensió en locals de pública concurrència."

Infraestructures de la Generalitat de Catalunya, SAU. Carrer dels Vergós, 36-42, 08017 Barcelona, Tel. 93 444 44 44 Fax 93 419 54 17 infraestructures.gencat.cat

1.4. Objecte

El present document té per objecte descriure les condicions tècniques de les instal·lacions de les diferents estacions de recàrrega elèctrica als diferents edificis propietat del departament d'Agricultura, Ramaderia, Pesca i Alimentació i de la Biblioteca Pública de Girona del departament del Cultura.

Les instal·lacions aquí descrites han de complir en tot moment amb el que s'estableix en les normatives estatals, autonòmiques i locals juntament amb les condicions establertes en el plec de condicions tècniques d'infraestructures.

1.5. Abast del projecte

L'abast del projecte és descriure les principals característiques tècniques i funcionals de la infraestructura de recàrrega de vehicles elèctrics (en endavant, IRVE) per complir en tot moment amb el que s'estableix en les normatives estatals, autonòmiques i locals juntament amb les condicions establertes en el plec de condicions tècniques d'infraestructures.

A més, per a la realització del pressupost i dels amidaments es seguirà en tot moment la base de preus d'infraestructures de l'ITeC-BEDEC Edificació juntament amb la base de preus de mobilitat elèctrica vigents en el moment de la redacció del present document.

Així doncs, la present memòria servirà com a referència per poder sol·licitar a l'Administració els permisos legals necessaris per poder executar la instal·lació, la seva posada en marxa i legalització de la instal·lació de recàrrega elèctrica.

1.6. Infraestructura de recàrrega per a vehicles elèctrics

1.6.1. Dades generals

Els vehicles elèctrics alimenten el seu sistema de propulsió a través d'energia elèctrica, mitjançant els punts de recàrrega, evitant així l'ús dels combustibles convencionals. Aquest canvi implica una sèrie d'avantatges com són una major eficiència energètica, una menor contaminació, unes millors prestacions tècniques i una menor contaminació acústica. Aquest tipus d'instal·lació es tracta d'una instal·lació amb fins especials, concretament per a la recàrrega de vehicles elèctrics, per la qual cosa està subjecte a la ITC-BT-52 del Reglament Electrotècnic de Baixa Tensió (REBT).

En la zona on s'ubiquin els punts de recàrrega es disposarà d'un sub-quadre de recàrrega (en endavant, sub-quadre EdR) que alimentarà les diferents estacions de recàrrega per als vehicles elèctrics, incorporant totes les proteccions necessàries per tal de garantir la seguretat de les persones, la qualitat del subministrament i no provocar avaries a la xarxa elèctrica. A més, es disposarà d'un comptador d'energia en aquest sub-quadre EdR per saber en tot moment quin és el consum de les estacions de recàrrega.

El cablejat de corrent altern que va des del QGBT fins als consums per a vehicles elèctrics serà de coure, d'alta seguretat (AS), lliure d'halògens i amb doble aïllament (0,6/1 kV de protecció) i coberta/aïllament de polietilè reticulat (XLPE) i es muntarà en rasa, en safata aïllant de PVC perforada (amb tapa) per a les zones de paret exteriors i canals vistes del mateix color que la paret per a les baixades vistes o tub metàl·lic. En el cas que hi hagi baixants exteriors vistos, aquestes es realitzaran a través de canal de plàstic de color semblant al color de les parets o equivalent.

Cal afegir que tot el material que es trobi a l'exterior ha de ser resistent a la intempèrie.

Tot això, queda reflectit a l'apartat de plànols i esquemes.

Infraestructures de la Generalitat de Catalunya, SAU. Carrer dels Vergós, 36-42, 08017 Barcelona, Tel. 93 444 44 44 Fax 93 419 54 17 infraestructures.gencat.cat

1.6.2. Infraestructura de Recàrrega

L'estació de recàrrega a instal·lar haurà de complir com a mínim amb els següents criteris:

- Protocol de comunicació mínim: OCPP 1.5
- Disponibilitat d'1 Port Ethernet com a mínim.
- Proteccions elèctriques internes: Magnetotèrmic corba C + Diferencial classe A superimmunitzat (o classe B).
- Grau de protecció IP mínim: IP54
- Grau de protecció IK: IK10
- Normativa: IEC 61851-1, IEC 61851-22
- Comptador amb certificat MID.
- Comunicació 4G mitjançant targeta SIM

Les estacions de recàrrega es trobaran ubicades interferint el mínim possible amb les places d'aparcament.

En el cas que es trobin situades en zones de potencial risc d'impacte amb els vehicles, es protegiran les estacions de recàrrega mecànicament mitjançant bol·lards o similars, sense reduir l'espai de la plaça per sota dels límits establerts. Es senyalitzaran per a que es pugui identificar que són places de recàrrega de vehicles elèctrics i estaran degudament il·luminades per a la seva utilització garantint en tot moment els nivells mínims establerts per la normativa.

Tot això queda reflectit a l'apartat de documentació gràfica.

1.6.3. Quadre Elèctric i proteccions elèctriques

El sub-quadre elèctric EdR està dimensionat en funció de les necessitats del present projecte (potència actual, futures ampliacions, simultaneïtat, etc.). Els criteris mínims de dimensionament seguits seran els especificats en la ITC-BT-52 del REBT.

S'instal·larà un nou quadre/subquadre que complirà en tot moment amb el que estableix la normativa actual. Es respectarà la intensitat màxima, les seccions de cablejat i les proteccions obtingudes en l'apartat de càlculs i disposarà de la protecció IP + IK necessària. L'embarrat interior, haurà de tenir una intensitat màxima superior a la protecció general. En el cas que el quadre o armari sigui exterior, caldrà que aquest tingui un acabat per a tal efecte i addicionalment se li col·locarà un petit teulat. Aquest armari haurà de tenir un petit sòcol de 50-100 mm d'alçada.

A més, el quadre/subquadre elèctric disposarà d'un comptador o analitzador de mesura indirecte que mesuri tot el consum d'energia per a la recàrrega de vehicles elèctrics (i consums auxiliars). Aquest comptador d'energia o analitzador disposarà de comunicació Modbus RTU o TCP per al sistema d'informació energètica que es disposi a l'edifici.

En el cas que una línia elèctrica alimenti a més d'una estació de recàrrega, s'instal·larà un dispositiu de detecció de corrent residual amb selectivitat. És a dir, la sensibilitat i/o el temps de retard del dispositiu diferencial d'aigües amunt serà superior al diferencial de l'estació de recàrrega, que normalment és de 30 mA segons el que estableix la ITC-BT-52.

La instal·lació disposarà, com a mínim, de les següents proteccions obligatòries marcades per la normativa que serviran per garantir el correcte funcionament i per evitar situacions perilloses:

- Interruptor diferencial de tall (s'ubicarà al quadre de l'edifici i a la sortida de cada línia del sub-quadre VE).
- Interruptors automàtic magneto-tèrmics (a la sortida del quadre de l'edifici i a la sortida de cada línia del sub-quadre VE).
- Protecció contra sobretensions (al quadre de l'edifici i al sub-quadre VE).

Se seguiran en tot moment els esquemes de connexió de totes les infraestructures de recàrrega seguint el que estableix la ITC-BT-52, en funció del cas en el que es trobi el present projecte.

Infraestructures de la Generalitat de Catalunya, SAU. Carrer dels Vergós, 36-42, 08017 Barcelona, Tel. 93 444 44 44 Fax 93 419 54 17 infraestructures.gencat.cat

Aquestes proteccions aniran degudament instal·lades a l'interior de caixes de protecció amb el suficient grau de protecció IP.

Tot dispositiu instal·lat serà adequadament identificat amb etiquetes.

Protecció contra sobreintensitats

Tots els circuits es protegiran contra els efectes de les sobreintensitats, pel que la interrupció del circuit es realitzarà en un temps convenient o es dimensionarà per a les sobreintensitats previsibles. Tots els conductors que formin part d'un circuit es protegiran contra els efectes de les sobreintensitats.

- Protecció contra sobrecàrregues: dispositiu de protecció general constituït per un interruptor automàtic de tall omnipolar amb corba tècnica de tall tipus B, C o D (normalment tipus C).
- Protecció contra curtcircuits: a l'origen de tot circuit es col·loca un dispositiu de protecció contra curtcircuits amb capacitat de tall d'acord amb la intensitat de curtcircuit que pugui presentar-se en el punt de la seva instal·lació.

Els dispositius destinats a la protecció dels circuits s'instal·len a l'origen d'aquests així com en els punts en que la intensitat admissible disminueixi per canvis deguts a seccions, condicions d'instal·lació, sistemes d'execució o tipus de conductors utilitzats.

Protecció contra contactes directes i indirectes

Tots els circuits es protegiran per assegurar la protecció de les persones contra els xocs elèctrics. Per fer-ho, s'instal·laran proteccions contra contactes directes i indirectes. Les proteccions de contactes directes es realitzaran, tal com estableix la norma UNE 20460-4-41, protegint mitjançant aïllament les parts actives de la instal·lació, mitjançant barreres o envolvents, mitjançant obstacles o mitjançant dispositius de corrent diferencial residual i les proteccions de contactes indirectes es realitzaran amb una protecció de tall automàtic de l'alimentació elèctrica. En el cas que ocupa, tots els conductors que formin part d'un circuit es protegiran contra els contactes directes i indirectes complint com a mínim amb el següent:

- Protecció diferencial: dispositiu de protecció diferencial residual constituït per un interruptor automàtic de tall de calibre igual o superior a l'interruptor de protecció contra sobreintensitats i amb una corrent diferencial residual d'entre 0,03 i 3 A. Seran com a mínim de classe A superimmunitzat o de classe B.

Protecció contra sobretensions

Les sobretensions s'agrupen en diferents categories per tal de permetre distingir els diversos graus de tensió suportada per les sobretensions en cada una de les parts de la instal·lació, equips i receptors.

Mitjançant la correcta selecció de la categoria es pot aconseguir la coordinació de l'aïllament necessari en el conjunt de la instal·lació, reduint el risc de fallada a un nivell acceptable i proporcionant una base pel control de les sobretensions.

- Categoria I: S'aplica a equips molt sensibles a sobretensions destinats a ser connectats a la instal·lació elèctrica fixa. En aquest cas les mesures de protecció s'adoptaran fora dels equips a protegir (ordinadors, equips electrònics, etc.).
- Categoria II: S'aplica a equips destinats a ser connectats directament a la instal·lació elèctrica fixa (electrodomèstics, etc.).
- Categoria III: S'aplica a equips i materials que formin part de la instal·lació elèctrica fixa i altres equips els quals s'exigeix un alt nivell de fiabilitat (cables, bases d'endolls, ascensors, caixes de derivació, etc.).

Infraestructures de la Generalitat de Catalunya, SAU. Carrer dels Vergós, 36-42, 08017 Barcelona, Tel. 93 444 44 44 Fax 93 419 54 17 infraestructures.gencat.cat

- Categoria IV: S'aplica a equips o materials que es trobin connectats a l'origen de la instal·lació o molt pròxims a aquesta (comptadors, etc.).

Els equips i els materials s'escullen de manera que la tensió suportada a impulsos no sigui inferior a la tensió suportada prescrita a la següent taula:

Tensió nominal de la instal·lació		**Tensió suportada a impulsos 1,2/50 (kV)**			
Sistemes trifàsics	Sistemes monofàsics	Categoria IV	Categoria III	Categoria II	Categoria I
230/400	230	6	4	2,5	1,5
400/690	-	8	6	4	2,5
1000	-				

Taula 1. Tipus de proteccions contra sobretensions. Font: Reglament Electrotècnic de Baixa Tensió

En aquest cas les proteccions a instal·lar seran proteccions sobretensions permanents i transitòries. Les proteccions contra sobretensions s'ubicaran el més proper a l'origen de la instal·lació.

1.6.4. Canalització i Cable elèctric

La instal·lació inclou tot el cablejat, des del Quadre General de Baixa Tensió (QGBT) fins a les estacions de recàrrega de l'edifici.

El dimensionament de la secció del cable de corrent altern complirà amb els criteris de disseny definits en el REBT. La secció complirà amb la condició més restrictiva (la caiguda de tensió, cdt, màxima del 5%, la intensitat màxima admissible i el corrent de curtcircuit). La caiguda de tensió s'avaluarà seleccionant els trams més restrictius o desfavorables i es comprovarà que no supera, agregadament, la caiguda de tensió màxima.

Les característiques tècniques del cable seran: d'alta seguretat (AS), lliure d'halògens, no propagador de la flama i amb baixa emissió de gasos corrosius, i haurà de complir les especificacions d'Alta Seguretat segons la Classe Cca-s1b,d1,a1 del Reglament dels Productes de la Construcció (CPR). El cablejat que vagi per exterior haurà de ser resistent als raigs UV.

El conductor serà flexible de coure, amb preferència d'aïllament tipus XLPE (polietilè reticulat), la temperatura de servei màxima del qual és de 90ºC i, per últim, i de tensió nominal 0,6/1kV CA. En el cas de seleccionar en fase d'obra cable d'alumini, haurà de ser acceptat per Infraestructures.cat i/o direcció facultativa.

Tots els conductors hauran d'estar protegits, al llarg del seu recorregut, sota tub o canal aïllant o, en cas que sigui metàl·lica, adequadament posada a terra. En el cas que s'hagin de travessar aparcaments exteriors, es valorarà la necessitat d'utilitzar rases.

La present infraestructura de recàrrega de vehicle elèctric ha de complir en tot moment amb el que s'estableix al Reglament Electrotècnic de Baixa Tensió (REBT) juntament amb les seves Instruccions Tècniques Complementàries (ITC).

1.6.5. Presa a terra

Amb la funció, principalment, de protegir la instal·lació elèctrica donada una subtensió puntual que es pugui produir, assegurar l'actuació de les proteccions i reduir i el risc que suposa una avaria en els materials elèctrics.

La presa de terra és la unió elèctrica directa, sense fusibles ni protecció, del circuit elèctric amb un conductor no pertanyent al mateix, mitjançant una presa de terra amb un elèctrode o grup d'elèctrodes enterrats.

Infraestructures de la Generalitat de Catalunya, SAU. Carrer dels Vergós, 36-42, 08017 Barcelona, Tel. 93 444 44 44 Fax 93 419 54 17 infraestructures.gencat.cat

L'elecció i instal·lació dels materials que asseguren la presa de terra han de ser tal que:

- El valor de la resistència de presa de terra estigui conforme a les normes de protecció i de funcionament de la instal·lació i es mantingui d'aquesta manera al llarg del temps.
- Els corrents de defecte a terra i els corrents de fuga puguin circular sense perill, particularment des del punt de vista de diferents condicions tèrmiques, mecàniques i elèctriques.
- La solidesa o la protecció mecànica quedi assegurada amb independència de les condicions d'influències externes.
- Contemplen els possibles riscos deguts a electròlisi que puguin afectar a altres parts metàl·liques.

Totes les estacions de recàrrega es connectaran a terra mitjançant cable de terra de manera que es garanteixi l'equipotencialitat i la correcta protecció contra contactes indirectes.

Caldrà verificar que el valor de la resistència de la presa de terra existent es troba dins les especificacions reglamentàries. En cas contrari, serà necessari implementar les accions necessàries per a efectuar una millora de la pròpia resistència de terra.

Per la presa de terra es poden utilitzar elèctrodes formats per:

- Barres i tubs.
- Platines i conductors nuus.
- Plaques.
- Anells o malles metàl·liques constituïdes per els elements anteriors o les seves combinacions.
- Armadures de formigó enterrades; amb excepció de les armadures pretensades.
- Altres estructures enterrades que es demostri que son apropiades.

Els conductors de coure utilitzats com a elèctrodes seran de construcció i resistència elèctrica segons la classe 2 de la norma UNE 21.022.

El tipus i la profunditat de les preses de terra han de ser tal que la possible pèrdua d'humitat del terra, la presència de gel o altres efectes climàtics, no augmentin la resistència de la presa de terra per sobre del valor previst.

La profunditat mai serà inferior a 0,50 m.

La presa de terra de la instal·lació es connectarà a la presa de terra de l'edifici a través del Quadre General de Baixa Tensió, mitjançant un conductor protegit.

1.6.6. Monitoratge i sistema de control

Totes les infraestructures de recàrrega de vehicles elèctrics hauran de ser capaces d'enviar informació del seu funcionament mitjançant comunicació 4G. El model de carregador seleccionat haurà de comptar amb ranura per a targeta SIM.

1.6.7. Senyalització de les places d'aparcament

Les places d'aparcament s'hauran d'identificar com a places de recàrrega de vehicle elèctric.

Totes les places d'aparcament disposaran d'un grafisme o pictograma com el mostrat a continuació.

Infraestructures de la Generalitat de Catalunya, SAU. Carrer dels Vergós, 36-42, 08017 Barcelona, Tel. 93 444 44 44 Fax 93 419 54 17 infraestructures.gencat.cat



Figura 3. Senyalització places d'aparcament. Font: Infraestructures.cat

La senyalització serà en funció de les actuals condicions de l'aparcament:

- Si les places d'aparcament, interior o exterior, es troben pintades (no només les línies), es procedirà a pintar la plaça de color verd (RAL6038) amb el grafisme o pictograma de color blanc.
- Si les places d'aparcament, interior i exterior, només es troben pintades amb els seus límits, es recomana pintar el pictograma del mateix color de les línies.

Tanmateix, el pressupost indicarà quina alternativa serà l'escollida.

Senyalització vertical d'ubicació de les places d'aparcament elèctriques

Per facilitar l'accés dels vehicles a les zones de recàrrega elèctrica, en aparcaments interiors o exteriors, s'instal·laran cartells o senyals que identifiquin adequadament el recorregut més adient.

Aquestes senyalitzacions tindran les característiques adequades per a suportar condicions climatològiques adverses.

Identificació i vinilat de les estacions de recàrrega elèctrica

S'identificaran i es vinilaran les estacions de recàrrega elèctrica ja siguin del tipus mural o del tipus pedestal amb el logotip de la Generalitat de Catalunya seguint en tot moment les indicacions d'Infraestructures.cat.

1.6.8. Implantació de mesures PRL

Les mesures de Prevenció de Riscos Laborals a adoptar per aquest tipus d'instal·lacions són la delimitació de la zona d'emmagatzemat del material i de la zona de treball durant la fase d'execució de l'obra.

S'entén per zona d'emmagatzemat del material com la zona específica i delimitada on es deixarà el material durant la fase d'execució de l'obra i de la zona de treball com la zona específica i delimitada on s'executaran els treballs durant la fase d'execució de l'obra. Aquestes zones poden incloure tanques, elements de protecció o elements de delimitació. És important que es sectoritzi i delimiti bé la zona de treball per tal d'evitar possibles atropellaments dels vehicles.

Cal tenir en compte que, en aquest tipus d'obres, l'àmbit d'ocupació pot ser permanent al llarg de tota l'obra o que pot ser necessari distingir entre l'àmbit de l'obra (el de projecte) i l'àmbit dels treballs en les seves diferents fases, a fi de permetre la circulació de vehicles i vianants o l'accés a edificis i guals.

Infraestructures de la Generalitat de Catalunya, SAU. Carrer dels Vergós, 36-42, 08017 Barcelona, Tel. 93 444 44 44 Fax 93 419 54 17 infraestructures.gencat.cat

En l'Estudi Bàsic de Seguretat i Salut s'especificarà la delimitació de l'àmbit d'ocupació de l'obra i es diferenciarà clarament si aquest canvia en les diferents fases de l'obra. L'àmbit o els àmbits d'ocupació quedaran clarament dibuixats en plànols per fases i interrelacionats amb el procés constructiu.

1.6.9. Prevenció d'incendis

Sala elèctrica

D'acord amb el que s'estableix a la secció 1 del CTE-DB-SI, que tracta sobre la propagació interior, es defineix en el punt 2 que l'espai on es troba el quadre general de distribució i els comptadors, són locals de risc especial.

A més, en el mateix CTE-DB-SI, es defineix a la secció 4, que tracta sobre les instal·lacions de protecció contra incendis, que tots aquells espais qualificats de risc especial hauran d'estar dotats d'extintor portàtils de com a mínim una eficàcia de 21A-113B. D'altra banda, com que en aquest tipus de locals hi pot haver incendis del tipus C, generats per descàrregues o corrents elèctriques, s'instal·laran extintors de diòxid de carboni, en el cas que actualment no n'hi hagi.

D'acord amb la normativa contra incendis vigent, l'extintor es penjarà a una altura situada entre els 80 i 120 cm sobre el sòl, sent la mesura de 120cm l'altura de l'extintor en la seva part més superior, que serà la maneta de l'extintor.

La presència de l'extintor estarà senyalitzada entre 1,5 i 2,2 m del sòl amb un rètol de quadrat, de 420x420 mm2 de panell de PVC d'1 mm de gruix, fotoluminiscent categoria A segons UNE 23035-4, col·locat fixat mecànicament sobre el parament vertical.

Així doncs, es disposarà d'un extintor de diòxid de carboni (o equivalent) amb la senyalització corresponent en el cas que els quadres/subquadres elèctrics estiguin ubicats a l'interior d'una sala tècnica i actualment no es disposi de cap extintor d'aquestes característiques.

Aparcament interior

En cada cas, es seguiran les indicacions i mesures addicionals a implementar segons indica la normativa de Bombers de Catalunya en la Instrucció Tècnica Complementària de "Condicions de seguretat en cas d'incendi en aparcaments amb infraestructura de recàrrega de vehicles elèctrics", ITC.SP 147:2024.

1.7. Configuració i posada en funcionament de les estacions de recàrrega i monitoratge

1.7.1. Configuració i Posada en marxa de les estacions de recàrrega

Les tasques principals després de la seva instal·lació són:

- Entrar a la xarxa amb ordinador (IP: 10.10.10.228).
- Introduir IP assignada i màscara sub-xarxa.
- Habilitat que el control de l'equip es farà remotament.

Aquesta navegació i configuració dependrà del model d'estació de recàrrega instal·lat.

1.7.2. Configuració del sistema de monitoratge

El sistema de monitoratge i de gestió de les instal·lacions de l'edifici permetrà accedir remotament a les estacions de recàrrega i actuar en cas de qualsevol anomalia abans d'activar una actuació presencial.

Infraestructures de la Generalitat de Catalunya, SAU. Carrer dels Vergós, 36-42, 08017 Barcelona, Tel. 93 444 44 44 Fax 93 419 54 17 infraestructures.gencat.cat

En el cas que no hi hagi connectivitat es comprovarà la configuració fins tenir accés.

1.8. Legalització de la instal·lació d'IRVE i documentació final d'obra

1.8.1. Tràmits

A nivell administratiu, en la fase post-obra el/la contractista sol·licitarà l'ampliació de la instal·lació elèctrica (Inscripció en el Registre d'Instal·lacions Tècniques de Seguretat Industrial de Catalunya (RITSIC) i preparará tota la documentació necessària per a la seva correcta legalització.

1.8.2. Altres feines

Com que l'actuació suposa un canvi o ampliació de la xarxa elèctrica interior, el/la contractista s'encarregarà de:

- Actualitzar el plànol del quadre general de baixa tensió, del qual surt la línia elèctrica d'alimentació al subquadre de VE a partir del plànol actual disponible en format editable (preferentment DWG o similar). Aquest plànol s'imprimirà i es desarà en el QGBT.
- El plànol del sub-quadre VE es desarà en format físic en el mateix quadre elèctric (as-built).
- El/la contractista facilitarà un arxiu Excel amb la relació d'equips i la seva configuració: nom equip (estació de recàrrega, DLM, Analitzador, etc.), número de sèrie, número de preses per equip/estació de recàrrega, IP assignada i màscara de xarxa.
- El/la contractista facilitarà en format digital:
    - Projecte de legalització o memòria tècnica de legalització.
    - Plànols as-built.
    - Fitxes tècniques instal·lats
    - Manuals d'instal·lació, operació i manteniment.
    - Cessió de garantia dels equips.
    - Certificats europeus.
    - Certificat Instal·lacions Elèctriques - CIE.
    - Declaració responsable i Modificació del RITSIC.
    - Fitxa tècnica emplenada IRVE.

1.9. Pla de Control de Qualitat

1.9.1. Objectiu del pla de control de qualitat

L'objectiu del pla de control de qualitat és establir les condicions i les mesures per tal d'obtenir les qualitats dels materials i dels processos de l'obra objecte del present projecte. El Pla de Control s'adapta al que es marca a l'article 7 de la Part I del Codi Tècnic de l'Edificació on es defineixen els controls a realitzar en els següents apartats:

- Control de recepció en obra de productes, equips i sistemes.
- Control d'execució d'obra.
- Control de l'obra finalitzada.

L'obra s'executarà seguint el que s'estableix en el projecte i qualsevol modificació haurà de ser autoritzada pel director d'obra, prèvia conformitat del promotor i seguint en tot moment les seves indicacions, prescripcions i normativa vigent.

Infraestructures de la Generalitat de Catalunya, SAU. Carrer dels Vergós, 36-42, 08017 Barcelona, Tel. 93 444 44 44 Fax 93 419 54 17 infraestructures.gencat.cat

1.9.2. Tipus de controls de l'obra

Control de recepció en obra de productes, equips i sistemes

Els diferents elements de la instal·lació compliran en tot moment amb el que es marca en les prescripcions tècniques i es documentaran de la següent manera:

Control de la documentació dels subministraments

Els subministradors entregaran la documentació d'identificació del producte exigida per normativa als constructors. Els constructors hauran de facilitar aquesta documentació tant a la direcció facultativa com al promotor. Aquesta documentació constarà com a mínim de:

- Els documents d'origen, el full de subministrament i etiquetatge.
- El certificat de garantia del fabricant, signat per persona física.
- Els documents de conformitat o autoritzacions administratives exigides reglamentàriament, inclosa la documentació corresponent al marcat CE dels productes de construcció.

Control de recepció a través de distintius de qualitat i avaluacions d'idoneïtat tècnica

Els subministradors entregaran la documentació tècnica necessària sobre els distintius de qualitat que disposin els productes, equips o els sistemes subministrats així com les avaluacions tècniques d'idoneïtat de l'ús previst d'aquests elements innovadors.

A més, el director de l'obra s'encarregarà de comprovar que els equips subministrats compleixen amb les característiques tècniques exigides al projecte i a les prescripcions tècniques i verificarà que la documentació aportada és suficient per al compliment d'aquestes.

Control de recepció a través d'assaigs

Els proveïdors entregaran els assaigs i proves del producte sempre i quan sigui necessari pel que estableix la reglamentació vigent, per indicacions de la direcció facultativa o per indicacions del promotor i hauran de ser aprovades per aquests. A més, la realització d'aquest control es farà d'acord amb els criteris establerts al projecte o indicats per la direcció facultativa sobre la mostra del producte, els assaigs a realitzar, els criteris d'acceptació i de rebuig i les accions a adoptar.

Control d'execució d'obra

Durant la construcció, el director d'obra controlarà l'execució de cada unitat d'obra verificant el seu replanteig, els materials que s'utilitzen, la correcta execució i la disposició dels elements constructius i de les instal·lacions, així com les verificacions i els controls a realitzar per a comprovar la seva conformitat amb el que s'ha indicat en projecte, la legislació aplicable, les normes de bona praxis constructiva i les instruccions de la direcció facultativa. A la recepció de l'obra executada es poden tenir en compte les certificacions de gestió de qualitat de les que disposin els agents que intervenen, així com les verificacions que, en el seu cas, realitzin les entitats de control de qualitat.

Es comprovarà que s'hagin adoptat les mesures necessàries per assegurar la compatibilitat entre els diferents productes, elements i sistemes constructius.

En el control d'execució de l'obra, s'adoptaran els mètodes i procediments que es contemplen a les avaluacions tècniques d'idoneïtat per l'ús previst de productes, equips i sistemes innovadors.

Control de l'obra finalitzada

Es realitzaran les comprovacions i proves de servei que es preveuen a continuació així com les que exigeixi la direcció facultativa i la legislació aplicable un cop finalitzada l'obra. A continuació, s'enumeren les comprovacions i proves mínimes exigides.

Infraestructures de la Generalitat de Catalunya, SAU. Carrer dels Vergós, 36-42, 08017 Barcelona, Tel. 93 444 44 44 Fax 93 419 54 17 infraestructures.gencat.cat

Inspecció visual

Es durà a terme una inspecció visual on s'avaluaran els acabats i l'estat dels materials i equips:

Estació de recàrrega

- Es verificarà que no hi ha ratllades ni desperfectes visibles a les estacions de recàrrega.
- Es verificarà l'alineació i la correcta instal·lació de l'estació de recàrrega.
- Es verificarà l'estabilitat i la subjecció dels equips.

Canalitzacions

- Aniran paral·leles a les canalitzacions existents o a la paret i estaran degudament fixades al sostre.
- En el cas que siguin exteriors, es verificarà que siguin aptes i amb tapa.
- Els acabats seran llisos i sense punxa.

Cablejat

- No hi haurà cablejat penjant i es revisaran que els embridats siguin adequats.
- El cablejat estarà pentinat correctament.
- Es verificaran les ternes de cablejat en el cas que s'escaigui.

Punt de connexió

- La protecció serà accessible i estarà ben identificada.
- Es verificarà que el cablejat estigui ben connectat a la protecció.

Inspecció tècnica

Es realitzarà una inspecció tècnica on es verificarà l'execució segons el projecte i les prescripcions dels fabricants:

Estació de recàrrega

- Es verificaran les cotes marcades en les prescripcions tècniques.
- Es verificarà la correcta fixació de les estacions de recàrrega segons el fabricant.

Canalització

- Es verificarà el mètode de subjecció de les tapes.

Cablejat

- Es verificarà la secció del cablejat segons els càlculs elèctrics.
- Es verificarà la tipologia de cablejat segons projecte.
- Es verificarà el compliment de l'esquema unifilar del projecte.

Punt de connexió

- Es verificarà que les proteccions estiguin regulades segons l'esquema unifilar.
- Es verificarà que es disposa de l'esquema unifilar al porta plànols.
- Es verificarà que el cablejat estigui ben connectat a la protecció.

Infraestructures de la Generalitat de Catalunya, SAU. Carrer dels Vergós, 36-42, 08017 Barcelona, Tel. 93 444 44 44 Fax 93 419 54 17 infraestructures.gencat.cat

Mesures de verificació

Es duran a terme les mesures de verificació del correcte funcionament de la instal·lació i la correcta execució de l'obra:

Estació de recàrrega

- Es realitzarà la prova de posta a terra, es verificarà que es troba en els paràmetres que estableix la normativa i es verificarà que les estacions de recàrrega estaran connectades a terra.

Punt de connexió

- Es provaran les proteccions verificant que tant els interruptors automàtics i els diferencials funcionin degudament.
- Es realitzaran les mesures d'aïllament pertinents.

Cal afegir, que tant la direcció facultativa com el promotor podran exigir les comprovacions i proves mínimes addicionals en cas que ho considerin oportú.

Infraestructures de la Generalitat de Catalunya, SAU. Carrer dels Vergós, 36-42, 08017 Barcelona, Tel. 93 444 44 44 Fax 93 419 54 17 infraestructures.gencat.cat

1.10. Emplaçaments

En la següent taula es mostra un resum de tots els equipaments del projecte ECO-24041 i l'abast de punts de recàrrega i nombre de places electrificades en cadascun d'ells:

Nº	DEPARTAMENT	NOM EQUIPAMENT	PLACES ELECTRIFICADES	TIPUS d'IRVE
1	AGRICULTURA	SSCC de Barcelona (Ampliació Fase II Dr Roux)	6	3 estacions dobles
2	AGRICULTURA	Seu Departamental (Ampliació Fase II Seu GranVia)	4	2 estacions dobles
3	AGRICULTURA	Escola Agrària de Viticultura i Enologia Mercè Rosell i Domènech	4	2 estacions dobles
4	AGRICULTURA	Laboratori Agroalimentari de Cabrils	4	2 estacions dobles
5	AGRICULTURA	OC Vallès Oriental	2	1 estació doble
6	AGRICULTURA	Escola Agrària de Manresa (Finca Can Poc Oli)	4	2 estacions dobles
7	AGRICULTURA	OC Maresme + AB AR	4	2 estacions dobles
8	AGRICULTURA	SSTT Catalunya Central	6	3 estacions dobles
9	AGRICULTURA	Laboratori de Sanitat Vegetal de Girona	4	2 estacions dobles
10	AGRICULTURA	OC Baix Empordà	2	1 estació doble
11	AGRICULTURA	Escola Agrària de l'Empordà	2	1 estació doble
12	AGRICULTURA	Escola Agrària Forestal de Santa Coloma de Farners	4	2 estacions dobles
13	AGRICULTURA	OC Alt Empordà + AB AR	2	1 estació doble
14	AGRICULTURA	OC Garrotxa	2	1 estació doble
15	AGRICULTURA	OC la Selva	2	1 estació doble
16	AGRICULTURA	PN Garrotxa Can Jordà	1	1 estació simple
17	AGRICULTURA	OC Pla de l'Estany	2	1 estació doble
18	CULTURA	Biblioteca Pública de Girona	2	1 estació doble

Infraestructures de la Generalitat de Catalunya, SAU. Carrer dels Vergós, 36-42, 08017 Barcelona, Tel. 93 444 44 44 Fax 93 419 54 17 infraestructures.gencat.cat

1.11. Termini de l'obra i pla de treball


El termini previst de l'actuació des de la seva aprovació és de 22 setmanes. A continuació, s'adjunta el cronograma proposat d'execució d'obra:

Infraestructures de la Generalitat de Catalunya, SAU. Carrer dels Vergós, 36-42, 08017 Barcelona, Tel. 93 444 44 44 Fax 93 419 54 17 infraestructures.gencat.cat

DIAGRAMA DE BARRAS. PLANIFICACIÓN

ECO-24041 - Instal·lació d'infraestructura de recàrrega de vehicles elèctrics

Código	Descripción	Dur.
1	Pressupost ECO-24041	98
0000	Tarea inicio	0
0001	AGRICULTURA - SSCC DE BARCELONA	15
0002	AGRICULTURA - SEU DEPARTAMENTAL	20
0003	AGRICULTURA - ESCOLA AGRÀRIA DE VITICULTURA I ENOL	20
0004	AGRICULTURA - LABORATORI AGROALIMENTARI DE CABRILS	20
0005	AGRICULTURA - OC VALLÈS ORIENTAL	15
0006	AGRICULTURA - ESCOLA AGRÀRIA DE MANRESA	15
0007	AGRICULTURA - OC MARESME + AB AR	20
0008	AGRICULTURA - SSTT CATALUNYA CENTRAL	20
0009	AGRICULTURA - LABORATORI DE SANITAT VEGETAL DE GIR	15
0010	AGRICULTURA - OC BAIX EMPORDÀ	15
0011	AGRICULTURA - ESCOLA AGRÀRIA DE L'EMPORDÀ	15
0012	AGRICULTURA - ESCOLA AGRÀRIA FORESTAL DE SANTA COL	15
0013	AGRICULTURA - OC ALT EMPORDÀ	15
0014	AGRICULTURA - OC GARROTXA	15
0015	AGRICULTURA - OC LA SELVA	15
0016	AGRICULTURA - PN GARROTXA CAN JORDA	15
0017	AGRICULTURA - OC PLA DE L'ESTANY	15
0018	CULTURA - BIBLIOTECA PÚBLICA DE GIRONA	15
ZZZZ	Tarea fin	0

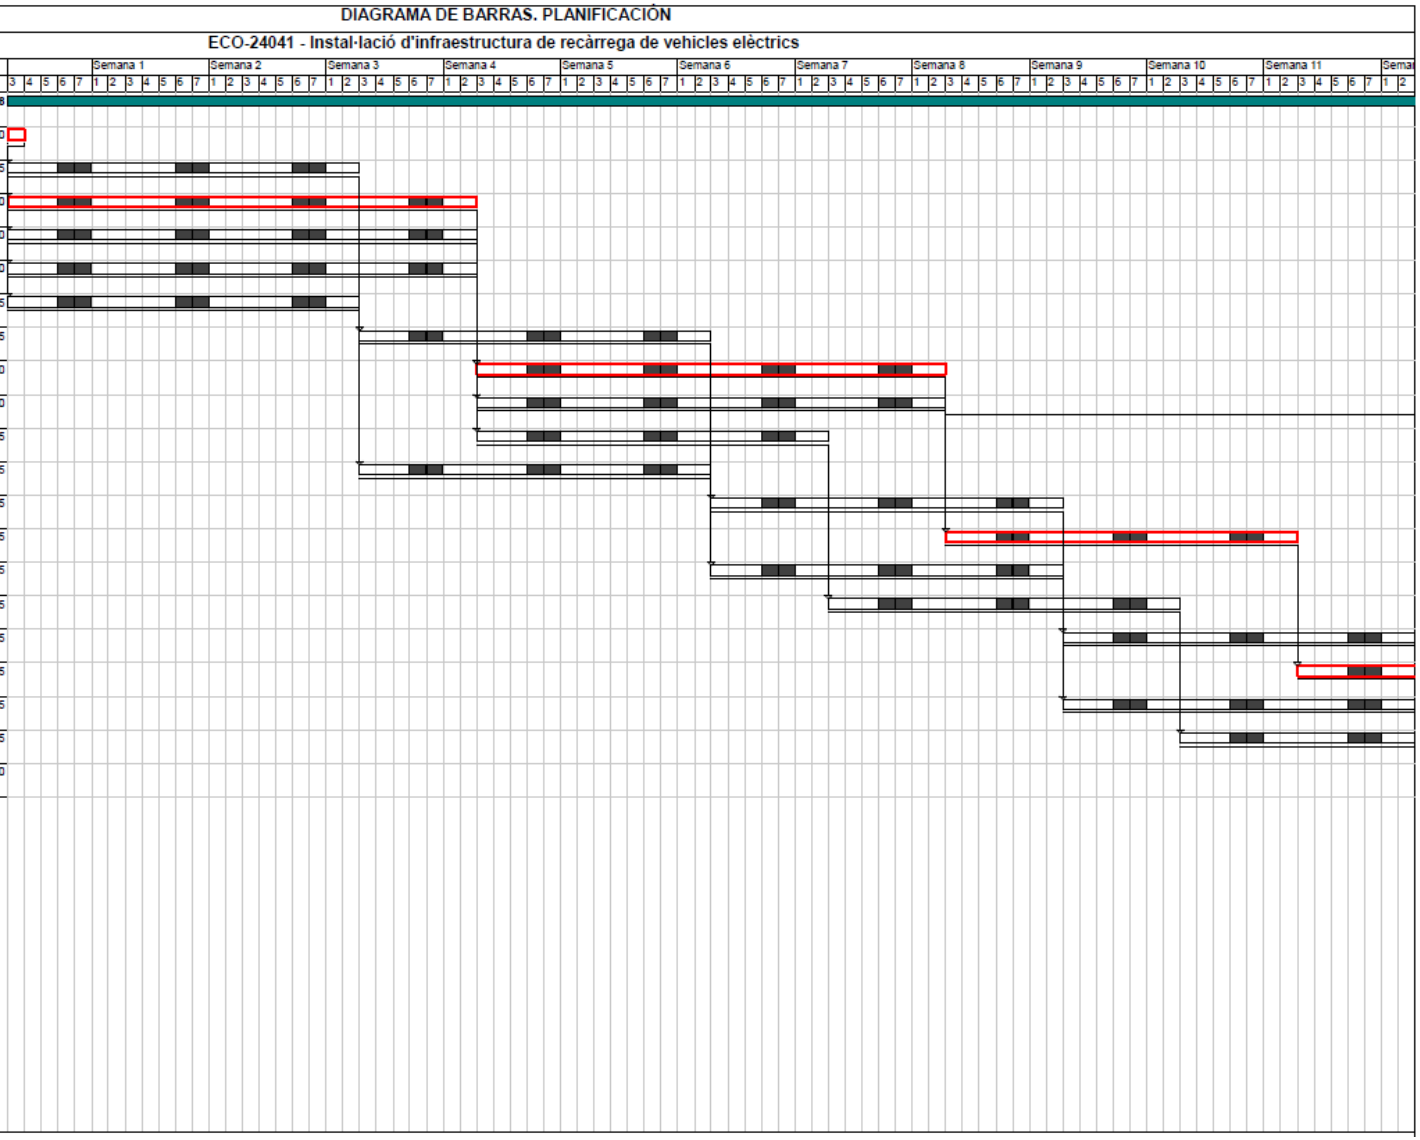


Infraestructures de la Generalitat de Catalunya, SAU. Carrer dels Vergós, 36-42, 08017 Barcelona, Tel. 93 444 44 44 Fax 93 419 54 17 infraestructures.gencat.cat

DIAGRAMA DE BARRAS. PLANIFICACIÓN

ECO-24041 - Instal·lació d'infraestructura de recàrrega de vehicles elèctrics

Código	Descripción	Dur.
1	Pressupost ECO-24041	98
0000	Tarea inicio	0
0001	AGRICULTURA - SSCC DE BARCELONA	15
0002	AGRICULTURA - SEU DEPARTAMENTAL	20
0003	AGRICULTURA - ESCOLA AGRÀRIA DE VITICULTURA I ENOL	20
0004	AGRICULTURA - LABORATORI AGROALIMENTARI DE CABRILS	20
0005	AGRICULTURA - OC VALLÈS ORIENTAL	15
0006	AGRICULTURA - ESCOLA AGRÀRIA DE MANRESA	15
0007	AGRICULTURA - OC MARESME + AB AR	20
0008	AGRICULTURA - SSTT CATALUNYA CENTRAL	20
0009	AGRICULTURA - LABORATORI DE SANITAT VEGETAL DE GIR	15
0010	AGRICULTURA - OC BAIX EMPORDA	15
0011	AGRICULTURA - ESCOLA AGRÀRIA DE L'EMPORDÀ	15
0012	AGRICULTURA - ESCOLA AGRÀRIA FORESTAL DE SANTA COL	15
0013	AGRICULTURA - OC ALT EMPORDÀ	15
0014	AGRICULTURA - OC GARROTXA	15
0015	AGRICULTURA - OC LA SELVA	15
0016	AGRICULTURA - PN GARROTXA CAN JORDA	15
0017	AGRICULTURA - OC PLA DE L'ESTANY	15
0018	CULTURA - BIBLIOTECA PÚBLICA DE GIRONA	15
ZZZZ	Tarea fin	0

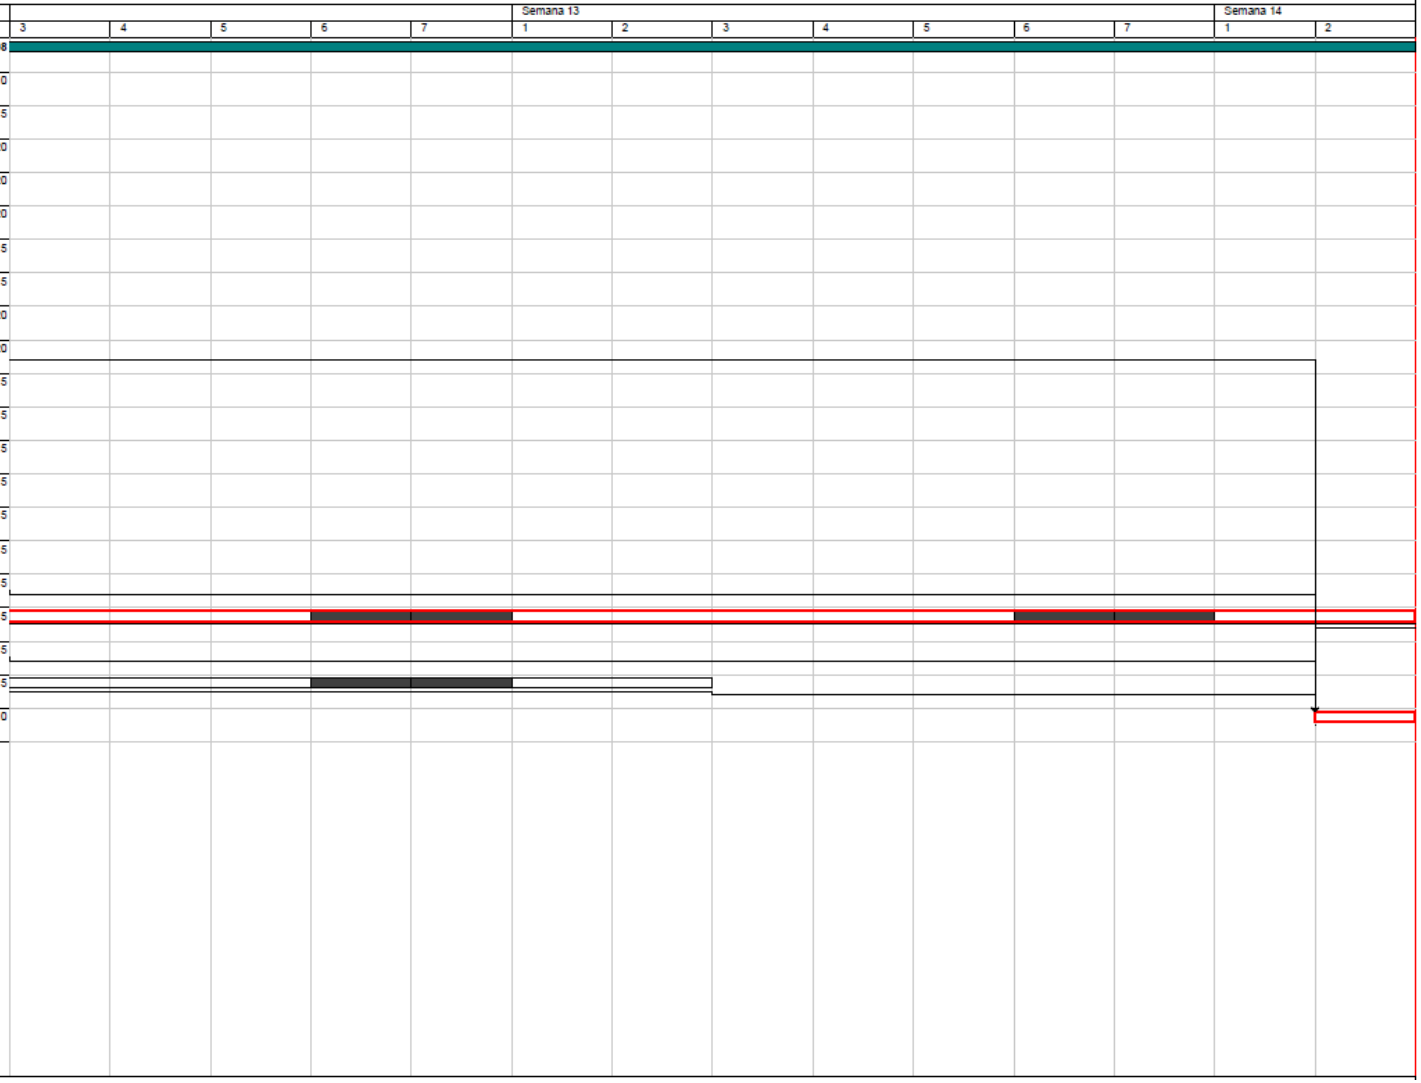

MEMÒRIA DESCRIPTIVA
PER EMPLAÇAMENT

MEMÒRIES DESCRIPTIVES PER EMPLAÇAMENT

1. *SSCC de Barcelona (Ampliació Fase II Dr Roux)*
2. *Seu Departamental (Ampliació Fase II Seu GranVia)*
3. *Escola Agrària de Viticultura i Enologia Mercè Rosell i Domènech*
4. *Laboratori Agroalimentari de Cabrils*
5. *OC Vallès Oriental*
6. *Escola Agrària de Manresa (Finca Can Poc Oli)*
7. *OC Maresme + AB AR*
8. *SSTT Catalunya Central*
9. *Laboratori de Sanitat Vegetal de Girona*
10. *OC Baix Empordà*
11. *Escola Agrària de l'Empordà*
12. *Escola Agrària Forestal de Santa Coloma de Farners*
13. *OC Alt Empordà + AB AR*
14. *OC Garrotxa*
15. *OC la Selva*
16. *PN Garrotxa Can Jordà*
17. *OC Pla de l'Estany*
18. *Biblioteca Pública de Girona*

1. SSCC de Barcelona (Ampliació Fase II Dr Roux)

1.1. Dades generals

Nom	SSCC de Barcelona (Ampliació Fase II Dr Roux)
Clau ICAT/ENS:	ECO-24041
Adreça:	Carrer Dr. Roux, 80, Barcelona
Municipi:	Barcelona
Codi Postal:	08017
Coordenades:	41.39996913183061, 2.1285495756485693
Coordenades UTM:	427.160; 4.583.520
Ref. Cadastral:	7237606DF2873E0001KO
Departament:	Departament d'Agricultura, Ramaderia, Pesca i Alimentació
Imatge del cadastre:	

1.2. Estat de les instal·lacions elèctriques

La instal·lació elèctrica associada a la implementació d'estacions de recàrrega es considera una instal·lació interior de l'edifici.

L'edifici disposa d'un quadre general de distribució elèctrica, QGBT existent de l'edifici ubicat a la planta soterrani i s'alimenta a través de la derivació individual existent provinent de l'equip de mesura del tipus «TMF».

En previsió que la IRVE necessitarà d'espai en el QGBT per a col·locar les proteccions elèctriques necessàries i després d'avaluar la situació existent, s'haurà de col·locar un nou quadre per poder col·locar les noves proteccions. En la següent taula es resumeixen els punts més rellevants de la instal·lació actual:

Característiques instal·lació elèctrica	
Ubicació QGBT	Planta aparcament (-1)
Espai suficient en el quadre	No
Protecció IGA	630A

Infraestructures de la Generalitat de Catalunya, SAU. Carrer dels Vergós, 36-42, 08017 Barcelona, Tel. 93 444 44 44 Fax 93 419 54 17 infraestructures.gencat.cat

1.3. Descripció de la infraestructura de recàrrega per a vehicles elèctrics

La infraestructura elèctrica per a les estacions de recàrrega té les següents característiques:

Potència nominal instal·lació (kW): 44,40 kW

Número d'estacions de recàrrega: 3 estacions dobles

	Mode de càrrega	Tipus de muntatge	Potència (kW)
Estació de recàrrega 1	Mode de càrrega 3	Mural	2 x 7,4 kW
Estació de recàrrega 2	Mode de càrrega 3	Mural	2 x 7,4 kW
Estació de recàrrega 3	Mode de càrrega 3	Mural	2 x 7,4 kW

Taula 4. Resum informació de les estacions de recàrrega. Font: Infraestructures.cat

Estació de recàrrega

Per al desenvolupament del projecte de mobilitat elèctrica, les estacions de recàrrega hauran de complir amb les següents característiques tècniques:

Estació de recàrrega vinculada (en CA)

Fabricant Estació de Recàrrega 1: Circutor o equivalent

Model Estació de Recàrrega: ePark M-2S2 o equivalent

Característiques:

Potència nominal: 2 x 7,4 kW

Corrent d'entrada: 2 x 32 A

Tensió d'entrada: 230 V

Mode de recàrrega: Modalitat de recàrrega 3

Connector: Tipus de connector 2

Número de preses: 2

Tipus de muntatge: Mural

Grau de protecció IP IP54



Figura 1: Estació de recàrrega

Infraestructures de la Generalitat de Catalunya, SAU. Carrer dels Vergós, 36-42, 08017 Barcelona, Tel. 93 444 44 44 Fax 93 419 54 17 infraestructures.gencat.cat

Canalització i Cable elèctric

El resum de les característiques dels diferents trams de cablejat es mostra a continuació:

Tram	Longitud	Material conductor	Aïllament	Denominació cable	I_z	Cdt (%)
SUBQUADRE VE						
Estació recàrrega 1.1	40	Cu	RZ1-K (AS)	2x10 mm^2 + TTx10 mm^2	60	2,17
Estació recàrrega 1.2	40	Cu	RZ1-K (AS)	2x10 mm^2 + TTx10 mm^2	60	2,17
Estació recàrrega 2.1	40	Cu	RZ1-K (AS)	2x10 mm^2 + TTx10 mm^2	60	2,17
Estació recàrrega 2.2	40	Cu	RZ1-K (AS)	2x10 mm^2 + TTx10 mm^2	60	2,17
Estació recàrrega 3.1	40	Cu	RZ1-K (AS)	2x10 mm^2 + TTx10 mm^2	60	2,17
Estació recàrrega 3.2	40	Cu	RZ1-K (AS)	2x10 mm^2 + TTx10 mm^2	60	2,17
QGBT						
QGBT – SQ VE	10	Cu	RZ1-K (AS)	4x25 mm^2 + TTx16 mm^2	96	0,22

Taula 5. Dimensionament i selecció de cable de la instal·lació de mobilitat elèctrica. Font: Infraestructures.cat

Les derivacions a estacions de recàrrega elèctrica que es produeixin en una línia elèctrica es realitzaran es caixes amb protecció IP adequada.

Selecció de proteccions elèctriques

El resum de proteccions de sobrecàrrega/curtcircuit i per contactes directes i indirectes es mostra a continuació:

Tram	I_n Interruptor sobrecàrrega (IA)	In i sensibilitat Interruptor Diferencial (ID)	In Seccionador en càrrega
SUBQUADRE VE			
Estació recàrrega 1.1	40 A; corba C	40 A; 30 mA	-
Estació recàrrega 1.2	40 A; corba C	40 A; 30 mA	-
Estació recàrrega 2.1	40 A; corba C	40 A; 30 mA	-
Estació recàrrega 2.2	40 A; corba C	40 A; 30 mA	-
Estació recàrrega 3.1	40 A; corba C	40 A; 30 mA	-
Estació recàrrega 3.2	40 A; corba C	40 A; 30 mA	-
QGBT			
QGBT – SQ VE	80 A; corba C	80 A; 30 mA	80 A

Taula 6. Proteccions seleccionades per a la instal·lació de mobilitat elèctrica. Font: Infraestructures.cat

Les proteccions seran degudament identificades, tant en el quadre general de baixa tensió com en el quadre/sub-quadre de vehicles elèctrics.

S'adjunta a l'annex I el càlcul de les proteccions obtingudes i a l'apartat de plànols l'esquema unifilar obtingut.

Infraestructures de la Generalitat de Catalunya, SAU. Carrer dels Vergós, 36-42, 08017 Barcelona, Tel. 93 444 44 44 Fax 93 419 54 17 infraestructures.gencat.cat

Sistema de control i comunicacions de la infraestructura de recàrrega VE

La nova instal·lació s'integrarà dins del sistema de control i comunicacions executat en la Fase I de la IRVE objecte d'aquest projecte. S'haurà d'aprofitar el DLM existent i s'instal·laran els equips necessaris per a mesurar el consum dels nous punts de recàrrega, mitjançant analitzadors de xarxa.

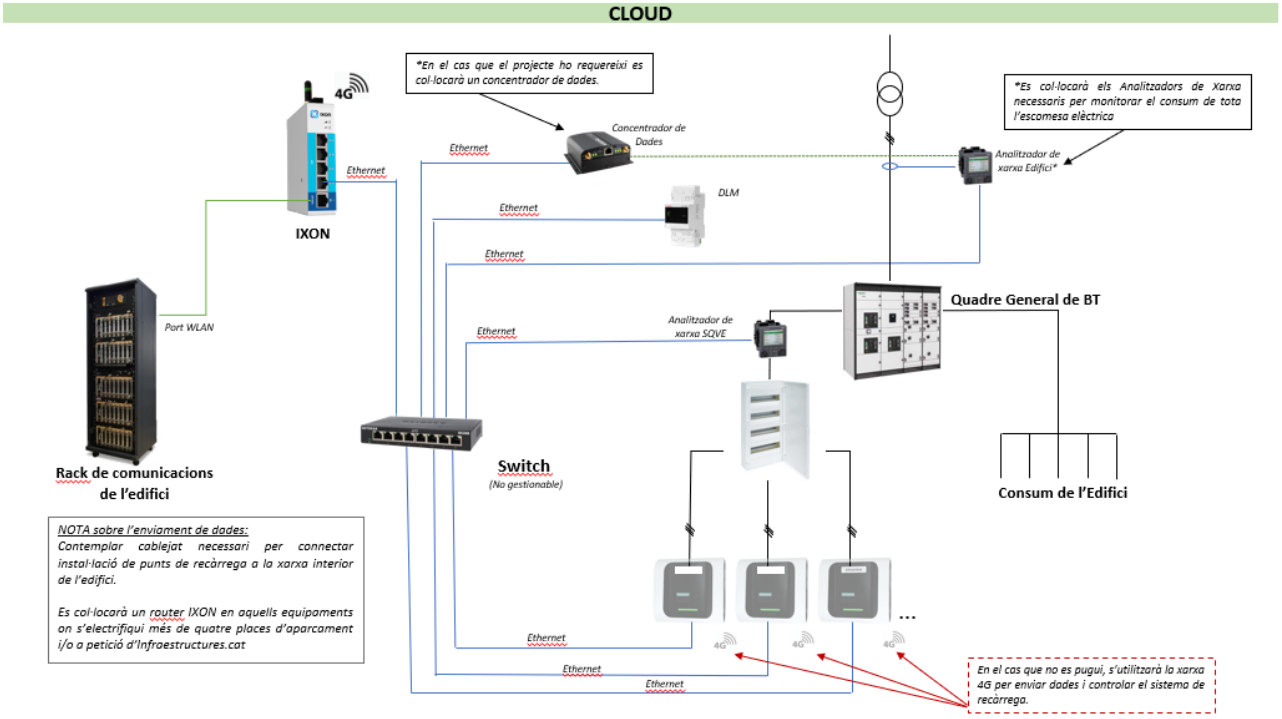


Figura 2: Esquema de comunicacions

Aquest sistema deurà limitar al 50% la quantitat de punts de recàrrega utilitzats simultàniament per complir amb els requisits de Bombers de Catalunya.

1.4. Mesures addicionals de prevenció d'incendis

Sala tècnica

La sala tècnica on es situarà el SQVE es considerarà local de risc especial segons s'indica a la secció 1 del CTE-DB-SI; per tant, és obligatòria la presència d'un extintor portàtil de com a mínim una eficàcia de 21A-113B. D'altra banda, com que en aquest tipus de locals hi pot haver incendis del tipus C, generats per descàrregues o corrents elèctriques, s'indica la necessitat d'instal·lar extintors de diòxid de carboni.

En aquest cas, la sala no disposa d'extintors. Així doncs, es disposarà d'un extintor de diòxid de carboni (o equivalent) amb la senyalització corresponent.

Aparcament

Respecte a l'aparcament, seguint les indicacions de la Instrucció Tècnica Complementària dels Bombers de Catalunya en referència a les condicions de seguretat en cas d'incendi en aparcaments amb infraestructura de recàrrega de vehicles elèctrics, al tractar-se d'un aparcament interior es requereix una instal·lació de detecció automàtica d'incendis amb la que l'establiment actualment ja compta.

En tot moment, la quantitat de places d'aparcament carregant de forma simultània no superarà el 50% per a complir amb les exigències indicades en el punt 4.2.2 de la Instrucció Tècnica

Infraestructures de la Generalitat de Catalunya, SAU. Carrer dels Vergós, 36-42, 08017 Barcelona, Tel. 93 444 44 44 Fax 93 419 54 17 infraestructures.gencat.cat

Complementària de Bombers esmentada anteriorment i no serà necessària la instal·lació de ruixadors automàtics d'aigua.

A més, com a mesura de seguretat per a la intervenció de bombers, es requereix la instal·lació d'un dispositiu de tall elèctric automàtic de les IRVE que estigui integrat amb el sistema de detecció d'incendis existent. Es permetrà, també, el tall manual general de la IRVE amb la instal·lació d'un interruptor seccionador i s'identificarà amb la inscripció TALL GENERAL RECÀRREGA ELÈCTRICA.

1.5. Previsió d'accés a l'obra i la instal·lació

L'accés als diferents espais es realitzarà seguint en tot moment totes les condicions de seguretat prèviament definides en l'estudi de Seguretat i Salut. Les següents taules tenen l'objectiu d'informar quins són els accessos i recorreguts que han de realitzar tant els diferents operaris que realitzin activitats a l'edifici com la maquinària i material que servirà per implementar la instal·lació de recàrrega per a vehicles elèctrics.

Accés a l'obra

Els accessos a l'obra es realitzaran de la següent manera:

Accés del material a l'edifici	Accés pàrking
Accés del personal a l'edifici	Entrada principal
Accés del personal a l'aparcament	Accés pàrking

Zona de recollida/amuntegament de material

La zona d'emmagatzematge del material serà en el sòl de l'aparcament, deixant una zona habilitada per aquesta fi.

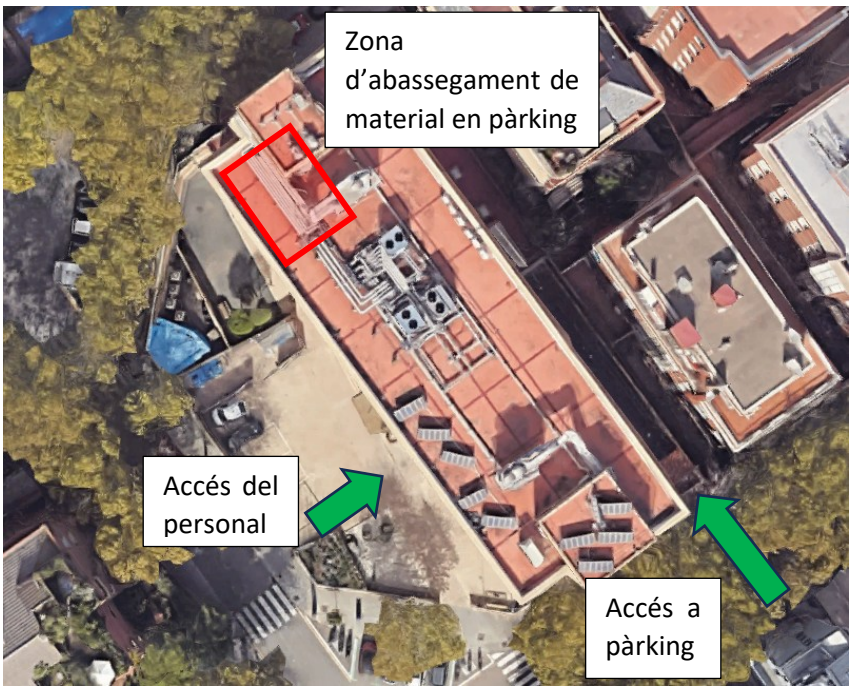


Figura 3: Zones d'abassegament de material per a vehicles elèctrics. Font: Infraestructures.cat

Infraestructures de la Generalitat de Catalunya, SAU. Carrer dels Vergós, 36-42, 08017 Barcelona, Tel. 93 444 44 44 Fax 93 419 54 17 infraestructures.gencat.cat

En edificis on hi hagi presència d'usuaris, es plantejarà amb la direcció de l'edifici les franges horàries més adients per a realitzar aquestes les tasques sense interrupció i reduir al màxim possibles accidents.

1.6. Impacte ambiental de la instal·lació. Avaluació de residus

Impacte ambiental

La transició energètica es pot definir com el procés de canvi per substituir l'energia d'origen fòssil per energia renovable canviant les maneres de produir, gestionar i consumir l'energia. És a dir, l'objectiu que té és canviar la cultura energètica tant contaminant que s'ha realitzat fins ara per una de més sostenible.

És per aquest motiu que, la mobilitat elèctrica té un impacte ambiental positiu en la reducció d'emissions de CO_2 comparat amb la mobilitat convencional que utilitza combustibles fòssils. Aquestes emissions provinents dels combustibles fòssils suposen a dia d'avui un elevat percentatge en la contaminació de gasos d'efecte hivernacle.

Amb el projecte de mobilitat elèctrica objecte del projecte, el que es pretén és contribuir al canvi cultural energètic. És per això que a continuació, s'analitza quin és l'impacte ambiental que té aquesta instal·lació respecte si es consumís aquesta mateixa energia utilitzant combustibles fòssils.

Per fer-ho, s'utilitza la *Guia de càlcul d'emissions de gasos amb efecte hivernacle (GEH) 2022* de l'Oficina Catalana del Canvi Climàtic, on a l'apartat 3.5, es marca que per estimar les emissions derivades de la mobilitat elèctrica cal conèixer el consum elèctric (kWh) del vehicle i aplicar el mix elèctric definit a l'apartat 3.4 de la mateixa guia. Si l'electricitat consumida prové d'una instal·lació de font d'energia renovable, el mix elèctric que s'ha d'aplicar és de **0 g CO2/kWh**. En el cas que l'electricitat consumida provingués de la xarxa elèctrica que no disposa d'un certificat de GdO, el mix elèctric que s'ha d'aplicar és de **273 g CO_2 eq/kWh**.

Avaluació de residus

A continuació, es realitza una avaluació del possible impacte generat en el medi ambient dels residus que es generaran durant la fase d'execució de l'obra i es planifica el reciclatge i la reutilització de tots els materials generats en l'obra. En aquest tipus d'instal·lacions, els residus que més es generen són:

- Paper i cartró que prové de les estacions de recàrrega.
- Palets de fusta pel transport del material.
- Deixalla metàl·lica provinent de la cargolaria utilitzada.
- Restes de cablejat.
- Materials d'excavació. Només aplica en el cas que es realitzin rases.

Aquests residus es portaran al gestor de residus corresponent per a que siguin degudament tractats.

Infraestructures de la Generalitat de Catalunya, SAU. Carrer dels Vergós, 36-42, 08017 Barcelona, Tel. 93 444 44 44 Fax 93 419 54 17 infraestructures.gencat.cat

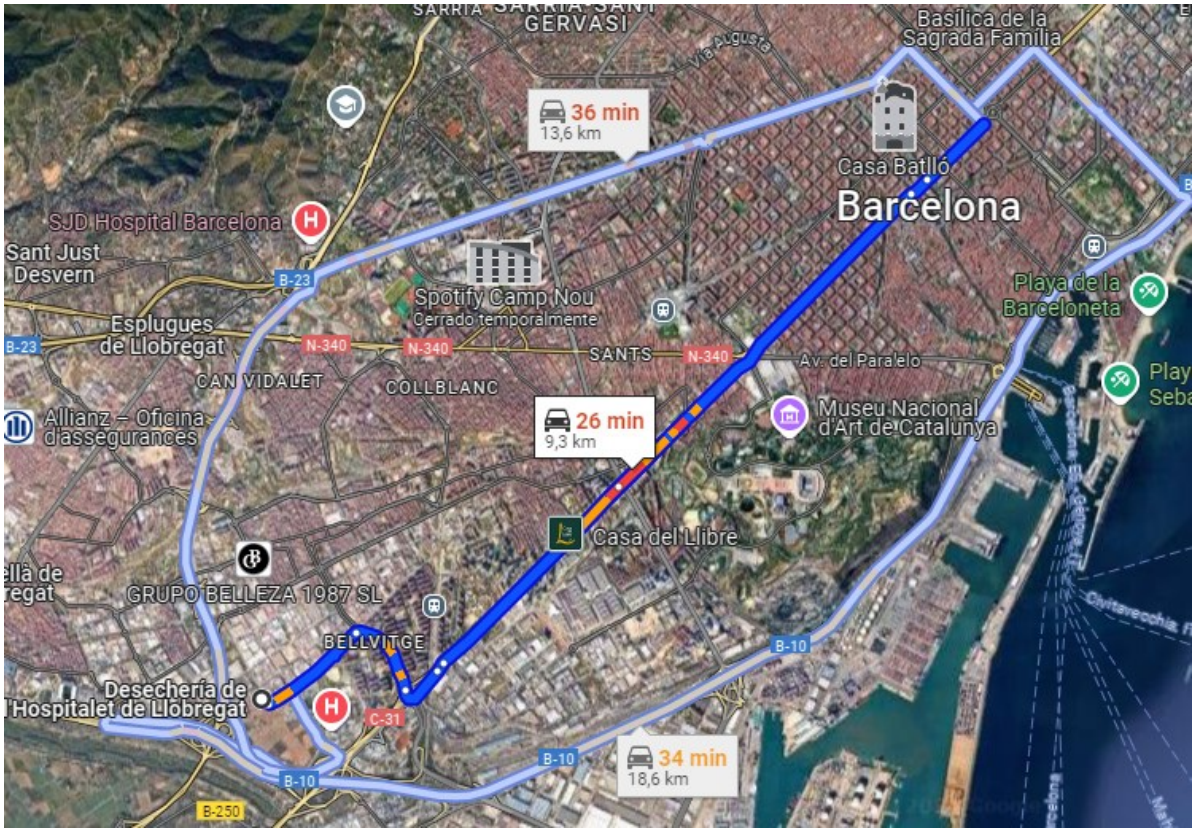


Figura 4:. Recorregut fins a deixalleria municipal. Font: Infraestructures.cat

Infraestructures de la Generalitat de Catalunya, SAU. Carrer dels Vergós, 36-42, 08017 Barcelona, Tel. 93 444 44 44 Fax 93 419 54 17 infraestructures.gencat.cat

Infraestructures de la Generalitat de Catalunya, SAU. Carrer dels Vergós, 36-42, 08017 Barcelona, Tel. 93 444 44 44 Fax 93 419 54 17 infraestructures.gencat.cat

2. Seu Departamental (Ampliació Fase II Seu GranVia)

2.1. Dades generals

Nom	Seu Departamental (Ampliació Fase II Seu Gran Via)
Clau ICAT/ENS:	ECO-24041
Adreça:	Gran Via de les Corts Catalanes, 612
Municipi:	Barcelona
Codi Postal:	08007
Coordenades:	41.38723322676553, 2.1665704535787818
Coordenades UTM:	430.320: 4.582.085
Ref. Cadastral:	0422304DF3802C0001TR
Departament:	Departament d'Agricultura, Ramaderia, Pesca i Alimentació
Imatge del cadastre:	

2.2. Estat de les instal·lacions elèctriques

La instal·lació elèctrica associada a la implementació d'estacions de recàrrega es considera una instal·lació interior de l'edifici.

L'edifici disposa d'un quadre general de distribució elèctrica, QGBT existent de l'edifici ubicat a en sala tècnica en planta soterrani i s'alimenta a través de la derivació individual existent provinent de l'equip de mesura del tipus TMF.

En previsió que la IRVE necessitarà d'espai en el QGBT per a col·locar les proteccions elèctriques necessàries i després d'avaluar la situació existent, s'haurà de col·locar un nou quadre per poder col·locar les noves proteccions. En la següent taula es resumeixen els punts més rellevants de la instal·lació actual:

Característiques instal·lació elèctrica	
Ubicació QGBT	Sala tècnica en planta soterrani
Espai suficient en el quadre	No
Protecció IGA	200 A

2.3. Descripció de la infraestructura de recàrrega per a vehicles elèctrics

La infraestructura elèctrica per a les estacions de recàrrega té les següents característiques:

Potència nominal instal·lació (kW): 29,60 kW

Número d'estacions de recàrrega: 2 estacions dobles

	Mode de càrrega	Tipus de muntatge	Potència (kW)
Estació de recàrrega 1	Mode de càrrega 3	Mural	2 x 7,4 kW
Estació de recàrrega 2	Mode de càrrega 3	Mural	2 x 7,4 kW

Taula 4. Resum informació de les estacions de recàrrega. Font: Infraestructures.cat

Estació de recàrrega

Per al desenvolupament del projecte de mobilitat elèctrica, les estacions de recàrrega hauran de complir amb les següents característiques tècniques:

Estació de recàrrega vinculada (en CA)

Fabricant Estació de Recàrrega 1: Circutor o equivalent

Model Estació de Recàrrega: ePark M-2S2 o equivalent

Característiques:

Potència nominal: 2 x 7,4 kW

Corrent d'entrada: 2 x 32 A

Tensió d'entrada: 230 V

Mode de recàrrega: Modalitat de recàrrega 3

Connector: Tipus de connector 2

Número de preses: 2

Tipus de muntatge: Mural

Grau de protecció IP IP54

Comunicacions Mòdem 4G



Figura 1: Estació de recàrrega.

Infraestructures de la Generalitat de Catalunya, SAU. Carrer dels Vergós, 36-42, 08017 Barcelona, Tel. 93 444 44 44 Fax 93 419 54 17 infraestructures.gencat.cat

Canalització i Cable elèctric

El resum de les característiques dels diferents trams de cablejat es mostra a continuació:

Tram	Longitud	Material conductor	Aïllament	Denominació cable	I_z	Cdt (%)
SUBQUADRE VE						
Estació recàrrega 1.1	45	Cu	RZ1-K (AS)	2x10 mm^2 + TTx10 mm^2	60	2,44
Estació recàrrega 1.2	45	Cu	RZ1-K (AS)	2x10 mm^2 + TTx10 mm^2	60	2,44
Estació recàrrega 2.1	30	Cu	RZ1-K (AS)	2x10 mm^2 + TTx10 mm^2	60	1,63
Estació recàrrega 2.2	30	Cu	RZ1-K (AS)	2x10 mm^2 + TTx10 mm^2	60	1,63
QGBT						
QGBT – SQ VE	80	Cu	RZ1-K (AS)	4x50 mm^2 + TTx25 mm^2	140	1,27

Taula 5. Dimensionament i selecció de cable de la instal·lació de mobilitat elèctrica. Font: Infraestructures.cat

Les derivacions a estacions de recàrrega elèctrica que es produeixin en una línia elèctrica es realitzaran es caixes amb protecció IP adequada.

Selecció de proteccions elèctriques

El resum de proteccions de sobrecàrrega/curtcircuit i per contactes directes i indirectes es mostra a continuació:

Tram	I_n Interruptor sobrecàrrega (IA)	In i sensibilitat Interruptor Diferencial (ID)	In Seccionador en càrrega
SUBQUADRE VE			
Estació recàrrega 1.1	40 A; corba C	40 A; 30 mA	-
Estació recàrrega 1.2	40 A; corba C	40 A; 30 mA	-
Estació recàrrega 2.1	40 A; corba C	40 A; 30 mA	-
Estació recàrrega 2.2	40 A; corba C	40 A; 30 mA	-
QGBT			
QGBT – SQ VE	80 A; corba C	80 A; 30 mA	80 A

Taula 6. Proteccions seleccionades per a la instal·lació de mobilitat elèctrica. Font: Infraestructures.cat

Les proteccions seran degudament identificades, tant en el quadre general de baixa tensió com en el quadre/sub-quadre de vehicles elèctrics.

S'adjunta a l'annex I el càlcul de les proteccions obtingudes i a l'apartat de plànols l'esquema unifilar obtingut.

Infraestructures de la Generalitat de Catalunya, SAU. Carrer dels Vergós, 36-42, 08017 Barcelona, Tel. 93 444 44 44 Fax 93 419 54 17 infraestructures.gencat.cat

Sistema de control i comunicacions de la infraestructura de recàrrega VE

La nova instal·lació s'integrarà dins del sistema de control i comunicacions executat en la Fase I de la IRVE objecte d'aquest projecte. S'haurà d'aprofitar el DLM existent i s'instal·laran els equips necessaris per a mesurar el consum dels nous punts de recàrrega, mitjançant analitzadors de xarxa.

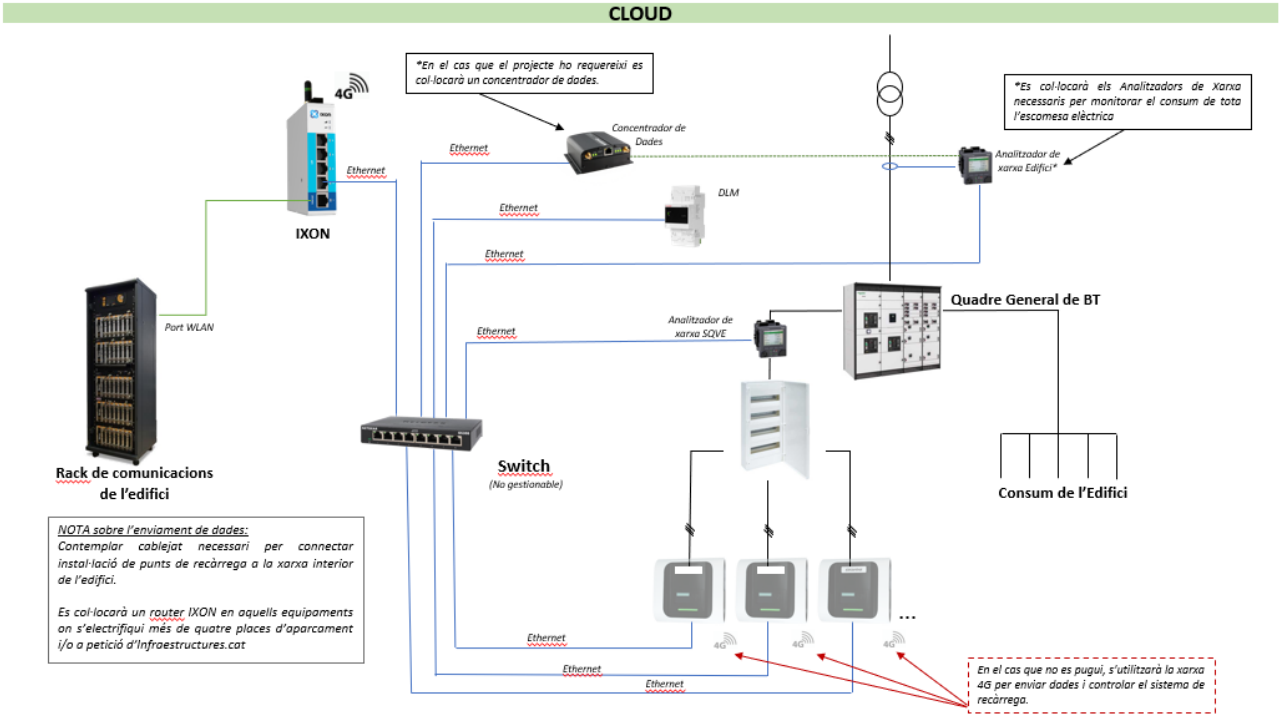


Figura 2: Esquema de comunicacions

2.4. Mesures addicionals de prevenció d'incendis

Sala tècnica

La sala tècnica on es situarà el SQVE es considerarà local de risc especial segons s'indica a la secció 1 del CTE-DB-SI; per tant, és obligatòria la presència d'un extintor portàtil de com a mínim una eficàcia de 21A-113B. D'altra banda, com que en aquest tipus de locals hi pot haver incendis del tipus C, generats per descàrregues o corrents elèctriques, s'indica la necessitat d'instal·lar extintors de diòxid de carboni.

En aquest cas, la sala ja disposa d'extintor i, per tant, no seran necessàries mesures addicionals de prevenció d'incendis.

Aparcament

Respecte a l'aparcament, seguint les indicacions de la Instrucció Tècnica Complementària dels Bombers de Catalunya en referència a les condicions de seguretat en cas d'incendi en aparcaments amb infraestructura de recàrrega de vehicles elèctrics, al tractar-se d'un aparcament interior es requereix una instal·lació de detecció automàtica d'incendis amb la que l'establiment actualment ja compta

A més, com a mesura de seguretat per a la intervenció de bombers, es requereix la instal·lació d'un dispositiu de tall elèctric automàtic de les IRVE que estigui integrat amb el sistema de detecció d'incendis existent. Es permetrà, també, el tall manual general de la IRVE amb la instal·lació d'un interruptor seccionador i s'identificarà amb la inscripció TALL GENERAL RECÀRREGA ELÈCTRICA.

Infraestructures de la Generalitat de Catalunya, SAU. Carrer dels Vergós, 36-42, 08017 Barcelona, Tel. 93 444 44 44 Fax 93 419 54 17 infraestructures.gencat.cat

2.5. Previsió d'accés a l'obra i la instal·lació

L'accés als diferents espais es realitzarà seguint en tot moment totes les condicions de seguretat prèviament definides en l'estudi de Seguretat i Salut. Les següents taules tenen l'objectiu d'informar quins són els accessos i recorreguts que han de realitzar tant els diferents operaris que realitzin activitats a l'edifici com la maquinària i material que servirà per implementar la instal·lació de recàrrega per a vehicles elèctrics.

Accés a l'obra

Els accessos a l'obra es realitzaran de la següent manera:

Accés del material a l'edifici	Entrada a aparcament des del carrer
Accés del personal a l'edifici	Entrada principal
Accés del personal a l'aparcament	Entrada a aparcament des del carrer

Zona de recollida/amuntegament de material

La zona d'emmagatzematge del material serà en el sòl de l'aparcament, deixant una zona habilitada per aquesta fi.

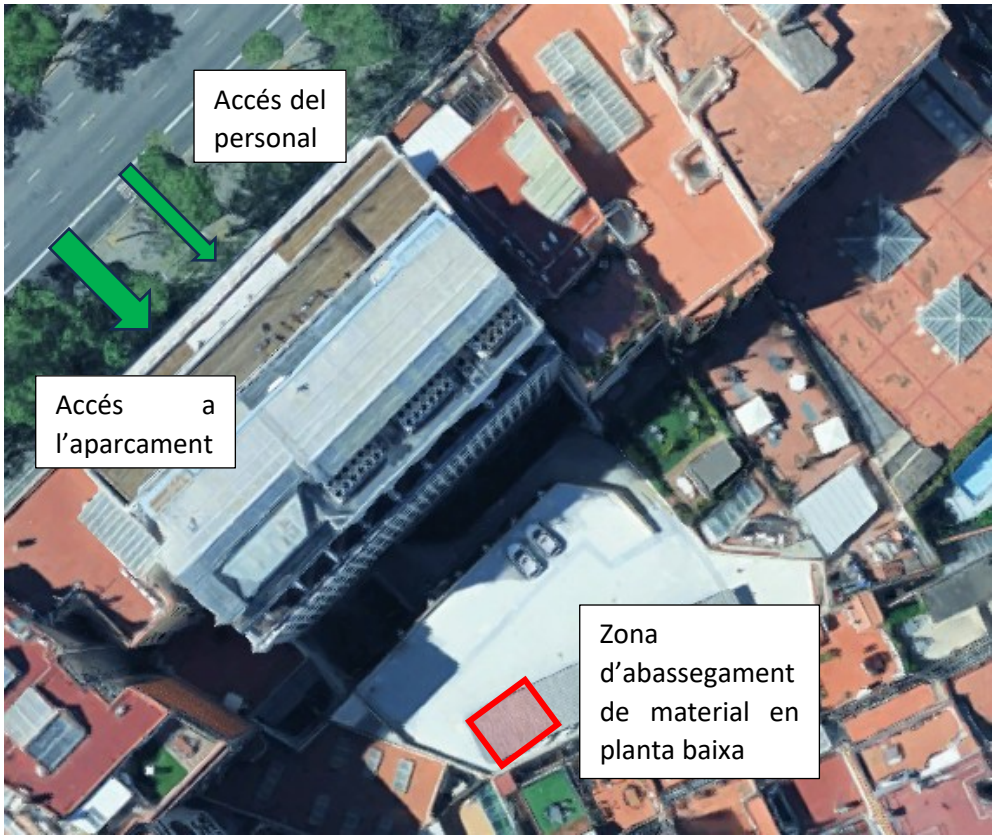


Figura 3. Zones d'abassegament de material per a vehicles elèctrics. Font: Infraestructures.cat

En edificis on hi hagi presència d'usuaris, es plantejarà amb la direcció de l'edifici les franges horàries més adients per a realitzar aquestes les tasques sense interrupció i reduir al màxim possibles accidents.

Infraestructures de la Generalitat de Catalunya, SAU. Carrer dels Vergós, 36-42, 08017 Barcelona, Tel. 93 444 44 44 Fax 93 419 54 17 infraestructures.gencat.cat

2.6. Impacte ambiental de la instal·lació. Avaluació de residus

Impacte ambiental

La transició energètica es pot definir com el procés de canvi per substituir l'energia d'origen fòssil per energia renovable canviant les maneres de produir, gestionar i consumir l'energia. És a dir, l'objectiu que té és canviar la cultura energètica tant contaminant que s'ha realitzat fins ara per una de més sostenible.

És per aquest motiu que, la mobilitat elèctrica té un impacte ambiental positiu en la reducció d'emissions de CO_2 comparat amb la mobilitat convencional que utilitza combustibles fòssils. Aquestes emissions provinents dels combustibles fòssils suposen a dia d'avui un elevat percentatge en la contaminació de gasos d'efecte hivernacle.

Amb el projecte de mobilitat elèctrica objecte del projecte, el que es pretén és contribuir al canvi cultural energètic. És per això que a continuació, s'analitza quin és l'impacte ambiental que té aquesta instal·lació respecte si es consumís aquesta mateixa energia utilitzant combustibles fòssils.

Per fer-ho, s'utilitza la *Guia de càlcul d'emissions de gasos amb efecte hivernacle (GEH) 2022* de l'Oficina Catalana del Canvi Climàtic, on a l'apartat 3.5, es marca que per estimar les emissions derivades de la mobilitat elèctrica cal conèixer el consum elèctric (kWh) del vehicle i aplicar el mix elèctric definit a l'apartat 3.4 de la mateixa guia. Si l'electricitat consumida prové d'una instal·lació de font d'energia renovable, el mix elèctric que s'ha d'aplicar és de **0 g CO2/kWh**. En el cas que l'electricitat consumida provingués de la xarxa elèctrica que no disposa d'un certificat de GdO, el mix elèctric que s'ha d'aplicar és de **273 g CO_2 eq/kWh**.

Avaluació de residus

A continuació, es realitza una avaluació del possible impacte generat en el medi ambient dels residus que es generaran durant la fase d'execució de l'obra i es planifica el reciclatge i la reutilització de tots els materials generats en l'obra. En aquest tipus d'instal·lacions, els residus que més es generen són:

- Paper i cartró que prové de les estacions de recàrrega.
- Palets de fusta pel transport del material.
- Deixalla metàl·lica provinent de la cargolaria utilitzada.
- Restes de cablejat.
- Materials d'excavació. Només aplica en el cas que es realitzin rases.

Aquests residus es portaran al gestor de residus corresponent per a que siguin degudament tractats.

Infraestructures de la Generalitat de Catalunya, SAU. Carrer dels Vergós, 36-42, 08017 Barcelona, Tel. 93 444 44 44 Fax 93 419 54 17 infraestructures.gencat.cat

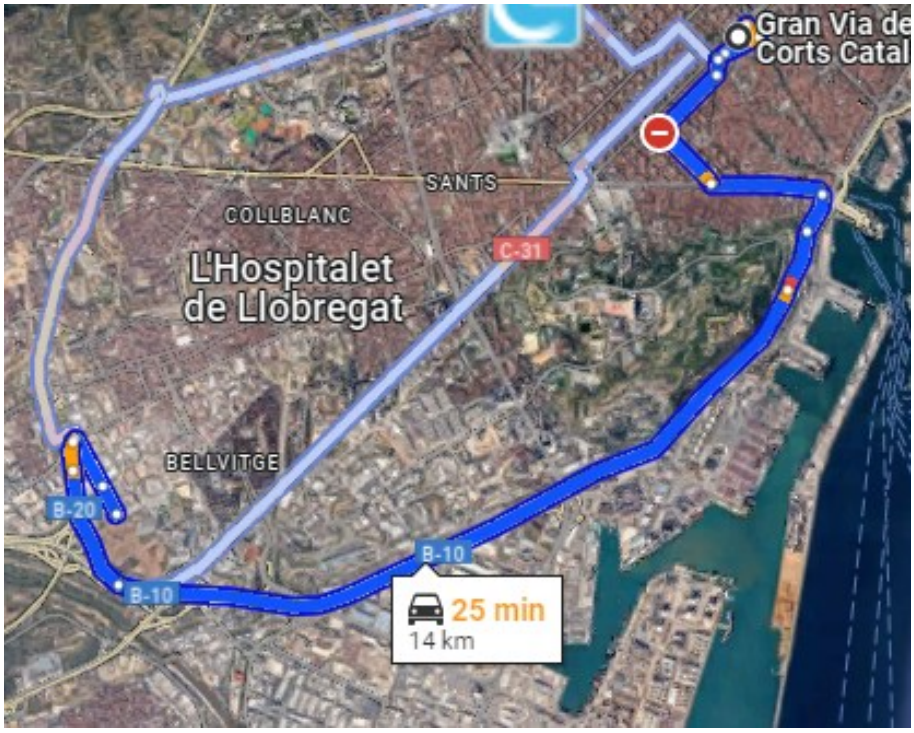


Figura 4. Recorregut fins a deixalleria municipal. Font: Infraestructures.cat

Infraestructures de la Generalitat de Catalunya, SAU. Carrer dels Vergós, 36-42, 08017 Barcelona, Tel. 93 444 44 44 Fax 93 419 54 17 infraestructures.gencat.cat

3. Escola Agrària de Viticultura i Enologia Mercè Rosell i Domènech

3.1. Dades generals

Nom	Escola Agrària de Viticultura i Enologia Mercè Rosell i Domènech
Clau ICAT/ENS:	ECO-24041
Adreça:	Barri d'Espiells, s/n
Municipi:	Sant Sadurní d'Anoia
Codi Postal:	08770
Coordenades:	41.44053676828706, 1.8102882196047183
Coordenades UTM:	400.610; 4.588.300
Ref. Cadastral:	08240A005000510001ZO
Departament:	Departament d'Agricultura, Ramaderia, Pesca i Alimentació
Imatge del cadastre:	

3.2. Estat de les instal·lacions elèctriques

La instal·lació elèctrica associada a la implementació d'estacions de recàrrega es considera una instal·lació interior de l'edifici.

L'edifici disposa d'un quadre general de distribució elèctrica, QGBT existent de l'edifici ubicat al magatzem en planta baixa i s'alimenta a través de la derivació individual existent provinent de l'equip de mesura del tipus TMF.

En previsió que la IRVE necessitarà d'espai en el QGBT per a col·locar les proteccions elèctriques necessàries i després d'avaluar la situació existent, s'haurà de col·locar un nou quadre per poder col·locar les noves proteccions. En la següent taula es resumeixen els punts més rellevants de la instal·lació actual:

Característiques instal·lació elèctrica	
Ubicació QGBT	En magatzem, en planta baixa, on es troba la TMF.
Espai suficient en el quadre	No
Protecció IGA	250 A

Infraestructures de la Generalitat de Catalunya, SAU. Carrer dels Vergós, 36-42, 08017 Barcelona, Tel. 93 444 44 44 Fax 93 419 54 17 infraestructures.gencat.cat

3.3. Descripció de la infraestructura de recàrrega per a vehicles elèctrics

La infraestructura elèctrica per a les estacions de recàrrega té les següents característiques:

Potència nominal instal·lació (kW): 29,60 kW

Número d'estacions de recàrrega: 2 estacions dobles

	Mode de càrrega	Tipus de muntatge	Potència (kW)
Estació de recàrrega 1	Mode de càrrega 3	Amb pedestal	2 x 7,4 kW
Estació de recàrrega 2	Mode de càrrega 3	Amb pedestal	2 x 7,4 kW

Taula 4. Resum informació de les estacions de recàrrega. Font: Infraestructures.cat

Estació de recàrrega

Per al desenvolupament del projecte de mobilitat elèctrica, les estacions de recàrrega hauran de complir amb les següents característiques tècniques:

Estació de recàrrega vinculada (en CA)

Fabricant Estació de Recàrrega 1: Circutor o equivalent

Model Estació de Recàrrega: URBAN M22 o equivalent

Característiques:

Potència nominal: 2 x 7,4 kW

Corrent d'entrada: 67 A

Tensió d'entrada: 230 V

Proteccions elèctriques internes: Magnetotèrmic corba C + Diferencial classe A super immunitzat (o classe B)

Mode de recàrrega: Modalitat de recàrrega 3

Connector: Tipus de connector 2

Número de preses: 2

Tipus de muntatge: Amb pedestal

Grau de protecció IP IP54

Comunicacions Mòdem 4G

Infraestructures de la Generalitat de Catalunya, SAU. Carrer dels Vergós, 36-42, 08017 Barcelona, Tel. 93 444 44 44 Fax 93 419 54 17 infraestructures.gencat.cat



Figura 1: Estació de recàrrega.

Canalització i Cable elèctric

El resum de les característiques dels diferents trams de cablejat es mostra a continuació:

Tram	Longitud	Material conductor	Aïllament	Denominació cable	I_z	Cdt (%)
SUBQUADRE VE						
Estació recàrrega 1.1	25	Cu	RZ1-K (AS)	2x10 mm^2 + TTx10 mm^2	60	1,36
Estació recàrrega 1.2	25	Cu	RZ1-K (AS)	2x10 mm^2 + TTx10 mm^2	60	1,36
Estació recàrrega 2.1	15	Cu	RZ1-K (AS)	2x10 mm^2 + TTx10 mm^2	60	0.81
Estació recàrrega 2.2	15	Cu	RZ1-K (AS)	2x10 mm^2 + TTx10 mm^2	60	0,81
QGBT						
QGBT – SQ VE	20	Cu	RZ1-K (AS)	4x25 mm^2 + TTx16 mm^2	96	0,66

Taula 5. Dimensionament i selecció de cable de la instal·lació de mobilitat elèctrica. Font: Infraestructures.cat

Les derivacions a estacions de recàrrega elèctrica que es produeixin en una línia elèctrica es realitzaran es caixes amb protecció IP adequada.

Selecció de proteccions elèctriques

El resum de proteccions de sobrecàrrega/curtcircuit i per contactes directes i indirectes es mostra a continuació:

Tram	I_n Interruptor sobrecàrrega (IA)	In i sensibilitat Interruptor Diferencial (ID)	In Seccionador en càrrega
SUBQUADRE VE			
Estació recàrrega 1.1	40 A; corba C	40 A; 30 mA	-
Estació recàrrega 1.2	40 A; corba C	40 A; 30 mA	-
Estació recàrrega 2.1	40 A; corba C	40 A; 30 mA	-
Estació recàrrega 2.2	40 A; corba C	40 A; 30 mA	-
QGBT			
QGBT – SQ VE	80 A; corba C	80 A; 30 mA	80 A

Taula 6. Proteccions seleccionades per a la instal·lació de mobilitat elèctrica. Font: Infraestructures.cat

Infraestructures de la Generalitat de Catalunya, SAU. Carrer dels Vergós, 36-42, 08017 Barcelona, Tel. 93 444 44 44 Fax 93 419 54 17 infraestructures.gencat.cat

Les proteccions seran degudament identificades, tant en el quadre general de baixa tensió com en el quadre/sub-quadre de vehicles elèctrics.

S'adjunta a l'annex I el càlcul de les proteccions obtingudes i a l'apartat de plànols l'esquema unifilar obtingut.

Sistema de control i comunicacions de la infraestructura de recàrrega VE

La instal·lació es comunicarà amb el sistema de control via 4G mitjançant l'ús d'una targeta SIM.



Figura 2: Esquema de comunicacions

3.4. Mesures addicionals de prevenció d'incendis

Sala tècnica

La sala tècnica on es situarà el SQVE es considerarà local de risc especial segons s'indica a la secció 1 del CTE-DB-SI; per tant, és obligatòria la presència d'un extintor portàtil de com a mínim una eficàcia de 21A-113B. D'altra banda, com que en aquest tipus de locals hi pot haver incendis del tipus C, generats per descàrregues o corrents elèctriques, s'indica la necessitat d'instal·lar extintors de diòxid de carboni. En aquest cas, la sala ja disposa d'extintors i, per tant, no seran necessàries mesures addicionals de prevenció d'incendis.

Aparcament

Respecte a l'aparcament, seguint les indicacions de la Instrucció Tècnica Complementària dels Bombers de Catalunya en referència a les condicions de seguretat en cas d'incendi en aparcaments amb infraestructura de recàrrega de vehicles elèctrics, al tractar-se d'un aparcament a l'exterior aquesta instrucció no serà d'aplicació i no seran necessàries mesures addicionals de prevenció d'incendis.

3.5. Previsió d'accés a l'obra i la instal·lació

L'accés als diferents espais es realitzarà seguint en tot moment totes les condicions de seguretat prèviament definides en l'estudi de Seguretat i Salut. Les següents taules tenen l'objectiu d'informar quins són els accessos i recorreguts que han de realitzar tant els diferents operaris que realitzin activitats a l'edifici com la maquinària i material que servirà per implementar la instal·lació de recàrrega per a vehicles elèctrics.

Infraestructures de la Generalitat de Catalunya, SAU. Carrer dels Vergós, 36-42, 08017 Barcelona, Tel. 93 444 44 44 Fax 93 419 54 17 infraestructures.gencat.cat

Accés a l'obra

Els accessos a l'obra es realitzaran de la següent manera:

Accés del material a l'edifici	Entrada principal
Accés del personal a l'edifici	Entrada principal
Accés del personal a l'aparcament	Accés principal

Zona de recollida/amuntegament de material

La zona d'emmagatzematge del material serà en el sòl de l'aparcament, deixant una zona habilitada per aquesta fi.





Figura 3. Zones d'abassegament de material per a vehicles elèctrics i accessos. Font: Infraestructures.cat

En edificis on hi hagi presència d'usuaris, es plantejarà amb la direcció de l'edifici les franges horàries més adients per a realitzar aquestes les tasques sense interrupció i reduir al màxim possibles accidents.

Infraestructures de la Generalitat de Catalunya, SAU. Carrer dels Vergós, 36-42, 08017 Barcelona, Tel. 93 444 44 44 Fax 93 419 54 17 infraestructures.gencat.cat

3.6. Impacte ambiental de la instal·lació. Avaluació de residus

Impacte ambiental

La transició energètica es pot definir com el procés de canvi per substituir l'energia d'origen fòssil per energia renovable canviant les maneres de produir, gestionar i consumir l'energia. És a dir, l'objectiu que té és canviar la cultura energètica tant contaminant que s'ha realitzat fins ara per una de més sostenible.

És per aquest motiu que, la mobilitat elèctrica té un impacte ambiental positiu en la reducció d'emissions de CO_2 comparat amb la mobilitat convencional que utilitza combustibles fòssils. Aquestes emissions provinents dels combustibles fòssils suposen a dia d'avui un elevat percentatge en la contaminació de gasos d'efecte hivernacle.

Amb el projecte de mobilitat elèctrica objecte del projecte, el que es pretén és contribuir al canvi cultural energètic. És per això que a continuació, s'analitza quin és l'impacte ambiental que té aquesta instal·lació respecte si es consumís aquesta mateixa energia utilitzant combustibles fòssils.

Per fer-ho, s'utilitza la *Guia de càlcul d'emissions de gasos amb efecte hivernacle (GEH) 2022* de l'Oficina Catalana del Canvi Climàtic, on a l'apartat 3.5, es marca que per estimar les emissions derivades de la mobilitat elèctrica cal conèixer el consum elèctric (kWh) del vehicle i aplicar el mix elèctric definit a l'apartat 3.4 de la mateixa guia. Si l'electricitat consumida prové d'una instal·lació de font d'energia renovable, el mix elèctric que s'ha d'aplicar és de **0 g CO2/kWh**. En el cas que l'electricitat consumida provingués de la xarxa elèctrica que no disposa d'un certificat de GdO, el mix elèctric que s'ha d'aplicar és de **273 g CO_2 eq/kWh**.

Avaluació de residus

A continuació, es realitza una avaluació del possible impacte generat en el medi ambient dels residus que es generaran durant la fase d'execució de l'obra i es planifica el reciclatge i la reutilització de tots els materials generats en l'obra. En aquest tipus d'instal·lacions, els residus que més es generen són:

- Paper i cartró que prové de les estacions de recàrrega.
- Palets de fusta pel transport del material.
- Deixalla metàl·lica provinent de la cargolaria utilitzada.
- Restes de cablejat.
- Materials d'excavació. Només aplica en el cas que es realitzin rases.

Aquests residus es portaran al gestor de residus corresponent per a que siguin degudament tractats.

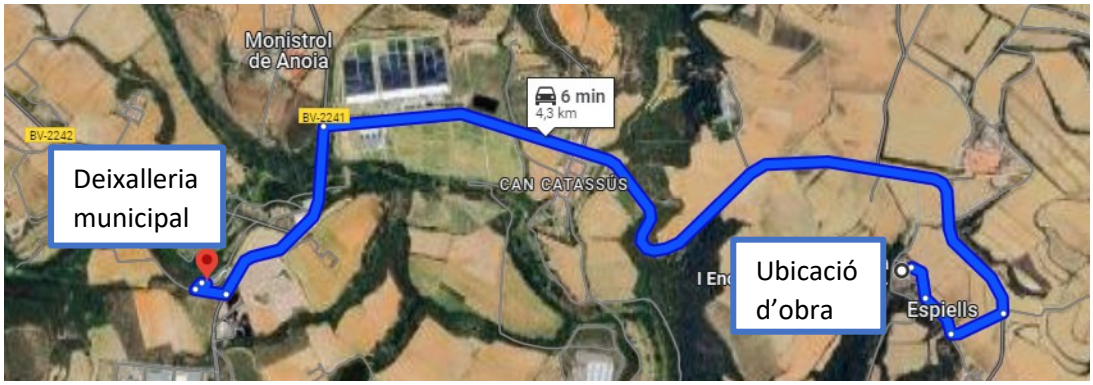
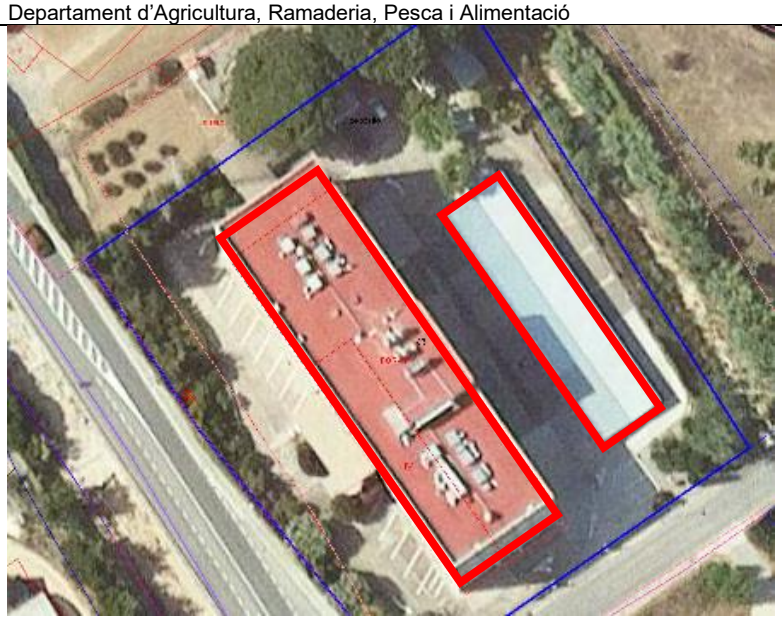


Figura 4. Recorregut fins a deixalleria municipal. Font: Infraestructures.cat

Infraestructures de la Generalitat de Catalunya, SAU. Carrer dels Vergós, 36-42, 08017 Barcelona, Tel. 93 444 44 44 Fax 93 419 54 17 infraestructures.gencat.cat

4. Laboratori Agroalimentari de Cabrils

4.1. Dades generals

Nom	Laboratori Agroalimentari de Cabrils
Clau ICAT/ENS:	ECO-24041
Adreça:	Carretera de Vilassar a Cabrils, s/n
Municipi:	Cabrils
Codi Postal:	08348
Coordenades:	41.51625118715844, 2.378405632000718
Coordenades UTM:	448.140; 4.596.240
Ref. Cadastral:	08030A006000650001GI
Departament:	Departament d'Agricultura, Ramaderia, Pesca i Alimentació
Imatge del cadastre:	

4.2. Estat de les instal·lacions elèctriques

La instal·lació elèctrica associada a la implementació d'estacions de recàrrega es considera una instal·lació interior de l'edifici.

L'edifici disposa d'un quadre general de distribució elèctrica, QGBT existent de l'edifici ubicat a planta baixa i s'alimenta a través de la derivació individual existent provinent de l'equip de mesura del tipus TMF.

En previsió que la IRVE necessitarà d'espai en el QGBT per a col·locar les proteccions elèctriques necessàries i després d'avaluar la situació existent, s'haurà de col·locar un nou quadre per poder col·locar les noves proteccions. En la següent taula es resumeixen els punts més rellevants de la instal·lació actual:

Característiques instal·lació elèctrica	
Ubicació QGBT	En planta baixa
Espai suficient en el quadre	No
Protecció IGA	250 A

Infraestructures de la Generalitat de Catalunya, SAU. Carrer dels Vergós, 36-42, 08017 Barcelona, Tel. 93 444 44 44 Fax 93 419 54 17 infraestructures.gencat.cat

4.3. Descripció de la infraestructura de recàrrega per a vehicles elèctrics

La infraestructura elèctrica per a les estacions de recàrrega té les següents característiques:

Potència nominal instal·lació (kW): 29,60 kW

Número d'estacions de recàrrega: 2 estacions dobles

	Mode de càrrega	Tipus de muntatge	Potència (kW)
Estació de recàrrega 1	Mode de càrrega 3	Mural	2 x 7,4 kW
Estació de recàrrega 2	Mode de càrrega 3	Mural	2 x 7,4 kW

Taula 4. Resum informació de les estacions de recàrrega. Font: Infraestructures.cat

Estació de recàrrega

Per al desenvolupament del projecte de mobilitat elèctrica, les estacions de recàrrega hauran de complir amb les següents característiques tècniques:

Estació de recàrrega vinculada (en CA)

Fabricant Estació de Recàrrega 1: Circutor o equivalent

Model Estació de Recàrrega: ePark M-2S2 o equivalent

Característiques:

Potència nominal: 2 x 7,4 kW

Corrent d'entrada: 2 x 32 A

Tensió d'entrada: 230 V

Mode de recàrrega: Modalitat de recàrrega 3

Connector: Tipus de connector 2

Número de preses: 2

Tipus de muntatge: Mural

Grau de protecció IP IP54

Comunicacions Mòdem 4G



Figura 1: Estació de recàrrega.

Infraestructures de la Generalitat de Catalunya, SAU. Carrer dels Vergós, 36-42, 08017 Barcelona, Tel. 93 444 44 44 Fax 93 419 54 17 infraestructures.gencat.cat

Canalització i Cable elèctric

El resum de les característiques dels diferents trams de cablejat es mostra a continuació:

Tram	Longitud	Material conductor	Aïllament	Denominació cable	I_z	Cdt (%)
SUBQUADRE VE						
Estació recàrrega 1.1	10	Cu	RZ1-K (AS)	2x10 mm^2 + TTx10 mm^2	60	0,54
Estació recàrrega 1.2	10	Cu	RZ1-K (AS)	2x10 mm^2 + TTx10 mm^2	60	0,54
Estació recàrrega 2.1	15	Cu	RZ1-K (AS)	2x10 mm^2 + TTx10 mm^2	60	0,81
Estació recàrrega 2.2	15	Cu	RZ1-K (AS)	2x10 mm^2 + TTx10 mm^2	60	0,81
QGBT						
QGBT – SQ VE	60	Cu	RZ1-K (AS)	4x25 mm^2 + TTx16 mm^2	96	1,97

Taula 5. Dimensionament i selecció de cable de la instal·lació de mobilitat elèctrica. Font: Infraestructures.cat

Les derivacions a estacions de recàrrega elèctrica que es produeixin en una línia elèctrica es realitzaran es caixes amb protecció IP adequada.

Selecció de proteccions elèctriques

El resum de proteccions de sobrecàrrega/curtcircuit i per contactes directes i indirectes es mostra a continuació:

Tram	I_n Interruptor sobrecàrrega (IA)	In i sensibilitat Interruptor Diferencial (ID)	In Seccionador en càrrega
SUBQUADRE VE			
Estació recàrrega 1.1	40 A; corba C	40 A; 30 mA	-
Estació recàrrega 1.2	40 A; corba C	40 A; 30 mA	-
Estació recàrrega 2.1	40 A; corba C	40 A; 30 mA	-
Estació recàrrega 2.2	40 A; corba C	40 A; 30 mA	-
QGBT			
QGBT – SQ VE	80 A; corba C	80 A; 30 mA	80 A

Taula 6. Proteccions seleccionades per a la instal·lació de mobilitat elèctrica. Font: Infraestructures.cat

Les proteccions seran degudament identificades, tant en el quadre general de baixa tensió com en el quadre/sub-quadre de vehicles elèctrics.

S'adjunta a l'annex I el càlcul de les proteccions obtingudes i a l'apartat de plànols l'esquema unifilar obtingut.

Infraestructures de la Generalitat de Catalunya, SAU. Carrer dels Vergós, 36-42, 08017 Barcelona, Tel. 93 444 44 44 Fax 93 419 54 17 infraestructures.gencat.cat

Sistema de control i comunicacions de la infraestructura de recàrrega VE

La instal·lació es comunicarà amb el sistema de control via 4G mitjançant l'ús d'una targeta SIM.



Figura 2: Esquema de comunicacions

4.4. Mesures addicionals de prevenció d'incendis

Sala tècnica

La sala tècnica on es situarà el SQVE es considerarà local de risc especial segons s'indica a la secció 1 del CTE-DB-SI; per tant, és obligatòria la presència d'un extintor portàtil de com a mínim una eficàcia de 21A-113B. D'altra banda, com que en aquest tipus de locals hi pot haver incendis del tipus C, generats per descàrregues o corrents elèctriques, s'indica la necessitat d'instal·lar extintors de diòxid de carboni.

En aquest cas, la sala no disposa d'extintors. Així doncs, es disposarà d'un extintor de diòxid de carboni (o equivalent) amb la senyalització corresponent.

Aparcament

Respecte a l'aparcament, seguint les indicacions de la Instrucció Tècnica Complementària dels Bombers de Catalunya en referència a les condicions de seguretat en cas d'incendi en aparcaments amb infraestructura de recàrrega de vehicles elèctrics, al tractar-se d'un aparcament a l'exterior aquesta instrucció no serà d'aplicació i no seran necessàries mesures addicionals de prevenció d'incendis.

4.5. Previsió d'accés a l'obra i la instal·lació

L'accés als diferents espais es realitzarà seguint en tot moment totes les condicions de seguretat prèviament definides en l'estudi de Seguretat i Salut. Les següents taules tenen l'objectiu d'informar quins són els accessos i recorreguts que han de realitzar tant els diferents operaris que realitzin activitats a l'edifici com la maquinària i material que servirà per implementar la instal·lació de recàrrega per a vehicles elèctrics.

Accés a l'obra

Els accessos a l'obra es realitzaran de la següent manera:

Accés del material a l'edifici	Entrada principal per a vehicles
Accés del personal a l'edifici	Entrada principal
Accés del personal a l'aparcament	Entrada principal per a vehicles

Infraestructures de la Generalitat de Catalunya, SAU. Carrer dels Vergós, 36-42, 08017 Barcelona, Tel. 93 444 44 44 Fax 93 419 54 17 infraestructures.gencat.cat

Zona de recollida/amuntegament de material

La zona d'emmagatzematge del material serà en el sòl de l'aparcament, deixant una zona habilitada per aquesta fi.



Figura 3. Zones d'abassegament de material per a vehicles elèctrics i accés a obra. Font: Infraestructures.cat

En edificis on hi hagi presència d'usuaris, es plantejarà amb la direcció de l'edifici les franges horàries més adients per a realitzar aquestes les tasques sense interrupció i reduir al màxim possibles accidents.

4.6. Impacte ambiental de la instal·lació. Avaluació de residus

Impacte ambiental

La transició energètica es pot definir com el procés de canvi per substituir l'energia d'origen fòssil per energia renovable canviant les maneres de produir, gestionar i consumir l'energia. És a dir, l'objectiu que té és canviar la cultura energètica tant contaminant que s'ha realitzat fins ara per una de més sostenible.

És per aquest motiu que, la mobilitat elèctrica té un impacte ambiental positiu en la reducció d'emissions de CO_2 comparat amb la mobilitat convencional que utilitza combustibles fòssils. Aquestes emissions provinents dels combustibles fòssils suposen a dia d'avui un elevat percentatge en la contaminació de gasos d'efecte hivernacle.

Amb el projecte de mobilitat elèctrica objecte del projecte, el que es pretén és contribuir al canvi cultural energètic. És per això que a continuació, s'analitza quin és l'impacte ambiental que té aquesta instal·lació respecte si es consumís aquesta mateixa energia utilitzant combustibles fòssils.

Infraestructures de la Generalitat de Catalunya, SAU. Carrer dels Vergós, 36-42, 08017 Barcelona, Tel. 93 444 44 44 Fax 93 419 54 17 infraestructures.gencat.cat

Per fer-ho, s'utilitza la *Guia de càlcul d'emissions de gasos amb efecte hivernacle (GEH) 2022* de l'Oficina Catalana del Canvi Climàtic, on a l'apartat 3.5, es marca que per estimar les emissions derivades de la mobilitat elèctrica cal conèixer el consum elèctric (kWh) del vehicle i aplicar el mix elèctric definit a l'apartat 3.4 de la mateixa guia. Si l'electricitat consumida prové d'una instal·lació de font d'energia renovable, el mix elèctric que s'ha d'aplicar és de **0 g CO2/kWh**. En el cas que l'electricitat consumida provingués de la xarxa elèctrica que no disposa d'un certificat de GdO, el mix elèctric que s'ha d'aplicar és de **273 g CO_2 eq/kWh**.

Avaluació de residus

A continuació, es realitza una avaluació del possible impacte generat en el medi ambient dels residus que es generaran durant la fase d'execució de l'obra i es planifica el reciclatge i la reutilització de tots els materials generats en l'obra. En aquest tipus d'instal·lacions, els residus que més es generen són:

- Paper i cartró que prové de les estacions de recàrrega.
- Palets de fusta pel transport del material.
- Deixalla metàl·lica provinent de la cargolaria utilitzada.
- Restes de cablejat.
- Materials d'excavació. Només aplica en el cas que es realitzin rases.

Aquests residus es portaran al gestor de residus corresponent per a que siguin degudament tractats.



Figura 4. Recorregut fins a deixalleria municipal. Font: Infraestructures.cat

Infraestructures de la Generalitat de Catalunya, SAU. Carrer dels Vergós, 36-42, 08017 Barcelona, Tel. 93 444 44 44 Fax 93 419 54 17 infraestructures.gencat.cat

5. OC Vallès Oriental

5.1. Dades generals

Nom	OC Vallès Oriental
Clau ICAT/ENS:	ECO-24041
Adreça:	Ps. Dr. Francesc Fàbregas, 40-42 (Casa Mestres de Palou)
Municipi:	Granollers
Codi Postal:	08401
Coordenades:	41.58651041545937, 2.2823839403083843
Coordenades UTM:	440.190; 4.604.110
Ref. Cadastral:	000608100DG40C0001GS
Departament:	Departament d'Agricultura, Ramaderia, Pesca i Alimentació
Imatge del cadastre:	

5.2. Estat de les instal·lacions elèctriques

La instal·lació elèctrica associada a la implementació d'estacions de recàrrega es considera una instal·lació interior de l'edifici. La estació de recàrrega es trobarà a l'exterior.

L'edifici disposa d'un quadre general de distribució elèctrica, QGBT existent de l'edifici ubicat a la planta baixa de l'edifici i s'alimenta a través de la derivació individual existent provinent de l'equip de mesura del tipus TMF.

En previsió que la IRVE necessitarà d'espai en el QGBT per a col·locar les proteccions elèctriques necessàries i després d'avaluar la situació existent, s'haurà de col·locar un nou quadre per poder col·locar les noves proteccions. En la següent taula es resumeixen els punts més rellevants de la instal·lació actual:

Característiques instal·lació elèctrica	
Ubicació QGBT	Planta baixa
Espai suficient en el quadre	No
Protecció IGA	63

Infraestructures de la Generalitat de Catalunya, SAU. Carrer dels Vergós, 36-42, 08017 Barcelona, Tel. 93 444 44 44 Fax 93 419 54 17 infraestructures.gencat.cat

5.3. Descripció de la infraestructura de recàrrega per a vehicles elèctrics

La infraestructura elèctrica per a les estacions de recàrrega té les següents característiques:

Potència nominal instal·lació (kW): 14,80 kW

Número d'estacions de recàrrega: 1 estació doble

	Mode de càrrega	Tipus de muntatge	Potència (kW)
Estació de recàrrega 1	Mode de càrrega 3	Amb pedestal	2 x 7,4 kW

Taula 4. Resum informació de les estacions de recàrrega. Font: Infraestructures.cat

Estació de recàrrega

Per al desenvolupament del projecte de mobilitat elèctrica, les estacions de recàrrega hauran de complir amb les següents característiques tècniques:

Estació de recàrrega vinculada (en CA)

Fabricant Estació de Recàrrega 1: Circutor o equivalent

Model Estació de Recàrrega: URBAN M22 o equivalent

Característiques:

Potència nominal: 2 x 7,4 kW

Corrent d'entrada: 67 A

Tensió d'entrada: 230 V

Proteccions elèctriques internes: Magnetotèrmic corba C + Diferencial classe A super immunitzat (o classe B)

Mode de recàrrega: Modalitat de recàrrega 3

Connector: Tipus de connector 2

Número de preses: 2

Tipus de muntatge: Amb pedestal

Grau de protecció IP IP54

Comunicacions Mòdem 4G



Figura 1: Estació de recàrrega.

Infraestructures de la Generalitat de Catalunya, SAU. Carrer dels Vergós, 36-42, 08017 Barcelona, Tel. 93 444 44 44 Fax 93 419 54 17 infraestructures.gencat.cat

Canalització i Cable elèctric

El resum de les característiques dels diferents trams de cablejat es mostra a continuació:

Tram	Longitud	Material conductor	Aïllament	Denominació cable	I_z	Cdt (%)
SUBQUADRE VE						
Estació recàrrega 1.1	25	Cu	RZ1-K (AS)	2x10 mm^2 + TTx10 mm^2	60	1,36
Estació recàrrega 1.2	25	Cu	RZ1-K (AS)	2x10 mm^2 + TTx10 mm^2	60	1,36
QGBT						
QGBT – SQ VE	5	Cu	RZ1-K (AS)	4x10 mm^2 + TTx10 mm^2	55	0,21

Taula 5. Dimensionament i selecció de cable de la instal·lació de mobilitat elèctrica. Font: Infraestructures.cat

Les derivacions a estacions de recàrrega elèctrica que es produeixin en una línia elèctrica es realitzaran es caixes amb protecció IP adequada.

Selecció de proteccions elèctriques

El resum de proteccions de sobrecàrrega/curtcircuit i per contactes directes i indirectes es mostra a continuació:

Tram	I_n Interruptor sobrecàrrega (IA)	In i sensibilitat Interruptor Diferencial (ID)	In Seccionador en càrrega
SUBQUADRE VE			
Estació recàrrega 1.1	40 A; corba C	40 A; 30 mA	-
Estació recàrrega 1.2	40 A; corba C	40 A; 30 mA	-
QGBT			
QGBT – SQ VE	40 A; corba C	40 A; 30 mA	40 A

Taula 6. Proteccions seleccionades per a la instal·lació de mobilitat elèctrica. Font: Infraestructures.cat

Les proteccions seran degudament identificades, tant en el quadre general de baixa tensió com en el quadre/sub-quadre de vehicles elèctrics.

S'adjunta a l'annex I el càlcul de les proteccions obtingudes i a l'apartat de plànols l'esquema unifilar obtingut.

Infraestructures de la Generalitat de Catalunya, SAU. Carrer dels Vergós, 36-42, 08017 Barcelona, Tel. 93 444 44 44 Fax 93 419 54 17 infraestructures.gencat.cat

Sistema de control i comunicacions de la infraestructura de recàrrega VE

La instal·lació es comunicarà amb el sistema de control via 4G mitjançant l'ús d'una targeta SIM.



Figura 2: Esquema de comunicacions

5.4. Mesures addicionals de prevenció d'incendis

Sala tècnica

La sala tècnica on es situarà el SQVE es considerarà local de risc especial segons s'indica a la secció 1 del CTE-DB-SI; per tant, és obligatòria la presència d'un extintor portàtil de com a mínim una eficàcia de 21A-113B. D'altra banda, com que en aquest tipus de locals hi pot haver incendis del tipus C, generats per descàrregues o corrents elèctriques, s'indica la necessitat d'instal·lar extintors de diòxid de carboni. En aquest cas, la sala ja disposa d'extintor i, per tant, no seran necessàries mesures addicionals de prevenció d'incendis.

Aparcament

Respecte a l'aparcament, seguint les indicacions de la Instrucció Tècnica Complementària dels Bombers de Catalunya en referència a les condicions de seguretat en cas d'incendi en aparcaments amb infraestructura de recàrrega de vehicles elèctrics, al tractar-se d'un aparcament a l'exterior aquesta instrucció no serà d'aplicació i no seran necessàries mesures addicionals de prevenció d'incendis.

5.5. Previsió d'accés a l'obra i la instal·lació

L'accés als diferents espais es realitzarà seguint en tot moment totes les condicions de seguretat prèviament definides en l'estudi de Seguretat i Salut. Les següents taules tenen l'objectiu d'informar quins són els accessos i recorreguts que han de realitzar tant els diferents operaris que realitzin activitats a l'edifici com la maquinària i material que servirà per implementar la instal·lació de recàrrega per a vehicles elèctrics.

Infraestructures de la Generalitat de Catalunya, SAU. Carrer dels Vergós, 36-42, 08017 Barcelona, Tel. 93 444 44 44 Fax 93 419 54 17 infraestructures.gencat.cat

Accés a l'obra

Els accessos a l'obra es realitzaran de la següent manera:

Accés del material a l'edifici	Entrada de vehicles principal de la parcel·la
Accés del personal a l'edifici	Entrada principal
Accés del personal a l'aparcament	Entrada de vehicles principal de la parcel·la

Zona de recollida/amuntegament de material

La zona d'emmagatzematge del material serà en el sòl de l'aparcament, deixant una zona habilitada per aquesta fi.



Figura 3. Zones d'abassegament de material per a vehicles elèctrics i accés a obra . Font: Infraestructures.cat

En edificis on hi hagi presència d'usuaris, es plantejarà amb la direcció de l'edifici les franges horàries més adients per a realitzar aquestes les tasques sense interrupció i reduir al màxim possibles accidents.

Infraestructures de la Generalitat de Catalunya, SAU. Carrer dels Vergós, 36-42, 08017 Barcelona, Tel. 93 444 44 44 Fax 93 419 54 17 infraestructures.gencat.cat

5.6. Impacte ambiental de la instal·lació. Avaluació de residus

Impacte ambiental

La transició energètica es pot definir com el procés de canvi per substituir l'energia d'origen fòssil per energia renovable canviant les maneres de produir, gestionar i consumir l'energia. És a dir, l'objectiu que té és canviar la cultura energètica tant contaminant que s'ha realitzat fins ara per una de més sostenible.

És per aquest motiu que, la mobilitat elèctrica té un impacte ambiental positiu en la reducció d'emissions de CO_2 comparat amb la mobilitat convencional que utilitza combustibles fòssils. Aquestes emissions provinents dels combustibles fòssils suposen a dia d'avui un elevat percentatge en la contaminació de gasos d'efecte hivernacle.

Amb el projecte de mobilitat elèctrica objecte del projecte, el que es pretén és contribuir al canvi cultural energètic. És per això que a continuació, s'analitza quin és l'impacte ambiental que té aquesta instal·lació respecte si es consumís aquesta mateixa energia utilitzant combustibles fòssils.

Per fer-ho, s'utilitza la *Guia de càlcul d'emissions de gasos amb efecte hivernacle (GEH) 2022* de l'Oficina Catalana del Canvi Climàtic, on a l'apartat 3.5, es marca que per estimar les emissions derivades de la mobilitat elèctrica cal conèixer el consum elèctric (kWh) del vehicle i aplicar el mix elèctric definit a l'apartat 3.4 de la mateixa guia. Si l'electricitat consumida prové d'una instal·lació de font d'energia renovable, el mix elèctric que s'ha d'aplicar és de **0 g CO2/kWh**. En el cas que l'electricitat consumida provingués de la xarxa elèctrica que no disposa d'un certificat de GdO, el mix elèctric que s'ha d'aplicar és de **273 g CO_2 eq/kWh**.

Avaluació de residus

A continuació, es realitza una avaluació del possible impacte generat en el medi ambient dels residus que es generaran durant la fase d'execució de l'obra i es planifica el reciclatge i la reutilització de tots els materials generats en l'obra. En aquest tipus d'instal·lacions, els residus que més es generen són:

- Paper i cartró que prové de les estacions de recàrrega.
- Palets de fusta pel transport del material.
- Deixalla metàl·lica provinent de la cargolaria utilitzada.
- Restes de cablejat.
- Materials d'excavació. Només aplica en el cas que es realitzin rases.

Aquests residus es portaran al gestor de residus corresponent per a que siguin degudament tractats.

Infraestructures de la Generalitat de Catalunya, SAU. Carrer dels Vergós, 36-42, 08017 Barcelona, Tel. 93 444 44 44 Fax 93 419 54 17 infraestructures.gencat.cat



Figura 4. Recorregut fins a deixalleria municipal. Font: Infraestructures.cat

Infraestructures de la Generalitat de Catalunya, SAU. Carrer dels Vergós, 36-42, 08017 Barcelona, Tel. 93 444 44 44 Fax 93 419 54 17 infraestructures.gencat.cat

6. Escola Agrària de Manresa (Finca Can Poc Oli)

6.1. Dades generals

Nom	Escola Agrària de Manresa (Finca Can Poc Oli)
Clau ICAT/ENS:	ECO—24041
Adreça:	Sector de Can Poc Oli, km 23,6 de la carretera vella Manresa-Barcelona
Municipi:	Manresa
Codi Postal:	08242
Coordenades:	41.70378813945146, 1.8355729375449903
Coordenades UTM:	403.130; 4.617.670
Ref. Cadastral:	08112A015002750000QU
Departament:	Departament d'Agricultura, Ramaderia, Pesca i Alimentació
Imatge del cadastre:	

6.2. Estat de les instal·lacions elèctriques

La instal·lació elèctrica associada a la implementació d'estacions de recàrrega es considera una instal·lació interior de l'edifici.

L'edifici disposa d'un quadre general de distribució elèctrica, QGBT existent de l'edifici ubicat al mateix edifici i s'alimenta a través de la derivació individual existent provinent de l'equip de mesura del tipus TMF.

En previsió que la IRVE necessitarà d'espai en el QGBT per a col·locar les proteccions elèctriques necessàries i després d'avaluar la situació existent, s'haurà de col·locar un nou quadre per poder col·locar les noves proteccions.

En la següent taula es resumeixen els punts més rellevants de la instal·lació actual:

Característiques instal·lació elèctrica	
Ubicació QGBT	En mateix edifici, en planta baixa
Espai suficient en el quadre	No
Protecció IGA	40 A

Infraestructures de la Generalitat de Catalunya, SAU. Carrer dels Vergós, 36-42, 08017 Barcelona, Tel. 93 444 44 44 Fax 93 419 54 17 infraestructures.gencat.cat

6.3. Descripció de la infraestructura de recàrrega per a vehicles elèctrics

La infraestructura elèctrica per a les estacions de recàrrega té les següents característiques:

Potència nominal instal·lació (kW): 29,6 kW

Número d'estacions de recàrrega: 2 estacions dobles

	Mode de càrrega	Tipus de muntatge	Potència (kW)
Estació de recàrrega 1	Mode de càrrega 3	Mural	2 x 7,4 kW
Estació de recàrrega 2	Mode de càrrega 3	Mural	2 x 7,4 kW

Taula 4. Resum informació de les estacions de recàrrega. Font: Infraestructures.cat

Estació de recàrrega

Per al desenvolupament del projecte de mobilitat elèctrica, les estacions de recàrrega hauran de complir amb les següents característiques tècniques:

Estació de recàrrega vinculada (en CA)

Fabricant Estació de Recàrrega 1: Circutor o equivalent

Model Estació de Recàrrega: ePark M-2S2 o equivalent

Característiques:

Potència nominal: 2 x 7,4 kW

Corrent d'entrada: 2 x 32 A

Tensió d'entrada: 230 V

Mode de recàrrega: Modalitat de recàrrega 3

Connector: Tipus de connector 2

Número de preses: 2

Tipus de muntatge: Mural

Grau de protecció IP IP54

Comunicacions Mòdem 4G



Figura 1: Estació de recàrrega.

Infraestructures de la Generalitat de Catalunya, SAU. Carrer dels Vergós, 36-42, 08017 Barcelona, Tel. 93 444 44 44 Fax 93 419 54 17 infraestructures.gencat.cat

Canalització i Cable elèctric

El resum de les característiques dels diferents trams de cablejat es mostra a continuació:

Tram	Longitud	Material conductor	Aïllament	Denominació cable	I_z	Cdt (%)
SUBQUADRE VE						
Estació recàrrega 1.1	30	Cu	RZ1-K (AS)	2x10 mm^2 + TTx10 mm^2	60	1,63
Estació recàrrega 1.2	30	Cu	RZ1-K (AS)	2x10 mm^2 + TTx10 mm^2	60	1,63
Estació recàrrega 2.1	35	Cu	RZ1-K (AS)	2x10 mm^2 + TTx10 mm^2	60	1,90
Estació recàrrega 2.2	35	Cu	RZ1-K (AS)	2x10 mm^2 + TTx10 mm^2	60	1,90
QGBT						
QGBT – SQ VE	5	Cu	RZ1-K (AS)	4x25 mm^2 + TTx16 mm^2	96	0,16

Taula 5. Dimensionament i selecció de cable de la instal·lació de mobilitat elèctrica. Font: Infraestructures.cat

Les derivacions a estacions de recàrrega elèctrica que es produeixin en una línia elèctrica es realitzaran es caixes amb protecció IP adequada.

Selecció de proteccions elèctriques

El resum de proteccions de sobrecàrrega/curtcircuit i per contactes directes i indirectes es mostra a continuació:

Tram	I_n Interruptor sobrecàrrega (IA)	In i sensibilitat Interruptor Diferencial (ID)	In Seccionador en càrrega
SUBQUADRE VE			
Estació recàrrega 1.1	40 A; corba C	40 A; 30 mA	-
Estació recàrrega 1.2	40 A; corba C	40 A; 30 mA	-
Estació recàrrega 2.1	40 A; corba C	40 A; 30 mA	-
Estació recàrrega 2.2	40 A; corba C	40 A; 30 mA	-
QGBT			
QGBT – SQVE	80 A; corba C	80 A; 30 mA	80 A

Taula 6. Proteccions seleccionades per a la instal·lació de mobilitat elèctrica. Font: Infraestructures.cat

Les proteccions seran degudament identificades, tant en el quadre general de baixa tensió com en el quadre/sub-quadre de vehicles elèctrics.

S'adjunta a l'annex I el càlcul de les proteccions obtingudes i a l'apartat de plànols l'esquema unifilar obtingut.

Infraestructures de la Generalitat de Catalunya, SAU. Carrer dels Vergós, 36-42, 08017 Barcelona, Tel. 93 444 44 44 Fax 93 419 54 17 infraestructures.gencat.cat

Sistema de control i comunicacions de la infraestructura de recàrrega VE

La instal·lació es comunicarà amb el sistema de control via 4G mitjançant l'ús d'una targeta SIM.



Figura 2: Esquema de comunicacions

6.4. Mesures addicionals de prevenció d'incendis

Sala tècnica

La sala tècnica on es situarà el SQVE es considerarà local de risc especial segons s'indica a la secció 1 del CTE-DB-SI; per tant, és obligatòria la presència d'un extintor portàtil de com a mínim una eficàcia de 21A-113B. D'altra banda, com que en aquest tipus de locals hi pot haver incendis del tipus C, generats per descàrregues o corrents elèctriques, s'indica la necessitat d'instal·lar extintors de diòxid de carboni.

En aquest cas, la sala ja disposa d'extintors. Per tant, no son necessàries mesures addicionals de prevenció d'incendis.

Aparcament

Respecte a l'aparcament, seguint les indicacions de la Instrucció Tècnica Complementària dels Bombers de Catalunya en referència a les condicions de seguretat en cas d'incendi en aparcaments amb infraestructura de recàrrega de vehicles elèctrics, al tractar-se d'un aparcament a l'exterior aquesta instrucció no serà d'aplicació i no seran necessàries mesures addicionals de prevenció d'incendis.

6.5. Previsió d'accés a l'obra i la instal·lació

L'accés als diferents espais es realitzarà seguint en tot moment totes les condicions de seguretat prèviament definides en l'estudi de Seguretat i Salut. Les següents taules tenen l'objectiu d'informar quins són els accessos i recorreguts que han de realitzar tant els diferents operaris que realitzin activitats a l'edifici com la maquinària i material que servirà per implementar la instal·lació de recàrrega per a vehicles elèctrics.

Accés a l'obra

Els accessos a l'obra es realitzaran de la següent manera:

Accés del material a l'edifici	Accés aparcament
Accés del personal a l'edifici	Accés aparcament
Accés del personal a l'aparcament	Accés aparcament

Infraestructures de la Generalitat de Catalunya, SAU. Carrer dels Vergós, 36-42, 08017 Barcelona, Tel. 93 444 44 44 Fax 93 419 54 17 infraestructures.gencat.cat

Zona de recollida/amuntegament de material

La zona d'emmagatzematge del material serà en el sòl de l'aparcament, deixant una zona habilitada per aquesta fi.



Figura 3. Zones d'abassegament de material per a vehicles elèctrics. Font: Infraestructures.cat

En edificis on hi hagi presència d'usuaris, es plantejarà amb la direcció de l'edifici les franges horàries més adients per a realitzar aquestes les tasques sense interrupció i reduir al màxim possibles accidents.

6.6. Impacte ambiental de la instal·lació. Avaluació de residus

Impacte ambiental

La transició energètica es pot definir com el procés de canvi per substituir l'energia d'origen fòssil per energia renovable canviant les maneres de produir, gestionar i consumir l'energia. És a dir, l'objectiu que té és canviar la cultura energètica tant contaminant que s'ha realitzat fins ara per una de més sostenible.

És per aquest motiu que, la mobilitat elèctrica té un impacte ambiental positiu en la reducció d'emissions de CO_2 comparat amb la mobilitat convencional que utilitza combustibles fòssils. Aquestes emissions provinents dels combustibles fòssils suposen a dia d'avui un elevat percentatge en la contaminació de gasos d'efecte hivernacle.

Amb el projecte de mobilitat elèctrica objecte del projecte, el que es pretén és contribuir al canvi cultural energètic. És per això que a continuació, s'analitza quin és l'impacte ambiental que té aquesta instal·lació respecte si es consumís aquesta mateixa energia utilitzant combustibles fòssils.

Per fer-ho, s'utilitza la *Guia de càlcul d'emissions de gasos amb efecte hivernacle (GEH) 2022* de l'Oficina Catalana del Canvi Climàtic, on a l'apartat 3.5, es marca que per estimar les emissions derivades de la mobilitat elèctrica cal conèixer el consum elèctric (kWh) del vehicle i aplicar el mix elèctric definit a l'apartat 3.4 de la mateixa guia. Si l'electricitat consumida prové

Infraestructures de la Generalitat de Catalunya, SAU. Carrer dels Vergós, 36-42, 08017 Barcelona, Tel. 93 444 44 44 Fax 93 419 54 17 infraestructures.gencat.cat

d'una instal·lació de font d'energia renovable, el mix elèctric que s'ha d'aplicar és de **0 g CO2/kWh**. En el cas que l'electricitat consumida provingués de la xarxa elèctrica que no disposa d'un certificat de GdO, el mix elèctric que s'ha d'aplicar és de **273 g CO_2 eq/kWh**.

Avaluació de residus

A continuació, es realitza una avaluació del possible impacte generat en el medi ambient dels residus que es generaran durant la fase d'execució de l'obra i es planifica el reciclatge i la reutilització de tots els materials generats en l'obra. En aquest tipus d'instal·lacions, els residus que més es generen són:

- Paper i cartró que prové de les estacions de recàrrega.
- Palets de fusta pel transport del material.
- Deixalla metàl·lica provinent de la cargolaria utilitzada.
- Restes de cablejat.
- Materials d'excavació. Només aplica en el cas que es realitzin rases.

Aquests residus es portaran al gestor de residus corresponent per a que siguin degudament tractats.

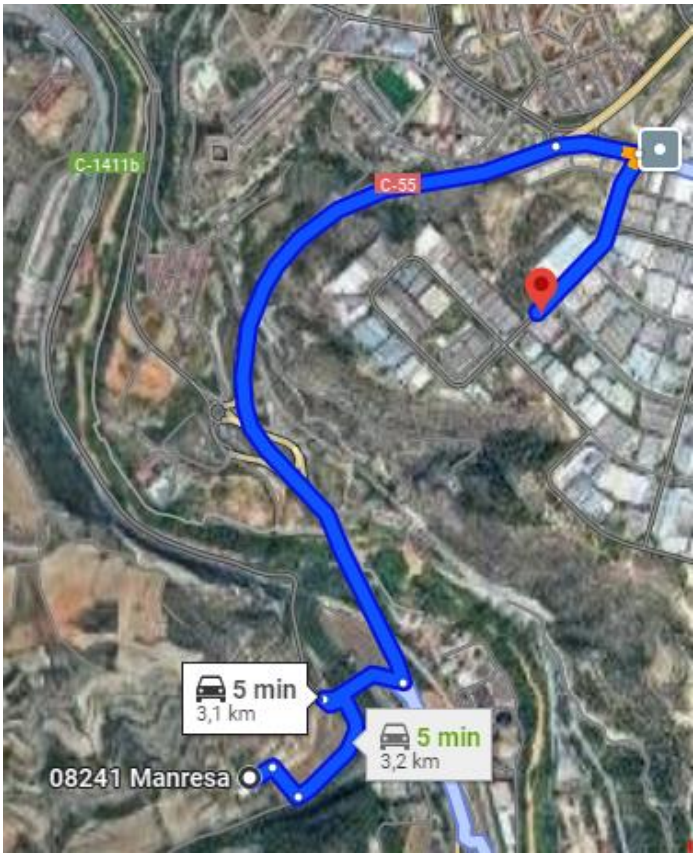


Figura 4. Recorregut fins a deixalleria municipal. Font: Infraestructures.cat

Infraestructures de la Generalitat de Catalunya, SAU. Carrer dels Vergós, 36-42, 08017 Barcelona, Tel. 93 444 44 44 Fax 93 419 54 17 infraestructures.gencat.cat

7. OC Maresme

7.1. Dades generals

Nom	OC Maresme
Clau ICAT/ENS:	ECO-24041
Adreça:	Avinguda de Beniamino Farina, 135 (Edifici del Mercat de la Flor)
Municipi:	Vilassar de Mar
Codi Postal:	08340
Coordenades:	41.49660928395233, 2.3794871528469237
Coordenades UTM:	448.200; 4.594.00
Ref. Cadastral:	8243001DF4984S0001MP
Departament:	Departament d'Agricultura, Ramaderia, Pesca i Alimentació
Imatge del cadastre:	

7.2. Estat de les instal·lacions elèctriques

La instal·lació elèctrica associada a la implementació d'estacions de recàrrega es considera una instal·lació interior de l'edifici.

L'edifici disposa d'un quadre general de distribució elèctrica, QGBT existent de l'edifici ubicat a planta baixa i s'alimenta a través de la derivació individual existent provinent de l'equip de mesura del tipus TMF.

En previsió que la IRVE necessitarà d'espai en el QGBT per a col·locar les proteccions elèctriques necessàries i després d'avaluar la situació existent, s'haurà de col·locar un nou quadre per poder col·locar les noves proteccions. En la següent taula es resumeixen els punts més rellevants de la instal·lació actual:

Característiques instal·lació elèctrica	
Ubicació QGBT	Planta baixa
Espai suficient en el quadre	No
Protecció IGA	160

Infraestructures de la Generalitat de Catalunya, SAU. Carrer dels Vergós, 36-42, 08017 Barcelona, Tel. 93 444 44 44 Fax 93 419 54 17 infraestructures.gencat.cat

7.3. Descripció de la infraestructura de recàrrega per a vehicles elèctrics

La infraestructura elèctrica per a les estacions de recàrrega té les següents característiques:

Potència nominal instal·lació (kW): 29,60 kW

Número d'estacions de recàrrega: 2 estacions dobles

	Mode de càrrega	Tipus de muntatge	Potència (kW)
Estació de recàrrega 1	Mode de càrrega 3	Amb pedestal	2 x 7,4 kW
Estació de recàrrega 2	Mode de càrrega 3	Amb pedestal	2 x 7,4 kW

Taula 4. Resum informació de les estacions de recàrrega. Font: Infraestructures.cat

Estació de recàrrega

Per al desenvolupament del projecte de mobilitat elèctrica, les estacions de recàrrega hauran de complir amb les següents característiques tècniques:

Estació de recàrrega vinculada (en CA)

Fabricant Estació de Recàrrega 1: Circutor o equivalent

Model Estació de Recàrrega: URBAN M22 o equivalent

Característiques:

Potència nominal: 7,4 x 2 kW

Corrent d'entrada: 67 A

Tensió d'entrada: 230 V

Proteccions elèctriques internes: Magnetotèrmic corba C + Diferencial classe A super immunitzat (o classe B)

Mode de recàrrega: Modalitat de recàrrega 3

Connector: Tipus de connector 2

Número de preses: 2

Tipus de muntatge: Fixe al sòl

Grau de protecció IP IP54

Comunicacions Mòdem 4G



Figura 1: Estació de recàrrega

Infraestructures de la Generalitat de Catalunya, SAU. Carrer dels Vergós, 36-42, 08017 Barcelona, Tel. 93 444 44 44 Fax 93 419 54 17 infraestructures.gencat.cat

Canalització i Cable elèctric

El resum de les característiques dels diferents trams de cablejat es mostra a continuació:

Tram	Longitud	Material conductor	Aïllament	Denominació cable	I_z	Cdt (%)
SUBQUADRE VE						
Estació recàrrega 1.1	5	Cu	RZ1-K (AS)	2x10 mm^2 + TTx10 mm^2	60	0,27
Estació recàrrega 1.2	5	Cu	RZ1-K (AS)	2x10 mm^2 + TTx10 mm^2	60	0,27
Estació recàrrega 2.1	10	Cu	RZ1-K (AS)	2x10 mm^2 + TTx10 mm^2	60	0,54
Estació recàrrega 2.2	10	Cu	RZ1-K (AS)	2x10 mm^2 + TTx10 mm^2	60	0,54
QGBT						
QGBT – SQ VE	100	Cu	RZ1-K (AS)	4x25 mm^2 + TTx16 mm^2	96	3,28

Taula 5. Dimensionament i selecció de cable de la instal·lació de mobilitat elèctrica. Font: Infraestructures.cat

Les derivacions a estacions de recàrrega elèctrica que es produeixin en una línia elèctrica es realitzaran es caixes amb protecció IP adequada.

Selecció de proteccions elèctriques

El resum de proteccions de sobrecàrrega/curtcircuit i per contactes directes i indirectes es mostra a continuació:

Tram	I_n Interruptor sobrecàrrega (IA)	In i sensibilitat Interruptor Diferencial (ID)	In Seccionador en càrrega
SUBQUADRE VE			
Estació recàrrega 1.1	40 A; corba C	40 A; 30 mA	-
Estació recàrrega 1.2	40 A; corba C	40 A; 30 mA	-
Estació recàrrega 2.1	40 A; corba C	40 A; 30 mA	-
Estació recàrrega 2.2	40 A; corba C	40 A; 30 mA	-
QGBT			
QGBT – SQ VE	80 A; corba C	80 A; 30 mA	80 A

Taula 6. Proteccions seleccionades per a la instal·lació de mobilitat elèctrica. Font: Infraestructures.cat

Les proteccions seran degudament identificades, tant en el quadre general de baixa tensió com en el quadre/sub-quadre de vehicles elèctrics.

S'adjunta a l'annex I el càlcul de les proteccions obtingudes i a l'apartat de plànols l'esquema unifilar obtingut.

Infraestructures de la Generalitat de Catalunya, SAU. Carrer dels Vergós, 36-42, 08017 Barcelona, Tel. 93 444 44 44 Fax 93 419 54 17 infraestructures.gencat.cat

Sistema de control i comunicacions de la infraestructura de recàrrega VE

La instal·lació es comunicarà amb el sistema de control via 4G mitjançant l'ús d'una targeta SIM.



Figura 2: Esquema de comunicacions

7.4. Mesures addicionals de prevenció d'incendis

Sala tècnica

L'espai on es situarà el SQVE es considerarà local de risc especial segons s'indica a la secció 1 del CTE-DB-SI; per tant, és obligatòria la presència d'un extintor portàtil de com a mínim una eficàcia de 21A-113B. D'altra banda, com que en aquest tipus de locals hi pot haver incendis del tipus C, generats per descàrregues o corrents elèctriques, s'indica la necessitat d'instal·lar extintors de diòxid de carboni.

En aquest cas, l'espai no disposa d'extintors. Així doncs, es disposarà d'un extintor de diòxid de carboni (o equivalent) amb la senyalització corresponent.

Aparcament

Respecte a l'aparcament, seguint les indicacions de la Instrucció Tècnica Complementària dels Bombers de Catalunya en referència a les condicions de seguretat en cas d'incendi en aparcaments amb infraestructura de recàrrega de vehicles elèctrics, al tractar-se d'un aparcament a l'exterior aquesta instrucció no serà d'aplicació i no seran necessàries mesures addicionals de prevenció d'incendis.

7.5. Previsió d'accés a l'obra i la instal·lació

L'accés als diferents espais es realitzarà seguint en tot moment totes les condicions de seguretat prèviament definides en l'estudi de Seguretat i Salut. Les següents taules tenen l'objectiu d'informar quins són els accessos i recorreguts que han de realitzar tant els diferents operaris que realitzin activitats a l'edifici com la maquinària i material que servirà per implementar la instal·lació de recàrrega per a vehicles elèctrics.

Infraestructures de la Generalitat de Catalunya, SAU. Carrer dels Vergós, 36-42, 08017 Barcelona, Tel. 93 444 44 44 Fax 93 419 54 17 infraestructures.gencat.cat

Accés a l'obra

Els accessos a l'obra es realitzaran de la següent manera:

Accés del material a l'edifici	Accés aparcament
Accés del personal a l'edifici	Entrada a sala tècnica
Accés del personal a l'aparcament	Accés aparcament

Zona de recollida/amuntegament de material

La zona d'emmagatzematge del material serà en el sòl de l'aparcament, deixant una zona habilitada per aquesta fi.

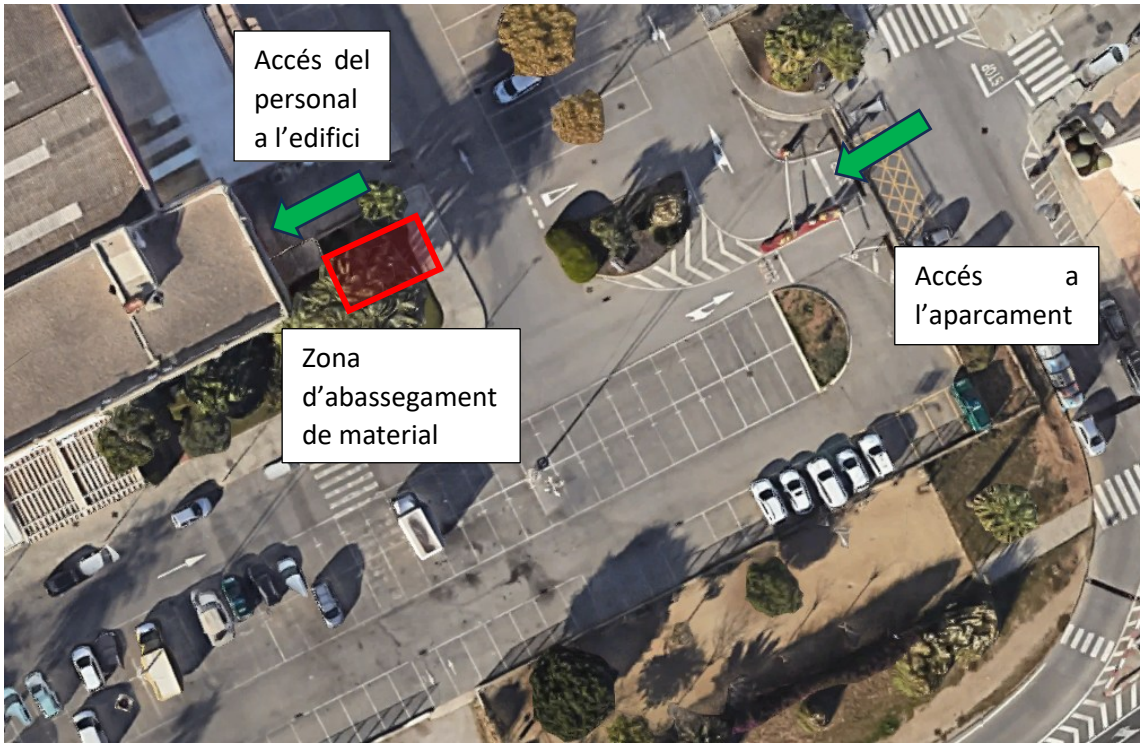


Figura 3. Zones d'abassegament de material per a vehicles elèctrics i accessos. Font: Infraestructures.cat

En edificis on hi hagi presència d'usuaris, es plantejarà amb la direcció de l'edifici les franges horàries més adients per a realitzar aquestes les tasques sense interrupció i reduir al màxim possibles accidents.

Infraestructures de la Generalitat de Catalunya, SAU. Carrer dels Vergós, 36-42, 08017 Barcelona, Tel. 93 444 44 44 Fax 93 419 54 17 infraestructures.gencat.cat

7.6. Impacte ambiental de la instal·lació. Avaluació de residus

Impacte ambiental

La transició energètica es pot definir com el procés de canvi per substituir l'energia d'origen fòssil per energia renovable canviant les maneres de produir, gestionar i consumir l'energia. És a dir, l'objectiu que té és canviar la cultura energètica tant contaminant que s'ha realitzat fins ara per una de més sostenible.

És per aquest motiu que, la mobilitat elèctrica té un impacte ambiental positiu en la reducció d'emissions de CO_2 comparat amb la mobilitat convencional que utilitza combustibles fòssils. Aquestes emissions provinents dels combustibles fòssils suposen a dia d'avui un elevat percentatge en la contaminació de gasos d'efecte hivernacle.

Amb el projecte de mobilitat elèctrica objecte del projecte, el que es pretén és contribuir al canvi cultural energètic. És per això que a continuació, s'analitza quin és l'impacte ambiental que té aquesta instal·lació respecte si es consumís aquesta mateixa energia utilitzant combustibles fòssils.

Per fer-ho, s'utilitza la *Guia de càlcul d'emissions de gasos amb efecte hivernacle (GEH) 2022* de l'Oficina Catalana del Canvi Climàtic, on a l'apartat 3.5, es marca que per estimar les emissions derivades de la mobilitat elèctrica cal conèixer el consum elèctric (kWh) del vehicle i aplicar el mix elèctric definit a l'apartat 3.4 de la mateixa guia. Si l'electricitat consumida prové d'una instal·lació de font d'energia renovable, el mix elèctric que s'ha d'aplicar és de **0 g CO2/kWh**. En el cas que l'electricitat consumida provingués de la xarxa elèctrica que no disposa d'un certificat de GdO, el mix elèctric que s'ha d'aplicar és de **273 g CO_2 eq/kWh**.

Avaluació de residus

A continuació, es realitza una avaluació del possible impacte generat en el medi ambient dels residus que es generaran durant la fase d'execució de l'obra i es planifica el reciclatge i la reutilització de tots els materials generats en l'obra. En aquest tipus d'instal·lacions, els residus que més es generen són:

- Paper i cartró que prové de les estacions de recàrrega.
- Palets de fusta pel transport del material.
- Deixalla metàl·lica provinent de la cargolaria utilitzada.
- Restes de cablejat.
- Materials d'excavació. Només aplica en el cas que es realitzin rases.

Aquests residus es portaran al gestor de residus corresponent per a que siguin degudament tractats.

Infraestructures de la Generalitat de Catalunya, SAU. Carrer dels Vergós, 36-42, 08017 Barcelona, Tel. 93 444 44 44 Fax 93 419 54 17 infraestructures.gencat.cat

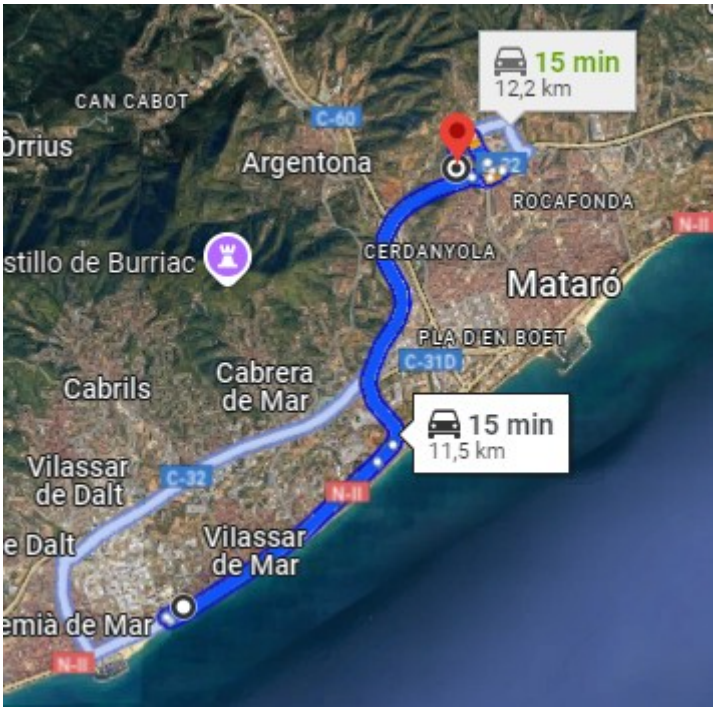


Figura 4. Recorregut fins a deixalleria municipal. Font: Infraestructures.cat

Infraestructures de la Generalitat de Catalunya, SAU. Carrer dels Vergós, 36-42, 08017 Barcelona, Tel. 93 444 44 44 Fax 93 419 54 17 infraestructures.gencat.cat

Infraestructures de la Generalitat de Catalunya, SAU. Carrer dels Vergós, 36-42, 08017 Barcelona, Tel. 93 444 44 44 Fax 93 419 54 17 infraestructures.gencat.cat

8. SSTT Catalunya Central

8.1. Dades generals

Nom	SSTT Catalunya Central
Clau ICAT/ENS:	ECO-24041
Adreça:	Carrer de la Llotja, s/n
Municipi:	Vic
Codi Postal:	08500
Coordenades:	41.925570879936714, 2.247171650695744
Coordenades UTM:	437.600; 4.641,800
Ref. Cadastral:	7620003DG3472S0001EL
Departament:	Departament d'Agricultura, Ramaderia, Pesca i Alimentació
Imatge del cadastre:	

8.2. Estat de les instal·lacions elèctriques

La instal·lació elèctrica associada a la implementació d'estacions de recàrrega es considera una instal·lació interior de l'edifici.

Es connectarà a un nou punt de subministrament sol·licitat per al qual s'instal·larà un equip de mesura independent per part de l'empresa distribuïdora.

L'edifici disposa d'un quadre general de distribució elèctrica, QGBT existent de l'edifici ubicat a planta baixa i s'alimenta a través de la derivació individual existent provinent de l'equip de mesura del tipus TMF.

En previsió que la IRVE necessitarà d'espai en el QGBT per a col·locar les proteccions elèctriques necessàries i després d'avaluar la situació existent, s'haurà de col·locar un nou quadre per poder col·locar les noves proteccions en exterior, proper al nou punt de

Infraestructures de la Generalitat de Catalunya, SAU. Carrer dels Vergós, 36-42, 08017 Barcelona, Tel. 93 444 44 44 Fax 93 419 54 17 infraestructures.gencat.cat

subministrament. En la següent taula es resumeixen els punts més rellevants de la instal·lació actual:

Característiques instal·lació elèctrica	
Ubicació QGBT	Nou punt de subministrament en façana
Espai suficient en el quadre	No
Protecció IGA	-

8.3. Descripció de la infraestructura de recàrrega per a vehicles elèctrics

La infraestructura elèctrica per a les estacions de recàrrega té les següents característiques:

Potència nominal instal·lació (kW): 44,4 kW

Número d'estacions de recàrrega: Tres estacions dobles

	Mode de càrrega	Tipus de muntatge	Potència (kW)
Estació de recàrrega 1	Mode de càrrega 3	Amb pedestal	2 x 7,4 kW
Estació de recàrrega 2	Mode de càrrega 3	Amb pedestal	2 x 7,4 kW
Estació de recàrrega 3	Mode de càrrega 3	Amb pedestal	2 x 7,4 kW

Taula 4. Resum informació de les estacions de recàrrega. Font: Infraestructures.cat

Estació de recàrrega

Per al desenvolupament del projecte de mobilitat elèctrica, les estacions de recàrrega hauran de complir amb les següents característiques tècniques:

Estació de recàrrega vinculada (en CA)

Fabricant Estació de Recàrrega 1:	Circutor o equivalent
Model Estació de Recàrrega:	URBAN M22 o equivalent
Característiques:	
Potència nominal:	7,4 x 2 kW
Corrent d'entrada:	67 A
Tensió d'entrada:	230 V
Proteccions elèctriques internes:	Magnetotèrmic corba C + Diferencial classe A super immunitzat (o classe B)
Mode de recàrrega:	Modalitat de recàrrega 3
Connector:	Tipus de connector 2
Número de preses:	2
Tipus de muntatge:	Amb pedestal
Grau de protecció IP	IP54
Comunicacions	Mòdem 4G

Infraestructures de la Generalitat de Catalunya, SAU. Carrer dels Vergós, 36-42, 08017 Barcelona, Tel. 93 444 44 44 Fax 93 419 54 17 infraestructures.gencat.cat



Figura 1: Estació de recàrrega.

Canalització i Cable elèctric

El resum de les característiques dels diferents trams de cablejat es mostra a continuació:

Tram	Longitud	Material conductor	Aïllament	Denominació cable	I_z	Cdt (%)
SUBQUADRE VE						
Estació recàrrega 1.1	5	Cu	RZ1-K (AS)	2x10 mm^2 + TTx10 mm^2	60	0,27
Estació recàrrega 1.2	5	Cu	RZ1-K (AS)	2x10 mm^2 + TTx10 mm^2	60	0,27
Estació recàrrega 2.1	10	Cu	RZ1-K (AS)	2x10 mm^2 + TTx10 mm^2	60	0,54
Estació recàrrega 2.2	10	Cu	RZ1-K (AS)	2x10 mm^2 + TTx10 mm^2	60	0,54
Estació recàrrega 3.1	15	Cu	RZ1-K (AS)	2x10 mm^2 + TTx10 mm^2	60	0,81
Estació recàrrega 3.2	15	Cu	RZ1-K (AS)	2x10 mm^2 + TTx10 mm^2	60	0,81
QGBT						
QGBT – SQ VE	50	Cu	RZ1-K (AS)	4x25 mm^2 + TTx16 mm^2	96	1,12

Taula 5. Dimensionament i selecció de cable de la instal·lació de mobilitat elèctrica. Font: Infraestructures.cat

Les derivacions a estacions de recàrrega elèctrica que es produeixin en una línia elèctrica es realitzaran es caixes amb protecció IP adequada.

Infraestructures de la Generalitat de Catalunya, SAU. Carrer dels Vergós, 36-42, 08017 Barcelona, Tel. 93 444 44 44 Fax 93 419 54 17 infraestructures.gencat.cat

Selecció de proteccions elèctriques

El resum de proteccions de sobrecàrrega/curtcircuit i per contactes directes i indirectes es mostra a continuació:

Tram	I_n Interruptor sobrecàrrega (IA)	In i sensibilitat Interruptor Diferencial (ID)	In Seccionador en càrrega
SUBQUADRE VE			
Estació recàrrega 1.1	40 A; corba C	40 A; 30 mA	-
Estació recàrrega 1.2	40 A; corba C	40 A; 30 mA	-
Estació recàrrega 2.1	40 A; corba C	40 A; 30 mA	-
Estació recàrrega 2.2	40 A; corba C	40 A; 30 mA	-
Estació recàrrega 3.1	40 A; corba C	40 A; 30 mA	-
Estació recàrrega 3.2	40 A; corba C	40 A; 30 mA	-
QGBT			
QGBT – SQVE	80 A; corba C	80 A; 30 mA	80 A

Taula 6. Proteccions seleccionades per a la instal·lació de mobilitat elèctrica. Font: Infraestructures.cat

Les proteccions seran degudament identificades, tant en el quadre general de baixa tensió com en el quadre/sub-quadre de vehicles elèctrics.

S'adjunta a l'annex I el càlcul de les proteccions obtingudes i a l'apartat de plànols l'esquema unifilar obtingut.

Sistema de control i comunicacions de la infraestructura de recàrrega VE

La instal·lació es comunicarà amb el sistema de control via 4G mitjançant l'ús d'una targeta SIM.



Figura 2: Esquema de comunicacions

Infraestructures de la Generalitat de Catalunya, SAU. Carrer dels Vergós, 36-42, 08017 Barcelona, Tel. 93 444 44 44 Fax 93 419 54 17 infraestructures.gencat.cat

8.4. Mesures addicionals de prevenció d'incendis

L'espai on es situarà el SQVE es considerarà local de risc especial segons s'indica a la secció 1 del CTE-DB-SI; per tant, és obligatòria la presència d'un extintor portàtil de com a mínim una eficàcia de 21A-113B. D'altra banda, com que en aquest tipus de locals hi pot haver incendis del tipus C, generats per descàrregues o corrents elèctriques, s'indica la necessitat d'instal·lar extintors de diòxid de carboni.

En aquest cas, l'espai no disposa d'extintors. Així doncs, es disposarà d'un extintor de diòxid de carboni (o equivalent) amb la senyalització corresponent.

Aparcament

Respecte a l'aparcament, seguint les indicacions de la Instrucció Tècnica Complementària dels Bombers de Catalunya en referència a les condicions de seguretat en cas d'incendi en aparcaments amb infraestructura de recàrrega de vehicles elèctrics, al tractar-se d'un aparcament a l'exterior aquesta instrucció no serà d'aplicació i no seran necessàries mesures addicionals de prevenció d'incendis.

8.5. Previsió d'accés a l'obra i la instal·lació

L'accés als diferents espais es realitzarà seguint en tot moment totes les condicions de seguretat prèviament definides en l'estudi de Seguretat i Salut. Les següents taules tenen l'objectiu d'informar quins són els accessos i recorreguts que han de realitzar tant els diferents operaris que realitzin activitats a l'edifici com la maquinària i material que servirà per implementar la instal·lació de recàrrega per a vehicles elèctrics.

Accés a l'obra

Els accessos a l'obra es realitzaran de la següent manera:

Accés del material a l'edifici	Entrada principal de vehicles
Accés del personal a l'edifici	Entrada principal de vehicles
Accés del personal a l'aparcament	Entrada principal de vehicles

Zona de recollida/amuntegament de material

La zona d'emmagatzematge del material serà en el sòl de l'aparcament, deixant una zona habilitada per aquesta fi.

Infraestructures de la Generalitat de Catalunya, SAU. Carrer dels Vergós, 36-42, 08017 Barcelona, Tel. 93 444 44 44 Fax 93 419 54 17 infraestructures.gencat.cat



Figura 3. Zona de treball, zona d'abassegament de material i accés a l'aparcament. Font: Infraestructures.cat

En edificis on hi hagi presència d'usuaris, es plantejarà amb la direcció de l'edifici les franges horàries més adients per a realitzar aquestes les tasques sense interrupció i reduir al màxim possibles accidents.

Infraestructures de la Generalitat de Catalunya, SAU. Carrer dels Vergós, 36-42, 08017 Barcelona, Tel. 93 444 44 44 Fax 93 419 54 17 infraestructures.gencat.cat

8.6. Impacte ambiental de la instal·lació. Avaluació de residus

Impacte ambiental

La transició energètica es pot definir com el procés de canvi per substituir l'energia d'origen fòssil per energia renovable canviant les maneres de produir, gestionar i consumir l'energia. És a dir, l'objectiu que té és canviar la cultura energètica tant contaminant que s'ha realitzat fins ara per una de més sostenible.

És per aquest motiu que, la mobilitat elèctrica té un impacte ambiental positiu en la reducció d'emissions de CO_2 comparat amb la mobilitat convencional que utilitza combustibles fòssils. Aquestes emissions provinents dels combustibles fòssils suposen a dia d'avui un elevat percentatge en la contaminació de gasos d'efecte hivernacle.

Amb el projecte de mobilitat elèctrica objecte del projecte, el que es pretén és contribuir al canvi cultural energètic. És per això que a continuació, s'analitza quin és l'impacte ambiental que té aquesta instal·lació respecte si es consumís aquesta mateixa energia utilitzant combustibles fòssils.

Per fer-ho, s'utilitza la *Guia de càlcul d'emissions de gasos amb efecte hivernacle (GEH) 2022* de l'Oficina Catalana del Canvi Climàtic, on a l'apartat 3.5, es marca que per estimar les emissions derivades de la mobilitat elèctrica cal conèixer el consum elèctric (kWh) del vehicle i aplicar el mix elèctric definit a l'apartat 3.4 de la mateixa guia. Si l'electricitat consumida prové d'una instal·lació de font d'energia renovable, el mix elèctric que s'ha d'aplicar és de **0 g CO2/kWh**. En el cas que l'electricitat consumida provingués de la xarxa elèctrica que no disposa d'un certificat de GdO, el mix elèctric que s'ha d'aplicar és de **273 g CO_2 eq/kWh**.

Avaluació de residus

A continuació, es realitza una avaluació del possible impacte generat en el medi ambient dels residus que es generaran durant la fase d'execució de l'obra i es planifica el reciclatge i la reutilització de tots els materials generats en l'obra. En aquest tipus d'instal·lacions, els residus que més es generen són:

- Paper i cartró que prové de les estacions de recàrrega.
- Palets de fusta pel transport del material.
- Deixalla metàl·lica provinent de la cargolaria utilitzada.
- Restes de cablejat.
- Materials d'excavació. Només aplica en el cas que es realitzin rases.

Aquests residus es portaran al gestor de residus corresponent per a que siguin degudament tractats.

Infraestructures de la Generalitat de Catalunya, SAU. Carrer dels Vergós, 36-42, 08017 Barcelona, Tel. 93 444 44 44 Fax 93 419 54 17 infraestructures.gencat.cat

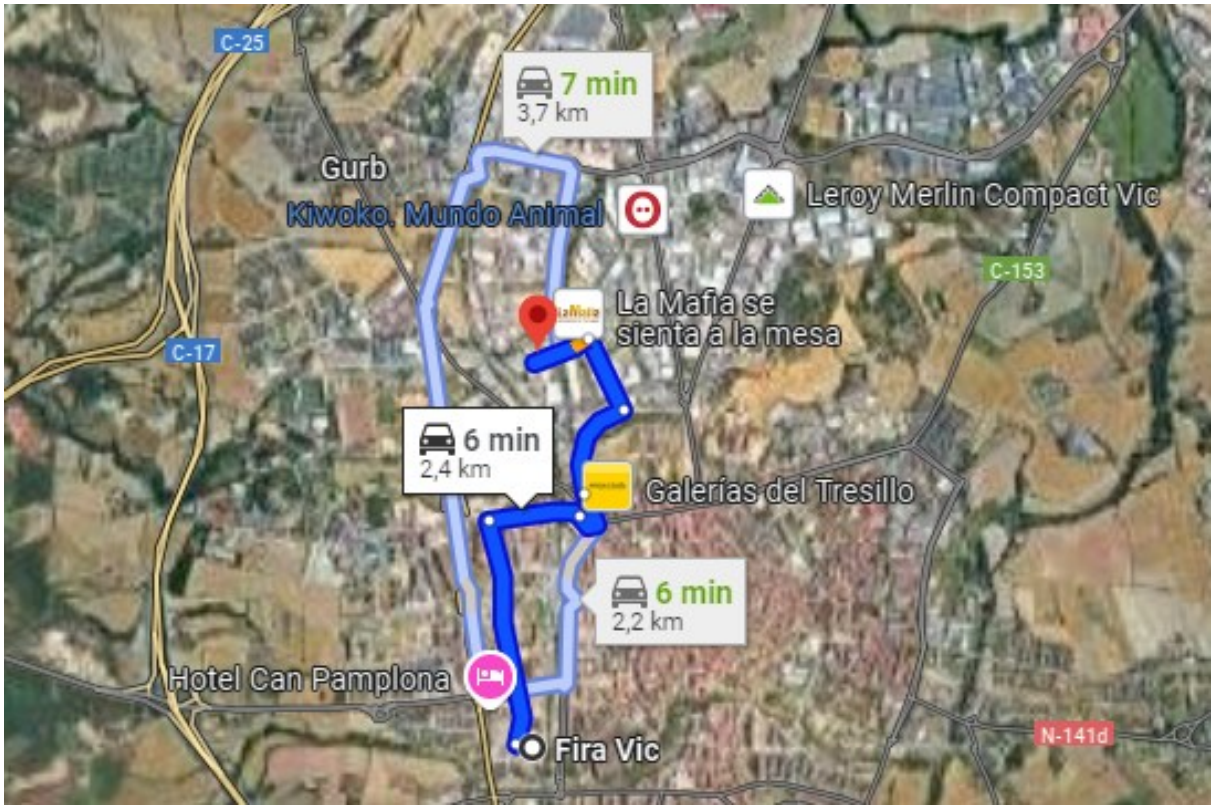


Figura 4. Recorregut fins a deixalleria municipal. Font: Infraestructures.cat

9. Laboratori de Sanitat Vegetal de Girona

9.1. Dades generals

Nom	Laboratori de Sanitat Vegetal de Girona
Clau ICAT/ENS:	ECO-24041
Adreça:	Ctra. Sant Pere Pescador km 13,6 El Cortalet (PN Aiguamolls)
Municipi:	Castelló d'Empúries
Codi Postal:	17486
Coordenades:	42.22554597238405, 3.093311972260576
Coordenades UTM:	507.700; 4.674.820
Ref. Cadastral:	17052A0100000800001IJ
Departament:	Departament d'Agricultura, Ramaderia, Pesca i Alimentació
Imatge del cadastre:	

9.2. Estat de les instal·lacions elèctriques

El terreny de la zona seleccionada per a la situació de les places electrificades es preparà amb grava per part de la propietat per poder fer possible l'actuació.

La instal·lació elèctrica associada a la implementació d'estacions de recàrrega es considera una instal·lació interior de l'edifici.

L'edifici del laboratori disposa d'un quadre general de distribució elèctrica, QGBT, existent sense capacitat suficient; la IRVE es connectarà, per tant, al QGBT del complex. Aquest s'alimenta a través de la derivació individual existent provinent de l'equip de mesura del tipus TMF.

En previsió que la IRVE necessitarà d'espai en el QGBT per a col·locar les proteccions elèctriques necessàries i després d'avaluar la situació existent, s'haurà de col·locar un nou quadre per poder col·locar les noves proteccions. En la següent taula es resumeixen els punts més rellevants de la instal·lació actual:

Característiques instal·lació elèctrica	
Ubicació QGBT	El QGBT del complex es troba junt a la TMF
Espai suficient en el quadre	No
Protecció IGA	125 A

Infraestructures de la Generalitat de Catalunya, SAU. Carrer dels Vergós, 36-42, 08017 Barcelona, Tel. 93 444 44 44 Fax 93 419 54 17 infraestructures.gencat.cat

9.3. Descripció de la infraestructura de recàrrega per a vehicles elèctrics

La infraestructura elèctrica per a les estacions de recàrrega té les següents característiques:

Potència nominal instal·lació (kW): 29,60 kW

Número d'estacions de recàrrega: Dos estacions dobles

	Mode de càrrega	Tipus de muntatge	Potència (kW)
Estació de recàrrega 1	Mode de càrrega 3	Amb pedestal	14,8 kW
Estació de recàrrega 2	Mode de càrrega 3	Amb pedestal	14,8 kW

Taula 4. Resum informació de les estacions de recàrrega. Font: Infraestructures.cat

Estació de recàrrega

Per al desenvolupament del projecte de mobilitat elèctrica, les estacions de recàrrega hauran de complir amb les següents característiques tècniques:

Estació de recàrrega vinculada (en CA)

Fabricant Estació de Recàrrega 1: Circutor o equivalent

Model Estació de Recàrrega: URBAN M22 o equivalent

Característiques:

Potència nominal: 7,4 x 2 kW

Corrent d'entrada: 67 A

Tensió d'entrada: 230 V

Proteccions elèctriques internes: Magnetotèrmic corba C + Diferencial classe A super immunitzat (o classe B)

Mode de recàrrega: Modalitat de recàrrega 3

Connector: Tipus de connector 2

Número de preses: 2

Tipus de muntatge: Amb pedestal

Grau de protecció IP IP54

Comunicacions Mòdem 4G



Figura 1: Estació de recàrrega.

Infraestructures de la Generalitat de Catalunya, SAU. Carrer dels Vergós, 36-42, 08017 Barcelona, Tel. 93 444 44 44 Fax 93 419 54 17 infraestructures.gencat.cat

Canalització i Cable elèctric

El resum de les característiques dels diferents trams de cablejat es mostra a continuació:

Tram	Longitud	Material conductor	Aïllament	Denominació cable	I_z	Cdt (%)
SUBQUADRE VE						
Estació recàrrega 1.1	30	Cu	RZ1-K (AS)	2x10+TTx10Cu	60	1.63
Estació recàrrega 1.2	30	Cu	RZ1-K (AS)	2x10+TTx10Cu	60	1.63
Estació recàrrega 2.1	30	Cu	RZ1-K (AS)	2x10+TTx10Cu	60	1.63
Estació recàrrega 2.2	30	Cu	RZ1-K (AS)	2x10+TTx10Cu	60	1.63
QGBT						
QGBT – SQ VE	100	Cu	RZ1-K (AS)	4x50+TTx25Cu	140	1.59

Taula 5. Dimensionament i selecció de cable de la instal·lació de mobilitat elèctrica. Font: Infraestructures.cat

Les derivacions a estacions de recàrrega elèctrica que es produeixin en una línia elèctrica es realitzaran es caixes amb protecció IP adequada.

Selecció de proteccions elèctriques

El resum de proteccions de sobrecàrrega/curtcircuit i per contactes directes i indirectes es mostra a continuació:

Tram	I_n Interruptor sobrecàrrega (IA)	In i sensibilitat Interruptor Diferencial (ID)	In Seccionador en càrrega
SUBQUADRE VE			
Estació recàrrega 1.1	40 A; corba C	40 A; 30 mA	-
Estació recàrrega 1.2	40 A; corba C	40 A; 30 mA	-
Estació recàrrega 2.1	40 A; corba C	40 A; 30 mA	-
Estació recàrrega 2.2	40 A; corba C	40 A; 30 mA	-
QGBT			
QGBT – SQ VE	80 A; corba C	80 A; 30 mA	80 A

Taula 6. Proteccions seleccionades per a la instal·lació de mobilitat elèctrica. Font: Infraestructures.cat

Les proteccions seran degudament identificades, tant en el quadre general de baixa tensió com en el quadre/sub-quadre de vehicles elèctrics.

S'adjunta a l'annex I el càlcul de les proteccions obtingudes i a l'apartat de plànols l'esquema unifilar obtingut.

Infraestructures de la Generalitat de Catalunya, SAU. Carrer dels Vergós, 36-42, 08017 Barcelona, Tel. 93 444 44 44 Fax 93 419 54 17 infraestructures.gencat.cat

Sistema de control i comunicacions de la infraestructura de recàrrega VE

La instal·lació es comunicarà amb el sistema de control via 4G mitjançant l'ús d'una targeta SIM.



Figura 2: Esquema de comunicacions

9.4. Mesures addicionals de prevenció d'incendis

Sala tècnica

La sala tècnica on es situarà el SQVE es considerarà local de risc especial segons s'indica a la secció 1 del CTE-DB-SI; per tant, és obligatòria la presència d'un extintor portàtil de com a mínim una eficàcia de 21A-113B. D'altra banda, com que en aquest tipus de locals hi pot haver incendis del tipus C, generats per descàrregues o corrents elèctriques, s'indica la necessitat d'instal·lar extintors de diòxid de carboni.

En aquest cas, la sala no disposa d'extintors. Així doncs, es disposarà d'un extintor de diòxid de carboni (o equivalent) amb la senyalització corresponent.

Aparcament

Respecte a l'aparcament, seguint les indicacions de la Instrucció Tècnica Complementària dels Bombers de Catalunya en referència a les condicions de seguretat en cas d'incendi en aparcaments amb infraestructura de recàrrega de vehicles elèctrics, al tractar-se d'un aparcament a l'exterior aquesta instrucció no serà d'aplicació i no seran necessàries mesures addicionals de prevenció d'incendis.

Infraestructures de la Generalitat de Catalunya, SAU. Carrer dels Vergós, 36-42, 08017 Barcelona, Tel. 93 444 44 44 Fax 93 419 54 17 infraestructures.gencat.cat

9.5. Previsió d'accés a l'obra i la instal·lació

L'accés als diferents espais es realitzarà seguint en tot moment totes les condicions de seguretat prèviament definides en l'estudi de Seguretat i Salut. Les següents taules tenen l'objectiu d'informar quins són els accessos i recorreguts que han de realitzar tant els diferents operaris que realitzin activitats a l'edifici com la maquinària i material que servirà per implementar la instal·lació de recàrrega per a vehicles elèctrics.

Accés a l'obra

Els accessos a l'obra es realitzaran de la següent manera:

Accés del material a l'edifici	Entrada de vehicles
Accés del personal a l'edifici	Entrada de vehicles
Accés del personal a l'aparcament	Entrada de vehicles

Zona de recollida/amuntegament de material

La zona d'emmagatzematge del material serà en el sòl de l'aparcament, deixant una zona habilitada per aquesta fi.

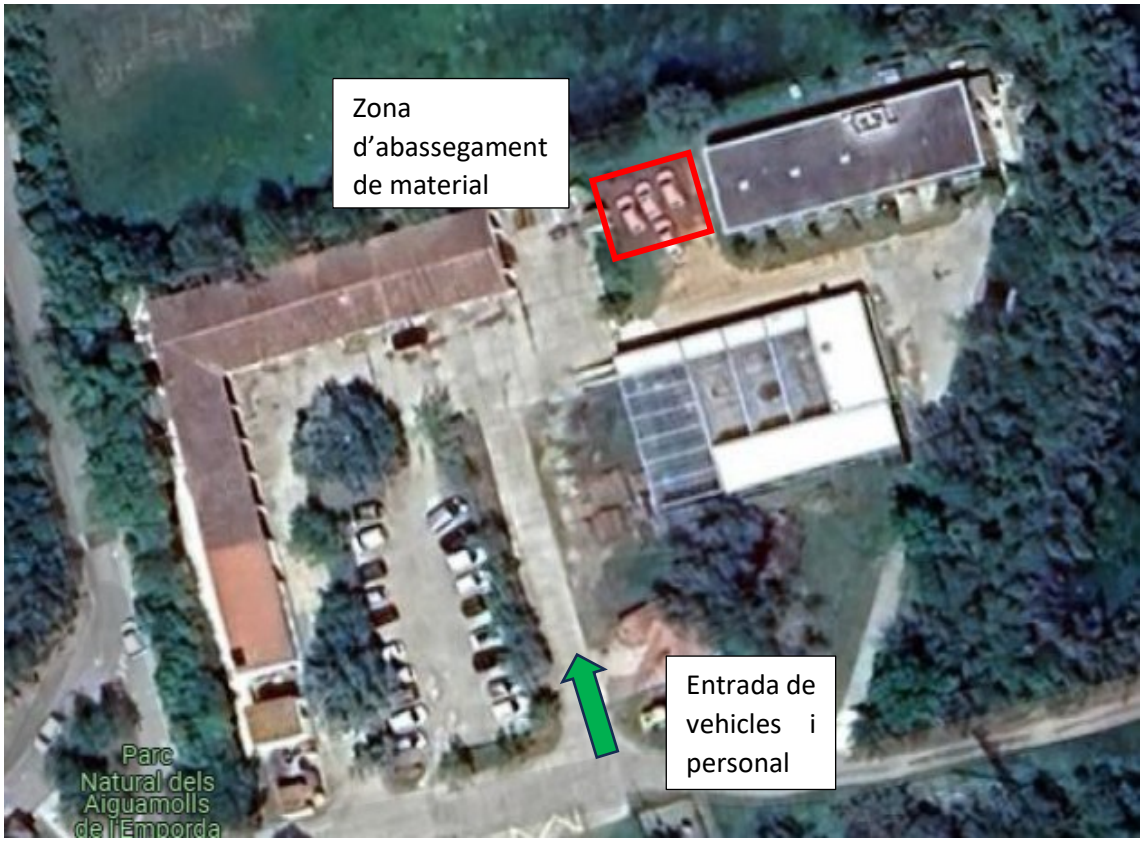


Figura 3. Zones d'abassegament de material per a vehicles elèctrics i accessos. Font: Infraestructures.cat

En edificis on hi hagi presència d'usuaris, es plantejarà amb la direcció de l'edifici les franges horàries més adients per a realitzar aquestes les tasques sense interrupció i reduir al màxim possibles accidents.

Infraestructures de la Generalitat de Catalunya, SAU. Carrer dels Vergós, 36-42, 08017 Barcelona, Tel. 93 444 44 44 Fax 93 419 54 17 infraestructures.gencat.cat

9.6. Impacte ambiental de la instal·lació. Avaluació de residus

Impacte ambiental

La transició energètica es pot definir com el procés de canvi per substituir l'energia d'origen fòssil per energia renovable canviant les maneres de produir, gestionar i consumir l'energia. És a dir, l'objectiu que té és canviar la cultura energètica tant contaminant que s'ha realitzat fins ara per una de més sostenible.

És per aquest motiu que, la mobilitat elèctrica té un impacte ambiental positiu en la reducció d'emissions de CO_2 comparat amb la mobilitat convencional que utilitza combustibles fòssils. Aquestes emissions provinents dels combustibles fòssils suposen a dia d'avui un elevat percentatge en la contaminació de gasos d'efecte hivernacle.

Amb el projecte de mobilitat elèctrica objecte del projecte, el que es pretén és contribuir al canvi cultural energètic. És per això que a continuació, s'analitza quin és l'impacte ambiental que té aquesta instal·lació respecte si es consumís aquesta mateixa energia utilitzant combustibles fòssils.

Per fer-ho, s'utilitza la *Guia de càlcul d'emissions de gasos amb efecte hivernacle (GEH) 2022* de l'Oficina Catalana del Canvi Climàtic, on a l'apartat 3.5, es marca que per estimar les emissions derivades de la mobilitat elèctrica cal conèixer el consum elèctric (kWh) del vehicle i aplicar el mix elèctric definit a l'apartat 3.4 de la mateixa guia. Si l'electricitat consumida prové d'una instal·lació de font d'energia renovable, el mix elèctric que s'ha d'aplicar és de **0 g CO2/kWh**. En el cas que l'electricitat consumida provingués de la xarxa elèctrica que no disposa d'un certificat de GdO, el mix elèctric que s'ha d'aplicar és de **273 g CO_2 eq/kWh**.

Avaluació de residus

A continuació, es realitza una avaluació del possible impacte generat en el medi ambient dels residus que es generaran durant la fase d'execució de l'obra i es planifica el reciclatge i la reutilització de tots els materials generats en l'obra. En aquest tipus d'instal·lacions, els residus que més es generen són:

- Paper i cartró que prové de les estacions de recàrrega.
- Palets de fusta pel transport del material.
- Deixalla metàl·lica provinent de la cargolaria utilitzada.
- Restes de cablejat.
- Materials d'excavació. Només aplica en el cas que es realitzin rases.

Aquests residus es portaran al gestor de residus corresponent per a que siguin degudament tractats.

Infraestructures de la Generalitat de Catalunya, SAU. Carrer dels Vergós, 36-42, 08017 Barcelona, Tel. 93 444 44 44 Fax 93 419 54 17 infraestructures.gencat.cat



Figura 4. Recorregut fins a deixalleria municipal. Font: Infraestructures.cat

Infraestructures de la Generalitat de Catalunya, SAU. Carrer dels Vergós, 36-42, 08017 Barcelona, Tel. 93 444 44 44 Fax 93 419 54 17 infraestructures.gencat.cat

Infraestructures de la Generalitat de Catalunya, SAU. Carrer dels Vergós, 36-42, 08017 Barcelona, Tel. 93 444 44 44 Fax 93 419 54 17 infraestructures.gencat.cat

10. OC Baix Empordà

10.1. Dades generals

Nom	OC Baix Empordà
Clau ICAT/ENS:	ECO-24041
Adreça:	Avinguda del President Companys, 21
Municipi:	La Bisbal d'Empordà
Codi Postal:	17100
Coordenades:	41.95341049897004, 3.035684889167774
Coordenades UTM:	502.950; 4.644.590
Ref. Cadastral:	3048701EG0434N0001RY
Departament:	Departament d'Agricultura, Ramaderia, Pesca i Alimentació
Imatge del cadastre:	

10.2. Estat de les instal·lacions elèctriques

La instal·lació elèctrica associada a la implementació d'estacions de recàrrega es considera una instal·lació interior de l'edifici.

L'edifici disposa d'un quadre general de distribució elèctrica, QGBT existent de l'edifici ubicat a planta baixa, en sala tècnica, i s'alimenta a través de la derivació individual existent provinent de l'equip de mesura del tipus TMF.

En previsió que la IRVE necessitarà d'espai en el QGBT per a col·locar les proteccions elèctriques necessàries i després d'avaluar la situació existent, s'haurà de col·locar un nou quadre per poder col·locar les noves proteccions. En la següent taula es resumeixen els punts més rellevants de la instal·lació actual:

Característiques instal·lació elèctrica	
Ubicació QGBT	En planta baixa
Espai suficient en el quadre	No
Protecció IGA	80

Infraestructures de la Generalitat de Catalunya, SAU. Carrer dels Vergós, 36-42, 08017 Barcelona, Tel. 93 444 44 44 Fax 93 419 54 17 infraestructures.gencat.cat

10.3. Descripció de la infraestructura de recàrrega per a vehicles elèctrics

La infraestructura elèctrica per a les estacions de recàrrega té les següents característiques:

Potència nominal instal·lació (kW): 14,80 kW

Número d'estacions de recàrrega: 1 estació doble

	Mode de càrrega	Tipus de muntatge	Potència (kW)
Estació de recàrrega 1	Mode de càrrega 3	Mural	2 x 7,4 kW

Taula 4. Resum informació de les estacions de recàrrega. Font: Infraestructures.cat

Estació de recàrrega

Per al desenvolupament del projecte de mobilitat elèctrica, les estacions de recàrrega hauran de complir amb les següents característiques tècniques:

Estació de recàrrega vinculada (en CA)

Fabricant Estació de Recàrrega 1: Circutor o equivalent

Model Estació de Recàrrega: ePark M-2S2 o equivalent

Característiques:

Potència nominal: 2 x 7,4 kW

Corrent d'entrada: 2 x 32 A

Tensió d'entrada: 230 V

Mode de recàrrega: Modalitat de recàrrega 3

Connector: Tipus de connector 2

Número de preses: 2

Tipus de muntatge: Mural

Grau de protecció IP IP54

Comunicacions Mòdem 4G



Figura 1: Estació de recàrrega.

Infraestructures de la Generalitat de Catalunya, SAU. Carrer dels Vergós, 36-42, 08017 Barcelona, Tel. 93 444 44 44 Fax 93 419 54 17 infraestructures.gencat.cat

Canalització i Cable elèctric

El resum de les característiques dels diferents trams de cablejat es mostra a continuació:

Tram	Longitud	Material conductor	Aïllament	Denominació cable	I_z	Cdt (%)
SUBQUADRE VE						
Estació recàrrega 1.1	45	Cu	RZ1-K (AS)	2x10 mm^2 + TTx10 mm^2	60	2,44
Estació recàrrega 1.2	45	Cu	RZ1-K (AS)	2x10 mm^2 + TTx10 mm^2	60	2,44
QGBT						
QGBT – SQ VE	5	Cu	RZ1-K (AS)	4x10 mm^2 + TTx10 mm^2	55	0,21

Taula 5. Dimensionament i selecció de cable de la instal·lació de mobilitat elèctrica. Font: Infraestructures.cat

Les derivacions a estacions de recàrrega elèctrica que es produeixin en una línia elèctrica es realitzaran es caixes amb protecció IP adequada.

Selecció de proteccions elèctriques

El resum de proteccions de sobrecàrrega/curtcircuit i per contactes directes i indirectes es mostra a continuació:

Tram	I_n Interruptor sobrecàrrega (IA)	In i sensibilitat Interruptor Diferencial (ID)	In Seccionador en càrrega
SUBQUADRE VE			
Estació recàrrega 1.1	40 A; corba C	40 A; 30 mA	-
Estació recàrrega 1.2	40 A; corba C	40 A; 30 mA	-
QGBT			
QGBT – SQ VE	40 A; corba C	40 A; 30 mA	40 A

Taula 6. Proteccions seleccionades per a la instal·lació de mobilitat elèctrica. Font: Infraestructures.cat

Les proteccions seran degudament identificades, tant en el quadre general de baixa tensió com en el quadre/sub-quadre de vehicles elèctrics.

S'adjunta a l'annex I el càlcul de les proteccions obtingudes i a l'apartat de plànols l'esquema unifilar obtingut.

Infraestructures de la Generalitat de Catalunya, SAU. Carrer dels Vergós, 36-42, 08017 Barcelona, Tel. 93 444 44 44 Fax 93 419 54 17 infraestructures.gencat.cat

Sistema de control i comunicacions de la infraestructura de recàrrega VE

La instal·lació es comunicarà amb el sistema de control via 4G mitjançant l'ús d'una targeta SIM.



Figura 2: Esquema de comunicacions

10.4. Mesures addicionals de prevenció d'incendis

Sala tècnica

La sala tècnica on es situarà el SQVE es considerarà local de risc especial segons s'indica a la secció 1 del CTE-DB-SI; per tant, és obligatòria la presència d'un extintor portàtil de com a mínim una eficàcia de 21A-113B. D'altra banda, com que en aquest tipus de locals hi pot haver incendis del tipus C, generats per descàrregues o corrents elèctriques, s'indica la necessitat d'instal·lar extintors de diòxid de carboni.

En aquest cas, la sala no disposa d'extintors. Així doncs, es disposarà d'un extintor de diòxid de carboni (o equivalent) amb la senyalització corresponent.

Aparcament

Respecte a l'aparcament, seguint les indicacions de la Instrucció Tècnica Complementària dels Bombers de Catalunya en referència a les condicions de seguretat en cas d'incendi en aparcaments amb infraestructura de recàrrega de vehicles elèctrics, al tractar-se d'un aparcament a l'exterior aquesta instrucció no serà d'aplicació i no seran necessàries mesures addicionals de prevenció d'incendis.

10.5. Previsió d'accés a l'obra i la instal·lació

L'accés als diferents espais es realitzarà seguint en tot moment totes les condicions de seguretat prèviament definides en l'estudi de Seguretat i Salut. Les següents taules tenen l'objectiu d'informar quins són els accessos i recorreguts que han de realitzar tant els diferents operaris que realitzin activitats a l'edifici com la maquinària i material que servirà per implementar la instal·lació de recàrrega per a vehicles elèctrics.

Accés a l'obra

Els accessos a l'obra es realitzaran de la següent manera:

Accés del material a l'edifici	Entrada de vehicles
Accés del personal a l'edifici	Entrada principal
Accés del personal a l'aparcament	Entrada de vehicles

Infraestructures de la Generalitat de Catalunya, SAU. Carrer dels Vergós, 36-42, 08017 Barcelona, Tel. 93 444 44 44 Fax 93 419 54 17 infraestructures.gencat.cat

Zona de recollida/amuntegament de material

La zona d'emmagatzematge del material serà en el sòl de l'aparcament, deixant una zona habilitada per aquesta fi.

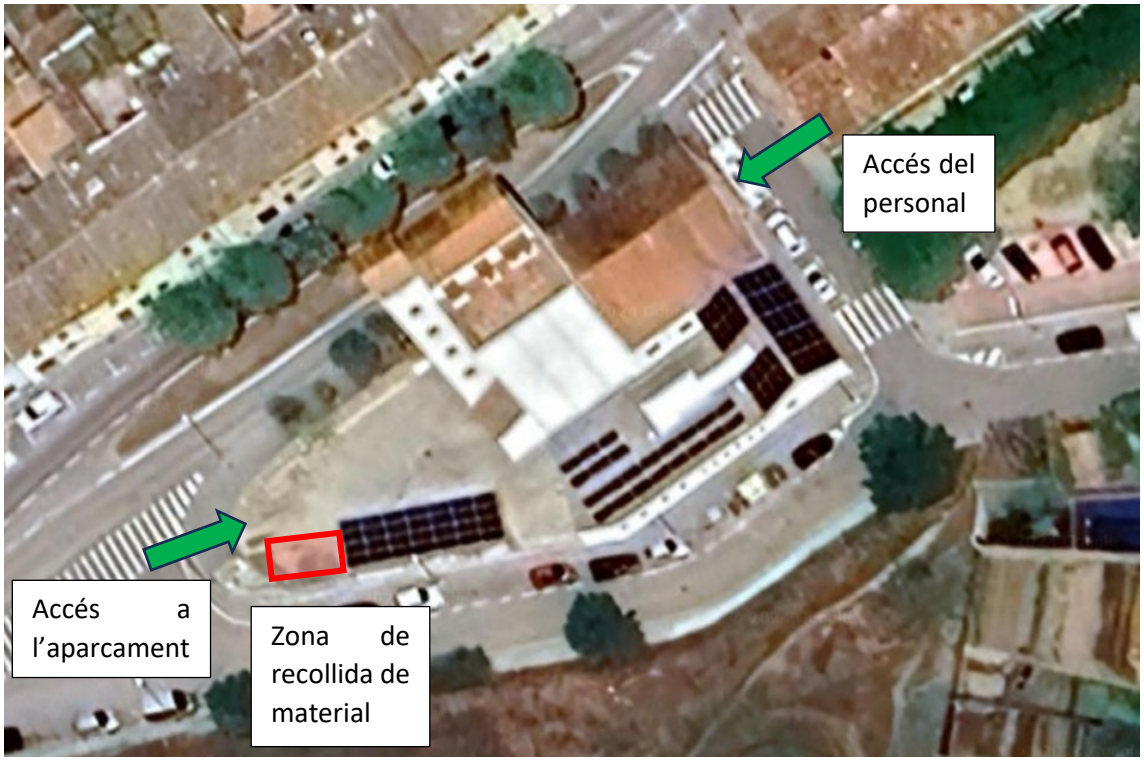


Figura 3: Zona de treball, zona d'abassegament de material i accés a l'aparcament. Font: Infraestructures.cat

En edificis on hi hagi presència d'usuaris, es plantejarà amb la direcció de l'edifici les franges horàries més adients per a realitzar aquestes les tasques sense interrupció i reduir al màxim possibles accidents.

Infraestructures de la Generalitat de Catalunya, SAU. Carrer dels Vergós, 36-42, 08017 Barcelona, Tel. 93 444 44 44 Fax 93 419 54 17 infraestructures.gencat.cat

10.6. Impacte ambiental de la instal·lació. Avaluació de residus

Impacte ambiental

La transició energètica es pot definir com el procés de canvi per substituir l'energia d'origen fòssil per energia renovable canviant les maneres de produir, gestionar i consumir l'energia. És a dir, l'objectiu que té és canviar la cultura energètica tant contaminant que s'ha realitzat fins ara per una de més sostenible.

És per aquest motiu que, la mobilitat elèctrica té un impacte ambiental positiu en la reducció d'emissions de CO_2 comparat amb la mobilitat convencional que utilitza combustibles fòssils. Aquestes emissions provinents dels combustibles fòssils suposen a dia d'avui un elevat percentatge en la contaminació de gasos d'efecte hivernacle.

Amb el projecte de mobilitat elèctrica objecte del projecte, el que es pretén és contribuir al canvi cultural energètic. És per això que a continuació, s'analitza quin és l'impacte ambiental que té aquesta instal·lació respecte si es consumís aquesta mateixa energia utilitzant combustibles fòssils.

Per fer-ho, s'utilitza la *Guia de càlcul d'emissions de gasos amb efecte hivernacle (GEH) 2022* de l'Oficina Catalana del Canvi Climàtic, on a l'apartat 3.5, es marca que per estimar les emissions derivades de la mobilitat elèctrica cal conèixer el consum elèctric (kWh) del vehicle i aplicar el mix elèctric definit a l'apartat 3.4 de la mateixa guia. Si l'electricitat consumida prové d'una instal·lació de font d'energia renovable, el mix elèctric que s'ha d'aplicar és de **0 g CO2/kWh**. En el cas que l'electricitat consumida provingués de la xarxa elèctrica que no disposa d'un certificat de GdO, el mix elèctric que s'ha d'aplicar és de **273 g CO_2 eq/kWh**.

Avaluació de residus

A continuació, es realitza una avaluació del possible impacte generat en el medi ambient dels residus que es generaran durant la fase d'execució de l'obra i es planifica el reciclatge i la reutilització de tots els materials generats en l'obra. En aquest tipus d'instal·lacions, els residus que més es generen són:

- Paper i cartró que prové de les estacions de recàrrega.
- Palets de fusta pel transport del material.
- Deixalla metàl·lica provinent de la cargolaria utilitzada.
- Restes de cablejat.
- Materials d'excavació. Només aplica en el cas que es realitzin rases.

Aquests residus es portaran al gestor de residus corresponent per a que siguin degudament tractats.

Infraestructures de la Generalitat de Catalunya, SAU. Carrer dels Vergós, 36-42, 08017 Barcelona, Tel. 93 444 44 44 Fax 93 419 54 17 infraestructures.gencat.cat

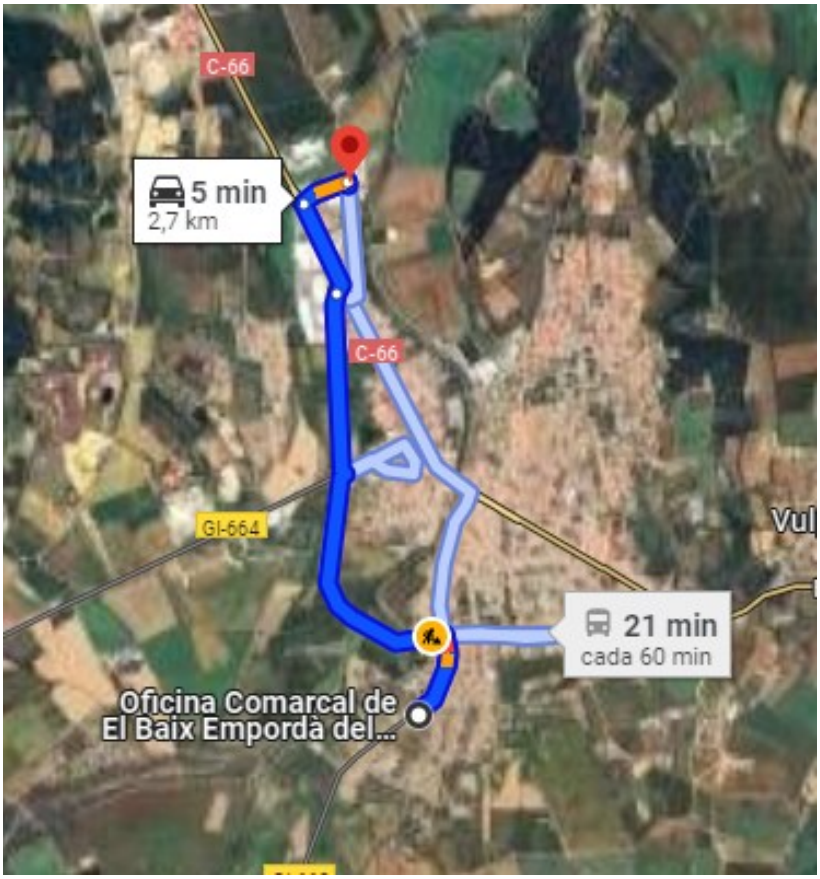


Figura 5. Recorregut fins a deixalleria municipal. Font: Infraestructures.cat

11. Escola Agrària de l'Empordà

11.1. Dades generals

Nom	Escola Agrària de l'Empordà
Clau ICAT/ENS:	ECO-24041
Adreça:	Finca Camps i Armet – Afores, s/n
Municipi:	Monells
Codi Postal:	17121
Coordenades:	41.97647310960436, 2.998121698976405
Coordenades UTM:	499.820; 4.647.100
Ref. Cadastral:	9973129DG9497S0001AM
Departament:	Departament d'Agricultura, Ramaderia, Pesca i Alimentació
Imatge del cadastre:	

11.2. Estat de les instal·lacions elèctriques

La instal·lació elèctrica associada a la implementació d'estacions de recàrrega es considera una instal·lació interior de l'edifici.

L'edifici disposa d'un quadre general de distribució elèctrica, QGBT existent de l'edifici ubicat a l'entrada del edifici i s'alimenta a través de la derivació individual existent provinent de l'equip de mesura del tipus TMF.

En previsió que la IRVE necessitarà d'espai en el QGBT per a col·locar les proteccions elèctriques necessàries i després d'avaluar la situació existent, s'haurà de col·locar un nou quadre per poder col·locar les noves proteccions. En la següent taula es resumeixen els punts més rellevants de la instal·lació actual:

Característiques instal·lació elèctrica	
Ubicació QGBT	Entrada de l'edifici
Espai suficient en el quadre	No
Protecció IGA	30A

Infraestructures de la Generalitat de Catalunya, SAU. Carrer dels Vergós, 36-42, 08017 Barcelona, Tel. 93 444 44 44 Fax 93 419 54 17 infraestructures.gencat.cat

11.3. Descripció de la infraestructura de recàrrega per a vehicles elèctrics

La infraestructura elèctrica per a les estacions de recàrrega té les següents característiques:

Potència nominal instal·lació (kW): 14,80 kW

Número d'estacions de recàrrega: 1 estació doble

	Mode de càrrega	Tipus de muntatge	Potència (kW)
Estació de recàrrega 1	Modalitat càrrega 3	Mural	2 x 7,4 kW

Taula 4. Resum informació de les estacions de recàrrega. Font: Infraestructures.cat

Estació de recàrrega

Per al desenvolupament del projecte de mobilitat elèctrica, les estacions de recàrrega hauran de complir amb les següents característiques tècniques:

Estació de recàrrega vinculada (en CA)

Fabricant Estació de Recàrrega 1: Circutor o equivalent

Model Estació de Recàrrega: ePark M-2S2 o equivalent

Característiques:

Potència nominal: 2 x 7,4 kW

Corrent d'entrada: 2 x 32 A

Tensió d'entrada: 230 V

Mode de recàrrega: Modalitat de recàrrega 3

Connector: Tipus de connector 2

Número de preses: 2

Tipus de muntatge: Mural

Grau de protecció IP IP54

Comunicacions Mòdem 4G



Figura 1: Estació de recàrrega

Infraestructures de la Generalitat de Catalunya, SAU. Carrer dels Vergós, 36-42, 08017 Barcelona, Tel. 93 444 44 44 Fax 93 419 54 17 infraestructures.gencat.cat

Canalització i Cable elèctric

El resum de les característiques dels diferents trams de cablejat es mostra a continuació:

Tram	Longitud	Material conductor	Aïllament	Denominació cable	I_z	Cdt (%)
SUBQUADRE VE						
Estació recàrrega 1.1	15	Cu	RZ1-K (AS)	2x10 mm^2 + TTx10 mm^2	60	0,81
Estació recàrrega 1.2	15	Cu	RZ1-K (AS)	2x10 mm^2 + TTx10 mm^2	60	0,81
QGBT						
QGBT – SQ VE	5	Cu	RZ1-K (AS)	4x10 mm^2 + TTx10 mm^2	55	0,21

Taula 5. Dimensionament i selecció de cable de la instal·lació de mobilitat elèctrica. Font: Infraestructures.cat

Les derivacions a estacions de recàrrega elèctrica que es produeixin en una línia elèctrica es realitzaran es caixes amb protecció IP adequada.

Selecció de proteccions elèctriques

El resum de proteccions de sobrecàrrega/curtcircuit i per contactes directes i indirectes es mostra a continuació:

Tram	I_n Interruptor sobrecàrrega (IA)	In i sensibilitat Interruptor Diferencial (ID)	In Seccionador en càrrega
SUBQUADRE VE			
Estació recàrrega 1.1	40 A; corba C	40 A; 30 mA	-
Estació recàrrega 1.2	40 A; corba C	40 A; 30 mA	-
QGBT			
QGBT – SQ VE	40 A; corba C	40 A; 30 mA	40 A

Taula 6. Proteccions seleccionades per a la instal·lació de mobilitat elèctrica. Font: Infraestructures.cat

Les proteccions seran degudament identificades, tant en el quadre general de baixa tensió com en el quadre/sub-quadre de vehicles elèctrics.

S'adjunta a l'annex I el càlcul de les proteccions obtingudes i a l'apartat de plànols l'esquema unifilar obtingut.

Infraestructures de la Generalitat de Catalunya, SAU. Carrer dels Vergós, 36-42, 08017 Barcelona, Tel. 93 444 44 44 Fax 93 419 54 17 infraestructures.gencat.cat

Sistema de control i comunicacions de la infraestructura de recàrrega VE

La instal·lació es comunicarà amb el sistema de control via 4G mitjançant l'ús d'una targeta SIM.



Figura 2: Esquema de comunicacions

11.4. Mesures addicionals de prevenció d'incendis

Sala tècnica

La sala tècnica on es situarà el SQVE es considerarà local de risc especial segons s'indica a la secció 1 del CTE-DB-SI; per tant, és obligatòria la presència d'un extintor portàtil de com a mínim una eficàcia de 21A-113B. D'altra banda, com que en aquest tipus de locals hi pot haver incendis del tipus C, generats per descàrregues o corrents elèctriques, s'indica la necessitat d'instal·lar extintors de diòxid de carboni.

En aquest cas, la sala no disposa d'extintors. Així doncs, es disposarà d'un extintor de diòxid de carboni (o equivalent) amb la senyalització corresponent.

Aparcament

Respecte a l'aparcament, seguint les indicacions de la Instrucció Tècnica Complementària dels Bombers de Catalunya en referència a les condicions de seguretat en cas d'incendi en aparcaments amb infraestructura de recàrrega de vehicles elèctrics, al tractar-se d'un aparcament a l'exterior aquesta instrucció no serà d'aplicació i no seran necessàries mesures addicionals de prevenció d'incendis.

11.5. Previsió d'accés a l'obra i la instal·lació

L'accés als diferents espais es realitzarà seguint en tot moment totes les condicions de seguretat prèviament definides en l'estudi de Seguretat i Salut. Les següents taules tenen l'objectiu d'informar quins són els accessos i recorreguts que han de realitzar tant els diferents operaris que realitzin activitats a l'edifici com la maquinària i material que servirà per implementar la instal·lació de recàrrega per a vehicles elèctrics.

Accés a l'obra

Els accessos a l'obra es realitzaran de la següent manera:

Accés del material a l'edifici	Entrada a l'aparcament
Accés del personal a l'edifici	Entrada a l'aparcament
Accés del personal a l'aparcament	Entrada a l'aparcament

Infraestructures de la Generalitat de Catalunya, SAU. Carrer dels Vergós, 36-42, 08017 Barcelona, Tel. 93 444 44 44 Fax 93 419 54 17 infraestructures.gencat.cat

Zona de recollida/amuntegament de material

La zona d'emmagatzematge del material serà en el sòl de l'aparcament, deixant una zona habilitada per aquesta fi.



Figura 3. Zones d'abassegament de material per a vehicles elèctrics i accessos. Font: Infraestructures.cat

En edificis on hi hagi presència d'usuaris, es plantejarà amb la direcció de l'edifici les franges horàries més adients per a realitzar aquestes les tasques sense interrupció i reduir al màxim possibles accidents.

Infraestructures de la Generalitat de Catalunya, SAU. Carrer dels Vergós, 36-42, 08017 Barcelona, Tel. 93 444 44 44 Fax 93 419 54 17 infraestructures.gencat.cat

11.6. Impacte ambiental de la instal·lació. Avaluació de residus

Impacte ambiental

La transició energètica es pot definir com el procés de canvi per substituir l'energia d'origen fòssil per energia renovable canviant les maneres de produir, gestionar i consumir l'energia. És a dir, l'objectiu que té és canviar la cultura energètica tant contaminant que s'ha realitzat fins ara per una de més sostenible.

És per aquest motiu que, la mobilitat elèctrica té un impacte ambiental positiu en la reducció d'emissions de CO_2 comparat amb la mobilitat convencional que utilitza combustibles fòssils. Aquestes emissions provinents dels combustibles fòssils suposen a dia d'avui un elevat percentatge en la contaminació de gasos d'efecte hivernacle.

Amb el projecte de mobilitat elèctrica objecte del projecte, el que es pretén és contribuir al canvi cultural energètic. És per això que a continuació, s'analitza quin és l'impacte ambiental que té aquesta instal·lació respecte si es consumís aquesta mateixa energia utilitzant combustibles fòssils.

Per fer-ho, s'utilitza la *Guia de càlcul d'emissions de gasos amb efecte hivernacle (GEH) 2022* de l'Oficina Catalana del Canvi Climàtic, on a l'apartat 3.5, es marca que per estimar les emissions derivades de la mobilitat elèctrica cal conèixer el consum elèctric (kWh) del vehicle i aplicar el mix elèctric definit a l'apartat 3.4 de la mateixa guia. Si l'electricitat consumida prové d'una instal·lació de font d'energia renovable, el mix elèctric que s'ha d'aplicar és de **0 g CO2/kWh**. En el cas que l'electricitat consumida provingués de la xarxa elèctrica que no disposa d'un certificat de GdO, el mix elèctric que s'ha d'aplicar és de **273 g CO_2 eq/kWh**.

Avaluació de residus

A continuació, es realitza una avaluació del possible impacte generat en el medi ambient dels residus que es generaran durant la fase d'execució de l'obra i es planifica el reciclatge i la reutilització de tots els materials generats en l'obra. En aquest tipus d'instal·lacions, els residus que més es generen són:

- Paper i cartró que prové de les estacions de recàrrega.
- Palets de fusta pel transport del material.
- Deixalla metàl·lica provinent de la cargolaria utilitzada.
- Restes de cablejat.
- Materials d'excavació. Només aplica en el cas que es realitzin rases.

Aquests residus es portaran al gestor de residus corresponent per a que siguin degudament tractats.

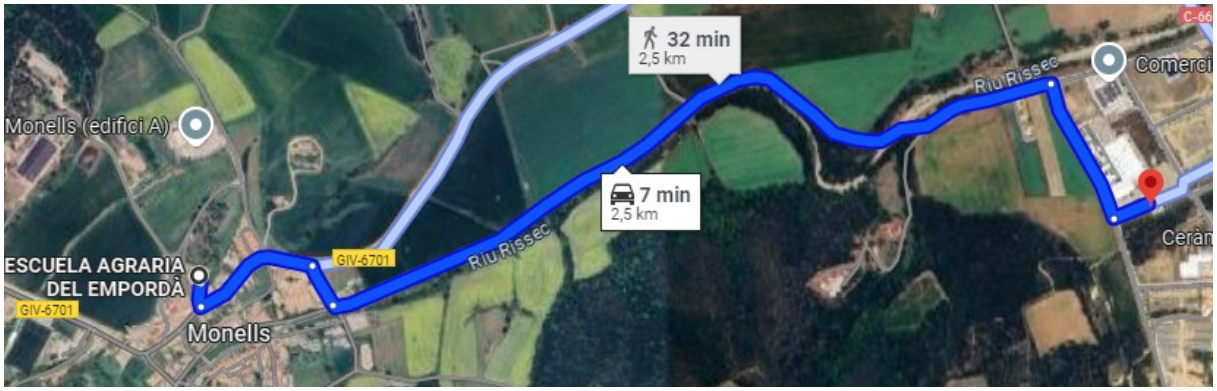


Figura 4. Recorregut fins a deixalleria municipal. Font: Infraestructures.cat

Infraestructures de la Generalitat de Catalunya, SAU. Carrer dels Vergós, 36-42, 08017 Barcelona, Tel. 93 444 44 44 Fax 93 419 54 17 infraestructures.gencat.cat

12. Escola Agrària Forestal de Santa Coloma de Farners

12.1. Dades generals

Nom	Escola Agrària Forestal de Santa Coloma de Farners
Clau ICAT/ENS:	ECO-24041
Adreça:	Finca casa Xifra
Municipi:	Santa Coloma de Farners
Codi Postal:	17430
Coordenades:	41.84616121045955, 2.677477895396784
Coordenades UTM:	473.225; 4.632.735
Ref. Cadastral:	17191A003002280001DX
Departament:	Departament d'Agricultura, Ramaderia, Pesca i Alimentació
Imatge del cadastre:	

12.2. Estat de les instal·lacions elèctriques

La instal·lació elèctrica associada a la implementació d'estacions de recàrrega es considera una instal·lació interior de l'edifici.

L'edifici disposa d'un quadre general de distribució elèctrica, QGBT existent de l'edifici ubicat a la planta soterrani de l'edifici, junt a l'aparcament cobert. S'alimenta a través de la derivació individual existent provinent de l'equip de mesura del tipus TMF.

En previsió que la IRVE necessitarà d'espai en el QGBT per a col·locar les proteccions elèctriques necessàries i després d'avaluar la situació existent, s'haurà de col·locar un nou quadre per poder col·locar les noves proteccions. En la següent taula es resumeixen els punts més rellevants de la instal·lació actual:

Característiques instal·lació elèctrica	
Ubicació QGBT	En planta soterrani
Espai suficient en el quadre	No
Protecció IGA	100 A

Infraestructures de la Generalitat de Catalunya, SAU. Carrer dels Vergós, 36-42, 08017 Barcelona, Tel. 93 444 44 44 Fax 93 419 54 17 infraestructures.gencat.cat

12.3. Descripció de la infraestructura de recàrrega per a vehicles elèctrics

La infraestructura elèctrica per a les estacions de recàrrega té les següents característiques:

Potència nominal instal·lació (kW): 29,60 kW

Número d'estacions de recàrrega: 2 estacions dobles

	Mode de càrrega	Tipus de muntatge	Potència (kW)
Estació de recàrrega 1	Mode de càrrega 3	Mural	2 x 7,4 kW
Estació de recàrrega 2	Mode de càrrega 3	Mural	2 x 7,4 kW

Taula 4. Resum informació de les estacions de recàrrega. Font: Infraestructures.cat

Estació de recàrrega

Per al desenvolupament del projecte de mobilitat elèctrica, les estacions de recàrrega hauran de complir amb les següents característiques tècniques:

Estació de recàrrega vinculada (en CA)

Fabricant Estació de Recàrrega 1: Circutor o equivalent

Model Estació de Recàrrega: ePark M-2S2 o equivalent

Característiques:

Potència nominal: 2 x 7,4 kW

Corrent d'entrada: 2 x 32 A

Tensió d'entrada: 230 V

Mode de recàrrega: Modalitat de recàrrega 3

Connector: Tipus de connector 2

Número de preses: 2

Tipus de muntatge: Mural

Grau de protecció IP IP54

Comunicacions Mòdem 4G



Figura 1: Estació de recàrrega.

Infraestructures de la Generalitat de Catalunya, SAU. Carrer dels Vergós, 36-42, 08017 Barcelona, Tel. 93 444 44 44 Fax 93 419 54 17 infraestructures.gencat.cat

Canalització i Cable elèctric

El resum de les característiques dels diferents trams de cablejat es mostra a continuació:

Tram	Longitud	Material conductor	Aïllament	Denominació cable	I_z	Cdt (%)
SUBQUADRE VE						
Estació recàrrega 1.1	25	Cu	RZ1-K (AS)	2x10 mm^2 + TTx10 mm^2	60	1,36
Estació recàrrega 1.2	25	Cu	RZ1-K (AS)	2x10 mm^2 + TTx10 mm^2	60	1,36
Estació recàrrega 2.1	25	Cu	RZ1-K (AS)	2x10 mm^2 + TTx10 mm^2	60	1,36
Estació recàrrega 2.2	25	Cu	RZ1-K (AS)	2x10 mm^2 + TTx10 mm^2	60	1,36
QGBT						
QGBT – SQ VE	15	Cu	RZ1-K (AS)	4x25 mm^2 + TTx16 mm^2	96	0,49

Taula 5. Dimensionament i selecció de cable de la instal·lació de mobilitat elèctrica. Font: Infraestructures.cat

Les derivacions a estacions de recàrrega elèctrica que es produeixin en una línia elèctrica es realitzaran es caixes amb protecció IP adequada.

Selecció de proteccions elèctriques

El resum de proteccions de sobrecàrrega/curtcircuit i per contactes directes i indirectes es mostra a continuació:

Tram	I_n Interruptor sobrecàrrega (IA)	In i sensibilitat Interruptor Diferencial (ID)	In Seccionador en càrrega
SUBQUADRE VE			
Estació recàrrega 1.1	40 A; corba C	40 A; 30 mA	-
Estació recàrrega 1.2	40 A; corba C	40 A; 30 mA	-
Estació recàrrega 2.1	40 A; corba C	40 A; 30 mA	-
Estació recàrrega 2.2	40 A; corba C	40 A; 30 mA	-
QGBT			
QGBT – SQ VE	80 A; corba C	80 A; 30 mA	80 A

Taula 6. Proteccions seleccionades per a la instal·lació de mobilitat elèctrica. Font: Infraestructures.cat

Les proteccions seran degudament identificades, tant en el quadre general de baixa tensió com en el quadre/sub-quadre de vehicles elèctrics.

S'adjunta a l'annex I el càlcul de les proteccions obtingudes i a l'apartat de plànols l'esquema unifilar obtingut.

Infraestructures de la Generalitat de Catalunya, SAU. Carrer dels Vergós, 36-42, 08017 Barcelona, Tel. 93 444 44 44 Fax 93 419 54 17 infraestructures.gencat.cat

Sistema de control i comunicacions de la infraestructura de recàrrega VE

La instal·lació es comunicarà amb el sistema de control via 4G mitjançant l'ús d'una targeta SIM.



Figura 2: Esquema de comunicacions

12.4. Mesures addicionals de prevenció d'incendis

La sala tècnica on es situarà el SQVE es considerarà local de risc especial segons s'indica a la secció 1 del CTE-DB-SI; per tant, és obligatòria la presència d'un extintor portàtil de com a mínim una eficàcia de 21A-113B. D'altra banda, com que en aquest tipus de locals hi pot haver incendis del tipus C, generats per descàrregues o corrents elèctriques, s'indica la necessitat d'instal·lar extintors de diòxid de carboni.

En aquest cas, la sala no disposa d'extintors. Així doncs, es disposarà d'un extintor de diòxid de carboni (o equivalent) amb la senyalització corresponent.

12.5. Previsió d'accés a l'obra i la instal·lació

Sala tècnica

La sala tècnica on es situarà el SQVE es considerarà local de risc especial segons s'indica a la secció 1 del CTE-DB-SI; per tant, és obligatòria la presència d'un extintor portàtil de com a mínim una eficàcia de 21A-113B. D'altra banda, com que en aquest tipus de locals hi pot haver incendis del tipus C, generats per descàrregues o corrents elèctriques, s'indica la necessitat d'instal·lar extintors de diòxid de carboni.

En aquest cas, la sala no disposa d'extintors. Així doncs, es disposarà d'un extintor de diòxid de carboni (o equivalent) amb la senyalització corresponent.

Aparcament

Respecte a l'aparcament, seguint les indicacions de la Instrucció Tècnica Complementària dels Bombers de Catalunya en referència a les condicions de seguretat en cas d'incendi en aparcaments amb infraestructura de recàrrega de vehicles elèctrics, com a mesura de seguretat per a la intervenció de bombers, es requereix un sistema de detecció d'incendis al tractar-se d'un aparcament interior.

A més del nou sistema de detecció d'incendis (incloent detectors, central de detecció d'incendis i font d'alimentació) s'haurà de dotar a la instal·lació d'un dispositiu de tall elèctric general de les IRVE que permeti el tall automàtic a través del sistema de detecció d'incendis. Es permetrà, també, el tall manual general de la IRVE amb la instal·lació d'un interruptor seccionador i s'identificarà amb la inscripció TALL GENERAL RECÀRREGA ELÈCTRICA.

L'alimentació elèctrica de la nova central de detecció d'incendis i els detectors han d'estar sempre amb alimentació. Per tant, s'hauran de connectar aigües-amunt del tall automàtic.

Infraestructures de la Generalitat de Catalunya, SAU. Carrer dels Vergós, 36-42, 08017 Barcelona, Tel. 93 444 44 44 Fax 93 419 54 17 infraestructures.gencat.cat

Accés a l'obra

Els accessos a l'obra es realitzaran de la següent manera:

Accés del material a l'edifici	Entrada de vehicles al pàrquing
Accés del personal a l'edifici	Entrada principal
Accés del personal a l'aparcament	Entrada de vehicles al pàrquing

Zona de recollida/amuntegament de material

La zona d'emmagatzematge del material serà en el sòl de l'aparcament, deixant una zona habilitada per aquesta fi.



Figura 3. Zones d'abassegament de material per a vehicles elèctrics. Font: Infraestructures.cat

En edificis on hi hagi presència d'usuaris, es plantejarà amb la direcció de l'edifici les franges horàries més adients per a realitzar aquestes les tasques sense interrupció i reduir al màxim possibles accidents.

Infraestructures de la Generalitat de Catalunya, SAU. Carrer dels Vergós, 36-42, 08017 Barcelona, Tel. 93 444 44 44 Fax 93 419 54 17 infraestructures.gencat.cat

12.6. Impacte ambiental de la instal·lació. Avaluació de residus

Impacte ambiental

La transició energètica es pot definir com el procés de canvi per substituir l'energia d'origen fòssil per energia renovable canviant les maneres de produir, gestionar i consumir l'energia. És a dir, l'objectiu que té és canviar la cultura energètica tant contaminant que s'ha realitzat fins ara per una de més sostenible.

És per aquest motiu que, la mobilitat elèctrica té un impacte ambiental positiu en la reducció d'emissions de CO_2 comparat amb la mobilitat convencional que utilitza combustibles fòssils. Aquestes emissions provinents dels combustibles fòssils suposen a dia d'avui un elevat percentatge en la contaminació de gasos d'efecte hivernacle.

Amb el projecte de mobilitat elèctrica objecte del projecte, el que es pretén és contribuir al canvi cultural energètic. És per això que a continuació, s'analitza quin és l'impacte ambiental que té aquesta instal·lació respecte si es consumís aquesta mateixa energia utilitzant combustibles fòssils.

Per fer-ho, s'utilitza la *Guia de càlcul d'emissions de gasos amb efecte hivernacle (GEH) 2022* de l'Oficina Catalana del Canvi Climàtic, on a l'apartat 3.5, es marca que per estimar les emissions derivades de la mobilitat elèctrica cal conèixer el consum elèctric (kWh) del vehicle i aplicar el mix elèctric definit a l'apartat 3.4 de la mateixa guia. Si l'electricitat consumida prové d'una instal·lació de font d'energia renovable, el mix elèctric que s'ha d'aplicar és de **0 g CO2/kWh**. En el cas que l'electricitat consumida provingués de la xarxa elèctrica que no disposa d'un certificat de GdO, el mix elèctric que s'ha d'aplicar és de **273 g CO_2 eq/kWh**.

Avaluació de residus

A continuació, es realitza una avaluació del possible impacte generat en el medi ambient dels residus que es generaran durant la fase d'execució de l'obra i es planifica el reciclatge i la reutilització de tots els materials generats en l'obra. En aquest tipus d'instal·lacions, els residus que més es generen són:

- Paper i cartró que prové de les estacions de recàrrega.
- Palets de fusta pel transport del material.
- Deixalla metàl·lica provinent de la cargolaria utilitzada.
- Restes de cablejat.
- Materials d'excavació. Només aplica en el cas que es realitzin rases.

Aquests residus es portaran al gestor de residus corresponent per a que siguin degudament tractats.

Infraestructures de la Generalitat de Catalunya, SAU. Carrer dels Vergós, 36-42, 08017 Barcelona, Tel. 93 444 44 44 Fax 93 419 54 17 infraestructures.gencat.cat



Figura 4. Recorregut fins a deixalleria municipal. Font: Infraestructures.cat

Infraestructures de la Generalitat de Catalunya, SAU. Carrer dels Vergós, 36-42, 08017 Barcelona, Tel. 93 444 44 44 Fax 93 419 54 17 infraestructures.gencat.cat

13. OC Alt Empordà

13.1. Dades generals

Nom	OC Alt Empordà
Clau ICAT/ENS:	ECO-24041
Adreça:	Avinguda de Vilallonga, 59-A
Municipi:	Figueres
Codi Postal:	17600
Coordenades:	42.266666021754936, 2.9722495278072283
Coordenades UTM:	497.700; 4.679.380
Ref. Cadastral:	8096927DG9789N0001IF
Departament:	Departament d'Agricultura, Ramaderia, Pesca i Alimentació
Imatge del cadastre:	

13.2. Estat de les instal·lacions elèctriques

La instal·lació elèctrica associada a la implementació d'estacions de recàrrega es considera una instal·lació interior de l'edifici.

L'edifici disposa d'un quadre general de distribució elèctrica, QGBT existent de l'edifici ubicat a la planta baixa, dins de l'oficina i s'alimenta a través de la derivació individual existent provinent de l'equip de mesura del tipus TMF.

En previsió que la IRVE necessitarà d'espai en el QGBT per a col·locar les proteccions elèctriques necessàries i després d'avaluar la situació existent, s'haurà de col·locar un nou quadre per poder col·locar les noves proteccions. En la següent taula es resumeixen els punts més rellevants de la instal·lació actual:

Característiques instal·lació elèctrica	
Ubicació QGBT	En planta baixa, a l'entrada
Espai suficient en el quadre	No
Protecció IGA	160 A

Infraestructures de la Generalitat de Catalunya, SAU. Carrer dels Vergós, 36-42, 08017 Barcelona, Tel. 93 444 44 44 Fax 93 419 54 17 infraestructures.gencat.cat

13.3. Descripció de la infraestructura de recàrrega per a vehicles elèctrics

La infraestructura elèctrica per a les estacions de recàrrega té les següents característiques:

Potència nominal instal·lació (kW): 14,80 kW

Número d'estacions de recàrrega: 1 estació doble

	Mode de càrrega	Tipus de muntatge	Potència (kW)
Estació de recàrrega 1	Mode de càrrega 3	Mural	2 x 7,4 kW

Taula 4. Resum informació de les estacions de recàrrega. Font: Infraestructures.cat

Estació de recàrrega

Per al desenvolupament del projecte de mobilitat elèctrica, les estacions de recàrrega hauran de complir amb les següents característiques tècniques:

Estació de recàrrega vinculada (en CA)

Fabricant Estació de Recàrrega 1: Circutor o equivalent

Model Estació de Recàrrega: ePark M-2S2 o equivalent

Característiques:

Potència nominal: 2 x 7,4 kW

Corrent d'entrada: 2 x 32 A

Tensió d'entrada: 230 V

Mode de recàrrega: Modalitat de recàrrega 3

Connector: Tipus de connector 2

Número de preses: 2

Tipus de muntatge: Mural

Grau de protecció IP IP54

Comunicacions Mòdem 4G



Figura 1: Estació de recàrrega

Infraestructures de la Generalitat de Catalunya, SAU. Carrer dels Vergós, 36-42, 08017 Barcelona, Tel. 93 444 44 44 Fax 93 419 54 17 infraestructures.gencat.cat

Canalització i Cable elèctric

El resum de les característiques dels diferents trams de cablejat es mostra a continuació:

Tram	Longitud	Material conductor	Aïllament	Denominació cable	I_z	Cdt (%)
SUBQUADRE VE						
Estació recàrrega 1.1	40	Cu	RZ1-K (AS)	2x10 mm^2 + TTx10 mm^2	60	2,17
Estació recàrrega 1.2	40	Cu	RZ1-K (AS)	2x10 mm^2 + TTx10 mm^2	60	2,17
QGBT						
QGBT – SQ VE	25	Cu	RZ1-K (AS)	4x10 mm^2 + TTx10 mm^2	55	1,05

Taula 5. Dimensionament i selecció de cable de la instal·lació de mobilitat elèctrica. Font: Infraestructures.cat

Les derivacions a estacions de recàrrega elèctrica que es produeixin en una línia elèctrica es realitzaran es caixes amb protecció IP adequada.

Selecció de proteccions elèctriques

El resum de proteccions de sobrecàrrega/curtcircuit i per contactes directes i indirectes es mostra a continuació:

Tram	I_n Interruptor sobrecàrrega (IA)	In i sensibilitat Interruptor Diferencial (ID)	In Seccionador en càrrega
SUBQUADRE VE			
Estació recàrrega 1.1	40 A; corba C	40 A; 30 mA	-
Estació recàrrega 1.2	40 A; corba C	40 A; 30 mA	-
QGBT			
QGBT – SQ VE	40 A; corba C	40 A; 30 mA	40 A

Taula 6. Proteccions seleccionades per a la instal·lació de mobilitat elèctrica. Font: Infraestructures.cat

Les proteccions seran degudament identificades, tant en el quadre general de baixa tensió com en el quadre/sub-quadre de vehicles elèctrics.

S'adjunta a l'annex I el càlcul de les proteccions obtingudes i a l'apartat de plànols l'esquema unifilar obtingut.

Infraestructures de la Generalitat de Catalunya, SAU. Carrer dels Vergós, 36-42, 08017 Barcelona, Tel. 93 444 44 44 Fax 93 419 54 17 infraestructures.gencat.cat

Sistema de control i comunicacions de la infraestructura de recàrrega VE

La instal·lació es comunicarà amb el sistema de control via 4G mitjançant l'ús d'una targeta SIM.



Figura 2: Esquema de comunicacions

13.4. Mesures addicionals de prevenció d'incendis

Sala tècnica

La sala tècnica on es situarà el SQVE es considerarà local de risc especial segons s'indica a la secció 1 del CTE-DB-SI; per tant, és obligatòria la presència d'un extintor portàtil de com a mínim una eficàcia de 21A-113B. D'altra banda, com que en aquest tipus de locals hi pot haver incendis del tipus C, generats per descàrregues o corrents elèctriques, s'indica la necessitat d'instal·lar extintors de diòxid de carboni.

En aquest cas, la sala no disposa d'extintors. Així doncs, es disposarà d'un extintor de diòxid de carboni (o equivalent) amb la senyalització corresponent.

Aparcament

Respecte a l'aparcament, seguint les indicacions de la Instrucció Tècnica Complementària dels Bombers de Catalunya en referència a les condicions de seguretat en cas d'incendi en aparcaments amb infraestructura de recàrrega de vehicles elèctrics, al tractar-se d'un aparcament interior es requereix una instal·lació de detecció automàtica d'incendis amb la que l'establiment actualment ja compta

A més, com a mesura de seguretat per a la intervenció de bombers, es requereix la instal·lació d'un dispositiu de tall elèctric automàtic de les IRVE que estigui integrat amb el sistema de detecció d'incendis existent. Es permetrà, també, el tall manual general de la IRVE amb la instal·lació d'un interruptor seccionador i s'identificarà amb la inscripció TALL GENERAL RECÀRREGA ELÈCTRICA.

13.5. Previsió d'accés a l'obra i la instal·lació

L'accés als diferents espais es realitzarà seguint en tot moment totes les condicions de seguretat prèviament definides en l'estudi de Seguretat i Salut. Les següents taules tenen l'objectiu d'informar quins són els accessos i recorreguts que han de realitzar tant els diferents operaris que realitzin activitats a l'edifici com la maquinària i material que servirà per implementar la instal·lació de recàrrega per a vehicles elèctrics.

Infraestructures de la Generalitat de Catalunya, SAU. Carrer dels Vergós, 36-42, 08017 Barcelona, Tel. 93 444 44 44 Fax 93 419 54 17 infraestructures.gencat.cat

Accés a l'obra

Els accessos a l'obra es realitzaran de la següent manera:

Accés del material a l'edifici	Entrada de vehicles a l'aparcament
Accés del personal a l'edifici	Entrada principal
Accés del personal a l'aparcament	Entrada de vehicles a l'aparcament

Zona de recollida/amuntegament de material

La zona d'emmagatzematge del material serà en el sòl de l'aparcament, deixant una zona habilitada per aquesta fi.



Figura 3: Zona de treball, zona d'abassegament de material i accés a l'aparcament. Font: Infraestructures.cat

En edificis on hi hagi presència d'usuaris, es plantejarà amb la direcció de l'edifici les franges horàries més adients per a realitzar aquestes les tasques sense interrupció i reduir al màxim possibles accidents.

Infraestructures de la Generalitat de Catalunya, SAU. Carrer dels Vergós, 36-42, 08017 Barcelona, Tel. 93 444 44 44 Fax 93 419 54 17 infraestructures.gencat.cat

13.6. Impacte ambiental de la instal·lació. Avaluació de residus

Impacte ambiental

La transició energètica es pot definir com el procés de canvi per substituir l'energia d'origen fòssil per energia renovable canviant les maneres de produir, gestionar i consumir l'energia. És a dir, l'objectiu que té és canviar la cultura energètica tant contaminant que s'ha realitzat fins ara per una de més sostenible.

És per aquest motiu que, la mobilitat elèctrica té un impacte ambiental positiu en la reducció d'emissions de CO_2 comparat amb la mobilitat convencional que utilitza combustibles fòssils. Aquestes emissions provinents dels combustibles fòssils suposen a dia d'avui un elevat percentatge en la contaminació de gasos d'efecte hivernacle.

Amb el projecte de mobilitat elèctrica objecte del projecte, el que es pretén és contribuir al canvi cultural energètic. És per això que a continuació, s'analitza quin és l'impacte ambiental que té aquesta instal·lació respecte si es consumís aquesta mateixa energia utilitzant combustibles fòssils.

Per fer-ho, s'utilitza la *Guia de càlcul d'emissions de gasos amb efecte hivernacle (GEH) 2022* de l'Oficina Catalana del Canvi Climàtic, on a l'apartat 3.5, es marca que per estimar les emissions derivades de la mobilitat elèctrica cal conèixer el consum elèctric (kWh) del vehicle i aplicar el mix elèctric definit a l'apartat 3.4 de la mateixa guia. Si l'electricitat consumida prové d'una instal·lació de font d'energia renovable, el mix elèctric que s'ha d'aplicar és de **0 g CO2/kWh**. En el cas que l'electricitat consumida provingués de la xarxa elèctrica que no disposa d'un certificat de GdO, el mix elèctric que s'ha d'aplicar és de **273 g CO_2 eq/kWh**.

Avaluació de residus

A continuació, es realitza una avaluació del possible impacte generat en el medi ambient dels residus que es generaran durant la fase d'execució de l'obra i es planifica el reciclatge i la reutilització de tots els materials generats en l'obra. En aquest tipus d'instal·lacions, els residus que més es generen són:

- Paper i cartró que prové de les estacions de recàrrega.
- Palets de fusta pel transport del material.
- Deixalla metàl·lica provinent de la cargolaria utilitzada.
- Restes de cablejat.
- Materials d'excavació. Només aplica en el cas que es realitzin rases.

Aquests residus es portaran al gestor de residus corresponent per a que siguin degudament tractats.

Infraestructures de la Generalitat de Catalunya, SAU. Carrer dels Vergós, 36-42, 08017 Barcelona, Tel. 93 444 44 44 Fax 93 419 54 17 infraestructures.gencat.cat



Figura 4. Recorregut fins a deixalleria municipal. Font: Infraestructures.cat

Infraestructures de la Generalitat de Catalunya, SAU. Carrer dels Vergós, 36-42, 08017 Barcelona, Tel. 93 444 44 44 Fax 93 419 54 17 infraestructures.gencat.cat

14. OC Garrotxa

14.1. Dades generals

Nom	OC Garrotxa
Clau ICAT/ENS:	ECO-24041
Adreça:	Carrer de l'Alcalde Pere Bretcha,1
Municipi:	Olot
Codi Postal:	17800
Coordenades:	42.17688274544775, 2.482011125676584
Coordenades UTM:	457.210; 4.669.540
Ref. Cadastral:	7397201DG5679N0084AH
Departament:	Departament d'Agricultura, Ramaderia, Pesca i Alimentació
Imatge del cadastre:	

14.2. Estat de les instal·lacions elèctriques

La instal·lació elèctrica associada a la implementació d'estacions de recàrrega es considera una instal·lació interior de l'edifici.

L'edifici disposa d'un quadre general de distribució elèctrica, QGBT existent de l'edifici ubicat a la planta baixa proper a l'entrada i s'alimenta a través de la derivació individual existent provinent de l'equip de mesura del tipus TMF.

En previsió que la IRVE necessitarà d'espai en el QGBT per a col·locar les proteccions elèctriques necessàries i després d'avaluar la situació existent, s'haurà de col·locar un nou quadre per poder col·locar les noves proteccions. En la següent taula es resumeixen els punts més rellevants de la instal·lació actual:

Característiques instal·lació elèctrica	
Ubicació QGBT	En planta baixa
Espai suficient en el quadre	No
Protecció IGA	100 A

Infraestructures de la Generalitat de Catalunya, SAU. Carrer dels Vergós, 36-42, 08017 Barcelona, Tel. 93 444 44 44 Fax 93 419 54 17 infraestructures.gencat.cat

14.3. Descripció de la infraestructura de recàrrega per a vehicles elèctrics

La infraestructura elèctrica per a les estacions de recàrrega té les següents característiques:

Potència nominal instal·lació (kW): 14,80 kW

Número d'estacions de recàrrega: 1 estació doble

	Mode de càrrega	Tipus de muntatge	Potència (kW)
Estació de recàrrega 1	Mode de càrrega 3	Mural	2 x 7,4 kW

Taula 4. Resum informació de les estacions de recàrrega. Font: Infraestructures.cat

Estació de recàrrega

Per al desenvolupament del projecte de mobilitat elèctrica, les estacions de recàrrega hauran de complir amb les següents característiques tècniques:

Estació de recàrrega vinculada (en CA)

Fabricant Estació de Recàrrega 1: Circutor o equivalent

Model Estació de Recàrrega: ePark M-2S2 o equivalent

Característiques:

Potència nominal: 2 x 7,4 kW

Corrent d'entrada: 2 x 32 A

Tensió d'entrada: 230 V

Mode de recàrrega: Modalitat de recàrrega 3

Connector: Tipus de connector 2

Número de preses: 2

Tipus de muntatge: Mural

Grau de protecció IP IP54

Comunicacions Mòdem 4G



Figura 1: Estació de recàrrega

Infraestructures de la Generalitat de Catalunya, SAU. Carrer dels Vergós, 36-42, 08017 Barcelona, Tel. 93 444 44 44 Fax 93 419 54 17 infraestructures.gencat.cat

Canalització i Cable elèctric

El resum de les característiques dels diferents trams de cablejat es mostra a continuació:

Tram	Longitud	Material conductor	Aïllament	Denominació cable	I_z	Cdt (%)
SUBQUADRE VE						
Estació recàrrega 1.1	10	Cu	RZ1-K (AS)	2x10 mm^2 + TTx10 mm^2	60	0,54
Estació recàrrega 1.2	10	Cu	RZ1-K (AS)	2x10 mm^2 + TTx10 mm^2	60	0,54
QGBT						
QGBT – SQ VE	40	Cu	RZ1-K (AS)	4x10 mm^2 + TTx10 mm^2	55	1,68

Taula 5. Dimensionament i selecció de cable de la instal·lació de mobilitat elèctrica. Font: Infraestructures.cat

Les derivacions a estacions de recàrrega elèctrica que es produeixin en una línia elèctrica es realitzaran es caixes amb protecció IP adequada.

Selecció de proteccions elèctriques

El resum de proteccions de sobrecàrrega/curtcircuit i per contactes directes i indirectes es mostra a continuació:

Tram	I_n Interruptor sobrecàrrega (IA)	In i sensibilitat Interruptor Diferencial (ID)	In Seccionador en càrrega
SUBQUADRE VE			
Estació recàrrega 1.1	40 A; corba C	40 A; 30 mA	-
Estació recàrrega 1.2	40 A; corba C	40 A; 30 mA	-
QGBT			
QGBT – SQ VE	40 A; corba C	40 A; 30 mA	40 A

Taula 6. Proteccions seleccionades per a la instal·lació de mobilitat elèctrica. Font: Infraestructures.cat

Les proteccions seran degudament identificades, tant en el quadre general de baixa tensió com en el quadre/sub-quadre de vehicles elèctrics.

S'adjunta a l'annex I el càlcul de les proteccions obtingudes i a l'apartat de plànols l'esquema unifilar obtingut.

Infraestructures de la Generalitat de Catalunya, SAU. Carrer dels Vergós, 36-42, 08017 Barcelona, Tel. 93 444 44 44 Fax 93 419 54 17 infraestructures.gencat.cat

Sistema de control i comunicacions de la infraestructura de recàrrega VE

La instal·lació es comunicarà amb el sistema de control via 4G mitjançant l'ús d'una targeta SIM.



Figura 2: Esquema de comunicacions

14.4. Mesures addicionals de prevenció d'incendis

Sala tècnica

La sala tècnica on es situarà el SQVE es considerarà local de risc especial segons s'indica a la secció 1 del CTE-DB-SI; per tant, és obligatòria la presència d'un extintor portàtil de com a mínim una eficàcia de 21A-113B. D'altra banda, com que en aquest tipus de locals hi pot haver incendis del tipus C, generats per descàrregues o corrents elèctriques, s'indica la necessitat d'instal·lar extintors de diòxid de carboni.

En aquest cas, la sala no disposa d'extintors. Així doncs, es disposarà d'un extintor de diòxid de carboni (o equivalent) amb la senyalització corresponent.

Aparcament

Respecte a l'aparcament, seguint les indicacions de la Instrucció Tècnica Complementària dels Bombers de Catalunya en referència a les condicions de seguretat en cas d'incendi en aparcaments amb infraestructura de recàrrega de vehicles elèctrics, com a mesura de seguretat per a la intervenció de bombers, es requereix un sistema de detecció d'incendis al tractar-se d'un aparcament interior.

A més del nou sistema de detecció d'incendis (incloent detectors, central de detecció d'incendis i font d'alimentació) s'haurà de dotar a la instal·lació d'un dispositiu de tall elèctric general de les IRVE que permeti el tall automàtic a través del sistema de detecció d'incendis. Es permetrà, també, el tall manual general de la IRVE amb la instal·lació d'un interruptor seccionador i s'identificarà amb la inscripció TALL GENERAL RECÀRREGA ELÈCTRICA.

L'alimentació elèctrica de la nova central de detecció d'incendis i els detectors han d'estar sempre amb alimentació. Per tant, s'hauran de connectar aigües-amunt del tall automàtic.

Infraestructures de la Generalitat de Catalunya, SAU. Carrer dels Vergós, 36-42, 08017 Barcelona, Tel. 93 444 44 44 Fax 93 419 54 17 infraestructures.gencat.cat

14.5. Previsió d'accés a l'obra i la instal·lació

L'accés als diferents espais es realitzarà seguint en tot moment totes les condicions de seguretat prèviament definides en l'estudi de Seguretat i Salut. Les següents taules tenen l'objectiu d'informar quins són els accessos i recorreguts que han de realitzar tant els diferents operaris que realitzin activitats a l'edifici com la maquinària i material que servirà per implementar la instal·lació de recàrrega per a vehicles elèctrics.

Accés a l'obra

Els accessos a l'obra es realitzaran de la següent manera:

Accés del material a l'edifici	Entrada a cotxera
Accés del personal a l'edifici	Entrada principal
Accés del personal a l'aparcament	Entrada a cotxera

Zona de recollida/amuntegament de material

La zona d'emmagatzematge del material serà en el sòl de l'aparcament, deixant una zona habilitada per aquesta fi.

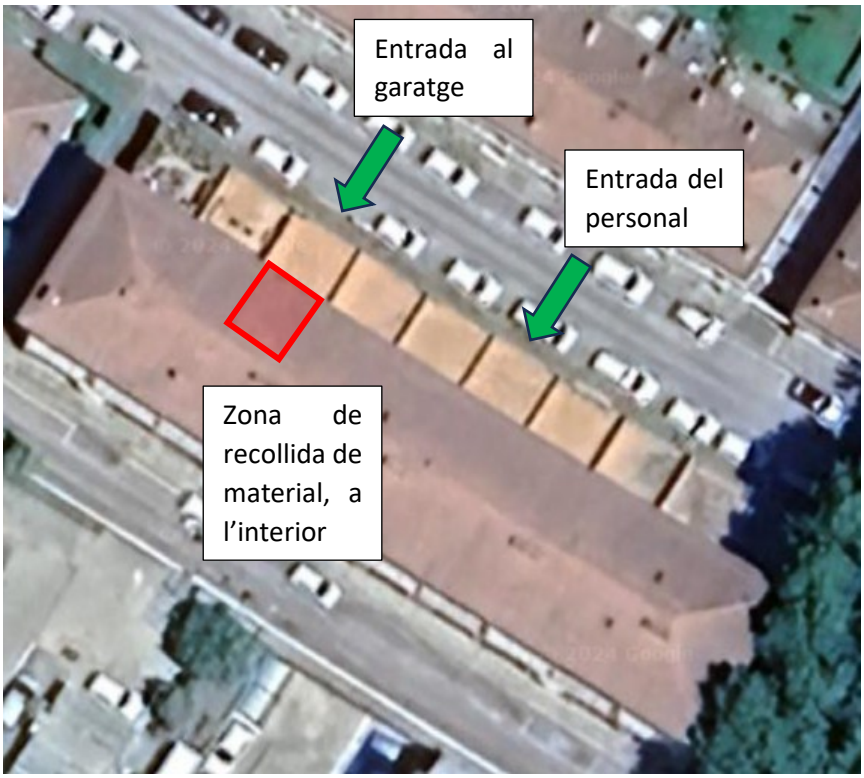


Figura 3. Zones d'abassegament de material per a vehicles elèctrics i accessos. Font: Infraestructures.cat

En edificis on hi hagi presència d'usuaris, es plantejarà amb la direcció de l'edifici les franges horàries més adients per a realitzar aquestes les tasques sense interrupció i reduir al màxim possibles accidents.

Infraestructures de la Generalitat de Catalunya, SAU. Carrer dels Vergós, 36-42, 08017 Barcelona, Tel. 93 444 44 44 Fax 93 419 54 17 infraestructures.gencat.cat

14.6. Impacte ambiental de la instal·lació. Avaluació de residus

Impacte ambiental

La transició energètica es pot definir com el procés de canvi per substituir l'energia d'origen fòssil per energia renovable canviant les maneres de produir, gestionar i consumir l'energia. És a dir, l'objectiu que té és canviar la cultura energètica tant contaminant que s'ha realitzat fins ara per una de més sostenible.

És per aquest motiu que, la mobilitat elèctrica té un impacte ambiental positiu en la reducció d'emissions de CO_2 comparat amb la mobilitat convencional que utilitza combustibles fòssils. Aquestes emissions provinents dels combustibles fòssils suposen a dia d'avui un elevat percentatge en la contaminació de gasos d'efecte hivernacle.

Amb el projecte de mobilitat elèctrica objecte del projecte, el que es pretén és contribuir al canvi cultural energètic. És per això que a continuació, s'analitza quin és l'impacte ambiental que té aquesta instal·lació respecte si es consumís aquesta mateixa energia utilitzant combustibles fòssils.

Per fer-ho, s'utilitza la *Guia de càlcul d'emissions de gasos amb efecte hivernacle (GEH) 2022* de l'Oficina Catalana del Canvi Climàtic, on a l'apartat 3.5, es marca que per estimar les emissions derivades de la mobilitat elèctrica cal conèixer el consum elèctric (kWh) del vehicle i aplicar el mix elèctric definit a l'apartat 3.4 de la mateixa guia. Si l'electricitat consumida prové d'una instal·lació de font d'energia renovable, el mix elèctric que s'ha d'aplicar és de **0 g CO2/kWh**. En el cas que l'electricitat consumida provingués de la xarxa elèctrica que no disposa d'un certificat de GdO, el mix elèctric que s'ha d'aplicar és de **273 g CO_2 eq/kWh**.

Avaluació de residus

A continuació, es realitza una avaluació del possible impacte generat en el medi ambient dels residus que es generaran durant la fase d'execució de l'obra i es planifica el reciclatge i la reutilització de tots els materials generats en l'obra. En aquest tipus d'instal·lacions, els residus que més es generen són:

- Paper i cartró que prové de les estacions de recàrrega.
- Palets de fusta pel transport del material.
- Deixalla metàl·lica provinent de la cargolaria utilitzada.
- Restes de cablejat.
- Materials d'excavació. Només aplica en el cas que es realitzin rases.

Aquests residus es portaran al gestor de residus corresponent per a que siguin degudament tractats.

Infraestructures de la Generalitat de Catalunya, SAU. Carrer dels Vergós, 36-42, 08017 Barcelona, Tel. 93 444 44 44 Fax 93 419 54 17 infraestructures.gencat.cat

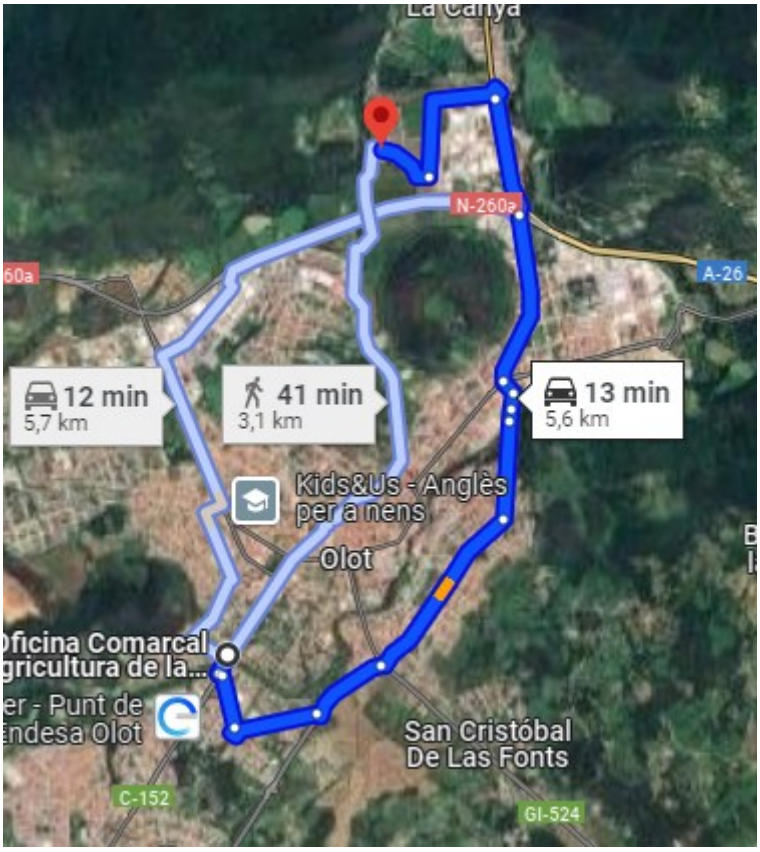
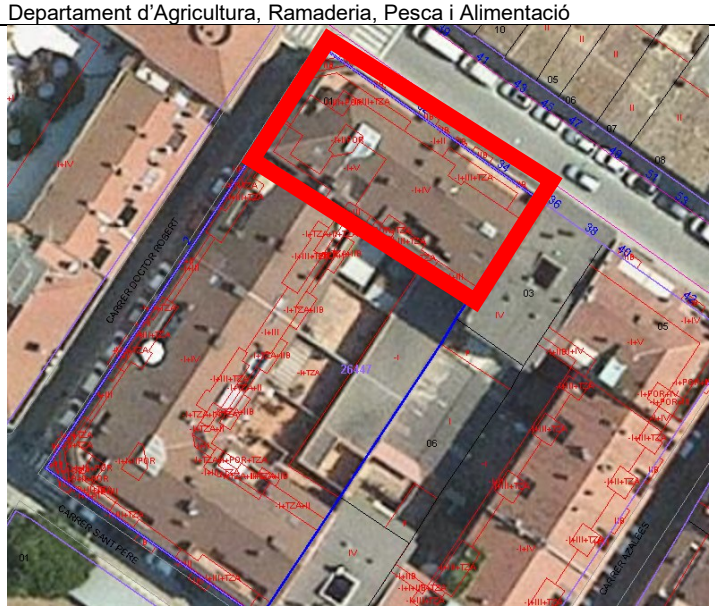


Figura 4. Recorregut fins a deixalleria municipal. Font: Infraestructures.cat

Infraestructures de la Generalitat de Catalunya, SAU. Carrer dels Vergós, 36-42, 08017 Barcelona, Tel. 93 444 44 44 Fax 93 419 54 17 infraestructures.gencat.cat

15. OC La Selva

15.1. Dades generals

Nom	OC La Selva
Clau ICAT/ENS:	ECO-24041
Adreça:	Carrer del Dr. Robert, 2 Baixos A
Municipi:	Santa Coloma de Farners
Codi Postal:	17430
Coordenades:	41.85998518889775, 2.668998237794484
Coordenades UTM:	472.530; 4.634.280
Ref. Cadastral:	2644701DG7324S0108WJ
Departament:	Departament d'Agricultura, Ramaderia, Pesca i Alimentació
Imatge del cadastre:	

15.2. Estat de les instal·lacions elèctriques

La instal·lació elèctrica associada a la implementació d'estacions de recàrrega es considera una instal·lació interior de l'edifici.

L'edifici disposa d'un quadre general de distribució elèctrica, QGBT existent de l'edifici ubicat a la planta baixa de l'edifici, dins l'oficina. La instal·lació de recàrrega de vehicles elèctrics es connectarà directament a la l'equip de mesura del centre alimentat a través de la derivació individual mentre que la infraestructura de recàrrega es trobarà a la plana soterrani.

En previsió que la IRVE necessitarà d'espai en el QGBT per a col·locar les proteccions elèctriques necessàries i després d'avaluar la situació existent, s'haurà de col·locar un nou quadre per poder col·locar les noves proteccions. En la següent taula es resumeixen els punts més rellevants de la instal·lació actual:

Característiques instal·lació elèctrica	
Ubicació QGBT	En oficina. La connexió es farà a la TMF actual en sala de comptadors.
Espai suficient en el quadre	No
Protecció IGA	80 A

Infraestructures de la Generalitat de Catalunya, SAU. Carrer dels Vergós, 36-42, 08017 Barcelona, Tel. 93 444 44 44 Fax 93 419 54 17 infraestructures.gencat.cat

15.3. Descripció de la infraestructura de recàrrega per a vehicles elèctrics

La infraestructura elèctrica per a les estacions de recàrrega té les següents característiques:

Potència nominal instal·lació (kW): 14,80 kW

Número d'estacions de recàrrega: 1 estació doble

	Mode de càrrega	Tipus de muntatge	Potència (kW)
Estació de recàrrega 1	Mode de càrrega 3	Mural	2 x 7,4 kW

Taula 4. Resum informació de les estacions de recàrrega. Font: Infraestructures.cat

Estació de recàrrega

Per al desenvolupament del projecte de mobilitat elèctrica, les estacions de recàrrega hauran de complir amb les següents característiques tècniques:

Estació de recàrrega vinculada (en CA)

Fabricant Estació de Recàrrega 1: Circutor o equivalent

Model Estació de Recàrrega: ePark M-2S2 o equivalent

Característiques:

Potència nominal: 2 x 7,4 kW

Corrent d'entrada: 2 x 32 A

Tensió d'entrada: 230 V

Mode de recàrrega: Modalitat de recàrrega 3

Connector: Tipus de connector 2

Número de preses: 2

Tipus de muntatge: Mural

Grau de protecció IP IP54

Comunicacions Mòdem 4G



Figura 1: Estació de recàrrega

Infraestructures de la Generalitat de Catalunya, SAU. Carrer dels Vergós, 36-42, 08017 Barcelona, Tel. 93 444 44 44 Fax 93 419 54 17 infraestructures.gencat.cat

Canalització i Cable elèctric

El resum de les característiques dels diferents trams de cablejat es mostra a continuació:

Tram	Longitud	Material conductor	Aïllament	Denominació cable	I_z	Cdt (%)
SUBQUADRE VE						
Estació recàrrega 1.1	10	Cu	RZ1-K (AS)	2x10 mm^2 + TTx10 mm^2	60	0.54
Estació recàrrega 1.2	10	Cu	RZ1-K (AS)	2x10 mm^2 + TTx10 mm^2	60	0.54
QGBT						
QGBT – SQ VE	70	Cu	RZ1-K (AS)	4x16 mm^2 + TTx16 mm^2	73	1,82

Taula 5. Dimensionament i selecció de cable de la instal·lació de mobilitat elèctrica. Font: Infraestructures.cat

Les derivacions a estacions de recàrrega elèctrica que es produeixin en una línia elèctrica es realitzaran es caixes amb protecció IP adequada.

Selecció de proteccions elèctriques

El resum de proteccions de sobrecàrrega/curtcircuit i per contactes directes i indirectes es mostra a continuació:

Tram	I_n Interruptor sobrecàrrega (IA)	In i sensibilitat Interruptor Diferencial (ID)	In Seccionador en càrrega
SUBQUADRE VE			
Estació recàrrega 1.1	40 A; corba C	40 A; 30 mA	-
Estació recàrrega 1.2	40 A; corba C	40 A; 30 mA	-
QGBT			
QGBT – SQ VE	40 A; corba C	40 A; 30 mA	40 A

Taula 6. Proteccions seleccionades per a la instal·lació de mobilitat elèctrica. Font: Infraestructures.cat

Les proteccions seran degudament identificades, tant en el quadre general de baixa tensió com en el quadre/sub-quadre de vehicles elèctrics.

S'adjunta a l'annex I el càlcul de les proteccions obtingudes i a l'apartat de plànols l'esquema unifilar obtingut.

Infraestructures de la Generalitat de Catalunya, SAU. Carrer dels Vergós, 36-42, 08017 Barcelona, Tel. 93 444 44 44 Fax 93 419 54 17 infraestructures.gencat.cat

Sistema de control i comunicacions de la infraestructura de recàrrega VE

La instal·lació es comunicarà amb el sistema de control via 4G mitjançant l'ús d'una targeta SIM.



Figura 2: Esquema de comunicacions

15.4. Mesures addicionals de prevenció d'incendis

Sala tècnica

La sala tècnica on es situarà el SQVE es considerarà local de risc especial segons s'indica a la secció 1 del CTE-DB-SI; per tant, és obligatòria la presència d'un extintor portàtil de com a mínim una eficàcia de 21A-113B. D'altra banda, com que en aquest tipus de locals hi pot haver incendis del tipus C, generats per descàrregues o corrents elèctriques, s'indica la necessitat d'instal·lar extintors de diòxid de carboni.

En aquest cas, la sala no disposa d'extintors. Així doncs, es disposarà d'un extintor de diòxid de carboni (o equivalent) amb la senyalització corresponent.

Aparcament

Respecte a l'aparcament, seguint les indicacions de la Instrucció Tècnica Complementària dels Bombers de Catalunya en referència a les condicions de seguretat en cas d'incendi en aparcaments amb infraestructura de recàrrega de vehicles elèctrics, al tractar-se d'un aparcament interior es requereix una instal·lació de detecció automàtica d'incendis amb la que l'establiment actualment ja compta

A més, com a mesura de seguretat per a la intervenció de bombers, es requereix la instal·lació d'un dispositiu de tall elèctric automàtic de les IRVE que estigui integrat amb el sistema de detecció d'incendis existent. Es permetrà, també, el tall manual general de la IRVE amb la instal·lació d'un interruptor seccionador i s'identificarà amb la inscripció TALL GENERAL RECÀRREGA ELÈCTRICA.

15.5. Previsió d'accés a l'obra i la instal·lació

L'accés als diferents espais es realitzarà seguint en tot moment totes les condicions de seguretat prèviament definides en l'estudi de Seguretat i Salut. Les següents taules tenen l'objectiu d'informar quins són els accessos i recorreguts que han de realitzar tant els diferents operaris que realitzin activitats a l'edifici com la maquinària i material que servirà per implementar la instal·lació de recàrrega per a vehicles elèctrics.

Infraestructures de la Generalitat de Catalunya, SAU. Carrer dels Vergós, 36-42, 08017 Barcelona, Tel. 93 444 44 44 Fax 93 419 54 17 infraestructures.gencat.cat

Accés a l'obra

Els accessos a l'obra es realitzaran de la següent manera:

Accés del material a l'edifici	Entrada a garatge comunitari en soterrani
Accés del personal a l'edifici	Entrada principal
Accés del personal a l'aparcament	Entrada a garatge comunitari en soterrani

Zona de recollida/amuntegament de material

La zona d'emmagatzematge del material serà en el sòl de l'aparcament, deixant una zona habilitada per aquesta fi.

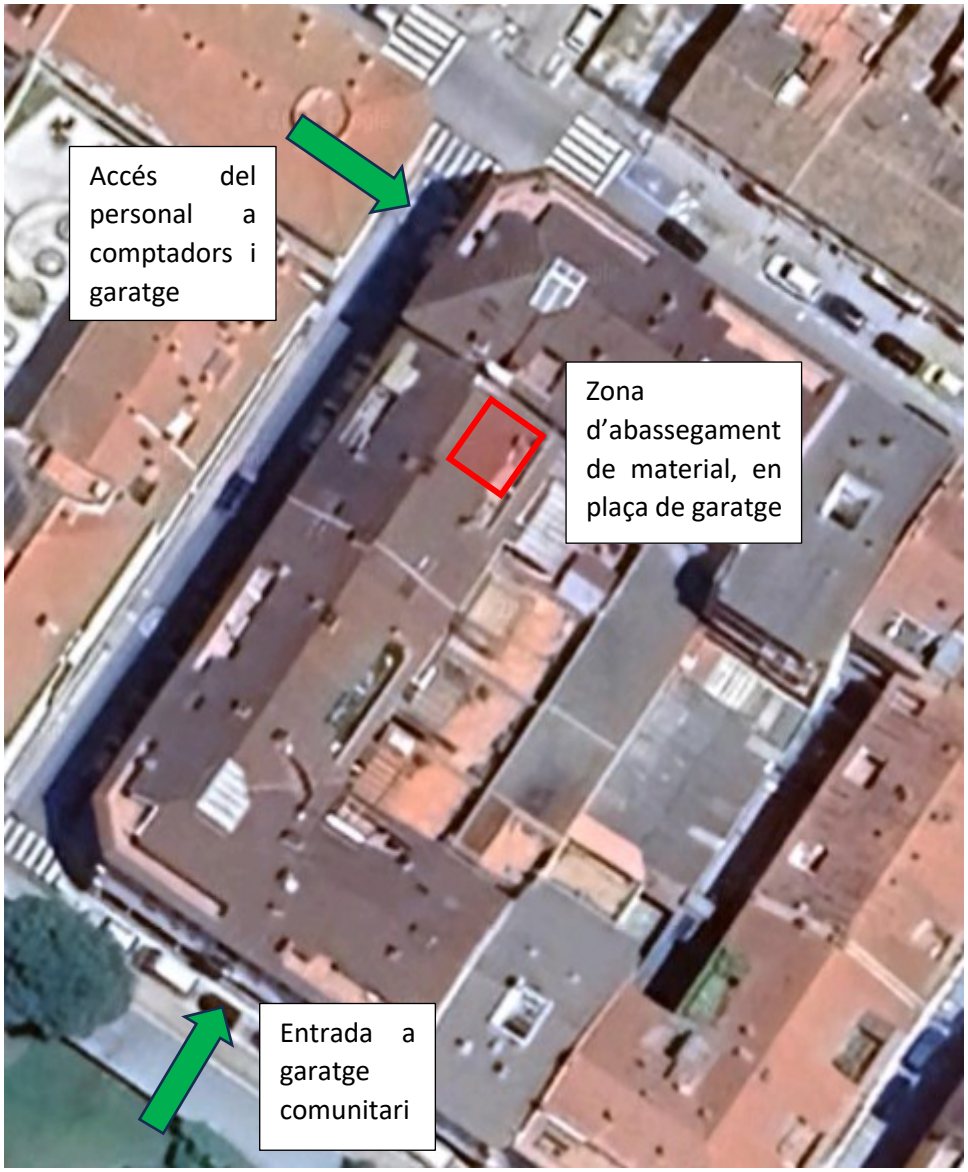


Figura 3. Zones d'abassegament de material per a vehicles elèctrics i accessos. Font: Infraestructures.cat

En edificis on hi hagi presència d'usuaris, es plantejarà amb la direcció de l'edifici les franges horàries més adients per a realitzar aquestes les tasques sense interrupció i reduir al màxim possibles accidents.

Infraestructures de la Generalitat de Catalunya, SAU. Carrer dels Vergós, 36-42, 08017 Barcelona, Tel. 93 444 44 44 Fax 93 419 54 17 infraestructures.gencat.cat

15.6. Impacte ambiental de la instal·lació. Avaluació de residus

Impacte ambiental

La transició energètica es pot definir com el procés de canvi per substituir l'energia d'origen fòssil per energia renovable canviant les maneres de produir, gestionar i consumir l'energia. És a dir, l'objectiu que té és canviar la cultura energètica tant contaminant que s'ha realitzat fins ara per una de més sostenible.

És per aquest motiu que, la mobilitat elèctrica té un impacte ambiental positiu en la reducció d'emissions de CO_2 comparat amb la mobilitat convencional que utilitza combustibles fòssils. Aquestes emissions provinents dels combustibles fòssils suposen a dia d'avui un elevat percentatge en la contaminació de gasos d'efecte hivernacle.

Amb el projecte de mobilitat elèctrica objecte del projecte, el que es pretén és contribuir al canvi cultural energètic. És per això que a continuació, s'analitza quin és l'impacte ambiental que té aquesta instal·lació respecte si es consumís aquesta mateixa energia utilitzant combustibles fòssils.

Per fer-ho, s'utilitza la *Guia de càlcul d'emissions de gasos amb efecte hivernacle (GEH) 2022* de l'Oficina Catalana del Canvi Climàtic, on a l'apartat 3.5, es marca que per estimar les emissions derivades de la mobilitat elèctrica cal conèixer el consum elèctric (kWh) del vehicle i aplicar el mix elèctric definit a l'apartat 3.4 de la mateixa guia. Si l'electricitat consumida prové d'una instal·lació de font d'energia renovable, el mix elèctric que s'ha d'aplicar és de **0 g CO2/kWh**. En el cas que l'electricitat consumida provingués de la xarxa elèctrica que no disposa d'un certificat de GdO, el mix elèctric que s'ha d'aplicar és de **273 g CO_2 eq/kWh**.

Avaluació de residus

A continuació, es realitza una avaluació del possible impacte generat en el medi ambient dels residus que es generaran durant la fase d'execució de l'obra i es planifica el reciclatge i la reutilització de tots els materials generats en l'obra. En aquest tipus d'instal·lacions, els residus que més es generen són:

- Paper i cartró que prové de les estacions de recàrrega.
- Palets de fusta pel transport del material.
- Deixalla metàl·lica provinent de la cargolaria utilitzada.
- Restes de cablejat.
- Materials d'excavació. Només aplica en el cas que es realitzin rases.

Aquests residus es portaran al gestor de residus corresponent per a que siguin degudament tractats.

Infraestructures de la Generalitat de Catalunya, SAU. Carrer dels Vergós, 36-42, 08017 Barcelona, Tel. 93 444 44 44 Fax 93 419 54 17 infraestructures.gencat.cat

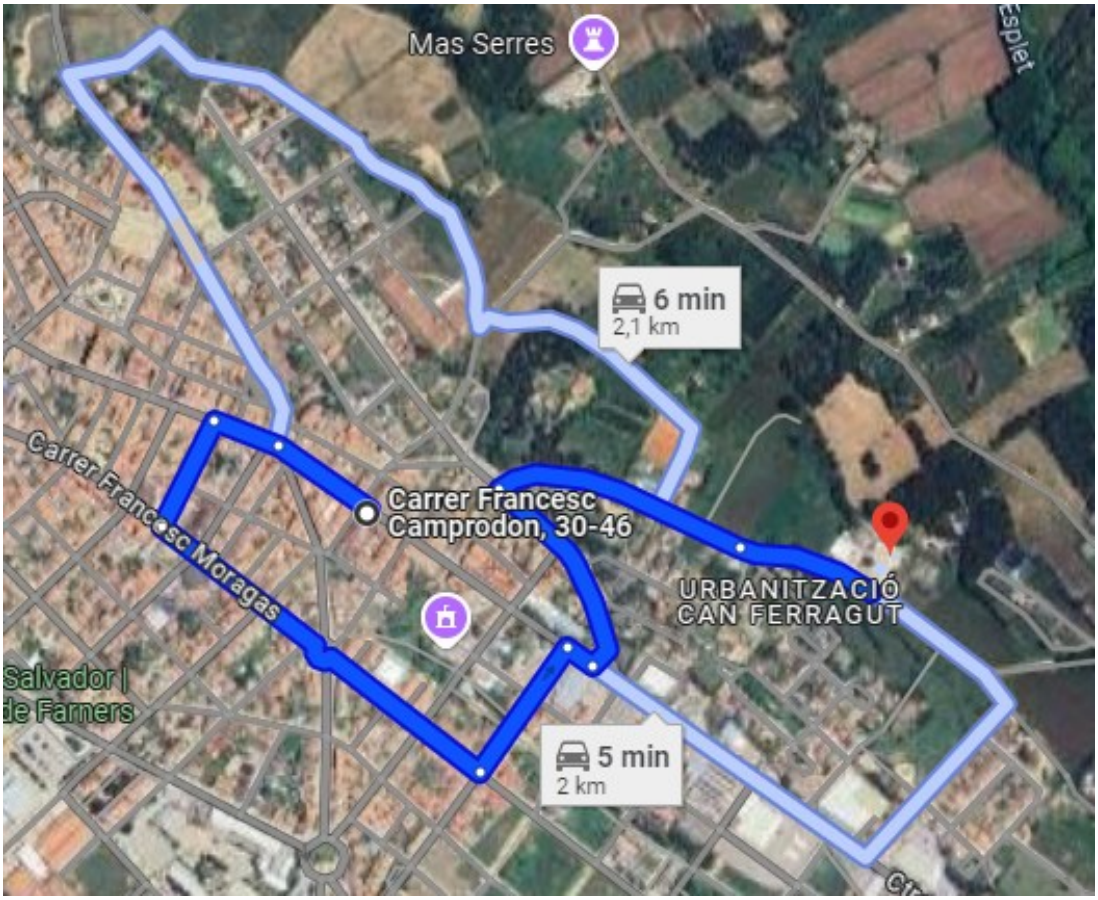


Figura 4. Recorregut fins a deixalleria municipal. Font: Infraestructures.cat

Infraestructures de la Generalitat de Catalunya, SAU. Carrer dels Vergós, 36-42, 08017 Barcelona, Tel. 93 444 44 44 Fax 93 419 54 17 infraestructures.gencat.cat

Infraestructures de la Generalitat de Catalunya, SAU. Carrer dels Vergós, 36-42, 08017 Barcelona, Tel. 93 444 44 44 Fax 93 419 54 17 infraestructures.gencat.cat

16. PN Garrotxa Can Jordà

16.1. Dades generals

Nom	PN Garrotxa Can Jordà
Clau ICAT/ENS:	ECO-24041
Adreça:	Can Jordà
Municipi:	Santa Pau
Codi Postal:	17811
Coordenades:	42.14441528009496, 2.510837301322
Coordenades UTM:	459.580; 4.665.920
Ref. Cadastral:	001500300DG56F0001LU
Departament:	Departament d'Agricultura, Ramaderia, Pesca i Alimentació
Imatge del cadastre:	

16.2. Estat de les instal·lacions elèctriques

La instal·lació elèctrica associada a la implementació d'estacions de recàrrega es considera una instal·lació interior de l'edifici.

L'edifici disposa d'un quadre general de distribució elèctrica, QGBT existent de l'edifici ubicat a sala tècnica en planta baixa i s'alimenta a través de la derivació individual existent provinent de l'equip de mesura del tipus TMF.

En previsió que la IRVE necessitarà d'espai en el QGBT per a col·locar les proteccions elèctriques necessàries i després d'avaluar la situació existent, s'haurà de col·locar un nou quadre per poder col·locar les noves proteccions. En la següent taula es resumeixen els punts més rellevants de la instal·lació actual:

Característiques instal·lació elèctrica	
Ubicació QGBT	En sala tècnica, en planta baixa
Espai suficient en el quadre	No
Protecció IGA	80 A

Infraestructures de la Generalitat de Catalunya, SAU. Carrer dels Vergós, 36-42, 08017 Barcelona, Tel. 93 444 44 44 Fax 93 419 54 17 infraestructures.gencat.cat

16.3. Descripció de la infraestructura de recàrrega per a vehicles elèctrics

La infraestructura elèctrica per a les estacions de recàrrega té les següents característiques:

Potència nominal instal·lació (kW): 7,4 kW

Número d'estacions de recàrrega: 1 estació simple

	Mode de càrrega	Tipus de muntatge	Potència (kW)
Estació de recàrrega 1	Mode de càrrega 3	Mural	7,4 kW

Taula 4. Resum informació de les estacions de recàrrega. Font: Infraestructures.cat

Estació de recàrrega

Per al desenvolupament del projecte de mobilitat elèctrica, les estacions de recàrrega hauran de complir amb les següents característiques tècniques:

Estació de recàrrega vinculada (en CA)

Fabricant Estació de Recàrrega 1: Circutor o equivalent

Model Estació de Recàrrega 1: eNext ELITE M-S2 o equivalent

Característiques:

Potència nominal: 7,4 kW

Corrent d'entrada: 32 A

Tensió d'entrada: 230 V

Mode de recàrrega: Modalitat de recàrrega 3

Connector: Tipus 2

Número de preses: 1

Tipus de muntatge: Mural

Grau de protecció IP IP54

Grau de protecció IK IK10

Comunicacions Mòdem 4G



Figura 1: Estació de recàrrega

Infraestructures de la Generalitat de Catalunya, SAU. Carrer dels Vergós, 36-42, 08017 Barcelona, Tel. 93 444 44 44 Fax 93 419 54 17 infraestructures.gencat.cat

Canalització i Cable elèctric

El resum de les característiques dels diferents trams de cablejat es mostra a continuació:

Tram	Longitud	Material conductor	Aïllament	Denominació cable	I_z	Cdt (%)
SUBQUADRE VE						
Estació recàrrega 1	5	Cu	RZ1-K (AS)	2x10 mm^2 + TTx10 mm^2	60	0,27
QGBT						
QGBT – SQ VE	20	Cu	RZ1-K (AS)	4x10 mm^2 + TTx10 mm^2	55	1,10

Taula 5. Dimensionament i selecció de cable de la instal·lació de mobilitat elèctrica. Font: Infraestructures.cat

Les derivacions a estacions de recàrrega elèctrica que es produeixin en una línia elèctrica es realitzaran es caixes amb protecció IP adequada.

Selecció de proteccions elèctriques

El resum de proteccions de sobrecàrrega/curtcircuit i per contactes directes i indirectes es mostra a continuació:

Tram	I_n Interruptor sobrecàrrega (IA)	In i sensibilitat Interruptor Diferencial (ID)	In Seccionador en càrrega
SUBQUADRE VE			
Estació recàrrega 1	40 A; corba C	40 A; 30 mA	-
QGBT			
QGBT – SQ VE	40 A; corba C	40 A; 30 mA	40 A

Taula 6. Proteccions seleccionades per a la instal·lació de mobilitat elèctrica. Font: Infraestructures.cat

Les proteccions seran degudament identificades, tant en el quadre general de baixa tensió com en el quadre/sub-quadre de vehicles elèctrics.

S'adjunta a l'annex I el càlcul de les proteccions obtingudes i a l'apartat de plànols l'esquema unifilar obtingut.

Sistema de control i comunicacions de la infraestructura de recàrrega VE

La instal·lació es comunicarà amb el sistema de control via 4G mitjançant l'ús d'una targeta SIM.



Figura 2: Esquema de comunicacions

Infraestructures de la Generalitat de Catalunya, SAU. Carrer dels Vergós, 36-42, 08017 Barcelona, Tel. 93 444 44 44 Fax 93 419 54 17 infraestructures.gencat.cat

16.4. Mesures addicionals de prevenció d'incendis

Sala tècnica

La sala tècnica on es situarà el SQVE es considerarà local de risc especial segons s'indica a la secció 1 del CTE-DB-SI; per tant, és obligatòria la presència d'un extintor portàtil de com a mínim una eficàcia de 21A-113B. D'altra banda, com que en aquest tipus de locals hi pot haver incendis del tipus C, generats per descàrregues o corrents elèctriques, s'indica la necessitat d'instal·lar extintors de diòxid de carboni.

En aquest cas, la sala no disposa d'extintors. Així doncs, es disposarà d'un extintor de diòxid de carboni (o equivalent) amb la senyalització corresponent.

Aparcament

Respecte a l'aparcament, seguint les indicacions de la Instrucció Tècnica Complementària dels Bombers de Catalunya en referència a les condicions de seguretat en cas d'incendi en aparcaments amb infraestructura de recàrrega de vehicles elèctrics, com a mesura de seguretat per a la intervenció de bombers, es requereix un sistema de detecció d'incendis al tractar-se d'un aparcament interior.

A més del nou sistema de detecció d'incendis (incloent detectors, central de detecció d'incendis i font d'alimentació) s'haurà de dotar a la instal·lació d'un dispositiu de tall elèctric general de les IRVE que permeti el tall automàtic a través del sistema de detecció d'incendis. Es permetrà, també, el tall manual general de la IRVE amb la instal·lació d'un interruptor seccionador i s'identificarà amb la inscripció TALL GENERAL RECÀRREGA ELÈCTRICA.

L'alimentació elèctrica de la nova central de detecció d'incendis i els detectors han d'estar sempre amb alimentació. Per tant, s'hauran de connectar aigües-amunt del tall automàtic.

16.5. Previsió d'accés a l'obra i la instal·lació

L'accés als diferents espais es realitzarà seguint en tot moment totes les condicions de seguretat prèviament definides en l'estudi de Seguretat i Salut. Les següents taules tenen l'objectiu d'informar quins són els accessos i recorreguts que han de realitzar tant els diferents operaris que realitzin activitats a l'edifici com la maquinària i material que servirà per implementar la instal·lació de recàrrega per a vehicles elèctrics.

Accés a l'obra

Els accessos a l'obra es realitzaran de la següent manera:

Accés del material a l'edifici	Entrada a cotxera
Accés del personal a l'edifici	Entrada principal
Accés del personal a l'aparcament	Entrada a cotxera

Zona de recollida/amuntegament de material

La zona d'emmagatzematge del material serà en el sòl de l'aparcament, deixant una zona habilitada per aquesta fi.

Infraestructures de la Generalitat de Catalunya, SAU. Carrer dels Vergós, 36-42, 08017 Barcelona, Tel. 93 444 44 44 Fax 93 419 54 17 infraestructures.gencat.cat

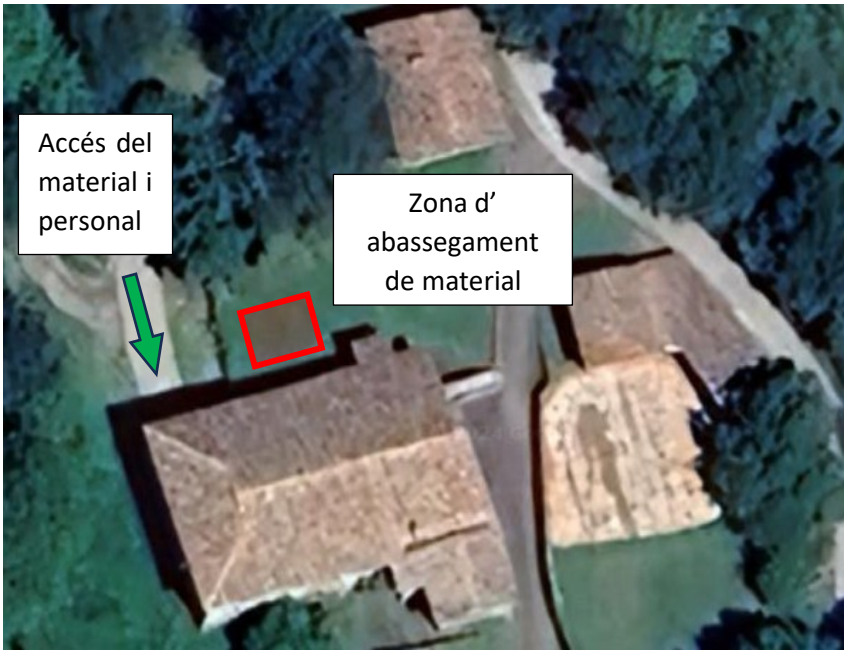


Figura 3. Zones d'abassegament de material per a vehicles elèctrics i accés a obra. Font: Infraestructures.cat

En edificis on hi hagi presència d'usuaris, es plantejarà amb la direcció de l'edifici les franges horàries més adients per a realitzar aquestes les tasques sense interrupció i reduir al màxim possibles accidents.

Infraestructures de la Generalitat de Catalunya, SAU. Carrer dels Vergós, 36-42, 08017 Barcelona, Tel. 93 444 44 44 Fax 93 419 54 17 infraestructures.gencat.cat

16.6. Impacte ambiental de la instal·lació. Avaluació de residus

Impacte ambiental

La transició energètica es pot definir com el procés de canvi per substituir l'energia d'origen fòssil per energia renovable canviant les maneres de produir, gestionar i consumir l'energia. És a dir, l'objectiu que té és canviar la cultura energètica tant contaminant que s'ha realitzat fins ara per una de més sostenible.

És per aquest motiu que, la mobilitat elèctrica té un impacte ambiental positiu en la reducció d'emissions de CO_2 comparat amb la mobilitat convencional que utilitza combustibles fòssils. Aquestes emissions provinents dels combustibles fòssils suposen a dia d'avui un elevat percentatge en la contaminació de gasos d'efecte hivernacle.

Amb el projecte de mobilitat elèctrica objecte del projecte, el que es pretén és contribuir al canvi cultural energètic. És per això que a continuació, s'analitza quin és l'impacte ambiental que té aquesta instal·lació respecte si es consumís aquesta mateixa energia utilitzant combustibles fòssils.

Per fer-ho, s'utilitza la *Guia de càlcul d'emissions de gasos amb efecte hivernacle (GEH) 2022* de l'Oficina Catalana del Canvi Climàtic, on a l'apartat 3.5, es marca que per estimar les emissions derivades de la mobilitat elèctrica cal conèixer el consum elèctric (kWh) del vehicle i aplicar el mix elèctric definit a l'apartat 3.4 de la mateixa guia. Si l'electricitat consumida prové d'una instal·lació de font d'energia renovable, el mix elèctric que s'ha d'aplicar és de **0 g CO2/kWh**. En el cas que l'electricitat consumida provingués de la xarxa elèctrica que no disposa d'un certificat de GdO, el mix elèctric que s'ha d'aplicar és de **273 g CO_2 eq/kWh**.

Avaluació de residus

A continuació, es realitza una avaluació del possible impacte generat en el medi ambient dels residus que es generaran durant la fase d'execució de l'obra i es planifica el reciclatge i la reutilització de tots els materials generats en l'obra. En aquest tipus d'instal·lacions, els residus que més es generen són:

- Paper i cartró que prové de les estacions de recàrrega.
- Palets de fusta pel transport del material.
- Deixalla metàl·lica provinent de la cargolaria utilitzada.
- Restes de cablejat.
- Materials d'excavació. Només aplica en el cas que es realitzin rases.

Aquests residus es portaran al gestor de residus corresponent per a que siguin degudament tractats.

Infraestructures de la Generalitat de Catalunya, SAU. Carrer dels Vergós, 36-42, 08017 Barcelona, Tel. 93 444 44 44 Fax 93 419 54 17 infraestructures.gencat.cat

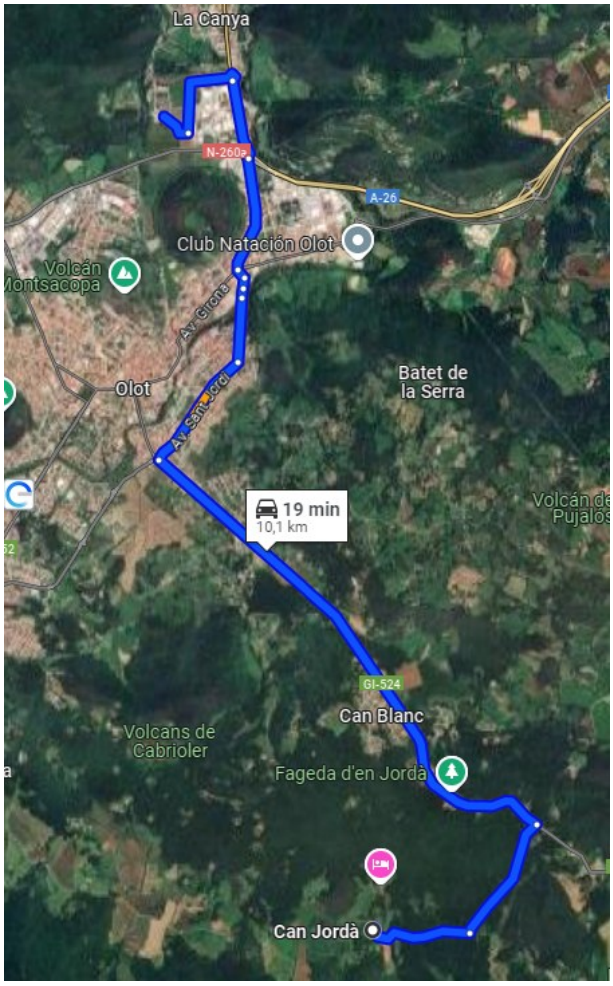


Figura 4. Recorregut fins a deixalleria municipal. Font: Infraestructures.cat

17. OC Pla de l'Estany

17.1. Dades generals

Nom	OC Pla de l'Estany
Clau ICAT/ENS:	ECO-24041
Adreça:	Carrer de la Llibertat, 159 3r. A
Municipi:	Banyoles
Codi Postal:	17820
Coordenades:	42.1242691453064, 2.7630202114263342
Coordenades UTM:	480.410; 4.663.590
Departament:	Departament d'Agricultura, Ramaderia, Pesca i Alimentació
Imatge del cadastre:	

17.2. Estat de les instal·lacions elèctriques

La instal·lació elèctrica associada a la implementació d'estacions de recàrrega es considera una instal·lació interior de l'edifici.

L'edifici disposa d'un quadre general de distribució elèctrica, QGBT existent de l'edifici ubicat a l'oficina i s'alimenta a través de la derivació individual existent provinent de l'equip de mesura del tipus TMF. La instal·lació d'infraestructura de recàrrega es connectarà al comptador ubicat a la mateixa planta que les places d'aparcament.

En previsió que la IRVE necessitarà d'espai per a col·locar les proteccions elèctriques necessàries i després d'avaluar la situació existent, s'haurà de col·locar un nou quadre per poder col·locar les noves proteccions. En la següent taula es resumeixen els punts més rellevants de la instal·lació actual:

Característiques instal·lació elèctrica	
Ubicació QGBT	En oficina. La IRVE es connectarà directament a la TMF en sala de comptadors en planta soterrani.
Espai suficient en el quadre	No
Protecció IGA	63A

Infraestructures de la Generalitat de Catalunya, SAU. Carrer dels Vergós, 36-42, 08017 Barcelona, Tel. 93 444 44 44 Fax 93 419 54 17 infraestructures.gencat.cat

17.3. Descripció de la infraestructura de recàrrega per a vehicles elèctrics

La infraestructura elèctrica per a les estacions de recàrrega té les següents característiques:

Potència nominal instal·lació (kW): 14,80 kW

Número d'estacions de recàrrega: 1 estació doble

	Mode de càrrega	Tipus de muntatge	Potència (kW)
Estació de recàrrega 1	Modalitat càrrega 3	Mural	2 x 7,4 kW

Taula 4. Resum informació de les estacions de recàrrega. Font: Infraestructures.cat

Estació de recàrrega

Per al desenvolupament del projecte de mobilitat elèctrica, les estacions de recàrrega hauran de complir amb les següents característiques tècniques:

Estació de recàrrega vinculada (en CA)

Fabricant Estació de Recàrrega 1: Circutor o equivalent

Model Estació de Recàrrega: ePark M-2S2 o equivalent

Característiques:

Potència nominal: 2 x 7,4 kW

Corrent d'entrada: 2 x 32 A

Tensió d'entrada: 230 V

Mode de recàrrega: Modalitat de recàrrega 3

Connector: Tipus de connector 2

Número de preses: 2

Tipus de muntatge: Mural

Grau de protecció IP IP54

Comunicacions Mòdem 4G



Figura 1: Estació de recàrrega

Infraestructures de la Generalitat de Catalunya, SAU. Carrer dels Vergós, 36-42, 08017 Barcelona, Tel. 93 444 44 44 Fax 93 419 54 17 infraestructures.gencat.cat

Canalització i Cable elèctric

El resum de les característiques dels diferents trams de cablejat es mostra a continuació:

Tram	Longitud	Material conductor	Aïllament	Denominació cable	I_z	Cdt (%)
SUBQUADRE VE						
Estació recàrrega 1.1	10	Cu	RZ1-K (AS)	2x10 mm^2 + TTx10 mm^2	60	0,54
Estació recàrrega 1.2	10	Cu	RZ1-K (AS)	2x10 mm^2 + TTx10 mm^2	60	0,54
QGBT						
QGBT – SQ VE	45	Cu	RZ1-K (AS)	4x10 mm^2 + TTx10 mm^2	55	1,89

Taula 5. Dimensionament i selecció de cable de la instal·lació de mobilitat elèctrica. Font: Infraestructures.cat

Les derivacions a estacions de recàrrega elèctrica que es produeixin en una línia elèctrica es realitzaran es caixes amb protecció IP adequada.

Selecció de proteccions elèctriques

El resum de proteccions de sobrecàrrega/curtcircuit i per contactes directes i indirectes es mostra a continuació:

Tram	I_n Interruptor sobrecàrrega (IA)	In i sensibilitat Interruptor Diferencial (ID)	In Seccionador en càrrega
SUBQUADRE VE			
Estació recàrrega 1.1	40 A; corba C	40 A; 30 mA	-
Estació recàrrega 1.2	40 A; corba C	40 A; 30 mA	-
QGBT			
QGBT – SQ VE	40 A; corba C	40 A; 30 mA	40 A

Taula 6. Proteccions seleccionades per a la instal·lació de mobilitat elèctrica. Font: Infraestructures.cat

Les proteccions seran degudament identificades, tant en el quadre general de baixa tensió com en el quadre/sub-quadre de vehicles elèctrics.

S'adjunta a l'annex I el càlcul de les proteccions obtingudes i a l'apartat de plànols l'esquema unifilar obtingut.

Infraestructures de la Generalitat de Catalunya, SAU. Carrer dels Vergós, 36-42, 08017 Barcelona, Tel. 93 444 44 44 Fax 93 419 54 17 infraestructures.gencat.cat

Sistema de control i comunicacions de la infraestructura de recàrrega VE

La instal·lació es comunicarà amb el sistema de control via 4G mitjançant l'ús d'una targeta SIM.



Figura 2: Esquema de comunicacions

17.4. Mesures addicionals de prevenció d'incendis

Sala tècnica

La sala tècnica on es situarà el SQVE es considerarà local de risc especial segons s'indica a la secció 1 del CTE-DB-SI; per tant, és obligatòria la presència d'un extintor portàtil de com a mínim una eficàcia de 21A-113B. D'altra banda, com que en aquest tipus de locals hi pot haver incendis del tipus C, generats per descàrregues o corrents elèctriques, s'indica la necessitat d'instal·lar extintors de diòxid de carboni.

En aquest cas, la sala no disposa d'extintors. Així doncs, es disposarà d'un extintor de diòxid de carboni (o equivalent) amb la senyalització corresponent.

Aparcament

Respecte a l'aparcament, seguint les indicacions de la Instrucció Tècnica Complementària dels Bombers de Catalunya en referència a les condicions de seguretat en cas d'incendi en aparcaments amb infraestructura de recàrrega de vehicles elèctrics, al tractar-se d'un aparcament interior es requereix una instal·lació de detecció automàtica d'incendis amb la que l'establiment actualment ja compta

A més, com a mesura de seguretat per a la intervenció de bombers, es requereix la instal·lació d'un dispositiu de tall elèctric automàtic de les IRVE que estigui integrat amb el sistema de detecció d'incendis existent. Es permetrà, també, el tall manual general de la IRVE amb la instal·lació d'un interruptor seccionador i s'identificarà amb la inscripció TALL GENERAL RECÀRREGA ELÈCTRICA.

Infraestructures de la Generalitat de Catalunya, SAU. Carrer dels Vergós, 36-42, 08017 Barcelona, Tel. 93 444 44 44 Fax 93 419 54 17 infraestructures.gencat.cat

17.5. Previsió d'accés a l'obra i la instal·lació

L'accés als diferents espais es realitzarà seguint en tot moment totes les condicions de seguretat prèviament definides en l'estudi de Seguretat i Salut. Les següents taules tenen l'objectiu d'informar quins són els accessos i recorreguts que han de realitzar tant els diferents operaris que realitzin activitats a l'edifici com la maquinària i material que servirà per implementar la instal·lació de recàrrega per a vehicles elèctrics.

Accés a l'obra

Els accessos a l'obra es realitzaran de la següent manera:

Accés del material a l'edifici	Entrada de vehicles a soterrani
Accés del personal a l'edifici	Entrada principal
Accés del personal a l'aparcament	Entrada principal

Zona de recollida/amuntegament de material

La zona d'emmagatzematge del material serà en el sòl de l'aparcament, deixant una zona habilitada per aquesta fi.



Figura 3. Zones d'abassegament de material per a vehicles elèctrics i accessos. Font: Infraestructures.cat

En edificis on hi hagi presència d'usuaris, es plantejarà amb la direcció de l'edifici les franges horàries més adients per a realitzar aquestes les tasques sense interrupció i reduir al màxim possibles accidents.

Infraestructures de la Generalitat de Catalunya, SAU. Carrer dels Vergós, 36-42, 08017 Barcelona, Tel. 93 444 44 44 Fax 93 419 54 17 infraestructures.gencat.cat

17.6. Impacte ambiental de la instal·lació. Avaluació de residus

Impacte ambiental

La transició energètica es pot definir com el procés de canvi per substituir l'energia d'origen fòssil per energia renovable canviant les maneres de produir, gestionar i consumir l'energia. És a dir, l'objectiu que té és canviar la cultura energètica tant contaminant que s'ha realitzat fins ara per una de més sostenible.

És per aquest motiu que, la mobilitat elèctrica té un impacte ambiental positiu en la reducció d'emissions de CO_2 comparat amb la mobilitat convencional que utilitza combustibles fòssils. Aquestes emissions provinents dels combustibles fòssils suposen a dia d'avui un elevat percentatge en la contaminació de gasos d'efecte hivernacle.

Amb el projecte de mobilitat elèctrica objecte del projecte, el que es pretén és contribuir al canvi cultural energètic. És per això que a continuació, s'analitza quin és l'impacte ambiental que té aquesta instal·lació respecte si es consumís aquesta mateixa energia utilitzant combustibles fòssils.

Per fer-ho, s'utilitza la *Guia de càlcul d'emissions de gasos amb efecte hivernacle (GEH) 2022* de l'Oficina Catalana del Canvi Climàtic, on a l'apartat 3.5, es marca que per estimar les emissions derivades de la mobilitat elèctrica cal conèixer el consum elèctric (kWh) del vehicle i aplicar el mix elèctric definit a l'apartat 3.4 de la mateixa guia. Si l'electricitat consumida prové d'una instal·lació de font d'energia renovable, el mix elèctric que s'ha d'aplicar és de **0 g CO2/kWh**. En el cas que l'electricitat consumida provingués de la xarxa elèctrica que no disposa d'un certificat de GdO, el mix elèctric que s'ha d'aplicar és de **273 g CO_2 eq/kWh**.

Avaluació de residus

A continuació, es realitza una avaluació del possible impacte generat en el medi ambient dels residus que es generaran durant la fase d'execució de l'obra i es planifica el reciclatge i la reutilització de tots els materials generats en l'obra. En aquest tipus d'instal·lacions, els residus que més es generen són:

- Paper i cartró que prové de les estacions de recàrrega.
- Palets de fusta pel transport del material.
- Deixalla metàl·lica provinent de la cargolaria utilitzada.
- Restes de cablejat.
- Materials d'excavació. Només aplica en el cas que es realitzin rases.

Aquests residus es portaran al gestor de residus corresponent per a que siguin degudament tractats.

Infraestructures de la Generalitat de Catalunya, SAU. Carrer dels Vergós, 36-42, 08017 Barcelona, Tel. 93 444 44 44 Fax 93 419 54 17 infraestructures.gencat.cat

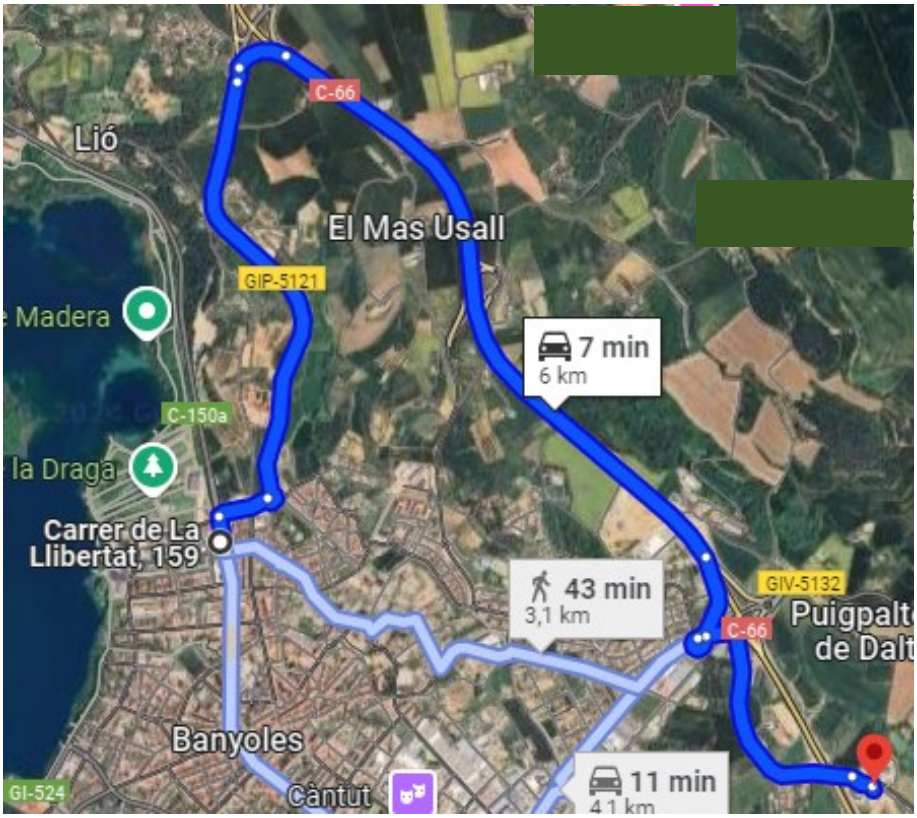
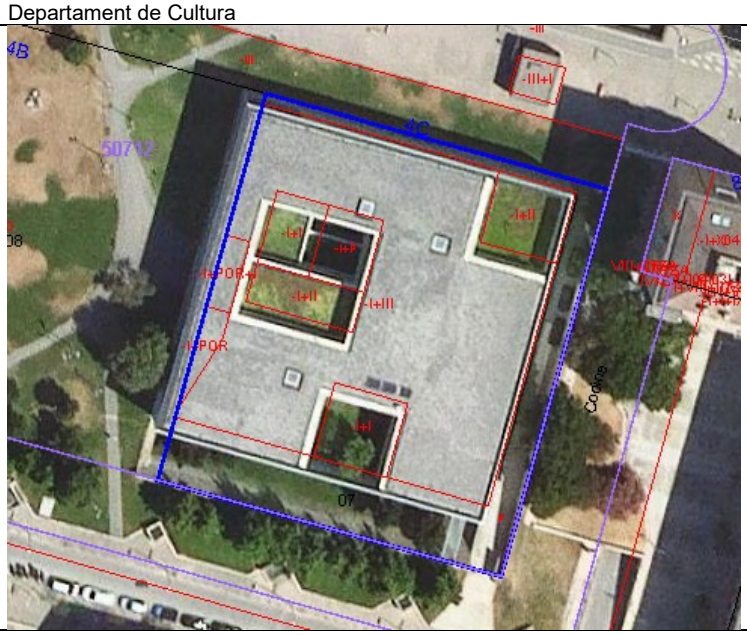


Figura 4. Recorregut fins a deixalleria municipal. Font: Infraestructures.cat

Infraestructures de la Generalitat de Catalunya, SAU. Carrer dels Vergós, 36-42, 08017 Barcelona, Tel. 93 444 44 44 Fax 93 419 54 17 infraestructures.gencat.cat

18. Biblioteca Pública de Girona

18.1. Dades generals

Nom	Biblioteca Pública de Girona
Clau ICAT/ENS:	ECO-24041
Adreça:	C/ Emili Grahit, 4C
Municipi:	Girona
Codi Postal:	17002
Coordenades:	41.97454631596958, 2.819413912535032
Coordenades UTM:	485.050; 4.646.970
Ref. Cadastral:	5071207DG8457A0001LI
Departament:	Departament de Cultura
Imatge del cadastre:	

18.2. Estat de les instal·lacions elèctriques

La instal·lació elèctrica associada a la implementació d'estacions de recàrrega es considera una instal·lació interior de l'edifici.

L'edifici disposa d'un quadre general de distribució elèctrica, QGBT existent de l'edifici ubicat a la planta baixa i s'alimenta a través de la derivació individual existent provinent de l'equip de mesura del tipus TMF. La instal·lació es connectarà a un quadre secundari amb capacitat suficient.

En previsió que la IRVE necessitarà d'espai en el QGBT per a col·locar les proteccions elèctriques necessàries i després d'avaluar la situació existent, el QGBT disposa d'espai suficient per col·locar les noves proteccions i s'instal·larà un nou sub-quadre per a la recàrrega de vehicles elèctrics. En la següent taula es resumeixen els punts més rellevants de la instal·lació actual:

Característiques instal·lació elèctrica	
Ubicació QGBT	En planta baixa
Espai suficient en el quadre	Si
Protecció IGA	63 A, en quadre secundari

Infraestructures de la Generalitat de Catalunya, SAU. Carrer dels Vergós, 36-42, 08017 Barcelona, Tel. 93 444 44 44 Fax 93 419 54 17 infraestructures.gencat.cat

18.3. Descripció de la infraestructura de recàrrega per a vehicles elèctrics

La infraestructura elèctrica per a les estacions de recàrrega té les següents característiques:

Potència nominal instal·lació (kW): 14,80 kW

Número d'estacions de recàrrega: 1 estació

	Mode de càrrega	Tipus de muntatge	Potència (kW)
Estació de recàrrega 1	Modalitat càrrega 3	Mural	2 x 7,4 kW

Taula 4. Resum informació de les estacions de recàrrega. Font: Infraestructures.cat

Estació de recàrrega

Per al desenvolupament del projecte de mobilitat elèctrica, les estacions de recàrrega hauran de complir amb les següents característiques tècniques:

Estació de recàrrega vinculada (en CA)

Fabricant Estació de Recàrrega 1: Circutor o equivalent

Model Estació de Recàrrega: ePark M-2S2 o equivalent

Característiques:

Potència nominal: 2 x 7,4 kW

Corrent d'entrada: 2 x 32 A

Tensió d'entrada: 230 V

Mode de recàrrega: Modalitat de recàrrega 3

Connector: Tipus de connector 2

Número de preses: 2

Tipus de muntatge: Mural

Grau de protecció IP IP54

Comunicacions Mòdem 4G



Figura 1: Estació de recàrrega

Infraestructures de la Generalitat de Catalunya, SAU. Carrer dels Vergós, 36-42, 08017 Barcelona, Tel. 93 444 44 44 Fax 93 419 54 17 infraestructures.gencat.cat

Canalització i Cable elèctric

El resum de les característiques dels diferents trams de cablejat es mostra a continuació:

Tram	Longitud	Material conductor	Aïllament	Denominació cable	I_z	Cdt (%)
SUBQUADRE VE						
Estació recàrrega 1.1	10	Cu	RZ1-K (AS)	2x10 mm^2 + TTx10 mm^2	60	0,54
Estació recàrrega 1.2	10	Cu	RZ1-K (AS)	2x10 mm^2 + TTx10 mm^2	60	0,54
QGBT						
QGBT – SQ VE	70	Cu	RZ1-K (AS)	2x16 mm^2 + TTx16 mm^2	73	1,82

Taula 5. Dimensionament i selecció de cable de la instal·lació de mobilitat elèctrica. Font: Infraestructures.cat

Les derivacions a estacions de recàrrega elèctrica que es produeixin en una línia elèctrica es realitzaran es caixes amb protecció IP adequada.

Selecció de proteccions elèctriques

El resum de proteccions de sobrecàrrega/curtcircuit i per contactes directes i indirectes es mostra a continuació:

Tram	I_n Interruptor sobrecàrrega (IA)	In i sensibilitat Interruptor Diferencial (ID)	In Seccionador en càrrega
SUBQUADRE VE			
Estació recàrrega 1	40 A; corba C	40 A; 30 mA	-
Estació recàrrega 2	40 A; corba C	40 A; 30 mA	-
QGBT			
QGBT – SQ VE	40 A; corba C	40 A; 30 mA	40 A

Taula 6. Proteccions seleccionades per a la instal·lació de mobilitat elèctrica. Font: Infraestructures.cat

Les proteccions seran degudament identificades, tant en el quadre general de baixa tensió com en el quadre/sub-quadre de vehicles elèctrics.

S'adjunta a l'annex I el càlcul de les proteccions obtingudes i a l'apartat de plànols l'esquema unifilar obtingut.

Infraestructures de la Generalitat de Catalunya, SAU. Carrer dels Vergós, 36-42, 08017 Barcelona, Tel. 93 444 44 44 Fax 93 419 54 17 infraestructures.gencat.cat

Sistema de control i comunicacions de la infraestructura de recàrrega VE

La instal·lació es comunicarà amb el sistema de control via 4G mitjançant l'ús d'una targeta SIM.



Figura 2: Esquema de comunicacions

18.4. Mesures addicionals de prevenció d'incendis

Sala tècnica

La sala tècnica on es situarà el SQVE es considerarà local de risc especial segons s'indica a la secció 1 del CTE-DB-SI; per tant, és obligatòria la presència d'un extintor portàtil de com a mínim una eficàcia de 21A-113B. D'altra banda, com que en aquest tipus de locals hi pot haver incendis del tipus C, generats per descàrregues o corrents elèctriques, s'indica la necessitat d'instal·lar extintors de diòxid de carboni.

En aquest cas, la sala no disposa d'extintors. Així doncs, es disposarà d'un extintor de diòxid de carboni (o equivalent) amb la senyalització corresponent.

Aparcament

Respecte a l'aparcament, seguint les indicacions de la Instrucció Tècnica Complementària dels Bombers de Catalunya en referència a les condicions de seguretat en cas d'incendi en aparcaments amb infraestructura de recàrrega de vehicles elèctrics, al tractar-se d'un aparcament a l'exterior aquesta instrucció no serà d'aplicació i no seran necessàries mesures addicionals de prevenció d'incendis.

18.5. Previsió d'accés a l'obra i la instal·lació

L'accés als diferents espais es realitzarà seguint en tot moment totes les condicions de seguretat prèviament definides en l'estudi de Seguretat i Salut. Les següents taules tenen l'objectiu d'informar quins són els accessos i recorreguts que han de realitzar tant els diferents operaris que realitzin activitats a l'edifici com la maquinària i material que servirà per implementar la instal·lació de recàrrega per a vehicles elèctrics.

Accés a l'obra

Els accessos a l'obra es realitzaran de la següent manera:

Accés del material a l'edifici	Entrada de vehicles
Accés del personal a l'edifici	Entrada principal
Accés del personal a l'aparcament	Entrada de vehicles

Infraestructures de la Generalitat de Catalunya, SAU. Carrer dels Vergós, 36-42, 08017 Barcelona, Tel. 93 444 44 44 Fax 93 419 54 17 infraestructures.gencat.cat

Zona de recollida/amuntegament de material

La zona d'emmagatzematge del material serà en el sòl de l'aparcament, deixant una zona habilitada per aquesta fi.

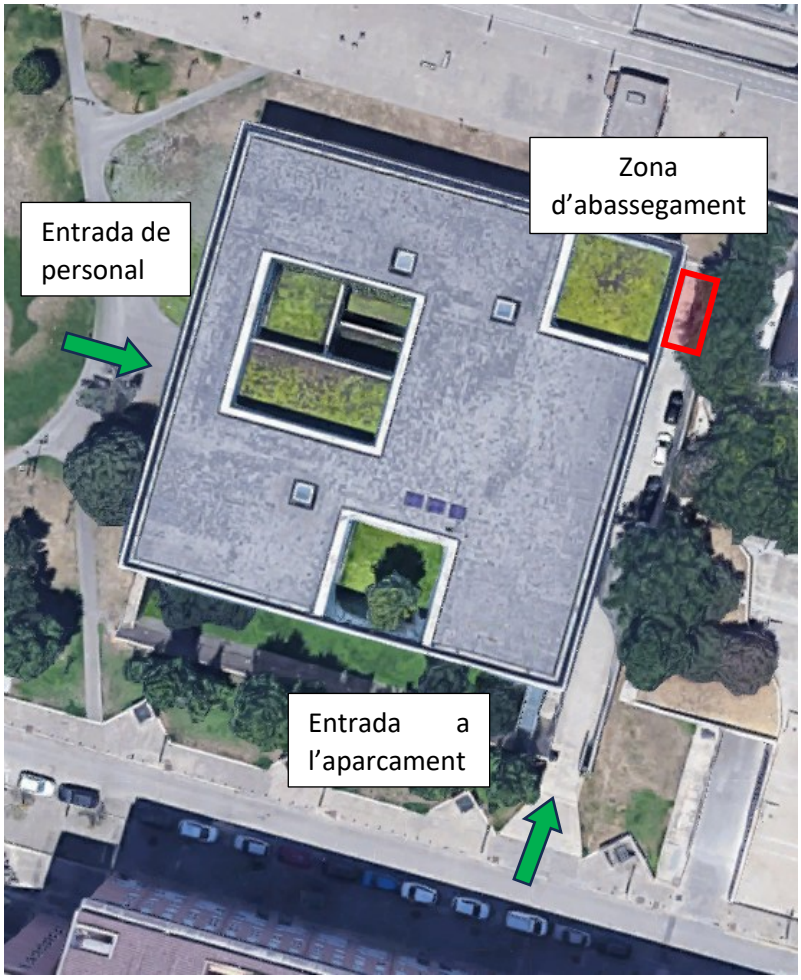


Figura 3. Zones d'abassegament de material per a vehicles elèctrics i accessos. Font: Infraestructures.cat

En edificis on hi hagi presència d'usuaris, es plantejarà amb la direcció de l'edifici les franges horàries més adients per a realitzar aquestes les tasques sense interrupció i reduir al màxim possibles accidents.

Infraestructures de la Generalitat de Catalunya, SAU. Carrer dels Vergós, 36-42, 08017 Barcelona, Tel. 93 444 44 44 Fax 93 419 54 17 infraestructures.gencat.cat

18.6. Impacte ambiental de la instal·lació. Avaluació de residus

Impacte ambiental

La transició energètica es pot definir com el procés de canvi per substituir l'energia d'origen fòssil per energia renovable canviant les maneres de produir, gestionar i consumir l'energia. És a dir, l'objectiu que té és canviar la cultura energètica tant contaminant que s'ha realitzat fins ara per una de més sostenible.

És per aquest motiu que, la mobilitat elèctrica té un impacte ambiental positiu en la reducció d'emissions de CO_2 comparat amb la mobilitat convencional que utilitza combustibles fòssils. Aquestes emissions provinents dels combustibles fòssils suposen a dia d'avui un elevat percentatge en la contaminació de gasos d'efecte hivernacle.

Amb el projecte de mobilitat elèctrica objecte del projecte, el que es pretén és contribuir al canvi cultural energètic. És per això que a continuació, s'analitza quin és l'impacte ambiental que té aquesta instal·lació respecte si es consumís aquesta mateixa energia utilitzant combustibles fòssils.

Per fer-ho, s'utilitza la *Guia de càlcul d'emissions de gasos amb efecte hivernacle (GEH) 2022* de l'Oficina Catalana del Canvi Climàtic, on a l'apartat 3.5, es marca que per estimar les emissions derivades de la mobilitat elèctrica cal conèixer el consum elèctric (kWh) del vehicle i aplicar el mix elèctric definit a l'apartat 3.4 de la mateixa guia. Si l'electricitat consumida prové d'una instal·lació de font d'energia renovable, el mix elèctric que s'ha d'aplicar és de **0 g CO2/kWh**. En el cas que l'electricitat consumida provingués de la xarxa elèctrica que no disposa d'un certificat de GdO, el mix elèctric que s'ha d'aplicar és de **273 g CO_2 eq/kWh**.

Avaluació de residus

A continuació, es realitza una avaluació del possible impacte generat en el medi ambient dels residus que es generaran durant la fase d'execució de l'obra i es planifica el reciclatge i la reutilització de tots els materials generats en l'obra. En aquest tipus d'instal·lacions, els residus que més es generen són:

- Paper i cartró que prové de les estacions de recàrrega.
- Palets de fusta pel transport del material.
- Deixalla metàl·lica provinent de la cargolaria utilitzada.
- Restes de cablejat.
- Materials d'excavació. Només aplica en el cas que es realitzin rases.

Aquests residus es portaran al gestor de residus corresponent per a que siguin degudament tractats.

Infraestructures de la Generalitat de Catalunya, SAU. Carrer dels Vergós, 36-42, 08017 Barcelona, Tel. 93 444 44 44 Fax 93 419 54 17 infraestructures.gencat.cat

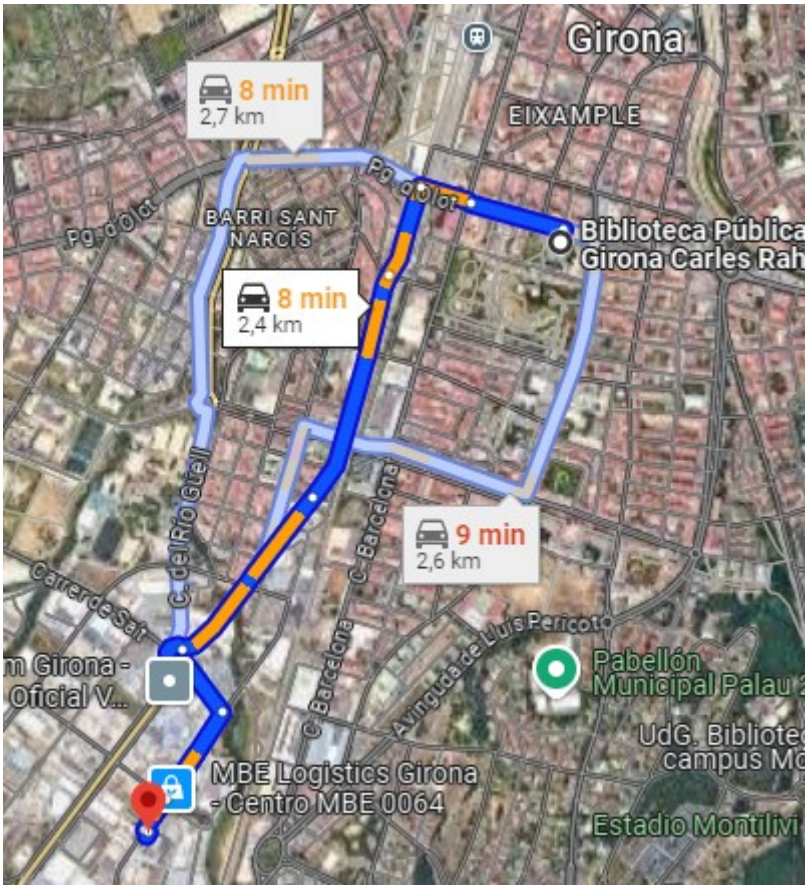


Figura 4. Recorregut fins a deixalleria municipal. Font: Infraestructures.cat

Infraestructures de la Generalitat de Catalunya, SAU. Carrer dels Vergós, 36-42, 08017 Barcelona, Tel. 93 444 44 44 Fax 93 419 54 17 infraestructures.gencat.cat

ANNEX A. CÀLCULS JUSTIFICATIUS

Infraestructures de la Generalitat de Catalunya, SAU. Carrer dels Vergós, 36-42, 08017 Barcelona, Tel. 93 444 44 44 Fax 93 419 54 17 infraestructures.gencat.cat

1. Càlculs justificatius dels circuits elèctrics

El càlcul del cablejat i de les proteccions s'ha realitzat segons el que es defineix en el Reglament Electrotècnic de Baixa Tensió (REBT) juntament amb les seves "Instruccions Tècniques Complementàries" i la norma UNE-HD 60364-7-712.

Els criteris de disseny que s'han utilitzat són els següents:

- Càlcul de la secció segons la intensitat màxima admissible en servei permanent segons es defineix en el REBT i la norma UNE-HD 60364-7-712 en funció del tipus de conductor i de la canalització i aplicant els coeficients de correcció corresponents.
- Càlcul de la secció en funció de la caiguda de tensió inferior al 5%. Val a dir, que s'ha intentat optimitzar al màxim la distància del recorregut dels cablejats per aconseguir la mínima caiguda de tensió possible.
- Càlcul dels corrents de curtcircuit per poder determinar el poder de tall i el tipus de corbes dels interruptors magnetotèrmics.

1.1. Càlcul de seccions i proteccions

Càlcul de la secció per intensitat màxima admissible:

Per al càlcul de la secció per intensitat màxima admissible, es parteix de la intensitat nominal de cada circuit, en funció de si la tensió és monofàsica o trifàsica:

$$I = \frac{P}{U \cdot \cos\varphi}\ [A]\ (Monofàsic)$$

$$I = \frac{P}{\sqrt{3} \cdot U \cdot \cos\varphi}\ [A]\ (Trifàsic)$$

On:

- P = Potència nominal del circuit [W].
- U = Tensió nominal [V].
- Cos φ = Factor de potència [valor entre 0 i 1].

A partir d'aquí, a aquest valor de corrent se li apliquen els següents valors de correcció per cada tram en funció del tipus d'instal·lació que hi ha:

- Factor de correcció per acció solar directa (Fs). Només en el cas que el conductor passi per l'exterior.
- Factor de correcció per temperatura (Ft).
- Factor de correcció per agrupament per una sola capa (Fa).
- Factor de correcció per més d'una capa (Fc)

Així doncs, el valor de la intensitat corregida de cada tram ve definida per la següent expressió:

$$I_{corregida} = \frac{I}{F_s \cdot F_t \cdot F_a \cdot F_c}\ [A]$$

Un cop determinada, la intensitat màxima corregida i en funció del tipus d'aïllament (XLPE o PVC), del número de fases (2 o 3) i del tipus d'instal·lació (A1, A2, B1, B2, C, D1, D2, E o F) es determina la secció mínima necessària a partir de la Taula C.52.1 bis (instal·lacions a l'aire) o de la Taula C.52.2 bis (instal·lacions enterrades) de la norma UNE-HD 60364.

En el punt de resultats obtinguts es mostren els càlculs obtinguts del càlcul de secció per intensitat màxima admissible.

Càlcul de la secció per caiguda de tensió:

Per al càlcul de la secció per caiguda de tensió de cada circuit es parteix de la següent expressió, en funció de si la tensió és monofàsica o trifàsica:

$$S = \frac{2 \cdot L \cdot I \cdot \cos\varphi}{\gamma \cdot \Delta U}\ [mm^2]\ (Monofàsic)$$

$$S = \frac{\sqrt{3} \cdot L \cdot I \cdot \cos\varphi}{\gamma \cdot \Delta U}\ [mm^2]\ (Trifàsic)$$

On:

- L = Longitud del tram [m].
- I = Intensitat del tram, és a dir, la intensitat nominal del circuit [A].
- Cos φ = Factor de potència [valor entre 0 i 1].
- γ = Conductivitat del coure o de l'alumini [m/(Ω/mm^2)].
- ΔU = Caiguda de tensió [V]. Aquest valor és el 5% de la tensió nominal.

Un cop obtingut el valor de la secció, s'agafa el valor de la secció superior normalitzada i es verifica que la caiguda de tensió d'aquesta sigui inferior al 5% per complir amb el que marca el REBT.

En el punt de resultats obtinguts es mostren els càlculs obtinguts del càlcul de secció per caiguda de tensió.

Finalment, un cop calculada la secció tant per intensitat màxima admissible com per caiguda de tensió, es pren com a valor definitiu el que té una valor de secció més elevat i es comprova que es compleixi en tot moment amb la caiguda de tensió màxima admissible.

1.2. Càlcul dels corrents de curtcircuit

1.2.1. Corrent de curtcircuit mínim

Per poder determinar el tipus de corba (B, C o D) dels interruptors automàtics s'ha de calcular el corrent de curtcircuit mínim per a cada tram.

Com que generalment es desconeix la impedància del circuit d'alimentació de xarxa, seguint el que es marca en la Guia-BT-Annex 3 que tracta sobre el càlcul de corrents de curtcircuit del Ministeri, es pot admetre que en cas de curtcircuit la tensió d'inici de les instal·lacions dels usuaris es pot considerar com 0,8 vegades la tensió del subministrament. Aquesta suposició és vàlida sempre i quan el centre de transformació està fora de l'edifici. En el cas que el centre de transformació es trobi dins l'edifici, s'hauran de considerar totes les impedàncies. Així doncs,

$$I_{CCmín} = \frac{0{,}8 \cdot U}{\sum R}$$

On:

- U = Tensió de la xarxa de 230 V.
- $\sum_R$ = Sumatori de resistència des de la xarxa fins al final de la línia a estudiar [Ω].

Infraestructures de la Generalitat de Catalunya, SAU. Carrer dels Vergós, 36-42, 08017 Barcelona, Tel. 93 444 44 44 Fax 93 419 54 17 infraestructures.gencat.cat

Cal afegir que en baixa tensió es pot menysprear el valor de la reactància ja que per seccions petites és un valor pràcticament igual a zero i té poca incidència en el càlcul del corrent de curtcircuit.

Un cop calculat el corrent de curtcircuit mínim, per poder determinar el tipus de corba de l'interruptor automàtic de protecció del circuit s'ha de complir la següent relació:

$$I_{CCmín} \geq I_m$$

On la corrent magnètica de l'interruptor automàtic (I_m) es defineix en funció del tipus de corba de l'interruptor (B, C o D) i del calibre de l'interruptor (I_n), tal com es defineix a la ITC-BT-22:

$$Corba\ B \rightarrow I_m = (3-5) \cdot I_n$$

$$Corba\ C \rightarrow I_m = (5-10) \cdot I_n$$

$$Corba\ D \rightarrow I_m = (10-20) \cdot I_n$$

1.2.2. Corrent de curtcircuit màxim

Per poder determinar el poder de tall dels interruptors automàtics s'ha de calcular el corrent de curtcircuit màxim per a cada tram.

Com que generalment es desconeix la impedància del circuit d'alimentació de xarxa, seguint el que es marca en la Guia-BT-Annex 3 que tracta sobre el càlcul de corrents de curtcircuit del Ministeri, es pot admetre que en cas de curtcircuit la tensió d'inici de les instal·lacions dels usuaris es pot considerar com 0,8 vegades la tensió del subministrament. Aquesta suposició és vàlida sempre i quan el centre de transformació està fora de l'edifici. En el cas que el centre de transformació es trobi dins l'edifici, s'hauran de considerar totes les impedàncies. Així doncs,

$$I_{CCmàx} = \frac{0{,}8 \cdot U}{\sum R}$$

On:

- U = Tensió de la xarxa de 230 V.
- $\sum R$ = Sumatori de resistència des de la xarxa fins al principi de la línia a estudiar [Ω].

Cal afegir que en baixa tensió es pot menysprear el valor de la reactància ja que per seccions petites és un valor pràcticament igual a zero i té poca incidència en el càlcul del corrent de curtcircuit.

Així doncs, per poder saber el poder de tall de l'interruptor automàtic s'ha d'agafar el valor normalitzat immediatament superior del valor de corrent de curtcircuit màxim obtingut.

1.3. Càlcul de les proteccions del tram de corrent altern:

Cada línia disposarà d'interruptors magnetotèrmics per a protegir cadascuna de les línies de corrent altern. Per seleccionar el calibre dels interruptors magnetotèrmics s'adopta la intensitat nominal del circuit i s'agafa la protecció normalitzada superior. Un cop fet això, es verifica en tot moment que es compleixi amb el que es marca en la ITC-BT-22:

$$I_B \leq I_n \leq I_z$$

$$I_2 \leq 1{,}45 \cdot I_z$$

On:

- I_B = Intensitat de disseny del circuit, és a dir, la intensitat nominal del circuit [A].

Infraestructures de la Generalitat de Catalunya, SAU. Carrer dels Vergós, 36-42, 08017 Barcelona, Tel. 93 444 44 44 Fax 93 419 54 17 infraestructures.gencat.cat

- I_N = Intensitat nominal de la protecció, és a dir, el calibre de l'interruptor magnetotèrmic [A].
- I_Z = Intensitat màxima admissible del cablejat seleccionat [A].
- I_2 = Intensitat que assegura l'actuació del dispositiu de protecció per un temps llarg [A].

En aquest cas, la I_2 ve marcada per la següent expressió:

$$I_2 = 1{,}45 \cdot I_n$$

A més, es disposarà d'interruptors automàtics diferencials de tall que s'ubicaran al quadre/sub-quadres de l'edifici i de proteccions contra sobretensions.

Es verifica que es compleixen totes les expressions tal com es mostra en el punt de resultats obtinguts.

1.4. Resultats obtinguts

S'exposen els resultats dels càlculs de cadascun dels emplaçaments en les següents pàgines.

Infraestructures de la Generalitat de Catalunya, SAU. Carrer dels Vergós, 36-42, 08017 Barcelona, Tel. 93 444 44 44 Fax 93 419 54 17 infraestructures.gencat.cat

1.4.1. SSCC de Barcelona (Ampliació Fase II Dr Roux)

A continuació es mostren els resultats obtinguts.

De QGBT a subquadre SQVE:

Denominació	P.Càlcul (W)	Dist.Càlc. (m)	Secció (mm²)	I.Càlcul (A)	I.Adm. (A)	C.T.Parc. (%)	C.T.Total (%)
CGBT-SQVE	44400	10	4x25+TTx16Cu	64,09	96	0,22	0,22

Curtcircuit

Denominació	Longitud (m)	Secció (mm²)	Ikmaxi (kA)	P de C (kA)	Ikmaxf (kA)	Ikminf (A)
CGBT-SQVE	10	4x25+TTx16Cu	8	10	7,459	4.014,82

Subquadre SQVE a punts de recàrrega:

Denominació	P.Càlcul (W)	Dist.Càlc. (m)	Secció (mm²)	I.Càlcul (A)	I.Adm. (A)	C.T.Parc. (%)	C.T.Total (%)
PdR 1.1	7400	40	2x10+TTx10Cu	32,04	60	2,17	2,39
PdR 1.2	7400	40	2x10+TTx10Cu	32,04	60	2,17	2,39
PdR 2.1	7400	40	2x10+TTx10Cu	32,04	60	2,17	2,39
PdR 2.2	7400	40	2x10+TTx10Cu	32,04	60	2,17	2,39
PdR 3.1	7400	40	2x10+TTx10Cu	32,04	60	2,17	2,39
PdR 3.2	7400	40	2x10+TTx10Cu	32,04	60	2,17	2,39

Curtcircuit

Denominació	Longitud (m)	Secció (mm²)	Ikmaxi (kA)	P de C (kA)	Ikmaxf (kA)	Ikminf (A)	Corba vàlida, xln
PdR 1.1	40	2x10+TTx10Cu	6.748	10	1.522	736,94	40;C
PdR 1.2	40	2x10+TTx10Cu	6.748	10	1.522	736,94	40;C
PdR 2.1	40	2x10+TTx10Cu	6.748	10	1.522	736,94	40;C
PdR 2.2	40	2x10+TTx10Cu	6.748	10	1.522	736,94	40;C
PdR 3.1	40	2x10+TTx10Cu	6.748	10	1.522	736,94	40;C
PdR 3.2	40	2x10+TTx10Cu	6.748	10	1.522	736,94	40;C

Infraestructures de la Generalitat de Catalunya, SAU. Carrer dels Vergós, 36-42, 08017 Barcelona, Tel. 93 444 44 44 Fax 93 419 54 17 infraestructures.gencat.cat

1.4.2. Seu Departamental (Ampliació Fase II Seu GranVia)

A continuació es mostren els resultats obtinguts.

De QGBT a subquadre SQVE:

Denominació	P.Càlcul (W)	Dist.Càlc. (m)	Secció (mm²)	I.Càlcul (A)	I.Adm. (A)	C.T.Parc. (%)	C.T.Total (%)
CGBT-SQVE	29600	80	4x50+TTx25Cu	64,09	140	1.27	1.27

Curtcircuit

Denominació	Longitud (m)	Secció (mm²)	Ikmaxi (kA)	P de C (kA)	Ikmaxf (kA)	Ikminf (A)
CGBT-SQVE	80	4x50+TTx25Cu	8	10	5.086	1782.18

Subquadre SQVE a punts de recàrrega:

Denominació	P.Càlcul (W)	Dist.Càlc. (m)	Secció (mm²)	I.Càlcul (A)	I.Adm. (A)	C.T.Parc. (%)	C.T.Total (%)
PdR 1.1	7400	45	2x10+TTx10Cu	32.04	60	2.44	3.72
PdR 1.2	7400	45	2x10+TTx10Cu	32.04	60	2.44	2.57
PdR 2.1	7400	30	2x10+TTx10Cu	32.04	60	1.63	1.91
PdR 2.2	7400	30	2x10+TTx10Cu	32.04	60	1.63	2.9

Curtcircuit

Denominació	Longitud (m)	Secció (mm²)	Ikmaxi (kA)	P de C (kA)	Ikmaxf (kA)	Ikminf (A)	Corba vàlida, xln
PdR 1.1	45	2x10+TTx10Cu	2	6	1.106	535.42	40;C
PdR 1.2	45	2x10+TTx10Cu	2	6	1.106	535.42	40;C
PdR 2.1	30	2x10+TTx10Cu	2	6	1.439	702.31	40;C
PdR 2.2	30	2x10+TTx10Cu	2	6	1.439	702.31	40;C

Infraestructures de la Generalitat de Catalunya, SAU. Carrer dels Vergós, 36-42, 08017 Barcelona, Tel. 93 444 44 44 Fax 93 419 54 17 infraestructures.gencat.cat

1.4.3. Escola Agrària de Viticultura i Enologia Mercè Rosell i Doménech

A continuació es mostren els resultats obtinguts.

De QGBT a subquadre SQVE:

Denominació	P.Càlcul (W)	Dist.Càlc. (m)	Secció (mm²)	I.Càlcul (A)	I.Adm. (A)	C.T.Parc. (%)	C.T.Total (%)
CGBT-SQVE	29600	20	4x25+TTx16Cu	64,09	96	0.66	0.66

Curtcircuit

Denominació	Longitud (m)	Secció (mm²)	Ikmaxi (kA)	P de C (kA)	Ikmaxf (kA)	Ikminf (A)
CGBT-SQVE	20	4x25+TTx16Cu	8	10	6.748	2977

Subquadre SQVE a punts de recàrrega:

Denominació	P.Càlcul (W)	Dist.Càlc. (m)	Secció (mm²)	I.Càlcul (A)	I.Adm. (A)	C.T.Parc. (%)	C.T.Total (%)
PdR 1.1	7400	26	2x10+TTx10Cu	32.04	60	1.41	2.07
PdR 1.2	7400	26	2x10+TTx10Cu	32.04	60	1.41	1.5
PdR 2.1	7400	16	2x10+TTx10Cu	32.04	60	0.87	0.99
PdR 2.2	7400	16	2x10+TTx10Cu	32.04	60	0.87	1.53

Curtcircuit

Denominació	Longitud (m)	Secció (mm²)	Ikmaxi (kA)	P de C (kA)	Ikmaxf (kA)	Ikminf (A)	Corba vàlida, xln
PdR 1.1	26	2x10+TTx10Cu	5.357	6	1.925	940.8	40;C
PdR 1.2	26	2x10+TTx10Cu	5.357	6	1.925	940.8	40;C
PdR 2.1	16	2x10+TTx10Cu	5.357	6	2.608	1296.02	40;C
PdR 2.2	16	2x10+TTx10Cu	5.357	6	2.608	1296.02	40;C

Infraestructures de la Generalitat de Catalunya, SAU. Carrer dels Vergós, 36-42, 08017 Barcelona, Tel. 93 444 44 44 Fax 93 419 54 17 infraestructures.gencat.cat

1.4.4. Laboratori Agroalimentari de Cabrils

A continuació es mostren els resultats obtinguts.

De QGBT a subquadre SQVE:

Denominació	P.Càlcul (W)	Dist.Càlc. (m)	Secció (mm²)	I.Càlcul (A)	I.Adm. (A)	C.T.Parc. (%)	C.T.Total (%)
CGBT-SQVE	29600	60	4x25+TTx16Cu	64.09	96	1.97	1.97

Curtcircuit

Denominació	Longitud (m)	Secció (mm²)	Ikmaxi (kA)	P de C (kA)	Ikmaxf (kA)	Ikminf (A)
CGBT-SQVE	60	4x25+TTx16Cu	8	10	4.291	1287.20

Subquadre SQVE a punts de recàrrega:

Denominació	P. Càlcul (W)	Dist. Càlc. (m)	Secció (mm²)	I.Càlcul (A)	I.Adm. (A)	C.T.Parc. (%)	C.T.Total (%)
PdR 1.1	7400	10	2x10+TTx10Cu	32.04	60	0.54	2.51
PdR 1.2	7400	10	2x10+TTx10Cu	32.04	60	0.54	0.8
PdR 2.1	7400	15	2x10+TTx10Cu	32.04	60	0.81	1.19
PdR 2.2	7400	15	2x10+TTx10Cu	32.04	60	0.81	2.78

Curtcircuit

Denominació	Longitud (m)	Secció (mm²)	Ikmaxi (kA)	P de C (kA)	Ikmaxf (kA)	Ikminf (A)	Corba vàlida, xln
PdR 1.1	10	2x10+TTx10Cu	2.565	6	1.907	937.3	40;C
PdR 1.2	10	2x10+TTx10Cu	2.565	6	1.907	937.3	40;C
PdR 2.1	15	2x10+TTx10Cu	2.565	6	1.686	824	40;C
PdR 2.2	15	2x10+TTx10Cu	2.565	6	1.686	824	40;C

Infraestructures de la Generalitat de Catalunya, SAU. Carrer dels Vergós, 36-42, 08017 Barcelona, Tel. 93 444 44 44 Fax 93 419 54 17 infraestructures.gencat.cat

1.4.5. OC Vallès Oriental

A continuació es mostren els resultats obtinguts.

De QGBT a subquadre SQVE:

Denominació	P.Càlcul (W)	Dist.Càlc. (m)	Secció (mm²)	I.Càlcul (A)	I.Adm. (A)	C.T.Parc. (%)	C.T.Total (%)
CGBT-SQVE	14800	5	4x10+TTx10Cu	32.04	55	0.21	0.21

Curtcircuit

Denominació	Longitud (m)	Secció (mm²)	Ikmaxi (kA)	P de C (kA)	Ikmaxf (kA)	Ikminf (A)
CGBT-SQVE	5	4x10+TTx10Cu	8	10|	7.416	3785.17

Subquadre SQVE a punts de recàrrega:

Denominació	P. Càlcul (W)	Dist. Càlc. (m)	Secció (mm²)	I.Càlculo (A)	I.Adm. (A)	C.T.Parc. (%)	C.T.Total (%)
PdR 1.1	7400	25	2x10+TTx10Cu	32.04	60	1.36	1.57
PdR 1.2	7400	25	2x10+TTx10Cu	32.04	60	1.36	1.56

Curtcircuit

Denominació	Longitud (m)	Secció (mm²)	Ikmaxi (kA)	P de C (kA)	Ikmaxf (kA)	Ikminf (A)	Corba vàlida, xln
PdR 1.1	25	2x10+TTx10Cu	6.554	10	2.164	1059.65	40;C
PdR 1.2	25	2x10+TTx10Cu	6.554	10	2.164	1059.65	40;C

Infraestructures de la Generalitat de Catalunya, SAU. Carrer dels Vergós, 36-42, 08017 Barcelona, Tel. 93 444 44 44 Fax 93 419 54 17 infraestructures.gencat.cat

1.4.6. Escola Agrària de Manresa (Finca Can Poc Oli)

A continuació es mostren els resultats obtinguts.

De QGBT a subquadre SQVE:

Denominació	P.Càlcul (W)	Dist.Càlc. (m)	Secció (mm²)	I.Càlcul (A)	I.Adm. (A)	C.T.Parc. (%)	C.T.Total (%)
CGBT-SQVE	29600	5	4x25+TTx16Cu	64.09	96	0.16	0.16

Curtcircuit

Denominació	Longitud (m)	Secció (mm²)	Ikmaxi (kA)	P de C (kA)	Ikmaxf (kA)	Ikminf (A)
CGBT-SQVE	5	4x25+TTx16Cu	8	10|	7.763	4591.99

Subquadre SQVE a punts de recàrrega:

Denominació	P. Càlcul (W)	Dist. Càlc. (m)	Secció (mm²)	I.Càlcul (A)	I.Adm. (A)	C.T.Parc. (%)	C.T.Total (%)
PdR 1.1	7400	30	2x10+TTx10Cu	32.04	60	1.63	1.79
PdR 1.2	7400	30	2x10+TTx10Cu	32.04	60	1.63	1.65
PdR 2.1	7400	35	2x10+TTx10Cu	32.04	60	1.9	1.93
PdR 2.2	7400	35	2x10+TTx10Cu	32.04	60	1.9	2.06

Curtcircuit

Denominació	Longitud (m)	Secció (mm²)	Ikmaxi (kA)	P de C (kA)	Ikmaxf (kA)	Ikminf (A)	Corba vàlida, xln
PdR 1.1	30	2x10+TTx10Cu	7.459	10	2.04	997.21	40;C
PdR 1.2	30	2x10+TTx10Cu	7.459	10	2.04	997.21	40;C
PdR 2.1	35	2x10+TTx10Cu	7.459	10	1.788	869.71	40;C
PdR 2.2	35	2x10+TTx10Cu	7.459	10	1.788	869.71	40;C

Infraestructures de la Generalitat de Catalunya, SAU. Carrer dels Vergós, 36-42, 08017 Barcelona, Tel. 93 444 44 44 Fax 93 419 54 17 infraestructures.gencat.cat

1.4.7. OC Maresme

A continuació es mostren els resultats obtinguts.

De QGBT a subquadre SQVE:

Denominació	P.Càlcul (W)	Dist.Càlc. (m)	Secció (mm²)	I.Càlcul (A)	I.Adm. (A)	C.T.Parc. (%)	C.T.Total (%)
CGBT-SQVE	29600	100	4x25+TTx10Cu	64.09	96	3.28	3.28

Curtcircuit

Denominació	Longitud (m)	Secció (mm²)	Ikmaxi (kA)	P de C (kA)	Ikmaxf (kA)	Ikminf (A)
CGBT-SQVE	100	4x25+TTx16Cu	8	10|	2.976	802.11

Subquadre SQVE a punts de recàrrega:

Denominació	P. Càlcul (W)	Dist. Càlc. (m)	Secció (mm²)	I.Càlcul (A)	I.Adm. (A)	C.T.Parc. (%)	C.T.Total (%)
PdR 1.1	7400	5	2x10+TTx10Cu	32.04	60	0.27	3.56
PdR 1.2	7400	5	2x10+TTx10Cu	32.04	60	0.27	0.7
PdR 2.1	7400	10	2x10+TTx10Cu	32.04	60	0.54	1.16
PdR 2.2	7400	10	2x10+TTx10Cu	32.04	60	0.54	3.83

Curtcircuit

Denominació	Longitud (m)	Secció (mm²)	Ikmaxi (kA)	P de C (kA)	Ikmaxf (kA)	Ikminf (A)	Corba vàlida, xln
PdR 1.1	5	2x10+TTx10Cu	1.635	6	1.47	717.46	40;C
PdR 1.2	5	2x10+TTx10Cu	1.635	6	1.47	717.46	40;C
PdR 2.1	10	2x10+TTx10Cu	1.635	6	1.334	648.76	40;C
PdR 2.2	10	2x10+TTx10Cu	1.635	6	1.334	648.76	40;C

Infraestructures de la Generalitat de Catalunya, SAU. Carrer dels Vergós, 36-42, 08017 Barcelona, Tel. 93 444 44 44 Fax 93 419 54 17 infraestructures.gencat.cat

1.4.8. SSTT Catalunya Central

A continuació es mostren els resultats obtinguts.

De QGBT a subquadre SQVE:

Denominació	P.Càlcul (W)	Dist.Càlc. (m)	Secció (mm²)	I.Càlcu (A)	I.Adm. (A)	C.T.Parc. (%)	C.T.Total (%)
CGBT-SQVE	44400	50	4x25+TTx16Cu	64.09	96	1.12	1.12

Curtcircuit

Denominació	Longitud (m)	Secció (mm²)	Ikmaxi (kA)	P de C (kA)	Ikmaxf (kA)	Ikminf (A)
CGBT-SQVE	50	4x25+TTx16Cu	8	10	4.78	1511.45

Subquadre SQVE a punts de recàrrega:

Denominació	P.Càlcul (W)	Dist.Càlc. (m)	Secció (mm²)	I.Càlcul (A)	I.Adm. (A)	C.T.Parc. (%)	C.T.Total (%)
PdR 1.1	7400	5	2x10+TTx10Cu	32.04	60	0.27	1.39
PdR 1.2	7400	5	2x10+TTx10Cu	32.04	60	0.27	1.39
PdR 2.1	7400	10	2x10+TTx10Cu	32.04	60	0.54	1.66
PdR 2.2	7400	10	2x10+TTx10Cu	32.04	60	0.54	1.66
PdR 3.1	7400	15	2x10+TTx10Cu	32.04	60	0.81	1.93
PdR 3.2	7400	15	2x10+TTx10Cu	32.04	60	0.81	1.93

Curtcircuit

Denominació	Longitud (m)	Secció (mm²)	Ikmaxi (kA)	P de C (kA)	Ikmaxf (kA)	Ikminf (A)	Curva válida, xln
PdR 1.1	5	2x10+TTx10Cu	2.976	6	2.491	1243.37	40;C
PdR 1.2	5	2x10+TTx10Cu	2.976	6	2.491	1243.37	40;C
PdR 2.1	10	2x10+TTx10Cu	2.976	6	2.134	1053.66	40;C
PdR 2.2	10	2x10+TTx10Cu	2.976	6	2.134	1053.66	40;C
PdR 3.1	15	2x10+TTx10Cu	2.976	6	1.863	913.09	40;C
PdR 3.2	15	2x10+TTx10Cu	2.976	6	1.863	913.09	40;C

Infraestructures de la Generalitat de Catalunya, SAU. Carrer dels Vergós, 36-42, 08017 Barcelona, Tel. 93 444 44 44 Fax 93 419 54 17 infraestructures.gencat.cat

1.4.9. Laboratori de Sanitat Vegetal de Girona

A continuació es mostren els resultats obtinguts.

De QGBT a subquadre SQVE:

Denominació	P.Càlcul (W)	Dist.Càlc. (m)	Secció (mm²)	I.Càlcul (A)	I.Adm. (A)	C.T.Parc. (%)	C.T.Total (%)
CGBT-SQVE	29600	100	4x50+TTx25Cu	64.09	140	1.59	1.59

Curtcircuit

Denominació	Longitud (m)	Secció (mm²)	Ikmaxi (kA)	P de C (kA)	Ikmaxf (kA)	Ikminf (A)
CGBT-SQVE	100	4x50+TTx25Cu	7.946	10	4.464	1443.21

Subquadre SQVE a punts de recàrrega:

Denominació	P. Càlcul (W)	Dist. Càlc. (m)	Secció (mm²)	I.Càlcul (A)	I.Adm. (A)	C.T.Parc. (%)	C.T.Total (%)
PdR 1.1	7400	30	2x10+TTx10Cu	32.04	60	1.63	3.27
PdR 1.2	7400	30	2x10+TTx10Cu	32.04	60	1.63	1.8
PdR 2.1	7400	30	2x10+TTx10Cu	32.04	60	1.63	1.99
PdR 2.2	7400	30	2x10+TTx10Cu	32.04	60	1.63	3.27

Curtcircuit

Denominació	Longitud (m)	Secció (mm²)	Ikmaxi (kA)	P de C (kA)	Ikmaxf (kA)	Ikminf (A)	Corba vàlida, xln
PdR 1.1	30	2x10+TTx10Cu	2.774	6	1.312	639.96	40;C
PdR 1.2	30	2x10+TTx10Cu	2.774	6	1.312	639.96	40;C
PdR 2.1	30	2x10+TTx10Cu	2.774	6	1.312	639.96	40;C
PdR 2.2	30	2x10+TTx10Cu	2.774	6	1.312	639.96	40;C

Infraestructures de la Generalitat de Catalunya, SAU. Carrer dels Vergós, 36-42, 08017 Barcelona, Tel. 93 444 44 44 Fax 93 419 54 17 infraestructures.gencat.cat

1.4.10. OC Baix Empordà

A continuació es mostren els resultats obtinguts.

De QGBT a subquadre SQVE:

Denominació	P.Càlcul (W)	Dist.Càlc. (m)	Secció (mm²)	I.Càlcul (A)	I.Adm. (A)	C.T.Parc. (%)	C.T.Total (%)
CGBT-SQVE	14800	5	4x10+TTx10Cu	32.04	55	0.21	0.21

Curtcircuit

Denominació	Longitud (m)	Secció (mm²)	Ikmaxi (kA)	P de C (kA)	Ikmaxf (kA)	Ikminf (A)
CGBT-SQVE	5	4x10+TTx10Cu	8	10|	7.416	3785.17

Subquadre SQVE a punts de recàrrega:

Denominació	P. Càlcul (W)	Dist. Càlc. (m)	Secció (mm²)	I.Càlcul (A)	I.Adm. (A)	C.T.Parc. (%)	C.T.Total (%)
PdR 1.1	7400	45	2x10+TTx10Cu	32.04	60	2.44	2.65
PdR 1.2	7400	45	2x10+TTx10Cu	32.04	60	2.44	2.64

Curtcircuit

Denominació	Longitud (m)	Secció (mm²)	Ikmaxi (kA)	P de C (kA)	Ikmaxf (kA)	Ikminf (A)	Corba vàlida, xln
PdR 1.1	45	2x10+TTx10Cu	6.554	10	1.351	651.86	40;C
PdR 1.2	45	2x10+TTx10Cu	6.554	10	1.351	651.86	40;C

Infraestructures de la Generalitat de Catalunya, SAU. Carrer dels Vergós, 36-42, 08017 Barcelona, Tel. 93 444 44 44 Fax 93 419 54 17 infraestructures.gencat.cat

1.4.11. Escola Agrària de l'Empordà

A continuació es mostren els resultats obtinguts.

De QGBT a subquadre SQVE:

Denominació	P.Càlcul (W)	Dist.Càlc. (m)	Secció (mm²)	I.Càlcul (A)	I.Adm. (A)	C.T.Parc. (%)	C.T.Total (%)
CGBT-SQVE	14800	5	4x10+TTx10Cu	32.04	55	0.21	0.21

Curtcircuit

Denominació	Longitud (m)	Secció (mm²)	Ikmaxi (kA)	P de C (kA)	Ikmaxf (kA)	Ikminf (A)
CGBT-SQVE	5	4x10+TTx10Cu	8	10|	7.416	3785.17

Subquadre SQVE a punts de recàrrega:

Denominació	P. Càlcul (W)	Dist. Càlc. (m)	Secció (mm²)	I.Càlcul (A)	I.Adm. (A)	C.T.Parc. (%)	C.T.Total (%)
PdR 1.1	7400	15	2x10+TTx10Cu	32.04	60	0.81	1.02
PdR 1.2	7400	15	2x10+TTx10Cu	32.04	60	0.81	1.01

Curtcircuit

Denominació	Longitud (m)	Secció (mm²)	Ikmaxi (kA)	P de C (kA)	Ikmaxf (kA)	Ikminf (A)	Corba vàlida, xln
PdR 1.1	15	2x10+TTx10Cu	6.554	10	3.057	1528.7	40;C
PdR 1.2	15	2x10+TTx10Cu	6.554	10	3.057	1528.7	40;C

Infraestructures de la Generalitat de Catalunya, SAU. Carrer dels Vergós, 36-42, 08017 Barcelona, Tel. 93 444 44 44 Fax 93 419 54 17 infraestructures.gencat.cat

1.4.12. Escola Agrària Forestal de Santa Coloma de Farners

A continuació es mostren els resultats obtinguts.

De QGBT a subquadre SQVE:

Denominació	P.Càlcul (W)	Dist.Càlc. (m)	Secció (mm²)	I.Càlcul (A)	I.Adm. (A)	C.T.Parc. (%)	C.T.Total (%)
CGBT-SQVE	29600	15	4x25+TTx16Cu	64.09	96	0.49	0.49

Curtcircuit

Denominació	Longitud (m)	Secció (mm²)	Ikmaxi (kA)	P de C (kA)	Ikmaxf (kA)	Ikminf (A)
CGBT-SQVE	15	4x25+TTx16Cu	8	10|	7.114	3453.56

Subquadre SQVE a punts de recàrrega:

Denominació	P. Càlcul (W)	Dist. Càlc. (m)	Secció (mm²)	I.Càlcul (A)	I.Adm. (A)	C.T.Parc. (%)	C.T.Total (%)
PdR 1.1	7400	25	2x10+TTx10Cu	32.04	60	1.36	1.85
PdR 1.2	7400	25	2x10+TTx10Cu	32.04	60	1.36	1.42
PdR 2.1	7400	25	2x10+TTx10Cu	32.04	60	1.36	1.45
PdR 2.2	7400	25	2x10+TTx10Cu	32.04	60	1.36	1.85

Curtcircuit

Denominació	Longitud (m)	Secció (mm²)	Ikmaxi (kA)	P de C (kA)	Ikmaxf (kA)	Ikminf (A)	Corba vàlida, xln
PdR 1.1	25	2x10+TTx10Cu	6.021	10	1026.16	1520.21	40;C
PdR 1.2	25	2x10+TTx10Cu	6.021	10	1026.16	1520.21	40;C
PdR 2.1	25	2x10+TTx10Cu	6.021	10	1026.16	915.11	40;C
PdR 2.2	25	2x10+TTx10Cu	6.021	10	1026.16	915.11	40;C

Infraestructures de la Generalitat de Catalunya, SAU. Carrer dels Vergós, 36-42, 08017 Barcelona, Tel. 93 444 44 44 Fax 93 419 54 17 infraestructures.gencat.cat

1.4.13. OC Alt Empordà

A continuació es mostren els resultats obtinguts.

De QGBT a subquadre SQVE:

Denominació	P.Càlcul (W)	Dist.Càlc. (m)	Secció (mm²)	I.Càlcul (A)	I.Adm. (A)	C.T.Parc. (%)	C.T.Total (%)
CGBT-SQVE	14800	25	4x10+TTx10Cu	32.04	55	1.05	1.05

Curtcircuit

Denominació	Longitud (m)	Secció (mm²)	Ikmaxi (kA)	P de C (kA)	Ikmaxf (kA)	Ikminf (A)
CGBT-SQVE	25	4x10+TTx10Cu	8	10	4.313	1253.08

Subquadre SQVE a punts de recàrrega:

Denominació	P. Càlcul (W)	Dist. Càlc. (m)	Secció (mm²)	I.Càlcul (A)	I.Adm. (A)	C.T.Parc. (%)	C.T.Total (%)
PdR 1.1	7400	40	2x10+TTx10Cu	32.04	60	2.17	3.22
PdR 1.2	7400	40	2x10+TTx10Cu	32.04	60	2.17	3.17

Curtcircuit

Denominació	Longitud (m)	Secció (mm²)	Ikmaxi (kA)	P de C (kA)	Ikmaxf (kA)	Ikminf (A)	Corba vàlida, xln
PdR 1.1	40	2x10+TTx10Cu	2.538	6	1.051	505.03	40;C
PdR 1.2	40	2x10+TTx10Cu	2.538	6	1.051	505.03	40;C

Infraestructures de la Generalitat de Catalunya, SAU. Carrer dels Vergós, 36-42, 08017 Barcelona, Tel. 93 444 44 44 Fax 93 419 54 17 infraestructures.gencat.cat

1.4.14. OC Garrotxa

A continuació es mostren els resultats obtinguts.

De QGBT a subquadre SQVE:

Denominació	P.Càlcul (W)	Dist.Càlc. (m)	Secció (mm²)	I.Càlcul (A)	I.Adm. (A)	C.T.Parc. (%)	C.T.Total (%)
CGBT-SQVE	14800	40	4x10+TTx10Cu	32.04	55	1.68	1.68

Curtcircuit

Denominació	Longitud (m)	Secció (mm²)	Ikmaxi (kA)	P de C (kA)	Ikmaxf (kA)	Ikminf (A)
CGBT-SQVE	40	4x10+TTx10Cu	8	10	3.057	807.81

Subquadre SQVE a punts de recàrrega:

Denominació	P. Càlcul (W)	Dist. Càlc. (m)	Secció (mm²)	I.Càlcul (A)	I.Adm. (A)	C.T.Parc. (%)	C.T.Total (%)
PdR 1.1	7400	10	2x10+TTx10Cu	32.04	60	0.54	2.22
PdR 1.2	7400	10	2x10+TTx10Cu	32.04	60	0.54	2.14

Curtcircuit

Denominació	Longitud (m)	Secció (mm²)	Ikmaxi (kA)	P de C (kA)	Ikmaxf (kA)	Ikminf (A)	Corba vàlida, xln
PdR 1.1	10	2x10+TTx10Cu	1.665	6	1.351	651.86	40;C
PdR 1.2	10	2x10+TTx10Cu	1.665	6	1.351	651.86	40;C

Infraestructures de la Generalitat de Catalunya, SAU. Carrer dels Vergós, 36-42, 08017 Barcelona, Tel. 93 444 44 44 Fax 93 419 54 17 infraestructures.gencat.cat

1.4.15. OC La Selva

A continuació es mostren els resultats obtinguts.

De QGBT a subquadre SQVE:

Denominació	P.Càlcul (W)	Dist.Càlc. (m)	Secció (mm²)	I.Càlcul (A)	I.Adm. (A)	C.T.Parc. (%)	C.T.Total (%)
CGBT-SQVE	14800	70	4x16+TTx16Cu	32.04	73	1.82	1.82

Curtcircuit

Denominació	Longitud (m)	Secció (mm²)	Ikmaxi (kA)	P de C (kA)	Ikmaxf (kA)	Ikminf (A)
CGBT-SQVE	70	4x16+TTx16Cu	8	10|	2.813	739.53

Subquadre SQVE a punts de recàrrega:

Denominació	P. Càlcul (W)	Dist. Càlc. (m)	Secció (mm²)	I.Càlcul (A)	I.Adm. (A)	C.T.Parc. (%)	C.T.Total (%)
PdR 1.1	7400	10	2x10+TTx10Cu	32.04	60	0.54	2.36
PdR 1.2	7400	10	2x10+TTx10Cu	32.04	60	0.54	2.22

Curtcircuit

Denominació	Longitud (m)	Secció (mm²)	Ikmaxi (kA)	P de C (kA)	Ikmaxf (kA)	Ikminf (A)	Corba vàlida, xln
PdR 1.1	10	2x10+TTx10Cu	1.522	6	1.255	606.68	40;C
PdR 1.2	10	2x10+TTx10Cu	1.522	6	1.255	606.68	40;C

Infraestructures de la Generalitat de Catalunya, SAU. Carrer dels Vergós, 36-42, 08017 Barcelona, Tel. 93 444 44 44 Fax 93 419 54 17 infraestructures.gencat.cat

1.4.16. PN Garrotxa Can Jordà

A continuació es mostren els resultats obtinguts.

De QGBT a subquadre SQVE:

Denominació	P.Càlcul (W)	Dist.Càlc. (m)	Secció (mm²)	I.Càlcul (A)	I.Adm. (A)	C.T.Parc. (%)	C.T.Total (%)
CGBT-SQVE	7400	20	4x10+TTx10Cu	32.04	55	1.1	1.1

Curtcircuit

Denominació	Longitud (m)	Secció (mm²)	Ikmaxi (kA)	P de C (kA)	Ikmaxf (kA)	Ikminf (A)
CGBT-SQVE	20	4x10+TTx10Cu	8	10	4.935	1528.7

Subquadre SQVE a punts de recàrrega:

Denominació	P. Càlcul (W)	Dist. Càlc. (m)	Secció (mm²)	I.Càlcul (A)	I.Adm. (A)	C.T.Parc. (%)	C.T.Total (%)
PdR 1.1	7400	5	2x10+TTx10Cu	32.04	60	0.27	1.37

Curtcircuit

Denominació	Longitud (m)	Secció (mm²)	Ikmaxi (kA)	P de C (kA)	Ikmaxf (kA)	Ikminf (A)	Corba vàlida, xln
PdR 1.1	5	2x10+TTx10Cu	3.057	6	2.538	1253.08	40;C

Infraestructures de la Generalitat de Catalunya, SAU. Carrer dels Vergós, 36-42, 08017 Barcelona, Tel. 93 444 44 44 Fax 93 419 54 17 infraestructures.gencat.cat

1.4.17. OC Pla de L'Estany

A continuació es mostren els resultats obtinguts.

De QGBT a subquadre SQVE:

Denominació	P.Càlcul (W)	Dist.Càlc. (m)	Secció (mm²)	I.Càlcul (A)	I.Adm. (A)	C.T.Parc. (%)	C.T.Total (%)
CGBT-SQVE	14800	45	4x10+TTx10Cu	32.04	55	1.89	1.89

Curtcircuit

Denominació	Longitud (m)	Secció (mm²)	Ikmaxi (kA)	P de C (kA)	Ikmaxf (kA)	Ikminf (A)
CGBT-SQVE	45	4x10+TTx10Cu	8	10	2.775	721.59

Subquadre SQVE a punts de recàrrega:

Denominació	P. Càlcul (W)	Dist. Càlc. (m)	Secció (mm²)	I.Càlcul (A)	I.Adm. (A)	C.T.Parc. (%)	C.T.Total (%)
PdR 1.1	7400	10	2x10+TTx10Cu	32.04	60	0.54	2.43
PdR 1.2	7400	10	2x10+TTx10Cu	32.04	60	0.54	2.34

Curtcircuit

Denominació	Longitud (m)	Secció (mm²)	Ikmaxi (kA)	P de C (kA)	Ikmaxf (kA)	Ikminf (A)	Corba vàlida, xln
PdR 1.1	10	2x10+TTx10Cu	1.492	6	1.234	594.33	40;C
PdR 1.2	10	2x10+TTx10Cu	1.492	6	1.234	594.33	40;C

Infraestructures de la Generalitat de Catalunya, SAU. Carrer dels Vergós, 36-42, 08017 Barcelona, Tel. 93 444 44 44 Fax 93 419 54 17 infraestructures.gencat.cat

1.4.18. Biblioteca Pública de Girona

A continuació es mostren els resultats obtinguts.

De QGBT a subquadre SQVE:

Denominació	P.Càlcul (W)	Dist.Càlc. (m)	Secció (mm²)	I.Càlcul (A)	I.Adm. (A)	C.T.Parc. (%)	C.T.Total (%)
CGBT-SQVE	14800	70	4x16+TTx16Cu	32.04	73	1.82	1.82

Curtcircuit

Denominació	Longitud (m)	Secció (mm²)	Ikmaxi (kA)	P de C (kA)	Ikmaxf (kA)	Ikminf (A)
CGBT-SQVE	70	4x16+TTx16Cu	8	10|	2.813	739.53

Subquadre SQVE a punts de recàrrega:

Denominació	P. Càlcul (W)	Dist. Càlc. (m)	Secció (mm²)	I.Càlcul (A)	I.Adm. (A)	C.T.Parc. (%)	C.T.Total (%)
PdR 1.1	7400	10	2x10+TTx10Cu	32.04	60	0.54	2.36
PdR 1.2	7400	10	2x10+TTx10Cu	32.04	60	0.54	2.22

Curtcircuit

Denominació	Longitud (m)	Secció (mm²)	Ikmaxi (kA)	P de C (kA)	Ikmaxf (kA)	Ikminf (A)	Corba vàlida, xln
PdR 1.1	10	2x10+TTx10Cu	1.522	6	1.255	606.68	40;C
PdR 1.2	10	2x10+TTx10Cu	1.522	6	1.255	606.68	40;C

Infraestructures de la Generalitat de Catalunya, SAU. Carrer dels Vergós, 36-42, 08017 Barcelona, Tel. 93 444 44 44 Fax 93 419 54 17 infraestructures.gencat.cat

ANNEX B. FITXES TÈCNIQUES

1. Estació de recàrrega doble amb pedestal (URBAN M22)

Infraestructures de la Generalitat de Catalunya, SAU. Carrer dels Vergós, 36-42, 08017 Barcelona, Tel. 93 444 44 44 Fax 93 419 54 17 infraestructures.gencat.cat



URBAN M22

URBAN M22, Postes de recarga exterior

Código: V10622.

> Comunicaciones: Ethernet
> Tipo salida: 230 Vca - 32 A - 7,4 kW
> Corriente de entrada: 67 A
> Tipo conector: Base Tipo 2
> Tipo red: Monofásica
> Modo recarga: 3
> Nº Tomas: 2
> Protección diferencial: Tipo A

Descripción

Los postes **URBAN** se han diseñado para garantizar una solución robusta para la recarga en entornos de acceso público, capaz de resistir a las diversas condiciones ambientales y posibles actos vandálicos, ofreciendo a su vez un proceso de instalación y mantenimiento simplificado para los operadores.

Los equipos **URBAN** facilitan las tareas de recarga a los distintos usuarios de VE, incorporando todas las protecciones eléctricas necesarias para garantizar una plena seguridad en el interior de un cuerpo metálico de aluminio. Pueden disponer de cables tipo 1, tipo 2 o tomas Tipo 2 y/o tomas Schuko en diversas combinaciones, posibilitando la recarga en Modo 1-2 y Modo 3 en función de la configuración escogida.

La serie **URBAN 20** está ideada para aplicaciones complejas donde se necesite ofrecer las máximas prestaciones que exige el mercado, se precise de gestión y monitorización con control remoto o integrarse en plataformas de gestión basadas en el protocolo OCPP 1.5 ó 1.6.

Aplicación

Los postes **URBAN** son especialmente adecuados para todo tipo de aparcamientos en intemperie. Sus aplicaciones se extienden desde plazas en vía pública, grandes superficies, aeropuertos, empresas de venta y alquiler de vehículos, aparcamientos privados, etc



URBAN M22

Código: V10622.

Especificaciones

Alimentación en alterna

Corriente de entrada	67 A
Frecuencia	50 ... 60 Hz
Tipo de red	1F + N + PE
Tensión nominal	230 V ~ ± 10 %

Características eléctricas

Protección contra sobretensiones (DSP)	Protector contra sobretensión transitoria IEC 61643-1 (Clase II), (Opcional)
Protección de sobrecorriente	PIA 40 A (curva C)
Balanceo de potencia entre tomas	1
Cable: Tipo de conector	Base Tipo 2
I máx. de salida (A)	32
Modo de carga	Modo 3 (IEC 61851-1)
Nº de tomas	2
Potencia máxima de salida (kW)	7,4
Tensión	230 V ~ ± 10 %

Características mecánicas

Tamaño (mm) ancho x alto x fondo	450 x 1550 x 290 (mm)
Envolvente	Aluminio y ABS
Fijación	Fijación al suelo con 4 pernos
Peso Neto (kg)	52

Características ambientales

Grado de protección	IP 54 / IK10
Humedad relativa (sin condensación)	5 ... 95 %
Temperatura de almacenamiento	-20 ... +60 °C
Temperatura de trabajo	-5 ... +45 °C

Comunicación red

Protocolo	OCPP
Tecnología / Tipo	Ethernet 10/100 Base TX (TCP/IP)

Normas

Seguridad eléctrica, Categoría de la instalación	CAT III 300 V
Seguridad eléctrica, Clase de aislamiento	Protección contra choque eléctrico por doble aislamiento clase II (IEC 61010)
Normas	IEC 61851-1, IEC 61851-22, IEC 62196-1, IEC 62196-2, Directiva 2014/35/UE, LVD; 2014/30/UE, EMC

Interface usuario

Fecha creación: 13/11/2024 - CIRCUTOR, SAU se reserva el derecho de realizar cambios técnicos o modificar el contenido/imágenes de este documento sin previo aviso, para mejorar su fiabilidad, funcionalidad, diseño o por otros motivos.
No acepta responsabilidad alguna por los posibles errores, inexactitud o la posible falta de información en el mismo.



URBAN M22

Código: V10622.

RFID	ISO/IEC 14443 A/B, MIFARE Classic / Desfire EV1ISO 18092 / ECMA-340, NFC 13,56 MHz
LED	Indicador de carga en color RGB
Tipo display	LCD

Prestaciones

Medida de energía	Contador MID Clase 1, UNE-EN 50470-3
Opcional	• Puertas antivandálicas para tomas Tipo 2 • Protección diferencial Tipo A con reconexión automática • Protección diferencial Tipo B • Protección diferencial Tipo B con reconexión automática • Protector contra sobretensiones • Kit de baja temperatura (-30 °C) • Calentador climatizador (-30 ... +45 °C)

Protección magnetotérmica

Curva de disparo	MCB (Curva C)

Protección

Relé de seguridad tipo (clase)	RCD Tipo A (30 mA)RCD Tipo A (30 mA) con reconexión automática (opcional)RCD Tipo B (opcional)RCD Tipo B con reconexión automática (opcional)

Salida 1

Corriente máxima	230 Vca - 32 A - 7,4 kW
Potencia máxima	230 Vca - 32 A - 7,4 kW
Rango tensión	230 Vca - 32 A - 7,4 kW
Tipo conector	Base Tipo 2
Tipo de red	Monofásica (CA)

Salida 2

Corriente máxima	230 Vca - 32 A - 7,4 kW
Potencia máxima	230 Vca - 32 A - 7,4 kW
Rango tensión	230 Vca - 32 A - 7,4 kW
Tipo conector	Base Tipo 2
Tipo de red	Monofásica (CA)

URBAN 20

Postes de carga exterior URBAN 20

CÓDIGO	TIPO	Nº Tomas	Tipo Salida	Tipo conector	Tipo red
URBAN 20					
V10622.	URBAN M22	2	230 Vca - 32 A - 7,4 kW	Base Tipo 2	Monofásica
V1062G.	URBAN M22-C2	2	230 Vca - 32 A - 7,4 kW	Cable Tipo 2	Monofásica
V10693.	URBAN T22 Gen3	2	400 Vca - 32 A - 22 kW	Base Tipo 2	Trifásica



URBAN M22

Código: V10622.

CÓDIGO	TIPO	Nº Tomas	Tipo Salida	Tipo conector	Tipo red
V10696.	URBAN T22-C2 Gen3	2	400 Vca - 32 A - 22 kW	Cable Tipo 2	Trifásica
V10627.	URBAN T24-MIX	4 (2)	400 Vca - 32 A - 22 kW| 230 Vca - 16 A - 3,7 kW	Base Tipo 2 | Schuko	Trifásica

Protección magnetotérmica y protección diferencial independiente por toma. Medida de energía integrada MID, Lector RFID para identificación y activación recarga. Almacenamiento de datos. Comunicaciones Ethernet, comunicaciones 4G (opcional), protocolo comunicaciones OCPP 1.5/1.6, Peso: 55 kg. Envolvente de aluminio IP54 - IK10. Dimensiones 1550x450x290 mm. Longitud de cable de 4 m (según modelo).

Fecha creación: 13/11/2024 - CIRCUTOR, SAU se reserva el derecho de realizar cambios técnicos o modificar el contenido/imágenes de este documento sin previo aviso, para mejorar su fiabilidad, funcionalidad, diseño o por otros motivos.
No acepta responsabilidad alguna por los posibles errores, inexactitud o la posible falta de información en el mismo.



URBAN M22

Código: V10622.

Dimensiones

2. Estació de recàrrega doble mural (ePark M-2S2)

Infraestructures de la Generalitat de Catalunya, SAU. Carrer dels Vergós, 36-42, 08017 Barcelona, Tel. 93 444 44 44 Fax 93 419 54 17 infraestructures.gencat.cat



ePark M-2S2

ePark M-2S2, Caja de recarga

Código: V27244.

> Comunicaciones: Ethernet
> Tipo Salida: 230 Vca - 32 A - 7,4 kW
> Tipo conector: Base Tipo 2
> Tipo red: Monofásica
> Modo recarga: 3
> Nº Tomas: 2

Descripción

Con un diseño moderno y minimalista, la gama **ePark** se presenta como la mejor opción de recarga inteligente para aparcamientos multiusuario en bloques comunales, lugares de trabajo y parkings. Esta gama dispone de varios modelos con doble toma de carga que permiten realizar dos cargas simultáneas, tanto para líneas monofásicas como trifásicas, posicionándose como la solución más óptima para implementar puntos de recarga en aparcamientos multiusuario y adaptando las instalaciones a las nuevas necesidades de los coches eléctricos.

La interfaz de usuario minimalista, compuesta por un display y LED indicadores del estado de la toma de carga, proporciona una experiencia intuitiva y fácil de usar. Esta gama es compatible con nuestro sistema de gestión dinámica de potencia (DLM), regulando la carga sin exceder la potencia contratada. Además, el equipo cuenta con protocolo de comunicación OCPP, facilitando su integración con plataformas de gestión.

Aplicación

La gama **ePark** está diseñada para aparcamientos cubiertos multiusuario que necesiten recargar vehículos eléctricos y gestionar usuarios, como zonas de aparcamiento en bloques comunitarios o condominios, lugares de trabajo y aparcamientos públicos.

Fecha creación: 19/11/2024 - CIRCUTOR, SAU se reserva el derecho de realizar cambios técnicos o modificar el contenido/imágenes de este documento sin previo aviso, para mejorar su fiabilidad, funcionalidad, diseño o por otros motivos.
No acepta responsabilidad alguna por los posibles errores, inexactitud o la posible falta de información en el mismo.



ePark M-2S2

Equipo de recarga de vehículos eléctricos

Código: V27244.

Especificaciones

Alimentación en alterna

Corriente de entrada	32A
Frecuencia	50 / 60 Hz
Tipo de red	1F + N + PE
Tensión nominal	230 V ~ (± 10 %)

Características eléctricas

Cable: Tipo de conector	Base Tipo 2
I máx. de salida (A)	32
Modo de carga	Modo 3
Nº de tomas	2
Potencia máxima de salida (kW)	7,4kW
Tensión	230 V ~ (± 10 %)

Características mecánicas

Tamaño (mm) ancho x alto x fondo	335 x 315 x 179.7 (mm)
Envolvente	Plástico ABS-PC
Fijación	Fijación a la pared con 3 tornillos
Peso Neto (kg)	3

Características ambientales

Grado de protección	IP 54 / IK 10
Humedad relativa (sin condensación)	5 ... 95 %
Temperatura de almacenamiento	-20 ... +60 °C
Temperatura de trabajo	-5 ... +45 °C

Interface usuario

RFID	ISO 14443 A/B NFC 13,56 MHz
LED	Indicador de carga en color RGB
Tipo display	LCD Multi-idiomas
Tamaño área visible display	4"

Normas

Normas	IEC 61851-1, IEC 61851-22, IEC 62196-1, IEC62196-2, 2014/35/UE, LVD;2014/30/UE, EMC, ISO 14443A/B

Prestaciones

Calentador climatizador	-30 ... +45 °C (Opcional)
Medida de energía	Contador MID



ePark M-2S2

Equipo de recarga de vehículos eléctricos

Código: V27244.

Salida 1

Corriente máxima	32 A
Potencia máxima	7,4 kW
Rango tensión	230 Vca
Tipo conector	Base Tipo 2
Tipo de red	Monofásica (CA)

Salida 2

Corriente máxima	32 A
Potencia máxima	7,4 kW
Rango tensión	230 Vca
Tipo conector	Base Tipo 2
Tipo de red	Monofásica (CA)

ePark
Cajas de recarga con comunicaciones Ethernet

CÓDIGO	TIPO	Nº Tomas	Tipo salida	Tipo conector	Tipo red	Modo recarga	Comunicaciones	Protección diferencial
V27240.	ePark M-S2	1	230 Vac- 32 A - 7,4 kW	Base Tipo 2	Monofásica	3	Ethernet	
V27210.	ePark M-C1	1	230 Vac- 32 A - 7,4 kW	Cable Tipo 1	Monofásica	3	Ethernet	
V27220.	ePark M-C2	1	230 Vac- 32 A - 7,4 kW	Cable Tipo 2	Monofásica	3	Ethernet	
V27222.	ePark M-2C2	2	230 Vac- 32 A - 7,4 kW	Cable Tipo 2	Monofásica	3	Ethernet	
V27211.	ePark M-2C1	2	230 Vac- 32 A - 7,4 kW	Cable Tipo 1	Monofásica	3	Ethernet	
V27244.	ePark M-2S2	2	230 Vac- 32 A - 7,4 kW	Base Tipo 2	Monofásica	3	Ethernet	
V27440.	ePark T-S2	1	400 Vac - 32 A - 22 kW	Base Tipo 2	Trifásica	3	Ethernet	
V27344.	ePark T-2S2 Gen3	2	400 Vac - 32 A - 22 kW	Base Tipo 2	Trifásica	3	Ethernet | WiFi	6 mA cc
V27420.	ePark T-C2	1	400 Vac - 32 A - 22 kW	Cable Tipo 2	Trifásica	3	Ethernet	
V27322.	ePark T-2C2 Gen3	2	400 Vac - 32 A - 22 kW	Cable Tipo 2	Trifásica	3	Ethernet | WiFi	6 mA cc

Medida de energía integrada MID, Lector RFID para identificación y activación recarga - ISO 14443 A/B, Almacenamiento de datos, Comunicaciones Ethernet, Comunicaciones 4G (opcional), Protocolo comunicaciones OCPP 1.6, Peso: 4 kg, Envolvente de ABS/PC - IP54 - IK10, Dimensiones 200x335x315 mm. Longitud de cable de 5 m y soporte para el cable incluido (según modelo).

Fecha creación: 19/11/2024 - CIRCUTOR, SAU se reserva el derecho de realizar cambios técnicos o modificar el contenido/imágenes de este documento sin previo aviso, para mejorar su fiabilidad, funcionalidad, diseño o por otros motivos.
No acepta responsabilidad alguna por los posibles errores, inexactitud o la posible falta de información en el mismo.



ePark M-2S2

Equipo de recarga de vehículos eléctricos

Código: V27244.

Dimensiones

3. Estació de recàrrega simple (ENEXT ELITE M-S2)

Infraestructures de la Generalitat de Catalunya, SAU. Carrer dels Vergós, 36-42, 08017 Barcelona, Tel. 93 444 44 44 Fax 93 419 54 17 infraestructures.gencat.cat



eNext ELITE M-S2

eNext ELITE M-S2, Cajas de recarga

Código: V26240.

> Contador de energia: MID
> Comunicaciones: Ethernet | WiFi
> Tipo Salida: 230 Vac- 32 A - 7,4 kW
> Tipo conector: Base Tipo 2
> Tipo red: Monofásica
> Nº Tomas: 1
> Protección diferencial: 6 mAcc

Descripción

Con un diseño moderno y minimalista, la nueva gama eNext Elite es la mejor opción de carga en interiores. La serie Elite es capaz de cumplir con los más altos estándares de rendimiento del mercado y ofrece gestión remota, monitorización e integración en plataformas de gestión basadas en el protocolo OCPP 1.6J.

Aplicación

Estos dispositivos están especialmente diseñados para ser instalados en plazas de aparcamiento cubiertas, que pueden ser utilizadas para el estacionamiento de vehículos de cualquier tipo (coches, motos, bicicletas, transporte, limpieza, etc.) y donde se requiere la capacidad de gestionar la potencia o los usuarios.



eNext ELITE M-S2

Caja de carga inteligente para vehículos eléctricos

Código: V26240.

Especificaciones

Alimentación en alterna

Corriente de entrada	32A
Frecuencia	50 ... 60 Hz
Tipo de red	1F + N + PE
Tensión nominal	230 V ~ (± 10 %)

Características eléctricas

Cable: Tipo de conector	Base Tipo 2
I máx. de salida (A)	32
Modo de carga	Modo 3 (según IEC 61851-1)
Nº de tomas	1
Potencia máxima de salida (kW)	7,4
Tensión	230 V ~ (± 10 %)

Características mecánicas

Tamaño (mm) ancho x alto x fondo	335 x 315 x 179.7 (mm)
Envolvente	ABS / PC Autoextinguible
Fijación	Vertical, 3 puntos para sujeción en pared
Peso Neto (kg)	4

Características ambientales

Grado de protección	IP 54 / IK10
Humedad relativa (sin condensación)	5 ... 95 %
Temperatura de almacenamiento	-40 ... +60 °C
Temperatura de trabajo	-5 ... +45 °C

Comunicación red

Protocolo	OCPP 1.6J
Tecnología / Tipo	Ethernet 10/100 Base TX (TCP/IP)

Interface usuario

LED	Indicador de carga en color RGB

Normas

Normas	IEC 61851-1, IEC 61851-21-2, IEC 62196-1, IEC 62196-2, 2014/35/UE, LVD 2014/30/UE, CEM, ISO 14443A/B (RFID), CE/RED (modem 4G)

Prestaciones

Calentador climatizador	-30 ... +45 °C (Optional)



eNext ELITE M-S2

Caja de carga inteligente para vehículos eléctricos

Código: V26240.

Comunicación inalámbrica

Banda	2,4 GHz
Tecnología / Tipo	Wi-FI

eNext ELITE
Cajas de recarga inteligentes con WiFi

CÓDIGO	TIPO	Nº Tomas	Tipo Salida	Tipo conector	Tipo red
V26220.	eNext ELITE M-C2	1	230 Vac- 32 A - 7,4 kW	Cable Tipo 2	Monofásica
V26240.	eNext ELITE M-S2	1	230 Vac- 32 A - 7,4 kW	Base Tipo 2	Monofásica
V26420.	eNext ELITE T-C2	1	400 Vac - 32 A - 22 kW	Cable Tipo 2	Trifásica
V26440.	eNext ELITE T-S2	1	400 Vac - 32 A - 22 kW	Base Tipo 2	Trifásica

Pantalla a color de 3,5", Compatible con sensor CirBEON, Medida de energía integrada MID, Lector RFID para identificación y activación recarga - ISO 14443 A/B, Almacenamiento de datos, Comunicaciones Ethernet y WiFi, Comunicaciones 4G (opcional), Protocolo comunicaciones OCPP 1.5/1.6, Peso: 4 kg, Envolvente de ABS/PC - IP54 - IK10, Dimensiones 180x335x315 mm. Longitud de cable de 5 m y soporte para el cable incluido (según modelo).



eNext ELITE M-S2

Caja de carga inteligente para vehículos eléctricos

Código: V26240.

Dimensiones

ANNEX C. ESTUDI DE GESTIÓ DE RESIDUS

1. SSCC de Barcelona (Ampliació Fase II Dr Roux)

Infraestructures de la Generalitat de Catalunya, SAU. Carrer dels Vergós, 36-42, 08017 Barcelona, Tel. 93 444 44 44 Fax 93 419 54 17 infraestructures.gencat.cat

ESTUDI DE GESTIÓ DE RESIDUS

Enderroc, Rehabilitació, Ampliació

tipus
quantitats
codificació

REAL DECRETO 105/2008 , Regulador de la producció i gestió de residus de construcció i enderroc
DECRET 89/2010, Regulador de la producció i gestió de residus de la construcció,i enderroc

DECRET 21/2006 Adopció de criteris ambientals i d'ecoeficiència als edificis

IDENTIFICACIÓ DE L'EDIFICI

Obra:	ECO-24041 Instal·lació infraestructura de recàrrega de vehicles elèctrics - AGRICULTURA - SSCC de Barcelona
Situació:	Carrer Dr. Roux, 80
Municipi :	Barcelona

AVALUACIÓ I CARACTERÍSTIQUES DELS RESIDUS

Materials d'excavació (es considerin o no residus, mesurats sense esponjament)

	Codificació residus LER Ley 7/2022	Pes	Volum
grava i sorra compacta		0,00	0,00
grava i sorra solta		0,00	0,00
argiles		0,00	0,00
terra vegetal		0,00	0,00
pedraplè		0,00	0,00
terres contaminades	170503	0,00	0,00
altres		0,00	0,00
totals d'excavació		**0,00 t**	**0,00 m³**

Destí de les terres i materials d'excavació

Els materials d'excavació que es reutilitzin a la mateixa obra o en una altra d'autoritzada, no es consideren residu sempre que el seu nou ús pugui ser acreditat. En una mateixa obra poden coexistir terres reutilitzades i terres portades a abocador	**no es considera residu reutilització**				**és residu abocador**	
	mateixa obra		altra obra			
	no		**no**		**si**	

Residus d'enderroc

	Codificació residus LER Ley 7/2022	Pes/m² (tones/m²)	Pes (tones)	Volum aparent/m² (m³/m²)	Volum aparent (m³)
obra de fàbrica	170102	0,542	0,000	0,512	0,000
formigó	170101	0,084	0,000	0,062	0,000
petris	170107	0,052	0,000	0,082	0,000
metalls	170407	0,004	0,000	0,001	0,000
fustes	170201	0,023	0,000	0,066	0,000
vidre	170202	0,001	0,000	0,004	0,000
plàstics	170203	0,004	0,000	0,004	0,000
guixos	170802	0,027	0,000	0,004	0,000
betums	170302	0,009	0,000	0,001	0,000
fibrociment	170605	0,010	0,000	0,018	0,000
.....		-	0,000	-	0,000
.....		0,000	0,000	0,000	0,000
.....		0,000	0,000	0,000	0,000
totals d'enderroc		0,7556	**0,00 t**	0,7544	**0,00 m³**

Residus de construcció

	Codificació res Ley 7/2022	Pes/m² (tones/m²)	Pes (tones)	Volum aparent/m² (m³/m²)	Volum aparent (m³)
sobrants d'execució		0,0500	1,8036	0,0896	1,8810
obra de fàbrica	170102	0,0150	0,7693	0,0407	0,8547
formigó	170101	0,0320	0,7657	0,0261	0,5471
petris	170107	0,0020	0,1651	0,0118	0,2478
guixos	170802	0,0039	0,0825	0,0097	0,2041
altres		0,0010	0,0210	0,0013	0,0273
embalatges		0,0380	0,0896	0,0285	0,5991
fustes	170201	0,0285	0,0253	0,0045	0,0945
plàstics	170203	0,0061	0,0332	0,0104	0,2174
paper i cartró	170904	0,0030	0,0174	0,0119	0,2495
metalls	170407	0,0004	0,0137	0,0018	0,0378
totals de construcció			**1,89 t**		**2,48 m³**

INVENTARI DE RESIDUS PERILLOSOS.

Dins l'obra s'han detectat aquests residus perillosos, els quals es separaran i gestionaran per separat per evitar que contaminin altres residus

Materials de construcció que contenen amiant	-	altres	especificar	-
Residus que contenen hidrocarburs	-		especificar	-
Residus que contenen PCB	-		especificar	-
Terres contaminades	-		especificar	-

MINIMITZACIÓ

PROJECTE. durant l'elaboració del projecte s'han près les següents mesures per tal de minimitzar els residus	
1.- S'ha previst reutilitzar en obra parts dels materials que es retiren	-
2.- S'han optimitzat les seccions resistents de pilars, jàsseres, parets, fonaments, etc.	-
3.- L'adequació de l'edifici al terreny, genera un equilibri de moviments de terres	-
4.- El sistema constructiu és industrialitzat i prefabricat, es munta en obra sense generar gairebé residus	si
5.-	-
6.-	-

OBRA. a l'obra es duran a terme les accions següents	
1.- Emmagatzematge adient de materials i productes	si
2.- Conservació de materials i productes dins el seu embalatge original fins al moment de la seva utilització	si
3.- Els materials granulars (graves, sorres, etc.) es dipositaran en contenidors rígids o sobre superfícies dures	si
4.-	-
5.-	-
6.-	-

ELEMENTS DE CONSTRUCCIÓ REUTILITZABLES

fusta en bigues reutilitzables	0,00 t		0,00 m^3
fusta en llates, tarimes, parquets reutilitzables o reciclables	0,00 t		0,00 m^3
acer en perfils reutilitzables	0,00 t		0,00 m^3
altres :	0,00 t		0,00 m^3
Total d'elements reutilitzables	0,00 t		**0,00 m^3**

GESTIÓ (obra)

Terres

Excavació / Mov. terres	**Volum m^3 (+20%)**	reutilització a la mateixa obra	reutilització a altra autoritzada	Terres per a l'abocador (m^3)
terra vegetal	0	0,00	0,00	1,80
graves/ sorres/ pearapie	0	0,00	0,00	0,00
argiles	0	0,00	0,00	0,00
altres	0	0,00	0,00	0,00
terres contaminades	0			0,00
Total	**0**	**0,00**	**0,00**	**1,80**

SEPARACIÓ DE RESIDUS A OBRA. Cal separar individualitzadament en les fraccions seguents si la generació per cadascú d'ells a l'obra supera les quantitats de ...

R.D. 105/2008	**tones**	**Projecte**	**cal separar**	**tipus de residu**
Formigó	**80**	**0,77**	**no**	**inert**
Maons, teules i ceràmics	**40**	**0,77**	**no**	**inert**
Metalls	**2**	**0,01**	**no**	**no especial**
Fusta	**1**	**0,03**	**no**	**no especial**
Vidres	**1**	**0,00**	**no**	**no especial**
Plàstics	**0,50**	**0,02**	**no**	**no especial**
Paper i cartró	**0,50**	**0,02**	**no**	**no especial**
Especials*	**inapreciable**	**inapreciable**	**si**	**especial**

* Dins els residus especials hi ha inclosos els envasos que contenen restes de matèries perilloses, vernissos, pintures, disolvents, desencofrants, etc... i els materials que hagin estat contaminats per aquests. Tot i ser dificilment quantificables, estan presents a l'obra i es separaran i tractaran a part de la resta de residus

Malgrat no ser obligada per tots els tipus de residus, s'han previst operacions de destria i recollida selectiva dels residus a l'obra en contenidors o espais reservats pels següents residus

		R.D. 105/2008	**projecte***
Inerts	Contenidor per Formigó	**no**	**si**
	Contenidor per Ceràmics (maons,teules...)	**no**	**no**
No especials	Contenidor per Metalls	**no**	**no**
	Contenidor per Fustes	**no**	**no**
	Contenidor per Plàstics	**no**	**no**
	Contenidor per Vidre	**no**	**no**
	Contenidor per Paper i cartró	**no**	**si**
	Contenidor per Guixos i altres no especials	**no**	**no**
Especials	Perillosos (un contenidor per cada tipus de residu es	**si**	**si**

* A la cel·la **projecte** apareixen per defecte les dades del R.D. 105/2008. Es permet la posibilitat d'incrementar les fraccions que se separen, per poder-ne millorar la gestió, però **en cap cas es permet no separar si el R.D. ho obliga.**

GESTIÓ (fora obra) els residus es gestionaran fora d'obra a:

Degut a la manca d'espai, les operacions de separació de residus les realitzarà fora de l'obra un gestor autoritzat	si
Instal·lacions de reciclatge i/o valorització	si
Dipòsit autoritzat de terres,enderrocs i runes de la construcció	si

Tipus de residu i Nom, adreça i codi de gestor del residu (decret 161/2001)

tipus de residu	gestor	adreça	codi del gestor
Residu 1	Pdt. Definir	Pdt. Definir	Pdt. Definir

PRESSUPOST

S'ha considerat pel càlcul del pressupost estimatiu :	Costos*	
Les previsions de separació de l'apartat de **gestió** i :	Classificació a obra: entre **12-16 €/m³**	**15,00**
Un esponjament mig de tot tipus de residu del 35%	Transport: entre 5-8 **€/m³** (mínim 100 €)	**5,00**
La distància mitjana al abocador : 15 Km	Abocador: runa neta (separada): entre **4-10 €/m³**	**0,00**
Els residus especials i perillosos en bidons de 200 l.	Abocador: runa bruta (barrejat): entre **15-25 €/m³**	**0,00**
Contenidors de 5 m³ per cada tipus de residu	Especials**: **num. transports** a 200 €/ transport	**0**
Lloguer de contenidors inclòs en el preu	Gestor terres: entre **5-15 €/m³**	**5,00**
La gestió de terres inclou la seva caracterització***	Gestor terres contaminades: entre **70-90 €/m³**	**0,00**

* Els preus recollits per l'OCT s'han obtingut dels abocadors i valoritzadors de Catalunya, que han subministrat dades (2008-2009)

** Malgrat ser de difícil quantificació, sempre hi haurà residus especials a obra, per tant sempre caldrà una previsió de **nombre de transports** per la seva correcta gestió

*** La caracterització de terres o de qualsevol residu, permet saber amb exactitut quins elements contaminants o no, i amb quines proporcions hi són presents (dins el cost s'ha previst una caracterització, independentment del volum de terres. Cost de cada caracterització 1.000 euros)

RESIDU	Volum	Classificació	Transport	Valoritzador / Abocador	
Excavació	m³ (+20%)	15,00 €/m³	5,00 €/m³	5,00 €/m³	0,00 €/m³
Terres	0,00	-	-	0,00	
Terres contaminades	0,00	-	-		0,00
				runa neta	runa bruta
Construcció	m³ (+35%)			0,00 €/m³	0,00 €/m³
Formigó	0,74	11,08	3,69	0,00	-
Maons i ceràmics	1,15	-	5,77	-	0,00
Petris barrejats	0,33	-	1,67	-	0,00
Metalls	0,05	-	0,26	-	0,00
Fusta	0,13	-	0,64	-	0,00
Vidres	0,00	-	-	-	0,00
Plàstics	0,29	-	1,47	-	0,00
Paper i cartró	0,34	5,05	1,68	0,00	-
Guixos i no especials	0,31	-	1,56	-	0,00
Altres	0,00	0,00	-	-	-
Perillosos Especials	0,00	0,00			0,00
		16,13	100,00	0,00	0,00

Elements Auxiliars


Casetes d'emmagatzematge	0,00
Compactadores	0,00
Matxucadora de petris	0,00
Altres tipus de contenidors (per contenir liquids, beurades de formigó, etc.)	0,00
	0,00
	0,00

El pressupost estimatiu de la gestió de residus és de : 116,13 €

El volum dels residus és de : **5,54** m³


El pressupost de la gestió de residus és de :	**119,00**	**euros**

DOCUMENTACIÓ GRÀFICA. INSTAL.LACIONS PREVISTES : TIPUS I DIMENSIONS DE CONTENIDORS DE RESIDUS PER OBRES

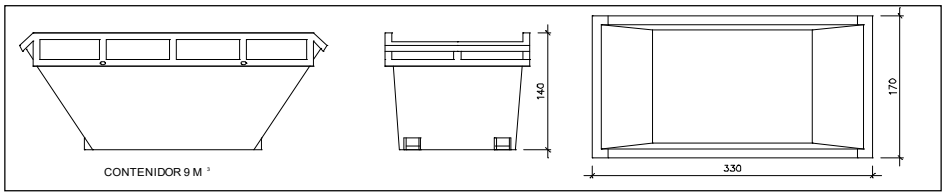


Contenidor 9 m^3. Apte per a formigó, ceràmics, petris i fusta

unitats	-

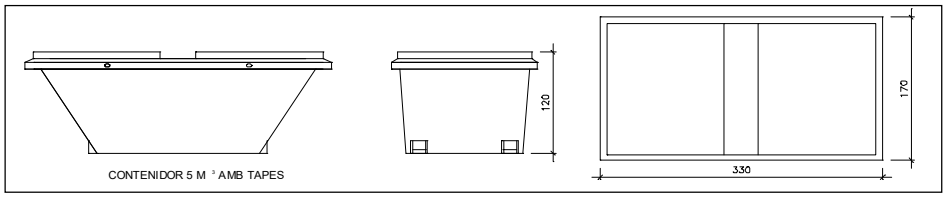


Contenidor 5 m^3. Apte per a plàstics, paper i cartró, metalls i fusta

unitats	-

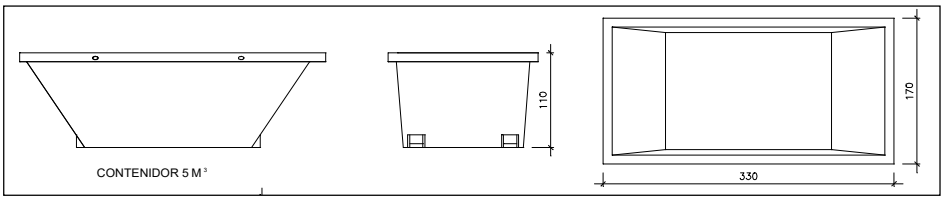


Contenidor 5 m^3. Apte per a formigó, ceràmics, petris, fusta i metalls

unitats	-

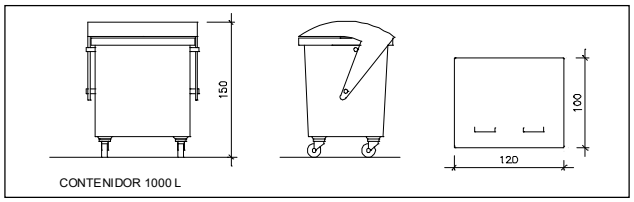

Contenidor 1000 L . Apte per a paper i cartró, plàstics

unitats	-

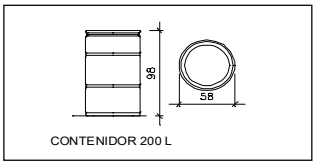

Bidó 200 L .Apte per a residus especials

unitats	-

El **Reial Decret 105/2008**, estableix que cal facilitar plànols de les instal·lacions previstes per a emmagatzematge, maneig, separació i altres operacions de gestió dels residus dins l'obra, si s'escau.

Donada la tipologia del projecte i per tal de no duplicar informació, aquests plànols d'instal·lacions previstes són a:

Estudi de Seguretat i Salut	-
Annex 1 d'aquest Estudi de Gestió de Residus	-

Posteriorment aquests plànols poden ser objecte d'adaptació a les característiques particulars de l'obra i els seus sistemes d'execució, previ acord de la direcció facultativa.

A més dels elements descrits, tal i com consta al pressupost, a l'obra hi haurà altres instal·lacions com :

Casetes d'emmagatzematge	-
Compactadores	-
Matxucadora de petris	-
Altres tipus de contenidors (per contenir liquids, beurades de formigó, etc..)	-
	-
	-

Les operacions destinades a la tria, classificació, transport i disposició dels residus generats a obra, s'ajustaran al que determina el Pla de Gestió de Residus elaborat per el Contractista, aprovat per la Direcció Facultativa i acceptat per la Propietat.
Aquest Pla ha estat elaborat en base a l'Estudi de Gestió de Residus, que s'inclou al projecte.
Si degut a modificacions en l'execució de l'obra o d'altres, cal fer modificacions a la gestió en obra dels residus, aquestes modificacions es documentaran per escrit i seran aprovades si s'escau per la Direcció Facultativa i se'n donarà comunicació per a la seva acceptació a la Propietat.

FIANÇA

FIANÇA MUNICIPAL SEGONS DECRET 89/2010

Per les característiques del projecte, de com s'executarà l'obra i donades les operacions de minimització abans descrites, el càlcul inicial de generació de residus, a efectes del càlcul de la fiança, s'estima que es podrà reduir en un percentatge del:

	Previsió inicial de l'Estudi	Percentatge de reducció per minimització	Previsió final de l'Estudi
Total excavació (tones)	3,06 T		**3,06 T**
Total construcció i enderroc (tones)	1,89 T	0,00 %	**1,89 T**

Si per les previsions del Pla de gestió de residus (que ha d'elaborar el contractista), es modifiquen les previsions de generació de residus, per causa de modificació dels procediments de treball o en l'execució de les obres, aquest document s'actualitzarà i les noves dades es faran arribar a :

L'Ajuntament d'/de **Barcelona**

Càlcul de la fiança			
Residus d'excavació *	0 T	11 euros/T	0,00 euros
Residus de construcció i enderroc *	0 T	11 euros/T	0,00 euros
		PES TOTAL DELS RESIDUS	**0,0 Tones**
		Total fiança **	**150,00 euros**

* Trasvassar les dades dels totals d' excavació i construcció de la Previssió final de L'Estudi (apartat superior)
** Fiança mínima 150€

2. Seu Departamental (Ampliació Fase II Seu GranVia)

Infraestructures de la Generalitat de Catalunya, SAU. Carrer dels Vergós, 36-42, 08017 Barcelona, Tel. 93 444 44 44 Fax 93 419 54 17 infraestructures.gencat.cat

ESTUDI DE GESTIÓ DE RESIDUS

Enderroc, Rehabilitació, Ampliació

tipus
quantitats
codificació

REAL DECRETO 105/2008 , Regulador de la producció i gestió de residus de construcció i enderroc
DECRET 89/2010, Regulador de la producció i gestió de residus de la construcció,i enderroc

DECRET 21/2006 Adopció de criteris ambientals i d'ecoeficiència als edificis

IDENTIFICACIÓ DE L'EDIFICI

Obra:	ECO-24041 Instal·lació infraestructura de recàrrega de vehicles elèctrics - AGRICULTURA - Seu Departamental (Anokuacuó Fase II Seu GranVia)
Situació:	Gran Via de les Corts Catalanes, 612
Municipi :	Barcelona

AVALUACIÓ I CARACTERÍSTIQUES DELS RESIDUS

Materials d'excavació (es considerin o no residus, mesurats sense esponjament)

	Codificació residus LER Ley 7/2022	Pes	Volum
grava i sorra compacta		0,00	0,00
grava i sorra solta		0,00	0,00
argiles		0,00	0,00
terra vegetal		0,00	0,00
pedraplè		0,00	0,00
terres contaminades	170503	0,00	0,00
altres		0,00	0,00
totals d'excavació		**0,00 t**	**0,00 m³**

Destí de les terres i materials d'excavació

Els materials d'excavació que es reutilitzin a la mateixa obra o en una altra d'autoritzada, no es consideren residu sempre que el seu nou ús pugui ser acreditat. En una mateixa obra poden coexistir terres reutilitzades i terres portades a abocador	no es considera residu reutilització				és residu abocador
	mateixa obra		altra obra		
	no		no		si

Residus d'enderroc

	Codificació residus LER Ley 7/2022	Pes/m² (tones/m²)	Pes (tones)	Volum aparent/m² (m³/m²)	Volum aparent (m³)
obra de fàbrica	170102	0,542	0,000	0,512	0,000
formigó	170101	0,084	0,000	0,062	0,000
petris	170107	0,052	0,000	0,082	0,000
metalls	170407	0,004	0,000	0,001	0,000
fustes	170201	0,023	0,000	0,066	0,000
vidre	170202	0,001	0,000	0,004	0,000
plàstics	170203	0,004	0,000	0,004	0,000
guixos	170802	0,027	0,000	0,004	0,000
betums	170302	0,009	0,000	0,001	0,000
fibrociment	170605	0,010	0,000	0,018	0,000
.....		-	0,000	-	0,000
.....		0,000	0,000	0,000	0,000
.....		0,000	0,000	0,000	0,000
totals d'enderroc		0,7556	**0,00 t**	0,7544	**0,00 m³**

Residus de construcció

	Codificació res Ley 7/2022	Pes/m² (tones/m²)	Pes (tones)	Volum aparent/m² (m³/m³)	Volum aparent (m³)
sobrants d'execució		0,0500	2,0612	0,0896	2,1497
obra de fàbrica	170102	0,0150	0,8792	0,0407	0,9768
formigó	170101	0,0320	0,8751	0,0261	0,6252
petris	170107	0,0020	0,1886	0,0118	0,2832
guixos	170802	0,0039	0,0942	0,0097	0,2333
altres		0,0010	0,0240	0,0013	0,0312
embalatges		0,0380	0,1024	0,0285	0,6847
fustes	170201	0,0285	0,0290	0,0045	0,1080
plàstics	170203	0,0061	0,0379	0,0104	0,2484
paper i cartró	170904	0,0030	0,0199	0,0119	0,2851
metalls	170407	0,0004	0,0156	0,0018	0,0432
totals de construcció			**2,16 t**		**2,83 m³**

INVENTARI DE RESIDUS PERILLOSOS.

Dins l'obra s'han detectat aquests residus perillosos, els quals es separaran i gestionaran per separat per evitar que contaminin altres residus

Materials de construcció que contenen amiant	-	altres	especificar	-
Residus que contenen hidrocarburs	-		especificar	-
Residus que contenen PCB	-		especificar	-
Terres contaminades	-		especificar	-

MINIMITZACIÓ

PROJECTE. durant l'elaboració del projecte s'han près les següents mesures per tal de minimitzar els residus	
1.- S'ha previst reutilitzar en obra parts dels materials que es retiren	-
2.- S'han optimitzat les seccions resistents de pilars, jàsseres, parets, fonaments, etc.	-
3.- L'adequació de l'edifici al terreny, genera un equilibri de moviments de terres	-
4.- El sistema constructiu és industrialitzat i prefabricat, es munta en obra sense generar gairebé residus	si
5.-	-
6.-	-

OBRA. a l'obra es duran a terme les accions següents	
1.- Emmagatzematge adient de materials i productes	si
2.- Conservació de materials i productes dins el seu embalatge original fins al moment de la seva utilització	si
3.- Els materials granulars (graves, sorres, etc.) es dipositaran en contenidors rígids o sobre superfícies dures	si
4.-	-
5.-	-
6.-	-

ELEMENTS DE CONSTRUCCIÓ REUTILITZABLES

fusta en bigues reutilitzables	0,00 t		0,00 m^3
fusta en llates, tarimes, parquets reutilitzables o reciclables	0,00 t		0,00 m^3
acer en perfils reutilitzables	0,00 t		0,00 m^3
altres :	0,00 t		0,00 m^3
Total d'elements reutilitzables	0,00 t		**0,00 m^3**

GESTIÓ (obra)

Terres

Excavació / Mov. terres	**Volum m^3 (+20%)**	reutilització a la mateixa obra	reutilització a altra autoritzada	Terres per a l'abocador (m^3)
terra vegetal	0	0,00	0,00	1,80
graves/ sorres/ pedrapie	0	0,00	0,00	0,00
argiles	0	0,00	0,00	0,00
altres	0	0,00	0,00	0,00
terres contaminades	0			0,00
Total	**0**	**0,00**	**0,00**	**1,80**

SEPARACIÓ DE RESIDUS A OBRA. Cal separar individualitzadament en les fraccions seguents si la generació per cadascú d'ells a l'obra supera les quantitats de ...

R.D. 105/2008	**tones**	**Projecte**	**cal separar**	**tipus de residu**
Formigó	**80**	**0,88**	**no**	**inert**
Maons, teules i ceràmics	**40**	**0,88**	**no**	**inert**
Metalls	**2**	**0,02**	**no**	**no especial**
Fusta	**1**	**0,03**	**no**	**no especial**
Vidres	**1**	**0,00**	**no**	**no especial**
Plàstics	**0,50**	**0,02**	**no**	**no especial**
Paper i cartró	**0,50**	**0,02**	**no**	**no especial**
Especials*	**inapreciable**	**inapreciable**	**si**	**especial**

* Dins els residus especials hi ha inclosos els envasos que contenen restes de matèries perilloses, vernissos, pintures, disolvents, desencofrants, etc... i els materials que hagin estat contaminats per aquests. Tot i ser dificilment quantificables, estan presents a l'obra i es separaran i tractaran a part de la resta de residus

Malgrat no ser obligada per tots els tipus de residus, s'han previst operacions de destria i recollida selectiva dels residus a l'obra en contenidors o espais reservats pels següents residus

		R.D. 105/2008	**projecte***
Inerts	Contenidor per Formigó	**no**	**si**
	Contenidor per Ceràmics (maons,teules...)	**no**	**no**
No especials	Contenidor per Metalls	**no**	**no**
	Contenidor per Fustes	**no**	**no**
	Contenidor per Plàstics	**no**	**no**
	Contenidor per Vidre	**no**	**no**
	Contenidor per Paper i cartró	**no**	**si**
	Contenidor per Guixos i altres no especials	**no**	**no**
Especials	Perillosos (un contenidor per cada tipus de residu es	**si**	**si**

* A la cel·la **projecte** apareixen per defecte les dades del R.D. 105/2008. Es permet la posibilitat d'incrementar les fraccions que se separen, per poder-ne millorar la gestió, però **en cap cas es permet no separar si el R.D. ho obliga.**

GESTIÓ (fora obra) els residus es gestionaran fora d'obra a:

Degut a la manca d'espai, les operacions de separació de residus les realitzarà fora de l'obra un gestor autoritzat	si
Instal·lacions de reciclatge i/o valorització	si
Dipòsit autoritzat de terres,enderrocs i runes de la construcció	si

Tipus de residu i Nom, adreça i codi de gestor del residu (decret 161/2001)

tipus de residu	gestor	adreça	codi del gestor
Residu 1	Pdt. Definir	Pdt. Definir	Pdt. Definir

PRESSUPOST

S'ha considerat pel càlcul del pressupost estimatiu :	Costos*	
Les previsions de separació de l'apartat de **gestió** i :	Classificació a obra: entre **12-16 €/m³**	**15,00**
Un esponjament mig de tot tipus de residu del 35%	Transport: entre 5-8 **€/m³** (mínim 100 €)	**5,00**
La distància mitjana al abocador : 15 Km	Abocador: runa neta (separada): entre **4-10 €/m³**	**0,00**
Els residus especials i perillosos en bidons de 200 l.	Abocador: runa bruta (barrejat): entre **15-25 €/m³**	**0,00**
Contenidors de 5 m³ per cada tipus de residu	Especials**: **num. transports** a 200 €/ transport	**0**
Lloguer de contenidors inclòs en el preu	Gestor terres: entre **5-15 €/m³**	**5,00**
La gestió de terres inclou la seva caracterització***	Gestor terres contaminades: entre **70-90 €/m³**	**0,00**

* Els preus recollits per l'OCT s'han obtingut dels abocadors i valoritzadors de Catalunya, que han subministrat dades (2008-2009)
** Malgrat ser de difícil quantificació, sempre hi haurà residus especials a obra, per tant sempre caldrà una previsió de **nombre de transports** per la seva correcta gestió
*** La caracterització de terres o de qualsevol residu, permet saber amb exactitut quins elements contaminants o no, i amb quines proporcions hi són presents (dins el cost s'ha previst una caracterització, independentment del volum de terres. Cost de cada caracterització 1.000 euros)

RESIDU Excavació	Volum m³ (+20%)	Classificació 15,00 €/m³	Transport 5,00 €/m³	Valoritzador / Abocador 5,00 €/m³	 0,00 €/m³
Terres	0,00	-	-	0,00	
Terres contaminades	0,00	-	-		0,00
Construcció	**m³ (+35%)**			**runa neta** **0,00 €/m³**	**runa bruta** **0,00 €/m³**
Formigó	0,84	12,66	4,22	0,00	-
Maons i ceràmics	1,32	-	6,59	-	0,00
Petris barrejats	0,38	-	1,91	-	0,00
Metalls	0,06	-	0,29	-	0,00
Fusta	0,15	-	0,73	-	0,00
Vidres	0,00	-	-	-	0,00
Plàstics	0,34	-	1,68	-	0,00
Paper i cartró	0,38	5,77	1,92	0,00	-
Guixos i no especials	0,36	-	1,79	-	0,00
Altres	0,00	0,00	-	-	-
Perillosos Especials	0,00	0,00			0,00
		18,43	100,00	0,00	0,00

Elements Auxiliars


Casetes d'emmagatzematge	0,00
Compactadores	0,00
Matxucadora de petris	0,00
Altres tipus de contenidors (per contenir liquids, beurades de formigó, etc.)	0,00
	0,00
	0,00

El pressupost estimatiu de la gestió de residus és de : 118,43 €

El volum dels residus és de : **5,89 m³**


El pressupost de la gestió de residus és de :	**117,32**	**euros**

DOCUMENTACIÓ GRÀFICA. INSTAL.LACIONS PREVISTES : TIPUS I DIMENSIONS DE CONTENIDORS DE RESIDUS PER OBRES

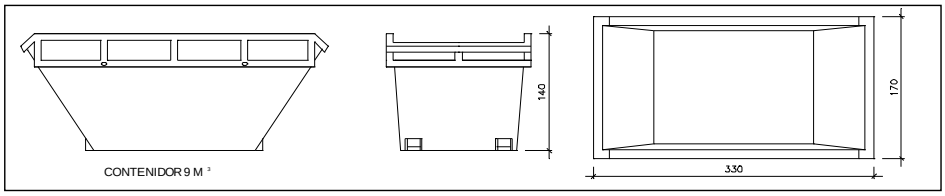


Contenidor 9 m^3 . Apte per a formigó, ceràmics, petris i fusta

unitats	-

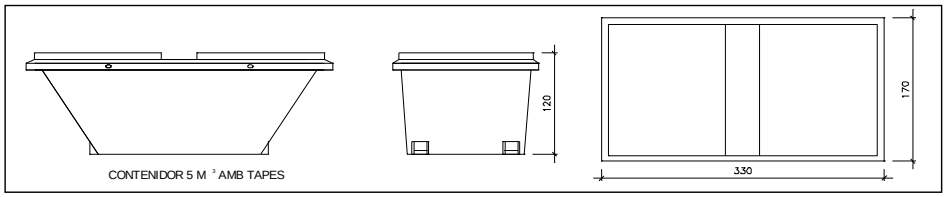


Contenidor 5 m^3 . Apte per a plàstics, paper i cartró, metalls i fusta

unitats	-

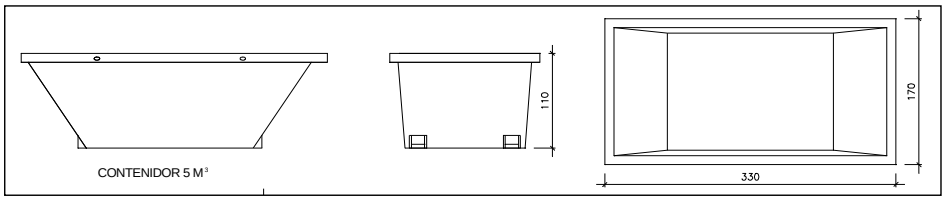


Contenidor 5 m^3 . Apte per a formigó, ceràmics, petris, fusta i metalls

unitats	-

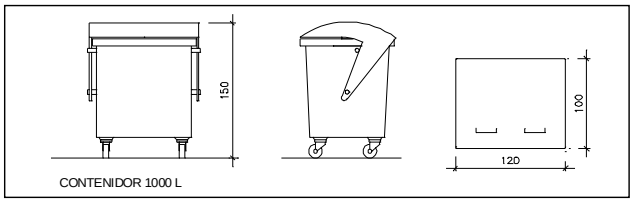

Contenidor 1000 L . Apte per a paper i cartró, plàstics

unitats	-

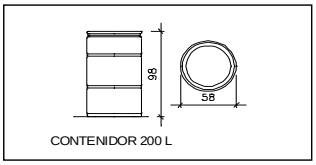

Bidó 200 L .Apte per a residus especials

unitats	-

El **Reial Decret 105/2008**, estableix que cal facilitar plànols de les instal·lacions previstes per a emmagatzematge, maneig, separació i altres operacions de gestió dels residus dins l'obra, si s'escau.

Donada la tipologia del projecte i per tal de no duplicar informació, aquests plànols d'instal·lacions previstes són a:

Estudi de Seguretat i Salut	-
Annex 1 d'aquest Estudi de Gestió de Residus	-

Posteriorment aquests plànols poden ser objecte d'adaptació a les característiques particulars de l'obra i els seus sistemes d'execució, previ acord de la direcció facultativa.

A més dels elements descrits, tal i com consta al pressupost, a l'obra hi haurà altres instal·lacions com :

Casetes d'emmagatzematge	-
Compactadores	-
Matxucadora de petris	-
Altres tipus de contenidors (per contenir liquids, beurades de formigó, etc..)	-
	-
	-

Les operacions destinades a la tria, classificació, transport i disposició dels residus generats a obra, s'ajustaran al que determina el Pla de Gestió de Residus elaborat per el Contractista, aprovat per la Direcció Facultativa i acceptat per la Propietat.
Aquest Pla ha estat elaborat en base a l'Estudi de Gestió de Residus, que s'inclou al projecte.
Si degut a modificacions en l'execució de l'obra o d'altres, cal fer modificacions a la gestió en obra dels residus, aquestes modificacions es documentaran per escrit i seran aprovades si s'escau per la Direcció Facultativa i se'n donarà comunicació per a la seva acceptació a la Propietat.

FIANÇA

FIANÇA MUNICIPAL SEGONS DECRET 89/2010

Per les característiques del projecte, de com s'executarà l'obra i donades les operacions de minimització abans descrites, el càlcul inicial de generació de residus, a efectes del càlcul de la fiança, s'estima que es podrà reduir en un percentatge del:

Previsió inicial de l'Estudi		Percentatge de reducció per minimització	Previsió final de l'Estudi
Total excavació (tones)	3,06 T		**3,06 T**
Total construcció i enderroc (tones)	2,16 T	0,00 %	**2,16 T**

Si per les previsions del Pla de gestió de residus (que ha d'elaborar el contractista), es modifiquen les previsions de generació de residus, per causa de modificació dels procediments de treball o en l'execució de les obres, aquest document s'actualizarà i les noves dades es faran arribar a :

L'Ajuntament d'/de **Barcelona**

Càlcul de la fiança			
Residus d'excavació *	0 T	11 euros/T	0,00 euros
Residus de construcció i enderroc *	0 T	11 euros/T	0,00 euros
		PES TOTAL DELS RESIDUS	**0,0 Tones**
		Total fiança **	**150,00 euros**

* Trasvassar les dades dels totals d' excavació i construcció de la Previssió final de L'Estudi (apartat superior)
** Fiança mínima 150€

3. Escola Agrària de ticultura i Enologia Mercè Rosell i Domènech

Infraestructures de la Generalitat de Catalunya, SAU. Carrer dels Vergós, 36-42, 08017 Barcelona, Tel. 93 444 44 44 Fax 93 419 54 17 infraestructures.gencat.cat

ESTUDI DE GESTIÓ DE RESIDUS

Enderroc, Rehabilitació, Ampliació

tipus
quantitats
codificació

REAL DECRETO 105/2008 , Regulador de la producció i gestió de residus de construcció i enderroc
DECRET 89/2010, Regulador de la producció i gestió de residus de la construcció,i enderroc

DECRET 21/2006 Adopció de criteris ambientals i d'ecoeficiència als edificis

IDENTIFICACIÓ DE L'EDIFICI

Obra:	ECO-24041 Instal·lació infraestructura de recàrrega de vehicles elèctrics - AGRICULTURA - Escola Agrària de Viticultura i Enologia Mercè Rosell i Doménech
Situació:	Barri d'Espiells
Municipi :	Sant Sadurní d'Anoia

AVALUACIÓ I CARACTERÍSTIQUES DELS RESIDUS

Materials d'excavació (es considerin o no residus, mesurats sense esponjament)

	Codificació residus LER Ley 7/2022	Pes	Volum
grava i sorra compacta		14,40	7,20
grava i sorra solta		0,00	0,00
argiles		0,00	0,00
terra vegetal		0,00	0,00
pedraplè		0,00	0,00
terres contaminades	170503	0,00	0,00
altres		0,00	0,00
totals d'excavació		**14,40 t**	**7,20 m³**

Destí de les terres i materials d'excavació

Els materials d'excavació que es reutilitzin a la mateixa obra o en una altra d'autoritzada, no es consideren residu sempre que el seu nou ús pugui ser acreditat. En una mateixa obra poden coexistir terres reutilitzades i terres portades a abocador	no es considera residu reutilització				és residu abocador	
	mateixa obra		altra obra			
	no		no		si	

Residus d'enderroc

	Codificació residus LER Ley 7/2022	Pes/m² (tones/m²)	Pes (tones)	Volum aparent/m² (m³/m²)	Volum aparent (m³)
obra de fàbrica	170102	0,542	0,000	0,512	0,000
formigó	170101	0,084	0,000	0,062	0,000
petris	170107	0,052	0,000	0,082	0,000
metalls	170407	0,004	0,000	0,001	0,000
fustes	170201	0,023	0,000	0,066	0,000
vidre	170202	0,001	0,000	0,004	0,000
plàstics	170203	0,004	0,000	0,004	0,000
guixos	170802	0,027	0,000	0,004	0,000
betums	170302	0,009	0,000	0,001	0,000
fibrociment	170605	0,010	0,000	0,018	0,000
.....		-	0,000	-	0,000
.....		0,000	0,000	0,000	0,000
.....		0,000	0,000	0,000	0,000
totals d'enderroc		0,7556	**0,00 t**	0,7544	**0,00 m³**

Residus de construcció

	Codificació res Ley 7/2022	Pes/m² (tones/m²)	Pes (tones)	Volum aparent/m² (m³/m²)	Volum aparent (m³)
sobrants d'execució		0,0500	1,8036	0,0896	1,8810
obra de fàbrica	170102	0,0150	0,7693	0,0407	0,8547
formigó	170101	0,0320	0,7657	0,0261	0,5471
petris	170107	0,0020	0,1651	0,0118	0,2478
guixos	170802	0,0039	0,0825	0,0097	0,2041
altres		0,0010	0,0210	0,0013	0,0273
embalatges		0,0380	0,0896	0,0285	0,5991
fustes	170201	0,0285	0,0253	0,0045	0,0945
plàstics	170203	0,0061	0,0332	0,0104	0,2174
paper i cartró	170904	0,0030	0,0174	0,0119	0,2495
metalls	170407	0,0004	0,0137	0,0018	0,0378
totals de construcció			**1,89 t**		**2,48 m³**

INVENTARI DE RESIDUS PERILLOSOS.

Dins l'obra s'han detectat aquests residus perillosos, els quals es separaran i gestionaran per separat per evitar que contaminin altres residus

Materials de construcció que contenen amiant	-	altres	especificar	-
Residus que contenen hidrocarburs	-		especificar	-
Residus que contenen PCB	-		especificar	-
Terres contaminades	-		especificar	-

MINIMITZACIÓ

PROJECTE. durant l'elaboració del projecte s'han près les següents mesures per tal de minimitzar els residus

1.- S'ha previst reutilitzar en obra parts dels materials que es retiren	-
2.- S'han optimitzat les seccions resistents de pilars, jàsseres, parets, fonaments, etc.	-
3.- L'adequació de l'edifici al terreny, genera un equilibri de moviments de terres	-
4.- El sistema constructiu és industrialitzat i prefabricat, es munta en obra sense generar gairebé residus	si
5.-	-
6.-	-

OBRA. a l'obra es duran a terme les accions següents

1.- Emmagatzematge adient de materials i productes	si
2.- Conservació de materials i productes dins el seu embalatge original fins al moment de la seva utilització	si
3.- Els materials granulars (graves, sorres, etc.) es dipositaran en contenidors rígids o sobre superfícies dures	si
4.-	-
5.-	-
6.-	-

ELEMENTS DE CONSTRUCCIÓ REUTILITZABLES

fusta en bigues reutilitzables	0,00 t		0,00 m^3
fusta en llates, tarimes, parquets reutilitzables o reciclables	0,00 t		0,00 m^3
acer en perfils reutilitzables	0,00 t		0,00 m^3
altres :	0,00 t		0,00 m^3
Total d'elements reutilitzables	0,00 t		**0,00 m^3**

GESTIÓ (obra)

Terres

Excavació / Mov. terres	Volum m^3 (+20%)	reutilització a la mateixa obra	reutilització a altra autoritzada	Terres per a l'abocador (m^3)
terra vegetal	0	0,00	0,00	1,80
graves/ sorres/ pearapie	8,64	0,00	0,00	8,64
argiles	0	0,00	0,00	0,00
altres	0	0,00	0,00	0,00
terres contaminades	0			0,00
Total	**8,64**	**0,00**	**0,00**	**10,44**

SEPARACIÓ DE RESIDUS A OBRA. Cal separar individualitzadament en les fraccions seguents si la generació per cadascú d'ells a l'obra supera les quantitats de ...

R.D. 105/2008	tones	Projecte	cal separar	tipus de residu
Formigó	80	0,77	no	inert
Maons, teules i ceràmics	40	0,77	no	inert
Metalls	2	0,01	no	no especial
Fusta	1	0,03	no	no especial
Vidres	1	0,00	no	no especial
Plàstics	0,50	0,02	no	no especial
Paper i cartró	0,50	0,02	no	no especial
Especials*	inapreciable	inapreciable	si	especial

* Dins els residus especials hi ha inclosos els envasos que contenen restes de matèries perilloses, vernissos, pintures, disolvents, desencofrants, etc... i els materials que hagin estat contaminats per aquests. Tot i ser dificilment quantificables, estan presents a l'obra i es separaran i tractaran a part de la resta de residus

Malgrat no ser obligada per tots els tipus de residus, s'han previst operacions de destria i recollida selectiva dels residus a l'obra en contenidors o espais reservats pels següents residus

		R.D. 105/2008	projecte*
Inerts	Contenidor per Formigó	no	si
	Contenidor per Ceràmics (maons,teules...)	no	no
No especials	Contenidor per Metalls	no	no
	Contenidor per Fustes	no	no
	Contenidor per Plàstics	no	no
	Contenidor per Vidre	no	no
	Contenidor per Paper i cartró	no	si
	Contenidor per Guixos i altres no especials	no	no
Especials	Perillosos (un contenidor per cada tipus de residu es	si	si

* A la cel·la **projecte** apareixen per defecte les dades del R.D. 105/2008. Es permet la posibilitat d'incrementar les fraccions que se separen, per poder-ne millorar la gestió, però **en cap cas es permet no separar si el R.D. ho obliga.**

GESTIÓ (fora obra) els residus es gestionaran fora d'obra a:

Degut a la manca d'espai, les operacions de separació de residus les realitzarà fora de l'obra un gestor autoritzat	si
Instal·lacions de reciclatge i/o valorització	si
Dipòsit autoritzat de terres,enderrocs i runes de la construcció	si

Tipus de residu i Nom, adreça i codi de gestor del residu (decret 161/2001)

tipus de residu	gestor	adreça	codi del gestor
Residu 1	Pdt. Definir	Pdt. Definir	Pdt. Definir

PRESSUPOST

S'ha considerat pel càlcul del pressupost estimatiu :	Costos*	
Les previsions de separació de l'apartat de **gestió** i :	Classificació a obra: entre **12-16 €/m³**	**15,00**
Un esponjament mig de tot tipus de residu del 35%	Transport: entre 5-8 **€/m³** (mínim 100 €)	**5,00**
La distància mitjana al abocador : 15 Km	Abocador: runa neta (separada): entre **4-10 €/m³**	**0,00**
Els residus especials i perillosos en bidons de 200 l.	Abocador: runa bruta (barrejat): entre **15-25 €/m³**	**0,00**
Contenidors de 5 m³ per cada tipus de residu	Especials**: **num. transports** a 200 €/ transport	**0**
Lloguer de contenidors inclòs en el preu	Gestor terres: entre **5-15 €/m³**	**5,00**
La gestió de terres inclou la seva caracterització***	Gestor terres contaminades: entre **70-90 €/m³**	**0,00**

* Els preus recollits per l'OCT s'han obtingut dels abocadors i valoritzadors de Catalunya, que han subministrat dades (2008-2009)

** Malgrat ser de difícil quantificació, sempre hi haurà residus especials a obra, per tant sempre caldrà una previsió de **nombre de transports** per la seva correcta gestió

*** La caracterització de terres o de qualsevol residu, permet saber amb exactitut quins elements contaminants o no, i amb quines proporcions hi són presents (dins el cost s'ha previst una caracterització, independentment del volum de terres. Cost de cada caracterització 1.000 euros)

RESIDU Excavació	Volum m³ (+20%)	Classificació 15,00 €/m³	Transport 5,00 €/m³	Valoritzador / Abocador 5,00 €/m³	 0,00 €/m³
Terres	8,64	1233,51	100,00	77,84	
Terres contaminades	0,00	-	-		0,00
Construcció	**m³ (+35%)**			**runa neta** **0,00 €/m³**	**runa bruta** **0,00 €/m³**
Formigó	0,74	11,08	3,69	0,00	-
Maons i ceràmics	1,15	-	5,77	-	0,00
Petris barrejats	0,33	-	1,67	-	0,00
Metalls	0,05	-	0,26	-	0,00
Fusta	0,13	-	0,64	-	0,00
Vidres	0,00	-	-	-	0,00
Plàstics	0,29	-	1,47	-	0,00
Paper i cartró	0,34	5,05	1,68	0,00	-
Guixos i no especials	0,31	-	1,56	-	0,00
Altres	0,00	0,00	-	-	-
Perillosos Especials	0,00	0,00			0,00
		16,13	116,74	77,84	0,00

Elements Auxiliars


Casetes d'emmagatzematge	0,00
Compactadores	0,00
Matxucadora de petris	0,00
Altres tipus de contenidors (per contenir liquids, beurades de formigó, etc.)	0,00
	0,00
	0,00

El pressupost estimatiu de la gestió de residus és de : 210,71 €

El volum dels residus és de : **21,52 m³**


El pressupost de la gestió de residus és de :	**219,87**	**euros**

DOCUMENTACIÓ GRÀFICA. INSTAL.LACIONS PREVISTES : TIPUS I DIMENSIONS DE CONTENIDORS DE RESIDUS PER OBRES

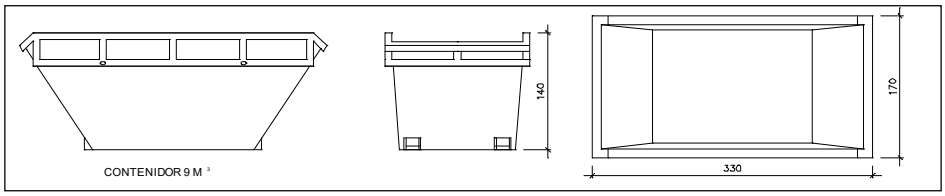


Contenidor 9 m^3. Apte per a formigó, ceràmics, petris i fusta

unitats	-

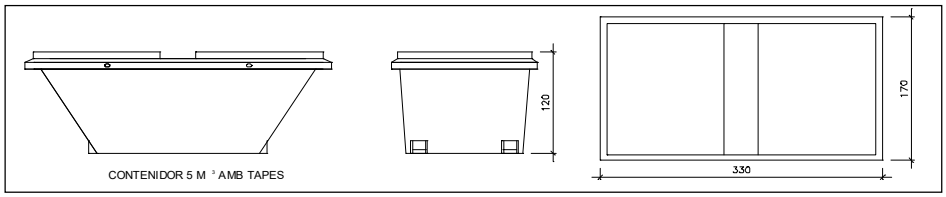


Contenidor 5 m^3. Apte per a plàstics, paper i cartró, metalls i fusta

unitats	-

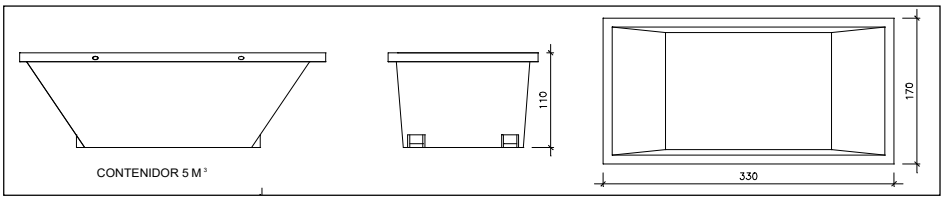


Contenidor 5 m^3. Apte per a formigó, ceràmics, petris, fusta i metalls

unitats	-

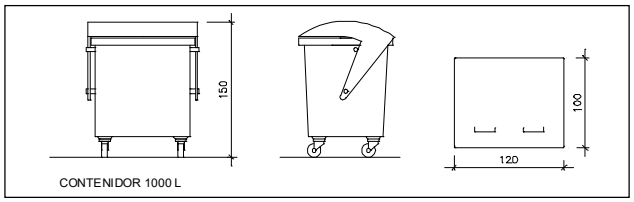

Contenidor 1000 L . Apte per a paper i cartró, plàstics

unitats	-

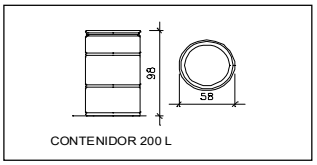

Bidó 200 L .Apte per a residus especials

unitats	-

El **Reial Decret 105/2008**, estableix que cal facilitar plànols de les instal·lacions previstes per a emmagatzematge, maneig, separació i altres operacions de gestió dels residus dins l'obra, si s'escau.

Donada la tipologia del projecte i per tal de no duplicar informació, aquests plànols d'instal·lacions previstes són a:

Estudi de Seguretat i Salut	-
Annex 1 d'aquest Estudi de Gestió de Residus	-

Posteriorment aquests plànols poden ser objecte d'adaptació a les característiques particulars de l'obra i els seus sistemes d'execució, previ acord de la direcció facultativa.

A més dels elements descrits, tal i com consta al pressupost, a l'obra hi haurà altres instal·lacions com :

Casetes d'emmagatzematge	-
Compactadores	-
Matxucadora de petris	-
Altres tipus de contenidors (per contenir liquids, beurades de formigó, etc..)	-
	-
	-

Les operacions destinades a la tria, classificació, transport i disposició dels residus generats a obra, s'ajustaran al que determina el Pla de Gestió de Residus elaborat per el Contractista, aprovat per la Direcció Facultativa i acceptat per la Propietat.
Aquest Pla ha estat elaborat en base a l'Estudi de Gestió de Residus, que s'inclou al projecte.
Si degut a modificacions en l'execució de l'obra o d'altres, cal fer modificacions a la gestió en obra dels residus, aquestes modificacions es documentaran per escrit i seran aprovades si s'escau per la Direcció Facultativa i se'n donarà comunicació per a la seva acceptació a la Propietat.

FIANÇA

FIANÇA MUNICIPAL SEGONS DECRET 89/2010

Per les característiques del projecte, de com s'executarà l'obra i donades les operacions de minimització abans descrites, el càlcul inicial de generació de residus, a efectes del càlcul de la fiança, s'estima que es podrà reduir en un percentatge del:

Previsió inicial de l'Estudi		Percentatge de reducció per minimització	Previsió final de l'Estudi
Total excavació (tones)	18,18 T		**18,18 T**
Total construcció i enderroc (tones)	1,89 T	0,00 %	**1,89 T**

Si per les previsions del Pla de gestió de residus (que ha d'elaborar el contractista), es modifiquen les previsions de generació de residus, per causa de modificació dels procediments de treball o en l'execució de les obres, aquest document s'actualitzarà i les noves dades es faran arribar a :

L'Ajuntament d'/de **Sant Sadurní d'Anoia**

Càlcul de la fiança			
Residus d'excavació *	0 T	11 euros/T	0,00 euros
Residus de construcció i enderroc *	0 T	11 euros/T	0,00 euros
		PES TOTAL DELS RESIDUS	**0,0 Tones**
		Total fiança **	**150,00 euros**

* Trasvassar les dades dels totals d' excavació i construcció de la Previssió final de L'Estudi (apartat superior)
** Fiança mínima 150€

4. Laboratori Agroalimentari de Cabrils

Infraestructures de la Generalitat de Catalunya, SAU. Carrer dels Vergós, 36-42, 08017 Barcelona, Tel. 93 444 44 44 Fax 93 419 54 17 infraestructures.gencat.cat

ESTUDI DE GESTIÓ DE RESIDUS

Enderroc, Rehabilitació, Ampliació

tipus
quantitats
codificació

REAL DECRETO 105/2008 , Regulador de la producció i gestió de residus de construcció i enderroc
DECRET 89/2010, Regulador de la producció i gestió de residus de la construcció,i enderroc

DECRET 21/2006 Adopció de criteris ambientals i d'ecoeficiència als edificis

IDENTIFICACIÓ DE L'EDIFICI

Obra:	ECO-24041 Instal·lació infraestructura de recàrrega de vehicles elèctrics - AGRICULTURA - Laboratori Agroalimentari de Cabrils
Situació:	Carretera de Vilassar a Cabrils, s/n, 08348 Cabrils, Barcelona
Municipi :	Cabrils

AVALUACIÓ I CARACTERÍSTIQUES DELS RESIDUS

Materials d'excavació (es consideren o no residus, mesurats sense esponjament)

	Codificació residus LER Ley 7/2022	Pes	Volum
grava i sorra compacta		6,40	3,20
grava i sorra solta		0,00	0,00
argiles		0,00	0,00
terra vegetal		0,00	0,00
pedraplè		0,00	0,00
terres contaminades	170503	0,00	0,00
altres		0,00	0,00
totals d'excavació		**6,40 t**	**3,20 m³**

Destí de les terres i materials d'excavació

Els materials d'excavació que es reutilitzin a la mateixa obra o en una altra d'autoritzada, no es consideren residu sempre que el seu nou ús pugui ser acreditat. En una mateixa obra poden coexistir terres reutilitzades i terres portades a abocador	**no es considera residu reutilització**				**és residu abocador**	
	mateixa obra		altra obra			
	no		**no**		**si**	

Residus d'enderroc

	Codificació residus LER Ley 7/2022	Pes/m² (tones/m²)	Pes (tones)	Volum aparent/m² (m³/m²)	Volum aparent (m³)
obra de fàbrica	170102	0,542	0,000	0,512	0,000
formigó	170101	0,084	0,000	0,062	0,000
petris	170107	0,052	0,000	0,082	0,000
metalls	170407	0,004	0,000	0,001	0,000
fustes	170201	0,023	0,000	0,066	0,000
vidre	170202	0,001	0,000	0,004	0,000
plàstics	170203	0,004	0,000	0,004	0,000
guixos	170802	0,027	0,000	0,004	0,000
betums	170302	0,009	0,000	0,001	0,000
fibrociment	170605	0,010	0,000	0,018	0,000
.....		-	0,000	-	0,000
.....		0,000	0,000	0,000	0,000
.....		0,000	0,000	0,000	0,000
totals d'enderroc		0,7556	**0,00 t**	0,7544	**0,00 m³**

Residus de construcció

	Codificació res Ley 7/2022	Pes/m² (tones/m²)	Pes (tones)	Volum aparent/m² (m³/m²)	Volum aparent (m³)
sobrants d'execució		0,0500	1,3742	0,0896	1,4331
obra de fàbrica	170102	0,0150	0,5861	0,0407	0,6512
formigó	170101	0,0320	0,5834	0,0261	0,4168
petris	170107	0,0020	0,1258	0,0118	0,1888
guixos	170802	0,0039	0,0628	0,0097	0,1555
altres		0,0010	0,0160	0,0013	0,0208
embalatges		0,0380	0,0683	0,0285	0,4565
fustes	170201	0,0285	0,0193	0,0045	0,0720
plàstics	170203	0,0061	0,0253	0,0104	0,1656
paper i cartró	170904	0,0030	0,0133	0,0119	0,1901
metalls	170407	0,0004	0,0104	0,0018	0,0288
totals de construcció			**1,44 t**		**1,89 m³**

INVENTARI DE RESIDUS PERILLOSOS.

Dins l'obra s'han detectat aquests residus perillosos, els quals es separaran i gestionaran per separat per evitar que contaminin altres residus

Materials de construcció que contenen amiant	-	altres	especificar	-
Residus que contenen hidrocarburs	-		especificar	-
Residus que contenen PCB	-		especificar	-
Terres contaminades	-		especificar	-

MINIMITZACIÓ

PROJECTE. durant l'elaboració del projecte s'han près les següents mesures per tal de minimitzar els residus

1.- S'ha previst reutilitzar en obra parts dels materials que es retiren	-
2.- S'han optimitzat les seccions resistents de pilars, jàsseres, parets, fonaments, etc.	-
3.- L'adequació de l'edifici al terreny, genera un equilibri de moviments de terres	-
4.- El sistema constructiu és industrialitzat i prefabricat, es munta en obra sense generar gairebé residus	si
5.-	-
6.-	-

OBRA. a l'obra es duran a terme les accions següents

1.- Emmagatzematge adient de materials i productes	si
2.- Conservació de materials i productes dins el seu embalatge original fins al moment de la seva utilització	si
3.- Els materials granulars (graves, sorres, etc.) es dipositaran en contenidors rígids o sobre superfícies dures	si
4.-	-
5.-	-
6.-	-

ELEMENTS DE CONSTRUCCIÓ REUTILITZABLES

fusta en bigues reutilitzables	0,00 t		0,00 m^3
fusta en llates, tarimes, parquets reutilitzables o reciclables	0,00 t		0,00 m^3
acer en perfils reutilitzables	0,00 t		0,00 m^3
altres :	0,00 t		0,00 m^3
Total d'elements reutilitzables	0,00 t		**0,00 m^3**

GESTIÓ (obra)

Terres

Excavació / Mov. terres	Volum m^3 (+20%)	reutilització a la mateixa obra	reutilització a altra autoritzada	Terres per a l'abocador (m^3)
terra vegetal	0	0,00	0,00	1,80
graves/ sorres/ pearapie	3,84	0,00	0,00	3,84
argiles	0	0,00	0,00	0,00
altres	0	0,00	0,00	0,00
terres contaminades	0			0,00
Total	**3,84**	**0,00**	**0,00**	**5,64**

SEPARACIÓ DE RESIDUS A OBRA. Cal separar individualitzadament en les fraccions seguents si la generació per cadascú d'ells a l'obra supera les quantitats de ...

R.D. 105/2008	tones	Projecte	cal separar	tipus de residu
Formigó	80	0,58	no	inert
Maons, teules i ceràmics	40	0,59	no	inert
Metalls	2	0,01	no	no especial
Fusta	1	0,02	no	no especial
Vidres	1	0,00	no	no especial
Plàstics	0,50	0,01	no	no especial
Paper i cartró	0,50	0,01	no	no especial
Especials*	inapreciable	inapreciable	si	especial

* Dins els residus especials hi ha inclosos els envasos que contenen restes de matèries perilloses, vernissos, pintures, disolvents, desencofrants, etc... i els materials que hagin estat contaminats per aquests. Tot i ser dificilment quantificables, estan presents a l'obra i es separaran i tractaran a part de la resta de residus

Malgrat no ser obligada per tots els tipus de residus, s'han previst operacions de destria i recollida selectiva dels residus a l'obra en contenidors o espais reservats pels següents residus

		R.D. 105/2008	projecte*
Inerts	Contenidor per Formigó	no	si
	Contenidor per Ceràmics (maons,teules...)	no	no
No especials	Contenidor per Metalls	no	no
	Contenidor per Fustes	no	no
	Contenidor per Plàstics	no	no
	Contenidor per Vidre	no	no
	Contenidor per Paper i cartró	no	si
	Contenidor per Guixos i altres no especials	no	no
Especials	Perillosos (un contenidor per cada tipus de residu es	si	si

* A la cel·la **projecte** apareixen per defecte les dades del R.D. 105/2008. Es permet la posibilitat d'incrementar les fraccions que se separen, per poder-ne millorar la gestió, però **en cap cas es permet no separar si el R.D. ho obliga.**

GESTIÓ (fora obra) els residus es gestionaran fora d'obra a:

Degut a la manca d'espai, les operacions de separació de residus les realitzarà fora de l'obra un gestor autoritzat	si
Instal·lacions de reciclatge i/o valorització	si
Dipòsit autoritzat de terres,enderrocs i runes de la construcció	si

Tipus de residu i Nom, adreça i codi de gestor del residu (decret 161/2001)

tipus de residu	gestor	adreça	codi del gestor
Residu 1	Pdt. Definir	Pdt. Definir	Pdt. Definir

PRESSUPOST

S'ha considerat pel càlcul del pressupost estimatiu :	Costos*	
Les previsions de separació de l'apartat de **gestió** i :	Classificació a obra: entre **12-16 €/m³**	**15,00**
Un esponjament mig de tot tipus de residu del 35%	Transport: entre 5-8 **€/m³** (mínim 100 €)	**5,00**
La distància mitjana al abocador : 15 Km	Abocador: runa neta (separada): entre **4-10 €/m³**	**0,00**
Els residus especials i perillosos en bidons de 200 l.	Abocador: runa bruta (barrejat): entre **15-25 €/m³**	**0,00**
Contenidors de 5 m³ per cada tipus de residu	Especials**: **num. transports** a 200 €/ transport	**0**
Lloguer de contenidors inclòs en el preu	Gestor terres: entre **5-15 €/m³**	**5,00**
La gestió de terres inclou la seva caracterització***	Gestor terres contaminades: entre **70-90 €/m³**	**0,00**

* Els preus recollits per l'OCT s'han obtingut dels abocadors i valoritzadors de Catalunya, que han subministrat dades (2008-2009)

** Malgrat ser de difícil quantificació, sempre hi haurà residus especials a obra, per tant sempre caldrà una previsió de **nombre de transports** per la seva correcta gestió

*** La caracterització de terres o de qualsevol residu, permet saber amb exactitut quins elements contaminants o no, i amb quines proporcions hi són presents (dins el cost s'ha previst una caracterització, independentment del volum de terres. Cost de cada caracterització 1.000 euros)

RESIDU Excavació	Volum m³ (+20%)	Classificació 15,00 €/m³	Transport 5,00 €/m³	Valoritzador / Abocador 5,00 €/m³	 0,00 €/m³
Terres	3,84	1103,78	100,00	34,59	
Terres contaminades	0,00	-	-		0,00
Construcció	**m³ (+35%)**			**runa neta** **0,00 €/m³**	**runa bruta** **0,00 €/m³**
Formigó	0,56	8,44	2,81	0,00	-
Maons i ceràmics	0,88	-	4,40	-	0,00
Petris barrejats	0,25	-	1,27	-	0,00
Metalls	0,04	-	0,19	-	0,00
Fusta	0,10	-	0,49	-	0,00
Vidres	0,00	-	-	-	0,00
Plàstics	0,22	-	1,12	-	0,00
Paper i cartró	0,26	3,85	1,28	0,00	-
Guixos i no especials	0,24	-	1,19	-	0,00
Altres	0,00	0,00	-	-	-
Perillosos Especials	0,00	0,00			0,00
		12,29	112,75	34,59	0,00

Elements Auxiliars


Casetes d'emmagatzematge	0,00
Compactadores	0,00
Matxucadora de petris	0,00
Altres tipus de contenidors (per contenir liquids, beurades de formigó, etc.)	0,00
	0,00
	0,00

El pressupost estimatiu de la gestió de residus és de : 159,64 €

El volum dels residus és de : **12,05** **m³**


El pressupost de la gestió de residus és de :	**154,17**	**euros**

DOCUMENTACIÓ GRÀFICA. INSTAL.LACIONS PREVISTES : TIPUS I DIMENSIONS DE CONTENIDORS DE RESIDUS PER OBRES

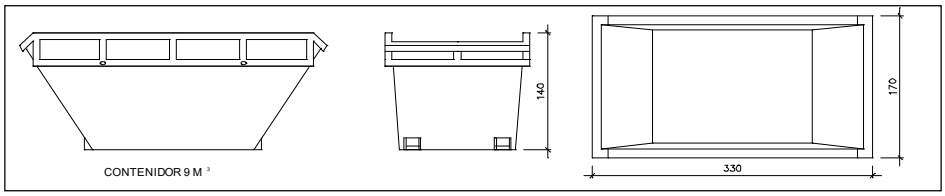


Contenidor 9 m^3. Apte per a formigó, ceràmics, petris i fusta

unitats	-

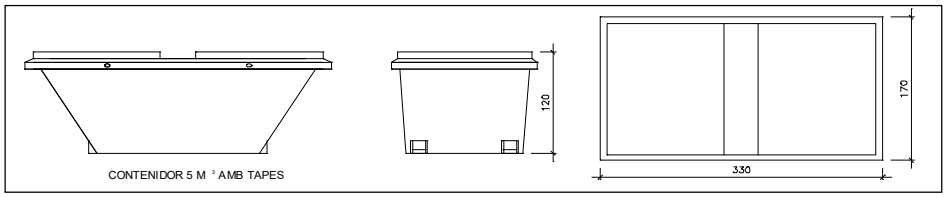


Contenidor 5 m^3. Apte per a plàstics, paper i cartró, metalls i fusta

unitats	-

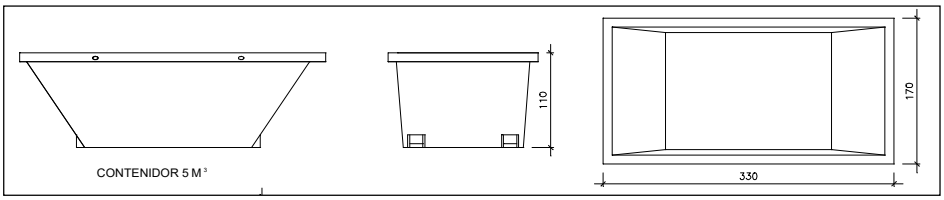


Contenidor 5 m^3. Apte per a formigó, ceràmics, petris, fusta i metalls

unitats	-

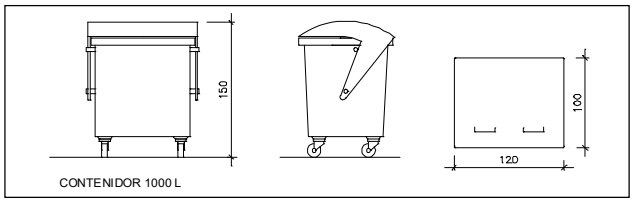

Contenidor 1000 L . Apte per a paper i cartró, plàstics

unitats	-

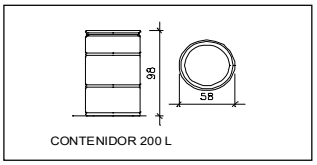

Bidó 200 L .Apte per a residus especials

unitats	-

El **Reial Decret 105/2008**, estableix que cal facilitar plànols de les instal·lacions previstes per a emmagatzematge, maneig, separació i altres operacions de gestió dels residus dins l'obra, si s'escau.

Donada la tipologia del projecte i per tal de no duplicar informació, aquests plànols d'instal·lacions previstes són a:

Estudi de Seguretat i Salut	-
Annex 1 d'aquest Estudi de Gestió de Residus	-

Posteriorment aquests plànols poden ser objecte d'adaptació a les característiques particulars de l'obra i els seus sistemes d'execució, previ acord de la direcció facultativa.

A més dels elements descrits, tal i com consta al pressupost, a l'obra hi haurà altres instal·lacions com :

Casetes d'emmagatzematge	-
Compactadores	-
Matxucadora de petris	-
Altres tipus de contenidors (per contenir liquids, beurades de formigó, etc..)	-
	-
	-

Les operacions destinades a la tria, classificació, transport i disposició dels residus generats a obra, s'ajustaran al que determina el Pla de Gestió de Residus elaborat per el Contractista, aprovat per la Direcció Facultativa i acceptat per la Propietat.
Aquest Pla ha estat elaborat en base a l'Estudi de Gestió de Residus, que s'inclou al projecte.
Si degut a modificacions en l'execució de l'obra o d'altres, cal fer modificacions a la gestió en obra dels residus, aquestes modificacions es documentaran per escrit i seran aprovades si s'escau per la Direcció Facultativa i se'n donarà comunicació per a la seva acceptació a la Propietat.

FIANÇA

FIANÇA MUNICIPAL SEGONS DECRET 89/2010

Per les característiques del projecte, de com s'executarà l'obra i donades les operacions de minimització abans descrites, el càlcul inicial de generació de residus, a efectes del càlcul de la fiança, s'estima que es podrà reduir en un percentatge del:

Previsió inicial de l'Estudi		Percentatge de reducció per minimització	Previsió final de l'Estudi
Total excavació (tones)	9,78 T		**9,78 T**
Total construcció i enderroc (tones)	1,44 T	0,00 %	**1,44 T**

Si per les previsions del Pla de gestió de residus (que ha d'elaborar el contractista), es modifiquen les previsions de generació de residus, per causa de modificació dels procediments de treball o en l'execució de les obres, aquest document s'actualitzarà i les noves dades es faran arribar a :

L'Ajuntament d'/de **Cabrils**

Càlcul de la fiança			
Residus d'excavació *	0 T	11 euros/T	0,00 euros
Residus de construcció i enderroc *	0 T	11 euros/T	0,00 euros
		PES TOTAL DELS RESIDUS	**0,0 Tones**
		Total fiança **	**150,00 euros**

* Trasvassar les dades dels totals d' excavació i construcció de la Previssió final de L'Estudi (apartat superior)
** Fiança mínima 150€

5. OC Vallès Oriental

Infraestructures de la Generalitat de Catalunya, SAU. Carrer dels Vergós, 36-42, 08017 Barcelona, Tel. 93 444 44 44 Fax 93 419 54 17 infraestructures.gencat.cat

ESTUDI DE GESTIÓ DE RESIDUS

Enderroc, Rehabilitació, Ampliació

tipus
quantitats
codificació

REAL DECRETO 105/2008 , Regulador de la producció i gestió de residus de construcció i enderroc
DECRET 89/2010, Regulador de la producció i gestió de residus de la construcció,i enderroc

DECRET 21/2006 Adopció de criteris ambientals i d'ecoeficiència als edificis

IDENTIFICACIÓ DE L'EDIFICI

Obra:	ECO-24041 Instal·lació infraestructura de recàrrega de vehicles elèctrics - AGRICULTURA - OC VALLÈS ORIENTAL
Situació:	Ps. Dr. Francesc Fàbregas, 40-42 (Casa Mesters de Palou)
Municipi :	Granollers

AVALUACIÓ I CARACTERÍSTIQUES DELS RESIDUS

Materials d'excavació (es considerin o no residus, mesurats sense esponjament)

	Codificació residus LER Ley 7/2022	Pes	Volum
grava i sorra compacta		5,00	2,50
grava i sorra solta		0,00	0,00
argiles		0,00	0,00
terra vegetal		0,00	0,00
pedraplè		0,00	0,00
terres contaminades	170503	0,00	0,00
altres		0,00	0,00
totals d'excavació		**5,00 t**	**2,50 m³**

Destí de les terres i materials d'excavació

Els materials d'excavació que es reutilitzin a la mateixa obra o en una altra d'autoritzada, no es consideren residu sempre que el seu nou ús pugui ser acreditat. En una mateixa obra poden coexistir terres reutilitzades i terres portades a abocador	no es considera residu reutilització				és residu abocador	
	mateixa obra		altra obra			
	no		no		si	

Residus d'enderroc

	Codificació residus LER Ley 7/2022	Pes/m² (tones/m²)	Pes (tones)	Volum aparent/m² (m³/m²)	Volum aparent (m³)
obra de fàbrica	170102	0,542	0,000	0,512	0,000
formigó	170101	0,084	0,000	0,062	0,000
petris	170107	0,052	0,000	0,082	0,000
metalls	170407	0,004	0,000	0,001	0,000
fustes	170201	0,023	0,000	0,066	0,000
vidre	170202	0,001	0,000	0,004	0,000
plàstics	170203	0,004	0,000	0,004	0,000
guixos	170802	0,027	0,000	0,004	0,000
betums	170302	0,009	0,000	0,001	0,000
fibrociment	170605	0,010	0,000	0,018	0,000
.....		-	0,000	-	0,000
.....		0,000	0,000	0,000	0,000
.....		0,000	0,000	0,000	0,000
totals d'enderroc		0,7556	**0,00 t**	0,7544	**0,00 m³**

Residus de construcció

	Codificació res Ley 7/2022	Pes/m² (tones/m²)	Pes (tones)	Volum aparent/m² (m³/m²)	Volum aparent (m³)
sobrants d'execució		0,0500	1,8036	0,0896	1,8810
obra de fàbrica	170102	0,0150	0,7693	0,0407	0,8547
formigó	170101	0,0320	0,7657	0,0261	0,5471
petris	170107	0,0020	0,1651	0,0118	0,2478
guixos	170802	0,0039	0,0825	0,0097	0,2041
altres		0,0010	0,0210	0,0013	0,0273
embalatges		0,0380	0,0896	0,0285	0,5991
fustes	170201	0,0285	0,0253	0,0045	0,0945
plàstics	170203	0,0061	0,0332	0,0104	0,2174
paper i cartró	170904	0,0030	0,0174	0,0119	0,2495
metalls	170407	0,0004	0,0137	0,0018	0,0378
totals de construcció			**1,89 t**		**2,48 m³**

INVENTARI DE RESIDUS PERILLOSOS.

Dins l'obra s'han detectat aquests residus perillosos, els quals es separaran i gestionaran per separat per evitar que contaminin altres residus

Materials de construcció que contenen amiant	-	altres	especificar	-
Residus que contenen hidrocarburs	-		especificar	-
Residus que contenen PCB	-		especificar	-
Terres contaminades	-		especificar	-

MINIMITZACIÓ

PROJECTE. durant l'elaboració del projecte s'han près les següents mesures per tal de minimitzar els residus	
1.- S'ha previst reutilitzar en obra parts dels materials que es retiren	-
2.- S'han optimitzat les seccions resistents de pilars, jàsseres, parets, fonaments, etc.	-
3.- L'adequació de l'edifici al terreny, genera un equilibri de moviments de terres	-
4.- El sistema constructiu és industrialitzat i prefabricat, es munta en obra sense generar gairebé residus	si
5.-	-
6.-	-

OBRA. a l'obra es duran a terme les accions següents	
1.- Emmagatzematge adient de materials i productes	si
2.- Conservació de materials i productes dins el seu embalatge original fins al moment de la seva utilització	si
3.- Els materials granulars (graves, sorres, etc.) es dipositaran en contenidors rígids o sobre superfícies dures	si
4.-	-
5.-	-
6.-	-

ELEMENTS DE CONSTRUCCIÓ REUTILITZABLES

fusta en bigues reutilitzables	0,00 t		0,00 m^3
fusta en llates, tarimes, parquets reutilitzables o reciclables	0,00 t		0,00 m^3
acer en perfils reutilitzables	0,00 t		0,00 m^3
altres :	0,00 t		0,00 m^3
Total d'elements reutilitzables	0,00 t		**0,00 m^3**

GESTIÓ (obra)

Terres

Excavació / Mov. terres	**Volum** m^3 **(+20%)**	reutilització a la mateixa obra	reutilització a altra autoritzada	Terres per a l'abocador (m^3)
terra vegetal	0	0,00	0,00	1,80
graves/ sorres/ pearapie	3	0,00	0,00	3,00
argiles	0	0,00	0,00	0,00
altres	0	0,00	0,00	0,00
terres contaminades	0			0,00
Total	**3**	**0,00**	**0,00**	**4,80**

SEPARACIÓ DE RESIDUS A OBRA. Cal separar individualitzadament en les fraccions seguents si la generació per cadascú d'ells a l'obra supera les quantitats de ...

R.D. 105/2008	**tones**	**Projecte**	**cal separar**	**tipus de residu**
Formigó	**80**	**0,77**	**no**	**inert**
Maons, teules i ceràmics	**40**	**0,77**	**no**	**inert**
Metalls	**2**	**0,01**	**no**	**no especial**
Fusta	**1**	**0,03**	**no**	**no especial**
Vidres	**1**	**0,00**	**no**	**no especial**
Plàstics	**0,50**	**0,02**	**no**	**no especial**
Paper i cartró	**0,50**	**0,02**	**no**	**no especial**
Especials*	**inapreciable**	**inapreciable**	**si**	**especial**

* Dins els residus especials hi ha inclosos els envasos que contenen restes de matèries perilloses, vernissos, pintures, disolvents, desencofrants, etc... i els materials que hagin estat contaminats per aquests. Tot i ser dificilment quantificables, estan presents a l'obra i es separaran i tractaran a part de la resta de residus

Malgrat no ser obligada per tots els tipus de residus, s'han previst operacions de destria i recollida selectiva dels residus a l'obra en contenidors o espais reservats pels següents residus

		R.D. 105/2008	**projecte***
Inerts	Contenidor per Formigó	**no**	**si**
	Contenidor per Ceràmics (maons,teules...)	**no**	**no**
No especials	Contenidor per Metalls	**no**	**no**
	Contenidor per Fustes	**no**	**no**
	Contenidor per Plàstics	**no**	**no**
	Contenidor per Vidre	**no**	**no**
	Contenidor per Paper i cartró	**no**	**si**
	Contenidor per Guixos i altres no especials	**no**	**no**
Especials	Perillosos (un contenidor per cada tipus de residu es	**si**	**si**

* A la cel·la **projecte** apareixen per defecte les dades del R.D. 105/2008. Es permet la posibilitat d'incrementar les fraccions que se separen, per poder-ne millorar la gestió, però **en cap cas es permet no separar si el R.D. ho obliga.**

GESTIÓ (fora obra) els residus es gestionaran fora d'obra a:

Degut a la manca d'espai, les operacions de separació de residus les realitzarà fora de l'obra un gestor autoritzat	si
Instal·lacions de reciclatge i/o valorització	si
Dipòsit autoritzat de terres,enderrocs i runes de la construcció	si

Tipus de residu i Nom, adreça i codi de gestor del residu (decret 161/2001)

tipus de residu	gestor	adreça	codi del gestor
Residu 1	Pdt. Definir	Pdt. Definir	Pdt. Definir

PRESSUPOST

S'ha considerat pel càlcul del pressupost estimatiu :	Costos*	
Les previsions de separació de l'apartat de **gestió** i :	Classificació a obra: entre **12-16 €/m³**	**15,00**
Un esponjament mig de tot tipus de residu del 35%	Transport: entre 5-8 **€/m³** (mínim 100 €)	**5,00**
La distància mitjana al abocador : 15 Km	Abocador: runa neta (separada): entre **4-10 €/m³**	**0,00**
Els residus especials i perillosos en bidons de 200 l.	Abocador: runa bruta (barrejat): entre **15-25 €/m³**	**0,00**
Contenidors de 5 m³ per cada tipus de residu	Especials**: **num. transports** a 200 €/ transport	**0**
Lloguer de contenidors inclòs en el preu	Gestor terres: entre **5-15 €/m³**	**5,00**
La gestió de terres inclou la seva caracterització***	Gestor terres contaminades: entre **70-90 €/m³**	**0,00**

* Els preus recollits per l'OCT s'han obtingut dels abocadors i valoritzadors de Catalunya, que han subministrat dades (2008-2009)

** Malgrat ser de difícil quantificació, sempre hi haurà residus especials a obra, per tant sempre caldrà una previsió de **nombre de transports** per la seva correcta gestió

*** La caracterització de terres o de qualsevol residu, permet saber amb exactitut quins elements contaminants o no, i amb quines proporcions hi són presents (dins el cost s'ha previst una caracterització, independentment del volum de terres. Cost de cada caracterització 1.000 euros)

RESIDU Excavació	Volum m³ (+20%)	Classificació 15,00 €/m³	Transport 5,00 €/m³	Valoritzador / Abocador 5,00 €/m³	 0,00 €/m³
Terres	3,00	1081,08	100,00	27,03	
Terres contaminades	0,00	-	-		0,00
Construcció	**m³ (+35%)**			**runa neta** **0,00 €/m³**	**runa bruta** **0,00 €/m³**
Formigó	0,74	11,08	3,69	0,00	-
Maons i ceràmics	1,15	-	5,77	-	0,00
Petris barrejats	0,33	-	1,67	-	0,00
Metalls	0,05	-	0,26	-	0,00
Fusta	0,13	-	0,64	-	0,00
Vidres	0,00	-	-	-	0,00
Plàstics	0,29	-	1,47	-	0,00
Paper i cartró	0,34	5,05	1,68	0,00	-
Guixos i no especials	0,31	-	1,56	-	0,00
Altres	0,00	0,00	-	-	-
Perillosos Especials	0,00	0,00			0,00
		16,13	116,74	27,03	0,00

Elements Auxiliars


Casetes d'emmagatzematge	0,00
Compactadores	0,00
Matxucadora de petris	0,00
Altres tipus de contenidors (per contenir liquids, beurades de formigó, etc.)	0,00
	0,00
	0,00

El pressupost estimatiu de la gestió de residus és de : 159,90 €

El volum dels residus és de : **11,09 m³**


El pressupost de la gestió de residus és de :	**161,73**	**euros**

DOCUMENTACIÓ GRÀFICA. INSTAL.LACIONS PREVISTES : TIPUS I DIMENSIONS DE CONTENIDORS DE RESIDUS PER OBRES

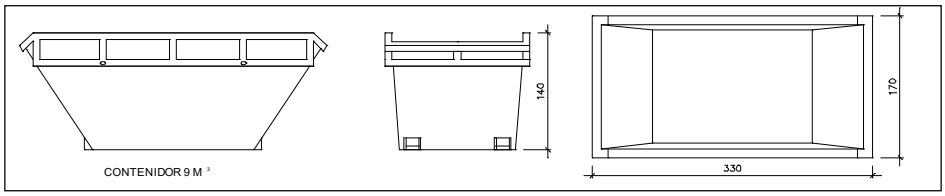


Contenidor 9 m^3. Apte per a formigó, ceràmics, petris i fusta

unitats	-

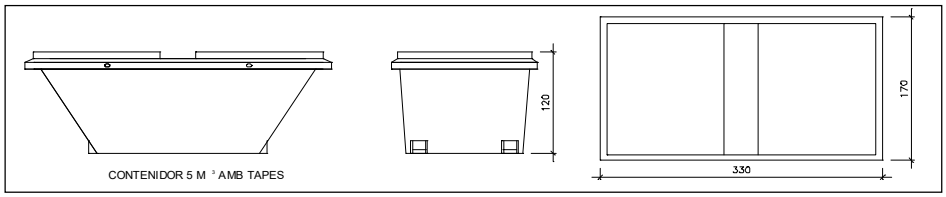


Contenidor 5 m^3. Apte per a plàstics, paper i cartró, metalls i fusta

unitats	-

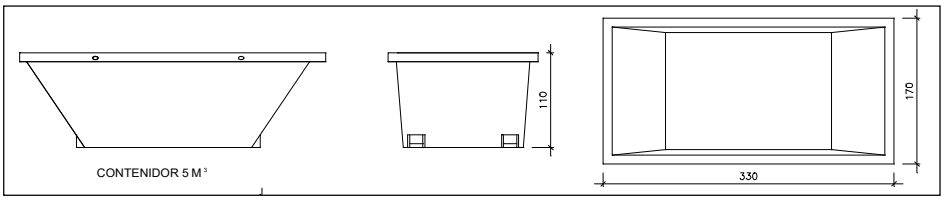


Contenidor 5 m^3. Apte per a formigó, ceràmics, petris, fusta i metalls

unitats	-

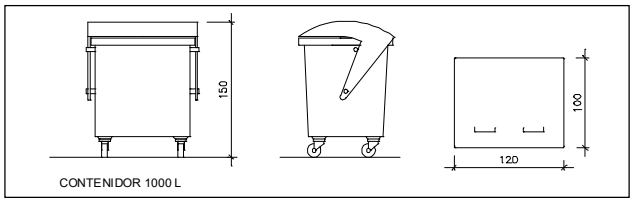

Contenidor 1000 L . Apte per a paper i cartró, plàstics

unitats	-

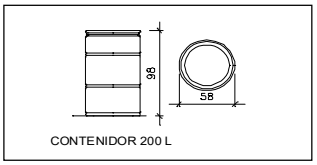

Bidó 200 L .Apte per a residus especials

unitats	-

El **Reial Decret 105/2008**, estableix que cal facilitar plànols de les instal·lacions previstes per a emmagatzematge, maneig, separació i altres operacions de gestió dels residus dins l'obra, si s'escau.

Donada la tipologia del projecte i per tal de no duplicar informació, aquests plànols d'instal·lacions previstes són a:

Estudi de Seguretat i Salut	-
Annex 1 d'aquest Estudi de Gestió de Residus	-

Posteriorment aquests plànols poden ser objecte d'adaptació a les característiques particulars de l'obra i els seus sistemes d'execució, previ acord de la direcció facultativa.

A més dels elements descrits, tal i com consta al pressupost, a l'obra hi haurà altres instal·lacions com :

Casetes d'emmagatzematge	-
Compactadores	-
Matxucadora de petris	-
Altres tipus de contenidors (per contenir liquids, beurades de formigó, etc..)	-
	-
	-

Les operacions destinades a la tria, classificació, transport i disposició dels residus generats a obra, s'ajustaran al que determina el Pla de Gestió de Residus elaborat per el Contractista, aprovat per la Direcció Facultativa i acceptat per la Propietat.
Aquest Pla ha estat elaborat en base a l'Estudi de Gestió de Residus, que s'inclou al projecte.
Si degut a modificacions en l'execució de l'obra o d'altres, cal fer modificacions a la gestió en obra dels residus, aquestes modificacions es documentaran per escrit i seran aprovades si s'escau per la Direcció Facultativa i se'n donarà comunicació per a la seva acceptació a la Propietat.

FIANÇA

FIANÇA MUNICIPAL SEGONS DECRET 89/2010

Per les característiques del projecte, de com s'executarà l'obra i donades les operacions de minimització abans descrites, el càlcul inicial de generació de residus, a efectes del càlcul de la fiança, s'estima que es podrà reduir en un percentatge del:

Previsió inicial de l'Estudi		Percentatge de reducció per minimització	Previsió final de l'Estudi
Total excavació (tones)	8,31 T		**8,31 T**
Total construcció i enderroc (tones)	1,89 T	0,00 %	**1,89 T**

Si per les previsions del Pla de gestió de residus (que ha d'elaborar el contractista), es modifiquen les previsions de generació de residus, per causa de modificació dels procediments de treball o en l'execució de les obres, aquest document s'actualitzarà i les noves dades es faran arribar a :

L'Ajuntament d'/de **Granollers**

Càlcul de la fiança			
Residus d'excavació *	0 T	11 euros/T	0,00 euros
Residus de construcció i enderroc *	0 T	11 euros/T	0,00 euros
		PES TOTAL DELS RESIDUS	**0,0 Tones**
		Total fiança **	**150,00 euros**

* Trasvassar les dades dels totals d' excavació i construcció de la Previssió final de L'Estudi (apartat superior)
** Fiança mínima 150€

6. Escola Agrària de Manresa (Finca Can Poc Oli)

Infraestructures de la Generalitat de Catalunya, SAU. Carrer dels Vergós, 36-42, 08017 Barcelona, Tel. 93 444 44 44 Fax 93 419 54 17 infraestructures.gencat.cat

ESTUDI DE GESTIÓ DE RESIDUS

Enderroc, Rehabilitació, Ampliació

tipus
quantitats
codificació

REAL DECRETO 105/2008 , Regulador de la producció i gestió de residus de construcció i enderroc
DECRET 89/2010, Regulador de la producció i gestió de residus de la construcció,i enderroc

DECRET 21/2006 Adopció de criteris ambientals i d'ecoeficiència als edificis

IDENTIFICACIÓ DE L'EDIFICI

Obra:	ECO-24041 Instal·lació infraestructura de recàrrega de vehicles elèctrics - AGRICULTURA - Escola Agrària de Manresa
Situació:	Sector de Can Poc Oli, km 23,6 de la carretera vella Manresa-Barcelona
Municipi :	Manresa

AVALUACIÓ I CARACTERÍSTIQUES DELS RESIDUS

Materials d'excavació (es considerin o no residus, mesurats sense esponjament)

	Codificació residus LER Ley 7/2022	Pes	Volum
grava i sorra compacta		0,00	0,00
grava i sorra solta		0,00	0,00
argiles		0,00	0,00
terra vegetal		0,00	0,00
pedraplè		0,00	0,00
terres contaminades	170503	0,00	0,00
altres		0,00	0,00
totals d'excavació		**0,00 t**	**0,00 m³**

Destí de les terres i materials d'excavació

Els materials d'excavació que es reutilitzin a la mateixa obra o en una altra d'autoritzada, no es consideren residu sempre que el seu nou ús pugui ser acreditat. En una mateixa obra poden coexistir terres reutilitzades i terres portades a abocador	**no es considera residu reutilització**				**és residu abocador**	
	mateixa obra		altra obra			
	no		**no**		**si**	

Residus d'enderroc

	Codificació residus LER Ley 7/2022	Pes/m² (tones/m²)	Pes (tones)	Volum aparent/m² (m³/m²)	Volum aparent (m³)
obra de fàbrica	170102	0,542	0,000	0,512	0,000
formigó	170101	0,084	0,000	0,062	0,000
petris	170107	0,052	0,000	0,082	0,000
metalls	170407	0,004	0,000	0,001	0,000
fustes	170201	0,023	0,000	0,066	0,000
vidre	170202	0,001	0,000	0,004	0,000
plàstics	170203	0,004	0,000	0,004	0,000
guixos	170802	0,027	0,000	0,004	0,000
betums	170302	0,009	0,000	0,001	0,000
fibrociment	170605	0,010	0,000	0,018	0,000
.....		-	0,000	-	0,000
.....		0,000	0,000	0,000	0,000
.....		0,000	0,000	0,000	0,000
totals d'enderroc		0,7556	**0,00 t**	0,7544	**0,00 m³**

Residus de construcció

	Codificació res Ley 7/2022	Pes/m² (tones/m²)	Pes (tones)	Volum aparent/m² (m³/m²)	Volum aparent (m³)
sobrants d'execució		0,0500	1,8895	0,0896	1,9705
obra de fàbrica	170102	0,0150	0,8059	0,0407	0,8954
formigó	170101	0,0320	0,8022	0,0261	0,5731
petris	170107	0,0020	0,1729	0,0118	0,2596
guixos	170802	0,0039	0,0864	0,0097	0,2138
altres		0,0010	0,0220	0,0013	0,0286
embalatges		0,0380	0,0939	0,0285	0,6277
fustes	170201	0,0285	0,0266	0,0045	0,0990
plàstics	170203	0,0061	0,0348	0,0104	0,2277
paper i cartró	170904	0,0030	0,0183	0,0119	0,2614
metalls	170407	0,0004	0,0143	0,0018	0,0396
totals de construcció			**1,98 t**		**2,60 m³**

INVENTARI DE RESIDUS PERILLOSOS.

Dins l'obra s'han detectat aquests residus perillosos, els quals es separaran i gestionaran per separat per evitar que contaminin altres residus

Materials de construcció que contenen amiant	-	altres	especificar	-
Residus que contenen hidrocarburs	-		especificar	-
Residus que contenen PCB	-		especificar	-
Terres contaminades	-		especificar	-

MINIMITZACIÓ

PROJECTE. durant l'elaboració del projecte s'han près les següents mesures per tal de minimitzar els residus	
1.- S'ha previst reutilitzar en obra parts dels materials que es retiren	-
2.- S'han optimitzat les seccions resistents de pilars, jàsseres, parets, fonaments, etc.	-
3.- L'adequació de l'edifici al terreny, genera un equilibri de moviments de terres	-
4.- El sistema constructiu és industrialitzat i prefabricat, es munta en obra sense generar gairebé residus	si
5.-	-
6.-	-

OBRA. a l'obra es duran a terme les accions següents	
1.- Emmagatzematge adient de materials i productes	si
2.- Conservació de materials i productes dins el seu embalatge original fins al moment de la seva utilització	si
3.- Els materials granulars (graves, sorres, etc.) es dipositaran en contenidors rígids o sobre superfícies dures	si
4.-	-
5.-	-
6.-	-

ELEMENTS DE CONSTRUCCIÓ REUTILITZABLES

fusta en bigues reutilitzables	0,00 t		0,00 m^3
fusta en llates, tarimes, parquets reutilitzables o reciclables	0,00 t		0,00 m^3
acer en perfils reutilitzables	0,00 t		0,00 m^3
altres :	0,00 t		0,00 m^3
Total d'elements reutilitzables	0,00 t		**0,00 m^3**

GESTIÓ (obra)

Terres

Excavació / Mov. terres	**Volum m^3 (+20%)**	reutilització a la mateixa obra	reutilització a altra autoritzada	Terres per a l'abocador (m^3)
terra vegetal	0	0,00	0,00	1,80
graves/ sorres/ pearapie	0	0,00	0,00	0,00
argiles	0	0,00	0,00	0,00
altres	0	0,00	0,00	0,00
terres contaminades	0			0,00
Total	**0**	**0,00**	**0,00**	**1,80**

SEPARACIÓ DE RESIDUS A OBRA. Cal separar individualitzadament en les fraccions seguents si la generació per cadascú d'ells a l'obra supera les quantitats de ...

R.D. 105/2008	**tones**	**Projecte**	**cal separar**	**tipus de residu**
Formigó	**80**	**0,80**	**no**	**inert**
Maons, teules i ceràmics	**40**	**0,81**	**no**	**inert**
Metalls	**2**	**0,01**	**no**	**no especial**
Fusta	**1**	**0,03**	**no**	**no especial**
Vidres	**1**	**0,00**	**no**	**no especial**
Plàstics	**0,50**	**0,02**	**no**	**no especial**
Paper i cartró	**0,50**	**0,02**	**no**	**no especial**
Especials*	**inapreciable**	**inapreciable**	**si**	**especial**

* Dins els residus especials hi ha inclosos els envasos que contenen restes de matèries perilloses, vernissos, pintures, disolvents, desencofrants, etc... i els materials que hagin estat contaminats per aquests. Tot i ser dificilment quantificables, estan presents a l'obra i es separaran i tractaran a part de la resta de residus

Malgrat no ser obligada per tots els tipus de residus, s'han previst operacions de destria i recollida selectiva dels residus a l'obra en contenidors o espais reservats pels següents residus

		R.D. 105/2008	**projecte***
Inerts	Contenidor per Formigó	**no**	**si**
	Contenidor per Ceràmics (maons,teules...)	**no**	**no**
No especials	Contenidor per Metalls	**no**	**no**
	Contenidor per Fustes	**no**	**no**
	Contenidor per Plàstics	**no**	**no**
	Contenidor per Vidre	**no**	**no**
	Contenidor per Paper i cartró	**no**	**si**
	Contenidor per Guixos i altres no especials	**no**	**no**
Especials	Perillosos (un contenidor per cada tipus de residu esp	**si**	**si**

* A la cel·la **projecte** apareixen per defecte les dades del R.D. 105/2008. Es permet la posibilitat d'incrementar les fraccions que se separen, per poder-ne millorar la gestió, però **en cap cas es permet no separar si el R.D. ho obliga.**

GESTIÓ (fora obra) els residus es gestionaran fora d'obra a:

Degut a la manca d'espai, les operacions de separació de residus les realitzarà fora de l'obra un gestor autoritzat	si
Instal·lacions de reciclatge i/o valorització	si
Dipòsit autoritzat de terres,enderrocs i runes de la construcció	si

Tipus de residu i Nom, adreça i codi de gestor del residu (decret 161/2001)

tipus de residu	gestor	adreça	codi del gestor
Residu 1	Pdt. Definir	Pdt. Definir	Pdt. Definir

PRESSUPOST

S'ha considerat pel càlcul del pressupost estimatiu :	Costos*	
Les previsions de separació de l'apartat de **gestió** i :	Classificació a obra: entre **12-16 €/m³**	**15,00**
Un esponjament mig de tot tipus de residu del 35%	Transport: entre 5-8 **€/m³** (mínim 100 €)	**5,00**
La distància mitjana al abocador : 15 Km	Abocador: runa neta (separada): entre **4-10 €/m³**	**0,00**
Els residus especials i perillosos en bidons de 200 l.	Abocador: runa bruta (barrejat): entre **15-25 €/m³**	**0,00**
Contenidors de 5 m³ per cada tipus de residu	Especials**: **num. transports** a 200 €/ transport	**0**
Lloguer de contenidors inclòs en el preu	Gestor terres: entre **5-15 €/m³**	**5,00**
La gestió de terres inclou la seva caracterització***	Gestor terres contaminades: entre **70-90 €/m³**	**0,00**

* Els preus recollits per l'OCT s'han obtingut dels abocadors i valoritzadors de Catalunya, que han subministrat dades (2008-2009)

** Malgrat ser de difícil quantificació, sempre hi haurà residus especials a obra, per tant sempre caldrà una previsió de **nombre de transports** per la seva correcta gestió

*** La caracterització de terres o de qualsevol residu, permet saber amb exactitut quins elements contaminants o no, i amb quines proporcions hi són presents (dins el cost s'ha previst una caracterització, independentment del volum de terres. Cost de cada caracterització 1.000 euros)

RESIDU Excavació	Volum m³ (+20%)	Classificació 15,00 €/m³	Transport 5,00 €/m³	Valoritzador / Abocador 5,00 €/m³	 0,00 €/m³
Terres	0,00	-	-	0,00	
Terres contaminades	0,00	-	-		0,00
Construcció	**m³ (+35%)**			**runa neta** **0,00 €/m³**	**runa bruta** **0,00 €/m³**
Formigó	0,77	11,61	3,87	0,00	-
Maons i ceràmics	1,21	-	6,04	-	0,00
Petris barrejats	0,35	-	1,75	-	0,00
Metalls	0,05	-	0,27	-	0,00
Fusta	0,13	-	0,67	-	0,00
Vidres	0,00	-	-	-	0,00
Plàstics	0,31	-	1,54	-	0,00
Paper i cartró	0,35	5,29	1,76	0,00	-
Guixos i no especials	0,33	-	1,64	-	0,00
Altres	0,00	0,00	-	-	-
Perillosos Especials	0,00	0,00			0,00
		16,90	100,00	0,00	0,00

Elements Auxiliars


Casetes d'emmagatzematge	0,00
Compactadores	0,00
Matxucadora de petris	0,00
Altres tipus de contenidors (per contenir liquids, beurades de formigó, etc.)	0,00
	0,00
	0,00

El pressupost estimatiu de la gestió de residus és de : 116,90 €

El volum dels residus és de : **5,66 m³**


El pressupost de la gestió de residus és de :	**116,03**	**euros**

DOCUMENTACIÓ GRÀFICA. INSTAL.LACIONS PREVISTES : TIPUS I DIMENSIONS DE CONTENIDORS DE RESIDUS PER OBRES

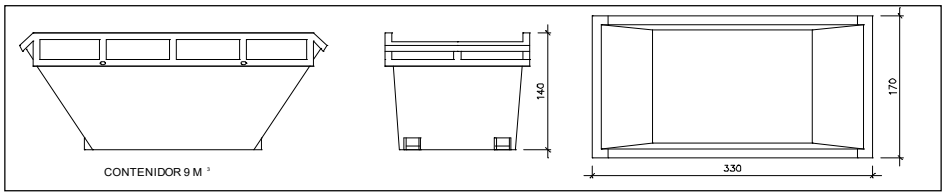


Contenidor 9 m^3. Apte per a formigó, ceràmics, petris i fusta

unitats	-

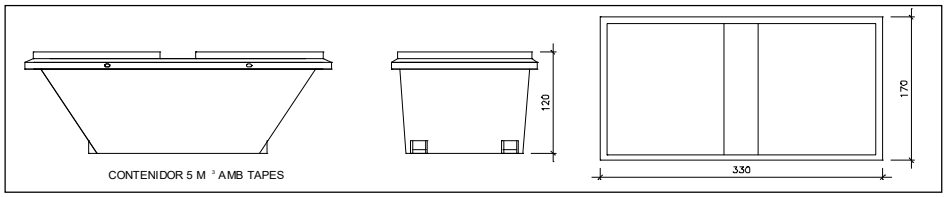


Contenidor 5 m^3. Apte per a plàstics, paper i cartró, metalls i fusta

unitats	-

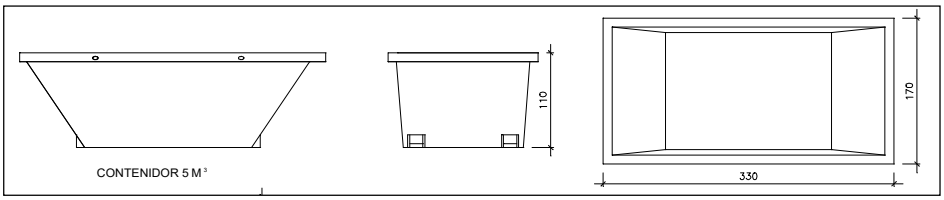


Contenidor 5 m^3. Apte per a formigó, ceràmics, petris, fusta i metalls

unitats	-

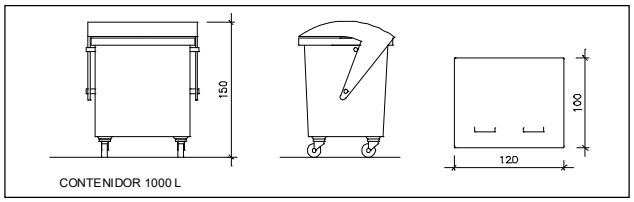

Contenidor 1000 L . Apte per a paper i cartró, plàstics

unitats	-

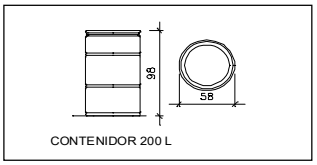

Bidó 200 L .Apte per a residus especials

unitats	-

El **Reial Decret 105/2008**, estableix que cal facilitar plànols de les instal·lacions previstes per a emmagatzematge, maneig, separació i altres operacions de gestió dels residus dins l'obra, si s'escau.

Donada la tipologia del projecte i per tal de no duplicar informació, aquests plànols d'instal·lacions previstes són a:

Estudi de Seguretat i Salut	-
Annex 1 d'aquest Estudi de Gestió de Residus	-

Posteriorment aquests plànols poden ser objecte d'adaptació a les característiques particulars de l'obra i els seus sistemes d'execució, previ acord de la direcció facultativa.

A més dels elements descrits, tal i com consta al pressupost, a l'obra hi haurà altres instal·lacions com :

Casetes d'emmagatzematge	-
Compactadores	-
Matxucadora de petris	-
Altres tipus de contenidors (per contenir liquids, beurades de formigó, etc..)	-
	-
	-

Les operacions destinades a la tria, classificació, transport i disposició dels residus generats a obra, s'ajustaran al que determina el Pla de Gestió de Residus elaborat per el Contractista, aprovat per la Direcció Facultativa i acceptat per la Propietat.
Aquest Pla ha estat elaborat en base a l'Estudi de Gestió de Residus, que s'inclou al projecte.
Si degut a modificacions en l'execució de l'obra o d'altres, cal fer modificacions a la gestió en obra dels residus, aquestes modificacions es documentaran per escrit i seran aprovades si s'escau per la Direcció Facultativa i se'n donarà comunicació per a la seva acceptació a la Propietat.

FIANÇA

FIANÇA MUNICIPAL SEGONS DECRET 89/2010

Per les característiques del projecte, de com s'executarà l'obra i donades les operacions de minimització abans descrites, el càlcul inicial de generació de residus, a efectes del càlcul de la fiança, s'estima que es podrà reduir en un percentatge del:

	Previsió inicial de l'Estudi	Percentatge de reducció per minimització	Previsió final de l'Estudi
Total excavació (tones)	3,06 T		**3,06 T**
Total construcció i enderroc (tones)	1,98 T	0,00 %	**1,98 T**

Si per les previsions del Pla de gestió de residus (que ha d'elaborar el contractista), es modifiquen les previsions de generació de residus, per causa de modificació dels procediments de treball o en l'execució de les obres, aquest document s'actualizarà i les noves dades es faran arribar a :

L'Ajuntament d'/de **Manresa**

Càlcul de la fiança			
Residus d'excavació *	0 T	11 euros/T	0,00 euros
Residus de construcció i enderroc *	0 T	11 euros/T	0,00 euros
		PES TOTAL DELS RESIDUS	**0,0 Tones**
		Total fiança **	**150,00 euros**

* Trasvassar les dades dels totals d' excavació i construcció de la Previssió final de L'Estudi (apartat superior)
** Fiança mínima 150€

7. OC Maresme + AB AR

Infraestructures de la Generalitat de Catalunya, SAU. Carrer dels Vergós, 36-42, 08017 Barcelona, Tel. 93 444 44 44 Fax 93 419 54 17 infraestructures.gencat.cat

ESTUDI DE GESTIÓ DE RESIDUS

Enderroc, Rehabilitació, Ampliació

tipus
quantitats
codificació

REAL DECRETO 105/2008 , Regulador de la producció i gestió de residus de construcció i enderroc
DECRET 89/2010, Regulador de la producció i gestió de residus de la construcció,i enderroc

DECRET 21/2006 Adopció de criteris ambientals i d'ecoeficiència als edificis

IDENTIFICACIÓ DE L'EDIFICI

Obra:	ECO-24041 Instal·lació infraestructura de recàrrega de vehicles elèctrics - AGRICULTURA - OC MARESME
Situació:	Avinguda de Beniamino Farina, 135 (Edifici del Mercat de la Flor)
Municipi :	Vilassar de Mar

AVALUACIÓ I CARACTERÍSTIQUES DELS RESIDUS

Materials d'excavació (es considerin o no residus, mesurats sense esponjament)

	Codificació residus LER Ley 7/2022	Pes	Volum
grava i sorra compacta		30,00	15,00
grava i sorra solta		0,00	0,00
argiles		0,00	0,00
terra vegetal		0,00	0,00
pedraplè		0,00	0,00
terres contaminades	170503	0,00	0,00
altres		0,00	0,00
totals d'excavació		**30,00 t**	**15,00 m³**

Destí de les terres i materials d'excavació

Els materials d'excavació que es reutilitzin a la mateixa obra o en una altra d'autoritzada, no es consideren residu sempre que el seu nou ús pugui ser acreditat. En una mateixa obra poden coexistir terres reutilitzades i terres portades a abocador	no es considera residu reutilització				és residu abocador	
	mateixa obra		altra obra			
	no		no		si	

Residus d'enderroc

	Codificació residus LER Ley 7/2022	Pes/m² (tones/m²)	Pes (tones)	Volum aparent/m² (m³/m²)	Volum aparent (m³)
obra de fàbrica	170102	0,542	0,000	0,512	0,000
formigó	170101	0,084	0,000	0,062	0,000
petris	170107	0,052	0,000	0,082	0,000
metalls	170407	0,004	0,000	0,001	0,000
fustes	170201	0,023	0,000	0,066	0,000
vidre	170202	0,001	0,000	0,004	0,000
plàstics	170203	0,004	0,000	0,004	0,000
guixos	170802	0,027	0,000	0,004	0,000
betums	170302	0,009	0,000	0,001	0,000
fibrociment	170605	0,010	0,000	0,018	0,000
.....		-	0,000	-	0,000
.....		0,000	0,000	0,000	0,000
.....		0,000	0,000	0,000	0,000
totals d'enderroc		0,7556	**0,00 t**	0,7544	**0,00 m³**

Residus de construcció

	Codificació res Ley 7/2022	Pes/m² (tones/m²)	Pes (tones)	Volum aparent/m² (m³/m²)	Volum aparent (m³)
sobrants d'execució		0,0500	19,7536	0,0896	20,6011
obra de fàbrica	170102	0,0150	8,4258	0,0407	9,3610
formigó	170101	0,0320	8,3867	0,0261	5,9915
petris	170107	0,0020	1,8078	0,0118	2,7140
guixos	170802	0,0039	0,9032	0,0097	2,2356
altres		0,0010	0,2300	0,0013	0,2990
embalatges		0,0380	0,9814	0,0285	6,5619
fustes	170201	0,0285	0,2776	0,0045	1,0350
plàstics	170203	0,0061	0,3634	0,0104	2,3805
paper i cartró	170904	0,0030	0,1909	0,0119	2,7324
metalls	170407	0,0004	0,1495	0,0018	0,4140
totals de construcció			**20,73 t**		**27,16 m³**

INVENTARI DE RESIDUS PERILLOSOS.

Dins l'obra s'han detectat aquests residus perillosos, els quals es separaran i gestionaran per separat per evitar que contaminin altres residus

Materials de construcció que contenen amiant	-	altres	especificar	-
Residus que contenen hidrocarburs	-		especificar	-
Residus que contenen PCB	-		especificar	-
Terres contaminades	-		especificar	-

MINIMITZACIÓ

PROJECTE. durant l'elaboració del projecte s'han près les següents mesures per tal de minimitzar els residus

1.- S'ha previst reutilitzar en obra parts dels materials que es retiren	-
2.- S'han optimitzat les seccions resistents de pilars, jàsseres, parets, fonaments, etc.	-
3.- L'adequació de l'edifici al terreny, genera un equilibri de moviments de terres	-
4.- El sistema constructiu és industrialitzat i prefabricat, es munta en obra sense generar gairebé residus	si
5.-	-
6.-	-

OBRA. a l'obra es duran a terme les accions següents

1.- Emmagatzematge adient de materials i productes	si
2.- Conservació de materials i productes dins el seu embalatge original fins al moment de la seva utilització	si
3.- Els materials granulars (graves, sorres, etc.) es dipositaran en contenidors rígids o sobre superfícies dures	si
4.-	-
5.-	-
6.-	-

ELEMENTS DE CONSTRUCCIÓ REUTILITZABLES

fusta en bigues reutilitzables	0,00 t		0,00 m^3
fusta en llates, tarimes, parquets reutilitzables o reciclables	0,00 t		0,00 m^3
acer en perfils reutilitzables	0,00 t		0,00 m^3
altres :	0,00 t		0,00 m^3
Total d'elements reutilitzables	0,00 t		**0,00 m^3**

GESTIÓ (obra)

Terres

Excavació / Mov. terres	Volum m^3 (+20%)	reutilització a la mateixa obra	reutilització a altra autoritzada	Terres per a l'abocador (m^3)
terra vegetal	0	0,00	0,00	1,80
graves/ sorres/ pearapie	18	0,00	0,00	18,00
argiles	0	0,00	0,00	0,00
altres	0	0,00	0,00	0,00
terres contaminades	0			0,00
Total	**18**	**0,00**	**0,00**	**19,80**

SEPARACIÓ DE RESIDUS A OBRA. Cal separar individualitzadament en les fraccions seguents si la generació per cadascú d'ells a l'obra supera les quantitats de ...

R.D. 105/2008	tones	Projecte	cal separar	tipus de residu
Formigó	80	8,39	no	inert
Maons, teules i ceràmics	40	8,43	no	inert
Metalls	2	0,15	no	no especial
Fusta	1	0,28	no	no especial
Vidres	1	0,00	no	no especial
Plàstics	0,50	0,19	no	no especial
Paper i cartró	0,50	0,19	no	no especial
Especials*	inapreciable	inapreciable	si	especial

* Dins els residus especials hi ha inclosos els envasos que contenen restes de matèries perilloses, vernissos, pintures, disolvents, desencofrants, etc... i els materials que hagin estat contaminats per aquests. Tot i ser dificilment quantificables, estan presents a l'obra i es separaran i tractaran a part de la resta de residus

Malgrat no ser obligada per tots els tipus de residus, s'han previst operacions de destria i recollida selectiva dels residus a l'obra en contenidors o espais reservats pels següents residus

		R.D. 105/2008	projecte*
Inerts	Contenidor per Formigó	no	si
	Contenidor per Ceràmics (maons,teules...)	no	no
No especials	Contenidor per Metalls	no	no
	Contenidor per Fustes	no	no
	Contenidor per Plàstics	no	no
	Contenidor per Vidre	no	no
	Contenidor per Paper i cartró	no	si
	Contenidor per Guixos i altres no especials	no	no
Especials	Perillosos (un contenidor per cada tipus de residu es	si	si

* A la cel·la **projecte** apareixen per defecte les dades del R.D. 105/2008. Es permet la posibilitat d'incrementar les fraccions que se separen, per poder-ne millorar la gestió, però **en cap cas es permet no separar si el R.D. ho obliga.**

GESTIÓ (fora obra) els residus es gestionaran fora d'obra a:

Degut a la manca d'espai, les operacions de separació de residus les realitzarà fora de l'obra un gestor autoritzat	si
Instal·lacions de reciclatge i/o valorització	si
Dipòsit autoritzat de terres,enderrocs i runes de la construcció	si

Tipus de residu i Nom, adreça i codi de gestor del residu (decret 161/2001)

tipus de residu	gestor	adreça	codi del gestor
Residu 1	Pdt. Definir	Pdt. Definir	Pdt. Definir

PRESSUPOST

S'ha considerat pel càlcul del pressupost estimatiu :	Costos*	
Les previsions de separació de l'apartat de **gestió** i :	Classificació a obra: entre **12-16 €/m³**	**15,00**
Un esponjament mig de tot tipus de residu del 35%	Transport: entre 5-8 **€/m³** (mínim 100 €)	**5,00**
La distància mitjana al abocador : 15 Km	Abocador: runa neta (separada): entre **4-10 €/m³**	**0,00**
Els residus especials i perillosos en bidons de 200 l.	Abocador: runa bruta (barrejat): entre **15-25 €/m³**	**0,00**
Contenidors de 5 m³ per cada tipus de residu	Especials**: **num. transports** a 200 €/ transport	**0**
Lloguer de contenidors inclòs en el preu	Gestor terres: entre **5-15 €/m³**	**5,00**
La gestió de terres inclou la seva caracterització***	Gestor terres contaminades: entre **70-90 €/m³**	**0,00**

* Els preus recollits per l'OCT s'han obtingut dels abocadors i valoritzadors de Catalunya, que han subministrat dades (2008-2009)

** Malgrat ser de difícil quantificació, sempre hi haurà residus especials a obra, per tant sempre caldrà una previsió de **nombre de transports** per la seva correcta gestió

*** La caracterització de terres o de qualsevol residu, permet saber amb exactitut quins elements contaminants o no, i amb quines proporcions hi són presents (dins el cost s'ha previst una caracterització, independentment del volum de terres. Cost de cada caracterització 1.000 euros)

RESIDU Excavació	Volum m³ (+20%)	Classificació 15,00 €/m³	Transport 5,00 €/m³	Valoritzador / Abocador 5,00 €/m³	 0,00 €/m³
Terres	18,00	1486,49	100,00	162,16	
Terres contaminades	0,00	-	-		0,00
Construcció	**m³ (+35%)**			**runa neta** **0,00 €/m³**	**runa bruta** **0,00 €/m³**
Formigó	8,09	121,33	40,44	0,00	-
Maons i ceràmics	12,64	-	63,19	-	0,00
Petris barrejats	3,66	-	18,32	-	0,00
Metalls	0,56	-	2,79	-	0,00
Fusta	1,40	-	6,99	-	0,00
Vidres	0,00	-	-	-	0,00
Plàstics	3,21	-	16,07	-	0,00
Paper i cartró	3,69	55,33	18,44	0,00	-
Guixos i no especials	3,42	-	17,11	-	0,00
Altres	0,00	0,00	-	-	-
Perillosos Especials	0,00	0,00			0,00
		176,66	283,35	162,16	0,00

Elements Auxiliars


Casetes d'emmagatzematge	0,00
Compactadores	0,00
Matxucadora de petris	0,00
Altres tipus de contenidors (per contenir liquids, beurades de formigó, etc.)	0,00
	0,00
	0,00

El pressupost estimatiu de la gestió de residus és de : 622,17 €

El volum dels residus és de : **63,52 m³**


El pressupost de la gestió de residus és de :	**687,00**	**euros**

DOCUMENTACIÓ GRÀFICA. INSTAL.LACIONS PREVISTES : TIPUS I DIMENSIONS DE CONTENIDORS DE RESIDUS PER OBRES

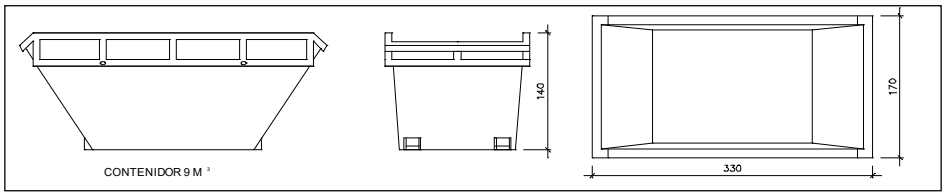


Contenidor 9 m^3. Apte per a formigó, ceràmics, petris i fusta

unitats	-

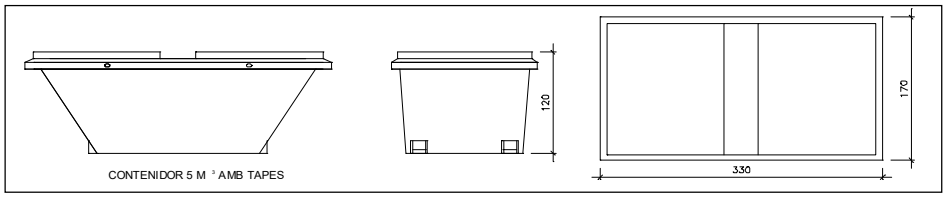


Contenidor 5 m^3. Apte per a plàstics, paper i cartró, metalls i fusta

unitats	-

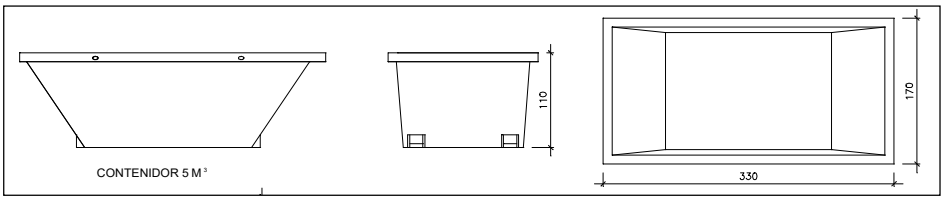


Contenidor 5 m^3. Apte per a formigó, ceràmics, petris, fusta i metalls

unitats	-

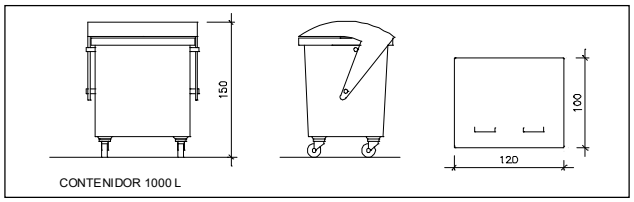

Contenidor 1000 L . Apte per a paper i cartró, plàstics

unitats	-

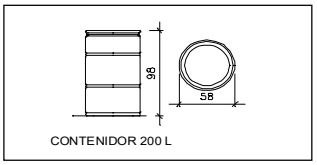

Bidó 200 L .Apte per a residus especials

unitats	-

El **Reial Decret 105/2008**, estableix que cal facilitar plànols de les instal·lacions previstes per a emmagatzematge, maneig, separació i altres operacions de gestió dels residus dins l'obra, si s'escau.

Donada la tipologia del projecte i per tal de no duplicar informació, aquests plànols d'instal·lacions previstes són a:

Estudi de Seguretat i Salut	-
Annex 1 d'aquest Estudi de Gestió de Residus	-

Posteriorment aquests plànols poden ser objecte d'adaptació a les característiques particulars de l'obra i els seus sistemes d'execució, previ acord de la direcció facultativa.

A més dels elements descrits, tal i com consta al pressupost, a l'obra hi haurà altres instal·lacions com :

Casetes d'emmagatzematge	-
Compactadores	-
Matxucadora de petris	-
Altres tipus de contenidors (per contenir liquids, beurades de formigó, etc..)	-
	-
	-

Les operacions destinades a la tria, classificació, transport i disposició dels residus generats a obra, s'ajustaran al que determina el Pla de Gestió de Residus elaborat per el Contractista, aprovat per la Direcció Facultativa i acceptat per la Propietat.
Aquest Pla ha estat elaborat en base a l'Estudi de Gestió de Residus, que s'inclou al projecte.
Si degut a modificacions en l'execució de l'obra o d'altres, cal fer modificacions a la gestió en obra dels residus, aquestes modificacions es documentaran per escrit i seran aprovades si s'escau per la Direcció Facultativa i se'n donarà comunicació per a la seva acceptació a la Propietat.

FIANÇA

FIANÇA MUNICIPAL SEGONS DECRET 89/2010

Per les característiques del projecte, de com s'executarà l'obra i donades les operacions de minimització abans descrites, el càlcul inicial de generació de residus, a efectes del càlcul de la fiança, s'estima que es podrà reduir en un percentatge del:

Previsió inicial de l'Estudi		Percentatge de reducció per minimització	Previsió final de l'Estudi
Total excavació (tones)	34,56 T		**34,56 T**
Total construcció i enderroc (tones)	20,73 T	0,00 %	**20,73 T**

Si per les previsions del Pla de gestió de residus (que ha d'elaborar el contractista), es modifiquen les previsions de generació de residus, per causa de modificació dels procediments de treball o en l'execució de les obres, aquest document s'actualizarà i les noves dades es faran arribar a :

L'Ajuntament d'/de **Vilassar de Mar**

Càlcul de la fiança			
Residus d'excavació *	0 T	11 euros/T	0,00 euros
Residus de construcció i enderroc *	0 T	11 euros/T	0,00 euros
		PES TOTAL DELS RESIDUS	**0,0 Tones**
		Total fiança **	**150,00 euros**

* Trasvassar les dades dels totals d' excavació i construcció de la Previssió final de L'Estudi (apartat superior)

** Fiança mínima 150€

8. SSTT Catalunya Central

Infraestructures de la Generalitat de Catalunya, SAU. Carrer dels Vergós, 36-42, 08017 Barcelona, Tel. 93 444 44 44 Fax 93 419 54 17 infraestructures.gencat.cat

ESTUDI DE GESTIÓ DE RESIDUS

Enderroc, Rehabilitació, Ampliació

tipus
quantitats
codificació

REAL DECRETO 105/2008 , Regulador de la producció i gestió de residus de construcció i enderroc
DECRET 89/2010, Regulador de la producció i gestió de residus de la construcció,i enderroc

DECRET 21/2006 Adopció de criteris ambientals i d'ecoeficiència als edificis

IDENTIFICACIÓ DE L'EDIFICI

Obra:	ECO-24041 Instal·lació infraestructura de recàrrega de vehicles elèctrics - AGRICULTURA - SSTT de Catalunya Central
Situació:	Carrer de la Llotja, s/n
Municipi :	Vic

AVALUACIÓ I CARACTERÍSTIQUES DELS RESIDUS

Materials d'excavació (es considerin o no residus, mesurats sense esponjament)

	Codificació residus LER Ley 7/2022	Pes	Volum
grava i sorra compacta		32,00	16,00
grava i sorra solta		0,00	0,00
argiles		0,00	0,00
terra vegetal		0,00	0,00
pedraplè		0,00	0,00
terres contaminades	170503	0,00	0,00
altres		0,00	0,00
totals d'excavació		**32,00 t**	**16,00 m³**

Destí de les terres i materials d'excavació

Els materials d'excavació que es reutilitzin a la mateixa obra o en una altra d'autoritzada, no es consideren residu sempre que el seu nou ús pugui ser acreditat. En una mateixa obra poden coexistir terres reutilitzades i terres portades a abocador	no es considera residu reutilització				és residu abocador	
	mateixa obra		altra obra			
	no		no		si	

Residus d'enderroc

	Codificació residus LER Ley 7/2022	Pes/m² (tones/m²)	Pes (tones)	Volum aparent/m² (m³/m²)	Volum aparent (m³)
obra de fàbrica	170102	0,542	0,000	0,512	0,000
formigó	170101	0,084	0,000	0,062	0,000
petris	170107	0,052	0,000	0,082	0,000
metalls	170407	0,004	0,000	0,001	0,000
fustes	170201	0,023	0,000	0,066	0,000
vidre	170202	0,001	0,000	0,004	0,000
plàstics	170203	0,004	0,000	0,004	0,000
guixos	170802	0,027	0,000	0,004	0,000
betums	170302	0,009	0,000	0,001	0,000
fibrociment	170605	0,010	0,000	0,018	0,000
.....		-	0,000	-	0,000
.....		0,000	0,000	0,000	0,000
.....		0,000	0,000	0,000	0,000
totals d'enderroc		0,7556	**0,00 t**	0,7544	**0,00 m³**

Residus de construcció

	Codificació res Ley 7/2022	Pes/m² (tones/m²)	Pes (tones)	Volum aparent/m² (m³/m²)	Volum aparent (m³)
sobrants d'execució		0,0500	1,8036	0,0896	1,8810
obra de fàbrica	170102	0,0150	0,7693	0,0407	0,8547
formigó	170101	0,0320	0,7657	0,0261	0,5471
petris	170107	0,0020	0,1651	0,0118	0,2478
guixos	170802	0,0039	0,0825	0,0097	0,2041
altres		0,0010	0,0210	0,0013	0,0273
embalatges		0,0380	0,0896	0,0285	0,5991
fustes	170201	0,0285	0,0253	0,0045	0,0945
plàstics	170203	0,0061	0,0332	0,0104	0,2174
paper i cartró	170904	0,0030	0,0174	0,0119	0,2495
metalls	170407	0,0004	0,0137	0,0018	0,0378
totals de construcció			**1,89 t**		**2,48 m³**

INVENTARI DE RESIDUS PERILLOSOS.

Dins l'obra s'han detectat aquests residus perillosos, els quals es separaran i gestionaran per separat per evitar que contaminin altres residus

Materials de construcció que contenen amiant	-	altres	especificar	-
Residus que contenen hidrocarburs	-		especificar	-
Residus que contenen PCB	-		especificar	-
Terres contaminades	-		especificar	-

MINIMITZACIÓ

PROJECTE. durant l'elaboració del projecte s'han près les següents mesures per tal de minimitzar els residus	
1.- S'ha previst reutilitzar en obra parts dels materials que es retiren	-
2.- S'han optimitzat les seccions resistents de pilars, jàsseres, parets, fonaments, etc.	-
3.- L'adequació de l'edifici al terreny, genera un equilibri de moviments de terres	-
4.- El sistema constructiu és industrialitzat i prefabricat, es munta en obra sense generar gairebé residus	si
5.-	-
6.-	-

OBRA. a l'obra es duran a terme les accions següents	
1.- Emmagatzematge adient de materials i productes	si
2.- Conservació de materials i productes dins el seu embalatge original fins al moment de la seva utilització	si
3.- Els materials granulars (graves, sorres, etc.) es dipositaran en contenidors rígids o sobre superfícies dures	si
4.-	-
5.-	-
6.-	-

ELEMENTS DE CONSTRUCCIÓ REUTILITZABLES

fusta en bigues reutilitzables	0,00 t		0,00 m^3
fusta en llates, tarimes, parquets reutilitzables o reciclables	0,00 t		0,00 m^3
acer en perfils reutilitzables	0,00 t		0,00 m^3
altres :	0,00 t		0,00 m^3
Total d'elements reutilitzables	0,00 t		**0,00 m^3**

GESTIÓ (obra)

Terres

Excavació / Mov. terres	**Volum m^3 (+20%)**	reutilització a la mateixa obra	reutilització a altra autoritzada	Terres per a l'abocador (m^3)
terra vegetal	0	0,00	0,00	1,80
graves/ sorres/ pearapie	19,2	0,00	0,00	19,20
argiles	0	0,00	0,00	0,00
altres	0	0,00	0,00	0,00
terres contaminades	0			0,00
Total	**19,2**	**0,00**	**0,00**	**21,00**

SEPARACIÓ DE RESIDUS A OBRA. Cal separar individualitzadament en les fraccions seguents si la generació per cadascú d'ells a l'obra supera les quantitats de ...

R.D. 105/2008	**tones**	**Projecte**	**cal separar**	**tipus de residu**
Formigó	**80**	**0,77**	**no**	**inert**
Maons, teules i ceràmics	**40**	**0,77**	**no**	**inert**
Metalls	**2**	**0,01**	**no**	**no especial**
Fusta	**1**	**0,03**	**no**	**no especial**
Vidres	**1**	**0,00**	**no**	**no especial**
Plàstics	**0,50**	**0,02**	**no**	**no especial**
Paper i cartró	**0,50**	**0,02**	**no**	**no especial**
Especials*	**inapreciable**	**inapreciable**	**si**	**especial**

* Dins els residus especials hi ha inclosos els envasos que contenen restes de matèries perilloses, vernissos, pintures, disolvents, desencofrants, etc... i els materials que hagin estat contaminats per aquests. Tot i ser dificilment quantificables, estan presents a l'obra i es separaran i tractaran a part de la resta de residus

Malgrat no ser obligada per tots els tipus de residus, s'han previst operacions de destria i recollida selectiva dels residus a l'obra en contenidors o espais reservats pels següents residus

		R.D. 105/2008	**projecte***
Inerts	Contenidor per Formigó	**no**	**si**
	Contenidor per Ceràmics (maons,teules...)	**no**	**no**
No especials	Contenidor per Metalls	**no**	**no**
	Contenidor per Fustes	**no**	**no**
	Contenidor per Plàstics	**no**	**no**
	Contenidor per Vidre	**no**	**no**
	Contenidor per Paper i cartró	**no**	**si**
	Contenidor per Guixos i altres no especials	**no**	**no**
Especials	Perillosos (un contenidor per cada tipus de residu esp	**si**	**si**

* A la cel·la **projecte** apareixen per defecte les dades del R.D. 105/2008. Es permet la posibilitat d'incrementar les fraccions que se separen, per poder-ne millorar la gestió, però **en cap cas es permet no separar si el R.D. ho obliga.**

GESTIÓ (fora obra) els residus es gestionaran fora d'obra a:

Degut a la manca d'espai, les operacions de separació de residus les realitzarà fora de l'obra un gestor autoritzat	si
Instal·lacions de reciclatge i/o valorització	si
Dipòsit autoritzat de terres,enderrocs i runes de la construcció	si

Tipus de residu i Nom, adreça i codi de gestor del residu (decret 161/2001)

tipus de residu	gestor	adreça	codi del gestor
Residu 1	Pdt. Definir	Pdt. Definir	Pdt. Definir

PRESSUPOST

S'ha considerat pel càlcul del pressupost estimatiu :	Costos*	
Les previsions de separació de l'apartat de **gestió** i :	Classificació a obra: entre **12-16 €/m³**	**15,00**
Un esponjament mig de tot tipus de residu del 35%	Transport: entre 5-8 **€/m³** (mínim 100 €)	**5,00**
La distància mitjana al abocador : 15 Km	Abocador: runa neta (separada): entre **4-10 €/m³**	**0,00**
Els residus especials i perillosos en bidons de 200 l.	Abocador: runa bruta (barrejat): entre **15-25 €/m³**	**0,00**
Contenidors de 5 m³ per cada tipus de residu	Especials**: **num. transports** a 200 €/ transport	**0**
Lloguer de contenidors inclòs en el preu	Gestor terres: entre **5-15 €/m³**	**5,00**
La gestió de terres inclou la seva caracterització***	Gestor terres contaminades: entre **70-90 €/m³**	**0,00**

* Els preus recollits per l'OCT s'han obtingut dels abocadors i valoritzadors de Catalunya, que han subministrat dades (2008-2009)

** Malgrat ser de difícil quantificació, sempre hi haurà residus especials a obra, per tant sempre caldrà una previsió de **nombre de transports** per la seva correcta gestió

*** La caracterització de terres o de qualsevol residu, permet saber amb exactitut quins elements contaminants o no, i amb quines proporcions hi són presents (dins el cost s'ha previst una caracterització, independentment del volum de terres. Cost de cada caracterització 1.000 euros)

RESIDU Excavació	Volum m³ (+20%)	Classificació 15,00 €/m³	Transport 5,00 €/m³	Valoritzador / Abocador 5,00 €/m³	 0,00 €/m³
Terres	19,20	1518,92	100,00	172,97	
Terres contaminades	0,00	-	-		0,00
Construcció	**m³ (+35%)**			**runa neta** **0,00 €/m³**	**runa bruta** **0,00 €/m³**
Formigó	0,74	11,08	3,69	0,00	-
Maons i ceràmics	1,15	-	5,77	-	0,00
Petris barrejats	0,33	-	1,67	-	0,00
Metalls	0,05	-	0,26	-	0,00
Fusta	0,13	-	0,64	-	0,00
Vidres	0,00	-	-	-	0,00
Plàstics	0,29	-	1,47	-	0,00
Paper i cartró	0,34	5,05	1,68	0,00	-
Guixos i no especials	0,31	-	1,56	-	0,00
Altres	0,00	0,00	-	-	-
Perillosos Especials	0,00	0,00			0,00
		16,13	116,74	172,97	0,00

Elements Auxiliars


Casetes d'emmagatzematge	0,00
Compactadores	0,00
Matxucadora de petris	0,00
Altres tipus de contenidors (per contenir liquids, beurades de formigó, etc.)	0,00
	0,00
	0,00

El pressupost estimatiu de la gestió de residus és de : 305,84 €

El volum dels residus és de : **41,06 m³**


El pressupost de la gestió de residus és de :	**309,00**	**euros**

DOCUMENTACIÓ GRÀFICA. INSTAL.LACIONS PREVISTES : TIPUS I DIMENSIONS DE CONTENIDORS DE RESIDUS PER OBRES

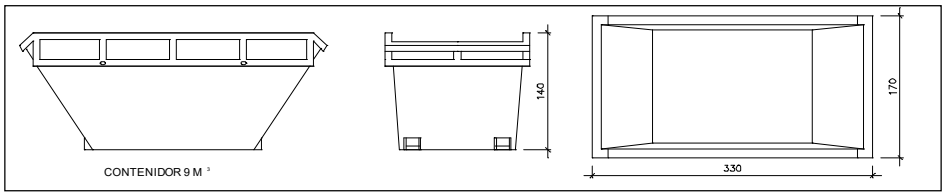


Contenidor 9 m^3. Apte per a formigó, ceràmics, petris i fusta

unitats	-

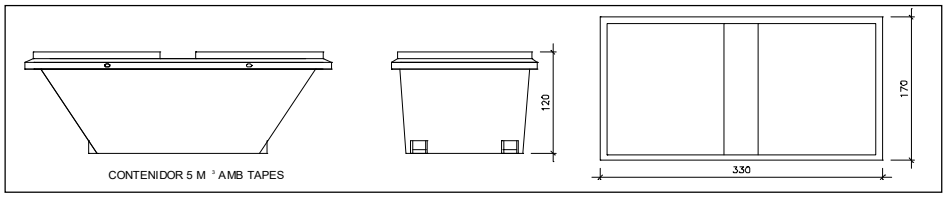


Contenidor 5 m^3. Apte per a plàstics, paper i cartró, metalls i fusta

unitats	-

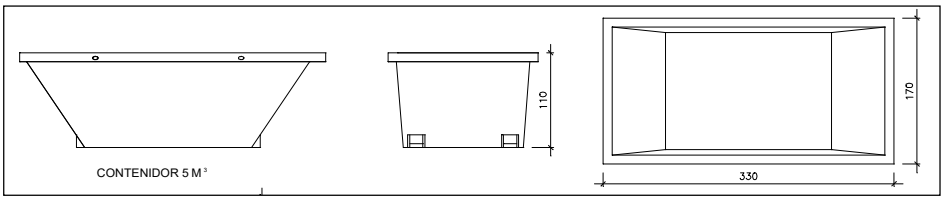


Contenidor 5 m^3. Apte per a formigó, ceràmics, petris, fusta i metalls

unitats	-

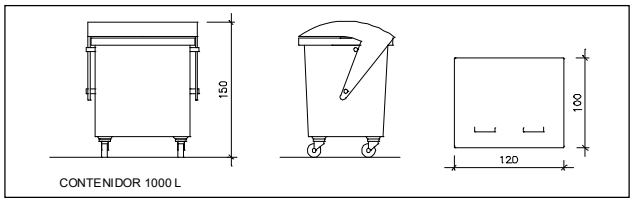

Contenidor 1000 L . Apte per a paper i cartró, plàstics

unitats	-

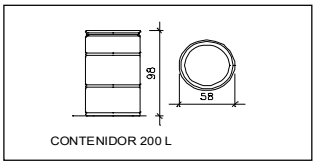

Bidó 200 L .Apte per a residus especials

unitats	-

El **Reial Decret 105/2008**, estableix que cal facilitar plànols de les instal·lacions previstes per a emmagatzematge, maneig, separació i altres operacions de gestió dels residus dins l'obra, si s'escau.

Donada la tipologia del projecte i per tal de no duplicar informació, aquests plànols d'instal·lacions previstes són a:

Estudi de Seguretat i Salut	-
Annex 1 d'aquest Estudi de Gestió de Residus	-

Posteriorment aquests plànols poden ser objecte d'adaptació a les característiques particulars de l'obra i els seus sistemes d'execució, previ acord de la direcció facultativa.

A més dels elements descrits, tal i com consta al pressupost, a l'obra hi haurà altres instal·lacions com :

Casetes d'emmagatzematge	-
Compactadores	-
Matxucadora de petris	-
Altres tipus de contenidors (per contenir liquids, beurades de formigó, etc..)	-
	-
	-

Les operacions destinades a la tria, classificació, transport i disposició dels residus generats a obra, s'ajustaran al que determina el Pla de Gestió de Residus elaborat per el Contractista, aprovat per la Direcció Facultativa i acceptat per la Propietat.
Aquest Pla ha estat elaborat en base a l'Estudi de Gestió de Residus, que s'inclou al projecte.
Si degut a modificacions en l'execució de l'obra o d'altres, cal fer modificacions a la gestió en obra dels residus, aquestes modificacions es documentaran per escrit i seran aprovades si s'escau per la Direcció Facultativa i se'n donarà comunicació per a la seva acceptació a la Propietat.

FIANÇA

FIANÇA MUNICIPAL SEGONS DECRET 89/2010

Per les característiques del projecte, de com s'executarà l'obra i donades les operacions de minimització abans descrites, el càlcul inicial de generació de residus, a efectes del càlcul de la fiança, s'estima que es podrà reduir en un percentatge del:

Previsió inicial de l'Estudi		Percentatge de reducció per minimització	Previsió final de l'Estudi
Total excavació (tones)	36,66 T		**36,66 T**
Total construcció i enderroc (tones)	1,89 T	0,00 %	**1,89 T**

Si per les previsions del Pla de gestió de residus (que ha d'elaborar el contractista), es modifiquen les previsions de generació de residus, per causa de modificació dels procediments de treball o en l'execució de les obres, aquest document s'actualizarà i les noves dades es faran arribar a :

L'Ajuntament d'/de **Vic**

Càlcul de la fiança			
Residus d'excavació *	0 T	11 euros/T	0,00 euros
Residus de construcció i enderroc *	0 T	11 euros/T	0,00 euros
		PES TOTAL DELS RESIDUS	**0,0 Tones**
		Total fiança **	**150,00 euros**

* Trasvassar les dades dels totals d' excavació i construcció de la Previssió final de L'Estudi (apartat superior)
** Fiança mínima 150€

9. Laboratori de Sanitat Vegetal de Girona

Infraestructures de la Generalitat de Catalunya, SAU. Carrer dels Vergós, 36-42, 08017 Barcelona, Tel. 93 444 44 44 Fax 93 419 54 17 infraestructures.gencat.cat

ESTUDI DE GESTIÓ DE RESIDUS

Enderroc, Rehabilitació, Ampliació

tipus
quantitats
codificació

REAL DECRETO 105/2008 , Regulador de la producció i gestió de residus de construcció i enderroc
DECRET 89/2010, Regulador de la producció i gestió de residus de la construcció,i enderroc

DECRET 21/2006 Adopció de criteris ambientals i d'ecoeficiència als edificis

IDENTIFICACIÓ DE L'EDIFICI

Obra:	ECO-24041 Instal·lació infraestructura de recàrrega de vehicles elèctrics - AGRICULTURA - Laboratori de Sanitat Vegetal de Girona
Situació:	Ctra. Sant Pere Pescador km 13,6 El Cortalet (PN Aiguamolls)
Municipi :	Castelló d'Empúries

AVALUACIÓ I CARACTERÍSTIQUES DELS RESIDUS

Materials d'excavació (es considerin o no residus, mesurats sense esponjament)

	Codificació residus LER Ley 7/2022	Pes	Volum
grava i sorra compacta		8,00	4,00
grava i sorra solta		0,00	0,00
argiles		0,00	0,00
terra vegetal		0,00	0,00
pedraplè		0,00	0,00
terres contaminades	170503	0,00	0,00
altres		0,00	0,00
totals d'excavació		**8,00 t**	**4,00 m³**

Destí de les terres i materials d'excavació

Els materials d'excavació que es reutilitzin a la mateixa obra o en una altra d'autoritzada, no es consideren residu sempre que el seu nou ús pugui ser acreditat. En una mateixa obra poden coexistir terres reutilitzades i terres portades a abocador	no es considera residu reutilització				és residu abocador	
	mateixa obra		altra obra			
	no		no		si	

Residus d'enderroc

	Codificació residus LER Ley 7/2022	Pes/m² (tones/m²)	Pes (tones)	Volum aparent/m² (m³/m²)	Volum aparent (m³)
obra de fàbrica	170102	0,542	0,000	0,512	0,000
formigó	170101	0,084	0,000	0,062	0,000
petris	170107	0,052	0,000	0,082	0,000
metalls	170407	0,004	0,000	0,001	0,000
fustes	170201	0,023	0,000	0,066	0,000
vidre	170202	0,001	0,000	0,004	0,000
plàstics	170203	0,004	0,000	0,004	0,000
guixos	170802	0,027	0,000	0,004	0,000
betums	170302	0,009	0,000	0,001	0,000
fibrociment	170605	0,010	0,000	0,018	0,000
.....		-	0,000	-	0,000
.....		0,000	0,000	0,000	0,000
.....		0,000	0,000	0,000	0,000
totals d'enderroc		0,7556	**0,00 t**	0,7544	**0,00 m³**

Residus de construcció

	Codificació res Ley 7/2022	Pes/m² (tones/m²)	Pes (tones)	Volum aparent/m² (m³/m²)	Volum aparent (m³)
sobrants d'execució		0,0500	1,8895	0,0896	1,9705
obra de fàbrica	170102	0,0150	0,8059	0,0407	0,8954
formigó	170101	0,0320	0,8022	0,0261	0,5731
petris	170107	0,0020	0,1729	0,0118	0,2596
guixos	170802	0,0039	0,0864	0,0097	0,2138
altres		0,0010	0,0220	0,0013	0,0286
embalatges		0,0380	0,0939	0,0285	0,6277
fustes	170201	0,0285	0,0266	0,0045	0,0990
plàstics	170203	0,0061	0,0348	0,0104	0,2277
paper i cartró	170904	0,0030	0,0183	0,0119	0,2614
metalls	170407	0,0004	0,0143	0,0018	0,0396
totals de construcció			**1,98 t**		**2,60 m³**

INVENTARI DE RESIDUS PERILLOSOS.

Dins l'obra s'han detectat aquests residus perillosos, els quals es separaran i gestionaran per separat per evitar que contaminin altres residus

Materials de construcció que contenen amiant	-	altres	especificar	-
Residus que contenen hidrocarburs	-		especificar	-
Residus que contenen PCB	-		especificar	-
Terres contaminades	-		especificar	-

MINIMITZACIÓ

PROJECTE. durant l'elaboració del projecte s'han près les següents mesures per tal de minimitzar els residus

1.- S'ha previst reutilitzar en obra parts dels materials que es retiren	-
2.- S'han optimitzat les seccions resistents de pilars, jàsseres, parets, fonaments, etc.	-
3.- L'adequació de l'edifici al terreny, genera un equilibri de moviments de terres	-
4.- El sistema constructiu és industrialitzat i prefabricat, es munta en obra sense generar gairebé residus	si
5.-	-
6.-	-

OBRA. a l'obra es duran a terme les accions següents

1.- Emmagatzematge adient de materials i productes	si
2.- Conservació de materials i productes dins el seu embalatge original fins al moment de la seva utilització	si
3.- Els materials granulars (graves, sorres, etc.) es dipositaran en contenidors rígids o sobre superfícies dures	si
4.-	-
5.-	-
6.-	-

ELEMENTS DE CONSTRUCCIÓ REUTILITZABLES

fusta en bigues reutilitzables	0,00 t		0,00 m^3
fusta en llates, tarimes, parquets reutilitzables o reciclables	0,00 t		0,00 m^3
acer en perfils reutilitzables	0,00 t		0,00 m^3
altres :	0,00 t		0,00 m^3
Total d'elements reutilitzables	0,00 t		**0,00 m^3**

GESTIÓ (obra)

Terres

Excavació / Mov. terres	Volum m^3 (+20%)	reutilització a la mateixa obra	reutilització a altra autoritzada	Terres per a l'abocador (m^3)
terra vegetal	0	0,00	0,00	1,80
graves/ sorres/ pearapie	4,8	0,00	0,00	4,80
argiles	0	0,00	0,00	0,00
altres	0	0,00	0,00	0,00
terres contaminades	0			0,00
Total	**4,8**	**0,00**	**0,00**	**6,60**

SEPARACIÓ DE RESIDUS A OBRA. Cal separar individualitzadament en les fraccions seguents si la generació per cadascú d'ells a l'obra supera les quantitats de ...

R.D. 105/2008	tones	Projecte	cal separar	tipus de residu
Formigó	80	0,80	no	inert
Maons, teules i ceràmics	40	0,81	no	inert
Metalls	2	0,01	no	no especial
Fusta	1	0,03	no	no especial
Vidres	1	0,00	no	no especial
Plàstics	0,50	0,02	no	no especial
Paper i cartró	0,50	0,02	no	no especial
Especials*	inapreciable	inapreciable	si	especial

* Dins els residus especials hi ha inclosos els envasos que contenen restes de matèries perilloses, vernissos, pintures, disolvents, desencofrants, etc... i els materials que hagin estat contaminats per aquests. Tot i ser dificilment quantificables, estan presents a l'obra i es separaran i tractaran a part de la resta de residus

Malgrat no ser obligada per tots els tipus de residus, s'han previst operacions de destria i recollida selectiva dels residus a l'obra en contenidors o espais reservats pels següents residus

		R.D. 105/2008	projecte*
Inerts	Contenidor per Formigó	no	si
	Contenidor per Ceràmics (maons,teules...)	no	no
No especials	Contenidor per Metalls	no	no
	Contenidor per Fustes	no	no
	Contenidor per Plàstics	no	no
	Contenidor per Vidre	no	no
	Contenidor per Paper i cartró	no	si
	Contenidor per Guixos i altres no especials	no	no
Especials	Perillosos (un contenidor per cada tipus de residu es	si	si

* A la cel·la **projecte** apareixen per defecte les dades del R.D. 105/2008. Es permet la posibilitat d'incrementar les fraccions que se separen, per poder-ne millorar la gestió, però **en cap cas es permet no separar si el R.D. ho obliga.**

GESTIÓ (fora obra) els residus es gestionaran fora d'obra a:

Degut a la manca d'espai, les operacions de separació de residus les realitzarà fora de l'obra un gestor autoritzat	si
Instal·lacions de reciclatge i/o valorització	si
Dipòsit autoritzat de terres,enderrocs i runes de la construcció	si

Tipus de residu i Nom, adreça i codi de gestor del residu (decret 161/2001)

tipus de residu	gestor	adreça	codi del gestor
Residu 1	Pdt. Definir	Pdt. Definir	Pdt. Definir

PRESSUPOST

S'ha considerat pel càlcul del pressupost estimatiu :	Costos*	
Les previsions de separació de l'apartat de **gestió** i :	Classificació a obra: entre **12-16 €/m³**	**15,00**
Un esponjament mig de tot tipus de residu del 35%	Transport: entre 5-8 **€/m³** (mínim 100 €)	**5,00**
La distància mitjana al abocador : 15 Km	Abocador: runa neta (separada): entre **4-10 €/m³**	**0,00**
Els residus especials i perillosos en bidons de 200 l.	Abocador: runa bruta (barrejat): entre **15-25 €/m³**	**0,00**
Contenidors de 5 m³ per cada tipus de residu	Especials**: **num. transports** a 200 €/ transport	**0**
Lloguer de contenidors inclòs en el preu	Gestor terres: entre **5-15 €/m³**	**5,00**
La gestió de terres inclou la seva caracterització***	Gestor terres contaminades: entre **70-90 €/m³**	**0,00**

* Els preus recollits per l'OCT s'han obtingut dels abocadors i valoritzadors de Catalunya, que han subministrat dades (2008-2009)

** Malgrat ser de difícil quantificació, sempre hi haurà residus especials a obra, per tant sempre caldrà una previsió de **nombre de transports** per la seva correcta gestió

*** La caracterització de terres o de qualsevol residu, permet saber amb exactitut quins elements contaminants o no, i amb quines proporcions hi són presents (dins el cost s'ha previst una caracterització, independentment del volum de terres. Cost de cada caracterització 1.000 euros)

RESIDU Excavació	Volum m³ (+20%)	Classificació 15,00 €/m³	Transport 5,00 €/m³	Valoritzador / Abocador 5,00 €/m³	 0,00 €/m³
Terres	4,80	1129,73	100,00	43,24	
Terres contaminades	0,00	-	-		0,00
				runa neta	runa bruta
Construcció	**m³ (+35%)**			**0,00 €/m³**	**0,00 €/m³**
Formigó	0,77	11,61	3,87	0,00	-
Maons i ceràmics	1,21	-	6,04	-	0,00
Petris barrejats	0,35	-	1,75	-	0,00
Metalls	0,05	-	0,27	-	0,00
Fusta	0,13	-	0,67	-	0,00
Vidres	0,00	-	-	-	0,00
Plàstics	0,31	-	1,54	-	0,00
Paper i cartró	0,35	5,29	1,76	0,00	-
Guixos i no especials	0,33	-	1,64	-	0,00
Altres	0,00	0,00	-	-	-
Perillosos Especials	0,00	0,00			0,00
		16,90	117,54	43,24	0,00

Elements Auxiliars


Casetes d'emmagatzematge	0,00
Compactadores	0,00
Matxucadora de petris	0,00
Altres tipus de contenidors (per contenir liquids, beurades de formigó, etc.)	0,00
	0,00
	0,00

El pressupost estimatiu de la gestió de residus és de : 177,68 €

El volum dels residus és de : **14,54 m³**


El pressupost de la gestió de residus és de :	**183,79**	**euros**

DOCUMENTACIÓ GRÀFICA. INSTAL.LACIONS PREVISTES : TIPUS I DIMENSIONS DE CONTENIDORS DE RESIDUS PER OBRES

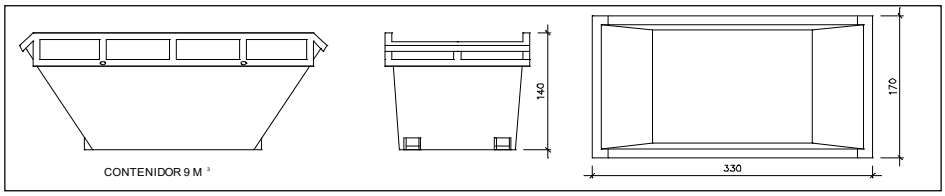


Contenidor 9 m^3. Apte per a formigó, ceràmics, petris i fusta

unitats	-

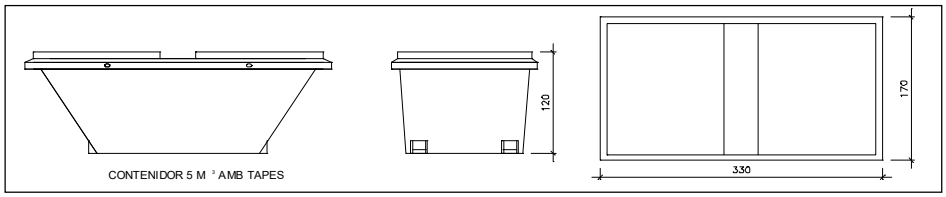


Contenidor 5 m^3. Apte per a plàstics, paper i cartró, metalls i fusta

unitats	-

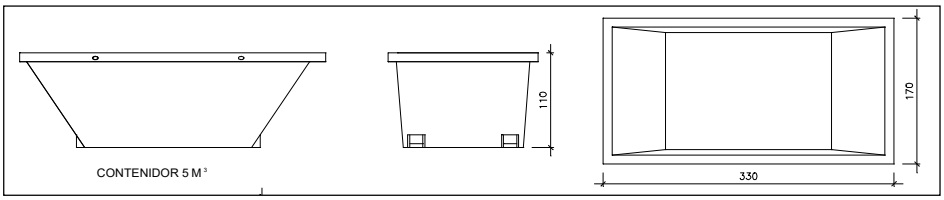


Contenidor 5 m^3. Apte per a formigó, ceràmics, petris, fusta i metalls

unitats	-

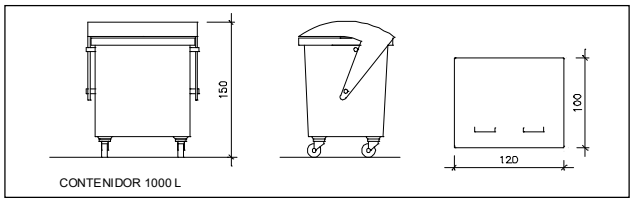

Contenidor 1000 L . Apte per a paper i cartró, plàstics

unitats	-

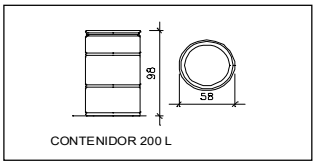

Bidó 200 L .Apte per a residus especials

unitats	-

El **Reial Decret 105/2008**, estableix que cal facilitar plànols de les instal·lacions previstes per a emmagatzematge, maneig, separació i altres operacions de gestió dels residus dins l'obra, si s'escau.

Donada la tipologia del projecte i per tal de no duplicar informació, aquests plànols d'instal·lacions previstes són a:

Estudi de Seguretat i Salut	-
Annex 1 d'aquest Estudi de Gestió de Residus	-

Posteriorment aquests plànols poden ser objecte d'adaptació a les característiques particulars de l'obra i els seus sistemes d'execució, previ acord de la direcció facultativa.

A més dels elements descrits, tal i com consta al pressupost, a l'obra hi haurà altres instal·lacions com :

Casetes d'emmagatzematge	-
Compactadores	-
Matxucadora de petris	-
Altres tipus de contenidors (per contenir liquids, beurades de formigó, etc..)	-
	-
	-

Les operacions destinades a la tria, classificació, transport i disposició dels residus generats a obra, s'ajustaran al que determina el Pla de Gestió de Residus elaborat per el Contractista, aprovat per la Direcció Facultativa i acceptat per la Propietat.
Aquest Pla ha estat elaborat en base a l'Estudi de Gestió de Residus, que s'inclou al projecte.
Si degut a modificacions en l'execució de l'obra o d'altres, cal fer modificacions a la gestió en obra dels residus, aquestes modificacions es documentaran per escrit i seran aprovades si s'escau per la Direcció Facultativa i se'n donarà comunicació per a la seva acceptació a la Propietat.

FIANÇA

FIANÇA MUNICIPAL SEGONS DECRET 89/2010

Per les característiques del projecte, de com s'executarà l'obra i donades les operacions de minimització abans descrites, el càlcul inicial de generació de residus, a efectes del càlcul de la fiança, s'estima que es podrà reduir en un percentatge del:

	Previsió inicial de l'Estudi	Percentatge de reducció per minimització	Previsió final de l'Estudi
Total excavació (tones)	11,46 T		**11,46 T**
Total construcció i enderroc (tones)	1,98 T	0,00 %	**1,98 T**

Si per les previsions del Pla de gestió de residus (que ha d'elaborar el contractista), es modifiquen les previsions de generació de residus, per causa de modificació dels procediments de treball o en l'execució de les obres, aquest document s'actualizarà i les noves dades es faran arribar a :

L'Ajuntament d'/de **Castelló d'Empúries**

Càlcul de la fiança			
Residus d'excavació *	0 T	11 euros/T	0,00 euros
Residus de construcció i enderroc *	0 T	11 euros/T	0,00 euros
		PES TOTAL DELS RESIDUS	**0,0 Tones**
		Total fiança **	**150,00 euros**

* Trasvassar les dades dels totals d' excavació i construcció de la Previssió final de L'Estudi (apartat superior)
** Fiança mínima 150€

10. OC Baix Empordà

Infraestructures de la Generalitat de Catalunya, SAU. Carrer dels Vergós, 36-42, 08017 Barcelona, Tel. 93 444 44 44 Fax 93 419 54 17 infraestructures.gencat.cat

ESTUDI DE GESTIÓ DE RESIDUS

Enderroc, Rehabilitació, Ampliació

tipus
quantitats
codificació

REAL DECRETO 105/2008 , Regulador de la producció i gestió de residus de construcció i enderroc
DECRET 89/2010, Regulador de la producció i gestió de residus de la construcció,i enderroc

DECRET 21/2006 Adopció de criteris ambientals i d'ecoeficiència als edificis

IDENTIFICACIÓ DE L'EDIFICI

Obra:	ECO-24041 Instal·lació infraestructura de recàrrega de vehicles elèctrics - AGRICULTURA - OC Baix Empordà
Situació:	Avinguda del President Companys, 21
Municipi :	La Bisbal d'Empordà

AVALUACIÓ I CARACTERÍSTIQUES DELS RESIDUS

Materials d'excavació (es considerin o no residus, mesurats sense esponjament)

	Codificació residus LER Ley 7/2022	Pes	Volum
grava i sorra compacta		0,00	0,00
grava i sorra solta		0,00	0,00
argiles		0,00	0,00
terra vegetal		0,00	0,00
pedraplè		0,00	0,00
terres contaminades	170503	0,00	0,00
altres		0,00	0,00
totals d'excavació		**0,00 t**	**0,00 m³**

Destí de les terres i materials d'excavació

Els materials d'excavació que es reutilitzin a la mateixa obra o en una altra d'autoritzada, no es consideren residu sempre que el seu nou ús pugui ser acreditat. En una mateixa obra poden coexistir terres reutilitzades i terres portades a abocador	no es considera residu reutilització				és residu abocador	
	mateixa obra		altra obra			
	no		no		si	

Residus d'enderroc

	Codificació residus LER Ley 7/2022	Pes/m² (tones/m²)	Pes (tones)	Volum aparent/m² (m³/m²)	Volum aparent (m³)
obra de fàbrica	170102	0,542	0,000	0,512	0,000
formigó	170101	0,084	0,000	0,062	0,000
petris	170107	0,052	0,000	0,082	0,000
metalls	170407	0,004	0,000	0,001	0,000
fustes	170201	0,023	0,000	0,066	0,000
vidre	170202	0,001	0,000	0,004	0,000
plàstics	170203	0,004	0,000	0,004	0,000
guixos	170802	0,027	0,000	0,004	0,000
betums	170302	0,009	0,000	0,001	0,000
fibrociment	170605	0,010	0,000	0,018	0,000
.....		-	0,000	-	0,000
.....		0,000	0,000	0,000	0,000
.....		0,000	0,000	0,000	0,000
totals d'enderroc		0,7556	**0,00 t**	0,7544	**0,00 m³**

Residus de construcció

	Codificació res Ley 7/2022	Pes/m² (tones/m²)	Pes (tones)	Volum aparent/m² (m³/m²)	Volum aparent (m³)
sobrants d'execució		0,0500	1,8895	0,0896	1,9705
obra de fàbrica	170102	0,0150	0,8059	0,0407	0,8954
formigó	170101	0,0320	0,8022	0,0261	0,5731
petris	170107	0,0020	0,1729	0,0118	0,2596
guixos	170802	0,0039	0,0864	0,0097	0,2138
altres		0,0010	0,0220	0,0013	0,0286
embalatges		0,0380	0,0939	0,0285	0,6277
fustes	170201	0,0285	0,0266	0,0045	0,0990
plàstics	170203	0,0061	0,0348	0,0104	0,2277
paper i cartró	170904	0,0030	0,0183	0,0119	0,2614
metalls	170407	0,0004	0,0143	0,0018	0,0396
totals de construcció			**1,98 t**		**2,60 m³**

INVENTARI DE RESIDUS PERILLOSOS.

Dins l'obra s'han detectat aquests residus perillosos, els quals es separaran i gestionaran per separat per evitar que contaminin altres residus

Materials de construcció que contenen amiant	-	altres	especificar	-
Residus que contenen hidrocarburs	-		especificar	-
Residus que contenen PCB	-		especificar	-
Terres contaminades	-		especificar	-

MINIMITZACIÓ

PROJECTE. durant l'elaboració del projecte s'han près les següents mesures per tal de minimitzar els residus	
1.- S'ha previst reutilitzar en obra parts dels materials que es retiren	-
2.- S'han optimitzat les seccions resistents de pilars, jàsseres, parets, fonaments, etc.	-
3.- L'adequació de l'edifici al terreny, genera un equilibri de moviments de terres	-
4.- El sistema constructiu és industrialitzat i prefabricat, es munta en obra sense generar gairebé residus	si
5.-	-
6.-	-

OBRA. a l'obra es duran a terme les accions següents	
1.- Emmagatzematge adient de materials i productes	si
2.- Conservació de materials i productes dins el seu embalatge original fins al moment de la seva utilització	si
3.- Els materials granulars (graves, sorres, etc.) es dipositaran en contenidors rígids o sobre superfícies dures	si
4.-	-
5.-	-
6.-	-

ELEMENTS DE CONSTRUCCIÓ REUTILITZABLES

fusta en bigues reutilitzables	0,00 t		0,00 m^3
fusta en llates, tarimes, parquets reutilitzables o reciclables	0,00 t		0,00 m^3
acer en perfils reutilitzables	0,00 t		0,00 m^3
altres :	0,00 t		0,00 m^3
Total d'elements reutilitzables	0,00 t		**0,00 m^3**

GESTIÓ (obra)

Terres

Excavació / Mov. terres	**Volum m^3 (+20%)**	reutilització a la mateixa obra	reutilització a altra autoritzada	Terres per a l'abocador (m^3)
terra vegetal	0	0,00	0,00	1,80
graves/ sorres/ pearapie	0	0,00	0,00	0,00
argiles	0	0,00	0,00	0,00
altres	0	0,00	0,00	0,00
terres contaminades	0			0,00
Total	**0**	**0,00**	**0,00**	**1,80**

SEPARACIÓ DE RESIDUS A OBRA. Cal separar individualitzadament en les fraccions seguents si la generació per cadascú d'ells a l'obra supera les quantitats de ...

R.D. 105/2008	**tones**	**Projecte**	**cal separar**	**tipus de residu**
Formigó	**80**	**0,80**	**no**	**inert**
Maons, teules i ceràmics	**40**	**0,81**	**no**	**inert**
Metalls	**2**	**0,01**	**no**	**no especial**
Fusta	**1**	**0,03**	**no**	**no especial**
Vidres	**1**	**0,00**	**no**	**no especial**
Plàstics	**0,50**	**0,02**	**no**	**no especial**
Paper i cartró	**0,50**	**0,02**	**no**	**no especial**
Especials*	**inapreciable**	**inapreciable**	**si**	**especial**

* Dins els residus especials hi ha inclosos els envasos que contenen restes de matèries perilloses, vernissos, pintures, disolvents, desencofrants, etc... i els materials que hagin estat contaminats per aquests. Tot i ser dificilment quantificables, estan presents a l'obra i es separaran i tractaran a part de la resta de residus

Malgrat no ser obligada per tots els tipus de residus, s'han previst operacions de destria i recollida selectiva dels residus a l'obra en contenidors o espais reservats pels següents residus

		R.D. 105/2008	**projecte***
Inerts	Contenidor per Formigó	**no**	**si**
	Contenidor per Ceràmics (maons,teules...)	**no**	**no**
No especials	Contenidor per Metalls	**no**	**no**
	Contenidor per Fustes	**no**	**no**
	Contenidor per Plàstics	**no**	**no**
	Contenidor per Vidre	**no**	**no**
	Contenidor per Paper i cartró	**no**	**si**
	Contenidor per Guixos i altres no especials	**no**	**no**
Especials	Perillosos (un contenidor per cada tipus de residu esp	**si**	**si**

* A la cel·la **projecte** apareixen per defecte les dades del R.D. 105/2008. Es permet la posibilitat d'incrementar les fraccions que se separen, per poder-ne millorar la gestió, però **en cap cas es permet no separar si el R.D. ho obliga.**

GESTIÓ (fora obra) els residus es gestionaran fora d'obra a:

Degut a la manca d'espai, les operacions de separació de residus les realitzarà fora de l'obra un gestor autoritzat	si
Instal·lacions de reciclatge i/o valorització	si
Dipòsit autoritzat de terres,enderrocs i runes de la construcció	si

Tipus de residu i Nom, adreça i codi de gestor del residu (decret 161/2001)

tipus de residu	gestor	adreça	codi del gestor
Residu 1	Pdt. Definir	Pdt. Definir	Pdt. Definir

PRESSUPOST

S'ha considerat pel càlcul del pressupost estimatiu :	Costos*	
Les previsions de separació de l'apartat de **gestió** i :	Classificació a obra: entre **12-16 €/m³**	**15,00**
Un esponjament mig de tot tipus de residu del 35%	Transport: entre 5-8 **€/m³** (mínim 100 €)	**5,00**
La distància mitjana al abocador : 15 Km	Abocador: runa neta (separada): entre **4-10 €/m³**	**0,00**
Els residus especials i perillosos en bidons de 200 l.	Abocador: runa bruta (barrejat): entre **15-25 €/m³**	**0,00**
Contenidors de 5 m³ per cada tipus de residu	Especials**: **num. transports** a 200 €/ transport	**0**
Lloguer de contenidors inclòs en el preu	Gestor terres: entre **5-15 €/m³**	**5,00**
La gestió de terres inclou la seva caracterització***	Gestor terres contaminades: entre **70-90 €/m³**	**0,00**

* Els preus recollits per l'OCT s'han obtingut dels abocadors i valoritzadors de Catalunya, que han subministrat dades (2008-2009)
** Malgrat ser de difícil quantificació, sempre hi haurà residus especials a obra, per tant sempre caldrà una previsió de **nombre de transports** per la seva correcta gestió
*** La caracterització de terres o de qualsevol residu, permet saber amb exactitut quins elements contaminants o no, i amb quines proporcions hi són presents (dins el cost s'ha previst una caracterització, independentment del volum de terres. Cost de cada caracterització 1.000 euros)

RESIDU	Volum	Classificació	Transport	Valoritzador / Abocador	
Excavació	m³ (+20%)	15,00 €/m³	5,00 €/m³	5,00 €/m³	0,00 €/m³
Terres	0,00	-	-	0,00	
Terres contaminades	0,00	-	-		0,00
				runa neta	runa bruta
Construcció	m³ (+35%)			0,00 €/m³	0,00 €/m³
Formigó	0,77	11,61	3,87	0,00	-
Maons i ceràmics	1,21	-	6,04	-	0,00
Petris barrejats	0,35	-	1,75	-	0,00
Metalls	0,05	-	0,27	-	0,00
Fusta	0,13	-	0,67	-	0,00
Vidres	0,00	-	-	-	0,00
Plàstics	0,31	-	1,54	-	0,00
Paper i cartró	0,35	5,29	1,76	0,00	-
Guixos i no especials	0,33	-	1,64	-	0,00
Altres	0,00	0,00	-	-	-
Perillosos Especials	0,00	0,00			0,00
		16,90	100,00	0,00	0,00

Elements Auxiliars


Casetes d'emmagatzematge	0,00
Compactadores	0,00
Matxucadora de petris	0,00
Altres tipus de contenidors (per contenir liquids, beurades de formigó, etc.)	0,00
	0,00
	0,00

El pressupost estimatiu de la gestió de residus és de : 116,90 €

El volum dels residus és de : **5,66 m³**


El pressupost de la gestió de residus és de :	**110,50**	**euros**

DOCUMENTACIÓ GRÀFICA. INSTAL.LACIONS PREVISTES : TIPUS I DIMENSIONS DE CONTENIDORS DE RESIDUS PER OBRES

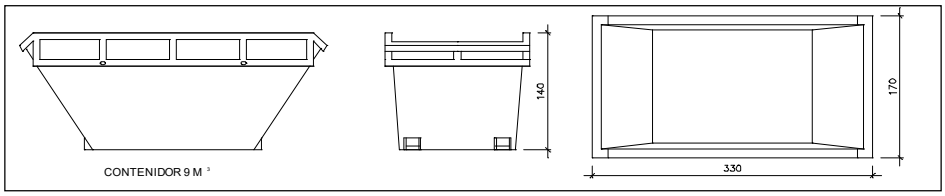


Contenidor 9 m^3. Apte per a formigó, ceràmics, petris i fusta

unitats	-

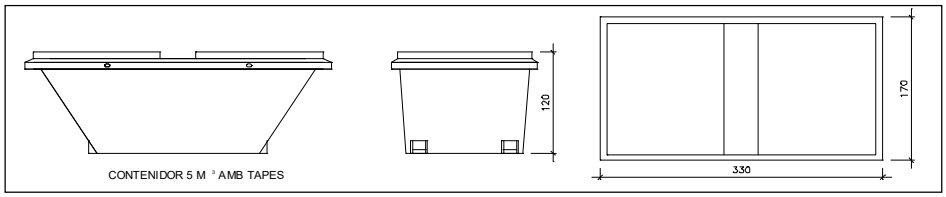


Contenidor 5 m^3. Apte per a plàstics, paper i cartró, metalls i fusta

unitats	-

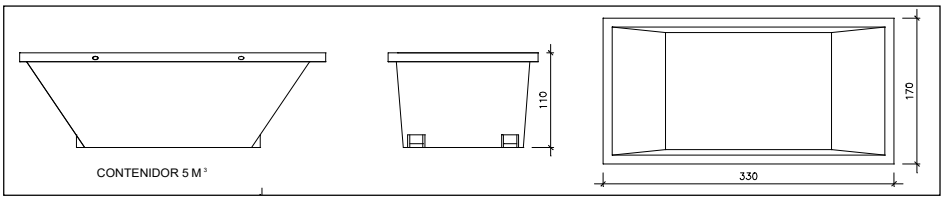


Contenidor 5 m^3. Apte per a formigó, ceràmics, petris, fusta i metalls

unitats	-

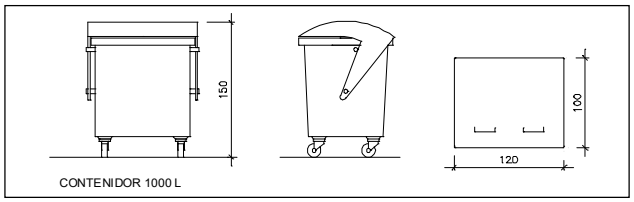

Contenidor 1000 L . Apte per a paper i cartró, plàstics

unitats	-

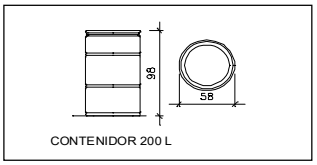

Bidó 200 L .Apte per a residus especials

unitats	-

El **Reial Decret 105/2008**, estableix que cal facilitar plànols de les instal·lacions previstes per a emmagatzematge, maneig, separació i altres operacions de gestió dels residus dins l'obra, si s'escau.

Donada la tipologia del projecte i per tal de no duplicar informació, aquests plànols d'instal·lacions previstes són a:

Estudi de Seguretat i Salut	-
Annex 1 d'aquest Estudi de Gestió de Residus	-

Posteriorment aquests plànols poden ser objecte d'adaptació a les característiques particulars de l'obra i els seus sistemes d'execució, previ acord de la direcció facultativa.

A més dels elements descrits, tal i com consta al pressupost, a l'obra hi haurà altres instal·lacions com :

Casetes d'emmagatzematge	-
Compactadores	-
Matxucadora de petris	-
Altres tipus de contenidors (per contenir liquids, beurades de formigó, etc..)	-
	-
	-

Les operacions destinades a la tria, classificació, transport i disposició dels residus generats a obra, s'ajustaran al que determina el Pla de Gestió de Residus elaborat per el Contractista, aprovat per la Direcció Facultativa i acceptat per la Propietat.
Aquest Pla ha estat elaborat en base a l'Estudi de Gestió de Residus, que s'inclou al projecte.
Si degut a modificacions en l'execució de l'obra o d'altres, cal fer modificacions a la gestió en obra dels residus, aquestes modificacions es documentaran per escrit i seran aprovades si s'escau per la Direcció Facultativa i se'n donarà comunicació per a la seva acceptació a la Propietat.

FIANÇA

FIANÇA MUNICIPAL SEGONS DECRET 89/2010

Per les característiques del projecte, de com s'executarà l'obra i donades les operacions de minimització abans descrites, el càlcul inicial de generació de residus, a efectes del càlcul de la fiança, s'estima que es podrà reduir en un percentatge del:

Previsió inicial de l'Estudi		Percentatge de reducció per minimització	Previsió final de l'Estudi
Total excavació (tones)	3,06 T		**3,06 T**
Total construcció i enderroc (tones)	1,98 T	0,00 %	**1,98 T**

Si per les previsions del Pla de gestió de residus (que ha d'elaborar el contractista), es modifiquen les previsions de generació de residus, per causa de modificació dels procediments de treball o en l'execució de les obres, aquest document s'actualizarà i les noves dades es faran arribar a :

L'Ajuntament d'/de **La Bisbal d'Empordà**

Càlcul de la fiança			
Residus d'excavació *	0 T	11 euros/T	0,00 euros
Residus de construcció i enderroc *	0 T	11 euros/T	0,00 euros
		PES TOTAL DELS RESIDUS	**0,0 Tones**
		Total fiança **	**150,00 euros**

* Trasvassar les dades dels totals d' excavació i construcció de la Previssió final de L'Estudi (apartat superior)
** Fiança mínima 150€

11. Escola Agrària de l'Empordà

Infraestructures de la Generalitat de Catalunya, SAU. Carrer dels Vergós, 36-42, 08017 Barcelona, Tel. 93 444 44 44 Fax 93 419 54 17 infraestructures.gencat.cat

ESTUDI DE GESTIÓ DE RESIDUS

Enderroc, Rehabilitació, Ampliació

tipus
quantitats
codificació

REAL DECRETO 105/2008 , Regulador de la producció i gestió de residus de construcció i enderroc
DECRET 89/2010, Regulador de la producció i gestió de residus de la construcció,i enderroc

DECRET 21/2006 Adopció de criteris ambientals i d'ecoeficiència als edificis

IDENTIFICACIÓ DE L'EDIFICI

Obra:	ECO-24041 Instal·lació infraestructura de recàrrega de vehicles elèctrics - AGRICULTURA - Escola Agrària de l'Empordà
Situació:	Finca Camps i Armet - Afores, s/n
Municipi :	Monells

AVALUACIÓ I CARACTERÍSTIQUES DELS RESIDUS

Materials d'excavació (es considerin o no residus, mesurats sense esponjament)

	Codificació residus LER Ley 7/2022	Pes	Volum
grava i sorra compacta		0,00	0,00
grava i sorra solta		0,00	0,00
argiles		0,00	0,00
terra vegetal		0,00	0,00
pedraplè		0,00	0,00
terres contaminades	170503	0,00	0,00
altres		0,00	0,00
totals d'excavació		**0,00 t**	**0,00 m³**

Destí de les terres i materials d'excavació

Els materials d'excavació que es reutilitzin a la mateixa obra o en una altra d'autoritzada, no es consideren residu sempre que el seu nou ús pugui ser acreditat. En una mateixa obra poden coexistir terres reutilitzades i terres portades a abocador	no es considera residu reutilització				és residu abocador	
	mateixa obra		altra obra			
	no		no		si	

Residus d'enderroc

	Codificació residus LER Ley 7/2022	Pes/m² (tones/m²)	Pes (tones)	Volum aparent/m² (m³/m²)	Volum aparent (m³)
obra de fàbrica	170102	0,542	0,000	0,512	0,000
formigó	170101	0,084	0,000	0,062	0,000
petris	170107	0,052	0,000	0,082	0,000
metalls	170407	0,004	0,000	0,001	0,000
fustes	170201	0,023	0,000	0,066	0,000
vidre	170202	0,001	0,000	0,004	0,000
plàstics	170203	0,004	0,000	0,004	0,000
guixos	170802	0,027	0,000	0,004	0,000
betums	170302	0,009	0,000	0,001	0,000
fibrociment	170605	0,010	0,000	0,018	0,000
.....		-	0,000	-	0,000
.....		0,000	0,000	0,000	0,000
.....		0,000	0,000	0,000	0,000
totals d'enderroc		0,7556	**0,00 t**	0,7544	**0,00 m³**

Residus de construcció

	Codificació res Ley 7/2022	Pes/m² (tones/m²)	Pes (tones)	Volum aparent/m² (m³/m²)	Volum aparent (m³)
sobrants d'execució		0,0500	1,8036	0,0896	1,8810
obra de fàbrica	170102	0,0150	0,7693	0,0407	0,8547
formigó	170101	0,0320	0,7657	0,0261	0,5471
petris	170107	0,0020	0,1651	0,0118	0,2478
guixos	170802	0,0039	0,0825	0,0097	0,2041
altres		0,0010	0,0210	0,0013	0,0273
embalatges		0,0380	0,0896	0,0285	0,5991
fustes	170201	0,0285	0,0253	0,0045	0,0945
plàstics	170203	0,0061	0,0332	0,0104	0,2174
paper i cartró	170904	0,0030	0,0174	0,0119	0,2495
metalls	170407	0,0004	0,0137	0,0018	0,0378
totals de construcció			**1,89 t**		**2,48 m³**

INVENTARI DE RESIDUS PERILLOSOS.

Dins l'obra s'han detectat aquests residus perillosos, els quals es separaran i gestionaran per separat per evitar que contaminin altres residus

Materials de construcció que contenen amiant	-	altres	especificar	-
Residus que contenen hidrocarburs	-		especificar	-
Residus que contenen PCB	-		especificar	-
Terres contaminades	-		especificar	-

MINIMITZACIÓ

PROJECTE. durant l'elaboració del projecte s'han près les següents mesures per tal de minimitzar els residus	
1.- S'ha previst reutilitzar en obra parts dels materials que es retiren	-
2.- S'han optimitzat les seccions resistents de pilars, jàsseres, parets, fonaments, etc.	-
3.- L'adequació de l'edifici al terreny, genera un equilibri de moviments de terres	-
4.- El sistema constructiu és industrialitzat i prefabricat, es munta en obra sense generar gairebé residus	si
5.-	-
6.-	-

OBRA. a l'obra es duran a terme les accions següents	
1.- Emmagatzematge adient de materials i productes	si
2.- Conservació de materials i productes dins el seu embalatge original fins al moment de la seva utilització	si
3.- Els materials granulars (graves, sorres, etc.) es dipositaran en contenidors rígids o sobre superfícies dures	si
4.-	-
5.-	-
6.-	-

ELEMENTS DE CONSTRUCCIÓ REUTILITZABLES

fusta en bigues reutilitzables	0,00 t		0,00 m^3
fusta en llates, tarimes, parquets reutilitzables o reciclables	0,00 t		0,00 m^3
acer en perfils reutilitzables	0,00 t		0,00 m^3
altres :	0,00 t		0,00 m^3
Total d'elements reutilitzables	0,00 t		**0,00 m^3**

GESTIÓ (obra)

Terres

Excavació / Mov. terres	**Volum m^3 (+20%)**	reutilització a la mateixa obra	reutilització a altra autoritzada	Terres per a l'abocador (m^3)
terra vegetal	0	0,00	0,00	1,80
graves/ sorres/ pearapie	0	0,00	0,00	0,00
argiles	0	0,00	0,00	0,00
altres	0	0,00	0,00	0,00
terres contaminades	0			0,00
Total	**0**	**0,00**	**0,00**	**1,80**

SEPARACIÓ DE RESIDUS A OBRA. Cal separar individualitzadament en les fraccions seguents si la generació per cadascú d'ells a l'obra supera les quantitats de ...

R.D. 105/2008	**tones**	**Projecte**	**cal separar**	**tipus de residu**
Formigó	**80**	**0,77**	**no**	**inert**
Maons, teules i ceràmics	**40**	**0,77**	**no**	**inert**
Metalls	**2**	**0,01**	**no**	**no especial**
Fusta	**1**	**0,03**	**no**	**no especial**
Vidres	**1**	**0,00**	**no**	**no especial**
Plàstics	**0,50**	**0,02**	**no**	**no especial**
Paper i cartró	**0,50**	**0,02**	**no**	**no especial**
Especials*	**inapreciable**	**inapreciable**	**si**	**especial**

* Dins els residus especials hi ha inclosos els envasos que contenen restes de matèries perilloses, vernissos, pintures, disolvents, desencofrants, etc... i els materials que hagin estat contaminats per aquests. Tot i ser dificilment quantificables, estan presents a l'obra i es separaran i tractaran a part de la resta de residus

Malgrat no ser obligada per tots els tipus de residus, s'han previst operacions de destria i recollida selectiva dels residus a l'obra en contenidors o espais reservats pels següents residus

		R.D. 105/2008	**projecte***
Inerts	Contenidor per Formigó	**no**	**si**
	Contenidor per Ceràmics (maons,teules...)	**no**	**no**
No especials	Contenidor per Metalls	**no**	**no**
	Contenidor per Fustes	**no**	**no**
	Contenidor per Plàstics	**no**	**no**
	Contenidor per Vidre	**no**	**no**
	Contenidor per Paper i cartró	**no**	**si**
	Contenidor per Guixos i altres no especials	**no**	**no**
Especials	Perillosos (un contenidor per cada tipus de residu es	**si**	**si**

* A la cel·la **projecte** apareixen per defecte les dades del R.D. 105/2008. Es permet la posibilitat d'incrementar les fraccions que se separen, per poder-ne millorar la gestió, però **en cap cas es permet no separar si el R.D. ho obliga.**

GESTIÓ (fora obra) els residus es gestionaran fora d'obra a:

Degut a la manca d'espai, les operacions de separació de residus les realitzarà fora de l'obra un gestor autoritzat	si
Instal·lacions de reciclatge i/o valorització	si
Dipòsit autoritzat de terres,enderrocs i runes de la construcció	si

Tipus de residu i Nom, adreça i codi de gestor del residu (decret 161/2001)

tipus de residu	gestor	adreça	codi del gestor
Residu 1	Pdt. Definir	Pdt. Definir	Pdt. Definir

PRESSUPOST

S'ha considerat pel càlcul del pressupost estimatiu :	Costos*	
Les previsions de separació de l'apartat de **gestió** i :	Classificació a obra: entre **12-16 €/m³**	**15,00**
Un esponjament mig de tot tipus de residu del 35%	Transport: entre 5-8 **€/m³** (mínim 100 €)	**5,00**
La distància mitjana al abocador : 15 Km	Abocador: runa neta (separada): entre **4-10 €/m³**	**0,00**
Els residus especials i perillosos en bidons de 200 l.	Abocador: runa bruta (barrejat): entre **15-25 €/m³**	**0,00**
Contenidors de 5 m³ per cada tipus de residu	Especials**: **num. transports** a 200 €/ transport	**0**
Lloguer de contenidors inclòs en el preu	Gestor terres: entre **5-15 €/m³**	**5,00**
La gestió de terres inclou la seva caracterització***	Gestor terres contaminades: entre **70-90 €/m³**	**0,00**

* Els preus recollits per l'OCT s'han obtingut dels abocadors i valoritzadors de Catalunya, que han subministrat dades (2008-2009)

** Malgrat ser de difícil quantificació, sempre hi haurà residus especials a obra, per tant sempre caldrà una previsió de **nombre de transports** per la seva correcta gestió

*** La caracterització de terres o de qualsevol residu, permet saber amb exactitut quins elements contaminants o no, i amb quines proporcions hi són presents (dins el cost s'ha previst una caracterització, independentment del volum de terres. Cost de cada caracterització 1.000 euros)

RESIDU	Volum	Classificació	Transport	Valoritzador / Abocador	
Excavació	m³ (+20%)	15,00 €/m³	5,00 €/m³	5,00 €/m³	0,00 €/m³
Terres	0,00	-	-	0,00	
Terres contaminades	0,00	-	-		0,00
				runa neta	runa bruta
Construcció	m³ (+35%)			0,00 €/m³	0,00 €/m³
Formigó	0,74	11,08	3,69	0,00	-
Maons i ceràmics	1,15	-	5,77	-	0,00
Petris barrejats	0,33	-	1,67	-	0,00
Metalls	0,05	-	0,26	-	0,00
Fusta	0,13	-	0,64	-	0,00
Vidres	0,00	-	-	-	0,00
Plàstics	0,29	-	1,47	-	0,00
Paper i cartró	0,34	5,05	1,68	0,00	-
Guixos i no especials	0,31	-	1,56	-	0,00
Altres	0,00	0,00	-	-	-
Perillosos Especials	0,00	0,00			0,00
		16,13	100,00	0,00	0,00

Elements Auxiliars


Casetes d'emmagatzematge	0,00
Compactadores	0,00
Matxucadora de petris	0,00
Altres tipus de contenidors (per contenir liquids, beurades de formigó, etc.)	0,00
	0,00
	0,00

El pressupost estimatiu de la gestió de residus és de : 116,13 €

El volum dels residus és de : **5,54** m³


El pressupost de la gestió de residus és de :	**119,00**	**euros**

DOCUMENTACIÓ GRÀFICA. INSTAL.LACIONS PREVISTES : TIPUS I DIMENSIONS DE CONTENIDORS DE RESIDUS PER OBRES

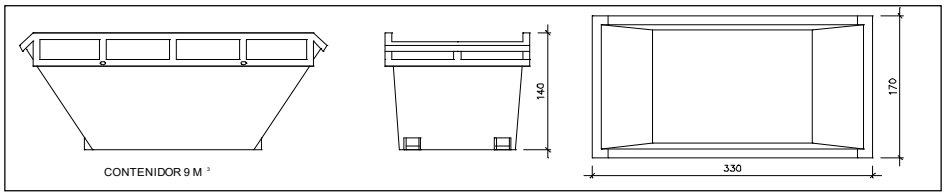


Contenidor 9 m^3. Apte per a formigó, ceràmics, petris i fusta

unitats	-

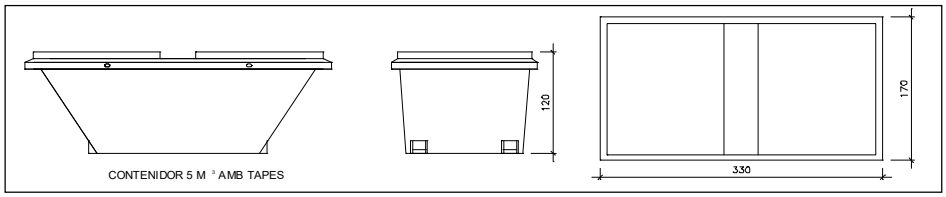


Contenidor 5 m^3. Apte per a plàstics, paper i cartró, metalls i fusta

unitats	-

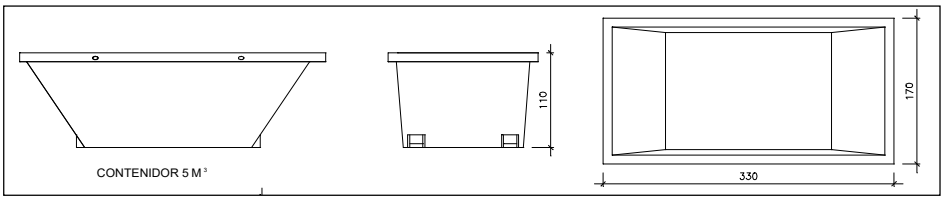


Contenidor 5 m^3. Apte per a formigó, ceràmics, petris, fusta i metalls

unitats	-

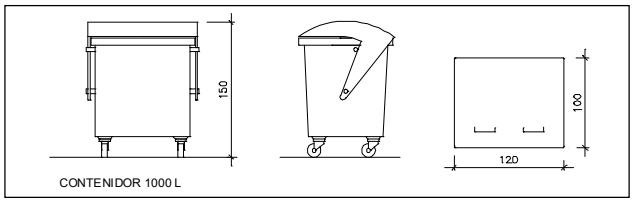

Contenidor 1000 L . Apte per a paper i cartró, plàstics

unitats	-

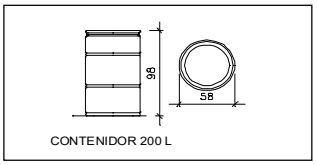

Bidó 200 L .Apte per a residus especials

unitats	-

El **Reial Decret 105/2008**, estableix que cal facilitar plànols de les instal·lacions previstes per a emmagatzematge, maneig, separació i altres operacions de gestió dels residus dins l'obra, si s'escau.

Donada la tipologia del projecte i per tal de no duplicar informació, aquests plànols d'instal·lacions previstes són a:

Estudi de Seguretat i Salut	-
Annex 1 d'aquest Estudi de Gestió de Residus	-

Posteriorment aquests plànols poden ser objecte d'adaptació a les característiques particulars de l'obra i els seus sistemes d'execució, previ acord de la direcció facultativa.

A més dels elements descrits, tal i com consta al pressupost, a l'obra hi haurà altres instal·lacions com :

Casetes d'emmagatzematge	-
Compactadores	-
Matxucadora de petris	-
Altres tipus de contenidors (per contenir liquids, beurades de formigó, etc..)	-
	-
	-

Les operacions destinades a la tria, classificació, transport i disposició dels residus generats a obra, s'ajustaran al que determina el Pla de Gestió de Residus elaborat per el Contractista, aprovat per la Direcció Facultativa i acceptat per la Propietat.
Aquest Pla ha estat elaborat en base a l'Estudi de Gestió de Residus, que s'inclou al projecte.
Si degut a modificacions en l'execució de l'obra o d'altres, cal fer modificacions a la gestió en obra dels residus, aquestes modificacions es documentaran per escrit i seran aprovades si s'escau per la Direcció Facultativa i se'n donarà comunicació per a la seva acceptació a la Propietat.

FIANÇA

FIANÇA MUNICIPAL SEGONS DECRET 89/2010

Per les característiques del projecte, de com s'executarà l'obra i donades les operacions de minimització abans descrites, el càlcul inicial de generació de residus, a efectes del càlcul de la fiança, s'estima que es podrà reduir en un percentatge del:

	Previsió inicial de l'Estudi	Percentatge de reducció per minimització	Previsió final de l'Estudi
Total excavació (tones)	3,06 T		**3,06 T**
Total construcció i enderroc (tones)	1,89 T	0,00 %	**1,89 T**

Si per les previsions del Pla de gestió de residus (que ha d'elaborar el contractista), es modifiquen les previsions de generació de residus, per causa de modificació dels procediments de treball o en l'execució de les obres, aquest document s'actualitzarà i les noves dades es faran arribar a :

L'Ajuntament d'/de **Monells**

Càlcul de la fiança			
Residus d'excavació *	0 T	11 euros/T	0,00 euros
Residus de construcció i enderroc *	0 T	11 euros/T	0,00 euros
		PES TOTAL DELS RESIDUS	**0,0 Tones**
		Total fiança **	**150,00 euros**

* Trasvassar les dades dels totals d' excavació i construcció de la Previssió final de L'Estudi (apartat superior)
** Fiança mínima 150€

12. Escola Agrària Forestal de Santa Coloma de Farners

Infraestructures de la Generalitat de Catalunya, SAU. Carrer dels Vergós, 36-42, 08017 Barcelona, Tel. 93 444 44 44 Fax 93 419 54 17 infraestructures.gencat.cat

ESTUDI DE GESTIÓ DE RESIDUS

Enderroc, Rehabilitació, Ampliació

tipus
quantitats
codificació

REAL DECRETO 105/2008 , Regulador de la producció i gestió de residus de construcció i enderroc
DECRET 89/2010, Regulador de la producció i gestió de residus de la construcció,i enderroc

DECRET 21/2006 Adopció de criteris ambientals i d'ecoeficiència als edificis

IDENTIFICACIÓ DE L'EDIFICI

Obra:	ECO-24041 Instal·lació infraestructura de recàrrega de vehicles elèctrics - AGRICULTURA - Escola Agrària Forestal de Santa Coloma de Farners
Situació:	Finca casa Xifra
Municipi :	Santa Coloma de Farners

AVALUACIÓ I CARACTERÍSTIQUES DELS RESIDUS

Materials d'excavació (es considerin o no residus, mesurats sense esponjament)

	Codificació residus LER Ley 7/2022	Pes	Volum
grava i sorra compacta		0,00	0,00
grava i sorra solta		0,00	0,00
argiles		0,00	0,00
terra vegetal		0,00	0,00
pedraplè		0,00	0,00
terres contaminades	170503	0,00	0,00
altres		0,00	0,00
totals d'excavació		**0,00 t**	**0,00 m³**

Destí de les terres i materials d'excavació

Els materials d'excavació que es reutilitzin a la mateixa obra o en una altra d'autoritzada, no es consideren residu sempre que el seu nou ús pugui ser acreditat. En una mateixa obra poden coexistir terres reutilitzades i terres portades a abocador	no es considera residu reutilització				és residu abocador	
	mateixa obra		altra obra			
	no		no		si	

Residus d'enderroc

	Codificació residus LER Ley 7/2022	Pes/m² (tones/m²)	Pes (tones)	Volum aparent/m² (m³/m²)	Volum aparent (m³)
obra de fàbrica	170102	0,542	0,000	0,512	0,000
formigó	170101	0,084	0,000	0,062	0,000
petris	170107	0,052	0,000	0,082	0,000
metalls	170407	0,004	0,000	0,001	0,000
fustes	170201	0,023	0,000	0,066	0,000
vidre	170202	0,001	0,000	0,004	0,000
plàstics	170203	0,004	0,000	0,004	0,000
guixos	170802	0,027	0,000	0,004	0,000
betums	170302	0,009	0,000	0,001	0,000
fibrociment	170605	0,010	0,000	0,018	0,000
.....		-	0,000	-	0,000
.....		0,000	0,000	0,000	0,000
.....		0,000	0,000	0,000	0,000
totals d'enderroc		0,7556	**0,00 t**	0,7544	**0,00 m³**

Residus de construcció

	Codificació res Ley 7/2022	Pes/m² (tones/m²)	Pes (tones)	Volum aparent/m² (m³/m²)	Volum aparent (m³)
sobrants d'execució		0,0500	1,8036	0,0896	1,8810
obra de fàbrica	170102	0,0150	0,7693	0,0407	0,8547
formigó	170101	0,0320	0,7657	0,0261	0,5471
petris	170107	0,0020	0,1651	0,0118	0,2478
guixos	170802	0,0039	0,0825	0,0097	0,2041
altres		0,0010	0,0210	0,0013	0,0273
embalatges		0,0380	0,0896	0,0285	0,5991
fustes	170201	0,0285	0,0253	0,0045	0,0945
plàstics	170203	0,0061	0,0332	0,0104	0,2174
paper i cartró	170904	0,0030	0,0174	0,0119	0,2495
metalls	170407	0,0004	0,0137	0,0018	0,0378
totals de construcció			**1,89 t**		**2,48 m³**

INVENTARI DE RESIDUS PERILLOSOS.

Dins l'obra s'han detectat aquests residus perillosos, els quals es separaran i gestionaran per separat per evitar que contaminin altres residus

Materials de construcció que contenen amiant	-	altres	especificar	-
Residus que contenen hidrocarburs	-		especificar	-
Residus que contenen PCB	-		especificar	-
Terres contaminades	-		especificar	-

MINIMITZACIÓ

PROJECTE. durant l'elaboració del projecte s'han près les següents mesures per tal de minimitzar els residus	
1.- S'ha previst reutilitzar en obra parts dels materials que es retiren	-
2.- S'han optimitzat les seccions resistents de pilars, jàsseres, parets, fonaments, etc.	-
3.- L'adequació de l'edifici al terreny, genera un equilibri de moviments de terres	-
4.- El sistema constructiu és industrialitzat i prefabricat, es munta en obra sense generar gairebé residus	si
5.-	-
6.-	-

OBRA. a l'obra es duran a terme les accions següents	
1.- Emmagatzematge adient de materials i productes	si
2.- Conservació de materials i productes dins el seu embalatge original fins al moment de la seva utilització	si
3.- Els materials granulars (graves, sorres, etc.) es dipositaran en contenidors rígids o sobre superfícies dures	si
4.-	-
5.-	-
6.-	-

ELEMENTS DE CONSTRUCCIÓ REUTILITZABLES

fusta en bigues reutilitzables	0,00 t		0,00 m^3
fusta en llates, tarimes, parquets reutilitzables o reciclables	0,00 t		0,00 m^3
acer en perfils reutilitzables	0,00 t		0,00 m^3
altres :	0,00 t		0,00 m^3
Total d'elements reutilitzables	0,00 t		**0,00 m^3**

GESTIÓ (obra)

Terres

Excavació / Mov. terres	**Volum m^3 (+20%)**	reutilització a la mateixa obra	reutilització a altra autoritzada	Terres per a l'abocador (m^3)
terra vegetal	0	0,00	0,00	1,80
graves/ sorres/ pearapie	0	0,00	0,00	0,00
argiles	0	0,00	0,00	0,00
altres	0	0,00	0,00	0,00
terres contaminades	0			0,00
Total	**0**	**0,00**	**0,00**	**1,80**

SEPARACIÓ DE RESIDUS A OBRA. Cal separar individualitzadament en les fraccions seguents si la generació per cadascú d'ells a l'obra supera les quantitats de ...

R.D. 105/2008	**tones**	**Projecte**	**cal separar**	**tipus de residu**
Formigó	**80**	**0,77**	**no**	**inert**
Maons, teules i ceràmics	**40**	**0,77**	**no**	**inert**
Metalls	**2**	**0,01**	**no**	**no especial**
Fusta	**1**	**0,03**	**no**	**no especial**
Vidres	**1**	**0,00**	**no**	**no especial**
Plàstics	**0,50**	**0,02**	**no**	**no especial**
Paper i cartró	**0,50**	**0,02**	**no**	**no especial**
Especials*	**inapreciable**	**inapreciable**	**si**	**especial**

* Dins els residus especials hi ha inclosos els envasos que contenen restes de matèries perilloses, vernissos, pintures, disolvents, desencofrants, etc... i els materials que hagin estat contaminats per aquests. Tot i ser dificilment quantificables, estan presents a l'obra i es separaran i tractaran a part de la resta de residus

Malgrat no ser obligada per tots els tipus de residus, s'han previst operacions de destria i recollida selectiva dels residus a l'obra en contenidors o espais reservats pels següents residus

		R.D. 105/2008	**projecte***
Inerts	Contenidor per Formigó	**no**	**si**
	Contenidor per Ceràmics (maons,teules...)	**no**	**no**
No especials	Contenidor per Metalls	**no**	**no**
	Contenidor per Fustes	**no**	**no**
	Contenidor per Plàstics	**no**	**no**
	Contenidor per Vidre	**no**	**no**
	Contenidor per Paper i cartró	**no**	**si**
	Contenidor per Guixos i altres no especials	**no**	**no**
Especials	Perillosos (un contenidor per cada tipus de residu es	**si**	**si**

* A la cel·la **projecte** apareixen per defecte les dades del R.D. 105/2008. Es permet la posibilitat d'incrementar les fraccions que se separen, per poder-ne millorar la gestió, però **en cap cas es permet no separar si el R.D. ho obliga.**

GESTIÓ (fora obra) els residus es gestionaran fora d'obra a:

Degut a la manca d'espai, les operacions de separació de residus les realitzarà fora de l'obra un gestor autoritzat	si
Instal·lacions de reciclatge i/o valorització	si
Dipòsit autoritzat de terres,enderrocs i runes de la construcció	si

Tipus de residu i Nom, adreça i codi de gestor del residu (decret 161/2001)

tipus de residu	gestor	adreça	codi del gestor
Residu 1	Pdt. Definir	Pdt. Definir	Pdt. Definir

PRESSUPOST

S'ha considerat pel càlcul del pressupost estimatiu :	Costos*	
Les previsions de separació de l'apartat de **gestió** i :	Classificació a obra: entre **12-16 €/m³**	**15,00**
Un esponjament mig de tot tipus de residu del 35%	Transport: entre 5-8 **€/m³** (mínim 100 €)	**5,00**
La distància mitjana al abocador : 15 Km	Abocador: runa neta (separada): entre **4-10 €/m³**	**0,00**
Els residus especials i perillosos en bidons de 200 l.	Abocador: runa bruta (barrejat): entre **15-25 €/m³**	**0,00**
Contenidors de 5 m³ per cada tipus de residu	Especials**: **num. transports** a 200 €/ transport	**0**
Lloguer de contenidors inclòs en el preu	Gestor terres: entre **5-15 €/m³**	**5,00**
La gestió de terres inclou la seva caracterització***	Gestor terres contaminades: entre **70-90 €/m³**	**0,00**

* Els preus recollits per l'OCT s'han obtingut dels abocadors i valoritzadors de Catalunya, que han subministrat dades (2008-2009)
** Malgrat ser de difícil quantificació, sempre hi haurà residus especials a obra, per tant sempre caldrà una previsió de **nombre de transports** per la seva correcta gestió
*** La caracterització de terres o de qualsevol residu, permet saber amb exactitut quins elements contaminants o no, i amb quines proporcions hi són presents (dins el cost s'ha previst una caracterització, independentment del volum de terres. Cost de cada caracterització 1.000 euros)

RESIDU Excavació	Volum m³ (+20%)	Classificació 15,00 €/m³	Transport 5,00 €/m³	Valoritzador / Abocador 5,00 €/m³	 0,00 €/m³
Terres	0,00	-	-	0,00	
Terres contaminades	0,00	-	-		0,00
Construcció	**m³ (+35%)**			**runa neta** **0,00 €/m³**	**runa bruta** **0,00 €/m³**
Formigó	0,74	11,08	3,69	0,00	-
Maons i ceràmics	1,15	-	5,77	-	0,00
Petris barrejats	0,33	-	1,67	-	0,00
Metalls	0,05	-	0,26	-	0,00
Fusta	0,13	-	0,64	-	0,00
Vidres	0,00	-	-	-	0,00
Plàstics	0,29	-	1,47	-	0,00
Paper i cartró	0,34	5,05	1,68	0,00	-
Guixos i no especials	0,31	-	1,56	-	0,00
Altres	0,00	0,00	-	-	-
Perillosos Especials	0,00	0,00			0,00
		16,13	100,00	0,00	0,00

Elements Auxiliars


Casetes d'emmagatzematge	0,00
Compactadores	0,00
Matxucadora de petris	0,00
Altres tipus de contenidors (per contenir liquids, beurades de formigó, etc.)	0,00
	0,00
	0,00

El pressupost estimatiu de la gestió de residus és de : 116,13 €

El volum dels residus és de : **5,54 m³**


El pressupost de la gestió de residus és de :	**110,50**	**euros**

DOCUMENTACIÓ GRÀFICA. INSTAL.LACIONS PREVISTES : TIPUS I DIMENSIONS DE CONTENIDORS DE RESIDUS PER OBRES

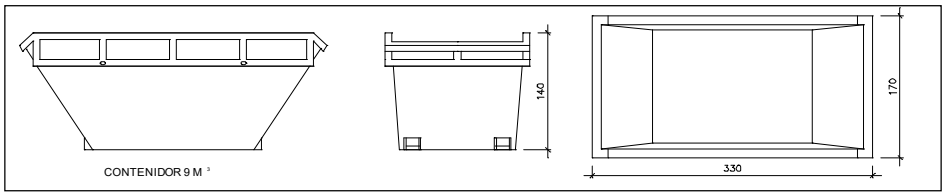


Contenidor 9 m^3. Apte per a formigó, ceràmics, petris i fusta

unitats	-

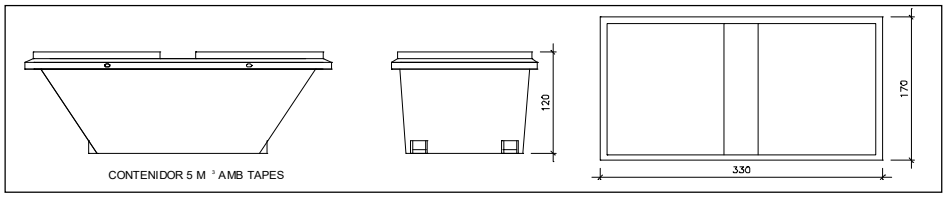


Contenidor 5 m^3. Apte per a plàstics, paper i cartró, metalls i fusta

unitats	-

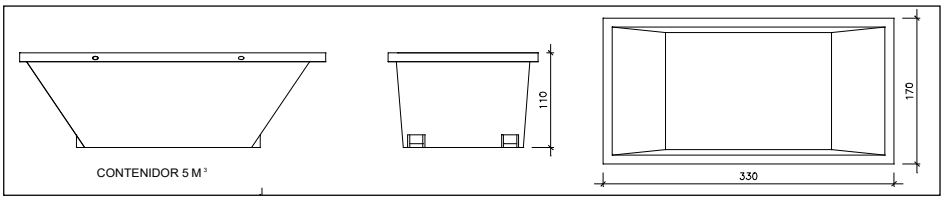


Contenidor 5 m^3. Apte per a formigó, ceràmics, petris, fusta i metalls

unitats	-

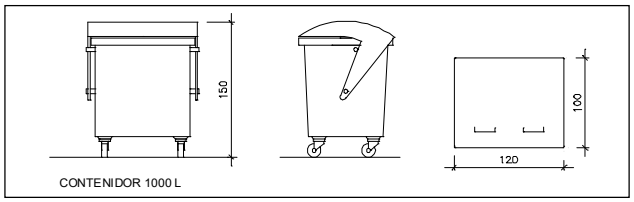

Contenidor 1000 L . Apte per a paper i cartró, plàstics

unitats	-

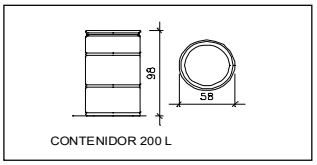

Bidó 200 L .Apte per a residus especials

unitats	-

El **Reial Decret 105/2008**, estableix que cal facilitar plànols de les instal·lacions previstes per a emmagatzematge, maneig, separació i altres operacions de gestió dels residus dins l'obra, si s'escau.

Donada la tipologia del projecte i per tal de no duplicar informació, aquests plànols d'instal·lacions previstes són a:

Estudi de Seguretat i Salut	-
Annex 1 d'aquest Estudi de Gestió de Residus	-

Posteriorment aquests plànols poden ser objecte d'adaptació a les característiques particulars de l'obra i els seus sistemes d'execució, previ acord de la direcció facultativa.

A més dels elements descrits, tal i com consta al pressupost, a l'obra hi haurà altres instal·lacions com :

Casetes d'emmagatzematge	-
Compactadores	-
Matxucadora de petris	-
Altres tipus de contenidors (per contenir liquids, beurades de formigó, etc..)	-
	-
	-

Les operacions destinades a la tria, classificació, transport i disposició dels residus generats a obra, s'ajustaran al que determina el Pla de Gestió de Residus elaborat per el Contractista, aprovat per la Direcció Facultativa i acceptat per la Propietat.
Aquest Pla ha estat elaborat en base a l'Estudi de Gestió de Residus, que s'inclou al projecte.
Si degut a modificacions en l'execució de l'obra o d'altres, cal fer modificacions a la gestió en obra dels residus, aquestes modificacions es documentaran per escrit i seran aprovades si s'escau per la Direcció Facultativa i se'n donarà comunicació per a la seva acceptació a la Propietat.

FIANÇA

FIANÇA MUNICIPAL SEGONS DECRET 89/2010

Per les característiques del projecte, de com s'executarà l'obra i donades les operacions de minimització abans descrites, el càlcul inicial de generació de residus, a efectes del càlcul de la fiança, s'estima que es podrà reduir en un percentatge del:

Previsió inicial de l'Estudi		Percentatge de reducció per minimització	Previsió final de l'Estudi
Total excavació (tones)	3,06 T		**3,06 T**
Total construcció i enderroc (tones)	1,89 T	0,00 %	**1,89 T**

Si per les previsions del Pla de gestió de residus (que ha d'elaborar el contractista), es modifiquen les previsions de generació de residus, per causa de modificació dels procediments de treball o en l'execució de les obres, aquest document s'actualizarà i les noves dades es faran arribar a :

L'Ajuntament d'/de **Santa Coloma de Farners**

Càlcul de la fiança			
Residus d'excavació *	0 T	11 euros/T	0,00 euros
Residus de construcció i enderroc *	0 T	11 euros/T	0,00 euros
		PES TOTAL DELS RESIDUS	**0,0 Tones**
		Total fiança **	**150,00 euros**

* Trasvassar les dades dels totals d' excavació i construcció de la Previssió final de L'Estudi (apartat superior)
** Fiança mínima 150€

13. OC Alt Empordà + AB AR

Infraestructures de la Generalitat de Catalunya, SAU. Carrer dels Vergós, 36-42, 08017 Barcelona, Tel. 93 444 44 44 Fax 93 419 54 17 infraestructures.gencat.cat

ESTUDI DE GESTIÓ DE RESIDUS

Enderroc, Rehabilitació, Ampliació

tipus
quantitats
codificació

REAL DECRETO 105/2008 , Regulador de la producció i gestió de residus de construcció i enderroc
DECRET 89/2010, Regulador de la producció i gestió de residus de la construcció,i enderroc

DECRET 21/2006 Adopció de criteris ambientals i d'ecoeficiència als edificis

IDENTIFICACIÓ DE L'EDIFICI

Obra:	ECO-24041 Instal·lació infraestructura de recàrrega de vehicles elèctrics - AGRICULTURA - OC Alt Empordà
Situació:	Avinguda de Vilallonga, 59-A
Municipi :	Figueres

AVALUACIÓ I CARACTERÍSTIQUES DELS RESIDUS

Materials d'excavació (es considerin o no residus, mesurats sense esponjament)

	Codificació residus LER Ley 7/2022	Pes	Volum
grava i sorra compacta		0,00	0,00
grava i sorra solta		0,00	0,00
argiles		0,00	0,00
terra vegetal		0,00	0,00
pedraplè		0,00	0,00
terres contaminades	170503	0,00	0,00
altres		0,00	0,00
totals d'excavació		**0,00 t**	**0,00 m³**

Destí de les terres i materials d'excavació

Els materials d'excavació que es reutilitzin a la mateixa obra o en una altra d'autoritzada, no es consideren residu sempre que el seu nou ús pugui ser acreditat. En una mateixa obra poden coexistir terres reutilitzades i terres portades a abocador	no es considera residu reutilització				és residu abocador	
	mateixa obra		altra obra			
	no		no		si	

Residus d'enderroc

	Codificació residus LER Ley 7/2022	Pes/m² (tones/m²)	Pes (tones)	Volum aparent/m² (m³/m²)	Volum aparent (m³)
obra de fàbrica	170102	0,542	0,000	0,512	0,000
formigó	170101	0,084	0,000	0,062	0,000
petris	170107	0,052	0,000	0,082	0,000
metalls	170407	0,004	0,000	0,001	0,000
fustes	170201	0,023	0,000	0,066	0,000
vidre	170202	0,001	0,000	0,004	0,000
plàstics	170203	0,004	0,000	0,004	0,000
guixos	170802	0,027	0,000	0,004	0,000
betums	170302	0,009	0,000	0,001	0,000
fibrociment	170605	0,010	0,000	0,018	0,000
.....		-	0,000	-	0,000
.....		0,000	0,000	0,000	0,000
.....		0,000	0,000	0,000	0,000
totals d'enderroc		0,7556	**0,00 t**	0,7544	**0,00 m³**

Residus de construcció

	Codificació res Ley 7/2022	Pes/m² (tones/m²)	Pes (tones)	Volum aparent/m² (m³/m²)	Volum aparent (m³)
sobrants d'execució		0,0500	1,8036	0,0896	1,8810
obra de fàbrica	170102	0,0150	0,7693	0,0407	0,8547
formigó	170101	0,0320	0,7657	0,0261	0,5471
petris	170107	0,0020	0,1651	0,0118	0,2478
guixos	170802	0,0039	0,0825	0,0097	0,2041
altres		0,0010	0,0210	0,0013	0,0273
embalatges		0,0380	0,0896	0,0285	0,5991
fustes	170201	0,0285	0,0253	0,0045	0,0945
plàstics	170203	0,0061	0,0332	0,0104	0,2174
paper i cartró	170904	0,0030	0,0174	0,0119	0,2495
metalls	170407	0,0004	0,0137	0,0018	0,0378
totals de construcció			**1,89 t**		**2,48 m³**

INVENTARI DE RESIDUS PERILLOSOS.

Dins l'obra s'han detectat aquests residus perillosos, els quals es separaran i gestionaran per separat per evitar que contaminin altres residus

Materials de construcció que contenen amiant	-	altres	especificar	-
Residus que contenen hidrocarburs	-		especificar	-
Residus que contenen PCB	-		especificar	-
Terres contaminades	-		especificar	-

MINIMITZACIÓ

PROJECTE. durant l'elaboració del projecte s'han près les següents mesures per tal de minimitzar els residus	
1.- S'ha previst reutilitzar en obra parts dels materials que es retiren	-
2.- S'han optimitzat les seccions resistents de pilars, jàsseres, parets, fonaments, etc.	-
3.- L'adequació de l'edifici al terreny, genera un equilibri de moviments de terres	-
4.- El sistema constructiu és industrialitzat i prefabricat, es munta en obra sense generar gairebé residus	si
5.-	-
6.-	-

OBRA. a l'obra es duran a terme les accions següents	
1.- Emmagatzematge adient de materials i productes	si
2.- Conservació de materials i productes dins el seu embalatge original fins al moment de la seva utilització	si
3.- Els materials granulars (graves, sorres, etc.) es dipositaran en contenidors rígids o sobre superfícies dures	si
4.-	-
5.-	-
6.-	-

ELEMENTS DE CONSTRUCCIÓ REUTILITZABLES

fusta en bigues reutilitzables	0,00 t		0,00 m^3
fusta en llates, tarimes, parquets reutilitzables o reciclables	0,00 t		0,00 m^3
acer en perfils reutilitzables	0,00 t		0,00 m^3
altres :	0,00 t		0,00 m^3
Total d'elements reutilitzables	0,00 t		**0,00 m^3**

GESTIÓ (obra)

Terres

Excavació / Mov. terres	**Volum m^3 (+20%)**	reutilització a la mateixa obra	reutilització a altra autoritzada	Terres per a l'abocador (m^3)
terra vegetal	0	0,00	0,00	1,80
graves/ sorres/ pearapie	0	0,00	0,00	0,00
argiles	0	0,00	0,00	0,00
altres	0	0,00	0,00	0,00
terres contaminades	0			0,00
Total	**0**	**0,00**	**0,00**	**1,80**

SEPARACIÓ DE RESIDUS A OBRA. Cal separar individualitzadament en les fraccions seguents si la generació per cadascú d'ells a l'obra supera les quantitats de ...

R.D. 105/2008	**tones**	**Projecte**	**cal separar**	**tipus de residu**
Formigó	**80**	**0,77**	**no**	**inert**
Maons, teules i ceràmics	**40**	**0,77**	**no**	**inert**
Metalls	**2**	**0,01**	**no**	**no especial**
Fusta	**1**	**0,03**	**no**	**no especial**
Vidres	**1**	**0,00**	**no**	**no especial**
Plàstics	**0,50**	**0,02**	**no**	**no especial**
Paper i cartró	**0,50**	**0,02**	**no**	**no especial**
Especials*	**inapreciable**	**inapreciable**	**si**	**especial**

* Dins els residus especials hi ha inclosos els envasos que contenen restes de matèries perilloses, vernissos, pintures, disolvents, desencofrants, etc... i els materials que hagin estat contaminats per aquests. Tot i ser dificilment quantificables, estan presents a l'obra i es separaran i tractaran a part de la resta de residus

Malgrat no ser obligada per tots els tipus de residus, s'han previst operacions de destria i recollida selectiva dels residus a l'obra en contenidors o espais reservats pels següents residus

		R.D. 105/2008	**projecte***
Inerts	Contenidor per Formigó	**no**	**si**
	Contenidor per Ceràmics (maons,teules...)	**no**	**no**
No especials	Contenidor per Metalls	**no**	**no**
	Contenidor per Fustes	**no**	**no**
	Contenidor per Plàstics	**no**	**no**
	Contenidor per Vidre	**no**	**no**
	Contenidor per Paper i cartró	**no**	**si**
	Contenidor per Guixos i altres no especials	**no**	**no**
Especials	Perillosos (un contenidor per cada tipus de residu es	**si**	**si**

* A la cel·la **projecte** apareixen per defecte les dades del R.D. 105/2008. Es permet la posibilitat d'incrementar les fraccions que se separen, per poder-ne millorar la gestió, però **en cap cas es permet no separar si el R.D. ho obliga.**

GESTIÓ (fora obra) els residus es gestionaran fora d'obra a:

Degut a la manca d'espai, les operacions de separació de residus les realitzarà fora de l'obra un gestor autoritzat	si
Instal·lacions de reciclatge i/o valorització	si
Dipòsit autoritzat de terres,enderrocs i runes de la construcció	si

Tipus de residu i Nom, adreça i codi de gestor del residu (decret 161/2001)

tipus de residu	gestor	adreça	codi del gestor
Residu 1	Pdt. Definir	Pdt. Definir	Pdt. Definir

PRESSUPOST

S'ha considerat pel càlcul del pressupost estimatiu :	Costos*	
Les previsions de separació de l'apartat de **gestió** i :	Classificació a obra: entre **12-16 €/m³**	**15,00**
Un esponjament mig de tot tipus de residu del 35%	Transport: entre 5-8 **€/m³** (mínim 100 €)	**5,00**
La distància mitjana al abocador : 15 Km	Abocador: runa neta (separada): entre **4-10 €/m³**	**0,00**
Els residus especials i perillosos en bidons de 200 l.	Abocador: runa bruta (barrejat): entre **15-25 €/m³**	**0,00**
Contenidors de 5 m³ per cada tipus de residu	Especials**: **num. transports** a 200 €/ transport	**0**
Lloguer de contenidors inclòs en el preu	Gestor terres: entre **5-15 €/m³**	**5,00**
La gestió de terres inclou la seva caracterització***	Gestor terres contaminades: entre **70-90 €/m³**	**0,00**

* Els preus recollits per l'OCT s'han obtingut dels abocadors i valoritzadors de Catalunya, que han subministrat dades (2008-2009)

** Malgrat ser de difícil quantificació, sempre hi haurà residus especials a obra, per tant sempre caldrà una previsió de **nombre de transports** per la seva correcta gestió

*** La caracterització de terres o de qualsevol residu, permet saber amb exactitut quins elements contaminants o no, i amb quines proporcions hi són presents (dins el cost s'ha previst una caracterització, independentment del volum de terres. Cost de cada caracterització 1.000 euros)

RESIDU	Volum	Classificació	Transport	Valoritzador / Abocador	
Excavació	**m³ (+20%)**	**15,00 €/m³**	**5,00 €/m³**	**5,00 €/m³**	**0,00 €/m³**
Terres	0,00	-	-	0,00	
Terres contaminades	0,00	-	-		0,00
				runa neta	**runa bruta**
Construcció	**m³ (+35%)**			**0,00 €/m³**	**0,00 €/m³**
Formigó	0,74	11,08	3,69	0,00	-
Maons i ceràmics	1,15	-	5,77	-	0,00
Petris barrejats	0,33	-	1,67	-	0,00
Metalls	0,05	-	0,26	-	0,00
Fusta	0,13	-	0,64	-	0,00
Vidres	0,00	-	-	-	0,00
Plàstics	0,29	-	1,47	-	0,00
Paper i cartró	0,34	5,05	1,68	0,00	-
Guixos i no especials	0,31	-	1,56	-	0,00
Altres	0,00	0,00	-	-	-
Perillosos Especials	0,00	0,00			0,00
		16,13	100,00	0,00	0,00

Elements Auxiliars


Casetes d'emmagatzematge	0,00
Compactadores	0,00
Matxucadora de petris	0,00
Altres tipus de contenidors (per contenir liquids, beurades de formigó, etc.)	0,00
	0,00
	0,00

El pressupost estimatiu de la gestió de residus és de : 116,13 €

El volum dels residus és de : **5,54 m³**


El pressupost de la gestió de residus és de :	**116,03**	**euros**

DOCUMENTACIÓ GRÀFICA. INSTAL.LACIONS PREVISTES : TIPUS I DIMENSIONS DE CONTENIDORS DE RESIDUS PER OBRES

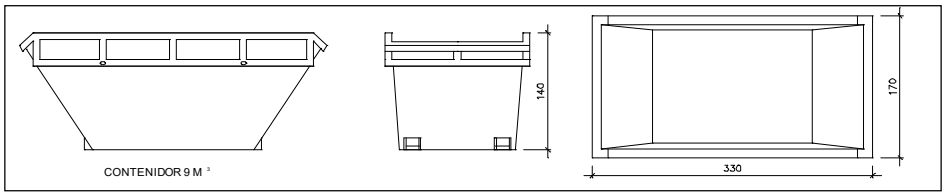


Contenidor 9 m^3. Apte per a formigó, ceràmics, petris i fusta

unitats	-

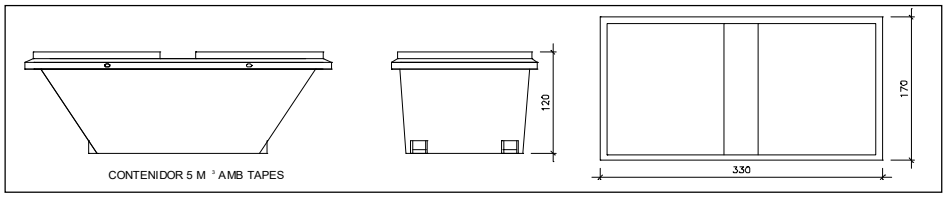


Contenidor 5 m^3. Apte per a plàstics, paper i cartró, metalls i fusta

unitats	-

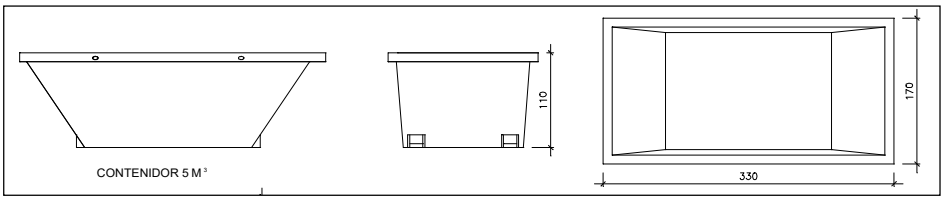


Contenidor 5 m^3. Apte per a formigó, ceràmics, petris, fusta i metalls

unitats	-

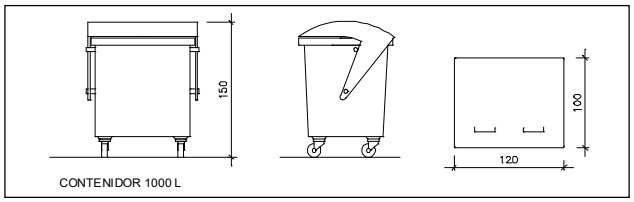

Contenidor 1000 L . Apte per a paper i cartró, plàstics

unitats	-

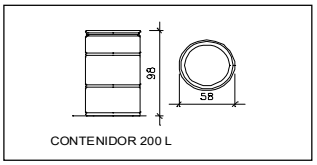

Bidó 200 L .Apte per a residus especials

unitats	-

El **Reial Decret 105/2008**, estableix que cal facilitar plànols de les instal·lacions previstes per a emmagatzematge, maneig, separació i altres operacions de gestió dels residus dins l'obra, si s'escau.

Donada la tipologia del projecte i per tal de no duplicar informació, aquests plànols d'instal·lacions previstes són a:

Estudi de Seguretat i Salut	-
Annex 1 d'aquest Estudi de Gestió de Residus	-

Posteriorment aquests plànols poden ser objecte d'adaptació a les característiques particulars de l'obra i els seus sistemes d'execució, previ acord de la direcció facultativa.

A més dels elements descrits, tal i com consta al pressupost, a l'obra hi haurà altres instal·lacions com :

Casetes d'emmagatzematge	-
Compactadores	-
Matxucadora de petris	-
Altres tipus de contenidors (per contenir liquids, beurades de formigó, etc..)	-
	-
	-

Les operacions destinades a la tria, classificació, transport i disposició dels residus generats a obra, s'ajustaran al que determina el Pla de Gestió de Residus elaborat per el Contractista, aprovat per la Direcció Facultativa i acceptat per la Propietat.
Aquest Pla ha estat elaborat en base a l'Estudi de Gestió de Residus, que s'inclou al projecte.
Si degut a modificacions en l'execució de l'obra o d'altres, cal fer modificacions a la gestió en obra dels residus, aquestes modificacions es documentaran per escrit i seran aprovades si s'escau per la Direcció Facultativa i se'n donarà comunicació per a la seva acceptació a la Propietat.

FIANÇA

FIANÇA MUNICIPAL SEGONS DECRET 89/2010

Per les característiques del projecte, de com s'executarà l'obra i donades les operacions de minimització abans descrites, el càlcul inicial de generació de residus, a efectes del càlcul de la fiança, s'estima que es podrà reduir en un percentatge del:

Previsió inicial de l'Estudi		Percentatge de reducció per minimització	Previsió final de l'Estudi
Total excavació (tones)	3,06 T		**3,06 T**
Total construcció i enderroc (tones)	1,89 T	0,00 %	**1,89 T**

Si per les previsions del Pla de gestió de residus (que ha d'elaborar el contractista), es modifiquen les previsions de generació de residus, per causa de modificació dels procediments de treball o en l'execució de les obres, aquest document s'actualizarà i les noves dades es faran arribar a :

L'Ajuntament d'/de **Figueres**

Càlcul de la fiança			
Residus d'excavació *	0 T	11 euros/T	0,00 euros
Residus de construcció i enderroc *	0 T	11 euros/T	0,00 euros
		PES TOTAL DELS RESIDUS	**0,0 Tones**
		Total fiança **	**150,00 euros**

* Trasvassar les dades dels totals d' excavació i construcció de la Previssió final de L'Estudi (apartat superior)
** Fiança mínima 150€

14. OC Garrotxa

Infraestructures de la Generalitat de Catalunya, SAU. Carrer dels Vergós, 36-42, 08017 Barcelona, Tel. 93 444 44 44 Fax 93 419 54 17 infraestructures.gencat.cat

ESTUDI DE GESTIÓ DE RESIDUS

Enderroc, Rehabilitació, Ampliació

tipus
quantitats
codificació

REAL DECRETO 105/2008 , Regulador de la producció i gestió de residus de construcció i enderroc
DECRET 89/2010, Regulador de la producció i gestió de residus de la construcció,i enderroc

DECRET 21/2006 Adopció de criteris ambientals i d'ecoeficiència als edificis

IDENTIFICACIÓ DE L'EDIFICI

Obra:	ECO-24041 Instal·lació infraestructura de recàrrega de vehicles elèctrics - AGRICULTURA - OC Garrotxa
Situació:	Carrer de l'Alcalde Pere Bretcha, 1
Municipi :	Olot

AVALUACIÓ I CARACTERÍSTIQUES DELS RESIDUS

Materials d'excavació (es considerin o no residus, mesurats sense esponjament)

	Codificació residus LER Ley 7/2022	Pes	Volum
grava i sorra compacta		0,00	0,00
grava i sorra solta		0,00	0,00
argiles		0,00	0,00
terra vegetal		0,00	0,00
pedraplè		0,00	0,00
terres contaminades	170503	0,00	0,00
altres		0,00	0,00
totals d'excavació		**0,00 t**	**0,00 m³**

Destí de les terres i materials d'excavació

Els materials d'excavació que es reutilitzin a la mateixa obra o en una altra d'autoritzada, no es consideren residu sempre que el seu nou ús pugui ser acreditat. En una mateixa obra poden coexistir terres reutilitzades i terres portades a abocador	no es considera residu reutilització				és residu abocador	
	mateixa obra		altra obra			
	no		no		si	

Residus d'enderroc

	Codificació residus LER Ley 7/2022	Pes/m² (tones/m²)	Pes (tones)	Volum aparent/m² (m³/m²)	Volum aparent (m³)
obra de fàbrica	170102	0,542	0,000	0,512	0,000
formigó	170101	0,084	0,000	0,062	0,000
petris	170107	0,052	0,000	0,082	0,000
metalls	170407	0,004	0,000	0,001	0,000
fustes	170201	0,023	0,000	0,066	0,000
vidre	170202	0,001	0,000	0,004	0,000
plàstics	170203	0,004	0,000	0,004	0,000
guixos	170802	0,027	0,000	0,004	0,000
betums	170302	0,009	0,000	0,001	0,000
fibrociment	170605	0,010	0,000	0,018	0,000
.....		-	0,000	-	0,000
.....		0,000	0,000	0,000	0,000
.....		0,000	0,000	0,000	0,000
totals d'enderroc		0,7556	**0,00 t**	0,7544	**0,00 m³**

Residus de construcció

	Codificació res Ley 7/2022	Pes/m² (tones/m²)	Pes (tones)	Volum aparent/m² (m³/m²)	Volum aparent (m³)
sobrants d'execució		0,0500	1,7606	0,0896	1,8362
obra de fàbrica	170102	0,0150	0,7510	0,0407	0,8344
formigó	170101	0,0320	0,7475	0,0261	0,5340
petris	170107	0,0020	0,1611	0,0118	0,2419
guixos	170802	0,0039	0,0805	0,0097	0,1993
altres		0,0010	0,0205	0,0013	0,0267
embalatges		0,0380	0,0875	0,0285	0,5849
fustes	170201	0,0285	0,0247	0,0045	0,0923
plàstics	170203	0,0061	0,0324	0,0104	0,2122
paper i cartró	170904	0,0030	0,0170	0,0119	0,2435
metalls	170407	0,0004	0,0133	0,0018	0,0369
totals de construcció			**1,85 t**		**2,42 m³**

INVENTARI DE RESIDUS PERILLOSOS.

Dins l'obra s'han detectat aquests residus perillosos, els quals es separaran i gestionaran per separat per evitar que contaminin altres residus

Materials de construcció que contenen amiant	-	altres	especificar	-
Residus que contenen hidrocarburs	-		especificar	-
Residus que contenen PCB	-		especificar	-
Terres contaminades	-		especificar	-

MINIMITZACIÓ

PROJECTE. durant l'elaboració del projecte s'han près les següents mesures per tal de minimitzar els residus	
1.- S'ha previst reutilitzar en obra parts dels materials que es retiren	-
2.- S'han optimitzat les seccions resistents de pilars, jàsseres, parets, fonaments, etc.	-
3.- L'adequació de l'edifici al terreny, genera un equilibri de moviments de terres	-
4.- El sistema constructiu és industrialitzat i prefabricat, es munta en obra sense generar gairebé residus	si
5.-	-
6.-	-

OBRA. a l'obra es duran a terme les accions següents	
1.- Emmagatzematge adient de materials i productes	si
2.- Conservació de materials i productes dins el seu embalatge original fins al moment de la seva utilització	si
3.- Els materials granulars (graves, sorres, etc.) es dipositaran en contenidors rígids o sobre superfícies dures	si
4.-	-
5.-	-
6.-	-

ELEMENTS DE CONSTRUCCIÓ REUTILITZABLES

fusta en bigues reutilitzables	0,00 t		0,00 m^3
fusta en llates, tarimes, parquets reutilitzables o reciclables	0,00 t		0,00 m^3
acer en perfils reutilitzables	0,00 t		0,00 m^3
altres :	0,00 t		0,00 m^3
Total d'elements reutilitzables	0,00 t		**0,00 m^3**

GESTIÓ (obra)

Terres

Excavació / Mov. terres	**Volum m^3 (+20%)**	reutilització a la mateixa obra	reutilització a altra autoritzada	Terres per a l'abocador (m^3)
terra vegetal	0	0,00	0,00	1,80
graves/ sorres/ pearapie	0	0,00	0,00	0,00
argiles	0	0,00	0,00	0,00
altres	0	0,00	0,00	0,00
terres contaminades	0			0,00
Total	**0**	**0,00**	**0,00**	**1,80**

SEPARACIÓ DE RESIDUS A OBRA. Cal separar individualitzadament en les fraccions seguents si la generació per cadascú d'ells a l'obra supera les quantitats de ...

R.D. 105/2008	**tones**	**Projecte**	**cal separar**	**tipus de residu**
Formigó	**80**	**0,75**	**no**	**inert**
Maons, teules i ceràmics	**40**	**0,75**	**no**	**inert**
Metalls	**2**	**0,01**	**no**	**no especial**
Fusta	**1**	**0,02**	**no**	**no especial**
Vidres	**1**	**0,00**	**no**	**no especial**
Plàstics	**0,50**	**0,02**	**no**	**no especial**
Paper i cartró	**0,50**	**0,02**	**no**	**no especial**
Especials*	**inapreciable**	**inapreciable**	**si**	**especial**

* Dins els residus especials hi ha inclosos els envasos que contenen restes de matèries perilloses, vernissos, pintures, disolvents, desencofrants, etc... i els materials que hagin estat contaminats per aquests. Tot i ser dificilment quantificables, estan presents a l'obra i es separaran i tractaran a part de la resta de residus

Malgrat no ser obligada per tots els tipus de residus, s'han previst operacions de destria i recollida selectiva dels residus a l'obra en contenidors o espais reservats pels següents residus

		R.D. 105/2008	**projecte***
Inerts	Contenidor per Formigó	**no**	**si**
	Contenidor per Ceràmics (maons,teules...)	**no**	**no**
No especials	Contenidor per Metalls	**no**	**no**
	Contenidor per Fustes	**no**	**no**
	Contenidor per Plàstics	**no**	**no**
	Contenidor per Vidre	**no**	**no**
	Contenidor per Paper i cartró	**no**	**si**
	Contenidor per Guixos i altres no especials	**no**	**no**
Especials	Perillosos (un contenidor per cada tipus de residu es	**si**	**si**

* A la cel·la **projecte** apareixen per defecte les dades del R.D. 105/2008. Es permet la posibilitat d'incrementar les fraccions que se separen, per poder-ne millorar la gestió, però **en cap cas es permet no separar si el R.D. ho obliga.**

GESTIÓ (fora obra) els residus es gestionaran fora d'obra a:

Degut a la manca d'espai, les operacions de separació de residus les realitzarà fora de l'obra un gestor autoritzat	si
Instal·lacions de reciclatge i/o valorització	si
Dipòsit autoritzat de terres,enderrocs i runes de la construcció	si

Tipus de residu i Nom, adreça i codi de gestor del residu (decret 161/2001)

tipus de residu	gestor	adreça	codi del gestor
Residu 1	Pdt. Definir	Pdt. Definir	Pdt. Definir

PRESSUPOST

S'ha considerat pel càlcul del pressupost estimatiu :	Costos*	
Les previsions de separació de l'apartat de **gestió** i :	Classificació a obra: entre **12-16 €/m³**	**15,00**
Un esponjament mig de tot tipus de residu del 35%	Transport: entre 5-8 **€/m³** (mínim 100 €)	**5,00**
La distància mitjana al abocador : 15 Km	Abocador: runa neta (separada): entre **4-10 €/m³**	**0,00**
Els residus especials i perillosos en bidons de 200 l.	Abocador: runa bruta (barrejat): entre **15-25 €/m³**	**0,00**
Contenidors de 5 m³ per cada tipus de residu	Especials**: **num. transports** a 200 €/ transport	**0**
Lloguer de contenidors inclòs en el preu	Gestor terres: entre **5-15 €/m³**	**5,00**
La gestió de terres inclou la seva caracterització***	Gestor terres contaminades: entre **70-90 €/m³**	**0,00**

* Els preus recollits per l'OCT s'han obtingut dels abocadors i valoritzadors de Catalunya, que han subministrat dades (2008-2009)

** Malgrat ser de difícil quantificació, sempre hi haurà residus especials a obra, per tant sempre caldrà una previsió de **nombre de transports** per la seva correcta gestió

*** La caracterització de terres o de qualsevol residu, permet saber amb exactitut quins elements contaminants o no, i amb quines proporcions hi són presents (dins el cost s'ha previst una caracterització, independentment del volum de terres. Cost de cada caracterització 1.000 euros)

RESIDU Excavació	Volum m³ (+20%)	Classificació 15,00 €/m³	Transport 5,00 €/m³	Valoritzador / Abocador 5,00 €/m³	 0,00 €/m³
Terres	0,00	-	-	0,00	
Terres contaminades	0,00	-	-		0,00
Construcció	**m³ (+35%)**			**runa neta** **0,00 €/m³**	**runa bruta** **0,00 €/m³**
Formigó	0,72	10,81	3,60	0,00	-
Maons i ceràmics	1,13	-	5,63	-	0,00
Petris barrejats	0,33	-	1,63	-	0,00
Metalls	0,05	-	0,25	-	0,00
Fusta	0,12	-	0,62	-	0,00
Vidres	0,00	-	-	-	0,00
Plàstics	0,29	-	1,43	-	0,00
Paper i cartró	0,33	4,93	1,64	0,00	-
Guixos i no especials	0,30	-	1,52	-	0,00
Altres	0,00	0,00	-	-	-
Perillosos Especials	0,00	0,00			0,00
		15,75	100,00	0,00	0,00

Elements Auxiliars


Casetes d'emmagatzematge	0,00
Compactadores	0,00
Matxucadora de petris	0,00
Altres tipus de contenidors (per contenir liquids, beurades de formigó, etc.)	0,00
	0,00
	0,00

El pressupost estimatiu de la gestió de residus és de : 115,75 €

El volum dels residus és de : **5,48** **m³**


El pressupost de la gestió de residus és de :	**112,46**	**euros**

DOCUMENTACIÓ GRÀFICA. INSTAL.LACIONS PREVISTES : TIPUS I DIMENSIONS DE CONTENIDORS DE RESIDUS PER OBRES

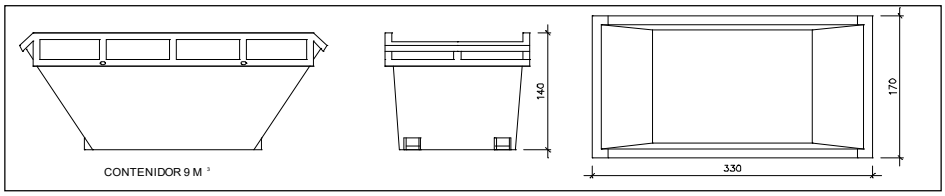


Contenidor 9 m^3. Apte per a formigó, ceràmics, petris i fusta

unitats	-

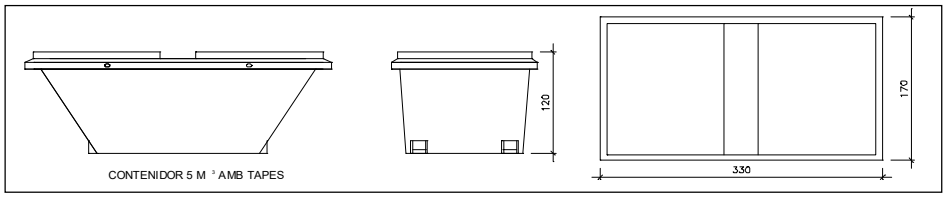


Contenidor 5 m^3. Apte per a plàstics, paper i cartró, metalls i fusta

unitats	-

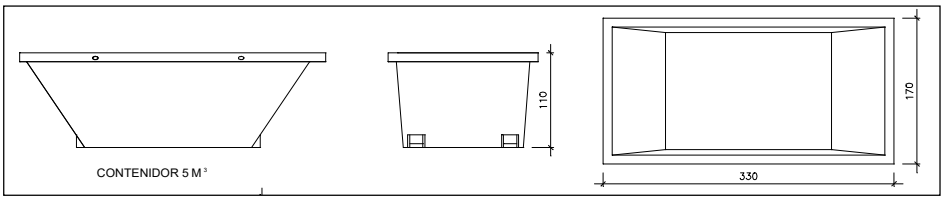


Contenidor 5 m^3. Apte per a formigó, ceràmics, petris, fusta i metalls

unitats	-

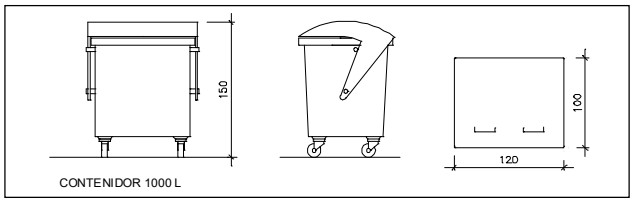

Contenidor 1000 L . Apte per a paper i cartró, plàstics

unitats	-

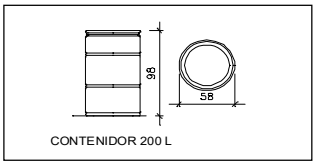

Bidó 200 L .Apte per a residus especials

unitats	-

El **Reial Decret 105/2008**, estableix que cal facilitar plànols de les instal·lacions previstes per a emmagatzematge, maneig, separació i altres operacions de gestió dels residus dins l'obra, si s'escau.

Donada la tipologia del projecte i per tal de no duplicar informació, aquests plànols d'instal·lacions previstes són a:

Estudi de Seguretat i Salut	-
Annex 1 d'aquest Estudi de Gestió de Residus	-

Posteriorment aquests plànols poden ser objecte d'adaptació a les característiques particulars de l'obra i els seus sistemes d'execució, previ acord de la direcció facultativa.

A més dels elements descrits, tal i com consta al pressupost, a l'obra hi haurà altres instal·lacions com :

Casetes d'emmagatzematge	-
Compactadores	-
Matxucadora de petris	-
Altres tipus de contenidors (per contenir liquids, beurades de formigó, etc..)	-
	-
	-

Les operacions destinades a la tria, classificació, transport i disposició dels residus generats a obra, s'ajustaran al que determina el Pla de Gestió de Residus elaborat per el Contractista, aprovat per la Direcció Facultativa i acceptat per la Propietat.
Aquest Pla ha estat elaborat en base a l'Estudi de Gestió de Residus, que s'inclou al projecte.
Si degut a modificacions en l'execució de l'obra o d'altres, cal fer modificacions a la gestió en obra dels residus, aquestes modificacions es documentaran per escrit i seran aprovades si s'escau per la Direcció Facultativa i se'n donarà comunicació per a la seva acceptació a la Propietat.

FIANÇA

FIANÇA MUNICIPAL SEGONS DECRET 89/2010

Per les característiques del projecte, de com s'executarà l'obra i donades les operacions de minimització abans descrites, el càlcul inicial de generació de residus, a efectes del càlcul de la fiança, s'estima que es podrà reduir en un percentatge del:

	Previsió inicial de l'Estudi	Percentatge de reducció per minimització	Previsió final de l'Estudi
Total excavació (tones)	3,06 T		**3,06 T**
Total construcció i enderroc (tones)	1,85 T	0,00 %	**1,85 T**

Si per les previsions del Pla de gestió de residus (que ha d'elaborar el contractista), es modifiquen les previsions de generació de residus, per causa de modificació dels procediments de treball o en l'execució de les obres, aquest document s'actualizarà i les noves dades es faran arribar a :

L'Ajuntament d'/de **Olot**

Càlcul de la fiança			
Residus d'excavació *	0 T	11 euros/T	0,00 euros
Residus de construcció i enderroc *	0 T	11 euros/T	0,00 euros
		PES TOTAL DELS RESIDUS	**0,0 Tones**
		Total fiança **	**150,00 euros**

* Trasvassar les dades dels totals d' excavació i construcció de la Previssió final de L'Estudi (apartat superior)

** Fiança mínima 150€

15. OC la Selva

Infraestructures de la Generalitat de Catalunya, SAU. Carrer dels Vergós, 36-42, 08017 Barcelona, Tel. 93 444 44 44 Fax 93 419 54 17 infraestructures.gencat.cat

ESTUDI DE GESTIÓ DE RESIDUS

Enderroc, Rehabilitació, Ampliació

tipus
quantitats
codificació

REAL DECRETO 105/2008 , Regulador de la producció i gestió de residus de construcció i enderroc
DECRET 89/2010, Regulador de la producció i gestió de residus de la construcció,i enderroc

DECRET 21/2006 Adopció de criteris ambientals i d'ecoeficiència als edificis

IDENTIFICACIÓ DE L'EDIFICI

Obra:	ECO-24041 Instal·lació infraestructura de recàrrega de vehicles elèctrics - AGRICULTURA - OC La Selva
Situació:	Carrer del Dr. Robert, 2 baixos A
Municipi :	Santa Coloma de Farners

AVALUACIÓ I CARACTERÍSTIQUES DELS RESIDUS

Materials d'excavació (es considerin o no residus, mesurats sense esponjament)

	Codificació residus LER Ley 7/2022	Pes	Volum
grava i sorra compacta		0,00	0,00
grava i sorra solta		0,00	0,00
argiles		0,00	0,00
terra vegetal		0,00	0,00
pedraplè		0,00	0,00
terres contaminades	170503	0,00	0,00
altres		0,00	0,00
totals d'excavació		**0,00 t**	**0,00 m³**

Destí de les terres i materials d'excavació

Els materials d'excavació que es reutilitzin a la mateixa obra o en una altra d'autoritzada, no es consideren residu sempre que el seu nou ús pugui ser acreditat. En una mateixa obra poden coexistir terres reutilitzades i terres portades a abocador	**no es considera residu reutilització**				**és residu abocador**	
	mateixa obra		altra obra			
	no		**no**		**si**	

Residus d'enderroc

	Codificació residus LER Ley 7/2022	Pes/m² (tones/m²)	Pes (tones)	Volum aparent/m² (m³/m²)	Volum aparent (m³)
obra de fàbrica	170102	0,542	0,000	0,512	0,000
formigó	170101	0,084	0,000	0,062	0,000
petris	170107	0,052	0,000	0,082	0,000
metalls	170407	0,004	0,000	0,001	0,000
fustes	170201	0,023	0,000	0,066	0,000
vidre	170202	0,001	0,000	0,004	0,000
plàstics	170203	0,004	0,000	0,004	0,000
guixos	170802	0,027	0,000	0,004	0,000
betums	170302	0,009	0,000	0,001	0,000
fibrociment	170605	0,010	0,000	0,018	0,000
.....		-	0,000	-	0,000
.....		0,000	0,000	0,000	0,000
.....		0,000	0,000	0,000	0,000
totals d'enderroc		0,7556	**0,00 t**	0,7544	**0,00 m³**

Residus de construcció

	Codificació res Ley 7/2022	Pes/m² (tones/m²)	Pes (tones)	Volum aparent/m² (m³/m²)	Volum aparent (m³)
sobrants d'execució		0,0500	1,8895	0,0896	1,9705
obra de fàbrica	170102	0,0150	0,8059	0,0407	0,8954
formigó	170101	0,0320	0,8022	0,0261	0,5731
petris	170107	0,0020	0,1729	0,0118	0,2596
guixos	170802	0,0039	0,0864	0,0097	0,2138
altres		0,0010	0,0220	0,0013	0,0286
embalatges		0,0380	0,0939	0,0285	0,6277
fustes	170201	0,0285	0,0266	0,0045	0,0990
plàstics	170203	0,0061	0,0348	0,0104	0,2277
paper i cartró	170904	0,0030	0,0183	0,0119	0,2614
metalls	170407	0,0004	0,0143	0,0018	0,0396
totals de construcció			**1,98 t**		**2,60 m³**

INVENTARI DE RESIDUS PERILLOSOS.

Dins l'obra s'han detectat aquests residus perillosos, els quals es separaran i gestionaran per separat per evitar que contaminin altres residus

Materials de construcció que contenen amiant	-	altres	especificar	-
Residus que contenen hidrocarburs	-		especificar	-
Residus que contenen PCB	-		especificar	-
Terres contaminades	-		especificar	-

MINIMITZACIÓ

PROJECTE. durant l'elaboració del projecte s'han près les següents mesures per tal de minimitzar els residus	
1.- S'ha previst reutilitzar en obra parts dels materials que es retiren	-
2.- S'han optimitzat les seccions resistents de pilars, jàsseres, parets, fonaments, etc.	-
3.- L'adequació de l'edifici al terreny, genera un equilibri de moviments de terres	-
4.- El sistema constructiu és industrialitzat i prefabricat, es munta en obra sense generar gairebé residus	si
5.-	-
6.-	-

OBRA. a l'obra es duran a terme les accions següents	
1.- Emmagatzematge adient de materials i productes	si
2.- Conservació de materials i productes dins el seu embalatge original fins al moment de la seva utilització	si
3.- Els materials granulars (graves, sorres, etc.) es dipositaran en contenidors rígids o sobre superfícies dures	si
4.-	-
5.-	-
6.-	-

ELEMENTS DE CONSTRUCCIÓ REUTILITZABLES

fusta en bigues reutilitzables	0,00 t		0,00 m^3
fusta en llates, tarimes, parquets reutilitzables o reciclables	0,00 t		0,00 m^3
acer en perfils reutilitzables	0,00 t		0,00 m^3
altres :	0,00 t		0,00 m^3
Total d'elements reutilitzables	0,00 t		**0,00 m^3**

GESTIÓ (obra)

Terres

Excavació / Mov. terres	**Volum m^3 (+20%)**	reutilització a la mateixa obra	reutilització a altra autoritzada	Terres per a l'abocador (m^3)
terra vegetal	0	0,00	0,00	1,80
graves/ sorres/ pearapie	0	0,00	0,00	0,00
argiles	0	0,00	0,00	0,00
altres	0	0,00	0,00	0,00
terres contaminades	0			0,00
Total	**0**	**0,00**	**0,00**	**1,80**

SEPARACIÓ DE RESIDUS A OBRA. Cal separar individualitzadament en les fraccions seguents si la generació per cadascú d'ells a l'obra supera les quantitats de ...

R.D. 105/2008	**tones**	**Projecte**	**cal separar**	**tipus de residu**
Formigó	**80**	**0,80**	**no**	**inert**
Maons, teules i ceràmics	**40**	**0,81**	**no**	**inert**
Metalls	**2**	**0,01**	**no**	**no especial**
Fusta	**1**	**0,03**	**no**	**no especial**
Vidres	**1**	**0,00**	**no**	**no especial**
Plàstics	**0,50**	**0,02**	**no**	**no especial**
Paper i cartró	**0,50**	**0,02**	**no**	**no especial**
Especials*	**inapreciable**	**inapreciable**	**si**	**especial**

* Dins els residus especials hi ha inclosos els envasos que contenen restes de matèries perilloses, vernissos, pintures, disolvents, desencofrants, etc... i els materials que hagin estat contaminats per aquests. Tot i ser dificilment quantificables, estan presents a l'obra i es separaran i tractaran a part de la resta de residus

Malgrat no ser obligada per tots els tipus de residus, s'han previst operacions de destria i recollida selectiva dels residus a l'obra en contenidors o espais reservats pels següents residus

		R.D. 105/2008	**projecte***
Inerts	Contenidor per Formigó	**no**	**si**
	Contenidor per Ceràmics (maons,teules...)	**no**	**no**
No especials	Contenidor per Metalls	**no**	**no**
	Contenidor per Fustes	**no**	**no**
	Contenidor per Plàstics	**no**	**no**
	Contenidor per Vidre	**no**	**no**
	Contenidor per Paper i cartró	**no**	**si**
	Contenidor per Guixos i altres no especials	**no**	**no**
Especials	Perillosos (un contenidor per cada tipus de residu esp	**si**	**si**

* A la cel·la **projecte** apareixen per defecte les dades del R.D. 105/2008. Es permet la posibilitat d'incrementar les fraccions que se separen, per poder-ne millorar la gestió, però **en cap cas es permet no separar si el R.D. ho obliga.**

GESTIÓ (fora obra) els residus es gestionaran fora d'obra a:

Degut a la manca d'espai, les operacions de separació de residus les realitzarà fora de l'obra un gestor autoritzat	si
Instal·lacions de reciclatge i/o valorització	si
Dipòsit autoritzat de terres,enderrocs i runes de la construcció	si

Tipus de residu i Nom, adreça i codi de gestor del residu (decret 161/2001)

tipus de residu	gestor	adreça	codi del gestor
Residu 1	Pdt. Definir	Pdt. Definir	Pdt. Definir

PRESSUPOST

S'ha considerat pel càlcul del pressupost estimatiu :	Costos*	
Les previsions de separació de l'apartat de **gestió** i :	Classificació a obra: entre **12-16 €/m³**	**15,00**
Un esponjament mig de tot tipus de residu del 35%	Transport: entre 5-8 **€/m³** (mínim 100 €)	**5,00**
La distància mitjana al abocador : 15 Km	Abocador: runa neta (separada): entre **4-10 €/m³**	**0,00**
Els residus especials i perillosos en bidons de 200 l.	Abocador: runa bruta (barrejat): entre **15-25 €/m³**	**0,00**
Contenidors de 5 m³ per cada tipus de residu	Especials**: **num. transports** a 200 €/ transport	**0**
Lloguer de contenidors inclòs en el preu	Gestor terres: entre **5-15 €/m³**	**5,00**
La gestió de terres inclou la seva caracterització***	Gestor terres contaminades: entre **70-90 €/m³**	**0,00**

* Els preus recollits per l'OCT s'han obtingut dels abocadors i valoritzadors de Catalunya, que han subministrat dades (2008-2009)

** Malgrat ser de difícil quantificació, sempre hi haurà residus especials a obra, per tant sempre caldrà una previsió de **nombre de transports** per la seva correcta gestió

*** La caracterització de terres o de qualsevol residu, permet saber amb exactitut quins elements contaminants o no, i amb quines proporcions hi són presents (dins el cost s'ha previst una caracterització, independentment del volum de terres. Cost de cada caracterització 1.000 euros)

RESIDU Excavació	Volum m³ (+20%)	Classificació 15,00 €/m³	Transport 5,00 €/m³	Valoritzador / Abocador 5,00 €/m³	 0,00 €/m³
Terres	0,00	-	-	0,00	
Terres contaminades	0,00	-	-		0,00
Construcció	**m³ (+35%)**			**runa neta** **0,00 €/m³**	**runa bruta** **0,00 €/m³**
Formigó	0,77	11,61	3,87	0,00	-
Maons i ceràmics	1,21	-	6,04	-	0,00
Petris barrejats	0,35	-	1,75	-	0,00
Metalls	0,05	-	0,27	-	0,00
Fusta	0,13	-	0,67	-	0,00
Vidres	0,00	-	-	-	0,00
Plàstics	0,31	-	1,54	-	0,00
Paper i cartró	0,35	5,29	1,76	0,00	-
Guixos i no especials	0,33	-	1,64	-	0,00
Altres	0,00	0,00	-	-	-
Perillosos Especials	0,00	0,00			0,00
		16,90	100,00	0,00	0,00

Elements Auxiliars


Casetes d'emmagatzematge	0,00
Compactadores	0,00
Matxucadora de petris	0,00
Altres tipus de contenidors (per contenir liquids, beurades de formigó, etc.)	0,00
	0,00
	0,00

El pressupost estimatiu de la gestió de residus és de : 116,90 €

El volum dels residus és de : **5,66 m³**


El pressupost de la gestió de residus és de :	**116,03**	**euros**

DOCUMENTACIÓ GRÀFICA. INSTAL.LACIONS PREVISTES : TIPUS I DIMENSIONS DE CONTENIDORS DE RESIDUS PER OBRES

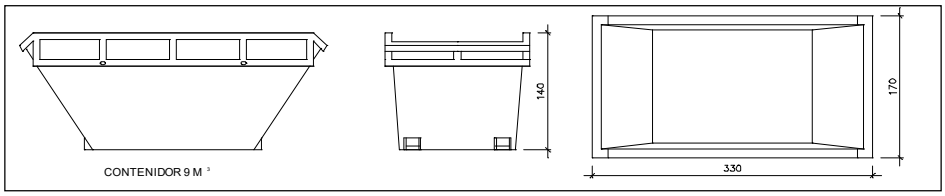


Contenidor 9 m^3. Apte per a formigó, ceràmics, petris i fusta

unitats	-

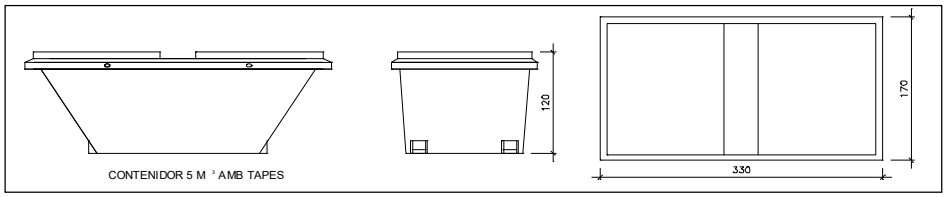


Contenidor 5 m^3. Apte per a plàstics, paper i cartró, metalls i fusta

unitats	-

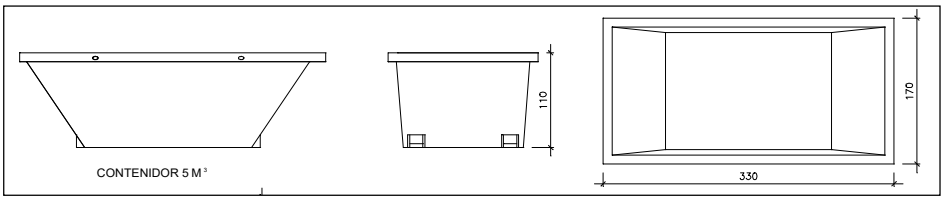


Contenidor 5 m^3. Apte per a formigó, ceràmics, petris, fusta i metalls

unitats	-

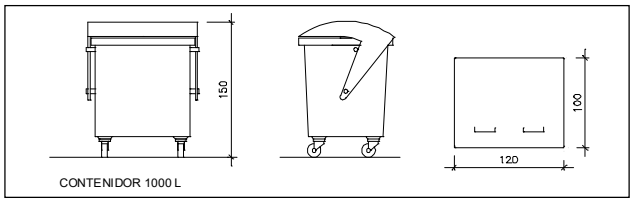

Contenidor 1000 L . Apte per a paper i cartró, plàstics

unitats	-

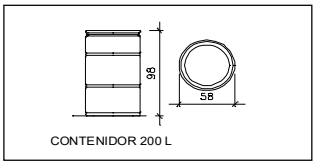

Bidó 200 L .Apte per a residus especials

unitats	-

El **Reial Decret 105/2008**, estableix que cal facilitar plànols de les instal·lacions previstes per a emmagatzematge, maneig, separació i altres operacions de gestió dels residus dins l'obra, si s'escau.

Donada la tipologia del projecte i per tal de no duplicar informació, aquests plànols d'instal·lacions previstes són a:

Estudi de Seguretat i Salut	-
Annex 1 d'aquest Estudi de Gestió de Residus	-

Posteriorment aquests plànols poden ser objecte d'adaptació a les característiques particulars de l'obra i els seus sistemes d'execució, previ acord de la direcció facultativa.

A més dels elements descrits, tal i com consta al pressupost, a l'obra hi haurà altres instal·lacions com :

Casetes d'emmagatzematge	-
Compactadores	-
Matxucadora de petris	-
Altres tipus de contenidors (per contenir liquids, beurades de formigó, etc..)	-
	-
	-

Les operacions destinades a la tria, classificació, transport i disposició dels residus generats a obra, s'ajustaran al que determina el Pla de Gestió de Residus elaborat per el Contractista, aprovat per la Direcció Facultativa i acceptat per la Propietat.
Aquest Pla ha estat elaborat en base a l'Estudi de Gestió de Residus, que s'inclou al projecte.
Si degut a modificacions en l'execució de l'obra o d'altres, cal fer modificacions a la gestió en obra dels residus, aquestes modificacions es documentaran per escrit i seran aprovades si s'escau per la Direcció Facultativa i se'n donarà comunicació per a la seva acceptació a la Propietat.

FIANÇA

FIANÇA MUNICIPAL SEGONS DECRET 89/2010

Per les característiques del projecte, de com s'executarà l'obra i donades les operacions de minimització abans descrites, el càlcul inicial de generació de residus, a efectes del càlcul de la fiança, s'estima que es podrà reduir en un percentatge del:

	Previsió inicial de l'Estudi	Percentatge de reducció per minimització	Previsió final de l'Estudi
Total excavació (tones)	3,06 T		**3,06 T**
Total construcció i enderroc (tones)	1,98 T	0,00 %	**1,98 T**

Si per les previsions del Pla de gestió de residus (que ha d'elaborar el contractista), es modifiquen les previsions de generació de residus, per causa de modificació dels procediments de treball o en l'execució de les obres, aquest document s'actualitzarà i les noves dades es faran arribar a :

L'Ajuntament d'/de **Santa Coloma de Farners**

Càlcul de la fiança			
Residus d'excavació *	0 T	11 euros/T	0,00 euros
Residus de construcció i enderroc *	0 T	11 euros/T	0,00 euros
		PES TOTAL DELS RESIDUS	**0,0 Tones**
		Total fiança **	**150,00 euros**

* Trasvassar les dades dels totals d' excavació i construcció de la Previssió final de L'Estudi (apartat superior)
** Fiança mínima 150€

16. PN Garrotxa Can Jordà

Infraestructures de la Generalitat de Catalunya, SAU. Carrer dels Vergós, 36-42, 08017 Barcelona, Tel. 93 444 44 44 Fax 93 419 54 17 infraestructures.gencat.cat

ESTUDI DE GESTIÓ DE RESIDUS

Enderroc, Rehabilitació, Ampliació

tipus
quantitats
codificació

REAL DECRETO 105/2008 , Regulador de la producció i gestió de residus de construcció i enderroc
DECRET 89/2010, Regulador de la producció i gestió de residus de la construcció,i enderroc

DECRET 21/2006 Adopció de criteris ambientals i d'ecoeficiència als edificis

IDENTIFICACIÓ DE L'EDIFICI

Obra:	ECO-24041 Instal·lació infraestructura de recàrrega de vehicles elèctrics - AGRICULTURA - PN Garrotxa Can Jordà
Situació:	Can Jordà
Municipi :	Santa Pau, Girona

AVALUACIÓ I CARACTERÍSTIQUES DELS RESIDUS

Materials d'excavació (es considerin o no residus, mesurats sense esponjament)

	Codificació residus LER Ley 7/2022	Pes		Volum	
grava i sorra compacta		0,00		0,00	
grava i sorra solta		0,00		0,00	
argiles		0,00		0,00	
terra vegetal		0,00		0,00	
pedraplè		0,00		0,00	
terres contaminades	170503	0,00		0,00	
altres		0,00		0,00	
totals d'excavació		**0,00**	**t**	**0,00**	**m³**

Destí de les terres i materials d'excavació

Els materials d'excavació que es reutilitzin a la mateixa obra o en una altra d'autoritzada, no es consideren residu sempre que el seu nou ús pugui ser acreditat. En una mateixa obra poden coexistir terres reutilitzades i terres portades a abocador	**no es considera residu reutilització**				**és residu abocador**	
	mateixa obra		altra obra			
	no		**no**		**si**	

Residus d'enderroc

	Codificació residus LER Ley 7/2022	Pes/m² (tones/m²)	Pes (tones)	Volum aparent/m² (m³/m²)	Volum aparent (m³)	
obra de fàbrica	170102	0,542	0,000	0,512	0,000	
formigó	170101	0,084	0,000	0,062	0,000	
petris	170107	0,052	0,000	0,082	0,000	
metalls	170407	0,004	0,000	0,001	0,000	
fustes	170201	0,023	0,000	0,066	0,000	
vidre	170202	0,001	0,000	0,004	0,000	
plàstics	170203	0,004	0,000	0,004	0,000	
guixos	170802	0,027	0,000	0,004	0,000	
betums	170302	0,009	0,000	0,001	0,000	
fibrociment	170605	0,010	0,000	0,018	0,000	
.....		-	0,000	-	0,000	
.....		0,000	0,000	0,000	0,000	
.....		0,000	0,000	0,000	0,000	
totals d'enderroc		0,7556	**0,00**	0,7544	**0,00**	**m³**

Residus de construcció

	Codificació res Ley 7/2022	Pes/m² (tones/m²)	Pes (tones)	Volum aparent/m² (m³/m²)	Volum aparent (m³)	
sobrants d'execució		0,0500	1,8036	0,0896	1,8810	
obra de fàbrica	170102	0,0150	0,7693	0,0407	0,8547	
formigó	170101	0,0320	0,7657	0,0261	0,5471	
petris	170107	0,0020	0,1651	0,0118	0,2478	
guixos	170802	0,0039	0,0825	0,0097	0,2041	
altres		0,0010	0,0210	0,0013	0,0273	
embalatges		0,0380	0,0896	0,0285	0,5991	
fustes	170201	0,0285	0,0253	0,0045	0,0945	
plàstics	170203	0,0061	0,0332	0,0104	0,2174	
paper i cartró	170904	0,0030	0,0174	0,0119	0,2495	
metalls	170407	0,0004	0,0137	0,0018	0,0378	
totals de construcció			**1,89**		**2,48**	**m³**

INVENTARI DE RESIDUS PERILLOSOS.

Dins l'obra s'han detectat aquests residus perillosos, els quals es separaran i gestionaran per separat per evitar que contaminin altres residus

Materials de construcció que contenen amiant	-	altres	especificar	-
Residus que contenen hidrocarburs	-		especificar	-
Residus que contenen PCB	-		especificar	-
Terres contaminades	-		especificar	-

MINIMITZACIÓ

PROJECTE. durant l'elaboració del projecte s'han près les següents mesures per tal de minimitzar els residus	
1.- S'ha previst reutilitzar en obra parts dels materials que es retiren	-
2.- S'han optimitzat les seccions resistents de pilars, jàsseres, parets, fonaments, etc.	-
3.- L'adequació de l'edifici al terreny, genera un equilibri de moviments de terres	-
4.- El sistema constructiu és industrialitzat i prefabricat, es munta en obra sense generar gairebé residus	si
5.-	-
6.-	-

OBRA. a l'obra es duran a terme les accions següents	
1.- Emmagatzematge adient de materials i productes	si
2.- Conservació de materials i productes dins el seu embalatge original fins al moment de la seva utilització	si
3.- Els materials granulars (graves, sorres, etc.) es dipositaran en contenidors rígids o sobre superfícies dures	si
4.-	-
5.-	-
6.-	-

ELEMENTS DE CONSTRUCCIÓ REUTILITZABLES

fusta en bigues reutilitzables	0,00 t		0,00 m^3
fusta en llates, tarimes, parquets reutilitzables o reciclables	0,00 t		0,00 m^3
acer en perfils reutilitzables	0,00 t		0,00 m^3
altres :	0,00 t		0,00 m^3
Total d'elements reutilitzables	0,00 t		**0,00 m^3**

GESTIÓ (obra)

Terres

Excavació / Mov. terres	**Volum m^3 (+20%)**	reutilització a la mateixa obra	reutilització a altra autoritzada	Terres per a l'abocador (m^3)
terra vegetal	0	0,00	0,00	1,80
graves/ sorres/ pearapie	0	0,00	0,00	0,00
argiles	0	0,00	0,00	0,00
altres	0	0,00	0,00	0,00
terres contaminades	0			0,00
Total	**0**	**0,00**	**0,00**	**1,80**

SEPARACIÓ DE RESIDUS A OBRA. Cal separar individualitzadament en les fraccions seguents si la generació per cadascú d'ells a l'obra supera les quantitats de ...

R.D. 105/2008	**tones**	**Projecte**	**cal separar**	**tipus de residu**
Formigó	**80**	**0,77**	**no**	**inert**
Maons, teules i ceràmics	**40**	**0,77**	**no**	**inert**
Metalls	**2**	**0,01**	**no**	**no especial**
Fusta	**1**	**0,03**	**no**	**no especial**
Vidres	**1**	**0,00**	**no**	**no especial**
Plàstics	**0,50**	**0,02**	**no**	**no especial**
Paper i cartró	**0,50**	**0,02**	**no**	**no especial**
Especials*	**inapreciable**	**inapreciable**	**si**	**especial**

* Dins els residus especials hi ha inclosos els envasos que contenen restes de matèries perilloses, vernissos, pintures, disolvents, desencofrants, etc... i els materials que hagin estat contaminats per aquests. Tot i ser dificilment quantificables, estan presents a l'obra i es separaran i tractaran a part de la resta de residus

Malgrat no ser obligada per tots els tipus de residus, s'han previst operacions de destria i recollida selectiva dels residus a l'obra en contenidors o espais reservats pels següents residus

		R.D. 105/2008	**projecte***
Inerts	Contenidor per Formigó	**no**	**si**
	Contenidor per Ceràmics (maons,teules...)	**no**	**no**
No especials	Contenidor per Metalls	**no**	**no**
	Contenidor per Fustes	**no**	**no**
	Contenidor per Plàstics	**no**	**no**
	Contenidor per Vidre	**no**	**no**
	Contenidor per Paper i cartró	**no**	**si**
	Contenidor per Guixos i altres no especials	**no**	**no**
Especials	Perillosos (un contenidor per cada tipus de residu es	**si**	**si**

* A la cel·la **projecte** apareixen per defecte les dades del R.D. 105/2008. Es permet la posibilitat d'incrementar les fraccions que se separen, per poder-ne millorar la gestió, però **en cap cas es permet no separar si el R.D. ho obliga.**

GESTIÓ (fora obra) els residus es gestionaran fora d'obra a:

Degut a la manca d'espai, les operacions de separació de residus les realitzarà fora de l'obra un gestor autoritzat	si
Instal·lacions de reciclatge i/o valorització	si
Dipòsit autoritzat de terres,enderrocs i runes de la construcció	si

Tipus de residu i Nom, adreça i codi de gestor del residu (decret 161/2001)

tipus de residu	gestor	adreça	codi del gestor
Residu 1	Pdt. Definir	Pdt. Definir	Pdt. Definir

PRESSUPOST

S'ha considerat pel càlcul del pressupost estimatiu :	Costos*	
Les previsions de separació de l'apartat de **gestió** i :	Classificació a obra: entre **12-16 €/m³**	**15,00**
Un esponjament mig de tot tipus de residu del 35%	Transport: entre 5-8 **€/m³** (mínim 100 €)	**5,00**
La distància mitjana al abocador : 15 Km	Abocador: runa neta (separada): entre **4-10 €/m³**	**0,00**
Els residus especials i perillosos en bidons de 200 l.	Abocador: runa bruta (barrejat): entre **15-25 €/m³**	**0,00**
Contenidors de 5 m³ per cada tipus de residu	Especials**: **num. transports** a 200 €/ transport	**0**
Lloguer de contenidors inclòs en el preu	Gestor terres: entre **5-15 €/m³**	**5,00**
La gestió de terres inclou la seva caracterització***	Gestor terres contaminades: entre **70-90 €/m³**	**0,00**

* Els preus recollits per l'OCT s'han obtingut dels abocadors i valoritzadors de Catalunya, que han subministrat dades (2008-2009)
** Malgrat ser de difícil quantificació, sempre hi haurà residus especials a obra, per tant sempre caldrà una previsió de **nombre de transports** per la seva correcta gestió
*** La caracterització de terres o de qualsevol residu, permet saber amb exactitut quins elements contaminants o no, i amb quines proporcions hi són presents (dins el cost s'ha previst una caracterització, independentment del volum de terres. Cost de cada caracterització 1.000 euros)

RESIDU Excavació	Volum m³ (+20%)	Classificació 15,00 €/m³	Transport 5,00 €/m³	Valoritzador / Abocador 5,00 €/m³	 0,00 €/m³
Terres	0,00	-	-	0,00	
Terres contaminades	0,00	-	-		0,00
Construcció	**m³ (+35%)**			**runa neta** **0,00 €/m³**	**runa bruta** **0,00 €/m³**
Formigó	0,74	11,08	3,69	0,00	-
Maons i ceràmics	1,15	-	5,77	-	0,00
Petris barrejats	0,33	-	1,67	-	0,00
Metalls	0,05	-	0,26	-	0,00
Fusta	0,13	-	0,64	-	0,00
Vidres	0,00	-	-	-	0,00
Plàstics	0,29	-	1,47	-	0,00
Paper i cartró	0,34	5,05	1,68	0,00	-
Guixos i no especials	0,31	-	1,56	-	0,00
Altres	0,00	0,00	-	-	-
Perillosos Especials	0,00	0,00			0,00
		16,13	100,00	0,00	0,00

Elements Auxiliars


Casetes d'emmagatzematge	0,00
Compactadores	0,00
Matxucadora de petris	0,00
Altres tipus de contenidors (per contenir liquids, beurades de formigó, etc.)	0,00
	0,00
	0,00

El pressupost estimatiu de la gestió de residus és de : 116,13 €

El volum dels residus és de : **5,54 m³**


El pressupost de la gestió de residus és de :	**119,00**	**euros**

DOCUMENTACIÓ GRÀFICA. INSTAL.LACIONS PREVISTES : TIPUS I DIMENSIONS DE CONTENIDORS DE RESIDUS PER OBRES

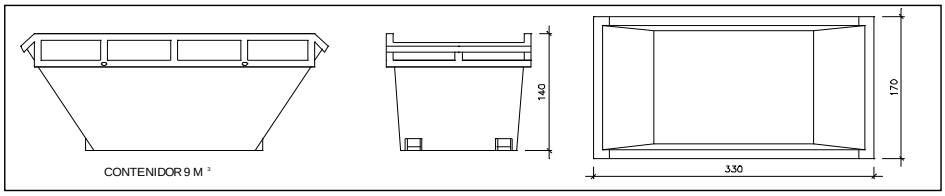


Contenidor 9 m^3 . Apte per a formigó, ceràmics, petris i fusta

unitats	-

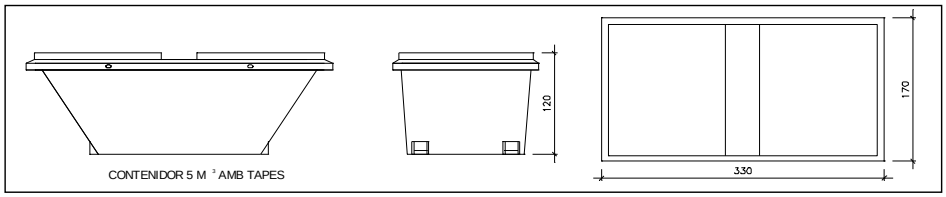


Contenidor 5 m^3 . Apte per a plàstics, paper i cartró, metalls i fusta

unitats	-

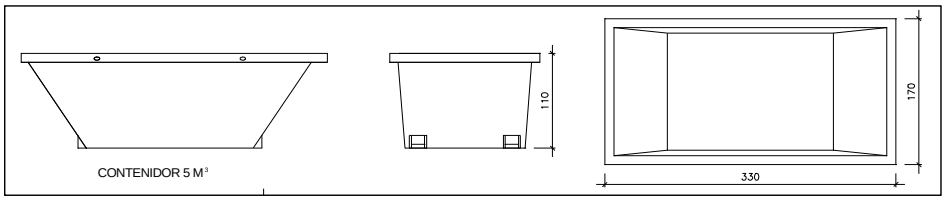


Contenidor 5 m^3 . Apte per a formigó, ceràmics, petris, fusta i metalls

unitats	-

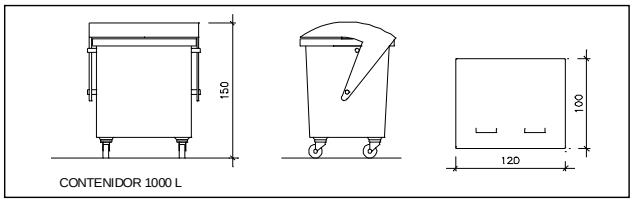

Contenidor 1000 L . Apte per a paper i cartró, plàstics

unitats	-

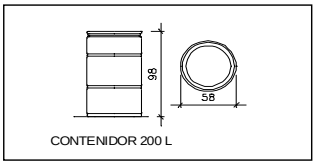

Bidó 200 L .Apte per a residus especials

unitats	-

El **Reial Decret 105/2008**, estableix que cal facilitar plànols de les instal·lacions previstes per a emmagatzematge, maneig, separació i altres operacions de gestió dels residus dins l'obra, si s'escau.

Donada la tipologia del projecte i per tal de no duplicar informació, aquests plànols d'instal·lacions previstes són a:

Estudi de Seguretat i Salut	-
Annex 1 d'aquest Estudi de Gestió de Residus	-

Posteriorment aquests plànols poden ser objecte d'adaptació a les característiques particulars de l'obra i els seus sistemes d'execució, previ acord de la direcció facultativa.

A més dels elements descrits, tal i com consta al pressupost, a l'obra hi haurà altres instal·lacions com :

Casetes d'emmagatzematge	-
Compactadores	-
Matxucadora de petris	-
Altres tipus de contenidors (per contenir liquids, beurades de formigó, etc..)	-
	-
	-

Les operacions destinades a la tria, classificació, transport i disposició dels residus generats a obra, s'ajustaran al que determina el Pla de Gestió de Residus elaborat per el Contractista, aprovat per la Direcció Facultativa i acceptat per la Propietat.
Aquest Pla ha estat elaborat en base a l'Estudi de Gestió de Residus, que s'inclou al projecte.
Si degut a modificacions en l'execució de l'obra o d'altres, cal fer modificacions a la gestió en obra dels residus, aquestes modificacions es documentaran per escrit i seran aprovades si s'escau per la Direcció Facultativa i se'n donarà comunicació per a la seva acceptació a la Propietat.

FIANÇA

FIANÇA MUNICIPAL SEGONS DECRET 89/2010

Per les característiques del projecte, de com s'executarà l'obra i donades les operacions de minimització abans descrites, el càlcul inicial de generació de residus, a efectes del càlcul de la fiança, s'estima que es podrà reduir en un percentatge del:

Previsió inicial de l'Estudi		Percentatge de reducció per minimització	Previsió final de l'Estudi
Total excavació (tones)	3,06 T		**3,06 T**
Total construcció i enderroc (tones)	1,89 T	0,00 %	**1,89 T**

Si per les previsions del Pla de gestió de residus (que ha d'elaborar el contractista), es modifiquen les previsions de generació de residus, per causa de modificació dels procediments de treball o en l'execució de les obres, aquest document s'actualizarà i les noves dades es faran arribar a :

L'Ajuntament d'/de **Santa Pau, Girona**

Càlcul de la fiança			
Residus d'excavació *	0 T	11 euros/T	0,00 euros
Residus de construcció i enderroc *	0 T	11 euros/T	0,00 euros
		PES TOTAL DELS RESIDUS	**0,0 Tones**
		Total fiança **	**150,00 euros**

* Trasvassar les dades dels totals d' excavació i construcció de la Previssió final de L'Estudi (apartat superior)
** Fiança mínima 150€

17. OC Pla de l'Estany

Infraestructures de la Generalitat de Catalunya, SAU. Carrer dels Vergós, 36-42, 08017 Barcelona, Tel. 93 444 44 44 Fax 93 419 54 17 infraestructures.gencat.cat

ESTUDI DE GESTIÓ DE RESIDUS

Enderroc, Rehabilitació, Ampliació

tipus
quantitats
codificació

REAL DECRETO 105/2008 , Regulador de la producció i gestió de residus de construcció i enderroc
DECRET 89/2010, Regulador de la producció i gestió de residus de la construcció,i enderroc

DECRET 21/2006 Adopció de criteris ambientals i d'ecoeficiència als edificis

IDENTIFICACIÓ DE L'EDIFICI

Obra:	ECO-24041 Instal·lació infraestructura de recàrrega de vehicles elèctrics - AGRICULTURA - OC Pla de l'Estany
Situació:	Carrer de la Llibertat, 159 3r. A
Municipi :	Banyoles

AVALUACIÓ I CARACTERÍSTIQUES DELS RESIDUS

Materials d'excavació (es considerin o no residus, mesurats sense esponjament)

	Codificació residus LER Ley 7/2022	Pes	Volum
grava i sorra compacta		0,00	0,00
grava i sorra solta		0,00	0,00
argiles		0,00	0,00
terra vegetal		0,00	0,00
pedraplè		0,00	0,00
terres contaminades	170503	0,00	0,00
altres		0,00	0,00
totals d'excavació		**0,00 t**	**0,00 m³**

Destí de les terres i materials d'excavació

Els materials d'excavació que es reutilitzin a la mateixa obra o en una altra d'autoritzada, no es consideren residu sempre que el seu nou ús pugui ser acreditat. En una mateixa obra poden coexistir terres reutilitzades i terres portades a abocador	no es considera residu reutilització				és residu abocador	
	mateixa obra		altra obra			
	no		no		si	

Residus d'enderroc

	Codificació residus LER Ley 7/2022	Pes/m² (tones/m²)	Pes (tones)	Volum aparent/m² (m³/m²)	Volum aparent (m³)
obra de fàbrica	170102	0,542	0,000	0,512	0,000
formigó	170101	0,084	0,000	0,062	0,000
petris	170107	0,052	0,000	0,082	0,000
metalls	170407	0,004	0,000	0,001	0,000
fustes	170201	0,023	0,000	0,066	0,000
vidre	170202	0,001	0,000	0,004	0,000
plàstics	170203	0,004	0,000	0,004	0,000
guixos	170802	0,027	0,000	0,004	0,000
betums	170302	0,009	0,000	0,001	0,000
fibrociment	170605	0,010	0,000	0,018	0,000
.....		-	0,000	-	0,000
.....		0,000	0,000	0,000	0,000
.....		0,000	0,000	0,000	0,000
totals d'enderroc		0,7556	**0,00 t**	0,7544	**0,00 m³**

Residus de construcció

	Codificació res Ley 7/2022	Pes/m² (tones/m²)	Pes (tones)	Volum aparent/m² (m³/m²)	Volum aparent (m³)
sobrants d'execució		0,0500	1,8036	0,0896	1,8810
obra de fàbrica	170102	0,0150	0,7693	0,0407	0,8547
formigó	170101	0,0320	0,7657	0,0261	0,5471
petris	170107	0,0020	0,1651	0,0118	0,2478
guixos	170802	0,0039	0,0825	0,0097	0,2041
altres		0,0010	0,0210	0,0013	0,0273
embalatges		0,0380	0,0896	0,0285	0,5991
fustes	170201	0,0285	0,0253	0,0045	0,0945
plàstics	170203	0,0061	0,0332	0,0104	0,2174
paper i cartró	170904	0,0030	0,0174	0,0119	0,2495
metalls	170407	0,0004	0,0137	0,0018	0,0378
totals de construcció			**1,89 t**		**2,48 m³**

INVENTARI DE RESIDUS PERILLOSOS.

Dins l'obra s'han detectat aquests residus perillosos, els quals es separaran i gestionaran per separat per evitar que contaminin altres residus

Materials de construcció que contenen amiant	-	altres	especificar	-
Residus que contenen hidrocarburs	-		especificar	-
Residus que contenen PCB	-		especificar	-
Terres contaminades	-		especificar	-

MINIMITZACIÓ

PROJECTE. durant l'elaboració del projecte s'han près les següents mesures per tal de minimitzar els residus	
1.- S'ha previst reutilitzar en obra parts dels materials que es retiren	-
2.- S'han optimitzat les seccions resistents de pilars, jàsseres, parets, fonaments, etc.	-
3.- L'adequació de l'edifici al terreny, genera un equilibri de moviments de terres	-
4.- El sistema constructiu és industrialitzat i prefabricat, es munta en obra sense generar gairebé residus	si
5.-	-
6.-	-

OBRA. a l'obra es duran a terme les accions següents	
1.- Emmagatzematge adient de materials i productes	si
2.- Conservació de materials i productes dins el seu embalatge original fins al moment de la seva utilització	si
3.- Els materials granulars (graves, sorres, etc.) es dipositaran en contenidors rígids o sobre superfícies dures	si
4.-	-
5.-	-
6.-	-

ELEMENTS DE CONSTRUCCIÓ REUTILITZABLES

fusta en bigues reutilitzables	0,00 t		0,00 m^3
fusta en llates, tarimes, parquets reutilitzables o reciclables	0,00 t		0,00 m^3
acer en perfils reutilitzables	0,00 t		0,00 m^3
altres :	0,00 t		0,00 m^3
Total d'elements reutilitzables	0,00 t		**0,00 m^3**

GESTIÓ (obra)

Terres

Excavació / Mov. terres	**Volum m^3 (+20%)**	reutilització a la mateixa obra	reutilització a altra autoritzada	Terres per a l'abocador (m^3)
terra vegetal	0	0,00	0,00	1,80
graves/ sorres/ pearapie	0	0,00	0,00	0,00
argiles	0	0,00	0,00	0,00
altres	0	0,00	0,00	0,00
terres contaminades	0			0,00
Total	**0**	**0,00**	**0,00**	**1,80**

SEPARACIÓ DE RESIDUS A OBRA. Cal separar individualitzadament en les fraccions seguents si la generació per cadascú d'ells a l'obra supera les quantitats de ...

R.D. 105/2008	**tones**	**Projecte**	**cal separar**	**tipus de residu**
Formigó	**80**	**0,77**	**no**	**inert**
Maons, teules i ceràmics	**40**	**0,77**	**no**	**inert**
Metalls	**2**	**0,01**	**no**	**no especial**
Fusta	**1**	**0,03**	**no**	**no especial**
Vidres	**1**	**0,00**	**no**	**no especial**
Plàstics	**0,50**	**0,02**	**no**	**no especial**
Paper i cartró	**0,50**	**0,02**	**no**	**no especial**
Especials*	**inapreciable**	**inapreciable**	**si**	**especial**

* Dins els residus especials hi ha inclosos els envasos que contenen restes de matèries perilloses, vernissos, pintures, disolvents, desencofrants, etc... i els materials que hagin estat contaminats per aquests. Tot i ser dificilment quantificables, estan presents a l'obra i es separaran i tractaran a part de la resta de residus

Malgrat no ser obligada per tots els tipus de residus, s'han previst operacions de destria i recollida selectiva dels residus a l'obra en contenidors o espais reservats pels següents residus

		R.D. 105/2008	**projecte***
Inerts	Contenidor per Formigó	**no**	**si**
	Contenidor per Ceràmics (maons,teules...)	**no**	**no**
No especials	Contenidor per Metalls	**no**	**no**
	Contenidor per Fustes	**no**	**no**
	Contenidor per Plàstics	**no**	**no**
	Contenidor per Vidre	**no**	**no**
	Contenidor per Paper i cartró	**no**	**si**
	Contenidor per Guixos i altres no especials	**no**	**no**
Especials	Perillosos (un contenidor per cada tipus de residu es	**si**	**si**

* A la cel·la **projecte** apareixen per defecte les dades del R.D. 105/2008. Es permet la posibilitat d'incrementar les fraccions que se separen, per poder-ne millorar la gestió, però **en cap cas es permet no separar si el R.D. ho obliga.**

GESTIÓ (fora obra) els residus es gestionaran fora d'obra a:

Degut a la manca d'espai, les operacions de separació de residus les realitzarà fora de l'obra un gestor autoritzat	si
Instal·lacions de reciclatge i/o valorització	si
Dipòsit autoritzat de terres,enderrocs i runes de la construcció	si

Tipus de residu i Nom, adreça i codi de gestor del residu (decret 161/2001)

tipus de residu	gestor	adreça	codi del gestor
Residu 1	Pdt. Definir	Pdt. Definir	Pdt. Definir

PRESSUPOST

S'ha considerat pel càlcul del pressupost estimatiu :	Costos*	
Les previsions de separació de l'apartat de **gestió** i :	Classificació a obra: entre **12-16 €/m³**	**15,00**
Un esponjament mig de tot tipus de residu del 35%	Transport: entre 5-8 **€/m³** (mínim 100 €)	**5,00**
La distància mitjana al abocador : 15 Km	Abocador: runa neta (separada): entre **4-10 €/m³**	**0,00**
Els residus especials i perillosos en bidons de 200 l.	Abocador: runa bruta (barrejat): entre **15-25 €/m³**	**0,00**
Contenidors de 5 m³ per cada tipus de residu	Especials**: **num. transports** a 200 €/ transport	**0**
Lloguer de contenidors inclòs en el preu	Gestor terres: entre **5-15 €/m³**	**5,00**
La gestió de terres inclou la seva caracterització***	Gestor terres contaminades: entre **70-90 €/m³**	**0,00**

* Els preus recollits per l'OCT s'han obtingut dels abocadors i valoritzadors de Catalunya, que han subministrat dades (2008-2009)

** Malgrat ser de difícil quantificació, sempre hi haurà residus especials a obra, per tant sempre caldrà una previsió de **nombre de transports** per la seva correcta gestió

*** La caracterització de terres o de qualsevol residu, permet saber amb exactitut quins elements contaminants o no, i amb quines proporcions hi són presents (dins el cost s'ha previst una caracterització, independentment del volum de terres. Cost de cada caracterització 1.000 euros)

RESIDU	Volum	Classificació	Transport	Valoritzador / Abocador	
Excavació	m³ (+20%)	15,00 €/m³	5,00 €/m³	5,00 €/m³	0,00 €/m³
Terres	0,00	-	-	0,00	
Terres contaminades	0,00	-	-		0,00
				runa neta	runa bruta
Construcció	m³ (+35%)			0,00 €/m³	0,00 €/m³
Formigó	0,74	11,08	3,69	0,00	-
Maons i ceràmics	1,15	-	5,77	-	0,00
Petris barrejats	0,33	-	1,67	-	0,00
Metalls	0,05	-	0,26	-	0,00
Fusta	0,13	-	0,64	-	0,00
Vidres	0,00	-	-	-	0,00
Plàstics	0,29	-	1,47	-	0,00
Paper i cartró	0,34	5,05	1,68	0,00	-
Guixos i no especials	0,31	-	1,56	-	0,00
Altres	0,00	0,00	-	-	-
Perillosos Especials	0,00	0,00			0,00
		16,13	100,00	0,00	0,00

Elements Auxiliars


Casetes d'emmagatzematge	0,00
Compactadores	0,00
Matxucadora de petris	0,00
Altres tipus de contenidors (per contenir liquids, beurades de formigó, etc.)	0,00
	0,00
	0,00

El pressupost estimatiu de la gestió de residus és de : 116,13 €

El volum dels residus és de : **5,54** m³


El pressupost de la gestió de residus és de :	**114,24**	**euros**

DOCUMENTACIÓ GRÀFICA. INSTAL.LACIONS PREVISTES : TIPUS I DIMENSIONS DE CONTENIDORS DE RESIDUS PER OBRES

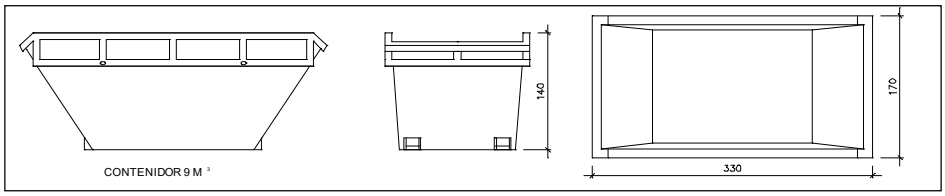


Contenidor 9 m^3. Apte per a formigó, ceràmics, petris i fusta

unitats	-

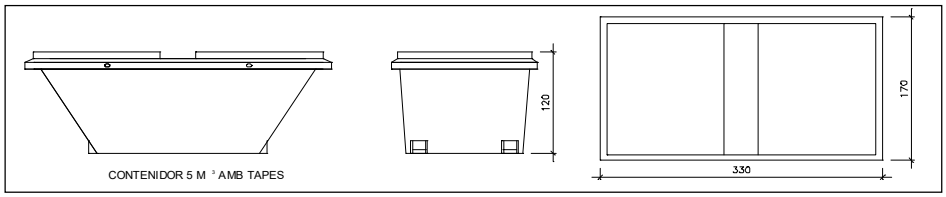


Contenidor 5 m^3. Apte per a plàstics, paper i cartró, metalls i fusta

unitats	-

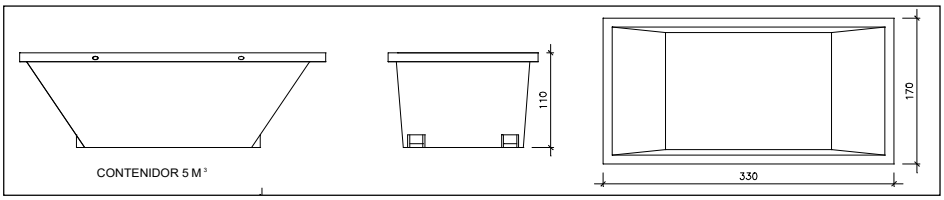


Contenidor 5 m^3. Apte per a formigó, ceràmics, petris, fusta i metalls

unitats	-

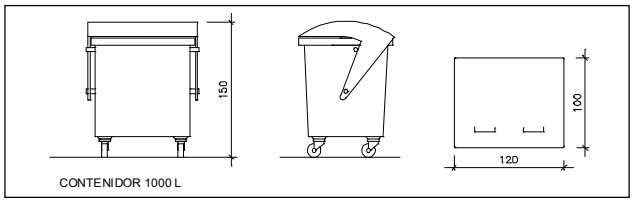

Contenidor 1000 L . Apte per a paper i cartró, plàstics

unitats	-

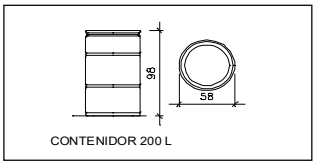

Bidó 200 L .Apte per a residus especials

unitats	-

El **Reial Decret 105/2008**, estableix que cal facilitar plànols de les instal·lacions previstes per a emmagatzematge, maneig, separació i altres operacions de gestió dels residus dins l'obra, si s'escau.

Donada la tipologia del projecte i per tal de no duplicar informació, aquests plànols d'instal·lacions previstes són a:

Estudi de Seguretat i Salut	-
Annex 1 d'aquest Estudi de Gestió de Residus	-

Posteriorment aquests plànols poden ser objecte d'adaptació a les característiques particulars de l'obra i els seus sistemes d'execució, previ acord de la direcció facultativa.

A més dels elements descrits, tal i com consta al pressupost, a l'obra hi haurà altres instal·lacions com :

Casetes d'emmagatzematge	-
Compactadores	-
Matxucadora de petris	-
Altres tipus de contenidors (per contenir liquids, beurades de formigó, etc..)	-
	-
	-

Les operacions destinades a la tria, classificació, transport i disposició dels residus generats a obra, s'ajustaran al que determina el Pla de Gestió de Residus elaborat per el Contractista, aprovat per la Direcció Facultativa i acceptat per la Propietat.
Aquest Pla ha estat elaborat en base a l'Estudi de Gestió de Residus, que s'inclou al projecte.
Si degut a modificacions en l'execució de l'obra o d'altres, cal fer modificacions a la gestió en obra dels residus, aquestes modificacions es documentaran per escrit i seran aprovades si s'escau per la Direcció Facultativa i se'n donarà comunicació per a la seva acceptació a la Propietat.

FIANÇA

FIANÇA MUNICIPAL SEGONS DECRET 89/2010

Per les característiques del projecte, de com s'executarà l'obra i donades les operacions de minimització abans descrites, el càlcul inicial de generació de residus, a efectes del càlcul de la fiança, s'estima que es podrà reduir en un percentatge del:

	Previsió inicial de l'Estudi	Percentatge de reducció per minimització	Previsió final de l'Estudi
Total excavació (tones)	3,06 T		**3,06 T**
Total construcció i enderroc (tones)	1,89 T	0,00 %	**1,89 T**

Si per les previsions del Pla de gestió de residus (que ha d'elaborar el contractista), es modifiquen les previsions de generació de residus, per causa de modificació dels procediments de treball o en l'execució de les obres, aquest document s'actualitzarà i les noves dades es faran arribar a :

L'Ajuntament d'/de **Banyoles**

Càlcul de la fiança			
Residus d'excavació *	0 T	11 euros/T	0,00 euros
Residus de construcció i enderroc *	0 T	11 euros/T	0,00 euros
		PES TOTAL DELS RESIDUS	**0,0 Tones**
		Total fiança **	**150,00 euros**

* Trasvassar les dades dels totals d' excavació i construcció de la Previssió final de L'Estudi (apartat superior)
** Fiança mínima 150€

18. Biblioteca Pública de Girona

Infraestructures de la Generalitat de Catalunya, SAU. Carrer dels Vergós, 36-42, 08017 Barcelona, Tel. 93 444 44 44 Fax 93 419 54 17 infraestructures.gencat.cat

ESTUDI DE GESTIÓ DE RESIDUS

Enderroc, Rehabilitació, Ampliació

tipus
quantitats
codificació

REAL DECRETO 105/2008 , Regulador de la producció i gestió de residus de construcció i enderroc
DECRET 89/2010, Regulador de la producció i gestió de residus de la construcció,i enderroc

DECRET 21/2006 Adopció de criteris ambientals i d'ecoeficiència als edificis

IDENTIFICACIÓ DE L'EDIFICI

Obra:	ECO-24041 Instal·lació infraestructura de recàrrega de vehicles elèctrics - CULTURA - Biblioteca Pública de Girona
Situació:	C/ Emili Grahit, 4C
Municipi :	Girona

AVALUACIÓ I CARACTERÍSTIQUES DELS RESIDUS

Materials d'excavació (es considerin o no residus, mesurats sense esponjament)

	Codificació residus LER Ley 7/2022	Pes	Volum
grava i sorra compacta		0,00	0,00
grava i sorra solta		0,00	0,00
argiles		0,00	0,00
terra vegetal		0,00	0,00
pedraplè		0,00	0,00
terres contaminades	170503	0,00	0,00
altres		0,00	0,00
totals d'excavació		**0,00 t**	**0,00 m³**

Destí de les terres i materials d'excavació

Els materials d'excavació que es reutilitzin a la mateixa obra o en una altra d'autoritzada, no es consideren residu sempre que el seu nou ús pugui ser acreditat. En una mateixa obra poden coexistir terres reutilitzades i terres portades a abocador	**no es considera residu reutilització**				**és residu abocador**	
	mateixa obra		altra obra			
	no		**no**		**si**	

Residus d'enderroc

	Codificació residus LER Ley 7/2022	Pes/m² (tones/m²)	Pes (tones)	Volum aparent/m² (m³/m²)	Volum aparent (m³)
obra de fàbrica	170102	0,542	0,000	0,512	0,000
formigó	170101	0,084	0,000	0,062	0,000
petris	170107	0,052	0,000	0,082	0,000
metalls	170407	0,004	0,000	0,001	0,000
fustes	170201	0,023	0,000	0,066	0,000
vidre	170202	0,001	0,000	0,004	0,000
plàstics	170203	0,004	0,000	0,004	0,000
guixos	170802	0,027	0,000	0,004	0,000
betums	170302	0,009	0,000	0,001	0,000
fibrociment	170605	0,010	0,000	0,018	0,000
.....		-	0,000	-	0,000
.....		0,000	0,000	0,000	0,000
.....		0,000	0,000	0,000	0,000
totals d'enderroc		0,7556	**0,00 t**	0,7544	**0,00 m³**

Residus de construcció

	Codificació res Ley 7/2022	Pes/m² (tones/m²)	Pes (tones)	Volum aparent/m² (m³/m²)	Volum aparent (m³)
sobrants d'execució		0,0500	1,8036	0,0896	1,8810
obra de fàbrica	170102	0,0150	0,7693	0,0407	0,8547
formigó	170101	0,0320	0,7657	0,0261	0,5471
petris	170107	0,0020	0,1651	0,0118	0,2478
guixos	170802	0,0039	0,0825	0,0097	0,2041
altres		0,0010	0,0210	0,0013	0,0273
embalatges		0,0380	0,0896	0,0285	0,5991
fustes	170201	0,0285	0,0253	0,0045	0,0945
plàstics	170203	0,0061	0,0332	0,0104	0,2174
paper i cartró	170904	0,0030	0,0174	0,0119	0,2495
metalls	170407	0,0004	0,0137	0,0018	0,0378
totals de construcció			**1,89 t**		**2,48 m³**

INVENTARI DE RESIDUS PERILLOSOS.

Dins l'obra s'han detectat aquests residus perillosos, els quals es separaran i gestionaran per separat per evitar que contaminin altres residus

Materials de construcció que contenen amiant	-	altres	especificar	-
Residus que contenen hidrocarburs	-		especificar	-
Residus que contenen PCB	-		especificar	-
Terres contaminades	-		especificar	-

MINIMITZACIÓ

PROJECTE. durant l'elaboració del projecte s'han près les següents mesures per tal de minimitzar els residus	
1.- S'ha previst reutilitzar en obra parts dels materials que es retiren	-
2.- S'han optimitzat les seccions resistents de pilars, jàsseres, parets, fonaments, etc.	-
3.- L'adequació de l'edifici al terreny, genera un equilibri de moviments de terres	-
4.- El sistema constructiu és industrialitzat i prefabricat, es munta en obra sense generar gairebé residus	si
5.-	-
6.-	-

OBRA. a l'obra es duran a terme les accions següents	
1.- Emmagatzematge adient de materials i productes	si
2.- Conservació de materials i productes dins el seu embalatge original fins al moment de la seva utilització	si
3.- Els materials granulars (graves, sorres, etc.) es dipositaran en contenidors rígids o sobre superfícies dures	si
4.-	-
5.-	-
6.-	-

ELEMENTS DE CONSTRUCCIÓ REUTILITZABLES

fusta en bigues reutilitzables	0,00 t		0,00 m^3
fusta en llates, tarimes, parquets reutilitzables o reciclables	0,00 t		0,00 m^3
acer en perfils reutilitzables	0,00 t		0,00 m^3
altres :	0,00 t		0,00 m^3
Total d'elements reutilitzables	0,00 t		**0,00 m^3**

GESTIÓ (obra)

Terres

Excavació / Mov. terres	**Volum m^3 (+20%)**	reutilització a la mateixa obra	reutilització a altra autoritzada	Terres per a l'abocador (m^3)
terra vegetal	0	0,00	0,00	1,80
graves/ sorres/ pearapie	0	0,00	0,00	0,00
argiles	0	0,00	0,00	0,00
altres	0	0,00	0,00	0,00
terres contaminades	0			0,00
Total	**0**	**0,00**	**0,00**	**1,80**

SEPARACIÓ DE RESIDUS A OBRA. Cal separar individualitzadament en les fraccions seguents si la generació per cadascú d'ells a l'obra supera les quantitats de ...

R.D. 105/2008	**tones**	**Projecte**	**cal separar**	**tipus de residu**
Formigó	**80**	**0,77**	**no**	**inert**
Maons, teules i ceràmics	**40**	**0,77**	**no**	**inert**
Metalls	**2**	**0,01**	**no**	**no especial**
Fusta	**1**	**0,03**	**no**	**no especial**
Vidres	**1**	**0,00**	**no**	**no especial**
Plàstics	**0,50**	**0,02**	**no**	**no especial**
Paper i cartró	**0,50**	**0,02**	**no**	**no especial**
Especials*	**inapreciable**	**inapreciable**	**si**	**especial**

* Dins els residus especials hi ha inclosos els envasos que contenen restes de matèries perilloses, vernissos, pintures, disolvents, desencofrants, etc... i els materials que hagin estat contaminats per aquests. Tot i ser dificilment quantificables, estan presents a l'obra i es separaran i tractaran a part de la resta de residus

Malgrat no ser obligada per tots els tipus de residus, s'han previst operacions de destria i recollida selectiva dels residus a l'obra en contenidors o espais reservats pels següents residus

		R.D. 105/2008	**projecte***
Inerts	Contenidor per Formigó	**no**	**si**
	Contenidor per Ceràmics (maons,teules...)	**no**	**no**
No especials	Contenidor per Metalls	**no**	**no**
	Contenidor per Fustes	**no**	**no**
	Contenidor per Plàstics	**no**	**no**
	Contenidor per Vidre	**no**	**no**
	Contenidor per Paper i cartró	**no**	**si**
	Contenidor per Guixos i altres no especials	**no**	**no**
Especials	Perillosos (un contenidor per cada tipus de residu es	**si**	**si**

* A la cel·la **projecte** apareixen per defecte les dades del R.D. 105/2008. Es permet la posibilitat d'incrementar les fraccions que se separen, per poder-ne millorar la gestió, però **en cap cas es permet no separar si el R.D. ho obliga.**

GESTIÓ (fora obra) els residus es gestionaran fora d'obra a:

Degut a la manca d'espai, les operacions de separació de residus les realitzarà fora de l'obra un gestor autoritzat	si
Instal·lacions de reciclatge i/o valorització	si
Dipòsit autoritzat de terres,enderrocs i runes de la construcció	si

Tipus de residu i Nom, adreça i codi de gestor del residu (decret 161/2001)

tipus de residu	gestor	adreça	codi del gestor
Residu 1	Pdt. Definir	Pdt. Definir	Pdt. Definir

PRESSUPOST

S'ha considerat pel càlcul del pressupost estimatiu :	Costos*	
Les previsions de separació de l'apartat de **gestió** i :	Classificació a obra: entre **12-16 €/m³**	**15,00**
Un esponjament mig de tot tipus de residu del 35%	Transport: entre 5-8 **€/m³** (mínim 100 €)	**5,00**
La distància mitjana al abocador : 15 Km	Abocador: runa neta (separada): entre **4-10 €/m³**	**0,00**
Els residus especials i perillosos en bidons de 200 l.	Abocador: runa bruta (barrejat): entre **15-25 €/m³**	**0,00**
Contenidors de 5 m³ per cada tipus de residu	Especials**: **num. transports** a 200 €/ transport	**0**
Lloguer de contenidors inclòs en el preu	Gestor terres: entre **5-15 €/m³**	**5,00**
La gestió de terres inclou la seva caracterització***	Gestor terres contaminades: entre **70-90 €/m³**	**0,00**

* Els preus recollits per l'OCT s'han obtingut dels abocadors i valoritzadors de Catalunya, que han subministrat dades (2008-2009)

** Malgrat ser de difícil quantificació, sempre hi haurà residus especials a obra, per tant sempre caldrà una previsió de **nombre de transports** per la seva correcta gestió

*** La caracterització de terres o de qualsevol residu, permet saber amb exactitut quins elements contaminants o no, i amb quines proporcions hi són presents (dins el cost s'ha previst una caracterització, independentment del volum de terres. Cost de cada caracterització 1.000 euros)

RESIDU	Volum	Classificació	Transport	Valoritzador / Abocador	
Excavació	m³ (+20%)	15,00 €/m³	5,00 €/m³	5,00 €/m³	0,00 €/m³
Terres	0,00	-	-	0,00	
Terres contaminades	0,00	-	-		0,00
				runa neta	runa bruta
Construcció	m³ (+35%)			0,00 €/m³	0,00 €/m³
Formigó	0,74	11,08	3,69	0,00	-
Maons i ceràmics	1,15	-	5,77	-	0,00
Petris barrejats	0,33	-	1,67	-	0,00
Metalls	0,05	-	0,26	-	0,00
Fusta	0,13	-	0,64	-	0,00
Vidres	0,00	-	-	-	0,00
Plàstics	0,29	-	1,47	-	0,00
Paper i cartró	0,34	5,05	1,68	0,00	-
Guixos i no especials	0,31	-	1,56	-	0,00
Altres	0,00	0,00	-	-	-
Perillosos Especials	0,00	0,00			0,00
		16,13	100,00	0,00	0,00

Elements Auxiliars


Casetes d'emmagatzematge	0,00
Compactadores	0,00
Matxucadora de petris	0,00
Altres tipus de contenidors (per contenir liquids, beurades de formigó, etc.)	0,00
	0,00
	0,00

El pressupost estimatiu de la gestió de residus és de : 116,13 €

El volum dels residus és de : **5,54** m³


El pressupost de la gestió de residus és de :	**114,24**	**euros**

DOCUMENTACIÓ GRÀFICA. INSTAL.LACIONS PREVISTES : TIPUS I DIMENSIONS DE CONTENIDORS DE RESIDUS PER OBRES

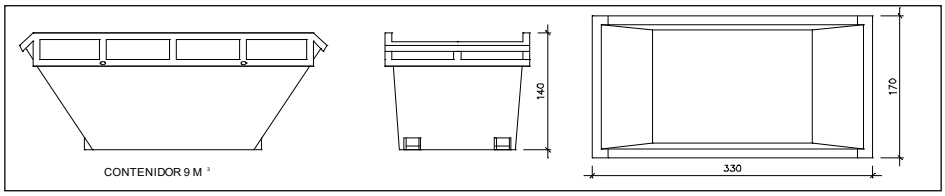


Contenidor 9 m^3. Apte per a formigó, ceràmics, petris i fusta

unitats	-

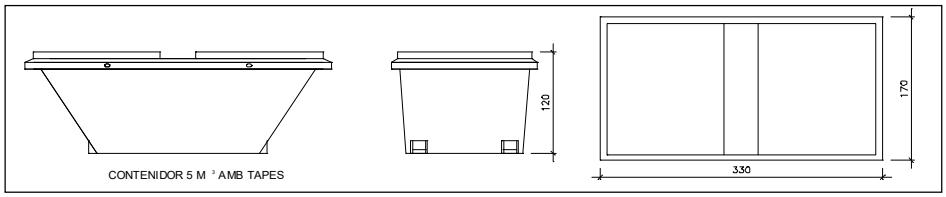


Contenidor 5 m^3. Apte per a plàstics, paper i cartró, metalls i fusta

unitats	-

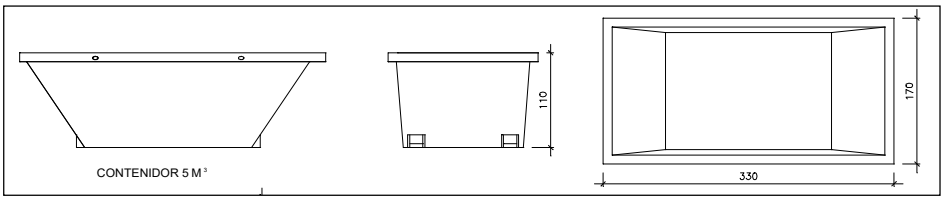


Contenidor 5 m^3. Apte per a formigó, ceràmics, petris, fusta i metalls

unitats	-

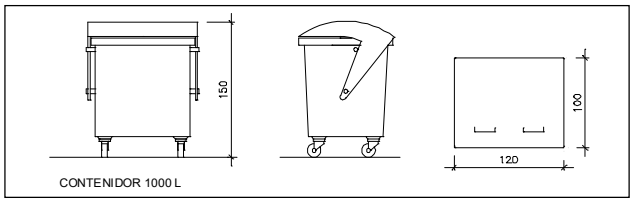

Contenidor 1000 L . Apte per a paper i cartró, plàstics

unitats	-

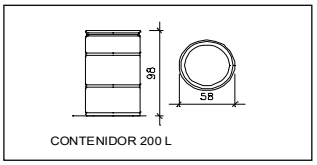

Bidó 200 L .Apte per a residus especials

unitats	-

El **Reial Decret 105/2008**, estableix que cal facilitar plànols de les instal·lacions previstes per a emmagatzematge, maneig, separació i altres operacions de gestió dels residus dins l'obra, si s'escau.

Donada la tipologia del projecte i per tal de no duplicar informació, aquests plànols d'instal·lacions previstes són a:

Estudi de Seguretat i Salut	-
Annex 1 d'aquest Estudi de Gestió de Residus	-

Posteriorment aquests plànols poden ser objecte d'adaptació a les característiques particulars de l'obra i els seus sistemes d'execució, previ acord de la direcció facultativa.

A més dels elements descrits, tal i com consta al pressupost, a l'obra hi haurà altres instal·lacions com :

Casetes d'emmagatzematge	-
Compactadores	-
Matxucadora de petris	-
Altres tipus de contenidors (per contenir liquids, beurades de formigó, etc..)	-
	-
	-

Les operacions destinades a la tria, classificació, transport i disposició dels residus generats a obra, s'ajustaran al que determina el Pla de Gestió de Residus elaborat per el Contractista, aprovat per la Direcció Facultativa i acceptat per la Propietat.
Aquest Pla ha estat elaborat en base a l'Estudi de Gestió de Residus, que s'inclou al projecte.
Si degut a modificacions en l'execució de l'obra o d'altres, cal fer modificacions a la gestió en obra dels residus, aquestes modificacions es documentaran per escrit i seran aprovades si s'escau per la Direcció Facultativa i se'n donarà comunicació per a la seva acceptació a la Propietat.

FIANÇA

FIANÇA MUNICIPAL SEGONS DECRET 89/2010

Per les característiques del projecte, de com s'executarà l'obra i donades les operacions de minimització abans descrites, el càlcul inicial de generació de residus, a efectes del càlcul de la fiança, s'estima que es podrà reduir en un percentatge del:

	Previsió inicial de l'Estudi	Percentatge de reducció per minimització	Previsió final de l'Estudi
Total excavació (tones)	3,06 T		**3,06 T**
Total construcció i enderroc (tones)	1,89 T	0,00 %	**1,89 T**

Si per les previsions del Pla de gestió de residus (que ha d'elaborar el contractista), es modifiquen les previsions de generació de residus, per causa de modificació dels procediments de treball o en l'execució de les obres, aquest document s'actualitzarà i les noves dades es faran arribar a :

L'Ajuntament d'/de **Girona**

Càlcul de la fiança			
Residus d'excavació *	0 T	11 euros/T	0,00 euros
Residus de construcció i enderroc *	0 T	11 euros/T	0,00 euros
		PES TOTAL DELS RESIDUS	**0,0 Tones**
		Total fiança **	**150,00 euros**

* Trasvassar les dades dels totals d' excavació i construcció de la Previssió final de L'Estudi (apartat superior)
** Fiança mínima 150€

DOC 2. ESTUDI DE SEGURETAT I SALUT

ESTUDI BÀSIC DE SEGURETAT I SALUT

1. Estudi bàsic de seguretat i salut

1.1. Objecte

El present E.B.S.S. té com a objectiu establir les bases tècniques, per fixar els paràmetres de la prevenció de riscos professionals durant la realització dels treballs d'execució de les obres del Projecte objecte d'aquest estudi, així com complir amb les obligacions que es desprenen de la Llei 31 / 1995 i del RD 1627 / 1997, amb la finalitat de facilitar el control i el seguiment dels compromisos adquirits al respecte per part del/s Contractista/es.

En el present Estudi Bàsic de Seguretat i Salut s'ha dut a terme un estudi aprofundit dels riscos inherents a l'execució de l'obra i de les mesures preventives i cautelars consegüents per garantir la seguretat de les persones en l'execució de les obres en compliment del que determina la Llei 3/2007 del 4 de juliol de l'obra pública en el seu article 18.3.h).

D'aquesta manera, s'integra en el Projecte Executiu/Constructiu, les premisses bàsiques per a les quals el/s Contractista/es constructor/s pugui/n preveure i planificar, els recursos tècnics i humans necessaris per a l'acompliment de les obligacions preventives en aquest centre de treball, de conformitat al seu Pla d'Acció Preventiva propi d'empresa, la seva organització funcional i els mitjans a utilitzar, havent de quedar tot allò recollit al Pla de Seguretat i Salut, que haurà/n de presentar-se al Coordinador de Seguretat i Salut en fase d'Execució, amb antelació a l'inici de les obres, per a la seva aprovació i l'inici dels tràmits de Declaració d'Obertura davant l'Autoritat Laboral.

En cas de què sigui necessari implementar mesures de seguretat no previstes en el present Estudi, a petició expressa del coordinador de seguretat i salut en fase d'execució de l'obra, el contractista elaborarà el corresponent annex al Pla de Seguretat i Salut de l'obra que desenvoluparà i determinarà les mesures de seguretat a dur a terme amb la memòria, plec de condicions, amidaments, preus i pressupost que li siguin d'aplicació si n'és el cas.

1.2. Autor/s de l'estudi bàsic de seguretat i salut

Redactor E.B.S.S.	:	Abel Martínez Bravo
Titulació/ns	:	Enginyer industrial, especialitat en electricitat
Col·legiat núm.	:	5.667
Despatx professional	:	VIELCA INGENIEROS, S.A
Població	:	València

1.3. Autor/s del projecte

Autor del projecte	:	Abel Martínez Bravo
Titulació/ns	:	Enginyer industrial, especialitat en electricitat
Col·legiat núm.	:	5.667
Despatx professional	:	VIELCA INGENIEROS, S.A
Població	:	València

1.4. Oficis que intervenen en el desenvolupament de l'obra

Tècnic mig o superior
Oficial 1a paleta
Oficial 1a encofrador
Oficial 1a soldador
Oficial 1a col·locador
Oficial 1a manyà
Oficial 1a electricista
Oficial 1a muntador
Ajudant encofrador

Infraestructures de la Generalitat de Catalunya, SAU. Carrer dels Vergós, 36-42, 08017 Barcelona, Tel. 93 444 44 44 Fax 93 419 54 17 infraestructures.gencat.cat

Ajudant soldador
Ajudant col·locador
Ajudant manyà
Ajudant electricista
Ajudant muntador
Manobre
Manobre especialista
Oficial 1a per a seguretat i salut
Manobre per a seguretat i salut
Operador de maquinària Moviment de Terres

1.5. Tipologia dels materials a utilitzar a l'obra

ABRAÇADORES
ACCESSORIS GENÈRICS PER A TUBS DE POLIPROPILÈ
ARMARIS METÀL·LICS
BARANES D'ACER INOXIDABLE
BARANES D'ALUMINI
BASTIDES I ELEMENTS PER A BASTIDES
CABLES DE COURE DE 0,6/1 KV
CABLES MÚLTIPLES AMB CONDUCTORS METÀL·LICS
CAIXES PER A QUADRES DE DISTRIBUCIÓ
CANALS AÏLLANTS
CINTA ADHESIVA
CLAUS
COMPTADORS
CONDUCTORS DE COURE NUS
DISPOSICIÓ DE RESIDUS
ESCALES PREFABRICADES RECTES
ESTRUCTURES DE SUPORT
EXTINTORS
FAMÍLIA GQ1
FORMIGONS ESTRUCTURALS PER ARMAR
INTERRUPTORS DIFERENCIALS
INTERRUPTORS MAGNETOTÈRMICS
INTERRUPTORS MANUALS
INVERSORS
LLATES
MATERIALS AUXILIARS PER A ELEMENTS DE CONNEXIÓ A TERRA
MATERIALS AUXILIARS PER A ENCOFRATS I APUNTALAMENTS
MATERIALS AUXILIARS PER A JUNTS I SEGELLATS
MATERIALS AUXILIARS PER A PROTECCIONS COL·LECTIVES
MATERIALS AUXILIARS PER A TANCAMENTS I DIVISÒRIES PER A SEGURETAT I SALUT
MATERIALS AUXILIARS PER A TUBS, CANALS I SAFATES
MATERIALS BÀSICS AUXILIARS PER A SEGURETAT I SALUT
MATERIALS PER A PROTECCIONS DEL COS
MATERIALS PER A PROTECCIONS LINIALS CONTRA CAIGUDES DE PERSONES I OBJECTES
MATERIALS PER A PROTECCIONS SUPERFICIALS CONTRA CAIGUDES DE PERSONES I OBJECTES PER A SEGURETAT I SALUT
PARTS PROPORCIONALS D'ACCESSORIS PER A APARELLS DE PROTECCIÓ
PARTS PROPORCIONALS D'ACCESSORIS PER A CAIXES I ARMARIS
PARTS PROPORCIONALS D'ACCESSORIS PER A CONDUCTORS ELÈCTRICS DE TENSIÓ BAIXA
PARTS PROPORCIONALS D'ACCESSORIS PER A TUBS, CANALS I SAFATES

Infraestructures de la Generalitat de Catalunya, SAU. Carrer dels Vergós, 36-42, 08017 Barcelona, Tel. 93 444 44 44 Fax 93 419 54 17 infraestructures.gencat.cat

PARTS PROPORCIONALS D'ELEMENTS DE MUNTATGE PER A TUBS DE POLIPROPILÈ
PARTS PROPORCIONALS D'ELEMENTS ESPECIALS PER A ELEMENTS DE CONNEXIÓ A TERRA
PARTS PROPORCIONALS D'ELEMENTS ESPECIALS PER A EXTINTORS
PARTS PROPORCIONALS D'ELEMENTS ESPECIALS PER A TUBS, CANALS I SAFATES
PIQUETES DE CONNEXIÓ A TERRA
PROJECTES D'ACTUACIÓ ARQUEOLÒGICA
PROTECTORS CONTRA SOBRETENSIONS
PUNTALS
RÈTOLS PER A SENYALITZACIÓ
SAFATES METÀL·LIQUES
SEGELLANTS
SORRES
TACS I VISOS
TALLACIRCUITS AMB FUSIBLES CILÍNDRICS
TAULERS
TAULONS
TUBS DE MATERIALS PLÀSTICS
TUBS DE POLIPROPILÈ A PRESSIÓ
TUBS FLEXIBLES I CORBABLES NO METÀL·LICS
TUBS RÍGIDS NO METÀL·LICS
VÀLVULES DE BOLA METÀL·LIQUES, MANUALS, AMB ROSCA

1.6. Maquinària prevista per a executar l'obra

Pala carregadora sobre pneumàtics de 8 a 14 t
Retroexcavadora sobre pneumàtics de 8 a 10 t
Camió per a transport de 7 t
Camió grua
Camió grua de 5 t
Màquina taladradora amb broca de diamant refrigerada amb aigua per a forats de 5 a 20 cm com a màxim
Equip i elements auxiliars per a tall oxiacetilènic
Plataforma elevadora telescòpica articulada, autopropulsada amb motor de gasoil de 20 m d'alçària màxima de treball i 9,8 en horitzontal, de 227 kg de càrrega útil, de dimensions 700x245x245 cm en repós i 10886 kg de pes buida, amb cistella de dimensions 150x75 cm.

1.7. Instal·lació elèctrica provisional d'obra

Es faran els tràmits adients, per tal que la companyia subministradora d'electricitat o una acreditada faci la connexió des de la línia subministradora fins els quadres on s'ha d'instal·lar la caixa general de protecció i els comptadors, des dels quals els Contractistes procediran a muntar la resta de la instal·lació elèctrica de subministrament provisional a l'obra, conforme al Reglament Electrotècnic de Baixa Tensió, segons el projecte d'un instal·lador autoritzat.

Es realitzarà una distribució sectoritzada, que garanteixi l'adient subministrament a tots els talls i punts de consum de l'obra, amb conductor tipus V -750 de coure de seccions adequades canalitzades en tub de PVC, rígid blindat o flexible segons el seu recorregut, però sempre amb l'apantallament suficient per a resistir al pas de vehicles i trànsit normal d'una obra.

La instal·lació elèctrica tindrà una xarxa de protecció de terra mitjançant cable de coure nu que estarà connectat a una javelina, plaques de connexió al terra, segons càlcul del projectista i comprovació de l'instal·lador.

Les mesures generals de seguretat en la instal·lació elèctrica són les següents:

Infraestructures de la Generalitat de Catalunya, SAU. Carrer dels Vergós, 36-42, 08017 Barcelona, Tel. 93 444 44 44 Fax 93 419 54 17 infraestructures.gencat.cat

1.7.1. Connexió de servei

- Es realitzarà d'acord amb la companyia de subministrament.
- La seva secció vindrà determinada per la potència instal·lada.
- Existirà un mòdul de protecció (fusibles i limitadors de potència).
- Estarà situada sempre fora de l'abast de la maquinària d'elevació i les zones sense pas de vehicles.

1.7.2. Quadre General

- Disposarà de protecció vers als contactes indirectes mitjançant diferencial de sensibilitat mínima de 300 mA. Per a enllumenat i eines elèctriques de doble aïllament la seva sensibilitat caldrà que sigui de 30 mA.
- Disposarà de protecció vers als contactes directes per tal que no hi existeixin parts en tensió al descobert (embornals, cargols de connexió, terminals automàtics, etc.).
- Disposarà d'interruptors de tall magnetotèrmics per a cadascú dels circuits independents. Els dels aparells d'elevació hauran de ser de tall omnipolar (tallaran tots els conductors, inclòs el neutre).
- Anirà connectat a terra (resistència màxima 78 W). A l'inici de l'obra es realitzarà una connexió al terra provisional que haurà d'estar connectada a l'anell de terres, tot seguit després de realitzatr els fonaments.
- Estarà protegida de la intempèrie.
- És recomanable l'ús de clau especial per a la seva obertura.
- Se senyalitzarà amb senyal normalitzada d'advertència de risc elèctric (R.D. 485/97).

1.7.3. Conductors

- Disposaran d'un aïllament de 1000 V de tensió nominal, que es pot reconèixer per la seva impressió sobre el mateix aïllament.
- Els conductors aniran soterrats, o grapats als paraments verticals o sostres allunyats de les zones de pas de vehicles i / o persones.
- Les empiuladures hauran de ser realitzades mitjançant „jocs" d'endolls, mai amb regletes de connexió, retorciments i embetats.

1.7.4. Quadres secundaris

- Seguiran les mateixes especificacions establertes pel quadre general i hauran de ser de doble aïllament.
- Cap punt de consum pot estar a més de 25 m d'un d'aquests quadres.
- Encara que la seva composició variarà segons les necessitats, l'aparellatge més convencional dels equips secundaris per planta és el següent:

· 1	Magnetotèrmic general de 4P	:	30 A.
· 1	Diferencial de 30 A	:	30 mA.
· 1	Magnetotèrmic 3P	:	20 mA.
· 4	Magnetotèrmics 2P	:	16 A.
· 1	Connexió de corrent 3P + T	:	25 A.
· 1	Connexió de corrent 2P + T	:	16 A.

Infraestructures de la Generalitat de Catalunya, SAU. Carrer dels Vergós, 36-42, 08017 Barcelona, Tel. 93 444 44 44 Fax 93 419 54 17 infraestructures.gencat.cat

· 2	Connexió de corrent 2P	:	16 A.
· 1	Transformador de seguretat	:	(220 V./ 24 V.).
· 1	Connexió de corrent 2P	:	16 A.

1.7.5. Connexions de corrent

- Aniran proveïdes d'embornals de connexió al terra, excepció feta per a la connexió d'equips de doble aïllament.
- S'empararan mitjançant un magnetotèrmic que faciliti la seva desconnexió.
- Es faran servir els següents colors:

· Connexió de 24 V	:	Violeta.
· Connexió de 220 V	:	Blau.
· Connexió de 380 V	:	Vermell

- No s'empraran connexions tipus „lladre".

1.7.6. Maquinària elèctrica

- Disposarà de connexió a terra.
- Els aparells d'elevació aniran proveïts d'interruptor de tall omnipolar.
- Es connectaran a terra el guiament dels elevadors i els carrils de grua o d'altres aparells d'elevació fixos.
- L'establiment de connexió a les bases de corrent, es farà sempre amb clavilla normalitzada.

1.7.7. Enllumenat provisional

- El circuit disposarà de protecció diferencial d'alta sensibilitat, de 30 mA.
- Els portalàmpades haurà de ser de tipus aïllant.
- Es connectarà la fase al punt central del portalàmpades i el neutre al lateral més pròxim a la virolla.
- Els punts de llum a les zones de pas s'instal·laran als sostres per tal de garantir-ne la inaccessibilitat a les persones.

1.7.8. Enllumenat portàtil

- La tensió de subministrament no ultrapassarà els 24 V o alternativament disposarà de doble aïllament, Classe II de protecció intrínseca en previsió de contactes indirectes.
- Disposarà de mànec aïllant, carcassa de protecció de la bombeta amb capacitat anticops i suport de sustentació.

1.8. Altres instal·lacions. Prevenció i protecció contra incendis

Per als treballs que comportin la introducció de flama o d'equip productor d'espurnes a zones amb risc d'incendi o d'explosió, caldrà tenir un permís de forma explícita, fet per una persona responsable, on al costat de les dates inicial i final, la naturalesa i la localització del treball, i l'equip a usar, s'indicaran les precaucions a adoptar respecte als combustibles presents (sòlids, líquids, gasos, vapors, pols), neteja prèvia de la zona i els mitjans addicionals d'extinció, vigilància i ventilació adequats.

Infraestructures de la Generalitat de Catalunya, SAU. Carrer dels Vergós, 36-42, 08017 Barcelona, Tel. 93 444 44 44 Fax 93 419 54 17 infraestructures.gencat.cat

Les precaucions generals per la prevenció i la protecció contra incendis seran les següents:

- La instal·lació elèctrica haurà d'estar d'acord amb allò establert a la Instrucció M.I.B.T. 026 del vigent Reglament Electrotècnic de Baixa Tensió per a locals amb risc d'incendis o explosions.
- Es limitarà la presència de productes inflamables en els llocs de treball a les quantitats estrictament necessàries perquè el procés productiu no s'aturi. La resta es guardarà en locals diferents al de treball, i en el cas que això no fos possible es farà en recintes aïllats i condicionats. En tot cas, els locals i els recintes aïllats compliran allò especificat a la Norma Tècnica „MIE-APQ-001 Almacenamiento de líquidos inflamables y combustibles" del Reglament sobre Emmagatzematge de Productes Químics.
- S'instal·laran recipients contenidors hermètics i incombustibles en què s'hauran de dipositar els residus inflamables, retalls, etc.
- Es col·locaran vàlvules antirretorn de flama al bufador o a les mànegues de l'equip de soldadura oxiacetilènica.
- L'emmagatzematge i ús de gasos liquats compliran amb tot allò establert a la instrucció MIE-AP7 del vigent Reglament d'Aparells a pressió en la norma 9, apartats 3 i 4 en allò referent a l'emmagatzematge, la utilització, l'inici del servei i les condicions particulars de gasos inflamables.
- Els camins d'evacuació estaran lliures d'obstacles. Existirà una senyalització indicant els llocs de prohibició de fumar, situació d'extintors, camins d'evacuació, etc.
- Han de separar-se clarament els materials combustibles els uns dels altres, i tots ells han d'evitar qualsevol tipus de contacte amb equips i canalitzacions elèctriques.
- La maquinària, tant fixa com mòbil, accionada per energia elèctrica, ha de tenir les connexions de corrent ben realitzades, i en els emplaçaments fixos, se l'haurà de proveir d'aïllament al terra. Tots els devessalls, ensegellats i deixalles que es produeixin pel treball han de ser retirats amb regularitat, deixant nets diàriament els voltants de les màquines.
- Les operacions de transvasament de combustible han d'efectuar-se amb bona ventilació, fora de la influencia d'espurnes i fonts d'ignició. Han de preveure's també les conseqüències de possibles vessaments durant l'operació, pel que caldrà tenir a mà, terra o sorra.
- La prohibició de fumar o encendre qualsevol tipus de flama ha de formar part de la conducta a seguir en aquests treballs.
- Quan es transvasin líquids combustibles o s'omplin dipòsits hauran de parar-se els motors accionats amb el combustible que s'està transvasant.
- Quan es fan regates o forats per permetre el pas de canalitzacions, han d'obturar-se ràpidament per evitar el pas de fum o flama d'un recinte de l'edifici a un altre, evitant-se així la propagació de l'incendi. Si aquests forats s'han practicat en parets tallafocs o en sostres, la mencionada obturació haurà de realitzar-se de forma immediata i amb productes que assegurin l'estanquitat contra fum, calor i flames.
- En les situacions descrites anteriorment (magatzems, maquinària fixa o mòbil, transvasament de combustible, muntatge d'instal·lacions energètiques) i en aquelles, altres en què es manipuli una font d'ignició, cal col·locar extintors, la càrrega i capacitat dels quals estigui en consonància amb la naturalesa del material combustible i amb el seu volum, així com sorra i terra a on es maneguin líquids inflamables, amb l'eina pròpia per estendre-la. En el cas de grans quantitats d'aplecs, emmagatzematge o concentració d'embalatges o devessalls, han de completar-se els mitjans de protecció amb mànegues de rec que proporcionin aigua abundant.

Infraestructures de la Generalitat de Catalunya, SAU. Carrer dels Vergós, 36-42, 08017 Barcelona, Tel. 93 444 44 44 Fax 93 419 54 17 infraestructures.gencat.cat

1.8.1. Emplaçament i distribució dels extintors a l'obra

Els principis bàsics per l'emplaçament dels extintors, són:

- Els extintors manuals es col·locaran, senyalitzats, sobre suports fixats a paraments verticals o pilars, de forma que la part superior de l'extintor quedi com a màxim a 1,70 m del sòl.
- En àrees amb possibilitats de focs „A", la distància a recórrer horitzontalment, des de qualsevol punt de l'àrea protegida fins a aconseguir l'extintor adequat més pròxim, no excedirà de 25 m.
- En àrees amb possibilitats de focs „B", la distància a recórrer horitzontalment, des de qualsevol punt de l'àrea protegida fins a aconseguir l'extintor adequat més pròxim, no excedirà de 15 m.
- Els extintors mòbils hauran de col·locar-se en aquells punts on s'estimi que existeix una major probabilitat d'originar-se un incendi, a ser possible, pròxims a les sortides i sempre en llocs de fàcil visibilitat i accés. En locals grans o quan existeixin obstacles que dificultin la seva localització, s'assenyalarà convenientment la seva ubicació.

1.9. Serveis de salubritat i confort del personal

Les instal·lacions provisionals d'obra s'adaptaran a les característiques especificades als articles 15 i ss del R.D. 1627/97, de 24 d'octubre, relatiu a les DISPOSICIONS MÍNIMES DE SEGURETAT I SALUT A LES OBRES DE CONSTRUCCIÓ.

Per al servei de neteja d'aquestes instal·lacions higièniques, es responsabilitzarà a una persona o un equip, els quals podran alternar aquest treball amb altres propis de l'obra.

En situació de risc sanitari caldrà preveure un increment de la desinfecció i neteja del espais destinats a quest serveis (1 neteja/desinfecció diària), d'acord amb les instruccions de les autoritats sanitàries.

Per l'execució d'aquesta obra, es disposarà de les instal·lacions del personal que es defineixen i detallen tot seguit:

Serveis higiènics

- Lavabos

Com a mínim un per a cada 10 persones.

- Cabines d'evacuació

S'ha d'instal·lar una cabina d'1,5 m^2 x 2,3 m d'altura, dotada de placa turca, com a mínim, per a cada 25 persones

- Local de dutxes

Cada 10 treballadors, disposaran d'una cabina de dutxa de dimensions mínimes d'1,5 m^2 x 2,3 m d'altura, dotada d'aigua freda-calenta, amb terra antilliscant.

1.9.1. Vestuaris

Superfície aconsellable 2 m^2 per treballador contractat.

Infraestructures de la Generalitat de Catalunya, SAU. Carrer dels Vergós, 36-42, 08017 Barcelona, Tel. 93 444 44 44 Fax 93 419 54 17 infraestructures.gencat.cat

1.9.2. Menjador

Diferent del local de vestuari. A efectes de càlcul haurà de considerar-se entre 1,5 i 2 m^2 per treballador que mengi a l'obra.

Equipat amb banc allargat o cadires, proper a un punt de subministrament d'aigua (1 aixeta i pica rentaplats per a cada 10 comensals), mitjans per a escalfar menjars (1 microones per a cada 10 comensals), i cubell hermètic (60 l de capacitat, amb tapa) per a dipositar les escombraries.

1.9.3. Local de descans

En aquelles obres que s'ocupen simultàniament més de 50 treballadors durant més de 3 mesos, és recomanable que s'estableixi un recinte destinat exclusivament al descans del personal, situat el més pròxim possible al menjador i serveis.

A efectes de càlcul haurà de considerar-se 3 m^2 per usuari habitual.

1.9.4. Local d'assistència a accidentats

En aquells centres de treball que ocupin simultàniament més de 50 treballadors durant més d'un mes, s'establirà un recinte destinat exclusivament a les cures del personal d'obra. Els locals de primers auxilis disposaran, com a mínim, de:

- una farmaciola,
- una llitera,
- una font d'aigua potable.

El material i els locals de primers auxilis hauran d'estar senyalitzats clarament i situats a prop dels llocs de treball.

El terra i les parets del local d'assistència a accidentats, han de ser impermeables, pintats preferiblement en colors clars. Lluminós, caldejat a l'estació freda, ventilat si fos necessari de manera forçada en cas de dependències subterrànies. Haurà de tenir a la vista el quadre d'adreces i telèfons dels centres assistencials més pròxims, ambulàncies i bombers.

En obres a les quals el nivell d'ocupació simultani estigui entre els 25 i els 50 treballadors, el local d'assistència a accidentats podrà ser substituït per un armari farmaciola emplaçat a l'oficina d'obra. L'armari farmaciola, custodiat pel socorrista de l'obra, haurà d'estar dotat com a mínim de: alcohol, aigua oxigenada, pomada antisèptica, gases, benes sanitàries de diferents grandàries, benes elàstiques compressives autoadherents, esparadrap, tiretes, mercurocrom o antisèptic equivalent, analgèsics, bicarbonat, pomada per a picades d'insectes, pomada per a cremades, tisores, pinces, dutxa portàtil per a ulls, termòmetre clínic, caixa de guants esterilitzats i torniquet.

Per a contractacions inferiors, podrà ser suficient disposar d'una farmaciola de butxaca o portàtil, custodiada per l'encarregat.

El Servei de Prevenció de l'empresa contractista establirà els medis materials i humans addicionals per tal d'efectuar la Vigilància de la Salut d'acord al que estableix la llei 31/95.

A més, es disposarà d'una farmaciola portàtil amb el contingut següent:

- desinfectants i antisèptics autoritzats,
- gases estèrils,
- cotó hidròfil,
- benes,
- esparadrap,
- apòsits adhesius,

Infraestructures de la Generalitat de Catalunya, SAU. Carrer dels Vergós, 36-42, 08017 Barcelona, Tel. 93 444 44 44 Fax 93 419 54 17 infraestructures.gencat.cat

- estisores,
- pinces,
- guants d'un sol ús

El material de primers auxilis es revisarà periòdicament, i es reposarà de manera immediata el material utilitzat o caducat.

1.10. Àrees auxiliars

1.10.1. Zones d'apilament. Magatzems

Els materials emmagatzemats a l'obra, hauran de ser els compresos entre els valors „mínims-màxims", segons una adequada planificació, que impedeixi estacionaments de materials i/o equips inactius que puguin ésser causa d'accident.

Els Mitjans Auxiliars d'Utilitat Preventiva, necessaris per a complementar la manipulació manual o mecànica dels materials apilats, hauran estat previstos en la planificació dels treballs.

Les zones d'apilament provisional estaran balisades, senyalitzades i il·luminades adequadament.

De forma general el personal d'obra (tant propi com subcontractat) haurà rebut la formació adequada respecte als principis de manipulació manual de materials. De forma més singularitzada, els treballadors responsables de la realització de maniobres amb mitjans mecànics, tindran una formació qualificada de les seves comeses i responsabilitats durant les maniobres.

1.11. Tractament de residus

El Contractista és responsable de gestionar els sobrants de l'obra de conformitat amb les directrius del Decret 89/2010 de 29 de juny pel que s'aprova el Programa de gestió de residus de la construcció de Catalunya (PROGROC), i del R.D. 105/2008, d'1 de febrer, regulador dels enderrocs i d'altres residus de construcció, a fi i efecte de minimitzar la producció de residus de construcció com a resultat de la previsió de determinats aspectes del procés, que cal considerar tant en la fase de projecte com en la d'execució material de l'obra i/o l'enderroc o desconstrucció.

Al projecte s'ha avaluat el volum i les característiques dels residus que previsiblement s'originaran i les instal·lacions de reciclatge més properes per tal que el Contractista triï el lloc on portarà els seus residus de construcció.

Els residus es lliuraran a un gestor autoritzat, finançant el contractista, els costos que això comporti.

Si a les excavacions i buidats de terres apareixen antics dipòsits o canonades, no detectades prèviament, que continguin o hagin pogut contenir productes tòxics i contaminants, es buidaran prèviament i s'aïllaran els productes corresponents de l'excavació per ser evacuats independentment de la resta i es lliuraran a un gestor autoritzat.

1.12. Tractament de substàncies perilloses

El Contractista és responsable d'assegurar-se per mediació de l'Àrea d'Higiene Industrial del seu Servei de Prevenció, la gestió del control dels possibles efectes contaminants dels residus o materials emprats a l'obra, que puguin generar potencialment malalties o patologies professionals als treballadors i/o tercers exposats al seu contacte i/o manipulació.

L'assessoria d'Higiene Industrial comprendrà la identificació, quantificació, valoració i propostes de correcció dels factors ambientals, físics, químics i biològics, dels materials i/o substàncies perilloses, per a fer-los compatibles amb les possibilitats d'adaptació de la majoria (gairebé

Infraestructures de la Generalitat de Catalunya, SAU. Carrer dels Vergós, 36-42, 08017 Barcelona, Tel. 93 444 44 44 Fax 93 419 54 17 infraestructures.gencat.cat

totalitat) dels treballadors i/o tercers aliens exposats. Als efectes d'aquest projecte, els paràmetres de mesura s'establirà mitjançant la fixació dels valors límit TLV (Threshold Limits Values) que fan referència als nivells de contaminació d'agents físics o químics, per sota dels quals els treballadors poden estar exposats sense perill per a la seva salut. El TLV s'expressa amb un nivell de contaminació mitjana en el temps, per a 8 h/dia i 40 h/setmana.

1.12.1. Manipulació

En funció de l'agent contaminant, del seu TLV, dels nivells d'exposició i de les possibles vies d'entrada a l'organisme humà, el Contractista haurà de reflectir en el seu Pla de Seguretat i Salut les mesures correctores pertinents per a establir unes condicions de treball acceptables per als treballadors i el personal exposat, de forma singular a:

- Amiant.
- Plom. Crom, Mercuri, Níquel.
- Sílice.
- Vinil.
- Urea formol.
- Ciment.
- Soroll.
- Radiacions.
- Productes tixotròpics (bentonita)
- Pintures, dissolvents, hidrocarburs, coles, resines epoxi, greixos, olis.
- Gasos liquats del petroli.
- Baixos nivells d'oxigen respirable.
- Animals.
- Entorn de drogodependència habitual.

1.12.2. Delimitació/condicionament de zones d'apilament

Les substàncies i/o els preparats es rebran a l'obra etiquetats de forma clara, indeleble i com a mínim amb el text en idioma espanyol.

L'etiqueta ha de contenir:

- Denominació de la substància d'acord amb la legislació vigent o en el seu defecte nomenclatura de la IUPAC. Si és un preparat, la denominació o nom comercial.
- Nom comú, si és el cas.
- Concentració de la substància, si és el cas. Si és tracta d'un preparat, el nom químic de les substàncies presents.
- Nom, direcció i telèfon del fabricant, importador o distribuïdor de la substància o preparat perillós.
- Pictogrames i indicadors de perill, d'acord amb la legislació vigent.
- Riscos específics, d'acord amb la legislació vigent.
- Consells de prudència, d'acord amb la legislació vigent.
- El número CEE, si en té.
- La quantitat nominal del contingut (per preparats).

El fabricant, l'importador o el distribuïdor haurà de facilitar al Contractista destinatari, la fitxa de seguretat del material i/o la substància perillosa, abans o en el moment del primer lliurament.

Infraestructures de la Generalitat de Catalunya, SAU. Carrer dels Vergós, 36-42, 08017 Barcelona, Tel. 93 444 44 44 Fax 93 419 54 17 infraestructures.gencat.cat

Les condicions bàsiques d'emmagatzematge, apilament i manipulació d'aquests materials i/o substàncies perilloses, estaran adequadament desenvolupades en el Pla de Seguretat del Contractista, partint de les següents premisses:

Comburents, extremadament inflamables i fàcilment inflamables

Emmagatzematge en lloc ben ventilat. Estarà adequadament senyalitzada la presència de comburents i la prohibició de fumar.

Estaran separats els productes inflamables dels comburents.

El possible punt d'ignició més pròxim estarà suficientment allunyat de la zona d'apilament.

Tòxics, molt tòxics, nocius, carcinògens, mutagènics, tòxics per a la reproducció

Estarà adequadament senyalitzada la seva presència i disposarà de ventilació eficaç.

Es manipularà amb Equips de Protecció Individual adequats que assegurin l'estanquitat de l'usuari, en previsió de contactes amb la pell.

Corrosius, Irritants i sensibilitzants

Estarà adequadament senyalitzada la seva presència.

Es manipularan amb Equips de Protecció Individual adequats (especialment guants, ulleres i màscara de respiració) que assegurin l'estanquitat de l'usuari, en previsió de contactes amb la pell i les mucoses de les vies respiratòries.

1.13. Condicions de l'entorn

1.13.1. Ocupació del tancament de l'obra

S'entén per àmbit d'ocupació el realment afectat, incloent tanques, elements de protecció, baranes, bastides, contenidors, casetes, etc.

Cal tenir en compte que, en aquest tipus d'obres, l'àmbit pot ser permanent al llarg de tota l'obra o que pot ser necessari distingir entre l'**àmbit de l'obra** (el de projecte) i l'**àmbit dels treballs** en les seves diferents fases, a fi de permetre la circulació de vehicles i vianants o l'accés a edificis i guals.

En el PLA DE SEGURETAT I SALUT EN EL TREBALL s'especificarà la delimitació de l'àmbit d'ocupació de l'obra i es diferenciarà clarament si aquest canvia en les diferents fases de l'obra. L'àmbit o els àmbits d'ocupació quedaran clarament dibuixats en plànols per fases i interrelacionats amb el procés constructiu.

1.13.2. Situació de casetes i contenidors

Es col·locaran, preferentment, a l'interior de l'àmbit delimitat pel tancament de l'obra.

Si per les especials característiques de l'obra no és possible la ubicació de les casetes a l'interior de l'àmbit delimitat pel tancament de l'obra, ni és possible el seu trasllat dins d'aquest àmbit, ja sigui durant tota l'obra o durant alguna de les seves fases, s'indicaran al PLA DE SEGURETAT I SALUT les àrees previstes per aquest fi.

Les casetes, els contenidors, els tallers provisionals i l'aparcament de vehicles d'obra, es situaran segons s'indica en l'apartat "Àmbit d'ocupació de la via pública".

Infraestructures de la Generalitat de Catalunya, SAU. Carrer dels Vergós, 36-42, 08017 Barcelona, Tel. 93 444 44 44 Fax 93 419 54 17 infraestructures.gencat.cat

1.14. Unitats constructives

TREBALLS PREVIS
DELIMITACIÓ OBRA I ACCÉS
SUBSTITUCIÓ EQUIP DE MESURA (SI ESCAU)
INSTAL.LACIÓ MOBILITAT ELÈCTRICA
SUBMINISTRAMENT I INSTAL.LACIÓ D'EQUIPS
ESTESA DE CABLE I MUNTATGE DE SAFATA METÀL.LICA
XARXA DE TERRES
MOVIMENTS DE TERRES
EXCAVACIÓ DE RASES I POUS
CÀRREGA I TRANSPORT DE TERRES O RUNES
SUBMINISTRAMENT DE TERRES D'APORTACIÓ
AJUDES DE RAM DE PALETA
FORMACIÓ DE PASSAMURS AMB TUB PVC
SEGELLATS
INSTAL·LACIONS CONTRA INCENDIS
TANCAMENTS I DIVISÒRIES (Instal·lacions > 22 kW, BCN)
INSTAL.LACIONS ELÈCTRIQUES
INSTAL.LACIONS ELÈCTRIQUES BAIXA TENSIÓ
MONITORITZACIÓ I CONTROL
SUBMINISTRAMENT, MUNTATGE I CONFIGURACIÓ EQUIPS

1.15. Determinació del procés constructiu

El Contractista amb antelació suficient a l'inici de les activitats constructives n'haurà de perfilar l'anàlisi de cada una d'acord amb els „Principios de la Acción Preventiva" (Art. 15 L. 31/1995 de 8 de novembre) i els „Principios Aplicables durante la Ejecución de las Obras" (Art. 10 RD. 1627/1997 de 24 d'octubre).

1.15.1. Procediments d'execució

Prèviament a l'inici dels treballs es realitzaran els treballs d'acondicionament de l'aparcament per evitar possibles riscos d'atropellament i garantint en tot moment la seguretat dels treballadors. Per fer-ho, es delimitarà tant la zona d'emmagatzemat del material com la zona de treball durant la fase d'execució de l'obra.

S'entén per zona d'emmagatzemat del material com la zona específica i delimitada on es deixarà el material durant la fase d'execució de l'obra i de la zona de treball com la zona específica i delimitada on s'executaran els treballs durant la fase d'execució de l'obra. Aquestes zones poden incloure tanques, elements de protecció o elements de delimitació. És important que es sectoritzi i delimiti bé la zona de treball per tal d'evitar possibles atropellaments dels vehicles.

Cal tenir en compte que, en aquest tipus d'obres, l'àmbit d'ocupació pot ser permanent al llarg de tota l'obra o que pot ser necessari distingir entre l'àmbit de l'obra (el de projecte) i l'àmbit dels treballs en les seves diferents fases, a fi de permetre la circulació de vehicles i vianants o l'accés a edificis i guals.

Els aspectes a examinar per a configurar cadascun dels procediments d'execució, hauran de ser desenvolupats pel Contractista i descrits en el Pla de Seguretat i Salut de l'obra.

1.15.2. Ordre d'execució dels treballs

En aquest punt es descriu la previsió d'ordre d'execució dels treballs en les seves diferents fases (actuacions prèvies, muntatge instal·lació de mobilitat elèctrica i tramitacions):

- Actuacions prèvies

Infraestructures de la Generalitat de Catalunya, SAU. Carrer dels Vergós, 36-42, 08017 Barcelona, Tel. 93 444 44 44 Fax 93 419 54 17 infraestructures.gencat.cat

  - Estudis preliminars
  - Delimitació de l'obra i l'accés
  - Substitució dels equips de mesura (si escau)
- Muntatge instal·lació de mobilitat elèctrica
  - Equips
  - Cablejat
  - Canalitzacions
  - Proteccions
  - Xarxa de terres
  - Obra civil
  - Ajudes de ram de paleta
  - Monitorització i control
  - PCI
  - Gestió de residus
- Tramitacions

Complementant els plantejaments previs realitzats en el mateix sentit per l'autor del projecte, a partir dels suposats teòrics en fase de projecte, el Contractista haurà d'ajustar, durant l'execució de l'obra, l'organització i planificació dels treballs a les seves especials característiques de gestió empresarial, de forma que resti garantida l'execució de les obres amb criteris de qualitat i de seguretat per a cadascuna de les activitats constructives a realitzar, en funció del lloc, la successió, la persona o els mitjans a emprar.

1.15.3. Determinació del temps efectiu de duració. Pla d'execució

Per a la programació del temps material, necessari per al desenvolupament dels distints talls de l'obra, s'han tingut en compte els següents aspectes:

LLISTA D'ACTIVITATS	:	Relació d'unitats d'obra.
RELACIONS DE DEPENDÈNCIA	:	Prelació temporal de realització material d'unes unitats respecte a altres.
DURADA DE LES ACTIVITATS	:	Mitjançant la fixació de terminis temporals per a l'execució de cadascuna de les unitats d'obra.

De les dades així obtingudes, s'ha establert, en fase de projecte, un programa general orientatiu, en el qual s'ha tingut en compte, en principi, tan sols les grans unitats (activitats significatives), i un cop encaixat el termini de durada, s'ha realitzat la programació previsible, reflectida en un cronograma de desenvolupament.

El Contractista en el seu Pla de Seguretat i Salut haurà de reflectir, les variacions introduïdes respecte, al procés constructiu inicialment previst en el Projecte Executiu/Constructiu i en el present Estudi Bàsic de Seguretat i Salut.

En l'apartat 7 de la memòria s'adjunta el pla de treball previst per aquesta obra.

1.16. Sistemes de seguretat i/o salut inherents o incorporats al mateix procés constructiu

Tot projecte constructiu o disseny d'equip, mitjà auxiliar, màquina o ferramenta a utilitzar a l'obra, objecte del present Estudi Bàsic de Seguretat i Salut, s'integrarà en el procés constructiu, sempre

Infraestructures de la Generalitat de Catalunya, SAU. Carrer dels Vergós, 36-42, 08017 Barcelona, Tel. 93 444 44 44 Fax 93 419 54 17 infraestructures.gencat.cat

d'acord amb els "Principios de la Acción Preventiva" (Art. 15 L. 31/1995 de 8 de novembre), els "Principios Aplicables durante la Ejecución de las Obras" (Art. 10 RD. 1627/1997 de 24 d'octubre) i el Codi Tècnic de l'Edificació, entre altres reglaments connexos, i atenent les Normes Tecnològiques de l'Edificació, Instruccions Tècniques Complementàries i Normes UNE o Normes Europees, d'aplicació obligatòria i/o aconsellada.

1.17. Mediambient laboral

1.17.1. Agents atmosfèrics

Es tindran en compte les possibles situacions meteorològiques adverses tals com ventades, gelades, pluges, calor, estrès tèrmic o nevades en funció de l'emplaçament de la instal·lació.

En compliment al Reial Decret Llei 4/2023 en el supòsit en què s'emeti per l' Agència Estatal de Meteorologia o l' òrgan autonòmic corresponent en el cas de les comunitats autònomes que comptin amb aquest servei, un avís de fenòmens meteorològics adversos de nivell taronja o vermell, i les mesures preventives establertes no garanteixin la protecció de les persones treballadores, resultarà obligatòria l'adaptació de les condicions de treball, inclosa la reducció o modificació de les hores de desenvolupament de la jornada prevista.

Així doncs en el Pla de Seguretat i Salut s'establiran les mesures i procediments que s'activin en situacions amb fenòmens adversos, en especial els relacionats amb temperatures extremes en treballs a l'aire lliure.

1.17.2. Il·luminació

Encara que la generalitat dels treballs de construcció es realitzen amb llum natural, hauran de tenir-se presents en el Pla de Seguretat i Salut algunes consideracions respecte a la utilització d'il·luminació artificial, necessària en talls, tallers, treballs nocturns o sota rasant.

Es procurarà que la intensitat lluminosa en cada zona de treball sigui uniforme, evitant els reflexos i enlluernaments al treballador així com les variacions brusques d'intensitat.

En els locals amb risc d'explosió pel gènere de les seves activitats, substàncies emmagatzemades o ambients perillosos, la il·luminació elèctrica serà antideflagrant.

En els llocs de treball en els que una fallida de l'enllumenat normal suposi un risc per als treballadors, es disposarà d'un enllumenat d'emergència d'evacuació i de seguretat.

Les intensitats mínimes d'il·luminació artificial, segons els distints treballs relacionats amb la construcció, seran els següents:

25-50 lux	:	En patis de llums, galeries i altres llocs de pas en funció de l'ús ocasional - habitual.
100 lux	:	Operacions en les quals la distinció de detalls no sigui essencial, tals com la manipulació de mercaderies a granel, l'apilament de materials o l'amassat i lligat de conglomerats hidràulics. Baixes exigències visuals.
100 lux	:	Quan sigui necessària una petita distinció de detalls, com en sales de màquines i calderes, ascensors, magatzems i dipòsits, vestuaris i banys petits del personal. Baixes exigències visuals.
200 lux	:	Si és essencial una distinció moderada de detalls com en els muntatges mitjans, en treballs senzills en bancs de taller, treballs

Infraestructures de la Generalitat de Catalunya, SAU. Carrer dels Vergós, 36-42, 08017 Barcelona, Tel. 93 444 44 44 Fax 93 419 54 17 infraestructures.gencat.cat

en màquines, fratasat de paviments i tancament mecànic. Moderades exigències visuals.

300 lux : Sempre que sigui essencial la distinció mitjana de detalls, com treballs mitjans en bancs de taller o en màquines i treballs d'oficina en general.

500 lux : Operacions en les que sigui necessària una distinció mitja de detalls, tals com treballs d'ordre mitjà en bancs de taller o en màquines i treballs d'oficina en general. Altes exigències visuals.

1000 lux : En treballs on sigui indispensable una fina distinció de detalls sota condicions de constant contrast, durant llargs períodes de temps, tals com muntatges delicats, treballs fins en banc de taller o màquina, màquines d'oficina i dibuix artístic lineal. Exigències visuals molt altes.

Els serveis de prevenció seran els encarregats d'estimar la magnitud o nivells del risc, les situacions en les que aquest es produeix, així com controlar periòdicament les condicions, l'organització dels mètodes de treball i la salut dels treballadors amb la finalitat de prendre les decisions per a eliminar, controlar o reduir el risc mitjançant mesures de prevenció a l'origen, organitzatives, de prevenció col·lectiva, de protecció individual, formatives i informatives.

1.17.3. Soroll

Per a facilitar el seu desenvolupament al Pla de Seguretat i Salut del contractista, es reprodueix un quadre sobre els nivells sonors generats habitualment en la indústria de la construcció:

Compressor	.....	82-94 dB
Equip de clavar pilots (a 15 m de distància)	.....	82 dB
Formigonera petita < 500 lts.	.....	72 dB
Formigonera mitjana > 500 lts.	.....	60 dB
Martell pneumàtic (en recinte angost)	.....	103 dB
Martell pneumàtic (a l'aire lliure)	.....	94 dB
Esmeriladora de peu	.....	60-75 dB
Camions i dúmpers	.....	80 dB
Excavadora	.....	95 dB
Grua autoportant	.....	90 dB
Martell perforador	.....	110 dB
Mototrailla	.....	105 dB
Tractor d'orugues	.....	100 dB
Pala carregadora d'orugues	.....	95-100 dB
Pala carregadora de pneumàtics	.....	84-90 dB
Pistoles fixaclaus d'impacte	.....	150 dB
Esmeriladora radial portàtil	.....	105 dB

Infraestructures de la Generalitat de Catalunya, SAU. Carrer dels Vergós, 36-42, 08017 Barcelona, Tel. 93 444 44 44 Fax 93 419 54 17 infraestructures.gencat.cat

Tronçadora de taula per a fusta	.....	105 dB

Les mesures a adoptar, que hauran de ser adequadament tractades al Pla de Seguretat i Salut pel contractista, per a la prevenció dels riscos produïts pel soroll seran, en ordre d'eficàcia:

- Supressió del risc en origen.
- Aïllament de la part sonora.
- Equip de Protecció Individual (EPI) mitjançant taps o orelleres.

Els serveis de prevenció seran els encarregats d'estimar la magnitud o els nivells de risc, les situacions en les que aquest es produeix, així com controlar periòdicament les condicions, l'organització dels mètodes de treball i la salut dels treballadors amb la finalitat de prendre les decisions per a eliminar, controlar o reduir el risc mitjançant mesures de prevenció a l'origen, organitzatives, de prevenció col·lectiva, de protecció individual, formatives i informatives.

1.17.4. Pols

La permanència d'operaris en ambients polserígens, pot donar lloc a les següents afeccions:

- Rinitis
- Asma bronquial
- Bronquitis destructiva
- Bronquitis crònica
- Efisemes pulmonars
- Neumoconiosis
- Asbestosis (asbest – fibrociment - amiant)
- Càncer de pulmó (asbest – fibrociment - amiant)
- Mesotelioma (asbest – fibrociment - amiant)

La patologia serà d'un o d'altre tipus, segons la naturalesa de la pols, la seva concentració i el temps d'exposició.

En la construcció és freqüent l'existència de pols amb contingut de sílice lliure (Si O_2) que és el component que ho fa especialment nociu, com a causant de la neumoconiosis. El problema de presència massiva de fibres d'amiant en suspensió, necessitarà d'un Pla específic de desamiantat que excedeix a les competències del present Estudi Bàsic de Seguretat i Salut, i que haurà de ser realitzat per empreses especialitzades.

La concentració de pols màxima admissible en un ambient al qual els operaris es trobin exposats durant 8 hores diàries, 5 dies a la setmana, és en funció del contingut de sílice en suspensió, el que ve donat per la fórmula:

$$C = \frac{10}{\%\, S_i\, O_2 + 2}\ [mg/m^3]$$

Tenint en compte que la mostra recollida haurà de respondre a la denominada "fracció respirable", que correspon a la pols realment inhalada, ja que, de l'existent en l'ambient, les partícules més grosses són retingudes per la pituïtària i les més fines són expeses amb l'aire respirat, sense haver-se fixat en els pulmons.

Els treballs en els quals és habitual la producció de pols, són fonamentalment els següents:

- Escombrat i neteja de locals
- Manutenció de runes

Infraestructures de la Generalitat de Catalunya, SAU. Carrer dels Vergós, 36-42, 08017 Barcelona, Tel. 93 444 44 44 Fax 93 419 54 17 infraestructures.gencat.cat

- Demolicions
- Treballs de perforació
- Manipulació de ciment
- Raig de sorra
- Tall de materials ceràmics i lítics amb serra mecànica
- Pols i serradures per tronçat mecànic de fusta
- Esmerilat de materials
- Pols i fums amb partícules metàl·liques en suspensió, en treballs de soldadura
- Plantes de matxuqueix i classificació
- Moviments de terres
- Circulació de vehicles
- Polit de paraments
- Plantes asfàltiques

A més a més dels Equips de Protecció Individual necessaris, com màscares i ulleres contra la pols, convé adoptar les següents mesures preventives:

ACTIVITAT	MESURA PREVENTIVA
Neteja de locals	Ús d'aspiradora i regat previ
Manutenció de runes	Regat previ
Demolicions	Regat previ
Treballs de perforació	Captació localitzada en carros perforadors o injecció d'aigua
Manipulació de ciment	Filtres en sitges o instal·lacions confinades
Raig de sorra o granalla	Equips semiautònoms de respiració
Tall o polit de materials ceràmics o lítics	Addició d'aigua micronitzada sobre la zona de tall
Treballs de la fusta, desbarbat i soldadura elèctrica	Aspiració localitzada
Circulació de vehicles	Regat de pistes
Plantes de matxuqueix i plantes asfàltiques	Aspiració localitzada

Els serveis de prevenció seran els encarregats d'estimar la magnitud o nivells del risc, les situacions en les que aquest es produeix, així com controlar periòdicament les condicions, l'organització dels mètodes de treball i la salut dels treballadors amb la finalitat de prendre les decisions per a eliminar, controlar o reduir el risc mitjançant mesures de prevenció a l'origen, organitzatives, de prevenció col·lectiva, de protecció individual, formatives i informatives.

1.17.5. Ordre i neteja

El Pla de Seguretat i Salut del contractista haurà d'indicar com pensa fer front a les actuacions bàsiques d'ordre i neteja en la materialització d'aquest projecte, especialment pel que fa a:

- Retirada dels objectes i coses innecessàries.
- Emplaçament de les coses necessàries en el seu respectiu lloc d'apilament.
- Normalització interna d'obra dels tipus de recipients i plataformes de transport de materials a granel. Pla de manutenció intern d'obra.

Infraestructures de la Generalitat de Catalunya, SAU. Carrer dels Vergós, 36-42, 08017 Barcelona, Tel. 93 444 44 44 Fax 93 419 54 17 infraestructures.gencat.cat

- Ubicació dels baixants de runes i recipients per a apilament de residus i la seva utilització. Pla d'evacuació de residus.
- Neteja de claus i restes de material d'encofrat.
- Desallotjament de les zones de pas, de cables, mànegues, fleixos i restes de matèria. Il·luminació suficient.
- Retirada d'equips i ferramentes, descansant simplement sobre superfícies de suport provisionals.
- Drenatge de vessaments en forma de tolls de carburants o greixos.
- Senyalització dels riscos puntuals per falta d'ordre i neteja.
- Manteniment diari de les condicions d'ordre i neteja. Brigada de neteja.
- Informació i formació exigible als gremis o als diferents participants en els treballs directes i indirectes de cada partida inclosa en el projecte en el que és relatiu al manteniment de l'ordre i neteja inherents a l'operació realitzada.

En els punts de radiacions el consultor hauria d'identificar els possibles treballs on es poden donar aquest tipus de radiacions i indicar les mesures protectores a prendre.

1.17.6. Radiacions no ionitzants

Són les radiacions amb la longitud d'ona compresa entre 10-6 cm i 10 cm, aproximadament.

Normalment, no provoquen la separació dels electrons dels àtoms dels que formen part, però no per això deixen de ser perilloses. Comprenen: Radiació ultraviolada (UV), infraroja (IR), làser, microones, ultrasònica i de freqüència de ràdio.

Les radiacions no ionitzants són aquelles regions de l'espectre electromagnètic on l'energia dels fotons emesos és insuficient. Es considera que el límit més baix de longitud d'ona per a aquestes radiacions no ionitzants és de 100 nm (nanòmetre) inclosos en aquesta categoria estan les regions comunament conegudes com bandes infraroja, visible i ultraviolada.

Els treballadors més freqüents i intensament sotmesos a aquests riscos són els soldadors, especialment els de soldadura elèctrica.

Radiacions infraroges

Aquest tipus de radiació és ràpidament absorbida per els teixits superficials, produint un efecte d'escalfament. En el cas dels ulls, a l'absorbir-se la calor pel cristal·lí i no dispersar-se ràpidament, pot produir cataractes. Aquest tipus de lesió s'ha considerat la malaltia professional més probable en ferrers, bufadors de vidre i operaris de forns.

Totes les fonts de radiació IR intensa hauran d'estar dotades de sistemes de protecció tant propers a la font com sigui possible, per aconseguir la màxima absorció de calor i prevenir que la radiació penetri als ulls dels operaris. En cas d'utilització d'ulleres normalitzades, haurà d'incrementar-se adequadament la il·luminació del recinte, de manera que s'eviti la dilatació de la pupil·la de l'ull.

A les obres de construcció, els treballadors que estan més freqüentment exposats a aquestes radiacions són els soldadors, especialment quan realitzen soldadures elèctriques. Així mateix, s'ha de considerar l'entorn de l'obra, com a possible font de les radiacions.

La resposta primària a aquestes absorcions d'energia és de tipus tèrmic, afectant principalment a la pell en forma de: cremades agudes, augment de la dilatació dels vasos capil·lars i un increment de la pigmentació que pot ser persistent.

De forma general, tots aquells processos industrials realitzats en calent fins a l'extrem de desprendre llum, generen aquest tipus de radiació.

Radiacions visibles

Infraestructures de la Generalitat de Catalunya, SAU. Carrer dels Vergós, 36-42, 08017 Barcelona, Tel. 93 444 44 44 Fax 93 419 54 17 infraestructures.gencat.cat

L'òrgan afectat més important és l'ull, sent transmeses aquestes longituds d'ona, a través dels mitjans oculars sense apreciable absorció abans d'aconseguir la retina.

1.18. Manipulació de materials

Tota manutenció de material comporta un risc, per tant, des del punt de vista preventiu, s'ha de tendir a evitar tota manipulació que no sigui estrictament necessària, en virtut del conegut axioma de seguretat que diu que "el treball més segur és aquell que no es realitza".

Per a manipular materials és preceptiu prendre les següents precaucions elementals:

- Començar per la càrrega o material que apareix més superficialment, és dir el primer i més accessible.
- Lliurar el material, no tirar-lo.
- Col·locar el material ordenat i en cas d'apilat estratificat, que aquest es realitzi en piles estables, lluny de passadissos o llocs on pugui rebre cops o desgastar-se.
- Utilitzar guants de treball i calçat de seguretat amb puntera metàl·lica i embuatada en empenya i turmells.
- En el manejament de càrregues llargues entre dues o més persones, la càrrega pot mantenir-se en la mà, amb el braç estirat al llarg del cos, o bé sobre l'espatlla.
- S'utilitzaran les ferramentes i mitjans auxiliars adequats per al transport de cada tipus de material.
- En les operacions de càrrega i descàrrega, es prohibirà col·locar-se entre la part posterior del camió i una plataforma, pal, pilar o estructura vertical fixa.
- Si durant la descàrrega s'utilitzen ferramentes, com braços de palanca, ungles, potes de cabra o similar, disposar la maniobra de tal manera que es garanteixi el que no es vingui la càrrega damunt i que no rellisqui.

En el relatiu a la manipulació de materials el contractista en l'elaboració del Pla de Seguretat i Salut haurà de tenir en comte les següents premisses:

Intentar evitar la manipulació manual de càrregues mitjançant:

- Automatització i mecanització dels processos.
- Mesures organitzatives que eliminin o minimitzin el transport.

Adoptar Mesures preventives quan no es pugui evitar la manipulació com:

- Utilització d'ajudes mecàniques.
- Reducció o redisseny de la càrrega.
- Actuació sobre l'organització del treball.
- Millora de l'entorn de treball.

Dotar als treballadors de la formació i informació en temes que incloguin:

- Ús correcte de les ajudes mecàniques.
- Ús correcte dels equips de protecció individual.
- Tècniques segures per a la manipulació de càrregues.
- Informació sobre el pes i centre de gravetat.

Els principis bàsics de la manutenció de materials

- El temps dedicat a la manipulació de materials és directament proporcional a l'exposició al risc d'accident derivat de dita activitat.
- Procurar que els diferents materials, així com la plataforma de suport i de treball de l'operari, estiguin a la mateixa alçada en què s'ha de treballar amb ells.
- Evitar el dipositar els materials directament sobre el terra, fer-ho sempre sobre catúfols o contenidors que permetin el seu trasllat a dojo.

Infraestructures de la Generalitat de Catalunya, SAU. Carrer dels Vergós, 36-42, 08017 Barcelona, Tel. 93 444 44 44 Fax 93 419 54 17 infraestructures.gencat.cat

- Escurçar tant com sigui possible les distàncies a recórrer pel material manipulat, evitant estacionaments intermedis entre el lloc de partida del material manipulat evitant estacionaments intermedis entre el lloc de partida del material i l'emplaçament definitiu de la seva posada en obra.
- Traginar sempre els materials a dojo, mitjançant palonniers, catúfols, contenidors o palets, en lloc de portar-los d'un en un.
- No tractar de reduir el nombre d'ajudants que recullin i traginin els materials, si això comporta ocupar els oficials o caps d'equip en operacions de manutenció, coincidint en franges de temps perfectament aprofitables per l'avanç de la producció.
- Mantenir esclarits, senyalitzats i enllumenats, els llocs de pas dels materials a manipular.

Manejament de càrregues sense mitjans mecànics

Per a l'hissat manual de càrregues la totalitat del personal d'obra haurà rebut la formació bàsica necessària, comprometent-se a seguir els següents passos:

- Apropar-se el més possible a la càrrega.
- Assentar els peus fermament.
- Ajupir-se doblegant els genolls.
- Mantenir l'esquena dreta.
- Subjectar l'objecte fermament.
- L'esforç d'aixecar l'han de realitzar els músculs de les cames.
- Durant el transport, la càrrega haurà de romandre el més a prop possible del cos.
- Per al manejament de peces llargues per una sola persona s'actuarà segons els següents criteris preventius:
    - Durà la càrrega inclinada per un dels seus extrems, fins l'altura de l'espatlla.
    - Avançarà desplaçant les mans al llarg de l'objecte, fins arribar al centre de gravetat de la càrrega.
    - Es col·locarà la càrrega en equilibri sobre l'espatlla.
    - Durant el transport, mantindrà la càrrega en posició inclinada, amb l'extrem davanter aixecat.
- És obligatòria la inspecció visual de l'objecte pesat a aixecar, per a eliminar arestes afilades.
- Està prohibit aixecar més de 50 kg de forma individual. El valor límit de 30 Kg per homes, pot superar-se puntualment a 50 Kg quan es tracti de descarregar un material per a col·locar-lo sobre un mitjà mecànic de manutenció. En el cas de tractar-se de dones, es redueixen aquests valors a 15 i 25 Kg respectivament.
- És obligatori la utilització d'un codi de senyals quan s'ha d'aixecar un objecte entre uns quants, per a suportar l'esforç al mateix temps. Pot ser qualsevol sistema a condició que sigui conegut o convingut per l'equip.

1.19. Mitjans auxiliars d'utilitat preventiva (MAUP)

Als efectes del present Estudi Bàsic de Seguretat i Salut, tindran la consideració de MAUP, tot Mitjà Auxiliar dotat de Protecció, Resguard, Dispositiu de Seguretat, Operació seqüencial, Seguretat positiva o Sistema de Protecció Col·lectiva, que originàriament ve integrat, de fàbrica, en l'equip, màquina o sistema, de forma solidària i indissociable, de tal manera que s'interposi, o apantalli els riscos d'abast o simultaneïtat de l'energia fora de control, i els treballadors, personal aliè a l'obra i/o materials, màquines, equips o ferramentes pròximes a la seva àrea d'influència, anul·lant o reduint les conseqüències d'accident. La seva operativitat resta garantida pel fabricant o distribuïdor de cadascun dels components, en les condicions d'utilització i manteniment per ell prescrites. El contractista resta obligat a la seva adequada elecció, seguiment i control d'ús.

Els MAUP més rellevants, previstos per a l'execució del present projecte són els indicats a continuació:

Infraestructures de la Generalitat de Catalunya, SAU. Carrer dels Vergós, 36-42, 08017 Barcelona, Tel. 93 444 44 44 Fax 93 419 54 17 infraestructures.gencat.cat

Codi	UA	Descripció
HX11X003	u	Bastida modular amb estructura tubular i sistema de seguretat amb tots els requisits reglamentaris en previsió de caigudes per a la realització d'estructures, tancaments, cobertes, i altres treballs en alçada
HX11X021	u	Passadís de protecció prefabricat metàl·lic amb sistema de seguretat amb tots els requisits reglamentaris, de llargària 2,5 m, d'amplària 1,1 m, amb paviment de entramat de platines metàl·liques i rampes articulades, baranes metàl·liques reglamentàries, muntants de 2 m d'alçada, sostre de xapa d'acer de 3 mm de gruix
HX11X022	u	Passadís de protecció prefabricat metàl·lic amb sistema de seguretat amb tots els requisits reglamentaris, de llargària 2,5 m, d'amplària 1,1 m, amb paviment de entramat de platines metàl·liques i rampes articulades, baranes metàl·liques reglamentàries

1.20. Sistemes de protecció col·lectiva (SPC)

Als efectes del present Estudi Bàsic de Seguretat i Salut, tindran la consideració de Sistemes de Protecció Col·lectiva, el conjunt d'elements associats, incorporats al sistema constructiu, de forma provisional i adaptada a l'absència de protecció integrada de major eficàcia (MAUP), destinats a apantallar o condonar la possibilitat de coincidència temporal de qualsevol tipus d'energia fora de control, present en l'ambient laboral, amb els treballadors, personal aliè a l'obra i/o materials, màquines, equips o ferramentes pròximes a la seva àrea d'influència, anul·lant o reduint les conseqüències d'accident. La seva operativitat garanteix la integritat de les persones o objectes protegits, sense necessitat d'una participació per a assegurar la seva eficàcia. Aquest últim aspecte és el que estableix la seva diferència amb un Equip de Protecció Individual (EPI).

En absència d'homologació o certificació d'eficàcia preventiva del conjunt d'aquests Sistemes instal·lats, el contractista fixarà en el seu Pla de Seguretat i Salut, referència i relació dels Protocols d'Assaig, Certificats o Homologacions adoptades i/o requerits als instal·ladors, fabricants i/o proveïdors, per al conjunt dels esmentats Sistemes de Protecció Col·lectiva.

Els SPC més rellevants previstos per a l'execució del present projecte són els indicats en l'annex d'aquesta memòria que contindrà les fitxes amb RISC-AVALUACIÓ-MESURES.

1.21. Condicions dels equips de protecció individual (EPI)

Als efectes del present Estudi Bàsic de Seguretat i Salut, tindran la consideració d'Equips de Protecció Individual, aquelles peces de treball que actuen a mode de coberta o pantalla portàtil, individualitzada per a cada usuari, destinats a reduir les conseqüències derivades del contacte de la zona del cos protegida, amb una energia fora de control, d'intensitat inferior a la previsible resistència física de l'EPI.

La seva utilització haurà de quedar restringida a l'absència de garanties preventives adequades, per inexistència de MAUP, o en el seu defecte SPC d'eficàcia equivalent.

Tots els equips de protecció individual estaran degudament certificats, segons normes harmonitzades CE. Sempre de conformitat als R.D. 1407/92, R.D.159/95 i R.D. 773/97.

El Contractista Principal portarà un control documental del seu lliurament individualitzat al personal (propi o subcontractat), amb el corresponent avís de recepció signat pel beneficiari.

En els casos en què no existeixin normes d'homologació oficial, els equips de protecció individual seran normalitzats pel constructor, per al seu ús en aquesta obra, triats d'entre els que existeixin en el mercat i que reuneixin una qualitat adequada a les respectives prestacions. Per aquesta normalització interna s'haurà de comptar amb el vist-i-plau del tècnic que supervisa el compliment del Pla de Seguretat i Salut per part de la Direcció d'Obra o Direcció Facultativa/Direcció d'Execució.

Al magatzem d'obra hi haurà permanentment una reserva d'aquests equips de protecció, de manera que pugui garantir el subministrament a tot el personal sense que se'n produeixi, raonablement, la seva carència.

Infraestructures de la Generalitat de Catalunya, SAU. Carrer dels Vergós, 36-42, 08017 Barcelona, Tel. 93 444 44 44 Fax 93 419 54 17 infraestructures.gencat.cat

En aquesta previsió cal tenir en compte la rotació del personal, la vida útil dels equips i la data de caducitat, la necessitat de facilitar-los a les visites d'obra, etc.

Els EPI més rellevants, previstos per a l'execució material del present projecte són els indicats en l'annex d'aquesta memòria que contindrà les fitxes amb RISC-AVALUACIÓ-MESURES.

1.22. Recursos preventius

La legislació que s'ha de complir respecte a la presència de recursos preventius a les obres de construcció està contemplada a la llei 54/2003. D'acord amb aquesta llei, la presència dels recursos preventius a les obres de construcció serà preceptiva en els següents casos:

- Quan els riscos es puguin veure agreujats o modificats en el desenvolupament del procés o l'activitat, per la concurrència d'operacions diverses que es desenvolupen successivament o simultàniament i que facin precís el control de la correcta aplicació dels mètodes de treball. La presència de recursos preventius de cada contractista serà necessari quan, durant l'obra, es desenvolupin treballs amb riscos especials, com es defineixen en el real decret 1627/97.
- Quan es realitzin activitats o processos que reglamentàriament es considerin perillosos o amb riscos especials.
- Quan la necessitat d'aquesta presència sigui requerida per la Inspecció de Treball i Seguretat Social, si les circumstàncies del cas ho exigissin degut a les condicions de treball detectades.

Quan a les obres de construcció coexisteixen contractistes i subcontractistes que, de forma successiva o simultània, puguin constituir un risc especial per interferència d'activitats, la presència dels "*Recursos preventius*" és, en aquests casos, necessària.

Els recursos preventius són necessaris quan es desenvolupin treballs amb riscos especials, definits a l'annex II del RD 1627/97:

- Treballs amb riscos especialment greus d'enterrament, enfonsament o caiguda d'altura, per les particulars característiques de l'activitat desenvolupada, els procediments aplicats, o l'entorn del lloc de treball.
- Treballs en els quals l'exposició a agents químics o biològics suposi un risc d'especial gravetat, o pels que la vigilància específica de la salut dels treballadors sigui legalment exigible.
- Treballs amb exposició a radiacions ionitzants pels que la normativa específica obliga a la delimitació de zones controlades o vigilades.
- Treballs a la proximitat de línies elèctriques d'alta tensió.
- Treballs que exposin a risc d'ofegament per immersió.
- Obres d'excavació de túnels, pous i altres treballs que suposin moviments de terra subterranis.
- Treballs realitzats en immersió amb equip subaquàtic.
- Treballs realitzats en caixons d'aire comprimit.
- Treballs que impliquin l'ús d'explosius.
- Treballs que requereixin muntar o desmuntar elements prefabricats pesats.

A continuació es detallen, de forma orientativa, les activitats de l'obra del present estudi bàsic de seguretat i salut, en base a l'avaluació de riscos d'aquest, que requereixen la presència de recurs preventiu:

TREBALLS PREVIS
DELIMITACIÓ OBRA I ACCÉS

Infraestructures de la Generalitat de Catalunya, SAU. Carrer dels Vergós, 36-42, 08017 Barcelona, Tel. 93 444 44 44 Fax 93 419 54 17 infraestructures.gencat.cat

SUBSTITUCIÓ EQUIP DE MESURA (SI ESCAU)
INSTAL.LACIÓ MOBILITAT ELÈCTRICA
SUBMINISTRAMENT I INSTAL.LACIÓ D'EQUIPS
ESTESA DE CABLE I MUNTATGE DE SAFATA METÀL.LICA
XARXA DE TERRES
MOVIMENTS DE TERRES
EXCAVACIÓ DE RASES I POUS
CÀRREGA I TRANSPORT DE TERRES O RUNES
SUBMINISTRAMENT DE TERRES D'APORTACIÓ
AJUDES DE RAM DE PALETA
FORMACIÓ DE PASSAMURS AMB TUB PVC
SEGELLATS
INSTAL·LACIONS CONTRA INCENDIS
TANCAMENTS I DIVISÒRIES (Instal·lacions > 22 kW, BCN)
INSTAL.LACIONS ELÈCTRIQUES
INSTAL.LACIONS ELÈCTRIQUES BAIXA TENSIÓ
MONITORITZACIÓ I CONTROL
SUBMINISTRAMENT, MUNTATGE I CONFIGURACIÓ EQUIPS

1.23. Senyalització i abalisament

Quant a la senyalització de l'obra, és necessari distingir entre la que es refereix a la que demanda de l'atenció per part dels treballadors i aquella que correspon al tràfic exterior afectat per l'obra. En el primer cas són d'aplicació les prescripcions establertes per el Reial Decret 485/1997, de 14 d'abril. La senyalització i el abalisament de tràfic venen regulats, entre altra normativa, per la Norma 8.3-I.C. de la Direcció General de Carreteres i no és objecte de l'Estudi Bàsic de Seguretat i Salut. Aquesta distinció no exclou la possible complementació de la senyalització de tràfic durant l'obra quan aquesta mateixa es faci exigible per a la seguretat dels treballadors que treballin a la immediació d'aquest tràfic.

S'ha de tenir en compte que la senyalització per si mateixa no elimina els riscos, malgrat això la seva observació quan és l'apropiada i està ben col·locada, fa que l'individu adopti conductes segures. No és suficient amb col·locar un plafó a les entrades de les obres, si després en la pròpia obra no se senyalitza l'obligatorietat d'utilitzar cinturó de seguretat al col·locar les mires per a realitzar el tancament de façana. La senyalització abundant no garanteix una bona senyalització, ja que el treballador acaba fent cas omís de qualsevol tipus de senyal.

El R.D.485/97 estableix que la senyalització de seguretat i salut en el treball haurà d'utilitzar-se sempre que l'anàlisi dels riscos existents, les situacions d'emergència previsibles i les mesures preventives adoptades, posin de manifest la necessitat de:

- Cridar l'atenció dels treballadors sobre l'existència de determinats riscos, prohibicions o obligacions.
- Alertar als treballadors quan es produeixi una determinada situació d'emergència que requereixi mesures urgents de protecció o evacuació.
- Facilitar als treballadors la localització i identificació de determinats mitjans o instal·lacions de protecció, evacuació, emergència o primers auxilis.
- Orientar o guiar als treballadors que realitzin determinades maniobres perilloses.

La senyalització no haurà de considerar-se una mesura substitutiva de les mesures tècniques i organitzatives de protecció col·lectiva i haurà d'utilitzar-se quan, mitjançant aquestes últimes, no hagi estat possible eliminar els riscos o reduir-los suficientment.

Infraestructures de la Generalitat de Catalunya, SAU. Carrer dels Vergós, 36-42, 08017 Barcelona, Tel. 93 444 44 44 Fax 93 419 54 17 infraestructures.gencat.cat

Tampoc haurà de considerar-se una mesura substitutiva de la formació i informació dels treballadors en matèria de seguretat i salut en el treball. Així mateix, segons s'estableix en el R.D. 1627/97, s'haurà de complir que:

- Les vies i sortides específiques d'emergència hauran de senyalitzar-se conforme al R.D. 485/97, tenint en compte que aquesta senyalització haurà de fixar-se en els llocs adequats i tenir la resistència suficient.
- Els dispositius no automàtics de lluita contra incendis hauran d'estar senyalitzats conforme al R.D. 485/97, tenint en compte que aquesta senyalització haurà de fixar-se en els llocs adequats i tenir la resistència suficient.
- El color utilitzat per a la il·luminació artificial no podrà alterar o influir en la percepció de les senyals o panells de senyalització.
- Les portes transparents hauran de tenir una senyalització a l'altura de la vista.
- Quan existeixin línies d'estesa elèctrica àrees, en el cas que vehicles l'obra haguessin de circular sota l'estesa elèctrica s'utilitzarà una senyalització d'advertència.

La implantació de la senyalització i abalisament s'ha de definir en els plànols de l'Estudi Bàsic de Seguretat i Salut i s'ha de tenir en compte en les fitxes d'activitats, al menys respecte els riscos que no s'hagin pogut eliminar.

1.24. Condicions d'accés i afectacions a la via pública

En el PLA DE SEGURETAT I SALUT el Contractista definirà les desviacions i passos provisionals per a vehicles i vianants, els circuits i trams de senyalització, la senyalització, les mesures de protecció i detecció, els paviments provisionals, les modificacions que comporti la implantació de l'obra i la seva execució, diferenciant, si és cas, les diferents fases d'execució. A aquests efectes, es tindrà en compte el que determina la Normativa per a la informació i senyalització d'obres al municipi i la Instrucció Municipal sobre la instal·lació d'elements urbans a l'espai públic de la ciutat que correspongui.

Quan correspongui, d'acord amb les previsions d'execució de les obres, es diferenciarà amb claredat i per cadascuna de les distintes fases de l'obra, els àmbits de treball i els àmbits destinats a la circulació de vehicles i vianants, d'accés a edificis i guals, etc.., i es definiran les mesures de senyalització i protecció que corresponguin a cadascuna de les fases.

És obligatori comunicar l'inici, l'extensió, la naturalesa dels treballs i les modificacions de la circulació de vehicles provocades per les obres, a la Guàrdia Municipal i als Bombers o a l'Autoritat que correspongui.

Quan calgui prohibir l'estacionament en zones on habitualment és permès, es col·locarà el cartell de "SENYALITZACIÓ EXCEPCIONAL" (1050 X 600 mm), amb 10 dies d'antelació a l'inici dels treballs, tot comunicant-ho a la Guàrdia Municipal o l'Autoritat que correspongui.

En la desviació o estrenyiment de passos per a vianants es col·locarà la senyalització corresponent.

No es podrà començar l'execució de les obres sense haver procedit a la implantació dels elements de senyalització i protecció que corresponguin, definits al PLA DE SEGURETAT aprovat.

El contractista de l'obra serà responsable del manteniment de la senyalització i elements de protecció implantats.

Els accessos de vianants i vehicles, estaran clarament definits, senyalitzats i separats.

Infraestructures de la Generalitat de Catalunya, SAU. Carrer dels Vergós, 36-42, 08017 Barcelona, Tel. 93 444 44 44 Fax 93 419 54 17 infraestructures.gencat.cat

1.24.1. Normes de Policia

Control d'accessos

Una vegada establerta la delimitació del perímetre de l'obra, conformats els tancaments i accessos per els vianants i de vehicles, el contractista amb la col·laboració del seu servei de prevenció definirà, dins del Pla de Seguretat i Salut, el procés per al control d'entrada i sortida de vehicles en general (inclosa la maquinària com grues mòbils, retroexcavadores) i de personal de manera que garanteixi l'accés únicament a persones autoritzades.

Quan la delimitació de l'obra no es pugui portar a terme, per les pròpies circumstàncies de l'obra, el contractista, al menys haurà de garantir, l'accés controlat a les instal·lacions d'ús comú de l'obra, i haurà d'assegurar que les entrades a l'obra estiguin senyalitzades, i que quedin tancades les zones que puguin presentar riscos.

Coordinació d'interferències i seguretat a peu d'obra

El contractista, quan sigui necessari, donat el volum d'obra, el valor dels materials emmagatzemats i altres circumstàncies que així ho aconsellin, definirà un procés per garantir l'accés controlat a les instal·lacions que suposin risc personal i/o comú per a l'obra i l'intrusisme a l'interior de l'obra en tallers, magatzems, vestuaris i d'altres instal·lacions d'ús comú o particular.

1.24.2. Àmbit d'ocupació de la via pública

Ocupació del tancament de l'obra

S'entén per àmbit d'ocupació el realment ocupat, incloent tanques, elements de protecció, baranes, bastides, contenidors, casetes, etc.

En el PLA DE SEGURETAT I SALUT EN EL TREBALL s'especificarà la delimitació de l'àmbit d'ocupació de l'obra i es diferenciarà clarament si aquest canvia en les diferents fases de l'obra. L'àmbit o els àmbits d'ocupació quedaran clarament dibuixats en plànols per fases i interrelacionats amb el procés constructiu.

L'amplada màxima a ocupar serà proporcional a l'amplada de la vorera. L'espai lliure per a pas de vianants no serà inferior a un terç (1/3) de l'amplada de la vorera existent.

En cap cas es podrà ocupar una amplada superior a tres (3) metres mesurats des de la línia de façana, ni més de dos terços (2/3) de l'amplada de la vorera, si no queda al menys una franja d'amplada mínima d'un metre i quaranta centímetres (1,40 m) per a pas de vianants.

Quan, per l'amplada de la vorera, no sigui possible deixar un pas per a vianants d'un metre i quaranta centímetres (1,40 m) es permetrà, durant l'execució dels treballs a planta baixa, la col·locació de tanques amb un sortint màxim de seixanta centímetres (60 cm) deixant un pas mínim per a vianants d'un metre (1 m). Per a l'enderrocament de les plantes superiors a la planta baixa, es col·locarà una tanca a la línia de façana i es farà una protecció volada per la retenció d'objectes despresos de les cotes superiors. Si la vorera és inferior a un metre seixanta centímetres (1,60 cm) durant els treballs a la planta baixa, el pas per a vianants d'un metre (1 m) d'amplada podrà ocupar part de la calçada en la mesura que calgui. En aquest cas, s'haurà de delimitar i protegir amb tanques l'àmbit del pas de vianants.

Situació de casetes i contenidors.

S'indicaran en el PLA DE SEGURETAT I SALUT les àrees previstes per aquest fi.

- Les casetes, contenidors, tallers provisionals i aparcament de vehicles d'obra, se situaran en una zona propera a l'obra que permeti aplicar els següents criteris:

Infraestructures de la Generalitat de Catalunya, SAU. Carrer dels Vergós, 36-42, 08017 Barcelona, Tel. 93 444 44 44 Fax 93 419 54 17 infraestructures.gencat.cat

- Preferentment, a la vorera, deixant un pas mínim d'un metre i quaranta centímetres (1,40 m) per a pas de vianants per la vorera.
- A la vorera, deixant un pas mínim d'un metre i quaranta centímetres (1,40 m) per a pas de vianants per la zona d'aparcament de la calçada sense envair cap carril de circulació.
- Si no hi ha prou espai a la vorera, es col·locaran a la zona d'aparcament de la calçada procurant no envair cap carril de circulació i deixant sempre com a mínim un metre (1m) per a pas de vianants a la vorera.
- Es protegirà el pas de vianants i es col·locarà la senyalització corresponent.

Situació de grues-torre i muntacàrregues

Només podran estar emplaçats a l'àmbit de l'obra.

Canvis de la Zona Ocupada

Qualsevol canvi en la zona ocupada que afecti l'àmbit de domini públic es considerarà una modificació del PLA DE SEGURETAT I SALUT EN EL TREBALL i s'haurà de documentar i tramitar d'acord amb el R.D. 1627/97.

1.24.3. Tancaments de l'obra que afecten l'àmbit públic

Tanques

Situació	Delimitaran el perímetre de l'àmbit de l'obra o, en ordenació entre mitgeres, tancaran el front de l'obra o solar i els laterals de la part de vorera ocupada.
Tipus de tanques	Es formaran amb xapa metàl·lica opaca o a base de plafons prefabricats o d'obra de fàbrica arrebossada i pintada. Les empreses promotores podran presentar a l'Ajuntament per a la seva homologació, si s'escau, el seu propi model de tanca per tal d'emprar-lo en totes les obres que facin. Les tanques metàl·liques de 200 x 100 cm només s'admeten per a proteccions provisionals en operacions de càrrega, desviacions momentànies de trànsit o similars. En cap cas s'admet com a tanca el simple abalisat amb cinta de PVC, malla electrosoldada de ferrallista, xarxa tipus tenis de polipropilè (habitualment de color taronja), o elements tradicionals de delimitacions provisionals de zones de risc.
Complements	Totes les tanques tindran balisament lluminós i elements reflectants en tot el seu perímetre.

Infraestructures de la Generalitat de Catalunya, SAU. Carrer dels Vergós, 36-42, 08017 Barcelona, Tel. 93 444 44 44 Fax 93 419 54 17 infraestructures.gencat.cat

Manteniment	El Contractista vetllarà pel correcte estat de la tanca, eliminant grafittis, publicitat il·legal i qualsevol altre element que deteriori el seu estat original.

Accés a l'obra

Portes	Les tanques estaran dotades de portes d'accés independent per a vehicles i per al personal de l'obra. No s'admet com a solució permanent d'accés la retirada parcial del tancament.

1.24.4. Operacions que afecten l'àmbit públic

Entrades i sortides de vehicles i maquinària.

Vigilància	Personal responsable de l'obra s'encarregarà de dirigir les operacions d'entrada i sortida, avisant els vianants a fi d'evitar accidents.
Aparcament	Fora de l'àmbit del tancament de l'obra no podran estacionar-se vehicles ni maquinària de l'obra, excepte a la reserva de càrrega i descàrrega de l'obra quan existeixi zona d'aparcament a la calçada.
Camions en espera	Si no hi ha espai suficient dins de l'àmbit del tancament de l'obra per acollir els camions en espera, caldrà preveure i habilitar un espai adequat a aquest fi fora de l'obra. El PLA DE SEGURETAT preveurà aquesta necessitat, d'acord amb la programació dels treballs i els mitjans de càrrega, descàrrega i transport interior de l'obra.

Càrrega i descàrrega

Les operacions de càrrega i descàrrega s'executaran dintre l'àmbit del tancament de l'obra. Quan això no sigui possible, s'estacionarà el vehicle en el punt més proper a la tanca de l'obra, es desviaran els vianants fora de l'àmbit d'actuació, s'ampliarà el perímetre tancat de l'obra i es prendran les següents mesures:

- S'habilitarà un pas per als vianants. Es deixarà un pas mínim d'un metre i quaranta centímetres (1,40 m) d'ample per a la vorera o per a la zona d'aparcament de la calçada, sense envair cap carril de circulació. Si no és suficient i/o si cal envair el carril de circulació que correspongui i contactar prèviament amb la policia local.
- Es protegirà el pas de vianants amb tanques metàl·liques de 200 x 100 cm, delimitant el camí pels dos costats i es col·locarà la senyalització que correspongui.
- La separació entre les tanques metàl·liques i l'àmbit d'operacions o el vehicle, formarà una franja de protecció l'amplada de la qual dependrà del tipus de productes a carregar o descarregar i que establirà el Cap d'Obra prèvia consulta al Coordinador de Seguretat de l'obra.

Infraestructures de la Generalitat de Catalunya, SAU. Carrer dels Vergós, 36-42, 08017 Barcelona, Tel. 93 444 44 44 Fax 93 419 54 17 infraestructures.gencat.cat

- Acabades les operacions de càrrega i descàrrega, es retiraran les tanques metàl·liques es netejarà el paviment.
- Es controlarà la descàrrega dels camions formigonera a fi d'evitar abocaments sobre la calçada.

Descàrrega, apilament i evacuació de terres i runa

Descàrrega	La descàrrega de runa des dels diferents nivells de l'obra, aprofitant la força de la gravetat, serà per canonades (cotes superiors) o mecànicament (cotes sota rasant), fins els contenidors o tremuges, que hauran de ser cobertes amb lones o plàstics opacs a fi d'evitar pols. Les canonades o cintes d'elevació i transport de material es col·locaran sempre per l'interior del recinte de l'obra.
Apilament.	No es poden acumular terres, runa i deixalles en l'àmbit de domini públic, excepte si és per a un termini curt i si s'ha obtingut un permís especial de l'Ajuntament, i sempre s'ha de dipositar en tremuges o en contenidors homologats. Si no es disposa d'aquesta autorització ni d'espais adequats, les terres es carregaran directament sobre camions per a la seva evacuació immediata. A manca d'espai per a col·locar els contenidors en l'àmbit del tancament de l'obra, es col·locaran sobre la vorera en el punt més proper a la tanca, deixant un pas per als vianants d'un metre i quaranta centímetres (1,40 m) d'amplada com a mínim. S'evitarà que hi hagi productes que sobresurtin del contenidor. Es netejarà diàriament la zona afectada i després de retirat el contenidor. Els contenidors, quan no s'utilitzin, hauran de ser retirats.
Evacuació	Si la runa es carrega sobre camions, aquests hauran de portar la caixa tapada amb una lona o un plàstic opac a fi d'evitar la producció de pols, i el seu transport ho serà a un abocador autoritzat. El mateix es farà en els transports dels contenidors.

Proteccions per a evitar la caiguda d'objectes a la via pública

Al PLA DE SEGURETAT s'especificaran, per cada fase d'obra, les mesures i proteccions previstes per a garantir la seguretat de vianants i vehicles i evitar la caiguda d'objectes a la via pública, tenint en compte les distàncies, en projecció vertical, entre els treballs en altura, el tancament de l'obra i la vorera o zona de pas de vianants o vehicles.

Bastides

Es col·locaran bastides perimetrals a tots els paraments exteriors a la construcció a realitzar.

Les bastides seran metàl·liques i modulars. Tindran una protecció de la caiguda de materials i elements formant un entarimat horitzontal a 2,80 m d'alçada, preferentment de peces

Infraestructures de la Generalitat de Catalunya, SAU. Carrer dels Vergós, 36-42, 08017 Barcelona, Tel. 93 444 44 44 Fax 93 419 54 17 infraestructures.gencat.cat

metàl·liques, fixat a l'estructura vertical i horitzontal de la bastida, així com una marquesina inclinada en voladís que sobresurti 1,50 m, com a mínim, del pla de la bastida.

Les bastides seran tapades perimetralment i a tota l'alçada de l'obra, des de l'entarimat de visera, amb una xarxa o lones opaques que eviti la caiguda d'objectes i la propagació de pols.

Xarxes

Sempre que s'executin treballs que comportin perill per als vianants, pel risc de caiguda de materials o elements, es col·locaran xarxes de protecció entre les plantes, amb sistemes homologats, de forjat, perimetrals a totes les façanes.

1.24.5. Neteja i incidència sobre l'ambient que afecten l'àmbit públic

Neteja

Els contractistes netejaran i regaran diàriament l'espai públic afectat per l'activitat de l'obra i especialment després d'haver efectuat càrregues i descàrregues o operacions productores de pols o deixalles.

Es vigilarà especialment l'emissió de partícules sòlides (pols, ciment, etc.).

Caldrà prendre les mesures pertinents per evitar les roderes de fang sobre la xarxa viària a la sortida dels camions de l'obra. A tal fi, es disposarà, abans de la sortida del tancament de l'obra, una solera de formigó o planxes de „relliga" de 2 x 1 m, com a mínim, sobre la qual s'aturaran els camions i es netejaran per reg amb mànega cada parella de rodes.

Està prohibit efectuar la neteja de formigoneres al clavegueram públic.

Sorolls. Horari de treball

Les obres es realitzaran segons l'horari definit en la reunió de la coordinació d'activitats empresarials (CAE) i respectant els horaris de pati del centre.

Fora d'aquest horari, només es permet realitzar activitats que no produeixin sorolls més enllà d'allò que estableixen les OCAF. Les obres realitzades fora d'aquest horari hauran de ser específicament autoritzades per l'Ajuntament.

Excepcionalment i amb l'objecte de minimitzar les molèsties que determinades operacions poden produir sobre l'àmbit públic i la circulació o per motius de seguretat, l'Ajuntament podrà obligar que alguns treballs s'executin en dies no feiners o en un horari específic.

Pols

Es regaran les pistes de circulació de vehicles.

Es regaran els elements a enderrocar, la runa i tots els materials que puguin produir pols.

En el tall de peces amb disc s'hi afegirà aigua.

Les sitges de ciment estaran dotades de filtre.

1.24.6. Residus que afecten a l'àmbit públic

El contractista, dins del Pla de Seguretat i Salut, definirà amb la col·laboració del seu servei de prevenció, els procediments de treball per a l'emmagatzematge i retirada de cadascun dels diferents tipus de residus que es puguin generar a l'obra.

Infraestructures de la Generalitat de Catalunya, SAU. Carrer dels Vergós, 36-42, 08017 Barcelona, Tel. 93 444 44 44 Fax 93 419 54 17 infraestructures.gencat.cat

El contractista haurà de donar les oportunes instruccions als treballadors i subcontractistes, comprovant que ho comprenen i ho compleixen.

1.24.7. Circulació de vehicles i vianants que afecten l'àmbit públic

Senyalització i protecció

Si el pla d'implantació de l'obra comporta la desviació del trànsit rodat o la reducció de vials de circulació, s'aplicaran les mesures definides a la Norma de Senyalització d'Obres 8.3-

Està prohibida la col·locació de senyals no autoritzades pels Serveis Municipals.

Dimensions mínimes d'itineraris i passos per a vianants

Es respectaran les següents dimensions mínimes:

- En cas de restricció de la vorera, l'amplada de pas per a vianants no serà inferior a un terç (1/3) de l'amplada de la vorera existent.
- L'amplada mínima d'itineraris o de passos per a vianants serà d'un metre i quaranta centímetres (1,40 m).

Elements de protecció

Pas vianants	Tots els passos de vianants que s'hagin d'habilitar es protegiran, pels dos costats, amb tanques o baranes resistents, ancorades o enganxades a terra, d'una alçada mínima d'un metre (1 m) amb travesser intermedi i entornpeus de vint centímetres (0,20 m) a la base. L'alçada de la passarel·la no sobrepassarà els quinze centímetres (0,15 m). Els elements que formin les tanques o baranes seran preferentment continus. Si són calats, les separacions mínimes no podran ser superiors a quinze centímetres (015 m).
Forats i rases	Si els vianants han de passar per sobre els forats o les rases, es col·locaran xapes metàl·liques fixades, de resistència suficient, totalment planes i sense ressalts. Si els forats o les rases han de ser evitats, les baranes o tanques de protecció del pas es col·locaran a 45° en el sentit de la marxa.

Enllumenat i abalisament lluminós

Els senyals i els elements d'abalisament aniran degudament il·luminats encara que hi hagi enllumenat públic.

S'utilitzarà pintura i material reflectant o fotoluminiscent, tant per a la senyalització vertical i horitzontal, com per als elements d'abalisament.

Els itineraris i passos de vianants estaran convenientment il·luminats al llarg de tot el tram (intensitat mínima 20 lux).

Infraestructures de la Generalitat de Catalunya, SAU. Carrer dels Vergós, 36-42, 08017 Barcelona, Tel. 93 444 44 44 Fax 93 419 54 17 infraestructures.gencat.cat

Les bastides de paraments verticals que ocupin vorera o calçada tindran abalisament lluminós i elements reflectants a totes les potes en tot el seu perímetre exterior.

La delimitació d'itineraris o passos per a vianants formada amb tanques metàl·liques de 200 x 100 cm, tindran abalisament lluminós en tot el seu perímetre.

Abalisament i defensa

Els elements d'abalisament i defensa a emprar per passos per a vehicles seran els designats com tipus TB, TL i TD a la Norma de carreteres 8.3 – IC. amb el següent criteri d'ubicació d'elements d'abalisament i defensa:

- En la delimitació de la vora del carril de circulació de vehicles contigu al tancament de l'obra.
- En la delimitació de vores de passos provisionals de circulació de vehicles contigus a passos provisionals per a vianants.
- Per impedir la circulació de vehicles per una part d'un carril, per tot un carril o per diversos carrils, en estrenyiments de pas i/o disminució del número de carrils.
- En la delimitació de vores en la desviació de carrils en el sentit de circulació, per salvar l'obstacle de les obres.
- En la delimitació de vores de nous carrils de circulació per a passos provisionals o per a establir una nova ordenació de la circulació, diferent de la que hi havia abans de les obres.

Es col·locaran elements de defensa TD – 1 quan, en vies d'alta densitat de circulació, en vies ràpides, en corbes pronunciades, etc.., la possible desviació d'un vehicle de l'itinerari assenyalat pugui produir accidents a vianants o a treballadors (desplaçament o enderroc del tancament de l'obra o de baranes de protecció de pas de vianants, xoc contra objectes rígids, bolcar el vehicle per l'existència de desnivells, etc..,).

Quan l'espai disponible sigui mínim, s'admetrà la col·locació d'elements de defensa TD – 2.

Paviments provisionals

El paviment serà dur, no lliscant i sense regruixos diferents dels propis del gravat de les peces. Si és de terres, tindrà una compactació del 90% PM (Pròctor Modificat).

Si cal ampliar la vorera per a pas de vianants per la calçada, es col·locarà un entarimat sobre la part ocupada de la calçada formant un pla horitzontal amb la vorera i una barana fixa de protecció.

Accessibilitat de persones amb mobilitat reduïda

Si la via o vies de l'entorn de l'obra estan adaptades d'acord amb el que disposa el Decret 135/1995 de 24 de març, i no hi ha itinerari alternatiu, els passos o itineraris provisionals compliran les següents condicions mínimes:

- Alçada lliure d'obstacles de 2,10 m.
- En els canvis de direcció, l'amplada mínima de pas haurà de permetre inscriure un cercle d'1,5 m de diàmetre.
- No podran haver-hi escales ni graons aïllats.
- El pendent longitudinal serà com a màxim del 8% i el pendent transversal del 2%.
- El paviment serà dur, no lliscant i sense regruixos diferents als propis del gravat de peces. Si és de terres tindrà una compactació del 90% PM (Pròctor Modificat).
- Els guals tindran una amplada mínima d'un metre i vint centímetres (1,20 m) i un pendent màxim del 12%.

Infraestructures de la Generalitat de Catalunya, SAU. Carrer dels Vergós, 36-42, 08017 Barcelona, Tel. 93 444 44 44 Fax 93 419 54 17 infraestructures.gencat.cat

Si hi ha itinerari alternatiu, s'indicarà, en els punts de desviació cap a l'itinerari alternatiu, col·locant un senyal tipus D amb el símbol internacional d'accessibilitat I una fletxa de senyalització.

Manteniment

La senyalització i els elements d'abalisament es fixaran de tal manera que impedeixi el seu desplaçament i dificulti la seva subtracció.

La senyalització, l'abalisament, els paviments, l'enllumenat i totes les proteccions dels itineraris, desviacions i passos per a vehicles i vianants es conservaran en perfecte estat durant la seva vigència, evitant la pèrdua de condicions perceptives o de seguretat.

Els passos i itineraris es mantindran nets.

Retirada de senyalització i abalisament

Acabada l'obra es retiraran tots els senyals, elements, dispositius i abalisament implantats.

El termini màxim per a l'execució d'aquestes operacions serà d'una setmana, un cop acabada l'obra o la part d'obra que exigís la seva implantació.

1.25. Riscos de danys a tercers i mesures de protecció

1.25.1. Riscos de danys a tercers

Els riscs que durant les successives fases d'execució de l'obra podrien afectar persones o objectes annexos que en depenguin són els següents:

- Caiguda al mateix nivell.
- Caiguda a diferent nivell.
- Atropellaments.
- Col·lisions amb obstacles a la vorera.
- Caiguda d'objectes.
- Projecció de partícules.

1.25.2. Mesures de protecció a tercers

Es consideraran les següents mesures de protecció per a cobrir el risc de les persones que transiten pels voltants de l'obra:

- Es delimitarà i senyalitzarà la zona de treball i acopis de materials en tot moment evitant així pugui accedir personal aliè a la mateixa. Mantenir els passadissos, escales i zones de pas sempre nets i correctament il·luminats.
- En el cas d'obertura de sales tècniques per a pas d'instal·lacions en vertical es mantindran les portes d'accés tancades i es senyalitzarà la prohibició d'accés a personal no autoritzat aliè a les obres.
- Les maniobres de maquinaria com: retroexcavadores (execució de rases), Plataformes Elevadores (PEMP), camió grua.. etc , es planificaran i s'informaran al titular de l'activitat, així com es delimitarà i senyalitzarà en tot moment el seu radi d'acció.
- Si fos necessari ocupar la vorera durant l'aplec de materials a l'obra, mentre duri la maniobra de descàrrega, es canalitzarà el trànsit de vianants i el de vehicles fora de les zones d'afectació de la maniobra

Infraestructures de la Generalitat de Catalunya, SAU. Carrer dels Vergós, 36-42, 08017 Barcelona, Tel. 93 444 44 44 Fax 93 419 54 17 infraestructures.gencat.cat

- En funció del nivell d'intromissió de tercers a l'obra, es pot considerar la conveniència de contractar un servei de control d'accessos a l'obra, a càrrec d'un Servei de Vigilància patrimonial, expressament per a aquesta funció.

1.25.3. Coordinació d'Activitats Empresarials (CAE)

En compliment de l'article 24 de la Llei de Prevenció de Riscos Laborals 31/1995 i RD 171/2004 que ho desenvolupa, previ a l'inici de treballs s'haurà de realitzar la coordinació d'activitats empresarials entre les empreses concurrents a l'àmbit de treball (Contracista/es principal/s i el titular de l'activitat: **Departaments d'Agricultura i de Cultura** amb l'objectiu d'establir les bases de coordinació per evitar possibles interferències durant l'execució de les obres".

1.26. Prevenció de riscos catastròfics

Els principals riscos catastròfics considerats com remotament previsibles per aquesta obra són:

- Incendi, explosió i/o deflagració.
- Inundació.
- Col·lapse estructural per maniobres fallides.
- Atemptat patrimonial contra la Propietat i/o contractistes.
- Enfosament de càrregues o aparells d'elevació.

Per a cobrir las eventualitats pertinents, el Contractista redactarà i inclourà com annex al seu Pla de Seguretat i Salut un „Pla d'Emergència Interior", cobrin les següents mesures mínimes:

- Ordre i neteja general.
- Accessos i vies de circulació interna de l'obra.
- Ubicació d'extintors i d'altres agents extintors.
- Nomenament i formació de la Brigada de Primera Intervenció.
- Punts de trobada.
- Assistència Primers Auxilis.

1.27. Previsions de seguretat pels treballadors posteriors

Previsions i informacions útils per efectuar al seu dia, en les degudes condicions de seguretat i salut, els previsibles treballs posteriors (manteniment) segons art. 5.6 RD.1627/97.

Prèviament a l'inici dels treballs es realitzaran els treballs d'acondicionament de l'aparcament per evitar possibles riscos d'atropellament i garantint en tot moment la seguretat dels treballadors. Per fer-ho, es delimitarà la zona de treball durant la fase de manteniment.

S'entén per zona de treball com la zona específica i delimitada on s'executaran els treballs durant la fase de manteniment. Aquestes zones poden incloure tanques, elements de protecció o elements de delimitació. És important que es sectoritzi i delimiti bé la zona de treball per tal d'evitar possibles atropellaments dels vehicles.

Els aspectes a examinar per a configurar cadascun dels procediments d'execució, hauran de ser desenvolupats pel Contractista i descrits en el Pla de Seguretat i Salut de l'obra.

Infraestructures de la Generalitat de Catalunya, SAU. Carrer dels Vergós, 36-42, 08017 Barcelona, Tel. 93 444 44 44 Fax 93 419 54 17 infraestructures.gencat.cat

2. Annex: fitxes d'activitats-risc-avaluació-mesures

U-E01 TREBALLS PREVIS
U-E01.E01 DELIMITACIÓ OBRA I ACCÉS

Tancament d'obra i accés

Avaluació de riscos

Id	Risc	P	G	A
1	CAIGUDA DE PERSONES A DIFERENT NIVELL **Situació:** ITINERARIS A OBRA TREBALLS EN ALÇADA	1	3	3
2	CAIGUDA DE PERSONES AL MATEIX NIVELL **Situació:** ITINERARIS A OBRA ÀREA DE TREBALL MANCA D'IL.LUMINACIÓ ORDRE I NETEJA	1	2	2
4	CAIGUDA D'OBJECTES PER MANIPULACIÓ O DE MATERIALS TRANSPORTATS **Situació:** MANIPULACIÓ D'APLECS	1	3	3
6	TREPITJADES SOBRE OBJECTES **Situació:** ITINERARIS A OBRA ÀREADE TREBALL MANCA D'IL.LUMINACIÓ	2	2	3
9	COPS AMB OBJECTES O EINES (TALLS) **Situació:** EINES	2	2	3
10	PROJECCIÓ DE FRAGMENTS O PARTÍCULES **Situació:** MANIPULACIÓ I AJUST DE MATERIALS RETIRADA DE RUNA	2	1	2
13	SOBREESFORÇOS **Situació:** MANIPULACIÓ MANUAL	2	2	3
14	EXPOSICIÓ A CONDICIONS AMBIENTALS EXTREMES **Situació:** TREBALLS A L'EXTERIOR	1	2	2
16	EXPOSICIÓ A CONTACTES ELÈCTRICS **Situació:** CONTACTES DIRECTES I INDIRECTES	1	2	2
17	INHALACIÓ O INGESTIÓ DE SUBSTANCIES NOCIVES **Situació:** TALL I AJUSTOS EN SEC RETIRADA DE RUNA	2	1	2
18	CONTACTES AMB SUBSTANCIES NOCIVES (CÀUSTIQUES, CORROSIVES, IRRITANTS O AL·LERGÈNIQUES) **Situació:** CONTACTES AMB AGLOMERANTS I ADHESIUS	1	2	2

P: Probabilitat (1,2,3) / G: Gravetat (1,2,3) / A: Avaluació (1,2,3,4,5)

MESURES PREVENTIVES

Codi	Descripció	Riscos
I0000002	Planificar els treballs per a mantenir el màxim de temps possible les proteccions	1
I0000003	Itineraris preestablerts i balissats per al personal	1
I0000004	Revisió i manteniment periòdic de SPC	1
I0000013	Ordre i neteja	2 /6 /17
I0000014	Preparació i manteniment de les superfícies de treball	2 /6
I0000015	Organització de les zones de pas i emmagatzematge	2 /6
I0000017	Als plans inclinats, treballar sobre superfícies rugoses i no lliscants	2
I0000025	Planificació d'àrees i llocs de treball	4
I0000026	Planificació de recorreguts i maniobres per a màquines i camions	4
I0000027	Elecció dels mitjans auxiliars de manteniment	4
I0000028	Impedir l'accés de personal dins del radi d'acció de càrregues suspeses	4
I0000029	No balancejar les càrregues suspeses	4
I0000030	Suspendre i aixecar les càrregues dins de l'envolcall o fleixos originals	4
I0000031	Per a la manipulació de materials voluminosos i/o pesats, solicitar un procediment de treball específic	4
I0000038	Substituir lo manual per lo mecànic	9 /10
I0000039	Planificació de compra i programa de manteniment d'eines	9
I0000040	Formació de l'operari en l'ús i manteniment d'eines	9
I0000044	Evitar processos de tallat de materials a l'obra	10
I0000045	Formació	10 /13 /18
I0000046	Evitar processos d'ajust en obra	10
I0000055	Elecció dels equips de manteniment	13
I0000056	Paletització i eines ergonòmiques	13
I0000058	Adaptar la feina a les característiques individuals de la persona que la realitza	13
I0000060	Suspensió de les feines en condicions extremes	14

Infraestructures de la Generalitat de Catalunya, SAU. Carrer dels Vergós, 36-42, 08017 Barcelona, Tel. 93 444 44 44 Fax 93 419 54 17 infraestructures.gencat.cat

I0000061	Rotació dels llocs de treball	14 /17
I0000062	Planificar els treballs per a realitzar-los en zones protegides	14
I0000063	En cas de vent, apuntalament i fixació de tots els elements inestables	14
I0000067	No treballar al costat de linies elèctriques amb cables nusos	16
I0000068	Elecció i manteniment de les eines elèctriques	16
I0000069	Formació i habilitació específica per a cada eina	16
I0000070	Compliment del REBT pel que fa a equips de protecció	16
I0000071	Revisió de la posta a terra	16
I0000072	Realitzar els treballs sobre superfícies seques	16
I0000073	Disposar de quadres elèctrics secundaris	16
I0000074	Reg de les zones de treball	17
I0000078	Evitar processos de divissió de material en sec	17
I0000079	Realitzar els treballs a l´aire lliure, sempre a sotavent	17
I0000084	Talls amb serra de trepar per via humida, amb protecciónes integrades	10
I0000086	Substituir els materials amb substàncies nocives	18
I0000151	Per treballs en alçada utilitzar plataformes elevadores mecàniques o hidràuliques	13
I0000152	Utilitzar mitjans mecànics(grues, transpalets, plataformes elevadores) per manipular càrregues	13
I0000153	Utilitzar pinça manual ergonómica per manipular blocs o maons	13
I0000154	Verificar nivell lumínic mínim (250 lux) a itineraris i llocs de treball	2 /6 /9 /14
I0000161	Verificar que les connexions de les màquines es facin amb endolls reglamentaris	16

U-E01.E02 SUBSTITUCIÓ EQUIP DE MESURA (SI ESCAU)

Substitució equips de mesura

Avaluació de riscos

Id	Risc	P	G	A
1	CAIGUDA DE PERSONES A DIFERENT NIVELL **Situació:** ITINERARIS A OBRA TREBALLS EN ALÇADA	1	3	3
2	CAIGUDA DE PERSONES AL MATEIX NIVELL **Situació:** ITINERARIS A OBRA ÀREA DE TREBALL MANCA D'IL.LUMINACIÓ ORDRE I NETEJA	1	2	2
4	CAIGUDA D'OBJECTES PER MANIPULACIÓ O DE MATERIALS TRANSPORTATS **Situació:** MANIPULACIÓ D'APLECS	1	3	3
6	TREPITJADES SOBRE OBJECTES **Situació:** ITINERARIS A OBRA ÀREADE TREBALL MANCA D'IL.LUMINACIÓ	2	2	3
9	COPS AMB OBJECTES O EINES (TALLS) **Situació:** EINES	2	2	3
10	PROJECCIÓ DE FRAGMENTS O PARTÍCULES **Situació:** MANIPULACIÓ I AJUST DE MATERIALS RETIRADA DE RUNA	2	1	2
13	SOBREESFORÇOS **Situació:** MANIPULACIÓ MANUAL	2	2	3
14	EXPOSICIÓ A CONDICIONS AMBIENTALS EXTREMES **Situació:** TREBALLS A L'EXTERIOR	1	2	2
16	EXPOSICIÓ A CONTACTES ELÈCTRICS **Situació:** CONTACTES DIRECTES I INDIRECTES	1	2	2
17	INHALACIÓ O INGESTIÓ DE SUBSTANCIES NOCIVES **Situació:** TALL I AJUSTOS EN SEC RETIRADA DE RUNA	2	1	2
18	CONTACTES AMB SUBSTANCIES NOCIVES (CÀUSTIQUES, CORROSIVES, IRRITANTS O AL·LERGÈNIQUES) **Situació:** CONTACTES AMB AGLOMERANTS I ADHESIUS	1	2	2

P: Probabilitat (1,2,3) / G: Gravetat (1,2,3) / A: Avaluació (1,2,3,4,5)

MESURES PREVENTIVES

Codi	Descripció	Riscos
I0000002	Planificar els treballs per a mantenir el màxim de temps possible les proteccions	1
I0000003	Itineraris preestablerts i balissats per al personal	1
I0000004	Revisió i manteniment periòdic de SPC	1
I0000013	Ordre i neteja	2 /6 /17
I0000014	Preparació i manteniment de les superfícies de treball	2 /6
I0000015	Organització de les zones de pas i emmagatzematge	2 /6
I0000017	Als plans inclinats, treballar sobre superfícies rugoses i no lliscants	2
I0000025	Planificació d'àrees i llocs de treball	4
I0000026	Planificació de recorreguts i maniobres per a màquines i camions	4

Infraestructures de la Generalitat de Catalunya, SAU. Carrer dels Vergós, 36-42, 08017 Barcelona, Tel. 93 444 44 44 Fax 93 419 54 17 infraestructures.gencat.cat

I0000027	Elecció dels mitjans auxiliars de manteniment	4
I0000028	Impedir l'accés de personal dins del radi d'acció de càrregues suspeses	4
I0000029	No balancejar les càrregues suspeses	4
I0000030	Suspendre i aixecar les càrregues dins de l'envolcall o fleixos originals	4
I0000031	Per a la manipulació de materials voluminosos i/o pesats, solicitar un procediment de treball específic	4
I0000038	Substituir lo manual per lo mecànic	9 /10
I0000039	Planificació de compra i programa de manteniment d'eines	9
I0000040	Formació de l'operari en l'ús i manteniment d'eines	9
I0000044	Evitar processos de tallat de materials a l'obra	10
I0000045	Formació	10 /13 /18
I0000046	Evitar processos d'ajust en obra	10
I0000055	Elecció dels equips de manteniment	13
I0000056	Paletització i eines ergonòmiques	13
I0000058	Adaptar la feina a les característiques individuals de la persona que la realitza	13
I0000060	Suspensió de les feines en condicions extremes	14
I0000061	Rotació dels llocs de treball	14 /17
I0000062	Planificar els treballs per a realitzar-los en zones protegides	14
I0000063	En cas de vent, apuntalament i fixació de tots els elements inestables	14
I0000067	No treballar al costat de linies elèctriques amb cables nusos	16
I0000068	Elecció i manteniment de les eines elèctriques	16
I0000069	Formació i habilitació específica per a cada eina	16
I0000070	Compliment del REBT pel que fa a equips de protecció	16
I0000071	Revisió de la posta a terra	16
I0000072	Realitzar els treballs sobre superfícies seques	16
I0000073	Disposar de quadres elèctrics secundaris	16
I0000074	Reg de les zones de treball	17
I0000078	Evitar processos de divissió de material en sec	17
I0000079	Realitzar els treballs a l´aire lliure, sempre a sotavent	17
I0000084	Talls amb serra de trepar per via humida, amb proteccións integrades	10
I0000086	Substituir els materials amb substàncies nocives	18
I0000151	Per treballs en alçada utilitzar plataformes elevadores mecàniques o hidràuliques	13
I0000152	Utilitzar mitjans mecànics(grues, transpalets, plataformes elevadores) per manipular càrregues	13
I0000153	Utilitzar pinça manual ergonómica per manipular blocs o maons	13
I0000154	Verificar nivell lumínic mínim (250 lux) a itineraris i llocs de treball	2 /6 /9 /14
I0000161	Verificar que les connexions de les màquines es facin amb endolls reglamentaris	16

U-E02 INSTAL.LACIÓ MOBILITAT ELÈCTRICA
U-E02.E01 SUBMINISTRAMENT E INSTAL.LACIÓ D'EQUIPS

Subministrament e instal·lació punts de recàrrega

Avaluació de riscos

Id	Risc	P	G	A
1	CAIGUDA DE PERSONES A DIFERENT NIVELL **Situació:** ITINERARIS A OBRA MUNTATGE DE SAFATES TREBALLS EN ALÇADA	2	3	4
2	CAIGUDA DE PERSONES AL MATEIX NIVELL **Situació:** ITINERARIS A OBRA ÀREA DE TREBALL MANCA D'IL.LUMINACIÓ	1	2	2
4	CAIGUDA D'OBJECTES PER MANIPULACIÓ O DE MATERIALS TRANSPORTATS **Situació:** MANIPULACIÓ D'APLECS	1	3	3
6	TREPITJADES SOBRE OBJECTES **Situació:** ITINERARIS A OBRA ÀREA DE TREBALL MANCA D'IL.LUMINACIÓ	2	1	2
9	COPS AMB OBJECTES O EINES (TALLS) **Situació:** EINES PELAT DE CABLES COPS AMB EQUIPS	2	1	2
10	PROJECCIÓ DE FRAGMENTS O PARTÍCULES **Situació:** AJUST I MANIPULACIÓ DE MATERIALS	2	1	2
11	ATRAPAMENT PER O ENTRE OBJECTES **Situació:** INSTAL.LACIÓ MÒDULS CONTADORS INSTAL.LACIÓ ARMARIS CONNEXIONS	1	3	3
13	SOBREESFORÇOS **Situació:** MANIPULACIÓ MANUAL	2	2	3
14	EXPOSICIÓ A CONDICIONS AMBIENTALS EXTREMES **Situació:** TREBALLS A L'EXTERIOR	2	2	3
16	EXPOSICIÓ A CONTACTES ELÈCTRICS	2	3	4

Infraestructures de la Generalitat de Catalunya, SAU. Carrer dels Vergós, 36-42, 08017 Barcelona, Tel. 93 444 44 44 Fax 93 419 54 17 infraestructures.gencat.cat

Situació: CONTACTES DIRECTES I INDIRECTES

P: Probabilitat (1,2,3) / G: Gravetat (1,2,3) / A: Avaluació (1,2,3,4,5)

MESURES PREVENTIVES

Codi	Descripció	Riscos
I0000002	Planificar els treballs per a mantenir el màxim de temps possible les proteccions	1
I0000003	Itineraris preestablerts i balissats per al personal	1
I0000004	Revisió i manteniment periòdic de SPC	1
I0000005	Integrar la seguretat al disseny arquitectònic	1
I0000006	Disseny i estudi de les mesures preventives en fase de projecte	1
I0000007	Adoptar les mesures preventives necessàries per al manteniment correcte posterior	1
I0000008	Personal qualificat per a treballs en alçada	1
I0000011	Incorporar al projecte mesures de protecció per al muntatge i manteniment de la instal.lació	1
I0000012	Assegurar les escales de mà	1
I0000013	Ordre i neteja	2 /6
I0000014	Preparació i manteniment de les superfícies de treball	2 /6
I0000015	Organització de les zones de pas i emmagatzematge	2 /6
I0000017	Als plans inclinats, treballar sobre superfícies rugoses i no lliscants	2
I0000025	Planificació d'àrees i llocs de treball	4
I0000026	Planificació de recorreguts i maniobres per a màquines i camions	4
I0000027	Elecció dels mitjans auxiliars de manteniment	4
I0000028	Impedir l'accés de personal dins del radi d'acció de càrregues suspeses	4
I0000029	No balancejar les càrregues suspeses	4
I0000030	Suspendre i aixecar les càrregues dins de l'envolcall o fleixos originals	4
I0000031	Per a la manipulació de materials voluminosos i/o pesats, solicitar un procediment de treball específic	4
I0000038	Substituir lo manual per lo mecànic	9 /10
I0000039	Planificació de compra i programa de manteniment d'eines	9 /11
I0000040	Formació de l'operari en l'ús i manteniment d'eines	9
I0000042	Evitar processos de manipulació de materials a obra	9
I0000045	Formació	10 /13
I0000047	Planificació i procediments per a la càrrega i descàrrega de materials	11
I0000050	No treballar ni estar al radi d'acció de les càrregues suspesses	11
I0000055	Elecció dels equips de manteniment	13
I0000056	Paletització i eines ergonòmiques	13
I0000058	Adaptar la feina a les característiques individuals de la persona que la realitza	13
I0000059	Elecció dels materials alternatius poc pessats i més manegables	13
I0000060	Suspensió de les feines en condicions extremes	14
I0000061	Rotació dels llocs de treball	14
I0000062	Planificar els treballs per a realitzar-los en zones protegides	14
I0000063	En cas de vent, apuntalament i fixació de tots els elements inestables	14
I0000064	Suspensió de les feines a cobertes inclinades amb vent superior a 40 km/h	14
I0000067	No treballar al costat de linies elèctriques amb cables nusos	16
I0000068	Elecció i manteniment de les eines elèctriques	16
I0000069	Formació i habilitació específica per a cada eina	16
I0000070	Compliment del REBT pel que fa a equips de protecció	16
I0000071	Revisió de la posta a terra	16
I0000072	Realitzar els treballs sobre superfícies seques	16
I0000073	Disposar de quadres elèctrics secundaris	16
I0000123	Assegurar l'absència de tensió	16
I0000151	Per treballs en alçada utilitzar plataformes elevadores mecàniques o hidràuliques	1
I0000152	Utilitzar mitjans mecànics(grues, transpalets, plataformes elevadores) per manipular càrregues	11 /13
I0000154	Verificar nivell lumínic mínim (250 lux) a itineraris i llocs de treball	2 /6
I0000155	Controlar la temperatura i velocitat del vent als llocs de treball	14
I0000158	Accessoris dielectrics (escala, banqueta, bastida, perxa de terra) si hi ha risc contacte elèctric	16
I0000161	Verificar que les connexions de les màquines es facin amb endolls reglamentaris	16
I0000165	En manipular sistemes elèctrics, connexions, etc, verificar que les linies no estan en tensió	16

U-E02.E02 ESTESA DE CABLE I MUNTATGE DE SAFATA METAL.LICA

Estesa de cable i muntatge de safata metàl·lica

Avaluació de riscos

Id	Risc	P	G	A
1	CAIGUDA DE PERSONES A DIFERENT NIVELL	2	3	4
	Situació: ITINERARIS A OBRA MUNTATGE DE SAFATES TREBALLS EN ALÇADA			

Infraestructures de la Generalitat de Catalunya, SAU. Carrer dels Vergós, 36-42, 08017 Barcelona, Tel. 93 444 44 44 Fax 93 419 54 17 infraestructures.gencat.cat

2	CAIGUDA DE PERSONES AL MATEIX NIVELL **Situació:** ITINERARIS A OBRA ÀREA DE TREBALL MANCA D'IL.LUMINACIÓ	1	2	2
4	CAIGUDA D'OBJECTES PER MANIPULACIÓ O DE MATERIALS TRANSPORTATS **Situació:** MANIPULACIÓ D'APLECS	1	3	3
6	TREPITJADES SOBRE OBJECTES **Situació:** ITINERARIS A OBRA ÀREA DE TREBALL MANCA D'IL.LUMINACIÓ	2	1	2
9	COPS AMB OBJECTES O EINES (TALLS) **Situació:** EINES PELAT DE CABLES COPS AMB EQUIPS	2	1	2
10	PROJECCIÓ DE FRAGMENTS O PARTÍCULES **Situació:** AJUST I MANIPULACIÓ DE MATERIALS	2	1	2
11	ATRAPAMENT PER O ENTRE OBJECTES **Situació:** INSTAL.LACIÓ MÒDULS CONTADORS INSTAL.LACIÓ ARMARIS CONNEXIONS	1	3	3
13	SOBREESFORÇOS **Situació:** MANIPULACIÓ MANUAL	2	2	3
14	EXPOSICIÓ A CONDICIONS AMBIENTALS EXTREMES **Situació:** TREBALLS A L'EXTERIOR	2	2	3
16	EXPOSICIÓ A CONTACTES ELÈCTRICS **Situació:** CONTACTES DIRECTES I INDIRECTES	2	3	4

P: Probabilitat (1,2,3) / G: Gravetat (1,2,3) / A: Avaluació (1,2,3,4,5)

MESURES PREVENTIVES

Codi	Descripció	Riscos
I0000002	Planificar els treballs per a mantenir el màxim de temps possible les proteccions	1
I0000003	Itineraris preestablerts i balissats per al personal	1
I0000004	Revisió i manteniment periòdic de SPC	1
I0000005	Integrar la seguretat al disseny arquitectònic	1
I0000006	Disseny i estudi de les mesures preventives en fase de projecte	1
I0000007	Adoptar les mesures preventives necessàries per al manteniment correcte posterior	1
I0000008	Personal qualificat per a treballs en alçada	1
I0000011	Incorporar al projecte mesures de protecció per al muntatge i manteniment de la instal.lació	1
I0000012	Assegurar les escales de mà	1
I0000013	Ordre i neteja	2 /6
I0000014	Preparació i manteniment de les superfícies de treball	2 /6
I0000015	Organització de les zones de pas i emmagatzematge	2 /6
I0000017	Als plans inclinats, treballar sobre superfícies rugoses i no lliscants	2
I0000025	Planificació d'àrees i llocs de treball	4
I0000026	Planificació de recorreguts i maniobres per a màquines i camions	4
I0000027	Elecció dels mitjans auxiliars de manteniment	4
I0000028	Impedir l'accés de personal dins del radi d'acció de càrregues suspeses	4
I0000029	No balancejar les càrregues suspeses	4
I0000030	Suspendre i aixecar les càrregues dins de l'envolcall o fleixos originals	4
I0000031	Per a la manipulació de materials voluminosos i/o pesats, solicitar un procediment de treball específic	4
I0000038	Substituir lo manual per lo mecànic	9 /10
I0000039	Planificació de compra i programa de manteniment d'eines	9 /11
I0000040	Formació de l'operari en l'ús i manteniment d'eines	9
I0000042	Evitar processos de manipulació de materials a obra	9
I0000045	Formació	10 /13
I0000047	Planificació i procediments per a la càrrega i descàrrega de materials	11
I0000050	No treballar ni estar al radi d'acció de les càrregues suspesses	11
I0000055	Elecció dels equips de manteniment	13
I0000056	Paletització i eines ergonòmiques	13
I0000058	Adaptar la feina a les característiques individuals de la persona que la realitza	13
I0000059	Elecció dels materials alternatius poc pessats i més manegables	13
I0000060	Suspensió de les feines en condicions extremes	14
I0000061	Rotació dels llocs de treball	14
I0000062	Planificar els treballs per a realitzar-los en zones protegides	14
I0000063	En cas de vent, apuntalament i fixació de tots els elements inestables	14
I0000064	Suspensió de les feines a cobertes inclinades amb vent superior a 40 km/h	14
I0000067	No treballar al costat de linies elèctriques amb cables nusos	16
I0000068	Elecció i manteniment de les eines elèctriques	16
I0000069	Formació i habilitació específica per a cada eina	16
I0000070	Compliment del REBT pel que fa a equips de protecció	16
I0000071	Revisió de la posta a terra	16

Infraestructures de la Generalitat de Catalunya, SAU. Carrer dels Vergós, 36-42, 08017 Barcelona, Tel. 93 444 44 44 Fax 93 419 54 17 infraestructures.gencat.cat

I0000072	Realitzar els treballs sobre superfícies seques	16
I0000073	Disposar de quadres elèctrics secundaris	16
I0000123	Assegurar l'absència de tensió	16
I0000151	Per treballs en alçada utilitzar plataformes elevadores mecàniques o hidràuliques	1
I0000152	Utilitzar mitjans mecànics(grues, transpalets, plataformes elevadores) per manipular càrregues	11 /13
I0000154	Verificar nivell lumínic mínim (250 lux) a itineraris i llocs de treball	2 /6
I0000155	Controlar la temperatura i velocitat del vent als llocs de treball	14
I0000158	Accessoris dielectrics (escala, banqueta, bastida, perxa de terra) si hi ha risc contacte elèctric	16
I0000161	Verificar que les connexions de les màquines es facin amb endolls reglamentaris	16
I0000165	En manipular sistemes elèctrics, connexions, etc, verificar que les linies no estan en tensió	16

U-E02.E03 XARXA DE TERRES

Xarxa de terres (Conductor Cu)

Avaluació de riscos

Id	Risc	P	G	A
1	CAIGUDA DE PERSONES A DIFERENT NIVELL **Situació:** ITINERARIS A OBRA MUNTATGE DE SAFATES TREBALLS EN ALÇADA	2	3	4
2	CAIGUDA DE PERSONES AL MATEIX NIVELL **Situació:** ITINERARIS A OBRA ÀREA DE TREBALL MANCA D'IL.LUMINACIÓ	1	2	2
4	CAIGUDA D'OBJECTES PER MANIPULACIÓ O DE MATERIALS TRANSPORTATS **Situació:** MANIPULACIÓ D'APLECS	1	3	3
6	TREPITJADES SOBRE OBJECTES **Situació:** ITINERARIS A OBRA ÀREA DE TREBALL MANCA D'IL.LUMINACIÓ	2	1	2
9	COPS AMB OBJECTES O EINES (TALLS) **Situació:** EINES PELAT DE CABLES COPS AMB EQUIPS	2	1	2
10	PROJECCIÓ DE FRAGMENTS O PARTÍCULES **Situació:** AJUST I MANIPULACIÓ DE MATERIALS	2	1	2
11	ATRAPAMENT PER O ENTRE OBJECTES **Situació:** INSTAL.LACIÓ MÒDULS CONTADORS INSTAL.LACIÓ ARMARIS CONNEXIONS	1	3	3
13	SOBREESFORÇOS **Situació:** MANIPULACIÓ MANUAL	2	2	3
14	EXPOSICIÓ A CONDICIONS AMBIENTALS EXTREMES **Situació:** TREBALLS A L'EXTERIOR	2	2	3
15	CONTACTES TÈRMICS **Situació:** Soldadura aluminomètrica terres (Cu)	1	2	2
16	EXPOSICIÓ A CONTACTES ELÈCTRICS **Situació:** CONTACTES DIRECTES I INDIRECTES	2	3	4

P: Probabilitat (1,2,3) / G: Gravetat (1,2,3) / A: Avaluació (1,2,3,4,5)

MESURES PREVENTIVES

Codi	Descripció	Riscos
I0000002	Planificar els treballs per a mantenir el màxim de temps possible les proteccions	1 /15
I0000003	Itineraris preestablerts i balissats per al personal	1 /15
I0000004	Revisió i manteniment periòdic de SPC	1 /15
I0000005	Integrar la seguretat al disseny arquitectònic	1
I0000006	Disseny i estudi de les mesures preventives en fase de projecte	1
I0000007	Adoptar les mesures preventives necessàries per al manteniment correcte posterior	1
I0000008	Personal qualificat per a treballs en alçada	1
I0000011	Incorporar al projecte mesures de protecció per al muntatge i manteniment de la instal.lació	1
I0000012	Assegurar les escales de mà	1
I0000013	Ordre i neteja	2 /6 /15
I0000014	Preparació i manteniment de les superfícies de treball	2 /6 /15
I0000015	Organització de les zones de pas i emmagatzematge	2 /6 /15
I0000017	Als plans inclinats, treballar sobre superfícies rugoses i no lliscants	2
I0000020	No realitzar treballs a la mateixa vertical	15
I0000024	Execució de treballs a l'interior de rases per equips	15
I0000025	Planificació d'àrees i llocs de treball	4 /15
I0000026	Planificació de recorreguts i maniobres per a màquines i camions	4
I0000027	Elecció dels mitjans auxiliars de manteniment	4

Infraestructures de la Generalitat de Catalunya, SAU. Carrer dels Vergós, 36-42, 08017 Barcelona, Tel. 93 444 44 44 Fax 93 419 54 17 infraestructures.gencat.cat

I0000028	Impedir l'accés de personal dins del radi d'acció de càrregues suspeses	4
I0000029	No balancejar les càrregues suspeses	4
I0000030	Suspendre i aixecar les càrregues dins de l'envolcall o fleixos originals	4
I0000031	Per a la manipulació de materials voluminosos i/o pesats, solicitar un procediment de treball específic	4
I0000038	Substituir lo manual per lo mecànic	9 /10
I0000039	Planificació de compra i programa de manteniment d'eines	9 /11
I0000040	Formació de l'operari en l'ús i manteniment d'eines	9 /15
I0000042	Evitar processos de manipulació de materials a obra	9
I0000045	Formació	10 /13
I0000047	Planificació i procediments per a la càrrega i descàrrega de materials	11
I0000050	No treballar ni estar al radi d'acció de les càrregues suspesses	11 /15
I0000055	Elecció dels equips de manteniment	13
I0000056	Paletització i eines ergonòmiques	13
I0000058	Adaptar la feina a les característiques individuals de la persona que la realitza	13 /15
I0000059	Elecció dels materials alternatius poc pessats i més manegables	13
I0000060	Suspensió de les feines en condicions extremes	14 /15
I0000061	Rotació dels llocs de treball	14
I0000062	Planificar els treballs per a realitzar-los en zones protegides	14 /15
I0000063	En cas de vent, apuntalament i fixació de tots els elements inestables	14
I0000064	Suspensió de les feines a cobertes inclinades amb vent superior a 40 km/h	14
I0000067	No treballar al costat de linies elèctriques amb cables nusos	16
I0000068	Elecció i manteniment de les eines elèctriques	16
I0000069	Formació i habilitació específica per a cada eina	16
I0000070	Compliment del REBT pel que fa a equips de protecció	16
I0000071	Revisió de la posta a terra	16
I0000072	Realitzar els treballs sobre superfícies seques	15 /16
I0000073	Disposar de quadres elèctrics secundaris	16
I0000091	No soldar sobre contenidors de materials inflamables o explosius (pintures, dissolvents, etc)	15
I0000096	No fumar	15
I0000103	Planificació de les àrees de treball	15
I0000123	Assegurar l'absència de tensió	16
I0000151	Per treballs en alçada utilitzar plataformes elevadores mecàniques o hidràuliques	1
I0000152	Utilitzar mitjans mecànics(grues, transpalets, plataformes elevadores) per manipular càrregues	11 /13
I0000154	Verificar nivell lumínic mínim (250 lux) a itineraris i llocs de treball	2 /6
I0000155	Controlar la temperatura i velocitat del vent als llocs de treball	14
I0000158	Accessoris dielectrics (escala, banqueta, bastida, perxa de terra) si hi ha risc contacte elèctric	16
I0000161	Verificar que les connexions de les màquines es facin amb endolls reglamentaris	16
I0000165	En manipular sistemes elèctrics, connexions, etc, verificar que les linies no estan en tensió	16

E03 MOVIMENTS DE TERRES
E03.E01 EXCAVACIÓ DE RASES I POUS

Excavació de rases i pous de fins a 2,5 metres de fondària, aplegant les terres prop de la excavació

Avaluació de riscos

Id	Risc	P	G	A
1	CAIGUDA DE PERSONES A DIFERENT NIVELL	2	3	4
	Situació: ITINERARIS A OBRA ACCÉS A RASES I POUS TREBALLS EN VORES D'EXCAVACIÓ			
2	CAIGUDA DE PERSONES AL MATEIX NIVELL	2	2	3
	Situació: ITINERARIS A OBRA ÀREA DE TREBALL SUPERFÍCIES DE PAS IRREGULARS MANCA D'IL.LUMINACIÓ			
3	CAIGUDA D'OBJECTES PER DESPLOM, ESFONDRAMENT O ENSORRAMENT	2	3	4
	Situació: ENFONSAMENT DE PARETS EN EXCAVACIÓ			
6	TREPITJADES SOBRE OBJECTES	2	1	2
	Situació: ITINERARIS A OBRA ÀREA DE TREBALL MANCA D'IL.LUMINACIÓ			
10	PROJECCIÓ DE FRAGMENTS O PARTÍCULES	1	2	2
	Situació: MANTENIR AL PERSONAL ALLUNYAT DE LES MÀQUINES			
12	ATRAPAMENT PER BOLCADA DE MÀQUINES, TRACTORS O VEHICLES	1	3	3
	Situació: RECORREGUTS SOBRE TERRENYS IRREGULARS			
13	SOBREESFORÇOS	1	2	2
	Situació: MANIPULACIÓ MANUAL			

Infraestructures de la Generalitat de Catalunya, SAU. Carrer dels Vergós, 36-42, 08017 Barcelona, Tel. 93 444 44 44 Fax 93 419 54 17 infraestructures.gencat.cat

	CANVI COMPLEMENTS MÀQUINES			
14	EXPOSICIÓ A CONDICIONS AMBIENTALS EXTREMES **Situació:** TREBALLS A L'EXTERIOR	1	2	2
17	INHALACIÓ O INGESTIÓ DE SUBSTANCIES NOCIVES **Situació:** TERRES POLSOSSES	2	1	2
25	ATROPELLAMENTS O COPS AMB VEHICLES **Situació:** ITINERARIS SOBRE TERRENYS IRREGULARS	1	3	3
26	EXPOSICIÓ A SOROLLS **Situació:** MÀQUINES EXCAVACIÓ	1	2	2
27	EXPOSICIÓ A VIBRACIONS **Situació:** MARTELL PNEUMÀTIC EXCAVACIÓ	2	1	2

P: Probabilitat (1,2,3) / G: Gravetat (1,2,3) / A: Avaluació (1,2,3,4,5)

MESURES PREVENTIVES

Codi	Descripció	Riscos
I0000002	Planificar els treballs per a mantenir el màxim de temps possible les proteccions	1
I0000003	Itineraris preestablerts i balissats per al personal	1
I0000004	Revisió i manteniment periòdic de SPC	1
I0000005	Integrar la seguretat al disseny arquitectònic	1
I0000006	Disseny i estudi de les mesures preventives en fase de projecte	1
I0000012	Assegurar les escales de mà	1
I0000013	Ordre i neteja	2 /6 /17
I0000014	Preparació i manteniment de les superfícies de treball	2 /6
I0000015	Organització de les zones de pas i emmagatzematge	2 /6
I0000017	Als plans inclinats, treballar sobre superfícies rugoses i no lliscants	2
I0000023	Solicitar dades de les característiques físiques de les terres	3
I0000024	Execució de treballs a l'interior de rases per equips	3
I0000045	Formació	10 /12 /13
I0000051	Adequació dels recorreguts de la maquinària	12
I0000053	Procediment d'utilització de la maquinària	12
I0000054	Ús de recolzaments hidràulics	12
I0000055	Elecció dels equips de manteniment	13
I0000058	Adaptar la feina a les característiques individuals de la persona que la realitza	13
I0000059	Elecció dels materials alternatius poc pessats i més manegables	13
I0000060	Suspensió de les feines en condicions extremes	14
I0000061	Rotació dels llocs de treball	14 /17 /26 /27
I0000062	Planificar els treballs per a realitzar-los en zones protegides	14
I0000074	Reg de les zones de treball	17
I0000079	Realitzar els treballs a l´aire lliure, sempre a sotavent	17
I0000103	Planificació de les àrees de treball	25
I0000104	Accessos i circulació independents per a personal i maquinària	25
I0000105	Anivellar la maquinària per a la realització de l'activitat	25
I0000106	El personal no ha de descansar al costat de màquines aturades	25
I0000107	Limitació de la velocitat dels vehicles	25
I0000108	Eliminar el soroll en origen	26
I0000110	Eliminar vibracions en origen	27
I0000154	Verificar nivell lumínic mínim (250 lux) a itineraris i llocs de treball	2 /6 /25
I0000155	Controlar la temperatura i velocitat del vent als llocs de treball	14
I0000157	Control del nivell sonor amb sonómetre portàtil	26

E03.E02 CÀRREGA I TRANSPORT DE TERRES O RUNES

Càrrega mecànica sobre camió de terres o runes procedents d'excavació i transport a abocador

Avaluació de riscos

Id	Risc	P	G	A
1	CAIGUDA DE PERSONES A DIFERENT NIVELL **Situació:** ITINERARIS A OBRA	1	3	3
2	CAIGUDA DE PERSONES AL MATEIX NIVELL **Situació:** ITINERARIS A OBRA MANCA D'IL.LUMINACIÓ	1	2	2
6	TREPITJADES SOBRE OBJECTES **Situació:** ITINERARIS A OBRA ÀREA DE TREBALL MANCA D'IL.LUMINACIÓ	1	2	2
10	PROJECCIÓ DE FRAGMENTS O PARTÍCULES **Situació:** MANTENIR AL PERSONAL ALLUNYAT DE LA MAQUINÀRIA	2	2	3
12	ATRAPAMENT PER BOLCADA DE MÀQUINES, TRACTORS O VEHICLES **Situació:** RECORREGUTS SOBRE TERRENYS IRREGULARS	1	3	3
14	EXPOSICIÓ A CONDICIONS AMBIENTALS EXTREMES	1	2	2

Infraestructures de la Generalitat de Catalunya, SAU. Carrer dels Vergós, 36-42, 08017 Barcelona, Tel. 93 444 44 44 Fax 93 419 54 17 infraestructures.gencat.cat

	Situació: TREBALLS A L'EXTERIOR			
17	INHALACIÓ O INGESTIÓ DE SUBSTANCIES NOCIVES **Situació:** TERRES POLSOSSES	2	1	2
25	ATROPELLAMENTS O COPS AMB VEHICLES **Situació:** ITINERARIS A OBRA SOBRE TERRENYS IRREGULARS	1	3	3
26	EXPOSICIÓ A SOROLLS **Situació:** MAQUINÀRIA DE CÀRREGA I TRANSPORT	2	1	2
27	EXPOSICIÓ A VIBRACIONS **Situació:** MARTELL PNEUMÀTIC	2	1	2

P: Probabilitat (1,2,3) / G: Gravetat (1,2,3) / A: Avaluació (1,2,3,4,5)

MESURES PREVENTIVES

Codi	Descripció	Riscos
I0000002	Planificar els treballs per a mantenir el màxim de temps possible les proteccions	1
I0000003	Itineraris preestablerts i balissats per al personal	1
I0000004	Revisió i manteniment periòdic de SPC	1
I0000013	Ordre i neteja	2 /6
I0000014	Preparació i manteniment de les superfícies de treball	2 /6
I0000015	Organització de les zones de pas i emmagatzematge	2 /6
I0000017	Als plans inclinats, treballar sobre superfícies rugoses i no lliscants	2
I0000045	Formació	10 /12
I0000051	Adequació dels recorreguts de la maquinària	12
I0000053	Procediment d'utilització de la maquinària	12
I0000054	Ús de recolzaments hidràulics	12
I0000060	Suspensió de les feines en condicions extremes	14
I0000061	Rotació dels llocs de treball	14 /17 /27
I0000062	Planificar els treballs per a realitzar-los en zones protegides	14
I0000074	Reg de les zones de treball	17
I0000079	Realitzar els treballs a l´aire lliure, sempre a sotavent	17
I0000103	Planificació de les àrees de treball	25
I0000104	Accessos i circulació independents per a personal i maquinària	25
I0000105	Anivellar la maquinària per a la realització de l'activitat	25
I0000106	El personal no ha de descansar al costat de màquines aturades	25
I0000107	Limitació de la velocitat dels vehicles	25
I0000108	Eliminar el soroll en origen	26
I0000110	Eliminar vibracions en origen	27
I0000154	Verificar nivell lumínic mínim (250 lux) a itineraris i llocs de treball	2 /6 /25
I0000155	Controlar la temperatura i velocitat del vent als llocs de treball	14
I0000157	Control del nivell sonor amb sonómetre portàtil	26

E03.E03 SUBMINISTRAMENT DE TERRES D'APORTACIÓ

Subministrament de terres de l'exterior de l'obra per a reblerts i terraplens, amb mitjans mecànics

Avaluació de riscos

Id	Risc	P	G	A
2	CAIGUDA DE PERSONES AL MATEIX NIVELL **Situació:** ITINERARIS D'OBRA ÀREA DE TREBALL SUPERFÍCIES IRREGULARS MANCA D'IL.LUMINCACIÓ	1	1	1
3	CAIGUDA D'OBJECTES PER DESPLOM, ESFONDRAMENT O ENSORRAMENT **Situació:** ZONES D'APLECS DE TERRES	1	2	2
12	ATRAPAMENT PER BOLCADA DE MÀQUINES, TRACTORS O VEHICLES **Situació:** RECORREGUTS SOBRE TERRENYS IRREGULARS	1	2	2
13	SOBREESFORÇOS **Situació:** MAQUINÀRIA (COMPLEMENTS) MANIPULACIÓ MANUAL	2	2	3
14	EXPOSICIÓ A CONDICIONS AMBIENTALS EXTREMES **Situació:** TREBALLS EN EXTERIORS	1	2	2
17	INHALACIÓ O INGESTIÓ DE SUBSTANCIES NOCIVES **Situació:** TERRES POLSOSSES	2	1	2
25	ATROPELLAMENTS O COPS AMB VEHICLES **Situació:** ITINERARIS D'OBRA	1	3	3
26	EXPOSICIÓ A SOROLLS **Situació:** MAQUINÀRIA	2	1	2
27	EXPOSICIÓ A VIBRACIONS **Situació:** MAQUINÀRIA	2	1	2

P: Probabilitat (1,2,3) / G: Gravetat (1,2,3) / A: Avaluació (1,2,3,4,5)

MESURES PREVENTIVES

Infraestructures de la Generalitat de Catalunya, SAU. Carrer dels Vergós, 36-42, 08017 Barcelona, Tel. 93 444 44 44 Fax 93 419 54 17 infraestructures.gencat.cat

Codi	Descripció	Riscos
I0000013	Ordre i neteja	2
I0000014	Preparació i manteniment de les superfícies de treball	2
I0000015	Organització de les zones de pas i emmagatzematge	2
I0000017	Als plans inclinats, treballar sobre superfícies rugoses i no lliscants	2
I0000023	Solicitar dades de les característiques físiques de les terres	3
I0000024	Execució de treballs a l'interior de rases per equips	3
I0000045	Formació	12 /13
I0000051	Adequació dels recorreguts de la maquinària	12
I0000053	Procediment d'utilització de la maquinària	12
I0000054	Ús de recolzaments hidràulics	12
I0000055	Elecció dels equips de manteniment	13
I0000058	Adaptar la feina a les característiques individuals de la persona que la realitza	13
I0000060	Suspensió de les feines en condicions extremes	14
I0000061	Rotació dels llocs de treball	14 /17 /26 /27
I0000062	Planificar els treballs per a realitzar-los en zones protegides	14
I0000074	Reg de les zones de treball	17
I0000079	Realitzar els treballs a l´aire lliure, sempre a sotavent	17
I0000103	Planificació de les àrees de treball	25
I0000104	Accessos i circulació independents per a personal i maquinària	25
I0000105	Anivellar la maquinària per a la realització de l'activitat	25
I0000106	El personal no ha de descansar al costat de màquines aturades	25
I0000107	Limitació de la velocitat dels vehicles	25
I0000108	Eliminar el soroll en origen	26
I0000110	Eliminar vibracions en origen	27
I0000154	Verificar nivell lumínic mínim (250 lux) a itineraris i llocs de treball	2 /25
I0000155	Controlar la temperatura i velocitat del vent als llocs de treball	14
I0000157	Control del nivell sonor amb sonómetre portàtil	26

E04 AJUDES DE RAM DE PALETA
E04.E01 FORMACIÓ DE PASSAMURS AMB TUB PVC

Formació de passamurs amb tub pvc

Avaluació de riscos

Id	Risc	P	G	A
1	CAIGUDA DE PERSONES A DIFERENT NIVELL **Situació:** ITINERARIS A OBRA TREBALLS EN ALÇADA	1	3	3
2	CAIGUDA DE PERSONES AL MATEIX NIVELL **Situació:** ITINERARIS A OBRA ÀREA DE TREBALL MANCA D'IL.LUMINACIÓ	1	2	2
4	CAIGUDA D'OBJECTES PER MANIPULACIÓ O DE MATERIALS TRANSPORTATS **Situació:** MANIPULACIÓ D'APLECS	1	3	3
6	TREPITJADES SOBRE OBJECTES **Situació:** ITINERARIS A OBRA ÀREADE TREBALL MANCA D'IL.LUMINACIÓ	2	2	3
9	COPS AMB OBJECTES O EINES (TALLS) **Situació:** EINES	2	2	3
10	PROJECCIÓ DE FRAGMENTS O PARTÍCULES **Situació:** MANIPULACIÓ I AJUST DE MATERIALS RETIRADA DE RUNA	2	1	2
11	ATRAPAMENT PER O ENTRE OBJECTES **Situació:** PELS MATERIALS PER LA FORMIGONERA	1	3	3
13	SOBREESFORÇOS **Situació:** MANIPULACIÓ MANUAL	2	2	3
14	EXPOSICIÓ A CONDICIONS AMBIENTALS EXTREMES **Situació:** TREBALLS A L'EXTERIOR	1	2	2
16	EXPOSICIÓ A CONTACTES ELÈCTRICS **Situació:** CONTACTES DIRECTES I INDIRECTES	1	2	2
17	INHALACIÓ O INGESTIÓ DE SUBSTANCIES NOCIVES **Situació:** TALL I AJUSTOS EN SEC RETIRADA DE RUNA	2	1	2
18	CONTACTES AMB SUBSTANCIES NOCIVES (CÀUSTIQUES, CORROSIVES, IRRITANTS O AL·LERGÈNIQUES) **Situació:** CONTACTES AMB AGLOMERANTS I ADHESIUS	1	2	2

P: Probabilitat (1,2,3) / G: Gravetat (1,2,3) / A: Avaluació (1,2,3,4,5)

Infraestructures de la Generalitat de Catalunya, SAU. Carrer dels Vergós, 36-42, 08017 Barcelona, Tel. 93 444 44 44 Fax 93 419 54 17 infraestructures.gencat.cat

MESURES PREVENTIVES

Codi	Descripció	Riscos
I0000002	Planificar els treballs per a mantenir el màxim de temps possible les proteccions	1
I0000003	Itineraris preestablerts i balissats per al personal	1
I0000004	Revisió i manteniment periòdic de SPC	1
I0000013	Ordre i neteja	2 /6 /17
I0000014	Preparació i manteniment de les superfícies de treball	2 /6
I0000015	Organització de les zones de pas i emmagatzematge	2 /6
I0000017	Als plans inclinats, treballar sobre superfícies rugoses i no lliscants	2
I0000025	Planificació d'àrees i llocs de treball	4
I0000026	Planificació de recorreguts i maniobres per a màquines i camions	4
I0000027	Elecció dels mitjans auxiliars de manteniment	4
I0000028	Impedir l'accés de personal dins del radi d'acció de càrregues suspeses	4
I0000029	No balancejar les càrregues suspeses	4
I0000030	Suspendre i aixecar les càrregues dins de l'envolcall o fleixos originals	4
I0000031	Per a la manipulació de materials voluminosos i/o pesats, solicitar un procediment de treball específic	4
I0000038	Substituir lo manual per lo mecànic	9 /10
I0000039	Planificació de compra i programa de manteniment d'eines	9 /11
I0000040	Formació de l'operari en l'ús i manteniment d'eines	9
I0000044	Evitar processos de tallat de materials a l'obra	10
I0000045	Formació	10 /13 /18
I0000046	Evitar processos d'ajust en obra	10
I0000047	Planificació i procediments per a la càrrega i descàrrega de materials	11
I0000055	Elecció dels equips de manteniment	13
I0000056	Paletització i eines ergonòmiques	13
I0000058	Adaptar la feina a les característiques individuals de la persona que la realitza	13
I0000060	Suspensió de les feines en condicions extremes	14
I0000061	Rotació dels llocs de treball	14 /17
I0000062	Planificar els treballs per a realitzar-los en zones protegides	14
I0000063	En cas de vent, apuntalament i fixació de tots els elements inestables	14
I0000067	No treballar al costat de linies elèctriques amb cables nusos	16
I0000068	Elecció i manteniment de les eines elèctriques	16
I0000069	Formació i habilitació específica per a cada eina	16
I0000070	Compliment del REBT pel que fa a equips de protecció	16
I0000071	Revisió de la posta a terra	16
I0000072	Realitzar els treballs sobre superfícies seques	16
I0000073	Disposar de quadres elèctrics secundaris	16
I0000074	Reg de les zones de treball	17
I0000078	Evitar processos de divissió de material en sec	17
I0000079	Realitzar els treballs a l´aire lliure, sempre a sotavent	17
I0000084	Talls amb serra de trepar per via humida, amb protecciónes integrades	10
I0000086	Substituir els materials amb substàncies nocives	18
I0000151	Per treballs en alçada utilitzar plataformes elevadores mecàniques o hidràuliques	13
I0000152	Utilitzar mitjans mecànics(grues, transpalets, plataformes elevadores) per manipular càrregues	13
I0000153	Utilitzar pinça manual ergonómica per manipular blocs o maons	13
I0000154	Verificar nivell lumínic mínim (250 lux) a itineraris i llocs de treball	2 /6 /9 /14
I0000161	Verificar que les connexions de les màquines es facin amb endolls reglamentaris	16

E04.E02 SEGELLATS

SEGELLAT DE JUNT ENTRE MATERIAL D'OBRA

Avaluació de riscos

Id	Risc	P	G	A
1	CAIGUDA DE PERSONES A DIFERENT NIVELL **Situació:** ITINERARIS A OBRA TREBALLS EN ALÇADA	1	3	3
2	CAIGUDA DE PERSONES AL MATEIX NIVELL **Situació:** ITINERARIS A OBRA ÀREA DE TREBALL MANCA D'IL.LUMINACIÓ	1	2	2
6	TREPITJADES SOBRE OBJECTES **Situació:** ITINERARIS A OBRA ÀREA DE TREBALL MANCA D'IL.LUMINACIÓ	1	2	2
9	COPS AMB OBJECTES O EINES (TALLS) **Situació:** EINES	1	1	1

Infraestructures de la Generalitat de Catalunya, SAU. Carrer dels Vergós, 36-42, 08017 Barcelona, Tel. 93 444 44 44 Fax 93 419 54 17 infraestructures.gencat.cat

10	PROJECCIÓ DE FRAGMENTS O PARTÍCULES **Situació:** AL NETEJAR EL SUPORT O JUNTA	1	1	1
13	SOBREESFORÇOS **Situació:** MANIPULACIÓ MANUAL	1	2	2
14	EXPOSICIÓ A CONDICIONS AMBIENTALS EXTREMES **Situació:** TREBALLS A L'EXTERIOR	2	2	3
17	INHALACIÓ O INGESTIÓ DE SUBSTANCIES NOCIVES **Situació:** DISSOLVENTS, COLES POLS NETEJA DEL SUPORT O JUNTA	1	2	2
18	CONTACTES AMB SUBSTANCIES NOCIVES (CÀUSTIQUES, CORROSIVES, IRRITANTS O AL·LERGÈNIQUES) **Situació:** DISSOLVENTS, COLES I MÀSTICS	1	2	2

P: Probabilitat (1,2,3) / G: Gravetat (1,2,3) / A: Avaluació (1,2,3,4,5)

MESURES PREVENTIVES

Codi	Descripció	Riscos
I0000002	Planificar els treballs per a mantenir el màxim de temps possible les proteccions	1
I0000004	Revisió i manteniment periòdic de SPC	1
I0000005	Integrar la seguretat al disseny arquitectònic	1
I0000006	Disseny i estudi de les mesures preventives en fase de projecte	1
I0000008	Personal qualificat per a treballs en alçada	1
I0000013	Ordre i neteja	2 /6
I0000014	Preparació i manteniment de les superfícies de treball	2 /6
I0000015	Organització de les zones de pas i emmagatzematge	2 /6
I0000017	Als plans inclinats, treballar sobre superfícies rugoses i no lliscants	2
I0000038	Substituir lo manual per lo mecànic	9
I0000039	Planificació de compra i programa de manteniment d'eines	9
I0000040	Formació de l'operari en l'ús i manteniment d'eines	9
I0000045	Formació	10 /13 /18
I0000055	Elecció dels equips de manteniment	13
I0000056	Paletització i eines ergonòmiques	13
I0000058	Adaptar la feina a les característiques individuals de la persona que la realitza	13
I0000060	Suspensió de les feines en condicions extremes	14
I0000061	Rotació dels llocs de treball	14 /17
I0000062	Planificar els treballs per a realitzar-los en zones protegides	14
I0000079	Realitzar els treballs a l´aire lliure, sempre a sotavent	17
I0000080	Elecció dels materials al disseny del projecte	17
I0000081	Canvi o modificació del procés de treball	17
I0000082	Aïllament del procés	17
I0000086	Substituir els materials amb substàncies nocives	18
I0000151	Per treballs en alçada utilitzar plataformes elevadores mecàniques o hidràuliques	1 /13
I0000152	Utilitzar mitjans mecànics(grues, transpalets, plataformes elevadores) per manipular càrregues	13
I0000154	Verificar nivell lumínic mínim (250 lux) a itineraris i llocs de treball	2 /6 /9
I0000155	Controlar la temperatura i velocitat del vent als llocs de treball	14

E05 INSTAL.LACIONS CONTRA INCENDIS
E05.E01 TANCAMENTS I DIVISORIES

Tancaments i divisòries Instal·lacions superiors a 22 KW, BCN

Avaluació de riscos

Id	Risc	P	G	A
1	CAIGUDA DE PERSONES A DIFERENT NIVELL **Situació:** ITINERARIS A OBRA PERÍMETRE I VORES FORADADES	1	3	3
2	CAIGUDA DE PERSONES AL MATEIX NIVELL **Situació:** ITINERARIS A OBRA ÀREA DE TREBALL MANCA D'IL.LUMINACIÓ	1	2	2
4	CAIGUDA D'OBJECTES PER MANIPULACIÓ O DE MATERIALS TRANSPORTATS **Situació:** MANIPULACIÓ DE MATERIAL	1	3	3
6	TREPITJADES SOBRE OBJECTES **Situació:** ITINERARIS A OBRA ÀREES DE TREBALL MANCA D'IL.LUMINACIÓ	1	1	1
9	COPS AMB OBJECTES O EINES (TALLS) **Situació:** EINES	1	2	2
10	PROJECCIÓ DE FRAGMENTS O PARTÍCULES **Situació:** MANIPULAR MATERIALS	1	1	1

Infraestructures de la Generalitat de Catalunya, SAU. Carrer dels Vergós, 36-42, 08017 Barcelona, Tel. 93 444 44 44 Fax 93 419 54 17 infraestructures.gencat.cat

	AJUSTOS			
13	SOBREESFORÇOS	1	2	2
	Situació: MANIPULACIÓ MANUAL			
16	EXPOSICIÓ A CONTACTES ELÈCTRICS	1	3	3
	Situació: CONTACTES DIRECTES I INDIRECTES			
17	INHALACIÓ O INGESTIÓ DE SUBSTANCIES NOCIVES	1	1	1
	Situació: POLS, COLES, DISSOLVENTS			
	RETIRAR RUNES			

P: Probabilitat (1,2,3) / G: Gravetat (1,2,3) / A: Avaluació (1,2,3,4,5)

MESURES PREVENTIVES

Codi	Descripció	Riscos
I0000002	Planificar els treballs per a mantenir el màxim de temps possible les proteccions	1
I0000004	Revisió i manteniment periòdic de SPC	1
I0000005	Integrar la seguretat al disseny arquitectònic	1
I0000006	Disseny i estudi de les mesures preventives en fase de projecte	1
I0000013	Ordre i neteja	2 /6 /17
I0000014	Preparació i manteniment de les superfícies de treball	2 /6
I0000015	Organització de les zones de pas i emmagatzematge	2 /6
I0000017	Als plans inclinats, treballar sobre superfícies rugoses i no lliscants	2
I0000025	Planificació d'àrees i llocs de treball	4
I0000027	Elecció dels mitjans auxiliars de manteniment	4
I0000028	Impedir l'accés de personal dins del radi d'acció de càrregues suspeses	4
I0000029	No balancejar les càrregues suspeses	4
I0000030	Suspendre i aixecar les càrregues dins de l'envolcall o fleixos originals	4
I0000031	Per a la manipulació de materials voluminosos i/o pesats, solicitar un procediment de treball específic	4
I0000038	Substituir lo manual per lo mecànic	9
I0000039	Planificació de compra i programa de manteniment d'eines	9
I0000040	Formació de l'operari en l'ús i manteniment d'eines	9
I0000044	Evitar processos de tallat de materials a l'obra	10
I0000045	Formació	10 /13
I0000055	Elecció dels equips de manteniment	13
I0000056	Paletització i eines ergonòmiques	13
I0000058	Adaptar la feina a les característiques individuals de la persona que la realitza	13
I0000068	Elecció i manteniment de les eines elèctriques	16
I0000069	Formació i habilitació específica per a cada eina	16
I0000070	Compliment del REBT pel que fa a equips de protecció	16
I0000071	Revisió de la posta a terra	16
I0000072	Realitzar els treballs sobre superfícies seques	16
I0000073	Disposar de quadres elèctrics secundaris	16
I0000078	Evitar processos de divissió de material en sec	17
I0000079	Realitzar els treballs a l´aire lliure, sempre a sotavent	17
I0000152	Utilitzar mitjans mecànics(grues, transpalets, plataformes elevadores) per manipular càrregues	4
I0000154	Verificar nivell lumínic mínim (250 lux) a itineraris i llocs de treball	2 /6
I0000161	Verificar que les connexions de les màquines es facin amb endolls reglamentaris	16

E06 INSTAL.LACIONS ELÈCTRIQUES
E06.E01 INSTAL.LACIONS ELÈCTRIQUES BAIXA TENSIÓ

INSTAL.LACIONS ELÈCTRIQUES EN EDIFICACIÓ DE BAIXA TENSIÓ

Avaluació de riscos

Id	Risc	P	G	A
1	CAIGUDA DE PERSONES A DIFERENT NIVELL	2	3	4
	Situació: ITINERARIS A OBRA			
	MUNTATGE DE SAFATES			
	TREBALLS EN ALÇADA			
2	CAIGUDA DE PERSONES AL MATEIX NIVELL	1	2	2
	Situació: ITINERARIS A OBRA			
	ÀREA DE TREBALL			
	MANCA D'IL.LUMINACIÓ			
4	CAIGUDA D'OBJECTES PER MANIPULACIÓ O DE MATERIALS TRANSPORTATS	1	3	3
	Situació: MANIPULACIÓ D'APLECS			
6	TREPITJADES SOBRE OBJECTES	2	1	2
	Situació: ITINERARIS A OBRA ÀREA DE TREBALL			
	MANCA D'IL.LUMINACIÓ			
9	COPS AMB OBJECTES O EINES (TALLS)	2	1	2
	Situació: EINES			

Infraestructures de la Generalitat de Catalunya, SAU. Carrer dels Vergós, 36-42, 08017 Barcelona, Tel. 93 444 44 44 Fax 93 419 54 17 infraestructures.gencat.cat

	PELAT DE CABLES COPS AMB EQUIPS			
10	PROJECCIÓ DE FRAGMENTS O PARTÍCULES **Situació:** AJUST I MANIPULACIÓ DE MATERIALS	2	1	2
11	ATRAPAMENT PER O ENTRE OBJECTES **Situació:** INSTAL.LACIÓ MÒDULS CONTADORS INSTAL.LACIÓ ARMARIS CONNEXIONS	1	3	3
13	SOBREESFORÇOS **Situació:** MANIPULACIÓ MANUAL	2	2	3
14	EXPOSICIÓ A CONDICIONS AMBIENTALS EXTREMES **Situació:** TREBALLS A L'EXTERIOR	2	2	3
16	EXPOSICIÓ A CONTACTES ELÈCTRICS **Situació:** CONTACTES DIRECTES I INDIRECTES	2	3	4

P: Probabilitat (1,2,3) / G: Gravetat (1,2,3) / A: Avaluació (1,2,3,4,5)

MESURES PREVENTIVES

Codi	Descripció	Riscos
I0000002	Planificar els treballs per a mantenir el màxim de temps possible les proteccions	1
I0000003	Itineraris preestablerts i balissats per al personal	1
I0000004	Revisió i manteniment periòdic de SPC	1
I0000005	Integrar la seguretat al disseny arquitectònic	1
I0000006	Disseny i estudi de les mesures preventives en fase de projecte	1
I0000007	Adoptar les mesures preventives necessàries per al manteniment correcte posterior	1
I0000008	Personal qualificat per a treballs en alçada	1
I0000011	Incorporar al projecte mesures de protecció per al muntatge i manteniment de la instal.lació	1
I0000012	Assegurar les escales de mà	1
I0000013	Ordre i neteja	2 /6
I0000014	Preparació i manteniment de les superfícies de treball	2 /6
I0000015	Organització de les zones de pas i emmagatzematge	2 /6
I0000017	Als plans inclinats, treballar sobre superfícies rugoses i no lliscants	2
I0000025	Planificació d'àrees i llocs de treball	4
I0000026	Planificació de recorreguts i maniobres per a màquines i camions	4
I0000027	Elecció dels mitjans auxiliars de manteniment	4
I0000028	Impedir l'accés de personal dins del radi d'acció de càrregues suspeses	4
I0000029	No balancejar les càrregues suspeses	4
I0000030	Suspendre i aixecar les càrregues dins de l'envolcall o fleixos originals	4
I0000031	Per a la manipulació de materials voluminosos i/o pesats, solicitar un procediment de treball específic	4
I0000038	Substituir lo manual per lo mecànic	9 /10
I0000039	Planificació de compra i programa de manteniment d'eines	9 /11
I0000040	Formació de l'operari en l'ús i manteniment d'eines	9
I0000042	Evitar processos de manipulació de materials a obra	9
I0000045	Formació	10 /13
I0000047	Planificació i procediments per a la càrrega i descàrrega de materials	11
I0000050	No treballar ni estar al radi d'acció de les càrregues suspesses	11
I0000055	Elecció dels equips de manteniment	13
I0000056	Paletització i eines ergonòmiques	13
I0000058	Adaptar la feina a les característiques individuals de la persona que la realitza	13
I0000059	Elecció dels materials alternatius poc pessats i més manegables	13
I0000060	Suspensió de les feines en condicions extremes	14
I0000061	Rotació dels llocs de treball	14
I0000062	Planificar els treballs per a realitzar-los en zones protegides	14
I0000063	En cas de vent, apuntalament i fixació de tots els elements inestables	14
I0000064	Suspensió de les feines a cobertes inclinades amb vent superior a 40 km/h	14
I0000067	No treballar al costat de linies elèctriques amb cables nusos	16
I0000068	Elecció i manteniment de les eines elèctriques	16
I0000069	Formació i habilitació específica per a cada eina	16
I0000070	Compliment del REBT pel que fa a equips de protecció	16
I0000071	Revisió de la posta a terra	16
I0000072	Realitzar els treballs sobre superfícies seques	16
I0000073	Disposar de quadres elèctrics secundaris	16
I0000123	Assegurar l'absència de tensió	16
I0000151	Per treballs en alçada utilitzar plataformes elevadores mecàniques o hidràuliques	1
I0000152	Utilitzar mitjans mecànics(grues, transpalets, plataformes elevadores) per manipular càrregues	11 /13
I0000154	Verificar nivell lumínic mínim (250 lux) a itineraris i llocs de treball	2 /6
I0000155	Controlar la temperatura i velocitat del vent als llocs de treball	14
I0000158	Accessoris dielectrics (escala, banqueta, bastida, perxa de terra) si hi ha risc contacte elèctric	16
I0000161	Verificar que les connexions de les màquines es facin amb endolls reglamentaris	16

Infraestructures de la Generalitat de Catalunya, SAU. Carrer dels Vergós, 36-42, 08017 Barcelona, Tel. 93 444 44 44 Fax 93 419 54 17 infraestructures.gencat.cat

I0000165	En manipular sistemes elèctrics, connexions, etc, verificar que les linies no estan en tensió	16

E07 MONITORITZACIÓ I CONTROL
E07.E01 SUBMINISTRAMENT, MUNTATGE I CONFIGURACIÓ EQUIPS

Subministrament, muntatge i configuració de: concentrador, router, sensors i cable transmissió de dades

Avaluació de riscos

Id	Risc	P	G	A
1	CAIGUDA DE PERSONES A DIFERENT NIVELL **Situació:** ITINERARIS A OBRA TREBALLS EN ALÇADA	1	3	3
2	CAIGUDA DE PERSONES AL MATEIX NIVELL **Situació:** ITINERARIS A OBRA ÀREA DE TREBALL MANCA D'IL.LUMINACIÓ	1	2	2
4	CAIGUDA D'OBJECTES PER MANIPULACIÓ O DE MATERIALS TRANSPORTATS **Situació:** MANIPULACIÓ MANTENIMENT	1	2	2
6	TREPITJADES SOBRE OBJECTES **Situació:** ITINERARIS A OBRA ÀREA DE TREBALL MANCA D'IL.LUMINACIÓ	2	1	2
9	COPS AMB OBJECTES O EINES (TALLS) **Situació:** AMB EINES	2	1	2
10	PROJECCIÓ DE FRAGMENTS O PARTÍCULES **Situació:** A L´AJUSTAR, COL.LOCAR I FIXAR ELS MATERIALS	1	1	1
13	SOBREESFORÇOS **Situació:** MANIPULACIÓ MANUAL	1	2	2
14	EXPOSICIÓ A CONDICIONS AMBIENTALS EXTREMES **Situació:** TREBALLS A L'EXTERIOR	1	2	2
16	EXPOSICIÓ A CONTACTES ELÈCTRICS **Situació:** CONTACTES DIRECTES I INDIRECTES	1	2	2

P: Probabilitat (1,2,3) / G: Gravetat (1,2,3) / A: Avaluació (1,2,3,4,5)

MESURES PREVENTIVES

Codi	Descripció	Riscos
I0000002	Planificar els treballs per a mantenir el màxim de temps possible les proteccions	1
I0000003	Itineraris preestablerts i balissats per al personal	1
I0000004	Revisió i manteniment periòdic de SPC	1
I0000005	Integrar la seguretat al disseny arquitectònic	1
I0000006	Disseny i estudi de les mesures preventives en fase de projecte	1
I0000007	Adoptar les mesures preventives necessàries per al manteniment correcte posterior	1
I0000008	Personal qualificat per a treballs en alçada	1
I0000013	Ordre i neteja	2 /6
I0000014	Preparació i manteniment de les superfícies de treball	2 /6
I0000015	Organització de les zones de pas i emmagatzematge	2 /6
I0000017	Als plans inclinats, treballar sobre superfícies rugoses i no lliscants	2
I0000025	Planificació d'àrees i llocs de treball	4
I0000026	Planificació de recorreguts i maniobres per a màquines i camions	4
I0000027	Elecció dels mitjans auxiliars de manteniment	4
I0000028	Impedir l'accés de personal dins del radi d'acció de càrregues suspeses	4
I0000029	No balancejar les càrregues suspeses	4
I0000030	Suspendre i aixecar les càrregues dins de l'envolcall o fleixos originals	4
I0000031	Per a la manipulació de materials voluminosos i/o pesats, solicitar un procediment de treball específic	4
I0000038	Substituir lo manual per lo mecànic	9 /10
I0000039	Planificació de compra i programa de manteniment d'eines	9
I0000040	Formació de l'operari en l'ús i manteniment d'eines	9
I0000041	Substituir la fabricació a obra per la prefabricació a taller	9
I0000044	Evitar processos de tallat de materials a l'obra	10
I0000045	Formació	10 /13
I0000046	Evitar processos d'ajust en obra	10
I0000055	Elecció dels equips de manteniment	13
I0000056	Paletització i eines ergonòmiques	13
I0000058	Adaptar la feina a les característiques individuals de la persona que la realitza	13
I0000059	Elecció dels materials alternatius poc pessats i més manegables	13
I0000060	Suspensió de les feines en condicions extremes	14
I0000061	Rotació dels llocs de treball	14
I0000062	Planificar els treballs per a realitzar-los en zones protegides	14

Infraestructures de la Generalitat de Catalunya, SAU. Carrer dels Vergós, 36-42, 08017 Barcelona, Tel. 93 444 44 44 Fax 93 419 54 17 infraestructures.gencat.cat

I0000063	En cas de vent, apuntalament i fixació de tots els elements inestables	14
I0000064	Suspensió de les feines a cobertes inclinades amb vent superior a 40 km/h	14
I0000067	No treballar al costat de linies elèctriques amb cables nusos	16
I0000068	Elecció i manteniment de les eines elèctriques	16
I0000069	Formació i habilitació específica per a cada eina	16
I0000070	Compliment del REBT pel que fa a equips de protecció	16
I0000071	Revisió de la posta a terra	16
I0000072	Realitzar els treballs sobre superfícies seques	16
I0000073	Disposar de quadres elèctrics secundaris	16
I0000151	Per treballs en alçada utilitzar plataformes elevadores mecàniques o hidràuliques	1
I0000152	Utilitzar mitjans mecànics(grues, transpalets, plataformes elevadores) per manipular càrregues	13
I0000154	Verificar nivell lumínic mínim (250 lux) a itineraris i llocs de treball	2 /6
I0000155	Controlar la temperatura i velocitat del vent als llocs de treball	14
I0000161	Verificar que les connexions de les màquines es facin amb endolls reglamentaris	16
I0000165	En manipular sistemes elèctrics, connexions, etc, verificar que les linies no estan en tensió	16

Infraestructures de la Generalitat de Catalunya, SAU. Carrer dels Vergós, 36-42, 08017 Barcelona, Tel. 93 444 44 44 Fax 93 419 54 17 infraestructures.gencat.cat

ESTUDI BÀSIC DE SEGURETAT I SALUT
PER EMPLAÇAMENT

1. SSCC de Barcelona (Ampliació Fase II Dr Roux)

1.1. Identificació de les obres

El present document es basa en l'Estudi Bàsic de Seguretat i Salut de la instal·lació de recàrrega elèctrica per a vehicles elèctrics dels SSCC de Barcelona de potència 44,40 kW amb clau ECO-24041.

1.2. Tipologia de l'obra

Es realitzarà una instal·lació de mobilitat elèctrica per a la recàrrega de vehicles elèctrics nova als SSCC de Barcelona de potència nominal 44,40 kW.

1.3. Situació

Emplaçament	:	SSCC de Barcelona (Ampliació Fase II Dr Roux)
Adreça	:	Carrer Dr. Roux, 80, Barcelona
Codi Postal	:	08017
Població	:	Barcelona

1.4. Comunicacions

Carretera	:	Emplaçament situat a la ciutat de Barcelona, prop de la C-16
Ferrocarril	:	Línies S1 i S2
Línia Metro	:	Línies L6 i L12
Línia Autobús	:	V9
Telèfon	:	934 09 20 90
E – mail	:	st_barcelona.accioclimatica@gencat.cat

1.5. Localització de serveis assistencials, salvament i seguretat i mitjans d'evacuació

Hospital (Hospital Clínic de Barcelona)

Adreça: Carrer de Villarroel, 170, L'Eixample, 08036 Barcelona

Telèfon: 932 27 54 00

CAP (CAP Sarrià)

Adreça: Vía Augusta, 366, 08017 Barcelona

Telèfon: 932 04 22 88

Parc de Bombers (Parc de Bombers La Vall d'Hebron)

Adreça: Carrer de Coll i Alentorn, 5, Horta-Guinardó, 08035 Barcelona

Telèfon: 932 74 99 00

Policia Local (Policia Guardia Urbana Districte Sarrià - Sant Gervasi)

Adreça: Av. de Josep Vicenç Foix, 55, Sarrià-Sant Gervasi, 08034 Barcelona

Telèfon: 932 91 50 92

Infraestructures de la Generalitat de Catalunya, SAU. Carrer dels Vergós, 36-42, 08017 Barcelona, Tel. 93 444 44 44 Fax 93 419 54 17 infraestructures.gencat.cat

1.6. Pressupost d'execució material del projecte

El Pressupost d'Execució Material (PEM) estimat de referència per aquest projecte, exclosa la Seguretat i Salut complementària, Despeses Generals i Benefici Industrial, és de 15.662,49 €. (quinze-mil sis-cents seixanta-dos euros amb quaranta-nou cèntims).

1.7. Termini d'execució

El termini estimat de duració dels treballs d'execució de l'obra és de 4 setmanes.

1.8. Mà d'obra prevista

L'estimació de mà d'obra en punta d'execució és de 4 persones.

1.9. Condicions de l'entorn

Accés a obra

Els accessos a l'obra es realitzaran de la següent manera:

Accés del material a l'edifici	Accés pàrking
Accés del personal a l'edifici	Entrada principal
Accés del personal l'aparcament	Accés pàrking

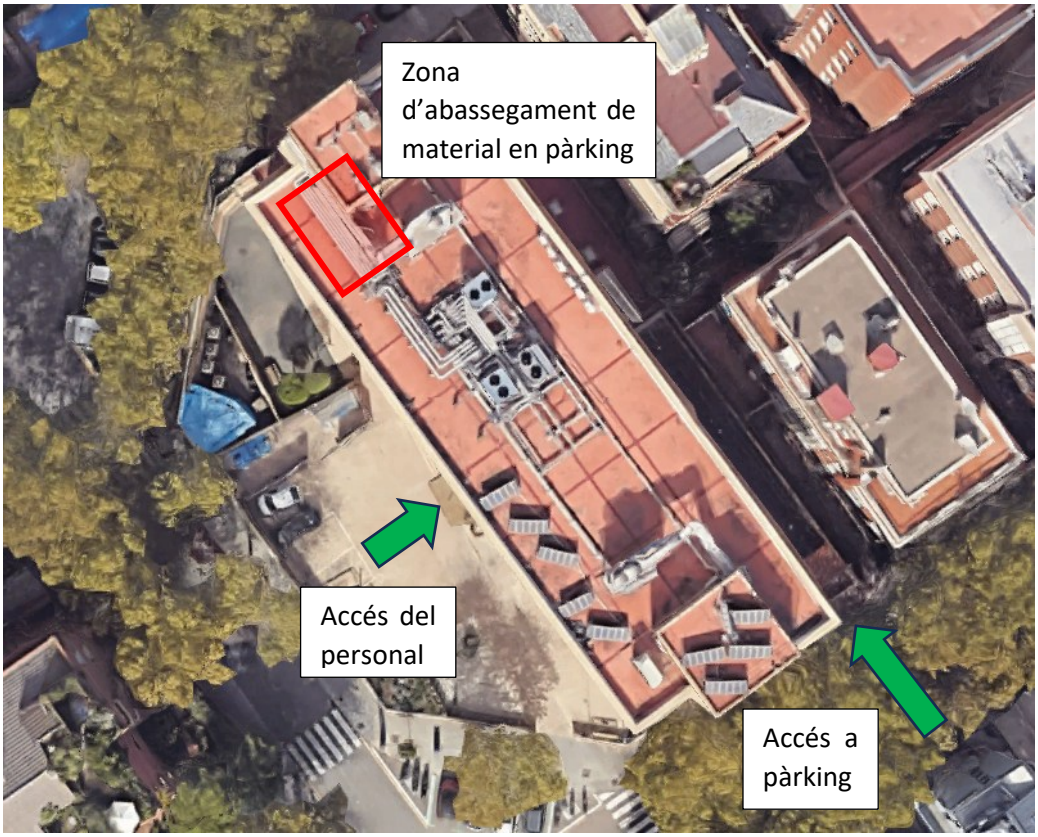


Figura 6. Zona de treball, zona d'abassegament de material i accés a l'aparcament. Font: Infraestructures.cat

Infraestructures de la Generalitat de Catalunya, SAU. Carrer dels Vergós, 36-42, 08017 Barcelona, Tel. 93 444 44 44 Fax 93 419 54 17 infraestructures.gencat.cat

Serveis afectats

Pel tipus d'actuació que es realitza no hi haurà cap servei afectat.

Els Plànols i d'altra documentació que el Projecte incorpora relatius a l'existència i la situació de serveis, cables, canonades, conduccions, arquetes, pous i en general, d'instal·lacions i estructures d'obra soterrades o aèries tenen un caràcter informatiu i no garanteixen l'exhaustivitat ni l'exactitud i per tant no seran objecte de reclamació per mancances i/o omissions. El Contractista ve obligat a la seva pròpia investigació per a la qual cosa sol·licitarà dels titulars d'obres i serveis, plànols de situació i localitzarà i descobrirà les conduccions i obres enterrades, per mitjà del detector de conduccions o per cales. Les adopcions de mesures de seguretat o la disminució dels rendiments es consideraran inclosos en els preus i, per tant, no seran objecte d'abonament independent.

Característiques de l'entorn

L'obra es troba dins d'una àrea urbana amb nombrosos vials de trànsit al seu voltant al trobar-se a la zona cèntrica de la ciutat de Barcelona. L'execució de l'obra, no obstant, no influirà en cap manera l'ús dels vials.

Infraestructures de la Generalitat de Catalunya, SAU. Carrer dels Vergós, 36-42, 08017 Barcelona, Tel. 93 444 44 44 Fax 93 419 54 17 infraestructures.gencat.cat

2. Seu Departamental (Ampliació Fase II Seu GranVia)

2.1. Identificació de les obres

El present document es basa en l'Estudi Bàsic de Seguretat i Salut de la instal·lació de recàrrega elèctrica per a vehicles elèctrics de la Seu Departamental (Ampliació Fase II Seu GranVia) de potència nominal 29,60 kW amb clau ECO-24041.

2.2. Tipologia de l'obra

Es realitzarà una instal·lació de mobilitat elèctrica per a la recàrrega de vehicles elèctrics nova a Seu Departamental (Ampliació Fase II Seu GranVia) de potència nominal 29,60 kW.

2.3. Situació

Emplaçament	:	Seu Departamental (Ampliació Fase II Seu GranVia)
Adreça	:	Gran Via de les Corts Catalanes, 612
Codi Postal	:	08007
Població	:	Barcelona

2.4. Comunicacions

Carretera	:	Emplaçament situat al centre de la ciutat de Barcelona
Línia Metro	:	Línies L2, L3, L5
Línia Autobús	:	H12, 52
Telèfon	:	933 04 67 00
Fax	:	
E – mail	:	conselleria.agricultura@gencat.cat

2.5. Localització de serveis assistencials, salvament i seguretat i mitjans d'evacuació

Hospital (Hospital Clínic de Barcelona)

Adreça: Carrer de Villarroel, 170, L'Eixample, 08036 Barcelona

Telèfon: 932 27 54 00

CAP (CAP Doctor Lluís Sayé)

Adreça: Carrer de Torres i Amat, 8, Ciutat Vella, 08001 Barcelona

Telèfon: 933 01 25 32

Parc de Bombers (Parc de bombers de l'Eixample)

Adreça: Carrer d'Aragó, 2, L'Eixample, 08015 Barcelona

Telèfon: 932 91 53 53

Policia Local (Unitat Territorial de la Guàrdia Urbana l'Eixample)

Adreça: Carrer de Nàpols, 42, 62, Eixample, 08018 Barcelona

Telèfon: 932 56 23 30

Infraestructures de la Generalitat de Catalunya, SAU. Carrer dels Vergós, 36-42, 08017 Barcelona, Tel. 93 444 44 44 Fax 93 419 54 17 infraestructures.gencat.cat

2.6. Pressupost d'execució material del projecte

El Pressupost d'Execució Material (PEM) estimat de referència per aquest projecte, exclosa la Seguretat i Salut complementària, Despeses Generals i Benefici Industrial, és de 18.772,47 €. (divuit mil set-cents setanta dos euros amb quaranta-set cèntims).

2.7. Termini d'execució

El termini estimat de duració dels treballs d'execució de l'obra és de 4 setmanes.

2.8. Mà d'obra prevista

L'estimació de mà d'obra en punta d'execució és de 4 persones.

2.9. Condicions de l'entorn

Accés a obra

Els accessos a l'obra es realitzaran de la següent manera:

Accés del material a l'edifici	Entrada a aparcament des del carrer
Accés del personal a l'edifici	Entrada principal
Accés del personal l'aparcament	Entrada a aparcament des del carrer



Figura 6. Zona de treball, zona d'abassegament de material i accés a l'aparcament. Font: Infraestructures.cat

Infraestructures de la Generalitat de Catalunya, SAU. Carrer dels Vergós, 36-42, 08017 Barcelona, Tel. 93 444 44 44 Fax 93 419 54 17 infraestructures.gencat.cat

Serveis afectats

Pel tipus d'actuació que es realitza no hi haurà cap servei afectat.

Els Plànols i d'altra documentació que el Projecte incorpora relatius a l'existència i la situació de serveis, cables, canonades, conduccions, arquetes, pous i en general, d'instal·lacions i estructures d'obra soterrades o aèries tenen un caràcter informatiu i no garanteixen l'exhaustivitat ni l'exactitud i per tant no seran objecte de reclamació per mancances i/o omissions. El Contractista ve obligat a la seva pròpia investigació per a la qual cosa sol·licitarà dels titulars d'obres i serveis, plànols de situació i localitzarà i descobrirà les conduccions i obres enterrades, per mitjà del detector de conduccions o per cales. Les adopcions de mesures de seguretat o la disminució dels rendiments es consideraran inclosos en els preus i, per tant, no seran objecte d'abonament independent.

Característiques de l'entorn

L'obra es troba en el centre de la ciutat de Barcelona, al districte de l'Eixample. Està situada a una zona molt transitada tant per vehicles com de vianants. L'obra, al ser a l'interior d'un edifici, no tindrà cap efecte en l'entorn,

Infraestructures de la Generalitat de Catalunya, SAU. Carrer dels Vergós, 36-42, 08017 Barcelona, Tel. 93 444 44 44 Fax 93 419 54 17 infraestructures.gencat.cat

3. Escola Agrària de Viticultura i Enologia Mercè Rosell i Doménech

3.1. Identificació de les obres

El present document es basa en l'Estudi Bàsic de Seguretat i Salut de la instal·lació de recàrrega elèctrica per a vehicles elèctrics de l'Escola Agrària de Viticultura i Enologia Mercè Rosell i Domènech de potència nominal 29,60 kW amb clau ECO-24041.

3.2. Tipologia de l'obra

Es realitzarà una instal·lació de mobilitat elèctrica per a la recàrrega de vehicles elèctrics nova a l'Escola Agrària de Viticultura i Enologia Mercè Rosell i Domènech de potència nominal 29,60 kW.

3.3. Situació

Emplaçament	:	Escola Agrària de Viticultura i Enologia Mercè Rosell i Domènech
Adreça	:	Barri d'Espiells, s/n
Codi Postal	:	08770
Població	:	Sant Sadurní d'Anoia

3.4. Comunicacions

Carretera	:	Comunicat amb l'AP-7 a través de la BP-2427
Rodalies	:	R4 fins a Sant Sadurní d'Anoia
Línia Metro	:	-
Línia Autobús	:	-
Telèfon	:	938 91 14 12
Fax	:	-
E – mail	:	aespiells.daam@gencat.cat
Altres	:	-

3.5. Localització de serveis assistencials, salvament i seguretat i mitjans d'evacuació

Hospital (Hospital Comarcal de l'Alt Penedès)

Adreça: Carrer de l'Espirall, s/n, 08720 Vilafranca del Penedès, Barcelona

Telèfon: 938 18 04 40

CAP (CAP Sant Sadurní d'Anoia)

Adreça: Carrer de Gelida, 40-42, 08770 Sant Sadurní d'Anoia, Barcelona

Telèfon: 938 18 30 52

Parc de Bombers (Parc de bombers de Vilafranca)

Adreça: Carrer de l'Espirall, 53, 08720 Vilafranca del Penedès, Barcelona

Telèfon: 938 92 20 80

Infraestructures de la Generalitat de Catalunya, SAU. Carrer dels Vergós, 36-42, 08017 Barcelona, Tel. 93 444 44 44 Fax 93 419 54 17 infraestructures.gencat.cat

Policia Local (Policia Local de Sant Sadurní d'Anoia)

Adreça: Plaça Ajuntament, 1, 08770 Sant Sadurní d'Anoia, Barcelona

Telèfon: 938 18 30 22

3.6. Pressupost d'execució material del projecte

El Pressupost d'Execució Material (PEM) estimat de referència per aquest projecte, exclosa la Seguretat i Salut complementària, Despeses Generals i Benefici Industrial, és de 14.846,53 €. (catorze mil vuit-cents quaranta-sis euros amb cinquanta-tres cèntims).

3.7. Termini d'execució

El termini estimat de duració dels treballs d'execució de l'obra és de 4 setmanes.

3.8. Mà d'obra prevista

L'estimació de mà d'obra en punta d'execució és de 4 persones.

3.9. Condicions de l'entorn

Accés a obra

Els accessos a l'obra es realitzaran de la següent manera:

Accés del material a l'edifici	Entrada principal
Accés del personal a l'edifici	Entrada principal
Accés del personal a l'aparcament	Accés principal



Figura 6. Zona de treball, zona d'abassegament de material i accés a l'aparcament. Font: Infraestructures.cat

Infraestructures de la Generalitat de Catalunya, SAU. Carrer dels Vergós, 36-42, 08017 Barcelona, Tel. 93 444 44 44 Fax 93 419 54 17 infraestructures.gencat.cat

Serveis afectats

Pel tipus d'actuació que es realitza no hi haurà cap servei afectat.

Els Plànols i d'altra documentació que el Projecte incorpora relatius a l'existència i la situació de serveis, cables, canonades, conduccions, arquetes, pous i en general, d'instal·lacions i estructures d'obra soterrades o aèries tenen un caràcter informatiu i no garanteixen l'exhaustivitat ni l'exactitud i per tant no seran objecte de reclamació per mancances i/o omissions. El Contractista ve obligat a la seva pròpia investigació per a la qual cosa sol·licitarà dels titulars d'obres i serveis, plànols de situació i localitzarà i descobrirà les conduccions i obres enterrades, per mitjà del detector de conduccions o per cales. Les adopcions de mesures de seguretat o la disminució dels rendiments es consideraran inclosos en els preus i, per tant, no seran objecte d'abonament independent.

Característiques de l'entorn

L'obra es troba dins d'una zona rural. No té al voltant vials de trànsit molt concorreguts ni afectarà a l'activitat de cap altre servei.

Infraestructures de la Generalitat de Catalunya, SAU. Carrer dels Vergós, 36-42, 08017 Barcelona, Tel. 93 444 44 44 Fax 93 419 54 17 infraestructures.gencat.cat

4. Laboratori Agroalimentari de Cabrils

4.1. Identificació de les obres

El present document es basa en l'Estudi Bàsic de Seguretat i Salut de la instal·lació de recàrrega elèctrica per a vehicles elèctrics del Laboratori Agroalimentari de Cabrils de potència nominal 29,60 kW amb clau ECO-24041.

4.2. Tipologia de l'obra

Es realitzarà una instal·lació de mobilitat elèctrica per a la recàrrega de vehicles elèctrics nova al Laboratori Agroalimentari de Cabrils de potència nominal 29,60 kW.

4.3. Situació

Emplaçament	:	Laboratori Agroalimentari de Cabrils
Adreça	:	Carretera de Vilassar a Cabrils, s/n
Codi Postal	:	08348
Població	:	Cabrils

4.4. Comunicacions

Carretera	:	C-32
Rodalies	:	Línia R1
Línia Autobús	:	Línia 805, Barcelona-Vilassar de Mar
Telèfon	:	937 50 82 11
Fax	:	-
E – mail	:	-

4.5. Localització de serveis assistencials, salvament i seguretat i mitjans d'evacuació

Hospital (Hospital de Mataró)

Adreça: Carr. de Cirera, 230, 08304 Mataró, Barcelona

Telèfon: 937 41 77 00

CAP (Consultori Local de Cabrils)

Adreça: Carrer de Cal Batalló, s/n, 08348 Cabrils, Barcelona

Telèfon: 937 50 74 10

Parc de Bombers (Parc de Bombers de Mataró)

Adreça: Via Sèrgia, 95, 08302 Mataró, Barcelona

Telèfon: 112

Policia Local (Policia Local de Cabrils)

Adreça: Carrer Luis Colmenar, 2, 08348 Cabrils, Barcelona

Telèfon: 937 53 01 52

Infraestructures de la Generalitat de Catalunya, SAU. Carrer dels Vergós, 36-42, 08017 Barcelona, Tel. 93 444 44 44 Fax 93 419 54 17 infraestructures.gencat.cat

4.6. Pressupost d'execució material del projecte

El Pressupost d'Execució Material (PEM) estimat de referència per aquest projecte, exclosa la Seguretat i Salut complementària, Despeses Generals i Benefici Industrial, és de 13.140,73 €. (tretze mil cent quaranta euros amb setanta-tres cèntims).

4.7. Termini d'execució

El termini estimat de duració dels treballs d'execució de l'obra és de 4 setmanes.

4.8. Mà d'obra prevista

L'estimació de mà d'obra en punta d'execució és de 4 persones.

4.9. Condicions de l'entorn

Accés a obra

Els accessos a l'obra es realitzaran de la següent manera:

Accés del material a l'edifici	Entrada principal per a vehicles
Accés del personal a l'edifici	Entrada principal
Accés del personal a l'aparcament	Entrada principal per a vehicles



Figura 6. Zona de treball, zona d'abassegament de material i accés a l'aparcament. Font: Infraestructures.cat

Infraestructures de la Generalitat de Catalunya, SAU. Carrer dels Vergós, 36-42, 08017 Barcelona, Tel. 93 444 44 44 Fax 93 419 54 17 infraestructures.gencat.cat

Serveis afectats

Pel tipus d'actuació que es realitza no hi haurà cap servei afectat.

Els Plànols i d'altra documentació que el Projecte incorpora relatius a l'existència i la situació de serveis, cables, canonades, conduccions, arquetes, pous i en general, d'instal·lacions i estructures d'obra soterrades o aèries tenen un caràcter informatiu i no garanteixen l'exhaustivitat ni l'exactitud i per tant no seran objecte de reclamació per mancances i/o omissions. El Contractista ve obligat a la seva pròpia investigació per a la qual cosa sol·licitarà dels titulars d'obres i serveis, plànols de situació i localitzarà i descobrirà les conduccions i obres enterrades, per mitjà del detector de conduccions o per cales. Les adopcions de mesures de seguretat o la disminució dels rendiments es consideraran inclosos en els preus i, per tant, no seran objecte d'abonament independent.

Característiques de l'entorn

L'obra es troba dins d'una àrea urbana, dins d'una parcel·la d'ús principal Industrial accessible fàcilment des de la carretera C-17 i molt proper a la zona residencial de Vic.

Infraestructures de la Generalitat de Catalunya, SAU. Carrer dels Vergós, 36-42, 08017 Barcelona, Tel. 93 444 44 44 Fax 93 419 54 17 infraestructures.gencat.cat

5. OC Vallès Oriental

5.1. Identificació de les obres

El present document es basa en l'Estudi Bàsic de Seguretat i Salut de la instal·lació de recàrrega elèctrica per a vehicles elèctrics de la Oficina Comarcal del Vallès Oriental de potència nominal 14,80 kW amb clau ECO-24041.

5.2. Tipologia de l'obra

Es realitzarà una instal·lació de mobilitat elèctrica per a la recàrrega de vehicles elèctrics nova a OC Vallès Oriental de potència nominal 14,80 kW.

5.3. Situació

Emplaçament	:	OC Vallès Oriental
Adreça	:	Ps. Dr. Francesc Fàbregas, 40-42 (Casa Mestres de Palou)
Codi Postal	:	08401
Població	:	Granollers

5.4. Comunicacions

Carretera	:	Des de AP-7 sortint per la BP-5002
Rodalies		R2 i R8
Línia Metro	:	
Línia Autobús	:	Línia 400, empresa Sagalés
Telèfon	:	938 82 77 47
E – mail	:	oc_vallesoriental.accioclimatica@gencat.cat

5.5. Localització de serveis assistencials, salvament i seguretat i mitjans d'evacuació

Hospital (Hospital Universitari de Mollet)

Adreça: Ronda dels Pinetons, 6, 08100 Mollet del Vallès, Barcelona

Telèfon: 935 63 61 00

CAP (Servei d'Atenció Primària Vallès Oriental)

Adreça: Carrer del Museu, 19, 08401 Granollers, Barcelona

Telèfon: 938 60 05 10

Parc de Bombers (Parc de Bombers de Granollers)

Adreça: 115, Av. de Sant Julià, 113, 08403 Granollers, Barcelona

Telèfon: 938490016

Policia Local (Policia Local de Granollers)

Adreça: Carrer Princesa, 55, 08401 Granollers, Barcelona

Telèfon: 938 42 66 92

Infraestructures de la Generalitat de Catalunya, SAU. Carrer dels Vergós, 36-42, 08017 Barcelona, Tel. 93 444 44 44 Fax 93 419 54 17 infraestructures.gencat.cat

5.6. Pressupost d'execució material del projecte

El Pressupost d'Execució Material (PEM) estimat de referència per aquest projecte, exclosa la Seguretat i Salut complementària, Despeses Generals i Benefici Industrial, és de 8.157,62 €. (vuit mil cent cinquanta-set euros amb seixanta-dos cèntims).

5.7. Termini d'execució

El termini estimat de duració dels treballs d'execució de l'obra és de 4 setmanes.

5.8. Mà d'obra prevista

L'estimació de mà d'obra en punta d'execució és de 4 persones.

5.9. Condicions de l'entorn

Accés a obra

Els accessos a l'obra es realitzaran de la següent manera:

Accés del material a l'edifici	Entrada de vehicles principal de la parcel·la
Accés del personal a l'edifici	Entrada principal
Accés del personal a l'aparcament	Entrada de vehicles principal de la parcel·la



Figura 6. Zona de treball, zona d'abassegament de material i accés a l'aparcament. Font: Infraestructures.cat

Infraestructures de la Generalitat de Catalunya, SAU. Carrer dels Vergós, 36-42, 08017 Barcelona, Tel. 93 444 44 44 Fax 93 419 54 17 infraestructures.gencat.cat

Serveis afectats

Pel tipus d'actuació que es realitza no hi haurà cap servei afectat.

Els Plànols i d'altra documentació que el Projecte incorpora relatius a l'existència i la situació de serveis, cables, canonades, conduccions, arquetes, pous i en general, d'instal·lacions i estructures d'obra soterrades o aèries tenen un caràcter informatiu i no garanteixen l'exhaustivitat ni l'exactitud i per tant no seran objecte de reclamació per mancances i/o omissions. El Contractista ve obligat a la seva pròpia investigació per a la qual cosa sol·licitarà dels titulars d'obres i serveis, plànols de situació i localitzarà i descobrirà les conduccions i obres enterrades, per mitjà del detector de conduccions o per cales. Les adopcions de mesures de seguretat o la disminució dels rendiments es consideraran inclosos en els preus i, per tant, no seran objecte d'abonament independent.

Característiques de l'entorn

L'obra es troba dins d'una àrea urbana, dins d'una parcel·la d'ús principal Residencial accessible fàcilment des de la AP-7 i molt proper a una zona industrial.

Infraestructures de la Generalitat de Catalunya, SAU. Carrer dels Vergós, 36-42, 08017 Barcelona, Tel. 93 444 44 44 Fax 93 419 54 17 infraestructures.gencat.cat

6. Escola Agrària de Manresa

6.1. Identificació de les obres

El present document es basa en l'Estudi Bàsic de Seguretat i Salut de la instal·lació de recàrrega elèctrica per a vehicles elèctrics de l'Escola Agrària de Manresa (Finca Can Poc Oli) de potència nominal 29,60 kW amb clau ECO-24041.

6.2. Tipologia de l'obra

Es realitzarà una instal·lació de mobilitat elèctrica per a la recàrrega de vehicles elèctrics nova a l'Escola Agrària de Manresa (Finca Can Poc Oli) de potència nominal 29,60 kW.

6.3. Situació

Emplaçament	:	Escola Agrària de Manresa (Finca Can Poc Oli)
Adreça	:	Sector de Can Poc Oli, km 23,6 de la carretera vella Manresa-Barcelona
Codi Postal	:	08242
Població	:	Manresa

6.4. Comunicacions

Carretera	:	C-55
Rodalies	:	R4, estació de Manresa
Línia Autobús	:	Línia 781 des de Manresa, companyia SAGALÉS
Telèfon	:	938 74 90 60
E – mail	:	ccagraria.manresa@gencat.cat

6.5. Localització de serveis assistencials, salvament i seguretat i mitjans d'evacuació

Hospital (Hospital Sant Andreu)

Adreça: Carrer del Remei de Dalt, 3, 08241 Manresa, Barcelona

Telèfon: 938 74 33 12

CAP (Centre d'Atenció Primària Bages)

Adreça: Carrer de Soler i March, 6, 08242 Manresa, Barcelona

Telèfon: 938 74 81 78

Parc de Bombers (Parc de Bombers de Manresa)

Adreça: Ctra. de Vic, 0, Km 3 1, 08241 Manresa, Barcelona

Telèfon: 938 74 22 12

Policia Local (Policia Local de Manresa)

Adreça: Carrer del Bruc, 33, 08241 Manresa, Barcelona

Telèfon: 938 75 29 99

Infraestructures de la Generalitat de Catalunya, SAU. Carrer dels Vergós, 36-42, 08017 Barcelona, Tel. 93 444 44 44 Fax 93 419 54 17 infraestructures.gencat.cat

6.6. Pressupost d'execució material del projecte

El Pressupost d'Execució Material (PEM) estimat de referència per aquest projecte, exclosa la Seguretat i Salut complementària, Despeses Generals i Benefici Industrial, és de 10.565,33 €. (deu mil cinc-cents seixanta-cinc euros amb trenta-tres cèntims).

6.7. Termini d'execució

El termini estimat de duració dels treballs d'execució de l'obra és de 4 setmanes.

6.8. Mà d'obra prevista

L'estimació de mà d'obra en punta d'execució és de 4 persones.

6.9. Condicions de l'entorn

Accés a obra

Els accessos a l'obra es realitzaran de la següent manera:

Accés del material a l'edifici	Accés aparcament
Accés del personal a l'edifici	Accés aparcament
Accés del personal l'aparcament	Accés aparcament



Figura 6. Zona de treball, zona d'abassegament de material i accés a l'aparcament. Font: Infraestructures.cat

Infraestructures de la Generalitat de Catalunya, SAU. Carrer dels Vergós, 36-42, 08017 Barcelona, Tel. 93 444 44 44 Fax 93 419 54 17 infraestructures.gencat.cat

Serveis afectats

Pel tipus d'actuació que es realitza no hi haurà cap servei afectat.

Els Plànols i d'altra documentació que el Projecte incorpora relatius a l'existència i la situació de serveis, cables, canonades, conduccions, arquetes, pous i en general, d'instal·lacions i estructures d'obra soterrades o aèries tenen un caràcter informatiu i no garanteixen l'exhaustivitat ni l'exactitud i per tant no seran objecte de reclamació per mancances i/o omissions. El Contractista ve obligat a la seva pròpia investigació per a la qual cosa sol·licitarà dels titulars d'obres i serveis, plànols de situació i localitzarà i descobrirà les conduccions i obres enterrades, per mitjà del detector de conduccions o per cales. Les adopcions de mesures de seguretat o la disminució dels rendiments es consideraran inclosos en els preus i, per tant, no seran objecte d'abonament independent.

Característiques de l'entorn

L'obra es troba als afores de la població de Manresa. La parcel·la és d'us principal AGRARI i tot el seu entorn també ho és, sense cap edificació al voltant.

Infraestructures de la Generalitat de Catalunya, SAU. Carrer dels Vergós, 36-42, 08017 Barcelona, Tel. 93 444 44 44 Fax 93 419 54 17 infraestructures.gencat.cat

7. OC Maresme

7.1. Identificació de les obres

El present document es basa en l'Estudi Bàsic de Seguretat i Salut de la instal·lació de recàrrega elèctrica per a vehicles elèctrics de l'Oficina Comarcal de Maresme de potència nominal 29,60 kW amb clau ECO-24041.

7.2. Tipologia de l'obra

Es realitzarà una instal·lació de mobilitat elèctrica per a la recàrrega de vehicles elèctrics nova a l'OC Maresme de potència nominal 29,60 kW.

7.3. Situació

Emplaçament	:	OC Maresme
Adreça	:	Avinguda de Beniamino Farina, 135 (Edifici del Mercat de la Flor)
Codi Postal	:	08310
Població	:	Vilassar de Mar

7.4. Comunicacions

Carretera	:	N-11
Ferrocarril	:	Rodalies, Línia R1
Línia Metro	:	-
Línia Autobús	:	Línia C-10, companyia CASAS
Telèfon	:	937 54 03 90
E – mail	:	oc_maresme.agricultura@gencat.cat

7.5. Localització de serveis assistencials, salvament i seguretat i mitjans d'evacuació

Hospital (Hospital de Mataró)

Adreça: Carr. de Cirera, 230, 08304 Mataró, Barcelona

Telèfon: 937 41 77 00

CAP (CAP Dr.Guillermo Masriera Guardiola)

Adreça: Carrer Santa Maria, 59-79, 08340 Vilassar de Mar, Barcelona

Telèfon: 937 54 06 42

Parc de Bombers (Parc de Bombers de Mataró)

Adreça: Via Sèrgia, 95, 08302 Mataró, Barcelona

Telèfon: 112

Policia Local (Policia Local de Vilassar de Mar)

Adreça: Av. del Progrés, 30, 08340 Vilassar de Mar, Barcelona

Telèfon: 937 54 10 20

Infraestructures de la Generalitat de Catalunya, SAU. Carrer dels Vergós, 36-42, 08017 Barcelona, Tel. 93 444 44 44 Fax 93 419 54 17 infraestructures.gencat.cat

7.6. Pressupost d'execució material del projecte

El Pressupost d'Execució Material (PEM) estimat de referència per aquest projecte, exclosa la Seguretat i Salut complementària, Despeses Generals i Benefici Industrial, és de 19.558,77 €. (dinou-mil cinc-cents cinquanta-vuit euros amb setanta-set cèntims).

7.7. Termini d'execució

El termini estimat de duració dels treballs d'execució de l'obra és de 5 setmanes.

7.8. Mà d'obra prevista

L'estimació de mà d'obra en punta d'execució és de 5 persones.

7.9. Condicions de l'entorn

Accés a obra

Els accessos a l'obra es realitzaran de la següent manera:

Accés del material a l'edifici	Accés aparcament
Accés del personal a l'edifici	Entrada a sala tècnica
Accés del personal a l'aparcament	Accés aparcament

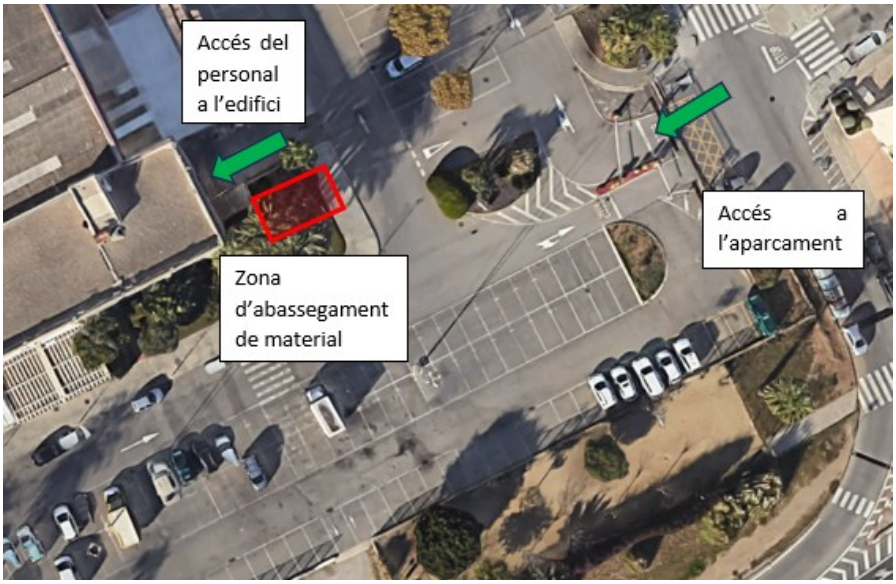


Figura 6. Zona de treball, zona d'abassegament de material i accés a l'aparcament. Font: Infraestructures.cat

Serveis afectats

Pel tipus d'actuació que es realitza no hi haurà cap servei afectat.

Els Plànols i d'altra documentació que el Projecte incorpora relatius a l'existència i la situació de serveis, cables, canonades, conduccions, arquetes, pous i en general, d'instal·lacions i estructures d'obra soterrades o aèries tenen un caràcter informatiu i no garanteixen l'exhaustivitat ni l'exactitud i per tant no seran objecte de reclamació per mancances i/o omissions. El

Infraestructures de la Generalitat de Catalunya, SAU. Carrer dels Vergós, 36-42, 08017 Barcelona, Tel. 93 444 44 44 Fax 93 419 54 17 infraestructures.gencat.cat

Contractista ve obligat a la seva pròpia investigació per a la qual cosa sol·licitarà dels titulars d'obres i serveis, plànols de situació i localitzarà i descobrirà les conduccions i obres enterrades, per mitjà del detector de conduccions o per cales. Les adopcions de mesures de seguretat o la disminució dels rendiments es consideraran inclosos en els preus i, per tant, no seran objecte d'abonament independent.

Característiques de l'entorn

L'obra es troba dins del recinte del Mercat de Vilassar de Mar, en un àrea urbana. Els vials afectats per l'obra seran els propis del pàrking però en cap cas n'hi haurà afecció a cap altre servei de l'entorn.

Infraestructures de la Generalitat de Catalunya, SAU. Carrer dels Vergós, 36-42, 08017 Barcelona, Tel. 93 444 44 44 Fax 93 419 54 17 infraestructures.gencat.cat

8. SSTT Catalunya Central

8.1. Identificació de les obres

El present document es basa en l'Estudi Bàsic de Seguretat i Salut de la instal·lació de recàrrega elèctrica per a vehicles elèctrics de la seu dels SSTT Catalunya Central de potència nominal 22,20 kW amb clau ECO-24041.

8.2. Tipologia de l'obra

Es realitzarà una instal·lació de mobilitat elèctrica per a la recàrrega de vehicles elèctrics nova a de la seu dels SSTT Catalunya Central de potència nominal 44,40 kW.

8.3. Situació

Emplaçament	:	SSTT Catalunya Central
Adreça	:	Carrer de la Llotja, s/n
Codi Postal	:	08500
Població	:	Vic

8.4. Comunicacions

Carretera	:	C-17
Ferrocarril	:	Línia R3 des de Barcelona
Línia Metro	:	-
Línia Autobús	:	Línia e12 des de Barcelona
Telèfon	:	938 82 87 90
Fax	:	-
E – mail	:	st_catalunyacentral.accioclimatica@gencat.cat

8.5. Localització de serveis assistencials, salvament i seguretat i mitjans d'evacuació

Hospital (Hospital Universitari de Vic)

Adreça: Carrer de Francesc Pla 'El Vigatà', 1, 08500 – Vic (Barcelona)

Telèfon: 938 89 11 11

CAP (Centre d'Atenció - Primària Osona Norte)

Adreça: Pl. de la Divina Pastora, 6, 7, 08500 – Vic (Barcelona)

Telèfon: 938 89 02 22

Parc de Bombers (Vic)

Adreça: C-Km. 1,5, Ctra de Roda, 153, 08500 – Vic (Barcelona)

Telèfon: 938 86 25 25

Policia Local (Guàrdia Urbana de Vic)

Adreça: Carrer de l'Era d'en Sellés, 10, 08500 – Vic (Barcelona)

Telèfon: 938 85 00 00

Infraestructures de la Generalitat de Catalunya, SAU. Carrer dels Vergós, 36-42, 08017 Barcelona, Tel. 93 444 44 44 Fax 93 419 54 17 infraestructures.gencat.cat

8.6. Pressupost d'execució material del projecte

El Pressupost d'Execució Material (PEM) estimat de referència per aquest projecte, exclosa la Seguretat i Salut complementària, Despeses Generals i Benefici Industrial, és de 22.416,80 €. (vint-i-dos mil quatre-cents setze euros amb vuitanta cèntims).

8.7. Termini d'execució

El termini estimat de duració dels treballs d'execució de l'obra és de 5 setmanes.

8.8. Mà d'obra prevista

L'estimació de mà d'obra en punta d'execució és de 5 persones.

8.9. Condicions de l'entorn

Accés a obra

Els accessos a l'obra es realitzaran de la següent manera:

Accés del material a l'edifici	Entrada principal de vehicles
Accés del personal a l'edifici	Entrada principal de vehicles
Accés del personal a l'aparcament	Entrada principal de vehicles

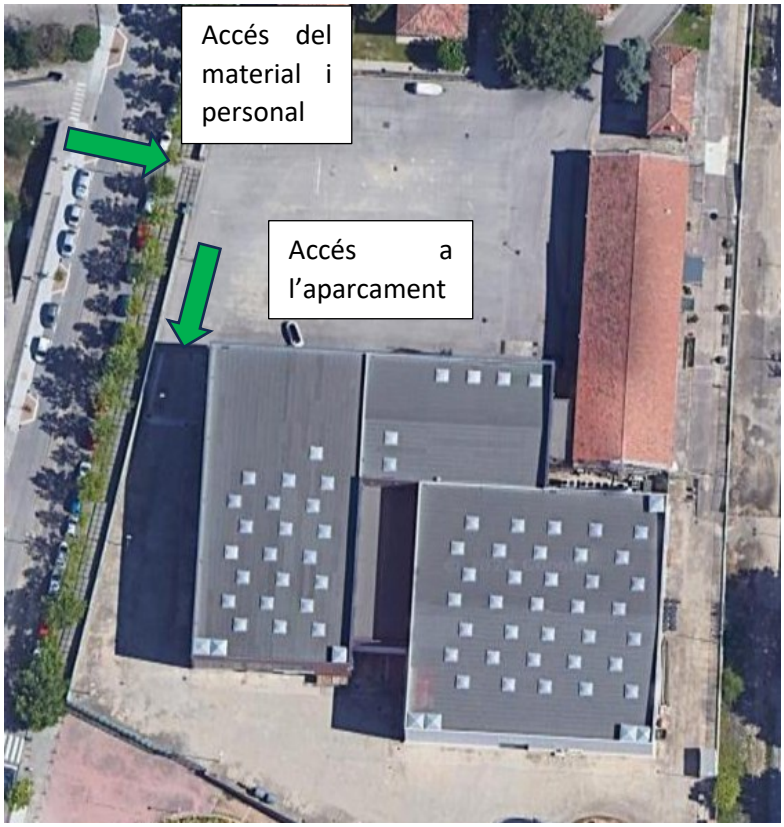


Figura 6. Zona de treball, zona d'abassegament de material i accés a l'aparcament. Font: Infraestructures.cat

Infraestructures de la Generalitat de Catalunya, SAU. Carrer dels Vergós, 36-42, 08017 Barcelona, Tel. 93 444 44 44 Fax 93 419 54 17 infraestructures.gencat.cat

Serveis afectats

Pel tipus d'actuació que es realitza no hi haurà cap servei afectat.

Els Plànols i d'altra documentació que el Projecte incorpora relatius a l'existència i la situació de serveis, cables, canonades, conduccions, arquetes, pous i en general, d'instal·lacions i estructures d'obra soterrades o aèries tenen un caràcter informatiu i no garanteixen l'exhaustivitat ni l'exactitud i per tant no seran objecte de reclamació per mancances i/o omissions. El Contractista ve obligat a la seva pròpia investigació per a la qual cosa sol·licitarà dels titulars d'obres i serveis, plànols de situació i localitzarà i descobrirà les conduccions i obres enterrades, per mitjà del detector de conduccions o per cales. Les adopcions de mesures de seguretat o la disminució dels rendiments es consideraran inclosos en els preus i, per tant, no seran objecte d'abonament independent.

Característiques de l'entorn

L'obra es troba dins d'una àrea urbana, dins d'una parcel·la d'ús principal Industrial accessible fàcilment des de la carretera C-17 i molt proper a la zona residencial de Vic.

Infraestructures de la Generalitat de Catalunya, SAU. Carrer dels Vergós, 36-42, 08017 Barcelona, Tel. 93 444 44 44 Fax 93 419 54 17 infraestructures.gencat.cat

9. Laboratori de Sanitat Vegetal de Girona

9.1. Identificació de les obres

El present document es basa en l'Estudi Bàsic de Seguretat i Salut de la instal·lació de recàrrega elèctrica per a vehicles elèctrics del Laboratori de Sanitat Vegetal de Girona de potència nominal 29,60 kW amb clau ECO-24041.

9.2. Tipologia de l'obra

Es realitzarà una instal·lació de mobilitat elèctrica per a la recàrrega de vehicles elèctrics nova al Laboratori de Sanitat Vegetal de Girona de potència nominal 29,60 kW.

9.3. Situació

Emplaçament	:	Laboratori de Sanitat Vegetal de Girona
Adreça	:	Ctra. Sant Pere Pescador km 13,6 El Cortalet (PN Aiguamolls)
Codi Postal	:	17486
Població	:	Castelló d'Empúries

9.4. Comunicacions

Carretera	:	C-260
Ferrocarril	:	-
Línia Metro	:	-
Línia Autobús	:	Línia 4, Girona-Cadaqués, Autobusos Sarfa
Telèfon	:	972 45 43 10
E – mail	:	-

9.5. Localització de serveis assistencials, salvament i seguretat i mitjans d'evacuació

Hospital (Hospital de Figueres)

Adreça: Ronda del Rector Arolas, s/n, 17600 Figueres, Girona

Telèfon: 972 50 14 00

CAP (Centre de Salut Castelló d'Empúries)

Adreça: Carrer Rentador, sn, 17486, Girona

Telèfon: 972 25 08 62

Parc de Bombers (Parc de Bombers de Figueres)

Adreça: Carrer del Compositor Serra, 0, 17600 Figueres, Girona

Telèfon: 112

Policia Local (Policia Local de Castelló d'Empúries)

Adreça: Carrer del Puigmal, 1, 17487 Empuriabrava, Girona

Telèfon: 972 45 10 10

Infraestructures de la Generalitat de Catalunya, SAU. Carrer dels Vergós, 36-42, 08017 Barcelona, Tel. 93 444 44 44 Fax 93 419 54 17 infraestructures.gencat.cat

9.6. Pressupost d'execució material del projecte

El Pressupost d'Execució Material (PEM) estimat de referència per aquest projecte, exclosa la Seguretat i Salut complementària, Despeses Generals i Benefici Industrial, és de 19.842,18 €. (dinou mil vuit-cents quaranta-dos euros amb divuit cèntims).

9.7. Termini d'execució

El termini estimat de duració dels treballs d'execució de l'obra és de 4 setmanes.

9.8. Mà d'obra prevista

L'estimació de mà d'obra en punta d'execució és de 4 persones.

9.9. Condicions de l'entorn

Accés a obra

Els accessos a l'obra es realitzaran de la següent manera:

Accés del material a l'edifici	Entrada de vehicles
Accés del personal a l'edifici	Entrada de vehicles
Accés del personal a l'aparcament	Entrada de vehicles



Figura 6. Zona de treball, zona d'abassegament de material i accés a l'aparcament. Font: Infraestructures.cat

Infraestructures de la Generalitat de Catalunya, SAU. Carrer dels Vergós, 36-42, 08017 Barcelona, Tel. 93 444 44 44 Fax 93 419 54 17 infraestructures.gencat.cat

Serveis afectats

Pel tipus d'actuació que es realitza no hi haurà cap servei afectat.

Els Plànols i d'altra documentació que el Projecte incorpora relatius a l'existència i la situació de serveis, cables, canonades, conduccions, arquetes, pous i en general, d'instal·lacions i estructures d'obra soterrades o aèries tenen un caràcter informatiu i no garanteixen l'exhaustivitat ni l'exactitud i per tant no seran objecte de reclamació per mancances i/o omissions. El Contractista ve obligat a la seva pròpia investigació per a la qual cosa sol·licitarà dels titulars d'obres i serveis, plànols de situació i localitzarà i descobrirà les conduccions i obres enterrades, per mitjà del detector de conduccions o per cales. Les adopcions de mesures de seguretat o la disminució dels rendiments es consideraran inclosos en els preus i, per tant, no seran objecte d'abonament independent.

Característiques de l'entorn

L'obra es troba fora de zones urbanes o industrials; es troba dins del Parc Natural dels Aiguamolls de l'Empordà junt al Centre d'informació del Cortalet. Per la qual cosa, no hi ha edificis ni altres serveis als que l'actuació pugui afectar.

Infraestructures de la Generalitat de Catalunya, SAU. Carrer dels Vergós, 36-42, 08017 Barcelona, Tel. 93 444 44 44 Fax 93 419 54 17 infraestructures.gencat.cat

10. OC Baix Empordà

10.1. Identificació de les obres

El present document es basa en l'Estudi Bàsic de Seguretat i Salut de la instal·lació de recàrrega elèctrica per a vehicles elèctrics del OC Baix Empordà de potència nominal 14,80 kW amb clau ECO-24041.

10.2. Tipologia de l'obra

Es realitzarà una instal·lació de mobilitat elèctrica per a la recàrrega de vehicles elèctrics nova a de potència nominal 14,80 kW.

10.3. Situació

Emplaçament	:	OC Baix Empordà
Adreça	:	Avinguda del President Companys, 21
Codi Postal	:	17100
Població	:	La Bisbal d'Empordà

10.4. Comunicacions

Carretera	:	C-66
Ferrocarril	:	-
Línia Metro	:	-
Línia Autobús	:	Línia 42, Girona-Bisbal, Autobusos Safra
Telèfon	:	972 64 02 58
E – mail	:	abemporda.daam@gencat.cat

10.5. Localització de serveis assistencials, salvament i seguretat i mitjans d'evacuació

Hospital (Hospital Universitario de Gerona Doctor Josep Trueta)

Adreça: Avinguda de França, S/N, 17007 Girona

Telèfon: 972 94 02 00

CAP (CAP Doctora Casaponsa)

Adreça: Carrer Marcel Rallo, 10, 17100 La Bisbal d'Empordà, Girona

Telèfon: 972 64 38 08

Parc de Bombers (Parc de Bombers de Palafrugell)

Adreça: Carrer de la Indústria, 1, 17200 Palafrugell, Girona

Telèfon: 112

Policia Local (Policia Local de la Bisbal d'Empordà)

Adreça: Carrer Peixateries, s/n, 17100 La Bisbal d'Empordà, Girona

Telèfon: 972 64 02 92

Infraestructures de la Generalitat de Catalunya, SAU. Carrer dels Vergós, 36-42, 08017 Barcelona, Tel. 93 444 44 44 Fax 93 419 54 17 infraestructures.gencat.cat

10.6. Pressupost d'execució material del projecte

El Pressupost d'Execució Material (PEM) estimat de referència per aquest projecte, exclosa la Seguretat i Salut complementària, Despeses Generals i Benefici Industrial, és de 7.063,95 €. (set mil seixanta-tres euros amb noranta-cinc cèntims).

10.7. Termini d'execució

El termini estimat de duració dels treballs d'execució de l'obra és de 4 setmanes.

10.8. Mà d'obra prevista

L'estimació de mà d'obra en punta d'execució és de 4 persones.

10.9. Condicions de l'entorn

Accés a obra

Els accessos a l'obra es realitzaran de la següent manera:

Accés del material a l'edifici	Entrada de vehicles
Accés del personal a l'edifici	Entrada principal
Accés del personal a l'aparcament	Entrada de vehicles

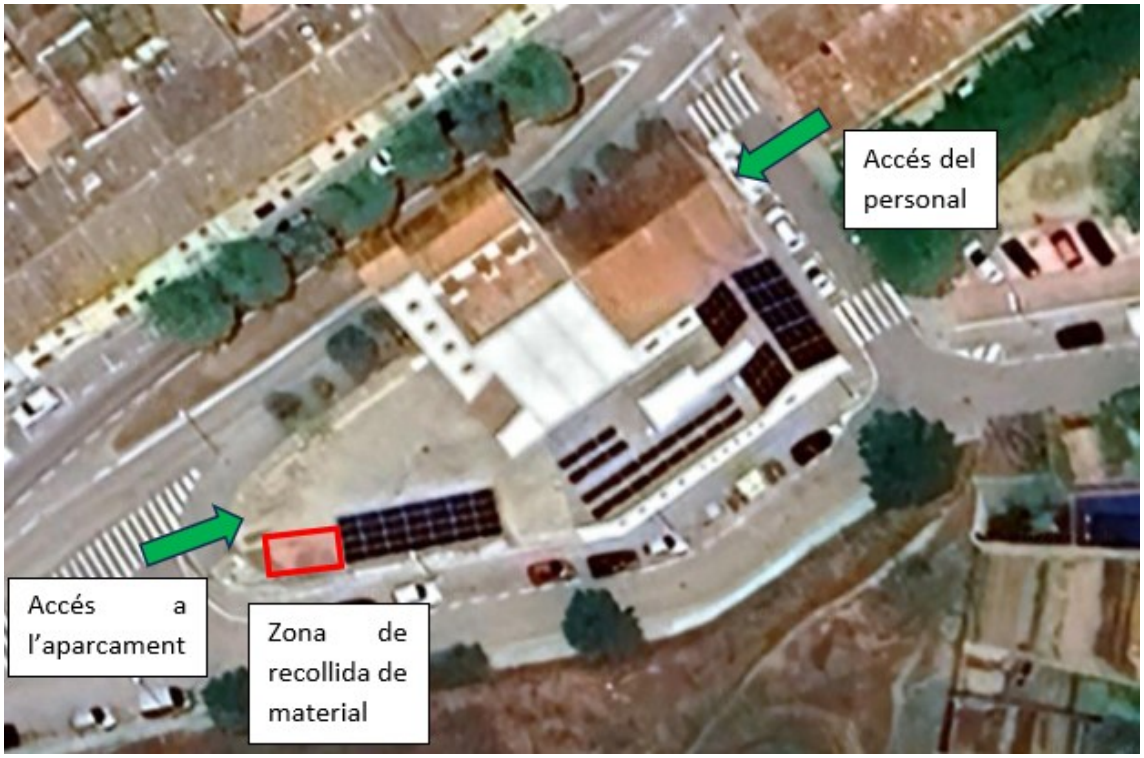


Figura 6. Zona de treball, zona d'abassegament de material i accés a l'aparcament. Font: Infraestructures.cat

Infraestructures de la Generalitat de Catalunya, SAU. Carrer dels Vergós, 36-42, 08017 Barcelona, Tel. 93 444 44 44 Fax 93 419 54 17 infraestructures.gencat.cat

Serveis afectats

Pel tipus d'actuació que es realitza no hi haurà cap servei afectat.

Els Plànols i d'altra documentació que el Projecte incorpora relatius a l'existència i la situació de serveis, cables, canonades, conduccions, arquetes, pous i en general, d'instal·lacions i estructures d'obra soterrades o aèries tenen un caràcter informatiu i no garanteixen l'exhaustivitat ni l'exactitud i per tant no seran objecte de reclamació per mancances i/o omissions. El Contractista ve obligat a la seva pròpia investigació per a la qual cosa sol·licitarà dels titulars d'obres i serveis, plànols de situació i localitzarà i descobrirà les conduccions i obres enterrades, per mitjà del detector de conduccions o per cales. Les adopcions de mesures de seguretat o la disminució dels rendiments es consideraran inclosos en els preus i, per tant, no seran objecte d'abonament independent.

Característiques de l'entorn

L'obra es troba dins d'una àrea urbana, en una parcel·la d'ús principal Edifici Singular dins de la zona residencial del municipi de la Bisbal d'Empordà. És accessible fàcilment des de la carretera C-66.

Infraestructures de la Generalitat de Catalunya, SAU. Carrer dels Vergós, 36-42, 08017 Barcelona, Tel. 93 444 44 44 Fax 93 419 54 17 infraestructures.gencat.cat

11. Escola Agrària de l'Empordà

11.1. Identificació de les obres

El present document es basa en l'Estudi Bàsic de Seguretat i Salut de la instal·lació de recàrrega elèctrica per a vehicles elèctrics de l'Escola Agrària de l'Empordà de potència nominal 14,80 kW amb clau ECO-24041.

11.2. Tipologia de l'obra

Es realitzarà una instal·lació de mobilitat elèctrica per a la recàrrega de vehicles elèctrics nova a l'Escola Agrària de l'Empordà de potència nominal 14,80 kW.

11.3. Situació

Emplaçament	:	Escola Agrària de l'Empordà
Adreça	:	Finca Camps i Armet - Afores, s/n
Codi Postal	:	17121
Població	:	Monells

11.4. Comunicacions

Carretera	:	GIV-6701
Ferrocarril	:	-
Línia Metro	:	-
Línia Autobús	:	Línies 42 ó 55, companyia SARFA
Telèfon	:	972 63 01 23 / 972 63 06 22
E – mail	:	afarmet.daam@gencat.cat

11.5. Localització de serveis assistencials, salvament i seguretat i mitjans d'evacuació

Hospital (Hospital Universitario de Gerona Doctor Josep Trueta)

Adreça: Avinguda de França, S/N, 17007 Girona

Telèfon: 972 94 02 00

CAP (CAP Doctora Casaponsa)

Adreça: Carrer Marcel Rallo, 10, 17100 La Bisbal d'Empordà, Girona

Telèfon: 972 64 38 08

Parc de Bombers (Parc de Bombers de Girona)

Adreça: Carrer Joan Torró i Cabratosa, 15, 17005 Girona

Telèfon: 112

Policia Local (Policia Local de la Bisbal d'Empordà)

Adreça: Carrer Peixateries, s/n, 17100 La Bisbal d'Empordà, Girona

Telèfon: 972 64 02 92

Infraestructures de la Generalitat de Catalunya, SAU. Carrer dels Vergós, 36-42, 08017 Barcelona, Tel. 93 444 44 44 Fax 93 419 54 17 infraestructures.gencat.cat

11.6. Pressupost d'execució material del projecte

El Pressupost d'Execució Material (PEM) estimat de referència per aquest projecte, exclosa la Seguretat i Salut complementària, Despeses Generals i Benefici Industrial, és de 9.049,24 €. (nou mil quaranta-nou euros amb vint-i-quatre cèntims).

11.7. Termini d'execució

El termini estimat de duració dels treballs d'execució de l'obra és de 4 setmanes.

11.8. Mà d'obra prevista

L'estimació de mà d'obra en punta d'execució és de 4 persones.

11.9. Condicions de l'entorn

Accés a obra

Els accessos a l'obra es realitzaran de la següent manera:

Accés del material a l'edifici	Entrada a l'aparcament
Accés del personal a l'edifici	Entrada a l'aparcament
Accés del personal l'aparcament	Entrada a l'aparcament



Figura 6. Zona de treball, zona d'abassegament de material i accés a l'aparcament. Font: Infraestructures.cat

Infraestructures de la Generalitat de Catalunya, SAU. Carrer dels Vergós, 36-42, 08017 Barcelona, Tel. 93 444 44 44 Fax 93 419 54 17 infraestructures.gencat.cat

Serveis afectats

Pel tipus d'actuació que es realitza no hi haurà cap servei afectat.

Els Plànols i d'altra documentació que el Projecte incorpora relatius a l'existència i la situació de serveis, cables, canonades, conduccions, arquetes, pous i en general, d'instal·lacions i estructures d'obra soterrades o aèries tenen un caràcter informatiu i no garanteixen l'exhaustivitat ni l'exactitud i per tant no seran objecte de reclamació per mancances i/o omissions. El Contractista ve obligat a la seva pròpia investigació per a la qual cosa sol·licitarà dels titulars d'obres i serveis, plànols de situació i localitzarà i descobrirà les conduccions i obres enterrades, per mitjà del detector de conduccions o per cales. Les adopcions de mesures de seguretat o la disminució dels rendiments es consideraran inclosos en els preus i, per tant, no seran objecte d'abonament independent.

Característiques de l'entorn

L'obra es troba dins de la població de Monells, en una parcel·la de classe Urbana i d'ús Cultural. El seu entorn és, principalment, agrari però també està propera a la zona residencial del municipi.

Infraestructures de la Generalitat de Catalunya, SAU. Carrer dels Vergós, 36-42, 08017 Barcelona, Tel. 93 444 44 44 Fax 93 419 54 17 infraestructures.gencat.cat

12. Escola Agrària Forestal de Santa Coloma de Farners

12.1. Identificació de les obres

El present document es basa en l'Estudi Bàsic de Seguretat i Salut de la instal·lació de recàrrega elèctrica per a vehicles elèctrics de l'Escola Agrària Forestal de Santa Coloma de Farners de potència nominal 29,60 kW amb clau ECO-24041.

12.2. Tipologia de l'obra

Es realitzarà una instal·lació de mobilitat elèctrica per a la recàrrega de vehicles elèctrics nova a l'Escola Agrària Forestal de Santa Coloma de Farners de potència nominal 29,60 kW.

12.3. Situació

Emplaçament	:	Escola Agrària Forestal de Santa Coloma de Farners
Adreça	:	Finca casa Xifra
Codi Postal	:	17430
Població	:	Santa Coloma de Farners

12.4. Comunicacions

Carretera	:	C-63
Ferrocarril	:	-
Línia Autobús	:	-
Telèfon	:	972 84 17 65
E – mail	:	acxifra.daam@gencat.cat

12.5. Localització de serveis assistencials, salvament i seguretat i mitjans d'evacuació

Hospital (Hospital de Santa Caterina)

Adreça: Carrer del Dr. Castany, s/n, 17190 Salt, Girona

Telèfon: 972 18 26 00

CAP (CAP Santa Coloma de Farners)

Adreça: Carrer Santa Bàrbara, 8, 24, 17430 Santa Coloma de Farners, Girona

Telèfon: 972 84 30 16

Parc de Bombers (Parc de Bombers de Santa Coloma de Farners)

Adreça: Ctra. Anglès, 17430 Santa Coloma de Farners, Girona

Telèfon: 112

Policia Local (Policia Local de Santa Coloma de Farners)

Adreça: Passatge Ajuntament, 18, 17430 Santa Coloma de Farners, Girona

Telèfon: 972 84 01 12

Infraestructures de la Generalitat de Catalunya, SAU. Carrer dels Vergós, 36-42, 08017 Barcelona, Tel. 93 444 44 44 Fax 93 419 54 17 infraestructures.gencat.cat

12.6. Pressupost d'execució material del projecte

El Pressupost d'Execució Material (PEM) estimat de referència per aquest projecte, exclosa la Seguretat i Salut complementària, Despeses Generals i Benefici Industrial, és de 12.185,70 €. (dotze mil cent vuitanta-cinc euros amb setanta-un cèntims).

12.7. Termini d'execució

El termini estimat de duració dels treballs d'execució de l'obra és de 4 setmanes.

12.8. Mà d'obra prevista

L'estimació de mà d'obra en punta d'execució és de 4 persones.

12.9. Condicions de l'entorn

Accés a obra

Els accessos a l'obra es realitzaran de la següent manera:

Accés del material a l'edifici	Entrada de vehicles al pàrquing
Accés del personal a l'edifici	Entrada principal
Accés del personal a l'aparcament	Entrada de vehicles al pàrquing



Figura 6. Zona de treball, zona d'abassegament de material i accés a l'aparcament. Font: Infraestructures.cat

Infraestructures de la Generalitat de Catalunya, SAU. Carrer dels Vergós, 36-42, 08017 Barcelona, Tel. 93 444 44 44 Fax 93 419 54 17 infraestructures.gencat.cat

Serveis afectats

Pel tipus d'actuació que es realitza no hi haurà cap servei afectat.

Els Plànols i d'altra documentació que el Projecte incorpora relatius a l'existència i la situació de serveis, cables, canonades, conduccions, arquetes, pous i en general, d'instal·lacions i estructures d'obra soterrades o aèries tenen un caràcter informatiu i no garanteixen l'exhaustivitat ni l'exactitud i per tant no seran objecte de reclamació per mancances i/o omissions. El Contractista ve obligat a la seva pròpia investigació per a la qual cosa sol·licitarà dels titulars d'obres i serveis, plànols de situació i localitzarà i descobrirà les conduccions i obres enterrades, per mitjà del detector de conduccions o per cales. Les adopcions de mesures de seguretat o la disminució dels rendiments es consideraran inclosos en els preus i, per tant, no seran objecte d'abonament independent.

Característiques de l'entorn

L'obra es troba als afores de la població de Santa Coloma de Farners. La parcel·la és d'us principal Urbà però tot el seu entorn és del tipus agrari.

Infraestructures de la Generalitat de Catalunya, SAU. Carrer dels Vergós, 36-42, 08017 Barcelona, Tel. 93 444 44 44 Fax 93 419 54 17 infraestructures.gencat.cat

13. OC Alt Empordà

13.1. Identificació de les obres

El present document es basa en l'Estudi Bàsic de Seguretat i Salut de la instal·lació de recàrrega elèctrica per a vehicles elèctrics de la Oficina Comarcal de l'Alt Empordà de potència nominal 14,80 kW amb clau ECO-24041.

13.2. Tipologia de l'obra

Es realitzarà una instal·lació de mobilitat elèctrica per a la recàrrega de vehicles elèctrics nova a OC Alt Empordà de potència nominal 14,80 kW.

13.3. Situació

Emplaçament	:	OC Alt Empordà
Adreça	:	Avinguda de Vilallonga, 59-A
Codi Postal	:	17600
Població	:	Figueres

13.4. Comunicacions

Carretera	:	N-11
Tren	:	Tren Girona-Figueres, Renfe
Línia Metro	:	-
Línia Autobús	:	-
Telèfon	:	972 51 43 79
E – mail	:	aaemporda.daam@gencat.cat

13.5. Localització de serveis assistencials, salvament i seguretat i mitjans d'evacuació

Hospital (Hospital de Figueres)

Adreça: Ronda del Rector Arolas, s/n, 17600 Figueres, Girona

Telèfon: 972 50 14 00

CAP (Centre d'Atenció Primària Josep Masdevall Terrades)

Adreça: Carrer Nou, 199, 17600 Figueres, Girona

Telèfon: 972 50 23 64

Parc de Bombers (Parc de Bombers de Figueres)

Adreça: Carrer del Compositor Serra, 0, 17600 Figueres, Girona

Telèfon: 112

Policia Local (Guàrdia Urbana Figueres)

Adreça: Avinguda de Salvador Dalí i Domènech, 107, 17600 Figueres, Girona

Telèfon: 972 51 01 11

Infraestructures de la Generalitat de Catalunya, SAU. Carrer dels Vergós, 36-42, 08017 Barcelona, Tel. 93 444 44 44 Fax 93 419 54 17 infraestructures.gencat.cat

13.6. Pressupost d'execució material del projecte

El Pressupost d'Execució Material (PEM) estimat de referència per aquest projecte, exclosa la Seguretat i Salut complementària, Despeses Generals i Benefici Industrial, és de 8.551,37 €. (vuit mil cinc-cents cinquanta-un euros amb trenta-set cèntims).

13.7. Termini d'execució

El termini estimat de duració dels treballs d'execució de l'obra és de 4 setmanes.

13.8. Mà d'obra prevista

L'estimació de mà d'obra en punta d'execució és de 4 persones.

13.9. Condicions de l'entorn

Accés a obra

Els accessos a l'obra es realitzaran de la següent manera:

Accés del material a l'edifici	Entrada de vehicles a l'aparcament
Accés del personal a l'edifici	Entrada principal
Accés del personal l'aparcament	Entrada de vehicles a l'aparcament



Figura 6. Zona de treball, zona d'abassegament de material i accés a l'aparcament. Font: Infraestructures.cat

Infraestructures de la Generalitat de Catalunya, SAU. Carrer dels Vergós, 36-42, 08017 Barcelona, Tel. 93 444 44 44 Fax 93 419 54 17 infraestructures.gencat.cat

Serveis afectats

Pel tipus d'actuació que es realitza no hi haurà cap servei afectat.

Els Plànols i d'altra documentació que el Projecte incorpora relatius a l'existència i la situació de serveis, cables, canonades, conduccions, arquetes, pous i en general, d'instal·lacions i estructures d'obra soterrades o aèries tenen un caràcter informatiu i no garanteixen l'exhaustivitat ni l'exactitud i per tant no seran objecte de reclamació per mancances i/o omissions. El Contractista ve obligat a la seva pròpia investigació per a la qual cosa sol·licitarà dels titulars d'obres i serveis, plànols de situació i localitzarà i descobrirà les conduccions i obres enterrades, per mitjà del detector de conduccions o per cales. Les adopcions de mesures de seguretat o la disminució dels rendiments es consideraran inclosos en els preus i, per tant, no seran objecte d'abonament independent.

Característiques de l'entorn

L'obra es troba dins d'una àrea urbana de caràcter residencial però molt propera a una àrea industrial. L'edifici es troba dins d'una avinguda molt transitada però en la part posterior de la nau, on és l'accés a l'interior, no transiten vehicles. No s'afectarà al trànsit habitual de la zona.

Infraestructures de la Generalitat de Catalunya, SAU. Carrer dels Vergós, 36-42, 08017 Barcelona, Tel. 93 444 44 44 Fax 93 419 54 17 infraestructures.gencat.cat

14. OC Garrotxa

14.1. Identificació de les obres

El present document es basa en l'Estudi Bàsic de Seguretat i Salut de la instal·lació de recàrrega elèctrica per a vehicles elèctrics de la Oficina Comarcal de la Garrotxa de potència nominal 14,80 kW amb clau ECO-24041.

14.2. Tipologia de l'obra

Es realitzarà una instal·lació de mobilitat elèctrica per a la recàrrega de vehicles elèctrics nova a OC Garrotxa de potència nominal 14,80 kW.

14.3. Situació

Emplaçament	:	OC Garrotxa
Adreça	:	Carrer de l'Alcalde Pere Bretcha,1
Codi Postal	:	17800
Població	:	Olot

14.4. Comunicacions

Carretera	:	A-26
Ferrocarril	:	-
Línia Metro	:	-
Línia Autobús	:	Girona-Olot, Transports Elèctrics Interurbans S.A
Telèfon	:	972 26 04 55
E – mail	:	agarrotxa.daam@gencat.cat

14.5. Localització de serveis assistencials, salvament i seguretat i mitjans d'evacuació

Hospital (Hospital D'Olot I Comarcal de La Garrotxa)

Adreça: Avinguda dels Països Catalans, 86, 17800 Olot, Girona

Telèfon: 972 26 18 00

CAP (CAP Garrotxa)

Adreça: Passeig Barcelona, 42, 17800 Olot, Girona

Telèfon: 972 26 19 16

Parc de Bombers (Parc de Bombers d'Olot)

Adreça: Carrer Estadi, 6, 17800 Olot, Girona

Telèfon: 112

Policia Local (Policia Municipal d'Olot)

Adreça: Plaça de Can Joanetes, 11, 17800 Olot, Girona

Telèfon: 972 27 91 33

Infraestructures de la Generalitat de Catalunya, SAU. Carrer dels Vergós, 36-42, 08017 Barcelona, Tel. 93 444 44 44 Fax 93 419 54 17 infraestructures.gencat.cat

14.6. Pressupost d'execució material del projecte

El Pressupost d'Execució Material (PEM) estimat de referència per aquest projecte, exclosa la Seguretat i Salut complementària, Despeses Generals i Benefici Industrial, és de 8.105,63 €. (vuit mil cent cinc euros amb seixanta-tres cèntims).

14.7. Termini d'execució

El termini estimat de duració dels treballs d'execució de l'obra és de 4 setmanes.

14.8. Mà d'obra prevista

L'estimació de mà d'obra en punta d'execució és de 4 persones.

14.9. Condicions de l'entorn

Accés a obra

Els accessos a l'obra es realitzaran de la següent manera:

Accés del material a l'edifici	Entrada a cotxera
Accés del personal a l'edifici	Entrada principal
Accés del personal a l'aparcament	Entrada a cotxera

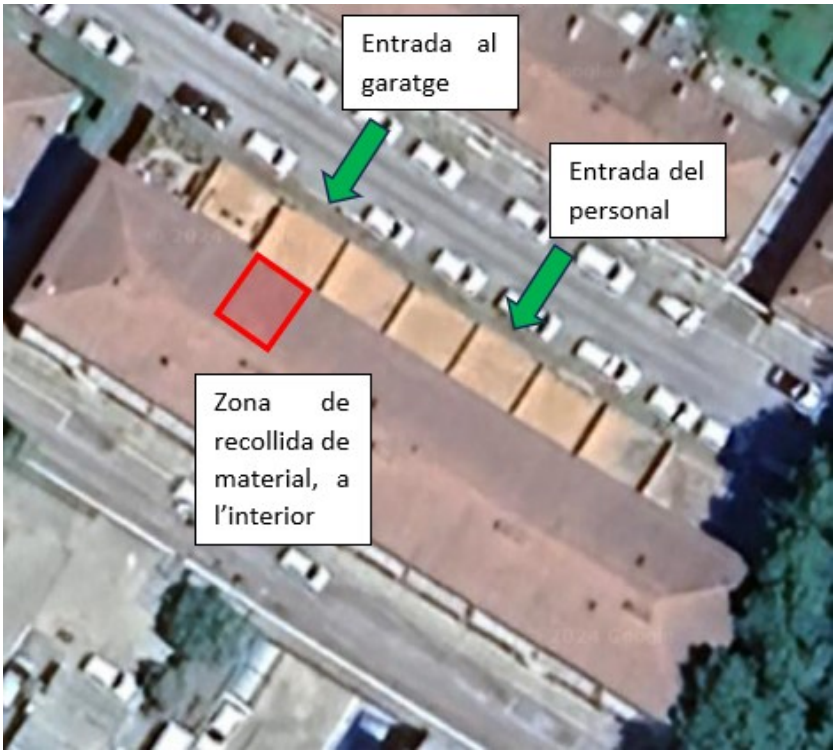


Figura 6. Zona de treball, zona d'abassegament de material i accés a l'aparcament. Font: Infraestructures.cat

Infraestructures de la Generalitat de Catalunya, SAU. Carrer dels Vergós, 36-42, 08017 Barcelona, Tel. 93 444 44 44 Fax 93 419 54 17 infraestructures.gencat.cat

Serveis afectats

Pel tipus d'actuació que es realitza no hi haurà cap servei afectat.

Els Plànols i d'altra documentació que el Projecte incorpora relatius a l'existència i la situació de serveis, cables, canonades, conduccions, arquetes, pous i en general, d'instal·lacions i estructures d'obra soterrades o aèries tenen un caràcter informatiu i no garanteixen l'exhaustivitat ni l'exactitud i per tant no seran objecte de reclamació per mancances i/o omissions. El Contractista ve obligat a la seva pròpia investigació per a la qual cosa sol·licitarà dels titulars d'obres i serveis, plànols de situació i localitzarà i descobrirà les conduccions i obres enterrades, per mitjà del detector de conduccions o per cales. Les adopcions de mesures de seguretat o la disminució dels rendiments es consideraran inclosos en els preus i, per tant, no seran objecte d'abonament independent.

Característiques de l'entorn

L'obra es troba dins d'una àrea urbana, en una parcel·la d'ús principal Comercial dins de la zona residencial del municipi de Santa Coloma de Farners. L'accés a la cotxera es pot realitzar tant des del Carrer Alcalde Pere Bretcha com des de Carrer Josep Pla, ambdues paral·leles.

Infraestructures de la Generalitat de Catalunya, SAU. Carrer dels Vergós, 36-42, 08017 Barcelona, Tel. 93 444 44 44 Fax 93 419 54 17 infraestructures.gencat.cat

15. OC La Selva

15.1. Identificació de les obres

El present document es basa en l'Estudi Bàsic de Seguretat i Salut de la instal·lació de recàrrega elèctrica per a vehicles elèctrics de la Oficina Comarcal de La Selva de potència nominal 14,80 kW amb clau ECO-24041.

15.2. Tipologia de l'obra

Es realitzarà una instal·lació de mobilitat elèctrica per a la recàrrega de vehicles elèctrics nova a la OC La Selva de potència nominal 14,80 kW.

15.3. Situació

Emplaçament	:	OC La Selva
Adreça	:	Carrer del Dr. Robert, 2 Baixos A
Codi Postal	:	17430
Població	:	Santa Coloma de Farners

15.4. Comunicacions

Carretera	:	C-63
Rodalies		Línia R2N, Girona-Estació de Sils
Línia Metro	:	-
Línia Autobús	:	Línia Girona-Santa Coloma de Farners, companyia TEISA
Telèfon	:	972 84 06 52
E – mail	:	aoselva.daam@gencat.cat

15.5. Localització de serveis assistencials, salvament i seguretat i mitjans d'evacuació

Hospital (Hospital de Santa Caterina)

Adreça: Carrer del Dr. Castany, s/n, 17190 Salt, Girona

Telèfon: 972 18 26 00

CAP (CAP Santa Coloma de Farners)

Adreça: Carrer Santa Bàrbara, 8, 24, 17430 Santa Coloma de Farners, Girona

Telèfon: 972 84 30 16

Parc de Bombers (Parc de Bombers de Santa Coloma de Farners)

Adreça: Ctra. Anglès, 17430 Santa Coloma de Farners, Girona

Telèfon: 112

Policia Local (Policia Local de Santa Coloma de Farners)

Adreça: Passatge Ajuntament, 18, 17430 Santa Coloma de Farners, Girona

Telèfon: 972 84 01 12

Infraestructures de la Generalitat de Catalunya, SAU. Carrer dels Vergós, 36-42, 08017 Barcelona, Tel. 93 444 44 44 Fax 93 419 54 17 infraestructures.gencat.cat

15.6. Pressupost d'execució material del projecte

El Pressupost d'Execució Material (PEM) estimat de referència per aquest projecte, exclosa la Seguretat i Salut complementària, Despeses Generals i Benefici Industrial, és de 8.389,08 €. (vuit mil tres-cents vuitanta-nou euros amb vuit cèntims).

15.7. Termini d'execució

El termini estimat de duració dels treballs d'execució de l'obra és de 4 setmanes.

15.8. Mà d'obra prevista

L'estimació de mà d'obra en punta d'execució és de 4 persones.

15.9. Condicions de l'entorn

Accés a obra

Els accessos a l'obra es realitzaran de la següent manera:

Accés del material a l'edifici	Entrada a garatge comunitari en soterrani
Accés del personal a l'edifici	Entrada principal
Accés del personal l'aparcament	Entrada a garatge comunitari en soterrani



Figura 6. Zona de treball, zona d'abassegament de material i accés a l'aparcament. Font: Infraestructures.cat

Infraestructures de la Generalitat de Catalunya, SAU. Carrer dels Vergós, 36-42, 08017 Barcelona, Tel. 93 444 44 44 Fax 93 419 54 17 infraestructures.gencat.cat

Serveis afectats

Pel tipus d'actuació que es realitza no hi haurà cap servei afectat.

Els Plànols i d'altra documentació que el Projecte incorpora relatius a l'existència i la situació de serveis, cables, canonades, conduccions, arquetes, pous i en general, d'instal·lacions i estructures d'obra soterrades o aèries tenen un caràcter informatiu i no garanteixen l'exhaustivitat ni l'exactitud i per tant no seran objecte de reclamació per mancances i/o omissions. El Contractista ve obligat a la seva pròpia investigació per a la qual cosa sol·licitarà dels titulars d'obres i serveis, plànols de situació i localitzarà i descobrirà les conduccions i obres enterrades, per mitjà del detector de conduccions o per cales. Les adopcions de mesures de seguretat o la disminució dels rendiments es consideraran inclosos en els preus i, per tant, no seran objecte d'abonament independent.

Característiques de l'entorn

L'obra es troba dins d'una àrea urbana, en una parcel·la d'ús principal Comercial dins de la zona residencial del municipi d'Olot. L'accés a la cotxera es realitza des del Carrer Sant Pere, perpendicular a Carrer Dr. Robert.

Infraestructures de la Generalitat de Catalunya, SAU. Carrer dels Vergós, 36-42, 08017 Barcelona, Tel. 93 444 44 44 Fax 93 419 54 17 infraestructures.gencat.cat

16. PN Garrotxa Can Jordà

16.1. Identificació de les obres

El present document es basa en l'Estudi Bàsic de Seguretat i Salut de la instal·lació de recàrrega elèctrica per a vehicles elèctrics del Parc Natural Garrotxa en Can Jordà de potència nominal 7,4 kW amb clau ECO-24041.

16.2. Tipologia de l'obra

Es realitzarà una instal·lació de mobilitat elèctrica per a la recàrrega de vehicles elèctrics nova a PN Garrotxa Can Jordà de potència nominal 7,4 kW.

16.3. Situació

Emplaçament	:	PN Garrotxa Can Jordà
Adreça	:	Can Jordà
Codi Postal	:	17811
Població	:	Santa Pau

16.4. Comunicacions

Carretera	:	GI-524
Ferrocarril	:	-
Línia Metro	:	-
Línia Autobús	:	-
Telèfon	:	972 26 46 66
E – mail	:	pnzvg@gencat.cat

16.5. Localització de serveis assistencials, salvament i seguretat i mitjans d'evacuació

Hospital (Hospital d'Olot i Comarcal de la Garrotxa)

Adreça: Avinguda dels Països Catalans, 86, 17800 Olot, Girona

Telèfon: 972 26 18 00

CAP (CAP Garrotxa)

Adreça: Passeig Barcelona, 42, 17800 Olot, Girona

Telèfon: 972 26 19 16

Parc de Bombers (Parc de Bombers d'Olot)

Adreça: Carrer Estadi, 6, 17800 Olot, Girona

Telèfon: 112

Policia Local (Policia Municipal d'Olot)

Adreça: Plaça de Can Joanetes, 11, 17800 Olot, Girona

Telèfon: 972 27 91 33

Infraestructures de la Generalitat de Catalunya, SAU. Carrer dels Vergós, 36-42, 08017 Barcelona, Tel. 93 444 44 44 Fax 93 419 54 17 infraestructures.gencat.cat

16.6. Pressupost d'execució material del projecte

El Pressupost d'Execució Material (PEM) estimat de referència per aquest projecte, exclosa la Seguretat i Salut complementària, Despeses Generals i Benefici Industrial, és de 5.546,58 €. (cinc mil cinc-cents quaranta-sis euros amb cinquanta-vuit cèntims).

16.7. Termini d'execució

El termini estimat de duració dels treballs d'execució de l'obra és de 4 setmanes.

16.8. Mà d'obra prevista

L'estimació de mà d'obra en punta d'execució és de 4 persones.

16.9. Condicions de l'entorn

Accés a obra

Els accessos a l'obra es realitzaran de la següent manera:

Accés del material a l'edifici	Entrada a cotxera
Accés del personal a l'edifici	Entrada principal
Accés del personal a l'aparcament	Entrada a cotxera

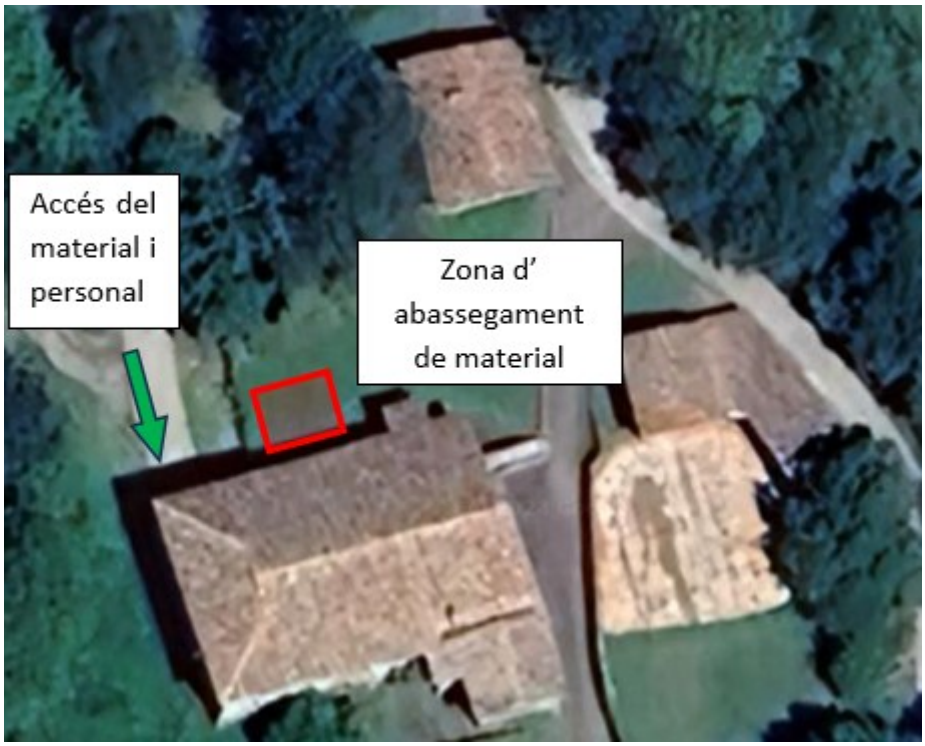


Figura 6. Zona de treball, zona d'abassegament de material i accés a l'aparcament. Font: Infraestructures.cat

Infraestructures de la Generalitat de Catalunya, SAU. Carrer dels Vergós, 36-42, 08017 Barcelona, Tel. 93 444 44 44 Fax 93 419 54 17 infraestructures.gencat.cat

Serveis afectats

Pel tipus d'actuació que es realitza no hi haurà cap servei afectat.

Els Plànols i d'altra documentació que el Projecte incorpora relatius a l'existència i la situació de serveis, cables, canonades, conduccions, arquetes, pous i en general, d'instal·lacions i estructures d'obra soterrades o aèries tenen un caràcter informatiu i no garanteixen l'exhaustivitat ni l'exactitud i per tant no seran objecte de reclamació per mancances i/o omissions. El Contractista ve obligat a la seva pròpia investigació per a la qual cosa sol·licitarà dels titulars d'obres i serveis, plànols de situació i localitzarà i descobrirà les conduccions i obres enterrades, per mitjà del detector de conduccions o per cales. Les adopcions de mesures de seguretat o la disminució dels rendiments es consideraran inclosos en els preus i, per tant, no seran objecte d'abonament independent.

Característiques de l'entorn

L'obra es troba fora de zones urbanes o industrials; es troba dins del Parc Natural de la Zona Volcànica de La Garrotxa. Per la qual cosa, no hi ha edificis ni altres serveis als que l'actuació pugui afectar.

Infraestructures de la Generalitat de Catalunya, SAU. Carrer dels Vergós, 36-42, 08017 Barcelona, Tel. 93 444 44 44 Fax 93 419 54 17 infraestructures.gencat.cat

17. OC Pla de l'Estany

17.1. Identificació de les obres

El present document es basa en l'Estudi Bàsic de Seguretat i Salut de la instal·lació de recàrrega elèctrica per a vehicles elèctrics de l'Oficina Comarcal del Pla de l'Estany de potència nominal 14,80 kW amb clau ECO-24041 .

17.2. Tipologia de l'obra

Es realitzarà una instal·lació de mobilitat elèctrica per a la recàrrega de vehicles elèctrics nova a l'OC Pla de l'Estany de potència nominal 14,80 kW.

17.3. Situació

Emplaçament	:	OC Pla de l'Estany
Adreça	:	Carrer de la Llibertat, 159 3r A
Codi Postal	:	17820
Població	:	Banyoles

17.4. Comunicacions

Carretera	:	C-66
Ferrocarril	:	-
Línia Metro	:	-
Línia Autobús	:	Girona - Banyoles, companyia TEISA
Telèfon	:	972 57 07 57
E – mail	:	apestany.daam@gencat.cat

17.5. Localització de serveis assistencials, salvament i seguretat i mitjans d'evacuació

Hospital (Hospital Universitari de Girona Doctor Josep Trueta)

Adreça: Avinguda de França, S/N, 17007 Girona

Telèfon: 972 94 02 00

CAP (Centre d'Atenció Primària Banyoles)

Adreça: Avinguda de Catalunya, s/n, 17320 – Tossa de Mar (Girona)

Telèfon: 972 57 25 10

Parc de Bombers (Parc de Bombers de Banyoles)

Adreça: Carrer de la Cassanya, 17820 Banyoles, Girona

Telèfon: 112

Policia Local (Policia Local de Banyoles)

Adreça: Av. de la Farga, 84, 17820 Banyoles, Girona

Telèfon: 972 57 57 57

Infraestructures de la Generalitat de Catalunya, SAU. Carrer dels Vergós, 36-42, 08017 Barcelona, Tel. 93 444 44 44 Fax 93 419 54 17 infraestructures.gencat.cat

17.6. Pressupost d'execució material del projecte

El Pressupost d'Execució Material (PEM) estimat de referència per aquest projecte, exclosa la Seguretat i Salut complementària, Despeses Generals i Benefici Industrial, és de 7.316,44 €. (set mil tres-cents disset un euros amb quaranta-quatre cèntims).

17.7. Termini d'execució

El termini estimat de duració dels treballs d'execució de l'obra és de 4 setmanes.

17.8. Mà d'obra prevista

L'estimació de mà d'obra en punta d'execució és de 4 persones.

17.9. Condicions de l'entorn

Accés a obra

Els accessos a l'obra es realitzaran de la següent manera:

Accés del material a l'edifici	Entrada de vehicles a soterrani
Accés del personal a l'edifici	Entrada principal
Accés del personal l'aparcament	Entrada principal

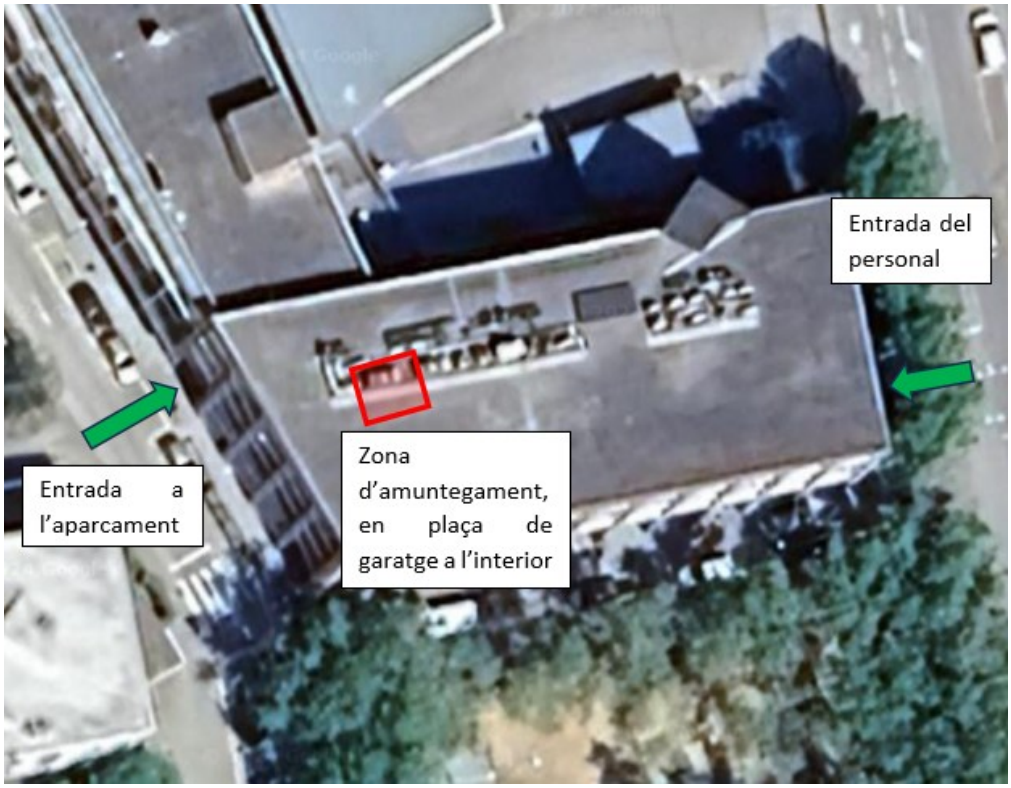


Figura 6. Zona de treball, zona d'abassegament de material i accés a l'aparcament. Font: Infraestructures.cat

Infraestructures de la Generalitat de Catalunya, SAU. Carrer dels Vergós, 36-42, 08017 Barcelona, Tel. 93 444 44 44 Fax 93 419 54 17 infraestructures.gencat.cat

Serveis afectats

Pel tipus d'actuació que es realitza no hi haurà cap servei afectat.

Els Plànols i d'altra documentació que el Projecte incorpora relatius a l'existència i la situació de serveis, cables, canonades, conduccions, arquetes, pous i en general, d'instal·lacions i estructures d'obra soterrades o aèries tenen un caràcter informatiu i no garanteixen l'exhaustivitat ni l'exactitud i per tant no seran objecte de reclamació per mancances i/o omissions. El Contractista ve obligat a la seva pròpia investigació per a la qual cosa sol·licitarà dels titulars d'obres i serveis, plànols de situació i localitzarà i descobrirà les conduccions i obres enterrades, per mitjà del detector de conduccions o per cales. Les adopcions de mesures de seguretat o la disminució dels rendiments es consideraran inclosos en els preus i, per tant, no seran objecte d'abonament independent.

Característiques de l'entorn

L'obra es troba dins d'una àrea urbana, d'un principalment residencial. L'oficina comarcal, ubicada en un complex administratiu, compta amb un garatge comunitari en planta soterrani.

Infraestructures de la Generalitat de Catalunya, SAU. Carrer dels Vergós, 36-42, 08017 Barcelona, Tel. 93 444 44 44 Fax 93 419 54 17 infraestructures.gencat.cat

18. Biblioteca Pública de Girona

18.1. Identificació de les obres

El present document es basa en l'Estudi Bàsic de Seguretat i Salut de la instal·lació de recàrrega elèctrica per a vehicles elèctrics de la Biblioteca Pública de Girona de potència nominal 14,80 kW amb clau ECO-24041.

18.2. Tipologia de l'obra

Es realitzarà una instal·lació de mobilitat elèctrica per a la recàrrega de vehicles elèctrics nova a la Biblioteca Pública de Girona de potència nominal 14,80 kW.

18.3. Situació

Emplaçament	:	Biblioteca Pública de Girona
Adreça	:	C/ Emili Grahit, 4C
Codi Postal	:	17002
Població	:	Girona

18.4. Comunicacions

Carretera	:	N-2
Ferrocarril	:	Estació de Girona
Línia Metro	:	-
Línia Autobús	:	Línia L9
Telèfon	:	972 20 22 52
E – mail	:	-

18.5. Localització de serveis assistencials, salvament i seguretat i mitjans d'evacuació

Hospital (Hospital Universitari de Girona Doctor Josep Trueta)

Adreça: Avinguda de França, S/N, 17007 Girona

Telèfon: 972 94 02 00

CAP (CAP Montilivi)

Adreça: Carrer del Castell de Solterra, 11, 17, 17003 Girona

Telèfon: 972 22 52 84

Parc de Bombers (Parc de Bombers de Girona)

Adreça: Carrer Joan Torró i Cabratosa, 15, 17005 Girona

Telèfon: 112

Policia Local (Policia Municipal de Girona)

Adreça: Carrer de Bernat Bacià, 4, 17001 Girona

Telèfon: 972 41 90 92

Infraestructures de la Generalitat de Catalunya, SAU. Carrer dels Vergós, 36-42, 08017 Barcelona, Tel. 93 444 44 44 Fax 93 419 54 17 infraestructures.gencat.cat

18.6. Pressupost d'execució material del projecte

El Pressupost d'Execució Material (PEM) estimat de referència per aquest projecte, exclosa la Seguretat i Salut complementària, Despeses Generals i Benefici Industrial, és de 7.524,61 €. (set mil cinc-cents vint-i-quatre euros amb seixanta-un cèntims).

18.7. Termini d'execució

El termini estimat de duració dels treballs d'execució de l'obra és de 4 setmanes.

18.8. Mà d'obra prevista

L'estimació de mà d'obra en punta d'execució és de 4 persones.

18.9. Condicions de l'entorn

Accés a obra

Els accessos a l'obra es realitzaran de la següent manera:

Accés del material a l'edifici	Entrada de vehicles
Accés del personal a l'edifici	Entrada principal
Accés del personal l'aparcament	Entrada de vehicles



Figura 6. Zona de treball, zona d'abassegament de material i accés a l'aparcament. Font: Infraestructures.cat

Infraestructures de la Generalitat de Catalunya, SAU. Carrer dels Vergós, 36-42, 08017 Barcelona, Tel. 93 444 44 44 Fax 93 419 54 17 infraestructures.gencat.cat

Serveis afectats

Pel tipus d'actuació que es realitza no hi haurà cap servei afectat.

Els Plànols i d'altra documentació que el Projecte incorpora relatius a l'existència i la situació de serveis, cables, canonades, conduccions, arquetes, pous i en general, d'instal·lacions i estructures d'obra soterrades o aèries tenen un caràcter informatiu i no garanteixen l'exhaustivitat ni l'exactitud i per tant no seran objecte de reclamació per mancances i/o omissions. El Contractista ve obligat a la seva pròpia investigació per a la qual cosa sol·licitarà dels titulars d'obres i serveis, plànols de situació i localitzarà i descobrirà les conduccions i obres enterrades, per mitjà del detector de conduccions o per cales. Les adopcions de mesures de seguretat o la disminució dels rendiments es consideraran inclosos en els preus i, per tant, no seran objecte d'abonament independent.

Característiques de l'entorn

L'obra es troba dins d'una àrea urbana amb nombrosos vials de trànsit al seu voltant al trobar-se a la zona cèntrica de la ciutat de Girona. L'execució de l'obra, no obstant, no influirà en cap manera l'ús dels vials.

Infraestructures de la Generalitat de Catalunya, SAU. Carrer dels Vergós, 36-42, 08017 Barcelona, Tel. 93 444 44 44 Fax 93 419 54 17 infraestructures.gencat.cat

FITXES D’ACTIVITATS
RISC - AVAULACIÓ - MESURES

3. Annex: fitxes d'activitats-risc-avaluació-mesures

U-E01 TREBALLS PREVIS
U-E01.E01 DELIMITACIÓ OBRA I ACCÉS

Tancament d'obra i accés

Avaluació de riscos

Id	Risc	P	G	A
1	CAIGUDA DE PERSONES A DIFERENT NIVELL **Situació:** ITINERARIS A OBRA TREBALLS EN ALÇADA	1	3	3
2	CAIGUDA DE PERSONES AL MATEIX NIVELL **Situació:** ITINERARIS A OBRA ÀREA DE TREBALL MANCA D'IL.LUMINACIÓ ORDRE I NETEJA	1	2	2
4	CAIGUDA D'OBJECTES PER MANIPULACIÓ O DE MATERIALS TRANSPORTATS **Situació:** MANIPULACIÓ D'APLECS	1	3	3
6	TREPITJADES SOBRE OBJECTES **Situació:** ITINERARIS A OBRA ÀREADE TREBALL MANCA D'IL.LUMINACIÓ	2	2	3
9	COPS AMB OBJECTES O EINES (TALLS) **Situació:** EINES	2	2	3
10	PROJECCIÓ DE FRAGMENTS O PARTÍCULES **Situació:** MANIPULACIÓ I AJUST DE MATERIALS RETIRADA DE RUNA	2	1	2
13	SOBREESFORÇOS **Situació:** MANIPULACIÓ MANUAL	2	2	3
14	EXPOSICIÓ A CONDICIONS AMBIENTALS EXTREMES **Situació:** TREBALLS A L'EXTERIOR	1	2	2
16	EXPOSICIÓ A CONTACTES ELÈCTRICS **Situació:** CONTACTES DIRECTES I INDIRECTES	1	2	2
17	INHALACIÓ O INGESTIÓ DE SUBSTANCIES NOCIVES **Situació:** TALL I AJUSTOS EN SEC RETIRADA DE RUNA	2	1	2
18	CONTACTES AMB SUBSTANCIES NOCIVES (CÀUSTIQUES, CORROSIVES, IRRITANTS O AL·LERGÈNIQUES) **Situació:** CONTACTES AMB AGLOMERANTS I ADHESIUS	1	2	2

P: Probabilitat (1,2,3) / G: Gravetat (1,2,3) / A: Avaluació (1,2,3,4,5)

MESURES PREVENTIVES

Codi	Descripció	Riscos
I0000002	Planificar els treballs per a mantenir el màxim de temps possible les proteccions	1
I0000003	Itineraris preestablerts i balissats per al personal	1
I0000004	Revisió i manteniment periòdic de SPC	1
I0000013	Ordre i neteja	2 /6 /17
I0000014	Preparació i manteniment de les superfícies de treball	2 /6
I0000015	Organització de les zones de pas i emmagatzematge	2 /6
I0000017	Als plans inclinats, treballar sobre superfícies rugoses i no lliscants	2
I0000025	Planificació d'àrees i llocs de treball	4
I0000026	Planificació de recorreguts i maniobres per a màquines i camions	4
I0000027	Elecció dels mitjans auxiliars de manteniment	4
I0000028	Impedir l'accés de personal dins del radi d'acció de càrregues suspeses	4
I0000029	No balancejar les càrregues suspeses	4
I0000030	Suspendre i aixecar les càrregues dins de l'envolcall o fleixos originals	4
I0000031	Per a la manipulació de materials voluminosos i/o pesats, solicitar un procediment de treball específic	4
I0000038	Substituir lo manual per lo mecànic	9 /10
I0000039	Planificació de compra i programa de manteniment d'eines	9
I0000040	Formació de l'operari en l'ús i manteniment d'eines	9
I0000044	Evitar processos de tallat de materials a l'obra	10
I0000045	Formació	10 /13 /18
I0000046	Evitar processos d'ajust en obra	10
I0000055	Elecció dels equips de manteniment	13
I0000056	Paletització i eines ergonòmiques	13
I0000058	Adaptar la feina a les característiques individuals de la persona que la realitza	13

I0000060	Suspensió de les feines en condicions extremes	14
I0000061	Rotació dels llocs de treball	14 /17
I0000062	Planificar els treballs per a realitzar-los en zones protegides	14
I0000063	En cas de vent, apuntalament i fixació de tots els elements inestables	14
I0000067	No treballar al costat de linies elèctriques amb cables nusos	16
I0000068	Elecció i manteniment de les eines elèctriques	16
I0000069	Formació i habilitació específica per a cada eina	16
I0000070	Compliment del REBT pel que fa a equips de protecció	16
I0000071	Revisió de la posta a terra	16
I0000072	Realitzar els treballs sobre superfícies seques	16
I0000073	Disposar de quadres elèctrics secundaris	16
I0000074	Reg de les zones de treball	17
I0000078	Evitar processos de divissió de material en sec	17
I0000079	Realitzar els treballs a l´aire lliure, sempre a sotavent	17
I0000084	Talls amb serra de trepar per via humida, amb protecciónes integrades	10
I0000086	Substituir els materials amb substàncies nocives	18
I0000151	Per treballs en alçada utilitzar plataformes elevadores mecàniques o hidràuliques	13
I0000152	Utilitzar mitjans mecànics(grues, transpalets, plataformes elevadores) per manipular càrregues	13
I0000153	Utilitzar pinça manual ergonómica per manipular blocs o maons	13
I0000154	Verificar nivell lumínic mínim (250 lux) a itineraris i llocs de treball	2 /6 /9 /14
I0000161	Verificar que les connexions de les màquines es facin amb endolls reglamentaris	16

U-E01.E02 SUBSTITUCIÓ EQUIP DE MESURA (SI ESCAU)

Substitució equips de mesura

Avaluació de riscos

Id	Risc	P	G	A
1	CAIGUDA DE PERSONES A DIFERENT NIVELL **Situació:** ITINERARIS A OBRA TREBALLS EN ALÇADA	1	3	3
2	CAIGUDA DE PERSONES AL MATEIX NIVELL **Situació:** ITINERARIS A OBRA ÀREA DE TREBALL MANCA D'IL.LUMINACIÓ ORDRE I NETEJA	1	2	2
4	CAIGUDA D'OBJECTES PER MANIPULACIÓ O DE MATERIALS TRANSPORTATS **Situació:** MANIPULACIÓ D'APLECS	1	3	3
6	TREPITJADES SOBRE OBJECTES **Situació:** ITINERARIS A OBRA ÀREADE TREBALL MANCA D'IL.LUMINACIÓ	2	2	3
9	COPS AMB OBJECTES O EINES (TALLS) **Situació:** EINES	2	2	3
10	PROJECCIÓ DE FRAGMENTS O PARTÍCULES **Situació:** MANIPULACIÓ I AJUST DE MATERIALS RETIRADA DE RUNA	2	1	2
13	SOBREESFORÇOS **Situació:** MANIPULACIÓ MANUAL	2	2	3
14	EXPOSICIÓ A CONDICIONS AMBIENTALS EXTREMES **Situació:** TREBALLS A L'EXTERIOR	1	2	2
16	EXPOSICIÓ A CONTACTES ELÈCTRICS **Situació:** CONTACTES DIRECTES I INDIRECTES	1	2	2
17	INHALACIÓ O INGESTIÓ DE SUBSTANCIES NOCIVES **Situació:** TALL I AJUSTOS EN SEC RETIRADA DE RUNA	2	1	2
18	CONTACTES AMB SUBSTANCIES NOCIVES (CÀUSTIQUES, CORROSIVES, IRRITANTS O AL·LERGÈNIQUES) **Situació:** CONTACTES AMB AGLOMERANTS I ADHESIUS	1	2	2

P: Probabilitat (1,2,3) / G: Gravetat (1,2,3) / A: Avaluació (1,2,3,4,5)

MESURES PREVENTIVES

Codi	Descripció	Riscos
I0000002	Planificar els treballs per a mantenir el màxim de temps possible les proteccions	1
I0000003	Itineraris preestablerts i balissats per al personal	1
I0000004	Revisió i manteniment periòdic de SPC	1
I0000013	Ordre i neteja	2 /6 /17
I0000014	Preparació i manteniment de les superfícies de treball	2 /6
I0000015	Organització de les zones de pas i emmagatzematge	2 /6
I0000017	Als plans inclinats, treballar sobre superfícies rugoses i no lliscants	2
I0000025	Planificació d'àrees i llocs de treball	4

I0000026	Planificació de recorreguts i maniobres per a màquines i camions	4
I0000027	Elecció dels mitjans auxiliars de manteniment	4
I0000028	Impedir l'accés de personal dins del radi d'acció de càrregues suspeses	4
I0000029	No balancejar les càrregues suspeses	4
I0000030	Suspendre i aixecar les càrregues dins de l'envolcall o fleixos originals	4
I0000031	Per a la manipulació de materials voluminosos i/o pesats, solicitar un procediment de treball específic	4
I0000038	Substituir lo manual per lo mecànic	9 /10
I0000039	Planificació de compra i programa de manteniment d'eines	9
I0000040	Formació de l'operari en l'ús i manteniment d'eines	9
I0000044	Evitar processos de tallat de materials a l'obra	10
I0000045	Formació	10 /13 /18
I0000046	Evitar processos d'ajust en obra	10
I0000055	Elecció dels equips de manteniment	13
I0000056	Paletització i eines ergonòmiques	13
I0000058	Adaptar la feina a les característiques individuals de la persona que la realitza	13
I0000060	Suspensió de les feines en condicions extremes	14
I0000061	Rotació dels llocs de treball	14 /17
I0000062	Planificar els treballs per a realitzar-los en zones protegides	14
I0000063	En cas de vent, apuntalament i fixació de tots els elements inestables	14
I0000067	No treballar al costat de linies elèctriques amb cables nusos	16
I0000068	Elecció i manteniment de les eines elèctriques	16
I0000069	Formació i habilitació específica per a cada eina	16
I0000070	Compliment del REBT pel que fa a equips de protecció	16
I0000071	Revisió de la posta a terra	16
I0000072	Realitzar els treballs sobre superfícies seques	16
I0000073	Disposar de quadres elèctrics secundaris	16
I0000074	Reg de les zones de treball	17
I0000078	Evitar processos de divissió de material en sec	17
I0000079	Realitzar els treballs a l´aire lliure, sempre a sotavent	17
I0000084	Talls amb serra de trepar per via humida, amb proteccións integrades	10
I0000086	Substituir els materials amb substàncies nocives	18
I0000151	Per treballs en alçada utilitzar plataformes elevadores mecàniques o hidràuliques	13
I0000152	Utilitzar mitjans mecànics(grues, transpalets, plataformes elevadores) per manipular càrregues	13
I0000153	Utilitzar pinça manual ergonómica per manipular blocs o maons	13
I0000154	Verificar nivell lumínic mínim (250 lux) a itineraris i llocs de treball	2 /6 /9 /14
I0000161	Verificar que les connexions de les màquines es facin amb endolls reglamentaris	16

U-E02 INSTAL.LACIÓ MOBILITAT ELÈCTRICA
U-E02.E01 SUBMINISTRAMENT E INSTAL.LACIÓ D'EQUIPS

Subministrament e instal·lació punts de recàrrega

Avaluació de riscos

Id	Risc	P	G	A
1	CAIGUDA DE PERSONES A DIFERENT NIVELL **Situació:** ITINERARIS A OBRA MUNTATGE DE SAFATES TREBALLS EN ALÇADA	2	3	4
2	CAIGUDA DE PERSONES AL MATEIX NIVELL **Situació:** ITINERARIS A OBRA ÀREA DE TREBALL MANCA D'IL.LUMINACIÓ	1	2	2
4	CAIGUDA D'OBJECTES PER MANIPULACIÓ O DE MATERIALS TRANSPORTATS **Situació:** MANIPULACIÓ D'APLECS	1	3	3
6	TREPITJADES SOBRE OBJECTES **Situació:** ITINERARIS A OBRA ÀREA DE TREBALL MANCA D'IL.LUMINACIÓ	2	1	2
9	COPS AMB OBJECTES O EINES (TALLS) **Situació:** EINES PELAT DE CABLES COPS AMB EQUIPS	2	1	2
10	PROJECCIÓ DE FRAGMENTS O PARTÍCULES **Situació:** AJUST I MANIPULACIÓ DE MATERIALS	2	1	2
11	ATRAPAMENT PER O ENTRE OBJECTES **Situació:** INSTAL.LACIÓ MÒDULS CONTADORS INSTAL.LACIÓ ARMARIS CONNEXIONS	1	3	3
13	SOBREESFORÇOS **Situació:** MANIPULACIÓ MANUAL	2	2	3
14	EXPOSICIÓ A CONDICIONS AMBIENTALS EXTREMES	2	2	3

	Situació: TREBALLS A L'EXTERIOR			
16	EXPOSICIÓ A CONTACTES ELÈCTRICS	2	3	4
	Situació: CONTACTES DIRECTES I INDIRECTES			

P: Probabilitat (1,2,3) / G: Gravetat (1,2,3) / A: Avaluació (1,2,3,4,5)

MESURES PREVENTIVES

Codi	Descripció	Riscos
I0000002	Planificar els treballs per a mantenir el màxim de temps possible les proteccions	1
I0000003	Itineraris preestablerts i balissats per al personal	1
I0000004	Revisió i manteniment periòdic de SPC	1
I0000005	Integrar la seguretat al disseny arquitectònic	1
I0000006	Disseny i estudi de les mesures preventives en fase de projecte	1
I0000007	Adoptar les mesures preventives necessàries per al manteniment correcte posterior	1
I0000008	Personal qualificat per a treballs en alçada	1
I0000011	Incorporar al projecte mesures de protecció per al muntatge i manteniment de la instal.lació	1
I0000012	Assegurar les escales de mà	1
I0000013	Ordre i neteja	2 /6
I0000014	Preparació i manteniment de les superfícies de treball	2 /6
I0000015	Organització de les zones de pas i emmagatzematge	2 /6
I0000017	Als plans inclinats, treballar sobre superfícies rugoses i no lliscants	2
I0000025	Planificació d'àrees i llocs de treball	4
I0000026	Planificació de recorreguts i maniobres per a màquines i camions	4
I0000027	Elecció dels mitjans auxiliars de manteniment	4
I0000028	Impedir l'accés de personal dins del radi d'acció de càrregues suspeses	4
I0000029	No balancejar les càrregues suspeses	4
I0000030	Suspendre i aixecar les càrregues dins de l'envolcall o fleixos originals	4
I0000031	Per a la manipulació de materials voluminosos i/o pesats, solicitar un procediment de treball específic	4
I0000038	Substituir lo manual per lo mecànic	9 /10
I0000039	Planificació de compra i programa de manteniment d'eines	9 /11
I0000040	Formació de l'operari en l'ús i manteniment d'eines	9
I0000042	Evitar processos de manipulació de materials a obra	9
I0000045	Formació	10 /13
I0000047	Planificació i procediments per a la càrrega i descàrrega de materials	11
I0000050	No treballar ni estar al radi d'acció de les càrregues suspesses	11
I0000055	Elecció dels equips de manteniment	13
I0000056	Paletització i eines ergonòmiques	13
I0000058	Adaptar la feina a les característiques individuals de la persona que la realitza	13
I0000059	Elecció dels materials alternatius poc pessats i més manegables	13
I0000060	Suspensió de les feines en condicions extremes	14
I0000061	Rotació dels llocs de treball	14
I0000062	Planificar els treballs per a realitzar-los en zones protegides	14
I0000063	En cas de vent, apuntalament i fixació de tots els elements inestables	14
I0000064	Suspensió de les feines a cobertes inclinades amb vent superior a 40 km/h	14
I0000067	No treballar al costat de linies elèctriques amb cables nusos	16
I0000068	Elecció i manteniment de les eines elèctriques	16
I0000069	Formació i habilitació específica per a cada eina	16
I0000070	Compliment del REBT pel que fa a equips de protecció	16
I0000071	Revisió de la posta a terra	16
I0000072	Realitzar els treballs sobre superfícies seques	16
I0000073	Disposar de quadres elèctrics secundaris	16
I0000123	Assegurar l'absència de tensió	16
I0000151	Per treballs en alçada utilitzar plataformes elevadores mecàniques o hidràuliques	1
I0000152	Utilitzar mitjans mecànics(grues, transpalets, plataformes elevadores) per manipular càrregues	11 /13
I0000154	Verificar nivell lumínic mínim (250 lux) a itineraris i llocs de treball	2 /6
I0000155	Controlar la temperatura i velocitat del vent als llocs de treball	14
I0000158	Accessoris dielectrics (escala, banqueta, bastida, perxa de terra) si hi ha risc contacte elèctric	16
I0000161	Verificar que les connexions de les màquines es facin amb endolls reglamentaris	16
I0000165	En manipular sistemes elèctrics, connexions, etc, verificar que les linies no estan en tensió	16

U-E02.E02 ESTESA DE CABLE I MUNTATGE DE SAFATA METAL.LICA

Estesa de cable i muntatge de safata metàl·lica

Avaluació de riscos

Id	Risc	P	G	A
1	CAIGUDA DE PERSONES A DIFERENT NIVELL	2	3	4
	Situació: ITINERARIS A OBRA			

	MUNTATGE DE SAFATES TREBALLS EN ALÇADA			
2	CAIGUDA DE PERSONES AL MATEIX NIVELL **Situació:** ITINERARIS A OBRA ÀREA DE TREBALL MANCA D'IL.LUMINACIÓ	1	2	2
4	CAIGUDA D'OBJECTES PER MANIPULACIÓ O DE MATERIALS TRANSPORTATS **Situació:** MANIPULACIÓ D'APLECS	1	3	3
6	TREPITJADES SOBRE OBJECTES **Situació:** ITINERARIS A OBRA ÀREA DE TREBALL MANCA D'IL.LUMINACIÓ	2	1	2
9	COPS AMB OBJECTES O EINES (TALLS) **Situació:** EINES PELAT DE CABLES COPS AMB EQUIPS	2	1	2
10	PROJECCIÓ DE FRAGMENTS O PARTÍCULES **Situació:** AJUST I MANIPULACIÓ DE MATERIALS	2	1	2
11	ATRAPAMENT PER O ENTRE OBJECTES **Situació:** INSTAL.LACIÓ MÒDULS CONTADORS INSTAL.LACIÓ ARMARIS CONNEXIONS	1	3	3
13	SOBREESFORÇOS **Situació:** MANIPULACIÓ MANUAL	2	2	3
14	EXPOSICIÓ A CONDICIONS AMBIENTALS EXTREMES **Situació:** TREBALLS A L'EXTERIOR	2	2	3
16	EXPOSICIÓ A CONTACTES ELÈCTRICS **Situació:** CONTACTES DIRECTES I INDIRECTES	2	3	4

P: Probabilitat (1,2,3) / G: Gravetat (1,2,3) / A: Avaluació (1,2,3,4,5)

MESURES PREVENTIVES

Codi	Descripció	Riscos
I0000002	Planificar els treballs per a mantenir el màxim de temps possible les proteccions	1
I0000003	Itineraris preestablerts i balissats per al personal	1
I0000004	Revisió i manteniment periòdic de SPC	1
I0000005	Integrar la seguretat al disseny arquitectònic	1
I0000006	Disseny i estudi de les mesures preventives en fase de projecte	1
I0000007	Adoptar les mesures preventives necessàries per al manteniment correcte posterior	1
I0000008	Personal qualificat per a treballs en alçada	1
I0000011	Incorporar al projecte mesures de protecció per al muntatge i manteniment de la instal.lació	1
I0000012	Assegurar les escales de mà	1
I0000013	Ordre i neteja	2 /6
I0000014	Preparació i manteniment de les superfícies de treball	2 /6
I0000015	Organització de les zones de pas i emmagatzematge	2 /6
I0000017	Als plans inclinats, treballar sobre superfícies rugoses i no lliscants	2
I0000025	Planificació d'àrees i llocs de treball	4
I0000026	Planificació de recorreguts i maniobres per a màquines i camions	4
I0000027	Elecció dels mitjans auxiliars de manteniment	4
I0000028	Impedir l'accés de personal dins del radi d'acció de càrregues suspeses	4
I0000029	No balancejar les càrregues suspeses	4
I0000030	Suspendre i aixecar les càrregues dins de l'envolcall o fleixos originals	4
I0000031	Per a la manipulació de materials voluminosos i/o pesats, solicitar un procediment de treball específic	4
I0000038	Substituir lo manual per lo mecànic	9 /10
I0000039	Planificació de compra i programa de manteniment d'eines	9 /11
I0000040	Formació de l'operari en l'ús i manteniment d'eines	9
I0000042	Evitar processos de manipulació de materials a obra	9
I0000045	Formació	10 /13
I0000047	Planificació i procediments per a la càrrega i descàrrega de materials	11
I0000050	No treballar ni estar al radi d'acció de les càrregues suspesses	11
I0000055	Elecció dels equips de manteniment	13
I0000056	Paletització i eines ergonòmiques	13
I0000058	Adaptar la feina a les característiques individuals de la persona que la realitza	13
I0000059	Elecció dels materials alternatius poc pessats i més manegables	13
I0000060	Suspensió de les feines en condicions extremes	14
I0000061	Rotació dels llocs de treball	14
I0000062	Planificar els treballs per a realitzar-los en zones protegides	14
I0000063	En cas de vent, apuntalament i fixació de tots els elements inestables	14
I0000064	Suspensió de les feines a cobertes inclinades amb vent superior a 40 km/h	14
I0000067	No treballar al costat de linies elèctriques amb cables nusos	16
I0000068	Elecció i manteniment de les eines elèctriques	16
I0000069	Formació i habilitació específica per a cada eina	16

I0000070	Compliment del REBT pel que fa a equips de protecció	16
I0000071	Revisió de la posta a terra	16
I0000072	Realitzar els treballs sobre superfícies seques	16
I0000073	Disposar de quadres elèctrics secundaris	16
I0000123	Assegurar l'absència de tensió	16
I0000151	Per treballs en alçada utilitzar plataformes elevadores mecàniques o hidràuliques	1
I0000152	Utilitzar mitjans mecànics(grues, transpalets, plataformes elevadores) per manipular càrregues	11 /13
I0000154	Verificar nivell lumínic mínim (250 lux) a itineraris i llocs de treball	2 /6
I0000155	Controlar la temperatura i velocitat del vent als llocs de treball	14
I0000158	Accessoris dielectrics (escala, banqueta, bastida, perxa de terra) si hi ha risc contacte elèctric	16
I0000161	Verificar que les connexions de les màquines es facin amb endolls reglamentaris	16
I0000165	En manipular sistemes elèctrics, connexions, etc, verificar que les linies no estan en tensió	16

U-E02.E03 XARXA DE TERRES

Xarxa de terres (Conductor Cu)

Avaluació de riscos

Id	Risc	P	G	A
1	CAIGUDA DE PERSONES A DIFERENT NIVELL **Situació:** ITINERARIS A OBRA MUNTATGE DE SAFATES TREBALLS EN ALÇADA	2	3	4
2	CAIGUDA DE PERSONES AL MATEIX NIVELL **Situació:** ITINERARIS A OBRA ÀREA DE TREBALL MANCA D'IL.LUMINACIÓ	1	2	2
4	CAIGUDA D'OBJECTES PER MANIPULACIÓ O DE MATERIALS TRANSPORTATS **Situació:** MANIPULACIÓ D'APLECS	1	3	3
6	TREPITJADES SOBRE OBJECTES **Situació:** ITINERARIS A OBRA ÀREA DE TREBALL MANCA D'IL.LUMINACIÓ	2	1	2
9	COPS AMB OBJECTES O EINES (TALLS) **Situació:** EINES PELAT DE CABLES COPS AMB EQUIPS	2	1	2
10	PROJECCIÓ DE FRAGMENTS O PARTÍCULES **Situació:** AJUST I MANIPULACIÓ DE MATERIALS	2	1	2
11	ATRAPAMENT PER O ENTRE OBJECTES **Situació:** INSTAL.LACIÓ MÒDULS CONTADORS INSTAL.LACIÓ ARMARIS CONNEXIONS	1	3	3
13	SOBREESFORÇOS **Situació:** MANIPULACIÓ MANUAL	2	2	3
14	EXPOSICIÓ A CONDICIONS AMBIENTALS EXTREMES **Situació:** TREBALLS A L'EXTERIOR	2	2	3
15	CONTACTES TÈRMICS **Situació:** Soldadura aluminomètrica terres (Cu)	1	2	2
16	EXPOSICIÓ A CONTACTES ELÈCTRICS **Situació:** CONTACTES DIRECTES I INDIRECTES	2	3	4

P: Probabilitat (1,2,3) / G: Gravetat (1,2,3) / A: Avaluació (1,2,3,4,5)

MESURES PREVENTIVES

Codi	Descripció	Riscos
I0000002	Planificar els treballs per a mantenir el màxim de temps possible les proteccions	1 /15
I0000003	Itineraris preestablerts i balissats per al personal	1 /15
I0000004	Revisió i manteniment periòdic de SPC	1 /15
I0000005	Integrar la seguretat al disseny arquitectònic	1
I0000006	Disseny i estudi de les mesures preventives en fase de projecte	1
I0000007	Adoptar les mesures preventives necessàries per al manteniment correcte posterior	1
I0000008	Personal qualificat per a treballs en alçada	1
I0000011	Incorporar al projecte mesures de protecció per al muntatge i manteniment de la instal.lació	1
I0000012	Assegurar les escales de mà	1
I0000013	Ordre i neteja	2 /6 /15
I0000014	Preparació i manteniment de les superfícies de treball	2 /6 /15
I0000015	Organització de les zones de pas i emmagatzematge	2 /6 /15
I0000017	Als plans inclinats, treballar sobre superfícies rugoses i no lliscants	2
I0000020	No realitzar treballs a la mateixa vertical	15
I0000024	Execució de treballs a l'interior de rases per equips	15
I0000025	Planificació d'àrees i llocs de treball	4 /15

I0000026	Planificació de recorreguts i maniobres per a màquines i camions	4
I0000027	Elecció dels mitjans auxiliars de manteniment	4
I0000028	Impedir l'accés de personal dins del radi d'acció de càrregues suspeses	4
I0000029	No balancejar les càrregues suspeses	4
I0000030	Suspendre i aixecar les càrregues dins de l'envolcall o fleixos originals	4
I0000031	Per a la manipulació de materials voluminosos i/o pesats, solicitar un procediment de treball específic	4
I0000038	Substituir lo manual per lo mecànic	9 /10
I0000039	Planificació de compra i programa de manteniment d'eines	9 /11
I0000040	Formació de l'operari en l'ús i manteniment d'eines	9 /15
I0000042	Evitar processos de manipulació de materials a obra	9
I0000045	Formació	10 /13
I0000047	Planificació i procediments per a la càrrega i descàrrega de materials	11
I0000050	No treballar ni estar al radi d'acció de les càrregues suspesses	11 /15
I0000055	Elecció dels equips de manteniment	13
I0000056	Paletització i eines ergonòmiques	13
I0000058	Adaptar la feina a les característiques individuals de la persona que la realitza	13 /15
I0000059	Elecció dels materials alternatius poc pessats i més manegables	13
I0000060	Suspensió de les feines en condicions extremes	14 /15
I0000061	Rotació dels llocs de treball	14
I0000062	Planificar els treballs per a realitzar-los en zones protegides	14 /15
I0000063	En cas de vent, apuntalament i fixació de tots els elements inestables	14
I0000064	Suspensió de les feines a cobertes inclinades amb vent superior a 40 km/h	14
I0000067	No treballar al costat de linies elèctriques amb cables nusos	16
I0000068	Elecció i manteniment de les eines elèctriques	16
I0000069	Formació i habilitació específica per a cada eina	16
I0000070	Compliment del REBT pel que fa a equips de protecció	16
I0000071	Revisió de la posta a terra	16
I0000072	Realitzar els treballs sobre superfícies seques	15 /16
I0000073	Disposar de quadres elèctrics secundaris	16
I0000091	No soldar sobre contenidors de materials inflamables o explosius (pintures, dissolvents, etc)	15
I0000096	No fumar	15
I0000103	Planificació de les àrees de treball	15
I0000123	Assegurar l'absència de tensió	16
I0000151	Per treballs en alçada utilitzar plataformes elevadores mecàniques o hidràuliques	1
I0000152	Utilitzar mitjans mecànics(grues, transpalets, plataformes elevadores) per manipular càrregues	11 /13
I0000154	Verificar nivell lumínic mínim (250 lux) a itineraris i llocs de treball	2 /6
I0000155	Controlar la temperatura i velocitat del vent als llocs de treball	14
I0000158	Accessoris dielectrics (escala, banqueta, bastida, perxa de terra) si hi ha risc contacte elèctric	16
I0000161	Verificar que les connexions de les màquines es facin amb endolls reglamentaris	16
I0000165	En manipular sistemes elèctrics, connexions, etc, verificar que les linies no estan en tensió	16

E03 MOVIMENTS DE TERRES
E03.E01 EXCAVACIÓ DE RASES I POUS

Excavació de rases i pous de fins a 2,5 metres de fondària, aplegant les terres prop de la excavació

Avaluació de riscos

Id	Risc	P	G	A
1	CAIGUDA DE PERSONES A DIFERENT NIVELL **Situació:** ITINERARIS A OBRA ACCÉS A RASES I POUS TREBALLS EN VORES D'EXCAVACIÓ	2	3	4
2	CAIGUDA DE PERSONES AL MATEIX NIVELL **Situació:** ITINERARIS A OBRA ÀREA DE TREBALL SUPERFÍCIES DE PAS IRREGULARS MANCA D'IL.LUMINACIÓ	2	2	3
3	CAIGUDA D'OBJECTES PER DESPLOM, ESFONDRAMENT O ENSORRAMENT **Situació:** ENFONSAMENT DE PARETS EN EXCAVACIÓ	2	3	4
6	TREPITJADES SOBRE OBJECTES **Situació:** ITINERARIS A OBRA ÀREA DE TREBALL MANCA D'IL.LUMINACIÓ	2	1	2
10	PROJECCIÓ DE FRAGMENTS O PARTÍCULES **Situació:** MANTENIR AL PERSONAL ALLUNYAT DE LES MÀQUINES	1	2	2
12	ATRAPAMENT PER BOLCADA DE MÀQUINES, TRACTORS O VEHICLES **Situació:** RECORREGUTS SOBRE TERRENYS IRREGULARS	1	3	3

13	SOBREESFORÇOS **Situació:** MANIPULACIÓ MANUAL CANVI COMPLEMENTS MÀQUINES	1	2	2
14	EXPOSICIÓ A CONDICIONS AMBIENTALS EXTREMES **Situació:** TREBALLS A L'EXTERIOR	1	2	2
17	INHALACIÓ O INGESTIÓ DE SUBSTANCIES NOCIVES **Situació:** TERRES POLSOSSES	2	1	2
25	ATROPELLAMENTS O COPS AMB VEHICLES **Situació:** ITINERARIS SOBRE TERRENYS IRREGULARS	1	3	3
26	EXPOSICIÓ A SOROLLS **Situació:** MÀQUINES EXCAVACIÓ	1	2	2
27	EXPOSICIÓ A VIBRACIONS **Situació:** MARTELL PNEUMÀTIC EXCAVACIÓ	2	1	2

P: Probabilitat (1,2,3) / G: Gravetat (1,2,3) / A: Avaluació (1,2,3,4,5)

MESURES PREVENTIVES

Codi	Descripció	Riscos
I0000002	Planificar els treballs per a mantenir el màxim de temps possible les proteccions	1
I0000003	Itineraris preestablerts i balissats per al personal	1
I0000004	Revisió i manteniment periòdic de SPC	1
I0000005	Integrar la seguretat al disseny arquitectònic	1
I0000006	Disseny i estudi de les mesures preventives en fase de projecte	1
I0000012	Assegurar les escales de mà	1
I0000013	Ordre i neteja	2 /6 /17
I0000014	Preparació i manteniment de les superfícies de treball	2 /6
I0000015	Organització de les zones de pas i emmagatzematge	2 /6
I0000017	Als plans inclinats, treballar sobre superfícies rugoses i no lliscants	2
I0000023	Solicitar dades de les característiques físiques de les terres	3
I0000024	Execució de treballs a l'interior de rases per equips	3
I0000045	Formació	10 /12 /13
I0000051	Adequació dels recorreguts de la maquinària	12
I0000053	Procediment d'utilització de la maquinària	12
I0000054	Ús de recolzaments hidràulics	12
I0000055	Elecció dels equips de manteniment	13
I0000058	Adaptar la feina a les característiques individuals de la persona que la realitza	13
I0000059	Elecció dels materials alternatius poc pessats i més manegables	13
I0000060	Suspensió de les feines en condicions extremes	14
I0000061	Rotació dels llocs de treball	14 /17 /26 /27
I0000062	Planificar els treballs per a realitzar-los en zones protegides	14
I0000074	Reg de les zones de treball	17
I0000079	Realitzar els treballs a l´aire lliure, sempre a sotavent	17
I0000103	Planificació de les àrees de treball	25
I0000104	Accessos i circulació independents per a personal i maquinària	25
I0000105	Anivellar la maquinària per a la realització de l'activitat	25
I0000106	El personal no ha de descansar al costat de màquines aturades	25
I0000107	Limitació de la velocitat dels vehicles	25
I0000108	Eliminar el soroll en origen	26
I0000110	Eliminar vibracions en origen	27
I0000154	Verificar nivell lumínic mínim (250 lux) a itineraris i llocs de treball	2 /6 /25
I0000155	Controlar la temperatura i velocitat del vent als llocs de treball	14
I0000157	Control del nivell sonor amb sonómetre portàtil	26

E03.E02 CÀRREGA I TRANSPORT DE TERRES O RUNES

Càrrega mecànica sobre camió de terres o runes procedents d'excavació i transport a abocador

Avaluació de riscos

Id	Risc	P	G	A
1	CAIGUDA DE PERSONES A DIFERENT NIVELL **Situació:** ITINERARIS A OBRA	1	3	3
2	CAIGUDA DE PERSONES AL MATEIX NIVELL **Situació:** ITINERARIS A OBRA MANCA D'IL.LUMINACIÓ	1	2	2
6	TREPITJADES SOBRE OBJECTES **Situació:** ITINERARIS A OBRA ÀREA DE TREBALL MANCA D'IL.LUMINACIÓ	1	2	2
10	PROJECCIÓ DE FRAGMENTS O PARTÍCULES **Situació:** MANTENIR AL PERSONAL ALLUNYAT DE LA MAQUINÀRIA	2	2	3
12	ATRAPAMENT PER BOLCADA DE MÀQUINES, TRACTORS O VEHICLES	1	3	3

	Situació: RECORREGUTS SOBRE TERRENYS IRREGULARS			
14	EXPOSICIÓ A CONDICIONS AMBIENTALS EXTREMES **Situació:** TREBALLS A L'EXTERIOR	1	2	2
17	INHALACIÓ O INGESTIÓ DE SUBSTANCIES NOCIVES **Situació:** TERRES POLSOSSES	2	1	2
25	ATROPELLAMENTS O COPS AMB VEHICLES **Situació:** ITINERARIS A OBRA SOBRE TERRENYS IRREGULARS	1	3	3
26	EXPOSICIÓ A SOROLLS **Situació:** MAQUINÀRIA DE CÀRREGA I TRANSPORT	2	1	2
27	EXPOSICIÓ A VIBRACIONS **Situació:** MARTELL PNEUMÀTIC	2	1	2

P: Probabilitat (1,2,3) / G: Gravetat (1,2,3) / A: Avaluació (1,2,3,4,5)

MESURES PREVENTIVES

Codi	Descripció	Riscos
I0000002	Planificar els treballs per a mantenir el màxim de temps possible les proteccions	1
I0000003	Itineraris preestablerts i balissats per al personal	1
I0000004	Revisió i manteniment periòdic de SPC	1
I0000013	Ordre i neteja	2 /6
I0000014	Preparació i manteniment de les superfícies de treball	2 /6
I0000015	Organització de les zones de pas i emmagatzematge	2 /6
I0000017	Als plans inclinats, treballar sobre superfícies rugoses i no lliscants	2
I0000045	Formació	10 /12
I0000051	Adequació dels recorreguts de la maquinària	12
I0000053	Procediment d'utilització de la maquinària	12
I0000054	Ús de recolzaments hidràulics	12
I0000060	Suspensió de les feines en condicions extremes	14
I0000061	Rotació dels llocs de treball	14 /17 /27
I0000062	Planificar els treballs per a realitzar-los en zones protegides	14
I0000074	Reg de les zones de treball	17
I0000079	Realitzar els treballs a l´aire lliure, sempre a sotavent	17
I0000103	Planificació de les àrees de treball	25
I0000104	Accessos i circulació independents per a personal i maquinària	25
I0000105	Anivellar la maquinària per a la realització de l'activitat	25
I0000106	El personal no ha de descansar al costat de màquines aturades	25
I0000107	Limitació de la velocitat dels vehicles	25
I0000108	Eliminar el soroll en origen	26
I0000110	Eliminar vibracions en origen	27
I0000154	Verificar nivell lumínic mínim (250 lux) a itineraris i llocs de treball	2 /6 /25
I0000155	Controlar la temperatura i velocitat del vent als llocs de treball	14
I0000157	Control del nivell sonor amb sonómetre portàtil	26

E03.E03 SUBMINISTRAMENT DE TERRES D'APORTACIÓ

Subministrament de terres de l'exterior de l'obra per a reblerts i terraplens, amb mitjans mecànics

Avaluació de riscos

Id	Risc	P	G	A
2	CAIGUDA DE PERSONES AL MATEIX NIVELL **Situació:** ITINERARIS D'OBRA ÀREA DE TREBALL SUPERFÍCIES IRREGULARS MANCA D'IL.LUMINCACIÓ	1	1	1
3	CAIGUDA D'OBJECTES PER DESPLOM, ESFONDRAMENT O ENSORRAMENT **Situació:** ZONES D'APLECS DE TERRES	1	2	2
12	ATRAPAMENT PER BOLCADA DE MÀQUINES, TRACTORS O VEHICLES **Situació:** RECORREGUTS SOBRE TERRENYS IRREGULARS	1	2	2
13	SOBREESFORÇOS **Situació:** MAQUINÀRIA (COMPLEMENTS) MANIPULACIÓ MANUAL	2	2	3
14	EXPOSICIÓ A CONDICIONS AMBIENTALS EXTREMES **Situació:** TREBALLS EN EXTERIORS	1	2	2
17	INHALACIÓ O INGESTIÓ DE SUBSTANCIES NOCIVES **Situació:** TERRES POLSOSSES	2	1	2
25	ATROPELLAMENTS O COPS AMB VEHICLES **Situació:** ITINERARIS D'OBRA	1	3	3
26	EXPOSICIÓ A SOROLLS **Situació:** MAQUINÀRIA	2	1	2
27	EXPOSICIÓ A VIBRACIONS **Situació:** MAQUINÀRIA	2	1	2

P: Probabilitat (1,2,3) / G: Gravetat (1,2,3) / A: Avaluació (1,2,3,4,5)

MESURES PREVENTIVES

Codi	Descripció	Riscos
I0000013	Ordre i neteja	2
I0000014	Preparació i manteniment de les superfícies de treball	2
I0000015	Organització de les zones de pas i emmagatzematge	2
I0000017	Als plans inclinats, treballar sobre superfícies rugoses i no lliscants	2
I0000023	Solicitar dades de les característiques físiques de les terres	3
I0000024	Execució de treballs a l'interior de rases per equips	3
I0000045	Formació	12 /13
I0000051	Adequació dels recorreguts de la maquinària	12
I0000053	Procediment d'utilització de la maquinària	12
I0000054	Ús de recolzaments hidràulics	12
I0000055	Elecció dels equips de manteniment	13
I0000058	Adaptar la feina a les característiques individuals de la persona que la realitza	13
I0000060	Suspensió de les feines en condicions extremes	14
I0000061	Rotació dels llocs de treball	14 /17 /26 /27
I0000062	Planificar els treballs per a realitzar-los en zones protegides	14
I0000074	Reg de les zones de treball	17
I0000079	Realitzar els treballs a l´aire lliure, sempre a sotavent	17
I0000103	Planificació de les àrees de treball	25
I0000104	Accessos i circulació independents per a personal i maquinària	25
I0000105	Anivellar la maquinària per a la realització de l'activitat	25
I0000106	El personal no ha de descansar al costat de màquines aturades	25
I0000107	Limitació de la velocitat dels vehicles	25
I0000108	Eliminar el soroll en origen	26
I0000110	Eliminar vibracions en origen	27
I0000154	Verificar nivell lumínic mínim (250 lux) a itineraris i llocs de treball	2 /25
I0000155	Controlar la temperatura i velocitat del vent als llocs de treball	14
I0000157	Control del nivell sonor amb sonómetre portàtil	26

E04 AJUDES DE RAM DE PALETA
E04.E01 FORMACIÓ DE PASSAMURS AMB TUB PVC

Formació de passamurs amb tub pvc

Avaluació de riscos

Id	Risc	P	G	A
1	CAIGUDA DE PERSONES A DIFERENT NIVELL **Situació:** ITINERARIS A OBRA TREBALLS EN ALÇADA	1	3	3
2	CAIGUDA DE PERSONES AL MATEIX NIVELL **Situació:** ITINERARIS A OBRA ÀREA DE TREBALL MANCA D'IL.LUMINACIÓ	1	2	2
4	CAIGUDA D'OBJECTES PER MANIPULACIÓ O DE MATERIALS TRANSPORTATS **Situació:** MANIPULACIÓ D'APLECS	1	3	3
6	TREPITJADES SOBRE OBJECTES **Situació:** ITINERARIS A OBRA ÀREADE TREBALL MANCA D'IL.LUMINACIÓ	2	2	3
9	COPS AMB OBJECTES O EINES (TALLS) **Situació:** EINES	2	2	3
10	PROJECCIÓ DE FRAGMENTS O PARTÍCULES **Situació:** MANIPULACIÓ I AJUST DE MATERIALS RETIRADA DE RUNA	2	1	2
11	ATRAPAMENT PER O ENTRE OBJECTES **Situació:** PELS MATERIALS PER LA FORMIGONERA	1	3	3
13	SOBREESFORÇOS **Situació:** MANIPULACIÓ MANUAL	2	2	3
14	EXPOSICIÓ A CONDICIONS AMBIENTALS EXTREMES **Situació:** TREBALLS A L'EXTERIOR	1	2	2
16	EXPOSICIÓ A CONTACTES ELÈCTRICS **Situació:** CONTACTES DIRECTES I INDIRECTES	1	2	2
17	INHALACIÓ O INGESTIÓ DE SUBSTANCIES NOCIVES **Situació:** TALL I AJUSTOS EN SEC RETIRADA DE RUNA	2	1	2
18	CONTACTES AMB SUBSTANCIES NOCIVES (CÀUSTIQUES, CORROSIVES, IRRITANTS O AL·LERGÈNIQUES)	1	2	2

Situació: CONTACTES AMB AGLOMERANTS I ADHESIUS

P: Probabilitat (1,2,3) / G: Gravetat (1,2,3) / A: Avaluació (1,2,3,4,5)

MESURES PREVENTIVES

Codi	Descripció	Riscos
I0000002	Planificar els treballs per a mantenir el màxim de temps possible les proteccions	1
I0000003	Itineraris preestablerts i balissats per al personal	1
I0000004	Revisió i manteniment periòdic de SPC	1
I0000013	Ordre i neteja	2 /6 /17
I0000014	Preparació i manteniment de les superfícies de treball	2 /6
I0000015	Organització de les zones de pas i emmagatzematge	2 /6
I0000017	Als plans inclinats, treballar sobre superfícies rugoses i no lliscants	2
I0000025	Planificació d'àrees i llocs de treball	4
I0000026	Planificació de recorreguts i maniobres per a màquines i camions	4
I0000027	Elecció dels mitjans auxiliars de manteniment	4
I0000028	Impedir l'accés de personal dins del radi d'acció de càrregues suspeses	4
I0000029	No balancejar les càrregues suspeses	4
I0000030	Suspendre i aixecar les càrregues dins de l'envolcall o fleixos originals	4
I0000031	Per a la manipulació de materials voluminosos i/o pesats, solicitar un procediment de treball específic	4
I0000038	Substituir lo manual per lo mecànic	9 /10
I0000039	Planificació de compra i programa de manteniment d'eines	9 /11
I0000040	Formació de l'operari en l'ús i manteniment d'eines	9
I0000044	Evitar processos de tallat de materials a l'obra	10
I0000045	Formació	10 /13 /18
I0000046	Evitar processos d'ajust en obra	10
I0000047	Planificació i procediments per a la càrrega i descàrrega de materials	11
I0000055	Elecció dels equips de manteniment	13
I0000056	Paletització i eines ergonòmiques	13
I0000058	Adaptar la feina a les característiques individuals de la persona que la realitza	13
I0000060	Suspensió de les feines en condicions extremes	14
I0000061	Rotació dels llocs de treball	14 /17
I0000062	Planificar els treballs per a realitzar-los en zones protegides	14
I0000063	En cas de vent, apuntalament i fixació de tots els elements inestables	14
I0000067	No treballar al costat de linies elèctriques amb cables nusos	16
I0000068	Elecció i manteniment de les eines elèctriques	16
I0000069	Formació i habilitació específica per a cada eina	16
I0000070	Compliment del REBT pel que fa a equips de protecció	16
I0000071	Revisió de la posta a terra	16
I0000072	Realitzar els treballs sobre superfícies seques	16
I0000073	Disposar de quadres elèctrics secundaris	16
I0000074	Reg de les zones de treball	17
I0000078	Evitar processos de divissió de material en sec	17
I0000079	Realitzar els treballs a l´aire lliure, sempre a sotavent	17
I0000084	Talls amb serra de trepar per via humida, amb protecciónes integrades	10
I0000086	Substituir els materials amb substàncies nocives	18
I0000151	Per treballs en alçada utilitzar plataformes elevadores mecàniques o hidràuliques	13
I0000152	Utilitzar mitjans mecànics(grues, transpalets, plataformes elevadores) per manipular càrregues	13
I0000153	Utilitzar pinça manual ergonómica per manipular blocs o maons	13
I0000154	Verificar nivell lumínic mínim (250 lux) a itineraris i llocs de treball	2 /6 /9 /14
I0000161	Verificar que les connexions de les màquines es facin amb endolls reglamentaris	16

E04.E02 SEGELLATS

SEGELLAT DE JUNT ENTRE MATERIAL D'OBRA

Avaluació de riscos

Id	Risc	P	G	A
1	CAIGUDA DE PERSONES A DIFERENT NIVELL **Situació:** ITINERARIS A OBRA TREBALLS EN ALÇADA	1	3	3
2	CAIGUDA DE PERSONES AL MATEIX NIVELL **Situació:** ITINERARIS A OBRA ÀREA DE TREBALL MANCA D'IL.LUMINACIÓ	1	2	2
6	TREPITJADES SOBRE OBJECTES **Situació:** ITINERARIS A OBRA ÀREA DE TREBALL MANCA D'IL.LUMINACIÓ	1	2	2

9	COPS AMB OBJECTES O EINES (TALLS) **Situació:** EINES	1	1	1
10	PROJECCIÓ DE FRAGMENTS O PARTÍCULES **Situació:** AL NETEJAR EL SUPORT O JUNTA	1	1	1
13	SOBREESFORÇOS **Situació:** MANIPULACIÓ MANUAL	1	2	2
14	EXPOSICIÓ A CONDICIONS AMBIENTALS EXTREMES **Situació:** TREBALLS A L'EXTERIOR	2	2	3
17	INHALACIÓ O INGESTIÓ DE SUBSTANCIES NOCIVES **Situació:** DISSOLVENTS, COLES POLS NETEJA DEL SUPORT O JUNTA	1	2	2
18	CONTACTES AMB SUBSTANCIES NOCIVES (CÀUSTIQUES, CORROSIVES, IRRITANTS O AL·LERGÈNIQUES) **Situació:** DISSOLVENTS, COLES I MÀSTICS	1	2	2

P: Probabilitat (1,2,3) / G: Gravetat (1,2,3) / A: Avaluació (1,2,3,4,5)

MESURES PREVENTIVES

Codi	Descripció	Riscos
I0000002	Planificar els treballs per a mantenir el màxim de temps possible les proteccions	1
I0000004	Revisió i manteniment periòdic de SPC	1
I0000005	Integrar la seguretat al disseny arquitectònic	1
I0000006	Disseny i estudi de les mesures preventives en fase de projecte	1
I0000008	Personal qualificat per a treballs en alçada	1
I0000013	Ordre i neteja	2 /6
I0000014	Preparació i manteniment de les superfícies de treball	2 /6
I0000015	Organització de les zones de pas i emmagatzematge	2 /6
I0000017	Als plans inclinats, treballar sobre superfícies rugoses i no lliscants	2
I0000038	Substituir lo manual per lo mecànic	9
I0000039	Planificació de compra i programa de manteniment d'eines	9
I0000040	Formació de l'operari en l'ús i manteniment d'eines	9
I0000045	Formació	10 /13 /18
I0000055	Elecció dels equips de manteniment	13
I0000056	Paletització i eines ergonòmiques	13
I0000058	Adaptar la feina a les característiques individuals de la persona que la realitza	13
I0000060	Suspensió de les feines en condicions extremes	14
I0000061	Rotació dels llocs de treball	14 /17
I0000062	Planificar els treballs per a realitzar-los en zones protegides	14
I0000079	Realitzar els treballs a l´aire lliure, sempre a sotavent	17
I0000080	Elecció dels materials al disseny del projecte	17
I0000081	Canvi o modificació del procés de treball	17
I0000082	Aïllament del procés	17
I0000086	Substituir els materials amb substàncies nocives	18
I0000151	Per treballs en alçada utilitzar plataformes elevadores mecàniques o hidràuliques	1 /13
I0000152	Utilitzar mitjans mecànics(grues, transpalets, plataformes elevadores) per manipular càrregues	13
I0000154	Verificar nivell lumínic mínim (250 lux) a itineraris i llocs de treball	2 /6 /9
I0000155	Controlar la temperatura i velocitat del vent als llocs de treball	14

E05 INSTAL.LACIONS CONTRA INCENDIS
E05.E01 TANCAMENTS I DIVISORIES

Tancaments i divisòries Instal·lacions superiors a 22 KW, BCN

Avaluació de riscos

Id	Risc	P	G	A
1	CAIGUDA DE PERSONES A DIFERENT NIVELL **Situació:** ITINERARIS A OBRA PERÍMETRE I VORES FORADADES	1	3	3
2	CAIGUDA DE PERSONES AL MATEIX NIVELL **Situació:** ITINERARIS A OBRA ÀREA DE TREBALL MANCA D'IL.LUMINACIÓ	1	2	2
4	CAIGUDA D'OBJECTES PER MANIPULACIÓ O DE MATERIALS TRANSPORTATS **Situació:** MANIPULACIÓ DE MATERIAL	1	3	3
6	TREPITJADES SOBRE OBJECTES **Situació:** ITINERARIS A OBRA ÀREES DE TREBALL MANCA D'IL.LUMINACIÓ	1	1	1
9	COPS AMB OBJECTES O EINES (TALLS) **Situació:** EINES	1	2	2

10	PROJECCIÓ DE FRAGMENTS O PARTÍCULES **Situació:** MANIPULAR MATERIALS AJUSTOS	1	1	1
13	SOBREESFORÇOS **Situació:** MANIPULACIÓ MANUAL	1	2	2
16	EXPOSICIÓ A CONTACTES ELÈCTRICS **Situació:** CONTACTES DIRECTES I INDIRECTES	1	3	3
17	INHALACIÓ O INGESTIÓ DE SUBSTANCIES NOCIVES **Situació:** POLS, COLES, DISSOLVENTS RETIRAR RUNES	1	1	1

P: Probabilitat (1,2,3) / G: Gravetat (1,2,3) / A: Avaluació (1,2,3,4,5)

MESURES PREVENTIVES

Codi	Descripció	Riscos
I0000002	Planificar els treballs per a mantenir el màxim de temps possible les proteccions	1
I0000004	Revisió i manteniment periòdic de SPC	1
I0000005	Integrar la seguretat al disseny arquitectònic	1
I0000006	Disseny i estudi de les mesures preventives en fase de projecte	1
I0000013	Ordre i neteja	2 /6 /17
I0000014	Preparació i manteniment de les superfícies de treball	2 /6
I0000015	Organització de les zones de pas i emmagatzematge	2 /6
I0000017	Als plans inclinats, treballar sobre superfícies rugoses i no lliscants	2
I0000025	Planificació d'àrees i llocs de treball	4
I0000027	Elecció dels mitjans auxiliars de manteniment	4
I0000028	Impedir l'accés de personal dins del radi d'acció de càrregues suspeses	4
I0000029	No balancejar les càrregues suspeses	4
I0000030	Suspendre i aixecar les càrregues dins de l'envolcall o fleixos originals	4
I0000031	Per a la manipulació de materials voluminosos i/o pesats, solicitar un procediment de treball específic	4
I0000038	Substituir lo manual per lo mecànic	9
I0000039	Planificació de compra i programa de manteniment d'eines	9
I0000040	Formació de l'operari en l'ús i manteniment d'eines	9
I0000044	Evitar processos de tallat de materials a l'obra	10
I0000045	Formació	10 /13
I0000055	Elecció dels equips de manteniment	13
I0000056	Paletització i eines ergonòmiques	13
I0000058	Adaptar la feina a les característiques individuals de la persona que la realitza	13
I0000068	Elecció i manteniment de les eines elèctriques	16
I0000069	Formació i habilitació específica per a cada eina	16
I0000070	Compliment del REBT pel que fa a equips de protecció	16
I0000071	Revisió de la posta a terra	16
I0000072	Realitzar els treballs sobre superfícies seques	16
I0000073	Disposar de quadres elèctrics secundaris	16
I0000078	Evitar processos de divissió de material en sec	17
I0000079	Realitzar els treballs a l´aire lliure, sempre a sotavent	17
I0000152	Utilitzar mitjans mecànics(grues, transpalets, plataformes elevadores) per manipular càrregues	4
I0000154	Verificar nivell lumínic mínim (250 lux) a itineraris i llocs de treball	2 /6
I0000161	Verificar que les connexions de les màquines es facin amb endolls reglamentaris	16

E06 INSTAL.LACIONS ELÈCTRIQUES
E06.E01 INSTAL.LACIONS ELÈCTRIQUES BAIXA TENSIÓ

INSTAL.LACIONS ELÈCTRIQUES EN EDIFICACIÓ DE BAIXA TENSIÓ

Avaluació de riscos

Id	Risc	P	G	A
1	CAIGUDA DE PERSONES A DIFERENT NIVELL **Situació:** ITINERARIS A OBRA MUNTATGE DE SAFATES TREBALLS EN ALÇADA	2	3	4
2	CAIGUDA DE PERSONES AL MATEIX NIVELL **Situació:** ITINERARIS A OBRA ÀREA DE TREBALL MANCA D'IL.LUMINACIÓ	1	2	2
4	CAIGUDA D'OBJECTES PER MANIPULACIÓ O DE MATERIALS TRANSPORTATS **Situació:** MANIPULACIÓ D'APLECS	1	3	3
6	TREPITJADES SOBRE OBJECTES **Situació:** ITINERARIS A OBRA ÀREA DE TREBALL MANCA D'IL.LUMINACIÓ	2	1	2

9	COPS AMB OBJECTES O EINES (TALLS) **Situació:** EINES PELAT DE CABLES COPS AMB EQUIPS	2	1	2
10	PROJECCIÓ DE FRAGMENTS O PARTÍCULES **Situació:** AJUST I MANIPULACIÓ DE MATERIALS	2	1	2
11	ATRAPAMENT PER O ENTRE OBJECTES **Situació:** INSTAL.LACIÓ MÒDULS CONTADORS INSTAL.LACIÓ ARMARIS CONNEXIONS	1	3	3
13	SOBREESFORÇOS **Situació:** MANIPULACIÓ MANUAL	2	2	3
14	EXPOSICIÓ A CONDICIONS AMBIENTALS EXTREMES **Situació:** TREBALLS A L'EXTERIOR	2	2	3
16	EXPOSICIÓ A CONTACTES ELÈCTRICS **Situació:** CONTACTES DIRECTES I INDIRECTES	2	3	4

P: Probabilitat (1,2,3) / G: Gravetat (1,2,3) / A: Avaluació (1,2,3,4,5)

MESURES PREVENTIVES

Codi	Descripció	Riscos
I0000002	Planificar els treballs per a mantenir el màxim de temps possible les proteccions	1
I0000003	Itineraris preestablerts i balissats per al personal	1
I0000004	Revisió i manteniment periòdic de SPC	1
I0000005	Integrar la seguretat al disseny arquitectònic	1
I0000006	Disseny i estudi de les mesures preventives en fase de projecte	1
I0000007	Adoptar les mesures preventives necessàries per al manteniment correcte posterior	1
I0000008	Personal qualificat per a treballs en alçada	1
I0000011	Incorporar al projecte mesures de protecció per al muntatge i manteniment de la instal.lació	1
I0000012	Assegurar les escales de mà	1
I0000013	Ordre i neteja	2 /6
I0000014	Preparació i manteniment de les superfícies de treball	2 /6
I0000015	Organització de les zones de pas i emmagatzematge	2 /6
I0000017	Als plans inclinats, treballar sobre superfícies rugoses i no lliscants	2
I0000025	Planificació d'àrees i llocs de treball	4
I0000026	Planificació de recorreguts i maniobres per a màquines i camions	4
I0000027	Elecció dels mitjans auxiliars de manteniment	4
I0000028	Impedir l'accés de personal dins del radi d'acció de càrregues suspeses	4
I0000029	No balancejar les càrregues suspeses	4
I0000030	Suspendre i aixecar les càrregues dins de l'envolcall o fleixos originals	4
I0000031	Per a la manipulació de materials voluminosos i/o pesats, solicitar un procediment de treball específic	4
I0000038	Substituir lo manual per lo mecànic	9 /10
I0000039	Planificació de compra i programa de manteniment d'eines	9 /11
I0000040	Formació de l'operari en l'ús i manteniment d'eines	9
I0000042	Evitar processos de manipulació de materials a obra	9
I0000045	Formació	10 /13
I0000047	Planificació i procediments per a la càrrega i descàrrega de materials	11
I0000050	No treballar ni estar al radi d'acció de les càrregues suspesses	11
I0000055	Elecció dels equips de manteniment	13
I0000056	Paletització i eines ergonòmiques	13
I0000058	Adaptar la feina a les característiques individuals de la persona que la realitza	13
I0000059	Elecció dels materials alternatius poc pessats i més manegables	13
I0000060	Suspensió de les feines en condicions extremes	14
I0000061	Rotació dels llocs de treball	14
I0000062	Planificar els treballs per a realitzar-los en zones protegides	14
I0000063	En cas de vent, apuntalament i fixació de tots els elements inestables	14
I0000064	Suspensió de les feines a cobertes inclinades amb vent superior a 40 km/h	14
I0000067	No treballar al costat de linies elèctriques amb cables nusos	16
I0000068	Elecció i manteniment de les eines elèctriques	16
I0000069	Formació i habilitació específica per a cada eina	16
I0000070	Compliment del REBT pel que fa a equips de protecció	16
I0000071	Revisió de la posta a terra	16
I0000072	Realitzar els treballs sobre superfícies seques	16
I0000073	Disposar de quadres elèctrics secundaris	16
I0000123	Assegurar l'absència de tensió	16
I0000151	Per treballs en alçada utilitzar plataformes elevadores mecàniques o hidràuliques	1
I0000152	Utilitzar mitjans mecànics(grues, transpalets, plataformes elevadores) per manipular càrregues	11 /13
I0000154	Verificar nivell lumínic mínim (250 lux) a itineraris i llocs de treball	2 /6
I0000155	Controlar la temperatura i velocitat del vent als llocs de treball	14

I0000158	Accessoris dielectrics (escala, banqueta, bastida, perxa de terra) si hi ha risc contacte elèctric	16
I0000161	Verificar que les connexions de les màquines es facin amb endolls reglamentaris	16
I0000165	En manipular sistemes elèctrics, connexions, etc, verificar que les linies no estan en tensió	16

E07 MONITORITZACIÓ I CONTROL
E07.E01 SUBMINISTRAMENT, MUNTATGE I CONFIGURACIÓ EQUIPS

Subministrament, muntatge i configuració de: concentrador, router, sensors i cable transmissió de dades

Avaluació de riscos

Id	Risc	P	G	A
1	CAIGUDA DE PERSONES A DIFERENT NIVELL **Situació:** ITINERARIS A OBRA TREBALLS EN ALÇADA	1	3	3
2	CAIGUDA DE PERSONES AL MATEIX NIVELL **Situació:** ITINERARIS A OBRA ÀREA DE TREBALL MANCA D'IL.LUMINACIÓ	1	2	2
4	CAIGUDA D'OBJECTES PER MANIPULACIÓ O DE MATERIALS TRANSPORTATS **Situació:** MANIPULACIÓ MANTENIMENT	1	2	2
6	TREPITJADES SOBRE OBJECTES **Situació:** ITINERARIS A OBRA ÀREA DE TREBALL MANCA D'IL.LUMINACIÓ	2	1	2
9	COPS AMB OBJECTES O EINES (TALLS) **Situació:** AMB EINES	2	1	2
10	PROJECCIÓ DE FRAGMENTS O PARTÍCULES **Situació:** A L´AJUSTAR, COL.LOCAR I FIXAR ELS MATERIALS	1	1	1
13	SOBREESFORÇOS **Situació:** MANIPULACIÓ MANUAL	1	2	2
14	EXPOSICIÓ A CONDICIONS AMBIENTALS EXTREMES **Situació:** TREBALLS A L'EXTERIOR	1	2	2
16	EXPOSICIÓ A CONTACTES ELÈCTRICS **Situació:** CONTACTES DIRECTES I INDIRECTES	1	2	2

P: Probabilitat (1,2,3) / G: Gravetat (1,2,3) / A: Avaluació (1,2,3,4,5)

MESURES PREVENTIVES

Codi	Descripció	Riscos
I0000002	Planificar els treballs per a mantenir el màxim de temps possible les proteccions	1
I0000003	Itineraris preestablerts i balissats per al personal	1
I0000004	Revisió i manteniment periòdic de SPC	1
I0000005	Integrar la seguretat al disseny arquitectònic	1
I0000006	Disseny i estudi de les mesures preventives en fase de projecte	1
I0000007	Adoptar les mesures preventives necessàries per al manteniment correcte posterior	1
I0000008	Personal qualificat per a treballs en alçada	1
I0000013	Ordre i neteja	2 /6
I0000014	Preparació i manteniment de les superfícies de treball	2 /6
I0000015	Organització de les zones de pas i emmagatzematge	2 /6
I0000017	Als plans inclinats, treballar sobre superfícies rugoses i no lliscants	2
I0000025	Planificació d'àrees i llocs de treball	4
I0000026	Planificació de recorreguts i maniobres per a màquines i camions	4
I0000027	Elecció dels mitjans auxiliars de manteniment	4
I0000028	Impedir l'accés de personal dins del radi d'acció de càrregues suspeses	4
I0000029	No balancejar les càrregues suspeses	4
I0000030	Suspendre i aixecar les càrregues dins de l'envolcall o fleixos originals	4
I0000031	Per a la manipulació de materials voluminosos i/o pesats, solicitar un procediment de treball específic	4
I0000038	Substituir lo manual per lo mecànic	9 /10
I0000039	Planificació de compra i programa de manteniment d'eines	9
I0000040	Formació de l'operari en l'ús i manteniment d'eines	9
I0000041	Substituir la fabricació a obra per la prefabricació a taller	9
I0000044	Evitar processos de tallat de materials a l'obra	10
I0000045	Formació	10 /13
I0000046	Evitar processos d'ajust en obra	10
I0000055	Elecció dels equips de manteniment	13
I0000056	Paletització i eines ergonòmiques	13
I0000058	Adaptar la feina a les característiques individuals de la persona que la realitza	13
I0000059	Elecció dels materials alternatius poc pessats i més manegables	13

I0000060	Suspensió de les feines en condicions extremes	14
I0000061	Rotació dels llocs de treball	14
I0000062	Planificar els treballs per a realitzar-los en zones protegides	14
I0000063	En cas de vent, apuntalament i fixació de tots els elements inestables	14
I0000064	Suspensió de les feines a cobertes inclinades amb vent superior a 40 km/h	14
I0000067	No treballar al costat de linies elèctriques amb cables nusos	16
I0000068	Elecció i manteniment de les eines elèctriques	16
I0000069	Formació i habilitació específica per a cada eina	16
I0000070	Compliment del REBT pel que fa a equips de protecció	16
I0000071	Revisió de la posta a terra	16
I0000072	Realitzar els treballs sobre superfícies seques	16
I0000073	Disposar de quadres elèctrics secundaris	16
I0000151	Per treballs en alçada utilitzar plataformes elevadores mecàniques o hidràuliques	1
I0000152	Utilitzar mitjans mecànics(grues, transpalets, plataformes elevadores) per manipular càrregues	13
I0000154	Verificar nivell lumínic mínim (250 lux) a itineraris i llocs de treball	2 /6
I0000155	Controlar la temperatura i velocitat del vent als llocs de treball	14
I0000161	Verificar que les connexions de les màquines es facin amb endolls reglamentaris	16
I0000165	En manipular sistemes elèctrics, connexions, etc, verificar que les linies no estan en tensió	16

DOC 3. PLEC DE PRESCRIPCIONS AMB TCQ

B MATERIALS

B0 MATERIALS BÀSICS

B03 GRANULATS

B033 GRAVES

0.- ELEMENTOS QUE CONTEMPLA EL PLIEGO

B0330A00.

1.- DEFINICIÓ I CARACTERÍSTIQUES DELS ELEMENTS

Granulats utilitzats per a algun dels usos següents:
- Confecció de formigons
- Confecció de barreges grava-ciment per a paviments
- Material per a drenatges
- Material per a paviments

El seu origen pot ser:
- Granulats naturals, procedents d'un jaciment natural
- Granulats naturals, obtinguts per matxucament de roques naturals
- Granulats procedents d'escòries siderúrgiques refredades per aire
- Granulats procedents del reciclatge de residus de la construcció o demolicions, provenints d'una planta legalment autoritzada per al tractament d'aquests residus

Els granulats naturals poden ser:
- De pedra granítica
- De pedra calcària

Els granulats procedents del reciclatge d'enderrocs de la construcció que s'han considerat són els següents:
- Granulats reciclats provinents de construcció de maó
- Granulats reciclats provinents de formigó
- Granulats reciclats mixtes
- Granulats reciclats prioritariament naturals

CARACTERÍSTIQUES GENERALS:
El contractista ha de sotmetre a l'aprovació de la DF les pedreres o dipòsits d'on s'han d'obtenir els àrids, aportant tots els elements justificatius que cregués convenients o que li fossin requerits pel Director d'Obra, entre d'altres:
- Classificació geològica.
- Estudi de morfologia.
- Aplicacions anteriors.

La DF ha de poder refusar totes aquelles procedències que, al seu criteri, obligarien a un control massa freqüent dels materials que se n'extraguessin.
CARACTERÍSTIQUES GENERALS DELS GRANULATS RECICLATS
Els granulats procedents de reciclatge d'enderrocs no han de contenir en cap cas restes provinents de construccions amb patologies estructurals, com ara ciment aluminós, granulats amb sulfurs, sílice amorfa o corrosió de les armadures.
Els grànuls han de tenir forma arrodonida o polièdrica.
La composició granulomètrica ha de ser l'adequada al seu ús i ha de ser la que es defineix a la partida d'obra en què intervingui o, si no hi consta, la que estableixi explícitament la DF.
Han de ser nets, resistents i de granulometria uniforme.
No han de tenir pols, brutícia, argila, margues o d'altres matèries estranyes.
Diàmetre mínim: 98% retingut tamís 4 (UNE-EN 933-2)
Els àrids reciclats hauran de complir amb les especificacions de l'article 30 del CODI ESTRUCTURAL.
A més, els que provinguin de formigons estructurals sans, o de resistència elevada, han de ser adequats per a la fabricació de formigó reciclat estructural, complint una sèrie de requisits:
- Dimensió mínima permesa = 4 mm
- Terrossos d'argila per a un formigó amb menys del 20% d'àrid reciclat: <= 0,6%
- Terrossos d'argila per a un formigó amb 100% d'àrid reciclat: <= 0,25%
- Absorció d'aigua per a un formigó amb menys del 20% d'àrid reciclat: <= 7%
- Absorció d'aigua per a un formigó amb més del 20% d'àrid reciclat: <= 5%
- Coeficient de Los Ángeles: <= 40
- Continguts màxims d'impureses:
  - Material ceràmic: <= 5% del pes
  - Partícules lleugeres: <= 1% del pes
  - Asfalt: <= 1% del pes

- Altres: <= 1,0 % del pes

En els valors de les especificacions no citades, es mantenen els establerts en l'article 30 del CODI ESTRUCTURAL.
GRANULATS PROCEDENTS DE RECICLATGE DE RESIDUS DE LA CONSTRUCCIÓ I DEMOLICIONS:
El material ha de procedir d'una planta autoritzada legalment per al tractament de residus de la construcció.
El material no ha de ser susceptible de cap mena de meteorització o d'alteració física o química sota les condicions més desfavorables que presumiblement es puguin donar al lloc d'utilització.
No han de donar lloc, amb l'aigua, a dissolucions que puguin causar danys a estructures, capes de ferms, o contaminar el sòl o corrents d'aigua.
GRANULATS RECICLATS PROVINENTS DE CONSTRUCCIÓ DE MAÓ:
El seu origen ha de ser construccions de maó, amb un contingut final de ceràmica superior al 10% en pes.
Contingut de maó + morters + formigons: >= 90% en pes
Contingut d'elements metàl·lics: Nul
Ús admissible: Reblerts per a drenatges i protecció de cobertes
GRANULATS RECICLATS PROVINENTS DE FORMIGONS:
El seu origen ha de ser de construccions de formigó, sense barreja d'altres enderrocs.
Contingut de formigó: > 95%
Contingut d'elements metàl·lics: Nul
Ús admissible:
- Drenatges
- Formigons de resistència característica <= 20 N/mm2
- Protecció de cobertes
- Bases i subbases de paviments

GRANULATS RECICLATS MIXTES:
El seu origen ha de ser enderrocs de construccions de maó i formigó, amb una densitat dels elements massissos > 1600 kg/m3.
Contingut de ceràmica: <= 10% en pes
Contingut total de matxuca de formigó + maó + morter: >= 95% en pes
Contingut d'elements metàl·lics: Nul
Ús admissible:
- Drenatges
- Formigons en massa

GRANULATS RECICLATS PRIORITARIAMENT NATURALS:
Granulats obtinguts de pedrera amb incorporació d'un 20% de granulats reciclats provinents de formigó.
Ús admissible:
- Drenatges i formigons.

S'han considerat les següents utilitzacions de les graves:
- Per a confecció de formigons
- Per a drens
- Per a paviments
- Per a confecció de mescles grava-ciment tipus GC-1 o GC-2

GRANULATS PROCEDENTS D'ESCORIES SIDERÚRGIQUES
Contingut de silicats inestables: Nul
Contingut de compostos fèrrics: Nul
GRAVA PER A LA CONFECCIÓ DE FORMIGONS:
Es denomina grava a la barreja de les diferents fraccions de granulat gruixut que s'utilitzen per a la confecció del formigó
Designació: d/D - IL - N
d/D: Fracció granulomètrica, d tamany mínim i D tamany màxim
IL: Presentació, R rodat, T triturat (matxuqueig) i M barreja
N: Naturalesa de l'àrid (C, calcari; S, silici; G,granític; O, ofita; B, basalt; D, dolomític; Q, traquita; I, fonolita; V, varis; A, artificial i R, reciclat
La grandària màxima D d'un granulat gruixut (grava) utilitzat per la confecció de formigó serà menor que les següents dimensions:
- 0,8 de la distància lliure horitzontal entre beines o armadures que formin grup, o entre un parament de la peça i una beina o armadura que formi un angle >45° (amb la direcció de formigonat)
- 1,25 de la distància entre un parament de la peça i una beina o armadura que formi un angle <=45° (amb la direcció de formigonat)
- 0,25 de la dimensió mínima de la peça que es formigona amb les excepcions següents:
  - Lloses superiors de sostres, amb TMA < 0,4 del gruix mínim
  - Peces d'execució molt curosa i elements en els que l'efecte de la paret de l'encofrat sigui reduït (sostres encofrats a una sola cara), amb TMA < 0,33 del gruix mínim

Quan el formigó passi entre vàries armadures, l'àrid gruixut serà el mínim valor entre el primer punt i el segon del paràgraf anterior.
Tot el granulat ha de ser d'una mida inferior al doble del límit més petit aplicable a cada cas.
Contingut de matèria orgànica (UNE-EN 1744-1): Color més clar que el patró

Fins que passen pel tamís 0,063 (UNE-EN 933-2):
- Per a graves calcàries i granítiques: <= 1,5% en pes
- Granulats, reciclats de formigó o prioritariament naturals: < 3%
- Per a granulats reciclats mixtos: < 5%

L'índex de llenques per a un granulat gruixut segons UNE-EN 933-3: <= 35%
Material retingut pel tamís 0,063 (UNE_EN 933-2) i que sura en un líquid de pes específic 20 kN/m3 (UNE EN 1744-1):
- Granulats naturals <= 1% en pes

Compostos de sofre expressats en SO3 i referits a granulat sec (UNE-EN 1744-1):
- Granulats naturals: <= 1% en pes
- Granulats d'escòries siderúrgiques: <= 2% en pes
- Granulats reciclats mixtos: <= 1% en pes
- Granulats amb sulfurs de ferro oxidables en forma de pirrotina: <= 0,1% en pes
- Altres granulats: <= 0,4% en pes

Sulfats solubles en àcids, expressats en SO3 i referits a granulat sec (UNE-EN 1744-1):
- Granulats naturals: <= 0,8% en pes
- Granulats d'escòries siderúrgiques: <= 1% en pes

Clorurs expressats en Cl- i referits a granulat sec (UNE-EN 1744-1):
- Formigó armat o en massa amb armadura de fissuració: <= 0,05% en massa
- Formigó pretesat: <= 0,03% en massa

Ió clor total aportat per components d'un formigó no pot superar:
- Pretensat: <= 0,2% pes de ciment
- Armat: <= 0,4% pes de ciment
- En massa amb armadura de fissuració: <= 0,4% pes de ciment

Contingut de pirites o d'altres sulfurs: 0%
Contingut d'ió Cl-:
- Granulats reciclats mixtos: < 0,06%

El contingut de matèria orgànica que sura en un líquid de pes específic 2 segons la UNE-EN 1744-1(Apart.) 14.2 serà <= 1% per a granulats gruixuts.
Contingut de materials no petris (roba, fusta, paper...):
- Granulats reciclats provinents de formigó o mixtos: < 0,5%
- Altres granulats: Nul

Contingut de restes d'asfalt:
- Granulat reciclat mixt o provinent de formigó: < 0,5%
- Altres granulats: Nul

Reactivitat:
- Àlcali-sílici o àlcali-silicat (Mètode químic UNE 146-507-1 EX o Mètode accelerat UNE 146-508 EX): Nul·la
- Àlcali-carbonat (Mètode químic UNE 146-507-2): Nul·la

Estabilitat (UNE-EN 1367-2):
- Pèrdua de pes amb sulfat magnèsic: <= 18%

Resistència a la fragmentació segons UNE-EN 1097-2 (Assaig de los Ángeles):
- Granulats gruixuts naturals: <= 40

Absorció d'aigua:
- Granulats gruixuts naturals (UNE-EN 1097-6): < 5%
- Granulats reciclats provinents de formigó: < 10%
- Granulats reciclats mixtos: < 18%
- Granulats reciclats prioritariament naturals: < 5%

Pèrdua de pes amb cinc cicle de sulfat de magnesi segons UNE-EN 1367-2:
- Granulats gruixuts naturals: <= 18%

Els àrids no han de presentar reactivitat potencial amb els àlcalis del formigó. Per a comprovar-ho, s'ha de realitzar en primer lloc un anàlisi petrogràfic, per a obtenir el tipus de reactivitat que, en el seu cas, puguin presentar. Si d'aquest estudi es dedueix la possibilitat de reactivitat àlcali sílice o àlcali silicat, s'ha de realitzar l'assaig descrit a l'UNE 146.508 EX. Si el tipus de reactivitat potencial és àlcali carbonat, s'ha de realitzar l'assaig descrit a l'UNE 146.507 EX Part 2.
Els àrids no han de ser reactius amb el ciment. No s'utilitzaran àrids procedents de roques toves, friables, poroses, etc., ni els que continguin nòduls de guix, compostos ferrosos, sulfurs oxidables, etc, en quantitats superiors a les contemplades al CODI ESTRUCTURAL.
GRAVA PER A DRENATGES:
El granulat ha de ser procedent d'un jaciment natural, del matxuqueig de roques naturals, o del reciclatge d'enderrocs. No ha de presentar restes d'argila, margues o altres materials estranys. La mida màxima dels grànuls ha de ser de 76 mm (tamís 80 UNE) i el garbellat ponderal acumulat pel tamís 0,08 UNE ha de ser <= 5%. La composició granulomètrica ha de ser fixada explícitament per la DF segons les característiques del terreny per drenar i del sistema de drenatge.
Plasticitat: No plàstic
Coeficient de desgast (assaig "Los Ángeles" UNE-EN 1097-2): <= 40
Equivalent de sorra (UNE-EN 933-8): > 30
Condicions generals de filtratge:

- F15/d85: < 5
- F15/d15: < 5
- F50/d50: < 5

(Fx = grandària superior de la fracció x% en pes del material filtrant, dx = grandària superior de la proporció x% del terreny a drenar)
A més, el coeficient d'uniformitat del filtre ha de ser:
- F60/F10: <20

Condicions de la granulometria en funció del sistema previst d'evacuació de l'aigua:
- Per a tubs perforats: F85/Diàmetre de l'orifici: > 1
- Per a tubs amb juntes obertes: F85/ Obertura de la junta: > 1,2
- Per a tubs de formigó porós: F85/d15 de l'àrid del tub: > 0,2
- Si es drena per metxinals: F85/ diàmetre del metxinal: > 1

Quan no sigui possible trobar un material granular d'aquestes condicions es faran filtres granulars compostos de vàries capes. La més gruixuda es col·locarà al costat del sistema d'evacuació. Aquesta complirà les condicions de filtre respecte a la següent i així successivament fins arribar al replè o al terreny natural. Es podrà recórrer a l'ús de filtres geotèxtils.
Quan el terreny natural estigui constituït per materials amb graves i boles a efectes del compliment de les condicions anteriors, s'atendrà únicament a la corba granulomètrica de la fracció del mateix inferior a 25 mm.
Si el terreny no és cohesiu i està compost per sorra fina i llims, el material drenant haurà de complir, a més de les condicions generals de filtre, la condició: F15 > 1 mm.
Si el terreny natural és cohesiu, compacte i homogeni, sense restes de sorra o llims, les condicions de filtre 1 i 2 s'han de substituir per: 0,1 mm > F15 > 0,4 mm
En els drens cecs, el material de la zona permeable central haurà de complir les següents condicions:
- Mida màxima de l'àrid: Entre 20 mm i 80 mm
- Coeficient d'uniformitat: F60/F10 < 4

Si s'utilitza granulats reciclats s'ha de comprovar que l'inflament (assaig CBR (NLT-111)) sigui inferior al 2% (UNE 103502).

2.- CONDICIONS DE SUBMINISTRAMENT I EMMAGATZEMATGE

CONDICIONS GENERALS:
Subministrament i emmagatzematge: De manera que no s'alterin les seves condicions.
Cada remesa de grava s'ha de descarregar en una zona ja preparada de sòl sec
Les graves de tipus diferents s'han d'emmagatzemar per separat
Els àrids s'emmagatzemaran de tal manera que quedin protegits contra la contaminació, i evitant la seva possible segregació, sobretot durant el seu transport. Es recomana emmagatzemar-los sota cobert per evitar els canvis de temperatura del granulat.

3.- UNITAT I CRITERIS D'AMIDAMENT

Unitat d'amidament: la indicada a la descripció de l'element
Criteri d'amidament: quantitat necessària subministrada a l'obra

4.- NORMATIVA DE COMPLIMENT OBLIGATORI

GRAVA PER A LA CONFECCIÓ DE FORMIGONS:
Real Decreto 470/2021, de 29 de junio, por el que se aprueba el Código Estructural.
UNE-EN 12620:2003 Áridos para hormigón.
GRAVA PER A PAVIMENTS:
* Orden de 6 de febrero de 1976 por la que se aprueba el Pliego de Prescripciones Técnicas Generales para Obras de Carreteras y Puentes (PG-3).
GRAVA PER A DRENATGES:
Orden FOM/298/2016, de 15 de febrero, por la que se aprueba la norma 5.2-IC drenaje superficial de la Instrucción de Carreteras.

5.- CONDICIONS DE CONTROL DE RECEPCIÓ

CONDICIONS DE MARCATGE I CONTROL DE LA DOCUMENTACIÓ:
L'entrega de granulat a l'obra ha d'anar acompanyada d'un full de subministrament proporcionat pel subministrador, en el que hi han de constar com a mínim les següents dades:
- Identificació del subministrador
- Número del certificat de marcatge CE o indicació d'autoconsum
- Número de sèrie de la fulla de subministrament
- Nom de la cantera o planta subministradora en cas de material reciclat
- Data del lliurament
- Nom del peticionari
- Designació de l'àrid segons l'article 30.2 del CODI ESTRUCTURAL
- Quantitat de granulat subministrat

- Identificació del lloc de subministrament

El fabricant ha de proporcionar la informació relativa a la granulometria i a les toleràncies de l'àrid subministrat.
El subministrador ha de posar a disposició de la DF en el cas que aquesta ho sol·liciti, la documentació següent, que acredita el marcatge CE, segons el sistema d'avaluació de conformitat aplicable, d'acord amb el que disposa l'apartat 7.2.1 del CTE:
- Productes per a carreteres i altres treballs d'obres públiques i edificació de Funcio: Aplicacions que exigeixen requisits de seguretat molt estrictes*. * Requisits que han de ser definits per lleis, reglaments i normes administratives nacionals de cada estat membre,
- Productes per a edificació, fabricació de productes de formigó prefabricat, carreteres i altres treballs d'obres públiques de Funcio: Aplicacions que exigeixen requisits de seguretat molt estrictes*. * Requisits que han de ser definits per lleis, reglaments i normes administratives nacionals de cada estat membre:
    - Sistema 2+: Declaració de Prestacions
- Productes per a edificació, fabricació de productes de formigó prefabricat, carreteres i altres treballs d'obres públiques de Funcio: Aplicacions que no exigeixen requisits de seguretat molt estrictes*. * Requisits que han de ser definits per lleis, reglaments i normes administratives nacionals de cada estat membre,
- Productes per a carreteres i altres treballs d'obres públiques i edificació de Funcio: Aplicacions que no exigeixen requisits de seguretat molt estrictes*. * Requisits que han de ser definits per lleis, reglaments i normes administratives nacionals de cada estat membre:
    - Sistema 4: Declaració de Prestacions

El símbol de marcatge de conformitat CE s'ha d'estampar d'acord amb la Directiva 93/68CE i ha d'estar visible sobre el producte o sobre etiqueta, embalatge o documentació comercial i ha d'anar acompanyat de la següent informació:
- Número d'identificació de l'organisme de certificació
- Nom o marca d'identificació i direcció del fabricant
- Les dues últimes xifres de l'any d'impressió del marcatge
- Referència a la norma (UNE-EN 12620)
- Descripció del producte (nom genèric, material, ús previst)
- Designació del producte
- Informació de les característiques essencials aplicables

A la documentació del marcatge haurà d'indicar:
- Nom del laboratori que ha realitzat els assajos
- Data d'emissió del certificat
- Garantia de que el tractament estadístic és l'exigit en el marcatge
- Estudi de fins que justifiqui experimentalment el seu ús, en el cas que hi hagi àrids que no compleixen amb l'article 30.4.1 del CODI ESTRUCTURAL.

L'àrid reciclat ha d'incloure en la seva documentació:
- Naturalesa del material
- Planta productora de l'àrid i empresa transportista de la runa
- Presència d'impureses
- Detalls de la seva procedència
- Altre informació que resulti rellevant

En el cas que el material declari contingut reciclat, el fabricant ha de mostrar, si se li demana, la documentació que acrediti aquest contingut.
El subministrador de granulats procedents de reciclatge, ha d'aportar la documentació que garanteixi el compliment de les especificacions establertes en el CODI ESTRUCTURAL, si el material s'ha d'utilitzar en la confecció de formigons.
OPERACIONS DE CONTROL:
Els àrids han de disposar del marcatge CE, de tal manera que la comprovació de la seva idoneïtat per al seu ús es farà mitjançant un control documental del marcatge per tal de determinar el compliment de les especificacions del projecte i de l'article 30 del CODI ESTRUCTURAL.
En el cas d'àrids d'autoconsum, el Constructor o el Subministrador ha d'aportar un certificat d'assaig, de com a màxim tres mesos d'antiguitat, realitzat en un laboratori de control dels contemplats en l'article 17.2.2.1 del CODI ESTRUCTURAL, que verifiqui el compliment de les especificacions de l'àrid subministrat respecte l'article 30 del CODI ESTRUCTURAL.
La DF ha de poder valorar el nivell de garantia del distintiu, i en cas de no disposar de suficient informació, ha de poder determinar l'execució de comprovacions mitjançant assaigs.
La DF, a més, ha de valorar si realitzar una inspecció a la planta de fabricació, a poder ser, abans del subministra de l'àrid, per comprovar la idoneïtat per a la seva fabricació. En cas necessari, la DF ha de poder realitzar els assaigs següents per a verificar la conformitat de les especificacions:
- Índex de llenques (UNE-EN 933-3).
- Terrossos d'argila (UNE 7133)
- Partícules toves (UNE 7134)
- Coeficient de forma (UNE EN 933-4)
- Material retingut pel garbell 0.063 UNE (UNE EN 933-2) i que sura en un líquid de pes específic 2 (UNE EN 1744-1).

- Compostos de sofre (SO3)- respecte al granulat sec (UNE-EN 1744-1).
- Contingut en ió clor Cl- (UNE-EN 1744-1)
- Assaig petrogràfic
- Reactivitat potencial amb els àlcalis del ciment (UNE 146-507 i UNE 146-508).
- Estabilitat, resistència a l'atac del sulfat magnèsic (UNE-EN 1367-2).
- Absorció d'aigua (UNE-EN 1097-6).
- Resistència al desgast Los Angeles (UNE-EN 1097-2).
- Assaig d'identificació per raigs X.
- Assaig granulomètric (UNE-EN 933-2)

OPERACIONS DE CONTROL EN GRAVA PER A DRENATGES:
Les tasques de control a realitzar són les següents:
- Inspecció visual del material i recepció del certificat de procedència i qualitat corresponent.
- Abans de començar el reblert, quan hagi canvi de procedència del material, o cada 2000 m3 durant la seva execució, es realitzaran els següents assaigs d'identificació del material:
  - Assaig granulomètric del material filtrant (UNE EN 933-1)
  - Assaig granulomètric del material adjacent (UNE 103101)
  - Desgast de "Los Ángeles" (UNE EN 1097-2)

S'ha de demanar un certificat de procedència del material, que en el cas d'àrids naturals ha de contenir:
- Classificació geològica
- Estudi de morfologia
- Aplicacions anteriors
- Assaigs d'identificació del material

CRITERIS DE PRESA DE MOSTRES:
Els controls s'han de realitzar segons les instruccions de la DF i el CODI ESTRUCTURAL.
CRITERIS DE PRESA DE MOSTRES EN GRAVA PER A DRENATGES:
S'han de seguir les instruccions de la DF i els criteris de les normes de procediment indicades en cada assaig.
INTERPRETACIÓ DE RESULTATS I ACTUACIONS EN CAS D'INCOMPLIMENT:
No s'acceptarà la grava que no compleixi totes les especificacions indicades al plec. Si la granulometria no s'ajusta a la utilitzada per a l'establiment de les dosificacions aprovades, s'hauran de projectar i aprovar noves fórmules de treball.
INTERPRETACIÓ DE RESULTATS I ACTUACIÓ EN CAS D'INCOMPLIMENT EN GRAVA PER A DRENATGES:
Els resultats dels assaigs d'identificació han de complir estrictament les especificacions indicades, en cas contrari, no s'ha d'autoritzar l'ús del material corresponent en l'execució del reblert.

B0 MATERIALS BÀSICS

B06 FORMIGONS DE COMPRA

B065 FORMIGONS ESTRUCTURALS PER ARMAR

0.- ELEMENTOS QUE CONTEMPLA EL PLIEGO

B065710B.

1.- DEFINICIÓ I CARACTERÍSTIQUES DELS ELEMENTS

Formigó amb o sense addicions (cendres volants o fum de sílice), elaborat en una central formigonera legalment autoritzada d'acord amb el títol 4t. de la llei 21/1992 de 16 de juliol d'indústria i el Real Decret 697/1995 de 28 d'abril.
CARACTERÍSTIQUES DELS FORMIGONS D'ÚS ESTRUCTURAL:
Els components del formigó, la seva dosificació, el procés de fabricació i el transport han d'estar d'acord amb les prescripcions de l'EHE-08.
La designació del formigó fabricat en central es pot fer per propietats o per dosificació i s'expressarà, com a mínim, la següent informació:
- Consistència
- Grandària màxima del granulat
- Tipus d'ambient al que s'exposarà el formigó
- Resistència característica a compressió per als formigons designats per propietats
- Contingut de ciment expressat en kg/m3, per als formigons designats per dosificació

- La indicació de l'ús estructural que ha de tenir el formigó: en massa, armat o pretesat

La designació per propietats s'ha de fer d'acord amb el format: T-R/C/TM/A

- T: Indicatiu que serà HM per al formigó en massa, HA pel formigó armat, i HP per al formigó pretesat
- R: Resistència característica a compressió, en N/mm2 (20-25-30-35-40-45-50-55-60-70-80-90-100)
- C: Lletra indicativa del tipus de consistència: L Líquida, F fluida, B tova, P plàstica i S seca
- TM: Grandària màxima del granulat en mm.
- A: Designació de l'ambient al que s'exposarà el formigó

En els formigons designats per propietats, el subministrador ha d'establir la composició de la mescla del formigó, garantint al peticionari les característiques especificades de grandària màxima del granulat, consistència i resistència característica, així com les limitacions derivades del tipus d'ambient especificat (contingut de ciment i relació aigua/ciment).

En els formigons designats per dosificació, el peticionari es responsable de la congruència de les característiques especificades de grandària màxima del granulat, consistència i contingut en ciment per metre cúbic de formigó, i el subministrador les haurà de garantir, indicant també, la relació aigua/ciment que ha emprat.

En els formigons amb característiques especials o d'altres de les especificades a la designació, les garanties i les dades que el subministrador hagi d'aportar, s'han d'especificar abans de l'inici del subministrament.

El formigó ha de complir amb les exigències de qualitat que estableix l'article 37.2.3 de la norma EHE-08.

Si el formigó està destinat a una obra amb armadures pretesades, podrà contindre cendres volants sense que aquestes excedeixin el 20% del pes del ciment, i si es tracta de fum de silici no podrà excedir el 10%

Si el formigó està destinat a obres de formigó en massa o armat, la DF pot autoritzar l'us de cendres volants o fum de silici per la seva confecció. En estructures d'edificació, si s'utilitzen cendres volants no han de superar el 35% del pes del ciment. Si s'utilitza fum de silici no ha de superar el 10% del pes del ciment. La quantitat mínima de ciment s'especifica a l'article 37.3.2 de la norma EHE-08

La central que subministri formigó amb cendres volants realitzarà un control sobre la producció segons l'art. 30 de la norma EHE-08 i ha de posar els resultats de l'anàlisi a l'abast de la DF, o disposarà d'un distintiu de qualitat oficialment reconegut

Les cendres volants han de complir en qualsevol cas les especificacions de la norma UNE_EN 450.

Els additius hauran de ser del tipus que estableix l'article 29.2 de l'EHE-08 i complir l'UNE EN 934-2

En cap cas la proporció en pes de l'additiu no ha de superar el 5% del pes del ciment utilitzat.

Classificació dels formigons per la seva resistència a compressió:

- Si fck <= 50 N/mm2 , resistència standard
- Si fck > 50 N/mm2 , alta resistència

Si no es disposa més que de resultats a 28 dies d'edat, es podran admetre com a valors de resistència a j dies d'edat els valors resultants de la fórmula següent:

- fcm (t) = ßcc(t)·fcm
- ßcc = exp s [1 (28/t)1/2]

(on Fcm: Resistència mitja a compressió a 28 dies, ßcc: coeficient que depèn de l'edat del formigó, t: edat del formigó en dies, s: coeficient en funció del tipus de ciment (= 0,2 per a ciments d'alta resistència i enduriment ràpid (CEM 42,5R, CEM 52,5R), = 0,25 per a ciments normals i d'enduriment ràpid (CEM 32,5R, CEM 42,5), = 0,38 per a ciments d'enduriment lent (CEM 32,25))).

Valor mínim de la resistència:

- Formigons en massa >= 20 N/mm2
- Formigons armats o pretesats >= 25 N/mm2

Tipus de ciment:

- Formigó en massa: Ciments comuns excepte els tipus CEM II/A-Q, CEM II/B-Q, CEM II/A-W, CEM II/B-W, CEM II/A-T, CEM II/B-T i CEM III/C (UNE-EN 197-1), Ciments per a usos especials ESP VI-1 (UNE 80307)
- Formigó armat: Ciments comuns excepte els tipus CEM II/A-Q, CEM II/B-Q, CEM II/A-W, CEM II/B-W, CEM II/A-T, CEM II/B-T, CEM III/C i CEM V/B (UNE-EN 197-1)
- Formigó pretesat: Ciments comuns tipus CEM I, CEM II/A-D, CEM II/A-V, CEM II/A-P i CEM II/A-M(V,P) (UNE-EN 197-1)
- Es considera inclòs dins dels ciments comuns els ciments blancs (UNE 80305)
- Es consideren inclosos els ciments de característiques addicionals com els resistents als sulfats i/o a l'aigua de mar (UNE 80303-1 i UNE 80303-2), i els de baix calor d'hidratació (UNE-EN 14216)

Classe del ciment: 32,5 N

Densitats dels formigons:

- Formigons en massa (HM):
  - 2.300 kg/m3 si fck <=50 N/mm2
  - 2.400 kg/m3 si fck > 50 N/mm2
- Formigons armats i pretensats (HA-HP): 2500 kg/m3

El contingut mínim de ciment ha d'estar d'acord amb les prescripcions de la norma EHE-08, en funció de la classe d'exposició (taula 37.3.2.a). La quantitat mínima de ciment considerant el tipus d'exposició més favorable ha de ser:

- Obres de formigó en massa: >= 200 kg/m3
- Obres de formigó armat: >= 250 kg/m3
- Obres de formigó pretesat: >= 275 kg/m3
- A totes les obres: <= 500 kg/m3

La relació aigua/ciment ha d'estar d'acord amb les prescripcions de la norma EHE-08, en funció de la classe d'exposició (taula 37.3.2.a). La relació aigua/ciment considerant el tipus d'exposició més favorable ha de ser:

- Formigó en massa: <= 0,65
- Formigó armat: <= 0,65
- Formigó pretesat: <= 0,60

Assentament en el con d'Abrams (UNE EN 12350-2):

- Consistència seca: 0 - 2 cm
- Consistència plàstica: 3 - 5 cm
- Consistència tova: 6 - 9 cm
- Consistència fluida: 10-15 cm
- Consistència líquida: 16-20 cm

La consistència (L) líquida només es podrà aconseguir mitjançant additiu superfluidificant

Ió clor total aportat per components d'un formigó no pot superar:

- Pretensat: <= 0,2% pes de ciment
- Armat: <= 0,4% pes de ciment
- En massa amb armadura de fissuració: <= 0,4% pes de ciment

Quantitat total de fins (sedàs 0,063) al formigó, corresponents als granulats i al ciment:

- Si l'aigua és standard: < 175 kg/m3
- Si l'aigua és reciclada: < 185 kg/m3

Toleràncies:

- Assentament en el con d'Abrams:
  - Consistència seca: Nul
  - Consistència plàstica o tova: ± 1 cm
  - Consistència fluida: ± 2 cm
  - Consistència líquida: ± 2 cm

FORMIGONS PER A PILOTS FORMIGONATS "IN SITU"

Tamany màxim del granulat. El més petit dels següents valors:

- <= 32 mm
- <= 1/4 separació entre barres d'acer longitudinals

Dosificacions de pastat:

- Contingut de ciment:
  - Formigons abocats en sec: >= 325 kg/m3
  - Formigons submergits: >= 375 kg/m3
- Relació aigua-ciment (A/C): < 0,6
- Contingut de fins d <0,125 (ciment inclòs):
  - Granulat gruixut d > 8 mm: >= 400 kg/m3
  - Granulat gruixut d <= 8 mm: >= 450 kg/m3

Consistència del formigó:

Assentament con d'Abrams(mm)	Condicions d'ús
130 <= H <= 180	- Formigó abocat en sec
H >= 160	- Formigó bombejat, submergit o abocat sota aigua amb tub tremie
H >= 180	- Formigó submergit, abocat sota fluid estabilitzador amb tub tremie

El formigó ha de tenir la docilitat i fluïdesa adequada, i aquests valors s'han de mantenir durant tot el procés de formigonat, per tal d'evitar embussos als tubs de formigonar.

FORMIGONS PER A PANTALLES FORMIGONADES "IN SITU"

Contingut mímin de ciment en funció de la grandària màxima del granulat:

Grandària màxima del granulat(mm)	Contingut mínim de ciment(kg)
32	350
25	370
20	385
16	400

Grandària màxima del granulat. El més petit dels següents valors:

- <= 32 mm

- <= 1/4 separació entre barres d'acer longitudinals

Dosificacions de pastat:
- Contingut de ciment en pantalles contínues de formigó armat:
  - Formigons abocats en sec: >= 325 kg/m3
  - Formigons submergits: >= 375 kg/m3
- Relació aigua-ciment: 0,45 < A/C < 0,6
- Contingut de fins d <=0,125 mm (ciment inclòs):
  - Granulat gruixut D <= 16 mm: <= 450 kg/m3
  - Granulat gruixut D > 16 mm: = 400 kg/m3
- Assentament al con d'Abrams: 160 < A < 220 mm

El formigó ha de tenir la docilitat i fluïdesa adequada, i aquests valors s'han de mantenir durant tot el procés de formigonat, per tal d'evitar embussos als tubs de formigonar.

FORMIGÓ PER A PAVIMENTS

La fabricació del formigó no es podrà iniciar fins que la DF no hagi aprovat la fórmula de treball i el corresponent tram de prova (apartat d'execució). Aquesta fórmula inclourà:
- La identificació de cada fracció d'àrid i la seva proporció ponderal en sec
- La granulometria de la mescla d'àrids per als tamisos 40 mm; 25 mm; 20 mm; 12,5 mm; 8 mm; 4 mm; 2 mm; 1 mm; 0,500 mm; 0,250 mm; 0,125 mm; i 0,063 mm UNE EN 933-2.
- La dosificació de ciment, aigua i, si és el cas de cada additiu, referides a amassada
- La resistència característica a flexotracció a 7 i a 28 dies.
- La consistència del formigó fresc, i el contingut d'aire ocluït.

El pes total de partícules que passen pel tamís 0,125 mm UNE EN 933-2 no serà major de 450 kg/m3, inclòs el ciment.

Contingut de ciment: >= 300 kg/m3

Relació aigua/ciment: <= 0,46

Assentament en el con d'Abrams (UNE 83313): 2 - 6 cm

Proporció d'aire ocluït (UNE 83315): <= 6%

En zones sotmeses a nevades o gelades serà obligatòria la utilització d'un inclusor d'aire, i en aquest cas, la proporció d'aire ocluit en el formigó fresc no serà inferior al 4,5 % en volum.

Toleràncies:
- Assentament en el con d'Abrams: ± 1 cm

2.- CONDICIONS DE SUBMINISTRAMENT I EMMAGATZEMATGE

Subministrament: En camions formigonera.

El formigó ha d'arribar a l'obra sense alteracions en les seves característiques, formant una barreja homogènia i sense haver iniciat l'adormiment.

Queda expressament prohibit l'addició al formigó de qualsevol quantitat d'aigua o altres substàncies que puguin alterar la composició original.

Emmagatzematge: No es pot emmagatzemar.

3.- UNITAT I CRITERIS D'AMIDAMENT

Unitat d'amidament: la indicada a la descripció de l'element

Criteri d'amidament: quantitat necessària subministrada a l'obra

4.- NORMATIVA DE COMPLIMENT OBLIGATORI

Real Decreto 1247/2008, de 18 de julio, por el que se aprueba la Instrucción de Hormigón Estructural (EHE-08).

PILOTS I PANTALLES FORMIGONADES "IN SITU"

Documento Básico de Seguridad estructural DB-SE, parte II del CTE, aprobado por el Real Decreto 314/2006.

FORMIGÓ PER A PAVIMENTS

Orden FOM/891/2004, de 1 de marzo, por la que se actualizan determinados artículos del Pliego de Prescripciones Técnicas Generales para Obras de Carreteras y Puentes, relativos a firmes y pavimentos (PG-3).

5.- CONDICIONS DE CONTROL DE RECEPCIÓ

CONDICIONS DE MARCATGE I CONTROL DE LA DOCUMENTACIÓ:

El subministrador ha de lliurar amb cada càrrega un full on constin, com a mínim, les dades següents:
- Identificació del subministrador
- Número de sèrie de la fulla de subministrament
- Data i hora de lliurament
- Nom de la central de formigó
- Identificació del peticionari
- Quantitat de formigó subministrat
- Formigons designats per propietats d'acord a l'art. 39.2 de l'EHE-08, indicant com a mínim:

  - Resistència a la compressió
  - Tipus de consistència
  - Grandària màxima del granulat
  - Tipus d'ambient segons la taula 8.2.2 de l'EHE-08
- Formigons designats per dosificació d'acord a l'art. 39.2 de l'EHE-08, indicant com a mínim:
  - Contingut de ciment per m3
  - Relació aigua/ciment
  - Tipus, classe i marca del ciment
  - Contingut en addicions
  - Contingut en additius
  - Tipus d'additiu segons UNE_EN 934-2, si n'hi ha
  - Procedència i quantitat de les addicions o indicació que no en té
- Identificació del ciment, additius i addicions
- Designació específica del lloc de subministrament
- Identificació del camió i de la persona que fa la descàrrega
- Hora límit d'us del formigó

OPERACIONS DE CONTROL EN FORMIGÓ ESTRUCTURAL:
Determinació de la dosificació (si és el cas) mitjançant assaigs previs de laboratori. Per a cada dosificació estudiada es realitzaran 3 series de 4 provetes, procedents de 3 pastades fabricades a la central. 2 provetes s'assajaran a compressió i les altres 2 a l'assaig de penetració d'aigua.
Assaigs característics de comprovació de la dosificació aprovada. Per a cada tipus de formigó es realitzaran 6 sèries de 2 provetes que s'assajaran a compressió a 28 dies, segons UNE EN 12390-3.
No seran necessaris aquests assaigs si el formigó procedeix de central certificada, o es disposa de suficient experiència en el seu ús.
Abans del inici de l'obra, i sempre que sigui necessari segons l'article 37.3.3 de la norma EHE-08, es realitzarà l'assaig de la fondària de penetració d'aigua sota pressió, segons UNE EN 12390-8.
Inspeccions no periòdiques a la planta per tenir constància que es fabrica el formigó amb la dosificació correcte.
Per a totes les amassades es durà a terme el corresponent control de les condicions de subministrament.
Control estadístic de la resistència (EHE-08): Per a formigons sense distintiu de qualitat, es realitzaran lots de control de com a màxim:
- Volum de formigonament: <= 100 m3
- Elements o grups d'elements que treballen a compressió:
  - Temps de formigonament <= 2 setmanes; superfície construïda <= 500 m2; Nombre de plantes <= 2
- Elements o grups d'elements que treballen a flexió:
  - Temps de formigonament <= 2 setmanes; superfície construïda <= 1000 m2; Nombre de plantes <= 2
- Massissos:
  - Temps de formigonament <= 1 setmana

El número de lots no serà inferior a 3. Totes les pastades d'un lot procediran del mateix subministrador, i tindran la mateixa dosificació.
En cas de disposar d'un distintiu oficialment reconegut, es podran augmentar els valors anteriors multiplicant-los per 2 o per 5, en funció del nivell de garantia per al que s'ha efectuat el reconeixement, conforme a l'article 81 de l'EHE-08.
Control 100x100 (EHE-08): Serà d'aplicació a qualsevol estructura, sempre que es faci abans del subministrament del formigó. La conformitat de la resistència es comprova determinant la mateixa en totes les pastades sotmeses a control i calculant el valor de la resistència característica real.
Control indirecte de la resistència (EHE-08): Només es podrà aplicar en formigons que disposin d'un distintiu de qualitat oficialment reconegut i que s'utilitzin en:
- Elements d'edificis de vivendes d'una o dues plantes, amb llums inferiors a 6,00 metres
- Elements d'edificis de vivendes de fins a 4 plantes, que treballin a flexió, amb llums inferiors a 6,00 metres

Haurà de complir, a més, que l'ambient sigui I o II, i que en el projecte s'hagi adoptat una resistència de càlcul a compressió Fcd no superior a 10 N/mm2.
La DF podrà eximir la realització dels assaigs característics de dosificació quan el formigó que es vagi a subministrar estigui en possessió d'un distintiu de qualitat oficialment reconegut, o quan es disposi d'un certificat de dosificació amb una antiguitat màxima de 6 mesos.
OPERACIONS DE CONTROL EN FORMIGÓ PER A PAVIMENTS:
Determinació de la fórmula de treball. Per a cada dosificació analitzada es realitzarà:
- Confecció de 2 sèries de 2 provetes, segons la norma UNE 83301. Per a cada sèrie es determinarà la consistència (UNE 83313), la resistència a flexotracció a 7 i a 28 dies (UNE 83305) i, si és el cas, el contingut d'aire ocluit (UNE EN 12350-7).

Si la resistència mitja a 7 dies resultés superior al 80% de l'especificada a 28 dies, i no s'haguessin obtingut resultats del contingut d'aire ocluït i de la consistència fora dels límits establerts, es podrà procedir a la realització d'un tram de prova amb aquest formigó. En cas contrari, s'haurà d'esperar als 28 dies i s'introduiran les modificacions necessàries en la dosificació, i es repetiran els assaigs de resistència.

Control de fabricació i recepció.
- Inspecció no sistemàtica a la planta de fabricació del formigó
- Per a cada fracció d'àrid, abans de l'entrada al mesclador, es realitzaran amb la freqüència indicada, els següents assaigs:
  - Com a mínim 2 cops al dia, 1 pel matí i un altre per la tarda:
    - Assaig granulomètric (UNE-EN 933-1)
    - Equivalent de sorra de l'àrid fi (UNE EN 933-8)
    - Terrossos d'argila (UNE 7133)
    - Índex de llenques de l'àrid gros (UNE EN 933-3)
    - Proporció de fins que passen pel tamís 0,063 mm (UNE EN 933-2)
  - Com a mínim 1 cop al mes, i sempre que es canviï de procedència el subministrament:
    - Coeficient de Los Ángeles de l'àrid gros (UNE EN 1097-2)
    - Substàncies perjudicials (EHE)
- Sobre una mostra de la mescla d'àrids es realitzarà cada dia un assaig granulomètric (UNE EN 933-1)
- Comprovació de l'exactitud de les bàscules de dosificació un cop cada 15 dies.
- Inspecció visual del formigó en cada element de transport i comprovació de la temperatura.
- Recepció del full de subministrament del formigó, per a cada partida.
- Es controlaran com a mínim 2 cops al dia (matí i tarda):
  - Contingut d'aire ocluït en el formigó (UNE 83315)
  - Consistència (UNE 83313)
  - Fabricació de provetes per a assaig a flexotracció (UNE 83301)

CRITERIS DE PRESA DE MOSTRES EN FORMIGÓ ESTRUCTURAL:
Els controls s'han de realitzar segons les instruccions de la DF i la norma EHE.
CRITERIS DE PRESA DE MOSTRES EN FORMIGÓ PER A PAVIMENTS:
Es seguiran els criteris que en cada cas, indiqui la DF. Cada sèrie de provetes es prendrà d'amassades diferents.
Quan s'indica una freqüència temporal de 2 assaigs per dia, es realitzarà un pel mati i l'altre per la tarda.
INTERPRETACIÓ DE RESULTATS I ACTUACIONS EN CAS D'INCOMPLIMENT, EN FORMIGÓ ESTRUCTURAL:
No s'ha d'acceptar el subministrament de formigó que no arribi identificat segons les condicions del plec.
Control estadístic: La conformitat del lot en relació a la resistència es comprovarà a partir dels valors mitjos dels resultats obtinguts sobre 2 provetes agafades de cada una de les N pastades controlades d'acord amb:
- Resistència característica especificada en projecte Fck (N/mm2): <= 30
  - Formigons amb distintius de qualitat oficialment reconeguts conforme a l'article 81 de l'EHE-08: N >= 1
  - Altres casos: N >= 3
- Resistència característica especificada en projecte Fck (N/mm2): >= 35 i <= 50
  - Formigons amb distintius de qualitat oficialment reconeguts conforme a l'article 81 de l'EHE-08: N >= 1
  - Altres casos: N >= 4
- Resistència característica especificada en projecte Fck (N/mm2): >= 50
  - Formigons amb distintius de qualitat oficialment reconeguts conforme a l'article 81 de l'EHE-08: N >= 2
  - Altres casos: N >= 6

La presa de mostres es realitzarà aleatòriament entre les pastades de l'obra sotmesa a control.
Un cop efectuats els assaigs, s'ordenaran els valors mitjos, xi, de les determinacions de resistència obtingudes per a cadascuna de les N pastades controlades: x1 <= x2 <= ... <= xn
En els casos en que el formigó estigui en possessió d'un distintiu de qualitat oficialment reconegut, s'acceptarà quan xi >= fck. A més, es considerarà com un control d'identificació, per tant els criteris d'acceptació en aquest cas tenen per objecte comprovar la pertinença del formigó del lot a una producció molt controlada, amb una resistència certificada i estadísticament avaluada amb un nivell de garantia molt exigent.
Si el formigó no disposa de distintiu, s'acceptarà si:
f(x) = x K2rN >= fck
on:
- f(x) Funció d'acceptació
- x Valor mig dels resultats obtinguts en les N pastades assajades
- K2 Coeficient:

Coeficient:
- Número de pastades:
  - 3 pastades: K2 1,02; K3: 0,85
  - 4 pastades: K2 0,82; K3: 0,67
  - 5 pastades: K2 0,72; K3: 0,55
  - 6 pastades: K2 0,66; K3: 0,43
- rN: Valor del recorregut mostral definit com a: rN = x (N) x (1)
- x(1): Valor mínim dels resultats obtinguts en les últimes N pastades

- x(N): Valor màxim dels resultats obtinguts en les últimes N pastades
- fck: Valor de la resistència característica especificada en el projecte

Si el formigó no disposa de distintiu, però es fabrica de forma contínua a central d'obra o són subministrats de forma contínua per la mateixa central de formigó preparat, en els que es controlen a l'obra més de 36 pastades del mateix formigó, s'acceptarà si: f(x(1)) = x(1) K3s35* >= fck.
On: s35* Desviació típica mostral, corresponent a les últimes 35 pastades
Quan la consistència s'hagi definit pel seu tipus, segons l'art. 31.5, s'acceptarà el formigó si la mitjana aritmètica dels dos valors obtinguts està compresa dins del interval corresponent.
Si s'ha definit pel seu assentament, s'acceptarà el formigó quan la mitjana dels dos valors estigui compresa dins de la tolerància exigida.
El incompliment d'aquests criteris suposarà el rebuig de la pastada.
Control 100x100: Per a elements fabricats amb N pastades, el valor de la fc,real correspon a la resistència de la pastada que, un cop ordenades les N determinacions de menor a major, ocupa el lloc n=0,05 N, arrodonint-se n per excés. Si el número de pastades a controlar és igual o inferior a 20, fc,real serà el valor de la resistència de la pastada més baixa trobada a la sèrie.
S'acceptarà quan: fc,real >= fck
Control indirecte: S'acceptarà el formigó subministrat quan es compleixi a la vegada que:
- Els resultats dels assaigs de consistència compleixen amb els apartats anteriors
- Es manté la vigència del distintiu de qualitat del formigó durant la totalitat del subministrament
- Es manté la vigència del reconeixement oficial del distintiu de qualitat

INTERPRETACIÓ DE RESULTATS I ACTUACIONS EN CAS D'INCOMPLIMENT EN FORMIGÓ PER A PAVIMENTS:
- Interpretació dels assaigs característics:

Si la resistència característica a 7 dies resulta superior al 80 % de l'especificada a 28 dies, i els resultats del contingut d'aire ocluit i de la consistència es troben dins dels límits establerts, es podrà iniciar el tram de prova amb el formigó corresponent. En cas contrari, s'haurà d'esperar als resultats a 28 dies i, en el seu cas, s'introduiran els ajustos necessaris a la dosificació, repetint-se els assaigs característics.

- Interpretació dels assaigs de control de resistència:
- El lot s'accepta si la resistència característica a 28 dies és superior a l'exigida. En altre cas:
  - Si fos inferior a ella, però no al seu 90%, el Contractista podrà escollir entre acceptar les sancions previstes en el Plec de Prescripcions Tècniques Particulars, o sol·licitar la realització d'assaigs d'informació. Aquestes sancions no podran ser inferiors a l'aplicació d'una penalització al preu unitari del lot, la quantia de la qual sigui igual al doble de la merma de resistència, expressades ambdues en proporció.
  - Si està per sota del 90%, es realitzaran, a càrrec del contractista, els corresponents assaigs d'informació.
- Assaigs d'informació:

Abans dels 54 dies d'acabada l'estesa del lot, s'extrauran 6 testimonis cilíndrics (UNE 83302) que s'assajaran a tracció indirecta (UNE 83306) a edat de 56 dies. La conservació dels testimonis durant les 48 hores anteriors a l'assaig es realitzarà segons la norma UNE 83302.
El valor mig dels resultats dels assaigs d'informació del lot es compararan amb el resultat mig corresponent al tram de prova. El lot s'accepta si la resistència mitjana del lot és superior. En cas d'incompliment, cal distingir tres casos:

- Si fos inferior a ell, però no al seu 90%, s'aplicaran al lot les sancions previstes en el Plec de Prescripcions Tècniques Particulars.
- Si fos inferior al seu 90%, però no al seu 70%, el Director de les Obres podrà aplicar les sancions previstes en el Plec de Prescripcions Tècniques Particulars, o bé ordenar la demolició del lot i la seva reconstrucció, a càrrec del Contractista.
- Si fos inferior al seu 70% es demolirà el lot i es reconstruirà, a càrrec del Contractista.

Les sancions referides no podran ser inferiors a l'aplicació d'una penalització al preu unitari del lot, la quantia del qual sigui igual al doble de la merma de resistència, expressades ambdues en proporció.
La resistència de cada pastada a una determinada edat, es determinarà com a mitjana de les resistències de les provetes fabricades amb un formigó de la pastada en qüestió i assajades a l'edat determinada. A partir de la mínima resistència obtinguda en qualsevol pastada del lot, es podrà estimar la característica multiplicant aquella per un coeficient donat per la taula següent:
Coeficient (En funció del nombre de sèries que formen el lot):
- 2 sèries: 0,88
- 3 sèries: 0,91
- 4 sèries: 0,93
- 5 sèries: 0,95
- 6 sèries: 0,96

Quan l'assentament en el con d'Abrams no s'ajusti als valors especificats a la fórmula de treball, es rebutjarà el camió controlat.

B0 MATERIALS BÀSICS

B07 MORTERS DE COMPRA

B071 MORTERS AMB ADDITIUS

0.- ELEMENTOS QUE CONTEMPLA EL PLIEGO

B0710150.

1.- DEFINICIÓ I CARACTERÍSTIQUES DELS ELEMENTS

Barreja d'un o més conglomerants minerals amb granulats triats i additius especials.
S'han considerat els tipus següents:
- Morter adhesiu
- Morter sintètic de resines epoxi
- Morter refractari
- Morter polimèric de ciment amb resines sintètiques i fibres
- Morter de ram de paleta

El morter d'anivellament és una barreja de granulats fins, ciment i additius orgànics, que en afegir-li aigua forma una pasta fluida per escampar sobre terres existents i fer una capa de 2 a 5 mm de gruix de superfície plana i horitzontal amb acabat porós.
El morter refractari és un morter de terres refractàries i aglomerant específic per a resistir altes temperatures, utilitzat per a la col·locació de maons refractaris a forns, llars de foc, etc.
CARACTERÍSTIQUES GENERALS:
No ha de tenir grumolls ni principis d'aglomeració.
ADHESIU PER A RAJOLES CERÀMIQUES:
Mescla de conglomerants càrregues minerals i additius orgànics que donen com a resultat una pasta adequada per a fixar revestiments ceràmics en terres i parets situats en exterior o interior.
S'han considerat els tipus següents:
- Adhesiu cimentós (C): Mescla de conglomerants hidràulics, additius orgànics i càrregues minerals, que s'han de barrejar amb aigua just abans d'utilitzar-se.
- Adhesiu en dispersió (D): Mescla de conglomerant orgànic en forma de polímer en dispersió aquosa, additius orgànics i càrregues minerals, que es presenta llesta per a ser utilitzada.
- Adhesiu de resines reactives (R): Mescla de resines sintètiques, additius orgànics i càrregues minerals que el seu enduriment resulta d'una reacció química, poden presentar-se en forma d'un o més components.

S'han considerat les classes següents, en funció de les característiques addicionals:
- 1: Normal
- 2. Millorat (compleix amb els requisits per a les característiques addicionals)
- F: D'adormiment ràpid
- T: Amb lliscament reduït
- E: Amb temps obert perllongat (només per a adhesius cimentosos millorats i adhesius en dispersió millorats).

ADHESIU CIMENTÓS (C):
Característiques dels adhesius d'adormiment normal:
- Adherència inicial (UNE-EN 1348): >= 0,5 N/mm2
- Adherència després d'immersió en aigua (UNE-EN 1348): >= 0,5 N/mm2
- Adherència després d'envelliment amb calor (UNE-EN 1348): >= 0,5 N/mm2
- Adherència després de cicles gel-desgel (UNE-EN 1348): >= 0,5 N/mm2
- Temps obert: adherència (EN 1346): >= 0,5 N/mm2 (després de >= 20 min)

Els adhesius d'adormiment ràpid, han de complir a més:
- Adherència inicial (UNE-EN 1348): >= 0,5 N/mm2 (abans de les 24 h)
- Temps obert: adherència (EN 1346): >= 0,5 N/mm2 (després de >= 10 min)

Característiques especials:
- Lliscament (UNE-EN 1308): <= 0,5 mm

Característiques addicionals:
- Alta adherència inicial (UNE-EN 1348): >= 1 N/mm2
- Alta adherència després d'immersió en aigua (UNE-EN 1348): >= 1 N/mm2
- Alta adherència després d'envelliment amb calor (UNE-EN 1348): >= 1 N/mm2
- Alta adherència inicial després de cicles de gel-desgel (UNE-EN 1348): >= 1 N/mm2
- Temps obert ampliat: adherència (UNE-EN 1346): >= 0,5 N/mm2 (després de 30 min)

ADHESIUS EN DISPERSIÓ (D):
Característiques fonamentals:
- Adherència inicial (UNE-EN 1324): >= 1 N/mm2

- Adherència després d'envelliment amb calor (UNE-EN 1324): >= 1 N/mm2
- Temps obert: adherència (EN 1346): >= 0,5 N/mm2 (després de >= 20 min)

Característiques especials:
- Lliscament (UNE-EN 1308): <= 0,5 mm

Característiques addicionals:
- Adherència després d'immersió en aigua (UNE-EN 1324): >= 0,5 N/mm2
- Adherència a alta temperatura (UNE-EN 1324): >= 1 N/mm2
- Temps obert ampliat: adherència (UNE-EN 1346): >= 0,5 N/mm2 (després de 30 min)

ADHESIUS DE RESINES REACTIVES (R):

Característiques fonamentals:
- Adherència inicial (UNE-EN 12003): >= 2 N/mm2
- Adherència després d'immersió en aigua (UNE-EN 12003): >= 2 N/mm2
- Temps obert: adherència (EN 1346): >= 0,5 N/mm2 (després de >= 20 min)

Característiques especials:
- Lliscament (UNE-EN 1308): <= 0,5 mm

Característiques addicionals:
- Adherència després del xoc tèrmic (UNE-EN 12003): >= 2 N/mm2

MORTER SINTÈTIC DE RESINES EPOXI:

El morter sintètic de resines epoxi és un morter obtingut a partir d'una mescla de granulats inerts i d'una formulació epoxi en forma de dos components bàsics: una resina i un enduridor.
La formulació de l'epoxi ha de ser determinada per l'ús a que es destini el morter i la temperatura ambient i superficials del lloc on es col·loqui. Aquesta formulació ha de ser aprovada per la DF.
Mida màxima del granulat: <= 1/3 del gruix mitjà de la capa de morter
Mida mínima del granulat: >= 0,16 mm
Proporció granulat/resina (en pes) (Q): 3 <= Q <= 7

MORTER POLIMÈRIC:

El morter polimèric es un producte a base de ciment, resines sintètiques, fum de sílice i fibres de poliamida, d'alta resistència mecànica que s'utilitza per a la reparació i regularització d'elements de formigó.
Granulometria: 0 - 2 mm
Resistència a compressió a 28 dies : 5 - 6 kN/m2
Resistència a flexotracció a 28 dies : 90 - 120 kg/m2

MORTER DE RAM DE PALETA:

Mescla formada per un o varis conglomerants inorgànics, granulats, aigua i addicions o additius (en el seu cas), per a fàbriques d'obra ceràmica (façanes, murs, pilars, envans) com a material d'unió i rejuntat.
S'han considerat els tipus següents:
- Morter d'us corrent (G): sense característiques especials
- Morter per a junts i capes fines (T): Morter dissenyat amb una mida màxima del granulat menor o igual al valor que figura especificat
- Morter de ram de paleta lleuger (L): Morter dissenyat que la seva densitat (endurit i sec), es inferior o igual al valor que figura especificat

La classe del morter es defineix per la lletra M seguida del valor de la resistència a compressió mínima declarada pel fabricant en N/mm2.
En els morters prescrits, el fabricant declararà la proporció de tots els components de la mescla, en volum o en pes.
Les característiques següents han de complir amb els valors declarats pel fabricant, assajades segons la norma corresponent:
- Característiques dels morters frescos:
  - Temps d'us (EN 1015-9)
  - Contingut en ions clorur (EN-EN 1015-17): <= 0,1%
  - Contingut en aire (EN 1015-7) o (EN 1015-6) si s'han utilitzat granulats porosos
- Característiques dels morters endurits:
  - Resistència a compressió (EN 1015-11)
  - Resistència d'unió (adhesió) (EN 1052-3)
  - Absorció d'aigua (EN 1015-18)
  - Permeabilitat al vapor d'aigua (EN 1745)
  - Densitat (morter endurit i sec) (EN 1015-10)
  - Conductivitat tèrmica (EN 1745)
  - Durabilitat (resistència als cicles de gel/desgel) (comprovat segons les disposicions que li siguin aplicables)
- Característiques addicionals per als morters lleugers:
  - Densitat (UNE-EN 1015-10): <= 1300 kg/m3
- Característiques addicionals per als morters per a junts i capes fines:
  - Mida màxima del granulat (EN 1015-1): <= 2 mm
  - Temps obert o temps de correcció (EN 1015-9)
- Reacció davant del foc:
  - Material amb contingut de matèria orgànica <= 1,0%: Classe A1
  - Material amb contingut de matèria orgànica > 1,0%: Classe segons UNE-EN 13501-1

2.- CONDICIONS DE SUBMINISTRAMENT I EMMAGATZEMATGE

Subministrament: en envasos tancats hermèticament.
Emmagatzematge: En el seu envàs d'origen i en llocs secs, sense contacte directe amb el terra i protegit de la intempèrie, de manera que no se n'alterin les condicions inicials.
Temps màxim d'emmagatzematge:
- Morter adhesiu: 1 any
- Morter amb resines sintètiques o morter polimèric: 6 mesos

3.- UNITAT I CRITERIS D'AMIDAMENT

Unitat d'amidament: la indicada a la descripció de l'element
Criteri d'amidament: quantitat necessària subministrada a l'obra

4.- NORMATIVA DE COMPLIMENT OBLIGATORI

ADHESIU PER A RAJOLES CERÀMIQUES:
UNE-EN 12004:2001 Adhesivos para baldosas cerámicas. Definiciones y especificaciones.
UNE-EN 12004/A1:2002 Adhesivos para baldosas cerámicas. Definiciones y especificaciones.
MORTER DE RAM DE PALETA:
UNE-EN 998-2:2004 Especificaciones de los morteros para albañilería. Parte 2: Morteros para albañilería.
MORTER SEC, D'ANIVELLAMENT, REFRACTARI, POLIMÉRIC O DE RESINES:
No hi ha normativa de compliment obligatori.

5.- CONDICIONS DE CONTROL DE RECEPCIÓ

CONDICIONS DE MARCATGE I CONTROL DE LA DOCUMENTACIÓ EN ADHESIU PER A RAJOLES CERÀMIQUES:
El subministrador ha de posar a disposició de la DF en el cas que aquesta ho sol·liciti, la documentació següent, que acredita el marcatge CE, segons el sistema d'avaluació de conformitat aplicable, d'acord amb el que disposa l'apartat 7.2.1 del CTE:
- Productes per a usos per a la construcció:
  - Sistema 3: Declaració de Prestacions

A l'embalatge o a l'albarà de lliurament han de constar-hi les dades següents:
- Nom del producte
- Marca del fabricant i lloc d'origen
- Data i codi de producció, caducitat i condicions d'emmagatzematge
- Referència a la norma UNE-EN 12004
- Tipus d'adhesiu, designat segons l'apartat 6 de la norma UNE-EN 12004
- Marcatge CE de conformitat amb el que disposa el Reial Decret 1328/1995, de 28 de juliol
- Instruccions d'us:
  - Proporcions de la mescla
  - Temps de maduració: interval de temps des del moment de fer la mescla i el moment en que està llest per a ser aplicat
  - Vida útil: interval de temps màxim en que el material pot ser utilitzat després de fer la mescla
  - Mètode d'aplicació
  - Temps obert
  - Temps que cal esperar des del rejuntat fins que es permeti la circulació
  - Àmbit d'aplicació

CONDICIONS DE MARCATGE I CONTROL DE LA DOCUMENTACIÓ EN MORTER DE RAM DE PALETA:
El subministrador ha de posar a disposició de la DF en el cas que aquesta ho sol·liciti, la documentació següent, que acredita el marcatge CE, segons el sistema d'avaluació de conformitat aplicable, d'acord amb el que disposa l'apartat 7.2.1 del CTE:
- Productes per a murs, pilars i particions (morters dissenyats*). * Morter amb una composició i sistema de fabricació escollits pel fabricant per tal d'obtenir les propietats especificades (concepte de prestació):
  - Sistema 2+: Declaració de Prestacions
- Productes per a murs, pilars i particions (morters prescrits*). * Morter que es fabrica en unes proporcions predeterminades i que les seves propietats depenen de les proporcions dels components que s'han declarat (concepte de recepta):
  - Sistema 4: Declaració de Prestacions

A l'embalatge o a l'albarà de lliurament han de constar-hi les dades següents:
- Referència a la norma UNE-EN 998-2
- Nom del fabricant
- Codi o data de fabricació
- Tipus de morter
- Temps d'us
- Contingut en clorurs

- Contingut en aire
- Proporció dels components (morters prescrits)
- Resistència a compressió o classe de resistència a compressió
- Resistència d'unió (adhesió)
- Absorció d'aigua
- Permeabilitat al vapor d'aigua
- Densitat
- Conductivitat tèrmica
- Durabilitat
- Mida màxima del granulat
- Temps obert o temps de correcció
- Reacció davant el foc
- Marcatge CE de conformitat amb el que disposa el Reial Decret 1328/1995, de 28 de juliol

CONDICIONS DE MARCATGE I CONTROL DE LA DOCUMENTACIÓ EN MORTER SEC, D'ANIVELLAMENT, REFRACTARI, POLIMÉRIC O DE RESINES:
A l'envàs hi ha de figurar les dades següents:
- Nom del fabricant o marca comercial
- Instruccions d'utilització
- Composició i característiques del morter

OPERACIONS DE CONTROL EN MORTERS DE RAM DE PALETA:
Inspecció visual de les condicions de subministrament i recepció del certificat de qualitat del fabricant, segons les exigències del plec de condicions.
Abans de l'inici de l'obra, i amb freqüència setmanal durant la seva execució, es comprovarà la consistència del morter mitjançant el mètode establert a l'UNE EN 1015-4, i es prepararà una sèrie de 3 provetes prismàtiques de 4x4x16 cm per tal d'obtenir la resistència a compressió (UNE-EN 1015-11)
CRITERIS DE PRESA DE MOSTRES EN MORTERS DE RAM DE PALETA:
Els controls es realitzaran segons les instruccions de la DF i les indicacions de la UNE-EN 1015-11.
INTERPRETACIÓ DELS RESULTATS I ACTUACIONS EN CAS D'INCOMPLIMENT, EN MORTERS DE RAM DE PALETA:
No es podran utilitzar a l'obra morters sense el corresponent certificat de garantia del fabricant, d'acord a les condicions exigides.
El valor de resistència a compressió obtingut ha de correspondre a les especificacions de projecte:
- Si resulta superior al 90% de la de projecte, s'acceptarà el lot.
- Si resulta inferior al 90% s'encarregarà un càlcul estructural que determini el coeficient de seguretat del element corresponent. S'acceptarà el lot si aquest coeficient no és inferior al 90 % del previst en el projecte.

B0 MATERIALS BÀSICS

B0A FERRETERIA

B0A3 CLAUS

0.- ELEMENTOS QUE CONTEMPLA EL PLIEGO

B0A31000.

1.- DEFINICIÓ I CARACTERÍSTIQUES DELS ELEMENTS

Elements metàl·lics per a subjectar coses introduint-los mitjançant cops o impactes.
S'han considerat els elements següents:
- Gafes de pala i punta
- Claus d'impacte
- Claus d'acer
- Claus de coure
- Claus d'acer galvanitzat
- Tatxes d'acer

Claus són tiges metàl·liques, punxagudes d'un extrem i amb una cabota a l'altre.
Tatxes són claus curts amb la cabota grossa i plana.
Gafes de pala i punta són claus grans i plans amb la cabota formada al doblegar la tija, utilitzats per a unir els bastiments amb les parets.
CARACTERÍSTIQUES GENERALS:

Han de tenir la forma, mides i resistències adequats als elements que han d'unir.
Han de ser rectes, amb la punta afilada i regular.
Els claus d'acer han de complir les determinacions de les normes UNE 17-032, UNE 17-033, UNE 17-034, UNE 17-035 i UNE 17-036.
ACABAT SUPERFICIAL GALVANITZAT:
El seu recobriment de zinc ha de ser llis, sense discontinuïtats, ni exfoliacions i no ha de tenir taques ni d'altres imperfeccions superficials.
Protecció de galvanitzat: >= 275 g/m2
Puresa del zinc, en pes: >= 98,5%
Toleràncies dels claus i tatxes:
- Llargària: ± 1 D

2.- CONDICIONS DE SUBMINISTRAMENT I EMMAGATZEMATGE

Subministrament: Empaquetats.
Emmagatzematge: En llocs protegits de la pluja i la humitat.

3.- UNITAT I CRITERIS D'AMIDAMENT

Unitat d'amidament: la indicada a la descripció de l'element
Criteri d'amidament: quantitat necessària subministrada a l'obra

4.- NORMATIVA DE COMPLIMENT OBLIGATORI

No hi ha normativa d'obligat compliment per a les gafes de pala i punta.
CLAUS I TATXES:
UNE 17032:1966 Puntas redondeadas de cabeza plana lisa. Medidas.
UNE 17033:1966 Puntas redondeadas de cabeza plana rayada. Medidas.
UNE 17034:1966 Puntas redondeadas de cabeza plana ancha.
UNE 17035:1966 Puntas de cabeza cónica.
UNE 17036:1966 Puntas redondeadas de cabeza perdida.

B0 MATERIALS BÀSICS

B0A FERRETERIA

B0A6 TAC MECÀNIC METÀL·LIC

1.- DEFINICIÓ I CONDICIONS DELS ELEMENTS
Conjunt d'una peça per a encastar (tac) i un cargol o un vis. El sistema de subjecció del tac pot ser per adherència química o per expansió produida per la deformació de la peça en ser comprimida pel cargol.
S'han considerat els tipus següents:
- Tac d'expansió de niló i vis d'acer
- Tac d'expansió d'acer, amb vis, volandera i femella del mateix material
- Fixació mecànica formada per una base metàl·lica cargolada, vis d'acer, beina de PVC, volanderes d'estanquitat i tap de cautxú
- Tac químic format per una ampolla amb resina, cargol, volandera i femella
CARACTERÍSTIQUES GENERALS:
El disseny del tac ha de ser l'adient al suport i als esforços que ha de suportar.
Els cargols no han de tenir imperfeccions (rebaves, emprentes, etc) que impedeixin cargolar els elements.
El vis ha d'anar protegit contra la corrosió.
Els diàmetres del tac i vis han de ser compatibles.
El perfil de la femella ha de ser segons el seu diàmetre (UNE 17-008).
Cementació del vis: > 0,1 mm
VOLANDERES:
Diàmetre interior de la volandera:
- Diàmetre del cargol 10 mm: 11 mm
- Diàmetre del cargol 11 mm: 13 mm
2.- CONDICIONS DE SUBMINISTRAMENT I EMMAGATZEMATGE
Subministrament: S'ha de subministrar conjuntament amb totes les peces necessàries per a la seva

correcta col·locació en capses, on han de figurar:
- Identificació del fabricant
- Diàmetres
- Llargàries
- Unitats
- Instruccions d'ús

Emmagatzematge: En llocs protegits de la pluja i la humitat.
3.- UNITAT I CRITERI D'AMIDAMENT
Unitat d'amidament: la indicada a la descripció de l'element
Criteri d'amidament: quantitat necessària subministrada a l'obra
4.- NORMATIVA DE COMPLIMENT OBLIGATORI
No hi ha normativa de compliment obligatori.

_____

B0 MATERIALS BÀSICS

B0D MATERIALS PER A ENCOFRATS I APUNTALAMENTS

B0D2 TAULONS

0.- ELEMENTOS QUE CONTEMPLA EL PLIEGO

B0D21030.

1.- DEFINICIÓ I CARACTERÍSTIQUES DELS ELEMENTS

Tauló de fusta que prové de troncs sans de fibres rectes, uniformes, apretades i paral·leles.
CARACTERÍSTIQUES GENERALS:
Les cares han de ser planes, escairades i han de tenir les arestes vives.
Els extrems han d'estar acabats mitjançant tall de serra, a escaire.
Ha de conservar les seves característiques per al nombre d'usos previstos.
No ha de tenir signes de putrefacció, corcs, fongs, nusos morts, estelles, semes ni descoloracions.
Es poden admetre esquerdes superficials produïdes per la dessecació que no afectin les característiques de la fusta.
Pes específic aparent (UNE 56-531) (P):): 4 <= P <= 6 kN/m3
Contingut d'humitat (UNE 56-529): <= 15%
Higroscopicitat (UNE 56-532): Normal
Coeficient de contracció volumètrica (UNE 56533) (C): 0,35% <= C <= 0,55%
Coeficient d'elasticitat:
- Fusta de pi: Aprox. 15000 N/mm2
- Fusta d'avet: Aprox. 14000 N/mm2

Duresa (UNE 56-534): <= 4
Resistència a la compressió (UNE 56-535):
- En la direcció paral·lela a les fibres: >= 30 N/mm2
- En la direcció perpendicular a les fibres: >= 10 N/mm2

Resistència a la tracció (UNE 56-538):
- En la direcció paral·lela a les fibres: >= 30 N/mm2
- En la direcció perpendicular a les fibres: >= 2,5 N/mm2

Resistència a la flexió (UNE 56-537): >= 30 N/mm2
Resistència a l'esforç tallant: >= 5 N/mm2
Resistència al clivellament (UNE 56-539): >= 1,5 N/mm2
Toleràncies:
- Llargària nominal: + 50 mm, - 25 mm
- Amplària nominal: ± 2 mm

Classe	Gruix nominal (mm)			
	< 50	50 a 75	> 75	
	Tolerància (mm)			
T1	±3	±4	+6,-3	
T2	±2	±3	+5,-2	

T3	±1,5	±1,5	±1,5

- Fletxa: ± 5 mm/m
- Torsió: ± 2°

2.- CONDICIONS DE SUBMINISTRAMENT I EMMAGATZEMATGE

Subministrament: De manera que no s'alterin les seves condicions.
Emmagatzematge: De manera que no es deformin i en llocs secs i ventilats, sense contacte directe amb el terra.

3.- UNITAT I CRITERIS D'AMIDAMENT

Unitat d'amidament: la indicada a la descripció de l'element
Criteri d'amidament: quantitat necessària subministrada a l'obra

4.- NORMATIVA DE COMPLIMENT OBLIGATORI

No hi ha normativa de compliment obligatori.

B0 MATERIALS BÀSICS

B0D MATERIALS PER A ENCOFRATS I APUNTALAMENTS

B0D3 LLATES

0.- ELEMENTOS QUE CONTEMPLA EL PLIEGO

B0D31000.

1.- DEFINICIÓ I CARACTERÍSTIQUES DELS ELEMENTS

Llata de fusta que prové de troncs sans de fibres rectes, uniformes, compactes i paral·leles.
CARACTERÍSTIQUES GENERALS:
Les cares han de ser planes, escairades i han de tenir les arestes vives.
Els extrems han d'estar acabats mitjançant tall de serra, a escaire.
Ha de conservar les seves característiques per al nombre d'usos previstos.
No ha de tenir signes de putrefacció, corcs, fongs, nusos morts, estelles, semes ni descoloracions.
Es poden admetre esquerdes superficials produïdes per la dessecació que no afectin les característiques de la fusta.
Pes específic aparent (UNE 56-531) (P):): 4 <= P <= 6 kN/m3
Contingut d'humitat (UNE 56-529): <= 15%
Higroscopicitat (UNE 56-532): Normal
Coeficient de contracció volumètrica (UNE 56533) (C): 0,35% <= C <= 0,55%
Coeficient d'elasticitat:
- Fusta de pi: Aprox. 15000 N/mm2
- Fusta d'avet: Aprox. 14000 N/mm2

Duresa (UNE 56-534): <= 4
Resistència a la compressió (UNE 56-535):
- En la direcció paral·lela a les fibres: >= 30 N/mm2
- En la direcció perpendicular a les fibres: >= 10 N/mm2

Resistència a la tracció (UNE 56-538):
- En la direcció paral·lela a les fibres: >= 30 N/mm2
- En la direcció perpendicular a les fibres: >= 2,5 N/mm2

Resistència a la flexió (UNE 56-537): >= 30 N/mm2
Resistència a l'esforç tallant: >= 5 N/mm2
Resistència al clivellament (UNE 56-539): >= 1,5 N/mm2
Toleràncies:
- Llargària nominal: + 50 mm, - 25 mm
- Amplària nominal: ± 2 mm

Classe	Gruix nominal (mm)

	< 50	50 a 75	> 75
	Tolerància (mm)		
T1	±3	±4	+6,-3
T2	±2	±3	+5,-2
T3	±1,5	±1,5	±1,5

- Fletxa: ± 5 mm/m
- Torsió: ± 2°

2.- CONDICIONS DE SUBMINISTRAMENT I EMMAGATZEMATGE

Subministrament: De manera que no s'alterin les seves condicions.
Emmagatzematge: De manera que no es deformin i en llocs secs i ventilats, sense contacte directe amb el terra.

3.- UNITAT I CRITERIS D'AMIDAMENT

Unitat d'amidament: la indicada a la descripció de l'element
Criteri d'amidament: quantitat necessària subministrada a l'obra

4.- NORMATIVA DE COMPLIMENT OBLIGATORI

No hi ha normativa de compliment obligatori.

B0 MATERIALS BÀSICS

B0D MATERIALS PER A ENCOFRATS I APUNTALAMENTS

B0D6 PUNTALS

0.- ELEMENTOS QUE CONTEMPLA EL PLIEGO

B0D625A0.

1.- DEFINICIÓ I CARACTERÍSTIQUES DELS ELEMENTS

Peces cilíndriques estretes i llargues per a apuntalaments.
S'han considerat els tipus següents:
- Puntal rodó de fusta
- Puntal metàl·lic telescòpic

PUNTAL DE FUSTA:
Puntal de fusta que prové de troncs sans de fibres rectes, uniformes, compactes i paral·leles.
Els extrems han d'estar acabats mitjançant tall de serra, a escaire.
No ha de tenir signes de putrefacció, corcs, fongs, nusos morts, estelles, semes ni descoloracions.
Es poden admetre esquerdes superficials produïdes per la dessecació que no afectin les característiques de la fusta.
No ha de tenir d'altres desperfectes que els ocasionats pel nombre màxim d'usos.
Pes específic aparent (UNE 56-531) (P):): 4 <= P <= 6 kN/m3
Contingut d'humitat (UNE 56-529): <= 15%
Higroscopicitat (UNE 56-532): Normal
Coeficient de contracció volumètrica (UNE 56533) (C): 0,35% <= C <= 0,55%
Coeficient d'elasticitat:
- Fusta de pi: Aprox. 15000 N/mm2
- Fusta d'avet: Aprox. 14000 N/mm2

Duresa (UNE 56-534): <= 4
Resistència a la compressió (UNE 56-535):
- En la direcció paral·lela a les fibres: >= 30 N/mm2
- En la direcció perpendicular a les fibres: >= 10 N/mm2

Resistència a la tracció (UNE 56-538):

- En la direcció paral·lela a les fibres: >= 30 N/mm2
- En la direcció perpendicular a les fibres: >= 2,5 N/mm2

Resistència a la flexió (UNE 56-537): >= 30 N/mm2
Resistència a l'esforç tallant: >= 5 N/mm2
Resistència al clivellament (UNE 56-539): >= 1,5 N/mm2
Toleràncies:
- Diàmetre: ± 2 mm
- Llargària nominal: + 50 mm, - 25 mm
- Fletxa: ± 5 mm/m

PUNTAL METÀL·LIC:
Puntal metàl·lic amb mecanisme de regulació i fixació de la seva alçària.
La base i el cap del puntal cal que estiguin fets de platina plana i amb forats per a poder-lo clavar si cal.
Ha de conservar les seves característiques per al nombre d'usos previstos.
Resistència mínima a la compressió segons l'alçària de muntatge:

Alçària muntatge	Llargària del puntal				
	3 m	3,5 m	4 m	4,5 m	5 m
2 m	1,8 T	1,8 T	2,5 T	-	-
2,5 m	1,4 T	1,4 T	2,0 T	-	-
3 m	1 T	1 T	1,6 T	-	-
3,5 m	-	0,9 T	1,4 T	1,43 T	1,43 T
4,0 m	-	-	1,1 T	1,2 T	1,2 T
4,5 m	-	-	-	0,87 T	0,87 T
5 m	-	-	-	-	0,69 T

2.- CONDICIONS DE SUBMINISTRAMENT I EMMAGATZEMATGE

Subministrament: De manera que no s'alterin les seves condicions.
Emmagatzematge: De manera que no es deformin i en llocs secs i ventilats, sense contacte directe amb el terra.

3.- UNITAT I CRITERIS D'AMIDAMENT

Unitat d'amidament: la indicada a la descripció de l'element
Criteri d'amidament: quantitat necessària subministrada a l'obra

4.- NORMATIVA DE COMPLIMENT OBLIGATORI

No hi ha normativa de compliment obligatori.

B0 MATERIALS BÀSICS

B0D MATERIALS PER A ENCOFRATS I APUNTALAMENTS

B0D7 TAULERS

0.- ELEMENTOS QUE CONTEMPLA EL PLIEGO

B0D71130.

1.- DEFINICIÓ I CARACTERÍSTIQUES DELS ELEMENTS

Taulers encofrats.
S'han considerat els tipus següents:
- Tauler de fusta
- Tauler aglomerat de fusta

CARACTERÍSTIQUES GENERALS:
Les cares han de ser planes, escairades i han de tenir les arestes vives.

Els extrems han d'estar acabats mitjançant tall de serra, a escaire.
Ha de conservar les seves característiques per al nombre d'usos previstos.
Toleràncies:
- Llargària nominal: + 50 mm, - 25 mm
- Amplària nominal: ± 2 mm
- Gruix: ± 0,3 mm
- Rectitud d'arestes: ± 2 mm/m
- Angles: ± 1°

TAULERS DE FUSTA:
Tauler de fusta que prové de troncs sans de fibres rectes, uniformes, apretades i paral·leles.
No ha de tenir signes de putrefacció, corcs, fongs, nusos morts, estelles, semes ni descoloracions.
Es poden admetre esquerdes superficials produïdes per la dessecació que no afectin les característiques de la fusta.
Pes específic aparent (UNE 56-531) (P):): 4 <= P <= 6 kN/m3
Contingut d'humitat (UNE 56-529): <= 15%
Higroscopicitat (UNE 56-532): Normal
Coeficient de contracció volumètrica (UNE 56533) (C): 0,35% <= C <= 0,55%
Coeficient d'elasticitat:
- Fusta de pi: Aprox. 15000 N/mm2
- Fusta d'avet: Aprox. 14000 N/mm2

Duresa (UNE 56-534): <= 4
Resistència a la compressió (UNE 56-535):
- En la direcció paral·lela a les fibres: >= 30 N/mm2
- En la direcció perpendicular a les fibres: >= 10 N/mm2

Resistència a la tracció (UNE 56-538):
- En la direcció paral·lela a les fibres: >= 30 N/mm2
- En la direcció perpendicular a les fibres: >= 2,5 N/mm2

Resistència a la flexió (UNE 56-537): >= 30 N/mm2
Resistència a l'esforç tallant: >= 5 N/mm2
Resistència al clivellament (UNE 56-539): >= 1,5 N/mm2
TAULERS D'AGLOMERAT DE FUSTA:
Tauler de fibres lignocel·lulòsiques aglomerades en sec per mitjà de resines sintètiques i premsat en calent.
Ha d'estar fregat amb paper de vidre per ambdues cares.
No ha de tenir defectes superficials.
Pes específic: >= 6,5 kN/m3
Mòdul d'elasticitat:
- Mínim: 2100 N/mm2
- Mitjà: 2500 N/mm2

Humitat del tauler (UNE 56710): >= 7%, <= 10%
Inflament en:
- Gruix: <= 3%
- Llargària: <= 0,3%
- Absorció d'aigua: <= 6%

Resistència a la tracció perpendicular a les cares: >= 0,6 N/mm2
Resistència a l'arrencada de cargols:
- A la cara: >= 1,40 kN
- Al cantell: >= 1,15 kN

2.- CONDICIONS DE SUBMINISTRAMENT I EMMAGATZEMATGE

Subministrament: De manera que no s'alterin les seves condicions.
Emmagatzematge: De manera que no es deformin i en llocs secs i ventilats, sense contacte directe amb el terra.

3.- UNITAT I CRITERIS D'AMIDAMENT

Unitat d'amidament: la indicada a la descripció de l'element
Criteri d'amidament: quantitat necessària subministrada a l'obra

4.- NORMATIVA DE COMPLIMENT OBLIGATORI

No hi ha normativa de compliment obligatori.

_____

B1 MATERIALS PER A PROTECCIONS INDIVIDUALS, COL·LECTIVES, IMPLANTACIÓ I ASISTÈNCIES TÈCNIQUES

B14 MATERIALS PER A PROTECCIONS INDIVIDUALS

1.- DEFINICIÓ I CARACTERÍSTIQUES DELS ELEMENTS

Equip destinat a ser dut o subjectat pel treballador perquè el protegeixi d'un o diversos riscos que puguin amenaçar la seva seguretat o la seva salut, així com qualsevol complement o accessori destinat a tal fi.
S'han considerat els tipus següents:
- Proteccions del cap
- Proteccions per a l'aparell ocular i la cara
- Proteccions per a l'aparell auditiu
- Proteccions per a l'aparell respirarori
- Proteccions de les extremitats superiors
- Proteccions de les extremitats inferiors
- Proteccions del cos
- Protecció del tronc
- Protecció per treball a la intempèrie
- Roba i peces de senyalització
- Protecció personal contra contactes elèctrics

Resten expressament exclosos:
- La roba de treball corrent i els uniformes que no estiguin específicament destinats a protegir la salut o la integritat física del treballador
- Es equips dels serveis de socors i salvament
- Els EPI dels militars, dels policies i de les persones dels serveis de manteniment de l'ordre
- Els EPI dels mitjans de transport per carretera
- El material d'esport
- El material d'autodefensa o de dissuasió
- Els aparells portàtils per a la detecció i senyalització dels riscos i dels factors de molèstia

CARACTERÍSTIQUES GENERALS:
Es tracta d'uns equips que actuen a mode de coberta o pantalla portàtil, individualitzada per a cada usuari, destinats a reduir les conseqüències derivades del contacte de la zona del cos protegida, amb una energia fora de control, d'intensitat inferior a la previsible resistència física de l'EPI.
La seva eficàcia resta limitada a la seva capacitat de resistència a la força fora de control que incideixi amb la part del cos protegida per l'usuari, a la seva correcta utilització i manteniment, així com a la formació i voluntat del beneficiari per al seu emprament en les condicions previstes pel fabricant. La seva utilització haurà de quedar restringida a l'absència de garanties preventives adequades, per inexistència de MAUP, o en el seu defecte SPC d'eficàcia equivalent.
Els EPI hauran de proporcionar una protecció eficaç davant els riscos que motiven el seu ús, sense suposar por si mateixos o ocasionar riscos addicionals ni molèsties innecessàries.
PROTECCIONS DEL CAP:
Els cascos de seguretat podran ser amb ala completa al seu voltant, protegint en part les orelles i el coll, o bé amb visera damunt el front únicament, i en els dos casos hauran de complir els següents requisits:
Compren la defensa del crani, cara, coll i completarà el seu ús, la protecció específica d'ulls i oïdes.
- Estaran formats per l'envolvent exterior del casc pròpiament dit, i d'arnès o atallatge d'adaptació al cap, el qual constitueix la seva part en contacte i va proveït d'una barballera ajustable a la mida. Aquest atallatge, serà regulable a les diferents mides dels caps, la fixació al casc haurà de ser sòlida, deixant una llum lliure de 2 a 4 cm entre ell mateix i la paret interior del casc, a fi d'amortir els impactes. A l'interior del frontis de l'atallatge, s'haurà de disposar d'un dessuador de "cuirson" o material astringent similar. Les parts en contacte amb el cap hauran de ser reemplaçables fàcilment.
- Han de ser fabricats amb material resistent a l'impacte mecànic, sense perjudici de la lleugeresa, no sobrepassant en cap cas els 0,450 kg de pes
- Es protegirà al treballador davant les descàrregues elèctriques i les radiacions calorífiques i hauran de ser incombustibles o de combustió lenta; s'hauran de protegir de les radiacions calorífiques i descàrregues elèctriques fins als 17.000 voltis sense perforar-se
- S'hauran de substituir aquells cascos que hagin patit impactes violents, encara que no se'ls hi apreciï exteriorment cap deteriorament. Es considerarà un envelliment del material en el termini d'uns quatre anys, transcorreguts els quals des de la data de fabricació (injectada en relleu a l'interior) s'hauran de donar de baixa, encara que no estiguin fets servir i es trobin emmagatzemats
- Han de ser d'ús personal, podent-se acceptar en construcció l'ús per altres usuaris posteriors, previ el seu rentat sèptic i substitució íntegra dels atallatges interiors per altres, totalment nous

PROTECCIONS PER A L'APARELL OCULAR I LA CARA:
La protecció de l'aparell ocular s'efectuarà mitjançant la utilització d'ulleres, pantalles transparents o viseres.
Les ulleres protectores reuniran les característiques mínimes següents:
- Les armadures metàl·liques o de material plàstic seran lleugeres, indeformables a l'escalfor, incombustibles, còmodes i de disseny anatòmic sense perjudici de la seva resistència i eficàcia.
- Quan es treballi amb vapors, gasos o pols molt fina, hauran de ser completament tancades i ajustades a la cara, amb visor amb tractament antientelat; en els casos d'ambients agressius de pols grossa i líquids, seran com els anteriors, però portaran incorporats botons de ventilació indirecta o tamís antiestàtic; en els dames casos seran de muntura de tipus normal i amb proteccions laterals que podran ser perforades per a una millor ventilació.
- Quan no existeixi perill d'impactes per partícules dures, es podran fer servir ulleres de protecció tipus "panoràmiques" amb armadura de vinil flexible i amb el visor de policarbonat o acetat transparent.
- Hauran de ser de fàcil neteja i reduiran al mínim el camp visual.
- En ambients de pols fi, amb ambient xafogós o humit, el visor haurà de ser de reixeta metàl·lica (tipus picapedrer) per impedir l'entelament.

Els mitjans de protecció de la cara podran ser de diversos tipus:
- Pantalla abatible amb arnès propi
- Pantalla abatible subjectada al casc de protecció
- Pantalles amb protecció de cap, fixes o abatibles
- Pantalles sostingudes amb la mà

Les pantalles contra la projecció de cossos físics hauran de ser de material orgànic, transparent, lliures d'estries, ratlles o deformacions. Podran ser de xarxa metàl·lica prima o proveïdes d'un visor amb vidre inestellable.
Als treballs elèctrics realitzats en proximitats de zones de tensió, l'aparell de la pantalla haurà d'estar construït amb material absolutament aïllant i el visor lleugerament enfosquit, en previsió de ceguesa per encebada intempestiva de l'arc elèctric.
Les utilitzades en previsió d'escalfor, hauran de ser de "Kevlar" o de teixit aluminitzat reflectant (l'amiant i teixits asbèstics estan totalment prohibits), amb un visor corresponent, equipat amb vidre resistent a la temperatura que haurà de suportar.
Les pantalles per soldadures, bé siguin de mà, com d'altre tipus hauran de ser fabricades preferentment amb polièster reforçat amb fibra de vidre o en defecte amb fibra vulcanitzada.
Les que es facin servir per a soldadura elèctrica no hauran de tenir cap part metàl·lica a l'exterior, a fi d'evitar els contactes accidentals amb la pinça de soldar.
Vidres de protecció:
- Els lents per ulleres de protecció, tant els de vidre (mineral) com els de plàstic transparent (orgànic) hauran de ser òpticament neutres, lliures de bombolles, taques, ondulacions i altres defectes, i les incolores hauran de transmetre no menys del 89% de les radiacions incidents.
- En el sector de la construcció, per a la seva resistència impossibilitat de rallat i entelament, el tipus de visor més polivalent i eficaç, acostuma a ser el de reixeta metàl·lica d'acer, tipus sedàs, tradicional de les ulleres de picapedrer.

PROTECCIONS PER A L' APARELL AUDITIU:
Els elements de protecció auditiva, seran sempre d'ús individual.
PROTECCIONS PER A L'APARELL RESPIRATORI:
Els equips protectors de l'aparell respiratori compliran les següents característiques:
- Seran de tipus i utilització apropiat al risc.
- S'adaptaran completament al contorn facial de l'usuari, per evitar filtracions.
- Determinaran les mínimes molèsties a l'usuari.
- Les parts amb contacte amb la pell hauran de ser de goma especialment tractada o de neoprè per evitar la irritació de l'epidermis.
- En l'ús de mascaretes facials dotades de visors panoràmics, per als usuaris que necessitin l'ús d'ulleres amb vidres correctors, es disposarà al seu interior el dispositiu portavidres, subministrats a l'efecte pel fabricant de l'equip respiratori, i els oculars correctors específics per l'usuari.

PROTECCIONS DE LES EXTREMITATS SUPERIORS:
La protecció de mans, avantbraç, i braç es farà mitjançant guants, mànegues, mitjons i maniguets seleccionats per prevenir els riscos existents i per evitar la dificultat de moviments al treballador.
Aquests elements de protecció seran de goma o cautxú, clorur de polivinil, cuir adobat al crom, teixit termoaïllant, punt, lona, pell flor, serratge, malla metàl·lica, làtex rugós antitallada, etc., segons les característiques o riscos del treball a realitzar.
Per a les maniobres amb electricitat s'hauran de fer servir guants de cautxú, neoprè o matèries plàstiques que portin marcat en forma indeleble el voltatge màxim per al qual han estat fabricats.
Com a complement, si procedeix, es faran servir cremes protectores i guants tipus cirurgià.
PROTECCIONS DE LES EXTREMITATS INFERIORS:
En treballs en risc d'accidents mecànics als peus, serà obligatori l'ús de botes de seguretat amb reforços metàl·lics a la puntera, que estarà tractada i fosfatada per evitar la corrosió.
Davant el risc derivat de l'ús de líquids corrosius, o davant riscos químics, es farà ús de calçat

de sola de cautxú, neoprè o poliuretà, cuir especialment tractat i s'haurà de substituir el cosit per la vulcanització a la unió del cos al bloc del pis.
La protecció davant l'aigua i la humitat, s'efectuarà amb botes altes de PVC, que hauran de tenir la puntera metàl·lica de protecció mecànica per a la realització de treballs en moviments de terres i realització d'estructures i enderroc.
En aquelles operacions que les espurnes resultin perilloses, en no tenir elements de ferro o acer, la tanca serà per poder desfer-se'n ràpid per tal d'obrir-la ràpidament davant l'eventual introducció de partícules incandescents.
La protecció de les extremitats inferiors es completarà, quan sigui necessari, amb l'ús de cobriment de peus i polaines de cuir adobat, cautxú o teixit ignífug.
Els turmells i llengüeta disposaran de coixinets de protecció, el calçat de seguretat serà de materials transpirables i disposaran de plantilles anticlaus.
PROTECCIONS DEL COS:
Els cinturons reuniran les següents característiques:
- Seran de cinta teixida en poliamida de primera qualitat o fibra sintètica d'alta tenacitat apropiada, sense reblons i amb costures cosides.
- Tindran una amplada entre 10 i 20 cm, una espessor no inferior a 4mm, i llargària el més reduïda possible.
- Es revisaran sempre abans del seu ús, i es llençaran quan tinguin talls, esquerdes o filaments que comprometin la seva resistència, calculada per al cos humà en caiguda lliure des d'una alçada de 5 m o quan la data de fabricació sigui superior als 4 anys.
- Aniran previstos d'anelles per on passaran la corda salvacaigudes, que no podran anar subjectes mitjançant reblons.
- La corda salvacaigudes serà de poliamida d'alta tenacitat, amb un diàmetre de 12 mm. La sirga d'amarrador també serà de poliamida, però de 16 mm de diàmetre.

PROTECCIÓ PER A TREBALL A LA INTEMPÈRIE:
Els equips protectors integral per al cos davant de les inclemències meteorològiques compliran les següents característiques:
- Que no obstaculitzin la llibertat de moviments.
- Que tinguin poder de retenció/evacuació del calor.
- Que la capacitat de transport de la suor sigui adequada.
- Facilitat d'aireació.

Les peces impermeables disposaran d'esclavines i registres de ventilació per a permetre l'evaporació de la suor.
ROBA I PECES DE SENYALITZACIÓ:
Els equips protectors destinats a la seguretat-senyalització de l'usuari compliran les següents característiques:
- Que no obstaculitzin la llibertat de moviments.
- Que tinguin poder de retenció/evacuació del calor.
- Que la capacitat de transport de la suor sigui adequada.
- Facilitat d'aireació.
- Que siguin visibles a temps pel destinatari.

2.- CONDICIONS DE SUBMINISTRAMENT I EMMAGATZEMATGE

ELECCIÓ:
Els EPI hauran de ser seleccionats amb el coneixement de les condicions i tasques relacionades amb l'usuari, tenint en compte les tasques implicades i les dades proporcionades pel fabricant.
Tant el comprador com l'usuari hauran de comprovar que l'EPI ha estat dissenyat i fabricat de la forma següent:
- La peça de protecció disposa d'un disseny i dimensions que per la seva estètica, no creí sensació de ridícul a l'usuari. Els materials i components de l'EPI no hauran d'afectar adversament al beneficiari de la seva utilització.
- Haurà d'oferir a l'usuari el major grau de comoditat possible que estigui en consonància amb la protecció adequada.
- Les parts de l'EPI que entrin en contacte amb l'usuari hauran d'estar lliures de rugositats, cantells agut i ressalts que puguin produir irritacions o ferides.
- El seu disseny haurà de facilitar la seva correcta col·locació sobre l'usuari i haurà de garantir que restarà en el seu lloc durant el temps d'emprament previsible, tenint en compte els factors ambientals, junt amb els moviments i postures que l'usuari pugui adoptar durant el treball. A aquest fi, hauran de proveir-se dels mitjans apropiats, tal com sistemes d'ajustament o gamma de talles adequades, perquè permetin que l'EPI s'adapti a la morfologia de l'usuari.
- L'EPI haurà de ser tant lleuger com sigui possible, sense perjudici de la resistència i l'eficàcia del seu disseny.
- Quan sigui possible, l'EPI tindrà una baixa resistència al vapor d'aigua.
- La designació de la talla de cada peça de treball comprendrà al menys 2 dimensions de control, en centímetres: 1) La altura i el contorn de pit o bust, ó 2) L'altura i la cintura.

Per a l'elecció dels EPI, l'emprador haurà de dur a terme les següents actuacions prèvies:
- Analitzar i avaluar els riscos existents que no puguin evitar-se o eliminar-se suficientment

per altres mitjans. Per a l'inventari dels riscos se seguirà l'esquema de l'Annex II del RD 773/1997, de 30 de maig.
- Definir les característiques que hauran de reunir els EPI per a garantir la seva funció, tenint en compte la naturalesa i magnitud dels riscos que els hauran de protegir, així com els factors addicionals de risc que puguin constituir els propis EPI o la seva utilització. Per a l'avaluació d'EPI se seguiran les indicacions de l'Annex IV del RD 773/1997, de 30 de maig.
- Comparar les característiques dels EPI existents en el mercat amb les definides a l'apartat anterior.

Per a la normalització interna d'empresa dels EPI atenent a les conclusions de les actuacions prèvies d'avaluació de riscos, definició de característiques requerides i les existents en el mercat, l'emprador haurà de comprovar que compleixi amb les condicions i requisits establerts a l'Art. 5 del RD 773/1997, de 30 de maig, en funció de les modificacions significatives que l'evolució de la tècnica determini en els riscos, en les mesures tècniques i organitzatives, en els SPC i en les prestacions funcionals dels propis EPI.

PROTECCIONS DEL CAP:

Els mitjans de protecció del cap seran seleccionats en funció de les següents activitats:
- Obres de construcció, i especialment, activitats a sota o a prop de bastides i llocs de treball situats en altura, obres d'encofrat i desencofrat, muntatge i instal·lació de bastides i demolició.
- Treballs en ponts metàl·lics, edificis i estructures metàl·liques de gran altura, pals, torres, obres i muntatges metàl·lics, de caldereria i conduccions tubulars.
- Obres en foses, rases, pous i galeries.
- Moviments de terra i obres en roca.
- Treballs en explotacions de fons, en canteres, explotacions a cel obert i desplaçaments de runes.
- Utilització de pistoles fixaclaus.
- Treballs amb explosius.
- Activitats en ascensors, mecanismes elevadors, grues i mitjans de transport.
- Manteniment d'obres i instal·lacions industrials.

PROTECCIONS PER A L'APARELL OCULAR I LA CARA:

Protecció de l'aparell ocular:
- Els mitjans de protecció ocular seran seleccionats en funció de les activitats amb riscos de:
- Topades o impactes amb partícules o cossos sòlids.
- Acció de pols i fums.
- Projecció o esquitxada de líquids freds, calents, càustics o materials fosos.
- Substàncies perilloses per la seva intensitat o naturalesa.
- Radiacions perilloses per la seva intensitat o naturalesa.
- Enlluernament

Protecció de la cara:
- Els mitjans de protecció facial seran seleccionats en funció de les següents activitats:
- Treballs de soldadura, esmerilat, polit i/o tall.
- Treballs de perforació i burinat.
- Talla i tractament de pedres.
- Manipulació de pistoles fixaclaus d'impacte.
- Utilització de maquinària que generen encenalls curts.
- Recollida i fragmentació de vidre, ceràmica.
- Treball amb raig projector d'abrasius granulars.
- Manipulació o utilització de productes àcids i alcalins, desinfectants i detergents corrosius.
- Manipulació o utilització de dispositius amb raig líquid.
- Activitats en un entorn de calor radiant.
- Treballs que desprenen radiacions.
- Treballs elèctrics en tensió, en baixa tensió.

PROTECCIONS PER A L' APARELL AUDITIU:

Els mitjans de protecció auditiva seran seleccionats en funció de les següents activitats:
- Treballs amb utilització de dispositius d'aire comprimit.
- Treballs de percussió.
- Treballs d'arrancada i abrasió en recintes angostos o confinats.

PROTECCIONS PER A L'APARELL RESPIRATORI:

Els mitjans de protecció de l'aparell respiratori seran seleccionats en funció dels següents riscos:
- Pols, fums i boires.
- Vapors metàl·lics i orgànics.
- Gasos tòxics industrials.
- Monòxid de carboni.
- Baixa concentració d'oxigen respirable.

PROTECCIONS DE LES EXTREMITATS SUPERIORS:

Els mitjans de protecció de les extremitats superiors, mitjançant la utilització de guants, aquests seran seleccionats en funció de les següents activitats:
- Treballs de soldadura.
- Manipulació d'objectes amb arestes tallants.
- Manipulació o utilització de productes àcids i alcalins.

- Treballs amb risc elèctric.

PROTECCIONS DE LES EXTREMITATS INFERIORS:

Per a la protecció dels peus, en els casos que s'indiquin seguidament, es dotarà al treballador de calçat de seguretat, adaptat als riscos a prevenir en funció de l'activitat:

Calçat de protecció i de seguretat:

- Treballs d'obra grossa, enginyeria civil i construcció de carreteres
- Treballs en bastides
- Obres de demolició d'obra grossa
- Obres de construcció de formigó i d'elements prefabricats que incloguin encofrat i desencofrat
- Activitats en obres de construcció o àrees d'emmagatzematge
- Obres d'ensostrat
- Treballs d'estructura metàl·lica
- Treballs de muntatge i instal·lacions metàl·lics
- Treballs en canteres, explotacions a cel obert i desplaçament de runes
- Treballs de transformació de materials lítics
- Manipulació i tractament de vidre
- Revestiment de materials termoaïllants
- Prefabricats per a la construcció

Sabates de seguretat amb taló o sola correguda i sola antiperforant:

- Obres d'ensostrat

Calçat i cobriment de calçat de seguretat amb sola termoaïllant:

- Activitats sobre i amb masses ardents o fredes

Polaines, calçat i cobriment de calçat per poder desfer-se'n ràpid en cas de penetració de masses en fusió:

- Soldadors

PROTECCIONS DEL COS:

Els mitjans de protecció personal anticaigudes d'alçada, seran seleccionats en funció de les següents activitats:

- Treballs en bastides.
- Muntatge de peces prefabricades.
- Treballs en pals i torres.
- Treballs en cabines de grues situades en altura.

PROTECCIÓ DEL TRONC:

Els mitjans de protecció del tronc seran seleccionats en funció dels riscos derivats de les activitats:

Peces i equips de protecció:

- Manipulació o utilització de productes àcids i alcalins, desinfectants i detergents corrosius.
- Treballs amb masses ardents o permanència a prop d'aquestes i en ambient calent.
- Manipulació de vidre pla.
- Treballs de rajat de sorra.
- Treballs en cambres frigorífiques.

Roba de protecció antiinflamable:

- Treballs de soldadura en locals exigus.

Davantals antiperforants:

- Manipulació de ferramentes de talls manuals, quan la fulla hagi d'orientar-se cap el cos.

Davantals de cuiro i altres materials resistents a partícules i guspires incandescents:

- Treballs de soldadura.
- Treballs de forja.
- Treballs de fosa i emmotllament.

PROTECCIÓ PERSONAL CONTRA CONTACTES ELÈCTRICS:

Els mitjans de protecció personal a les immediacions de zones en tensió elèctrica, seran seleccionats en funció de les següents activitats:

- Treballs de muntatge elèctric
- Treballs de manteniment elèctric
- Treballs d'explotació i transport elèctric

SUBMINISTRAMENT I EMMAGATZEMATGE:

Es subministraran embalats en caixes, classificats per models o tipus homogenis, etiquetats amb les següents dades:

- Nom, marca comercial o altre mitjà d'identificació del fabricant o el seu representant autoritzat.
- Designació del tipus de producte, nom comercial o codi.
- Designació de la talla.
- Número de la norma EN específica.
- Etiqueta de compte: Instruccions de rentat o neteja segons Norma ISO 3759.

Es seguiran les recomanacions d'emmagatzematge i atenció, fixats pel fabricant.

Es reemplaçaran els elements, es netejaran, desinfectaran i es col·locaran en el lloc assignat, seguint les instruccions del fabricant.

S'emmagatzemaran en compartiments amplis i secs, amb temperatures compreses entre 15 i 25°C.

Els estocs i les entregues estaran documentades i custodiades, amb justificant de recepció i rebut, per un responsable delegat per l'emprador.

La vida útil dels EPI és limitada, podent ser deguda tant al seu desgast prematur per l'ús, com a la seva caducitat, que vindrà fixada pel termini de validesa establert pel fabricant, a partir de la seva data de fabricació (generalment estampillada a l'EPI), amb independència que hagi estat o no utilitzat.

3.- UNITAT I CRITERIS D'AMIDAMENT

Unitat mesurada segons les especificacions de la DT.

4.- NORMATIVA DE COMPLIMENT OBLIGATORI

Ley 31/1995, de 8 de noviembre, de prevención de riesgos laborales.
Real Decreto 773/1997, de 30 de mayo, sobre disposiciones mínimas de seguridad y salud relativas a la utilización por los trabajadores de equipos de protección individual.
Real Decreto 1407/1992, de 20 de noviembre, por el que se regulan las condiciones para la comercialización y libre circulación intracomunitaria de los equipos de protección individual.
Real Decreto 159/1995, de 3 de febrero, por el que se modifica el real decreto 1407/1992, de 20 de noviembre, por el que se regula las condiciones para la comercialización y libre circulación intracomunitaria de los equipos de protección individual.
Resolución de 29 de abril de 1999, de la Dirección General de Industria y Tecnología, por la que se actualiza el anexo IV de la Resolución de 18 de marzo de 1998, de la Dirección General de Tecnología y Seguridad Industrial.
Resolución de 28 de julio de 2000, de la Dirección General de Política Tecnológica, por la que se actualiza el anexo IV de la Resolución de 29 de abril de 1999, de la Dirección General de Industria y Tecnología.

B1 MATERIALS PER A PROTECCIONS INDIVIDUALS, COL·LECTIVES, IMPLANTACIÓ I ASISTÈNCIES TÈCNIQUES

B1Z MATERIALS AUXILIARS PER A SEGURETAT I SALUT

B1Z6 MATERIALS AUXILIARS PER A TANCAMENTS I DIVISÒRIES PER A SEGURETAT I SALUT

0.- ELEMENTOS QUE CONTEMPLA EL PLIEGO

B1Z6AF0A,B1Z6211A.

1.- DEFINICIÓ I CARACTERÍSTIQUES DELS ELEMENTS

Tanca mòbil d'acer galvanitzat formada per bastidor i malla electrosoldada.
CARACTERÍSTIQUES GENERALS:
Ha de tenir una superfície llisa i uniforme.
No ha de tenir cops, porus ni d'altres deformacions o defectes superficials.
La malla ha d'estar fixada al bastidor i sense guerxaments.
Els perfils i la malla han de ser d'acer galvanitzat en calent per un procés d'immersió contínua.
El recobriment de zinc ha de ser homogeni i continu en tota la seva superfície i no ha de tenir esquerdes, exfoliacions ni despreniments.
Protecció de la galvanització: >= 385 g/m2
Protecció de la galvanització a les soldadures: >= 345 g/m2
Puresa del zinc: >= 98,5%
Toleràncies:
- Rectitud d'arestes: ± 2 mm/m
- Planor: ± 1 mm/m
- Angles: ± 1 mm

2.- CONDICIONS DE SUBMINISTRAMENT I EMMAGATZEMATGE

Subministrament: Amb els elements que calguin per tal d'assegurar el seu escairat, rectitud i planor.
Emmagatzematge: Protegit de les pluges, els focus d'humitat i les zones on pugui rebre impactes. No ha d'estar en contacte amb el terra.

3.- UNITAT I CRITERIS D'AMIDAMENT

Unitat d'amidament: la indicada a la descripció de l'element
Criteri d'amidament: quantitat necessària subministrada a l'obra

4.- NORMATIVA DE COMPLIMENT OBLIGATORI

No hi ha normativa de compliment obligatori.

B7 IMPERMEABILITZANTS I AÏLLAMENTS

B7J MATERIALS PER A JUNTS, SEGELLATS I RECONSTRUCCIÓ DE VOLUMS

B7J5 SEGELLADORS

0.- ELEMENTOS QUE CONTEMPLA EL PLIEGO

B7J500A0.

1.- DEFINICIÓ I CARACTERÍSTIQUES DELS ELEMENTS

Materials plàstics de diferent composició, sense forma específica que serveixen per a tancar un junt entre materials d'obra per a que en quedi garantida l'estanquitat.
S'han considerat els tipus següents:
- Massilla de silicona: Màstic monocomponent de cautxú de silicona, d'elasticitat permanent, amb sistema reactiu acètic (àcid), amínic (bàsic) o neutre
- Massilla de polisulfurs bicomponent: Màstic elastòmer bicomponent de resines epoxi i cautxú de polisulfurs amb additius i càrregues
- Massilla de poliuretà monocomponent o bicomponent: Màstic de poliuretà amb additius i càrregues d'elasticitat permanent
- Massilla acrílica: Màstic monocomponent de consistència plàstica de polímers acrílics en dispersió aquosa, amb additius i càrregues
- Massilla de butils: Màstic monocomponent tixotròpic de cautxú butil d'elasticitat permanent
- Massilla d'oleo-resines: Màstic monocomponent d'òleo-resines amb additius i càrregues de plasticitat permanent
- Massilla de cautxú-asfalt: Massilla d'aplicació en fred, a base de betums asfàltics, resines, fibres minerals i elastómers
- Massilla asfàltica d'aplicació en calent, a base de betums modificats amb elastòmers i càrregues minerals
- Escuma de poliuretà en aerosol: Escuma monocomponent autoexpandible
- Massilla per a junt de plaques de guix laminat

CARACTERÍSTIQUES GENERALS:
No ha de tenir grumolls ni principis d'aglomeració.
Excepte la massilla de cautxú-asfalt, l'asfàltica i la utilitzada per a plaques de cartó-guix, la resta de massilles han de tenir la consistència adequada per a la seva aplicació amb pistola.
Característiques físiques:

Tipus massilla	Densitat a 20°C (g/cm3)	Temperatura d'aplicació	Deformació màx. a 5°C	Resistència a temperatura
Silicona neutra	1,07-1,15	-10 - +35°C	20-30%	-45 - +200°C
Silicona àcida ó bàsica	1,01-1,07	-10 - +35°C	20-30%	-
Polisulfur bicomponent	>= 1,35	-10 - +35°C	30%	-30 - +70°C
Poliuretà monocomponent	1,2	5 - 35°C	15-25%	-30 - +70°C
Poliuretà bicomponent	1,5-1,7	5 - 35°C	25%	-50 - +80°C
Acrílica	1,5-1,7	5 - 40°C	10-15%	-15 - +80°C
De butils	1,25-1,65	15 - 30°C	10%	-20 - +70°C
D'óleo-resines	1,45-1,55	-10 - +35°C	10%	-15 - +80°C

Característiques mecàniques:

Tipus massilla	Resistència a la tracció (N/mm2)	Mòdul d'elasticitat al 100% d'allargament (N/mm2)	Duresa Shore A
Silicona neutra	>= 0,7	0,2	12° - 20°
Silicona àcida ó bàsica	>= 1,6	0,5	25° - 30°
Polisulfur bicomponent	>= 2,5	-	60°
Poliuretà monocomponent	>= 1,5	0,3 0,3 - 0,37 N/mm2 (polimerització ràpida)	30° - 35°
Poliuretà bicomponent	-	1,5	-
Acrílica	-	0,1	-
De butils	-	-	15° - 20°

MASSILLA DE SILICONA:
Es vulcanitza a temperatura ambient per acció de la humitat de l'aire, i es converteix en una massa consistent i elàstica.
Base: Cautxú-silicona
Allargament fins al trencament:
- Neutra: >= 500%
- Àcida o bàsica: >= 400%

MASSILLA DE POLISULFURS BICOMPONENT:
Un cop mesclats ambdós components a temperatura >= 10°C es transforma en un material elastomèric que vulcanitza sense retraccions, i no li afecta la humitat.
La mescla ha de tenir un color uniforme en tota la seva superfície.
Base: Polisulfurs + reactiu
Temperatura òptima de la mescla: 10°C - 20°C

MASSILLA DE POLIURETÀ MONOCOMPONENT BICOMPONENT:
Es vulcanitza a temperatura ambient per acció de la humitat de l'aire, i es converteix en una massa consistent i elàstica.
La mescla ha de tenir un color uniforme en tota la seva superfície.
Base:
- Monocomponent: Poliuretà
- Bicomponent: Poliuretà + reactiu

Temperatura òptima de la mescla: 15°C - 20°C

MASSILLA ACRÍLICA:
El procés de reticulació comença a evaporar l'aigua de la massa, la qual es converteix en una pasta tixotròpica consistent i amb una certa elasticitat.
Base: Polímers acrílics

MASSILLA DE BUTILS:
Vulcanitza en evaporar-se el dissolvent i entrar en contacte amb l'aire, i es converteix en una pasta tixotròpica elàstica.
Base: Cautxú-butil

MASSILLA D'OLEO-RESINES:
En contacte amb l'aire, forma una pel·lícula superficial protectora i resistent i manté l'interior plàstic.
Base: Oleo-resines

MASSILLA DE CAUTXÚ-ASFALT:
Mesclats els components, sense escalfar els materials a una temperatura >= 38°C, ha de donar un producte homogeni amb la consistència adequada per a la seva aplicació per abocament, pressió o extrussió , com a mínim 1 hora després de la seva preparació.
Base: Cautxú-asfalt
Resistència a la temperatura: 18°C - 100°C

MASSILLA ASFÀLTICA:
Resiliència a 25°C: 78%

ESCUMA DE POLIURETÀ EN AEROSOL:
Temps d'assecatge (23°C i 50% HR): 20-25 min
Densitat (DIN 53420): Aprox. 20 kg/m3
Temperatura d'aplicació: 5°C - 20°C
Resistència a la tracció (DIN 53571)
- a 20°C: 15 N/cm2
- a -20°C: 20 N/cm2

Comportament al foc (DIN 4102): Classe B2
Resistència a la temperatura: -40°C - +90°C

MASSILLA PER A JUNTS DE PLAQUES DE GUIX LAMINAT:
Ha de tenir la consistència adient per a la seva correcta aplicació.
El fabricant ha de subministrar les instruccions necessàries per a la seva aplicació.
Classificació dels materials:

DESCRIPCIÓ	Principal mecanisme d'adormiment: Pasta d'assecat (en pols o llesta per l'ús)	Principal mecanisme d'adormiment: Pasta d'adormiment (Només en pols)
Pasta de farcit	1A	1B
Pasta d'acabat	2A	2B
Compost mixt	3A	3B
Pasta sense cinta	4A	4B

MASSILLA DE CAUTXÚ-ASFALT O ASFÀLTICA:
Característiques físiques:

Tipus massilla	Densitat (g/cm3)	Penetració a 25°C,150g i 5s UNE 104-281(1-4) (mm)	Fluència a 60°C UNE 104-281(6-3) (mm)	Adherència 5 cicles a -18°C UNE 104-281(4-4)
Cautxú asfalt	1,35-1,5 (a 25°C)	<= 23,5	<= 5	Ha de complir
Asfàltica	1,35	<= 9	<= 5	Ha de complir

Les característiques anteriors s'han de determinar segons la norma UNE 104-233.

2.- CONDICIONS DE SUBMINISTRAMENT I EMMAGATZEMATGE

CONDICIONS GENERALS:
Subministrament: En envàs hermètic.
MASSILLA DE SILICONA, DE POLISULFURS, DE POLIURETÀ, ACRÍLICA, DE BUTILS, D'OLEO-RESINES O ASFÀLTICA:
Emmagatzematge: El producte s'ha d'emmagatzemar en el seu envàs tancat hermèticament, en posició vertical, en lloc sec i a una temperatura entre 5°C i 35°C.
Temps recomanat d'emmagatzematge de sis a dotze mesos.
MASSILLA DE CAUTXÚ-ASFALT:
Emmagatzematge: En el seu envàs tancat hermèticament i protegit de la intempèrie. Temps màxim d'emmagatzematge sis mesos.
ESCUMA DE POLIURETÀ:
Emmagatzematge: el producte s'ha d'emmagatzemar en el seu envàs tancat hermèticament i a temperatura ambient al voltant dels 20°C.
Temps màxim d'emmagatzematge nou mesos.
MASSILLA PER A PLAQUES DE GUIX LAMINAT:
Ha de ser subministrat pel mateix fabricant de les plaques que s'utilitzin, a fi d'assegurar-ne la compatibilitat dels materials.
Emmagatzematge: En envàs hermètic, protegit de la intempèrie.

3.- UNITAT I CRITERIS D'AMIDAMENT

Unitat d'amidament: la indicada a la descripció de l'element
Criteri d'amidament: quantitat necessària subministrada a l'obra

4.- NORMATIVA DE COMPLIMENT OBLIGATORI

No hi ha normativa de compliment obligatori.
MASSILLA PER A PLAQUES DE GUIX LAMINAT:
UNE-EN 13963:2006 Material para juntas para placas de yeso laminado. Definiciones, especificaciones y métodos de ensayo.

5.- CONDICIONS DE CONTROL DE RECEPCIÓ

CONDICIONS DE MARCATGE I CONTROL DE LA DOCUMENTACIÓ:
Ha de portar impreses les dades següents:
- Nom del fabricant o marca comercial
- Identificació del producte
- Color (excepte la massilla per a plaques de cartó-guix o escuma de poliuretà)
- Instruccions d'ús

- Pes net o volum del producte
- Data de caducitat (excepte la massilla per a plaques de cartó-guix)

CONDICIONS DE MARCATGE I CONTROL DE LA DOCUMENTACIÓ EN MASSILLA PER A PLAQUES DE GUIX LAMINAT:
El subministrador ha de posar a disposició de la DF en el cas que aquesta ho sol·liciti, la documentació següent, que acredita el marcatge CE, segons el sistema d'avaluació de conformitat aplicable, d'acord amb el que disposa l'apartat 7.2.1 del CTE:
- Productes per a usos subjectes a reglamentacions sobre reacció al foc de Prestacio o Caracteristica: Altres,
- Productes per a usos subjectes a reglamentacions sobre reacció al foc de Prestacio o Caracteristica: Reacció al foc. Productes que satisfan la Decisió de la Comissió 96/603/CE modificada,
- Productes per a usos no subjectes a reglamentacions sobre reacció al foc:
  - Sistema 4: Declaració de Prestacions
- Productes per a usos subjectes a reglamentacions sobre reacció al foc de Prestacio o Caracteristica: Reacció al foc:
  - Sistema 3: Declaració de Prestacions

El símbol de marcat de conformitat CE ha d'anar estampat sobre el producte o bé en l'etiqueta, embalatge o documentació comercial.
El símbol de marcatge CE ha d'anar acompanyat de la següent informació:
- Número o marca comercial i adreça registrada del fabricant
- Els dos últims dígits de l'any en que es va fixar el marcat
- Referència a la norma UNE-EN 13963
- Descripció del producte:nom genèric, material i ús previst
- Informació sobre les característiques essencials

OPERACIONS DE CONTROL EN MASSILLA ASFÀLTICA:
- Control de les condicions del subministrament i recepció del certificat de qualitat corresponent on es garanteixi el compliment de les condicions establertes al plec.
- Per a cada material segellant diferent o quan es modifiquin les condicions de subministrament, es realitzaran els assaigs d'identificació següents:(UNE 104281-0-1)
  - Assaig de penetració
  - Assaig de fluència
  - Assaig d'adherència

CRITERIS DE PRESA DE MOSTRES EN MASSILLA ASFÀLTICA:
La presa de mostres del material per a determinar les seves característiques, es realitzarà d'acord a la norma UNE 104281-0-1.
INTERPRETACIÓ DE RESULTATS I ACTUACIONS EN CAS D'INCOMPLIMENT EN MASSILLA ASFÀLTICA:
No s'acceptarà el material que no arribi acompanyat del corresponent certificat de control de fabricació garantint el compliment de les condicions establertes al plec.
En el cas que qualsevol dels assaigs realitzats no resultés satisfactori, es repetirà el mateix sobre dues mostres més del mateix lot, acceptant-ne únicament quan els dos nous resultats compleixin les especificacions.

B7 IMPERMEABILITZANTS I AÏLLAMENTS

B7J MATERIALS PER A JUNTS, SEGELLATS I RECONSTRUCCIÓ DE VOLUMS

B7JZ MATERIALS AUXILIARS PER A JUNTS I SEGELLATS

0.- ELEMENTOS QUE CONTEMPLA EL PLIEGO

B7JZ10A0.

1.- DEFINICIÓ I CARACTERÍSTIQUES DELS ELEMENTS

Materials amb finalitats diverses per a col·laborar i complementar l'elaboració de junts i segellats.
S'han considerat els tipus següents:
- Cinta de cautxú cru
- Cinta de paper resistent per a junts de plaques de cartó-guix
- Cinta reforçada amb dues làmines metàl·liques per a cantonera de plaques de cartó-guix
- Emprimació prèvia per a segellats

IMPRIMACIÓ PRÈVIA PER A SEGELLATS:

No ha de produir defectes o alteracions físiques o químiques en el material segellador.
Ha de tenir una consistència adequada per a la seva aplicació amb brotxa. Ha de fluir i anivellar-se correctament i deixar una capa uniforme després de l'assecatge.
CINTA DE CAUTXÚ CRU:
Cinta autoadhesiva a base de cautxú no vulcanitzat sense dissolvents, per a junts en sistemes d'impermeabilització amb membranes.
CINTES PER A JUNTS EN PLAQUES DE GUIX LAMINAT:
Amplària: >= 5 cm
Estabilitat dimensional de la cinta de paper:
- Amplària: < 0,4%
- Llargària: <2,5%
Resistència al trencament: >= 4,0 N per mm d'amplària

2.- CONDICIONS DE SUBMINISTRAMENT I EMMAGATZEMATGE

CINTA:
Subministrament: En rotlles de diferents mides.
Emmagatzematge: En llocs protegits de la intempèrie i de manera que no s'alterin les seves característiques.
IMPRIMACIÓ PRÈVIA PER A SEGELLATS:
Subministrament: Cada envàs ha de tenir impreses les dades següents:
- Identificació del fabricant
- Nom comercial del producte
- Identificació del producte
- Pes net o volum del producte
- Data de caducitat
- Instruccions d'ús
- Limitacions de temperatura
- Toxicitat i inflamabilitat
Emmagatzematge: El producte s'ha d'emmagatzemar en un envàs tancat hermèticament, en lloc sec. S'ha de protegir de les gelades.
CINTES PER A JUNTS EN PLAQUES DE GUIX LAMINAT:
El subministrador ha de posar a disposició de la DF en el cas que aquesta ho sol·liciti, la documentació següent, que acredita el marcatge CE, segons el sistema d'avaluació de conformitat aplicable, d'acord amb el que disposa l'apartat 7.2.1 del CTE:

Producte	Ús previst	Característiques	Sistema
Material per a juntes de plaques guix laminat	Per a tots els usos que estiguin sotmesos a reglamentació de foc	Reacció al foc	3/4
		Altres	4
	Per a situacions i usos no contemplats anteriorment	Tots	4

-Sistema 3: (productes que requereixen assaig): Declaració de prestacions.
- Sistema 4: Declaració de prestacions
El símbol de marcat de conformitat CE ha d'anar estampat sobre el producte o bé en l'etiqueta, embalatge o documentació comercial.
El símbol de marcatge CE ha d'anar acompanyat de la següent informació:
- Número o marca comercial i adreça registrada del fabricant
- Els dos últims dígits de l'any en que es va fixar el marcat
- Referència a la norma UNE-EN 13963
- Descripció del producte:nom genèric, material i ús previst
- Informació sobre les característiques essencials

3.- UNITAT I CRITERIS D'AMIDAMENT

Unitat d'amidament: la indicada a la descripció de l'element
Criteri d'amidament: quantitat necessària subministrada a l'obra

4.- NORMATIVA DE COMPLIMENT OBLIGATORI

No hi ha normativa de compliment obligatori.
CINTES PER A JUNTS EN PLAQUES DE GUIX LAMINAT:
UNE-EN 13963:2006 Material para juntas para placas de yeso laminado. Definiciones, especificaciones y métodos de ensayo.

BD MATERIALS PER A EVACUACIÓ, CANALITZACIÓ I VENTILACIÓ ESTÀTICA

BD1 TUBS I ACCESSORIS PER A EVACUACIÓ VERTICAL D'AIGÜES RESIDUALS

BD13 TUBS DE MATERIALS PLÀSTICS

0.- ELEMENTOS QUE CONTEMPLA EL PLIEGO

BD13162B.

1.- DEFINICIÓ I CARACTERÍSTIQUES DELS ELEMENTS

Tubs de materials plàstics, per a conductes d'evacuació d'aigües pluvials i residuals dins dels edificis.
S'han considerat els tipus següents:
- Tubs i accessoris de PVC-U de paret massissa, fabricat segons norma UNE-EN 1329-1
- Tubs i accessoris de PVC-U de paret estructurada, fabricat segons norma UNE-EN 1453-1
- Tubs i accessoris de PP (polipropilè) de paret massissa, fabricat segons norma UNE-EN 1451-1
- Tubs i accessoris de PP (polipropilè) paret tricapa

CARACTERÍSTIQUES GENERALS:
El fabricant ha de garantir que les característiques del material que composen els tubs i accessoris, així com les característiques generals, geomètriques, mecàniques i físiques dels tubs compleixen les normes UNE-EN corresponents, si és el cas.
La superfície interna i externa del tub ha de ser llisa i neta. No ha de tenir defectes superficials com ara ratlles, bombolles, impureses o porus.
El tub ha de tenir una superfície de color uniforme.
Els tubs han de tenir els seus extrems acabats en un tall perpendicular a l'eix.
El codi d'aplicació indica on es poden utilitzar els tubs:
- "B" codi per a l'àrea d'aplicació dels components utilitzats per sobre del sòl en el interior de l'edifici o per a components a l'exterior de l'edifici fixats a la paret.
- "D" codi per a l'àrea d'aplicació que es situa a menys d'1m de l'edifici i on els tubs i accessoris estan enterrats i connectats als sistemes d'evacuació d'aigües residuals de l'edifici.
- "BD" codi per a l'àrea d'aplicació B i D

TUBS DE PVC-U DE PARET MASSISSA:
Material del tub està format per PVC al que s'afegeixen additius necessaris per a facilitar la fabricació dels components d'acord amb els requisits de la norma UNE-EN 1329-1
Toleràncies:
- Diàmetre exterior:
  - 32-40-50-63: 0 a 0,2mm.
  - 75-80-82-90-100-110-125: 0 a 0,3mm
  - 140-160-180: 0 a 0,4mm
  - 200-250: 0 a 0,5mm
  - 350: 0 a 0,6mm
- Gruix parets:
  - àrea d'aplicació B
    - 32-40-50-63-75-80-82-90-100: 3 a 3,5mm
    - 110-125-140-160: 3,2 a 3,8mm
    - 180: 3,6 a 4,2mm
    - 200: 3,9 a 4,5mm
    - 250: 4,9 a 5,6mm
    - 315: 6,2 a 7,1mm
  - àrea d'aplicació BD
    - 75- 80-82-90-100: 3 a 3,5mm
    - 110-125: 3,2 a 3,8mm
    - 140: 3,5 a 4,1 mm
    - 160: 4,0 a 4,6 mm
    - 180: 4,4 a 5,0 mm
    - 200: 4,9 a 5,6 mm
    - 250: 6,2 a 7,1 mm
    - 315: 7,7 a 8,7 mm

TUBS DE PVC-U DE PARET ESTRUCTURADA:
Han d'estar formats per una capa interna i altre externa, llises, de PVC-U, compacte, entre les que s'ha introduït material de PVC-U escumat o nervis de PVC-U compacte, d'acord amb els requisits

indicats en la normativa UNE-EN 1453-1.
Només es poden utilitzar per a muntatge a l'interior dels edificis, àrea d'aplicació B
Toleràncies:
- Diàmetre exterior:
  - 32-40-50-63: 0 a 0,2mm.
  - 75-80-82-90-100-110-125: 0 a 0,3mm
  - 140-160-180: 0 a 0,4mm
  - 200-250: 0 a 0,5mm
  - 350: 0 a 0,6mm
- Gruix total de la paret:
  - 32-40-50-63-75-80-82-90-100: 3 a 3,5mm
  - 110-125-140-160: 3,2 a 3,8mm
  - 180: 3,6 a 4,2mm
  - 200: 3,9 a 4,5mm
  - 250: 4,9 a 5,6mm
  - 315: 6,2 a 7,1mm

TUBS DE PP DE PARET MASSISSA:
El compost que forma els tubs està construït de material a base de PP (polímer o copolímer) al que se li afegeixen additius necessaris per a facilitar la fabricació dels components, d'acord amb UNE-EN 1451-1.
Toleràncies:
  - 32-40-50-63: 0 a 0,3mm.
  - 75-80-90-100-110-125: 0 a 0,4mm
  - 160: 0 a 0,5mm
  - 200: 0 a 0,6mm
  - 250: 0 a 0,8mm
  - 315: 0 a 1,0 mm
- Diàmetre exterior:
- Gruix paret:
  - Es variable segons diàmetre i sèrie del tub. UNE-EN 1451-1

TUBS DE PP DE PARET TRICAPA:
Toleràncies:
Les toleràncies de diàmetre, gruix parets i longitud les especificarà el fabricant.

2.- CONDICIONS DE SUBMINISTRAMENT I EMMAGATZEMATGE

Subministrament: Protegit de manera que no s'alterin les seves característiques.
Emmagatzematge: Assentats horitzontalment sobre superfícies planes.

3.- UNITAT I CRITERIS D'AMIDAMENT

Unitat d'amidament: la indicada a la descripció de l'element
Criteri d'amidament: quantitat necessària subministrada a l'obra

4.- NORMATIVA DE COMPLIMENT OBLIGATORI

TUBS DE PVC-U DE PARET MASSISSA:
UNE-EN 1329-1:1999 Sistemas de canalización en materiales plásticos para evacuación de aguas residuales (a baja y a alta temperatura) en el interior de la estructura de los edificios. Poli(cloruro de vinilo) no plastificado (PVC-U). Parte 1: Especificaciones para tubos, accesorios y el sistema.
TUBS DE PVC-U DE PARET ESTRUCTURADA:
UNE-EN 1453-1:2000 Sistemas de canalización en materiales plásticos con tubos de pared estructurada para evacuación de aguas residuales (a baja y a alta temperatura) en el interior de la estructura de los edificios. Poli(cloruro de vinilo) no plastificado (PVC-U). Parte 1: Requisitos para los tubos y el sistema.
TUBS DE PP DE PARET MASSISSA:
UNE-EN 1451-1:1999 Sistemas de canalización en materiales plásticos para evacuación de aguas residuales (a baja y a alta temperatura) en el interior de la estructura de los edificios. Polipropileno (PP). Parte 1: Especificaciones para tubos, accesorios y el sistema.
TUBS DE PP DE PARET TRICAPA:
* UNE-EN 1451-1:1999 Sistemas de canalización en materiales plásticos para evacuación de aguas residuales (a baja y a alta temperatura) en el interior de la estructura de los edificios. Polipropileno (PP). Parte 1: Especificaciones para tubos, accesorios y el sistema.

5.- CONDICIONS DE CONTROL DE RECEPCIÓ

CONDICIONS DE MARCATGE I CONTROL DE LA DOCUMENTACIÓ:
Els tubs han d'anar marcats segons la normativa corresponent a interval d'1 m. El marcatge ha de

ser llegible després de l'emmagatzematge, exposició a la intempèrie, instal·lació i posada a l'obra del tub.
El marcatge no ha de produir defectes al tub (fissures, disminució del gruix mínim de les parets, etc.).
El marcatge ha de contenir com a mínim la següent informació:
- Número de la norma (si en té d'obligat compliment)
- Nom del fabricant i/o marca comercial
- Diàmetre nominal
- Gruix mínim de paret
- Material
- Codi de l'àrea d'aplicació
- Rigidesa anular nominal (només per als tubs BD)
- Informació del fabricant: any i mes de fabricació i identificador del lloc de fabricació
- Prestacions en clima fred

En el cas que el material declari contingut reciclat, el fabricant ha de mostrar, si se li demana, la documentació que acrediti aquest contingut.
OPERACIONS DE CONTROL:
Les tasques de control a realitzar són les següents:
- Sol·licitar del fabricant els certificats de les característiques tècniques dels materials escollits (si s'escau)
- Control de la documentació tècnica subministrada.
- Control d'identificació dels materials, verificant que les seves característiques i dimensionament s'adequa al projecte
- Control de recepció dels materials i lloc d'emplaçament.

CRITERIS DE PRESA DE MOSTRES:
Els controls s'han de realitzar segons les instruccions de la DF i els criteris indicats a les normes de procediment corresponents.
INTERPRETACIÓ DE RESULTATS I ACTUACIONS EN CAS D'INCOMPLIMENT:
Segons criteri de la DF, podrà ser acceptat o rebutjat tot o part del material de la partida.

BD MATERIALS PER A EVACUACIÓ, CANALITZACIÓ I VENTILACIÓ ESTÀTICA

BDK MATERIALS PER A PERICONS DE CANALITZACIONS

BDK2 PERICONS PREFABRICATS DE FORMIGÓ

0.- ELEMENTOS QUE CONTEMPLA EL PLIEGO

BDK214M5.

1.- DEFINICIÓ I CARACTERÍSTIQUES DELS ELEMENTS

Pericons prefabricats de formigó armat vibrat, no pretesat per al registre de canalitzacions de servei.
CONDICIONS GENERALS:
La forma i dimensions dels pericons han de ser els indicats a la seva descripció, o els definits per a cada tipus homologat per la companyia de telecomunicacions.
Ha de portar dos ancoratges situats en dues superfícies oposades, per tal de facilitar la manipulació de l'element, aquests ancoratges han de resistir els esforços deguts al pes i manipulació del pericó.
Han d'incorporar dos suports per a la fixació de politges per a l'estesa de cables, situats en les parets transversals. Han d'estar centrats i a sota de les obertures d'entrada de conductes.
Han d'incorporar els suports necessaris per a la instal·lació i fixació dels conductes en el interior del pericó.
Quan a la seva descripció s'indiqui, han d'incorporar la tapa i el bastiment. En aquest cas el pericó ha de portar el bastiment metàl·lic incorporat com a remat de la part superior.
Les tapes o reixes han d'estar asegurades en la seva posició contra el desplaçament degut al trànsit amb una fondària d'encastament suficient o amb un dispositiu de tancament.
La tapa o reixa ha de quedar asegurada dins del bastiment per algún dels següents procediments:
- Amb un dispositiu de tanca
- Amb suficient massa superficial
- Amb una característica específica en el diseny

El disseny d'aquests procediments ha de permetre que la tapa o reixa es pugui obrir amb una eina

d'us normal.
Les tapes o reixes metàl·liques, han de tenir la superfície superior antilliscant.
El disseny del conjunt ha de garantir la posició correcta de la tapa o reixa en relació amb el bastiment.
S'han de preveure dispositius que permetin garantir un desbloquejament de la tapa o reixa i la seva obertura.
En els dispositius de tancament de les classes A 15 a D 400 de formigó armat, les arestes i superfícies de contacte entre el bastiment i la tapa, han d'estar protegides amb una xapa de fosa o d'acer galvanitzat en calent.
Gruix mínim de fosa o d'acer:
- A 15: >= 2 mm
- B 125: >= 3 mm
- C 250: >= 5 mm
- D 400: >= 6 mm
- E 600 i F 900: A determinar en funció de cada disseny

Resistència característica a la compressió del formigó després de 28 dies:
- Classe B 15 a F 900: >= 40 N/mm2
- Classe A 15: >= 25 N/mm2

Gruix del recobriment de formigó de l'armadura d'acer: >= 20 mm
PERICONS TIPUS DF:
En el centre de la solera hi ha d'haver una bonera de 20x20 de costat i 10 cm de fondària. En la vora superior de la bonera hi ha d'haver un bastiment format per angulars de 40x4 cm, ancorat per gafes o patilles en el formigó de la solera. Sobre el bastiment s'hi ha de recolzar la reixeta de la bonera.
La solera ha de tenir un pendent de l'1% cap a la bonera.
Les utilitats d'aquest pericó poden ser:
- Donar pas (amb empalmament en el seu cas) a cables que segueixin en la mateixa direcció o que canviïn de direcció en el pericó. En aquest últim cas el nombre de parells de cables no ha de ser superior a 400 per calibres 0,405, 300 per calibre 0,51, 150 per calibre 0,64 i 100 per calibre 0,9, si l'empalmament es múltiple, tampoc ha de superar aquests límits la suma dels parells dels cables en el costat ramificat de l'empalmament.
- Donar accés a un pedestal d'armaris d'interconnexió
- Donar pas, amb canvi de direcció, en el seu cas, a escomeses o grups d'escomeses

2.- CONDICIONS DE SUBMINISTRAMENT I EMMAGATZEMATGE

Subministrament: Amb les precaucions necessàries per que no s'alterin les seves característiques.
Emmagatzematge: En llocs protegits contra els impactes, en posició plana sobre superfícies planes.

3.- UNITAT I CRITERIS D'AMIDAMENT

Unitat d'amidament: la indicada a la descripció de l'element
Criteri d'amidament: quantitat necessària subministrada a l'obra

4.- NORMATIVA DE COMPLIMENT OBLIGATORI

UNE-EN 124:1995 Dispositivos de cubrimiento y de cierre para zonas de circulación utilizadas por peatones y vehículos. Principios de construcción, ensayos de tipo, marcado, control de calidad.

BD MATERIALS PER A EVACUACIÓ, CANALITZACIÓ I VENTILACIÓ ESTÀTICA

BDK MATERIALS PER A PERICONS DE CANALITZACIONS

BDKZ MATERIALS AUXILIARS PER A PERICONS DE CANALITZACIONS

0.- ELEMENTOS QUE CONTEMPLA EL PLIEGO

BDKZJLB0.

1.- DEFINICIÓ I CARACTERÍSTIQUES DELS ELEMENTS

Dispositius de cobriment i tancament per a pous, pericons, embornals o interceptors i materials

complementaris per a pous de registre.
S'han considerat els elements següents:
- Bastiment i tapa per a pous i pericons de registre de canalitzacions

S'han considerat els materials següents per a tapes i reixes
- Fosa gris
- Fosa dúctil
- Acer

BASTIMENT I TAPA O BASTIMENT I REIXA:
La peça ha de tenir la forma i els gruixos adequats per a suportar les càrregues del trànsit.
Els dispositius de cobriment i tancament utilitzats en zones de circulació de vianants i/o de vehicles, s'han de classificar segons la norma UNE-EN 124, en alguna de les classes següents:
- Classe A 15: Zones susceptibles de ser utilitzades només per vianants i ciclistes.
- Classe B 125: Voreres, zones de vianants i superfícies semblants, àrees d'estacionament i aparcaments de varis pisos per a cotxes.
- Classe C 250: Vorals i cunetes de carrers, que mesurada a partir de la vorada de la vorera s'extèn en un màxim de 0,5 m sobre la calçada i 0,2 m sobre la vorera
- Classe D 400: Calçades de carreteres (inclòs carrers de vianants), vorals estabilitzats i zones d'aparcament per a tot tipus de vehícles.
- Classe E 600: Zones per les que circul·len vehicles de gran tonelatje (paviments d'aeroports, molls, etc.).
- Classe F 900: Zones sotmeses a càrregues particularment elevades (paviments d'aeroports)

Tots els elements que formen el dispositiu han d'estar protegits contra la corrossió.
El dispositiu ha d'estar lliure de defectes que puguin perjudicar el seu bon estat per tal de ser utilitzat.
Les tapes o reixes metàl·liques, han de tenir la superfície superior antilliscant.
Quan estiguin combinat un metall amb el formigó, o qualsevol altre material, ambdós han de tenir una adherència satisfactoria.
Els dispositius han de ser compatibles amb els seus assentaments. El conjunt no ha de produir soroll al trepitjar-lo.
Les tapes o reixes han d'estar asegurades en la seva posició contra el desplaçament degut al trànsit amb una fondària d'encastament suficient o amb un dispositiu de tancament.
La tapa o reixa ha de quedar asegurada dins del bastiment per algún dels següents procediments:
- Amb un dispositiu de tanca
- Amb suficient massa superficial
- Amb una característica específica en el diseny

El disseny d'aquests procediments ha de permetre que la tapa o reixa es pugui obrir amb una eina d'us normal.
El disseny del conjunt ha de garantir la posició correcta de la tapa o reixa en relació amb el bastiment.
S'han de preveure dispositius que permetin garantir un desbloquejament de la tapa o reixa i la seva obertura.
La tapa o reixa ha de recolzar-se en el bastiment en tot el seu perímetre. La pressió del recolzament corresponent a la càrrega d'assaig no ha de superar els 7,5 N/mm2. El recolzament ha de contribuir a l'estabilitat de la reixa o tapa en condicions d'us.
L'alçària del bastiment dels dispositus de tancament de les classes D 400, E 600 i F 900, ha de ser com a mínim de 100 mm.
La superfície superior de les reixes, tapes i bastiment ha de ser plana, només les reixes de la classe D 400 poden tenir una superfície cóncava.
El pas lliure dels dispositius de tancament utilitzats com a pas d'home, s'han d'ajustar a les normes de seguretat en funció del lloc a on s'instal·lin. En general han de tenir un diàmetre mínim de 600 mm.
La franquicia total entre els diferents elements dels dispositius de cobriment i tancament, han de complir les especificacions següents:
- Un o dos elements:
  - Pas lliure <= 400 mm: =< 7 mm
  - Pas lliure > 400 mm: =< 9 mm
- Tres o més elements:
  - Franquícia del conjunt: <= 15 mm
  - Franquícia de cada element individual: <= 5 mm

Fondària d'encastament (classes D 400 a F 900): >= 50 mm
Toleràncies:
- Planor: ± 1% del pas lliure; <= 6 mm
- Dimensions: ± 1 mm
- Guerxament: ± 2 mm

Si el dispositiu de tancament te forats de ventilació, aquests han de complir les condicions següents:
Superfície de ventilació:
- Pas lliure <= 600 mm: >= 5% de la superfície d'un cercle, amb un diàmetre igual a la pas lliure
- Pas lliure > 600 mm: >= 140 cm2

Dimensions dels forats de ventilació:
- Ranures:
  - Llargària: <= 170 mm
  - Amplària:
    - Classes A 15 a B 125: 18-25 mm
    - Classes C 250 a F 900: 18-32 mm
- Forats:
  - Diàmetre:
    - Classes A 15 a B 125: 18-38 mm
    - Classes C 250 a F 900: 30-38 mm

BASTIMENT AMB REIXA O TAPA PRACTICABLE:
El conjunt ha d'obrir i tancar correctament.
Un cop tancada, la tapa o reixa ha de quedar enrasada amb el bastiment.
L'angle respecte a la horitzontal, de la reixa oberta, ha de ser com a mínim de 100°.
ELEMENTS AMB RECOBRIMENT DE PINTURA BITUMINOSA:
El recobriment de pintura bituminosa, ha de formar una capa contínua que ha de cobrir a l'element completament.
Ha de tenir un color, una lluentor i una textura uniformes.
La pintura ha d'estar ben adherida al suport, no ha de tenir bullofes, escrostonament, ni altres defectes superficials.
DISPOSITIUS DE FORMIGÓ ARMAT:
En els dispositius de tancament de les classes A 15 a D 400 de formigó armat, les arestes i superfícies de contacte entre el bastiment i la tapa, han d'estar protegides amb una xapa de fosa o d'acer galvanitzat en calent.
- A 15: >= 2 mm
- B 125: >= 3 mm
- C 250: >= 5 mm
- D 400: >= 6 mm
- E 600 i F 900: A determinar en funció de cada disseny

Gruix mínim de fosa o d'acer:
Resistència característica a la compressió del formigó després de 28 dies:
- Classe B 15 a F 900: >= 40 N/mm2
- Classe A 15: >= 25 N/mm2

Gruix del recobriment de formigó de l'armadura d'acer: >= 20 mm
ELEMENTS DE FOSA:
La fosa ha de ser gris, de grafit laminar (fosa gris normal, conforme a la norma UNE-EN 1561) o de grafit esferoïdal (fosa nodular o dúctil, conforme a la norma UNE-EN 1563).
Les peces han de ser netes, lliures de sorra solta, d'òxid o de qualsevol altre tipus de residu.
No ha de tenir defectes superficials (esquerdes, rebaves, bufaments, inclusions de sorra, gotes fredes, etc.).
BASTIMENT I TAPA O REIXA DE FOSA GRISA:
La fosa ha de ser grisa, amb grafit en vetes fines repartides uniformement i sense zones de fosa blanca.
Les dimensions de la cara inferior han de ser més petites que les corresponents a la cara superior.
Quan la peça hagi de portar potes d'ancoratge, aquestes han de ser de la mateixa colada.
Resistència a tracció de la fosa, proveta cilíndrica (UNE 36-111): >= 180 N/mm2
Duresa Brinell (UNE_EN_ISO 6506/1): >= 155 HB
Contingut de ferrita, a 100 augments: <= 10%
Contingut de fòsfor: <= 0,15%
Contingut de sofre: <= 0,14%

2.- CONDICIONS DE SUBMINISTRAMENT I EMMAGATZEMATGE

BASTIMENT I TAPA O REIXA:
Subministrament: Embalats en caixes. Cada caixa ha de portar escrit el nombre de peces que conté i les seves dimensions.
Emmagatzematge: En posició horitzontal sobre superfícies planes i rígides per tal d'evitar deformacions o danys que alterin les seves característiques.

3.- UNITAT I CRITERIS D'AMIDAMENT

Unitat d'amidament: la indicada a la descripció de l'element
Criteri d'amidament: quantitat necessària subministrada a l'obra

4.- NORMATIVA DE COMPLIMENT OBLIGATORI

BASTIMENT I TAPA O BASTIMENT I REIXA:
UNE-EN 124:1995 Dispositivos de cubrimiento y de cierre para zonas de circulación utilizadas por peatones y vehículos. Principios de construcción, ensayos de tipo, marcado, control de calidad.

ELEMENTS DE FOSA GRIS:
* UNE 36111:1973 Fundición gris. Tipos, características y condiciones de suministro de piezas moldeadas.

5.- CONDICIONS DE CONTROL DE RECEPCIÓ

CONDICIONS DE MARCATGE I CONTROL DE LA DOCUMENTACIÓ:
La tapa o reixa i el bastiment han de tenir marcades de forma indeleble les indicacions següents:
- El codi de la norma UNE EN 124
- La classe segons la norma UNE EN 124
- El nom o sigles de fabricant i el lloc de fabricació
- Referència, marca o certificació si en tè
OPERACIONS DE CONTROL EN BASTIMENTS, TAPES I REIXES DE FOSA:
Les tasques de control a realitzar són les següents:
- Recepció del certificat de qualitat del fabricant, d'acord a les condicions del plec.
CRITERIS DE PRESA DE MOSTRES:
Les operacions de control s'han de realitzar segons les indicacions de la DF.
INTERPRETACIÓ DE RESULTATS I ACTUACIONS EN CAS D'INCOMPLIMENT:
No s'acceptarà l'ús de materials que no arribin acompanyats del corresponent certificat de qualitat del fabricant.
En cas de disconformitat d'un control geomètric o de pes, es rebutjarà la peça assajada i s'incrementarà el control, en primer lloc, fins al 20% de les peces, i en cas de seguir observant deficiències, fins al 100% del subministrament.

BG MATERIALS PER A INSTAL·LACIONS ELÈCTRIQUES

BG1 CAIXES I ARMARIS

BG11 CAIXES GENERALS DE PROTECCIÓ

0.- ELEMENTOS QUE CONTEMPLA EL PLIEGO

BG116780,BG11CA80.

1.- DEFINICIÓ I CARACTERÍSTIQUES DELS ELEMENTS

Caixes generals de protecció de polièster reforçat, segons esquemes UNESA.
CARACTERÍSTIQUES GENERALS:
Ha d'allotjar els elements de protecció de les línies repartidores.
El polièster ha d'anar reforçat amb fibra de vidre.
Ha de tenir una textura uniforme i sense defectes.
Ha de portar muntades tres bases portafusibles (UNE 21-103) i un seccionador de neutre.
Ha de portar borns d'entrada i sortida per a la connexió directa de les fases i del neutre.
La caixa ha de tenir un sistema d'entrada i sortida per als conductors.
Ha de portar un mínim de quatre orificis per a fixar-lo.
La caixa ha de tenir un sistema de ventilació.
El tancament de la caixa s'ha de fer mitjançant un cargol triangular i ha de ser precintable.
Grau de protecció (UNE 20-324):
- Instal·lacions interiors: >= IP-417
- Instal·lacions exteriors: >= IP-437
Rigidesa dielèctrica: >= 375 kV
Classe tèrmica (UNE 21-305): A
L'esquema d'instal·lació ha de seguir les normes UNESA.
Resistència a la flama (UNE-EN 60707): Autoextingible

2.- CONDICIONS DE SUBMINISTRAMENT I EMMAGATZEMATGE

Subministrament: En caixes.
Emmagatzematge: En llocs protegits contra els impactes, la pluja, les humitats i dels raigs del sol.

3.- UNITAT I CRITERIS D'AMIDAMENT

Unitat d'amidament: la indicada a la descripció de l'element
Criteri d'amidament: quantitat necessària subministrada a l'obra

4.- NORMATIVA DE COMPLIMENT OBLIGATORI

Real Decreto 842/2002 de 2 de agosto, por el que se aprueba el Reglamento Electrotécnico de Baja Tensión. REBT 2002.

5.- CONDICIONS DE CONTROL DE RECEPCIÓ

CONDICIONS DE MARCATGE I CONTROL DE LA DOCUMENTACIÓ:
La C.G.P. ha de portar una placa on s'indiqui de forma indeleble i ben visible les dades següents:
- Nom del fabricant o marca comercial
- Tipus
- Tensió nominal d'alimentació
- Intensitat nominal
- Anagrama UNESA
- Grau de protecció

OPERACIONS DE CONTROL:
Les tasques de control a realitzar són les següents:
- Sol·licitar del fabricant els certificats dels equips emprats, contrastar la documentació amb els equips i verificar l'adequació als requisits del projecte i la Companyia Subministradora.
- Controlar del fabricant la generació d'esquemes de muntatge i llistats de materials emprats per a la construcció.
- Control de la documentació tècnica subministrada.
- Control final d'identificació de material i lloc d'emplaçament
- Verificar dimensions de la caixa general de protecció, classe i calibre dels fusibles, precintes i homologacions.
- Verificar les mides on s'allotgen la caixa general de protecció així com centralització de comptadors o equip de protecció i mesura.
- Realització i emissió d'informe amb resultats dels controls i mesures realitzades.

CRITERIS DE PRESA DE MOSTRES:
- Es comprovarà la totalitat dels materials.

INTERPRETACIÓ DE RESULTATS I ACTUACIONS EN CAS D'INCOMPLIMENT:
Segons criteri de la DF, podrà ser acceptat o rebutjat tot o part del material de la partida.

BG MATERIALS PER A INSTAL·LACIONS ELÈCTRIQUES

BG1 CAIXES I ARMARIS

BG12 CAIXES DE DOBLE AÏLLAMENT

1.- DEFINICIÓ I CARACTERÍSTIQUES DELS ELEMENTS

Caixes de doble aïllament per a protecció de comptadors, de mecanismes per a centralitzacions o de quadres de comandament.
CARACTERÍSTIQUES GENERALS:
Ha de tenir una textura uniforme i sense defectes.
Ha d'estar constituïda per un cos i una tapa transparent. La tapa ha de ser de policarbonat incolor i resistent als raigs ultraviolats.
Entre la tapa i el cos hi ha d'haver un junt d'estanquitat.
L'envoltant ha de ser totalment aïllant.
Ha de ser de construcció modular.
Ha de tenir un sistema d'entrada i sortida de conductors.
Ha de portar orificis per a la seva fixació així com per al tancament de la tapa. El tancament s'ha de fer per mitjà de visos i femelles inseribles i precintables, que han de ser quatre, com a mínim.
Grau de protecció (UNE 20-324):
- Cos: >= IP-557
- Tapa: >= IP-559

Classe del material aïllant (UNE 21-305): A
Resistència a la flama (UNE-EN 60707): Autoextingible

2.- CONDICIONS DE SUBMINISTRAMENT I EMMAGATZEMATGE

Subministrament: En caixes.
Emmagatzematge: En llocs protegits contra els impactes, la pluja, les humitats i dels raigs del sol.

3.- UNITAT I CRITERIS D'AMIDAMENT

Unitat d'amidament: la indicada a la descripció de l'element
Criteri d'amidament: quantitat necessària subministrada a l'obra

4.- NORMATIVA DE COMPLIMENT OBLIGATORI

Real Decreto 842/2002 de 2 de agosto, por el que se aprueba el Reglamento Electrotécnico de Baja Tensión. REBT 2002.

_____

BG MATERIALS PER A INSTAL·LACIONS ELÈCTRIQUES

BG1 CAIXES I ARMARIS

BG14 CAIXES PER A QUADRES DE DISTRIBUCIÓ

0.- ELEMENTOS QUE CONTEMPLA EL PLIEGO

BG141341,BG147541,BG147531,BG141211,BG141521.

1.- DEFINICIÓ I CARACTERÍSTIQUES DELS ELEMENTS

Caixes per a quadres de distribució amb o sense porta.
S'han considerat els materials següents:
- Plàstic
- Metàl·lic
- Plàstic i metàl·lic

S'han considerat els tipus de col·locació següents:
- Per a encastar
- Per a muntar superficialment

CARACTERÍSTIQUES GENERALS:
La caixa ha d'estar formada per un cos, uns perfils de suport de mecanismes fixats al cos i una tapa, amb porta o sense.
Ha de tenir una textura uniforme i sense defectes.
El cos ha de portar regleta de borns per a connectar neutres o terres i ha d'oferir la possibilitat de connectar-hi altres cables.
PLÀSTIC:
El cos ha de ser de plàstic i ha de portar empremtes de ruptura per al pas de tubs i orificis per a la seva fixació.
La tapa ha de ser del mateix material que el cos i ha de portar fileres d'obertures per a fer accessibles els mecanismes de maniobra, amb una tapeta extraible per filera com a mínim. Ha d'anar fixada al cos.
La porta ha de ser del mateix material que la resta i ha de tancar per pressió.
METÀL·LICA:
La tapa ha d'ésser de xapa d'acer protegit amb pintura anticorrosiva interiorment i exteriorment i ha de portar fileres d'obertures per a fer accessibles els mecanismes de maniobra amb una tapeta extraible per filera.
Ha de portar un sistema de fixació amb el cos.
El cos ha de ser de xapa d'acer protegida amb pintura anticorrosiva interiorment i exteriorment.
Gruix de la xapa d'acer: >= 1 mm
PER A ENCASTAR:
Ha de portar obertures per al pas de tubs.
La porta i el bastiment han de ser de xapa d'acer protegida amb pintura anticorrosiva interiorment i exteriorment i ha de tancar per pressió.
Amplària del perfil: 35 mm
Distància entre el perfil i la tapa (DIN 43880): 45 mm

Grau de protecció amb tapa i porta (UNE 20-324): >= IP-425
Grau de protecció amb tapa (UNE 20-324): >= IP-405
PER A MUNTAR SUPERFICIALMENT:
Ha de portar empremtes de ruptura per al pas de tubs i orificis per a la seva fixació.
AMB PORTA:
La tapa ha de ser del mateix material que el cos i ha de portar fileres d'obertures per a fer accessibles els mecanismes de maniobra, amb una tapeta extraible per filera com a mínim. Ha d'anar fixada al cos.
La porta ha de ser de xapa d'acer protegida amb pintura anticorrosiva interiorment i exteriorment i ha de tancar per pressió.
PLÀSTIC-METÀL·LICA AMB PORTA:
La tapa ha de ser del mateix material que el cos i ha de portar fileres d'obertures per a fer accessibles els mecanismes de maniobra, amb una tapeta extraible per filera com a mínim. Ha d'anar fixada al cos.

2.- CONDICIONS DE SUBMINISTRAMENT I EMMAGATZEMATGE

Subministrament: En caixes.
Emmagatzematge: En llocs protegits contra els impactes, la pluja, les humitats i dels raigs del sol.

3.- UNITAT I CRITERIS D'AMIDAMENT

Unitat d'amidament: la indicada a la descripció de l'element
Criteri d'amidament: quantitat necessària subministrada a l'obra

4.- NORMATIVA DE COMPLIMENT OBLIGATORI

Real Decreto 842/2002 de 2 de agosto, por el que se aprueba el Reglamento Electrotécnico de Baja Tensión. REBT 2002.

BG MATERIALS PER A INSTAL·LACIONS ELÈCTRIQUES

BG1 CAIXES I ARMARIS

BG1B ARMARIS DE POLIÈSTER

1.- DEFINICIÓ I CARACTERÍSTIQUES DELS ELEMENTS

Armari de polièster.
S'han considerat els armaris següents:
- Amb porta i finestreta
- Amb tapa fixa

CARACTERÍSTIQUES GENERALS:
Ha d'estar format per un cos, una placa de muntatge i una tapa o una porta.
Ha de tenir una textura uniforme i sense defectes.
El cos ha de ser monobloc i de polièster reforçat amb fibra de vidre.
Ha de portar orificis per a la seva fixació i a la part inferior una zona per al pas de tubs.
Classe del material aïllant (UNE 21-305): A
Resistència a la flama (UNE-EN 60707): Autoextingible
Grau de protecció (UNE 20-324) per a servei interior: >= IP-439
Grau de protecció (UNE 20-324) per a servei exterior: >= IP-559
AMB PORTA I FINESTRETA:
La porta ha de ser del mateix material que el cos.
La porta ha de tenir un junt d'estanquitat que ha de garantir el grau de protecció.
Les frontisses de la porta han de ser interiors i l'obertura ha de ser superior a 90°.
La finestreta ha de ser de metacrilat transparent.
AMB TAPA:
La tapa ha de ser del mateix material que el cos.
La tapa ha de tenir un junt d'estanquitat que ha de garantir el grau de protecció.

2.- CONDICIONS DE SUBMINISTRAMENT I EMMAGATZEMATGE

Subministrament: Empaquetats en caixes.
Emmagatzematge: En llocs protegits contra els impactes, la pluja, les humitats i dels raigs del sol.

3.- UNITAT I CRITERIS D'AMIDAMENT

Unitat d'amidament: la indicada a la descripció de l'element
Criteri d'amidament: quantitat necessària subministrada a l'obra

4.- NORMATIVA DE COMPLIMENT OBLIGATORI

Real Decreto 842/2002 de 2 de agosto, por el que se aprueba el Reglamento Electrotécnico de Baja Tensión. REBT 2002.

BG MATERIALS PER A INSTAL·LACIONS ELÈCTRIQUES

BG1 CAIXES I ARMARIS

BG1M CAIXES GENERALS DE PROTECCIÓ I MESURA

0.- ELEMENTOS QUE CONTEMPLA EL PLIEGO

BG1M13M0.

1.- DEFINICIÓ I CARACTERÍSTIQUES DELS ELEMENTS

Caixa general de protecció i mesura, de polièster, amb porta i finestreta per a un comptador.
S'han considerat les caixes següents:
- Caixa per a comptador monofàsic
- Caixa per a comptador trifàsic

CARACTERÍSTIQUES GENERALS:
Ha de tenir una textura uniforme i sense defectes.
Ha de portar un mínim de quatre orificis per a fixar-la.
La caixa ha de tenir un sistema de ventilació.
Grau de protecció (UNE 20-324):
- Instal·lacions interiors: >= IP-417
- Instal·lacions exteriors: >= IP-437

Rigidesa dielèctrica: >= 375 kV
Classe tèrmica (UNE 21-305): A
Resistència a la flama (UNE-EN 60707): Autoextingible
CAIXA PER A COMPTADOR TRIFÀSIC:
Ha de portar muntades tres bases portafusibles (UNE 21-103) i un seccionador de neutre.
Ha de portar borns d'entrada i sortida per a la connexió directa de les fases i del neutre.
CAIXA PER A COMPTADOR MONOFÀSIC:
Ha de portar dues bases portafusibles (UNE 21-103) i borns d'entrada i sortida per a la connexió directa de les fases.
Ha de tenir un sistema d'entrada i sortida per als conductors.

2.- CONDICIONS DE SUBMINISTRAMENT I EMMAGATZEMATGE

Subministrament: En caixes.
Emmagatzematge: En llocs protegits contra els impactes, la pluja, les humitats i dels raigs del sol.

3.- UNITAT I CRITERIS D'AMIDAMENT

Unitat d'amidament: la indicada a la descripció de l'element
Criteri d'amidament: quantitat necessària subministrada a l'obra

4.- NORMATIVA DE COMPLIMENT OBLIGATORI

Real Decreto 842/2002 de 2 de agosto, por el que se aprueba el Reglamento Electrotécnico de Baja

Tensión. REBT 2002.

5.- CONDICIONS DE CONTROL DE RECEPCIÓ

CONDICIONS DE MARCATGE I CONTROL DE LA DOCUMENTACIÓ:
Cada caixa ha de portar de forma indeleble i ben visible les dades següents:
- Nom del fabricant o marca comercial
- Tipus
- Tensió nominal d'alimentació
- Intensitat nominal
- Anagrama UNESA
- Grau de protecció

OPERACIONS DE CONTROL:
Les tasques de control a realitzar són les següents:
- Sol·licitar del fabricant els certificats dels equips emprats, contrastar la documentació amb els equips i verificar l'adequació als requisits del projecte i la Companyia Subministradora.
- Controlar del fabricant la generació d'esquemes de muntatge i llistats de materials emprats per a la construcció.
- Control de la documentació tècnica subministrada.
- Control final d'identificació de material i lloc d'emplaçament
- Verificar dimensions de la caixa general de protecció, classe i calibre dels fusibles, precintes i homologacions.
- Verificar les mides on s'allotgen la caixa general de protecció així com centralització de comptadors o equip de protecció i mesura.
- Realització i emissió d'informe amb resultats dels controls i mesures realitzades.

CRITERIS DE PRESA DE MOSTRES:
- Es comprovarà la totalitat dels materials.

INTERPRETACIÓ DE RESULTATS I ACTUACIONS EN CAS D'INCOMPLIMENT:
Segons criteri de la DF, podrà ser acceptat o rebutjat tot o part del material de la partida.

BG MATERIALS PER A INSTAL·LACIONS ELÈCTRIQUES

BG1 CAIXES I ARMARIS

BG1P CONJUNTS DE PROTECCIÓ I MESURA

1.- DEFINICIÓ I CARACTERÍSTIQUES DELS ELEMENTS

Conjunt de protecció i mesura per a comptadors trifàsics, per a col·locar superficialment.
S'han considerat els tipus següents:
- TMF1
- TMF10

CARACTERÍSTIQUES GENERALS:
Els conjunts de protecció i mesura estan formats per als següents components:
- Caixes modulars amb doble aïllament
- Unions modulars
- Tapes laterals
- Plaques de muntatge
- Elevadors suplements de plaques
- Carrils de fixació per a l'interruptor automàtic i el diferencial
- Finestra dels automàtics
- Bases corrent contínua
- Neutre seccionable
- Borns bimetàl·lics
- Interruptor automàtic
- Interruptor diferencial
- Peça per a cobrir els borns
- Born de connexió a terra
- Cable elèctric
- Terminal de pressió, de pre-aïllament
- Dispositius de ventilació
- Conjunt de fixació mural
- Cargol de fixació

- Canal pels cables

Els tipus T-20 i T-30 han de tenir també els següents components:

- Relé d'emissió
- Relé diferencial auxiliar
- Regleta de comprovació
- Pletines de coure
- Perfils de fixació mural
- Femella de fixació perfil i caixa

Ha d'estar constituït per envolvent i tallacircuïts fusibles, amb caixa de derivació o unitat d'embarrat per a connexió amb el conjunt prefabricat per a centralització de comptadors.
L'envolvent ha de ser de material aïllant de clase A i autoextinguible.
La cara frontal ha de ser transparent i precintable.
Les parts interiors han de ser accessibles per l'esmentada cara frontal.
Per a cada fase s'ha de disposar d'un tallacircuïts fusible de la classe GT.
Ha d'estar constituïda per una base aïllant, borns de connexió de conductors i un dispositiu de fixació a la caixa de mecanismes.
Ha de tenir un aspecte uniforme i sense defectes.
Les parts metàl·liques del mecanisme no han de ser accessibles.
Els punts de situació de les caixes generals de protecció han de ser de trànsit general i de fàcil accès.
La situació ha de ser la més propera possible a la xarxa general de distribució i allunyada d'altres instal·lacions, com la d'aigua, gas, telèfon, etc.
Fins a la intensitat de 630 A, l'equip de protecció i mesura ha d'estar situat a l'interior d'envoltants de doble aillament.
Per a intensitats més grans de 630 A, ha d'haver-se disposat en armaris metàl·lics precintables, que allotgin l'Interruptor General Automàtic i els Transformadors de Mesura.
Si s'escau ha de tenir també el rellotge de canvi de tarifa.
El cablejat del conjunt ha d'estar fet amb conductors de coure V750, classe 2 rígid.
Els conductors dels circuïts secundaris han de ser de coure V750, de classe 5 flexible, de 4 mm2 de secció mínima.
Cadascun dels conductors ha d'estar identificat en tots dos extrems de manera indeleble.
Les terminacions del cablejat han de ser les adequades.
L'interruptor General Automàtic ha de ser tetrapolar.
Per a intensitats més grans de 100 A, els relès tèrmics de l'Interruptor General Automàtic han de permetre un marge de regulació de 0,8 a 1 de la intensitat nominal.
Els colors de les cobertes dels conductors han de ser: negre, marró i gris per a les fases i blau per al neutre.
En el cas de conjunts de mesura i protecció T-20 i T-30, les platines de coure han de mantenir les condicions d'aïllament indicades a la R.U. 1410A.
Les caixes han de ser de doble aïllament (material aïllant classe II-A) de polièster reforçat, autoextinguibles.
El Dispositiu Privat de Comandament i Protecció ha de constar d'un Relè Diferencial general i d'una protecció magnetotèrmica per a cadascun dels circuïts interiors.
Cap material no han de presentar perill d'incendi per a la resta de materials del seu voltant.
Els interruptors del quadre general de protecció han d'estar identificats mitjançant una etiqueta on s'indiqui a quina línia protegeix.
Resistència de l'aïllament (UNE-EN 60669): Ha de complir
Resistència mecànica (UNE-EN 60669): Ha de complir
Temperatura màxima de servei dels òrgans metàl·lics de control manual: 55°C
Temperatura màxima de servei dels òrgans no metàl·lics de control manual: 65°C
Característiques dels components:

Línia trifàsica										
Pot.màx.adm. conjunt prot. i mesura (kW) 400 / 230 V	20	25	31,5	40	50	63	80	100	125	160	200
Pot.màx.adm. conjunt prot. i mesura (kW) 230 / 132 V	12,5	15	20	25	31,5	40	50	63	80	100	125
Prot.dif.- int.nom. (A)	63	63	63	transformador toroidal							
Prot.dif. sensib.(mA)	300 per a força i 30 per a la resta de receptors										

Int.general aut.-Intens. nominal (A)	40	50	63	160	160	160	160	400	400	400	400
Int.general aut.-Poder de tall (kA)	4,5	4,5	4,5	10	10	20	20	23	20	20	20
Int.general aut-Tèrmic(A)	40	50	63	80	100	125	160	200	250	315	400
Int.general aut-magn.(A)	5 vegades la intensitat de regulació tèrmica, actuant en un temps <= 0,02s										
Conjunt mesur.tipus	T2-T1	T2-T1	T2	T20	T20	T20	T20	T30	T30	T30	T30
Conjunt mes.cablejat	16/10 mm2			20x5/15x5				30x6/20x5			
Tallacircuits seg-fusibles(A)	80	100	100	160	200	250	250	250	315	630	630
Tallacircuits segur.-bases	DIN 0			DIN 1				DIN 3			

2.- CONDICIONS DE SUBMINISTRAMENT I EMMAGATZEMATGE

Subministrament: En caixes.
Emmagatzematge: En llocs protegits contra els impactes, la pluja, les humitats i dels raigs del sol.

3.- UNITAT I CRITERIS D'AMIDAMENT

Unitat d'amidament: la indicada a la descripció de l'element
Criteri d'amidament: quantitat necessària subministrada a l'obra

4.- NORMATIVA DE COMPLIMENT OBLIGATORI

Real Decreto 842/2002 de 2 de agosto, por el que se aprueba el Reglamento Electrotécnico de Baja Tensión. REBT 2002.
UNE-EN 60669-1:1996 Interruptores para instalaciones eléctricas fijas, domésticas y análogas. Parte 1: Prescripciones generales.
UNE-EN 60947-3:1994 Aparamenta de baja tensión. Parte 3: Interruptores, seccionadores, interruptores-seccionadores y combinados fusibles. (Versión oficial EN 60947-3:1992+AC:1993).
UNE 20460-4-42:1990 Instalaciones eléctricas en edificios. Protección para garantizar la seguridad. Protección contra los efectos térmicos.
UNE-EN 60898-1:2004 Accesorios eléctricos. Interruptores automáticos para instalaciones domésticas y análogas para la protección contra sobreintensidades. Parte 1: Interruptores automáticos para funcionamiento en corriente alterna.

5.- CONDICIONS DE CONTROL DE RECEPCIÓ

CONDICIONS DE MARCATGE I CONTROL DE LA DOCUMENTACIÓ:
El conjunt ha de portar una placa on de forma indeleble i ben visible, s'indiquin les dades següents:
- Marca i fabricant
- Tipus
- Tensió nominal en V
- Intesitat nominal en ampers de les bases portafusibles
- Anagrama d'homologació UNESA

OPERACIONS DE CONTROL:
Les tasques de control a realitzar són les següents:
- Sol·licitar del fabricant els certificats dels equips emprats, contrastar la documentació amb els equips i verificar l'adequació als requisits del projecte i la Companyia Subministradora.
- Controlar del fabricant la generació d'esquemes de muntatge i llistats de materials emprats per a la construcció.
- Control de la documentació tècnica subministrada.

- Control final d'identificació de material i lloc d'emplaçament
- Verificar dimensions de la caixa general de protecció, classe i calibre dels fusibles, precintes i homologacions.
- Verificar les mides on s'allotgen la caixa general de protecció així com centralització de comptadors o equip de protecció i mesura.
- Verificar les característiques dels elements de mesura.
- Verificar dimensions de la caixa general de protecció, classe i calibre dels fusibles, precintes i homologacions.
- Verificar les dimensions, homologacions i estat dels mòduls de protecció i mesura.
- Realització i emissió d'informe amb resultats dels controls i mesures realitzades.

CRITERIS DE PRESA DE MOSTRES:
- Es comprovarà la totalitat dels materials.

INTERPRETACIÓ DE RESULTATS I ACTUACIONS EN CAS D'INCOMPLIMENT:
Segons criteri de la DF, podrà ser acceptat o rebutjat tot o part del material de la partida.

_____

BG MATERIALS PER A INSTAL·LACIONS ELÈCTRIQUES

BG2 TUBS, CANALS, SAFATES I COLUMNES PER A MECANISMES

BG21 TUBS RÍGIDS NO METÀL·LICS

0.- ELEMENTOS QUE CONTEMPLA EL PLIEGO

BG21RP10,BG212810.

1.- DEFINICIÓ I CARACTERÍSTIQUES DELS ELEMENTS

Tub rígid no metàl·lic de fins a 160 mm de diàmetre nominal.
CARACTERÍSTIQUES GENERALS:
S'ha de poder corbar en calent, sense reducció notable de la seva secció.
Han d'estar dissenyats i construïts de manera que les seves característiques en ús normal siguin segures i sense perill per a l'usuari i el seu entorn.
Ha de suportar bé els ambients corrossius i els contactes amb greixos i olis.
L'interior dels tubs ha d'estar exempt de rebaves i altres defectes que pugin fer malbé els conductors o ferir a instal·ladors o usuaris.
El diàmetre nominal ha de ser el de l'exterior del tub i s'ha d'expressar en milímetres.
El diàmetre interior mínim l'ha de declarar el fabricant.
Les dimensions han de cumplir la norma EN-60423.

2.- CONDICIONS DE SUBMINISTRAMENT I EMMAGATZEMATGE

Subministrament: En feixos de tubs de llargària >= 3 m.
Emmagatzematge: En llocs protegits dels impactes i dels raigs solars.
Han de situar-se en posició horitzontal. L'alçària d'emmagatzematge no ha de sobrepassar els 1,5 m.

3.- UNITAT I CRITERIS D'AMIDAMENT

Unitat d'amidament: la indicada a la descripció de l'element
Criteri d'amidament: quantitat necessària subministrada a l'obra

4.- NORMATIVA DE COMPLIMENT OBLIGATORI

Real Decreto 842/2002 de 2 de agosto, por el que se aprueba el Reglamento Electrotécnico de Baja Tensión. REBT 2002.
UNE-EN 50086-1:1995 Sistemas de tubos para la conducción de cables. Parte 1: Requisitos generales.
UNE-EN 60423:1996 Tubos de protección de conductores. Diámetros exteriores de los tubos para instalaciones eléctricas y roscas para tubos y accesorios.

5.- CONDICIONS DE CONTROL DE RECEPCIÓ

CONDICIONS DE MARCATGE I CONTROL DE LA DOCUMENTACIÓ:

Han d'estar marcats amb:
- Nom del fabricant
- Marca d'identificació dels productes
- El marcatge ha de ser llegible
- Han d'incloure les instruccions de muntatge corresponents

OPERACIONS DE CONTROL:
Les tasques de control de qualitat de Canalitzacions i Accessoris, són les següents:
- Sol·licitar del fabricant els certificats dels materials emprats i verificar l'adequació als requisits del projecte.
- Control de la documentació tècnica subministrada
- Control d'identificació dels materials i lloc d'emplaçament (alçada, distàncies, capacitat)
- Realització i emissió d'informes amb resultats dels assaigs
- Assaigs:
  - Propagació de la flama segons norma R.E.B.T / UNE-EN 50085-1 / UNE-EN 50086-1
  - Instal·lació i posada a l'obra segons norma R.E.B.T / UNE 20.460
  - Verificació de l'aspecte superficial segons norma projecte/ UNE-EN ISO 1461

CRITERIS DE PRESA DE MOSTRES:
Es realitzaran els assaigs a la recepció dels materials, verificant tot el traçat de la instal·lació de safates i aleatòriament un tub de cada mida instal·lat a obra ja sigui rígid, flexible o soterrat.
INTERPRETACIÓ DE RESULTATS I ACTUACIONS EN CAS D'INCOMPLIMENT:
Segons criteri de la DF, podrà ser acceptat o rebutjat tot o part del material de la partida.

BG MATERIALS PER A INSTAL·LACIONS ELÈCTRIQUES

BG2 TUBS, CANALS, SAFATES I COLUMNES PER A MECANISMES

BG22 TUBS FLEXIBLES I CORBABLES NO METÀL·LICS

0.- ELEMENTOS QUE CONTEMPLA EL PLIEGO

BG22TP10,BG222B10,BG222810.

1.- DEFINICIÓ I CARACTERÍSTIQUES DELS ELEMENTS

Tub flexible no metàl·lic de fins a 250 mm de diàmetre nominal.
Es consideraran els següents tipus de tubs:
- Tubs de PVC corrugats
- Tubs de PVC folrats, de dues capes, semillisa l'exterior i corrugada la interior
- Tubs de material lliure d'halògens
- Tubs de polipropilè
- Tubs de polietilè de dues capes, corrugada l'exterior i llisa la interior

CARACTERÍSTIQUES GENERALS:
Han d'estar dissenyats i construïts de manera que les seves característiques en ús normal siguin segures i sense perill per a l'usuari i el seu entorn.
L'interior dels tubs ha d'estar exempt de rebaves i altres defectes que pugin fer malbé els conductors o ferir a instal·ladors o usuaris.
El diàmetre nominal ha de ser el de l'exterior del tub i s'ha d'expressar en milímetres.
El diàmetre interior mínim l'ha de declarar el fabricant.
Les dimensions han de cumplir la norma EN-60423.

2.- CONDICIONS DE SUBMINISTRAMENT I EMMAGATZEMATGE

Subministrament: En rotlles.
Emmagatzematge: En llocs protegits contra els impactes i contra la pluja.

3.- UNITAT I CRITERIS D'AMIDAMENT

Unitat d'amidament: la indicada a la descripció de l'element
Criteri d'amidament: quantitat necessària subministrada a l'obra

4.- NORMATIVA DE COMPLIMENT OBLIGATORI

Real Decreto 842/2002 de 2 de agosto, por el que se aprueba el Reglamento Electrotécnico de Baja Tensión. REBT 2002.
UNE-EN 50086-1:1995 Sistemas de tubos para la conducción de cables. Parte 1: Requisitos generales.
UNE-EN 60423:1996 Tubos de protección de conductores. Diámetros exteriores de los tubos para instalaciones eléctricas y roscas para tubos y accesorios.

5.- CONDICIONS DE CONTROL DE RECEPCIÓ

CONDICIONS DE MARCATGE I CONTROL DE LA DOCUMENTACIÓ:
Han d'estar marcats amb:
- Nom del fabricant
- Marca d'identificació dels productes
- El marcatge ha de ser llegible
- Han d'incloure les instruccions de muntatge corresponents

OPERACIONS DE CONTROL EN CANALITZACIONS I ACCESORIS:
Les tasques de control de qualitat de Canalitzacions i Accessoris, són les següents:
- Sol·licitar del fabricant els certificats dels materials emprats i verificar l'adequació als requisits del projecte.
- Control de la documentació tècnica subministrada
- Control d'identificació dels materials i lloc d'emplaçament (alçada, distàncies, capacitat)
- Realització i emissió d'informes amb resultats dels assaigs
- Assaigs:
  - Propagació de la flama segons norma R.E.B.T / UNE-EN 50085-1 / UNE-EN 50086-1
  - Instal·lació i posada a l'obra segons norma R.E.B.T / UNE 20.460
  - Verificació de l'aspecte superficial segons norma projecte/ UNE-EN ISO 1461

CRITERIS DE PRESA DE MOSTRES EN CANALITZACIONS I ACCESSORIS:
Es realitzaran els assaigs a la recepció dels materials, verificant tot el traçat de la instal·lació de safates i aleatòriament un tub de cada mida instal·lat a obra ja sigui rígid, flexible o soterrat.
INTERPRETACIÓ DE RESULTATS I ACTUACIONS EN CAS D'INCOMPLIMENT EN CANALITZACIONS I ACCESSORIS:
Segons criteri de la DF, podrà ser acceptat o rebutjat tot o part del material de la partida.
OPERACIONS DE CONTROL EN TUBS DE PVC PER A CANALITZACIONS DE SERVEIS:
Les tasques de control a realitzar són les següents:
- En cada subministrament:
  - Inspecció visual de l'aspecte general dels tubs i elements d'unió.
  - Comprovació de les dades de subministrament exigides (marques, albarà o etiquetes).
  - Recepció del certificat de qualitat del fabricant, d'acord a les condicions del plec.
  - Comprovació dimensional (3 mostres).
- Per a cada tub de les mateixes característiques, es realitzaran els següents assaigs (UNE EN 50086-1):
  - Resistència a compressió
  - Impacte
  - Assaig de corbat
  - Resistència a la propagació de la flama
  - Resistència al calor
  - Grau de protecció
  - Resistència a l'atac químic

En cas que el material disposi de la Marca AENOR, o una altra legalment reconeguda a un país de l'UE, s'ha de poder prescindir dels assaigs de control de recepció. La DF ha de sol·licitar, en aquest cas, els resultats dels assaigs corresponents al subministrament rebut, segons control de producció establert a la marca de qualitat del producte.
CRITERIS DE PRESA DE MOSTRES EN TUBS DE PVC PER A CANALITZACIONS DE SERVEIS:
Es seguiran les instruccions de la DF i els criteris indicats a les normes UNE EN 50086-1 i UNE EN 50086-2-4, juntament a les normes de procediment de cada assaig concret.
INTERPRETACIÓ DE RESULTATS I ACTUACIONS EN CAS D'INCOMPLIMENT EN TUBS DE PVC PER A CANALITZACIONS DE SERVEIS:
No s'acceptaran materials que no arribin a l'obra correctament referenciats i acompanyats del corresponent certificat de qualitat del fabricant.
Es rebutjaran els subministres que no superin les condicions de la inspecció visual o les comprovacions geomètriques.
Es compliran les condicions dels assaigs d'identificació segons la norma UNE EN 50086-1 i UNE EN 50086-2-4.

BG MATERIALS PER A INSTAL·LACIONS ELÈCTRIQUES

BG2 TUBS, CANALS, SAFATES I COLUMNES PER A MECANISMES

BG2C SAFATES AÏLLANTS

0.- ELEMENTOS QUE CONTEMPLA EL PLIEGO

BG2C20E0.

1.- DEFINICIÓ I CARACTERÍSTIQUES DELS ELEMENTS

Safata plàstica de PVC rígid llis o perforat.
S'han considerat els tipus següents:
- Safata amb fons llis
- Safata amb fons perforat
CARACTERÍSTIQUES GENERALS:
Ha de tenir les vores conformades, de manera que permetin el tancament a pressió de la coberta.
Ha de presentar una superfície sense fissures i amb color uniforme. Els extrems han d'acabar amb un tall perpendicular a l'eix i sense rebaves.
Ha de suportar bé els ambients humits, salinosos i químicament agressius.
Resistència a la flama (UNE-EN 60707): Autoextingible
Reacció en front el foc (UNE-EN 13501-1): CL-s3,d0
Rigidesa dielèctrica (UNE 21-316): Alta
Conductivitat tèrmica: Baixa
Potència de servei: <= 16 kW
FONS LLIS:
Grau protecció (UNE 20-324): IP-429
Les dimensions s'han d'expressar-se: Alçària x amplària
FONS PERFORAT:
Grau protecció (UNE 20-324): IP-229
Les dimensions han d'expressar-se: Amplària
Temperatura de servei (T): -20°C <= T <= +60°C
Temperatura d'estovament Vicat (UNE-EN ISO 306): >= 81°C/mm, >= 64°C/ 1/10 mm

2.- CONDICIONS DE SUBMINISTRAMENT I EMMAGATZEMATGE

Subministrament: En caixes.
En mòduls d'una llargària de 3 m i s'admet una tolerància de ± 10 mm.
Cada safata ha de portar marcades, a distàncies < 1 m, de forma indeleble i ben visible les dades següents:
- Tipus de PVC
- Nom del fabricant o marca comercial
- Referència a les normes
Emmagatzematge: Sota cobert i protegit contra la pluja i les humitats.

3.- UNITAT I CRITERIS D'AMIDAMENT

Unitat d'amidament: la indicada a la descripció de l'element
Criteri d'amidament: quantitat necessària subministrada a l'obra

4.- NORMATIVA DE COMPLIMENT OBLIGATORI

Real Decreto 842/2002 de 2 de agosto, por el que se aprueba el Reglamento Electrotécnico de Baja Tensión. REBT 2002.

BG MATERIALS PER A INSTAL·LACIONS ELÈCTRIQUES

BG2 TUBS, CANALS, SAFATES I COLUMNES PER A MECANISMES

BG2D SAFATES METÀL·LIQUES

0.- ELEMENTOS QUE CONTEMPLA EL PLIEGO

BG2DF350.

1.- DEFINICIÓ I CARACTERÍSTIQUES DELS ELEMENTS

Safates metàl·liques.
S'han considerat els tipus següents:
- Xapa d'acer, cega o perforada
- Reixa d'acer
S'ha de considerar els tipus de safata de planxa d'acer següents:
- Llisa
- Perforada
CARACTERÍSTIQUES GENERALS:
Ha de tenir una superfície sense fissures. Els extrems han d'acabar amb un tall perpendicular a l'eix i sense rebaves.
Les unions s'han de fer mitjançant peces auxiliars.
Ha de suportar bé els ambients humits, salinosos i químicament agressius.
Potència de servei: <= 16 kW
Ha de complir amb les especificacions marcades per la norma UNE-EN 61537.
XAPA D'ACER GALVANITZAT:
Safata de xapa, amb les vores conformades per a permetre el tancament a pressió de la coberta.
REIXA D'ACER:
Safata obtinguda a partir del doblegament d'una graella.

2.- CONDICIONS DE SUBMINISTRAMENT I EMMAGATZEMATGE

CONDICIONS GENERALS:
Subministrament: En caixes.
Emmagatzematge: A cobert i protegides contra la pluja i les humitats.
REIXA:
En mòduls de llargària 3 m, s'admet una tolerància de ± 10 mm.
PLANXA:
En mòduls de llargària 3 m, s'admet una tolerància de ± 10 mm.
Inclou accessoris per a l'anul·lació d'obertures innecessàries.
Cada safata ha de portar marcades, a distàncies < 1 m, de forma indeleble i ben visible les dades següents:
Cada component del sistema s'ha de marcar de manera duradora i legible amb les següents dades:
-Nom del fabricant, o de la marca comercial
-Marca d'identificació del producte concret

3.- UNITAT I CRITERIS D'AMIDAMENT

Unitat d'amidament: la indicada a la descripció de l'element
Criteri d'amidament: quantitat necessària subministrada a l'obra

4.- NORMATIVA DE COMPLIMENT OBLIGATORI

Real Decreto 842/2002 de 2 de agosto, por el que se aprueba el Reglamento Electrotécnico de Baja Tensión. REBT 2002.
UNE-EN 61537:2002 Sistemas de bandejas y de bandejas de escalera para la conducción de cables.

BG MATERIALS PER A INSTAL·LACIONS ELÈCTRIQUES

BG3 CABLES ELÈCTRICS PER A TENSIÓ BAIXA I SISTEMES DE DISTRIBUCIÓ ELÈCTRICA

BG31 CABLES DE COURE DE 0,6/1 KV

0.- ELEMENTOS QUE CONTEMPLA EL PLIEGO

BG312360,BG312670,BG312680,BG3126A0,BG312690,BG312330,BG312660,BG312370.

1.- DEFINICIÓ I CARACTERÍSTIQUES DELS ELEMENTS

Cable elèctric destinat a sistemes de distribució en tensió baixa i instal·lacions en general, per a serveis fixes, amb conductor de coure i de tensió assignada 0,6/1kV.
S'han considerat els tipus de cables següents:
- Cables unipolars o multipolars de designació RV, aïllament amb polietilè reticulat i coberta de policlorur de vinil, sense armadura ni pantalla i amb conductor de coure, construcció segons norma UNE 21123-2, amb una classificació de resistència al foc Eca segons UNE-EN 50575
- Cables unipolars o multipolars de designació RV-K, aïllament amb polietilè reticulat i coberta de policlorur de vinil, sense armadura ni pantalla i amb conductor de coure flexible, construcció segons norma UNE 21123-2, amb una classificació de resistència al foc Eca segons UNE-EN 50575
- Cables multipolars de designació RVFV-K, aïllament amb polietilè reticulat i coberta de policlorur de vinil, armadura amb fleix d'acer i amb conductor de coure flexible, construcció segons norma UNE 21123-2, amb una classificació de resistència al foc Eca segons UNE-EN 50575
- Cables unipolars o multipolars de designació RZ1-K (AS), aïllament amb polietilè reticulat i coberta de poliolefina, sense armadura ni pantalla i amb conductor de coure flexible, construcció segons norma UNE 21123-4, amb una classificació de resistència al foc Cca-s1b,d1,a1 segons UNE-EN 50575
- Cables unipolars o multipolars de designació RZ1-K (AS+), amb resistència intrínseca al foc, aïllament amb polietilè reticulat i coberta de poliolefina, sense armadura ni pantalla i amb conductor de coure flexible, construcció segons norma UNE 211025, amb una classificació de resistència al foc Cca-s1b,d1,a1 segons UNE-EN 50575
- Cables unipolars o multipolars de designació SZ1-K (AS+), amb resistència intrínseca al foc, aïllament amb compost de silicona i coberta de poliolefina, sense armadura ni pantalla i amb conductor de coure flexible, construcció segons norma UNE 211025, amb una classificació de resistència al foc Cca-s1b,d1,a1 segons UNE-EN 50575
- Cables multipolars de designació RZ, coberta aïllant de polietilè reticulat i amb conductors de coure cablejats en feix, construcció segons norma UNE 21030-2, amb una classificació de resistència al foc Fca segons UNE-EN 50575
- Cables unipolars de designació ZZ-F, amb una classificació de resistència al foc Eca segons UNE-EN 50575

CARACTERÍSTIQUES GENERALS:
En el cas de que el material s'utilitzi en obra pública, l'acord de Govern de la Generalitat de Catalunya de 9 de juny de 1998, exigeix que els materials siguin de qualitat certificada o puguin acreditar un nivell de qualitat equivalent, segons les normes aplicables als estats membres de la Unió Europea o de l'Associació Europea de Lliure Canvi.
També en aquest cas, es procurarà que els esmentats materials disposin de l'etiqueta ecològica europea, regulada en el Reglament 880/1992/CEE o bé altres distintius de la Comunitat Europea.
Destinats a incorporar-se de forma permanent en obres de construcció han de complir el Reglament de productes per a la construcció (UE) nº 305/2011 i el seu Reglament Delegat (UE) 2016/364 sobre la classificació de les propietats de reacció al foc.
La coberta no ha de tenir variacions en el gruix ni d'altres defectes visibles a la seva superfície.
Ha de ser resistent a l'abrasió.
Ha de quedar ajustada i s'ha de poder separar fàcilment sense produir danys a l'aïllament.
La forma exterior dels cables multipolars (reunits sota una coberta única) ha de ser raonablement cilíndrica.
L'aïllament no ha de tenir variacions del gruix ni d'altres defectes visibles a la seva superfície.
Ha de quedar ajustat i s'ha de poder separar fàcilment sense produir danys al conductor.
La designació dels cables ha de complir les especificacions de la norma UNE 20434.
La classificació de reacció al foc s'expressarà d'acord amb el Reglament Delegat (UE) 2016/364 i la UNE-EN 13501-6 amb un codi de quatre dígits segons el següent format:
Classe de reacció al foc:
- Dígit 1, prestacions de propagació del foc i emissió de calor: Aca, B1ca, B2ca, Cca, Dca, Eca i Fca (classes enumerades de més a menys prestacions)

Classes addicionals (només per a les classes B1ca, B2ca, Cca i Dca):
- Dígit 2, prestacions d'emissió de fums: s1a, s1b, s1, s2 i s3 (de més a menys prestacions)
- Dígit 3, prestacions de caiguda de gotes/partícules inflamades: d0, d1 i d2 (de més a menys prestacions)
- Dígit 4, prestacions d'acidesa: a1, a2 i a3 (de més a menys prestacions)

Les característiques físiques i mecàniques del conductor han de complir la norma UNE-EN 60228.
Els colors utilitzats per a l'aïllament han de complir la norma UNE 21089-1:
- Cables unipolars:
  - Com a conductor de fase: Marró, negre o gris
  - Com a conductor neutre: Blau
  - Com a conductor de terra: Llistat de groc i verd
- Cables bipolars: Blau i marró
- Cables tripolars:
  - Cables amb conductor de terra: Fase: Marró, Neutre: Blau, Terra: Llistat de groc i verd
  - Cables sense conductor de terra: Fase: Negre, marró i gris

- Cables tetrapolars:
  - Cables amb conductor de terra: Fase: Marró, negre i gris, Terra: Llistat de groc i verd
  - Cables sense conductor de terra: Fase: Marró, negre i gris, Neutre: Blau
- Cables pentapolars: Fase: Marró, negre i gris, Neutre: Blau, Terra: Llistat de groc i verd

Les característiques següents han de complir amb els valors declarats pel fabricant, assajades segons la norma corresponent, dins del límit de tolerància indicat, en el seu cas:

- Característiques essencials:
  - Reacció al foc:
    - Classe Aca (UNE-EN ISO 1716)
    - Classe B1ca, B2ca, Cca i Dca (UNE-EN 50399, UNE-EN 60332-1-2, UNE-EN 61034-2, UNE-EN 60754-2)
    - Classe Eca (UNE-EN 60332-1-2)
    - Classe Fca (comportament no determinat)
  - Emissió de substàncies perilloses (verificació i declaració segons disposicions nacionals en el lloc d'utilització)

Gruix de l'aïllant del conductor (UNE-HD-603-1):

Secció (mm2)	25	50	95	150	240
Gruix (mm)	0,9	1,0	1,1	1,4	1,7

Gruix de la coberta: Ha de complir les especificacions de la norma UNE-HD 603-1
Temperatura de l'aïllament en servei normal: <= 90°C
Temperatura de l'aïllament en curtcircuit (5 s màx): <= 250°C
Tensió màxima admissible (c.a.):

- Entre conductors aïllats: <= 1 kV
- Entre conductors aïllats i terra: <= 0,6 kV

Toleràncies:

- Gruix de l'aïllament (UNE-HD 603-1): >= valor especificat - (0,1 mm + 10% del valor especificat)

CABLES DE DESIGNACIÓ RV, RV-K i RVFV-K:
Característiques de reacció al foc:

- Propagació de la flama (UNE-EN 60332-1-2): No propagador de la flama

El conductor ha de complir les següents prescripcions segons la norma UNE-EN 60228:

- Cable RV: prescripcions de la classe 1 o 2
- Cable RV-K i RVFV-K: prescripcions de la classe 5

L'aïllament ha de ser de polietilé reticulat (XLPE) tipus DIX-3 segons UNE HD-603-1.
La coberta ha de ser de policlorur de vinil (PVC) del tipus DMV-18 segons UNE HD-603-1.
CABLES DE DESIGNACIÓ RZ1-K (AS):
Característiques de reacció al foc:

- Material lliure d'halògens segons UNE-EN 60754-1
- Propagació de la flama (UNE-EN 60332-1-2): No propagador de la flama
- Propagació de l'incendi (UNE-EN 60332-3-24): No propagador de l'incendi
- Emissió de fums opacs (UNE-EN 61034-2): Baixa emissió de fums opacs
- Emissió de fums corrosius (UNE-EN 60754-2): Baixa emissió de fums corrosius

El conductor ha de complir les prescripcions de la classe 5 segons la norma UNE-EN 60228:
L'aïllament ha de ser de polietilé reticulat (XLPE) tipus DIX-3 segons UNE HD-603-1.
La coberta ha de ser de poliolefina, del tipus DMZ-E segons la norma UNE 21123-4.
CABLES DE DESIGNACIÓ RZ1-K (AS+) i SZ1-K (AS+):
Característiques de reacció al foc:
Material lliure d'halògens segons UNE-EN 60754-1
Propagació de la flama (UNE-EN 60332-1-2): No propagador de la flama
Propagació de l'incendi (UNE-EN 60332-3-24): No propagador de l'incendi
Emissió de fums opacs (UNE-EN 61034-2): Baixa emissió de fums opacs
Emissió de fums corrosius (UNE-EN 60754-2): Baixa emissió de fums corrosius
El conductor ha de complir les prescripcions de la classe 5 segons la norma UNE-EN 60228:
L'aïllament ha de cumplir el següent

- Cable RZ1-K (AS+): ha de ser de polietilè reticulat i ha de correspondre al tipus DIX-3 segons la norma UNE HD-603-1, amb cinta addicional de mica
- Cable SZ1-K (AS+): ha de ser de compost de silicona i ha de correspondre al tipus EI2 segons la norma UNE-EN 50363-1

La coberta ha de ser de poliolefina, del tipus DMZ-E segons la norma UNE 21123-4.
CABLES DE DESIGNACIÓ RZ:
El conductor ha de complir les prescripcions de la classe 2 segons la norma UNE-EN 60228:
CABLES DE DESIGNACIÓ ZZ-F:
Característiques de reacció al foc:

- Material lliure d'halògens segons UNE-EN 60754-1
- Propagació de la flama (UNE-EN 60332-1-2): No propagador de la flama
- Propagació de l'incendi (UNE-EN 60332-3-24): No propagador de l'incendi
- Emissió de fums opacs (UNE-EN 61034-2): Baixa emissió de fums opacs
- Emissió de fums corrosius (UNE-EN 60754-2): Baixa emissió de fums corrosius

El conductor ha de complir les prescripcions de la classe 5 segons la norma UNE-EN 60228:
L'aïllament ha de ser de goma i ha de correspondre al tipus EI6 segons la norma UNE-EN 50363-1
La coberta ha de ser de material lliure d'halògens, del tipus EM5 segons la norma UNE-EN 50363-2-2 o del tipus EM8 segons UNE-EN 50363-6.

2.- CONDICIONS DE SUBMINISTRAMENT I EMMAGATZEMATGE

Subministrament: En bobines.
Emmagatzematge: En llocs protegits de la pluja i la humitat.

3.- UNITAT I CRITERIS D'AMIDAMENT

Unitat d'amidament: la indicada a la descripció de l'element
Criteri d'amidament: quantitat necessària subministrada a l'obra

4.- NORMATIVA DE COMPLIMENT OBLIGATORI

NORMATIVA GENERAL:
Real Decreto 842/2002 de 2 de agosto, por el que se aprueba el Reglamento Electrotécnico de Baja Tensión. REBT 2002.
UNE-EN 50575:2015 Cables de energía, control y comunicación. Cables para aplicaciones generales en construcciones sujetos a requisitos de reacción al fuego.
UNE-EN 50575:2015/A1:2016 Cables de energía, control y comunicación. Cables para aplicaciones generales en construcciones sujetos a requisitos de reacción al fuego.
UNE-HD 603-1:2007 Cables de distribución de tensión asignada 0,6/1 kV. Parte 1: Requisitos generales.
Reglamento Delegado (UE) 2016/364 de la Comisión, de 1 de julio de 2015, relativo a la clasificación de las propiedades de reacción al fuego de los productos de construcción de conformidad con el Reglamento (UE) nº 305/2011 del Parlamento Europeo y del Consejo.
UNE 20434:1999 Sistema de designación de los cables.
UNE-EN 13501-6:2015 Clasificación en función del comportamiento frente al fuego de los productos de construcción y elementos para la edificación. Parte 6: Clasificación a partir de datos obtenidos en ensayos de reacción al fuego de cables eléctricos.
* UNE 21089-1:2002 Identificación de los conductores aislados de los cables.
* UNE-EN 60228:2005 Conductores de cables aislados.
CABLES DE DESIGNACIÓ RV, RV-K i RVFV-K:
UNE 21123-2:2017 Cables eléctricos de utilización industrial de tensión asignada 0,6/1 kV. Parte 2: Cables con aislamiento de polietileno reticulado y cubierta de policloruro de vinilo.
CABLES DE DESIGNACIÓ RZ1-K (AS):
UNE 21123-4:2017 Cables eléctricos de utilización industrial de tensión asignada 0,6/1 kV. Parte 4: Cables con aislamiento de polietileno reticulado y cubierta de poliolefina.
CABLES DE DESIGNACIÓ RZ1-K (AS+) i SZ1-K (AS+):
UNE 211025:2017 Cables con resistencia intrínseca al fuego destinados a circuitos de seguridad.
CABLES DE DESIGNACIÓ RZ:
UNE 21030-2:2003 Conductores aislados, cableados en haz, de tensión asignada 0,6/1 kV, para líneas de distribución, acometidas y usos análogos. Parte 2: Conductores de cobre.

5.- CONDICIONS DE CONTROL DE RECEPCIÓ

CONDICIONS DE MARCATGE I CONTROL DE LA DOCUMENTACIÓ:
El subministrador ha de posar a disposició de la DF en el cas que aquesta ho sol·liciti, la documentació següent, que acredita el marcatge CE, segons el sistema d'avaluació de conformitat aplicable, d'acord amb el que disposa l'apartat 7.2.1 del CTE:
- Productes per a usos subjectes a reglamentacions sobre reacció al foc amb nivell o classe Aca, B1ca, B2ca, Cca:
  - Sistema 1+: Declaració de Prestacions
- Productes per a usos subjectes a reglamentacions sobre reacció al foc amb nivell o classe Dca, Eca:
  - Sistema 3: Declaració de prestacions
- Productes per a usos subjectes a reglamentacions sobre reacció al foc amb nivell o classe Fca:
  - Sistema 4: Declaració de prestacions
- Productes per a usos subjectes a reglamentacions sobre substàncies perilloses:
  - Sistema 3: Declaració de prestacions

El cable ha d'anar marcat amb les dades següents:
- Identificació consistent en la marca del nom del fabricant o marca comercial
- Descripció del producte o codi de designació
- Classe de reacció al foc

El marcatge s'ha de fer sobre el cable, l'embalatge o l'etiqueta o en una combinació dels anteriors.
El marcatge sobre la coberta o aïllament del cable ha de ser continu. La distància entre el final

del marcatge i el principi del següent no ha de superar els 1100 mm.
El símbol de marcatge CE estarà fixat de manera visible, llegible i indeleble en una etiqueta fixada sobre l'embalatge dels cables.
El marcat i etiquetatge CE ha d'incloure la informació següent:
- Símbol del marcatge CE
- Els dos últims dígits de l'any en què es va fixar el marcat per primera vegada
- Nom i direcció registrada del fabricant o marca identificativa
- Codi únic d'identificació del producte tipus
- Número de referència de la declaració de prestacions
- Nivell o classe de prestacions declarat
- Data de l'especificació tècnica harmonitzada aplicable
- Número d'identificació de l'organisme notificat
- Ús previst, segons s'especifica a la norma harmonitzada aplicable

OPERACIONS DE CONTROL:
Les tasques de control a realitzar són les següents:
- Sol·licitar del fabricant els certificats i homologacions dels conductors i protocols de proves.
- Control de la documentació tècnica subministrada.
- Verificar l'adequació dels conductors als requisits dels projecte
- Control final d'identificació
- Realització i emissió d'informe amb resultats dels assaigs realitzats d'acord al que s'especifica en la taula d'assaigs i de quantificació dels mateixos.
- Assaigs:

A la relació següent s'especifiquen els controls a efectuar a la recepció de conductors de coure o alumini i les normes aplicables en cada cas:
  - Rigidesa dielèctrica (REBT)
  - Resistència d'aïllament (REBT)
  - Resistència elèctrica dels conductors (UNE 20003 / UNE 21022/1M)
  - Control dimensional (Documentació del fabricant)
  - Extinció de flama (UNE-EN 50266)
  - Densitat de fums UNE-EN 50268 / UNE 21123)
  - Despreniment d'halògens (UNE-EN 50267-2-1 / UNE 21123 / UNE 2110022)

A la següent taula s'especifica el nombre de controls a efectuar. Els assaigs especificats (*) seran exigibles segons criteri de la DF quan les exigències del lloc ho determini i les característiques dels conductors corresponguin a l'assaig especificat.
  - Rigidesa dielèctrica: 100% (exigit al fabricant)
  - Resistència d'aïllament: 100% (exigit al fabricant)
  - Resistència elèctrica: 100% (exigit al fabricant)
  - Extinció de flama: 1 assaig per tipus (*) (exigit al fabricant) i 1 assaig per tipus (*) (exigit a recepció)
  - Densitat de fums: 1 assaig per tipus (*) (exigit al fabricant) i 1 assaig per tipus (*) (exigit a recepció)
  - Despreniment d'halògens: 1 assaig per tipus (*) (exigit al fabricant) i 1 assaig per tipus (*) (exigit a recepció)

Per tipus s'entén aquells conductors amb característiques iguals.
Els assaigs exigits a recepció podran ésser els realitzats pel fabricant sempre que hi hagi una supervisió per part de la DF o empresa especialitzada.
CRITERIS DE PRESA DE MOSTRES:
Per a la realització dels assaigs, s'escollirà aleatòriament una bovina del lot d'entrega, a excepció dels assaigs de rutina que es realitzaran a totes les bobines.
INTERPRETACIÓ DE RESULTATS I ACTUACIONS EN CAS D'INCOMPLIMENT:
Es realitzarà un control extensiu de la partida objecte de control, i segons criteri de la DF, podrà ésser acceptada o rebutjada tota o part del material que la composa.

BG MATERIALS PER A INSTAL·LACIONS ELÈCTRIQUES

BG3 CABLES ELÈCTRICS PER A TENSIÓ BAIXA I SISTEMES DE DISTRIBUCIÓ ELÈCTRICA

BG32 CABLES DE COURE DE 450/750 V

0.- ELEMENTOS QUE CONTEMPLA EL PLIEGO

BG32B130,BG32B140.

1.- DEFINICIÓ I CARACTERÍSTIQUES DELS ELEMENTS

Cables elèctrics de baixa tensió per a instal·lacions elèctriques fixes d'interior o per a quadres i panells elèctrics, amb conductor de coure, de secció circular, de tensió assignada inferior o igual a 450/750 V, amb aïllament i sense coberta.
S'han considerat els tipus següents:
- Cables unipolars de designació H07V-K, amb conductor flexible i aïllament termoplàstic de policlorur de vinil (PVC), construcció segons norma UNE-EN 50525-2-31, amb una classificació de reacció al foc Eca segons UNE-EN 50575
- Cables unipolars de designació H07V-R, amb conductor rígid de més d'un filferro cablejat i aïllament de barreja de policlorur de vinil (PVC), construcció segons norma UNE-EN 50525-2-31, amb una classificació de reacció al foc Eca segons UNE-EN 50575
- Cables unipolars de designació H07V-U, amb conductor rígid d'un sol filferro i aïllament termoplàstic de policlorur de vinil (PVC), construcció segons norma UNE-EN 50525-2-31, amb una classificació de reacció al foc Eca segons UNE-EN 50575
- Cables unipolars o tripolars trenats en feix de cables de designació H07Z1-K Type 2 (AS), amb conductor flexible i aïllament termoplàstic a base de poliolefines, construcció segons normes UNE 211002 i UNE-EN 50525-3-31, amb una classificació de reacció al foc Cca-s1a,d1,a1 segons UNE-EN 50575
- Cables unipolars de designació H07Z-K, amb conductor flexible i aïllament reticulat a base de poliolefines, construcció segons norma UNE-EN 50525-3-41, amb una classificació de reacció al foc Dca-s2,d2,a2 segons UNE-EN 50575
- Cables unipolars de designació H07Z-R, amb conductor rígid de més d'un filferro cablejat i aïllament reticulat a base de poliolefines, construcció segons norma UNE-EN 50525-3-41, amb una classificació de reacció al foc Dca-s2,d2,a2 segons UNE-EN 50575

CARACTERÍSTIQUES GENERALS:
En el cas de que el material s'utilitzi en obra pública, l'acord de Govern de la Generalitat de Catalunya de 9 de juny de 1998, exigeix que els materials siguin de qualitat certificada o puguin acreditar un nivell de qualitat equivalent, segons les normes aplicables als estats membres de la Unió Europea o de l'Associació Europea de Lliure Canvi.
També en aquest cas, es procurarà que els esmentats materials disposin de l'etiqueta ecològica europea, regulada en el Reglament 880/1992/CEE o bé altres distintius de la Comunitat Europea.
Destinats a incorporar-se de forma permanent en obres de construcció han de complir el Reglament de productes per a la construcció (UE) nº 305/2011 i el seu Reglament Delegat (UE) 2016/364 sobre la classificació de les propietats de reacció al foc.
Tots els fils de coure que formen l'ànima dels conductors cablejats i dels flexibles han de tenir el mateix diàmetre.
L'aïllament no ha de tenir variacions del gruix ni d'altres defectes visibles a la seva superfície.
Ha de quedar ajustat i s'ha de poder separar fàcilment sense produir danys al conductor.
Ha de ser resistent a l'abrasió.
La designació dels cables ha de complir les especificacions de la norma UNE 20434.
La classificació de reacció al foc s'expressarà d'acord amb el Reglament Delegat (UE) 2016/364 i la UNE-EN 13501-6 amb un codi de quatre dígits segons el següent format:
- Classe de reacció al foc:
  - Dígit 1, prestacions de propagació del foc i emissió de calor: Aca, B1ca, B2ca, Cca, Dca, Eca i Fca (classes enumerades de més a menys prestacions)
- Classes addicionals (només per a les classes B1ca, B2ca, Cca i Dca):
  - Dígit 2, prestacions d'emissió de fums: s1a, s1b, s1, s2 i s3 (de més a menys prestacions)
  - Dígit 3, prestacions de caiguda de gotes/partícules inflamades: d0, d1 i d2 (de més a menys prestacions)
  - Dígit 4, prestacions d'acidesa: a1, a2 i a3 (de més a menys prestacions)

Les característiques físiques i mecàniques del conductor han de complir la norma UNE-EN 60228.
Els colors utilitzats per a l'aïllament han de complir la norma UNE 21089-1:
- Cables unipolars:
  - Com a conductor de fase: Marró, negre o gris
  - Com a conductor neutre: Blau
  - Com a conductor de terra: Llistat de groc i verd
- Cables tripolars:
  - Cables amb conductor de terra: Fase: Marró, Neutre: Blau, Terra: Llistat de groc i verd
  - Cables sense conductor de terra: Fase: Negre, marró i gris

Les característiques següents han de complir amb els valors declarats pel fabricant, assajades segons la norma corresponent, dins del límit de tolerància indicat, en el seu cas:
- Característiques essencials:
  - Reacció al foc:
    - Classe Aca (UNE-EN ISO 1716)
    - Classe B1ca, B2ca, Cca i Dca (UNE-EN 50399, UNE-EN 60332-1-2, UNE-EN 61034-2, UNE-EN 60754-2)
    - Classe Eca (UNE-EN 60332-1-2)
    - Classe Fca (comportament no determinat)

- Emissió de substàncies perilloses (verificació i declaració segons disposicions nacionals en el lloc d'utilització)

Gruix de l'aïllant del conductor:

Secció (mm2)	1,5	2,5-6	10-16	25-35	50-70	95-120	150	185	240
Gruix (mm)	0,7	0,8	1,0	1,2	1,4	1,6	1,8	2,0	2,2

CABLES DE DESIGNACIÓ H07V-K, H07V-R i H07V-U:
Característiques de reacció al foc:
- Propagació de la flama (UNE-EN 60332-1-2): No propagador de la flama

Temperatura de servei (T): =< 70°C
El conductor ha de complir les següents prescripcions segons la norma UNE-EN 60228:
- Cable H07V-K: prescripcions de la classe 5
- Cable H07V-R: prescripcions de la classe 2
- Cable H07V-U: prescripcions de la classe 1

Les seccions del cable han de ser:
- Cable de la classe 1 (H07V-U): d'1,5 a 10 mm2
- Cable de la classe 2 (H07V-R): d'1,5 a 1000 mm2
- Cable de la classe 5 (H07V-K): d'1,5 a 240 mm2

L'aïllament ha d'estar constituit per una barreja de policlorur de vinil (PVC) del tipus TI 1 segons la norma UNE-EN 50363-3 aplicada al voltant del conductor.
El cable ha de complir els requisits corresponents de la norma UNE-EN 50525-1 i els particulars de la norma UNE-EN 50525-2-31.
Les dimensions dels cables han de complir les indicacions de la norma UNE-EN 50525-2-31.
CABLES DE DESIGNACIÓ H07Z1-K TYPE 2 (AS):
Característiques de reacció al foc:
- Material lliure d'halògens segons UNE-EN 60754-1
- Propagació de la flama (UNE-EN 60332-1-2): No propagador de la flama
- Propagació de l'incendi (UNE-EN 60332-3-24): No propagador de l'incendi
- Emissió de fums opacs (UNE-EN 61034-2): Baixa emissió de fums opacs
- Emissió de fums corrosius (UNE-EN 60754-2): Baixa emissió de fums corrosius

Temperatura de servei (T): =< 70°C
El conductor ha de complir les prescripcions de la classe 5 segons la norma UNE-EN 60228.
Seccions del cable: d'1,5 a 240 mm2.
L'aïllament ha d'estar constituït per una barreja de material termoplàstic del tipus TI 7 segons la norma UNE 50363-7 aplicada al voltant del conductor.
El cable ha de complir els requisits corresponents de la norma UNE-EN 50525-1 i els particulars de la norma UNE-EN 50525-3-31.
Les dimensions dels cables han de complir les indicacions de la norma UNE-EN 50525-3-31.
CABLES DE DESIGNACIÓ H07Z-K i H07Z-R:
Característiques de reacció al foc:
- Material lliure d'halògens segons UNE-EN 60754-1
- Propagació de la flama (UNE-EN 60332-1-2): No propagador de la flama
- Propagació de l'incendi (UNE-EN 60332-3-24): No propagador de l'incendi
- Emissió de fums opacs (UNE-EN 61034-2): Baixa emissió de fums opacs
- Emissió de fums corrosius (UNE-EN 60754-2): Baixa emissió de fums corrosius

Temperatura de servei (T): =< 90°C
El conductor ha de complir les següents prescripcions segons la norma UNE-EN 60228:
- Cable H07Z-K: prescripcions de la classe 5
- Cable H07Z-R: prescripcions de la classe 2

Les seccions del cable han de ser:
- Cable de la classe 2 (H07Z-R): d'1,5 a 630 mm2
- Cable de la classe 5 (H07Z-K): d'1,5 a 240 mm2

L'aïllament ha d'estar constituït per una barreja de material reticulat del tipus EI 5 segons la norma UNE-EN 50363-5 aplicada al voltant del conductor.
El cable ha de complir els requisits corresponents de la norma UNE-EN 50525-1 i els particulars de la norma UNE-EN 50525-3-41.
Les dimensions dels cables han de complir les indicacions de la norma UNE-EN 50525-3-41.

2.- CONDICIONS DE SUBMINISTRAMENT I EMMAGATZEMATGE

Subministrament: En bobines.
Emmagatzematge: En llocs protegits de la pluja i la humitat.

3.- UNITAT I CRITERIS D'AMIDAMENT

Unitat d'amidament: la indicada a la descripció de l'element
Criteri d'amidament: quantitat necessària subministrada a l'obra

4.- NORMATIVA DE COMPLIMENT OBLIGATORI

Real Decreto 842/2002 de 2 de agosto, por el que se aprueba el Reglamento Electrotécnico de Baja Tensión. REBT 2002.
UNE-EN 50575:2015 Cables de energía, control y comunicación. Cables para aplicaciones generales en construcciones sujetos a requisitos de reacción al fuego.
UNE-EN 50575:2015/A1:2016 Cables de energía, control y comunicación. Cables para aplicaciones generales en construcciones sujetos a requisitos de reacción al fuego.
Reglamento Delegado (UE) 2016/364 de la Comisión, de 1 de julio de 2015, relativo a la clasificación de las propiedades de reacción al fuego de los productos de construcción de conformidad con el Reglamento (UE) nº 305/2011 del Parlamento Europeo y del Consejo.
UNE 20434:1999 Sistema de designación de los cables.
UNE-EN 13501-6:2015 Clasificación en función del comportamiento frente al fuego de los productos de construcción y elementos para la edificación. Parte 6: Clasificación a partir de datos obtenidos en ensayos de reacción al fuego de cables eléctricos.
* UNE 21089-1:2002 Identificación de los conductores aislados de los cables.
* UNE-EN 60228:2005 Conductores de cables aislados.
CABLES DE DESIGNACIÓ H07V-K, H07V-R i H07V-U:
UNE-EN 50525-2-31:2012 Cables eléctricos de baja tensión. Cables de tensión asignada inferior o igual a 450/750 V (Uo/U). Parte 2-31: Cables de utilización general. Cables unipolares sin cubierta con aislamiento termoplástico (PVC).
CABLES DE DESIGNACIÓ H07Z1-K TYPE 2 (AS):
UNE 211002:2017 Cables eléctricos de baja tensión. Cables de tensión asignada inferior o igual a 450/750 V (Uo/U). Cables unipolares sin cubierta, con aislamiento termoplástico, y con altas prestaciones respecto a la reacción al fuego, para instalaciones fijas.
UNE-EN 50525-3-31:2012 Cables eléctricos de baja tensión. Cables de tensión asignada inferior o igual a 450/750 V (Uo/U). Parte 3-31: Cables con propiedades especiales ante el fuego. Cables unipolares sin cubierta con aislamiento termoplástico libre de halógenos y baja emisión de humo.
CABLES DE DESIGNACIÓ H07Z-K i H07Z-R:
UNE-EN 50525-3-41:2012 Cables eléctricos de baja tensión. Cables de tensión asignada inferior o igual a 450/750 V (Uo/U). Parte 3-41: Cables con propiedades especiales ante el fuego. Cables unipolares sin cubierta con aislamiento reticulado libre de halógenos y baja emisión de humo.

5.- CONDICIONS DE CONTROL DE RECEPCIÓ

CONDICIONS DE MARCATGE I CONTROL DE LA DOCUMENTACIÓ:
El subministrador ha de posar a disposició de la DF en el cas que aquesta ho sol·liciti, la documentació següent, que acredita el marcatge CE, segons el sistema d'avaluació de conformitat aplicable, d'acord amb el que disposa l'apartat 7.2.1 del CTE:
- Productes per a usos subjectes a reglamentacions sobre reacció al foc amb nivell o classe Aca, B1ca, B2ca, Cca:
  - Sistema 1+: Declaració de prestacions
- Productes per a usos subjectes a reglamentacions sobre reacció al foc amb nivell o classe Dca, Eca:
  - Sistema 3: Declaració de prestacions
- Productes per a usos subjectes a reglamentacions sobre reacció al foc amb nivell o classe Fca:
  - Sistema 4: Declaració de prestacions
- Productes per a usos subjectes a reglamentacions sobre substàncies perilloses:
  - Sistema 3: Declaració de prestacions

El cable ha d'anar marcat amb les dades següents:
- Identificació consistent en la marca del nom del fabricant o marca comercial
- Descripció del producte o codi de designació
- Classe de reacció al foc

El marcatge s'ha de fer sobre el cable, l'embalatge o l'etiqueta o en una combinació dels anteriors. El marcatge sobre la coberta o aïllament del cable ha de ser continu. La distància entre el final del marcatge i el principi del següent no ha de superar els 1100 mm.
El símbol de marcatge CE estarà fixat de manera visible, llegible i indeleble en una etiqueta fixada sobre l'embalatge dels cables.
El marcat i etiquetatge CE ha d'incloure la informació següent:
- Símbol del marcatge CE
- Els dos últims dígits de l'any en què es va fixar el marcat per primera vegada
- Nom i direcció registrada del fabricant o marca identificativa
- Codi únic d'identificació del producte tipus
- Número de referència de la declaració de prestacions
- Nivell o classe de prestacions declarat
- Data de l'especificació tècnica harmonitzada aplicable
- Número d'identificació de l'organisme notificat
- Ús previst, segons s'especifica a la norma harmonitzada aplicable

OPERACIONS DE CONTROL:
Les tasques de control a realitzar són les següents:
- Sol·licitar del fabricant els certificats i homologacions dels conductors i protocols de proves.
- Control de la documentació tècnica subministrada.
- Verificar l'adequació dels conductors als requisits dels projecte
- Control final d'identificació
- Realització i emissió d'informe amb resultats dels assaigs realitzats d'acord al que s'especifica en la taula d'assaigs i de quantificació dels mateixos.
- Assaigs:

A la relació següent s'especifiquen els controls a efectuar a la recepció de conductors de coure o alumini i les normes aplicables en cada cas:
   - Rigidesa dielèctrica (REBT)
   - Resistència d'aïllament (REBT)
   - Resistència elèctrica dels conductors (UNE 20003 / UNE 21022/1M)
   - Control dimensional (Documentació del fabricant)
   - Extinció de flama (UNE-EN 50266)
   - Densitat de fums UNE-EN 50268 / UNE 21123)
   - Despreniment d'halògens (UNE-EN 50267-2-1 / UNE 21123 / UNE 2110022)

A la següent taula s'especifica el nombre de controls a efectuar. Els assaigs especificats (*) seran exigibles segons criteri de la DF quan les exigències del lloc ho determini i les característiques dels conductors corresponguin a l'assaig especificat.
   - Rigidesa dielèctrica: 100% (exigit al fabricant)
   - Resistència d'aïllament: 100% (exigit al fabricant)
   - Resistència elèctrica: 100% (exigit al fabricant)
   - Extinció de flama: 1 assaig per tipus (*) (exigit al fabricant) i 1 assaig per tipus (*) (exigit a recepció)
   - Densitat de fums: 1 assaig per tipus (*) (exigit al fabricant) i 1 assaig per tipus (*) (exigit a recepció)
   - Despreniment d'halògens: 1 assaig per tipus (*) (exigit al fabricant) i 1 assaig per tipus (*) (exigit a recepció)

Per tipus s'entén aquells conductors amb característiques iguals.
Els assaigs exigits a recepció podran ésser els realitzats pel fabricant sempre que hi hagi una supervisió per part de la DF o empresa especialitzada.
CRITERIS DE PRESA DE MOSTRES:
Per a la realització dels assaigs, s'escollirà aleatòriament una bovina del lot d'entrega, a excepció dels assaigs de rutina que es realitzaran a totes les bobines.
INTERPRETACIÓ DE RESULTATS I ACTUACIONS EN CAS D'INCOMPLIMENT:
Es realitzarà un control extensiu de la partida objecte de control, i segons criteri de la DF, podrà ésser acceptada o rebutjada tota o part del material que la composa.

BG MATERIALS PER A INSTAL·LACIONS ELÈCTRIQUES

BG3 CABLES ELÈCTRICS PER A TENSIÓ BAIXA I SISTEMES DE DISTRIBUCIÓ ELÈCTRICA

BG35 CABLES DE COURE PER A INSTAL·LACIONS SOLARS FOTOVOLTAIQUES

1.- DEFINICIÓ I CONDICIONS DELS ELEMENTS
Cable elèctric destinat a sistemes de distribució en tensió baixa i instal·lacions en general, per a serveis fixes, amb conductor de coure i de tensió assignada 0,6/1kV.
S'han considerat els tipus de cables següents:
- Cables unipolars o multipolars de designació RV, aïllament amb polietilè reticulat i coberta de policlorur de vinil, sense armadura ni pantalla i amb conductor de coure, construcció segons norma UNE 21123-2, amb una classificació de resistència al foc Eca segons UNE-EN 50575
- Cables unipolars o multipolars de designació RV-K, aïllament amb polietilè reticulat i coberta de policlorur de vinil, sense armadura ni pantalla i amb conductor de coure flexible, construcció segons norma UNE 21123-2, amb una classificació de resistència al foc Eca segons UNE-EN 50575
- Cables multipolars de designació RVFV-K, aïllament amb polietilè reticulat i coberta de policlorur de vinil, armadura amb fleix d'acer i amb conductor de coure flexible, construcció segons norma UNE 21123-2, amb una classificació de resistència al foc Eca segons UNE-EN 50575
- Cables unipolars o multipolars de designació RZ1-K (AS), aïllament amb polietilè reticulat i coberta de poliolefina, sense armadura ni pantalla i amb conductor de coure flexible, construcció segons norma UNE 21123-4, amb una classificació de resistència al foc Cca-s1b,d1,a1 segons UNE-EN

50575
- Cables unipolars o multipolars de designació RZ1-K (AS+), amb resistència intrínseca al foc, aïllament amb polietilè reticulat i coberta de poliolefina, sense armadura ni pantalla i amb conductor de coure flexible, construcció segons norma UNE 211025, amb una classificació de resistència al foc Cca-s1b,d1,a1 segons UNE-EN 50575
- Cables unipolars o multipolars de designació SZ1-K (AS+), amb resistència intrínseca al foc, aïllament amb compost de silicona i coberta de poliolefina, sense armadura ni pantalla i amb conductor de coure flexible, construcció segons norma UNE 211025, amb una classificació de resistència al foc Cca-s1b,d1,a1 segons UNE-EN 50575
- Cables multipolars de designació RZ, coberta aïllant de polietilè reticulat i amb conductors de coure cablejats en feix, construcció segons norma UNE 21030-2, amb una classificació de resistència al foc Fca segons UNE-EN 50575
- Cables unipolars de designació ZZ-F, amb una classificació de resistència al foc Eca segons UNE-EN 50575
CARACTERÍSTIQUES GENERALS:
En el cas de que el material s'utilitzi en obra pública, l'acord de Govern de la Generalitat de Catalunya de 9 de juny de 1998, exigeix que els materials siguin de qualitat certificada o puguin acreditar un nivell de qualitat equivalent, segons les normes aplicables als estats membres de la Unió Europea o de l'Associació Europea de Lliure Canvi.
També en aquest cas, es procurarà que els esmentats materials disposin de l'etiqueta ecològica europea, regulada en el Reglament (CE) nº 66/2010 o bé altres distintius de la Comunitat Europea.
Destinats a incorporar-se de forma permanent en obres de construcció han de complir el Reglament de productes per a la construcció (UE) nº 305/2011 i el seu Reglament Delegat (UE) 2016/364 sobre la classificació de les propietats de reacció al foc.
La coberta no ha de tenir variacions en el gruix ni d'altres defectes visibles a la seva superfície.
Ha de ser resistent a l'abrasió.
Ha de quedar ajustada i s'ha de poder separar fàcilment sense produir danys a l'aïllament.
La forma exterior dels cables multipolars (reunits sota una coberta única) ha de ser raonablement cilíndrica.
L'aïllament no ha de tenir variacions del gruix ni d'altres defectes visibles a la seva superfície.
Ha de quedar ajustat i s'ha de poder separar fàcilment sense produir danys al conductor.
La designació dels cables ha de complir les especificacions de la norma UNE 20434.
La classificació de reacció al foc s'expressarà d'acord amb el Reglament Delegat (UE) 2016/364 i la UNE-EN 13501-6 amb un codi de quatre dígits segons el següent format:
Classe de reacció al foc:
- Dígit 1, prestacions de propagació del foc i emissió de calor: Aca, B1ca, B2ca, Cca, Dca, Eca i Fca (classes enumerades de més a menys prestacions)
Classes addicionals (només per a les classes B1ca, B2ca, Cca i Dca):
- Dígit 2, prestacions d'emissió de fums: s1a, s1b, s1, s2 i s3 (de més a menys prestacions)
- Dígit 3, prestacions de caiguda de gotes/partícules inflamades: d0, d1 i d2 (de més a menys prestacions)
- Dígit 4, prestacions d'acidesa: a1, a2 i a3 (de més a menys prestacions)
Les característiques físiques i mecàniques del conductor han de complir la norma UNE-EN 60228.
Els colors utilitzats per a l'aïllament han de complir la norma UNE 21089-1:
- Cables unipolars: - Com a conductor de fase: Marró, negre o gris - Com a conductor neutre: Blau - Com a conductor de terra: Llistat de groc i verd
- Cables bipolars: Blau i marró
- Cables tripolars: - Cables amb conductor de terra: Fase: Marró, Neutre: Blau, Terra: Llistat de groc i verd - Cables sense conductor de terra: Fase: Negre, marró i gris
- Cables tetrapolars: - Cables amb conductor de terra: Fase: Marró, negre i gris, Terra: Llistat de groc i verd - Cables sense conductor de terra: Fase: Marró, negre i gris, Neutre: Blau
- Cables pentapolars: Fase: Marró, negre i gris, Neutre: Blau, Terra: Llistat de groc i verd
Les característiques següents han de complir amb els valors declarats pel fabricant, assajades segons la norma corresponent, dins del límit de tolerància indicat, en el seu cas:
- Característiques essencials: - Reacció al foc: - Classe Aca (UNE-EN ISO 1716)
- Classe B1ca, B2ca, Cca i Dca (UNE-EN 50399, UNE-EN 60332-1-2, UNE-EN 61034-2, UNE-EN 60754-2)
- Classe Eca (UNE-EN 60332-1-2) - Classe Fca (comportament no determinat) - Emissió de substàncies perilloses (verificació i declaració segons disposicions nacionals en el lloc d'utilització)
Gruix de l'aïllant del conductor (UNE-HD-603-1):

Secció (mm2)	25	50	95	150	240
Gruix (mm)	0,9	1,0	1,1	1,4	1,7

Gruix de la coberta: Ha de complir les especificacions de la norma UNE-HD 603-1
Temperatura de l'aïllament en servei normal: <= 90°C
Temperatura de l'aïllament en curtcircuit (5 s màx): <= 250°C

Tensió màxima admissible (c.a.):
- Entre conductors aïllats: <= 1 kV
- Entre conductors aïllats i terra: <= 0,6 kV
Toleràncies:
- Gruix de l'aïllament (UNE-HD 603-1): >= valor especificat - (0,1 mm + 10% del valor especificat)
CABLES DE DESIGNACIÓ RV, RV-K i RVFV-K:
Característiques de reacció al foc:
- Propagació de la flama (UNE-EN 60332-1-2): No propagador de la flama
El conductor ha de complir les següents prescripcions segons la norma UNE-EN 60228:
- Cable RV: prescripcions de la classe 1 o 2
- Cable RV-K i RVFV-K: prescripcions de la classe 5
L'aïllament ha de ser de polietilé reticulat (XLPE) tipus DIX-3 segons UNE HD-603-1.
La coberta ha de ser de policlorur de vinil (PVC) del tipus DMV-18 segons UNE HD-603-1.
CABLES DE DESIGNACIÓ RZ1-K (AS):
Característiques de reacció al foc:
- Material lliure d'halògens segons UNE-EN 60754-1
- Propagació de la flama (UNE-EN 60332-1-2): No propagador de la flama
- Propagació de l'incendi (UNE-EN 60332-3-24): No propagador de l'incendi
- Emissió de fums opacs (UNE-EN 61034-2): Baixa emissió de fums opacs
- Emissió de fums corrosius (UNE-EN 60754-2): Baixa emissió de fums corrosius
El conductor ha de complir les prescripcions de la classe 5 segons la norma UNE-EN 60228:
L'aïllament ha de ser de polietilé reticulat (XLPE) tipus DIX-3 segons UNE HD-603-1.
La coberta ha de ser de poliolefina, del tipus DMZ-E segons la norma UNE 21123-4.
CABLES DE DESIGNACIÓ RZ1-K (AS+) i SZ1-K (AS+):
Característiques de reacció al foc:
Material lliure d'halògens segons UNE-EN 60754-1
Propagació de la flama (UNE-EN 60332-1-2): No propagador de la flama
Propagació de l'incendi (UNE-EN 60332-3-24): No propagador de l'incendi
Emissió de fums opacs (UNE-EN 61034-2): Baixa emissió de fums opacs
Emissió de fums corrosius (UNE-EN 60754-2): Baixa emissió de fums corrosius
El conductor ha de complir les prescripcions de la classe 5 segons la norma UNE-EN 60228:
L'aïllament ha de cumplir el següent
- Cable RZ1-K (AS+): ha de ser de polietilè reticulat i ha de correspondre al tipus DIX-3 segons la norma UNE HD-603-1, amb cinta addicional de mica
- Cable SZ1-K (AS+): ha de ser de compost de silicona i ha de correspondre al tipus EI2 segons la norma UNE-EN 50363-1
La coberta ha de ser de poliolefina, del tipus DMZ-E segons la norma UNE 21123-4.
CABLES DE DESIGNACIÓ RZ:
El conductor ha de complir les prescripcions de la classe 2 segons la norma UNE-EN 60228:
CABLES DE DESIGNACIÓ ZZ-F:
Característiques de reacció al foc:
- Material lliure d'halògens segons UNE-EN 60754-1
- Propagació de la flama (UNE-EN 60332-1-2): No propagador de la flama
- Propagació de l'incendi (UNE-EN 60332-3-24): No propagador de l'incendi
- Emissió de fums opacs (UNE-EN 61034-2): Baixa emissió de fums opacs
- Emissió de fums corrosius (UNE-EN 60754-2): Baixa emissió de fums corrosius
El conductor ha de complir les prescripcions de la classe 5 segons la norma UNE-EN 60228:
L'aïllament ha de ser de goma i ha de correspondre al tipus EI6 segons la norma UNE-EN 50363-1
La coberta ha de ser de material lliure d'halògens, del tipus EM5 segons la norma UNE-EN 50363-2-2 o del tipus EM8 segons UNE-EN 50363-6.
2.- CONDICIONS DE SUBMINISTRAMENT I EMMAGATZEMATGE
Subministrament: En bobines.
Emmagatzematge: En llocs protegits de la pluja i la humitat.
3.- UNITAT I CRITERI D'AMIDAMENT
Unitat d'amidament: la indicada a la descripció de l'element
Criteri d'amidament: quantitat necessària subministrada a l'obra
4.- NORMATIVA DE COMPLIMENT OBLIGATORI
NORMATIVA GENERAL:
Real Decreto 842/2002 de 2 de agosto, por el que se aprueba el Reglamento Electrotécnico de Baja Tensión. REBT 2002.
UNE-EN 50575:2015 Cables de energía, control y comunicación. Cables para aplicaciones generales en construcciones sujetos a requisitos de reacción al fuego.
UNE-EN 50575:2015/A1:2016 Cables de energía, control y comunicación. Cables para aplicaciones generales en construcciones sujetos a requisitos de reacción al fuego.
UNE-HD 603-1:2007 Cables de distribución de tensión asignada 0,6/1 kV. Parte 1: Requisitos generales.
Reglamento Delegado (UE) 2016/364 de la Comisión, de 1 de julio de 2015, relativo a la clasificación de las propiedades de reacción al fuego de los productos de construcción de conformidad con el Reglamento (UE) nº 305/2011 del Parlamento Europeo y del Consejo.

UNE 20434:1999 Sistema de designación de los cables.
UNE-EN 13501-6:2015 Clasificación en función del comportamiento frente al fuego de los productos de construcción y elementos para la edificación. Parte 6: Clasificación a partir de datos obtenidos en ensayos de reacción al fuego de cables eléctricos.
* UNE 21089-1:2002 Identificación de los conductores aislados de los cables.
* UNE-EN 60228:2005 Conductores de cables aislados.
CABLES DE DESIGNACIÓ RV, RV-K i RVFV-K:
UNE 21123-2:2017 Cables eléctricos de utilización industrial de tensión asignada 0,6/1 kV. Parte 2: Cables con aislamiento de polietileno reticulado y cubierta de policloruro de vinilo.
CABLES DE DESIGNACIÓ RZ1-K (AS):
UNE 21123-4:2017 Cables eléctricos de utilización industrial de tensión asignada 0,6/1 kV. Parte 4: Cables con aislamiento de polietileno reticulado y cubierta de poliolefina.
CABLES DE DESIGNACIÓ RZ1-K (AS+) i SZ1-K (AS+):
UNE 211025:2017 Cables con resistencia intrínseca al fuego destinados a circuitos de seguridad.
CABLES DE DESIGNACIÓ RZ:
UNE 21030-2:2003 Conductores aislados, cableados en haz, de tensión asignada 0,6/1 kV, para líneas de distribución, acometidas y usos análogos. Parte 2: Conductores de cobre.
5.- CONDICIONS DE CONTROL DE RECEPCIÓ
CONDICIONS DE MARCATGE I CONTROL DE LA DOCUMENTACIÓ:
El subministrador ha de posar a disposició de la DF en el cas que aquesta ho sol·liciti, la documentació següent, que acredita el marcatge CE, segons el sistema d'avaluació de conformitat aplicable, d'acord amb el que disposa l'apartat 7.2.1 del CTE:
- Productes per a usos subjectes a reglamentacions sobre reacció al foc amb nivell o classe Aca, B1ca, B2ca, Cca: - Sistema 1+: Declaració de Prestacions
- Productes per a usos subjectes a reglamentacions sobre reacció al foc amb nivell o classe Dca, Eca: - Sistema 3: Declaració de prestacions
- Productes per a usos subjectes a reglamentacions sobre reacció al foc amb nivell o classe Fca: - Sistema 4: Declaració de prestacions
- Productes per a usos subjectes a reglamentacions sobre substàncies perilloses: - Sistema 3: Declaració de prestacions
El cable ha d'anar marcat amb les dades següents:
- Identificació consistent en la marca del nom del fabricant o marca comercial
- Descripció del producte o codi de designació
- Classe de reacció al foc
El marcatge s'ha de fer sobre el cable, l'embalatge o l'etiqueta o en una combinació dels anteriors. El marcatge sobre la coberta o aïllament del cable ha de ser continu. La distància entre el final del marcatge i el principi del següent no ha de superar els 1100 mm.
El símbol de marcatge CE estarà fixat de manera visible, llegible i indeleble en una etiqueta fixada sobre l'embalatge dels cables.
El marcat i etiquetatge CE ha d'incloure la informació següent:
- Símbol del marcatge CE
- Els dos últims dígits de l'any en què es va fixar el marcat per primera vegada
- Nom i direcció registrada del fabricant o marca identificativa
- Codi únic d'identificació del producte tipus
- Número de referència de la declaració de prestacions
- Nivell o classe de prestacions declarat
- Data de l'especificació tècnica harmonitzada aplicable
- Número d'identificació de l'organisme notificat
- Ús previst, segons s'especifica a la norma harmonitzada aplicable
OPERACIONS DE CONTROL:
Les tasques de control a realitzar són les següents:
- Sol·licitar del fabricant els certificats i homologacions dels conductors i protocols de proves.
- Control de la documentació tècnica subministrada.
- Verificar l'adequació dels conductors als requisits dels projecte
- Control final d'identificació
- Realització i emissió d'informe amb resultats dels assaigs realitzats d'acord al que s'especifica en la taula d'assaigs i de quantificació dels mateixos.
- Assaigs:
A la relació següent s'especifiquen els controls a efectuar a la recepció de conductors de coure o alumini i les normes aplicables en cada cas: - Rigidesa dielèctrica (REBT) - Resistència d'aïllament (REBT) - Resistència elèctrica dels conductors (UNE 20003 / UNE 21022/1M) - Control dimensional (Documentació del fabricant) - Extinció de flama (UNE-EN 50266) - Densitat de fums UNE-EN 50268 / UNE 21123) - Despreniment d'halògens (UNE-EN 50267-2-1 / UNE 21123 / UNE 2110022)
A la següent taula s'especifica el nombre de controls a efectuar. Els assaigs especificats (*) seran exigibles segons criteri de la DF quan les exigències del lloc ho determini i les característiques dels conductors corresponguin a l'assaig especificat. - Rigidesa dielèctrica: 100% (exigit al fabricant) - Resistència d'aïllament: 100% (exigit al fabricant) - Resistència elèctrica: 100% (exigit al fabricant) - Extinció de flama: 1 assaig per tipus (*) (exigit al fabricant)

i 1 assaig per tipus (*) (exigit a recepció) - Densitat de fums: 1 assaig per tipus (*) (exigit al fabricant) i 1 assaig per tipus (*) (exigit a recepció) - Despreniment d'halògens: 1 assaig per tipus (*) (exigit al fabricant) i 1 assaig per tipus (*) (exigit a recepció)
Per tipus s'entén aquells conductors amb característiques iguals.
Els assaigs exigits a recepció podran ésser els realitzats pel fabricant sempre que hi hagi una supervisió per part de la DF o empresa especialitzada.
CRITERIS DE PRESA DE MOSTRES:
Per a la realització dels assaigs, s'escollirà aleatòriament una bovina del lot d'entrega, a excepció dels assaigs de rutina que es realitzaran a totes les bobines.
INTERPRETACIÓ DE RESULTATS I ACTUACIONS EN CAS D'INCOMPLIMENT:
Es realitzarà un control extensiu de la partida objecte de control, i segons criteri de la DF, podrà ésser acceptada o rebutjada tota o part del material que la composa.

BG MATERIALS PER A INSTAL·LACIONS ELÈCTRIQUES

BG3 CABLES ELÈCTRICS PER A TENSIÓ BAIXA I SISTEMES DE DISTRIBUCIÓ ELÈCTRICA

BG38 CONDUCTORS DE COURE NUS

1.- DEFINICIÓ I CARACTERÍSTIQUES DELS ELEMENTS

Conductor de coure electrolític cru i nu per a connexió de terra, unipolar de fins a 240 mm2 de secció.
CARACTERÍSTIQUES GENERALS:
En el cas de que el material s'utilitzi en obra pública, l'acord de Govern de la Generalitat de Catalunya de 9 de juny de 1998, exigeix que els materials siguin de qualitat certificada o puguin acreditar un nivell de qualitat equivalent, segons les normes aplicables als estats membres de la Unió Europea o de l'Associació Europea de Lliure Canvi.
També en aquest cas, es procurarà que els esmentats materials disposin de l'etiqueta ecològica europea, regulada en el Reglament 880/1992/CEE o bé altres distintius de la Comunitat Europea.
Tots els fils de coure que formen l'ànima han de tenir el mateix diàmetre.
Ha de tenir una textura exterior uniforme i sense defectes.

2.- CONDICIONS DE SUBMINISTRAMENT I EMMAGATZEMATGE

Subministrament: En bobines o tambors.
Emmagatzematge: En llocs protegits de la pluja i la humitat.

3.- UNITAT I CRITERIS D'AMIDAMENT

Unitat d'amidament: la indicada a la descripció de l'element
Criteri d'amidament: quantitat necessària subministrada a l'obra

4.- NORMATIVA DE COMPLIMENT OBLIGATORI

Real Decreto 842/2002 de 2 de agosto, por el que se aprueba el Reglamento Electrotécnico de Baja Tensión. REBT 2002.
UNE 21012:1971 Cables de cobre para líneas eléctricas aéreas. Especificación.
UNE 20460-5-54:1990 Instalaciones eléctricas en edificios. Elección e instalación de los materiales eléctricos. Puesta a tierra y conductores de protección.

5.- CONDICIONS DE CONTROL DE RECEPCIÓ

CONDICIONS DE MARCATGE I CONTROL DE LA DOCUMENTACIÓ:
Cada conductor ha de portar de forma indeleble i ben visible les dades següents:
- Material, secció, llargària i pes del conductor
- Nom del fabricant o marca comercial
- Data de fabricació

OPERACIONS DE CONTROL:
Les tasques de control a realitzar són les següents:
- Sol·licitar al fabricant els certificats de característiques tècniques i homologacions dels materials.
- Control de la documentació tècnica subministrada.

- Verificar que les característiques dels elèctrodes es corresponguin a l'especificat en Projecte.
- Verificar que la profunditat de la xarxa mai sigui inferior a 0,5 metres.
- Verificar seccions de conductors de terra segons la taula 1 del ITC-BT- 018 del REBT.
- Realització i emissió d'informes amb resultats de controls i proves realitzats.

CRITERIS DE PRESA DE MOSTRES:
Es realitzarà mesura al pont de comprovació o caixa de seccionament de terres.
INTERPRETACIÓ DE RESULTATS I ACTUACIONS EN CAS D'INCOMPLIMENT:
No s'admetran seccions de conductors i elèctrodes de posada a terra inferiors als indicats al REBT.
En discrepàncies del tipus de posada a terra amb l'especificat al projecte, s'actuarà segons criteri de la DF.

_____

BG MATERIALS PER A INSTAL·LACIONS ELÈCTRIQUES

BG4 APARELLS DE PROTECCIÓ I COMANDAMENT

BG41 INTERRUPTORS MAGNETOTÈRMICS

0.- ELEMENTOS QUE CONTEMPLA EL PLIEGO

BG415D5H,BG415EKL,BG415D9B,BG415DJH.

1.- DEFINICIÓ I CARACTERÍSTIQUES DELS ELEMENTS

Interruptor automàtic magnetotèrmic unipolar amb 1 pol protegit, bipolar amb 1 pol protegit, bipolar amb 2 pols protegits, tripolar amb 3 pols protegits, tetrapolar amb 3 pols protegits, tetrapolar amb tres pols protegits i protecció parcial del neutre i tetrapolar amb 4 pols protegits.
S'han considerat els tipus següents:
- Per a control de potència (ICP)
- Per a protecció de línies elèctriques d'alimentació a receptors (PIA)
- Interruptors automàtics magnetotèrmics de caixa emmotllada
- Interruptors automàtics magnetotèrmics de bastidor obert

CARACTERÍSTIQUES GENERALS:
Ha de tenir un aspecte uniforme i sense defectes.
L'envoltant ha de ser aïllant i incombustible.
Han d'estar dissenyats i construïts de manera que les seves característiques en ús normal siguin segures i sense perill per a l'usuari i el seu entorn.
El sistema de connexió ha de ser l'indicat pel fabricant.
Ha de portar borns per a l'entrada i la sortida de cada fase o neutre.
ICP:
Ha de complir les especificacions de la norma UNE 20-317.
Han de portar un sistema de fixació per pressió que permeti el muntatge i desmunatge sobre un perfil normalitzat.
Han de portar marcades les dades següents:
- La denominació ICP-M
- La intensitat nominal, en ampers (A)
- La tensió nominal, en volts (V)
- El símbol normalment acceptat per al corrent altern
- El poder de tall nominal, en ampers
- El nom del fabricant o la marca de fabrica
- La referència del tipus del fabricant
- Referència reglamentària justificativa del tipus d'aparell
- Número d'ordre de fabricació

La indicació del poder de tall ha de consistir en el seu valor, expresat en ampers, sense el símbol A i situat a l'interior d'un rectangle.
La intensitat nominal ha de col·locar-se en xifres seguides del símbol d'amper (A).
Per a indicar la tensió nominal es poden fer servir únicament xifres.
El símbol del corrent altern ha de col·locar-se immediatament després de la indicació de tensió nominal.
Les indicacions d'intensitat nominal i del nom del fabricant o de la marca de fàbrica han de figurar a la part frontal de l'interruptor.
Quan sigui necessari diferenciar els borns d'alimentació i els de sortida, els primers han de marcar-se mitjançant fletxes que tinguin la punta dirigida cap a l'interior de l'interruptor i els

altres mitjançant fletxes que tinguin la punta dirigida cap a l'exterior de l'interruptor.
Els interruptors han d'estar proveïts d'un esquema de connexions si no és evident la seva connexió correcte. En l'esquema de connexions, els borns s'han de designar amb els símbols corresponents.
Les marques i indicacions han de ser indelebles, fàcilment llegibles i no han d'estar sobre cargols, volanderes o altres parts no fixes de l'interruptor.
PIA:
Han de portar un sistema de fixació per pressió que permeti el muntatge i desmunatge sobre un perfil normalitzat.
Han de complir les especificacions d'alguna o algunes de les normes següents:
- Interruptors fabricats segons les especificacions de la norma UNE-EN 60898
- Interruptors fabricats segons les especificacions de la norma UNE-EN 60898 i UNE-EN 60947-2
- Interruptors fabricats segons les especificacions de la norma UNE-EN 60947-2

Els interruptors que compleixen les especificacions de la norma UNE-EN 60898 han de portar marcades les indicacions següents:
- El nom del fabricant o la seva marca comercial
- Designació del tipus, número de catàleg o un altre número d'identificació
- Tensió assignada seguit del símbol normalment acceptat per al corrent altern
- El corrent assignat sense el símbol d'amper (A) precedit del símbol de la característica de dispar instantània
- La freqüència assignada si l'interruptor està previst per a una sola freqüència, en hertz (Hz)
- El poder de tall assignat en ampers, dintre d'un rectangle, sense indicació del símbol de les unitats
- L'esquema de connexió a menys que el mode de connexió sigui evident
- La temperatura ambient de referència si és diferent de 30°C
- Classes de limitació d'energia, si s'aplica

La designació del corrent assignat sense el símbol d'amper (A) precedit del símbol de la característica de dispar instantània ha de ser visible quan l'interruptor està instal·lat.
Les altres indicacions poden situar-se en el dors o en els laterals de l'interruptor.
L'esquema elèctric pot situar-se a l'interior de qualsevol envoltant que s'hagi de retirar per a la connexió dels cables d'alimentació. No pot estar sobre una etiqueta adhesiva enganxada a l'interruptor.
Les marques i indicacions han de ser indelebles, fàcilment llegibles i no han d'estar sobre cargols, volanderes o altres parts no fixes de l'interruptor.
Els interruptors que compleixen la norma UNE-EN 60947-2 han de portar marcades sobre el propi interruptor o be sobre una o vàries plaques de característiques fixades al mateix les indicacions següents:
Sobre el cos de l'interruptor i en lloc visible quan l'interruptor està instal·lat:
- Intensitat assignada en ampers (A)
- Capacitat per al seccionament, si es el cas, amb el símbol normalitzat
- Indicació de la posició d'obertura i la de tancament

Sobre el cos de l'interruptor i en lloc no necessàriament visible quan l'interruptor està instal·lat:
- Nom del fabricant o marca de fàbrica
- Designació del tipus o del número de sèrie
- Referència a aquesta norma
- Categoria d'ús
- Tensió o tensions assignades d'ús, en volts (V)
- Valor de la freqüència assignada i/o indicació del corrent continu amb el símbol normalment acceptat
- Poder assignat de tall de servei en curtcircuit, en kiloampers (kA)
- Poder assignat de tal últim, en kiloampers (kA)
- Intensitat assignada de curta durada admissible i curta durada corresponent per a la categoria d'ús B
- Borns d'entrada i de sortida a menys que la seva connexió sigui indiferent
- Borns del pol neutre, si procedeix, per la lletra N
- Born de terra de protecció, si procedeix, marcat amb el símbol normalitzat
- Temperatura de referència per als disparadors tèrmics no compensats, si és diferent de 30°C

La resta d'indicacions poden estar marcades sobre el cos del interruptor en lloc no necessàriament visibles o be han d'especificar-se en els catàlegs o manuals del fabricant.
INTERRUPTORS AUTOMÀTICS DE CAIXA EMMOTLLADA:
Han d'estar constituïts per una carcassa-suport de material aïllant emmotllat que formi part integrant de l'interruptor automàtic.
Han de complir les especificacions de la norma UNE-EN 60947-2.
El marcat ha de ser l'esmentat a l'apartat anterior, pel que fa referència als interruptors tipus PIA fabricats exclusivament segons les especificacions de la norma UNE-EN 60947-2.
Els interruptors de caixa emmotllada preparats per anar muntats sobre perfils normalitzats han de portar un sistema de fixació per pressió que permeti el muntatge i desmuntatge sobre el perfil.
INTERRUPTOR AUTOMÀTIC MAGNETOTÈRMIC DE BASTIDOR OBERT:
Han d'estar construïts per un bastidor de planxa d'acer galvanitzat on han d'anar muntats l'interruptor i els accessoris.

Han de complir les especificacions de la norma UNE-EN 60947-2.
El marcat ha de ser l'esmentat a l'apartat anterior, pel que fa referència als interruptors tipus PIA fabricats exclusivament segons les especificacions de la norma UNE-EN 60947-2.

2.- CONDICIONS DE SUBMINISTRAMENT I EMMAGATZEMATGE

Subministrament: En caixes.
Emmagatzematge: En llocs protegits contra els impactes, la pluja, les humitats i dels raigs del sol.
El fabricant ha de lliurar la documentació necessària per a la correcta instal·lació de l'interruptor.

3.- UNITAT I CRITERIS D'AMIDAMENT

Unitat d'amidament: la indicada a la descripció de l'element
Criteri d'amidament: quantitat necessària subministrada a l'obra

4.- NORMATIVA DE COMPLIMENT OBLIGATORI

NORMATIVA GENERAL:
Real Decreto 842/2002 de 2 de agosto, por el que se aprueba el Reglamento Electrotécnico de Baja Tensión. REBT 2002.
ICP:
UNE 20317:1988 Interruptores automáticos magnetotérmicos, para control de potencia, de 1,5 a 63 A.
UNE 20317/1M:1993 Interruptores automáticos magnetotérmicos, para control de potencia, de 1,5 a 63 A.
PIA:
UNE-EN 60898:1992 Interruptores automáticos para instalaciones domésticas y análogas para la protección contra sobreintensidades.
UNE-EN 60898/A1:1993 Interruptores automáticos para instalaciones domésticas y análogas para la protección contra sobreintensidades.
UNE-EN 60898/A1:1993 ERRATUM Interruptores automáticos para instalaciones domésticas y análogas para la protección contra sobreintensidades.
UNE-EN 60947-1:2005 Aparamenta de baja tensión. Parte 1: Reglas generales.
UNE-EN 60947-1:2008 Aparamenta de baja tensión. Parte 1: Reglas generales.
UNE-EN 60947-2:2007 Aparamenta de baja tensión. Parte 2: Interruptores automáticos. (IEC 60947-2:2006).
INTERRUPTORS AUTOMÀTICS DE CAIXA EMMOTLLADA:
UNE-EN 60947-1:2005 Aparamenta de baja tensión. Parte 1: Reglas generales.
UNE-EN 60947-1:2008 Aparamenta de baja tensión. Parte 1: Reglas generales.
UNE-EN 60947-2:2007 Aparamenta de baja tensión. Parte 2: Interruptores automáticos. (IEC 60947-2:2006).
INTERRUPTOR AUTOMÀTIC MAGNETOTÈRMIC DE BASTIDOR OBERT:
UNE-EN 60947-1:2005 Aparamenta de baja tensión. Parte 1: Reglas generales.
UNE-EN 60947-1:2008 Aparamenta de baja tensión. Parte 1: Reglas generales.
UNE-EN 60947-2:2007 Aparamenta de baja tensión. Parte 2: Interruptores automáticos. (IEC 60947-2:2006).

5.- CONDICIONS DE CONTROL DE RECEPCIÓ

OPERACIONS DE CONTROL:
Les tasques de control a realitzar són les següents:
- Sol·licitar del fabricant els certificats dels mecanismes emprats, contrastar la documentació amb els materials rebuts i verificar l'adequació als requisits exigits.
- Control de la documentació tècnica subministrada.
- Verificar que la Intensitat Nominal s'adequa a l'intensitat del circuit.
- Realització i emissió d'informes amb resultats de controls i proves realitzats.

CRITERIS DE PRESA DE MOSTRES:
Es comprovarà per mostreig la quantitat que determini la DF per cada tipus de mecanisme.
INTERPRETACIÓ DE RESULTATS I ACTUACIONS EN CAS D'INCOMPLIMENT:
No s'acceptaran els mecanismes que les seves característiques elèctriques no siguin les adequades. Quan les discrepàncies siguin d'un altre tipus, segons criteri de la DF podrà ésser acceptat o rebutjat tot o part del material.
OPERACIONS DE CONTROL EN QUADRES GENERALS I SUBQUADRES:
Les tasques de control de qualitat de Quadres Generals, són les següents:
- Sol·licitar del fabricant els certificats dels equips emprats, contrastar la documentació amb els equips i verificar l'adequació als requisits del projecte.
- Generació d'esquemes de muntatge i llistats de materials emprats per a la construcció

- Control de la documentació tècnica subministrada
- Control d'identificació del material i lloc d'emplaçament
- Realització i emissió d'informe amb resultats dels assaigs realitzats, d'acord amb el que s'especifica a la taula d'assaigs i de quantificació dels mateixos.
- Assaigs a efectuar a fàbrica i normes aplicables:
  - Resistència d'aïllament segons R.E.B.T
  - Rigidesa dielèctrica segons R.E.B.T
  - Comprovació de proteccions (Accionaments manual i elèctric) segons UNE-EN 61008-1. Interruptors automàtics diferencials R.E.B.T.
  - Dispar de magnetotèrmics (Per sobre intensitat) segons plec de prescripcions tècniques documentació fabricant
  - Continuïtat de la posta a terra segons UNE-EN-60439-2. Conjunts d'aparamenta BT

CRITERIS DE PRESA DE MOSTRES EN QUADRES GENERALS I SUBQUADRES:
Per quadres generals es realitzaran els assaigs a tot els circuits i proteccions.
Per subquadres el contractista realitzarà els assaigs a tots els circuits i proteccions, a excepció de l'assaig de dispar de magnetotèrmics per sobre intensitats segons corbes de dispar. Aquest assaig es realitzarà per mostreig a interruptors de diferent intensitat Nominal. L'empresa de control de qualitat verificarà els assaigs fets pel fabricant d'un quadre per tipus diferent o segons criteri DF.
INTERPRETACIÓ DE RESULTATS I ACTUACIONS EN CAS D'INCOMPLIMENT EN QUADRES GENERALS I SUBQUADRES:
Segons criteri de la DF, podrà ser acceptat o rebutjat tot o part del material de la partida.

BG MATERIALS PER A INSTAL·LACIONS ELÈCTRIQUES

BG4 APARELLS DE PROTECCIÓ I COMANDAMENT

BG42 INTERRUPTORS DIFERENCIALS

0.- ELEMENTOS QUE CONTEMPLA EL PLIEGO

BG426B9H,BG42JCLN,BG426CJL,BG426B9D,BG426BJH.

1.- DEFINICIÓ I CARACTERÍSTIQUES DELS ELEMENTS

Interruptors automàtics per a actuar per corrent diferencial residual.
S'han contemplat els següents tipus:
- Interruptors automàtics diferencials per a muntar en perfil DIN
- Blocs diferencials per a muntar en perfil DIN per a treballar conjuntament amb interruptors automàtics magnetotèrmics
- Blocs diferencials de caixa emmotllada per a muntar en perfil DIN o per a muntar adossats a interruptors automàtics magnetotèrmics, i per a treballar conjuntament amb interruptors automàtics magnetotèrmics

CARACTERÍSTIQUES GENERALS:
Ha de tenir un aspecte uniforme i sense defectes.
L'envoltant ha de ser aïllant i incombustible.
Ha de portar borns per a l'entrada i la sortida de les fases i el neutre.
Ha de portar un dispositiu de desconnexió automàtica del tipus omnipolar i "Lliure mecanisme" en front de corrents de defecte a terra i polsador de comprovació.
INTERRUPTORS AUTOMÀTICS DIFERENCIALS PER A MUNTAR EN PERFIL DIN:
Han d'estar construïts segons les especificacions de la norma UNE-EN 61008-1.
Han de portar un sistema de fixació per pressió que permeti el muntatge i desmuntatge sobre un perfil normalitzat.
Han de portar marcades, com a mínim, les indicacions següents:
- El nom del fabricant o la seva marca de fàbrica
- La designació del tipus, el número de catàleg o el número de sèrie
- La o les tensions assignades
- La freqüència assignada si l'interruptor està fabricat per a freqüències diferents de 50 Hz
- El corrent assignat
- El corrent diferencial de funcionament assignat, mesurat en ampers (A)
- El símbol S dintre d'un requadre per als aparells selectius
- Element de maniobra del dispositiu d'assaig, marcat amb la lletra T
- Esquema de connexió

- Característica de funcionament en presència de corrents diferencials amb components contínues, indicada amb els símbols normalitzats corresponents

Les marques han de trobar-se sobre el propi interruptor o be sobre una o vàries plaques senyalitzadores fixades al mateix. Han d'estar situades de manera que quedin visibles i llegibles quan l'interruptor estigui instal·lat.
Si fos necessari establir una distinció entre els borns d'alimentació aquests han d'estar clarament marcats.
Els borns destinats exclusivament a la connexió del neutre del circuit han d'estar marcats amb la lletra N.
Les marques han de ser indelebles, fàcilment llegibles i no han d'estar situades sobre cargols, volanderes o altres parts movibles de l'interruptor.
BLOCS DIFERENCIALS PER A MUNTAR EN PERFIL DIN I PER A TREBALLAR CONJUNTAMENT AMB INTERRUPTORS AUTOMÀTICS MAGNETOTÈRMICS:
Han de portar un sistema de fixació per pressió que permeti el muntatge i el desmuntatge sobre un perfil normalitzat.
Ha de portar els conductors per a la connexió amb l'interruptor automàtic magnetotèrmic amb el que ha de treballar conjuntament.
No ha de ser possible modificar les característiques de funcionament per mitjants diferents als específicament destinats a la regulació de la intensitat diferencial residual de funcionament assignada o la de temporització definida.
Han de complir les especificacions d'alguna de les normes següents:

- Interruptors fabricats segons les especificacions de la norma UNE-EN 61009-1
- Interruptors fabricats segons les especificacions de la norma UNE-EN 60947-2 annex B

Els blocs diferencials que compleixen les especificacions de la norma UNE-EN 61009-1 han de portar marcades com a mínim les indicacions següents:

- El nom del fabricant o la seva marca de fàbrica
- La designació del tipus, el número de catàleg o el número de sèrie
- La o les tensions assignades
- La freqüència assignada si l'interruptor està fabricat per a treballar a freqüències diferents a 50 Hz
- El corrent assignat en ampers, sense el símbol d'amper
- El corrent diferencial de funcionament assignat, en ampers (A)
- El símbol S a dintre d'un requadre per als aparells selectius
- Element de maniobra del dispositiu d'assaig. marcat amb la lletra T
- Esquema de connexió
- La característica de funcionament en cas de corrents diferencials amb components continues amb els símbols normalitzats

Les marques han de trobar-se sobre el propi bloc diferencial o bé sobre una o vàries plaques senyalitzadores fixades a l'interruptor, i aquestes marques han d'estar situades en un lloc tal que quedin visibles i llegibles quan l'interruptor estigui instal·lat.
Si fos necessari establir una distinció entre els borns d'entrada i els de sortida, aquests han d'estar clarament marcats.
Els borns destinats exclusivament a la connexió del neutre del circuit han d'estar marcats amb la lletra N.
El marcat ha de ser indeleble, fàcilment llegible i no es pot fer sobre cargols, volanderes o qualsevol altre part mòbil de l'interruptor.
Els bloc diferencials que compleixen les especificacions de la norma UNE-EN 60947-2 annex B han de portar marcades com a mínim les indicacions següents:

- El nom del fabricant o la seva marca de fàbrica
- La designació del tipus, el número de catàleg o el número de sèrie
- La intensitat diferencial residual de funcionament assignat, en ampers (A)
- Regulacions de la intensitat diferencial residual de funcionament assignada, si procedeix
- Temps mínim de no resposta
- El símbol S a dintre d'un requadre per als aparells selectius
- Element de maniobra del dispositiu d'assaig marcat amb la lletra T, si procedeix
- La característica de funcionament en cas de corrents diferencials amb components continues amb els símbols normalitzats
- La o les tensions assignades, si són diferents a les dels interruptors automàtics amb els que estan acoblats
- Valor (o domini de valors) de la freqüència assignada si difereix de la del interruptor automàtic
- Referència a aquesta norma

En lloc no necessàriament visible, o bé en la documentació o manuals del fabricant hi ha d'haver l'esquema de connexió.
Les característiques del marcat han de complir les mateixes condicions que les requerides en l'apartat anterior.
BLOCS DIFERENCIALS DE CAIXA EMMOTLLADA PER A MUNTAR EN PERFIL DIN O PER A MUNTAR ADOSSATS A INTERRUPTORS AUTOMÀTICS MAGNETOTÈRMICS, I PER A TREBALLAR CONJUNTAMENT AMB INTERRUPTORS AUTOMÀTICS MAGNETOTÈRMICS:
Han d'estar constituïts per una carcassa-suport de material aïllant emmotllat que formi part

integrant de l'interruptor automàtic.
Ha de complir les especificacions de la norma UNE-EN 60947-2 annex B.
El marcat ha de ser l'esmentat a l'apartat anterior, pel que fa referència als blocs diferencials fabricats segons les especificacions de la norma UNE-EN 60947-2 annex B.
Els blocs diferencials de caixa emmotllada preparats per a anar muntats sobre perfils DIN normalitzats han de portar un sistema de fixació per pressió que permeti el muntatge i el desmuntatge sobre el perfil.
Els interruptors preparats per a anar muntats adossats a l'interruptor automàtic magnetotèrmic han de portar els borns de connexió per a la unió amb l'interruptor.

2.- CONDICIONS DE SUBMINISTRAMENT I EMMAGATZEMATGE

Subministrament: En caixes.
Emmagatzematge: En llocs protegits contra els impactes, la pluja, les humitats i dels raigs del sol.
El fabricant ha de lliurar la documentació necessària per a la correcta instal·lació de l'interruptor.

3.- UNITAT I CRITERIS D'AMIDAMENT

Unitat d'amidament: la indicada a la descripció de l'element
Criteri d'amidament: quantitat necessària subministrada a l'obra

4.- NORMATIVA DE COMPLIMENT OBLIGATORI

NORMATIVA GENERAL:
Real Decreto 842/2002 de 2 de agosto, por el que se aprueba el Reglamento Electrotécnico de Baja Tensión. REBT 2002.
INTERRUPTORS AUTOMÀTICS DIFERENCIALS PER A MUNTAR EN PERFIL DIN:
UNE-EN 61008-1:1996 Interruptores automáticos para actuar por corriente diferencial residual, sin dispositivo de protección contra sobreintensidades, para usos domésticos y análogos (ID). Parte 1: Reglas generales.
BLOCS DIFERENCIALS PER A MUNTAR EN PERFIL DIN I PER A TREBALLAR CONJUNTAMENT AMB INTERRUPTORS AUTOMÀTICS MAGNETOTÈRMICS:
UNE-EN 61009-1:1996 Interruptores automáticos para actuar por corriente diferencial residual, con dispositivo de protección contra sobreintensidades incorporado, para usos domésticos y análogos (AD). Parte 1: Reglas generales.
UNE-EN 60947-2:1998 Aparamenta de baja tensión. Parte 2: Interruptores automáticos.
BLOCS DIFERENCIALS DE CAIXA EMMOTLLADA PER A MUNTAR EN PERFIL DIN O PER A MUNTAR ADOSSATS A INTERRUPTORS AUTOMÀTICS MAGNETOTÈRMICS, I PER A TREBALLAR CONJUNTAMENT AMB INTERRUPTORS AUTOMÀTICS MAGNETOTÈRMICS:
UNE-EN 60947-2:1998 Aparamenta de baja tensión. Parte 2: Interruptores automáticos.

5.- CONDICIONS DE CONTROL DE RECEPCIÓ

OPERACIONS DE CONTROL:
Les tasques de control a realitzar són les següents:
- Sol·licitar del fabricant els certificats dels mecanismes emprats, contrastar la documentació amb els materials rebuts i verificar l'adequació als requisits exigits.
- Control de la documentació tècnica subministrada.
- Verificar que la Intensitat Nominal s'adequa a l'intensitat del circuit.
- Realització i emissió d'informes amb resultats de controls i proves realitzats.

CRITERIS DE PRESA DE MOSTRES:
Es comprovarà per mostreig la quantitat que determini la DF per cada tipus de mecanisme.
INTERPRETACIÓ DE RESULTATS I ACTUACIONS EN CAS D'INCOMPLIMENT:
No s'acceptaran els mecanismes que les seves característiques elèctriques no siguin les adequades. Quan les discrepàncies siguin d'un altre tipus, segons criteri de la DF podrà ésser acceptat o rebutjat tot o part del material.
OPERACIONS DE CONTROL EN QUADRES GENERALS I SUBQUADRES:
Les tasques de control de qualitat de Quadres Generals, són les següents:
- Sol·licitar del fabricant els certificats dels equips emprats, contrastar la documentació amb els equips i verificar l'adequació als requisits del projecte.
- Generació d'esquemes de muntatge i llistats de materials emprats per a la construcció
- Control de la documentació tècnica subministrada
- Control d'identificació del material i lloc d'emplaçament
- Realització i emissió d'informe amb resultats dels assaigs realitzats, d'acord amb el que s'especifica a la taula d'assaigs i de quantificació dels mateixos.
- Assaigs a efectuar a fàbrica i normes aplicables:
  - Resistència d'aïllament segons R.E.B.T

- Rigidesa dielèctrica segons R.E.B.T
- Comprovació de proteccions (Accionaments manual i elèctric) segons UNE-EN 61008-1. Interruptors automàtics diferencials R.E.B.T.
- Dispar de magnetotèrmics (Per sobre intensitat) segons plec de prescripcions tècniques documentació fabricant
- Continuïtat de la posta a terra segons UNE-EN-60439-2. Conjunts d'aparamenta BT

CRITERIS DE PRESA DE MOSTRES EN QUADRES GENERALS I SUBQUADRES:
Per quadres generals es realitzaran els assaigs a tot els circuits i proteccions.
Per subquadres el contractista realitzarà els assaigs a tots els circuits i proteccions, a excepció de l'assaig de dispar de magnetotèrmics per sobre intensitats segons corbes de dispar. Aquest assaig es realitzarà per mostreig a interruptors de diferent intensitat Nominal. L'empresa de control de qualitat verificarà els assaigs fets pel fabricant d'un quadre per tipus diferent o segons criteri DF.
INTERPRETACIÓ DE RESULTATS I ACTUACIONS EN CAS D'INCOMPLIMENT EN QUADRES GENERALS I SUBQUADRES:
Segons criteri de la DF, podrà ser acceptat o rebutjat tot o part del material de la partida.

BG MATERIALS PER A INSTAL·LACIONS ELÈCTRIQUES

BG4 APARELLS DE PROTECCIÓ I COMANDAMENT

BG47 INTERRUPTORS MANUALS

0.- ELEMENTOS QUE CONTEMPLA EL PLIEGO

BG474B4A,BG47474A.

1.- DEFINICIÓ I CARACTERÍSTIQUES DELS ELEMENTS

Interruptor en càrrega amb o sense indicador lluminós.
CARACTERÍSTIQUES GENERALS:
L'element d'accionament ha de ser accessible.
El comandament ha de ser manual.
Tots els elements amb tensió han d'estar suportats per peces aïllants.
El poder de ruptura ha de ser l'indicat a l'UNE 20-353.
Els interruptors que compleixen la norma UNE-EN 60947-3 han de portar marcades sobre el propi interruptor o be sobre una o vàries plaques de característiques fixades al mateix les indicacions següents:
Sobre el cos de l'interruptor i en lloc visible quan l'interruptor està instal·lat:
- Capacitat per al seccionament, si es el cas, amb el símbol normalitzat
- Indicació de la posició d'obertura i la de tancament
- Marcat suplementari de seccionadors

Sobre el cos de l'interruptor i en lloc no necessàriament visible quan l'interruptor està instal·lat:
- Nom del fabricant o marca de fàbrica
- Designació del tipus o del número de sèrie
- Potència assignada a la tensió assignada d'ús i categoria d'ús.
- Indicació del corrent continu amb el símbol normalment acceptat
- Per combinat de fusibles, el tipus i la corrent assignada màxima dels fusibles i la potència disipada de l'element recanviable.
- Referència a aquesta norma
- Grau de protecció del material sota l'envolvent.
- Borns d'entrada i de sortida a menys que la seva connexió sigui indiferent
- Borns del pol neutre, si procedeix, per la lletra N
- Born de terra de protecció, si procedeix, marcat amb el símbol normalitzat

Les indicacions següents ha d'estar en la informació proporcionada pel fabricant:
- Tensió assignada d'aïllament
- Tensió assignada de resistència als impulsos per als materials aptes pel seccionament, o quan estigui determinada.
- Grau de contaminació, si és diferent de 3
- Servei assignat
- Corrent assignada de curta durada admissible i la seva durada, si és aplicable.
- Poder assignat de tancament en curtcircuit, si és aplicable
- Corrent assignada de curtcircuit condicional, si és aplicable.

2.- CONDICIONS DE SUBMINISTRAMENT I EMMAGATZEMATGE

Subministrament: En caixes.
Emmagatzematge: En llocs protegits contra els impactes, la pluja, les humitats i dels raigs del sol.
El fabricant ha de lliurar la documentació necessària per a la correcta instal·lació de l'interruptor.

3.- UNITAT I CRITERIS D'AMIDAMENT

Unitat d'amidament: la indicada a la descripció de l'element
Criteri d'amidament: quantitat necessària subministrada a l'obra

4.- NORMATIVA DE COMPLIMENT OBLIGATORI

Real Decreto 842/2002 de 2 de agosto, por el que se aprueba el Reglamento Electrotécnico de Baja Tensión. REBT 2002.
UNE-EN 60947-3:2000 Aparamenta de baja tensión. Parte 3: Interruptores, seccionadores, interruptores-seccionadores y combinados fusibles.
* UNE 20353-1:1989 Interruptores y conmutadores manuales para aparatos de uso doméstico y análogos. Reglas generales.

5.- CONDICIONS DE CONTROL DE RECEPCIÓ

OPERACIONS DE CONTROL:
Les tasques de control a realitzar són les següents:
- Sol·licitar del fabricant els certificats dels mecanismes emprats, contrastar la documentació amb els materials rebuts i verificar l'adequació als requisits exigits.
- Control de la documentació tècnica subministrada.
- Verificar que la Intensitat Nominal s'adequa a l'intensitat del circuit.
- Realització i emissió d'informes amb resultats de controls i proves realitzats.

CRITERIS DE PRESA DE MOSTRES:
Es comprovarà per mostreig la quantitat que determini la DF per cada tipus de mecanisme.
INTERPRETACIÓ DE RESULTATS I ACTUACIONS EN CAS D'INCOMPLIMENT:
No s'acceptaran els mecanismes que les seves característiques elèctriques no siguin les adequades. Quan les discrepàncies siguin d'un altre tipus, segons criteri de la DF podrà ésser acceptat o rebutjat tot o part del material.
OPERACIONS DE CONTROL EN QUADRES GENERALS I SUBQUADRES:
Les tasques de control de qualitat de Quadres Generals, són les següents:
- Sol·licitar del fabricant els certificats dels equips emprats, contrastar la documentació amb els equips i verificar l'adequació als requisits del projecte.
- Generació d'esquemes de muntatge i llistats de materials emprats per a la construcció
- Control de la documentació tècnica subministrada
- Control d'identificació del material i lloc d'emplaçament
- Realització i emissió d'informe amb resultats dels assaigs realitzats, d'acord amb el que s'especifica a la taula d'assaigs i de quantificació dels mateixos.
- Assaigs a efectuar a fàbrica i normes aplicables:
  - Resistència d'aïllament segons R.E.B.T
  - Rigidesa dielèctrica segons R.E.B.T
  - Comprovació de proteccions (Accionaments manual i elèctric) segons UNE-EN 61008-1. Interruptors automàtics diferencials R.E.B.T.
  - Dispar de magnetotèrmics (Per sobre intensitat) segons plec de prescripcions tècniques documentació fabricant
  - Continuïtat de la posta a terra segons UNE-EN-60439-2. Conjunts d'aparamenta BT

CRITERIS DE PRESA DE MOSTRES EN QUADRES GENERALS I SUBQUADRES:
Per quadres generals es realitzaran els assaigs a tot els circuits i proteccions.
Per subquadres el contractista realitzarà els assaigs a tots els circuits i proteccions, a excepció de l'assaig de dispar de magnetotèrmics per sobre intensitats segons corbes de dispar. Aquest assaig es realitzarà per mostreig a interruptors de diferent intensitat Nominal. L'empresa de control de qualitat verificarà els assaigs fets pel fabricant d'un quadre per tipus diferent o segons criteri DF.
INTERPRETACIÓ DE RESULTATS I ACTUACIONS EN CAS D'INCOMPLIMENT EN QUADRES GENERALS I SUBQUADRES:
Segons criteri de la DF, podrà ser acceptat o rebutjat tot o part del material de la partida.

BG MATERIALS PER A INSTAL·LACIONS ELÈCTRIQUES

BG5 APARELLS DE MESURA

BG51 COMPTADORS/ANALITZADORS

0.- ELEMENTOS QUE CONTEMPLA EL PLIEGO

BG51A001,BG51A002.

1.- DEFINICIÓ I CARACTERÍSTIQUES DELS ELEMENTS

Aparells comptadors d'energia elèctrica.
S'han de considerar els tipus següents:
- Comptadors d'energia activa
- Comptadors d'energia reactiva

CARACTERÍSTIQUES GENERALS:
Comptador d'inducció per a corrent altern format per:
- Sòcol-caixa de borns
- Tapa transparent de policarbonat injectat autoextingible
- Tapaborns de material aïllant premsat
- Sistema de mesura format per bobina de tensió, d'intensitat i disc rotor. Ha d'anar situat a l'interior i fixat sobre un bastidor metàl·lic
- Bastidor de planxa d'acer per a fixar-lo al suport, situat a l'exterior

Han d'estar dissenyats i fabricats tal que no presentin perill per a les persones per temperatura excessiva o descàrrega elèctrica.
No han de propagar foc.
Han d'anar protegits contra la corrosió i contra la penetració de sòlids, pols i aigua.
Han de ser immunes a les pertorbacions electromagnètiques i no han de generar pertorbacions radioelèctriques.
Els tres primers elements s'han de poder precintar.
Tensions de referència: 120-230-277-400-480 V
Intensitats de base: 5-10-15-20-30-40-50 A
Freqüència: 50 Hz
Aïllament (DIN 43857): Classe II doble aïllament
Grau de protecció (UNE 20-324): IP-53X
Dimensions principals (DIN 43857): Ha de complir
COMPTADOR D'ENERGIA ACTIVA:
Precisió (UNE 21-310): classe 1 o 2
Ha de portar un mecanisme integrador de lectura a KW/h per a simple, doble o triple tarifa.
COMPTADOR D'ENERGIA REACTIVA:
Precisió (UNE 21-310): classe 3
Ha de portar un mecanisme integrador de lectura a kVA/h per a tarifa simple.

2.- CONDICIONS DE SUBMINISTRAMENT I EMMAGATZEMATGE

Subministrament: En caixes.
Emmagatzematge: En llocs protegits de la intempèrie i d'impactes.

3.- UNITAT I CRITERIS D'AMIDAMENT

Unitat d'amidament: la indicada a la descripció de l'element
Criteri d'amidament: quantitat necessària subministrada a l'obra

4.- NORMATIVA DE COMPLIMENT OBLIGATORI

NORMATIVA GENERAL:
Real Decreto 842/2002 de 2 de agosto, por el que se aprueba el Reglamento Electrotécnico de Baja Tensión. REBT 2002.
UNE 20324:1993 Grados de protección proporcionados por las envolventes (Código IP). (CEI 529:1989).
UNE-EN 60707:2000 Inflamabilidad de materiales sólidos no metálicos expuestos a fuentes de llama. Lista de métodos de ensayo.
UNE 21310-2:1990 Contadores de inducción de energía eléctrica activa para corriente alterna de clases 0,5, 1 y 2.
UNE-EN 61036:1994 Contadores estáticos de energía activa para corriente alterna (clase 1 y 2).
UNE-EN 61036:1997 Contadores estáticos de energía activa para corriente alterna (clase 1 y 2).

REACTIVA:
UNE 21310-3:1990 Contedores de inducción de energía reactiva (varhorímetros).

5.- CONDICIONS DE CONTROL DE RECEPCIÓ

CONDICIONS DE MARCATGE I CONTROL DE LA DOCUMENTACIÓ:
Ha de portar una placa exterior on s'indiquin les característiques següents:
- Marca i lloc de fabricació.
- Designació del tipus d'aparell.
- Nombre de fases i conductors del circuit al qual es pot connectar.
- Senyalització amb números romans de cada integrador i del que està en servei
- Indicació de la data del BOE en què es va publicar l'aprovació del tipus de comptador

Ha de portar una placa interior on figurin les dades següents:
- Constant del comptador.
- Tensió de referència.
- Número de sèrie i any de fabricació.
- Temps de referència.
- Classe de precissió.
- Intensitat nominal.
- Freqüència nominal en Hz.

OPERACIONS DE CONTROL:
Les tasques de control a realitzar són les següents:
- Sol·licitar del fabricant els certificats dels equips emprats, contrastar la documentació amb els equips i verificar l'adequació als requisits del projecte i la Companyia Subministradora.
- Controlar del fabricant la generació d'esquemes de muntatge i llistats de materials emprats per a la construcció.
- Control de la documentació tècnica subministrada.
- Control final d'identificació de material i lloc d'emplaçament
- Verificar les característiques dels elements de mesura.
- Verificar les dimensions, homologacions i estat dels mòduls de mesura.
- Realització i emissió d'informe amb resultats dels controls i mesures realitzades.

CRITERIS DE PRESA DE MOSTRES:
- Es comprovarà la totalitat dels materials.

INTERPRETACIÓ DE RESULTATS I ACTUACIONS EN CAS D'INCOMPLIMENT:
Segons criteri de la DF, podrà ser acceptat o rebutjat tot o part del material de la partida.

BG MATERIALS PER A INSTAL·LACIONS ELÈCTRIQUES

BG5 APARELLS DE MESURA

BG5A TRANSFORMADORS D'INTENSITAT

0.- ELEMENTOS QUE CONTEMPLA EL PLIEGO

BG5AA150,BG5AA200,BG5A1500.

1.- DEFINICIÓ I CARACTERÍSTIQUES DELS ELEMENTS

Transformador d'intensitat per a aparells de mesura de corrent altern de relació de transformació fins a 1500/5 A, 50 VA i de classe 0,5, 1 o 3.
CARACTERÍSTIQUES GENERALS:
Ha de ser del tipus toroidal de diàmetre interior suficient per pas del conductor fase o neutre.
Ha d'estar format per un primari, un secundari, born de connexió i una carcassa de plàstic antixoc i autoextingible.
Els borns han d'estar clarament identificats i marcats.
Temperatura límit de funcionament:

	Màxima	Mínima
Exterior	40°C	- 25°C

Interior	50°C	- 5°C

Freqüència: 50 Hz
Altitud: <= 1000 m
Classe de precisió (UNE 21-088): 0,5, 1 o 3

2.- CONDICIONS DE SUBMINISTRAMENT I EMMAGATZEMATGE

Subministrament: En caixes.
Cada transformador ha de portar marcades de forma indeleble les dades següents:
- Marca de la casa constructora
- Número de sèrie i designació del tipus
- Intensitat del primari i secundari (relació de transformació)
- Freqüència nominal
- Potència de precisió i classe de precisió
- Tensió més elevada admissible de la xarxa
- Nivell d'aïllament nominal
- Classe de material d'aïllament si és diferent de la classe A
- Intensitat tèrmica de curtcircuit

Les marques dels borns han d'identificar de forma clara e indeleble:
- Els devanats primari i secundari
- Les seccions dels devanats
- Les polaritats dels devanats

Emmagatzematge: En llocs protegits de la intempèrie i d'impactes.

3.- UNITAT I CRITERIS D'AMIDAMENT

Unitat d'amidament: la indicada a la descripció de l'element
Criteri d'amidament: quantitat necessària subministrada a l'obra

4.- NORMATIVA DE COMPLIMENT OBLIGATORI

Real Decreto 842/2002 de 2 de agosto, por el que se aprueba el Reglamento Electrotécnico de Baja Tensión. REBT 2002.
UNE-EN 60044-1:2000 Transformadores de medida. Parte 1: Transformadores de intensidad.

BG MATERIALS PER A INSTAL·LACIONS ELÈCTRIQUES

BG6 MECANISMES

BG63 ENDOLLS

0.- ELEMENTOS QUE CONTEMPLA EL PLIEGO

BG638158.

1.- DEFINICIÓ I CARACTERÍSTIQUES DELS ELEMENTS

Endolls bipolars o tripolars per a encastar o muntar superficialment.
CARACTERÍSTIQUES GENERALS:
Ha d'estar constituït per una base amb borns de connexió de les fases i una placa de tancament aïllant.
El conjunt ha de tenir un aspecte uniforme i sense defectes.
Ha de tenir dos (bipolar) o tres (tripolar) pols. La connexió a terra portarà potes laterals per a contacte del conductor de protecció.
La placa de tancament ha de portar un dispositiu per a la seva fixació a la base.
Excepte els dos alvèols, no han de ser accessibles les parts que hagin de tenir tensió.
Els alvèols han de tenir una elasticitat suficient per a assegurar una pressió de contacte adequada.
Els contactes han de ser platejats o protegits contra la corrosió i l'abrasió.
Ha de complir les condicions requerides per la DF.
Tensió nominal: <= 400 V

Aïllament (UNE 20-315): Ha de complir
Resistència mecànica (UNE 20-315): Ha de complir
Resistència al foc (UNE 20-315): Ha de complir
Temperatura: <= 25°C
Quan té connexió a terra, ha d'estar construït de forma que quan s'introdueixi la clavilla, la connexió a terra s'estableixi abans que la conexió als contactes que tenen tensió.

2.- CONDICIONS DE SUBMINISTRAMENT I EMMAGATZEMATGE

Subministrament: En caixes.
Emmagatzematge: En llocs protegits contra els impactes, la pluja, les humitats i dels raigs del sol.

3.- UNITAT I CRITERIS D'AMIDAMENT

Unitat d'amidament: la indicada a la descripció de l'element
Criteri d'amidament: quantitat necessària subministrada a l'obra

4.- NORMATIVA DE COMPLIMENT OBLIGATORI

Real Decreto 842/2002 de 2 de agosto, por el que se aprueba el Reglamento Electrotécnico de Baja Tensión. REBT 2002.
UNE-EN 60947-3:2000 Aparamenta de baja tensión. Parte 3: Interruptores, seccionadores, interruptores-seccionadores y combinados fusibles.
UNE 20315:1994 Bases de toma de corriente y clavijas para usos domésticos y análogos.

5.- CONDICIONS DE CONTROL DE RECEPCIÓ

CONDICIONS DE MARCATGE I CONTROL DE LA DOCUMENTACIÓ:
L'endoll ha de portar de forma indeleble i ben visible les dades següents:
- Identificació del fabricant o marca comercial
- Tensió d'alimentació
- Intensitat

OPERACIONS DE CONTROL:
Les tasques de control a realitzar són les següents:
- Sol·licitar del fabricant els certificats dels mecanismes emprats, contrastar la documentació amb els materials rebuts i verificar l'adequació als requisits exigits.
- Control de la documentació tècnica subministrada.
- Verificar que la Intensitat Nominal s'adequa a l'intensitat del circuit.
- Realització i emissió d'informes amb resultats de controls i proves realitzats.

CRITERIS DE PRESA DE MOSTRES:
Es comprovarà per mostreig la quantitat que determini la DF per cada tipus de mecanisme.
INTERPRETACIÓ DE RESULTATS I ACTUACIONS EN CAS D'INCOMPLIMENT:
No s'acceptaran els mecanismes que les seves característiques elèctriques no siguin les adequades. Quan les discrepàncies siguin d'un altre tipus, segons criteri de la DF podrà ésser acceptat o rebutjat tot o part del material.

BG MATERIALS PER A INSTAL·LACIONS ELÈCTRIQUES

BGP MATERIALS PER A ESTACIONS DE RECÀRREGA ELÈCTRICA

BGPD SISTEMA GESTIÓ DE RECÀRREGA VE

0.- ELEMENTOS QUE CONTEMPLA EL PLIEGO

BGPD05D,BGPD15D.

1.- DEFINICIÓ I CARACTERÍSTIQUES DELS ELEMENTS

Elements per a la regulació, control, supervisió i gestió d'instal·lacions.

S'han considerat els següents tipus d'elements:
- Sistema de recàrrega estàtic
- Sistema de recàrrega dinàmic

CARACTERÍSTIQUES GENERALS:
Les especificacions, rangs de valors, complements i altres característiques específiques de l'element han de coincidir amb les indicades a la DT i cal que la DF aprovi la marca i el model.
El fabricant ha de garantir que les característiques de l'element compleixen amb les especificacions de la DT, de la pròpia documentació tècnica del fabricant i que els elements són compatibles amb la resta del seu sistema o amb el sistema en el cas que s'integrin.
Han de tenir un aspecte exterior uniforme i sense defectes.
No ha de tenir cantells afilats o arestes vives que puguin, durant la instal·lació, ús normal o manteniment, suposar uns risc per als usuaris o pels elements de la instal·lació que l'envolten.
Ha de tenir la resistència mecànica suficient i ha d'estar construït de manera que pugui suportar, sense precaucions especials, les condicions d'ús, muntatge i manteniment.
El fabricant es el responsable de que els elements ofereixin les garanties degudes pel que fa a la qualitat, seguretat i funcionament, segons el previst en les condicions de la DT.
Tots els elements que constitueixen l'element han de ser compatibles entre sí.
En cas de fallada, cap component ha d'emetre ni flames, ni gasos. Tots els materials aïllants protectors contra xocs elèctrics han de ser autoextingibles, amb baixa emissivitat de fums i lliures d'halogenurs.
Grau de protecció mínim: IP30
Temperatura de funcionament: 0°C-45°C
Humitat de funcionament: 5%-90%

2.- CONDICIONS DE SUBMINISTRAMENT I EMMAGATZEMATGE

Subministrament: En caixes.
Emmagatzematge: En llocs protegits contra els impactes, la pluja, les humitats, raigs de sol i dins l'embalatge original.

3.- UNITAT I CRITERIS D'AMIDAMENT

Unitat d'amidament: la indicada a la descripció de l'element
Criteri d'amidament: quantitat necessària subministrada a l'obra

4.- NORMATIVA DE COMPLIMENT OBLIGATORI

Real Decreto 842/2002 de 2 de agosto, por el que se aprueba el Reglamento Electrotécnico de Baja Tensión. REBT 2002.
ITC-BT-52. Instalaciones con fines especiales. Infraestructura para la recarga de vehículos eléctricos.
Normas de la compañía suministradora.
Normativa municipal.

5.- CONDICIONS DE CONTROL DE RECEPCIÓ

CONDICIONS DE MARCATGE I CONTROL DE LA DOCUMENTACIÓ:
El fabricant ha de subministrar la documentació tècnica, instruccions, esquemes i plantilles necessaris per al muntatge, connexió de l'element i el manteniment.
OPERACIONS DE CONTROL:
Les tasques de control a realitzar són les següents:
- Sol·licitar al fabricant els certificats de les característiques tècniques dels materials.
- Control de la documentació tècnica subministrada.
- Control de les operacions de transport des de fàbrica fins a obra, supervisió de les tasques de càrrega i descàrrega, i emmagatzematge dels elements.
- Control de les característiques dels elements en quan a qualitat de construcció, sensibilitat, resposta i consum d'energia, en el seu cas, segons especificacions tècniques i referències.
- Realització d'informe amb els resultats del control efectuat en els materials rebuts.

CRITERIS DE PRESA DE MOSTRES:
S'ha de realitzar el control dels materials i equips que es rebin a l'obra.
INTERPRETACIÓ DE RESULTATS I ACTUACIONS EN CAS D'INCOMPLIMENT:
Un cop realitzat el control dels materials, totes les anomalies, incompliment de les especificacions, desviacions del projecte i variacions del què s'ha contractat amb l'empresa instal·ladora, s'ha de comunicar a DF, que haurà de decidir la substitució total o parcial del material rebut.

BG MATERIALS PER A INSTAL·LACIONS ELÈCTRIQUES

BGP MATERIALS PER A ESTACIONS DE RECÀRREGA ELÈCTRICA

BGPR PUNTS DE RECÀRREGA

0.- ELEMENTOS QUE CONTEMPLA EL PLIEGO

BGPRM13,BGPRM23,BGPRM10.

1.- DEFINICIÓ I CARACTERÍSTIQUES DELS ELEMENTS

Punts de recàrrega en pedestal o muntat superficialment.
CARACTERÍSTIQUES GENERALS:
Estacions de recàrrega monofàsiques, trifàsiques o en corrent continu formades per un o dos connectors.
El conjunt ha de tenir un aspecte uniforme i sense defectes.
No han de ser accessibles les parts que hagin de tenir tensió.
Han de tenir una elasticitat suficient per a assegurar una pressió de contacte adequada.
Els contactes han de ser protegits contra la corrosió i l'abrasió.
Ha de complir les condicions requerides per la DF.

2.- CONDICIONS DE SUBMINISTRAMENT I EMMAGATZEMATGE

Subministrament: En caixes.
Emmagatzematge: En llocs protegits contra els impactes, la pluja, les humitats i dels raigs del sol.

3.- UNITAT I CRITERIS D'AMIDAMENT

Unitat d'amidament: la indicada a la descripció de l'element
Criteri d'amidament: quantitat necessària subministrada a l'obra

4.- NORMATIVA DE COMPLIMENT OBLIGATORI

Real Decreto 842/2002 de 2 de agosto, por el que se aprueba el Reglamento Electrotécnico de Baja Tensión. REBT 2002.
ITC-BT-52. Instalaciones con fines especiales. Infraestructura para la recarga de vehículos eléctricos.
Normas de la compañía suministradora.
Normativa municipal.

5.- CONDICIONS DE CONTROL DE RECEPCIÓ

CONDICIONS DE MARCATGE I CONTROL DE LA DOCUMENTACIÓ:
L'estació de recàrrega ha de portar de forma indeleble i ben visible les dades següents:
- Identificació del fabricant o marca comercial
- Tensió d'alimentació
- Intensitat

OPERACIONS DE CONTROL:
Les tasques de control a realitzar són les següents:
- Sol·licitar del fabricant els certificats dels mecanismes emprats, contrastar la documentació amb els materials rebuts i verificar l'adequació als requisits exigits.
- Control de la documentació tècnica subministrada.
- Verificar que la Intensitat Nominal s'adequa a l'intensitat del circuit.
- Realització i emissió d'informes amb resultats de controls i proves realitzats.

CRITERIS DE PRESA DE MOSTRES:
Es comprovarà per mostreig la quantitat que determini la DF per cada tipus d'estació de recàrrega.
INTERPRETACIÓ DE RESULTATS I ACTUACIONS EN CAS D'INCOMPLIMENT:

No s'acceptaran les estacions de recàrrega que les seves característiques elèctriques no siguin les adequades.
Quan les discrepàncies siguin d'un altre tipus, segons criteri de la DF podrà ésser acceptat o rebutjat tot o part del material.

BG MATERIALS PER A INSTAL·LACIONS ELÈCTRIQUES

BGP MATERIALS PER A ESTACIONS DE RECÀRREGA ELÈCTRICA

BGPX ACCESSORIS MATERIALS PER PUNTS DE RECÀRREGA

0.- ELEMENTOS QUE CONTEMPLA EL PLIEGO

BGPX002,BGPX007,BGPX008,BGPX010.

1.- DEFINICIÓ I CARACTERÍSTIQUES DELS ELEMENTS

Accessoris per a punts de recàrrega. Poden ser pintura per a senyalització de les places d'aparcament, cartells de senyalització vertical, vinilats, targetes, protectors, sistemes de connexió, sistemes de protecció o cablejat.
CARACTERÍSTIQUES GENERALS:
El material i les seves característiques han de ser els adequats per als accessoris i no han de disminuir, en cap cas, la seva qualitat i el bon funcionament.

2.- CONDICIONS DE SUBMINISTRAMENT I EMMAGATZEMATGE

Subministrament: A l'albarà de lliurament han de constar les característiques d'identificació següents:
- Material
- Tipus
- Diàmetre o d'altres dimensions

Emmagatzematge: En llocs protegits contra els impactes, la pluja, les humitats i dels raigs del sol.

3.- UNITAT I CRITERIS D'AMIDAMENT

Unitat composada pel conjunt d'accessoris necessàris per al muntatge d'un accessori.

4.- NORMATIVA DE COMPLIMENT OBLIGATORI

Real Decreto 842/2002 de 2 de agosto, por el que se aprueba el Reglamento Electrotécnico de Baja Tensión. REBT 2002.
ITC-BT-52. Instalaciones con fines especiales. Infraestructura para la recarga de vehículos eléctricos.
Normas de la compañía suministradora.
Normativa municipal.

BG MATERIALS PER A INSTAL·LACIONS ELÈCTRIQUES

BGW PARTS PROPORCIONALS D'ACCESSORIS PER A INSTAL·LACIONS ELÈCTRIQUES

BGW1 PARTS PROPORCIONALS D'ACCESSORIS PER A CAIXES I ARMARIS

0.- ELEMENTOS QUE CONTEMPLA EL PLIEGO

BGW1N000,BGW11000,BGW1M000.

1.- DEFINICIÓ I CARACTERÍSTIQUES DELS ELEMENTS

Parts proporcionals d'accessoris de caixes i armaris.
CARACTERÍSTIQUES GENERALS:
El material i les seves característiques han de ser els adequats per: caixes, armaris o centralitzacions de comptadors, i no han de disminuir, en cap cas, la seva qualitat.

2.- CONDICIONS DE SUBMINISTRAMENT I EMMAGATZEMATGE

Subministrament: A l'albarà de lliurament han de constar les característiques d'identificació següents:
- Material
- Tipus
- Diàmetres
Emmagatzematge: En llocs protegits contra els impactes, la pluja, les humitats i dels raigs del sol.

3.- UNITAT I CRITERIS D'AMIDAMENT

Unitat composada pel conjunt d'accessoris necessaris per al muntatge de caixes, armaris o centralitzacions de comptadors.

4.- NORMATIVA DE COMPLIMENT OBLIGATORI

Real Decreto 842/2002 de 2 de agosto, por el que se aprueba el Reglamento Electrotécnico de Baja Tensión. REBT 2002.
ITC-BT-52. Instalaciones con fines especiales. Infraestructura para la recarga de vehículos eléctricos.
Normas de la compañía suministradora.
Normativa municipal.

BG MATERIALS PER A INSTAL·LACIONS ELÈCTRIQUES

BGW PARTS PROPORCIONALS D'ACCESSORIS PER A INSTAL·LACIONS ELÈCTRIQUES

BGW2 PARTS PROPORCIONALS D'ACCESSORIS PER A TUBS, CANALS I SAFATES

0.- ELEMENTOS QUE CONTEMPLA EL PLIEGO

BGW2108D,BGW21000.

1.- DEFINICIÓ I CARACTERÍSTIQUES DELS ELEMENTS

Part proporcional d'accessoris per a tubs, canals o safates, de tipus plàstiques o metàl·liques.
CARACTERÍSTIQUES GENERALS:
El material i les seves característiques han de ser adequats per a tubs, canals o safates, i no han de fer disminuir, en cap cas, la seva qualitat i bon funcionament.

2.- CONDICIONS DE SUBMINISTRAMENT I EMMAGATZEMATGE

Subministrament: A l'albarà de lliurament han de constar les característiques d'identificació següents:
- Material
- Tipus
- Diàmetre o d'altres dimensions
Emmagatzematge: En llocs protegits contra els impactes, la pluja, les humitats i dels raigs del

sol.

3.- UNITAT I CRITERIS D'AMIDAMENT

Unitat composada pel conjunt d'accessoris necessaris per al muntatge d'un metre de tub, d'un metre de canal o d'un metre de safata.

4.- NORMATIVA DE COMPLIMENT OBLIGATORI

No hi ha normativa de compliment obligatori.

BG MATERIALS PER A INSTAL·LACIONS ELÈCTRIQUES

BGW PARTS PROPORCIONALS D'ACCESSORIS PER A INSTAL·LACIONS ELÈCTRIQUES

BGW6 PARTS PROPORCIONALS D'ACCESSORIS PER A MECANISMES

0.- ELEMENTOS QUE CONTEMPLA EL PLIEGO

BGW6A000.

1.- DEFINICIÓ I CARACTERÍSTIQUES DELS ELEMENTS

Part proporcional d'accessoris per a caixes de mecanismes, per a interruptors i commutadors, endolls, pulsadors, portafusibles, sortides de fils, plaques, marcs, reguladors d'intensitat, transformadors d'intensitat o rellotges de tarifes horaries.
CARACTERÍSTIQUES GENERALS:
El material i les seves característiques han de ser els adequats per als mecanismes i no han de disminuir, en cap cas, la seva qualitat i el bon funcionament.

2.- CONDICIONS DE SUBMINISTRAMENT I EMMAGATZEMATGE

Subministrament: A l'albarà de lliurament han de constar les característiques d'identificació següents:
- Material
- Tipus
- Diàmetre o d'altres dimensions

Emmagatzematge: En llocs protegits contra els impactes, la pluja, les humitats i dels raigs del sol.

3.- UNITAT I CRITERIS D'AMIDAMENT

Unitat composada pel conjunt d'accessoris necessàris per al muntatge d'un mecanisme.

4.- NORMATIVA DE COMPLIMENT OBLIGATORI

Real Decreto 842/2002 de 2 de agosto, por el que se aprueba el Reglamento Electrotécnico de Baja Tensión. REBT 2002.
ITC-BT-52. Instalaciones con fines especiales. Infraestructura para la recarga de vehículos eléctricos.
Normas de la compañía suministradora.
Normativa municipal.

BG MATERIALS PER A INSTAL·LACIONS ELÈCTRIQUES

BGW PARTS PROPORCIONALS D'ACCESSORIS PER A INSTAL·LACIONS ELÈCTRIQUES

BGWP PARTS PROPORCIONALS D'ACCESSORIS PER A INSTAL·LACIONS DE RECÀRREGA PER VEHICLE ELÈCTRIC

0.- ELEMENTOS QUE CONTEMPLA EL PLIEGO

BGWPM000.

1.- DEFINICIÓ I CARACTERÍSTIQUES DELS ELEMENTS

Part proporcional d'accessoris per a punts de recàrrega.
CARACTERÍSTIQUES GENERALS:
El material i les seves característiques han de ser els adequats per als punts de recàrrega i no han de disminuir, en cap cas, la seva qualitat i el bon funcionament.

2.- CONDICIONS DE SUBMINISTRAMENT I EMMAGATZEMATGE

Subministrament: A l'albarà de lliurament han de constar les característiques d'identificació següents:
- Material
- Tipus
- Diàmetre o d'altres dimensions

Emmagatzematge: En llocs protegits contra els impactes, la pluja, les humitats i dels raigs del sol.

3.- UNITAT I CRITERIS D'AMIDAMENT

Unitat composada pel conjunt d'accessoris necessàris per al muntatge d'un punt de recàrrega.

4.- NORMATIVA DE COMPLIMENT OBLIGATORI

Real Decreto 842/2002 de 2 de agosto, por el que se aprueba el Reglamento Electrotécnico de Baja Tensión. REBT 2002.
ITC-BT-52. Instalaciones con fines especiales. Infraestructura para la recarga de vehículos eléctricos.
Normas de la compañía suministradora.
Normativa municipal.

BG MATERIALS PER A INSTAL·LACIONS ELÈCTRIQUES

BGY PARTS PROPORCIONALS D'ELEMENTS ESPECIALS PER A INSTAL·LACIONS ELÈCTRIQUES

BGY3 PARTS PROPORCIONALS D'ELEMENTS ESPECIALS PER A CONDUCTORS ELÈCTRICS DE TENSIÓ BAIXA

1.- DEFINICIÓ I CARACTERÍSTIQUES DELS ELEMENTS

Part proporcional d'elements especials per a conductors de coure nus.
CARACTERÍSTIQUES GENERALS:
El material i les seves característiques han de ser adequats per a conductors de coure nus i no han de fer disminuir, en cap cas, la seva qualitat i bon funcionament.

2.- CONDICIONS DE SUBMINISTRAMENT I EMMAGATZEMATGE

Subministrament: A l'albarà de lliurament han de constar les característiques d'identificació següents:
- Material

- Tipus
- Diàmetre o d'altres dimensions

Emmagatzematge: En llocs protegits contra els impactes, la pluja, les humitats i dels raigs del sol.

3.- UNITAT I CRITERIS D'AMIDAMENT

Unitat composada pel conjunt d'elements especials necessaris per al muntatge d'1 m de conductor de coure nu.

4.- NORMATIVA DE COMPLIMENT OBLIGATORI

No hi ha normativa de compliment obligatori.

BM MATERIALS PER A INSTAL·LACIONS CONTRA INCENDIS, PROTECCIÓ CONTRA DESCÀRREGUES ATMOSFÈRIQUES I SEGURETAT

BM3 EXTINTORS

BM31 EXTINTORS

0.- ELEMENTOS QUE CONTEMPLA EL PLIEGO

BM313511.

1.- DEFINICIÓ I CARACTERÍSTIQUES DELS ELEMENTS

Aparell autónom que conté un agent extintor que pot esser projectat i dirigit sobre un foc per l'acció d'una pressió interna. Son extintors manuals els que han estat dissenyats per a utilitzar-se a ma o transportat, i que en condicions de funcionament te una massa menor o igual a 20 kg.
CARACTERÍSTIQUES GENERALS:
El fabricant, o l'importador en el seu cas, han de garantir que l'extintor correspon a un tipus registrat davant l'Administració i que disposa d'un certificat estes per un organisme de control facultat per a l'aplicació del Reglament d'Aparells a Pressió, que acrediti que l'extintor correspon plenament al del projecte presentat per a registrar el tipus.
Ha de portar una placa oficial, fixada de forma permanent, on s'ha de gravar:
- Indicació de l'administració que fa el control
- La pressió de disseny (pressió màxima de servei)
- El nombre de registre de l'aparell
- La data de la primera prova i la marca de qui la realitzà
- Els espais lliures per a proves successives

2.- CONDICIONS DE SUBMINISTRAMENT I EMMAGATZEMATGE

Subministrament: Per unitats, en funda de plàstic.
Emmagatzematge: En llocs protegits de la intempèrie i d'impactes.

3.- UNITAT I CRITERIS D'AMIDAMENT

Unitat d'amidament: la indicada a la descripció de l'element
Criteri d'amidament: quantitat necessària subministrada a l'obra

4.- NORMATIVA DE COMPLIMENT OBLIGATORI

Real Decreto 513/2017, de 22 de mayo, por el que se aprueba el Reglamento de instalaciones de protección contra incendios.
Corrección de errores del Real Decreto 513/2017, de 22 de mayo, por el que se aprueba el Reglamento de instalaciones de protección contra incendios.
Real Decreto 709/2015, de 24 de julio, por el que se establecen los requisitos esenciales de seguridad para la comercialización de los equipos a presión.

5.- CONDICIONS DE CONTROL DE RECEPCIÓ

CONDICIONS DE MARCATGE I CONTROL DE LA DOCUMENTACIÓ:
El cos de l'extintor ha de portar una etiqueta amb les dades següents:
- Nom o raó social del fabricant o importador que ha registrat el tipus al que correspon l'extintor
- Temperatura màxima i mínima de servei
- Productes continguts i quantitat dels mateixos
- Eficàcia per a extintors portàtils d'acord amb la norma UNE 23-110
- Tipus de focs per als que no pot utilitzar-se l'extintor
- Instruccions d'utilització
- Data i contrasenya corresponents al registre de tipus

OPERACIONS DE CONTROL:
Les tasques de control a realitzar són les següents:
- Sol·licitar al fabricant el certificat del compliment de les exigències establertes al Reglament d'Instal·lacions de protecció contra incendis dels equips i materials emprats.
- Sol·licitar a l'empresa instal·ladora/mantenidora, certificat final conforme la instal·lació s'ha executat segons normatives d'aplicació.
- Control de la documentació tècnica subministrada.
- Control de l'emmagatzematge d'extintors en obra fins a la seva col·locació.
- Control final d'identificació de material i lloc d'emplaçament
- Comprovar que els extintors compleixen els requisits especificats en projecte, s'ha de verificar:
  - Aprovació de tipus per la Direcció General d'Indústries siderometal·lúrgiques i la placa de timbre de la Delegació o els Serveis Territorials Autònoms d'Indústria.
  - Dades placa de disseny :
    - Pressió màxima de servei (disseny)
    - nº placa
    - Data 1a Prova i successives
  - Dades etiqueta de característiques:
    - Nom del fabricant importador
    - Temperatura màxima i mínima de servei
    - Productes continguts i quantitat d'equips
    - Eficàcia de l'extintor (Norma UNE 23110)
    - Tipus de foc amb el que no es pot utilitzar
    - Instruccions funcionament
- Realització d'informe amb els resultats del control efectuat.

CRITERIS DE PRESA DE MOSTRES:
S'ha de realitzar el control de tots els extintors que es rebin a obra.
INTERPRETACIÓ DE RESULTATS I ACTUACIONS EN CAS D'INCOMPLIMENT:
Un cop realitzat el control dels materials, totes les anomalies, incompliment de les especificacions, desviacions del projecte i variacions del què s'ha contractat amb l'empresa instal·ladora, s'ha de comunicar a DF, que haurà de decidir la substitució total o parcial del material rebut.

BM MATERIALS PER A INSTAL·LACIONS CONTRA INCENDIS, PROTECCIÓ CONTRA DESCÀRREGUES ATMOSFÈRIQUES I SEGURETAT

BM3 EXTINTORS

BM3A ARMARIS PER A EXTINTORS

0.- ELEMENTOS QUE CONTEMPLA EL PLIEGO

BM3AUB10.

1.- DEFINICIÓ I CARACTERÍSTIQUES DELS ELEMENTS

Armaris metàl·lics per a extintors per a muntar superficialment amb la cara frontal de vidre.
CARACTERÍSTIQUES GENERALS:
Armari metàl·lic per a anar adossat a la paret, amb la cara frontal de vidre.
Ha d'estar pintat de color vermell.
L'accés a l'interior, per a les revisions periòdiques de l'extintor, s'ha de poder fer fàcilment sense trencar el vidre.
El vidre ha de portar la inscripció "Trenqueu-lo en cas d'incendi".

Alçària: >= 600 mm
Amplària: >= 300 mm
Fondària: >= 220 mm

2.- CONDICIONS DE SUBMINISTRAMENT I EMMAGATZEMATGE

Subministrament: Per unitats, embalats amb cartró.
Emmagatzematge: En llocs protegits de la intempèrie i d'impactes.

3.- UNITAT I CRITERIS D'AMIDAMENT

Unitat d'amidament: la indicada a la descripció de l'element
Criteri d'amidament: quantitat necessària subministrada a l'obra

4.- NORMATIVA DE COMPLIMENT OBLIGATORI

No hi ha normativa de compliment obligatori.

BM MATERIALS PER A INSTAL·LACIONS CONTRA INCENDIS, PROTECCIÓ CONTRA DESCÀRREGUES ATMOSFÈRIQUES I SEGURETAT

BMY PARTS PROPORCIONALS D'ELEMENTS ESPECIALS PER A INSTAL·LACIONS CONTRA INCENDIS

0.- ELEMENTOS QUE CONTEMPLA EL PLIEGO

BMY31000.

1.- DEFINICIÓ I CARACTERÍSTIQUES DELS ELEMENTS

Accessoris per a instal·lacions de protecció contra incendis.
S'han considerat els elements següents:
- Part proporcional d'elements especials per a detectors
- Part proporcional d'elements especials per a centrals de detecció
- Part proporcional d'elements especials per a sirenes
- Part proporcional d'elements especials per a polsadors d'alarma
- Part proporcional d'elements especials per a hidrants
- Part proporcional d'elements especials per a columnes seques
- Part proporcional d'elements especials per a boques d'incendi
- Part proporcional d'elements especials per a detectors-extintors automàtics
- Part proporcional d'elements especials per a vàlvules de control i d'alarma
- Part proporcional d'elements especials per a extintors.
- Part proporcional d'elements especials per a parallamps.

CARACTERÍSTIQUES GENERALS:
El material i les seves característiques han de ser adequats per a la instal·lació i no han de fer disminuir, en cap cas, la seva qualitat i bon funcionament.

2.- CONDICIONS DE SUBMINISTRAMENT I EMMAGATZEMATGE

Subministrament: A l'albarà de lliurament han de constar les característiques d'identificació següents:
- Material
- Tipus
- Diàmetre o d'altres dimensions

Emmagatzematge: En llocs protegits contra els impactes, la pluja, les humitats i dels raigs del sol.

3.- UNITAT I CRITERIS D'AMIDAMENT

Unitat composada pel conjunt d'elements especials necessaris per al muntatge d'un element.

4.- NORMATIVA DE COMPLIMENT OBLIGATORI

Resolució de 22 de març de 1995, de designació del laboratori general d'assaigs i investigacions com a organisme de control per la certificació de productes, d'acord amb el Reial Decret 1942/1993, que aprova el reglament CPI.
Real Decreto 513/2017, de 22 de mayo, por el que se aprueba el Reglamento de instalaciones de protección contra incendios.
Corrección de errores del Real Decreto 513/2017, de 22 de mayo, por el que se aprueba el Reglamento de instalaciones de protección contra incendios.

BP MATERIALS PER A INSTAL·LACIONS AUDIOVISUALS, COMUNICACIÓ I SISTEMES DE GESTIÓ I INTEGRACIÓ

BP4 CABLES PER A TRANSMISSIÓ DE SENYAL

BP43 CABLES MÚLTIPLES AMB CONDUCTORS METÀL·LICS

0.- ELEMENTOS QUE CONTEMPLA EL PLIEGO

BP434A50.

1.- DEFINICIÓ I CARACTERÍSTIQUES DELS ELEMENTS

Cables metàl·lics multiconductors per a la transmissió i el control de senyals analògiques i digitals.
S'han contemplat els tipus de cables següents:
- Cables amb o sense pantalla per a treballar a freqüències de fins a 100 MHz, amb coberta de PVC, amb una classificació de resistència al foc Eca segons UNE-EN 50575
- Cables amb o sense pantalla per a treballar a freqüències de fins a 250 MHz, amb coberta de PVC, amb una classificació de resistència al foc Eca segons UNE-EN 50575
- Cables amb o sense pantalla per a treballar a freqüències de fins a 100 MHz, amb coberta de poliolefines, amb una classificació de resistència al foc Dca-s2,d2,a2 segons UNE-EN 50575
- Cables amb o sense pantalla per a treballar a freqüències de fins a 250 MHz, amb coberta de PVC, amb una classificació de resistència al foc Dca-s2,d2,a2 segons UNE-EN 50575
- Cables amb o sense pantalla per a treballar a freqüències de fins a 500 MHz, amb coberta de PVC, amb una classificació de resistència al foc Dca-s2,d2,a2 segons UNE-EN 50575
- Cables amb pantalla per a treballar a freqüències de fins a 1.000 MHz, amb coberta de PVC, amb una classificació de resistència al foc Dca-s2,d2,a2 segons UNE-EN 50575

CONDICIONS GENERALS:
Ha de tenir un aspecte exterior uniforme i sense defectes.
No ha de tenir irregularitats a la coberta exterior que puguin, durant la instal·lació, ús normal o durant les operacions de manteniment, suposar un risc per als usuaris o per a l'entorn.
Ha de tenir la resistència mecànica suficient i ha d'estar construït de manera que pugui suportar, sense precaucions especials les condicions d'emmagatzematge, ús, muntatge i manteniment.
El conductor ha de ser de coure sòlid massis o cablejat. La secció del conductor ha de ser circular i uniforme.
Els conductors cablejats han d'estar constituits per conductors de secció circular, sense aïllament entre ells, ensamblats en capes concèntriques o en grup. El nombre màxim de fils dels conductor cablejats és de 7 fils.
Els conductors aïllats s'han d'identificar mitjançant colors i/o marques addicionals en anell i/o símbols, obtinguts mitjançant la utilització d'un aïllament colorejat o d'una superficie colorejada per extrussió, impressió o pintat. Els colors han de ser fàcilment identificables i s'han de correspondre de manera raonable amb els colors normalitzats del Document d'Armonització HD 402 S2.
El material de l'aïllament ha d'estar d'acord amb els requisits de la part o parts que li siguin aplicables de la norma UNE-EN 50290-2.
Ha de ser continu, amb un gruix tant uniforme com sigui possible. Ha d'estar aplicat ajustat al conductor i s'ha de poder retirar fàcilment sense malmetre el conductor.
No hi pot haver material de reblert entre els intersticis dels elements de cable reunits que conformen el nucli del cable.
L'apantallament, si és el cas, pot estar fet tant a nivell de l'element de cable (un parell o un quadret) com a nivell del nucli del cable (reunió d'elements de cable en capes concèntriques o formant unitats) o be una combinació de les dues solucions.
En qualsevol cas, sigui quin sigui el nivell al que està fet l'apantallament, aquest ha d'estar fet d'alguna de les maneres següents, o d'una combinació d'elles:
- una cinta metàl·lica;

- una cinta metàl·lica laminada sobre una cinta plàstica;
- una trena metàl·lica nua o recoberta;
- una envoltant helicoidal de fils paral·lels de coure;
- una capa semiconductora.

Si incorpora un fil de drenatge, aquest estarà en contacte amb l'element principal de la pantalla. El fil de drenatge ha de ser sòlid o cablejat, de coure nu o recobert d'una capa metàl·lica. Els elements que constitueixen l'apantallament compliran la norma UNE-EN 50288-1.
Mesures elèctriques a baixa freqüència en corrent continua i mesures elèctriques i de transmissió a alta freqüència:
- Cables amb pantalla i per a freqüències fins a 100 MHz: Ha de complir UNE-EN 50288-2-1
- Cables sense pantalla i per a freqüències fins a 100 MHz: Ha de complir UNE-EN 50288-3-1
- Cables amb pantalla i per a freqüències fins a 250 MHz: Ha de complir UNE-EN 50288-5-1
- Cables sense pantalla i per a freqüències fins a 250 MHz: Ha de complir UNE-EN 50288-6-1
- Cables sense pantalla i per a freqüències fins a 500 MHz: Ha de cumplir UNE-EN 50288-11-1
- Cables amb pantalla i per a freqüències fins a 600 MHz: Ha de complir UNE-EN 50288-4-1
- Cables amb pantalla i per a freqüències fins a 1.000 MHz: Ha de complir UNE-EN 50288-9-1

CABLES DE XARXA AMB CONNECTORS DE 8 VIES (RJ45) MUNTATS ALS EXTREMS DEL CABLE PER A CONNEXIONAT
Les característiques elèctriques i geomètriques dels connectors han d'estar d'acord amb les especificacions de la norma UNE-EN 60603-7.
La connexió entre els conductors que conformen el cable i els connectors ha de ser per crimpat, això és, per penetració dels contactes del connector en l'aïllament dels cables de parells trenats fins a entrar en contacte amb els conductors.
El cable ha de quedar subjectat al connector per la coberta exterior.
La llargària no trenada de cable que es destina a la connexió ha de ser inferior a 13 mm.
Hi ha d'haver una funda guardapols ajustada al cable i al connector. La funda ha de permetre prémer el clip que aguanta el connector lliure a dintre del fix.
La funda ha d'estar ajustada al cable per la coberta exterior. Cap element del cable, com ara la pantalla o bé els mateixos parells trenats pot sobresortir de la funda.
Mesures elèctriques a baixa freqüència en corrent continua i mesures elèctriques i de transmissió a alta freqüència:
- Cables de xarxa amb pantalla i per a freqüencies fins a 100 MHz: Ha de complir UNE-EN 50288-2-2
- Cables de xarxa sense pantalla i per a freqüencies fins a 100 MHz: Ha de complir UNE-EN 50288-3-2
- Cables de xarxa amb pantalla i per a freqüencies fins a 250 MHz: Ha de complir UNE-EN 50288-5-2
- Cables de xarxa sense pantalla i per a freqüencies fins a 250 MHz: Ha de complir UNE-EN 50288-6-2

2.- CONDICIONS DE SUBMINISTRAMENT I EMMAGATZEMATGE

CABLES AMB O SENSE PANTALLA PER A INSTAL·LACIONS VERTICALS I HORITZONTALS EN EDIFICIS:
Subministrament i emmagatzematge: Bobines normalitzades i degudament protegides amb dogues, de manera que no s'alterin les seves condicions.
La bobina ha de portar marcada de forma visible i indeleble el tipus i característiques del cable.
CABLES DE XARXA AMB CONNECTORS DE 8 VIES (RJ45) MUNTATS ALS EXTREMS DEL CABLE PER A CONNEXIONAT
Subministrament: Embalats individualment o lligats individualment.
Emmagatzematge: En llocs protegits contra els impactes, la pluja, les humitats i dels raigs del sol.
L'embalatge ha de permetre la identificació del producte.

3.- UNITAT I CRITERIS D'AMIDAMENT

Unitat d'amidament: la indicada a la descripció de l'element
Criteri d'amidament: quantitat necessària subministrada a l'obra

4.- NORMATIVA DE COMPLIMENT OBLIGATORI

UNE-EN 50173-1:2009 Tecnología de la información. Sistemas de cableado genérico. Parte 1: Requisitos generales.
UNE-EN 50173-2:2009 Tecnología de la información. Sistemas de cableado genérico. Parte 2: Edificios de oficina.
UNE-EN 50290-2-1:2010 Cables de comunicación. Parte 2-1: Reglas comunes de diseño y construcción.
CABLES AMB O SENSE PANTALLA PER A INSTAL·LACIONS HORITZONTALS I VERTICALS EN EDIFICIS:
UNE-EN 50288-2-1:2013 Cables metálicos con elementos múltiples utilizados para la transmisión y el control de señales analógicas y digitales. Parte 2-1: Especificación intermedia para cables apantallados aplicables hasta 100 MHz. Cables para instalaciones horizontales y verticales en edificios.
UNE-EN 50288-3-1:2013 Cables metálicos con elementos múltiples utilizados para la transmisión y el control de señales analógicas y digitales. Parte 3-1: Especificación intermedia para cables sin apantallar aplicables hasta 100 MHz. Cables para instalaciones horizontales y verticales en edificios.

UNE-EN 50288-5-1:2013 Cables metálicos con elementos múltiples utilizados para la transmisión y el control de señales analógicas y digitales. Parte 5-1: Especificación intermedia para cables apantallados aplicables hasta 250 MHz. Cables para instalaciones horizontales y verticales en edificios.
UNE-EN 50288-6-1:2013 Cables metálicos con elementos múltiples utilizados para la transmisión y el control de señales analógicas y digitales. Parte 6-1: Especificación intermedia para cables sin apantallar aplicables hasta 250 MHz. Cables para instalaciones horizontales y verticales en edificios.
UNE-EN 50288-4-1:2013 Cables metálicos con elementos múltiples utilizados para la transmisión y el control de señales analógicas y digitales. Parte 4-1: Especificación intermedia para cables apantallados aplicables hasta 600 MHz. Cables para instalaciones horizontales y verticales en edificios.
UNE-EN 50288-9-1:2013 Cables metálicos con elementos múltiples utilizados para la transmisión y el control de señales analógicas y digitales. Parte 9-1: Especificación intermedia para cables apantallados aplicables hasta 1 000 MHz. Cables para instalaciones horizontales y verticales en edificios.
UNE-EN 50288-11-1:2013 Cables metálicos con elementos múltiples utilizados para la transmisión y el control de señales analógicas y digitales. Parte 11-1: Especificación intermedia para cables sin apantallar aplicables hasta 500 MHz. Cables para instalaciones horizontales y verticales en edificios.
CABLES AMB O SENSE PANTALLA PER A INSTAL·LACIONS A L'ÀREA DE TREBALL I CABLES PER A CONNEXIONAT:
UNE-EN 50288-2-2:2013 Cables metálicos con elementos múltiples utilizados para la transmisión y el control de señales analógicas y digitales. Parte 2-2: Especificación intermedia para cables apantallados aplicables hasta 100 MHz. Cables para instalaciones en el área de trabajo y cables para conexionado.
UNE-EN 50288-3-2:2013 Cables metálicos con elementos múltiples utilizados para la transmisión y el control de señales analógicas y digitales. Parte 3-2: Especificación intermedia para cables sin apantallar aplicables hasta 100 MHz. Cables para instalaciones en el área de trabajo y cables para conexionado.
UNE-EN 50288-5-2:2013 Cables metálicos con elementos múltiples utilizados para la transmisión y el control de señales analógicas y digitales. Parte 5-2: Especificación intermedia para cables apantallados aplicables hasta 250 MHz. Cables para instalaciones en el área de trabajo y cables.
UNE-EN 50288-6-2:2013 Cables metálicos con elementos múltiples utilizados para la transmisión y el control de señales analógicas y digitales. Parte 6-2: Especificación intermedia para cables sin apantallar aplicables hasta 250 MHz. Cables para instalaciones en el área de trabajo y cables para conexionado.
UNE-EN 50288-4-2:2013 Cables metálicos con elementos múltiples utilizados para la transmisión y el control de señales analógicas y digitales. Parte 4-2: Especificación intermedia para cables apantallados aplicables hasta 600 MHz. Cables para instalaciones en el área de trabajo y cables para conexionado.
UNE-EN 50288-9-2:2015 Cables metálicos con elementos múltiples utilizados para la transmisión y el control de señales analógicas y digitales. Parte 9-2: Especificación intermedia para cables apantallados aplicables desde 1 MHz hasta 1 000 MHz. Cables para instalaciones en el área de trabajo, centro de datos y cables para conexionado.

BP MATERIALS PER A INSTAL·LACIONS AUDIOVISUALS, COMUNICACIÓ I SISTEMES DE GESTIÓ I INTEGRACIÓ

BPA MATERIALS PER A INSTAL·LACIONS DE CTTV

BPA6 MONITOR DE TV

1.- DEFINICIÓ I CARACTERÍSTIQUES DELS ELEMENTS

Càmeres de vídeo per al circuit tancat de televisió.
CONDICIONS GENERALS:
La càmera s'ha d'instal·lar ha dins d'una carcassa protectora d'alumini anoditzat extrusionat, específica per càmeres amb òptiques monofocals manuals, amb autoiris i zooms de fins 75 mm. Si no s'indica el contrari, la carcassa ha d'estar preparada per la instal·lació de càmeres i òptiques en interiors, essent necessari una carcassa per exteriors sols en casos molt concrets, que s'han d'indicar expressament en el moment de decidir definitivament el lloc d'ubicació de la carcassa. El tipus de protecció ha de ser IP-65. La carcassa ha de disposar de dos premsaestopes per l'entrada

de cables i de dos cargols de subjecció al suport.
L'òptica de la cambra ha de ser l'adequada per proporcionar la màxima cobertura amb la mínima distorsió i ha de dependre del lloc definitiu d'instal·lació.
Característiques tècniques de les càmeres de vídeo:
- Càmera monocroma: (B/N)
- Dispositiu d'imatges: Sensor CCD de 13" de transferència interlínia
- Elements d'imatge: 500 (H) - 582 (V)
- Àrea sensibles: 3,3 mm x 4,4 mm
- Sistema de senyal: norma CCIR
- Sistema d'escombrada: 625 línies, 2,1 entrellaçat
- Sincronització: externa Line Lock CA
- Resolució horitzontal: 380 línies de TV
- Muntura d'objectiu: muntatge C/CS (focus posterior ajustable)
- Il·luminació mínima: 0,1 lux (F1.2)
- Relació senyal/soroll: superior a 45 dB (amb AGC)
- Control de guany: amb AGC
- Control de Ccd IRIS: activació/desactivació seleccionada
- Control de fase: control de fase vertical (±90°)
- Sortida de vídeo: 1 Vpp, 75 W amb sincronització negativa, connector tipus BNC
- Alimentació: 220 a 250 Vac (50 Hz)
- Consum de potència: 6 W
- Temperatura de treball: -10 °C a +50 °C
- Humitat: 20 % a 80 %
- Pes màxim objecte: 1 kg
- Pes: Aprox. 700 g
- Dimensions: 53 x 56 x 178,5 mm
- Connectors: VÍDEO OUT - BNC. objectiu - 4 pins

2.- CONDICIONS DE SUBMINISTRAMENT I EMMAGATZEMATGE

Subministrament i emmagatzematge: De manera que no s'alterin les seves condicions.

3.- UNITAT I CRITERIS D'AMIDAMENT

Unitat de càmera de vídeo instal·lada, inclosa la carcassa per a càmera de vídeo amb suport i material de muntatge.

4.- NORMATIVA DE COMPLIMENT OBLIGATORI

UNE 20637-1:1979 Equipos y sistemas audiovisuales de video y de televisión. Generalidades.
UNE 20637-2:1979 Equipos y sistemas audiovisuales de video y de televisión. Definición de los términos generales.
UNE 20637-5-1:1985 Equipos y sistemas audiovisuales de video y de televisión. Montaje fotográfico sonorizado (Control, sincronización y Código de dirección)
UNE 20637-8:1981 Equipos y sistemas audiovisuales de video y de televisión. Símbolos e identificación.
CCITT "de explotación de vídeo y asignación de frecuencias. Normas CCITT de International fermeldeunion I.T.U."

5.- CONDICIONS DE CONTROL DE RECEPCIÓ

OPERACIONS DE CONTROL:
Les tasques de control a realitzar són les següents:
- Sol·licitar al fabricant el certificat de les característiques tècniques dels equips i materials que s'han d'utilitzar.
- Control de la documentació tècnica subministrada.
- Control final d'identificació de material i lloc d'emplaçament
- Comprovar les característiques, especificacions i compliment de la normativa i homologació de tots els elements que formen part de la instal·lació. Verificar que compleixen les especificacions de projecte:
  - Monitors (marca, model, tipus (B/N o color), dimensions, resolució, etc.)
  - Seqüenciador (marca, model, nº entrades, nº sortides, impedància, amplitud, ample de banda, funcions, tensió d'alimentació i consum)
  - Càmeres CCTV (marca, model, tipus (B/N o color), sensor, resolució, objectius, alimentació, etc.)
  - Videogravador (marca, model, sistema de gravació, temps màxim de gravació).
  - Característiques (impedància, amplitud senyals de vídeo, resolució, funcions, etc.).

- Cablejat (característiques i identificació, assaigs realitzats).
- Realització d'informe amb els resultats del control efectuat.

CRITERIS DE PRESA DE MOSTRES:
S'ha de realitzar el control de materials i equips que es rebin a l'obra. El control s'ha de realitzar per mostreig i a totes les partides diferents que arribin a l'obra. La intensitat del mostreig ha d'estar definida per la DF.
INTERPRETACIÓ DE RESULTATS I ACTUACIONS EN CAS D'INCOMPLIMENT:
En cas de resultats negatius i anomalies, s'han de corregir els defectes sempre que sigui possible, en cas contrari s'ha de substituir el material afectat.

_____

E PARTIDES D'OBRA D'EDIFICACIÓ

E2 ENDERROCS, MOVIMENTS DE TERRES I GESTIÓ DE RESIDUS

E22 MOVIMENTS DE TERRES

E222 EXCAVACIONS DE RASES I POUS

0.- ELEMENTOS QUE CONTEMPLA EL PLIEGO

E222B632.

1.- DEFINICIÓ I CONDICIONS DE LES PARTIDES D'OBRA EXECUTADES

Conjunt d'operacions per obrir rases i pous de fonaments, o de pas d'instal·lacions, realitzades amb mitjans mecànics o manuals, de forma contínua o realitzades per dames.
Conjunt d'operacions necessàries per obrir rases i pous de fonaments realitzades amb mitjans mecànics o amb utilització d'explosius.
L'execució de la unitat d'obra inclou les operacions següents:
- Preparació de la zona de treball
- Situació dels punts topogràfics exteriors a l'excavació
- Replanteig de la zona a excavar i determinació de l'ordre d'execució de les dames si és el cas
- Excavació de les terres
- Càrrega de les terres sobre camió, contenidor, o formació de cavallons a la vora de la rasa, segons indiqui la partida d'obra

CONDICIONS GENERALS:
Es considera terreny fluix, el capaç de ser foradat amb pala, que té un assaig SPT < 20.
Es considera terreny compacte, el capaç de ser foradat amb pic (no amb pala), que té un assaig SPT entre 20 i 50.
Es considera terreny de trànsit, el capaç de ser foradat amb màquina o escarificadora (no amb pic), que té un assaig SPT > 50 sense rebot.
Es considera terreny no classificat, des del capaç de ser foradat amb pala, que té un assaig SPT < 20, fins al capaç de ser foradat amb màquina o escarificadora (no amb pic), que té un assaig SPT > 50 sense rebot.
Es considera roca la que pot ser foradada amb compressor (no amb màquina), que té un rebot a l'assaig SPT.
L'element excavat ha de tenir la forma i les dimensions especificades en la DT, o en el seu defecte, les que determini la DF.
El fons de l'excavació ha de quedar anivellat.
El fons de l'excavació no ha de tenir material engrunat o fluix i les esquerdes i els forats han de quedar reblerts.
Els talussos perimetrals han de ser els fixats per la DF.
Els talussos han de tenir el pendent especificat a la DT.
La qualitat de terreny del fons de l'excavació requereix l'aprovació explícita de la DF.
Toleràncies d'execució:
- Dimensions: ± 5%, ± 50 mm
- Planor: ± 40 mm/m
- Replanteig: < 0,25%, ± 100 mm
- Nivells: ± 50 mm
- Aplomat o talús de les cares laterals: ± 2°

2.- CONDICIONS DEL PROCÉS D'EXECUCIÓ

CONDICIONS GENERALS:
No s'ha de treballar amb pluja, neu o vent superior als 60 km/h.
S'han de protegir els elements de servei públic que puguin resultar afectats per les obres.
S'han d'eliminar els elements que puguin entorpir els treballs d'execució de la partida.
S'ha de seguir l'ordre dels treballs previst per la DF.
Abans de començar els treballs, es farà un replanteig previ que ha de ser aprovat per la DF.
Hi ha d'haver punts fixos de referència exteriors a la zona de treball, als quals s'hi han de referir totes les lectures topogràfiques.
Si cal fer rampes per accedir a la zona de treball, han de tenir les característiques següents:
- Amplària: >= 4,5 m
- Pendent:
  - Trams rectes: <= 12%
  - Corbes: <= 8%

- Trams abans de sortir a la via de llargària >= 6 m: <= 6%
- El talús ha de ser fixat per la DF.

La finalització de l'excavació de pous o rases per a fonaments o de lloses de fonamentació, s'ha de fer just abans de la col·locació del formigó de neteja, per mantenir la qualitat del sol.
Si això no fos possible, es deixarà una capa de 10 a 15 cm sense excavar fins al moment que es pugui formigonar la capa de neteja.
Cal extreure les roques suspeses, les terres i els materials amb perill de despreniment.
Cal extreure del fons de l'excavació qualsevol element susceptible de formar un punt de resistència local diferent de la resta, com ara roques, restes de fonaments, bosses de material tou, etc, i rebaixar el fons de l'excavació per tal que la sabata tingui un recolzament homogeni.
No s'han d'acumular terres o materials a la vora de l'excavació.
No s'ha de treballar simultàniament en zones superposades.
S'ha d'estrebar sempre que consti al projecte i quan ho determini la DF. L'estrebada ha de complir les especificacions fixades al seu plec de condicions.
S'han d'estrebar els terrenys engrunats i quan, en fondàries superiors a 1,30 m, es doni algun dels casos següents:

- S'hagi de treballar a dins
- Es treballi en una zona immediata que pugui resultar afectada per una possible esllavissada
- Hagi de quedar oberta en acabar la jornada de treball

També sempre que, per altres causes (càrregues veïnes, etc.) ho determini la DF.
S'ha de preveure un sistema de desguàs per tal d'evitar acumulació d'aigua dins l'excavació.
S'ha d'impedir l'entrada d'aigües superficials.
Si apareix aigua en l'excavació s'han de prendre les mesures necessàries per esgotar-la.
Els esgotaments s'han de fer sense comprometre l'estabilitat dels talussos i les obres veïnes, i s'han de mantenir mentre durin els treballs de fonamentació. Caldrà verificar en terrenys argilosos, si cal fer un sanejament del fons de l'excavació.
Els treballs s'han de fer de manera que molestin el mínim possible als afectats.
En cas d'imprevistos (terrenys inundats, olors de gas, restes de construccions, etc.) s'han de suspendre els treballs i avisar la DF.
No s'ha de rebutjar cap material obtingut de l'excavació sense l'autorització expressa de la DF.
S'ha d'evitar la formació de pols, pel que cal regar les parts que s'hagin de carregar.
L'operació de càrrega s'ha de fer amb les precaucions necessàries per a aconseguir unes condicions de seguretat suficients.
S'ha de complir la normativa vigent en matèria mediambiental, de seguretat i salut i d'emmagatzematge i transport de productes de construcció.
Les terres s'han de treure de dalt a baix sense soscavar-les.
L'aportació de terres per a correcció de nivells ha de ser la mínima possible, de les mateixes existents i de compacitat igual.
S'ha de tenir en compte el sentit d'estratificació de les roques.
S'han de mantenir els dispositius de desguàs necessaris, per tal de captar i reconduir els corrents d'aigua interns, en els talussos.
EXCAVACIÓ DE RASES EN PRESÈNCIA DE SERVEIS
Quan l'excavació es realitzi amb mitjans mecànics, cal que un operari extern al maquinista supervisi l'acció de la cullera o el martell, alertant de la presència de serveis.

3.- UNITAT I CRITERIS D'AMIDAMENT

m3 de volum excavat segons les especificacions de la DT, amidat com a diferència entre els perfils transversals del terreny aixecats abans de començar les obres i els perfils teòrics assenyalats als plànols, amb les modificacions aprovades per la DF.
No s'ha d'abonar l'excés d'excavació que s'hagi produït sense l'autorització de la DF, ni la càrrega i el transport del material ni els treballs que calguin per a reomplir-lo.
Inclou la càrrega, allisada de talussos, esgotaments per pluja o inundació i quantes operacions faci falta per a una correcta execució de les obres.
També estan inclosos en el preu el manteniment dels camins de comunicació entre el desmunt i les zones on han d'anar les terres, la seva creació, i la seva eliminació, si s'escau.
Tan sols s'han d'abonar els esllavissaments no provocats, sempre que s'hagin observat totes les prescripcions relatives a excavacions, entibacions i voladures.

4.- NORMATIVA DE COMPLIMENT OBLIGATORI

OBRES D'EDIFICACIÓ:
Documento Básico de Seguridad estructural de cimientos DB-SE-C, parte II del CTE, aprobado por el Real Decreto 314/2006.
OBRES D'ENGINYERIA CIVIL:
* Orden de 6 de febrero de 1976 por la que se aprueba el Pliego de Prescripciones Técnicas Generales para Obras de Carreteras y Puentes (PG-3).
* Orden de 28 de septiembre de 1989 por la que se modifica el artículo 104 del Pliego de Prescripciones Técnicas Generales para Obras de Carreteras y Puentes (PG-3).

* Orden FOM/1382/2002 de 16 de mayo, por la que se actualizan determinados artículos del pliego de prescripciones técnicas generales para obras de carreteras y puentes relativos a la construcción de explanaciones, drenajes y cimentaciones (PG-3).
Real Decreto 863/1985 de 2 de abril, por el que se aprueba el Reglamento General de Normas Básicas de Seguridad Minera.
Orden de 20 de marzo de 1986 por la que se aprueban determinadas Instrucciones Técnicas complementarias relativas a los capítulos IV,V,VII,IX y X del Reglamento General de Normas Básicas de Seguridad Minera

_____

E2 ENDERROCS, MOVIMENTS DE TERRES I GESTIÓ DE RESIDUS

E2R GESTIÓ DE RESIDUS

E2R6 CÀRREGA I TRANSPORT DE RESIDUS DE CONSTRUCCIÓ O DEMOLICIÓ A INSTAL·LACIÓ AUTORITZADA DE GESTIÓ DE RESIDUS

0.- ELEMENTOS QUE CONTEMPLA EL PLIEGO

E2R64900.

1.- DEFINICIÓ I CONDICIONS DE LES PARTIDES D'OBRA EXECUTADES

Operacions destinades a la gestió dels residus generats en l'obra: residu de construcció o demolició o material d'excavació.
S'han considerat les operacions següents:
- Transport o càrrega i transport del residu: material procedent d'excavació o residu de construcció o demolició
- Subministrament i recollida del contenidor dels residus

CÀRREGA I TRANSPORT DE MATERIAL D'EXCAVACIÓ I RESIDUS:
L'operació de càrrega s'ha de fer amb les precaucions necessàries per a aconseguir unes condicions de seguretat suficients.
S'ha d´evitar que es barregin terres no contaminades procedents d'excavació no contaminats amb altres residus d'enderroc, o terres contaminades.
Els vehicles de transport han de portar els elements adequats a fi d'evitar alteracions perjudicials del material.
El contenidor ha d'estar adaptat al material que ha de transportar.
El trajecte que s'ha de recórrer ha de complir les condicions d'amplària lliure i de pendent adequades a la maquinària que s'utilitzi.
TRANSPORT DINS DE LA OBRA:
Transport de terres i material d'excavació o del rebaix, o residus de la construcció, entre dos punts de la mateixa obra.
Les àrees d'abocada han de ser les que defineixi el "Pla de Gestió de Residus de la Construcció i Enderrocs" de l'obra.
L'abocada s'ha de fer al lloc i amb el gruix de capa indicats al "Pla de Gestió de Residus de la Construcció i els Enderrocs" de l'obra.
Les terres han de complir les especificacions del seu plec de condicions en funció del seu ús, i cal que tinguin l'aprovació de la DF.
TRANSPORT A INSTAL.LACIÓ EXTERNA DE GESTIÓ DE RESIDUS:
El material de rebuig que el "Pla de Gestió de Residus de la Construcció i els Enderrocs" i el que la DF no accepti per a reutilitzar en obra, s'ha de transportar a una instal·lació externa autoritzada, per tal de rebre el tractament definitiu.
El contractista ha de lliurar al promotor un certificat on s'indiqui, com a mínim:
- Identificació del productor dels residus
- Identificació del posseïdor dels residus
- Identificació de l'obra de la qual prové el residu i en el seu cas, el número de llicència d'obra
- Identificació del gestor autoritzat que ha rebut el residu i si aquet no fa la gestió de valorització o eliminació final del residu, la identificació, cal indicar també qui farà aquesta gestió
- Quantitat en t i m3 del residu gestionat i la seva codificació segons codi LER

2.- CONDICIONS DEL PROCÉS D'EXECUCIÓ

CÀRREGA I TRANSPORT DE MATERIAL D'EXCAVACIÓ I RESIDUS:
El transport s'ha de realitzar en un vehicle adequat, per al material que es desitgi transportar, proveït dels elements que calen per al seu desplaçament correcte.
Durant el transport s'ha de protegir el material de manera que no es produeixin pèrdues en els trajectes utilitzats.
RESIDUS DE LA CONSTRUCCIÓ:
La manipulació dels materials s'ha de fer amb les proteccions adequades a la perillositat del mateix.

3.- UNITAT I CRITERIS D'AMIDAMENT

TRANSPORT DE MATERIAL D'EXCAVACIÓ O RESIDUS:
m3 de volum amidat amb el criteri de la partida d'obra d'excavació que li correspongui, incrementat amb el coeficient d'esponjament indicat en el plec de condicions tècniques, o qualsevol altre acceptat prèviament i expressament per la DF.
La unitat d'obra no inclou les despeses d'abocament ni de manteniment de l'abocador.
RESIDUS DE LA CONSTRUCCIÓ:
Es considera un increment per esponjament d'un 35%.

4.- NORMATIVA DE COMPLIMENT OBLIGATORI

Real Decreto 105/2008, de 1 de febrero, por el que se regula la producción y gestión de los residuos de construcción y demolición.
Decret Legislatiu 1/2009, de 21 de juliol, pel qual s'aprova el Text refós de la Llei reguladora dels residus.
Orden MAM/304/2002, de 8 de febrero, por la cual se publican las operaciones de valorización y eliminación de residuos y la lista europea de residuos.
Corrección de errores de la Orden MAM/304/2002, de 8 de febrero, por la que se publican las operaciones de valorización y eliminación de residuos y lista europea de residuos.
Real Decreto 108/1991, de 1 de febrero, sobre la prevención y reducción de la contaminación del medio ambiente producida por el amianto.
Decret 89/2010, de 29 de juny, pel qual s'aprova el Programa de gestió de residus de la construcció de Catalunya (PROGROC), es regula la producció i gestió dels residus de la construcció i demolició, i el cànon sobre la deposició controlada dels residus de la construcció.
Real Decreto 553/2020, de 2 de junio, por el que se regula el traslado de residuos en el interior del territorio del Estado.
Decret 152/2017, de 17 d'octubre, sobre la classificació, la codificació i les vies de gestió dels residus a Catalunya.

E2 ENDERROCS, MOVIMENTS DE TERRES I GESTIÓ DE RESIDUS

E2R GESTIÓ DE RESIDUS

E2RA DISPOSICIÓ DE RESIDUS A INSTAL·LACIO AUTORITZADA DE GESTIÓ DE RESIDUS

0.- ELEMENTOS QUE CONTEMPLA EL PLIEGO

E2RA7LP0,E2RA6960.

1.- DEFINICIÓ I CONDICIONS DE LES PARTIDES D'OBRA EXECUTADES

Operacions destinades a la gestió dels residus generats en l'obra: residu de construcció o demolició o material d'excavació.
S'han considerat les operacions següents:
- Deposició del residu no reutilitzat en la instal·lació autoritzada de gestió on se li aplicarà el tractament de valorització, selecció i emmagatzematge o eliminació

DISPOSICIÓ DE RESIDUS:
Cada fracció s'ha de dipositar al lloc adequat legalment autoritzat per a que se li apliqui el tipus de tractament especificat en la DT: valorització, emmagatzematge o eliminació.

2.- CONDICIONS DEL PROCÉS D'EXECUCIÓ

RESIDUS DE LA CONSTRUCCIÓ:

La manipulació dels materials s'ha de fer amb les proteccions adequades a la perillositat del mateix.

3.- UNITAT I CRITERIS D'AMIDAMENT

DISPOSICIÓ DE RESIDUS DE CONSTRUCCIÓ O DEMOLICIO INERTS O NO ESPECIALS I DE MATERIAL D'EXCAVACIÓ:
m3 de volum de cada tipus de residu dipositat a l'abocador o centre de recollida corresponent.
DISPOSICIÓ DE RESIDUS DE CONSTRUCCIÓ O DEMOLICIÓ ESPECIALS:
kg de pes de cada tipus de residu dipositat a l'abocador o centre de recollida corresponent.
DISPOSICIÓ DE RESIDUS:
La unitat d'obra inclou totes les despeses per la disposició de cada tipus de residu al centre corresponent.
Inclou el cànon d'abocament del residu a dipòsit controlat segons el que determina la Llei 8/2008, el pagament del qual queda suspès segons la Llei 7/2011.
La empresa receptora del residu ha de facilitar al constructor la informació necessària per complimentar el certificat de disposició de residus, d'acord amb l'article 5.3 del REAL DECRETO 105/2008.

4.- NORMATIVA DE COMPLIMENT OBLIGATORI

Real Decreto 105/2008, de 1 de febrero, por el que se regula la producción y gestión de los residuos de construcción y demolición.
Decret Legislatiu 1/2009, de 21 de juliol, pel qual s'aprova el Text refós de la Llei reguladora dels residus.
Orden MAM/304/2002, de 8 de febrero, por la cual se publican las operaciones de valorización y eliminación de residuos y la lista europea de residuos.
Corrección de errores de la Orden MAM/304/2002, de 8 de febrero, por la que se publican las operaciones de valorización y eliminación de residuos y lista europea de residuos.
Real Decreto 108/1991, de 1 de febrero, sobre la prevención y reducción de la contaminación del medio ambiente producida por el amianto.
Llei 8/2008, del 10 de juliol, de finançament de les infraestructures de gestió dels residus i dels cànons sobre la disposició del rebuig dels residus.
Llei 7/2011, del 27 de juliol, de mesures fiscals i financeres.
Decret 89/2010, de 29 de juny, pel qual s'aprova el Programa de gestió de residus de la construcció de Catalunya (PROGROC), es regula la producció i gestió dels residus de la construcció i demolició, i el cànon sobre la deposició controlada dels residus de la construcció.
Decret 152/2017, de 17 d'octubre, sobre la classificació, la codificació i les vies de gestió dels residus a Catalunya.

E7 IMPERMEABILITZACIONS I AÏLLAMENTS

E7J JUNTS I SEGELLATS

E7J5 SEGELLATS DE JUNTS

0.- ELEMENTOS QUE CONTEMPLA EL PLIEGO

E7J513AA.

1.- DEFINICIÓ I CONDICIONS DE LES PARTIDES D'OBRA EXECUTADES

Formació de segellat d'elements constructius amb productes de diferents composicions, prou elàstics per mantenir l'adherència amb aquests elements independentment dels moviments que es produeixin en el seu funcionament habitual.
S'han considerat els elements següents:
- Segellat de junt entre materials d'obra de 10-40 mm d'amplària i de 5-30 mm de fondària:
  - Amb massilla de components diferents aplicada amb pistola, amb o sense emprimació prèvia
  - Amb massilla de cautxú-asfalt aplicada manualment
  - Amb escuma de poliuretà en aerosol
- Segellat de junt entre materials d'obra de 3 a 20 mm d'amplària i de 2 a 10 cm de fondària, amb massilla de components diferents, aplicada amb pistola neumàtica prèvia emprimació
- Segellat de junt de fusteries amb el buit d'obra, amb massilla de silicona neutra aplicada amb pistola manual prèvia imprimació

- Segellat de junt entre materials d'obra amb morter sintètic de resines epoxi, prèvia imprimació específica
- Segellat de junt entre materials d'obra amb junt expansiu en contacte amb l'aigua (bentonita de sodi)

L'execució de la unitat d'obra inclou les operacions següents:
Segellat amb massilla, escuma o morter:
- Neteja i preparació de l'interior del junt, amb eliminació del material existent, en el seu cas
- Aplicació de l'emprimació, en el seu cas
- Aplicació del material de segellat
- Neteja de les vores exteriors del junt

Segellat amb junt expansiu de bentonita, previ tall de junt:
- Tall del junt
- Neteja i preparació de l'interior del junt
- Col·locació del cordó de bentonita

CONDICIONS GENERALS:
El segellat ha de tenir la llargària prevista.
Ha de ser continu, homogeni, sense inclusions de bombolles d'aire i amb la superfície uniforme.
Ha de quedar ben adherit a ambdós llavis del junt.
La fondària respecte al pla del parament ha de ser la prevista o indicada per la DF. Si no hi ha cap especificació, ha de quedar enrasat amb el parament.
El gruix del segellat en el punt mínim ha de ser igual a la fondària del junt.
Toleràncies d'execució:
- Gruix del segellat: ± 10%
- Fondària prevista respecte al parament: ± 2 mm

JUNT AMB CORDÓ DE BENTONITA:
Els trams del cordó han de quedar a tocar.
La seva situació dins la peça ha de ser la prevista.
El junt ha de quedar separat 7 cm de la cara del parament més propera a l'origen de l'humitat, el cas d'elements de formigó ha de quedar a més, darrera de l'armadura més propera a aquest parament.

2.- CONDICIONS DEL PROCÉS D'EXECUCIÓ

CONDICIONS GENERALS:
Temperatura ambient admissible en el moment de l'aplicació:

Tipus producte	Temperatura ambient
Massilla de silicona neutra	- 10 a + 35°C
Massilla de polisulfurs bicomponents o massilla d'óleo-resines	+ 10 a + 35°C
Massilla de poliuretà, massilla asfàltica o de cautxú asfalt	5 a 35°C
Massilla acrílica o morter sintètic resines epoxi	5 a 40°C
Cordó bentonita de sodi	5 a 52°C

No s'ha d'aplicar en temps humit (pluja, rosada, etc.).
Amb vent superior a 50 km/h s'han de suspendre els treballs i s'han d'assegurar les parts que s'han fet.
En el cas que s'hagi d'aplicar una capa d'imprimació abans de realitzar el segellat, aquesta s'ha d'estendre per tota la superfície que hagi de quedar en contacte amb el segellant.
Quan la massilla és bicomponent, la mescla d'ambdós components s'ha de fer seguint les instruccions del fabricant.
El fons i les cares del junt per segellar han de ser nets i secs.
El producte s'ha d'aplicar forçant-ne la penetració.
JUNT AMB MORTER SINTÈTIC DE RESINES EPOXI:
Els morters preparats s'han de confeccionar d'acord amb les instruccions del fabricant, i s'han d'utilitzar dins del temps màxim establert.
Els paraments on es col·loqui el morter, cal que estiguin lleugerament humits, sense que l'aigua regalimi.
JUNT AMB CORDÓ DE BENTONITA:
El fons i les cares del junt no han de tenir buits o ressalts de dimensions superiors a 2 cm.
En el cas de junts en elements per formigonar, s'ha de garantir que el cordó mantingui la seva posició durant el formigonament.

3.- UNITAT I CRITERIS D'AMIDAMENT

m de llargària amidada segons les especificacions de la DT.

4.- NORMATIVA DE COMPLIMENT OBLIGATORI

No hi ha normativa de compliment obligatori.

5.- CONDICIONS DE CONTROL D'EXECUCIÓ I DE L'OBRA ACABADA

CONTROL D'EXECUCIÓ. OPERACIONS DE CONTROL EN MASSILLA ASFÀLTICA:
- Control del procés d'escalfament en les massilles tipus BH-I
- Inspecció de les superfícies on s'ha d'aplicar el segellant.

CONTROL D'OBRA ACABADA. OPERACIONS DE CONTROL EN MASSILLA ASFÀLTICA:
Inspecció visual de la unitat acabada.
CRITERIS DE PRESA DE MOSTRES EN MASSILLA ASFÀLTICA:
El control es basa en l'experiència del tècnic que supervisa l'execució.
INTERPRETACIÓ DE RESULTATS I ACTUACIONS EN CAS D'INCOMPLIMENT EN MASSILLA ASFÀLTICA:
Els acabats del junt i els procediments d'aplicació han de complir les condicions indicades al plec.

EB PROTECCIONS I SENYALITZACIÓ

EB7 PROTECCIONS EN OPERACIONS DE MANTENIMENT

1.- DEFINICIÓ I CONDICIONS DE LES PARTIDES D'OBRA EXECUTADES

Sistemes anticaigudes, instal·lats de forma permanent a l'edifici, per tal de garantir que les feines de manteniment en llocs sense proteccions col·lectives front a caigudes, es puguin dur a terme sense riscs per als treballadors.
L'execució de la unitat d'obra inclou les operacions següents:
- Replanteig del traçat de la línia i dels punts d'ancoratge
- Fixació dels elements d'ancoratge
- Col·locació del cable o cables, fixats als extrems i enfilats als ancoratges intermedis, i tesat final
- Realització de les proves de càrrega i comprovació de les distàncies en cas de caiguda

CONDICIONS GENERALS:
Totes les peces que integren la línia de vida han de pertànyer a un sistema homologat, i no es poden barrejar peces de sistemes diferents.
La col·locació dels suports (pilars, plaques de fixació, etc) dels elements d'ancoratge i les distàncies entre suports, han de ser els indicats a la DT.
Cal que hi hagi un rètol amb indicació del nombre màxim de persones lligades a la línia de vida o punt d'ancoratge, al punt d'accés a la zona que cal protegir.
Toleràncies d'execució:
- Replanteig: ± 10 mm

2.- CONDICIONS DEL PROCÉS D'EXECUCIÓ

La instal·lació de la línia de vida o d'elements d'ancoratge puntuals cal que la faci una empresa homologada pel fabricant del sistema.
Abans de col·locar els suports s'ha de fer un replanteig del conjunt i cal verificar que no hi hagin elements de l'edifici que puguin ser obstacles no previstos al disseny, i representin un perill en cas de caiguda.
Si cal fer modificacions al traçat de la línia o als llocs de fixació dels ancoratges, cal que es refaci el càlcul de distàncies en cas de caiguda i dels esforços als elements d'ancoratge per verificar que son admissibles.
Si el sistema de fixació dels ancoratges ha de travessar una coberta o una impermeabilització, s'han d'utilitzar elements auxiliars que garanteixin l'estanquitat del sistema.

3.- UNITAT I CRITERIS D'AMIDAMENT

PLACA AMB ANELLA, CONJUNT D'ELEMENTS PER ALS DOS EXTREMS DE LA LÍNIA DE VIDA, ANCORATGE INTERMEDI I COLUMNA PER A SUPORT D'ANCORATGE:
Unitat d'element realment col·locat a l'obra segons les especificacions de la DT.
CABLE PER A LÍNIA DE VIDA HORITZONTAL:
m de llargària realment col·locat d'acord amb les especificacions de la DT.

4.- NORMATIVA DE COMPLIMENT OBLIGATORI

UNE-EN 354:2002 Equipos de protección individual contra caídas de altura. Elementos de amarre.

_____

EB PROTECCIONS I SENYALITZACIÓ

EB7 PROTECCIONS EN OPERACIONS DE MANTENIMENT

EB7G ESCALES DE GAT

1.- DEFINICIÓ I CONDICIONS DE LES PARTIDES D'OBRA EXECUTADES

Escales de gat prefabricades de perfils d'alumini, instal·lades de forma permanent a l'edifici, per tal de garantir que les feines de manteniment en llocs de difícil accés es puguin dur a terme sense riscs per als treballadors, fixades mecànicament a l'obra.
L'execució de la unitat d'obra inclou les operacions següents:
En les escales metàl·liques rectes amb estructura de perfils laminats i graons de planxa d'acer:
- Preparació de la zona de treball
- Replanteig i marcat dels eixos
- Col·locació i fixació provisional de la peça
- Aplomat i anivellació definitius
- Fixació definitiva a l'obra
- Comprovació final de l'aplomat i dels nivells

CONDICIONS GENERALS
Ha d'estar col·locada a la posició indicada a la DT, amb les modificacions aprovades per la DF.
Ha de quedar correctament aplomada i anivellada.
Es comprovarà la resistència i l'espai lliure suficient en les zones de sortida i d'arribada de l'escala.
Les fixacions, articulacions, ancoratges, suports i punts de muntatge han de mantenir la suficient rigidesa i estabilitat del conjunt que garanteixi la seguretat dels usuaris en les condicions d'ús previstes.
La disposició dels diferents elements de l'escala, les seves dimensions i tipus de perfils s'han de correspondre amb les indicacions de la DT.
En les escales que s'han d'acabar de muntar a l'obra, cada element ha de dur les marques d'identificació suficients per tal de definir la seva posició a l'obra i respecte a la resta d'elements.
No hi ha d'haver defectes en la col·locació com ara rebaves o irregularitats superficials que puguin causar lesions als usuaris.
L'element no s'ha d'adreçar un cop col·locat definitivament.
L'escala ha de ser vertical i la filera de graons ha de quedar anivellada i paral·lela a l'element constructiu que li dona suport.
Ha d'estar sòlidament fixat amb les fixacions mecàniques adequades en tipus i número.
Toleràncies d'execució:
- Nivell: ± 10 mm
- Horitzontalitat: ± 1 mm
- Paral·lelisme amb la paret: ± 5 mm

2.- CONDICIONS DEL PROCÉS D'EXECUCIÓ
El procés de col·locació no ha de provocar desperfectes ni modificar les condicions exigides pel material.
En les escales de més d'un tram, el constructor ha d'elaborar els plànols de taller i un programa de muntatge que han de ser aprovats per la DF abans d'iniciar els treballs en obra.
La DF ha d'haver aprovat els plànols de taller abans d'iniciar l'execució de l'obra. Qualsevol modificació durant els treballs ha d'aprovar-la la DF i reflectir-se posteriorment en els plànols de taller.
Si durant el transport el material ha sofert desperfectes que no poden ser corregits o es preveu que després d'arreglar-los afectarà al seu treball estructural, la peça ha de ser substituïda.

3.- UNITAT I CRITERIS D'AMIDAMENT
Unitat de quantitat instal·lada, mesurada segons les especificacions de la DT.

4.- NORMATIVA DE COMPLIMENT OBLIGATORI

* UNE-EN ISO 14122-4 Seguridad de las màquines Medios de acceso permanentes a màquines Parte 4: Escalas fijas

_____

EG INSTAL·LACIONS ELÈCTRIQUES

EG1 CAIXES I ARMARIS

EG11 CAIXES GENERALS DE PROTECCIÓ

0.- ELEMENTOS QUE CONTEMPLA EL PLIEGO

EG116762,EG11CA62.

1.- DEFINICIÓ I CONDICIONS DE LES PARTIDES D'OBRA EXECUTADES

Caixa general de protecció de polièster reforçat, amb o sense borns bimetàl·lics segons esquemes UNESA i muntada superficialment o encastades.
L'execució de la unitat d'obra inclou les operacions següents:
- Col·locació i anivellació
- Connexionat
- Retirada de l'obra dels embalatges, retalls de cables, etc.

CONDICIONS GENERALS:
La caixa ha de quedar fixada sòlidament al parament per un mínim de quatre punts.
La part inferior de la caixa ha d'estar situada a una alçària de 400 mm, com a mínim.
La caixa ha de quedar col·locada en un lloc de fàcil i lliure accés.
La posició ha de ser la fixada a la DT.
No s'han de transmetre esforços entre els conductors i la caixa.
Si es col·loca encastada, les dimensions del nínxol han de superar les de la caixa en un mínim de 15 mm i un màxim de 30 mm. La seva fondària ha de ser >= 30 cm.
Toleràncies d'instal·lació:
- Posició: ± 20 mm
- Aplomat: ± 2%

2.- CONDICIONS DEL PROCÉS D'EXECUCIÓ

Per a la instal·lació s'han de seguir les instruccions de la DT del fabricant.
La seva instal·lació no ha d'alterar les característiques de l'element.
S'ha de treballar sense tensió a la xarxa.
Un cop instal·lada la caixa, es procedirà a la retirada de l'obra de tots els materials sobrants com ara embalatges, retalls de cables, etc.

3.- UNITAT I CRITERIS D'AMIDAMENT

Unitat de quantitat instal·lada, mesurada segons les especificacions de la DT.

4.- NORMATIVA DE COMPLIMENT OBLIGATORI

Real Decreto 842/2002 de 2 de agosto, por el que se aprueba el Reglamento Electrotécnico de Baja Tensión. REBT 2002.

5.- CONDICIONS DE CONTROL D'EXECUCIÓ I DE L'OBRA ACABADA

CONTROL D'EXECUCIÓ. OPERACIONS DE CONTROL:
Les tasques de control a realitzar són les següents:
- Verificar la correcta ubicació i instal·lació de l'escomesa segons prescripcions de la companyia subministradora.
- Verificar la correcta ubicació i fixació de la CGP
- Verificar els següents elements de la línia general d'alimentació :
  - Secció dels conductors
  - Tipus de conductors (coure amb aïllament 0,6/1 kV)
  - Calibre i naturalesa dels conductes
  - Resistència al foc dels conductes o safates emprats en la canalització

- Verificar (si existeix) la correcta instal·lació de la línia repartidora
- Verificar la correcta ubicació, fixació i acoblament dels mòduls de protecció i mesura.
- Verificar les seccions dels conductors i embarrats.
- Verificar les seccions dels conductors i embarrats.
- Verificar la correcta execució de les connexions dels circuits.

CONTROL DE L'OBRA ACABADA. OPERACIONS DE CONTROL:
Les tasques de control a realitzar són les següents:
- Realització i emissió d'informe amb resultats dels controls i dels assaigs realitzats d'acord amb el que s'especifica a continuació i de quantificació dels mateixos.
- Assaigs:
  - Resistència d'aïllament (REBT)
  - Rigidesa dielèctrica (REBT)
  - Funcionament interruptor automàtic (REBT-COMPANYIA)
  - Funcionament interruptor diferencial (si existeix en aquest quadre) (REBT, UNE-EN 61008-1)

CRITERIS DE PRESA DE MOSTRES:
S'ha de comprovar la totalitat de la instal·lació.
INTERPRETACIÓ DE RESULTATS I ACTUACIONS EN CAS D'INCOMPLIMENT:
Es cas de deficiències de material o execució, si es pot esmenar sense canviar materials, es procedirà a fer-ho. En cas contrari es procedirà a canviar tot el material afectat.
En cas de manca d'elements o discrepàncies amb el projecte, es procedirà a l'adequació, d'acord amb el determini la DF.

_____

EG INSTAL·LACIONS ELÈCTRIQUES

EG1 CAIXES I ARMARIS

EG12 CAIXES DE DOBLE AÏLLAMENT

1.- DEFINICIÓ I CONDICIONS DE LES PARTIDES D'OBRA EXECUTADES

Caixes per a protecció encastades o muntades superficialment.
L'execució de la unitat d'obra inclou les operacions següents:
- Col·locació i anivellació
- Connexionat
- Retirada de l'obra dels embalatges, retalls de cables, etc.

CONDICIONS GENERALS:
La caixa ha de quedar fixada sòlidament al parament per un mínim de quatre punts.
La part inferior de la caixa ha d'estar situada a una alçària de 400 mm, com a mínim.
La caixa ha de quedar col·locada en un lloc de fàcil i lliure accés.
La posició ha de ser la fixada a la DT.
Els tubs i els conductors han d'entrar i sortir de la caixa pels punts de trencament especialment preparats que aquesta incorpora. No s'admeten modificacions a la caixa per a aquests propòsits.
Les unions entre caixes han d'estar fetes amb els accessoris disposats pel fabricant.
No s'han de transmetre esforços entre els tubs i els conductors, i les caixes.
Toleràncies d'instal·lació:
- Posició: ± 20 mm
- Aplomat: ± 2%

2.- CONDICIONS DEL PROCÉS D'EXECUCIÓ

Per a la instal·lació s'han de seguir les instruccions de la DT del fabricant.
La seva instal·lació no ha d'alterar les característiques de l'element.
S'ha de treballar sense tensió a la xarxa.
Un cop instal·lada la caixa, es procedirà a la retirada de l'obra de tots els materials sobrants com ara embalatges, retalls de cables, etc.

3.- UNITAT I CRITERIS D'AMIDAMENT

Unitat de quantitat instal·lada, mesurada segons les especificacions de la DT.

4.- NORMATIVA DE COMPLIMENT OBLIGATORI

Real Decreto 842/2002 de 2 de agosto, por el que se aprueba el Reglamento Electrotécnico de Baja

Tensión. REBT 2002.

EG INSTAL·LACIONS ELÈCTRIQUES

EG1 CAIXES I ARMARIS

EG14 CAIXES PER A QUADRES DE DISTRIBUCIÓ

0.- ELEMENTOS QUE CONTEMPLA EL PLIEGO

EG141341,EG147541,EG147531,EG141211,EG141521.

1.- DEFINICIÓ I CONDICIONS DE LES PARTIDES D'OBRA EXECUTADES

Caixes de plàstic o metàl·liques, amb grau de protecció normal, estanca, antihumitat o antideflagrant, encastades o muntades superficialment.
L'execució de la unitat d'obra inclou les operacions següents:
- Col·locació i anivellament
CONDICIONS GENERALS:
La caixa ha de quedar fixada sòlidament al parament per un mínim de quatre punts.
La posició ha de ser la fixada a la DT.
Si la caixa és metàl·lica, ha de quedar connectada a la connexió a terra.
Toleràncies d'instal·lació:
- Posició: ± 20 mm
- Aplomat: ± 2%

2.- CONDICIONS DEL PROCÉS D'EXECUCIÓ

No hi han condicions específiques del procés d'instal·lació.

3.- UNITAT I CRITERIS D'AMIDAMENT

Unitat de quantitat instal·lada, mesurada segons les especificacions de la DT.

4.- NORMATIVA DE COMPLIMENT OBLIGATORI

Real Decreto 842/2002 de 2 de agosto, por el que se aprueba el Reglamento Electrotécnico de Baja Tensión. REBT 2002.

EG INSTAL·LACIONS ELÈCTRIQUES

EG1 CAIXES I ARMARIS

EG1B ARMARIS DE POLIÈSTER

1.- DEFINICIÓ I CONDICIONS DE LES PARTIDES D'OBRA EXECUTADES

Armaris amb porta o tapa, encastats, muntats superficialment o fixats a columna.
L'execució de la unitat d'obra inclou les operacions següents:
- Col·locació i anivellament
CONDICIONS GENERALS:
L'armari ha de quedar fixat sòlidament al parament o a la columna per un mínim de quatre punts.
La columna ha de complir les especificacions fixades al seu plec de condicions.
La porta ha d'obrir i tancar correctament.
Quan tenen tapa, aquesta ha d'encaixar perfectament en el cos de l'armari.
L'armari ha de quedar connectat al conductor de terra.

La posició ha de ser la fixada a la DT.
Quan es col·loca fixat a columna, aquesta ha de complir les especificacions fixades al seu plec de condicions.
Toleràncies d'instal·lació:
- Posició: ± 20 mm
- Aplomat: ± 2%

2.- CONDICIONS DEL PROCÉS D'EXECUCIÓ

No hi han condicions específiques del procés d'instal·lació.

3.- UNITAT I CRITERIS D'AMIDAMENT

Unitat de quantitat instal·lada, mesurada segons les especificacions de la DT.

4.- NORMATIVA DE COMPLIMENT OBLIGATORI

Real Decreto 842/2002 de 2 de agosto, por el que se aprueba el Reglamento Electrotécnico de Baja Tensión. REBT 2002.

_____

EG INSTAL·LACIONS ELÈCTRIQUES

EG1 CAIXES I ARMARIS

EG1M CAIXES GENERALS DE PROTECCIÓ I MESURA

0.- ELEMENTOS QUE CONTEMPLA EL PLIEGO

EG1M13M2.

1.- DEFINICIÓ I CONDICIONS DE LES PARTIDES D'OBRA EXECUTADES

Caixa general de protecció i mesura, de polièster, amb porta i finestreta, per un comptador monofàsic o trifàsic i amb rellotge o sense, i muntada superficialment.
L'execució de la unitat d'obra inclou les operacions següents:
- Col·locació i anivellament
CONDICIONS GENERALS:
La caixa ha de quedar muntada superficialment i fixada sòlidament al parament per un mínim de quatre punts.
La posició ha de ser la fixada a la DT.
La caixa ha d'estar col·locada a una alçària compresa entre 1,50 i 1,80 m.
La caixa ha de ser precintable.
Toleràncies d'instal·lació:
- Posició: ± 20 mm
- Aplomat: ± 2%

2.- CONDICIONS DEL PROCÉS D'EXECUCIÓ

No hi han condicions específiques del procés d'instal·lació.

3.- UNITAT I CRITERIS D'AMIDAMENT

Unitat de quantitat instal·lada, mesurada segons les especificacions de la DT.

4.- NORMATIVA DE COMPLIMENT OBLIGATORI

Real Decreto 842/2002 de 2 de agosto, por el que se aprueba el Reglamento Electrotécnico de Baja Tensión. REBT 2002.

5.- CONDICIONS DE CONTROL D'EXECUCIÓ I DE L'OBRA ACABADA

CONTROL D'EXECUCIÓ. OPERACIONS DE CONTROL:

Les tasques de control a realitzar són les següents:
- Verificar la correcta ubicació i instal·lació de l'escomesa segons prescripcions de la companyia subministradora.
- Verificar la correcta ubicació i fixació de la CGP
- Verificar els següents elements de la línia general d'alimentació :
  - Secció dels conductors
  - Tipus de conductors (coure amb aïllament 0,6/1 kV)
  - Calibre i naturalesa dels conductes
  - Resistència al foc dels conductes o safates emprats en la canalització
- Verificar (si existeix) la correcta instal·lació de la línia repartidora
- Verificar la correcta ubicació, fixació i acoblament dels mòduls de protecció i mesura.
- Verificar les seccions dels conductors i embarrats.
- Verificar la correcta execució de les connexions dels circuits.

CONTROL DE L'OBRA ACABADA. OPERACIONS DE CONTROL:
Les tasques de control a realitzar són les següents:
- Realització i emissió d'informe amb resultats dels controls i dels assaigs realitzats d'acord amb el que s'especifica a continuació i de quantificació dels mateixos.
- Assaigs:
  - Resistència d'aïllament (REBT)
  - Rigidesa dielèctrica (REBT)
  - Funcionament interruptor automàtic (REBT-COMPANYIA)
  - Funcionament interruptor diferencial (si existeix en aquest quadre) (REBT, UNE-EN 61008-1)

CRITERIS DE PRESA DE MOSTRES:
S'ha de comprovar la totalitat de la instal·lació.
INTERPRETACIÓ DE RESULTATS I ACTUACIONS EN CAS D'INCOMPLIMENT:
Es cas de deficiències de material o execució, si es pot esmenar sense canviar materials, es procedirà a fer-ho. En cas contrari es procedirà a canviar tot el material afectat.
En cas de manca d'elements o discrepàncies amb el projecte, es procedirà a l'adequació, d'acord amb el determini la DF.

EG INSTAL·LACIONS ELÈCTRIQUES

EG1 CAIXES I ARMARIS

EG1P CONJUNTS DE PROTECCIÓ I MESURA

1.- DEFINICIÓ I CONDICIONS DE LES PARTIDES D'OBRA EXECUTADES

Conjunt de protecció i mesura per a comptadors trifàsics, col·locats superficialment.
L'execució de la unitat d'obra inclou les operacions següents:
- Muntatge, fixació i nivellació
- Connexionat

CONDICIONS GENERALS:
S'ha d'instal·lar a l'interior del local o a la façana, en lloc accessible fàcilment, a prop de l'entrada i a una alçada entre 0,50 i 1,80 m.
Segons el grau d'electrificació s'ha d'instal·lar la protecció contra contactes indirectes (interruptors diferencials) i PIA (Interruptors magnetotèrmics) necessaris.
Els comptadors han d'estar fixats sobre una paret, mai sobre un envà.
Sobre les bases s'han de col·locar els fusibles de seguretat.
S'han de complir les especificacions de la ITC-MIE-BT-019.
Un cop instal·lat i connectat a la xarxa, no han de ser accessibles les parts que hagin d'estar en tensió.
Les fases (o fase i neutre) i el conductor de protecció, si n'hi ha, han d'estar connectades als borns de la fase per pressió del cargol.
Ha de quedar amb els costats aplomats i en el mateix pla que el parament.
La posició ha de ser la fixada a la DT.
Quan es col·loca muntat superficialment, l'element ha de quedar fixat sòlidament al suport.
Quan es col·loca encastat, l'element ha de quedar fixat sòlidament a la caixa de mecanismes, la qual ha de complir les especificacions fixades en el seu plec de condicions.
Resistència de les connexions a la tracció: >= 3 kg
Toleràncies d'instal·lació:
- Posició: ± 20 mm
- Aplomat: ± 2%

2.- CONDICIONS DEL PROCÉS D'EXECUCIÓ

No hi han condicions específiques del procés d'instal·lació.

3.- UNITAT I CRITERIS D'AMIDAMENT

Unitat de quantitat instal·lada, mesurada segons les especificacions de la DT.

4.- NORMATIVA DE COMPLIMENT OBLIGATORI

Real Decreto 842/2002 de 2 de agosto, por el que se aprueba el Reglamento Electrotécnico de Baja Tensión. REBT 2002.
UNE-EN 60669-1:1996 Interruptores para instalaciones eléctricas fijas, domésticas y análogas. Parte 1: Prescripciones generales.

5.- CONDICIONS DE CONTROL D'EXECUCIÓ I DE L'OBRA ACABADA

CONTROL D'EXECUCIÓ. OPERACIONS DE CONTROL:
Les tasques de control a realitzar són les següents:
- Verificar la correcta ubicació i instal·lació de l'escomesa segons prescripcions de la companyia subministradora.
- Verificar la correcta ubicació i fixació de la CGP
- Verificar els següents elements de la línia general d'alimentació :
  - Secció dels conductors
  - Tipus de conductors (coure amb aïllament 0,6/1 kV)
  - Calibre i naturalesa dels conductes
  - Resistència al foc dels conductes o safates emprats en la canalització
- Verificar (si existeix) la correcta instal·lació de la línia repartidora
- Verificar la correcta ubicació, fixació i acoblament dels mòduls de protecció i mesura.
- Verificar les seccions dels conductors i embarrats.
- Verificar la correcta execució de les connexions dels circuits.

CONTROL DE L'OBRA ACABADA. OPERACIONS DE CONTROL:
Les tasques de control a realitzar són les següents:
- Realització i emissió d'informe amb resultats dels controls i dels assaigs realitzats d'acord amb el que s'especifica a continuació i de quantificació dels mateixos.
- Assaigs:
  - Resistència d'aïllament (REBT)
  - Rigidesa dielèctrica (REBT)
  - Funcionament interruptor automàtic (REBT-COMPANYIA)
  - Funcionament interruptor diferencial (si existeix en aquest quadre) (REBT, UNE-EN 61008-1)

CRITERIS DE PRESA DE MOSTRES:
S'ha de comprovar la totalitat de la instal·lació.
INTERPRETACIÓ DE RESULTATS I ACTUACIONS EN CAS D'INCOMPLIMENT:
Es cas de deficiències de material o execució, si es pot esmenar sense canviar materials, es procedirà a fer-ho. En cas contrari es procedirà a canviar tot el material afectat.
En cas de manca d'elements o discrepàncies amb el projecte, es procedirà a l'adequació, d'acord amb el determini la DF.

EG INSTAL·LACIONS ELÈCTRIQUES

EG2 TUBS, CANALS, SAFATES I COLUMNES PER A MECANISMES

EG21 TUBS RÍGIDS NO METÀL·LICS

0.- ELEMENTOS QUE CONTEMPLA EL PLIEGO

EG21RP1G,EG21281H.

1.- DEFINICIÓ I CONDICIONS DE LES PARTIDES D'OBRA EXECUTADES

Tub rígid no metàl·lic de fins a 160 mm de diàmetre nominal, connectat roscat o endollat.

S'han considerat els tipus de col·locació següents:
- Muntat com a canalització soterrada
- Muntat superficialment

L'execució de la unitat d'obra inclou les operacions següents:
- Replanteig del traçat del tub
- Estesa, fixació i curvat
- Preparació dels extrems dels tubs i execució de les unions entre trams i amb els accessoris
- Comprovació de la unitat d'obra
- Retirada de l'obra de les restes d'embalatges, retalls de tubs, etc.

CONDICIONS GENERALS:
Els canvis de direcció s'han de fer mitjançant corbes d'acoblament, escalfant-les lleugerament, sense que es produeixin canvis sensibles a la secció.
Quan les unions són roscades, han d'estar fetes amb maniguets amb rosca.
Quan les unions són endollades s'han de fer amb maniguets llisos.
Toleràncies d'instal·lació:
- Posició: ± 20 mm
- Alineació: ± 2%, <= 20 mm/total

CANALITZACIÓ SOTERRADA:
El tub ha de quedar instal·lat al fons de rases obertes que després s'han de reblir.
Les unions s'han de fer mitjançant connexió a pressió.
Les unions que no puguin anar directament connectades s'han de fer amb maniguets aïllants.
L'estanqueïtat dels junts s'ha d'aconseguir amb cinta aïllant i resistent a la humitat.
Cada tub ha de protegir un sol cable o un conjunt de cables unipolars que constitueixin un mateix sistema.
El tub ha de quedar envoltat de sorra o terra garbellada. Aquestes han de complir les especificacions fixades al seu plec de condicions.
Sobre la canalització s'ha de col·locar una capa o una coberta d'avís, de protecció mecànica (maons, plaques de formigó, etc.).
El radi curvatura ha d'estar dintre dels límits marcats pel fabricant.
Fondària de les rases: >= 40 cm
Distància a línies telefòniques, tubs de sanejament, aigua i gasos: >= 20 cm
Distància entre el tub i la capa de protecció: >= 10 cm

COL·LOCAT SUPERFICIALMENT:
Han de quedar fixades al suport per mitjà de brides o abraçadores protegides contra la corrosió i sòlidament subjectes.
Distància entre les fixacions:
- Trams horitzontals: <= 60 cm
- Trams verticals: <= 80 cm

Distància a línies telefòniques, tubs de sanejament, aigua i gasos: >= 25 cm
Distància entre registres: <= 1500 cm
Nombre de corbes de 90° entre dos registres consecutius: <= 3
Penetració del tub dins les caixes: 1 cm
Toleràncies d'instal·lació:
- Distància de la grapa al vèrtex de l'angle en els canvis de direcció: ± 5 mm
- Penetració del tub dins les caixes: ± 2 mm

2.- CONDICIONS DEL PROCÉS D'EXECUCIÓ

Abans de començar els treballs de muntatge es farà un replanteig previ que serà aprovat per la DF
Les unions s'han de fer amb els accessoris subministrats pel fabricant o expressament aprovats per aquest. Els accessoris d'unió i en general tots els accessoris que intervenen en la canalització han de ser els adequats al tipus i característiques del tub a col·locar.
S'ha de comprovar que les característiques del producte a col·locar corresponen a les especificades a la DT del projecte.
Els tubs s'han d'inspeccionar abans de la seva col·locació.
La seva instal·lació no n'ha d'alterar les característiques.
Un cop acabades les tasques de muntatge, es procedirà a la retirada de l'obra de les restes d'embalatges, retalls de tubs, etc.

3.- UNITAT I CRITERIS D'AMIDAMENT

m de llargària instal·lada, amidada segons les especificacions de la DT, entre els eixos dels elements o dels punts per connectar.
Aquest criteri inclou les pèrdues de material com a conseqüència dels retalls.
La instal·lació inclou els accessoris i les fixacions.

4.- NORMATIVA DE COMPLIMENT OBLIGATORI

Real Decreto 842/2002 de 2 de agosto, por el que se aprueba el Reglamento Electrotécnico de Baja

Tensión. REBT 2002.
UNE-EN 50086-1:1995 Sistemas de tubos para la conducción de cables. Parte 1: Requisitos generales.
UNE-EN 50086-2-1:1997 Sistemas de tubos para instalaciones eléctricas. Parte 2-1: Requisitos particulares para sistemas de tubos rígidos.
UNE-EN 50086-2-2:1997 Sistemas de tubos para instalaciones eléctricas. Parte 2-2: Requisitos particulares para sistemas de tubos curvables.
UNE-EN 50086-2-4:1995 Sistemas de tubos para la conducción de cables. Parte 2-4: requisitos particulares para sistemas de tubos enterrados.

5.- CONDICIONS DE CONTROL D'EXECUCIÓ I DE L'OBRA ACABADA

CONTROL D'EXECUCIÓ. OPERACIONS DE CONTROL:
Les tasques de control a realitzar són les següents:
- Comprovació de la correcta implantació de les canalitzacions segons el traçat previst.
- Verificar que les dimensions de les canalitzacions s'adeqüen a l'especificat i al que li correspon segons el R.E.B.T., en funció dels conductors instal·lats.
- Verificar la correcta suportació i l'ús dels accessoris adequats.
- Verificar el grau de protecció IP
- Verificar els radis de curvatura, comprovant que no es provoquen reduccions de secció.
- Verificar la continuïtat elèctrica a canalitzacions metàl·liques i la seva posada a terra.
- Verificar la no existència d'encreuaments i paral·lelismes amb d'altres canalitzacions a distàncies inferiors a l'indicat al R.E.B.T.
- Verificar el correcte dimensionament de les caixes de connexió i l'ús dels accessoris adequats.
- Verificar la correcta implantació de registres per a un manteniment correcte.

CONTROL DE L'OBRA ACABADA. OPERACIONS DE CONTROL:
- Informe amb els resultats dels controls efectuats.

CRITERIS DE PRESA DE MOSTRES:
Es verificarà per mostreig diferents punts de la instal·lació.
INTERPRETACIÓ DE RESULTATS I ACTUACIONS EN CAS D'INCOMPLIMENT:
En cas d'incompliment de la Normativa vigent, es procedirà a la seva adequació.
En cas de deficiències de material o execució, es procedirà d'acord amb el que determini la DF.

EG INSTAL·LACIONS ELÈCTRIQUES

EG2 TUBS, CANALS, SAFATES I COLUMNES PER A MECANISMES

EG22 TUBS FLEXIBLES I CORBABLES NO METÀL·LICS

0.- ELEMENTOS QUE CONTEMPLA EL PLIEGO

EG22TP1K,EG222B11,EG222811.

1.- DEFINICIÓ I CONDICIONS DE LES PARTIDES D'OBRA EXECUTADES

Tub flexible no metàl·lic, de fins a 250 mm de diàmetre nominal, col·locat.
S'han considerat els tipus de tubs següents:
- Tubs de PVC corrugats
- Tubs de PVC folrats, de dues capes, semillisa l'exterior i corrugada la interior
- Tubs de material lliure d'halògens
- Tubs de polipropilè
- Tubs de polietilè de dues capes, corrugada l'exterior i llisa la interior

S'han considerat els tipus de col·locació següents:
- Tubs col·locats encastats
- Tubs col·locats sota paviment
- Tubs col·locats sobre sostremort
- Tubs col·locats al fons de la rasa

L'execució de la unitat d'obra inclou les operacions següents:
- Replanteig del traçat del tub
- L'estesa, fixació o col·locació del tub
- Retirada de l'obra de les restes d'embalatges, retalls de tubs, etc.

CONDICIONS GENERALS:
El tub no pot tenir empalmaments entre els registres (caixes de derivació, pericons, etc.), ni entre

aquests i les caixes de mecanismes.
S'ha de comprovar la regularitat superficial i l'estat de la superfície sobre la què s'ha d'efectuar el tractament superficial.
Toleràncies d'instal·lació:
- Penetració dels tubs dintre les caixes: ± 2 mm
ENCASTAT:
El tub s'ha de fixar al fons d'una regata oberta al parament, coberta amb guix.
Recobriment de guix: >= 1 cm
SOBRE SOSTREMORT:
El tub ha de quedar fixat al sostre o recolzat en el cel ras.
MUNTAT A SOTA D'UN PAVIMENT
El tub ha de quedar recolzat sobre el paviment base.
Ha de quedar fixat al paviment base amb tocs de morter cada metre, com a mínim.
CANALITZACIÓ SOTERRADA:
El tub ha de quedar instal·lat al fons de rases reblertes posteriorment.
El tub no pot tenir empalmaments entre els registres (caixes de derivació, pericons, etc.), ni entre aquests i les caixes de mecanismes.
Nombre de corbes de 90° entre dos registres consecutius: <= 3
Distància entre el tub i la capa de protecció: >= 10 cm
Fondària de les rases: >= 40 cm
Penetració del tub dins dels pericons: 10 cm
Toleràncies d'execució:
- Penetració del tub dins dels pericons: ± 10 mm

2.- CONDICIONS DEL PROCÉS D'EXECUCIÓ

CONDICIONS GENERALS:
Abans de començar els treballs de muntatge es farà un replanteig previ que serà aprovat per la DF
Les unions s'han de fer amb els accessoris subministrats pel fabricant o expressament aprovats per aquest. Els accessoris d'unió i en general tots els accessoris que intervenen en la canalització han de ser els adequats al tipus i característiques del tub a col·locar.
S'ha de comprovar que les característiques del producte a col·locar corresponen a les especificades a la DT del projecte.
Els tubs s'han d'inspeccionar abans de la seva col·locació.
La seva instal·lació no n'ha d'alterar les característiques.
Un cop acabades les tasques de muntatge, es procedirà a la retirada de l'obra de les restes d'embalatges, retalls de tubs, etc.
CANALITZACIÓ SOTERRADA:
El tub ha de quedar alineat en el fons de la rasa nivellant-lo amb una capa de sorra garbejada i netejant-la de possibles obstacles (pedra, runa, etc.)
Sobre la canalització s'ha de col·locar una capa o coberta d'avís i protecció mecànica (maons, plaques de formigó, etc.).

3.- UNITAT I CRITERIS D'AMIDAMENT

m de llargària instal·lada, amidada segons les especificacions del projecte, entre els eixos dels elements o dels punts per connectar.
La instal·lació inclou les fixacions, provisionals quan el muntatge és encastat i definitives en la resta de muntatges.
Aquest criteri inclou les pèrdues de material corresponents a retalls.

4.- NORMATIVA DE COMPLIMENT OBLIGATORI

NORMATIVA GENERAL:
Real Decreto 842/2002 de 2 de agosto, por el que se aprueba el Reglamento Electrotécnico de Baja Tensión. REBT 2002.
UNE-EN 50086-1:1995 Sistemas de tubos para la conducción de cables. Parte 1: Requisitos generales.
UNE-EN 50086-2-2:1997 Sistemas de tubos para instalaciones eléctricas. Parte 2-2: Requisitos particulares para sistemas de tubos curvables.
UNE-EN 50086-2-3:1997 Sistemas de tubos para instalaciones eléctricas. Parte 2-1: Requisitos particulares para sistemas de tubos flexibles.
CANALITZACIÓ SOTERRADA:
UNE-EN 50086-2-4:1995 Sistemas de tubos para la conducción de cables. Parte 2-4: requisitos particulares para sistemas de tubos enterrados.

5.- CONDICIONS DE CONTROL D'EXECUCIÓ I DE L'OBRA ACABADA

CONTROL D'EXECUCIÓ. OPERACIONS DE CONTROL:
Les tasques de control a realitzar són les següents:

- Comprovació de la correcta implantació de les canalitzacions segons el traçat previst.
- Verificar que les dimensions de les canalitzacions s'adeqüen a l'especificat i al que li correspon segons el R.E.B.T., en funció dels conductors instal·lats.
- Verificar la correcta suportació i l'ús dels accessoris adequats.
- Verificar el grau de protecció IP
- Verificar els radis de curvatura, comprovant que no es provoquen reduccions de secció.
- Verificar la continuïtat elèctrica a canalitzacions metàl·liques i la seva posada a terra.
- Verificar la no existència d'encreuaments i paral·lelismes amb d'altres canalitzacions a distàncies inferiors a l'indicat al R.E.B.T.
- Verificar el correcte dimensionament de les caixes de connexió i l'ús dels accessoris adequats.
- Verificar la correcta implantació de registres per a un manteniment correcte.

CONTROL DE L'OBRA ACABADA. OPERACIONS DE CONTROL:
- Informe amb els resultats dels controls efectuats.

CRITERIS DE PRESA DE MOSTRES:
Es verificarà per mostreig diferents punts de la instal·lació.
INTERPRETACIÓ DE RESULTATS I ACTUACIONS EN CAS D'INCOMPLIMENT:
En cas d'incompliment de la Normativa vigent, es procedirà a la seva adequació.
En cas de deficiències de material o execució, es procedirà d'acord amb el que determini la DF.

EG INSTAL·LACIONS ELÈCTRIQUES

EG2 TUBS, CANALS, SAFATES I COLUMNES PER A MECANISMES

EG2C SAFATES AÏLLANTS

0.- ELEMENTOS QUE CONTEMPLA EL PLIEGO

EG2C2E42.

1.- DEFINICIÓ I CONDICIONS DE LES PARTIDES D'OBRA EXECUTADES

Safata plàstica de PVC rígid llis o perforat, muntada.
S'han considerat els tipus de col·locació següents:
- Directament sobre paraments verticals
- Sobre suports horitzontals
- Sobre suports verticals
- Suspesa de paraments horitzontals
- En terra tècnic
- Encastada
- En forats d'obra

L'execució de la unitat d'obra inclou les operacions següents:
- Replanteig del traçat i de la col·locació dels suports
- Fixació i anivellament dels suports
- Fixació de la safata
- Tall als canvis de direcció i cantonades

CONDICIONS GENERALS:
La posició ha de ser la reflectida a la DT o, en el seu defecte, la indicada per la DF.
El muntatge s'ha de realitzar seguint les instruccions del fabricant.
El muntatge s'ha de fer amb peces de suport.
Les peces de suport han de ser les indicades per al tipus de col·locació. La distància entre suports ha de ser < 1 m, amb un mínim de tres per safata, fixats al parament amb tacs i cargols.
Les unions dels trams rectes, derivacions, cantonades, etc., de les safates s'han de fer mitjançant una peça d'unió fixada amb cargols o reblons.
Les unions han d'estar a 1/5 de la distància entre dos recolzaments.
Tots els elements auxiliars (derivacions, corbes, regletes, etc.) han de ser de PVC.
Els finals de canalització han d'estar coberts sempre amb una tapa de final de tram.
Toleràncies d'instal·lació:
- Nivell o aplomat: <= 2 mm/m, <= 15 mm/total

2.- CONDICIONS DEL PROCÉS D'EXECUCIÓ

No hi han condicions específiques del procés d'instal·lació.

3.- UNITAT I CRITERIS D'AMIDAMENT

m de llargària instal·lada, amidada segons les especificacions de la DT, entre els eixos dels elements o dels punts per connectar.
Aquest criteri inclou les pèrdues de material com a conseqüència dels retalls.

4.- NORMATIVA DE COMPLIMENT OBLIGATORI

Real Decreto 842/2002 de 2 de agosto, por el que se aprueba el Reglamento Electrotécnico de Baja Tensión. REBT 2002.

5.- CONDICIONS DE CONTROL D'EXECUCIÓ I DE L'OBRA ACABADA

CONTROL D'EXECUCIÓ. OPERACIONS DE CONTROL:
Les tasques de control a realitzar són les següents:
Comprovació de la correcta implantació de les canalitzacions segons el traçat previst.
Verificar que les dimensions de les canalitzacions s'adeqüen a l'especificat i al que li correspon segons el R.E.B.T., en funció dels conductors instal•lats.
Verificar la correcta suportació i l'ús dels accessoris adequats.
Verificar el grau de protecció IP
Verificar els radis de curvatura, comprovant que no es provoquen reduccions de secció.
Verificar la no existència d'encreuaments i paral•lelismes amb d'altres canalitzacions a distàncies inferiors a l'indicat al R.E.B.T.
Verificar el correcte dimensionament de les caixes de connexió i l'ús dels accessoris adequats.
Verificar la correcta implantació de registres per a un manteniment correcte.

CONTROL DE L'OBRA ACABADA. OPERACIONS DE CONTROL:
- Informe amb els resultats dels controls efectuats.

CRITERIS DE PRESA DE MOSTRES:
Es verificarà per mostreig diferents punts de la instal·lació.
INTERPRETACIÓ DE RESULTATS I ACTUACIONS EN CAS D'INCOMPLIMENT:
En cas d'incompliment de la Normativa vigent, es procedirà a la seva adequació.
En cas de deficiències de material o execució, es procedirà d'acord amb el que determini la DF.

EG INSTAL·LACIONS ELÈCTRIQUES

EG2 TUBS, CANALS, SAFATES I COLUMNES PER A MECANISMES

EG2D SAFATES METÀL·LIQUES

0.- ELEMENTOS QUE CONTEMPLA EL PLIEGO

EG2DF357.

1.- DEFINICIÓ I CONDICIONS DE LES PARTIDES D'OBRA EXECUTADES

Safata metàl·lica d'amplària fins a 600 mm i muntada superficialment o fixada amb suports.
S'han considerat els tipus següents:
- Xapa d'acer, cega o perforada
- Reixa d'acer
- Escala de perfil d'acer

L'execució de la unitat d'obra inclou les operacions següents:
- Fixació i nivellació
- Talls finals en corbes i cantonades

CONDICIONS GENERALS:
El muntatge s'ha de fer amb peces de suport, separades en funció de la càrrega admissible de la safata i fixades al parament o al sostre mitjançant perns d'ancoratge o tacs i visos.
Els conductors s'instal·laran a les safates de manera que no es superi la càrrega de treball admissible declarada pel fabricant.
Les unions, derivacions, canvis de direcció, etc., s'han de fer amb peces que assegurin la unió dels diferents trams de la safata, fixades amb cargols o reblons.

Han de tenir continuïtat elèctrica segons les especificacions de la norma UNE-EN 61537 i el REBT.
La connexió a terra es farà utilitzant els borns de connexió a terra facilitats pel fabricant.
Si la instal·lació consta simultàniament de cables de potència i cables de dades, els cables mantindran sempre una distància de separació adequada, i en el cas que cohabitin a la mateixa safata es col·locaran perfils separadors.
El final de les safates ha d'estar cobert amb tapetes de final de tram.
Les unions han d'estar a 1/5 de la distància entre dos recolzaments.
XAPA D'ACER:
Els canvis de direcció i corbes s'han de fer amb una peça d'unió fixada amb cargols i reblons.
Distància entre fixacions: <= 1,5 m
REIXA O PERFIL:
Els canvis de direcció i corbes s'han de fer mitjançant talls a la seva secció per tal de poder doblegar-la.
Distància entre fixacions: <= 1,5 m

2.- CONDICIONS DEL PROCÉS D'EXECUCIÓ

No hi han condicions específiques del procés d'execució.

3.- UNITAT I CRITERIS D'AMIDAMENT

m de llargària instal·lada, amidada segons les especificacions de la DT, entre els eixos dels elements o dels punts per connectar.

4.- NORMATIVA DE COMPLIMENT OBLIGATORI

Real Decreto 842/2002 de 2 de agosto, por el que se aprueba el Reglamento Electrotécnico de Baja Tensión. REBT 2002.
UNE-EN 61537:2002 Sistemas de bandejas y de bandejas de escalera para la conducción de cables.

5.- CONDICIONS DE CONTROL D'EXECUCIÓ I DE L'OBRA ACABADA

CONTROL D'EXECUCIÓ. OPERACIONS DE CONTROL:
Les tasques de control a realitzar són les següents:
- Comprovació de la correcta implantació de les canalitzacions segons el traçat previst.
- Verificar que les dimensions de les canalitzacions s'adeqüen a l'especificat i al que li correspon segons el R.E.B.T., en funció dels conductors instal·lats.
- Verificar la correcta suportació i l'ús dels accessoris adequats.
- Verificar el grau de protecció IP
- Verificar els radis de curvatura, comprovant que no es provoquen reduccions de secció.
- Verificar la continuïtat elèctrica a canalitzacions metàl·liques i la seva posada a terra.
- Verificar la no existència d'encreuaments i paral·lelismes amb d'altres canalitzacions a distàncies inferiors a l'indicat al R.E.B.T.
- Verificar el correcte dimensionament de les caixes de connexió i l'ús dels accessoris adequats.
- Verificar la correcta implantació de registres per a un manteniment correcte.

CONTROL DE L'OBRA ACABADA. OPERACIONS DE CONTROL:
- Informe amb els resultats dels controls efectuats.

CRITERIS DE PRESA DE MOSTRES:
Es verificarà per mostreig diferents punts de la instal·lació.
INTERPRETACIÓ DE RESULTATS I ACTUACIONS EN CAS D'INCOMPLIMENT:
En cas d'incompliment de la Normativa vigent, es procedirà a la seva adequació.
En cas de deficiències de material o execució, es procedirà d'acord amb el que determini la DF.

EG INSTAL·LACIONS ELÈCTRIQUES

EG3 CABLES ELÈCTRICS PER A TENSIÓ BAIXA I SISTEMES DE DISTRIBUCIÓ ELÈCTRICA

EG31 CABLES DE COURE DE 0,6/1 KV

0.- ELEMENTOS QUE CONTEMPLA EL PLIEGO

EG312366,EG312676,EG312686,EG3126A6,EG312696,EG312336,EG312666,EG312376.

1.- DEFINICIÓ I CONDICIONS DE LES PARTIDES D'OBRA EXECUTADES

Estesa i col·locació de cable elèctric destinat a sistemes de distribució en tensió baixa i instal·lacions en general, per a serveis fixes, amb conductor de coure, de tensió assignada 0,6/1kV.
S'han considerat els tipus següents:
- Cable flexible de designació RZ1-K (AS), amb aïllament de barreja de polietilè reticulat (XLPE) i coberta de poliolefines termoplàstiques , UNE 21123-4
- Cable flexible de designació RV-K amb aïllament de barreja de polietilè reticulat (XLPE) i coberta de barreja de policlorur de vinil (PVC), UNE 21123-2
- Cable flexible de designació RZ1-K (AS+), amb aïllament de barreja de polietilè reticulat (XLPE) + mica i coberta de poliolefines termoplàstiques , UNE 21123-4
- Cable flexible de designació SZ1-K (AS+), amb aïllament d'elastòmers vulcanitzats i coberta de poliolefines termoplàstiques , UNE 21123-4
- Cable rígid de designació RV, amb aïllament de barreja de polietilè reticulat (XLPE) i coberta de barreja de policlorur de vinil (PVC), UNE 21123-2
- Cable rígid de designació RZ, amb aïllament de barreja de polietilè reticulat (XLPE), UNE 21030
- Cable rígid de designació RVFV, amb armadura de fleix d'acer, aïllament de barreja de polietilè reticulat (XLPE) i coberta de barreja de policlorur de vinil (PVC), UNE 21123-2
- Cable flexible de designació ZZ-F (AS), amb aïllament i coberta d'elastòmers termoestables.

S'han considerat els tipus de col·locació següents:
- Col·locat superficialment
- Col·locat en tub
- Col·locat en canal o safata
- Col·locat aeri

L'execució de la unitat d'obra inclou les operacions següents:
- Estesa, col·locació i tibat del cable si es el cas

CONDICIONS GENERALS:
Els empalmaments i derivacions s'han de fer amb borns o regletes de connexió, prohibint-se expressament el fer-ho per simple recargolament o enrrotllament dels fils, de forma que es garanteixi tant la continuïtat elèctrica com la de l'aïllament.
El recorregut ha de ser l'indicat a la DT.
Els conductors han de quedar estesos de manera que les seves propietats no quedin danyades.
Els conductors han d'estar protegits contra els danys mecànics que puguin venir després de la seva instal·lació.
El conductor ha de penetrar dins les caixes de derivació, de connexió dels equips i dels mecanismos elèctrics.
Tots els materials que intervenen en la instal·lació han de ser compatibles entre si. Per aquest motiu, el muntatge i les connexions han d'estar fets amb els materials i accessoris subministrats pel fabricant, o expressament aprovats per aquest.
El cable ha de portar una identificació mitjançant anelles o brides del circuit al qual pertany, a la sortida del quadre de protecció.
No ha d'haver-hi empalmaments entre les caixes de derivació, ni entre aquestes i els mecanismes.
No s'han de transmetre esforços entre els cables i les connexions elèctriques.
Penetració del conductor dins les caixes: >= 10 cm
Toleràncies d'instal·lació:
- Penetració del conductor dins les caixes: ± 10 mm

Distància mínima al terra en creuaments de vials públics:
- Sense transit rodat: >= 4 m
- Amb transit rodat: >= 6 m

COL·LOCAT SUPERFICIALMENT:
El cable ha de quedar fixat als paraments o al sostre mitjançant brides, collarins o abraçadores de forma que no en surti perjudicada la coberta.
Quan es col·loca muntat superficialment, la seva fixació al parament ha de quedar alineada paral·lelament al sostre o al paviment i la seva posició ha de ser la fixada al projecte.
Distància horitzontal entre fixacions: <= 80cm
Distància vertical entre fixacions: <= 150cm
En cables col·locats amb grapes sobre façanes s'aprofitarà, en la mesura del possible, les possibilitats d'ocultació que ofereixi aquesta.
El cable es subjectarà a la paret o sostre amb les grapes adequades. Les grapes han de ser resistents a la intempèrie i en cap cas han de malmetre el cable. Han d'estar fermament subjectes al suport amb tacs i cargols.
Quan el cable ha de recórrer un tram sense suports, com per exemple passar d'un edifici a un altre, es penjarà d'un cable fiador d'acer galvanitzat sòlidament subjectat pels extrems.
En els creuaments amb altres canalitzacions, elèctriques o no, es deixarà una distància mínima de 3 cm entre els cables i aquestes canalitzacions o be es disposarà un aïllament suplementari. Si l'encreuament es fa practicant un pont amb el mateix cable, els punts de fixació immediats han d'estar el suficientment propers per tal d'evitar que la distància indicada pugui deixar d'existir.
COL·LOCACIÓ AÈRIA:

El cable quedarà unit als suports pel neutre fiador que es el que aguantarà tot l'esforç de tracció. En cap cas està permes fer servir un conductor de fase per a subjectar el cable.
La unió del cable amb el suport es durà a terme amb una peça adient que empresoni el neutre fiador per la seva coberta aïllant sense malmètrela. Aquesta peça ha d'incorporar un sistema de tesat per tal de donar-li al cable la seva tensió de treball un cop estesa la línia. Ha de ser d'acer galvanitzat hi no ha de provocar cap retorciment al conductor neutre fiador en les operacions de tesat.
Tant les derivacions com els empalmaments es faran coincidir sempre amb un punt de fixació, ja sigui en xarxes sobre suports o en xarxes sobre façanes o be en combinacions d'aquestes.
COL·LOCAT EN TUBS:
Quan el cable passi de subterrani a aèri, es protegirà el cable soterrat des de 0,5 m per sota del paviment fins a 2,5 m per sobre amb un tub d'acer galvanitzat.
La connexió entre el cable soterrat i el que transcorre per la façana o suport es farà dintre d'una caixa de doble aïllament, situada a l'extrem del tub d'acer, resistent a la intempèrie i amb premsaestopes per a l'entrada i sortida de cables.
Els empalmaments i connexions es faran a l'interior de pericons o be en les caixes dels mecanismes. Es duran a terme de manera que quedi garantida la continuitat tant elèctrica com de l'aïllament. A la vegada ha de quedar assegurada la seva estanquitat i resistència a la corrossió.
El diàmetre interior dels tubs serà superior a dues vegades el diàmetre del conductor.
Si en un mateix tub hi ha més d'un cable, aleshores el diàmetre del tub ha de ser suficientment gran per evitar embussaments dels cables.

2.- CONDICIONS DEL PROCÉS D'EXECUCIÓ

CONDICIONS GENERALS:
L'instal·lador prendrà cura que no pateixi torsions ni danys a la seva coberta en treure'l de la bobina.
Es tindrà cura al treure el cable de la bobina per tal de no causar-li retorçaments ni coques.
Temperatura del conductor durant la seva instal·lació: >= 0°C
No ha de tenir contacte amb superfícies calentes, ni que desprenguin irradiacions.
Si l'estesa del cable es amb tensió, es a dir estirant per un extrem del cable mentre es va desentrrotllant de la bobina, es disposaran politges als suports i en els canvis de direcció per tal de no sobrepassar la tensió màxima admissible pel cable. El cable s'ha d'extreure de la bobina estirant per la part superior. Durant l'operació es vigilarà permanentment la tensió del cable.
Un cop el cable a dalt dels suports es procedirà a la fixació i tibat amb els tensors que incorporen les peces de suport.
Durant l'estesa del cable i sempre que es prevegin interrupcions de l'obra, els extrems es protegiran per tal de que no hi entri aigua.
La força màxima de tracció durant el procés d'instal·lació serà tal que no provoqui allargaments superiors al 0,2%. Per a cables amb conductor de coure, la tensió màxima admissible durant l'estesa serà de 50 N/mm2.
En el traçat de l'estesa del cable es disposaran rodets en els canvis de direcció i en general allí on es consideri necessari per tal de no provocar tensions massa grans al conductor.
Radi de curvatura mínim admissible durant l'estesa:
- Cables unipolars: Radi mínim de quinze vegades el diàmetre del cable.
- Cables multiconductors: Radi mínim de dotze vegades el diàmetre del cable.

CABLE COL.LOCAT EN TUB:
El tub de protecció ha d'estar instal·lat abans d'introduir els conductors.
El conductor s'ha d'introduir dins el tub de protecció mitjançant un cable guia prenent cura que no pateixi torsions ni danys a la seva coberta.

3.- UNITAT I CRITERIS D'AMIDAMENT

m de llargària instal·lada, amidada segons les especificacions del projecte, entre els eixos dels elements per connectar.
Aquest criteri inclou les pèrdues de material corresponents a retalls, així com l'excés previst per a les connexions.

4.- NORMATIVA DE COMPLIMENT OBLIGATORI

Real Decreto 842/2002 de 2 de agosto, por el que se aprueba el Reglamento Electrotécnico de Baja Tensión. REBT 2002.

5.- CONDICIONS DE CONTROL D'EXECUCIÓ I DE L'OBRA ACABADA

CONTROL D'EXECUCIÓ. OPERACIONS DE CONTROL:
Les tasques de control a realitzar són les següents:
- Comprovació de la correcta instal·lació dels conductors
- Verificar que els tipus i seccions dels conductors s'adeqüen a l'especificat al projecte
- Verificar la no existència d'empalmaments fora de les caixes

- Verificar a caixes la correcta execució dels empalmaments i l'ús de borns de connexió adequats
- Verificar l'ús adequat dels codis de colors
- Verificar les distàncies de seguretat respecte altres conduccions (aigua, gas, gasos cremats i senyals febles) segons cadascun dels reglaments d'aplicació.
- Assaigs segons REBT.

CONTROL DE L'OBRA ACABADA. OPERACIONS DE CONTROL:
Les tasques de control a realitzar són les següents:
- Realització i emissió d'informe amb resultats dels controls i assaigs realitzats, d'acord amb el que s'especifica a la taula d'assaigs i de quantificació dels mateixos.

CRITERIS DE PRESA DE MOSTRES:
Resistència d'aïllament: Es realitzarà a tots els circuits
Rigidesa dielèctrica: Es realitzarà a les línies principals
Caiguda de tensió: Es mesuraran els circuits més desfavorables i les línies que hagin sigut modificades el seu recorregut respecte projecte.
INTERPRETACIÓ DE RESULTATS I ACTUACIONS EN CAS D'INCOMPLIMENT:
En cas d'incompliment de la Normativa vigent, es procedirà a la seva substitució.
En cas de deficiències de material o execució, es procedirà d'acord amb el que determini la DF.

EG INSTAL·LACIONS ELÈCTRIQUES

EG3 CABLES ELÈCTRICS PER A TENSIÓ BAIXA I SISTEMES DE DISTRIBUCIÓ ELÈCTRICA

EG32 CABLES DE COURE DE 450/750 V

0.- ELEMENTOS QUE CONTEMPLA EL PLIEGO

EG32B136,EG32B146.

1.- DEFINICIÓ I CONDICIONS DE LES PARTIDES D'OBRA EXECUTADES

Estesa i col·locació de cable elèctric destinat a sistemes de distribució de baixa tensió per a instal·lacions fixes, amb una tensió assignada de 450/750 V.
- Cables elèctrics de baixa tensió per a instal·lacions elèctriques fixes d'interior o per a quadres i panells elèctrics, amb conductor de coure, de secció circular, de tensió assignada inferior o igual a 450/750 V, amb aïllament i sense coberta.

S'han considerat els tipus de col·locació següents:
- Col·locat en tub
- Col·locat en canal

L'execució de la unitat d'obra inclou les operacions següents:
- Estesa, col·locació i tibat del cable si es el cas

CONDICIONS GENERALS:
Els empalmaments i derivacions s'han de fer amb borns o regletes de connexió, prohibint-se expressament el fer-ho per simple recargolament o enrrotllament dels fils, de forma que es garanteixi tant la continuïtat elèctrica com la de l'aïllament.
El recorregut ha de ser l'indicat a la DT.
Els conductors han de quedar estesos de manera que les seves propietats no quedin danyades.
Els conductors han d'estar protegits contra els danys mecànics que puguin venir després de la seva instal·lació.
El conductor ha de penetrar dins les caixes de derivació, de connexió dels equips i dels mecanismos elèctrics.
El cable ha de portar una identificació mitjançant anelles o brides del circuit al qual pertany, a la sortida del quadre de protecció.
No ha d'haver-hi empalmaments entre les caixes de derivació, ni entre aquestes i els mecanismes.
El radi de curvatura mínim admès ha de ser 10 vegades el diàmetre exterior del cable en mm.
Penetració del conductor dins les caixes: >= 10 cm
Toleràncies d'instal·lació:
- Penetració del conductor dins les caixes: ± 10 mm

COL·LOCAT EN TUBS:
El diàmetre interior dels tubs serà superior a dues vegades el diàmetre del conductor.
Si en un mateix tub hi ha més d'un cable, aleshores el diàmetre del tub ha de ser suficientment gran per evitar embussaments dels cables.

2.- CONDICIONS DEL PROCÉS D'EXECUCIÓ

CONDICIONS GENERALS:
L'instal·lador prendrà cura que no pateixi torsions ni danys a la seva coberta en treure'l de la bobina.
Es tindrà cura al treure el cable de la bobina per tal de no causar-li retorçaments ni coques.
No ha de tenir contacte amb superfícies calentes, ni que desprenguin irradiacions.
CABLE COL.LOCAT EN TUB:
El tub de protecció ha d'estar instal·lat abans d'introduir els conductors.
El conductor s'ha d'introduir dins el tub de protecció mitjançant un cable guia prenent cura que no pateixi torsions ni danys a la seva coberta.

3.- UNITAT I CRITERIS D'AMIDAMENT

m de llargària instal·lada, amidada segons les especificacions del projecte, entre els eixos dels elements per connectar.
Aquest criteri inclou les pèrdues de material corresponents a retalls, així com l'excés previst per a les connexions.

4.- NORMATIVA DE COMPLIMENT OBLIGATORI

Real Decreto 842/2002 de 2 de agosto, por el que se aprueba el Reglamento Electrotécnico de Baja Tensión. REBT 2002.

5.- CONDICIONS DE CONTROL D'EXECUCIÓ I DE L'OBRA ACABADA

CONTROL D'EXECUCIÓ. OPERACIONS DE CONTROL:
Les tasques de control a realitzar són les següents:
- Comprovació de la correcta instal·lació dels conductors
- Verificar que els tipus i seccions dels conductors s'adeqüen a l'especificat al projecte
- Verificar la no existència d'empalmaments fora de les caixes
- Verificar a caixes la correcta execució dels empalmaments i l'ús de borns de connexió adequats
- Verificar l'ús adequat dels codis de colors
- Verificar les distàncies de seguretat respecte altres conduccions (aigua, gas, gasos cremats i senyals febles) segons cadascun dels reglaments d'aplicació.
- Assaigs segons REBT.

CONTROL DE L'OBRA ACABADA. OPERACIONS DE CONTROL:
Les tasques de control a realitzar són les següents:
- Realització i emissió d'informe amb resultats dels controls i assaigs realitzats, d'acord amb el que s'especifica a la taula d'assaigs i de quantificació dels mateixos.

CRITERIS DE PRESA DE MOSTRES:
Resistència d'aïllament: Es realitzarà a tots els circuits
Rigidesa dielèctrica: Es realitzarà a les línies principals
Caiguda de tensió: Es mesuraran els circuits més desfavorables i les línies que hagin sigut modificades el seu recorregut respecte projecte.
INTERPRETACIÓ DE RESULTATS I ACTUACIONS EN CAS D'INCOMPLIMENT:
En cas d'incompliment de la Normativa vigent, es procedirà a la seva substitució.
En cas de deficiències de material o execució, es procedirà d'acord amb el que determini la DF.

EG INSTAL·LACIONS ELÈCTRIQUES

EG3 CABLES ELÈCTRICS PER A TENSIÓ BAIXA I SISTEMES DE DISTRIBUCIÓ ELÈCTRICA

EG35 CABLES DE COURE PER A INSTAL·LACIONS SOLARS FOTOVOLTAIQUES

1.- DEFINICIÓ I CONDICIONS DE LES PARTIDES D'OBRA EXECUTADES

Estesa i col·locació de cable elèctric destinat a sistemes de distribució en tensió baixa i instal·lacions en general, per a serveis fixes, amb conductor de coure unipolar, de tensió assignada 1,5/1,5 kV CC.
S'han considerat els tipus de col·locació següents:
- Col·locat en tub
- Col·locat en canal o safata

L'execució de la unitat d'obra inclou les operacions següents:
- Col·locació del cable a dintre de l'envoltant de protecció
- Marcat del cable
- Prova de servei
- Retirada de l'obra de les restes d'embalatges, retalls de cables, etc.

CONDICIONS GENERALS:
Els empalmaments i derivacions s'han de fer amb borns o regletes de connexió, prohibint-se expressament el fer-ho per simple recargolament o enrrotllament dels fils, de forma que es garanteixi tant la continuïtat elèctrica com la de l'aïllament.
El recorregut ha de ser l'indicat a la DT.
Els conductors han de quedar estesos de manera que les seves propietats no quedin danyades.
Els conductors han d'estar protegits contra els danys mecànics que puguin venir després de la seva instal·lació.
El conductor ha de penetrar dins les caixes de derivació, de connexió dels equips elèctrics.
Tots els materials que intervenen en la instal·lació han de ser compatibles entre si. Per aquest motiu, el muntatge i les connexions han d'estar fets amb els materials i accessoris subministrats pel fabricant, o expressament aprovats per aquest.
El cable ha de portar una identificació mitjançant anelles o brides del circuit al qual pertany, a la sortida del quadre de protecció.
No ha d'haver-hi empalmaments entre les caixes de derivació.
No s'han de transmetre esforços entre els cables i les connexions elèctriques.
Penetració del conductor dins les caixes: >= 10 cm
Toleràncies d'instal·lació:
- Penetració del conductor dins les caixes: ± 10 mm

COL·LOCAT EN TUBS:
El diàmetre interior dels tubs serà superior a dues vegades el diàmetre del conductor.
Si en un mateix tub hi ha més d'un cable, aleshores el diàmetre del tub ha de ser suficientment gran per evitar embussaments dels cables.

COL·LOCACIÓ EN CANAL O SAFATA:
En el cas de que per cada compartiment discorrin més de vuit cables, aquests han d'estar encintats en grups de vuit com a màxim, identificant-los convenientment. La canalització principal s'instal·larà, sempre que l'edificació ho permeti, en espais previstos per als passos d'instal·lacions d'aquests tipus, com galeries de servei o passos registrables en les zones comunes de l'edificació.
Quan en la mateixa canal o safata discorrin altres instal·lacions, estaran separades mitjançant elements separadors, de manera que no puguin entrar en contacte les diferents instal·lacions.

2.- CONDICIONS DEL PROCÉS D'EXECUCIÓ

CONDICIONS GENERALS:
L'instal·lador prendrà cura que no pateixi torsions ni danys a la seva coberta en treure'l de la bobina.
Es tindrà cura al treure el cable de la bobina per tal de no causar-li retorçaments ni coques.
Temperatura del conductor durant la seva instal·lació: >= 0°C
No ha de tenir contacte amb superfícies calentes, ni que desprenguin irradiacions.
Si l'estesa del cable es amb tensió, es a dir estirant per un extrem del cable mentre es va desentrrotllant de la bobina, es disposaran politges als suports i en els canvis de direcció per tal de no sobrepassar la tensió màxima admissible pel cable. El cable s'ha d'extreure de la bobina estirant per la part superior. Durant l'operació es vigilarà permanentment la tensió del cable.
Un cop el cable a dalt dels suports es procedirà a la fixació i tibat amb els tensors que incorporen les peces de suport.
Durant l'estesa del cable i sempre que es prevegin interrupcions de l'obra, els extrems es protegiran per tal de que no hi entri aigua.
La força màxima de tracció durant el procés d'instal·lació serà tal que no provoqui allargaments superiors al 0,2%. Per a cables amb conductor de coure, la tensió màxima admissible durant l'estesa serà de 50 N/mm2.
En el traçat de l'estesa del cable es disposaran rodets en els canvis de direcció i en general allí on es consideri necessari per tal de no provocar tensions massa grans al conductor.
Radi de curvatura mínim admissible durant l'estesa:
- Radi mínim de curvatura (D=Diàmetre del cable en mm)
    - D <= 12 mm: 3 x D
    - D > 12 mm: 4 x D

CABLE COL.LOCAT EN TUB:
El tub de protecció ha d'estar instal·lat abans d'introduir els conductors.
El conductor s'ha d'introduir dins el tub de protecció mitjançant un cable guia prenent cura que

no pateixi torsions ni danys a la seva coberta.

3.- UNITAT I CRITERIS D'AMIDAMENT

m de llargària instal·lada, amidada segons les especificacions del projecte, entre els eixos dels elements per connectar.
Aquest criteri inclou les pèrdues de material corresponents a retalls, així com l'excés previst per a les connexions.

4.- NORMATIVA DE COMPLIMENT OBLIGATORI

Real Decreto 842/2002 de 2 de agosto, por el que se aprueba el Reglamento Electrotécnico de Baja Tensión. REBT 2002.

5.- CONDICIONS DE CONTROL D'EXECUCIÓ I DE L'OBRA ACABADA

CONTROL D'EXECUCIÓ. OPERACIONS DE CONTROL:
Les tasques de control a realitzar són les següents:
- Comprovació de la correcta instal·lació dels conductors
- Verificar que els tipus i seccions dels conductors s'adeqüen a l'especificat al projecte
- Verificar la no existència d'empalmaments fora de les caixes
- Verificar a caixes la correcta execució dels empalmaments i l'ús de borns de connexió adequats
- Verificar l'ús adequat dels codis de colors
- Verificar les distàncies de seguretat respecte altres conduccions (aigua, gas, gasos cremats i senyals febles) segons cadascun dels reglaments d'aplicació.
- Assaigs segons REBT.

CONTROL DE L'OBRA ACABADA. OPERACIONS DE CONTROL:
Les tasques de control a realitzar són les següents:
- Realització i emissió d'informe amb resultats dels controls i assaigs realitzats, d'acord amb el que s'especifica a la taula d'assaigs i de quantificació dels mateixos.

CRITERIS DE PRESA DE MOSTRES:
Resistència d'aïllament: Es realitzarà a tots els circuits
Rigidesa dielèctrica: Es realitzarà a les línies principals
Caiguda de tensió: Es mesuraran els circuits més desfavorables i les línies que hagin sigut modificades el seu recorregut respecte projecte.

INTERPRETACIÓ DE RESULTATS I ACTUACIONS EN CAS D'INCOMPLIMENT:
En cas d'incompliment de la Normativa vigent, es procedirà a la seva substitució.
En cas de deficiències de material o execució, es procedirà d'acord amb el que determini la DF.

EG INSTAL·LACIONS ELÈCTRIQUES

EG3 CABLES ELÈCTRICS PER A TENSIÓ BAIXA I SISTEMES DE DISTRIBUCIÓ ELÈCTRICA

EG38 CONDUCTORS DE COURE NUS

1.- DEFINICIÓ I CONDICIONS DE LES PARTIDES D'OBRA EXECUTADES

Conductor de coure nu, unipolar de fins a 240 mm2 de secció, muntat.
S'han considerat els tipus de col·locació següents:
- Muntat superficialment
- En malla de connexió a terra
L'execució de la unitat d'obra inclou les operacions següents:
- L'estesa i empalmament
- Connexionat a presa de terra
CONDICIONS GENERALS:
Les connexions del conductor s'han de fer per soldadura sense la utilització d'àcids, o amb peces de connexió de material inoxidable, per pressió de cargol, aquest últim mètode sempre en llocs visitables.
El cargol ha de portar un dispositiu per tal d'evitar que s'afluixi.
Les connexions entre metalls diferents no han de produir deteriorament per causes electroquímiques.

El circuit de terra no serà interromput per la col·locació de seccionadors, interruptors o fusibles.
El pas del conductor pel paviment, murs o d'altres elements constructius s'ha de fer dins d'un tub rígid d'acer galvanitzat.
El conductor no ha d'estar en contacte amb elements combustibles.
El recorregut ha de ser l'indicat a la DT.
COL·LOCAT SUPERFICIALMENT:
El conductor ha de quedar fixat mitjançant grapes al parament o sostre, o bé mitjançant brides en el cas de canals i safates.
Distància entre fixacions: <= 75 cm
EN MALLA DE CONNEXIÓ A TERRA:
El conductor ha de quedar instal·lat al fons de rases reblertes posteriorment amb terra garbellada i compactada.
El radi de curvatura mínim admès ha de ser 10 vegades el diàmetre exterior del cable en mm.

2.- CONDICIONS DEL PROCÉS D'EXECUCIÓ

L'instal·lador prendrà cura que el conductor no pateixi torsions ni danys en treure'l de la bobina.

3.- UNITAT I CRITERIS D'AMIDAMENT

m de llargària instal·lada, amidada segons les especificacions de la DT, entre els eixos dels elements o dels punts per connectar.
Aquest criteri inclou les pèrdues de material com a conseqüència dels retalls.

4.- NORMATIVA DE COMPLIMENT OBLIGATORI

Real Decreto 842/2002 de 2 de agosto, por el que se aprueba el Reglamento Electrotécnico de Baja Tensión. REBT 2002.

5.- CONDICIONS DE CONTROL D'EXECUCIÓ I DE L'OBRA ACABADA

CONTROL D'EXECUCIÓ. OPERACIONS DE CONTROL:
Les tasques de control a realitzar són les següents:
- Verificar la correcta ubicació dels punts de posada a terra.
- Verificar l'execució de pous de terra, col·locació d'elèctrodes, tubs de manteniment (si existeix), ús dels connectors adequats i acabat de l'arqueta.
- Verificar la continuïtat d'entre els conductors de protecció i dels elèctrodes de posada a terra.
- Verificar la posada a terra de les conduccions metàl·liques de l'edifici.
- Mesures de resistència de terra.

CONTROL DE L'OBRA ACABADA. OPERACIONS DE CONTROL:
Les tasques de control a realitzar són les següents:
- Realització i emissió d'informe amb resultats dels controls i mesures realitzades.

CRITERIS DE PRESA DE MOSTRES:
Es comprovarà globalment
INTERPRETACIÓ DE RESULTATS I ACTUACIONS EN CAS D'INCOMPLIMENT:
En cas de valors de resistència de terra superiors a l'especificat a REBT, es procedirà a la construcció de nous pous de terra o tractament del terreny, fins que s'arribi a obtenir la resistència adequada.
Els defectes d'instal·lació hauran de ser corregits.

EG INSTAL·LACIONS ELÈCTRIQUES

EG3 CABLES ELÈCTRICS PER A TENSIÓ BAIXA I SISTEMES DE DISTRIBUCIÓ ELÈCTRICA

EG3R DISTRIBUCIÓ ELÈCTRICA PER A SISTEMA DE CONNEXIÓ RÀPIDA

0.- ELEMENTOS QUE CONTEMPLA EL PLIEGO

EG3R3L11.

1.- DEFINICIÓ I CONDICIONS DE LES PARTIDES D'OBRA EXECUTADES

Elements de distribució elèctrica amb sistema de connexió ràpida, col·locats.
S'han considerat les unitats d'obra següents:
- Caixes repartidores muntades superficialment
- Cables amb connectors als extrems, col·locats
- Connectors muntats sobre suports en caixa de mecanisme modular o connectats a l'extrem del cable
L'execució de la unitat d'obra inclou les operacions següents:
En caixes repartidores:
- Col·locació i anivellament
- Retirada de l'obra de les restes d'embalatges, etc.
En cables amb connectors als extrems:
- Connexió del cable per ambdós extrems amb els equips i preses de connexió ràpida
- Comprovació i verificació de la partida d'obra executada
- Retirada de l'obra de les restes d'embalatges, etc.
En connectors:
- Preparació de l'extrem del cable
- Execució de la connexió
- Fixació a la caixa de mecanismes, en el seu cas
- Prova de funcionament
- Retirada de l'obra de restes d'embalatges, retalls de cables, etc.
CONDICIONS GENERALS:
La posició ha de ser la fixada a la DT o en el seu defecte la indicada per la DF.
Tots els materials que intervenen en la instal·lació han de ser compatibles entre si.
CAIXES REPARTIDORES:
La caixa ha de quedar col·locada en un lloc de fàcil i lliure accés.
Han de ser accessibles els connectors que suporta.
CABLES AMB CONNECTORS ALS EXTREMS:
La connexió de ambdós extrems del cable amb els equips i amb les preses de connexió ràpida han d'estar fetes.
La continuïtat del subministrament elèctric ha de quedar garantida en els punts de connexió.
CONNECTORS:
El connector ha de quedar fixat sòlidament a la caixa de mecanismes o a l'extrem del cable.
Les connexions han d'estar fetes.
No s'han de transmetre esforços entre la connexió i el mecanisme.
Un cop instal·lat i connectat a la xarxa no han de ser accessibles les parts que hagin d'estar en tensió.

2.- CONDICIONS DEL PROCÉS D'EXECUCIÓ

S'ha de comprovar que les característiques del producte corresponen a les especificades al projecte.
Els materials s'han d'inspeccionar abans de la seva col·locació.
La seva instal·lació no ha d'alterar les característiques dels elements.
La col·locació de l'element s'ha de fer seguint les indicacions del fabricant.
S'ha de treballar sense tensió a la xarxa.
Un cop instal·lat, s'ha de procedir a la retirada de l'obra de tots els materials sobrants (embalatges, retalls de cables, etc.).
CABLES AMB CONNECTORS ALS EXTREMS I CONNECTORS:
Les connexions s'han de dur a terme amb l'utillatge adequat i respectant les recomanacions del fabricant.

3.- UNITAT I CRITERIS D'AMIDAMENT

Unitat de quantitat instal·lada, mesurada segons les especificacions de la DT.

4.- NORMATIVA DE COMPLIMENT OBLIGATORI

Real Decreto 842/2002 de 2 de agosto, por el que se aprueba el Reglamento Electrotécnico de Baja Tensión. REBT 2002.

EG INSTAL·LACIONS ELÈCTRIQUES

EG4 APARELLS DE PROTECCIÓ I COMANDAMENT

EG41 INTERRUPTORS MAGNETOTÈRMICS

0.- ELEMENTOS QUE CONTEMPLA EL PLIEGO

EG415D5H,EG415EKL,EG415D9B,EG415DJH.

1.- DEFINICIÓ I CONDICIONS DE LES PARTIDES D'OBRA EXECUTADES

Interruptor automàtic magnetotèrmic unipolar amb 1 pol protegit, bipolar amb 1 pol protegit, bipolar amb 2 pols protegits, tripolar amb 3 pols protegits, tetrapolar amb 3 pols protegits, tetrapolar amb tres pols protegits i protecció parcial del neutre i tetrapolar amb 4 pols protegits.
S'han considerat els tipus següents:
- Per a control de potència (ICP)
- Per a protecció de línies elèctriques d'alimentació a receptors (PIA)
- Interruptors automàtics magnetotèrmics de caixa emmotllada

L'execució de la unitat d'obra inclou les operacions següents:
- Col·locació i anivellació
- Connexionat
- Regulació dels paràmetres de funcionament, si és el cas

CONDICIONS GENERALS:
La subjecció de cables ha d'estar feta mitjançant la pressió de visos.
Tots els conductors han de quedar connectats als borns corresponents.
Cap part accessible de l'element instal·lat no ha d'estar en tensió, fora dels punts de connexió.
Quan es col·loca a pressió ha d'anar muntat sobre un perfil DIN simètric a l'interior d'una caixa o armari. En aquest cas, l'interruptor s'ha de subjectar pel mecanisme de fixació disposat per a tal fi.
Quan es col·loca amb cargols, ha d'estar muntat sobre una placa base aïllant a l'interior d'una caixa també aïllant. En aquest cas l'interruptor s'ha de subjectar pels punts disposats a tal fi pel fabricant.
Els interruptors han de ser capaços de funcionar correctament en les condicions normals exigides en les normes.
Els interruptors que admetin la regulació d'algun paràmetre han d'estar ajustats a les condicions del paràmetre exigides en la DT.
Resistència a la tracció de les connexions: >= 30 N
ICP:
Ha d'estar muntat dins d'una caixa precintable.
Ha d'estar localitzat el més aprop possible de l'entrada de la derivació individual.
PIA:
En el cas de vivendes ha de quedar muntat un interruptor magnetotèrmic per a cada circuit.

2.- CONDICIONS DEL PROCÉS D'EXECUCIÓ

Els interruptors han de muntar-se segons les indicacions del fabricant, i atenent a les especificacions dels reglaments.
No s'ha de treballar amb tensió a la xarxa. Abans de procedir a la connexió es verificarà que els conductors estan sense tensió.
S'han d'identificar els conductors de cada fase i neutre per a la seva correcta connexió als borns de l'interruptor.
S'ha de comprovar que les característiques de l'aparell corresponen a les especificades a la DT
S'ha de verificar que els conductors quedin aprestats de forma segura.
Quan la secció dels conductors o requereixi es faran servir terminals per a fer les connexions.

3.- UNITAT I CRITERIS D'AMIDAMENT

Unitat de quantitat instal·lada, mesurada segons les especificacions de la DT.
La instal·lació inclou la part proporcional de connexionats i accessoris dins dels quadres elèctrics.

4.- NORMATIVA DE COMPLIMENT OBLIGATORI

NORMATIVA GENERAL:
Real Decreto 842/2002 de 2 de agosto, por el que se aprueba el Reglamento Electrotécnico de Baja Tensión. REBT 2002.
ICP:
UNE 20317:1988 Interruptores automáticos magnetotérmicos, para control de potencia, de 1,5 a 63 A.
UNE 20317/1M:1993 Interruptores automáticos magnetotérmicos, para control de potencia, de 1,5 a 63 A.
PIA:

UNE-EN 60898:1992 Interruptores automáticos para instalaciones domésticas y análogas para la protección contra sobreintensidades.
UNE-EN 60898/A1:1993 Interruptores automáticos para instalaciones domésticas y análogas para la protección contra sobreintensidades.
UNE-EN 60898/A1:1993 ERRATUM Interruptores automáticos para instalaciones domésticas y análogas para la protección contra sobreintensidades.
UNE-EN 60947-1:2002 Aparamenta de baja tensión. Parte 1: Reglas generales.
UNE-EN 60947-2:1998 Aparamenta de baja tensión. Parte 2: Interruptores automáticos.
INTERRUPTORS AUTOMÀTICS DE CAIXA EMMOTLLADA:
UNE-EN 60947-1:2002 Aparamenta de baja tensión. Parte 1: Reglas generales.
UNE-EN 60947-2:1998 Aparamenta de baja tensión. Parte 2: Interruptores automáticos.

5.- CONDICIONS DE CONTROL D'EXECUCIÓ I DE L'OBRA ACABADA

OPERACIONS DE CONTROL:
Les tasques de control a realitzar són les següents:
- Verificació de que els mecanismes instal·lats a cada lloc són el que es corresponen als especificats a la DT.
- Verificar que el sistema de fixació es correcte
- Verificar el funcionament de la instal·lació que comanden
- Verificar la connexió dels conductors i l'absència de derivacions no permeses en contactes dels mecanismes.
- Verificar en preses de corrent l'existència de la línia de terra i mesura de la tensió de contacte.

CRITERIS DE PRESA DE MOSTRES:
Es comprovarà per mostreig diferents punts de la instal·lació segons criteri de la DF.
Es mesurarà la tensió de contacte a un punt com a mínim de cada circuit.
INTERPRETACIÓ DE RESULTATS I ACTUACIONS EN CAS D'INCOMPLIMENT:
En cas d'incompliment de la Normativa vigent, es procedirà a la seva adequació.
En cas de deficiències de material o execució, es procedirà d'acord amb el que determini la DF.
CONTROL D'EXECUCIÓ. OPERACIONS DE CONTROL EN QUADRES GENERALS I SUBQUADRES:
Les tasques de control de qualitat de Quadres Generals, són les següents:
- Comprovació de la correcta implantació dels equips a l'obra.
- Comprovar la correcta identificació de fases, segons codi de colors
- Verificar el marcatge dels conductors a la sortida de línies de manera que s'identifiquin correctament tots els circuits.
- Verificar el marcatge amb materials adients, de tot el cablejat de comandament.
- Verificar la coherència entre la documentació escrita referent a la identificació de circuits i l'execució real.
- Verificar que les seccions dels conductors s'adeqüen a les proteccions i als requisits de projecte
- Verificar la connexió dels diferents circuits, comprovant la no existència de contactes fluixos, enllaços i unions no previstes.
- Comprovar que les longituds dels conductors siguin prou folgades per poder fer arranjaments futurs -sense necessitats d'enllaços.
- Verificar la correcta posada a terra de totes les parts metàl·liques del quadre.
- Verificar la correcta connexió dels conductors d'alimentació i sortides del quadre.
- Verificar la regulació de les proteccions (Intensitat, temps de retard) sigui d'acord a l'especificat.
- Assaigs a efectuar a l'obra en quadres generals segons les normes aplicables en cada cas:
  - Dispar de diferencials amb intensitat de defecte igual al nominal segons UNE-EN 61008 R.E.B.T
  - Mesura de tensions de contacte segons R.E.T.B
  - Mesura de resistència de bucle segons R.E.T.B

Aquests assaigs es realitzaran una vegada connectats tots els circuits de sortida i finalitzada la xarxa de terres.
CONTROL DE L'OBRA ACABADA. OPERACIONS DE CONTROL EN QUADRES GENERALS I SUBQUADRES:
Les tasques de control a realitzar són les següents:
- Realització i emissió d'informe amb resultats dels controls i assaigs realitzats, d'acord amb el que s'especifica a la taula d'assaigs i de quantificació dels mateixos.

CRITERIS DE PRESA DE MOSTRES EN QUADRES GENERALS I SUBQUADRES:
S'ha de comprovar la totalitat de la instal·lació.
INTERPRETACIÓ DE RESULTATS I ACTUACIONS EN CAS D'INCOMPLIMENT EN QUADRES GENERALS I SUBQUADRES:
Es cas de deficiències de material o execució, si es pot esmenar sense canviar materials, es procedirà a fer-ho. En cas contrari es procedirà a canviar tot el material afectat.
En cas de manca d'elements o discrepàncies amb el projecte, es procedirà a l'adequació, d'acord amb el determini la DF.

EG INSTAL·LACIONS ELÈCTRIQUES

EG4 APARELLS DE PROTECCIÓ I COMANDAMENT

EG42 INTERRUPTORS DIFERENCIALS

0.- ELEMENTOS QUE CONTEMPLA EL PLIEGO

EG426B9H,EG42JCLN,EG426CJL,EG426B9D,EG426BJH.

1.- DEFINICIÓ I CONDICIONS DE LES PARTIDES D'OBRA EXECUTADES

Interruptors automàtics per a actuar per corrent diferencial residual.
S'han contemplat els següents tipus:
- Interruptors automàtics diferencials per a muntar en perfil DIN
- Blocs diferencials per a muntar en perfil DIN per a treballar conjuntament amb interruptors automàtics magnetotèrmics
- Blocs diferencials de caixa emmotllada per a muntar en perfil DIN o per a muntar adossats a interruptors automàtics magnetotèrmics, i per a treballar conjuntament amb interruptors automàtics magnetotèrmics

L'execució de la unitat d'obra inclou les operacions següents:
- Col·locació i anivellació
- Connexionat
- Regulació dels paràmetres de funcionament, si és el cas

CONDICIONS GENERALS:
Tots els conductors han de quedar connectats als borns corresponents.
Cap part accessible de l'element instal·lat no ha d'estar en tensió, fora dels punts de connexió.
Els interruptors han de ser capaços de funcionar correctament en les condicions normals exigides en les normes.
Els interruptors que admetin la regulació d'algun paràmetre han d'estar ajustats a les condicions del paràmetre exigides en la DT.
Resistència a la tracció de les connexions: >= 30 N
INTERRUPTORS AUTOMÀTICS DIFERENCIALS PER A MUNTAR EN PERFIL DIN:
La subjecció de cables ha d'estar feta mitjançant la pressió de visos.
Ha d'anar muntat sobre un perfil DIN simètric a l'interior d'una caixa o armari. L'interruptor s'ha de subjectar pel mecanisme de fixació disposat per a tal fi.
BLOCS DIFERENCIALS PER A MUNTAR EN PERFIL DIN I PER A TREBALLAR CONJUNTAMENT AMB INTERRUPTORS AUTOMÀTICS MAGNETOTÈRMICS:
El bloc diferencial ha de quedar connectat a l'interruptor automàtic amb els conductors que formen part del mateix bloc. Queda expressament prohibit modificar aquests conductors per a fer les connexions.
Ha d'anar muntat sobre un perfil DIN simètric a l'interior d'una caixa o armari. L'interruptor s'ha de subjectar pel mecanisme de fixació disposat per a tal fi.
BLOCS DIFERENCIALS DE CAIXA EMMOTLLADA PER A MUNTAR EN PERFIL DIN O PER A MUNTAR ADOSSATS A INTERRUPTORS AUTOMÀTICS MAGNETOTÈRMICS, I PER A TREBALLAR CONJUNTAMENT AMB INTERRUPTORS AUTOMÀTICS MAGNETOTÈRMICS:
El bloc diferencial ha de quedar connectat a l'interruptor automàtic amb els conductors que formen part del mateix bloc. Queda expressament prohibit modificar aquests conductors per a fer les connexions.
Quan es col·loca a pressió ha d'anar muntat sobre un perfil DIN simètric a l'interior d'una caixa o armari. En aquest cas, l'interruptor s'ha de subjectar pel mecanisme de fixació disposat per a tal fi.
Quan es col·loca adossat a l'interruptor automàtic, la unió entre ambdós ha d'estar feta amb els borns de connexió que incorpora el mateix bloc diferencial.

2.- CONDICIONS DEL PROCÉS D'EXECUCIÓ

Els interruptors han de muntar-se segons les indicacions del fabricant, i atenent a les especificacions dels reglaments.
No s'ha de treballar amb tensió a la xarxa. Abans de procedir a la connexió es verificarà que els conductors estan sense tensió.
S'han d'identificar els conductors de cada fase i neutre per a la seva correcta connexió als borns de l'interruptor.
S'ha de comprovar que les característiques de l'aparell corresponen a les especificades a la DT
S'ha de verificar que els conductors quedin aprestats de forma segura.

Quan la secció dels conductors o requereixi es faran servir terminals per a fer les connexions.

3.- UNITAT I CRITERIS D'AMIDAMENT

Unitat de quantitat instal·lada, mesurada segons les especificacions de la DT.
La instal·lació inclou la part proporcional de connexionats i accessoris dins dels quadres elèctrics.

4.- NORMATIVA DE COMPLIMENT OBLIGATORI

NORMATIVA GENERAL:
Real Decreto 842/2002 de 2 de agosto, por el que se aprueba el Reglamento Electrotécnico de Baja Tensión. REBT 2002.
INTERRUPTORS AUTOMÀTICS DIFERENCIALS PER A MUNTAR EN PERFIL DIN:
UNE-EN 61008-1:1996 Interruptores automáticos para actuar por corriente diferencial residual, sin dispositivo de protección contra sobreintensidades, para usos domésticos y análogos (ID). Parte 1: Reglas generales.
BLOCS DIFERENCIALS PER A MUNTAR EN PERFIL DIN I PER A TREBALLAR CONJUNTAMENT AMB INTERRUPTORS AUTOMÀTICS MAGNETOTÈRMICS:
UNE-EN 61008-1:1996 Interruptores automáticos para actuar por corriente diferencial residual, sin dispositivo de protección contra sobreintensidades, para usos domésticos y análogos (ID). Parte 1: Reglas generales.
UNE-EN 60947-2:1998 Aparamenta de baja tensión. Parte 2: Interruptores automáticos.
BLOCS DIFERENCIALS DE CAIXA EMMOTLLADA PER A MUNTAR EN PERFIL DIN O PER A MUNTAR ADOSSATS A INTERRUPTORS AUTOMÀTICS MAGNETOTÈRMICS, I PER A TREBALLAR CONJUNTAMENT AMB INTERRUPTORS AUTOMÀTICS MAGNETOTÈRMICS:
UNE-EN 60947-2:1998 Aparamenta de baja tensión. Parte 2: Interruptores automáticos.

5.- CONDICIONS DE CONTROL D'EXECUCIÓ I DE L'OBRA ACABADA

CONTROL D'EXECUCIÓ. OPERACIONS DE CONTROL:
Les tasques de control a realitzar són les següents:
- Verificació de que els mecanismes instal·lats a cada lloc són el que es corresponen als especificats a la DT.
- Verificar que el sistema de fixació es correcte
- Verificar el funcionament de la instal·lació que comanden
- Verificar la connexió dels conductors i l'absència de derivacions no permeses en contactes dels mecanismes.
- Verificar en preses de corrent l'existència de la línia de terra i mesura de la tensió de contacte.

CONTROL DE L'OBRA ACABADA. OPERACIONS DE CONTROL:
Les tasques de control a realitzar són les següents:
- Realització i emissió d'informe amb resultats dels controls i mesures realitzades.

CRITERIS DE PRESA DE MOSTRES:
Es comprovarà per mostreig diferents punts de la instal·lació segons criteri de la DF.
Es mesurarà la tensió de contacte a un punt com a mínim de cada circuit.
INTERPRETACIÓ DE RESULTATS I ACTUACIONS EN CAS D'INCOMPLIMENT:
En cas d'incompliment de la Normativa vigent, es procedirà a la seva adequació.
En cas de deficiències de material o execució, es procedirà d'acord amb el que determini la DF.
CONTROL D'EXECUCIÓ. OPERACIONS DE CONTROL EN QUADRES GENERALS I SUBQUADRES:
Les tasques de control de qualitat de Quadres Generals, són les següents:
- Comprovació de la correcta implantació dels equips a l'obra.
- Comprovar la correcta identificació de fases, segons codi de colors
- Verificar el marcatge dels conductors a la sortida de línies de manera que s'identifiquin correctament tots els circuits.
- Verificar el marcatge amb materials adients, de tot el cablejat de comandament.
- Verificar la coherència entre la documentació escrita referent a la identificació de circuits i l'execució real.
- Verificar que les seccions dels conductors s'adeqüen a les proteccions i als requisits de projecte
- Verificar la connexió dels diferents circuits, comprovant la no existència de contactes fluixos, enllaços i unions no previstes.
- Comprovar que les longituds dels conductors siguin prou folgades per poder fer arranjaments futurs -sense necessitats d'enllaços.
- Verificar la correcta posada a terra de totes les parts metàl·liques del quadre.
- Verificar la correcta connexió dels conductors d'alimentació i sortides del quadre.
- Verificar la regulació de les proteccions (Intensitat, temps de retard) sigui d'acord a l'especificat.
- Assaigs a efectuar a l'obra en quadres generals segons les normes aplicables en cada cas:
  - Dispar de diferencials amb intensitat de defecte igual al nominal segons UNE-EN 61008 R.E.B.T

- Mesura de tensions de contacte segons R.E.T.B
- Mesura de resistència de bucle segons R.E.T.B

Aquests assaigs es realitzaran una vegada connectats tots els circuits de sortida i finalitzada la xarxa de terres.
CONTROL DE L'OBRA ACABADA. OPERACIONS DE CONTROL EN QUADRES GENERALS I SUBQUADRES:
Les tasques de control a realitzar són les següents:
- Realització i emissió d'informe amb resultats dels controls i assaigs realitzats, d'acord amb el que s'especifica a la taula d'assaigs i de quantificació dels mateixos.

CRITERIS DE PRESA DE MOSTRES EN QUADRES GENERALS I SUBQUADRES:
S'ha de comprovar la totalitat de la instal·lació.
INTERPRETACIÓ DE RESULTATS I ACTUACIONS EN CAS D'INCOMPLIMENT EN QUADRES GENERALS I SUBQUADRES:
Es cas de deficiències de material o execució, si es pot esmenar sense canviar materials, es procedirà a fer-ho. En cas contrari es procedirà a canviar tot el material afectat.
En cas de manca d'elements o discrepàncies amb el projecte, es procedirà a l'adequació, d'acord amb el determini la DF.

EG INSTAL·LACIONS ELÈCTRIQUES

EG4 APARELLS DE PROTECCIÓ I COMANDAMENT

EG47 INTERRUPTORS MANUALS

0.- ELEMENTOS QUE CONTEMPLA EL PLIEGO

EG474B4E,EG47474E.

1.- DEFINICIÓ I CONDICIONS DE LES PARTIDES D'OBRA EXECUTADES

Interruptor en càrrega amb o sense indicador lluminós.
L'execució de la unitat d'obra inclou les operacions següents:
- Col·locació i anivellació
- Connexionat
- Regulació dels paràmetres de funcionament, si és el cas

CONDICIONS GENERALS:
L'interruptor instal·lat ha de reunir les mateixes condicions exigides a l'element simple.
Ha de quedar anivellat i a la posició i l'alçària previstes al projecte o especificades per la DF
Cap part accessible de l'element instal·lat no ha d'estar en tensió, fora dels punts de connexió.
Quan es col·loca a pressió ha d'anar muntat sobre un perfil DIN simètric a l'interior d'una caixa o armari. En aquest cas, l'interruptor s'ha de subjectar pel mecanisme de fixació disposat per a tal fi.
Ha de quedar connectat correctament als conductors de fase i al neutre de la derivació.
Les connexions s'han de fer per pressió de vis.
Ha d'estar feta la prova d'instal·lació.
Els interruptors han de ser capaços de funcionar correctament en les condicions normals exigides en les normes.
Resistència a la tracció de les connexions: >= 30 N
Toleràncies d'instal·lació:
- Posició: La mateixa que l'exigida al quadre

2.- CONDICIONS DEL PROCÉS D'EXECUCIÓ

Els interruptors han de muntar-se segons les indicacions del fabricant, i atenent a les especificacions dels reglaments.
No s'ha de treballar amb tensió a la xarxa. Abans de procedir a la connexió es verificarà que els conductors estan sense tensió.
S'han d'identificar els conductors de cada fase i neutre per a la seva correcta connexió als borns de l'interruptor.
S'ha de comprovar que les característiques de l'aparell corresponen a les especificades a la DT
S'ha de verificar que els conductors quedin aprestats de forma segura.
Quan la secció dels conductors o requereixi es faran servir terminals per a fer les connexions.

3.- UNITAT I CRITERIS D'AMIDAMENT

Unitat de quantitat instal·lada, mesurada segons les especificacions de la DT.
La instal·lació inclou la part proporcional de connexionats i accessoris dins dels quadres elèctrics.

4.- NORMATIVA DE COMPLIMENT OBLIGATORI

Real Decreto 842/2002 de 2 de agosto, por el que se aprueba el Reglamento Electrotécnico de Baja Tensión. REBT 2002.
UNE-EN 60947-3:2009 Aparamenta de baja tensión. Parte 3: Interruptores, seccionadores, interruptores-seccionadores y combinados fusibles.

5.- CONDICIONS DE CONTROL D'EXECUCIÓ I DE L'OBRA ACABADA

CONTROL D'EXECUCIÓ. OPERACIONS DE CONTROL:
Les tasques de control a realitzar són les següents:
- Verificació de que els mecanismes instal·lats a cada lloc són el que es corresponen als especificats a la DT.
- Verificar que el sistema de fixació es correcte
- Verificar el funcionament de la instal·lació que comanden
- Verificar la connexió dels conductors i l'absència de derivacions no permeses en contactes dels mecanismes.
- Verificar en preses de corrent l'existència de la línia de terra i mesura de la tensió de contacte.

CONTROL DE L'OBRA ACABADA. OPERACIONS DE CONTROL:
Les tasques de control a realitzar són les següents:
- Realització i emissió d'informe amb resultats dels controls i mesures realitzades.

CRITERIS DE PRESA DE MOSTRES:
Es comprovarà per mostreig diferents punts de la instal·lació segons criteri de la DF.
Es mesurarà la tensió de contacte a un punt com a mínim de cada circuit.
INTERPRETACIÓ DE RESULTATS I ACTUACIONS EN CAS D'INCOMPLIMENT:
En cas d'incompliment de la Normativa vigent, es procedirà a la seva adequació.
En cas de deficiències de material o execució, es procedirà d'acord amb el que determini la DF.
CONTROL D'EXECUCIÓ. OPERACIONS DE CONTROL EN QUADRES GENERALS I SUBQUADRES:
Les tasques de control de qualitat de Quadres Generals, són les següents:
- Comprovació de la correcta implantació dels equips a l'obra.
- Comprovar la correcta identificació de fases, segons codi de colors
- Verificar el marcatge dels conductors a la sortida de línies de manera que s'identifiquin correctament tots els circuits.
- Verificar el marcatge amb materials adients, de tot el cablejat de comandament.
- Verificar la coherència entre la documentació escrita referent a la identificació de circuits i l'execució real.
- Verificar que les seccions dels conductors s'adeqüen a les proteccions i als requisits de projecte
- Verificar la connexió dels diferents circuits, comprovant la no existència de contactes fluixos, enllaços i unions no previstes.
- Comprovar que les longituds dels conductors siguin prou folgades per poder fer arranjaments futurs -sense necessitats d'enllaços.
- Verificar la correcta posada a terra de totes les parts metàl·liques del quadre.
- Verificar la correcta connexió dels conductors d'alimentació i sortides del quadre.
- Verificar la regulació de les proteccions (Intensitat, temps de retard) sigui d'acord a l'especificat.

CONTROL DE L'OBRA ACABADA. OPERACIONS DE CONTROL EN QUADRES GENERALS I SUBQUADRES:
Les tasques de control a realitzar són les següents:
- Realització i emissió d'informe amb resultats dels controls i assaigs realitzats, d'acord amb el que s'especifica a la taula d'assaigs i de quantificació dels mateixos.

CRITERIS DE PRESA DE MOSTRES EN QUADRES GENERALS I SUBQUADRES:
S'ha de comprovar la totalitat de la instal·lació.
INTERPRETACIÓ DE RESULTATS I ACTUACIONS EN CAS D'INCOMPLIMENT EN QUADRES GENERALS I SUBQUADRES:
Es cas de deficiències de material o execució, si es pot esmenar sense canviar materials, es procedirà a fer-ho. En cas contrari es procedirà a canviar tot el material afectat.
En cas de manca d'elements o discrepàncies amb el projecte, es procedirà a l'adequació, d'acord amb el determini la DF.

EG INSTAL·LACIONS ELÈCTRIQUES

EG4 APARELLS DE PROTECCIÓ I COMANDAMENT

EG48 PROTECTORS CONTRA SOBRETENSIONS

0.- ELEMENTOS QUE CONTEMPLA EL PLIEGO

EG48A444.

1.- DEFINICIÓ I CONDICIONS DE LES PARTIDES D'OBRA EXECUTADES

Sistema de protecció contra sobretensions transitòries i permanents.
S'han contemplat els següents tipus:
-Protector de sobretensions transitòries i permanents per a muntar en perfil DIN
-Quadre de protecció de sobretensions transitòries per a muntar superficialment
L'execució de la unitat d'obra inclou les operacions següents:
- Col·locació i anivellació
- Connexionat
- Regulació dels paràmetres de funcionament, si és el cas
CONDICIONS GENERALS:
Tots els conductors han de quedar connectats als borns corresponents.
Cap part accessible de l'element instal·lat no ha d'estar en tensió, fora dels punts de connexió.
PROTECTOR PER A SOBRETENSIONS TRANSITÒRIES I PERMANENTS PER A MUNTAR EN PERFIL DIN:
La subjecció de cables ha d'estar feta mitjançant la pressió de visos.
Ha d'anar muntat sobre un perfil DIN simètric a l'interior d'una caixa o armari. L'interruptor s'ha de subjectar pel mecanisme de fixació disposat per a tal fi.
QUADRE DE PROTECCIÓ DE SOBRETENSIONS TRANSITÒRIES PER A MUNTAR SUPERFICIALMENT:
El quadre ha de quedar fixat sòlidament al parament.
El quadre ha de quedar en un lloc de fàcil i lliure accés.
La posició ha de ser la fixada a la DT.
Els tubs i els conductors han d'entrar i sortir del quadre pels punts de trencament especialment preparats que aquesta incorpora. No s'admeten modificacions al quadre per a aquests propòsits.
Les unions entre quadres han d'estar fetes amb els accessoris disposats pel fabricant.
No s'han de transmetre esforços entre els tubs i els conductors, i els quadres.
Toleràncies d'instal·lació:
- Posició: ± 20 mm
- Aplomat: ± 2%

2.- CONDICIONS DEL PROCÉS D'EXECUCIÓ

Els protectors de sobretensions han de muntar-se segons les indicacions del fabricant, i atenent a les especificacions dels reglaments.
No s'ha de treballar amb tensió a la xarxa. Abans de procedir a la connexió es verificarà que els conductors estan sense tensió.
S'ha de comprovar que les característiques de l'aparell corresponen a les especificades a la DT
S'ha de verificar que els conductors quedin aprestats de forma segura.
Quan la secció dels conductors o requereixi es faran servir terminals per a fer les connexions.

3.- UNITAT I CRITERIS D'AMIDAMENT

Unitat de quantitat instal·lada, mesurada segons les especificacions de la DT.
La instal·lació inclou la part proporcional de connexionats i accessoris dins dels quadres elèctrics.

4.- NORMATIVA DE COMPLIMENT OBLIGATORI

Real Decreto 842/2002 de 2 de agosto, por el que se aprueba el Reglamento Electrotécnico de Baja Tensión. REBT 2002.

5.- CONDICIONS DE CONTROL D'EXECUCIÓ I DE L'OBRA ACABADA

CONTROL D'EXECUCIÓ. OPERACIONS DE CONTROL:
Les tasques de control a realitzar són les següents:
- Verificació de que els mecanismes instal·lats a cada lloc són el que es corresponen als especificats a la DT.
- Verificar que el sistema de fixació es correcte
- Verificar el funcionament de la instal·lació que comanden

- Verificar la connexió dels conductors i l'absència de derivacions no permeses en contactes dels mecanismes.
- Verificar en preses de corrent l'existència de la línia de terra i mesura de la tensió de contacte.

CONTROL DE L'OBRA ACABADA. OPERACIONS DE CONTROL:
Les tasques de control a realitzar són les següents:
- Realització i emissió d'informe amb resultats dels controls i mesures realitzades.

CRITERIS DE PRESA DE MOSTRES:
Es comprovarà per mostreig diferents punts de la instal·lació segons criteri de la DF.
Es mesurarà la tensió de contacte a un punt com a mínim de cada circuit.
INTERPRETACIÓ DE RESULTATS I ACTUACIONS EN CAS D'INCOMPLIMENT:
En cas d'incompliment de la Normativa vigent, es procedirà a la seva adequació.
En cas de deficiències de material o execució, es procedirà d'acord amb el que determini la DF.
CONTROL D'EXECUCIÓ. OPERACIONS DE CONTROL EN QUADRES GENERALS I SUBQUADRES:
Les tasques de control de qualitat de Quadres Generals, són les següents:
- Comprovació de la correcta implantació dels equips a l'obra.
- Comprovar la correcta identificació de fases, segons codi de colors
- Verificar el marcatge dels conductors a la sortida de línies de manera que s'identifiquin correctament tots els circuits.
- Verificar el marcatge amb materials adients, de tot el cablejat de comandament.
- Verificar la coherència entre la documentació escrita referent a la identificació de circuits i l'execució real.
- Verificar que les seccions dels conductors s'adeqüen a les proteccions i als requisits de projecte
- Verificar la connexió dels diferents circuits, comprovant la no existència de contactes fluixos, enllaços i unions no previstes.
- Comprovar que les longituds dels conductors siguin prou folgades per poder fer arranjaments futurs -sense necessitats d'enllaços.
- Verificar la correcta posada a terra de totes les parts metàl·liques del quadre.
- Verificar la correcta connexió dels conductors d'alimentació i sortides del quadre.
- Verificar la regulació de les proteccions (Intensitat, temps de retard) sigui d'acord a l'especificat.
- Assaigs a efectuar a l'obra en quadres generals segons les normes aplicables en cada cas:
  - Dispar de diferencials amb intensitat de defecte igual al nominal segons UNE-EN 61008 R.E.B.T
  - Mesura de tensions de contacte segons R.E.T.B
  - Mesura de resistència de bucle segons R.E.T.B

Aquests assaigs es realitzaran una vegada connectats tots els circuits de sortida i finalitzada la xarxa de terres.
CONTROL DE L'OBRA ACABADA. OPERACIONS DE CONTROL EN QUADRES GENERALS I SUBQUADRES:
Les tasques de control a realitzar són les següents:
- Realització i emissió d'informe amb resultats dels controls i assaigs realitzats, d'acord amb el que s'especifica a la taula d'assaigs i de quantificació dels mateixos.

CRITERIS DE PRESA DE MOSTRES EN QUADRES GENERALS I SUBQUADRES:
S'ha de comprovar la totalitat de la instal·lació.
INTERPRETACIÓ DE RESULTATS I ACTUACIONS EN CAS D'INCOMPLIMENT EN QUADRES GENERALS I SUBQUADRES:
Es cas de deficiències de material o execució, si es pot esmenar sense canviar materials, es procedirà a fer-ho. En cas contrari es procedirà a canviar tot el material afectat.
En cas de manca d'elements o discrepàncies amb el projecte, es procedirà a l'adequació, d'acord amb el determini la DF.

EG INSTAL·LACIONS ELÈCTRIQUES

EG5 APARELLS DE MESURA

EG5A TRANSFORMADORS D'INTENSITAT

0.- ELEMENTOS QUE CONTEMPLA EL PLIEGO

EG5AK722,EG5AL722,EG5AS722.

1.- DEFINICIÓ I CONDICIONS DE LES PARTIDES D'OBRA EXECUTADES

Aparells de mesura col·locats superficialment o instal·lats en un armari.
S'han considerat les unitats d'obra següents:
- Comptadors monofàsics o trifàsics muntats superficialment.
- Transformador d'intensitat per a aparells de mesura muntat superficialment.
- Amperímetre de ferro mòbil de corrent altern, muntat en un armari.
- Fasímetre d'inducció o electrònic, muntat en un armari.
- Freqüencímetre de làmina vibrant o d'agulla d'escala, encastat a l'armari.
- Rellotge per a tarifes horàries, amb dos contactes per canvi a triple tarifa, muntat superficialment.
- Vatímetre electrodinàmic monofàsic o trifàsic d'energia activa o reactiva, encastat en un armari.
- Voltímetre de ferro mòbil o de valor nominal, de corrent altern, muntat en un armari.

L'execució de la unitat d'obra inclou les operacions següents:
- Replanteig de la unitat d'obra
- Muntatge, fixació i anivellació
- Connexionat
- Retirada de l'obra de les restes d'embalatges, retalls de tubs, cables, etc.

CONDICIONS GENERALS:
El transformador ha de quedar fixat sòlidament per dos punts a la placa de la base del quadre mitjançant visos.
L'aparell instal·lat en un armari, ha de quedar subjectat sòlidament per mitjà de la seva fixació posterior a l'orifici de l'armari.
El transformador d'intensitat, ha d'anar connectat a un aparell de mesura adecuat segons les especificacions del projecte.
Ha de quedar connectat als borns de manera que s'asseguri un contacte eficaç i durable.
La seva situació dins del circuit elèctric ha de ser la indicada a DT tant pel que fa referència a l'esquema com al lay-out.
Toleràncies d'execució:
- Verticalitat: ± 2 mm

COMPTADOR:
S'han considerat els tipus de col·locació següents:
- Individual
- Concentrada

Ha de quedar fixat sòlidament per tres punts a la placa base de la caixa o armari mitjançant visos.
Els comptadors han d'estar protegits mitjançant dispositius (tapes, etc.) que impedeixin la seva manipulació.
En cas de col·locació de forma individual el comptador ha de quedar muntat a una alçària mínima de 150 cm i una màxima de 180 cm.
En cas de col·locació de forma concentrada el comptador ha de quedar muntat a una alçària mínima de 50 cm i una màxima de 180 cm.
Davant del comptador ha de quedar un espai lliure de 110 cm com a mínim.
RELLOTGE PER A TARIFES HORARIES:
Ha de quedar fixat sòlidament per tres punts a la placa base de la caixa o armari mitjançant visos.
Els rellotges han d'estar protegits mitjançant dispositius (tapes, etc.) que impedeixen la seva manipulació.
Els rellotges per a tarifes horàries han d'estar situats junt al comptador sobre el qual actuen.
TRANSFORMADOR:
Resistència a la tracció de les connexions: >= 30 N

2.- CONDICIONS DEL PROCÉS D'EXECUCIÓ

CONDICIONS GENERALS:
Abans de començar els treballs de muntatge, s'ha de fer un replanteig que ha de ser aprovat per la DF.
S'ha de comprovar que les característiques del producte corresponen a les especificades al projecte.
Els materials s'han d'inspeccionar abans de la seva col·locació.
La seva instal·lació no ha d'alterar les característiques dels elements.
La manipulació dels transformadors s'ha de fer sense tensió.
Un cop instal·lat, s'ha de procedir a la retirada de l'obra de tots els materials sobrants (embalatges, retalls de cables, etc.).
AMPERÍMETRE, FASÍMETRE, FREQÜENCÍMETRE, VATÍMETRE O VOLTÍMETRE:
Durant el muntatge s'ha de tenir especial cura amb el vidre de l'instrument i que la seva col·locació no alteri les característiques de l'element indicador.

3.- UNITAT I CRITERIS D'AMIDAMENT

Unitat de quantitat instal·lada, mesurada segons les especificacions de la DT.
La instal·lació inclou la part proporcional de connexionats i accessoris dins dels quadres

elèctrics.

4.- NORMATIVA DE COMPLIMENT OBLIGATORI

NORMATIVA GENERAL:
Real Decreto 842/2002 de 2 de agosto, por el que se aprueba el Reglamento Electrotécnico de Baja Tensión. REBT 2002.
TRANSFORMADOR:
UNE-EN 60044-1:2000 Transformadores de medida. Parte 1: Transformadores de intensidad.

5.- CONDICIONS DE CONTROL D'EXECUCIÓ I DE L'OBRA ACABADA

CONTROL D'EXECUCIÓ. OPERACIONS DE CONTROL EN COMPTADORS:
Les tasques de control a realitzar són les següents:
- Verificar la correcta ubicació i instal·lació de l'escomesa segons prescripcions de la companyia subministradora.
- Verificar la correcta ubicació i fixació de la CGP
- Verificar els següents elements de la línia general d'alimentació :
  - Secció dels conductors
  - Tipus de conductors (coure amb aïllament 0,6/1 kV)
  - Calibre i naturalesa dels conductes
  - Resistència al foc dels conductes o safates emprats en la canalització
- Verificar (si existeix) la correcta instal·lació de la línia repartidora
- Verificar la correcta ubicació, fixació i acoblament dels mòduls de protecció i mesura.
- Verificar les seccions dels conductors i embarrats.
- Verificar la correcta execució de les connexions dels circuits.

CONTROL DE L'OBRA ACABADA. OPERACIONS DE CONTROL EN COMPTADORS:
Les tasques de control a realitzar són les següents:
- Realització i emissió d'informe amb resultats dels controls i dels assaigs realitzats d'acord amb el que s'especifica a continuació i de quantificació dels mateixos.
- Assaigs:
  - Resistència d'aïllament (REBT)
  - Rigidesa dielèctrica (REBT)
  - Funcionament interruptor automàtic (REBT-COMPANYIA)
  - Funcionament interruptor diferencial (si existeix en aquest quadre) (REBT, UNE-EN 61008-1)

CRITERIS DE PRESA DE MOSTRES EN COMPTADORS:
S'ha de comprovar la totalitat de la instal·lació.
INTERPRETACIÓ DE RESULTATS I ACTUACIONS EN CAS D'INCOMPLIMENT EN COMPTADORS:
Es cas de deficiències de material o execució, si es pot esmenar sense canviar materials, es procedirà a fer-ho. En cas contrari es procedirà a canviar tot el material afectat.
En cas de manca d'elements o discrepàncies amb el projecte, es procedirà a l'adequació, d'acord amb el determini la DF.

EG INSTAL·LACIONS ELÈCTRIQUES

EG5 APARELLS DE MESURA

EG5A TRANSFORMADORS D'INTENSITAT

EG5AK722 - Transformador d'intensitat de nucli obert amb una relació de transformació de 150/5 A, una potència de 5 VA, de classe 0,5 de precisió segons UNE-EN 60044, i muntat superficialment.
Inclou subministrament i muntatge.
0,15

EG INSTAL·LACIONS ELÈCTRIQUES

EG6 MECANISMES

0.- ELEMENTOS QUE CONTEMPLA EL PLIEGO

EG638158.

1.- DEFINICIÓ I CONDICIONS DE LES PARTIDES D'OBRA EXECUTADES

Mecanismes per a instal·lacions elèctriques, encastats o muntats superficialment i els elements necessaris per a la seva col·locació encastada, caixes, plaques i marcs.
S'han considerat les unitats d'obra següents:
- Caixes per a 1,2 o 3 mecanismes encastades en paraments
- Caixes per a mecanismes, amb tapa, encastades a terra
- Caixes per a mecanismes amb tapa, col·locades en terra tècnic
- Interruptors i commutadors encastats o muntats superficialment.
- Endolls bipolars o tripolars amb terra o sense connexió a terra, encastats o muntats superficialment.
- Polsador per encastar o per muntar superficialment a l'interior o a la intempèrie.
- Mecanisme portafusibles amb fusible per encastar o muntar superficialment a l'intempèrie o a l'interior.
- Sortida de fils, encastada
- Placa i marc per a un o varis elements, col·locada a mecanismes encastats
- Regulador d'intensitat encastat o muntat superficialment.
- Tapa cega col·locada sobre caixa o bastidor.

L'execució de la unitat d'obra inclou les operacions següents:
Caixes per a mecanismes, interruptors, commutadors, endolls, polsadors, portafusibles o reguladors d'intensitat:
- Replanteig de la unitat d'obra
- Muntatge, fixació i anivellació
- Connexionat
- Retirada de l'obra de les restes d'embalatges, retalls de tubs, cables, etc.

Sortides de fils:
- Muntatge, fixació i nivellació
- Acondicionament dels fils

Placa, marc o tapa cega:
- Replanteig de la unitat d'obra
- Fixació i nivellació

CONDICIONS GENERALS:
La posició ha de ser la reflectida a la DT o, en el seu defecte, la indicada per la DF.
Toleràncies d'instal·lació:
- Posició: ± 20 mm

INTERRUPTORS, COMMUTADORS, ENDOLLS, POLSADORS, PORTAFUSIBLES O REGULADORS D'INTENSITAT:
Un cop instal·lat i connectat a la xarxa no han de ser accessibles les parts que hagin d'estar en tensió.
Les fases (o fase i neutre) i el conductor de protecció, si n'hi ha, han d'estar connectats als borns de la base per pressió de cargols.
Ha de quedar amb els costats aplomats i en el mateix pla que el parament.
Quan es col·loca muntat superficialment, l'element ha de quedar fixat sòlidament al suport.
Quan es col·loca encastat, l'element ha de quedar fixat sòlidament a la caixa de mecanismes, la qual ha de complir les especificacions fixades en el seu plec de condicions.
L'endoll instal·lat ha de complir les especificacions de la MI-BT-024.
El regulador d'intensitat ha de quedar fixat sòlidament al suport (muntatge superficial) o a la caixa de mecanismes (muntatge encastat), al menys per dos punts mitjançant visos.
Resistència a la tracció de les connexions: >= 30 N
Toleràncies d'instal·lació:
- Aplomat: ± 2%

SORTIDES DE FILS:
La sortida de fils ha de quedar fixada sòlidament a la caixa de mecanismes, la qual ha de complir les especificacions fixades en el seu plec de condicions.
Ha de quedar amb els costats aplomats i en el mateix pla que el parament.
Ha de disposar d'un sistema de fixació dels fils per pressió. Aquest sistema no ha de produir danys als fils.
Resistència del sistema de fixació: >= 3 kg
Toleràncies d'instal·lació:
- Aplomat: ± 2%

PLACA, MARC O TAPA CEGA:
El mecanisme ha de quedar immobilitzat fins i tot quan s'accioni, acció que cal fer sense cap dificultat.

La placa o tapa, ha de quedar ben adossada al parament.
El marc ha de quedar sòlidament fixat sobre la caixa per mitjà dels cargols o de les grapes que porta.
La placa ha de quedar subjectada a pressió sobre el marc i el mecanisme ha de quedar entre tots dos.
CAIXES PER A MECANISMES:
S'han de complir les especificacions de la ITC-MIE-BT-019
Els tubs han d'entrar a dintre de les caixes per les finestres previstes pel fabricant.
No s'han de transmetre esforços entre les caixes i les altres parts de la instal·lació elèctrica.
Els tubs han d'entrar perpendicularment a les parets de les caixes.
En les caixes amb tapa, la tapa s'ha de poder obrir i tancar correctament.
CAIXES PER A MECANISMES ENCASTADES EN PARAMENTS:
La caixa ha de quedar encastada al parament. Ha d'anar collada amb guix i ha de quedar al mateix pla que el parament acabat.
Ha de quedar amb els costats aplomats.
Toleràncies d'instal·lació:
- Aplomat: ± 2%
CAIXES PER A MECANISMES ENCASTADES A TERRA:
La caixa ha de quedar encastada al parament. Ha d'anar collada amb morter i ha de quedar a la cota prevista per tal de que la tapa quedi al mateix pla que el paviment.
CAIXES PER A MECANISMES COL·LOCADES EN TERRA TÈCNIC:
La caixa ha de quedar fixada al paviment per un mínim de quatre punts.
Ha de quedar fixada pels punts de subjecció disposats pel fabricant.
Ha de quedar a la cota prevista per tal que la tapa quedi al mateix pla que el paviment.

2.- CONDICIONS DEL PROCÉS D'EXECUCIÓ

Abans de començar els treballs de muntatge, s'ha de fer un replanteig que ha de ser aprovat per la DF.
S'ha de comprovar que les característiques del producte corresponen a les especificades al projecte.
Els materials s'han d'inspeccionar abans de la seva col·locació.
La seva instal·lació no ha d'alterar les característiques dels elements.
La col·locació de l'element s'ha de fer seguint les indicacions del fabricant.
En les caixes encastades, s'ha de tenir cura de que no entri material de reblert a l'interior de la caixa. Per aquest motiu, s'han d'ajustar els tubs a les finestres de les caixes.
Un cop instal·lat, s'ha de procedir a la retirada de l'obra de tots els materials sobrants (embalatges, retalls de cables, etc.).

3.- UNITAT I CRITERIS D'AMIDAMENT

Unitat de quantitat instal·lada, mesurada segons les especificacions de la DT.

4.- NORMATIVA DE COMPLIMENT OBLIGATORI

NORMATIVA GENERAL:
Real Decreto 842/2002 de 2 de agosto, por el que se aprueba el Reglamento Electrotécnico de Baja Tensión. REBT 2002.
INTERRUPTORS, COMMUTADORS, ENDOLLS, POLSADORS, PORTAFUSIBLES O REGULADORS D'INTENSITAT:
UNE-EN 60669-1:1996 Interruptores para instalaciones eléctricas fijas, domésticas y análogas. Parte 1: Prescripciones generales.

5.- CONDICIONS DE CONTROL D'EXECUCIÓ I DE L'OBRA ACABADA

CONTROL D'EXECUCIÓ. OPERACIONS DE CONTROL:
Les tasques de control a realitzar són les següents:
- Verificació de que els mecanismes instal·lats a cada lloc són el que es corresponen als especificats a la DT.
- Verificar que el sistema de fixació es correcte
- Verificar el funcionament de la instal·lació que comanden
- Verificar la connexió dels conductors i l'absència de derivacions no permeses en contactes dels mecanismes.
- Verificar en preses de corrent l'existència de la línia de terra i mesura de la tensió de contacte.

CONTROL DE L'OBRA ACABADA. OPERACIONS DE CONTROL:
Les tasques de control a realitzar són les següents:
- Realització i emissió d'informe amb resultats dels controls i mesures realitzades.

CRITERIS DE PRESA DE MOSTRES:
Es comprovarà per mostreig diferents punts de la instal·lació segons criteri de la DF.
Es mesurarà la tensió de contacte a un punt com a mínim de cada circuit.
INTERPRETACIÓ DE RESULTATS I ACTUACIONS EN CAS D'INCOMPLIMENT:

En cas d'incompliment de la Normativa vigent, es procedirà a la seva adequació.
En cas de deficiències de material o execució, es procedirà d'acord amb el que determini la DF.

EG INSTAL·LACIONS ELÈCTRIQUES

EGE ENERGIA SOLAR FOTOVOLTAICA

EGE3 ESTRUCTURA PER MÒDUL SOLAR

1.- DEFINICIÓ I CONDICIONS DE LES PARTIDES D'OBRA EXECUTADES

Estructura de suport per mòduls fotovoltaics per a la generació d'energia elèctrica.
S'han considerat les unitats d'obra següents:
- Mòduls muntats sobre estructures de suport en superfícies planes
- Mòduls muntats sobre estructures de suport en superfícies inclinades

L'execució de la unitat d'obra inclou les operacions següents:
- Preparació de la zona de treball
- Replanteig de la unitat d'obra
- Muntatge dels suports
- Col·locació dels mòduls fotovoltaics
- Execució de les connexions elèctriques
- Prova de servei
- Retirada de l'obra de les restes d'embalatges, retalls de tubs, cables, etc.

CONDICIONS GENERALS:
La posició i l'orientació dels mòduls ha de ser la reflectida a la DT o, en el seu defecte, la indicada per la DF.
Tot el conjunt ha d'estar muntat segons les indicacions de la DT del fabricant i dels reglaments vigents.
La instal·lació ha d'estar construïda en la seva totalitat amb materials i procediments d'execució que garanteixin les exigències del servei, la durabiliat, salubritat i manteniment.
Tots els materials utilitzats han de ser compatibles entre ells.
Els captadors muntats en els seus suports han de quedar sòlidament fixats a l'estructura de l'edifici.
L'estructura de suport ha de resistir el pes propi dels elements de captació així com les sobrecàrregues de vent i neu indicades en la normativa vigent.
L'estructura de suport ha de poder dilatar lliurement sense provocar tensions a l'estructura de l'edifici ni als mòduls de captació solar.
Els mòduls han de quedar subjectats als suports pels punts previstos, i amb els accessoris de fixació acceptats pel fabricant. Els punts de subjecció dels mòduls seran els suficients per tal de no provocar flexions superiors a les permeses pel fabricant.
Un cop col·locat, cap element de l'estructura de suport o del sistema de fixació ha de donar ombra sobre els captadors.
Els elements de la instal·lació que necessitin un manteniment o bé s'hagin de manipular han de ser accessibles.
Ha de ser possible desmuntar elements concrets de la instal·lació amb un nombre mínim d'actuacions sobre els altres elements.
Ha de tenir instal·lades les proteccions necessàries contra les descàrregues elèctriques d'acord amb la reglamentació vigent.
Cap part accessible de l'element instal·lat no ha d'estar en tensió, fora dels punts de connexió.
Han d'estar fetes totes les connexions elèctriques dels mòduls fotovoltaics i les d'aquests amb la part fixa de la instal·lació.
Les connexions han d'estar fetes a dintre de les caixes de connexió i no han de provocar esforços recíprocs.
L'estructura de suport ha d'estar connectada la xarxa de terra.
Ha d'estar feta la prova de servei.

2.- CONDICIONS DEL PROCÉS D'EXECUCIÓ

Abans de començar els treballs de muntatge, s'ha de fer un replanteig que ha de ser aprovat per la DF.
S'ha de comprovar que l'estructura de l'edifici reuneixi les condicions necessàries per a suportar

el pes i les accions de la instal·lació.
El muntatge s'ha de fer seguint les instruccions de la documentació tècnica del fabricant. S'ha de seguir la seqüència de muntatge proposada pel fabricant.
Tots els elements s'han d'inspeccionar abans de la seva col·locació.
S'ha de comprovar que les característiques tècniques dels elements que conformen la instal·lació es corresponen a les especificades al projecte.
S'han d'aturar els treballs quan la velocitat del vent sigui superior a 50 km/h o plogui. Si un cop realitzats els treballs es donen aquestes condicions, s'han de revisar i assegurar les parts fetes.
Si s'han d'interrompre les feines de muntatge, s'han de protegir els elements que ja estan col·locats.
S'ha d'evitar que els elements captadors quedin exposats al sol durant el muntatge
S'ha de treballar sense tensió a la xarxa.
Un cop acabades les feines de muntatge es procedirà a la retirada de l'obra de tot el material sobrant (restes d'embalatges, retalls de tubs, etc.).

3.- UNITAT I CRITERIS D'AMIDAMENT

Unitat de quantitat instal·lada, mesurada segons les especificacions de la DT.

4.- NORMATIVA DE COMPLIMENT OBLIGATORI

Documento Básico de Ahorro de energía. DB-HE, parte II del CTE, aprobado por el Real Decreto 314/2006.
Real Decreto 842/2002 de 2 de agosto, por el que se aprueba el Reglamento Electrotécnico de Baja Tensión. REBT 2002.
Real Decreto 1699/2011, de 18 de noviembre, por el que se regula la conexión a red de instalaciones de producción de energía eléctrica de pequeña potencia.

EG INSTAL·LACIONS ELÈCTRIQUES

EGP RECÀRREGA PER A VEHICLE ELÈCTRIC

EGPD SISTEMA GESTIÓ DE RECÀRREGA VE

0.- ELEMENTOS QUE CONTEMPLA EL PLIEGO

EGPD05D,EGPD15D.

1.- DEFINICIÓ I CONDICIONS DE LES PARTIDES D'OBRA EXECUTADES

Elements per a la regulació, control, supervisió i gestió d'instal·lacions, muntats i connectats.
S'han de considerar els següents tipus d'elements:
- Sistema de recàrrega dinàmic
- Sistema de recàrrega estàtic

L'execució de la unitat d'obra inclou les operacions següents:
- Preparació de la zona de treball
- Replanteig de la unitat d'obra
- Col·locació dels controladors i dels seus accessoris en el seu emplaçament
- Connexió a la xarxa elèctrica
- Connexió al circuit de control
- Prova de servei
- Retirada de l'obra d'embalatges, retalls de cables, etc.

CONDICIONS GENERALS:
La posició ha de ser la reflectida a la DT o, en el seu defecte, la indicada per la DF.
Els controls només han de ser accessibles al personal tècnic.
Els equips han de quedar instal·lats i en condicions de funcionament.
Ha d'estar feta la prova de servei.
Ha de quedar fixat sòlidament al suport pels punts previstos d'acord amb les instruccions d'instal·lació del fabricant.

Les connexions s'han de fer per mitjà de connectors normalitzats.
Han d'estar fetes totes les connexions, tant les dels circuits de control i presa de dades, com les del circuit d'alimentació. Es faran servir els connectors adequats en cada cas.

2.- CONDICIONS DEL PROCÉS D'EXECUCIÓ

Abans de començar els treballs de muntatge, s'ha de fer un replanteig que ha de ser aprovat per la DF.
El muntatge s'ha de fer seguint les instruccions de la documentació tècnica del fabricant. S'ha de seguir la seqüència de muntatge proposada pel fabricant.
Tots els elements s'han d'inspeccionar abans de la seva col·locació.
S'ha de comprovar que les característiques tècniques de l'aparell corresponguin a les especificades al projecte.
S'ha de comprovar la idoneïtat de la tensió disponible amb la dels aparells.
Les connexions a les diferents xarxes de servei es faran un cop tallats els corresponents subministraments.
Les proves i ajustos sobre els equips han de ser fetes per personal especialitzat.
Un cop instal·lat l'equip, s'ha de procedir a la retirada de l'obra de tots els materials sobrants com ara embalatges, retalls de tubs, etc.

3.- UNITAT I CRITERIS D'AMIDAMENT

Unitat de quantitat realment instal·lada, amidada segons les especificacions de la DT.

4.- NORMATIVA DE COMPLIMENT OBLIGATORI

Real Decreto 842/2002 de 2 de agosto, por el que se aprueba el Reglamento Electrotécnico de Baja Tensión. REBT 2002.
ITC-BT-52. Instalaciones con fines especiales. Infraestructura para la recarga de vehículos eléctricos.
Normas de la compañía distribuidora.
Normativa municipal.

5.- CONDICIONS DE CONTROL D'EXECUCIÓ I DE L'OBRA ACABADA

CONTROL D'EXECUCIÓ. OPERACIONS DE CONTROL:
Les tasques de control a realitzar són les següents:
- Comprovació de la correcta implantació dels equips a l'obra.
- Verificació de la instal·lació de tots els aparells previstos en projecte.
- Control de la col·locació adequada dels equips de control: alçada, zona aïllada d'influències pertorbadores de la lectura.
- Verificació del cablejat, aïllament de la coberta, aïllament de pertorbacions elèctriques, apantallament, distàncies respecte senyals forts.

CONTROL DE L'OBRA ACABADA. OPERACIONS DE CONTROL:
Les tasques de control a realitzar són les següents:
- Proves finals globals a tota la instal·lació:
  - Prova de funcionament. S'ha de realitzar al fer les proves de funcionament dels equips als que estan instal·lats els elements de regulació, equips de recàrrega, etc.
  - En instal·lacions amb control centralitzat (PLC o PC) es comprovarà:
    - Lectures
    - Actuacions dels elements
    - Actuació del sistema de control que realitza la regulació (funcionament per paràmetres de funcionament).

CRITERIS DE PRESA DE MOSTRES:
S'ha de comprovar el funcionament i l'execució de la instal·lació de forma global. En qualsevol altre cas la DF ha de determinar la intensitat de la presa de mostres.
INTERPRETACIÓ DE RESULTATS I ACTUACIONS EN CAS D'INCOMPLIMENT:
En cas de resultats negatius i anomalies, s'han de corregir els defectes sempre que sigui possible, en cas contrari s'ha de substituir el material afectat.

EG INSTAL·LACIONS ELÈCTRIQUES

EGP RECÀRREGA PER A VEHICLE ELÈCTRIC

EGPR PUNTS DE RECÀRREGA

0.- ELEMENTOS QUE CONTEMPLA EL PLIEGO

EGPRM13,EGPRM23,EGPRM10,EGPRMG.

1.- DEFINICIÓ I CONDICIONS DE LES PARTIDES D'OBRA EXECUTADES

Estacions de recàrrega muntades sobre pedestal o en superfície.
S'han considerat les unitats d'obra següents:
- Estacions de recàrrega muntades sobre pedestal
- Estacions de recàrrega muntades sobre superfície
L'execució de la unitat d'obra inclou les operacions següents:
- Preparació de la zona de treball
- Replanteig de la unitat d'obra
- Muntatge dels suports
- Col·locació dels punts de recàrrega
- Execució de les connexions elèctriques
- Prova de servei
- Retirada de l'obra de les restes d'embalatges, retalls de tubs, cables, etc.

CONDICIONS GENERALS:
La posició i l'orientació dels punts de recàrrega ha de ser la reflectida a la DT o, en el seu defecte, la indicada per la DF.
Tot el conjunt ha d'estar muntat segons les indicacions de la DT del fabricant i dels reglaments vigents.
La instal·lació ha d'estar construïda en la seva totalitat amb materials i procediments d'execució que garanteixin les exigències del servei, la durabiliat, salubritat i manteniment.
Tots els materials utilitzats han de ser compatibles entre ells.
Els punts de recàrrega muntats en els seus suports han de quedar sòlidament fixats.
Els punts de recàrrega han de quedar subjectats als suports pels punts previstos, i amb els accessoris de fixació acceptats pel fabricant.
Els elements de la instal·lació que necessitin un manteniment o bé s'hagin de manipular han de ser accessibles.
Ha de ser possible desmuntar elements concrets de la instal·lació amb un nombre mínim d'actuacions sobre els altres elements.
Ha de tenir instal·lades les proteccions elèctriques necessàries d'acord amb la reglamentació vigent.
Cap part accessible de l'element instal·lat no ha d'estar en tensió, fora dels punts de connexió.
Han d'estar fetes totes les connexions elèctriques dels punts de recàrrega i les d'aquests amb la part fixa de la instal·lació.
Les connexions han d'estar fetes a dintre de les caixes de connexió i no han de provocar esforços recíprocs.
El sistema ha d'estar degudament connectat a la xarxa de terra.
Ha d'estar feta la prova de servei.

2.- CONDICIONS DEL PROCÉS D'EXECUCIÓ

Abans de començar els treballs de muntatge, s'ha de fer un replanteig que ha de ser aprovat per la DF.
El muntatge s'ha de fer seguint les instruccions de la documentació tècnica del fabricant. S'ha de seguir la seqüència de muntatge proposada pel fabricant.
Tots els elements s'han d'inspeccionar abans de la seva col·locació.
S'ha de comprovar que les característiques tècniques dels elements que conformen la instal·lació es corresponen a les especificades al projecte.
S'han d'aturar els treballs quan la velocitat del vent sigui superior a 50 km/h o plogui. Si un cop realitzats els treballs es donen aquestes condicions, s'han de revisar i assegurar les parts fetes.
Si s'han d'interrompre les feines de muntatge, s'han de protegir els elements que ja estan col·locats.
S'ha d'evitar que els elements de recàrrega quedin exposats al sol durant el muntatge.
S'ha de treballar sense tensió a la xarxa.
Un cop acabades les feines de muntatge es procedirà a la retirada de l'obra de tot el material sobrant (restes d'embalatges, retalls de tubs, etc.).

3.- UNITAT I CRITERIS D'AMIDAMENT

Unitat de quantitat instal·lada, mesurada segons les especificacions de la DT.

4.- NORMATIVA DE COMPLIMENT OBLIGATORI

Documento Básico de Ahorro de energía. DB-HE, parte II del CTE, aprobado por el Real Decreto 314/2006.
Real Decreto 842/2002 de 2 de agosto, por el que se aprueba el Reglamento Electrotécnico de Baja Tensión. REBT 2002.
ITC-BT-52. Instalaciones con fines especiales. Infraestructura para la recarga de vehículos eléctricos.
Normas de la compañía distribuidora.
Normatives municipals.

EG INSTAL·LACIONS ELÈCTRIQUES

EGP RECÀRREGA PER A VEHICLE ELÈCTRIC

EGPX ACCESSORIS MATERIALS PER PDR

0.- ELEMENTOS QUE CONTEMPLA EL PLIEGO

EGPX011,EGPX002,EGPX007,EGPX008,EGPX010.

1.- DEFINICIÓ I CARACTERÍSTIQUES DELS ELEMENTS

Accessoris per a punts de recàrrega. Poden ser pintura per a senyalització de les places d'aparcament, cartells de senyalització vertical, vinilats, targetes, protectors, sistemes de connexió, sistemes de protecció o cablejat.
CARACTERÍSTIQUES GENERALS:
El material i les seves característiques han de ser els adequats per als equips/materials i no han de disminuir, en cap cas, la seva qualitat i el bon funcionament.

2.- CONDICIONS DE SUBMINISTRAMENT I EMMAGATZEMATGE

Subministrament: A l'albarà de lliurament han de constar les característiques d'identificació següents:
- Material
- Tipus
- Diàmetre o d'altres dimensions

Emmagatzematge: En llocs protegits contra els impactes, la pluja, les humitats i dels raigs del sol.

3.- UNITAT I CRITERIS D'AMIDAMENT

Unitat composada pel conjunt d'accessoris necessàris per al muntatge d'un equip o material.

4.- NORMATIVA DE COMPLIMENT OBLIGATORI

Real Decreto 842/2002 de 2 de agosto, por el que se aprueba el Reglamento Electrotécnico de Baja Tensión. REBT 2002.
ITC-BT-52. Instalaciones con fines especiales. Infraestructura para la recarga de vehículos eléctricos.
Normas de la compañía suministradora.
Normativa municipal.

_____

EG INSTAL·LACIONS ELÈCTRIQUES

EGS SISTEMES DE MESURA I SENSÒRICA

EGSC CONCENTRADORS

1.- DEFINICIÓ I CONDICIONS DE LES PARTIDES D'OBRA EXECUTADES

Equips electrònics per a la centralització de totes les lectures dels dispositius de camp que mesuren algun vector energètic o de confort, que s'encarrega d'enviar-les a la plataforma de gestió energètica en la periodicitat que es desitja. Col·locat superficialment.
S'han contemplat les partides d'obra següents:
- Concentrador de dades col·locat superficialment.
- Configuració del concentrador de dades.

L'execució de la unitat d'obra inclou les operacions següents:
En elements col·locats superficialment:
- Replanteig del element
- Execució i fixació del element
- Execució de les connexions elèctriques i de senyal
- Configuració dels protocols de lectura i d'enviament
- Compatibilitat amb la plataforma de gestió energètica
- Prova de funcionament
- Retirada de l'obra de les restes d'embalatges i disposició d'aquests per a la correcta gestió de residus

ELEMENTS COL·LOCATS SUPERFICIALMENT:
La posició ha de ser la reflectida a la DT o, en el seu defecte, la indicada per la DF.
Ha de quedar fixat sòlidament pels punts previstos a la documentació tècnica del fabricant i amb el sistema de fixació disposat pel fabricant. Les fixacions no han de transmetre esforços a l'element.
Tots els materials que intervenen en la instal·lació han de ser compatibles entre si. Per aquest motiu, el muntatge i les connexions dels mecanismes han d'estar fets amb els materials i accessoris subministrats pel fabricant, o expressament aprovats per aquest.
L'element ha de quedar connectat a la xarxa d'alimentació elèctrica i en condicions de funcionament.
Els terminals de connexió de dades han de quedar accessibles.
En les instal·lacions amb cables metàl·lics apantallats, l'apantallament no es pot perdre en el connector, per tant, la pantalla del cable s'ha de connectar amb la pantalla del propi connector.
La prova de servei ha d'estar feta.

2.- CONDICIONS DEL PROCÉS D'EXECUCIÓ

Abans de començar els treballs de muntatge, s'ha de fer un replanteig que ha de ser aprovat per la DF.
Tots els elements s'han d'inspeccionar, abans de la seva col·locació, per comprovar que no tenen desperfectes.
S'ha de comprovar que les característiques tècniques de l'element corresponen a les especificades a la DT del projecte i la compatibilitat amb la resta d'elements que formin part del sistema.
Les connexions dels cables amb els connectors s'han de fer amb l'utillatge adequat.
Les connexions s'han de fer seguint les instruccions de la documentació tècnica del fabricant.
La seva instal·lació no ha d'alterar les característiques dels elements.
Les proves i ajustos sobre els equips, si son necessaris, han de ser fetes per personal especialitzat segons les instruccions de la DT del fabricant o de la DT del projecte.
Un cop finalitzat el muntatge cal realitzar les proves de servei i funcionament previstes en la DT del projecte o DT del fabricant. Els resultats de les proves s'han de lliurar a la DF.
Un cop instal·lat l'equip, es procedirà a la retirada de l'obra de tots els materials sobrants com ara embalatges, retalls de tubs, etc. i disposició d'aquests per a la correcta gestió de residus.
Els elements instal·lats, en cas necessari, s'han de protegir per evitar malmetre'ls durant el muntatge d'altres elements o d'acord amb la DT del fabricant o de la DT del projecte.

3.- UNITAT I CRITERIS D'AMIDAMENT

Unitat de quantitat necessària amidada segons les especificacions de la DT.

4.- NORMATIVA DE COMPLIMENT OBLIGATORI

Real Decreto 842/2002 de 2 de agosto, por el que se aprueba el Reglamento Electrotécnico de Baja Tensión. REBT 2002.
* UNE-EN 50173:1997 Tecnologías de la información. Sistemas de cableado genéricos.
* UNE-EN 50173/A1:2000 Tecnologías de la información. Sistemas de cableado genéricos.
* UNE-EN 50173-1:2002 Tecnología de la información. Sistemas de cableado genérico. Parte 1: Requisitos generales y áreas de oficina (Ratificada por AENOR en enero de 2004).

EG INSTAL·LACIONS ELÈCTRIQUES

EGS SISTEMES DE MESURA I SENSÒRICA

EGSR ROUTER

0.- ELEMENTOS QUE CONTEMPLA EL PLIEGO

EGSRI4G.

1.- DEFINICIÓ I CONDICIONS DE LES PARTIDES D'OBRA EXECUTADES

Equips electrònics per a transmissió de dades, col·locats.
S'han contemplat les partides d'obra següents:
- Router col·locat en armari rack de 19" o superficialment
- Punt de connexió inalàmbrica muntada superficialment
- Antena de connexió inalàmbrica muntada superficialment

L'execució de la unitat d'obra inclou les operacions següents:
En elements col·locats superficialment:
- Replanteig del element
- Execució i fixació del element
- Execució de les connexions elèctriques i de senyal
- Prova de funcionament
- Retirada de l'obra de les restes d'embalatges i disposició d'aquests per a la correcta gestió de residus

En elements col·locats dins de l'armari rack de 19":
- Col·locació dins de l'armari
- Execució de les connexions elèctriques i de senyal
- Prova de funcionament
- Retirada de l'obra de les restes d'embalatges i disposició d'aquests per a la correcta gestió de residus

ELEMENTS COL·LOCATS SUPERFICIALMENT:
La posició ha de ser la reflectida a la DT o, en el seu defecte, la indicada per la DF.
Ha de quedar fixat sòlidament pels punts previstos a la documentació tècnica del fabricant i amb el sistema de fixació disposat pel fabricant. Les fixacions no han de transmetre esforços a l'element.
Tots els materials que intervenen en la instal·lació han de ser compatibles entre si. Per aquest motiu, el muntatge i les connexions dels mecanismes han d'estar fets amb els materials i accessoris subministrats pel fabricant, o expressament aprovats per aquest.
L'element ha de quedar connectat a la xarxa d'alimentació elèctrica i en condicions de funcionament.
Els terminals de connexió de dades han de quedar accessibles.
En les instal·lacions amb cables metàl·lics apantallats, l'apantallament no es pot perdre en el connector, per tant, la pantalla del cable s'ha de connectar amb la pantalla del propi connector.
La prova de servei ha d'estar feta.
ELEMENTS COL·LOCATS DINS DE L'ARMARI RACK DE 19":
La posició ha de ser la reflectida a la DT o, en el seu defecte, la indicada per la DF.
Ha de quedar fixat sòlidament a l'armari pels punts previstos a la documentació tècnica del fabricant i amb el sistema de fixació disposat pel fabricant. No s'han de transmetre esforços entre el plafó i l'armari.
Tots els materials que intervenen en la instal·lació han de ser compatibles entre si. Per aquest

motiu, el muntatge i les connexions dels mecanismes han d'estar fets amb els materials i accessoris subministrats pel fabricant, o expressament aprovats per aquest.
L'element ha de quedar connectat a la xarxa d'alimentació elèctrica i en condicions de funcionament.
Els terminals de connexió de dades de la part frontal han de quedar accessibles.
La porta de l'armari ha de poder obrir i tancar correctament, fins i tot quan hi hagi connectats els cables de la instal·lació de dades.
En les instal·lacions amb cables metàl·lics apantallats, l'apantallament no es pot perdre en el connector, per tant, la pantalla del cable s'ha de connectar amb la pantalla del propi connector.
En les instal·lacions amb cables de fibra òptica, la qualitat i característiques del senyal òptic no poden alterar-se en el punt de connexió entre la fibra i el connector.
Així mateix, no es pot perdre la qualitat i les característiques del senyal òptic per radis de curvatura excessivament petits en el traçat del cable de fibra òptica.
La prova de servei ha d'estar feta.

2.- CONDICIONS DEL PROCÉS D'EXECUCIÓ

Abans de començar els treballs de muntatge, s'ha de fer un replanteig que ha de ser aprovat per la DF.
Tots els elements s'han d'inspeccionar, abans de la seva col·locació, per comprovar que no tenen desperfectes.
S'ha de comprovar que les característiques tècniques de l'element corresponen a les especificades a la DT del projecte i la compatibilitat amb la resta d'elements que formin part del sistema.
Les connexions dels cables amb els connectors s'han de fer amb l'utillatge adequat.
Les connexions s'han de fer seguint les instruccions de la documentació tècnica del fabricant.
La seva instal·lació no ha d'alterar les característiques dels elements.
Les proves i ajustos sobre els equips, si son necessaris, han de ser fetes per personal especialitzat segons les instruccions de la DT del fabricant o de la DT del projecte.
Un cop finalitzat el muntatge cal realitzar les proves de servei i funcionament previstes en la DT del projecte o DT del fabricant. Els resultats de les proves s'han de lliurar a la DF.
Un cop instal·lat l'equip, es procedirà a la retirada de l'obra de tots els materials sobrants com ara embalatges, retalls de tubs, etc. i disposició d'aquests per a la correcta gestió de residus.
Els elements instal·lats, en cas necessari, s'han de protegir per evitar malmetre'ls durant el muntatge d'altres elements o d'acord amb la DT del fabricant o de la DT del projecte.

3.- UNITAT I CRITERIS D'AMIDAMENT

Unitat de quantitat necessària amidada segons les especificacions de la DT.

4.- NORMATIVA DE COMPLIMENT OBLIGATORI

Real Decreto 842/2002 de 2 de agosto, por el que se aprueba el Reglamento Electrotécnico de Baja Tensión. REBT 2002.
* UNE-EN 50173:1997 Tecnologías de la información. Sistemas de cableado genéricos.
* UNE-EN 50173/A1:2000 Tecnologías de la información. Sistemas de cableado genéricos.
* UNE-EN 50173-1:2002 Tecnología de la información. Sistemas de cableado genérico. Parte 1: Requisitos generales y áreas de oficina (Ratificada por AENOR en enero de 2004).

EG INSTAL·LACIONS ELÈCTRIQUES

EGS SISTEMES DE MESURA I SENSÒRICA

EGSS SENSÒRICA

1.- DEFINICIÓ I CONDICIONS DE LES PARTIDES D'OBRA EXECUTADES

Elements de camp per a la presa de dades en instal·lacions fotovoltaiques.
S'han considerat els elements següents:
- Sensors per a la mesura de valors ambientals (irradiància i temperatura)
- Sensors de velocitat

L'execució de la unitat d'obra inclou les operacions següents:

- Preparació de la zona de treball
- Replanteig de la unitat d'obra
- Col·locació de l'element a la seva posició definitiva
- Connexió amb el circuit elèctric de control
- Prova de servei
- Retirada de l'obra de les restes d'embalatges, retalls de tubs, cables, etc.

CONDICIONS GENERALS:
La posició ha de ser la reflectida a la DT o, en el seu defecte, la indicada per la DF.
Tots els materials que intervenen en la instal·lació han de ser compatibles entre si. Per aquest motiu, el muntatge i les connexions dels equips han d'estar fets amb els materials i accessoris subministrats pel fabricant, o expressament aprovats per aquest.
La distància entre els equips i els elements que l'envolten ha de ser suficient per permetre'n el desmuntatge i manteniment i no ha d'afectar la presa de dades. S'han de respectar les distàncies d'instal·lació i les recomanacions d'ubicació especificades a la DT del fabricant.
Les connexions elèctriques i de dades han d'estar fetes. Les connexions s'han de fer d'acord amb el sistema de connexió de l'equip.
SENSORS:
La part sensible de l'equip de mesura ha de quedar exposada a l'element del que es volen pendre les lectures, de la manera especificada pel fabricant.

2.- CONDICIONS DEL PROCÉS D'EXECUCIÓ

Abans de començar els treballs de muntatge, s'ha de fer un replanteig que ha de ser aprovat per la DF.
El muntatge s'ha de fer seguint les instruccions de la documentació tècnica del fabricant. S'ha de seguir la seqüència de muntatge proposada pel fabricant.
Tots els elements s'han d'inspeccionar abans de la seva col·locació.
S'ha de comprovar que les característiques tècniques de l'aparell corresponguin a les especificades al projecte.
S'ha de comprovar la idoneïtat de la tensió disponible amb la dels aparells.
La seva instal·lació no ha d'alterar les característiques dels elements.
Les connexions a la xarxa de servei s'han de fer un cop tallat el subministrament.
Les proves i ajustos sobre els equips han de ser fetes per personal especialitzat.
Un cop instal·lat l'equip, es procedirà a la retirada de l'obra de tots els materials sobrant com ara embalatges, retalls de tubs, etc.

3.- UNITAT I CRITERIS D'AMIDAMENT

Unitat de quantitat realment instal·lada, amidada segons les especificacions de la DT.

4.- NORMATIVA DE COMPLIMENT OBLIGATORI

La normativa ha de ser l'específica a l'ús a què es destini.

EM INSTAL·LACIONS CONTRA INCENDIS, PROTECCIÓ CONTRA DESCÀRREGUES ATMOSFÈRIQUES I SEGURETAT

EM3 EXTINTORS

0.- ELEMENTOS QUE CONTEMPLA EL PLIEGO

EM31351J,EM31UB10.

1.- DEFINICIÓ I CONDICIONS DE LES PARTIDES D'OBRA EXECUTADES

Extintors de pols seca polivalent o anhídrid carbònic, pintats o cromats.
S'han considerat els tipus de col·locació següents:
- Amb armari muntat superficialment
- Amb suport a la paret
- Sobre rodes

L'execució de la unitat d'obra inclou les operacions següents:

Col·locat dins d'armari i muntat superficialment:
- Fixació de l'armari al parament.
- Co.locació de l'extintor dins de l'armari.

Col·locat amb suport a la paret:
- Col·locació del suport al parament.
- Col·locació de l'extintor al suport.

Col·locat sobre rodes:
- Subministrament de l'extintor muntat sobre carro amb rodes

CARACTERÍSTIQUES GENERALS:
La posició ha de ser la reflectida a la DT o, en el seu defecte, la indicada per la DF.
S'ha de situar prop dels accessos a la zona protegida i cal que sigui visible i accessible.
Alçària sobre el paviment de la part superior de l'extintor: <= 1700 mm
Toleràncies d'instal·lació:
- Posició: ± 50 mm
- Horitzontalitat i aplomat: ± 3 mm

COL·LOCAT AMB SUPORT A LA PARET:
El suport ha de quedar fixat sòlidament, pla i aplomat sobre el parament.
COL·LOCAT DINS D'ARMARI I MUNTAT SUPERFICIALMENT:
L'armari ha de quedar fixat sòlidament, plà, aplomat i anivellat sobre el paviment.
COL·LOCAT SOBRE RODES:
L'extintor ha d'anar col·locat sobre el seu suport mòbil de forma estable i segura, de tal manera que permeti el seu transport sense perill de despendre's.

2.- CONDICIONS DEL PROCÉS D'EXECUCIÓ

No hi han condicions específiques del procés d'instal·lació.

3.- UNITAT I CRITERIS D'AMIDAMENT

Unitat de quantitat instal·lada, mesurada segons les especificacions de la DT.

4.- NORMATIVA DE COMPLIMENT OBLIGATORI

Real Decreto 513/2017, de 22 de mayo, por el que se aprueba el Reglamento de instalaciones de protección contra incendios.
Corrección de errores del Real Decreto 513/2017, de 22 de mayo, por el que se aprueba el Reglamento de instalaciones de protección contra incendios.
Resolució de 22 de març de 1995, de designació del laboratori general d'assaigs i investigacions com a organisme de control per la certificació de productes, d'acord amb el Reial Decret 1942/1993, que aprova el reglament CPI.

5.- CONDICIONS DE CONTROL D'EXECUCIÓ I DE L'OBRA ACABADA

CONTROL D'EXECUCIÓ. OPERACIONS DE CONTROL:
Les tasques de control a realitzar són les següents:
- Comprovació que l'empresa instal·ladora es troba inscrita en el registre d'empreses instal·ladores/mantenidores de sistemes de protecció contra incendis.
- Comprovació de la correcta implantació de la instal·lació d'extintors mòbils
- Control de la correcta situació dels extintors segons especificacions del projecte, verificar:
  - Col·locació d'extintors a una alçada de <= 1,7 m.
  - Accessibilitat i situació propera a una sortida
  - Situació a les zones amb més risc d'incendis
  - Distància a recórrer fins a arribar a un extintor <= 15 m.
  - Senyalització dels extintors

CONTROL DE L'OBRA ACABADA. OPERACIONS DE CONTROL:
Les tasques de control a realitzar són les següents:
- Elaborar informe amb les comprovacions i mesures realitzades

CRITERIS DE PRESA DE MOSTRES:
S'ha de comprovar un nombre determinat d'extintors, fixat en cada cas per la DF. S'ha de procurar mostrejar les diferents zones, especialment aquelles amb un risc més elevat. Zones amb transformadors, motors, calderes, quadres elèctrics, sales de màquines, locals d'emmagatzematge de combustible i productes inflamables, etc.
INTERPRETACIÓ DE RESULTATS I ACTUACIONS EN CAS D'INCOMPLIMENT:
En cas de resultats negatius i anomalies, s'han de corregir els defectes sempre que sigui possible, en cas contrari s'ha de substituir el material afectat.

EM INSTAL·LACIONS CONTRA INCENDIS, PROTECCIÓ CONTRA DESCÀRREGUES ATMOSFÈRIQUES I SEGURETAT

EMS SENYALITZACIÓ D'INSTAL·LACIONS CONTRA INCENDIS I DE SEGURETAT

0.- ELEMENTOS QUE CONTEMPLA EL PLIEGO

EMSB32P1.

1.- DEFINICIÓ I CONDICIONS DE LES PARTIDES D'OBRA EXECUTADES

Plaques de senyalització de vies d'evacuació d'interior d'edificis, col·locades en la seva posició definitiva amb fixacions mecàniques o adherides al parament vertical.
L'execució de la unitat d'obra inclou les operacions següents:
- Replanteig
- Neteja superficial del parament
- Fixació de l'element
- Neteja

CONDICIONS GENERALS:
L'element de senyalització ha d'estar fixat al suport a la posició indicada a la DT, amb les modificacions introduïdes al replanteig previ, aprovades per la DF.
Quan es col·loqui amb fixacions mecàniques, ha de tenir col·locats i cargolats tots els visos previstos per la seva fixació.
La cara exterior de la placa ha d'estar en un pla vertical, amb l'aresta superior horitzontal.
El caràcter numèric ha d'estar en un pla vertical i correctament orientat.
Toleràncies d'execució:
- Nivell: ± 5 mm
- Aplomat: ± 1 mm/15 cm

2.- CONDICIONS DEL PROCÉS D'EXECUCIÓ

CONDICIONS GENERALS:
El parament on s'ha de col·locar ha d'estar totalment acabat.
No s'han de produir danys a la pintura ni bonys a la planxa durant la col·locació.
En el cas de plaques de senyalització metàl·liques,no s'ha de foradar la placa per fixar-la. S'han d'utilitzar els forats existents.

3.- UNITAT I CRITERIS D'AMIDAMENT

Unitat de quantitat col·locada, mesurada segons les especificacions de la DT.

4.- NORMATIVA DE COMPLIMENT OBLIGATORI

UNE 23033-1:1981 Seguridad contra incendios. Señalización.
UNE 23034:1988 Seguridad contra incendios. Señalización de seguridad. Vías de evacuación.

EP INSTAL·LACIONS AUDIOVISUALS, COMUNICACIÓ I SISTEMES DE GESTIÓ I INTEGRACIÓ

EP4 CABLES PER A TRANSMISSIÓ DE SENYAL

EP43 CABLES MÚLTIPLES AMB CONDUCTORS METÀL·LICS

0.- ELEMENTOS QUE CONTEMPLA EL PLIEGO

EP434A50.

1.- DEFINICIÓ I CONDICIONS DE LES PARTIDES D'OBRA EXECUTADES

Cables metàl·lics multiconductors per a la transmissió i el control de senyals analògiques i

digitals, col·locats.
S'han contemplat els tipus de cables següents:
- Cables per a instal·lacions verticals i horitzontals en edificis
- Cables per a instal·lacions a l'àrea de treball i cables per a connexionat
S'han contemplat els tipus de col·locació següents:
- Cables col·locats sota canals, safates o tubs
- Cables amb connectors als extrems, col·locats
L'execució de la unitat d'obra inclou les operacions següents:
En cables col·locats sota canals, safates o tubs:
- Col·locació del cable a dintre de l'envoltant de protecció
- Marcat del cable
- Prova de servei
- Retirada de l'obra de les restes d'embalatges, retalls de cables, etc.
En cables amb connectors als extrems:
- Connexió del cable per ambdós extrems amb els equips o preses de senyals
- Comprovació i verificació de la partida d'obra executada
- Retirada de l'obra de les restes d'embalatges, etc.
CONDICIONS GENERALS:
La prova de servei ha d'estar feta.
S'han de verificar totes les connexions que conformen la instal·lació.
L'instal·lador ha d'aportar un certificat de la categoria de la instal·lació.
CABLES COL·LOCATS SOTA CANALS, SAFATES O TUBS:
El cable ha de portar una identificació del circuit al qual pertany.
No es poden transmetre esforços entre el cable i la resta d'elements de la instal·lació.
No hi poden haver empalmaments a dintre del recorregut de la canal, safata o tub.
Els tubs que allotgen cables de comunicacions no poden tenir al seu interior elements d'altres instal·lacions. La secció interior del tub protector ha de ser >= 1,3 vegades la secció del cercle circumscrit al feix dels conductors.
Les canals i safates que allotgen cables de comunicacions no poden tenir en el mateix compartiment del cable de comunicacions elements d'altres instal·lacions.
CABLES AMB CONNECTORS ALS EXTREMS:
La connexió d'ambdós extrems del cable amb els equips i amb les presses de senyal han d'estar fetes.
La continuïtat del senyal ha de quedar garantida en els punts de connexió.

2.- CONDICIONS DEL PROCÉS D'EXECUCIÓ

CONDICIONS GENERALS:
Abans de començar els treballs de muntatge, s'ha de fer un replanteig que ha de ser aprovat per la DF.
La estesa del cable s'han de fer seguint les instruccions de la documentació tècnica del fabricant.
Les connexions s'han de dur a terme amb l'utillatge adequat i respectant les recomanacions del fabricant del cable.
Tots els elements s'han d'inspeccionar abans de la seva col·locació.
La seva instal·lació no ha d'alterar les característiques dels elements.
S'ha de comprovar que les característiques tècniques del cable corresponen a les especificades al projecte.
Un cop acabades les tasques d'estesa i connexió del cable, es procedirà a la retirada de l'obra de tots els materials sobrants com ara embalatges, retalls de cables, etc.
CABLES PER A INSTAL·LACIONS VERTICALS I HORITZONTALS EN EDIFICIS:
Durant les operacions d'estesa es tindrà cura de que el cable no pateixi tensions excessives. S'ha de vigilar que el cable no es malmeti per radis de curvatura massa petits, ni per contacte amb arestes, etc.

3.- UNITAT I CRITERIS D'AMIDAMENT

CABLES COL·LOCATS SOTA CANALS, SAFATES O TUBS:
m de llargària amidada segons les especificacions de la DT.
CABLES AMB CONNECTORS ALS EXTREMS:
Unitat de quantitat necessària amidada segons les especificacions de la DT.

4.- NORMATIVA DE COMPLIMENT OBLIGATORI

NORMATIVA GENERAL:
UNE-EN 50173-1:2018 Tecnología de la información. Sistemas de cableado genérico. Parte 1: Requisitos generales. (Ratificada por AENOR en julio de 2018).
UNE-EN 50173-2:2018 Tecnología de la información. Sistemas de cableado genérico. Parte 2: Edificios de oficina. (Ratificada por AENOR en julio de 2018).
UNE-EN 50173-3:2018 Tecnología de la información. Sistemas de cableado genérico. Parte 3: Instalaciones industriales. (Ratificada por AENOR en julio de 2018).

UNE-EN 50173-4:2018 Tecnología de la información. Sistemas de cableado genérico. Parte 4: Hogares. (Ratificada por AENOR en julio de 2018).
UNE-EN 50173-5:2018 Tecnología de la información. Sistemas de cableado genérico. Parte 5: Centros de datos. (Ratificada por AENOR en julio de 2018).
UNE-EN 50174-1:2018 Tecnología de la información. Instalación del cableado. Parte 1: Especificación de la instalación y aseguramiento de la calidad.
UNE-EN 50174-2:2018 Tecnología de la información. Instalación del cableado. Parte 2: Métodos y planificación de la instalación en el interior de los edificios. (Ratificada por AENOR en agosto de 2018).
UNE-EN 50174-3:2013/A1:2017 Tecnología de la información. Instalación del cableado. Parte 3: Métodos y planificación de la instalación en el exterior de edificios (Ratificada por AENOR en junio de 2017).
UNE-EN 50310:2016 Redes de enlace de telecomunicaciones para edificios y otras estructuras.
UNE-EN 50346:2004 Tecnologías de la información. Instalación de cableado. Ensayo de cableados instalados.
UNE-EN 50346:2004/A1:2008 Tecnologías de la información. Instalación de cableado. Ensayo de cableados instalados
UNE-EN 50346:2004/A2:2011 Tecnologías de la información. Instalación de cableado. Ensayo de cableados instalados.
SISTEMES DE CABLEJAT EN INFRAESTRUCTURES COMUNES DE TELECOMUNICACIONS (ICT)
Real Decreto 346/2011, de 11 de marzo, por el que se aprueba el Reglamento regulador de las infraestructuras comunes de telecomunicaciones para el acceso a los servicios de telecomunicación en el interior de las edificaciones.

EP INSTAL·LACIONS AUDIOVISUALS, COMUNICACIÓ I SISTEMES DE GESTIÓ I INTEGRACIÓ

EP7 SISTEMES DE TRANSMISSIÓ DE VEU I DADES

EP7E EQUIPS ELECTRÒNICS PER A SISTEMES DE TRANSMISSIÓ DE DADES

0.- ELEMENTOS QUE CONTEMPLA EL PLIEGO

EP7E1C10.

1.- DEFINICIÓ I CONDICIONS DE LES PARTIDES D'OBRA EXECUTADES

Equips electrònics per a transmissió de dades, col·locats.
S'han contemplat les partides d'obra següents:
- Switch col·locat en armari rack de 19" o superficialment
- Router col·locat en armari rack de 19" o superficialment
- Targeta de xarxa amb adaptador RJ45 amb bus de connexió PCI, col·locada a l'interior del PC
- Targeta de xarxa amb adaptador FO SC, amb bus de connexió PCI col·locada a l'interior del PC
- Targeta de xarxa inalàmbrica amb bus de connexió PCI, collocada a l'interior del PC
- Alimentador per a alimentació per ethernet (PoE) d'equips, en armari rack 19" o superficialment
- Punt de connexió inalàmbrica muntada superficialment
- Antena de connexió inalàmbrica muntada superficialment

L'execució de la unitat d'obra inclou les operacions següents:
En elements col·locats superficialment:
- Replanteig del element
- Execució i fixació del element
- Execució de les connexions elèctriques i de senyal
- Prova de funcionament
- Retirada de l'obra de les restes d'embalatges i disposició d'aquests per a la correcta gestió de residus

En elements col·locats dins de l'armari rack de 19":
- Col·locació dins de l'armari
- Execució de les connexions elèctriques i de senyal
- Prova de funcionament
- Retirada de l'obra de les restes d'embalatges i disposició d'aquests per a la correcta gestió de residus

En elements col·locats a l'interior del PC:
- Retirada de la carcassa del PC

- Col·locació de la targeta en la ranura de connexió
- Comprovació del funcionament
- Tancat de la carcassa del PC
- Instal·lació del software subministrat, si és el cas
- Realització de la prova de funcionament
- Retirada de l'obra de les restes d'embalatges i disposició d'aquests per a la correcta gestió de residus

ELEMENTS COL·LOCATS SUPERFICIALMENT:
La posició ha de ser la reflectida a la DT o, en el seu defecte, la indicada per la DF.
Ha de quedar fixat sòlidament pels punts previstos a la documentació tècnica del fabricant i amb el sistema de fixació disposat pel fabricant. Les fixacions no han de transmetre esforços a l'element.
Tots els materials que intervenen en la instal·lació han de ser compatibles entre si. Per aquest motiu, el muntatge i les connexions dels mecanismes han d'estar fets amb els materials i accessoris subministrats pel fabricant, o expressament aprovats per aquest.
L'element ha de quedar connectat a la xarxa d'alimentació elèctrica i en condicions de funcionament.
Els terminals de connexió de dades han de quedar accesibles.
En les instal·lacions amb cables metàl·lics apantallats, l'apantallament no es pot perdre en el connector, per tant, la pantalla del cable s'ha de connectar amb la pantalla del propi connector.
La prova de servei ha d'estar feta.
ELEMENTS COL·LOCATS DINS DE L'ARMARI RACK DE 19":
La posició ha de ser la reflectida a la DT o, en el seu defecte, la indicada per la DF.
Ha de quedar fixat sòlidament a l'armari pels punts previstos a la documentació tècnica del fabricant i amb el sistema de fixació disposat pel fabricant. No s'han de transmetre esforços entre el plafó i l'armari.
Tots els materials que intervenen en la instal·lació han de ser compatibles entre si. Per aquest motiu, el muntatge i les connexions dels mecanismes han d'estar fets amb els materials i accessoris subministrats pel fabricant, o expressament aprovats per aquest.
L'element ha de quedar connectat a la xarxa d'alimentació elèctrica i en condicions de funcionament.
Els terminals de connexió de dades de la part frontal han de quedar accessibles.
La porta de l'armari ha de poder obrir i tancar correctament, fins i tot quan hi hagi connectats els cables de la instal·lació de dades.
En les instal·lacions amb cables metàl·lics apantallats, l'apantallament no es pot perdre en el connector, per tant, la pantalla del cable s'ha de connectar amb la pantalla del propi connector.
En les instal·lacions amb cables de fibra òptica, la qualitat i característiques del senyal òptic no poden alterar-se en el punt de connexió entre la fibra i el connector.
Així mateix, no es pot perdre la qualitat i les característiques del senyal òptic per radis de curvatura excessivament petits en el traçat del cable de fibra òptica.
La prova de servei ha d'estar feta.
ELEMENTS COL·LOCATS A L'INTERIOR DEL PC:
La targeta de xarxa ha de quedar introduïda a dintre de la ranura de connexió del PC.
Els connectors de dades de la targeta han de ser accessibles.
La prova de servei ha d'estar feta.

2.- CONDICIONS DEL PROCÉS D'EXECUCIÓ

Abans de començar els treballs de muntatge, s'ha de fer un replanteig que ha de ser aprovat per la DF.
Tots els elements s'han d'inspeccionar, abans de la seva col·locació, per comprovar que no tenen desperfectes.
S'ha de comprovar que les característiques tècniques de l'element corresponen a les especificades a la DT del projecte i la compatibilitat amb la resta d'elements que formin part del sistema.
Les connexions dels cables amb els connectors s'han de fer amb l'utillatge adequat.
Les connexions s'han de fer seguint les instruccions de la documentació tècnica del fabricant.
La seva instal·lació no ha d'alterar les característiques dels elements.
Les proves i ajustos sobre els equips, si son necessaris, han de ser fetes per personal especialitzat segons les instruccions de la DT del fabricant o de la DT del projecte.
Un cop finalitzat el muntatge cal realitzar les proves de servei i funcionament previstes en la DT del projecte o DT del fabricant. Els resultats de les proves s'han de lliurar a la DF.
Un cop instal·lat l'equip, es procedirà a la retirada de l'obra de tots els materials sobrants com ara embalatges, retalls de tubs, etc. i disposició d'aquests per a la correcta gestió de residus.
Els elements instal·lats, en cas necessari, s'han de protegir per evitar malmetre'ls durant el muntatge d'altres elements o d'acord amb la DT del fabricant o de la DT del projecte.
ELEMENTS COL·LOCATS A L'INTERIOR DEL PC:
Cal seguir les instruccions i procediments definits als manuals de l'element i del PC.
Cal seguir les indicacions i recomanacions de seguretat impreses als equips instal·lats a l'interior del PC.
Cal evitar que les possibles descàrregues elèctriques afectin als elements a instal·lar o al PC.
Les targetes s'han d'introduir a la ranura de connexió pressionant de manera uniforme i sense

deformar ni forçar altres components del PC.
No s'ha de deformar la targeta que suporta la ranura de connexió en el moment d'introduir la targeta, per tal de no malmetre el circuit imprès ni cap component electrònic.
No s'han de tocar amb els dits els contactes elèctrics de la targeta.
La targeta s'ha de fixar a la carcassa del PC i no pot quedar només suportada per la ranura de connexió del PC.

3.- UNITAT I CRITERIS D'AMIDAMENT

Unitat de quantitat necessària amidada segons les especificacions de la DT.

4.- NORMATIVA DE COMPLIMENT OBLIGATORI

Real Decreto 842/2002 de 2 de agosto, por el que se aprueba el Reglamento Electrotécnico de Baja Tensión. REBT 2002.
* UNE-EN 50173:1997 Tecnologías de la información. Sistemas de cableado genéricos.
* UNE-EN 50173/A1:2000 Tecnologías de la información. Sistemas de cableado genéricos.
* UNE-EN 50173-1:2002 Tecnología de la información. Sistemas de cableado genérico. Parte 1: Requisitos generales y áreas de oficina (Ratificada por AENOR en enero de 2004).

_____

EP INSTAL·LACIONS AUDIOVISUALS, COMUNICACIÓ I SISTEMES DE GESTIÓ I INTEGRACIÓ

EPA INSTAL·LACIONS DE CCTV

EPA6 MONITOR PER A CCTV

1.- DEFINICIÓ I CONDICIONS DE LES PARTIDES D'OBRA EXECUTADES

Instal·lació i connexionat de monitor del circuit tancat de televisió.
CONDICIONS GENERALS:
Els controls del monitor (brillantor, contrast, lluminositat, etc.) sols han de ser accessibles al personal tècnic.
Les connexions del cable amb el monitor s'han de fer per mitjà de connectors del tipus BNC.
Ha de quedar instal·lat en els locals definits per la DF.
S'han de connectar a les sortides de la matriu de commutació.

2.- CONDICIONS DEL PROCÉS D'EXECUCIÓ

No hi han condicions específiques del procés d'instal·lació.

3.- UNITAT I CRITERIS D'AMIDAMENT

Unitat de quantitat instal·lada, mesurada segons les especificacions de la DT.

4.- NORMATIVA DE COMPLIMENT OBLIGATORI

UNE 20637-1:1979 Equipos y sistemas audiovisuales de video y de televisión. Generalidades.
UNE 20637-2:1979 Equipos y sistemas audiovisuales de video y de televisión. Definición de los términos generales.
UNE-EN 61938:1997 Sistemas de audio, video y audiovisuales. Interconexiones y valores de ajuste. Valores de ajuste recomendados de señales análogas.
UNE 20637-5-1:1985 Equipos y sistemas audiovisuales de video y de televisión. Montaje fotográfico sonorizado (Control, sincronización y Código de dirección)
UNE 20637-8:1981 Equipos y sistemas audiovisuales de video y de televisión. Símbolos e identificación.

5.- CONDICIONS DE CONTROL D'EXECUCIÓ I DE L'OBRA ACABADA

CONTROL D'EXECUCIÓ. OPERACIONS DE CONTROL:

Les tasques de control a realitzar són les següents:
- Comprovació de la correcta implantació de la instal·lació a l'obra.
- Control de procés de muntatge. Verificació la correcta execució de la instal·lació i la separació dels conductors respecte senyals Fortes (BT), utilització de conduccions adequades.
- Verificació de la situació correcta de càmeres (per evitar pèrdues de visió desenfocament, enlluernaments etc.). Verificació de connexions elèctriques i cablejat.
- Proves de funcionament dels equips:
  - En monitors: Verificació de contrast, ajust vertical i horitzontal, brillantor.
  - Seqüenciador: Verificació de nº de càmeres, regulació del temps de seqüència, indicació de càmera visionada)
  - Càmeres. Verificació del funcionament correcte i de la bona qualitat d'imatge.
  - Vídeo reproductor. Verificació del seu funcionament i que actua quan es produeix una alarma

CONTROL DE L'OBRA ACABADA. OPERACIONS DE CONTROL:
Les tasques de control a realitzar són les següents:
- Realització d'informe amb els resultats del control efectuat.

CRITERIS DE PRESA DE MOSTRES:
Es comprovarà el funcionament de la instal·lació de forma global i es verificaran tots els equips (càmeres, monitors, videogravadors, seqüenciador etc.). En qualsevol altre cas la DF ha de determinar la intensitat de la presa de mostres.

INTERPRETACIÓ DE RESULTATS I ACTUACIONS EN CAS D'INCOMPLIMENT:
En cas de resultats negatius i anomalies, s'han de corregir els defectes sempre que sigui possible, en cas contrari s'ha de substituir el material afectat.

EY AJUDES DEL RAM DE PALETA

EY0 AJUDES DEL RAM DE PALETA

EY03 FORMACIÓ DE PASSOS D'INSTAL·LACIONS

0.- ELEMENTOS QUE CONTEMPLA EL PLIEGO

EY031000.

1.- DEFINICIÓ I CONDICIONS DE LES PARTIDES D'OBRA EXECUTADES

Obertura d'un forat que travessi la paret o el sostre, per a fer un pas de conductes o aparells d'instal·lacions.
L'execució de la unitat d'obra inclou les operacions següents:
- Replanteig i marcat dels forats
- Obertura dels forats
- Verificació de la posició dels elements que travessin la paret o el sostre

CONDICIONS GENERALS:
Ha d'estar feta al lloc indicat a la DT, amb les modificacions introduides al replanteig previ, aprovades per la DF.
L'element que travessa la paret o el sostre ha de quedar col·locat a la posició correcta en condicions de ser utilitzat, de rebre els mecanismes que li pertoquin (si és el cas), etc.
El forat al voltant de l'element ha d'estar completament reblert, i enrasat amb el parament de la paret.
Separació als brancals: >= 20 cm
Toleràncies d'execució:
- Replanteig: ± 10 mm

2.- CONDICIONS DEL PROCÉS D'EXECUCIÓ

No s'ha de fer cap forat fins passades 24h que la paret s'hagi acabat.

3.- UNITAT I CRITERIS D'AMIDAMENT

Unitat de pas realment executat segons les especificacions de la DT.

4.- NORMATIVA DE COMPLIMENT OBLIGATORI

No hi ha normativa de compliment obligatori.

F PARTIDES D'OBRA D'URBANITZACIÓ

F2 DEMOLICIONS, MOVIMENTS DE TERRES I GESTIÓ DE RESIDUS

F22 MOVIMENTS DE TERRES

F228 REBLIMENT I PICONATGE DE RASES

0.- ELEMENTOS QUE CONTEMPLA EL PLIEGO

F2285H00.

1.- DEFINICIÓ I CONDICIONS DE LES PARTIDES D'OBRA EXECUTADES

Reblert, estesa i piconatge de terres o granulats en zones que per la seva extensió reduïda, per precaucions especials o per altra motiu no permeti l'ús de la maquinària amb els que normalment s'executa el terraplè.
S'han considerat els tipus següents:
- Rebliment i piconatge de rasa amb terres
- Reblert de rases amb canonades o instal·lacions amb sorra natural o sorra de reciclatge de residus de la construcció o demolicions, provenint d'una planta legalment autoritzada per al tractament d'aquests residus
- Reblert de rases i pous per a drenatges, amb graves naturals o graves de reciclatge de residus de la construcció o demolicions, provenint d'una planta legalment autoritzada per al tractament d'aquests residus

L'execució de la unitat d'obra inclou les operacions següents:
- Preparació de la zona de treball
- Situació dels punts topogràfics
- Aportació del material en cas de graves, tot-u, o granulats reciclats
- Execució del rebliment
- Humectació o dessecació, en cas necessari
- Compactació de les terres

CONDICIONS GENERALS:
Les zones del reblert son les mateixes que les definides per als terraplens: Coronament, nucli, zona exterior i fonament.
Les tongades han de tenir un gruix uniforme i han de ser sensiblement paral·leles a la rasant.
El material de cada tongada ha de tenir les mateixes característiques.
El gruix de cada tongada ha de ser l'adequat per tal d'obtenir el grau de compactació exigit amb els mitjans que es disposen.
En cap cas el grau de compactació de cada tongada ha de ser inferior al més alt que tinguin els sòls adjacents, en el mateix nivell.
La composició granulomètrica de la grava ha de complir les condicions de filtratge fixades per la DF, en funció dels terrenys adjacents i del sistema previst d'evacuació d'aigua.
Les terres han de complir les especificacions fixades al seu plec de condicions.
La composició granulomètrica del tot-u ha de complir les especificacions fixades al seu plec de condicions.
En tota la superfície s'ha d'arribar, com a mínim, al grau de compactació previst expressat com a percentatge sobre la densitat màxima obtinguda en l'assaig Pròctor Modificat (UNE 103501).
RASA:
Toleràncies d'execució:
- Planor: ± 20 mm/m
- Nivells: ± 30 mm

RASA PER A INSTAL·LACIÓ DE TUBERIES:
El reblert ha d'estar format per dues zones:
- La zona baixa a una alçària fins a 30 cm per damunt de la generatriu superior del tub
- La zona alta, la resta de la rasa

El material de la zona baixa no ha de tenir matèria orgànica. El material de la zona alta ha de ser de forma que no produeixi danys a la canonada instal·lada.

2.- CONDICIONS DEL PROCÉS D'EXECUCIÓ

CONDICIONS GENERALS:
S'han de suspendre els treballs en cas de pluja quan la temperatura ambient sigui inferior a 0°C en el cas de graves o de tot-u, o inferior a 2°C en la resta de materials.
S'han de protegir els elements de servei públic que puguin resultar afectats per les obres.
S'han d'eliminar els elements que puguin entorpir els treballs d'execució de la partida.

Hi ha d'haver punts fixos de referència exteriors a la zona de treball, als quals s'hi han de referir totes les lectures topogràfiques.
Excepte en les rases de drenatje, en la resta de casos s'ha d'eliminar els materials inestables, turba o argila tova de la base per al rebliment.
L'ampliació o recrescuda de reblerts existents s'han de preparar de forma que es garanteixi la unió amb el nou reblert.
Les zones que per la seva forma puguin retenir aigua a la seva superfície s'han de corregir abans de l'execució.
El material s'ha d'estendre per tongades successives i uniformes, sensiblement paral·leles a la rasant final, i amb un gruix <= 25 cm.
No s'ha d'estendre cap tongada fins que la inferior compleixi les condicions exigides.
El material de cada tongada ha de tenir les característiques uniformes; en cas de no ser així, es buscaria la uniformitat mesclant-los amb els mitjans adequats.
Un cop estesa la tongada, si fos necessari, s'ha d'humitejar fins arribar al contingut òptim d'humitat, de manera uniforme.
Si el grau d'humitat de la tongada és superior a l'exigit, s'ha de dessecar mitjançant l'addició i mescla de materials secs o d'altres procediments adients.
S'han de mantenir els pendents i dispositius de desguàs necessaris per tal d'evitar entollaments, sense perill d'erosió.
Després de la pluja no s'ha d'estendre una nova tongada fins que l'última s'hagi assecat bé, o s'ha d'escarificar afegint la tongada següent més seca, de forma que l'humitat resultant sigui l'adient.
En l'execució de reblerts en contacte amb estructures de contenció, les tongades situades a ambdós costats de l'element han de quedar al mateix nivell.
Abans de la compactació cal comprovar que l'estructura amb la que estigui en contacte, ha assolit la resistència necessària.
Quan s'utilitzi corró vibratori per a compactar, ha de donar-se al final unes passades sense aplicar-hi vibració.
S'ha d'evitar el pas de vehicles per sobre de les capes en execució, fins que la compactació s'hagi completat.
S'ha de complir la normativa vigent en matèria mediambiental, de seguretat i salut i d'emmagatzematge i transport de productes de construcció.
Els treballs s'han de fer de manera que molestin el mínim possible als afectats.
En cas d'imprevistos, s'han de suspendre les obres i avisar a la DF.
RASA PER A INSTAL·LACIÓ DE TUBERIES:
El reblert definitiu s'ha de fer un cop aprobada la instal·lació per la DF.
S'ha de compactar amb les precaucions necessàries per a no produïr moviments ni danys a la canonada instal·lada.
GRAVES PER A DRENATGES:
S'ha d'evitar l'exposició prolongada del material a la intempèrie.
El material s'ha d'emmagatzemar i d'utilitzar de forma que s'eviti la seva disgregació i contaminació. En cas de trobar zones segregades o contaminades per pols, per contacte amb la superfície de base o per inclusió de materials estranys, cal procedir a la seva eliminació.
Els treballs s'han de fer de manera que s'eviti la contaminació de la grava amb materials estranys.
Quan la tongada hagi d'estar constituïda per materials de granulometria diferent, s'ha de crear entre ells una superfície contínua de separació.

3.- UNITAT I CRITERIS D'AMIDAMENT

m3 de volum amidat segons les especificacions de la DT.
La partida d'obra inclou el subministrament i aportació del material en cas de graves, tot-u o material provinent del reciclatge de residus de la construcció, i no està inclòs en cas de que es tracti de terres.

4.- NORMATIVA DE COMPLIMENT OBLIGATORI

* Orden de 6 de febrero de 1976 por la que se aprueba el Pliego de Prescripciones Técnicas Generales para Obras de Carreteras y Puentes (PG-3).
* Orden FOM/1382/2002 de 16 de mayo, por la que se actualizan determinados artículos del pliego de prescripciones técnicas generales para obras de carreteras y puentes relativos a la construcción de explanaciones, drenajes y cimentaciones (PG-3).

5.- CONDICIONS DE CONTROL D'EXECUCIÓ I DE L'OBRA ACABADA

OPERACIONS DE CONTROL:
Les tasques de control a realitzar són les següents:
- Inspecció visual de la base sobre la que s'assentarà el reblert.
- Inspecció visual del material a la descàrrega dels camions, retirant el que presenti restes de terra vegetal, matèria orgànica o pedres de grandària superior a l'admissible.
- Control de l'estesa: comprovació visual del gruix i amplada de les tongades d'execució i control

de la temperatura ambient.
- Control de compactació. Es considera com a lot de control, el material compactat en un dia, corresponent a una mateixa procedència i tongada d'estesa, amb una superfície màxima de 150 m2. Es realitzaran 5 determinacions de la humitat i densitat in-situ (ASTM D 30-17).
- Assaig de placa de càrrega (DIN 18134), cada 450 m2, i al menys un cop per capa de reblert. En la zona d'aplicació de la placa es determinarà la humitat in-situ (NLT-103).
- Presa de coordenades i cotes a banda i banda i sobre l'eix de la plataforma en la coronació del reblert, i control de l'amplada de la tongada estesa, cada 20 m lineals com a màxim.
- Inspecció visual per a detectar punts baixos capaços de retenir aigua.

CRITERIS DE PRESA DE MOSTRES:
Es seguiran els criteris que en cada cas, indiqui la DF. En general, els punts de control de densitat i humitat estaran uniformement repartits en sentit longitudinal i aleatòriament distribuïts en la secció transversal de la tongada. En el cas de reblerts d'estreps o elements en els que es pugui produir una transició brusca de rigidesa, la distribució dels punts de control de compactació serà uniforme, a 50 cm dels paraments.
INTERPRETACIÓ DE RESULTATS I ACTUACIONS EN CAS D'INCOMPLIMENT:
No es podrà iniciar l'execució del reblert sense corregir els defectes observats a la base d'assentament.
Donada la rapidesa de la cadena operativa "extracció-compactació", la inspecció visual té una importància fonamental en el control dels reblerts, tant a nivell de materials com per a l'estesa.
La densitat obtinguda després de la compactació en coronació haurà de ser superior al 100 % de la màxima obtinguda en el Próctor Modificat (UNE 103501), i del 95 % en la resta de zones. En tot cas, la densitat ha de ser >= a la de les zones contigües al replè.
El contingut d'humitat de les capes compactades no serà causa de rebuig, excepte en el cas d'utilitzar, per causes justificades, sòls amb característiques expansives amb un inflament lliure <= 5%.
El valor del mòdul d'elasticitat (segon cicle) obtingut a la placa de càrrega ha de complir les limitacions establertes al plec de condicions.
En cas d'incompliment, el contractista corregirà la capa executada, per recompactació o substitució del material. En general, es treballarà sobre tota la tongada afectada (lot), a menys que el defecte de compactació estigui clarament localitzat. Els assaigs de comprovació de la compactació s'intensificaran al doble sobre les capes corregides.
Qualsevol altre cas d'execució incorrecta serà responsabilitat del Contractista, i la seva obligació serà reparar sense cost algun els errors que hagin sorgit.

FD SANEJAMENT I CANALITZACIONS

FDK PERICONS PER A CANALITZACIONS DE SERVEIS

FDK2 PERICONS QUADRATS PER A CANALITZACIONS DE SERVEIS

0.- ELEMENTOS QUE CONTEMPLA EL PLIEGO

FDK262M7.

1.- DEFINICIÓ I CONDICIONS DE LES PARTIDES D'OBRA EXECUTADES

Pericó per a registre de canalitzacions de serveis
S'han considerat els tipus següents:
- Pericó de formigó fet "in situ" sobre solera de maó calat col·locat sobre llit de sorra.
- Pericó prefabricat amb tapa (si és el cas), sobre solera de formigó o llit de grava, i reblert lateral amb terres.
- Pericó de fàbrica de maó fet "in situ", amb parets arrebossades i lliscades interiorment, sobre solera de maó calat, i reblert lateral amb terres

En actuacions de reparació, s'han considerat els graus de dificultat següents:
- Grau de dificultat associat a la mobilitat en l'actuació:
    - Sense dificultat de mobilitat: actuacions en què hi ha una interferència pròpia de l'entorn on es desenvolupen.
    - Amb dificultat de mobilitat: actuacions en entorns amb dificultat de mobilitat i/o amb el material aplegat lluny de la zona de treball:
        - Actuacions amb dificultat d'accessibilitat, per la poca mobilitat de la maquinària, per l'elevada presència de guals particulars i passos de vianants, per la impossibilitat d'ubicar una

plataforma de treball lateral, per la impossibilitat d'ocupació de la calçada per fer l'aplec de materials que impliqui fer l'actuació per fases per tal de mantenir el pas de vianants i/o per estar en una zona amb tràfic rodat important
- Actuacions en les què els materials estan aplegats lluny de la zona de treball per manca d'espai en la proximitat d'on s'executen les tasques.
- Grau de dificultat associat a l'àmbit de l'actuació en funció de l'amplària de la vorera, calçada o plataforma única
- Grau de dificultat associat a la presència d'elements externs a l'actuació:
- Sense afectació per serveis o elements de mobiliari urbà: actuacions sense serveis (canalitzacions d'aigua, semàfors, enllumenat, etc.) ni elements urbans de grans dimensions (marquesines, mòduls d'aparcament de bicicletes, etc.) que interfereixin (o que puguin interferir) en les tasques
- Amb afectació per serveis o elements de mobiliari urbà: actuacions amb serveis (canalitzacions d'aigua, semàfors, enllumenat, etc.) o elements urbans de grans dimensions (marquesines, mòduls d'aparcament de bicicletes, etc) que interfereixen en les tasques.
- Grau de dificultat associat a l'abast de l'actuació

L'execució de la unitat d'obra inclou les operacions següents:

Pericó de formigó fet "in situ":
- Preparació del llit amb sorra compactada
- Col·locació de la solera de maons calats
- Formació de les parets de formigó, encofrat i desencofrat, previsió de passos de tubs, etc.
- Preparació per a la col·locació del marc de la tapa

Pericó prefabricat:
- Comprovació de la superfície d'assentament
- Col·locació del formigó o de la grava de la solera
- Formació de forats per a connexionat tubs
- Preparació per a la col·locació del marc de la tapa
- Acoblament dels tubs
- Reblert lateral amb terres
- Col·locació de la tapa en el seu cas

Pericó de fàbrica de maó fet "in situ"
- Comprovació de la superfície d'assentament
- Col·locació dels maons de la solera
- Formació de les parets amb peces ceràmiques, deixant preparats els forats per al pas de tubs.
- Formació de forats per a connexionat dels tubs
- Acoblament dels tubs
- Reblert lateral amb terres.

CONDICIONS GENERALS:

La solera ha de quedar plana, anivellada i a la fondària prevista a la DT.

Toleràncies d'execució:
- Nivell de la solera: ± 20 mm

PERICÓ DE FORMIGÓ FET "IN SITU":

Les parets han de quedar planes, aplomades i a escaire.

Els orificis d'entrada i sortida de la conducció han de quedar preparats.

El nivell del coronament ha de permetre la col·locació del bastiment i la tapa enrasats amb el paviment.

La resistència característica del formigó es comprovarà d'acord amb l'article 57 del CODI ESTRUCTURAL.

Toleràncies d'execució:
- Aplomat de les parets: ± 5 mm
- Dimensions interiors: ± 1% dimensió nominal
- Gruix de la paret: ± 1% gruix nominal

PERICONS PREFABRICATS:

El pericó ha de quedar ben subjectat a la solera.

El nivell del coronament ha de permetre la col·locació del bastiment i la reixa enrasats amb el paviment o zona adjacent sense sobresortir d'ella.

El forat per al pas del tub de desguàs ha de quedar preparat.

La tapa (si és el cas) serà dissenyada per tal que pugui suportar el pas del trànsit i es prendran les mesures necessàries per tal d'evitar el seu desplaçament o el seu robatori.

Gruix de la solera: >= 10 cm

Toleràncies d'execució:
- Planor: ± 5 mm/m
- Escairat: ±5 mm respecte el rectangle teòric

PERICÓ DE FÀBRICA DE MAÓ FET "IN SITU"

El pericó ha d'estar format amb parets de peces ceràmiques, sobre solera de maó calat

La solera ha de quedar plana i al nivell previst.

Les parets han de ser planes, aplomades i han de quedar travades per filades alternatives.

Les peces ceràmiques s'han de col·locar a trencajunts i les filades han de ser horitzontals.

La superfície interior ha de quedar revestida amb un arrebossat de gruix uniforme, ben adherit a

la paret i acabada amb un lliscat de pasta de pòrtland. El revestiment sec ha de ser llis, sense fissures o d'altres defectes.
Els angles interiors han de ser arrodonits.
Gruix de la solera: >= 10 cm
Gruix de l'arrebossat: >= 1 cm
Pendent interior d'evacuació en pericons no sifònics: >= 1,5%
Toleràncies d'execució:
- Aplomat de les parets: ± 10 mm
- Planor de la fàbrica: ± 10 mm/m
- Planor de l'arrebossat: ± 3 mm/m

2.- CONDICIONS DEL PROCÉS D'EXECUCIÓ

CONDICIONS GENERALS:
El procés de col·locació no ha de produir desperfectes, ni ha de modificar les condicions exigides per al material.
Es realitzarà una prova d'estanquitat en el cas que la DF ho consideri necessari.
PERICÓ DE FORMIGÓ FET "IN SITU":
La temperatura per a formigonar ha d'estar entre 5°C i 40°C. El formigonament s'ha de suspendre quan es prevegi que durant les 48 h següents la temperatura pot ser inferior a 0°C. Fora d'aquests límits, el formigonament requereix precaucions explícites i l'autorització de la DF En aquest cas, s'han de fer provetes amb les mateixes condicions de l'obra, per a poder verificar la resistència realment assolida.
El formigó s'ha de posar a l'obra abans que comenci l'adormiment, i a una temperatura >= 5°C.
L'abocada s'ha de fer des d'una alçària petita i sense que es produeixin disgregacions.
El formigó col·locat no ha de tenir disgregacions o buits a la massa.
No pot transcórrer més d'1,5 hora des de la fabricació del formigó fins el formigonament, a menys que la DF ho cregui convenient per aplicar medis que retardin l'adormiment.
PERICONS PREFABRICATS:
S'ha de treballar a una temperatura ambient que oscil·li entre els 5°C i els 40°C, sense pluja.
PERICÓ DE FÀBRICA DE MAÓ FET "IN SITU"
S'ha de treballar a una temperatura ambient que oscil·li entre els 5°C i els 40°C, sense pluja.
El procés de col·locació del pericó no produirà desperfectes ni modificarà les condicions exigides al material.
Es realitzarà una prova d'estanquitat en el cas que la DF ho consideri necessari.

3.- UNITAT I CRITERIS D'AMIDAMENT

Unitat mesurada segons les especificacions de la DT.

4.- NORMATIVA DE COMPLIMENT OBLIGATORI

Real Decreto 470/2021, de 29 de junio, por el que se aprueba el Código Estructural.

FD SANEJAMENT I CANALITZACIONS

FDK PERICONS PER A CANALITZACIONS DE SERVEIS

FDKZ ELEMENTS AUXILIARS PER A PERICONS DE CANALITZACIONS DE SERVEIS

0.- ELEMENTOS QUE CONTEMPLA EL PLIEGO

FDKZJLB4.

1.- DEFINICIÓ I CONDICIONS DE LES PARTIDES D'OBRA EXECUTADES

Subministrament i col·locació de bastiment i tapa per a pericó.
En actuacions de reparació, s'han considerat els graus de dificultat següents:
- Grau de dificultat associat a la mobilitat en l'actuació:
    - Sense dificultat de mobilitat: actuacions en què hi ha una interferència pròpia de l'entorn on es desenvolupen.
    - Amb dificultat de mobilitat: actuacions en entorns amb dificultat de mobilitat i/o amb el

material aplegat lluny de la zona de treball:
- Actuacions amb dificultat d'accessibilitat, per la poca mobilitat de la maquinària, per l'elevada presència de guals particulars i passos de vianants, per la impossibilitat d'ubicar una plataforma de treball lateral, per la impossibilitat d'ocupació de la calçada per fer l'aplec de materials que impliqui fer l'actuació per fases per tal de mantenir el pas de vianants i/o per estar en una zona amb tràfic rodat important
- Actuacions en les què els materials estan aplegats lluny de la zona de treball per manca d'espai en la proximitat d'on s'executen les tasques.

- Grau de dificultat associat a l'àmbit de l'actuació en funció de l'amplària de la vorera, calçada o plataforma única
- Grau de dificultat associat a la presència d'elements externs a l'actuació:
  - Sense afectació per serveis o elements de mobiliari urbà: actuacions sense serveis (canalitzacions d'aigua, semàfors, enllumenat, etc.) ni elements urbans de grans dimensions (marquesines, mòduls d'aparcament de bicicletes, etc.) que interfereixin (o que puguin interferir) en les tasques
  - Amb afectació per serveis o elements de mobiliari urbà: actuacions amb serveis (canalitzacions d'aigua, semàfors, enllumenat, etc.) o elements urbans de grans dimensions (marquesines, mòduls d'aparcament de bicicletes, etc) que interfereixen en les tasques.
- Grau de dificultat associat a l'abast de l'actuació

L'execució de la unitat d'obra inclou les operacions següents:
- Comprovació de la superfície de recolzament
- Col·locació del morter d'anivellament
- Col·locació del conjunt de bastiment i tapa, agafat amb morter

CONDICIONS GENERALS:
El bastiment col·locat ha de quedar ben assentat sobre les parets de l'element que s'ha de tapar, anivellades prèviament amb morter.
Ha de quedar sòlidament travat per una anella perimetral de morter.
L'anella no ha de provocar el trencament del paviment perimetral i no ha de sortir lateralment de les parets del pou.
La tapa ha de quedar recolzada a sobre del bastiment a tot el seu perímetre. No ha de tenir moviments que puguin provocar el seu trencament per impacte o bé produir sorolls.
Un cop col·locada la tapa, el dispositiu de fixació ha de garantir que només podrà ser retirada per personal autoritzat i que no podrà tenir desplaçaments accidentals.
Les tapes practicables, han d'obrir i tancar correctament.
La part superior del bastiment i la tapa ha de quedar al mateix pla que el paviment perimetral i mantenir el seu pendent.
Toleràncies d'execució:
- Nivell entre la tapa i el paviment: ± 2 mm
- Ajust lateral entre bastiment i tapa: ± 4 mm
- Nivell entre tapa i paviment: ± 5 mm

2.- CONDICIONS DEL PROCÉS D'EXECUCIÓ

El procés de col·locació no ha de produir desperfectes, ni ha de modificar les condicions exigides per al material.

3.- UNITAT I CRITERIS D'AMIDAMENT

Unitat mesurada segons les especificacions de la DT.

4.- NORMATIVA DE COMPLIMENT OBLIGATORI

* Orden de 6 de febrero de 1976 por la que se aprueba el Pliego de Prescripciones Técnicas Generales para Obras de Carreteras y Puentes (PG-3).
* Orden FOM/1382/2002 de 16 de mayo, por la que se actualizan determinados artículos del pliego de prescripciones técnicas generales para obras de carreteras y puentes relativos a la construcción de explanaciones, drenajes y cimentaciones (PG-3).

5.- CONDICIONS DE CONTROL D'EXECUCIÓ I DE L'OBRA ACABADA

CONTROL D'EXECUCIÓ. OPERACIONS DE CONTROL EN BASTIMENTS I TAPES DE FOSA:
Les tasques de control a realitzar són les següents:
- Seguiment del procés de col·locació.

CONTROL DE L'OBRA ACABADA. OPERACIONS DE CONTROL EN BASTIMENTS I TAPES DE FOSA:
Les tasques de control a realitzar són les següents:
- Inspecció de les condicions d'assentament del bastiment
- Comprovació de les toleràncies d'ajust i de nivell respecte al paviment

CRITERIS DE PRESA DE MOSTRES:
El control es realitzarà sobre totes les unitats existents a l'obra.

INTERPRETACIÓ DE RESULTATS I ACTUACIONS EN CAS D'INCOMPLIMENT:
Correcció per part del contractista de les irregularitats observades.

H PARTIDES D'OBRA DE SEGURETAT I SALUT

H6 TANCAMENTS I DIVISÒRIES

H6A TANCAMENTS DE MALLES METÀL·LIQUES

H6AA TANCAMENTS DE MALLA D'ACER

0.- ELEMENTOS QUE CONTEMPLA EL PLIEGO

H6AA2111.

1.- DEFINICIÓ I CONDICIONS DE LES PARTIDES D'OBRA EXECUTADES

Col·locació de tanca mòbil de 2 m d'alçària, de malla d'acer, fixada a peus prefabricats de formigó i amb el desmuntatge inclòs.
L'execució de la unitat d'obra inclou les operacions següents:
- Replanteig
- Col·locació dels peus prefabricats de formigó
- Col·locació dels bastidors que formen la tanca
- Desmuntatge del conjunt

CONDICIONS GENERALS:
La tanca ha de quedar ben fixada al suport. Ha d'estar aplomada i amb els angles i els nivells previstos.
Els muntants han de quedar verticals, independentment del pendent del terreny.
Toleràncies d'execució:
- Distància entre els suports: ± 5 mm
- Replanteig: ± 10 mm
- Nivell: ± 5 mm
- Aplomat: ± 5 mm

2.- CONDICIONS DEL PROCÉS D'EXECUCIÓ

Durant tot el procés constructiu, s'ha de garantir la protecció contra les empentes i els impactes i s'ha de mantenir l'aplomat amb l'ajuda d'elements auxiliars.

3.- UNITAT I CRITERIS D'AMIDAMENT

m de llargària amidada segons les especificacions de la DT.

4.- NORMATIVA DE COMPLIMENT OBLIGATORI

No hi ha normativa de compliment obligatori.

_____

K PARTIDES D'OBRA DE REHABILITACIÓ-RESTAURACIÓ D'EDI

K2 DEMOLICIONS, ENDERROCS, MOVIMENTS DE TERRES I GESTIÓ DE RESIDUS

K21 ENDERROCS, ARRENCADES, REPICATS I DESMUNTATGES

K21B DESMUNTATGES, ARRENCADES I DEMOLICIONS D'ELEMENTS DE SEGURETAT, PROTECCIÓ I SENYALITZACIÓ

1.- DEFINICIÓ I CONDICIONS DE LES PARTIDES D'OBRA EXECUTADES

Demolició o desmuntatge d'elements de seguretat, protecció i senyalització, amb mitjans mecànics i càrrega sobre camió.
S'han considerat els tipus següents:
- Desmuntatge de barrera de seguretat flexible i demolició d'ancoratges clavats a terra
- Desmuntatge de barrera de seguretat flexible i demolició d'ancoratges amb base de formigó
- Demolició de barrera de seguretat rígida de formigó
- Desmuntatge de barana metàl·lica
- Desmuntatge de reixa i ancoratges

L'execució de la unitat d'obra inclou les operacions següents:
- Preparació de la zona de treball
- Arrencada o desmuntatge de l'element amb els mitjans adients
- Trossejament i apilada de l'element arrencat
- Aplec dels elements desmuntats
- Càrrega dels elements arrencats sobre el camió

CONDICIONS GENERALS:
Les restes de la demolició han de quedar suficientment trossejades i apilades per tal de facilitar-ne la càrrega, en funció dels mitjans de què es disposi i de les condicions de transport.
Els elements desmuntats han de quedar apilats per tal de facilitar-ne la càrrega.
Els materials han de quedar apilats i emmagatzemats en funció de l'ús a que es destinin (transport a abocador, reutilització, eliminació en obra, etc.).
Un cop acabats els treballs, la base ha de quedar neta de restes de material i en condicions d'ús.
DESMUNTATGE:
El material ha d'estar classificat i identificada la seva situació original.
El material ha d'estar emmagatzemat en condicions adients, per tal que no es faci malbé.
Les estructures de fusta han d'estar protegides de la pluja, el sol i les humitats. Han d'estar separades del terra.

2.- CONDICIONS DEL PROCÉS D'EXECUCIÓ

CONDICIONS GENERALS:
No s'ha de treballar amb pluja, neu o vent superior als 60 km/h.
S'ha de seguir l'ordre de treballs previst a la DT.
S'han de separar les bandes i els terminals, treient primer els elements d'unió, perns i femelles, i després les peces separadores.
S'han de protegir els elements de servei públic que puguin resultar afectats per les obres.
La zona afectada per les obres ha de quedar convenientment senyalitzada.
L'execució dels treballs no han de produir desperfectes, molèsties o perjudicar les construccions, bens o persones de l'entorn.
S'ha d'evitar la formació de pols, pel que cal regar les parts que s'hagin de demolir i carregar.
En cas d'imprevistos (terrenys inundats, olors de gas, etc.) o quan l'enderrocament pugui afectar les construccions veïnes, s'han de suspendre les obres i avisar a la DF.
L'operació de càrrega de runa s'ha de fer amb les precaucions necessàries, per tal d'aconseguir les condicions de seguretat suficients.
S'han d'eliminar els elements que puguin entorpir els treballs de retirada i càrrega de runa.
S'ha de complir la normativa vigent en matèria mediambiental, de seguretat i salut i d'emmagatzematge i transport de productes de construcció.
DESMUNTATGE:
Durant el procés de desmuntatge no s'han de malmetre els elements a reutilitzar.

3.- UNITAT I CRITERIS D'AMIDAMENT

DESMUNTATGE O DEMOLICIÓ DE BARRERA DE SEGURETAT, BARANA O BALAUSTRADA:
m de llargària realment desmuntada o enderrocada, segons les especificacions de la DT.
DESMUNTATGE DE REIXA:
m2 realment executat, amidat segons les especificacions de la DT.
DESMUNTATGE DE SENYAL DE TRÀNSIT O ARRENCADA D'ESCALA DE GAT:

Unitat de quantitat realment executada segons les especificacions de la DT.

4.- NORMATIVA DE COMPLIMENT OBLIGATORI

DESMUNTATGE O ENDERROC EN ORBRA CIVIL:
* Orden de 6 de febrero de 1976 por la que se aprueba el Pliego de Prescripciones Técnicas Generales para Obras de Carreteras y Puentes (PG-3).
* Orden FOM/1382/2002 de 16 de mayo, por la que se actualizan determinados artículos del pliego de prescripciones técnicas generales para obras de carreteras y puentes relativos a la construcción de explanaciones, drenajes y cimentaciones (PG-3).
No hi ha normativa de compliment obligatori.

K4 ESTRUCTURES

K45 ESTRUCTURES DE FORMIGÓ

K45G FORMIGONAT D'ELEMENTS LOCALITZATS

0.- ELEMENTOS QUE CONTEMPLA EL PLIEGO

K45GD7C5.

1.- DEFINICIÓ I CONDICIONS DE LES PARTIDES D'OBRA EXECUTADES

Formigonament d'estructures i elements estructurals, amb formigó en massa, armat, per a pretensar, formigó autocompactant i formigó lleuger, de central o elaborat a l'obra en planta dosificadora, que compleixi les prescripcions de la norma EHE, abocat directament des de camió, amb bomba o amb cubilot, i operacions auxiliars relacionades amb el formigonament i la cura del formigó.
S'han considerat els elements a formigonar següents:
- Zones localitzades d'estructures com daus de recolzament, etc.

L'execució de la unitat d'obra inclou les operacions següents:
Formigonament:
- Preparació de la zona de treball
- Humectació de l'encofrat
- Abocada del formigó
- Compactació del formigó mitjançant vibratge, en el seu cas
- Curat del formigó

CONDICIONS GENERALS:
En l'execució de l'element s'han de complir les prescripcions establertes en la norma EHE-08, en especial les que fan referència a la durabilitat del formigó i les armadures (art.8.2 i 37 de l'EHE-08) en funció de les classes d'exposició.
El formigó estructural ha de fabricar-se en centrals específiques
El formigó col·locat no ha de tenir disgregacions o buits a la massa.
Després del formigonament les armadures han de mantenir la posició prevista a la DT.
La secció de l'element no ha de quedar disminuïda en cap punt per la introducció d'elements de l'encofrat ni d'altres.
L'element acabat ha de tenir una superfície uniforme, sense irregularitats.
Si la superfície ha de quedar vista ha de tenir, a més, una coloració uniforme sense regalims, taques, o elements adherits.
En el cas d'utilitzar matacà, les pedres han de quedar distribuïdes uniformement dins de la massa de formigó sense que es toquin entre elles.
La resistència característica del formigó es comprovarà d'acord amb l'article 86 de l'EHE-08
Les toleràncies d'execució han de complir l'especificat en l'article 5 de l'annex 11 de la norma EHE-08.
Les toleràncies en el recobriment i la posició de les armadures han de complir l'especificat a l'UNE 36831.
No s'accepten toleràncies en el replanteig d'eixos en l'execució de fonaments de mitgeres, buits d'ascensor, passos d'instal·lacions, etc., fora que ho autoritzi explícitament la DF.
FORMIGONAMENT D'ESTRUCTURES:
Toleràncies d'execució:
- Verticalitat de línies i superfícies (H alçària del punt considerat):
  - H <= 6 m: ± 24 mm

  - 6 m < H <= 30 m: ± 4H, ± 50 mm
  - H >= 30 m: ± 5H/3, ± 150 mm
- Verticalitat, arestes exteriors i junts de dilatació vistos (H alçària del punt considerat):
  - H <= 6 m: ± 12 mm
  - 6 m < H <= 30 m: ± 2H, ± 24 mm
  - H >= 30 m: ± 4H/5, ± 80 mm
- Desviacions laterals:
  - Peces: ± 24 mm
  - Junts: ± 16 mm
- Nivell cara inferior de peces (abans de retirar puntals): ± 20 mm
- Secció transversal (D: dimensió considerada):
  - D <= 30 cm: + 10 mm, - 8 mm
  - 30 cm < D <= 100 cm: + 12 mm, - 10 mm
  - 100 cm < D: + 24 mm, - 20 mm
- Desviació de la cara encofrada respecte el pla teòric:
  - Arestes exteriors pilars vistos i junts en formigó vist: ± 6 mm/3 m
  - Resta d'elements: ± 10 mm

Les toleràncies han de complir l'especificat en l'article 5.3 de l'annex 11 de la norma EHE-08.

2.- CONDICIONS DEL PROCÉS D'EXECUCIÓ

FORMIGONAMENT:
Si la superfície sobre la que s'ha de formigonar ha sofert gelada, s'ha d'eliminar prèviament la part afectada.
La temperatura dels elements on s'aboca el formigó ha de ser superior als 0°C.
El formigó s'ha de posar a l'obra abans que comenci l'adormiment, i a una temperatura >= 5°C.
La temperatura per a formigonar ha d'estar entre 5°C i 40°C. El formigonament s'ha de suspendre quan es prevegi que durant les 48 h següents la temperatura pot ser inferior a 0°C. Fora d'aquests límits, el formigonament requereix precaucions explícites i l'autorització de la DF En aquest cas, s'han de fer provetes amb les mateixes condicions de l'obra, per a poder verificar la resistència realment assolida.
Si l'encofrat és de fusta, ha de tenir la humitat necessària per tal que no absorbeixi l'aigua del formigó.
No s'admet l'alumini en motlles que hagin d'estar en contacte amb el formigó.
No es procedirà al formigonat fins que la DF doni el vist-i-plau havent revisat armadures col·locades en posició definitiva.
La DF comprovarà l'absència de defectes significatius en la superfície de formigó. En cas de considerar els defectes inadmissibles d'acord amb el projecte la DF valorarà la reparació.
No es col·locarà en obra capes o tongades de formigó amb un gruix superior al que permeti una compactació completa de la massa
Si l'abocada del formigó es fa amb bomba, la DF ha d'aprovar la instal·lació de bombeig prèviament al formigonament.
No pot transcórrer més d'1,5 hora des de la fabricació del formigó fins el formigonament, a menys que la DF ho cregui convenient per aplicar medis que retardin l'adormiment.
No s'han de posar en contacte formigons fabricats amb tipus de ciments incompatibles entre ells.
L'abocada s'ha de fer des d'una alçària petita i sense que es produeixin disgregacions.
La compactació del formigó es realitzarà mitjançant processos adequats a la consistència de la mescla i de manera que s'eliminin forats i s'eviti la segregació.
S'ha de garantir que durant l'abocat i compactat del formigó no es produeixen desplaçaments de l'armadura.
La velocitat de formigonament ha de ser suficient per assegurar que l'aire no quedi agafat i assenti el formigó.
El formigonament s'ha de suspendre en cas de pluja o de vent fort. Eventualment, la continuació dels treballs, en la forma que es proposi, ha de ser aprovada per la DF.
En cap cas s'ha d'aturar el formigonament si no s'ha arribat a un junt adequat.
Els junts de formigonament han de ser aprovats per la DF abans del formigonat del junt.
En tornar a iniciar el formigonament del junt s'ha de retirar la capa superficial de morter, deixant els granulats al descobert i el junt net. Per a fer-ho no s'han d'utilitzar productes corrosius.
Abans de formigonar el junt s'ha d'humitejar, evitant que es facin tolls d'aigua en el junt.
Es poden utilitzar productes específics (com les resines epoxi) per a l'execució de junts sempre que es justifiqui i es supervisi per la DF.
Un cop reblert l'element no s'ha de corregir el seu aplomat, ni el seu anivellament.
Durant l'adormiment i primer període d'enduriment del formigó cal assegurar el manteniment de la humitat de l'element de formigó mitjançant el curat adequat i d'acord amb EHE-08.
Durant l'adormiment s'han d'evitar sobrecàrregues i vibracions que puguin provocar la fissuració de l'element.
FORMIGÓ ESTRUCTURAL:
La compactació s'ha de realitzar per vibratge. El gruix màxim de la tongada depèn del vibrador utilitzat. S'ha de vibrar fins que s'aconsegueixi una massa compacta i sense que es produeixin

disgregacions.
El vibratge ha de fer-se més intens a les zones d'alta densitat d'armadures, a les cantonades i als paraments.

3.- UNITAT I CRITERIS D'AMIDAMENT

FORMIGONAMENT:
m3 de volum amidat segons les especificacions de la DT, amb aquelles modificacions i singularitats acceptades prèviament i expressament per la DF.

4.- NORMATIVA DE COMPLIMENT OBLIGATORI

Real Decreto 1247/2008, de 18 de julio, por el que se aprueba la Instrucción de Hormigón Estructural (EHE-08).

5.- CONDICIONS DE CONTROL D'EXECUCIÓ I DE L'OBRA ACABADA

CONTROL D'EXECUCIÓ. OPERACIONS DE CONTROL:
Els punts de control més destacables són els següents:
- Aprovació del pla de formigonat presentat pel contractista.
- Inspecció visual de totes les excavacions abans de la col·locació de les armadures, amb observació de l'estat de neteja i entrada d'aigua en tot el recinte.
- Presa de coordenades i cotes de totes les unitats d'obra abans del formigonat.
- Observació de la superfície sobre la que s'ha d'estendre el formigó i de les condicions d'encofrat. Mesura de les dimensions de totes les unitats estructurals d'obra, entre els encofrats, abans de formigonar.
- Verificació de la correcte disposició de l'armat i de les mesures constructives per tal d'evitar moviments de la ferralla durant el formigonat.
- Inspecció del procés de formigonat amb control, entre d'altres aspectes, de la temperatura i condicions ambientals.
- Control del desencofrat i del procés i condicions de curat.
- Presa de coordenades i cotes dels punts que hagin de rebre prefabricats, després del formigonat.

CONTROL D'EXECUCIÓ. CRITERIS DE PRESA DE MOSTRES:
Els controls s'han de realitzar segons les indicacions de la DF, i el contingut del capítol 17 de la norma EHE-08.
CONTROL D'EXECUCIÓ. INTERPRETACIÓ DE RESULTATS I ACTUACIONS EN CAS D'INCOMPLIMENT:
No es podrà iniciar el formigonat d'un element sense la corresponent aprovació de la DF.
CONTROL DE L'OBRA ACABADA. OPERACIONS DE CONTROL:
Els punts de control més destacables són els següents:
- Inspecció visual de la unitat finalitzada i control de les condicions geomètriques d'acabat, segons l'article 100. Control de l'element construït de l'EHE-08.
- Assaigs d'informació complementària.

De les estructures projectades i construïdes d'acord a la Instrucció EHE-08, en les que els materials i l'execució hagin assolit la qualitat prevista, comprovada mitjançant els controls preceptius, sols necessiten sotmetre's a assaigs d'informació i en particular a proves de càrrega, les incloses en els següents supòsits:
- Quan així ho disposi les Instruccions, reglaments específics d'un tipus d'estructura o el plec de prescripcions tècniques particulars.
- Quan degut a caràcter particular de l'estructura convingui comprovar que la mateixa reuneix certes condicions específiques. En aquest cas el plec de prescripcions tècniques particulars establirà els assaigs oportuns que s'han de realitzar, indicant amb tota precisió la forma de realitzar-los i la manera d'interpretar els resultats.
- Quan a judici de la Direcció Facultativa existeixin dubtes raonables sobre la seguretat, funcionalitat o durabilitat de l'estructura.

CONTROL DE L'OBRA ACABADA. CRITERIS DE PRESA DE MOSTRES:
Els controls s'han de realitzar segons les indicacions de la DF, i el contingut del capítol 17 de la norma EHE-08.
CONTROL DE L'OBRA ACABADA. INTERPRETACIÓ DE RESULTATS I ACTUACIONS EN CAS D'INCOMPLIMENT:
Si s'aprecien deficiències importants en l'element construït, la DF podrà encarregar assaigs d'informació complementaria (testimonis, ultrasons, escleròmetre) sobre el formigó endurit, per tal de tenir coneixement de les condicions de resistència assolides o altres característiques de l'element formigonat.

K4 ESTRUCTURES

K4D MUNTATGE I DESMUNTATGE D'ENCOFRATS I COL·LOCACIÓ D'ALLEUGERIMENTS

K4DG ENCOFRATS D'ELEMENTS LOCALITZATS

0.- ELEMENTOS QUE CONTEMPLA EL PLIEGO

K4DGC500.

1.- DEFINICIÓ I CONDICIONS DE LES PARTIDES D'OBRA EXECUTADES

Muntatge i desmuntatge dels elements metàl·lics, de fusta, de cartró, o altres materials que formen el motlle on s'abocarà el formigó.
L'execució de la unitat d'obra inclou les operacions següents:
- Neteja i preparació del pla de recolzament
- Muntatge i col·locació dels elements de l'encofrat
- Pintat de les superfícies interiors de l'encofrat amb un producte desencofrant
- Tapat dels junts entre peces
- Col·locació dels dispositius de subjecció i travament
- Aplomat i anivellament de l'encofrat
- Disposició d'obertures provisionals a la part inferior de l'encofrat, quan calgui
- Humectació de l'encofrat, si és de fusta
- Desmuntatge i retirada de l'encofrat i de tot el material auxiliar

La partida inclou totes les operacions de muntatge i desmuntatge de l'encofrat.
CONDICIONS GENERALS:
Abans dels seu muntatge s'haurà de disposar d'un projecte del cindri on han de quedar reflectits com a mínim:
- Justificació de la seva seguretat, límit de les deformacions abans i després del formigonat
- Plànols executius del cindri i els seus components
- Plec de prescripcions tècniques del cindri i els seus elements com perfils metàl·lics, tubs, grapes, etc..

S'ha de disposar d'un procediment escrit per al muntatge i desmuntatge del cindri o apuntalament on figurin els requisits per a la seva manipulació, ajust, contrafletxa, càrregues, desclavament i desmantellament.
La DF disposarà d'un certificat on es garanteixi que els seus components compleixen amb les especificacions del plec de condicions tècniques.
Els elements que formen l'encofrat i les seves unions han de ser suficientment rígids i resistents per a garantir les toleràncies dimensionals i per a suportar, sense assentaments ni deformacions perjudicials, les accions estàtiques i dinàmiques que comporta el seu formigonament i compactació.
Es prohibeix l'ús d'alumini en motlles que hagin d'estar en contacte amb el formigó, excepte quan es faciliti a la DF certificat emès per una entitat de control, conforme els panells han rebut tractament superficial que eviti la reacció amb els àlcalis del ciment
L'interior de l'encofrat ha d'estar pintat amb desencofrant abans del muntatge, sense que hi hagi regalims. La DF ha d'autoritzar, en cada cas, la col·locació d'aquests productes.
El desencofrant no ha d'impedir la ulterior aplicació de revestiment ni la possible execució de junts de formigonament, especialment quan siguin elements que posteriorment s'hagin d'unir per a treballar solidàriament.
Abans de l'aplicació, es facilitarà a la DF. certificat on es reflecteixin les característiques del desencofrant i dels possibles efectes sobre el formigó
No s'ha d'utilitzar gas-oil, greixos o similars com a desencofrants. S'han d'utilitzar vernissos antiadherents a base de silicones o preparats d'olis solubles en aigua o greixos en dissolució.
Els encofrats hauran de complir les característiques següents:
- Estanquitat dels junts entre panells, evitant fuites d'aigua o beurada
- Resistència a la pressió del formigó fresc i als efectes de la compactació mecànica
- Alineació i verticalitat, especialment al creuament de pilars i sostres
- Manteniment geomètric dels panells, motlles i encofrats, amb absència d'esbombaments fora de toleràncies
- Neteja de les cares interiors evitant residus propis de l'activitat
- Manteniment de característiques que permetin textures i acabats específics del formigó

Ha d'estar muntat de manera que permeti un desencofratge fàcil, que s'ha de fer sense xocs ni sotragades.
Ha de portar marcada l'alçària per a formigonar.
Abans de començar a formigonar, el contractista ha d'obtenir de la DF l'aprovació per escrit de l'encofrat.
El nombre de puntals de suport de l'encofrat i la seva separació depèn de la càrrega total de l'element. Han d'anar degudament travats en tots dos sentits.
Els cindris s'estabilitzaran en les dues direccions per a que l'apuntalament resisteixi els esforços

horitzontals produïts durant l'execució dels sostres, podent-se utilitzar els següents procediments:
- Travament dels puntals en ambdues direccions amb tubs o abraçadores, resistint les empentes horitzontals i un 2% com a mínim de les càrregues verticals
- Transmissió d'esforços a pilars o murs, comprovant que disposen de la capacitat resistent i rigidesa suficients
- Disposició de torres de cindri a ambdues direccions i a les distàncies adients

S'han d'adoptar les mesures oportunes per a què els encofrats i motlles no impedeixin la lliure retracció del formigó.
Cap element d'obra podrà ser desencofrat sense l'autorització de la DF.
El desencofrat de costers verticals d'elements de petit cantell, podrà fer-se als tres dies de formigonada la peça, si durant aquest interval no s'han produït temperatures baixes o d'altres causes que puguin alterar el procediment normal d'enduriment del formigó. Els costers verticals d'elements de gran cantell o els costers horitzontals no s'han de retirar abans dels set dies, amb les mateixes excepcions anteriors.
La DF podrà reduir els terminis anteriors quan ho consideri oportú.
En obres d'importància i que no es tingui l'experiència de casos similars o quan els perjudicis que es puguin derivar d'una fissuració prematura fossin grans, s'han de fer assaigs d'informació que determinin la resistència real del formigó per a poder fixar el moment de desencofrat.
No s'han de reblir els cocons o defectes que es puguin apreciar al formigó al desencofrar, sense l'autorització de la DF.
Els filferros i ancoratges de l'encofrat que hagin quedat fixats al formigó s'han de tallar al ras del parament.
En encofrats amb possibilitat de moviment durant l'execució (trepants o lliscants) la DF podrà exigir una proba sobre un prototip, prèviament a la seva utilització a l'estructura, per tal de poder avaluar el seu comportament durant l'execució
Si s'utilitzen taulers de fusta, els junts entre aquests han de permetre l'entumiment de les mateixes per l'humitat del reg i del formigó, sense que deixin fugir pasta o beurada durant el formigonament, ni reprodueixin esforços o deformacions anormals. Per a evitar-ho es podrà autoritzar un segellant adient
Toleràncies generals de muntatge i deformacions de l'encofrat pel formigonament:
- Moviments locals de l'encofrat: <= 5 mm
- Moviments del conjunt (L=llum): <= L/1000
- Planor:
  - Formigó vist: ± 5 mm/m, ± 0,5% de la dimensió
  - Per a revestir: ± 15 mm/m

Toleràncies particulars de muntatge i deformacions de l'encofrat per al formigonament:

	Replanteig eixos		Dimensions	Aplomat	Horitzontalitat
	Parcial	Total			
Rases i pous	± 20 mm	± 50 mm	- 30 mm + 60 mm	± 10 mm	-
Murs	± 20 mm	± 50 mm	± 20 mm	± 20 mm	± 50 mm
Recalçats	± 20 mm	± 50 mm	-	± 20 mm	-
Riostres	± 20 mm	± 50 mm	± 20 mm	± 10 mm	-
Basaments	± 20 mm	± 50 mm	± 10 mm	± 10 mm	-
Enceps	± 20 mm	± 50 mm	± 20 mm	± 10 mm	-
Pilars	± 20 mm	± 40 mm	± 10 mm	± 10 mm	-
Bigues	± 10 mm	± 30 mm	± 0,5 %	± 2 mm	-
Llindes	-	-	± 10 mm	± 5 mm	-
Cèrcols	-	-	± 10 mm	± 5 mm	-
Sostres	± 5mm/m	± 50 mm	-	-	-
Lloses	-	± 50 mm	- 40 mm + 60 mm	± 2 %	± 30 mm/m
Membranes	-	± 30	-	-	-
Estreps	-	± 50 mm	± 10 mm	± 10 mm	-

MOTLLES RECUPERABLES:
Els motlles s'han de col·locar ben alineats, de manera que no suposin una disminució de la secció dels nervis de l'estructura.
No han de tenir deformacions, cantells trencats ni fissures.
El desmuntatge dels motlles s'ha de fer tenint cura de no fer malbé els cantells dels nervis formigonats.
Els motlles ja usats i que han de servir per a unitats repetides, s'han de netejar i rectificar.
FORMIGÓ PRETENSAT:
Els encofrats pròxims a les zones d'ancoratge han de tenir la rigidesa necessària per a que els eixos dels tendons es mantinguin normals als ancoratges.

Els encofrats i motlles han de permetre les deformacions de les peces en ells formigonades i han de resistir la distribució de càrregues durant el tesat de les armadures i la transmissió de l'esforç de pretesat al formigó.
El desmuntatge del cindri és realitzarà d'acord amb el programa previst, que haurà d'estar d'acord amb el tesat de les armadures.
FORMIGÓ VIST:
Les superfícies de l'encofrat en contacte amb les cares que han de quedar vistes, han de ser llises, sense rebaves ni irregularitats.
S'han de col·locar angulars metàl·lics a les arestes exteriors de l'encofrat o qualsevol altre procediment eficaç per a que les arestes vives del formigó resultin ben acabades.
La DF podrà autoritzar la utilització de matavius per a aixamfranar les arestes vives.

2.- CONDICIONS DEL PROCÉS D'EXECUCIÓ

CONDICIONS GENERALS:
Abans de formigonar s'ha d'humitejar l'encofrat, en el cas que sigui de fusta per evitar que absorbeixi l'aigua continguda al formigó, i s'ha de comprovar la situació relativa de les armadures, el nivell, l'aplomat i la solidesa del conjunt
No s'han de transmetre a l'encofrat vibracions de motors.
La col·locació dels encofrats s'ha de fer de forma que s'eviti malmetre estructures ja construïdes.
El subministrador dels puntals ha de justificar i garantir les seves característiques i les condicions en que s'han d'utilitzar.
Si l'element s'ha de pretensar, abans del tesat s'han de retirar els costers dels encofrats i qualsevol element dels mateixos que no sigui portant de l'estructura.
En el cas que els encofrats hagin variat les seves característiques geomètriques per haver patit desperfectes, deformacions, guerxaments, etc, no s'han de forçar per a que recuperin la seva forma correcta.
Quan entre la realització de l'encofrat i el formigonament passin més de tres mesos, s'ha de fer una revisió total de l'encofrat, abans de formigonar.
El formigonat s'ha de fer durant el període de temps en el que el desencofrant sigui actiu.
Per al control del temps de desencofrat, s'han d'anotar a l'obra les temperatures màximes i mínimes diàries mentre durin els treballs d'encofrat i desencofrat, així com la data en què s'ha formigonat cada element.
El desencofrat de l'element s'ha de fer sense cops ni sotragades.
El desencofrat i desmuntatge del cindri no es realitzarà fins que el formigó assoleixi la resistència necessària per a suportar amb seguretat i sense excessives deformacions els esforços als que estarà sotmès amb posterioritat.
Es posarà especial cura durant el desencofrat en la retirada de qualsevol element que pugui impedir el lliure moviment de les juntes de retracció, assentament o dilatació així com de les articulacions.
No es retirarà cap puntal sense l'autorització prèvia de la DF.
No es desapuntalarà de forma sobtada, i es prendran precaucions que impedeixin l'impacte dels sotaponts i puntals als sostres.
ELEMENTS VERTICALS:
Per a facilitar la neteja del fons de l'encofrat s'han de disposar obertures provisionals a la part inferior de l'encofrat.
S'han de preveure a les parets laterals dels encofrats finestres de control que permetin la compactació del formigó. Aquestes obertures s'han de disposar amb un espaiament vertical i horitzontal no més gran d'un metro, i es tancaran quan el formigó arribi a la seva alçària.
En èpoques de vents forts s'han d'atirantar amb cables o cordes els encofrats dels elements verticals d'esveltesa més gran de 10.
ELEMENTS HORITZONTALS:
Els encofrats d'elements rectes o plans de més de 6 m de llum lliure, s'han de disposar amb la contrafletxa necessària per a que, desencofrat i carregat l'element, aquest conservi una lleugera concavitat a l'intradós. Aquesta contrafletxa sol ser de l'ordre d'una mil·lèsima de la llum.
Els puntals es col·locaran sobre soles de repartiment quan es transmetin càrregues al terreny o a sostres alleugerits. Quan aquest estiguin sobre el terreny cal assegurar que no assentaran.
Els puntals s'han de travar en dues direccions perpendiculars
Els puntals han de poder transmetre la força que rebin i permetre finalment un desapuntalat senzill
Als ponts s'haurà d'assegurar que les deformacions del cindri durant el formigonat no afecti negativament a altres parts de l'estructura executades amb anterioritat.
En èpoques de pluges fortes s'ha de protegir el fons de l'encofrat amb lones impermeabilitzades o plàstics.

3.- UNITAT I CRITERIS D'AMIDAMENT

m2 de superfície amidada segons les especificacions de la DT i que es trobi en contacte amb el formigó. Aquest criteri inclou els apuntalaments previs, els elements auxiliars per a muntatge de l'encofrat i els elements d'acabat de les cantonades per a formigó vist, com ara matavius o altres sistemes, així com la recollida, neteja i condicionament dels elements utilitzats.

La superfície corresponent a forats interiors s'ha de deduir de la superfície total d'acord amb els criteris següents:
- Obertures <= 1 m2: No es dedueixen
- Obertures > 1 m2: Es dedueix el 100%
Als forats que no es dedueixin, l'amidament inclou l'encofrat necessari per a conformar el perímetre dels forats. En cas de deduir-se el 100% del forat, cal amidar també l'encofrat necessari per a conformar el perímetre dels forats.

4.- NORMATIVA DE COMPLIMENT OBLIGATORI

NORMATIVA GENERAL:
Real Decreto 1247/2008, de 18 de julio, por el que se aprueba la Instrucción de Hormigón Estructural (EHE-08).
* Orden de 6 de febrero de 1976 por la que se aprueba el Pliego de Prescripciones Técnicas Generales para Obras de Carreteras y Puentes (PG-3).

KY AJUDES DE RAM DE PALETA

KY3 PASSAMURS

0.- ELEMENTOS QUE CONTEMPLA EL PLIEGO

KY311620.

1.- DEFINICIÓ I CONDICIONS DE LES PARTIDES D'OBRA EXECUTADES

Col·locació de tubs en parets o murs en construcció, per a fer passos d'instal·lacions.
L'execució de la unitat d'obra inclou les operacions següents:
- Replanteig de la posició dels tubs
- Tall a mida dels tubs, i protecció dels extrems
- Fixació del tub a l'encofrat o a la paret en construcció
CONDICIONS GENERALS:
Ha d'estar col·locat al lloc indicat a la DT, amb les modificacions introduïdes al replanteig previ, aprovades per la DF.
L'element que travessa la paret o el sostre ha de quedar col·locat a la posició correcta en condicions de ser utilitzat, de rebre els mecanismes que li pertoquin (si és el cas), etc.
El forat al voltant de l'element ha d'estar completament reblert, i enrasat amb el parament de la paret.
Separació als brancals: >= 20 cm
Toleràncies d'execució:
- Replanteig: ± 10 mm

2.- CONDICIONS DEL PROCÉS D'EXECUCIÓ

Si el tub està dins d'un mur de formigó, s'ha de fixar per tal que no es desplaci en el procés de formigonament i els extrems han d'estar tapats perquè no entri formigó.
Si la paret es de maons, s'ha de reblir tot el contorn del tub amb morter.

3.- UNITAT I CRITERIS D'AMIDAMENT

m de llargària realment executat segons les especificacions de la DT.

4.- NORMATIVA DE COMPLIMENT OBLIGATORI

No hi ha normativa de compliment obligatori.

DOC 4. MANUAL I PLA DE MANTENIMENT

Manual d'ús i manteniment

El manual d'ús i manteniment són les indicacions mínimes per tal d'aconseguir els següents objectius:

- Millorar el confort, la salubritat i la seguretat de l'edifici o instal·lació.
- Promoure l'estalvi energètic i la no contaminació de l'edifici o instal·lació.
- Evitar l'aparició de símptomes patològics derivats d'un ús inadequat de l'edifici o instal·lació.
- Aconseguir el màxim rendiment de la instal·lació de mobilitat elèctrica de l'edifici.

Amb la finalitat de complir amb les condicions mínimes de seguretat i salut, de mantenir la validesa de la legalització vigent i de les garanties contractades a les pòlisses d'assegurances corresponents, els espais i les dependències integrades en una edificació o instal·lació no hauran de destinar-se a usos diferents dels que tingui assignats el projecte.

En el cas que hi hagi qualsevol canvi d'ús o modificació de les dotacions, elements de construcció i instal·lacions, serà necessari comptar amb l'assessorament i informes tècnics previs sense perjudici de sol·licitar les llicències i autoritzacions corresponents i comunicar-ho a la pertinent companyia d'assegurances.

En tot cas, l'usuari o titular ha d'assumir la responsabilitat derivada dels danys provocats per un ús inadequat. Les garanties amb les que compti l'edifici o instal·lació no cobreixen, entre altres,els danys causats per un mal ús ni per modificacions o obres realitzades després de la recepció.

Les instruccions de manteniment van encaminades a conèixer les operacions a les quals s'ha de sotmetre l'edifici o instal·lació de manera periòdica per tal de preservar la seva funcionalitat i estètica durant la seva vida útil per la qual s'ha projectat.

Les principals operacions de manteniment son netejar, comprovar, repassar, substituir, preveure la periodicitat amb el que s'han de dur a terme aquestes operacions, preveure els mitjans per que aquestes operacions es puguin dur a terme i acreditar documentalment en el Llibre o Dossier de l'Edifici que aquestes operacions s'han realitzat en el període previst.

Per concloure, les operacions de manteniment es limiten a reparar els elements malmesos o a reparar el que s'ha deixat malmetre, precisant, que es coneix l'immoble o la instal·lació, cuidar de tots els seus elements, organitzar el que es precisa mantenir cada any, reflectir en un pressupost i per últim, acreditar el que s'ha fet durant l'exercici objecte de la programació, del qual ha de quedar constància en el Llibre de l'Edifici, que és el dossier que englobarà periòdicament aquestes operacions.

A continuació, es defineixen les condicions d'ús i de manteniment de les instal·lacions del projecte objecte d'estudi.

Instal·lació de electricitat

Instal·lació

La instal·lació elèctrica que forma part de la instal·lació de mobilitat elèctrica consta bàsicament de les següents línies i elements:

- Comptador elèctric: element de mesura de la instal·lació elèctrica.
- Derivació individual: línia que va des del comptador fins al quadre general de l'edifici.
- Quadre general de l'edifici: format per les línies elèctriques i la protecció dels circuits principals.
- Subquadres elèctrics: format per les línies elèctriques i la protecció dels circuits secundaris.
- Estacions de recàrrega: format per les estacions de recàrrega ubicades a l'aparcament.
- Línies elèctriques: conjunt dels conductors que formen part de la instal·lació.

Infraestructures de la Generalitat de Catalunya, SAU. Carrer dels Vergós, 36-42, 08017 Barcelona, Tel. 93 444 44 44 Fax 93 419 54 17 infraestructures.gencat.cat

Instruccions d'Ús

Les principals instruccions d'ús que es tindran en compte per a la instal·lació d'electricitat seran les següents:

- No es manipularà, repararà o modificarà la instal·lació elèctrica sense la intervenció d'un instal·lador elèctric autoritzat.
- No es realitzaran ponts, ni s'anul·laran o substituiran cap dels elements del quadre general ni de la instal·lació.
- En el cas d'una fallada general del subministrament elèctric, es desconnectaran els aparells ja que una pujada de tensió al restablir el servei podria danyar els equips.
- En el cas d'una absència prolongada del subministrament elèctric es desconnectarà la instal·lació a través de l'Interruptor General Automàtic.
- No es connectaran els equips en qualsevol presa de corrent elèctrica. Cada equip requereix de la seva potència nominal i cada presa de corrent està dimensionada per una potència determinada. En el cas que es connectés un equip de potència superior a la qual s'ha dissenyat la presa de corrent, aquesta es podria cremar i provocar un incendi en la instal·lació.
- Desconnectar els equips que no s'utilitzin durant un període llarg de temps.
- Comprovar mensualment el correcte funcionament dels interruptors diferencials mitjançant el botó de prova. En el cas que estigués avariat, avisar immediatament a un instal·lador autoritzat per a que el substitueixi.
- Quan hi hagi tasques de neteja, desconnectar els equips de les preses de corrent.
- No connectar o desconnectar els equips amb les mans mullades.
- No utilitzar aparells amb cables pelats, clavilles o endolls trencats.
- Al desconnectar els equips sempre fer-ho des de la clavilla, mai estirant el cable.
- No acostar els cables a aparells de calefacció o fonts de calor.
- No manipular equips elèctrics sense haver-los desconnectat. En el cas que s'hagi de manipular algun equip, desconnectar-lo del circuit corresponent i tenir sempre les mans seques i portar el calçat de protecció adequat.
- Si cau aigua en algun equip, desconnectar el circuit i tornar a connectar-lo un cop s'hagi assegurat que està completament sec.
- Adoptar precaucions per tal que els nens no puguin manipular cap equip elèctric.
- Es compliran en tot moment les especificacions que marquen les normatives estatals, autonòmiques i locals.

Instruccions de Manteniment

Les principals instruccions de manteniment que es tindran en compte per a la instal·lació d'electricitat queden reflectides en el Pla de Manteniment.

Infraestructures de la Generalitat de Catalunya, SAU. Carrer dels Vergós, 36-42, 08017 Barcelona, Tel. 93 444 44 44 Fax 93 419 54 17 infraestructures.gencat.cat

Infraestructures de la Generalitat de Catalunya, SAU. Carrer dels Vergós, 36-42, 08017 Barcelona, Tel. 93 444 44 44 Fax 93 419 54 17 infraestructures.gencat.cat

Instal·lació de protecció contra incendis

Instal·lació

La instal·lació de protecció contra incendis que forma part de la instal·lació de mobilitat elèctrica consta bàsicament dels següents elements:

- Extintor: equip utilitzat per apagar focs. S'ubica a la sala on hi hagi el quadre o subquadre elèctric.
- Senyalització: plaques de senyalització dels mitjans contra incendis.

Instruccions d'Ús

Les principals instruccions d'ús que es tindran en compte per a la instal·lació de protecció contra incendis seran les següents:

- Llegir les instruccions d'ús que figuren en el propi extintor en el cas que no es coneguin.
- No es retirarà el passador de seguretat de l'extintor si no és pel seu ús.
- Recarregar l'extintor després de la seva utilització.
- Verificar que l'extintor es troba a l'altura marcada per normativa.
- Verificar que l'extintor disposa de la senyalització corresponent.
- Verificar el seu pes adequat i la pressió.
- Passar la revisió anual.
- Es compliran en tot moment les especificacions que marquen les normatives estatals, autonòmiques i locals.

Instruccions de Manteniment

Les principals instruccions de manteniment que es tindran en compte per a la instal·lació de protecció contra incendis queden reflectides en el Pla de Manteniment.

Instal·lació de mobilitat elèctrica

Instal·lació

La instal·lació de mobilitat elèctrica que forma part de la instal·lació consta bàsicament dels següents elements:

- Comptador elèctric: element de mesura de la instal·lació elèctrica.
- Derivació individual: línia que va des del comptador fins al quadre general de l'edifici.
- Quadre general de l'edifici: format per les línies elèctriques i la protecció dels circuits principals.
- Subquadres elèctrics: format per les línies elèctriques i la protecció dels circuits secundaris.
- Estació de recàrrega: format per les estacions de recàrrega ubicades a l'aparcament.
- Línies elèctriques: conjunt dels conductors que formen part de la instal·lació.

Instruccions d'Ús

Les principals instruccions d'ús que es tindran en compte per a la instal·lació de mobilitat elèctrica seran les següents:

- Es seguiran les instruccions esmentades en l'apartat d'instal·lacions d'electricitat.

- No es manipularà en cap cas el cablejat ni les proteccions de la instal·lació de mobilitat elèctrica. En el cas que s'hagi de manipular alguna part de la instal·lació elèctrica es realitzarà a través d'un instal·lador elèctric autoritzat.
- En el cas que s'apreciï algun element de la instal·lació malmès es comunicarà a la propietat de la instal·lació.
- Es compliran en tot moment les especificacions que marquen les normatives estatals, autonòmiques i locals.

Instruccions de Manteniment

Les principals instruccions de manteniment que es tindran en compte per a la instal·lació de mobilitat elèctrica queden reflectides en el Pla de Manteniment.

Pla de manteniment de la instal·lació de mobilitat elèctrica

Operacions de manteniment preventiu

El manteniment preventiu preveu, com a mínim una visita anual, verificant que es compleixen les tasques següents:

- Inspeccions visuals.
- Comprovació del funcionament de les estacions de recàrrega. A més, es verificarà l'estat de la pantalla, es revisaran els tancaments de l'equip, es verificarà l'hermeticitat de l'equip, es verificarà el funcionament de l'interruptor diferencial intern i es verificarà el fixament dels cargols dels components de potència així com tots els paràmetres necessaris per al seu correcte funcionament.
- Revisió dels connectors i es comprovarà el seu estat respecte al projecte original.
- Verificació d'actuacions de les proteccions elèctriques.
- Comprovació mecànica de cables i terminals (incloent cables de preses de terra i reajustament de borns), pletines, transformadors, unions, etc.
- Neteja de l'estació de recàrrega i la resta de dispositius.
- Actuacions prescrites per la normativa tècnica específica i la bona pràctica professional.

Els manteniments amb les marques oficials seran gestionats d'acord amb la normativa vigent de manteniment i inspeccions. Com a resultat, s'haurà de realitzar un informe del manteniment preventiu on es descriguin les actuacions preses i els seus resultats.

S'efectuarà el control del rendiment de forma continuada a través de la monitorització de les instal·lacions.

Els incompliments de les prescripcions i terminis comportaran l'aplicació de penalitzacions per part de l'equip tècnic de supervisió d'Infraestructures.cat.

Dit això, en aquest apartat a continuació es defineixen les operacions de manteniment preventiu a realitzar per a la instal·lació de mobilitat elèctrica en funció de la responsabilitat i de la periodicitat. Es defineixen tres tipus de responsabilitats: operari especialista (OE), empresa especialitzada (EE) i tècnic inspector (TI).

Infraestructures de la Generalitat de Catalunya, SAU. Carrer dels Vergós, 36-42, 08017 Barcelona, Tel. 93 444 44 44 Fax 93 419 54 17 infraestructures.gencat.cat

Instal·lació elèctrica

Operació	Responsable	Periodicitat
Inspecció de l'estat de la línia general i verificació del funcionament de les comportes tallafocs.	OE	2 anys
Verificació dels dispositius de protecció contra curtcircuits i intensitat, així com el seu aïllament elèctric i la seva estanqueïtat.	OE	2 anys
Inspecció de l'estat de comptadors, fusibles i connexions. Comprovació de l'absència d'instal·lacions no elèctriques, així com de la correcta accessibilitat, neteja, ventilació i desaigües del local.	OE	2 anys
Verificació de la connexió dels equips a terra i mesura de la resistència a terra. Inspecció de l'estat de l'elèctrode i de la continuïtat i estat de les connexions dels circuits.	OE	2 anys
Inspecció de l'estat dels circuits elèctrics amb especial atenció a l'estat dels tubs de la canalització, els ancoratges i les connexions terminals.	OE	2 anys
Verificació de la pèrdua de corrent.	OE	5 anys
Verificació del funcionament dels automatismes de protecció i dels seus corrents nominals.	OE	5 anys
Verificació de la presa de terra, de l'aïllament elèctric, la tensió d'alimentació i de l'ajustament de les connexions.	OE	2 anys
Inspecció tècnica general del conjunt de la instal·lació, comprovant i verificant l'estat i funcionament i determinant les correccions i/o variacions que s'han de realitzar per a millorar-la o corregir-la.	TI	5 anys
Revisió periòdica de la instal·lació.	TI	2 anys

Taula 1. Operacions de manteniment per la instal·lació elèctrica

Instal·lació de protecció contra incendis

Operació	Responsable	Periodicitat
Comprovació de l'estat de conservació, accessibilitat, precintes, estat de càrrega (pes i pressió) de l'extintor i l'estat de les parts mecàniques.	OE	3 mesos
Recàrrega i retimbrat de l'extintor segons normativa.	EE	5 anys
Verificació de l'extintor controlant la pressió, els precintes, l'accessibilitat i la recarga (en cas necessari).	EE	1 any

Taula 2. Operacions de manteniment de la instal·lació contra incendis

Instal·lació de mobilitat elèctrica

Operació	Responsable	Periodicitat
Comprovació del funcionament de les estacions de recàrrega	OE	1 any
Revisió dels connectors i es comprova el seu estat respecte al projecte original.	OE	1 any
Inspeccions visuals.	OE	1 any
Verificació d'actuacions de les proteccions elèctriques.	OE	1 any
Comprovació mecànica de cables i terminals (incloent cables de preses de terra i reajustament de borns), platines, transformadors, unions, etc.	OE	1 any
Neteja de l'estació de recàrrega i la resta de dispositius.	OE	1 any
Actuacions prescrites per la normativa tècnica específica i la bona pràctica professional.	OE	1 any
Inspecció tècnica general del conjunt de la instal·lació, comprovant i verificant l'estat i funcionament i determinant les correccions i/o variacions que s'han de realitzar per a millorar-la o corregir-la.	TI	5 anys

Taula 3. Operacions de manteniment de la instal·lació de mobilitat elèctrica

Pla de manteniment

En aquest punt es mostra el pla de manteniment previst per a cada any que s'ha de realitzar per a la instal·lació de mobilitat elèctrica objecte del projecte:

ANY 1												
INSTAL·LACIÓ DE PROTECCIÓ CONTRA INCENDIS												
Operació	**Mes**											
	G	**F**	**M**	**A**	**M**	**J**	**J**	**A**	**S**	**O**	**N**	**D**
Comprovació de l'estat de conservació, accessibilitat, precintes, estat de càrrega (pes i pressió) de l'extintor i l'estat de les parts mecàniques.			X			X			X			X
Verificació de l'extintor controlant la pressió, els precintes, l'accessibilitat i la recàrrega (en cas necessari).												X
INSTAL·LACIÓ DE MOBILITAT ELÈCTRICA												
Operació	**Mes**											

Infraestructures de la Generalitat de Catalunya, SAU. Carrer dels Vergós, 36-42, 08017 Barcelona, Tel. 93 444 44 44 Fax 93 419 54 17 infraestructures.gencat.cat

	G	F	M	A	M	J	J	A	S	O	N	D
Comprovació del funcionament de les estacions de recàrrega												X
Revisió dels connectors i es comprova el seu estat respecte al projecte original.												X
Inspeccions visuals.												X
Verificació d'actuacions de les proteccions elèctriques.												X
Comprovació mecànica de cables i terminals (incloent cables de preses de terra i reajustament de borns), platines, transformadors, unions, etc.												X
Neteja de l'estació de recàrrega i la resta de dispositius.												X
Actuacions prescrites per la normativa tècnica específica i la bona pràctica professional.												X

Taula 4. Pla de manteniment de les instal·lacions durant el primer any

ANY 2												
INSTAL·LACIÓ ELÈCTRICA												
Operació	**Mes**											
	G	**F**	**M**	**A**	**M**	**J**	**J**	**A**	**S**	**O**	**N**	**D**
Inspecció de l'estat de la línia general i verificació del funcionament de les comportes tallafocs.												X
Verificació dels dispositius de protecció contra curtcircuits i intensitat, així com el seu aïllament elèctric i la seva estanqueïtat.												X
Inspecció de l'estat de comptadors, fusibles i connexions. Comprovació de l'absència d'instal·lacions no elèctriques, així com de la correcta accessibilitat, neteja, ventilació i desaigües del local.												X
Verificació de la connexió dels equips a terra i mesura de la resistència a terra. Inspecció de l'estat de l'elèctrode i de la continuïtat i estat de les connexions dels circuits.												X
Inspecció de l'estat dels circuits elèctrics amb especial atenció a l'estat dels tubs de la canalització, els ancoratges i les connexions terminals.												X
Verificació de la presa de terra, de l'aïllament elèctric, la tensió d'alimentació i de l'ajustament de les connexions.												X
Revisió periòdica de la instal·lació.												X
INSTAL·LACIÓ DE PROTECCIÓ CONTRA INCENDIS												
Operació	**Mes**											
	G	**F**	**M**	**A**	**M**	**J**	**J**	**A**	**S**	**O**	**N**	**D**
Comprovació de l'estat de conservació, accessibilitat, precintes, estat de càrrega (pes i pressió) de l'extintor i l'estat de les parts mecàniques.			X			X			X			X
Verificació de l'extintor controlant la pressió, els precintes, l'accessibilitat i la recarga (en cas necessari).												X
INSTAL·LACIÓ DE MOBILITAT ELÈCTRICA												
Operació	**Mes**											
	G	**F**	**M**	**A**	**M**	**J**	**J**	**A**	**S**	**O**	**N**	**D**
Comprovació del funcionament de les estacions de recàrrega												X
Revisió dels connectors i es comprova el seu estat respecte al projecte original.												X
Inspeccions visuals.												X
Verificació d'actuacions de les proteccions elèctriques.												X
Comprovació mecànica de cables i terminals (incloent cables de preses de terra i reajustament de borns), platines, transformadors, unions, etc.												X
Neteja de l'estació de recàrrega i la resta de dispositius.												X
Actuacions prescrites per la normativa tècnica específica i la bona pràctica professional.												X

Taula 5. Pla de manteniment de les instal·lacions durant el segon any

ANY 3												
INSTAL·LACIÓ DE PROTECCIÓ CONTRA INCENDIS												
Operació	**Mes**											
	G	**F**	**M**	**A**	**M**	**J**	**J**	**A**	**S**	**O**	**N**	**D**
Comprovació de l'estat de conservació, accessibilitat, precintes, estat de càrrega (pes i pressió) de l'extintor i l'estat de les parts mecàniques.			X			X			X			X

Infraestructures de la Generalitat de Catalunya, SAU. Carrer dels Vergós, 36-42, 08017 Barcelona, Tel. 93 444 44 44 Fax 93 419 54 17 infraestructures.gencat.cat

Verificació de l'extintor controlant la pressió, els precintes, l'accessibilitat i la recàrrega (en cas necessari).												X
INSTAL·LACIÓ DE MOBILITAT ELÈCTRICA												
Operació	**Mes**											
	G	**F**	**M**	**A**	**M**	**J**	**J**	**A**	**S**	**O**	**N**	**D**
Comprovació del funcionament de les estacions de recàrrega												X
Revisió dels connectors i es comprova el seu estat respecte al projecte original.												X
Inspeccions visuals.												X
Verificació d'actuacions de les proteccions elèctriques.												X
Comprovació mecànica de cables i terminals (incloent cables de preses de terra i reajustament de borns), platines, transformadors, unions, etc.												X
Neteja de l'estació de recàrrega i la resta de dispositius.												X
Actuacions prescrites per la normativa tècnica específica i la bona pràctica professional.												X

Taula 6. Pla de manteniment de les instal·lacions durant el tercer any

ANY 4												
INSTAL·LACIÓ ELÈCTRICA												
Operació	**Mes**											
	G	**F**	**M**	**A**	**M**	**J**	**J**	**A**	**S**	**O**	**N**	**D**
Inspecció de l'estat de la línia general i verificació del funcionament de les comportes tallafocs.												X
Verificació dels dispositius de protecció contra curtcircuits i intensitat, així com el seu aïllament elèctric i la seva estanqueïtat.												X
Inspecció de l'estat de comptadors, fusibles i connexions. Comprovació de l'absència d'instal·lacions no elèctriques, així com de la correcta accessibilitat, neteja, ventilació i desaigües del local.												X
Verificació de la connexió dels equips a terra i mesura de la resistència a terra. Inspecció de l'estat de l'elèctrode i de la continuïtat i estat de les connexions dels circuits.												X
Inspecció de l'estat dels circuits elèctrics amb especial atenció a l'estat dels tubs de la canalització, els ancoratges i les connexions terminals.												X
Verificació de la presa de terra, de l'aïllament elèctric, la tensió d'alimentació i de l'ajustament de les connexions.												X
Revisió periòdica de la instal·lació.												X
INSTAL·LACIÓ DE PROTECCIÓ CONTRA INCENDIS												
Operació	**Mes**											
	G	**F**	**M**	**A**	**M**	**J**	**J**	**A**	**S**	**O**	**N**	**D**
Comprovació de l'estat de conservació, accessibilitat, precintes, estat de càrrega (pes i pressió) de l'extintor i l'estat de les parts mecàniques.			X			X			X			X
Verificació de l'extintor controlant la pressió, els precintes, l'accessibilitat i la recarga (en cas necessari).												X
INSTAL·LACIÓ DE MOBILITAT ELÈCTRICA												
Operació	**Mes**											
	G	**F**	**M**	**A**	**M**	**J**	**J**	**A**	**S**	**O**	**N**	**D**
Comprovació del funcionament de les estacions de recàrrega												X
Revisió dels connectors i es comprova el seu estat respecte al projecte original.												X
Inspeccions visuals.												X
Verificació d'actuacions de les proteccions elèctriques.												X
Comprovació mecànica de cables i terminals (incloent cables de preses de terra i reajustament de borns), platines, transformadors, unions, etc.												X
Neteja de l'estació de recàrrega i la resta de dispositius.												X
Actuacions prescrites per la normativa tècnica específica i la bona pràctica professional.												X

Taula 7. Pla de manteniment de les instal·lacions durant el quart any

ANY 5	
INSTAL·LACIÓ ELÈCTRICA	
Operació	**Mes**

Infraestructures de la Generalitat de Catalunya, SAU. Carrer dels Vergós, 36-42, 08017 Barcelona, Tel. 93 444 44 44 Fax 93 419 54 17 infraestructures.gencat.cat

	G	F	M	A	M	J	J	A	S	O	N	D
Verificació de la pèrdua de corrent.												X
Verificació del funcionament dels automatismes de protecció i dels seus corrents nominals.												X
Inspecció tècnica general del conjunt de la instal·lació, comprovant i verificant l'estat i funcionament i determinant les correccions i/o variacions que s'han de realitzar per a millorar-la o corregir-la.												X
INSTAL·LACIÓ DE PROTECCIÓ CONTRA INCENDIS												
Operació	**Mes**											
	G	**F**	**M**	**A**	**M**	**J**	**J**	**A**	**S**	**O**	**N**	**D**
Comprovació de l'estat de conservació, accessibilitat, precintes, estat de càrrega (pes i pressió) de l'extintor i l'estat de les parts mecàniques.			X			X			X			X
Verificació de l'extintor controlant la pressió, els precintes, l'accessibilitat i la recarga (en cas necessari).												X
Recàrrega i retimbrat de l'extintor segons normativa.												X
INSTAL·LACIÓ DE MOBILITAT ELÈCTRICA												
Operació	**Mes**											
	G	**F**	**M**	**A**	**M**	**J**	**J**	**A**	**S**	**O**	**N**	**D**
Comprovació del funcionament de les estacions de recàrrega												X
Revisió dels connectors i es comprova el seu estat respecte al projecte original.												X
Inspeccions visuals.												X
Verificació d'actuacions de les proteccions elèctriques.												X
Comprovació mecànica de cables i terminals (incloent cables de preses de terra i reajustament de borns), platines, transformadors, unions, etc.												X
Neteja de l'estació de recàrrega i la resta de dispositius.												X
Actuacions prescrites per la normativa tècnica específica i la bona pràctica professional.												X
Inspecció tècnica general del conjunt de la instal·lació, comprovant i verificant l'estat i funcionament i determinant les correccions i/o variacions que s'han de realitzar per a millorar-la o corregir-la.												X

Taula 8. Pla de manteniment de les instal·lacions durant el cinquè any

Infraestructures de la Generalitat de Catalunya, SAU. Carrer dels Vergós, 36-42, 08017 Barcelona, Tel. 93 444 44 44 Fax 93 419 54 17 infraestructures.gencat.cat

DOC 5. PLÀNOLS I ESQUEMES

ÍNDEX DE PLÀNOLS

1. *SSCC de Barcelona (Ampliació Fase II Dr Roux)*
2. *Seu Departamental (Ampliació Fase II Seu GranVia)*
3. *Escola Agrària de Viticultura i Enologia Mercè Rosell i Domènech*
4. *Laboratori Agroalimentari de Cabrils*
5. *OC Vallès Oriental*
6. *Escola Agrària de Manresa (Finca Can Poc Oli)*
7. *OC Maresme + AB AR*
8. *SSTT Catalunya Central*
9. *Laboratori de Sanitat Vegetal de Girona*
10. *OC Baix Empordà*
11. *Escola Agrària de l'Empordà*
12. *Escola Agrària Forestal de Santa Coloma de Farners*
13. *OC Alt Empordà + AB AR*
14. *OC Garrotxa*
15. *OC la Selva*
16. *PN Garrotxa Can Jordà*
17. *OC Pla de l'Estany*
18. *Biblioteca Pública de Girona*


PLÀNOLS I ESQUEMES

1.- SSCC DE BARCELONA (AMPLIACIÓ FASE II DR ROUX)








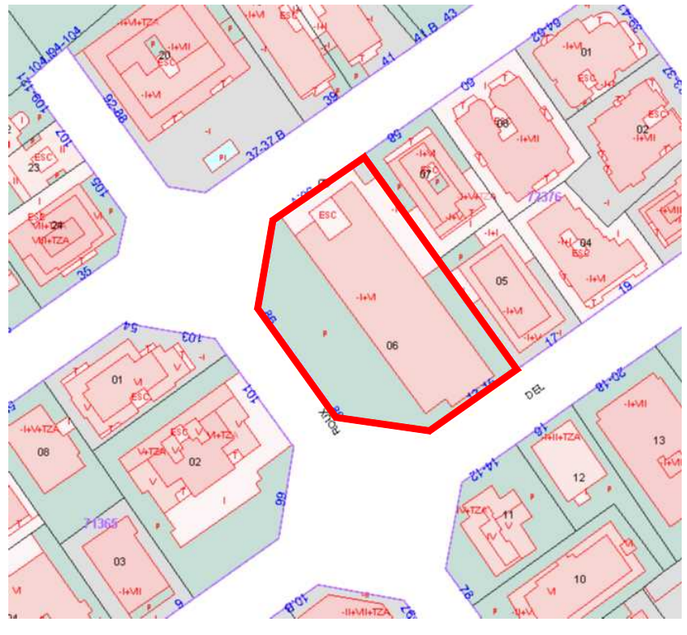


Generalitat de Catalunya Departament d'Economia i Finances	infraestructures.cat	EMPRESA CONSULTORA: VIELCA INGENIEROS	TÍTOL DEL PROJECTE: INSTAL·LACIÓ D'INFRAESTRUCTURA DE RECÀRREGA ELÈCTRICA PER A VEHICLES DEL DEPARTAMENT D'AGRICULTURA I DE LA BIBLIOTECA PÚBLICA DE GIRONA	CLAU: ECO-24041	ESCALES: INDICADES ORIGINALS A3	NOM DEL PLÀNOL: SSCC DE BARCELONA (AMPLIACIÓ FASE II DR. ROUX) SITUACIÓ I EMPLAÇAMENT	DATA: NOVEMBRE 2024 NOM FITXER: 1. SITUACIÓ I EMPLAÇAMENT.DWG	PLÀNOL NÚM.: 1 FULL 1 DE 1



1 IMPLANTACIÓ

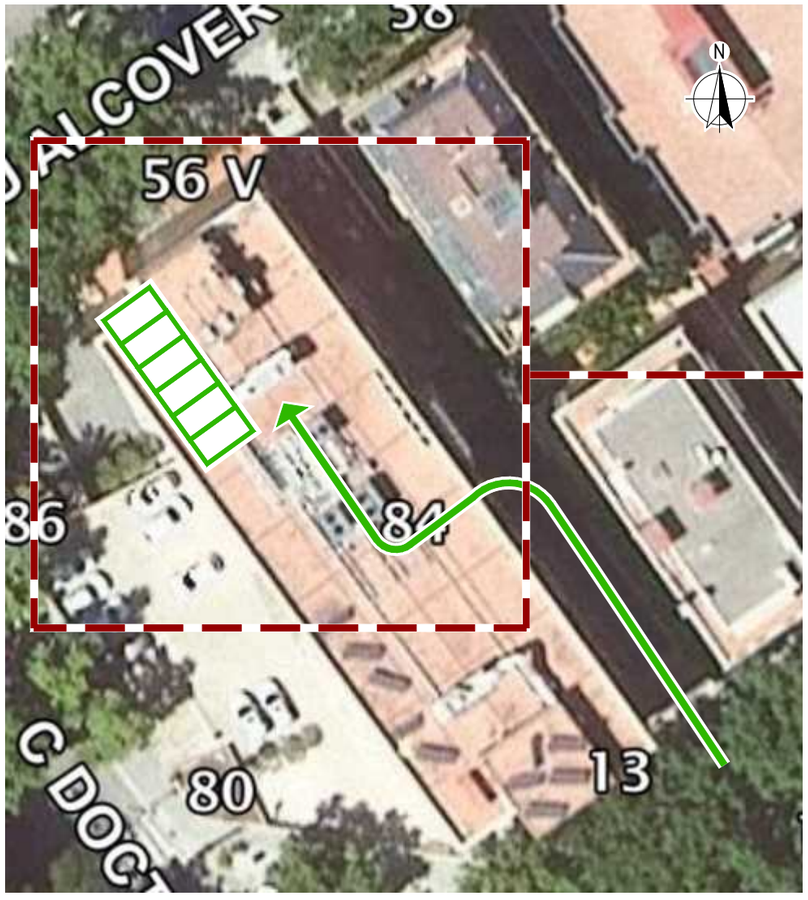

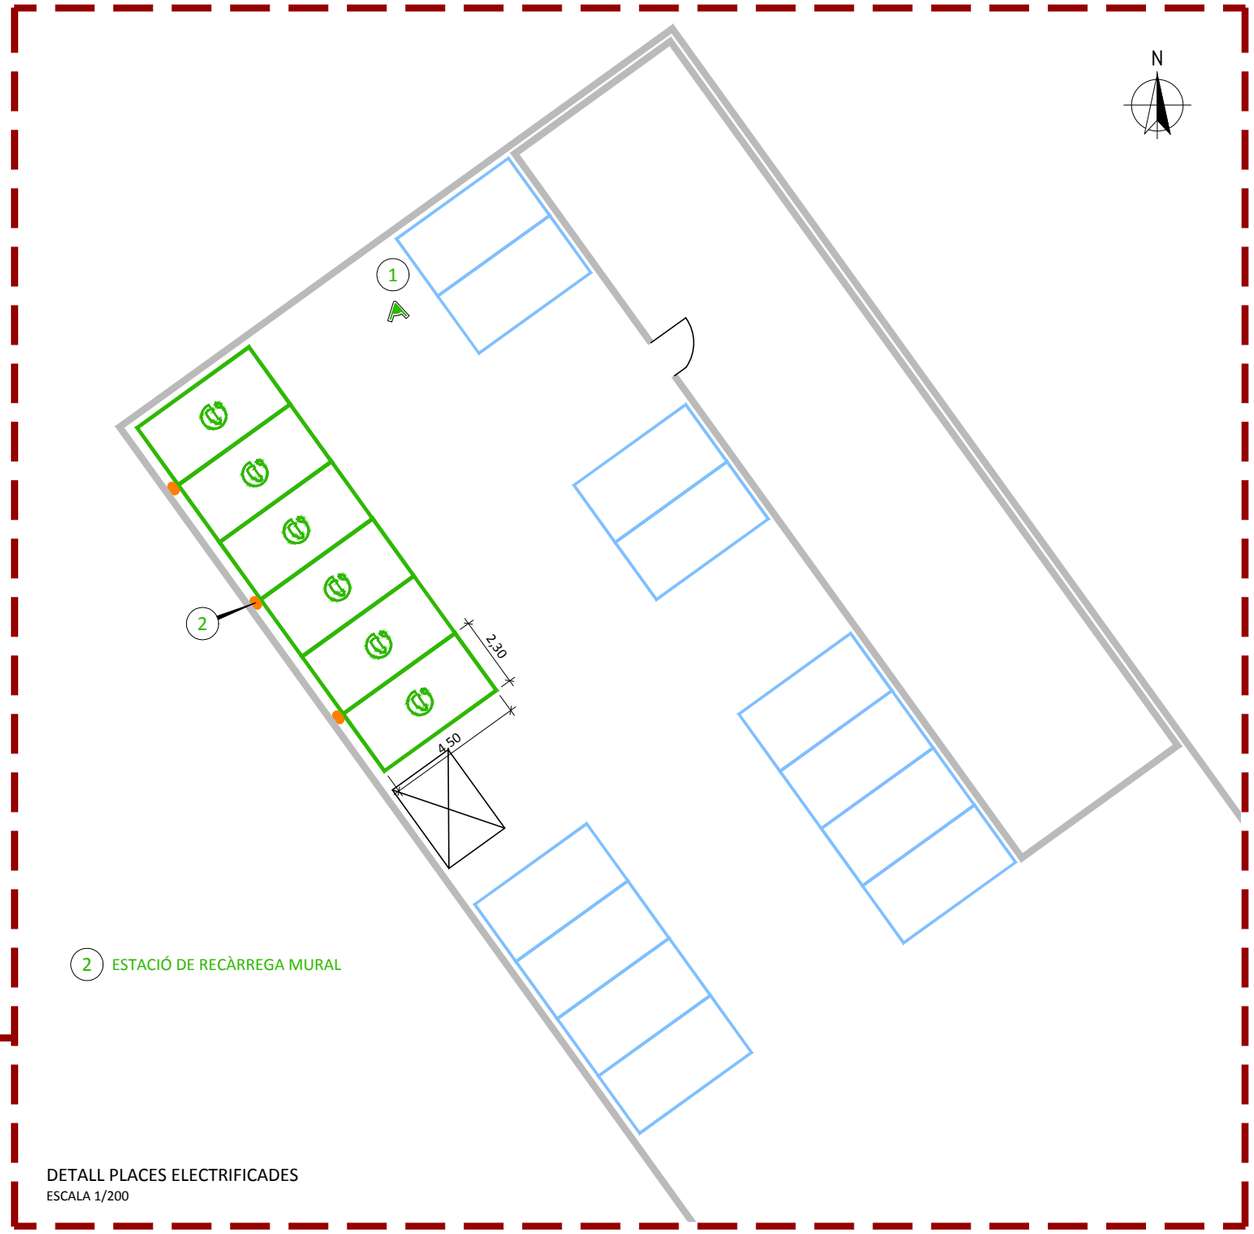

DETALL PLACES ELECTRIFICADES
ESCALA 1/200


Generalitat de Catalunya Departament d'Economia i Finances	infraestructures.cat	EMPRESA CONSULTORA: VIELCA INGENIEROS	TÍTOL DEL PROJECTE: INSTAL·LACIÓ D'INFRAESTRUCTURA DE RECÀRREGA ELÈCTRICA PER A VEHICLES DEL DEPARTAMENT D'AGRICULTURA I DE LA BIBLIOTECA PÚBLICA DE GIRONA	CLAU: ECO-24041	ESCALES: INDICADES ORIGINALS A3	NOM DEL PLÀNOL: SSCC DE BARCELONA (AMPLIACIÓ FASE II DR. ROUX) IMPLANTACIÓ DE LES PLACES ELECTRIFICADES DE L'APARCAMENT	DATA: NOVEMBRE 2024 NOM FITXER: 2. IMPLANT_PLAÇES.DWG	PLÀNOL NÚM.: 2 FULL 1 DE 1




1 UBICACIÓ IRVE



2 TRAÇAT DE NOVA SAFATA

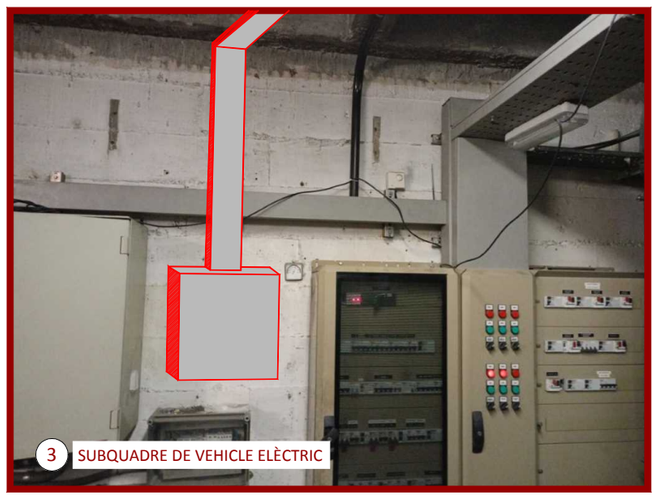

3 SUBQUADRE DE VEHICLE ELÈCTRIC

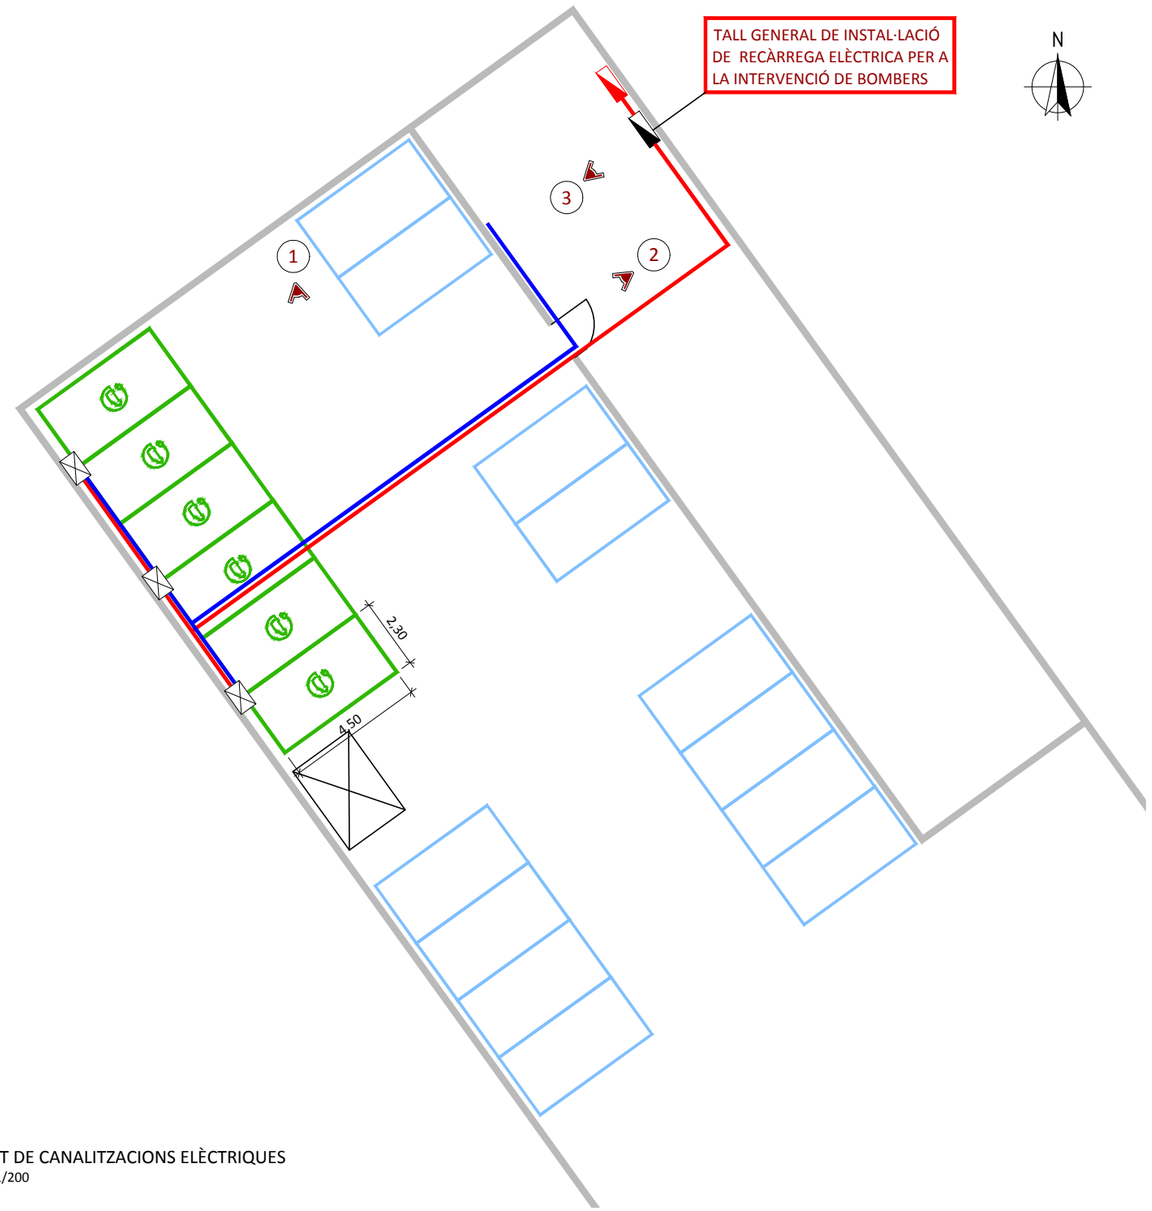


TRAÇAT DE CANALITZACIONS ELÈCTRIQUES
ESCALA 1/200

LLEGENDA

- CANALITZACIÓ
- EQUIP DE RECÀRREGA
- SUBQUADRE DE VEHICLE ELÈCTRIC
- QUADRE PRINCIPAL DE BAIXA TENSIÓ
- TRAÇAT DE COMUNICACIONS


Generalitat de Catalunya Departament d'Economia i Finances	infraestructures.cat	EMPRESA CONSULTORA: VIELCA INGENIEROS	TÍTOL DEL PROJECTE: INSTAL·LACIÓ D'INFRAESTRUCTURA DE RECÀRREGA ELÈCTRICA PER A VEHICLES DEL DEPARTAMENT D'AGRICULTURA I DE LA BIBLIOTECA PÚBLICA DE GIRONA	CLAU: ECO-24041	ESCALES: 1/200 0 1 2 3 4m ORIGINALS A3	NOM DEL PLÀNOL: SSCC DE BARCELONA (AMPLIACIÓ FASE II DR. ROUX) CANALITZACIONS ELÈCTRIQUES	DATA: NOVEMBRE 2024	PLÀNOL NÚM.: 3
						NOM FITXER: 3. CANALITZACIONS ELÈCTRIQUES.DWG	FULL 1 DE 1

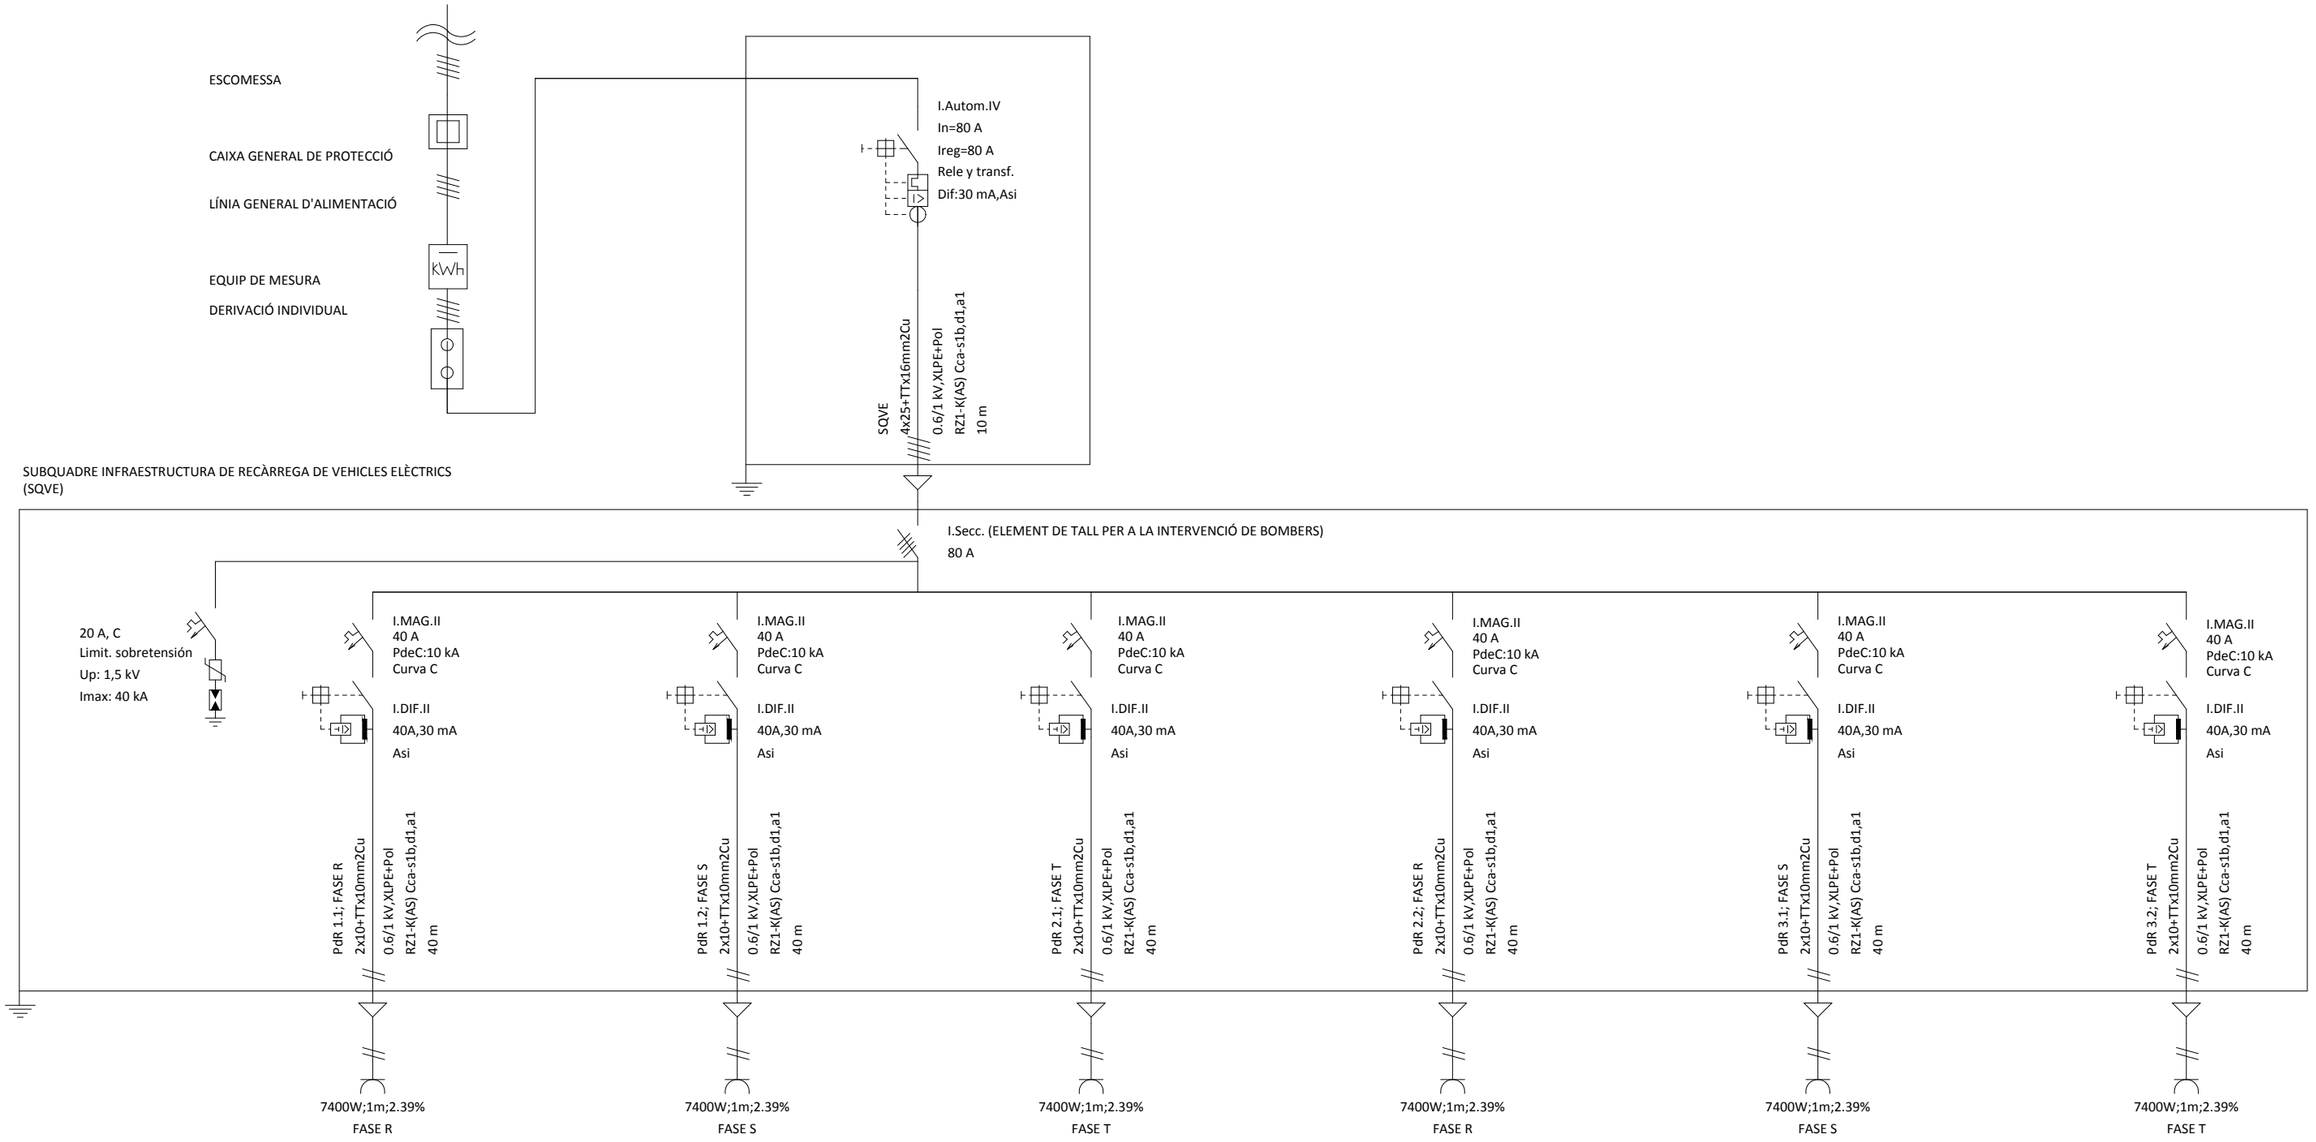

Generalitat de Catalunya Departament d'Economia i Finances	infraestructures.cat	EMPRESA CONSULTORA: VIELCA INGENIEROS	TÍTOL DEL PROJECTE: INSTAL·LACIÓ D'INFRAESTRUCTURA DE RECÀRREGA ELÈCTRICA PER A VEHICLES DEL DEPARTAMENT D'AGRICULTURA I DE LA BIBLIOTECA PÚBLICA DE GIRONA	CLAU: ECO-24041	ESCALES: S/E ORIGINALS A3	NOM DEL PLÀNOL: SSCC DE BARCELONA (AMPLIACIÓ FASE II DR. ROUX) ESQUEMA UNIFILAR	DATA: NOVEMBRE 2024 NOM FITXER: 4. UNIFILAR.DWG	PLÀNOL NÚM.: 4 FULL 1 DE 1


ESTACIÓ DE RECÀRREGA AMB PEDESTAL

ESCALA 1/15

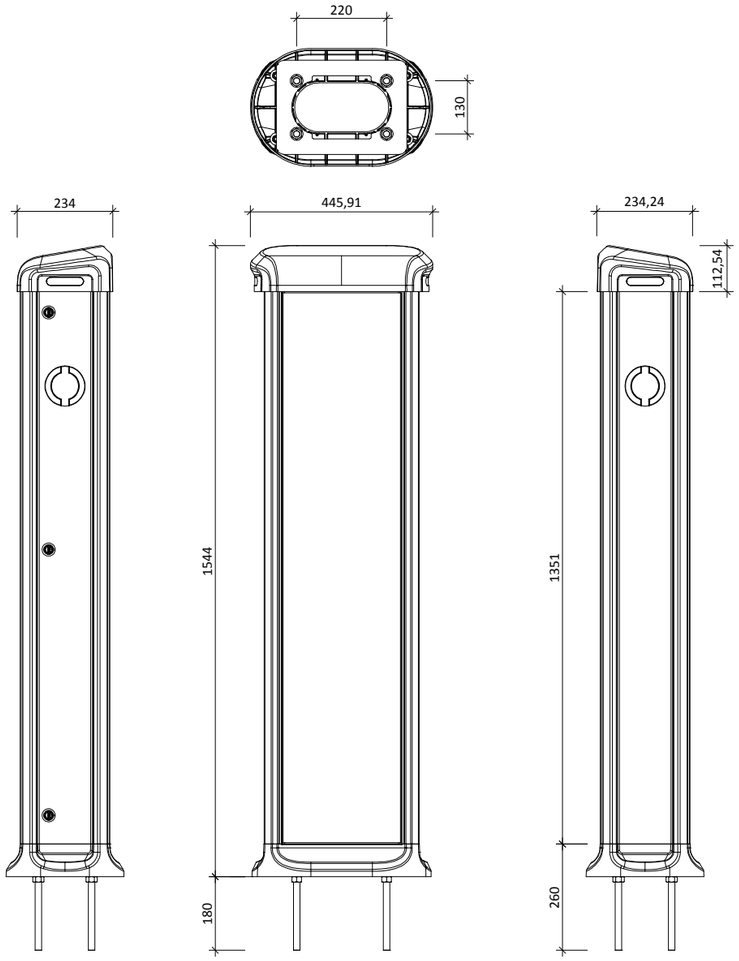

ESTACIÓ DE RECÀRREGA MURAL

ESCALA 1/10

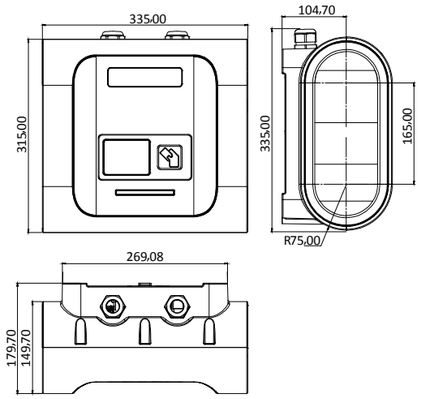

Generalitat de Catalunya Departament d'Economia i Finances	infraestructures.cat	EMPRESA CONSULTORA: VIELCA INGENIEROS	TÍTOL DEL PROJECTE: INSTAL·LACIÓ D'INFRAESTRUCTURA DE RECÀRREGA ELÈCTRICA PER A VEHICLES DEL DEPARTAMENT D'AGRICULTURA I DE LA BIBLIOTECA PÚBLICA DE GIRONA	CLAU: ECO-24041	ESCALES: INDICADES ORIGINALS A3	NOM DEL PLÀNOL: SSCC DE BARCELONA (AMPLIACIÓ FASE II DR. ROUX) DETALLS I ALÇATS DE LES ESTACIONS DE RECÀRREGA	DATA: NOVEMBRE 2024 NOM FITXER: 5. DETALLS.DWG	PLÀNOL NÚM.: 5 FULL 1 DE 1


PLÀNOLS I ESQUEMES

2.- SEU DEPARTAMENTAL (AMPLIACIÓ FASE II SEU GRANVIA)









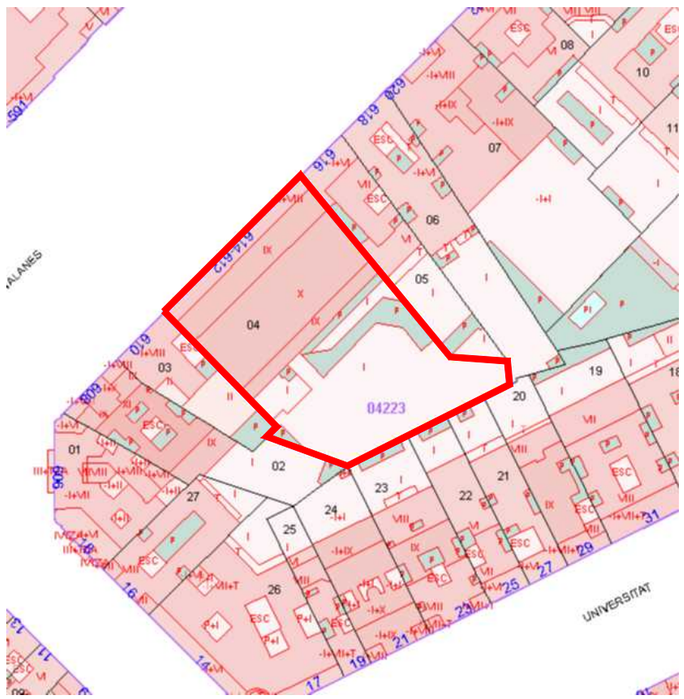

Generalitat de Catalunya Departament d'Economia i Finances	infraestructures.cat	EMPRESA CONSULTORA: VIELCA INGENIEROS	TÍTOL DEL PROJECTE: INSTAL·LACIÓ D'INFRAESTRUCTURA DE RECÀRREGA ELÈCTRICA PER A VEHICLES DEL DEPARTAMENT D'AGRICULTURA I DE LA BIBLIOTECA PÚBLICA DE GIRONA	CLAU: ECO-24041	ESCALES: INDICADES ORIGINALS A3	NOM DEL PLÀNOL: SEU DEPARTAMENTAL (AMPLIACIÓ FASE II SEU GRAN VIA) SITUACIÓ I EMPLAÇAMENT	DATA: NOVEMBRE 2024 NOM FITXER: 1. SITUACIÓ I EMPLAÇAMENT.DWG	PLÀNOL NÚM.: 1 FULL 1 DE 1

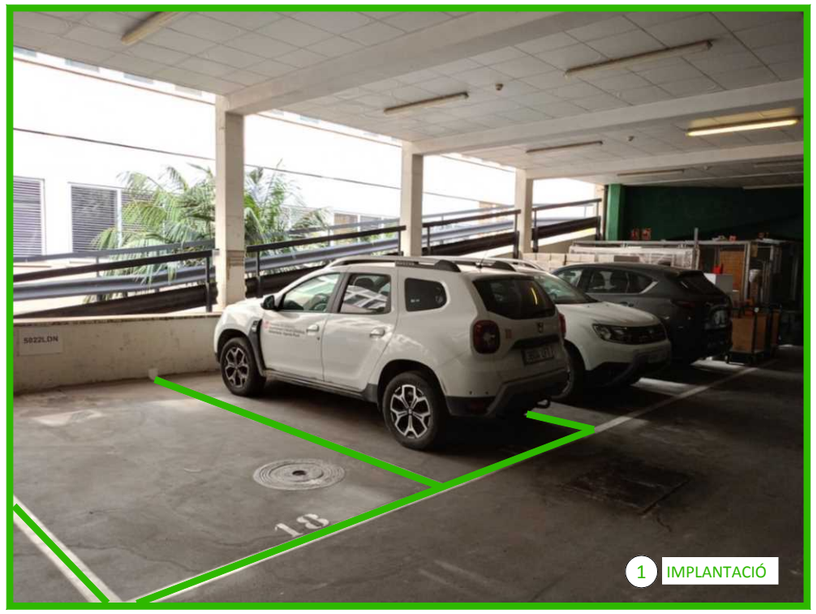

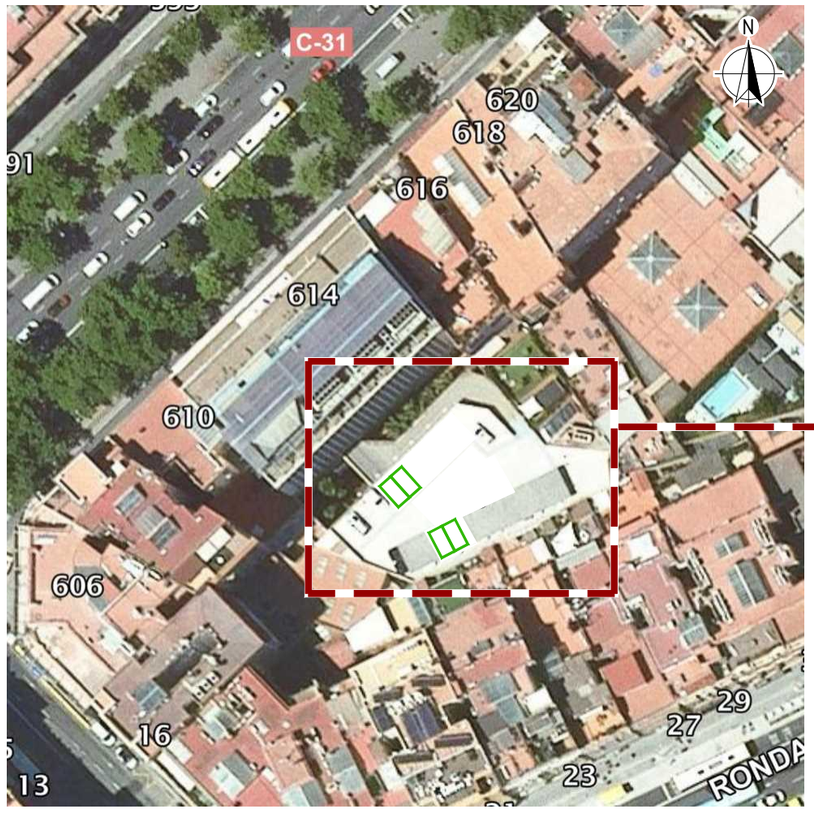




DETALL PLACES ELECTRIFICADES
ESCALA 1/200


2 ESTACIÓ DE RECÀRREGA MURAL

Generalitat de Catalunya Departament d'Economia i Finances	infraestructures.cat	EMPRESA CONSULTORA: VIELCA INGENIEROS	TÍTOL DEL PROJECTE: INSTAL·LACIÓ D'INFRAESTRUCTURA DE RECÀRREGA ELÈCTRICA PER A VEHICLES DEL DEPARTAMENT D'AGRICULTURA I DE LA BIBLIOTECA PÚBLICA DE GIRONA	CLAU: ECO-24041	ESCALES: INDICADES ORIGINALS A3	NOM DEL PLÀNOL: SEU DEPARTAMENTAL (AMPLIACIÓ FASE II SEU GRAN VIA) IMPLANTACIÓ DE LES PLACES ELECTRIFICADES DE L'APARCAMENT	DATA: NOVEMBRE 2024 NOM FITXER: 2 IMPLANT_PLAÇES.DWG	PLÀNOL NÚM.: 2 FULL 1 DE 1



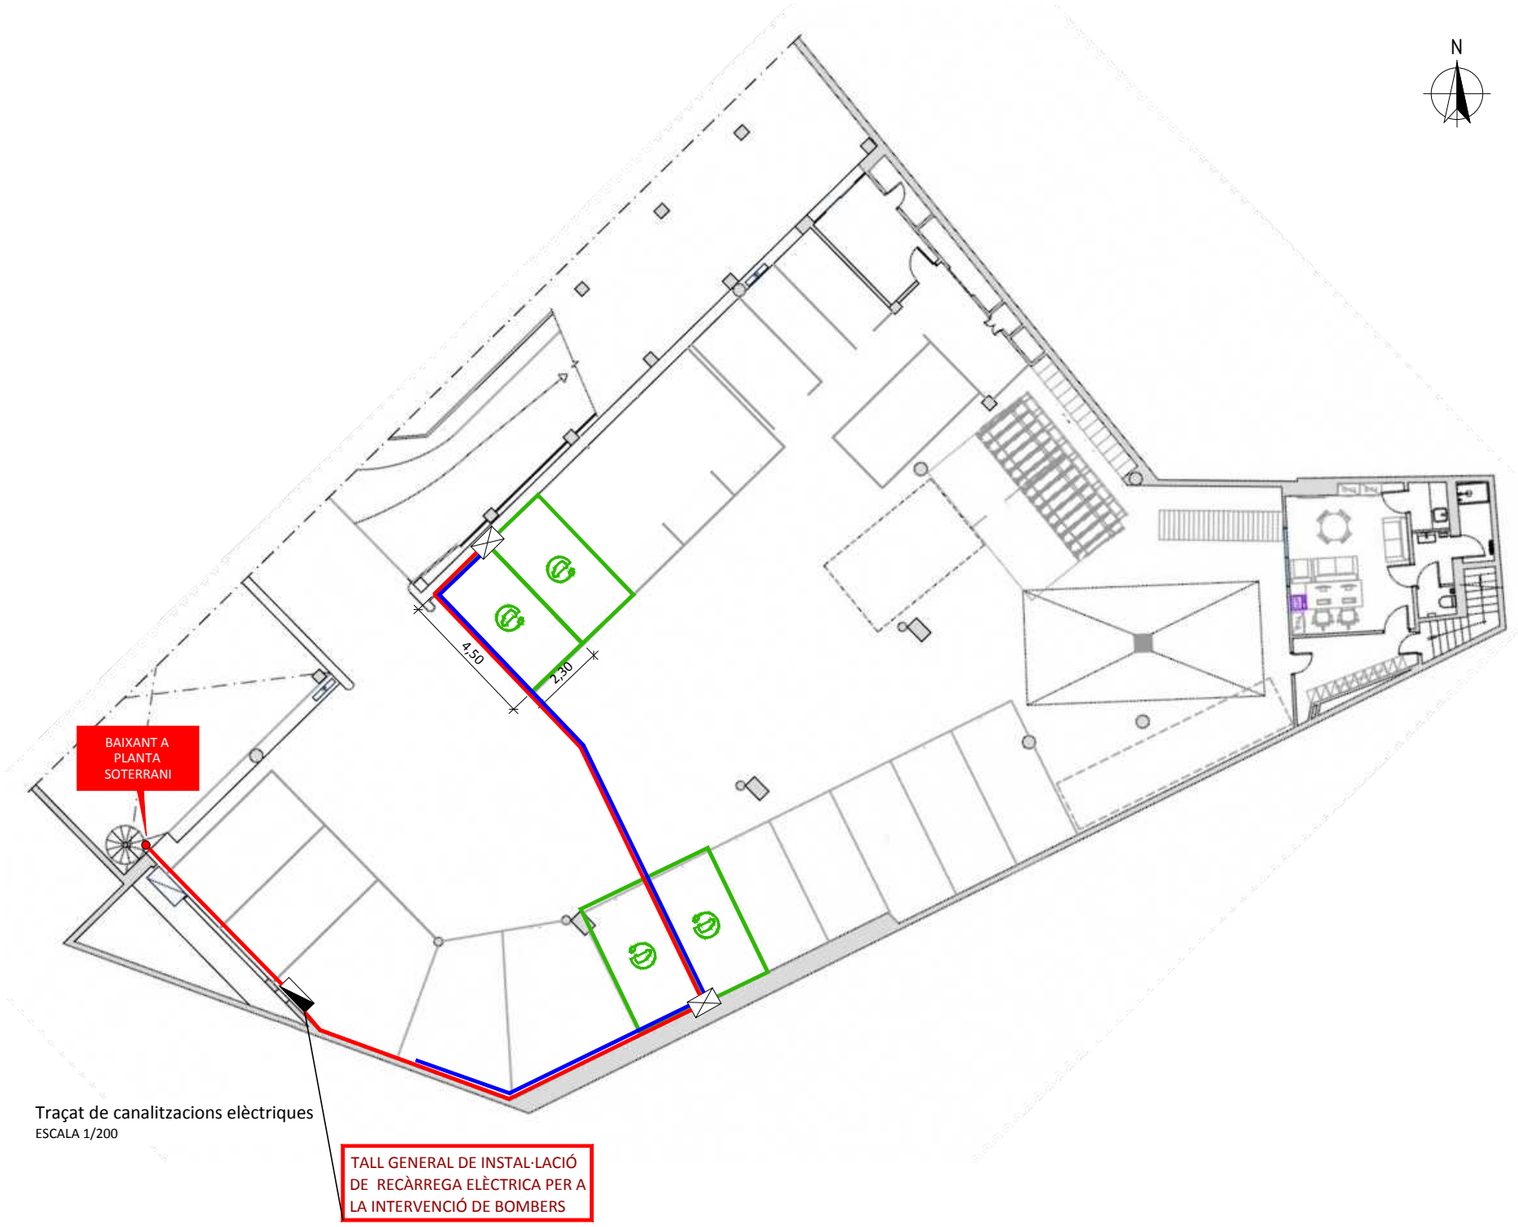

Traçat de canalitzacions elèctriques
ESCALA 1/200

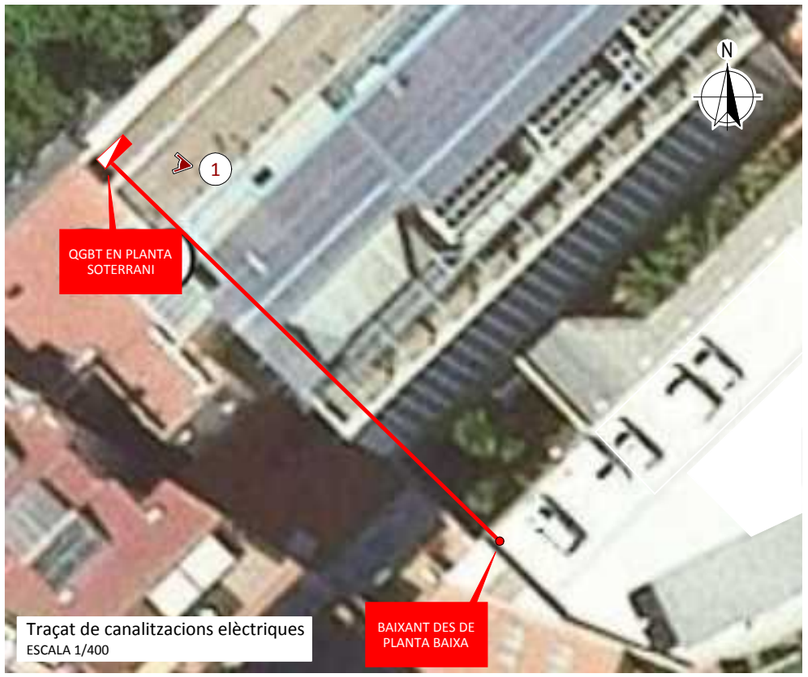


Traçat de canalitzacions elèctriques
ESCALA 1/400

LLEGENDA

- CANALITZACIÓ
- EQUIP DE RECÀRREGA
- SUBQUADRE DE VEHICLE ELÈCTRIC
- QUADRE PRINCIPAL DE BAIXA TENSIÓ
- CABLE UTP/TP


Generalitat de Catalunya Departament d'Economia i Finances	infraestructures.cat	EMPRESA CONSULTORA: VIELCA INGENIEROS	TÍTOL DEL PROJECTE: INSTAL·LACIÓ D'INFRAESTRUCTURA DE RECÀRREGA ELÈCTRICA PER A VEHICLES DEL DEPARTAMENT D'AGRICULTURA I DE LA BIBLIOTECA PÚBLICA DE GIRONA	CLAU: ECO-24041	ESCALES: INDICADES ORIGINALS A3	NOM DEL PLÀNOL: SEU DEPARTAMENTAL (AMPLIACIÓ FASE II SEU GRAN VIA) CANALITZACIONS ELÈCTRIQUES	DATA: NOVEMBRE 2024	PLÀNOL NÚM.: 3
							NOM FITXER: 3. CANALITZACIONS ELÈCTRIQUES.DWG	FULL 1 DE 1

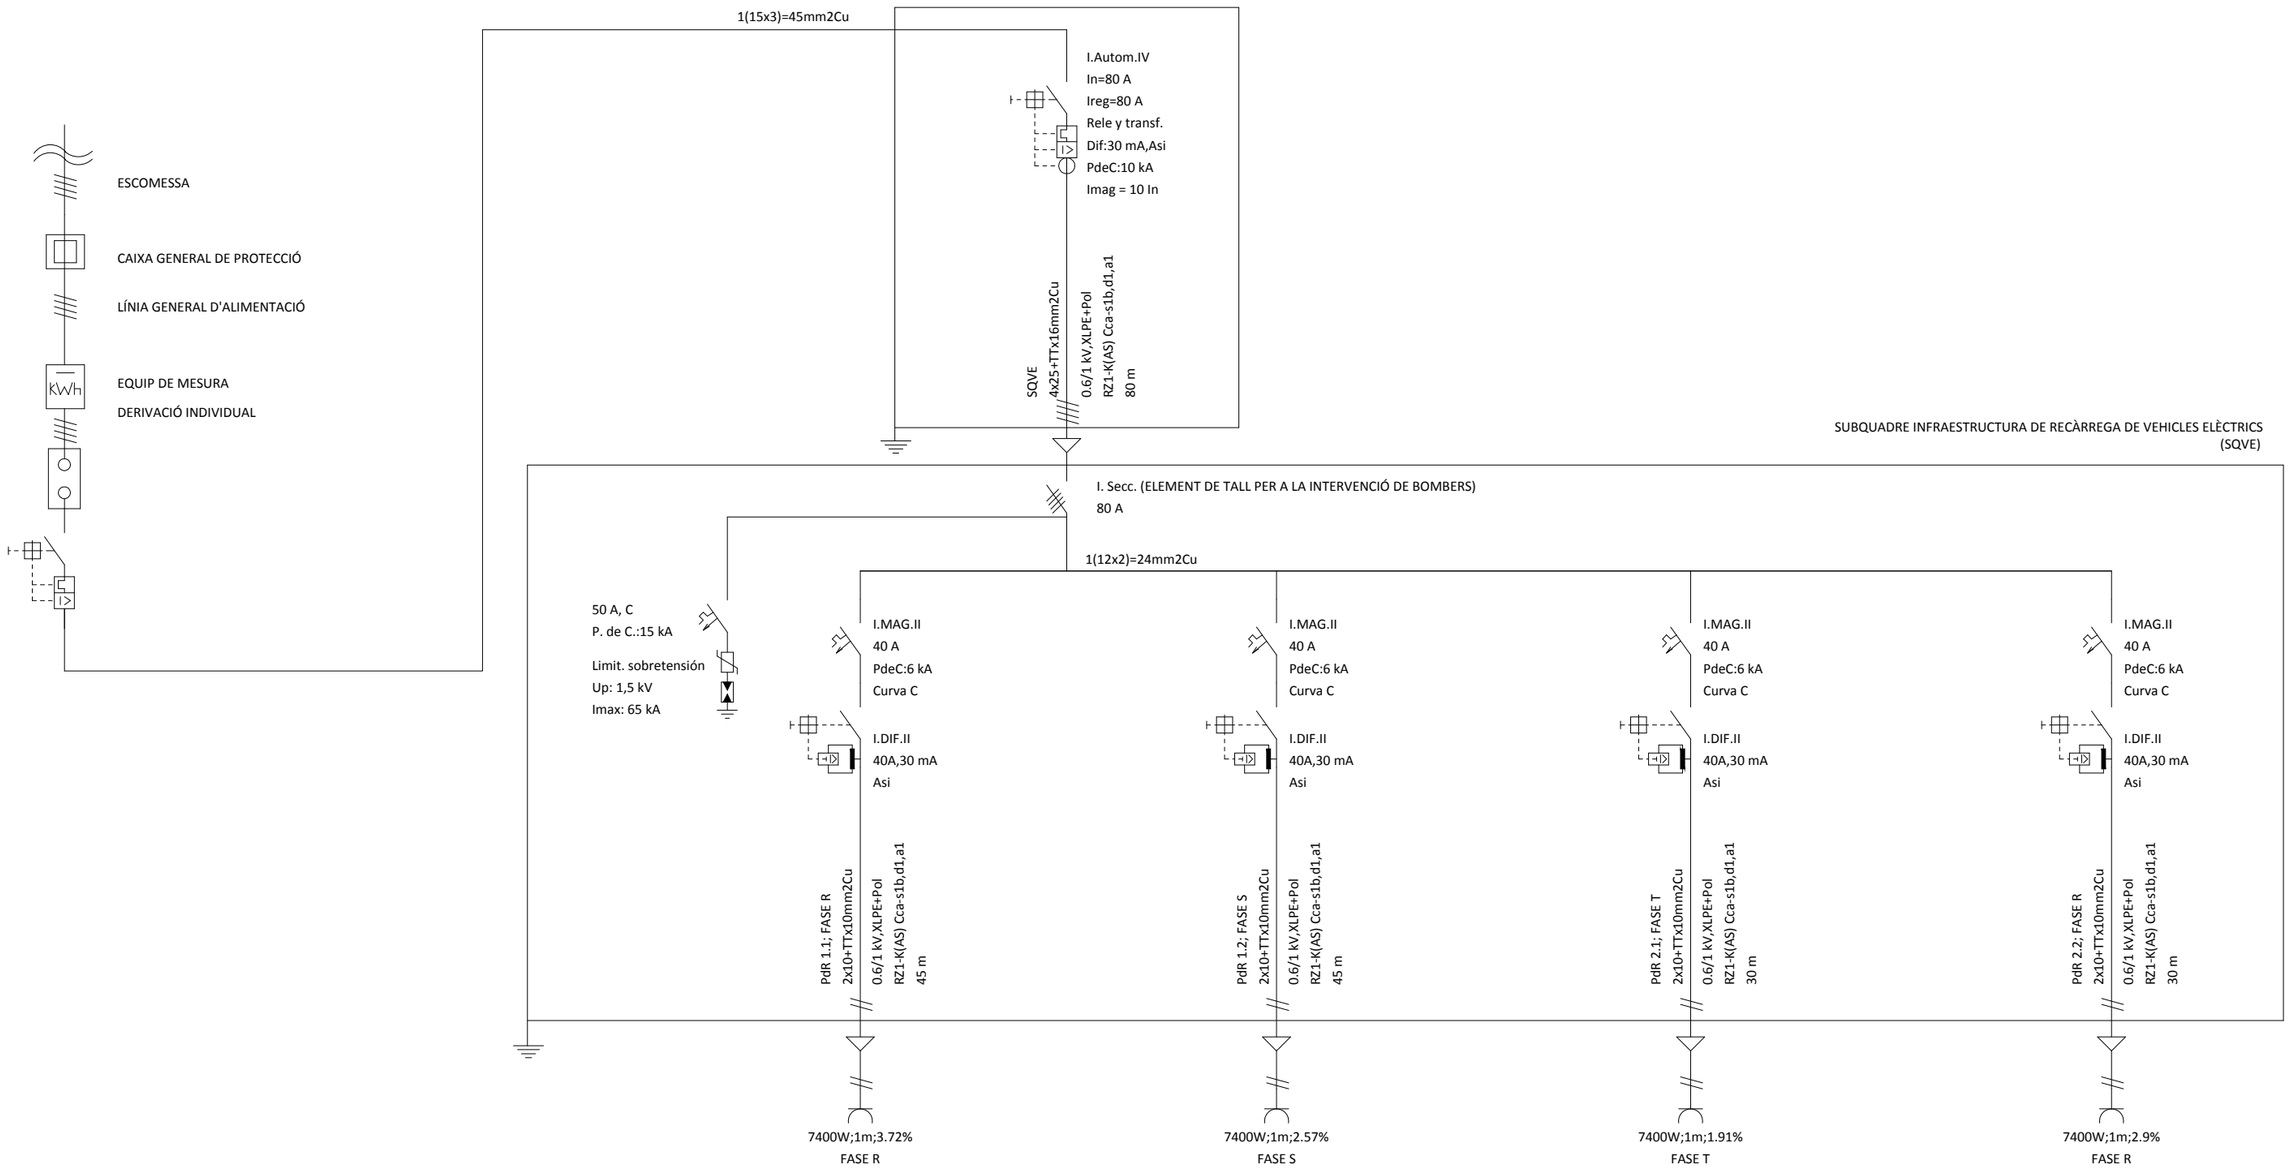

Generalitat de Catalunya Departament d'Economia i Finances	infraestructures.cat	EMPRESA CONSULTORA: VIELCA INGENIEROS	TÍTOL DEL PROJECTE: INSTAL·LACIÓ D'INFRAESTRUCTURA DE RECÀRREGA ELÈCTRICA PER A VEHICLES DEL DEPARTAMENT D'AGRICULTURA I DE LA BIBLIOTECA PÚBLICA DE GIRONA	CLAU: ECO-24041	ESCALES: S/E ORIGINALS A3	NOM DEL PLÀNOL: SEU DEPARTAMENTAL (AMPLIACIÓ FASE II SEU GRAN VIA) ESQUEMA UNIFILAR	DATA: NOVEMBRE 2024 NOM FITXER: 4. UNIFILAR.DWG	PLÀNOL NÚM.: 4 FULL 1 DE 1


ESTACIÓ DE RECÀRREGA AMB PEDESTAL

ESCALA 1/15

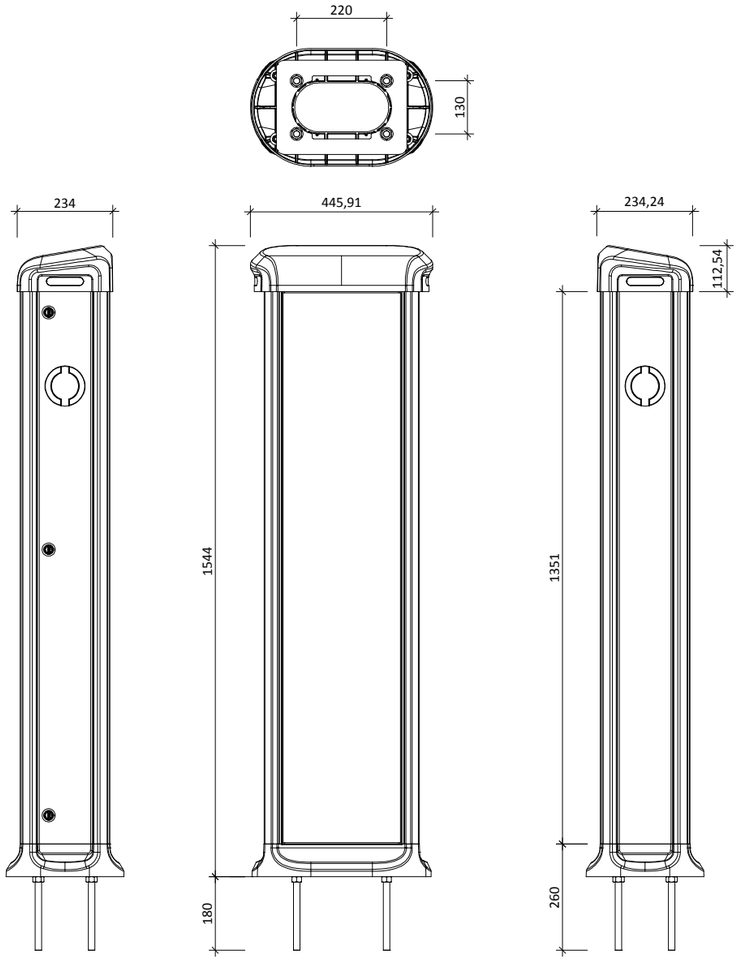

ESTACIÓ DE RECÀRREGA MURAL

ESCALA 1/10

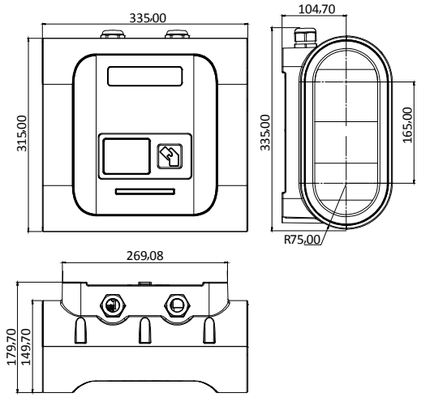


Generalitat de Catalunya Departament d'Economia i Finances	infraestructures.cat	EMPRESA CONSULTORA: VIELCA INGENIEROS	TÍTOL DEL PROJECTE: INSTAL·LACIÓ D'INFRAESTRUCTURA DE RECÀRREGA ELÈCTRICA PER A VEHICLES DEL DEPARTAMENT D'AGRICULTURA I DE LA BIBLIOTECA PÚBLICA DE GIRONA	CLAU: ECO-24041	ESCALES: INDICADAS ORIGINALS A3	NOM DEL PLÀNOL: SEU DEPARTAMENTAL (AMPLIACIÓ FASE II SEU GRAN VIA) DETALLS I ALÇATS DE LES ESTACIONS DE RECÀRREGA	DATA: NOVEMBRE 2024 NOM FITXER: 5. DETALLS.DWG	PLÀNOL NÚM.: 5 FULL 1 DE 1


PLÀNOLS I ESQUEMES

3.- ESCOLA AGRÀRIA DE VITICULTURA I ENOLOGIA
MERCÈ ROSELL I DOMÈNECH






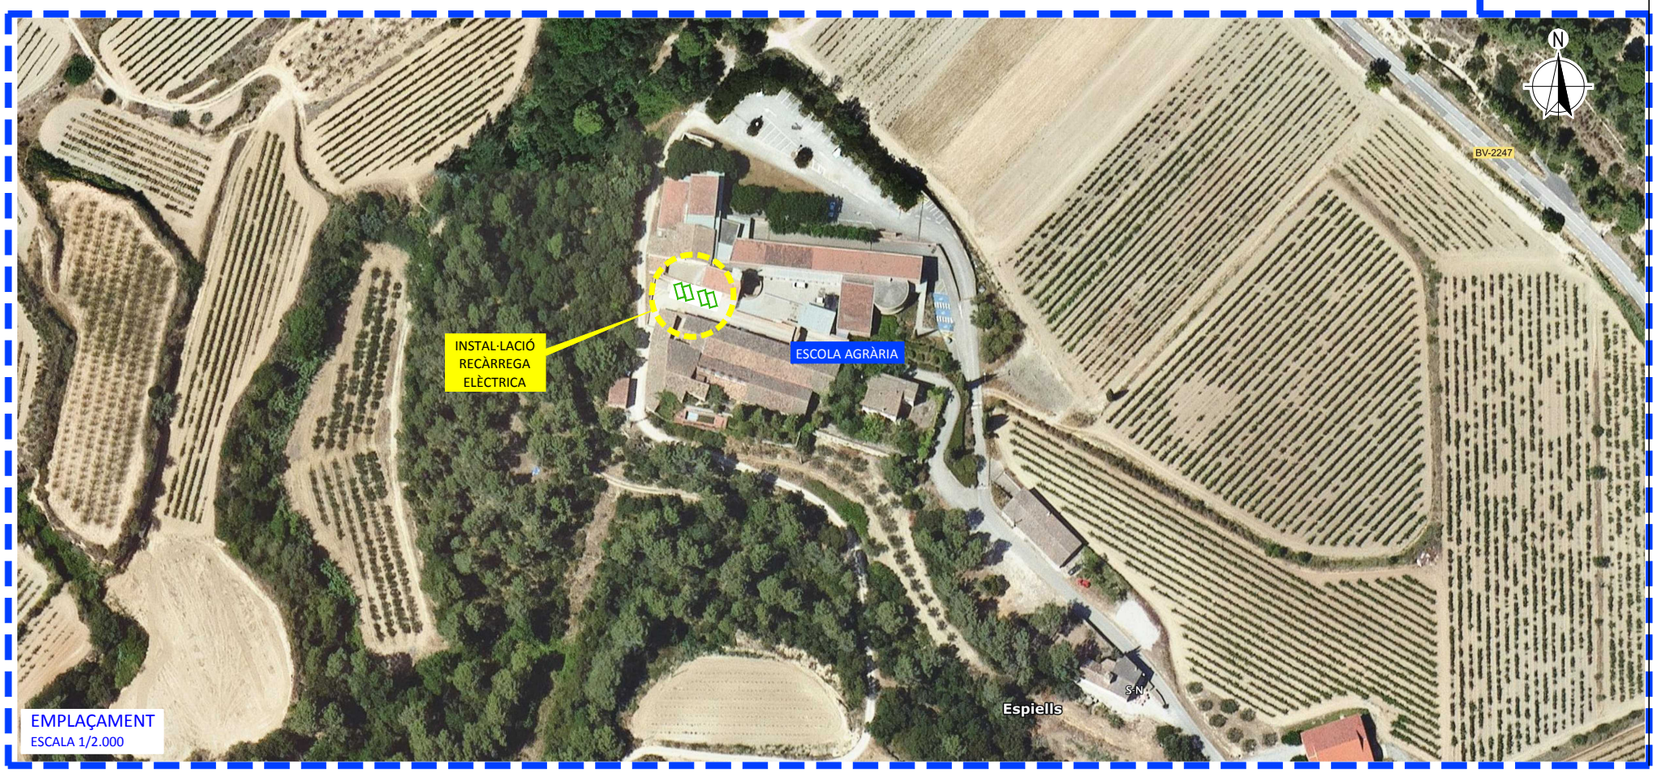

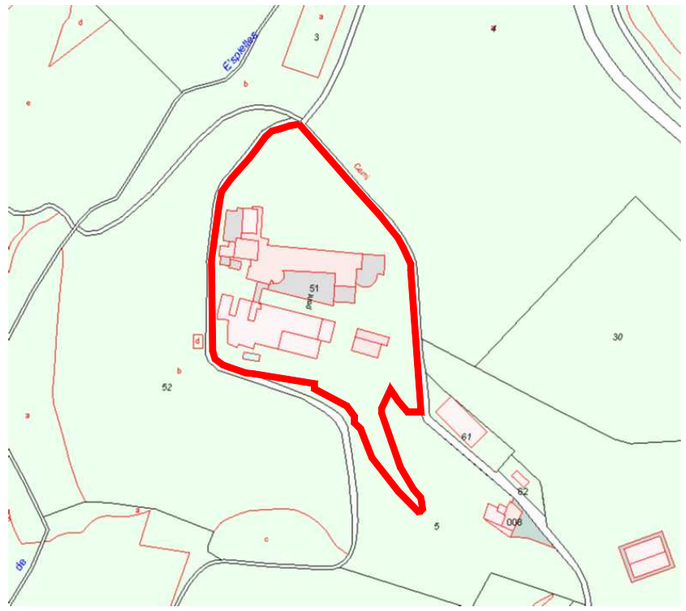

Generalitat de Catalunya Departament d'Economia i Finances	infraestructures.cat	EMPRESA CONSULTORA: VIELCA INGENIEROS	TÍTOL DEL PROJECTE: INSTAL·LACIÓ D'INFRAESTRUCTURA DE RECÀRREGA ELÈCTRICA PER A VEHICLES DEL DEPARTAMENT D'AGRICULTURA I DE LA BIBLIOTECA PÚBLICA DE GIRONA	CLAU: ECO-24041	ESCALES: INDICADAS ORIGINALS A3	NOM DEL PLÀNOL: ESCOLA AGRÀRIA DE VITICULTURA I ENOLOGIA MERCÈ ROSELL I DOMÈNECH SITUACIÓ I EMPLAÇAMENT	DATA: NOVEMBRE 2024 NOM FITXER: 1. SITUACIÓ I EMPLAÇAMENT.DWG	PLÀNOL NÚM.: 1 FULL 1 DE 1

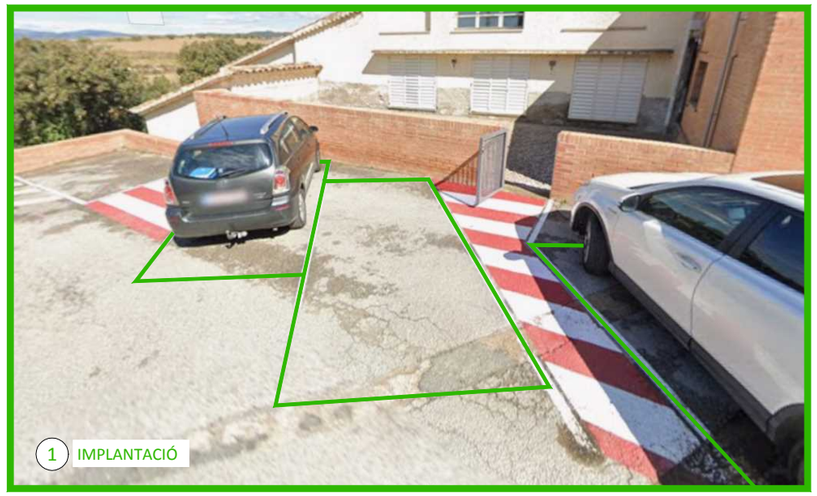


1 IMPLANTACIÓ



2 IMPLANTACIÓ



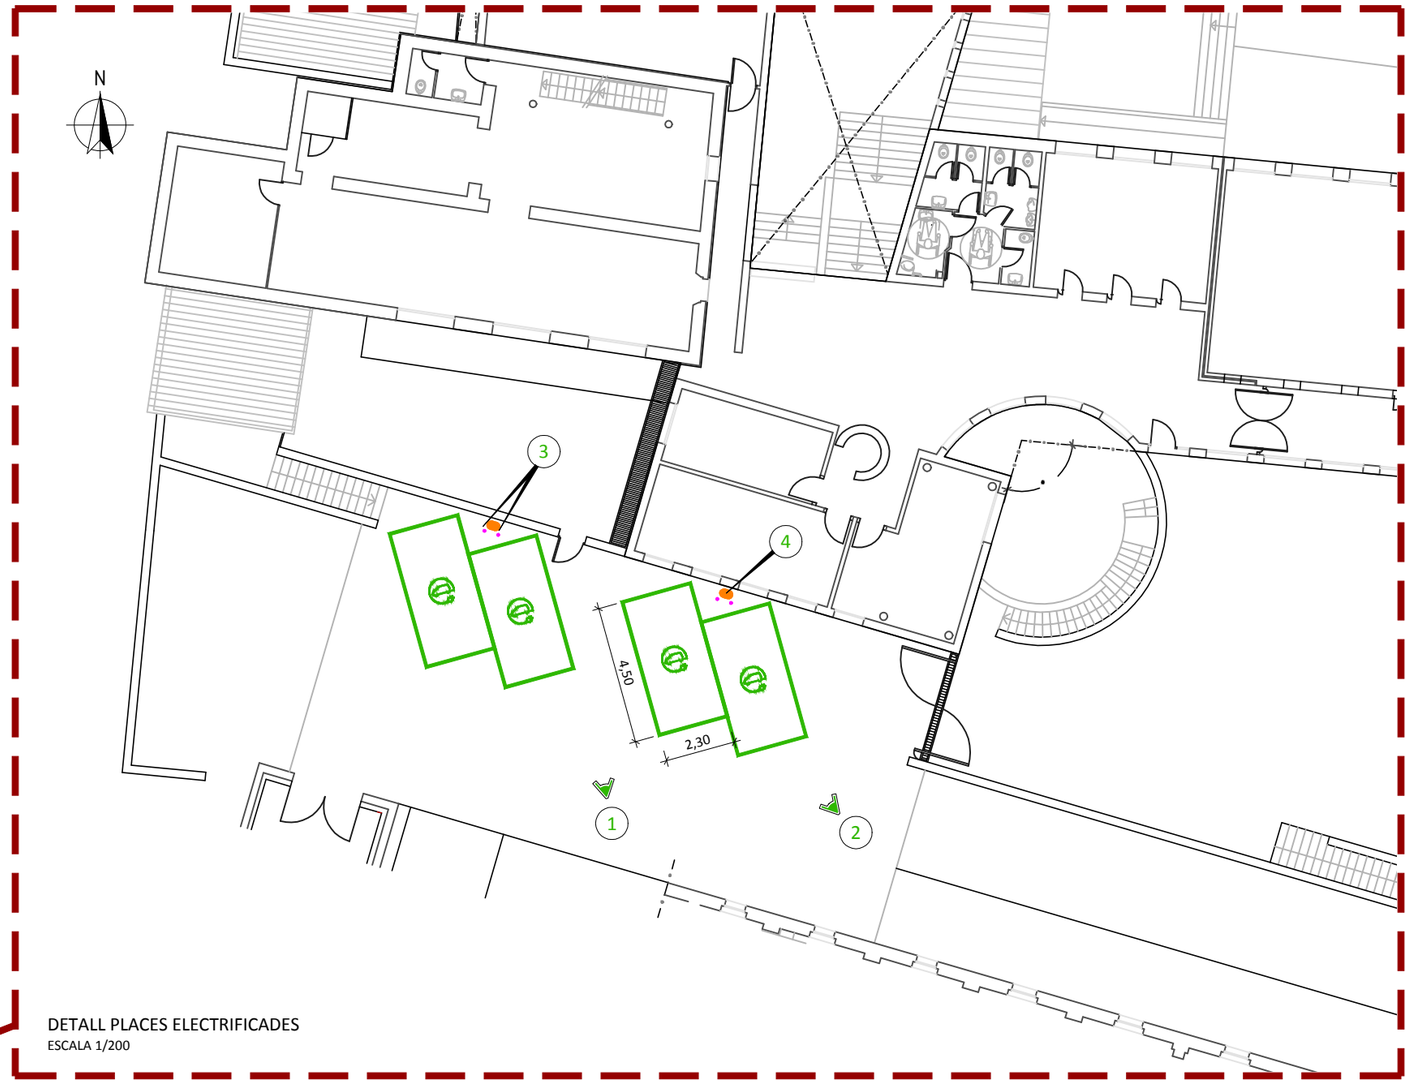

DETALL PLACES ELECTRIFICADES
ESCALA 1/200

3 BOLARDS DE PROTECCIÓ

4 ESTACIÓ DE RECÀRREGA AMB PEDESTAL

Generalitat de Catalunya
Departament d'Economia i Finances

infraestructures.cat

EMPRESA CONSULTORA: VIELCA INGENIEROS

TÍTOL DEL PROJECTE: INSTAL·LACIÓ D'INFRAESTRUCTURA DE RECÀRREGA ELÈCTRICA PER A VEHICLES DEL DEPARTAMENT D'AGRICULTURA I DE LA BIBLIOTECA PÚBLICA DE GIRONA

CLAU: ECO-24041

ESCALES: INDICADES

ORIGINALS A3

NOM DEL PLÀNOL: ESCOLA AGRÀRIA DE VITICULTURA I ENOLOGIA MERCÈ ROSELL I DOMÈNECH
IMPLANTACIÓ DE LES PLACES ELECTRIFICADES DE L'APARCAMENT

DATA: NOVEMBRE 2024


PLÀNOL NÚM.: 2

NOM FITXER: 2. IMPLANT_PLAÇES.DWG

FULL 1 DE 1





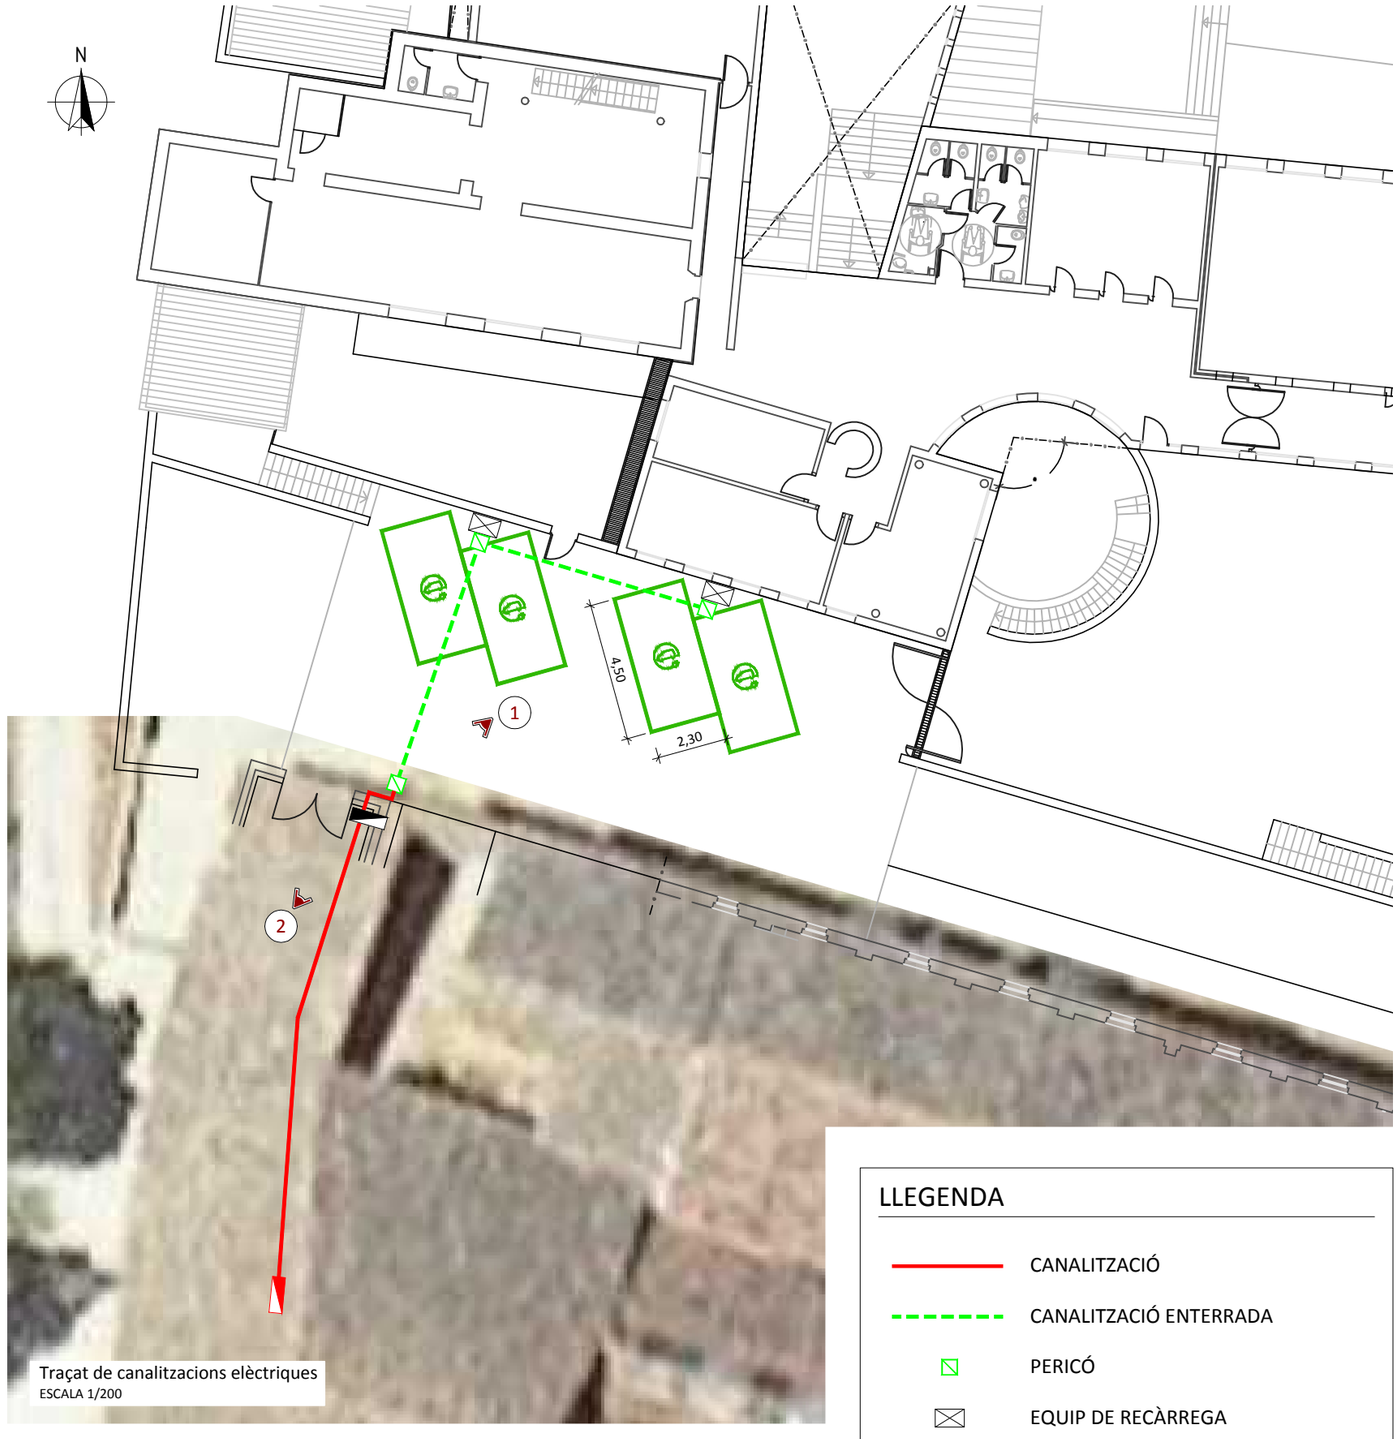

Traçat de canalitzacions elèctriques
ESCALA 1/200

LLEGENDA

- CANALITZACIÓ
- CANALITZACIÓ ENTERRADA
- PERICÓ
- EQUIP DE RECÀRREGA
- SUBQUADRE DE VEHICLE ELÈCTRIC
- QUADRE PRINCIPAL DE BAIXA TENSIÓ

Generalitat de Catalunya
Departament d'Economia i Finances

infraestructures.cat

EMPRESA CONSULTORA: VIELCA INGENIEROS

TÍTOL DEL PROJECTE: INSTAL·LACIÓ D'INFRAESTRUCTURA DE RECÀRREGA ELÈCTRICA PER A VEHICLES DEL DEPARTAMENT D'AGRICULTURA I DE LA BIBLIOTECA PÚBLICA DE GIRONA

CLAU: ECO-24041

ESCALES: INDICADES
ORIGINALS A3


NOM DEL PLÀNOL: ESCOLA AGRÀRIA DE VITICULTURA I ENOLOGIA MERCÈ ROSELL I DOMÈNECH
CANALITZACIONS ELÈCTRIQUES

DATA: NOVEMBRE 2024

PLÀNOL NÚM.: 3

NOM FITXER: 3. CANALITZACIONS ELÈCTRIQUES.DWG


FULL 1 DE 1

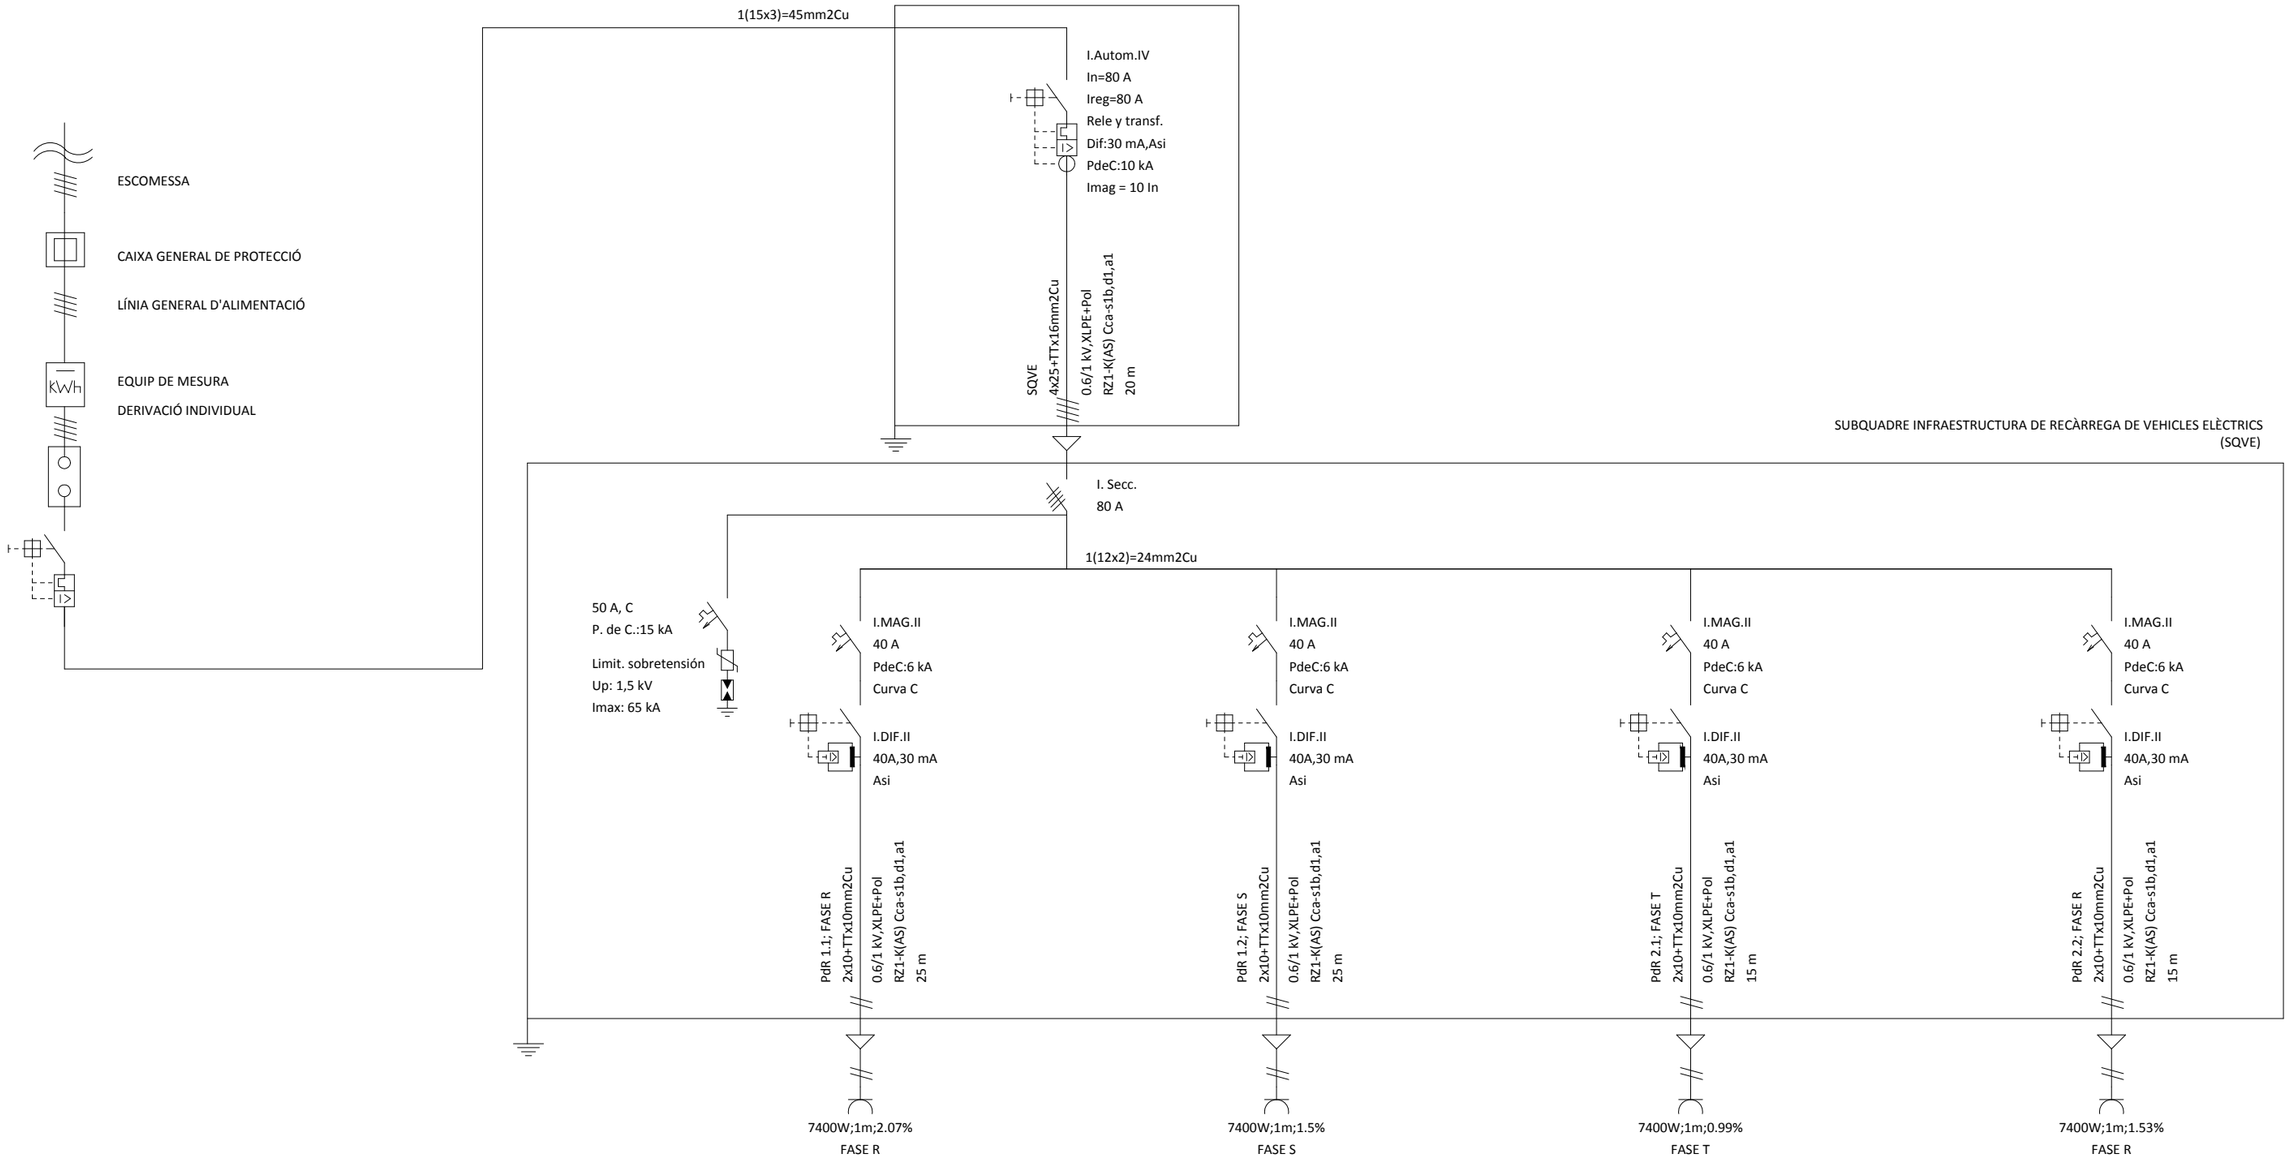

Generalitat de Catalunya Departament d'Economia i Finances	infraestructures.cat	EMPRESA CONSULTORA: VIELCA INGENIEROS	TÍTOL DEL PROJECTE: INSTAL·LACIÓ D'INFRAESTRUCTURA DE RECÀRREGA ELÈCTRICA PER A VEHICLES DEL DEPARTAMENT D'AGRICULTURA I DE LA BIBLIOTECA PÚBLICA DE GIRONA	CLAU: ECO-24041	ESCALES: S/E ORIGINALS A3	NOM DEL PLÀNOL: ESCOLA AGRÀRIA DE VITICULTURA I ENOLOGIA MERCÈ ROSELL I DOMÈNECH ESQUEMA UNIFILAR	DATA: NOVEMBRE 2024 NOM FITXER: 4. UNIFILAR.DWG	PLÀNOL NÚM.: 4 FULL 1 DE 1


ESTACIÓ DE RECÀRREGA AMB PEDESTAL

ESCALA 1/15

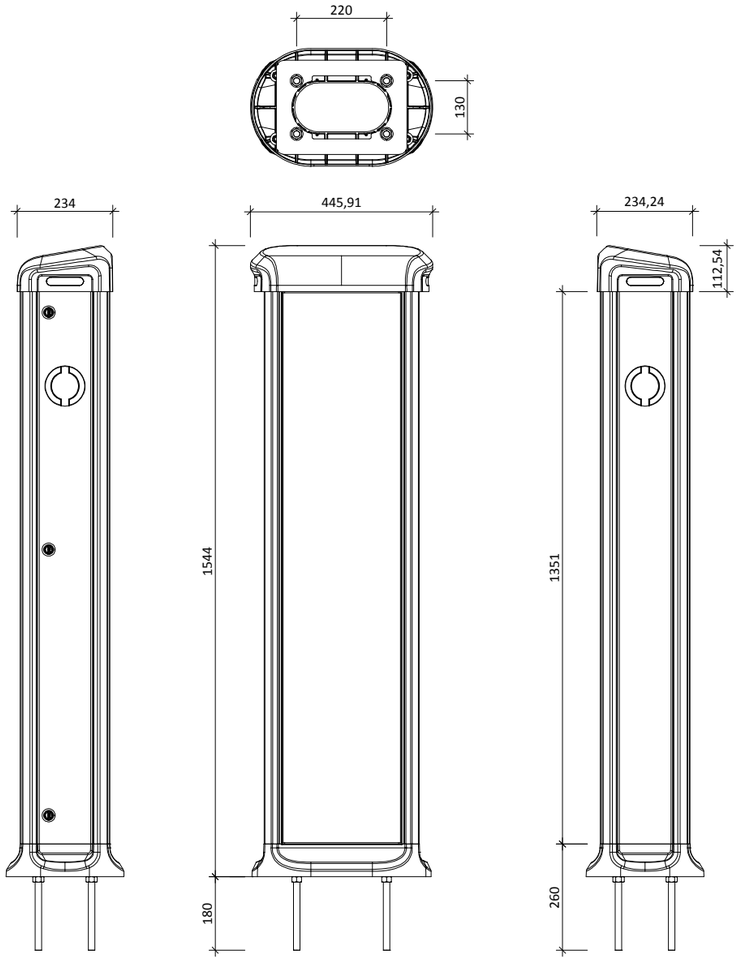

ESTACIÓ DE RECÀRREGA MURAL

ESCALA 1/10

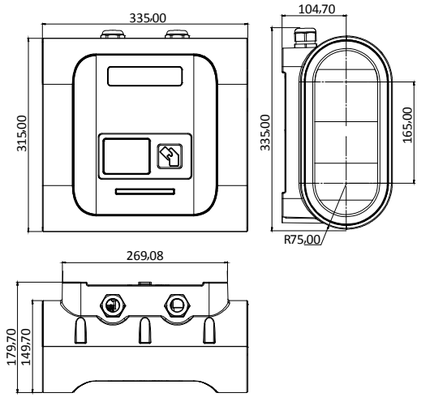

Generalitat de Catalunya Departament d'Economia i Finances	infraestructures.cat	EMPRESA CONSULTORA: VIELCA INGENIEROS	TÍTOL DEL PROJECTE: INSTAL·LACIÓ D'INFRAESTRUCTURA DE RECÀRREGA ELÈCTRICA PER A VEHICLES DEL DEPARTAMENT D'AGRICULTURA I DE LA BIBLIOTECA PÚBLICA DE GIRONA	CLAU: ECO-24041	ESCALES: INDICADAS ORIGINALS A3	NOM DEL PLÀNOL: ESCOLA AGRÀRIA DE VITICULTURA I ENOLOGIA MERCÈ ROSELL I DOMÈNECH DETALLS I ALÇATS DE LES ESTACIONS DE RECÀRREGA	DATA: NOVEMBRE 2024 NOM FITXER: 5. DETALLS.DWG	PLÀNOL NÚM.: 5 FULL 1 DE 1

PLÀNOLS I ESQUEMES

4.- LABORATORI AGROALIMENTARI DE CABRILS











Generalitat de Catalunya Departament d'Economia i Finances infraestructures.cat	EMPRESA CONSULTORA: VIELCA INGENIEROS	TÍTOL DEL PROJECTE: INSTAL·LACIÓ D'INFRAESTRUCTURA DE RECÀRREGA ELÈCTRICA PER A VEHICLES DEL DEPARTAMENT D'AGRICULTURA I DE LA BIBLIOTECA PÚBLICA DE GIRONA	CLAU: ECO-24041	ESCALES: INDICADES ORIGINALS A3	NOM DEL PLÀNOL: LABORATORI AGROALIMENTARI DE CABRILS SITUACIÓ I EMPLAÇAMENT	DATA: NOVEMBRE 2024 NOM FITXER: 1. SITUACIÓ I EMPLAÇAMENT.DWG	PLÀNOL NÚM.: 1 FULL 1 DE 1



1 IMPLANTACIÓ

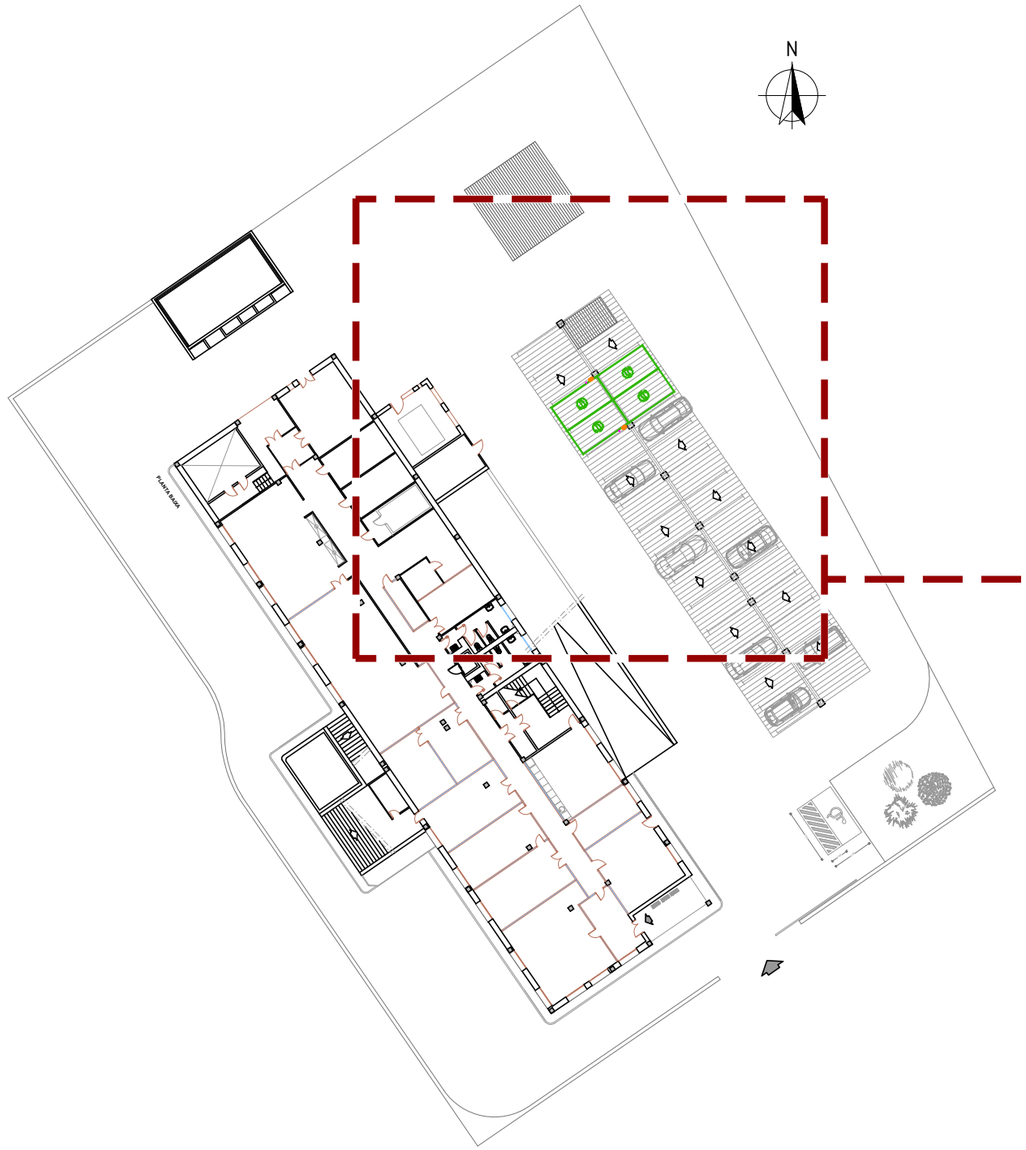

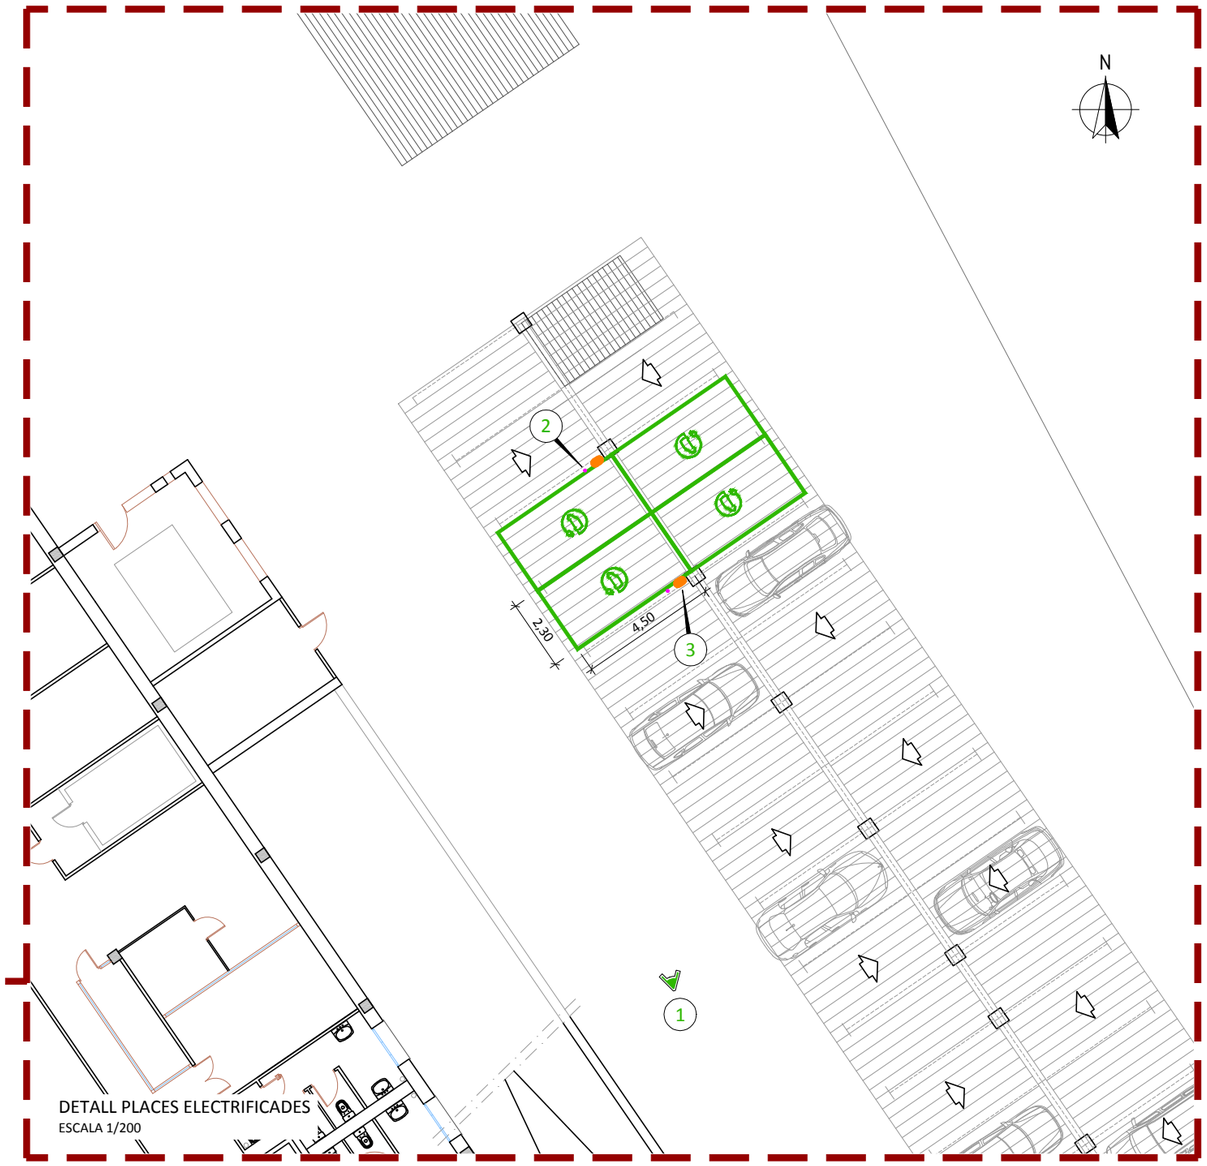



DETALL PLACES ELECTRIFICADES
ESCALA 1/200

2 BOLARDS DE PROTECCIÓ

3 ESTACIÓ DE RECÀRREGA AMB PEDESTAL

Generalitat de Catalunya Departament d'Economia i Finances	infraestructures.cat	EMPRESA CONSULTORA: VIELCA INGENIEROS	TÍTOL DEL PROJECTE: INSTAL·LACIÓ D'INFRAESTRUCTURA DE RECÀRREGA ELÈCTRICA PER A VEHICLES DEL DEPARTAMENT D'AGRICULTURA I DE LA BIBLIOTECA PÚBLICA DE GIRONA	CLAU: ECO-24041	ESCALES: INDICADES ORIGINALS A3	NOM DEL PLÀNOL: LABORATORI AGROALIMENTARI DE CABRILS IMPLANTACIÓ DE LES PLACES ELECTRIFICADES DE L'APARCAMENT	DATA: NOVEMBRE 2024 NOM FITXER:	PLÀNOL NÚM.: 2 FULL 1 DE 1

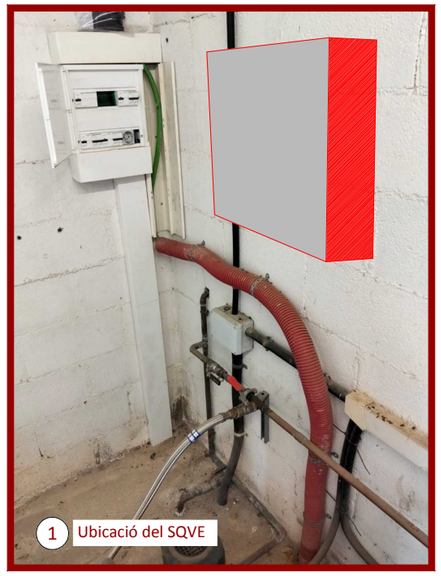

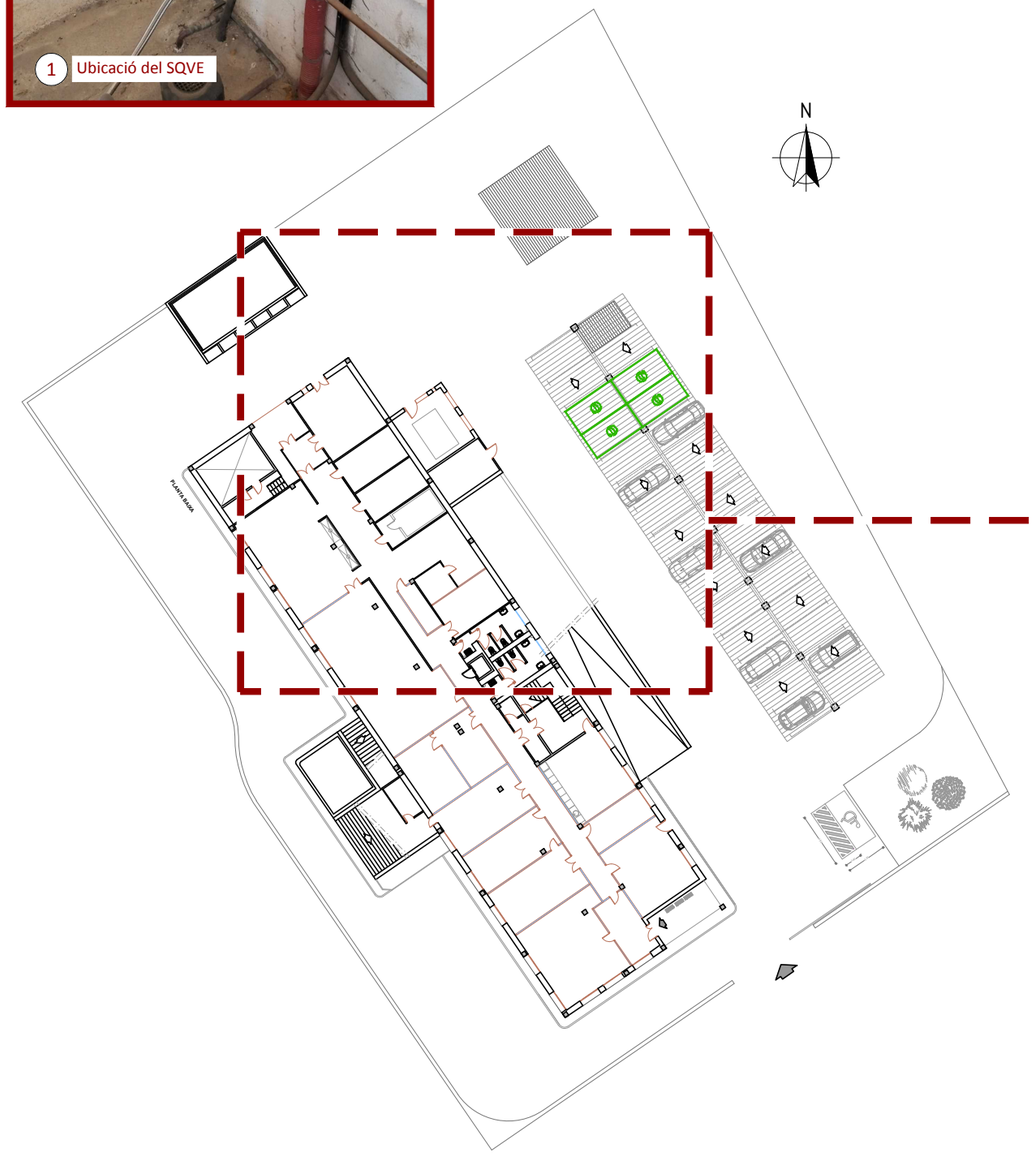




Traçat de canalitzacions elèctriques
ESCALA 1/200

LLEGENDA

- CANALITZACIÓ
- CANALITZACIÓ ENTERRADA
- PERICÓ
- EQUIP DE RECÀRREGA
- SUBQUADRE DE VEHICLE ELÈCTRIC
- QUADRE PRINCIPAL DE BAIXA TENSIÓ


Generalitat de Catalunya Departament d'Economia i Finances	infraestructures.cat	EMPRESA CONSULTORA: VIELCA INGENIEROS	TÍTOL DEL PROJECTE: INSTAL·LACIÓ D'INFRAESTRUCTURA DE RECÀRREGA ELÈCTRICA PER A VEHICLES DEL DEPARTAMENT D'AGRICULTURA I DE LA BIBLIOTECA PÚBLICA DE GIRONA	CLAU: ECO-24041	ESCALES: INDICADES ORIGINALS A3	NOM DEL PLÀNOL: LABORATORI AGROALIMENTARI DE CABRILS CANALITZACIONS ELÈCTRIQUES	DATA: NOVEMBRE 2024 NOM FITXER:	PLÀNOL NÚM.: 3 FULL 1 DE 1

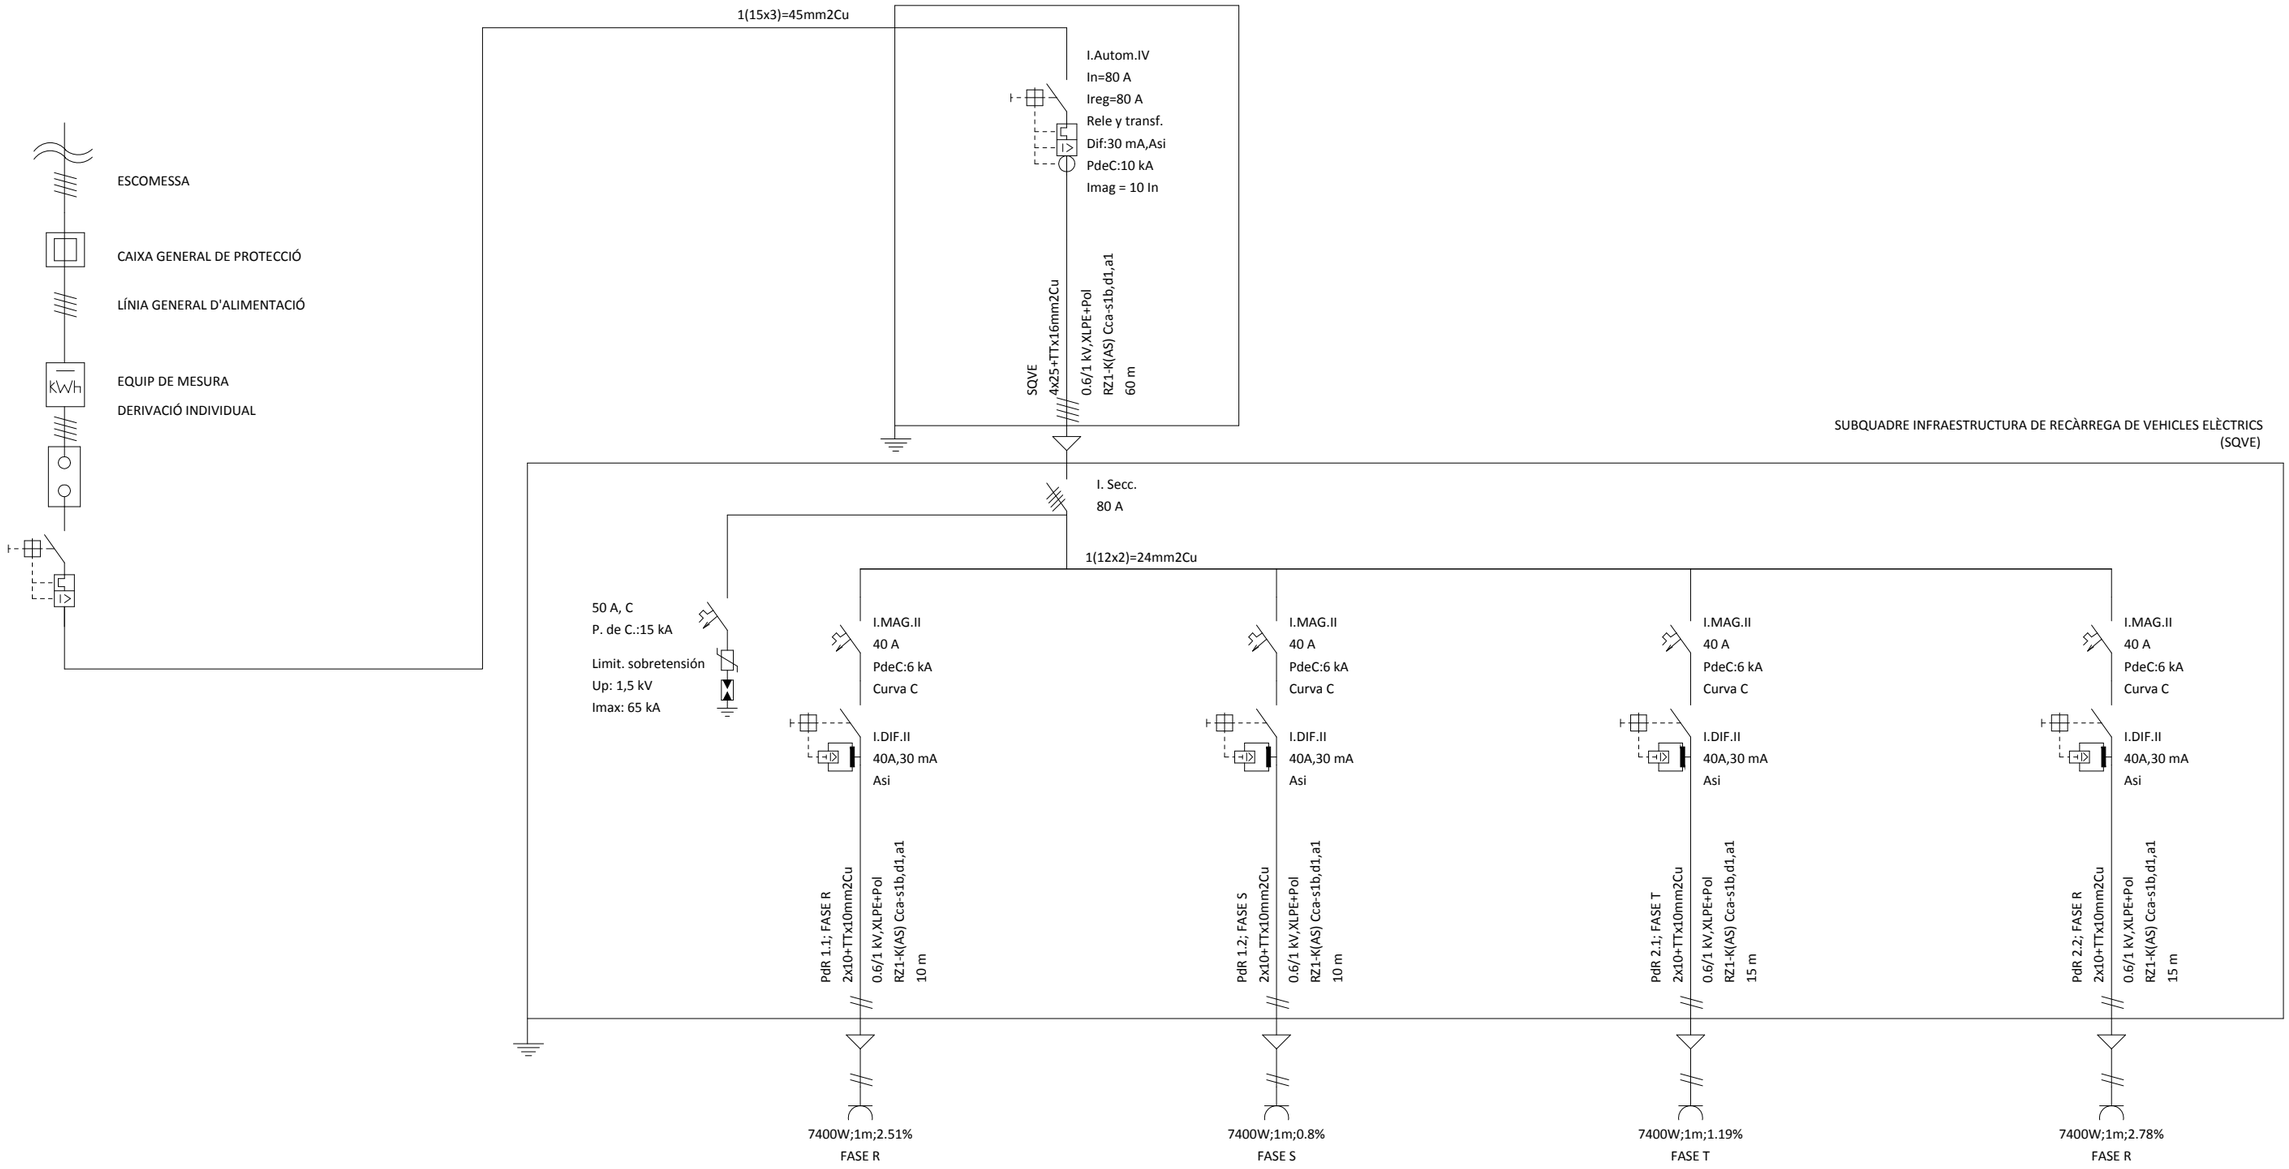

Generalitat de Catalunya Departament d'Economia i Finances	infraestructures.cat	EMPRESA CONSULTORA: VIELCA INGENIEROS	TÍTOL DEL PROJECTE: INSTAL·LACIÓ D'INFRAESTRUCTURA DE RECÀRREGA ELÈCTRICA PER A VEHICLES DEL DEPARTAMENT D'AGRICULTURA I DE LA BIBLIOTECA PÚBLICA DE GIRONA	CLAU: ECO-24041	ESCALES: S/E ORIGINALS A3	NOM DEL PLÀNOL: LABORATORI AGROALIMENTARI DE CABRILS ESQUEMA UNIFILAR	DATA: NOVEMBRE 2024 NOM FITXER: 4. UNIFILAR.DWG	PLÀNOL NÚM.: 4 FULL 1 DE 1


ESTACIÓ DE RECÀRREGA AMB PEDESTAL

ESCALA 1/15

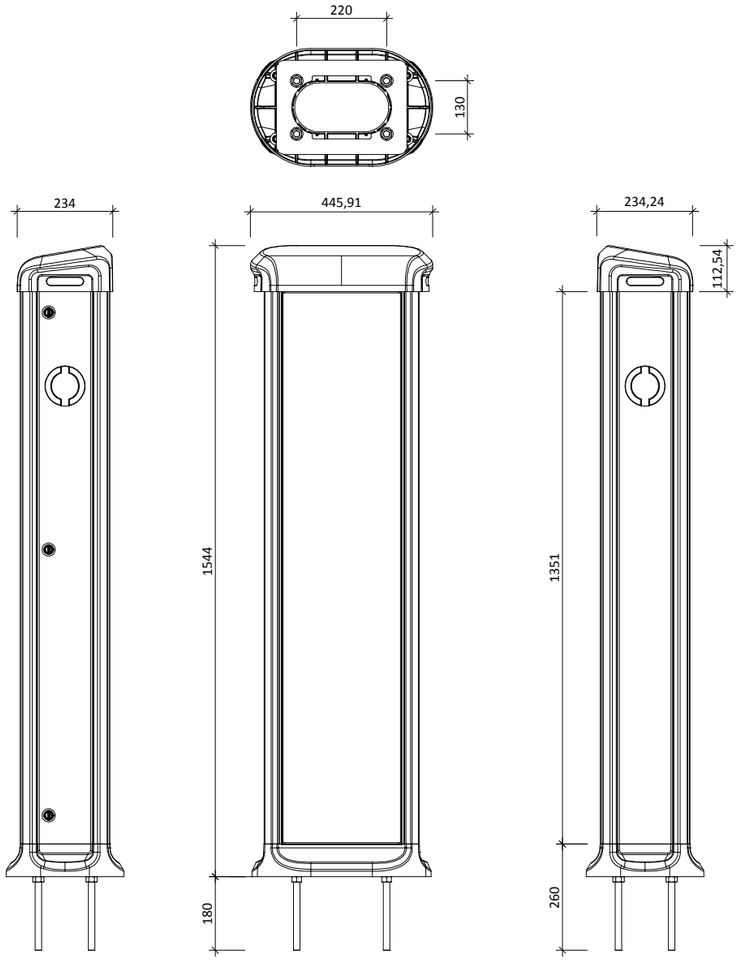


ESTACIÓ DE RECÀRREGA MURAL

ESCALA 1/10

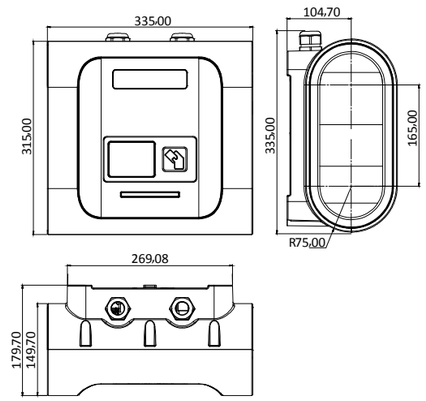

Generalitat de Catalunya Departament d'Economia i Finances	infraestructures.cat	EMPRESA CONSULTORA: VIELCA INGENIEROS	TÍTOL DEL PROJECTE: INSTAL·LACIÓ D'INFRAESTRUCTURA DE RECÀRREGA ELÈCTRICA PER A VEHICLES DEL DEPARTAMENT D'AGRICULTURA I DE LA BIBLIOTECA PÚBLICA DE GIRONA	CLAU: ECO-24041	ESCALES: INDICADES ORIGINALS A3	NOM DEL PLÀNOL: LABORATORI AGROALIMENTARI DE CABRILS DETALLS I ALÇATS DE LES ESTACIONS DE RECÀRREGA	DATA: NOVEMBRE 2024 NOM FITXER: 5. DETALLS.DWG	PLÀNOL NÚM.: 5 FULL 1 DE 1

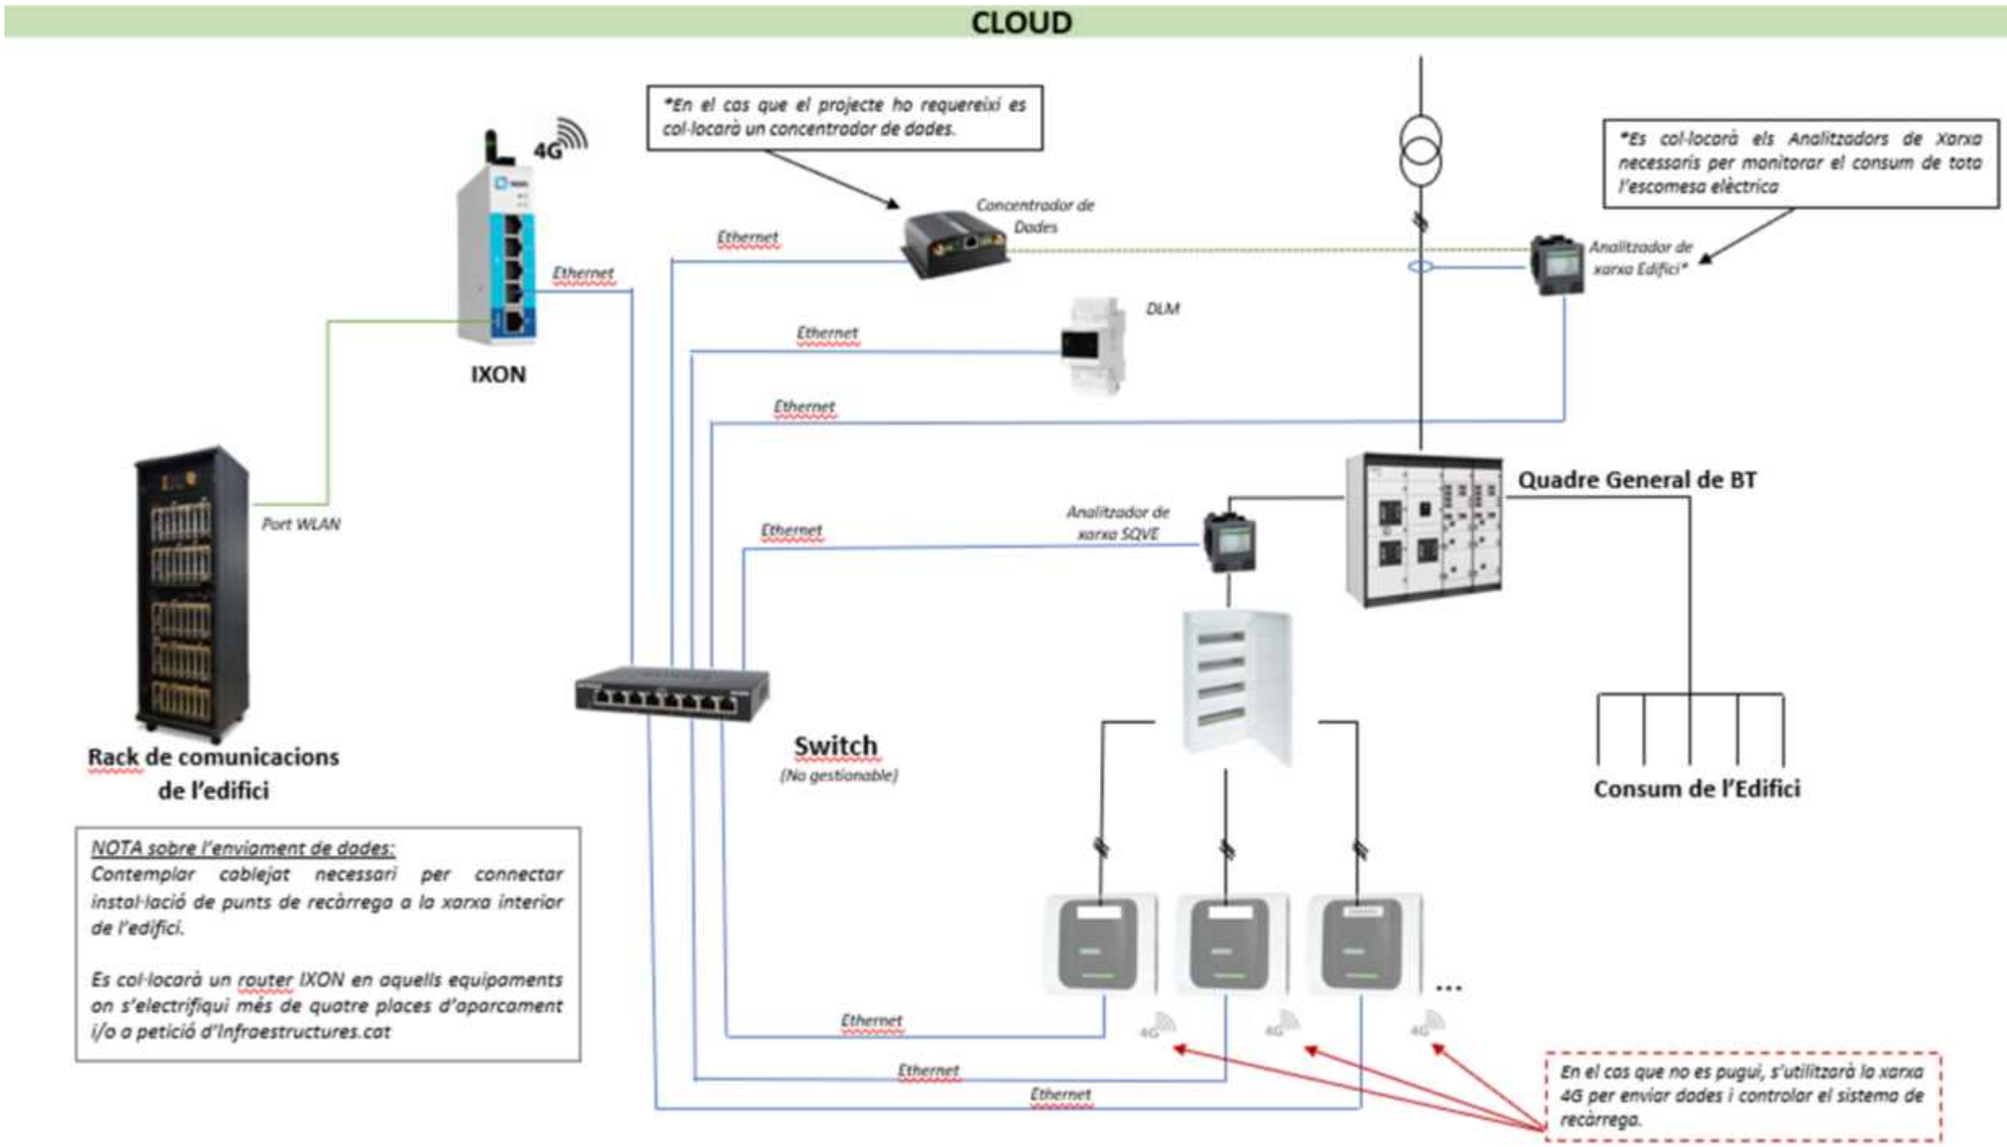

NOTA sobre l'enviament de dades:
Contemplar cablejat necessari per connectar instal·lació de punts de recàrrega a la xarxa interior de l'edifici.

Es col·locarà un router IXON en aquells equipaments on s'electrifiqui més de quatre places d'aparcament i/o a petició d'Infraestructures.cat

Generalitat de Catalunya Departament d'Economia i Finances	infraestructures.cat	EMPRESA CONSULTORA: VIELCA INGENIEROS	TÍTOL DEL PROJECTE: INSTAL·LACIÓ D'INFRAESTRUCTURA DE RECÀRREGA ELÈCTRICA PER A VEHICLES DEL DEPARTAMENT D'AGRICULTURA I DE LA BIBLIOTECA PÚBLICA DE GIRONA	CLAU: ECO-24041	ESCALES: S/E ORIGINALS A3	NOM DEL PLÀNOL: LABORATORI AGROALIMENTARI DE CABRILS ESQUEMA MONITORATGE	DATA: NOVEMBRE 2024 NOM FITXER: 6. ESQ-MONITORATGE.DWG	PLÀNOL NÚM.: 6 FULL 1 DE 1

PLÀNOLS I ESQUEMES

5.- OC VALLÈS ORIENTAL











Generalitat de Catalunya Departament d'Economia i Finances infraestructures.cat	EMPRESA CONSULTORA: VIELCA INGENIEROS	TÍTOL DEL PROJECTE: INSTAL·LACIÓ D'INFRAESTRUCTURA DE RECÀRREGA ELÈCTRICA PER A VEHICLES DEL DEPARTAMENT D'AGRICULTURA I DE LA BIBLIOTECA PÚBLICA DE GIRONA	CLAU: ECO-24041	ESCALES: INDICADES ORIGINALS A3	NOM DEL PLÀNOL: OC VALLÈS ORIENTAL SITUACIÓ I EMPLAÇAMENT	DATA: NOVEMBRE 2024 NOM FITXER: 1. SITUACIÓ I EMPLAÇAMENT.DWG	PLÀNOL NÚM.: 1 FULL 1 DE 1



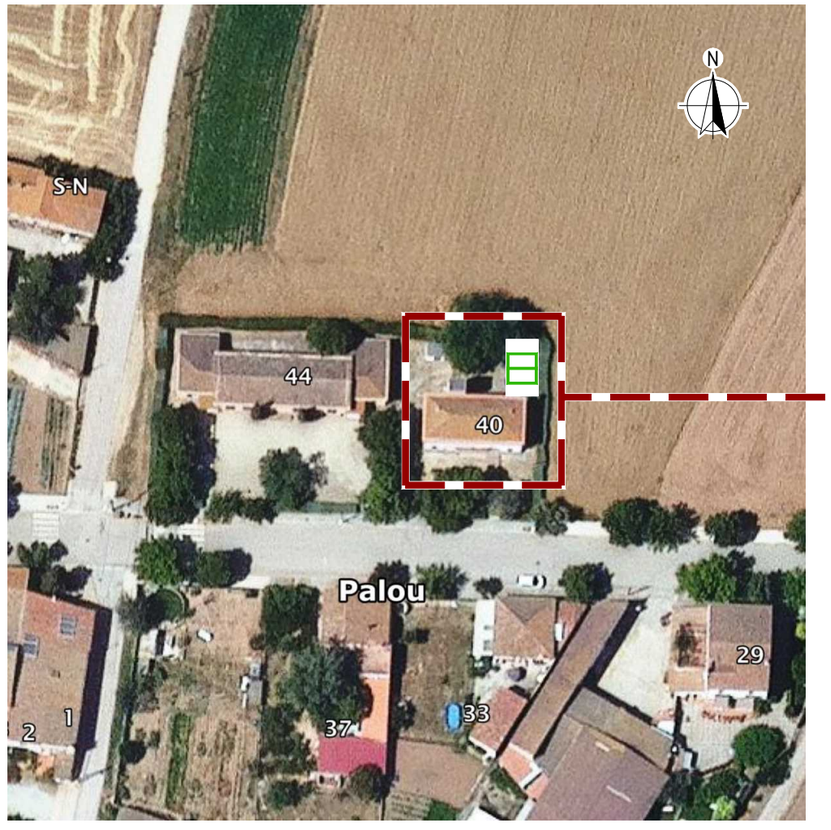

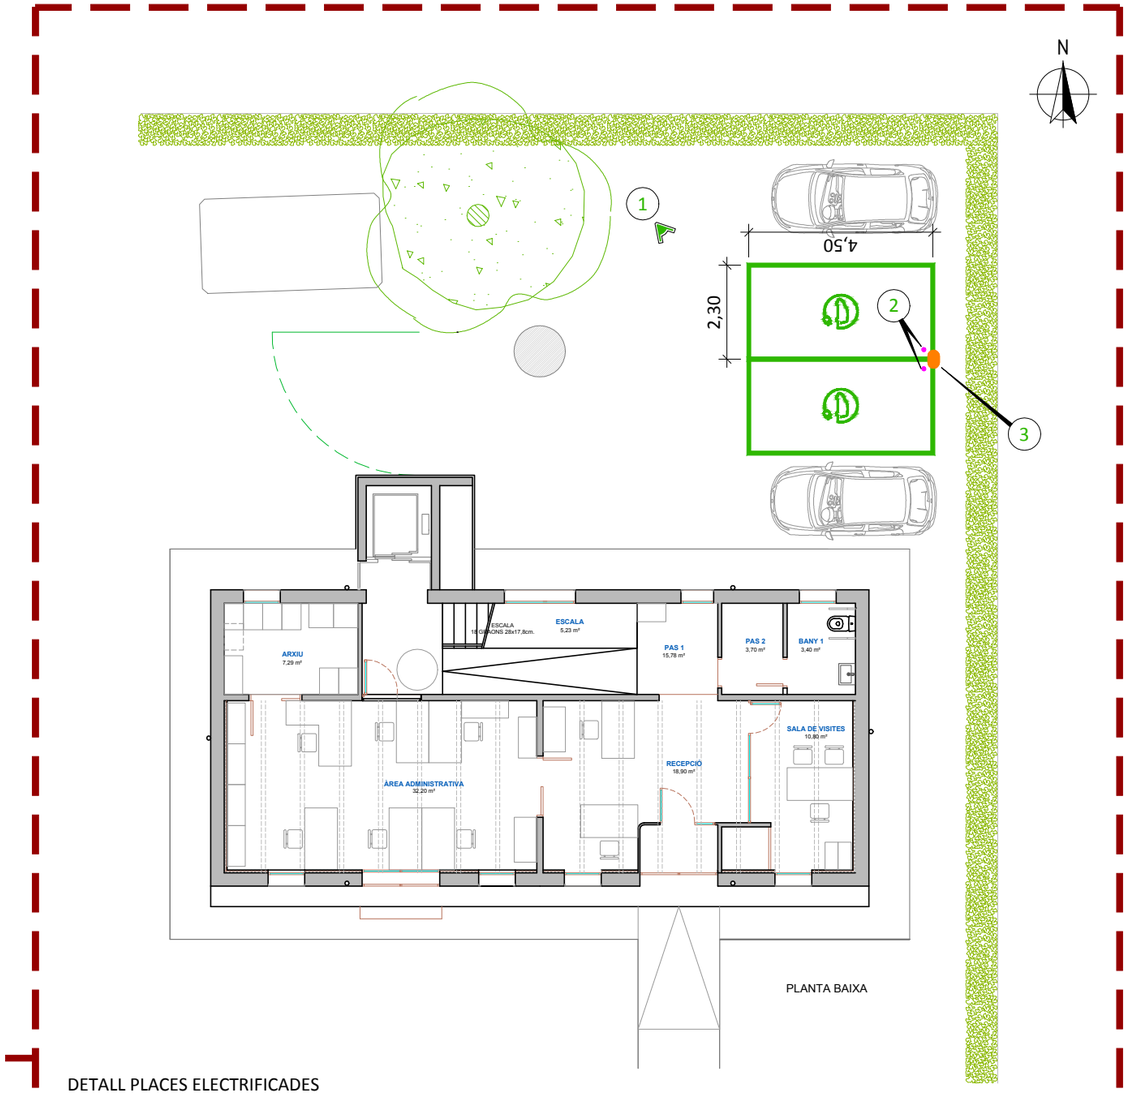


DETALL PLACES ELECTRIFICADES
ESCALA 1/200

2 BOLARDS DE PROTECCIÓ

3 ESTACIÓ DE RECÀRREGA AMB PEDESTAL

Generalitat de Catalunya Departament d'Economia i Finances	infraestructures.cat	EMPRESA CONSULTORA: VIELCA INGENIEROS	TÍTOL DEL PROJECTE: INSTAL·LACIÓ D'INFRAESTRUCTURA DE RECÀRREGA ELÈCTRICA PER A VEHICLES DEL DEPARTAMENT D'AGRICULTURA I DE LA BIBLIOTECA PÚBLICA DE GIRONA	CLAU: ECO-24041	ESCALES: INDICADES ORIGINALS A3	NOM DEL PLÀNOL: OC VALLÈS ORIENTAL IMPLANTACIÓ DE LES PLACES ELECTRIFICADES DE L'APARCAMENT	DATA: NOVEMBRE 2024 NOM FITXER: 2. IMPLANT_PLAÇES.DWG	PLÀNOL NÚM.: 2 FULL 1 DE 1



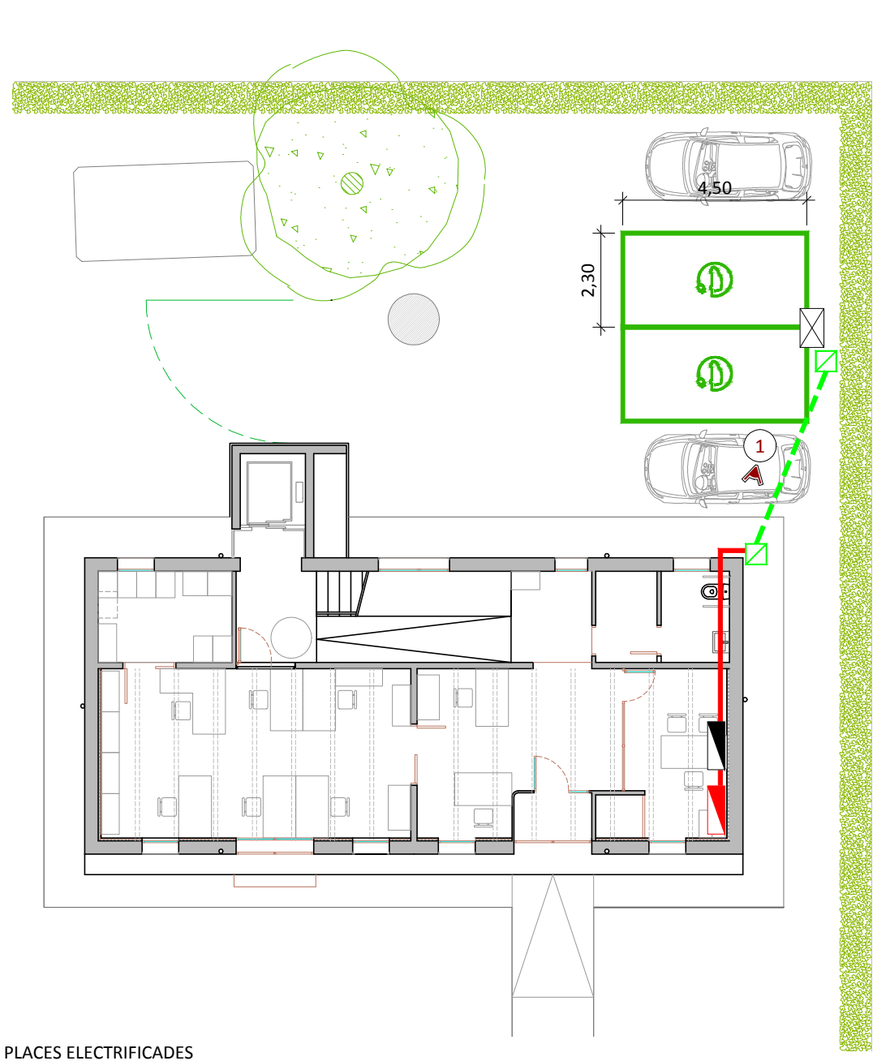


DETALL PLACES ELECTRIFICADES
ESCALA 1/200

LLEGENDA

- CANALITZACIÓ
- CANALITZACIÓ ENTERRADA
- PERICÓ
- EQUIP DE RECÀRREGA
- SUBQUADRE DE VEHICLE ELÈCTRIC
- QUADRE PRINCIPAL DE BAIXA TENSIÓ


Generalitat de Catalunya Departament d'Economia i Finances	infraestructures.cat	EMPRESA CONSULTORA: VIELCA INGENIEROS	TÍTOL DEL PROJECTE: INSTAL·LACIÓ D'INFRAESTRUCTURA DE RECÀRREGA ELÈCTRICA PER A VEHICLES DEL DEPARTAMENT D'AGRICULTURA I DE LA BIBLIOTECA PÚBLICA DE GIRONA	CLAU: ECO-24041	ESCALES: INDICADES ORIGINALS A3	NOM DEL PLÀNOL: OC VALLÈS ORIENTAL CANALITZACIONS ELÈCTRIQUES	DATA: NOVEMBRE 2024 NOM FITXER: 3. CANALITZACIONS ELÈCTRIQUES.DWG	PLÀNOL NÚM.: 3 FULL 1 DE 1

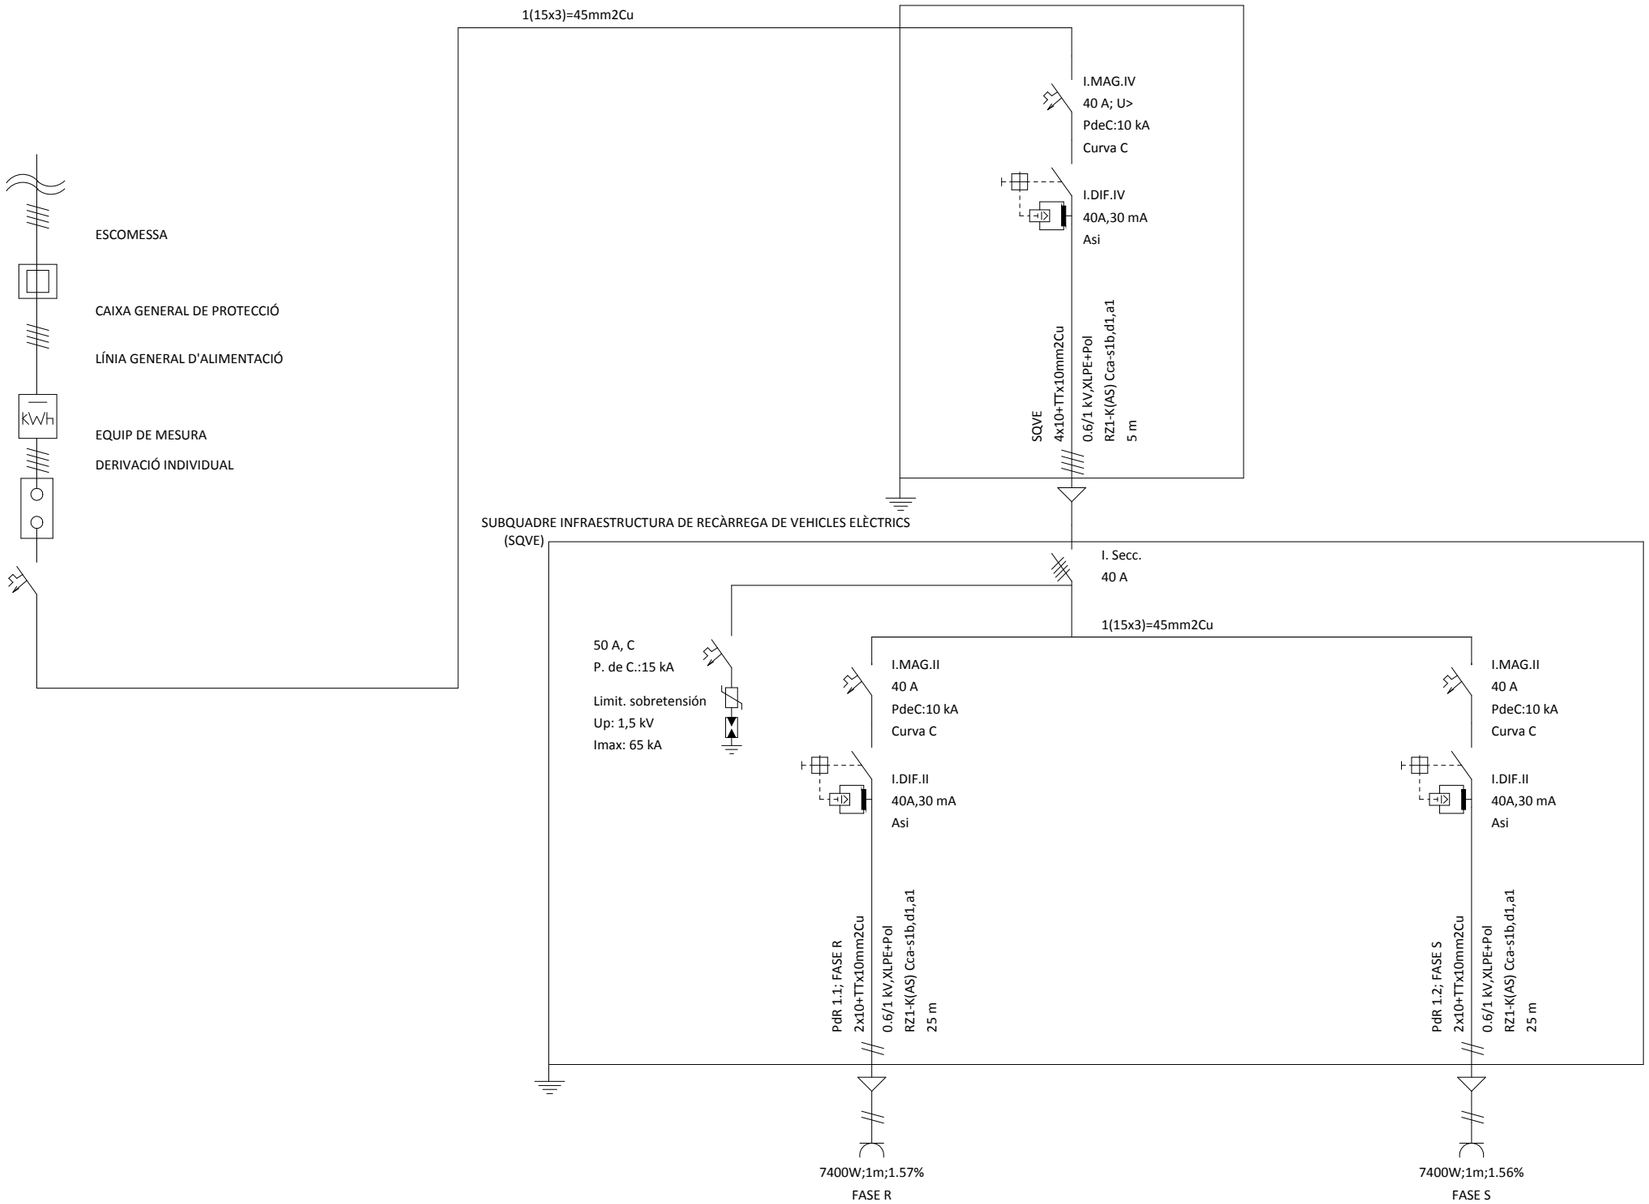

Generalitat de Catalunya Departament d'Economia i Finances	infraestructures.cat	EMPRESA CONSULTORA: VIELCA INGENIEROS	TÍTOL DEL PROJECTE: INSTAL·LACIÓ D'INFRAESTRUCTURA DE RECÀRREGA ELÈCTRICA PER A VEHICLES DEL DEPARTAMENT D'AGRICULTURA I DE LA BIBLIOTECA PÚBLICA DE GIRONA	CLAU: ECO-24041	ESCALES: S/E ORIGINALS A3	NOM DEL PLÀNOL: OC VALLÈS ORIENTAL ESQUEMA UNIFILAR	DATA: NOVEMBRE 2024 NOM FITXER: 4. UNIFILAR.DWG	PLÀNOL NÚM.: 4 FULL 1 DE 1


ESTACIÓ DE RECÀRREGA AMB PEDESTAL

ESCALA 1/15

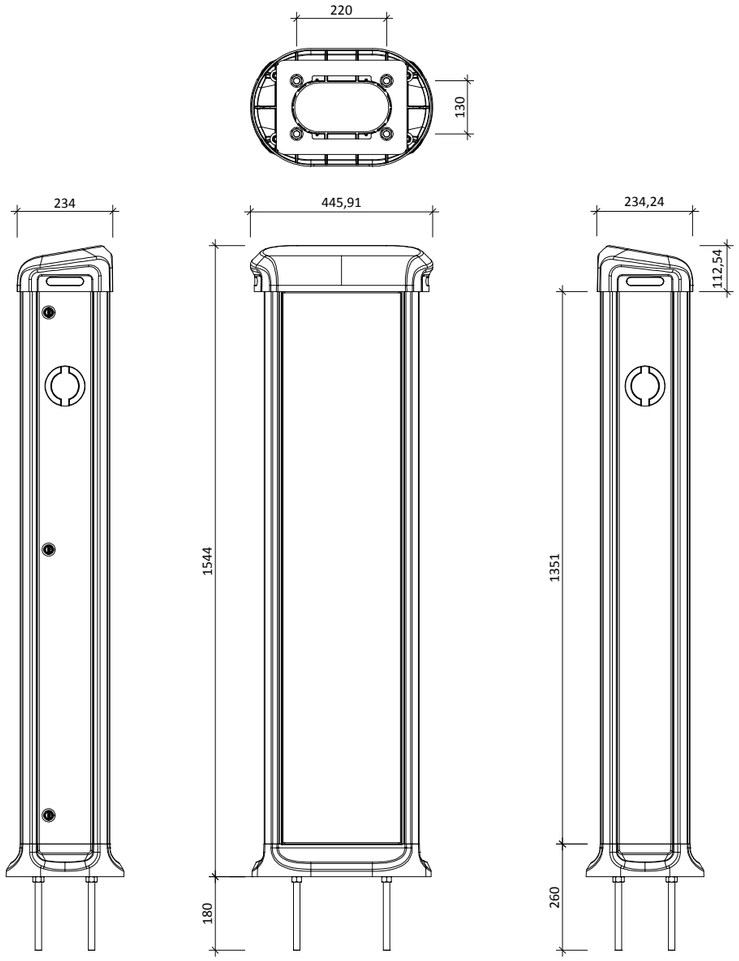

ESTACIÓ DE RECÀRREGA MURAL

ESCALA 1/10

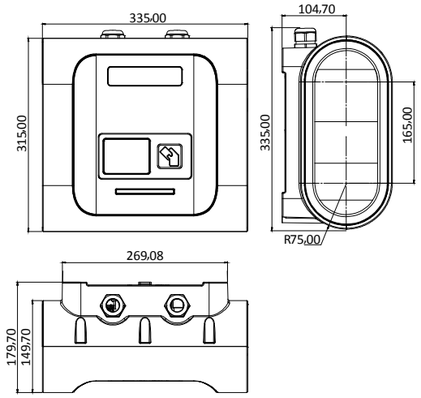


Generalitat de Catalunya Departament d'Economia i Finances	infraestructures.cat	EMPRESA CONSULTORA: VIELCA INGENIEROS	TÍTOL DEL PROJECTE: INSTAL·LACIÓ D'INFRAESTRUCTURA DE RECÀRREGA ELÈCTRICA PER A VEHICLES DEL DEPARTAMENT D'AGRICULTURA I DE LA BIBLIOTECA PÚBLICA DE GIRONA	CLAU: ECO-24041	ESCALES: INDICADES ORIGINALS A3	NOM DEL PLÀNOL: OC VALLÈS ORIENTAL DETALLS I ALÇATS DE LES ESTACIONS DE RECÀRREGA	DATA: NOVEMBRE 2024 NOM FITXER: 5. DETALLS.DWG	PLÀNOL NÚM.: 5 FULL 1 DE 1


PLÀNOLS I ESQUEMES

6.- ESCOLA AGRÀRIA DE MANRESA (FINCA CAN POC OLI)





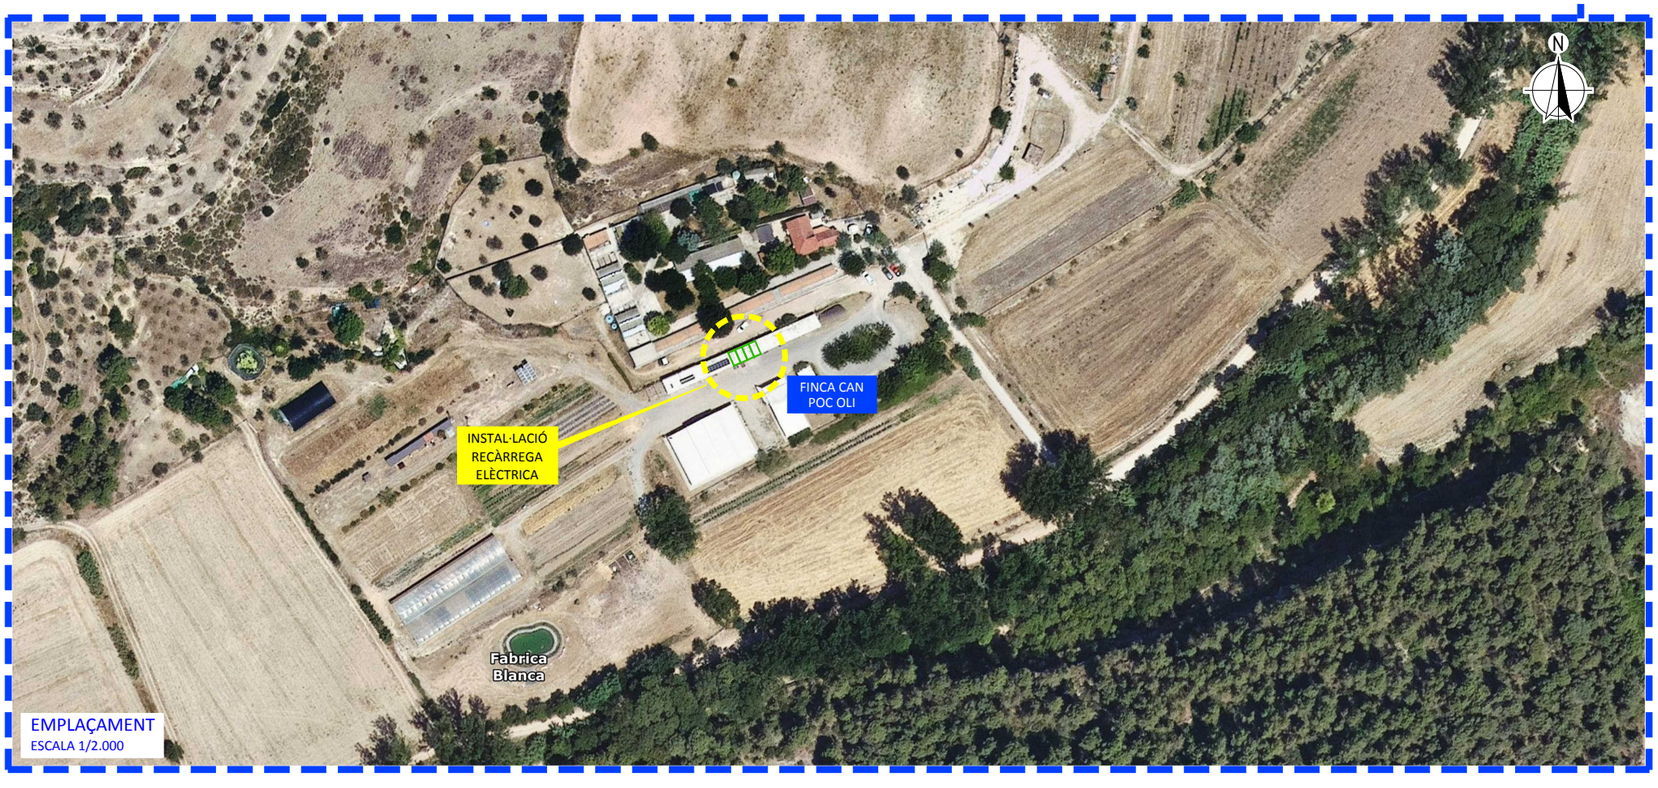

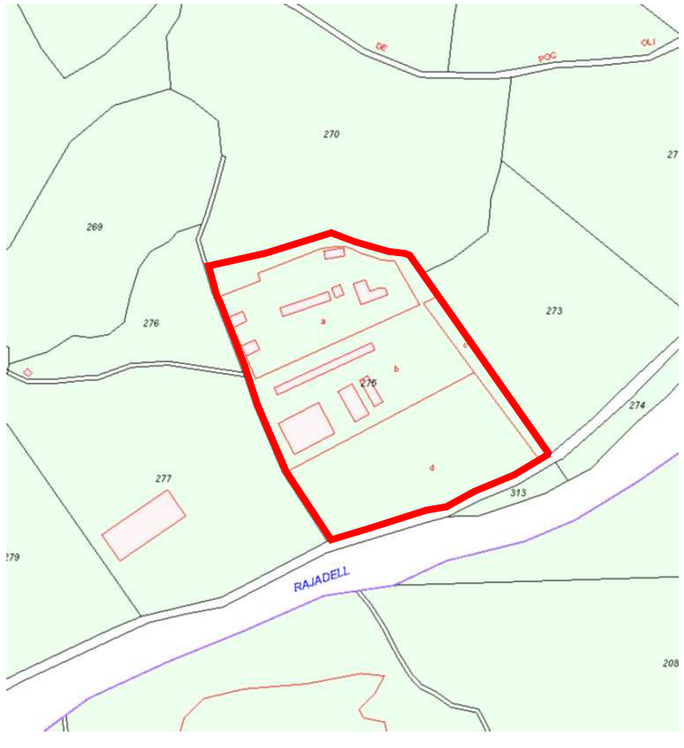

Generalitat de Catalunya
Departament d'Economia i Finances

infraestructures.cat

EMPRESA CONSULTORA: VIELCA INGENIEROS

TÍTOL DEL PROJECTE: INSTAL·LACIÓ D'INFRAESTRUCTURA DE RECÀRREGA ELÈCTRICA PER A VEHICLES DEL DEPARTAMENT D'AGRICULTURA I DE LA BIBLIOTECA PÚBLICA DE GIRONA

CLAU: ECO-24041

ESCALES: INDICADES

ORIGINALS A3

NOM DEL PLÀNOL: ESCOLA AGRÀRIA DE MANRESA (FINCA CAN POC OLI) SITUACIÓ I EMPLAÇAMENT

DATA: NOVEMBRE 2024

PLÀNOL NÚM.: 1

NOM FITXER: 1. SITUACIÓ I EMPLAÇAMENT.DWG

FULL 1 DE 1



1 IMPLANTACIÓ



2 IMPLANTACIÓ






DETALL PLACES ELECTRIFICADES
ESCALA 1/200

3 ESTACIÓ DE RECÀRREGA AMB PEDESTAL

Generalitat de Catalunya Departament d'Economia i Finances	infraestructures.cat	EMPRESA CONSULTORA: VIELCA INGENIEROS	TÍTOL DEL PROJECTE: INSTAL·LACIÓ D'INFRAESTRUCTURA DE RECÀRREGA ELÈCTRICA PER A VEHICLES DEL DEPARTAMENT D'AGRICULTURA I DE LA BIBLIOTECA PÚBLICA DE GIRONA	CLAU: ECO-24041	ESCALES: INDICADES ORIGINALS A3	NOM DEL PLÀNOL: ESCOLA AGRÀRIA DE MANRESA (FINCA CAN POC OLI) IMPLANTACIÓ DE LES PLACES ELECTRIFICADES DE L'APARCAMENT	DATA: NOVEMBRE 2024 NOM FITXER: 2_IMPLANT_PLAÇES.DWG	PLÀNOL NÚM.: 2 FULL 1 DE 1

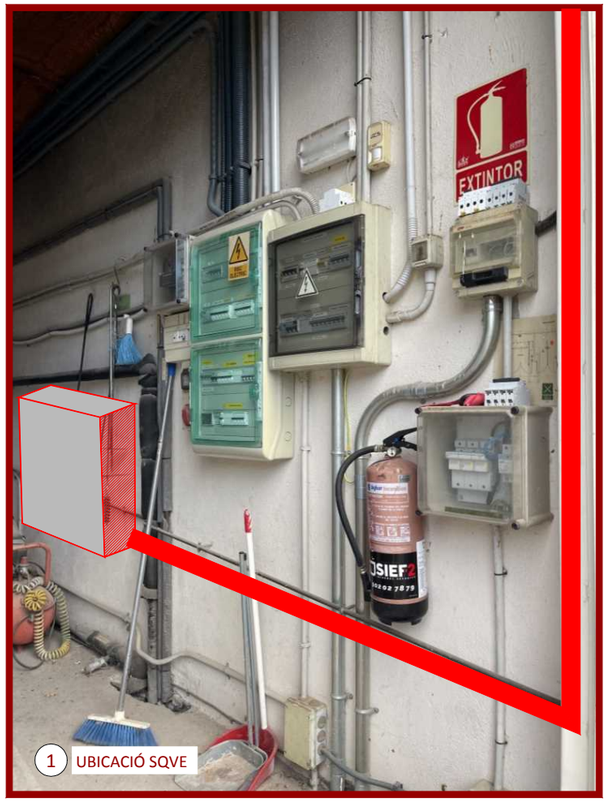



LLEGENDA

- CANALITZACIÓ
- EQUIP DE RECÀRREGA
- SUBQUADRE DE VEHICLE ELÈCTRIC
- QUADRE PRINCIPAL DE BAIXA TENSIÓ

Generalitat de Catalunya
Departament d'Economia i Finances

infraestructures.cat

EMPRESA CONSULTORA: VIELCA INGENIEROS

TÍTOL DEL PROJECTE: INSTAL·LACIÓ D'INFRAESTRUCTURA DE RECÀRREGA ELÈCTRICA PER A VEHICLES DEL DEPARTAMENT D'AGRICULTURA I DE LA BIBLIOTECA PÚBLICA DE GIRONA

CLAU: ECO-24041

ESCALES: INDICADES

ORIGINALS A3


NOM DEL PLÀNOL: ESCOLA AGRÀRIA DE MANRESA (FINCA CAN POC OLI) CANALITZACIONS ELÈCTRIQUES

DATA: NOVEMBRE 2024

PLÀNOL NÚM.: 3

NOM FITXER: 3. CANALITZACIONS ELÈCTRIQUES.DWG


FULL 1 DE 1

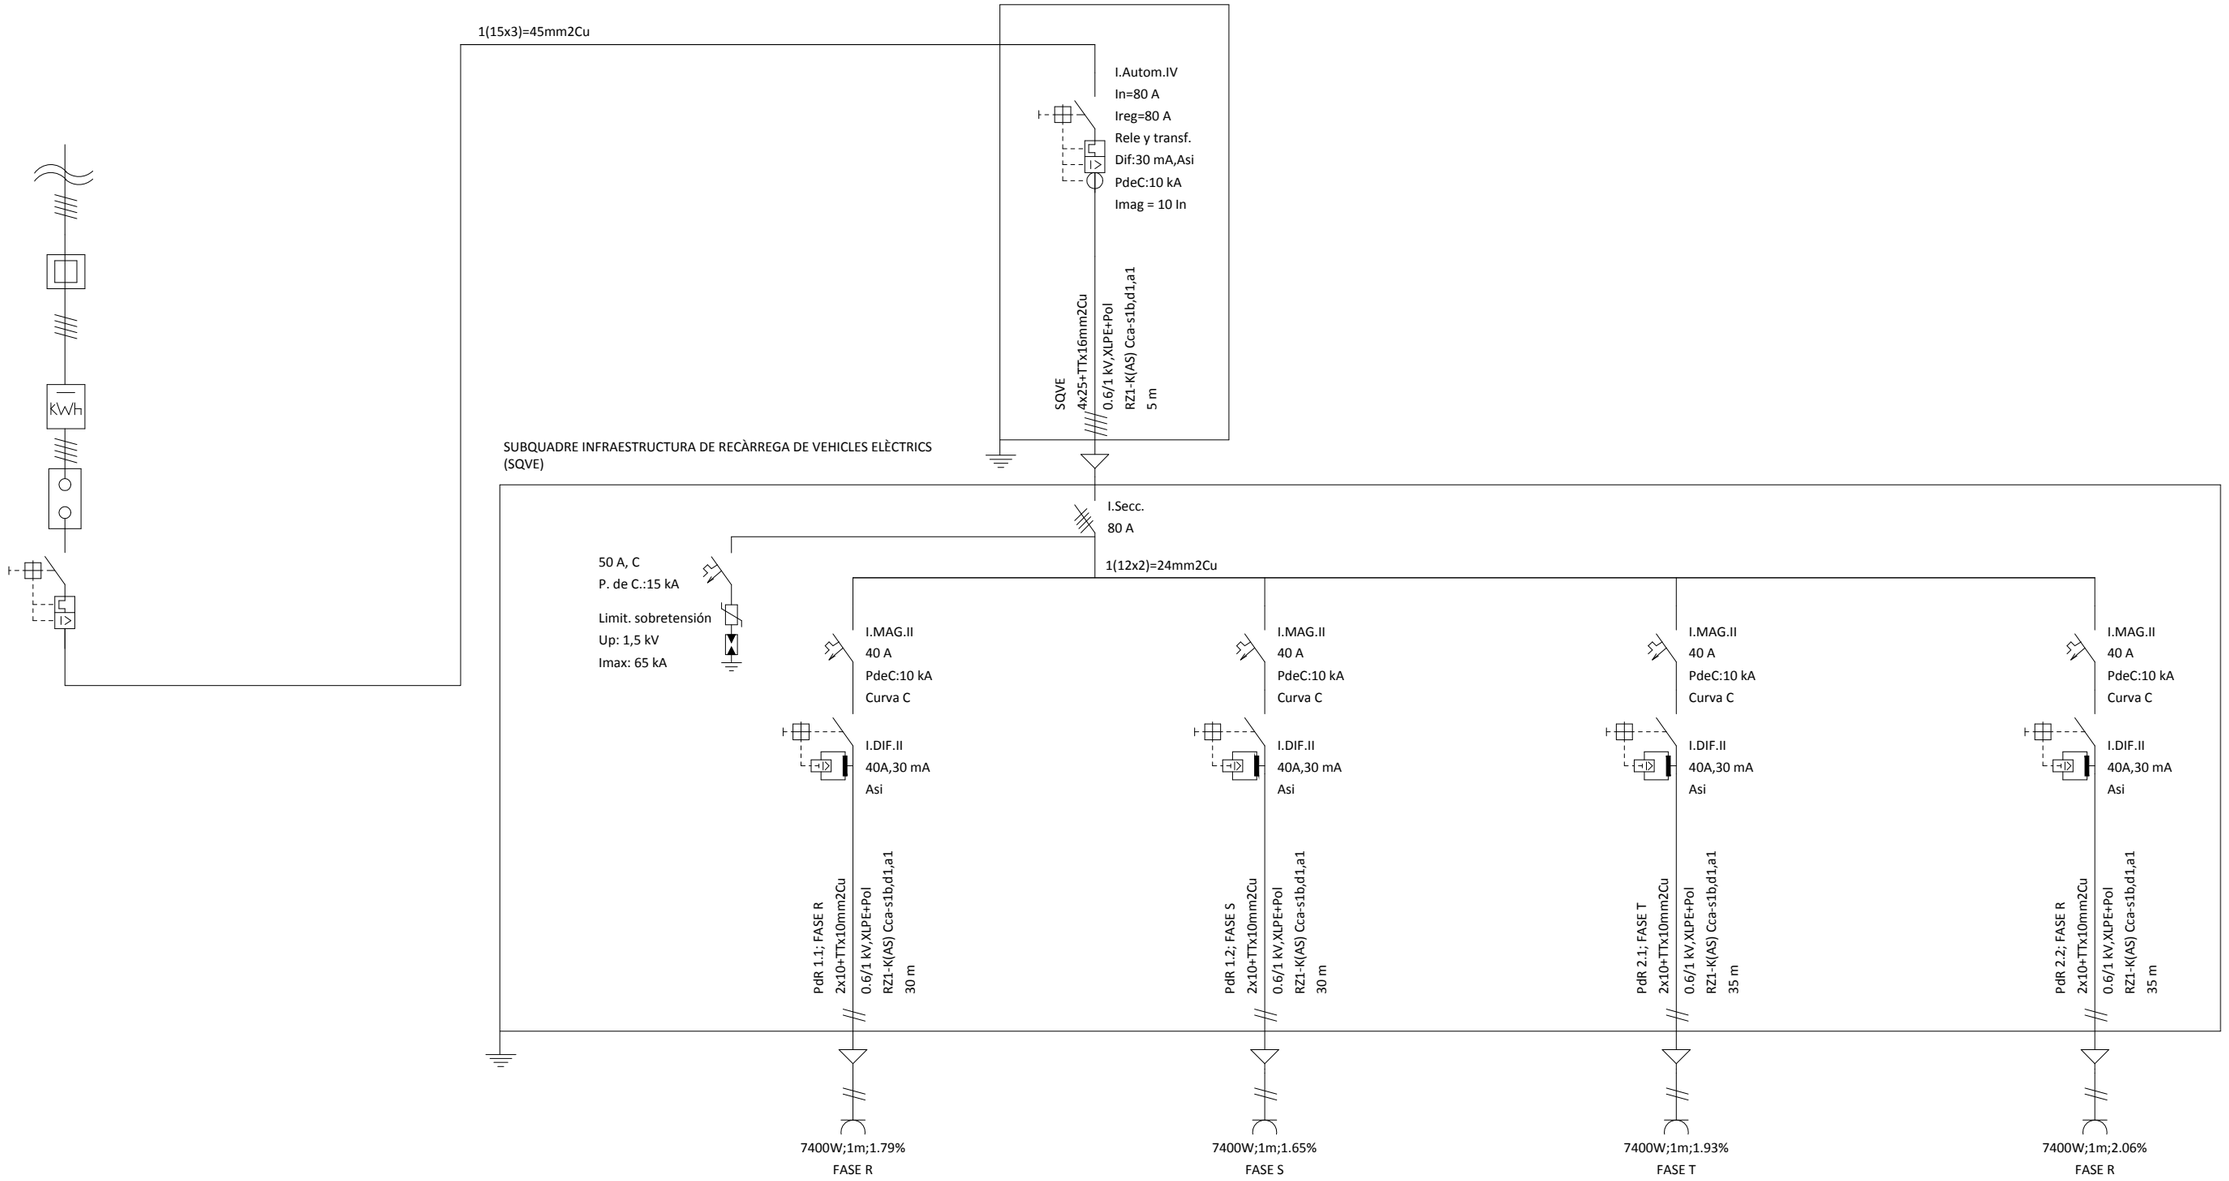

Generalitat de Catalunya Departament d'Economia i Finances	infraestructures.cat	EMPRESA CONSULTORA: VIELCA INGENIEROS	TÍTOL DEL PROJECTE: INSTAL·LACIÓ D'INFRAESTRUCTURA DE RECÀRREGA ELÈCTRICA PER A VEHICLES DEL DEPARTAMENT D'AGRICULTURA I DE LA BIBLIOTECA PÚBLICA DE GIRONA	CLAU: ECO-24041	ESCALES: S/E ORIGINALS A3	NOM DEL PLÀNOL: ESCOLA AGRÀRIA DE MANRESA (FINCA CAN POC OLI) ESQUEMA UNIFILAR	DATA: NOVEMBRE 2024 NOM FITXER: 4. UNIFILAR.DWG	PLÀNOL NÚM.: 4 FULL 1 DE 1


ESTACIÓ DE RECÀRREGA AMB PEDESTAL

ESCALA 1/15

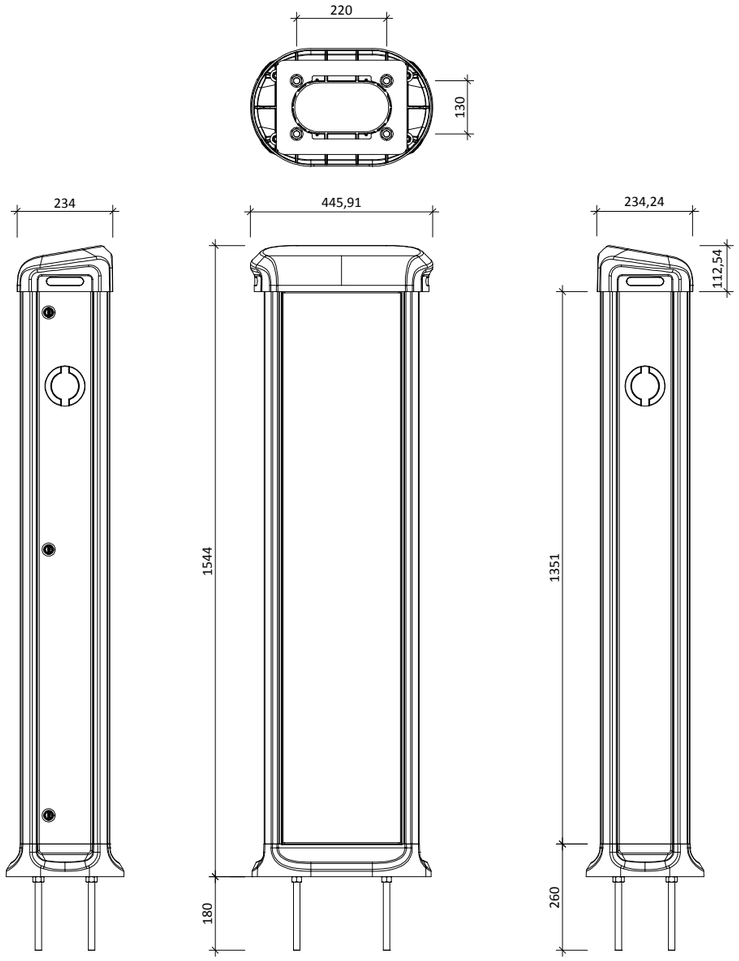


ESTACIÓ DE RECÀRREGA MURAL

ESCALA 1/10

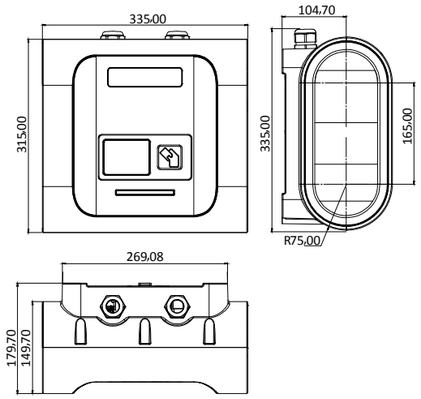

Generalitat de Catalunya Departament d'Economia i Finances	infraestructures.cat	EMPRESA CONSULTORA: VIELCA INGENIEROS	TÍTOL DEL PROJECTE: INSTAL·LACIÓ D'INFRAESTRUCTURA DE RECÀRREGA ELÈCTRICA PER A VEHICLES DEL DEPARTAMENT D'AGRICULTURA I DE LA BIBLIOTECA PÚBLICA DE GIRONA	CLAU: ECO-24041	ESCALES: INDICADES ORIGINALS A3	NOM DEL PLÀNOL: ESCOLA AGRÀRIA DE MANRESA (FINCA CAN POC OLI) DETALLS I ALÇATS DE LES ESTACIONS DE RECÀRREGA	DATA: NOVEMBRE 2024 NOM FITXER: 5. DETALLS.DWG	PLÀNOL NÚM.: 5 FULL 1 DE 1

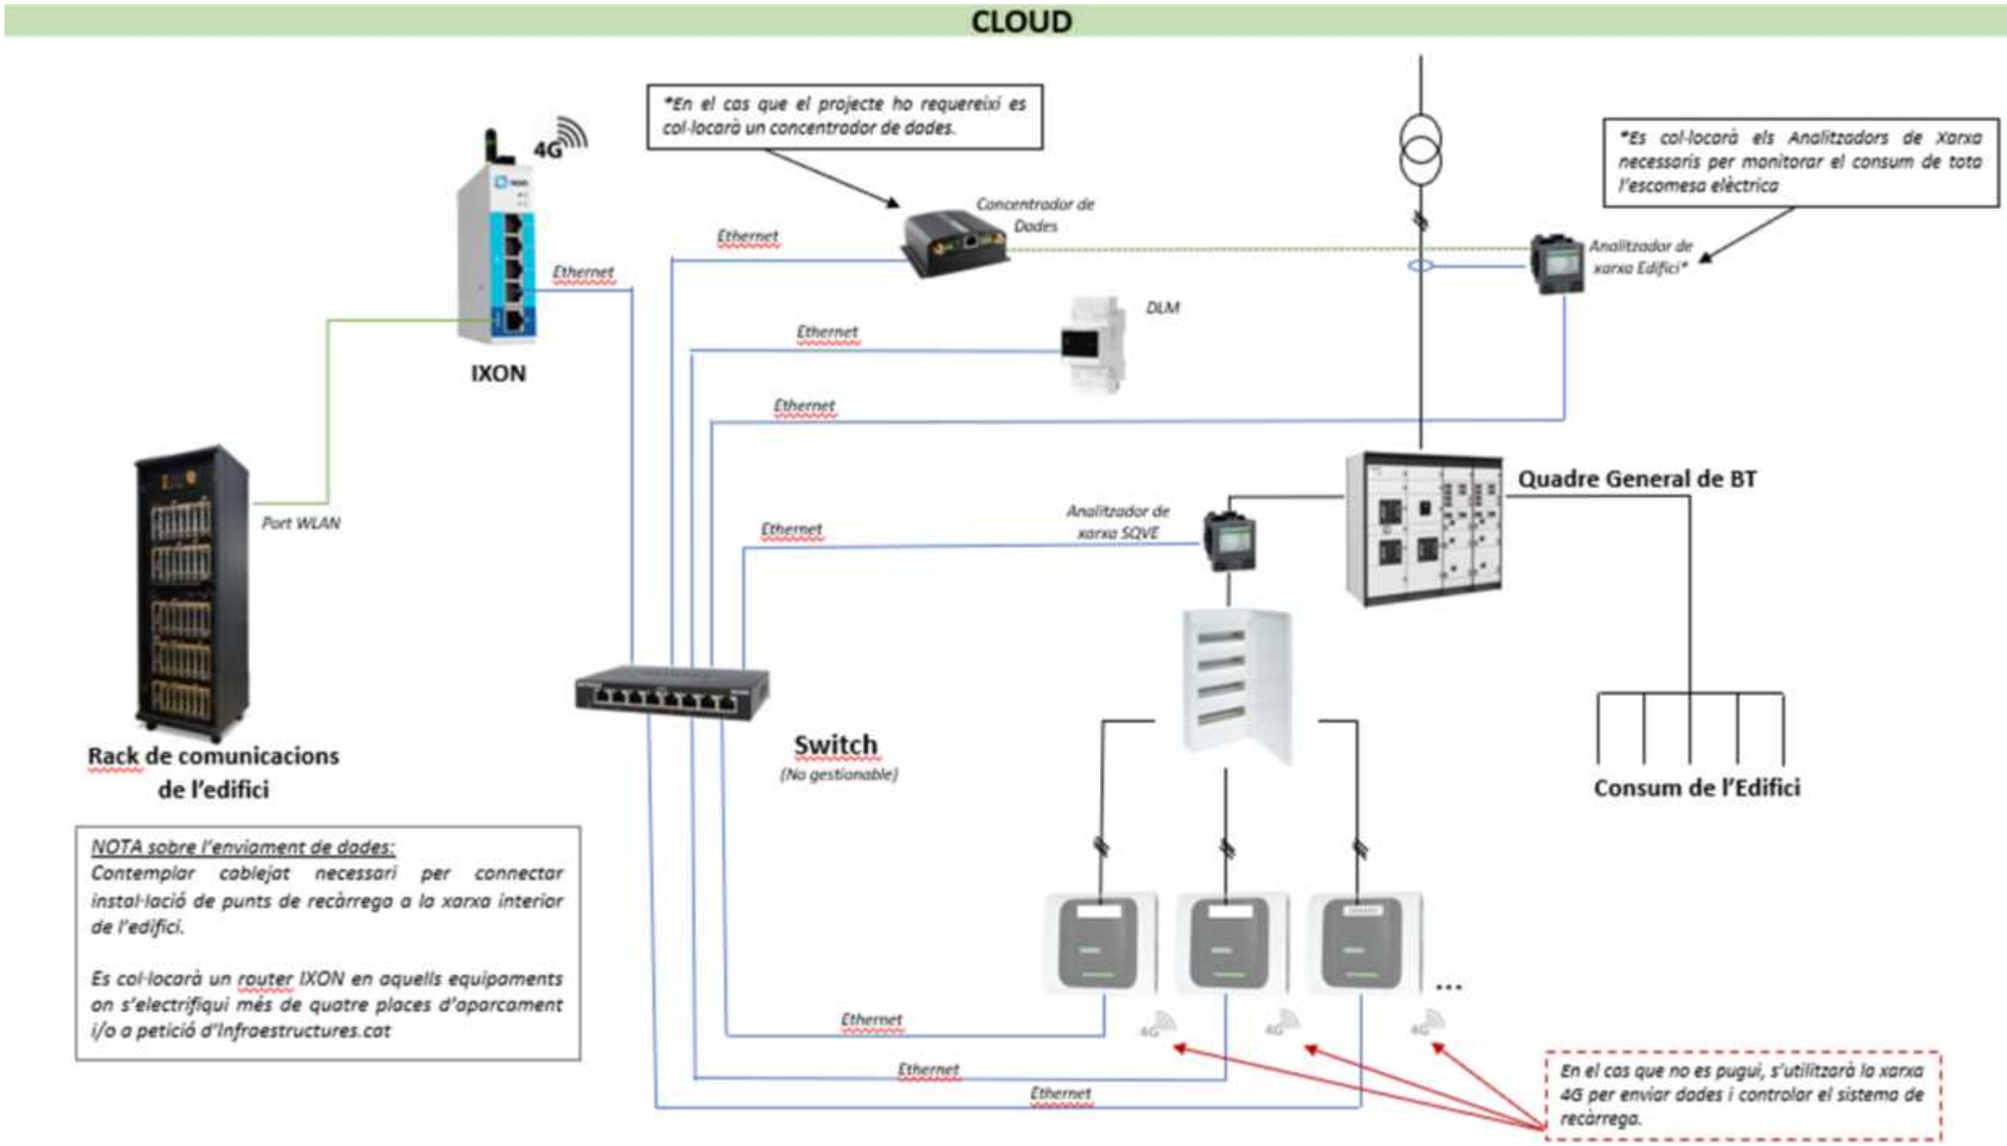

NOTA sobre l'enviament de dades:
Contemplar cablejat necessari per connectar instal·lació de punts de recàrrega a la xarxa interior de l'edifici.


Es col·locarà un router IXON en aquells equipaments on s'electrifiqui més de quatre places d'aparcament i/o a petició d'Infraestructures.cat

Generalitat de Catalunya Departament d'Economia i Finances	infraestructures.cat	EMPRESA CONSULTORA: VIELCA INGENIEROS	TÍTOL DEL PROJECTE: INSTAL·LACIÓ D'INFRAESTRUCTURA DE RECÀRREGA ELÈCTRICA PER A VEHICLES DEL DEPARTAMENT D'AGRICULTURA I DE LA BIBLIOTECA PÚBLICA DE GIRONA	CLAU: ECO-24041	ESCALES: S/E ORIGINALS A3	NOM DEL PLÀNOL: ESCOLA AGRÀRIA DE MANRESA (FINCA CAN POC OLI) ESQUEMA MONITORATGE	DATA: NOVEMBRE 2024 NOM FITXER: 6. ESQ-MONITORATGE.DWG	PLÀNOL NÚM.: 6 FULL 1 DE 1

PLÀNOLS I ESQUEMES

7.- OC MARESME



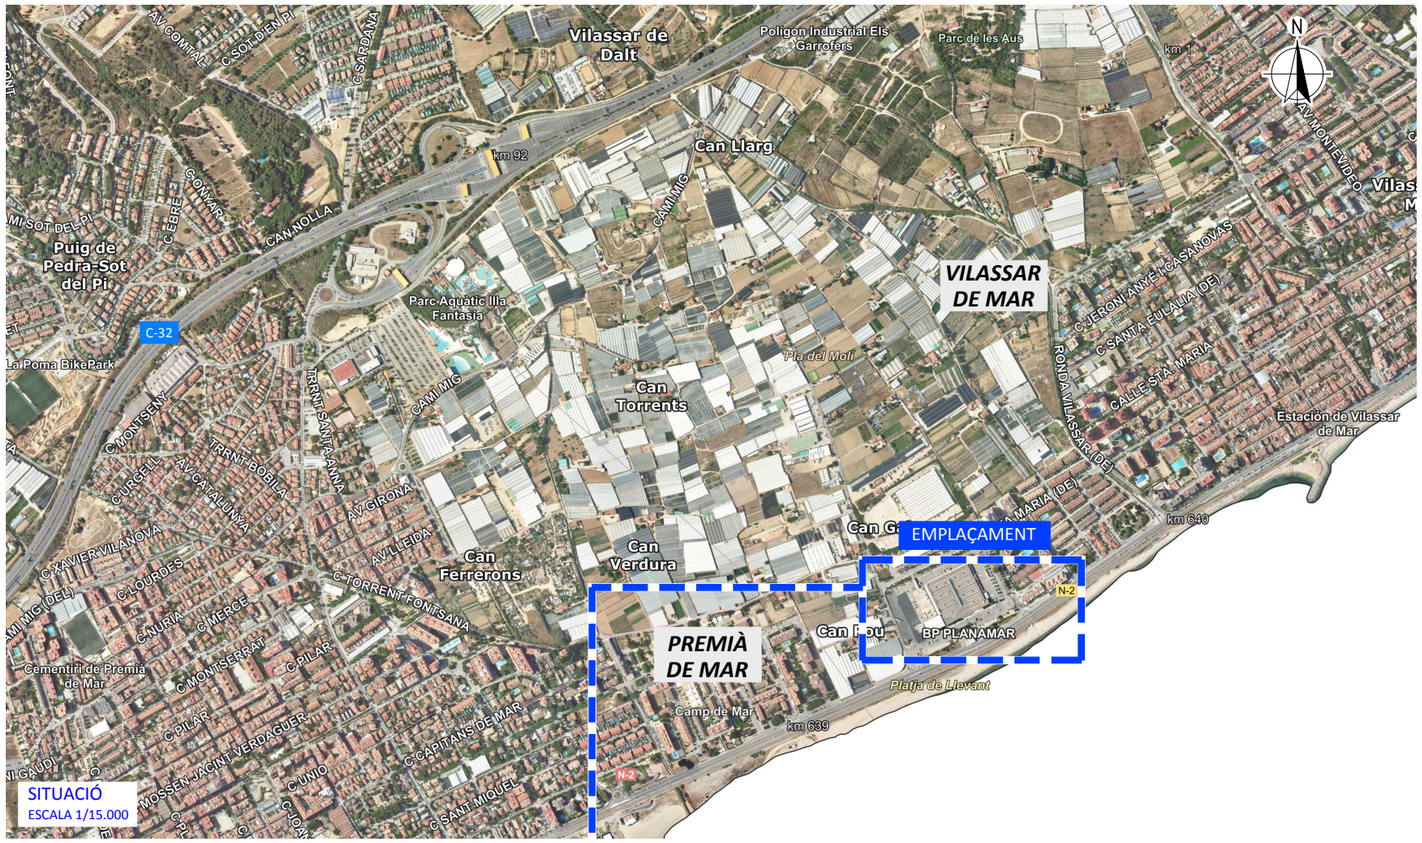






Generalitat de Catalunya Departament d'Economia i Finances	infraestructures.cat	EMPRESA CONSULTORA: VIELCA INGENIEROS	TÍTOL DEL PROJECTE: INSTAL·LACIÓ D'INFRAESTRUCTURA DE RECÀRREGA ELÈCTRICA PER A VEHICLES DEL DEPARTAMENT D'AGRICULTURA I DE LA BIBLIOTECA PÚBLICA DE GIRONA	CLAU: ECO-24041	ESCALES: INDICADES ORIGINALS A3	NOM DEL PLÀNOL: OC MARESME + AB AR SITUACIÓ I EMPLAÇAMENT	DATA: NOVEMBRE 2024 NOM FITXER: 1. SITUACIÓ I EMPLAÇAMENT.DWG	PLÀNOL NÚM.: 1 FULL 1 DE 1



1 IMPLANTACIÓ



2

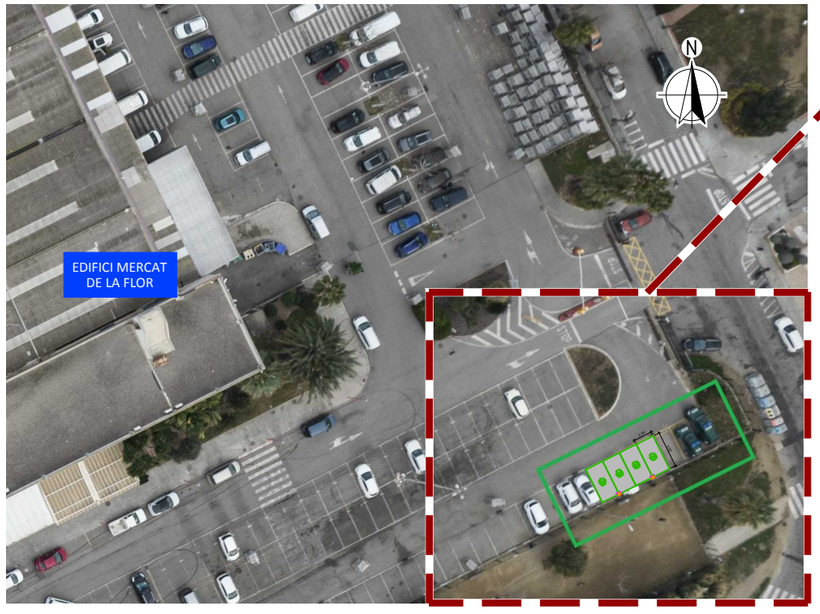



DETALL PLACES ELECTRIFICADES
ESCALA 1/200

3 BOLARDS DE PROTECCIÓ

4 ESTACIÓ DE RECÀRREGA AMB PEDESTAL

Generalitat de Catalunya Departament d'Economia i Finances	infraestructures.cat	EMPRESA CONSULTORA: VIELCA INGENIEROS	TÍTOL DEL PROJECTE: INSTAL·LACIÓ D'INFRAESTRUCTURA DE RECÀRREGA ELÈCTRICA PER A VEHICLES DEL DEPARTAMENT D'AGRICULTURA I DE LA BIBLIOTECA PÚBLICA DE GIRONA	CLAU: ECO-24041	ESCALES: INDICADES ORIGINALS A3	NOM DEL PLÀNOL: OC MARESME + AB AR IMPLANTACIÓ DE LES PLACES ELECTRIFICADES DE L'APARCAMENT	DATA: NOVEMBRE 2024 NOM FITXER: 2. IMPLANT_PLAÇES.DWG	PLÀNOL NÚM.: 2 FULL 1 DE 1






LLEGENDA


- CANALITZACIÓ
- CANALITZACIÓ ENTERRADA
- PERICÓ
- EQUIP DE RECÀRREGA
- SUBQUADRE DE VEHICLE ELÈCTRIC
- QUADRE PRINCIPAL DE BAIXA TENSIÓ





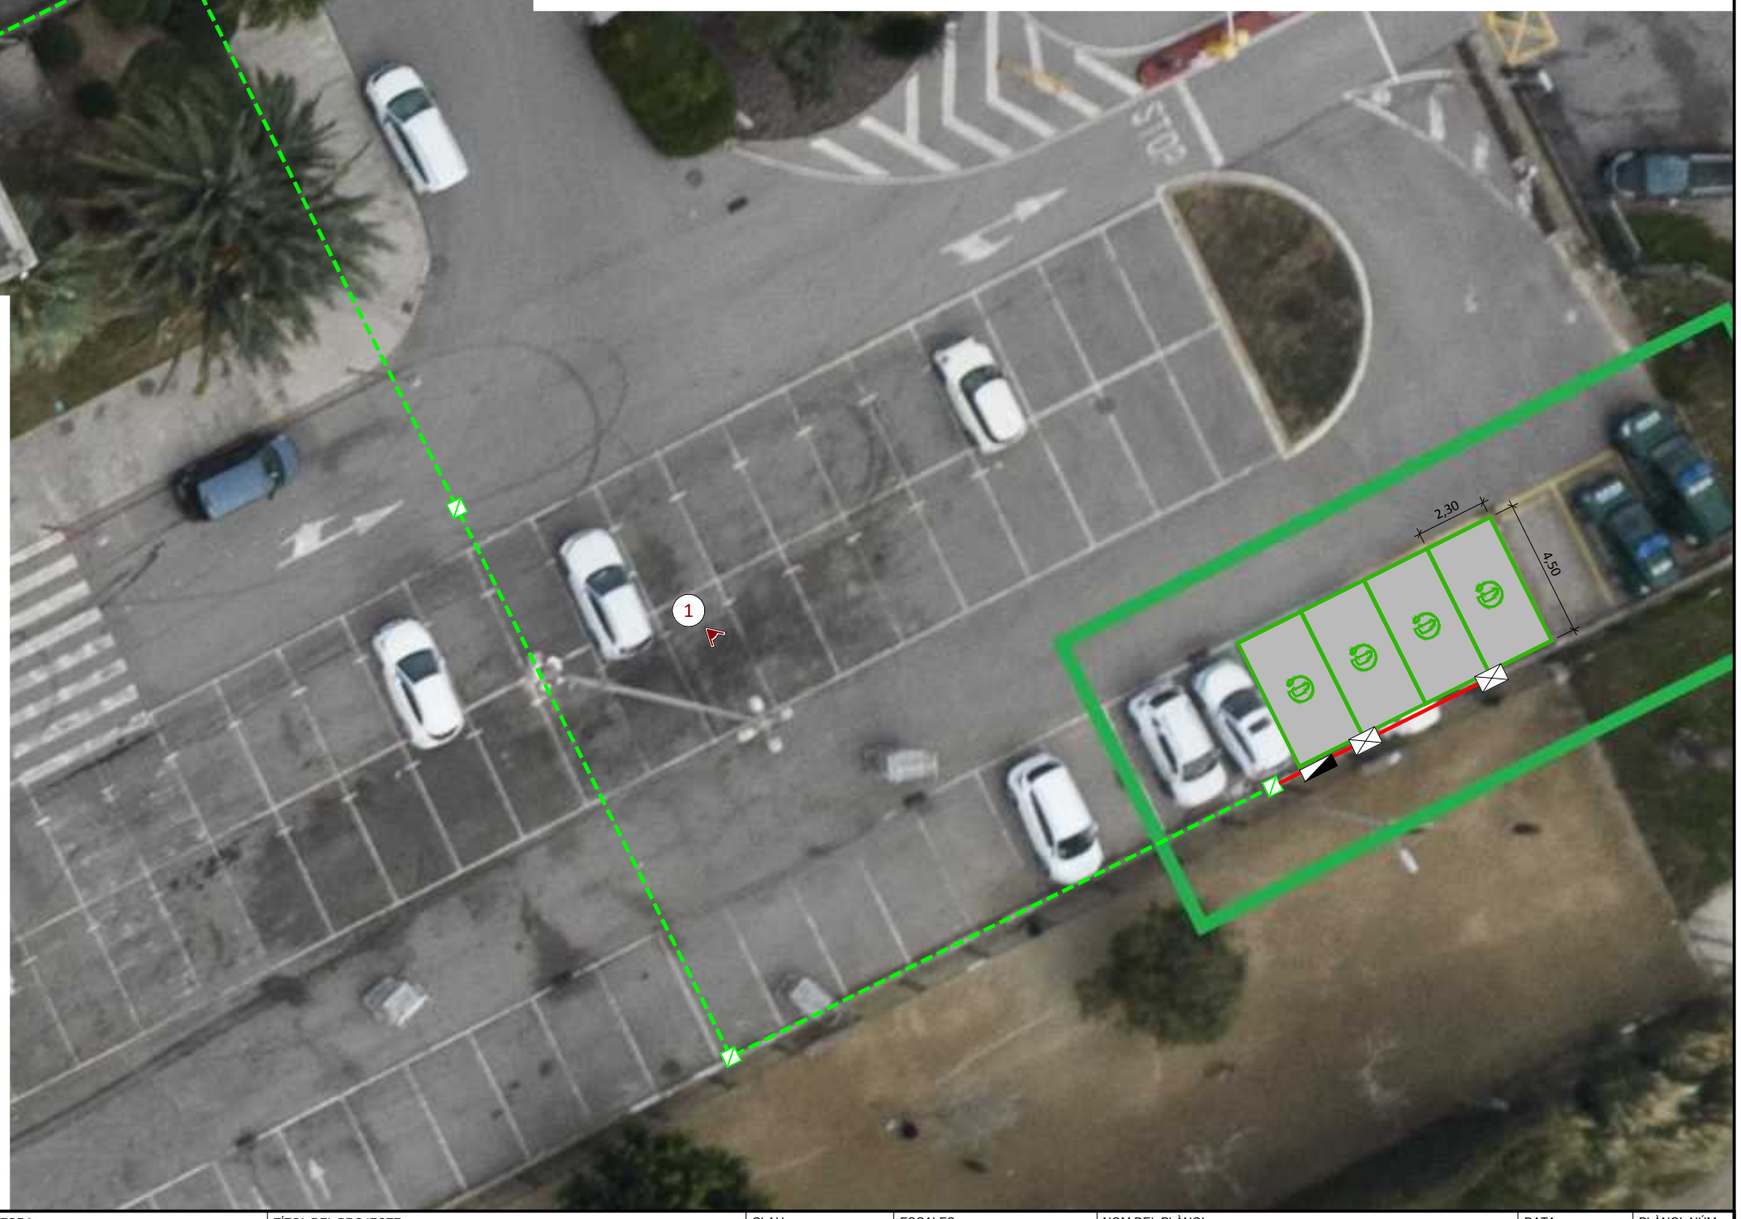


Generalitat de Catalunya Departament d'Economia i Finances	infraestructures.cat	EMPRESA CONSULTORA: VIELCA INGENIEROS	TÍTOL DEL PROJECTE: INSTAL·LACIÓ D'INFRAESTRUCTURA DE RECÀRREGA ELÈCTRICA PER A VEHICLES DEL DEPARTAMENT D'AGRICULTURA I DE LA BIBLIOTECA PÚBLICA DE GIRONA	CLAU: ECO-24041	ESCALES: INDICADES ORIGINALS A3	NOM DEL PLÀNOL: OC MARESME + AB AR CANALITZACIONS ELÈCTRIQUES	DATA: NOVEMBRE 2024 NOM FITXER: 3. CANALITZACIONS ELÈCTRIQUES.DWG	PLÀNOL NÚM.: 3 FULL 1 DE 1

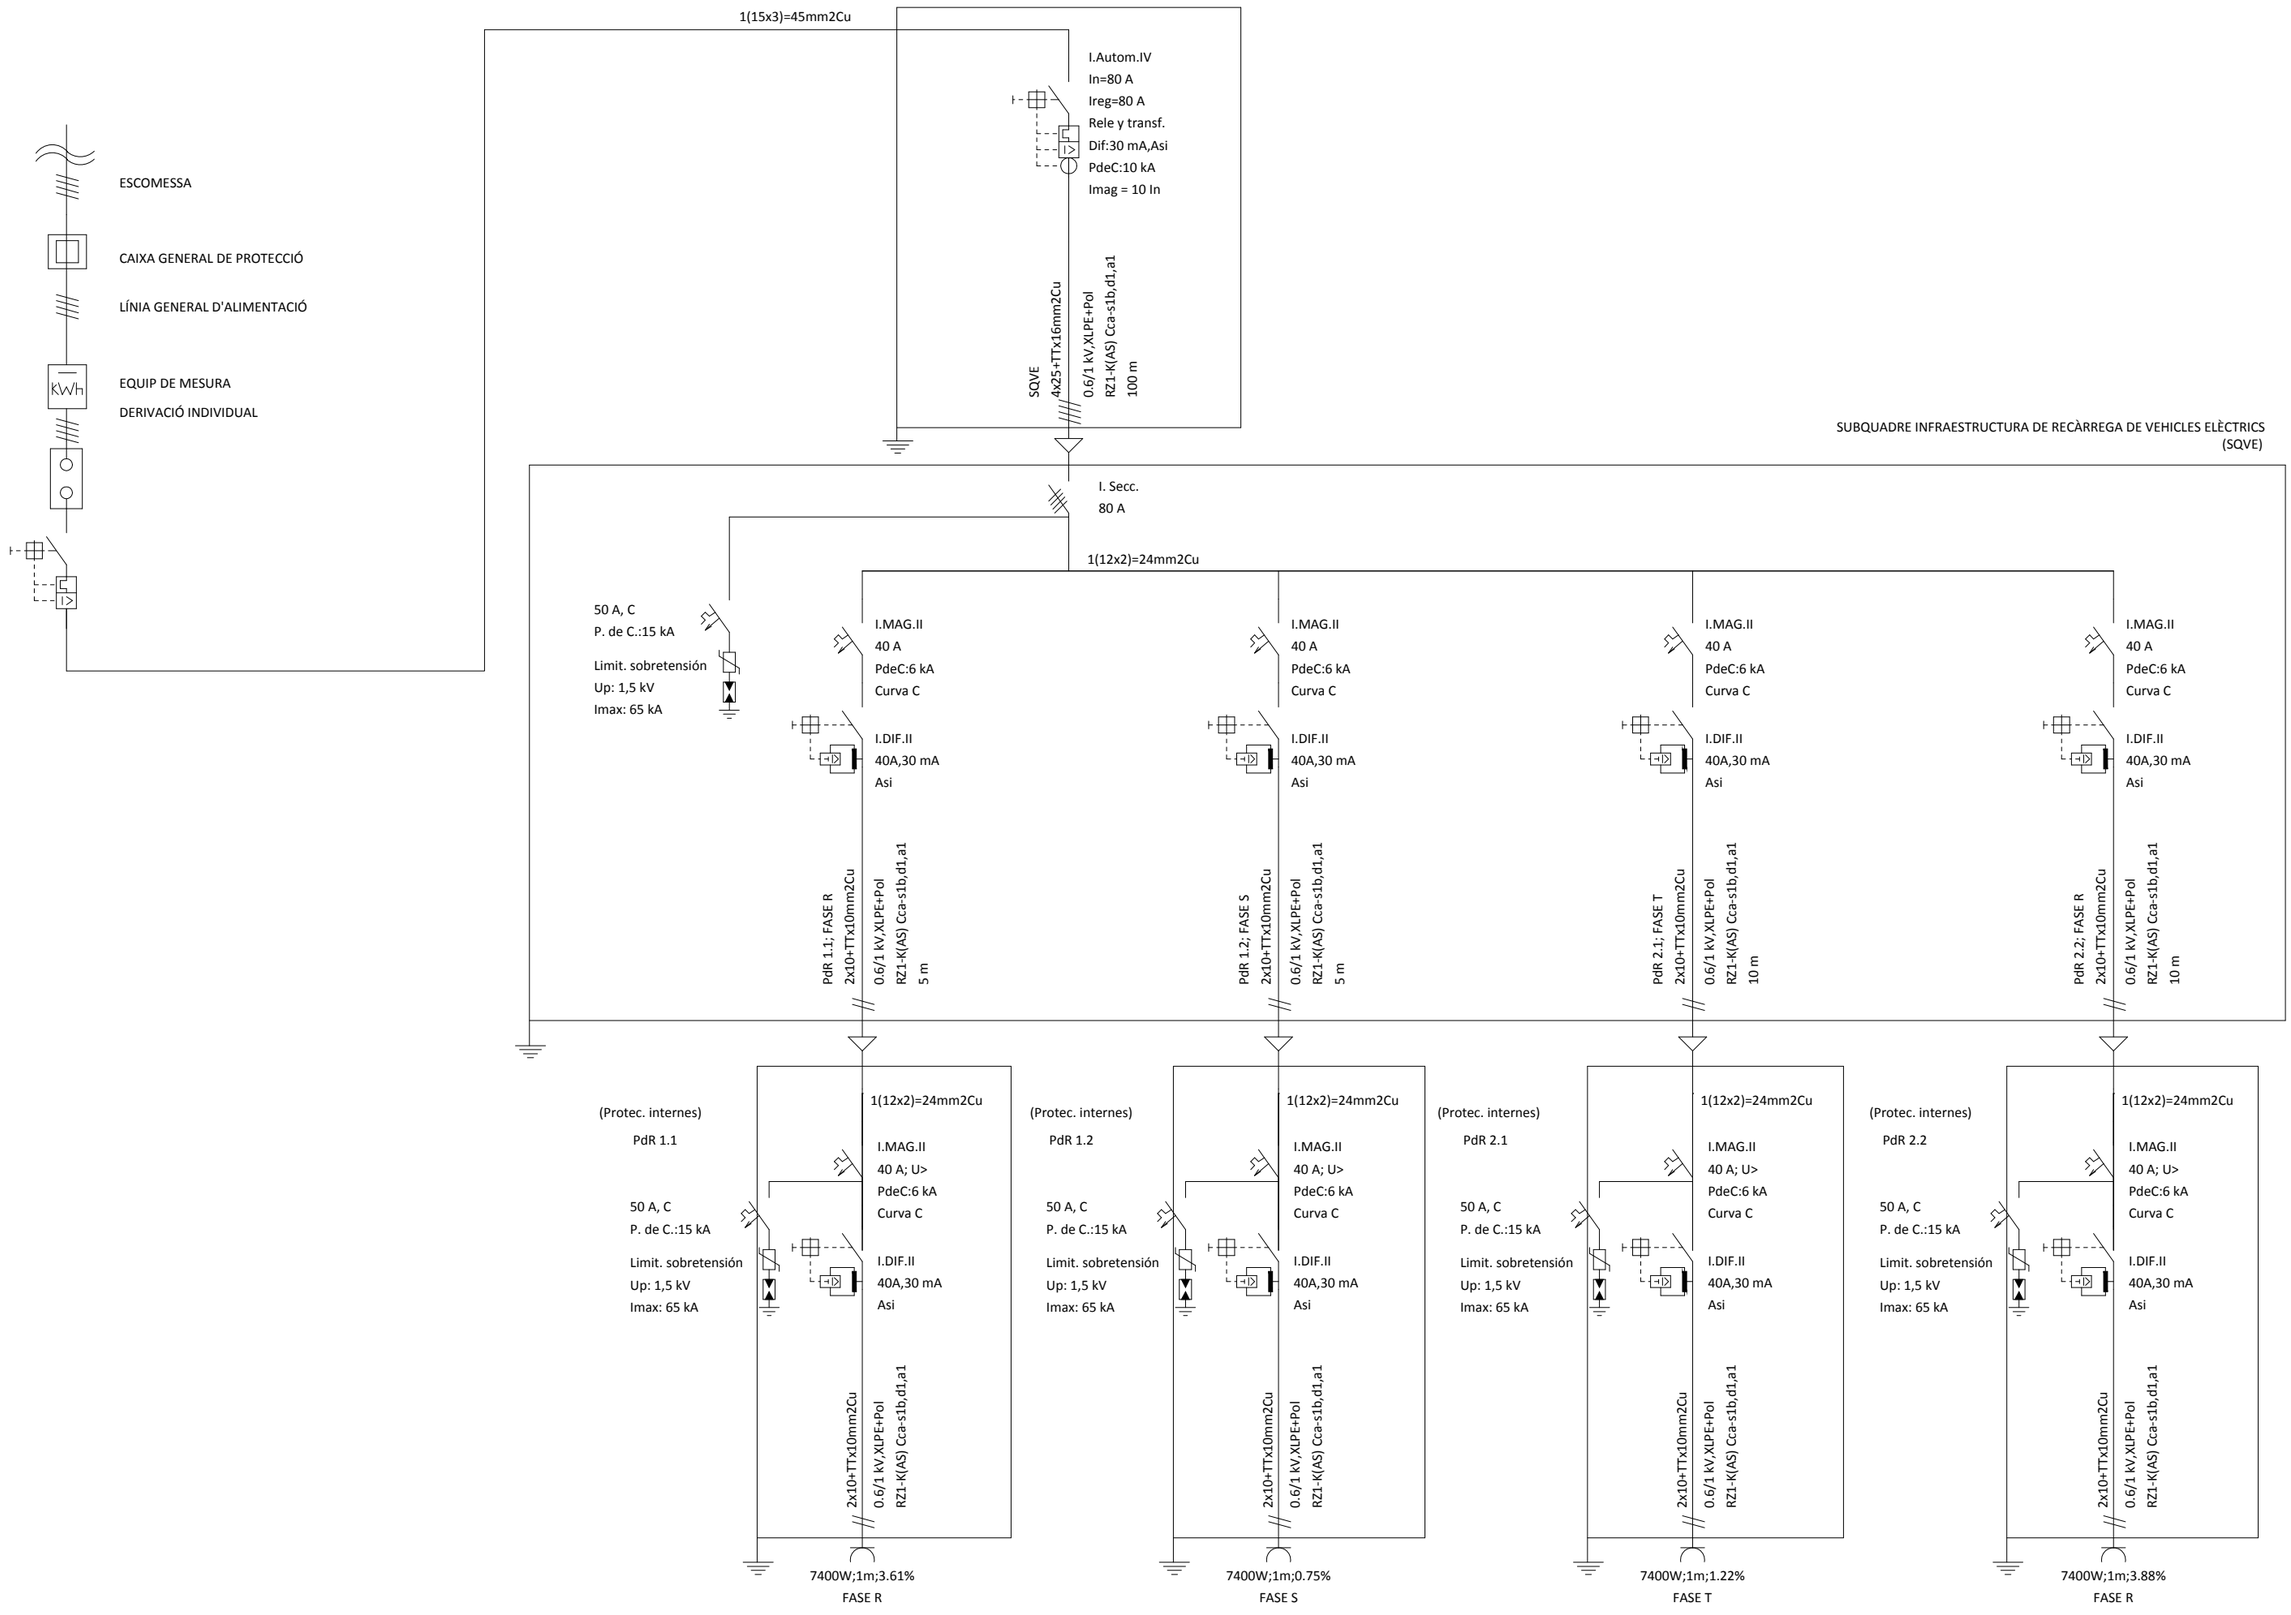

Generalitat de Catalunya Departament d'Economia i Finances	infraestructures.cat	EMPRESA CONSULTORA: VIELCA INGENIEROS	TÍTOL DEL PROJECTE: INSTAL·LACIÓ D'INFRAESTRUCTURA DE RECÀRREGA ELÈCTRICA PER A VEHICLES DEL DEPARTAMENT D'AGRICULTURA I DE LA BIBLIOTECA PÚBLICA DE GIRONA	CLAU: ECO-24041	ESCALES: S/E ORIGINALS A3	NOM DEL PLÀNOL: OC MARESME + AB AR ESQUEMA UNIFILAR	DATA: NOVEMBRE 2024 NOM FITXER: 4. UNIFILAR.DWG	PLÀNOL NÚM.: 4 FULL 1 DE 1


ESTACIÓ DE RECÀRREGA AMB PEDESTAL

ESCALA 1/15

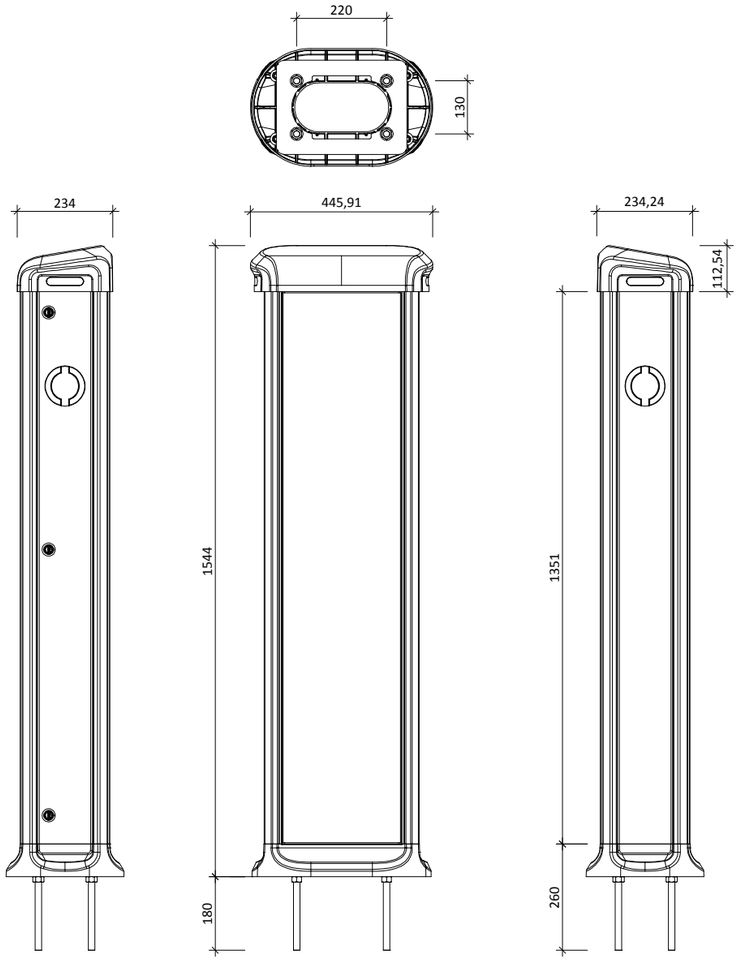

ESTACIÓ DE RECÀRREGA MURAL

ESCALA 1/10

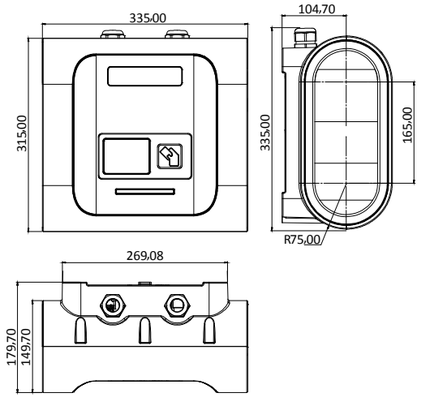

Generalitat de Catalunya Departament d'Economia i Finances	infraestructures.cat	EMPRESA CONSULTORA: VIELCA INGENIEROS	TÍTOL DEL PROJECTE: INSTAL·LACIÓ D'INFRAESTRUCTURA DE RECÀRREGA ELÈCTRICA PER A VEHICLES DEL DEPARTAMENT D'AGRICULTURA I DE LA BIBLIOTECA PÚBLICA DE GIRONA	CLAU: ECO-24041	ESCALES: INDICADES ORIGINALS A3	NOM DEL PLÀNOL: OC MARESME + AB AR DETALLS I ALÇATS DE LES ESTACIONS DE RECÀRREGA	DATA: NOVEMBRE 2024 NOM FITXER: 5. DETALLS.DWG	PLÀNOL NÚM.: 5 FULL 1 DE 1

PLÀNOLS I ESQUEMES

8.- SSTT CATALUNYA CENTRAL











Generalitat de Catalunya Departament d'Economia i Finances	infraestructures.cat	EMPRESA CONSULTORA: VIELCA INGENIEROS	TÍTOL DEL PROJECTE: INSTAL·LACIÓ D'INFRAESTRUCTURA DE RECÀRREGA ELÈCTRICA PER A VEHICLES DEL DEPARTAMENT D'AGRICULTURA I DE LA BIBLIOTECA PÚBLICA DE GIRONA	CLAU: ECO-24041	ESCALES: INDICADES ORIGINALS A3	NOM DEL PLÀNOL: SSTT CATALUNYA CENTRAL SITUACIÓ I EMPLAÇAMENT	DATA: NOVEMBRE 2024 NOM FITXER: 1. SITUACIÓ I EMPLAÇAMENT.DWG	PLÀNOL NÚM.: 1 FULL 1 DE 1

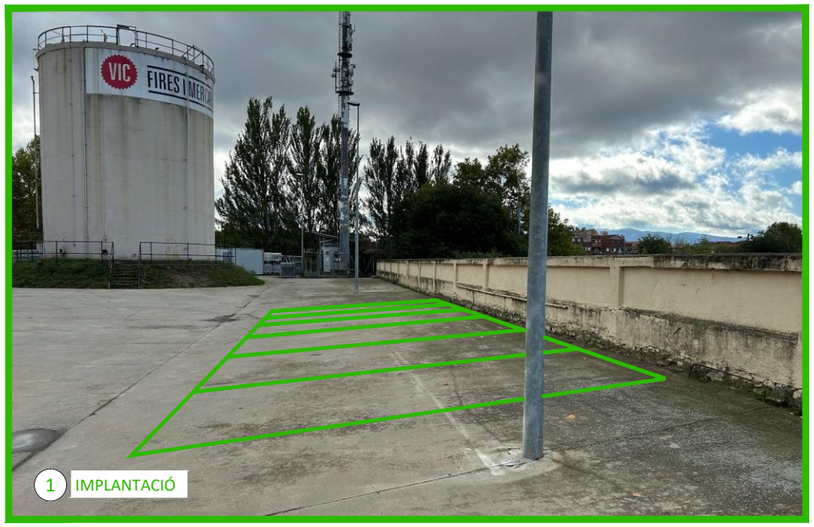

1 IMPLANTACIÓ

2 BOLARDS DE PROTECCIÓ

3 ESTACIÓ DE RECÀRREGA AMB PEDESTAL

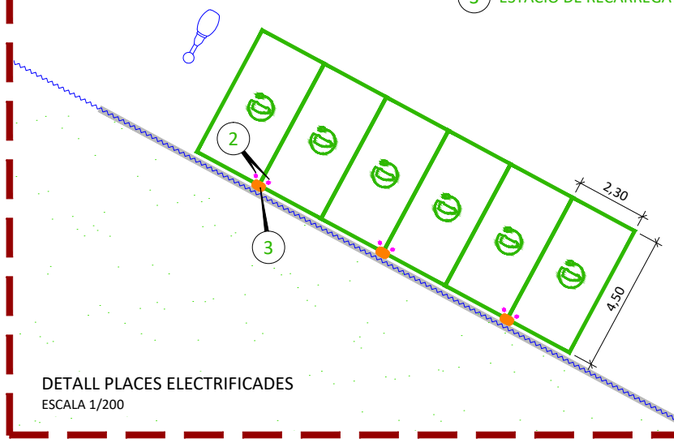

DETALL PLACES ELECTRIFICADES
ESCALA 1/200

N

Serveis Territorials del DACC a la Catalunya Central

RECINTE FIRAL "ELSUCRE"

Carrer de la Llotja

Ctra. Barcelona

Parc de la Pilar Rahola

1

Generalitat de Catalunya Departament d'Economia i Finances	infraestructures.cat	EMPRESA CONSULTORA: VIELCA INGENIEROS	TÍTOL DEL PROJECTE: INSTAL·LACIÓ D'INFRAESTRUCTURA DE RECÀRREGA ELÈCTRICA PER A VEHICLES DEL DEPARTAMENT D'AGRICULTURA I DE LA BIBLIOTECA PÚBLICA DE GIRONA	CLAU: ECO-24041	ESCALES: 1/500 0 2.5 5 7.5 10m ORIGINALS A3	NOM DEL PLÀNOL: SSTT CATALUNYA CENTRAL IMPLANTACIÓ DE LES PLACES ELECTRIFICADES DE L'APARCAMENT	DATA: NOVEMBRE 2024 NOM FITXER: 2. IMPLANT_PLAÇES.DWG	PLÀNOL NÚM.: 2 FULL 1 DE 1



RECINTE FIRAL "ELSUCRE"

N

Carrer de la Llotja

2

Parc de la Pilar Rahola

LLEGENDA

- CANALITZACIÓ
- CANALITZACIÓ ENTERRADA
- PERICÓ
- EQUIP DE RECÀRREGA
- SUBQUADRE DE VEHICLE ELÈCTRIC
- QUADRE PRINCIPAL DE BAIXA TENSIÓ

Generalitat de Catalunya
Departament d'Economia i Finances

infraestructures.cat

EMPRESA CONSULTORA:
VIELCA INGENIEROS

TÍTOL DEL PROJECTE:
INSTAL·LACIÓ D'INFRAESTRUCTURA DE RECÀRREGA ELÈCTRICA PER A VEHICLES DEL DEPARTAMENT D'AGRICULTURA I DE LA BIBLIOTECA PÚBLICA DE GIRONA

CLAU: ECO-24041

ESCALES: 1/300
0 1 2 3 4 5 6m
ORIGINALS A3


NOM DEL PLÀNOL:
SSTT CATALUNYA CENTRAL
CANALITZACIONS ELÈCTRIQUES

DATA: NOVEMBRE 2024

PLÀNOL NÚM.: 3

NOM FITXER: 3. CANALITZACIONS ELÈCTRIQUES.DWG


FULL 1 DE 1

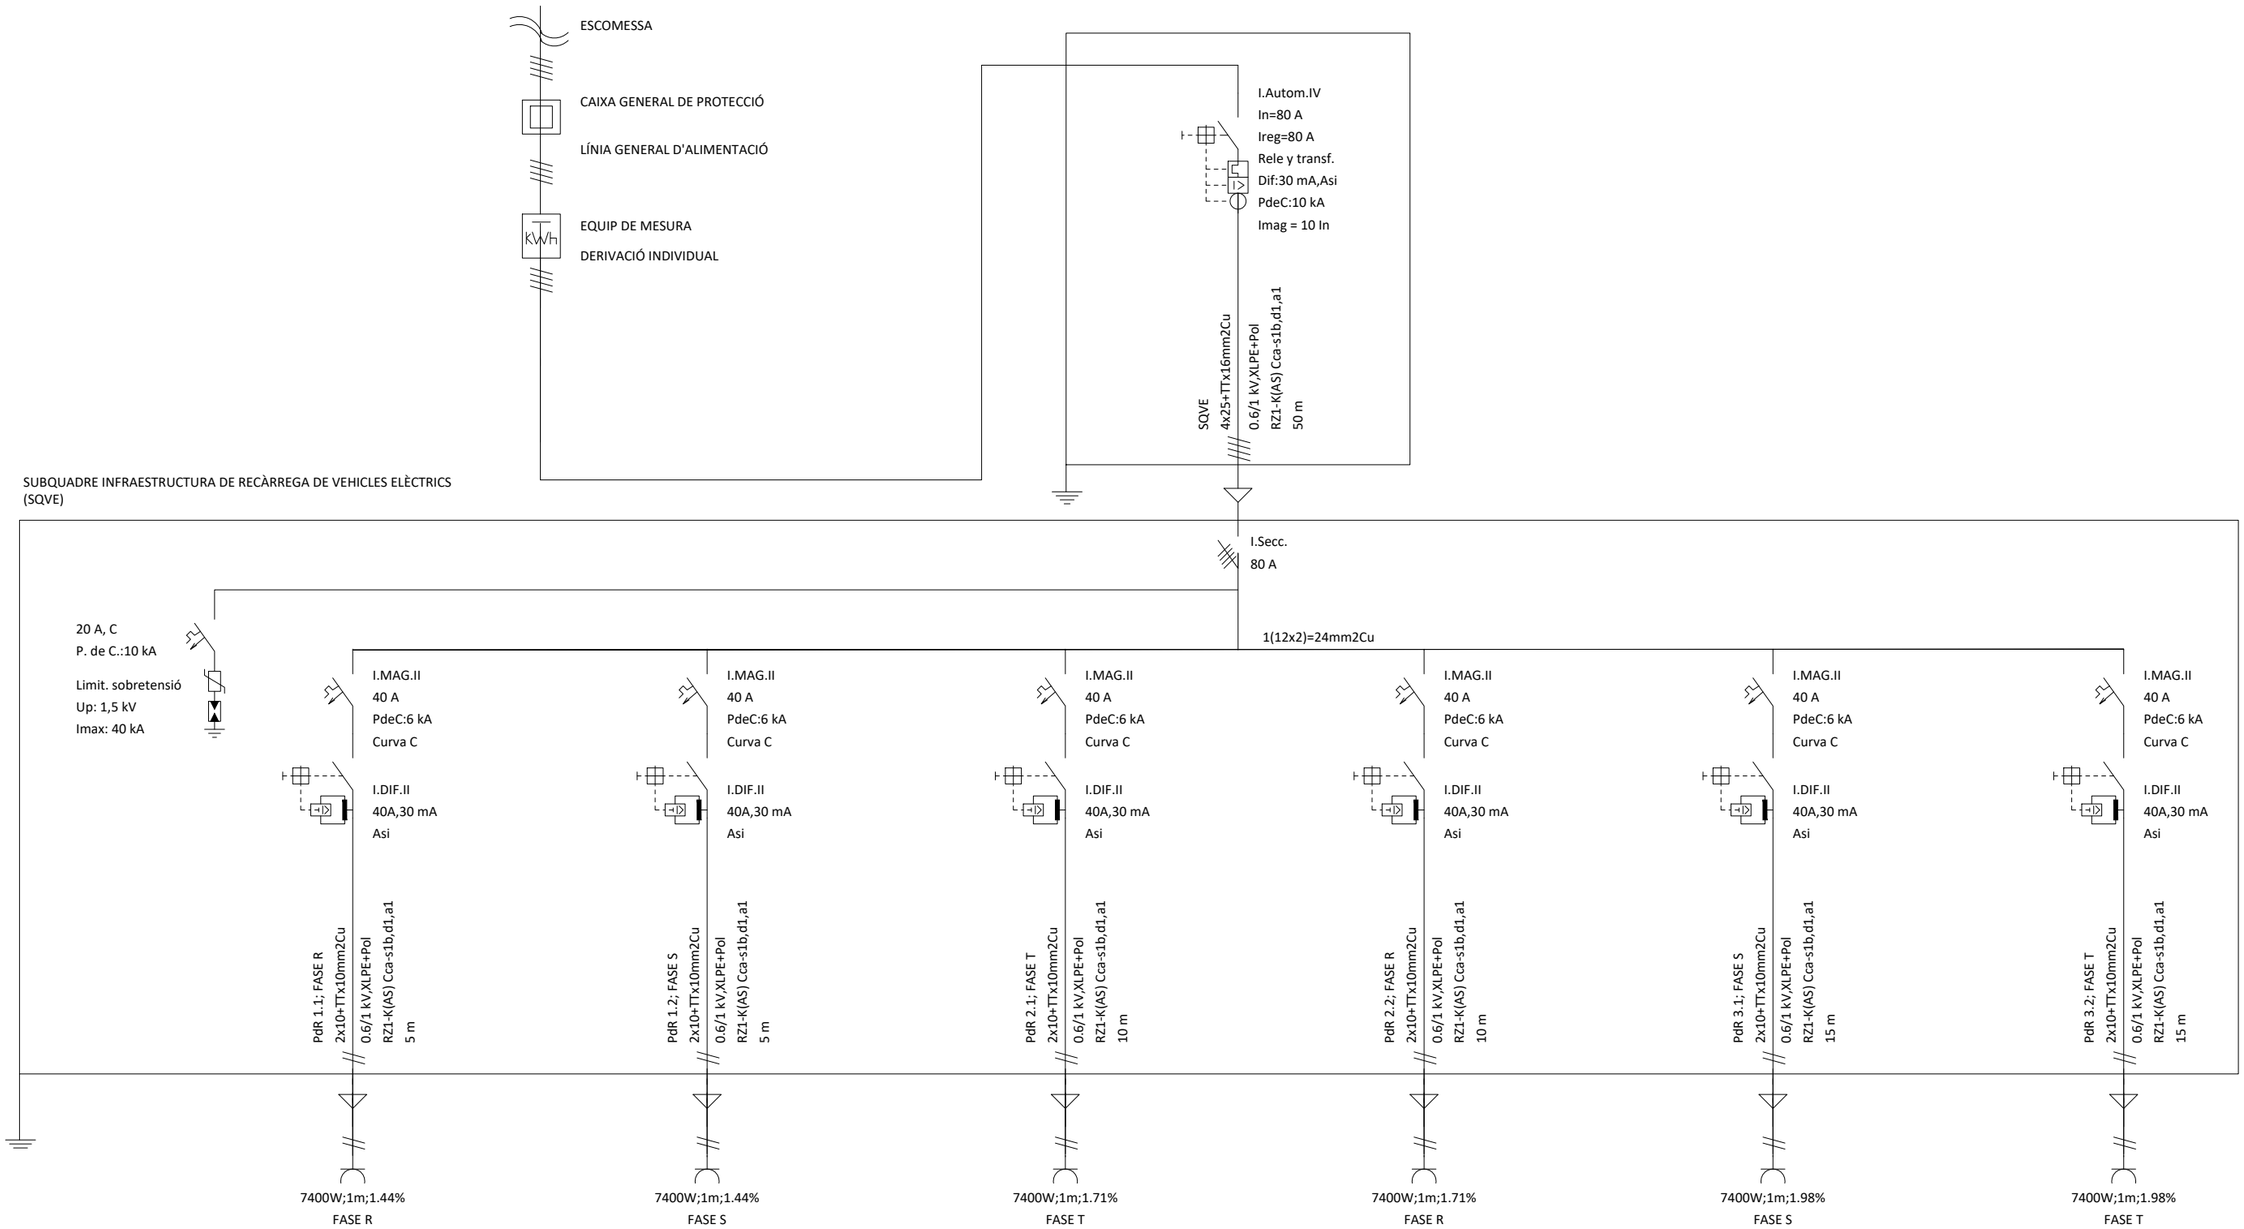

Generalitat de Catalunya Departament d'Economia i Finances	infraestructures.cat	EMPRESA CONSULTORA: VIELCA INGENIEROS	TÍTOL DEL PROJECTE: INSTAL·LACIÓ D'INFRAESTRUCTURA DE RECÀRREGA ELÈCTRICA PER A VEHICLES DEL DEPARTAMENT D'AGRICULTURA I DE LA BIBLIOTECA PÚBLICA DE GIRONA	CLAU: ECO-24041	ESCALES: S/E ORIGINALS A3	NOM DEL PLÀNOL: SSTT CATALUNYA CENTRAL ESQUEMA UNIFILAR	DATA: NOVEMBRE 2024 NOM FITXER: 4. UNIFILAR.DWG	PLÀNOL NÚM.: 4 FULL 1 DE 1


ESTACIÓ DE RECÀRREGA AMB PEDESTAL

ESCALA 1/15

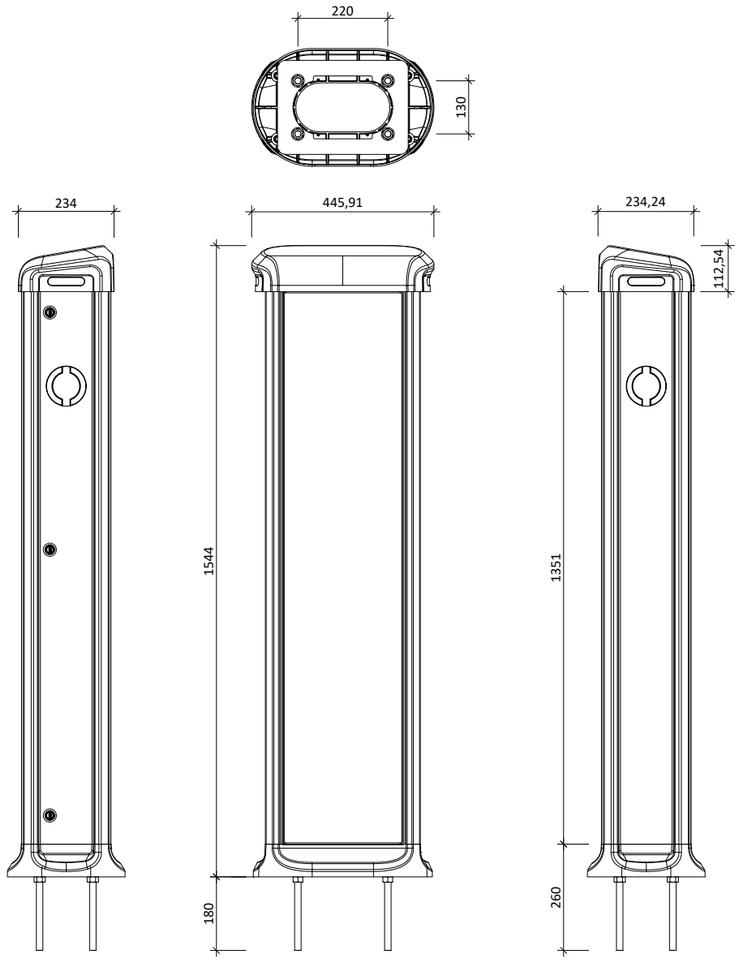

ESTACIÓ DE RECÀRREGA MURAL

ESCALA 1/10

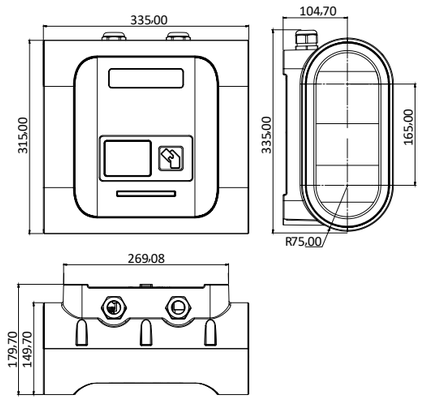


Generalitat de Catalunya Departament d'Economia i Finances	infraestructures.cat	EMPRESA CONSULTORA: VIELCA INGENIEROS	TÍTOL DEL PROJECTE: INSTAL·LACIÓ D'INFRAESTRUCTURA DE RECÀRREGA ELÈCTRICA PER A VEHICLES DEL DEPARTAMENT D'AGRICULTURA I DE LA BIBLIOTECA PÚBLICA DE GIRONA	CLAU: ECO-24041	ESCALES: INDICADES ORIGINALS A3	NOM DEL PLÀNOL: SSTT CATALUNYA CENTRAL DETALLS I ALÇATS DE LES ESTACIONS DE RECÀRREGA	DATA: NOVEMBRE 2024 NOM FITXER: 5. DETALLS.DWG	PLÀNOL NÚM.: 5 FULL 1 DE 1


PLÀNOLS I ESQUEMES

9.- LABORATORI DE SANITAT VEGETAL DE GIRONA




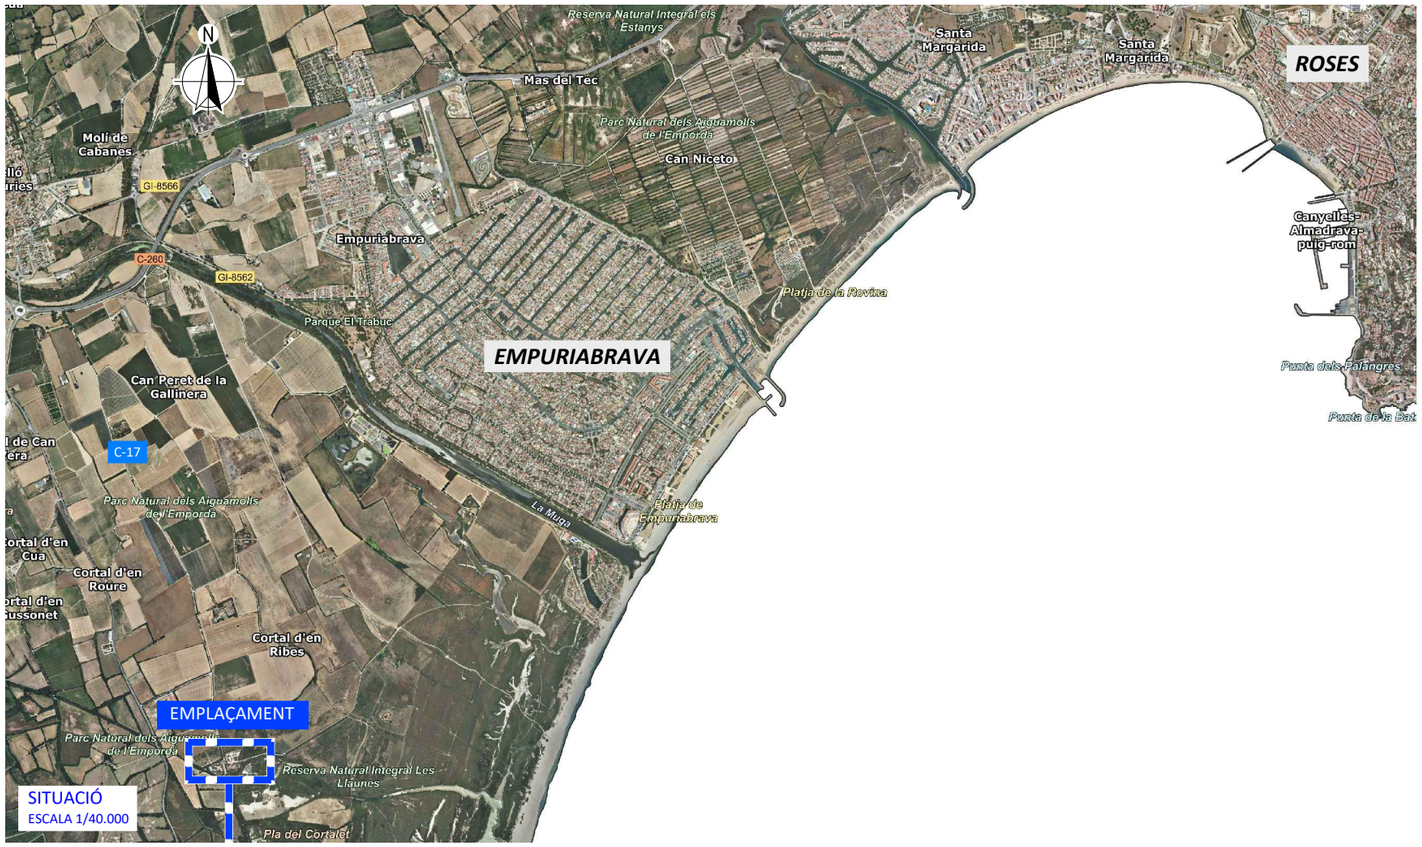

SITUACIÓ
ESCALA 1/40.000

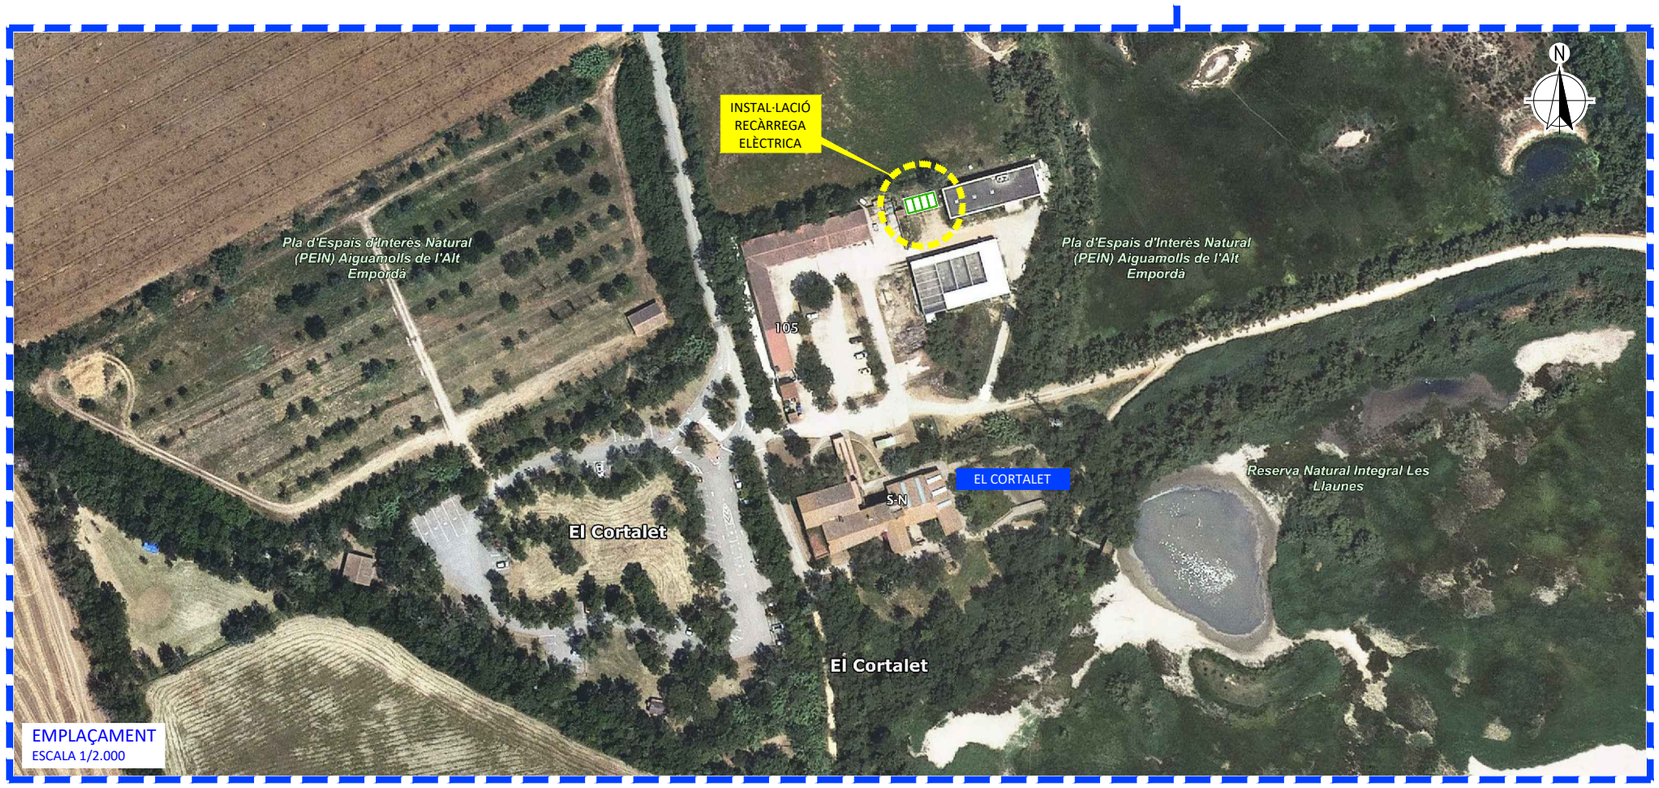

EMPLAÇAMENT
ESCALA 1/2.000

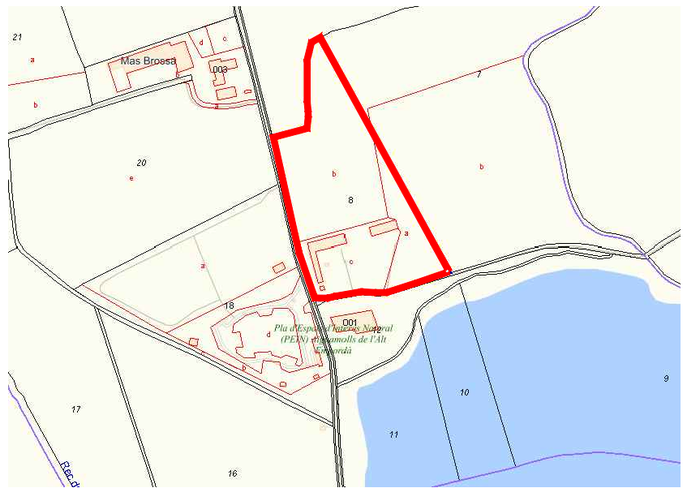


Generalitat de Catalunya Departament d'Economia i Finances	infraestructures.cat	EMPRESA CONSULTORA: VIELCA INGENIEROS	TÍTOL DEL PROJECTE: INSTAL·LACIÓ D'INFRAESTRUCTURA DE RECÀRREGA ELÈCTRICA PER A VEHICLES DEL DEPARTAMENT D'AGRICULTURA I DE LA BIBLIOTECA PÚBLICA DE GIRONA	CLAU: ECO-24041	ESCALES: INDICADES ORIGINALS A3	NOM DEL PLÀNOL: LABORATORI DE SANITAT VEGETAL DE GIRONA SITUACIÓ I EMPLAÇAMENT	DATA: NOVEMBRE 2024 NOM FITXER: 1. SITUACIO I EMPLAÇAMENT.DWG	PLÀNOL NÚM.: 1 FULL 1 DE 1

N

Unitat de Sanitat Vegetal

1

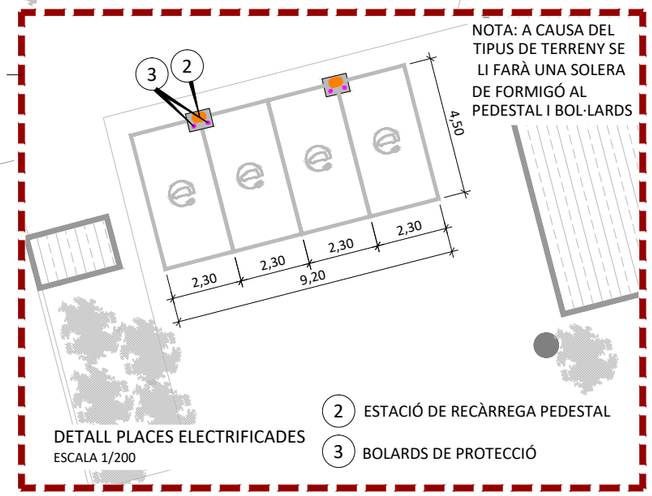

NOTA: A CAUSA DEL TIPUS DE TERRENY SE LI FARÀ UNA SOLERA DE FORMIGÓ AL PEDESTAL I BOL·LARDS

DETALL PLACES ELECTRIFICADES
ESCALA 1/200

2 ESTACIÓ DE RECÀRREGA PEDESTAL

3 BOLARDS DE PROTECCIÓ



1 IMPLANTACIÓ



Generalitat de Catalunya Departament d'Economia i Finances	infraestructures.cat	EMPRESA CONSULTORA: VIELCA INGENIEROS	TÍTOL DEL PROJECTE: INSTAL·LACIÓ D'INFRAESTRUCTURA DE RECÀRREGA ELÈCTRICA PER A VEHICLES DEL DEPARTAMENT D'AGRICULTURA I DE LA BIBLIOTECA PÚBLICA DE GIRONA	CLAU: ECO-24041	ESCALES: 1/300 0 1 2 3 4 5 6m ORIGINALS A3	NOM DEL PLÀNOL: LABORATORI DE SANITAT VEGETAL DE GIRONA IMPLANTACIÓ DE LES PLACES ELECTRIFICADES DE L'APARCAMENT	DATA: NOVEMBRE 2024 NOM FITXER: 2_IMPLANT_PLAÇES.DWG	PLÀNOL NÚM.: 2 FULL 1 DE 1



2 ESTACIÓ DE RECÀRREGA AMB PEDESTAL

3 UBICACIÓ SUBQUADRE

4

5

6 UBICACIÓ DEL QPBT

LLEGENDA

- CANALITZACIÓ
- EQUIP DE RECÀRREGA
- CANALITZACIÓ ENTERRADA
- PERICÓ
- SUBQUADRE DE VEHICLE ELÈCTRIC
- QUADRE PRINCIPAL DE BAIXA TENSIÓ

Generalitat de Catalunya
Departament d'Economia i Finances

infraestructures.cat

EMPRESA CONSULTORA: VIELCA INGENIEROS

TÍTOL DEL PROJECTE:
INSTAL·LACIÓ D'INFRAESTRUCTURA DE RECÀRREGA ELÈCTRICA PER A VEHICLES DEL DEPARTAMENT D'AGRICULTURA I DE LA BIBLIOTECA PÚBLICA DE GIRONA

CLAU: ECO-24041

ESCALES: 1/300
0 1 2 3 4 5 6m
ORIGINALS A3


NOM DEL PLÀNOL:
LABORATORI DE SANITAT VEGETAL DE GIRONA
CANALITZACIONS ELÈCTRIQUES

DATA: NOVEMBRE 2024

PLÀNOL NÚM.: 3

NOM FITXER: 3. CANALITZACIONS ELÈCTRIQUES.DWG

FULL 1 DE 1

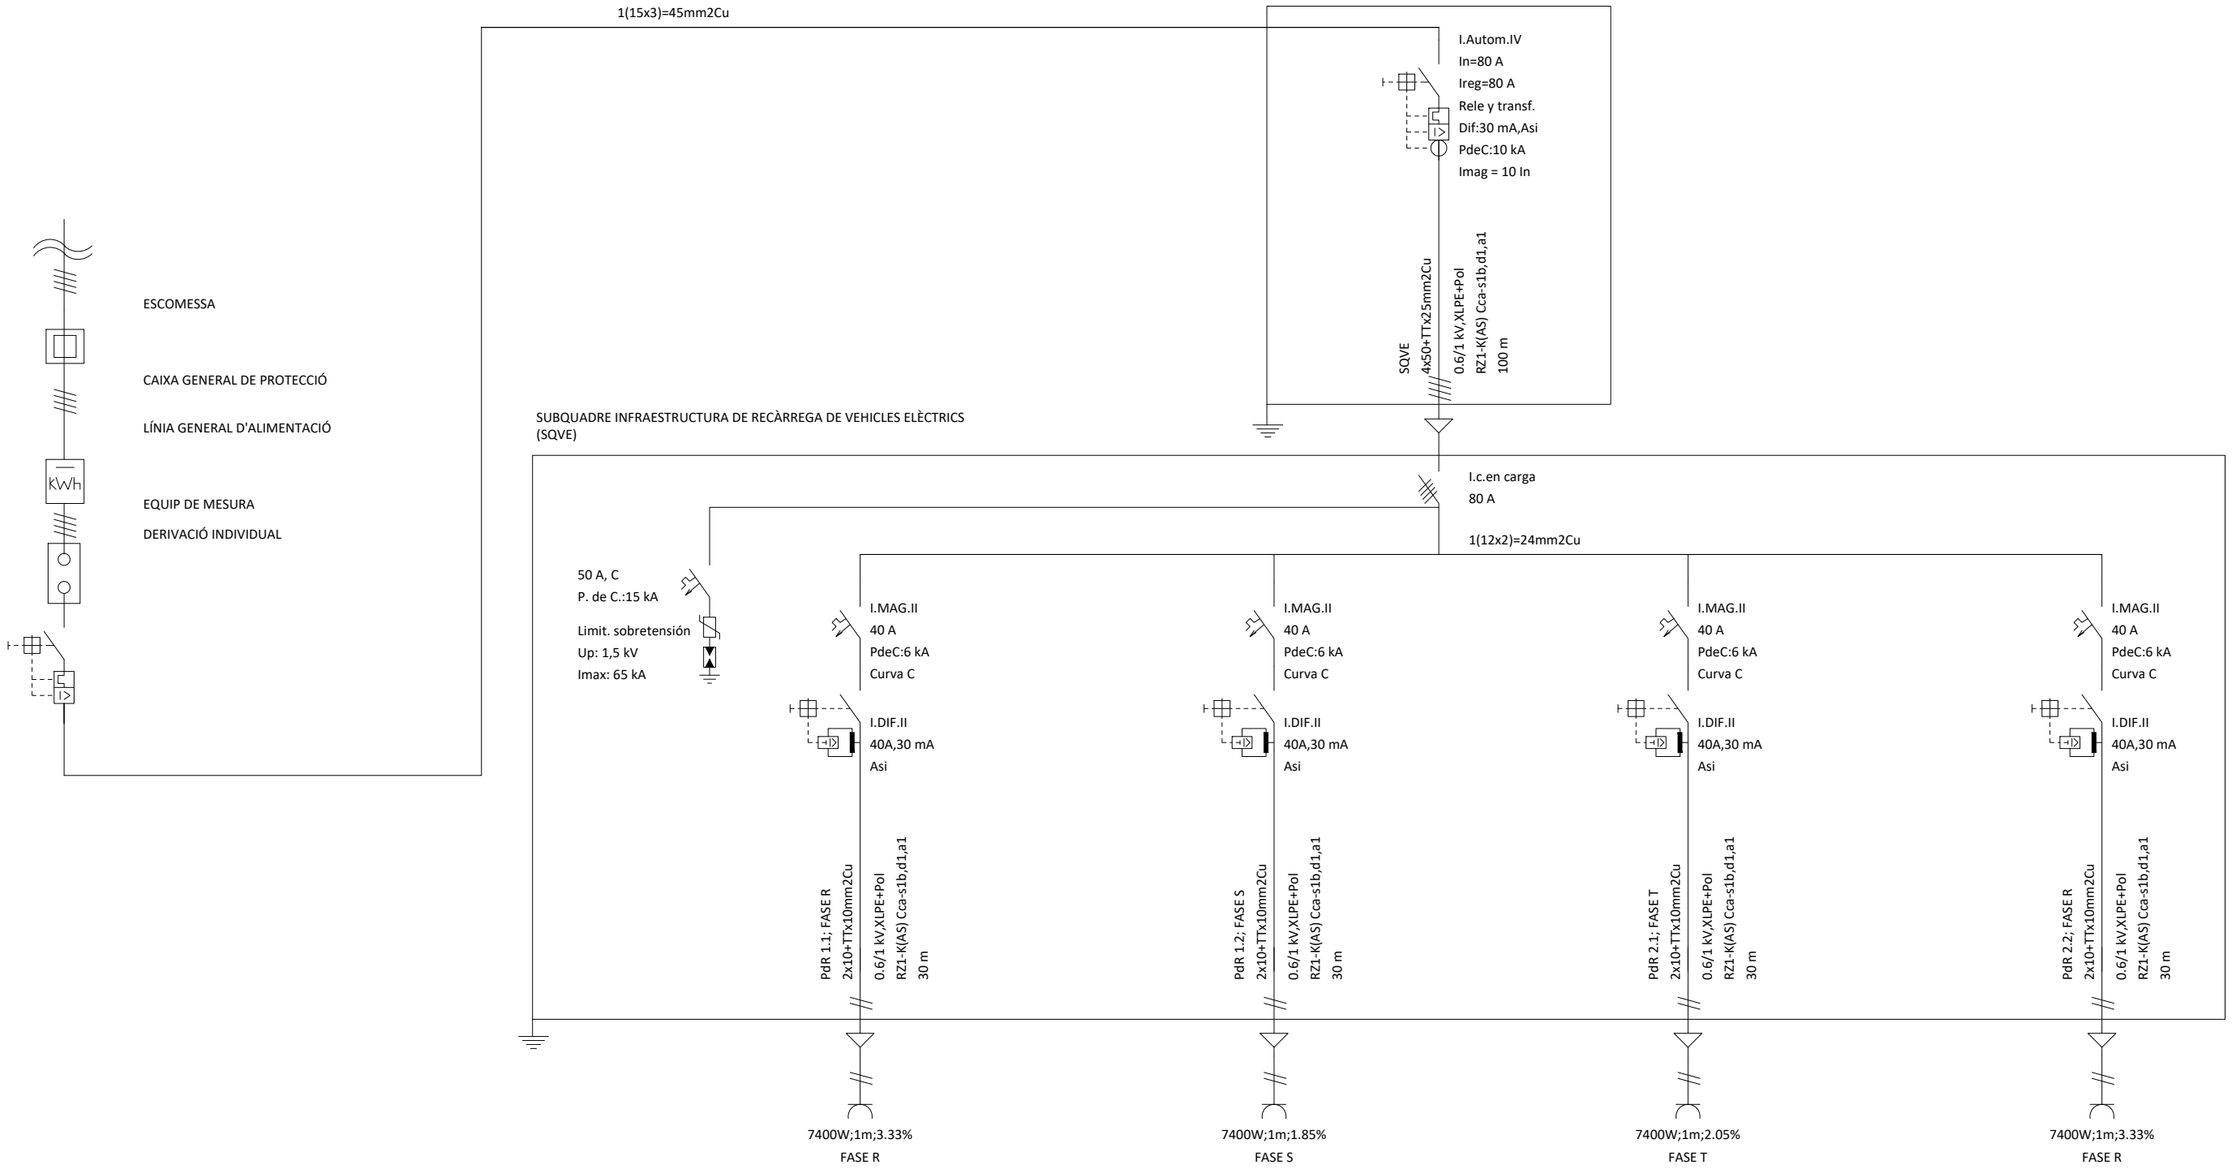

Generalitat de Catalunya
Departament d'Economia i Finances

infraestructures.cat

EMPRESA CONSULTORA:
VIELCA INGENIEROS

TÍTOL DEL PROJECTE:
INSTAL·LACIÓ D'INFRAESTRUCTURA DE RECÀRREGA ELÈCTRICA PER A VEHICLES DEL DEPARTAMENT D'AGRICULTURA I DE LA BIBLIOTECA PÚBLICA DE GIRONA

CLAU:
ECO-24041

ESCALES:
S/E
ORIGINALS A3

NOM DEL PLÀNOL:
LABORATORI DE SANITAT VEGETAL DE GIRONA
ESQUEMA UNIFILAR

DATA:
NOVEMBRE 2024


NOM FITXER:
4. UNIFILAR.DWG

PLÀNOL NÚM.:
4

FULL 1 DE 1


ESTACIÓ DE RECÀRREGA AMB PEDESTAL

ESCALA 1/15

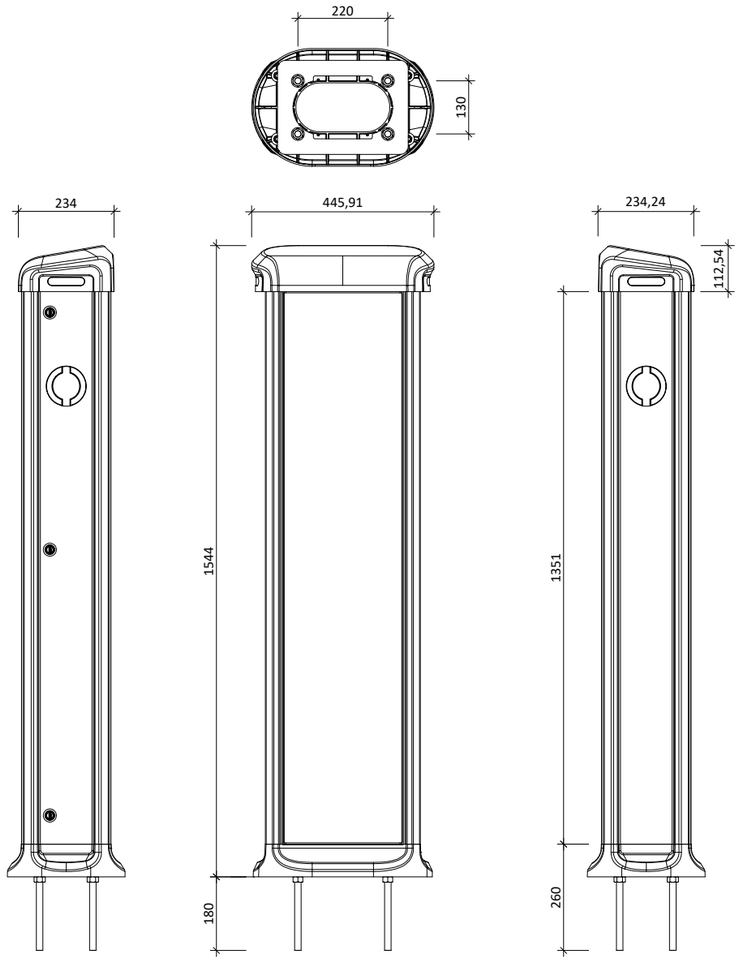

ESTACIÓ DE RECÀRREGA MURAL

ESCALA 1/10

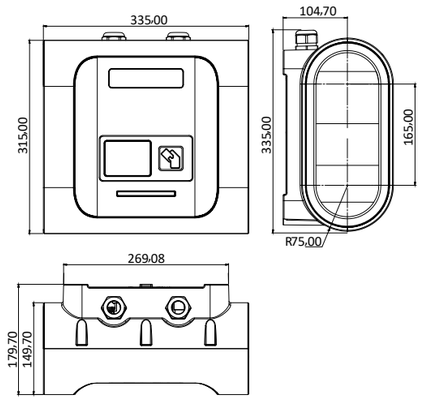


Generalitat de Catalunya Departament d'Economia i Finances	infraestructures.cat	EMPRESA CONSULTORA: VIELCA INGENIEROS	TÍTOL DEL PROJECTE: INSTAL·LACIÓ D'INFRAESTRUCTURA DE RECÀRREGA ELÈCTRICA PER A VEHICLES DEL DEPARTAMENT D'AGRICULTURA I DE LA BIBLIOTECA PÚBLICA DE GIRONA	CLAU: ECO-24041	ESCALES: INDICADES ORIGINALS A3	NOM DEL PLÀNOL: LABORATORI DE SANITAT VEGETAL DE GIRONA DETALLS I ALÇATS DE LES ESTACIONS DE RECÀRREGA	DATA: NOVEMBRE 2024 NOM FITXER: 5. DETALLS.DWG	PLÀNOL NÚM.: 5 FULL 1 DE 1

PLÀNOLS I ESQUEMES

10.- OC BAIX EMPORDÀ



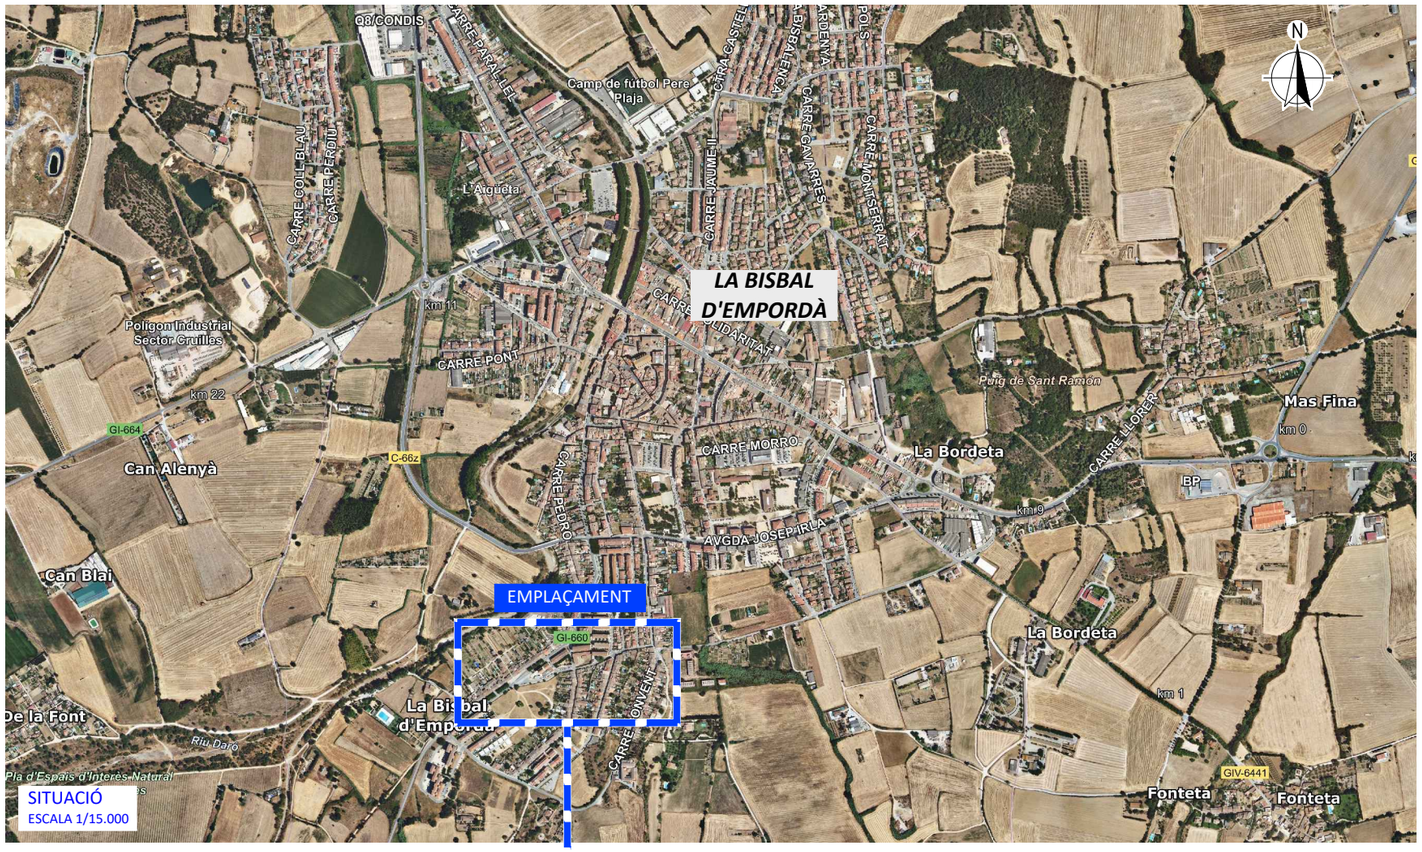





Generalitat de Catalunya Departament d'Economia i Finances	infraestructures.cat	EMPRESA CONSULTORA: VIELCA INGENIEROS	TÍTOL DEL PROJECTE: INSTAL·LACIÓ D'INFRAESTRUCTURA DE RECÀRREGA ELÈCTRICA PER A VEHICLES DEL DEPARTAMENT D'AGRICULTURA I DE LA BIBLIOTECA PÚBLICA DE GIRONA	CLAU: ECO-24041	ESCALES: INDICADES ORIGINALS A3	NOM DEL PLÀNOL: OC BAIX EMPORDÀ SITUACIÓ I EMPLAÇAMENT	DATA: NOVEMBRE 2024	PLÀNOL NÚM.: 1
							NOM FITXER: 1. SITUACIÓ I EMPLAÇAMENT.DWG	FULL 1 DE 1

AVINGUDA DEL PRESIDENT COMPANYS, 21

+-0,00

+1,22

+1,84

+-0,00

+-1,84

+1,10

2,30

2,30


4,50

UBICACIÓ DE L'EQUIP DE RECÀRREGA

PLANTA COBERTES

CARRER MARTÍ BARRERA

N

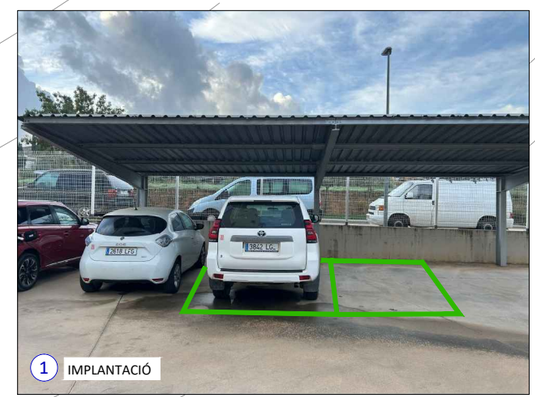

1 IMPLANTACIÓ



Generalitat de Catalunya Departament d'Economia i Finances	infraestructures.cat	EMPRESA CONSULTORA: VIELCA INGENIEROS	TÍTOL DEL PROJECTE: INSTAL·LACIÓ D'INFRAESTRUCTURA DE RECÀRREGA ELÈCTRICA PER A VEHICLES DEL DEPARTAMENT D'AGRICULTURA I DE LA BIBLIOTECA PÚBLICA DE GIRONA	CLAU: ECO-24041	ESCALES: 1/150 0 0,5 1 2 3m ORIGINALS A3	NOM DEL PLÀNOL: OC BAIX EMPORDÀ IMPLANTACIÓ DE LES PLACES ELECTRIFICADES DE L'APARCAMENT	DATA: NOVEMBRE 2024 NOM FITXER: 2. IMPLANT_PLAÇES.DWG	PLÀNOL NÚM.: 2 FULL 1 DE 1

AVINGUDA DEL PRESIDENT COMPANYS, 21

+-0,00

+1,22

+1,84

+-0,00

+-1,84

+1,10

N

LLEGENDA

- CANALITZACIÓ
- EQUIP DE RECÀRREGA
- SUBQUADRE DE VEHICLE ELÈCTRIC
- QUADRE PRINCIPAL DE BAIXA TENSIÓ

UBICACIÓ SUBQUADRE I QUADRE
ESCALA 1/200




2 UBICACIÓ DE L'EQUIP DE RECÀRREGA



3




4

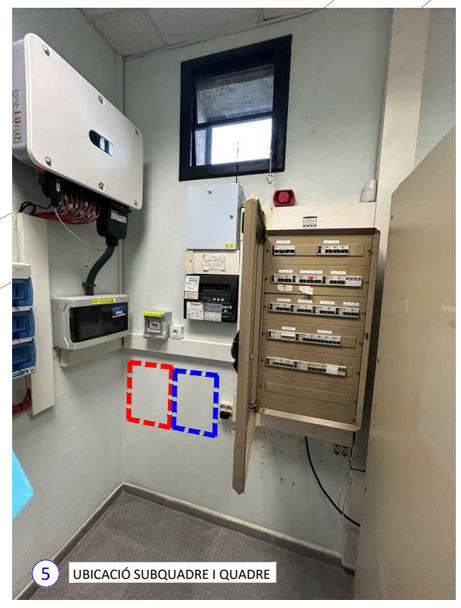

5 UBICACIÓ SUBQUADRE I QUADRE


Generalitat de Catalunya Departament d'Economia i Finances	infraestructures.cat	EMPRESA CONSULTORA: VIELCA INGENIEROS	TÍTOL DEL PROJECTE: INSTAL·LACIÓ D'INFRAESTRUCTURA DE RECÀRREGA ELÈCTRICA PER A VEHICLES DEL DEPARTAMENT D'AGRICULTURA I DE LA BIBLIOTECA PÚBLICA DE GIRONA	CLAU: ECO-24041	ESCALES: 1/150 (0 0.5 1 2 3m) ORIGINALS A3	NOM DEL PLÀNOL: OC BAIX EMPORDÀ CANALITZACIONS ELÈCTRIQUES	DATA: NOVEMBRE 2024 NOM FITXER: 3. CANALITZACIONS ELÈCTRIQUES.DWG	PLÀNOL NÚM.: 3 FULL 1 DE 1

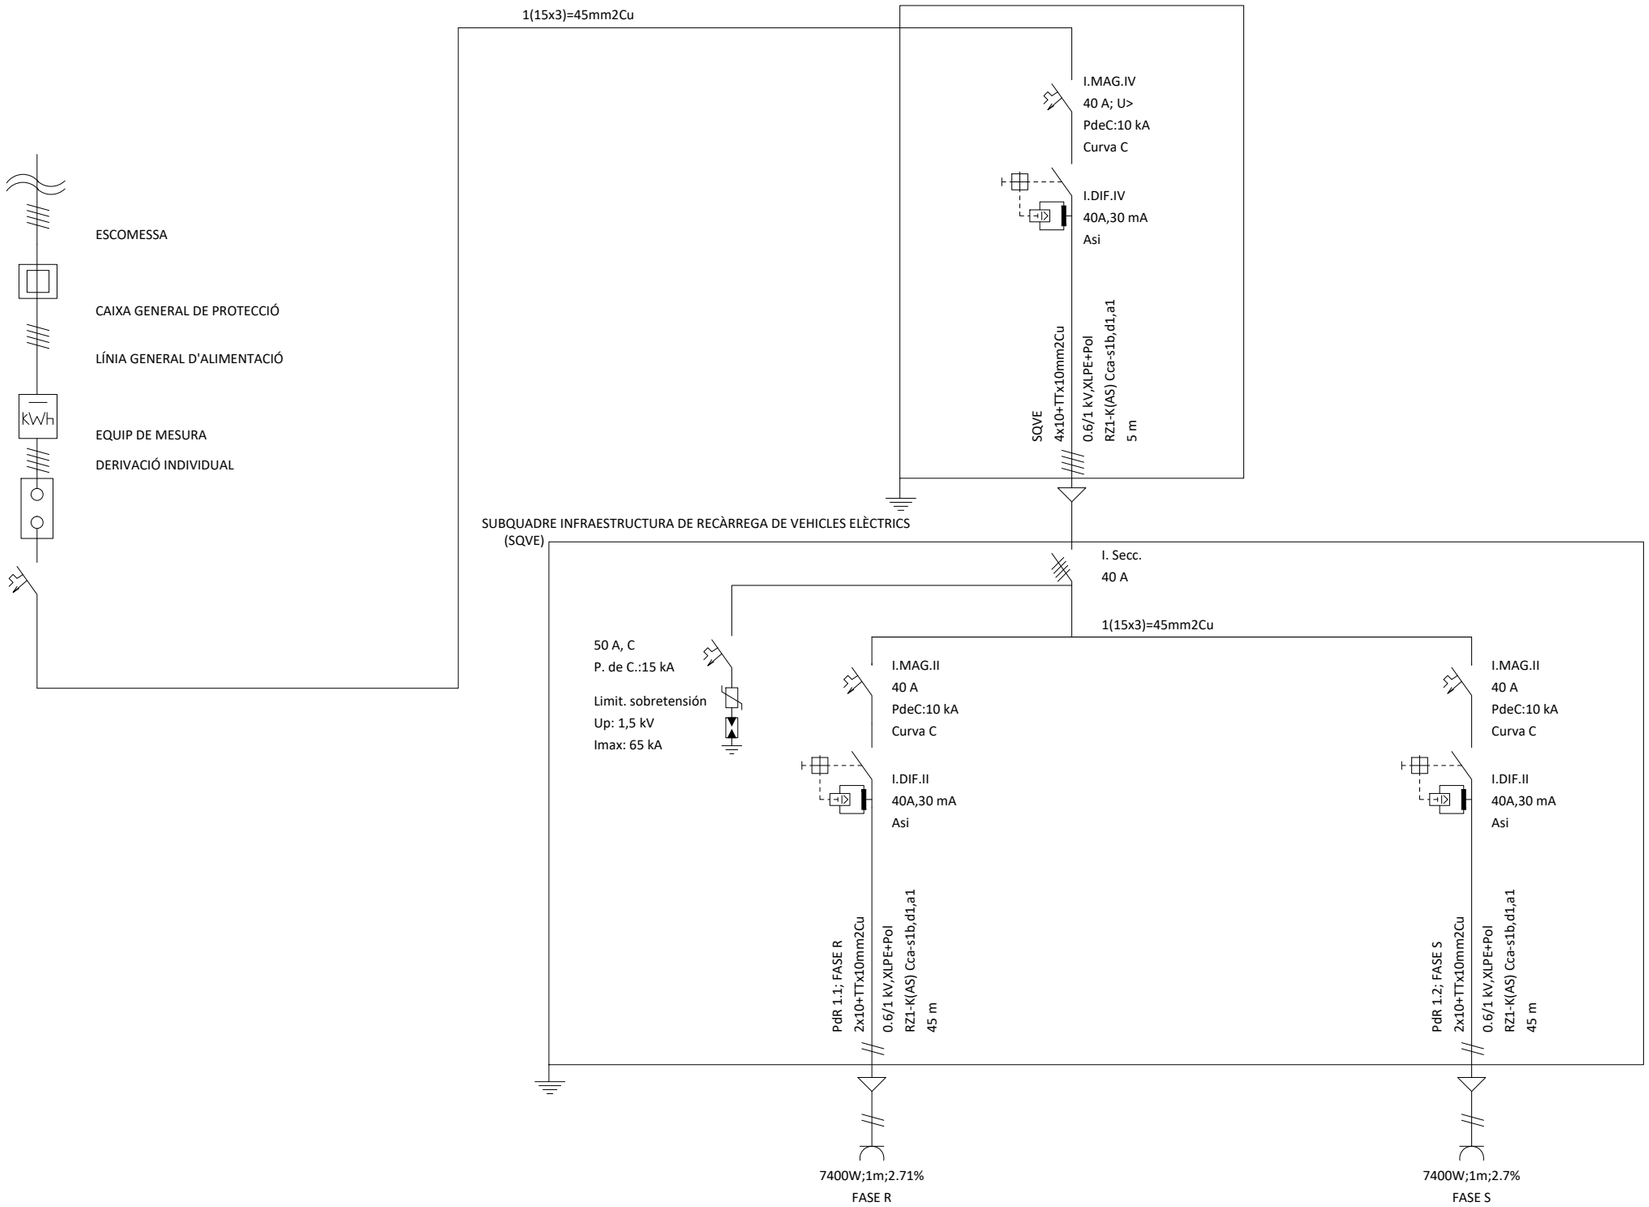

Generalitat de Catalunya Departament d'Economia i Finances	infraestructures.cat	EMPRESA CONSULTORA: VIELCA INGENIEROS	TÍTOL DEL PROJECTE: INSTAL·LACIÓ D'INFRAESTRUCTURA DE RECÀRREGA ELÈCTRICA PER A VEHICLES DEL DEPARTAMENT D'AGRICULTURA I DE LA BIBLIOTECA PÚBLICA DE GIRONA	CLAU: ECO-24041	ESCALES: S/E ORIGINALS A3	NOM DEL PLÀNOL: OC BAIX EMPORDÀ ESQUEMA UNIFILAR	DATA: NOVEMBRE 2024 NOM FITXER: 4. UNIFILAR.DWG	PLÀNOL NÚM.: 4 FULL 1 DE 1


ESTACIÓ DE RECÀRREGA AMB PEDESTAL

ESCALA 1/15

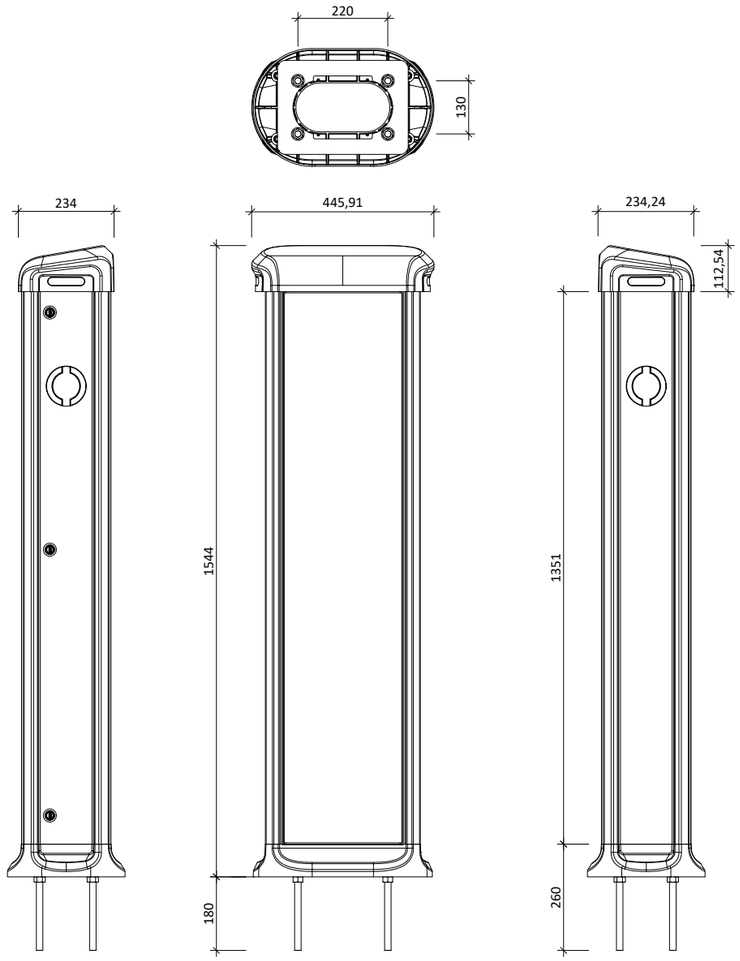

ESTACIÓ DE RECÀRREGA MURAL

ESCALA 1/10

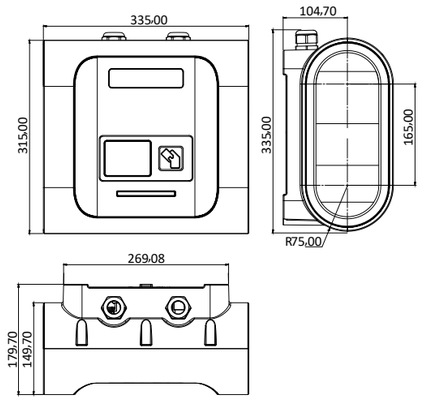

Generalitat de Catalunya Departament d'Economia i Finances	infraestructures.cat	EMPRESA CONSULTORA: VIELCA INGENIEROS	TÍTOL DEL PROJECTE: INSTAL·LACIÓ D'INFRAESTRUCTURA DE RECÀRREGA ELÈCTRICA PER A VEHICLES DEL DEPARTAMENT D'AGRICULTURA I DE LA BIBLIOTECA PÚBLICA DE GIRONA	CLAU: ECO-24041	ESCALES: INDICADES ORIGINALS A3	NOM DEL PLÀNOL: OC BAIX EMPORDÀ DETALLS I ALÇATS DE LES ESTACIONS DE RECÀRREGA	DATA: NOVEMBRE 2024 NOM FITXER: 5. DETALLS.DWG	PLÀNOL NÚM.: 5 FULL 1 DE 1


PLÀNOLS I ESQUEMES

11.- ESCOLA AGRÀRIA DE L'EMPORDÀ







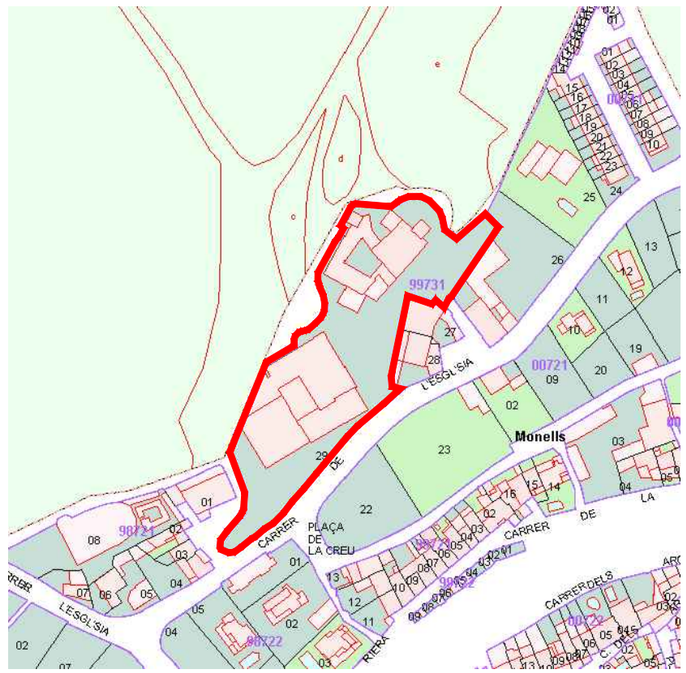


Generalitat de Catalunya Departament d'Economia i Finances	infraestructures.cat	EMPRESA CONSULTORA: VIELCA INGENIEROS	TÍTOL DEL PROJECTE: INSTAL·LACIÓ D'INFRAESTRUCTURA DE RECÀRREGA ELÈCTRICA PER A VEHICLES DEL DEPARTAMENT D'AGRICULTURA I DE LA BIBLIOTECA PÚBLICA DE GIRONA	CLAU: ECO-24041	ESCALES: INDICADES ORIGINALS A3	NOM DEL PLÀNOL: ESCOLA AGRÀRIA DE L'EMPORDÀ SITUACIÓ I EMPLAÇAMENT	DATA: NOVEMBRE 2024 NOM FITXER: 1. SITUACIÓ I EMPLAÇAMENT.DWG	PLÀNOL NÚM.: 1 FULL 1 DE 1

N

ESCOLA AGRÀRIA DE L'ÈMPORDÀ

1

2 ESTACIÓ DE RECÀRREGA AMB MURAL

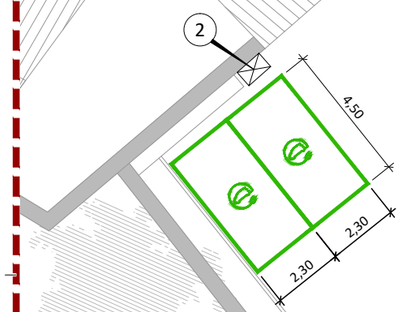

DETALL PLACES ELECTRIFICADES
ESCALA 1/200






Generalitat de Catalunya Departament d'Economia i Finances	infraestructures.cat	EMPRESA CONSULTORA: VIELCA INGENIEROS	TÍTOL DEL PROJECTE: INSTAL·LACIÓ D'INFRAESTRUCTURA DE RECÀRREGA ELÈCTRICA PER A VEHICLES DEL DEPARTAMENT D'AGRICULTURA I DE LA BIBLIOTECA PÚBLICA DE GIRONA	CLAU: ECO-24041	ESCALES: 1/200 0 1 2 3 4m ORIGINALS A3	NOM DEL PLÀNOL: ESCOLA AGRÀRIA DE L'EMPORDÀ IMPLANTACIÓ DE LES PLACES ELECTRIFICADES DE L'APARCAMENT	DATA: NOVEMBRE 2024 NOM FITXER: 2. IMPLANT_PLAÇES.DWG	PLÀNOL NÚM.: 2 FULL 1 DE 1

N


ESCOLA AGRÀRIA DE L'EMPORDÀ

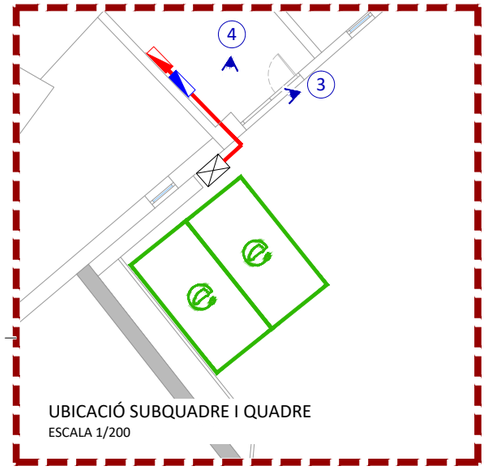


UBICACIÓ SUBQUADRE I QUADRE
ESCALA 1/200



2 UBICACIÓ EQUIP DE RECÀRREGA

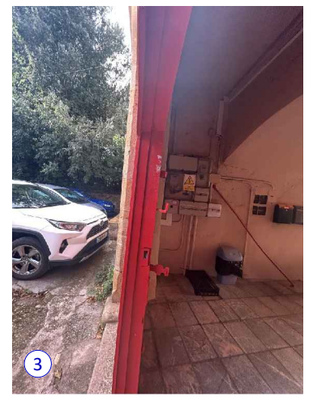

3

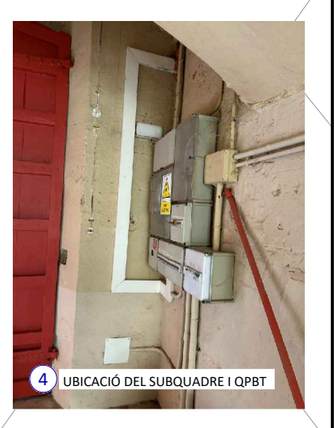


4 UBICACIÓ DEL SUBQUADRE I QPBT

2

LLEGENDA

- CANALITZACIÓ
- EQUIP DE RECÀRREGA
- SUBQUADRE DE VEHICLE ELÈCTRIC
- QUADRE PRINCIPAL DE BAIXA TENSIÓ


Generalitat de Catalunya Departament d'Economia i Finances	infraestructures.cat	EMPRESA CONSULTORA: VIELCA INGENIEROS	TÍTOL DEL PROJECTE: INSTAL·LACIÓ D'INFRAESTRUCTURA DE RECÀRREGA ELÈCTRICA PER A VEHICLES DEL DEPARTAMENT D'AGRICULTURA I DE LA BIBLIOTECA PÚBLICA DE GIRONA	CLAU: ECO-24041	ESCALES: 1/200 0 1 2 3 4m ORIGINALS A3	NOM DEL PLÀNOL: ESCOLA AGRÀRIA DE L'EMPORDÀ CANALITZACIONS ELÈCTRIQUES	DATA: NOVEMBRE 2024 NOM FITXER: 3. CANALITZACIONS ELÈCTRIQUES.DWG	PLÀNOL NÚM.: 3 FULL 1 DE 1

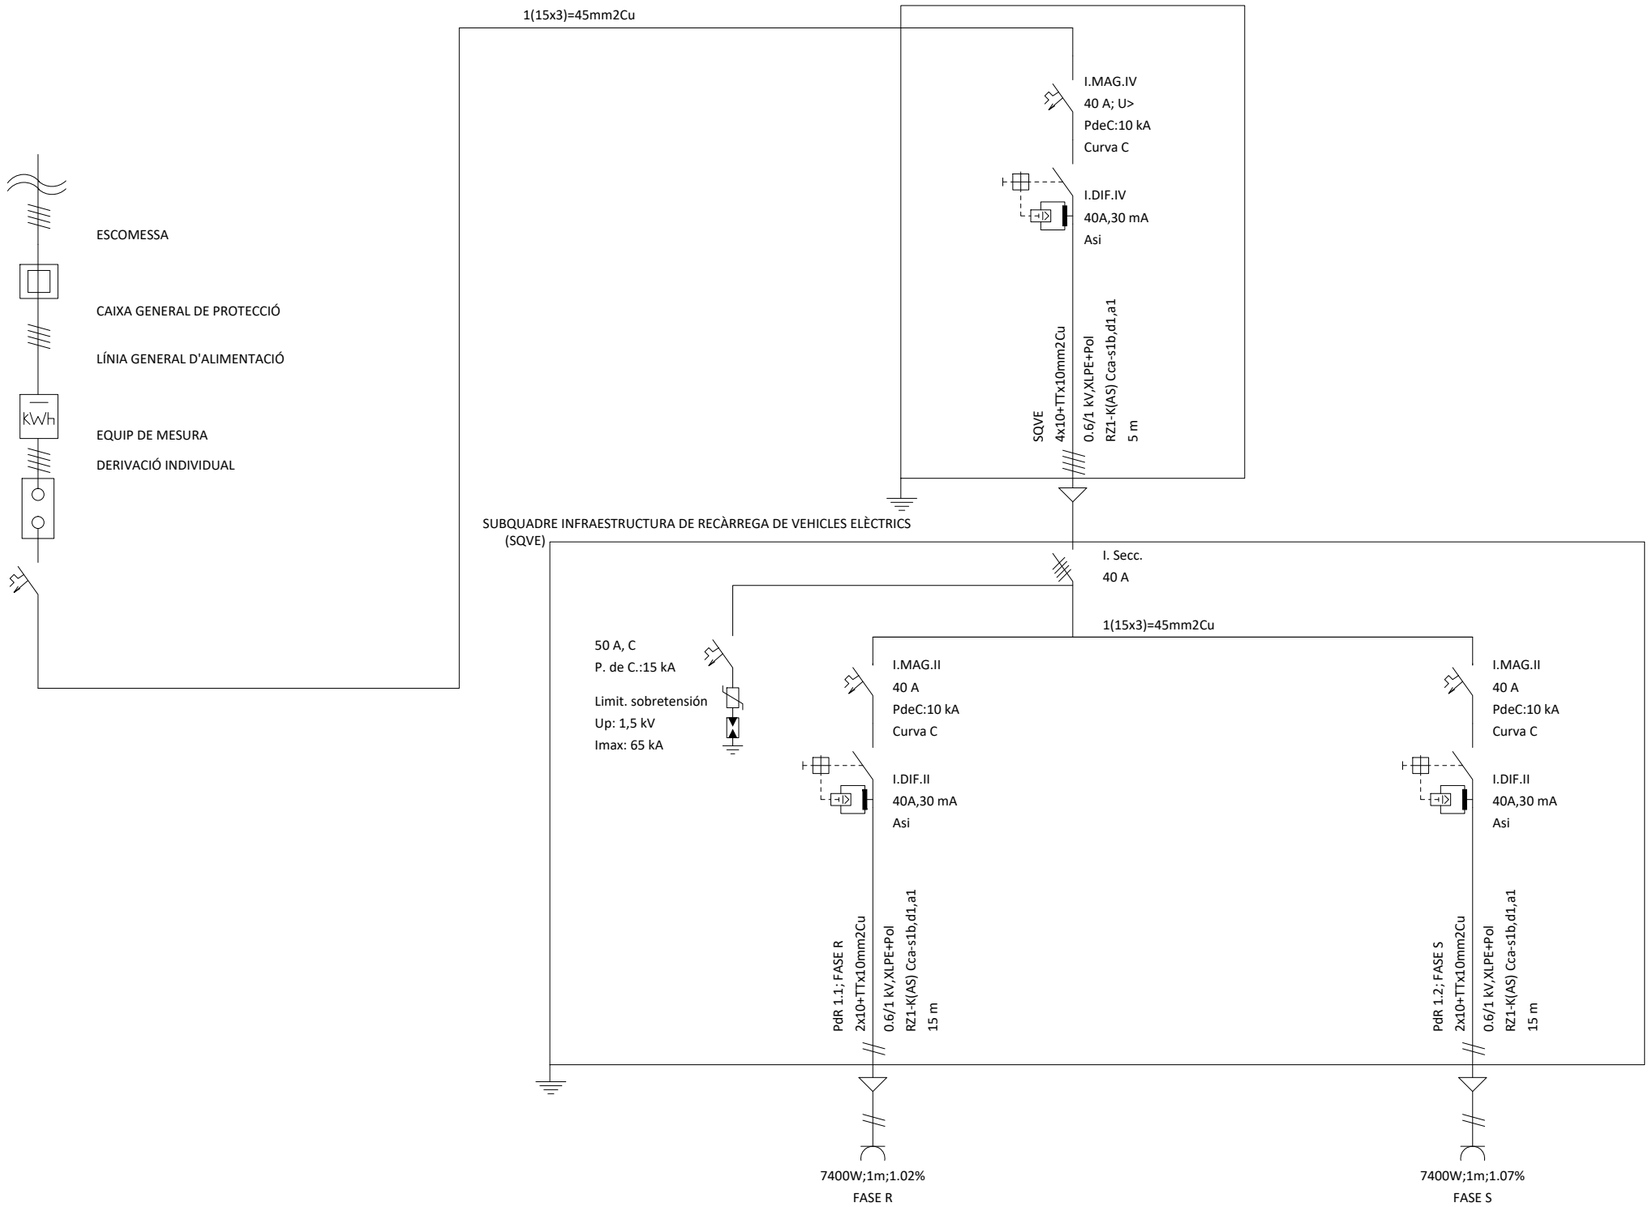

Generalitat de Catalunya Departament d'Economia i Finances	infraestructures.cat	EMPRESA CONSULTORA: VIELCA INGENIEROS	TÍTOL DEL PROJECTE: INSTAL·LACIÓ D'INFRAESTRUCTURA DE RECÀRREGA ELÈCTRICA PER A VEHICLES DEL DEPARTAMENT D'AGRICULTURA I DE LA BIBLIOTECA PÚBLICA DE GIRONA	CLAU: ECO-24041	ESCALES: S/E ORIGINALS A3	NOM DEL PLÀNOL: ESCOLA AGRÀRIA DE L'EMPORDÀ ESQUEMA UNIFILAR	DATA: NOVEMBRE 2024 NOM FITXER: 4. UNIFILAR.DWG	PLÀNOL NÚM.: 4 FULL 1 DE 1


ESTACIÓ DE RECÀRREGA AMB PEDESTAL

ESCALA 1/15

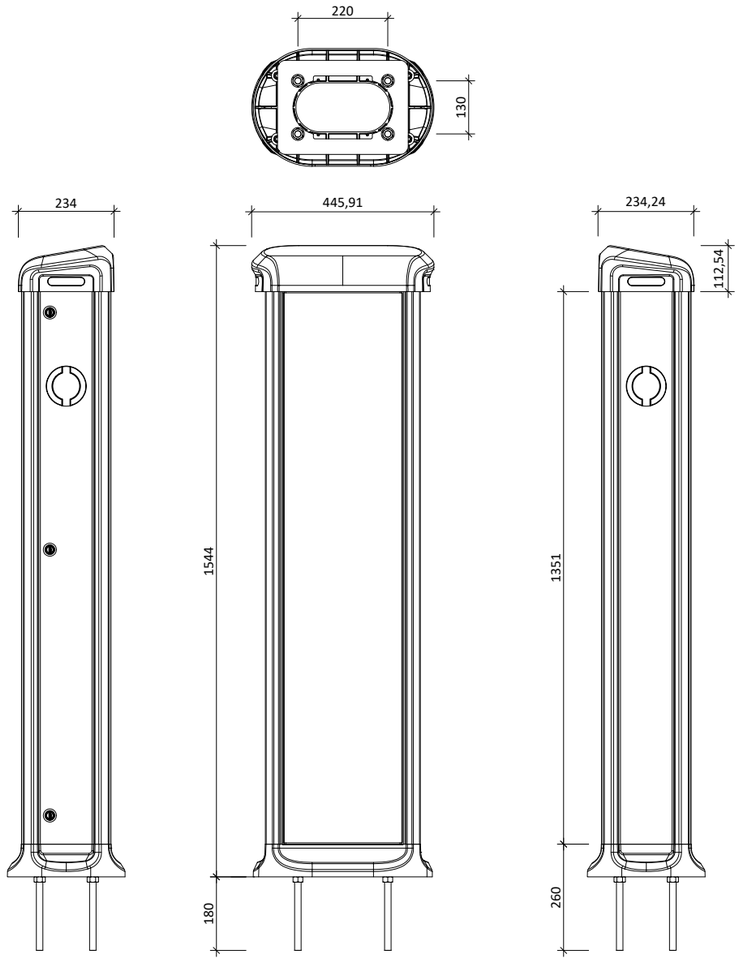

ESTACIÓ DE RECÀRREGA MURAL

ESCALA 1/10

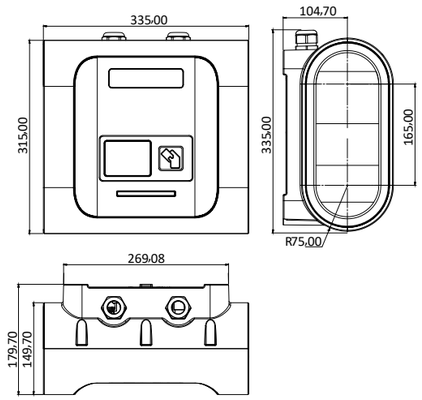

Generalitat de Catalunya Departament d'Economia i Finances	infraestructures.cat	EMPRESA CONSULTORA: VIELCA INGENIEROS	TÍTOL DEL PROJECTE: INSTAL·LACIÓ D'INFRAESTRUCTURA DE RECÀRREGA ELÈCTRICA PER A VEHICLES DEL DEPARTAMENT D'AGRICULTURA I DE LA BIBLIOTECA PÚBLICA DE GIRONA	CLAU: ECO-24041	ESCALES: INDICADES ORIGINALS A3	NOM DEL PLÀNOL: ESCOLA AGRÀRIA DE L'EMPORDÀ DETALLS I ALÇATS DE LES ESTACIONS DE RECÀRREGA	DATA: NOVEMBRE 2024 NOM FITXER: 5. DETALLS.DWG	PLÀNOL NÚM.: 5 FULL 1 DE 1


PLÀNOLS I ESQUEMES

12.- ESCOLA AGRÀRIA FORESTAL DE SANTA COLOMA DE FARNERS








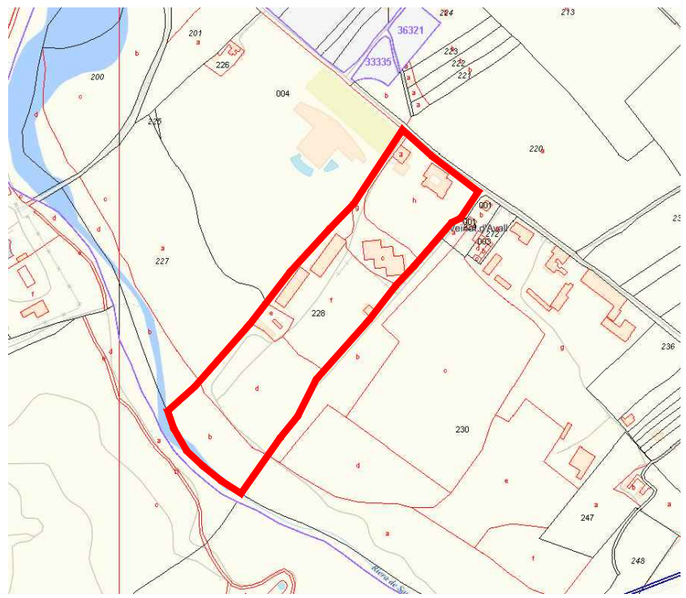

Generalitat de Catalunya Departament d'Economia i Finances	infraestructures.cat	EMPRESA CONSULTORA: VIELCA INGENIEROS	TÍTOL DEL PROJECTE: INSTAL·LACIÓ D'INFRAESTRUCTURA DE RECÀRREGA ELÈCTRICA PER A VEHICLES DEL DEPARTAMENT D'AGRICULTURA I DE LA BIBLIOTECA PÚBLICA DE GIRONA	CLAU: ECO-24041	ESCALES: INDICADES ORIGINALS A3	NOM DEL PLÀNOL: ESCOLA AGRÀRIA FORESTAL DE SANTA COLOMA DE FARNERS SITUACIÓ I EMPLAÇAMENT	DATA: NOVEMBRE 2024 NOM FITXER: 1. SITUACIÓ I EMPLAÇAMENT.DWG	PLÀNOL NÚM.: 1 FULL 1 DE 1



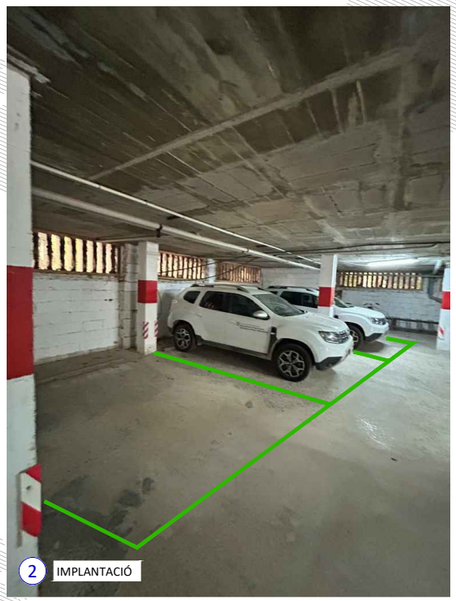



Generalitat de Catalunya
Departament d'Economia i Finances

infraestructures.cat

EMPRESA CONSULTORA:
VIELCA INGENIEROS

TÍTOL DEL PROJECTE:
INSTAL·LACIÓ D'INFRAESTRUCTURA DE RECÀRREGA ELÈCTRICA PER A VEHICLES DEL DEPARTAMENT D'AGRICULTURA I DE LA BIBLIOTECA PÚBLICA DE GIRONA

CLAU:
ECO-24041

ESCALES:
1/200
0 1 2 3 4m
ORIGINALS A3


NOM DEL PLÀNOL:
ESCOLA AGRÀRIA FORESTAL DE SANTA COLOMA DE FARNERS
IMPLANTACIÓ DE LES PLACES ELECTRIFICADES DE L'APARCAMENT

DATA:
NOVEMBRE 2024

PLÀNOL NÚM.:
2

NOM FITXER:
2. IMPLANT_PLAÇES.DWG

FULL 1 DE 1

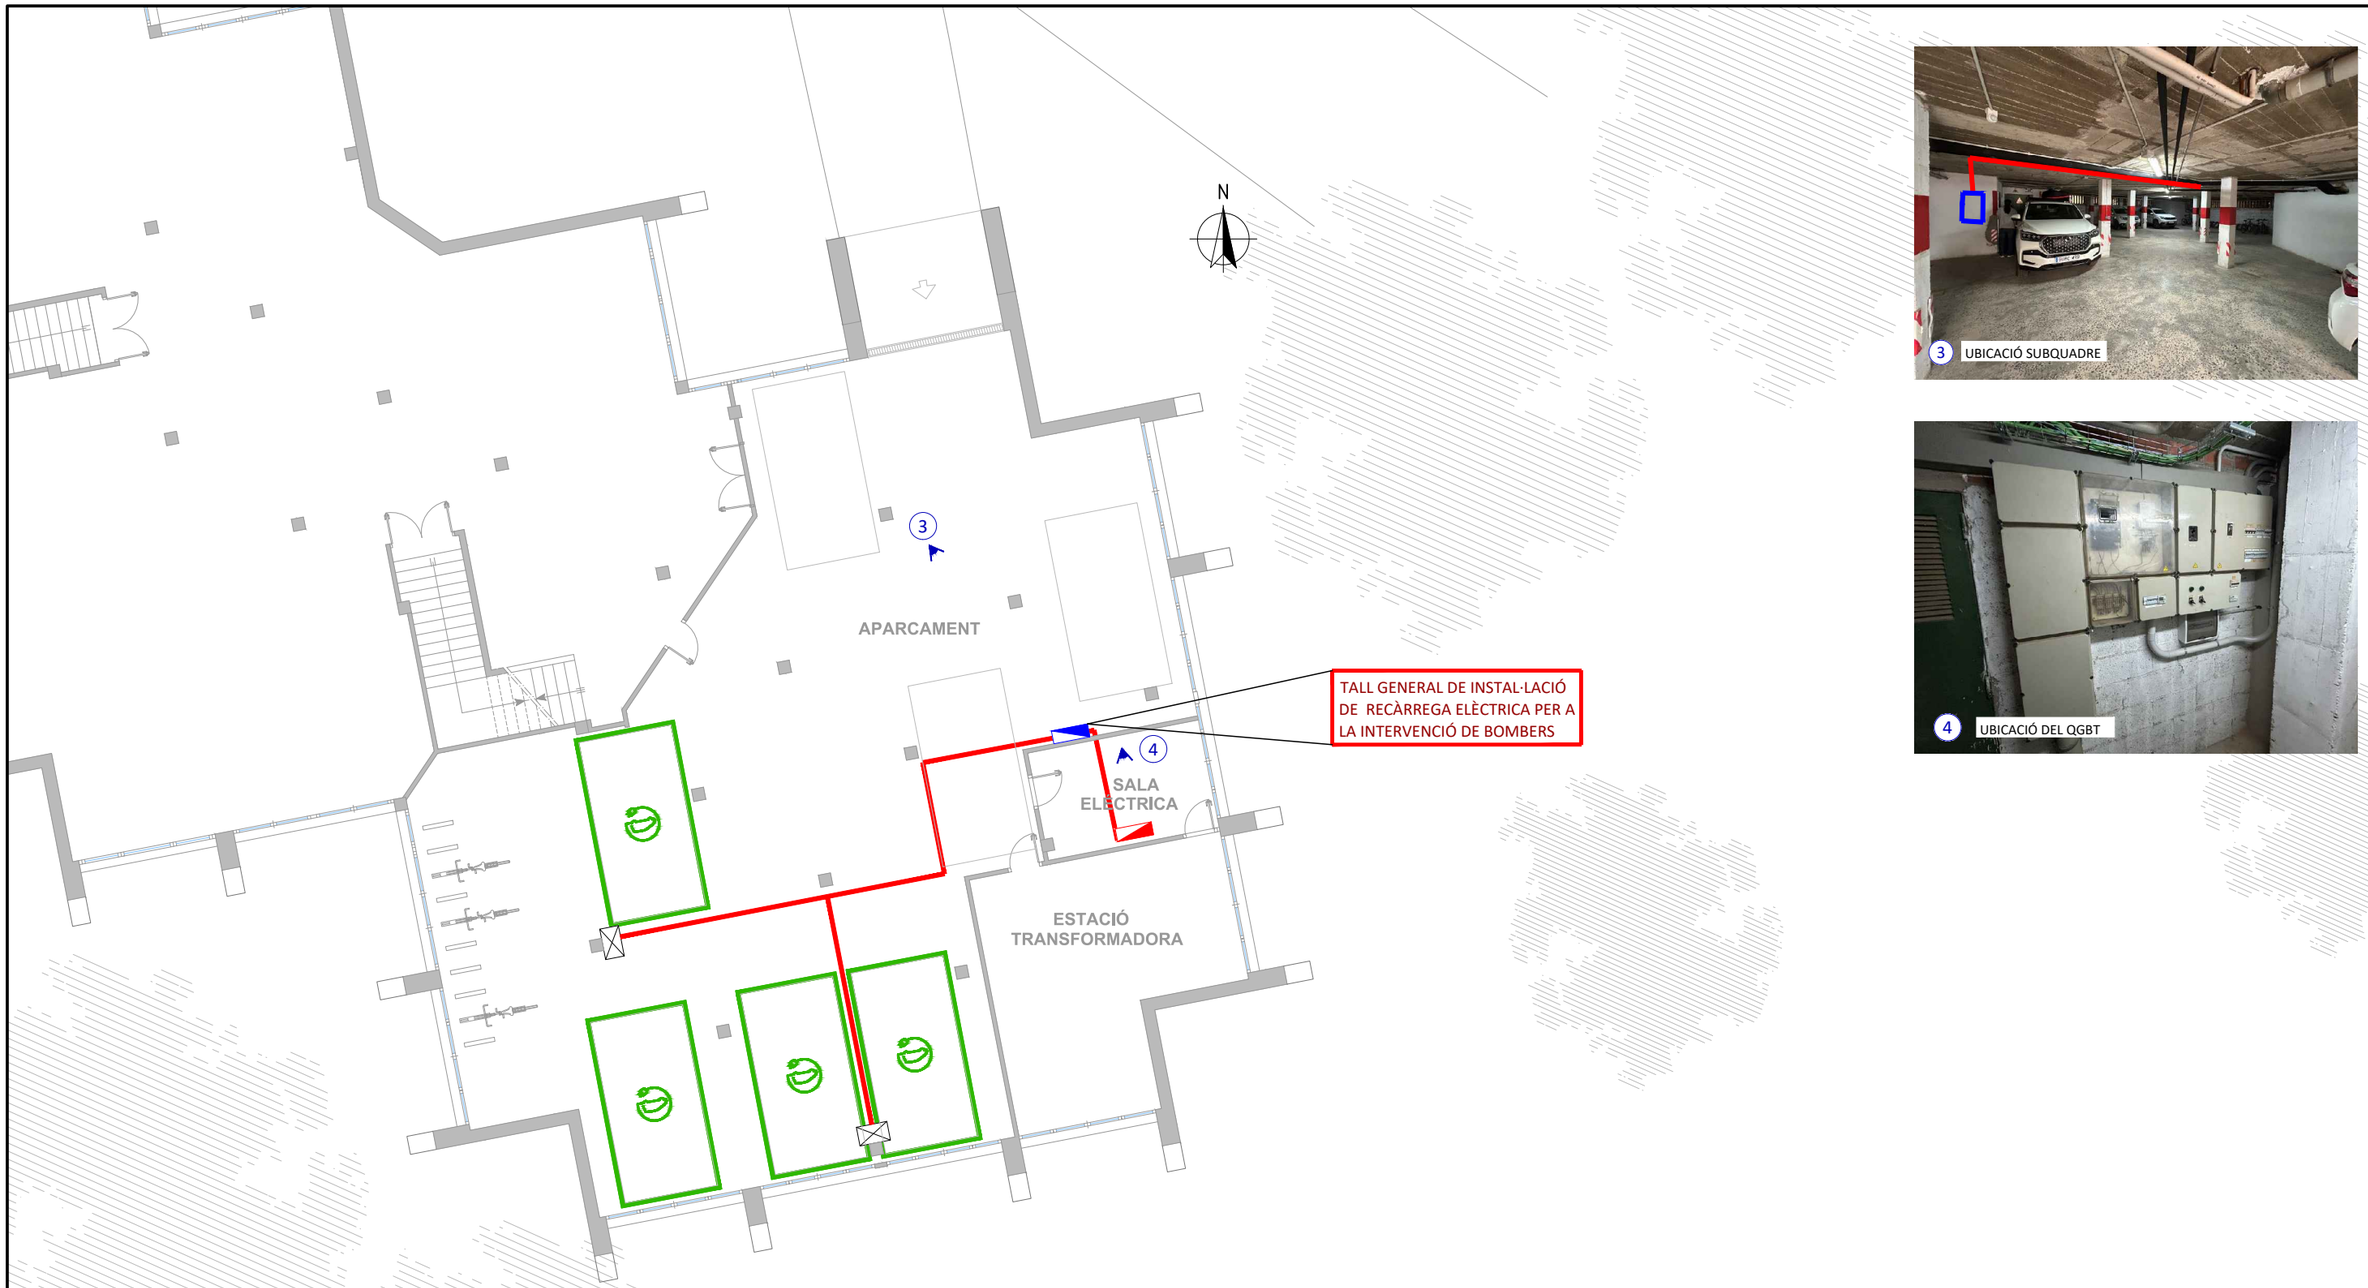

LLEGENDA

- CANALITZACIÓ
- EQUIP DE RECÀRREGA
- SUBQUADRE DE VEHICLE ELÈCTRIC
- QUADRE GENERAL DE BAIXA TENSIÓ

Generalitat de Catalunya
Departament d'Economia i Finances

infraestructures.cat

EMPRESA CONSULTORA: VIELCA INGENIEROS

TÍTOL DEL PROJECTE:
INSTAL·LACIÓ D'INFRAESTRUCTURA DE RECÀRREGA ELÈCTRICA PER A VEHICLES DEL DEPARTAMENT D'AGRICULTURA I DE LA BIBLIOTECA PÚBLICA DE GIRONA

CLAU: ECO-24041

ESCALES: 1/150 (0 0.5 1 2 3m)
ORIGINALS A3


NOM DEL PLÀNOL:
ESCOLA AGRÀRIA FORESTAL DE SANTA COLOMA DE FARNERS
CANALITZACIONS ELÈCTRIQUES

DATA: NOVEMBRE 2024

PLÀNOL NÚM.: 3

NOM FITXER: 3. CANALITZACIONS ELÈCTRIQUES.DWG


FULL 1 DE 1

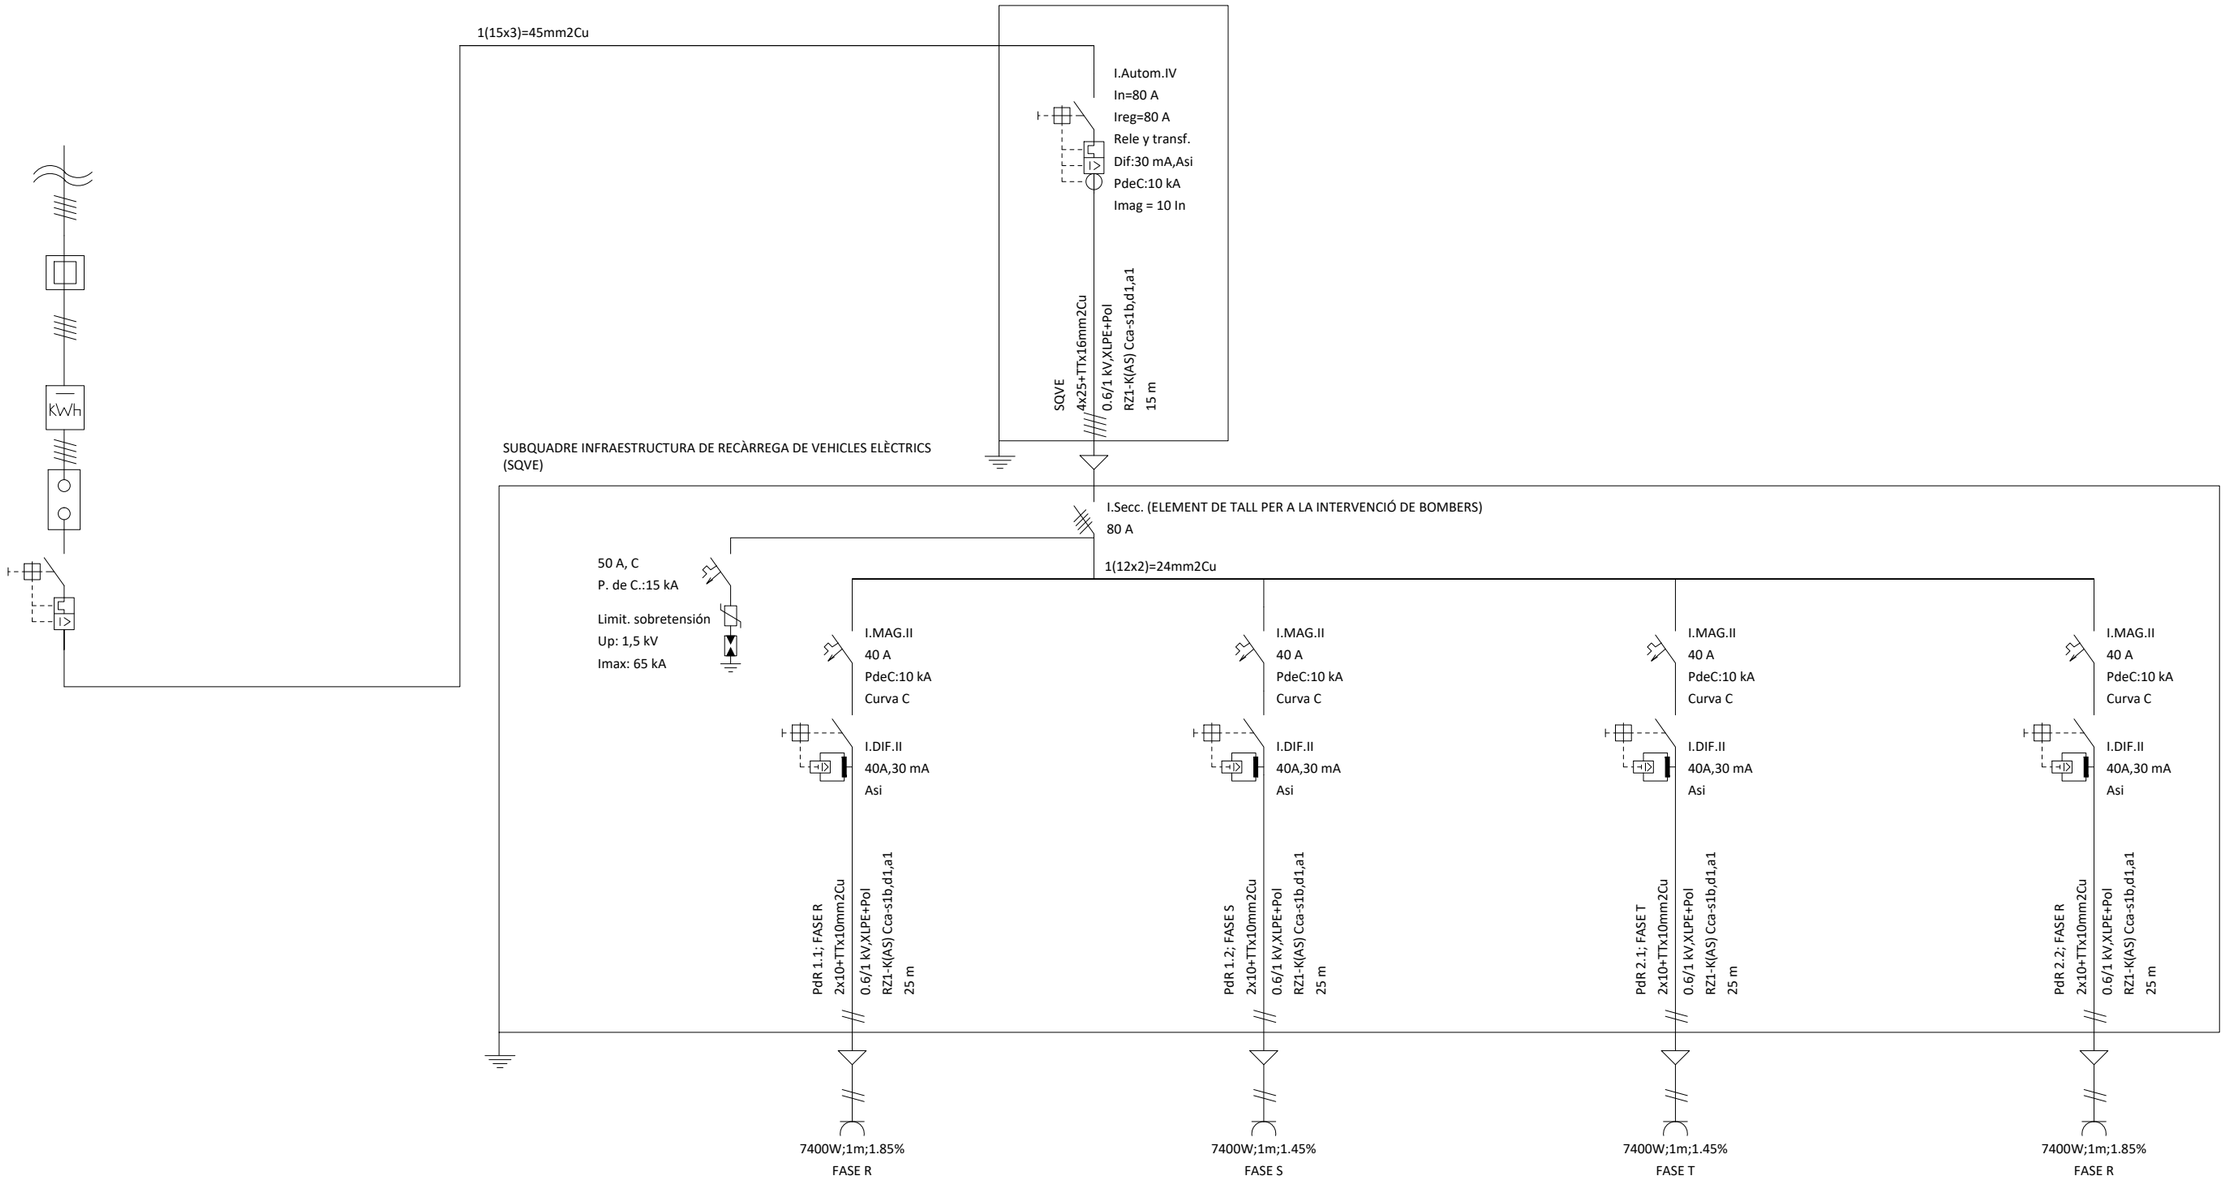

Generalitat de Catalunya Departament d'Economia i Finances	infraestructures.cat	EMPRESA CONSULTORA: VIELCA INGENIEROS	TÍTOL DEL PROJECTE: INSTAL·LACIÓ D'INFRAESTRUCTURA DE RECÀRREGA ELÈCTRICA PER A VEHICLES DEL DEPARTAMENT D'AGRICULTURA I DE LA BIBLIOTECA PÚBLICA DE GIRONA	CLAU: ECO-24041	ESCALES: S/E ORIGINALS A3	NOM DEL PLÀNOL: ESCOLA AGRÀRIA FORESTAL DE SANTA COLOMA DE FARNERS ESQUEMA UNIFILAR	DATA: NOVEMBRE 2024 NOM FITXER: 4. UNIFILAR.DWG	PLÀNOL NÚM.: 4 FULL 1 DE 1


ESTACIÓ DE RECÀRREGA AMB PEDESTAL

ESCALA 1/15

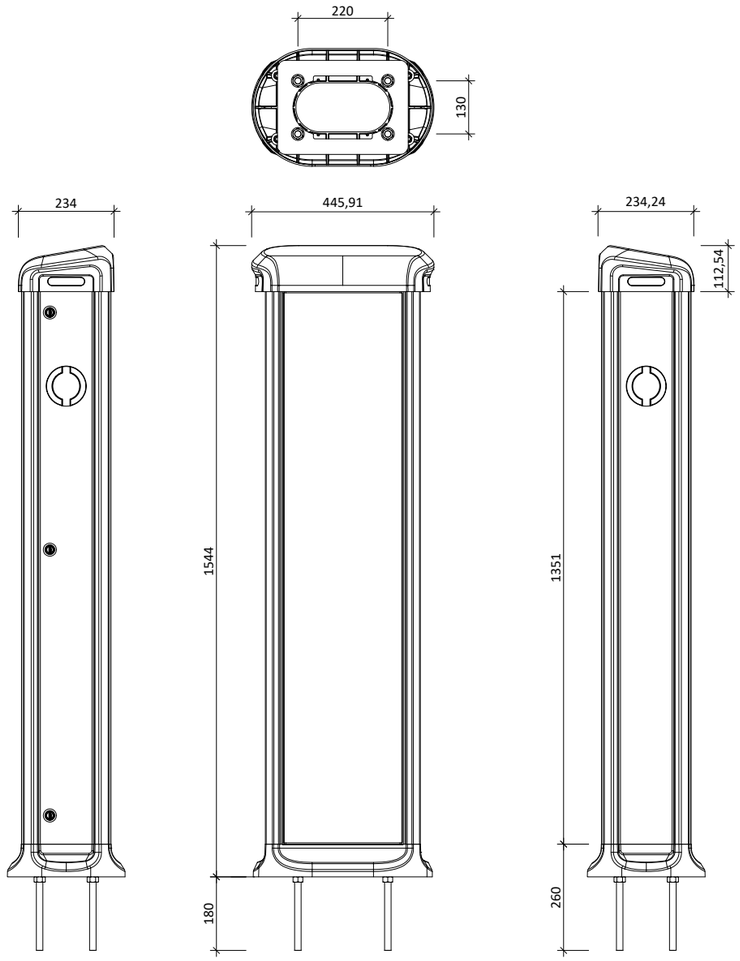

ESTACIÓ DE RECÀRREGA MURAL

ESCALA 1/10

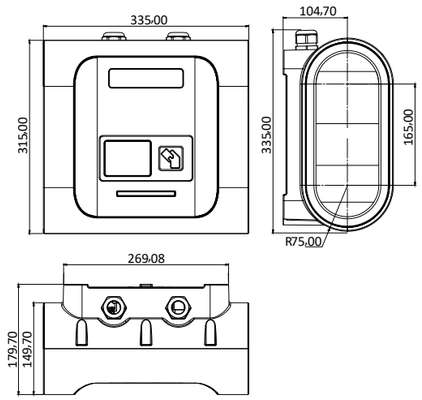

Generalitat de Catalunya Departament d'Economia i Finances	infraestructures.cat	EMPRESA CONSULTORA: VIELCA INGENIEROS	TÍTOL DEL PROJECTE: INSTAL·LACIÓ D'INFRAESTRUCTURA DE RECÀRREGA ELÈCTRICA PER A VEHICLES DEL DEPARTAMENT D'AGRICULTURA I DE LA BIBLIOTECA PÚBLICA DE GIRONA	CLAU: ECO-24041	ESCALES: INDICADES ORIGINALS A3	NOM DEL PLÀNOL: ESCOLA AGRÀRIA FORESTAL DE SANTA COLOMA DE FARNERS DETALLS I ALÇATS DE LES ESTACIONS DE RECÀRREGA	DATA: NOVEMBRE 2024 NOM FITXER: 5. DETALLS.DWG	PLÀNOL NÚM.: 5 FULL 1 DE 1


PLÀNOLS I ESQUEMES

13.- OC ALT EMPORDÀ










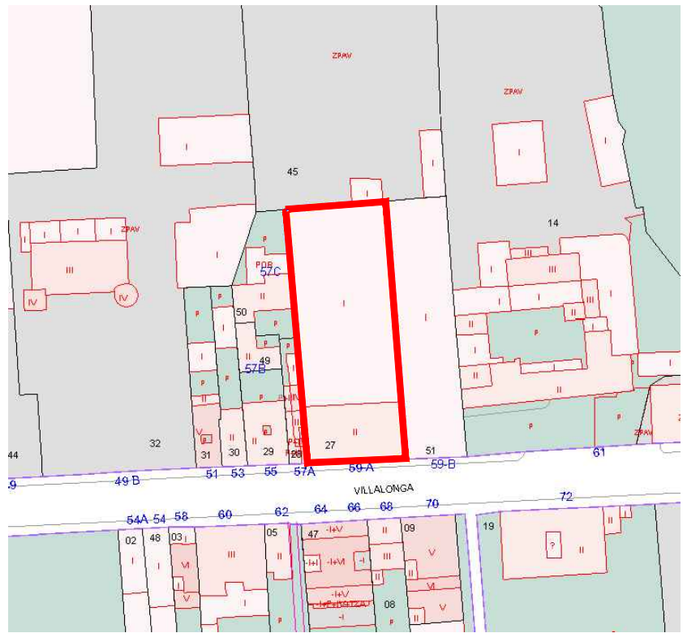

Generalitat de Catalunya Departament d'Economia i Finances	infraestructures.cat	EMPRESA CONSULTORA: VIELCA INGENIEROS	TÍTOL DEL PROJECTE: INSTAL·LACIÓ D'INFRAESTRUCTURA DE RECÀRREGA ELÈCTRICA PER A VEHICLES DEL DEPARTAMENT D'AGRICULTURA I DE LA BIBLIOTECA PÚBLICA DE GIRONA	CLAU: ECO-24041	ESCALES: INDICADES ORIGINALS A3	NOM DEL PLÀNOL: OC ALT EMPORDÀ + AB AR SITUACIÓ I EMPLAÇAMENT	DATA: NOVEMBRE 2024 NOM FITXER: 1. SITUACIÓ I EMPLAÇAMENT.DWG	PLÀNOL NÚM.: 1 FULL 1 DE 1

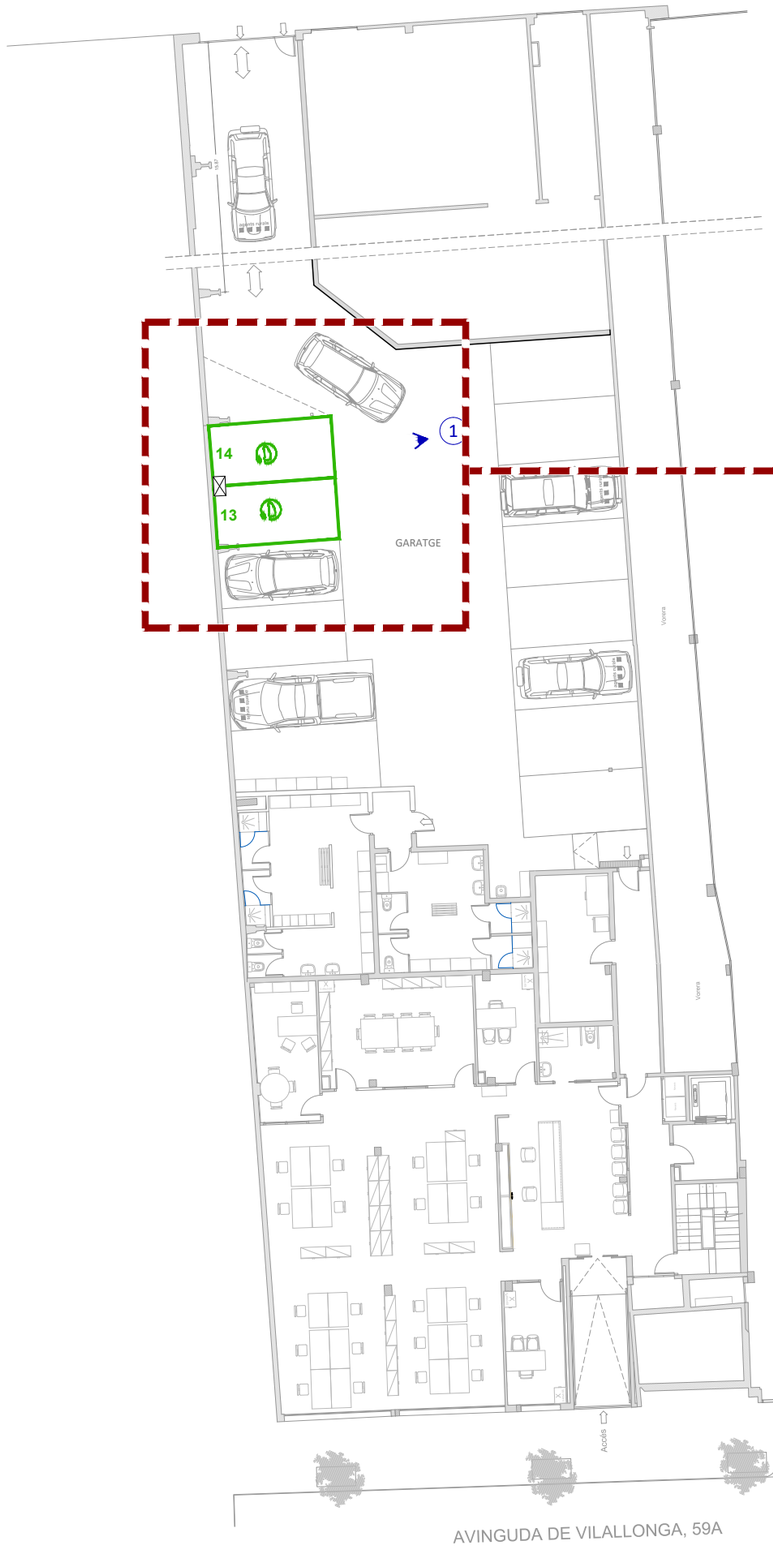


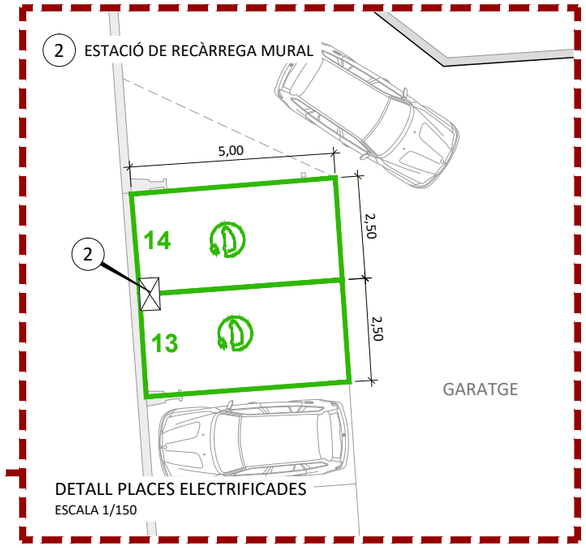


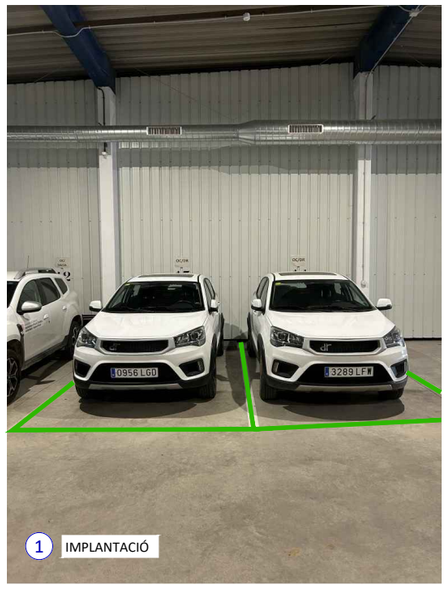



Generalitat de Catalunya Departament d'Economia i Finances	infraestructures.cat	EMPRESA CONSULTORA: VIELCA INGENIEROS	TÍTOL DEL PROJECTE: INSTAL·LACIÓ D'INFRAESTRUCTURA DE RECÀRREGA ELÈCTRICA PER A VEHICLES DEL DEPARTAMENT D'AGRICULTURA I DE LA BIBLIOTECA PÚBLICA DE GIRONA	CLAU: ECO-24041	ESCALES: 1/250 0 1 2 3 4 5m ORIGINALS A3	NOM DEL PLÀNOL: OC ALT EMPORDÀ + AB AR IMPLANTACIÓ DE LES PLACES ELECTRIFICADES DE L'APARCAMENT	DATA: NOVEMBRE 2024 NOM FITXER: 2. IMPLANT_PLAÇES.DWG	PLÀNOL NÚM.: 2 FULL 1 DE 1

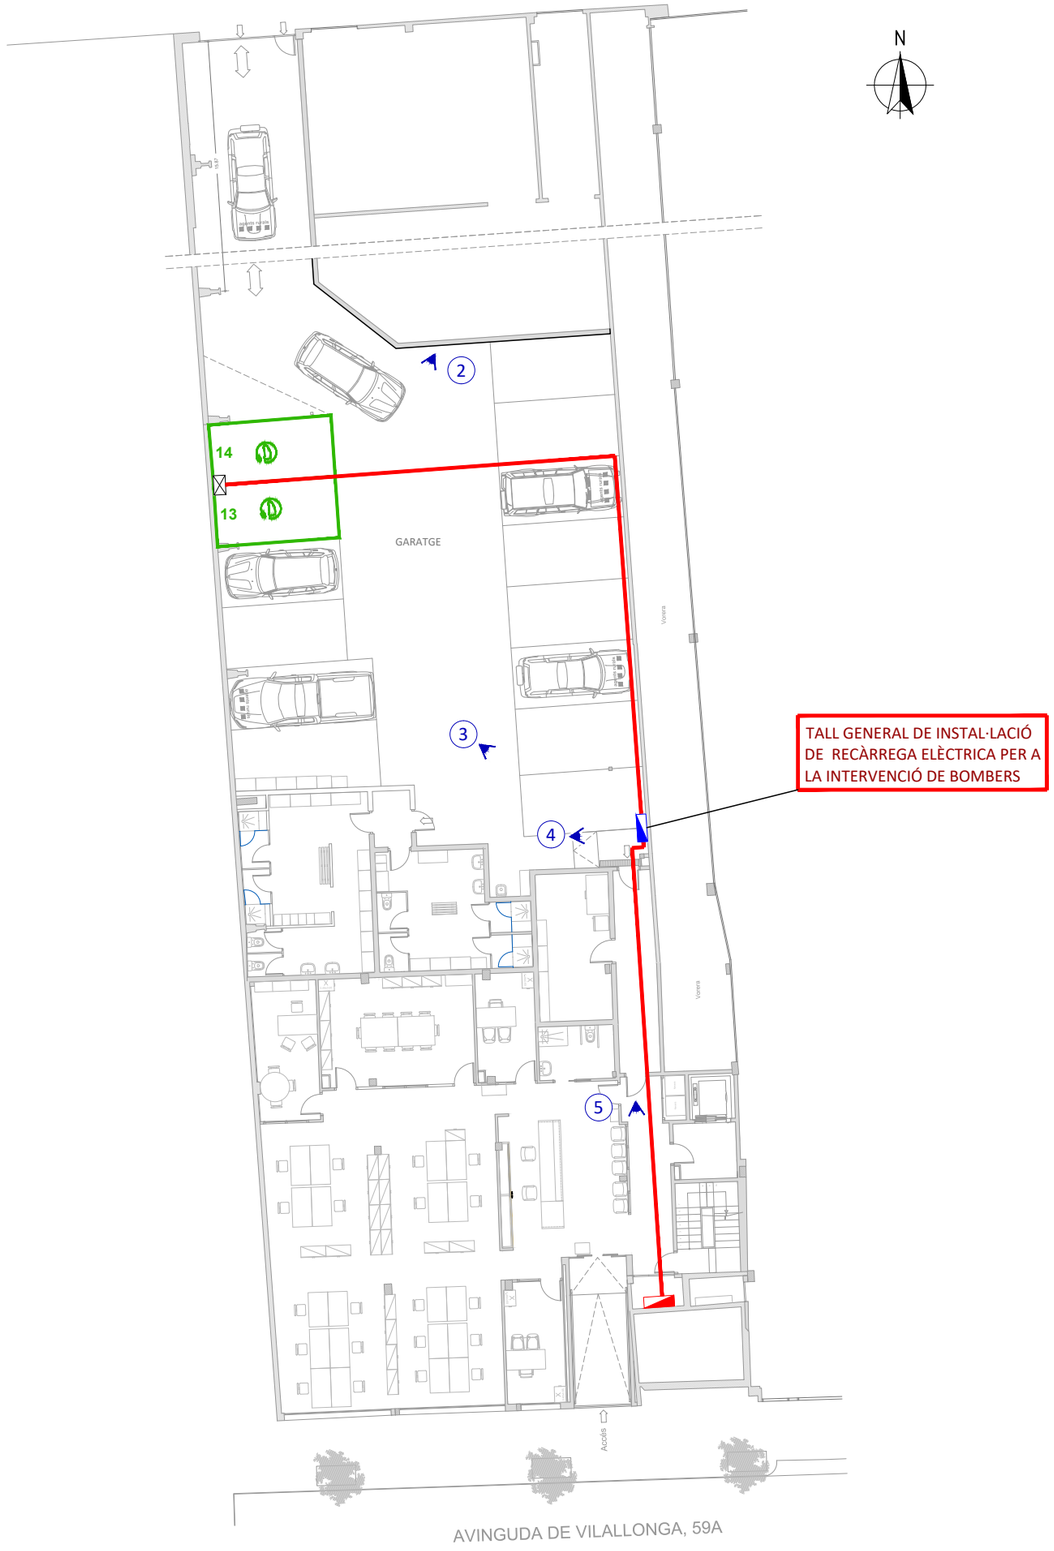

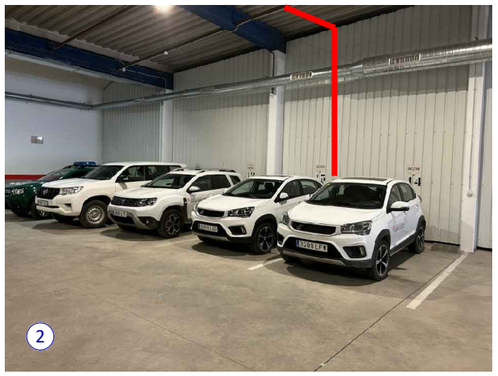








LLEGENDA

- CANALITZACIÓ
- EQUIP DE RECÀRREGA
- SUBQUADRE DE VEHICLE ELÈCTRIC
- QUADRE PRINCIPAL DE BAIXA TENSIÓ


Generalitat de Catalunya Departament d'Economia i Finances	infraestructures.cat	EMPRESA CONSULTORA: VIELCA INGENIEROS	TÍTOL DEL PROJECTE: INSTAL·LACIÓ D'INFRAESTRUCTURA DE RECÀRREGA ELÈCTRICA PER A VEHICLES DEL DEPARTAMENT D'AGRICULTURA I DE LA BIBLIOTECA PÚBLICA DE GIRONA	CLAU: ECO-24041	ESCALES: 1/250 (0 1 2 3 4 5m) ORIGINALS A3	NOM DEL PLÀNOL: OC ALT EMPORDÀ + AB AR CANALITZACIONS ELÈCTRIQUES	DATA: NOVEMBRE 2024 NOM FITXER: 3. CANALITZACIONS ELÈCTRIQUES.DWG	PLÀNOL NÚM.: 3 FULL 1 DE 1

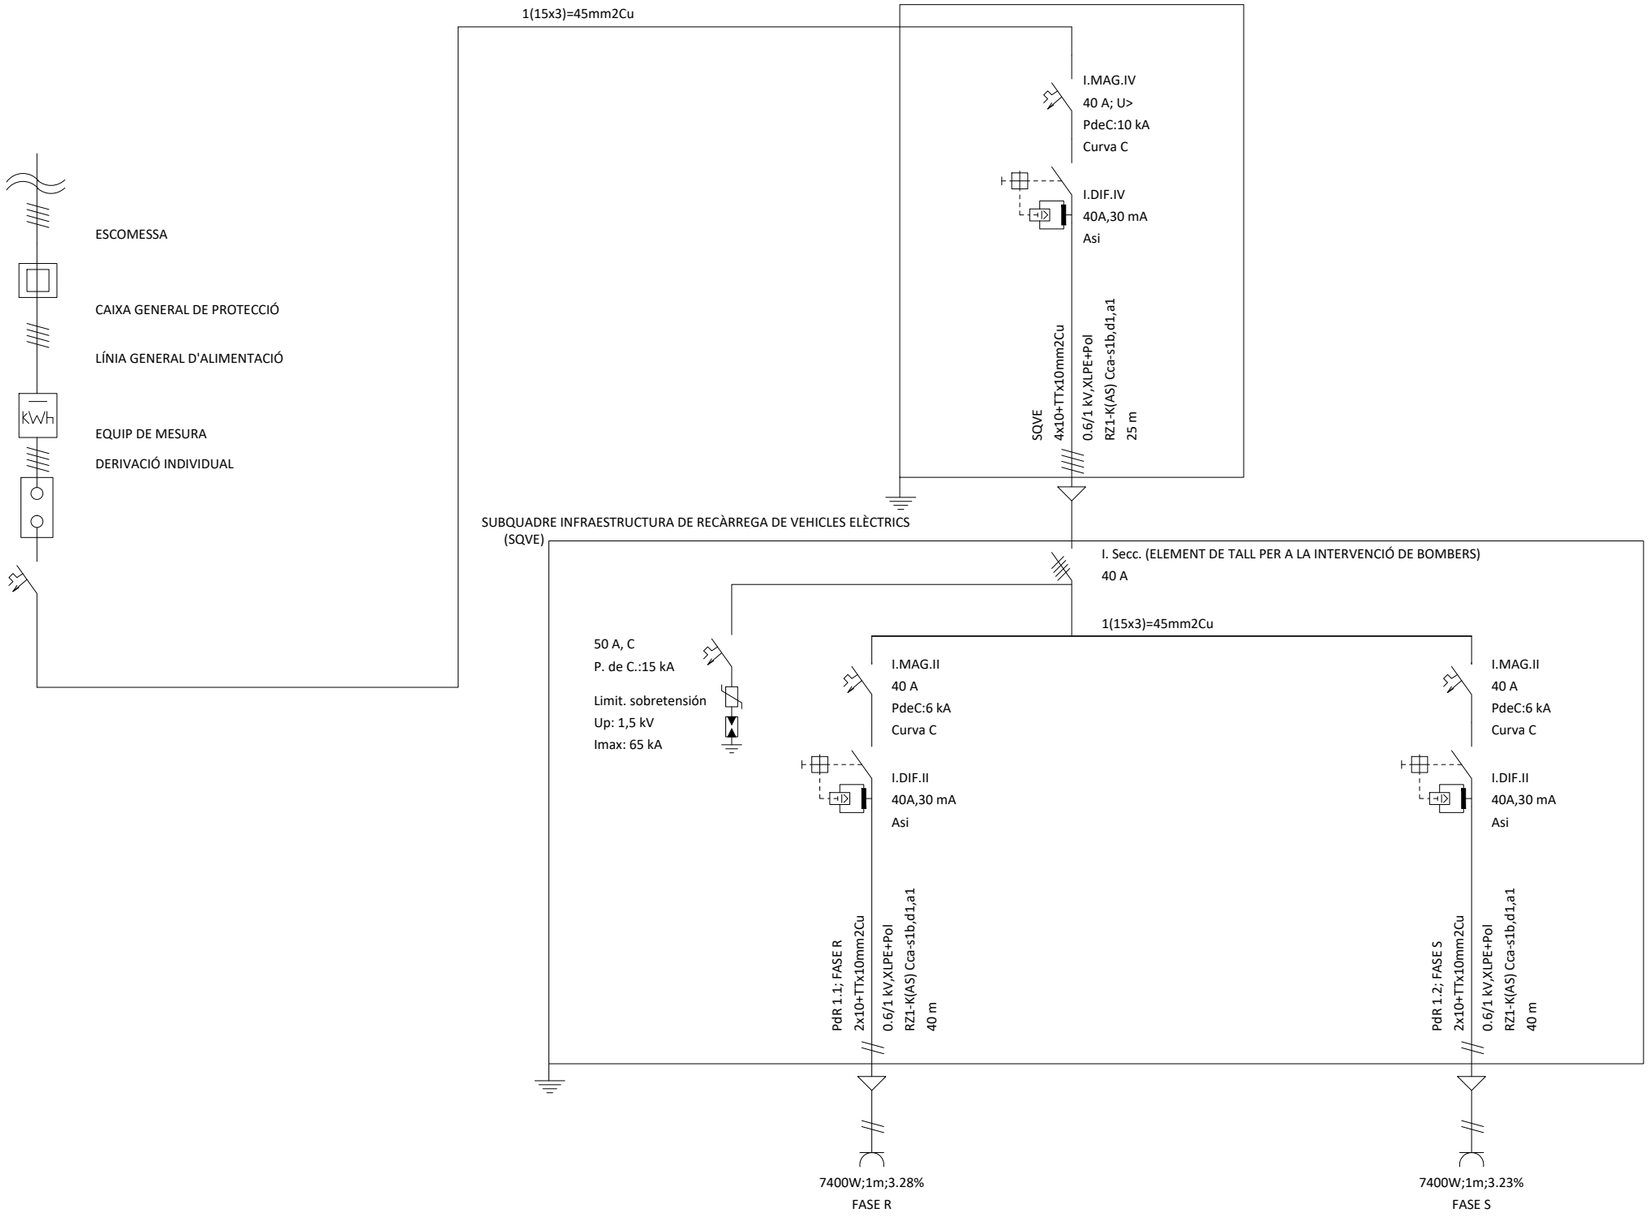

Generalitat de Catalunya Departament d'Economia i Finances	infraestructures.cat	EMPRESA CONSULTORA: VIELCA INGENIEROS	TÍTOL DEL PROJECTE: INSTAL·LACIÓ D'INFRAESTRUCTURA DE RECÀRREGA ELÈCTRICA PER A VEHICLES DEL DEPARTAMENT D'AGRICULTURA I DE LA BIBLIOTECA PÚBLICA DE GIRONA	CLAU: ECO-24041	ESCALES: S/E ORIGINALS A3	NOM DEL PLÀNOL: OC ALT EMPORDÀ + AB AR ESQUEMA UNIFILAR	DATA: NOVEMBRE 2024 NOM FITXER: 4. UNIFILAR.DWG	PLÀNOL NÚM.: 4 FULL 1 DE 1


ESTACIÓ DE RECÀRREGA AMB PEDESTAL

ESCALA 1/15

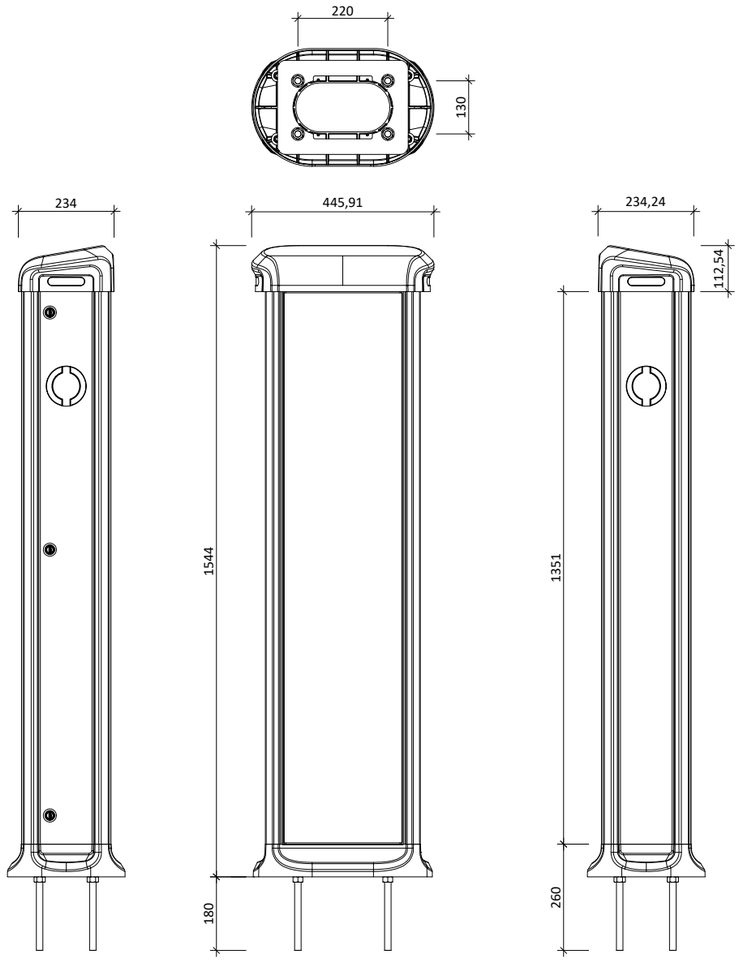

ESTACIÓ DE RECÀRREGA MURAL

ESCALA 1/10

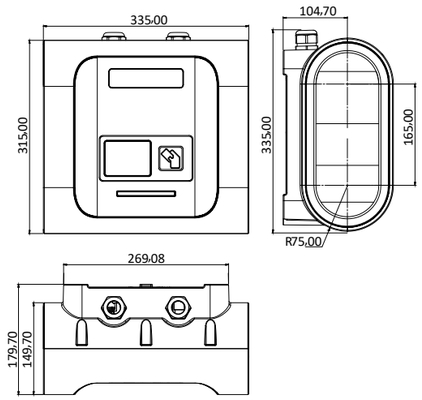


Generalitat de Catalunya Departament d'Economia i Finances	infraestructures.cat	EMPRESA CONSULTORA: VIELCA INGENIEROS	TÍTOL DEL PROJECTE: INSTAL·LACIÓ D'INFRAESTRUCTURA DE RECÀRREGA ELÈCTRICA PER A VEHICLES DEL DEPARTAMENT D'AGRICULTURA I DE LA BIBLIOTECA PÚBLICA DE GIRONA	CLAU: ECO-24041	ESCALES: INDICADES ORIGINALS A3	NOM DEL PLÀNOL: OC ALT EMPORDÀ + AB AR DETALLS I ALÇATS DE LES ESTACIONS DE RECÀRREGA	DATA: NOVEMBRE 2024 NOM FITXER: 5. DETALLS.DWG	PLÀNOL NÚM.: 5 FULL 1 DE 1

PLÀNOLS I ESQUEMES

14.- OC GARROTXA





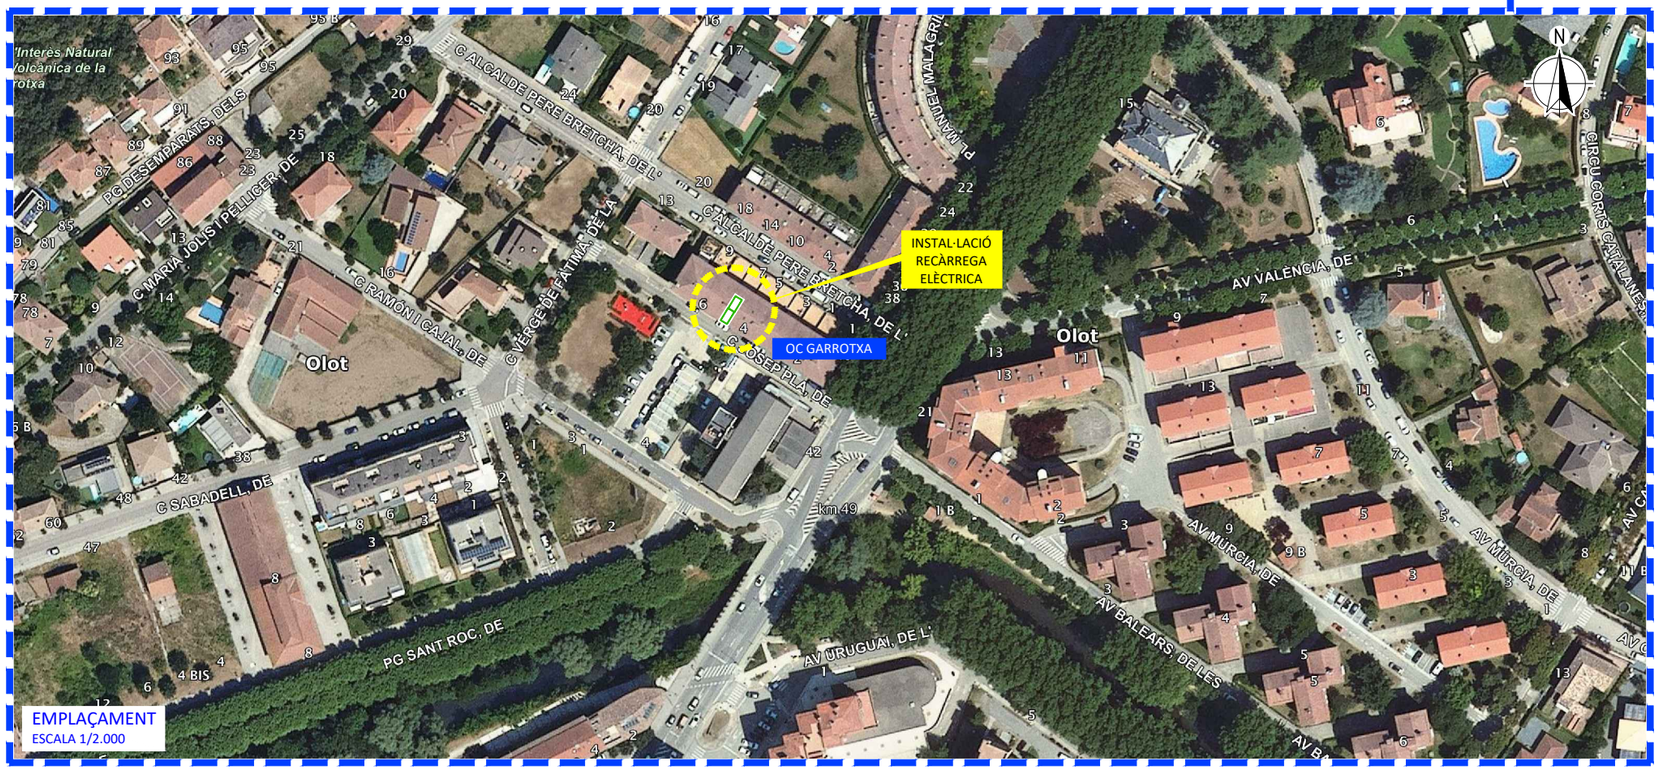





Generalitat de Catalunya Departament d'Economia i Finances	infraestructures.cat	EMPRESA CONSULTORA: VIELCA INGENIEROS	TÍTOL DEL PROJECTE: INSTAL·LACIÓ D'INFRAESTRUCTURA DE RECÀRREGA ELÈCTRICA PER A VEHICLES DEL DEPARTAMENT D'AGRICULTURA I DE LA BIBLIOTECA PÚBLICA DE GIRONA	CLAU: ECO-24041	ESCALES: INDICADES ORIGINALS A3	NOM DEL PLÀNOL: OC GARROTXA SITUACIÓ I EMPLAÇAMENT	DATA: NOVEMBRE 2024	PLÀNOL NÚM.: 1
						NOM FITXER: 1. SITUACIÓ I EMPLAÇAMENT.DWG	FULL 1 DE 1




PLANTA BAIXA
ESCALA 1/150

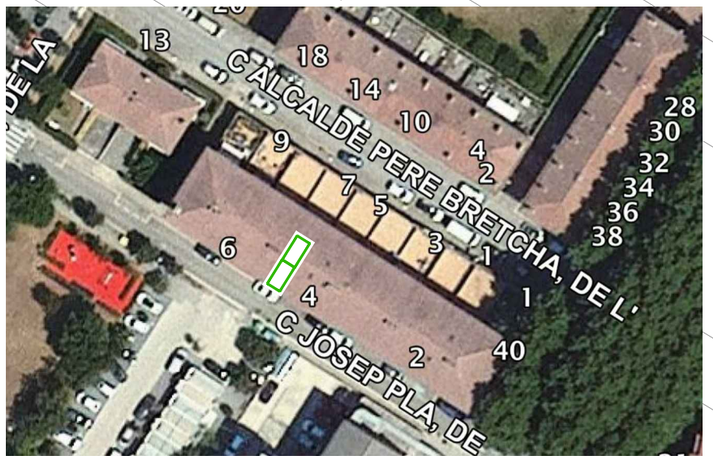


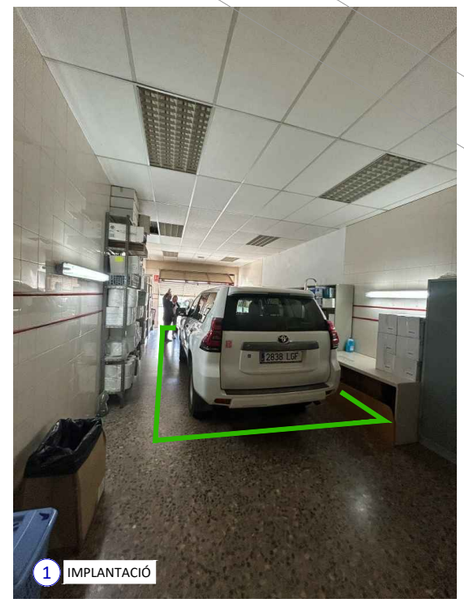
1 IMPLANTACIÓ


Generalitat de Catalunya Departament d'Economia i Finances	infraestructures.cat	EMPRESA CONSULTORA: VIELCA INGENIEROS	TÍTOL DEL PROJECTE: INSTAL·LACIÓ D'INFRAESTRUCTURA DE RECÀRREGA ELÈCTRICA PER A VEHICLES DEL DEPARTAMENT D'AGRICULTURA I DE LA BIBLIOTECA PÚBLICA DE GIRONA	CLAU: ECO-24041	ESCALES: 1/500 0 2.5 5 7.5 10m ORIGINALS A3	NOM DEL PLÀNOL: OC GARROTXA IMPLANTACIÓ DE LES PLACES ELECTRIFICADES DE L'APARCAMENT	DATA: NOVEMBRE 2024 NOM FITXER: 2. IMPLANT_PLAÇES.DWG	PLÀNOL NÚM.: 2 FULL 1 DE 1

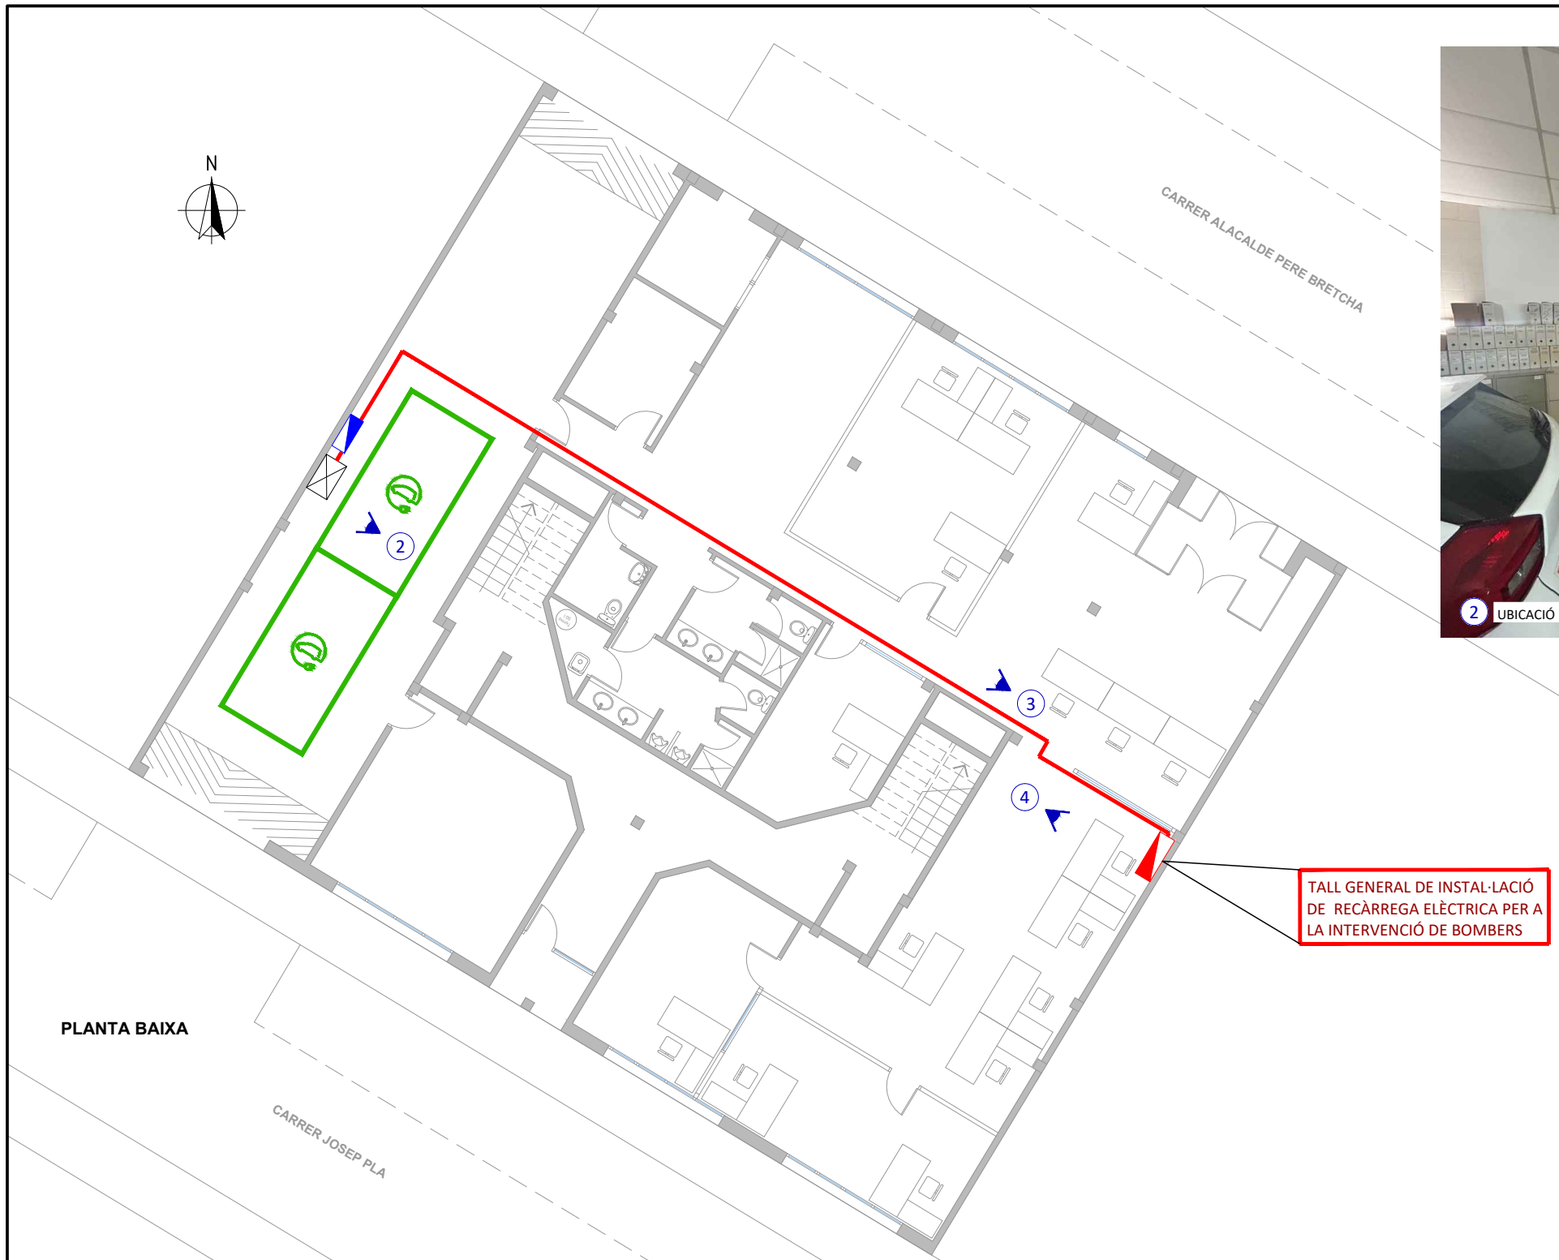

PLANTA BAIXA

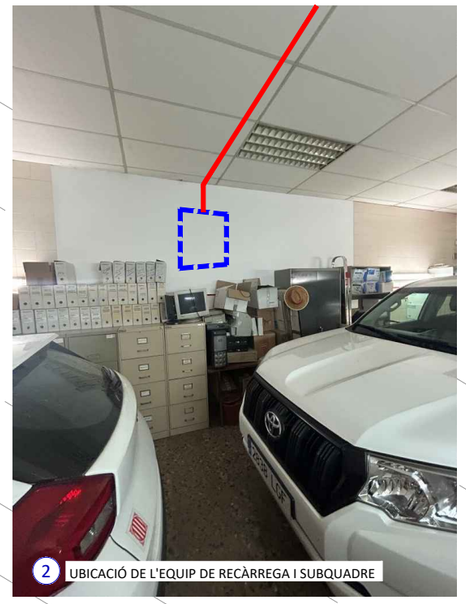

2 UBICACIÓ DE L'EQUIP DE RECÀRREGA I SUBQUADRE

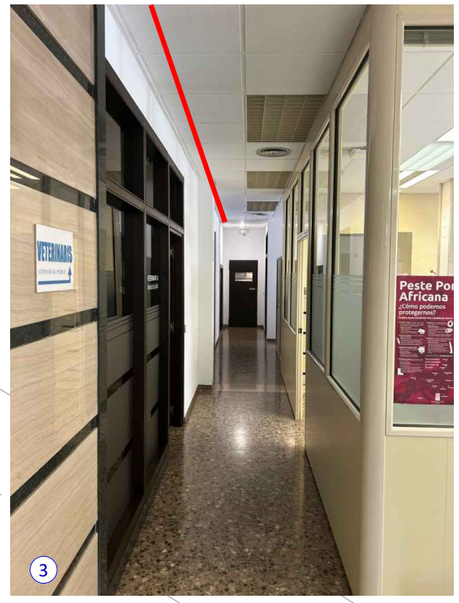

3




4 UBICACIÓ DEL QGBT

LLEGENDA

- CANALITZACIÓ
- EQUIP DE RECÀRREGA
- SUBQUADRE DE VEHICLE ELÈCTRIC
- QUADRE GENERAL DE BAIXA TENSIÓ


Generalitat de Catalunya Departament d'Economia i Finances	infraestructures.cat	EMPRESA CONSULTORA: VIELCA INGENIEROS	TÍTOL DEL PROJECTE: INSTAL·LACIÓ D'INFRAESTRUCTURA DE RECÀRREGA ELÈCTRICA PER A VEHICLES DEL DEPARTAMENT D'AGRICULTURA I DE LA BIBLIOTECA PÚBLICA DE GIRONA	CLAU: ECO-24041	ESCALES: 1/150 0 0,5 1 2 3m ORIGINALS A3	NOM DEL PLÀNOL: OC GARROTXA CANALITZACIONS ELÈCTRIQUES	DATA: NOVEMBRE 2024 NOM FITXER: 3. CANALITZACIONS ELÈCTRIQUES.DWG	PLÀNOL NÚM.: 3 FULL 1 DE 1

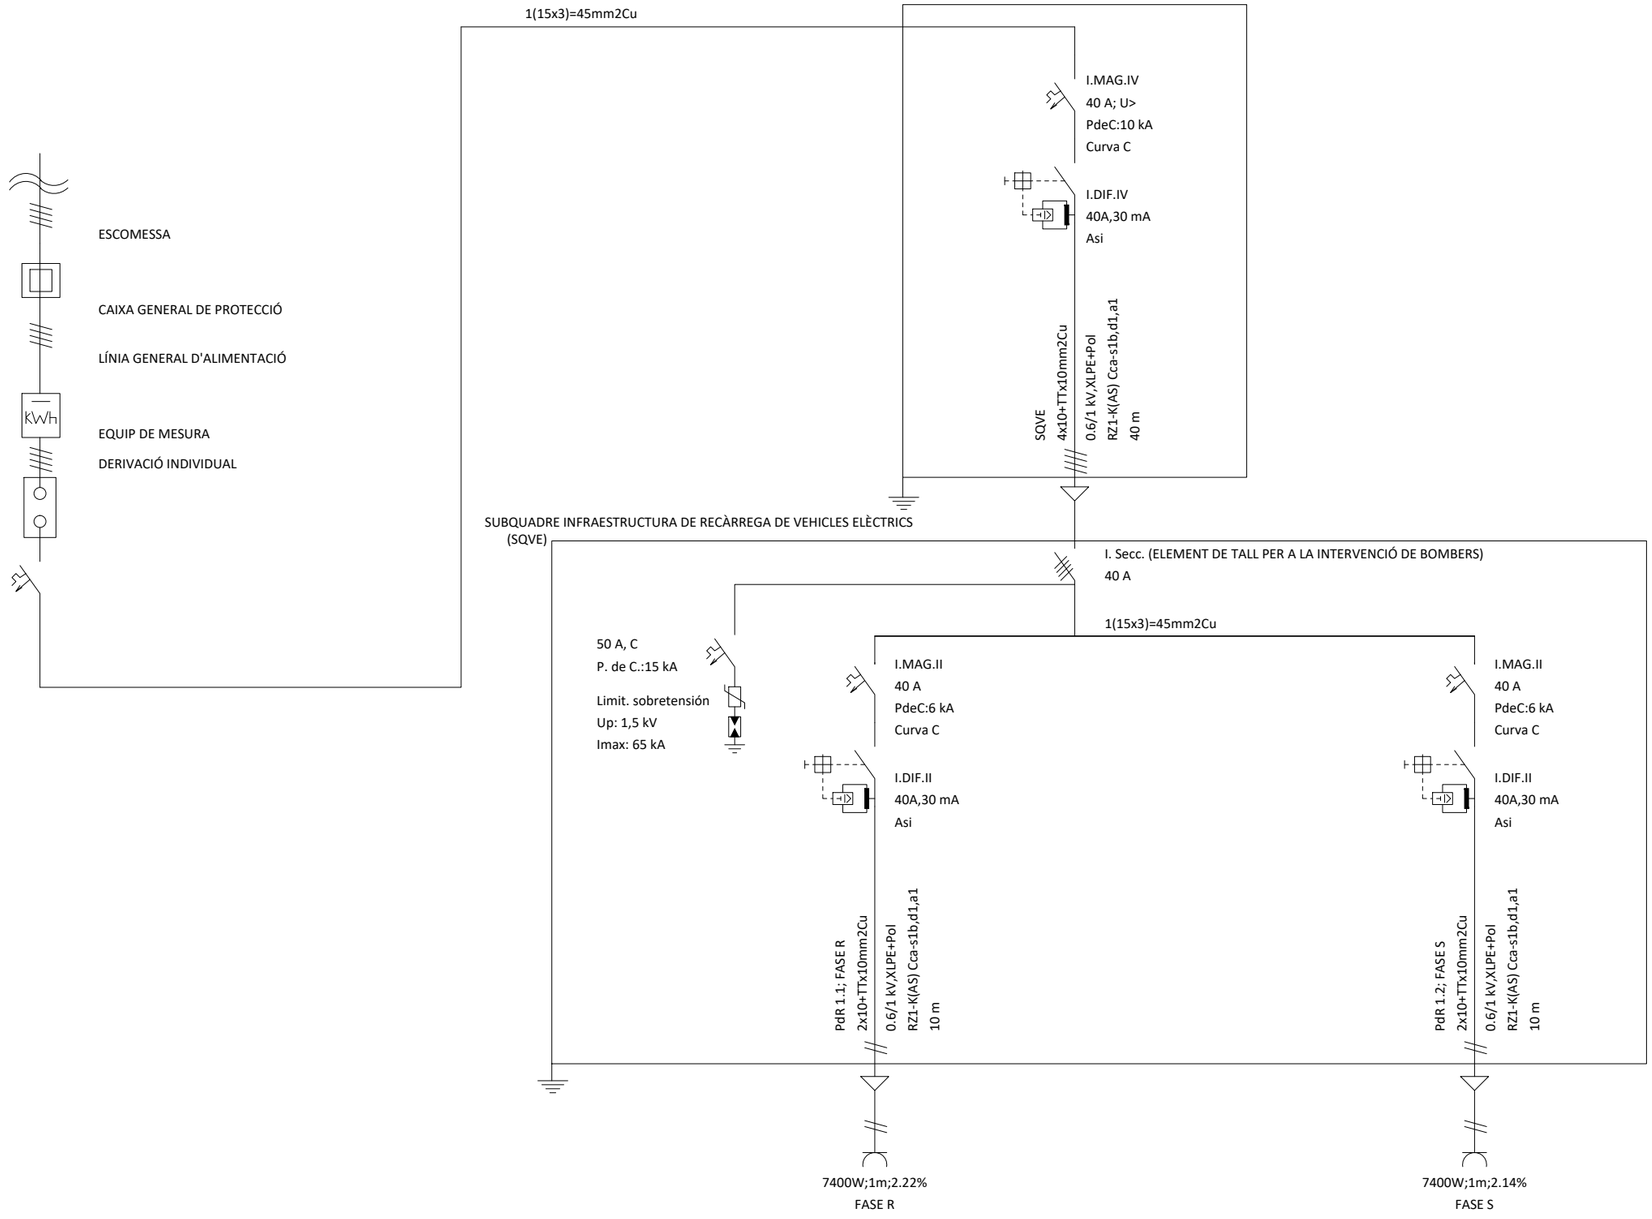

Generalitat de Catalunya Departament d'Economia i Finances	infraestructures.cat	EMPRESA CONSULTORA: VIELCA INGENIEROS	TÍTOL DEL PROJECTE: INSTAL·LACIÓ D'INFRAESTRUCTURA DE RECÀRREGA ELÈCTRICA PER A VEHICLES DEL DEPARTAMENT D'AGRICULTURA I DE LA BIBLIOTECA PÚBLICA DE GIRONA	CLAU: ECO-24041	ESCALES: S/E ORIGINALS A3	NOM DEL PLÀNOL: OC GARROTXA ESQUEMA UNIFILAR	DATA: NOVEMBRE 2024 NOM FITXER: 4. UNIFILAR.DWG	PLÀNOL NÚM.: 4 FULL 1 DE 1


ESTACIÓ DE RECÀRREGA AMB PEDESTAL

ESCALA 1/15

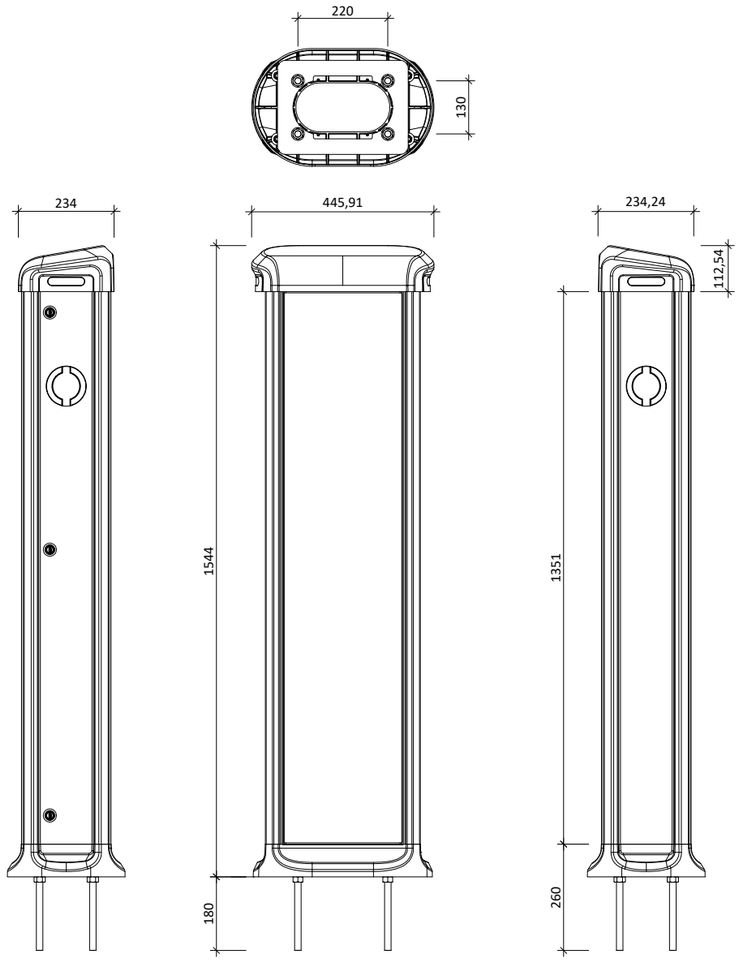

ESTACIÓ DE RECÀRREGA MURAL

ESCALA 1/10

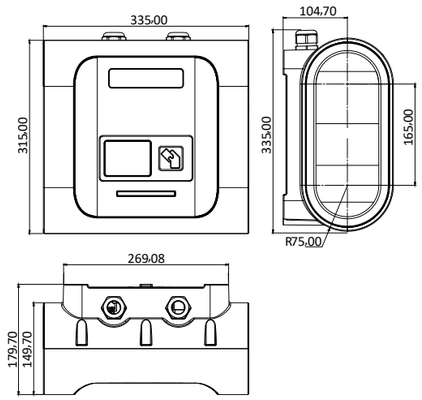


Generalitat de Catalunya Departament d'Economia i Finances	infraestructures.cat	EMPRESA CONSULTORA: VIELCA INGENIEROS	TÍTOL DEL PROJECTE: INSTAL·LACIÓ D'INFRAESTRUCTURA DE RECÀRREGA ELÈCTRICA PER A VEHICLES DEL DEPARTAMENT D'AGRICULTURA I DE LA BIBLIOTECA PÚBLICA DE GIRONA	CLAU: ECO-24041	ESCALES: INDICADES ORIGINALS A3	NOM DEL PLÀNOL: OC GARROTXA DETALLS I ALÇATS DE LES ESTACIONS DE RECÀRREGA	DATA: NOVEMBRE 2024 NOM FITXER: 5. DETALLS.DWG	PLÀNOL NÚM.: 5 FULL 1 DE 1


PLÀNOLS I ESQUEMES

15.- OC LA SELVA




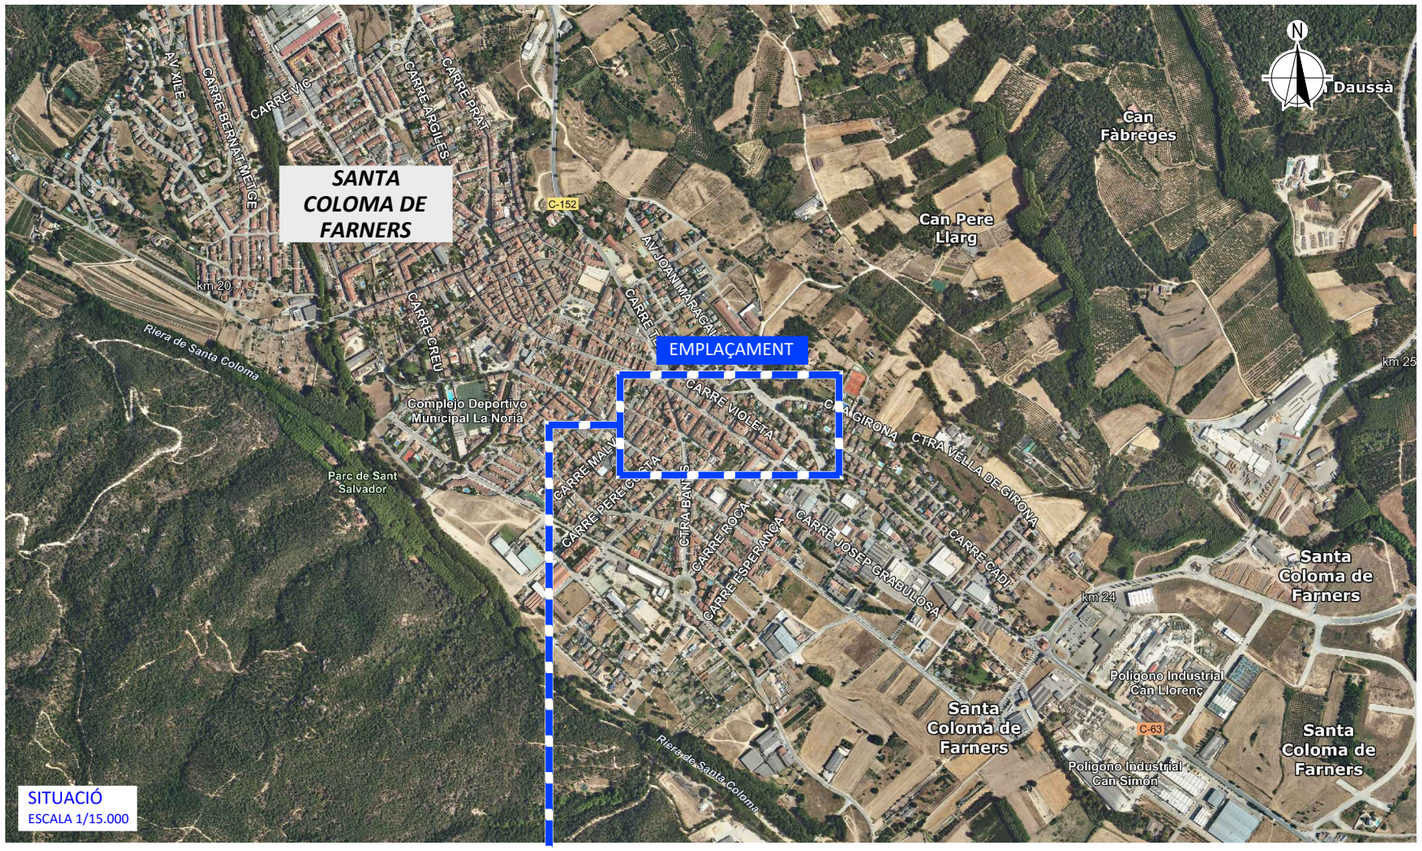




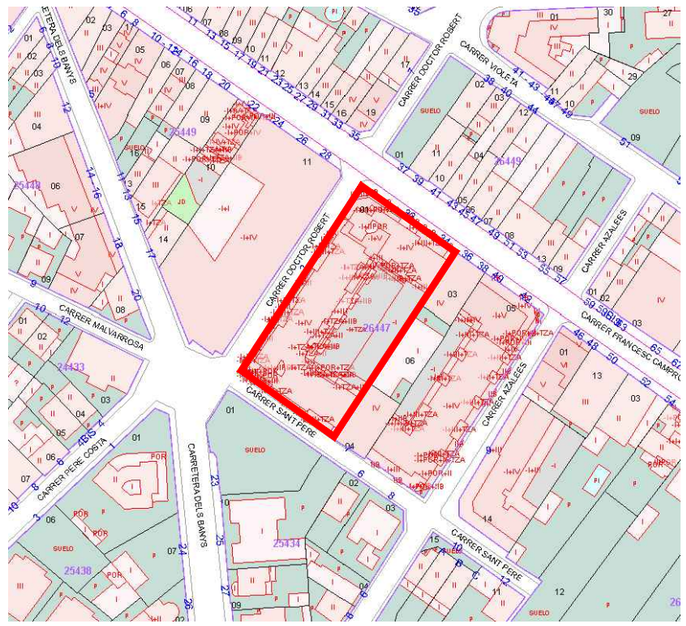


Generalitat de Catalunya Departament d'Economia i Finances	infraestructures.cat	EMPRESA CONSULTORA: VIELCA INGENIEROS	TÍTOL DEL PROJECTE: INSTAL·LACIÓ D'INFRAESTRUCTURA DE RECÀRREGA ELÈCTRICA PER A VEHICLES DEL DEPARTAMENT D'AGRICULTURA I DE LA BIBLIOTECA PÚBLICA DE GIRONA	CLAU: ECO-24041	ESCALES: INDICADES ORIGINALS A3	NOM DEL PLÀNOL: OC LA SELVA SITUACIÓ I EMPLAÇAMENT	DATA: NOVEMBRE 2024	PLÀNOL NÚM.: 1
							NOM FITXER: 1. SITUACIÓ I EMPLAÇAMENT.DWG	FULL 1 DE 1

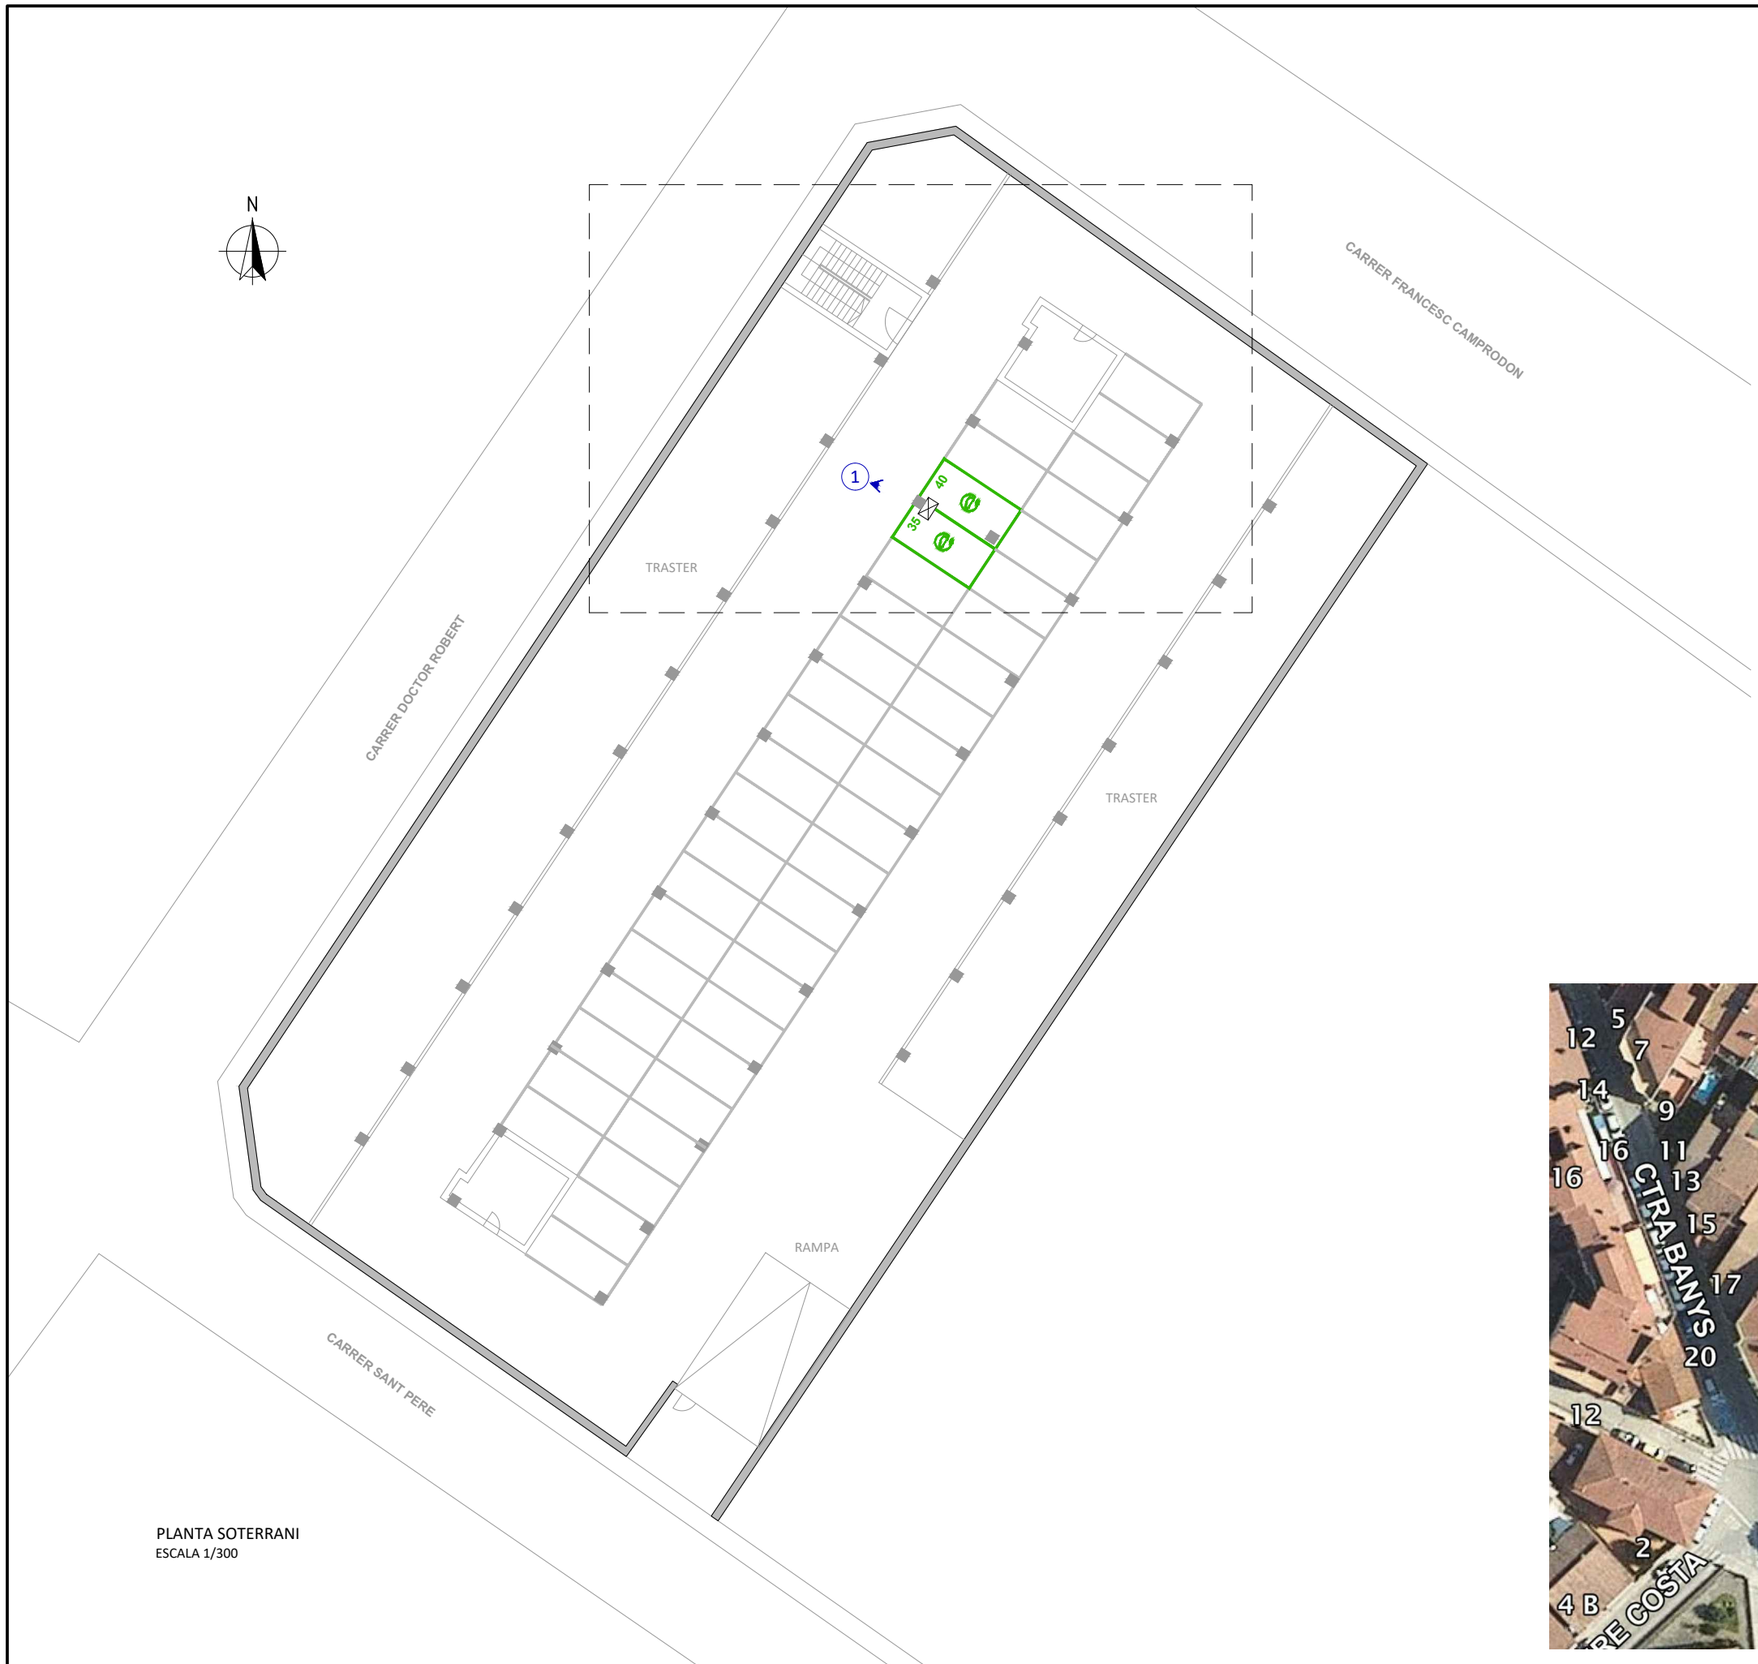


PLANTA SOTERRANI
ESCALA 1/300

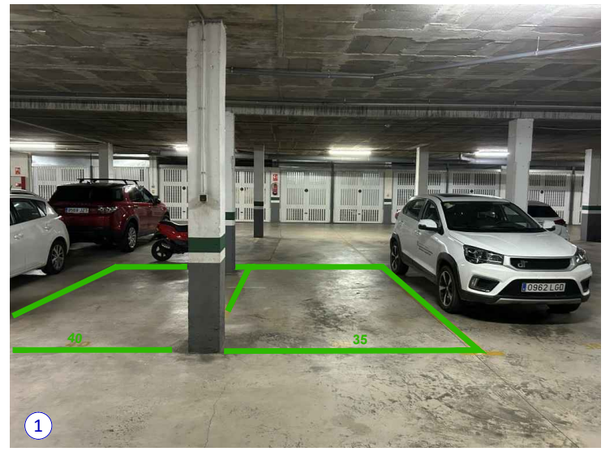

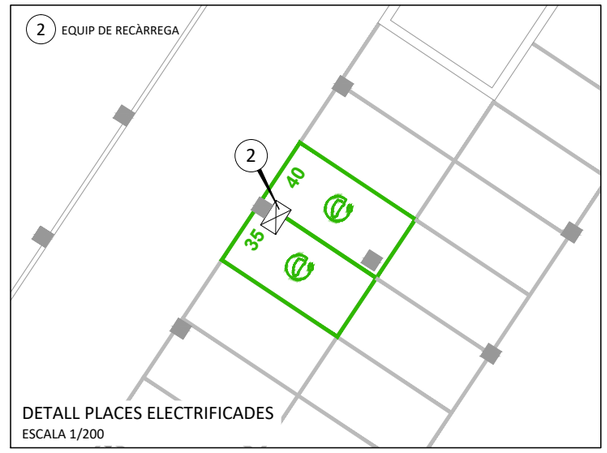

DETALL PLACES ELECTRIFICADES
ESCALA 1/200

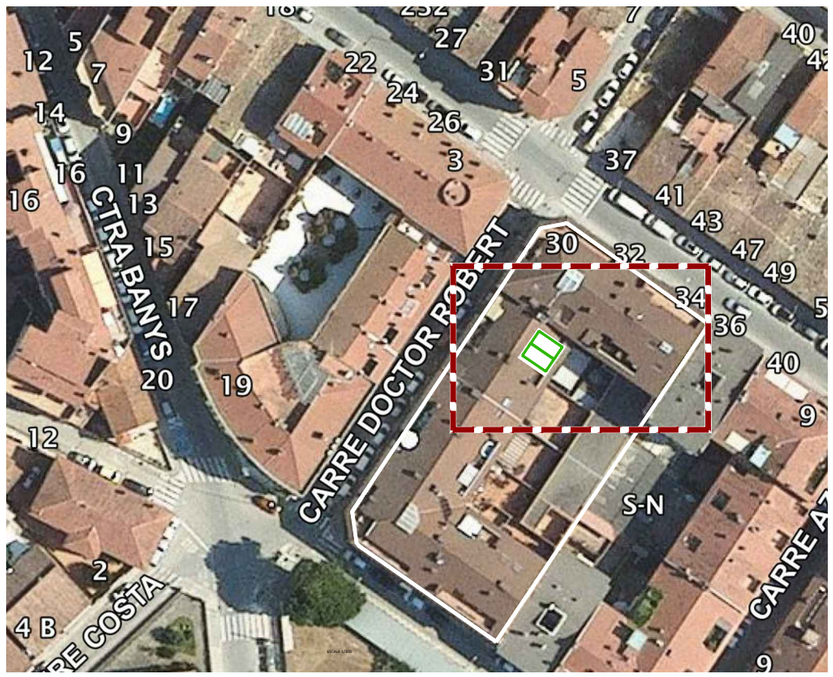

Generalitat de Catalunya Departament d'Economia i Finances	infraestructures.cat	EMPRESA CONSULTORA: VIELCA INGENIEROS	TÍTOL DEL PROJECTE: INSTAL·LACIÓ D'INFRAESTRUCTURA DE RECÀRREGA ELÈCTRICA PER A VEHICLES DEL DEPARTAMENT D'AGRICULTURA I DE LA BIBLIOTECA PÚBLICA DE GIRONA	CLAU: ECO-24041	ESCALES: 1/300 0 1 2 3 4 5 6m ORIGINALS A3	NOM DEL PLÀNOL: OC LA SELVA IMPLANTACIÓ DE LES PLACES ELECTRIFICADES DE L'APARCAMENT	DATA: NOVEMBRE 2024 NOM FITXER: 2_IMPLANT_PLAÇES.DWG	PLÀNOL NÚM.: 2 FULL 1 DE 1

N

TALL GENERAL DE INSTAL·LACIÓ DE RECÀRREGA ELÈCTRICA PER A LA INTERVENCIÓ DE BOMBERS

CARRER FRANCESC CAMPRODON

CARRER DOCTOR ROBERT

TRASTER

TRASTER

RAMPA

CARRER SANT PERE

3

2

40

35

PLANTA SOTERRANI
ESCALA 1/300

CARRER DOCTOR ROBERT Nº2

PATI

4

6

5


7

QUART DE COMPTADORS


PLANTA BAIXA
ESCALA 1/200


LLEGENDA


- CANALITZACIÓ
- SUBQUADRE DE VEHICLE ELÈCTRIC
- QUADRE PRINCIPAL DE BAIXA TENSIÓ

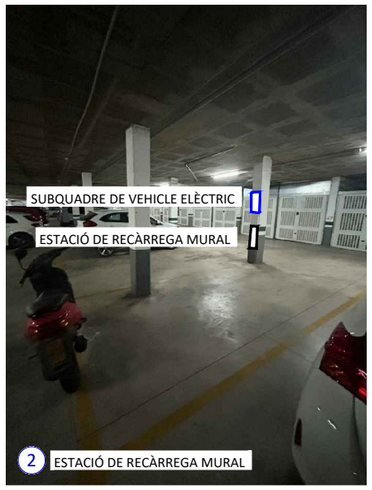


2 ESTACIÓ DE RECÀRREGA MURAL

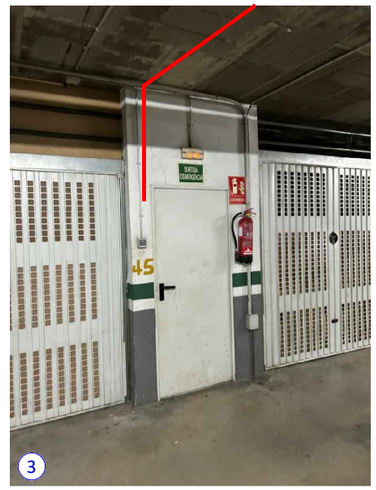
3

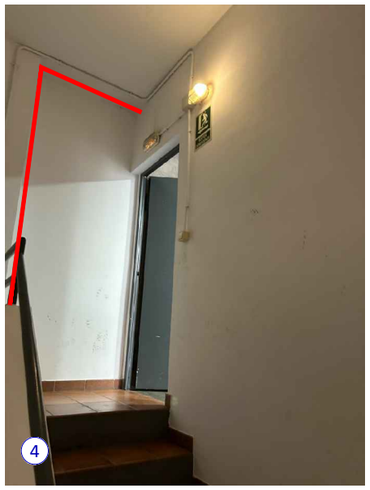

4

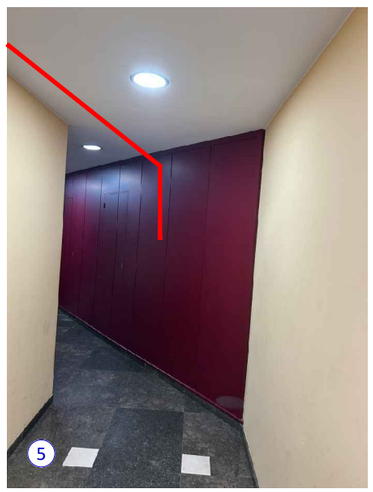
5

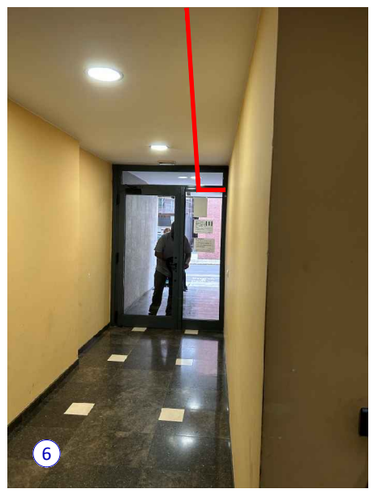
6


7 UBICACIÓ SUBQUADRE


Generalitat de Catalunya Departament d'Economia i Finances	infraestructures.cat	EMPRESA CONSULTORA: VIELCA INGENIEROS	TÍTOL DEL PROJECTE: INSTAL·LACIÓ D'INFRAESTRUCTURA DE RECÀRREGA ELÈCTRICA PER A VEHICLES DEL DEPARTAMENT D'AGRICULTURA I DE LA BIBLIOTECA PÚBLICA DE GIRONA	CLAU: ECO-24041	ESCALES: INDICADES ORIGINALS A3	NOM DEL PLÀNOL: OC LA SELVA CANALITZACIONS ELÈCTRIQUES	DATA: NOVEMBRE 2024 NOM FITXER: 3. CANALITZACIONS ELÈCTRIQUES.DWG	PLÀNOL NÚM.: 3 FULL 1 DE 1

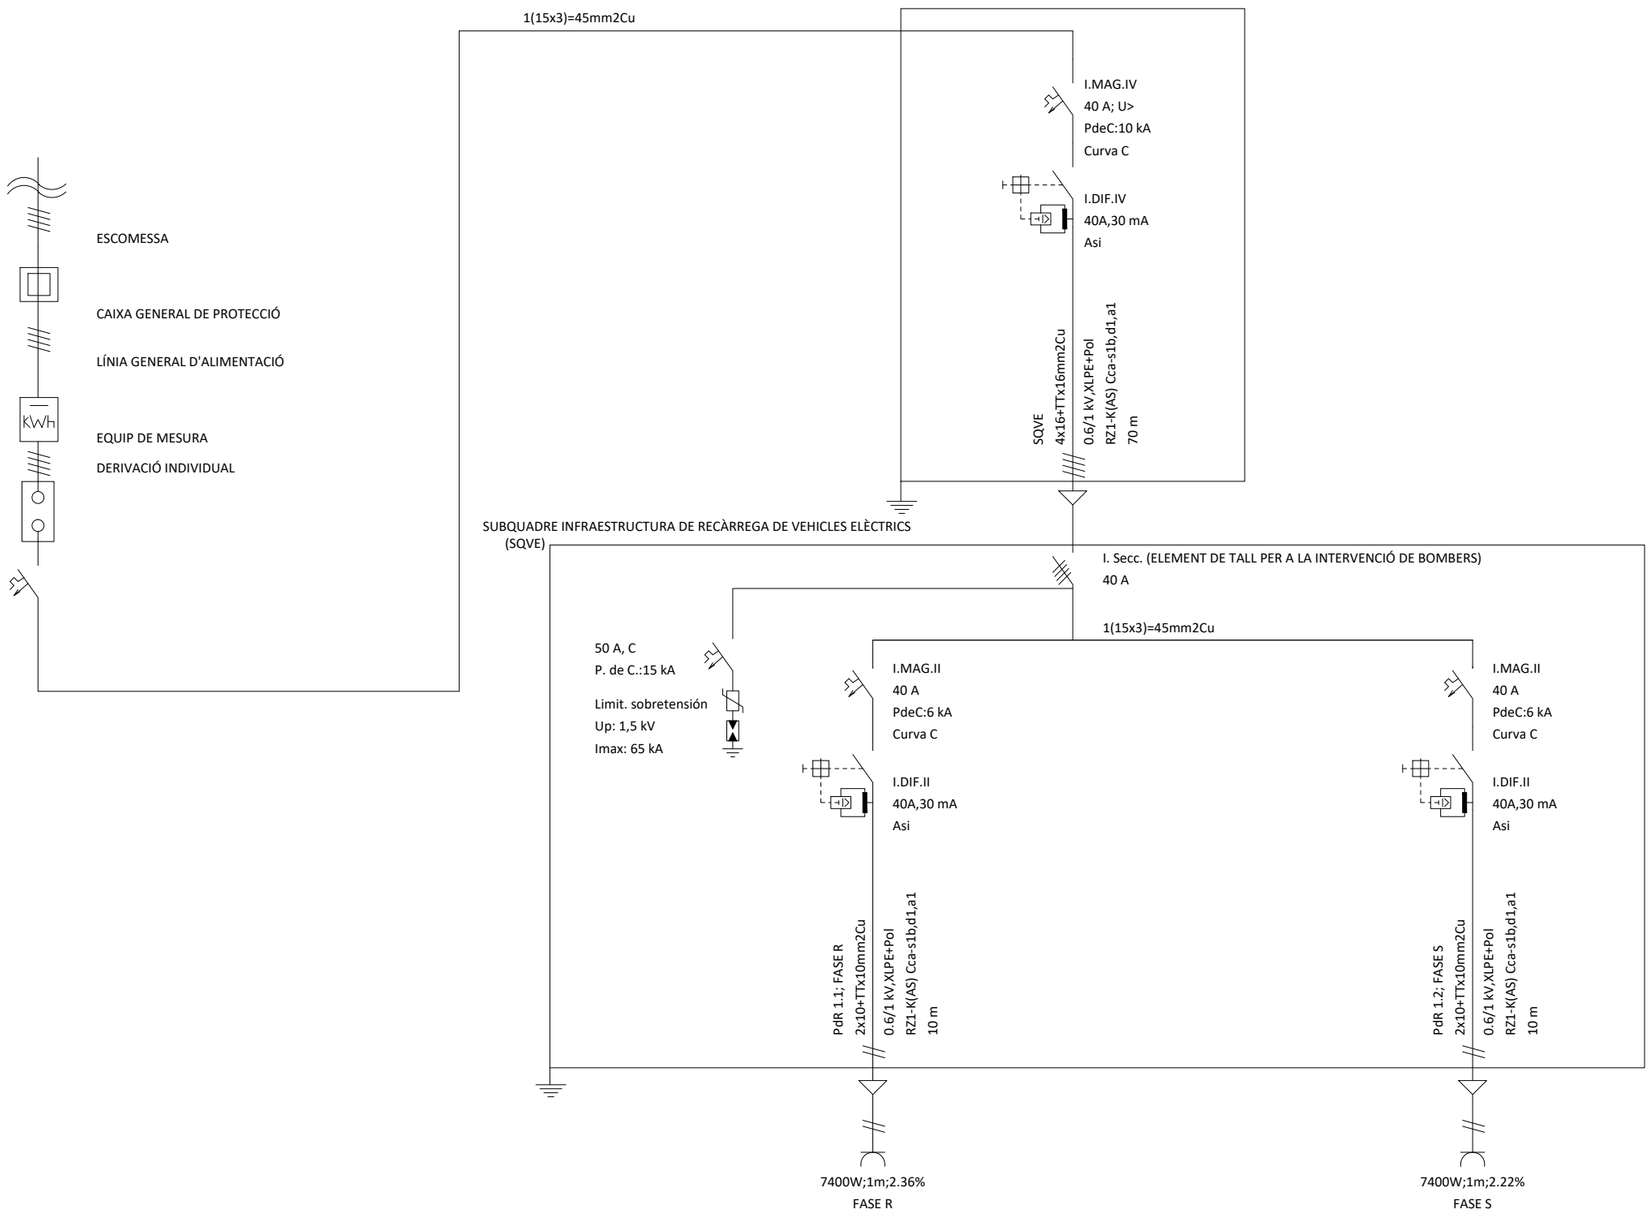

Generalitat de Catalunya Departament d'Economia i Finances	infraestructures.cat	EMPRESA CONSULTORA: VIELCA INGENIEROS	TÍTOL DEL PROJECTE: INSTAL·LACIÓ D'INFRAESTRUCTURA DE RECÀRREGA ELÈCTRICA PER A VEHICLES DEL DEPARTAMENT D'AGRICULTURA I DE LA BIBLIOTECA PÚBLICA DE GIRONA	CLAU: ECO-24041	ESCALES: S/E ORIGINALS A3	NOM DEL PLÀNOL: OC LA SELVA ESQUEMA UNIFILAR	DATA: NOVEMBRE 2024 NOM FITXER: 4. UNIFILAR.DWG	PLÀNOL NÚM.: 4 FULL 1 DE 1


ESTACIÓ DE RECÀRREGA AMB PEDESTAL

ESCALA 1/15

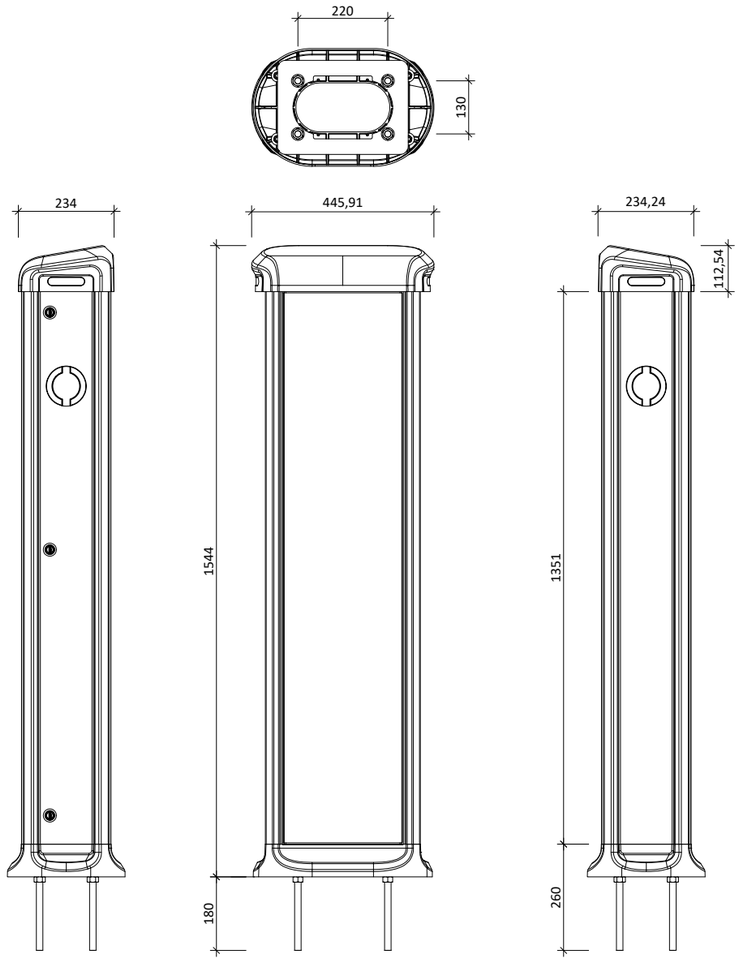

ESTACIÓ DE RECÀRREGA MURAL

ESCALA 1/10

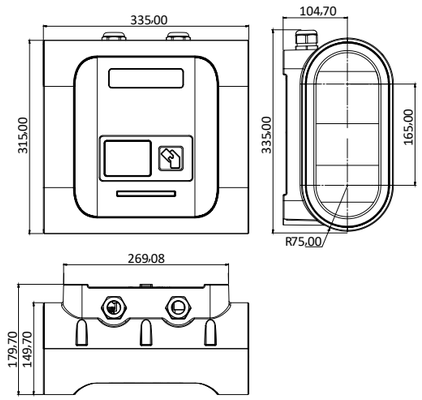



Generalitat de Catalunya Departament d'Economia i Finances	infraestructures.cat	EMPRESA CONSULTORA: VIELCA INGENIEROS	TÍTOL DEL PROJECTE: INSTAL·LACIÓ D'INFRAESTRUCTURA DE RECÀRREGA ELÈCTRICA PER A VEHICLES DEL DEPARTAMENT D'AGRICULTURA I DE LA BIBLIOTECA PÚBLICA DE GIRONA	CLAU: ECO-24041	ESCALES: INDICADES ORIGINALS A3	NOM DEL PLÀNOL: OC LA SELVA DETALLS I ALÇATS DE LES ESTACIONS DE RECÀRREGA	DATA: NOVEMBRE 2024 NOM FITXER: 5. DETALLS.DWG	PLÀNOL NÚM.: 5 FULL 1 DE 1


PLÀNOLS I ESQUEMES

16.- PN GARROTXA CAN JORDÀ




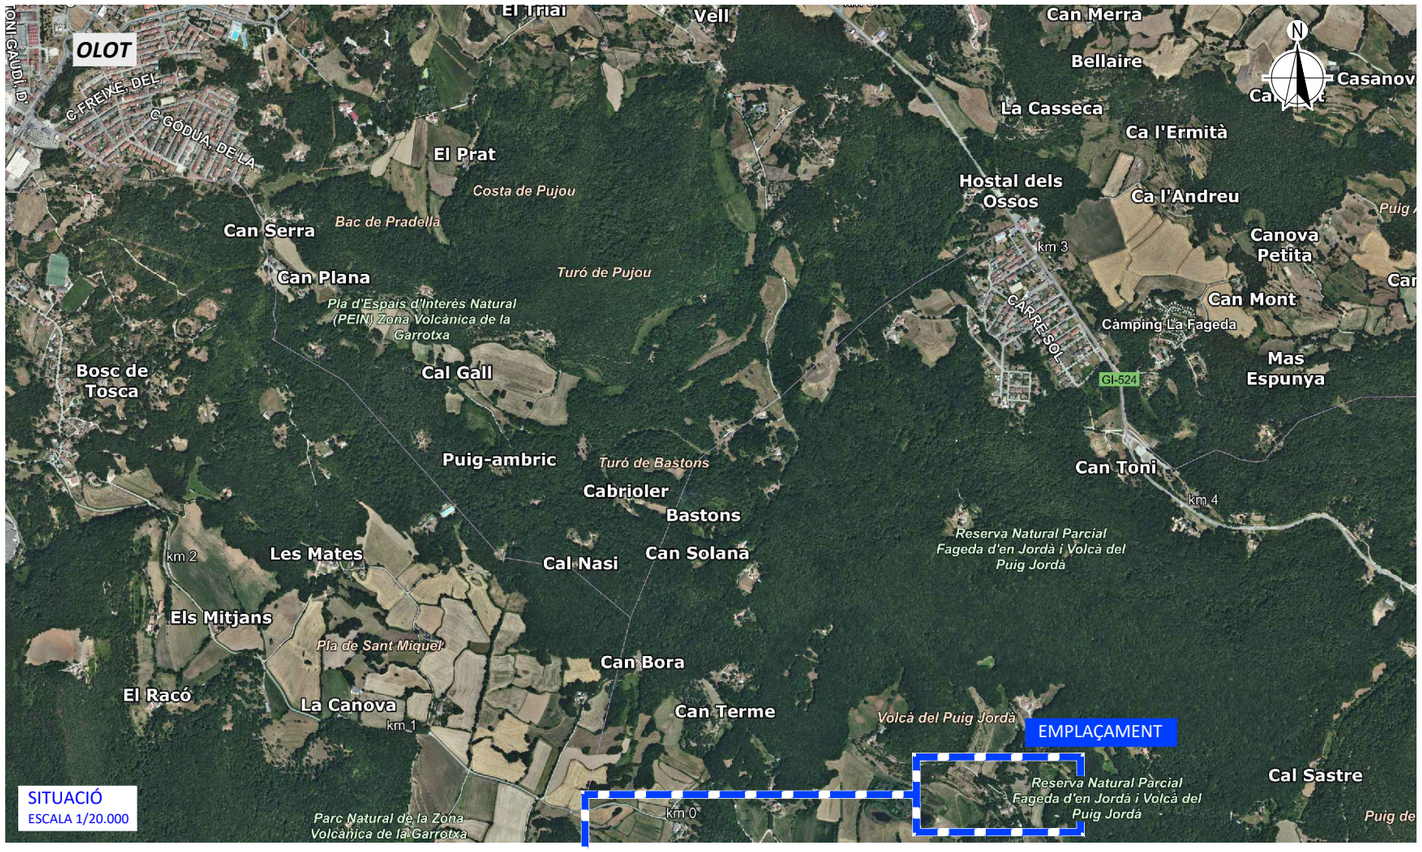


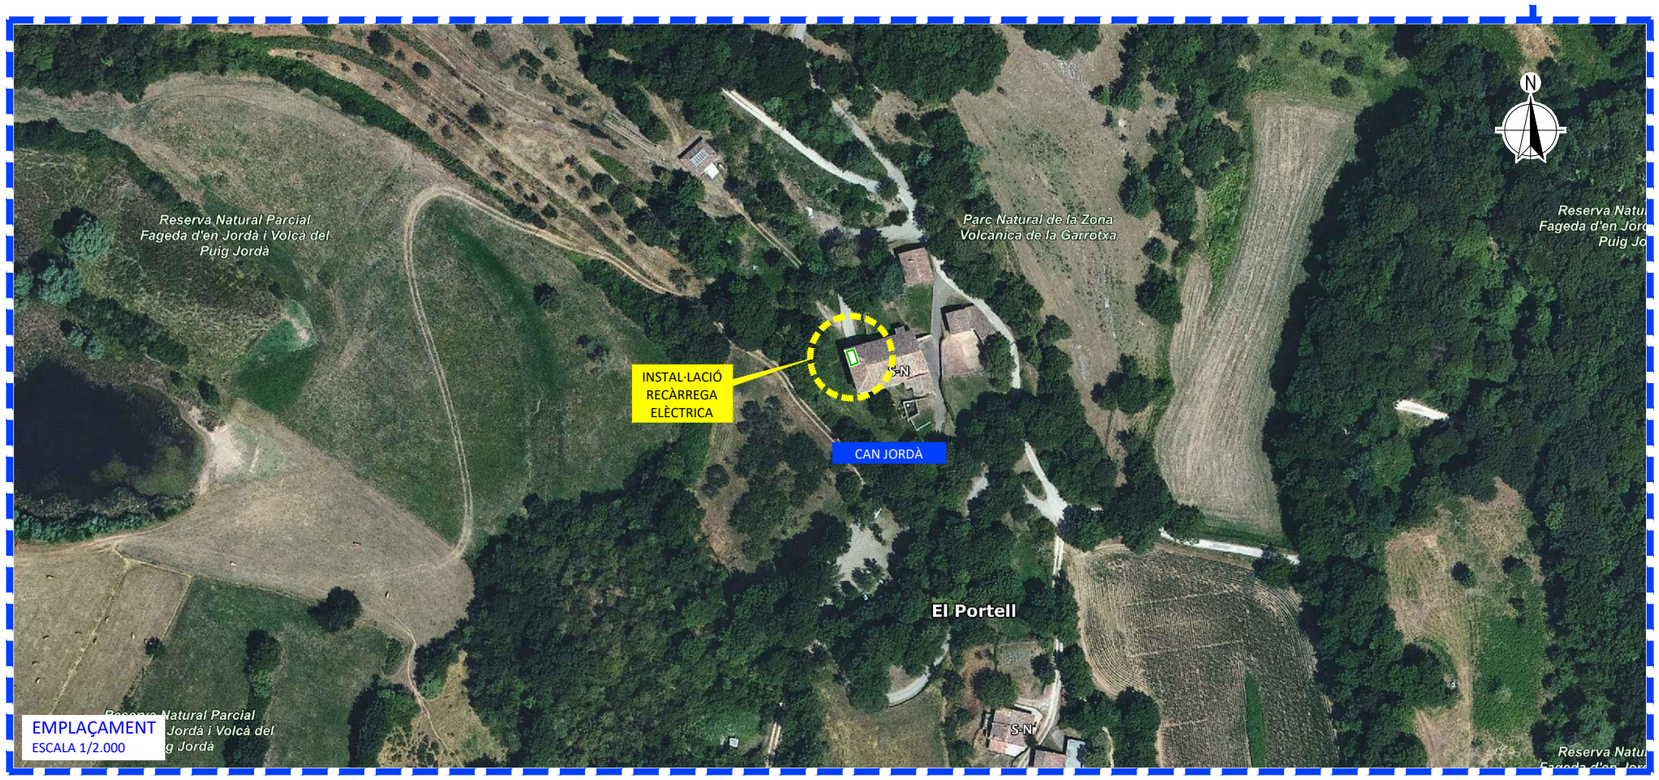

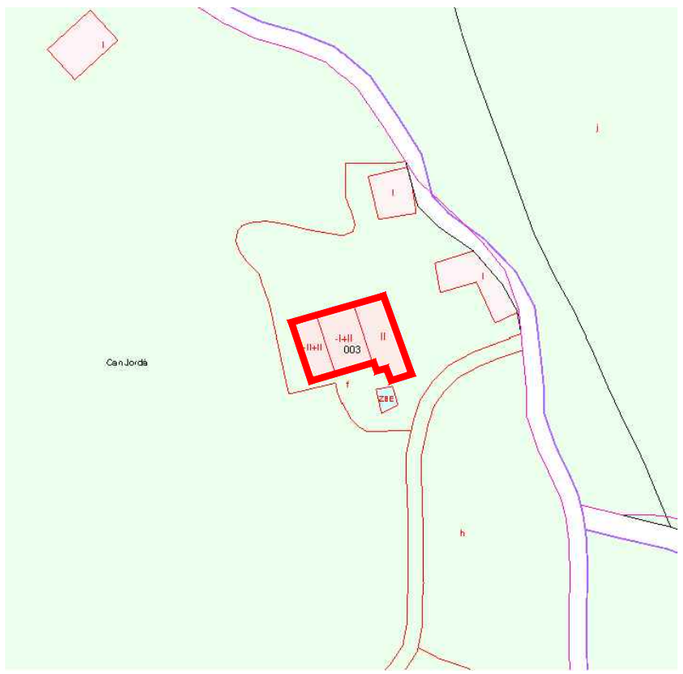


Generalitat de Catalunya Departament d'Economia i Finances	infraestructures.cat	EMPRESA CONSULTORA: VIELCA INGENIEROS	TÍTOL DEL PROJECTE: INSTAL·LACIÓ D'INFRAESTRUCTURA DE RECÀRREGA ELÈCTRICA PER A VEHICLES DEL DEPARTAMENT D'AGRICULTURA I DE LA BIBLIOTECA PÚBLICA DE GIRONA	CLAU: ECO-24041	ESCALES: INDICADES ORIGINALS A3	NOM DEL PLÀNOL: PN GARROTXA CAN JORDÀ SITUACIÓ I EMPLAÇAMENT	DATA: NOVEMBRE 2024	PLÀNOL NÚM.: 1
							NOM FITXER: 1. SITUACIÓ I EMPLAÇAMENT.DWG	FULL 1 DE 1

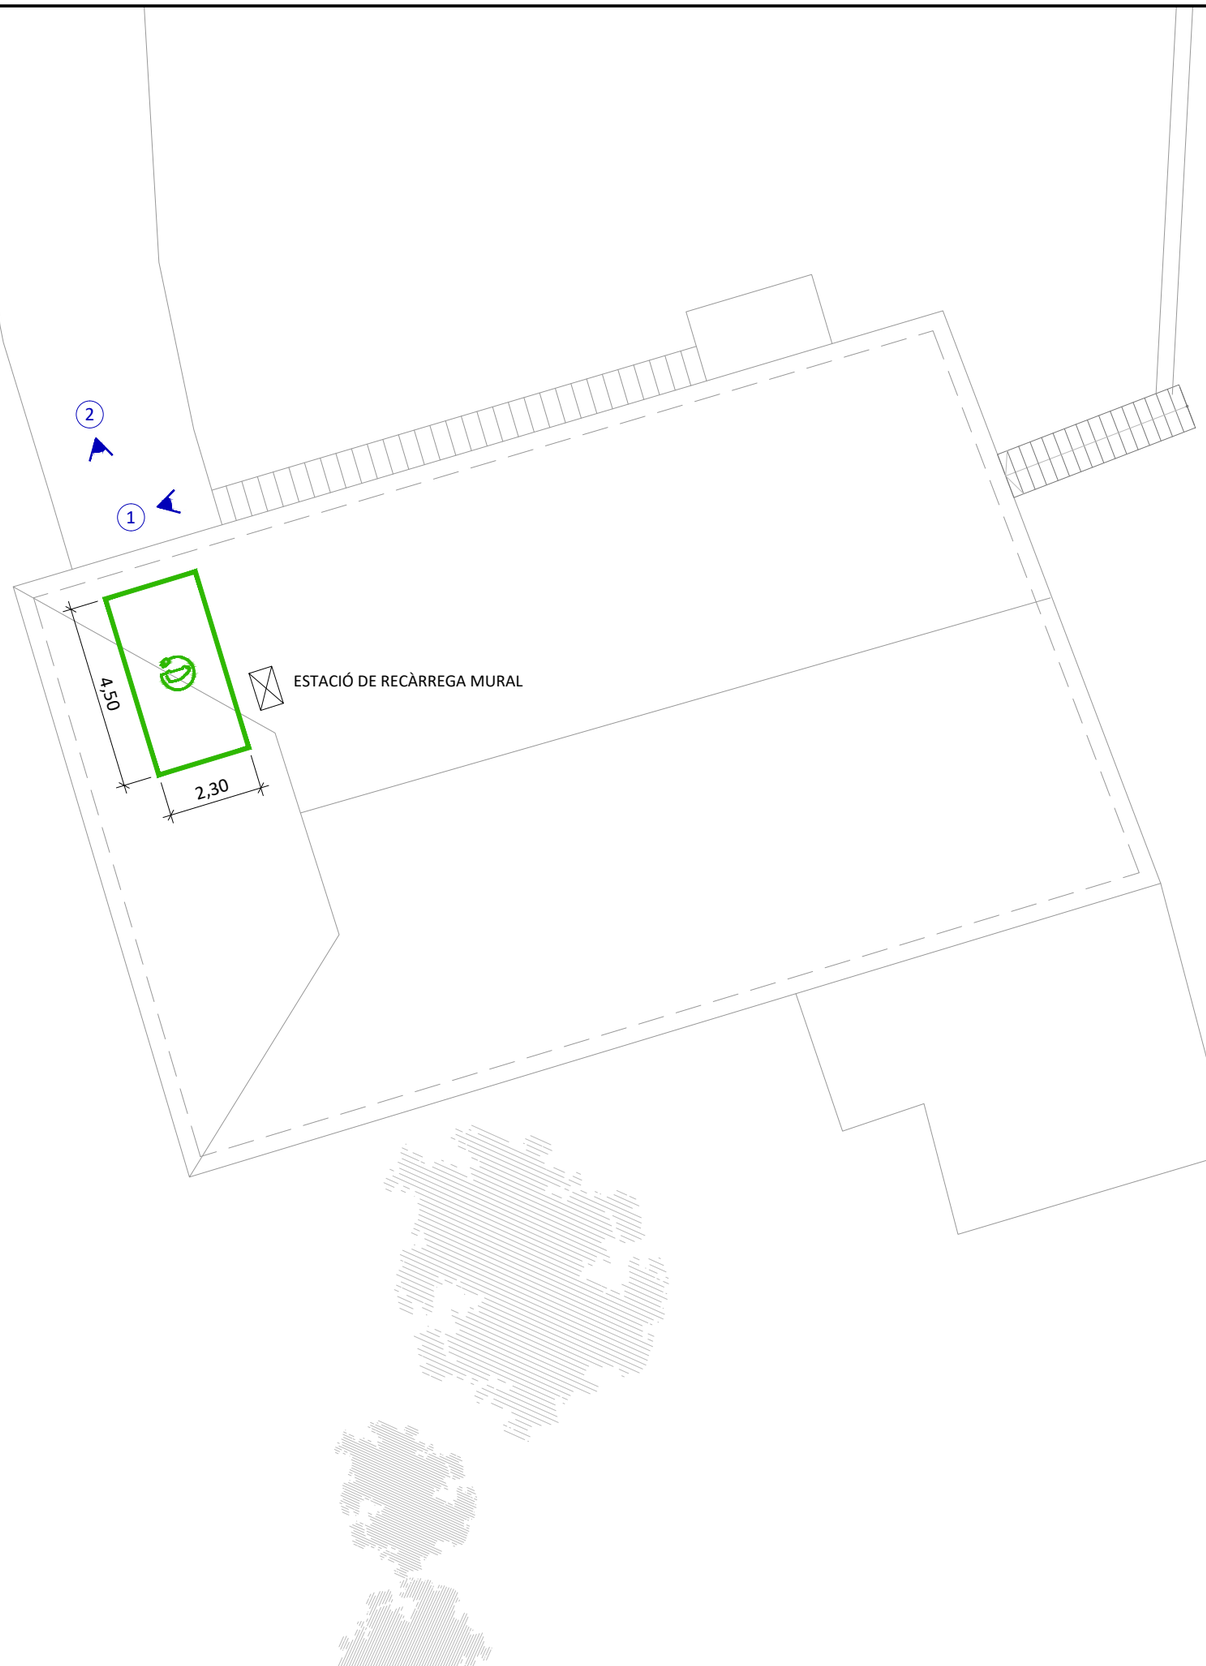

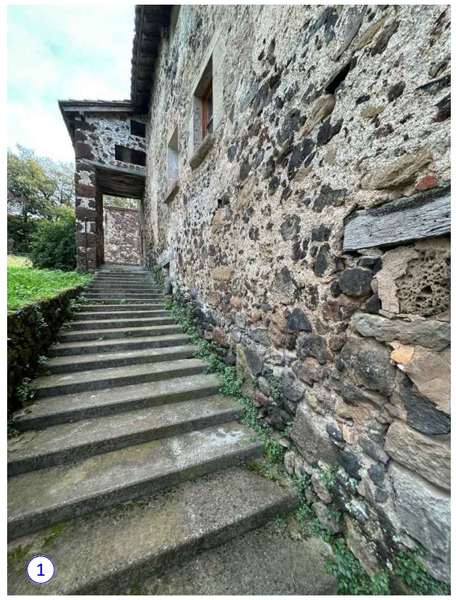
1



2 IMPLANTACIÓ

Generalitat de Catalunya Departament d'Economia i Finances	infraestructures.cat	EMPRESA CONSULTORA: VIELCA INGENIEROS	TÍTOL DEL PROJECTE: INSTAL·LACIÓ D'INFRAESTRUCTURA DE RECÀRREGA ELÈCTRICA PER A VEHICLES DEL DEPARTAMENT D'AGRICULTURA I DE LA BIBLIOTECA PÚBLICA DE GIRONA	CLAU: ECO-24041	ESCALES: 1/150 0 0,5 1 2 3m ORIGINALS A3	NOM DEL PLÀNOL: PN GARROTXA CAN JORDÀ IMPLANTACIÓ DE LES PLACES ELECTRIFICADES DE L'APARCAMENT	DATA: NOVEMBRE 2024 NOM FITXER: 2. IMPLANT_PLAÇES.DWG	PLÀNOL NÚM.: 2 FULL 1 DE 1

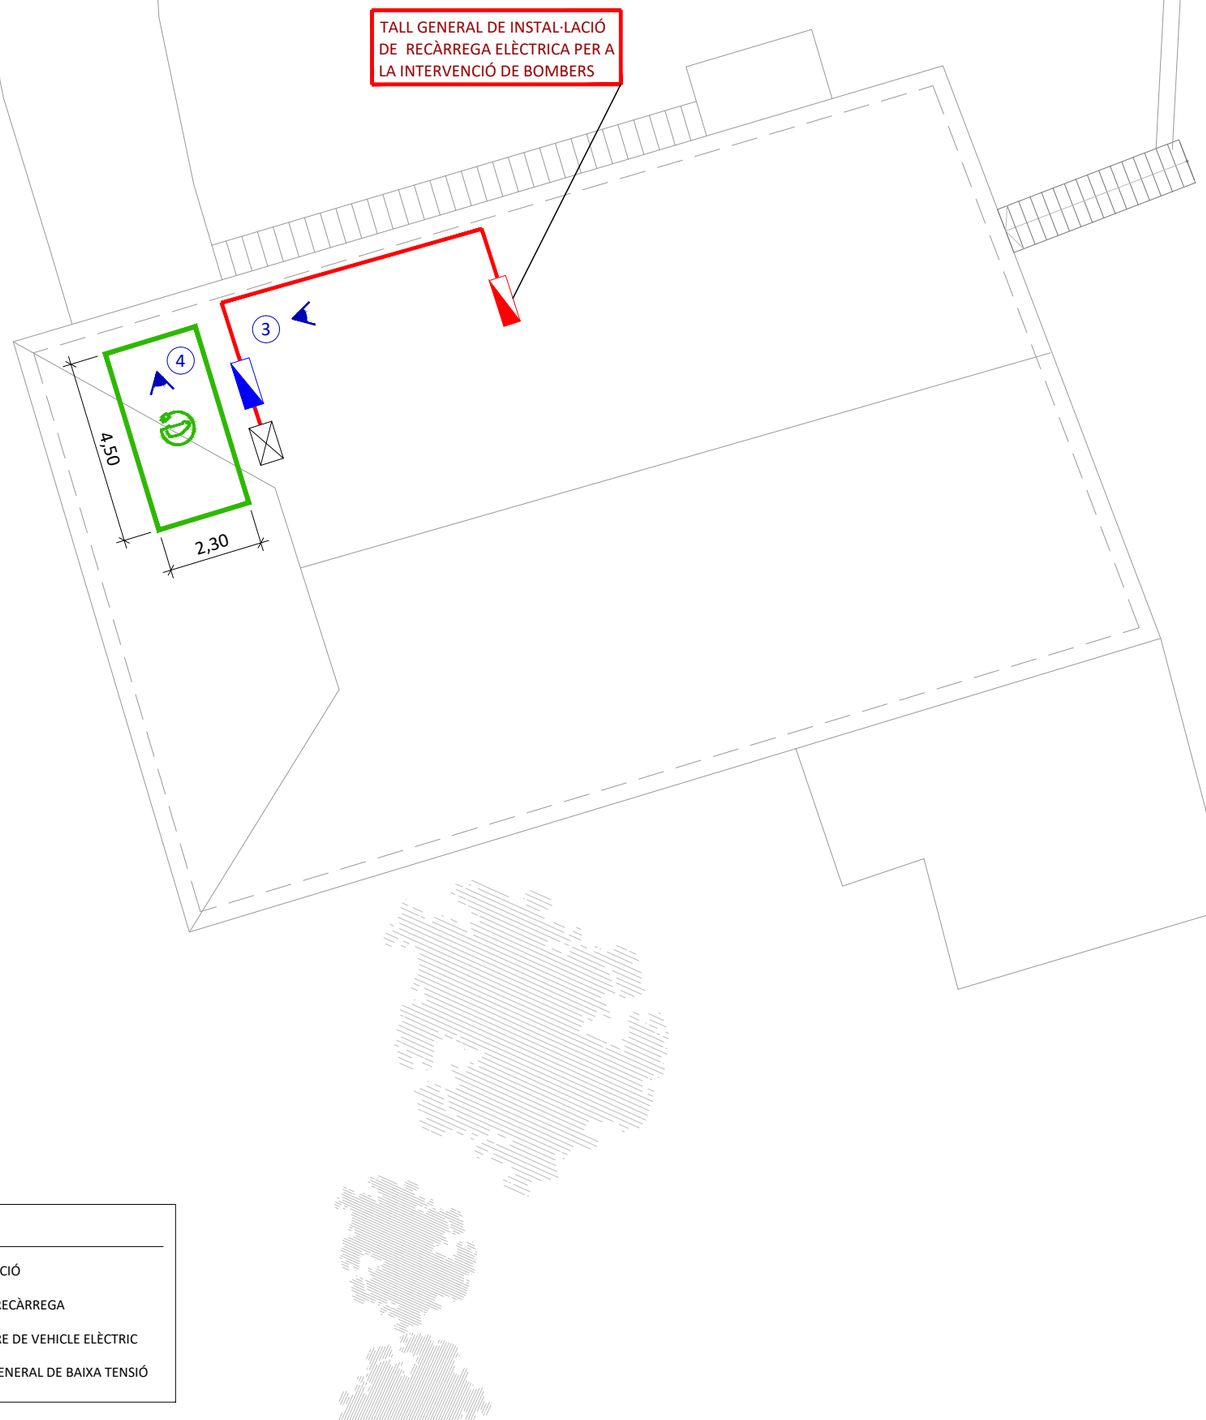



3 UBICACIÓ DEL QGBT

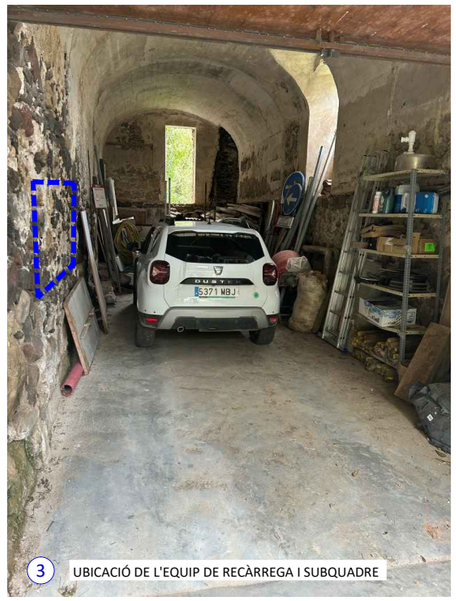

3 UBICACIÓ DE L'EQUIP DE RECÀRREGA I SUBQUADRE

LLEGENDA

- CANALITZACIÓ
- EQUIP DE RECÀRREGA
- SUBQUADRE DE VEHICLE ELÈCTRIC
- QUADRE GENERAL DE BAIXA TENSIÓ

Generalitat de Catalunya
Departament d'Economia i Finances

infraestructures.cat

EMPRESA CONSULTORA: VIELCA INGENIEROS

TÍTOL DEL PROJECTE: INSTAL·LACIÓ D'INFRAESTRUCTURA DE RECÀRREGA ELÈCTRICA PER A VEHICLES DEL DEPARTAMENT D'AGRICULTURA I DE LA BIBLIOTECA PÚBLICA DE GIRONA

CLAU: ECO-24041

ESCALES: 1/150 (0 0.5 1 2 3m)
ORIGINALS A3


NOM DEL PLÀNOL: PN GARROTXA CAN JORDÀ
CANALITZACIONS ELÈCTRIQUES

DATA: NOVEMBRE 2024

PLÀNOL NÚM.: 3

NOM FITXER: 3. CANALITZACIONS ELÈCTRIQUES.DWG


FULL 1 DE 1

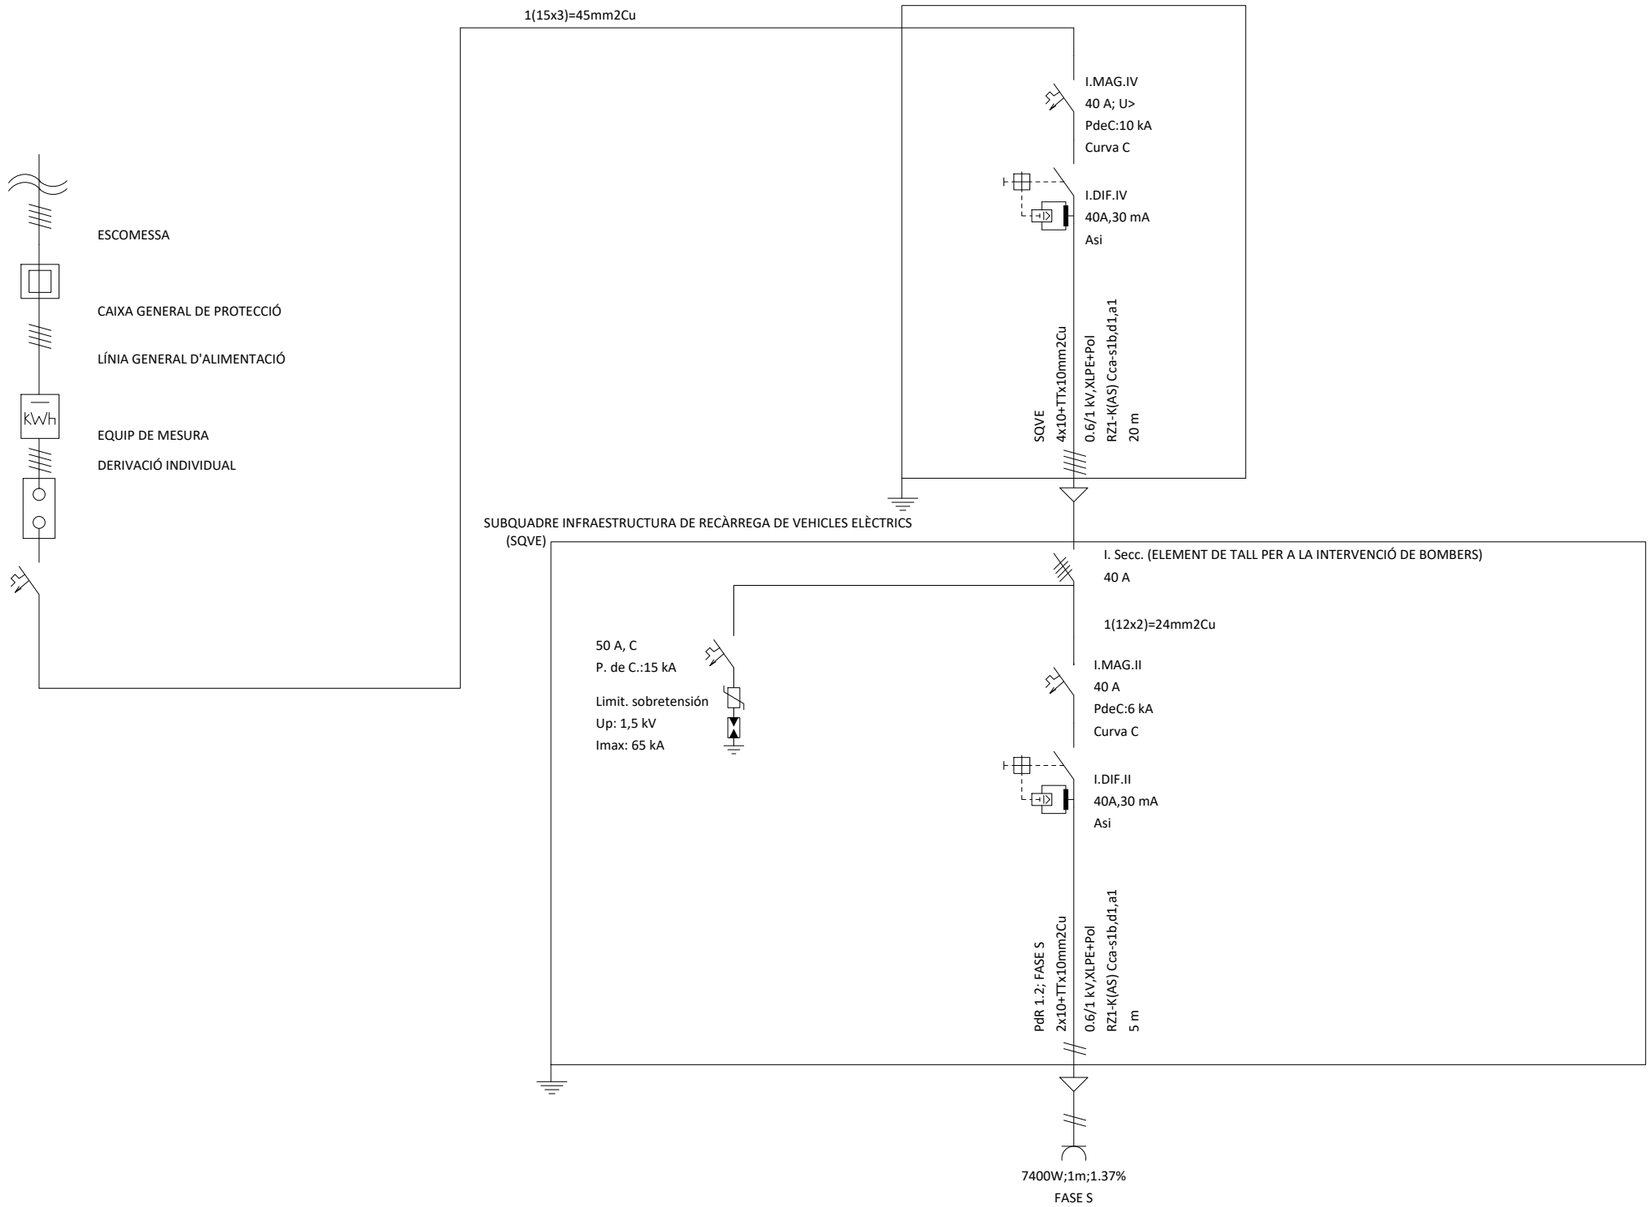

Generalitat de Catalunya Departament d'Economia i Finances	infraestructures.cat	EMPRESA CONSULTORA: VIELCA INGENIEROS	TÍTOL DEL PROJECTE: INSTAL·LACIÓ D'INFRAESTRUCTURA DE RECÀRREGA ELÈCTRICA PER A VEHICLES DEL DEPARTAMENT D'AGRICULTURA I DE LA BIBLIOTECA PÚBLICA DE GIRONA	CLAU: ECO-24041	ESCALES: S/E ORIGINALS A3	NOM DEL PLÀNOL: PN GARROTXA CAN JORDÀ ESQUEMA UNIFILAR	DATA: NOVEMBRE 2024 NOM FITXER: 4. UNIFILAR.DWG	PLÀNOL NÚM.: 4 FULL 1 DE 1


ESTACIÓ DE RECÀRREGA AMB PEDESTAL

ESCALA 1/15

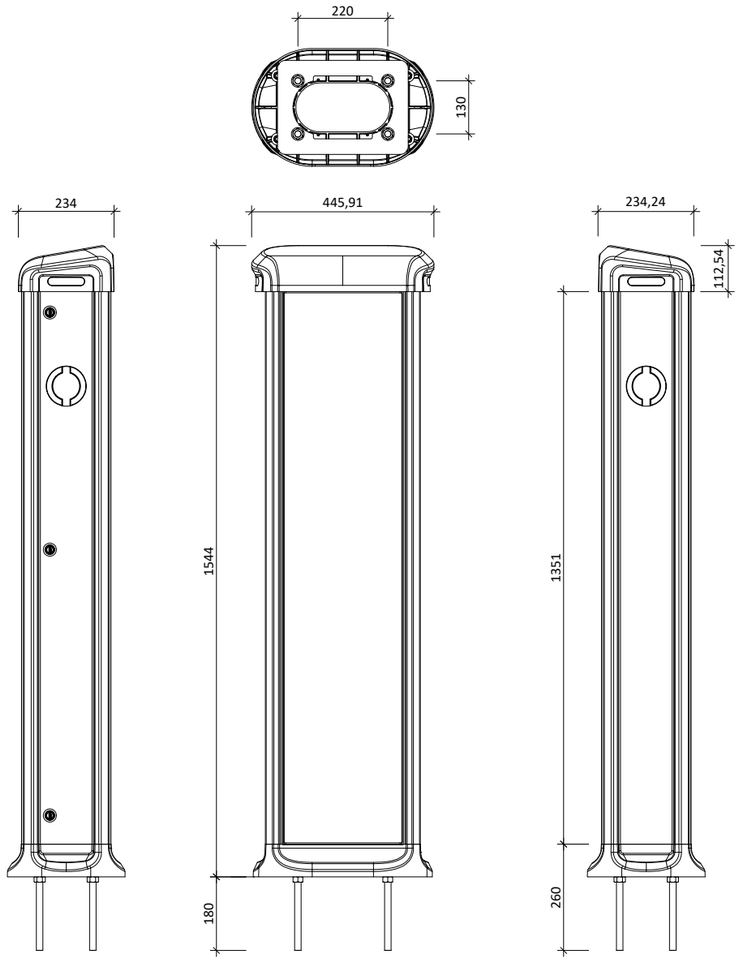

ESTACIÓ DE RECÀRREGA MURAL

ESCALA 1/10

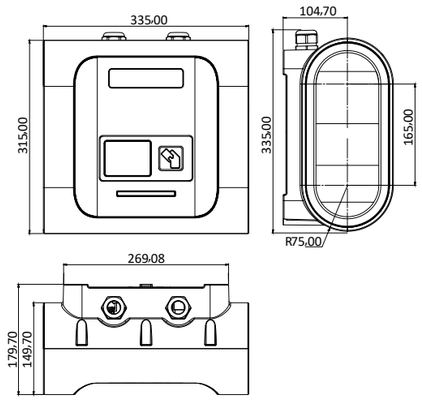

Generalitat de Catalunya Departament d'Economia i Finances	infraestructures.cat	EMPRESA CONSULTORA: VIELCA INGENIEROS	TÍTOL DEL PROJECTE: INSTAL·LACIÓ D'INFRAESTRUCTURA DE RECÀRREGA ELÈCTRICA PER A VEHICLES DEL DEPARTAMENT D'AGRICULTURA I DE LA BIBLIOTECA PÚBLICA DE GIRONA	CLAU: ECO-24041	ESCALES: INDICADES ORIGINALS A3	NOM DEL PLÀNOL: PN GARROTXA CAN JORDÀ DETALLS I ALÇATS DE LES ESTACIONS DE RECÀRREGA	DATA: NOVEMBRE 2024 NOM FITXER: 5. DETALLS.DWG	PLÀNOL NÚM.: 5 FULL 1 DE 1


PLÀNOLS I ESQUEMES

17.- OC PLA DE L'ESTANY







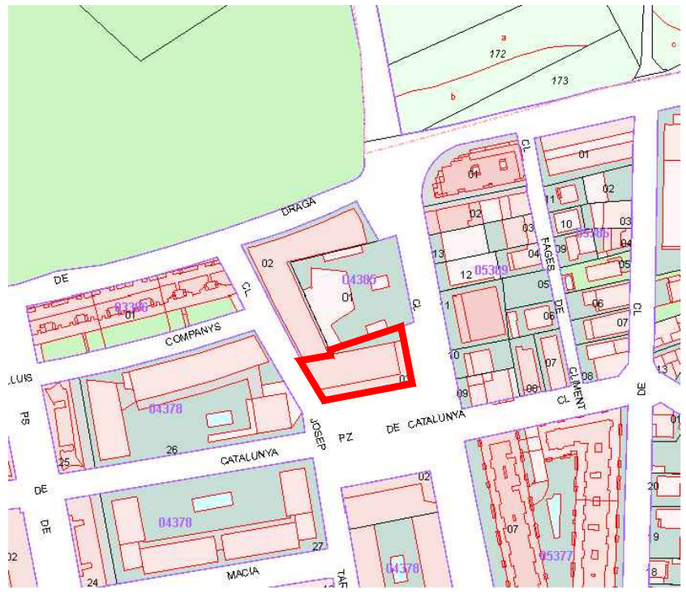

Generalitat de Catalunya Departament d'Economia i Finances	infraestructures.cat	EMPRESA CONSULTORA: VIELCA INGENIEROS	TÍTOL DEL PROJECTE: INSTAL·LACIÓ D'INFRAESTRUCTURA DE RECÀRREGA ELÈCTRICA PER A VEHICLES DEL DEPARTAMENT D'AGRICULTURA I DE LA BIBLIOTECA PÚBLICA DE GIRONA	CLAU: ECO-24041	ESCALES: INDICADES ORIGINALS A3	NOM DEL PLÀNOL: OC PLA DE L'ESTANY SITUACIÓ I EMPLAÇAMENT	DATA: NOVEMBRE 2024 NOM FITXER: 1. SITUACIÓ I EMPLAÇAMENT.DWG	PLÀNOL NÚM.: 1 FULL 1 DE 1


N

CARRER JOSEP TARRADELLAS


CARRER LLIBERTAT

1

2 ESTACIÓ DE RECÀRREGA MURAL

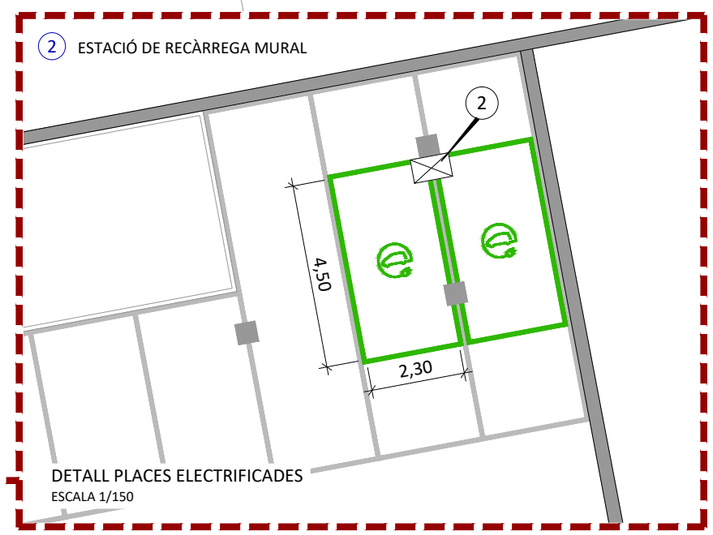

DETALL PLACES ELECTRIFICADES
ESCALA 1/150

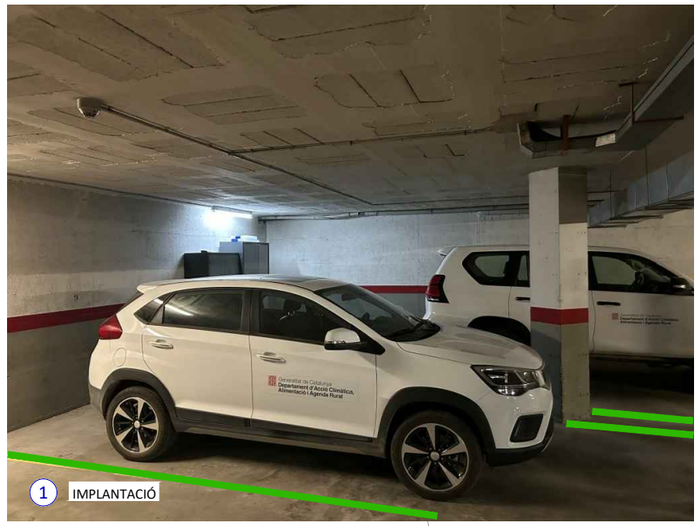

1 IMPLANTACIÓ

Generalitat de Catalunya Departament d'Economia i Finances	infraestructures.cat	EMPRESA CONSULTORA: VIELCA INGENIEROS	TÍTOL DEL PROJECTE: INSTAL·LACIÓ D'INFRAESTRUCTURA DE RECÀRREGA ELÈCTRICA PER A VEHICLES DEL DEPARTAMENT D'AGRICULTURA I DE LA BIBLIOTECA PÚBLICA DE GIRONA	CLAU: ECO-24041	ESCALES: 1/200 0 1 2 3 4m ORIGINALS A3	NOM DEL PLÀNOL: OC PLA DE L'ESTANY IMPLANTACIÓ DE LES PLACES ELECTRIFICADES DE L'APARCAMENT	DATA: NOVEMBRE 2024 NOM FITXER: 2. IMPLANT_PLAÇES.DWG	PLÀNOL NÚM.: 2 FULL 1 DE 1

N

TALL GENERAL DE INSTAL·LACIÓ DE RECÀRREGA ELÈCTRICA PER A LA INTERVENCIÓ DE BOMBERS

4

3


2

CARRER JOSEP TARRADELLAS

CARRER LLIBERTAT



2 VISTA DE LA CANALITZACIÓ

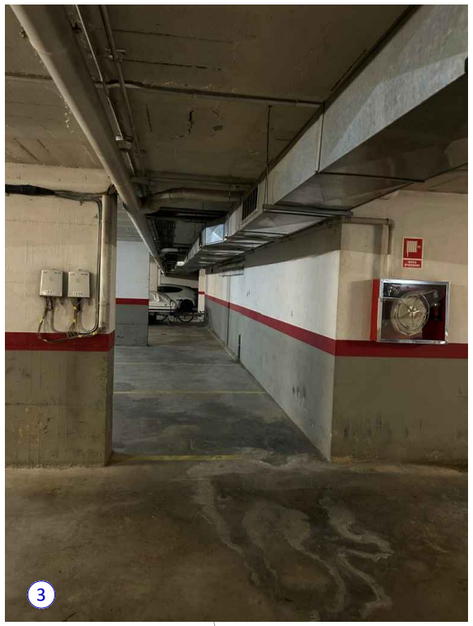

3



4 UBICACIÓ DEL QPBT

LLEGENDA

- CANALITZACIÓ
- EQUIP DE RECÀRREGA
- SUBQUADRE DE VEHICLE ELÈCTRIC
- QUADRE PRINCIPAL DE BAIXA TENSIÓ

Generalitat de Catalunya
Departament d'Economia i Finances

infraestructures.cat

EMPRESA CONSULTORA: VIELCA INGENIEROS

TÍTOL DEL PROJECTE: INSTAL·LACIÓ D'INFRAESTRUCTURA DE RECÀRREGA ELÈCTRICA PER A VEHICLES DEL DEPARTAMENT D'AGRICULTURA I DE LA BIBLIOTECA PÚBLICA DE GIRONA

CLAU: ECO-24041

ESCALES: 1/300 (0 1 2 3 4 5 6m)
ORIGINALS A3


NOM DEL PLÀNOL: OC PLA DE L'ESTANY
CANALITZACIONS ELÈCTRIQUES

DATA: NOVEMBRE 2024

PLÀNOL NÚM.: 3

NOM FITXER: 3. CANALITZACIONS ELÈCTRIQUES.DWG


FULL 1 DE 1

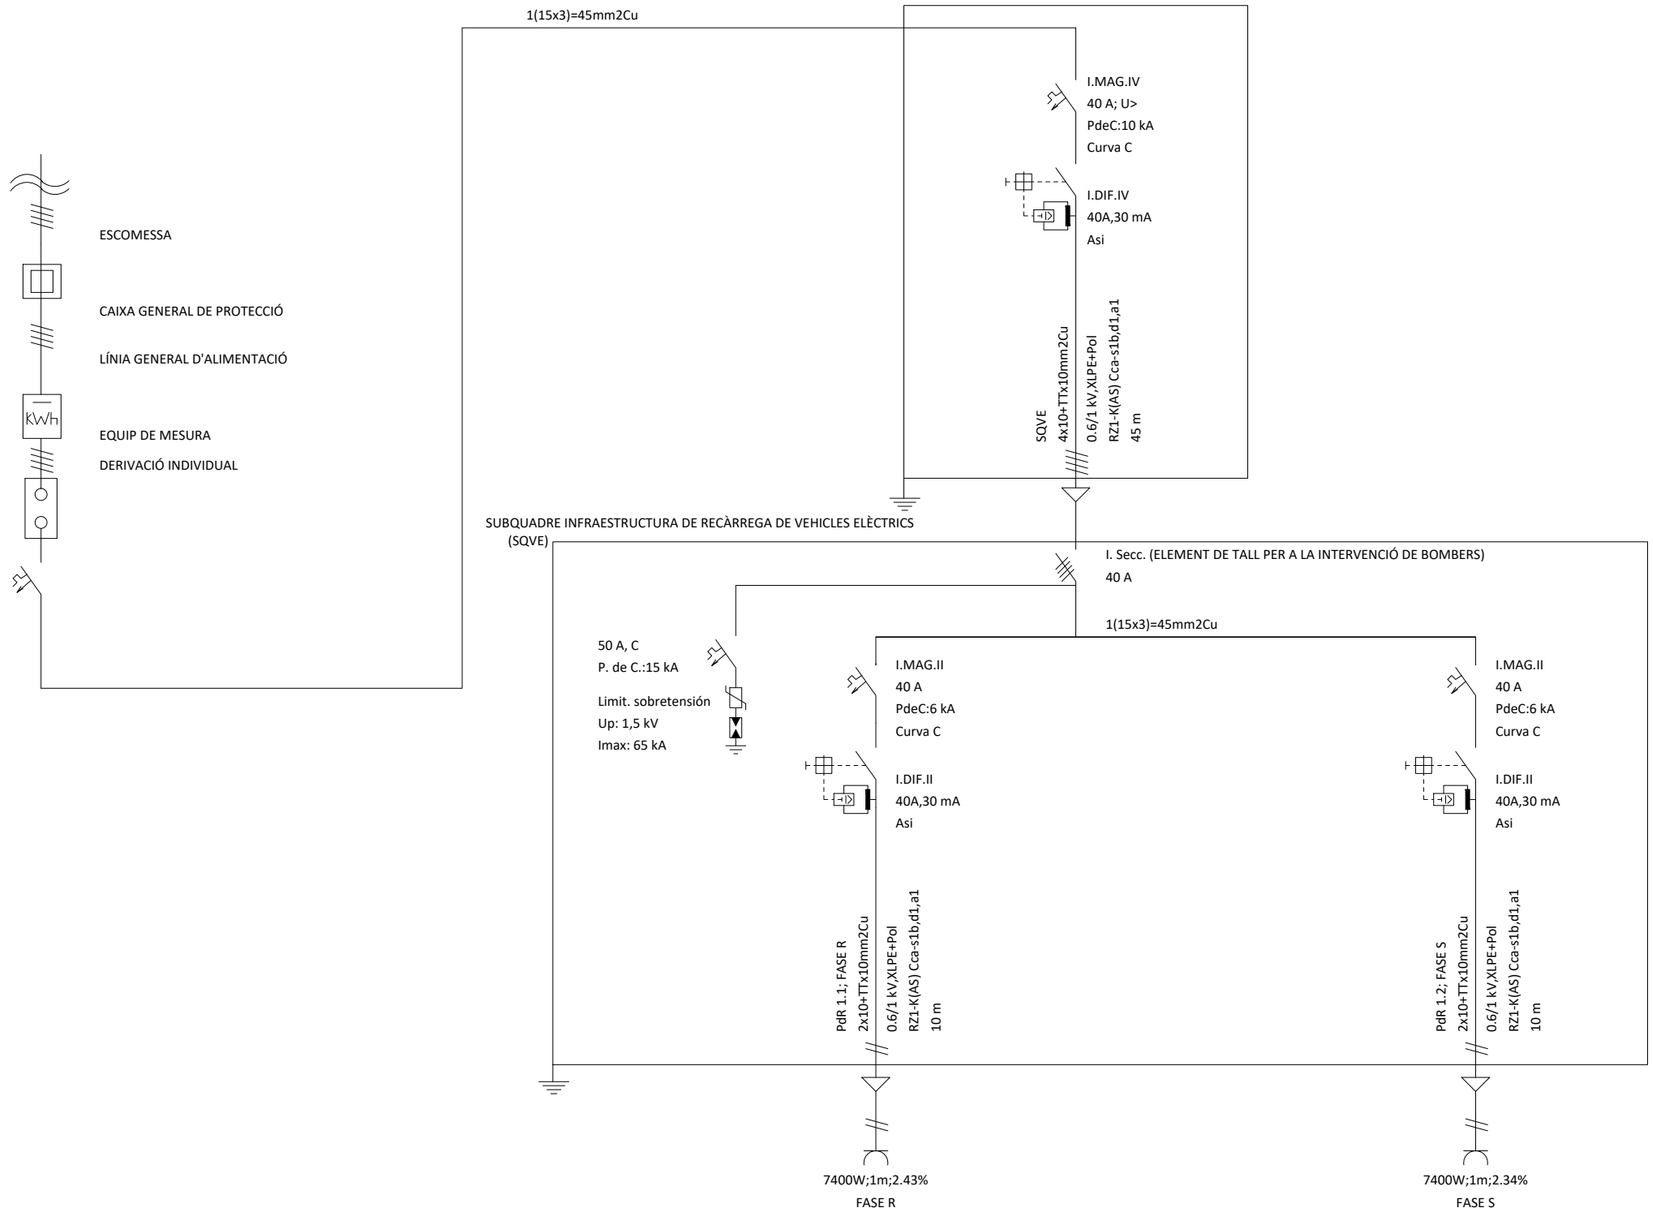

Generalitat de Catalunya Departament d'Economia i Finances	infraestructures.cat	EMPRESA CONSULTORA: VIELCA INGENIEROS	TÍTOL DEL PROJECTE: INSTAL·LACIÓ D'INFRAESTRUCTURA DE RECÀRREGA ELÈCTRICA PER A VEHICLES DEL DEPARTAMENT D'AGRICULTURA I DE LA BIBLIOTECA PÚBLICA DE GIRONA	CLAU: ECO-24041	ESCALES: S/E ORIGINALS A3	NOM DEL PLÀNOL: OC PLA DE L'ESTANY ESQUEMA UNIFILAR	DATA: NOVEMBRE 2024 NOM FITXER: 4. UNIFILAR.DWG	PLÀNOL NÚM.: 4 FULL 1 DE 1


ESTACIÓ DE RECÀRREGA AMB PEDESTAL

ESCALA 1/15

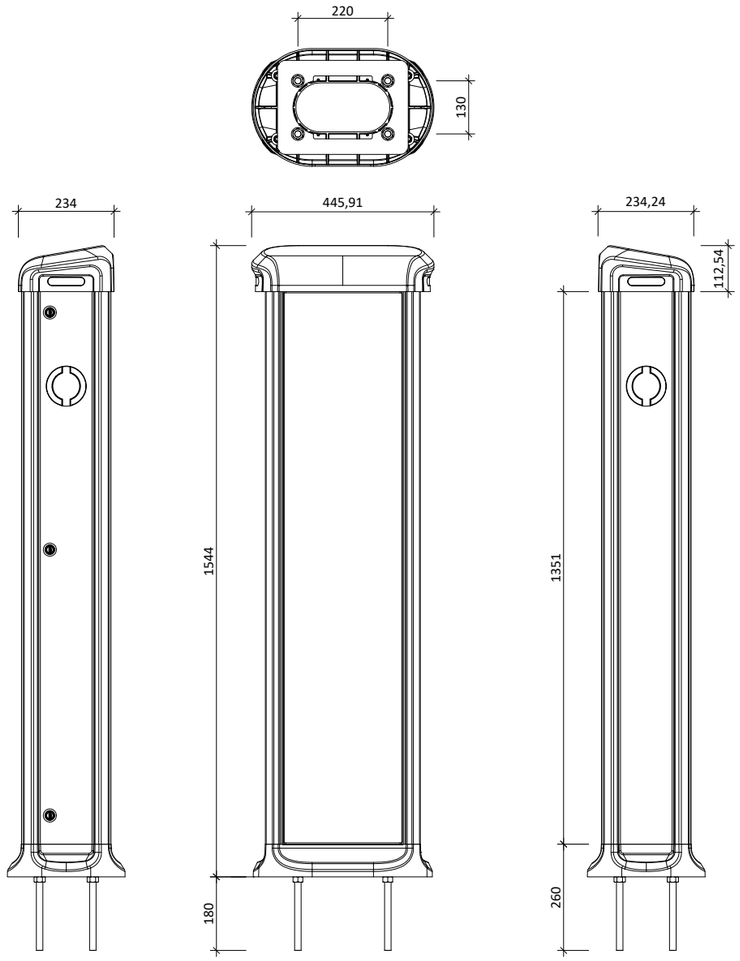

ESTACIÓ DE RECÀRREGA MURAL

ESCALA 1/10

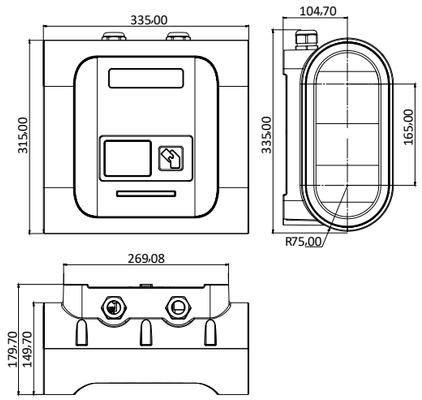

Generalitat de Catalunya Departament d'Economia i Finances	infraestructures.cat	EMPRESA CONSULTORA: VIELCA INGENIEROS	TÍTOL DEL PROJECTE: INSTAL·LACIÓ D'INFRAESTRUCTURA DE RECÀRREGA ELÈCTRICA PER A VEHICLES DEL DEPARTAMENT D'AGRICULTURA I DE LA BIBLIOTECA PÚBLICA DE GIRONA	CLAU: ECO-24041	ESCALES: INDICADES ORIGINALS A3	NOM DEL PLÀNOL: OC PLA DE L'ESTANY DETALLS I ALÇATS DE LES ESTACIONS DE RECÀRREGA	DATA: NOVEMBRE 2024 NOM FITXER: 5. DETALLS.DWG	PLÀNOL NÚM.: 5 FULL 1 DE 1


PLÀNOLS I ESQUEMES

18.- BIBLIOTECA PÚBLICA DE GIRONA








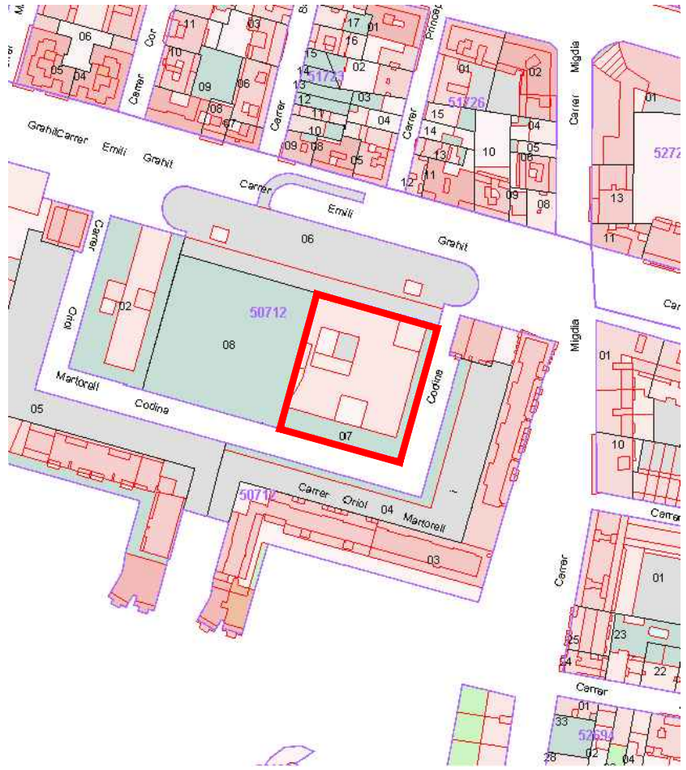

Generalitat de Catalunya Departament d'Economia i Finances	infraestructures.cat	EMPRESA CONSULTORA: VIELCA INGENIEROS	TÍTOL DEL PROJECTE: INSTAL·LACIÓ D'INFRAESTRUCTURA DE RECÀRREGA ELÈCTRICA PER A VEHICLES DEL DEPARTAMENT D'AGRICULTURA I DE LA BIBLIOTECA PÚBLICA DE GIRONA	CLAU: ECO-24041	ESCALES: INDICADES ORIGINALS A3	NOM DEL PLÀNOL: BIBLIOTECA PÚBLICA DE GIRONA SITUACIÓ I EMPLAÇAMENT	DATA: NOVEMBRE 2024 NOM FITXER: 1. SITUACIÓ I EMPLAÇAMENT.DWG	PLÀNOL NÚM.: 1 FULL 1 DE 1



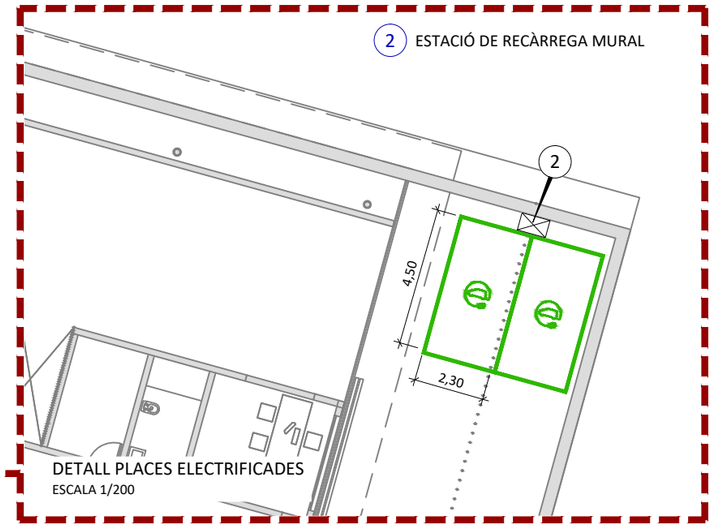



Generalitat de Catalunya
Departament d'Economia i Finances

infraestructures.cat

EMPRESA CONSULTORA: VIELCA INGENIEROS

TÍTOL DEL PROJECTE:
INSTAL·LACIÓ D'INFRAESTRUCTURA DE RECÀRREGA ELÈCTRICA PER A VEHICLES DEL DEPARTAMENT D'AGRICULTURA I DE LA BIBLIOTECA PÚBLICA DE GIRONA

CLAU: ECO-24041

ESCALES: 1/300
0 1 2 3 4 5 6m
ORIGINALS A3


NOM DEL PLÀNOL:
BIBLIOTECA PÚBLICA DE GIRONA
IMPLANTACIÓ DE LES PLACES ELECTRIFICADES DE L'APARCAMENT

DATA: NOVEMBRE 2024


PLÀNOL NÚM.: 2

NOM FITXER: 2. IMPLANT_PLAÇES.DWG

FULL 1 DE 1

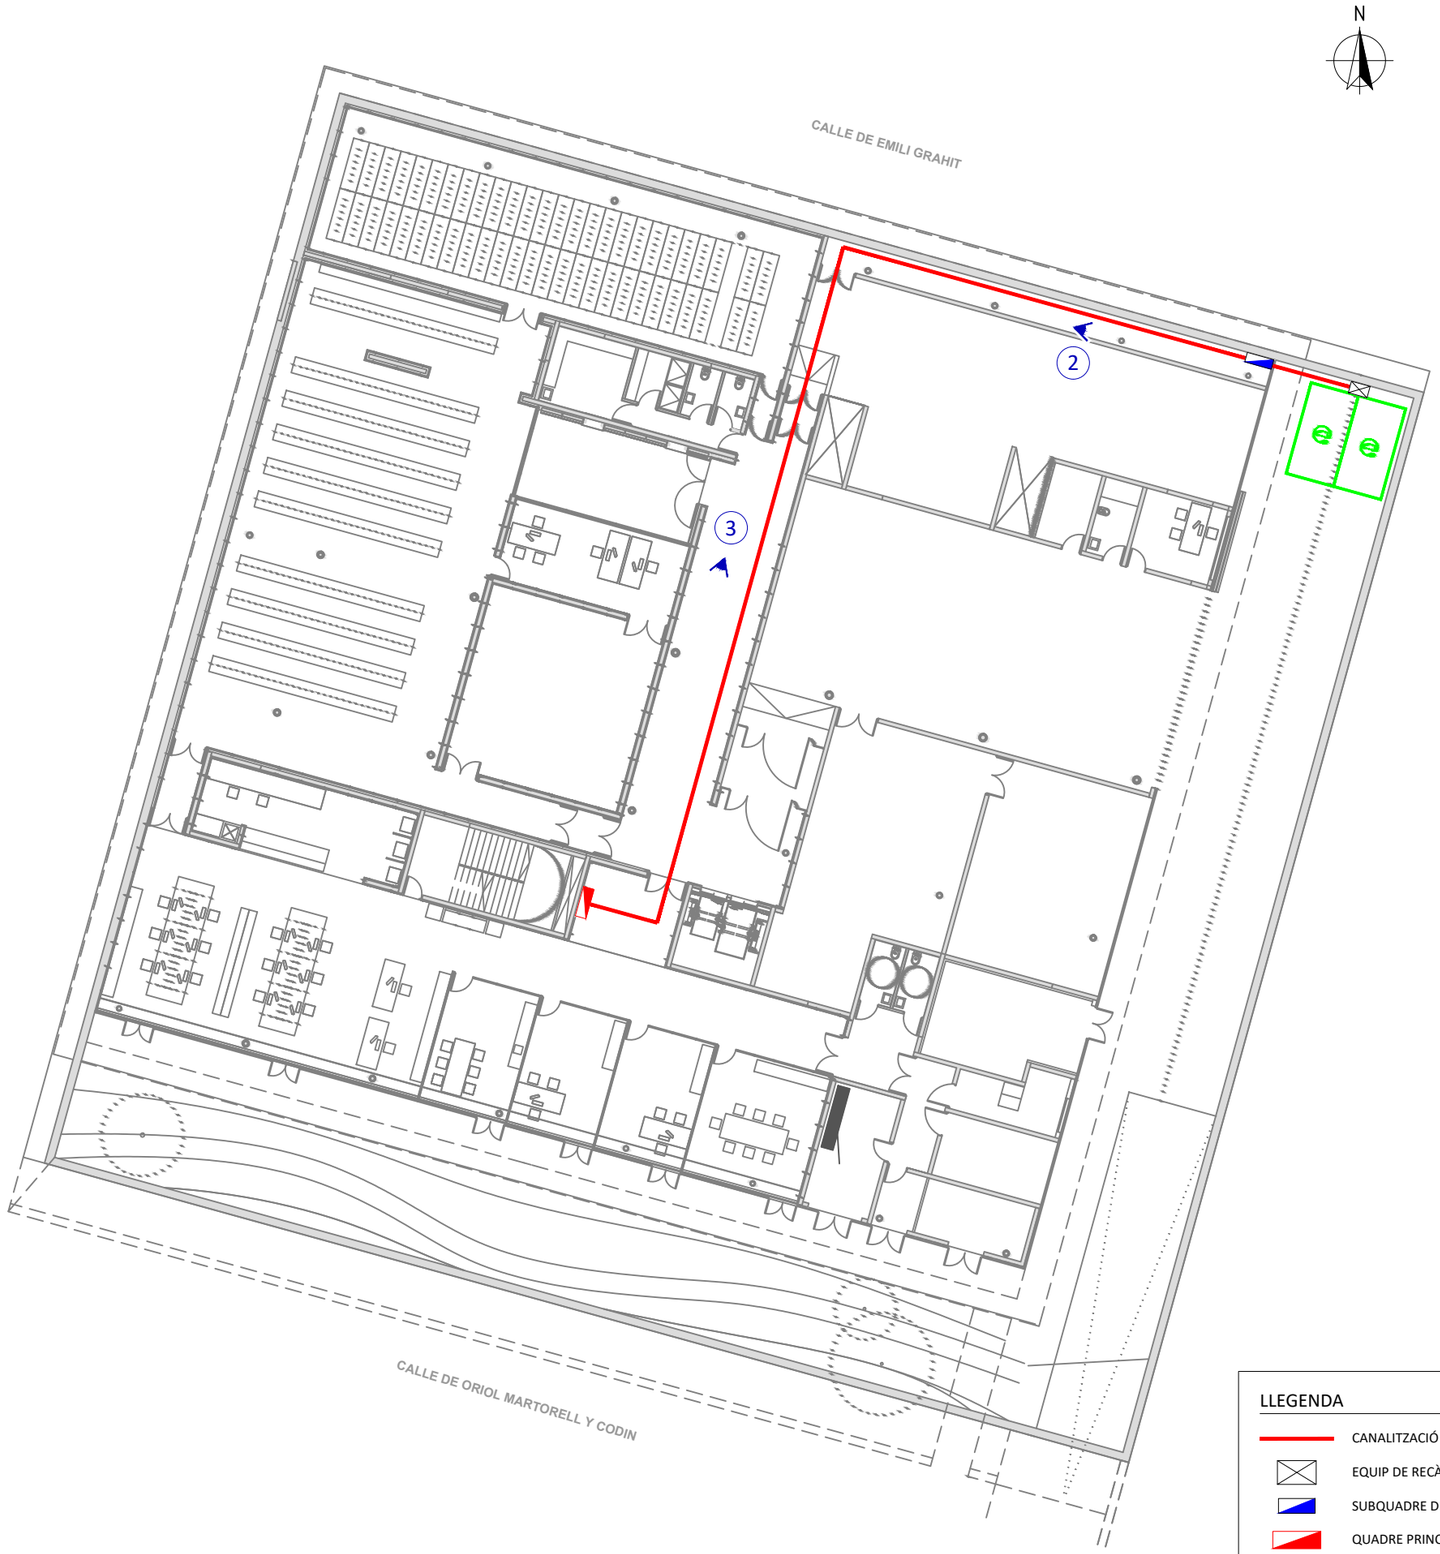



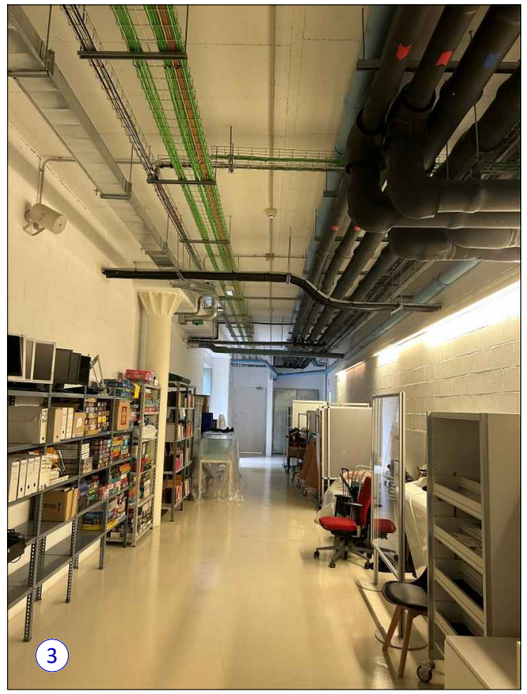

LLEGENDA

- CANALITZACIÓ
- EQUIP DE RECÀRREGA
- SUBQUADRE DE VEHICLE ELÈCTRIC
- QUADRE PRINCIPAL DE BAIXA TENSIÓ

Generalitat de Catalunya
Departament d'Economia i Finances

infraestructures.cat

EMPRESA CONSULTORA: VIELCA INGENIEROS

TÍTOL DEL PROJECTE: INSTAL·LACIÓ D'INFRAESTRUCTURA DE RECÀRREGA ELÈCTRICA PER A VEHICLES DEL DEPARTAMENT D'AGRICULTURA I DE LA BIBLIOTECA PÚBLICA DE GIRONA

CLAU: ECO-24041

ESCALES: 1/300
0 1 2 3 4 5 6m
ORIGINALS A3


NOM DEL PLÀNOL: BIBLIOTECA PÚBLICA DE GIRONA
CANALITZACIONS ELÈCTRIQUES

DATA: NOVEMBRE 2024

PLÀNOL NÚM.: 3

NOM FITXER: 3. CANALITZACIONS ELÈCTRIQUES.DWG


FULL 1 DE 1

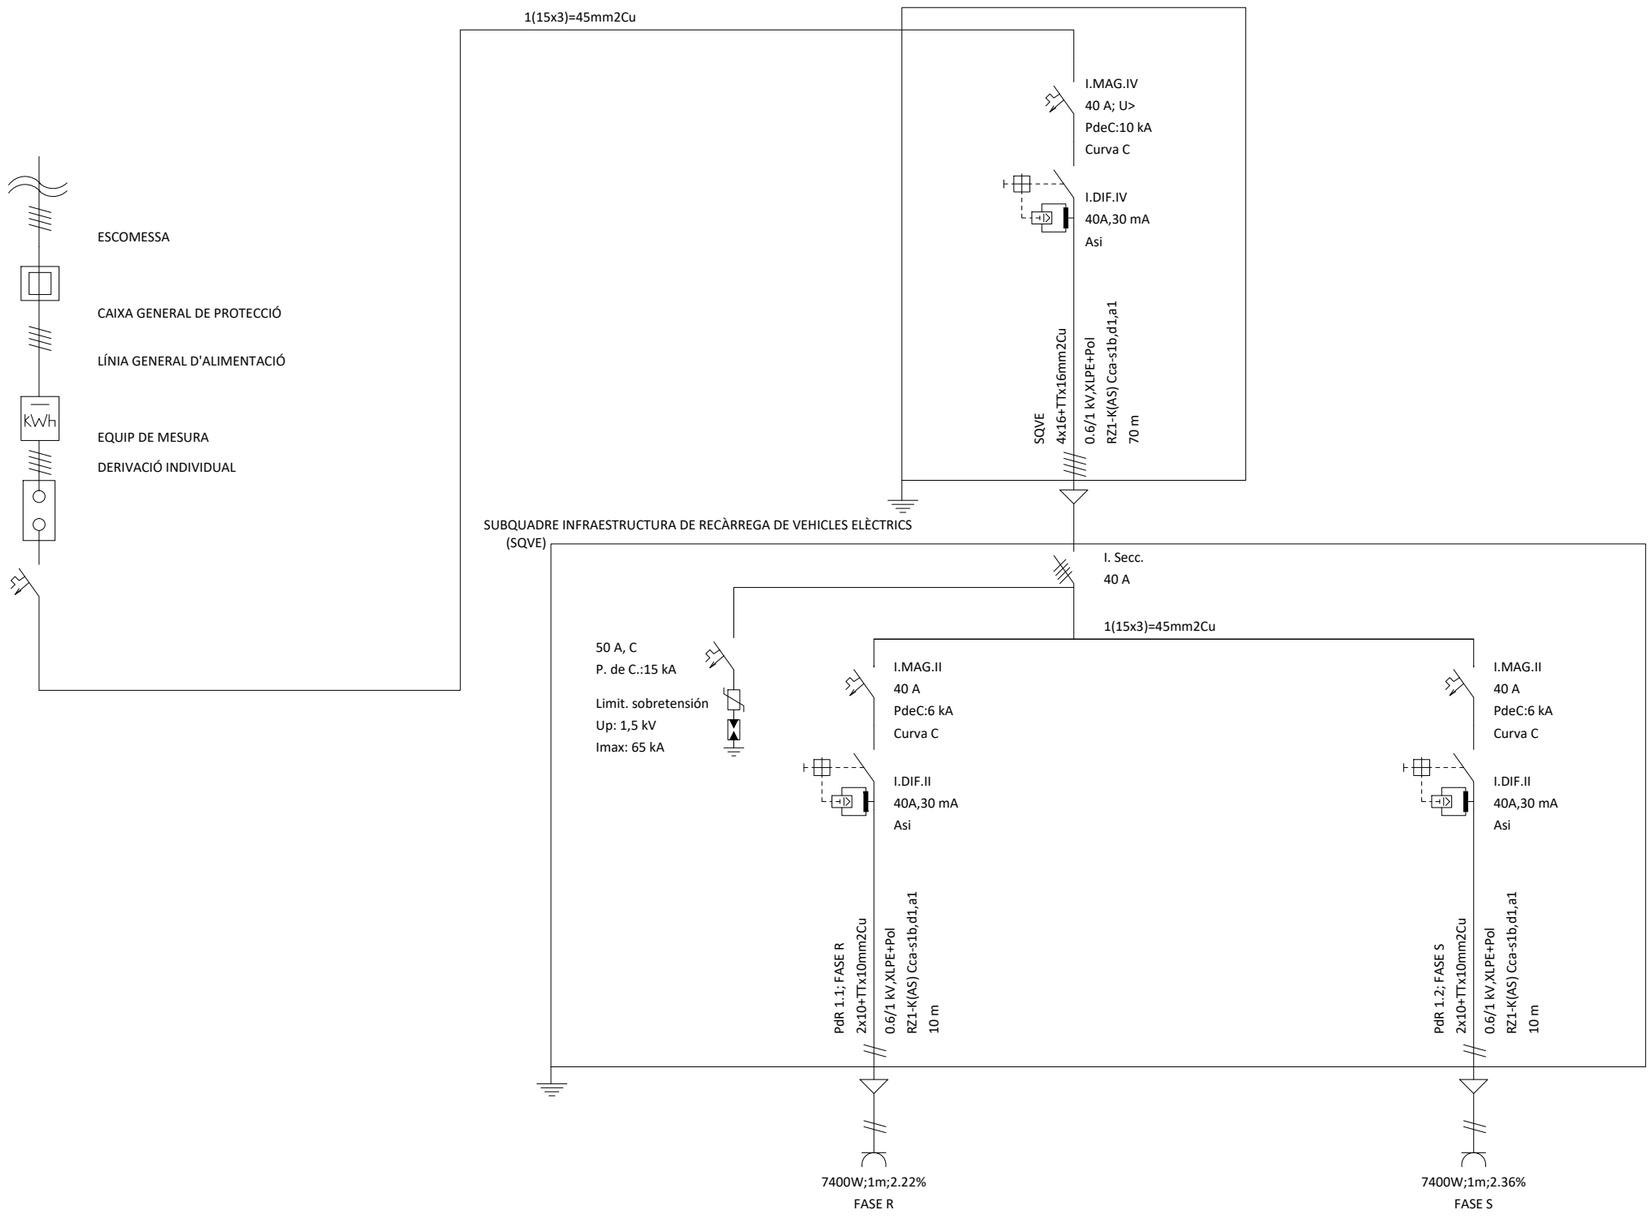

Generalitat de Catalunya Departament d'Economia i Finances	infraestructures.cat	EMPRESA CONSULTORA: VIELCA INGENIEROS	TÍTOL DEL PROJECTE: INSTAL·LACIÓ D'INFRAESTRUCTURA DE RECÀRREGA ELÈCTRICA PER A VEHICLES DEL DEPARTAMENT D'AGRICULTURA I DE LA BIBLIOTECA PÚBLICA DE GIRONA	CLAU: ECO-24041	ESCALES: S/E ORIGINALS A3	NOM DEL PLÀNOL: BIBLIOTECA PÚBLICA DE GIRONA ESQUEMA UNIFILAR	DATA: NOVEMBRE 2024 NOM FITXER: 4. UNIFILAR.DWG	PLÀNOL NÚM.: 4 FULL 1 DE 1


ESTACIÓ DE RECÀRREGA AMB PEDESTAL

ESCALA 1/15

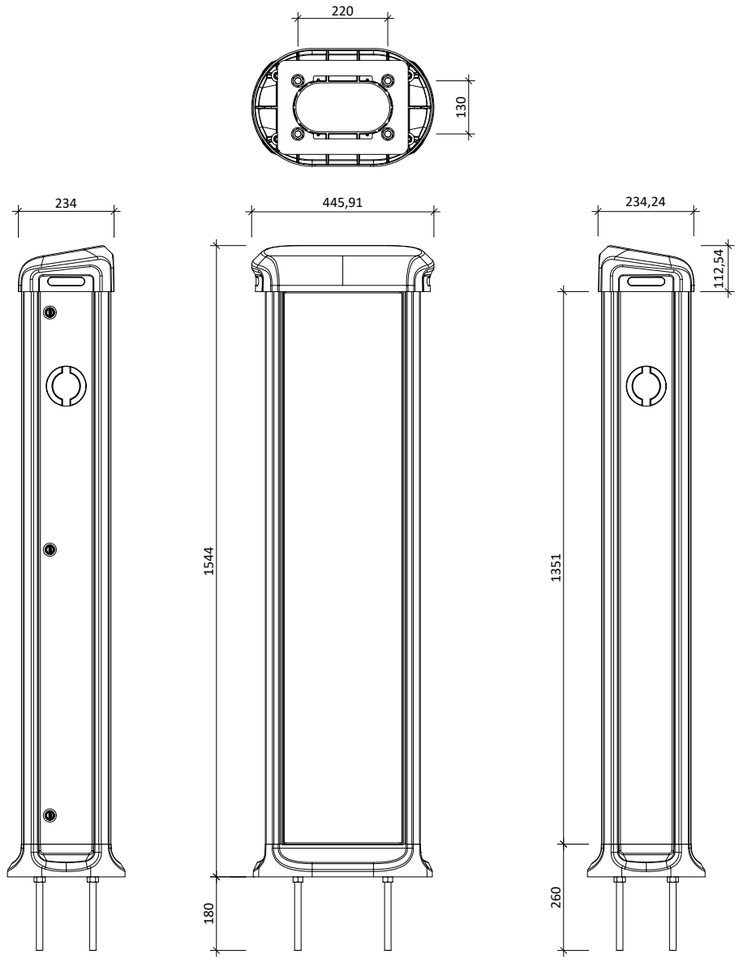

ESTACIÓ DE RECÀRREGA MURAL

ESCALA 1/10

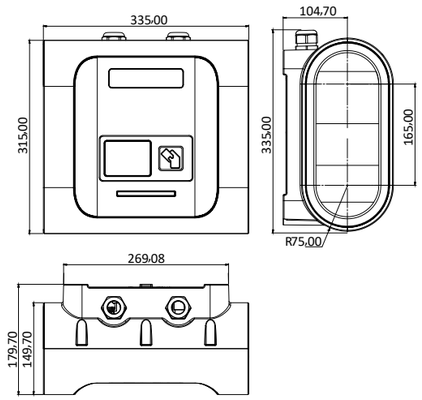

Generalitat de Catalunya Departament d'Economia i Finances	infraestructures.cat	EMPRESA CONSULTORA: VIELCA INGENIEROS	TÍTOL DEL PROJECTE: INSTAL·LACIÓ D'INFRAESTRUCTURA DE RECÀRREGA ELÈCTRICA PER A VEHICLES DEL DEPARTAMENT D'AGRICULTURA I DE LA BIBLIOTECA PÚBLICA DE GIRONA	CLAU: ECO-24041	ESCALES: INDICADES ORIGINALS A3	NOM DEL PLÀNOL: BIBLIOTECA PÚBLICA DE GIRONA DETALLS I ALÇATS DE LES ESTACIONS DE RECÀRREGA	DATA: NOVEMBRE 2024 NOM FITXER: 5. DETALLS.DWG	PLÀNOL NÚM.: 5 FULL 1 DE 1

DOC 6. AMIDAMENTS I PRESSUPOST

AMIDAMENTS

AMIDAMENTS

Obra 01 PRESSUPOST ECO-24041
Capítol 01 AGRICULTURA - SSCC DE BARCELONA
Título 3 01 INSTAL·LACIÓ DE MOBILITAT ELÈCTRICA
Título 3 (1) 01 EQUIPS DE RECÀRREGA

NUM.	CODI	UA	DESCRIPCIÓ	
1	EGPRM13	u	Equip de Recàrrega Monofàsic de 7,4kW mural amb doble connector, mode 3, amb càrrega simultània i amb proteccions incloses	
			AMIDAMENT DIRECTE	**3,000**
2	EGPRMG	u	Mànega de recàrrega extra amb connector tipus 2 per a xarxa monofàsica amb cable de 5 metres i 32A (In).	
			AMIDAMENT DIRECTE	**1,000**

Obra 01 PRESSUPOST ECO-24041
Capítol 01 AGRICULTURA - SSCC DE BARCELONA
Título 3 01 INSTAL·LACIÓ DE MOBILITAT ELÈCTRICA
Título 3 (1) 02 INSTAL·LACIÓ CABLEJAT ELÈCTRIC

NUM.	CODI	UA	DESCRIPCIÓ	
1	EG312366	m	Cable amb conductor de coure de 0,6/1 kV de tensió assignada, amb designació RZ1-K (AS), tripolar, de secció 3 x 10 mm2, amb coberta del cable de poliolefines amb baixa emissió fums, construcció segons norma UNE 21123-4, amb una classe de reacció al foc Cca-s1b,d1,a1 segons norma UNE-EN 50575, col·locat en canal o safata	
			AMIDAMENT DIRECTE	**250,000**
2	EG312686	m	Cable amb conductor de coure de 0,6/1 kV de tensió assignada, amb designació RZ1-K (AS), pentapolar, de secció 5 x 25 mm2, amb coberta del cable de poliolefines amb baixa emissió fums, construcció segons norma UNE 21123-4, amb una classe de reacció al foc Cca-s1b,d1,a1 segons norma UNE-EN 50575, col·locat en canal o safata	
			AMIDAMENT DIRECTE	**10,000**
3	EG2C2E42	m	Safata aïllant de PVC perforada, de 60x100 mm, amb 1 compartiment i amb coberta, muntada sobre suports horitzontals	
			AMIDAMENT DIRECTE	**40,000**
4	EG21281H	m	Tub rígid de PVC, de 25 mm de diàmetre nominal, aïllant i no propagador de la flama, amb una resistència a l'impacte de 2 J, resistència a compressió de 1250 N i una rigidesa dielèctrica de 2000 V, amb unió roscada i muntat superficialment	
			AMIDAMENT DIRECTE	**60,000**

Obra 01 PRESSUPOST ECO-24041
Capítol 01 AGRICULTURA - SSCC DE BARCELONA
Título 3 01 INSTAL·LACIÓ DE MOBILITAT ELÈCTRICA
Título 3 (1) 03 SUBQUADRE VE

NUM.	CODI	UA	DESCRIPCIÓ
1	EG48A444	u	Protector per a sobretensions transitòries, tetrapolar (3P+N), de 40kA d'intensitat màxima transitòria, de 4 mòduls DIN de 18 mm d'amplària, col·locat

AMIDAMENTS

			AMIDAMENT DIRECTE	**1,000**
2	EG474B4E	u	Interruptor en càrrega modular de 80 A d'intensitat nominal i 400V de tensió assignada d'aïllament (Ui), tetrapolar (4P), tall completament aparent amb indicador mecànic de senyalització de l' estat dels contactes, sense indicador lluminós, categoria d'ús AC-22A segons UNE-EN 60947-3, de 4 mòduls d'amplària (18mm p/ mòdul), fixat a pressió	
			AMIDAMENT DIRECTE	**1,000**
3	EG147541	u	Caixa per a quadre de distribució elèctrica, de cos de material aïllant autoextingible i porta de material aïllant , per a una intensitat màxima de 125 A, capacitat total de 72 mòduls (18 mm) repartits en 4 fileres de 18 mòduls cadascuna, aïllament elèctric classe II i grau de protecció IP40 i IK07, muntada superficialment	
			AMIDAMENT DIRECTE	**1,000**
4	EG426CJL	u	Interruptor diferencial de la classe A superimmunitzat, gamma terciari, de 80 A d'intensitat nominal, tetrapolar (4P), de sensibilitat 0,3 A, de desconnexió fix selectiu, amb botó de test incorporat i indicador mecànic de defecte, construït segons les especificacions de la norma UNE-EN 61008-1, de 4 mòduls DIN de 18 mm d'amplària, muntat en perfil DIN	
			AMIDAMENT DIRECTE	**1,000**
5	EG415EKL	u	Interruptor automàtic magnetotèrmic de 80 A d'intensitat nominal, tipus PIA corba C, tetrapolar (4P), de 10000 A de poder de tall segons UNE-EN 60898 i de 10 kA de poder de tall segons UNE-EN 60947-2, de 6 mòduls DIN de 18 mm d'amplària, muntat en perfil DIN	
			AMIDAMENT DIRECTE	**1,000**
6	EG3R3L11	u	Caixa repartidora per a sistema de connexió ràpida, de material termoplàstic lliure d'halògens, autoextingible i no propagador de la flama, amb 1 circuit per a subministrament normal, 1 connector d'entrada trifàsic (5 pols), 6 connectors de sortida monofàsics (3 pols) i 1 trifàsic (5 pols), muntada superficialment	
			AMIDAMENT DIRECTE	**1,000**
7	EG141211	u	Caixa per a quadre de distribució elèctrica, de cos de material aïllant autoextingible i porta de material aïllant , per a una intensitat màxima de 63 A, capacitat total de 8 mòduls (18 mm) repartits en 1 fileres de 8 mòduls cadascuna, aïllament elèctric classe II i grau de protecció IP40 i IK07, muntada superficialment	
			AMIDAMENT DIRECTE	**1,000**

Obra	01	PRESSUPOST ECO-24041
Capítol	01	AGRICULTURA - SSCC DE BARCELONA
Título 3	01	INSTAL·LACIÓ DE MOBILITAT ELÈCTRICA
Título 3 (1)	04	XARXA DE TERRA

NUM.	CODI	UA	DESCRIPCIÓ	
1	CMPXXT3	u	Comprovació de xarxa de terra existent	
			AMIDAMENT DIRECTE	**1,000**

Obra	01	PRESSUPOST ECO-24041
Capítol	01	AGRICULTURA - SSCC DE BARCELONA
Título 3	02	OBRA CIVIL
Título 3 (1)	01	SENYALITZACIÓ

NUM.	CODI	UA	DESCRIPCIÓ
1	EGPX002	u	Senyalitació de la plaça d'aparcament del punt de recàrrega amb pintura RAL6038 sobre asfalt, amb el logotip de vehicle elèctric central inclòs

AMIDAMENTS

AMIDAMENT DIRECTE **6,000**

Obra 01 PRESSUPOST ECO-24041
Capítol 01 AGRICULTURA - SSCC DE BARCELONA
Título 3 03 AJUDES DE RAM DE PALETA

NUM.	CODI	UA	DESCRIPCIÓ
1	KY311620	m	Formació de passamurs amb tub de PVC de diàmetre 90 mm i d'1 m de llargària, com a màxim
			AMIDAMENT DIRECTE **4,000**
2	E7J513AA	m	Segellat de junt entre materials d'obra de 30 mm d'amplària i 20 mm de fondària, amb massilla de poliuretà bicomponent, aplicada amb pistola manual, prèvia imprimació específica
			AMIDAMENT DIRECTE **4,000**

Obra 01 PRESSUPOST ECO-24041
Capítol 01 AGRICULTURA - SSCC DE BARCELONA
Título 3 04 MONITORATGE I CONTROL

NUM.	CODI	UA	DESCRIPCIÓ
1	EG51UE05	U	Equip de comptatge per a subministre BT, amb comptador trifàsic digital multifunció de 2 o 4 quadrants, precisió 1 en activa i 2 en reactiva, comunicació amb port COM1 (RS-232, RS-484, Ethernet), per a mesura indirecta. No inclou transformadors d'intensitat Inclou subministrament, muntatge i configuració.
			AMIDAMENT DIRECTE **1,000**
2	EG5AK722	u	Transformador d'intensitat de nucli obert amb una relació de transformació de 150/5 A, una potència de 5 VA, de classe 0,5 de precisió segons UNE-EN 60044, i muntat superficialment. Inclou subministrament i muntatge.
			AMIDAMENT DIRECTE **3,000**
3	EG32B136	m	Cable amb conductor de coure de tensió assignada inferior o igual a 450/750 V, de designació H07Z-K, construcció segons norma UNE-EN 50525-3-41, unipolar, de secció 1x2,5 mm2, amb aïllament de poliolefines, classe de reacció al foc Dca-s2,d2,a2 segons norma UNE-EN 50575, col·locat en canal
			AMIDAMENT DIRECTE **6,000**
4	EP434A50	m	Cable per a transmissió de dades amb conductors de coure, de 4 parells, categoria 6a F/UTP, aïllament de poliolefina i coberta de poliolefina, de baixa emissió de fums i opacitat reduïda, no propagador de la flama segons UNE-EN 60332-1-2, amb una classe de reacció al foc Dca-s2,d2,a2 segons norma UNE-EN 50575, col·locat sota tub o canal
			AMIDAMENT DIRECTE **90,000**
5	EP7E1C10	u	Commutador (switch) gestionable, de 16 ports 10/100/1000 Mbps RJ45 i 2 ports tipus SFP 1/10Gbps compatible amb alimentació Ethernet (PoE/PoE+) IEEE 802.3af i 802.3at, per armari tipus rack, amb alimentació a 240V, col·locat i connectat
			AMIDAMENT DIRECTE **1,000**

Obra 01 PRESSUPOST ECO-24041

AMIDAMENTS

Capítol 01 AGRICULTURA - SSCC DE BARCELONA
Título 3 05 PROTECCIÓ CONTRA INCENDIS

NUM.	CODI	UA	DESCRIPCIÓ	
1	EM31351J	u	Extintor manual de diòxid de carboni, de càrrega 5 kg, amb pressió incorporada, pintat, amb suport a paret	
			AMIDAMENT DIRECTE	**1,000**
2	EMSB32P1	u	Rètol senyalització instal·lació de protecció contra incendis, quadrat, de 420x420 mm2 de panell de PVC d'1 mm de gruix, fotoluminiscent categoria A segons UNE 23035-4, col·locat adherit sobre parament vertical	
			AMIDAMENT DIRECTE	**1,000**
3	EG335304	m	Cable amb conductor de coure de 300/500 V de tensió assignada, amb designació SOZ1-K (AS+), bipolar, de secció 2 x 1,5 mm2, pantalla metàl·lica amb drenatge i coberta del cable de poliolefina amb baixa emissió fums, amb una classe de reacció al foc Cca-s1b,d1,a1 segons norma UNE-EN 50575, col·locat en tub	
			AMIDAMENT DIRECTE	**20,000**
4	EG21271H	m	Tub rígid de PVC, de 20 mm de diàmetre nominal, aïllant i no propagador de la flama, amb una resistència a l'impacte de 2 J, resistència a compressió de 1250 N i una rigidesa dielèctrica de 2000 V, amb unió roscada i muntat superficialment	
			AMIDAMENT DIRECTE	**20,000**
5	EM17U120	u	Mòdul microprocessat direccionable de 2 sortides lliures de potencial segons UNE-EN 54-18, per a sistemes d'instal·lació algorítmics, contactes NC i NA, proveït d'autoaïllador per a aïllar la instal·lació en cas de curtcircuit interior, alimentació entre 18 i 27 Vcc, muntat en caixa de plàstic ABS, col·locat	
			AMIDAMENT DIRECTE	**1,000**
6	EG4R4L70	u	Contactor de 230 V de tensió de control, 100 A d'intensitat nominal, bipolar (2P), 2NA, format per 3 mòduls DIN de 18 mm d'amplària cada un, per a un circuit de potència de 400 V, categoria d'ús AC 1 segons UNE-EN 60947-4-1, fixat a pressió	
			AMIDAMENT DIRECTE	**1,000**

Obra 01 PRESSUPOST ECO-24041
Capítol 01 AGRICULTURA - SSCC DE BARCELONA
Título 3 06 GESTIÓ DE RESIDUS

NUM.	CODI	UA	DESCRIPCIÓ	
1	E2RA6960	m3	Deposició controlada a centre de reciclatge de residus de paper i cartró no perillosos amb una densitat 0,04 t/m3, procedents de construcció o demolició, amb codi 150101 segons la Llista Europea de Residus (ORDEN MAM/304/2002)	
			AMIDAMENT DIRECTE	**7,000**
2	E2R64900	m3	Transport de residus inerts o no especials a instal·lació autoritzada de gestió de residus, amb camió per a transport de 7 t, amb un recorregut de fins a 2 km	
			AMIDAMENT DIRECTE	**7,000**

Obra 01 PRESSUPOST ECO-24041
Capítol 01 AGRICULTURA - SSCC DE BARCELONA
Título 3 07 LEGALITZACIÓ I TRÀMITS

AMIDAMENTS

NUM.	CODI	UA	DESCRIPCIÓ
1	XPAUU001	pa	Partida alçada a justificar per a la legalització de l'instal·lació en el Registre d'instal·lacions de Seguretat Industrial de Catalunya (RITSIC).
			AMIDAMENT DIRECTE **1,000**
2	OCAIRVE50	u	Inspecció incial de la instal·lació d'infraestructura de recàrrega de vehicles elèctrics davant Organisme de Control Autoritzat (OCA). S'emetrà un informe amb els resultat favorables de totes les proves realitzades.
			AMIDAMENT DIRECTE **1,000**

Obra 01 PRESSUPOST ECO-24041
Capítol 01 AGRICULTURA - SSCC DE BARCELONA
Título 3 08 OPERACIÓ I MANTENIMENT

NUM.	CODI	UA	DESCRIPCIÓ
1	OM00T002	u	Manteniment complert primer any de la instal·lació de mobilitat elèctrica a realitzar. S'estima un cost de la visita i l'informe per part de l'empresa acreditada i les hores de tècnic d'acompanyament en la visita.
			AMIDAMENT DIRECTE **1,000**

Obra 01 PRESSUPOST ECO-24041
Capítol 02 AGRICULTURA - SEU DEPARTAMENTAL
Título 3 01 INSTAL·LACIÓ DE MOBILITAT ELÈCTRICA
Título 3 (1) 01 EQUIPS DE RECÀRREGA

NUM.	CODI	UA	DESCRIPCIÓ
1	EGPRM13	u	Equip de Recàrrega Monofàsic de 7,4kW mural amb doble connector, mode 3, amb càrrega simultània i amb proteccions incloses
			AMIDAMENT DIRECTE **2,000**
2	EGPRMG	u	Mànega de recàrrega extra amb connector tipus 2 per a xarxa monofàsica amb cable de 5 metres i 32A (In).
			AMIDAMENT DIRECTE **1,000**

Obra 01 PRESSUPOST ECO-24041
Capítol 02 AGRICULTURA - SEU DEPARTAMENTAL
Título 3 01 INSTAL·LACIÓ DE MOBILITAT ELÈCTRICA
Título 3 (1) 02 INSTAL·LACIÓ CABLEJAT ELÈCTRIC

NUM.	CODI	UA	DESCRIPCIÓ
1	EG312366	m	Cable amb conductor de coure de 0,6/1 kV de tensió assignada, amb designació RZ1-K (AS), tripolar, de secció 3 x 10 mm2, amb coberta del cable de poliolefines amb baixa emissió fums, construcció segons norma UNE 21123-4, amb una classe de reacció al foc Cca-s1b,d1,a1 segons norma UNE-EN 50575, col·locat en canal o safata
			AMIDAMENT DIRECTE **150,000**
2	EG21RP1G	m	Tub rígid de PVC, de 200 mm de diàmetre nominal, aïllant i no propagador de la flama, amb una resistència a l'impacte de 15 J, resistència a compressió de 250 N, de 2,2 mm de gruix, amb unió encolada i com a canalització soterrada. Inclou abraçadores fixades a façanes o sostre.

AMIDAMENTS

				AMIDAMENT DIRECTE	**40,000**
3	EG2C2E42	m	Safata aïllant de PVC perforada, de 60x100 mm, amb 1 compartiment i amb coberta, muntada sobre suports horitzontals		
				AMIDAMENT DIRECTE	**115,000**
4	EG3126A6	m	Cable amb conductor de coure de 0,6/1 kV de tensió assignada, amb designació RZ1-K (AS), pentapolar, de secció 5 x 50 mm2, amb coberta del cable de poliolefines amb baixa emissió fums, construcció segons norma UNE 21123-4, amb una classe de reacció al foc Cca-s1b,d1,a1 segons norma UNE-EN 50575, col·locat en canal o safata		
				AMIDAMENT DIRECTE	**80,000**

Obra 01 PRESSUPOST ECO-24041
Capítol 02 AGRICULTURA - SEU DEPARTAMENTAL
Título 3 01 INSTAL·LACIÓ DE MOBILITAT ELÈCTRICA
Título 3 (1) 03 SUBQUADRE VE

NUM.	CODI	UA	DESCRIPCIÓ		
1	EG48A444	u	Protector per a sobretensions transitòries, tetrapolar (3P+N), de 40kA d'intensitat màxima transitòria, de 4 mòduls DIN de 18 mm d'amplària, col·locat		
				AMIDAMENT DIRECTE	**1,000**
2	EG474B4E	u	Interruptor en càrrega modular de 80 A d'intensitat nominal i 400V de tensió assignada d'aïllament (Ui), tetrapolar (4P), tall completament aparent amb indicador mecànic de senyalització de l' estat dels contactes, sense indicador lluminós, categoria d'ús AC-22A segons UNE-EN 60947-3, de 4 mòduls d'amplària (18mm p/ mòdul), fixat a pressió		
				AMIDAMENT DIRECTE	**1,000**
3	EG147531	u	Caixa per a quadre de distribució elèctrica, de cos de material aïllant autoextingible i porta de material aïllant , per a una intensitat màxima de 125 A, capacitat total de 54 mòduls (18 mm) repartits en 3 fileres de 18 mòduls cadascuna, aïllament elèctric classe II i grau de protecció IP40 i IK07, muntada superficialment		
				AMIDAMENT DIRECTE	**1,000**
4	EG426CJL	u	Interruptor diferencial de la classe A superimmunitzat, gamma terciari, de 80 A d'intensitat nominal, tetrapolar (4P), de sensibilitat 0,3 A, de desconnexió fix selectiu, amb botó de test incorporat i indicador mecànic de defecte, construït segons les especificacions de la norma UNE-EN 61008-1, de 4 mòduls DIN de 18 mm d'amplària, muntat en perfil DIN		
				AMIDAMENT DIRECTE	**1,000**
5	EG415EKL	u	Interruptor automàtic magnetotèrmic de 80 A d'intensitat nominal, tipus PIA corba C, tetrapolar (4P), de 10000 A de poder de tall segons UNE-EN 60898 i de 10 kA de poder de tall segons UNE-EN 60947-2, de 6 mòduls DIN de 18 mm d'amplària, muntat en perfil DIN		
				AMIDAMENT DIRECTE	**1,000**
6	EG3R3L11	u	Caixa repartidora per a sistema de connexió ràpida, de material termoplàstic lliure d'halògens, autoextingible i no propagador de la flama, amb 1 circuit per a subministrament normal, 1 connector d'entrada trifàsic (5 pols), 6 connectors de sortida monofàsics (3 pols) i 1 trifàsic (5 pols), muntada superficialment		
				AMIDAMENT DIRECTE	**1,000**

AMIDAMENTS

Obra 01 PRESSUPOST ECO-24041
Capítol 02 AGRICULTURA - SEU DEPARTAMENTAL
Título 3 01 INSTAL·LACIÓ DE MOBILITAT ELÈCTRICA
Título 3 (1) 04 XARXA DE TERRA

NUM.	CODI	UA	DESCRIPCIÓ
1	CMPXXT2	u	Comprovació de xarxa de terra existent

AMIDAMENT DIRECTE **1,000**

Obra 01 PRESSUPOST ECO-24041
Capítol 02 AGRICULTURA - SEU DEPARTAMENTAL
Título 3 02 OBRA CIVIL
Título 3 (1) 01 SENYALITZACIÓ

NUM.	CODI	UA	DESCRIPCIÓ
1	EGPX002	u	Senyalització de la plaça d'aparcament del punt de recàrrega amb pintura RAL6038 sobre asfalt, amb el logotip de vehicle elèctric central inclòs

AMIDAMENT DIRECTE **4,000**

Obra 01 PRESSUPOST ECO-24041
Capítol 02 AGRICULTURA - SEU DEPARTAMENTAL
Título 3 03 AJUDES DE RAM DE PALETA

NUM.	CODI	UA	DESCRIPCIÓ
1	KY311620	m	Formació de passamurs amb tub de PVC de diàmetre 90 mm i d'1 m de llargària, com a màxim

AMIDAMENT DIRECTE **6,000**

2	E7J513AA	m	Segellat de junt entre materials d'obra de 30 mm d'amplària i 20 mm de fondària, amb massilla de poliuretà bicomponent, aplicada amb pistola manual, prèvia imprimació específica

AMIDAMENT DIRECTE **6,000**

Obra 01 PRESSUPOST ECO-24041
Capítol 02 AGRICULTURA - SEU DEPARTAMENTAL
Título 3 04 MONITORATGE I CONTROL

NUM.	CODI	UA	DESCRIPCIÓ
1	EG51UE05	U	Equip de comptatge per a subministre BT, amb comptador trifàsic digital multifunció de 2 o 4 quadrants, precisió 1 en activa i 2 en reactiva, comunicació amb port COM1 (RS-232, RS-484, Ethernet), per a mesura indirecta. No inclou transformadors d'intensitat Inclou subministrament, muntatge i configuració.

AMIDAMENT DIRECTE **1,000**

2	EG5AK722	u	Transformador d'intensitat de nucli obert amb una relació de transformació de 150/5 A, una potència de 5 VA, de classe 0,5 de precisió segons UNE-EN 60044, i muntat superficialment. Inclou subministrament i muntatge.

AMIDAMENT DIRECTE **3,000**

3	EG32B136	m	Cable amb conductor de coure de tensió assignada inferior o igual a 450/750 V, de designació H07Z-K, construcció segons norma UNE-EN 50525-3-41, unipolar, de secció 1x2,5 mm2, amb aïllament de poliolefines, classe de reacció al foc Dca-s2,d2,a2 segons norma UNE-EN 50575, col·locat en canal

AMIDAMENTS

				AMIDAMENT DIRECTE	**6,000**
4	EP434A50	m		Cable per a transmissió de dades amb conductors de coure, de 4 parells, categoria 6a F/UTP, aïllament de poliolefina i coberta de poliolefina, de baixa emissió de fums i opacitat reduïda, no propagador de la flama segons UNE-EN 60332-1-2, amb una classe de reacció al foc Dca-s2,d2,a2 segons norma UNE-EN 50575, col·locat sota tub o canal	
				AMIDAMENT DIRECTE	**70,000**

Obra 01 PRESSUPOST ECO-24041
Capítol 02 AGRICULTURA - SEU DEPARTAMENTAL
Título 3 05 PROTECCIÓ CONTRA INCENDIS

NUM.	CODI	UA	DESCRIPCIÓ		
1	EM31351J	u	Extintor manual de diòxid de carboni, de càrrega 5 kg, amb pressió incorporada, pintat, amb suport a paret		
				AMIDAMENT DIRECTE	**1,000**
2	EMSB32P1	u	Rètol senyalització instal·lació de protecció contra incendis, quadrat, de 420x420 mm2 de panell de PVC d'1 mm de gruix, fotoluminiscent categoria A segons UNE 23035-4, col·locat adherit sobre parament vertical		
				AMIDAMENT DIRECTE	**1,000**
3	EG335304	m	Cable amb conductor de coure de 300/500 V de tensió assignada, amb designació SOZ1-K (AS+), bipolar, de secció 2 x 1,5 mm2, pantalla metàl·lica amb drenatge i coberta del cable de poliolefina amb baixa emissió fums, amb una classe de reacció al foc Cca-s1b,d1,a1 segons norma UNE-EN 50575, col·locat en tub		
				AMIDAMENT DIRECTE	**20,000**
4	EG21271H	m	Tub rígid de PVC, de 20 mm de diàmetre nominal, aïllant i no propagador de la flama, amb una resistència a l'impacte de 2 J, resistència a compressió de 1250 N i una rigidesa dielèctrica de 2000 V, amb unió roscada i muntat superficialment		
				AMIDAMENT DIRECTE	**20,000**
5	EM17U120	u	Mòdul microprocessat direccionable de 2 sortides lliures de potencial segons UNE-EN 54-18, per a sistemes d'instal·lació algorítmics, contactes NC i NA, proveït d'autoaïllador per a aïllar la instal·lació en cas de curtcircuit interior, alimentació entre 18 i 27 Vcc, muntat en caixa de plàstic ABS, col·locat		
				AMIDAMENT DIRECTE	**1,000**
6	EG4R4L70	u	Contactor de 230 V de tensió de control, 100 A d'intensitat nominal, bipolar (2P), 2NA, format per 3 mòduls DIN de 18 mm d'amplària cada un, per a un circuit de potència de 400 V, categoria d'ús AC 1 segons UNE-EN 60947-4-1, fixat a pressió		
				AMIDAMENT DIRECTE	**1,000**

Obra 01 PRESSUPOST ECO-24041
Capítol 02 AGRICULTURA - SEU DEPARTAMENTAL
Título 3 06 GESTIÓ DE RESIDUS

NUM.	CODI	UA	DESCRIPCIÓ
1	E2RA6960	m3	Deposició controlada a centre de reciclatge de residus de paper i cartró no perillosos amb una densitat 0,04 t/m3, procedents de construcció o demolició, amb codi 150101 segons la Llista Europea de Residus (ORDEN MAM/304/2002)

AMIDAMENTS

AMIDAMENT DIRECTE **6,700**

2	E2R64900	m3	Transport de residus inerts o no especials a instal·lació autoritzada de gestió de residus, amb camió per a transport de 7 t, amb un recorregut de fins a 2 km

AMIDAMENT DIRECTE **6,700**

Obra 01 PRESSUPOST ECO-24041
Capítol 02 AGRICULTURA - SEU DEPARTAMENTAL
Título 3 07 LEGALITZACIÓ I TRÀMITS

NUM.	CODI	UA	DESCRIPCIÓ
1	XPAUU001	pa	Partida alçada a justificar per a la legalització de l'instal·lació en el Registre d'instal·lacions de Seguretat Industrial de Catalunya (RITSIC).

AMIDAMENT DIRECTE **1,000**

2	OCAIRVE50	u	Inspecció incial de la instal·lació d'infraestructura de recàrrega de vehicles elèctrics davant Organisme de Control Autoritzat (OCA). S'emetrà un informe amb els resultat favorables de totes les proves realitzades.

AMIDAMENT DIRECTE **1,000**

Obra 01 PRESSUPOST ECO-24041
Capítol 02 AGRICULTURA - SEU DEPARTAMENTAL
Título 3 08 OPERACIÓ I MANTENIMENT

NUM.	CODI	UA	DESCRIPCIÓ
1	OM00T002	u	Manteniment complert primer any de la instal·lació de mobilitat elèctrica a realitzar. S'estima un cost de la visita i l'informe per part de l'empresa acreditada i les hores de tècnic d'acompanyament en la visita.

AMIDAMENT DIRECTE **1,000**

Obra 01 PRESSUPOST ECO-24041
Capítol 03 AGRICULTURA - ESCOLA AGRÀRIA DE VITICULTURA I ENOL
Título 3 00 ACTUACIONS PRÈVIES
Título 3 (1) 01 DELIMITACIÓ OBRA I ACCÉS

NUM.	CODI	UA	DESCRIPCIÓ
1	H6AA2111	u	Tanca mòbil, de 2 m d'alçària, d'acer galvanitzat, amb malla electrosoldada de 90x150 mm i de 4,5 i 3,5 mm de D, bastidor de 3,5x2 m de tub de 40 mm de D, fixat a peus prefabricats de formigó, i amb el desmuntatge inclòs

AMIDAMENT DIRECTE **15,000**

Obra 01 PRESSUPOST ECO-24041
Capítol 03 AGRICULTURA - ESCOLA AGRÀRIA DE VITICULTURA I ENOL
Título 3 01 INSTAL·LACIÓ DE MOBILITAT ELÈCTRICA
Título 3 (1) 01 EQUIPS DE RECÀRREGA

NUM.	CODI	UA	DESCRIPCIÓ
1	EGPRM23	u	Equip de Recàrrega Monofàsic de 7,4kW en pedestal amb doble connector, mode 3 i amb proteccions incl

AMIDAMENT DIRECTE **2,000**

AMIDAMENTS

2	EGPRMG	u		Mànega de recàrrega extra amb connector tipus 2 per a xarxa monofàsica amb cable de 5 metres i 32A (In).
				AMIDAMENT DIRECTE **1,000**

Obra	01	PRESSUPOST ECO-24041
Capítol	03	AGRICULTURA - ESCOLA AGRÀRIA DE VITICULTURA I ENOL
Título 3	01	INSTAL·LACIÓ DE MOBILITAT ELÈCTRICA
Título 3 (1)	02	INSTAL·LACIÓ CABLEJAT ELÈCTRIC

NUM.	CODI	UA	DESCRIPCIÓ
1	EG21281H	m	Tub rígid de PVC, de 25 mm de diàmetre nominal, aïllant i no propagador de la flama, amb una resistència a l'impacte de 2 J, resistència a compressió de 1250 N i una rigidesa dielèctrica de 2000 V, amb unió roscada i muntat superficialment
			AMIDAMENT DIRECTE **10,000**
2	EG312366	m	Cable amb conductor de coure de 0,6/1 kV de tensió assignada, amb designació RZ1-K (AS), tripolar, de secció 3 x 10 mm2, amb coberta del cable de poliolefines amb baixa emissió fums, construcció segons norma UNE 21123-4, amb una classe de reacció al foc Cca-s1b,d1,a1 segons norma UNE-EN 50575, col·locat en canal o safata
			AMIDAMENT DIRECTE **100,000**
3	EG21RP1G	m	Tub rígid de PVC, de 200 mm de diàmetre nominal, aïllant i no propagador de la flama, amb una resistència a l'impacte de 15 J, resistència a compressió de 250 N, de 2,2 mm de gruix, amb unió encolada i com a canalització soterrada. Inclou abraçadores fixades a façanes o sostre.
			AMIDAMENT DIRECTE **10,000**
4	EG2C2E42	m	Safata aïllant de PVC perforada, de 60x100 mm, amb 1 compartiment i amb coberta, muntada sobre suports horitzontals
			AMIDAMENT DIRECTE **20,000**
5	EG312686	m	Cable amb conductor de coure de 0,6/1 kV de tensió assignada, amb designació RZ1-K (AS), pentapolar, de secció 5 x 25 mm2, amb coberta del cable de poliolefines amb baixa emissió fums, construcció segons norma UNE 21123-4, amb una classe de reacció al foc Cca-s1b,d1,a1 segons norma UNE-EN 50575, col·locat en canal o safata
			AMIDAMENT DIRECTE **20,000**
6	EG312336	m	Cable amb conductor de coure de 0,6/1 kV de tensió assignada, amb designació RZ1-K (AS), tripolar, de secció 3 x 2,5 mm2, amb coberta del cable de poliolefines amb baixa emissió fums, construcció segons norma UNE 21123-4, amb una classe de reacció al foc Cca-s1b,d1,a1 segons norma UNE-EN 50575, col·locat en canal o safata
			AMIDAMENT DIRECTE **5,000**

Obra	01	PRESSUPOST ECO-24041
Capítol	03	AGRICULTURA - ESCOLA AGRÀRIA DE VITICULTURA I ENOL
Título 3	01	INSTAL·LACIÓ DE MOBILITAT ELÈCTRICA
Título 3 (1)	03	SUBQUADRE VE

NUM.	CODI	UA	DESCRIPCIÓ
1	EG48A444	u	Protector per a sobretensions transitòries, tetrapolar (3P+N), de 40kA d'intensitat màxima transitòria, de 4 mòduls DIN de 18 mm d'amplària, col·locat

AMIDAMENTS

			AMIDAMENT DIRECTE	**1,000**
2	EG474B4E	u	Interruptor en càrrega modular de 80 A d'intensitat nominal i 400V de tensió assignada d'aïllament (Ui), tetrapolar (4P), tall completament aparent amb indicador mecànic de senyalització de l' estat dels contactes, sense indicador lluminós, categoria d'ús AC-22A segons UNE-EN 60947-3, de 4 mòduls d'amplària (18mm p/ mòdul), fixat a pressió	
			AMIDAMENT DIRECTE	**1,000**
3	EG147531	u	Caixa per a quadre de distribució elèctrica, de cos de material aïllant autoextingible i porta de material aïllant , per a una intensitat màxima de 125 A, capacitat total de 54 mòduls (18 mm) repartits en 3 fileres de 18 mòduls cadascuna, aïllament elèctric classe II i grau de protecció IP40 i IK07, muntada superficialment	
			AMIDAMENT DIRECTE	**1,000**
4	EG426CJL	u	Interruptor diferencial de la classe A superimmunitzat, gamma terciari, de 80 A d'intensitat nominal, tetrapolar (4P), de sensibilitat 0,3 A, de desconnexió fix selectiu, amb botó de test incorporat i indicador mecànic de defecte, construït segons les especificacions de la norma UNE-EN 61008-1, de 4 mòduls DIN de 18 mm d'amplària, muntat en perfil DIN	
			AMIDAMENT DIRECTE	**1,000**
5	EG415EKL	u	Interruptor automàtic magnetotèrmic de 80 A d'intensitat nominal, tipus PIA corba C, tetrapolar (4P), de 10000 A de poder de tall segons UNE-EN 60898 i de 10 kA de poder de tall segons UNE-EN 60947-2, de 6 mòduls DIN de 18 mm d'amplària, muntat en perfil DIN	
			AMIDAMENT DIRECTE	**1,000**
6	EG3R3L11	u	Caixa repartidora per a sistema de connexió ràpida, de material termoplàstic lliure d'halògens, autoextingible i no propagador de la flama, amb 1 circuit per a subministrament normal, 1 connector d'entrada trifàsic (5 pols), 6 connectors de sortida monofàsics (3 pols) i 1 trifàsic (5 pols), muntada superficialment	
			AMIDAMENT DIRECTE	**1,000**
7	EG141211	u	Caixa per a quadre de distribució elèctrica, de cos de material aïllant autoextingible i porta de material aïllant , per a una intensitat màxima de 63 A, capacitat total de 8 mòduls (18 mm) repartits en 1 fileres de 8 mòduls cadascuna, aïllament elèctric classe II i grau de protecció IP40 i IK07, muntada superficialment	
			AMIDAMENT DIRECTE	**1,000**
8	EG638158	u	Presa de corrent de tipus modular de 2 mòduls estrets, bipolar amb presa de terra lateral (2P+T), 16 A 250 V, amb tapa protegida, preu superior, muntada sobre caixa o bastidor	
			AMIDAMENT DIRECTE	**1,000**
9	EG426B9D	u	Interruptor diferencial de la classe A superimmunitzat, gamma terciari, de 25 A d'intensitat nominal, bipolar (2P), de sensibilitat 0,03 A, de desconnexió fix selectiu, amb botó de test incorporat i indicador mecànic de defecte, construït segons les especificacions de la norma UNE-EN 61008-1, de 2 mòduls DIN de 18 mm d'amplària, muntat en perfil DIN	
			AMIDAMENT DIRECTE	**2,000**
10	EG415D9B	u	Interruptor automàtic magnetotèrmic de 16 A d'intensitat nominal, tipus PIA corba C, bipolar (2P), de 6000 A de poder de tall segons UNE-EN 60898 i de 10 kA de poder de tall segons UNE-EN 60947-2, de 2 mòduls DIN de 18 mm d'amplària, muntat en perfil DIN	
			AMIDAMENT DIRECTE	**2,000**

AMIDAMENTS

Capítol 03 AGRICULTURA - ESCOLA AGRÀRIA DE VITICULTURA I ENOL
Título 3 01 INSTAL·LACIÓ DE MOBILITAT ELÈCTRICA
Título 3 (1) 04 XARXA DE TERRA

NUM.	CODI	UA	DESCRIPCIÓ
1	CMPXXT2	u	Comprovació de xarxa de terra existent

AMIDAMENT DIRECTE **1,000**

Obra 01 PRESSUPOST ECO-24041
Capítol 03 AGRICULTURA - ESCOLA AGRÀRIA DE VITICULTURA I ENOL
Título 3 02 OBRA CIVIL
Título 3 (1) 01 SENYALITZACIÓ

NUM.	CODI	UA	DESCRIPCIÓ
1	EGPX002	u	Senyalitació de la plaça d'aparcament del punt de recàrrega amb pintura RAL6038 sobre asfalt, amb el logotip de vehicle elèctric central inclòs

AMIDAMENT DIRECTE **4,000**

2	EGPX010	u	Estructura de protecció de tub d'acer galvanitzat lacat amb tres potes per protegir equip de recàrrega 100x50x60cm

AMIDAMENT DIRECTE **2,000**

Obra 01 PRESSUPOST ECO-24041
Capítol 03 AGRICULTURA - ESCOLA AGRÀRIA DE VITICULTURA I ENOL
Título 3 02 OBRA CIVIL
Título 3 (1) 02 CANALITZACIONS

NUM.	CODI	UA	DESCRIPCIÓ
1	E222B632	m3	Excavació de rasa per a pas d'instal·lacions fins a 1 m de fondària, en terreny de de trànsit (SPT >50), realitzada amb retroexcavadora i amb les terres deixades a la vora

AMIDAMENT DIRECTE **7,200**

2	F2285H00	m3	Rebliment i piconatge de rasa d'amplària fins a 0,6 m, amb graves per a drenatge de 5 a 12 mm, en tongades de gruix de fins a 25 cm, utilitzant picó vibrant

AMIDAMENT DIRECTE **7,200**

3	FDKZJLB4	u	Bastiment i tapa quadrada de fosa dúctil, per a pericó de serveis, recolzada, pas lliure de 700x700 mm i classe B125 segons norma UNE-EN 124, col·locat amb morter

AMIDAMENT DIRECTE **3,000**

4	FDK262M7	u	Pericó de registre de formigó prefabricat sense fons de 80x80x85 cm, per a instal·lacions de serveis, col·locat sobre solera de formigó HM-20/B/40/I de 15 cm de gruix i reblert lateral amb terra de la mateixa excavació

AMIDAMENT DIRECTE **3,000**

5	EG22TP1K	m	Tub corbable corrugat de polietilè, de doble capa, llisa la interior i corrugada l'exterior, de 200 mm de diàmetre nominal, aïllant i no propagador de la flama, resistència a l'impacte de 40 J, resistència a compressió de 450 N, muntat com a canalització soterrada

AMIDAMENTS

AMIDAMENT DIRECTE **40,000**

Obra 01 PRESSUPOST ECO-24041
Capítol 03 AGRICULTURA - ESCOLA AGRÀRIA DE VITICULTURA I ENOL
Título 3 03 AJUDES DE RAM DE PALETA

NUM.	CODI	UA	DESCRIPCIÓ
1	KY311620	m	Formació de passamurs amb tub de PVC de diàmetre 90 mm i d'1 m de llargària, com a màxim

AMIDAMENT DIRECTE **2,000**

2	E7J513AA	m	Segellat de junt entre materials d'obra de 30 mm d'amplària i 20 mm de fondària, amb massilla de poliuretà bicomponent, aplicada amb pistola manual, prèvia imprimació específica

AMIDAMENT DIRECTE **2,000**

Obra 01 PRESSUPOST ECO-24041
Capítol 03 AGRICULTURA - ESCOLA AGRÀRIA DE VITICULTURA I ENOL
Título 3 06 GESTIÓ DE RESIDUS

NUM.	CODI	UA	DESCRIPCIÓ
1	E2RA7LP0	m3	Deposició controlada a dipòsit autoritzat de residus de terra inerts amb una densitat 1,6 t/m3, procedents d'excavació, amb codi 170504 segons la Llista Europea de Residus (ORDEN MAM/304/2002)

AMIDAMENT DIRECTE **7,200**

2	E2RA6960	m3	Deposició controlada a centre de reciclatge de residus de paper i cartró no perillosos amb una densitat 0,04 t/m3, procedents de construcció o demolició, amb codi 150101 segons la Llista Europea de Residus (ORDEN MAM/304/2002)

AMIDAMENT DIRECTE **7,000**

3	E2R64900	m3	Transport de residus inerts o no especials a instal·lació autoritzada de gestió de residus, amb camió per a transport de 7 t, amb un recorregut de fins a 2 km

AMIDAMENT DIRECTE **14,200**

Obra 01 PRESSUPOST ECO-24041
Capítol 03 AGRICULTURA - ESCOLA AGRÀRIA DE VITICULTURA I ENOL
Título 3 07 LEGALITZACIÓ I TRÀMITS

NUM.	CODI	UA	DESCRIPCIÓ
1	XPAUU001	pa	Partida alçada a justificar per a la legalització de l'instal·lació en el Registre d'instal·lacions de Seguretat Industrial de Catalunya (RITSIC).

AMIDAMENT DIRECTE **1,000**

2	OCAIRVE50	u	Inspecció incial de la instal·lació d'infraestructura de recàrrega de vehicles elèctrics davant Organisme de Control Autoritzat (OCA). S'emetrà un informe amb els resultat favorables de totes les proves realitzades.

AMIDAMENT DIRECTE **1,000**

Obra 01 PRESSUPOST ECO-24041

AMIDAMENTS

Capítol 03 AGRICULTURA - ESCOLA AGRÀRIA DE VITICULTURA I ENOL
Título 3 08 OPERACIÓ I MANTENIMENT

NUM.	CODI	UA	DESCRIPCIÓ
1	OM00T002	u	Manteniment complert primer any de la instal·lació de mobilitat elèctrica a realitzar. S'estima un cost de la visita i l'informe per part de l'empresa acreditada i les hores de tècnic d'acompanyament en la visita.

AMIDAMENT DIRECTE **1,000**

Obra 01 PRESSUPOST ECO-24041
Capítol 04 AGRICULTURA - LABORATORI AGROALIMENTARI DE CABRILS
Título 3 01 INSTAL·LACIÓ DE MOBILITAT ELÈCTRICA
Título 3 (1) 01 EQUIPS DE RECÀRREGA

NUM.	CODI	UA	DESCRIPCIÓ
1	EGPRM13	u	Equip de Recàrrega Monofàsic de 7,4kW mural amb doble connector, mode 3, amb càrrega simultània i amb proteccions incloses

AMIDAMENT DIRECTE **2,000**

2	EGPRMG	u	Mànega de recàrrega extra amb connector tipus 2 per a xarxa monofàsica amb cable de 5 metres i 32A (In).

AMIDAMENT DIRECTE **1,000**

Obra 01 PRESSUPOST ECO-24041
Capítol 04 AGRICULTURA - LABORATORI AGROALIMENTARI DE CABRILS
Título 3 01 INSTAL·LACIÓ DE MOBILITAT ELÈCTRICA
Título 3 (1) 02 INSTAL·LACIÓ CABLEJAT ELÈCTRIC

NUM.	CODI	UA	DESCRIPCIÓ
1	EG21281H	m	Tub rígid de PVC, de 25 mm de diàmetre nominal, aïllant i no propagador de la flama, amb una resistència a l'impacte de 2 J, resistència a compressió de 1250 N i una rigidesa dielèctrica de 2000 V, amb unió roscada i muntat superficialment

AMIDAMENT DIRECTE **30,000**

2	EG312366	m	Cable amb conductor de coure de 0,6/1 kV de tensió assignada, amb designació RZ1-K (AS), tripolar, de secció 3 x 10 mm2, amb coberta del cable de poliolefines amb baixa emissió fums, construcció segons norma UNE 21123-4, amb una classe de reacció al foc Cca-s1b,d1,a1 segons norma UNE-EN 50575, col·locat en canal o safata

AMIDAMENT DIRECTE **60,000**

3	EG2C2E42	m	Safata aïllant de PVC perforada, de 60x100 mm, amb 1 compartiment i amb coberta, muntada sobre suports horitzontals

AMIDAMENT DIRECTE **50,000**

4	EG312686	m	Cable amb conductor de coure de 0,6/1 kV de tensió assignada, amb designació RZ1-K (AS), pentapolar, de secció 5 x 25 mm2, amb coberta del cable de poliolefines amb baixa emissió fums, construcció segons norma UNE 21123-4, amb una classe de reacció al foc Cca-s1b,d1,a1 segons norma UNE-EN 50575, col·locat en canal o safata

AMIDAMENT DIRECTE **60,000**

5	EG21RP1G	m	Tub rígid de PVC, de 200 mm de diàmetre nominal, aïllant i no propagador de la flama, amb una resistència a l'impacte de 15 J, resistència a compressió de 250 N, de 2,2 mm de gruix, amb unió encolada i com a canalització soterrada.

AMIDAMENTS

Inclou abraçadores fixades a façanes o sostre.

AMIDAMENT DIRECTE **5,000**

Obra 01 PRESSUPOST ECO-24041
Capítol 04 AGRICULTURA - LABORATORI AGROALIMENTARI DE CABRILS
Título 3 01 INSTAL·LACIÓ DE MOBILITAT ELÈCTRICA
Título 3 (1) 03 SUBQUADRE VE

NUM.	CODI	UA	DESCRIPCIÓ
1	EG48A444	u	Protector per a sobretensions transitòries, tetrapolar (3P+N), de 40kA d'intensitat màxima transitòria, de 4 mòduls DIN de 18 mm d'amplària, col·locat

AMIDAMENT DIRECTE **1,000**

2	EG474B4E	u	Interruptor en càrrega modular de 80 A d'intensitat nominal i 400V de tensió assignada d'aïllament (Ui), tetrapolar (4P), tall completament aparent amb indicador mecànic de senyalització de l' estat dels contactes, sense indicador lluminós, categoria d'ús AC-22A segons UNE-EN 60947-3, de 4 mòduls d'amplària (18mm p/ mòdul), fixat a pressió

AMIDAMENT DIRECTE **1,000**

3	EG147531	u	Caixa per a quadre de distribució elèctrica, de cos de material aïllant autoextingible i porta de material aïllant , per a una intensitat màxima de 125 A, capacitat total de 54 mòduls (18 mm) repartits en 3 fileres de 18 mòduls cadascuna, aïllament elèctric classe II i grau de protecció IP40 i IK07, muntada superficialment

AMIDAMENT DIRECTE **1,000**

4	EG426CJL	u	Interruptor diferencial de la classe A superimmunitzat, gamma terciari, de 80 A d'intensitat nominal, tetrapolar (4P), de sensibilitat 0,3 A, de desconnexió fix selectiu, amb botó de test incorporat i indicador mecànic de defecte, construït segons les especificacions de la norma UNE-EN 61008-1, de 4 mòduls DIN de 18 mm d'amplària, muntat en perfil DIN

AMIDAMENT DIRECTE **1,000**

5	EG415EKL	u	Interruptor automàtic magnetotèrmic de 80 A d'intensitat nominal, tipus PIA corba C, tetrapolar (4P), de 10000 A de poder de tall segons UNE-EN 60898 i de 10 kA de poder de tall segons UNE-EN 60947-2, de 6 mòduls DIN de 18 mm d'amplària, muntat en perfil DIN

AMIDAMENT DIRECTE **1,000**

6	EG3R3L11	u	Caixa repartidora per a sistema de connexió ràpida, de material termoplàstic lliure d'halògens, autoextingible i no propagador de la flama, amb 1 circuit per a subministrament normal, 1 connector d'entrada trifàsic (5 pols), 6 connectors de sortida monofàsics (3 pols) i 1 trifàsic (5 pols), muntada superficialment

AMIDAMENT DIRECTE **1,000**

7	EG141211	u	Caixa per a quadre de distribució elèctrica, de cos de material aïllant autoextingible i porta de material aïllant , per a una intensitat màxima de 63 A, capacitat total de 8 mòduls (18 mm) repartits en 1 fileres de 8 mòduls cadascuna, aïllament elèctric classe II i grau de protecció IP40 i IK07, muntada superficialment

AMIDAMENT DIRECTE **1,000**

8	EG415D9B	u	Interruptor automàtic magnetotèrmic de 16 A d'intensitat nominal, tipus PIA corba C, bipolar (2P), de 6000 A de poder de tall segons UNE-EN 60898 i de 10 kA de poder de tall segons UNE-EN 60947-2, de 2 mòduls DIN de 18 mm d'amplària, muntat en perfil DIN

AMIDAMENT DIRECTE **1,000**

AMIDAMENTS

9	EG426B9D	u	Interruptor diferencial de la classe A superimmunitzat, gamma terciari, de 25 A d'intensitat nominal, bipolar (2P), de sensibilitat 0,03 A, de desconnexió fix selectiu, amb botó de test incorporat i indicador mecànic de defecte, construït segons les especificacions de la norma UNE-EN 61008-1, de 2 mòduls DIN de 18 mm d'amplària, muntat en perfil DIN

AMIDAMENT DIRECTE **1,000**

Obra 01 PRESSUPOST ECO-24041
Capítol 04 AGRICULTURA - LABORATORI AGROALIMENTARI DE CABRILS
Título 3 01 INSTAL·LACIÓ DE MOBILITAT ELÈCTRICA
Título 3 (1) 04 XARXA DE TERRA

NUM.	CODI	UA	DESCRIPCIÓ
1	CMPXXT2	u	Comprovació de xarxa de terra existent

AMIDAMENT DIRECTE **1,000**

Obra 01 PRESSUPOST ECO-24041
Capítol 04 AGRICULTURA - LABORATORI AGROALIMENTARI DE CABRILS
Título 3 02 OBRA CIVIL
Título 3 (1) 01 SENYALITZACIÓ

NUM.	CODI	UA	DESCRIPCIÓ
1	EGPX002	u	Senyalització de la plaça d'aparcament del punt de recàrrega amb pintura RAL6038 sobre asfalt, amb el logotip de vehicle elèctric central inclòs

AMIDAMENT DIRECTE **4,000**

Obra 01 PRESSUPOST ECO-24041
Capítol 04 AGRICULTURA - LABORATORI AGROALIMENTARI DE CABRILS
Título 3 02 OBRA CIVIL
Título 3 (1) 02 CANALITZACIONS

NUM.	CODI	UA	DESCRIPCIÓ
1	E222B632	m3	Excavació de rasa per a pas d'instal·lacions fins a 1 m de fondària, en terreny de de trànsit (SPT >50), realitzada amb retroexcavadora i amb les terres deixades a la vora

AMIDAMENT DIRECTE **5,400**

2	F2285H00	m3	Rebliment i piconatge de rasa d'amplària fins a 0,6 m, amb graves per a drenatge de 5 a 12 mm, en tongades de gruix de fins a 25 cm, utilitzant picó vibrant

AMIDAMENT DIRECTE **5,400**

3	FDKZJLB4	u	Bastiment i tapa quadrada de fosa dúctil, per a pericó de serveis, recolzada, pas lliure de 700x700 mm i classe B125 segons norma UNE-EN 124, col·locat amb morter

AMIDAMENT DIRECTE **2,000**

4	FDK262M7	u	Pericó de registre de formigó prefabricat sense fons de 80x80x85 cm, per a instal·lacions de serveis, col·locat sobre solera de formigó HM-20/B/40/I de 15 cm de gruix i reblert lateral amb terra de la mateixa excavació

AMIDAMENT DIRECTE **2,000**

5	EG22TP1K	m	Tub corbable corrugat de polietilè, de doble capa, llisa la interior i corrugada l'exterior, de 200 mm de diàmetre nominal, aïllant i no propagador de la flama, resistència a l'impacte de 40 J, resistència a compressió de 450 N,

AMIDAMENTS

muntat com a canalització soterrada

AMIDAMENT DIRECTE **30,000**

Obra 01 PRESSUPOST ECO-24041
Capítol 04 AGRICULTURA - LABORATORI AGROALIMENTARI DE CABRILS
Título 3 03 AJUDES DE RAM DE PALETA

NUM.	CODI	UA	DESCRIPCIÓ
1	KY311620	m	Formació de passamurs amb tub de PVC de diàmetre 90 mm i d'1 m de llargària, com a màxim
			AMIDAMENT DIRECTE **4,000**
2	E7J513AA	m	Segellat de junt entre materials d'obra de 30 mm d'amplària i 20 mm de fondària, amb massilla de poliuretà bicomponent, aplicada amb pistola manual, prèvia imprimació específica
			AMIDAMENT DIRECTE **4,000**

Obra 01 PRESSUPOST ECO-24041
Capítol 04 AGRICULTURA - LABORATORI AGROALIMENTARI DE CABRILS
Título 3 05 PROTECCIÓ CONTRA INCENDIS

NUM.	CODI	UA	DESCRIPCIÓ
1	EM31351J	u	Extintor manual de diòxid de carboni, de càrrega 5 kg, amb pressió incorporada, pintat, amb suport a paret
			AMIDAMENT DIRECTE **1,000**
2	EMSB32P1	u	Rètol senyalització instal·lació de protecció contra incendis, quadrat, de 420x420 mm2 de panell de PVC d'1 mm de gruix, fotoluminiscent categoria A segons UNE 23035-4, col·locat adherit sobre parament vertical
			AMIDAMENT DIRECTE **1,000**

Obra 01 PRESSUPOST ECO-24041
Capítol 04 AGRICULTURA - LABORATORI AGROALIMENTARI DE CABRILS
Título 3 06 GESTIÓ DE RESIDUS

NUM.	CODI	UA	DESCRIPCIÓ
1	E2RA7LP0	m3	Deposició controlada a dipòsit autoritzat de residus de terra inerts amb una densitat 1,6 t/m3, procedents d'excavació, amb codi 170504 segons la Llista Europea de Residus (ORDEN MAM/304/2002)
			AMIDAMENT DIRECTE **3,200**
2	E2RA6960	m3	Deposició controlada a centre de reciclatge de residus de paper i cartró no perillosos amb una densitat 0,04 t/m3, procedents de construcció o demolició, amb codi 150101 segons la Llista Europea de Residus (ORDEN MAM/304/2002)
			AMIDAMENT DIRECTE **6,000**
3	E2R64900	m3	Transport de residus inerts o no especials a instal·lació autoritzada de gestió de residus, amb camió per a transport de 7 t, amb un recorregut de fins a 2 km
			AMIDAMENT DIRECTE **9,200**

Obra 01 PRESSUPOST ECO-24041

AMIDAMENTS

Capítol 04 AGRICULTURA - LABORATORI AGROALIMENTARI DE CABRILS
Título 3 07 LEGALITZACIÓ I TRÀMITS

NUM.	CODI	UA	DESCRIPCIÓ	
1	XPAUU001	pa	Partida alçada a justificar per a la legalització de l'instal·lació en el Registre d'instal·lacions de Seguretat Industrial de Catalunya (RITSIC).	
			AMIDAMENT DIRECTE	**1,000**
2	OCAIRVE50	u	Inspecció incial de la instal·lació d'infraestructura de recàrrega de vehicles elèctrics davant Organisme de Control Autoritzat (OCA). S'emetrà un informe amb els resultat favorables de totes les proves realitzades.	
			AMIDAMENT DIRECTE	**1,000**
3	AMTOPTC	u	Partida alçada a justificar per sol·licitud d'augment de potència contractada.	
			AMIDAMENT DIRECTE	**1,000**

Obra 01 PRESSUPOST ECO-24041
Capítol 04 AGRICULTURA - LABORATORI AGROALIMENTARI DE CABRILS
Título 3 08 OPERACIÓ I MANTENIMENT

NUM.	CODI	UA	DESCRIPCIÓ	
1	OM00T002	u	Manteniment complert primer any de la instal·lació de mobilitat elèctrica a realitzar. S'estima un cost de la visita i l'informe per part de l'empresa acreditada i les hores de tècnic d'acompanyament en la visita.	
			AMIDAMENT DIRECTE	**1,000**

Obra 01 PRESSUPOST ECO-24041
Capítol 05 AGRICULTURA - OC VALLÈS ORIENTAL
Título 3 01 INSTAL·LACIÓ DE MOBILITAT ELÈCTRICA
Título 3 (1) 01 EQUIPS DE RECÀRREGA

NUM.	CODI	UA	DESCRIPCIÓ	
1	EGPRM23	u	Equip de Recàrrega Monofàsic de 7,4kW en pedestal amb doble connector, mode 3 i amb proteccions incl	
			AMIDAMENT DIRECTE	**1,000**
2	EGPRMG	u	Mànega de recàrrega extra amb connector tipus 2 per a xarxa monofàsica amb cable de 5 metres i 32A (In).	
			AMIDAMENT DIRECTE	**1,000**

Obra 01 PRESSUPOST ECO-24041
Capítol 05 AGRICULTURA - OC VALLÈS ORIENTAL
Título 3 01 INSTAL·LACIÓ DE MOBILITAT ELÈCTRICA
Título 3 (1) 02 INSTAL·LACIÓ CABLEJAT ELÈCTRIC

NUM.	CODI	UA	DESCRIPCIÓ	
1	EG312366	m	Cable amb conductor de coure de 0,6/1 kV de tensió assignada, amb designació RZ1-K (AS), tripolar, de secció 3 x 10 mm2, amb coberta del cable de poliolefines amb baixa emissió fums, construcció segons norma UNE 21123-4, amb una classe de reacció al foc Cca-s1b,d1,a1 segons norma UNE-EN 50575, col·locat en canal o safata	
			AMIDAMENT DIRECTE	**50,000**

AMIDAMENTS

2	EG2C2E42	m		Safata aïllant de PVC perforada, de 60x100 mm, amb 1 compartiment i amb coberta, muntada sobre suports horitzontals
				AMIDAMENT DIRECTE **10,000**
3	EG312666	m		Cable amb conductor de coure de 0,6/1 kV de tensió assignada, amb designació RZ1-K (AS), pentapolar, de secció 5 x 10 mm2, amb coberta del cable de poliolefines amb baixa emissió fums, construcció segons norma UNE 21123-4, amb una classe de reacció al foc Cca-s1b,d1,a1 segons norma UNE-EN 50575, col·locat en canal o safata
				AMIDAMENT DIRECTE **5,000**
4	EG21RP1G	m		Tub rígid de PVC, de 200 mm de diàmetre nominal, aïllant i no propagador de la flama, amb una resistència a l'impacte de 15 J, resistència a compressió de 250 N, de 2,2 mm de gruix, amb unió encolada i com a canalització soterrada. Inclou abraçadores fixades a façanes o sostre.
				AMIDAMENT DIRECTE **5,000**
5	EG21281H	m		Tub rígid de PVC, de 25 mm de diàmetre nominal, aïllant i no propagador de la flama, amb una resistència a l'impacte de 2 J, resistència a compressió de 1250 N i una rigidesa dielèctrica de 2000 V, amb unió roscada i muntat superficialment
				AMIDAMENT DIRECTE **10,000**

Obra 01 PRESSUPOST ECO-24041
Capítol 05 AGRICULTURA - OC VALLÈS ORIENTAL
Título 3 01 INSTAL·LACIÓ DE MOBILITAT ELÈCTRICA
Título 3 (1) 03 SUBQUADRE VE

NUM.	CODI	UA	DESCRIPCIÓ
1	EG48A444	u	Protector per a sobretensions transitòries, tetrapolar (3P+N), de 40kA d'intensitat màxima transitòria, de 4 mòduls DIN de 18 mm d'amplària, col·locat
			AMIDAMENT DIRECTE **1,000**
2	EG47474E	u	Interruptor en càrrega modular de 40 A d'intensitat nominal i 400V de tensió assignada d'aïllament (Ui), tetrapolar (4P), tall completament aparent amb indicador mecànic de senyalització de l' estat dels contactes, sense indicador lluminós, categoria d'ús AC-22A segons UNE-EN 60947-3, de 4 mòduls d'amplària (18mm p/ mòdul), fixat a pressió
			AMIDAMENT DIRECTE **1,000**
3	EG141341	u	Caixa per a quadre de distribució elèctrica, de cos de material aïllant autoextingible i porta de material aïllant , per a una intensitat màxima de 63 A, capacitat total de 48 mòduls (18 mm) repartits en 4 fileres de 12 mòduls cadascuna, aïllament elèctric classe II i grau de protecció IP40 i IK07, muntada superficialment
			AMIDAMENT DIRECTE **1,000**
4	EG3R3L11	u	Caixa repartidora per a sistema de connexió ràpida, de material termoplàstic lliure d'halògens, autoextingible i no propagador de la flama, amb 1 circuit per a subministrament normal, 1 connector d'entrada trifàsic (5 pols), 6 connectors de sortida monofàsics (3 pols) i 1 trifàsic (5 pols), muntada superficialment
			AMIDAMENT DIRECTE **1,000**
5	EG141211	u	Caixa per a quadre de distribució elèctrica, de cos de material aïllant autoextingible i porta de material aïllant , per a una intensitat màxima de 63 A, capacitat total de 8 mòduls (18 mm) repartits en 1 fileres de 8 mòduls cadascuna, aïllament elèctric classe II i grau de protecció IP40 i IK07, muntada superficialment

AMIDAMENTS

				AMIDAMENT DIRECTE	**1,000**
6	EG426BJH	u		Interruptor diferencial de la classe A superimmunitzat, gamma terciari, de 40 A d'intensitat nominal, tetrapolar (4P), de sensibilitat 0,03 A, de desconnexió fix selectiu, amb botó de test incorporat i indicador mecànic de defecte, construït segons les especificacions de la norma UNE-EN 61008-1, de 4 mòduls DIN de 18 mm d'amplària, muntat en perfil DIN	
				AMIDAMENT DIRECTE	**1,000**
7	EG415DJH	u		Interruptor automàtic magnetotèrmic de 40 A d'intensitat nominal, tipus PIA corba C, tetrapolar (4P), de 6000 A de poder de tall segons UNE-EN 60898 i de 10 kA de poder de tall segons UNE-EN 60947-2, de 4 mòduls DIN de 18 mm d'amplària, muntat en perfil DIN	
				AMIDAMENT DIRECTE	**1,000**

Obra	01	PRESSUPOST ECO-24041
Capítol	05	AGRICULTURA - OC VALLÈS ORIENTAL
Título 3	01	INSTAL·LACIÓ DE MOBILITAT ELÈCTRICA
Título 3 (1)	04	XARXA DE TERRA

NUM.	CODI	UA	DESCRIPCIÓ		
1	CMPXXT1	u	Comprovació de xarxa de terra existent		
				AMIDAMENT DIRECTE	**1,000**

Obra	01	PRESSUPOST ECO-24041
Capítol	05	AGRICULTURA - OC VALLÈS ORIENTAL
Título 3	02	OBRA CIVIL
Título 3 (1)	01	SENYALITZACIÓ

NUM.	CODI	UA	DESCRIPCIÓ		
1	EGPX008	u	Senyal vertical per punt de recàrrega 50x50 cm per col·locar en pedestal. No homologat per ús en car		
				AMIDAMENT DIRECTE	**2,000**
2	EGPX010	u	Estructura de protecció de tub d'acer galvanitzat lacat amb tres potes per protegir equip de recàrrega 100x50x60cm		
				AMIDAMENT DIRECTE	**1,000**

Obra	01	PRESSUPOST ECO-24041
Capítol	05	AGRICULTURA - OC VALLÈS ORIENTAL
Título 3	02	OBRA CIVIL
Título 3 (1)	02	CANALITZACIONS

NUM.	CODI	UA	DESCRIPCIÓ		
1	E222B632	m3	Excavació de rasa per a pas d'instal·lacions fins a 1 m de fondària, en terreny de de trànsit (SPT >50), realitzada amb retroexcavadora i amb les terres deixades a la vora		
				AMIDAMENT DIRECTE	**3,600**
2	F2285H00	m3	Rebliment i piconatge de rasa d'amplària fins a 0,6 m, amb graves per a drenatge de 5 a 12 mm, en tongades de gruix de fins a 25 cm, utilitzant picó vibrant		

AMIDAMENTS

				AMIDAMENT DIRECTE	**3,600**
3	FDKZJLB4	u		Bastiment i tapa quadrada de fosa dúctil, per a pericó de serveis, recolzada, pas lliure de 700x700 mm i classe B125 segons norma UNE-EN 124, col·locat amb morter	
				AMIDAMENT DIRECTE	**2,000**
4	FDK262M7	u		Pericó de registre de formigó prefabricat sense fons de 80x80x85 cm, per a instal·lacions de serveis, col·locat sobre solera de formigó HM-20/B/40/I de 15 cm de gruix i reblert lateral amb terra de la mateixa excavació	
				AMIDAMENT DIRECTE	**2,000**
5	EG22TP1K	m		Tub corbable corrugat de polietilè, de doble capa, llisa la interior i corrugada l'exterior, de 200 mm de diàmetre nominal, aïllant i no propagador de la flama, resistència a l'impacte de 40 J, resistència a compressió de 450 N, muntat com a canalització soterrada	
				AMIDAMENT DIRECTE	**20,000**
6	K45GD7C5	m3		Formigó per a dau de recolzament, HA-25/B/10/I, de consistència tova i grandària màxima del granulat 10 mm, abocat manualment	
				AMIDAMENT DIRECTE	**2,200**

Obra 01 PRESSUPOST ECO-24041
Capítol 05 AGRICULTURA - OC VALLÈS ORIENTAL
Título 3 03 AJUDES DE RAM DE PALETA

NUM.	CODI	UA	DESCRIPCIÓ		
1	KY311620	m		Formació de passamurs amb tub de PVC de diàmetre 90 mm i d'1 m de llargària, com a màxim	
				AMIDAMENT DIRECTE	**4,000**
2	E7J513AA	m		Segellat de junt entre materials d'obra de 30 mm d'amplària i 20 mm de fondària, amb massilla de poliuretà bicomponent, aplicada amb pistola manual, prèvia imprimació específica	
				AMIDAMENT DIRECTE	**4,000**

Obra 01 PRESSUPOST ECO-24041
Capítol 05 AGRICULTURA - OC VALLÈS ORIENTAL
Título 3 06 GESTIÓ DE RESIDUS

NUM.	CODI	UA	DESCRIPCIÓ		
1	E2RA7LP0	m3		Deposició controlada a dipòsit autoritzat de residus de terra inerts amb una densitat 1,6 t/m3, procedents d'excavació, amb codi 170504 segons la Llista Europea de Residus (ORDEN MAM/304/2002)	
				AMIDAMENT DIRECTE	**2,500**
2	E2RA6960	m3		Deposició controlada a centre de reciclatge de residus de paper i cartró no perillosos amb una densitat 0,04 t/m3, procedents de construcció o demolició, amb codi 150101 segons la Llista Europea de Residus (ORDEN MAM/304/2002)	
				AMIDAMENT DIRECTE	**7,000**
3	E2R64900	m3		Transport de residus inerts o no especials a instal·lació autoritzada de gestió de residus, amb camió per a transport de 7 t, amb un recorregut de fins a 2 km	

AMIDAMENTS

AMIDAMENT DIRECTE **9,500**

Obra 01 PRESSUPOST ECO-24041
Capítol 05 AGRICULTURA - OC VALLÈS ORIENTAL
Título 3 07 LEGALITZACIÓ I TRÀMITS

NUM.	CODI	UA	DESCRIPCIÓ
1	XPAUU001	pa	Partida alçada a justificar per a la legalització de l'instal·lació en el Registre d'instal·lacions de Seguretat Industrial de Catalunya (RITSIC).

AMIDAMENT DIRECTE **1,000**

2	OCAIRVE50	u	Inspecció incial de la instal·lació d'infraestructura de recàrrega de vehicles elèctrics davant Organisme de Control Autoritzat (OCA). S'emetrà un informe amb els resultat favorables de totes les proves realitzades.

AMIDAMENT DIRECTE **1,000**

Obra 01 PRESSUPOST ECO-24041
Capítol 05 AGRICULTURA - OC VALLÈS ORIENTAL
Título 3 08 OPERACIÓ I MANTENIMENT

NUM.	CODI	UA	DESCRIPCIÓ
1	OM00T001	u	Manteniment complert primer any de la instal·lació de mobilitat elèctrica a realitzar. S'estima un cost de la visita i l'informe per part de l'empresa acreditada i les hores de tècnic d'acompanyament en la visita.

AMIDAMENT DIRECTE **1,000**

Obra 01 PRESSUPOST ECO-24041
Capítol 06 AGRICULTURA - ESCOLA AGRÀRIA DE MANRESA
Título 3 01 INSTAL·LACIÓ DE MOBILITAT ELÈCTRICA
Título 3 (1) 01 EQUIPS DE RECÀRREGA

NUM.	CODI	UA	DESCRIPCIÓ
1	EGPRM13	u	Equip de Recàrrega Monofàsic de 7,4kW mural amb doble connector, mode 3, amb càrrega simultània i amb proteccions incloses

AMIDAMENT DIRECTE **2,000**

2	EGPRMG	u	Mànega de recàrrega extra amb connector tipus 2 per a xarxa monofàsica amb cable de 5 metres i 32A (In).

AMIDAMENT DIRECTE **1,000**

Obra 01 PRESSUPOST ECO-24041
Capítol 06 AGRICULTURA - ESCOLA AGRÀRIA DE MANRESA
Título 3 01 INSTAL·LACIÓ DE MOBILITAT ELÈCTRICA
Título 3 (1) 02 INSTAL·LACIÓ CABLEJAT ELÈCTRIC

NUM.	CODI	UA	DESCRIPCIÓ
1	EG312366	m	Cable amb conductor de coure de 0,6/1 kV de tensió assignada, amb designació RZ1-K (AS), tripolar, de secció 3 x 10 mm2, amb coberta del cable de poliolefines amb baixa emissió fums, construcció segons norma UNE 21123-4, amb una classe de reacció al foc Cca-s1b,d1,a1 segons norma UNE-EN 50575, col·locat en canal o safata

AMIDAMENTS

AMIDAMENT DIRECTE **140,000**

2 EG312686 m Cable amb conductor de coure de 0,6/1 kV de tensió assignada, amb designació RZ1-K (AS), pentapolar, de secció 5 x 25 mm2, amb coberta del cable de poliolefines amb baixa emissió fums, construcció segons norma UNE 21123-4, amb una classe de reacció al foc Cca-s1b,d1,a1 segons norma UNE-EN 50575, col·locat en canal o safata

AMIDAMENT DIRECTE **5,000**

3 EG2C2E42 m Safata aïllant de PVC perforada, de 60x100 mm, amb 1 compartiment i amb coberta, muntada sobre suports horitzontals

AMIDAMENT DIRECTE **35,000**

4 EG21281H m Tub rígid de PVC, de 25 mm de diàmetre nominal, aïllant i no propagador de la flama, amb una resistència a l'impacte de 2 J, resistència a compressió de 1250 N i una rigidesa dielèctrica de 2000 V, amb unió roscada i muntat superficialment

AMIDAMENT DIRECTE **40,000**

Obra 01 PRESSUPOST ECO-24041
Capítol 06 AGRICULTURA - ESCOLA AGRÀRIA DE MANRESA
Título 3 01 INSTAL·LACIÓ DE MOBILITAT ELÈCTRICA
Título 3 (1) 03 SUBQUADRE VE

NUM.	CODI	UA	DESCRIPCIÓ
1	EG48A444	u	Protector per a sobretensions transitòries, tetrapolar (3P+N), de 40kA d'intensitat màxima transitòria, de 4 mòduls DIN de 18 mm d'amplària, col·locat

AMIDAMENT DIRECTE **1,000**

2 EG474B4E u Interruptor en càrrega modular de 80 A d'intensitat nominal i 400V de tensió assignada d'aïllament (Ui), tetrapolar (4P), tall completament aparent amb indicador mecànic de senyalització de l' estat dels contactes, sense indicador lluminós, categoria d'ús AC-22A segons UNE-EN 60947-3, de 4 mòduls d'amplària (18mm p/ mòdul), fixat a pressió

AMIDAMENT DIRECTE **1,000**

3 EG147531 u Caixa per a quadre de distribució elèctrica, de cos de material aïllant autoextingible i porta de material aïllant , per a una intensitat màxima de 125 A, capacitat total de 54 mòduls (18 mm) repartits en 3 fileres de 18 mòduls cadascuna, aïllament elèctric classe II i grau de protecció IP40 i IK07, muntada superficialment

AMIDAMENT DIRECTE **1,000**

4 EG426CJL u Interruptor diferencial de la classe A superimmunitzat, gamma terciari, de 80 A d'intensitat nominal, tetrapolar (4P), de sensibilitat 0,3 A, de desconnexió fix selectiu, amb botó de test incorporat i indicador mecànic de defecte, construït segons les especificacions de la norma UNE-EN 61008-1, de 4 mòduls DIN de 18 mm d'amplària, muntat en perfil DIN

AMIDAMENT DIRECTE **1,000**

5 EG415EKL u Interruptor automàtic magnetotèrmic de 80 A d'intensitat nominal, tipus PIA corba C, tetrapolar (4P), de 10000 A de poder de tall segons UNE-EN 60898 i de 10 kA de poder de tall segons UNE-EN 60947-2, de 6 mòduls DIN de 18 mm d'amplària, muntat en perfil DIN

AMIDAMENT DIRECTE **1,000**

6 EG3R3L11 u Caixa repartidora per a sistema de connexió ràpida, de material termoplàstic lliure d'halògens, autoextingible i no propagador de la flama, amb 1 circuit per a subministrament normal, 1 connector d'entrada trifàsic (5 pols), 6 connectors de sortida monofàsics (3 pols) i 1 trifàsic (5 pols), muntada superficialment

AMIDAMENTS

				AMIDAMENT DIRECTE	**1,000**
7	EG141211	u	Caixa per a quadre de distribució elèctrica, de cos de material aïllant autoextingible i porta de material aïllant , per a una intensitat màxima de 63 A, capacitat total de 8 mòduls (18 mm) repartits en 1 fileres de 8 mòduls cadascuna, aïllament elèctric classe II i grau de protecció IP40 i IK07, muntada superficialment		
				AMIDAMENT DIRECTE	**1,000**
8	EG415D9B	u	Interruptor automàtic magnetotèrmic de 16 A d'intensitat nominal, tipus PIA corba C, bipolar (2P), de 6000 A de poder de tall segons UNE-EN 60898 i de 10 kA de poder de tall segons UNE-EN 60947-2, de 2 mòduls DIN de 18 mm d'amplària, muntat en perfil DIN		
				AMIDAMENT DIRECTE	**1,000**
9	EG426B9D	u	Interruptor diferencial de la classe A superimmunitzat, gamma terciari, de 25 A d'intensitat nominal, bipolar (2P), de sensibilitat 0,03 A, de desconnexió fix selectiu, amb botó de test incorporat i indicador mecànic de defecte, construït segons les especificacions de la norma UNE-EN 61008-1, de 2 mòduls DIN de 18 mm d'amplària, muntat en perfil DIN		
				AMIDAMENT DIRECTE	**1,000**

Obra	01	PRESSUPOST ECO-24041
Capítol	06	AGRICULTURA - ESCOLA AGRÀRIA DE MANRESA
Título 3	01	INSTAL·LACIÓ DE MOBILITAT ELÈCTRICA
Título 3 (1)	04	XARXA DE TERRA

NUM.	CODI	UA	DESCRIPCIÓ		
1	CMPXXT2	u	Comprovació de xarxa de terra existent		
				AMIDAMENT DIRECTE	**1,000**

Obra	01	PRESSUPOST ECO-24041
Capítol	06	AGRICULTURA - ESCOLA AGRÀRIA DE MANRESA
Título 3	02	OBRA CIVIL
Título 3 (1)	01	SENYALITZACIÓ

NUM.	CODI	UA	DESCRIPCIÓ		
1	EGPX002	u	Senyalització de la plaça d'aparcament del punt de recàrrega amb pintura RAL6038 sobre asfalt, amb el logotip de vehicle elèctric central inclòs		
				AMIDAMENT DIRECTE	**4,000**

Obra	01	PRESSUPOST ECO-24041
Capítol	06	AGRICULTURA - ESCOLA AGRÀRIA DE MANRESA
Título 3	03	AJUDES DE RAM DE PALETA

NUM.	CODI	UA	DESCRIPCIÓ		
1	KY311620	m	Formació de passamurs amb tub de PVC de diàmetre 90 mm i d'1 m de llargària, com a màxim		
				AMIDAMENT DIRECTE	**4,000**
2	E7J513AA	m	Segellat de junt entre materials d'obra de 30 mm d'amplària i 20 mm de fondària, amb massilla de poliuretà bicomponent, aplicada amb pistola manual, prèvia imprimació específica		

AMIDAMENTS

AMIDAMENT DIRECTE **4,000**

Obra 01 PRESSUPOST ECO-24041
Capítol 06 AGRICULTURA - ESCOLA AGRÀRIA DE MANRESA
Título 3 06 GESTIÓ DE RESIDUS

NUM.	CODI	UA	DESCRIPCIÓ
1	E2RA6960	m3	Deposició controlada a centre de reciclatge de residus de paper i cartró no perillosos amb una densitat 0,04 t/m3, procedents de construcció o demolició, amb codi 150101 segons la Llista Europea de Residus (ORDEN MAM/304/2002)

AMIDAMENT DIRECTE **6,500**

2	E2R64900	m3	Transport de residus inerts o no especials a instal·lació autoritzada de gestió de residus, amb camió per a transport de 7 t, amb un recorregut de fins a 2 km

AMIDAMENT DIRECTE **6,500**

Obra 01 PRESSUPOST ECO-24041
Capítol 06 AGRICULTURA - ESCOLA AGRÀRIA DE MANRESA
Título 3 07 LEGALITZACIÓ I TRÀMITS

NUM.	CODI	UA	DESCRIPCIÓ
1	XPAUU001	pa	Partida alçada a justificar per a la legalització de l'instal·lació en el Registre d'instal·lacions de Seguretat Industrial de Catalunya (RITSIC).

AMIDAMENT DIRECTE **1,000**

2	OCAIRVE50	u	Inspecció incial de la instal·lació d'infraestructura de recàrrega de vehicles elèctrics davant Organisme de Control Autoritzat (OCA). S'emetrà un informe amb els resultat favorables de totes les proves realitzades.

AMIDAMENT DIRECTE **1,000**

Obra 01 PRESSUPOST ECO-24041
Capítol 06 AGRICULTURA - ESCOLA AGRÀRIA DE MANRESA
Título 3 08 OPERACIÓ I MANTENIMENT

NUM.	CODI	UA	DESCRIPCIÓ
1	OM00T002	u	Manteniment complert primer any de la instal·lació de mobilitat elèctrica a realitzar. S'estima un cost de la visita i l'informe per part de l'empresa acreditada i les hores de tècnic d'acompanyament en la visita.

AMIDAMENT DIRECTE **1,000**

Obra 01 PRESSUPOST ECO-24041
Capítol 07 AGRICULTURA - OC MARESME + AB AR
Título 3 00 ACTUACIONS PRÈVIES
Título 3 (1) 01 DELIMITACIÓ OBRA I ACCÉS

NUM.	CODI	UA	DESCRIPCIÓ
1	H6AA2111	u	Tanca mòbil, de 2 m d'alçària, d'acer galvanitzat, amb malla electrosoldada de 90x150 mm i de 4,5 i 3,5 mm de D, bastidor de 3,5x2 m de tub de 40 mm de D, fixat a peus prefabricats de formigó, i amb el desmuntatge inclòs

AMIDAMENTS

AMIDAMENT DIRECTE **35,000**

Obra 01 PRESSUPOST ECO-24041
Capítol 07 AGRICULTURA - OC MARESME + AB AR
Título 3 01 INSTAL·LACIÓ DE MOBILITAT ELÈCTRICA
Título 3 (1) 01 EQUIPS DE RECÀRREGA

NUM.	CODI	UA	DESCRIPCIÓ
1	EGPRM23	u	Equip de Recàrrega Monofàsic de 7,4kW en pedestal amb doble connector, mode 3 i amb proteccions incl

AMIDAMENT DIRECTE **2,000**

2	EGPRMG	u	Mànega de recàrrega extra amb connector tipus 2 per a xarxa monofàsica amb cable de 5 metres i 32A (In).

AMIDAMENT DIRECTE **1,000**

Obra 01 PRESSUPOST ECO-24041
Capítol 07 AGRICULTURA - OC MARESME + AB AR
Título 3 01 INSTAL·LACIÓ DE MOBILITAT ELÈCTRICA
Título 3 (1) 02 INSTAL·LACIÓ CABLEJAT ELÈCTRIC

NUM.	CODI	UA	DESCRIPCIÓ
1	EG312366	m	Cable amb conductor de coure de 0,6/1 kV de tensió assignada, amb designació RZ1-K (AS), tripolar, de secció 3 x 10 mm2, amb coberta del cable de poliolefines amb baixa emissió fums, construcció segons norma UNE 21123-4, amb una classe de reacció al foc Cca-s1b,d1,a1 segons norma UNE-EN 50575, col·locat en canal o safata

AMIDAMENT DIRECTE **30,000**

2	EG312686	m	Cable amb conductor de coure de 0,6/1 kV de tensió assignada, amb designació RZ1-K (AS), pentapolar, de secció 5 x 25 mm2, amb coberta del cable de poliolefines amb baixa emissió fums, construcció segons norma UNE 21123-4, amb una classe de reacció al foc Cca-s1b,d1,a1 segons norma UNE-EN 50575, col·locat en canal o safata

AMIDAMENT DIRECTE **100,000**

3	EG2C2E42	m	Safata aïllant de PVC perforada, de 60x100 mm, amb 1 compartiment i amb coberta, muntada sobre suports horitzontals

AMIDAMENT DIRECTE **15,000**

4	EG21281H	m	Tub rígid de PVC, de 25 mm de diàmetre nominal, aïllant i no propagador de la flama, amb una resistència a l'impacte de 2 J, resistència a compressió de 1250 N i una rigidesa dielèctrica de 2000 V, amb unió roscada i muntat superficialment

AMIDAMENT DIRECTE **20,000**

Obra 01 PRESSUPOST ECO-24041
Capítol 07 AGRICULTURA - OC MARESME + AB AR
Título 3 01 INSTAL·LACIÓ DE MOBILITAT ELÈCTRICA
Título 3 (1) 03 SUBQUADRE VE

NUM.	CODI	UA	DESCRIPCIÓ
1	EG48A444	u	Protector per a sobretensions transitòries, tetrapolar (3P+N), de 40kA d'intensitat màxima transitòria, de 4 mòduls DIN de 18 mm d'amplària, col·locat

AMIDAMENTS

			AMIDAMENT DIRECTE	**1,000**
2	EG474B4E	u	Interruptor en càrrega modular de 80 A d'intensitat nominal i 400V de tensió assignada d'aïllament (Ui), tetrapolar (4P), tall completament aparent amb indicador mecànic de senyalització de l' estat dels contactes, sense indicador lluminós, categoria d'ús AC-22A segons UNE-EN 60947-3, de 4 mòduls d'amplària (18mm p/ mòdul), fixat a pressió	
			AMIDAMENT DIRECTE	**1,000**
3	EG147541	u	Caixa per a quadre de distribució elèctrica, de cos de material aïllant autoextingible i porta de material aïllant , per a una intensitat màxima de 125 A, capacitat total de 72 mòduls (18 mm) repartits en 4 fileres de 18 mòduls cadascuna, aïllament elèctric classe II i grau de protecció IP40 i IK07, muntada superficialment	
			AMIDAMENT DIRECTE	**1,000**
4	EG426CJL	u	Interruptor diferencial de la classe A superimmunitzat, gamma terciari, de 80 A d'intensitat nominal, tetrapolar (4P), de sensibilitat 0,3 A, de desconnexió fix selectiu, amb botó de test incorporat i indicador mecànic de defecte, construït segons les especificacions de la norma UNE-EN 61008-1, de 4 mòduls DIN de 18 mm d'amplària, muntat en perfil DIN	
			AMIDAMENT DIRECTE	**1,000**
5	EG415EKL	u	Interruptor automàtic magnetotèrmic de 80 A d'intensitat nominal, tipus PIA corba C, tetrapolar (4P), de 10000 A de poder de tall segons UNE-EN 60898 i de 10 kA de poder de tall segons UNE-EN 60947-2, de 6 mòduls DIN de 18 mm d'amplària, muntat en perfil DIN	
			AMIDAMENT DIRECTE	**1,000**
6	EG3R3L11	u	Caixa repartidora per a sistema de connexió ràpida, de material termoplàstic lliure d'halògens, autoextingible i no propagador de la flama, amb 1 circuit per a subministrament normal, 1 connector d'entrada trifàsic (5 pols), 6 connectors de sortida monofàsics (3 pols) i 1 trifàsic (5 pols), muntada superficialment	
			AMIDAMENT DIRECTE	**1,000**
7	EG141211	u	Caixa per a quadre de distribució elèctrica, de cos de material aïllant autoextingible i porta de material aïllant , per a una intensitat màxima de 63 A, capacitat total de 8 mòduls (18 mm) repartits en 1 fileres de 8 mòduls cadascuna, aïllament elèctric classe II i grau de protecció IP40 i IK07, muntada superficialment	
			AMIDAMENT DIRECTE	**1,000**

Obra	01	PRESSUPOST ECO-24041
Capítol	07	AGRICULTURA - OC MARESME + AB AR
Título 3	01	INSTAL·LACIÓ DE MOBILITAT ELÈCTRICA
Título 3 (1)	04	XARXA DE TERRA

NUM.	CODI	UA	DESCRIPCIÓ	
1	CMPXXT2	u	Comprovació de xarxa de terra existent	
			AMIDAMENT DIRECTE	**1,000**

Obra	01	PRESSUPOST ECO-24041
Capítol	07	AGRICULTURA - OC MARESME + AB AR
Título 3	02	OBRA CIVIL
Título 3 (1)	01	SENYALITZACIÓ

NUM.	CODI	UA	DESCRIPCIÓ
1	EGPX002	u	Senyalitació de la plaça d'aparcament del punt de recàrrega amb pintura RAL6038 sobre asfalt, amb el logotip de vehicle elèctric central inclòs

AMIDAMENTS

				AMIDAMENT DIRECTE	**4,000**
2	EGPX010	u	Estructura de protecció de tub d'acer galvanitzat lacat amb tres potes per protegir equip de recàrrega 100x50x60cm		
				AMIDAMENT DIRECTE	**2,000**

Obra 01 PRESSUPOST ECO-24041
Capítol 07 AGRICULTURA - OC MARESME + AB AR
Título 3 02 OBRA CIVIL
Título 3 (1) 02 CANALITZACIONS

NUM.	CODI	UA	DESCRIPCIÓ		
1	E222B632	m3	Excavació de rasa per a pas d'instal·lacions fins a 1 m de fondària, en terreny de de trànsit (SPT >50), realitzada amb retroexcavadora i amb les terres deixades a la vora		
				AMIDAMENT DIRECTE	**26,000**
2	F2285H00	m3	Rebliment i piconatge de rasa d'amplària fins a 0,6 m, amb graves per a drenatge de 5 a 12 mm, en tongades de gruix de fins a 25 cm, utilitzant picó vibrant		
				AMIDAMENT DIRECTE	**26,000**
3	FDKZJLB4	u	Bastiment i tapa quadrada de fosa dúctil, per a pericó de serveis, recolzada, pas lliure de 700x700 mm i classe B125 segons norma UNE-EN 124, col·locat amb morter		
				AMIDAMENT DIRECTE	**5,000**
4	FDK262M7	u	Pericó de registre de formigó prefabricat sense fons de 80x80x85 cm, per a instal·lacions de serveis, col·locat sobre solera de formigó HM-20/B/40/I de 15 cm de gruix i reblert lateral amb terra de la mateixa excavació		
				AMIDAMENT DIRECTE	**5,000**
5	EG22TP1K	m	Tub corbable corrugat de polietilè, de doble capa, llisa la interior i corrugada l'exterior, de 200 mm de diàmetre nominal, aïllant i no propagador de la flama, resistència a l'impacte de 40 J, resistència a compressió de 450 N, muntat com a canalització soterrada		
				AMIDAMENT DIRECTE	**145,000**

Obra 01 PRESSUPOST ECO-24041
Capítol 07 AGRICULTURA - OC MARESME + AB AR
Título 3 03 AJUDES DE RAM DE PALETA

NUM.	CODI	UA	DESCRIPCIÓ		
1	KY311620	m	Formació de passamurs amb tub de PVC de diàmetre 90 mm i d'1 m de llargària, com a màxim		
				AMIDAMENT DIRECTE	**8,000**
2	E7J513AA	m	Segellat de junt entre materials d'obra de 30 mm d'amplària i 20 mm de fondària, amb massilla de poliuretà bicomponent, aplicada amb pistola manual, prèvia imprimació específica		
				AMIDAMENT DIRECTE	**8,000**

AMIDAMENTS

Obra 01 PRESSUPOST ECO-24041
Capítol 07 AGRICULTURA - OC MARESME + AB AR
Título 3 05 PROTECCIÓ CONTRA INCENDIS

NUM.	CODI	UA	DESCRIPCIÓ	
1	EM31351J	u	Extintor manual de diòxid de carboni, de càrrega 5 kg, amb pressió incorporada, pintat, amb suport a paret	
			AMIDAMENT DIRECTE	**1,000**
2	EMSB32P1	u	Rètol senyalització instal·lació de protecció contra incendis, quadrat, de 420x420 mm2 de panell de PVC d'1 mm de gruix, fotoluminiscent categoria A segons UNE 23035-4, col·locat adherit sobre parament vertical	
			AMIDAMENT DIRECTE	**1,000**

Obra 01 PRESSUPOST ECO-24041
Capítol 07 AGRICULTURA - OC MARESME + AB AR
Título 3 06 GESTIÓ DE RESIDUS

NUM.	CODI	UA	DESCRIPCIÓ	
1	E2RA7LP0	m3	Deposició controlada a dipòsit autoritzat de residus de terra inerts amb una densitat 1,6 t/m3, procedents d'excavació, amb codi 170504 segons la Llista Europea de Residus (ORDEN MAM/304/2002)	
			AMIDAMENT DIRECTE	**15,000**
2	E2RA6960	m3	Deposició controlada a centre de reciclatge de residus de paper i cartró no perillosos amb una densitat 0,04 t/m3, procedents de construcció o demolició, amb codi 150101 segons la Llista Europea de Residus (ORDEN MAM/304/2002)	
			AMIDAMENT DIRECTE	**30,000**
3	E2R64900	m3	Transport de residus inerts o no especials a instal·lació autoritzada de gestió de residus, amb camió per a transport de 7 t, amb un recorregut de fins a 2 km	
			AMIDAMENT DIRECTE	**15,000**

Obra 01 PRESSUPOST ECO-24041
Capítol 07 AGRICULTURA - OC MARESME + AB AR
Título 3 07 LEGALITZACIÓ I TRÀMITS

NUM.	CODI	UA	DESCRIPCIÓ	
1	XPAUU001	pa	Partida alçada a justificar per a la legalització de l'instal·lació en el Registre d'instal·lacions de Seguretat Industrial de Catalunya (RITSIC).	
			AMIDAMENT DIRECTE	**1,000**
2	OCAIRVE50	u	Inspecció incial de la instal·lació d'infraestructura de recàrrega de vehicles elèctrics davant Organisme de Control Autoritzat (OCA). S'emetrà un informe amb els resultat favorables de totes les proves realitzades.	
			AMIDAMENT DIRECTE	**1,000**
3	AMTOPTC	u	Partida alçada a justificar per sol·licitud d'augment de potència contractada.	
			AMIDAMENT DIRECTE	**1,000**

Obra 01 PRESSUPOST ECO-24041

AMIDAMENTS

Capítol 07 AGRICULTURA - OC MARESME + AB AR
Título 3 08 OPERACIÓ I MANTENIMENT

NUM.	CODI	UA	DESCRIPCIÓ
1	OM00T002	u	Manteniment complert primer any de la instal·lació de mobilitat elèctrica a realitzar. S'estima un cost de la visita i l'informe per part de l'empresa acreditada i les hores de tècnic d'acompanyament en la visita.

AMIDAMENT DIRECTE **1,000**

Obra 01 PRESSUPOST ECO-24041
Capítol 08 AGRICULTURA - SSTT CATALUNYA CENTRAL
Título 3 00 ACTUACIONS PRÈVIES
Título 3 (1) 01 DELIMITACIÓ OBRA I ACCÉS

NUM.	CODI	UA	DESCRIPCIÓ
1	H6AA2111	u	Tanca mòbil, de 2 m d'alçària, d'acer galvanitzat, amb malla electrosoldada de 90x150 mm i de 4,5 i 3,5 mm de D, bastidor de 3,5x2 m de tub de 40 mm de D, fixat a peus prefabricats de formigó, i amb el desmuntatge inclòs

AMIDAMENT DIRECTE **15,000**

Obra 01 PRESSUPOST ECO-24041
Capítol 08 AGRICULTURA - SSTT CATALUNYA CENTRAL
Título 3 01 INSTAL·LACIÓ DE MOBILITAT ELÈCTRICA
Título 3 (1) 01 EQUIPS DE RECÀRREGA

NUM.	CODI	UA	DESCRIPCIÓ
1	EGPRM23	u	Equip de Recàrrega Monofàsic de 7,4kW en pedestal amb doble connector, mode 3 i amb proteccions incl

AMIDAMENT DIRECTE **3,000**

2	EGPRMG	u	Mànega de recàrrega extra amb connector tipus 2 per a xarxa monofàsica amb cable de 5 metres i 32A (In).

AMIDAMENT DIRECTE **1,000**

Obra 01 PRESSUPOST ECO-24041
Capítol 08 AGRICULTURA - SSTT CATALUNYA CENTRAL
Título 3 01 INSTAL·LACIÓ DE MOBILITAT ELÈCTRICA
Título 3 (1) 02 INSTAL·LACIÓ CABLEJAT ELÈCTRIC

NUM.	CODI	UA	DESCRIPCIÓ
1	EG312366	m	Cable amb conductor de coure de 0,6/1 kV de tensió assignada, amb designació RZ1-K (AS), tripolar, de secció 3 x 10 mm2, amb coberta del cable de poliolefines amb baixa emissió fums, construcció segons norma UNE 21123-4, amb una classe de reacció al foc Cca-s1b,d1,a1 segons norma UNE-EN 50575, col·locat en canal o safata

AMIDAMENT DIRECTE **60,000**

2	EG312686	m	Cable amb conductor de coure de 0,6/1 kV de tensió assignada, amb designació RZ1-K (AS), pentapolar, de secció 5 x 25 mm2, amb coberta del cable de poliolefines amb baixa emissió fums, construcció segons norma UNE 21123-4, amb una classe de reacció al foc Cca-s1b,d1,a1 segons norma UNE-EN 50575, col·locat en canal o safata

AMIDAMENT DIRECTE **80,000**

3	EG2C2E42	m	Safata aïllant de PVC perforada, de 60x100 mm, amb 1 compartiment i amb coberta, muntada sobre suports horitzontals

AMIDAMENTS

AMIDAMENT DIRECTE **15,000**

4 EG21281H m Tub rígid de PVC, de 25 mm de diàmetre nominal, aïllant i no propagador de la flama, amb una resistència a l'impacte de 2 J, resistència a compressió de 1250 N i una rigidesa dielèctrica de 2000 V, amb unió roscada i muntat superficialment

AMIDAMENT DIRECTE **35,000**

5 EG312336 m Cable amb conductor de coure de 0,6/1 kV de tensió assignada, amb designació RZ1-K (AS), tripolar, de secció 3 x 2,5 mm2, amb coberta del cable de poliolefines amb baixa emissió fums, construcció segons norma UNE 21123-4, amb una classe de reacció al foc Cca-s1b,d1,a1 segons norma UNE-EN 50575, col·locat en canal o safata

AMIDAMENT DIRECTE **10,000**

6 EG222B11 m Tub flexible corrugat de PVC, de 50 mm de diàmetre nominal, aïllant i no propagador de la flama, resistència a l'impacte d'1 J, resistència a compressió de 320 N i una rigidesa dielèctrica de 2000 V, muntat encastat

AMIDAMENT DIRECTE **20,000**

Obra 01 PRESSUPOST ECO-24041
Capítol 08 AGRICULTURA - SSTT CATALUNYA CENTRAL
Título 3 01 INSTAL·LACIÓ DE MOBILITAT ELÈCTRICA
Título 3 (1) 03 SUBQUADRE VE

NUM.	CODI	UA	DESCRIPCIÓ

1 EG48A444 u Protector per a sobretensions transitòries, tetrapolar (3P+N), de 40kA d'intensitat màxima transitòria, de 4 mòduls DIN de 18 mm d'amplària, col·locat

AMIDAMENT DIRECTE **1,000**

2 EG474B4E u Interruptor en càrrega modular de 80 A d'intensitat nominal i 400V de tensió assignada d'aïllament (Ui), tetrapolar (4P), tall completament aparent amb indicador mecànic de senyalització de l' estat dels contactes, sense indicador lluminós, categoria d'ús AC-22A segons UNE-EN 60947-3, de 4 mòduls d'amplària (18mm p/ mòdul), fixat a pressió

AMIDAMENT DIRECTE **1,000**

3 EG147541 u Caixa per a quadre de distribució elèctrica, de cos de material aïllant autoextingible i porta de material aïllant , per a una intensitat màxima de 125 A, capacitat total de 72 mòduls (18 mm) repartits en 4 fileres de 18 mòduls cadascuna, aïllament elèctric classe II i grau de protecció IP40 i IK07, muntada superficialment

AMIDAMENT DIRECTE **1,000**

4 EG426CJL u Interruptor diferencial de la classe A superimmunitzat, gamma terciari, de 80 A d'intensitat nominal, tetrapolar (4P), de sensibilitat 0,3 A, de desconnexió fix selectiu, amb botó de test incorporat i indicador mecànic de defecte, construït segons les especificacions de la norma UNE-EN 61008-1, de 4 mòduls DIN de 18 mm d'amplària, muntat en perfil DIN

AMIDAMENT DIRECTE **1,000**

5 EG415EKL u Interruptor automàtic magnetotèrmic de 80 A d'intensitat nominal, tipus PIA corba C, tetrapolar (4P), de 10000 A de poder de tall segons UNE-EN 60898 i de 10 kA de poder de tall segons UNE-EN 60947-2, de 6 mòduls DIN de 18 mm d'amplària, muntat en perfil DIN

AMIDAMENT DIRECTE **1,000**

6 EG3R3L11 u Caixa repartidora per a sistema de connexió ràpida, de material termoplàstic lliure d'halògens, autoextingible i no propagador de la flama, amb 1 circuit per a subministrament normal, 1 connector d'entrada trifàsic (5 pols), 6 connectors de sortida monofàsics (3 pols) i 1 trifàsic (5 pols), muntada superficialment

AMIDAMENTS

			AMIDAMENT DIRECTE	**1,000**
7	EG141211	u	Caixa per a quadre de distribució elèctrica, de cos de material aïllant autoextingible i porta de material aïllant , per a una intensitat màxima de 63 A, capacitat total de 8 mòduls (18 mm) repartits en 1 fileres de 8 mòduls cadascuna, aïllament elèctric classe II i grau de protecció IP40 i IK07, muntada superficialment	
			AMIDAMENT DIRECTE	**1,000**
8	EG638158	u	Presa de corrent de tipus modular de 2 mòduls estrets, bipolar amb presa de terra lateral (2P+T), 16 A 250 V, amb tapa protegida, preu superior, muntada sobre caixa o bastidor	
			AMIDAMENT DIRECTE	**1,000**
9	EG415D9B	u	Interruptor automàtic magnetotèrmic de 16 A d'intensitat nominal, tipus PIA corba C, bipolar (2P), de 6000 A de poder de tall segons UNE-EN 60898 i de 10 kA de poder de tall segons UNE-EN 60947-2, de 2 mòduls DIN de 18 mm d'amplària, muntat en perfil DIN	
			AMIDAMENT DIRECTE	**2,000**
10	EG426B9D	u	Interruptor diferencial de la classe A superimmunitzat, gamma terciari, de 25 A d'intensitat nominal, bipolar (2P), de sensibilitat 0,03 A, de desconnexió fix selectiu, amb botó de test incorporat i indicador mecànic de defecte, construït segons les especificacions de la norma UNE-EN 61008-1, de 2 mòduls DIN de 18 mm d'amplària, muntat en perfil DIN	
			AMIDAMENT DIRECTE	**2,000**

Obra 01 PRESSUPOST ECO-24041
Capítol 08 AGRICULTURA - SSTT CATALUNYA CENTRAL
Título 3 01 INSTAL·LACIÓ DE MOBILITAT ELÈCTRICA
Título 3 (1) 04 XARXA DE TERRA

NUM.	CODI	UA	DESCRIPCIÓ	
1	CMPXXT3	u	Comprovació de xarxa de terra existent	
			AMIDAMENT DIRECTE	**1,000**

Obra 01 PRESSUPOST ECO-24041
Capítol 08 AGRICULTURA - SSTT CATALUNYA CENTRAL
Título 3 01 INSTAL·LACIÓ DE MOBILITAT ELÈCTRICA
Título 3 (1) 05 NOU PUNT DE SUBMINISTRAMENT

NUM.	CODI	UA	DESCRIPCIÓ	
1	CTEEDTB	u	Quota d'extensió segons RD 1048/2013 per a un nou subministrament de 55 kW segons condicions tècniques i econòmiques emeses per E-Distribución en referència a la sol·licitud realitzada amb nº d'expedient 0000850045.	
			AMIDAMENT DIRECTE	**1,000**
2	EG1M13M2	u	Caixa general de protecció i mesura de polièster, amb porta i finestreta, de 540x520x230 mm, per a un comptador trifàsic i rellotge, muntada superficialment	
			AMIDAMENT DIRECTE	**1,000**
3	EGW5F160	u	Fusible NH 00 de 160A-500V AC, classe gG/gL i 120kA de poder de tall. Construïts amb cos ceràmic d'alta resistència a la pressió interna i als xocs tèrmics, cosa que permet un alt poder de tall. Fusible de fulla vàlid per a protecció d'ús general tant davant de sobrecàrregues com a curtcircuits, indicats com a protecció de línies o equips en tensions nominals fins a 500V. Especificacions:	

AMIDAMENTS

Corrent assignat: 160A
Grandària: 00
Tipus NH (de fulla)
Tensió assignada: 500V AC
Poder de tall assignat: 120kA
Construït segons les normes IEC60269-1, EN60269-1, IEC60269-2, EN60269-2, DIN43620 i VDE0636.
Dimensions: 83x29x45,5 mm

AMIDAMENT DIRECTE **3,000**

4 EGW5B160 u Base portafusible tipus BUC, format per fusible de ganivetes NH00, intensitat nominal fins a 160 A, poder de tall 120 kA i base per a fusible de ganivetes, unipolar (1P), intensitat nominal fins a 160 A.

Tipus BUC
Tensió I nominal 160A
Per fusible mida NH00
Sòcol de polièster reforçat amb fibra de vidre, autoextingible.
Peces termoplàstiques: Policarbonat i poliamides, autoextingibles.
Pinces de contacte: Coure electrolític platejat.
Anells de pressió: Acer inoxidable.
Elements de connexió: Mitjançant cargols d'acer dicromatat fixats a la platina
Construït segons les normes UNE 21 103, RU 6303 B, CEI 269 i EN 60.269

AMIDAMENT DIRECTE **3,000**

5 K45GD7C5 m3 Formigó per a dau de recolzament, HA-25/B/10/I, de consistència tova i grandària màxima del granulat 10 mm, abocat manualment

AMIDAMENT DIRECTE **2,200**

6 K4DGC500 m2 Muntatge i desmuntatge d'encofrat per a dau de recolzament amb tauló de fusta

AMIDAMENT DIRECTE **1,000**

7 EY031000 u Forat amb equips per a tall/broca de diamant, de sostre alleugerit, de 5 a 20 cm de diàmetre i fins a 350 mm de fondària

AMIDAMENT DIRECTE **1,000**

Obra 01 PRESSUPOST ECO-24041
Capítol 08 AGRICULTURA - SSTT CATALUNYA CENTRAL
Título 3 02 OBRA CIVIL
Título 3 (1) 01 SENYALITZACIÓ

NUM.	CODI	UA	DESCRIPCIÓ

1 EGPX002 u Senyalitació de la plaça d'aparcament del punt de recàrrega amb pintura RAL6038 sobre asfalt, amb el logotip de vehicle elèctric central inclòs

AMIDAMENT DIRECTE **6,000**

2 EGPX010 u Estructura de protecció de tub d'acer galvanitzat lacat amb tres potes per protegir equip de recàrrega 100x50x60cm

AMIDAMENT DIRECTE **3,000**

Obra 01 PRESSUPOST ECO-24041
Capítol 08 AGRICULTURA - SSTT CATALUNYA CENTRAL

AMIDAMENTS

Título 3 02 OBRA CIVIL
Título 3 (1) 02 CANALITZACIONS

NUM.	CODI	UA	DESCRIPCIÓ	
1	E222B632	m3	Excavació de rasa per a pas d'instal·lacions fins a 1 m de fondària, en terreny de de trànsit (SPT >50), realitzada amb retroexcavadora i amb les terres deixades a la vora	
			AMIDAMENT DIRECTE	**18,000**
2	F2285H00	m3	Rebliment i piconatge de rasa d'amplària fins a 0,6 m, amb graves per a drenatge de 5 a 12 mm, en tongades de gruix de fins a 25 cm, utilitzant picó vibrant	
			AMIDAMENT DIRECTE	**18,000**
3	FDKZJLB4	u	Bastiment i tapa quadrada de fosa dúctil, per a pericó de serveis, recolzada, pas lliure de 700x700 mm i classe B125 segons norma UNE-EN 124, col·locat amb morter	
			AMIDAMENT DIRECTE	**3,000**
4	FDK262M7	u	Pericó de registre de formigó prefabricat sense fons de 80x80x85 cm, per a instal·lacions de serveis, col·locat sobre solera de formigó HM-20/B/40/I de 15 cm de gruix i reblert lateral amb terra de la mateixa excavació	
			AMIDAMENT DIRECTE	**3,000**
5	EG22TP1K	m	Tub corbable corrugat de polietilè, de doble capa, llisa la interior i corrugada l'exterior, de 200 mm de diàmetre nominal, aïllant i no propagador de la flama, resistència a l'impacte de 40 J, resistència a compressió de 450 N, muntat com a canalització soterrada	
			AMIDAMENT DIRECTE	**80,000**

Obra 01 PRESSUPOST ECO-24041
Capítol 08 AGRICULTURA - SSTT CATALUNYA CENTRAL
Título 3 03 AJUDES DE RAM DE PALETA

NUM.	CODI	UA	DESCRIPCIÓ	
1	KY311620	m	Formació de passamurs amb tub de PVC de diàmetre 90 mm i d'1 m de llargària, com a màxim	
			AMIDAMENT DIRECTE	**4,000**
2	E7J513AA	m	Segellat de junt entre materials d'obra de 30 mm d'amplària i 20 mm de fondària, amb massilla de poliuretà bicomponent, aplicada amb pistola manual, prèvia imprimació específica	
			AMIDAMENT DIRECTE	**4,000**

Obra 01 PRESSUPOST ECO-24041
Capítol 08 AGRICULTURA - SSTT CATALUNYA CENTRAL
Título 3 05 PROTECCIÓ CONTRA INCENDIS

NUM.	CODI	UA	DESCRIPCIÓ	
1	EM31351J	u	Extintor manual de diòxid de carboni, de càrrega 5 kg, amb pressió incorporada, pintat, amb suport a paret	
			AMIDAMENT DIRECTE	**1,000**
2	EMSB32P1	u	Rètol senyalització instal·lació de protecció contra incendis, quadrat, de 420x420 mm2 de panell de PVC d'1 mm de gruix, fotoluminiscent categoria A segons UNE 23035-4, col·locat adherit sobre parament vertical	

AMIDAMENTS

				AMIDAMENT DIRECTE	**1,000**
3	EM31UB10	u		Armari monobloc per a extintor de CO2 de 5 kg de pes per a instal·lació interior, cos d'acer inoxidable i porta semicega d'acer inoxidable amb metacrilat translúcid, amb sistema de tanca mitjançant pany de cop de fàcil obertura, muntat superficialment	
				AMIDAMENT DIRECTE	**1,000**

Obra 01 PRESSUPOST ECO-24041
Capítol 08 AGRICULTURA - SSTT CATALUNYA CENTRAL
Título 3 06 GESTIÓ DE RESIDUS

NUM.	CODI	UA	DESCRIPCIÓ		
1	E2RA7LP0	m3	Deposició controlada a dipòsit autoritzat de residus de terra inerts amb una densitat 1,6 t/m3, procedents d'excavació, amb codi 170504 segons la Llista Europea de Residus (ORDEN MAM/304/2002)		
				AMIDAMENT DIRECTE	**16,000**
2	E2RA6960	m3	Deposició controlada a centre de reciclatge de residus de paper i cartró no perillosos amb una densitat 0,04 t/m3, procedents de construcció o demolició, amb codi 150101 segons la Llista Europea de Residus (ORDEN MAM/304/2002)		
				AMIDAMENT DIRECTE	**5,000**
3	E2R64900	m3	Transport de residus inerts o no especials a instal·lació autoritzada de gestió de residus, amb camió per a transport de 7 t, amb un recorregut de fins a 2 km		
				AMIDAMENT DIRECTE	**21,000**

Obra 01 PRESSUPOST ECO-24041
Capítol 08 AGRICULTURA - SSTT CATALUNYA CENTRAL
Título 3 07 LEGALITZACIÓ I TRÀMITS

NUM.	CODI	UA	DESCRIPCIÓ		
1	XPAUU001	pa	Partida alçada a justificar per a la legalització de l'instal·lació en el Registre d'instal·lacions de Seguretat Industrial de Catalunya (RITSIC).		
				AMIDAMENT DIRECTE	**1,000**
2	OCAIRVE50	u	Inspecció incial de la instal·lació d'infraestructura de recàrrega de vehicles elèctrics davant Organisme de Control Autoritzat (OCA). S'emetrà un informe amb els resultat favorables de totes les proves realitzades.		
				AMIDAMENT DIRECTE	**1,000**

Obra 01 PRESSUPOST ECO-24041
Capítol 08 AGRICULTURA - SSTT CATALUNYA CENTRAL
Título 3 08 OPERACIÓ I MANTENIMENT

NUM.	CODI	UA	DESCRIPCIÓ		
1	OM00T002	u	Manteniment complert primer any de la instal·lació de mobilitat elèctrica a realitzar. S'estima un cost de la visita i l'informe per part de l'empresa acreditada i les hores de tècnic d'acompanyament en la visita.		
				AMIDAMENT DIRECTE	**1,000**

AMIDAMENTS

Obra	01	PRESSUPOST ECO-24041
Capítol	09	AGRICULTURA - LABORATORI DE SANITAT VEGETAL DE GIR
Título 3	00	ACTUACIONS PRÈVIES
Título 3 (1)	01	DELIMITACIÓ OBRA I ACCÉS

NUM.	CODI	UA	DESCRIPCIÓ
1	H6AA2111	u	Tanca mòbil, de 2 m d'alçària, d'acer galvanitzat, amb malla electrosoldada de 90x150 mm i de 4,5 i 3,5 mm de D, bastidor de 3,5x2 m de tub de 40 mm de D, fixat a peus prefabricats de formigó, i amb el desmuntatge inclòs

AMIDAMENT DIRECTE **10,000**

Obra	01	PRESSUPOST ECO-24041
Capítol	09	AGRICULTURA - LABORATORI DE SANITAT VEGETAL DE GIR
Título 3	01	INSTAL·LACIÓ DE MOBILITAT ELÈCTRICA
Título 3 (1)	01	EQUIPS DE RECÀRREGA

NUM.	CODI	UA	DESCRIPCIÓ
1	EGPRM23	u	Equip de Recàrrega Monofàsic de 7,4kW en pedestal amb doble connector, mode 3 i amb proteccions incl

AMIDAMENT DIRECTE **2,000**

2	EGPRMG	u	Mànega de recàrrega extra amb connector tipus 2 per a xarxa monofàsica amb cable de 5 metres i 32A (In).

AMIDAMENT DIRECTE **1,000**

Obra	01	PRESSUPOST ECO-24041
Capítol	09	AGRICULTURA - LABORATORI DE SANITAT VEGETAL DE GIR
Título 3	01	INSTAL·LACIÓ DE MOBILITAT ELÈCTRICA
Título 3 (1)	02	INSTAL·LACIÓ CABLEJAT ELÈCTRIC

NUM.	CODI	UA	DESCRIPCIÓ
1	EG312366	m	Cable amb conductor de coure de 0,6/1 kV de tensió assignada, amb designació RZ1-K (AS), tripolar, de secció 3 x 10 mm2, amb coberta del cable de poliolefines amb baixa emissió fums, construcció segons norma UNE 21123-4, amb una classe de reacció al foc Cca-s1b,d1,a1 segons norma UNE-EN 50575, col·locat en canal o safata

AMIDAMENT DIRECTE **120,000**

2	EG21RP1G	m	Tub rígid de PVC, de 200 mm de diàmetre nominal, aïllant i no propagador de la flama, amb una resistència a l'impacte de 15 J, resistència a compressió de 250 N, de 2,2 mm de gruix, amb unió encolada i com a canalització soterrada. Inclou abraçadores fixades a façanes o sostre.

AMIDAMENT DIRECTE **5,000**

3	EG2C2E42	m	Safata aïllant de PVC perforada, de 60x100 mm, amb 1 compartiment i amb coberta, muntada sobre suports horitzontals

AMIDAMENT DIRECTE **100,000**

4	EG312696	m	Cable amb conductor de coure de 0,6/1 kV de tensió assignada, amb designació RZ1-K (AS), pentapolar, de secció 5 x 35 mm2, amb coberta del cable de poliolefines amb baixa emissió fums, construcció segons norma UNE 21123-4, amb una classe de reacció al foc Cca-s1b,d1,a1 segons norma UNE-EN 50575, col·locat en canal o safata

AMIDAMENTS

AMIDAMENT DIRECTE **100,000**

Obra 01 PRESSUPOST ECO-24041
Capítol 09 AGRICULTURA - LABORATORI DE SANITAT VEGETAL DE GIR
Título 3 01 INSTAL·LACIÓ DE MOBILITAT ELÈCTRICA
Título 3 (1) 03 SUBQUADRE VE

NUM.	CODI	UA	DESCRIPCIÓ
1	EG48A444	u	Protector per a sobretensions transitòries, tetrapolar (3P+N), de 40kA d'intensitat màxima transitòria, de 4 mòduls DIN de 18 mm d'amplària, col·locat

AMIDAMENT DIRECTE **1,000**

2	EG474B4E	u	Interruptor en càrrega modular de 80 A d'intensitat nominal i 400V de tensió assignada d'aïllament (Ui), tetrapolar (4P), tall completament aparent amb indicador mecànic de senyalització de l' estat dels contactes, sense indicador lluminós, categoria d'ús AC-22A segons UNE-EN 60947-3, de 4 mòduls d'amplària (18mm p/ mòdul), fixat a pressió

AMIDAMENT DIRECTE **1,000**

3	EG147531	u	Caixa per a quadre de distribució elèctrica, de cos de material aïllant autoextingible i porta de material aïllant , per a una intensitat màxima de 125 A, capacitat total de 54 mòduls (18 mm) repartits en 3 fileres de 18 mòduls cadascuna, aïllament elèctric classe II i grau de protecció IP40 i IK07, muntada superficialment

AMIDAMENT DIRECTE **1,000**

4	EG426CJL	u	Interruptor diferencial de la classe A superimmunitzat, gamma terciari, de 80 A d'intensitat nominal, tetrapolar (4P), de sensibilitat 0,3 A, de desconnexió fix selectiu, amb botó de test incorporat i indicador mecànic de defecte, construït segons les especificacions de la norma UNE-EN 61008-1, de 4 mòduls DIN de 18 mm d'amplària, muntat en perfil DIN

AMIDAMENT DIRECTE **1,000**

5	EG415EKL	u	Interruptor automàtic magnetotèrmic de 80 A d'intensitat nominal, tipus PIA corba C, tetrapolar (4P), de 10000 A de poder de tall segons UNE-EN 60898 i de 10 kA de poder de tall segons UNE-EN 60947-2, de 6 mòduls DIN de 18 mm d'amplària, muntat en perfil DIN

AMIDAMENT DIRECTE **1,000**

6	EG3R3L11	u	Caixa repartidora per a sistema de connexió ràpida, de material termoplàstic lliure d'halògens, autoextingible i no propagador de la flama, amb 1 circuit per a subministrament normal, 1 connector d'entrada trifàsic (5 pols), 6 connectors de sortida monofàsics (3 pols) i 1 trifàsic (5 pols), muntada superficialment

AMIDAMENT DIRECTE **1,000**

7	EG141211	u	Caixa per a quadre de distribució elèctrica, de cos de material aïllant autoextingible i porta de material aïllant , per a una intensitat màxima de 63 A, capacitat total de 8 mòduls (18 mm) repartits en 1 fileres de 8 mòduls cadascuna, aïllament elèctric classe II i grau de protecció IP40 i IK07, muntada superficialment

AMIDAMENT DIRECTE **1,000**

Obra 01 PRESSUPOST ECO-24041
Capítol 09 AGRICULTURA - LABORATORI DE SANITAT VEGETAL DE GIR
Título 3 01 INSTAL·LACIÓ DE MOBILITAT ELÈCTRICA
Título 3 (1) 04 XARXA DE TERRA

NUM.	CODI	UA	DESCRIPCIÓ

AMIDAMENTS

1	CMPXXT2	u		Comprovació de xarxa de terra existent
				AMIDAMENT DIRECTE **1,000**

Obra 01 PRESSUPOST ECO-24041
Capítol 09 AGRICULTURA - LABORATORI DE SANITAT VEGETAL DE GIR
Título 3 02 OBRA CIVIL
Título 3 (1) 01 SENYALITZACIÓ

NUM.	CODI	UA	DESCRIPCIÓ
1	EGPX008	u	Senyal vertical per punt de recàrrega 50x50 cm per col·locar en pedestal. No homologat per ús en car
			AMIDAMENT DIRECTE **4,000**
2	EGPX010	u	Estructura de protecció de tub d'acer galvanitzat lacat amb tres potes per protegir equip de recàrrega 100x50x60cm
			AMIDAMENT DIRECTE **2,000**
3	K45GD7C5	m3	Formigó per a dau de recolzament, HA-25/B/10/I, de consistència tova i grandària màxima del granulat 10 mm, abocat manualment
			AMIDAMENT DIRECTE **2,200**

Obra 01 PRESSUPOST ECO-24041
Capítol 09 AGRICULTURA - LABORATORI DE SANITAT VEGETAL DE GIR
Título 3 02 OBRA CIVIL
Título 3 (1) 02 CANALITZACIONS

NUM.	CODI	UA	DESCRIPCIÓ
1	E222B632	m3	Excavació de rasa per a pas d'instal·lacions fins a 1 m de fondària, en terreny de de trànsit (SPT >50), realitzada amb retroexcavadora i amb les terres deixades a la vora
			AMIDAMENT DIRECTE **10,000**
2	F2285H00	m3	Rebliment i piconatge de rasa d'amplària fins a 0,6 m, amb graves per a drenatge de 5 a 12 mm, en tongades de gruix de fins a 25 cm, utilitzant picó vibrant
			AMIDAMENT DIRECTE **10,000**
3	FDKZJLB4	u	Bastiment i tapa quadrada de fosa dúctil, per a pericó de serveis, recolzada, pas lliure de 700x700 mm i classe B125 segons norma UNE-EN 124, col·locat amb morter
			AMIDAMENT DIRECTE **3,000**
4	FDK262M7	u	Pericó de registre de formigó prefabricat sense fons de 80x80x85 cm, per a instal·lacions de serveis, col·locat sobre solera de formigó HM-20/B/40/I de 15 cm de gruix i reblert lateral amb terra de la mateixa excavació
			AMIDAMENT DIRECTE **3,000**
5	EG22TP1K	m	Tub corbable corrugat de polietilè, de doble capa, llisa la interior i corrugada l'exterior, de 200 mm de diàmetre nominal, aïllant i no propagador de la flama, resistència a l'impacte de 40 J, resistència a compressió de 450 N, muntat com a canalització soterrada
			AMIDAMENT DIRECTE **20,000**

AMIDAMENTS

Obra 01 PRESSUPOST ECO-24041
Capítol 09 AGRICULTURA - LABORATORI DE SANITAT VEGETAL DE GIR
Título 3 03 AJUDES DE RAM DE PALETA

NUM.	CODI	UA	DESCRIPCIÓ	
1	KY311620	m	Formació de passamurs amb tub de PVC de diàmetre 90 mm i d'1 m de llargària, com a màxim	
			AMIDAMENT DIRECTE	**4,000**
2	E7J513AA	m	Segellat de junt entre materials d'obra de 30 mm d'amplària i 20 mm de fondària, amb massilla de poliuretà bicomponent, aplicada amb pistola manual, prèvia imprimació específica	
			AMIDAMENT DIRECTE	**4,000**

Obra 01 PRESSUPOST ECO-24041
Capítol 09 AGRICULTURA - LABORATORI DE SANITAT VEGETAL DE GIR
Título 3 05 PROTECCIÓ CONTRA INCENDIS

NUM.	CODI	UA	DESCRIPCIÓ	
1	EM31351J	u	Extintor manual de diòxid de carboni, de càrrega 5 kg, amb pressió incorporada, pintat, amb suport a paret	
			AMIDAMENT DIRECTE	**1,000**
2	EMSB32P1	u	Rètol senyalització instal·lació de protecció contra incendis, quadrat, de 420x420 mm2 de panell de PVC d'1 mm de gruix, fotoluminiscent categoria A segons UNE 23035-4, col·locat adherit sobre parament vertical	
			AMIDAMENT DIRECTE	**1,000**

Obra 01 PRESSUPOST ECO-24041
Capítol 09 AGRICULTURA - LABORATORI DE SANITAT VEGETAL DE GIR
Título 3 06 GESTIÓ DE RESIDUS

NUM.	CODI	UA	DESCRIPCIÓ	
1	E2RA7LP0	m3	Deposició controlada a dipòsit autoritzat de residus de terra inerts amb una densitat 1,6 t/m3, procedents d'excavació, amb codi 170504 segons la Llista Europea de Residus (ORDEN MAM/304/2002)	
			AMIDAMENT DIRECTE	**4,000**
2	E2RA6960	m3	Deposició controlada a centre de reciclatge de residus de paper i cartró no perillosos amb una densitat 0,04 t/m3, procedents de construcció o demolició, amb codi 150101 segons la Llista Europea de Residus (ORDEN MAM/304/2002)	
			AMIDAMENT DIRECTE	**7,000**
3	E2R64900	m3	Transport de residus inerts o no especials a instal·lació autoritzada de gestió de residus, amb camió per a transport de 7 t, amb un recorregut de fins a 2 km	
			AMIDAMENT DIRECTE	**11,000**

Obra 01 PRESSUPOST ECO-24041
Capítol 09 AGRICULTURA - LABORATORI DE SANITAT VEGETAL DE GIR
Título 3 07 LEGALITZACIÓ I TRÀMITS

NUM.	CODI	UA	DESCRIPCIÓ

AMIDAMENTS

1	XPAUU001	pa		Partida alçada a justificar per a la legalització de l'instal·lació en el Registre d'instal·lacions de Seguretat Industrial de Catalunya (RITSIC).
				AMIDAMENT DIRECTE **1,000**
2	OCAIRVE50	u		Inspecció incial de la instal·lació d'infraestructura de recàrrega de vehicles elèctrics davant Organisme de Control Autoritzat (OCA). S'emetrà un informe amb els resultat favorables de totes les proves realitzades.
				AMIDAMENT DIRECTE **1,000**

Obra 01 PRESSUPOST ECO-24041
Capítol 09 AGRICULTURA - LABORATORI DE SANITAT VEGETAL DE GIR
Título 3 08 OPERACIÓ I MANTENIMENT

NUM.	CODI	UA	DESCRIPCIÓ
1	OM00T002	u	Manteniment complert primer any de la instal·lació de mobilitat elèctrica a realitzar. S'estima un cost de la visita i l'informe per part de l'empresa acreditada i les hores de tècnic d'acompanyament en la visita.
			AMIDAMENT DIRECTE **1,000**

Obra 01 PRESSUPOST ECO-24041
Capítol 10 AGRICULTURA - OC BAIX EMPORDA
Título 3 01 INSTAL·LACIÓ DE MOBILITAT ELÈCTRICA
Título 3 (1) 01 EQUIPS DE RECÀRREGA

NUM.	CODI	UA	DESCRIPCIÓ
1	EGPRM13	u	Equip de Recàrrega Monofàsic de 7,4kW mural amb doble connector, mode 3, amb càrrega simultània i amb proteccions incloses
			AMIDAMENT DIRECTE **1,000**
2	EGPRMG	u	Mànega de recàrrega extra amb connector tipus 2 per a xarxa monofàsica amb cable de 5 metres i 32A (In).
			AMIDAMENT DIRECTE **1,000**

Obra 01 PRESSUPOST ECO-24041
Capítol 10 AGRICULTURA - OC BAIX EMPORDA
Título 3 01 INSTAL·LACIÓ DE MOBILITAT ELÈCTRICA
Título 3 (1) 02 INSTAL·LACIÓ CABLEJAT ELÈCTRIC

NUM.	CODI	UA	DESCRIPCIÓ
1	EG312366	m	Cable amb conductor de coure de 0,6/1 kV de tensió assignada, amb designació RZ1-K (AS), tripolar, de secció 3 x 10 mm2, amb coberta del cable de poliolefines amb baixa emissió fums, construcció segons norma UNE 21123-4, amb una classe de reacció al foc Cca-s1b,d1,a1 segons norma UNE-EN 50575, col·locat en canal o safata
			AMIDAMENT DIRECTE **85,000**
2	EG2C2E42	m	Safata aïllant de PVC perforada, de 60x100 mm, amb 1 compartiment i amb coberta, muntada sobre suports horitzontals
			AMIDAMENT DIRECTE **40,000**
3	EG312666	m	Cable amb conductor de coure de 0,6/1 kV de tensió assignada, amb designació RZ1-K (AS), pentapolar, de secció 5 x 10 mm2, amb coberta del cable de poliolefines amb baixa emissió fums, construcció segons norma UNE 21123-4, amb una classe de reacció al foc Cca-s1b,d1,a1 segons norma UNE-EN 50575, col·locat en canal

AMIDAMENTS

o safata

AMIDAMENT DIRECTE **5,000**

4 EG21281H m Tub rígid de PVC, de 25 mm de diàmetre nominal, aïllant i no propagador de la flama, amb una resistència a l'impacte de 2 J, resistència a compressió de 1250 N i una rigidesa dielèctrica de 2000 V, amb unió roscada i muntat superficialment

AMIDAMENT DIRECTE **20,000**

Obra 01 PRESSUPOST ECO-24041
Capítol 10 AGRICULTURA - OC BAIX EMPORDA
Título 3 01 INSTAL·LACIÓ DE MOBILITAT ELÈCTRICA
Título 3 (1) 03 SUBQUADRE VE

NUM.	CODI	UA	DESCRIPCIÓ
1	EG48A444	u	Protector per a sobretensions transitòries, tetrapolar (3P+N), de 40kA d'intensitat màxima transitòria, de 4 mòduls DIN de 18 mm d'amplària, col·locat

AMIDAMENT DIRECTE **1,000**

2 EG47474E u Interruptor en càrrega modular de 40 A d'intensitat nominal i 400V de tensió assignada d'aïllament (Ui), tetrapolar (4P), tall completament aparent amb indicador mecànic de senyalització de l' estat dels contactes, sense indicador lluminós, categoria d'ús AC-22A segons UNE-EN 60947-3, de 4 mòduls d'amplària (18mm p/ mòdul), fixat a pressió

AMIDAMENT DIRECTE **1,000**

3 EG141341 u Caixa per a quadre de distribució elèctrica, de cos de material aïllant autoextingible i porta de material aïllant , per a una intensitat màxima de 63 A, capacitat total de 48 mòduls (18 mm) repartits en 4 fileres de 12 mòduls cadascuna, aïllament elèctric classe II i grau de protecció IP40 i IK07, muntada superficialment

AMIDAMENT DIRECTE **1,000**

4 EG3R3L11 u Caixa repartidora per a sistema de connexió ràpida, de material termoplàstic lliure d'halògens, autoextingible i no propagador de la flama, amb 1 circuit per a subministrament normal, 1 connector d'entrada trifàsic (5 pols), 6 connectors de sortida monofàsics (3 pols) i 1 trifàsic (5 pols), muntada superficialment

AMIDAMENT DIRECTE **1,000**

5 EG141211 u Caixa per a quadre de distribució elèctrica, de cos de material aïllant autoextingible i porta de material aïllant , per a una intensitat màxima de 63 A, capacitat total de 8 mòduls (18 mm) repartits en 1 fileres de 8 mòduls cadascuna, aïllament elèctric classe II i grau de protecció IP40 i IK07, muntada superficialment

AMIDAMENT DIRECTE **1,000**

6 EG415DJH u Interruptor automàtic magnetotèrmic de 40 A d'intensitat nominal, tipus PIA corba C, tetrapolar (4P), de 6000 A de poder de tall segons UNE-EN 60898 i de 10 kA de poder de tall segons UNE-EN 60947-2, de 4 mòduls DIN de 18 mm d'amplària, muntat en perfil DIN

AMIDAMENT DIRECTE **1,000**

7 EG426BJH u Interruptor diferencial de la classe A superimmunitzat, gamma terciari, de 40 A d'intensitat nominal, tetrapolar (4P), de sensibilitat 0,03 A, de desconnexió fix selectiu, amb botó de test incorporat i indicador mecànic de defecte, construït segons les especificacions de la norma UNE-EN 61008-1, de 4 mòduls DIN de 18 mm d'amplària, muntat en perfil DIN

AMIDAMENT DIRECTE **1,000**

AMIDAMENTS

Obra 01 PRESSUPOST ECO-24041
Capítol 10 AGRICULTURA - OC BAIX EMPORDA
Título 3 01 INSTAL·LACIÓ DE MOBILITAT ELÈCTRICA
Título 3 (1) 04 XARXA DE TERRA

NUM.	CODI	UA	DESCRIPCIÓ
1	CMPXXT1	u	Comprovació de xarxa de terra existent

AMIDAMENT DIRECTE **1,000**

Obra 01 PRESSUPOST ECO-24041
Capítol 10 AGRICULTURA - OC BAIX EMPORDA
Título 3 02 OBRA CIVIL
Título 3 (1) 01 SENYALITZACIÓ

NUM.	CODI	UA	DESCRIPCIÓ
1	EGPX002	u	Senyalitació de la plaça d'aparcament del punt de recàrrega amb pintura RAL6038 sobre asfalt, amb el logotip de vehicle elèctric central inclòs

AMIDAMENT DIRECTE **2,000**

Obra 01 PRESSUPOST ECO-24041
Capítol 10 AGRICULTURA - OC BAIX EMPORDA
Título 3 03 AJUDES DE RAM DE PALETA

NUM.	CODI	UA	DESCRIPCIÓ
1	KY311620	m	Formació de passamurs amb tub de PVC de diàmetre 90 mm i d'1 m de llargària, com a màxim

AMIDAMENT DIRECTE **4,000**

2	E7J513AA	m	Segellat de junt entre materials d'obra de 30 mm d'amplària i 20 mm de fondària, amb massilla de poliuretà bicomponent, aplicada amb pistola manual, prèvia imprimació específica

AMIDAMENT DIRECTE **4,000**

Obra 01 PRESSUPOST ECO-24041
Capítol 10 AGRICULTURA - OC BAIX EMPORDA
Título 3 05 PROTECCIÓ CONTRA INCENDIS

NUM.	CODI	UA	DESCRIPCIÓ
1	EM31351J	u	Extintor manual de diòxid de carboni, de càrrega 5 kg, amb pressió incorporada, pintat, amb suport a paret

AMIDAMENT DIRECTE **1,000**

2	EMSB32P1	u	Rètol senyalització instal·lació de protecció contra incendis, quadrat, de 420x420 mm2 de panell de PVC d'1 mm de gruix, fotoluminiscent categoria A segons UNE 23035-4, col·locat adherit sobre parament vertical

AMIDAMENT DIRECTE **1,000**

Obra 01 PRESSUPOST ECO-24041
Capítol 10 AGRICULTURA - OC BAIX EMPORDA

AMIDAMENTS

Título 3 06 GESTIÓ DE RESIDUS

NUM.	CODI	UA	DESCRIPCIÓ	
1	E2RA6960	m3	Deposició controlada a centre de reciclatge de residus de paper i cartró no perillosos amb una densitat 0,04 t/m3, procedents de construcció o demolició, amb codi 150101 segons la Llista Europea de Residus (ORDEN MAM/304/2002)	
			AMIDAMENT DIRECTE	**6,500**
2	E2R64900	m3	Transport de residus inerts o no especials a instal·lació autoritzada de gestió de residus, amb camió per a transport de 7 t, amb un recorregut de fins a 2 km	
			AMIDAMENT DIRECTE	**6,500**

Obra 01 PRESSUPOST ECO-24041
Capítol 10 AGRICULTURA - OC BAIX EMPORDA
Título 3 07 LEGALITZACIÓ I TRÀMITS

NUM.	CODI	UA	DESCRIPCIÓ	
1	XPAUU001	pa	Partida alçada a justificar per a la legalització de l'instal·lació en el Registre d'instal·lacions de Seguretat Industrial de Catalunya (RITSIC).	
			AMIDAMENT DIRECTE	**1,000**
2	OCAIRVE50	u	Inspecció incial de la instal·lació d'infraestructura de recàrrega de vehicles elèctrics davant Organisme de Control Autoritzat (OCA). S'emetrà un informe amb els resultat favorables de totes les proves realitzades.	
			AMIDAMENT DIRECTE	**1,000**

Obra 01 PRESSUPOST ECO-24041
Capítol 10 AGRICULTURA - OC BAIX EMPORDA
Título 3 08 OPERACIÓ I MANTENIMENT

NUM.	CODI	UA	DESCRIPCIÓ	
1	OM00T001	u	Manteniment complert primer any de la instal·lació de mobilitat elèctrica a realitzar. S'estima un cost de la visita i l'informe per part de l'empresa acreditada i les hores de tècnic d'acompanyament en la visita.	
			AMIDAMENT DIRECTE	**1,000**

Obra 01 PRESSUPOST ECO-24041
Capítol 11 AGRICULTURA - ESCOLA AGRÀRIA DE L'EMPORDÀ
Título 3 01 INSTAL·LACIÓ DE MOBILITAT ELÈCTRICA
Título 3 (1) 01 EQUIPS DE RECÀRREGA

NUM.	CODI	UA	DESCRIPCIÓ	
1	EGPRM13	u	Equip de Recàrrega Monofàsic de 7,4kW mural amb doble connector, mode 3, amb càrrega simultània i amb proteccions incloses	
			AMIDAMENT DIRECTE	**1,000**
2	EGPRMG	u	Mànega de recàrrega extra amb connector tipus 2 per a xarxa monofàsica amb cable de 5 metres i 32A (In).	
			AMIDAMENT DIRECTE	**1,000**

AMIDAMENTS

3	XPAUU002	pa		Partida alçada a justificar

AMIDAMENT DIRECTE **1,000**

Obra 01 PRESSUPOST ECO-24041
Capítol 11 AGRICULTURA - ESCOLA AGRÀRIA DE L'EMPORDÀ
Título 3 01 INSTAL·LACIÓ DE MOBILITAT ELÈCTRICA
Título 3 (1) 02 INSTAL·LACIÓ CABLEJAT ELÈCTRIC

NUM.	CODI	UA	DESCRIPCIÓ
1	EG312366	m	Cable amb conductor de coure de 0,6/1 kV de tensió assignada, amb designació RZ1-K (AS), tripolar, de secció 3 x 10 mm2, amb coberta del cable de poliolefines amb baixa emissió fums, construcció segons norma UNE 21123-4, amb una classe de reacció al foc Cca-s1b,d1,a1 segons norma UNE-EN 50575, col·locat en canal o safata

AMIDAMENT DIRECTE **30,000**

2	EG2C2E42	m	Safata aïllant de PVC perforada, de 60x100 mm, amb 1 compartiment i amb coberta, muntada sobre suports horitzontals

AMIDAMENT DIRECTE **20,000**

3	EG21281H	m	Tub rígid de PVC, de 25 mm de diàmetre nominal, aïllant i no propagador de la flama, amb una resistència a l'impacte de 2 J, resistència a compressió de 1250 N i una rigidesa dielèctrica de 2000 V, amb unió roscada i muntat superficialment

AMIDAMENT DIRECTE **40,000**

4	EG312666	m	Cable amb conductor de coure de 0,6/1 kV de tensió assignada, amb designació RZ1-K (AS), pentapolar, de secció 5 x 10 mm2, amb coberta del cable de poliolefines amb baixa emissió fums, construcció segons norma UNE 21123-4, amb una classe de reacció al foc Cca-s1b,d1,a1 segons norma UNE-EN 50575, col·locat en canal o safata

AMIDAMENT DIRECTE **10,000**

Obra 01 PRESSUPOST ECO-24041
Capítol 11 AGRICULTURA - ESCOLA AGRÀRIA DE L'EMPORDÀ
Título 3 01 INSTAL·LACIÓ DE MOBILITAT ELÈCTRICA
Título 3 (1) 03 SUBQUADRE VE

NUM.	CODI	UA	DESCRIPCIÓ
1	EG48A444	u	Protector per a sobretensions transitòries, tetrapolar (3P+N), de 40kA d'intensitat màxima transitòria, de 4 mòduls DIN de 18 mm d'amplària, col·locat

AMIDAMENT DIRECTE **1,000**

2	EG47474E	u	Interruptor en càrrega modular de 40 A d'intensitat nominal i 400V de tensió assignada d'aïllament (Ui), tetrapolar (4P), tall completament aparent amb indicador mecànic de senyalització de l' estat dels contactes, sense indicador lluminós, categoria d'ús AC-22A segons UNE-EN 60947-3, de 4 mòduls d'amplària (18mm p/ mòdul), fixat a pressió

AMIDAMENT DIRECTE **1,000**

3	EG141341	u	Caixa per a quadre de distribució elèctrica, de cos de material aïllant autoextingible i porta de material aïllant , per a una intensitat màxima de 63 A, capacitat total de 48 mòduls (18 mm) repartits en 4 fileres de 12 mòduls cadascuna, aïllament elèctric classe II i grau de protecció IP40 i IK07, muntada superficialment

AMIDAMENTS

			AMIDAMENT DIRECTE	**1,000**
4	EG3R3L11	u	Caixa repartidora per a sistema de connexió ràpida, de material termoplàstic lliure d'halògens, autoextingible i no propagador de la flama, amb 1 circuit per a subministrament normal, 1 connector d'entrada trifàsic (5 pols), 6 connectors de sortida monofàsics (3 pols) i 1 trifàsic (5 pols), muntada superficialment	
			AMIDAMENT DIRECTE	**1,000**
5	EG141211	u	Caixa per a quadre de distribució elèctrica, de cos de material aïllant autoextingible i porta de material aïllant , per a una intensitat màxima de 63 A, capacitat total de 8 mòduls (18 mm) repartits en 1 fileres de 8 mòduls cadascuna, aïllament elèctric classe II i grau de protecció IP40 i IK07, muntada superficialment	
			AMIDAMENT DIRECTE	**1,000**
6	EG426BJH	u	Interruptor diferencial de la classe A superimmunitzat, gamma terciari, de 40 A d'intensitat nominal, tetrapolar (4P), de sensibilitat 0,03 A, de desconnexió fix selectiu, amb botó de test incorporat i indicador mecànic de defecte, construït segons les especificacions de la norma UNE-EN 61008-1, de 4 mòduls DIN de 18 mm d'amplària, muntat en perfil DIN	
			AMIDAMENT DIRECTE	**1,000**
7	EG415DJH	u	Interruptor automàtic magnetotèrmic de 40 A d'intensitat nominal, tipus PIA corba C, tetrapolar (4P), de 6000 A de poder de tall segons UNE-EN 60898 i de 10 kA de poder de tall segons UNE-EN 60947-2, de 4 mòduls DIN de 18 mm d'amplària, muntat en perfil DIN	
			AMIDAMENT DIRECTE	**1,000**

Obra	01	PRESSUPOST ECO-24041
Capítol	11	AGRICULTURA - ESCOLA AGRÀRIA DE L'EMPORDÀ
Título 3	01	INSTAL·LACIÓ DE MOBILITAT ELÈCTRICA
Título 3 (1)	04	XARXA DE TERRA

NUM.	CODI	UA	DESCRIPCIÓ	
1	CMPXXT1	u	Comprovació de xarxa de terra existent	
			AMIDAMENT DIRECTE	**1,000**

Obra	01	PRESSUPOST ECO-24041
Capítol	11	AGRICULTURA - ESCOLA AGRÀRIA DE L'EMPORDÀ
Título 3	02	OBRA CIVIL
Título 3 (1)	01	SENYALITZACIÓ

NUM.	CODI	UA	DESCRIPCIÓ	
1	EGPX002	u	Senyalització de la plaça d'aparcament del punt de recàrrega amb pintura RAL6038 sobre asfalt, amb el logotip de vehicle elèctric central inclòs	
			AMIDAMENT DIRECTE	**2,000**

Obra	01	PRESSUPOST ECO-24041
Capítol	11	AGRICULTURA - ESCOLA AGRÀRIA DE L'EMPORDÀ
Título 3	03	AJUDES DE RAM DE PALETA

NUM.	CODI	UA	DESCRIPCIÓ
1	KY311620	m	Formació de passamurs amb tub de PVC de diàmetre 90 mm i d'1 m de llargària, com a màxim

AMIDAMENTS

				AMIDAMENT DIRECTE	**4,000**
2	E7J513AA	m		Segellat de junt entre materials d'obra de 30 mm d'amplària i 20 mm de fondària, amb massilla de poliuretà bicomponent, aplicada amb pistola manual, prèvia imprimació específica	
				AMIDAMENT DIRECTE	**4,000**

Obra 01 PRESSUPOST ECO-24041
Capítol 11 AGRICULTURA - ESCOLA AGRÀRIA DE L'EMPORDÀ
Título 3 05 PROTECCIÓ CONTRA INCENDIS

NUM.	CODI	UA	DESCRIPCIÓ		
1	EM31351J	u	Extintor manual de diòxid de carboni, de càrrega 5 kg, amb pressió incorporada, pintat, amb suport a paret		
				AMIDAMENT DIRECTE	**1,000**
2	EMSB32P1	u	Rètol senyalització instal·lació de protecció contra incendis, quadrat, de 420x420 mm2 de panell de PVC d'1 mm de gruix, fotoluminiscent categoria A segons UNE 23035-4, col·locat adherit sobre parament vertical		
				AMIDAMENT DIRECTE	**1,000**

Obra 01 PRESSUPOST ECO-24041
Capítol 11 AGRICULTURA - ESCOLA AGRÀRIA DE L'EMPORDÀ
Título 3 06 GESTIÓ DE RESIDUS

NUM.	CODI	UA	DESCRIPCIÓ		
1	E2RA6960	m3	Deposició controlada a centre de reciclatge de residus de paper i cartró no perillosos amb una densitat 0,04 t/m3, procedents de construcció o demolició, amb codi 150101 segons la Llista Europea de Residus (ORDEN MAM/304/2002)		
				AMIDAMENT DIRECTE	**6,700**
2	E2R64900	m3	Transport de residus inerts o no especials a instal·lació autoritzada de gestió de residus, amb camió per a transport de 7 t, amb un recorregut de fins a 2 km		
				AMIDAMENT DIRECTE	**6,700**

Obra 01 PRESSUPOST ECO-24041
Capítol 11 AGRICULTURA - ESCOLA AGRÀRIA DE L'EMPORDÀ
Título 3 07 LEGALITZACIÓ I TRÀMITS

NUM.	CODI	UA	DESCRIPCIÓ		
1	XPAUU001	pa	Partida alçada a justificar per a la legalització de l'instal·lació en el Registre d'instal·lacions de Seguretat Industrial de Catalunya (RITSIC).		
				AMIDAMENT DIRECTE	**1,000**
2	OCAIRVE50	u	Inspecció incial de la instal·lació d'infraestructura de recàrrega de vehicles elèctrics davant Organisme de Control Autoritzat (OCA). S'emetrà un informe amb els resultat favorables de totes les proves realitzades.		
				AMIDAMENT DIRECTE	**1,000**

Obra 01 PRESSUPOST ECO-24041

AMIDAMENTS

Capítol 11 AGRICULTURA - ESCOLA AGRÀRIA DE L'EMPORDÀ
Título 3 08 OPERACIÓ I MANTENIMENT

NUM.	CODI	UA	DESCRIPCIÓ
1	OM00T001	u	Manteniment complert primer any de la instal·lació de mobilitat elèctrica a realitzar. S'estima un cost de la visita i l'informe per part de l'empresa acreditada i les hores de tècnic d'acompanyament en la visita.

AMIDAMENT DIRECTE **1,000**

Obra 01 PRESSUPOST ECO-24041
Capítol 12 AGRICULTURA - ESCOLA AGRÀRIA FORESTAL DE SANTA COL
Título 3 01 INSTAL·LACIÓ DE MOBILITAT ELÈCTRICA
Título 3 (1) 01 EQUIPS DE RECÀRREGA

NUM.	CODI	UA	DESCRIPCIÓ
1	EGPRM13	u	Equip de Recàrrega Monofàsic de 7,4kW mural amb doble connector, mode 3, amb càrrega simultània i amb proteccions incloses

AMIDAMENT DIRECTE **2,000**

2	EGPRMG	u	Mànega de recàrrega extra amb connector tipus 2 per a xarxa monofàsica amb cable de 5 metres i 32A (In).

AMIDAMENT DIRECTE **1,000**

Obra 01 PRESSUPOST ECO-24041
Capítol 12 AGRICULTURA - ESCOLA AGRÀRIA FORESTAL DE SANTA COL
Título 3 01 INSTAL·LACIÓ DE MOBILITAT ELÈCTRICA
Título 3 (1) 02 INSTAL·LACIÓ CABLEJAT ELÈCTRIC

NUM.	CODI	UA	DESCRIPCIÓ
1	EG312366	m	Cable amb conductor de coure de 0,6/1 kV de tensió assignada, amb designació RZ1-K (AS), tripolar, de secció 3 x 10 mm2, amb coberta del cable de poliolefines amb baixa emissió fums, construcció segons norma UNE 21123-4, amb una classe de reacció al foc Cca-s1b,d1,a1 segons norma UNE-EN 50575, col·locat en canal o safata

AMIDAMENT DIRECTE **100,000**

2	EG312686	m	Cable amb conductor de coure de 0,6/1 kV de tensió assignada, amb designació RZ1-K (AS), pentapolar, de secció 5 x 25 mm2, amb coberta del cable de poliolefines amb baixa emissió fums, construcció segons norma UNE 21123-4, amb una classe de reacció al foc Cca-s1b,d1,a1 segons norma UNE-EN 50575, col·locat en canal o safata

AMIDAMENT DIRECTE **15,000**

3	EG2C2E42	m	Safata aïllant de PVC perforada, de 60x100 mm, amb 1 compartiment i amb coberta, muntada sobre suports horitzontals

AMIDAMENT DIRECTE **40,000**

4	EG21281H	m	Tub rígid de PVC, de 25 mm de diàmetre nominal, aïllant i no propagador de la flama, amb una resistència a l'impacte de 2 J, resistència a compressió de 1250 N i una rigidesa dielèctrica de 2000 V, amb unió roscada i muntat superficialment

AMIDAMENT DIRECTE **30,000**

AMIDAMENTS

Obra 01 PRESSUPOST ECO-24041
Capítol 12 AGRICULTURA - ESCOLA AGRÀRIA FORESTAL DE SANTA COL
Título 3 01 INSTAL·LACIÓ DE MOBILITAT ELÈCTRICA
Título 3 (1) 03 SUBQUADRE VE

NUM.	CODI	UA	DESCRIPCIÓ	
1	EG48A444	u	Protector per a sobretensions transitòries, tetrapolar (3P+N), de 40kA d'intensitat màxima transitòria, de 4 mòduls DIN de 18 mm d'amplària, col·locat	
			AMIDAMENT DIRECTE	**1,000**
2	EG474B4E	u	Interruptor en càrrega modular de 80 A d'intensitat nominal i 400V de tensió assignada d'aïllament (Ui), tetrapolar (4P), tall completament aparent amb indicador mecànic de senyalització de l' estat dels contactes, sense indicador lluminós, categoria d'ús AC-22A segons UNE-EN 60947-3, de 4 mòduls d'amplària (18mm p/ mòdul), fixat a pressió	
			AMIDAMENT DIRECTE	**1,000**
3	EG147531	u	Caixa per a quadre de distribució elèctrica, de cos de material aïllant autoextingible i porta de material aïllant , per a una intensitat màxima de 125 A, capacitat total de 54 mòduls (18 mm) repartits en 3 fileres de 18 mòduls cadascuna, aïllament elèctric classe II i grau de protecció IP40 i IK07, muntada superficialment	
			AMIDAMENT DIRECTE	**1,000**
4	EG426CJL	u	Interruptor diferencial de la classe A superimmunitzat, gamma terciari, de 80 A d'intensitat nominal, tetrapolar (4P), de sensibilitat 0,3 A, de desconnexió fix selectiu, amb botó de test incorporat i indicador mecànic de defecte, construït segons les especificacions de la norma UNE-EN 61008-1, de 4 mòduls DIN de 18 mm d'amplària, muntat en perfil DIN	
			AMIDAMENT DIRECTE	**1,000**
5	EG415EKL	u	Interruptor automàtic magnetotèrmic de 80 A d'intensitat nominal, tipus PIA corba C, tetrapolar (4P), de 10000 A de poder de tall segons UNE-EN 60898 i de 10 kA de poder de tall segons UNE-EN 60947-2, de 6 mòduls DIN de 18 mm d'amplària, muntat en perfil DIN	
			AMIDAMENT DIRECTE	**1,000**
6	EG3R3L11	u	Caixa repartidora per a sistema de connexió ràpida, de material termoplàstic lliure d'halògens, autoextingible i no propagador de la flama, amb 1 circuit per a subministrament normal, 1 connector d'entrada trifàsic (5 pols), 6 connectors de sortida monofàsics (3 pols) i 1 trifàsic (5 pols), muntada superficialment	
			AMIDAMENT DIRECTE	**1,000**
7	EG141211	u	Caixa per a quadre de distribució elèctrica, de cos de material aïllant autoextingible i porta de material aïllant , per a una intensitat màxima de 63 A, capacitat total de 8 mòduls (18 mm) repartits en 1 fileres de 8 mòduls cadascuna, aïllament elèctric classe II i grau de protecció IP40 i IK07, muntada superficialment	
			AMIDAMENT DIRECTE	**1,000**

Obra 01 PRESSUPOST ECO-24041
Capítol 12 AGRICULTURA - ESCOLA AGRÀRIA FORESTAL DE SANTA COL
Título 3 01 INSTAL·LACIÓ DE MOBILITAT ELÈCTRICA
Título 3 (1) 04 XARXA DE TERRA

NUM.	CODI	UA	DESCRIPCIÓ	
1	CMPXXT2	u	Comprovació de xarxa de terra existent	
			AMIDAMENT DIRECTE	**1,000**

AMIDAMENTS

Obra 01 PRESSUPOST ECO-24041
Capítol 12 AGRICULTURA - ESCOLA AGRÀRIA FORESTAL DE SANTA COL
Título 3 02 OBRA CIVIL
Título 3 (1) 01 SENYALITZACIÓ

NUM.	CODI	UA	DESCRIPCIÓ	
1	EGPX002	u	Senyalitació de la plaça d'aparcament del punt de recàrrega amb pintura RAL6038 sobre asfalt, amb el logotip de vehicle elèctric central inclòs	
			AMIDAMENT DIRECTE	**4,000**

Obra 01 PRESSUPOST ECO-24041
Capítol 12 AGRICULTURA - ESCOLA AGRÀRIA FORESTAL DE SANTA COL
Título 3 03 AJUDES DE RAM DE PALETA

NUM.	CODI	UA	DESCRIPCIÓ	
1	KY311620	m	Formació de passamurs amb tub de PVC de diàmetre 90 mm i d'1 m de llargària, com a màxim	
			AMIDAMENT DIRECTE	**4,000**
2	E7J513AA	m	Segellat de junt entre materials d'obra de 30 mm d'amplària i 20 mm de fondària, amb massilla de poliuretà bicomponent, aplicada amb pistola manual, prèvia imprimació específica	
			AMIDAMENT DIRECTE	**4,000**

Obra 01 PRESSUPOST ECO-24041
Capítol 12 AGRICULTURA - ESCOLA AGRÀRIA FORESTAL DE SANTA COL
Título 3 05 PROTECCIÓ CONTRA INCENDIS

NUM.	CODI	UA	DESCRIPCIÓ	
1	EM31351J	u	Extintor manual de diòxid de carboni, de càrrega 5 kg, amb pressió incorporada, pintat, amb suport a paret	
			AMIDAMENT DIRECTE	**1,000**
2	EMSB32P1	u	Rètol senyalització instal·lació de protecció contra incendis, quadrat, de 420x420 mm2 de panell de PVC d'1 mm de gruix, fotoluminiscent categoria A segons UNE 23035-4, col·locat adherit sobre parament vertical	
			AMIDAMENT DIRECTE	**3,000**
3	EM121206	u	Central de detecció d'incendis convencional per a 2 zones, amb doble alimentació, amb funcions d'autoanàlisi automàtic amb indicador d'alimentació, de zona, d'avaria, de connexió de zona i de prova d'alarma, i muntada a la paret	
			AMIDAMENT DIRECTE	**1,000**
4	EM111120	u	Detector de fums òptic per a instal·lació contra incendis convencional, segons norma UNE-EN 54-7, amb base de superfície, muntat superficialment	
			AMIDAMENT DIRECTE	**4,000**
5	EPA1UF10	u	Font d'alimentació per a exterior, amb sortida de 24 Vac i 4 A, instal·lada	
			AMIDAMENT DIRECTE	**2,000**

AMIDAMENTS

6	EG312226	m	Cable amb conductor de coure de 0,6/1 kV de tensió assignada, amb designació RZ1-K (AS), bipolar, de secció 2 x 1,5 mm2, amb coberta del cable de poliolefines amb baixa emissió fums, construcció segons norma UNE 21123-4, amb una classe de reacció al foc Cca-s1b,d1,a1 segons norma UNE-EN 50575, col·locat en canal o safata	
			AMIDAMENT DIRECTE	**15,000**
7	EG414D5B	u	Interruptor automàtic magnetotèrmic de 16 A d'intensitat nominal, tipus PIA corba B, bipolar (1P+N), de 6000 A de poder de tall segons UNE-EN 60898 i de 10 kA de poder de tall segons UNE-EN 60947-2, de 2 mòduls DIN de 18 mm d'amplària, muntat en perfil DIN	
			AMIDAMENT DIRECTE	**1,000**
8	EG42429D	u	Interruptor diferencial de la classe AC, gamma terciari, de 25 A d'intensitat nominal, bipolar (2P), de sensibilitat 0,03 A, de desconnexió fix instantani, amb botó de test incorporat i indicador mecànic de defecte, construït segons les especificacions de la norma UNE-EN 61008-1, de 2 mòduls DIN de 18 mm d'amplària, muntat en perfil DIN	
			AMIDAMENT DIRECTE	**1,000**
9	EM131211	u	Sirena electrònica per a instal·lació convencional i analògica, nivell de potència acústica 100 dB, so multitò, grau de protecció IP-54, fabricada segons la norma UNE-EN 54-3, col·locada a l'interior	
			AMIDAMENT DIRECTE	**1,000**
10	EM141102	u	Polsador d'alarma per a instal·lació contra incendis convencional, accionament manual per trencament d'element fràgil, segons norma UNE-EN 54-11, muntat superficialment	
			AMIDAMENT DIRECTE	**1,000**
11	EG4R4L70	u	Contactor de 230 V de tensió de control, 100 A d'intensitat nominal, bipolar (2P), 2NA, format per 3 mòduls DIN de 18 mm d'amplària cada un, per a un circuit de potència de 400 V, categoria d'ús AC 1 segons UNE-EN 60947-4-1, fixat a pressió	
			AMIDAMENT DIRECTE	**1,000**
12	EM17U120	u	Mòdul microprocessat direccionable de 2 sortides lliures de potencial segons UNE-EN 54-18, per a sistemes d'instal·lació algorítmics, contactes NC i NA, proveït d'autoaïllador per a aïllar la instal·lació en cas de curtcircuit interior, alimentació entre 18 i 27 Vcc, muntat en caixa de plàstic ABS, col·locat	
			AMIDAMENT DIRECTE	**1,000**
13	EG21271H	m	Tub rígid de PVC, de 20 mm de diàmetre nominal, aïllant i no propagador de la flama, amb una resistència a l'impacte de 2 J, resistència a compressió de 1250 N i una rigidesa dielèctrica de 2000 V, amb unió roscada i muntat superficialment	
			AMIDAMENT DIRECTE	**100,000**
14	EG335304	m	Cable amb conductor de coure de 300/500 V de tensió assignada, amb designació SOZ1-K (AS+), bipolar, de secció 2 x 1,5 mm2, pantalla metàl·lica amb drenatge i coberta del cable de poliolefina amb baixa emissió fums, amb una classe de reacció al foc Cca-s1b,d1,a1 segons norma UNE-EN 50575, col·locat en tub	
			AMIDAMENT DIRECTE	**100,000**
15	EG1B0352	u	Armari de polièster de 400x300x200 mm, amb tapa fixa, muntat superficialment	
			AMIDAMENT DIRECTE	**1,000**

AMIDAMENTS

Título 3 06 GESTIÓ DE RESIDUS

NUM.	CODI	UA	DESCRIPCIÓ	
1	E2RA6960	m3	Deposició controlada a centre de reciclatge de residus de paper i cartró no perillosos amb una densitat 0,04 t/m3, procedents de construcció o demolició, amb codi 150101 segons la Llista Europea de Residus (ORDEN MAM/304/2002)	
			AMIDAMENT DIRECTE	**6,500**
2	E2R64900	m3	Transport de residus inerts o no especials a instal·lació autoritzada de gestió de residus, amb camió per a transport de 7 t, amb un recorregut de fins a 2 km	
			AMIDAMENT DIRECTE	**6,500**

Obra 01 PRESSUPOST ECO-24041
Capítol 12 AGRICULTURA - ESCOLA AGRÀRIA FORESTAL DE SANTA COL
Título 3 07 LEGALITZACIÓ I TRÀMITS

NUM.	CODI	UA	DESCRIPCIÓ	
1	XPAUU001	pa	Partida alçada a justificar per a la legalització de l'instal·lació en el Registre d'instal·lacions de Seguretat Industrial de Catalunya (RITSIC).	
			AMIDAMENT DIRECTE	**1,000**

Obra 01 PRESSUPOST ECO-24041
Capítol 12 AGRICULTURA - ESCOLA AGRÀRIA FORESTAL DE SANTA COL
Título 3 08 OPERACIÓ I MANTENIMENT

NUM.	CODI	UA	DESCRIPCIÓ	
1	OM00T002	u	Manteniment complert primer any de la instal·lació de mobilitat elèctrica a realitzar. S'estima un cost de la visita i l'informe per part de l'empresa acreditada i les hores de tècnic d'acompanyament en la visita.	
			AMIDAMENT DIRECTE	**1,000**

Obra 01 PRESSUPOST ECO-24041
Capítol 13 AGRICULTURA - OC ALT EMPORDÀ
Título 3 01 INSTAL·LACIÓ DE MOBILITAT ELÈCTRICA
Título 3 (1) 01 EQUIPS DE RECÀRREGA

NUM.	CODI	UA	DESCRIPCIÓ	
1	EGPRM13	u	Equip de Recàrrega Monofàsic de 7,4kW mural amb doble connector, mode 3, amb càrrega simultània i amb proteccions incloses	
			AMIDAMENT DIRECTE	**1,000**
2	EGPRMG	u	Mànega de recàrrega extra amb connector tipus 2 per a xarxa monofàsica amb cable de 5 metres i 32A (In).	
			AMIDAMENT DIRECTE	**1,000**

Obra 01 PRESSUPOST ECO-24041
Capítol 13 AGRICULTURA - OC ALT EMPORDÀ
Título 3 01 INSTAL·LACIÓ DE MOBILITAT ELÈCTRICA
Título 3 (1) 02 INSTAL·LACIÓ CABLEJAT ELÈCTRIC

AMIDAMENTS

NUM.	CODI	UA	DESCRIPCIÓ	
1	EG312366	m	Cable amb conductor de coure de 0,6/1 kV de tensió assignada, amb designació RZ1-K (AS), tripolar, de secció 3 x 10 mm2, amb coberta del cable de poliolefines amb baixa emissió fums, construcció segons norma UNE 21123-4, amb una classe de reacció al foc Cca-s1b,d1,a1 segons norma UNE-EN 50575, col·locat en canal o safata	
			AMIDAMENT DIRECTE	**100,000**
2	EG312676	m	Cable amb conductor de coure de 0,6/1 kV de tensió assignada, amb designació RZ1-K (AS), pentapolar, de secció 5 x 16 mm2, amb coberta del cable de poliolefines amb baixa emissió fums, construcció segons norma UNE 21123-4, amb una classe de reacció al foc Cca-s1b,d1,a1 segons norma UNE-EN 50575, col·locat en canal o safata	
			AMIDAMENT DIRECTE	**30,000**
3	EG2C2E42	m	Safata aïllant de PVC perforada, de 60x100 mm, amb 1 compartiment i amb coberta, muntada sobre suports horitzontals	
			AMIDAMENT DIRECTE	**70,000**
4	EG312666	m	Cable amb conductor de coure de 0,6/1 kV de tensió assignada, amb designació RZ1-K (AS), pentapolar, de secció 5 x 10 mm2, amb coberta del cable de poliolefines amb baixa emissió fums, construcció segons norma UNE 21123-4, amb una classe de reacció al foc Cca-s1b,d1,a1 segons norma UNE-EN 50575, col·locat en canal o safata	
			AMIDAMENT DIRECTE	**35,000**
5	EG21281H	m	Tub rígid de PVC, de 25 mm de diàmetre nominal, aïllant i no propagador de la flama, amb una resistència a l'impacte de 2 J, resistència a compressió de 1250 N i una rigidesa dielèctrica de 2000 V, amb unió roscada i muntat superficialment	
			AMIDAMENT DIRECTE	**20,000**
6	EG312336	m	Cable amb conductor de coure de 0,6/1 kV de tensió assignada, amb designació RZ1-K (AS), tripolar, de secció 3 x 2,5 mm2, amb coberta del cable de poliolefines amb baixa emissió fums, construcció segons norma UNE 21123-4, amb una classe de reacció al foc Cca-s1b,d1,a1 segons norma UNE-EN 50575, col·locat en canal o safata	
			AMIDAMENT DIRECTE	**10,000**

Obra	01	PRESSUPOST ECO-24041
Capítol	13	AGRICULTURA - OC ALT EMPORDÀ
Título 3	01	INSTAL·LACIÓ DE MOBILITAT ELÈCTRICA
Título 3 (1)	03	SUBQUADRE VE

NUM.	CODI	UA	DESCRIPCIÓ	
1	EG48A444	u	Protector per a sobretensions transitòries, tetrapolar (3P+N), de 40kA d'intensitat màxima transitòria, de 4 mòduls DIN de 18 mm d'amplària, col·locat	
			AMIDAMENT DIRECTE	**1,000**
2	EG47474E	u	Interruptor en càrrega modular de 40 A d'intensitat nominal i 400V de tensió assignada d'aïllament (Ui), tetrapolar (4P), tall completament aparent amb indicador mecànic de senyalització de l' estat dels contactes, sense indicador lluminós, categoria d'ús AC-22A segons UNE-EN 60947-3, de 4 mòduls d'amplària (18mm p/ mòdul), fixat a pressió	
			AMIDAMENT DIRECTE	**1,000**
3	EG141341	u	Caixa per a quadre de distribució elèctrica, de cos de material aïllant autoextingible i porta de material aïllant , per a una intensitat màxima de 63 A, capacitat total de 48 mòduls (18 mm) repartits en 4 fileres de 12 mòduls	

AMIDAMENTS

cadascuna, aïllament elèctric classe II i grau de protecció IP40 i IK07, muntada superficialment

AMIDAMENT DIRECTE **1,000**

4 EG3R3L11 u Caixa repartidora per a sistema de connexió ràpida, de material termoplàstic lliure d'halògens, autoextingible i no propagador de la flama, amb 1 circuit per a subministrament normal, 1 connector d'entrada trifàsic (5 pols), 6 connectors de sortida monofàsics (3 pols) i 1 trifàsic (5 pols), muntada superficialment

AMIDAMENT DIRECTE **1,000**

5 EG415DJH u Interruptor automàtic magnetotèrmic de 40 A d'intensitat nominal, tipus PIA corba C, tetrapolar (4P), de 6000 A de poder de tall segons UNE-EN 60898 i de 10 kA de poder de tall segons UNE-EN 60947-2, de 4 mòduls DIN de 18 mm d'amplària, muntat en perfil DIN

AMIDAMENT DIRECTE **1,000**

6 EG426BJH u Interruptor diferencial de la classe A superimmunitzat, gamma terciari, de 40 A d'intensitat nominal, tetrapolar (4P), de sensibilitat 0,03 A, de desconnexió fix selectiu, amb botó de test incorporat i indicador mecànic de defecte, construït segons les especificacions de la norma UNE-EN 61008-1, de 4 mòduls DIN de 18 mm d'amplària, muntat en perfil DIN

AMIDAMENT DIRECTE **1,000**

Obra 01 PRESSUPOST ECO-24041
Capítol 13 AGRICULTURA - OC ALT EMPORDÀ
Título 3 01 INSTAL·LACIÓ DE MOBILITAT ELÈCTRICA
Título 3 (1) 04 XARXA DE TERRA

NUM.	CODI	UA	DESCRIPCIÓ
1	CMPXXT1	u	Comprovació de xarxa de terra existent

AMIDAMENT DIRECTE **1,000**

Obra 01 PRESSUPOST ECO-24041
Capítol 13 AGRICULTURA - OC ALT EMPORDÀ
Título 3 02 OBRA CIVIL
Título 3 (1) 01 SENYALITZACIÓ

NUM.	CODI	UA	DESCRIPCIÓ
1	EGPX002	u	Senyalització de la plaça d'aparcament del punt de recàrrega amb pintura RAL6038 sobre asfalt, amb el logotip de vehicle elèctric central inclòs

AMIDAMENT DIRECTE **2,000**

Obra 01 PRESSUPOST ECO-24041
Capítol 13 AGRICULTURA - OC ALT EMPORDÀ
Título 3 03 AJUDES DE RAM DE PALETA

NUM.	CODI	UA	DESCRIPCIÓ
1	KY311620	m	Formació de passamurs amb tub de PVC de diàmetre 90 mm i d'1 m de llargària, com a màxim

AMIDAMENT DIRECTE **4,000**

2 E7J513AA m Segellat de junt entre materials d'obra de 30 mm d'amplària i 20 mm de fondària, amb massilla de poliuretà bicomponent, aplicada amb pistola manual, prèvia imprimació específica

AMIDAMENTS

AMIDAMENT DIRECTE **4,000**

Obra 01 PRESSUPOST ECO-24041
Capítol 13 AGRICULTURA - OC ALT EMPORDÀ
Título 3 05 PROTECCIÓ CONTRA INCENDIS

NUM.	CODI	UA	DESCRIPCIÓ
1	EG335304	m	Cable amb conductor de coure de 300/500 V de tensió assignada, amb designació SOZ1-K (AS+), bipolar, de secció 2 x 1,5 mm2, pantalla metàl·lica amb drenatge i coberta del cable de poliolefina amb baixa emissió fums, amb una classe de reacció al foc Cca-s1b,d1,a1 segons norma UNE-EN 50575, col·locat en tub
			AMIDAMENT DIRECTE **20,000**
2	EG21271H	m	Tub rígid de PVC, de 20 mm de diàmetre nominal, aïllant i no propagador de la flama, amb una resistència a l'impacte de 2 J, resistència a compressió de 1250 N i una rigidesa dielèctrica de 2000 V, amb unió roscada i muntat superficialment
			AMIDAMENT DIRECTE **20,000**
3	EM17U120	u	Mòdul microprocessat direccionable de 2 sortides lliures de potencial segons UNE-EN 54-18, per a sistemes d'instal·lació algorítmics, contactes NC i NA, proveït d'autoaïllador per a aïllar la instal·lació en cas de curtcircuit interior, alimentació entre 18 i 27 Vcc, muntat en caixa de plàstic ABS, col·locat
			AMIDAMENT DIRECTE **1,000**
4	EG4R4FP0	u	Contactor de 230 V de tensió de control, 40 A d'intensitat nominal, tetrapolar (4P), 4NC, format per 3 mòduls DIN de 18 mm d'amplària cada un, per a un circuit de potència de 400 V, categoria d'ús AC 1 segons UNE-EN 60947-4-1, fixat a pressió
			AMIDAMENT DIRECTE **1,000**

Obra 01 PRESSUPOST ECO-24041
Capítol 13 AGRICULTURA - OC ALT EMPORDÀ
Título 3 06 GESTIÓ DE RESIDUS

NUM.	CODI	UA	DESCRIPCIÓ
1	E2RA6960	m3	Deposició controlada a centre de reciclatge de residus de paper i cartró no perillosos amb una densitat 0,04 t/m3, procedents de construcció o demolició, amb codi 150101 segons la Llista Europea de Residus (ORDEN MAM/304/2002)
			AMIDAMENT DIRECTE **6,500**
2	E2R64900	m3	Transport de residus inerts o no especials a instal·lació autoritzada de gestió de residus, amb camió per a transport de 7 t, amb un recorregut de fins a 2 km
			AMIDAMENT DIRECTE **6,500**

Obra 01 PRESSUPOST ECO-24041
Capítol 13 AGRICULTURA - OC ALT EMPORDÀ
Título 3 07 LEGALITZACIÓ I TRÀMITS

NUM.	CODI	UA	DESCRIPCIÓ
1	XPAUU001	pa	Partida alçada a justificar per a la legalització de l'instal·lació en el Registre d'instal·lacions de Seguretat Industrial de Catalunya (RITSIC).

AMIDAMENTS

AMIDAMENT DIRECTE **1,000**

Obra 01 PRESSUPOST ECO-24041
Capítol 13 AGRICULTURA - OC ALT EMPORDÀ
Título 3 08 OPERACIÓ I MANTENIMENT

NUM.	CODI	UA	DESCRIPCIÓ
1	OM00T001	u	Manteniment complert primer any de la instal·lació de mobilitat elèctrica a realitzar. S'estima un cost de la visita i l'informe per part de l'empresa acreditada i les hores de tècnic d'acompanyament en la visita.

AMIDAMENT DIRECTE **1,000**

Obra 01 PRESSUPOST ECO-24041
Capítol 14 AGRICULTURA - OC GARROTXA
Título 3 01 INSTAL·LACIÓ DE MOBILITAT ELÈCTRICA
Título 3 (1) 01 EQUIPS DE RECÀRREGA

NUM.	CODI	UA	DESCRIPCIÓ
1	EGPRM13	u	Equip de Recàrrega Monofàsic de 7,4kW mural amb doble connector, mode 3, amb càrrega simultània i amb proteccions incloses

AMIDAMENT DIRECTE **1,000**

2	EGPRMG	u	Mànega de recàrrega extra amb connector tipus 2 per a xarxa monofàsica amb cable de 5 metres i 32A (In).

AMIDAMENT DIRECTE **1,000**

Obra 01 PRESSUPOST ECO-24041
Capítol 14 AGRICULTURA - OC GARROTXA
Título 3 01 INSTAL·LACIÓ DE MOBILITAT ELÈCTRICA
Título 3 (1) 02 INSTAL·LACIÓ CABLEJAT ELÈCTRIC

NUM.	CODI	UA	DESCRIPCIÓ
1	EG312366	m	Cable amb conductor de coure de 0,6/1 kV de tensió assignada, amb designació RZ1-K (AS), tripolar, de secció 3 x 10 mm2, amb coberta del cable de poliolefines amb baixa emissió fums, construcció segons norma UNE 21123-4, amb una classe de reacció al foc Cca-s1b,d1,a1 segons norma UNE-EN 50575, col·locat en canal o safata

AMIDAMENT DIRECTE **10,000**

2	EG2C2E42	m	Safata aïllant de PVC perforada, de 60x100 mm, amb 1 compartiment i amb coberta, muntada sobre suports horitzontals

AMIDAMENT DIRECTE **40,000**

3	EG312666	m	Cable amb conductor de coure de 0,6/1 kV de tensió assignada, amb designació RZ1-K (AS), pentapolar, de secció 5 x 10 mm2, amb coberta del cable de poliolefines amb baixa emissió fums, construcció segons norma UNE 21123-4, amb una classe de reacció al foc Cca-s1b,d1,a1 segons norma UNE-EN 50575, col·locat en canal o safata

AMIDAMENT DIRECTE **40,000**

4	EG21281H	m	Tub rígid de PVC, de 25 mm de diàmetre nominal, aïllant i no propagador de la flama, amb una resistència a l'impacte de 2 J, resistència a compressió de 1250 N i una rigidesa dielèctrica de 2000 V, amb unió roscada i muntat superficialment

AMIDAMENTS

AMIDAMENT DIRECTE	**20,000**

Obra 01 PRESSUPOST ECO-24041
Capítol 14 AGRICULTURA - OC GARROTXA
Título 3 01 INSTAL·LACIÓ DE MOBILITAT ELÈCTRICA
Título 3 (1) 03 SUBQUADRE VE

NUM.	CODI	UA	DESCRIPCIÓ	
1	EG48A444	u	Protector per a sobretensions transitòries, tetrapolar (3P+N), de 40kA d'intensitat màxima transitòria, de 4 mòduls DIN de 18 mm d'amplària, col·locat	
			AMIDAMENT DIRECTE	**1,000**
2	EG47474E	u	Interruptor en càrrega modular de 40 A d'intensitat nominal i 400V de tensió assignada d'aïllament (Ui), tetrapolar (4P), tall completament aparent amb indicador mecànic de senyalització de l' estat dels contactes, sense indicador lluminós, categoria d'ús AC-22A segons UNE-EN 60947-3, de 4 mòduls d'amplària (18mm p/ mòdul), fixat a pressió	
			AMIDAMENT DIRECTE	**1,000**
3	EG141341	u	Caixa per a quadre de distribució elèctrica, de cos de material aïllant autoextingible i porta de material aïllant , per a una intensitat màxima de 63 A, capacitat total de 48 mòduls (18 mm) repartits en 4 fileres de 12 mòduls cadascuna, aïllament elèctric classe II i grau de protecció IP40 i IK07, muntada superficialment	
			AMIDAMENT DIRECTE	**1,000**
4	EG3R3L11	u	Caixa repartidora per a sistema de connexió ràpida, de material termoplàstic lliure d'halògens, autoextingible i no propagador de la flama, amb 1 circuit per a subministrament normal, 1 connector d'entrada trifàsic (5 pols), 6 connectors de sortida monofàsics (3 pols) i 1 trifàsic (5 pols), muntada superficialment	
			AMIDAMENT DIRECTE	**1,000**
5	EG141211	u	Caixa per a quadre de distribució elèctrica, de cos de material aïllant autoextingible i porta de material aïllant , per a una intensitat màxima de 63 A, capacitat total de 8 mòduls (18 mm) repartits en 1 fileres de 8 mòduls cadascuna, aïllament elèctric classe II i grau de protecció IP40 i IK07, muntada superficialment	
			AMIDAMENT DIRECTE	**1,000**
6	EG426BJH	u	Interruptor diferencial de la classe A superimmunitzat, gamma terciari, de 40 A d'intensitat nominal, tetrapolar (4P), de sensibilitat 0,03 A, de desconnexió fix selectiu, amb botó de test incorporat i indicador mecànic de defecte, construït segons les especificacions de la norma UNE-EN 61008-1, de 4 mòduls DIN de 18 mm d'amplària, muntat en perfil DIN	
			AMIDAMENT DIRECTE	**1,000**
7	EG415DJH	u	Interruptor automàtic magnetotèrmic de 40 A d'intensitat nominal, tipus PIA corba C, tetrapolar (4P), de 6000 A de poder de tall segons UNE-EN 60898 i de 10 kA de poder de tall segons UNE-EN 60947-2, de 4 mòduls DIN de 18 mm d'amplària, muntat en perfil DIN	
			AMIDAMENT DIRECTE	**1,000**

Obra 01 PRESSUPOST ECO-24041
Capítol 14 AGRICULTURA - OC GARROTXA
Título 3 01 INSTAL·LACIÓ DE MOBILITAT ELÈCTRICA
Título 3 (1) 04 XARXA DE TERRA

NUM.	CODI	UA	DESCRIPCIÓ

AMIDAMENTS

1	CMPXXT1	u		Comprovació de xarxa de terra existent
				AMIDAMENT DIRECTE **1,000**

Obra	01	PRESSUPOST ECO-24041
Capítol	14	AGRICULTURA - OC GARROTXA
Título 3	02	OBRA CIVIL
Título 3 (1)	01	SENYALITZACIÓ

NUM.	CODI	UA	DESCRIPCIÓ
1	EGPX002	u	Senyalitació de la plaça d'aparcament del punt de recàrrega amb pintura RAL6038 sobre asfalt, amb el logotip de vehicle elèctric central inclòs
			AMIDAMENT DIRECTE **2,000**

Obra	01	PRESSUPOST ECO-24041
Capítol	14	AGRICULTURA - OC GARROTXA
Título 3	03	AJUDES DE RAM DE PALETA

NUM.	CODI	UA	DESCRIPCIÓ
1	KY311620	m	Formació de passamurs amb tub de PVC de diàmetre 90 mm i d'1 m de llargària, com a màxim
			AMIDAMENT DIRECTE **6,000**
2	E7J513AA	m	Segellat de junt entre materials d'obra de 30 mm d'amplària i 20 mm de fondària, amb massilla de poliuretà bicomponent, aplicada amb pistola manual, prèvia imprimació específica
			AMIDAMENT DIRECTE **6,000**

Obra	01	PRESSUPOST ECO-24041
Capítol	14	AGRICULTURA - OC GARROTXA
Título 3	05	PROTECCIÓ CONTRA INCENDIS

NUM.	CODI	UA	DESCRIPCIÓ
1	EM31351J	u	Extintor manual de diòxid de carboni, de càrrega 5 kg, amb pressió incorporada, pintat, amb suport a paret
			AMIDAMENT DIRECTE **1,000**
2	EMSB32P1	u	Rètol senyalització instal·lació de protecció contra incendis, quadrat, de 420x420 mm2 de panell de PVC d'1 mm de gruix, fotoluminiscent categoria A segons UNE 23035-4, col·locat adherit sobre parament vertical
			AMIDAMENT DIRECTE **1,000**
3	EM121206	u	Central de detecció d'incendis convencional per a 2 zones, amb doble alimentació, amb funcions d'autoanàlisi automàtic amb indicador d'alimentació, de zona, d'avaria, de connexió de zona i de prova d'alarma, i muntada a la paret
			AMIDAMENT DIRECTE **1,000**
4	EM111120	u	Detector de fums òptic per a instal·lació contra incendis convencional, segons norma UNE-EN 54-7, amb base de superfície, muntat superficialment
			AMIDAMENT DIRECTE **2,000**

AMIDAMENTS

5	EPA1UF10	u	Font d'alimentació per a exterior, amb sortida de 24 Vac i 4 A, instal·lada	
			AMIDAMENT DIRECTE	**2,000**
6	EG312226	m	Cable amb conductor de coure de 0,6/1 kV de tensió assignada, amb designació RZ1-K (AS), bipolar, de secció 2 x 1,5 mm2, amb coberta del cable de poliolefines amb baixa emissió fums, construcció segons norma UNE 21123-4, amb una classe de reacció al foc Cca-s1b,d1,a1 segons norma UNE-EN 50575, col·locat en canal o safata	
			AMIDAMENT DIRECTE	**40,000**
7	EG414D5B	u	Interruptor automàtic magnetotèrmic de 16 A d'intensitat nominal, tipus PIA corba B, bipolar (1P+N), de 6000 A de poder de tall segons UNE-EN 60898 i de 10 kA de poder de tall segons UNE-EN 60947-2, de 2 mòduls DIN de 18 mm d'amplària, muntat en perfil DIN	
			AMIDAMENT DIRECTE	**1,000**
8	EG42429D	u	Interruptor diferencial de la classe AC, gamma terciari, de 25 A d'intensitat nominal, bipolar (2P), de sensibilitat 0,03 A, de desconnexió fix instantani, amb botó de test incorporat i indicador mecànic de defecte, construït segons les especificacions de la norma UNE-EN 61008-1, de 2 mòduls DIN de 18 mm d'amplària, muntat en perfil DIN	
			AMIDAMENT DIRECTE	**1,000**
9	EG4R4FP0	u	Contactor de 230 V de tensió de control, 40 A d'intensitat nominal, tetrapolar (4P), 4NC, format per 3 mòduls DIN de 18 mm d'amplària cada un, per a un circuit de potència de 400 V, categoria d'ús AC 1 segons UNE-EN 60947-4-1, fixat a pressió	
			AMIDAMENT DIRECTE	**1,000**
10	EM17U120	u	Mòdul microprocessat direccionable de 2 sortides lliures de potencial segons UNE-EN 54-18, per a sistemes d'instal·lació algorítmics, contactes NC i NA, proveït d'autoaïllador per a aïllar la instal·lació en cas de curtcircuit interior, alimentació entre 18 i 27 Vcc, muntat en caixa de plàstic ABS, col·locat	
			AMIDAMENT DIRECTE	**1,000**
11	EM131211	u	Sirena electrònica per a instal·lació convencional i analògica, nivell de potència acústica 100 dB, so multitò, grau de protecció IP-54, fabricada segons la norma UNE-EN 54-3, col·locada a l'interior	
			AMIDAMENT DIRECTE	**1,000**
12	EM141102	u	Polsador d'alarma per a instal·lació contra incendis convencional, accionament manual per trencament d'element fràgil, segons norma UNE-EN 54-11, muntat superficialment	
			AMIDAMENT DIRECTE	**1,000**
13	EG335304	m	Cable amb conductor de coure de 300/500 V de tensió assignada, amb designació SOZ1-K (AS+), bipolar, de secció 2 x 1,5 mm2, pantalla metàl·lica amb drenatge i coberta del cable de poliolefina amb baixa emissió fums, amb una classe de reacció al foc Cca-s1b,d1,a1 segons norma UNE-EN 50575, col·locat en tub	
			AMIDAMENT DIRECTE	**50,000**
14	EG21271H	m	Tub rígid de PVC, de 20 mm de diàmetre nominal, aïllant i no propagador de la flama, amb una resistència a l'impacte de 2 J, resistència a compressió de 1250 N i una rigidesa dielèctrica de 2000 V, amb unió roscada i muntat superficialment	
			AMIDAMENT DIRECTE	**50,000**
15	EG1B0352	u	Armari de polièster de 400x300x200 mm, amb tapa fixa, muntat superficialment	

AMIDAMENTS

AMIDAMENT DIRECTE **1,000**

Obra 01 PRESSUPOST ECO-24041
Capítol 14 AGRICULTURA - OC GARROTXA
Título 3 06 GESTIÓ DE RESIDUS

NUM.	CODI	UA	DESCRIPCIÓ
1	E2RA6960	m3	Deposició controlada a centre de reciclatge de residus de paper i cartró no perillosos amb una densitat 0,04 t/m3, procedents de construcció o demolició, amb codi 150101 segons la Llista Europea de Residus (ORDEN MAM/304/2002)

AMIDAMENT DIRECTE **6,300**

2	E2R64900	m3	Transport de residus inerts o no especials a instal·lació autoritzada de gestió de residus, amb camió per a transport de 7 t, amb un recorregut de fins a 2 km

AMIDAMENT DIRECTE **6,300**

Obra 01 PRESSUPOST ECO-24041
Capítol 14 AGRICULTURA - OC GARROTXA
Título 3 07 LEGALITZACIÓ I TRÀMITS

NUM.	CODI	UA	DESCRIPCIÓ
1	XPAUU001	pa	Partida alçada a justificar per a la legalització de l'instal·lació en el Registre d'instal·lacions de Seguretat Industrial de Catalunya (RITSIC).

AMIDAMENT DIRECTE **1,000**

Obra 01 PRESSUPOST ECO-24041
Capítol 14 AGRICULTURA - OC GARROTXA
Título 3 08 OPERACIÓ I MANTENIMENT

NUM.	CODI	UA	DESCRIPCIÓ
1	OM00T001	u	Manteniment complert primer any de la instal·lació de mobilitat elèctrica a realitzar. S'estima un cost de la visita i l'informe per part de l'empresa acreditada i les hores de tècnic d'acompanyament en la visita.

AMIDAMENT DIRECTE **1,000**

Obra 01 PRESSUPOST ECO-24041
Capítol 15 AGRICULTURA - OC LA SELVA
Título 3 01 INSTAL·LACIÓ DE MOBILITAT ELÈCTRICA
Título 3 (1) 01 EQUIPS DE RECÀRREGA

NUM.	CODI	UA	DESCRIPCIÓ
1	EGPRM13	u	Equip de Recàrrega Monofàsic de 7,4kW mural amb doble connector, mode 3, amb càrrega simultània i amb proteccions incloses

AMIDAMENT DIRECTE **1,000**

2	EGPRMG	u	Mànega de recàrrega extra amb connector tipus 2 per a xarxa monofàsica amb cable de 5 metres i 32A (In).

AMIDAMENTS

AMIDAMENT DIRECTE	**1,000**

Obra 01 PRESSUPOST ECO-24041
Capítol 15 AGRICULTURA - OC LA SELVA
Título 3 01 INSTAL·LACIÓ DE MOBILITAT ELÈCTRICA
Título 3 (1) 02 INSTAL·LACIÓ CABLEJAT ELÈCTRIC

NUM.	CODI	UA	DESCRIPCIÓ
1	EG312366	m	Cable amb conductor de coure de 0,6/1 kV de tensió assignada, amb designació RZ1-K (AS), tripolar, de secció 3 x 10 mm2, amb coberta del cable de poliolefines amb baixa emissió fums, construcció segons norma UNE 21123-4, amb una classe de reacció al foc Cca-s1b,d1,a1 segons norma UNE-EN 50575, col·locat en canal o safata
			AMIDAMENT DIRECTE **20,000**
2	EG312676	m	Cable amb conductor de coure de 0,6/1 kV de tensió assignada, amb designació RZ1-K (AS), pentapolar, de secció 5 x 16 mm2, amb coberta del cable de poliolefines amb baixa emissió fums, construcció segons norma UNE 21123-4, amb una classe de reacció al foc Cca-s1b,d1,a1 segons norma UNE-EN 50575, col·locat en canal o safata
			AMIDAMENT DIRECTE **70,000**
3	EG2C2E42	m	Safata aïllant de PVC perforada, de 60x100 mm, amb 1 compartiment i amb coberta, muntada sobre suports horitzontals
			AMIDAMENT DIRECTE **70,000**
4	EG21281H	m	Tub rígid de PVC, de 25 mm de diàmetre nominal, aïllant i no propagador de la flama, amb una resistència a l'impacte de 2 J, resistència a compressió de 1250 N i una rigidesa dielèctrica de 2000 V, amb unió roscada i muntat superficialment
			AMIDAMENT DIRECTE **20,000**

Obra 01 PRESSUPOST ECO-24041
Capítol 15 AGRICULTURA - OC LA SELVA
Título 3 01 INSTAL·LACIÓ DE MOBILITAT ELÈCTRICA
Título 3 (1) 03 SUBQUADRE VE

NUM.	CODI	UA	DESCRIPCIÓ
1	EG415DJH	u	Interruptor automàtic magnetotèrmic de 40 A d'intensitat nominal, tipus PIA corba C, tetrapolar (4P), de 6000 A de poder de tall segons UNE-EN 60898 i de 10 kA de poder de tall segons UNE-EN 60947-2, de 4 mòduls DIN de 18 mm d'amplària, muntat en perfil DIN
			AMIDAMENT DIRECTE **1,000**
2	EG426B9H	u	Interruptor diferencial de la classe A superimmunitzat, gamma terciari, de 40 A d'intensitat nominal, bipolar (2P), de sensibilitat 0,03 A, de desconnexió fix selectiu, amb botó de test incorporat i indicador mecànic de defecte, construït segons les especificacions de la norma UNE-EN 61008-1, de 2 mòduls DIN de 18 mm d'amplària, muntat en perfil DIN
			AMIDAMENT DIRECTE **1,000**
3	EG48A444	u	Protector per a sobretensions transitòries, tetrapolar (3P+N), de 40kA d'intensitat màxima transitòria, de 4 mòduls DIN de 18 mm d'amplària, col·locat
			AMIDAMENT DIRECTE **1,000**

AMIDAMENTS

4	EG47474E	u		Interruptor en càrrega modular de 40 A d'intensitat nominal i 400V de tensió assignada d'aïllament (Ui), tetrapolar (4P), tall completament aparent amb indicador mecànic de senyalització de l' estat dels contactes, sense indicador lluminós, categoria d'ús AC-22A segons UNE-EN 60947-3, de 4 mòduls d'amplària (18mm p/ mòdul), fixat a pressió
			AMIDAMENT DIRECTE	**1,000**
5	EG141341	u		Caixa per a quadre de distribució elèctrica, de cos de material aïllant autoextingible i porta de material aïllant , per a una intensitat màxima de 63 A, capacitat total de 48 mòduls (18 mm) repartits en 4 fileres de 12 mòduls cadascuna, aïllament elèctric classe II i grau de protecció IP40 i IK07, muntada superficialment
			AMIDAMENT DIRECTE	**1,000**
6	EG3R3L11	u		Caixa repartidora per a sistema de connexió ràpida, de material termoplàstic lliure d'halògens, autoextingible i no propagador de la flama, amb 1 circuit per a subministrament normal, 1 connector d'entrada trifàsic (5 pols), 6 connectors de sortida monofàsics (3 pols) i 1 trifàsic (5 pols), muntada superficialment
			AMIDAMENT DIRECTE	**1,000**
7	EG141211	u		Caixa per a quadre de distribució elèctrica, de cos de material aïllant autoextingible i porta de material aïllant , per a una intensitat màxima de 63 A, capacitat total de 8 mòduls (18 mm) repartits en 1 fileres de 8 mòduls cadascuna, aïllament elèctric classe II i grau de protecció IP40 i IK07, muntada superficialment
			AMIDAMENT DIRECTE	**1,000**

Obra	01	PRESSUPOST ECO-24041
Capítol	15	AGRICULTURA - OC LA SELVA
Título 3	01	INSTAL·LACIÓ DE MOBILITAT ELÈCTRICA
Título 3 (1)	04	XARXA DE TERRA

NUM.	CODI	UA	DESCRIPCIÓ	
1	CMPXXT1	u	Comprovació de xarxa de terra existent	
			AMIDAMENT DIRECTE	**1,000**

Obra	01	PRESSUPOST ECO-24041
Capítol	15	AGRICULTURA - OC LA SELVA
Título 3	02	OBRA CIVIL
Título 3 (1)	01	SENYALITZACIÓ

NUM.	CODI	UA	DESCRIPCIÓ	
1	EGPX002	u	Senyalització de la plaça d'aparcament del punt de recàrrega amb pintura RAL6038 sobre asfalt, amb el logotip de vehicle elèctric central inclòs	
			AMIDAMENT DIRECTE	**2,000**

Obra	01	PRESSUPOST ECO-24041
Capítol	15	AGRICULTURA - OC LA SELVA
Título 3	03	AJUDES DE RAM DE PALETA

NUM.	CODI	UA	DESCRIPCIÓ	
1	KY311620	m	Formació de passamurs amb tub de PVC de diàmetre 90 mm i d'1 m de llargària, com a màxim	
			AMIDAMENT DIRECTE	**4,000**

AMIDAMENTS

2	E7J513AA	m	Segellat de junt entre materials d'obra de 30 mm d'amplària i 20 mm de fondària, amb massilla de poliuretà bicomponent, aplicada amb pistola manual, prèvia imprimació específica

AMIDAMENT DIRECTE **4,000**

Obra 01 PRESSUPOST ECO-24041
Capítol 15 AGRICULTURA - OC LA SELVA
Título 3 05 PROTECCIÓ CONTRA INCENDIS

NUM.	CODI	UA	DESCRIPCIÓ
1	EM31351J	u	Extintor manual de diòxid de carboni, de càrrega 5 kg, amb pressió incorporada, pintat, amb suport a paret

AMIDAMENT DIRECTE **1,000**

2	EMSB32P1	u	Rètol senyalització instal·lació de protecció contra incendis, quadrat, de 420x420 mm2 de panell de PVC d'1 mm de gruix, fotoluminiscent categoria A segons UNE 23035-4, col·locat adherit sobre parament vertical

AMIDAMENT DIRECTE **1,000**

3	EG335304	m	Cable amb conductor de coure de 300/500 V de tensió assignada, amb designació SOZ1-K (AS+), bipolar, de secció 2 x 1,5 mm2, pantalla metàl·lica amb drenatge i coberta del cable de poliolefina amb baixa emissió fums, amb una classe de reacció al foc Cca-s1b,d1,a1 segons norma UNE-EN 50575, col·locat en tub

AMIDAMENT DIRECTE **40,000**

4	EG21271H	m	Tub rígid de PVC, de 20 mm de diàmetre nominal, aïllant i no propagador de la flama, amb una resistència a l'impacte de 2 J, resistència a compressió de 1250 N i una rigidesa dielèctrica de 2000 V, amb unió roscada i muntat superficialment

AMIDAMENT DIRECTE **40,000**

5	EM17U120	u	Mòdul microprocessat direccionable de 2 sortides lliures de potencial segons UNE-EN 54-18, per a sistemes d'instal·lació algorítmics, contactes NC i NA, proveït d'autoaïllador per a aïllar la instal·lació en cas de curtcircuit interior, alimentació entre 18 i 27 Vcc, muntat en caixa de plàstic ABS, col·locat

AMIDAMENT DIRECTE **1,000**

6	EG4R4FP0	u	Contactor de 230 V de tensió de control, 40 A d'intensitat nominal, tetrapolar (4P), 4NC, format per 3 mòduls DIN de 18 mm d'amplària cada un, per a un circuit de potència de 400 V, categoria d'ús AC 1 segons UNE-EN 60947-4-1, fixat a pressió

AMIDAMENT DIRECTE **1,000**

Obra 01 PRESSUPOST ECO-24041
Capítol 15 AGRICULTURA - OC LA SELVA
Título 3 06 GESTIÓ DE RESIDUS

NUM.	CODI	UA	DESCRIPCIÓ
1	E2RA6960	m3	Deposició controlada a centre de reciclatge de residus de paper i cartró no perillosos amb una densitat 0,04 t/m3, procedents de construcció o demolició, amb codi 150101 segons la Llista Europea de Residus (ORDEN MAM/304/2002)

AMIDAMENT DIRECTE **6,500**

2	E2R64900	m3	Transport de residus inerts o no especials a instal·lació autoritzada de gestió de residus, amb camió per a transport de 7 t, amb un recorregut de fins a 2 km

AMIDAMENTS

AMIDAMENT DIRECTE **6,500**

Obra 01 PRESSUPOST ECO-24041
Capítol 15 AGRICULTURA - OC LA SELVA
Título 3 07 LEGALITZACIÓ I TRÀMITS

NUM.	CODI	UA	DESCRIPCIÓ
1	XPAUU001	pa	Partida alçada a justificar per a la legalització de l'instal·lació en el Registre d'instal·lacions de Seguretat Industrial de Catalunya (RITSIC).

AMIDAMENT DIRECTE **1,000**

Obra 01 PRESSUPOST ECO-24041
Capítol 15 AGRICULTURA - OC LA SELVA
Título 3 08 OPERACIÓ I MANTENIMENT

NUM.	CODI	UA	DESCRIPCIÓ
1	OM00T001	u	Manteniment complert primer any de la instal·lació de mobilitat elèctrica a realitzar. S'estima un cost de la visita i l'informe per part de l'empresa acreditada i les hores de tècnic d'acompanyament en la visita.

AMIDAMENT DIRECTE **1,000**

Obra 01 PRESSUPOST ECO-24041
Capítol 16 AGRICULTURA - PN GARROTXA CAN JORDA
Título 3 01 INSTAL·LACIÓ DE MOBILITAT ELÈCTRICA
Título 3 (1) 01 EQUIPS DE RECÀRREGA

NUM.	CODI	UA	DESCRIPCIÓ
1	EGPRM10	u	Equip de Recàrrega Monofàsic de 7,4kW mural amb un connector, mode 3 i sense proteccions

AMIDAMENT DIRECTE **1,000**

2	EGPRMG	u	Mànega de recàrrega extra amb connector tipus 2 per a xarxa monofàsica amb cable de 5 metres i 32A (In).

AMIDAMENT DIRECTE **1,000**

Obra 01 PRESSUPOST ECO-24041
Capítol 16 AGRICULTURA - PN GARROTXA CAN JORDA
Título 3 01 INSTAL·LACIÓ DE MOBILITAT ELÈCTRICA
Título 3 (1) 02 INSTAL·LACIÓ CABLEJAT ELÈCTRIC

NUM.	CODI	UA	DESCRIPCIÓ
1	EG312366	m	Cable amb conductor de coure de 0,6/1 kV de tensió assignada, amb designació RZ1-K (AS), tripolar, de secció 3 x 10 mm2, amb coberta del cable de poliolefines amb baixa emissió fums, construcció segons norma UNE 21123-4, amb una classe de reacció al foc Cca-s1b,d1,a1 segons norma UNE-EN 50575, col·locat en canal o safata

AMIDAMENT DIRECTE **5,000**

2	EG312666	m	Cable amb conductor de coure de 0,6/1 kV de tensió assignada, amb designació RZ1-K (AS), pentapolar, de secció 5 x 10 mm2, amb coberta del cable de poliolefines amb baixa emissió fums, construcció segons norma UNE 21123-4, amb una classe de reacció al foc Cca-s1b,d1,a1 segons norma UNE-EN 50575, col·locat en canal o safata

AMIDAMENTS

			AMIDAMENT DIRECTE	**20,000**
3	EG21281H	m	Tub rígid de PVC, de 25 mm de diàmetre nominal, aïllant i no propagador de la flama, amb una resistència a l'impacte de 2 J, resistència a compressió de 1250 N i una rigidesa dielèctrica de 2000 V, amb unió roscada i muntat superficialment	
			AMIDAMENT DIRECTE	**5,000**
4	EG222B11	m	Tub flexible corrugat de PVC, de 50 mm de diàmetre nominal, aïllant i no propagador de la flama, resistència a l'impacte d'1 J, resistència a compressió de 320 N i una rigidesa dielèctrica de 2000 V, muntat encastat	
			AMIDAMENT DIRECTE	**40,000**

Obra 01 PRESSUPOST ECO-24041
Capítol 16 AGRICULTURA - PN GARROTXA CAN JORDA
Título 3 01 INSTAL·LACIÓ DE MOBILITAT ELÈCTRICA
Título 3 (1) 03 SUBQUADRE VE

NUM.	CODI	UA	DESCRIPCIÓ	
1	EG415D5H	u	Interruptor automàtic magnetotèrmic de 40 A d'intensitat nominal, tipus PIA corba C, bipolar (1P+N), de 6000 A de poder de tall segons UNE-EN 60898 i de 10 kA de poder de tall segons UNE-EN 60947-2, de 2 mòduls DIN de 18 mm d'amplària, muntat en perfil DIN	
			AMIDAMENT DIRECTE	**1,000**
2	EG426B9H	u	Interruptor diferencial de la classe A superimmunitzat, gamma terciari, de 40 A d'intensitat nominal, bipolar (2P), de sensibilitat 0,03 A, de desconnexió fix selectiu, amb botó de test incorporat i indicador mecànic de defecte, construït segons les especificacions de la norma UNE-EN 61008-1, de 2 mòduls DIN de 18 mm d'amplària, muntat en perfil DIN	
			AMIDAMENT DIRECTE	**1,000**
3	EG48A444	u	Protector per a sobretensions transitòries, tetrapolar (3P+N), de 40kA d'intensitat màxima transitòria, de 4 mòduls DIN de 18 mm d'amplària, col·locat	
			AMIDAMENT DIRECTE	**1,000**
4	EG47474E	u	Interruptor en càrrega modular de 40 A d'intensitat nominal i 400V de tensió assignada d'aïllament (Ui), tetrapolar (4P), tall completament aparent amb indicador mecànic de senyalització de l' estat dels contactes, sense indicador lluminós, categoria d'ús AC-22A segons UNE-EN 60947-3, de 4 mòduls d'amplària (18mm p/ mòdul), fixat a pressió	
			AMIDAMENT DIRECTE	**1,000**
5	EG3R3L11	u	Caixa repartidora per a sistema de connexió ràpida, de material termoplàstic lliure d'halògens, autoextingible i no propagador de la flama, amb 1 circuit per a subministrament normal, 1 connector d'entrada trifàsic (5 pols), 6 connectors de sortida monofàsics (3 pols) i 1 trifàsic (5 pols), muntada superficialment	
			AMIDAMENT DIRECTE	**1,000**
6	EG141521	u	Caixa per a quadre de distribució elèctrica, de cos de material aïllant autoextingible i porta de material aïllant , per a una intensitat màxima de 63 A, capacitat total de 36 mòduls (18 mm) repartits en 2 fileres de 18 mòduls cadascuna, aïllament elèctric classe II i grau de protecció IP40 i IK07, muntada superficialment	
			AMIDAMENT DIRECTE	**1,000**
7	EG415DJH	u	Interruptor automàtic magnetotèrmic de 40 A d'intensitat nominal, tipus PIA corba C, tetrapolar (4P), de 6000 A de poder de tall segons UNE-EN 60898 i de 10 kA de poder de tall segons UNE-EN 60947-2, de 4 mòduls DIN de 18 mm d'amplària, muntat en perfil DIN	

AMIDAMENTS

				AMIDAMENT DIRECTE	**1,000**
8	EG426BJH	u	Interruptor diferencial de la classe A superimmunitzat, gamma terciari, de 40 A d'intensitat nominal, tetrapolar (4P), de sensibilitat 0,03 A, de desconnexió fix selectiu, amb botó de test incorporat i indicador mecànic de defecte, construït segons les especificacions de la norma UNE-EN 61008-1, de 4 mòduls DIN de 18 mm d'amplària, muntat en perfil DIN		
				AMIDAMENT DIRECTE	**1,000**

Obra 01 PRESSUPOST ECO-24041
Capítol 16 AGRICULTURA - PN GARROTXA CAN JORDA
Título 3 01 INSTAL·LACIÓ DE MOBILITAT ELÈCTRICA
Título 3 (1) 04 XARXA DE TERRA

NUM.	CODI	UA	DESCRIPCIÓ		
1	CMPXXT1	u	Comprovació de xarxa de terra existent		
				AMIDAMENT DIRECTE	**1,000**

Obra 01 PRESSUPOST ECO-24041
Capítol 16 AGRICULTURA - PN GARROTXA CAN JORDA
Título 3 02 OBRA CIVIL
Título 3 (1) 01 SENYALITZACIÓ

NUM.	CODI	UA	DESCRIPCIÓ		
1	EGPX002	u	Senyalització de la plaça d'aparcament del punt de recàrrega amb pintura RAL6038 sobre asfalt, amb el logotip de vehicle elèctric central inclòs		
				AMIDAMENT DIRECTE	**1,000**

Obra 01 PRESSUPOST ECO-24041
Capítol 16 AGRICULTURA - PN GARROTXA CAN JORDA
Título 3 03 AJUDES DE RAM DE PALETA

NUM.	CODI	UA	DESCRIPCIÓ		
1	KY311620	m	Formació de passamurs amb tub de PVC de diàmetre 90 mm i d'1 m de llargària, com a màxim		
				AMIDAMENT DIRECTE	**6,000**
2	E7J513AA	m	Segellat de junt entre materials d'obra de 30 mm d'amplària i 20 mm de fondària, amb massilla de poliuretà bicomponent, aplicada amb pistola manual, prèvia imprimació específica		
				AMIDAMENT DIRECTE	**6,000**

Obra 01 PRESSUPOST ECO-24041
Capítol 16 AGRICULTURA - PN GARROTXA CAN JORDA
Título 3 05 PROTECCIÓ CONTRA INCENDIS

NUM.	CODI	UA	DESCRIPCIÓ
1	EM31351J	u	Extintor manual de diòxid de carboni, de càrrega 5 kg, amb pressió incorporada, pintat, amb suport a paret

AMIDAMENTS

			AMIDAMENT DIRECTE	**1,000**
2	EMSB32P1	u	Rètol senyalització instal·lació de protecció contra incendis, quadrat, de 420x420 mm2 de panell de PVC d'1 mm de gruix, fotoluminiscent categoria A segons UNE 23035-4, col·locat adherit sobre parament vertical	
			AMIDAMENT DIRECTE	**1,000**
3	EM121206	u	Central de detecció d'incendis convencional per a 2 zones, amb doble alimentació, amb funcions d'autoanàlisi automàtic amb indicador d'alimentació, de zona, d'avaria, de connexió de zona i de prova d'alarma, i muntada a la paret	
			AMIDAMENT DIRECTE	**1,000**
4	EM111120	u	Detector de fums òptic per a instal·lació contra incendis convencional, segons norma UNE-EN 54-7, amb base de superfície, muntat superficialment	
			AMIDAMENT DIRECTE	**2,000**
5	EPA1UF10	u	Font d'alimentació per a exterior, amb sortida de 24 Vac i 4 A, instal·lada	
			AMIDAMENT DIRECTE	**1,000**
6	EG312226	m	Cable amb conductor de coure de 0,6/1 kV de tensió assignada, amb designació RZ1-K (AS), bipolar, de secció 2 x 1,5 mm2, amb coberta del cable de poliolefines amb baixa emissió fums, construcció segons norma UNE 21123-4, amb una classe de reacció al foc Cca-s1b,d1,a1 segons norma UNE-EN 50575, col·locat en canal o safata	
			AMIDAMENT DIRECTE	**20,000**
7	EG414D5B	u	Interruptor automàtic magnetotèrmic de 16 A d'intensitat nominal, tipus PIA corba B, bipolar (1P+N), de 6000 A de poder de tall segons UNE-EN 60898 i de 10 kA de poder de tall segons UNE-EN 60947-2, de 2 mòduls DIN de 18 mm d'amplària, muntat en perfil DIN	
			AMIDAMENT DIRECTE	**1,000**
8	EG42429D	u	Interruptor diferencial de la classe AC, gamma terciari, de 25 A d'intensitat nominal, bipolar (2P), de sensibilitat 0,03 A, de desconnexió fix instantani, amb botó de test incorporat i indicador mecànic de defecte, construït segons les especificacions de la norma UNE-EN 61008-1, de 2 mòduls DIN de 18 mm d'amplària, muntat en perfil DIN	
			AMIDAMENT DIRECTE	**1,000**
9	EG4R4FP0	u	Contactor de 230 V de tensió de control, 40 A d'intensitat nominal, tetrapolar (4P), 4NC, format per 3 mòduls DIN de 18 mm d'amplària cada un, per a un circuit de potència de 400 V, categoria d'ús AC 1 segons UNE-EN 60947-4-1, fixat a pressió	
			AMIDAMENT DIRECTE	**1,000**
10	EM17U120	u	Mòdul microprocessat direccionable de 2 sortides lliures de potencial segons UNE-EN 54-18, per a sistemes d'instal·lació algorítmics, contactes NC i NA, proveït d'autoaïllador per a aïllar la instal·lació en cas de curtcircuit interior, alimentació entre 18 i 27 Vcc, muntat en caixa de plàstic ABS, col·locat	
			AMIDAMENT DIRECTE	**1,000**
11	EM131211	u	Sirena electrònica per a instal·lació convencional i analògica, nivell de potència acústica 100 dB, so multitò, grau de protecció IP-54, fabricada segons la norma UNE-EN 54-3, col·locada a l'interior	
			AMIDAMENT DIRECTE	**1,000**
12	EM141102	u	Polsador d'alarma per a instal·lació contra incendis convencional, accionament manual per trencament d'element fràgil, segons norma UNE-EN 54-11, muntat superficialment	

AMIDAMENTS

				AMIDAMENT DIRECTE	**1,000**
13	EG335304	m		Cable amb conductor de coure de 300/500 V de tensió assignada, amb designació SOZ1-K (AS+), bipolar, de secció 2 x 1,5 mm2, pantalla metàl·lica amb drenatge i coberta del cable de poliolefina amb baixa emissió fums, amb una classe de reacció al foc Cca-s1b,d1,a1 segons norma UNE-EN 50575, col·locat en tub	
				AMIDAMENT DIRECTE	**50,000**
14	EG21271H	m		Tub rígid de PVC, de 20 mm de diàmetre nominal, aïllant i no propagador de la flama, amb una resistència a l'impacte de 2 J, resistència a compressió de 1250 N i una rigidesa dielèctrica de 2000 V, amb unió roscada i muntat superficialment	
				AMIDAMENT DIRECTE	**50,000**
15	EG1B0352	u		Armari de polièster de 400x300x200 mm, amb tapa fixa, muntat superficialment	
				AMIDAMENT DIRECTE	**1,000**

Obra	01	PRESSUPOST ECO-24041
Capítol	16	AGRICULTURA - PN GARROTXA CAN JORDA
Título 3	06	GESTIÓ DE RESIDUS

NUM.	CODI	UA	DESCRIPCIÓ		
1	E2RA6960	m3	Deposició controlada a centre de reciclatge de residus de paper i cartró no perillosos amb una densitat 0,04 t/m3, procedents de construcció o demolició, amb codi 150101 segons la Llista Europea de Residus (ORDEN MAM/304/2002)		
				AMIDAMENT DIRECTE	**6,400**
2	E2R64900	m3	Transport de residus inerts o no especials a instal·lació autoritzada de gestió de residus, amb camió per a transport de 7 t, amb un recorregut de fins a 2 km		
				AMIDAMENT DIRECTE	**6,400**

Obra	01	PRESSUPOST ECO-24041
Capítol	16	AGRICULTURA - PN GARROTXA CAN JORDA
Título 3	07	LEGALITZACIÓ I TRÀMITS

NUM.	CODI	UA	DESCRIPCIÓ		
1	XPAUU001	pa	Partida alçada a justificar per a la legalització de l'instal·lació en el Registre d'instal·lacions de Seguretat Industrial de Catalunya (RITSIC).		
				AMIDAMENT DIRECTE	**1,000**

Obra	01	PRESSUPOST ECO-24041
Capítol	16	AGRICULTURA - PN GARROTXA CAN JORDA
Título 3	08	OPERACIÓ I MANTENIMENT

NUM.	CODI	UA	DESCRIPCIÓ		
1	OM00T001	u	Manteniment complert primer any de la instal·lació de mobilitat elèctrica a realitzar. S'estima un cost de la visita i l'informe per part de l'empresa acreditada i les hores de tècnic d'acompanyament en la visita.		
				AMIDAMENT DIRECTE	**1,000**

AMIDAMENTS

Obra 01 PRESSUPOST ECO-24041
Capítol 17 AGRICULTURA - OC PLA DE L'ESTANY
Título 3 01 INSTAL·LACIÓ DE MOBILITAT ELÈCTRICA
Título 3 (1) 01 EQUIPS DE RECÀRREGA

NUM.	CODI	UA	DESCRIPCIÓ	
1	EGPRM13	u	Equip de Recàrrega Monofàsic de 7,4kW mural amb doble connector, mode 3, amb càrrega simultània i amb proteccions incloses	
			AMIDAMENT DIRECTE	**1,000**
2	EGPRMG	u	Mànega de recàrrega extra amb connector tipus 2 per a xarxa monofàsica amb cable de 5 metres i 32A (In).	
			AMIDAMENT DIRECTE	**1,000**

Obra 01 PRESSUPOST ECO-24041
Capítol 17 AGRICULTURA - OC PLA DE L'ESTANY
Título 3 01 INSTAL·LACIÓ DE MOBILITAT ELÈCTRICA
Título 3 (1) 02 INSTAL·LACIÓ CABLEJAT ELÈCTRIC

NUM.	CODI	UA	DESCRIPCIÓ	
1	EG312366	m	Cable amb conductor de coure de 0,6/1 kV de tensió assignada, amb designació RZ1-K (AS), tripolar, de secció 3 x 10 mm2, amb coberta del cable de poliolefines amb baixa emissió fums, construcció segons norma UNE 21123-4, amb una classe de reacció al foc Cca-s1b,d1,a1 segons norma UNE-EN 50575, col·locat en canal o safata	
			AMIDAMENT DIRECTE	**20,000**
2	EG2C2E42	m	Safata aïllant de PVC perforada, de 60x100 mm, amb 1 compartiment i amb coberta, muntada sobre suports horitzontals	
			AMIDAMENT DIRECTE	**50,000**
3	EG312666	m	Cable amb conductor de coure de 0,6/1 kV de tensió assignada, amb designació RZ1-K (AS), pentapolar, de secció 5 x 10 mm2, amb coberta del cable de poliolefines amb baixa emissió fums, construcció segons norma UNE 21123-4, amb una classe de reacció al foc Cca-s1b,d1,a1 segons norma UNE-EN 50575, col·locat en canal o safata	
			AMIDAMENT DIRECTE	**50,000**
4	EG21281H	m	Tub rígid de PVC, de 25 mm de diàmetre nominal, aïllant i no propagador de la flama, amb una resistència a l'impacte de 2 J, resistència a compressió de 1250 N i una rigidesa dielèctrica de 2000 V, amb unió roscada i muntat superficialment	
			AMIDAMENT DIRECTE	**20,000**

Obra 01 PRESSUPOST ECO-24041
Capítol 17 AGRICULTURA - OC PLA DE L'ESTANY
Título 3 01 INSTAL·LACIÓ DE MOBILITAT ELÈCTRICA
Título 3 (1) 03 SUBQUADRE VE

NUM.	CODI	UA	DESCRIPCIÓ
1	EG415DJH	u	Interruptor automàtic magnetotèrmic de 40 A d'intensitat nominal, tipus PIA corba C, tetrapolar (4P), de 6000 A de poder de tall segons UNE-EN 60898 i de 10 kA de poder de tall segons UNE-EN 60947-2, de 4 mòduls DIN de 18 mm d'amplària, muntat en perfil DIN

AMIDAMENTS

			AMIDAMENT DIRECTE	**1,000**
2	EG426BJH	u	Interruptor diferencial de la classe A superimmunitzat, gamma terciari, de 40 A d'intensitat nominal, tetrapolar (4P), de sensibilitat 0,03 A, de desconnexió fix selectiu, amb botó de test incorporat i indicador mecànic de defecte, construït segons les especificacions de la norma UNE-EN 61008-1, de 4 mòduls DIN de 18 mm d'amplària, muntat en perfil DIN	
			AMIDAMENT DIRECTE	**1,000**
3	EG48A444	u	Protector per a sobretensions transitòries, tetrapolar (3P+N), de 40kA d'intensitat màxima transitòria, de 4 mòduls DIN de 18 mm d'amplària, col·locat	
			AMIDAMENT DIRECTE	**1,000**
4	EG47474E	u	Interruptor en càrrega modular de 40 A d'intensitat nominal i 400V de tensió assignada d'aïllament (Ui), tetrapolar (4P), tall completament aparent amb indicador mecànic de senyalització de l' estat dels contactes, sense indicador lluminós, categoria d'ús AC-22A segons UNE-EN 60947-3, de 4 mòduls d'amplària (18mm p/ mòdul), fixat a pressió	
			AMIDAMENT DIRECTE	**1,000**
5	EG141341	u	Caixa per a quadre de distribució elèctrica, de cos de material aïllant autoextingible i porta de material aïllant , per a una intensitat màxima de 63 A, capacitat total de 48 mòduls (18 mm) repartits en 4 fileres de 12 mòduls cadascuna, aïllament elèctric classe II i grau de protecció IP40 i IK07, muntada superficialment	
			AMIDAMENT DIRECTE	**1,000**
6	EG3R3L11	u	Caixa repartidora per a sistema de connexió ràpida, de material termoplàstic lliure d'halògens, autoextingible i no propagador de la flama, amb 1 circuit per a subministrament normal, 1 connector d'entrada trifàsic (5 pols), 6 connectors de sortida monofàsics (3 pols) i 1 trifàsic (5 pols), muntada superficialment	
			AMIDAMENT DIRECTE	**1,000**
7	EG141211	u	Caixa per a quadre de distribució elèctrica, de cos de material aïllant autoextingible i porta de material aïllant , per a una intensitat màxima de 63 A, capacitat total de 8 mòduls (18 mm) repartits en 1 fileres de 8 mòduls cadascuna, aïllament elèctric classe II i grau de protecció IP40 i IK07, muntada superficialment	
			AMIDAMENT DIRECTE	**1,000**

Obra	01	PRESSUPOST ECO-24041
Capítol	17	AGRICULTURA - OC PLA DE L'ESTANY
Título 3	01	INSTAL·LACIÓ DE MOBILITAT ELÈCTRICA
Título 3 (1)	04	XARXA DE TERRA

NUM.	CODI	UA	DESCRIPCIÓ	
1	CMPXXT1	u	Comprovació de xarxa de terra existent	
			AMIDAMENT DIRECTE	**1,000**

Obra	01	PRESSUPOST ECO-24041
Capítol	17	AGRICULTURA - OC PLA DE L'ESTANY
Título 3	02	OBRA CIVIL
Título 3 (1)	01	SENYALITZACIÓ

NUM.	CODI	UA	DESCRIPCIÓ
1	EGPX002	u	Senyalitació de la plaça d'aparcament del punt de recàrrega amb pintura RAL6038 sobre asfalt, amb el logotip de vehicle elèctric central inclòs

AMIDAMENTS

AMIDAMENT DIRECTE	**2,000**

Obra 01 PRESSUPOST ECO-24041
Capítol 17 AGRICULTURA - OC PLA DE L'ESTANY
Título 3 03 AJUDES DE RAM DE PALETA

NUM.	CODI	UA	DESCRIPCIÓ
1	KY311620	m	Formació de passamurs amb tub de PVC de diàmetre 90 mm i d'1 m de llargària, com a màxim
			AMIDAMENT DIRECTE **4,000**
2	E7J513AA	m	Segellat de junt entre materials d'obra de 30 mm d'amplària i 20 mm de fondària, amb massilla de poliuretà bicomponent, aplicada amb pistola manual, prèvia imprimació específica
			AMIDAMENT DIRECTE **4,000**

Obra 01 PRESSUPOST ECO-24041
Capítol 17 AGRICULTURA - OC PLA DE L'ESTANY
Título 3 05 PROTECCIÓ CONTRA INCENDIS

NUM.	CODI	UA	DESCRIPCIÓ
1	EM31351J	u	Extintor manual de diòxid de carboni, de càrrega 5 kg, amb pressió incorporada, pintat, amb suport a paret
			AMIDAMENT DIRECTE **1,000**
2	EMSB32P1	u	Rètol senyalització instal·lació de protecció contra incendis, quadrat, de 420x420 mm2 de panell de PVC d'1 mm de gruix, fotoluminiscent categoria A segons UNE 23035-4, col·locat adherit sobre parament vertical
			AMIDAMENT DIRECTE **1,000**
3	EG335304	m	Cable amb conductor de coure de 300/500 V de tensió assignada, amb designació SOZ1-K (AS+), bipolar, de secció 2 x 1,5 mm2, pantalla metàl·lica amb drenatge i coberta del cable de poliolefina amb baixa emissió fums, amb una classe de reacció al foc Cca-s1b,d1,a1 segons norma UNE-EN 50575, col·locat en tub
			AMIDAMENT DIRECTE **30,000**
4	EG21271H	m	Tub rígid de PVC, de 20 mm de diàmetre nominal, aïllant i no propagador de la flama, amb una resistència a l'impacte de 2 J, resistència a compressió de 1250 N i una rigidesa dielèctrica de 2000 V, amb unió roscada i muntat superficialment
			AMIDAMENT DIRECTE **30,000**
5	EM17U120	u	Mòdul microprocessat direccionable de 2 sortides lliures de potencial segons UNE-EN 54-18, per a sistemes d'instal·lació algorítmics, contactes NC i NA, proveït d'autoaïllador per a aïllar la instal·lació en cas de curtcircuit interior, alimentació entre 18 i 27 Vcc, muntat en caixa de plàstic ABS, col·locat
			AMIDAMENT DIRECTE **1,000**
6	EG4R4FP0	u	Contactor de 230 V de tensió de control, 40 A d'intensitat nominal, tetrapolar (4P), 4NC, format per 3 mòduls DIN de 18 mm d'amplària cada un, per a un circuit de potència de 400 V, categoria d'ús AC 1 segons UNE-EN 60947-4-1, fixat a pressió
			AMIDAMENT DIRECTE **1,000**

AMIDAMENTS

Capítol 17 AGRICULTURA - OC PLA DE L'ESTANY
Título 3 06 GESTIÓ DE RESIDUS

NUM.	CODI	UA	DESCRIPCIÓ
1	E2RA6960	m3	Deposició controlada a centre de reciclatge de residus de paper i cartró no perillosos amb una densitat 0,04 t/m3, procedents de construcció o demolició, amb codi 150101 segons la Llista Europea de Residus (ORDEN MAM/304/2002)
			AMIDAMENT DIRECTE **6,400**
2	E2R64900	m3	Transport de residus inerts o no especials a instal·lació autoritzada de gestió de residus, amb camió per a transport de 7 t, amb un recorregut de fins a 2 km
			AMIDAMENT DIRECTE **6,400**

Obra 01 PRESSUPOST ECO-24041
Capítol 17 AGRICULTURA - OC PLA DE L'ESTANY
Título 3 07 LEGALITZACIÓ I TRÀMITS

NUM.	CODI	UA	DESCRIPCIÓ
1	XPAUU001	pa	Partida alçada a justificar per a la legalització de l'instal·lació en el Registre d'instal·lacions de Seguretat Industrial de Catalunya (RITSIC).
			AMIDAMENT DIRECTE **1,000**

Obra 01 PRESSUPOST ECO-24041
Capítol 17 AGRICULTURA - OC PLA DE L'ESTANY
Título 3 08 OPERACIÓ I MANTENIMENT

NUM.	CODI	UA	DESCRIPCIÓ
1	OM00T001	u	Manteniment complert primer any de la instal·lació de mobilitat elèctrica a realitzar. S'estima un cost de la visita i l'informe per part de l'empresa acreditada i les hores de tècnic d'acompanyament en la visita.
			AMIDAMENT DIRECTE **1,000**

Obra 01 PRESSUPOST ECO-24041
Capítol 18 CULTURA - BIBLIOTECA PÚBLICA DE GIRONA
Título 3 01 INSTAL·LACIÓ DE MOBILITAT ELÈCTRICA
Título 3 (1) 01 EQUIPS DE RECÀRREGA

NUM.	CODI	UA	DESCRIPCIÓ
1	EGPRM13	u	Equip de Recàrrega Monofàsic de 7,4kW mural amb doble connector, mode 3, amb càrrega simultània i amb proteccions incloses
			AMIDAMENT DIRECTE **1,000**
2	EGPRMG	u	Mànega de recàrrega extra amb connector tipus 2 per a xarxa monofàsica amb cable de 5 metres i 32A (In).
			AMIDAMENT DIRECTE **1,000**

Obra 01 PRESSUPOST ECO-24041
Capítol 18 CULTURA - BIBLIOTECA PÚBLICA DE GIRONA
Título 3 01 INSTAL·LACIÓ DE MOBILITAT ELÈCTRICA

AMIDAMENTS

Título 3 (1) 02 INSTAL·LACIÓ CABLEJAT ELÈCTRIC

NUM.	CODI	UA	DESCRIPCIÓ	
1	EG312366	m	Cable amb conductor de coure de 0,6/1 kV de tensió assignada, amb designació RZ1-K (AS), tripolar, de secció 3 x 10 mm2, amb coberta del cable de poliolefines amb baixa emissió fums, construcció segons norma UNE 21123-4, amb una classe de reacció al foc Cca-s1b,d1,a1 segons norma UNE-EN 50575, col·locat en canal o safata	
			AMIDAMENT DIRECTE	**20,000**
2	EG312676	m	Cable amb conductor de coure de 0,6/1 kV de tensió assignada, amb designació RZ1-K (AS), pentapolar, de secció 5 x 16 mm2, amb coberta del cable de poliolefines amb baixa emissió fums, construcció segons norma UNE 21123-4, amb una classe de reacció al foc Cca-s1b,d1,a1 segons norma UNE-EN 50575, col·locat en canal o safata	
			AMIDAMENT DIRECTE	**70,000**
3	EG21RP1G	m	Tub rígid de PVC, de 200 mm de diàmetre nominal, aïllant i no propagador de la flama, amb una resistència a l'impacte de 15 J, resistència a compressió de 250 N, de 2,2 mm de gruix, amb unió encolada i com a canalització soterrada. Inclou abraçadores fixades a façanes o sostre.	
			AMIDAMENT DIRECTE	**20,000**
4	EG2C2E42	m	Safata aïllant de PVC perforada, de 60x100 mm, amb 1 compartiment i amb coberta, muntada sobre suports horitzontals	
			AMIDAMENT DIRECTE	**32,000**
5	EG21281H	m	Tub rígid de PVC, de 25 mm de diàmetre nominal, aïllant i no propagador de la flama, amb una resistència a l'impacte de 2 J, resistència a compressió de 1250 N i una rigidesa dielèctrica de 2000 V, amb unió roscada i muntat superficialment	
			AMIDAMENT DIRECTE	**10,000**

Obra 01 PRESSUPOST ECO-24041
Capítol 18 CULTURA - BIBLIOTECA PÚBLICA DE GIRONA
Título 3 01 INSTAL·LACIÓ DE MOBILITAT ELÈCTRICA
Título 3 (1) 03 INTERCONNEXIÓ I PROTECCIONS ELÈCTRIQUES

NUM.	CODI	UA	DESCRIPCIÓ	
1	EG426BJH	u	Interruptor diferencial de la classe A superimmunitzat, gamma terciari, de 40 A d'intensitat nominal, tetrapolar (4P), de sensibilitat 0,03 A, de desconnexió fix selectiu, amb botó de test incorporat i indicador mecànic de defecte, construït segons les especificacions de la norma UNE-EN 61008-1, de 4 mòduls DIN de 18 mm d'amplària, muntat en perfil DIN	
			AMIDAMENT DIRECTE	**1,000**
2	EG415DJH	u	Interruptor automàtic magnetotèrmic de 40 A d'intensitat nominal, tipus PIA corba C, tetrapolar (4P), de 6000 A de poder de tall segons UNE-EN 60898 i de 10 kA de poder de tall segons UNE-EN 60947-2, de 4 mòduls DIN de 18 mm d'amplària, muntat en perfil DIN	
			AMIDAMENT DIRECTE	**1,000**
3	EG48A444	u	Protector per a sobretensions transitòries, tetrapolar (3P+N), de 40kA d'intensitat màxima transitòria, de 4 mòduls DIN de 18 mm d'amplària, col·locat	
			AMIDAMENT DIRECTE	**1,000**

AMIDAMENTS

4	EG47474E	u		Interruptor en càrrega modular de 40 A d'intensitat nominal i 400V de tensió assignada d'aïllament (Ui), tetrapolar (4P), tall completament aparent amb indicador mecànic de senyalització de l' estat dels contactes, sense indicador lluminós, categoria d'ús AC-22A segons UNE-EN 60947-3, de 4 mòduls d'amplària (18mm p/ mòdul), fixat a pressió
			AMIDAMENT DIRECTE	**1,000**
5	EG141341	u		Caixa per a quadre de distribució elèctrica, de cos de material aïllant autoextingible i porta de material aïllant , per a una intensitat màxima de 63 A, capacitat total de 48 mòduls (18 mm) repartits en 4 fileres de 12 mòduls cadascuna, aïllament elèctric classe II i grau de protecció IP40 i IK07, muntada superficialment
			AMIDAMENT DIRECTE	**1,000**
6	EG3R3L11	u		Caixa repartidora per a sistema de connexió ràpida, de material termoplàstic lliure d'halògens, autoextingible i no propagador de la flama, amb 1 circuit per a subministrament normal, 1 connector d'entrada trifàsic (5 pols), 6 connectors de sortida monofàsics (3 pols) i 1 trifàsic (5 pols), muntada superficialment
			AMIDAMENT DIRECTE	**1,000**

Obra	01	PRESSUPOST ECO-24041
Capítol	18	CULTURA - BIBLIOTECA PÚBLICA DE GIRONA
Título 3	01	INSTAL·LACIÓ DE MOBILITAT ELÈCTRICA
Título 3 (1)	04	XARXA DE TERRA

NUM.	CODI	UA	DESCRIPCIÓ	
1	CMPXXT1	u	Comprovació de xarxa de terra existent	
			AMIDAMENT DIRECTE	**1,000**

Obra	01	PRESSUPOST ECO-24041
Capítol	18	CULTURA - BIBLIOTECA PÚBLICA DE GIRONA
Título 3	02	OBRA CIVIL
Título 3 (1)	01	SENYALITZACIÓ

NUM.	CODI	UA	DESCRIPCIÓ	
1	EGPX002	u	Senyalitació de la plaça d'aparcament del punt de recàrrega amb pintura RAL6038 sobre asfalt, amb el logotip de vehicle elèctric central inclòs	
			AMIDAMENT DIRECTE	**2,000**

Obra	01	PRESSUPOST ECO-24041
Capítol	18	CULTURA - BIBLIOTECA PÚBLICA DE GIRONA
Título 3	03	AJUDES DE RAM DE PALETA

NUM.	CODI	UA	DESCRIPCIÓ	
1	KY311620	m	Formació de passamurs amb tub de PVC de diàmetre 90 mm i d'1 m de llargària, com a màxim	
			AMIDAMENT DIRECTE	**4,000**
2	E7J513AA	m	Segellat de junt entre materials d'obra de 30 mm d'amplària i 20 mm de fondària, amb massilla de poliuretà bicomponent, aplicada amb pistola manual, prèvia imprimació específica	
			AMIDAMENT DIRECTE	**4,000**

AMIDAMENTS

Obra 01 PRESSUPOST ECO-24041
Capítol 18 CULTURA - BIBLIOTECA PÚBLICA DE GIRONA
Título 3 05 PROTECCIÓ CONTRA INCENDIS

NUM.	CODI	UA	DESCRIPCIÓ	
1	EM31351J	u	Extintor manual de diòxid de carboni, de càrrega 5 kg, amb pressió incorporada, pintat, amb suport a paret	
			AMIDAMENT DIRECTE	**1,000**
2	EMSB32P1	u	Rètol senyalització instal·lació de protecció contra incendis, quadrat, de 420x420 mm2 de panell de PVC d'1 mm de gruix, fotoluminiscent categoria A segons UNE 23035-4, col·locat adherit sobre parament vertical	
			AMIDAMENT DIRECTE	**1,000**

Obra 01 PRESSUPOST ECO-24041
Capítol 18 CULTURA - BIBLIOTECA PÚBLICA DE GIRONA
Título 3 06 GESTIÓ DE RESIDUS

NUM.	CODI	UA	DESCRIPCIÓ	
1	E2RA6960	m3	Deposició controlada a centre de reciclatge de residus de paper i cartró no perillosos amb una densitat 0,04 t/m3, procedents de construcció o demolició, amb codi 150101 segons la Llista Europea de Residus (ORDEN MAM/304/2002)	
			AMIDAMENT DIRECTE	**6,400**
2	E2R64900	m3	Transport de residus inerts o no especials a instal·lació autoritzada de gestió de residus, amb camió per a transport de 7 t, amb un recorregut de fins a 2 km	
			AMIDAMENT DIRECTE	**6,400**

Obra 01 PRESSUPOST ECO-24041
Capítol 18 CULTURA - BIBLIOTECA PÚBLICA DE GIRONA
Título 3 07 LEGALITZACIÓ I TRÀMITS

NUM.	CODI	UA	DESCRIPCIÓ	
1	XPAUU001	pa	Partida alçada a justificar per a la legalització de l'instal·lació en el Registre d'instal·lacions de Seguretat Industrial de Catalunya (RITSIC).	
			AMIDAMENT DIRECTE	**1,000**
2	OCAIRVE50	u	Inspecció incial de la instal·lació d'infraestructura de recàrrega de vehicles elèctrics davant Organisme de Control Autoritzat (OCA). S'emetrà un informe amb els resultat favorables de totes les proves realitzades.	
			AMIDAMENT DIRECTE	**1,000**

Obra 01 PRESSUPOST ECO-24041
Capítol 18 CULTURA - BIBLIOTECA PÚBLICA DE GIRONA
Título 3 08 OPERACIÓ I MANTENIMENT

NUM.	CODI	UA	DESCRIPCIÓ
1	OM00T001	u	Manteniment complert primer any de la instal·lació de mobilitat elèctrica a realitzar. S'estima un cost de la visita i l'informe per part de l'empresa acreditada i les hores de tècnic d'acompanyament en la visita.

AMIDAMENTS

AMIDAMENT DIRECTE	**1,000**

JUSTIFICACIÓ DE PREUS

JUSTIFICACIÓ DE PREUS

MA D'OBRA

CODI	UA	DESCRIPCIÓ	PREU	
A010T000	h	Tècnic mig o superior	45,12000	€
A0122000	h	Oficial 1a paleta	27,76000	€
A0123000	h	Oficial 1a encofrador	27,76000	€
A0127000	h	Oficial 1a col·locador	27,76000	€
A012H000	h	Oficial 1a electricista	28,69000	€
A012M000	h	Oficial 1a muntador	28,69000	€
A012N000	h	Oficial 1a d'obra pública	27,76000	€
A0133000	h	Ajudant encofrador	24,65000	€
A013H000	h	Ajudant electricista	24,61000	€
A013M000	h	Ajudant muntador	24,65000	€
A0140000	h	Manobre	23,17000	€
A0150000	h	Manobre especialista	23,96000	€
A01H4000	h	Manobre per a seguretat i salut	23,17000	€

JUSTIFICACIÓ DE PREUS

MAQUINÀRIA

CODI	UA	DESCRIPCIÓ	PREU	
C1313330	h	Retroexcavadora sobre pneumàtics de 8 a 10 t	52,25000	€
C133A0K0	h	Safata vibrant amb placa de 60 cm	5,49000	€
C1501700	h	Camió per a transport de 7 t	40,00000	€
C1503000	h	Camió grua	55,10000	€
C200H000	h	Màquina taladradora amb broca de diamant refrigerada amb aigua per a forats de 5 a 20 cm com a màxim	8,22000	€

JUSTIFICACIÓ DE PREUS

MATERIALS

CODI	UA	DESCRIPCIÓ	PREU	
B0330A00	t	Grava de pedrera, de 5 a 12 mm	20,95000	€
B064500B	m3	Formigó HM-20/B/40/I de consistència tova, grandària màxima del granulat 40 mm, amb >= 200 kg/m3 de ciment, apte per a classe d'exposició I	73,70000	€
B065710B	m3	Formigó HA-25/B/10/I de consistència tova, grandària màxima del granulat 10 mm, amb >= 250 kg/m3 de ciment, apte per a classe d'exposició I	85,86000	€
B0710150	t	Morter per a ram de paleta, classe M 5 (5 N/mm2), en sacs, de designació (G) segons norma UNE-EN 998-2	49,05000	€
B09VAA00	m	Cinta adhesiva doble cara de 25 mm d'amplària , resistent a la humitat, productes químics i temperatures extremes	1,88000	€
B0A31000	kg	Clau acer	1,72000	€
B0D21030	m	Tauló de fusta de pi per a 10 usos	0,43000	€
B0D31000	m3	Llata de fusta de pi	388,96000	€
B0D625A0	cu	Puntal metàl·lic i telescòpic per a 3 m d'alçària i 150 usos	11,76000	€
B0D71130	m2	Tauler elaborat amb fusta de pi, de 22 mm de gruix, per a 10 usos	2,02000	€
B0Y15501	dies	Amort. tanca mòbil h=2m acer galv.malla 90x150mmxd4,5/3,5mm+bast.3,5x2mtub+peus form.	1,91000	€
B1Z6211A	u	Tanca mòbil, de 2 m d'alçària, d'acer galvanitzat, amb malla electrosoldada de 90x150 mm i de 4,5 i 3,5 mm de diàmetre, bastidor de 3,5x2 m de tub de 40 mm de diàmetre per a fixar a peus prefabricats de formigó, per a 20 usos, per a seguretat i salut	0,64000	€
B1Z6AF0A	u	Dau de formigó de 38 kg per a peu de tanca mòbil de malla d'acer i per a 20 usos, per a seguretat i salut	0,15000	€
B2RA6960	t	Deposició controlada a centre de reciclatge de residus de paper i cartró no perillosos amb una densitat 0,04 t/m3, procedents de construcció o demolició, amb codi 150101 segons la Llista Europea de Residus (ORDEN MAM/304/2002)	0,00000	€
B2RA7LP0	m3	Deposició controlada a dipòsit autoritzat de residus de terra inerts amb una densitat 1,6 t/m3, procedents d'excavació, amb codi 170504 segons la Llista Europea de Residus (ORDEN MAM/304/2002)	4,50000	€
B7J500A0	dm3	Massilla per a segellats, d'aplicació amb pistola, de base poliuretà bicomponent	6,40000	€
B7JZ10A0	dm3	Imprimació prèvia per a segellats de massilla de poliuretà bicomponent	21,69000	€
BD13162B	m	Tub de PVC-U de paret massissa, Ã rea d'aplicaciÃ³ B segons norma UNE-EN 1329-1, de DN 90 mm i de llargÃ ria 1 m, classe de reacciÃ³ al foc B-s1, d0 segons norma UNE-EN 13501-1, per a encolar	8,14000	€
BDK214M5	u	Pericó de registre de formigó prefabricat sense fons de 80x80x85 cm, per a instal·lacions de serveis	66,04000	€
BDKZJLB0	u	Bastiment rectangular i tapa quadrada de fosa dúctil per a pericó de serveis, recolzada, pas lliure de 700x700 mm i classe B125 segons norma UNE-EN 124	83,74000	€
BG141211	u	Caixa per a quadre de distribució elèctrica, de cos de material aïllant autoextingible i porta de material aïllant , per a una intensitat màxima de 63 A, capacitat total de 8 mòduls (18 mm) repartits en 1 filera de 8 mòduls cadascuna, aïllament elèctric classe II i grau de protecció IP40 i IK07, per a muntar superficialment	22,34000	€
BG141341	u	Caixa per a quadre de distribució elèctrica, de cos de material aïllant autoextingible i porta de material aïllant , per a una intensitat màxima de 63 A, capacitat total de 48 mòduls (18 mm) repartits en 4 fileres de 12 mòduls cadascuna, aïllament elèctric classe II i grau de protecció IP40 i IK07, per a muntar superficialment	81,44000	€
BG141521	u	Caixa per a quadre de distribució elèctrica, de cos de material aïllant autoextingible i porta de material aïllant , per a una intensitat màxima de 63 A, capacitat total de 36 mòduls (18 mm) repartits en 2 fileres de 18 mòduls cadascuna, aïllament elèctric classe II i grau de protecció IP40 i IK07, per a muntar superficialment	79,39000	€
BG147531	u	Caixa per a quadre de distribució elèctrica, de cos de material aïllant autoextingible i porta de material aïllant , per a una intensitat màxima de 125 A, capacitat total de 54 mòduls (18 mm) repartits en 3 fileres de 18 mòduls cadascuna, aïllament elèctric classe II i grau de protecció IP40 i IK07, per a muntar superficialment	103,44000	€
BG147541	u	Caixa per a quadre de distribució elèctrica, de cos de material aïllant autoextingible i porta de material aïllant , per a una intensitat màxima de 125 A, capacitat total de 72 mòduls (18 mm) repartits en 4 fileres de 18 mòduls cadascuna, aïllament elèctric classe II i grau de protecció IP40 i IK07, per a muntar superficialment	171,97000	€

JUSTIFICACIÓ DE PREUS

MATERIALS

CODI	UA	DESCRIPCIÓ	PREU	
BG1B0350	u	Armari de polièster de 400x300x200 mm, amb tapa fixa	139,53000	€
BG1M13M0	u	Caixa general de protecció i mesura de polièster, amb porta i finestreta, de 540x520x230 mm, per a un comptador trifàsic i rellotge	160,16000	€
BG212710	m	Tub rígid de PVC, de 20 mm de diàmetre nominal, aïllant i no propagador de la flama, amb una resistència a l'impacte de 2 J, resistència a compressió de 1250 N i una rigidesa dielèctrica de 2000 V	0,99000	€
BG212810	m	Tub rígid de PVC, de 25 mm de diàmetre nominal, aïllant i no propagador de la flama, amb una resistència a l'impacte de 2 J, resistència a compressió de 1250 N i una rigidesa dielèctrica de 2000 V	1,45000	€
BG21RP10	m	Tub rígid de PVC, de 160 mm de diàmetre nominal, aïllant i no propagador de la flama, amb una resistència a l'impacte de 15 J, resistència a compressió de 250 N, de 2,2 mm de gruix	9,36000	€
BG222B10	m	Tub flexible corrugat de PVC, de 50 mm de diàmetre nominal, aïllant i no propagador de la flama, resistència a l'impacte d'1 J, resistència a compressió de 320 N i una rigidesa dielèctrica de 2000 V	1,25000	€
BG22TP10	m	Tub corbable corrugat de polietilè, de doble capa, llisa la interior i corrugada l'exterior, de 160 mm de diàmetre nominal, aïllant i no propagador de la flama , resistència a l'impacte de 40 J, resistència a compressió de 450 N, per a canalitzacions soterrades	5,48000	€
BG2C20E0	m	Safata aïllant de PVC perforada, de 60x100 mm	10,84000	€
BG2Z10D0	m	Coberta per a safata aïllant de PVC, de 100 mm d'amplària	5,04000	€
BG312220	m	Cable amb conductor de coure de 0,6/1 kV de tensió assignada, amb designació RZ1-K (AS), bipolar, de secció 2 x 1,5 mm2, amb coberta del cable de poliolefines amb baixa emissió fums, construcció segons norma UNE 21123-4, amb una classe de reacció al foc Cca-s1b,d1,a1 segons norma UNE-EN 50575	0,98000	€
BG312330	m	Cable amb conductor de coure de 0,6/1 kV de tensió assignada, amb designació RZ1-K (AS), tripolar, de secció 3 x 2,5 mm2, amb coberta del cable de poliolefines amb baixa emissió fums, construcció segons norma UNE 21123-4, amb una classe de reacció al foc Cca-s1b,d1,a1 segons norma UNE-EN 50575	1,65000	€
BG312360	m	Cable amb conductor de coure de 0,6/1 kV de tensió assignada, amb designació RZ1-K (AS), tripolar, de secció 3 x 10 mm2, amb coberta del cable de poliolefines amb baixa emissió fums, construcció segons norma UNE 21123-4, amb una classe de reacció al foc Cca-s1b,d1,a1 segons norma UNE-EN 50575	4,79000	€
BG312660	m	Cable amb conductor de coure de 0,6/1 kV de tensió assignada, amb designació RZ1-K (AS), pentapolar, de secció 5 x 10 mm2, amb coberta del cable de poliolefines amb baixa emissió fums, construcció segons norma UNE 21123-4, amb una classe de reacció al foc Cca-s1b,d1,a1 segons norma UNE-EN 50575	7,71000	€
BG312670	m	Cable amb conductor de coure de 0,6/1 kV de tensió assignada, amb designació RZ1-K (AS), pentapolar, de secció 5 x 16 mm2, amb coberta del cable de poliolefines amb baixa emissió fums, construcció segons norma UNE 21123-4, amb una classe de reacció al foc Cca-s1b,d1,a1 segons norma UNE-EN 50575	11,63000	€
BG312680	m	Cable amb conductor de coure de 0,6/1 kV de tensió assignada, amb designació RZ1-K (AS), pentapolar, de secció 5 x 25 mm2, amb coberta del cable de poliolefines amb baixa emissió fums, construcció segons norma UNE 21123-4, amb una classe de reacció al foc Cca-s1b,d1,a1 segons norma UNE-EN 50575	17,56000	€
BG312690	m	Cable amb conductor de coure de 0,6/1 kV de tensió assignada, amb designació RZ1-K (AS), pentapolar, de secció 5 x 35 mm2, amb coberta del cable de poliolefines amb baixa emissió fums, construcció segons norma UNE 21123-4, amb una classe de reacció al foc Cca-s1b,d1,a1 segons norma UNE-EN 50575	28,93000	€
BG3126A0	m	Cable amb conductor de coure de 0,6/1 kV de tensió assignada, amb designació RZ1-K (AS), pentapolar, de secció 5 x 50 mm2, amb coberta del cable de poliolefines amb baixa emissió fums, construcció segons norma UNE 21123-4, amb una classe de reacció al foc Cca-s1b,d1,a1 segons norma UNE-EN 50575	48,93000	€
BG32B130	m	Cable amb conductor de coure de tensió assignada inferior o igual a 450/750 V, de designació H07Z-K, construcció segons norma UNE-EN 50525-3-41, unipolar, de secció 1x2,5 mm2, amb aïllament de poliolefines, classe de reacció al foc Dca-s2,d2,a2 segons norma UNE-EN 50575	0,52000	€
BG335300	m	Cable amb conductor de coure de 300/500 V de tensió assignada, amb designació SOZ1-K (AS+), bipolar, de secció 2 x 1,5 mm2, pantalla metàl·lica amb drenatge i coberta del cable de poliolefina amb baixa emissió fums, amb una classe de reacció al foc Cca-s1b,d1,a1 segons norma UNE-EN 50575	1,87000	€

JUSTIFICACIÓ DE PREUS

MATERIALS

CODI	UA	DESCRIPCIÓ	PREU	
BG3R3L10	u	Caixa repartidora per a sistema de connexió ràpida, de material termoplàstic lliure d'halògens, autoextingible i no propagador de la flama, amb 1 circuit per a subministrament normal, 1 connector d'entrada trifàsic (5 pols), 6 connectors de sortida monofàsics (3 pols) i 1 trifàsic (5 pols)	58,89000	€
BG414D5B	u	Interruptor automàtic magnetotèrmic de 16 A d'intensitat nominal, tipus PIA corba B, bipolar (1P+N), de 6000 A de poder de tall segons UNE-EN 60898 i de 10 kA de poder de tall segons UNE-EN 60947-2, de 2 mòduls DIN de 18 mm d'amplària, per a muntar en perfil DIN	28,51000	€
BG415D5H	u	Interruptor automàtic magnetotèrmic de 40 A d'intensitat nominal, tipus PIA corba C, bipolar (1P+N), de 6000 A de poder de tall segons UNE-EN 60898 i de 10 kA de poder de tall segons UNE-EN 60947-2, de 2 mòduls DIN de 18 mm d'amplària, per a muntar en perfil DIN	34,77000	€
BG415D9B	u	Interruptor automàtic magnetotèrmic de 16 A d'intensitat nominal, tipus PIA corba C, bipolar (2P), de 6000 A de poder de tall segons UNE-EN 60898 i de 10 kA de poder de tall segons UNE-EN 60947-2, de 2 mòduls DIN de 18 mm d'amplària, per a muntar en perfil DIN	29,42000	€
BG415DJH	u	Interruptor automàtic magnetotèrmic de 40 A d'intensitat nominal, tipus PIA corba C, tetrapolar (4P), de 6000 A de poder de tall segons UNE-EN 60898 i de 10 kA de poder de tall segons UNE-EN 60947-2, de 4 mòduls DIN de 18 mm d'amplària, per a muntar en perfil DIN	82,18000	€
BG415EKL	u	Interruptor automàtic magnetotèrmic de 80 A d'intensitat nominal, tipus PIA corba C, tetrapolar (4P), de 10000 A de poder de tall segons UNE-EN 60898 i de 10 kA de poder de tall segons UNE-EN 60947-2, de 6 mòduls DIN de 18 mm d'amplària, per a muntar en perfil DIN	224,15000	€
BG42429D	u	Interruptor diferencial de la classe AC, gamma terciari, de 25 A d'intensitat nominal, bipolar (2P), de 0,03 A de sensibilitat, de desconnexió fix instantani, amb botó de test incorporat i indicador mecànic de defecte, construït segons les especificacions de la norma UNE-EN 61008-1, de 2 mòduls DIN de 18 mm d'amplària, per a muntar en perfil DIN	86,34000	€
BG426B9D	u	Interruptor diferencial de la classe A superimmunitzat, gamma terciari, de 25 A d'intensitat nominal, bipolar (2P), de 0,03 A de sensibilitat, de desconnexió fix selectiu, amb botó de test incorporat i indicador mecànic de defecte, construït segons les especificacions de la norma UNE-EN 61008-1, de 2 mòduls DIN de 18 mm d'amplària, per a muntar en perfil DIN	178,01000	€
BG426B9H	u	Interruptor diferencial de la classe A superimmunitzat, gamma terciari, de 40 A d'intensitat nominal, bipolar (2P), de 0,03 A de sensibilitat, de desconnexió fix selectiu, amb botó de test incorporat i indicador mecànic de defecte, construït segons les especificacions de la norma UNE-EN 61008-1, de 2 mòduls DIN de 18 mm d'amplària, per a muntar en perfil DIN	154,74000	€
BG426BJH	u	Interruptor diferencial de la classe A superimmunitzat, gamma terciari, de 40 A d'intensitat nominal, tetrapolar (4P), de 0,03 A de sensibilitat, de desconnexió fix selectiu, amb botó de test incorporat i indicador mecànic de defecte, construït segons les especificacions de la norma UNE-EN 61008-1, de 4 mòduls DIN de 18 mm d'amplària, per a muntar en perfil DIN	242,36000	€
BG426CJL	u	Interruptor diferencial de la classe A superimmunitzat, gamma terciari, de 80 A d'intensitat nominal, tetrapolar (4P), de 0,3 A de sensibilitat, de desconnexió fix selectiu, amb botó de test incorporat i indicador mecànic de defecte, construït segons les especificacions de la norma UNE-EN 61008-1, de 4 mòduls DIN de 18 mm d'amplària, per a muntar en perfil DIN	437,10000	€
BG47474A	u	Interruptor en càrrega modular de 40 A d'intensitat nominal i 400V de tensió assignada d'aïllament (Ui), tetrapolar (4P), tall completament aparent amb indicador mecànic de senyalització de l' estat dels contactes, sense indicador lluminós, categoria d'ús AC-22A segons UNE-EN 60947-3, de 4 mòduls d'amplària (18mm p/ mòdul)	65,47000	€
BG474B4A	u	Interruptor en càrrega modular de 80 A d'intensitat nominal i 400V de tensió assignada d'aïllament (Ui), tetrapolar (4P), tall completament aparent amb indicador mecànic de senyalització de l' estat dels contactes, sense indicador lluminós, categoria d'ús AC-22A segons UNE-EN 60947-3, de 4 mòduls d'amplària (18mm p/ mòdul)	72,17000	€
BG48A444	u	Protector per a sobretensions transitòries, tetrapolar (3P+N), de 40 kA d'intensitat màxima transitòria, de 4 mòduls DIN de 18 mm d'amplària, per a muntar sobre carril DIN	219,57000	€
BG4R4FP0	u	Contactor de 230 V de tensió de control, 40 A d'intensitat nominal, tetrapolar (4P), 4NC, format per 3 mòduls DIN de 18 mm d'amplària cada un, per a un circuit de potència de 400 V, categoria d'ús AC 1 segons UNE-EN 60947-4-1	80,16000	€
BG4R4L70	u	Contactor de 230 V de tensió de control, 100 A d'intensitat nominal, bipolar (2P), 2NA, format per 3 mòduls DIN de 18 mm d'amplària cada un, per a un circuit de potència de 400 V, categoria d'ús AC 1 segons UNE-EN 60947-4-1	226,09000	€
BG51A001	u	Analitzador de xarxes elèctriques trifàsiques (equilibrades i desequilibrades) per a muntatge en carril DIN, amb mesures en 4 quadrants. Mesura indirecta. Medició de corrent .../5 o .../1 A. Comunicació RS-485 (Modbus/RTU fins a 19,2 kbps). Configurable en velocitat, bits de parada,	355,30000	€

JUSTIFICACIÓ DE PREUS

MATERIALS

CODI	UA	DESCRIPCIÓ	PREU	
		paritat, num de bits, etc. Visualització harmònics (V, A) fins el 31º. Captura de dades instantànies, màximes i mínimes dels paràmetres elèctrics mesurats. No inclou transformadors d'intensitat.		
BG5AA150	u	Transformador d'intensitat amb una relació de transformació de 100/5 A de nucli obert, una potència de 1 VA, de classe 1 de precisió segons UNE-EN 60044, i muntat superficialment	69,29000	€
BG638158	u	Presa de corrent de tipus modular de 2 mòduls estrets, bipolar amb presa de terra lateral (2P+T), 16 A 250 V, amb tapa protegida, preu superior, per a muntar sobre bastidor o caixa	6,44000	€
BGPRM10	u	Equip de Recàrrega Monofàsic de 7,4kW de corrent màxima d'entrada 32A i tensió AC 230V amb un connector (1xTipus 2) sense cable, mode de càrrega 3, muntatge mural i comptador MID. Connectivitat Ethernet amb protocol OCPP 1.6 o superior. Lector RFID. Protecció IP54 o superior, IK10. No s'inclou proteccions elèctriques	931,07000	€
BGPRM13	u	Equip de Recàrrega Monofàsic de 14,8 kW, de corrent màxima d'entrada 32A i tensió AC 230V amb doble connector (2xTipus 2) càrrega simultània de 7,4 kW de potència màxima d'entrada de cada presa, mode de càrrega 3, muntatge mural i comptador MID. Connectivitat Ethernet amb protocol OCPP 1.6 o superior. Lector RFID. Protecció IP54 o superior, IK10. Proteccions de sobreintensitat MCB (corba C) i diferencial mínima tipus A superimmunitzat incloses.	1.986,07000	€
BGPRM23	u	Equip de Recàrrega Monofàsic de 14,8 kW, de corrent màxima d'entrada 32A i tensió AC 230V amb doble connector (2xTipus 2) càrrega simultània de 7,4 kW de potència màxima d'entrada de cada presa, mode de càrrega 3, muntatge pedestal i comptador MID. Connectivitat Ethernet amb protocol OCPP 1.6 o superior. Lector RFID. Protecció IP54 o superior, IK10. Proteccions de sobreintensitat MCB (corba C) i diferencial mínima tipus A superimmunitzat.	2.686,07000	€
BGPX002	u	Senyalitació de les línies que delimiten plaça d'aparcament del punt de recàrrega amb pintura RAL6038 sobre asfalt, amb el logotip de vehicle elèctric central inclòs	55,00000	€
BGPX008	u	Senyalització vertical quadrada pictograma verd i blanc per a punt de Recàrrega per a Vehicle Elèctric. Col·locació en pedestal. Fabricació en material galvanitzat i lacada al forn per una cara. Mida: 50 cm de costat. No homologada per ús en carretera	45,00000	€
BGPX010	u	Estructura de protecció de tub d'acer galvanitzat lacat amb tres potes per protegir 1 equip de recàrrega 100x50x60cm	55,00000	€
BGW1B000	u	Part proporcional d'accessoris per a armaris de polièster	4,96000	€
BGW1M000	u	Part proporcional d'accessoris de caixa general de protecció i mesura	3,02000	€
BGW1N000	u	Part proporcional d'accessoris per a centralització de comptadors	22,53000	€
BGW21000	u	Part proporcional d'accessoris per a tubs rígids de PVC	0,15000	€
BGW2108D	u	Part proporcional d'accessoris i elements d'acabat per a safates aïllants de PVC, de 60 mm d'alçària i 100 mm d'amplària	1,71000	€
BGW41000	u	Part proporcional d'accessoris per a interruptors magnetotèrmics	0,45000	€
BGW42000	u	Part proporcional d'accessoris per a interruptors diferencials	0,41000	€
BGW47000	u	Part proporcional d'accessoris per a interruptors manuals	0,49000	€
BGW48000	u	Part proporcional d'accessoris per a protectors de sobretensions	0,45000	€
BGW5B160	U	Base portafusible tipus BUC, format per fusible de ganivetes NH00, intensitat nominal fins a 160 A, poder de tall 120 kA i base per a fusible de ganivetes, unipolar (1P), intensitat nominal fins a 160 A. Tipus BUC Tensió I nominal 160A Per fusible mida NH00 Sòcol de polièster reforçat amb fibra de vidre, autoextingible. Peces termoplàstiques: Policarbonat i poliamides, autoextingibles. Pinces de contacte: Coure electrolític platejat. Anells de pressió: Acer inoxidable. Elements de connexió: Mitjançant cargols d'acer dicromatat fixats a la platina Construït segons les normes UNE 21 103, RU 6303 B, CEI 269 i EN 60.269	13,50000	€

JUSTIFICACIÓ DE PREUS

MATERIALS

CODI	UA	DESCRIPCIÓ	PREU	
BGW5F160	u	Fusible NH 00 fins a 160A-500V AC, classe gG/gL i 120kA de poder de tall. Construïts amb cos ceràmic d'alta resistència a la pressió interna i als xocs tèrmics, cosa que permet un alt poder de tall. Fusible de fulla vàlid per a protecció d'ús general tant davant de sobrecàrregues com a curtcircuits, indicats com a protecció de línies o equips en tensions nominals fins a 500V. Especificacions: Corrent assignat: fins a 160A Grandària: 00 Tipus NH (de fulla) Tensió assignada: 500V AC Poder de tall assignat: 120kA Construït segons les normes IEC60269-1, EN60269-1, IEC60269-2, EN60269-2, DIN43620 i VDE0636. Dimensions: 83x29x45,5 mm	5,90000	€
BGW6A000	U	Part proporcional d'accessoris per a transformadors d'intensitat	0,58000	€
BGWPM000	u	Part proporcional d'accessoris per el muntatge en paret o pedestal dels equips de recàrrega de 7,4 kW	15,51000	€
BGY210D1	u	Part proporcional d'elements de suport per a safates aïllants de PVC de 100 mm d'amplària, per a instal·lació sobre suports horitzontals	3,22000	€
BM111120	u	Detector de fums òptic per a instal·lació contra incendis convencional, segons norma UNE-EN 54-7, amb base de superfície	22,25000	€
BM121200	u	Central de detecció d'incendis convencional per a 2 zones, amb doble alimentació, amb funcions d'autoanàlisi automàtic amb indicador d'alimentació, de zona, d'avaria, de connexió de zona i de prova d'alarma	163,65000	€
BM131211	u	Sirena electrònica per a instal·lació convencional i analògica, nivell de potència acústica 100 dB, so multitò, grau de protecció IP-54, fabricada segons la norma UNE-EN 54-3, per a col·locació interior	18,42000	€
BM141102	u	Polsador d'alarma per a instal·lació contra incendis convencional, accionament manual per trencament d'element fràgil, segons norma UNE-EN 54-11, per a muntar superficialment	8,11000	€
BM17U120	u	Mòdul microprocessat direccionable de 2 sortides supervisades de relè segons EN 54-18, per a sistemes d'instal·lació algorítmics, per executar 2 maniobre d'evacuació independent segons EN 54-14 , proveït d'autoaïllador per a aïllar la instal·lació en cas de curtcircuit interior, alimentació entre 18 i 27 Vcc, muntat en caixa de plàstic ABS	61,20000	€
BM313511	u	Extintor de diòxid de carboni, de càrrega 5 kg, amb pressió incorporada, pintat	71,35000	€
BM3AUB10	u	Armari monobloc per a extintor de CO2 de 5 kg de pes per a instal·lació interior, cos d'acer inoxidable i porta semicega d'acer inoxidable amb metacrilat translúcid, amb sistema de tanca mitjançant pany de cop de fàcil obertura, per a muntar superficialment	233,64000	€
BMSB32P0	u	Rètol senyalització instal·lació de protecció contra incendis, quadrat, de 420x420 mm2 de panell de PVC d'1 mm de gruix, fotoluminiscent categoria A segons UNE 23035-4	10,52000	€
BMY11000	u	Part proporcional d'elements especials per a detectors	0,37000	€
BMY12000	u	Part proporcional d'elements especials per a centrals de detecció	0,68000	€
BMY13000	u	Part proporcional d'elements especials per a sirenes	0,62000	€
BMY14000	u	Part proporcional d'elements especials per a polsadors d'alarma	0,31000	€
BMY31000	u	Part proporcional d'elements especials per a extintors	0,30000	€
BP434A50	m	Cable per a transmissió de dades amb conductors de coure, de 4 parells, categoria 6a F/UTP, aïllament de poliolefina i coberta de poliolefina, de baixa emissió de fums i opacitat reduïda, no propagador de la flama segons UNE-EN 60332-1-2, amb una classe de reacció al foc Dca-s2,d2,a2 segons norma UNE-EN 50575	0,91000	€
BP7E1C10	u	Commutador (switch) gestionable, de 16 ports 10/100/1000 Mbps RJ45 i 2 ports tipus SFP 1/10Gbps compatible amb alimentació Ethernet (PoE/PoE+) IEEE 802.3af i 802.3at, per armari tipus rack, amb alimentació a 240V	134,15000	€
BPA1UF10	u	Font d'alimentació per a exterior, amb sortida de 24 Vac i 4 A	156,02000	€

JUSTIFICACIÓ DE PREUS

PARTIDES D'OBRA

NÚM	CODI	UA	DESCRIPCIÓ		PREU
P-1	**AMTOPTC**	u	Partida alçada a justificar per sol·licitud d'augment de potència contractada.	**Rend.: 1,000**	**200,00 €**
			COST DIRECTE		194,17476
			DESPESES INDIRECTES	3,00 %	5,82524
			COST EXECUCIÓ MATERIAL		**200,0000**
P-2	**CMPXXT1**	u	Comprovació de xarxa de terra existent	**Rend.: 1,000**	**100,00 €**
			COST DIRECTE		97,08738
			DESPESES INDIRECTES	3,00 %	2,91262
			COST EXECUCIÓ MATERIAL		**100,0000**
P-3	**CMPXXT2**	u	Comprovació de xarxa de terra existent	**Rend.: 1,000**	**200,00 €**
			COST DIRECTE		194,17476
			DESPESES INDIRECTES	3,00 %	5,82524
			COST EXECUCIÓ MATERIAL		**200,0000**
P-4	**CMPXXT3**	u	Comprovació de xarxa de terra existent	**Rend.: 1,000**	**300,00 €**
			COST DIRECTE		291,26214
			DESPESES INDIRECTES	3,00 %	8,73786
			COST EXECUCIÓ MATERIAL		**300,0000**
P-5	**CTEEDTB**	u	Quota d'extensió segons RD 1048/2013 per a un nou subministrament de 55 kW segons condicions tècniques i econòmiques emeses per E-Distribución en referència a la sol·licitud realitzada amb nº d'expedient 0000850045.	**Rend.: 1,000**	**955,61 €**
			COST DIRECTE		927,77670
			DESPESES INDIRECTES	3,00 %	27,83330
			COST EXECUCIÓ MATERIAL		**955,6100**
P-6	**E222B632**	m3	Excavació de rasa per a pas d'instal·lacions fins a 1 m de fondària, en terreny de de trànsit (SPT >50), realitzada amb retroexcavadora i amb les terres deixades a la vora	**Rend.: 1,000**	**10,60 €**

				Unitats		Preu		Parcial	Import
Maquinària									
	C1313330	h	Retroexcavadora sobre pneumàtics de 8 a 10 t	0,197	/R x	52,25000	=	10,29325	
					Subtotal:			10,29325	10,29325
			COST DIRECTE						10,29325
			DESPESES INDIRECTES		3,00 %				0,30880
			COST EXECUCIÓ MATERIAL						**10,60205**

JUSTIFICACIÓ DE PREUS

PARTIDES D'OBRA

NÚM	CODI	UA	DESCRIPCIÓ		PREU
P-7	**E2R64900**	m3	Transport de residus inerts o no especials a instal·lació autoritzada de gestió de residus, amb camió per a transport de 7 t, amb un recorregut de fins a 2 km	**Rend.: 1,000**	**41,20** €

				Unitats		Preu		Parcial	Import
Maquinària									
	C1501700	h	Camió per a transport de 7 t	1,000	/R x	40,00000	=	40,00000	
					Subtotal:			40,00000	40,00000
						COST DIRECTE			40,00000
						DESPESES INDIRECTES	3,00 %		1,20000
						COST EXECUCIÓ MATERIAL			**41,20000**

P-8	**E2RA6960**	m3	Deposició controlada a centre de reciclatge de residus de paper i cartró no perillosos amb una densitat 0,04 t/m3, procedents de construcció o demolició, amb codi 150101 segons la Llista Europea de Residus (ORDEN MAM/304/2002)	**Rend.: 1,000**	**0,00** €

				Unitats		Preu		Parcial	Import
Materials									
	B2RA6960	t	Deposició controlada a centre de reciclatge de residus de paper i cartró no perillosos amb una densitat 0,04 t/m3, procedents de construcció o demolició, amb codi 150101 segons la Llista Europea de Residus (ORDEN MAM/304/2002)	1,000	x	0,00000	=	0,00000	
					Subtotal:			0,00000	0,00000
						COST DIRECTE			0,00000
						DESPESES INDIRECTES	3,00 %		0,00000
						COST EXECUCIÓ MATERIAL			**0,00000**

P-9	**E2RA7LP0**	m3	Deposició controlada a dipòsit autoritzat de residus de terra inerts amb una densitat 1,6 t/m3, procedents d'excavació, amb codi 170504 segons la Llista Europea de Residus (ORDEN MAM/304/2002)	**Rend.: 1,000**	**4,64** €

				Unitats		Preu		Parcial	Import
Materials									
	B2RA7LP0	m3	Deposició controlada a dipòsit autoritzat de residus de terra inerts amb una densitat 1,6 t/m3, procedents d'excavació, amb codi 170504 segons la Llista Europea de Residus (ORDEN MAM/304/2002)	1,000	x	4,50000	=	4,50000	
					Subtotal:			4,50000	4,50000
						COST DIRECTE			4,50000
						DESPESES INDIRECTES	3,00 %		0,13500
						COST EXECUCIÓ MATERIAL			**4,63500**

JUSTIFICACIÓ DE PREUS

PARTIDES D'OBRA

NÚM	CODI	UA	DESCRIPCIÓ	PREU

P-10 **E7J513AA** m Segellat de junt entre materials d'obra de 30 mm d'amplària i 20 mm de fondària, amb massilla de poliuretà bicomponent, aplicada amb pistola manual, prèvia imprimació específica **Rend.: 1,000** **9,21** €

				Unitats		Preu		Parcial	Import
Ma d'obra									
	A0127000	h	Oficial 1a col·locador	0,150	/R x	27,76000	=	4,16400	
			Subtotal:					4,16400	4,16400
Materials									
	B7J500A0	dm3	Massilla per a segellats, d'aplicació amb pistola, de base poliuretà bicomponent	0,6615	x	6,40000	=	4,23360	
	B7JZ10A0	dm3	Imprimació prèvia per a segellats de massilla de poliuretà bicomponent	0,0252	x	21,69000	=	0,54659	
			Subtotal:					4,78019	4,78019
			COST DIRECTE						8,94419
			DESPESES INDIRECTES			3,00 %			0,26833
			COST EXECUCIÓ MATERIAL						**9,21252**

P-11 **EG141211** u Caixa per a quadre de distribució elèctrica, de cos de material aïllant autoextingible i porta de material aïllant , per a una intensitat màxima de 63 A, capacitat total de 8 mòduls (18 mm) repartits en 1 fileres de 8 mòduls cadascuna, aïllament elèctric classe II i grau de protecció IP40 i IK07, muntada superficialment **Rend.: 1,000** **33,99** €

				Unitats		Preu		Parcial	Import
Ma d'obra									
	A012H000	h	Oficial 1a electricista	0,200	/R x	28,69000	=	5,73800	
	A013H000	h	Ajudant electricista	0,200	/R x	24,61000	=	4,92200	
			Subtotal:					10,66000	10,66000
Materials									
	BG141211	u	Caixa per a quadre de distribució elèctrica, de cos de material aïllant autoextingible i porta de material aïllant , per a una intensitat màxima de 63 A, capacitat total de 8 mòduls (18 mm) repartits en 1 filera de 8 mòduls cadascuna, aïllament elèctric classe II i grau de protecció IP40 i IK07, per a muntar superficialment	1,000	x	22,34000	=	22,34000	
			Subtotal:					22,34000	22,34000
			COST DIRECTE						33,00000
			DESPESES INDIRECTES			3,00 %			0,99000
			COST EXECUCIÓ MATERIAL						**33,99000**

JUSTIFICACIÓ DE PREUS

PARTIDES D'OBRA

NÚM	CODI	UA	DESCRIPCIÓ	PREU

P-12 **EG141341** u Caixa per a quadre de distribució elèctrica, de cos de material aïllant autoextingible i porta de material aïllant , per a una intensitat màxima de 63 A, capacitat total de 48 mòduls (18 mm) repartits en 4 fileres de 12 mòduls cadascuna, aïllament elèctric classe II i grau de protecció IP40 i IK07, muntada superficialment **Rend.: 1,000** **103,10** €

				Unitats		Preu		Parcial	Import
Ma d'obra									
	A013H000	h	Ajudant electricista	0,350	/R x	24,61000	=	8,61350	
	A012H000	h	Oficial 1a electricista	0,350	/R x	28,69000	=	10,04150	
					Subtotal:			18,65500	18,65500
Materials									
	BG141341	u	Caixa per a quadre de distribució elèctrica, de cos de material aïllant autoextingible i porta de material aïllant , per a una intensitat màxima de 63 A, capacitat total de 48 mòduls (18 mm) repartits en 4 fileres de 12 mòduls cadascuna, aïllament elèctric classe II i grau de protecció IP40 i IK07, per a muntar superficialment	1,000	x	81,44000	=	81,44000	
					Subtotal:			81,44000	81,44000
								COST DIRECTE	100,09500
								DESPESES INDIRECTES 3,00 %	3,00285
								COST EXECUCIÓ MATERIAL	**103,09785**

P-13 **EG141521** u Caixa per a quadre de distribució elèctrica, de cos de material aïllant autoextingible i porta de material aïllant , per a una intensitat màxima de 63 A, capacitat total de 36 mòduls (18 mm) repartits en 2 fileres de 18 mòduls cadascuna, aïllament elèctric classe II i grau de protecció IP40 i IK07, muntada superficialment **Rend.: 1,000** **92,75** €

				Unitats		Preu		Parcial	Import
Ma d'obra									
	A012H000	h	Oficial 1a electricista	0,200	/R x	28,69000	=	5,73800	
	A013H000	h	Ajudant electricista	0,200	/R x	24,61000	=	4,92200	
					Subtotal:			10,66000	10,66000
Materials									
	BG141521	u	Caixa per a quadre de distribució elèctrica, de cos de material aïllant autoextingible i porta de material aïllant , per a una intensitat màxima de 63 A, capacitat total de 36 mòduls (18 mm) repartits en 2 fileres de 18 mòduls cadascuna, aïllament elèctric classe II i grau de protecció IP40 i IK07, per a muntar superficialment	1,000	x	79,39000	=	79,39000	
					Subtotal:			79,39000	79,39000

JUSTIFICACIÓ DE PREUS

PARTIDES D'OBRA

NÚM	CODI	UA	DESCRIPCIÓ	PREU

COST DIRECTE			90,05000
DESPESES INDIRECTES	3,00	%	2,70150
COST EXECUCIÓ MATERIAL			**92,75150**

P-14 **EG147531** u Caixa per a quadre de distribució elèctrica, de cos de material aïllant autoextingible i porta de material aïllant , per a una intensitat màxima de 125 A, capacitat total de 54 mòduls (18 mm) repartits en 3 fileres de 18 mòduls cadascuna, aïllament elèctric classe II i grau de protecció IP40 i IK07, muntada superficialment

Rend.: 1,000 **117,52** €

				Unitats		Preu		Parcial	Import
Ma d'obra									
	A012H000	h	Oficial 1a electricista	0,200	/R x	28,69000	=	5,73800	
	A013H000	h	Ajudant electricista	0,200	/R x	24,61000	=	4,92200	
			Subtotal:					10,66000	10,66000
Materials									
	BG147531	u	Caixa per a quadre de distribució elèctrica, de cos de material aïllant autoextingible i porta de material aïllant , per a una intensitat màxima de 125 A, capacitat total de 54 mòduls (18 mm) repartits en 3 fileres de 18 mòduls cadascuna, aïllament elèctric classe II i grau de protecció IP40 i IK07, per a muntar superficialment	1,000	x	103,44000	=	103,44000	
			Subtotal:					103,44000	103,44000

COST DIRECTE		114,10000
DESPESES INDIRECTES	3,00 %	3,42300
COST EXECUCIÓ MATERIAL		**117,52300**

P-15 **EG147541** u Caixa per a quadre de distribució elèctrica, de cos de material aïllant autoextingible i porta de material aïllant , per a una intensitat màxima de 125 A, capacitat total de 72 mòduls (18 mm) repartits en 4 fileres de 18 mòduls cadascuna, aïllament elèctric classe II i grau de protecció IP40 i IK07, muntada superficialment

Rend.: 1,000 **196,34** €

				Unitats		Preu		Parcial	Import
Ma d'obra									
	A012H000	h	Oficial 1a electricista	0,350	/R x	28,69000	=	10,04150	
	A013H000	h	Ajudant electricista	0,350	/R x	24,61000	=	8,61350	
			Subtotal:					18,65500	18,65500
Materials									
	BG147541	u	Caixa per a quadre de distribució elèctrica, de cos de material aïllant autoextingible i porta de material aïllant , per a una intensitat màxima de 125 A, capacitat total de 72 mòduls (18 mm) repartits en 4 fileres de 18 mòduls cadascuna, aïllament elèctric classe II i grau de protecció IP40 i IK07, per a muntar superficialment	1,000	x	171,97000	=	171,97000	

JUSTIFICACIÓ DE PREUS

PARTIDES D'OBRA

NÚM	CODI	UA	DESCRIPCIÓ	PREU

				Subtotal:				171,97000	171,97000
				COST DIRECTE					190,62500
				DESPESES INDIRECTES	3,00	%			5,71875
				COST EXECUCIÓ MATERIAL					**196,34375**

P-16 **EG1B0352** u Armari de polièster de 400x300x200 mm, amb tapa fixa, muntat superficialment **Rend.: 1,000** **162,55** €

				Unitats		Preu		Parcial	Import
Ma d'obra									
	A012H000	h	Oficial 1a electricista	0,250	/R x	28,69000	=	7,17250	
	A013H000	h	Ajudant electricista	0,250	/R x	24,61000	=	6,15250	
					Subtotal:			13,32500	13,32500
Materials									
	BG1B0350	u	Armari de polièster de 400x300x200 mm, amb tapa fixa	1,000	x	139,53000	=	139,53000	
	BGW1B000	u	Part proporcional d'accessoris per a armaris de polièster	1,000	x	4,96000	=	4,96000	
					Subtotal:			144,49000	144,49000
				COST DIRECTE					157,81500
				DESPESES INDIRECTES	3,00	%			4,73445
				COST EXECUCIÓ MATERIAL					**162,54945**

P-17 **EG1M13M2** u Caixa general de protecció i mesura de polièster, amb porta i finestreta, de 540x520x230 mm, per a un comptador trifàsic i rellotge, muntada superficialment **Rend.: 1,000** **236,70** €

				Unitats		Preu		Parcial	Import
Ma d'obra									
	A012H000	h	Oficial 1a electricista	1,250	/R x	28,69000	=	35,86250	
	A013H000	h	Ajudant electricista	1,250	/R x	24,61000	=	30,76250	
					Subtotal:			66,62500	66,62500
Materials									
	BG1M13M0	u	Caixa general de protecció i mesura de polièster, amb porta i finestreta, de 540x520x230 mm, per a un comptador trifàsic i rellotge	1,000	x	160,16000	=	160,16000	
	BGW1M000	u	Part proporcional d'accessoris de caixa general de protecció i mesura	1,000	x	3,02000	=	3,02000	
					Subtotal:			163,18000	163,18000
				COST DIRECTE					229,80500
				DESPESES INDIRECTES	3,00	%			6,89415
				COST EXECUCIÓ MATERIAL					**236,69915**

JUSTIFICACIÓ DE PREUS

PARTIDES D'OBRA

NÚM	CODI	UA	DESCRIPCIÓ	PREU

P-18 **EG21271H** m Tub rígid de PVC, de 20 mm de diàmetre nominal, aïllant i no propagador de la flama, amb una resistència a l'impacte de 2 J, resistència a compressió de 1250 N i una rigidesa dielèctrica de 2000 V, amb unió roscada i muntat superficialment **Rend.: 1,000** **3,64** €

				Unitats		Preu		Parcial	Import
Ma d'obra									
	A012H000	h	Oficial 1a electricista	0,040	/R x	28,69000	=	1,14760	
	A013H000	h	Ajudant electricista	0,050	/R x	24,61000	=	1,23050	
					Subtotal:			2,37810	2,37810
Materials									
	BGW21000	u	Part proporcional d'accessoris per a tubs rígids de PVC	1,000	x	0,15000	=	0,15000	
	BG212710	m	Tub rígid de PVC, de 20 mm de diàmetre nominal, aïllant i no propagador de la flama, amb una resistència a l'impacte de 2 J, resistència a compressió de 1250 N i una rigidesa dielèctrica de 2000 V	1,020	x	0,99000	=	1,00980	
					Subtotal:			1,15980	1,15980
				COST DIRECTE					3,53790
				DESPESES INDIRECTES		3,00	%		0,10614
				COST EXECUCIÓ MATERIAL					**3,64404**

P-19 **EG21281H** m Tub rígid de PVC, de 25 mm de diàmetre nominal, aïllant i no propagador de la flama, amb una resistència a l'impacte de 2 J, resistència a compressió de 1250 N i una rigidesa dielèctrica de 2000 V, amb unió roscada i muntat superficialment **Rend.: 1,000** **4,22** €

				Unitats		Preu		Parcial	Import
Ma d'obra									
	A013H000	h	Ajudant electricista	0,050	/R x	24,61000	=	1,23050	
	A012H000	h	Oficial 1a electricista	0,043	/R x	28,69000	=	1,23367	
					Subtotal:			2,46417	2,46417
Materials									
	BGW21000	u	Part proporcional d'accessoris per a tubs rígids de PVC	1,000	x	0,15000	=	0,15000	
	BG212810	m	Tub rígid de PVC, de 25 mm de diàmetre nominal, aïllant i no propagador de la flama, amb una resistència a l'impacte de 2 J, resistència a compressió de 1250 N i una rigidesa dielèctrica de 2000 V	1,020	x	1,45000	=	1,47900	
					Subtotal:			1,62900	1,62900

JUSTIFICACIÓ DE PREUS

PARTIDES D'OBRA

NÚM	CODI	UA	DESCRIPCIÓ	PREU

COST DIRECTE			4,09317
DESPESES INDIRECTES	3,00	%	0,12280
COST EXECUCIÓ MATERIAL			**4,21597**

P-20 **EG21RP1G** m Tub rígid de PVC, de 200 mm de diàmetre nominal, aïllant i no propagador de la flama, amb una resistència a l'impacte de 15 J, resistència a compressió de 250 N, de 2,2 mm de gruix, amb unió encolada i com a canalització soterrada.

Inclou abraçadores fixades a façanes o sostre.

Rend.: 1,000 **12,81** €

				Unitats		Preu		Parcial	Import
Ma d'obra									
	A012H000	h	Oficial 1a electricista	0,058	/R x	28,69000	=	1,66402	
	A013H000	h	Ajudant electricista	0,050	/R x	24,61000	=	1,23050	
					Subtotal:			2,89452	2,89452
Materials									
	BG21RP10	m	Tub rígid de PVC, de 160 mm de diàmetre nominal, aïllant i no propagador de la flama, amb una resistència a l'impacte de 15 J, resistència a compressió de 250 N, de 2,2 mm de gruix	1,020	x	9,36000	=	9,54720	
					Subtotal:			9,54720	9,54720

COST DIRECTE			12,44172
DESPESES INDIRECTES	3,00	%	0,37325
COST EXECUCIÓ MATERIAL			**12,81497**

P-21 **EG222B11** m Tub flexible corrugat de PVC, de 50 mm de diàmetre nominal, aïllant i no propagador de la flama, resistència a l'impacte d'1 J, resistència a compressió de 320 N i una rigidesa dielèctrica de 2000 V, muntat encastat

Rend.: 1,000 **2,29** €

				Unitats		Preu		Parcial	Import
Ma d'obra									
	A012H000	h	Oficial 1a electricista	0,016	/R x	28,69000	=	0,45904	
	A013H000	h	Ajudant electricista	0,020	/R x	24,61000	=	0,49220	
					Subtotal:			0,95124	0,95124
Materials									
	BG222B10	m	Tub flexible corrugat de PVC, de 50 mm de diàmetre nominal, aïllant i no propagador de la flama, resistència a l'impacte d'1 J, resistència a compressió de 320 N i una rigidesa dielèctrica de 2000 V	1,020	x	1,25000	=	1,27500	
					Subtotal:			1,27500	1,27500

JUSTIFICACIÓ DE PREUS

PARTIDES D'OBRA

NÚM	CODI	UA	DESCRIPCIÓ	PREU

COST DIRECTE			2,22624
DESPESES INDIRECTES	3,00	%	0,06679
COST EXECUCIÓ MATERIAL			**2,29303**

P-22 **EG22TP1K** m Tub corbable corrugat de polietilè, de doble capa, llisa la interior i corrugada l'exterior, de 200 mm de diàmetre nominal, aïllant i no propagador de la flama, resistència a l'impacte de 40 J, resistència a compressió de 450 N, muntat com a canalització soterrada **Rend.: 1,000** **7,51** €

				Unitats		Preu		Parcial	Import
Ma d'obra									
	A013H000	h	Ajudant electricista	0,020	/R x	24,61000	=	0,49220	
	A012H000	h	Oficial 1a electricista	0,042	/R x	28,69000	=	1,20498	
					Subtotal:			1,69718	1,69718
Materials									
	BG22TP10	m	Tub corbable corrugat de polietilè, de doble capa, llisa la interior i corrugada l'exterior, de 160 mm de diàmetre nominal, aïllant i no propagador de la flama , resistència a l'impacte de 40 J, resistència a compressió de 450 N, per a canalitzacions soterrades	1,020	x	5,48000	=	5,58960	
					Subtotal:			5,58960	5,58960

COST DIRECTE		7,28678
DESPESES INDIRECTES	3,00 %	0,21860
COST EXECUCIÓ MATERIAL		**7,50538**

P-23 **EG2C2E42** m Safata aïllant de PVC perforada, de 60x100 mm, amb 1 compartiment i amb coberta, muntada sobre suports horitzontals **Rend.: 1,000** **29,16** €

				Unitats		Preu		Parcial	Import
Ma d'obra									
	A012H000	h	Oficial 1a electricista	0,180	/R x	28,69000	=	5,16420	
	A013H000	h	Ajudant electricista	0,082	/R x	24,61000	=	2,01802	
					Subtotal:			7,18222	7,18222
Materials									
	BGY210D1	u	Part proporcional d'elements de suport per a safates aïllants de PVC de 100 mm d'amplària, per a instal·lació sobre suports horitzontals	1,000	x	3,22000	=	3,22000	
	BGW2108D	u	Part proporcional d'accessoris i elements d'acabat per a safates aïllants de PVC, de 60 mm d'alçària i 100 mm d'amplària	1,000	x	1,71000	=	1,71000	
	BG2Z10D0	m	Coberta per a safata aïllant de PVC, de 100 mm d'amplària	1,020	x	5,04000	=	5,14080	
	BG2C20E0	m	Safata aïllant de PVC perforada, de 60x100 mm	1,020	x	10,84000	=	11,05680	
					Subtotal:			21,12760	21,12760

JUSTIFICACIÓ DE PREUS

PARTIDES D'OBRA

NÚM	CODI	UA	DESCRIPCIÓ	PREU

COST DIRECTE			28,30982
DESPESES INDIRECTES	3,00	%	0,84929
COST EXECUCIÓ MATERIAL			**29,15911**

P-24 **EG312226** m Cable amb conductor de coure de 0,6/1 kV de tensió assignada, amb designació RZ1-K (AS), bipolar, de secció 2 x 1,5 mm2, amb coberta del cable de poliolefines amb baixa emissió fums, construcció segons norma UNE 21123-4, amb una classe de reacció al foc Cca-s1b,d1,a1 segons norma UNE-EN 50575, col·locat en canal o safata **Rend.: 1,000** **1,69** €

				Unitats		Preu		Parcial	Import
Ma d'obra									
	A013H000	h	Ajudant electricista	0,012	/R x	24,61000	=	0,29532	
	A012H000	h	Oficial 1a electricista	0,012	/R x	28,69000	=	0,34428	
					Subtotal:			0,63960	0,63960
Materials									
	BG312220	m	Cable amb conductor de coure de 0,6/1 kV de tensió assignada, amb designació RZ1-K (AS), bipolar, de secció 2 x 1,5 mm2, amb coberta del cable de poliolefines amb baixa emissió fums, construcció segons norma UNE 21123-4, amb una classe de reacció al foc Cca-s1b,d1,a1 segons norma UNE-EN 50575	1,020	x	0,98000	=	0,99960	
					Subtotal:			0,99960	0,99960

COST DIRECTE		1,63920
DESPESES INDIRECTES	3,00 %	0,04918
COST EXECUCIÓ MATERIAL		**1,68838**

P-25 **EG312336** m Cable amb conductor de coure de 0,6/1 kV de tensió assignada, amb designació RZ1-K (AS), tripolar, de secció 3 x 2,5 mm2, amb coberta del cable de poliolefines amb baixa emissió fums, construcció segons norma UNE 21123-4, amb una classe de reacció al foc Cca-s1b,d1,a1 segons norma UNE-EN 50575, col·locat en canal o safata **Rend.: 1,000** **2,39** €

				Unitats		Preu		Parcial	Import
Ma d'obra									
	A013H000	h	Ajudant electricista	0,012	/R x	24,61000	=	0,29532	
	A012H000	h	Oficial 1a electricista	0,012	/R x	28,69000	=	0,34428	
					Subtotal:			0,63960	0,63960
Materials									
	BG312330	m	Cable amb conductor de coure de 0,6/1 kV de tensió assignada, amb designació RZ1-K (AS), tripolar, de secció 3 x 2,5 mm2, amb coberta del cable de poliolefines amb baixa emissió fums, construcció segons norma UNE 21123-4, amb una classe de reacció al foc Cca-s1b,d1,a1 segons norma UNE-EN 50575	1,020	x	1,65000	=	1,68300	

JUSTIFICACIÓ DE PREUS

PARTIDES D'OBRA

NÚM	CODI	UA	DESCRIPCIÓ			PREU
			Subtotal:	1,68300		1,68300
			COST DIRECTE			2,32260
			DESPESES INDIRECTES	3,00 %		0,06968
			COST EXECUCIÓ MATERIAL			**2,39228**

P-26 EG312366 m Cable amb conductor de coure de 0,6/1 kV de tensió assignada, amb designació RZ1-K (AS), tripolar, de secció 3 x 10 mm2, amb coberta del cable de poliolefines amb baixa emissió fums, construcció segons norma UNE 21123-4, amb una classe de reacció al foc Cca-s1b,d1,a1 segons norma UNE-EN 50575, col·locat en canal o safata **Rend.: 1,000** **6,79** €

				Unitats		Preu		Parcial	Import
Ma d'obra									
	A013H000	h	Ajudant electricista	0,032	/R x	24,61000	=	0,78752	
	A012H000	h	Oficial 1a electricista	0,032	/R x	28,69000	=	0,91808	
			Subtotal:					1,70560	1,70560
Materials									
	BG312360	m	Cable amb conductor de coure de 0,6/1 kV de tensió assignada, amb designació RZ1-K (AS), tripolar, de secció 3 x 10 mm2, amb coberta del cable de poliolefines amb baixa emissió fums, construcció segons norma UNE 21123-4, amb una classe de reacció al foc Cca-s1b,d1,a1 segons norma UNE-EN 50575	1,020	x	4,79000	=	4,88580	
			Subtotal:					4,88580	4,88580
			COST DIRECTE						6,59140
			DESPESES INDIRECTES			3,00 %			0,19774
			COST EXECUCIÓ MATERIAL						**6,78914**

P-27 EG312666 m Cable amb conductor de coure de 0,6/1 kV de tensió assignada, amb designació RZ1-K (AS), pentapolar, de secció 5 x 10 mm2, amb coberta del cable de poliolefines amb baixa emissió fums, construcció segons norma UNE 21123-4, amb una classe de reacció al foc Cca-s1b,d1,a1 segons norma UNE-EN 50575, col·locat en canal o safata **Rend.: 1,000** **9,86** €

				Unitats		Preu		Parcial	Import
Ma d'obra									
	A013H000	h	Ajudant electricista	0,032	/R x	24,61000	=	0,78752	
	A012H000	h	Oficial 1a electricista	0,032	/R x	28,69000	=	0,91808	
			Subtotal:					1,70560	1,70560
Materials									
	BG312660	m	Cable amb conductor de coure de 0,6/1 kV de tensió assignada, amb designació RZ1-K (AS), pentapolar, de secció 5 x 10 mm2, amb coberta del cable de poliolefines amb baixa emissió fums, construcció segons norma UNE 21123-4, amb una classe de	1,020	x	7,71000	=	7,86420	

JUSTIFICACIÓ DE PREUS

PARTIDES D'OBRA

NÚM	CODI	UA	DESCRIPCIÓ				PREU
			reacció al foc Cca-s1b,d1,a1 segons norma UNE-EN 50575				
				Subtotal:		7,86420	7,86420
				COST DIRECTE			9,56980
				DESPESES INDIRECTES	3,00 %		0,28709
				COST EXECUCIÓ MATERIAL			**9,85689**

P-28 **EG312676** m Cable amb conductor de coure de 0,6/1 kV de tensió assignada, amb designació RZ1-K (AS), pentapolar, de secció 5 x 16 mm2, amb coberta del cable de poliolefines amb baixa emissió fums, construcció segons norma UNE 21123-4, amb una classe de reacció al foc Cca-s1b,d1,a1 segons norma UNE-EN 50575, col·locat en canal o safata **Rend.: 1,000** **14,41** €

				Unitats		Preu		Parcial	Import
Ma d'obra									
	A012H000	h	Oficial 1a electricista	0,040	/R x	28,69000	=	1,14760	
	A013H000	h	Ajudant electricista	0,040	/R x	24,61000	=	0,98440	
					Subtotal:			2,13200	2,13200
Materials									
	BG312670	m	Cable amb conductor de coure de 0,6/1 kV de tensió assignada, amb designació RZ1-K (AS), pentapolar, de secció 5 x 16 mm2, amb coberta del cable de poliolefines amb baixa emissió fums, construcció segons norma UNE 21123-4, amb una classe de reacció al foc Cca-s1b,d1,a1 segons norma UNE-EN 50575	1,020	x	11,63000	=	11,86260	
					Subtotal:			11,86260	11,86260
				COST DIRECTE					13,99460
				DESPESES INDIRECTES		3,00 %			0,41984
				COST EXECUCIÓ MATERIAL					**14,41444**

P-29 **EG312686** m Cable amb conductor de coure de 0,6/1 kV de tensió assignada, amb designació RZ1-K (AS), pentapolar, de secció 5 x 25 mm2, amb coberta del cable de poliolefines amb baixa emissió fums, construcció segons norma UNE 21123-4, amb una classe de reacció al foc Cca-s1b,d1,a1 segons norma UNE-EN 50575, col·locat en canal o safata **Rend.: 1,000** **20,64** €

				Unitats		Preu		Parcial	Import
Ma d'obra									
	A012H000	h	Oficial 1a electricista	0,040	/R x	28,69000	=	1,14760	
	A013H000	h	Ajudant electricista	0,040	/R x	24,61000	=	0,98440	
					Subtotal:			2,13200	2,13200
Materials									
	BG312680	m	Cable amb conductor de coure de 0,6/1 kV de tensió assignada, amb designació RZ1-K (AS), pentapolar, de secció 5 x 25 mm2, amb coberta del cable de	1,020	x	17,56000	=	17,91120	

JUSTIFICACIÓ DE PREUS

PARTIDES D'OBRA

NÚM	CODI	UA	DESCRIPCIÓ				PREU
			poliolefines amb baixa emissió fums, construcció segons norma UNE 21123-4, amb una classe de reacció al foc Cca-s1b,d1,a1 segons norma UNE-EN 50575				
				Subtotal:		17,91120	17,91120
				COST DIRECTE			20,04320
				DESPESES INDIRECTES	3,00 %		0,60130
				COST EXECUCIÓ MATERIAL			**20,64450**

P-30 **EG312696** m Cable amb conductor de coure de 0,6/1 kV de tensió assignada, amb designació RZ1-K (AS), pentapolar, de secció 5 x 35 mm2, amb coberta del cable de poliolefines amb baixa emissió fums, construcció segons norma UNE 21123-4, amb una classe de reacció al foc Cca-s1b,d1,a1 segons norma UNE-EN 50575, col·locat en canal o safata **Rend.: 1,000** **33,25** €

				Unitats		Preu		Parcial	Import
Ma d'obra									
	A012H000	h	Oficial 1a electricista	0,052	/R x	28,69000	=	1,49188	
	A013H000	h	Ajudant electricista	0,052	/R x	24,61000	=	1,27972	
					Subtotal:			2,77160	2,77160
Materials									
	BG312690	m	Cable amb conductor de coure de 0,6/1 kV de tensió assignada, amb designació RZ1-K (AS), pentapolar, de secció 5 x 35 mm2, amb coberta del cable de poliolefines amb baixa emissió fums, construcció segons norma UNE 21123-4, amb una classe de reacció al foc Cca-s1b,d1,a1 segons norma UNE-EN 50575	1,020	x	28,93000	=	29,50860	
					Subtotal:			29,50860	29,50860
				COST DIRECTE					32,28020
				DESPESES INDIRECTES		3,00 %			0,96841
				COST EXECUCIÓ MATERIAL					**33,24861**

P-31 **EG3126A6** m Cable amb conductor de coure de 0,6/1 kV de tensió assignada, amb designació RZ1-K (AS), pentapolar, de secció 5 x 50 mm2, amb coberta del cable de poliolefines amb baixa emissió fums, construcció segons norma UNE 21123-4, amb una classe de reacció al foc Cca-s1b,d1,a1 segons norma UNE-EN 50575, col·locat en canal o safata **Rend.: 1,000** **54,26** €

				Unitats		Preu		Parcial	Import
Ma d'obra									
	A012H000	h	Oficial 1a electricista	0,052	/R x	28,69000	=	1,49188	
	A013H000	h	Ajudant electricista	0,052	/R x	24,61000	=	1,27972	
					Subtotal:			2,77160	2,77160
Materials									

JUSTIFICACIÓ DE PREUS

PARTIDES D'OBRA

NÚM	CODI	UA	DESCRIPCIÓ					PREU
	BG3126A0	m	Cable amb conductor de coure de 0,6/1 kV de tensió assignada, amb designació RZ1-K (AS), pentapolar, de secció 5 x 50 mm2, amb coberta del cable de poliolefines amb baixa emissió fums, construcció segons norma UNE 21123-4, amb una classe de reacció al foc Cca-s1b,d1,a1 segons norma UNE-EN 50575	1,020	x 48,93000 =	49,90860		
					Subtotal:	49,90860		49,90860
				COST DIRECTE				52,68020
				DESPESES INDIRECTES	3,00 %			1,58041
				COST EXECUCIÓ MATERIAL				**54,26061**

P-32	**EG32B136**	m	Cable amb conductor de coure de tensió assignada inferior o igual a 450/750 V, de designació H07Z-K, construcció segons norma UNE-EN 50525-3-41, unipolar, de secció 1x2,5 mm2, amb aïllament de poliolefines, classe de reacció al foc Dca-s2,d2,a2 segons norma UNE-EN 50575, col·locat en canal	**Rend.:**	**1,000**	**1,21**	**€**

				Unitats		Preu		Parcial	Import
Ma d'obra									
	A012H000	h	Oficial 1a electricista	0,012	/R x	28,69000	=	0,34428	
	A013H000	h	Ajudant electricista	0,012	/R x	24,61000	=	0,29532	
					Subtotal:			0,63960	0,63960
Materials									
	BG32B130	m	Cable amb conductor de coure de tensió assignada inferior o igual a 450/750 V, de designació H07Z-K, construcció segons norma UNE-EN 50525-3-41, unipolar, de secció 1x2,5 mm2, amb aïllament de poliolefines, classe de reacció al foc Dca-s2,d2,a2 segons norma UNE-EN 50575	1,020	x	0,52000	=	0,53040	
					Subtotal:			0,53040	0,53040
				COST DIRECTE					1,17000
				DESPESES INDIRECTES		3,00 %			0,03510
				COST EXECUCIÓ MATERIAL					**1,20510**

P-33	**EG335304**	m	Cable amb conductor de coure de 300/500 V de tensió assignada, amb designació SOZ1-K (AS+), bipolar, de secció 2 x 1,5 mm2, pantalla metàl·lica amb drenatge i coberta del cable de poliolefina amb baixa emissió fums, amb una classe de reacció al foc Cca-s1b,d1,a1 segons norma UNE-EN 50575, col·locat en tub	**Rend.:**	**1,000**	**2,79**	**€**

				Unitats		Preu		Parcial	Import
Ma d'obra									
	A012H000	h	Oficial 1a electricista	0,015	/R x	28,69000	=	0,43035	
	A013H000	h	Ajudant electricista	0,015	/R x	24,61000	=	0,36915	
					Subtotal:			0,79950	0,79950

JUSTIFICACIÓ DE PREUS

PARTIDES D'OBRA

NÚM	CODI	UA	DESCRIPCIÓ						PREU
Materials									
	BG335300	m	Cable amb conductor de coure de 300/500 V de tensió assignada, amb designació SOZ1-K (AS+), bipolar, de secció 2 x 1,5 mm2, pantalla metàl·lica amb drenatge i coberta del cable de poliolefina amb baixa emissió fums, amb una classe de reacció al foc Cca-s1b,d1,a1 segons norma UNE-EN 50575	1,020	x	1,87000	=	1,90740	
					Subtotal:			1,90740	1,90740
				COST DIRECTE					2,70690
				DESPESES INDIRECTES		3,00	%		0,08121
				COST EXECUCIÓ MATERIAL					**2,78811**

P-34 **EG3R3L11** u Caixa repartidora per a sistema de connexió ràpida, de material termoplàstic lliure d'halògens, autoextingible i no propagador de la flama, amb 1 circuit per a subministrament normal, 1 connector d'entrada trifàsic (5 pols), 6 connectors de sortida monofàsics (3 pols) i 1 trifàsic (5 pols), muntada superficialment **Rend.: 1,000** **72,06** €

				Unitats		Preu		Parcial	Import
Ma d'obra									
	A013H000	h	Ajudant electricista	0,100	/R x	24,61000	=	2,46100	
	A012H000	h	Oficial 1a electricista	0,300	/R x	28,69000	=	8,60700	
					Subtotal:			11,06800	11,06800
Materials									
	BG3R3L10	u	Caixa repartidora per a sistema de connexió ràpida, de material termoplàstic lliure d'halògens, autoextingible i no propagador de la flama, amb 1 circuit per a subministrament normal, 1 connector d'entrada trifàsic (5 pols), 6 connectors de sortida monofàsics (3 pols) i 1 trifàsic (5 pols)	1,000	x	58,89000	=	58,89000	
					Subtotal:			58,89000	58,89000
				COST DIRECTE					69,95800
				DESPESES INDIRECTES		3,00	%		2,09874
				COST EXECUCIÓ MATERIAL					**72,05674**

P-35 **EG414D5B** u Interruptor automàtic magnetotèrmic de 16 A d'intensitat nominal, tipus PIA corba B, bipolar (1P+N), de 6000 A de poder de tall segons UNE-EN 60898 i de 10 kA de poder de tall segons UNE-EN 60947-2, de 2 mòduls DIN de 18 mm d'amplària, muntat en perfil DIN **Rend.: 1,000** **40,81** €

				Unitats		Preu		Parcial	Import
Ma d'obra									
	A012H000	h	Oficial 1a electricista	0,200	/R x	28,69000	=	5,73800	
	A013H000	h	Ajudant electricista	0,200	/R x	24,61000	=	4,92200	
					Subtotal:			10,66000	10,66000

JUSTIFICACIÓ DE PREUS

PARTIDES D'OBRA

NÚM	CODI	UA	DESCRIPCIÓ						PREU
Materials									
	BG414D5B	u	Interruptor automàtic magnetotèrmic de 16 A d'intensitat nominal, tipus PIA corba B, bipolar (1P+N), de 6000 A de poder de tall segons UNE-EN 60898 i de 10 kA de poder de tall segons UNE-EN 60947-2, de 2 mòduls DIN de 18 mm d'amplària, per a muntar en perfil DIN	1,000	x	28,51000	=	28,51000	
	BGW41000	u	Part proporcional d'accessoris per a interruptors magnetotèrmics	1,000	x	0,45000	=	0,45000	
					Subtotal:			28,96000	28,96000
				COST DIRECTE					39,62000
				DESPESES INDIRECTES		3,00	%		1,18860
				COST EXECUCIÓ MATERIAL					**40,80860**

P-36 **EG415D5H** u Interruptor automàtic magnetotèrmic de 40 A d'intensitat nominal, tipus PIA corba C, bipolar (1P+N), de 6000 A de poder de tall segons UNE-EN 60898 i de 10 kA de poder de tall segons UNE-EN 60947-2, de 2 mòduls DIN de 18 mm d'amplària, muntat en perfil DIN **Rend.: 1,000** **47,26** €

				Unitats		Preu		Parcial	Import
Ma d'obra									
	A013H000	h	Ajudant electricista	0,200	/R x	24,61000	=	4,92200	
	A012H000	h	Oficial 1a electricista	0,200	/R x	28,69000	=	5,73800	
					Subtotal:			10,66000	10,66000
Materials									
	BGW41000	u	Part proporcional d'accessoris per a interruptors magnetotèrmics	1,000	x	0,45000	=	0,45000	
	BG415D5H	u	Interruptor automàtic magnetotèrmic de 40 A d'intensitat nominal, tipus PIA corba C, bipolar (1P+N), de 6000 A de poder de tall segons UNE-EN 60898 i de 10 kA de poder de tall segons UNE-EN 60947-2, de 2 mòduls DIN de 18 mm d'amplària, per a muntar en perfil DIN	1,000	x	34,77000	=	34,77000	
					Subtotal:			35,22000	35,22000
				COST DIRECTE					45,88000
				DESPESES INDIRECTES		3,00	%		1,37640
				COST EXECUCIÓ MATERIAL					**47,25640**

P-37 **EG415D9B** u Interruptor automàtic magnetotèrmic de 16 A d'intensitat nominal, tipus PIA corba C, bipolar (2P), de 6000 A de poder de tall segons UNE-EN 60898 i de 10 kA de poder de tall segons UNE-EN 60947-2, de 2 mòduls DIN de 18 mm d'amplària, muntat en perfil DIN **Rend.: 1,000** **41,75** €

		Unitats	Preu	Parcial	Import
Ma d'obra					

JUSTIFICACIÓ DE PREUS

PARTIDES D'OBRA

NÚM	CODI	UA	DESCRIPCIÓ						PREU
	A013H000	h	Ajudant electricista	0,200	/R x	24,61000	=	4,92200	
	A012H000	h	Oficial 1a electricista	0,200	/R x	28,69000	=	5,73800	
					Subtotal:			10,66000	10,66000
Materials									
	BGW41000	u	Part proporcional d'accessoris per a interruptors magnetotèrmics	1,000	x	0,45000	=	0,45000	
	BG415D9B	u	Interruptor automàtic magnetotèrmic de 16 A d'intensitat nominal, tipus PIA corba C, bipolar (2P), de 6000 A de poder de tall segons UNE-EN 60898 i de 10 kA de poder de tall segons UNE-EN 60947-2, de 2 mòduls DIN de 18 mm d'amplària, per a muntar en perfil DIN	1,000	x	29,42000	=	29,42000	
					Subtotal:			29,87000	29,87000
				COST DIRECTE					40,53000
				DESPESES INDIRECTES		3,00	%		1,21590
				COST EXECUCIÓ MATERIAL					**41,74590**

P-38 **EG415DJH** u Interruptor automàtic magnetotèrmic de 40 A d'intensitat nominal, tipus PIA corba C, tetrapolar (4P), de 6000 A de poder de tall segons UNE-EN 60898 i de 10 kA de poder de tall segons UNE-EN 60947-2, de 4 mòduls DIN de 18 mm d'amplària, muntat en perfil DIN **Rend.: 1,000** **96,98** €

				Unitats		Preu		Parcial	Import
Ma d'obra									
	A012H000	h	Oficial 1a electricista	0,230	/R x	28,69000	=	6,59870	
	A013H000	h	Ajudant electricista	0,200	/R x	24,61000	=	4,92200	
					Subtotal:			11,52070	11,52070
Materials									
	BGW41000	u	Part proporcional d'accessoris per a interruptors magnetotèrmics	1,000	x	0,45000	=	0,45000	
	BG415DJH	u	Interruptor automàtic magnetotèrmic de 40 A d'intensitat nominal, tipus PIA corba C, tetrapolar (4P), de 6000 A de poder de tall segons UNE-EN 60898 i de 10 kA de poder de tall segons UNE-EN 60947-2, de 4 mòduls DIN de 18 mm d'amplària, per a muntar en perfil DIN	1,000	x	82,18000	=	82,18000	
					Subtotal:			82,63000	82,63000
				COST DIRECTE					94,15070
				DESPESES INDIRECTES		3,00	%		2,82452
				COST EXECUCIÓ MATERIAL					**96,97522**

JUSTIFICACIÓ DE PREUS

PARTIDES D'OBRA

NÚM	CODI	UA	DESCRIPCIÓ			PREU	
P-39	**EG415EKL**	u	Interruptor automàtic magnetotèrmic de 80 A d'intensitat nominal, tipus PIA corba C, tetrapolar (4P), de 10000 A de poder de tall segons UNE-EN 60898 i de 10 kA de poder de tall segons UNE-EN 60947-2, de 6 mòduls DIN de 18 mm d'amplària, muntat en perfil DIN	**Rend.:**	**1,000**	**246,16**	**€**

				Unitats		Preu		Parcial	Import
Ma d'obra									
	A013H000	h	Ajudant electricista	0,200	/R x	24,61000	=	4,92200	
	A012H000	h	Oficial 1a electricista	0,330	/R x	28,69000	=	9,46770	
					Subtotal:			14,38970	14,38970
Materials									
	BGW41000	u	Part proporcional d'accessoris per a interruptors magnetotèrmics	1,000	x	0,45000	=	0,45000	
	BG415EKL	u	Interruptor automàtic magnetotèrmic de 80 A d'intensitat nominal, tipus PIA corba C, tetrapolar (4P), de 10000 A de poder de tall segons UNE-EN 60898 i de 10 kA de poder de tall segons UNE-EN 60947-2, de 6 mòduls DIN de 18 mm d'amplària, per a muntar en perfil DIN	1,000	x	224,15000	=	224,15000	
					Subtotal:			224,60000	224,60000
				COST DIRECTE					238,98970
				DESPESES INDIRECTES		3,00	%		7,16969
				COST EXECUCIÓ MATERIAL					**246,15939**

P-40	**EG42429D**	u	Interruptor diferencial de la classe AC, gamma terciari, de 25 A d'intensitat nominal, bipolar (2P), de sensibilitat 0,03 A, de desconnexió fix instantani, amb botó de test incorporat i indicador mecànic de defecte, construït segons les especificacions de la norma UNE-EN 61008-1, de 2 mòduls DIN de 18 mm d'amplària, muntat en perfil DIN	**Rend.:**	**1,000**	**104,76**	**€**

				Unitats		Preu		Parcial	Import
Ma d'obra									
	A012H000	h	Oficial 1a electricista	0,350	/R x	28,69000	=	10,04150	
	A013H000	h	Ajudant electricista	0,200	/R x	24,61000	=	4,92200	
					Subtotal:			14,96350	14,96350
Materials									
	BG42429D	u	Interruptor diferencial de la classe AC, gamma terciari, de 25 A d'intensitat nominal, bipolar (2P), de 0,03 A de sensibilitat, de desconnexió fix instantani, amb botó de test incorporat i indicador mecànic de defecte, construït segons les especificacions de la norma UNE-EN 61008-1, de 2 mòduls DIN de 18 mm d'amplària, per a muntar en perfil DIN	1,000	x	86,34000	=	86,34000	
	BGW42000	u	Part proporcional d'accessoris per a interruptors diferencials	1,000	x	0,41000	=	0,41000	
					Subtotal:			86,75000	86,75000

JUSTIFICACIÓ DE PREUS

PARTIDES D'OBRA

NÚM	CODI	UA	DESCRIPCIÓ	PREU

COST DIRECTE			101,71350
DESPESES INDIRECTES	3,00	%	3,05141
COST EXECUCIÓ MATERIAL			**104,76491**

P-41 **EG426B9D** u Interruptor diferencial de la classe A superimmunitzat, gamma terciari, de 25 A d'intensitat nominal, bipolar (2P), de sensibilitat 0,03 A, de desconnexió fix selectiu, amb botó de test incorporat i indicador mecànic de defecte, construït segons les especificacions de la norma UNE-EN 61008-1, de 2 mòduls DIN de 18 mm d'amplària, muntat en perfil DIN **Rend.: 1,000** **199,19** €

				Unitats		Preu		Parcial	Import
Ma d'obra									
	A012H000	h	Oficial 1a electricista	0,350	/R x	28,69000	=	10,04150	
	A013H000	h	Ajudant electricista	0,200	/R x	24,61000	=	4,92200	
					Subtotal:			14,96350	14,96350
Materials									
	BG426B9D	u	Interruptor diferencial de la classe A superimmunitzat, gamma terciari, de 25 A d'intensitat nominal, bipolar (2P), de 0,03 A de sensibilitat, de desconnexió fix selectiu, amb botó de test incorporat i indicador mecànic de defecte, construït segons les especificacions de la norma UNE-EN 61008-1, de 2 mòduls DIN de 18 mm d'amplària, per a muntar en perfil DIN	1,000	x	178,01000	=	178,01000	
	BGW42000	u	Part proporcional d'accessoris per a interruptors diferencials	1,000	x	0,41000	=	0,41000	
					Subtotal:			178,42000	178,42000

COST DIRECTE			193,38350
DESPESES INDIRECTES	3,00	%	5,80151
COST EXECUCIÓ MATERIAL			**199,18501**

P-42 **EG426B9H** u Interruptor diferencial de la classe A superimmunitzat, gamma terciari, de 40 A d'intensitat nominal, bipolar (2P), de sensibilitat 0,03 A, de desconnexió fix selectiu, amb botó de test incorporat i indicador mecànic de defecte, construït segons les especificacions de la norma UNE-EN 61008-1, de 2 mòduls DIN de 18 mm d'amplària, muntat en perfil DIN **Rend.: 1,000** **175,22** €

				Unitats		Preu		Parcial	Import
Ma d'obra									
	A013H000	h	Ajudant electricista	0,200	/R x	24,61000	=	4,92200	
	A012H000	h	Oficial 1a electricista	0,350	/R x	28,69000	=	10,04150	
					Subtotal:			14,96350	14,96350
Materials									
	BG426B9H	u	Interruptor diferencial de la classe A superimmunitzat, gamma terciari, de 40 A d'intensitat nominal, bipolar (2P), de 0,03 A de sensibilitat, de desconnexió fix selectiu, amb botó de test incorporat i indicador	1,000	x	154,74000	=	154,74000	

JUSTIFICACIÓ DE PREUS

PARTIDES D'OBRA

NÚM	CODI	UA	DESCRIPCIÓ						PREU
			mecànic de defecte, construït segons les especificacions de la norma UNE-EN 61008-1, de 2 mòduls DIN de 18 mm d'amplària, per a muntar en perfil DIN						
	BGW42000	u	Part proporcional d'accessoris per a interruptors diferencials	1,000	x	0,41000	=	0,41000	
					Subtotal:			155,15000	155,15000
				COST DIRECTE					170,11350
				DESPESES INDIRECTES		3,00	%		5,10341
				COST EXECUCIÓ MATERIAL					**175,21691**

P-43	**EG426BJH**	u	Interruptor diferencial de la classe A superimmunitzat, gamma terciari, de 40 A d'intensitat nominal, tetrapolar (4P), de sensibilitat 0,03 A, de desconnexió fix selectiu, amb botó de test incorporat i indicador mecànic de defecte, construït segons les especificacions de la norma UNE-EN 61008-1, de 4 mòduls DIN de 18 mm d'amplària, muntat en perfil DIN	**Rend.:**	**1,000**		**269,90**	**€**

				Unitats		Preu		Parcial	Import
Ma d'obra									
	A012H000	h	Oficial 1a electricista	0,500	/R x	28,69000	=	14,34500	
	A013H000	h	Ajudant electricista	0,200	/R x	24,61000	=	4,92200	
					Subtotal:			19,26700	19,26700
Materials									
	BG426BJH	u	Interruptor diferencial de la classe A superimmunitzat, gamma terciari, de 40 A d'intensitat nominal, tetrapolar (4P), de 0,03 A de sensibilitat, de desconnexió fix selectiu, amb botó de test incorporat i indicador mecànic de defecte, construït segons les especificacions de la norma UNE-EN 61008-1, de 4 mòduls DIN de 18 mm d'amplària, per a muntar en perfil DIN	1,000	x	242,36000	=	242,36000	
	BGW42000	u	Part proporcional d'accessoris per a interruptors diferencials	1,000	x	0,41000	=	0,41000	
					Subtotal:			242,77000	242,77000
				COST DIRECTE					262,03700
				DESPESES INDIRECTES		3,00	%		7,86111
				COST EXECUCIÓ MATERIAL					**269,89811**

P-44	**EG426CJL**	u	Interruptor diferencial de la classe A superimmunitzat, gamma terciari, de 80 A d'intensitat nominal, tetrapolar (4P), de sensibilitat 0,3 A, de desconnexió fix selectiu, amb botó de test incorporat i indicador mecànic de defecte, construït segons les especificacions de la norma UNE-EN 61008-1, de 4 mòduls DIN de 18 mm d'amplària, muntat en perfil DIN	**Rend.:**	**1,000**		**473,44**	**€**

		Unitats	Preu	Parcial	Import
Ma d'obra					

JUSTIFICACIÓ DE PREUS

PARTIDES D'OBRA

NÚM	CODI	UA	DESCRIPCIÓ						PREU
	A013H000	h	Ajudant electricista	0,200	/R x	24,61000	=	4,92200	
	A012H000	h	Oficial 1a electricista	0,600	/R x	28,69000	=	17,21400	
					Subtotal:			22,13600	22,13600
Materials									
	BGW42000	u	Part proporcional d'accessoris per a interruptors diferencials	1,000	x	0,41000	=	0,41000	
	BG426CJL	u	Interruptor diferencial de la classe A superimmunitzat, gamma terciari, de 80 A d'intensitat nominal, tetrapolar (4P), de 0,3 A de sensibilitat, de desconnexió fix selectiu, amb botó de test incorporat i indicador mecànic de defecte, construït segons les especificacions de la norma UNE-EN 61008-1, de 4 mòduls DIN de 18 mm d'amplària, per a muntar en perfil DIN	1,000	x	437,10000	=	437,10000	
					Subtotal:			437,51000	437,51000
				COST DIRECTE					459,64600
				DESPESES INDIRECTES		3,00	%		13,78938
				COST EXECUCIÓ MATERIAL					**473,43538**

P-45 **EG47474E** u Interruptor en càrrega modular de 40 A d'intensitat nominal i 400V de tensió assignada d'aïllament (Ui), tetrapolar (4P), tall completament aparent amb indicador mecànic de senyalització de l' estat dels contactes, sense indicador lluminós, categoria d'ús AC-22A segons UNE-EN 60947-3, de 4 mòduls d'amplària (18mm p/ mòdul), fixat a pressió **Rend.: 1,000** **79,81** €

				Unitats		Preu		Parcial	Import
Ma d'obra									
	A013H000	h	Ajudant electricista	0,200	/R x	24,61000	=	4,92200	
	A012H000	h	Oficial 1a electricista	0,230	/R x	28,69000	=	6,59870	
					Subtotal:			11,52070	11,52070
Materials									
	BGW47000	u	Part proporcional d'accessoris per a interruptors manuals	1,000	x	0,49000	=	0,49000	
	BG47474A	u	Interruptor en càrrega modular de 40 A d'intensitat nominal i 400V de tensió assignada d'aïllament (Ui), tetrapolar (4P), tall completament aparent amb indicador mecànic de senyalització de l' estat dels contactes, sense indicador lluminós, categoria d'ús AC-22A segons UNE-EN 60947-3, de 4 mòduls d'amplària (18mm p/ mòdul)	1,000	x	65,47000	=	65,47000	
					Subtotal:			65,96000	65,96000
				COST DIRECTE					77,48070
				DESPESES INDIRECTES		3,00	%		2,32442
				COST EXECUCIÓ MATERIAL					**79,80512**

JUSTIFICACIÓ DE PREUS

PARTIDES D'OBRA

NÚM	CODI	UA	DESCRIPCIÓ			PREU	
P-46	**EG474B4E**	u	Interruptor en càrrega modular de 80 A d'intensitat nominal i 400V de tensió assignada d'aïllament (Ui), tetrapolar (4P), tall completament aparent amb indicador mecànic de senyalització de l' estat dels contactes, sense indicador lluminós, categoria d'ús AC-22A segons UNE-EN 60947-3, de 4 mòduls d'amplària (18mm p/ mòdul), fixat a pressió	**Rend.:**	**1,000**	**89,66**	€

				Unitats		Preu		Parcial	Import
Ma d'obra									
	A013H000	h	Ajudant electricista	0,200	/R x	24,61000	=	4,92200	
	A012H000	h	Oficial 1a electricista	0,330	/R x	28,69000	=	9,46770	
					Subtotal:			14,38970	14,38970
Materials									
	BGW47000	u	Part proporcional d'accessoris per a interruptors manuals	1,000	x	0,49000	=	0,49000	
	BG474B4A	u	Interruptor en càrrega modular de 80 A d'intensitat nominal i 400V de tensió assignada d'aïllament (Ui), tetrapolar (4P), tall completament aparent amb indicador mecànic de senyalització de l' estat dels contactes, sense indicador lluminós, categoria d'ús AC-22A segons UNE-EN 60947-3, de 4 mòduls d'amplària (18mm p/ mòdul)	1,000	x	72,17000	=	72,17000	
					Subtotal:			72,66000	72,66000
				COST DIRECTE					87,04970
				DESPESES INDIRECTES		3,00	%		2,61149
				COST EXECUCIÓ MATERIAL					**89,66119**

P-47	**EG48A444**	u	Protector per a sobretensions transitòries, tetrapolar (3P+N), de 40kA d'intensitat màxima transitòria, de 4 mòduls DIN de 18 mm d'amplària, col·locat	**Rend.:**	**1,000**			**240,56**	€

				Unitats		Preu		Parcial	Import
Ma d'obra									
	A013H000	h	Ajudant electricista	0,200	/R x	24,61000	=	4,92200	
	A012H000	h	Oficial 1a electricista	0,300	/R x	28,69000	=	8,60700	
					Subtotal:			13,52900	13,52900
Materials									
	BG48A444	u	Protector per a sobretensions transitòries, tetrapolar (3P+N), de 40 kA d'intensitat màxima transitòria, de 4 mòduls DIN de 18 mm d'amplària, per a muntar sobre carril DIN	1,000	x	219,57000	=	219,57000	
	BGW48000	u	Part proporcional d'accessoris per a protectors de sobretensions	1,000	x	0,45000	=	0,45000	
					Subtotal:			220,02000	220,02000

JUSTIFICACIÓ DE PREUS

PARTIDES D'OBRA

NÚM	CODI	UA	DESCRIPCIÓ	PREU

COST DIRECTE			233,54900
DESPESES INDIRECTES	3,00	%	7,00647
COST EXECUCIÓ MATERIAL			**240,55547**

P-48 **EG4R4FP0** u Contactor de 230 V de tensió de control, 40 A d'intensitat nominal, tetrapolar (4P), 4NC, format per 3 mòduls DIN de 18 mm d'amplària cada un, per a un circuit de potència de 400 V, categoria d'ús AC 1 segons UNE-EN 60947-4-1, fixat a pressió **Rend.: 1,000** **92,99** €

				Unitats		Preu		Parcial	Import
Ma d'obra									
	A012H000	h	Oficial 1a electricista	0,310	/R x	28,69000	=	8,89390	
	A013H000	h	Ajudant electricista	0,050	/R x	24,61000	=	1,23050	
			Subtotal:					10,12440	10,12440
Materials									
	BG4R4FP0	u	Contactor de 230 V de tensió de control, 40 A d'intensitat nominal, tetrapolar (4P), 4NC, format per 3 mòduls DIN de 18 mm d'amplària cada un, per a un circuit de potència de 400 V, categoria d'ús AC 1 segons UNE-EN 60947-4-1	1,000	x	80,16000	=	80,16000	
			Subtotal:					80,16000	80,16000

COST DIRECTE			90,28440
DESPESES INDIRECTES	3,00	%	2,70853
COST EXECUCIÓ MATERIAL			**92,99293**

P-49 **EG4R4L70** u Contactor de 230 V de tensió de control, 100 A d'intensitat nominal, bipolar (2P), 2NA, format per 3 mòduls DIN de 18 mm d'amplària cada un, per a un circuit de potència de 400 V, categoria d'ús AC 1 segons UNE-EN 60947-4-1, fixat a pressió **Rend.: 1,000** **243,30** €

				Unitats		Preu		Parcial	Import
Ma d'obra									
	A012H000	h	Oficial 1a electricista	0,310	/R x	28,69000	=	8,89390	
	A013H000	h	Ajudant electricista	0,050	/R x	24,61000	=	1,23050	
			Subtotal:					10,12440	10,12440
Materials									
	BG4R4L70	u	Contactor de 230 V de tensió de control, 100 A d'intensitat nominal, bipolar (2P), 2NA, format per 3 mòduls DIN de 18 mm d'amplària cada un, per a un circuit de potència de 400 V, categoria d'ús AC 1 segons UNE-EN 60947-4-1	1,000	x	226,09000	=	226,09000	
			Subtotal:					226,09000	226,09000

JUSTIFICACIÓ DE PREUS

PARTIDES D'OBRA

NÚM	CODI	UA	DESCRIPCIÓ	PREU

COST DIRECTE			236,21440
DESPESES INDIRECTES	3,00	%	7,08643
COST EXECUCIÓ MATERIAL			**243,30083**

P-50 **EG51UE05** U — Equip de comptatge per a subministre BT, amb comptador trifàsic digital multifunció de 2 o 4 quadrants, precisió 1 en activa i 2 en reactiva, comunicació amb port COM1 (RS-232, RS-484, Ethernet), per a mesura indirecta. No inclou transformadors d'intensitat
Inclou subministrament, muntatge i configuració.

Rend.: 1,000 — **522,20** €

				Unitats		Preu		Parcial	Import
Ma d'obra									
	A012H000	h	Oficial 1a electricista	2,000	/R x	28,69000	=	57,38000	
	A010T000	h	Tècnic mig o superior	0,500	/R x	45,12000	=	22,56000	
	A013H000	h	Ajudant electricista	2,000	/R x	24,61000	=	49,22000	
			Subtotal:					129,16000	129,16000
Materials									
	BG51A001	u	Analitzador de xarxes elèctriques trifàsiques (equilibrades i desequilibrades) per a muntatge en carril DIN, amb mesures en 4 quadrants. Mesura indirecta. Medició de corrent .../5 o .../1 A. Comunicació RS-485 (Modbus/RTU fins a 19,2 kbps). Configurable en velocitat, bits de parada, paritat, num de bits, etc. Visualització harmònics (V, A) fins el 31º. Captura de dades instantànies, màximes i mínimes dels paràmetres elèctrics mesurats. No inclou transformadors d'intensitat.	1,000	x	355,30000	=	355,30000	
	BGW1N000	u	Part proporcional d'accessoris per a centralització de comptadors	1,000	x	22,53000	=	22,53000	
			Subtotal:					377,83000	377,83000

COST DIRECTE			506,99000
DESPESES INDIRECTES	3,00	%	15,20970
COST EXECUCIÓ MATERIAL			**522,19970**

P-51 **EG5AK722** u — Transformador d'intensitat de nucli obert amb una relació de transformació de 150/5 A, una potència de 5 VA, de classe 0,5 de precisió segons UNE-EN 60044, i muntat superficialment.
Inclou subministrament i muntatge.

Rend.: 1,000 — **80,20** €

				Unitats		Preu		Parcial	Import
Ma d'obra									
	A013H000	h	Ajudant electricista	0,150	/R x	24,61000	=	3,69150	
	A012H000	h	Oficial 1a electricista	0,150	/R x	28,69000	=	4,30350	
			Subtotal:					7,99500	7,99500

JUSTIFICACIÓ DE PREUS

PARTIDES D'OBRA

NÚM	CODI	UA	DESCRIPCIÓ						PREU
Materials									
	BG5AA150	u	Transformador d'intensitat amb una relació de transformació de 100/5 A de nucli obert, una potència de 1 VA, de classe 1 de precisió segons UNE-EN 60044, i muntat superficialment	1,000	x	69,29000	=	69,29000	
	BGW6A000	U	Part proporcional d'accessoris per a transformadors d'intensitat	1,000	x	0,58000	=	0,58000	
					Subtotal:			69,87000	69,87000
				COST DIRECTE					77,86500
				DESPESES INDIRECTES		3,00	%		2,33595
				COST EXECUCIÓ MATERIAL					**80,20095**

P-52 **EG638158** u Presa de corrent de tipus modular de 2 mòduls estrets, bipolar amb presa de terra lateral (2P+T), 16 A 250 V, amb tapa protegida, preu superior, muntada sobre caixa o bastidor **Rend.: 1,000** **14,44** €

				Unitats		Preu		Parcial	Import
Ma d'obra									
	A012H000	h	Oficial 1a electricista	0,150	/R x	28,69000	=	4,30350	
	A013H000	h	Ajudant electricista	0,133	/R x	24,61000	=	3,27313	
					Subtotal:			7,57663	7,57663
Materials									
	BG638158	u	Presa de corrent de tipus modular de 2 mòduls estrets, bipolar amb presa de terra lateral (2P+T), 16 A 250 V, amb tapa protegida, preu superior, per a muntar sobre bastidor o caixa	1,000	x	6,44000	=	6,44000	
					Subtotal:			6,44000	6,44000
				COST DIRECTE					14,01663
				DESPESES INDIRECTES		3,00	%		0,42050
				COST EXECUCIÓ MATERIAL					**14,43713**

P-53 **EGPRM10** u Equip de Recàrrega Monofàsic de 7,4kW mural amb un connector, mode 3 i sense proteccions **Rend.: 1,780** **1.044,98** €

				Unitats		Preu		Parcial	Import
Ma d'obra									
	A012H000	h	Oficial 1a electricista	1,000	/R x	28,69000	=	16,11798	
	A010T000	h	Tècnic mig o superior	1,500	/R x	45,12000	=	38,02247	
	A013H000	h	Ajudant electricista	1,000	/R x	24,61000	=	13,82584	
					Subtotal:			67,96629	67,96629
Materials									
	BGWPM000	u	Part proporcional d'accessoris per el muntatge en paret o pedestal dels equips de recàrrega de 7,4 kW	1,000	x	15,51000	=	15,51000	
	BGPRM10	u	Equip de Recàrrega Monofàsic de 7,4kW de corrent màxima d'entrada 32A i tensió AC 230V amb un	1,000	x	931,07000	=	931,07000	

JUSTIFICACIÓ DE PREUS

PARTIDES D'OBRA

NÚM	CODI	UA	DESCRIPCIÓ	PREU

connector (1xTipus 2) sense cable, mode de càrrega 3, muntatge mural i comptador MID. Connectivitat Ethernet amb protocol OCPP 1.6 o superior. Lector RFID. Protecció IP54 o superior, IK10. No s'inclou proteccions elèctriques

Subtotal:	946,58000	946,58000	
COST DIRECTE		1.014,54629	
DESPESES INDIRECTES	3,00 %	30,43639	
COST EXECUCIÓ MATERIAL		**1.044,98268**	

P-54 EGPRM13 u Equip de Recàrrega Monofàsic de 7,4kW mural amb doble connector, mode 3, amb càrrega simultània i amb proteccions incloses **Rend.: 3,247** **2.100,00** €

				Unitats		Preu		Parcial	Import
Ma d'obra									
	A013H000	h	Ajudant electricista	1,000	/R x	24,61000	=	7,57930	
	A012H000	h	Oficial 1a electricista	1,000	/R x	28,69000	=	8,83585	
	A010T000	h	Tècnic mig o superior	1,500	/R x	45,12000	=	20,84386	
			Subtotal:					37,25901	37,25901
Materials									
	BGPRM13	u	Equip de Recàrrega Monofàsic de 14,8 kW, de corrent màxima d'entrada 32A i tensió AC 230V amb doble connector (2xTipus 2) càrrega simultània de 7,4 kW de potència màxima d'entrada de cada presa, mode de càrrega 3, muntatge mural i comptador MID. Connectivitat Ethernet amb protocol OCPP 1.6 o superior. Lector RFID. Protecció IP54 o superior, IK10. Proteccions de sobreintensitat MCB (corba C) i diferencial mínima tipus A superimmunitzat incloses.	1,000	x	1.986,07000	=	1.986,07000	
	BGWPM000	u	Part proporcional d'accessoris per el muntatge en paret o pedestal dels equips de recàrrega de 7,4 kW	1,000	x	15,51000	=	15,51000	
			Subtotal:					2.001,58000	2.001,58000
			COST DIRECTE						2.038,83901
			DESPESES INDIRECTES			3,00 %			61,16517
			COST EXECUCIÓ MATERIAL						**2.100,00418**

P-55 EGPRM23 u Equip de Recàrrega Monofàsic de 7,4kW en pedestal amb doble connector, mode 3 i amb proteccions incl **Rend.: 8,753** **2.800,00** €

				Unitats		Preu		Parcial	Import
Ma d'obra									
	A010T000	h	Tècnic mig o superior	1,500	/R x	45,12000	=	7,73221	
	A013H000	h	Ajudant electricista	1,500	/R x	24,61000	=	4,21741	
	A012H000	h	Oficial 1a electricista	1,500	/R x	28,69000	=	4,91660	
			Subtotal:					16,86622	16,86622

JUSTIFICACIÓ DE PREUS

PARTIDES D'OBRA

NÚM	CODI	UA	DESCRIPCIÓ					PREU
Materials								
	BGWPM000	u	Part proporcional d'accessoris per el muntatge en paret o pedestal dels equips de recàrrega de 7,4 kW	1,000	x	15,51000	=	15,51000
	BGPRM23	u	Equip de Recàrrega Monofàsic de 14,8 kW, de corrent màxima d'entrada 32A i tensió AC 230V amb doble connector (2xTipus 2) càrrega simultània de 7,4 kW de potència màxima d'entrada de cada presa, mode de càrrega 3, muntatge pedestal i comptador MID. Connectivitat Ethernet amb protocol OCPP 1.6 o superior. Lector RFID. Protecció IP54 o superior, IK10. Proteccions de sobreintensitat MCB (corba C) i diferencial mínima tipus A superimmunitzat.	1,000	x	2.686,07000	=	2.686,07000
					Subtotal:			2.701,58000	2.701,58000
				COST DIRECTE					2.718,44622
				DESPESES INDIRECTES		3,00	%		81,55339
				COST EXECUCIÓ MATERIAL					**2.799,99961**

P-56	**EGPRMG**	u	Mànega de recàrrega extra amb connector tipus 2 per a xarxa monofàsica amb cable de 5 metres i 32A (In).	**Rend.:**	**1,000**	**412,00** €
				COST DIRECTE		400,00000
				DESPESES INDIRECTES	3,00 %	12,00000
				COST EXECUCIÓ MATERIAL		**412,0000**

P-57	**EGPX002**	u	Senyalització de la plaça d'aparcament del punt de recàrrega amb pintura RAL6038 sobre asfalt, amb el logotip de vehicle elèctric central inclòs	**Rend.:**	**1,000**			**111,55**	€
					Unitats		Preu	Parcial	Import
Ma d'obra									
	A012H000	h	Oficial 1a electricista		1,000	/R x	28,69000	= 28,69000	
	A013H000	h	Ajudant electricista		1,000	/R x	24,61000	= 24,61000	
						Subtotal:		53,30000	53,30000
Materials									
	BGPX002	u	Senyalització de les línies que delimiten plaça d'aparcament del punt de recàrrega amb pintura RAL6038 sobre asfalt, amb el logotip de vehicle elèctric central inclòs		1,000	x	55,00000	= 55,00000	
						Subtotal:		55,00000	55,00000
				COST DIRECTE					108,30000
				DESPESES INDIRECTES		3,00	%		3,24900
				COST EXECUCIÓ MATERIAL					**111,54900**

JUSTIFICACIÓ DE PREUS

PARTIDES D'OBRA

NÚM	CODI	UA	DESCRIPCIÓ						PREU	
P-58	**EGPX008**	u	Senyal vertical per punt de recàrrega 50x50 cm per col·locar en pedestal. No homologat per ús en car	**Rend.:**	**1,000**				**156,15**	€
				Unitats		Preu		Parcial		Import
Ma d'obra										
	A012H000	h	Oficial 1a electricista	2,000	/R x	28,69000	=	57,38000		
	A013H000	h	Ajudant electricista	2,000	/R x	24,61000	=	49,22000		
					Subtotal:			106,60000		106,60000
Materials										
	BGPX008	u	Senyalització vertical quadrada pictograma verd i blanc per a punt de Recàrrega per a Vehicle Elèctric. Col·locació en pedestal. Fabricació en material galvanitzat i lacada al forn per una cara. Mida: 50 cm de costat. No homologada per ús en carretera	1,000	x	45,00000	=	45,00000		
					Subtotal:			45,00000		45,00000
				COST DIRECTE						151,60000
				DESPESES INDIRECTES		3,00	%			4,54800
				COST EXECUCIÓ MATERIAL						**156,14800**
P-59	**EGPX010**	u	Estructura de protecció de tub d'acer galvanitzat lacat amb tres potes per protegir equip de recàrrega 100x50x60cm	**Rend.:**	**1,000**				**111,55**	€
				Unitats		Preu		Parcial		Import
Ma d'obra										
	A012H000	h	Oficial 1a electricista	1,000	/R x	28,69000	=	28,69000		
	A013H000	h	Ajudant electricista	1,000	/R x	24,61000	=	24,61000		
					Subtotal:			53,30000		53,30000
Materials										
	BGPX010	u	Estructura de protecció de tub d'acer galvanitzat lacat amb tres potes per protegir 1 equip de recàrrega 100x50x60cm	1,000	x	55,00000	=	55,00000		
					Subtotal:			55,00000		55,00000
				COST DIRECTE						108,30000
				DESPESES INDIRECTES		3,00	%			3,24900
				COST EXECUCIÓ MATERIAL						**111,54900**
P-60	**EGW5B160**	u	Base portafusible tipus BUC, format per fusible de ganivetes NH00, intensitat nominal fins a 160 A, poder de tall 120 kA i base per a fusible de ganivetes, unipolar (1P), intensitat nominal fins a 160 A. Tipus BUC Tensió I nominal 160A Per fusible mida NH00	**Rend.:**	**1,000**				**27,63**	€

JUSTIFICACIÓ DE PREUS

PARTIDES D'OBRA

NÚM	CODI	UA	DESCRIPCIÓ	PREU

Sòcol de polièster reforçat amb fibra de vidre, autoextingible.
Peces termoplàstiques: Policarbonat i poliamides, autoextingibles.
Pinces de contacte: Coure electrolític platejat.
Anells de pressió: Acer inoxidable.
Elements de connexió: Mitjançant cargols d'acer dicromatat fixats a la platina
Construït segons les normes UNE 21 103, RU 6303 B, CEI 269 i EN 60.269

				Unitats		Preu		Parcial	Import
Ma d'obra									
	A012H000	h	Oficial 1a electricista	0,250	/R x	28,69000	=	7,17250	
	A013H000	h	Ajudant electricista	0,250	/R x	24,61000	=	6,15250	
					Subtotal:			13,32500	13,32500
Materials									
	BGW5B160	U	Base portafusible tipus BUC, format per fusible de ganivetes NH00, intensitat nominal fins a 160 A, poder de tall 120 kA i base per a fusible de ganivetes, unipolar (1P), intensitat nominal fins a 160 A. Tipus BUC Tensió I nominal 160A Per fusible mida NH00 Sòcol de polièster reforçat amb fibra de vidre, autoextingible. Peces termoplàstiques: Policarbonat i poliamides, autoextingibles. Pinces de contacte: Coure electrolític platejat. Anells de pressió: Acer inoxidable. Elements de connexió: Mitjançant cargols d'acer dicromatat fixats a la platina Construït segons les normes UNE 21 103, RU 6303 B, CEI 269 i EN 60.269	1,000	x	13,50000	=	13,50000	
					Subtotal:			13,50000	13,50000
						COST DIRECTE			26,82500
						DESPESES INDIRECTES	3,00 %		0,80475
						COST EXECUCIÓ MATERIAL			**27,62975**

P-61 **EGW5F160** u Fusible NH 00 de 160A-500V AC, classe gG/gL i 120kA de poder de tall. Construïts amb cos ceràmic d'alta resistència a la pressió interna i als xocs tèrmics, cosa que permet un alt poder de tall. **Rend.: 1,000** **19,80** €

Fusible de fulla vàlid per a protecció d'ús general tant davant de sobrecàrregues com a curtcircuits, indicats com a protecció de línies o equips en tensions nominals fins a 500V. Especificacions:

Corrent assignat: 160A

JUSTIFICACIÓ DE PREUS

PARTIDES D'OBRA

NÚM	CODI	UA	DESCRIPCIÓ	PREU

Grandària: 00
Tipus NH (de fulla)
Tensió assignada: 500V AC
Poder de tall assignat: 120kA
Construït segons les normes IEC60269-1, EN60269-1, IEC60269-2, EN60269-2, DIN43620 i VDE0636.
Dimensions: 83x29x45,5 mm

				Unitats		Preu		Parcial	Import
Ma d'obra									
	A012H000	h	Oficial 1a electricista	0,250	/R x	28,69000	=	7,17250	
	A013H000	h	Ajudant electricista	0,250	/R x	24,61000	=	6,15250	
					Subtotal:			13,32500	13,32500
Materials									
	BGW5F160	u	Fusible NH 00 fins a 160A-500V AC, classe gG/gL i 120kA de poder de tall. Construïts amb cos ceràmic d'alta resistència a la pressió interna i als xocs tèrmics, cosa que permet un alt poder de tall. Fusible de fulla vàlid per a protecció d'ús general tant davant de sobrecàrregues com a curtcircuits, indicats com a protecció de línies o equips en tensions nominals fins a 500V. Especificacions: Corrent assignat: fins a 160A Grandària: 00 Tipus NH (de fulla) Tensió assignada: 500V AC Poder de tall assignat: 120kA Construït segons les normes IEC60269-1, EN60269-1, IEC60269-2, EN60269-2, DIN43620 i VDE0636. Dimensions: 83x29x45,5 mm	1,000	x	5,90000	=	5,90000	
					Subtotal:			5,90000	5,90000
						COST DIRECTE			19,22500
						DESPESES INDIRECTES	3,00 %		0,57675
						COST EXECUCIÓ MATERIAL			**19,80175**

P-62 **EM111120** u Detector de fums òptic per a instal·lació contra incendis convencional, segons norma UNE-EN 54-7, amb base de superfície, muntat superficialment **Rend.: 1,000** **36,48** €

				Unitats		Preu		Parcial	Import
Ma d'obra									
	A012M000	h	Oficial 1a muntador	0,240	/R x	28,69000	=	6,88560	
	A013M000	h	Ajudant muntador	0,240	/R x	24,65000	=	5,91600	
					Subtotal:			12,80160	12,80160

JUSTIFICACIÓ DE PREUS

PARTIDES D'OBRA

NÚM	CODI	UA	DESCRIPCIÓ						PREU
Materials									
	BM111120	u	Detector de fums òptic per a instal·lació contra incendis convencional, segons norma UNE-EN 54-7, amb base de superfície	1,000	x	22,25000	=	22,25000	
	BMY11000	u	Part proporcional d'elements especials per a detectors	1,000	x	0,37000	=	0,37000	
						Subtotal:		22,62000	22,62000
				COST DIRECTE					35,42160
				DESPESES INDIRECTES		3,00	%		1,06265
				COST EXECUCIÓ MATERIAL					**36,48425**

P-63 **EM121206** u Central de detecció d'incendis convencional per a 2 zones, amb doble alimentació, amb funcions d'autoanàlisi automàtic amb indicador d'alimentació, de zona, d'avaria, de connexió de zona i de prova d'alarma, i muntada a la paret **Rend.: 1,000** **235,19** €

				Unitats		Preu		Parcial	Import
Ma d'obra									
	A013M000	h	Ajudant muntador	1,200	/R x	24,65000	=	29,58000	
	A012M000	h	Oficial 1a muntador	1,200	/R x	28,69000	=	34,42800	
						Subtotal:		64,00800	64,00800
Materials									
	BM121200	u	Central de detecció d'incendis convencional per a 2 zones, amb doble alimentació, amb funcions d'autoanàlisi automàtic amb indicador d'alimentació, de zona, d'avaria, de connexió de zona i de prova d'alarma	1,000	x	163,65000	=	163,65000	
	BMY12000	u	Part proporcional d'elements especials per a centrals de detecció	1,000	x	0,68000	=	0,68000	
						Subtotal:		164,33000	164,33000
				COST DIRECTE					228,33800
				DESPESES INDIRECTES		3,00	%		6,85014
				COST EXECUCIÓ MATERIAL					**235,18814**

P-64 **EM131211** u Sirena electrònica per a instal·lació convencional i analògica, nivell de potència acústica 100 dB, so multitò, grau de protecció IP-54, fabricada segons la norma UNE-EN 54-3, col·locada a l'interior **Rend.: 1,000** **32,80** €

				Unitats		Preu		Parcial	Import
Ma d'obra									
	A012M000	h	Oficial 1a muntador	0,240	/R x	28,69000	=	6,88560	
	A013M000	h	Ajudant muntador	0,240	/R x	24,65000	=	5,91600	
						Subtotal:		12,80160	12,80160
Materials									
	BMY13000	u	Part proporcional d'elements especials per a sirenes	1,000	x	0,62000	=	0,62000	
	BM131211	u	Sirena electrònica per a instal·lació convencional i analògica, nivell de potència acústica 100 dB, so	1,000	x	18,42000	=	18,42000	

JUSTIFICACIÓ DE PREUS

PARTIDES D'OBRA

NÚM	CODI	UA	DESCRIPCIÓ			PREU
			multitò, grau de protecció IP-54, fabricada segons la norma UNE-EN 54-3, per a col·locació interior			
				Subtotal:	19,04000	19,04000
				COST DIRECTE		31,84160
				DESPESES INDIRECTES	3,00 %	0,95525
				COST EXECUCIÓ MATERIAL		**32,79685**

P-65 **EM141102** u Polsador d'alarma per a instal·lació contra incendis convencional, accionament manual per trencament d'element fràgil, segons norma UNE-EN 54-11, muntat superficialment **Rend.: 1,000** **21,86** €

				Unitats		Preu		Parcial	Import
Ma d'obra									
	A012M000	h	Oficial 1a muntador	0,240	/R x	28,69000	=	6,88560	
	A013M000	h	Ajudant muntador	0,240	/R x	24,65000	=	5,91600	
					Subtotal:			12,80160	12,80160
Materials									
	BMY14000	u	Part proporcional d'elements especials per a polsadors d'alarma	1,000	x	0,31000	=	0,31000	
	BM141102	u	Polsador d'alarma per a instal·lació contra incendis convencional, accionament manual per trencament d'element fràgil, segons norma UNE-EN 54-11, per a muntar superficialment	1,000	x	8,11000	=	8,11000	
					Subtotal:			8,42000	8,42000
					COST DIRECTE				21,22160
					DESPESES INDIRECTES	3,00 %			0,63665
					COST EXECUCIÓ MATERIAL				**21,85825**

P-66 **EM17U120** u Mòdul microprocessat direccionable de 2 sortides lliures de potencial segons UNE-EN 54-18, per a sistemes d'instal·lació algorítmics, contactes NC i NA, proveït d'autoaïllador per a aïllar la instal·lació en cas de curtcircuit interior, alimentació entre 18 i 27 Vcc, muntat en caixa de plàstic ABS, col·locat **Rend.: 1,000** **76,77** €

				Unitats		Preu		Parcial	Import
Ma d'obra									
	A012M000	h	Oficial 1a muntador	0,250	/R x	28,69000	=	7,17250	
	A013M000	h	Ajudant muntador	0,250	/R x	24,65000	=	6,16250	
					Subtotal:			13,33500	13,33500
Materials									
	BM17U120	u	Mòdul microprocessat direccionable de 2 sortides supervisades de relè segons EN 54-18, per a sistemes d'instal·lació algorítmics, per executar 2 maniobre d'evacuació independent segons EN 54-14 , proveït d'autoaïllador per a aïllar la instal·lació en cas de curtcircuit interior, alimentació entre 18 i 27 Vcc, muntat en caixa de plàstic ABS	1,000	x	61,20000	=	61,20000	

JUSTIFICACIÓ DE PREUS

PARTIDES D'OBRA

NÚM	CODI	UA	DESCRIPCIÓ	PREU

				Subtotal:				61,20000	61,20000
				COST DIRECTE					74,53500
				DESPESES INDIRECTES	3,00	%			2,23605
				COST EXECUCIÓ MATERIAL					**76,77105**

P-67 **EM31351J** u Extintor manual de diòxid de carboni, de càrrega 5 kg, amb pressió incorporada, pintat, amb suport a paret **Rend.: 1,000** **84,79** €

				Unitats		Preu		Parcial	Import
Ma d'obra									
	A012M000	h	Oficial 1a muntador	0,200	/R x	28,69000	=	5,73800	
	A013M000	h	Ajudant muntador	0,200	/R x	24,65000	=	4,93000	
					Subtotal:			10,66800	10,66800
Materials									
	BMY31000	u	Part proporcional d'elements especials per a extintors	1,000	x	0,30000	=	0,30000	
	BM313511	u	Extintor de diòxid de carboni, de càrrega 5 kg, amb pressió incorporada, pintat	1,000	x	71,35000	=	71,35000	
					Subtotal:			71,65000	71,65000
				COST DIRECTE					82,31800
				DESPESES INDIRECTES	3,00	%			2,46954
				COST EXECUCIÓ MATERIAL					**84,78754**

P-68 **EM31UB10** u Armari monobloc per a extintor de CO2 de 5 kg de pes per a instal·lació interior, cos d'acer inoxidable i porta semicega d'acer inoxidable amb metacrilat translúcid, amb sistema de tanca mitjançant pany de cop de fàcil obertura, muntat superficialment **Rend.: 1,000** **248,89** €

				Unitats		Preu		Parcial	Import
Ma d'obra									
	A013M000	h	Ajudant muntador	0,150	/R x	24,65000	=	3,69750	
	A012M000	h	Oficial 1a muntador	0,150	/R x	28,69000	=	4,30350	
					Subtotal:			8,00100	8,00100
Materials									
	BM3AUB10	u	Armari monobloc per a extintor de CO2 de 5 kg de pes per a instal·lació interior, cos d'acer inoxidable i porta semicega d'acer inoxidable amb metacrilat translúcid, amb sistema de tanca mitjançant pany de cop de fàcil obertura, per a muntar superficialment	1,000	x	233,64000	=	233,64000	
					Subtotal:			233,64000	233,64000
				COST DIRECTE					241,64100
				DESPESES INDIRECTES	3,00	%			7,24923
				COST EXECUCIÓ MATERIAL					**248,89023**

JUSTIFICACIÓ DE PREUS

PARTIDES D'OBRA

NÚM	CODI	UA	DESCRIPCIÓ	PREU

P-69 EMSB32P1 u Rètol senyalització instal·lació de protecció contra incendis, quadrat, de 420x420 mm2 de panell de PVC d'1 mm de gruix, fotoluminiscent categoria A segons UNE 23035-4, col·locat adherit sobre parament vertical **Rend.: 1,000** **20,81** €

				Unitats		Preu		Parcial	Import
Ma d'obra									
	A012M000	h	Oficial 1a muntador	0,200	/R x	28,69000	=	5,73800	
			Subtotal:					5,73800	5,73800
Materials									
	BMSB32P0	u	Rètol senyalització instal·lació de protecció contra incendis, quadrat, de 420x420 mm2 de panell de PVC d'1 mm de gruix, fotoluminiscent categoria A segons UNE 23035-4	1,000	x	10,52000	=	10,52000	
	B09VAA00	m	Cinta adhesiva doble cara de 25 mm d'amplària , resistent a la humitat, productes químics i temperatures extremes	2,100	x	1,88000	=	3,94800	
			Subtotal:					14,46800	14,46800
			COST DIRECTE						20,20600
			DESPESES INDIRECTES			3,00	%		0,60618
			COST EXECUCIÓ MATERIAL						**20,81218**

P-70 EP434A50 m Cable per a transmissió de dades amb conductors de coure, de 4 parells, categoria 6a F/UTP, aïllament de poliolefina i coberta de poliolefina, de baixa emissió de fums i opacitat reduïda, no propagador de la flama segons UNE-EN 60332-1-2, amb una classe de reacció al foc Dca-s2,d2,a2 segons norma UNE-EN 50575, col·locat sota tub o canal **Rend.: 1,000** **1,81** €

				Unitats		Preu		Parcial	Import
Ma d'obra									
	A012M000	h	Oficial 1a muntador	0,015	/R x	28,69000	=	0,43035	
	A013M000	h	Ajudant muntador	0,015	/R x	24,65000	=	0,36975	
			Subtotal:					0,80010	0,80010
Materials									
	BP434A50	m	Cable per a transmissió de dades amb conductors de coure, de 4 parells, categoria 6a F/UTP, aïllament de poliolefina i coberta de poliolefina, de baixa emissió de fums i opacitat reduïda, no propagador de la flama segons UNE-EN 60332-1-2, amb una classe de reacció al foc Dca-s2,d2,a2 segons norma UNE-EN 50575	1,050	x	0,91000	=	0,95550	
			Subtotal:					0,95550	0,95550

JUSTIFICACIÓ DE PREUS

PARTIDES D'OBRA

NÚM	CODI	UA	DESCRIPCIÓ	PREU

COST DIRECTE		1,75560
DESPESES INDIRECTES	3,00 %	0,05267
COST EXECUCIÓ MATERIAL		**1,80827**

P-71 **EP7E1C10** u Commutador (switch) gestionable, de 16 ports 10/100/1000 Mbps RJ45 i 2 ports tipus SFP 1/10Gbps compatible amb alimentació Ethernet (PoE/PoE+) IEEE 802.3af i 802.3at, per armari tipus rack, amb alimentació a 240V, col·locat i connectat **Rend.: 1,000** **248,05** €

				Unitats		Preu		Parcial	Import
Ma d'obra									
	A012M000	h	Oficial 1a muntador	2,000	/R x	28,69000	=	57,38000	
	A013M000	h	Ajudant muntador	2,000	/R x	24,65000	=	49,30000	
			Subtotal:					106,68000	106,68000
Materials									
	BP7E1C10	u	Commutador (switch) gestionable, de 16 ports 10/100/1000 Mbps RJ45 i 2 ports tipus SFP 1/10Gbps compatible amb alimentació Ethernet (PoE/PoE+) IEEE 802.3af i 802.3at, per armari tipus rack, amb alimentació a 240V	1,000	x	134,15000	=	134,15000	
			Subtotal:					134,15000	134,15000

COST DIRECTE		240,83000
DESPESES INDIRECTES	3,00 %	7,22490
COST EXECUCIÓ MATERIAL		**248,05490**

P-72 **EPA1UF10** u Font d'alimentació per a exterior, amb sortida de 24 Vac i 4 A, instal·lada **Rend.: 1,000** **171,69** €

				Unitats		Preu		Parcial	Import
Ma d'obra									
	A013M000	h	Ajudant muntador	0,200	/R x	24,65000	=	4,93000	
	A012M000	h	Oficial 1a muntador	0,200	/R x	28,69000	=	5,73800	
			Subtotal:					10,66800	10,66800
Materials									
	BPA1UF10	u	Font d'alimentació per a exterior, amb sortida de 24 Vac i 4 A	1,000	x	156,02000	=	156,02000	
			Subtotal:					156,02000	156,02000

COST DIRECTE		166,68800
DESPESES INDIRECTES	3,00 %	5,00064
COST EXECUCIÓ MATERIAL		**171,68864**

JUSTIFICACIÓ DE PREUS

PARTIDES D'OBRA

NÚM	CODI	UA	DESCRIPCIÓ						PREU	
P-73	**EY031000**	u	Forat amb equips per a tall/broca de diamant, de sostre alleugerit, de 5 a 20 cm de diàmetre i fins a 350 mm de fondària	**Rend.:**	**1,000**				**8,29**	**€**
					Unitats		Preu	Parcial		Import
Ma d'obra										
	A0150000	h	Manobre especialista		0,250	/R x	23,96000	= 5,99000		
						Subtotal:		5,99000		5,99000
Maquinària										
	C200H000	h	Màquina taladradora amb broca de diamant refrigerada amb aigua per a forats de 5 a 20 cm com a màxim		0,250	/R x	8,22000	= 2,05500		
						Subtotal:		2,05500		2,05500
				COST DIRECTE						8,04500
				DESPESES INDIRECTES			3,00	%		0,24135
				COST EXECUCIÓ MATERIAL						**8,28635**
P-74	**F2285H00**	m3	Rebliment i piconatge de rasa d'amplària fins a 0,6 m, amb graves per a drenatge de 5 a 12 mm, en tongades de gruix de fins a 25 cm, utilitzant picó vibrant	**Rend.:**	**1,000**				**49,26**	**€**
					Unitats		Preu	Parcial		Import
Ma d'obra										
	A0150000	h	Manobre especialista		0,200	/R x	23,96000	= 4,79200		
						Subtotal:		4,79200		4,79200
Maquinària										
	C133A0K0	h	Safata vibrant amb placa de 60 cm		0,200	/R x	5,49000	= 1,09800		
	C1313330	h	Retroexcavadora sobre pneumàtics de 8 a 10 t		0,121	/R x	52,25000	= 6,32225		
						Subtotal:		7,42025		7,42025
Materials										
	B0330A00	t	Grava de pedrera, de 5 a 12 mm		1,700	x	20,95000	= 35,61500		
						Subtotal:		35,61500		35,61500
				COST DIRECTE						47,82725
				DESPESES INDIRECTES			3,00	%		1,43482
				COST EXECUCIÓ MATERIAL						**49,26207**
P-75	**FDK262M7**	u	Pericó de registre de formigó prefabricat sense fons de 80x80x85 cm, per a instal·lacions de serveis, col·locat sobre solera de formigó HM-20/B/40/I de 15 cm de gruix i reblert lateral amb terra de la mateixa excavació	**Rend.:**	**1,000**				**161,78**	**€**
					Unitats		Preu	Parcial		Import
Ma d'obra										

JUSTIFICACIÓ DE PREUS

PARTIDES D'OBRA

NÚM	CODI	UA	DESCRIPCIÓ						PREU
	A0140000	h	Manobre	1,400	/R x	23,17000	=	32,43800	
	A012N000	h	Oficial 1a d'obra pública	0,700	/R x	27,76000	=	19,43200	
					Subtotal:			51,87000	51,87000
Maquinària									
	C1503000	h	Camió grua	0,500	/R x	55,10000	=	27,55000	
					Subtotal:			27,55000	27,55000
Materials									
	B064500B	m3	Formigó HM-20/B/40/I de consistència tova, grandària màxima del granulat 40 mm, amb >= 200 kg/m3 de ciment, apte per a classe d'exposició I	0,1575	x	73,70000	=	11,60775	
	BDK214M5	u	Pericó de registre de formigó prefabricat sense fons de 80x80x85 cm, per a instal·lacions de serveis	1,000	x	66,04000	=	66,04000	
					Subtotal:			77,64775	77,64775
				COST DIRECTE					157,06775
				DESPESES INDIRECTES		3,00	%		4,71203
				COST EXECUCIÓ MATERIAL					**161,77978**

P-76 **FDKZJLB4** u Bastiment i tapa quadrada de fosa dúctil, per a pericó de serveis, recolzada, pas lliure de 700x700 mm i classe B125 segons norma UNE-EN 124, col·locat amb morter **Rend.: 1,000** **110,18** €

				Unitats		Preu		Parcial	Import
Ma d'obra									
	A012N000	h	Oficial 1a d'obra pública	0,450	/R x	27,76000	=	12,49200	
	A0140000	h	Manobre	0,450	/R x	23,17000	=	10,42650	
					Subtotal:			22,91850	22,91850
Materials									
	BDKZJLB0	u	Bastiment rectangular i tapa quadrada de fosa dúctil per a pericó de serveis, recolzada, pas lliure de 700x700 mm i classe B125 segons norma UNE-EN 124	1,000	x	83,74000	=	83,74000	
	B0710150	t	Morter per a ram de paleta, classe M 5 (5 N/mm2), en sacs, de designació (G) segons norma UNE-EN 998-2	0,0063	x	49,05000	=	0,30902	
					Subtotal:			84,04902	84,04902
				COST DIRECTE					106,96752
				DESPESES INDIRECTES		3,00	%		3,20903
				COST EXECUCIÓ MATERIAL					**110,17655**

P-77 **H6AA2111** u Tanca mòbil, de 2 m d'alçària, d'acer galvanitzat, amb malla electrosoldada de 90x150 mm i de 4,5 i 3,5 mm de D, bastidor de 3,5x2 m de tub de 40 mm de D, fixat a peus prefabricats de formigó, i amb el desmuntatge inclòs **Rend.: 1,000** **62,11** €

		Unitats	Preu	Parcial	Import

JUSTIFICACIÓ DE PREUS

PARTIDES D'OBRA

NÚM	CODI	UA	DESCRIPCIÓ						PREU
Ma d'obra									
	A01H4000	h	Manobre per a seguretat i salut	0,100	/R x	23,17000	=	2,31700	
					Subtotal:			2,31700	2,31700
Materials									
	B0Y15501	dies	Amort. tanca mòbil h=2m acer galv.malla 90x150mmxd4,5/3,5mm+bast.3,5x2mtub+peus form.	30,000	x	1,91000	=	57,30000	
	B1Z6211A	u	Tanca mòbil, de 2 m d'alçària, d'acer galvanitzat, amb malla electrosoldada de 90x150 mm i de 4,5 i 3,5 mm de diàmetre, bastidor de 3,5x2 m de tub de 40 mm de diàmetre per a fixar a peus prefabricats de formigó, per a 20 usos, per a seguretat i salut	1,000	x	0,64000	=	0,64000	
	B1Z6AF0A	u	Dau de formigó de 38 kg per a peu de tanca mòbil de malla d'acer i per a 20 usos, per a seguretat i salut	0,300	x	0,15000	=	0,04500	
					Subtotal:			57,98500	57,98500
			COST DIRECTE						60,30200
			DESPESES INDIRECTES			3,00	%		1,80906
			COST EXECUCIÓ MATERIAL						**62,11106**

P-78 **K45GD7C5** m3 Formigó per a dau de recolzament, HA-25/B/10/I, de consistència tova i grandària màxima del granulat 10 mm, abocat manualment **Rend.: 1,000** **156,50** €

				Unitats		Preu		Parcial	Import
Ma d'obra									
	A0140000	h	Manobre	2,052	/R x	23,17000	=	47,54484	
	A0122000	h	Oficial 1a paleta	0,513	/R x	27,76000	=	14,24088	
					Subtotal:			61,78572	61,78572
Materials									
	B065710B	m3	Formigó HA-25/B/10/I de consistència tova, grandària màxima del granulat 10 mm, amb >= 250 kg/m3 de ciment, apte per a classe d'exposició I	1,050	x	85,86000	=	90,15300	
					Subtotal:			90,15300	90,15300
			COST DIRECTE						151,93872
			DESPESES INDIRECTES			3,00	%		4,55816
			COST EXECUCIÓ MATERIAL						**156,49688**

P-79 **K4DGC500** m2 Muntatge i desmuntatge d'encofrat per a dau de recolzament amb tauló de fusta **Rend.: 1,000** **50,19** €

				Unitats		Preu		Parcial	Import
Ma d'obra									
	A0133000	h	Ajudant encofrador	0,720	/R x	24,65000	=	17,74800	
	A0123000	h	Oficial 1a encofrador	0,960	/R x	27,76000	=	26,64960	
					Subtotal:			44,39760	44,39760
Materials									

JUSTIFICACIÓ DE PREUS

PARTIDES D'OBRA

NÚM	CODI	UA	DESCRIPCIÓ					PREU
	B0D625A0	cu	Puntal metàl·lic i telescòpic per a 3 m d'alçària i 150 usos	0,0201	x	11,76000	= 0,23638	
	B0D31000	m3	Llata de fusta de pi	0,0019	x	388,96000	= 0,73902	
	B0D21030	m	Tauló de fusta de pi per a 10 usos	1,9998	x	0,43000	= 0,85991	
	B0A31000	kg	Clau acer	0,0988	x	1,72000	= 0,16994	
	B0D71130	m2	Tauler elaborat amb fusta de pi, de 22 mm de gruix, per a 10 usos	1,1495	x	2,02000	= 2,32199	
					Subtotal:		4,32724	4,32724
				COST DIRECTE				48,72484
				DESPESES INDIRECTES		3,00	%	1,46175
				COST EXECUCIÓ MATERIAL				**50,18659**

P-80 **KY311620** m Formació de passamurs amb tub de PVC de diàmetre 90 mm i d'1 m de llargària, com a màxim — **Rend.: 1,000** — **11,24** €

				Unitats		Preu	Parcial	Import
Ma d'obra								
	A0122000	h	Oficial 1a paleta	0,100	/R x	27,76000	= 2,77600	
					Subtotal:		2,77600	2,77600
Materials								
	BD13162B	m	Tub de PVC-U de paret massissa, Ã rea d'aplicaciÃ³ B segons norma UNE-EN 1329-1, de DN 90 mm i de llargÃ ria 1 m, classe de reacciÃ³ al foc B-s1, d0 segons norma UNE-EN 13501-1, per a encolar	1,000	x	8,14000	= 8,14000	
					Subtotal:		8,14000	8,14000
				COST DIRECTE				10,91600
				DESPESES INDIRECTES		3,00	%	0,32748
				COST EXECUCIÓ MATERIAL				**11,24348**

P-81 **OCAIRVE50** u Inspecció incial de la instal·lació d'infraestructura de recàrrega de vehicles elèctrics davant Organisme de Control Autoritzat (OCA). S'emetrà un informe amb els resultat favorables de totes les proves realitzades. — **Rend.: 1,000** — **400,00** €

COST DIRECTE			388,34951
DESPESES INDIRECTES	3,00	%	11,65049
COST EXECUCIÓ MATERIAL			**400,0000**

P-82 **OM00T001** u Manteniment complert primer any de la instal·lació de mobilitat elèctrica a realitzar. S'estima un cost de la visita i l'informe per part de l'empresa acreditada i les hores de tècnic d'acompanyament en la visita. — **Rend.: 1,000** — **400,00** €

COST DIRECTE			388,34951
DESPESES INDIRECTES	3,00	%	11,65049
COST EXECUCIÓ MATERIAL			**400,0000**

JUSTIFICACIÓ DE PREUS

PARTIDES D'OBRA

NÚM	CODI	UA	DESCRIPCIÓ			PREU
P-83	**OM00T002**	u	Manteniment complert primer any de la instal·lació de mobilitat elèctrica a realitzar. S'estima un cost de la visita i l'informe per part de l'empresa acreditada i les hores de tècnic d'acompanyament en la visita.	**Rend.: 1,000**		**600,00 €**
				COST DIRECTE		582,52427
				DESPESES INDIRECTES	3,00 %	17,47573
				COST EXECUCIÓ MATERIAL		**600,0000**
P-84	**XPAUU002**	pa	Partida alçada a justificar	**Rend.: 1,000**		**2.800,00 €**
				COST DIRECTE		2.718,44660
				DESPESES INDIRECTES	3,00 %	81,55340
				COST EXECUCIÓ MATERIAL		**2.800,0000**

JUSTIFICACIÓ DE PREUS

PARTIDES ALÇADES

NÚM	CODI	UA	DESCRIPCIÓ			PREU	
	XPAUU001	pa	Partida alçada a justificar per a la legalització de l'instal·lació en el Registre d'instal·lacions de Seguretat Industrial de Catalunya (RITSIC).	**Rend.:**	**1,000**	**200,00**	€
				COST DIRECTE		200,00000	
				COST EXECUCIÓ MATERIAL		**200,0000**	

PRESSUPOST

PRESSUPOST *

Obra	01	Pressupost ECO-24041
Capítol	01	AGRICULTURA - SSCC DE BARCELONA
Título 3	01	INSTAL·LACIÓ DE MOBILITAT ELÈCTRICA
Título 3 (1)	01	EQUIPS DE RECÀRREGA

NUM.	CODI	UA	DESCRIPCIÓ	PREL	AMIDAMENT	IMPORT
1	EGPRM13	u	Equip de Recàrrega Monofàsic de 7,4kW mural amb doble connector, mode 3, amb càrrega simultània i amb proteccions incloses (P - 54)	2.100,00	3,000	6.300,00
2	EGPRMG	u	Mànega de recàrrega extra amb connector tipus 2 per a xarxa monofàsica amb cable de 5 metres i 32A (In). (P - 56)	412,00	1,000	412,00

TOTAL Título 3 (1) 01.01.01.01 6.712,00

Obra	01	Pressupost ECO-24041
Capítol	01	AGRICULTURA - SSCC DE BARCELONA
Título 3	01	INSTAL·LACIÓ DE MOBILITAT ELÈCTRICA
Título 3 (1)	02	INSTAL·LACIÓ CABLEJAT ELÈCTRIC

NUM.	CODI	UA	DESCRIPCIÓ	PREL	AMIDAMENT	IMPORT
1	EG312366	m	Cable amb conductor de coure de 0,6/1 kV de tensió assignada, amb designació RZ1-K (AS), tripolar, de secció 3 x 10 mm2, amb coberta del cable de poliolefines amb baixa emissió fums, construcció segons norma UNE 21123-4, amb una classe de reacció al foc Cca-s1b,d1,a1 segons norma UNE-EN 50575, col·locat en canal o safata (P - 26)	6,79	250,000	1.697,50
2	EG312686	m	Cable amb conductor de coure de 0,6/1 kV de tensió assignada, amb designació RZ1-K (AS), pentapolar, de secció 5 x 25 mm2, amb coberta del cable de poliolefines amb baixa emissió fums, construcció segons norma UNE 21123-4, amb una classe de reacció al foc Cca-s1b,d1,a1 segons norma UNE-EN 50575, col·locat en canal o safata (P - 29)	20,64	10,000	206,40
3	EG2C2E42	m	Safata aïllant de PVC perforada, de 60x100 mm, amb 1 compartiment i amb coberta, muntada sobre suports horitzontals (P - 23)	29,16	40,000	1.166,40
4	EG21281H	m	Tub rígid de PVC, de 25 mm de diàmetre nominal, aïllant i no propagador de la flama, amb una resistència a l'impacte de 2 J, resistència a compressió de 1250 N i una rigidesa dielèctrica de 2000 V, amb unió roscada i muntat superficialment (P - 19)	4,22	60,000	253,20

TOTAL Título 3 (1) 01.01.01.02 3.323,50

Obra	01	Pressupost ECO-24041
Capítol	01	AGRICULTURA - SSCC DE BARCELONA
Título 3	01	INSTAL·LACIÓ DE MOBILITAT ELÈCTRICA
Título 3 (1)	03	SUBQUADRE VE

NUM.	CODI	UA	DESCRIPCIÓ	PREL	AMIDAMENT	IMPORT
1	EG48A444	u	Protector per a sobretensions transitòries, tetrapolar (3P+N), de 40kA d'intensitat màxima transitòria, de 4 mòduls DIN de 18 mm d'amplària, col·locat (P - 47)	240,56	1,000	240,56
2	EG474B4E	u	Interruptor en càrrega modular de 80 A d'intensitat nominal i 400V de tensió assignada d'aïllament (Ui), tetrapolar (4P), tall completament aparent amb indicador mecànic de senyalització de l' estat dels contactes, sense indicador lluminós, categoria d'ús AC-22A segons UNE-EN 60947-3, de 4 mòduls d'amplària (18mm p/ mòdul), fixat a pressió (P - 46)	89,66	1,000	89,66

PRESSUPOST *

3	EG147541	u	Caixa per a quadre de distribució elèctrica, de cos de material aïllant autoextingible i porta de material aïllant , per a una intensitat màxima de 125 A, capacitat total de 72 mòduls (18 mm) repartits en 4 fileres de 18 mòduls cadascuna, aïllament elèctric classe II i grau de protecció IP40 i IK07, muntada superficialment (P - 15)	196,34	1,000	196,34
4	EG426CJL	u	Interruptor diferencial de la classe A superimmunitzat, gamma terciari, de 80 A d'intensitat nominal, tetrapolar (4P), de sensibilitat 0,3 A, de desconnexió fix selectiu, amb botó de test incorporat i indicador mecànic de defecte, construït segons les especificacions de la norma UNE-EN 61008-1, de 4 mòduls DIN de 18 mm d'amplària, muntat en perfil DIN (P - 44)	473,44	1,000	473,44
5	EG415EKL	u	Interruptor automàtic magnetotèrmic de 80 A d'intensitat nominal, tipus PIA corba C, tetrapolar (4P), de 10000 A de poder de tall segons UNE-EN 60898 i de 10 kA de poder de tall segons UNE-EN 60947-2, de 6 mòduls DIN de 18 mm d'amplària, muntat en perfil DIN (P - 39)	246,16	1,000	246,16
6	EG3R3L11	u	Caixa repartidora per a sistema de connexió ràpida, de material termoplàstic lliure d'halògens, autoextingible i no propagador de la flama, amb 1 circuit per a subministrament normal, 1 connector d'entrada trifàsic (5 pols), 6 connectors de sortida monofàsics (3 pols) i 1 trifàsic (5 pols), muntada superficialment (P - 34)	72,06	1,000	72,06
7	EG141211	u	Caixa per a quadre de distribució elèctrica, de cos de material aïllant autoextingible i porta de material aïllant , per a una intensitat màxima de 63 A, capacitat total de 8 mòduls (18 mm) repartits en 1 fileres de 8 mòduls cadascuna, aïllament elèctric classe II i grau de protecció IP40 i IK07, muntada superficialment (P - 11)	33,99	1,000	33,99

TOTAL Título 3 (1) 01.01.01.03 1.352,21

Obra	01	Pressupost ECO-24041
Capítol	01	AGRICULTURA - SSCC DE BARCELONA
Título 3	01	INSTAL·LACIÓ DE MOBILITAT ELÈCTRICA
Título 3 (1)	04	XARXA DE TERRA

NUM.	CODI	UA	DESCRIPCIÓ	PREL	AMIDAMENT	IMPORT
1	CMPXXT3	u	Comprovació de xarxa de terra existent (P - 4)	300,00	1,000	300,00

TOTAL Título 3 (1) 01.01.01.04 300,00

Obra	01	Pressupost ECO-24041
Capítol	01	AGRICULTURA - SSCC DE BARCELONA
Título 3	02	OBRA CIVIL
Título 3 (1)	01	SENYALITZACIÓ

NUM.	CODI	UA	DESCRIPCIÓ	PREL	AMIDAMENT	IMPORT
1	EGPX002	u	Senyalització de la plaça d'aparcament del punt de recàrrega amb pintura RAL6038 sobre asfalt, amb el logotip de vehicle elèctric central inclòs (P - 57)	111,55	6,000	669,30

TOTAL Título 3 (1) 01.01.02.01 669,30

Obra	01	Pressupost ECO-24041
Capítol	01	AGRICULTURA - SSCC DE BARCELONA
Título 3	03	AJUDES DE RAM DE PALETA

PRESSUPOST *

NUM.	CODI	UA	DESCRIPCIÓ	PREL	AMIDAMENT	IMPORT
1	KY311620	m	Formació de passamurs amb tub de PVC de diàmetre 90 mm i d'1 m de llargària, com a màxim (P - 80)	11,24	4,000	44,96
2	E7J513AA	m	Segellat de junt entre materials d'obra de 30 mm d'amplària i 20 mm de fondària, amb massilla de poliuretà bicomponent, aplicada amb pistola manual, prèvia imprimació específica (P - 10)	9,21	4,000	36,84

TOTAL Título 3 **01.01.03** **81,80**

Obra	01	Pressupost ECO-24041
Capítol	01	AGRICULTURA - SSCC DE BARCELONA
Título 3	04	MONITORATGE I CONTROL

NUM.	CODI	UA	DESCRIPCIÓ	PREL	AMIDAMENT	IMPORT
1	EG51UE05	U	Equip de comptatge per a subministre BT, amb comptador trifàsic digital multifunció de 2 o 4 quadrants, precisió 1 en activa i 2 en reactiva, comunicació amb port COM1 (RS-232, RS-484, Ethernet), per a mesura indirecta. No inclou transformadors d'intensitat Inclou subministrament, muntatge i configuració. (P - 50)	522,20	1,000	522,20
2	EG5AK722	u	Transformador d'intensitat de nucli obert amb una relació de transformació de 150/5 A, una potència de 5 VA, de classe 0,5 de precisió segons UNE-EN 60044, i muntat superficialment. Inclou subministrament i muntatge. (P - 51)	80,20	3,000	240,60
3	EG32B136	m	Cable amb conductor de coure de tensió assignada inferior o igual a 450/750 V, de designació H07Z-K, construcció segons norma UNE-EN 50525-3-41, unipolar, de secció 1x2,5 mm2, amb aïllament de poliolefines, classe de reacció al foc Dca-s2,d2,a2 segons norma UNE-EN 50575, col·locat en canal (P - 32)	1,21	6,000	7,26
4	EP434A50	m	Cable per a transmissió de dades amb conductors de coure, de 4 parells, categoria 6a F/UTP, aïllament de poliolefina i coberta de poliolefina, de baixa emissió de fums i opacitat reduïda, no propagador de la flama segons UNE-EN 60332-1-2, amb una classe de reacció al foc Dca-s2,d2,a2 segons norma UNE-EN 50575, col·locat sota tub o canal (P - 70)	1,81	90,000	162,90
5	EP7E1C10	u	Commutador (switch) gestionable, de 16 ports 10/100/1000 Mbps RJ45 i 2 ports tipus SFP 1/10Gbps compatible amb alimentació Ethernet (PoE/PoE+) IEEE 802.3af i 802.3at, per armari tipus rack, amb alimentació a 240V, col·locat i connectat (P - 71)	248,05	1,000	248,05

TOTAL Título 3 **01.01.04** **1.181,01**

Obra	01	Pressupost ECO-24041
Capítol	01	AGRICULTURA - SSCC DE BARCELONA
Título 3	05	PROTECCIÓ CONTRA INCENDIS

NUM.	CODI	UA	DESCRIPCIÓ	PREL	AMIDAMENT	IMPORT
1	EM31351J	u	Extintor manual de diòxid de carboni, de càrrega 5 kg, amb pressió incorporada, pintat, amb suport a paret (P - 67)	84,79	1,000	84,79
2	EMSB32P1	u	Rètol senyalització instal·lació de protecció contra incendis, quadrat, de 420x420 mm2 de panell de PVC d'1 mm de gruix, fotoluminiscent categoria A segons UNE 23035-4, col·locat adherit sobre parament vertical (P - 69)	20,81	1,000	20,81
3	EG335304	m	Cable amb conductor de coure de 300/500 V de tensió assignada, amb designació SOZ1-K (AS+), bipolar, de secció 2 x 1,5 mm2, pantalla metàl·lica amb drenatge i coberta del cable de poliolefina amb baixa emissió fums, amb una classe de reacció al foc Cca-s1b,d1,a1 segons norma UNE-EN 50575, col·locat en tub (P - 33)	2,79	20,000	55,80

PRESSUPOST *

4	EG21271H	m	Tub rígid de PVC, de 20 mm de diàmetre nominal, aïllant i no propagador de la flama, amb una resistència a l'impacte de 2 J, resistència a compressió de 1250 N i una rigidesa dielèctrica de 2000 V, amb unió roscada i muntat superficialment (P - 18)	3,64	20,000	72,80
5	EM17U120	u	Mòdul microprocessat direccionable de 2 sortides lliures de potencial segons UNE-EN 54-18, per a sistemes d'instal·lació algorítmics, contactes NC i NA, proveït d'autoaïllador per a aïllar la instal·lació en cas de curtcircuit interior, alimentació entre 18 i 27 Vcc, muntat en caixa de plàstic ABS, col·locat (P - 66)	76,77	1,000	76,77
6	EG4R4L70	u	Contactor de 230 V de tensió de control, 100 A d'intensitat nominal, bipolar (2P), 2NA, format per 3 mòduls DIN de 18 mm d'amplària cada un, per a un circuit de potència de 400 V, categoria d'ús AC 1 segons UNE-EN 60947-4-1, fixat a pressió (P - 49)	243,30	1,000	243,30

TOTAL Título 3 **01.01.05** **554,27**

Obra	01	Pressupost ECO-24041
Capítol	01	AGRICULTURA - SSCC DE BARCELONA
Título 3	06	GESTIÓ DE RESIDUS

NUM.	CODI	UA	DESCRIPCIÓ	PREL	AMIDAMENT	IMPORT
1	E2RA6960	m3	Deposició controlada a centre de reciclatge de residus de paper i cartró no perillosos amb una densitat 0,04 t/m3, procedents de construcció o demolició, amb codi 150101 segons la Llista Europea de Residus (ORDEN MAM/304/2002) (P - 8)	0,00	7,000	0,00
2	E2R64900	m3	Transport de residus inerts o no especials a instal·lació autoritzada de gestió de residus, amb camió per a transport de 7 t, amb un recorregut de fins a 2 km (P - 7)	41,20	7,000	288,40

TOTAL Título 3 **01.01.06** **288,40**

Obra	01	Pressupost ECO-24041
Capítol	01	AGRICULTURA - SSCC DE BARCELONA
Título 3	07	LEGALITZACIÓ I TRÀMITS

NUM.	CODI	UA	DESCRIPCIÓ	PREL	AMIDAMENT	IMPORT
1	XPAUU001	pa	Partida alçada a justificar per a la legalització de l'instal·lació en el Registre d'instal·lacions de Seguretat Industrial de Catalunya (RITSIC). (P - 0)	200,00	1,000	200,00
2	OCAIRVE50	u	Inspecció incial de la instal·lació d'infraestructura de recàrrega de vehicles elèctrics davant Organisme de Control Autoritzat (OCA). S'emetrà un informe amb els resultat favorables de totes les proves realitzades. (P - 81)	400,00	1,000	400,00

TOTAL Título 3 **01.01.07** **600,00**

Obra	01	Pressupost ECO-24041
Capítol	01	AGRICULTURA - SSCC DE BARCELONA
Título 3	08	OPERACIÓ I MANTENIMENT

NUM.	CODI	UA	DESCRIPCIÓ	PREL	AMIDAMENT	IMPORT
1	OM00T002	u	Manteniment complert primer any de la instal·lació de mobilitat elèctrica a realitzar. S'estima un cost de la visita i l'informe per part de l'empresa acreditada i les hores de tècnic d'acompanyament en la visita. (P - 83)	600,00	1,000	600,00

PRESSUPOST *

TOTAL Título 3 **01.01.08** **600,00**

Obra	01	Pressupost ECO-24041
Capítol	02	AGRICULTURA - SEU DEPARTAMENTAL
Título 3	01	INSTAL·LACIÓ DE MOBILITAT ELÈCTRICA
Título 3 (1)	01	EQUIPS DE RECÀRREGA

NUM.	CODI	UA	DESCRIPCIÓ	PREL	AMIDAMENT	IMPORT
1	EGPRM13	u	Equip de Recàrrega Monofàsic de 7,4kW mural amb doble connector, mode 3, amb càrrega simultània i amb proteccions incloses (P - 54)	2.100,00	2,000	4.200,00
2	EGPRMG	u	Mànega de recàrrega extra amb connector tipus 2 per a xarxa monofàsica amb cable de 5 metres i 32A (In). (P - 56)	412,00	1,000	412,00

TOTAL Título 3 (1) **01.02.01.01** **4.612,00**

Obra	01	Pressupost ECO-24041
Capítol	02	AGRICULTURA - SEU DEPARTAMENTAL
Título 3	01	INSTAL·LACIÓ DE MOBILITAT ELÈCTRICA
Título 3 (1)	02	INSTAL·LACIÓ CABLEJAT ELÈCTRIC

NUM.	CODI	UA	DESCRIPCIÓ	PREL	AMIDAMENT	IMPORT
1	EG312366	m	Cable amb conductor de coure de 0,6/1 kV de tensió assignada, amb designació RZ1-K (AS), tripolar, de secció 3 x 10 mm2, amb coberta del cable de poliolefines amb baixa emissió fums, construcció segons norma UNE 21123-4, amb una classe de reacció al foc Cca-s1b,d1,a1 segons norma UNE-EN 50575, col·locat en canal o safata (P - 26)	6,79	150,000	1.018,50
2	EG21RP1G	m	Tub rígid de PVC, de 200 mm de diàmetre nominal, aïllant i no propagador de la flama, amb una resistència a l'impacte de 15 J, resistència a compressió de 250 N, de 2,2 mm de gruix, amb unió encolada i com a canalització soterrada. Inclou abraçadores fixades a façanes o sostre. (P - 20)	12,81	40,000	512,40
3	EG2C2E42	m	Safata aïllant de PVC perforada, de 60x100 mm, amb 1 compartiment i amb coberta, muntada sobre suports horitzontals (P - 23)	29,16	115,000	3.353,40
4	EG3126A6	m	Cable amb conductor de coure de 0,6/1 kV de tensió assignada, amb designació RZ1-K (AS), pentapolar, de secció 5 x 50 mm2, amb coberta del cable de poliolefines amb baixa emissió fums, construcció segons norma UNE 21123-4, amb una classe de reacció al foc Cca-s1b,d1,a1 segons norma UNE-EN 50575, col·locat en canal o safata (P - 31)	54,26	80,000	4.340,80

TOTAL Título 3 (1) **01.02.01.02** **9.225,10**

Obra	01	Pressupost ECO-24041
Capítol	02	AGRICULTURA - SEU DEPARTAMENTAL
Título 3	01	INSTAL·LACIÓ DE MOBILITAT ELÈCTRICA
Título 3 (1)	03	SUBQUADRE VE

NUM.	CODI	UA	DESCRIPCIÓ	PREL	AMIDAMENT	IMPORT
1	EG48A444	u	Protector per a sobretensions transitòries, tetrapolar (3P+N), de 40kA d'intensitat màxima transitòria, de 4 mòduls DIN de 18 mm d'amplària, col·locat (P - 47)	240,56	1,000	240,56
2	EG474B4E	u	Interruptor en càrrega modular de 80 A d'intensitat nominal i 400V de tensió assignada d'aïllament (Ui), tetrapolar (4P), tall completament aparent amb indicador mecànic de senyalització de l' estat dels	89,66	1,000	89,66

			contactes, sense indicador lluminós, categoria d'ús AC-22A segons UNE-EN 60947-3, de 4 mòduls d'amplària (18mm p/ mòdul), fixat a pressió (P - 46)			
3	EG147531	u	Caixa per a quadre de distribució elèctrica, de cos de material aïllant autoextingible i porta de material aïllant , per a una intensitat màxima de 125 A, capacitat total de 54 mòduls (18 mm) repartits en 3 fileres de 18 mòduls cadascuna, aïllament elèctric classe II i grau de protecció IP40 i IK07, muntada superficialment (P - 14)	117,52	1,000	117,52
4	EG426CJL	u	Interruptor diferencial de la classe A superimmunitzat, gamma terciari, de 80 A d'intensitat nominal, tetrapolar (4P), de sensibilitat 0,3 A, de desconnexió fix selectiu, amb botó de test incorporat i indicador mecànic de defecte, construït segons les especificacions de la norma UNE-EN 61008-1, de 4 mòduls DIN de 18 mm d'amplària, muntat en perfil DIN (P - 44)	473,44	1,000	473,44
5	EG415EKL	u	Interruptor automàtic magnetotèrmic de 80 A d'intensitat nominal, tipus PIA corba C, tetrapolar (4P), de 10000 A de poder de tall segons UNE-EN 60898 i de 10 kA de poder de tall segons UNE-EN 60947-2, de 6 mòduls DIN de 18 mm d'amplària, muntat en perfil DIN (P - 39)	246,16	1,000	246,16
6	EG3R3L11	u	Caixa repartidora per a sistema de connexió ràpida, de material termoplàstic lliure d'halògens, autoextingible i no propagador de la flama, amb 1 circuit per a subministrament normal, 1 connector d'entrada trifàsic (5 pols), 6 connectors de sortida monofàsics (3 pols) i 1 trifàsic (5 pols), muntada superficialment (P - 34)	72,06	1,000	72,06

TOTAL Título 3 (1) 01.02.01.03 1.239,40

Obra	01	Pressupost ECO-24041
Capítol	02	AGRICULTURA - SEU DEPARTAMENTAL
Título 3	01	INSTAL·LACIÓ DE MOBILITAT ELÈCTRICA
Título 3 (1)	04	XARXA DE TERRA

NUM.	CODI	UA	DESCRIPCIÓ	PREL	AMIDAMENT	IMPORT
1	CMPXXT2	u	Comprovació de xarxa de terra existent (P - 3)	200,00	1,000	200,00

TOTAL Título 3 (1) 01.02.01.04 200,00

Obra	01	Pressupost ECO-24041
Capítol	02	AGRICULTURA - SEU DEPARTAMENTAL
Título 3	02	OBRA CIVIL
Título 3 (1)	01	SENYALITZACIÓ

NUM.	CODI	UA	DESCRIPCIÓ	PREL	AMIDAMENT	IMPORT
1	EGPX002	u	Senyalitació de la plaça d'aparcament del punt de recàrrega amb pintura RAL6038 sobre asfalt, amb el logotip de vehicle elèctric central inclòs (P - 57)	111,55	4,000	446,20

TOTAL Título 3 (1) 01.02.02.01 446,20

Obra	01	Pressupost ECO-24041
Capítol	02	AGRICULTURA - SEU DEPARTAMENTAL
Título 3	03	AJUDES DE RAM DE PALETA

NUM.	CODI	UA	DESCRIPCIÓ	PREL	AMIDAMENT	IMPORT
1	KY311620	m	Formació de passamurs amb tub de PVC de diàmetre 90 mm i d'1 m de llargària, com a màxim (P - 80)	11,24	6,000	67,44

PRESSUPOST *

2	E7J513AA	m	Segellat de junt entre materials d'obra de 30 mm d'amplària i 20 mm de fondària, amb massilla de poliuretà bicomponent, aplicada amb pistola manual, prèvia imprimació específica (P - 10)	9,21	6,000	55,26

TOTAL Título 3 **01.02.03** **122,70**

Obra 01 Pressupost ECO-24041
Capítol 02 AGRICULTURA - SEU DEPARTAMENTAL
Título 3 04 MONITORATGE I CONTROL

NUM.	CODI	UA	DESCRIPCIÓ	PREL	AMIDAMENT	IMPORT
1	EG51UE05	U	Equip de comptatge per a subministre BT, amb comptador trifàsic digital multifunció de 2 o 4 quadrants, precisió 1 en activa i 2 en reactiva, comunicació amb port COM1 (RS-232, RS-484, Ethernet), per a mesura indirecta. No inclou transformadors d'intensitat Inclou subministrament, muntatge i configuració. (P - 50)	522,20	1,000	522,20
2	EG5AK722	u	Transformador d'intensitat de nucli obert amb una relació de transformació de 150/5 A, una potència de 5 VA, de classe 0,5 de precisió segons UNE-EN 60044, i muntat superficialment. Inclou subministrament i muntatge. (P - 51)	80,20	3,000	240,60
3	EG32B136	m	Cable amb conductor de coure de tensió assignada inferior o igual a 450/750 V, de designació H07Z-K, construcció segons norma UNE-EN 50525-3-41, unipolar, de secció 1x2,5 mm2, amb aïllament de poliolefines, classe de reacció al foc Dca-s2,d2,a2 segons norma UNE-EN 50575, col·locat en canal (P - 32)	1,21	6,000	7,26
4	EP434A50	m	Cable per a transmissió de dades amb conductors de coure, de 4 parells, categoria 6a F/UTP, aïllament de poliolefina i coberta de poliolefina, de baixa emissió de fums i opacitat reduïda, no propagador de la flama segons UNE-EN 60332-1-2, amb una classe de reacció al foc Dca-s2,d2,a2 segons norma UNE-EN 50575, col·locat sota tub o canal (P - 70)	1,81	70,000	126,70

TOTAL Título 3 **01.02.04** **896,76**

Obra 01 Pressupost ECO-24041
Capítol 02 AGRICULTURA - SEU DEPARTAMENTAL
Título 3 05 PROTECCIÓ CONTRA INCENDIS

NUM.	CODI	UA	DESCRIPCIÓ	PREL	AMIDAMENT	IMPORT
1	EM31351J	u	Extintor manual de diòxid de carboni, de càrrega 5 kg, amb pressió incorporada, pintat, amb suport a paret (P - 67)	84,79	1,000	84,79
2	EMSB32P1	u	Rètol senyalització instal·lació de protecció contra incendis, quadrat, de 420x420 mm2 de panell de PVC d'1 mm de gruix, fotoluminiscent categoria A segons UNE 23035-4, col·locat adherit sobre parament vertical (P - 69)	20,81	1,000	20,81
3	EG335304	m	Cable amb conductor de coure de 300/500 V de tensió assignada, amb designació SOZ1-K (AS+), bipolar, de secció 2 x 1,5 mm2, pantalla metàl·lica amb drenatge i coberta del cable de poliolefina amb baixa emissió fums, amb una classe de reacció al foc Cca-s1b,d1,a1 segons norma UNE-EN 50575, col·locat en tub (P - 33)	2,79	20,000	55,80
4	EG21271H	m	Tub rígid de PVC, de 20 mm de diàmetre nominal, aïllant i no propagador de la flama, amb una resistència a l'impacte de 2 J, resistència a compressió de 1250 N i una rigidesa dielèctrica de 2000 V, amb unió roscada i muntat superficialment (P - 18)	3,64	20,000	72,80
5	EM17U120	u	Mòdul microprocessat direccionable de 2 sortides lliures de potencial segons UNE-EN 54-18, per a sistemes d'instal·lació algorítmics, contactes NC i NA, proveït d'autoaïllador per a aïllar la instal·lació en cas de curtcircuit interior, alimentació entre 18 i 27 Vcc, muntat en caixa de plàstic ABS, col·locat (P - 66)	76,77	1,000	76,77

PRESSUPOST *

6	EG4R4L70	u	Contactor de 230 V de tensió de control, 100 A d'intensitat nominal, bipolar (2P), 2NA, format per 3 mòduls DIN de 18 mm d'amplària cada un, per a un circuit de potència de 400 V, categoria d'ús AC 1 segons UNE-EN 60947-4-1, fixat a pressió (P - 49)	243,30	1,000	243,30

TOTAL Título 3 **01.02.05** **554,27**

Obra	01	Pressupost ECO-24041
Capítol	02	AGRICULTURA - SEU DEPARTAMENTAL
Título 3	06	GESTIÓ DE RESIDUS

NUM.	CODI	UA	DESCRIPCIÓ	PREL	AMIDAMENT	IMPORT
1	E2RA6960	m3	Deposició controlada a centre de reciclatge de residus de paper i cartró no perillosos amb una densitat 0,04 t/m3, procedents de construcció o demolició, amb codi 150101 segons la Llista Europea de Residus (ORDEN MAM/304/2002) (P - 8)	0,00	6,700	0,00
2	E2R64900	m3	Transport de residus inerts o no especials a instal·lació autoritzada de gestió de residus, amb camió per a transport de 7 t, amb un recorregut de fins a 2 km (P - 7)	41,20	6,700	276,04

TOTAL Título 3 **01.02.06** **276,04**

Obra	01	Pressupost ECO-24041
Capítol	02	AGRICULTURA - SEU DEPARTAMENTAL
Título 3	07	LEGALITZACIÓ I TRÀMITS

NUM.	CODI	UA	DESCRIPCIÓ	PREL	AMIDAMENT	IMPORT
1	XPAUU001	pa	Partida alçada a justificar per a la legalització de l'instal·lació en el Registre d'instal·lacions de Seguretat Industrial de Catalunya (RITSIC). (P - 0)	200,00	1,000	200,00
2	OCAIRVE50	u	Inspecció incial de la instal·lació d'infraestructura de recàrrega de vehicles elèctrics davant Organisme de Control Autoritzat (OCA). S'emetrà un informe amb els resultat favorables de totes les proves realitzades. (P - 81)	400,00	1,000	400,00

TOTAL Título 3 **01.02.07** **600,00**

Obra	01	Pressupost ECO-24041
Capítol	02	AGRICULTURA - SEU DEPARTAMENTAL
Título 3	08	OPERACIÓ I MANTENIMENT

NUM.	CODI	UA	DESCRIPCIÓ	PREL	AMIDAMENT	IMPORT
1	OM00T002	u	Manteniment complert primer any de la instal·lació de mobilitat elèctrica a realitzar. S'estima un cost de la visita i l'informe per part de l'empresa acreditada i les hores de tècnic d'acompanyament en la visita. (P - 83)	600,00	1,000	600,00

TOTAL Título 3 **01.02.08** **600,00**

Obra	01	Pressupost ECO-24041
Capítol	03	AGRICULTURA - ESCOLA AGRÀRIA DE VITICULTURA I ENOL
Título 3	00	ACTUACIONS PRÈVIES
Título 3 (1)	01	DELIMITACIÓ OBRA I ACCÉS

PRESSUPOST *

NUM.	CODI	UA	DESCRIPCIÓ	PREL	AMIDAMENT	IMPORT
1	H6AA2111	u	Tanca mòbil, de 2 m d'alçària, d'acer galvanitzat, amb malla electrosoldada de 90x150 mm i de 4,5 i 3,5 mm de D, bastidor de 3,5x2 m de tub de 40 mm de D, fixat a peus prefabricats de formigó, i amb el desmuntatge inclòs (P - 77)	62,11	15,000	931,65

TOTAL Título 3 (1) **01.03.00.01** **931,65**

Obra	01	Pressupost ECO-24041
Capítol	03	AGRICULTURA - ESCOLA AGRÀRIA DE VITICULTURA I ENOL
Título 3	01	INSTAL·LACIÓ DE MOBILITAT ELÈCTRICA
Título 3 (1)	01	EQUIPS DE RECÀRREGA

NUM.	CODI	UA	DESCRIPCIÓ	PREL	AMIDAMENT	IMPORT
1	EGPRM23	u	Equip de Recàrrega Monofàsic de 7,4kW en pedestal amb doble connector, mode 3 i amb proteccions incl (P - 55)	2.800,00	2,000	5.600,00
2	EGPRMG	u	Mànega de recàrrega extra amb connector tipus 2 per a xarxa monofàsica amb cable de 5 metres i 32A (In). (P - 56)	412,00	1,000	412,00

TOTAL Título 3 (1) **01.03.01.01** **6.012,00**

Obra	01	Pressupost ECO-24041
Capítol	03	AGRICULTURA - ESCOLA AGRÀRIA DE VITICULTURA I ENOL
Título 3	01	INSTAL·LACIÓ DE MOBILITAT ELÈCTRICA
Título 3 (1)	02	INSTAL·LACIÓ CABLEJAT ELÈCTRIC

NUM.	CODI	UA	DESCRIPCIÓ	PREL	AMIDAMENT	IMPORT
1	EG21281H	m	Tub rígid de PVC, de 25 mm de diàmetre nominal, aïllant i no propagador de la flama, amb una resistència a l'impacte de 2 J, resistència a compressió de 1250 N i una rigidesa dielèctrica de 2000 V, amb unió roscada i muntat superficialment (P - 19)	4,22	10,000	42,20
2	EG312366	m	Cable amb conductor de coure de 0,6/1 kV de tensió assignada, amb designació RZ1-K (AS), tripolar, de secció 3 x 10 mm2, amb coberta del cable de poliolefines amb baixa emissió fums, construcció segons norma UNE 21123-4, amb una classe de reacció al foc Cca-s1b,d1,a1 segons norma UNE-EN 50575, col·locat en canal o safata (P - 26)	6,79	100,000	679,00
3	EG21RP1G	m	Tub rígid de PVC, de 200 mm de diàmetre nominal, aïllant i no propagador de la flama, amb una resistència a l'impacte de 15 J, resistència a compressió de 250 N, de 2,2 mm de gruix, amb unió encolada i com a canalització soterrada. Inclou abraçadores fixades a façanes o sostre. (P - 20)	12,81	10,000	128,10
4	EG2C2E42	m	Safata aïllant de PVC perforada, de 60x100 mm, amb 1 compartiment i amb coberta, muntada sobre suports horitzontals (P - 23)	29,16	20,000	583,20
5	EG312686	m	Cable amb conductor de coure de 0,6/1 kV de tensió assignada, amb designació RZ1-K (AS), pentapolar, de secció 5 x 25 mm2, amb coberta del cable de poliolefines amb baixa emissió fums, construcció segons norma UNE 21123-4, amb una classe de reacció al foc Cca-s1b,d1,a1 segons norma UNE-EN 50575, col·locat en canal o safata (P - 29)	20,64	20,000	412,80
6	EG312336	m	Cable amb conductor de coure de 0,6/1 kV de tensió assignada, amb designació RZ1-K (AS), tripolar, de secció 3 x 2,5 mm2, amb coberta del cable de poliolefines amb baixa emissió fums, construcció segons norma UNE 21123-4, amb una classe de reacció al foc Cca-s1b,d1,a1 segons norma UNE-EN 50575, col·locat en canal o safata (P - 25)	2,39	5,000	11,95

PRESSUPOST

TOTAL	**Título 3 (1)**	**01.03.01.02**	**1.857,25**

Obra	01	Pressupost ECO-24041
Capítol	03	AGRICULTURA - ESCOLA AGRÀRIA DE VITICULTURA I ENOL
Título 3	01	INSTAL·LACIÓ DE MOBILITAT ELÈCTRICA
Título 3 (1)	03	SUBQUADRE VE

NUM.	CODI	UA	DESCRIPCIÓ	PREL	AMIDAMENT	IMPORT
1	EG48A444	u	Protector per a sobretensions transitòries, tetrapolar (3P+N), de 40kA d'intensitat màxima transitòria, de 4 mòduls DIN de 18 mm d'amplària, col·locat (P - 47)	240,56	1,000	240,56
2	EG474B4E	u	Interruptor en càrrega modular de 80 A d'intensitat nominal i 400V de tensió assignada d'aïllament (Ui), tetrapolar (4P), tall completament aparent amb indicador mecànic de senyalització de l' estat dels contactes, sense indicador lluminós, categoria d'ús AC-22A segons UNE-EN 60947-3, de 4 mòduls d'amplària (18mm p/ mòdul), fixat a pressió (P - 46)	89,66	1,000	89,66
3	EG147531	u	Caixa per a quadre de distribució elèctrica, de cos de material aïllant autoextingible i porta de material aïllant , per a una intensitat màxima de 125 A, capacitat total de 54 mòduls (18 mm) repartits en 3 fileres de 18 mòduls cadascuna, aïllament elèctric classe II i grau de protecció IP40 i IK07, muntada superficialment (P - 14)	117,52	1,000	117,52
4	EG426CJL	u	Interruptor diferencial de la classe A superimmunitzat, gamma terciari, de 80 A d'intensitat nominal, tetrapolar (4P), de sensibilitat 0,3 A, de desconnexió fix selectiu, amb botó de test incorporat i indicador mecànic de defecte, construït segons les especificacions de la norma UNE-EN 61008-1, de 4 mòduls DIN de 18 mm d'amplària, muntat en perfil DIN (P - 44)	473,44	1,000	473,44
5	EG415EKL	u	Interruptor automàtic magnetotèrmic de 80 A d'intensitat nominal, tipus PIA corba C, tetrapolar (4P), de 10000 A de poder de tall segons UNE-EN 60898 i de 10 kA de poder de tall segons UNE-EN 60947-2, de 6 mòduls DIN de 18 mm d'amplària, muntat en perfil DIN (P - 39)	246,16	1,000	246,16
6	EG3R3L11	u	Caixa repartidora per a sistema de connexió ràpida, de material termoplàstic lliure d'halògens, autoextingible i no propagador de la flama, amb 1 circuit per a subministrament normal, 1 connector d'entrada trifàsic (5 pols), 6 connectors de sortida monofàsics (3 pols) i 1 trifàsic (5 pols), muntada superficialment (P - 34)	72,06	1,000	72,06
7	EG141211	u	Caixa per a quadre de distribució elèctrica, de cos de material aïllant autoextingible i porta de material aïllant , per a una intensitat màxima de 63 A, capacitat total de 8 mòduls (18 mm) repartits en 1 fileres de 8 mòduls cadascuna, aïllament elèctric classe II i grau de protecció IP40 i IK07, muntada superficialment (P - 11)	33,99	1,000	33,99
8	EG638158	u	Presa de corrent de tipus modular de 2 mòduls estrets, bipolar amb presa de terra lateral (2P+T), 16 A 250 V, amb tapa protegida, preu superior, muntada sobre caixa o bastidor (P - 52)	14,44	1,000	14,44
9	EG426B9D	u	Interruptor diferencial de la classe A superimmunitzat, gamma terciari, de 25 A d'intensitat nominal, bipolar (2P), de sensibilitat 0,03 A, de desconnexió fix selectiu, amb botó de test incorporat i indicador mecànic de defecte, construït segons les especificacions de la norma UNE-EN 61008-1, de 2 mòduls DIN de 18 mm d'amplària, muntat en perfil DIN (P - 41)	199,19	2,000	398,38
10	EG415D9B	u	Interruptor automàtic magnetotèrmic de 16 A d'intensitat nominal, tipus PIA corba C, bipolar (2P), de 6000 A de poder de tall segons UNE-EN 60898 i de 10 kA de poder de tall segons UNE-EN 60947-2, de 2 mòduls DIN de 18 mm d'amplària, muntat en perfil DIN (P - 37)	41,75	2,000	83,50

TOTAL	**Título 3 (1)**	**01.03.01.03**	**1.769,71**

Obra	01	Pressupost ECO-24041

PRESSUPOST *

Capítol	03	AGRICULTURA - ESCOLA AGRÀRIA DE VITICULTURA I ENOL
Título 3	01	INSTAL·LACIÓ DE MOBILITAT ELÈCTRICA
Título 3 (1)	04	XARXA DE TERRA

NUM.	CODI	UA	DESCRIPCIÓ	PREL	AMIDAMENT	IMPORT
1	CMPXXT2	u	Comprovació de xarxa de terra existent (P - 3)	200,00	1,000	200,00

TOTAL Título 3 (1) 01.03.01.04 200,00

Obra	01	Pressupost ECO-24041
Capítol	03	AGRICULTURA - ESCOLA AGRÀRIA DE VITICULTURA I ENOL
Título 3	02	OBRA CIVIL
Título 3 (1)	01	SENYALITZACIÓ

NUM.	CODI	UA	DESCRIPCIÓ	PREL	AMIDAMENT	IMPORT
1	EGPX002	u	Senyalització de la plaça d'aparcament del punt de recàrrega amb pintura RAL6038 sobre asfalt, amb el logotip de vehicle elèctric central inclòs (P - 57)	111,55	4,000	446,20
2	EGPX010	u	Estructura de protecció de tub d'acer galvanitzat lacat amb tres potes per protegir equip de recàrrega 100x50x60cm (P - 59)	111,55	2,000	223,10

TOTAL Título 3 (1) 01.03.02.01 669,30

Obra	01	Pressupost ECO-24041
Capítol	03	AGRICULTURA - ESCOLA AGRÀRIA DE VITICULTURA I ENOL
Título 3	02	OBRA CIVIL
Título 3 (1)	02	CANALITZACIONS

NUM.	CODI	UA	DESCRIPCIÓ	PREL	AMIDAMENT	IMPORT
1	E222B632	m3	Excavació de rasa per a pas d'instal·lacions fins a 1 m de fondària, en terreny de de trànsit (SPT >50), realitzada amb retroexcavadora i amb les terres deixades a la vora (P - 6)	10,60	7,200	76,32
2	F2285H00	m3	Rebliment i piconatge de rasa d'amplària fins a 0,6 m, amb graves per a drenatge de 5 a 12 mm, en tongades de gruix de fins a 25 cm, utilitzant picó vibrant (P - 74)	49,26	7,200	354,67
3	FDKZJLB4	u	Bastiment i tapa quadrada de fosa dúctil, per a pericó de serveis, recolzada, pas lliure de 700x700 mm i classe B125 segons norma UNE-EN 124, col·locat amb morter (P - 76)	110,18	3,000	330,54
4	FDK262M7	u	Pericó de registre de formigó prefabricat sense fons de 80x80x85 cm, per a instal·lacions de serveis, col·locat sobre solera de formigó HM-20/B/40/I de 15 cm de gruix i reblert lateral amb terra de la mateixa excavació (P - 75)	161,78	3,000	485,34
5	EG22TP1K	m	Tub corbable corrugat de polietilè, de doble capa, llisa la interior i corrugada l'exterior, de 200 mm de diàmetre nominal, aïllant i no propagador de la flama, resistència a l'impacte de 40 J, resistència a compressió de 450 N, muntat com a canalització soterrada (P - 22)	7,51	40,000	300,40

TOTAL Título 3 (1) 01.03.02.02 1.547,27

Obra	01	Pressupost ECO-24041
Capítol	03	AGRICULTURA - ESCOLA AGRÀRIA DE VITICULTURA I ENOL
Título 3	03	AJUDES DE RAM DE PALETA

PRESSUPOST *

NUM.	CODI	UA	DESCRIPCIÓ	PREL	AMIDAMENT	IMPORT
1	KY311620	m	Formació de passamurs amb tub de PVC de diàmetre 90 mm i d'1 m de llargària, com a màxim (P - 80)	11,24	2,000	22,48
2	E7J513AA	m	Segellat de junt entre materials d'obra de 30 mm d'amplària i 20 mm de fondària, amb massilla de poliuretà bicomponent, aplicada amb pistola manual, prèvia imprimació específica (P - 10)	9,21	2,000	18,42
TOTAL	**Título 3**		**01.03.03**			**40,90**

Obra	01	Pressupost ECO-24041
Capítol	03	AGRICULTURA - ESCOLA AGRÀRIA DE VITICULTURA I ENOL
Título 3	06	GESTIÓ DE RESIDUS

NUM.	CODI	UA	DESCRIPCIÓ	PREL	AMIDAMENT	IMPORT
1	E2RA7LP0	m3	Deposició controlada a dipòsit autoritzat de residus de terra inerts amb una densitat 1,6 t/m3, procedents d'excavació, amb codi 170504 segons la Llista Europea de Residus (ORDEN MAM/304/2002) (P - 9)	4,64	7,200	33,41
2	E2RA6960	m3	Deposició controlada a centre de reciclatge de residus de paper i cartró no perillosos amb una densitat 0,04 t/m3, procedents de construcció o demolició, amb codi 150101 segons la Llista Europea de Residus (ORDEN MAM/304/2002) (P - 8)	0,00	7,000	0,00
3	E2R64900	m3	Transport de residus inerts o no especials a instal·lació autoritzada de gestió de residus, amb camió per a transport de 7 t, amb un recorregut de fins a 2 km (P - 7)	41,20	14,200	585,04
TOTAL	**Título 3**		**01.03.06**			**618,45**

Obra	01	Pressupost ECO-24041
Capítol	03	AGRICULTURA - ESCOLA AGRÀRIA DE VITICULTURA I ENOL
Título 3	07	LEGALITZACIÓ I TRÀMITS

NUM.	CODI	UA	DESCRIPCIÓ	PREL	AMIDAMENT	IMPORT
1	XPAUU001	pa	Partida alçada a justificar per a la legalització de l'instal·lació en el Registre d'instal·lacions de Seguretat Industrial de Catalunya (RITSIC). (P - 0)	200,00	1,000	200,00
2	OCAIRVE50	u	Inspecció incial de la instal·lació d'infraestructura de recàrrega de vehicles elèctrics davant Organisme de Control Autoritzat (OCA). S'emetrà un informe amb els resultat favorables de totes les proves realitzades. (P - 81)	400,00	1,000	400,00
TOTAL	**Título 3**		**01.03.07**			**600,00**

Obra	01	Pressupost ECO-24041
Capítol	03	AGRICULTURA - ESCOLA AGRÀRIA DE VITICULTURA I ENOL
Título 3	08	OPERACIÓ I MANTENIMENT

NUM.	CODI	UA	DESCRIPCIÓ	PREL	AMIDAMENT	IMPORT
1	OM00T002	u	Manteniment complert primer any de la instal·lació de mobilitat elèctrica a realitzar. S'estima un cost de la visita i l'informe per part de l'empresa acreditada i les hores de tècnic d'acompanyament en la visita. (P - 83)	600,00	1,000	600,00
TOTAL	**Título 3**		**01.03.08**			**600,00**

PRESSUPOST *

Obra	01	Pressupost ECO-24041
Capítol	04	AGRICULTURA - LABORATORI AGROALIMENTARI DE CABRILS
Título 3	01	INSTAL·LACIÓ DE MOBILITAT ELÈCTRICA
Título 3 (1)	01	EQUIPS DE RECÀRREGA

NUM.	CODI	UA	DESCRIPCIÓ	PREL	AMIDAMENT	IMPORT
1	EGPRM13	u	Equip de Recàrrega Monofàsic de 7,4kW mural amb doble connector, mode 3, amb càrrega simultània i amb proteccions incloses (P - 54)	2.100,00	2,000	4.200,00
2	EGPRMG	u	Mànega de recàrrega extra amb connector tipus 2 per a xarxa monofàsica amb cable de 5 metres i 32A (In). (P - 56)	412,00	1,000	412,00
TOTAL	**Título 3 (1)**		**01.04.01.01**			**4.612,00**

Obra	01	Pressupost ECO-24041
Capítol	04	AGRICULTURA - LABORATORI AGROALIMENTARI DE CABRILS
Título 3	01	INSTAL·LACIÓ DE MOBILITAT ELÈCTRICA
Título 3 (1)	02	INSTAL·LACIÓ CABLEJAT ELÈCTRIC

NUM.	CODI	UA	DESCRIPCIÓ	PREL	AMIDAMENT	IMPORT
1	EG21281H	m	Tub rígid de PVC, de 25 mm de diàmetre nominal, aïllant i no propagador de la flama, amb una resistència a l'impacte de 2 J, resistència a compressió de 1250 N i una rigidesa dielèctrica de 2000 V, amb unió roscada i muntat superficialment (P - 19)	4,22	30,000	126,60
2	EG312366	m	Cable amb conductor de coure de 0,6/1 kV de tensió assignada, amb designació RZ1-K (AS), tripolar, de secció 3 x 10 mm2, amb coberta del cable de poliolefines amb baixa emissió fums, construcció segons norma UNE 21123-4, amb una classe de reacció al foc Cca-s1b,d1,a1 segons norma UNE-EN 50575, col·locat en canal o safata (P - 26)	6,79	60,000	407,40
3	EG2C2E42	m	Safata aïllant de PVC perforada, de 60x100 mm, amb 1 compartiment i amb coberta, muntada sobre suports horitzontals (P - 23)	29,16	50,000	1.458,00
4	EG312686	m	Cable amb conductor de coure de 0,6/1 kV de tensió assignada, amb designació RZ1-K (AS), pentapolar, de secció 5 x 25 mm2, amb coberta del cable de poliolefines amb baixa emissió fums, construcció segons norma UNE 21123-4, amb una classe de reacció al foc Cca-s1b,d1,a1 segons norma UNE-EN 50575, col·locat en canal o safata (P - 29)	20,64	60,000	1.238,40
5	EG21RP1G	m	Tub rígid de PVC, de 200 mm de diàmetre nominal, aïllant i no propagador de la flama, amb una resistència a l'impacte de 15 J, resistència a compressió de 250 N, de 2,2 mm de gruix, amb unió encolada i com a canalització soterrada. Inclou abraçadores fixades a façanes o sostre. (P - 20)	12,81	5,000	64,05
TOTAL	**Título 3 (1)**		**01.04.01.02**			**3.294,45**

Obra	01	Pressupost ECO-24041
Capítol	04	AGRICULTURA - LABORATORI AGROALIMENTARI DE CABRILS
Título 3	01	INSTAL·LACIÓ DE MOBILITAT ELÈCTRICA
Título 3 (1)	03	SUBQUADRE VE

NUM.	CODI	UA	DESCRIPCIÓ	PREL	AMIDAMENT	IMPORT
1	EG48A444	u	Protector per a sobretensions transitòries, tetrapolar (3P+N), de 40kA d'intensitat màxima transitòria, de 4 mòduls DIN de 18 mm d'amplària, col·locat (P - 47)	240,56	1,000	240,56
2	EG474B4E	u	Interruptor en càrrega modular de 80 A d'intensitat nominal i 400V de tensió assignada d'aïllament (Ui), tetrapolar (4P), tall completament	89,66	1,000	89,66

			aparent amb indicador mecànic de senyalització de l' estat dels contactes, sense indicador lluminós, categoria d'ús AC-22A segons UNE-EN 60947-3, de 4 mòduls d'amplària (18mm p/ mòdul), fixat a pressió (P - 46)			
3	EG147531	u	Caixa per a quadre de distribució elèctrica, de cos de material aïllant autoextingible i porta de material aïllant , per a una intensitat màxima de 125 A, capacitat total de 54 mòduls (18 mm) repartits en 3 fileres de 18 mòduls cadascuna, aïllament elèctric classe II i grau de protecció IP40 i IK07, muntada superficialment (P - 14)	117,52	1,000	117,52
4	EG426CJL	u	Interruptor diferencial de la classe A superimmunitzat, gamma terciari, de 80 A d'intensitat nominal, tetrapolar (4P), de sensibilitat 0,3 A, de desconnexió fix selectiu, amb botó de test incorporat i indicador mecànic de defecte, construït segons les especificacions de la norma UNE-EN 61008-1, de 4 mòduls DIN de 18 mm d'amplària, muntat en perfil DIN (P - 44)	473,44	1,000	473,44
5	EG415EKL	u	Interruptor automàtic magnetotèrmic de 80 A d'intensitat nominal, tipus PIA corba C, tetrapolar (4P), de 10000 A de poder de tall segons UNE-EN 60898 i de 10 kA de poder de tall segons UNE-EN 60947-2, de 6 mòduls DIN de 18 mm d'amplària, muntat en perfil DIN (P - 39)	246,16	1,000	246,16
6	EG3R3L11	u	Caixa repartidora per a sistema de connexió ràpida, de material termoplàstic lliure d'halògens, autoextingible i no propagador de la flama, amb 1 circuit per a subministrament normal, 1 connector d'entrada trifàsic (5 pols), 6 connectors de sortida monofàsics (3 pols) i 1 trifàsic (5 pols), muntada superficialment (P - 34)	72,06	1,000	72,06
7	EG141211	u	Caixa per a quadre de distribució elèctrica, de cos de material aïllant autoextingible i porta de material aïllant , per a una intensitat màxima de 63 A, capacitat total de 8 mòduls (18 mm) repartits en 1 fileres de 8 mòduls cadascuna, aïllament elèctric classe II i grau de protecció IP40 i IK07, muntada superficialment (P - 11)	33,99	1,000	33,99
8	EG415D9B	u	Interruptor automàtic magnetotèrmic de 16 A d'intensitat nominal, tipus PIA corba C, bipolar (2P), de 6000 A de poder de tall segons UNE-EN 60898 i de 10 kA de poder de tall segons UNE-EN 60947-2, de 2 mòduls DIN de 18 mm d'amplària, muntat en perfil DIN (P - 37)	41,75	1,000	41,75
9	EG426B9D	u	Interruptor diferencial de la classe A superimmunitzat, gamma terciari, de 25 A d'intensitat nominal, bipolar (2P), de sensibilitat 0,03 A, de desconnexió fix selectiu, amb botó de test incorporat i indicador mecànic de defecte, construït segons les especificacions de la norma UNE-EN 61008-1, de 2 mòduls DIN de 18 mm d'amplària, muntat en perfil DIN (P - 41)	199,19	1,000	199,19

TOTAL Título 3 (1)	**01.04.01.03**	**1.514,33**

Obra	01	Pressupost ECO-24041
Capítol	04	AGRICULTURA - LABORATORI AGROALIMENTARI DE CABRILS
Título 3	01	INSTAL·LACIÓ DE MOBILITAT ELÈCTRICA
Título 3 (1)	04	XARXA DE TERRA

NUM.	CODI	UA	DESCRIPCIÓ	PREU	AMIDAMENT	IMPORT
1	CMPXXT2	u	Comprovació de xarxa de terra existent (P - 3)	200,00	1,000	200,00

TOTAL Título 3 (1)	**01.04.01.04**	**200,00**

Obra	01	Pressupost ECO-24041
Capítol	04	AGRICULTURA - LABORATORI AGROALIMENTARI DE CABRILS
Título 3	02	OBRA CIVIL
Título 3 (1)	01	SENYALITZACIÓ

PRESSUPOST *

NUM.	CODI	UA	DESCRIPCIÓ	PREL	AMIDAMENT	IMPORT
1	EGPX002	u	Senyalització de la plaça d'aparcament del punt de recàrrega amb pintura RAL6038 sobre asfalt, amb el logotip de vehicle elèctric central inclòs (P - 57)	111,55	4,000	446,20

TOTAL Título 3 (1) **01.04.02.01** **446,20**

Obra	01	Pressupost ECO-24041
Capítol	04	AGRICULTURA - LABORATORI AGROALIMENTARI DE CABRILS
Título 3	02	OBRA CIVIL
Título 3 (1)	02	CANALITZACIONS

NUM.	CODI	UA	DESCRIPCIÓ	PREL	AMIDAMENT	IMPORT
1	E222B632	m3	Excavació de rasa per a pas d'instal·lacions fins a 1 m de fondària, en terreny de de trànsit (SPT >50), realitzada amb retroexcavadora i amb les terres deixades a la vora (P - 6)	10,60	5,400	57,24
2	F2285H00	m3	Rebliment i piconatge de rasa d'amplària fins a 0,6 m, amb graves per a drenatge de 5 a 12 mm, en tongades de gruix de fins a 25 cm, utilitzant picó vibrant (P - 74)	49,26	5,400	266,00
3	FDKZJLB4	u	Bastiment i tapa quadrada de fosa dúctil, per a pericó de serveis, recolzada, pas lliure de 700x700 mm i classe B125 segons norma UNE-EN 124, col·locat amb morter (P - 76)	110,18	2,000	220,36
4	FDK262M7	u	Pericó de registre de formigó prefabricat sense fons de 80x80x85 cm, per a instal·lacions de serveis, col·locat sobre solera de formigó HM-20/B/40/I de 15 cm de gruix i reblert lateral amb terra de la mateixa excavació (P - 75)	161,78	2,000	323,56
5	EG22TP1K	m	Tub corbable corrugat de polietilè, de doble capa, llisa la interior i corrugada l'exterior, de 200 mm de diàmetre nominal, aïllant i no propagador de la flama, resistència a l'impacte de 40 J, resistència a compressió de 450 N, muntat com a canalització soterrada (P - 22)	7,51	30,000	225,30

TOTAL Título 3 (1) **01.04.02.02** **1.092,46**

Obra	01	Pressupost ECO-24041
Capítol	04	AGRICULTURA - LABORATORI AGROALIMENTARI DE CABRILS
Título 3	03	AJUDES DE RAM DE PALETA

NUM.	CODI	UA	DESCRIPCIÓ	PREL	AMIDAMENT	IMPORT
1	KY311620	m	Formació de passamurs amb tub de PVC de diàmetre 90 mm i d'1 m de llargària, com a màxim (P - 80)	11,24	4,000	44,96
2	E7J513AA	m	Segellat de junt entre materials d'obra de 30 mm d'amplària i 20 mm de fondària, amb massilla de poliuretà bicomponent, aplicada amb pistola manual, prèvia imprimació específica (P - 10)	9,21	4,000	36,84

TOTAL Título 3 **01.04.03** **81,80**

Obra	01	Pressupost ECO-24041
Capítol	04	AGRICULTURA - LABORATORI AGROALIMENTARI DE CABRILS
Título 3	05	PROTECCIÓ CONTRA INCENDIS

NUM.	CODI	UA	DESCRIPCIÓ	PREL	AMIDAMENT	IMPORT
1	EM31351J	u	Extintor manual de diòxid de carboni, de càrrega 5 kg, amb pressió incorporada, pintat, amb suport a paret (P - 67)	84,79	1,000	84,79

PRESSUPOST *

2	EMSB32P1	u	Rètol senyalització instal·lació de protecció contra incendis, quadrat, de 420x420 mm2 de panell de PVC d'1 mm de gruix, fotoluminiscent categoria A segons UNE 23035-4, col·locat adherit sobre parament vertical (P - 69)	20,81	1,000	20,81

TOTAL Título 3 **01.04.05** **105,60**

Obra	01	Pressupost ECO-24041
Capítol	04	AGRICULTURA - LABORATORI AGROALIMENTARI DE CABRILS
Título 3	06	GESTIÓ DE RESIDUS

NUM.	CODI	UA	DESCRIPCIÓ	PREL	AMIDAMENT	IMPORT
1	E2RA7LP0	m3	Deposició controlada a dipòsit autoritzat de residus de terra inerts amb una densitat 1,6 t/m3, procedents d'excavació, amb codi 170504 segons la Llista Europea de Residus (ORDEN MAM/304/2002) (P - 9)	4,64	3,200	14,85
2	E2RA6960	m3	Deposició controlada a centre de reciclatge de residus de paper i cartró no perillosos amb una densitat 0,04 t/m3, procedents de construcció o demolició, amb codi 150101 segons la Llista Europea de Residus (ORDEN MAM/304/2002) (P - 8)	0,00	6,000	0,00
3	E2R64900	m3	Transport de residus inerts o no especials a instal·lació autoritzada de gestió de residus, amb camió per a transport de 7 t, amb un recorregut de fins a 2 km (P - 7)	41,20	9,200	379,04

TOTAL Título 3 **01.04.06** **393,89**

Obra	01	Pressupost ECO-24041
Capítol	04	AGRICULTURA - LABORATORI AGROALIMENTARI DE CABRILS
Título 3	07	LEGALITZACIÓ I TRÀMITS

NUM.	CODI	UA	DESCRIPCIÓ	PREL	AMIDAMENT	IMPORT
1	XPAUU001	pa	Partida alçada a justificar per a la legalització de l'instal·lació en el Registre d'instal·lacions de Seguretat Industrial de Catalunya (RITSIC). (P - 0)	200,00	1,000	200,00
2	OCAIRVE50	u	Inspecció incial de la instal·lació d'infraestructura de recàrrega de vehicles elèctrics davant Organisme de Control Autoritzat (OCA). S'emetrà un informe amb els resultat favorables de totes les proves realitzades. (P - 81)	400,00	1,000	400,00
3	AMTOPTC	u	Partida alçada a justificar per sol·licitud d'augment de potència contractada. (P - 1)	200,00	1,000	200,00

TOTAL Título 3 **01.04.07** **800,00**

Obra	01	Pressupost ECO-24041
Capítol	04	AGRICULTURA - LABORATORI AGROALIMENTARI DE CABRILS
Título 3	08	OPERACIÓ I MANTENIMENT

NUM.	CODI	UA	DESCRIPCIÓ	PREL	AMIDAMENT	IMPORT
1	OM00T002	u	Manteniment complert primer any de la instal·lació de mobilitat elèctrica a realitzar. S'estima un cost de la visita i l'informe per part de l'empresa acreditada i les hores de tècnic d'acompanyament en la visita. (P - 83)	600,00	1,000	600,00

TOTAL Título 3 **01.04.08** **600,00**

Obra	01	Pressupost ECO-24041
Capítol	05	AGRICULTURA - OC VALLÈS ORIENTAL

PRESSUPOST *

Títulо 3	01	INSTAL·LACIÓ DE MOBILITAT ELÈCTRICA
Títulо 3 (1)	01	EQUIPS DE RECÀRREGA

NUM.	CODI	UA	DESCRIPCIÓ	PREL	AMIDAMENT	IMPORT
1	EGPRM23	u	Equip de Recàrrega Monofàsic de 7,4kW en pedestal amb doble connector, mode 3 i amb proteccions incl (P - 55)	2.800,00	1,000	2.800,00
2	EGPRMG	u	Mànega de recàrrega extra amb connector tipus 2 per a xarxa monofàsica amb cable de 5 metres i 32A (In). (P - 56)	412,00	1,000	412,00

TOTAL Títulо 3 (1) 01.05.01.01 3.212,00

Obra	01	Pressupost ECO-24041
Capítol	05	AGRICULTURA - OC VALLÈS ORIENTAL
Títulо 3	01	INSTAL·LACIÓ DE MOBILITAT ELÈCTRICA
Títulо 3 (1)	02	INSTAL·LACIÓ CABLEJAT ELÈCTRIC

NUM.	CODI	UA	DESCRIPCIÓ	PREL	AMIDAMENT	IMPORT
1	EG312366	m	Cable amb conductor de coure de 0,6/1 kV de tensió assignada, amb designació RZ1-K (AS), tripolar, de secció 3 x 10 mm2, amb coberta del cable de poliolefines amb baixa emissió fums, construcció segons norma UNE 21123-4, amb una classe de reacció al foc Cca-s1b,d1,a1 segons norma UNE-EN 50575, col·locat en canal o safata (P - 26)	6,79	50,000	339,50
2	EG2C2E42	m	Safata aïllant de PVC perforada, de 60x100 mm, amb 1 compartiment i amb coberta, muntada sobre suports horitzontals (P - 23)	29,16	10,000	291,60
3	EG312666	m	Cable amb conductor de coure de 0,6/1 kV de tensió assignada, amb designació RZ1-K (AS), pentapolar, de secció 5 x 10 mm2, amb coberta del cable de poliolefines amb baixa emissió fums, construcció segons norma UNE 21123-4, amb una classe de reacció al foc Cca-s1b,d1,a1 segons norma UNE-EN 50575, col·locat en canal o safata (P - 27)	9,86	5,000	49,30
4	EG21RP1G	m	Tub rígid de PVC, de 200 mm de diàmetre nominal, aïllant i no propagador de la flama, amb una resistència a l'impacte de 15 J, resistència a compressió de 250 N, de 2,2 mm de gruix, amb unió encolada i com a canalització soterrada. Inclou abraçadores fixades a façanes o sostre. (P - 20)	12,81	5,000	64,05
5	EG21281H	m	Tub rígid de PVC, de 25 mm de diàmetre nominal, aïllant i no propagador de la flama, amb una resistència a l'impacte de 2 J, resistència a compressió de 1250 N i una rigidesa dielèctrica de 2000 V, amb unió roscada i muntat superficialment (P - 19)	4,22	10,000	42,20

TOTAL Títulо 3 (1) 01.05.01.02 786,65

Obra	01	Pressupost ECO-24041
Capítol	05	AGRICULTURA - OC VALLÈS ORIENTAL
Títulо 3	01	INSTAL·LACIÓ DE MOBILITAT ELÈCTRICA
Títulо 3 (1)	03	SUBQUADRE VE

NUM.	CODI	UA	DESCRIPCIÓ	PREL	AMIDAMENT	IMPORT
1	EG48A444	u	Protector per a sobretensions transitòries, tetrapolar (3P+N), de 40kA d'intensitat màxima transitòria, de 4 mòduls DIN de 18 mm d'amplària, col·locat (P - 47)	240,56	1,000	240,56
2	EG47474E	u	Interruptor en càrrega modular de 40 A d'intensitat nominal i 400V de tensió assignada d'aïllament (Ui), tetrapolar (4P), tall completament aparent amb indicador mecànic de senyalització de l' estat dels contactes, sense indicador lluminós, categoria d'ús AC-22A segons UNE-EN 60947-3, de 4 mòduls d'amplària (18mm p/ mòdul), fixat a pressió (P - 45)	79,81	1,000	79,81

PRESSUPOST *

3	EG141341	u	Caixa per a quadre de distribució elèctrica, de cos de material aïllant autoextingible i porta de material aïllant , per a una intensitat màxima de 63 A, capacitat total de 48 mòduls (18 mm) repartits en 4 fileres de 12 mòduls cadascuna, aïllament elèctric classe II i grau de protecció IP40 i IK07, muntada superficialment (P - 12)	103,10	1,000	103,10
4	EG3R3L11	u	Caixa repartidora per a sistema de connexió ràpida, de material termoplàstic lliure d'halògens, autoextingible i no propagador de la flama, amb 1 circuit per a subministrament normal, 1 connector d'entrada trifàsic (5 pols), 6 connectors de sortida monofàsics (3 pols) i 1 trifàsic (5 pols), muntada superficialment (P - 34)	72,06	1,000	72,06
5	EG141211	u	Caixa per a quadre de distribució elèctrica, de cos de material aïllant autoextingible i porta de material aïllant , per a una intensitat màxima de 63 A, capacitat total de 8 mòduls (18 mm) repartits en 1 fileres de 8 mòduls cadascuna, aïllament elèctric classe II i grau de protecció IP40 i IK07, muntada superficialment (P - 11)	33,99	1,000	33,99
6	EG426BJH	u	Interruptor diferencial de la classe A superimmunitzat, gamma terciari, de 40 A d'intensitat nominal, tetrapolar (4P), de sensibilitat 0,03 A, de desconnexió fix selectiu, amb botó de test incorporat i indicador mecànic de defecte, construït segons les especificacions de la norma UNE-EN 61008-1, de 4 mòduls DIN de 18 mm d'amplària, muntat en perfil DIN (P - 43)	269,90	1,000	269,90
7	EG415DJH	u	Interruptor automàtic magnetotèrmic de 40 A d'intensitat nominal, tipus PIA corba C, tetrapolar (4P), de 6000 A de poder de tall segons UNE-EN 60898 i de 10 kA de poder de tall segons UNE-EN 60947-2, de 4 mòduls DIN de 18 mm d'amplària, muntat en perfil DIN (P - 38)	96,98	1,000	96,98

TOTAL Título 3 (1) 01.05.01.03 896,40

Obra	01	Pressupost ECO-24041
Capítol	05	AGRICULTURA - OC VALLÈS ORIENTAL
Título 3	01	INSTAL·LACIÓ DE MOBILITAT ELÈCTRICA
Título 3 (1)	04	XARXA DE TERRA

NUM.	CODI	UA	DESCRIPCIÓ	PREL	AMIDAMENT	IMPORT
1	CMPXXT1	u	Comprovació de xarxa de terra existent (P - 2)	100,00	1,000	100,00

TOTAL Título 3 (1) 01.05.01.04 100,00

Obra	01	Pressupost ECO-24041
Capítol	05	AGRICULTURA - OC VALLÈS ORIENTAL
Título 3	02	OBRA CIVIL
Título 3 (1)	01	SENYALITZACIÓ

NUM.	CODI	UA	DESCRIPCIÓ	PREL	AMIDAMENT	IMPORT
1	EGPX008	u	Senyal vertical per punt de recàrrega 50x50 cm per col·locar en pedestal. No homologat per ús en car (P - 58)	156,15	2,000	312,30
2	EGPX010	u	Estructura de protecció de tub d'acer galvanitzat lacat amb tres potes per protegir equip de recàrrega 100x50x60cm (P - 59)	111,55	1,000	111,55

TOTAL Título 3 (1) 01.05.02.01 423,85

Obra	01	Pressupost ECO-24041
Capítol	05	AGRICULTURA - OC VALLÈS ORIENTAL
Título 3	02	OBRA CIVIL
Título 3 (1)	02	CANALITZACIONS

PRESSUPOST *

NUM.	CODI	UA	DESCRIPCIÓ	PREL	AMIDAMENT	IMPORT
1	E222B632	m3	Excavació de rasa per a pas d'instal·lacions fins a 1 m de fondària, en terreny de de trànsit (SPT >50), realitzada amb retroexcavadora i amb les terres deixades a la vora (P - 6)	10,60	3,600	38,16
2	F2285H00	m3	Rebliment i piconatge de rasa d'amplària fins a 0,6 m, amb graves per a drenatge de 5 a 12 mm, en tongades de gruix de fins a 25 cm, utilitzant picó vibrant (P - 74)	49,26	3,600	177,34
3	FDKZJLB4	u	Bastiment i tapa quadrada de fosa dúctil, per a pericó de serveis, recolzada, pas lliure de 700x700 mm i classe B125 segons norma UNE-EN 124, col·locat amb morter (P - 76)	110,18	2,000	220,36
4	FDK262M7	u	Pericó de registre de formigó prefabricat sense fons de 80x80x85 cm, per a instal·lacions de serveis, col·locat sobre solera de formigó HM-20/B/40/I de 15 cm de gruix i reblert lateral amb terra de la mateixa excavació (P - 75)	161,78	2,000	323,56
5	EG22TP1K	m	Tub corbable corrugat de polietilè, de doble capa, llisa la interior i corrugada l'exterior, de 200 mm de diàmetre nominal, aïllant i no propagador de la flama, resistència a l'impacte de 40 J, resistència a compressió de 450 N, muntat com a canalització soterrada (P - 22)	7,51	20,000	150,20
6	K45GD7C5	m3	Formigó per a dau de recolzament, HA-25/B/10/I, de consistència tova i grandària màxima del granulat 10 mm, abocat manualment (P - 78)	156,50	2,200	344,30
TOTAL	**Título 3 (1)**		**01.05.02.02**			**1.253,92**

Obra	01	Pressupost ECO-24041
Capítol	05	AGRICULTURA - OC VALLÈS ORIENTAL
Título 3	03	AJUDES DE RAM DE PALETA

NUM.	CODI	UA	DESCRIPCIÓ	PREL	AMIDAMENT	IMPORT
1	KY311620	m	Formació de passamurs amb tub de PVC de diàmetre 90 mm i d'1 m de llargària, com a màxim (P - 80)	11,24	4,000	44,96
2	E7J513AA	m	Segellat de junt entre materials d'obra de 30 mm d'amplària i 20 mm de fondària, amb massilla de poliuretà bicomponent, aplicada amb pistola manual, prèvia imprimació específica (P - 10)	9,21	4,000	36,84
TOTAL	**Título 3**		**01.05.03**			**81,80**

Obra	01	Pressupost ECO-24041
Capítol	05	AGRICULTURA - OC VALLÈS ORIENTAL
Título 3	06	GESTIÓ DE RESIDUS

NUM.	CODI	UA	DESCRIPCIÓ	PREL	AMIDAMENT	IMPORT
1	E2RA7LP0	m3	Deposició controlada a dipòsit autoritzat de residus de terra inerts amb una densitat 1,6 t/m3, procedents d'excavació, amb codi 170504 segons la Llista Europea de Residus (ORDEN MAM/304/2002) (P - 9)	4,64	2,500	11,60
2	E2RA6960	m3	Deposició controlada a centre de reciclatge de residus de paper i cartró no perillosos amb una densitat 0,04 t/m3, procedents de construcció o demolició, amb codi 150101 segons la Llista Europea de Residus (ORDEN MAM/304/2002) (P - 8)	0,00	7,000	0,00
3	E2R64900	m3	Transport de residus inerts o no especials a instal·lació autoritzada de gestió de residus, amb camió per a transport de 7 t, amb un recorregut de fins a 2 km (P - 7)	41,20	9,500	391,40
TOTAL	**Título 3**		**01.05.06**			**403,00**

Obra	01	Pressupost ECO-24041

PRESSUPOST *

Capítol	05	AGRICULTURA - OC VALLÈS ORIENTAL
Título 3	07	LEGALITZACIÓ I TRÀMITS

NUM.	CODI	UA	DESCRIPCIÓ	PREL	AMIDAMENT	IMPORT
1	XPAUU001	pa	Partida alçada a justificar per a la legalització de l'instal·lació en el Registre d'instal·lacions de Seguretat Industrial de Catalunya (RITSIC). (P - 0)	200,00	1,000	200,00
2	OCAIRVE50	u	Inspecció incial de la instal·lació d'infraestructura de recàrrega de vehicles elèctrics davant Organisme de Control Autoritzat (OCA). S'emetrà un informe amb els resultat favorables de totes les proves realitzades. (P - 81)	400,00	1,000	400,00

TOTAL Título 3 01.05.07 600,00

Obra	01	Pressupost ECO-24041
Capítol	05	AGRICULTURA - OC VALLÈS ORIENTAL
Título 3	08	OPERACIÓ I MANTENIMENT

NUM.	CODI	UA	DESCRIPCIÓ	PREL	AMIDAMENT	IMPORT
1	OM00T001	u	Manteniment complert primer any de la instal·lació de mobilitat elèctrica a realitzar. S'estima un cost de la visita i l'informe per part de l'empresa acreditada i les hores de tècnic d'acompanyament en la visita. (P - 82)	400,00	1,000	400,00

TOTAL Título 3 01.05.08 400,00

Obra	01	Pressupost ECO-24041
Capítol	06	AGRICULTURA - ESCOLA AGRÀRIA DE MANRESA
Título 3	01	INSTAL·LACIÓ DE MOBILITAT ELÈCTRICA
Título 3 (1)	01	EQUIPS DE RECÀRREGA

NUM.	CODI	UA	DESCRIPCIÓ	PREL	AMIDAMENT	IMPORT
1	EGPRM13	u	Equip de Recàrrega Monofàsic de 7,4kW mural amb doble connector, mode 3, amb càrrega simultània i amb proteccions incloses (P - 54)	2.100,00	2,000	4.200,00
2	EGPRMG	u	Mànega de recàrrega extra amb connector tipus 2 per a xarxa monofàsica amb cable de 5 metres i 32A (In). (P - 56)	412,00	1,000	412,00

TOTAL Título 3 (1) 01.06.01.01 4.612,00

Obra	01	Pressupost ECO-24041
Capítol	06	AGRICULTURA - ESCOLA AGRÀRIA DE MANRESA
Título 3	01	INSTAL·LACIÓ DE MOBILITAT ELÈCTRICA
Título 3 (1)	02	INSTAL·LACIÓ CABLEJAT ELÈCTRIC

NUM.	CODI	UA	DESCRIPCIÓ	PREL	AMIDAMENT	IMPORT
1	EG312366	m	Cable amb conductor de coure de 0,6/1 kV de tensió assignada, amb designació RZ1-K (AS), tripolar, de secció 3 x 10 mm2, amb coberta del cable de poliolefines amb baixa emissió fums, construcció segons norma UNE 21123-4, amb una classe de reacció al foc Cca-s1b,d1,a1 segons norma UNE-EN 50575, col·locat en canal o safata (P - 26)	6,79	140,000	950,60
2	EG312686	m	Cable amb conductor de coure de 0,6/1 kV de tensió assignada, amb designació RZ1-K (AS), pentapolar, de secció 5 x 25 mm2, amb coberta del cable de poliolefines amb baixa emissió fums, construcció segons norma UNE 21123-4, amb una classe de reacció al foc Cca-s1b,d1,a1 segons norma UNE-EN 50575, col·locat en canal o	20,64	5,000	103,20

PRESSUPOST *

			safata (P - 29)			
3	EG2C2E42	m	Safata aïllant de PVC perforada, de 60x100 mm, amb 1 compartiment i amb coberta, muntada sobre suports horitzontals (P - 23)	29,16	35,000	1.020,60
4	EG21281H	m	Tub rígid de PVC, de 25 mm de diàmetre nominal, aïllant i no propagador de la flama, amb una resistència a l'impacte de 2 J, resistència a compressió de 1250 N i una rigidesa dielèctrica de 2000 V, amb unió roscada i muntat superficialment (P - 19)	4,22	40,000	168,80

TOTAL Título 3 (1) **01.06.01.02** **2.243,20**

Obra	01	Pressupost ECO-24041
Capítol	06	AGRICULTURA - ESCOLA AGRÀRIA DE MANRESA
Título 3	01	INSTAL·LACIÓ DE MOBILITAT ELÈCTRICA
Título 3 (1)	03	SUBQUADRE VE

NUM.	CODI	UA	DESCRIPCIÓ	PREL	AMIDAMENT	IMPORT
1	EG48A444	u	Protector per a sobretensions transitòries, tetrapolar (3P+N), de 40kA d'intensitat màxima transitòria, de 4 mòduls DIN de 18 mm d'amplària, col·locat (P - 47)	240,56	1,000	240,56
2	EG474B4E	u	Interruptor en càrrega modular de 80 A d'intensitat nominal i 400V de tensió assignada d'aïllament (Ui), tetrapolar (4P), tall completament aparent amb indicador mecànic de senyalització de l' estat dels contactes, sense indicador lluminós, categoria d'ús AC-22A segons UNE-EN 60947-3, de 4 mòduls d'amplària (18mm p/ mòdul), fixat a pressió (P - 46)	89,66	1,000	89,66
3	EG147531	u	Caixa per a quadre de distribució elèctrica, de cos de material aïllant autoextingible i porta de material aïllant , per a una intensitat màxima de 125 A, capacitat total de 54 mòduls (18 mm) repartits en 3 fileres de 18 mòduls cadascuna, aïllament elèctric classe II i grau de protecció IP40 i IK07, muntada superficialment (P - 14)	117,52	1,000	117,52
4	EG426CJL	u	Interruptor diferencial de la classe A superimmunitzat, gamma terciari, de 80 A d'intensitat nominal, tetrapolar (4P), de sensibilitat 0,3 A, de desconnexió fix selectiu, amb botó de test incorporat i indicador mecànic de defecte, construït segons les especificacions de la norma UNE-EN 61008-1, de 4 mòduls DIN de 18 mm d'amplària, muntat en perfil DIN (P - 44)	473,44	1,000	473,44
5	EG415EKL	u	Interruptor automàtic magnetotèrmic de 80 A d'intensitat nominal, tipus PIA corba C, tetrapolar (4P), de 10000 A de poder de tall segons UNE-EN 60898 i de 10 kA de poder de tall segons UNE-EN 60947-2, de 6 mòduls DIN de 18 mm d'amplària, muntat en perfil DIN (P - 39)	246,16	1,000	246,16
6	EG3R3L11	u	Caixa repartidora per a sistema de connexió ràpida, de material termoplàstic lliure d'halògens, autoextingible i no propagador de la flama, amb 1 circuit per a subministrament normal, 1 connector d'entrada trifàsic (5 pols), 6 connectors de sortida monofàsics (3 pols) i 1 trifàsic (5 pols), muntada superficialment (P - 34)	72,06	1,000	72,06
7	EG141211	u	Caixa per a quadre de distribució elèctrica, de cos de material aïllant autoextingible i porta de material aïllant , per a una intensitat màxima de 63 A, capacitat total de 8 mòduls (18 mm) repartits en 1 fileres de 8 mòduls cadascuna, aïllament elèctric classe II i grau de protecció IP40 i IK07, muntada superficialment (P - 11)	33,99	1,000	33,99
8	EG415D9B	u	Interruptor automàtic magnetotèrmic de 16 A d'intensitat nominal, tipus PIA corba C, bipolar (2P), de 6000 A de poder de tall segons UNE-EN 60898 i de 10 kA de poder de tall segons UNE-EN 60947-2, de 2 mòduls DIN de 18 mm d'amplària, muntat en perfil DIN (P - 37)	41,75	1,000	41,75
9	EG426B9D	u	Interruptor diferencial de la classe A superimmunitzat, gamma terciari, de 25 A d'intensitat nominal, bipolar (2P), de sensibilitat 0,03 A, de desconnexió fix selectiu, amb botó de test incorporat i indicador mecànic de defecte, construït segons les especificacions de la norma UNE-EN 61008-1, de 2 mòduls DIN de 18 mm d'amplària, muntat en perfil DIN (P - 41)	199,19	1,000	199,19

PRESSUPOST

TOTAL	**Título 3 (1)**	**01.06.01.03**		**1.514,33**

Obra	01	Pressupost ECO-24041
Capítol	06	AGRICULTURA - ESCOLA AGRÀRIA DE MANRESA
Título 3	01	INSTAL·LACIÓ DE MOBILITAT ELÈCTRICA
Título 3 (1)	04	XARXA DE TERRA

NUM.	CODI	UA	DESCRIPCIÓ	PREL	AMIDAMENT	IMPORT
1	CMPXXT2	u	Comprovació de xarxa de terra existent (P - 3)	200,00	1,000	200,00

TOTAL	**Título 3 (1)**	**01.06.01.04**		**200,00**

Obra	01	Pressupost ECO-24041
Capítol	06	AGRICULTURA - ESCOLA AGRÀRIA DE MANRESA
Título 3	02	OBRA CIVIL
Título 3 (1)	01	SENYALITZACIÓ

NUM.	CODI	UA	DESCRIPCIÓ	PREL	AMIDAMENT	IMPORT
1	EGPX002	u	Senyalització de la plaça d'aparcament del punt de recàrrega amb pintura RAL6038 sobre asfalt, amb el logotip de vehicle elèctric central inclòs (P - 57)	111,55	4,000	446,20

TOTAL	**Título 3 (1)**	**01.06.02.01**		**446,20**

Obra	01	Pressupost ECO-24041
Capítol	06	AGRICULTURA - ESCOLA AGRÀRIA DE MANRESA
Título 3	03	AJUDES DE RAM DE PALETA

NUM.	CODI	UA	DESCRIPCIÓ	PREL	AMIDAMENT	IMPORT
1	KY311620	m	Formació de passamurs amb tub de PVC de diàmetre 90 mm i d'1 m de llargària, com a màxim (P - 80)	11,24	4,000	44,96
2	E7J513AA	m	Segellat de junt entre materials d'obra de 30 mm d'amplària i 20 mm de fondària, amb massilla de poliuretà bicomponent, aplicada amb pistola manual, prèvia imprimació específica (P - 10)	9,21	4,000	36,84

TOTAL	**Título 3**	**01.06.03**		**81,80**

Obra	01	Pressupost ECO-24041
Capítol	06	AGRICULTURA - ESCOLA AGRÀRIA DE MANRESA
Título 3	06	GESTIÓ DE RESIDUS

NUM.	CODI	UA	DESCRIPCIÓ	PREL	AMIDAMENT	IMPORT
1	E2RA6960	m3	Deposició controlada a centre de reciclatge de residus de paper i cartró no perillosos amb una densitat 0,04 t/m3, procedents de construcció o demolició, amb codi 150101 segons la Llista Europea de Residus (ORDEN MAM/304/2002) (P - 8)	0,00	6,500	0,00
2	E2R64900	m3	Transport de residus inerts o no especials a instal·lació autoritzada de gestió de residus, amb camió per a transport de 7 t, amb un recorregut de fins a 2 km (P - 7)	41,20	6,500	267,80

TOTAL	**Título 3**	**01.06.06**		**267,80**

PRESSUPOST

Obra	01	Pressupost ECO-24041
Capítol	06	AGRICULTURA - ESCOLA AGRÀRIA DE MANRESA
Título 3	07	LEGALITZACIÓ I TRÀMITS

NUM.	CODI	UA	DESCRIPCIÓ	PREL	AMIDAMENT	IMPORT
1	XPAUU001	pa	Partida alçada a justificar per a la legalització de l'instal·lació en el Registre d'instal·lacions de Seguretat Industrial de Catalunya (RITSIC). (P - 0)	200,00	1,000	200,00
2	OCAIRVE50	u	Inspecció incial de la instal·lació d'infraestructura de recàrrega de vehicles elèctrics davant Organisme de Control Autoritzat (OCA). S'emetrà un informe amb els resultat favorables de totes les proves realitzades. (P - 81)	400,00	1,000	400,00

TOTAL Título 3 01.06.07 600,00

Obra	01	Pressupost ECO-24041
Capítol	06	AGRICULTURA - ESCOLA AGRÀRIA DE MANRESA
Título 3	08	OPERACIÓ I MANTENIMENT

NUM.	CODI	UA	DESCRIPCIÓ	PREL	AMIDAMENT	IMPORT
1	OM00T002	u	Manteniment complert primer any de la instal·lació de mobilitat elèctrica a realitzar. S'estima un cost de la visita i l'informe per part de l'empresa acreditada i les hores de tècnic d'acompanyament en la visita. (P - 83)	600,00	1,000	600,00

TOTAL Título 3 01.06.08 600,00

Obra	01	Pressupost ECO-24041
Capítol	07	AGRICULTURA - OC MARESME + AB AR
Título 3	00	ACTUACIONS PRÈVIES
Título 3 (1)	01	DELIMITACIÓ OBRA I ACCÉS

NUM.	CODI	UA	DESCRIPCIÓ	PREL	AMIDAMENT	IMPORT
1	H6AA2111	u	Tanca mòbil, de 2 m d'alçària, d'acer galvanitzat, amb malla electrosoldada de 90x150 mm i de 4,5 i 3,5 mm de D, bastidor de 3,5x2 m de tub de 40 mm de D, fixat a peus prefabricats de formigó, i amb el desmuntatge inclòs (P - 77)	62,11	35,000	2.173,85

TOTAL Título 3 (1) 01.07.00.01 2.173,85

Obra	01	Pressupost ECO-24041
Capítol	07	AGRICULTURA - OC MARESME + AB AR
Título 3	01	INSTAL·LACIÓ DE MOBILITAT ELÈCTRICA
Título 3 (1)	01	EQUIPS DE RECÀRREGA

NUM.	CODI	UA	DESCRIPCIÓ	PREL	AMIDAMENT	IMPORT
1	EGPRM23	u	Equip de Recàrrega Monofàsic de 7,4kW en pedestal amb doble connector, mode 3 i amb proteccions incl (P - 55)	2.800,00	2,000	5.600,00
2	EGPRMG	u	Mànega de recàrrega extra amb connector tipus 2 per a xarxa monofàsica amb cable de 5 metres i 32A (In). (P - 56)	412,00	1,000	412,00

TOTAL Título 3 (1) 01.07.01.01 6.012,00

Obra	01	Pressupost ECO-24041

PRESSUPOST *

Capítol 07 AGRICULTURA - OC MARESME + AB AR
Título 3 01 INSTAL·LACIÓ DE MOBILITAT ELÈCTRICA
Título 3 (1) 02 INSTAL·LACIÓ CABLEJAT ELÈCTRIC

NUM.	CODI	UA	DESCRIPCIÓ	PREL	AMIDAMENT	IMPORT
1	EG312366	m	Cable amb conductor de coure de 0,6/1 kV de tensió assignada, amb designació RZ1-K (AS), tripolar, de secció 3 x 10 mm2, amb coberta del cable de poliolefines amb baixa emissió fums, construcció segons norma UNE 21123-4, amb una classe de reacció al foc Cca-s1b,d1,a1 segons norma UNE-EN 50575, col·locat en canal o safata (P - 26)	6,79	30,000	203,70
2	EG312686	m	Cable amb conductor de coure de 0,6/1 kV de tensió assignada, amb designació RZ1-K (AS), pentapolar, de secció 5 x 25 mm2, amb coberta del cable de poliolefines amb baixa emissió fums, construcció segons norma UNE 21123-4, amb una classe de reacció al foc Cca-s1b,d1,a1 segons norma UNE-EN 50575, col·locat en canal o safata (P - 29)	20,64	100,000	2.064,00
3	EG2C2E42	m	Safata aïllant de PVC perforada, de 60x100 mm, amb 1 compartiment i amb coberta, muntada sobre suports horitzontals (P - 23)	29,16	15,000	437,40
4	EG21281H	m	Tub rígid de PVC, de 25 mm de diàmetre nominal, aïllant i no propagador de la flama, amb una resistència a l'impacte de 2 J, resistència a compressió de 1250 N i una rigidesa dielèctrica de 2000 V, amb unió roscada i muntat superficialment (P - 19)	4,22	20,000	84,40

TOTAL Título 3 (1) 01.07.01.02 2.789,50

Obra 01 Pressupost ECO-24041
Capítol 07 AGRICULTURA - OC MARESME + AB AR
Título 3 01 INSTAL·LACIÓ DE MOBILITAT ELÈCTRICA
Título 3 (1) 03 SUBQUADRE VE

NUM.	CODI	UA	DESCRIPCIÓ	PREL	AMIDAMENT	IMPORT
1	EG48A444	u	Protector per a sobretensions transitòries, tetrapolar (3P+N), de 40kA d'intensitat màxima transitòria, de 4 mòduls DIN de 18 mm d'amplària, col·locat (P - 47)	240,56	1,000	240,56
2	EG474B4E	u	Interruptor en càrrega modular de 80 A d'intensitat nominal i 400V de tensió assignada d'aïllament (Ui), tetrapolar (4P), tall completament aparent amb indicador mecànic de senyalització de l' estat dels contactes, sense indicador lluminós, categoria d'ús AC-22A segons UNE-EN 60947-3, de 4 mòduls d'amplària (18mm p/ mòdul), fixat a pressió (P - 46)	89,66	1,000	89,66
3	EG147541	u	Caixa per a quadre de distribució elèctrica, de cos de material aïllant autoextingible i porta de material aïllant , per a una intensitat màxima de 125 A, capacitat total de 72 mòduls (18 mm) repartits en 4 fileres de 18 mòduls cadascuna, aïllament elèctric classe II i grau de protecció IP40 i IK07, muntada superficialment (P - 15)	196,34	1,000	196,34
4	EG426CJL	u	Interruptor diferencial de la classe A superimmunitzat, gamma terciari, de 80 A d'intensitat nominal, tetrapolar (4P), de sensibilitat 0,3 A, de desconnexió fix selectiu, amb botó de test incorporat i indicador mecànic de defecte, construït segons les especificacions de la norma UNE-EN 61008-1, de 4 mòduls DIN de 18 mm d'amplària, muntat en perfil DIN (P - 44)	473,44	1,000	473,44
5	EG415EKL	u	Interruptor automàtic magnetotèrmic de 80 A d'intensitat nominal, tipus PIA corba C, tetrapolar (4P), de 10000 A de poder de tall segons UNE-EN 60898 i de 10 kA de poder de tall segons UNE-EN 60947-2, de 6 mòduls DIN de 18 mm d'amplària, muntat en perfil DIN (P - 39)	246,16	1,000	246,16
6	EG3R3L11	u	Caixa repartidora per a sistema de connexió ràpida, de material termoplàstic lliure d'halògens, autoextingible i no propagador de la flama, amb 1 circuit per a subministrament normal, 1 connector d'entrada trifàsic (5 pols), 6 connectors de sortida monofàsics (3 pols) i 1 trifàsic (5 pols), muntada superficialment (P - 34)	72,06	1,000	72,06

PRESSUPOST *

7	EG141211	u	Caixa per a quadre de distribució elèctrica, de cos de material aïllant autoextingible i porta de material aïllant , per a una intensitat màxima de 63 A, capacitat total de 8 mòduls (18 mm) repartits en 1 fileres de 8 mòduls cadascuna, aïllament elèctric classe II i grau de protecció IP40 i IK07, muntada superficialment (P - 11)	33,99	1,000	33,99

TOTAL Título 3 (1) 01.07.01.03 **1.352,21**

Obra	01	Pressupost ECO-24041
Capítol	07	AGRICULTURA - OC MARESME + AB AR
Título 3	01	INSTAL·LACIÓ DE MOBILITAT ELÈCTRICA
Título 3 (1)	04	XARXA DE TERRA

NUM.	CODI	UA	DESCRIPCIÓ	PREL	AMIDAMENT	IMPORT
1	CMPXXT2	u	Comprovació de xarxa de terra existent (P - 3)	200,00	1,000	200,00

TOTAL Título 3 (1) 01.07.01.04 **200,00**

Obra	01	Pressupost ECO-24041
Capítol	07	AGRICULTURA - OC MARESME + AB AR
Título 3	02	OBRA CIVIL
Título 3 (1)	01	SENYALITZACIÓ

NUM.	CODI	UA	DESCRIPCIÓ	PREL	AMIDAMENT	IMPORT
1	EGPX002	u	Senyalització de la plaça d'aparcament del punt de recàrrega amb pintura RAL6038 sobre asfalt, amb el logotip de vehicle elèctric central inclòs (P - 57)	111,55	4,000	446,20
2	EGPX010	u	Estructura de protecció de tub d'acer galvanitzat lacat amb tres potes per protegir equip de recàrrega 100x50x60cm (P - 59)	111,55	2,000	223,10

TOTAL Título 3 (1) 01.07.02.01 **669,30**

Obra	01	Pressupost ECO-24041
Capítol	07	AGRICULTURA - OC MARESME + AB AR
Título 3	02	OBRA CIVIL
Título 3 (1)	02	CANALITZACIONS

NUM.	CODI	UA	DESCRIPCIÓ	PREL	AMIDAMENT	IMPORT
1	E222B632	m3	Excavació de rasa per a pas d'instal·lacions fins a 1 m de fondària, en terreny de de trànsit (SPT >50), realitzada amb retroexcavadora i amb les terres deixades a la vora (P - 6)	10,60	26,000	275,60
2	F2285H00	m3	Rebliment i piconatge de rasa d'amplària fins a 0,6 m, amb graves per a drenatge de 5 a 12 mm, en tongades de gruix de fins a 25 cm, utilitzant picó vibrant (P - 74)	49,26	26,000	1.280,76
3	FDKZJLB4	u	Bastiment i tapa quadrada de fosa dúctil, per a pericó de serveis, recolzada, pas lliure de 700x700 mm i classe B125 segons norma UNE-EN 124, col·locat amb morter (P - 76)	110,18	5,000	550,90
4	FDK262M7	u	Pericó de registre de formigó prefabricat sense fons de 80x80x85 cm, per a instal·lacions de serveis, col·locat sobre solera de formigó HM-20/B/40/I de 15 cm de gruix i reblert lateral amb terra de la mateixa excavació (P - 75)	161,78	5,000	808,90
5	EG22TP1K	m	Tub corbable corrugat de polietilè, de doble capa, llisa la interior i corrugada l'exterior, de 200 mm de diàmetre nominal, aïllant i no propagador de la flama, resistència a l'impacte de 40 J, resistència a compressió de 450 N, muntat com a canalització soterrada (P - 22)	7,51	145,000	1.088,95

PRESSUPOST

TOTAL Título 3 (1) 01.07.02.02 4.005,11

Obra 01 Pressupost ECO-24041
Capítol 07 AGRICULTURA - OC MARESME + AB AR
Título 3 03 AJUDES DE RAM DE PALETA

NUM.	CODI	UA	DESCRIPCIÓ	PREL	AMIDAMENT	IMPORT
1	KY311620	m	Formació de passamurs amb tub de PVC de diàmetre 90 mm i d'1 m de llargària, com a màxim (P - 80)	11,24	8,000	89,92
2	E7J513AA	m	Segellat de junt entre materials d'obra de 30 mm d'amplària i 20 mm de fondària, amb massilla de poliuretà bicomponent, aplicada amb pistola manual, prèvia imprimació específica (P - 10)	9,21	8,000	73,68

TOTAL Título 3 01.07.03 163,60

Obra 01 Pressupost ECO-24041
Capítol 07 AGRICULTURA - OC MARESME + AB AR
Título 3 05 PROTECCIÓ CONTRA INCENDIS

NUM.	CODI	UA	DESCRIPCIÓ	PREL	AMIDAMENT	IMPORT
1	EM31351J	u	Extintor manual de diòxid de carboni, de càrrega 5 kg, amb pressió incorporada, pintat, amb suport a paret (P - 67)	84,79	1,000	84,79
2	EMSB32P1	u	Rètol senyalització instal·lació de protecció contra incendis, quadrat, de 420x420 mm2 de panell de PVC d'1 mm de gruix, fotoluminiscent categoria A segons UNE 23035-4, col·locat adherit sobre parament vertical (P - 69)	20,81	1,000	20,81

TOTAL Título 3 01.07.05 105,60

Obra 01 Pressupost ECO-24041
Capítol 07 AGRICULTURA - OC MARESME + AB AR
Título 3 06 GESTIÓ DE RESIDUS

NUM.	CODI	UA	DESCRIPCIÓ	PREL	AMIDAMENT	IMPORT
1	E2RA7LP0	m3	Deposició controlada a dipòsit autoritzat de residus de terra inerts amb una densitat 1,6 t/m3, procedents d'excavació, amb codi 170504 segons la Llista Europea de Residus (ORDEN MAM/304/2002) (P - 9)	4,64	15,000	69,60
2	E2RA6960	m3	Deposició controlada a centre de reciclatge de residus de paper i cartró no perillosos amb una densitat 0,04 t/m3, procedents de construcció o demolició, amb codi 150101 segons la Llista Europea de Residus (ORDEN MAM/304/2002) (P - 8)	0,00	30,000	0,00
3	E2R64900	m3	Transport de residus inerts o no especials a instal·lació autoritzada de gestió de residus, amb camió per a transport de 7 t, amb un recorregut de fins a 2 km (P - 7)	41,20	15,000	618,00

TOTAL Título 3 01.07.06 687,60

Obra 01 Pressupost ECO-24041
Capítol 07 AGRICULTURA - OC MARESME + AB AR
Título 3 07 LEGALITZACIÓ I TRÀMITS

NUM.	CODI	UA	DESCRIPCIÓ	PREL	AMIDAMENT	IMPORT
1	XPAUU001	pa	Partida alçada a justificar per a la legalització de l'instal·lació en el Registre d'instal·lacions de Seguretat Industrial de Catalunya	200,00	1,000	200,00

PRESSUPOST *

			(RITSIC). (P - 0)			
2	OCAIRVE50	u	Inspecció incial de la instal·lació d'infraestructura de recàrrega de vehicles elèctrics davant Organisme de Control Autoritzat (OCA). S'emetrà un informe amb els resultat favorables de totes les proves realitzades. (P - 81)	400,00	1,000	400,00
3	AMTOPTC	u	Partida alçada a justificar per sol·licitud d'augment de potència contractada. (P - 1)	200,00	1,000	200,00

TOTAL Título 3 **01.07.07** **800,00**

Obra	01	Pressupost ECO-24041
Capítol	07	AGRICULTURA - OC MARESME + AB AR
Título 3	08	OPERACIÓ I MANTENIMENT

NUM.	CODI	UA	DESCRIPCIÓ	PREL	AMIDAMENT	IMPORT
1	OM00T002	u	Manteniment complert primer any de la instal·lació de mobilitat elèctrica a realitzar. S'estima un cost de la visita i l'informe per part de l'empresa acreditada i les hores de tècnic d'acompanyament en la visita. (P - 83)	600,00	1,000	600,00

TOTAL Título 3 **01.07.08** **600,00**

Obra	01	Pressupost ECO-24041
Capítol	08	AGRICULTURA - SSTT CATALUNYA CENTRAL
Título 3	00	ACTUACIONS PRÈVIES
Título 3 (1)	01	DELIMITACIÓ OBRA I ACCÉS

NUM.	CODI	UA	DESCRIPCIÓ	PREL	AMIDAMENT	IMPORT
1	H6AA2111	u	Tanca mòbil, de 2 m d'alçària, d'acer galvanitzat, amb malla electrosoldada de 90x150 mm i de 4,5 i 3,5 mm de D, bastidor de 3,5x2 m de tub de 40 mm de D, fixat a peus prefabricats de formigó, i amb el desmuntatge inclòs (P - 77)	62,11	15,000	931,65

TOTAL Título 3 (1) **01.08.00.01** **931,65**

Obra	01	Pressupost ECO-24041
Capítol	08	AGRICULTURA - SSTT CATALUNYA CENTRAL
Título 3	01	INSTAL·LACIÓ DE MOBILITAT ELÈCTRICA
Título 3 (1)	01	EQUIPS DE RECÀRREGA

NUM.	CODI	UA	DESCRIPCIÓ	PREL	AMIDAMENT	IMPORT
1	EGPRM23	u	Equip de Recàrrega Monofàsic de 7,4kW en pedestal amb doble connector, mode 3 i amb proteccions incl (P - 55)	2.800,00	3,000	8.400,00
2	EGPRMG	u	Mànega de recàrrega extra amb connector tipus 2 per a xarxa monofàsica amb cable de 5 metres i 32A (In). (P - 56)	412,00	1,000	412,00

TOTAL Título 3 (1) **01.08.01.01** **8.812,00**

Obra	01	Pressupost ECO-24041
Capítol	08	AGRICULTURA - SSTT CATALUNYA CENTRAL
Título 3	01	INSTAL·LACIÓ DE MOBILITAT ELÈCTRICA
Título 3 (1)	02	INSTAL·LACIÓ CABLEJAT ELÈCTRIC

PRESSUPOST *

NUM.	CODI	UA	DESCRIPCIÓ	PREL	AMIDAMENT	IMPORT
1	EG312366	m	Cable amb conductor de coure de 0,6/1 kV de tensió assignada, amb designació RZ1-K (AS), tripolar, de secció 3 x 10 mm2, amb coberta del cable de poliolefines amb baixa emissió fums, construcció segons norma UNE 21123-4, amb una classe de reacció al foc Cca-s1b,d1,a1 segons norma UNE-EN 50575, col·locat en canal o safata (P - 26)	6,79	60,000	407,40
2	EG312686	m	Cable amb conductor de coure de 0,6/1 kV de tensió assignada, amb designació RZ1-K (AS), pentapolar, de secció 5 x 25 mm2, amb coberta del cable de poliolefines amb baixa emissió fums, construcció segons norma UNE 21123-4, amb una classe de reacció al foc Cca-s1b,d1,a1 segons norma UNE-EN 50575, col·locat en canal o safata (P - 29)	20,64	80,000	1.651,20
3	EG2C2E42	m	Safata aïllant de PVC perforada, de 60x100 mm, amb 1 compartiment i amb coberta, muntada sobre suports horitzontals (P - 23)	29,16	15,000	437,40
4	EG21281H	m	Tub rígid de PVC, de 25 mm de diàmetre nominal, aïllant i no propagador de la flama, amb una resistència a l'impacte de 2 J, resistència a compressió de 1250 N i una rigidesa dielèctrica de 2000 V, amb unió roscada i muntat superficialment (P - 19)	4,22	35,000	147,70
5	EG312336	m	Cable amb conductor de coure de 0,6/1 kV de tensió assignada, amb designació RZ1-K (AS), tripolar, de secció 3 x 2,5 mm2, amb coberta del cable de poliolefines amb baixa emissió fums, construcció segons norma UNE 21123-4, amb una classe de reacció al foc Cca-s1b,d1,a1 segons norma UNE-EN 50575, col·locat en canal o safata (P - 25)	2,39	10,000	23,90
6	EG222B11	m	Tub flexible corrugat de PVC, de 50 mm de diàmetre nominal, aïllant i no propagador de la flama, resistència a l'impacte d'1 J, resistència a compressió de 320 N i una rigidesa dielèctrica de 2000 V, muntat encastat (P - 21)	2,29	20,000	45,80

TOTAL Título 3 (1) **01.08.01.02** **2.713,40**

Obra	01	Pressupost ECO-24041
Capítol	08	AGRICULTURA - SSTT CATALUNYA CENTRAL
Título 3	01	INSTAL·LACIÓ DE MOBILITAT ELÈCTRICA
Título 3 (1)	03	SUBQUADRE VE

NUM.	CODI	UA	DESCRIPCIÓ	PREL	AMIDAMENT	IMPORT
1	EG48A444	u	Protector per a sobretensions transitòries, tetrapolar (3P+N), de 40kA d'intensitat màxima transitòria, de 4 mòduls DIN de 18 mm d'amplària, col·locat (P - 47)	240,56	1,000	240,56
2	EG474B4E	u	Interruptor en càrrega modular de 80 A d'intensitat nominal i 400V de tensió assignada d'aïllament (Ui), tetrapolar (4P), tall completament aparent amb indicador mecànic de senyalització de l' estat dels contactes, sense indicador lluminós, categoria d'ús AC-22A segons UNE-EN 60947-3, de 4 mòduls d'amplària (18mm p/ mòdul), fixat a pressió (P - 46)	89,66	1,000	89,66
3	EG147541	u	Caixa per a quadre de distribució elèctrica, de cos de material aïllant autoextingible i porta de material aïllant , per a una intensitat màxima de 125 A, capacitat total de 72 mòduls (18 mm) repartits en 4 fileres de 18 mòduls cadascuna, aïllament elèctric classe II i grau de protecció IP40 i IK07, muntada superficialment (P - 15)	196,34	1,000	196,34
4	EG426CJL	u	Interruptor diferencial de la classe A superimmunitzat, gamma terciari, de 80 A d'intensitat nominal, tetrapolar (4P), de sensibilitat 0,3 A, de desconnexió fix selectiu, amb botó de test incorporat i indicador mecànic de defecte, construït segons les especificacions de la norma UNE-EN 61008-1, de 4 mòduls DIN de 18 mm d'amplària, muntat en perfil DIN (P - 44)	473,44	1,000	473,44
5	EG415EKL	u	Interruptor automàtic magnetotèrmic de 80 A d'intensitat nominal, tipus PIA corba C, tetrapolar (4P), de 10000 A de poder de tall segons UNE-EN 60898 i de 10 kA de poder de tall segons UNE-EN 60947-2,	246,16	1,000	246,16

			de 6 mòduls DIN de 18 mm d'amplària, muntat en perfil DIN (P - 39)			
6	EG3R3L11	u	Caixa repartidora per a sistema de connexió ràpida, de material termoplàstic lliure d'halògens, autoextingible i no propagador de la flama, amb 1 circuit per a subministrament normal, 1 connector d'entrada trifàsic (5 pols), 6 connectors de sortida monofàsics (3 pols) i 1 trifàsic (5 pols), muntada superficialment (P - 34)	72,06	1,000	72,06
7	EG141211	u	Caixa per a quadre de distribució elèctrica, de cos de material aïllant autoextingible i porta de material aïllant , per a una intensitat màxima de 63 A, capacitat total de 8 mòduls (18 mm) repartits en 1 fileres de 8 mòduls cadascuna, aïllament elèctric classe II i grau de protecció IP40 i IK07, muntada superficialment (P - 11)	33,99	1,000	33,99
8	EG638158	u	Presa de corrent de tipus modular de 2 mòduls estrets, bipolar amb presa de terra lateral (2P+T), 16 A 250 V, amb tapa protegida, preu superior, muntada sobre caixa o bastidor (P - 52)	14,44	1,000	14,44
9	EG415D9B	u	Interruptor automàtic magnetotèrmic de 16 A d'intensitat nominal, tipus PIA corba C, bipolar (2P), de 6000 A de poder de tall segons UNE-EN 60898 i de 10 kA de poder de tall segons UNE-EN 60947-2, de 2 mòduls DIN de 18 mm d'amplària, muntat en perfil DIN (P - 37)	41,75	2,000	83,50
10	EG426B9D	u	Interruptor diferencial de la classe A superimmunitzat, gamma terciari, de 25 A d'intensitat nominal, bipolar (2P), de sensibilitat 0,03 A, de desconnexió fix selectiu, amb botó de test incorporat i indicador mecànic de defecte, construït segons les especificacions de la norma UNE-EN 61008-1, de 2 mòduls DIN de 18 mm d'amplària, muntat en perfil DIN (P - 41)	199,19	2,000	398,38

TOTAL Título 3 (1) **01.08.01.03** **1.848,53**

Obra 01 Pressupost ECO-24041
Capítol 08 AGRICULTURA - SSTT CATALUNYA CENTRAL
Título 3 01 INSTAL·LACIÓ DE MOBILITAT ELÈCTRICA
Título 3 (1) 04 XARXA DE TERRA

NUM.	CODI	UA	DESCRIPCIÓ	PREL	AMIDAMENT	IMPORT
1	CMPXXT3	u	Comprovació de xarxa de terra existent (P - 4)	300,00	1,000	300,00

TOTAL Título 3 (1) **01.08.01.04** **300,00**

Obra 01 Pressupost ECO-24041
Capítol 08 AGRICULTURA - SSTT CATALUNYA CENTRAL
Título 3 01 INSTAL·LACIÓ DE MOBILITAT ELÈCTRICA
Título 3 (1) 05 NOU PUNT DE SUBMINISTRAMENT

NUM.	CODI	UA	DESCRIPCIÓ	PREL	AMIDAMENT	IMPORT
1	CTEEDTB	u	Quota d'extensió segons RD 1048/2013 per a un nou subministrament de 55 kW segons condicions tècniques i econòmiques emeses per E-Distribución en referència a la sol·licitud realitzada amb nº d'expedient 0000850045. (P - 5)	955,61	1,000	955,61
2	EG1M13M2	u	Caixa general de protecció i mesura de polièster, amb porta i finestreta, de 540x520x230 mm, per a un comptador trifàsic i rellotge, muntada superficialment (P - 17)	236,70	1,000	236,70
3	EGW5F160	u	Fusible NH 00 de 160A-500V AC, classe gG/gL i 120kA de poder de tall. Construïts amb cos ceràmic d'alta resistència a la pressió interna i als xocs tèrmics, cosa que permet un alt poder de tall. Fusible de fulla vàlid per a protecció d'ús general tant davant de sobrecàrregues com a curtcircuits, indicats com a protecció de línies o equips en tensions nominals fins a 500V. Especificacions: Corrent assignat: 160A	19,80	3,000	59,40

PRESSUPOST *

			Grandària: 00 Tipus NH (de fulla) Tensió assignada: 500V AC Poder de tall assignat: 120kA Construït segons les normes IEC60269-1, EN60269-1, IEC60269-2, EN60269-2, DIN43620 i VDE0636. Dimensions: 83x29x45,5 mm (P - 61)			
4	EGW5B160	u	Base portafusible tipus BUC, format per fusible de ganivetes NH00, intensitat nominal fins a 160 A, poder de tall 120 kA i base per a fusible de ganivetes, unipolar (1P), intensitat nominal fins a 160 A. Tipus BUC Tensió I nominal 160A Per fusible mida NH00 Sòcol de polièster reforçat amb fibra de vidre, autoextingible. Peces termoplàstiques: Policarbonat i poliamides, autoextingibles. Pinces de contacte: Coure electrolític platejat. Anells de pressió: Acer inoxidable. Elements de connexió: Mitjançant cargols d'acer dicromatat fixats a la platina Construït segons les normes UNE 21 103, RU 6303 B, CEI 269 i EN 60.269 (P - 60)	27,63	3,000	82,89
5	K45GD7C5	m3	Formigó per a dau de recolzament, HA-25/B/10/I, de consistència tova i grandària màxima del granulat 10 mm, abocat manualment (P - 78)	156,50	2,200	344,30
6	K4DGC500	m2	Muntatge i desmuntatge d'encofrat per a dau de recolzament amb tauló de fusta (P - 79)	50,19	1,000	50,19
7	EY031000	u	Forat amb equips per a tall/broca de diamant, de sostre alleugerit, de 5 a 20 cm de diàmetre i fins a 350 mm de fondària (P - 73)	8,29	1,000	8,29

TOTAL Título 3 (1) 01.08.01.05 1.737,38

Obra	01	Pressupost ECO-24041
Capítol	08	AGRICULTURA - SSTT CATALUNYA CENTRAL
Título 3	02	OBRA CIVIL
Título 3 (1)	01	SENYALITZACIÓ

NUM.	CODI	UA	DESCRIPCIÓ	PREL	AMIDAMENT	IMPORT
1	EGPX002	u	Senyalitació de la plaça d'aparcament del punt de recàrrega amb pintura RAL6038 sobre asfalt, amb el logotip de vehicle elèctric central inclòs (P - 57)	111,55	6,000	669,30
2	EGPX010	u	Estructura de protecció de tub d'acer galvanitzat lacat amb tres potes per protegir equip de recàrrega 100x50x60cm (P - 59)	111,55	3,000	334,65

TOTAL Título 3 (1) 01.08.02.01 1.003,95

Obra	01	Pressupost ECO-24041
Capítol	08	AGRICULTURA - SSTT CATALUNYA CENTRAL
Título 3	02	OBRA CIVIL
Título 3 (1)	02	CANALITZACIONS

NUM.	CODI	UA	DESCRIPCIÓ	PREL	AMIDAMENT	IMPORT
1	E222B632	m3	Excavació de rasa per a pas d'instal·lacions fins a 1 m de fondària, en terreny de de trànsit (SPT >50), realitzada amb retroexcavadora i amb les terres deixades a la vora (P - 6)	10,60	18,000	190,80
2	F2285H00	m3	Rebliment i piconatge de rasa d'amplària fins a 0,6 m, amb graves per a drenatge de 5 a 12 mm, en tongades de gruix de fins a 25 cm, utilitzant picó vibrant (P - 74)	49,26	18,000	886,68

PRESSUPOST *

3	FDKZJLB4	u	Bastiment i tapa quadrada de fosa dúctil, per a pericó de serveis, recolzada, pas lliure de 700x700 mm i classe B125 segons norma UNE-EN 124, col·locat amb morter (P - 76)	110,18	3,000	330,54
4	FDK262M7	u	Pericó de registre de formigó prefabricat sense fons de 80x80x85 cm, per a instal·lacions de serveis, col·locat sobre solera de formigó HM-20/B/40/I de 15 cm de gruix i reblert lateral amb terra de la mateixa excavació (P - 75)	161,78	3,000	485,34
5	EG22TP1K	m	Tub corbable corrugat de polietilè, de doble capa, llisa la interior i corrugada l'exterior, de 200 mm de diàmetre nominal, aïllant i no propagador de la flama, resistència a l'impacte de 40 J, resistència a compressió de 450 N, muntat com a canalització soterrada (P - 22)	7,51	80,000	600,80

TOTAL Título 3 (1) **01.08.02.02** **2.494,16**

Obra 01 Pressupost ECO-24041
Capítol 08 AGRICULTURA - SSTT CATALUNYA CENTRAL
Título 3 03 AJUDES DE RAM DE PALETA

NUM.	CODI	UA	DESCRIPCIÓ	PREL	AMIDAMENT	IMPORT
1	KY311620	m	Formació de passamurs amb tub de PVC de diàmetre 90 mm i d'1 m de llargària, com a màxim (P - 80)	11,24	4,000	44,96
2	E7J513AA	m	Segellat de junt entre materials d'obra de 30 mm d'amplària i 20 mm de fondària, amb massilla de poliuretà bicomponent, aplicada amb pistola manual, prèvia imprimació específica (P - 10)	9,21	4,000	36,84

TOTAL Título 3 **01.08.03** **81,80**

Obra 01 Pressupost ECO-24041
Capítol 08 AGRICULTURA - SSTT CATALUNYA CENTRAL
Título 3 05 PROTECCIÓ CONTRA INCENDIS

NUM.	CODI	UA	DESCRIPCIÓ	PREL	AMIDAMENT	IMPORT
1	EM31351J	u	Extintor manual de diòxid de carboni, de càrrega 5 kg, amb pressió incorporada, pintat, amb suport a paret (P - 67)	84,79	1,000	84,79
2	EMSB32P1	u	Rètol senyalització instal·lació de protecció contra incendis, quadrat, de 420x420 mm2 de panell de PVC d'1 mm de gruix, fotoluminiscent categoria A segons UNE 23035-4, col·locat adherit sobre parament vertical (P - 69)	20,81	1,000	20,81
3	EM31UB10	u	Armari monobloc per a extintor de CO2 de 5 kg de pes per a instal·lació interior, cos d'acer inoxidable i porta semicega d'acer inoxidable amb metacrilat translúcid, amb sistema de tanca mitjançant pany de cop de fàcil obertura, muntat superficialment (P - 68)	248,89	1,000	248,89

TOTAL Título 3 **01.08.05** **354,49**

Obra 01 Pressupost ECO-24041
Capítol 08 AGRICULTURA - SSTT CATALUNYA CENTRAL
Título 3 06 GESTIÓ DE RESIDUS

NUM.	CODI	UA	DESCRIPCIÓ	PREL	AMIDAMENT	IMPORT
1	E2RA7LP0	m3	Deposició controlada a dipòsit autoritzat de residus de terra inerts amb una densitat 1,6 t/m3, procedents d'excavació, amb codi 170504 segons la Llista Europea de Residus (ORDEN MAM/304/2002) (P - 9)	4,64	16,000	74,24
2	E2RA6960	m3	Deposició controlada a centre de reciclatge de residus de paper i cartró no perillosos amb una densitat 0,04 t/m3, procedents de construcció o demolició, amb codi 150101 segons la Llista Europea de Residus (ORDEN MAM/304/2002) (P - 8)	0,00	5,000	0,00

PRESSUPOST *

3	E2R64900	m3	Transport de residus inerts o no especials a instal·lació autoritzada de gestió de residus, amb camió per a transport de 7 t, amb un recorregut de fins a 2 km (P - 7)	41,20	21,000	865,20

TOTAL Título 3 **01.08.06** **939,44**

Obra 01 Pressupost ECO-24041
Capítol 08 AGRICULTURA - SSTT CATALUNYA CENTRAL
Título 3 07 LEGALITZACIÓ I TRÀMITS

NUM.	CODI	UA	DESCRIPCIÓ	PREL	AMIDAMENT	IMPORT
1	XPAUU001	pa	Partida alçada a justificar per a la legalització de l'instal·lació en el Registre d'instal·lacions de Seguretat Industrial de Catalunya (RITSIC). (P - 0)	200,00	1,000	200,00
2	OCAIRVE50	u	Inspecció incial de la instal·lació d'infraestructura de recàrrega de vehicles elèctrics davant Organisme de Control Autoritzat (OCA). S'emetrà un informe amb els resultat favorables de totes les proves realitzades. (P - 81)	400,00	1,000	400,00

TOTAL Título 3 **01.08.07** **600,00**

Obra 01 Pressupost ECO-24041
Capítol 08 AGRICULTURA - SSTT CATALUNYA CENTRAL
Título 3 08 OPERACIÓ I MANTENIMENT

NUM.	CODI	UA	DESCRIPCIÓ	PREL	AMIDAMENT	IMPORT
1	OM00T002	u	Manteniment complert primer any de la instal·lació de mobilitat elèctrica a realitzar. S'estima un cost de la visita i l'informe per part de l'empresa acreditada i les hores de tècnic d'acompanyament en la visita. (P - 83)	600,00	1,000	600,00

TOTAL Título 3 **01.08.08** **600,00**

Obra 01 Pressupost ECO-24041
Capítol 09 AGRICULTURA - LABORATORI DE SANITAT VEGETAL DE GIR
Título 3 00 ACTUACIONS PRÈVIES
Título 3 (1) 01 DELIMITACIÓ OBRA I ACCÉS

NUM.	CODI	UA	DESCRIPCIÓ	PREL	AMIDAMENT	IMPORT
1	H6AA2111	u	Tanca mòbil, de 2 m d'alçària, d'acer galvanitzat, amb malla electrosoldada de 90x150 mm i de 4,5 i 3,5 mm de D, bastidor de 3,5x2 m de tub de 40 mm de D, fixat a peus prefabricats de formigó, i amb el desmuntatge inclòs (P - 77)	62,11	10,000	621,10

TOTAL Título 3 (1) **01.09.00.01** **621,10**

Obra 01 Pressupost ECO-24041
Capítol 09 AGRICULTURA - LABORATORI DE SANITAT VEGETAL DE GIR
Título 3 01 INSTAL·LACIÓ DE MOBILITAT ELÈCTRICA
Título 3 (1) 01 EQUIPS DE RECÀRREGA

NUM.	CODI	UA	DESCRIPCIÓ	PREL	AMIDAMENT	IMPORT
1	EGPRM23	u	Equip de Recàrrega Monofàsic de 7,4kW en pedestal amb doble connector, mode 3 i amb proteccions incl (P - 55)	2.800,00	2,000	5.600,00

PRESSUPOST *

2	EGPRMG	u	Mànega de recàrrega extra amb connector tipus 2 per a xarxa monofàsica amb cable de 5 metres i 32A (In). (P - 56)	412,00	1,000	412,00

TOTAL Título 3 (1) 01.09.01.01 6.012,00

Obra 01 Pressupost ECO-24041
Capítol 09 AGRICULTURA - LABORATORI DE SANITAT VEGETAL DE GIR
Título 3 01 INSTAL·LACIÓ DE MOBILITAT ELÈCTRICA
Título 3 (1) 02 INSTAL·LACIÓ CABLEJAT ELÈCTRIC

NUM.	CODI	UA	DESCRIPCIÓ	PREL	AMIDAMENT	IMPORT
1	EG312366	m	Cable amb conductor de coure de 0,6/1 kV de tensió assignada, amb designació RZ1-K (AS), tripolar, de secció 3 x 10 mm2, amb coberta del cable de poliolefines amb baixa emissió fums, construcció segons norma UNE 21123-4, amb una classe de reacció al foc Cca-s1b,d1,a1 segons norma UNE-EN 50575, col·locat en canal o safata (P - 26)	6,79	120,000	814,80
2	EG21RP1G	m	Tub rígid de PVC, de 200 mm de diàmetre nominal, aïllant i no propagador de la flama, amb una resistència a l'impacte de 15 J, resistència a compressió de 250 N, de 2,2 mm de gruix, amb unió encolada i com a canalització soterrada. Inclou abraçadores fixades a façanes o sostre. (P - 20)	12,81	5,000	64,05
3	EG2C2E42	m	Safata aïllant de PVC perforada, de 60x100 mm, amb 1 compartiment i amb coberta, muntada sobre suports horitzontals (P - 23)	29,16	100,000	2.916,00
4	EG312696	m	Cable amb conductor de coure de 0,6/1 kV de tensió assignada, amb designació RZ1-K (AS), pentapolar, de secció 5 x 35 mm2, amb coberta del cable de poliolefines amb baixa emissió fums, construcció segons norma UNE 21123-4, amb una classe de reacció al foc Cca-s1b,d1,a1 segons norma UNE-EN 50575, col·locat en canal o safata (P - 30)	33,25	100,000	3.325,00

TOTAL Título 3 (1) 01.09.01.02 7.119,85

Obra 01 Pressupost ECO-24041
Capítol 09 AGRICULTURA - LABORATORI DE SANITAT VEGETAL DE GIR
Título 3 01 INSTAL·LACIÓ DE MOBILITAT ELÈCTRICA
Título 3 (1) 03 SUBQUADRE VE

NUM.	CODI	UA	DESCRIPCIÓ	PREL	AMIDAMENT	IMPORT
1	EG48A444	u	Protector per a sobretensions transitòries, tetrapolar (3P+N), de 40kA d'intensitat màxima transitòria, de 4 mòduls DIN de 18 mm d'amplària, col·locat (P - 47)	240,56	1,000	240,56
2	EG474B4E	u	Interruptor en càrrega modular de 80 A d'intensitat nominal i 400V de tensió assignada d'aïllament (Ui), tetrapolar (4P), tall completament aparent amb indicador mecànic de senyalització de l' estat dels contactes, sense indicador lluminós, categoria d'ús AC-22A segons UNE-EN 60947-3, de 4 mòduls d'amplària (18mm p/ mòdul), fixat a pressió (P - 46)	89,66	1,000	89,66
3	EG147531	u	Caixa per a quadre de distribució elèctrica, de cos de material aïllant autoextingible i porta de material aïllant , per a una intensitat màxima de 125 A, capacitat total de 54 mòduls (18 mm) repartits en 3 fileres de 18 mòduls cadascuna, aïllament elèctric classe II i grau de protecció IP40 i IK07, muntada superficialment (P - 14)	117,52	1,000	117,52
4	EG426CJL	u	Interruptor diferencial de la classe A superimmunitzat, gamma terciari, de 80 A d'intensitat nominal, tetrapolar (4P), de sensibilitat 0,3 A, de desconnexió fix selectiu, amb botó de test incorporat i indicador mecànic de defecte, construït segons les especificacions de la norma UNE-EN 61008-1, de 4 mòduls DIN de 18 mm d'amplària, muntat en perfil DIN (P - 44)	473,44	1,000	473,44

PRESSUPOST *

5	EG415EKL	u	Interruptor automàtic magnetotèrmic de 80 A d'intensitat nominal, tipus PIA corba C, tetrapolar (4P), de 10000 A de poder de tall segons UNE-EN 60898 i de 10 kA de poder de tall segons UNE-EN 60947-2, de 6 mòduls DIN de 18 mm d'amplària, muntat en perfil DIN (P - 39)	246,16	1,000	246,16
6	EG3R3L11	u	Caixa repartidora per a sistema de connexió ràpida, de material termoplàstic lliure d'halògens, autoextingible i no propagador de la flama, amb 1 circuit per a subministrament normal, 1 connector d'entrada trifàsic (5 pols), 6 connectors de sortida monofàsics (3 pols) i 1 trifàsic (5 pols), muntada superficialment (P - 34)	72,06	1,000	72,06
7	EG141211	u	Caixa per a quadre de distribució elèctrica, de cos de material aïllant autoextingible i porta de material aïllant , per a una intensitat màxima de 63 A, capacitat total de 8 mòduls (18 mm) repartits en 1 fileres de 8 mòduls cadascuna, aïllament elèctric classe II i grau de protecció IP40 i IK07, muntada superficialment (P - 11)	33,99	1,000	33,99

TOTAL Título 3 (1) 01.09.01.03 1.273,39

Obra	01	Pressupost ECO-24041
Capítol	09	AGRICULTURA - LABORATORI DE SANITAT VEGETAL DE GIR
Título 3	01	INSTAL·LACIÓ DE MOBILITAT ELÈCTRICA
Título 3 (1)	04	XARXA DE TERRA

NUM.	CODI	UA	DESCRIPCIÓ	PREL	AMIDAMENT	IMPORT
1	CMPXXT2	u	Comprovació de xarxa de terra existent (P - 3)	200,00	1,000	200,00

TOTAL Título 3 (1) 01.09.01.04 200,00

Obra	01	Pressupost ECO-24041
Capítol	09	AGRICULTURA - LABORATORI DE SANITAT VEGETAL DE GIR
Título 3	02	OBRA CIVIL
Título 3 (1)	01	SENYALITZACIÓ

NUM.	CODI	UA	DESCRIPCIÓ	PREL	AMIDAMENT	IMPORT
1	EGPX008	u	Senyal vertical per punt de recàrrega 50x50 cm per col·locar en pedestal. No homologat per ús en car (P - 58)	156,15	4,000	624,60
2	EGPX010	u	Estructura de protecció de tub d'acer galvanitzat lacat amb tres potes per protegir equip de recàrrega 100x50x60cm (P - 59)	111,55	2,000	223,10
3	K45GD7C5	m3	Formigó per a dau de recolzament, HA-25/B/10/I, de consistència tova i grandària màxima del granulat 10 mm, abocat manualment (P - 78)	156,50	2,200	344,30

TOTAL Título 3 (1) 01.09.02.01 1.192,00

Obra	01	Pressupost ECO-24041
Capítol	09	AGRICULTURA - LABORATORI DE SANITAT VEGETAL DE GIR
Título 3	02	OBRA CIVIL
Título 3 (1)	02	CANALITZACIONS

NUM.	CODI	UA	DESCRIPCIÓ	PREL	AMIDAMENT	IMPORT
1	E222B632	m3	Excavació de rasa per a pas d'instal·lacions fins a 1 m de fondària, en terreny de de trànsit (SPT >50), realitzada amb retroexcavadora i amb les terres deixades a la vora (P - 6)	10,60	10,000	106,00
2	F2285H00	m3	Rebliment i piconatge de rasa d'amplària fins a 0,6 m, amb graves per a drenatge de 5 a 12 mm, en tongades de gruix de fins a 25 cm, utilitzant picó vibrant (P - 74)	49,26	10,000	492,60

PRESSUPOST *

3	FDKZJLB4	u	Bastiment i tapa quadrada de fosa dúctil, per a pericó de serveis, recolzada, pas lliure de 700x700 mm i classe B125 segons norma UNE-EN 124, col·locat amb morter (P - 76)	110,18	3,000	330,54
4	FDK262M7	u	Pericó de registre de formigó prefabricat sense fons de 80x80x85 cm, per a instal·lacions de serveis, col·locat sobre solera de formigó HM-20/B/40/I de 15 cm de gruix i reblert lateral amb terra de la mateixa excavació (P - 75)	161,78	3,000	485,34
5	EG22TP1K	m	Tub corbable corrugat de polietilè, de doble capa, llisa la interior i corrugada l'exterior, de 200 mm de diàmetre nominal, aïllant i no propagador de la flama, resistència a l'impacte de 40 J, resistència a compressió de 450 N, muntat com a canalització soterrada (P - 22)	7,51	20,000	150,20

TOTAL Título 3 (1) **01.09.02.02** **1.564,68**

Obra 01 Pressupost ECO-24041
Capítol 09 AGRICULTURA - LABORATORI DE SANITAT VEGETAL DE GIR
Título 3 03 AJUDES DE RAM DE PALETA

NUM.	CODI	UA	DESCRIPCIÓ	PREL	AMIDAMENT	IMPORT
1	KY311620	m	Formació de passamurs amb tub de PVC de diàmetre 90 mm i d'1 m de llargària, com a màxim (P - 80)	11,24	4,000	44,96
2	E7J513AA	m	Segellat de junt entre materials d'obra de 30 mm d'amplària i 20 mm de fondària, amb massilla de poliuretà bicomponent, aplicada amb pistola manual, prèvia imprimació específica (P - 10)	9,21	4,000	36,84

TOTAL Título 3 **01.09.03** **81,80**

Obra 01 Pressupost ECO-24041
Capítol 09 AGRICULTURA - LABORATORI DE SANITAT VEGETAL DE GIR
Título 3 05 PROTECCIÓ CONTRA INCENDIS

NUM.	CODI	UA	DESCRIPCIÓ	PREL	AMIDAMENT	IMPORT
1	EM31351J	u	Extintor manual de diòxid de carboni, de càrrega 5 kg, amb pressió incorporada, pintat, amb suport a paret (P - 67)	84,79	1,000	84,79
2	EMSB32P1	u	Rètol senyalització instal·lació de protecció contra incendis, quadrat, de 420x420 mm2 de panell de PVC d'1 mm de gruix, fotoluminiscent categoria A segons UNE 23035-4, col·locat adherit sobre parament vertical (P - 69)	20,81	1,000	20,81

TOTAL Título 3 **01.09.05** **105,60**

Obra 01 Pressupost ECO-24041
Capítol 09 AGRICULTURA - LABORATORI DE SANITAT VEGETAL DE GIR
Título 3 06 GESTIÓ DE RESIDUS

NUM.	CODI	UA	DESCRIPCIÓ	PREL	AMIDAMENT	IMPORT
1	E2RA7LP0	m3	Deposició controlada a dipòsit autoritzat de residus de terra inerts amb una densitat 1,6 t/m3, procedents d'excavació, amb codi 170504 segons la Llista Europea de Residus (ORDEN MAM/304/2002) (P - 9)	4,64	4,000	18,56
2	E2RA6960	m3	Deposició controlada a centre de reciclatge de residus de paper i cartró no perillosos amb una densitat 0,04 t/m3, procedents de construcció o demolició, amb codi 150101 segons la Llista Europea de Residus (ORDEN MAM/304/2002) (P - 8)	0,00	7,000	0,00
3	E2R64900	m3	Transport de residus inerts o no especials a instal·lació autoritzada de gestió de residus, amb camió per a transport de 7 t, amb un recorregut de fins a 2 km (P - 7)	41,20	11,000	453,20

PRESSUPOST

TOTAL Título 3 **01.09.06** **471,76**

Obra	01	Pressupost ECO-24041
Capítol	09	AGRICULTURA - LABORATORI DE SANITAT VEGETAL DE GIR
Título 3	07	LEGALITZACIÓ I TRÀMITS

NUM.	CODI	UA	DESCRIPCIÓ	PREL	AMIDAMENT	IMPORT
1	XPAUU001	pa	Partida alçada a justificar per a la legalització de l'instal·lació en el Registre d'instal·lacions de Seguretat Industrial de Catalunya (RITSIC). (P - 0)	200,00	1,000	200,00
2	OCAIRVE50	u	Inspecció incial de la instal·lació d'infraestructura de recàrrega de vehicles elèctrics davant Organisme de Control Autoritzat (OCA). S'emetrà un informe amb els resultat favorables de totes les proves realitzades. (P - 81)	400,00	1,000	400,00

TOTAL Título 3 **01.09.07** **600,00**

Obra	01	Pressupost ECO-24041
Capítol	09	AGRICULTURA - LABORATORI DE SANITAT VEGETAL DE GIR
Título 3	08	OPERACIÓ I MANTENIMENT

NUM.	CODI	UA	DESCRIPCIÓ	PREL	AMIDAMENT	IMPORT
1	OM00T002	u	Manteniment complert primer any de la instal·lació de mobilitat elèctrica a realitzar. S'estima un cost de la visita i l'informe per part de l'empresa acreditada i les hores de tècnic d'acompanyament en la visita. (P - 83)	600,00	1,000	600,00

TOTAL Título 3 **01.09.08** **600,00**

Obra	01	Pressupost ECO-24041
Capítol	10	AGRICULTURA - OC BAIX EMPORDA
Título 3	01	INSTAL·LACIÓ DE MOBILITAT ELÈCTRICA
Título 3 (1)	01	EQUIPS DE RECÀRREGA

NUM.	CODI	UA	DESCRIPCIÓ	PREL	AMIDAMENT	IMPORT
1	EGPRM13	u	Equip de Recàrrega Monofàsic de 7,4kW mural amb doble connector, mode 3, amb càrrega simultània i amb proteccions incloses (P - 54)	2.100,00	1,000	2.100,00
2	EGPRMG	u	Mànega de recàrrega extra amb connector tipus 2 per a xarxa monofàsica amb cable de 5 metres i 32A (In). (P - 56)	412,00	1,000	412,00

TOTAL Título 3 (1) **01.10.01.01** **2.512,00**

Obra	01	Pressupost ECO-24041
Capítol	10	AGRICULTURA - OC BAIX EMPORDA
Título 3	01	INSTAL·LACIÓ DE MOBILITAT ELÈCTRICA
Título 3 (1)	02	INSTAL·LACIÓ CABLEJAT ELÈCTRIC

NUM.	CODI	UA	DESCRIPCIÓ	PREL	AMIDAMENT	IMPORT
1	EG312366	m	Cable amb conductor de coure de 0,6/1 kV de tensió assignada, amb designació RZ1-K (AS), tripolar, de secció 3 x 10 mm2, amb coberta del cable de poliolefines amb baixa emissió fums, construcció segons norma UNE 21123-4, amb una classe de reacció al foc Cca-s1b,d1,a1 segons norma UNE-EN 50575, col·locat en canal o safata (P - 26)	6,79	85,000	577,15

PRESSUPOST *

2	EG2C2E42	m	Safata aïllant de PVC perforada, de 60x100 mm, amb 1 compartiment i amb coberta, muntada sobre suports horitzontals (P - 23)	29,16	40,000	1.166,40
3	EG312666	m	Cable amb conductor de coure de 0,6/1 kV de tensió assignada, amb designació RZ1-K (AS), pentapolar, de secció 5 x 10 mm2, amb coberta del cable de poliolefines amb baixa emissió fums, construcció segons norma UNE 21123-4, amb una classe de reacció al foc Cca-s1b,d1,a1 segons norma UNE-EN 50575, col·locat en canal o safata (P - 27)	9,86	5,000	49,30
4	EG21281H	m	Tub rígid de PVC, de 25 mm de diàmetre nominal, aïllant i no propagador de la flama, amb una resistència a l'impacte de 2 J, resistència a compressió de 1250 N i una rigidesa dielèctrica de 2000 V, amb unió roscada i muntat superficialment (P - 19)	4,22	20,000	84,40

TOTAL Título 3 (1) **01.10.01.02** **1.877,25**

Obra	01	Pressupost ECO-24041
Capítol	10	AGRICULTURA - OC BAIX EMPORDA
Título 3	01	INSTAL·LACIÓ DE MOBILITAT ELÈCTRICA
Título 3 (1)	03	SUBQUADRE VE

NUM.	CODI	UA	DESCRIPCIÓ	PREL	AMIDAMENT	IMPORT
1	EG48A444	u	Protector per a sobretensions transitòries, tetrapolar (3P+N), de 40kA d'intensitat màxima transitòria, de 4 mòduls DIN de 18 mm d'amplària, col·locat (P - 47)	240,56	1,000	240,56
2	EG47474E	u	Interruptor en càrrega modular de 40 A d'intensitat nominal i 400V de tensió assignada d'aïllament (Ui), tetrapolar (4P), tall completament aparent amb indicador mecànic de senyalització de l' estat dels contactes, sense indicador lluminós, categoria d'ús AC-22A segons UNE-EN 60947-3, de 4 mòduls d'amplària (18mm p/ mòdul), fixat a pressió (P - 45)	79,81	1,000	79,81
3	EG141341	u	Caixa per a quadre de distribució elèctrica, de cos de material aïllant autoextingible i porta de material aïllant , per a una intensitat màxima de 63 A, capacitat total de 48 mòduls (18 mm) repartits en 4 fileres de 12 mòduls cadascuna, aïllament elèctric classe II i grau de protecció IP40 i IK07, muntada superficialment (P - 12)	103,10	1,000	103,10
4	EG3R3L11	u	Caixa repartidora per a sistema de connexió ràpida, de material termoplàstic lliure d'halògens, autoextingible i no propagador de la flama, amb 1 circuit per a subministrament normal, 1 connector d'entrada trifàsic (5 pols), 6 connectors de sortida monofàsics (3 pols) i 1 trifàsic (5 pols), muntada superficialment (P - 34)	72,06	1,000	72,06
5	EG141211	u	Caixa per a quadre de distribució elèctrica, de cos de material aïllant autoextingible i porta de material aïllant , per a una intensitat màxima de 63 A, capacitat total de 8 mòduls (18 mm) repartits en 1 fileres de 8 mòduls cadascuna, aïllament elèctric classe II i grau de protecció IP40 i IK07, muntada superficialment (P - 11)	33,99	1,000	33,99
6	EG415DJH	u	Interruptor automàtic magnetotèrmic de 40 A d'intensitat nominal, tipus PIA corba C, tetrapolar (4P), de 6000 A de poder de tall segons UNE-EN 60898 i de 10 kA de poder de tall segons UNE-EN 60947-2, de 4 mòduls DIN de 18 mm d'amplària, muntat en perfil DIN (P - 38)	96,98	1,000	96,98
7	EG426BJH	u	Interruptor diferencial de la classe A superimmunitzat, gamma terciari, de 40 A d'intensitat nominal, tetrapolar (4P), de sensibilitat 0,03 A, de desconnexió fix selectiu, amb botó de test incorporat i indicador mecànic de defecte, construït segons les especificacions de la norma UNE-EN 61008-1, de 4 mòduls DIN de 18 mm d'amplària, muntat en perfil DIN (P - 43)	269,90	1,000	269,90

TOTAL Título 3 (1) **01.10.01.03** **896,40**

Obra	01	Pressupost ECO-24041
Capítol	10	AGRICULTURA - OC BAIX EMPORDA

PRESSUPOST *

Título 3	01	INSTAL·LACIÓ DE MOBILITAT ELÈCTRICA
Título 3 (1)	04	XARXA DE TERRA

NUM.	CODI	UA	DESCRIPCIÓ	PREL	AMIDAMENT	IMPORT
1	CMPXXT1	u	Comprovació de xarxa de terra existent (P - 2)	100,00	1,000	100,00
TOTAL	**Título 3 (1)**		**01.10.01.04**			**100,00**

Obra	01	Pressupost ECO-24041
Capítol	10	AGRICULTURA - OC BAIX EMPORDA
Título 3	02	OBRA CIVIL
Título 3 (1)	01	SENYALITZACIÓ

NUM.	CODI	UA	DESCRIPCIÓ	PREL	AMIDAMENT	IMPORT
1	EGPX002	u	Senyalitació de la plaça d'aparcament del punt de recàrrega amb pintura RAL6038 sobre asfalt, amb el logotip de vehicle elèctric central inclòs (P - 57)	111,55	2,000	223,10
TOTAL	**Título 3 (1)**		**01.10.02.01**			**223,10**

Obra	01	Pressupost ECO-24041
Capítol	10	AGRICULTURA - OC BAIX EMPORDA
Título 3	03	AJUDES DE RAM DE PALETA

NUM.	CODI	UA	DESCRIPCIÓ	PREL	AMIDAMENT	IMPORT
1	KY311620	m	Formació de passamurs amb tub de PVC de diàmetre 90 mm i d'1 m de llargària, com a màxim (P - 80)	11,24	4,000	44,96
2	E7J513AA	m	Segellat de junt entre materials d'obra de 30 mm d'amplària i 20 mm de fondària, amb massilla de poliuretà bicomponent, aplicada amb pistola manual, prèvia imprimació específica (P - 10)	9,21	4,000	36,84
TOTAL	**Título 3**		**01.10.03**			**81,80**

Obra	01	Pressupost ECO-24041
Capítol	10	AGRICULTURA - OC BAIX EMPORDA
Título 3	05	PROTECCIÓ CONTRA INCENDIS

NUM.	CODI	UA	DESCRIPCIÓ	PREL	AMIDAMENT	IMPORT
1	EM31351J	u	Extintor manual de diòxid de carboni, de càrrega 5 kg, amb pressió incorporada, pintat, amb suport a paret (P - 67)	84,79	1,000	84,79
2	EMSB32P1	u	Rètol senyalització instal·lació de protecció contra incendis, quadrat, de 420x420 mm2 de panell de PVC d'1 mm de gruix, fotoluminiscent categoria A segons UNE 23035-4, col·locat adherit sobre parament vertical (P - 69)	20,81	1,000	20,81
TOTAL	**Título 3**		**01.10.05**			**105,60**

Obra	01	Pressupost ECO-24041
Capítol	10	AGRICULTURA - OC BAIX EMPORDA
Título 3	06	GESTIÓ DE RESIDUS

PRESSUPOST *

NUM.	CODI	UA	DESCRIPCIÓ	PREL	AMIDAMENT	IMPORT
1	E2RA6960	m3	Deposició controlada a centre de reciclatge de residus de paper i cartró no perillosos amb una densitat 0,04 t/m3, procedents de construcció o demolició, amb codi 150101 segons la Llista Europea de Residus (ORDEN MAM/304/2002) (P - 8)	0,00	6,500	0,00
2	E2R64900	m3	Transport de residus inerts o no especials a instal·lació autoritzada de gestió de residus, amb camió per a transport de 7 t, amb un recorregut de fins a 2 km (P - 7)	41,20	6,500	267,80
TOTAL	**Título 3**		**01.10.06**			**267,80**

Obra	01	Pressupost ECO-24041
Capítol	10	AGRICULTURA - OC BAIX EMPORDA
Título 3	07	LEGALITZACIÓ I TRÀMITS

NUM.	CODI	UA	DESCRIPCIÓ	PREL	AMIDAMENT	IMPORT
1	XPAUU001	pa	Partida alçada a justificar per a la legalització de l'instal·lació en el Registre d'instal·lacions de Seguretat Industrial de Catalunya (RITSIC). (P - 0)	200,00	1,000	200,00
2	OCAIRVE50	u	Inspecció incial de la instal·lació d'infraestructura de recàrrega de vehicles elèctrics davant Organisme de Control Autoritzat (OCA). S'emetrà un informe amb els resultat favorables de totes les proves realitzades. (P - 81)	400,00	1,000	400,00
TOTAL	**Título 3**		**01.10.07**			**600,00**

Obra	01	Pressupost ECO-24041
Capítol	10	AGRICULTURA - OC BAIX EMPORDA
Título 3	08	OPERACIÓ I MANTENIMENT

NUM.	CODI	UA	DESCRIPCIÓ	PREL	AMIDAMENT	IMPORT
1	OM00T001	u	Manteniment complert primer any de la instal·lació de mobilitat elèctrica a realitzar. S'estima un cost de la visita i l'informe per part de l'empresa acreditada i les hores de tècnic d'acompanyament en la visita. (P - 82)	400,00	1,000	400,00
TOTAL	**Título 3**		**01.10.08**			**400,00**

Obra	01	Pressupost ECO-24041
Capítol	11	AGRICULTURA - ESCOLA AGRÀRIA DE L'EMPORDÀ
Título 3	01	INSTAL·LACIÓ DE MOBILITAT ELÈCTRICA
Título 3 (1)	01	EQUIPS DE RECÀRREGA

NUM.	CODI	UA	DESCRIPCIÓ	PREL	AMIDAMENT	IMPORT
1	EGPRM13	u	Equip de Recàrrega Monofàsic de 7,4kW mural amb doble connector, mode 3, amb càrrega simultània i amb proteccions incloses (P - 54)	2.100,00	1,000	2.100,00
2	EGPRMG	u	Mànega de recàrrega extra amb connector tipus 2 per a xarxa monofàsica amb cable de 5 metres i 32A (In). (P - 56)	412,00	1,000	412,00
3	XPAUU002	pa	Partida alçada a justificar (P - 84)	2.800,00	1,000	2.800,00
TOTAL	**Título 3 (1)**		**01.11.01.01**			**5.312,00**

PRESSUPOST *

Obra	01	Pressupost ECO-24041
Capítol	11	AGRICULTURA - ESCOLA AGRÀRIA DE L'EMPORDÀ
Título 3	01	INSTAL·LACIÓ DE MOBILITAT ELÈCTRICA
Título 3 (1)	02	INSTAL·LACIÓ CABLEJAT ELÈCTRIC

NUM.	CODI	UA	DESCRIPCIÓ	PREL	AMIDAMENT	IMPORT
1	EG312366	m	Cable amb conductor de coure de 0,6/1 kV de tensió assignada, amb designació RZ1-K (AS), tripolar, de secció 3 x 10 mm2, amb coberta del cable de poliolefines amb baixa emissió fums, construcció segons norma UNE 21123-4, amb una classe de reacció al foc Cca-s1b,d1,a1 segons norma UNE-EN 50575, col·locat en canal o safata (P - 26)	6,79	30,000	203,70
2	EG2C2E42	m	Safata aïllant de PVC perforada, de 60x100 mm, amb 1 compartiment i amb coberta, muntada sobre suports horitzontals (P - 23)	29,16	20,000	583,20
3	EG21281H	m	Tub rígid de PVC, de 25 mm de diàmetre nominal, aïllant i no propagador de la flama, amb una resistència a l'impacte de 2 J, resistència a compressió de 1250 N i una rigidesa dielèctrica de 2000 V, amb unió roscada i muntat superficialment (P - 19)	4,22	40,000	168,80
4	EG312666	m	Cable amb conductor de coure de 0,6/1 kV de tensió assignada, amb designació RZ1-K (AS), pentapolar, de secció 5 x 10 mm2, amb coberta del cable de poliolefines amb baixa emissió fums, construcció segons norma UNE 21123-4, amb una classe de reacció al foc Cca-s1b,d1,a1 segons norma UNE-EN 50575, col·locat en canal o safata (P - 27)	9,86	10,000	98,60

TOTAL Título 3 (1) 01.11.01.02 1.054,30

Obra	01	Pressupost ECO-24041
Capítol	11	AGRICULTURA - ESCOLA AGRÀRIA DE L'EMPORDÀ
Título 3	01	INSTAL·LACIÓ DE MOBILITAT ELÈCTRICA
Título 3 (1)	03	SUBQUADRE VE

NUM.	CODI	UA	DESCRIPCIÓ	PREL	AMIDAMENT	IMPORT
1	EG48A444	u	Protector per a sobretensions transitòries, tetrapolar (3P+N), de 40kA d'intensitat màxima transitòria, de 4 mòduls DIN de 18 mm d'amplària, col·locat (P - 47)	240,56	1,000	240,56
2	EG47474E	u	Interruptor en càrrega modular de 40 A d'intensitat nominal i 400V de tensió assignada d'aïllament (Ui), tetrapolar (4P), tall completament aparent amb indicador mecànic de senyalització de l' estat dels contactes, sense indicador lluminós, categoria d'ús AC-22A segons UNE-EN 60947-3, de 4 mòduls d'amplària (18mm p/ mòdul), fixat a pressió (P - 45)	79,81	1,000	79,81
3	EG141341	u	Caixa per a quadre de distribució elèctrica, de cos de material aïllant autoextingible i porta de material aïllant , per a una intensitat màxima de 63 A, capacitat total de 48 mòduls (18 mm) repartits en 4 fileres de 12 mòduls cadascuna, aïllament elèctric classe II i grau de protecció IP40 i IK07, muntada superficialment (P - 12)	103,10	1,000	103,10
4	EG3R3L11	u	Caixa repartidora per a sistema de connexió ràpida, de material termoplàstic lliure d'halògens, autoextingible i no propagador de la flama, amb 1 circuit per a subministrament normal, 1 connector d'entrada trifàsic (5 pols), 6 connectors de sortida monofàsics (3 pols) i 1 trifàsic (5 pols), muntada superficialment (P - 34)	72,06	1,000	72,06
5	EG141211	u	Caixa per a quadre de distribució elèctrica, de cos de material aïllant autoextingible i porta de material aïllant , per a una intensitat màxima de 63 A, capacitat total de 8 mòduls (18 mm) repartits en 1 fileres de 8 mòduls cadascuna, aïllament elèctric classe II i grau de protecció IP40 i IK07, muntada superficialment (P - 11)	33,99	1,000	33,99
6	EG426BJH	u	Interruptor diferencial de la classe A superimmunitzat, gamma terciari, de 40 A d'intensitat nominal, tetrapolar (4P), de sensibilitat 0,03 A, de desconnexió fix selectiu, amb botó de test incorporat i indicador mecànic de defecte, construït segons les especificacions de la norma	269,90	1,000	269,90

PRESSUPOST *

			UNE-EN 61008-1, de 4 mòduls DIN de 18 mm d'amplària, muntat en perfil DIN (P - 43)			
7	EG415DJH	u	Interruptor automàtic magnetotèrmic de 40 A d'intensitat nominal, tipus PIA corba C, tetrapolar (4P), de 6000 A de poder de tall segons UNE-EN 60898 i de 10 kA de poder de tall segons UNE-EN 60947-2, de 4 mòduls DIN de 18 mm d'amplària, muntat en perfil DIN (P - 38)	96,98	1,000	96,98

TOTAL Título 3 (1) 01.11.01.03 896,40

Obra	01	Pressupost ECO-24041
Capítol	11	AGRICULTURA - ESCOLA AGRÀRIA DE L'EMPORDÀ
Título 3	01	INSTAL·LACIÓ DE MOBILITAT ELÈCTRICA
Título 3 (1)	04	XARXA DE TERRA

NUM.	CODI	UA	DESCRIPCIÓ	PREL	AMIDAMENT	IMPORT
1	CMPXXT1	u	Comprovació de xarxa de terra existent (P - 2)	100,00	1,000	100,00

TOTAL Título 3 (1) 01.11.01.04 100,00

Obra	01	Pressupost ECO-24041
Capítol	11	AGRICULTURA - ESCOLA AGRÀRIA DE L'EMPORDÀ
Título 3	02	OBRA CIVIL
Título 3 (1)	01	SENYALITZACIÓ

NUM.	CODI	UA	DESCRIPCIÓ	PREL	AMIDAMENT	IMPORT
1	EGPX002	u	Senyalitació de la plaça d'aparcament del punt de recàrrega amb pintura RAL6038 sobre asfalt, amb el logotip de vehicle elèctric central inclòs (P - 57)	111,55	2,000	223,10

TOTAL Título 3 (1) 01.11.02.01 223,10

Obra	01	Pressupost ECO-24041
Capítol	11	AGRICULTURA - ESCOLA AGRÀRIA DE L'EMPORDÀ
Título 3	03	AJUDES DE RAM DE PALETA

NUM.	CODI	UA	DESCRIPCIÓ	PREL	AMIDAMENT	IMPORT
1	KY311620	m	Formació de passamurs amb tub de PVC de diàmetre 90 mm i d'1 m de llargària, com a màxim (P - 80)	11,24	4,000	44,96
2	E7J513AA	m	Segellat de junt entre materials d'obra de 30 mm d'amplària i 20 mm de fondària, amb massilla de poliuretà bicomponent, aplicada amb pistola manual, prèvia imprimació específica (P - 10)	9,21	4,000	36,84

TOTAL Título 3 01.11.03 81,80

Obra	01	Pressupost ECO-24041
Capítol	11	AGRICULTURA - ESCOLA AGRÀRIA DE L'EMPORDÀ
Título 3	05	PROTECCIÓ CONTRA INCENDIS

NUM.	CODI	UA	DESCRIPCIÓ	PREL	AMIDAMENT	IMPORT
1	EM31351J	u	Extintor manual de diòxid de carboni, de càrrega 5 kg, amb pressió incorporada, pintat, amb suport a paret (P - 67)	84,79	1,000	84,79
2	EMSB32P1	u	Rètol senyalització instal·lació de protecció contra incendis, quadrat, de 420x420 mm2 de panell de PVC d'1 mm de gruix, fotoluminiscent categoria A segons UNE 23035-4, col·locat adherit sobre parament	20,81	1,000	20,81

vertical (P - 69)

TOTAL Título 3 **01.11.05** **105,60**

Obra	01	Pressupost ECO-24041
Capítol	11	AGRICULTURA - ESCOLA AGRÀRIA DE L'EMPORDÀ
Título 3	06	GESTIÓ DE RESIDUS

NUM.	CODI	UA	DESCRIPCIÓ	PREL	AMIDAMENT	IMPORT
1	E2RA6960	m3	Deposició controlada a centre de reciclatge de residus de paper i cartró no perillosos amb una densitat 0,04 t/m3, procedents de construcció o demolició, amb codi 150101 segons la Llista Europea de Residus (ORDEN MAM/304/2002) (P - 8)	0,00	6,700	0,00
2	E2R64900	m3	Transport de residus inerts o no especials a instal·lació autoritzada de gestió de residus, amb camió per a transport de 7 t, amb un recorregut de fins a 2 km (P - 7)	41,20	6,700	276,04

TOTAL Título 3 **01.11.06** **276,04**

Obra	01	Pressupost ECO-24041
Capítol	11	AGRICULTURA - ESCOLA AGRÀRIA DE L'EMPORDÀ
Título 3	07	LEGALITZACIÓ I TRÀMITS

NUM.	CODI	UA	DESCRIPCIÓ	PREL	AMIDAMENT	IMPORT
1	XPAUU001	pa	Partida alçada a justificar per a la legalització de l'instal·lació en el Registre d'instal·lacions de Seguretat Industrial de Catalunya (RITSIC). (P - 0)	200,00	1,000	200,00
2	OCAIRVE50	u	Inspecció incial de la instal·lació d'infraestructura de recàrrega de vehicles elèctrics davant Organisme de Control Autoritzat (OCA). S'emetrà un informe amb els resultat favorables de totes les proves realitzades. (P - 81)	400,00	1,000	400,00

TOTAL Título 3 **01.11.07** **600,00**

Obra	01	Pressupost ECO-24041
Capítol	11	AGRICULTURA - ESCOLA AGRÀRIA DE L'EMPORDÀ
Título 3	08	OPERACIÓ I MANTENIMENT

NUM.	CODI	UA	DESCRIPCIÓ	PREL	AMIDAMENT	IMPORT
1	OM00T001	u	Manteniment complert primer any de la instal·lació de mobilitat elèctrica a realitzar. S'estima un cost de la visita i l'informe per part de l'empresa acreditada i les hores de tècnic d'acompanyament en la visita. (P - 82)	400,00	1,000	400,00

TOTAL Título 3 **01.11.08** **400,00**

Obra	01	Pressupost ECO-24041
Capítol	12	AGRICULTURA - ESCOLA AGRÀRIA FORESTAL DE SANTA COL
Título 3	01	INSTAL·LACIÓ DE MOBILITAT ELÈCTRICA
Título 3 (1)	01	EQUIPS DE RECÀRREGA

NUM.	CODI	UA	DESCRIPCIÓ	PREL	AMIDAMENT	IMPORT
1	EGPRM13	u	Equip de Recàrrega Monofàsic de 7,4kW mural amb doble connector, mode 3, amb càrrega simultània i amb proteccions incloses (P - 54)	2.100,00	2,000	4.200,00

PRESSUPOST *

2	EGPRMG	u	Mànega de recàrrega extra amb connector tipus 2 per a xarxa monofàsica amb cable de 5 metres i 32A (In). (P - 56)	412,00	1,000	412,00

TOTAL Título 3 (1) 01.12.01.01 **4.612,00**

Obra	01	Pressupost ECO-24041
Capítol	12	AGRICULTURA - ESCOLA AGRÀRIA FORESTAL DE SANTA COL
Título 3	01	INSTAL·LACIÓ DE MOBILITAT ELÈCTRICA
Título 3 (1)	02	INSTAL·LACIÓ CABLEJAT ELÈCTRIC

NUM.	CODI	UA	DESCRIPCIÓ	PREL	AMIDAMENT	IMPORT
1	EG312366	m	Cable amb conductor de coure de 0,6/1 kV de tensió assignada, amb designació RZ1-K (AS), tripolar, de secció 3 x 10 mm2, amb coberta del cable de poliolefines amb baixa emissió fums, construcció segons norma UNE 21123-4, amb una classe de reacció al foc Cca-s1b,d1,a1 segons norma UNE-EN 50575, col·locat en canal o safata (P - 26)	6,79	100,000	679,00
2	EG312686	m	Cable amb conductor de coure de 0,6/1 kV de tensió assignada, amb designació RZ1-K (AS), pentapolar, de secció 5 x 25 mm2, amb coberta del cable de poliolefines amb baixa emissió fums, construcció segons norma UNE 21123-4, amb una classe de reacció al foc Cca-s1b,d1,a1 segons norma UNE-EN 50575, col·locat en canal o safata (P - 29)	20,64	15,000	309,60
3	EG2C2E42	m	Safata aïllant de PVC perforada, de 60x100 mm, amb 1 compartiment i amb coberta, muntada sobre suports horitzontals (P - 23)	29,16	40,000	1.166,40
4	EG21281H	m	Tub rígid de PVC, de 25 mm de diàmetre nominal, aïllant i no propagador de la flama, amb una resistència a l'impacte de 2 J, resistència a compressió de 1250 N i una rigidesa dielèctrica de 2000 V, amb unió roscada i muntat superficialment (P - 19)	4,22	30,000	126,60

TOTAL Título 3 (1) 01.12.01.02 **2.281,60**

Obra	01	Pressupost ECO-24041
Capítol	12	AGRICULTURA - ESCOLA AGRÀRIA FORESTAL DE SANTA COL
Título 3	01	INSTAL·LACIÓ DE MOBILITAT ELÈCTRICA
Título 3 (1)	03	SUBQUADRE VE

NUM.	CODI	UA	DESCRIPCIÓ	PREL	AMIDAMENT	IMPORT
1	EG48A444	u	Protector per a sobretensions transitòries, tetrapolar (3P+N), de 40kA d'intensitat màxima transitòria, de 4 mòduls DIN de 18 mm d'amplària, col·locat (P - 47)	240,56	1,000	240,56
2	EG474B4E	u	Interruptor en càrrega modular de 80 A d'intensitat nominal i 400V de tensió assignada d'aïllament (Ui), tetrapolar (4P), tall completament aparent amb indicador mecànic de senyalització de l' estat dels contactes, sense indicador lluminós, categoria d'ús AC-22A segons UNE-EN 60947-3, de 4 mòduls d'amplària (18mm p/ mòdul), fixat a pressió (P - 46)	89,66	1,000	89,66
3	EG147531	u	Caixa per a quadre de distribució elèctrica, de cos de material aïllant autoextingible i porta de material aïllant , per a una intensitat màxima de 125 A, capacitat total de 54 mòduls (18 mm) repartits en 3 fileres de 18 mòduls cadascuna, aïllament elèctric classe II i grau de protecció IP40 i IK07, muntada superficialment (P - 14)	117,52	1,000	117,52
4	EG426CJL	u	Interruptor diferencial de la classe A superimmunitzat, gamma terciari, de 80 A d'intensitat nominal, tetrapolar (4P), de sensibilitat 0,3 A, de desconnexió fix selectiu, amb botó de test incorporat i indicador mecànic de defecte, construït segons les especificacions de la norma UNE-EN 61008-1, de 4 mòduls DIN de 18 mm d'amplària, muntat en perfil DIN (P - 44)	473,44	1,000	473,44
5	EG415EKL	u	Interruptor automàtic magnetotèrmic de 80 A d'intensitat nominal, tipus PIA corba C, tetrapolar (4P), de 10000 A de poder de tall segons	246,16	1,000	246,16

PRESSUPOST *

			UNE-EN 60898 i de 10 kA de poder de tall segons UNE-EN 60947-2, de 6 mòduls DIN de 18 mm d'amplària, muntat en perfil DIN (P - 39)			
6	EG3R3L11	u	Caixa repartidora per a sistema de connexió ràpida, de material termoplàstic lliure d'halògens, autoextingible i no propagador de la flama, amb 1 circuit per a subministrament normal, 1 connector d'entrada trifàsic (5 pols), 6 connectors de sortida monofàsics (3 pols) i 1 trifàsic (5 pols), muntada superficialment (P - 34)	72,06	1,000	72,06
7	EG141211	u	Caixa per a quadre de distribució elèctrica, de cos de material aïllant autoextingible i porta de material aïllant , per a una intensitat màxima de 63 A, capacitat total de 8 mòduls (18 mm) repartits en 1 fileres de 8 mòduls cadascuna, aïllament elèctric classe II i grau de protecció IP40 i IK07, muntada superficialment (P - 11)	33,99	1,000	33,99

TOTAL Título 3 (1) 01.12.01.03 1.273,39

Obra 01 Pressupost ECO-24041
Capítol 12 AGRICULTURA - ESCOLA AGRÀRIA FORESTAL DE SANTA COL
Título 3 01 INSTAL·LACIÓ DE MOBILITAT ELÈCTRICA
Título 3 (1) 04 XARXA DE TERRA

NUM.	CODI	UA	DESCRIPCIÓ	PREL	AMIDAMENT	IMPORT
1	CMPXXT2	u	Comprovació de xarxa de terra existent (P - 3)	200,00	1,000	200,00

TOTAL Título 3 (1) 01.12.01.04 200,00

Obra 01 Pressupost ECO-24041
Capítol 12 AGRICULTURA - ESCOLA AGRÀRIA FORESTAL DE SANTA COL
Título 3 02 OBRA CIVIL
Título 3 (1) 01 SENYALITZACIÓ

NUM.	CODI	UA	DESCRIPCIÓ	PREL	AMIDAMENT	IMPORT
1	EGPX002	u	Senyalitació de la plaça d'aparcament del punt de recàrrega amb pintura RAL6038 sobre asfalt, amb el logotip de vehicle elèctric central inclòs (P - 57)	111,55	4,000	446,20

TOTAL Título 3 (1) 01.12.02.01 446,20

Obra 01 Pressupost ECO-24041
Capítol 12 AGRICULTURA - ESCOLA AGRÀRIA FORESTAL DE SANTA COL
Título 3 03 AJUDES DE RAM DE PALETA

NUM.	CODI	UA	DESCRIPCIÓ	PREL	AMIDAMENT	IMPORT
1	KY311620	m	Formació de passamurs amb tub de PVC de diàmetre 90 mm i d'1 m de llargària, com a màxim (P - 80)	11,24	4,000	44,96
2	E7J513AA	m	Segellat de junt entre materials d'obra de 30 mm d'amplària i 20 mm de fondària, amb massilla de poliuretà bicomponent, aplicada amb pistola manual, prèvia imprimació específica (P - 10)	9,21	4,000	36,84

TOTAL Título 3 01.12.03 81,80

Obra 01 Pressupost ECO-24041
Capítol 12 AGRICULTURA - ESCOLA AGRÀRIA FORESTAL DE SANTA COL
Título 3 05 PROTECCIÓ CONTRA INCENDIS

PRESSUPOST *

NUM.	CODI	UA	DESCRIPCIÓ	PREL	AMIDAMENT	IMPORT
1	EM31351J	u	Extintor manual de diòxid de carboni, de càrrega 5 kg, amb pressió incorporada, pintat, amb suport a paret (P - 67)	84,79	1,000	84,79
2	EMSB32P1	u	Rètol senyalització instal·lació de protecció contra incendis, quadrat, de 420x420 mm2 de panell de PVC d'1 mm de gruix, fotoluminiscent categoria A segons UNE 23035-4, col·locat adherit sobre parament vertical (P - 69)	20,81	3,000	62,43
3	EM121206	u	Central de detecció d'incendis convencional per a 2 zones, amb doble alimentació, amb funcions d'autoanàlisi automàtic amb indicador d'alimentació, de zona, d'avaria, de connexió de zona i de prova d'alarma, i muntada a la paret (P - 63)	235,19	1,000	235,19
4	EM111120	u	Detector de fums òptic per a instal·lació contra incendis convencional, segons norma UNE-EN 54-7, amb base de superfície, muntat superficialment (P - 62)	36,48	4,000	145,92
5	EPA1UF10	u	Font d'alimentació per a exterior, amb sortida de 24 Vac i 4 A, instal·lada (P - 72)	171,69	2,000	343,38
6	EG312226	m	Cable amb conductor de coure de 0,6/1 kV de tensió assignada, amb designació RZ1-K (AS), bipolar, de secció 2 x 1,5 mm2, amb coberta del cable de poliolefines amb baixa emissió fums, construcció segons norma UNE 21123-4, amb una classe de reacció al foc Cca-s1b,d1,a1 segons norma UNE-EN 50575, col·locat en canal o safata (P - 24)	1,69	15,000	25,35
7	EG414D5B	u	Interruptor automàtic magnetotèrmic de 16 A d'intensitat nominal, tipus PIA corba B, bipolar (1P+N), de 6000 A de poder de tall segons UNE-EN 60898 i de 10 kA de poder de tall segons UNE-EN 60947-2, de 2 mòduls DIN de 18 mm d'amplària, muntat en perfil DIN (P - 35)	40,81	1,000	40,81
8	EG42429D	u	Interruptor diferencial de la classe AC, gamma terciari, de 25 A d'intensitat nominal, bipolar (2P), de sensibilitat 0,03 A, de desconnexió fix instantani, amb botó de test incorporat i indicador mecànic de defecte, construït segons les especificacions de la norma UNE-EN 61008-1, de 2 mòduls DIN de 18 mm d'amplària, muntat en perfil DIN (P - 40)	104,76	1,000	104,76
9	EM131211	u	Sirena electrònica per a instal·lació convencional i analògica, nivell de potència acústica 100 dB, so multitò, grau de protecció IP-54, fabricada segons la norma UNE-EN 54-3, col·locada a l'interior (P - 64)	32,80	1,000	32,80
10	EM141102	u	Polsador d'alarma per a instal·lació contra incendis convencional, accionament manual per trencament d'element fràgil, segons norma UNE-EN 54-11, muntat superficialment (P - 65)	21,86	1,000	21,86
11	EG4R4L70	u	Contactor de 230 V de tensió de control, 100 A d'intensitat nominal, bipolar (2P), 2NA, format per 3 mòduls DIN de 18 mm d'amplària cada un, per a un circuit de potència de 400 V, categoria d'ús AC 1 segons UNE-EN 60947-4-1, fixat a pressió (P - 49)	243,30	1,000	243,30
12	EM17U120	u	Mòdul microprocessat direccionable de 2 sortides lliures de potencial segons UNE-EN 54-18, per a sistemes d'instal·lació algorítmics, contactes NC i NA, proveït d'autoaïllador per a aïllar la instal·lació en cas de curtcircuit interior, alimentació entre 18 i 27 Vcc, muntat en caixa de plàstic ABS, col·locat (P - 66)	76,77	1,000	76,77
13	EG21271H	m	Tub rígid de PVC, de 20 mm de diàmetre nominal, aïllant i no propagador de la flama, amb una resistència a l'impacte de 2 J, resistència a compressió de 1250 N i una rigidesa dielèctrica de 2000 V, amb unió roscada i muntat superficialment (P - 18)	3,64	100,000	364,00
14	EG335304	m	Cable amb conductor de coure de 300/500 V de tensió assignada, amb designació SOZ1-K (AS+), bipolar, de secció 2 x 1,5 mm2, pantalla metàl·lica amb drenatge i coberta del cable de poliolefina amb baixa emissió fums, amb una classe de reacció al foc Cca-s1b,d1,a1 segons norma UNE-EN 50575, col·locat en tub (P - 33)	2,79	100,000	279,00
15	EG1B0352	u	Armari de polièster de 400x300x200 mm, amb tapa fixa, muntat superficialment (P - 16)	162,55	1,000	162,55

PRESSUPOST

TOTAL Título 3 **01.12.05** **2.222,91**

Obra 01 Pressupost ECO-24041
Capítol 12 AGRICULTURA - ESCOLA AGRÀRIA FORESTAL DE SANTA COL
Título 3 06 GESTIÓ DE RESIDUS

NUM.	CODI	UA	DESCRIPCIÓ	PREL	AMIDAMENT	IMPORT
1	E2RA6960	m3	Deposició controlada a centre de reciclatge de residus de paper i cartró no perillosos amb una densitat 0,04 t/m3, procedents de construcció o demolició, amb codi 150101 segons la Llista Europea de Residus (ORDEN MAM/304/2002) (P - 8)	0,00	6,500	0,00
2	E2R64900	m3	Transport de residus inerts o no especials a instal·lació autoritzada de gestió de residus, amb camió per a transport de 7 t, amb un recorregut de fins a 2 km (P - 7)	41,20	6,500	267,80

TOTAL Título 3 **01.12.06** **267,80**

Obra 01 Pressupost ECO-24041
Capítol 12 AGRICULTURA - ESCOLA AGRÀRIA FORESTAL DE SANTA COL
Título 3 07 LEGALITZACIÓ I TRÀMITS

NUM.	CODI	UA	DESCRIPCIÓ	PREL	AMIDAMENT	IMPORT
1	XPAUU001	pa	Partida alçada a justificar per a la legalització de l'instal·lació en el Registre d'instal·lacions de Seguretat Industrial de Catalunya (RITSIC). (P - 0)	200,00	1,000	200,00

TOTAL Título 3 **01.12.07** **200,00**

Obra 01 Pressupost ECO-24041
Capítol 12 AGRICULTURA - ESCOLA AGRÀRIA FORESTAL DE SANTA COL
Título 3 08 OPERACIÓ I MANTENIMENT

NUM.	CODI	UA	DESCRIPCIÓ	PREL	AMIDAMENT	IMPORT
1	OM00T002	u	Manteniment complert primer any de la instal·lació de mobilitat elèctrica a realitzar. S'estima un cost de la visita i l'informe per part de l'empresa acreditada i les hores de tècnic d'acompanyament en la visita. (P - 83)	600,00	1,000	600,00

TOTAL Título 3 **01.12.08** **600,00**

Obra 01 Pressupost ECO-24041
Capítol 13 AGRICULTURA - OC ALT EMPORDÀ
Título 3 01 INSTAL·LACIÓ DE MOBILITAT ELÈCTRICA
Título 3 (1) 01 EQUIPS DE RECÀRREGA

NUM.	CODI	UA	DESCRIPCIÓ	PREL	AMIDAMENT	IMPORT
1	EGPRM13	u	Equip de Recàrrega Monofàsic de 7,4kW mural amb doble connector, mode 3, amb càrrega simultània i amb proteccions incloses (P - 54)	2.100,00	1,000	2.100,00
2	EGPRMG	u	Mànega de recàrrega extra amb connector tipus 2 per a xarxa monofàsica amb cable de 5 metres i 32A (In). (P - 56)	412,00	1,000	412,00

PRESSUPOST *

TOTAL Título 3 (1) **01.13.01.01** **2.512,00**

Obra	01	Pressupost ECO-24041
Capítol	13	AGRICULTURA - OC ALT EMPORDÀ
Título 3	01	INSTAL·LACIÓ DE MOBILITAT ELÈCTRICA
Título 3 (1)	02	INSTAL·LACIÓ CABLEJAT ELÈCTRIC

NUM.	CODI	UA	DESCRIPCIÓ	PREL	AMIDAMENT	IMPORT
1	EG312366	m	Cable amb conductor de coure de 0,6/1 kV de tensió assignada, amb designació RZ1-K (AS), tripolar, de secció 3 x 10 mm2, amb coberta del cable de poliolefines amb baixa emissió fums, construcció segons norma UNE 21123-4, amb una classe de reacció al foc Cca-s1b,d1,a1 segons norma UNE-EN 50575, col·locat en canal o safata (P - 26)	6,79	100,000	679,00
2	EG312676	m	Cable amb conductor de coure de 0,6/1 kV de tensió assignada, amb designació RZ1-K (AS), pentapolar, de secció 5 x 16 mm2, amb coberta del cable de poliolefines amb baixa emissió fums, construcció segons norma UNE 21123-4, amb una classe de reacció al foc Cca-s1b,d1,a1 segons norma UNE-EN 50575, col·locat en canal o safata (P - 28)	14,41	30,000	432,30
3	EG2C2E42	m	Safata aïllant de PVC perforada, de 60x100 mm, amb 1 compartiment i amb coberta, muntada sobre suports horitzontals (P - 23)	29,16	70,000	2.041,20
4	EG312666	m	Cable amb conductor de coure de 0,6/1 kV de tensió assignada, amb designació RZ1-K (AS), pentapolar, de secció 5 x 10 mm2, amb coberta del cable de poliolefines amb baixa emissió fums, construcció segons norma UNE 21123-4, amb una classe de reacció al foc Cca-s1b,d1,a1 segons norma UNE-EN 50575, col·locat en canal o safata (P - 27)	9,86	35,000	345,10
5	EG21281H	m	Tub rígid de PVC, de 25 mm de diàmetre nominal, aïllant i no propagador de la flama, amb una resistència a l'impacte de 2 J, resistència a compressió de 1250 N i una rigidesa dielèctrica de 2000 V, amb unió roscada i muntat superficialment (P - 19)	4,22	20,000	84,40
6	EG312336	m	Cable amb conductor de coure de 0,6/1 kV de tensió assignada, amb designació RZ1-K (AS), tripolar, de secció 3 x 2,5 mm2, amb coberta del cable de poliolefines amb baixa emissió fums, construcció segons norma UNE 21123-4, amb una classe de reacció al foc Cca-s1b,d1,a1 segons norma UNE-EN 50575, col·locat en canal o safata (P - 25)	2,39	10,000	23,90

TOTAL Título 3 (1) **01.13.01.02** **3.605,90**

Obra	01	Pressupost ECO-24041
Capítol	13	AGRICULTURA - OC ALT EMPORDÀ
Título 3	01	INSTAL·LACIÓ DE MOBILITAT ELÈCTRICA
Título 3 (1)	03	SUBQUADRE VE

NUM.	CODI	UA	DESCRIPCIÓ	PREL	AMIDAMENT	IMPORT
1	EG48A444	u	Protector per a sobretensions transitòries, tetrapolar (3P+N), de 40kA d'intensitat màxima transitòria, de 4 mòduls DIN de 18 mm d'amplària, col·locat (P - 47)	240,56	1,000	240,56
2	EG47474E	u	Interruptor en càrrega modular de 40 A d'intensitat nominal i 400V de tensió assignada d'aïllament (Ui), tetrapolar (4P), tall completament aparent amb indicador mecànic de senyalització de l' estat dels contactes, sense indicador lluminós, categoria d'ús AC-22A segons UNE-EN 60947-3, de 4 mòduls d'amplària (18mm p/ mòdul), fixat a pressió (P - 45)	79,81	1,000	79,81
3	EG141341	u	Caixa per a quadre de distribució elèctrica, de cos de material aïllant autoextingible i porta de material aïllant , per a una intensitat màxima de 63 A, capacitat total de 48 mòduls (18 mm) repartits en 4 fileres de 12 mòduls cadascuna, aïllament elèctric classe II i grau de protecció IP40 i IK07, muntada superficialment (P - 12)	103,10	1,000	103,10

PRESSUPOST *

4	EG3R3L11	u	Caixa repartidora per a sistema de connexió ràpida, de material termoplàstic lliure d'halògens, autoextingible i no propagador de la flama, amb 1 circuit per a subministrament normal, 1 connector d'entrada trifàsic (5 pols), 6 connectors de sortida monofàsics (3 pols) i 1 trifàsic (5 pols), muntada superficialment (P - 34)	72,06	1,000	72,06
5	EG415DJH	u	Interruptor automàtic magnetotèrmic de 40 A d'intensitat nominal, tipus PIA corba C, tetrapolar (4P), de 6000 A de poder de tall segons UNE-EN 60898 i de 10 kA de poder de tall segons UNE-EN 60947-2, de 4 mòduls DIN de 18 mm d'amplària, muntat en perfil DIN (P - 38)	96,98	1,000	96,98
6	EG426BJH	u	Interruptor diferencial de la classe A superimmunitzat, gamma terciari, de 40 A d'intensitat nominal, tetrapolar (4P), de sensibilitat 0,03 A, de desconnexió fix selectiu, amb botó de test incorporat i indicador mecànic de defecte, construït segons les especificacions de la norma UNE-EN 61008-1, de 4 mòduls DIN de 18 mm d'amplària, muntat en perfil DIN (P - 43)	269,90	1,000	269,90

TOTAL	**Título 3 (1)**	**01.13.01.03**	**862,41**

Obra	01	Pressupost ECO-24041
Capítol	13	AGRICULTURA - OC ALT EMPORDÀ
Título 3	01	INSTAL·LACIÓ DE MOBILITAT ELÈCTRICA
Título 3 (1)	04	XARXA DE TERRA

NUM.	CODI	UA	DESCRIPCIÓ	PREL	AMIDAMENT	IMPORT
1	CMPXXT1	u	Comprovació de xarxa de terra existent (P - 2)	100,00	1,000	100,00

TOTAL	**Título 3 (1)**	**01.13.01.04**	**100,00**

Obra	01	Pressupost ECO-24041
Capítol	13	AGRICULTURA - OC ALT EMPORDÀ
Título 3	02	OBRA CIVIL
Título 3 (1)	01	SENYALITZACIÓ

NUM.	CODI	UA	DESCRIPCIÓ	PREL	AMIDAMENT	IMPORT
1	EGPX002	u	Senyalització de la plaça d'aparcament del punt de recàrrega amb pintura RAL6038 sobre asfalt, amb el logotip de vehicle elèctric central inclòs (P - 57)	111,55	2,000	223,10

TOTAL	**Título 3 (1)**	**01.13.02.01**	**223,10**

Obra	01	Pressupost ECO-24041
Capítol	13	AGRICULTURA - OC ALT EMPORDÀ
Título 3	03	AJUDES DE RAM DE PALETA

NUM.	CODI	UA	DESCRIPCIÓ	PREL	AMIDAMENT	IMPORT
1	KY311620	m	Formació de passamurs amb tub de PVC de diàmetre 90 mm i d'1 m de llargària, com a màxim (P - 80)	11,24	4,000	44,96
2	E7J513AA	m	Segellat de junt entre materials d'obra de 30 mm d'amplària i 20 mm de fondària, amb massilla de poliuretà bicomponent, aplicada amb pistola manual, prèvia imprimació específica (P - 10)	9,21	4,000	36,84

TOTAL	**Título 3**	**01.13.03**	**81,80**

Obra	01	Pressupost ECO-24041
Capítol	13	AGRICULTURA - OC ALT EMPORDÀ

PRESSUPOST *

Título 3 05 PROTECCIÓ CONTRA INCENDIS

NUM.	CODI	UA	DESCRIPCIÓ	PREL	AMIDAMENT	IMPORT
1	EG335304	m	Cable amb conductor de coure de 300/500 V de tensió assignada, amb designació SOZ1-K (AS+), bipolar, de secció 2 x 1,5 mm2, pantalla metàl·lica amb drenatge i coberta del cable de poliolefina amb baixa emissió fums, amb una classe de reacció al foc Cca-s1b,d1,a1 segons norma UNE-EN 50575, col·locat en tub (P - 33)	2,79	20,000	55,80
2	EG21271H	m	Tub rígid de PVC, de 20 mm de diàmetre nominal, aïllant i no propagador de la flama, amb una resistència a l'impacte de 2 J, resistència a compressió de 1250 N i una rigidesa dielèctrica de 2000 V, amb unió roscada i muntat superficialment (P - 18)	3,64	20,000	72,80
3	EM17U120	u	Mòdul microprocessat direccionable de 2 sortides lliures de potencial segons UNE-EN 54-18, per a sistemes d'instal·lació algorítmics, contactes NC i NA, proveït d'autoaïllador per a aïllar la instal·lació en cas de curtcircuit interior, alimentació entre 18 i 27 Vcc, muntat en caixa de plàstic ABS, col·locat (P - 66)	76,77	1,000	76,77
4	EG4R4FP0	u	Contactor de 230 V de tensió de control, 40 A d'intensitat nominal, tetrapolar (4P), 4NC, format per 3 mòduls DIN de 18 mm d'amplària cada un, per a un circuit de potència de 400 V, categoria d'ús AC 1 segons UNE-EN 60947-4-1, fixat a pressió (P - 48)	92,99	1,000	92,99

TOTAL Título 3 01.13.05 **298,36**

Obra 01 Pressupost ECO-24041
Capítol 13 AGRICULTURA - OC ALT EMPORDÀ
Título 3 06 GESTIÓ DE RESIDUS

NUM.	CODI	UA	DESCRIPCIÓ	PREL	AMIDAMENT	IMPORT
1	E2RA6960	m3	Deposició controlada a centre de reciclatge de residus de paper i cartró no perillosos amb una densitat 0,04 t/m3, procedents de construcció o demolició, amb codi 150101 segons la Llista Europea de Residus (ORDEN MAM/304/2002) (P - 8)	0,00	6,500	0,00
2	E2R64900	m3	Transport de residus inerts o no especials a instal·lació autoritzada de gestió de residus, amb camió per a transport de 7 t, amb un recorregut de fins a 2 km (P - 7)	41,20	6,500	267,80

TOTAL Título 3 01.13.06 **267,80**

Obra 01 Pressupost ECO-24041
Capítol 13 AGRICULTURA - OC ALT EMPORDÀ
Título 3 07 LEGALITZACIÓ I TRÀMITS

NUM.	CODI	UA	DESCRIPCIÓ	PREL	AMIDAMENT	IMPORT
1	XPAUU001	pa	Partida alçada a justificar per a la legalització de l'instal·lació en el Registre d'instal·lacions de Seguretat Industrial de Catalunya (RITSIC). (P - 0)	200,00	1,000	200,00

TOTAL Título 3 01.13.07 **200,00**

Obra 01 Pressupost ECO-24041
Capítol 13 AGRICULTURA - OC ALT EMPORDÀ
Título 3 08 OPERACIÓ I MANTENIMENT

PRESSUPOST *

NUM.	CODI	UA	DESCRIPCIÓ	PREL	AMIDAMENT	IMPORT
1	OM00T001	u	Manteniment complert primer any de la instal·lació de mobilitat elèctrica a realitzar. S'estima un cost de la visita i l'informe per part de l'empresa acreditada i les hores de tècnic d'acompanyament en la visita. (P - 82)	400,00	1,000	400,00
TOTAL	**Título 3**		**01.13.08**			**400,00**

Obra	01	Pressupost ECO-24041
Capítol	14	AGRICULTURA - OC GARROTXA
Título 3	01	INSTAL·LACIÓ DE MOBILITAT ELÈCTRICA
Título 3 (1)	01	EQUIPS DE RECÀRREGA

NUM.	CODI	UA	DESCRIPCIÓ	PREL	AMIDAMENT	IMPORT
1	EGPRM13	u	Equip de Recàrrega Monofàsic de 7,4kW mural amb doble connector, mode 3, amb càrrega simultània i amb proteccions incloses (P - 54)	2.100,00	1,000	2.100,00
2	EGPRMG	u	Mànega de recàrrega extra amb connector tipus 2 per a xarxa monofàsica amb cable de 5 metres i 32A (In). (P - 56)	412,00	1,000	412,00
TOTAL	**Título 3 (1)**		**01.14.01.01**			**2.512,00**

Obra	01	Pressupost ECO-24041
Capítol	14	AGRICULTURA - OC GARROTXA
Título 3	01	INSTAL·LACIÓ DE MOBILITAT ELÈCTRICA
Título 3 (1)	02	INSTAL·LACIÓ CABLEJAT ELÈCTRIC

NUM.	CODI	UA	DESCRIPCIÓ	PREL	AMIDAMENT	IMPORT
1	EG312366	m	Cable amb conductor de coure de 0,6/1 kV de tensió assignada, amb designació RZ1-K (AS), tripolar, de secció 3 x 10 mm2, amb coberta del cable de poliolefines amb baixa emissió fums, construcció segons norma UNE 21123-4, amb una classe de reacció al foc Cca-s1b,d1,a1 segons norma UNE-EN 50575, col·locat en canal o safata (P - 26)	6,79	10,000	67,90
2	EG2C2E42	m	Safata aïllant de PVC perforada, de 60x100 mm, amb 1 compartiment i amb coberta, muntada sobre suports horitzontals (P - 23)	29,16	40,000	1.166,40
3	EG312666	m	Cable amb conductor de coure de 0,6/1 kV de tensió assignada, amb designació RZ1-K (AS), pentapolar, de secció 5 x 10 mm2, amb coberta del cable de poliolefines amb baixa emissió fums, construcció segons norma UNE 21123-4, amb una classe de reacció al foc Cca-s1b,d1,a1 segons norma UNE-EN 50575, col·locat en canal o safata (P - 27)	9,86	40,000	394,40
4	EG21281H	m	Tub rígid de PVC, de 25 mm de diàmetre nominal, aïllant i no propagador de la flama, amb una resistència a l'impacte de 2 J, resistència a compressió de 1250 N i una rigidesa dielèctrica de 2000 V, amb unió roscada i muntat superficialment (P - 19)	4,22	20,000	84,40
TOTAL	**Título 3 (1)**		**01.14.01.02**			**1.713,10**

Obra	01	Pressupost ECO-24041
Capítol	14	AGRICULTURA - OC GARROTXA
Título 3	01	INSTAL·LACIÓ DE MOBILITAT ELÈCTRICA
Título 3 (1)	03	SUBQUADRE VE

PRESSUPOST *

NUM.	CODI	UA	DESCRIPCIÓ	PREL	AMIDAMENT	IMPORT
1	EG48A444	u	Protector per a sobretensions transitòries, tetrapolar (3P+N), de 40kA d'intensitat màxima transitòria, de 4 mòduls DIN de 18 mm d'amplària, col·locat (P - 47)	240,56	1,000	240,56
2	EG47474E	u	Interruptor en càrrega modular de 40 A d'intensitat nominal i 400V de tensió assignada d'aïllament (Ui), tetrapolar (4P), tall completament aparent amb indicador mecànic de senyalització de l' estat dels contactes, sense indicador lluminós, categoria d'ús AC-22A segons UNE-EN 60947-3, de 4 mòduls d'amplària (18mm p/ mòdul), fixat a pressió (P - 45)	79,81	1,000	79,81
3	EG141341	u	Caixa per a quadre de distribució elèctrica, de cos de material aïllant autoextingible i porta de material aïllant , per a una intensitat màxima de 63 A, capacitat total de 48 mòduls (18 mm) repartits en 4 fileres de 12 mòduls cadascuna, aïllament elèctric classe II i grau de protecció IP40 i IK07, muntada superficialment (P - 12)	103,10	1,000	103,10
4	EG3R3L11	u	Caixa repartidora per a sistema de connexió ràpida, de material termoplàstic lliure d'halògens, autoextingible i no propagador de la flama, amb 1 circuit per a subministrament normal, 1 connector d'entrada trifàsic (5 pols), 6 connectors de sortida monofàsics (3 pols) i 1 trifàsic (5 pols), muntada superficialment (P - 34)	72,06	1,000	72,06
5	EG141211	u	Caixa per a quadre de distribució elèctrica, de cos de material aïllant autoextingible i porta de material aïllant , per a una intensitat màxima de 63 A, capacitat total de 8 mòduls (18 mm) repartits en 1 fileres de 8 mòduls cadascuna, aïllament elèctric classe II i grau de protecció IP40 i IK07, muntada superficialment (P - 11)	33,99	1,000	33,99
6	EG426BJH	u	Interruptor diferencial de la classe A superimmunitzat, gamma terciari, de 40 A d'intensitat nominal, tetrapolar (4P), de sensibilitat 0,03 A, de desconnexió fix selectiu, amb botó de test incorporat i indicador mecànic de defecte, construït segons les especificacions de la norma UNE-EN 61008-1, de 4 mòduls DIN de 18 mm d'amplària, muntat en perfil DIN (P - 43)	269,90	1,000	269,90
7	EG415DJH	u	Interruptor automàtic magnetotèrmic de 40 A d'intensitat nominal, tipus PIA corba C, tetrapolar (4P), de 6000 A de poder de tall segons UNE-EN 60898 i de 10 kA de poder de tall segons UNE-EN 60947-2, de 4 mòduls DIN de 18 mm d'amplària, muntat en perfil DIN (P - 38)	96,98	1,000	96,98

TOTAL Título 3 (1) **01.14.01.03** **896,40**

Obra	01	Pressupost ECO-24041
Capítol	14	AGRICULTURA - OC GARROTXA
Título 3	01	INSTAL·LACIÓ DE MOBILITAT ELÈCTRICA
Título 3 (1)	04	XARXA DE TERRA

NUM.	CODI	UA	DESCRIPCIÓ	PREL	AMIDAMENT	IMPORT
1	CMPXXT1	u	Comprovació de xarxa de terra existent (P - 2)	100,00	1,000	100,00

TOTAL Título 3 (1) **01.14.01.04** **100,00**

Obra	01	Pressupost ECO-24041
Capítol	14	AGRICULTURA - OC GARROTXA
Título 3	02	OBRA CIVIL
Título 3 (1)	01	SENYALITZACIÓ

NUM.	CODI	UA	DESCRIPCIÓ	PREL	AMIDAMENT	IMPORT
1	EGPX002	u	Senyalitació de la plaça d'aparcament del punt de recàrrega amb pintura RAL6038 sobre asfalt, amb el logotip de vehicle elèctric central inclòs	111,55	2,000	223,10

(P - 57)

TOTAL Título 3 (1) **01.14.02.01** **223,10**

Obra 01 Pressupost ECO-24041
Capítol 14 AGRICULTURA - OC GARROTXA
Título 3 03 AJUDES DE RAM DE PALETA

NUM.	CODI	UA	DESCRIPCIÓ	PREL	AMIDAMENT	IMPORT
1	KY311620	m	Formació de passamurs amb tub de PVC de diàmetre 90 mm i d'1 m de llargària, com a màxim (P - 80)	11,24	6,000	67,44
2	E7J513AA	m	Segellat de junt entre materials d'obra de 30 mm d'amplària i 20 mm de fondària, amb massilla de poliuretà bicomponent, aplicada amb pistola manual, prèvia imprimació específica (P - 10)	9,21	6,000	55,26

TOTAL Título 3 **01.14.03** **122,70**

Obra 01 Pressupost ECO-24041
Capítol 14 AGRICULTURA - OC GARROTXA
Título 3 05 PROTECCIÓ CONTRA INCENDIS

NUM.	CODI	UA	DESCRIPCIÓ	PREL	AMIDAMENT	IMPORT
1	EM31351J	u	Extintor manual de diòxid de carboni, de càrrega 5 kg, amb pressió incorporada, pintat, amb suport a paret (P - 67)	84,79	1,000	84,79
2	EMSB32P1	u	Rètol senyalització instal·lació de protecció contra incendis, quadrat, de 420x420 mm2 de panell de PVC d'1 mm de gruix, fotoluminiscent categoria A segons UNE 23035-4, col·locat adherit sobre parament vertical (P - 69)	20,81	1,000	20,81
3	EM121206	u	Central de detecció d'incendis convencional per a 2 zones, amb doble alimentació, amb funcions d'autoanàlisi automàtic amb indicador d'alimentació, de zona, d'avaria, de connexió de zona i de prova d'alarma, i muntada a la paret (P - 63)	235,19	1,000	235,19
4	EM111120	u	Detector de fums òptic per a instal·lació contra incendis convencional, segons norma UNE-EN 54-7, amb base de superfície, muntat superficialment (P - 62)	36,48	2,000	72,96
5	EPA1UF10	u	Font d'alimentació per a exterior, amb sortida de 24 Vac i 4 A, instal·lada (P - 72)	171,69	2,000	343,38
6	EG312226	m	Cable amb conductor de coure de 0,6/1 kV de tensió assignada, amb designació RZ1-K (AS), bipolar, de secció 2 x 1,5 mm2, amb coberta del cable de poliolefines amb baixa emissió fums, construcció segons norma UNE 21123-4, amb una classe de reacció al foc Cca-s1b,d1,a1 segons norma UNE-EN 50575, col·locat en canal o safata (P - 24)	1,69	40,000	67,60
7	EG414D5B	u	Interruptor automàtic magnetotèrmic de 16 A d'intensitat nominal, tipus PIA corba B, bipolar (1P+N), de 6000 A de poder de tall segons UNE-EN 60898 i de 10 kA de poder de tall segons UNE-EN 60947-2, de 2 mòduls DIN de 18 mm d'amplària, muntat en perfil DIN (P - 35)	40,81	1,000	40,81
8	EG42429D	u	Interruptor diferencial de la classe AC, gamma terciari, de 25 A d'intensitat nominal, bipolar (2P), de sensibilitat 0,03 A, de desconnexió fix instantani, amb botó de test incorporat i indicador mecànic de defecte, construït segons les especificacions de la norma UNE-EN 61008-1, de 2 mòduls DIN de 18 mm d'amplària, muntat en perfil DIN (P - 40)	104,76	1,000	104,76
9	EG4R4FP0	u	Contactor de 230 V de tensió de control, 40 A d'intensitat nominal, tetrapolar (4P), 4NC, format per 3 mòduls DIN de 18 mm d'amplària cada un, per a un circuit de potència de 400 V, categoria d'ús AC 1 segons UNE-EN 60947-4-1, fixat a pressió (P - 48)	92,99	1,000	92,99
10	EM17U120	u	Mòdul microprocessat direccionable de 2 sortides lliures de potencial segons UNE-EN 54-18, per a sistemes d'instal·lació algorítmics, contactes NC i NA, proveït d'autoaïllador per a aïllar la instal·lació en	76,77	1,000	76,77

			cas de curtcircuit interior, alimentació entre 18 i 27 Vcc, muntat en caixa de plàstic ABS, col·locat (P - 66)			
11	EM131211	u	Sirena electrònica per a instal·lació convencional i analògica, nivell de potència acústica 100 dB, so multitò, grau de protecció IP-54, fabricada segons la norma UNE-EN 54-3, col·locada a l'interior (P - 64)	32,80	1,000	32,80
12	EM141102	u	Polsador d'alarma per a instal·lació contra incendis convencional, accionament manual per trencament d'element fràgil, segons norma UNE-EN 54-11, muntat superficialment (P - 65)	21,86	1,000	21,86
13	EG335304	m	Cable amb conductor de coure de 300/500 V de tensió assignada, amb designació SOZ1-K (AS+), bipolar, de secció 2 x 1,5 mm2, pantalla metàl·lica amb drenatge i coberta del cable de poliolefina amb baixa emissió fums, amb una classe de reacció al foc Cca-s1b,d1,a1 segons norma UNE-EN 50575, col·locat en tub (P - 33)	2,79	50,000	139,50
14	EG21271H	m	Tub rígid de PVC, de 20 mm de diàmetre nominal, aïllant i no propagador de la flama, amb una resistència a l'impacte de 2 J, resistència a compressió de 1250 N i una rigidesa dielèctrica de 2000 V, amb unió roscada i muntat superficialment (P - 18)	3,64	50,000	182,00
15	EG1B0352	u	Armari de polièster de 400x300x200 mm, amb tapa fixa, muntat superficialment (P - 16)	162,55	1,000	162,55

TOTAL Título 3 **01.14.05** **1.678,77**

Obra	01	Pressupost ECO-24041
Capítol	14	AGRICULTURA - OC GARROTXA
Título 3	06	GESTIÓ DE RESIDUS

NUM.	CODI	UA	DESCRIPCIÓ	PREL	AMIDAMENT	IMPORT
1	E2RA6960	m3	Deposició controlada a centre de reciclatge de residus de paper i cartró no perillosos amb una densitat 0,04 t/m3, procedents de construcció o demolició, amb codi 150101 segons la Llista Europea de Residus (ORDEN MAM/304/2002) (P - 8)	0,00	6,300	0,00
2	E2R64900	m3	Transport de residus inerts o no especials a instal·lació autoritzada de gestió de residus, amb camió per a transport de 7 t, amb un recorregut de fins a 2 km (P - 7)	41,20	6,300	259,56

TOTAL Título 3 **01.14.06** **259,56**

Obra	01	Pressupost ECO-24041
Capítol	14	AGRICULTURA - OC GARROTXA
Título 3	07	LEGALITZACIÓ I TRÀMITS

NUM.	CODI	UA	DESCRIPCIÓ	PREL	AMIDAMENT	IMPORT
1	XPAUU001	pa	Partida alçada a justificar per a la legalització de l'instal·lació en el Registre d'instal·lacions de Seguretat Industrial de Catalunya (RITSIC). (P - 0)	200,00	1,000	200,00

TOTAL Título 3 **01.14.07** **200,00**

Obra	01	Pressupost ECO-24041
Capítol	14	AGRICULTURA - OC GARROTXA
Título 3	08	OPERACIÓ I MANTENIMENT

NUM.	CODI	UA	DESCRIPCIÓ	PREL	AMIDAMENT	IMPORT
1	OM00T001	u	Manteniment complert primer any de la instal·lació de mobilitat elèctrica a realitzar. S'estima un cost de la visita i l'informe per part de l'empresa acreditada i les hores de tècnic d'acompanyament en la visita. (P - 82)	400,00	1,000	400,00

PRESSUPOST

TOTAL Título 3 **01.14.08** **400,00**

Obra	01	Pressupost ECO-24041
Capítol	15	AGRICULTURA - OC LA SELVA
Título 3	01	INSTAL·LACIÓ DE MOBILITAT ELÈCTRICA
Título 3 (1)	01	EQUIPS DE RECÀRREGA

NUM.	CODI	UA	DESCRIPCIÓ	PREL	AMIDAMENT	IMPORT
1	EGPRM13	u	Equip de Recàrrega Monofàsic de 7,4kW mural amb doble connector, mode 3, amb càrrega simultània i amb proteccions incloses (P - 54)	2.100,00	1,000	2.100,00
2	EGPRMG	u	Mànega de recàrrega extra amb connector tipus 2 per a xarxa monofàsica amb cable de 5 metres i 32A (In). (P - 56)	412,00	1,000	412,00

TOTAL Título 3 (1) **01.15.01.01** **2.512,00**

Obra	01	Pressupost ECO-24041
Capítol	15	AGRICULTURA - OC LA SELVA
Título 3	01	INSTAL·LACIÓ DE MOBILITAT ELÈCTRICA
Título 3 (1)	02	INSTAL·LACIÓ CABLEJAT ELÈCTRIC

NUM.	CODI	UA	DESCRIPCIÓ	PREL	AMIDAMENT	IMPORT
1	EG312366	m	Cable amb conductor de coure de 0,6/1 kV de tensió assignada, amb designació RZ1-K (AS), tripolar, de secció 3 x 10 mm2, amb coberta del cable de poliolefines amb baixa emissió fums, construcció segons norma UNE 21123-4, amb una classe de reacció al foc Cca-s1b,d1,a1 segons norma UNE-EN 50575, col·locat en canal o safata (P - 26)	6,79	20,000	135,80
2	EG312676	m	Cable amb conductor de coure de 0,6/1 kV de tensió assignada, amb designació RZ1-K (AS), pentapolar, de secció 5 x 16 mm2, amb coberta del cable de poliolefines amb baixa emissió fums, construcció segons norma UNE 21123-4, amb una classe de reacció al foc Cca-s1b,d1,a1 segons norma UNE-EN 50575, col·locat en canal o safata (P - 28)	14,41	70,000	1.008,70
3	EG2C2E42	m	Safata aïllant de PVC perforada, de 60x100 mm, amb 1 compartiment i amb coberta, muntada sobre suports horitzontals (P - 23)	29,16	70,000	2.041,20
4	EG21281H	m	Tub rígid de PVC, de 25 mm de diàmetre nominal, aïllant i no propagador de la flama, amb una resistència a l'impacte de 2 J, resistència a compressió de 1250 N i una rigidesa dielèctrica de 2000 V, amb unió roscada i muntat superficialment (P - 19)	4,22	20,000	84,40

TOTAL Título 3 (1) **01.15.01.02** **3.270,10**

Obra	01	Pressupost ECO-24041
Capítol	15	AGRICULTURA - OC LA SELVA
Título 3	01	INSTAL·LACIÓ DE MOBILITAT ELÈCTRICA
Título 3 (1)	03	SUBQUADRE VE

NUM.	CODI	UA	DESCRIPCIÓ	PREL	AMIDAMENT	IMPORT
1	EG415DJH	u	Interruptor automàtic magnetotèrmic de 40 A d'intensitat nominal, tipus PIA corba C, tetrapolar (4P), de 6000 A de poder de tall segons UNE-EN 60898 i de 10 kA de poder de tall segons UNE-EN 60947-2, de 4 mòduls DIN de 18 mm d'amplària, muntat en perfil DIN (P - 38)	96,98	1,000	96,98
2	EG426B9H	u	Interruptor diferencial de la classe A superimmunitzat, gamma terciari, de 40 A d'intensitat nominal, bipolar (2P), de sensibilitat 0,03 A, de desconnexió fix selectiu, amb botó de test incorporat i indicador mecànic de defecte, construït segons les especificacions de la norma	175,22	1,000	175,22

PRESSUPOST *

			UNE-EN 61008-1, de 2 mòduls DIN de 18 mm d'amplària, muntat en perfil DIN (P - 42)			
3	EG48A444	u	Protector per a sobretensions transitòries, tetrapolar (3P+N), de 40kA d'intensitat màxima transitòria, de 4 mòduls DIN de 18 mm d'amplària, col·locat (P - 47)	240,56	1,000	240,56
4	EG47474E	u	Interruptor en càrrega modular de 40 A d'intensitat nominal i 400V de tensió assignada d'aïllament (Ui), tetrapolar (4P), tall completament aparent amb indicador mecànic de senyalització de l' estat dels contactes, sense indicador lluminós, categoria d'ús AC-22A segons UNE-EN 60947-3, de 4 mòduls d'amplària (18mm p/ mòdul), fixat a pressió (P - 45)	79,81	1,000	79,81
5	EG141341	u	Caixa per a quadre de distribució elèctrica, de cos de material aïllant autoextingible i porta de material aïllant , per a una intensitat màxima de 63 A, capacitat total de 48 mòduls (18 mm) repartits en 4 fileres de 12 mòduls cadascuna, aïllament elèctric classe II i grau de protecció IP40 i IK07, muntada superficialment (P - 12)	103,10	1,000	103,10
6	EG3R3L11	u	Caixa repartidora per a sistema de connexió ràpida, de material termoplàstic lliure d'halògens, autoextingible i no propagador de la flama, amb 1 circuit per a subministrament normal, 1 connector d'entrada trifàsic (5 pols), 6 connectors de sortida monofàsics (3 pols) i 1 trifàsic (5 pols), muntada superficialment (P - 34)	72,06	1,000	72,06
7	EG141211	u	Caixa per a quadre de distribució elèctrica, de cos de material aïllant autoextingible i porta de material aïllant , per a una intensitat màxima de 63 A, capacitat total de 8 mòduls (18 mm) repartits en 1 fileres de 8 mòduls cadascuna, aïllament elèctric classe II i grau de protecció IP40 i IK07, muntada superficialment (P - 11)	33,99	1,000	33,99

TOTAL Título 3 (1) 01.15.01.03 **801,72**

Obra	01	Pressupost ECO-24041
Capítol	15	AGRICULTURA - OC LA SELVA
Título 3	01	INSTAL·LACIÓ DE MOBILITAT ELÈCTRICA
Título 3 (1)	04	XARXA DE TERRA

NUM.	CODI	UA	DESCRIPCIÓ	PREL	AMIDAMENT	IMPORT
1	CMPXXT1	u	Comprovació de xarxa de terra existent (P - 2)	100,00	1,000	100,00

TOTAL Título 3 (1) 01.15.01.04 **100,00**

Obra	01	Pressupost ECO-24041
Capítol	15	AGRICULTURA - OC LA SELVA
Título 3	02	OBRA CIVIL
Título 3 (1)	01	SENYALITZACIÓ

NUM.	CODI	UA	DESCRIPCIÓ	PREL	AMIDAMENT	IMPORT
1	EGPX002	u	Senyalitació de la plaça d'aparcament del punt de recàrrega amb pintura RAL6038 sobre asfalt, amb el logotip de vehicle elèctric central inclòs (P - 57)	111,55	2,000	223,10

TOTAL Título 3 (1) 01.15.02.01 **223,10**

Obra	01	Pressupost ECO-24041
Capítol	15	AGRICULTURA - OC LA SELVA
Título 3	03	AJUDES DE RAM DE PALETA

PRESSUPOST *

NUM.	CODI	UA	DESCRIPCIÓ	PREL	AMIDAMENT	IMPORT
1	KY311620	m	Formació de passamurs amb tub de PVC de diàmetre 90 mm i d'1 m de llargària, com a màxim (P - 80)	11,24	4,000	44,96
2	E7J513AA	m	Segellat de junt entre materials d'obra de 30 mm d'amplària i 20 mm de fondària, amb massilla de poliuretà bicomponent, aplicada amb pistola manual, prèvia imprimació específica (P - 10)	9,21	4,000	36,84
TOTAL	**Título 3**		**01.15.03**			**81,80**

Obra	01	Pressupost ECO-24041
Capítol	15	AGRICULTURA - OC LA SELVA
Título 3	05	PROTECCIÓ CONTRA INCENDIS

NUM.	CODI	UA	DESCRIPCIÓ	PREL	AMIDAMENT	IMPORT
1	EM31351J	u	Extintor manual de diòxid de carboni, de càrrega 5 kg, amb pressió incorporada, pintat, amb suport a paret (P - 67)	84,79	1,000	84,79
2	EMSB32P1	u	Rètol senyalització instal·lació de protecció contra incendis, quadrat, de 420x420 mm2 de panell de PVC d'1 mm de gruix, fotoluminiscent categoria A segons UNE 23035-4, col·locat adherit sobre parament vertical (P - 69)	20,81	1,000	20,81
3	EG335304	m	Cable amb conductor de coure de 300/500 V de tensió assignada, amb designació SOZ1-K (AS+), bipolar, de secció 2 x 1,5 mm2, pantalla metàl·lica amb drenatge i coberta del cable de poliolefina amb baixa emissió fums, amb una classe de reacció al foc Cca-s1b,d1,a1 segons norma UNE-EN 50575, col·locat en tub (P - 33)	2,79	40,000	111,60
4	EG21271H	m	Tub rígid de PVC, de 20 mm de diàmetre nominal, aïllant i no propagador de la flama, amb una resistència a l'impacte de 2 J, resistència a compressió de 1250 N i una rigidesa dielèctrica de 2000 V, amb unió roscada i muntat superficialment (P - 18)	3,64	40,000	145,60
5	EM17U120	u	Mòdul microprocessat direccionable de 2 sortides lliures de potencial segons UNE-EN 54-18, per a sistemes d'instal·lació algorítmics, contactes NC i NA, proveït d'autoaïllador per a aïllar la instal·lació en cas de curtcircuit interior, alimentació entre 18 i 27 Vcc, muntat en caixa de plàstic ABS, col·locat (P - 66)	76,77	1,000	76,77
6	EG4R4FP0	u	Contactor de 230 V de tensió de control, 40 A d'intensitat nominal, tetrapolar (4P), 4NC, format per 3 mòduls DIN de 18 mm d'amplària cada un, per a un circuit de potència de 400 V, categoria d'ús AC 1 segons UNE-EN 60947-4-1, fixat a pressió (P - 48)	92,99	1,000	92,99
TOTAL	**Título 3**		**01.15.05**			**532,56**

Obra	01	Pressupost ECO-24041
Capítol	15	AGRICULTURA - OC LA SELVA
Título 3	06	GESTIÓ DE RESIDUS

NUM.	CODI	UA	DESCRIPCIÓ	PREL	AMIDAMENT	IMPORT
1	E2RA6960	m3	Deposició controlada a centre de reciclatge de residus de paper i cartró no perillosos amb una densitat 0,04 t/m3, procedents de construcció o demolició, amb codi 150101 segons la Llista Europea de Residus (ORDEN MAM/304/2002) (P - 8)	0,00	6,500	0,00
2	E2R64900	m3	Transport de residus inerts o no especials a instal·lació autoritzada de gestió de residus, amb camió per a transport de 7 t, amb un recorregut de fins a 2 km (P - 7)	41,20	6,500	267,80
TOTAL	**Título 3**		**01.15.06**			**267,80**

PRESSUPOST *

Obra	01	Pressupost ECO-24041
Capítol	15	AGRICULTURA - OC LA SELVA
Título 3	07	LEGALITZACIÓ I TRÀMITS

NUM.	CODI	UA	DESCRIPCIÓ	PREL	AMIDAMENT	IMPORT
1	XPAUU001	pa	Partida alçada a justificar per a la legalització de l'instal·lació en el Registre d'instal·lacions de Seguretat Industrial de Catalunya (RITSIC). (P - 0)	200,00	1,000	200,00

TOTAL Título 3 01.15.07 200,00

Obra	01	Pressupost ECO-24041
Capítol	15	AGRICULTURA - OC LA SELVA
Título 3	08	OPERACIÓ I MANTENIMENT

NUM.	CODI	UA	DESCRIPCIÓ	PREL	AMIDAMENT	IMPORT
1	OM00T001	u	Manteniment complert primer any de la instal·lació de mobilitat elèctrica a realitzar. S'estima un cost de la visita i l'informe per part de l'empresa acreditada i les hores de tècnic d'acompanyament en la visita. (P - 82)	400,00	1,000	400,00

TOTAL Título 3 01.15.08 400,00

Obra	01	Pressupost ECO-24041
Capítol	16	AGRICULTURA - PN GARROTXA CAN JORDA
Título 3	01	INSTAL·LACIÓ DE MOBILITAT ELÈCTRICA
Título 3 (1)	01	EQUIPS DE RECÀRREGA

NUM.	CODI	UA	DESCRIPCIÓ	PREL	AMIDAMENT	IMPORT
1	EGPRM10	u	Equip de Recàrrega Monofàsic de 7,4kW mural amb un connector, mode 3 i sense proteccions (P - 53)	1.044,98	1,000	1.044,98
2	EGPRMG	u	Mànega de recàrrega extra amb connector tipus 2 per a xarxa monofàsica amb cable de 5 metres i 32A (In). (P - 56)	412,00	1,000	412,00

TOTAL Título 3 (1) 01.16.01.01 1.456,98

Obra	01	Pressupost ECO-24041
Capítol	16	AGRICULTURA - PN GARROTXA CAN JORDA
Título 3	01	INSTAL·LACIÓ DE MOBILITAT ELÈCTRICA
Título 3 (1)	02	INSTAL·LACIÓ CABLEJAT ELÈCTRIC

NUM.	CODI	UA	DESCRIPCIÓ	PREL	AMIDAMENT	IMPORT
1	EG312366	m	Cable amb conductor de coure de 0,6/1 kV de tensió assignada, amb designació RZ1-K (AS), tripolar, de secció 3 x 10 mm2, amb coberta del cable de poliolefines amb baixa emissió fums, construcció segons norma UNE 21123-4, amb una classe de reacció al foc Cca-s1b,d1,a1 segons norma UNE-EN 50575, col·locat en canal o safata (P - 26)	6,79	5,000	33,95
2	EG312666	m	Cable amb conductor de coure de 0,6/1 kV de tensió assignada, amb designació RZ1-K (AS), pentapolar, de secció 5 x 10 mm2, amb coberta del cable de poliolefines amb baixa emissió fums, construcció segons norma UNE 21123-4, amb una classe de reacció al foc Cca-s1b,d1,a1 segons norma UNE-EN 50575, col·locat en canal o safata (P - 27)	9,86	20,000	197,20

PRESSUPOST *

3	EG21281H	m	Tub rígid de PVC, de 25 mm de diàmetre nominal, aïllant i no propagador de la flama, amb una resistència a l'impacte de 2 J, resistència a compressió de 1250 N i una rigidesa dielèctrica de 2000 V, amb unió roscada i muntat superficialment (P - 19)	4,22	5,000	21,10
4	EG222B11	m	Tub flexible corrugat de PVC, de 50 mm de diàmetre nominal, aïllant i no propagador de la flama, resistència a l'impacte d'1 J, resistència a compressió de 320 N i una rigidesa dielèctrica de 2000 V, muntat encastat (P - 21)	2,29	40,000	91,60

TOTAL Título 3 (1) 01.16.01.02 **343,85**

Obra 01 Pressupost ECO-24041
Capítol 16 AGRICULTURA - PN GARROTXA CAN JORDA
Título 3 01 INSTAL·LACIÓ DE MOBILITAT ELÈCTRICA
Título 3 (1) 03 SUBQUADRE VE

NUM.	CODI	UA	DESCRIPCIÓ	PREL	AMIDAMENT	IMPORT
1	EG415D5H	u	Interruptor automàtic magnetotèrmic de 40 A d'intensitat nominal, tipus PIA corba C, bipolar (1P+N), de 6000 A de poder de tall segons UNE-EN 60898 i de 10 kA de poder de tall segons UNE-EN 60947-2, de 2 mòduls DIN de 18 mm d'amplària, muntat en perfil DIN (P - 36)	47,26	1,000	47,26
2	EG426B9H	u	Interruptor diferencial de la classe A superimmunitzat, gamma terciari, de 40 A d'intensitat nominal, bipolar (2P), de sensibilitat 0,03 A, de desconnexió fix selectiu, amb botó de test incorporat i indicador mecànic de defecte, construït segons les especificacions de la norma UNE-EN 61008-1, de 2 mòduls DIN de 18 mm d'amplària, muntat en perfil DIN (P - 42)	175,22	1,000	175,22
3	EG48A444	u	Protector per a sobretensions transitòries, tetrapolar (3P+N), de 40kA d'intensitat màxima transitòria, de 4 mòduls DIN de 18 mm d'amplària, col·locat (P - 47)	240,56	1,000	240,56
4	EG47474E	u	Interruptor en càrrega modular de 40 A d'intensitat nominal i 400V de tensió assignada d'aïllament (Ui), tetrapolar (4P), tall completament aparent amb indicador mecànic de senyalització de l' estat dels contactes, sense indicador lluminós, categoria d'ús AC-22A segons UNE-EN 60947-3, de 4 mòduls d'amplària (18mm p/ mòdul), fixat a pressió (P - 45)	79,81	1,000	79,81
5	EG3R3L11	u	Caixa repartidora per a sistema de connexió ràpida, de material termoplàstic lliure d'halògens, autoextingible i no propagador de la flama, amb 1 circuit per a subministrament normal, 1 connector d'entrada trifàsic (5 pols), 6 connectors de sortida monofàsics (3 pols) i 1 trifàsic (5 pols), muntada superficialment (P - 34)	72,06	1,000	72,06
6	EG141521	u	Caixa per a quadre de distribució elèctrica, de cos de material aïllant autoextingible i porta de material aïllant , per a una intensitat màxima de 63 A, capacitat total de 36 mòduls (18 mm) repartits en 2 fileres de 18 mòduls cadascuna, aïllament elèctric classe II i grau de protecció IP40 i IK07, muntada superficialment (P - 13)	92,75	1,000	92,75
7	EG415DJH	u	Interruptor automàtic magnetotèrmic de 40 A d'intensitat nominal, tipus PIA corba C, tetrapolar (4P), de 6000 A de poder de tall segons UNE-EN 60898 i de 10 kA de poder de tall segons UNE-EN 60947-2, de 4 mòduls DIN de 18 mm d'amplària, muntat en perfil DIN (P - 38)	96,98	1,000	96,98
8	EG426BJH	u	Interruptor diferencial de la classe A superimmunitzat, gamma terciari, de 40 A d'intensitat nominal, tetrapolar (4P), de sensibilitat 0,03 A, de desconnexió fix selectiu, amb botó de test incorporat i indicador mecànic de defecte, construït segons les especificacions de la norma UNE-EN 61008-1, de 4 mòduls DIN de 18 mm d'amplària, muntat en perfil DIN (P - 43)	269,90	1,000	269,90

TOTAL Título 3 (1) 01.16.01.03 **1.074,54**

Obra 01 Pressupost ECO-24041

PRESSUPOST *

Capítol	16	AGRICULTURA - PN GARROTXA CAN JORDA
Título 3	01	INSTAL·LACIÓ DE MOBILITAT ELÈCTRICA
Título 3 (1)	04	XARXA DE TERRA

NUM.	CODI	UA	DESCRIPCIÓ	PREL	AMIDAMENT	IMPORT
1	CMPXXT1	u	Comprovació de xarxa de terra existent (P - 2)	100,00	1,000	100,00
TOTAL	**Título 3 (1)**		**01.16.01.04**			**100,00**

Obra	01	Pressupost ECO-24041
Capítol	16	AGRICULTURA - PN GARROTXA CAN JORDA
Título 3	02	OBRA CIVIL
Título 3 (1)	01	SENYALITZACIÓ

NUM.	CODI	UA	DESCRIPCIÓ	PREL	AMIDAMENT	IMPORT
1	EGPX002	u	Senyalitació de la plaça d'aparcament del punt de recàrrega amb pintura RAL6038 sobre asfalt, amb el logotip de vehicle elèctric central inclòs (P - 57)	111,55	1,000	111,55
TOTAL	**Título 3 (1)**		**01.16.02.01**			**111,55**

Obra	01	Pressupost ECO-24041
Capítol	16	AGRICULTURA - PN GARROTXA CAN JORDA
Título 3	03	AJUDES DE RAM DE PALETA

NUM.	CODI	UA	DESCRIPCIÓ	PREL	AMIDAMENT	IMPORT
1	KY311620	m	Formació de passamurs amb tub de PVC de diàmetre 90 mm i d'1 m de llargària, com a màxim (P - 80)	11,24	6,000	67,44
2	E7J513AA	m	Segellat de junt entre materials d'obra de 30 mm d'amplària i 20 mm de fondària, amb massilla de poliuretà bicomponent, aplicada amb pistola manual, prèvia imprimació específica (P - 10)	9,21	6,000	55,26
TOTAL	**Título 3**		**01.16.03**			**122,70**

Obra	01	Pressupost ECO-24041
Capítol	16	AGRICULTURA - PN GARROTXA CAN JORDA
Título 3	05	PROTECCIÓ CONTRA INCENDIS

NUM.	CODI	UA	DESCRIPCIÓ	PREL	AMIDAMENT	IMPORT
1	EM31351J	u	Extintor manual de diòxid de carboni, de càrrega 5 kg, amb pressió incorporada, pintat, amb suport a paret (P - 67)	84,79	1,000	84,79
2	EMSB32P1	u	Rètol senyalització instal·lació de protecció contra incendis, quadrat, de 420x420 mm2 de panell de PVC d'1 mm de gruix, fotoluminiscent categoria A segons UNE 23035-4, col·locat adherit sobre parament vertical (P - 69)	20,81	1,000	20,81
3	EM121206	u	Central de detecció d'incendis convencional per a 2 zones, amb doble alimentació, amb funcions d'autoanàlisi automàtic amb indicador d'alimentació, de zona, d'avaria, de connexió de zona i de prova d'alarma, i muntada a la paret (P - 63)	235,19	1,000	235,19
4	EM111120	u	Detector de fums òptic per a instal·lació contra incendis convencional, segons norma UNE-EN 54-7, amb base de superfície, muntat superficialment (P - 62)	36,48	2,000	72,96
5	EPA1UF10	u	Font d'alimentació per a exterior, amb sortida de 24 Vac i 4 A, instal·lada (P - 72)	171,69	1,000	171,69

PRESSUPOST *

6	EG312226	m	Cable amb conductor de coure de 0,6/1 kV de tensió assignada, amb designació RZ1-K (AS), bipolar, de secció 2 x 1,5 mm2, amb coberta del cable de poliolefines amb baixa emissió fums, construcció segons norma UNE 21123-4, amb una classe de reacció al foc Cca-s1b,d1,a1 segons norma UNE-EN 50575, col·locat en canal o safata (P - 24)	1,69	20,000	33,80
7	EG414D5B	u	Interruptor automàtic magnetotèrmic de 16 A d'intensitat nominal, tipus PIA corba B, bipolar (1P+N), de 6000 A de poder de tall segons UNE-EN 60898 i de 10 kA de poder de tall segons UNE-EN 60947-2, de 2 mòduls DIN de 18 mm d'amplària, muntat en perfil DIN (P - 35)	40,81	1,000	40,81
8	EG42429D	u	Interruptor diferencial de la classe AC, gamma terciari, de 25 A d'intensitat nominal, bipolar (2P), de sensibilitat 0,03 A, de desconnexió fix instantani, amb botó de test incorporat i indicador mecànic de defecte, construït segons les especificacions de la norma UNE-EN 61008-1, de 2 mòduls DIN de 18 mm d'amplària, muntat en perfil DIN (P - 40)	104,76	1,000	104,76
9	EG4R4FP0	u	Contactor de 230 V de tensió de control, 40 A d'intensitat nominal, tetrapolar (4P), 4NC, format per 3 mòduls DIN de 18 mm d'amplària cada un, per a un circuit de potència de 400 V, categoria d'ús AC 1 segons UNE-EN 60947-4-1, fixat a pressió (P - 48)	92,99	1,000	92,99
10	EM17U120	u	Mòdul microprocessat direccionable de 2 sortides lliures de potencial segons UNE-EN 54-18, per a sistemes d'instal·lació algorítmics, contactes NC i NA, proveït d'autoaïllador per a aïllar la instal·lació en cas de curtcircuit interior, alimentació entre 18 i 27 Vcc, muntat en caixa de plàstic ABS, col·locat (P - 66)	76,77	1,000	76,77
11	EM131211	u	Sirena electrònica per a instal·lació convencional i analògica, nivell de potència acústica 100 dB, so multitò, grau de protecció IP-54, fabricada segons la norma UNE-EN 54-3, col·locada a l'interior (P - 64)	32,80	1,000	32,80
12	EM141102	u	Polsador d'alarma per a instal·lació contra incendis convencional, accionament manual per trencament d'element fràgil, segons norma UNE-EN 54-11, muntat superficialment (P - 65)	21,86	1,000	21,86
13	EG335304	m	Cable amb conductor de coure de 300/500 V de tensió assignada, amb designació SOZ1-K (AS+), bipolar, de secció 2 x 1,5 mm2, pantalla metàl·lica amb drenatge i coberta del cable de poliolefina amb baixa emissió fums, amb una classe de reacció al foc Cca-s1b,d1,a1 segons norma UNE-EN 50575, col·locat en tub (P - 33)	2,79	50,000	139,50
14	EG21271H	m	Tub rígid de PVC, de 20 mm de diàmetre nominal, aïllant i no propagador de la flama, amb una resistència a l'impacte de 2 J, resistència a compressió de 1250 N i una rigidesa dielèctrica de 2000 V, amb unió roscada i muntat superficialment (P - 18)	3,64	50,000	182,00
15	EG1B0352	u	Armari de polièster de 400x300x200 mm, amb tapa fixa, muntat superficialment (P - 16)	162,55	1,000	162,55

TOTAL Título 3 **01.16.05** **1.473,28**

Obra 01 Pressupost ECO-24041
Capítol 16 AGRICULTURA - PN GARROTXA CAN JORDA
Título 3 06 GESTIÓ DE RESIDUS

NUM.	CODI	UA	DESCRIPCIÓ	PREL	AMIDAMENT	IMPORT
1	E2RA6960	m3	Deposició controlada a centre de reciclatge de residus de paper i cartró no perillosos amb una densitat 0,04 t/m3, procedents de construcció o demolició, amb codi 150101 segons la Llista Europea de Residus (ORDEN MAM/304/2002) (P - 8)	0,00	6,400	0,00
2	E2R64900	m3	Transport de residus inerts o no especials a instal·lació autoritzada de gestió de residus, amb camió per a transport de 7 t, amb un recorregut de fins a 2 km (P - 7)	41,20	6,400	263,68

TOTAL Título 3 **01.16.06** **263,68**

Obra 01 Pressupost ECO-24041

PRESSUPOST *

Capítol	16	AGRICULTURA - PN GARROTXA CAN JORDA
Título 3	07	LEGALITZACIÓ I TRÀMITS

NUM.	CODI	UA	DESCRIPCIÓ	PREL	AMIDAMENT	IMPORT
1	XPAUU001	pa	Partida alçada a justificar per a la legalització de l'instal·lació en el Registre d'instal·lacions de Seguretat Industrial de Catalunya (RITSIC). (P - 0)	200,00	1,000	200,00

TOTAL Título 3 01.16.07 200,00

Obra	01	Pressupost ECO-24041
Capítol	16	AGRICULTURA - PN GARROTXA CAN JORDA
Título 3	08	OPERACIÓ I MANTENIMENT

NUM.	CODI	UA	DESCRIPCIÓ	PREL	AMIDAMENT	IMPORT
1	OM00T001	u	Manteniment complert primer any de la instal·lació de mobilitat elèctrica a realitzar. S'estima un cost de la visita i l'informe per part de l'empresa acreditada i les hores de tècnic d'acompanyament en la visita. (P - 82)	400,00	1,000	400,00

TOTAL Título 3 01.16.08 400,00

Obra	01	Pressupost ECO-24041
Capítol	17	AGRICULTURA - OC PLA DE L'ESTANY
Título 3	01	INSTAL·LACIÓ DE MOBILITAT ELÈCTRICA
Título 3 (1)	01	EQUIPS DE RECÀRREGA

NUM.	CODI	UA	DESCRIPCIÓ	PREL	AMIDAMENT	IMPORT
1	EGPRM13	u	Equip de Recàrrega Monofàsic de 7,4kW mural amb doble connector, mode 3, amb càrrega simultània i amb proteccions incloses (P - 54)	2.100,00	1,000	2.100,00
2	EGPRMG	u	Mànega de recàrrega extra amb connector tipus 2 per a xarxa monofàsica amb cable de 5 metres i 32A (In). (P - 56)	412,00	1,000	412,00

TOTAL Título 3 (1) 01.17.01.01 2.512,00

Obra	01	Pressupost ECO-24041
Capítol	17	AGRICULTURA - OC PLA DE L'ESTANY
Título 3	01	INSTAL·LACIÓ DE MOBILITAT ELÈCTRICA
Título 3 (1)	02	INSTAL·LACIÓ CABLEJAT ELÈCTRIC

NUM.	CODI	UA	DESCRIPCIÓ	PREL	AMIDAMENT	IMPORT
1	EG312366	m	Cable amb conductor de coure de 0,6/1 kV de tensió assignada, amb designació RZ1-K (AS), tripolar, de secció 3 x 10 mm2, amb coberta del cable de poliolefines amb baixa emissió fums, construcció segons norma UNE 21123-4, amb una classe de reacció al foc Cca-s1b,d1,a1 segons norma UNE-EN 50575, col·locat en canal o safata (P - 26)	6,79	20,000	135,80
2	EG2C2E42	m	Safata aïllant de PVC perforada, de 60x100 mm, amb 1 compartiment i amb coberta, muntada sobre suports horitzontals (P - 23)	29,16	50,000	1.458,00
3	EG312666	m	Cable amb conductor de coure de 0,6/1 kV de tensió assignada, amb designació RZ1-K (AS), pentapolar, de secció 5 x 10 mm2, amb coberta del cable de poliolefines amb baixa emissió fums, construcció segons norma UNE 21123-4, amb una classe de reacció al foc Cca-s1b,d1,a1 segons norma UNE-EN 50575, col·locat en canal o safata (P - 27)	9,86	50,000	493,00

PRESSUPOST

4	EG21281H	m	Tub rígid de PVC, de 25 mm de diàmetre nominal, aïllant i no propagador de la flama, amb una resistència a l'impacte de 2 J, resistència a compressió de 1250 N i una rigidesa dielèctrica de 2000 V, amb unió roscada i muntat superficialment (P - 19)	4,22	20,000	84,40

TOTAL Título 3 (1) 01.17.01.02 2.171,20

Obra	01	Pressupost ECO-24041
Capítol	17	AGRICULTURA - OC PLA DE L'ESTANY
Título 3	01	INSTAL·LACIÓ DE MOBILITAT ELÈCTRICA
Título 3 (1)	03	SUBQUADRE VE

NUM.	CODI	UA	DESCRIPCIÓ	PREL	AMIDAMENT	IMPORT
1	EG415DJH	u	Interruptor automàtic magnetotèrmic de 40 A d'intensitat nominal, tipus PIA corba C, tetrapolar (4P), de 6000 A de poder de tall segons UNE-EN 60898 i de 10 kA de poder de tall segons UNE-EN 60947-2, de 4 mòduls DIN de 18 mm d'amplària, muntat en perfil DIN (P - 38)	96,98	1,000	96,98
2	EG426BJH	u	Interruptor diferencial de la classe A superimmunitzat, gamma terciari, de 40 A d'intensitat nominal, tetrapolar (4P), de sensibilitat 0,03 A, de desconnexió fix selectiu, amb botó de test incorporat i indicador mecànic de defecte, construït segons les especificacions de la norma UNE-EN 61008-1, de 4 mòduls DIN de 18 mm d'amplària, muntat en perfil DIN (P - 43)	269,90	1,000	269,90
3	EG48A444	u	Protector per a sobretensions transitòries, tetrapolar (3P+N), de 40kA d'intensitat màxima transitòria, de 4 mòduls DIN de 18 mm d'amplària, col·locat (P - 47)	240,56	1,000	240,56
4	EG47474E	u	Interruptor en càrrega modular de 40 A d'intensitat nominal i 400V de tensió assignada d'aïllament (Ui), tetrapolar (4P), tall completament aparent amb indicador mecànic de senyalització de l' estat dels contactes, sense indicador lluminós, categoria d'ús AC-22A segons UNE-EN 60947-3, de 4 mòduls d'amplària (18mm p/ mòdul), fixat a pressió (P - 45)	79,81	1,000	79,81
5	EG141341	u	Caixa per a quadre de distribució elèctrica, de cos de material aïllant autoextingible i porta de material aïllant , per a una intensitat màxima de 63 A, capacitat total de 48 mòduls (18 mm) repartits en 4 fileres de 12 mòduls cadascuna, aïllament elèctric classe II i grau de protecció IP40 i IK07, muntada superficialment (P - 12)	103,10	1,000	103,10
6	EG3R3L11	u	Caixa repartidora per a sistema de connexió ràpida, de material termoplàstic lliure d'halògens, autoextingible i no propagador de la flama, amb 1 circuit per a subministrament normal, 1 connector d'entrada trifàsic (5 pols), 6 connectors de sortida monofàsics (3 pols) i 1 trifàsic (5 pols), muntada superficialment (P - 34)	72,06	1,000	72,06
7	EG141211	u	Caixa per a quadre de distribució elèctrica, de cos de material aïllant autoextingible i porta de material aïllant , per a una intensitat màxima de 63 A, capacitat total de 8 mòduls (18 mm) repartits en 1 fileres de 8 mòduls cadascuna, aïllament elèctric classe II i grau de protecció IP40 i IK07, muntada superficialment (P - 11)	33,99	1,000	33,99

TOTAL Título 3 (1) 01.17.01.03 896,40

Obra	01	Pressupost ECO-24041
Capítol	17	AGRICULTURA - OC PLA DE L'ESTANY
Título 3	01	INSTAL·LACIÓ DE MOBILITAT ELÈCTRICA
Título 3 (1)	04	XARXA DE TERRA

NUM.	CODI	UA	DESCRIPCIÓ	PREL	AMIDAMENT	IMPORT
1	CMPXXT1	u	Comprovació de xarxa de terra existent (P - 2)	100,00	1,000	100,00

PRESSUPOST *

TOTAL Título 3 (1) 01.17.01.04 100,00

Obra	01	Pressupost ECO-24041
Capítol	17	AGRICULTURA - OC PLA DE L'ESTANY
Título 3	02	OBRA CIVIL
Título 3 (1)	01	SENYALITZACIÓ

NUM.	CODI	UA	DESCRIPCIÓ	PREL	AMIDAMENT	IMPORT
1	EGPX002	u	Senyalitació de la plaça d'aparcament del punt de recàrrega amb pintura RAL6038 sobre asfalt, amb el logotip de vehicle elèctric central inclòs (P - 57)	111,55	2,000	223,10

TOTAL Título 3 (1) 01.17.02.01 223,10

Obra	01	Pressupost ECO-24041
Capítol	17	AGRICULTURA - OC PLA DE L'ESTANY
Título 3	03	AJUDES DE RAM DE PALETA

NUM.	CODI	UA	DESCRIPCIÓ	PREL	AMIDAMENT	IMPORT
1	KY311620	m	Formació de passamurs amb tub de PVC de diàmetre 90 mm i d'1 m de llargària, com a màxim (P - 80)	11,24	4,000	44,96
2	E7J513AA	m	Segellat de junt entre materials d'obra de 30 mm d'amplària i 20 mm de fondària, amb massilla de poliuretà bicomponent, aplicada amb pistola manual, prèvia imprimació específica (P - 10)	9,21	4,000	36,84

TOTAL Título 3 01.17.03 81,80

Obra	01	Pressupost ECO-24041
Capítol	17	AGRICULTURA - OC PLA DE L'ESTANY
Título 3	05	PROTECCIÓ CONTRA INCENDIS

NUM.	CODI	UA	DESCRIPCIÓ	PREL	AMIDAMENT	IMPORT
1	EM31351J	u	Extintor manual de diòxid de carboni, de càrrega 5 kg, amb pressió incorporada, pintat, amb suport a paret (P - 67)	84,79	1,000	84,79
2	EMSB32P1	u	Rètol senyalització instal·lació de protecció contra incendis, quadrat, de 420x420 mm2 de panell de PVC d'1 mm de gruix, fotoluminiscent categoria A segons UNE 23035-4, col·locat adherit sobre parament vertical (P - 69)	20,81	1,000	20,81
3	EG335304	m	Cable amb conductor de coure de 300/500 V de tensió assignada, amb designació SOZ1-K (AS+), bipolar, de secció 2 x 1,5 mm2, pantalla metàl·lica amb drenatge i coberta del cable de poliolefina amb baixa emissió fums, amb una classe de reacció al foc Cca-s1b,d1,a1 segons norma UNE-EN 50575, col·locat en tub (P - 33)	2,79	30,000	83,70
4	EG21271H	m	Tub rígid de PVC, de 20 mm de diàmetre nominal, aïllant i no propagador de la flama, amb una resistència a l'impacte de 2 J, resistència a compressió de 1250 N i una rigidesa dielèctrica de 2000 V, amb unió roscada i muntat superficialment (P - 18)	3,64	30,000	109,20
5	EM17U120	u	Mòdul microprocessat direccionable de 2 sortides lliures de potencial segons UNE-EN 54-18, per a sistemes d'instal·lació algorítmics, contactes NC i NA, proveït d'autoaïllador per a aïllar la instal·lació en cas de curtcircuit interior, alimentació entre 18 i 27 Vcc, muntat en caixa de plàstic ABS, col·locat (P - 66)	76,77	1,000	76,77
6	EG4R4FP0	u	Contactor de 230 V de tensió de control, 40 A d'intensitat nominal, tetrapolar (4P), 4NC, format per 3 mòduls DIN de 18 mm d'amplària cada un, per a un circuit de potència de 400 V, categoria d'ús AC 1	92,99	1,000	92,99

segons UNE-EN 60947-4-1, fixat a pressió (P - 48)

TOTAL Título 3 **01.17.05** **468,26**

Obra	01	Pressupost ECO-24041
Capítol	17	AGRICULTURA - OC PLA DE L'ESTANY
Título 3	06	GESTIÓ DE RESIDUS

NUM.	CODI	UA	DESCRIPCIÓ	PREL	AMIDAMENT	IMPORT
1	E2RA6960	m3	Deposició controlada a centre de reciclatge de residus de paper i cartró no perillosos amb una densitat 0,04 t/m3, procedents de construcció o demolició, amb codi 150101 segons la Llista Europea de Residus (ORDEN MAM/304/2002) (P - 8)	0,00	6,400	0,00
2	E2R64900	m3	Transport de residus inerts o no especials a instal·lació autoritzada de gestió de residus, amb camió per a transport de 7 t, amb un recorregut de fins a 2 km (P - 7)	41,20	6,400	263,68

TOTAL Título 3 **01.17.06** **263,68**

Obra	01	Pressupost ECO-24041
Capítol	17	AGRICULTURA - OC PLA DE L'ESTANY
Título 3	07	LEGALITZACIÓ I TRÀMITS

NUM.	CODI	UA	DESCRIPCIÓ	PREL	AMIDAMENT	IMPORT
1	XPAUU001	pa	Partida alçada a justificar per a la legalització de l'instal·lació en el Registre d'instal·lacions de Seguretat Industrial de Catalunya (RITSIC). (P - 0)	200,00	1,000	200,00

TOTAL Título 3 **01.17.07** **200,00**

Obra	01	Pressupost ECO-24041
Capítol	17	AGRICULTURA - OC PLA DE L'ESTANY
Título 3	08	OPERACIÓ I MANTENIMENT

NUM.	CODI	UA	DESCRIPCIÓ	PREL	AMIDAMENT	IMPORT
1	OM00T001	u	Manteniment complert primer any de la instal·lació de mobilitat elèctrica a realitzar. S'estima un cost de la visita i l'informe per part de l'empresa acreditada i les hores de tècnic d'acompanyament en la visita. (P - 82)	400,00	1,000	400,00

TOTAL Título 3 **01.17.08** **400,00**

Obra	01	Pressupost ECO-24041
Capítol	18	CULTURA - BIBLIOTECA PÚBLICA DE GIRONA
Título 3	01	INSTAL·LACIÓ DE MOBILITAT ELÈCTRICA
Título 3 (1)	01	EQUIPS DE RECÀRREGA

NUM.	CODI	UA	DESCRIPCIÓ	PREL	AMIDAMENT	IMPORT
1	EGPRM13	u	Equip de Recàrrega Monofàsic de 7,4kW mural amb doble connector, mode 3, amb càrrega simultània i amb proteccions incloses (P - 54)	2.100,00	1,000	2.100,00
2	EGPRMG	u	Mànega de recàrrega extra amb connector tipus 2 per a xarxa monofàsica amb cable de 5 metres i 32A (In). (P - 56)	412,00	1,000	412,00

PRESSUPOST

TOTAL Título 3 (1) 01.18.01.01 2.512,00

Obra	01	Pressupost ECO-24041
Capítol	18	CULTURA - BIBLIOTECA PÚBLICA DE GIRONA
Título 3	01	INSTAL·LACIÓ DE MOBILITAT ELÈCTRICA
Título 3 (1)	02	INSTAL·LACIÓ CABLEJAT ELÈCTRIC

NUM.	CODI	UA	DESCRIPCIÓ	PREL	AMIDAMENT	IMPORT
1	EG312366	m	Cable amb conductor de coure de 0,6/1 kV de tensió assignada, amb designació RZ1-K (AS), tripolar, de secció 3 x 10 mm2, amb coberta del cable de poliolefines amb baixa emissió fums, construcció segons norma UNE 21123-4, amb una classe de reacció al foc Cca-s1b,d1,a1 segons norma UNE-EN 50575, col·locat en canal o safata (P - 26)	6,79	20,000	135,80
2	EG312676	m	Cable amb conductor de coure de 0,6/1 kV de tensió assignada, amb designació RZ1-K (AS), pentapolar, de secció 5 x 16 mm2, amb coberta del cable de poliolefines amb baixa emissió fums, construcció segons norma UNE 21123-4, amb una classe de reacció al foc Cca-s1b,d1,a1 segons norma UNE-EN 50575, col·locat en canal o safata (P - 28)	14,41	70,000	1.008,70
3	EG21RP1G	m	Tub rígid de PVC, de 200 mm de diàmetre nominal, aïllant i no propagador de la flama, amb una resistència a l'impacte de 15 J, resistència a compressió de 250 N, de 2,2 mm de gruix, amb unió encolada i com a canalització soterrada. Inclou abraçadores fixades a façanes o sostre. (P - 20)	12,81	20,000	256,20
4	EG2C2E42	m	Safata aïllant de PVC perforada, de 60x100 mm, amb 1 compartiment i amb coberta, muntada sobre suports horitzontals (P - 23)	29,16	32,000	933,12
5	EG21281H	m	Tub rígid de PVC, de 25 mm de diàmetre nominal, aïllant i no propagador de la flama, amb una resistència a l'impacte de 2 J, resistència a compressió de 1250 N i una rigidesa dielèctrica de 2000 V, amb unió roscada i muntat superficialment (P - 19)	4,22	10,000	42,20

TOTAL Título 3 (1) 01.18.01.02 2.376,02

Obra	01	Pressupost ECO-24041
Capítol	18	CULTURA - BIBLIOTECA PÚBLICA DE GIRONA
Título 3	01	INSTAL·LACIÓ DE MOBILITAT ELÈCTRICA
Título 3 (1)	03	INTERCONNEXIÓ I PROTECCIONS ELÈCTRIQUES

NUM.	CODI	UA	DESCRIPCIÓ	PREL	AMIDAMENT	IMPORT
1	EG426BJH	u	Interruptor diferencial de la classe A superimmunitzat, gamma terciari, de 40 A d'intensitat nominal, tetrapolar (4P), de sensibilitat 0,03 A, de desconnexió fix selectiu, amb botó de test incorporat i indicador mecànic de defecte, construït segons les especificacions de la norma UNE-EN 61008-1, de 4 mòduls DIN de 18 mm d'amplària, muntat en perfil DIN (P - 43)	269,90	1,000	269,90
2	EG415DJH	u	Interruptor automàtic magnetotèrmic de 40 A d'intensitat nominal, tipus PIA corba C, tetrapolar (4P), de 6000 A de poder de tall segons UNE-EN 60898 i de 10 kA de poder de tall segons UNE-EN 60947-2, de 4 mòduls DIN de 18 mm d'amplària, muntat en perfil DIN (P - 38)	96,98	1,000	96,98
3	EG48A444	u	Protector per a sobretensions transitòries, tetrapolar (3P+N), de 40kA d'intensitat màxima transitòria, de 4 mòduls DIN de 18 mm d'amplària, col·locat (P - 47)	240,56	1,000	240,56
4	EG47474E	u	Interruptor en càrrega modular de 40 A d'intensitat nominal i 400V de tensió assignada d'aïllament (Ui), tetrapolar (4P), tall completament aparent amb indicador mecànic de senyalització de l' estat dels contactes, sense indicador lluminós, categoria d'ús AC-22A segons UNE-EN 60947-3, de 4 mòduls d'amplària (18mm p/ mòdul), fixat a pressió (P - 45)	79,81	1,000	79,81

PRESSUPOST *

5	EG141341	u	Caixa per a quadre de distribució elèctrica, de cos de material aïllant autoextingible i porta de material aïllant , per a una intensitat màxima de 63 A, capacitat total de 48 mòduls (18 mm) repartits en 4 fileres de 12 mòduls cadascuna, aïllament elèctric classe II i grau de protecció IP40 i IK07, muntada superficialment (P - 12)	103,10	1,000	103,10
6	EG3R3L11	u	Caixa repartidora per a sistema de connexió ràpida, de material termoplàstic lliure d'halògens, autoextingible i no propagador de la flama, amb 1 circuit per a subministrament normal, 1 connector d'entrada trifàsic (5 pols), 6 connectors de sortida monofàsics (3 pols) i 1 trifàsic (5 pols), muntada superficialment (P - 34)	72,06	1,000	72,06

TOTAL Título 3 (1) 01.18.01.03 **862,41**

Obra	01	Pressupost ECO-24041
Capítol	18	CULTURA - BIBLIOTECA PÚBLICA DE GIRONA
Título 3	01	INSTAL·LACIÓ DE MOBILITAT ELÈCTRICA
Título 3 (1)	04	XARXA DE TERRA

NUM.	CODI	UA	DESCRIPCIÓ	PREL	AMIDAMENT	IMPORT
1	CMPXXT1	u	Comprovació de xarxa de terra existent (P - 2)	100,00	1,000	100,00

TOTAL Título 3 (1) 01.18.01.04 **100,00**

Obra	01	Pressupost ECO-24041
Capítol	18	CULTURA - BIBLIOTECA PÚBLICA DE GIRONA
Título 3	02	OBRA CIVIL
Título 3 (1)	01	SENYALITZACIÓ

NUM.	CODI	UA	DESCRIPCIÓ	PREL	AMIDAMENT	IMPORT
1	EGPX002	u	Senyalització de la plaça d'aparcament del punt de recàrrega amb pintura RAL6038 sobre asfalt, amb el logotip de vehicle elèctric central inclòs (P - 57)	111,55	2,000	223,10

TOTAL Título 3 (1) 01.18.02.01 **223,10**

Obra	01	Pressupost ECO-24041
Capítol	18	CULTURA - BIBLIOTECA PÚBLICA DE GIRONA
Título 3	03	AJUDES DE RAM DE PALETA

NUM.	CODI	UA	DESCRIPCIÓ	PREL	AMIDAMENT	IMPORT
1	KY311620	m	Formació de passamurs amb tub de PVC de diàmetre 90 mm i d'1 m de llargària, com a màxim (P - 80)	11,24	4,000	44,96
2	E7J513AA	m	Segellat de junt entre materials d'obra de 30 mm d'amplària i 20 mm de fondària, amb massilla de poliuretà bicomponent, aplicada amb pistola manual, prèvia imprimació específica (P - 10)	9,21	4,000	36,84

TOTAL Título 3 01.18.03 **81,80**

Obra	01	Pressupost ECO-24041
Capítol	18	CULTURA - BIBLIOTECA PÚBLICA DE GIRONA
Título 3	05	PROTECCIÓ CONTRA INCENDIS

PRESSUPOST *

NUM.	CODI	UA	DESCRIPCIÓ	PREL	AMIDAMENT	IMPORT
1	EM31351J	u	Extintor manual de diòxid de carboni, de càrrega 5 kg, amb pressió incorporada, pintat, amb suport a paret (P - 67)	84,79	1,000	84,79
2	EMSB32P1	u	Rètol senyalització instal·lació de protecció contra incendis, quadrat, de 420x420 mm2 de panell de PVC d'1 mm de gruix, fotoluminiscent categoria A segons UNE 23035-4, col·locat adherit sobre parament vertical (P - 69)	20,81	1,000	20,81
TOTAL	**Título 3**		**01.18.05**			**105,60**

Obra	01	Pressupost ECO-24041
Capítol	18	CULTURA - BIBLIOTECA PÚBLICA DE GIRONA
Título 3	06	GESTIÓ DE RESIDUS

NUM.	CODI	UA	DESCRIPCIÓ	PREL	AMIDAMENT	IMPORT
1	E2RA6960	m3	Deposició controlada a centre de reciclatge de residus de paper i cartró no perillosos amb una densitat 0,04 t/m3, procedents de construcció o demolició, amb codi 150101 segons la Llista Europea de Residus (ORDEN MAM/304/2002) (P - 8)	0,00	6,400	0,00
2	E2R64900	m3	Transport de residus inerts o no especials a instal·lació autoritzada de gestió de residus, amb camió per a transport de 7 t, amb un recorregut de fins a 2 km (P - 7)	41,20	6,400	263,68
TOTAL	**Título 3**		**01.18.06**			**263,68**

Obra	01	Pressupost ECO-24041
Capítol	18	CULTURA - BIBLIOTECA PÚBLICA DE GIRONA
Título 3	07	LEGALITZACIÓ I TRÀMITS

NUM.	CODI	UA	DESCRIPCIÓ	PREL	AMIDAMENT	IMPORT
1	XPAUU001	pa	Partida alçada a justificar per a la legalització de l'instal·lació en el Registre d'instal·lacions de Seguretat Industrial de Catalunya (RITSIC). (P - 0)	200,00	1,000	200,00
2	OCAIRVE50	u	Inspecció incial de la instal·lació d'infraestructura de recàrrega de vehicles elèctrics davant Organisme de Control Autoritzat (OCA). S'emetrà un informe amb els resultat favorables de totes les proves realitzades. (P - 81)	400,00	1,000	400,00
TOTAL	**Título 3**		**01.18.07**			**600,00**

Obra	01	Pressupost ECO-24041
Capítol	18	CULTURA - BIBLIOTECA PÚBLICA DE GIRONA
Título 3	08	OPERACIÓ I MANTENIMENT

NUM.	CODI	UA	DESCRIPCIÓ	PREL	AMIDAMENT	IMPORT
1	OM00T001	u	Manteniment complert primer any de la instal·lació de mobilitat elèctrica a realitzar. S'estima un cost de la visita i l'informe per part de l'empresa acreditada i les hores de tècnic d'acompanyament en la visita. (P - 82)	400,00	1,000	400,00
TOTAL	**Título 3**		**01.18.08**			**400,00**

PRESSUPOST *

(*) Branques incompletes

QUADRE DE PREUS I

QUADRE DE PREUS NÚMERO 1

NÚMERO	CODI	UA	DESCRIPCIÓ	PREU
P-1	AMTOPTC	u	Partida alçada a justificar per sol·licitud d'augment de potència contractada. (DOS-CENTS EUROS)	200,00 €
P-2	CMPXXT1	u	Comprovació de xarxa de terra existent (CENT EUROS)	100,00 €
P-3	CMPXXT2	u	Comprovació de xarxa de terra existent (DOS-CENTS EUROS)	200,00 €
P-4	CMPXXT3	u	Comprovació de xarxa de terra existent (TRES-CENTS EUROS)	300,00 €
P-5	CTEEDTB	u	Quota d'extensió segons RD 1048/2013 per a un nou subministrament de 55 kW segons condicions tècniques i econòmiques emeses per E-Distribución en referència a la sol·licitud realitzada amb nº d'expedient 0000850045. (NOU-CENTS CINQUANTA-CINC EUROS AMB SEIXANTA-UN CÈNTIMS)	955,61 €
P-6	E222B632	m3	Excavació de rasa per a pas d'instal·lacions fins a 1 m de fondària, en terreny de de trànsit (SPT >50), realitzada amb retroexcavadora i amb les terres deixades a la vora (DEU EUROS AMB SEIXANTA CÈNTIMS)	10,60 €
P-7	E2R64900	m3	Transport de residus inerts o no especials a instal·lació autoritzada de gestió de residus, amb camió per a transport de 7 t, amb un recorregut de fins a 2 km (QUARANTA-UN EUROS AMB VINT CÈNTIMS)	41,20 €
P-8	E2RA6960	m3	Deposició controlada a centre de reciclatge de residus de paper i cartró no perillosos amb una densitat 0,04 t/m3, procedents de construcció o demolició, amb codi 150101 segons la Llista Europea de Residus (ORDEN MAM/304/2002) (ZERO EUROS)	0,00 €
P-9	E2RA7LP0	m3	Deposició controlada a dipòsit autoritzat de residus de terra inerts amb una densitat 1,6 t/m3, procedents d'excavació, amb codi 170504 segons la Llista Europea de Residus (ORDEN MAM/304/2002) (QUATRE EUROS AMB SEIXANTA-QUATRE CÈNTIMS)	4,64 €
P-10	E7J513AA	m	Segellat de junt entre materials d'obra de 30 mm d'amplària i 20 mm de fondària, amb massilla de poliuretà bicomponent, aplicada amb pistola manual, prèvia imprimació específica (NOU EUROS AMB VINT-I-UN CÈNTIMS)	9,21 €
P-11	EG141211	u	Caixa per a quadre de distribució elèctrica, de cos de material aïllant autoextingible i porta de material aïllant , per a una intensitat màxima de 63 A, capacitat total de 8 mòduls (18 mm) repartits en 1 fileres de 8 mòduls cadascuna, aïllament elèctric classe II i grau de protecció IP40 i IK07, muntada superficialment (TRENTA-TRES EUROS AMB NORANTA-NOU CÈNTIMS)	33,99 €
P-12	EG141341	u	Caixa per a quadre de distribució elèctrica, de cos de material aïllant autoextingible i porta de material aïllant , per a una intensitat màxima de 63 A, capacitat total de 48 mòduls (18 mm) repartits en 4 fileres de 12 mòduls cadascuna, aïllament elèctric classe II i grau de protecció IP40 i IK07, muntada superficialment (CENT TRES EUROS AMB DEU CÈNTIMS)	103,10 €
P-13	EG141521	u	Caixa per a quadre de distribució elèctrica, de cos de material aïllant autoextingible i porta de material aïllant , per a una intensitat màxima de 63 A, capacitat total de 36 mòduls (18 mm) repartits en 2 fileres de 18 mòduls cadascuna, aïllament elèctric classe II i grau de protecció IP40 i IK07, muntada superficialment (NORANTA-DOS EUROS AMB SETANTA-CINC CÈNTIMS)	92,75 €

QUADRE DE PREUS NÚMERO 1

NÚMERO	CODI	UA	DESCRIPCIÓ	PREU
P-14	EG147531	u	Caixa per a quadre de distribució elèctrica, de cos de material aïllant autoextingible i porta de material aïllant , per a una intensitat màxima de 125 A, capacitat total de 54 mòduls (18 mm) repartits en 3 fileres de 18 mòduls cadascuna, aïllament elèctric classe II i grau de protecció IP40 i IK07, muntada superficialment (CENT DISSET EUROS AMB CINQUANTA-DOS CÈNTIMS)	117,52 €
P-15	EG147541	u	Caixa per a quadre de distribució elèctrica, de cos de material aïllant autoextingible i porta de material aïllant , per a una intensitat màxima de 125 A, capacitat total de 72 mòduls (18 mm) repartits en 4 fileres de 18 mòduls cadascuna, aïllament elèctric classe II i grau de protecció IP40 i IK07, muntada superficialment (CENT NORANTA-SIS EUROS AMB TRENTA-QUATRE CÈNTIMS)	196,34 €
P-16	EG1B0352	u	Armari de polièster de 400x300x200 mm, amb tapa fixa, muntat superficialment (CENT SEIXANTA-DOS EUROS AMB CINQUANTA-CINC CÈNTIMS)	162,55 €
P-17	EG1M13M2	u	Caixa general de protecció i mesura de polièster, amb porta i finestreta, de 540x520x230 mm, per a un comptador trifàsic i rellotge, muntada superficialment (DOS-CENTS TRENTA-SIS EUROS AMB SETANTA CÈNTIMS)	236,70 €
P-18	EG21271H	m	Tub rígid de PVC, de 20 mm de diàmetre nominal, aïllant i no propagador de la flama, amb una resistència a l'impacte de 2 J, resistència a compressió de 1250 N i una rigidesa dielèctrica de 2000 V, amb unió roscada i muntat superficialment (TRES EUROS AMB SEIXANTA-QUATRE CÈNTIMS)	3,64 €
P-19	EG21281H	m	Tub rígid de PVC, de 25 mm de diàmetre nominal, aïllant i no propagador de la flama, amb una resistència a l'impacte de 2 J, resistència a compressió de 1250 N i una rigidesa dielèctrica de 2000 V, amb unió roscada i muntat superficialment (QUATRE EUROS AMB VINT-I-DOS CÈNTIMS)	4,22 €
P-20	EG21RP1G	m	Tub rígid de PVC, de 200 mm de diàmetre nominal, aïllant i no propagador de la flama, amb una resistència a l'impacte de 15 J, resistència a compressió de 250 N, de 2,2 mm de gruix, amb unió encolada i com a canalització soterrada. Inclou abraçadores fixades a façanes o sostre. (DOTZE EUROS AMB VUITANTA-UN CÈNTIMS)	12,81 €
P-21	EG222B11	m	Tub flexible corrugat de PVC, de 50 mm de diàmetre nominal, aïllant i no propagador de la flama, resistència a l'impacte d'1 J, resistència a compressió de 320 N i una rigidesa dielèctrica de 2000 V, muntat encastat (DOS EUROS AMB VINT-I-NOU CÈNTIMS)	2,29 €
P-22	EG22TP1K	m	Tub corbable corrugat de polietilè, de doble capa, llisa la interior i corrugada l'exterior, de 200 mm de diàmetre nominal, aïllant i no propagador de la flama, resistència a l'impacte de 40 J, resistència a compressió de 450 N, muntat com a canalització soterrada (SET EUROS AMB CINQUANTA-UN CÈNTIMS)	7,51 €
P-23	EG2C2E42	m	Safata aïllant de PVC perforada, de 60x100 mm, amb 1 compartiment i amb coberta, muntada sobre suports horitzontals (VINT-I-NOU EUROS AMB SETZE CÈNTIMS)	29,16 €
P-24	EG312226	m	Cable amb conductor de coure de 0,6/1 kV de tensió assignada, amb designació RZ1-K (AS), bipolar, de secció 2 x 1,5 mm2, amb coberta del cable de poliolefines amb baixa emissió fums, construcció segons norma UNE 21123-4, amb una classe de reacció al foc Cca-s1b,d1,a1 segons norma UNE-EN 50575, col·locat en canal o safata (UN EUROS AMB SEIXANTA-NOU CÈNTIMS)	1,69 €

QUADRE DE PREUS NÚMERO 1

NÚMERO	CODI	UA	DESCRIPCIÓ	PREU
P-25	EG312336	m	Cable amb conductor de coure de 0,6/1 kV de tensió assignada, amb designació RZ1-K (AS), tripolar, de secció 3 x 2,5 mm2, amb coberta del cable de poliolefines amb baixa emissió fums, construcció segons norma UNE 21123-4, amb una classe de reacció al foc Cca-s1b,d1,a1 segons norma UNE-EN 50575, col·locat en canal o safata (DOS EUROS AMB TRENTA-NOU CÈNTIMS)	2,39 €
P-26	EG312366	m	Cable amb conductor de coure de 0,6/1 kV de tensió assignada, amb designació RZ1-K (AS), tripolar, de secció 3 x 10 mm2, amb coberta del cable de poliolefines amb baixa emissió fums, construcció segons norma UNE 21123-4, amb una classe de reacció al foc Cca-s1b,d1,a1 segons norma UNE-EN 50575, col·locat en canal o safata (SIS EUROS AMB SETANTA-NOU CÈNTIMS)	6,79 €
P-27	EG312666	m	Cable amb conductor de coure de 0,6/1 kV de tensió assignada, amb designació RZ1-K (AS), pentapolar, de secció 5 x 10 mm2, amb coberta del cable de poliolefines amb baixa emissió fums, construcció segons norma UNE 21123-4, amb una classe de reacció al foc Cca-s1b,d1,a1 segons norma UNE-EN 50575, col·locat en canal o safata (NOU EUROS AMB VUITANTA-SIS CÈNTIMS)	9,86 €
P-28	EG312676	m	Cable amb conductor de coure de 0,6/1 kV de tensió assignada, amb designació RZ1-K (AS), pentapolar, de secció 5 x 16 mm2, amb coberta del cable de poliolefines amb baixa emissió fums, construcció segons norma UNE 21123-4, amb una classe de reacció al foc Cca-s1b,d1,a1 segons norma UNE-EN 50575, col·locat en canal o safata (CATORZE EUROS AMB QUARANTA-UN CÈNTIMS)	14,41 €
P-29	EG312686	m	Cable amb conductor de coure de 0,6/1 kV de tensió assignada, amb designació RZ1-K (AS), pentapolar, de secció 5 x 25 mm2, amb coberta del cable de poliolefines amb baixa emissió fums, construcció segons norma UNE 21123-4, amb una classe de reacció al foc Cca-s1b,d1,a1 segons norma UNE-EN 50575, col·locat en canal o safata (VINT EUROS AMB SEIXANTA-QUATRE CÈNTIMS)	20,64 €
P-30	EG312696	m	Cable amb conductor de coure de 0,6/1 kV de tensió assignada, amb designació RZ1-K (AS), pentapolar, de secció 5 x 35 mm2, amb coberta del cable de poliolefines amb baixa emissió fums, construcció segons norma UNE 21123-4, amb una classe de reacció al foc Cca-s1b,d1,a1 segons norma UNE-EN 50575, col·locat en canal o safata (TRENTA-TRES EUROS AMB VINT-I-CINC CÈNTIMS)	33,25 €
P-31	EG3126A6	m	Cable amb conductor de coure de 0,6/1 kV de tensió assignada, amb designació RZ1-K (AS), pentapolar, de secció 5 x 50 mm2, amb coberta del cable de poliolefines amb baixa emissió fums, construcció segons norma UNE 21123-4, amb una classe de reacció al foc Cca-s1b,d1,a1 segons norma UNE-EN 50575, col·locat en canal o safata (CINQUANTA-QUATRE EUROS AMB VINT-I-SIS CÈNTIMS)	54,26 €
P-32	EG32B136	m	Cable amb conductor de coure de tensió assignada inferior o igual a 450/750 V, de designació H07Z-K, construcció segons norma UNE-EN 50525-3-41, unipolar, de secció 1x2,5 mm2, amb aïllament de poliolefines, classe de reacció al foc Dca-s2,d2,a2 segons norma UNE-EN 50575, col·locat en canal (UN EUROS AMB VINT-I-UN CÈNTIMS)	1,21 €
P-33	EG335304	m	Cable amb conductor de coure de 300/500 V de tensió assignada, amb designació SOZ1-K (AS+), bipolar, de secció 2 x 1,5 mm2, pantalla metàl·lica amb drenatge i coberta del cable de poliolefina amb baixa emissió fums, amb una classe de reacció al foc Cca-s1b,d1,a1 segons norma UNE-EN 50575, col·locat en tub (DOS EUROS AMB SETANTA-NOU CÈNTIMS)	2,79 €
P-34	EG3R3L11	u	Caixa repartidora per a sistema de connexió ràpida, de material termoplàstic lliure d'halògens, autoextingible i no propagador de la flama, amb 1 circuit per a subministrament normal, 1 connector d'entrada trifàsic (5 pols), 6 connectors de sortida monofàsics (3 pols) i 1 trifàsic (5 pols), muntada superficialment (SETANTA-DOS EUROS AMB SIS CÈNTIMS)	72,06 €

QUADRE DE PREUS NÚMERO 1

NÚMERO	CODI	UA	DESCRIPCIÓ	PREU
P-35	EG414D5B	u	Interruptor automàtic magnetotèrmic de 16 A d'intensitat nominal, tipus PIA corba B, bipolar (1P+N), de 6000 A de poder de tall segons UNE-EN 60898 i de 10 kA de poder de tall segons UNE-EN 60947-2, de 2 mòduls DIN de 18 mm d'amplària, muntat en perfil DIN (QUARANTA EUROS AMB VUITANTA-UN CÈNTIMS)	40,81 €
P-36	EG415D5H	u	Interruptor automàtic magnetotèrmic de 40 A d'intensitat nominal, tipus PIA corba C, bipolar (1P+N), de 6000 A de poder de tall segons UNE-EN 60898 i de 10 kA de poder de tall segons UNE-EN 60947-2, de 2 mòduls DIN de 18 mm d'amplària, muntat en perfil DIN (QUARANTA-SET EUROS AMB VINT-I-SIS CÈNTIMS)	47,26 €
P-37	EG415D9B	u	Interruptor automàtic magnetotèrmic de 16 A d'intensitat nominal, tipus PIA corba C, bipolar (2P), de 6000 A de poder de tall segons UNE-EN 60898 i de 10 kA de poder de tall segons UNE-EN 60947-2, de 2 mòduls DIN de 18 mm d'amplària, muntat en perfil DIN (QUARANTA-UN EUROS AMB SETANTA-CINC CÈNTIMS)	41,75 €
P-38	EG415DJH	u	Interruptor automàtic magnetotèrmic de 40 A d'intensitat nominal, tipus PIA corba C, tetrapolar (4P), de 6000 A de poder de tall segons UNE-EN 60898 i de 10 kA de poder de tall segons UNE-EN 60947-2, de 4 mòduls DIN de 18 mm d'amplària, muntat en perfil DIN (NORANTA-SIS EUROS AMB NORANTA-VUIT CÈNTIMS)	96,98 €
P-39	EG415EKL	u	Interruptor automàtic magnetotèrmic de 80 A d'intensitat nominal, tipus PIA corba C, tetrapolar (4P), de 10000 A de poder de tall segons UNE-EN 60898 i de 10 kA de poder de tall segons UNE-EN 60947-2, de 6 mòduls DIN de 18 mm d'amplària, muntat en perfil DIN (DOS-CENTS QUARANTA-SIS EUROS AMB SETZE CÈNTIMS)	246,16 €
P-40	EG42429D	u	Interruptor diferencial de la classe AC, gamma terciari, de 25 A d'intensitat nominal, bipolar (2P), de sensibilitat 0,03 A, de desconnexió fix instantani, amb botó de test incorporat i indicador mecànic de defecte, construït segons les especificacions de la norma UNE-EN 61008-1, de 2 mòduls DIN de 18 mm d'amplària, muntat en perfil DIN (CENT QUATRE EUROS AMB SETANTA-SIS CÈNTIMS)	104,76 €
P-41	EG426B9D	u	Interruptor diferencial de la classe A superimmunitzat, gamma terciari, de 25 A d'intensitat nominal, bipolar (2P), de sensibilitat 0,03 A, de desconnexió fix selectiu, amb botó de test incorporat i indicador mecànic de defecte, construït segons les especificacions de la norma UNE-EN 61008-1, de 2 mòduls DIN de 18 mm d'amplària, muntat en perfil DIN (CENT NORANTA-NOU EUROS AMB DINOU CÈNTIMS)	199,19 €
P-42	EG426B9H	u	Interruptor diferencial de la classe A superimmunitzat, gamma terciari, de 40 A d'intensitat nominal, bipolar (2P), de sensibilitat 0,03 A, de desconnexió fix selectiu, amb botó de test incorporat i indicador mecànic de defecte, construït segons les especificacions de la norma UNE-EN 61008-1, de 2 mòduls DIN de 18 mm d'amplària, muntat en perfil DIN (CENT SETANTA-CINC EUROS AMB VINT-I-DOS CÈNTIMS)	175,22 €
P-43	EG426BJH	u	Interruptor diferencial de la classe A superimmunitzat, gamma terciari, de 40 A d'intensitat nominal, tetrapolar (4P), de sensibilitat 0,03 A, de desconnexió fix selectiu, amb botó de test incorporat i indicador mecànic de defecte, construït segons les especificacions de la norma UNE-EN 61008-1, de 4 mòduls DIN de 18 mm d'amplària, muntat en perfil DIN (DOS-CENTS SEIXANTA-NOU EUROS AMB NORANTA CÈNTIMS)	269,90 €
P-44	EG426CJL	u	Interruptor diferencial de la classe A superimmunitzat, gamma terciari, de 80 A d'intensitat nominal, tetrapolar (4P), de sensibilitat 0,3 A, de desconnexió fix selectiu, amb botó de test incorporat i indicador mecànic de defecte, construït segons les especificacions de la norma UNE-EN 61008-1, de 4 mòduls DIN de 18 mm d'amplària, muntat en perfil DIN (QUATRE-CENTS SETANTA-TRES EUROS AMB QUARANTA-QUATRE CÈNTIMS)	473,44 €
P-45	EG47474E	u	Interruptor en càrrega modular de 40 A d'intensitat nominal i 400V de tensió assignada d'aïllament (Ui), tetrapolar (4P), tall completament aparent amb indicador mecànic de senyalització de l' estat dels contactes, sense indicador lluminós, categoria d'ús AC-22A segons UNE-EN 60947-3, de 4 mòduls d'amplària (18mm p/ mòdul), fixat a pressió (SETANTA-NOU EUROS AMB VUITANTA-UN CÈNTIMS)	79,81 €

QUADRE DE PREUS NÚMERO 1

NÚMERO	CODI	UA	DESCRIPCIÓ	PREU
P-46	EG474B4E	u	Interruptor en càrrega modular de 80 A d'intensitat nominal i 400V de tensió assignada d'aïllament (Ui), tetrapolar (4P), tall completament aparent amb indicador mecànic de senyalització de l' estat dels contactes, sense indicador lluminós, categoria d'ús AC-22A segons UNE-EN 60947-3, de 4 mòduls d'amplària (18mm p/ mòdul), fixat a pressió (VUITANTA-NOU EUROS AMB SEIXANTA-SIS CÈNTIMS)	89,66 €
P-47	EG48A444	u	Protector per a sobretensions transitòries, tetrapolar (3P+N), de 40kA d'intensitat màxima transitòria, de 4 mòduls DIN de 18 mm d'amplària, col·locat (DOS-CENTS QUARANTA EUROS AMB CINQUANTA-SIS CÈNTIMS)	240,56 €
P-48	EG4R4FP0	u	Contactor de 230 V de tensió de control, 40 A d'intensitat nominal, tetrapolar (4P), 4NC, format per 3 mòduls DIN de 18 mm d'amplària cada un, per a un circuit de potència de 400 V, categoria d'ús AC 1 segons UNE-EN 60947-4-1, fixat a pressió (NORANTA-DOS EUROS AMB NORANTA-NOU CÈNTIMS)	92,99 €
P-49	EG4R4L70	u	Contactor de 230 V de tensió de control, 100 A d'intensitat nominal, bipolar (2P), 2NA, format per 3 mòduls DIN de 18 mm d'amplària cada un, per a un circuit de potència de 400 V, categoria d'ús AC 1 segons UNE-EN 60947-4-1, fixat a pressió (DOS-CENTS QUARANTA-TRES EUROS AMB TRENTA CÈNTIMS)	243,30 €
P-50	EG51UE05	U	Equip de comptatge per a subministre BT, amb comptador trifàsic digital multifunció de 2 o 4 quadrants, precisió 1 en activa i 2 en reactiva, comunicació amb port COM1 (RS-232, RS-484, Ethernet), per a mesura indirecta. No inclou transformadors d'intensitat Inclou subministrament, muntatge i configuració. (CINC-CENTS VINT-I-DOS EUROS AMB VINT CÈNTIMS)	522,20 €
P-51	EG5AK722	u	Transformador d'intensitat de nucli obert amb una relació de transformació de 150/5 A, una potència de 5 VA, de classe 0,5 de precisió segons UNE-EN 60044, i muntat superficialment. Inclou subministrament i muntatge. (VUITANTA EUROS AMB VINT CÈNTIMS)	80,20 €
P-52	EG638158	u	Presa de corrent de tipus modular de 2 mòduls estrets, bipolar amb presa de terra lateral (2P+T), 16 A 250 V, amb tapa protegida, preu superior, muntada sobre caixa o bastidor (CATORZE EUROS AMB QUARANTA-QUATRE CÈNTIMS)	14,44 €
P-53	EGPRM10	u	Equip de Recàrrega Monofàsic de 7,4kW mural amb un connector, mode 3 i sense proteccions (MIL QUARANTA-QUATRE EUROS AMB NORANTA-VUIT CÈNTIMS)	1.044,98 €
P-54	EGPRM13	u	Equip de Recàrrega Monofàsic de 7,4kW mural amb doble connector, mode 3, amb càrrega simultània i amb proteccions incloses (DOS MIL CENT EUROS)	2.100,00 €
P-55	EGPRM23	u	Equip de Recàrrega Monofàsic de 7,4kW en pedestal amb doble connector, mode 3 i amb proteccions incl (DOS MIL VUIT-CENTS EUROS)	2.800,00 €
P-56	EGPRMG	u	Mànega de recàrrega extra amb connector tipus 2 per a xarxa monofàsica amb cable de 5 metres i 32A (In). (QUATRE-CENTS DOTZE EUROS)	412,00 €
P-57	EGPX002	u	Senyalització de la plaça d'aparcament del punt de recàrrega amb pintura RAL6038 sobre asfalt, amb el logotip de vehicle elèctric central inclòs (CENT ONZE EUROS AMB CINQUANTA-CINC CÈNTIMS)	111,55 €

QUADRE DE PREUS NÚMERO 1

NÚMERO	CODI	UA	DESCRIPCIÓ	PREU
P-58	EGPX008	u	Senyal vertical per punt de recàrrega 50x50 cm per col·locar en pedestal. No homologat per ús en car (CENT CINQUANTA-SIS EUROS AMB QUINZE CÈNTIMS)	156,15 €
P-59	EGPX010	u	Estructura de protecció de tub d'acer galvanitzat lacat amb tres potes per protegir equip de recàrrega 100x50x60cm (CENT ONZE EUROS AMB CINQUANTA-CINC CÈNTIMS)	111,55 €
P-60	EGW5B160	u	Base portafusible tipus BUC, format per fusible de ganivetes NH00, intensitat nominal fins a 160 A, poder de tall 120 kA i base per a fusible de ganivetes, unipolar (1P), intensitat nominal fins a 160 A. Tipus BUC Tensió I nominal 160A Per fusible mida NH00 Sòcol de polièster reforçat amb fibra de vidre, autoextingible. Peces termoplàstiques: Policarbonat i poliamides, autoextingibles. Pinces de contacte: Coure electrolític platejat. Anells de pressió: Acer inoxidable. Elements de connexió: Mitjançant cargols d'acer dicromatat fixats a la platina Construït segons les normes UNE 21 103, RU 6303 B, CEI 269 i EN 60.269 (VINT-I-SET EUROS AMB SEIXANTA-TRES CÈNTIMS)	27,63 €
P-61	EGW5F160	u	Fusible NH 00 de 160A-500V AC, classe gG/gL i 120kA de poder de tall. Construïts amb cos ceràmic d'alta resistència a la pressió interna i als xocs tèrmics, cosa que permet un alt poder de tall. Fusible de fulla vàlid per a protecció d'ús general tant davant de sobrecàrregues com a curtcircuits, indicats com a protecció de línies o equips en tensions nominals fins a 500V. Especificacions: Corrent assignat: 160A Grandària: 00 Tipus NH (de fulla) Tensió assignada: 500V AC Poder de tall assignat: 120kA Construït segons les normes IEC60269-1, EN60269-1, IEC60269-2, EN60269-2, DIN43620 i VDE0636. Dimensions: 83x29x45,5 mm (DINOU EUROS AMB VUITANTA CÈNTIMS)	19,80 €
P-62	EM111120	u	Detector de fums òptic per a instal·lació contra incendis convencional, segons norma UNE-EN 54-7, amb base de superfície, muntat superficialment (TRENTA-SIS EUROS AMB QUARANTA-VUIT CÈNTIMS)	36,48 €
P-63	EM121206	u	Central de detecció d'incendis convencional per a 2 zones, amb doble alimentació, amb funcions d'autoanàlisi automàtic amb indicador d'alimentació, de zona, d'avaria, de connexió de zona i de prova d'alarma, i muntada a la paret (DOS-CENTS TRENTA-CINC EUROS AMB DINOU CÈNTIMS)	235,19 €
P-64	EM131211	u	Sirena electrònica per a instal·lació convencional i analògica, nivell de potència acústica 100 dB, so multitò, grau de protecció IP-54, fabricada segons la norma UNE-EN 54-3, col·locada a l'interior (TRENTA-DOS EUROS AMB VUITANTA CÈNTIMS)	32,80 €
P-65	EM141102	u	Polsador d'alarma per a instal·lació contra incendis convencional, accionament manual per trencament d'element fràgil, segons norma UNE-EN 54-11, muntat superficialment (VINT-I-UN EUROS AMB VUITANTA-SIS CÈNTIMS)	21,86 €

QUADRE DE PREUS NÚMERO 1

NÚMERO	CODI	UA	DESCRIPCIÓ	PREU
P-66	EM17U120	u	Mòdul microprocessat direccionable de 2 sortides lliures de potencial segons UNE-EN 54-18, per a sistemes d'instal·lació algorítmics, contactes NC i NA, proveït d'autoaïllador per a aïllar la instal·lació en cas de curtcircuit interior, alimentació entre 18 i 27 Vcc, muntat en caixa de plàstic ABS, col·locat (SETANTA-SIS EUROS AMB SETANTA-SET CÈNTIMS)	76,77 €
P-67	EM31351J	u	Extintor manual de diòxid de carboni, de càrrega 5 kg, amb pressió incorporada, pintat, amb suport a paret (VUITANTA-QUATRE EUROS AMB SETANTA-NOU CÈNTIMS)	84,79 €
P-68	EM31UB10	u	Armari monobloc per a extintor de CO2 de 5 kg de pes per a instal·lació interior, cos d'acer inoxidable i porta semicega d'acer inoxidable amb metacrilat translúcid, amb sistema de tanca mitjançant pany de cop de fàcil obertura, muntat superficialment (DOS-CENTS QUARANTA-VUIT EUROS AMB VUITANTA-NOU CÈNTIMS)	248,89 €
P-69	EMSB32P1	u	Rètol senyalització instal·lació de protecció contra incendis, quadrat, de 420x420 mm2 de panell de PVC d'1 mm de gruix, fotoluminiscent categoria A segons UNE 23035-4, col·locat adherit sobre parament vertical (VINT EUROS AMB VUITANTA-UN CÈNTIMS)	20,81 €
P-70	EP434A50	m	Cable per a transmissió de dades amb conductors de coure, de 4 parells, categoria 6a F/UTP, aïllament de poliolefina i coberta de poliolefina, de baixa emissió de fums i opacitat reduïda, no propagador de la flama segons UNE-EN 60332-1-2, amb una classe de reacció al foc Dca-s2,d2,a2 segons norma UNE-EN 50575, col·locat sota tub o canal (UN EUROS AMB VUITANTA-UN CÈNTIMS)	1,81 €
P-71	EP7E1C10	u	Commutador (switch) gestionable, de 16 ports 10/100/1000 Mbps RJ45 i 2 ports tipus SFP 1/10Gbps compatible amb alimentació Ethernet (PoE/PoE+) IEEE 802.3af i 802.3at, per armari tipus rack, amb alimentació a 240V, col·locat i connectat (DOS-CENTS QUARANTA-VUIT EUROS AMB CINC CÈNTIMS)	248,05 €
P-72	EPA1UF10	u	Font d'alimentació per a exterior, amb sortida de 24 Vac i 4 A, instal·lada (CENT SETANTA-UN EUROS AMB SEIXANTA-NOU CÈNTIMS)	171,69 €
P-73	EY031000	u	Forat amb equips per a tall/broca de diamant, de sostre alleugerit, de 5 a 20 cm de diàmetre i fins a 350 mm de fondària (VUIT EUROS AMB VINT-I-NOU CÈNTIMS)	8,29 €
P-74	F2285H00	m3	Rebliment i piconatge de rasa d'amplària fins a 0,6 m, amb graves per a drenatge de 5 a 12 mm, en tongades de gruix de fins a 25 cm, utilitzant picó vibrant (QUARANTA-NOU EUROS AMB VINT-I-SIS CÈNTIMS)	49,26 €
P-75	FDK262M7	u	Pericó de registre de formigó prefabricat sense fons de 80x80x85 cm, per a instal·lacions de serveis, col·locat sobre solera de formigó HM-20/B/40/I de 15 cm de gruix i reblert lateral amb terra de la mateixa excavació (CENT SEIXANTA-UN EUROS AMB SETANTA-VUIT CÈNTIMS)	161,78 €
P-76	FDKZJLB4	u	Bastiment i tapa quadrada de fosa dúctil, per a pericó de serveis, recolzada, pas lliure de 700x700 mm i classe B125 segons norma UNE-EN 124, col·locat amb morter (CENT DEU EUROS AMB DIVUIT CÈNTIMS)	110,18 €
P-77	H6AA2111	u	Tanca mòbil, de 2 m d'alçària, d'acer galvanitzat, amb malla electrosoldada de 90x150 mm i de 4,5 i 3,5 mm de D, bastidor de 3,5x2 m de tub de 40 mm de D, fixat a peus prefabricats de formigó, i amb el desmuntatge inclòs (SEIXANTA-DOS EUROS AMB ONZE CÈNTIMS)	62,11 €

QUADRE DE PREUS NÚMERO 1

NÚMERO	CODI	UA	DESCRIPCIÓ	PREU	
P-78	K45GD7C5	m3	Formigó per a dau de recolzament, HA-25/B/10/I, de consistència tova i grandària màxima del granulat 10 mm, abocat manualment (CENT CINQUANTA-SIS EUROS AMB CINQUANTA CÈNTIMS)	156,50	€
P-79	K4DGC500	m2	Muntatge i desmuntatge d'encofrat per a dau de recolzament amb tauló de fusta (CINQUANTA EUROS AMB DINOU CÈNTIMS)	50,19	€
P-80	KY311620	m	Formació de passamurs amb tub de PVC de diàmetre 90 mm i d'1 m de llargària, com a màxim (ONZE EUROS AMB VINT-I-QUATRE CÈNTIMS)	11,24	€
P-81	OCAIRVE50	u	Inspecció incial de la instal·lació d'infraestructura de recàrrega de vehicles elèctrics davant Organisme de Control Autoritzat (OCA). S'emetrà un informe amb els resultat favorables de totes les proves realitzades. (QUATRE-CENTS EUROS)	400,00	€
P-82	OM00T001	u	Manteniment complert primer any de la instal·lació de mobilitat elèctrica a realitzar. S'estima un cost de la visita i l'informe per part de l'empresa acreditada i les hores de tècnic d'acompanyament en la visita. (QUATRE-CENTS EUROS)	400,00	€
P-83	OM00T002	u	Manteniment complert primer any de la instal·lació de mobilitat elèctrica a realitzar. S'estima un cost de la visita i l'informe per part de l'empresa acreditada i les hores de tècnic d'acompanyament en la visita. (SIS-CENTS EUROS)	600,00	€
P-84	XPAUU002	pa	Partida alçada a justificar (DOS MIL VUIT-CENTS EUROS)	2.800,00	€

QUADRE DE PREUS II

QUADRE DE PREUS NÚMERO 2

NÚMERO	CODI	UA	DESCRIPCIÓ	PREU
P-1	AMTOPTC	u	Partida alçada a justificar per sol·licitud d'augment de potència contractada.	**200,00** €
			Sense descomposició	200,00000 €
P-2	CMPXXT1	u	Comprovació de xarxa de terra existent	**100,00** €
			Sense descomposició	100,00000 €
P-3	CMPXXT2	u	Comprovació de xarxa de terra existent	**200,00** €
			Sense descomposició	200,00000 €
P-4	CMPXXT3	u	Comprovació de xarxa de terra existent	**300,00** €
			Sense descomposició	300,00000 €
P-5	CTEEDTB	u	Quota d'extensió segons RD 1048/2013 per a un nou subministrament de 55 kW segons condicions tècniques i econòmiques emeses per E-Distribución en referència a la sol·licitud realitzada amb nº d'expedient 0000850045.	**955,61** €
			Sense descomposició	955,61000 €
P-6	E222B632	m3	Excavació de rasa per a pas d'instal·lacions fins a 1 m de fondària, en terreny de de trànsit (SPT >50), realitzada amb retroexcavadora i amb les terres deixades a la vora	**10,60** €
			Altres conceptes	10,60000 €
P-7	E2R64900	m3	Transport de residus inerts o no especials a instal·lació autoritzada de gestió de residus, amb camió per a transport de 7 t, amb un recorregut de fins a 2 km	**41,20** €
			Altres conceptes	41,20000 €
P-8	E2RA6960	m3	Deposició controlada a centre de reciclatge de residus de paper i cartró no perillosos amb una densitat 0,04 t/m3, procedents de construcció o demolició, amb codi 150101 segons la Llista Europea de Residus (ORDEN MAM/304/2002)	**0,00** €
	B2RA6960	t	Deposició controlada a centre de reciclatge de residus de paper i cartró no perillosos amb una densitat 0,04 t/m3, procedents de construcció o demolició, amb codi 150101 segons la Llista Europea de Residus (ORDEN MAM/304/2002)	0,00000 €
			Altres conceptes	0,00000 €
P-9	E2RA7LP0	m3	Deposició controlada a dipòsit autoritzat de residus de terra inerts amb una densitat 1,6 t/m3, procedents d'excavació, amb codi 170504 segons la Llista Europea de Residus (ORDEN MAM/304/2002)	**4,64** €
	B2RA7LP0	m3	Deposició controlada a dipòsit autoritzat de residus de terra inerts amb una densitat 1,6 t/m3, procedents d'excavació, amb codi 170504 segons la Llista Europea de Residus (ORDEN MAM/304/2002)	4,50000 €
			Altres conceptes	0,14000 €
P-10	E7J513AA	m	Segellat de junt entre materials d'obra de 30 mm d'amplària i 20 mm de fondària, amb massilla de poliuretà bicomponent, aplicada amb pistola manual, prèvia imprimació específica	**9,21** €
	B7J500A0	dm3	Massilla per a segellats, d'aplicació amb pistola, de base poliuretà bicomponent	4,23360 €
	B7JZ10A0	dm3	Imprimació prèvia per a segellats de massilla de poliuretà bicomponent	0,54659 €
			Altres conceptes	4,42981 €
P-11	EG141211	u	Caixa per a quadre de distribució elèctrica, de cos de material aïllant autoextingible i porta de material aïllant , per a una intensitat màxima de 63 A, capacitat total de 8 mòduls (18 mm) repartits en 1 fileres de 8 mòduls cadascuna, aïllament elèctric classe II i grau de protecció IP40 i IK07, muntada superficialment	**33,99** €
	BG141211	u	Caixa per a quadre de distribució elèctrica, de cos de material aïllant autoextingible i porta de material aïllant , per a una intensitat màxima de 63 A, capacitat total de 8 mòduls (18 mm) repartits en 1 filera de 8 mòduls cadascuna, aïllament elèctric classe II i grau de protecció IP40 i IK07, per a muntar superficialment	22,34000 €
			Altres conceptes	11,65000 €
P-12	EG141341	u	Caixa per a quadre de distribució elèctrica, de cos de material aïllant autoextingible i porta de material aïllant , per a una intensitat màxima de 63 A, capacitat total de 48 mòduls (18 mm)	**103,10** €

QUADRE DE PREUS NÚMERO 2

NÚMERO	CODI	UA	DESCRIPCIÓ	PREU	
			repartits en 4 fileres de 12 mòduls cadascuna, aïllament elèctric classe II i grau de protecció IP40 i IK07, muntada superficialment		
	BG141341	u	Caixa per a quadre de distribució elèctrica, de cos de material aïllant autoextingible i porta de material aïllant , per a una intensitat màxima de 63 A, capacitat total de 48 mòduls (18 mm) repartits en 4 fileres de 12 mòduls cadascuna, aïllament elèctric classe II i grau de protecció IP40 i IK07, per a muntar superficialment	81,44000	€
			Altres conceptes	21,66000	€
P-13	EG141521	u	Caixa per a quadre de distribució elèctrica, de cos de material aïllant autoextingible i porta de material aïllant , per a una intensitat màxima de 63 A, capacitat total de 36 mòduls (18 mm) repartits en 2 fileres de 18 mòduls cadascuna, aïllament elèctric classe II i grau de protecció IP40 i IK07, muntada superficialment	**92,75**	**€**
	BG141521	u	Caixa per a quadre de distribució elèctrica, de cos de material aïllant autoextingible i porta de material aïllant , per a una intensitat màxima de 63 A, capacitat total de 36 mòduls (18 mm) repartits en 2 fileres de 18 mòduls cadascuna, aïllament elèctric classe II i grau de protecció IP40 i IK07, per a muntar superficialment	79,39000	€
			Altres conceptes	13,36000	€
P-14	EG147531	u	Caixa per a quadre de distribució elèctrica, de cos de material aïllant autoextingible i porta de material aïllant , per a una intensitat màxima de 125 A, capacitat total de 54 mòduls (18 mm) repartits en 3 fileres de 18 mòduls cadascuna, aïllament elèctric classe II i grau de protecció IP40 i IK07, muntada superficialment	**117,52**	**€**
	BG147531	u	Caixa per a quadre de distribució elèctrica, de cos de material aïllant autoextingible i porta de material aïllant , per a una intensitat màxima de 125 A, capacitat total de 54 mòduls (18 mm) repartits en 3 fileres de 18 mòduls cadascuna, aïllament elèctric classe II i grau de protecció IP40 i IK07, per a muntar superficialment	103,44000	€
			Altres conceptes	14,08000	€
P-15	EG147541	u	Caixa per a quadre de distribució elèctrica, de cos de material aïllant autoextingible i porta de material aïllant , per a una intensitat màxima de 125 A, capacitat total de 72 mòduls (18 mm) repartits en 4 fileres de 18 mòduls cadascuna, aïllament elèctric classe II i grau de protecció IP40 i IK07, muntada superficialment	**196,34**	**€**
	BG147541	u	Caixa per a quadre de distribució elèctrica, de cos de material aïllant autoextingible i porta de material aïllant , per a una intensitat màxima de 125 A, capacitat total de 72 mòduls (18 mm) repartits en 4 fileres de 18 mòduls cadascuna, aïllament elèctric classe II i grau de protecció IP40 i IK07, per a muntar superficialment	171,97000	€
			Altres conceptes	24,37000	€
P-16	EG1B0352	u	Armari de polièster de 400x300x200 mm, amb tapa fixa, muntat superficialment	**162,55**	**€**
	BG1B0350	u	Armari de polièster de 400x300x200 mm, amb tapa fixa	139,53000	€
	BGW1B000	u	Part proporcional d'accessoris per a armaris de polièster	4,96000	€
			Altres conceptes	18,06000	€
P-17	EG1M13M2	u	Caixa general de protecció i mesura de polièster, amb porta i finestreta, de 540x520x230 mm, per a un comptador trifàsic i rellotge, muntada superficialment	**236,70**	**€**
	BG1M13M0	u	Caixa general de protecció i mesura de polièster, amb porta i finestreta, de 540x520x230 mm, per a un comptador trifàsic i rellotge	160,16000	€
	BGW1M000	u	Part proporcional d'accessoris de caixa general de protecció i mesura	3,02000	€
			Altres conceptes	73,52000	€
P-18	EG21271H	m	Tub rígid de PVC, de 20 mm de diàmetre nominal, aïllant i no propagador de la flama, amb una resistència a l'impacte de 2 J, resistència a compressió de 1250 N i una rigidesa dielèctrica de 2000 V, amb unió roscada i muntat superficialment	**3,64**	**€**
	BG212710	m	Tub rígid de PVC, de 20 mm de diàmetre nominal, aïllant i no propagador de la flama, amb una resistència a l'impacte de 2 J, resistència a compressió de 1250 N i una rigidesa dielèctrica de 2000 V	1,00980	€

QUADRE DE PREUS NÚMERO 2

NÚMERO	CODI	UA	DESCRIPCIÓ		PREU
	BGW21000	u	Part proporcional d'accessoris per a tubs rígids de PVC	0,15000	€
			Altres conceptes	2,48020	€
P-19	EG21281H	m	Tub rígid de PVC, de 25 mm de diàmetre nominal, aïllant i no propagador de la flama, amb una resistència a l'impacte de 2 J, resistència a compressió de 1250 N i una rigidesa dielèctrica de 2000 V, amb unió roscada i muntat superficialment	**4,22**	**€**
	BGW21000	u	Part proporcional d'accessoris per a tubs rígids de PVC	0,15000	€
	BG212810	m	Tub rígid de PVC, de 25 mm de diàmetre nominal, aïllant i no propagador de la flama, amb una resistència a l'impacte de 2 J, resistència a compressió de 1250 N i una rigidesa dielèctrica de 2000 V	1,47900	€
			Altres conceptes	2,59100	€
P-20	EG21RP1G	m	Tub rígid de PVC, de 200 mm de diàmetre nominal, aïllant i no propagador de la flama, amb una resistència a l'impacte de 15 J, resistència a compressió de 250 N, de 2,2 mm de gruix, amb unió encolada i com a canalització soterrada. Inclou abraçadores fixades a façanes o sostre.	**12,81**	**€**
	BG21RP10	m	Tub rígid de PVC, de 160 mm de diàmetre nominal, aïllant i no propagador de la flama, amb una resistència a l'impacte de 15 J, resistència a compressió de 250 N, de 2,2 mm de gruix	9,54720	€
			Altres conceptes	3,26280	€
P-21	EG222B11	m	Tub flexible corrugat de PVC, de 50 mm de diàmetre nominal, aïllant i no propagador de la flama, resistència a l'impacte d'1 J, resistència a compressió de 320 N i una rigidesa dielèctrica de 2000 V, muntat encastat	**2,29**	**€**
	BG222B10	m	Tub flexible corrugat de PVC, de 50 mm de diàmetre nominal, aïllant i no propagador de la flama, resistència a l'impacte d'1 J, resistència a compressió de 320 N i una rigidesa dielèctrica de 2000 V	1,27500	€
			Altres conceptes	1,01500	€
P-22	EG22TP1K	m	Tub corbable corrugat de polietilè, de doble capa, llisa la interior i corrugada l'exterior, de 200 mm de diàmetre nominal, aïllant i no propagador de la flama, resistència a l'impacte de 40 J, resistència a compressió de 450 N, muntat com a canalització soterrada	**7,51**	**€**
	BG22TP10	m	Tub corbable corrugat de polietilè, de doble capa, llisa la interior i corrugada l'exterior, de 160 mm de diàmetre nominal, aïllant i no propagador de la flama , resistència a l'impacte de 40 J, resistència a compressió de 450 N, per a canalitzacions soterrades	5,58960	€
			Altres conceptes	1,92040	€
P-23	EG2C2E42	m	Safata aïllant de PVC perforada, de 60x100 mm, amb 1 compartiment i amb coberta, muntada sobre suports horitzontals	**29,16**	**€**
	BGY210D1	u	Part proporcional d'elements de suport per a safates aïllants de PVC de 100 mm d'amplària, per a instal·lació sobre suports horitzontals	3,22000	€
	BG2C20E0	m	Safata aïllant de PVC perforada, de 60x100 mm	11,05680	€
	BG2Z10D0	m	Coberta per a safata aïllant de PVC, de 100 mm d'amplària	5,14080	€
	BGW2108D	u	Part proporcional d'accessoris i elements d'acabat per a safates aïllants de PVC, de 60 mm d'alçària i 100 mm d'amplària	1,71000	€
			Altres conceptes	8,03240	€
P-24	EG312226	m	Cable amb conductor de coure de 0,6/1 kV de tensió assignada, amb designació RZ1-K (AS), bipolar, de secció 2 x 1,5 mm2, amb coberta del cable de poliolefines amb baixa emissió fums, construcció segons norma UNE 21123-4, amb una classe de reacció al foc Cca-s1b,d1,a1 segons norma UNE-EN 50575, col·locat en canal o safata	**1,69**	**€**
	BG312220	m	Cable amb conductor de coure de 0,6/1 kV de tensió assignada, amb designació RZ1-K (AS), bipolar, de secció 2 x 1,5 mm2, amb coberta del cable de poliolefines amb baixa emissió fums, construcció segons norma UNE 21123-4, amb una classe de reacció al foc Cca-s1b,d1,a1 segons norma UNE-EN 50575	0,99960	€
			Altres conceptes	0,69040	€

QUADRE DE PREUS NÚMERO 2

NÚMERO	CODI	UA	DESCRIPCIÓ		PREU
P-25	EG312336	m	Cable amb conductor de coure de 0,6/1 kV de tensió assignada, amb designació RZ1-K (AS), tripolar, de secció 3 x 2,5 mm2, amb coberta del cable de poliolefines amb baixa emissió fums, construcció segons norma UNE 21123-4, amb una classe de reacció al foc Cca-s1b,d1,a1 segons norma UNE-EN 50575, col·locat en canal o safata	**2,39**	**€**
	BG312330	m	Cable amb conductor de coure de 0,6/1 kV de tensió assignada, amb designació RZ1-K (AS), tripolar, de secció 3 x 2,5 mm2, amb coberta del cable de poliolefines amb baixa emissió fums, construcció segons norma UNE 21123-4, amb una classe de reacció al foc Cca-s1b,d1,a1 segons norma UNE-EN 50575	1,68300	€
			Altres conceptes	0,70700	€
P-26	EG312366	m	Cable amb conductor de coure de 0,6/1 kV de tensió assignada, amb designació RZ1-K (AS), tripolar, de secció 3 x 10 mm2, amb coberta del cable de poliolefines amb baixa emissió fums, construcció segons norma UNE 21123-4, amb una classe de reacció al foc Cca-s1b,d1,a1 segons norma UNE-EN 50575, col·locat en canal o safata	**6,79**	**€**
	BG312360	m	Cable amb conductor de coure de 0,6/1 kV de tensió assignada, amb designació RZ1-K (AS), tripolar, de secció 3 x 10 mm2, amb coberta del cable de poliolefines amb baixa emissió fums, construcció segons norma UNE 21123-4, amb una classe de reacció al foc Cca-s1b,d1,a1 segons norma UNE-EN 50575	4,88580	€
			Altres conceptes	1,90420	€
P-27	EG312666	m	Cable amb conductor de coure de 0,6/1 kV de tensió assignada, amb designació RZ1-K (AS), pentapolar, de secció 5 x 10 mm2, amb coberta del cable de poliolefines amb baixa emissió fums, construcció segons norma UNE 21123-4, amb una classe de reacció al foc Cca-s1b,d1,a1 segons norma UNE-EN 50575, col·locat en canal o safata	**9,86**	**€**
	BG312660	m	Cable amb conductor de coure de 0,6/1 kV de tensió assignada, amb designació RZ1-K (AS), pentapolar, de secció 5 x 10 mm2, amb coberta del cable de poliolefines amb baixa emissió fums, construcció segons norma UNE 21123-4, amb una classe de reacció al foc Cca-s1b,d1,a1 segons norma UNE-EN 50575	7,86420	€
			Altres conceptes	1,99580	€
P-28	EG312676	m	Cable amb conductor de coure de 0,6/1 kV de tensió assignada, amb designació RZ1-K (AS), pentapolar, de secció 5 x 16 mm2, amb coberta del cable de poliolefines amb baixa emissió fums, construcció segons norma UNE 21123-4, amb una classe de reacció al foc Cca-s1b,d1,a1 segons norma UNE-EN 50575, col·locat en canal o safata	**14,41**	**€**
	BG312670	m	Cable amb conductor de coure de 0,6/1 kV de tensió assignada, amb designació RZ1-K (AS), pentapolar, de secció 5 x 16 mm2, amb coberta del cable de poliolefines amb baixa emissió fums, construcció segons norma UNE 21123-4, amb una classe de reacció al foc Cca-s1b,d1,a1 segons norma UNE-EN 50575	11,86260	€
			Altres conceptes	2,54740	€
P-29	EG312686	m	Cable amb conductor de coure de 0,6/1 kV de tensió assignada, amb designació RZ1-K (AS), pentapolar, de secció 5 x 25 mm2, amb coberta del cable de poliolefines amb baixa emissió fums, construcció segons norma UNE 21123-4, amb una classe de reacció al foc Cca-s1b,d1,a1 segons norma UNE-EN 50575, col·locat en canal o safata	**20,64**	**€**
	BG312680	m	Cable amb conductor de coure de 0,6/1 kV de tensió assignada, amb designació RZ1-K (AS), pentapolar, de secció 5 x 25 mm2, amb coberta del cable de poliolefines amb baixa emissió fums, construcció segons norma UNE 21123-4, amb una classe de reacció al foc Cca-s1b,d1,a1 segons norma UNE-EN 50575	17,91120	€
			Altres conceptes	2,72880	€
P-30	EG312696	m	Cable amb conductor de coure de 0,6/1 kV de tensió assignada, amb designació RZ1-K (AS), pentapolar, de secció 5 x 35 mm2, amb coberta del cable de poliolefines amb baixa emissió fums, construcció segons norma UNE 21123-4, amb una classe de reacció al foc Cca-s1b,d1,a1 segons norma UNE-EN 50575, col·locat en canal o safata	**33,25**	**€**
	BG312690	m	Cable amb conductor de coure de 0,6/1 kV de tensió assignada, amb designació RZ1-K (AS), pentapolar, de secció 5 x 35 mm2, amb coberta del cable de poliolefines amb baixa emissió fums, construcció segons norma UNE 21123-4, amb una classe de reacció al foc Cca-s1b,d1,a1 segons norma UNE-EN 50575	29,50860	€
			Altres conceptes	3,74140	€

QUADRE DE PREUS NÚMERO 2

NÚMERO	CODI	UA	DESCRIPCIÓ	PREU	
P-31	EG3126A6	m	Cable amb conductor de coure de 0,6/1 kV de tensió assignada, amb designació RZ1-K (AS), pentapolar, de secció 5 x 50 mm2, amb coberta del cable de poliolefines amb baixa emissió fums, construcció segons norma UNE 21123-4, amb una classe de reacció al foc Cca-s1b,d1,a1 segons norma UNE-EN 50575, col·locat en canal o safata	**54,26**	€
	BG3126A0	m	Cable amb conductor de coure de 0,6/1 kV de tensió assignada, amb designació RZ1-K (AS), pentapolar, de secció 5 x 50 mm2, amb coberta del cable de poliolefines amb baixa emissió fums, construcció segons norma UNE 21123-4, amb una classe de reacció al foc Cca-s1b,d1,a1 segons norma UNE-EN 50575	49,90860	€
			Altres conceptes	4,35140	€
P-32	EG32B136	m	Cable amb conductor de coure de tensió assignada inferior o igual a 450/750 V, de designació H07Z-K, construcció segons norma UNE-EN 50525-3-41, unipolar, de secció 1x2,5 mm2, amb aïllament de poliolefines, classe de reacció al foc Dca-s2,d2,a2 segons norma UNE-EN 50575, col·locat en canal	**1,21**	€
	BG32B130	m	Cable amb conductor de coure de tensió assignada inferior o igual a 450/750 V, de designació H07Z-K, construcció segons norma UNE-EN 50525-3-41, unipolar, de secció 1x2,5 mm2, amb aïllament de poliolefines, classe de reacció al foc Dca-s2,d2,a2 segons norma UNE-EN 50575	0,53040	€
			Altres conceptes	0,67960	€
P-33	EG335304	m	Cable amb conductor de coure de 300/500 V de tensió assignada, amb designació SOZ1-K (AS+), bipolar, de secció 2 x 1,5 mm2, pantalla metàl·lica amb drenatge i coberta del cable de poliolefina amb baixa emissió fums, amb una classe de reacció al foc Cca-s1b,d1,a1 segons norma UNE-EN 50575, col·locat en tub	**2,79**	€
	BG335300	m	Cable amb conductor de coure de 300/500 V de tensió assignada, amb designació SOZ1-K (AS+), bipolar, de secció 2 x 1,5 mm2, pantalla metàl·lica amb drenatge i coberta del cable de poliolefina amb baixa emissió fums, amb una classe de reacció al foc Cca-s1b,d1,a1 segons norma UNE-EN 50575	1,90740	€
			Altres conceptes	0,88260	€
P-34	EG3R3L11	u	Caixa repartidora per a sistema de connexió ràpida, de material termoplàstic lliure d'halògens, autoextingible i no propagador de la flama, amb 1 circuit per a subministrament normal, 1 connector d'entrada trifàsic (5 pols), 6 connectors de sortida monofàsics (3 pols) i 1 trifàsic (5 pols), muntada superficialment	**72,06**	€
	BG3R3L10	u	Caixa repartidora per a sistema de connexió ràpida, de material termoplàstic lliure d'halògens, autoextingible i no propagador de la flama, amb 1 circuit per a subministrament normal, 1 connector d'entrada trifàsic (5 pols), 6 connectors de sortida monofàsics (3 pols) i 1 trifàsic (5 pols)	58,89000	€
			Altres conceptes	13,17000	€
P-35	EG414D5B	u	Interruptor automàtic magnetotèrmic de 16 A d'intensitat nominal, tipus PIA corba B, bipolar (1P+N), de 6000 A de poder de tall segons UNE-EN 60898 i de 10 kA de poder de tall segons UNE-EN 60947-2, de 2 mòduls DIN de 18 mm d'amplària, muntat en perfil DIN	**40,81**	€
	BG414D5B	u	Interruptor automàtic magnetotèrmic de 16 A d'intensitat nominal, tipus PIA corba B, bipolar (1P+N), de 6000 A de poder de tall segons UNE-EN 60898 i de 10 kA de poder de tall segons UNE-EN 60947-2, de 2 mòduls DIN de 18 mm d'amplària, per a muntar en perfil DIN	28,51000	€
	BGW41000	u	Part proporcional d'accessoris per a interruptors magnetotèrmics	0,45000	€
			Altres conceptes	11,85000	€
P-36	EG415D5H	u	Interruptor automàtic magnetotèrmic de 40 A d'intensitat nominal, tipus PIA corba C, bipolar (1P+N), de 6000 A de poder de tall segons UNE-EN 60898 i de 10 kA de poder de tall segons UNE-EN 60947-2, de 2 mòduls DIN de 18 mm d'amplària, muntat en perfil DIN	**47,26**	€
	BG415D5H	u	Interruptor automàtic magnetotèrmic de 40 A d'intensitat nominal, tipus PIA corba C, bipolar (1P+N), de 6000 A de poder de tall segons UNE-EN 60898 i de 10 kA de poder de tall segons UNE-EN 60947-2, de 2 mòduls DIN de 18 mm d'amplària, per a muntar en perfil DIN	34,77000	€
	BGW41000	u	Part proporcional d'accessoris per a interruptors magnetotèrmics	0,45000	€
			Altres conceptes	12,04000	€
P-37	EG415D9B	u	Interruptor automàtic magnetotèrmic de 16 A d'intensitat nominal, tipus PIA corba C, bipolar (2P), de 6000 A de poder de tall segons UNE-EN 60898 i de 10 kA de poder de tall segons	**41,75**	€

QUADRE DE PREUS NÚMERO 2

NÚMERO	CODI	UA	DESCRIPCIÓ	PREU	
			UNE-EN 60947-2, de 2 mòduls DIN de 18 mm d'amplària, muntat en perfil DIN		
	BG415D9B	u	Interruptor automàtic magnetotèrmic de 16 A d'intensitat nominal, tipus PIA corba C, bipolar (2P), de 6000 A de poder de tall segons UNE-EN 60898 i de 10 kA de poder de tall segons UNE-EN 60947-2, de 2 mòduls DIN de 18 mm d'amplària, per a muntar en perfil DIN	29,42000	€
	BGW41000	u	Part proporcional d'accessoris per a interruptors magnetotèrmics	0,45000	€
			Altres conceptes	11,88000	€
P-38	EG415DJH	u	Interruptor automàtic magnetotèrmic de 40 A d'intensitat nominal, tipus PIA corba C, tetrapolar (4P), de 6000 A de poder de tall segons UNE-EN 60898 i de 10 kA de poder de tall segons UNE-EN 60947-2, de 4 mòduls DIN de 18 mm d'amplària, muntat en perfil DIN	**96,98**	**€**
	BG415DJH	u	Interruptor automàtic magnetotèrmic de 40 A d'intensitat nominal, tipus PIA corba C, tetrapolar (4P), de 6000 A de poder de tall segons UNE-EN 60898 i de 10 kA de poder de tall segons UNE-EN 60947-2, de 4 mòduls DIN de 18 mm d'amplària, per a muntar en perfil DIN	82,18000	€
	BGW41000	u	Part proporcional d'accessoris per a interruptors magnetotèrmics	0,45000	€
			Altres conceptes	14,35000	€
P-39	EG415EKL	u	Interruptor automàtic magnetotèrmic de 80 A d'intensitat nominal, tipus PIA corba C, tetrapolar (4P), de 10000 A de poder de tall segons UNE-EN 60898 i de 10 kA de poder de tall segons UNE-EN 60947-2, de 6 mòduls DIN de 18 mm d'amplària, muntat en perfil DIN	**246,16**	**€**
	BGW41000	u	Part proporcional d'accessoris per a interruptors magnetotèrmics	0,45000	€
	BG415EKL	u	Interruptor automàtic magnetotèrmic de 80 A d'intensitat nominal, tipus PIA corba C, tetrapolar (4P), de 10000 A de poder de tall segons UNE-EN 60898 i de 10 kA de poder de tall segons UNE-EN 60947-2, de 6 mòduls DIN de 18 mm d'amplària, per a muntar en perfil DIN	224,15000	€
			Altres conceptes	21,56000	€
P-40	EG42429D	u	Interruptor diferencial de la classe AC, gamma terciari, de 25 A d'intensitat nominal, bipolar (2P), de sensibilitat 0,03 A, de desconnexió fix instantani, amb botó de test incorporat i indicador mecànic de defecte, construït segons les especificacions de la norma UNE-EN 61008-1, de 2 mòduls DIN de 18 mm d'amplària, muntat en perfil DIN	**104,76**	**€**
	BGW42000	u	Part proporcional d'accessoris per a interruptors diferencials	0,41000	€
	BG42429D	u	Interruptor diferencial de la classe AC, gamma terciari, de 25 A d'intensitat nominal, bipolar (2P), de 0,03 A de sensibilitat, de desconnexió fix instantani, amb botó de test incorporat i indicador mecànic de defecte, construït segons les especificacions de la norma UNE-EN 61008-1, de 2 mòduls DIN de 18 mm d'amplària, per a muntar en perfil DIN	86,34000	€
			Altres conceptes	18,01000	€
P-41	EG426B9D	u	Interruptor diferencial de la classe A superimmunitzat, gamma terciari, de 25 A d'intensitat nominal, bipolar (2P), de sensibilitat 0,03 A, de desconnexió fix selectiu, amb botó de test incorporat i indicador mecànic de defecte, construït segons les especificacions de la norma UNE-EN 61008-1, de 2 mòduls DIN de 18 mm d'amplària, muntat en perfil DIN	**199,19**	**€**
	BGW42000	u	Part proporcional d'accessoris per a interruptors diferencials	0,41000	€
	BG426B9D	u	Interruptor diferencial de la classe A superimmunitzat, gamma terciari, de 25 A d'intensitat nominal, bipolar (2P), de 0,03 A de sensibilitat, de desconnexió fix selectiu, amb botó de test incorporat i indicador mecànic de defecte, construït segons les especificacions de la norma UNE-EN 61008-1, de 2 mòduls DIN de 18 mm d'amplària, per a muntar en perfil DIN	178,01000	€
			Altres conceptes	20,77000	€
P-42	EG426B9H	u	Interruptor diferencial de la classe A superimmunitzat, gamma terciari, de 40 A d'intensitat nominal, bipolar (2P), de sensibilitat 0,03 A, de desconnexió fix selectiu, amb botó de test incorporat i indicador mecànic de defecte, construït segons les especificacions de la norma UNE-EN 61008-1, de 2 mòduls DIN de 18 mm d'amplària, muntat en perfil DIN	**175,22**	**€**
	BGW42000	u	Part proporcional d'accessoris per a interruptors diferencials	0,41000	€
	BG426B9H	u	Interruptor diferencial de la classe A superimmunitzat, gamma terciari, de 40 A d'intensitat nominal, bipolar (2P), de 0,03 A de sensibilitat, de desconnexió fix selectiu, amb botó de test incorporat i indicador mecànic de defecte, construït segons les especificacions de la norma UNE-EN 61008-1, de 2 mòduls DIN de 18 mm d'amplària, per a muntar en perfil DIN	154,74000	€

QUADRE DE PREUS NÚMERO 2

NÚMERO	CODI	UA	DESCRIPCIÓ		PREU
			Altres conceptes	20,07000	€
P-43	EG426BJH	u	Interruptor diferencial de la classe A superimmunitzat, gamma terciari, de 40 A d'intensitat nominal, tetrapolar (4P), de sensibilitat 0,03 A, de desconnexió fix selectiu, amb botó de test incorporat i indicador mecànic de defecte, construït segons les especificacions de la norma UNE-EN 61008-1, de 4 mòduls DIN de 18 mm d'amplària, muntat en perfil DIN	**269,90**	**€**
	BG426BJH	u	Interruptor diferencial de la classe A superimmunitzat, gamma terciari, de 40 A d'intensitat nominal, tetrapolar (4P), de 0,03 A de sensibilitat, de desconnexió fix selectiu, amb botó de test incorporat i indicador mecànic de defecte, construït segons les especificacions de la norma UNE-EN 61008-1, de 4 mòduls DIN de 18 mm d'amplària, per a muntar en perfil DIN	242,36000	€
	BGW42000	u	Part proporcional d'accessoris per a interruptors diferencials	0,41000	€
			Altres conceptes	27,13000	€
P-44	EG426CJL	u	Interruptor diferencial de la classe A superimmunitzat, gamma terciari, de 80 A d'intensitat nominal, tetrapolar (4P), de sensibilitat 0,3 A, de desconnexió fix selectiu, amb botó de test incorporat i indicador mecànic de defecte, construït segons les especificacions de la norma UNE-EN 61008-1, de 4 mòduls DIN de 18 mm d'amplària, muntat en perfil DIN	**473,44**	**€**
	BGW42000	u	Part proporcional d'accessoris per a interruptors diferencials	0,41000	€
	BG426CJL	u	Interruptor diferencial de la classe A superimmunitzat, gamma terciari, de 80 A d'intensitat nominal, tetrapolar (4P), de 0,3 A de sensibilitat, de desconnexió fix selectiu, amb botó de test incorporat i indicador mecànic de defecte, construït segons les especificacions de la norma UNE-EN 61008-1, de 4 mòduls DIN de 18 mm d'amplària, per a muntar en perfil DIN	437,10000	€
			Altres conceptes	35,93000	€
P-45	EG47474E	u	Interruptor en càrrega modular de 40 A d'intensitat nominal i 400V de tensió assignada d'aïllament (Ui), tetrapolar (4P), tall completament aparent amb indicador mecànic de senyalització de l' estat dels contactes, sense indicador lluminós, categoria d'ús AC-22A segons UNE-EN 60947-3, de 4 mòduls d'amplària (18mm p/ mòdul), fixat a pressió	**79,81**	**€**
	BG47474A	u	Interruptor en càrrega modular de 40 A d'intensitat nominal i 400V de tensió assignada d'aïllament (Ui), tetrapolar (4P), tall completament aparent amb indicador mecànic de senyalització de l' estat dels contactes, sense indicador lluminós, categoria d'ús AC-22A segons UNE-EN 60947-3, de 4 mòduls d'amplària (18mm p/ mòdul)	65,47000	€
	BGW47000	u	Part proporcional d'accessoris per a interruptors manuals	0,49000	€
			Altres conceptes	13,85000	€
P-46	EG474B4E	u	Interruptor en càrrega modular de 80 A d'intensitat nominal i 400V de tensió assignada d'aïllament (Ui), tetrapolar (4P), tall completament aparent amb indicador mecànic de senyalització de l' estat dels contactes, sense indicador lluminós, categoria d'ús AC-22A segons UNE-EN 60947-3, de 4 mòduls d'amplària (18mm p/ mòdul), fixat a pressió	**89,66**	**€**
	BGW47000	u	Part proporcional d'accessoris per a interruptors manuals	0,49000	€
	BG474B4A	u	Interruptor en càrrega modular de 80 A d'intensitat nominal i 400V de tensió assignada d'aïllament (Ui), tetrapolar (4P), tall completament aparent amb indicador mecànic de senyalització de l' estat dels contactes, sense indicador lluminós, categoria d'ús AC-22A segons UNE-EN 60947-3, de 4 mòduls d'amplària (18mm p/ mòdul)	72,17000	€
			Altres conceptes	17,00000	€
P-47	EG48A444	u	Protector per a sobretensions transitòries, tetrapolar (3P+N), de 40kA d'intensitat màxima transitòria, de 4 mòduls DIN de 18 mm d'amplària, col·locat	**240,56**	**€**
	BGW48000	u	Part proporcional d'accessoris per a protectors de sobretensions	0,45000	€
	BG48A444	u	Protector per a sobretensions transitòries, tetrapolar (3P+N), de 40 kA d'intensitat màxima transitòria, de 4 mòduls DIN de 18 mm d'amplària, per a muntar sobre carril DIN	219,57000	€
			Altres conceptes	20,54000	€
P-48	EG4R4FP0	u	Contactor de 230 V de tensió de control, 40 A d'intensitat nominal, tetrapolar (4P), 4NC, format per 3 mòduls DIN de 18 mm d'amplària cada un, per a un circuit de potència de 400 V, categoria d'ús AC 1 segons UNE-EN 60947-4-1, fixat a pressió	**92,99**	**€**

QUADRE DE PREUS NÚMERO 2

NÚMERO	CODI	UA	DESCRIPCIÓ	PREU	
	BG4R4FP0	u	Contactor de 230 V de tensió de control, 40 A d'intensitat nominal, tetrapolar (4P), 4NC, format per 3 mòduls DIN de 18 mm d'amplària cada un, per a un circuit de potència de 400 V, categoria d'ús AC 1 segons UNE-EN 60947-4-1	80,16000	€
			Altres conceptes	12,83000	€
P-49	EG4R4L70	u	Contactor de 230 V de tensió de control, 100 A d'intensitat nominal, bipolar (2P), 2NA, format per 3 mòduls DIN de 18 mm d'amplària cada un, per a un circuit de potència de 400 V, categoria d'ús AC 1 segons UNE-EN 60947-4-1, fixat a pressió	**243,30**	**€**
	BG4R4L70	u	Contactor de 230 V de tensió de control, 100 A d'intensitat nominal, bipolar (2P), 2NA, format per 3 mòduls DIN de 18 mm d'amplària cada un, per a un circuit de potència de 400 V, categoria d'ús AC 1 segons UNE-EN 60947-4-1	226,09000	€
			Altres conceptes	17,21000	€
P-50	EG51UE05	U	Equip de comptatge per a subministre BT, amb comptador trifàsic digital multifunció de 2 o 4 quadrants, precisió 1 en activa i 2 en reactiva, comunicació amb port COM1 (RS-232, RS-484, Ethernet), per a mesura indirecta. No inclou transformadors d'intensitat Inclou subministrament, muntatge i configuració.	**522,20**	**€**
	BGW1N000	u	Part proporcional d'accessoris per a centralització de comptadors	22,53000	€
	BG51A001	u	Analitzador de xarxes elèctriques trifàsiques (equilibrades i desequilibrades) per a muntatge en carril DIN, amb mesures en 4 quadrants. Mesura indirecta. Medició de corrent .../5 o .../1 A. Comunicació RS-485 (Modbus/RTU fins a 19,2 kbps). Configurable en velocitat, bits de parada, paritat, num de bits, etc. Visualització harmònics (V, A) fins el 31º. Captura de dades instantànies, màximes i mínimes dels paràmetres elèctrics mesurats. No inclou transformadors d'intensitat.	355,30000	€
			Altres conceptes	144,37000	€
P-51	EG5AK722	u	Transformador d'intensitat de nucli obert amb una relació de transformació de 150/5 A, una potència de 5 VA, de classe 0,5 de precisió segons UNE-EN 60044, i muntat superficialment. Inclou subministrament i muntatge.	**80,20**	**€**
	BGW6A000	U	Part proporcional d'accessoris per a transformadors d'intensitat	0,58000	€
	BG5AA150	u	Transformador d'intensitat amb una relació de transformació de 100/5 A de nucli obert, una potència de 1 VA, de classe 1 de precisió segons UNE-EN 60044, i muntat superficialment	69,29000	€
			Altres conceptes	10,33000	€
P-52	EG638158	u	Presa de corrent de tipus modular de 2 mòduls estrets, bipolar amb presa de terra lateral (2P+T), 16 A 250 V, amb tapa protegida, preu superior, muntada sobre caixa o bastidor	**14,44**	**€**
	BG638158	u	Presa de corrent de tipus modular de 2 mòduls estrets, bipolar amb presa de terra lateral (2P+T), 16 A 250 V, amb tapa protegida, preu superior, per a muntar sobre bastidor o caixa	6,44000	€
			Altres conceptes	8,00000	€
P-53	EGPRM10	u	Equip de Recàrrega Monofàsic de 7,4kW mural amb un connector, mode 3 i sense proteccions	**1.044,98**	**€**
	BGPRM10	u	Equip de Recàrrega Monofàsic de 7,4kW de corrent màxima d'entrada 32A i tensió AC 230V amb un connector (1xTipus 2) sense cable, mode de càrrega 3, muntatge mural i comptador MID. Connectivitat Ethernet amb protocol OCPP 1.6 o superior. Lector RFID. Protecció IP54 o superior, IK10. No s'inclou proteccions elèctriques	931,07000	€
	BGWPM000	u	Part proporcional d'accessoris per el muntatge en paret o pedestal dels equips de recàrrega de 7,4 kW	15,51000	€
			Altres conceptes	98,40000	€
P-54	EGPRM13	u	Equip de Recàrrega Monofàsic de 7,4kW mural amb doble connector, mode 3, amb càrrega simultània i amb proteccions incloses	**2.100,00**	**€**

QUADRE DE PREUS NÚMERO 2

NÚMERO	CODI	UA	DESCRIPCIÓ	PREU	
	BGPRM13	u	Equip de Recàrrega Monofàsic de 14,8 kW, de corrent màxima d'entrada 32A i tensió AC 230V amb doble connector (2xTipus 2) càrrega simultània de 7,4 kW de potència màxima d'entrada de cada presa, mode de càrrega 3, muntatge mural i comptador MID. Connectivitat Ethernet amb protocol OCPP 1.6 o superior. Lector RFID. Protecció IP54 o superior, IK10. Proteccions de sobreintensitat MCB (corba C) i diferencial mínima tipus A superimmunitzat incloses.	1.986,07000	€
	BGWPM000	u	Part proporcional d'accessoris per el muntatge en paret o pedestal dels equips de recàrrega de 7,4 kW	15,51000	€
			Altres conceptes	98,42000	€
P-55	EGPRM23	u	Equip de Recàrrega Monofàsic de 7,4kW en pedestal amb doble connector, mode 3 i amb proteccions incl	**2.800,00**	**€**
	BGWPM000	u	Part proporcional d'accessoris per el muntatge en paret o pedestal dels equips de recàrrega de 7,4 kW	15,51000	€
	BGPRM23	u	Equip de Recàrrega Monofàsic de 14,8 kW, de corrent màxima d'entrada 32A i tensió AC 230V amb doble connector (2xTipus 2) càrrega simultània de 7,4 kW de potència màxima d'entrada de cada presa, mode de càrrega 3, muntatge pedestal i comptador MID. Connectivitat Ethernet amb protocol OCPP 1.6 o superior. Lector RFID. Protecció IP54 o superior, IK10. Proteccions de sobreintensitat MCB (corba C) i diferencial mínima tipus A superimmunitzat.	2.686,07000	€
			Altres conceptes	98,42000	€
P-56	EGPRMG	u	Mànega de recàrrega extra amb connector tipus 2 per a xarxa monofàsica amb cable de 5 metres i 32A (In).	**412,00**	**€**
			Sense descomposició	412,00000	€
P-57	EGPX002	u	Senyalitació de la plaça d'aparcament del punt de recàrrega amb pintura RAL6038 sobre asfalt, amb el logotip de vehicle elèctric central inclòs	**111,55**	**€**
	BGPX002	u	Senyalitació de les línies que delimiten plaça d'aparcament del punt de recàrrega amb pintura RAL6038 sobre asfalt, amb el logotip de vehicle elèctric central inclòs	55,00000	€
			Altres conceptes	56,55000	€
P-58	EGPX008	u	Senyal vertical per punt de recàrrega 50x50 cm per col·locar en pedestal. No homologat per ús en car	**156,15**	**€**
	BGPX008	u	Senyalització vertical quadrada pictograma verd i blanc per a punt de Recàrrega per a Vehicle Elèctric. Col·locació en pedestal. Fabricació en material galvanitzat i lacada al forn per una cara. Mida: 50 cm de costat. No homologada per ús en carretera	45,00000	€
			Altres conceptes	111,15000	€
P-59	EGPX010	u	Estructura de protecció de tub d'acer galvanitzat lacat amb tres potes per protegir equip de recàrrega 100x50x60cm	**111,55**	**€**
	BGPX010	u	Estructura de protecció de tub d'acer galvanitzat lacat amb tres potes per protegir 1 equip de recàrrega 100x50x60cm	55,00000	€
			Altres conceptes	56,55000	€
P-60	EGW5B160	u	Base portafusible tipus BUC, format per fusible de ganivetes NH00, intensitat nominal fins a 160 A, poder de tall 120 kA i base per a fusible de ganivetes, unipolar (1P), intensitat nominal fins a 160 A. Tipus BUC Tensió I nominal 160A Per fusible mida NH00 Sòcol de polièster reforçat amb fibra de vidre, autoextingible.	**27,63**	**€**

QUADRE DE PREUS NÚMERO 2

NÚMERO	CODI	UA	DESCRIPCIÓ		PREU
			Peces termoplàstiques: Policarbonat i poliamides, autoextingibles. Pinces de contacte: Coure electrolític platejat. Anells de pressió: Acer inoxidable. Elements de connexió: Mitjançant cargols d'acer dicromatat fixats a la platina Construït segons les normes UNE 21 103, RU 6303 B, CEI 269 i EN 60.269		
	BGW5B160	U	Base portafusible tipus BUC, format per fusible de ganivetes NH00, intensitat nominal fins a 160 A, poder de tall 120 kA i base per a fusible de ganivetes, unipolar (1P), intensitat nominal fins a 160 A. Tipus BUC Tensió I nominal 160A Per fusible mida NH00 Sòcol de polièster reforçat amb fibra de vidre, autoextingible. Peces termoplàstiques: Policarbonat i poliamides, autoextingibles. Pinces de contacte: Coure electrolític platejat. Anells de pressió: Acer inoxidable. Elements de connexió: Mitjançant cargols d'acer dicromatat fixats a la platina Construït segons les normes UNE 21 103, RU 6303 B, CEI 269 i EN 60.269	13,50000	€
			Altres conceptes	14,13000	€
P-61	EGW5F160	u	Fusible NH 00 de 160A-500V AC, classe gG/gL i 120kA de poder de tall. Construïts amb cos ceràmic d'alta resistència a la pressió interna i als xocs tèrmics, cosa que permet un alt poder de tall. Fusible de fulla vàlid per a protecció d'ús general tant davant de sobrecàrregues com a curtcircuits, indicats com a protecció de línies o equips en tensions nominals fins a 500V. Especificacions: Corrent assignat: 160A Grandària: 00 Tipus NH (de fulla) Tensió assignada: 500V AC Poder de tall assignat: 120kA Construït segons les normes IEC60269-1, EN60269-1, IEC60269-2, EN60269-2, DIN43620 i VDE0636. Dimensions: 83x29x45,5 mm	**19,80**	€
	BGW5F160	u	Fusible NH 00 fins a 160A-500V AC, classe gG/gL i 120kA de poder de tall. Construïts amb cos ceràmic d'alta resistència a la pressió interna i als xocs tèrmics, cosa que permet un alt poder de tall. Fusible de fulla vàlid per a protecció d'ús general tant davant de sobrecàrregues com a curtcircuits, indicats com a protecció de línies o equips en tensions nominals fins a 500V.Especificacions: Corrent assignat: fins a 160A Grandària: 00 Tipus NH (de fulla) Tensió assignada: 500V AC Poder de tall assignat: 120kA Construït segons les normes IEC60269-1, EN60269-1, IEC60269-2, EN60269-2, DIN43620 i VDE0636. Dimensions: 83x29x45,5 mm	5,90000	€
			Altres conceptes	13,90000	€
P-62	EM111120	u	Detector de fums òptic per a instal·lació contra incendis convencional, segons norma UNE-EN 54-7, amb base de superfície, muntat superficialment	**36,48**	€
	BM111120	u	Detector de fums òptic per a instal·lació contra incendis convencional, segons norma UNE-EN 54-7, amb base de superfície	22,25000	€
	BMY11000	u	Part proporcional d'elements especials per a detectors	0,37000	€
			Altres conceptes	13,86000	€
P-63	EM121206	u	Central de detecció d'incendis convencional per a 2 zones, amb doble alimentació, amb funcions d'autoanàlisi automàtic amb indicador d'alimentació, de zona, d'avaria, de connexió de zona i de prova d'alarma, i muntada a la paret	**235,19**	€

QUADRE DE PREUS NÚMERO 2

NÚMERO	CODI	UA	DESCRIPCIÓ		PREU
	BM121200	u	Central de detecció d'incendis convencional per a 2 zones, amb doble alimentació, amb funcions d'autoanàlisi automàtic amb indicador d'alimentació, de zona, d'avaria, de connexió de zona i de prova d'alarma	163,65000	€
	BMY12000	u	Part proporcional d'elements especials per a centrals de detecció	0,68000	€
			Altres conceptes	70,86000	€
P-64	EM131211	u	Sirena electrònica per a instal·lació convencional i analògica, nivell de potència acústica 100 dB, so multitò, grau de protecció IP-54, fabricada segons la norma UNE-EN 54-3, col·locada a l'interior	**32,80**	€
	BMY13000	u	Part proporcional d'elements especials per a sirenes	0,62000	€
	BM131211	u	Sirena electrònica per a instal·lació convencional i analògica, nivell de potència acústica 100 dB, so multitò, grau de protecció IP-54, fabricada segons la norma UNE-EN 54-3, per a col·locació interior	18,42000	€
			Altres conceptes	13,76000	€
P-65	EM141102	u	Polsador d'alarma per a instal·lació contra incendis convencional, accionament manual per trencament d'element fràgil, segons norma UNE-EN 54-11, muntat superficialment	**21,86**	€
	BMY14000	u	Part proporcional d'elements especials per a polsadors d'alarma	0,31000	€
	BM141102	u	Polsador d'alarma per a instal·lació contra incendis convencional, accionament manual per trencament d'element fràgil, segons norma UNE-EN 54-11, per a muntar superficialment	8,11000	€
			Altres conceptes	13,44000	€
P-66	EM17U120	u	Mòdul microprocessat direccionable de 2 sortides lliures de potencial segons UNE-EN 54-18, per a sistemes d'instal·lació algorítmics, contactes NC i NA, proveït d'autoaïllador per a aïllar la instal·lació en cas de curtcircuit interior, alimentació entre 18 i 27 Vcc, muntat en caixa de plàstic ABS, col·locat	**76,77**	€
	BM17U120	u	Mòdul microprocessat direccionable de 2 sortides supervisades de relè segons EN 54-18, per a sistemes d'instal·lació algorítmics, per executar 2 maniobre d'evacuació independent segons EN 54-14 , proveït d'autoaïllador per a aïllar la instal·lació en cas de curtcircuit interior, alimentació entre 18 i 27 Vcc, muntat en caixa de plàstic ABS	61,20000	€
			Altres conceptes	15,57000	€
P-67	EM31351J	u	Extintor manual de diòxid de carboni, de càrrega 5 kg, amb pressió incorporada, pintat, amb suport a paret	**84,79**	€
	BMY31000	u	Part proporcional d'elements especials per a extintors	0,30000	€
	BM313511	u	Extintor de diòxid de carboni, de càrrega 5 kg, amb pressió incorporada, pintat	71,35000	€
			Altres conceptes	13,14000	€
P-68	EM31UB10	u	Armari monobloc per a extintor de CO2 de 5 kg de pes per a instal·lació interior, cos d'acer inoxidable i porta semicega d'acer inoxidable amb metacrilat translúcid, amb sistema de tanca mitjançant pany de cop de fàcil obertura, muntat superficialment	**248,89**	€
	BM3AUB10	u	Armari monobloc per a extintor de CO2 de 5 kg de pes per a instal·lació interior, cos d'acer inoxidable i porta semicega d'acer inoxidable amb metacrilat translúcid, amb sistema de tanca mitjançant pany de cop de fàcil obertura, per a muntar superficialment	233,64000	€
			Altres conceptes	15,25000	€
P-69	EMSB32P1	u	Rètol senyalització instal·lació de protecció contra incendis, quadrat, de 420x420 mm2 de panell de PVC d'1 mm de gruix, fotoluminiscent categoria A segons UNE 23035-4, col·locat adherit sobre parament vertical	**20,81**	€
	BMSB32P0	u	Rètol senyalització instal·lació de protecció contra incendis, quadrat, de 420x420 mm2 de panell de PVC d'1 mm de gruix, fotoluminiscent categoria A segons UNE 23035-4	10,52000	€
	B09VAA00	m	Cinta adhesiva doble cara de 25 mm d'amplària , resistent a la humitat, productes químics i temperatures extremes	3,94800	€
			Altres conceptes	6,34200	€
P-70	EP434A50	m	Cable per a transmissió de dades amb conductors de coure, de 4 parells, categoria 6a F/UTP, aïllament de poliolefina i coberta de poliolefina, de baixa emissió de fums i opacitat	**1,81**	€

QUADRE DE PREUS NÚMERO 2

NÚMERO	CODI	UA	DESCRIPCIÓ	PREU
			reduïda, no propagador de la flama segons UNE-EN 60332-1-2, amb una classe de reacció al foc Dca-s2,d2,a2 segons norma UNE-EN 50575, col·locat sota tub o canal	
	BP434A50	m	Cable per a transmissió de dades amb conductors de coure, de 4 parells, categoria 6a F/UTP, aïllament de poliolefina i coberta de poliolefina, de baixa emissió de fums i opacitat reduïda, no propagador de la flama segons UNE-EN 60332-1-2, amb una classe de reacció al foc Dca-s2,d2,a2 segons norma UNE-EN 50575	0,95550 €
			Altres conceptes	0,85450 €
P-71	EP7E1C10	u	Commutador (switch) gestionable, de 16 ports 10/100/1000 Mbps RJ45 i 2 ports tipus SFP 1/10Gbps compatible amb alimentació Ethernet (PoE/PoE+) IEEE 802.3af i 802.3at, per armari tipus rack, amb alimentació a 240V, col·locat i connectat	**248,05** €
	BP7E1C10	u	Commutador (switch) gestionable, de 16 ports 10/100/1000 Mbps RJ45 i 2 ports tipus SFP 1/10Gbps compatible amb alimentació Ethernet (PoE/PoE+) IEEE 802.3af i 802.3at, per armari tipus rack, amb alimentació a 240V	134,15000 €
			Altres conceptes	113,90000 €
P-72	EPA1UF10	u	Font d'alimentació per a exterior, amb sortida de 24 Vac i 4 A, instal·lada	**171,69** €
	BPA1UF10	u	Font d'alimentació per a exterior, amb sortida de 24 Vac i 4 A	156,02000 €
			Altres conceptes	15,67000 €
P-73	EY031000	u	Forat amb equips per a tall/broca de diamant, de sostre alleugerit, de 5 a 20 cm de diàmetre i fins a 350 mm de fondària	**8,29** €
			Altres conceptes	8,29000 €
P-74	F2285H00	m3	Rebliment i piconatge de rasa d'amplària fins a 0,6 m, amb graves per a drenatge de 5 a 12 mm, en tongades de gruix de fins a 25 cm, utilitzant picó vibrant	**49,26** €
	B0330A00	t	Grava de pedrera, de 5 a 12 mm	35,61500 €
			Altres conceptes	13,64500 €
P-75	FDK262M7	u	Pericó de registre de formigó prefabricat sense fons de 80x80x85 cm, per a instal·lacions de serveis, col·locat sobre solera de formigó HM-20/B/40/I de 15 cm de gruix i reblert lateral amb terra de la mateixa excavació	**161,78** €
	B064500B	m3	Formigó HM-20/B/40/I de consistència tova, grandària màxima del granulat 40 mm, amb >= 200 kg/m3 de ciment, apte per a classe d'exposició I	11,60775 €
	BDK214M5	u	Pericó de registre de formigó prefabricat sense fons de 80x80x85 cm, per a instal·lacions de serveis	66,04000 €
			Altres conceptes	84,13225 €
P-76	FDKZJLB4	u	Bastiment i tapa quadrada de fosa dúctil, per a pericó de serveis, recolzada, pas lliure de 700x700 mm i classe B125 segons norma UNE-EN 124, col·locat amb morter	**110,18** €
	B0710150	t	Morter per a ram de paleta, classe M 5 (5 N/mm2), en sacs, de designació (G) segons norma UNE-EN 998-2	0,30902 €
	BDKZJLB0	u	Bastiment rectangular i tapa quadrada de fosa dúctil per a pericó de serveis, recolzada, pas lliure de 700x700 mm i classe B125 segons norma UNE-EN 124	83,74000 €
			Altres conceptes	26,13098 €
P-77	H6AA2111	u	Tanca mòbil, de 2 m d'alçària, d'acer galvanitzat, amb malla electrosoldada de 90x150 mm i de 4,5 i 3,5 mm de D, bastidor de 3,5x2 m de tub de 40 mm de D, fixat a peus prefabricats de formigó, i amb el desmuntatge inclòs	**62,11** €
	B0Y15501	dies	Amort. tanca mòbil h=2m acer galv.malla 90x150mmxd4,5/3,5mm+bast.3,5x2mtub+peus form.	57,30000 €
	B1Z6211A	u	Tanca mòbil, de 2 m d'alçària, d'acer galvanitzat, amb malla electrosoldada de 90x150 mm i de 4,5 i 3,5 mm de diàmetre, bastidor de 3,5x2 m de tub de 40 mm de diàmetre per a fixar a peus prefabricats de formigó, per a 20 usos, per a seguretat i salut	0,64000 €
	B1Z6AF0A	u	Dau de formigó de 38 kg per a peu de tanca mòbil de malla d'acer i per a 20 usos, per a seguretat i salut	0,04500 €

QUADRE DE PREUS NÚMERO 2

NÚMERO	CODI	UA	DESCRIPCIÓ		PREU
			Altres conceptes	4,12500	€
P-78	K45GD7C5	m3	Formigó per a dau de recolzament, HA-25/B/10/I, de consistència tova i grandària màxima del granulat 10 mm, abocat manualment	**156,50**	**€**
	B065710B	m3	Formigó HA-25/B/10/I de consistència tova, grandària màxima del granulat 10 mm, amb >= 250 kg/m3 de ciment, apte per a classe d'exposició I	90,15300	€
			Altres conceptes	66,34700	€
P-79	K4DGC500	m2	Muntatge i desmuntatge d'encofrat per a dau de recolzament amb tauló de fusta	**50,19**	**€**
	B0D625A0	cu	Puntal metàl·lic i telescòpic per a 3 m d'alçària i 150 usos	0,23638	€
	B0A31000	kg	Clau acer	0,16994	€
	B0D31000	m3	Llata de fusta de pi	0,73902	€
	B0D71130	m2	Tauler elaborat amb fusta de pi, de 22 mm de gruix, per a 10 usos	2,32199	€
	B0D21030	m	Tauló de fusta de pi per a 10 usos	0,85991	€
			Altres conceptes	45,86276	€
P-80	KY311620	m	Formació de passamurs amb tub de PVC de diàmetre 90 mm i d'1 m de llargària, com a màxim	**11,24**	**€**
	BD13162B	m	Tub de PVC-U de paret massissa, Ã rea d'aplicaciÃ³ B segons norma UNE-EN 1329-1, de DN 90 mm i de llargÃ ria 1 m, classe de reacciÃ³ al foc B-s1, d0 segons norma UNE-EN 13501-1, per a encolar	8,14000	€
			Altres conceptes	3,10000	€
P-81	OCAIRVE50	u	Inspecció incial de la instal·lació d'infraestructura de recàrrega de vehicles elèctrics davant Organisme de Control Autoritzat (OCA). S'emetrà un informe amb els resultat favorables de totes les proves realitzades.	**400,00**	**€**
			Sense descomposició	400,00000	€
P-82	OM00T001	u	Manteniment complert primer any de la instal·lació de mobilitat elèctrica a realitzar. S'estima un cost de la visita i l'informe per part de l'empresa acreditada i les hores de tècnic d'acompanyament en la visita.	**400,00**	**€**
			Sense descomposició	400,00000	€
P-83	OM00T002	u	Manteniment complert primer any de la instal·lació de mobilitat elèctrica a realitzar. S'estima un cost de la visita i l'informe per part de l'empresa acreditada i les hores de tècnic d'acompanyament en la visita.	**600,00**	**€**
			Sense descomposició	600,00000	€
P-84	XPAUU002	pa	Partida alçada a justificar	**2.800,00**	**€**
			Sense descomposició	2.800,00000	€

QUADRE DE PREUS NÚMERO 2

NÚMERO	CODI	UA	DESCRIPCIÓ	PREU

RESUM DE PRESSUPOST

RESUM DE PRESSUPOST

NIVELL 2 : Capítol			Import
Capítol	01.01	AGRICULTURA - SSCC DE BARCELONA	15.662,49
Capítol	01.02	AGRICULTURA - SEU DEPARTAMENTAL	18.772,47
Capítol	01.03	AGRICULTURA - ESCOLA AGRÀRIA DE VITICULTURA I ENOL	14.846,53
Capítol	01.04	AGRICULTURA - LABORATORI AGROALIMENTARI DE CABRIL	13.140,73
Capítol	01.05	AGRICULTURA - OC VALLÈS ORIENTAL	8.157,62
Capítol	01.06	AGRICULTURA - ESCOLA AGRÀRIA DE MANRESA	10.565,33
Capítol	01.07	AGRICULTURA - OC MARESME + AB AR	19.558,77
Capítol	01.08	AGRICULTURA - SSTT CATALUNYA CENTRAL	22.416,80
Capítol	01.09	AGRICULTURA - LABORATORI DE SANITAT VEGETAL DE GIR	19.842,18
Capítol	01.10	AGRICULTURA - OC BAIX EMPORDA	7.063,95
Capítol	01.11	AGRICULTURA - ESCOLA AGRÀRIA DE L'EMPORDÀ	9.049,24
Capítol	01.12	AGRICULTURA - ESCOLA AGRÀRIA FORESTAL DE SANTA CO	12.185,70
Capítol	01.13	AGRICULTURA - OC ALT EMPORDÀ	8.551,37
Capítol	01.14	AGRICULTURA - OC GARROTXA	8.105,63
Capítol	01.15	AGRICULTURA - OC LA SELVA	8.389,08
Capítol	01.16	AGRICULTURA - PN GARROTXA CAN JORDA	5.546,58
Capítol	01.17	AGRICULTURA - OC PLA DE L'ESTANY	7.316,44
Capítol	01.18	CULTURA - BIBLIOTECA PÚBLICA DE GIRONA	7.524,61
Obra	**01**	**Pressupost ECO-24041**	**216.695,52**
			216.695,52

NIVELL 1 : Obra			Import
Obra	01	Pressupost ECO-24041	216.695,52
			216.695,52

ÚLTIM FULL

PRESSUPOST D'EXECUCIÓ PER CONTRACTE

PRESSUPOST D'EXECUCIÓ MATERIAL.....		216.695,52
13 % DESPESES GENERALS SOBRE 216.695,52.....		28.170,42
6 % BENEFICI INDUSTRIAL SOBRE 216.695,52.....		13.001,73
	Subtotal	257.867,67
21 % IVA SOBRE 257.867,67.....		54.152,21
TOTAL PRESSUPOST PER CONTRACTE	€	312.019,88

Aquest pressupost d'execució per contracte puja a

(TRES-CENTS DOTZE MIL DINOU EUROS AMB VUITANTA-VUIT CÈNTIMS)