Ajuntament de Sabadell

Àrea de Cohesió territorial, Desenvolupament Urbà, Seguretat i Civisme
Servei d'Obres d'Edificis i Béns Municipals

MEMÒRIA TÈCNICA PER A LES ACTUACIONS DE CONSERVACIÓ DE L'OBRADOR I EL MENJADOR DE L'ESCOLA JOAN MARAGALL

Ajuntament de Sabadell

Servei d'Obres d'Edificis i Béns Municipals

Marc Graupera González

Elena Galera Puyal

Sílvia Vera de la Rocha

Joan Plans Planell

ÍNDEX

I. MEMÒRIA I ANNEXOS

MG Dades Generals

- Identificació i objecte de l'encàrrec
- Agents del projecte
- Terminis d'execució

MD Memòria Descriptiva

- Informació prèvia: antecedents i condicionants de partida.
- Descripció del projecte
- Prestacions de l'edifici: requisits a complimentar en funció de les característiques de l'edifici

MC Memòria constructiva

- Treballs previs, replanteig general i adequació del terreny
- Estructura
- Tancaments
- Tancaments practicables
- Equipaments i mobiliari
- Revestiments

MN Normativa aplicable

- Edificació

MA Annexos a la memòria

- Annex 1. Memòria justificació REBT instal·lació elèctrica
- Annex 2. Estudi lumínic menjador-obrador.

II. DOCUMENTACIÓ GRÀFICA

III. PLEC DE CONDICIONS

IV. AMIDAMENTS I PRESSUPOST

V. FOTOGRAFIES

VI. ESTUDI DE GESTIÓ DE RESIDUS

VII. ESTUDI BÀSIC DE SEGURETAT I SALUT

En compliment del que determinen els articles 42.4 de la directiva 2014/24/UE i 126 de la llei 9/2017 de contractes del sector públic , totes les referències fetes a normes tècniques nacionals tipus: UNE, ISO o qualsevol altra, que apareguin en els plecs de clàusules administratives particulars, plecs de prescripcions tècniques o projectes s'ha d'entendre que van acompanyades de la menció: " o equivalent".

MEMÒRIA I ANNEXOS

MG Dades generals

- **Identificació i objecte de l'encàrrec:**

Títol:	Memòria tècnica per a les actuacions de conservació de l'obrador i el menjador de l'Escola Joan Maragall
Emplaçament:	Passatge de les Escoles, 16 de Sabadell
Ref. Cadastral:	5223001DG2052B

L'objectiu d'aquest projecte és reparar i conservar l'equipament i instal·lacions del menjador i l'obrador de l'escola Joan Maragall.

Actualment l'obrador està habilitat per a l'emplatat final del menjar, subministrat per un servei de càtering, però l'equipament és del tot obsolet i el funcionament de la cuina, del tot oberta, genera soroll i disfuncions. L'actuació té l'objectiu de re-ubicar l'equipament per ordenar els usos, i generar elements físics que confinin la zona de treball, sobretot rentat (on es genera més soroll) i magatzematge d'aliments en fred.

La necessitat de l'actuació recau en la voluntat de re-ordenar i independitzar en la mida que sigui possible, l'espai d'obrador respecte a l'espai de menjador, i en millorar el seu equipament i funcionament.

- **Agents del projecte:**

Promotor:

Ajuntament de Sabadell.

Plaça Sant Roc 1, 08201, Sabadell

NIF: P0818600I

Equip redactor:

Serveis tècnics municipals:

Marc Graupera i González, arquitecte. Cap de Servei d'Obres d'Edificis i Béns Municipals.

Elena Galera Puyal, arquitecta. Cap de Secció d'Edificis de Serveis.

Sílvia Vera de la Rocha, arquitecta. Servei d'Obres i Béns Municipals

Joan Plans Planell, enginyer. Servei d'Obres d'Edificis i Béns Municipals.

- **Terminis d'execució**

El termini d'execució previst per a la realització de la totalitat de l'obra és de 3 mesos.

Donada la naturalesa de les obres, aquestes s'hauran d'executar durant el període de vacances escolars, per a evitar interferències amb els usuaris del Servei.

MD Memòria descriptiva

- **Informació prèvia: antecedents i condicionants de partida**

El punt de partida del projecte és l'encàrrec de remodelar l'espai de l'obrador de l'escola Joan Maragall per a millorar el servei, amb una distribució optimitzada, segregant aquest espai de treball respecte al menjador i millorant la instal·lació amb equipament conservat i renovat, sempre per a servei de cuina amb càtering (sense cuinat amb foc).

Actualment l'Escola Joan Maragall compta amb un espai destinat a menjador amb cuina oberta, en el qual s'hi fa una preparació i emplatat final del menjar subministrat per una empresa de càtering. A l'espai de treball (obrador) s'hi accedeix des del menjador, i a aquest des del pati, a través d'un petit porxo. L'obrador queda comunicat també, a través d'un passa-plats, amb el gimnàs, des d'on es fa arribar el menjar a les aules dels més petits. L'espai de cuina-menjador disposa també de una cambra freda, que actualment no funciona com a tal sinó com a magatzem i vestidor. També es disposa d'un espai de serveis higiènics i d'una escala d'accés al soterrani, que queda inutilitzada perquè s'ha ocupat amb objectes varis, com a traster.

L'espai general d'obrador-menjador, de forma rectangular, disposa de finestres directament al pati exterior en una de les seves façanes (façana nord).

El projecte afecta a l'interior de l'edifici, en la seva distribució, adequant-se a la normativa urbanística i d'edificació aplicable.

(Veure fotografies de l'estat actual al final de la memòria)

El planejament vigent d'aplicació correspon a:

- Modificació puntual de Pla general d'ordenació als barris de Can Puiggener i Torre-romeu on s'ubiquen les ARE, d'aprovació 05-02-2020
- Pla General Municipal d'Ordenació de Sabadell (PGMOS) en el seu Text Refós i modificació (MPG-117), aprovat provisionalment el 14 de desembre de 2021.

La qualificació urbanística és d'equipament comunitari de caràcter local (CLAU c-1), equipament educatiu.

- **Descripció del projecte**

L'actuació es localitza a l'interior, a l'espai del menjador-obrador i els espais annexos de distribuïdor, serveis higiènics i cambra de magatzematge. A l'exterior la intervenció es limita a la zona del porxo d'accés.

En general, es tracta d'una actuació de reparació i manteniment interior, que afecta a la distribució, als revestiments de paraments interiors, als equipaments generals i les seves instal·lacions; **sense modificar l'estructura ni la façana, i amb una modificació puntual de les divisòries interiors.**

En general es reparen les instal·lacions d'aigua, electricitat, il·luminació, sanejament i ventilació, per tal de donar servei a la nova distribució i equipament.

Les instal·lacions existents, vistes, s'aprofitaran sempre que sigui possible. Les noves instal·lacions es muntaran també superficialment, a les parets i sostre existents, i quedaran vistes o s'ocultaran després amb la realització d'un extradossat a façana i un fals sostre, de plaques de guix hidròfug, exclusivament a part de la zona de la nova cuina i menjador.

L'extradossat de façana permetrà alhora introduir un gruix de 50 mm d'aïllament tèrmic, de manta de llana mineral, amb barrera de vapor, que permeti millorar mínimament l'envolupant tèrmica i l'acústica general de l'espai.

Els acabats de les noves parets seran enrajolats, de terra a sostre o fins a la cota indicada, segons el cas, i es farà un polit del paviment terratzo actual, amb un grau de resbalicitat d'acord amb l'ús de cada zona.

El nou equipament de la cuina serà d'acer inoxidable.

El sostre del menjador, que és directament el forjat, s'aplacarà amb panells fono-absorbents de fibra de polièster reciclada (PET reciclat), per a millorar l'acústica de l'espai.

En els espais annexos de la cambra/magatzem, serveis higiènics, porxo d'entrada i distribuïdor es faran actuacions puntuals de canvi de posició de l'envà del magatzem, així com actuacions puntuals en la instal·lació elèctrica i d'il·luminació per a adaptar la situació actual als nous requeriments. També es faran reparacions puntuals d'enrajolats i pintura.

Els espais en que s'intervé responen al programa funcional següent:

	Superfície útil [m^2]
REHABILITACIÓ CUINA	
Vestíbul	5,46
Vestidor	2,84
Serveis higiènics	8,00
Menjador	82,33
Cuina-obrador	23,70
Magatzem	7,80
Armari Neteja	0,64
Superfície útil afectada	**130,77**

- **Prestacions de l'edifici: requisits a complimentar en funció de les característiques de l'edifici**

El local objecte de projecte proporcionarà unes prestacions de funcionalitat, seguretat i habitabilitat que garantiran les exigències bàsiques del CTE, en relació amb els requisits bàsics de la LOE, així com també donen resposta a la resta de normativa d'aplicació.

D'acord amb els principis i àmbits d'aplicació del CTE, en les obres de reforma que mantenen l'ús, aquest s'aplicarà tan sols als elements que es modifiquen en la reforma.

A continuació es defineixen els requisits generals a complimentar en el conjunt de l'edifici, que depenen de les seves característiques i ubicació, i que s'agrupen de la següent manera:

- Funcionalitat → Utilització: Condicions equipament docent

  → Accessibilitat

- Seguretat → Estructural

  → en cas d'Incendi

  → d'Utilització

- Habitabilitat → Salubritat

  → Protecció contra el soroll

  → Estalvi d'energia

  → Altres aspectes funcionals dels elements constructius o de les instal·lacions per un ús satisfactori de l'edifici.

Seguretat d'utilització i accessibilitat

Les condicions de seguretat d'utilització i accessibilitat de la reforma projectada compleixen les exigències bàsiques del CTE per tal de garantir l'ús de l'edifici en condicions segures i evitar, el màxim possible, els accidents i danys als usuaris, així com facilitar el seu accés i utilització de forma no discriminatòria, independent i segura a les persones amb discapacitat.

Aquestes exigències es satisfan adoptant solucions tècniques basades en el Document Bàsic de Seguretat d'utilització i accessibilitat DB SUA, així com al Decret 209/2023 "Codi d'Accessibilitat de Catalunya".

A continuació es relacionen els aspectes més importants, ordenats per exigències bàsiques del SUA.

SUA 1 – Condicions per limitar el risc de caigudes

L'acabat de la zona humida que correspon a la cuina, haurà de tenir acabat antilliscant C2, amb un acabat 34<Rd<45.

L'interior del local no presenta cap discontinuïtat dels paviments o desnivells. Existeix una escala per accedir al soterrani degudament protegida amb una porta/barana, per evitar l'accés indiscriminat.

SUA 2 – Condicions per limitar el risc d'impacte o d'atrapament

L'alçada lliure de pas en zones de circulació serà, com superior als 2,20 m exigits al conjunt d'estances. En els llindars de les portes l'altura lliure serà 2,00 m, com a mínim.

En zones de circulació, les parets evitaran elements sortints que no arrenquin del terra, que volin més de 15 cm en la zona d'altura compresa entre 0,15 i 2,20 m (mesurada a partir del terra) i que presentin risc d'impacte.

Els equips de seguretat que suposin un sortint en una paret d'una zona de circulació en els termes previstos en el punt 3 (p. ex. extintors) s'instal·laran en aquells punts en els quals, sense perjudici de la seva funció, minimitzin el risc d'impacte, com racons o eixamplaments.

No hi ha elements volats l'altura dels quals sigui inferior a 2 m.

No hi ha nous vidres exposats que disposin de diferència de cota a banda i banda de la superfície envidrada, per tant, en cas de ser necessaris les seves prestacions X(Y)Z s'aplicaria el mínim establert a la taula 1.1. del punt 1.3. en portes (l'àrea compresa entre el nivell del sòl, una altura de 1,50 m i una amplària igual a la de la porta més 0,30 m a cada costat d'aquesta), en draps fixos (l'àrea compresa entre el nivell del sòl i una altura de 0,90 m): amb X, 1,2 o 3; Y, B o C; i Z qualsevol.

No hi ha grans superfícies envidrades que es puguin confondre amb portes o obertures, ja que disposen d'elements que permeten identificar-les, com ara cèrcols o tiradors.

SUA 3 – Condicions per a limitar el risc d'immobilització

El projecte no conté cap porta amb dispositiu per al seu bloqueig des de l'interior.

SUA 4 – Condicions per a limitar el risc causat per il·luminació inadequada

Pel que fa a la il·luminació de la zona de treball, a l'obrador, aquesta es renova totalment, des del quadre existent, que es desplaça reordenat totes les línies que donen servei a la cuina.

La il·luminació del menjador també serà nova a la zona on baixem el fals sostre, amb focus down-light que compleixin amb les condicions exigibles.

En ambdós casos la nova il·luminació s'ajusta al SUA4 i als requeriments de la Norma UNE-EN 12464-1 d'Octubre 2003, per a la il·luminació dels espais rehabilitats, així com a la resta de normatives d'aplicació :

- Luminància mitja: cuina, 500 lux
  Menjador, 200 lux
- Índex d'enllluernament UGR: 22
- Índex de rendiment del color R: 80
- Estanqueïtat: IP45
- Uniformitat > 40%

Es disposarà d'enllumenat d'emergència als recorreguts d'evacuació.

El local disposarà d'un enllumenat d'emergència que, en cas de fallada de l'enllumenat normal, subministri la il·luminació necessària per a facilitar la visibilitat als usuaris de manera que puguin abandonar el local, eviti les situacions de pànic i permeti la visió dels senyals indicatius de les sortides i la situació dels equips i mitjans de protecció existents des de tot origen d'evacuació fins a l'espai exterior (itinerari accessible) així com els lavabos i els llocs on s'ubiquen els quadres de distribució o d'accionament de l'enllumenat.

L'enllumenat d'emergència de les vies d'evacuació aconseguirà almenys el 50% del nivell d'il·luminació requerit al cap dels 5 s i el 100% als 60 s i complirà durant una hora, com a mínim, a partir de l'instant en què tingui lloc la fallada les condicions següents:

- A les vies d'evacuació l'amplària de la qual no excedeixi de 2 m, la luminància horitzontal en el sòl serà, com a mínim, 1 lux al llarg de l'eix central i 0,5 lux en la banda central que comprengui almenys la meitat de l'amplària de la via i les superiors a 2 m poden ser tractades com diverses bandes de 2 m d'amplària, com a màxim.

- En els punts en els quals estiguin situats els equips de seguretat, les instal·lacions de protecció contra incendis d'utilització manual i els quadres de distribució de l'enllumenat, la luminància horitzontal serà de 5 lux, com a mínim.

- Al llarg de la línia central d'una via d'evacuació, la relació entre la luminància màxima i la mínima no ha de ser major que 40:1.

- Els nivells d'il·luminació establerts han d'obtenir-se considerant nul el factor de reflexió sobre parets i sostres i contemplant un factor de manteniment que englobi la reducció del rendiment lluminós a causa de la brutícia de les lluminàries i a l'envelliment de les làmpades. El valor mínim de l'índex de rendiment cromàtic Ra dels llums serà 40.

- La il·luminació dels senyals d'evacuació indicatives de la sortida i dels senyals indicatius dels mitjans manuals de protecció contra incendis i dels de primers auxilis, compliran que:

- La luminància de qualsevol àrea de color de seguretat del senyal serà almenys de 2 cd/m² en totes les direccions de visió importants.

- La relació de la luminància màxima a la mínima dins del color blanc o de seguretat no serà major de 10:1, evitant-se variacions importants entre punts adjacents.

- La relació entre la luminància Lblanca, i la luminància Lcolor >10, no serà menor que 5:1 ni major que 15:1.

- Els senyals de seguretat estaran il·luminades almenys al 50% de la luminància requerida, al cap de 5 s, i al 100% al cap de 60 s.

SUA 5 – Condicions per limitar el risc causat per situacions d'alta ocupació

Aquesta secció no és aplicable en aquest tips d'intervenció.

SUA 6 – Condicions per limitar el risc causat per ofegament

Aquesta secció no és aplicable en aquest tips d'intervenció.

SUA 7 – Condicions per limitar el risc causat per vehicles en moviment

Aquesta secció no és aplicable en aquest tips d'intervenció.

SUA 8 – Condicions per limitar el risc causat per l'acció del llamp

Aquesta secció no és aplicable en aquest tips d'intervenció, doncs no es modifiquen les condicions que puguin alterar el risc causat per l'acció del llamp, per tant no es necessària la seva justificació.

SUA 9 – Condicions d'accessibilitat

El Reial Decret 173/2010, regula les condicions bàsiques d'accessibilitat.

La llei 13/2014 d'accessibilitat i el Decret 209/2023, que aprova el Codi d'accessibilitat de Catalunya, complementen, en allò més exigent, aquesta primera normativa bàsica estatal.

L'edifici és existent i la intervenció es limita a l'interior de l'espai d'obrador i menjador.

L'adequació d'aquest espai al Decret Bàsic DBSUA, es considera que NO seria efectiva, donat que l'edifici i el seu entorn no s'hi adeqüen a les seves exigències.

Malgrat això, el projecte proposa l'obertura d'una nova porta que permet facilitar l'accés a l'espai reformat des d'un recorregut accessible des de la plataforma exterior del pati immediat, salvant el desnivell existent a l'entrada al menjador (de 17 cm) per un recorregut alternatiu pel gimnàs.

Tanmateix, es genera una petita rampa en el propi accés del menjador, per facilitar l'accés amb carros de transport al servei de cuina extern contractat.

Així doncs:

ACCESSIBILITAT A L'EXTERIOR DE L'EDIFICI

L'accessibilitat exterior que comunica l'edifici del menjador-cuina es resol mitjançant un itinerari accessible a la cota del pati exterior, pel gimnàs amb una nova obertura que dona servei al menjador. L'obertura d'aquesta porta que comunica amb el gimnàs permet disposar d'aquest recorregut accessible des del pati, pel porxo d'entrada i fins al menjador.

No s'ha de justificar l'accessibilitat vertical ja que la intervenció es realitza en una única planta, a cota de pati d'accés. Hi ha un pendent en sentit longitudinal entre l'accés des del carrer i el porxo d'accés a l'edifici inferior al 4%. No hi ha pendent transversal.

L'amplada de les portes garantiran un pas de 0,78 m amb portes mínimes de 0,80 m, amb una alçada mínima de 2,00 m. A les dues bandes d'una porta hi ha un espai horitzontal de gir de diàmetre de 1,50 m sense ser escombrat per l'obertura de la porta. Els mecanismes d'obertura i tancament es col·loquen entre 0,80 i 1,20m i funcionarà mitjançant pressió o palanca maniobrables amb una sola ma, i es distancien a la cantonada més de 0,30 m. La resta de mecanismes accessibles de corrent o senyal es col·locaran entre els 40 i 120 cm d'alçada.

Seguretat estructural

No és d'aplicació donat que no es fa cap intervenció en l'estructura de l'edifici.

Seguretat en cas d'incendi

D'acord amb els criteris d'aplicació del DBSI, en les obres de reforma en les que es mantingui l'ús, el DB SI és d'aplicació als elements de l'edifici modificats per la reforma, sempre que això suposi una major adequació a les condicions de seguretat establertes.

La intervenció no altera els recorreguts d'evacuació ni les ocupacions de les estances, ni s'augmenta la potència tèrmica instal·lada de la cuina-obrador, que no té consideració de local de risc.

A continuació, es relacionen els aspectes més importants en matèria de seguretat en cas d'incendi de de les zones de l'edifici objecte de reforma, ordenats per exigències bàsiques SI.

SI 1 – Propagació interior

Els espais d'actuació són el menjador-cuina i locals annexes (serveis, vestidors i magatzem).

La cuina-office, no preveu la cocció d'aliments, que arriben pre-cuinats des de la central del Servei de cuina contractada. "In situ" només es preparen i acaben els plats, amb una darrera cocció mínima als forns i/o un escalfament previ al servei al carro calent, sense que hi hagi aparells de cocció amb foc obert.

La cuina **no** tindrà, per tant, la consideració de local de **risc especial**.

En aquesta zona, al igual que a la resta de l'edifici destinat a ús docent, la resistència al foc de l'estructura serà R60, la resistència al foc de parets i sostres que delimiten sectors d'incendi serà EI60.

Els materials de revestiment de la cuina i espais annexes tindran la següent classe de reacció al foc: C-s2,d0 per sostres i parets i E_{FL} per terres, en tractar-se de zones ocupables.

Els espais ocults no estancs, tals com patis d'instal·lacions i falsos sostres, etc. o que sent estancs, continguin instal·lacions susceptibles d'iniciar o de propagar un incendi tindran la següent classe de reacció al foc: C-s2,d0 per sostres i parets i E_{FL} per terres.

Instal·lacions elèctriques:

El tipus de cablejat utilitzat serà tipus RZ1-K (AS) per tal de disposar d'una instal·lació elèctrica amb cables que siguin no propagadors de l'incendi i amb baixa emissió de fums i opacitat reduïda. Els elements passants hauran de tenir la mateixa resistència al foc que l'element travessat.

Els forats produïts en el pas d'instal·lacions caldrà que estiguin segellats per elements intumescents que pugin garantir la EI exigida pel sector d'incendis i estiguin degudament homologats.

SI 2 – Propagació exterior

No es justifica donat que la propagació exterior que afecta a mitgeres, façanes i coberta, no és l'àmbit d'intervenció en la reforma que ens ocupa.

SI 3 – Evacuació d'ocupants

La intervenció no augmenta la ocupació de l'espai rehabilitat i manté el recorreguts d'evacuació, amb la porta general de sortida habitual, que obre en sentit de l'evacuació i disposa de manilla conforme a UNE-EN 179:2009, per evacuar als usuaris, que són persones familiaritzades amb l'espai.

S'actualitza i millora la senyalització d'evacuació i s'incorpora l'enllumenat d'emergència per tal de garantir les adequades condicions dels recorreguts d'evacuació i sortides de les zones objectes d'intervenció.

S'utilitzaran els senyals d'evacuació definides en la norma UNE 23034:1988, conforme als següents criteris:

a) Les sortides tindran un senyal amb el rètol "SORTIDA". Es disposarà de senyals indicatius de direcció dels recorreguts, visibles des de tot origen d'evacuació des del qual no es percebi directament la sortida o les seves senyals indicatives.

b) Els senyals es disposaran de manera coherent.

c) Els senyals seran visibles, fins i tot, en cas de fallada en el subministrament de l'enllumenat normal.

Al recorregut d'evacuació no hi ha escales i l'únic graó es troba a la línia de façana.

SI 4 – Instal·lacions de protecció contra incendis

La intervenció modifica la distribució i obliga a re-col·locar els elements d'instal·lacions de protecció contra incendis de l'espai modificat, per ubicar-los amb efectivitat.

En qualsevol cas, els espais d'intervenció tals com cuina-obrador, menjador i locals annexes (serveis higiènics, vestidors i magatzem) estaran equipats de nou amb les següents instal·lacions no fixes:

- Extintor portàtil d'eficàcia 21A -113B a 15 m de recorregut com a màxim, des de qualsevol origen de evacuació.

La senyalització d'aquesta instal·lació de protecció contra incendis complirà l'establert en el vigent Reglament d'instal·lacions de protecció contra incendis, aprovat pel Reial decret 513/2017, de 22 de maig.

SI 5 – Intervenció dels bombers

No es justifica donat que no es tracta d'una intervenció en el global de l'edifici.

SI 6 – Resistència al foc de l'estructura

No es justifica donat que la intervenció no altera ni modifica l'estructura de l'edifici.

Condicions d'habitabilitat: salubritat, protecció contra el soroll, estalvi d'energia.

HS1- Protecció enfront la humitat.

No és d'aplicació donat que no s'actua en l'envolupant de l'edifici.

HS2- Recollida i evacuació de residus

Es garanteixen els paràmetres que determina el DB HS 2, així com les especificacions del Decret 21/2006 de criteris ambiental i d'Ecoeficiència en els edificis.

El sistema municipal de recollida d'escombraries és mitjançant contenidors de carrer, a diari.

Es facilitarà la correcta selecció i magatzematge immediat, a l'espai objecte del projecte i, per tant, es preveu la recollida de les 5 fraccions de residus del local a l'espai d'obrador i de menjador que són ambdós punts previstos de generació de residus. Al menjador haurà un espai reservat per a 3 cubells de fraccions de residus (orgànics, envasos i vidre), i a la cuina-obrador 4 cubells més, de fraccions de residus d'orgànics (2 ut), envasos i varis. Al magatzem es preveuran altres 3 contenidors, 2 de paper/cartró i 1 d'envasos.

En total, la capacitat de magatzematge de cadascuna de les fraccions s'ha calculat d'acord amb la Secció HS2, que fa referència a edificis d'habitatge, fent un estudi específic d'acord amb l'ús d'obrador-menjador escolar:

$$C = CA.Pv$$

per a un número estimat d'ocupants habituals, *Pv* = 72 p x 2 torns = 144 p

la capacitat seria la següent:

Envasos lleugers:	CA = 7,80 dm^3/p	C= 7,80 x 144 = 1.123,20 dm^3 x 0,20 = 224,64 l
Matèria Orgànica:	CA = 3,00 dm^3/p	C= 3,00 x 144 = 432,00 dm^3 x 0,50 = 216,00 l
Paper-cartró:	CA = 10,85 dm^3/p	C= 10,85 x 144 = 1.562,40 dm^3 x 0,15 = 234,36 l
Vidre:	CA = 3,36 dm^3/p	C= 3,36 x 144 = 483,84 dm^3 x 0,20 = 96,77 l
Varis:	CA = 10,50 dm^3/p	C= 10,50 x 144 = 1.512,00 dm^3 x 0,15 = 226,80 l

Considerem un coeficient reductor variable, en funció de la fracció considerada, respecte al càlcul en habitatges, donat que el servei de menjador correspon a una empresa externa, amb utilització de contenidors de menjar comuns, reutilitzables, i amb cura per minimitzar la generació de residus i el NO MALBARATAMENT dels aliments.

Preveiem, doncs:

Contenidors, amb tapa i pedal, i element de fixació per a bosses, de mides: 42 x 57 x 88 cm, de 110 litres.

- 2 uts, per a fracció envasos lleugers (220 l)
- 2 uts, per a fracció orgànica (220 l)
- 2 uts, per a fracció paper/cartró (220 l)
- 2 ut, per a fracció varis (220 l)
- 1 ut, per a fracció vidre (110l)

HS 3 – Qualitat de l'aire interior

D'acord amb l'àmbit d'aplicació, aquesta secció, no és d'aplicació en aquest projecte.

Donat que l'espai disposa d'obertures practicables directes a l'espai exterior, queden garantits un nivell de ventilació i il·luminació natural suficients.

Malgrat això, es proposa també, per millorar el flux d'aire i oferir una ventilació creuada, instal·lar un sistema de ventilació forçada a la part més interior del local, tant al menjador com a la zona d'aigües de l'obrador, i també al magatzem i vestidor (que són espais interiors), amb extracció mecànica a través de conductes fins a l'exterior (aprofitant una obertura existent a façana).

HS 4 – Subministrament d'aigua

Es preveu la connexió amb el comptador existent de la instal·lació actual del recinte de l'edifici. Tota la instal·lació prèvia al comptador (escomesa) està realitzada segons els paràmetres establerts a la normativa vigent de l'època.

Des de la bateria, existent al local de P. Baixa (espai d'instal·lacions) es preveu generar la nova instal·lació fins a l'obrador, accedint des del porxo exterior existent en P. Baixa, i punxant en vertical pel forjat fins a la planta superior. Amb aquesta nova instal·lació, es pretén resoldre els problemes d'humitats detectats en el sostre de P. Baixa, derivats de probables fuites de la instal·lació existent. La nova instal·lació del local es descriu a la Memòria Constructiva.

HS 5 – Evacuació d'aigua

Es preveu la instal·lació d'un nou ramal de recollida de les aigües residuals generades al recinte, amb nova instal·lació que garanteixi l'estanqueïtat del conjunt, donada l'existència d'humitats al sostre de planta baixa, just sota la zona d'aigües de l'actual obrador, que fan sospitar fuites a les canonades existents. Aquests col·lectors es connectaran amb la xarxa general existent, pel sostre exterior del porxo de P. Baixa.

HS 6 – Protecció enfront de l'exposició al radó

D'acord amb l'àmbit d'aplicació aquesta secció no és d'aplicació en aquest projecte.

HR- Protecció contra el soroll

L'aplicació del DB HR Protecció enfront del soroll, aprovat pel Reial Decret 732/2019, no es considera d'obligat compliment en aquest projecte ja que segons l'àmbit d'aplicació del document:

Introducción, II: Ámbito de aplicación: ... El ámbito de aplicación de este DB es el que se establece con carácter general para el CTE en su artículo 2 (Parte I) exceptuándose los casos que se indican a continuación:...

c) las obras de ampliación, modificación, reforma o rehabilitación en los edificios existentes, salvo cuando se trate de rehabilitación integral..."

De nou, malgrat la no obligatorietat, la proposta contempla la millora de l'acústica del recinte, en el relatiu als nous elements constructius i acabats superficials, amb millor absorció acústica i d'aïllament al soroll aeri.

Així, els nous envans de separació amb el recinte de treball (obrador) garantiran un índex global de reducció acústica, ponderat A, RA, del tancament no menor que 50 dBA. Les portes i finestres que comparteixen ambdós recintes tindran un índex global de reducció acústica, ponderat A, RA, no menor que 30 dBA.

L'extradossat, amb plaques laminades de guix i manta de llana mineral, proposat a les façanes nord i est també aporten una millora acústica al conjunt.

Finalment, al menjador, es proposa aplacar el sostre (forjat) amb panells fono-absorvents d'EPS, per evitar la reverberació.

Es limitarà el nivell de potència acústica màxim del nou equip instal·lat i s'optimitzarà el cabal dels conductes per evitar soroll.

Estalvi d'energia (DB HE)

Pel que fa a la intervenció, en un edifici existent, s'aplicaran els criteris de no empitjorament, flexibilitat i reparació de danys, segons punt IV de la introducció de DBHE.

Malgrat això, el projecte, considera els objectius d'estalvi d'energia en totes les accions proposades, per aconseguir un ús racional de l'energia necessària en el funcionament de l'espai rehabilitat.

HE0 Limitació del consum energètic

El projecte no intervé a l'envolupant de l'edifici i es limita a la millora de la distribució interior i de les instal·lacions elèctriques i de fontaneria (no de la calefacció). No implica, tampoc, un canvi d'ús ni ampliació.

HE1 Condicions per al control de la demanda energètica

Malgrat no és d'aplicació per les característiques de l'actuació, la proposta millora l'envolupant de la sala de forma puntual. Donat que es modifiquen les instal·lacions que discorren vistes pels parament de façana, es proposa generar un element extradossat, que permeti endreçar l'espai evitant obrir rases a les parets. La proposta incorpora doncs un gruix d'aïllament tèrmic a l'espai de la càmera, a les façanes nord i est, amb manta de llana mineral de 50 mm de gruix, amb barrera de vapor (per evitar condensacions intersticials). Aquest extradossat augmenta el valor de la resistència tèrmica de la façana amb un increment +R= +1,575 m^2K/W, reduint la transmitància tèrmica de l'element.

HE2 Condicions de les instal·lacions tèrmiques

Les instal·lacions tèrmiques no es veuen afectades per la intervenció

HE3 Condicions de les instal·lacions d'il·luminació

És d'aplicació, doncs es renova i amplia una part de la instal·lació, que s'adequarà als requeriments d'aquesta secció: *..."cuando se renueve o amplíe una parte de la instalación, se adecuará la parte de la instalación renovada o ampliada para que se cumplan los valores de eficiencia energética límite en función de la actividad".*

Les noves instal·lacions, d'il·luminació seran amb làmpades LED

Els nous electrodomèstics seran d'alta eficiència energètica.

Es farà instal·lació d'aigua freda i calenta per al rentaplats (que es re-aprofita)

MC Memòria constructiva

1. Treballs previs i replanteig general.

Els treballs previs de la intervenció en l'edificació, a l'interior del menjador-obrador, consistiran en les següents partides:

- Desmuntatge d'equips i trasllat interior amb mitjans mecànics a un altre lloc dels equipaments i mobiliari de la cuina i el menjador. Aplec de materials assenyalats, per a la seva reutilització, embalatge provisional de protecció. Càrrega sobre camió o contenidor dels mobles i equips no aprofitats.
- Retirada d'instal·lacions elèctriques, fontaneria i sanejament, obsoletes. Càrrega sobre camió o contenidor. Segellat de forats.
- Desmuntatge i retirada de compressor de càmera frigorífica. Càrrega sobre camió o contenidor.
- Enderrroc de parets ceràmiques i paviments, segons plànols. Càrrega sobre camió o contenidor.
    - Ampliació de forat a paret separadora de menjador amb gimnàs, per passar de finestra (actual passa plats) a porta, amb una llum de pas de 95x210 cm. Es repassarà el forat i les arestes, acabat enguixat amb arestes, sense pre-marcs.
    - Repicat de cantell de forjat en el gruix de façana, en una longitud d'1 m. per generar una rampa en l'accés al local, per a carretons de serveis. Reposició posterior de paviment, amb panot antilliscant, com el de la vorera existent.
- Retirada d'enrajolat a part de la paret del menjador, on hi ha actualment el mobiliari de l'obrador (paret que llinda amb gimnàs). Càrrega sobre camió o contenidor.

2. Estructura

No es preveuen actuacions d'estructura.

3. Tancaments

- Formació d'envans de plaques de guix laminat format per estructura amb perfilaria de planxa d'acer galvanitzat de 46 mm, amb 2 plaques a cada cara de 12,5 mm. La placa exterior tipus hidròfuga. Mides i posició segons plànols.
    - Parets separadores obrador-menjador
- Formació d' extradossat de façana amb estructura autoportant galvanitzada i placa de guix laminat hidròfuga, de 15 mm de gruix. Segons plànols.
    - Extradossat a façanes nord i est.

4. Instal·lacions

L'edifici disposa de les infraestructures dels serveis d'aigua, electricitat, gas, telecomunicacions, clavegueram i de seguretat en cas d'incendi. S'ha previst la renovació de les instal·lacions existents en la zona d'actuació, segons la nova distribució dels espais. El disseny i dimensionat de les instal·lacions permetran satisfer els requisits del CTE i de la resta de normativa d'aplicació.

ELECTRICITAT I ENLLUMENAT

A la zona de l'obrador, es re-situen les connexions d'electricitat, es reforma i desplaça l'actual quadre de comandament i control de l'usuari.

Les canalitzacions elèctriques seran superficials: vistes en alguns casos i ocultes per la càmera del nou ex-trasdossat, en d'altres. les horitzontals es distribuiran vistes per la paret de tancament o amb tub corrugat pel nou cel ras. Les terminals es col·locaran en posició d'acord amb el plànol elèctric:

- 2 forns
- 1 rentavaixelles
- 1 taula calenta
- 2 congeladors
- 2 neveres
- 1 escalfador elèctric
- 4 endolls treball zona preparació obrador
- 3 endolls treball zona distribució obrador
- 2 endolls treball zona monitor
- 2 endolls treball zona menjador
- 2 endolls treball a magatzem

Els aparells previstos per situar-se sobre el pla de treball, així com els endolls de treball, estaran a una alçada aproximada de 110 cm. Aquests es realitzaran mitjançant conducte i mecanisme encastats a paret, des de la canal fins l'alçada desitjada.

Es realitzarà la instal·lació nova de l'enllumenat de l'obrador amb instal·lació vista a la part que no hi ha fals sostre i oculta on hi hagi.

Els llums a l'obrador seran, lineals, superficials i estancs amb les següents característiques:

- Llumenera estanca led de la marca Philips Lighting, gamma Coreline estanca G2, model wt120c g2 led40s/840 psu L1200, o equivalent, de 28,6 w de potència, 4000 K de temperatura de color, 4000 lm de flux lluminós, 140 lm/w d'eficiència, 840 blanc neutre de color de la font de llum.

Els llums a vestidor i magatzem seran superficials, amb les següents característiques:

- Llumenera led de la marca Philips Lighting, gamma Coreline regleta G3, bn126c led22s/840 psu L600, o equivalent, de 17w de potència, 4000 K de temperatura de color, 2200 lm de flux lluminós, 130 lm/w d'eficiència, 840 blanc neutre de color de la font de llum.

Els llums a la zona ampliada d'ús menjador, amb nou fals sostre, seran tipus down-light amb les següents característiques:

- Downlight led de la marca Philips Lighting, gamma Coreline slimdownlight, model dn145b led20s/840, o equivalent, amb diàmetre de 205 mm, de 21 w de potència, 2100 k de temperatura de color, 4000 lm de flux lluminós, 100 lm/w d'eficiència, 840 blanc neutre de color de la font de llum, amb font d'alimentació i accessoris necessaris, muntada encastada.

Els llums a la zona existent d'ús menjador, actualment amb fluorescents, es canviaran les làmpades i es passaran a tipus LED, per millorar l'eficiència energètica del conjunt, amb les següents característiques:

- Tub led de la marca Philips Lighting, model mas ledtube 1200mm ho 12.5w 840 t8, o equivalent, de 12,5w de potència, 4000 K de temperatura de color, 2100 lm de flux lluminós, 168 lm/w d'eficiència, 840 blanc neutre de color de la font de llum, amb font d'alimentació i accessoris necessaris, per muntar a carcassa.

Pel que fa a la il·luminació d'emergència, s'ha previst la instal·lació de 6 llums, en posició d'acord amb el plànol de seguretat en cas d'incendi. Les característiques dels llums seran les següents:

- Llum d'emergència amb làmpada LED, amb una vida útil de 100000 h, no permanent i estanca amb grau de protecció IP66, aïllament classe II, amb un flux aproximat de 240 a 270 lm, 1 h d'autonomia, de forma rectangular amb difusor i cos de policarbonat.

S'adjunta com a annex la memòria tècnica de la instal·lació elèctrica.

GAS

No hi ha instal·lació de gas al local.

SUBMINISTRAMENT D'AIGUA

Pel que fa a la instal·lació de subministrament d'aigua, es realitza un nou ramal, des de la bateria d'instal·lacions en Planta Primera, que discorrerà vista pel sostre, fins al porxo exterior situat sota la zona d'aigües de l'obrador. Des d'aquest sostre pujarà en vertical amb un muntant que quedarà enrasat a la cara interior de façana i ocult després amb el nou extradossat proposat.

La distribució es farà per la càmera de l'extradossat, encastada, fins a l'escalfador actual d'ACS, i després es distribuiran l'aigua freda i calenta fins a donar servei la resta d'aparells servits de l'obrador. La instal·lació es realitzarà amb tub multicapa de 28mm de diàmetre, amb aïllament per als tubs d'aigua calenta d'escuma elastomèrica, amb reacció al foc BL-S1.

A la zona d'aigües de l'obrador hi ha els aparell següents:

- Aigüera de planxa d'acer inoxidable amb aigua freda i calenta, i aixeta amb mànega extraïble. Zona de rentat de vaixella. Equipament nou.
- Rentamans de planxa d'acer inoxidable amb aigua freda i calenta, accionament per pedal. Equipament actual reubicat.
- Rentavaixelles, amb aigua freda i calenta, que es reubica

La zona dels serveis higiènics, no és objecte de reforma, i té un ramal propi de distribució d'aigua freda i calenta, amb un altre escalfador de petit format. Des d'aquesta part de la instal·lació, es fa una nova derivació d'aigua freda, a l'exterior, en aquest cas de coure (com la existents) per a instal·lar una nova font al pati.

S'adjunta com a annex la memòria tècnica de la instal·lació d'aigua.

SANEJAMENT

La xarxa de desguàs es farà des del punt de recollida de cada aparell fins al ramal connector, fins a un baixant general que travessarà el forjat, instal·lat vist al sostre del porxo de la Planta Primera, i anirà a buscar la instal·lació d'evacuació existent. Es dimensionarà la instal·lació amb els diàmetres necessaris per a cada punt de servei. Es preveu la connexió dels següents equips: 1 aigüera, 1 rentamans i 1 rentavaixelles.

SALUBRITAT

El local disposa de finestres directes a l'exterior, que garanteixen l'aportació d'aire suficient a l'espai de menjador i obrador.

S'instal·larà un sèrie d'extractors per a garantir la ventilació dels espais interiors, sense finestres, com son: el vestidor i el magatzem.

Igualment, es disposaran extractors a la part més interior dels locals principals, menjador i obrador, per a generar una correcta re-circulació de l'aire interior.

Els extractors mecànics disposaran d'interruptor per al seu accionament. En el cas del vestidor i el magatzem, l'interruptor d'accionament coincidirà amb el del llum.

5. Tancaments practicables

- Subministrament i col·locació de portes corredisses de superfície, d'una fulla per a llum de pas aproximada de 90x210 cm, de cares llises, acabat superficial de DM lacat. Guia superior fixada a paret amb embellidor de fusta.
- Col·locació de porta batent, amb una part vidriada per evitar impactes, per a accés a l'obrador per la zona de servei.
- Persiana enrotllable de lames d'alumini amb aïllament, accionament amb motor amb polsador.

6. Equipaments i mobiliari

Subministrament i instal·lació d'equipament de l'obrador, format pels següents elements:

- Subministrament de sobre mural d'acer inoxidable mides 200x90x5 cm, AISI 304 18/10 setinat, inclosa estructura de suport i muntatge sobre armaris.
- Subministrament de 2 ut d'armaris, a base del sobre, de 100x50x85/90 cm, amb prestatge intermedi i portes corredisses.
- Subministrament d'1 ut d'armari alt, 80x60x185 cm, amb prestatges interiors i dues portes batents.
- Subministrament de 2 ut de taula mural d'acer inoxidable mides 120x60x85/90cm, AISI 304 18/10 setinat. Potes quadrades d'acer inoxidable de 40x40mm d'alçada regulable, sense portes, amb prestatgeria intermèdia.
- Subministrament de 2 ut de taula mural d'acer inoxidable mides 60x60x85/90cm, AISI 304 18/10 setinat. Potes quadrades d'acer inoxidable de 40x40mm d'alçada regulable, sense portes, amb prestatgeria intermèdia.
- Subministrament de 2 uts de prestatge d'acer inoxidable mides 90x40cm, AISI 304 18/10 satinat.
- Subministrament i instal·lació de pica
- Subministrament de cubell brossa amb tapa i pedal, capacitat 110 litres (9 unitats)
- Subministrament i instal·lació d'equip exterminador d'insectes amb làmina adhesiva
- Subministrament de carro calent, DISTFORM, model ACR-B, o equivalent, mides 700X805X1150 mm, potència 3000w , alimentació 230V/1 N/50-60 Hz.

- Subministrament i instal·lació de pica per rentar plats, d'acer inoxidable, mides 1000 x 700 x 850 mm, amb bastidor amb potes i safata intermèdia, DISTFORM, GAMA 700, o equivalent, un sinus de gran capacitat. Inclosa aixeta tipus dutxa, extensible.

Subministrament i instal·lació d'equipament de vestidor:

- Subministrament i muntatge de guixetes dobles de panell fenòlic, per a un total de 12 usuaris, amb clau.
- Subministrament de bancada, 100x32 cm.

Subministrament i instal·lació d'equipament a d'altres:

- Subministrament i muntatge de moble amb estants, de fusta acabat natural amb lasur, sense revestiments ni vernissos, mides aproximades 120 x 35 x 200 cm.
- Subministrament i instal·lació d'aigüera ceràmica, de mides 1200x400 mm a exterior, incloses dues aixetes de sobre encimera, amb temporitzador. Inclosa bancada d'obra com a suport, arrebossada i pintada.

7. Revestiments

De forma genèrica, els paviments i els acabats de sostres i paraments seran els següents:

Revestiments paraments verticals:

- Enrajolats amb rajola gres en paraments verticals fins a la cota indicada (>2,00 m) a la paret separadora de l'obrador, per garantir la impermeabilització i correcta neteja.
- Es pintarà la paret separadora a fons del menjador (separadora del gimnàs), vestidor, magatzem i la part superior de les parets enrajolades (fins al sostre) amb pintura natural, sense emissions de partícules cov's, acabat antibacterià, color a decidir per la DF.
- Es pintaran les portes de fusta dels serveis higiènics. Es farà un massillat previ, imprimació i pintura.

Revestiments paraments horitzontals:

- A part de l'obrador i part del menjador, cel ras de plaques de guix laminat de 12,5mm de gruix i vora afinada, amb perfilaria de metres sobre estructura despenjada en uns 50 cm, fixada al sostre.
- Tabica en la diferencia d'alçada entre zones amb fals sostre i sense.
- Pintat de nou cel ras i tabiques de guix laminat, amb pintura natural, sense emissió de cov's.
- Pintat sobre guix, a estructura de forjat existent, amb pintura natural, sense emissió de cov's.

- Paviment actual de terratzo, al qual es farà un polit, amb un acabament de lliscament diferent per les zones humides (C2) de la resta de zones (C1). Es farà reparació de junts i forats de paviment interior de terratzo i de mosaic de bany. Rejuntat amb morter amb additius de ciment blanc de ram de paleta 1:1:7 amb colorant, amb previ buidat i neteja del material dels junts

MN. Normativa tècnica general d'Edificació

Aspectes generals

Ley de Ordenación de la Edificación, LOE

Ley 38/1999 (BOE: 06/11/99) i les seves posteriors modificacions

Código Técnico de la Edificación, CTE

RD 314/2006, de 17 de març de 2006 (BOE 28/03/2006), modificat per RD 1371/2007 (BOE 23/10/2007) i per RD 1675/2008 (BOE 18/10/2008), i les seves correccions d'errades (BOE 20/12/2007 i 25/01/2008)
Orden VIV 984/2009 (BOE 23/4/2009), i la seva correcció d'errades (BOE 23/09/2009)
RD 173/2010 pel qual es modifica el Codi Tècnic de l'Edificació, en matèria d'accessibilitat i no discriminació a persones amb discapacitat (BOE 11/03/2010)
Ley 8/2013 (BOE 27/6/2013)
Orden FOM/ 1635/2013, d'actualització del DB HE (BOE 12/09/2013) amb correcció d'errades (BOE 08/11/2013)
Orden FOM/588/2017, pel la qual es modifica el DB HE i el DB HS (BOE 23/06/2017)
RD 732/2019, de 20 de desembre de 2019, pel qual es modifica el Codi Tècnic de l'Edificació (BOE 27/12/2019)
RD 450/2022, de 14 de juny de 2022, pel qual es modifica el Codi Tècnic de l'Edificació (BOE 15/06/2022)

Reglamento Europeo de Productos de Construcción *(marcatge CE dels productes, equips i sistemes)*

Reglamento (UE) 305/2011, i les seves posteriors modificacions

Normas para la redacción de proyectos y dirección de obras de edificación

D 462/1971 (BOE: 24/3/71) i la seva posterior modificació

Normas sobre el libro de Ordenes y asistencias en obras de edificación

O 9/6/1971 (BOE: 17/6/71) i les seves posteriors modificacions

Certificado final de dirección de obras

D 462/1971 (BOE: 24/3/71) i la seva posterior modificació

REQUISITS BÀSICS DE QUALITAT DE L'EDIFICACIÓ

Ús de l'edifici

Habitatge

Llei de l'habitatge

Llei 18/2007 (DOGC: 9/1/2008) i correcció errades (DOGC 7/2/2008) i les seves posteriors modificacions

Condicions mínimes d'habitabilitat dels habitatges i la cèdula d'habitabilitat

D 141/2012 (DOGC 2/11/2012) i la seva posterior modificació

Acreditació de determinats requisits prèviament a l'inici de la construcció dels habitatges

D 282/91 (DOGC:15/01/92)

Altres usos

Segons reglamentacions específiques

Accessibilitat

Condiciones básicas de accesibilidad y no discriminación de las personas con discapacidad para el acceso y utilización de los espacios públicos urbanizados y edificaciones

RD 505/2007 (BOE 113 de l'11/5/2007) i la seva posterior modificació

CTE Part I Exigències bàsiques de seguretat d'utilització i accessibilitat, SUA

CTE DB Document Bàsic SUA Seguretat d'utilització i accessibilitat

RD 314/2006 (BOE 28/03/2006) i les seves posteriors modificacions

Llei d'accessibilitat

Llei 13/2014 (DOGC 4/11/2014) i la seva posterior modificació

Codi d'accessibilitat de Catalunya, de desplegament de la Llei 13/2014

D 209/2023 (DOGC 30/11/23) i la seva posterior correcció d'errades

Seguretat estructural

CTE Part I Exigències bàsiques de Seguretat Estructural, SE

CTE DB SE Document Bàsic Seguretat Estructural, Bases de càlcul

CTE DB SE AE Document Bàsic Accions a l'edificació

RD 314/2006 (BOE 28/03/2006) i les seves posteriors modificacions

Seguretat en cas d'incendi

CTE Part I Exigències bàsiques de seguretat en cas d'incendi, SI

CTE DB SI Document Bàsic Seguretat en cas d'Incendi

RD 314/2006 (BOE 28/03/2006) i les seves posteriors modificacions

Reglamento de seguridad en caso de incendios en establecimientos industriales, RSCIEI

RD 2267/2004, (BOE: 17/12/2004) i les seves posteriors modificacions

Prevenció i seguretat en matèria d'incendis en establiments, activitats, infraestructures i edificis.

Llei 3/2010 del 18 de febrer (DOGC: 10.03.10) i les seves posteriors modificacions

Instruccions tècniques complementàries, SPs (DOGC 25/10/2012)

Ordenança Municipal de protecció en cas d'incendi de Barcelona, OMCPI 2008 (només per projectes a Barcelona)

Seguretat d'utilització i accessibilitat

CTE Part I Exigències bàsiques de seguretat d'utilització i accessibilitat, SUA

CTE DB SUA Document Bàsic Seguretat d'Utilització i Accessibilitat

- **SUA-1 Seguretat enfront al risc de caigudes**
- **SUA-2 Seguretat enfront al risc d'impacte o enganxades**
- **SUA-3 Seguretat enfront al risc "d'aprisionament"**
- **SUA-5 Seguretat enfront al risc causat per situacions d'alta ocupació**
- **SUA-6 Seguretat enfront al risc d'ofegament**
- **SUA-7 Seguretat enfront al risc causat per vehicles en moviment**
- **SUA-8 Seguretat enfront al risc causat pel llamp**
- **SUA-9 Accessibilitat**

RD 314/2006 (BOE 28/03/2006) i les seves posteriors modificacions

Salubritat

CTE Part I Exigències bàsiques d'Habitabilitat Salubritat, HS

CTE DB HS Document Bàsic Salubritat

- **HS 1 Protecció enfront de la humitat**
- **HS 2 Recollida i evacuació de residus**
- **HS 3 Qualitat de l'aire interior**
- **HS 4 Subministrament d'aigua**
- HS 5 Evacuació d'aigües
- HS 6 Protecció contra l'exposició al radó

RD 314/2006 (BOE 28/03/2006) i les seves posteriors modificacions

Es regula l'adopció de criteris ambientals i d'ecoeficiència en els edificis

D 21/2006 (DOGC: 16/02/2006) I D 111/2009 (DOGC:16/7/2009)

Protecció enfront del soroll

CTE Part I Exigències bàsiques d'Habitabilitat Protecció davant del soroll, HR

CTE DB HR Document Bàsic Protecció davant del soroll
RD 314/2006 (BOE 28/03/2006) i les seves posteriors modificacions

Ley del ruido
Ley 37/2003 (BOE 276, 18.11.2003) i la seva posterior modificació

Zonificación acústica, objetivos de calidad y emisiones acústicas
RD 1367/2007 (BOE 23/10/2007) i la seva posterior modificació

Llei de protecció contra la contaminació acústica
Llei 16/2002 (DOGC 3675, 11.07.2002) i la seva posterior modificació

Reglament de la Llei 16/2002 de protecció contra la contaminació acústica
Decret 176/2009 (DOGC 5506, 16.11.2009) i les seves posteriors modificacions

Es regula l'adopció de criteris ambientals i d'ecoeficiència en els edificis
D 21/2006 (DOGC: 16/02/2006) i D 111/2009 (DOGC:16/7/2009)

Ordenances municipals

Estalvi d'energia

CTE Part I Exigències bàsiques d'estalvi d'energia, HE

CTE DB HE Document Bàsic Estalvi d'Energia

HE-0 Limitació del consum energètic

HE-1 Condicions per al control de la demanda energètica

HE-2 Condicions de les instal·lacions tèrmiques

HE-3 Condicions de les instal·lacions d'il·luminació

HE-4 Contribució mínima d'energia renovable per cobrir la demanda d'ACS

HE-5 Generació mínima d'energia elèctrica procedent de fonts renovables

HE-6 Dotacions mínimes per a la infraestructura de recàrrega de vehicles elèctrics

RD 314/2006 (BOE 28/03/2006) i les seves posteriors modificacions.

Es regula l'adopció de criteris ambientals i d'ecoeficiència en els edificis
D 21/2006 (DOGC: 16/02/2006) i D 111/2009 (DOGC:16/7/2009)

NORMATIVA DELS SISTEMES CONSTRUCTIUS DE L'EDIFICI

Sistemes estructurals

CTE DB SE Document Bàsic Seguretat Estructural, Bases de càlcul

CTE DB SE AE Document Bàsic Accions a l'edificació

CTE DB SE C Document Bàsic Fonaments

CTE DB SE A Document Bàsic Acer

CTE DB SE M Document Bàsic Fusta

CTE DB SE F Document Bàsic Fàbrica

CTE DB SI 6 Resistència al foc de l'estructura i Annexes C, D, E, F

RD 314/2006 (BOE 28/03/2006) i les seves posteriors modificacions.

NCSE-02 Norma de Construcción Sismorresistente. Parte general y edificación

RD 997/2002, de 27 de setembre (BOE: 11/10/02)

CE Codi Estructural

RD 470/2021, de 29 de juny, pel qual s'aprova el Codi Estructural i la seva correcció d'errors

NRE-AEOR-93 Norma reglamentària d'edificació sobre accions en l'edificació en les obres de rehabilitació estructural dels sostres d'edificis d'habitatges

O 18/1/94 (DOGC: 28/1/94)

Sistemes constructius

CTE DB HS 1 Protecció enfront de la humitat

CTE DB HS 6 Protecció contra l'exposició al radó

CTE DB HR Protecció davant del soroll

CTE DB HE 1 Condicions per al control de la demanda energètica

CTE DB SE AE Accions en l'edificació

CTE DB SE F Fàbrica i altres

CTE DB SI Seguretat en cas d'Incendi, SI 1 i SI 2, Annex F

CTE DB SUA Seguretat d'Utilització i Accessibilitat, SUA 1 i SUA 2

RD 314/2006 (BOE 28/03/2006) i les seves posteriors modificacions.

Codi d'accessibilitat de Catalunya, de desplegament de la Llei 13/2014

D 209/2023 (DOGC: 30/11/23) i la seva posterior correcció d'errades.

Es regula l'adopció de criteris ambientals i d'ecoeficiència en els edificis

D 21/2006 (DOGC: 16/02/2006) i D 111/2009 (DOGC:16/7/2009)

Sistema de condicionaments, instal·lacions i serveis

Instal·lacions d'ascensors

CTE DB SUA 9 Seguretat d'utilització i accessibilitat

RD 173/2010 (BOE 11.03.2010)

Codi d'Accessibilitat de Catalunya, de desplegament de la Llei 13/2014

D 209/2023 (DOGC 30/11/23) i la seva posterior correcció d'errades

CTE DB SI 4 Seguretat en cas d'incendi. Instal·lacions de protecció en cas d'incendi *(ascensor d'emergència)*

RD 173/2010 (BOE 11.03.2010)

Requisitos esenciales de seguridad para la comercialización de ascensores y componentes de seguridad de ascensores

RD 203/2016 (BOE: 25/5/2016)

Reglamento de aparatos de elevación y su manutención. Instrucciones Técnicas Complementarias

RD 2291/85 (BOE: 11/12/85) i les seves posteriors modificacions

Instrucción Técnica Complementaria ITC AEM 1 "Ascensores", que regula la puesta en servicio, modificación, mantenimientio e inspección de los ascensores, así como el incremento de la seguridad del parque de ascensores existente

RD 355/2024 (BOE 13/04/2024)

Normes per a la comercialització i posada en servei de les màquines

RD 1644/08 de 10 d'octubre (BOE 11.10.08) i la seva posterior modificació

Se autoriza la instalación de ascensores sin cuarto de máquinas

Resolución 3/4/97 (BOE: 23/4/97) i la seva posterior modificació

Se autoriza la instalación de ascensores con máquinas en foso

Resolución 10/09/98 (BOE: 25/9/98)

Seguretat industrial dels establiments, les instal·lacions i els productes

D 192/2023 (DOGC 09.11.2023)

Instal·lacions de recollida i evacuació de residus

CTE DB HS 2 Recollida i evacuació de residus

RD 314/2006 (BOE 28/03/2006) i les seves posteriors modificacions

Ordenances municipals

Instal·lacions d'aigua

CTE DB HS 4 Subministrament d'aigua
RD 314/2006 (BOE 28/03/2006) i les seves posteriors modificacions

Criterios técnico-sanitarios de la calidad del agua de consumo, su control y suministro
RD 3/2023, de 10 de gener (BOE 11/01/2023) i la seva correcció d'errades

Requisitos sanitarios para la prevención y el control de la legionelosis
RD 487/2022, de 21 de juny (BOE 22/06/2022) i la seva posterior modificació

Reglamento d'equips a pressió. Instruccions tècniques complementàries
RD 809/2021, de 21 de setembre (BOE 11/10/2021)

Es regula l'adopció de criteris ambientals i d'ecoeficiència en els edificis
D 21/2006 (DOGC 16/02/2006) I D111/2009 (DOGC:16/7/2009)

Condicions higienicosanitàries per a la prevenció i el control de la legionel·losi
D 352/2004 (DOGC 29/07/2004)

Mesures de foment per a l'estalvi d'aigua en determinats edificis i habitatges (d'aplicació obligatòria als edificis destinats a serveis públics de la Generalitat de Catalunya, així com en els habitatges finançats amb ajuts atorgats o gestionats per la Generalitat de Catalunya)
D 202/98 (DOGC 06/08/98)

Ordenances municipals

Instal·lacions d'aigua calenta sanitària

CTE DB HS 4 Subministrament d'aigua

RD 314/2006 (BOE 28/03/2006) i les seves posteriors modificacions

CTE DB HE 4 Contribució mínima d'energia renovable per cobrir la demanda d'ACS

RD 314/2006 (BOE 28/03/2006) i les seves posteriors modificacions

RITE Reglamento de Instalaciones Térmicas en los Edificios

RD 1027/2007 (BOE: 29/8/2007) i les seves posteriors modificacions

Requisitos sanitarios para la prevención y el control de la legionelosis

RD 487/2022, de 21 de juny (BOE 22/06/2022) i la seva posterior modificació

Condicions higienicosanitàries per a la prevenció i el control de la legionel·losi

D 352/2004 (DOGC 29/07/2004)

Es regula l'adopció de criteris ambientals i d'ecoeficiència en els edificis

D 21/2006 (DOGC 16/02/2006) I D111/2009 (DOGC:16/7/2009)

Instal·lacions d'evacuació

CTE DB HS 5 Evacuació d'aigües

RD 314/2006 (BOE 28/03/2006) i les seves posteriors modificacions

Es regula l'adopció de criteris ambientals i d'ecoeficiència en els edificis

D 21/2006 (DOGC 16/02/2006) I D111/2009 (DOGC16/7/2009)

Ordenances municipals

Instal·lacions de protecció contra el radó

CTE DB HS 6 Protecció contra l'exposició al radó

RD 732/2019, de 20 de desembre de 2019, pel qual es modifica el Codi Tècnic de l'Edificació (BOE 27/12/2019).

Instal·lacions tèrmiques

CTE DB HE 2 Condicions de les instal·lacions tèrmiques (remet al RITE)

RD 314/2006 (BOE 28/03/2006) i les seves posteriors modificacions.

RITE Reglamento de Instalaciones Térmicas en los Edificios

RD 1027/2007 (BOE: 29/8/2007) i les seves posteriors modificacions

Requisitos de diseño ecológico aplicables als productes relacionados con la energia

RD 187/2011 (BOE: 3/3/2011)

Requisitos sanitarios para la prevención y el control de la legionelosis

RD 487/2022, de 21 de juny (BOE 22/06/2022) i la seva posterior modificació

Reglamento de equipos a presión. Instrucciones técnicas complementarias

RD 809/2021, de 21 de setembre (BOE 11/10/2021)

Seguretat industrial dels establiments, les instal·lacions i els productes

D 192/2023 (DOGC 09.11.2023)

Condicions higienicosanitàries per a la prevenció i el control de la legionel·losi

D 352/2004 (DOGC 29/07/2004)

Ordenances municipals

Instal·lacions de ventilació

CTE DB HS 3 Qualitat de l'aire interior

RD 314/2006 (BOE 28/03/2006) i les seves posteriors modificacions.

RITE Reglamento de Instalaciones Térmicas en los Edificios

RD 1027/2007 (BOE: 29/8/2007 i les seves posteriors modificacions

CTE DB SI 3.7 Control de fums

RD 314/2006 (BOE 28/03/2006) i les seves posteriors modificacions.

Reglamento de seguridad en caso de incendios en establecimientos industriales, RSCIEI

RD 2267/2004, (BOE: 17/12/2004) i les seves posteriors modificacions

Ordenances municipals

Instal·lacions de combustibles

Gas natural i GLP

Reglamento técnico de distribución y utilización de combustibles gaseosos y sus instrucciones técnicas complementarias.

ITC-ICG 03 Instalaciones de almacenamiento de gases licuados del petróleo (GLP) en depósitos fijos

ITC-ICG 06 Instalaciones de almacenamiento de gases licuados del petróleo (GLP) para uso propio

ITC-ICG 07 Instalaciones receptoras de combustibles gaseosos

RD 919/2006 (BOE: 4/9/2006) i les seves posteriors modificacions

Reglamento general del servicio público de gases combustibles

D 2913/1973 (BOE: 21/11/73) i les seves posteriors modificacions, derogat en tot allò que contradiguin o s'oposin al que es disposa al "Reglamento técnico de distribución y utilización de combustibles gaseosos y sus instrucciones técnicas complementarias", aprovat pel RD 919/2006

Reglamento de redes y acometidas de combustibles gaseosos e instrucciones

O 18/11/74 (BOE: 6/12/74) i les seves posteriors modificacions, derogat en tot allò que contradiguin o s'oposin al que es disposa al "Reglamento técnico de distribución y utilización de combustibles gaseosos y sus instrucciones técnicas complementarias", aprovat pel RD 919/2006

Gas-oil

Instrucción Técnica Complementaria MI-IP-03 "Instalaciones Petrolíferas para uso propio"

RD 1523/1999 (BOE: 22/10/1999) i la seva posterior modificació

RD 1427/1997 (BOE: 23/10/1997) i les seves posteriors modificacions

Instal·lacions d'electricitat

REBT Reglamento electrotécnico para baja tensión. Instrucciones Técnicas Complementarias
RD 842/2002 (BOE 18/09/02) i les seves posteriors modificacions

Instrucción Técnica complementaria (ITC) BT 52 "Instalaciones con fines especiales. Infraestructura para la recarga de vehículos eléctricos", del Reglamento electrotécnico de baja tensión, y se modifican otras instrucciones técnicas complementarias del mismo.
RD 1053/2014 (BOE 31/12/2014) i la seva posterior modificació

CTE DB HE-5 Generació mínima d'energia elèctrica
RD 314/2006 (BOE 28/03/2006) i les seves posteriors modificacions.

Actividades de transporte, distribución, comercialización, suministro y procedimientos de autorización de instalaciones de energía eléctrica
RD 1955/2000 (BOE: 27/12/2000) i les seves posteriors modificacions. Obligació de centre de transformació, distàncies línies elèctriques

Reglamento de condiciones técnicas y garantías de seguridad en líneas eléctricas de alta tensión y sus instrucciones técnicas complementarias, ITC-LAT 01 a 09
RD 223/2008 (BOE: 19/3/2008) i les seves posteriors modificacions

Reglamento sobre condiciones técnicas y garantías de seguridad en centrales eléctricas y centros de transformación
RD 337/2014 (BOE: 9/6/2014) i les seves posteriors modificacions

Normas sobre ventilación y acceso de ciertos centros de transformación
Resolució 19/6/1984 (BOE: 26/6/84)

Conexión a red de instalaciones de producción de energía eléctrica de pequeña potencia
RD 1699/2011 (BOE: 8/12/2011) i les seves posteriors modificacions

Procediment administratiu aplicable a les instal·lacions solars fotovoltaiques connectades a la xarxa elèctrica
D 352/2001, de 18 de setembre (DOGC 02.01.02)

Normes Tècniques particulars de FECSA-ENDESA relatives a les instal·lacions de xarxa i a les instal·lacions d'enllaç
Resolució ECF/4548/2006 (DOGC 22/2/2007)

Especificacions particulars i projectes tipus d'Endesa Distribució Eléctrica, SLU.
Resolució de 5 de desembre de 2018 de la Direcció General d'Energia i Mines (BOE: 28/12/2018)

Seguretat industrial dels establiments, les instal·lacions i els productes
D 192/2023 (DOGC 09.11.2023)

Certificat sobre compliment de les distàncies reglamentàries d'obres i construccions a línies elèctriques
Resolució 4/11/1988 (DOGC 30/11/1988)

Vehicle elèctric

HE-6 Dotacions mínimes per a la infraestructura de recàrrega de vehicles elèctrics
RD 450/2022 (BOE 15/06/2022)

Instrucción Técnica complementaria (ITC) BT 52 "Instalaciones con fines especiales. Infraestructura para la recarga de vehículos eléctricos", del Reglamento electrotécnico de baja tensión, y se modifican otras instrucciones técnicas complementarias del mismo.
RD 1053/2014 (BOE 31/12/2014) i la seva posterior modificació

Instal·lacions fotovoltaiques

REBT Reglamento electrotécnico para baja tensión. Instrucciones Técnicas Complementarias
RD 842/2002 (BOE 18/09/02) i les seves posteriors modificacions

Condicions administratives, tècniques i econòmiques de l'autoconsum d'energia elèctrica

RD 244/2019 d'autoconsum (BOE 06/04/2019) i les seves posteriors modificacions

Ordenances municipals

Instal·lacions d'il·luminació

CTE DB HE-3 Condicions de les instal·lacions d'il·luminació
RD 314/2006 (BOE 28/03/2006) i les seves posteriors modificacions.

CTE DB SUA-4 Seguretat enfront al risc causat per il·luminació inadequada
RD 314/2006 (BOE 28/03/2006) i les seves posteriors modificacions.

REBT ITC-28 Instal·lacions en locals de pública concurrència
RD 842/2002 (BOE 18/09/02) i les seves posteriors modificacions

Llei d'ordenació ambiental de l'enllumenament per a la protecció del medi nocturn
Llei 6/2001 (DOGC 12/6/2001) i les seves posteriors modificacions

Instal·lacions de telecomunicacions

Infraestructuras comunes en los edificios para el acceso a los servicios de telecomunicación

RD Ley 1/98 de 27 de febrero (BOE: 28/02/98) i les seves posteriors modificacions

Reglamento regulador de las infraestructuras comunes de telecomunicaciones para el acceso a los servicios de telecomunicación en el interior de las edificaciones

RD 346/2011 (BOE 1/04/2011) i les seves posteriors modificacions

Orden ITC/1644/2011, por la que se desarrolla el reglamento regulador de las infraestructuras comunes de telecomunicaciones para el acceso a los servicios de telecomunicación en el interior de las edificaciones, aprobado por el RD 346/2011

ITC/1644/2011, de 10 de juny. (BOE 16/6/2011) i les seves posteriors modificacions

Procedimiento a seguir en las instalaciones colectivas de recepción de televisión en el proceso de su adecuación para la recepción de TDT y se modifican determinados aspectos administrativos y técnicos de las infraestructuras comunes de telecomunicación en el interior de los edificios

Ordre ITC/1077/2006 (BOE: 13/4/2006)

Instal·lacions de protecció contra incendis

RIPCI Reglamento de Instalaciones de Protección Contra Incendios

RD 513/2017 (BOE 12/6/2017) i les seves posteriors modificacions

CTE DB SI 4 Instal·lacions de protecció en cas d'incendi

RD 314/2006 (BOE 28/03/2006) i les seves posteriors modificacions.

Reglamento de seguridad en caso de incendios en establecimientos industriales, RSCIEI

RD 2267/2004, (BOE: 17/12/2004) i les seves posteriors modificacions

Instal·lacions de protecció al llamp

CTE DB SUA-8 i Annex B Seguretat enfront al risc causat per l'acció del llamp

RD 314/2006 (BOE 28/03/2006) i les seves posteriors modificacions.

Certificació energètica dels edificis

Procedimiento Básico para la certificación energética de los edificios

Real Decreto 390/2021 (BOE 02/06/2021)

Control de qualitat

Marc general

Código Técnico de la Edificación, CTE

RD 314/2006 (BOE 28/03/2006) i les seves posteriors modificacions.

CE Código Estructural. Capítulo 5. Bases generales para la gestión de la calidad de las estructuras

RD 470/2021, de 29 de juny (BOE 10/08/2021) i la seva correcció d'errors

Control de qualitat en l'edificació d'habitatges

D 375/1988 (DOGC: 28/12/88) i les seves posteriors modificacions

Normatives de productes, equips i sistemes (no exhaustiu)

Disposiciones para la libre circulación de los productos de construcción

Reglamento (UE) 305/2011 (DOUE: 04/04/2011) i les seves posteriors modificacions

Clasificación de los productos de construcción y de los elementos constructivos en función de sus propiedades de reacción y de resistencia frente al fuego

RD 842/2013 (BOE: 23/11/2013)

UC-85 recomanacions sobre l'ús de cendres volants en el formigó

O 12/4/1985 (DOGC: 3/5/85)

RC-16 Instrucción para la recepción de cementos

RD 256/2016 (BOE: 25/6/2016) i la seva posterior modificació

Criteris d'utilització en l'obra pública de determinats productes utilitzats en l'edificació

R 22/6/1998 (DOGC 3/8/98)

Gestió de residus de construcció i enderrocs

Regulador de la producción y gestión de los residuos de construcción y demolición

RD 105/2008, d'1 de febrer (BOE 13/02/2008)

Programa de Prevención y Gestión de Residus y Recursos de Catalunya (PRECAT 20)

RD 210/2018, del 6 d'abril (BOE 16/4/2018) i les seves posteriors modificacions

Residuos y suelos contaminados para una economía circular

Llei 7/2022, de 8 d'abril (BOE 09/04/2022)

Normas generales de valorización de materiales naturales excavados para su utilización en operaciones de relleno y obras distintas a aquellas en las que se generaron

Orden APM/1007/2017, de 10 d'octubre (BOE 21/10/2017)

Text refós de la Llei reguladora dels residus

Decret Legislatiu 1/2009, de 21 de juliol (DOGC 28/7/2009) i les seves posteriors modificacions

Programa de gestió de residus de la construcció de Catalunya (PROGROC), es regula la producció i gestió de residus de la construcció i demolició, i el cànon sobre la deposició controlada dels residus de la construcció.

D 89/2010, 26 juliol (DOGC 6/07/2010) i les seves posteriors modificacions

Utilització dels àrids reciclats procedents de la valorització de residus de la construcció i demolició

ORDRE ACC/9/2023, de 23 de gener (DOGC 26/01/2023)

Llibre de l'edifici

Ley de Ordenación de la Edificación, LOE

Llei 38/1999 (BOE 06/11/99) i les seves posteriors modificacions

Código Técnico de la Edificación, CTE

RD 314/2006 (BOE 28/03/2006) i les seves posteriors modificacions

Llibre de l'edifici per a edificis d'habitatge

D 67/2015 (DOGC 7/8/2015)

MA. ANNEXOS

- **ANNEX 1: Memòria justificació REBT instal·lació elèctrica**
- **ANNEX 2: Estudi lumínic menjador-obrador**

ANNEX 1

MEMÒRIA JUSTIFICACIÓ REBT INSTAL·LACIÓ ELÈCTRICA

ÍNDEX

1. OBJECTIUS DEL PROJECTE..... 3

2. TITULAR..... 3

3. EMPLAÇAMENT DE LA INSTAL·LACIÓ..... 3

4. LEGISLACIÓ APLICABLE..... 3

5. DESCRIPCIÓ DE LA INSTAL·LACIÓ..... 4

6. POTÈNCIA TOTAL PREVISTA PER A LA INSTAL·LACIÓ..... 4

7. CARACTERÍSTIQUES DE LA INSTAL·LACIÓ:..... 4
   7.1. Origen de la instal·lació..... 4
   7.2. Derivació individual..... 4
   7.3. Quadre general de distribució..... 5

8. INSTAL·LACIÓ DE CONNEXIÓ A TERRA..... 6

9. CRITERIS APLICATS I BASES DE CÀLCUL..... 7
   9.1. Intensitat màxima admissible..... 7
   9.2. Caiguda de tensió..... 8
   9.3. Corrents de curt circuit..... 9

10. CÀLCULS..... 11
   10.1. Secció de les línies..... 11
   10.2. Càlcul dels dispositius de protecció..... 13

11. CÀLCULS DE CONNEXIÓ A TERRA..... 17
   11.1. Resistència de la connexió a terra de les masses..... 17
   11.2. Resistència de la connexió a terra del neutre..... 17
   11.3. Protecció contra contactes indirectes..... 17

12. PLEC DE CONDICIONS..... 19
   12.1. Qualitat dels materials..... 19
      12.1.1. Generalitats..... 19
      12.1.2. Conductors elèctrics..... 19
      12.1.3. Conductors de neutre..... 19
      12.1.4. Conductors de protecció..... 19
      12.1.5. Identificació dels conductors..... 20
      12.1.6. Tubs protectors..... 20
   12.2. Normes d'execució de les instal·lacions..... 20
      12.2.1. Col·locació de tubs..... 20
      12.2.2. Caixes d'acoblament i derivació..... 21
      12.2.3. Aparells de comandament i maniobra..... 22
      12.2.4. Aparells de protecció..... 22

12.2.5. Instal·lacions en cambres de bany o lavabos 25
12.2.6. Xarxa equipotencial 26
12.2.7. Instal·lació de connexió a terra 26
12.2.8. Enllumenat 27
12.3. Proves reglamentàries 28
12.3.1. Comprovació de la connexió a terra 28
12.3.2. Resistència d'aïllament 28
12.4. Condicions d'ús, manteniment i seguretat 28
12.5. Certificats i documentació 28
12.6. Llibre d'ordres 28

13. AMIDAMENTS 29
13.1. Magnetotèrmics 29
13.2. Diferencials 29
13.3. Cables 29
13.4. Canalitzacions 29

14. QUADRE DE RESULTATS 30

1. OBJECTIUS DEL PROJECTE

L'objecte d'aquest projecte tècnic és especificar tots i cadascun dels elements que componen la instal·lació elèctrica aigües avall del subquadre elèctric de la cuina objecte de reforma, així com justificar, mitjançant els corresponents càlculs, el compliment del Reglament Electrotècnic per a Baixa Tensió i Instruccions Tècniques Complementàries (ITC).

2. TITULAR

Nom:	Ajuntament de Sabadell
C.I.F:	P0818600I
Adreça:	Plaça Sanr Roc, 1
Població:	Sabadell
Província:	Barcelona
Codi postal:	08201
Telèfon:	937453187
Correu electrònic:	edificis@ajsabadell.cat

3. EMPLAÇAMENT DE LA INSTAL·LACIÓ

Adreça:	Passatge de les Escoles, 16
Població:	Sabadell
Província:	Barcelona
C.P:	08208

4. LEGISLACIÓ APLICABLE

En la realització del projecte s'han tingut en compte les següents normes i reglaments:

- REBT-2002: Reglament electrotècnic per a baixa tensió i instruccions tècniques complementàries.
- UNE-HD 60364-5-52: Instal·lacions elèctriques de baixa tensió. Selecció i instal·lació d'equips elèctrics. Canalitzacions.
- UNE 20434: Sistema de designació de cables.
- UNE-EN 60898-1: Interruptors automàtics per a instal·lacions domèstiques i anàlogues per a la protecció contra sobreintensitats.
- UNE-EN 60947-2: Aparells de baixa tensió. Interruptors automàtics.
- UNE-EN 60269-1: Fusibles de baixa tensió.
- UNE-HD 60364-4-43: Protecció per garantir la seguretat. Protecció contra les sobreintensitats.
- UNE-EN 60909-0: Corrents de curtcircuit en sistemes trifàsics de corrent altern. Càlcul de corrents.

- UNE-IEC/TR 60909-2: Corrents de curtcircuit en sistemes trifàsics de corrent altern. Dades d'equips elèctrics per al càlcul de corrents de curtcircuit.

5. DESCRIPCIÓ DE LA INSTAL·LACIÓ

La instal·lació consta un quadre general de distribució, amb una protecció general i proteccions als circuits derivats.
La seva composició queda reflectida a l'esquema unifilar corresponent, al document de plànols comptant, al menys, amb els següents dispositius de protecció:

- Un interruptor automàtic magnetotèrmic general per a la protecció contra sobreintensitats.
- Interruptors diferencials per a la protecció contra contactes indirectes.
- Interruptors automàtics magnetotèrmics per a la protecció dels circuits derivats.

6. POTÈNCIA TOTAL PREVISTA PER A LA INSTAL·LACIÓ

La potència total demandada per la instal·lació serà:

Potència total demanada: 16.80 kW

Donades les característiques de l'obra i els consums prevists, es té la següent relació de receptors de força, enllumenat i altres usos amb indicació de la seva potència elèctrica:

Circuit	P Instal·lada (kW)	P Demandada (kW)
Subquadre cuina	24.30	16.80

Subquadre cuina

Circuit	P Instal·lada (kW)	P Demandada (kW)
Preses d'ús general	20.30	20.30
Motor	4.00	4.00

7. CARACTERÍSTIQUES DE LA INSTAL·LACIÓ:

7.1. Origen de la instal·lació

L'origen de la instal·lació estarà determinat per una intensitat de curt circuit trifàsica en capçalera de: 12.00 kA.
El tipus de línia d'alimentació serà: RZ1-K (AS) Cca-s1b,d1,a1 5(1x6).

7.2. Derivació individual

No es contempla.

7.3. Quadre general de distribució

Esquemes	Polaritat	P Demandada (kW)	f.d.p	Longitud (m)	Components
Subquadre cuina	3F+N	16.80	1.00	10.00	Magnetotèrmic, Terciari (IEC 60947-2); In: 25 A; Icu: 10 kA; Corba: C Cable, RZ1-K (AS) Cca-s1b,d1,a1 5(1x6)

Canalitzacions

L'execució de les canalitzacions i la seva estesa es faran d'acord amb allò expressat als documents del present projecte.

Esquemes	Tipus d'instal·lació
Subquadre cuina	A2: Cable multipolar, paret aïllant Temperatura: 40.00 °C Tub 25 mm

Subquadre cuina

Esquemes	Polaritat	P Demandada (kW)	f.d.p	Longitud (m)	Components
Neveres i congeladors	F+N	2.00	1.00	20.00	Magnetotèrmic, Terciari (IEC 60947-2); In: 16 A; Icu: 6 kA; Corba: C Cable, H07Z1-K (AS) Cca-s1b,d1,a1 3(1x2.5)
Preses de corrent cuina	F+N	2.00	1.00	18.00	Magnetotèrmic, Terciari (IEC 60947-2); In: 16 A; Icu: 6 kA; Corba: C Cable, RZ1-K (AS) Cca-s1b,d1,a1 3(1x2.5)
Preses de corrent menjador	F+N	2.00	1.00	30.00	Magnetotèrmic, Terciari (IEC 60947-2); In: 16 A; Icu: 6 kA; Corba: C Cable, RZ1-K (AS) Cca-s1b,d1,a1 3(1x2.5)
Forn 1	F+N	3.60	1.00	10.00	Magnetotèrmic, Terciari (IEC 60947-2); In: 20 A; Icu: 6 kA; Corba: C Cable, RZ1-K (AS) Cca-s1b,d1,a1 3(1x4)
Forn 2	F+N	3.60	1.00	12.00	Magnetotèrmic, Terciari (IEC 60947-2); In: 20 A; Icu: 6 kA; Corba: C Cable, RZ1-K (AS) Cca-s1b,d1,a1 3(1x4)
Armari calent	F+N	3.00	1.00	10.00	Magnetotèrmic, Terciari (IEC 60947-2); In: 16 A; Icu: 6 kA; Corba: C Cable, RZ1-K (AS) Cca-s1b,d1,a1 3(1x2.5)
Reserva	F+N	2.00	1.00	12.00	Magnetotèrmic, Terciari (IEC 60947-2); In: 16 A; Icu: 6 kA; Corba: C Cable, RZ1-K (AS) Cca-s1b,d1,a1 3(1x2.5)
Rentaplats	F+N	3.60	1.00	10.00	Magnetotèrmic, Terciari (IEC 60947-2); In: 20 A; Icu: 6 kA; Corba: C Cable, RZ1-K (AS) Cca-s1b,d1,a1 3(1x4)
Descalcificador	F+N	0.50	1.00	18.00	Magnetotèrmic, Terciari (IEC 60947-2); In: 16 A; Icu: 6 kA; Corba: C Cable, RZ1-K (AS) Cca-s1b,d1,a1 3(1x2.5)

Esquemes	Polaritat	P Demandada (kW)	f.d.p	Longitud (m)	Components
Termoelèctric	F+N	2.00	1.00	10.00	Diferencial, Instantani; In: 40.00 A; Sensibilitat: 30 mA; Classe: AC Magnetotèrmic, Terciari (IEC 60947-2); In: 16 A; Icu: 6 kA; Corba: C Cable, RZ1-K (AS) Cca-s1b,d1,a1 3(1x2.5)

Canalitzacions

L'execució de les canalitzacions i la seva estesa es faran d'acord amb allò expressat als documents del present projecte.

Esquemes	Tipus d'instal·lació
Neveres i congeladors	A1: Conductors aïllats, paret aïllant Temperatura: 40.00 °C Tub 20 mm
Preses de corrent cuina	A1: Conductors aïllats, paret aïllant Temperatura: 40.00 °C Tub 20 mm
Preses de corrent menjador	A1: Conductors aïllats, paret aïllant Temperatura: 40.00 °C Tub 20 mm
Forn 1	A1: Conductors aïllats, paret aïllant Temperatura: 40.00 °C Tub 25 mm
Forn 2	A1: Conductors aïllats, paret aïllant Temperatura: 40.00 °C Tub 25 mm
Armari calent	A1: Conductors aïllats, paret aïllant Temperatura: 40.00 °C Tub 20 mm
Reserva	A1: Conductors aïllats, paret aïllant Temperatura: 40.00 °C Tub 20 mm
Rentaplats	A1: Conductors aïllats, paret aïllant Temperatura: 40.00 °C Tub 25 mm
Descalcificador	A1: Conductors aïllats, paret aïllant Temperatura: 40.00 °C Tub 25 mm
Termoelèctric	B1: Conductors aïllats, paret de fusta Temperatura: 40.00 °C Tub 20 mm

8. INSTAL·LACIÓ DE CONNEXIÓ A TERRA

L'instal·lació de posta a terra de l'obra s'efectuarà d'acord amb la reglamentació vigent, concretament l'especificat en el Reglament Electrotècnic per Baixa Tensió en la seva Instrucció 18, estant subjecte a la mateixa les preses de terra i els conductors de protecció.

La resistència d'un elèctrode depèn de les seves dimensions, de la seva forma i de la resistivitat del terreny.

El tipus i profunditat de soterrament de les preses de terra han de ser tals que la possible pèrdua d'humitat del sòl, la presència de glaç o altres efectes climàtics, no augmentin la resistència de la presa de terra per sobre del valor previst. La profunditat mai serà inferior a 0.5 m. A més, en els llocs en els que existeixi risc continuat de glaçades, es recomana una profunditat mínima de soterrament de la part superior de l'elèctrode de 0.8 m.

ESQUEMA DE CONNEXIÓ A TERRA

La instal·lació està alimentada per una xarxa de distribució segons l'esquema de connexió a terra TT (neutre a terra).

RESISTÈNCIA DE LA CONNEXIÓ A TERRA DE LES MASSES

Les característiques del terreny són les que s'especifiquen a continuació:

- Constitució: Terreny sense especificar
- Resistivitat: 15.00 ©

RESISTÈNCIA DE LA CONNEXIÓ A TERRA DEL NEUTRE

Les característiques del terreny són les que s'especifiquen a continuació:

- Constitució: Terreny sense especificar
- Resistivitat: 10.00 ©

PRESA DE TERRA

No s'especifica.

CONDUCTORS DE PROTECCIÓ

Els conductors de protecció discorreran per la mateixa canalització els seus corresponents circuits i presentaran les seccions exigides per la Instrucció ITC-BT 18 del REBT.

9. CRITERIS APLICATS I BASES DE CÀLCUL

9.1. Intensitat màxima admissible

En el càlcul de les instal·lacions es comprovarà que les intensitats màximes de les línies són inferiors a les admeses pel Reglament de Baixa Tensió, tenint en compte els factors de correcció segons el tipus d'instal·lació i les seves condicions particulars.

1. Intensitat nominal en servei monofàsic:

$$I_n = \frac{P}{U_f \cdot \cos\varphi}$$

1. Intensitat nominal en servei trifàsic:

$$I_n = \frac{P}{\sqrt{3} \cdot U_f \cdot \cos\varphi}$$

9.2. Caiguda de tensió

En circuits interiors de la instal·lació, la caiguda de tensió no superarà un percentatge del 3% de la tensió nominal per circuits d'enllumenat i del 5% per a la resta de circuits, sent admissible la compensació de caiguda de tensió junt amb les corresponents derivacions individuals, de manera que conjuntament no es superi un percentatge del 4,5% de la tensió nominal pels circuits d'enllumenat i del 6,5% per la resta de circuits.

Les fórmules utilitzades seran les següents:

$$\Delta U = R \cdot I \cdot \cos\varphi + X \cdot I \cdot \text{sen}\varphi$$

Caiguda de tensió en monofàsic: $\Delta U_I = 2 \cdot \Delta U$

Caiguda de tensió en trifàsic: $\Delta U_{III} = \sqrt{3} \cdot \Delta U$

Amb:

- I Intensitat calculada *(A)*
- R Resistència de la línia (Ω), veure apartat (A)
- X Reactància de la línia (Ω), veure apartat (C)
- φ Angle corresponent al factor de potència de la càrrega;

A) RESISTÈNCIA DEL CONDUCTOR EN CORRENT ALTERN

Si tenim en compte que el valor de la resistència d'un cable es calcula com:

$$R = R_{tca} = R_{tcc}\left(1 + Ys + Yp\right) = c\ R_{tcc}$$

$$R_{tcc} = R_{20cc}\left[1 + \alpha\left(\theta - 20\right)\right]$$

$$R_{20cc} = \rho_{20}\, L / S$$

Amb:

- R_{tcc} Resistència del conductor en corrent continu a la temperatura θ *(W)*
- R_{20cc} Resistència del conductor en corrent continu a la temperatura de 20°C *(W)*
- Ys Increment de la resistència a causa de l'efecte pell;
- Yp Increment de la resistència a causa de l'efecte proximitat;
- α Coeficient de variació de resistència específica per temperatura del conductor en $°C^{-1}$
- θ Temperatura màxima en servei prevista en el cable (°C), veure apartat (B)
- ρ_{20} Resistivitat del conductor a 20°C *(W mm² / m)*
- S Secció del conductor *(mm²)*
- L Longitud de la línia *(m)*

L'efecte pell i l'efecte proximitat són molt més pronunciats en els conductors de gran secció. El seu càlcul rigorós es detalla en la norma UNE 21144. No obstant això i de forma aproximada per a instal·lacions d'enllaç i instal·lacions interiors en baixa tensió és factible suposar un increment de resistència inferior al 2% en alterna respecte del valor en contínua.

$$c = (1 + Ys + Yp) \cong 1,02$$

B) TEMPERATURA ESTIMADA EN EL CONDUCTOR

Per calcular la temperatura màxima prevista en servei d'un cable es pot utilitzar el següent raonament: el seu increment de temperatura respecte de la temperatura ambient T_0 (25°C per a cables soterrats i 40°C per a cables a l'aire), és proporcional al quadrat del valor eficaç de la intensitat. Per tant:

$$T = T_0 + (T_{máx} - T_0) * (I / I_{máx})^2 \qquad [17]$$

Amb:

- T Temperatura real estimada en el conductor *(°C)*
- $T_{màx}$ Temperatura màxima admissible per al conductor segons el seu tipus d'aïllament *(°C)*
- T_0 Temperatura ambient del conductor *(°C)*
- I Intensitat prevista per al conductor *(A)*
- $I_{màx}$ Intensitat màxima admissible per al conductor segons el tipus d'instal·lació *(A)*

C) REACTÀNCIA DEL CABLE (Segons el criteri de la Guia-BT-Annex 2)

La reactància dels conductors varia amb el diàmetre i la separació entre conductors. En absència de dades es pot estimar la reactància com un increment addicional de la resistència d'acord a la següent taula:

Secció	Reactància inductiva (X)
S ≤ 120 mm²	X ≈ 0
S = 150 mm²	X ≈ 0.15 R
S = 185 mm²	X ≈ 0.20 R
S = 240 mm²	X ≈ 0.25 R

Per a seccions menors de o iguals a 120 mm², la contribució a la caiguda de tensió per efecte de la inductància és menyspreable enfront de l'efecte de la resistència.

9.3. Corrents de curt circuit

El mètode utilitzat per al càlcul dels corrents de curtcircuit, segons l'apartat 2.3 de la norma UNE-EN 60909-0, està basat en la introducció d'una font de tensió equivalent en el punt de curtcircuit. La font de tensió equivalent és l'única tensió activa del sistema. Totes les xarxes d'alimentació i màquines síncrones i asíncrones són reemplaçades per les seves impedàncies internes.

En sistemes trifàsics de corrent altern, el càlcul dels valors dels corrents resultants en curtcircuits equilibrats i desequilibrats es simplifica per la utilització de les components simètriques.

Utilitzant aquest mètode, els corrents en cada conductor de fase es determinen per la superposició dels corrents dels tres sistemes de components simètrics:

- Corrent de seqüència directa I(1)
- Corrent de seqüència inversa I(2)
- Corrent homopolar I(0)

S'avaluaran els corrents de curtcircuit, tant màxims com mínims, en els punts de la instal·lació on se situen les proteccions elèctriques.

Per al càlcul dels corrents de curtcircuit, el sistema pot ser convertit per reducció de xarxes en una impedància de curtcircuit equivalent Z_k en el punt de defecte.

Es tracten els següents tipus de curtcircuit:

- Curt circuit trifàsic;
- Curtcircuit bifàsic;
- Curtcircuit bifàsic a terra;
- Curtcircuit monofàsic a terra.

El corrent de curtcircuit simètric inicial $I''_k = I''_{k3}$ tenint en compte la font de tensió equivalent en el punt de defecte, es calcula mitjançant la següent equació:

$$I''_k = \frac{cU_n}{\sqrt{3} \cdot Z_k}$$

Amb:

c	Factor c de la taula 1 de la norma UNE-EN 60909-0
U_n	Tensió nominal fase-fase V
Z_k	Impedància de curtcircuit equivalent mΩ

CURTCIRCUIT BIFÀSIC (UNE-EN 60909-0, APARTAT 4.2.2)

En el cas d'un curtcircuit bifàsic, el corrent de curtcircuit simètric inicial és:

$$I''_{k2} = \frac{cU_n}{|Z_{(1)} + Z_{(2)}|} = \frac{cU_n}{2 \cdot |Z_{(1)}|} = \frac{\sqrt{3}}{2} \cdot I''_{k3}$$

Durant la fase inicial del curtcircuit, la impedància de seqüència inversa és aproximadament igual a la impedància de seqüència directa, independentment de si el curtcircuit es produeix en un punt proper o allunyat d'un alternador. Per tant, a l'equació anterior és possible introduir $Z_{(2)} = Z_{(1)}$.

CURTCIRCUIT BIFÀSIC A TERRA (UNE-EN 60909-0, APARTAT 4.2.3)

L'equació que condueix al càlcul del corrent de curtcircuit simètric inicial en el cas d'un curtcircuit bifàsic a terra és:

$$I''_{kE2E} = \frac{\sqrt{3} \cdot cU_n}{|Z_{(1)} + 2Z_{(0)}|}$$

CURTCIRCUIT MONOFÀSIC A TERRA (UNE-EN 60909-0, APARTAT 4.2.4)

El corrent inicial del curtcircuit monofàsic a terra I''_{k1}, per a un curtcircuit allunyat d'un alternador amb $Z_{(2)} = Z_{(1)}$, es calcula mitjançant l'expressió:

$$I''_{k1} = \frac{\sqrt{3} \cdot cU_n}{|2Z_{(1)} + Z_{(0)}|}$$

10. CÀLCULS

10.1. Secció de les línies

Pel càlcul dels circuits s'han tingut en compte els següents factors:

Caiguda de tensió:

- Circuits interiors de la instal·lació:
  - 3%: per circuits d'enllumenat.
  - 5%: per a la resta de circuits.

Caiguda de tensió acumulada:

- Circuits interiors de la instal·lació:
  - 4.5%: per circuits d'enllumenat.
  - 6.5%: per a la resta de circuits.

Els resultats obtinguts per la caiguda de tensió es resumeix en les següents taules:

Línia de connexió

Esquemes	Polaritat	P Demandada (kW)	f.d.p	Longitud (m)	Línia	I_z (A)	I_B (A)	c.d.t (%)	c.d.t Acum (%)
	3F+N	16.80	1.00	10.00	RZ1-K (AS) Cca-s1b,d1,a1 5(1x6)	34.58	24.83	0.39	-

Càlculs de factors de correcció per canalització

Els següents factors de correcció calculats segons el tipus d'instal·lació ja estan contemplats en els valors d'intensitat màxima admissible (Iz) de la taula anterior.

Esquemes	Tipus d'instal·lació	Factor de correcció			
		Temperatura	Resistivitat tèrmica	Profunditat	Agrupament
	A2: Cable multipolar, paret aïllant Temperatura: 40.00 °C Tub 25 mm	0.91	-	-	1.00

Esquemes	Polaritat	P Demandada (kW)	f.d.p	Longitud (m)	Línia	I_z (A)	I_B (A)	c.d.t (%)	c.d.t Acum (%)
Subquadre cuina	3F+N	16.80	1.00	10.00	RZ1-K (AS) Cca-s1b,d1,a1 5(1x6)	34.58	24.83	0.39	0.78

Càlculs de factors de correcció per canalització

Els següents factors de correcció calculats segons el tipus d'instal·lació ja estan contemplats en els valors d'intensitat màxima admissible (Iz) de la taula anterior.

Esquemes	Tipus d'instal·lació	Factor de correcció			
		Temperatura	Resistivitat tèrmica	Profunditat	Agrupament
Subquadre cuina	A2: Cable multipolar, paret aïllant Temperatura: 40.00 °C Tub 25 mm	0.91	-	-	1.00

Subquadre cuina

Esquemes	Polaritat	P Demandada (kW)	f.d.p	Longitud (m)	Línia	I_z (A)	I_B (A)	c.d.t (%)	c.d.t Acum (%)
Neveres i congeladors	F+N	2.00	1.00	20.00	H07Z1-K (AS) Cca-s1b,d1,a1 3(1x2.5)	16.97	10.83	1.55	2.33
Preses de corrent cuina	F+N	2.00	1.00	18.00	RZ1-K (AS) Cca-s1b,d1,a1 3(1x2.5)	23.66	8.66	1.10	1.87
Preses de corrent menjador	F+N	2.00	1.00	30.00	RZ1-K (AS) Cca-s1b,d1,a1 3(1x2.5)	23.66	8.66	1.83	2.60
Forn 1	F+N	3.60	1.00	10.00	RZ1-K (AS) Cca-s1b,d1,a1 3(1x4)	31.85	15.59	0.70	1.47
Forn 2	F+N	3.60	1.00	12.00	RZ1-K (AS) Cca-s1b,d1,a1 3(1x4)	31.85	15.59	0.84	1.61
Armari calent	F+N	3.00	1.00	10.00	RZ1-K (AS) Cca-s1b,d1,a1 3(1x2.5)	23.66	12.99	0.94	1.72
Reserva	F+N	2.00	1.00	12.00	RZ1-K (AS) Cca-s1b,d1,a1 3(1x2.5)	23.66	8.66	0.73	1.51

Esquemes	Polaritat	P Demandada (kW)	f.d.p	Longitud (m)	Línia	I_z (A)	I_B (A)	c.d.t (%)	c.d.t Acum (%)
Rentaplats	F+N	3.60	1.00	10.00	RZ1-K (AS) Cca-s1b,d1,a1 3(1x4)	31.85	15.59	0.70	1.47
Descalcificador	F+N	0.50	1.00	18.00	RZ1-K (AS) Cca-s1b,d1,a1 3(1x2.5)	23.66	2.17	0.27	1.04
Termoelèctric	F+N	2.00	1.00	10.00	RZ1-K (AS) Cca-s1b,d1,a1 3(1x2.5)	28.21	10.83	0.76	1.54

Càlculs de factors de correcció per canalització

Els següents factors de correcció calculats segons el tipus d'instal·lació ja estan contemplats en els valors d'intensitat màxima admissible (Iz) de la taula anterior.

Esquemes	Tipus d'instal·lació	Factor de correcció			
		Temperatura	Resistivitat tèrmica	Profunditat	Agrupament
Neveres i congeladors	A1: Conductors aïllats, paret aïllant Temperatura: 40.00 °C Tub 20 mm	0.87	-	-	1.00
Preses de corrent cuina	A1: Conductors aïllats, paret aïllant Temperatura: 40.00 °C Tub 20 mm	0.91	-	-	1.00
Preses de corrent menjador	A1: Conductors aïllats, paret aïllant Temperatura: 40.00 °C Tub 20 mm	0.91	-	-	1.00
Forn 1	A1: Conductors aïllats, paret aïllant Temperatura: 40.00 °C Tub 25 mm	0.91	-	-	1.00
Forn 2	A1: Conductors aïllats, paret aïllant Temperatura: 40.00 °C Tub 25 mm	0.91	-	-	1.00
Armari calent	A1: Conductors aïllats, paret aïllant Temperatura: 40.00 °C Tub 20 mm	0.91	-	-	1.00
Reserva	A1: Conductors aïllats, paret aïllant Temperatura: 40.00 °C Tub 20 mm	0.91	-	-	1.00
Rentaplats	A1: Conductors aïllats, paret aïllant Temperatura: 40.00 °C Tub 25 mm	0.91	-	-	1.00
Descalcificador	A1: Conductors aïllats, paret aïllant Temperatura: 40.00 °C Tub 25 mm	0.91	-	-	1.00
Termoelèctric	B1: Conductors aïllats, paret de fusta Temperatura: 40.00 °C Tub 20 mm	0.91	-	-	1.00

10.2. Càlcul dels dispositius de protecció

Sobrecàrrega

Les característiques de funcionament d'un dispositiu que protegeix un cable contra sobrecàrregues han de satisfer les següents dues condicions:

$$I_B \leq I_n \leq I_Z$$
$$I_2 \leq 1{,}45 \times I_Z$$

Amb:

- I_B Intensitat de disseny del circuit
- I_n Intensitat assignada del dispositiu de protecció
- I_Z Intensitat permanent admissible del cable
- I_2 Intensitat efectiva assegurada en funcionament en el temps convencional del dispositiu de protecció

Curt circuit

Per a que la línia quedi protegida a curt circuit, el poder de tall de la protecció ha d'ésser major al valor de la intensitat màxima de curt circuit:

$$I_{cu} > Icc_{màx}$$
$$I_{cs} > Icc_{màx}$$

Amb:

- $Icc_{màx}$ Màxima intensitat de curtcircuit prevista
- I_{cu} Poder de tall últim
- I_{cs} Poder de tall de servei

A més a més, la protecció ha d'ésser capaç de disparar en un temps menor que el temps que tarden els aïllaments del conductor en danyar-se per l'elevació de la temperatura. Això ha de passar tant en el cas del curt circuit màxim, com en el cas del curt circuit mínim:

$$t_{cc} < t_{cable}$$

Per a curtcircuits de durada fins a 5 s, el temps t, en el qual una determinada intensitat de curtcircuit incrementarà la temperatura de l'aïllament dels conductors des de la màxima temperatura permissible en funcionament normal fins a la temperatura límit pot, com a aproximació, calcular-se des de la fórmula:

$$t = \left(k \cdot \frac{S}{I_{cc}} \right)^2$$

Amb:

- I_{cc} Intensitat de curt circuit
- t_{cc} Temps de durada del curtcircuit
- S_{cable} Secció del cable
- k Factor que té en compte la resistivitat, el coeficient de temperatura i la capacitat calorífica del material del conductor, i les oportunes temperatures inicials i finals. Per a aïllaments de conductor d'ús corrent, els valors de k per a conductors de línia es mostren a la taula 43A
- t_{cable} Temps que triga el conductor a aconseguir la seva temperatura límit admissible

Per a temps de treball dels dispositius de protecció < 0.10 s on l'asimetria de la intensitat és important i per a dispositius limitadors d'intensitat k^2S^2 ha de ser més gran que el valor de l'energia que es deixa passar (I^2t) indicat pel fabricant del dispositiu de protecció.

Amb:

- I^2t Energia específica passant del dispositiu de protecció
- S Temps de durada del curtcircuit

El resultat dels càlculs de les proteccions de sobrecàrrega i curtcircuit de la instal·lació es resumeixen en les següents llistes:

Línia de connexió

Sobrecàrrega

Esquemes	Polaritat	P Demandada (kW)	I_B (A)	Proteccions	I_z (A)	I_2 (A)	1.45 x I_z (A)
	3F+N	16.80	24.83	-	34.58	-	-

Curt circuit

Esquemes	Polaritat	Proteccions	I_{cu} (kA)	I_{cs} (kA)	I_{cc} màx mín (kA)	T_{Cable} $cc_{màx}$ $cc_{mín}$ (s)	T_p $cc_{màx}$ $cc_{mín}$ (s)
	3F+N	-	-	-	0.00 0.00	0.00 0.00	0.00 0.00

Sobrecàrrega

Esquemes	Polaritat	P Demandada (kW)	I_B (A)	Proteccions	I_z (A)	I_2 (A)	1.45 x I_z (A)
Subquadre cuina	3F+N	16.80	24.83	Magnetotèrmic, Terciari (IEC 60947-2); In: 25 A; Icu: 10 kA; Corba: C	34.58	36.25	50.14

Curt circuit

Esquemes	Polaritat	Proteccions	I_{cu} (kA)	I_{cs} (kA)	I_{cc} màx mín (kA)	T_{Cable} $cc_{màx}$ $cc_{mín}$ (s)	T_p $cc_{màx}$ $cc_{mín}$ (s)
Subquadre cuina	3F+N	Magnetotèrmic, Terciari (IEC 60947-2); In: 25 A; Icu: 10 kA; Corba: C	10.00	10.00	5.84 1.51	0.02 0.32	<0.10 <0.10

Subquadre cuina

Sobrecàrrega

Esquemes	Polaritat	P Demandada (kW)	I_B (A)	Proteccions	I_z (A)	I_2 (A)	1.45 x I_z (A)
Neveres i congeladors	F+N	2.00	10.83	Magnetotèrmic, Terciari (IEC 60947-2); In: 16 A; Icu: 6 kA; Corba: C	16.97	23.20	24.60
Preses de corrent cuina	F+N	2.00	8.66	Magnetotèrmic, Terciari (IEC 60947-2); In: 16 A; Icu: 6 kA; Corba: C	23.66	23.20	34.31
Preses de corrent menjador	F+N	2.00	8.66	Magnetotèrmic, Terciari (IEC 60947-2); In: 16 A; Icu: 6 kA; Corba: C	23.66	23.20	34.31
Forn 1	F+N	3.60	15.59	Magnetotèrmic, Terciari (IEC 60947-2); In: 20 A; Icu: 6 kA; Corba: C	31.85	29.00	46.18
Forn 2	F+N	3.60	15.59	Magnetotèrmic, Terciari (IEC 60947-2); In: 20 A; Icu: 6 kA; Corba: C	31.85	29.00	46.18
Armari calent	F+N	3.00	12.99	Magnetotèrmic, Terciari (IEC 60947-2); In: 16 A; Icu: 6 kA; Corba: C	23.66	23.20	34.31
Reserva	F+N	2.00	8.66	Magnetotèrmic, Terciari (IEC 60947-2); In: 16 A; Icu: 6 kA; Corba: C	23.66	23.20	34.31
Rentaplats	F+N	3.60	15.59	Magnetotèrmic, Terciari (IEC 60947-2); In: 20 A; Icu: 6 kA; Corba: C	31.85	29.00	46.18
Descalcificador	F+N	0.50	2.17	Magnetotèrmic, Terciari (IEC 60947-2); In: 16 A; Icu: 6 kA; Corba: C	23.66	23.20	34.31
Termoelèctric	F+N	2.00	10.83	Magnetotèrmic, Terciari (IEC 60947-2); In: 16 A; Icu: 6 kA; Corba: C	28.21	23.20	40.90

Curt circuit

Esquemes	Polaritat	Proteccions	I_{cu} (kA)	I_{cs} (kA)	I_{cc} màx mín (kA)	T_{Cable} $cc_{màx}$ $cc_{mín}$ (s)	T_p $cc_{màx}$ $cc_{mín}$ (s)
Neveres i congeladors	F+N	Magnetotèrmic, Terciari (IEC 60947-2); In: 16 A; Icu: 6 kA; Corba: C	6.00	6.00	2.92 0.62	0.01 0.22	<0.10 <0.10
Preses de corrent cuina	F+N	Magnetotèrmic, Terciari (IEC 60947-2); In: 16 A; Icu: 6 kA; Corba: C	6.00	6.00	2.92 0.58	0.01 0.38	<0.10 <0.10
Preses de corrent menjador	F+N	Magnetotèrmic, Terciari (IEC 60947-2); In: 16 A; Icu: 6 kA; Corba: C	6.00	6.00	2.92 0.41	0.01 0.78	<0.10 <0.10
Forn 1	F+N	Magnetotèrmic, Terciari (IEC 60947-2); In: 20 A; Icu: 6 kA; Corba: C	6.00	6.00	2.92 1.01	0.04 0.32	<0.10 <0.10
Forn 2	F+N	Magnetotèrmic, Terciari (IEC 60947-2); In: 20 A; Icu: 6 kA; Corba: C	6.00	6.00	2.92 0.94	0.04 0.37	<0.10 <0.10

Esquemes	Polaritat	Proteccions	I_{cu} (kA)	I_{cs} (kA)	I_{cc} màx mín (kA)	T_{Cable} $cc_{màx}$ $cc_{mín}$ (s)	T_p $cc_{màx}$ $cc_{mín}$ (s)
Armari calent	F+N	Magnetotèrmic, Terciari (IEC 60947-2); In: 16 A; Icu: 6 kA; Corba: C	6.00	6.00	2.92 0.82	0.01 0.19	<0.10 <0.10
Reserva	F+N	Magnetotèrmic, Terciari (IEC 60947-2); In: 16 A; Icu: 6 kA; Corba: C	6.00	6.00	2.92 0.74	0.01 0.23	<0.10 <0.10
Rentaplats	F+N	Magnetotèrmic, Terciari (IEC 60947-2); In: 20 A; Icu: 6 kA; Corba: C	6.00	6.00	2.92 1.01	0.04 0.32	<0.10 <0.10
Descalcificador	F+N	Magnetotèrmic, Terciari (IEC 60947-2); In: 16 A; Icu: 6 kA; Corba: C	6.00	6.00	2.92 0.58	0.01 0.38	<0.10 <0.10
Termoelèctric	F+N	Magnetotèrmic, Terciari (IEC 60947-2); In: 16 A; Icu: 6 kA; Corba: C	6.00	6.00	2.92 0.82	0.01 0.19	<0.10 <0.10

11. CÀLCULS DE CONNEXIÓ A TERRA

11.1. Resistència de la connexió a terra de les masses

Es considera una resistència de la instal·lació de connexió de terra de: 15.00 Ω.

11.2. Resistència de la connexió a terra del neutre

Es considera una resistència de la instal·lació de connexió de terra de: 10.00 Ω.

11.3. Protecció contra contactes indirectes

Esquema de connexió a terra TT

El tall automàtic de l'alimentació està prescrit quan, en cas de defecte i a causa del valor i durada de la tensió de contacte, es pot produir un efecte perillós sobre les persones o animals domèstics.

Ha d'existir una adequada coordinació entre l'esquema de connexió a terra TT i les característiques dels dispositius de protecció.

La intensitat de defecte es pot calcular mitjançant l'expressió:

$$I_d = \frac{U_0}{R_A + R_B}$$

Amb:

- I_d Corrent de defecte
- U_0 Tensió entre fase i neutre
- R_A Suma de les resistències de la presa de terra i dels conductors de protecció de les masses
- R_B Resistència de la presa de terra del neutre, sigui del transformador o de la línia d'alimentació

La intensitat diferencial residual o sensibilitat de les diferencials ha d'ésser tal que doni garanties del funcionament del dispositiu per a la intensitat per defecte de l'esquema elèctric.

Esquemes	Polaritat	I_B (A)	Proteccions	I_d (A)	$I_{\Delta N}$ (A)
Neveres i congeladors	F+N	10.83	Diferencial, Instantani; In: 40.00 A; Sensibilitat: 30 mA; Classe: AC	9.15	0.03
Preses de corrent cuina	F+N	8.66	Diferencial, Instantani; In: 40.00 A; Sensibilitat: 30 mA; Classe: AC	9.15	0.03
Preses de corrent menjador	F+N	8.66	Diferencial, Instantani; In: 40.00 A; Sensibilitat: 30 mA; Classe: AC	9.11	0.03
Forn 1	F+N	15.59	Diferencial, Instantani; In: 40.00 A; Sensibilitat: 30 mA; Classe: AC	9.19	0.03
Forn 2	F+N	15.59	Diferencial, Instantani; In: 40.00 A; Sensibilitat: 30 mA; Classe: AC	9.18	0.03
Armari calent	F+N	12.99	Diferencial, Instantani; In: 40.00 A; Sensibilitat: 30 mA; Classe: AC	9.18	0.03
Reserva	F+N	8.66	Diferencial, Instantani; In: 40.00 A; Sensibilitat: 30 mA; Classe: AC	9.17	0.03
Rentaplats	F+N	15.59	Diferencial, Instantani; In: 40.00 A; Sensibilitat: 30 mA; Classe: AC	9.19	0.03
Descalcificador	F+N	2.17	Diferencial, Instantani; In: 40.00 A; Sensibilitat: 30 mA; Classe: AC	9.15	0.03
Termoelèctric	F+N	10.83	Diferencial, Instantani; In: 40.00 A; Sensibilitat: 30 mA; Classe: AC	9.18	0.03

Amb:

$I_{\Delta N}$ Corrent diferencial-residual assignat al DDR.

D'altra banda, aquesta sensibilitat ha de permetre la circulació de la intensitat de fuites de la instal·lació per les capacitats paràsites dels cables. Així, la intensitat de no disparament del diferencial ha de tindre un valor superior a la intensitat de fuites al punt d'instal·lació. La norma indica com intensitat mínima de no disparament la meitat de la sensibilitat.

Esquemes	Polaritat	I_B (A)	Proteccions	$I_{nodisparament}$ (A)	I_f (A)
Neveres i congeladors	F+N	10.83	Diferencial, Instantani; In: 40.00 A; Sensibilitat: 30 mA; Classe: AC	0.015	0.0033
Preses de corrent cuina	F+N	8.66	Diferencial, Instantani; In: 40.00 A; Sensibilitat: 30 mA; Classe: AC	0.015	0.0033
Preses de corrent menjador	F+N	8.66	Diferencial, Instantani; In: 40.00 A; Sensibilitat: 30 mA; Classe: AC	0.015	0.0033
Forn 1	F+N	15.59	Diferencial, Instantani; In: 40.00 A; Sensibilitat: 30 mA; Classe: AC	0.015	0.0011
Forn 2	F+N	15.59	Diferencial, Instantani; In: 40.00 A; Sensibilitat: 30 mA; Classe: AC	0.015	0.0011
Armari calent	F+N	12.99	Diferencial, Instantani; In: 40.00 A; Sensibilitat: 30 mA; Classe: AC	0.015	0.0011
Reserva	F+N	8.66	Diferencial, Instantani; In: 40.00 A; Sensibilitat: 30 mA; Classe: AC	0.015	0.0011

Esquemes	Polaritat	I_B (A)	Proteccions	$I_{nodisparament}$ (A)	I_f (A)
Rentaplats	F+N	15.59	Diferencial, Instantani; In: 40.00 A; Sensibilitat: 30 mA; Classe: AC	0.015	0.0013
Descalcificador	F+N	2.17	Diferencial, Instantani; In: 40.00 A; Sensibilitat: 30 mA; Classe: AC	0.015	0.0013
Termoelèctric	F+N	10.83	Diferencial, Instantani; In: 40.00 A; Sensibilitat: 30 mA; Classe: AC	0.015	0.0005

12. PLEC DE CONDICIONS

12.1. Qualitat dels materials

12.1.1. Generalitats

Tots els materials utilitzats a l'execució de la instal·lació tindran, com a mínim, les característiques especificades en aquest Plec de Condicions, utilitzant-se sempre materials homologats segons les normes UNE citades en l'instrucció ITC-BT-02 que els siguin d'aplicació.

12.1.2. Conductors elèctrics

Les línies d'alimentació a quadres de distribució estaran constituïdes per conductors unipolars de coure aïllats de 0,6/1 kV.

Les línies d'alimentació a punts de llum i connexions de corrent d'altres usos estaran constituïdes per conductors de coure unipolars aïllats del tipus H07V-R.

Les línies d'enllumenat d'urbanització estaran constituïdes per conductors de coure aïllats de 0,6/1 kV.

12.1.3. Conductors de neutre

La secció mínima del conductor de neutre per distribucions monofàsiques, trifàsiques i de corrent continua, serà la que a continuació s'especifica:

Segons la Instrucció ITC BT 19 en el seu apartat 2.2.2, en instal·lacions interiors, per tenir en compte les corrents harmòniques degudes a carregues no lineals i possibles desequilibris, la secció del conductor del neutre serà com a mínim igual a la de les fases.

Per al cas de xarxes aèries o subterrànies de distribució en baixa tensió, les seccions a considerar seran les següents:

- Amb dos o tres conductors: igual a la dels conductores de fase.

- Amb quatre conductors: meitat de la secció dels conductors de fase, amb un mínim de 10 mm² per coure i de 16 mm² per alumini.

12.1.4. Conductors de protecció

Els conductors de protecció nus no estaran en contacte amb elements combustibles. En els passos a través de parets o sostres estaran protegits per un tub d'adequada resistència, que serà, a més, no conductor i difícilment combustible quan travessi parts combustibles de l'edifici.

Els conductors de protecció estaran convenientment protegits contra el deteriorament mecànic i químic, especialment en els passos a través d'elements de la construcció.

Les connexions en aquests conductors es realitzaran mitjançant acoblaments soldats sense utilització d'àcid, o per peces de connexió de tancament per rosca. Aquestes peces seran de material inoxidable, i els cargols de tancament estaran proveïts d'un dispositiu que eviti el seu afloixament.

Es prendran les precaucions que calguin per a evitar el deteriorament causat per efectes electroquímics quan les connexions siguin entre metalls diferents.

12.1.5. Identificació dels conductors

Els conductors de la instal·lació s'identificaran pels colors del seu aïllament:

- Negre, gris, marró pels conductors de fase o polars.
- Blau clar per al conductor neutre.
- Groc - verd pel conductor de protecció.
- Vermell per al conductor dels circuits de comandament i control.

12.1.6. Tubs protectors

Classes de tubs a utilitzar

Els tubs han de suportar, com a mínim, sense deformació alguna, les següents temperatures:

- 60 °C per a tub aïllants constituïts per policlorur de vinil o polietilè.
- 70 °C per a tub metàl·lics amb foldres aïllants de paper impregnat.

Diàmetre dels tubs i nombre de conductors per cadascun d'ells

Els diàmetres exteriors mínims i les característiques mínimes per els tubs en funció del tipus d'instal·lació i del número i secció dels cables a conduir, s'indiquen en la Instrucció ITC BT 21, en el seu apartat 1.2. El diàmetre interior mínim dels tubs deurà ser declarat pel fabricant.

12.2. Normes d'execució de les instal·lacions

12.2.1. Col·locació de tubs

Es tindran en compte les prescripcions generals següents, tal i com indica la ITC BT 21.

Prescripcions generals

El traçat de les canalitzacions es farà seguint preferentment línies paral·leles a les verticals i horitzontals que limiten el local on es fa la instal·lació.

Els tubs s'uniran entre ells mitjançant accessoris adequats a la seva classe que assegurin la continuïtat que proporcionen als conductors.

Els tubs aïllants rígids corbables en calent podran esser acoblats entre ells en calent, recobrint l'unió amb una cola especial quan es vulgui una unió estanca.

Les corbes practicades als tubs seran continues i no originaran reduccions de secció inadmissibles.

Els radis mínims de curvatura per cada classe de tub seran els indicats en la norma UNE EN 5086 -2-2.

Serà possible la fàcil introducció i retirada dels conductors als tubs després de col·locats i fixats aquests i els seus accessoris, disposant per a això els registres que calguen, i que en trams rectes no estaran separats entre ells més de 15 m. El nombre de corbes en angle recte situades entre dos registres consecutius no serà superior a tres. Els conductors s'allotjaran als tubs després de col·locats aquests.

Els registres podran estar destinats únicament a facilitar la introducció i retirada dels conductors als tubs, o servir al mateix temps com a caixes d'acoblament o derivació.

Quan els tubs estiguin formats per materials que es puguin oxidar i quan hagin rebut durant el seu muntatge algun treball de mecanització, s'aplicarà a les parts mecanitzades pintura antioxidant.

Igualment, en cas d'utilitzar tubs metàl·lics sense aïllament interior, es tindrà en compte la possibilitat de que es produeixin condensacions d'aigua a l'interior d'ells, pel qual s'elegirà convenientment el traçat de la seva instal·lació, preveient l'evacuació d'aigua als punts més baixos d'ella i, si fos necessari, establint una ventilació apropiada a l'interior dels tubs mitjançant el sistema adequat, com ara, la utilització d'una "te" deixant un dels braços sense utilitzar.

Quan els tubs metàl·lics s'hagin de posar a terra, la seva continuïtat elèctrica quedarà convenientment assegurada. En cas d'utilitzar tubs metàl·lics flexibles, cal que la distància entre dues connexions a terra consecutives dels tubs no excedeixi de 10 m.

No podran utilitzar-se els tubs metàl·lics com a conductors de protecció o de neutre.

Tubs en muntatge superficial

Quan els tubs es col·loquen en muntatge superficial, a més, es tindran en compte les següents prescripcions:

Els tubs es fixaran a les parets o sostres mitjançant les brides protegides contra la corrosió i sòlidament subjectes. La distancia entre aquestes serà, com a màxim, 0.50 metres. Es disposaran fixacions d'una i altre part en els canvis de direcció, en els embrancaments i en la proximitat immediata de les entrades en caixes o aparells.

Els tubs es col·locaran adaptant-los a la superfície sobre la qual s'instal·len, corbant-los o utilitzant els accessoris que calguin.

En alineacions rectes, les desviacions de l'eix del tub respecte a la línia que uneix els punts extrems no serà superior al 2%.

Convé disposar els tubs normals, sempre que sigui possible, a una alçada mínima de 2.5 m sobre el sòl, amb l'objecte de protegir-los d'eventuals danys mecànics.

Als encreuaments de tubs rígids amb juntes de dilatació d'un edifici s'hauran de interrompre els tubs, quedant els extrems del mateix separats entre ells 5 cm aproximadament, i acoblant-se posteriorment mitjançant maniguets lliscants que tinguin una longitud mínima de 20 cm.

Tubs encastats

Quan els tubs es col·loquin encastats es tindran en compte, a més a més, les següents prescripcions:

La instal·lació de tubs encastats serà admissible qua la seva col·locació a l'obra es faci després de finalitzar els treballs de construcció i d'arrebossat de parets i sostres; el lliscat d'aquests pot aplicar-se posteriorment.

Les dimensions de les regates seran suficients per a que els tubs quedin recoberts per una capa d'1 cm de gruix, com a mínim, del revestiment de les parets o sostres. Als angles el gruix por reduir-se a 0.5 cm.

En els canvis de direcció, els tubs estaran convenientment corbats, o bé proveïts de colzes o "tes" apropiats, però en aquest últim cas sols s'admetran els proveïts de tapes de registre.

Les tapes dels registres i de les caixes de connexió quedaran accessibles i desmontables una vegada finalitzada l'obra. Els registres i caixes quedaran enrasats amb la superfície exterior del revestiment de la paret o sostre quan no s'instal·lin a l'interior d'un allotjament tancat i practicable. Igualment, en cas d'utilitzar tubs normals encastats en parets, convé disposar els recorreguts horitzontals a 50 cm, com a màxim, del terra o sostre, i els verticals a una distància dels angles o cantonades no superior a 20 cm.

Tubs en muntatge al aire

Només està permès el seu us per l'alimentació de màquines o elements de mobilitat restringida des de canalitzacions prefabricades i caixes de derivació fixades al sostre. Es tindran en compte les següents prescripcions:

La longitud total de la conducció a l'aire no serà superior a 4 metres i no començarà a una alçada inferior a 2 metres.

Es prestarà especial atenció per que es conservin en tot el sistema, especialment en les connexions, les característiques mínimes per canalitzacions de tubs a l'aire, establertes a la taula 6 de l'instrucció ITC BT 21.

12.2.2. Caixes d'acoblament i derivació

Les connexions entre conductors es realitzaran a l'interior de caixes apropiades de material aïllant, si són metàl·liques, protegides contra la corrosió.

Les seves dimensions han de permetre allotjar amplament tots els conductors que hagin de contindre, i la seva profunditat equivaldrà, com a mínim, al diàmetre del tub major més un 50 % d'aquest, amb un mínim de 40 mm per a la seva profunditat i 80 mm per al diàmetre o costat interior.

Quan es vulgui fer estanques les entrades dels tubs a les caixes de connexió, han d'utilitzar-se premsaestopes adequats.

En cap cas es permetrà la unió de conductors per simple retorciment o enrrollatment entre ells, sinò que haurà de fer-se sempre utilitzant borns de connexió muntats individualment o constituint blocs o reglets de connexió. Es pot permetre, així mateix, la utilització de brides de connexió. Les unions s'hauran de fer sempre a l'interior de caixes d'acoblament o de derivació.

Si es tracta de cables haurà de cuidar-se en fer les connexions que el corrent es reparteixi per tots els filferros components, i si el sistema adoptat és de cargol d'estrènyer entre una volandera metàl·lica sota el seu cap i una superfície metàl·lica, els conductors de secció superior a 6 mm2 s'hauran de connectar per mitja de terminals adecuats, comprovant sempre que les connexions, de qualsevol sistema que siguin, no quedin sotmeses a esforços mecànics.

Per a que no pugui ésser destruït l'aïllament dels conductors per la seva fricció amb les vores lliures dels tubs, els extrems d'aquests, quan siguin metàl·lics i penetrin en una caixa de connexió o aparell, estaran proveïts de becs amb vores arredonits o dispositius equivalents, o bé convenientment mecanitzats, i si es tracta de tubs metàl·lics amb aïllament interior, aquest últim sobresortirà uns quants mil·límetres de la seva coberta metàl·lica.

12.2.3. Aparells de comandament i maniobra

Els aparells de comandament i maniobra (interruptors i commutadors) seran de tipus tancat i material aïllant, tallaran el corrent màxim del circuit on estan col·locats sense permetre la formació d'arcs permanents, i no podran prendre una posició intermèdia.

Les peces de contacte tindran les seves dimensions de forma que la temperatura no pugui excedir de 65°C en cap d'elles.

S'ha de poder fer al voltant de 10.000 maniobres d'obertura i tancament a la intensitat i tensió nominals, que estaran marcades en lloc visible.

12.2.4. Aparells de protecció

Protecció contra sobreintensitats

Els conductors actius han d'estar protegits per un o més dispositius de tall automàtic contra les sobrecàrregues i contra els curt circuits.

Aplicació

Excepte els conductors de protecció, tots els conductors que formen part d'un circuit, inclòs el conductor neutre, estaran protegits contra les sobreintensitats (sobrecàrregues i curt circuits).

Protecció contra sobrecàrregues

Els dispositius de protecció han d'estar previstos per a interrompre tot corrent de sobrecàrrega als conductors del circuit abans de que pugui provocar un escalfament perjudicial per a l'aïllament, a les connexions, a les extremitats o al medi ambient en les canalitzacions.

El límit d'intensitat de corrent admissible en un conductor ha de quedar en tot cas garantit pel dispositiu de protecció utilitzat.

Com a dispositius de protecció contra sobrecàrregues seran utilitzats els fusibles calibrats de característiques de funcionament adequades o els interruptors automàtics amb corba tèrmica de tall.

Protecció contra curt circuits

S'han de preveure dispositius de protecció per a interrompre tot corrent de curtcircuit abans de que aquesta pugui resultar perillosa pels efectes tèrmics i mecànics produïts als conductors i a les connexions.

A l'origen de tot circuit s'establirà un dispositiu de protecció contra curt circuits la qual capacitat de tall estarà d'acord amb la intensitat de curt circuit que pugui presentar-se al punt de la seva instal·lació.

S'admeten com a dispositius de protecció contra curtcircuits els fusibles de característiques de funcionament adequats i els interruptors automàtics amb sistema de tall electromagnètic.

Situació i composició

En general, els dispositius destinats a la protecció dels circuits s'instal·laran a l'origen d'aquests, així com als punts on la intensitat admissible disminueixi per canvis deguts a secció, condicions d'instal·lació, sistema d'execució, o tipus de conductors utilitzats.

Normes aplicables

Petits interruptors automàtics (PIA)

Els interruptors automàtics per a instal·lacions domèstiques i anàlogues per a la protecció contra sobreintensitats s'ajustaran a la norma %s. Aquesta norma s'aplica als interruptors automàtics amb tall a l'aire, de tensió assignada fins a 440 V (entre fases), intensitat assignada fins a 125 A i poder de tall nominal no superior a 25000 A.

Els valors normalitzats de les tensions assignades són:

- 230 V Pels interruptors automàtics unipolars i bipolars.
- 230/400 V Pels interruptors automàtics unipolars.
- 400 V Pels interruptors automàtics bipolars, tripolars i tetrapolars.

Els valors 240 V, 240/415 V i 415 V respectivament, són també valors normalitzats.

Els valors preferencials de les intensitats assignades són: 6, 10, 13, 16, 20, 25, 32, 40, 50, 63, 80, 100 i 125 A.

El poder de tall assignat serà: 1500, 3000, 4500, 6000, 10000 i per damunt 15000, 20000 i 25000 A.

La característica de disparament instantani dels interruptors automàtics està determinada per la seva corba: B, C o D.

Cada interruptor ha de portar visible, de forma indeleble, les següents indicacions:

- El corrent assignat sense el símbol A precedit del símbol de la característica de disparament instantani (B,C o D) per exemple B16.
- Poder de tall assignat en amperes, dins d'un rectangle, sense indicació del símbol de les unitats.
- Classe de limitació d'energia, si és aplicable.

Els borns destinats exclusivament al neutre, han d'estar marcats amb la lletra "N".

Interruptors automàtics de baixa tensió

Els interruptors automàtics de baixa tensió s'ajustaran a la norma UNE-EN 60-947-2.

Aquesta norma s'aplica als interruptors automàtics els quals contactes principals estan destinats a ésser connectats a circuits la qual tensió assignada no sobrepassa 1000 V en corrent altern o 1500 V en corrent continu. S'aplica qualsevol siguin les intensitats assignades, els mètodes de fabricació i l'utilització prevista dels interruptors automàtics.

Cada interruptor automàtic ha d'estar marcat de forma indeleble en lloc visible amb les següents indicacions:

- Intensitat assignada (In).
- Capacitat per al seccionament, si fa al cas.
- Indicacions de les posicions d'obertura i tancament respectivament per O i | si s'utilitzen símbols.

També portaran marcat encara que no sigui visible en la seva posició de muntatge, el símbol de la naturalesa de corrent en que hagin d'utilitzar-se, i el símbol que indiqui les característiques de desconnexió, o en el seu defecte, aniran acompanyats de les corbes de desconnexió.

Fusibles

Els fusibles de baixa tensió s'ajustaran a la norma UNE-EN 60-269-1

Aquesta norma s'aplica als fusibles amb cartutxos fusibles limitadors de corrent, de fusió tancada i que tinguin un poder de tall igual o superior a 6 kA. Destinats a assegurar la protecció de circuits, de corrent alterna i freqüència industrial, on la tensió assignada no sobrepasi 1000 V, o els circuits de corrent continu la qual tensió assignada no sobrepassi els 1500 V.

Els valors d'intensitat pels fusibles expressats amb amperes ha d'ésser: 2, 4, 6, 8, 10, 12, 16, 20, 25, 32, 40, 50, 63, 80, 100, 125, 160, 200, 250, 315, 400, 500, 630, 800, 1000, 1250.

Han de portar marcada la intensitat i tensió nominals de treball per a les quals han estat construïts.

Interruptors amb protecció incorporada per intensitat diferencial residual

Els interruptors automàtics de baixa tensió amb dispositius reaccionants sota l'efecte d'intensitats residuals s'ajustaran a l'annex B de la norma UNE-EN 60-947-2.

Aquesta norma s'aplica als interruptors automàtics els quals contactes principals estan destinats a ésser connectats a circuits la qual tensió assignada no sobrepassi 1000 V en corrent altern o 1500 V en corrent continu. S'aplica qualsevol que siguin les intensitats assignades.

Els valors preferents d'intensitat diferencial residual de funcionament assignada són: 0.006A, 0.01A, 0.03A, 0.1A, 0.3A, 0.5A, 1A, 3A, 10A, 30A.

Característiques principals dels dispositius de protecció

Els dispositius de protecció compliran les condicions generals següents:

- Han de poder suportar la influència dels agents exteriors als quals estiguin sotmesos, presentant el grau de protecció que els correspongui d'acord amb les seves condicions d'instal·lació.

- Els fusibles es col·locaran sobre material aïllant incombustible i estaran construïts de forma que no puguin projectar metall al fondre's. Permetran el seu recanvi de la instal·lació sota tensió sense cap perill.

- Els interruptors automàtics seran els apropiats als circuits a protegir, responent en el seu funcionament a les corbes intensitat - temps adequades. Hauran de tallar el corrent màxim del circuit on estiguin col·locades, sense permetre la formació d'arc permanent, obrint o tancant els circuits, sense possibilitat de prendre una posició intermèdia entre les corresponents a les d'obertura i tancament. Quan s'utilitzin per a la protecció contra curt circuits la seva capacitat de tall estarà d'acord amb la intensitat de curtcircuit que pugui presentar-se al punt de la seva instal·lació, excepte que estiguin associats amb fusibles adequats que compleixin aquest requisit i que siguin de característiques coordinades amb les del interruptor automàtic.

- Els interruptors diferencials han de resistir els corrents de curt circuit que puguin presentar-se al punt de la seva instal·lació, i en cas contrari han d'estar protegits per fusibles de característiques adequades.

Protecció contra sobretensions d'origen atmosfèric

Segons l'indicat a la Instrucció ITC BT 23 al seu apartat 3.2:

Quan una instal·lació s'alimenta per, o inclou, una línia aèria amb conductors nus o aïllats, es considera necessària una protecció contra sobretensions d'origen atmosfèric en l'origen de l'instal·lació.

El nivell de sobretensions pot controlar-se mitjançant dispositius de protecció contra les sobretensions col·locats en les línies aèries (sempre que estiguin suficientment propers al origen de li instal·lació) o en la instal·lació elèctrica de l'edifici.

Els dispositius de protecció contra sobretensions d'origen atmosfèric han de seleccionar-se de forma que el seu nivell de protecció sigui inferior a la tensió suportada a impulsos de la categoria dels equips i materials que es preveu que es vagin a instal·lar.

En xarxes TT, els descarregadors es connectaran entre cadascun dels conductors, incloent el neutre o compensador i la terra de l'instal·lació.

Protecció contra contactes directes i indirectes

Els mitjans de protecció contra contactes directes i indirectes en instal·lació s'executaran següent les indicacions detallades en la Instrucció ITC BT 24, i en la Norma UNE 20.460 -4-41.

La protecció contra contactes directes consisteix en tomar les mesures destinades a protegir les persones contra els perills que poden derivar-se d'un contacte amb les parts actives dels materials elèctrics. Els medis a utilitzar son els següents:

- Protecció per aïllament de les parts actives.
- Protecció per mitjà de barreres o envoltants.
- Protecció per mitjà d'obstacles.
- Protecció per posta fora d'abast per allunyament.
- Protecció complementaria per dispositius de corrent diferencial residual.

Es faran servir els mètodes de protecció contra contactes indirectes per tall de l'alimentació en cas d'errada, mitjançant l'ús d'interruptors diferencials.

El corrent a terra produïda per un únic defecte franc ha de fer actuar el dispositiu de tall en un temps no superior a 5 s.

Una massa qualsevol no pot romandre en relació a una connexió de terra elèctricament diferent, a un potencial superior, en valor eficaç, a:

- 24 V als locals o emplaçaments humits o mullats.
- 50 V a la resta de casos.

Totes les masses d'una mateixa instal·lació han d'estar unides a la mateixa connexió de terra.

Com a dispositius de tall per intensitats de defecte s'utilitzaran els interruptors diferencials.

Ha de complir-se la següent condició:

$$R \leq \frac{V_c}{I_s}$$

On:

- R: Resistència de connexió a terra (Ohm).
- Vc: Tensió de contacte màxima (24 V en locals humits i 50 V a la resta de casos).
- Is: Sensibilitat de l'interruptor diferencial (valor mínim del corrent de defecte, en A, a partir del qual l'interruptor diferencial ha d'obrir automàticament, en un temps convenient, la instal·lació a protegir).

12.2.5. Instal·lacions en cambres de bany o lavabos

La instal·lació s'executarà segons l'especificat en la Instrucció ITC BT 27.

Per a les instal·lacions en cambres de bany o lavabo es tindran en compte els següents volums i prescripcions:

- VOLUM 0: Compren l'interior de la banyera o dutxa. En un lloc que contingui una dutxa sense plat, el volum 0 està delimitat pel terra i per un pla horitzontal a 0.05 m per sobre del terra.

- VOLUM 1: Està limitat pel pla horitzontal superior al volum 0, es a dir, per sobre de la banyera, i el plànol horitzontal situat a 2,25 metres per sobre del terra. El plànol vertical que limiti el volum 1 es el plànol vertical al voltant de la banyera o dutxa.

- VOLUM 2: Està limitat pel plànol vertical tangent a els bordes exteriors de la banyera i el plànol vertical paral·lel situat a una distancia de 0,6 m; i entre el terra i plano horitzontal situat a 2,25 m per sobre del terra.

- VOLUM 3: Està limitat pel plànol vertical límit exterior del volum 2 i el plànol vertical paral·lel situat a una distancia d'aquest de 2,4 metres. El volum 3 està comprés entre el terra i una alçada de 2,25 m.

Per al volum 0 el grau de protecció necessari serà el IPX7, i no està permesa l'instal·lació de mecanismes.

En el volum 1, el grau de protecció habitual serà IPX4, es farà servir el grau IPX2 per sobre del nivell mes alt de un difusor fix, i el IPX5 en els equips de banyeres de hidromassatge i en banys comuns en els que es poden produir raigs d'aigua durant la seva neteja. Podran ser instal·lats aparells fixes com escalfadors d'aigua, bombes de dutxa i equip elèctric per banyeres de hidromassatge que compleixin amb la seva norma aplicable, si la seva alimentació està protegida addicionalment amb un dispositiu de corrent diferencial de valor no superior a 30 mA.

En el volum 2, el grau de protecció habitual serà IPX4, s'utilitzarà el grau IPX2 per sobre del nivell mes alt de un difusor fix, i el IPX5 en els banys comuns en els que es poden produir raigs durant la seva neteja. Es permet l'instal·lació de blocs d'alimentació d'afaitadores que compleixen amb la UNE EN 60.742 o UNE EN 61558-2-5. Es podran instal·lar també tots els aparells permesos en el volum 1, lluminàries, ventiladors, calefactors, i unitats mòbils d'hidromassatge que compleixin amb la seva normativa aplicable, i que a mes estiguin protegits amb un diferencial de valor no superior a 30 mA.

Al volum 3 el grau de protecció necessari serà el IPX5, en els banys comuns quan es puguin produir raigs d'aigua durant la seva neteja. Es podran instal·lar bases i aparells protegits per dispositius de corrent diferencial de valor no superior a 30 mA.

12.2.6. Xarxa equipotencial

Es farà una connexió equipotencial entre les canalitzacions metàl·liques existents (aigua freda, calenta, desguàs, calefacció, gas, etc.) i les masses dels aparells sanitaris metàl·lics i tota la resta d'elements conductors accessibles, com ara marcs metàl·lics de portes, radiadors, etc. El conductor que asseguri aquesta protecció haurà d'estar preferentment soldat a les canalitzacions o als altres elements conductors, o bé, fixat solidàriament als mateixos per collars o un altre tipus de subjecció apropiat a base de metalls no ferris, establint els contactes sobre parts metàl·liques sense pintura. Els conductors de protecció de connexió a terra, quan n'hi hagin, i de connexió equipotencial han d'estar connectats entre ells. La secció mínima d'aquest últim estarà d'acord amb allò disposat a la Instrucció MI-BT 017 per als conductors de protecció.

12.2.7. Instal·lació de connexió a terra

Estarà composta de connexió a terra, conductors de terra, born principal de terra i conductors de protecció. Es durà a terme segons l'especificat en la Instrucció ITC-BT-18.

Naturalesa i seccions mínimes

Els materials que assegurin la posta a terra seran aquells que:

El valor de la resistència de posta a terra estigui conforme amb les normes de protecció i de funcionament de l'instal·lació, tenint en compte els requisits generals indicats en la ITC-BT-24 i els requisits particulars de les Instruccions Tècniques aplicables a cada instal·lació.

Les corrents de defecte a terra i les corrents de fuita puguin circular sense perill, particularment des de el punt de vista de sol·licitacions tèrmiques, mecàniques i elèctriques.

En tots els casos els conductors de protecció que no formin part de la canalització d'alimentació seran de coure amb una secció al menys de: 2,5 mm² si disposen de protecció mecànica i de 4 mm² si no disposen d'ella.

Les seccions dels conductors de protecció, i dels conductors de terra estan definits en la Instrucció ITC-BT-18.

Estesa dels conductors

Els conductors de terra soterrats estesos al terra es consideren que formen part del elèctrode.

El recorregut dels conductors de la línia principal de terra, les seves derivacions i els conductors de protecció, serà allò més curt possible i sense canvis bruscos de direcció. No estaran sotmesos a esforços mecànics i estaran protegits contra la corrosió i el desgast mecànic.

Connexions dels conductors dels circuits de terra amb les parts metàl·liques i masses i amb els elèctrodes

Els conductors dels circuits de terra tindran un bon contacte elèctric tant amb les parts metàl·liques i masses que es desitja posar a terra com amb l'elèctrode. A aquests efectes, les connexions hauran de fer-se mitjançant peces d'acoblament adequades, assegurant les superfícies de contacte de forma que la connexió sigui efectiva mitjançant cargols, elements de compressió, reblons o soldadura d'alt punt de fusió. Es prohibeix l'utilització de soldadures de baix punt fusió tals com estany, plata, etc.

Els circuits de connexió a terra formaran una línia elèctricament continua on no podran incloure's en sèrie ni masses ni elements metàl·lics qualsevol que siguin. La connexió de les masses i els elements metàl·lics al circuit de connexió a terra es farà sempre per derivacions des d'aquest. Els contactes han de disposar-se nets, sense humitat i de forma que no sigui fàcil que l'acció del temps destrueixi per efectes electroquímics les connexions efectuades.

Deurà preveure l'instal·lació d'un born principal de terra, al que aniran units els conductors de terra, de protecció, d'unió equipotencial principal i en el cas de que fossin necessaris, també els de posta a terra funcional.

Prohibició d'interrompre els circuits de terra

Es prohibeix intercalar en circuits de terra seccionadors, fusibles o interruptors. Sols es permet disposar un dispositiu de tall als punts de connexió a terra, de forma que permeti mesurar la resistència de la connexió de terra.

12.2.8. Enllumenat

Enllumenats especials

Els punts de llum de l'enllumenat especial hauran de repartir-se entre, al menys, dues línies diferents, amb un nombre màxim de 12 punts de llum per línia, estant protegits aquests circuits per interruptors automàtics de 10 A d'intensitat nominal com màxim.

Les canalitzacions que alimenten els enllumenats especials es disposaran a 5 cm com a mínim d'altres canalitzacions elèctriques quan s'instal·len sobre parets o encastades en elles, i quan s'instal·len en buits de la construcció estaran separades d'aquesta per envans incombustibles no metàl·lics.

Han d'ésser proveïts d'enllumenats especials els següents locals:

- Amb enllumenament d'emergència: Els locals de reunió que puguin albergar a 100 persones o mes, els locals d'espectacles i els establiments sanitaris, els establiments tancats i coberts per mes de 5 vehicles, inclosos els passadissos i escales que condueixin al exterior o fins les zones generals del edifici.

- Amb enllumenat de senyalització: Els estacionaments subterranis de vehicles, teatres i cinemes en sala fosca, grans establiments comercials, casinos, hotels, establiments sanitaris i qualsevol altre local on puguin produir-se aglomeracions de públic en hores o llocs on la il·luminació natural de llum solar no sigui suficient per a proporcionar a l'eix dels passos principals una il·luminació mínima de 1 lux.

- Amb enllumenat de reemplaçament: En quiròfans, sales de cura i unitats de vigilància intensiva d'establiments sanitaris.

Enllumenat general

Les xarxes d'alimentació per a punts de llum amb làmpares o tubs de descàrrega hauran d'estar previstes per a transportar una càrrega en voltamperes al menys igual a 1.8 voltes la potència en vats de les làmpares o tubs de descàrrega que alimenta. El conductor neutre tindrà la mateixa secció que els de fase.

Si s'alimenten amb una mateixa instal·lació làmpares de descàrrega i d'incandescència, la potència a considerar en voltamperes serà la de les làmpares d'incandescència més 1.8 voltes la de les làmpares de descàrrega.

Deurà corregir-se el factor de potencia de cada punt de llum fins un valor major o igual a 0.90, i la caiguda màxima de tensió entre l'origen de la instal·lació i qualsevol altre punt de l'instal·lació de enllumenat, serà menor o igual que 3%.

Els receptors consistents en làmpares de descàrrega seran accionats per interruptors previstos per a càrregues inductives, o en el seu defecte, tindran una capacitat de tall no inferior al doble de la intensitat del receptor. Si l'interruptor acciona a la mateixa vegada làmpares d'incandescència, la seva capacitat de tall serà, com a mínim, la corresponent a la intensitat d'aquestes més el doble de la intensitat de las làmpares de descàrrega.

En instal·lacions per a enllumenat de locals on es reuneix públic, el nombre de línies haurà d'ésser de forma que el tall corrent en una d'elles no afecti a més de la tercera part del total de làmpares instal·lades en aquest local.

12.3. Proves reglamentàries

12.3.1. Comprovació de la connexió a terra

La instal·lació de connexió de terra serà comprovada pels serveis oficials en el moment de donar d'alta la instal·lació. Es disposarà de al menys un punt de connexió a terra accessible per a poder realitzar l'amidament de la connexió a terra.

12.3.2. Resistència d'aïllament

Les instal·lacions elèctriques hauran de presentar una resistència d'aïllament, expressada en ohms, al menys igual a 1000xU, sent U la tensió màxima de servei expressada en volts, amb un mínim de 250.000 ohms.

L'aïllament de la instal·lació elèctrica es medirà amb relació a terra i entre conductors, mitjançant l'aplicació d'una tensió continua subministrada per un generador que proporcioni en buit una tensió compresa entre 500 i 1000 V i, com a mínim, 250 V amb una càrrega externa de 100.000 ohms.

12.4. Condicions d'ús, manteniment i seguretat

La propietat rebrà a l'entrega de la instal·lació, plànols definitius del muntatge de la instal·lació, valors de la resistència a terra obtinguts en els amidaments, i referència del domicili social de l'empresa instal·ladora.

No es podrà modificar la instal·lació sense la intervenció d'un Instal·lador Autoritzat o Tècnic Competent, segons correspongui.

Cada cinc anys es comprovaran els dispositius de protecció contra curt circuits, contactes directes i indirectes, així com les seves intensitats nominals en relació amb la secció dels conductors que protegeixin.

Les instal·lacions del garatge seran revisades anualment per instal·ladors autoritzats lliurement elegits pels propietaris o usuaris de la instal·lació. L'instal·lador estendrà un butlletí de reconeixement de l'indicada revisió, que serà entregat al propietari de la instal·lació, així com a la delegació corresponent del Ministeri d'Indústria i Energia.

Personal tècnicament competent comprovarà la instal·lació de connexió de terra en l'època en la qual el terreny estigui més sec, reparant immediatament els defectes que puguin trobar-se.

12.5. Certificats i documentació

Al finalitzar l'execució, s'entregarà en la Delegació del Ministeri d'Indústria corresponent el Certificat de Fi d'Obra firmat per un tècnic competent i visat pel Col·legi professional corresponent, acompanyat del butlletí o butlletins d'instal·lació firmats per un Instal·lador Autoritzat.

12.6. Llibre d'ordres

La direcció de l'execució dels treballs d'instal·lació serà duta a terme per un tècnic competent, que haurà d'omplir el Llibre d'Ordres i Assistència, on indicarà les incidències, ordres i assistències que es produeixen en el desenvolupament de l'obra.

En _____, a ____ de _____ de 2.0____

Signat:

13. AMIDAMENTS

13.1. Magnetotèrmics

Magnetotèrmics			
Codi	U	Descripció	Quantitat
003.001	U	Terciari (IEC 60947-2); In: 25 A; Icu: 10 kA; Corba: C. 3P+N	1.00
003.002	U	Terciari (IEC 60947-2); In: 16 A; Icu: 6 kA; Corba: C. 1P+N	7.00
003.003	U	Terciari (IEC 60947-2); In: 20 A; Icu: 6 kA; Corba: C. 1P+N	3.00

13.2. Diferencials

Diferencials			
Codi	U	Descripció	Quantitat
006.001	U	Instantani; In: 40.00 A; Sensibilitat: 30 mA; Classe: AC. 2P	5.00

13.3. Cables

Cables			
Codi	U	Descripció	Quantitat
010.001	m	RZ1-K (AS) Cca-s1b,d1,a1 0,6/1 kV Coure, Poliolefina termoplàstica (Z1), 6 mm². Unipolar	100.00
010.002	m	H07Z1-K (AS) Cca-s1b,d1,a1 450/750 V Coure, 2.5 mm². Unipolar	60.00
010.003	m	RZ1-K (AS) Cca-s1b,d1,a1 0,6/1 kV Coure, Poliolefina termoplàstica (Z1), 2.5 mm². Unipolar	294.00
010.004	m	RZ1-K (AS) Cca-s1b,d1,a1 0,6/1 kV Coure, Poliolefina termoplàstica (Z1), 4 mm². Unipolar	96.00

13.4. Canalitzacions

Canalitzacions			
Codi	U	Descripció	Quantitat
011.001	m	Tub 25 mm	70.00
011.002	m	Tub 20 mm	100.00

14. QUADRE DE RESULTATS

Instal·lació interior (Subministrament principal)

Instal·lació interior

Subquadre cuina

Instal·lació interior

Descripció	Pot.Calc. (W)	Long. (m)	Secció (mm)	I_B (A)	I_Z (A)	ΔU (%)	$ΔU_{ac}$ (%)	Canalitz. (mm)
Instal·lació interior	17200.00	10.00	RZ1-K (AS) Cca-s1b,d1,a1 5(1x6)	24.83	34.58	0.39	-	Tub 25 mm
Subquadre cuina	17200.00	10.00	RZ1-K (AS) Cca-s1b,d1,a1 5(1x6)	24.83	34.58	0.39	0.78	Tub 25 mm

Descripció	I_B (A)	I_n (A)	I_Z (A)	$Icc_{máx}$ (A)	Pdt (kA)	$Icc_{mín}$ (A)	I_m (kA)	I_d (A)	Sens.dif. (mA)
Instal·lació interior	24.83	25.00	34.58	12.00	-	2.47	-	-	-
Subquadre cuina	24.83	25.00	34.58	5.84	10.00	1.51	0.25	-	-

Subquadre cuina

Descripció	Pot.Calc. (W)	Long. (m)	Secció (mm)	I_B (A)	I_Z (A)	ΔU (%)	ΔU_{ac} (%)	Canalitz. (mm)
Neveres i congeladors	2500.00	20.00	H07Z1-K (AS) Cca-s1b,d1,a1 3(1x2.5)	10.83	16.97	1.55	2.33	Tub 20 mm
Preses de corrent cuina	2000.00	18.00	RZ1-K (AS) Cca-s1b,d1,a1 3(1x2.5)	8.66	23.66	1.10	1.87	Tub 20 mm
Preses de corrent menjador	2000.00	30.00	RZ1-K (AS) Cca-s1b,d1,a1 3(1x2.5)	8.66	23.66	1.83	2.60	Tub 20 mm
Forn 1	3600.00	10.00	RZ1-K (AS) Cca-s1b,d1,a1 3(1x4)	15.59	31.85	0.70	1.47	Tub 25 mm
Forn 2	3600.00	12.00	RZ1-K (AS) Cca-s1b,d1,a1 3(1x4)	15.59	31.85	0.84	1.61	Tub 25 mm
Armari calent	3000.00	10.00	RZ1-K (AS) Cca-s1b,d1,a1 3(1x2.5)	12.99	23.66	0.94	1.72	Tub 20 mm
Reserva	2000.00	12.00	RZ1-K (AS) Cca-s1b,d1,a1 3(1x2.5)	8.66	23.66	0.73	1.51	Tub 20 mm
Rentaplats	3600.00	10.00	RZ1-K (AS) Cca-s1b,d1,a1 3(1x4)	15.59	31.85	0.70	1.47	Tub 25 mm
Descalcificador	500.00	18.00	RZ1-K (AS) Cca-s1b,d1,a1 3(1x2.5)	2.17	23.66	0.27	1.04	Tub 25 mm
Termoelèctric	2500.00	10.00	RZ1-K (AS) Cca-s1b,d1,a1 3(1x2.5)	10.83	28.21	0.76	1.54	Tub 20 mm

Descripció	I_B (A)	I_n (A)	I_Z (A)	$Icc_{máx}$ (A)	Pdt (kA)	$Icc_{mín}$ (A)	I_m (kA)	I_d (A)	Sens.dif. (mA)
Neveres i congeladors	10.83	16.00	16.97	2.92	6.00	0.62	0.16	9.15	30
Preses de corrent cuina	8.66	16.00	23.66	2.92	6.00	0.58	0.16	9.15	30
Preses de corrent menjador	8.66	16.00	23.66	2.92	6.00	0.41	0.16	9.11	30
Forn 1	15.59	20.00	31.85	2.92	6.00	1.01	0.20	9.19	30
Forn 2	15.59	20.00	31.85	2.92	6.00	0.94	0.20	9.18	30
Armari calent	12.99	16.00	23.66	2.92	6.00	0.82	0.16	9.18	30
Reserva	8.66	16.00	23.66	2.92	6.00	0.74	0.16	9.17	30
Rentaplats	15.59	20.00	31.85	2.92	6.00	1.01	0.20	9.19	30
Descalcificador	2.17	16.00	23.66	2.92	6.00	0.58	0.16	9.15	30
Termoelèctric	10.83	16.00	28.21	2.92	6.00	0.82	0.16	9.18	30

ANNEX 2

ESTUDI LUMÍNIC MENJADOR-OBRADOR

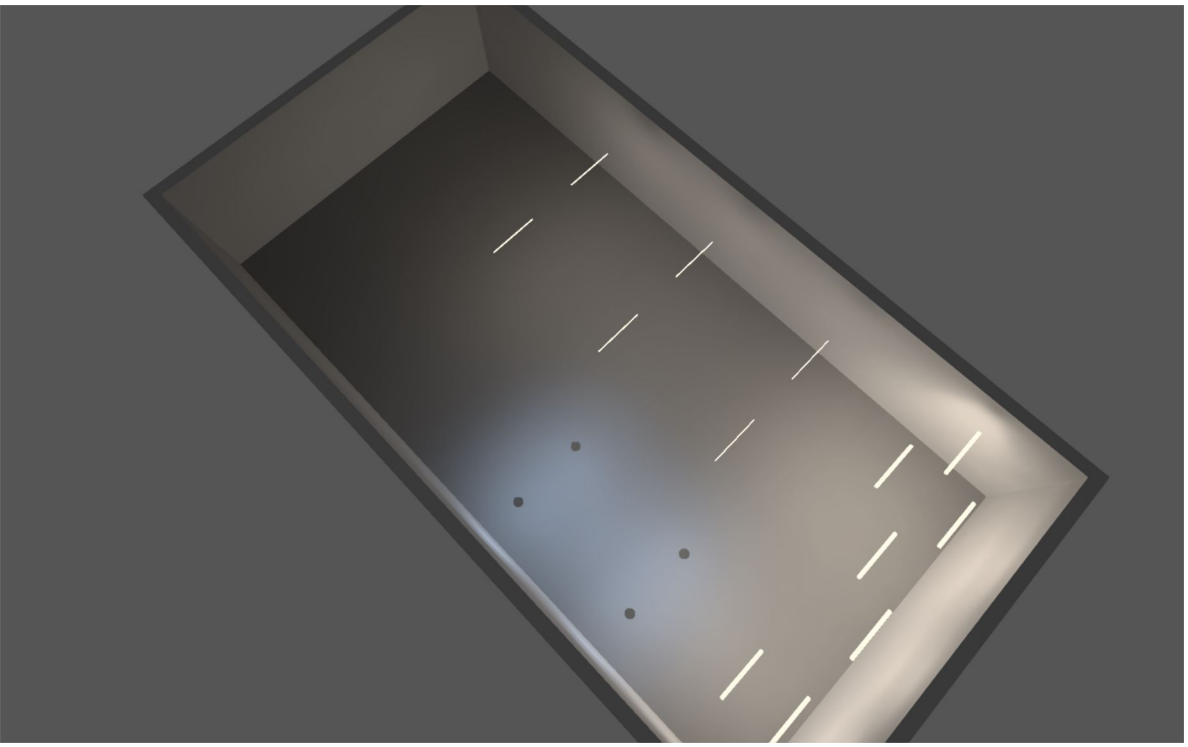

CEIP016 Joan Maragall_cuina-menjador

Created with DIALux

Contenido

Portada ····· 1
Contenido ····· 2
Lista de luminarias ····· 4

Fichas de producto

Philips - (1x TLED 14.7W 4000K 9290029983) ····· 5
Philips - DN142B 20S/840 PSD-E WR (1x 20S/840) ····· 6
Philips - WT120C G2 L1200 LED40S/- NO (1x LED40S/840/-) ····· 7

Terreno 1 - Edificación 1 - Planta (nivel) 1

Cuina. Zona preparació

Descripción ····· 8
Resumen / Escena de luz 1 ····· 9
Lista de luminarias ····· 11
Plano útil (Cuina. Zona preparació) / Escena de luz 1 / Iluminancia perpendicular (Adaptativamente) ····· 12

Terreno 1 - Edificación 1 - Planta (nivel) 1

Cuina. Zona rentat

Descripción ····· 13
Resumen / Escena de luz 1 ····· 14
Lista de luminarias ····· 16
Plano útil (Cuina. Zona rentat) / Escena de luz 1 / Iluminancia perpendicular (Adaptativamente) ····· 17

Terreno 1 - Edificación 1 - Planta (nivel) 1

Menjador existent

Descripción ····· 18
Resumen / Escena de luz 1 ····· 19
Plano útil (Menjador existent) / Escena de luz 1 / Iluminancia perpendicular (Adaptativamente) ····· 21

Terreno 1 - Edificación 1 - Planta (nivel) 1

Menjador nou

Descripción ····· 22
Resumen / Escena de luz 1 ····· 23
Lista de luminarias ····· 25

Contenido

Plano útil (Menjador nou) / Escena de luz 1 / Iluminancia perpendicular (Adaptativamente) 26

Glosario 27

Lista de luminarias

Φ_{total}	P_{total}	Rendimiento lumínico
52414 lm	367.7 W	142.5 lm/W

Uni.	Fabricante	N° de artículo	Nombre del artículo	P	Φ	Rendimiento lumínico
6	Philips			14.7 W	2503 lm	170.3 lm/W
7	Philips		WT120C G2 L1200 LED40S/- NO	28.5 W	4000 lm	140.4 lm/W
4	Philips	910505103598	DN142B 20S/840 PSD-E WR	20.0 W	2349 lm	117.5 lm/W

Ficha de producto

Philips -

P	14.7 W
$\Phi_{Lámpara}$	2500 lm
$\Phi_{Luminaria}$	2503 lm
η	100.13 %
Rendimiento lumínico	170.3 lm/W
CCT	3000 K
CRI	100

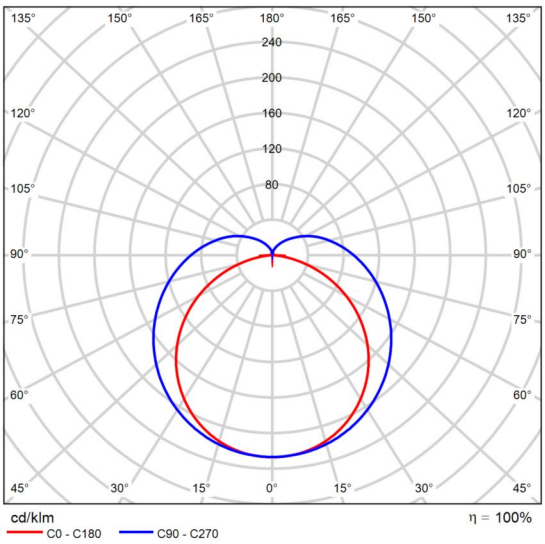

CDL polar

Valoración de deslumbramiento según UGR

ρ Techo		70	70	50	50	30	70	70	50	50	30
ρ Paredes		50	30	50	30	30	50	30	50	30	30
ρ Suelo		20	20	20	20	20	20	20	20	20	20
Tamaño del local X	Y	Mirado en perpendicular al eje de lámpara					Mirado longitudinalmente al eje de lámpara				
2H	2H	19.4	20.7	19.9	21.2	21.8	19.5	20.7	20.0	21.3	21.8
	3H	20.9	22.0	21.4	22.6	23.2	21.5	22.6	22.0	23.2	23.8
	4H	21.4	22.5	22.0	23.1	23.7	22.4	23.5	23.0	24.1	24.7
	6H	21.8	22.8	22.3	23.4	24.0	23.4	24.4	24.0	25.0	25.6
	8H	21.8	22.8	22.4	23.4	24.1	23.9	24.8	24.5	25.4	26.1
	12H	21.9	22.8	22.5	23.4	24.1	24.3	25.2	24.9	25.8	26.5
4H	2H	20.1	21.2	20.6	21.7	22.3	20.1	21.2	20.7	21.8	22.4
	3H	21.8	22.7	22.4	23.3	24.0	22.3	23.3	22.9	23.9	24.5
	4H	22.5	23.3	23.1	23.9	24.6	23.5	24.3	24.1	25.0	25.7
	6H	23.0	23.7	23.6	24.4	25.1	24.6	25.4	25.3	26.0	26.8
	8H	23.1	23.8	23.8	24.5	25.2	25.2	25.9	25.8	26.5	27.3
	12H	23.2	23.8	23.8	24.5	25.3	25.7	26.4	26.4	27.0	27.8
8H	4H	23.0	23.7	23.6	24.3	25.1	23.8	24.5	24.5	25.2	25.9
	6H	23.7	24.3	24.4	25.0	25.8	25.2	25.8	25.9	26.5	27.3
	8H	24.0	24.5	24.7	25.2	26.1	25.9	26.4	26.6	27.1	28.0
	12H	24.2	24.7	24.9	25.4	26.2	26.6	27.1	27.4	27.8	28.6
12H	4H	23.1	23.7	23.7	24.4	25.2	23.9	24.5	24.5	25.2	25.9
	6H	23.9	24.5	24.6	25.2	26.0	25.3	25.8	26.0	26.5	27.4
	8H	24.3	24.8	25.1	25.5	26.3	26.1	26.6	26.8	27.3	28.1
Variación de la posición del espectador para separaciones S entre luminarias											
S = 1.0H		+0.1 / -0.1					+0.1 / -0.1				
S = 1.5H		+0.1 / -0.2					+0.2 / -0.2				
S = 2.0H		+0.4 / -0.5					+0.3 / -0.5				
Tabla estándar		BK06					BK09				
Sumando de corrección		7.3					10.1				
Índice de deslumbramiento corregido en relación a 2500lm Flujo luminoso total											

Diagrama UGR (SHR: 0.25)

Ficha de producto

Philips - DN142B 20S/840 PSD-E WR

N° de artículo	910505103598
P	20.0 W
$\Phi_{Lámpara}$	2350 lm
$\Phi_{Luminaria}$	2349 lm
η	99.96 %
Rendimiento lumínico	117.5 lm/W
CCT	4000 K
CRI	80

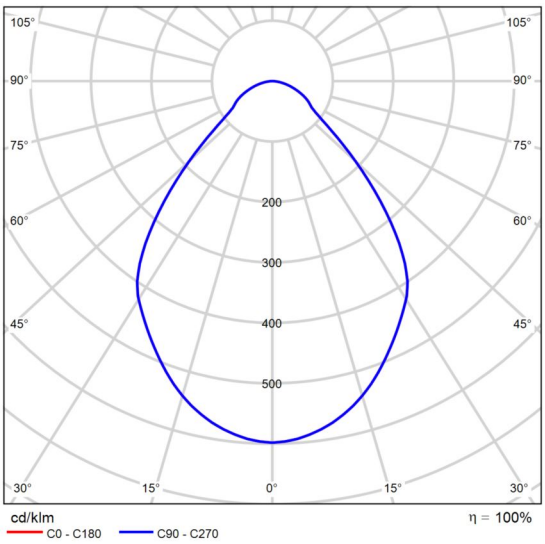

CDL polar

Valoración de deslumbramiento según UGR

ρ Techo		70	70	50	50	30	70	70	50	50	30
ρ Paredes		50	30	50	30	30	50	30	50	30	30
ρ Suelo		20	20	20	20	20	20	20	20	20	20
Tamaño del local X	Y	Mirado en perpendicular al eje de lámpara					Mirado longitudinalmente al eje de lámpara				
2H	2H	21.2	22.3	21.5	22.5	22.7	21.2	22.3	21.5	22.5	22.7
	3H	22.0	23.0	22.3	23.2	23.5	22.0	23.0	22.3	23.2	23.5
	4H	22.3	23.3	22.7	23.5	23.8	22.3	23.3	22.7	23.5	23.8
	6H	22.6	23.4	22.9	23.7	24.0	22.6	23.4	22.9	23.7	24.0
	8H	22.6	23.5	23.0	23.8	24.1	22.6	23.5	23.0	23.8	24.1
	12H	22.7	23.5	23.0	23.8	24.1	22.7	23.5	23.0	23.8	24.1
4H	2H	21.5	22.4	21.8	22.7	22.9	21.5	22.4	21.8	22.7	22.9
	3H	22.5	23.3	22.8	23.6	23.9	22.5	23.3	22.8	23.6	23.9
	4H	22.9	23.7	23.3	24.0	24.4	22.9	23.7	23.3	24.0	24.4
	6H	23.3	23.9	23.7	24.3	24.7	23.3	23.9	23.7	24.3	24.7
	8H	23.4	24.0	23.9	24.4	24.8	23.4	24.0	23.9	24.4	24.8
	12H	23.5	24.0	23.9	24.4	24.9	23.5	24.0	23.9	24.4	24.9
8H	4H	23.1	23.7	23.5	24.1	24.5	23.1	23.7	23.5	24.1	24.5
	6H	23.6	24.1	24.0	24.5	24.9	23.6	24.1	24.0	24.5	24.9
	8H	23.8	24.2	24.2	24.6	25.1	23.8	24.2	24.2	24.6	25.1
	12H	23.9	24.2	24.4	24.7	25.2	23.9	24.2	24.4	24.7	25.2
12H	4H	23.1	23.6	23.5	24.0	24.5	23.1	23.6	23.5	24.0	24.5
	6H	23.6	24.0	24.1	24.5	24.9	23.6	24.0	24.1	24.5	24.9
	8H	23.8	24.2	24.3	24.6	25.1	23.8	24.2	24.3	24.6	25.1
Variación de la posición del espectador para separaciones S entre luminarias											
S = 1.0H S = 1.5H S = 2.0H		+0.6 / -0.8 +1.2 / -1.0 +2.2 / -1.4					+0.6 / -0.8 +1.2 / -1.0 +2.2 / -1.4				
Tabla estándar		BK04					BK04				
Sumando de corrección		6.2					6.2				
Índice de deslumbramiento corregido en relación a 2350lm Flujo luminoso total											

Diagrama UGR (SHR: 0.25)

Ficha de producto

Philips - WT120C G2 L1200 LED40S/- NO

P	28.5 W
$\Phi_{Lámpara}$	4000 lm
$\Phi_{Luminaria}$	4000 lm
η	100.00 %
Rendimiento lumínico	140.4 lm/W
CCT	3000 K
CRI	100

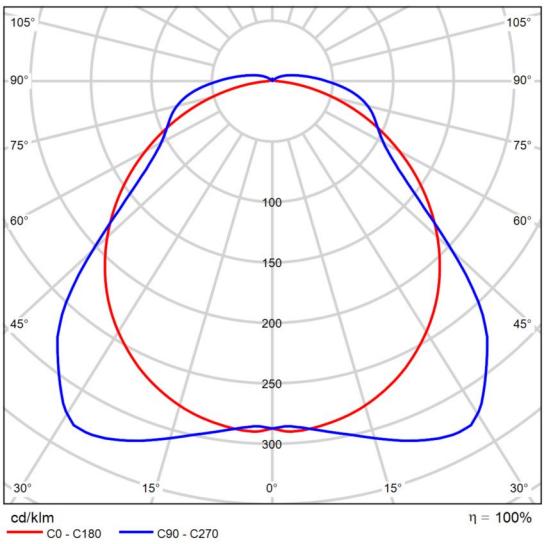

CDL polar

Valoración de deslumbramiento según UGR

ρ Techo		70	70	50	50	30	70	70	50	50	30
ρ Paredes		50	30	50	30	30	50	30	50	30	30
ρ Suelo		20	20	20	20	20	20	20	20	20	20
Tamaño del local X	Y	Mirado en perpendicular al eje de lámpara					Mirado longitudinalmente al eje de lámpara				
2H	2H	20.2	21.5	20.6	21.8	22.2	18.5	19.8	18.9	20.2	20.5
	3H	21.5	22.7	21.9	23.1	23.4	19.8	21.0	20.2	21.3	21.7
	4H	22.0	23.1	22.4	23.5	23.9	20.6	21.7	21.0	22.1	22.4
	6H	22.3	23.4	22.8	23.8	24.2	21.4	22.4	21.8	22.8	23.2
	8H	22.4	23.4	22.9	23.8	24.3	21.7	22.8	22.2	23.2	23.6
	12H	22.5	23.4	22.9	23.9	24.3	22.1	23.1	22.5	23.5	23.9
4H	2H	20.5	21.6	20.9	22.0	22.4	19.1	20.3	19.5	20.6	21.0
	3H	22.0	23.0	22.5	23.4	23.8	20.6	21.5	21.0	21.9	22.4
	4H	22.6	23.5	23.1	24.0	24.4	21.5	22.4	22.0	22.8	23.3
	6H	23.1	23.9	23.6	24.3	24.8	22.5	23.3	23.0	23.7	24.2
	8H	23.3	24.0	23.8	24.5	25.0	23.0	23.7	23.5	24.2	24.7
	12H	23.3	24.0	23.9	24.5	25.0	23.4	24.1	23.9	24.6	25.1
8H	4H	22.8	23.5	23.3	24.0	24.5	21.8	22.5	22.3	23.0	23.5
	6H	23.4	24.0	23.9	24.5	25.1	23.0	23.6	23.5	24.1	24.7
	8H	23.7	24.2	24.2	24.7	25.3	23.6	24.1	24.2	24.7	25.3
	12H	23.8	24.3	24.4	24.8	25.4	24.2	24.7	24.8	25.2	25.8
12H	4H	22.8	23.5	23.3	24.0	24.5	21.8	22.5	22.3	23.0	23.5
	6H	23.5	24.0	24.0	24.6	25.1	23.1	23.6	23.6	24.1	24.7
	8H	23.8	24.3	24.4	24.8	25.4	23.8	24.2	24.3	24.8	25.4

Variación de la posición del espectador para separaciones S entre luminarias

S = 1.0H	+0.1 / -0.1	+0.3 / -0.2
S = 1.5H	+0.5 / -0.5	+0.4 / -0.5
S = 2.0H	+0.5 / -0.8	+0.6 / -0.8
Tabla estándar	BK05	BK07
Sumando de corrección	6.6	6.7

Índice de deslumbramiento corregido en relación a 4000lm Flujo luminoso total

Diagrama UGR (SHR: 0.25)

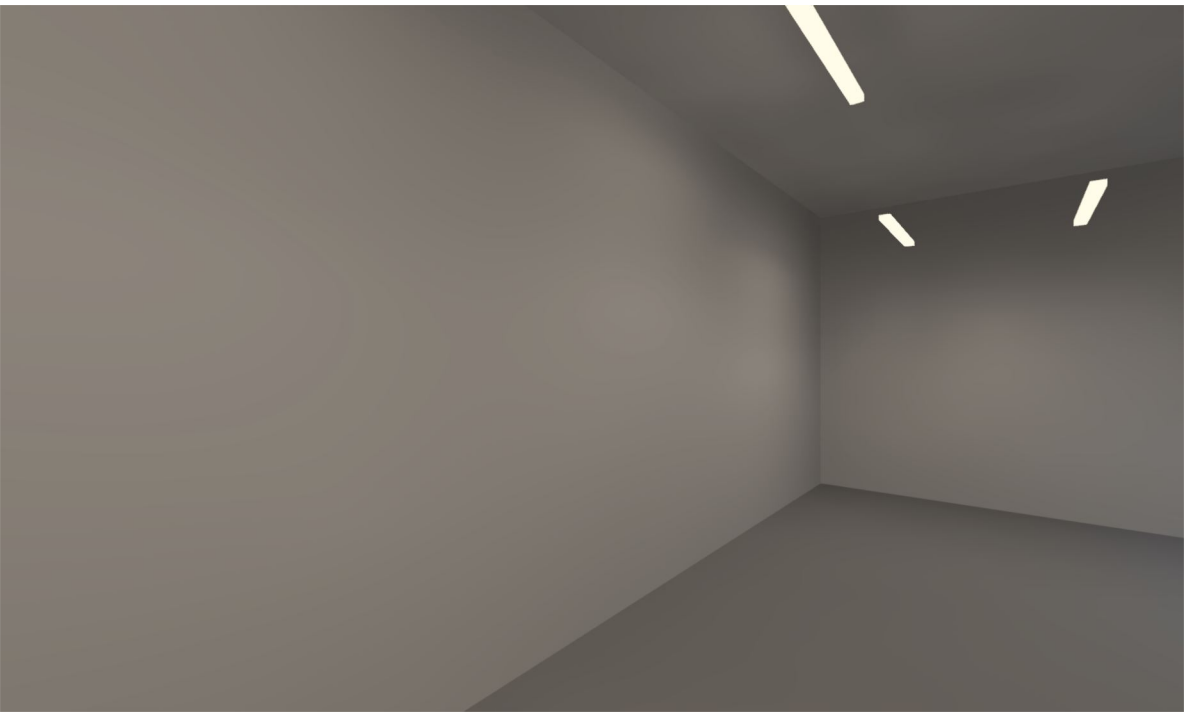

Edificación 1 · Planta (nivel) 1 · Cuina. Zona preparació

Descripción

Edificación 1 · Planta (nivel) 1 · Cuina. Zona preparació

Resumen

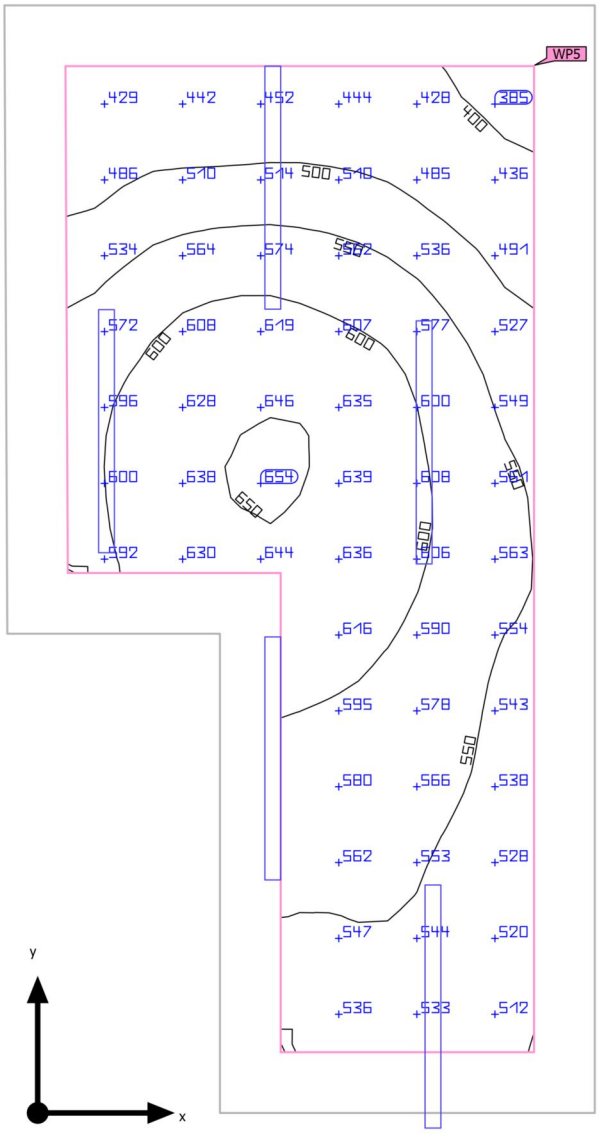

Base: 13.40 m² | Grado de reflexión: Techo: 0.0 %, Paredes: 0.0 %, Suelo: 20.0 % | Factor de degradación: 0.80 (Global) | Altura de montaje: 3.200 m

Edificación 1 · Planta (nivel) 1 · Cuina. Zona preparació

Resumen

Resultados

	Tamaño	Calculado	Nominal	Verificación	Índice
Plano útil	$\bar{E}_{perpendicular}$	555 lx	≥ 500 lx	✓	WP5
	g_1	0.66	-	-	WP5
	Potencia específica de conexión	16.31 W/m²	-	-	
		2.94 W/m²/100 lx	-	-	
Valores de consumo	Consumo	560 kWh/a	máx. 500 kWh/a	✗	
Local	Potencia específica de conexión	10.63 W/m²	-	-	
		1.92 W/m²/100 lx	-	-	

Perfil de uso: Instituciones de formación - Centros de formación, Cocinas

Lista de luminarias

Uni.	Fabricante	N° de artículo	Nombre del artículo	P	Φ	Rendimiento lumínico
5	Philips		WT120C G2 L1200 LED40S/- NO	28.5 W	4000 lm	140.4 lm/W

DIALux

Edificación 1 · Planta (nivel) 1 · Cuina. Zona preparació

Lista de luminarias

Φ_{total}	P_{total}	Rendimiento lumínico
20000 lm	142.5 W	140.4 lm/W

Uni.	Fabricante	N° de artículo	Nombre del artículo	P	Φ	Rendimiento lumínico
5	Philips		WT120C G2 L1200 LED40S/- NO	28.5 W	4000 lm	140.4 lm/W

Edificación 1 · Planta (nivel) 1 · Cuina. Zona preparació

Plano útil (Cuina. Zona preparació)

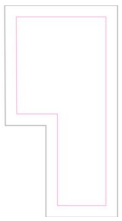

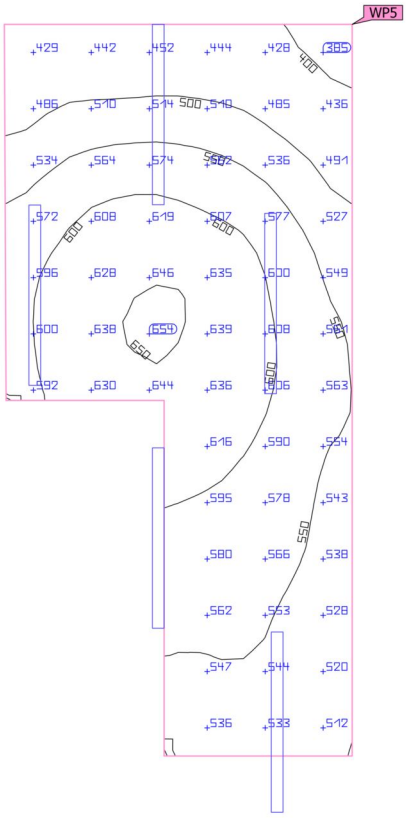

Propiedades	Ē (Nominal)	$E_{mín}$	$E_{máx}$	g_1	g_2	Índice
Plano útil (Cuina. Zona preparació) Iluminancia perpendicular (Adaptativamente) Altura: 0.900 m, Zona marginal: 0.300 m	555 lx (≥ 500 lx) ✓	365 lx	654 lx	0.66	0.56	WP5

Perfil de uso: Instituciones de formación - Centros de formación, Cocinas

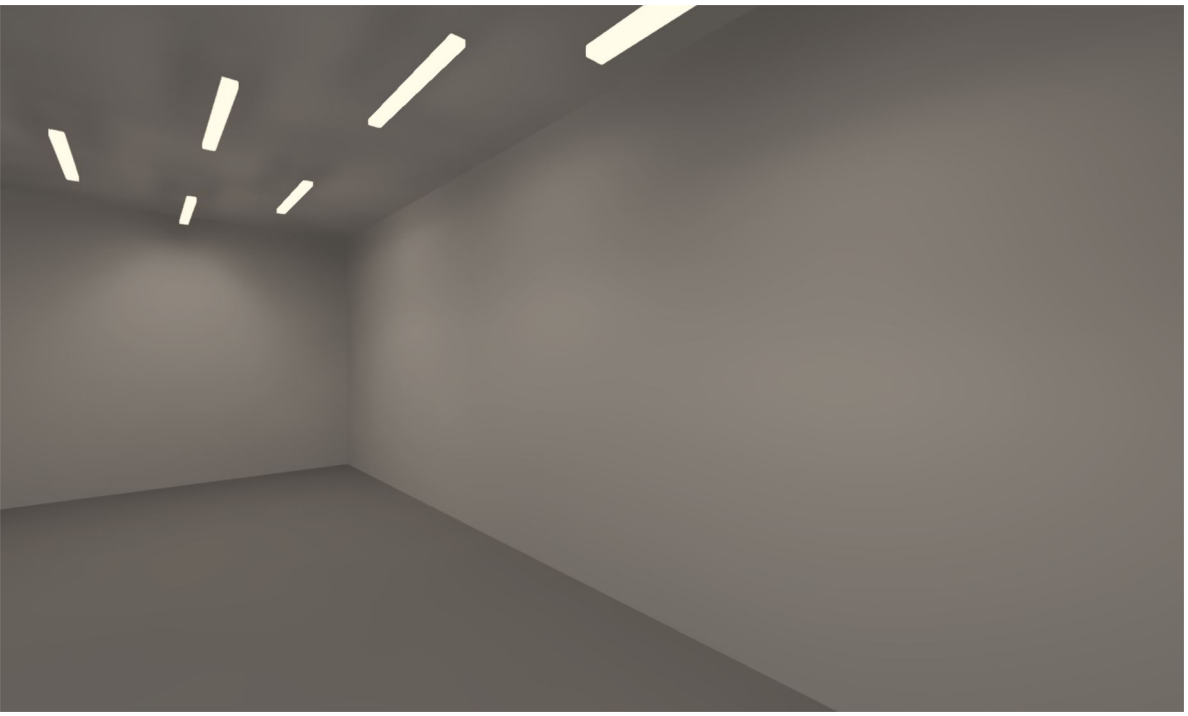

Edificación 1 · Planta (nivel) 1 · Cuina. Zona rentat

Descripción

Edificación 1 · Planta (nivel) 1 · Cuina. Zona rentat

Resumen

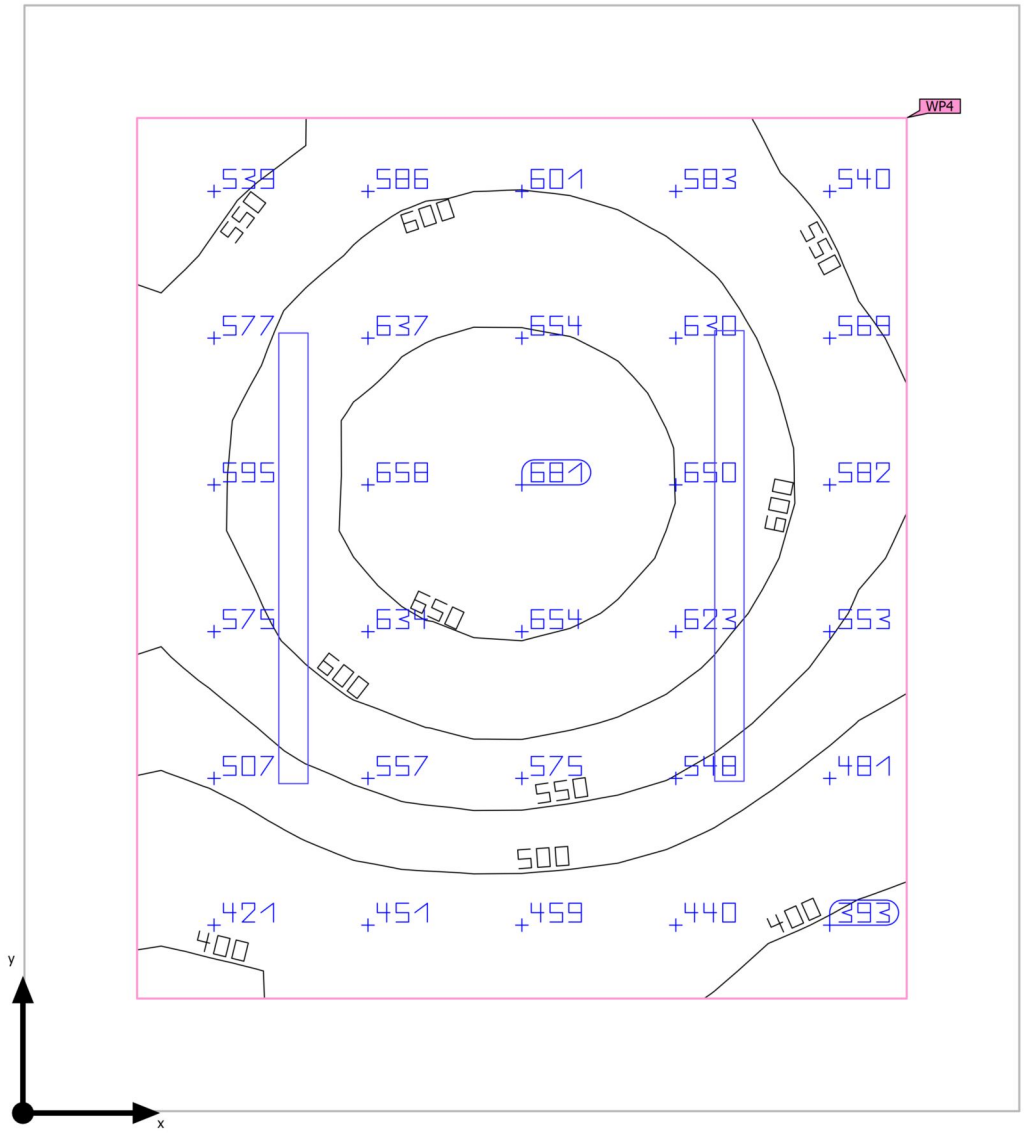

Base: 7.80 m² | Grado de reflexión: Techo: 0.0 %, Paredes: 0.0 %, Suelo: 20.0 % | Factor de degradación: 0.80 (Global) | Altura de montaje: 2.700 m

Edificación 1 · Planta (nivel) 1 · Cuina. Zona rentat

Resumen

Resultados

	Tamaño	Calculado	Nominal	Verificación	Índice
Plano útil	$\bar{E}_{perpendicular}$	564 lx	≥ 500 lx	✓	WP4
	g_1	0.62	-	-	WP4
	Potencia específica de conexión	11.86 W/m²	-	-	
		2.10 W/m²/100 lx	-	-	
Valores de consumo	Consumo	220 kWh/a	máx. 300 kWh/a	✓	
Local	Potencia específica de conexión	7.30 W/m²	-	-	
		1.29 W/m²/100 lx	-	-	

Perfil de uso: Instituciones de formación - Centros de formación, Cocinas

Lista de luminarias

Uni.	Fabricante	N° de artículo	Nombre del artículo	P	Φ	Rendimiento lumínico
2	Philips		WT120C G2 L1200 LED40S/- NO	28.5 W	4000 lm	140.4 lm/W

Edificación 1 · Planta (nivel) 1 · Cuina. Zona rentat

Lista de luminarias

Φ_{total}	P_{total}	Rendimiento lumínico
8000 lm	57.0 W	140.4 lm/W

Uni.	Fabricante	N° de artículo	Nombre del artículo	P	Φ	Rendimiento lumínico
2	Philips		WT120C G2 L1200 LED40S/- NO	28.5 W	4000 lm	140.4 lm/W

Edificación 1 · Planta (nivel) 1 · Cuina. Zona rentat

Plano útil (Cuina. Zona rentat)

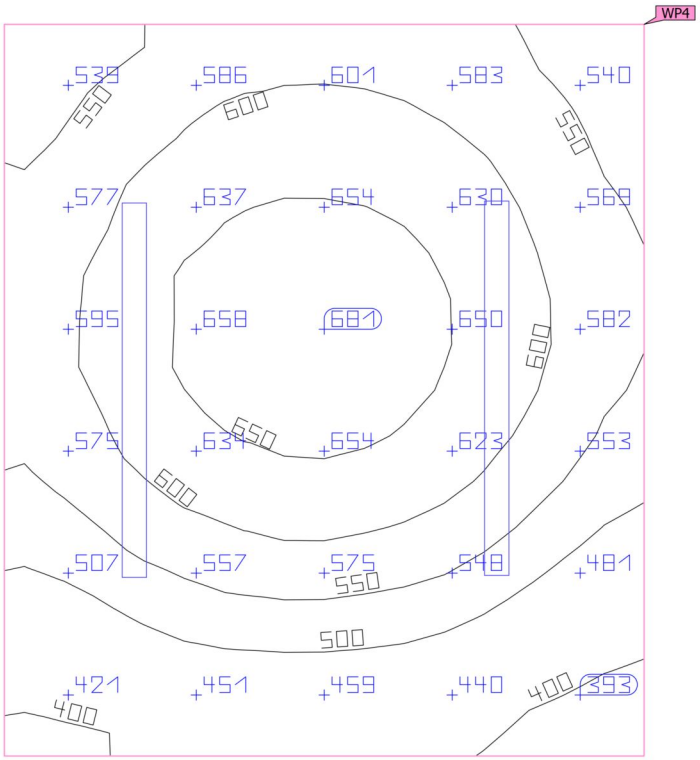

Propiedades	Ē (Nominal)	$E_{mín}$	$E_{máx}$	g_1	g_2	Índice
Plano útil (Cuina. Zona rentat) Iluminancia perpendicular (Adaptativamente) Altura: 0.900 m, Zona marginal: 0.300 m	564 lx (≥ 500 lx) ✓	352 lx	681 lx	0.62	0.52	WP4

Perfil de uso: Instituciones de formación - Centros de formación, Cocinas

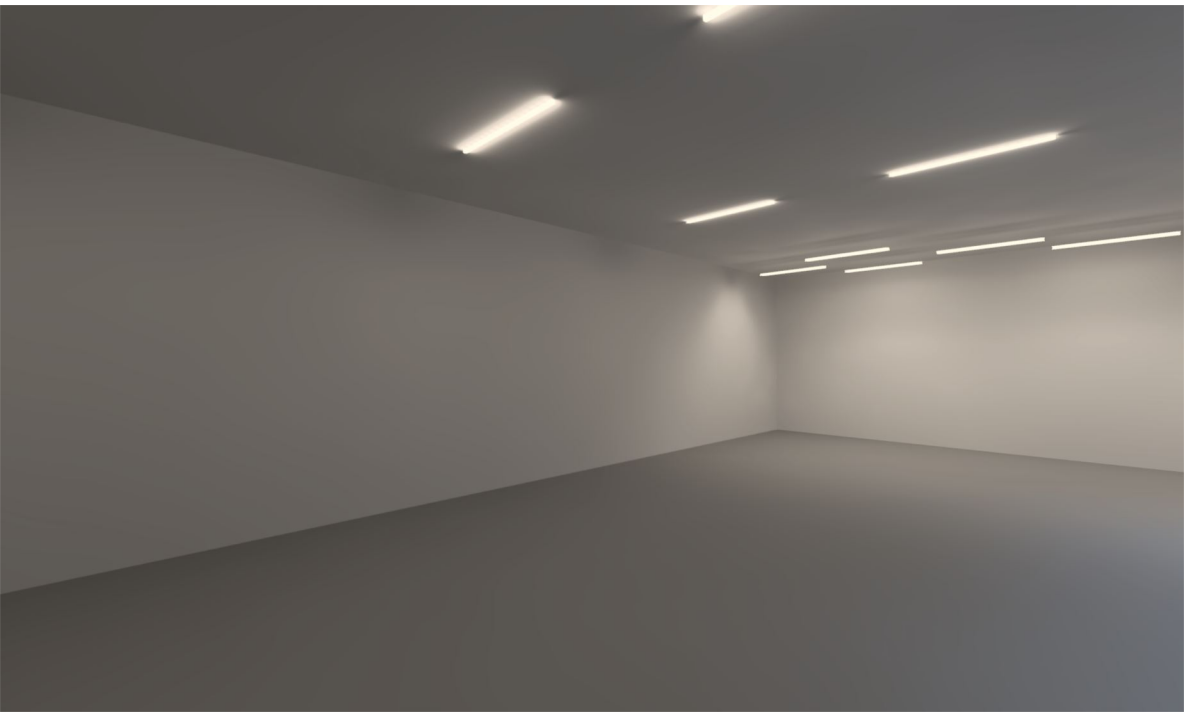

Edificación 1 · Planta (nivel) 1 · Menjador existent

Descripción

Edificación 1 · Planta (nivel) 1 · Menjador existent

Resumen

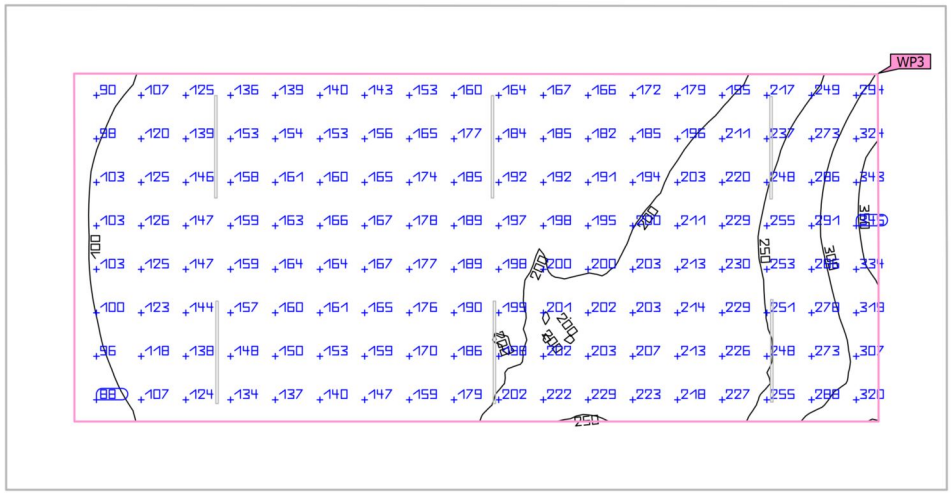

Edificación 1 · Planta (nivel) 1 · Menjador existent

Resumen

Resultados

	Tamaño	Calculado	Nominal	Verificación	Índice
Plano útil	$\bar{E}_{perpendicular}$	188 lx	≥ 200 lx	✗	WP3
	g_1	0.43	-	-	WP3
	Potencia específica de conexión	0.00 W/m²	-	-	
		0.00 W/m²/100 lx	-	-	
Valores de consumo	Consumo	0 kWh/a	máx. 6000 kWh/a	✓	
Local	Potencia específica de conexión	0.00 W/m²	-	-	
		0.00 W/m²/100 lx	-	-	

Perfil de uso: Instituciones de formación - Centros de formación, Comedores de escuelas

Edificación 1 · Planta (nivel) 1 · Menjador existent

Plano útil (Menjador existent)

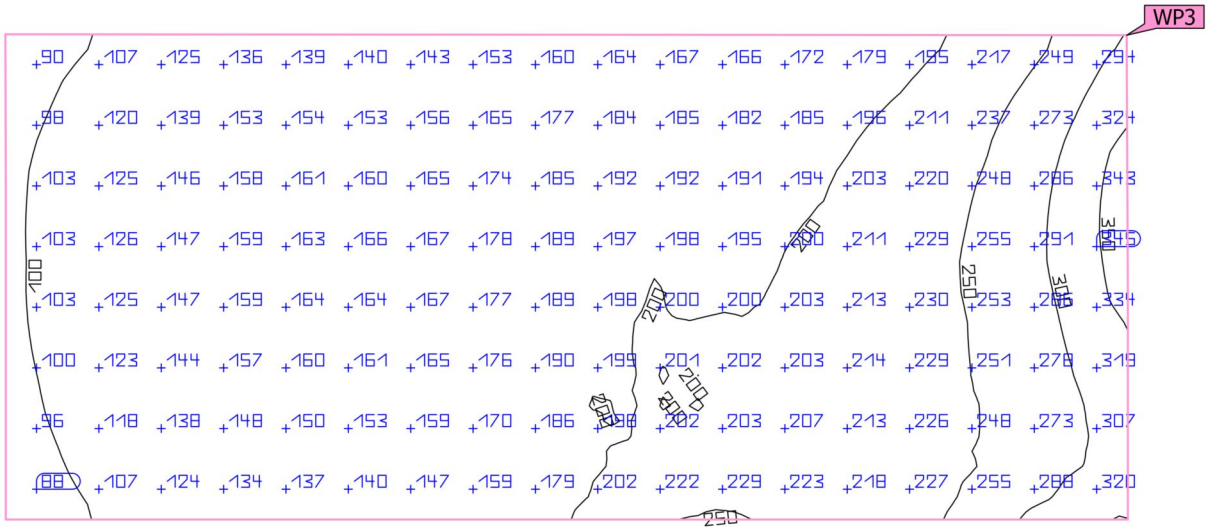

Propiedades	Ē (Nominal)	$E_{mín}$	$E_{máx}$	g_1	g_2	Índice
Plano útil (Menjador existent) Iluminancia perpendicular (Adaptativamente) Altura: 0.800 m, Zona marginal: 0.800 m	188 lx (≥ 200 lx) ✗	81.7 lx	372 lx	0.43	0.22	WP3

Perfil de uso: Instituciones de formación - Centros de formación, Comedores de escuelas

Edificación 1 · Planta (nivel) 1 · Menjador nou

Descripción

Edificación 1 · Planta (nivel) 1 · Menjador nou

Resumen

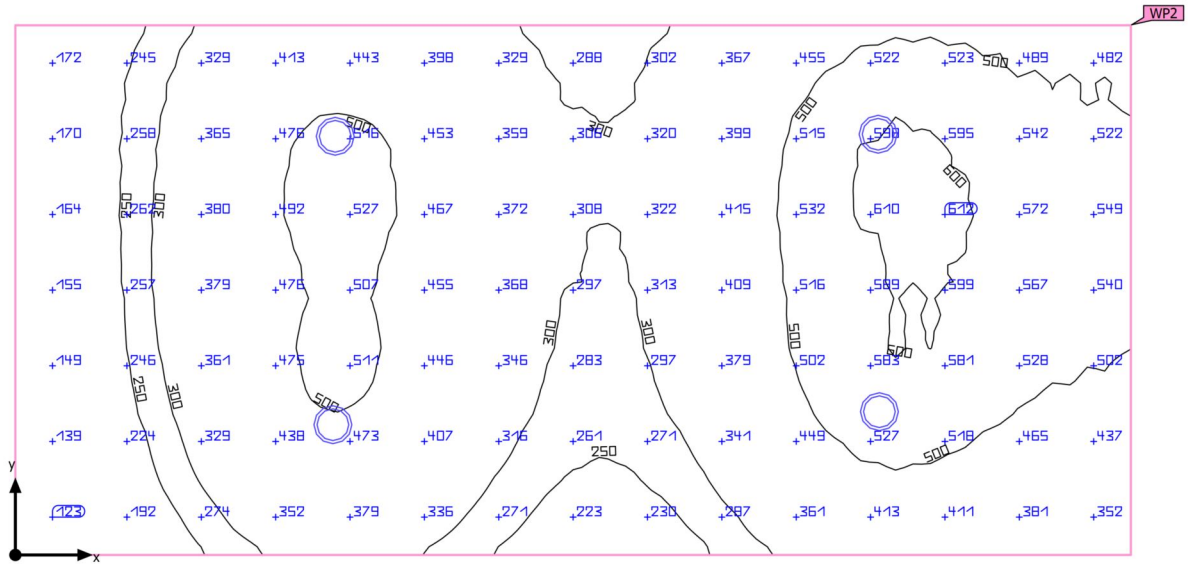

Edificación 1 · Planta (nivel) 1 · Menjador nou

Resumen

Resultados

	Tamaño	Calculado	Nominal	Verificación	Índice
Plano útil	$\bar{E}_{perpendicular}$	395 lx	≥ 200 lx	✓	WP2
	g_1	0.25	-	-	WP2
Valores de consumo	Consumo	140 kWh/a	máx. 700 kWh/a	✓	
Local	Potencia específica de conexión	4.16 W/m²	-	-	
		1.05 W/m²/100 lx	-	-	

Perfil de uso: Instituciones de formación - Centros de formación, Comedores de escuelas

Lista de luminarias

Uni.	Fabricante	N° de artículo	Nombre del artículo	P	Φ	Rendimiento lumínico
4	Philips	910505103598	DN142B 20S/840 PSD-E WR	20.0 W	2349 lm	117.5 lm/W

DIALux

Edificación 1 · Planta (nivel) 1 · Menjador nou

Lista de luminarias

Φ_{total}	P_{total}	Rendimiento lumínico
9396 lm	80.0 W	117.5 lm/W

Uni.	Fabricante	N° de artículo	Nombre del artículo	P	Φ	Rendimiento lumínico
4	Philips	910505103598	DN142B 20S/840 PSD-E WR	20.0 W	2349 lm	117.5 lm/W

Edificación 1 · Planta (nivel) 1 · Menjador nou

Plano útil (Menjador nou)

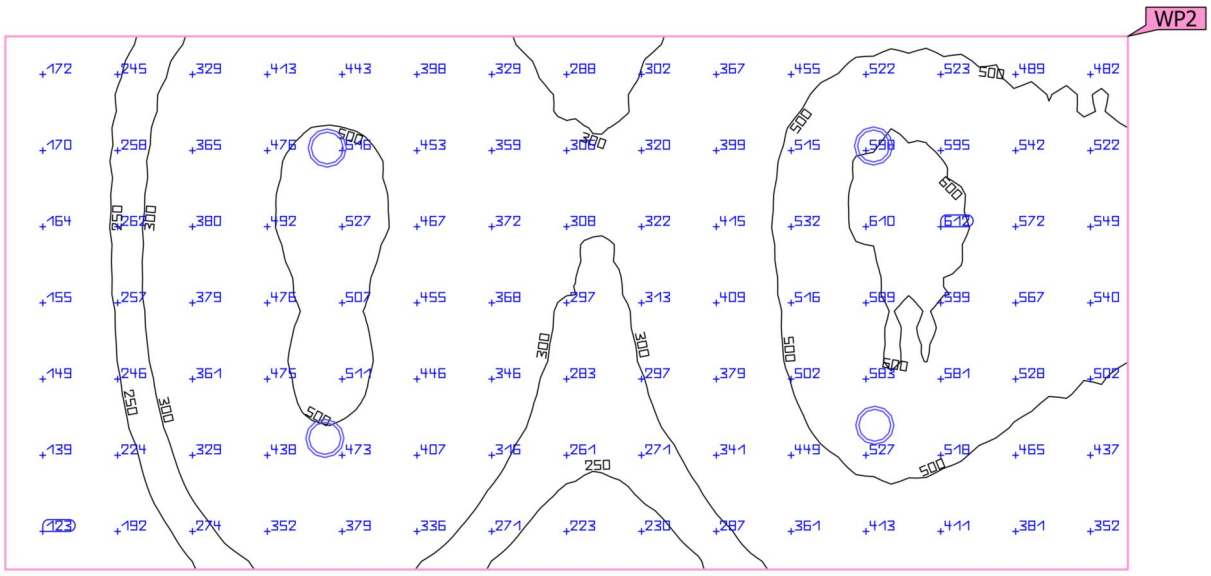

Propiedades	Ē (Nominal)	$E_{mín}$	$E_{máx}$	g_1	g_2	Índice
Plano útil (Menjador nou) Iluminancia perpendicular (Adaptativamente) Altura: 0.800 m, Zona marginal: 0.000 m	395 lx (≥ 200 lx) ✓	99.9 lx	624 lx	0.25	0.16	WP2

Perfil de uso: Instituciones de formación - Centros de formación, Comedores de escuelas

Glosario

A

A	Símbolo para una superficie en la geometría
Altura interior del local	Designación para la distancia entre el borde superior del suelo y el borde inferior del techo (para un local en su estado terminado).

Á

Área circundante	El área circundante limita directamente con el área de la tarea visual y debe contar con una anchura de al menos 0,5 m, según DIN EN 12464-1. Se encuentra a la misma altura que el área de la tarea visual.
Área de fondo	El área de fondo limita, según DIN EN 12464-1, con el área inmediatamente circundante y alcanza los límites del local. En el caso de locales grandes, el área de fondo tiene al menos 3 m de anchura. Es horizontal y se encuentra a la altura del suelo.
Área de la tarea visual	El área requerida para llevar a cabo una tarea visual según DIN EN 12464-1. La altura corresponde a la altura a la que se lleva a cabo la tarea visual.

C

CCT	(ingl. correlated colour temperature) Temperatura del cuerpo de un proyector térmico, que se utiliza para la descripción de su color de luz. Unidad: Kelvin [K]. Entre menor sea el valor numérico, más rojo, a mayor valor numérico, más azul será el color de luz. La temperatura de color de lámparas de descarga gaseosa y semiconductores se denomina, al contrario de la temperatura de color de los proyectores térmicos, como "temperatura de color correlacionada". Correspondencia entre colores de luz y rangos de temperatura de color según EN 12464-1: Color de luz - temperatura de color [K] blanco cálido (ww) < 3.300 K blanco neutro (nw) ≥ 3.300 – 5.300 K blanco luz diurna (tw) > 5.300 K
Cociente de luz diurna	Relación entre la iluminacia que se alcanza en un punto en el espacio interior, debida únicamente a la incidencia de luz diurna, y la iluminancia horizontal en el espacio exterior bajo cielo abierto. Símbolo: D (ingl. daylight factor) Unidad: %

Glosario

CRI	(ingl. colour rendering index) Denominación para el índice de reproducción cromática de una luminaria o de una fuente de luz según DIN 6169: 1976 o. CIE 13.3: 1995. El índice general de reproducción cromática Ra (o CRI) es un coeficiente adimensional que describe la calidad de una fuente de luz blanca en lo que respecta a su semejanza a una fuente de luz de referencia, en los espectros de remisión de 8 colores de prueba definidos (ver DIN 6169 o CIE 1974).

D

Densidad lumínica	Medida de la "impresión de claridad" que el ojo humano percibe de una superficie. Es posible que la superficie misma ilumine o que refleje la luz que incide sobre ella (valor de emisor). Es la única dimensión fotométrica que el ojo humano puede percibir. Unidad: Candela por metro cuadrado Abreviatura: cd/m² Símbolo: L

E

Eta (η)	(ingl. light output ratio) El grado de eficacia de funcionamiento de luminaria describe qué porcentaje del flujo luminoso de una fuente de luz de radiación libre (o módulo LED) abandona la luminaria instalada. Unidad: %

F

Factor de degradación	Véase MF
Flujo luminoso	Medida para la potencia luminosa total emitida por una fuente de luz en todas direcciones. Es con ello un "valor de emisor" que especifica la potencia de emisión total. El flujo luminoso de una fuente de luz solo puede determinarse en el laboratorio. Se diferencia entre el flujo luminoso de lámpara o de módulo LED y el flujo luminoso de luminaria. Unidad: Lumen Abreviatura: lm Símbolo: Φ

Glosario

G

g_1	Con frecuencia también U_o (ingl. overall uniformity) Denomina la uniformidad total de la iluminancia sobre una superficie. Es el cociente de E_{min} y $\bar{E}$ y se utiliza, entre otras, en normas para la especificación de iluminación en lugares de trabajo.
g_2	Denomina en realidad la "desigualdad" de la iluminancia sobre una superficie. Es el cociente entre E_{min} y E_{max} y por lo general es relevante solo como evidencia de iluminación de emergencia según EN 1838.
Grado de reflexión	El grado de reflexión de una superficie describe qué cantidad de la luz incidente es reflejada. El grado de reflexión se define mediante la coloración de la superficie.

I

Iluminancia, adaptativa	Para la determinación de la iluminancia media adaptativa sobre una superficie, ésta se rasteriza en forma "adaptativa". En el área en que hay las mayores diferencias en iluminancia dentro de la superficie, la rasterización se hace más fina, en el área de menores diferencias, se realiza una rasterización más gruesa.
Iluminancia, horizontal	Iluminancia, calculada o medida sobre un plano horizontal (éste puede ser p.ej. una superficie de una mesa o el suelo). La iluminancia horizontal se identifica por lo general con las letras E_h.
Iluminancia, perpendicular	Iluminancia perpendicular a una superficie, medida o calculada. Este se debe considerar en superficies inclinadas. Si la superficie es horizontal o vertical, no existe diferencia entre la iluminancia perpendicular y la vertical u horizontal.
Iluminancia, vertical	Iluminancia, calculada o medida sobre un plano vertical (este puede ser p.ej. la parte frontal de una estantería). La iluminancia vertical se identifica por lo general con las letras E_v.
Intensidad lumínica	Describe la intensidad de luz en una dirección determinada (valor de emisor). La intensidad lumínica es el flujo luminoso Φ, entregado en un ángulo determinado Ω del espacio. La característica de emisión de una fuente de luz se representa gráficamente en una curva de distribución de intensidad luminosa (CDL). La intensidad lumínica es una unidad básica SI. Unidad: Candela Abreviatura: cd Símbolo: I

Glosario

Intensidad lumínica	Describe la relación del flujo luminoso que cae sobre una superficie determinada y el tamaño de esta superficie (lm/ m^2 = lx). La iluminancia no está vinculada a una superficie de un objeto. Puede determinarse en cualquier punto del espacio (interior o exterior). La iluminancia no es una propiedad de un producto, ya que se trata de un valor del receptor. Para su medición se utilizan aparatos de medición de iluminancia. Unidad: Lux Abreviatura: lx Símbolo: E

L

LENI	(ingl. lighting energy numeric indicator) Indicador numérico de energía de iluminación según EN 15193 Unidad: kWh/ m^2 año
LLMF	(ingl. lamp lumen maintenance factor)/según CIE 97: 2005 Factor de mantenimiento de flujo luminoso de lámparas, tiene en cuenta la disminución del flujo luminoso de una lámpara o de un módulo LED en el curso de su tiempo de funcionamiento. El factor de mantenimiento de flujo luminoso de lámparas se especifica como número decimal y puede tomar un valor máximo de 1 (sin disminución de flujo luminoso).
LMF	(ingl. luminaire maintenance factor)/según CIE 97: 2005 Factor de mantenimiento de luminaria, tiene en cuenta el ensuciamiento de la luminaria en el curso de su tiempo de funcionamiento. El factor de mantenimiento de luminaria se especifica como número decimal y puede tomar un valor máximo de 1 (sin suciedad).
LSF	(ingl. lamp survival factor)/según CIE 97: 2005 Factor de supervivencia de la lámpara, tiene en cuenta el fallo total de una luminaria en el curso de su tiempo de funcionamiento. El factor de supervivencia de la lámpara se expresa como número decimal y puede tomar un valor máximo de 1 (dentro del tiempo considerado, no hay fallo, o sustitución inmediata tras un fallo).

M

MF	(ingl. maintenance factor)/según CIE 97: 2005 Factor de mantenimiento, número decimal entre 0 y 1, describe la relación entre el valor nuevo de una dimensión de planificación fotométrica (p.ej. iluminancia) y el valor de mantenimiento tras un tiempo determinado. El factor de mantenimiento tiene en cuenta el ensuciamiento de lámparas y locales, así como la disminución de flujo luminoso y el fallo de fuentes de luz. El factor de mantenimiento se considera en forma general aproximada o se calcula en forma detallada según CIE 97: 2005, por medio de la fórmula RMF x LMF x LLMF x LSF.

Glosario

O

Observador UGR	Punto de cálculo en el espacio, para el cual el DIALux determina el valor UGR. La posición y altura del punto de cálculo deben corresponder a la posición del observador típico (posición y altura de los ojos del usuario).

P

P	(ingl. power) Consumo de potencia eléctrica Unidad: Vatio Abreviatura: W
Plano útil	Superficie virtual de medición o de cálculo a la altura de la tarea visual, por lo general sigue la geometría del local. El plano útil puede también dotarse de una zona marginal.

R

Rendimiento lumínico	Relación entre la potencia luminosa emitida Φ [lm] y la potencia eléctrica consumida P [W] Unidad: lm/W. Esta relación puede formarse para la lámpara o el módulo LED (rendimiento lumínico de lámpara o del módulo), para la lámpara o módulo junto con su dispositivo de control (rendimiento lumínico del sistema) y para la iluminaria completa (rendimiento lumínico de luminaria).
RMF	(ingl. room maintenance factor)/según CIE 97: 2005 Factor de mantenimiento del local, tiene en cuenta el ensuciamiento de las superficies que rodean el local en el curso de su tiempo de funcionamiento. El factor de mantenimiento del local se especifica como número decimal y puede tomar un valor máximo de 1 (sin suciedad).

S

Superficie útil - Cociente de luz diurna	Una superficie de cálculo, dentro de la cual se calcula el cociente de luz diurna.

Glosario

U

UGR (max)	(ingl. unified glare rating) Medida para el efecto psicológico de deslumbramiento de un espacio interior. Además de la luminancia de la luminaria, el valor UGR depende también de la posición del observador, la dirección de observación y la luminancia del entorno. Entre otras, en la norma EN 12464-1 se especifican valores UGR máximos permitidos para diversos lugares de trabajo en espacios interiores.

Z

Zona marginal	Zona circundante entre el plano útil y las paredes, que no se considera en el cálculo.

II. DOCUMENTACIÓ GRÀFICA

DU00- Emplaçament i ortofoto

DG00- Planta primera. Ubicació espais d'instal·lacions

DG01- Planta segona. Ubicació espai de millora

DA00- Planta. ESTAT ACTUAL

DA01- Seccions. ESTAT ACTUAL

DA02- Planta. ENDERROCS I OBRA NOVA

DA03- Seccions. ENDERROCS I OBRA NOVA

DA04- Planta Proposta. DISTRIBUCIÓ I COTES

DA05- Planta Proposta. EQUIPACIÓ, MOBILIARI I FALS SOSTRE

DA06- Seccions i alçats interiors.

DC00- Planta i alçat. DETALLS 1.

DC01- Planta i secció. DETALLS 2.

DC03- Planta. ACABATS

DC04- Alçats. ACABATS

DC05. Fusteria interior.

DI00- Planta Primera. Espais d'instal·lacions. Proposta

DI01- Instal·lacions. ESTA ACTUAL

DI02- Instal·lació elèctrica. PROPOSTA

DI03- Instal·lació elèctrica. ESQUEMA UNIFILAR

DI04- Instal·lació d'aigua i sanejament. PROPOSTA

DI05- Instal·lació de salubritat. PROPOSTA

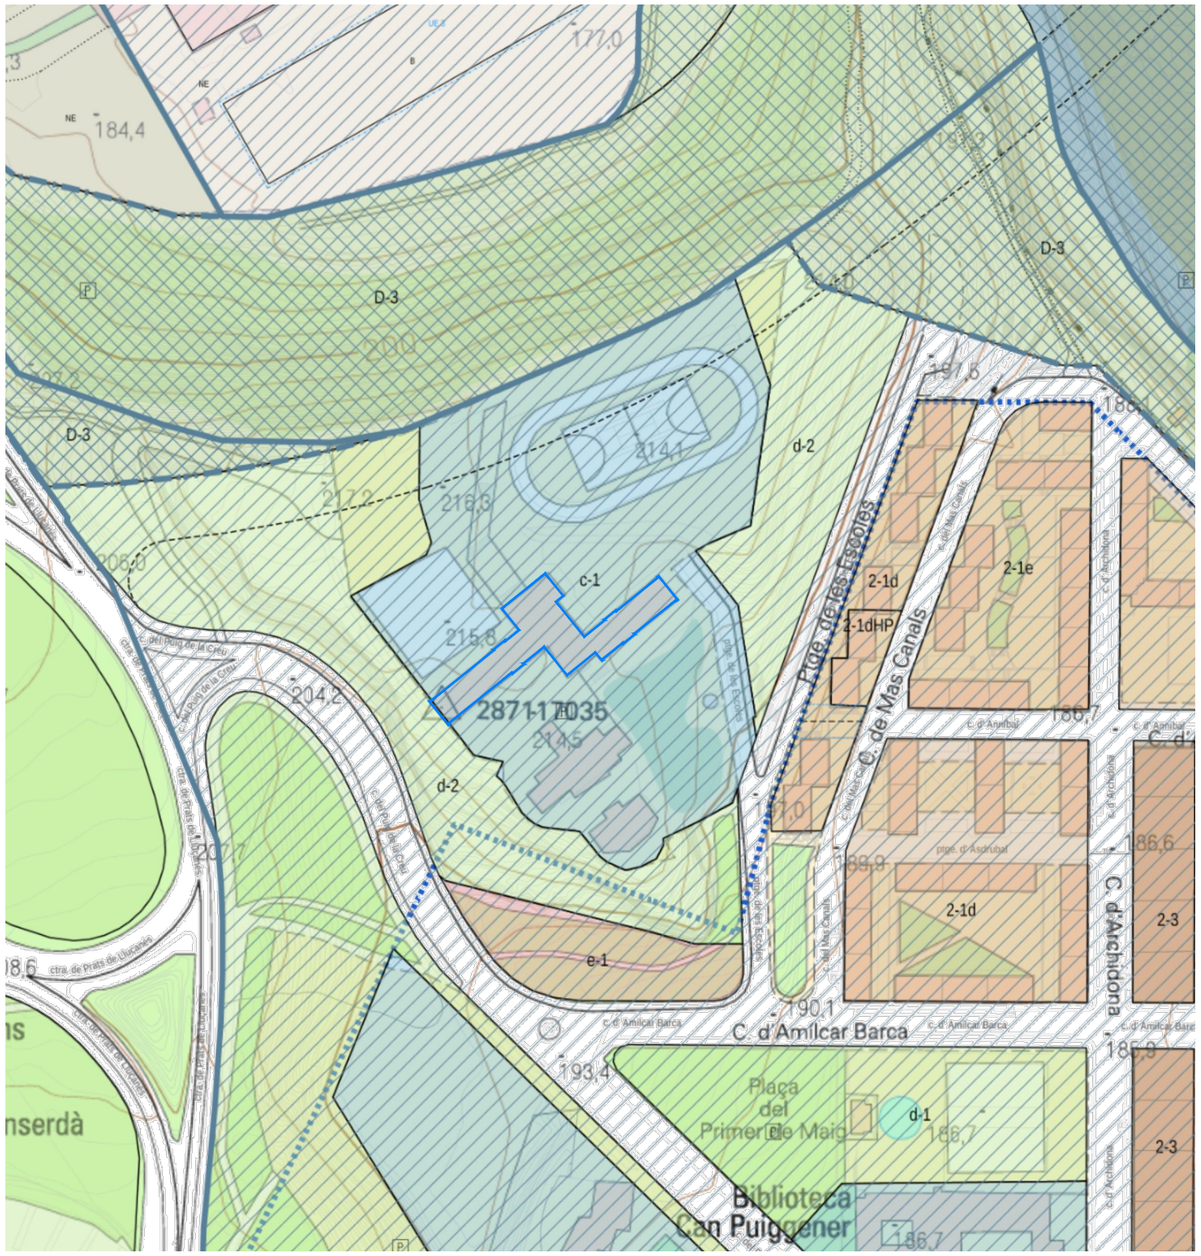

EMPLAÇAMENT E:1/1000

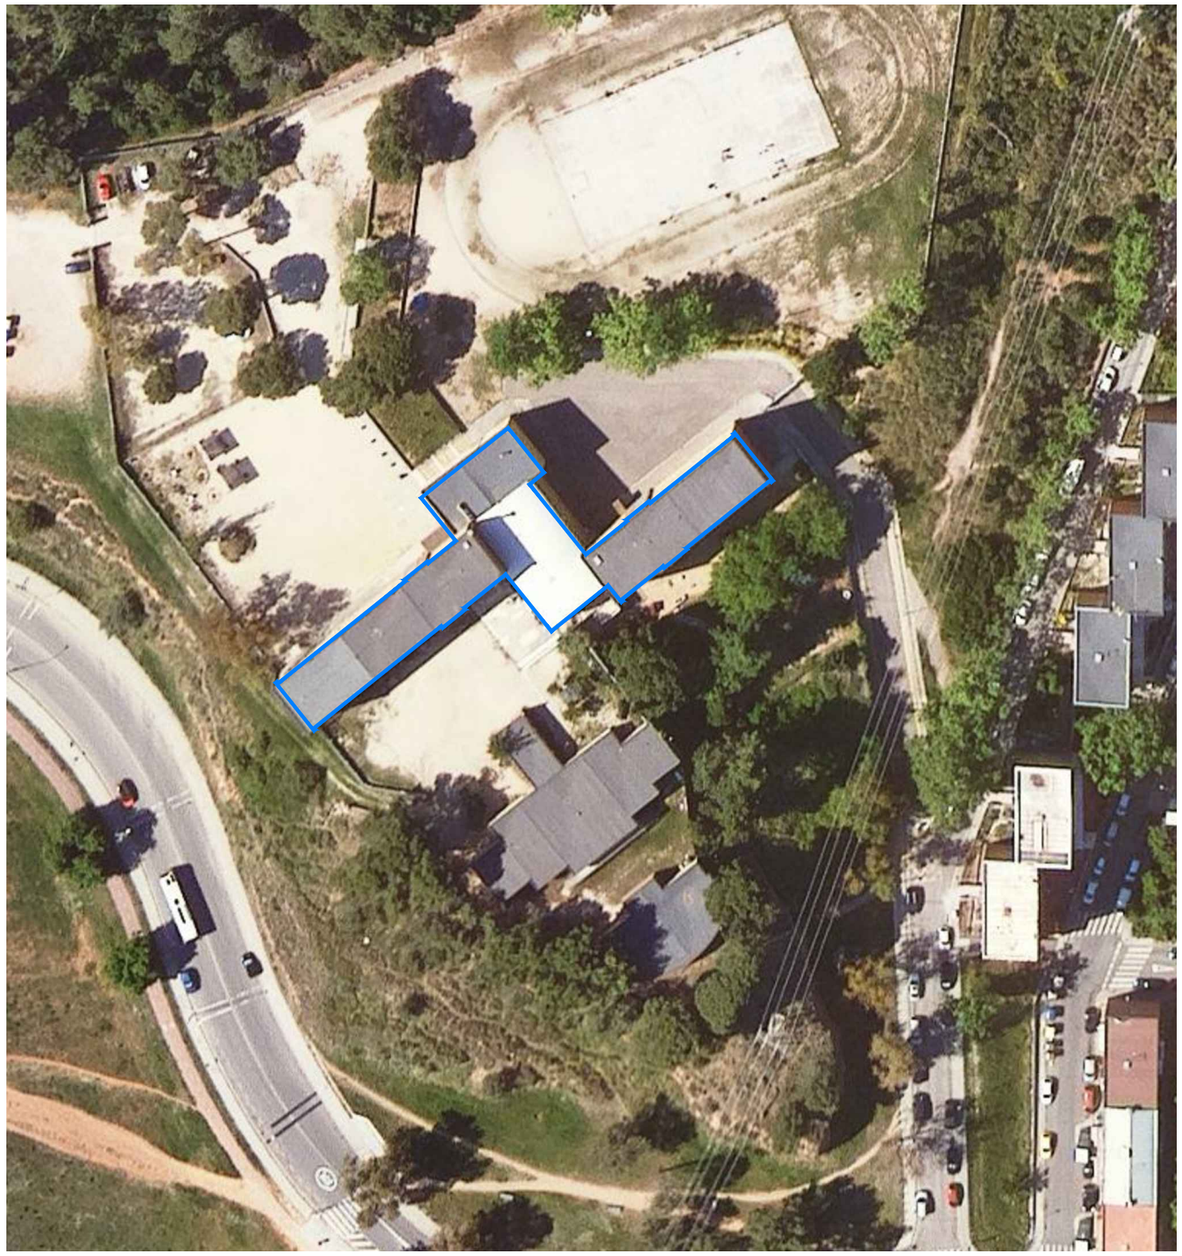

ORTOFOTO E:1/2000

UTM X: 425211.229
Y: 4602092.954

N

REFERÈNCIA: 202402_CEIP016	DATA ACTUAL: JUL 2024	vist i plau	tècnics redactors			segell/data modificat	Ajuntament de Sabadell SERVEI D'OBRES D'EDIFICIS I BENS MUNICIPALS	**ACTUACIONS DE CONSERVACIÓ DE L'OBRADOR I EL MENJADOR.** **ESCOLA JOAN MARAGALL (CEIP 016)** **EMPLAÇAMENT I ORTOFOTO**	PLÀNOL
ESCALA: 1/2000 i 1/1000	DIBUIXAT:	MARC GRAUPERA ARQUITECTE. CAP DE SERVEI	ELENA GALERA ARQUITECTA. CAP DE SECCIÓ	SÍLVIA VERA. Arquitecta	JOAN PLANS. Enginyer				DU00

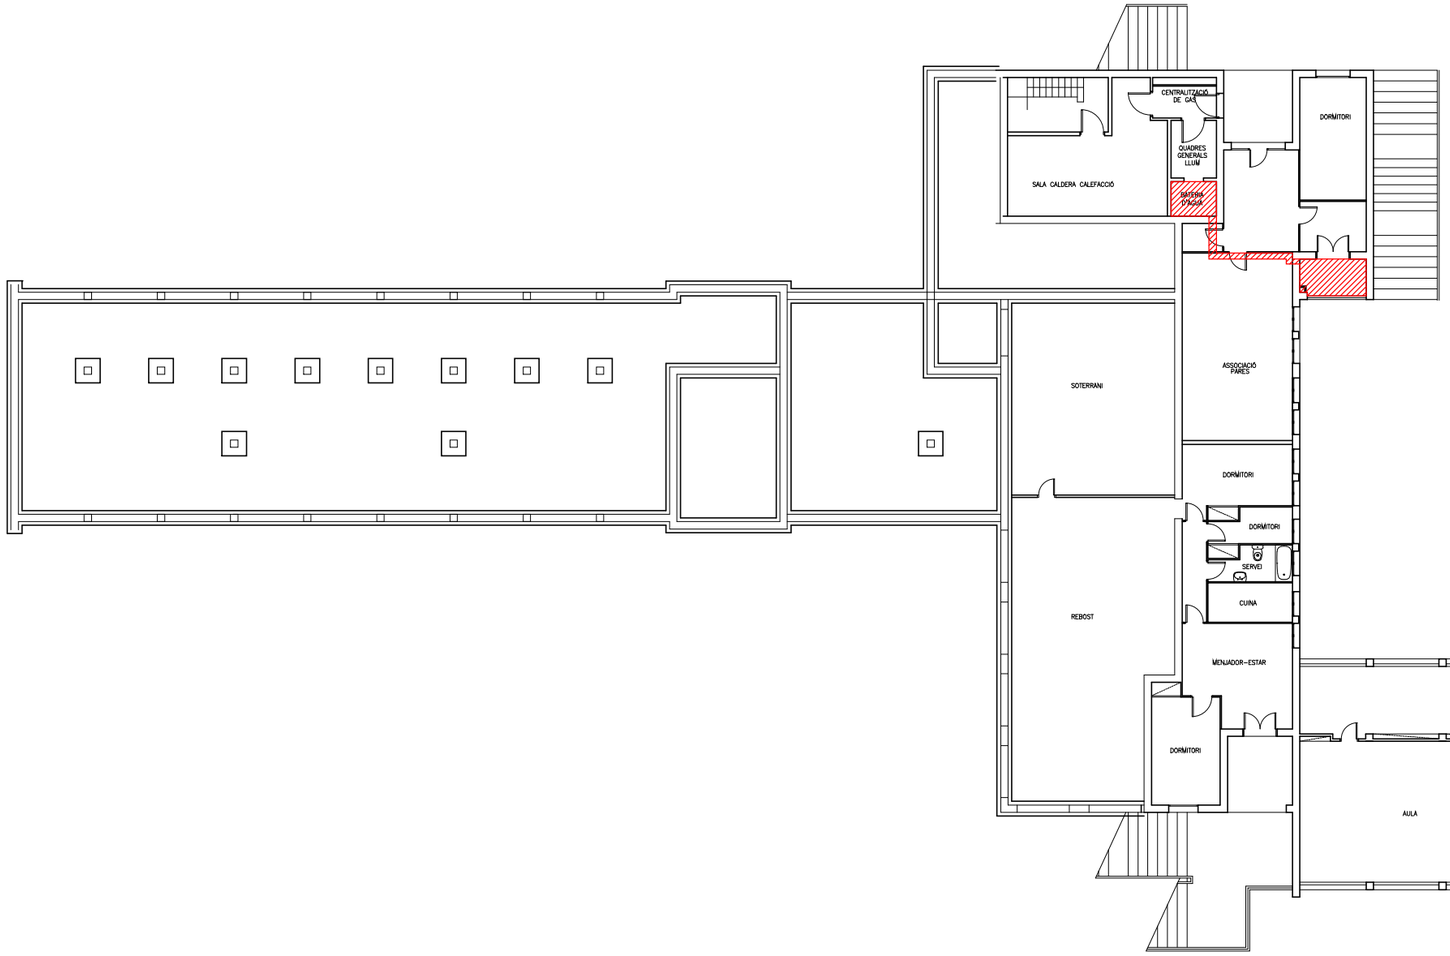

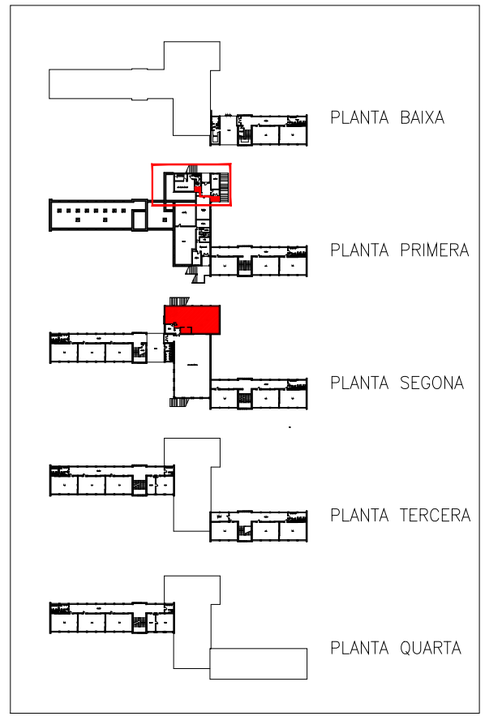

PLANTA PRIMERA. AFECTACIONS A RECINTES INSTAL·LACIONS

REFERÈNCIA: 202402_CEIP016	DATA ACTUAL: JUL 2024	vist i plau	tècnics redactors			segell/data modificat	Ajuntament de Sabadell SERVEI D'OBRES D'EDIFICIS I BENS MUNICIPALS	**ACTUACIONS DE CONSERVACIÓ DE L'OBRADOR I EL MENJADOR.** **ESCOLA JOAN MARAGALL (CEIP 016)** **PLANTA PRIMERA. UBICACIÓ ÀREA D'INTERVENCIÓ**	PLÀNOL
ESCALA: 1/200	DIBUIXAT:	MARC GRAUPERA ARQUITECTE. CAP DE SERVEI	ELENA GALERA ARQUITECTA. CAP DE SECCIÓ	SÍLVIA VERA. Arquitecta	JOAN PLANS. Enginyer				DG00

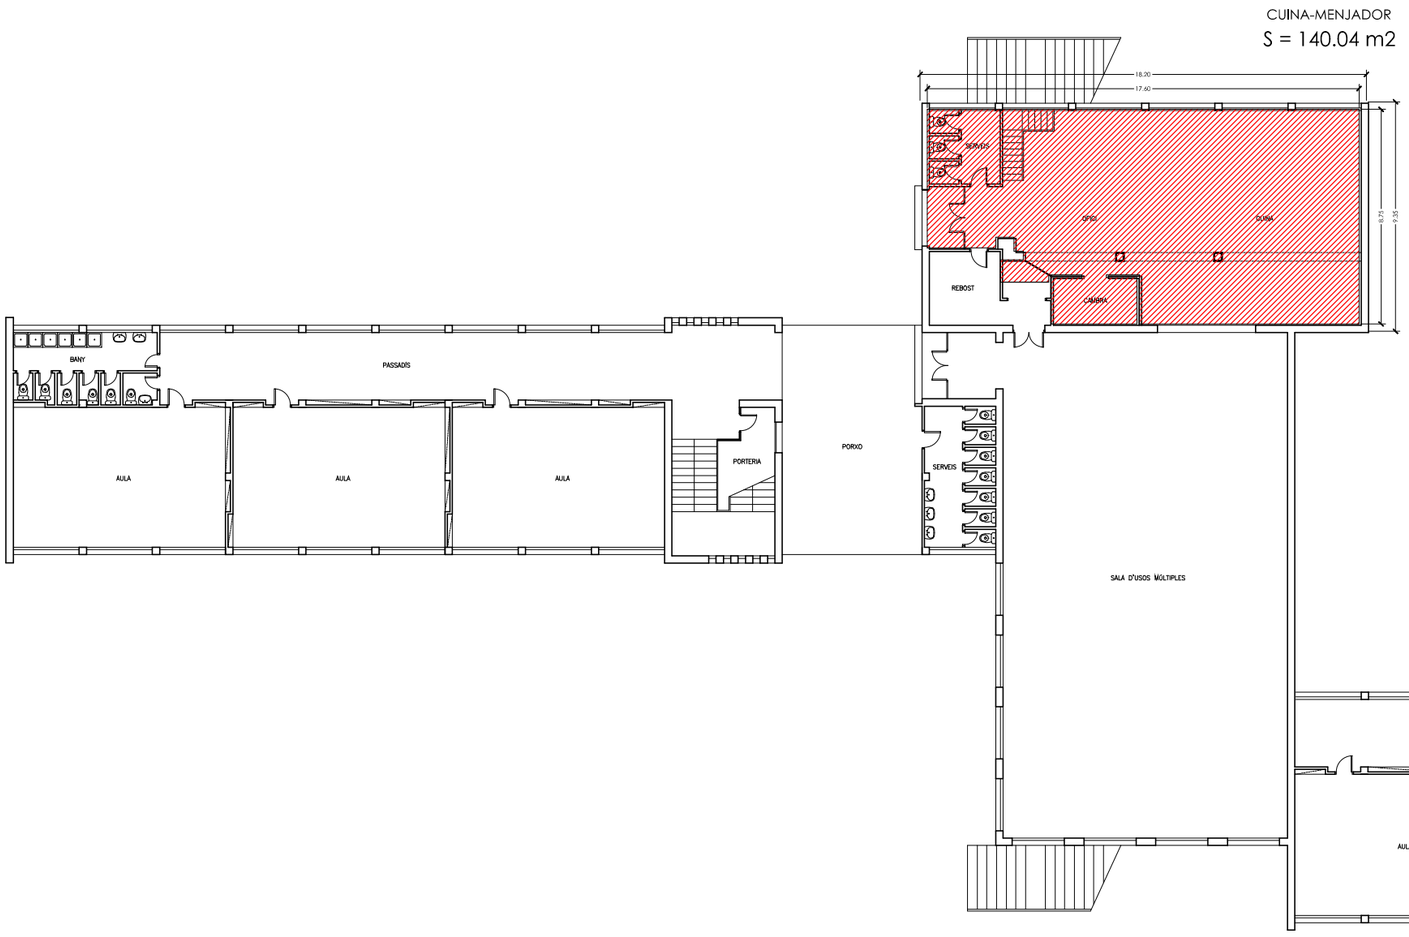

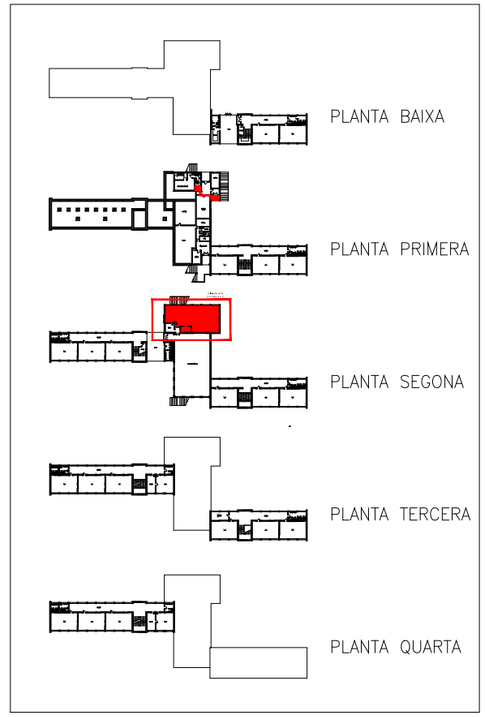

PLANTA SEGONA. ÀREA D'INTERVENCIÓ

REFERÈNCIA: 202402_CEIP016	DATA ACTUAL: JUL 2024	vist i plau	tècnics redactors			segell/data modificat	Ajuntament de Sabadell SERVEI D'OBRES D'EDIFICIS I BENS MUNICIPALS	**ACTUACIONS DE CONSERVACIÓ DE L'OBRADOR I EL MENJADOR.** **ESCOLA JOAN MARAGALL (CEIP 016)** **PLANTA SEGONA. UBICACIÓ ÀREA D'INTERVENCIÓ**	PLÀNOL
ESCALA: 1/200	DIBUIXAT:	MARC GRAUPERA ARQUITECTE. CAP DE SERVEI	ELENA GALERA ARQUITECTA. CAP DE SECCIÓ	SÍLVIA VERA. Arquitecta	JOAN PLANS. Enginyer				DG01

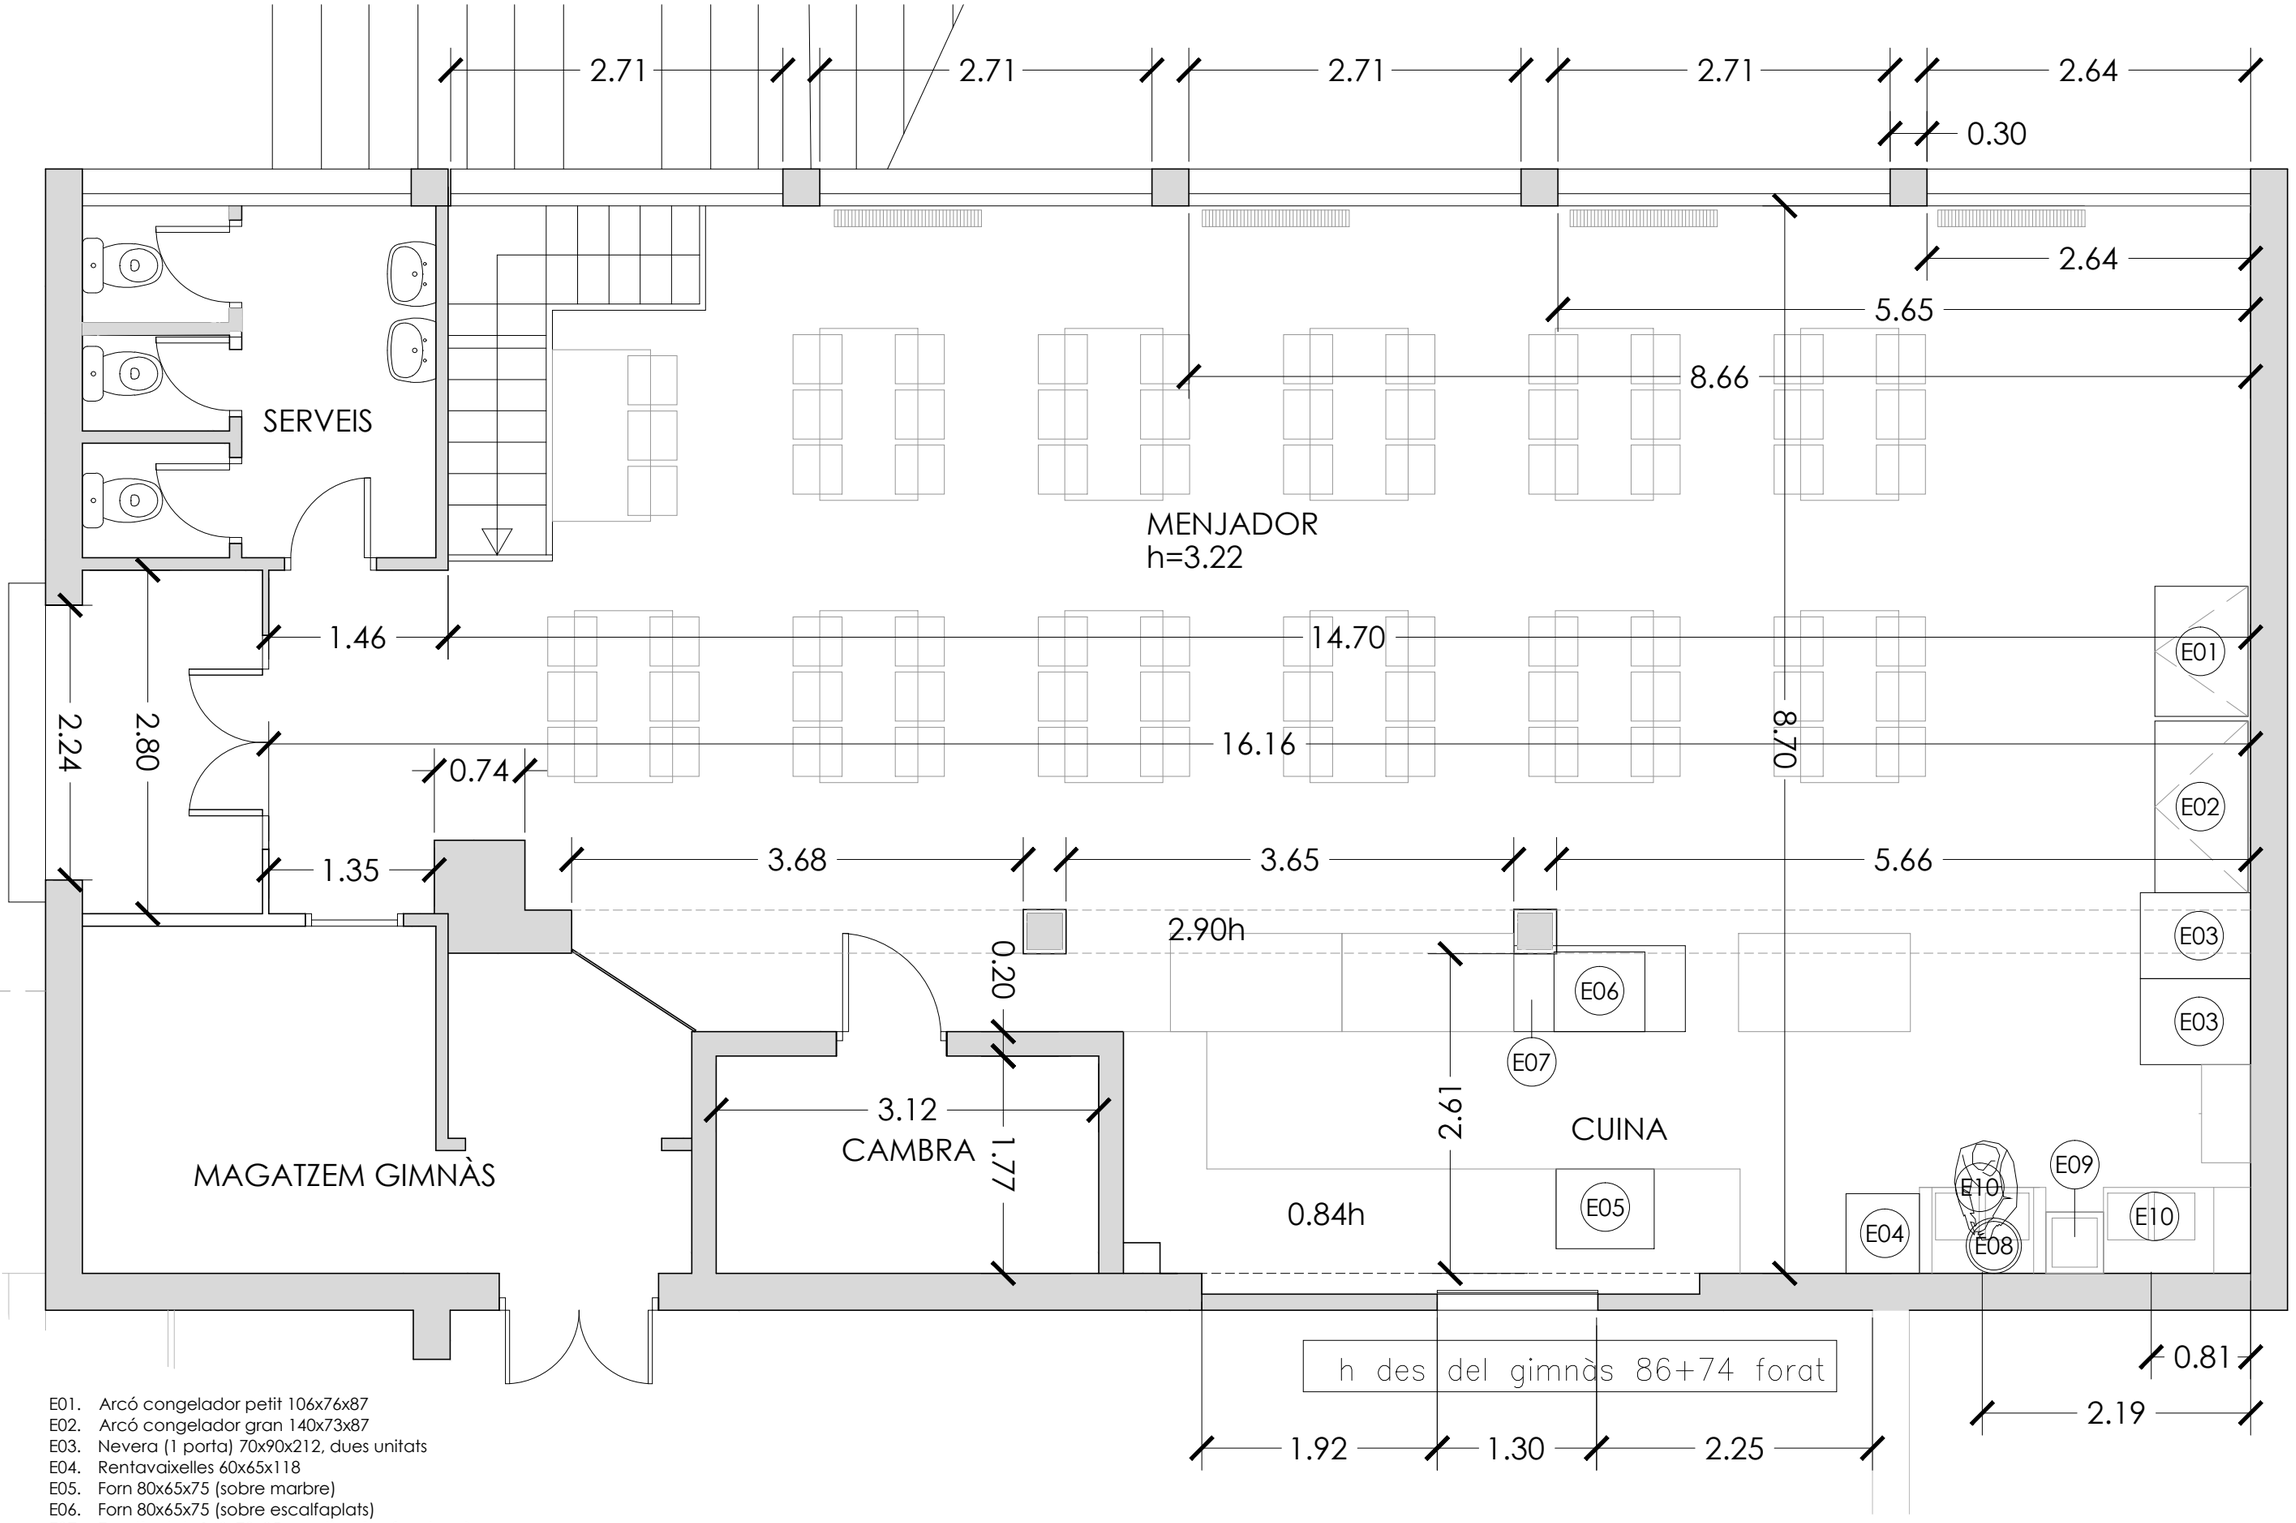

E01. Arcó congelador petit 106x76x87
E02. Arcó congelador gran 140x73x87
E03. Nevera (1 porta) 70x90x212, dues unitats
E04. Rentavaixelles 60x65x118
E05. Forn 80x65x75 (sobre marbre)
E06. Forn 80x65x75 (sobre escalfaplats)
E07. Escalfaplats 140x70x85, **a retirar (no funciona)**
E08. Acumulador elèctric (diam. apx.30 cm)
E09. Rentamans de peu 45x45x85
E10. Piques ceràmiques de diferents mides, **a retirar**

REFERÈNCIA: 202402_CEIP016	DATA ACTUAL: JUL 2024	vist i plau	tècnics redactors			segell/data modificat	Ajuntament de Sabadell SERVEI D'OBRES D'EDIFICIS I BÉNS MUNICIPALS	**ACTUACIONS DE CONSERVACIÓ DE L'OBRADOR I EL MENJADOR.** **ESCOLA JOAN MARAGALL (CEIP 016). PLANTA SEGONA** **PLANTA ESTAT ACTUAL**	PLÀNOL
ESCALA: 1/50	DIBUIXAT:	MARC GRAUPERA ARQUITECTE. CAP DE SERVEI	ELENA GALERA ARQUITECTA. CAP DE SECCIÓ	SÍLVIA VERA. Arquitecta	JOAN PLANS. Enginyer				DA00

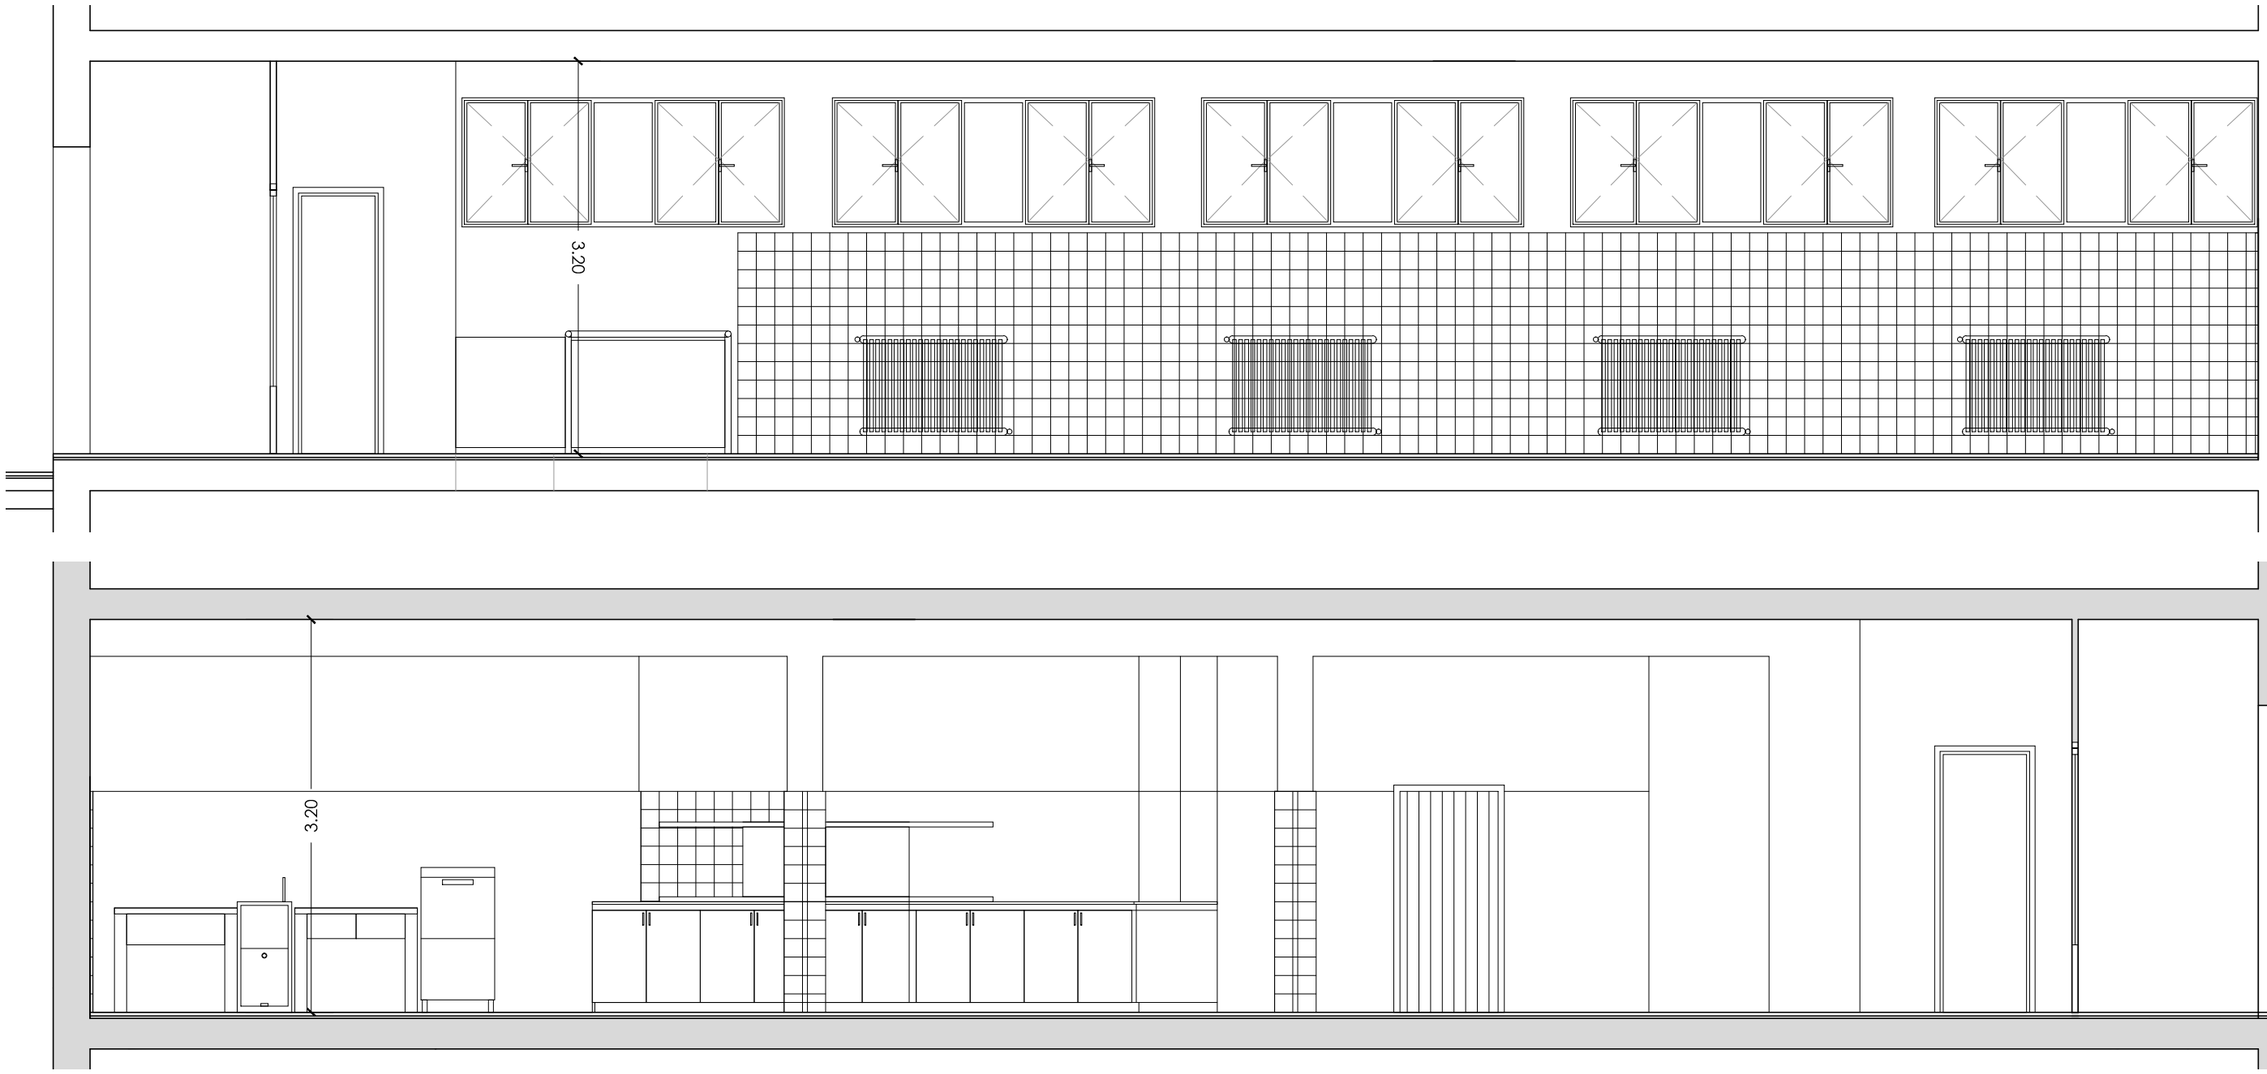

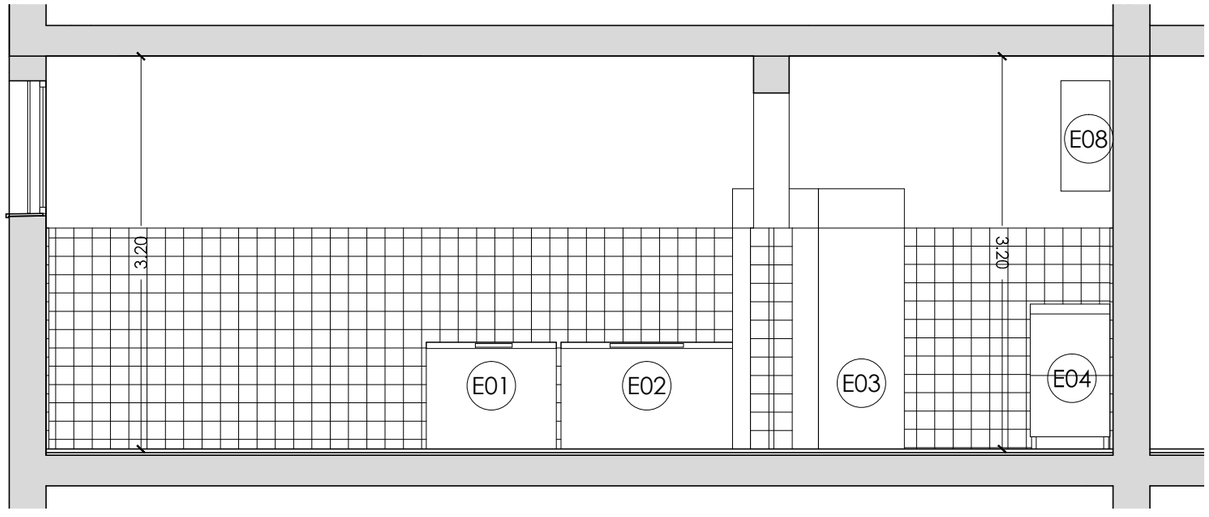

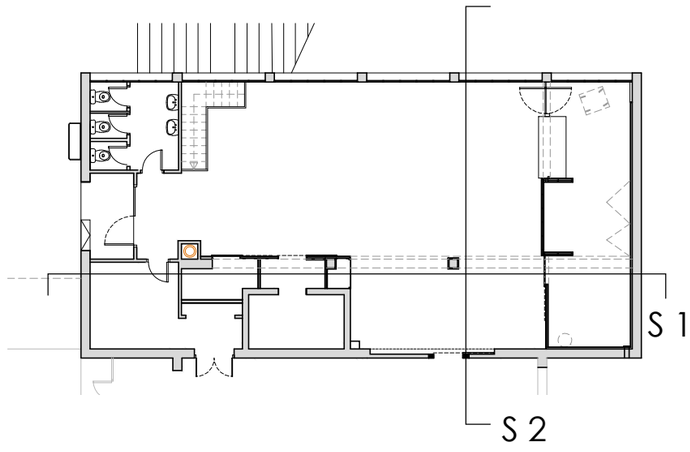

REFERÈNCIA: 202402_CEIP016	DATA ACTUAL: JUL 2024	vist i plau	tècnics redactors			segell/data modificat	Ajuntament de Sabadell SERVEI D'OBRES D'EDIFICIS I BÉNS MUNICIPALS	**ACTUACIONS DE CONSERVACIÓ DE L'OBRADOR I EL MENJADOR.** **ESCOLA JOAN MARAGALL (CEIP 016). PLANTA SEGONA** **SECCIONS ESTAT ACTUAL**	PLÀNOL
ESCALA: 1/50	DIBUIXAT:	MARC GRAUPERA ARQUITECTE. CAP DE SERVEI	ELENA GALERA ARQUITECTA. CAP DE SECCIÓ	SÍLVIA VERA. Arquitecta	JOAN PLANS. Enginyer				DA01

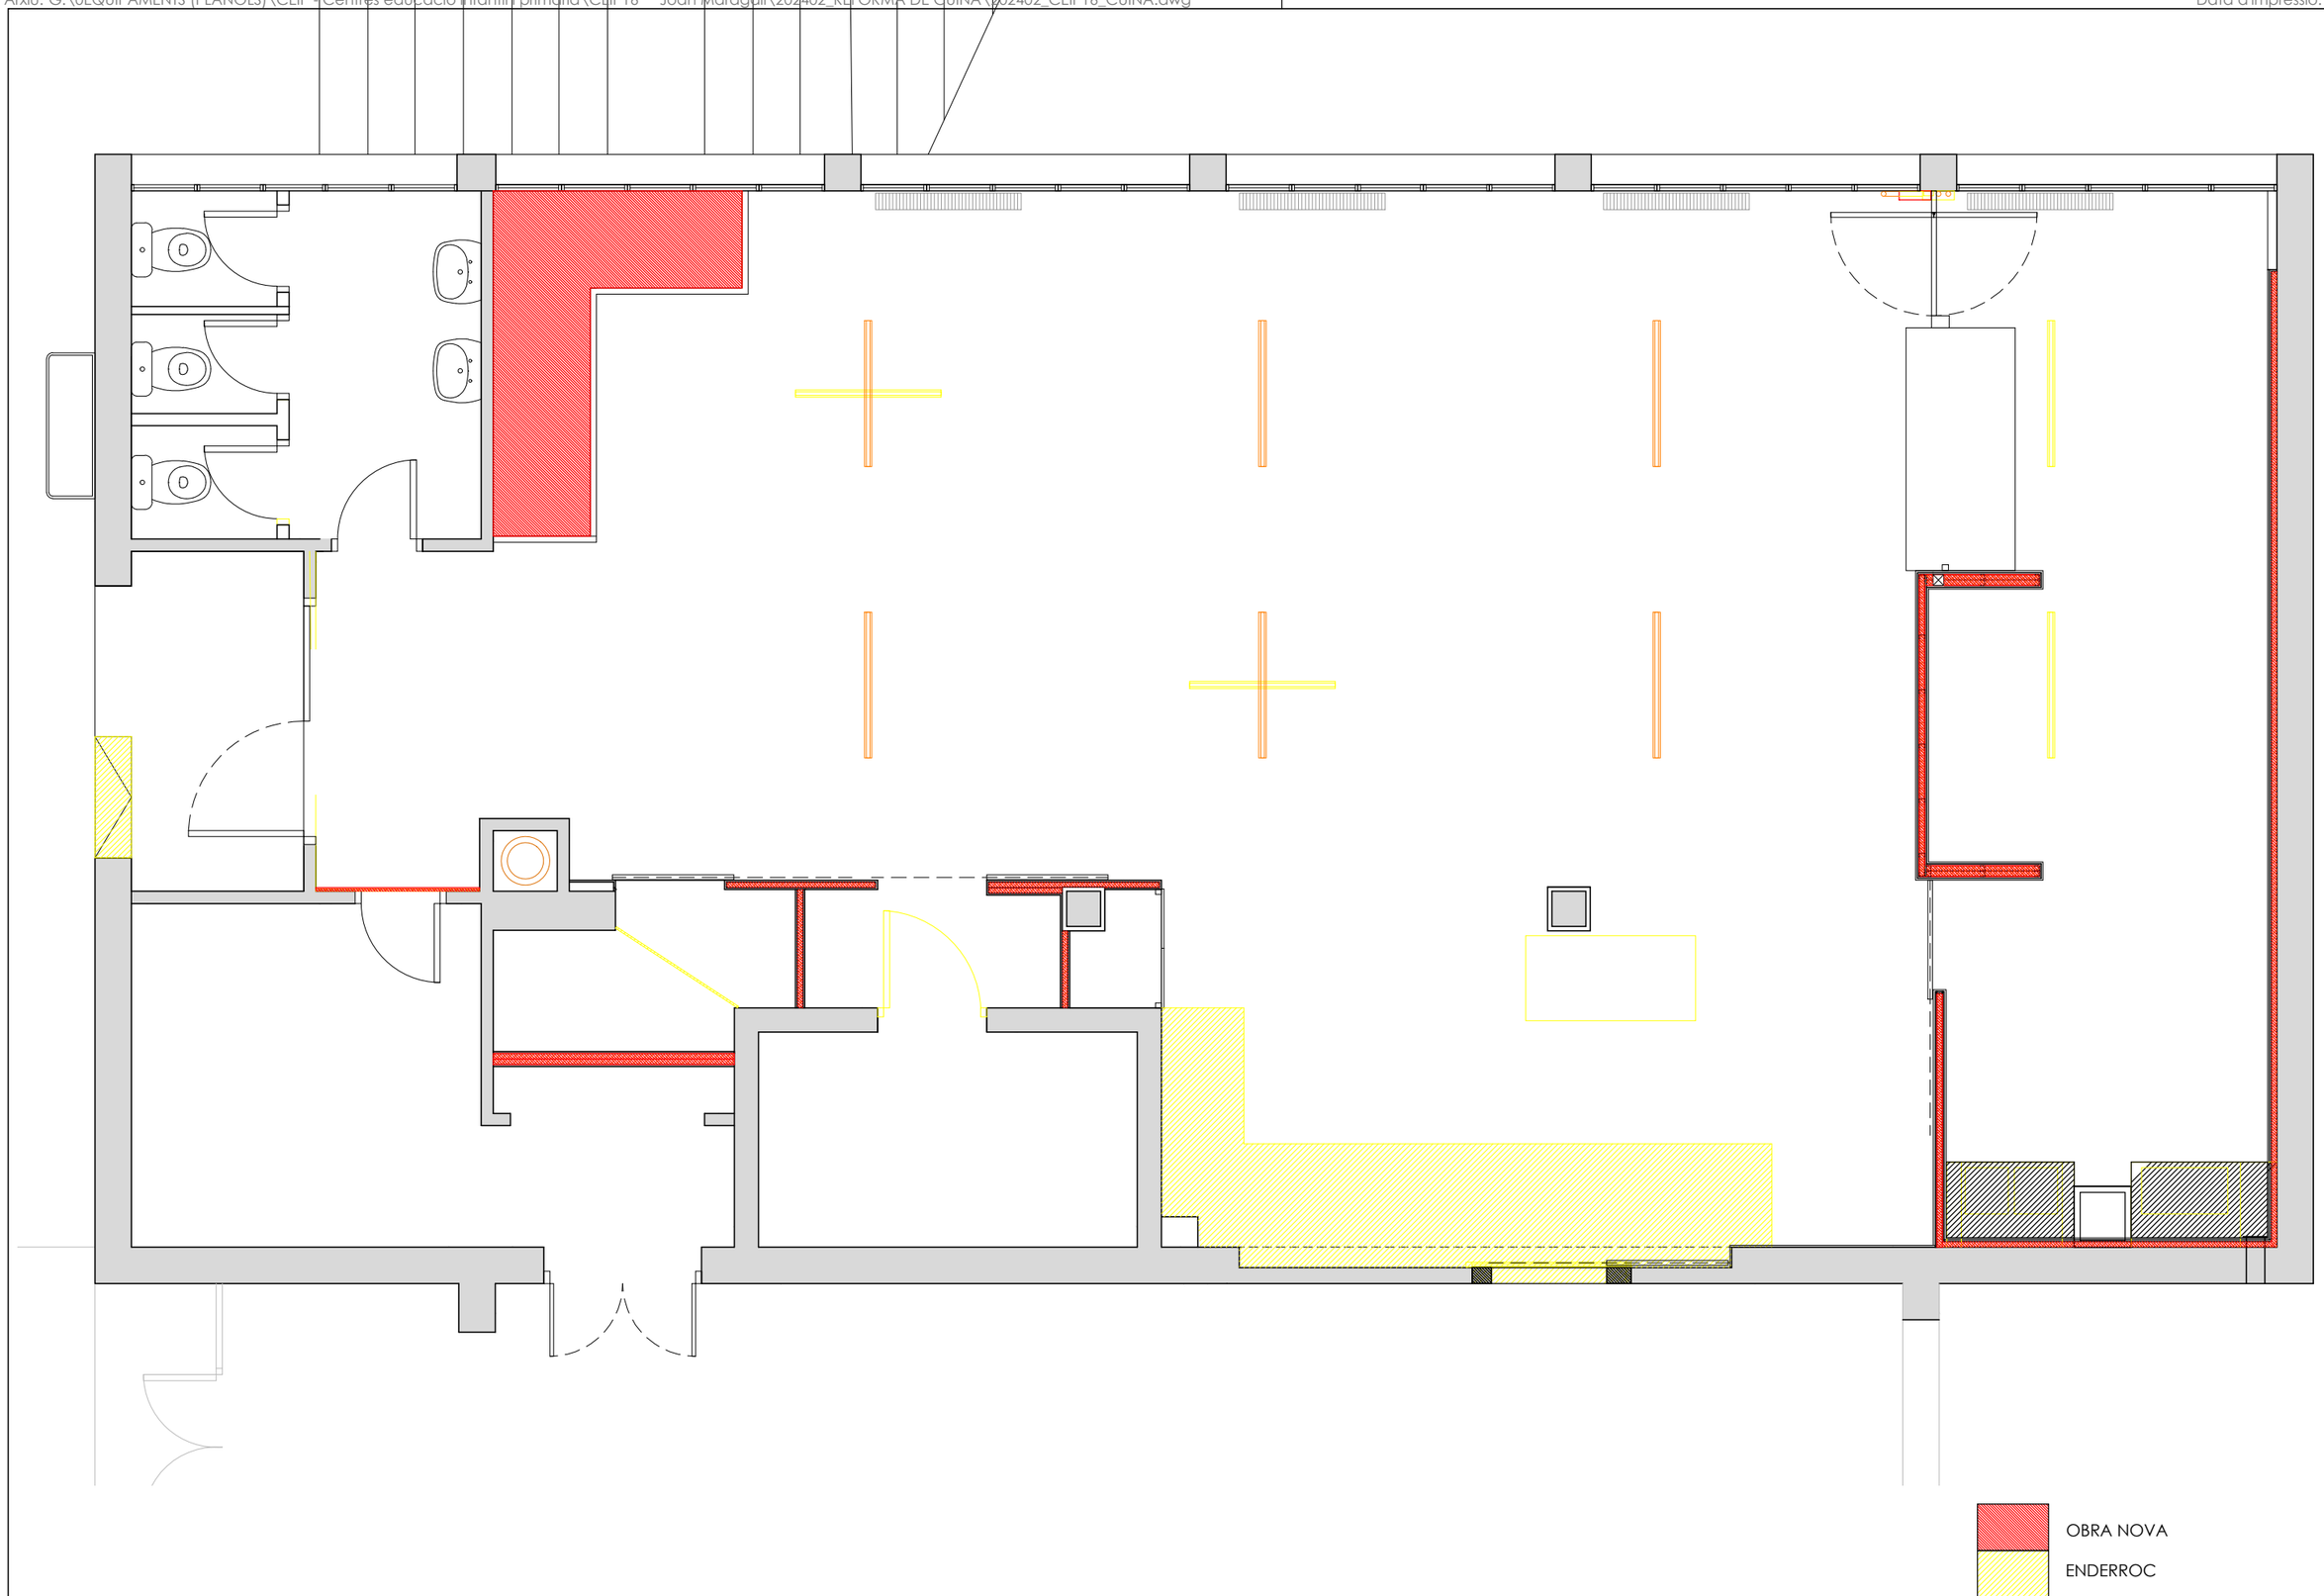

REFERÈNCIA: 202402_CEIP016	DATA ACTUAL: JUL 2024	vist i plau	tècnics redactors			segell/data modificat	Ajuntament de Sabadell SERVEI D'OBRES D'EDIFICIS I BÉNS MUNICIPALS	**ACTUACIONS DE CONSERVACIÓ DE L'OBRADOR I EL MENJADOR.** **ESCOLA JOAN MARAGALL (CEIP 016). PLANTA SEGONA** **ENDERROCS I OBRA NOVA**	PLÀNOL
ESCALA: 1/50	DIBUIXAT:	MARC GRAUPERA ARQUITECTE. CAP DE SERVEI	ELENA GALERA ARQUITECTA. CAP DE SECCIÓ	SÍLVIA VERA. Arquitecta	JOAN PLANS. Enginyer				DA02

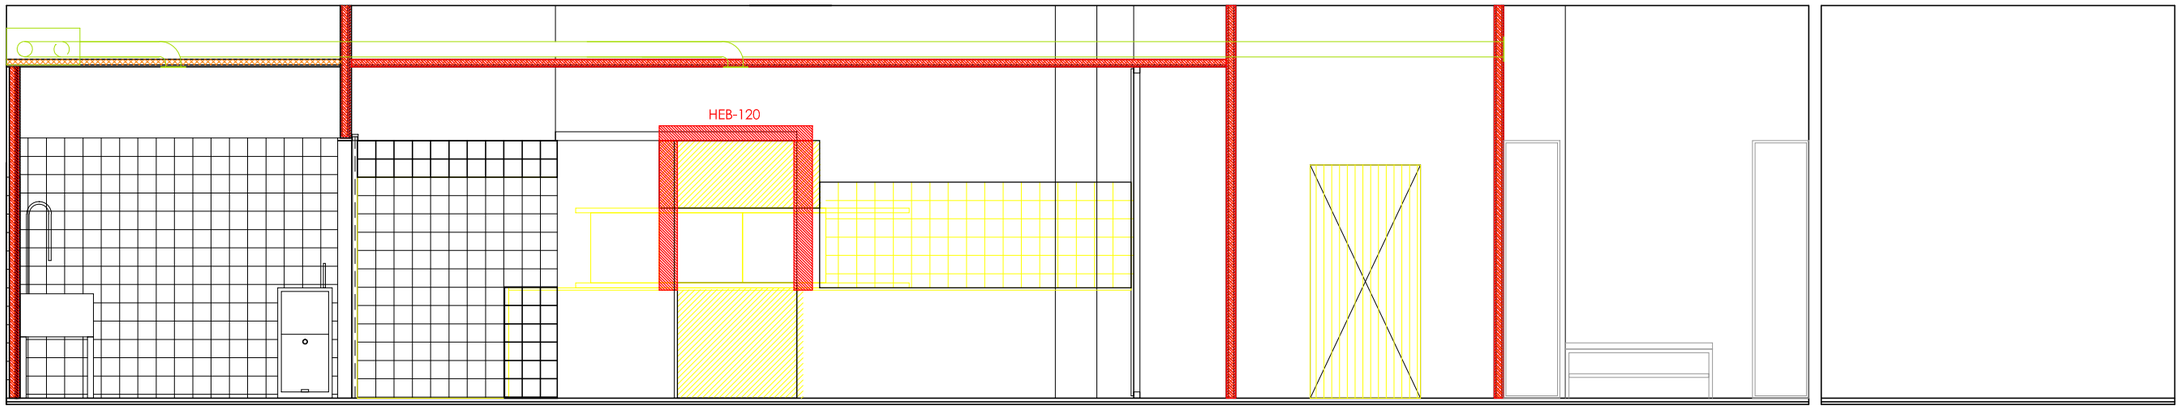

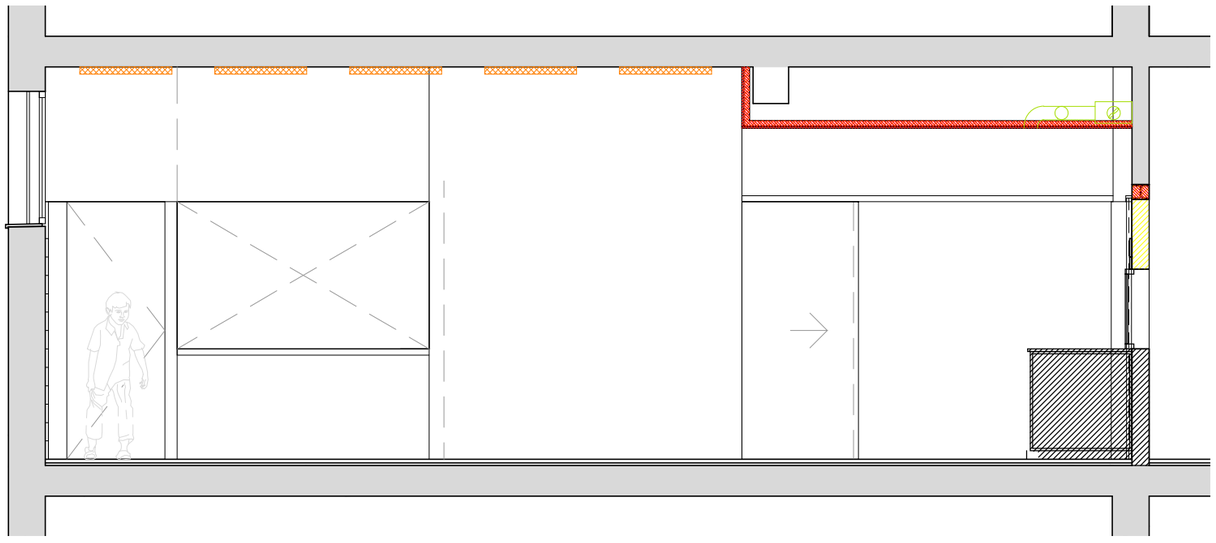

OBRA NOVA

ENDERROC

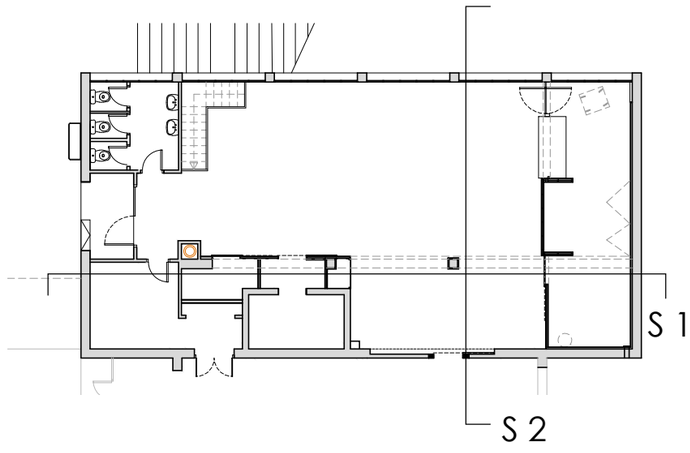

REFERÈNCIA: 202402_CEIP016	DATA ACTUAL: JUL 2024	vist i plau	tècnics redactors			segell/data modificat	Ajuntament de Sabadell SERVEI D'OBRES D'EDIFICIS I BÉNS MUNICIPALS
ESCALA: 1/50	DIBUIXAT:	MARC GRAUPERA ARQUITECTE. CAP DE SERVEI	ELENA GALERA ARQUITECTA. CAP DE SECCIÓ	SÍLVIA VERA. Arquitecta	JOAN PLANS. Enginyer		

ACTUACIONS DE CONSERVACIÓ DE L'OBRADOR I EL MENJADOR.
ESCOLA JOAN MARAGALL (CEIP 016). PLANTA SEGONA
ENDERROCS I OBRA NOVA

PLÀNOL DA03

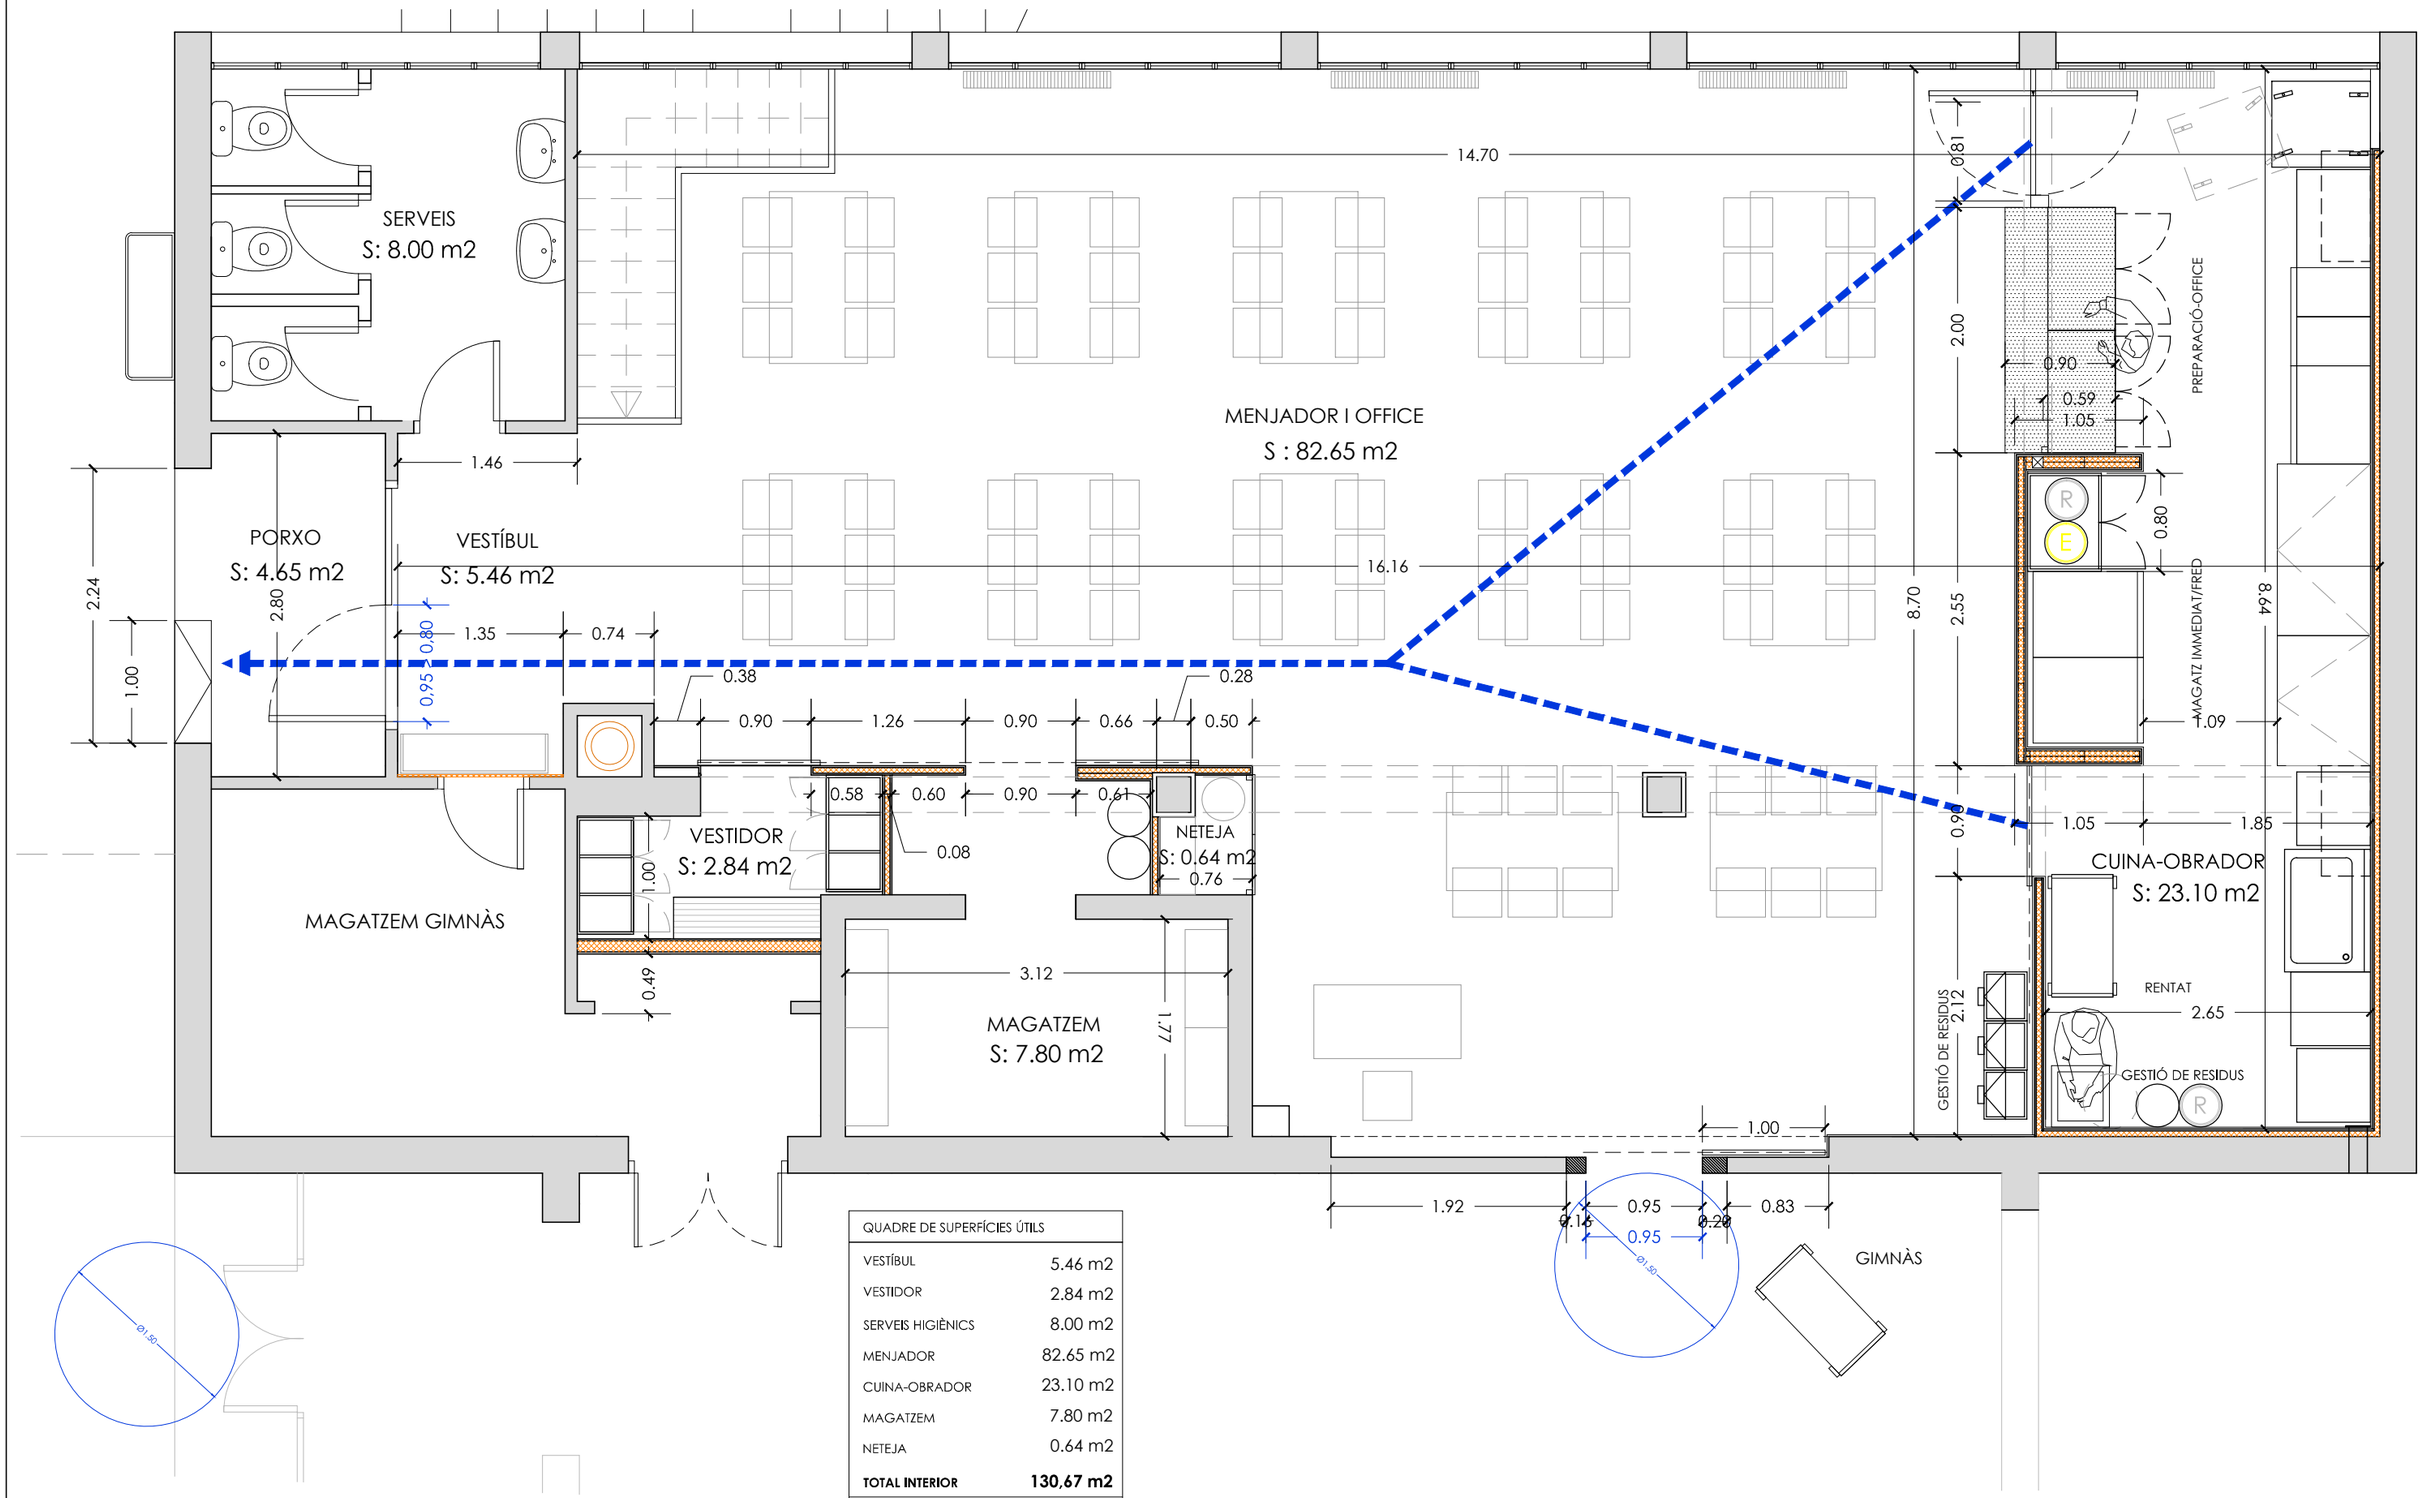

QUADRE DE SUPERFÍCIES ÚTILS	
VESTÍBUL	5.46 m2
VESTIDOR	2.84 m2
SERVEIS HIGIÈNICS	8.00 m2
MENJADOR	82.65 m2
CUINA-OBRADOR	23.10 m2
MAGATZEM	7.80 m2
NETEJA	0.64 m2
TOTAL INTERIOR	**130,67 m2**
ESPAI EXT. PORXO	4.65 m2
TOTAL AFECTADA	**135,32 m2**

REFERÈNCIA: 202402_CEIP016	DATA ACTUAL: JUL 2024	vist i plau	tècnics redactors			segell/data modificat	Ajuntament de Sabadell SERVEI D'OBRES D'EDIFICIS I BÉNS MUNICIPALS	**ACTUACIONS DE CONSERVACIÓ DE L'OBRADOR I EL MENJADOR.** **ESCOLA JOAN MARAGALL (CEIP 016). PLANTA SEGONA** **PLANTA PROPOSTA . DISTRIBUCIÓ I COTES**	PLÀNOL
ESCALA: 1/50	DIBUIXAT:	MARC GRAUPERA ARQUITECTE. CAP DE SERVEI	ELENA GALERA ARQUITECTA. CAP DE SECCIÓ	SÍLVIA VERA. Arquitecta	JOAN PLANS. Enginyer				DA04

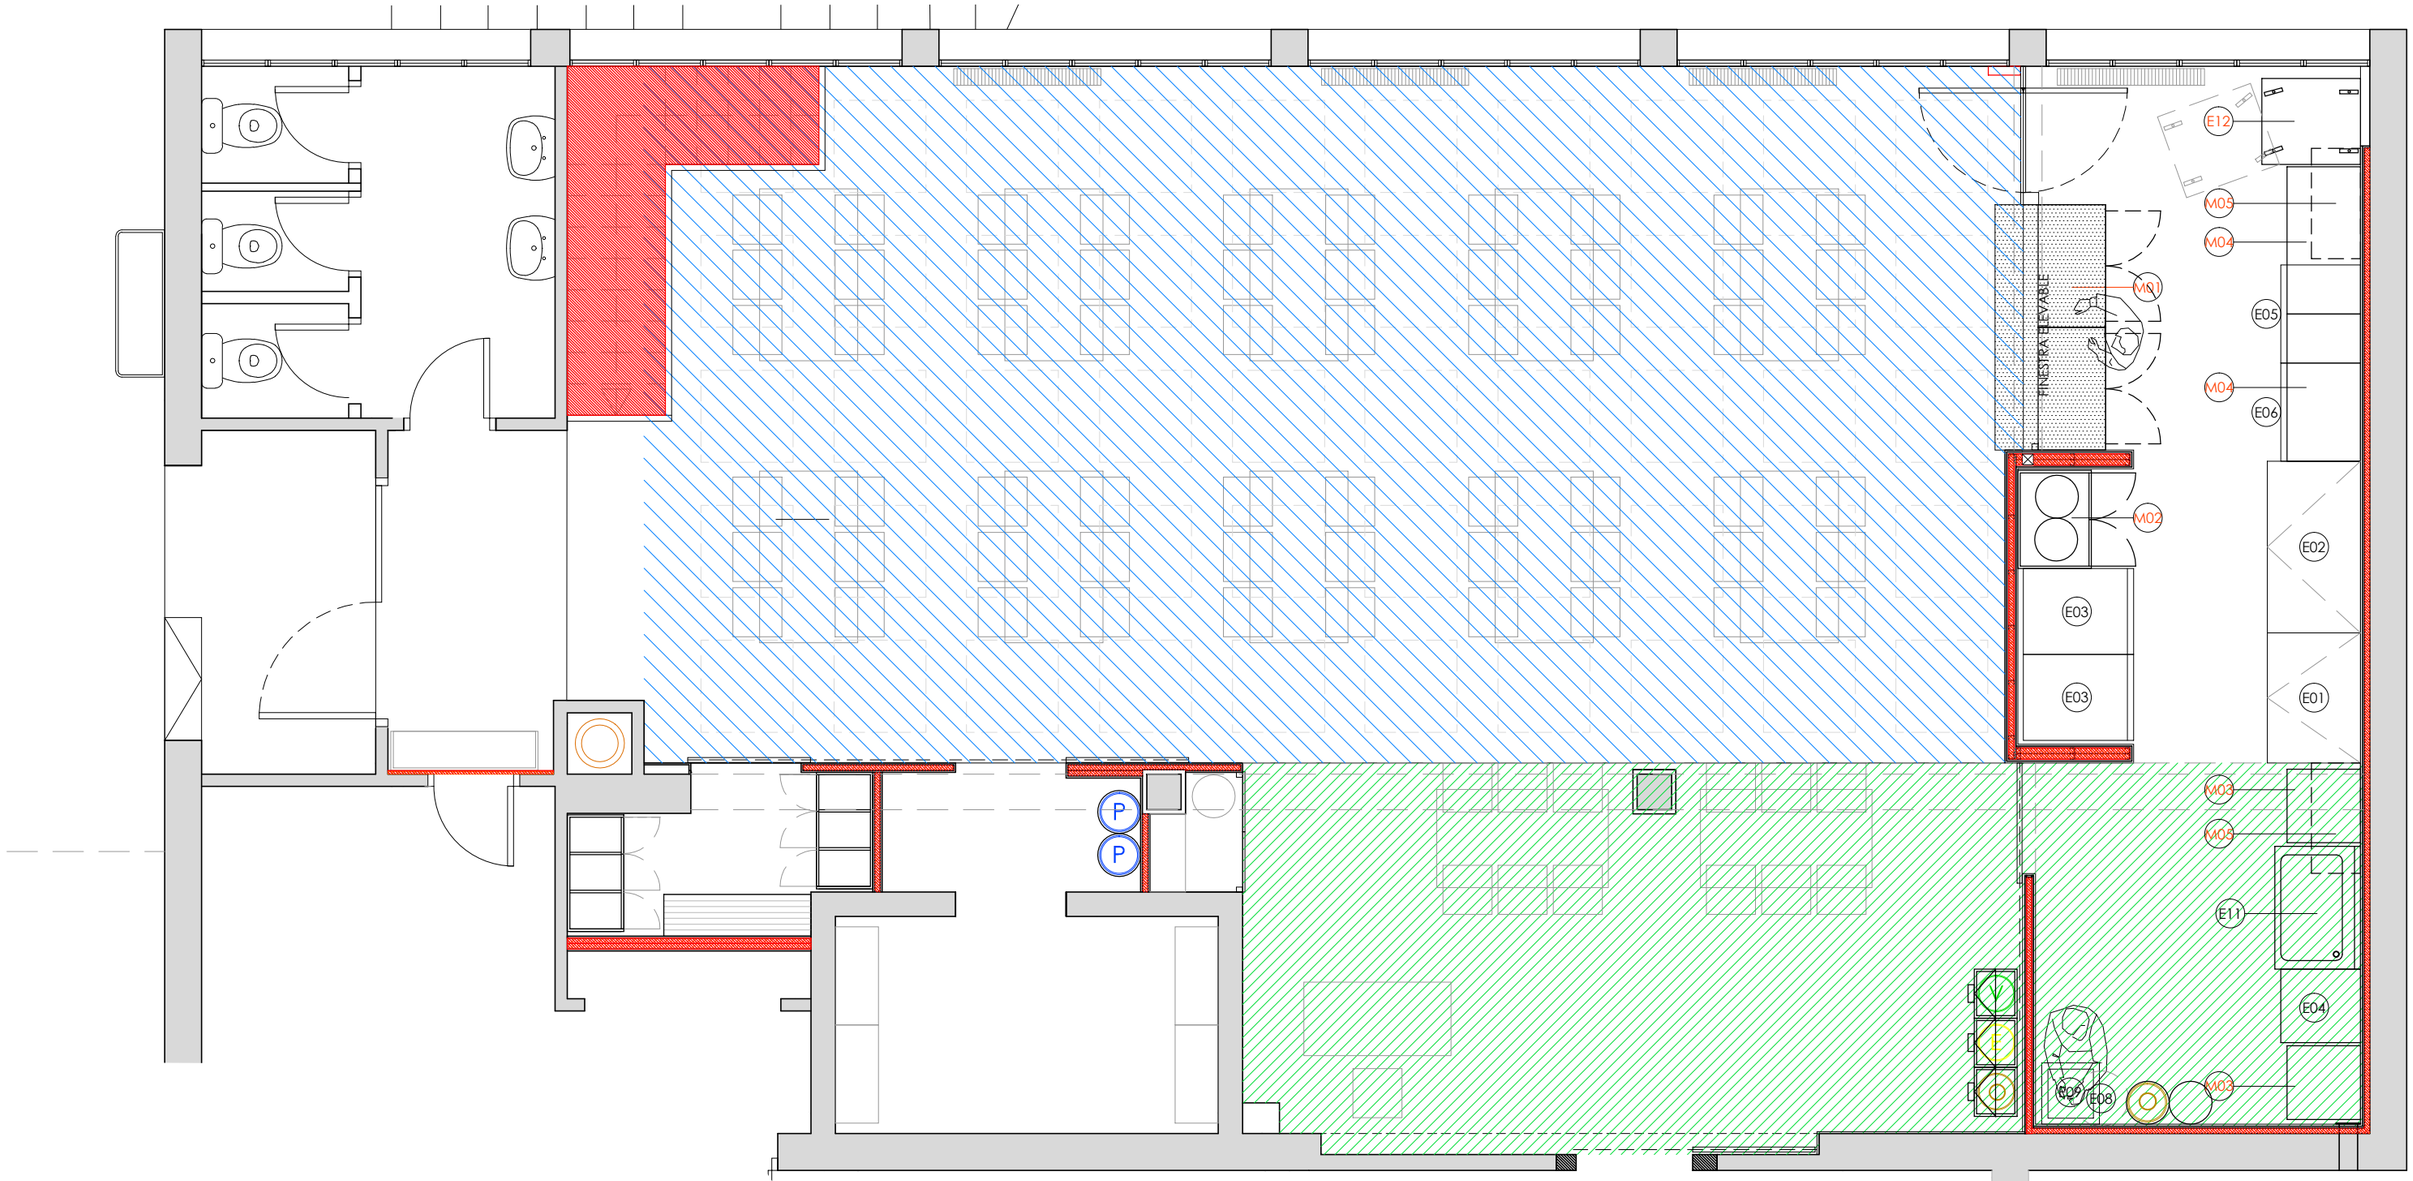

EQUIPS QUE ES CONSERVEN

E01. Arcó congelador petit 106x76x87
E02. Arcó congelador gran 140x73x87
E03. Nevera (1 porta) 70x90x212, dues unitats
E04. Rentavaixelles 60x65x118
E05. Forn 80x65x75 (sobre marbre)
E06. Forn 80x65x75 (sobre escalfaplats)
E08. Acumulador elèctric (diam. apx.30 cm)
E09. Rentamans de peu 45x45x85

EQUIPAMENT NOU

E11. Aigüera d'acer inoxidable, prèvia al rentaplats, amb aixeta extraïble, 100 x 70 x 80,5/92 cm, amb bastidor i safata inferior.
E12 Carro calent inox. 70x80,5x115 cm

P V R E Cubells de brossa amb tapa i pedal, capacitat 110 l, per a reciclatge dels diferents residus.

MOBILIARI NOU

M01 Conjunt de sobre inox. office 200x90x5 cm, amb 2 armaris amb portaes corredissesi balda intermitja (100x50x85 cm)
M02 Armari magatzematge 80x60x180 cm, amb 2 estants i espai inferior per a residus.
M03 Taula inox amb estant intermig 60x60x90 cm
M04 Taula inox amb estant intermig 120x60x90 cm
M05 Prestatge suspès 90 x 40 cm

FALS SOSTRE

ALÇADA LLIURE 2,70 m

SOSTRE ACÚSTIC ADOSAT A FORJAT EXISTENT

REFERÈNCIA: 202402_CEIP016	DATA ACTUAL: JUL 2024	vist i plau	tècnics redactors			segell/data modificat	Ajuntament de Sabadell SERVEI D'OBRES D'EDIFICIS I BÉNS MUNICIPALS	**ACTUACIONS DE CONSERVACIÓ DE L'OBRADOR I EL MENJADOR.** **ESCOLA JOAN MARAGALL (CEIP 016). PLANTA SEGONA** **PLANTA PROPOSTA . EQUIPACIÓ, MOBILIARI I FALS SOSTRE**	PLÀNOL
ESCALA: 1/2000 i 1/1000	DIBUIXAT:	MARC GRAUPERA ARQUITECTE. CAP DE SERVEI	ELENA GALERA ARQUITECTA. CAP DE SECCIÓ	SÍLVIA VERA. Arquitecta	JOAN PLANS. Enginyer				DA05

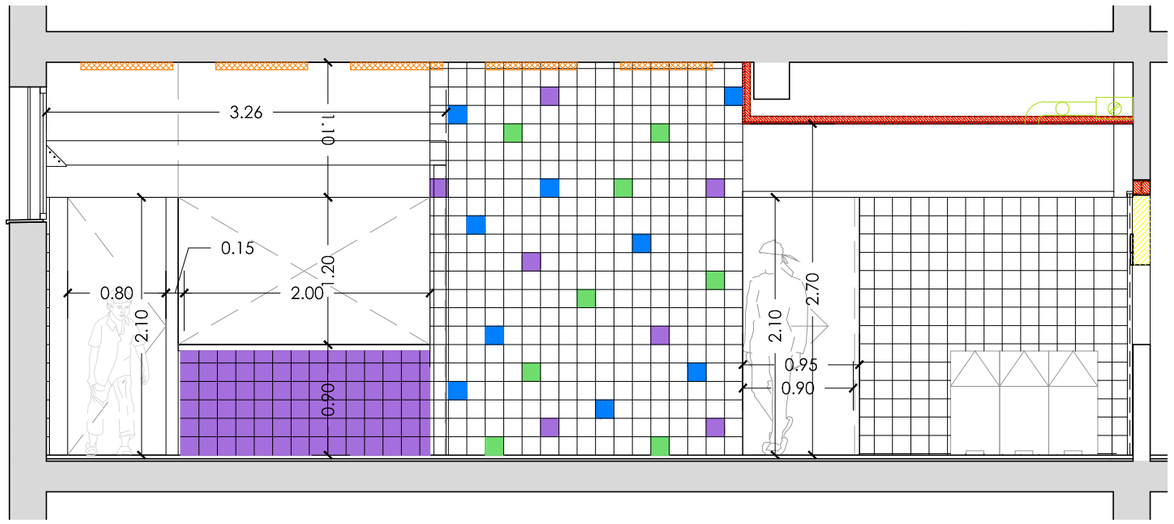

SECCIÓ 1

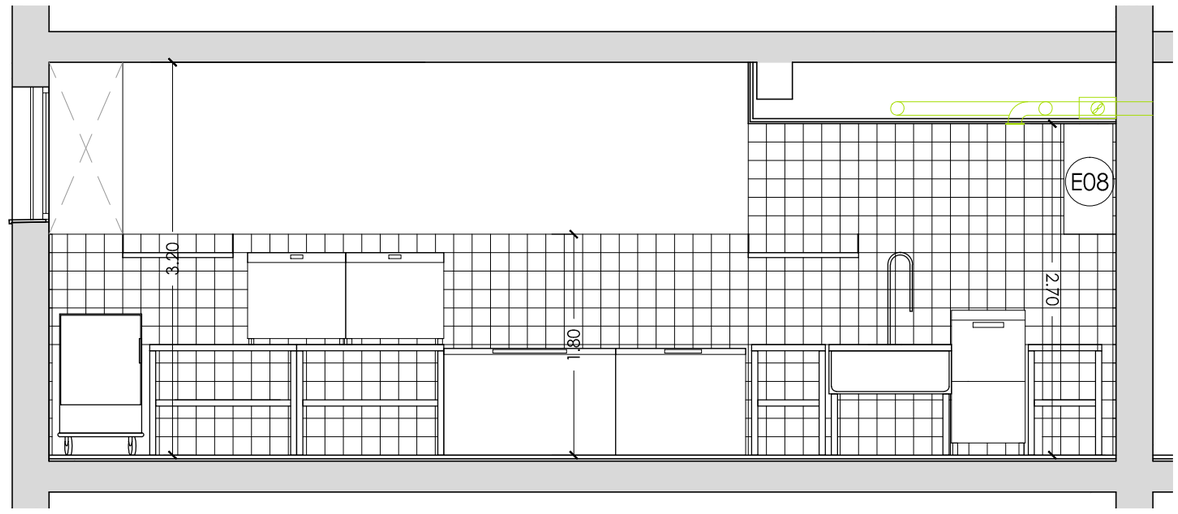

SECCIÓ 2

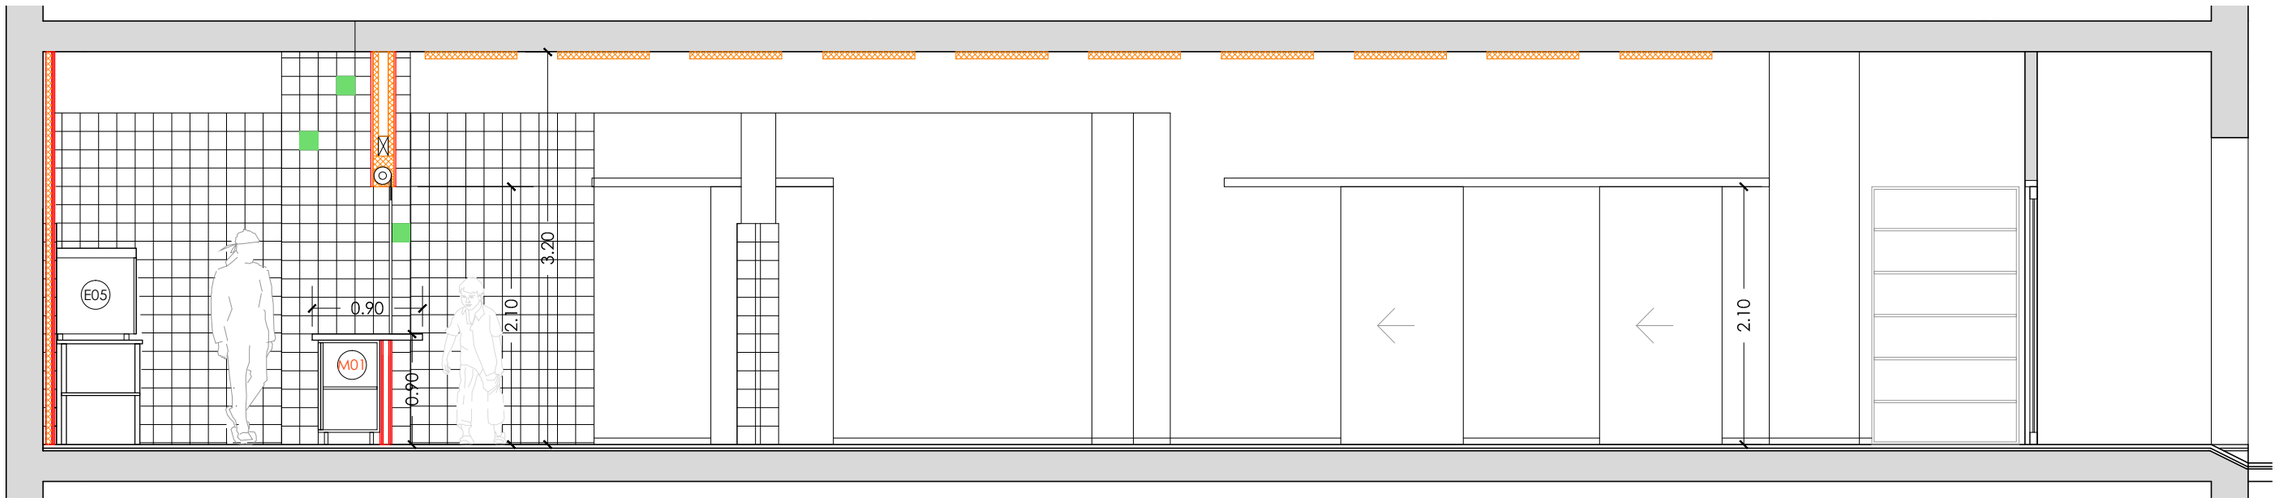

SECCIÓ 3

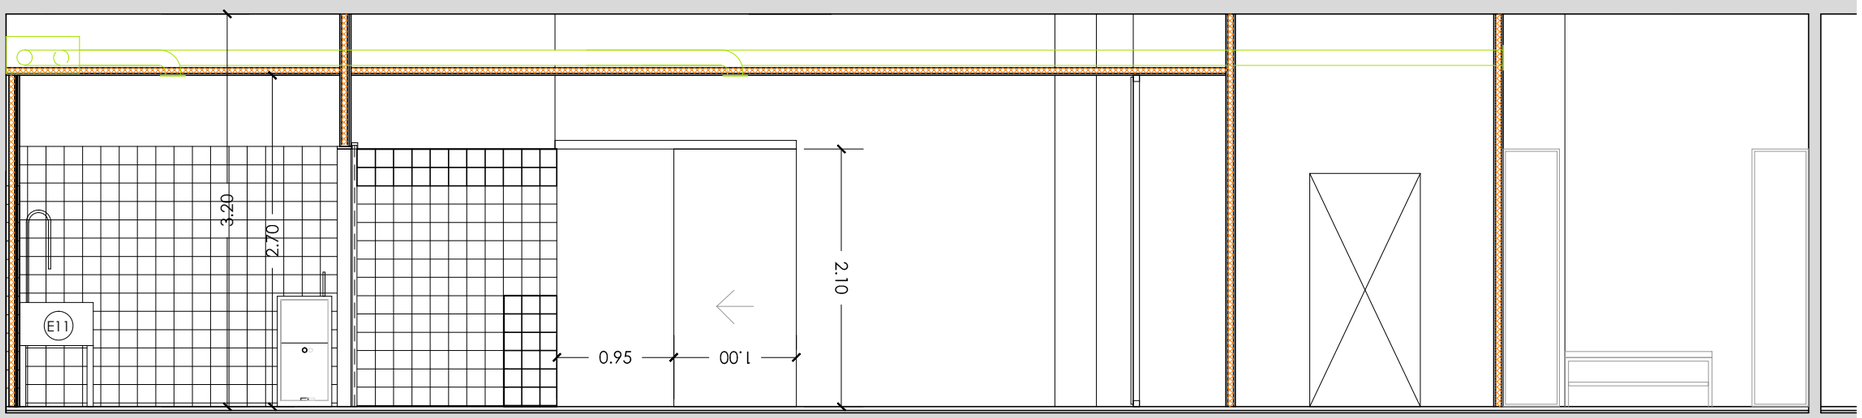

SECCIÓ 4

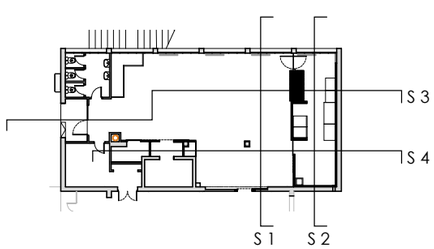

REFERÈNCIA: 202402_CEIP016	DATA ACTUAL: JUL 2024	vist i plau	tècnics redactors			segell/data modificat	
ESCALA: 1/2000 i 1/1000	DIBUIXAT:	MARC GRAUPERA ARQUITECTE. CAP DE SERVEI	ELENA GALERA ARQUITECTA. CAP DE SECCIÓ	SÍLVIA VERA. Arquitecta	JOAN PLANS. Enginyer		

Ajuntament de Sabadell
SERVEI D'OBRES D'EDIFICIS I BÉNS MUNICIPALS

ACTUACIONS DE CONSERVACIÓ DE L'OBRADOR I EL MENJADOR.
ESCOLA JOAN MARAGALL (CEIP 016). PLANTA SEGONA
PROPOSTA . ALÇATS INTERIORS I SECCIONS

PLÀNOL DA06

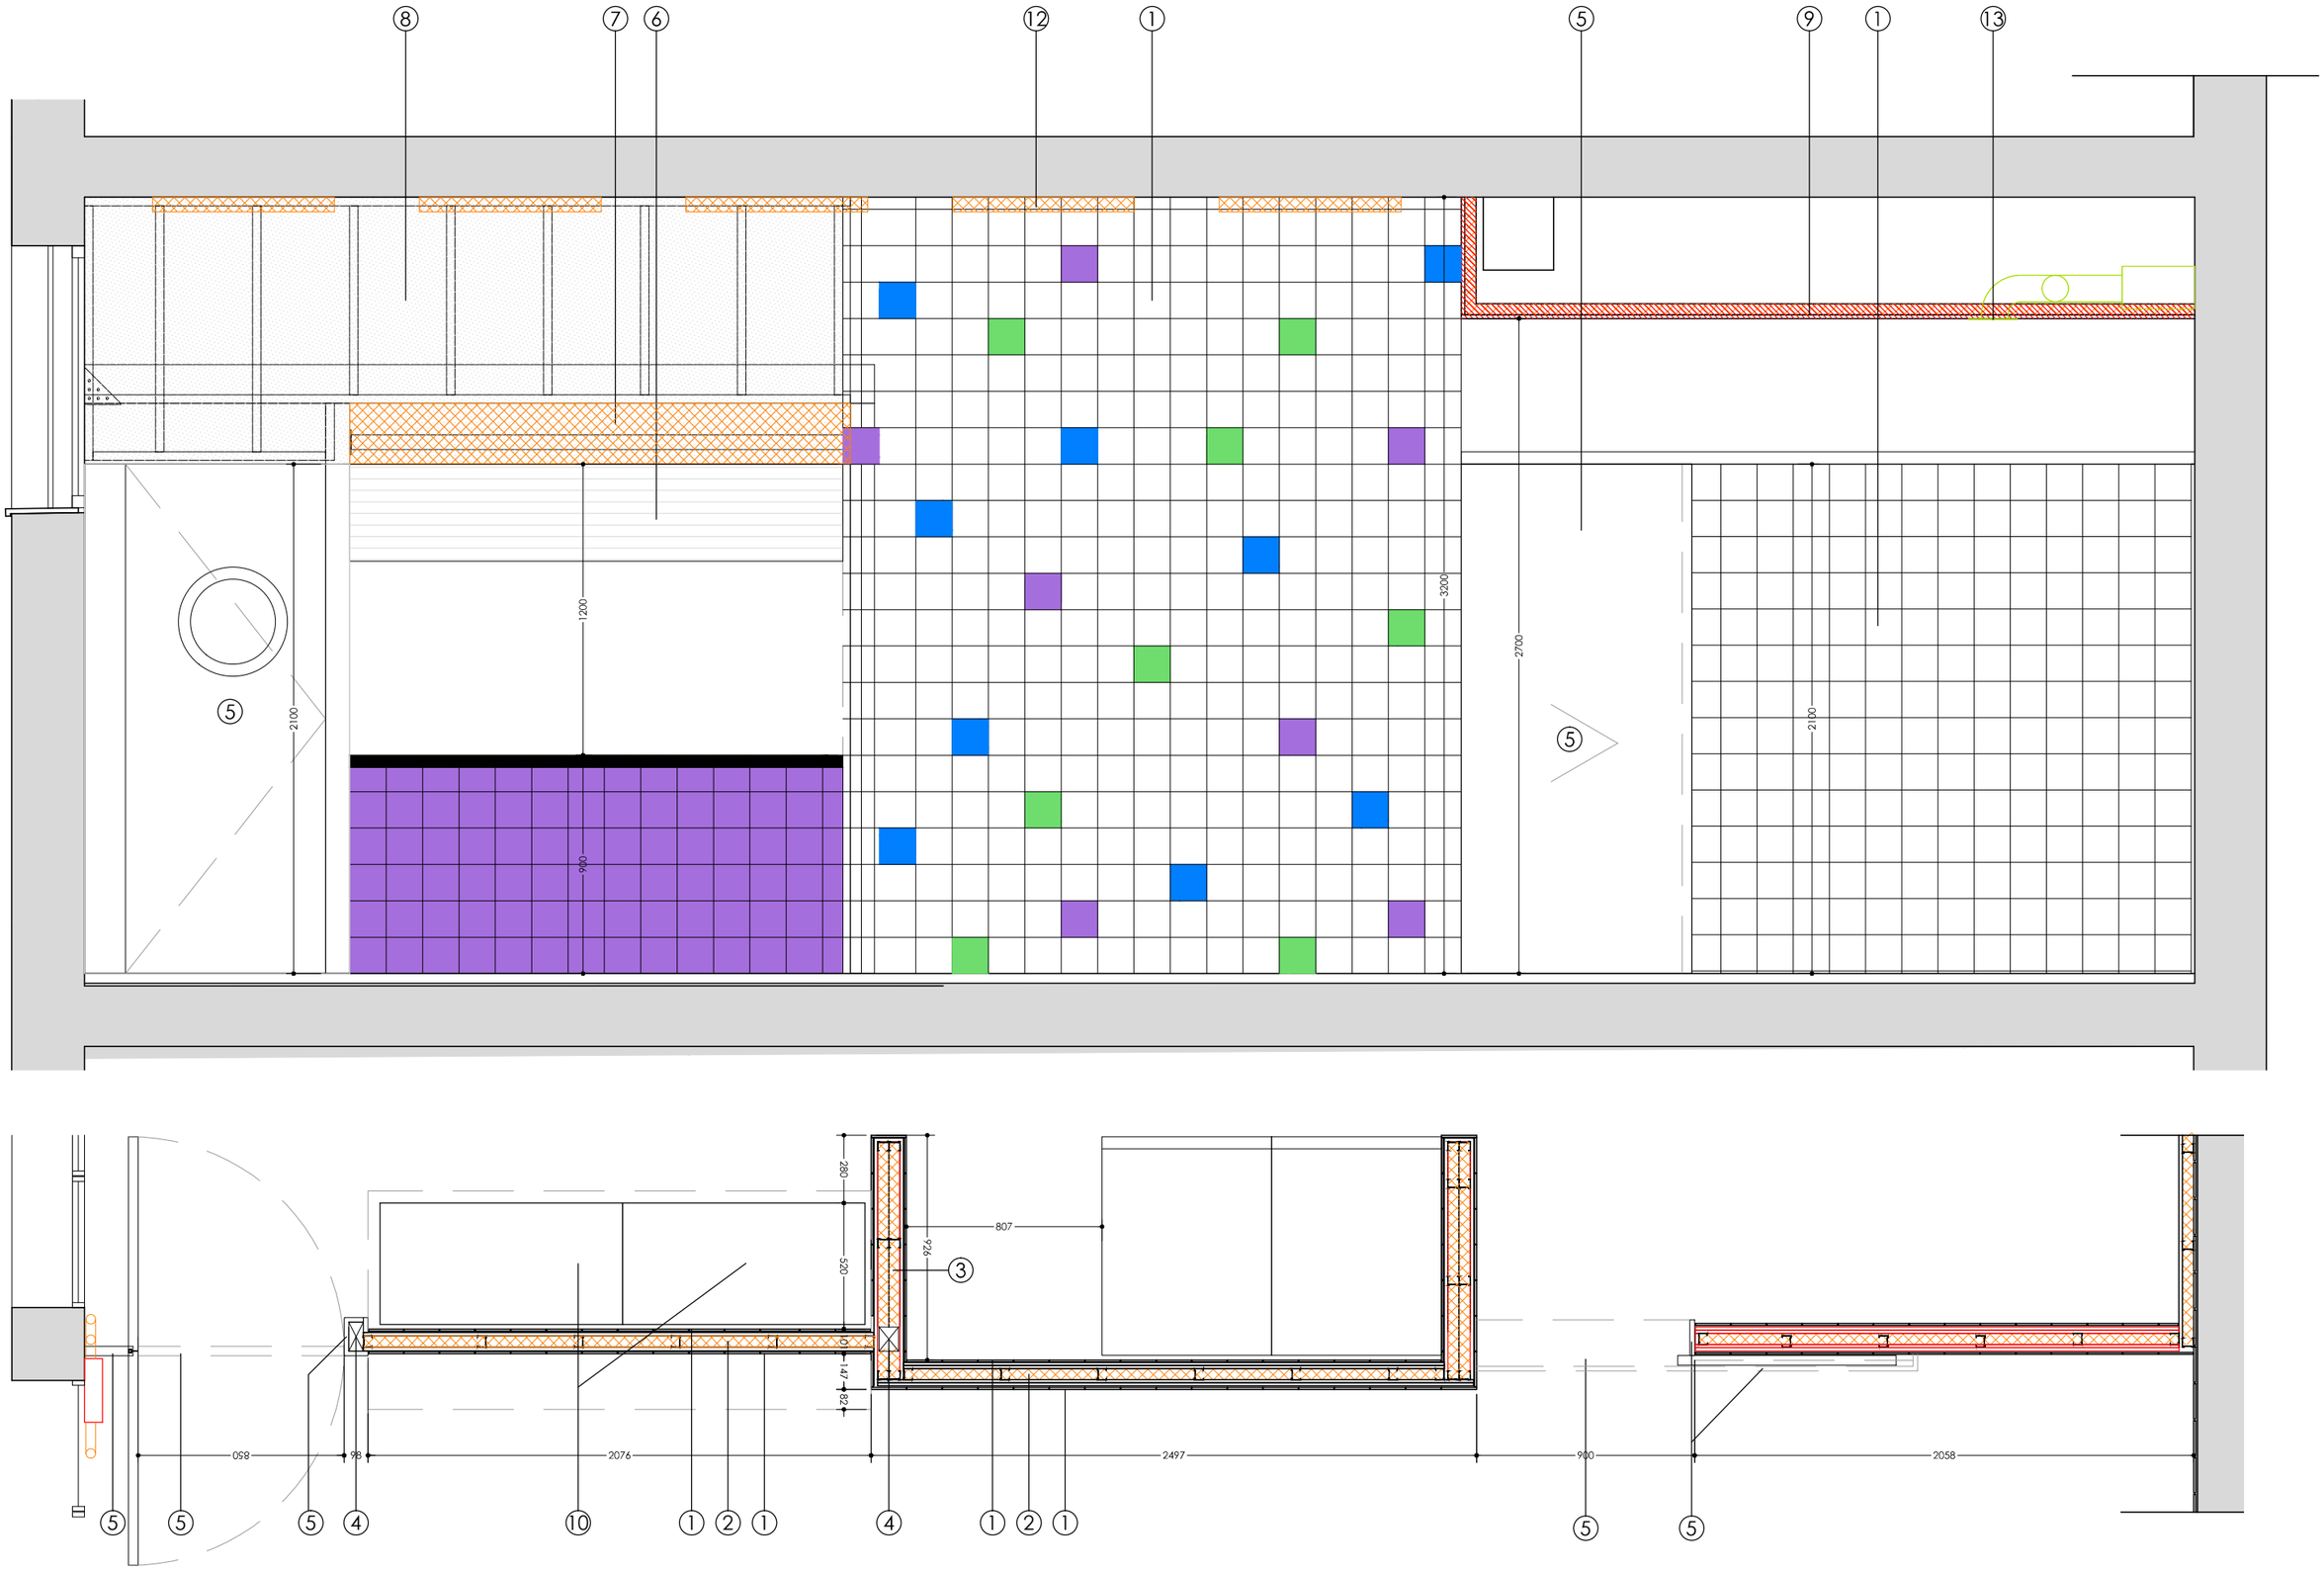

REFERÈNCIA: 202402_CEIP016	DATA ACTUAL: JUL 2024	vist i plau	tècnics redactors			segell/data modificat	Ajuntament de Sabadell SERVEI D'OBRES D'EDIFICIS I BENS MUNICIPALS	**ACTUACIONS DE CONSERVACIÓ DE L'OBRADOR I EL MENJADOR.** **ESCOLA JOAN MARAGALL (CEIP 016). PLANTA SEGONA** **PLANTA I ALÇAT. DETALLS 1**	PLÀNOL
ESCALA: 1/25	DIBUIXAT:	MARC GRAUPERA ARQUITECTE. CAP DE SERVEI	ELENA GALERA ARQUITECTA. CAP DE SECCIÓ	SÍLVIA VERA. Arquitecta	JOAN PLANS. Enginyer				DC00

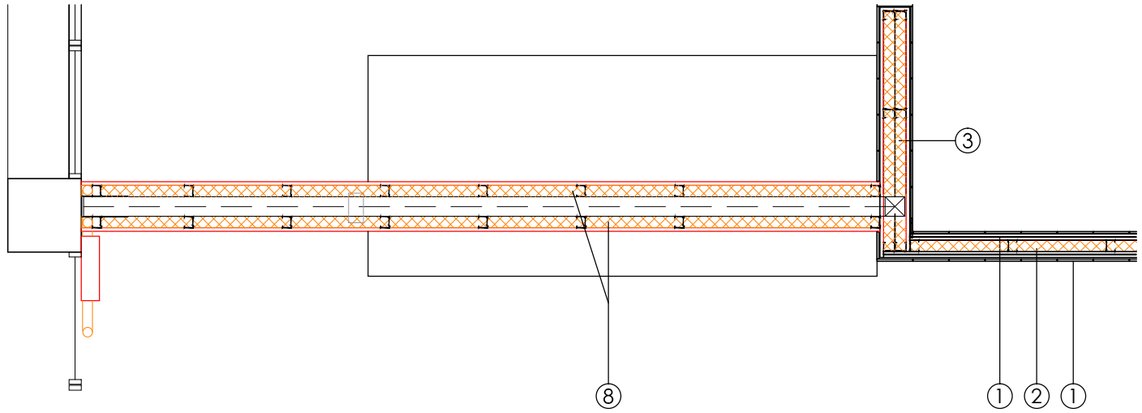

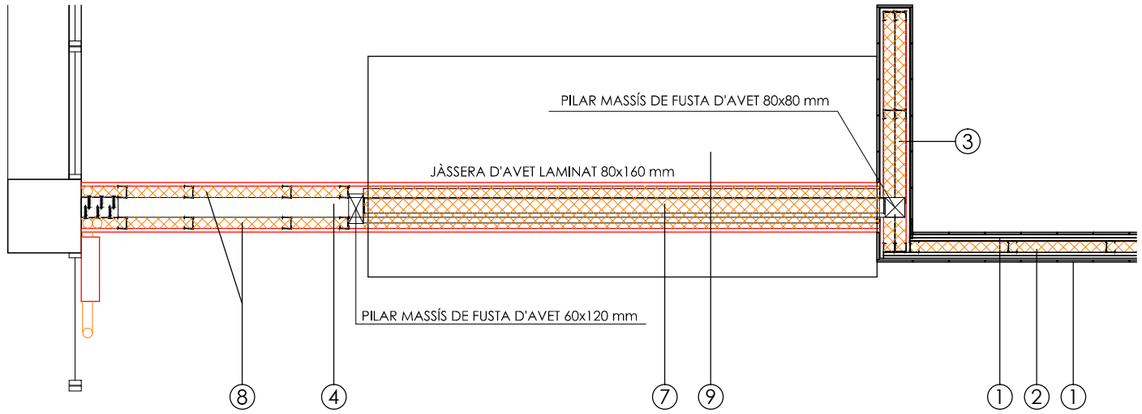

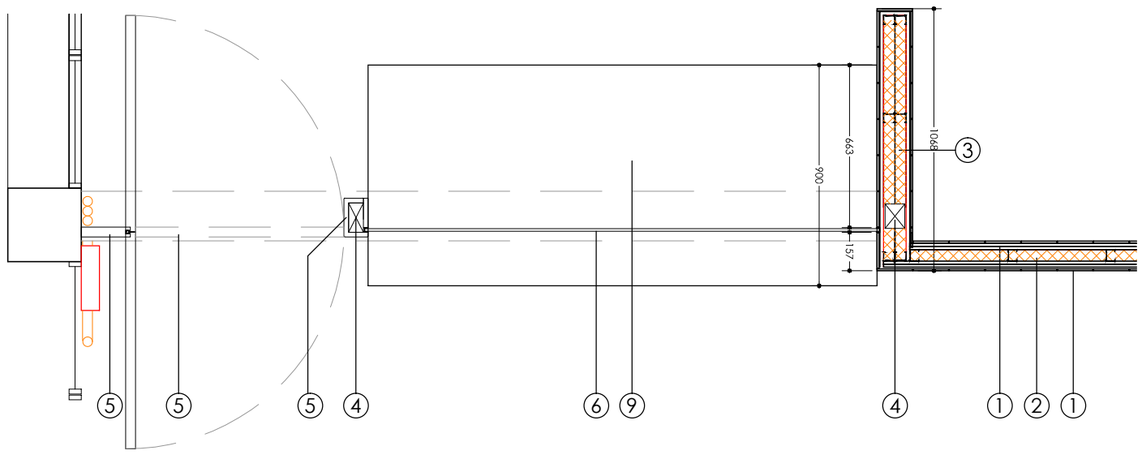

1. ENRAJOLAT AMB PECES CERÀMIQUES ESMALTADES, FORMAT QUADRAT, 15x15 cm, BLANC I /O COLOR, A CONCRETAR PER LA D.O.
2. ENVÀ DE SEPARACIÓ DE PLAQUES DE GUIX LAMINAT HIDRÒFUG, 2 A CADA CARA DE 12,5 mm DE GRUIX, LA EXTERIOR HIDRÒFUGA, SOBRE ESTRUCTURA DE BASE D'ACER GALVANITZAT DE 46 mm, OMPLERT EL CONJUNT AMB PLAQUES SEMI-RÍGIDES DE MANTA DE LLANA MINERAL 50 mm).
3. ENVÀ DE SEPARACIÓ DE PLAQUES DE GUIX LAMINAT HIDRÒFUG, 2 A CADA CARA DE 12,5 mm DE GRUIX, LA EXTERIOR HIDRÒFUGA, SOBRE ESTRUCTURA DOBLE DE BASE D'ACER GALVANITZAT DE 46+46 mm, OMPLERT EL CONJUNT AMB PLAQUES SEMI-RÍGIDES DE MANTA DE LLANA MINERAL 50+50 mm).
4. ESTRUCTURA DE SUPORT DE ESQUADRIES DE FUSTA ESTRUCTURAL, DIFERENTS MIDES ESPECIFICADES ALS PLÀNOLS, AMB ACCESSORIS DE FIXACIÓ ESPECIALS, D'ACER GALVANITZAT.
5. FUSTERIA DE FUSTA PRE-LACADA COLOR BLANC PER A PORTA PRACTICABLE O CORREDISSES (INCLOSES FULLES, TAPETES I CAIXÓ PER A GUIA)
6. PERSIANA ENRROTLLABLE DE PERFILS D'ALUMINI EXTRUSIONAT REOMPLERT AMB ESCUMA DE POLIURETÀ D'ALTA DENSITAT.
7. CAIXÓ TÚNEL AUTOPORTANT PRE-CONFORMAT D'ESCUMA DE POLIURETÀ, PER A PERSIANA ENRROTLLABLE, FIXAT MECÀNICAMENT SOBRE ESTRUCTURA DE FUSTA.
8. EXTRADOSSAT DE PLAQUES HIDRÒFUGUES DE GUIX LAMINAT DE 15 mm DE GRUIX CONTRA ESTRUCTURA DE FUSTA, A AMBDUES CARES, AMB ESTRUCTURA SENZILLA DE BASE D'ACER GALVANITZAT DE 46 mm, OMPLERT EL CONJUNT AMB PLAQUES SEMI-RÍGIDES DE MANTA DE LLANA MINERAL 50 mm., ACABAT PINTAT.
9. FALS SOSTRE DE PLAQUES HIDRÒFUGUES DE GUIX LAMINAT DE 12,5 mm DE GRUIX AMB ESTRUCTURA SUSPESA DE GUIES D'ACER GALVANITZAT I ESTESA DE MANTA DE LLANA MINERAL DE 60 mm., AMB BARRERA DE VAPOR, ACABAT PINTAT.
10. SOBRE D'ACER INOXIDABLE A MIDA (aprox. 200x90x5 cm)
11. MOBLES D'ACER INOXIDABLE, AMB PORTES CORREDISSES (100x50x85/90 cm)
12. PLAQUES FONOABSORVENTS DE PET RECICLAT (60x60 cm) FIXADES DIRECTAMENT A FORJAT DE SOSTRE.
13. SISTEMA DE VENTILACIÓ AMB EXTRACTOR A CADSCUNA DE LES PECES, D'ACTIVACIÓ AMB INTERRUPTOR, REIXETES DE CABAL REGULABLE I ANTI-RETORN.

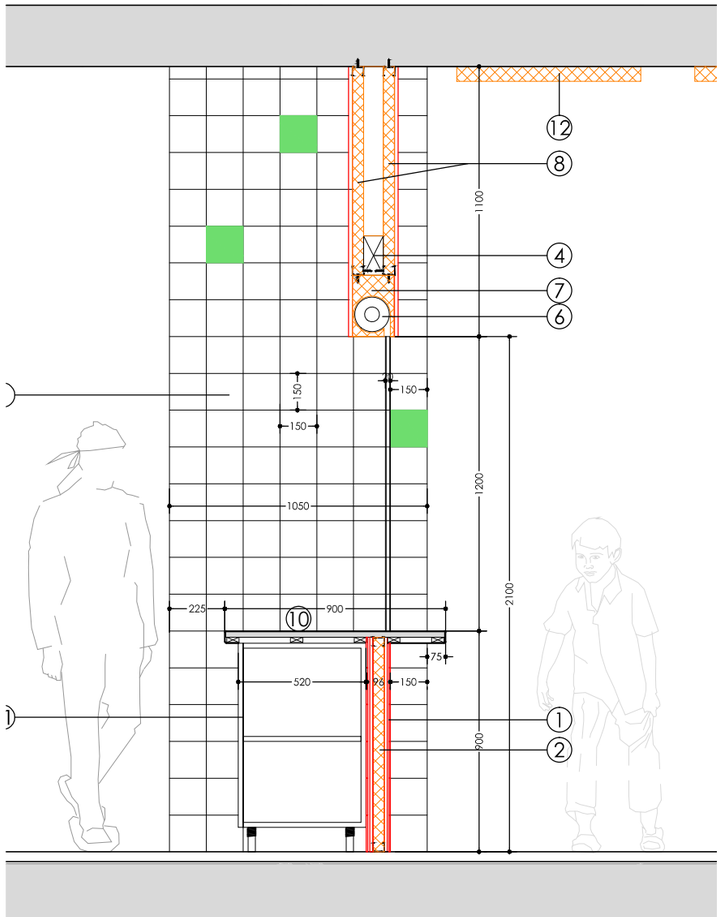

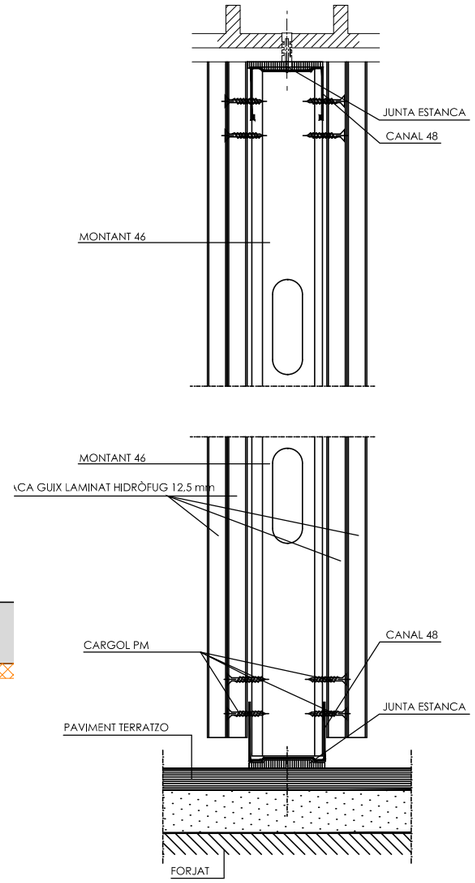

FIXACIÓ DE CANAL A TERRA I SOSTRE AMB JUNTA ESTANCA

REFERÈNCIA: 202402_CEIP016	DATA ACTUAL: JUL 2024	vist i plau	tècnics redactors			segell/data modificat	Ajuntament de Sabadell SERVEI D'OBRES D'EDIFICIS I BÉNS MUNICIPALS	**ACTUACIONS DE CONSERVACIÓ DE L'OBRADOR I EL MENJADOR.** **ESCOLA JOAN MARAGALL (CEIP 016).m PLANTA SEGONA** **PROPOSTA . DETALLS 2**	PLÀNOL
ESCALA: 1/25 i 1/10	DIBUIXAT:	MARC GRAUPERA ARQUITECTE. CAP DE SERVEI	ELENA GALERA ARQUITECTA. CAP DE SECCIÓ	SÍLVIA VERA. Arquitecta	JOAN PLANS. Enginyer				DC01

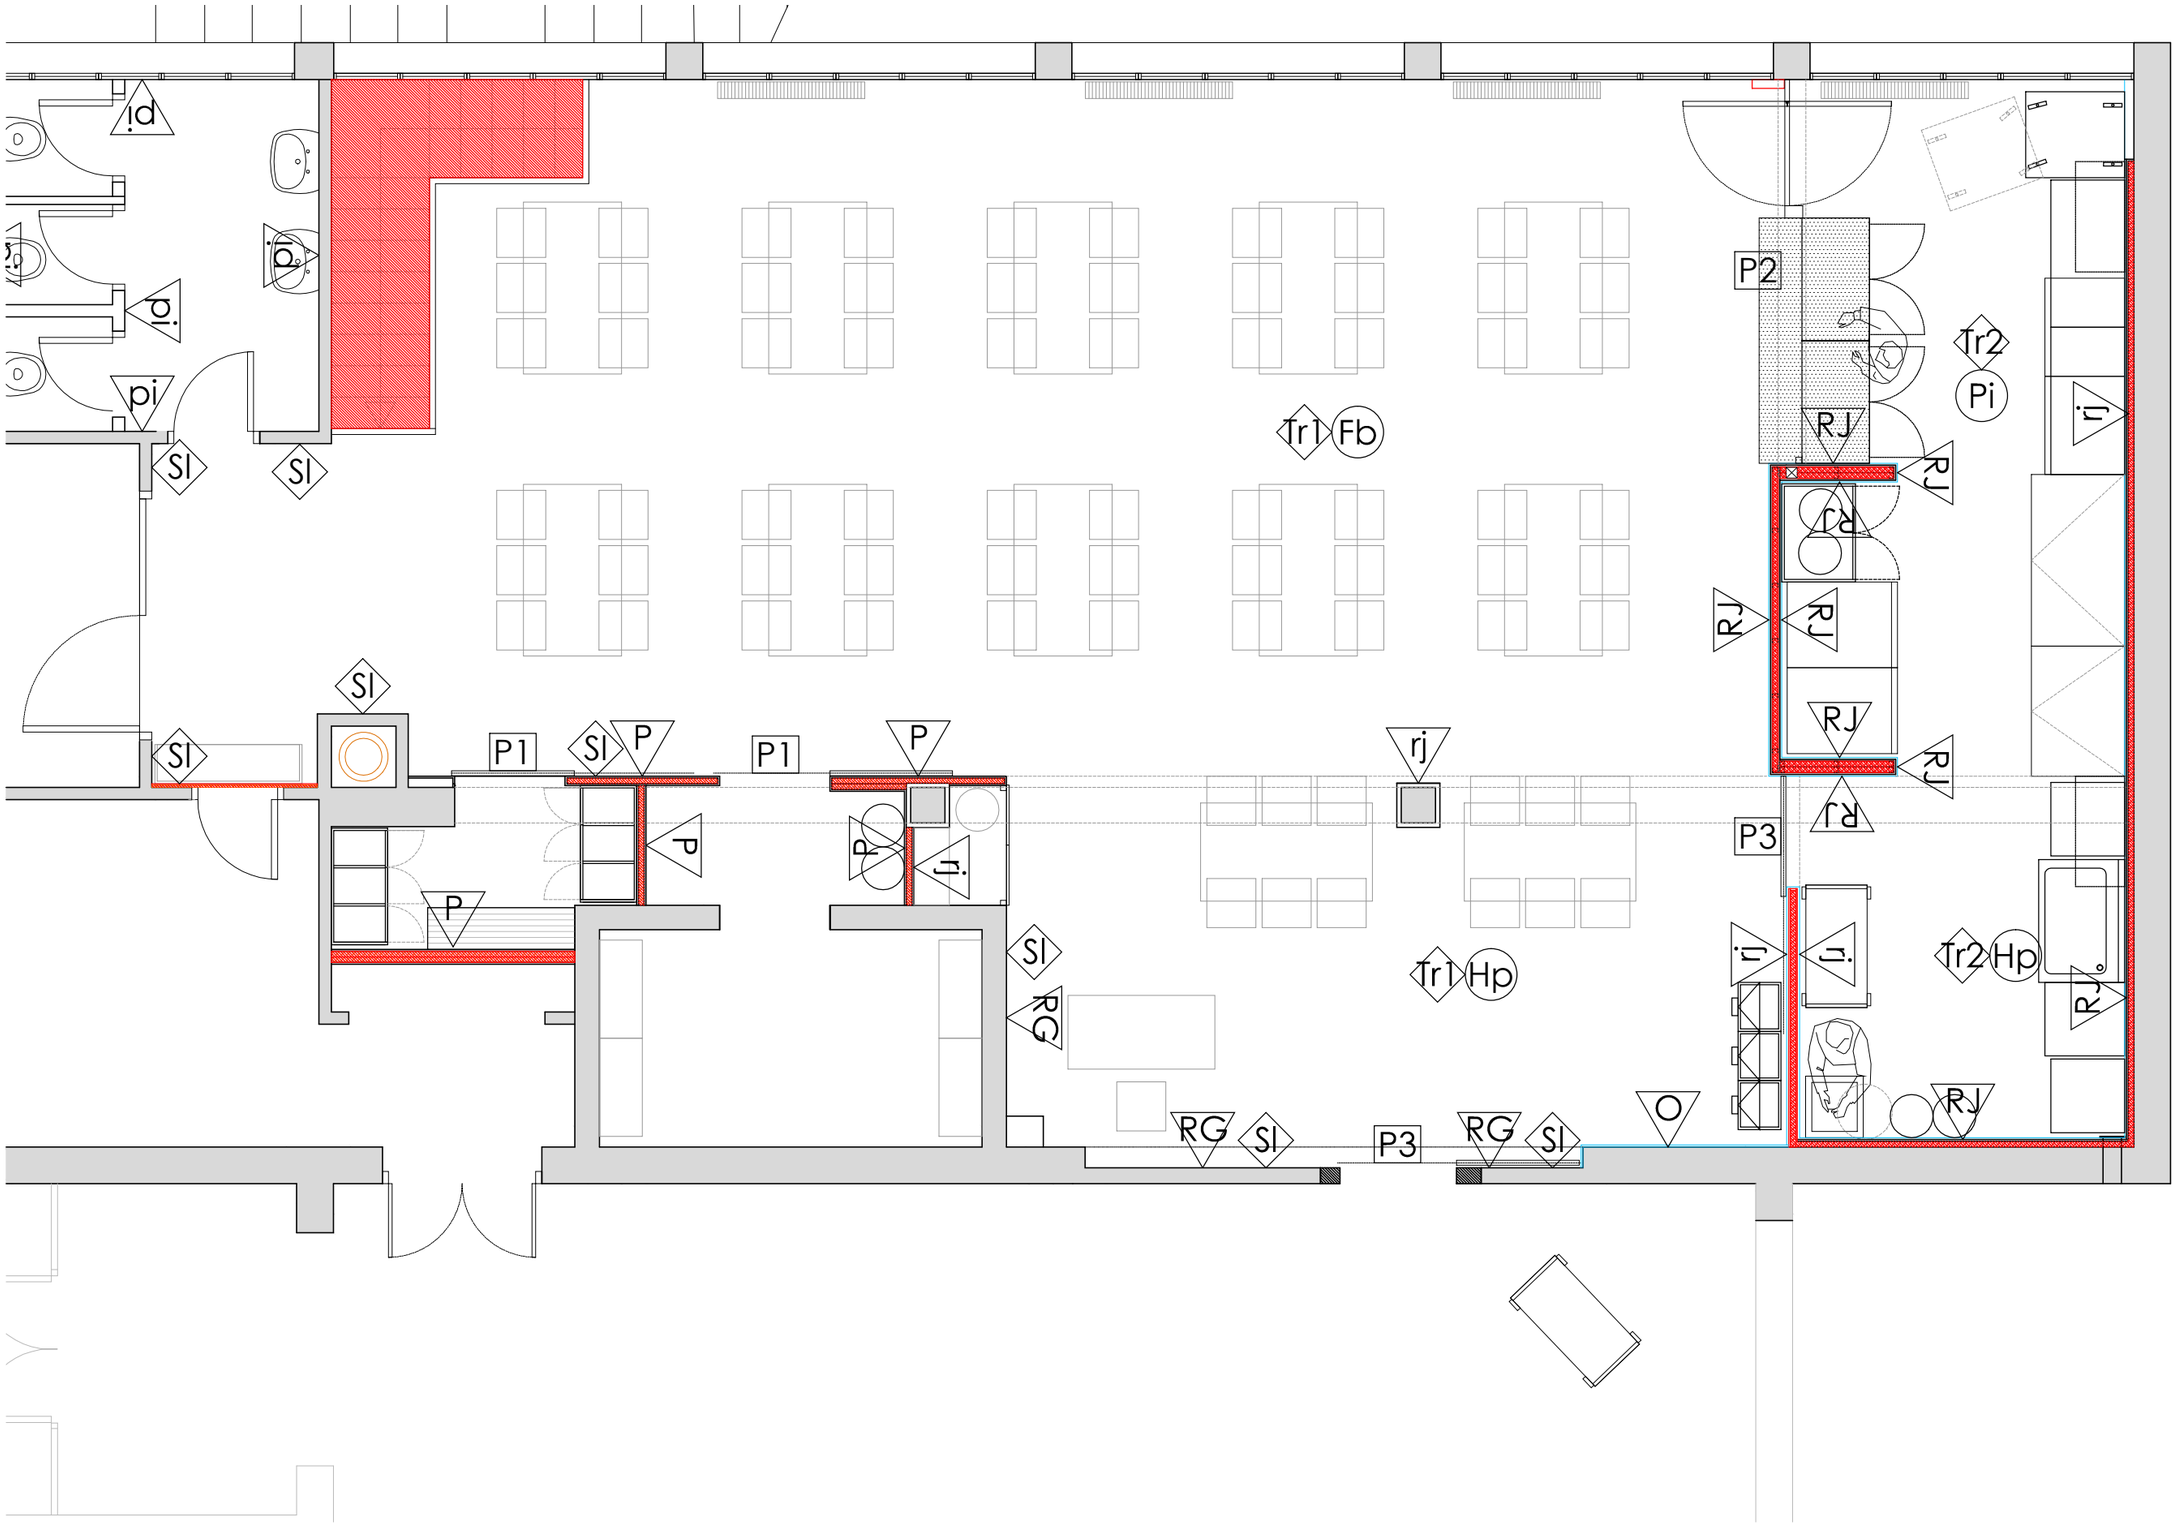

REFERÈNCIA: 202402_CEIP016	DATA ACTUAL: JUL 2024	vist i plau	tècnics redactors			segell/data modificat	Ajuntament de Sabadell SERVEI D'OBRES D'EDIFICIS I BÉNS MUNICIPALS	**ACTUACIONS DE CONSERVACIÓ DE L'OBRADOR I EL MENJADOR** **ESCOLA JOAN MARAGALL (CEIP 016)** **DEF. CONSTRUCTIVA. PLANTA ACABATS**	PLÀNOL
ESCALA: 1/50	DIBUIXAT:	MARC GRAUPERA ARQUITECTE. CAP DE SERVEI	ELENA GALERA ARQUITECTA. CAP DE SECCIÓ	SÍLVIA VERA. Arquitecta	JOAN PLANS. Enginyer				DC02

LLEGENDA ACABATS

ACABATS PAVIMENTS I SÒCOLS

- Tr1 — PAVIMENT DE TERRATZO EXISTENT. ACABAT POLIT **CLASSE 1**
- Tr2 — PAVIMENT DE TERRATZO EXISTENT. ACABAT POLIT **CLASSE 2**
- Sl — SÒCOL DE TERRATZO SIMILAR AL PAVIMENT EXISTENT

ACABATS PARAMENTS VERTICALS I REVESTIMENTS

- P — PLACA DE GUIX LAMINAT. ACABAT PINTAT
- pi — REPASOS DE PINTURA
- HP — PLACA DE GUIX LAMINAT HIDRÒFUG. ACABAT PINTAT
- O — ENRAJOLAT EXISTENT, NOMÉS REPASOS. H = 2,10 m
- rj — PLACA DE GUIX LAMINAT HIDRÒFUG. ACABAT ENRAJOLAT, H = 2,10 m
- RJ — PLACA DE GUIX LAMINAT HIDRÒFUG. ACABAT ENRAJOLAT, H = a sostre
- RG — REPICAT D'ENRAJOLAT EXISTENT I REPASOS D'ENGUIXAT

ACABATS SOSTRES

- Hp — FALS SOSTRE DE PLACA DE GUIX LAMINAT HIDRÒFUG, CONTINU. ACABAT PINTAT BLANC
- Fb — PINTURA DE SISTRE I PLAFONAT AMB PLAQUES FONO-ABSORVENTS D'EPS (60X60 cm), COLORS A ESCOLLIR PER LA D.F.
- Pi — REPAS DE PINTURA A SOSTRE

FUSTERIES

- N — FUSTERIA INTERIOR DE TAULELL DE FUSTA MDF PRE-LACADA EN COLOR BLANC.
  FERRATGES D'ACER INOXIDABLE

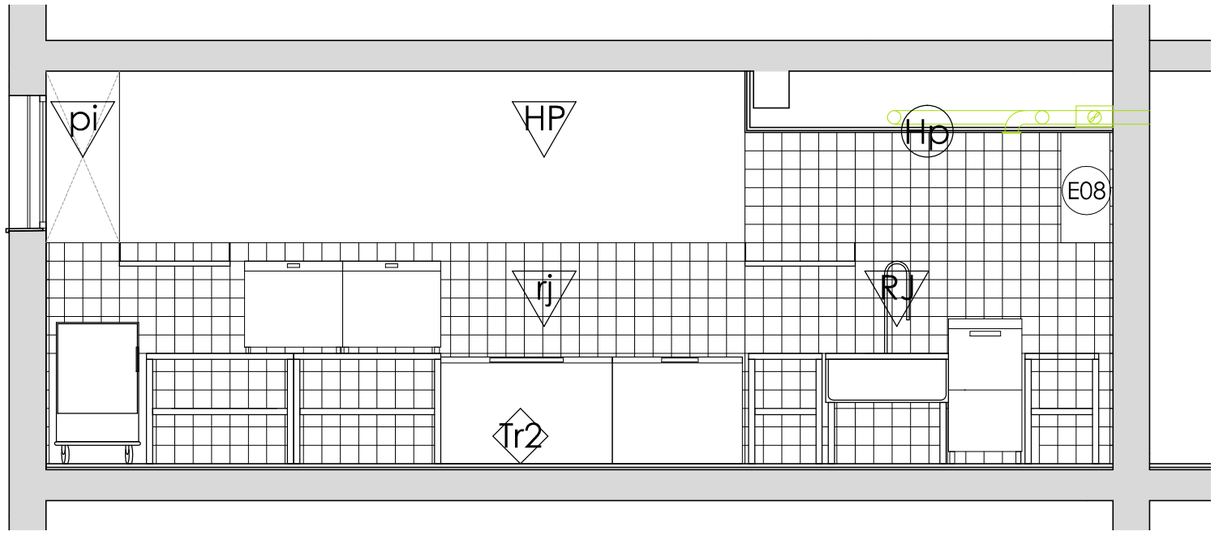

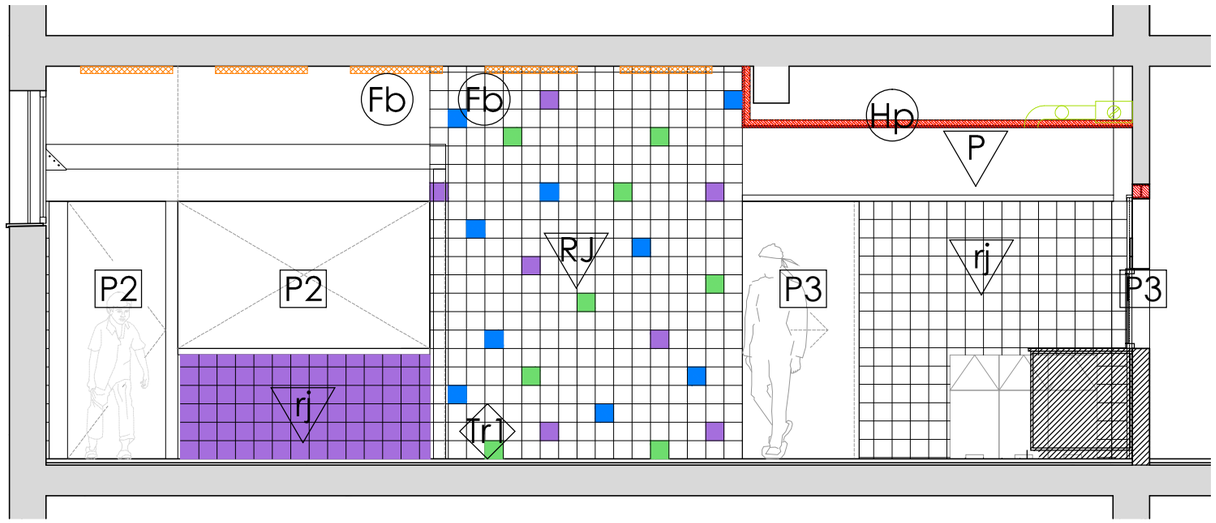

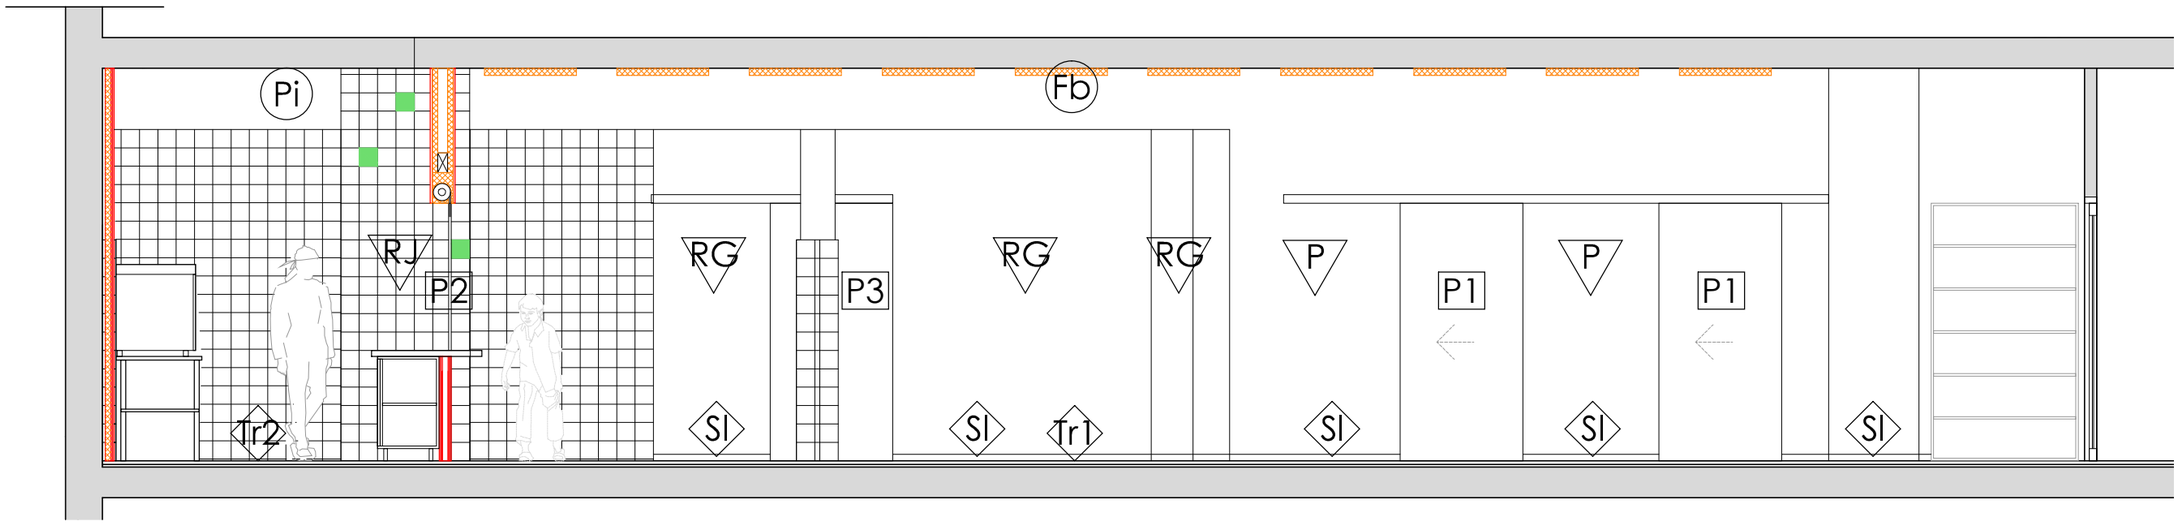

REFERÈNCIA: 202402_CEIP016	DATA ACTUAL: JUL 2024	vist i plau	tècnics redactors			segell/data modificat	
ESCALA: 1/50	DIBUIXAT:	MARC GRAUPERA ARQUITECTE. CAP DE SERVEI	ELENA GALERA ARQUITECTA. CAP DE SECCIÓ	SÍLVIA VERA. Arquitecta	JOAN PLANS. Enginyer		

Ajuntament de Sabadell
SERVEI D'OBRES D'EDIFICIS I BENS MUNICIPALS

ACTUACIONS DE CONSERVACIÓ DE L'OBRADOR I EL MENJADOR
ESCOLA JOAN MARAGALL (CEIP 016)
DEF. CONSTRUCTIVA. ALÇATS. ACABATS

PLÀNOL
DC03

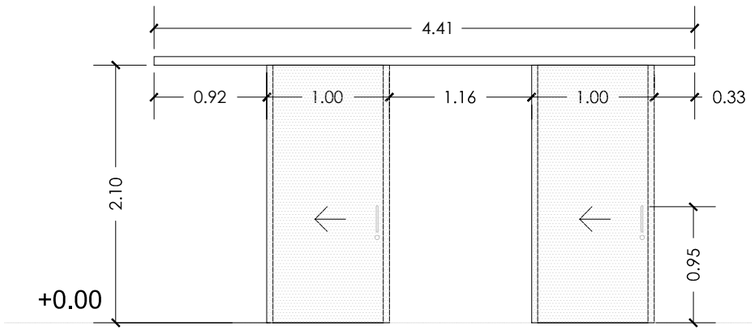

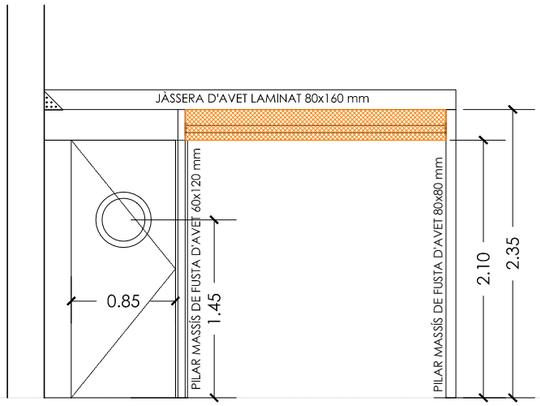

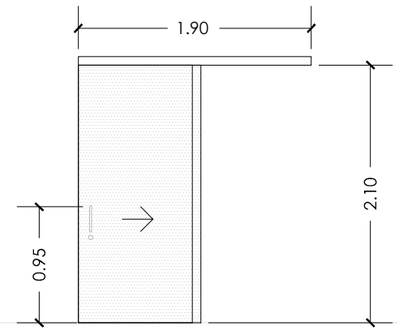

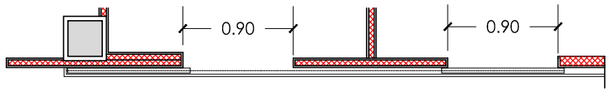

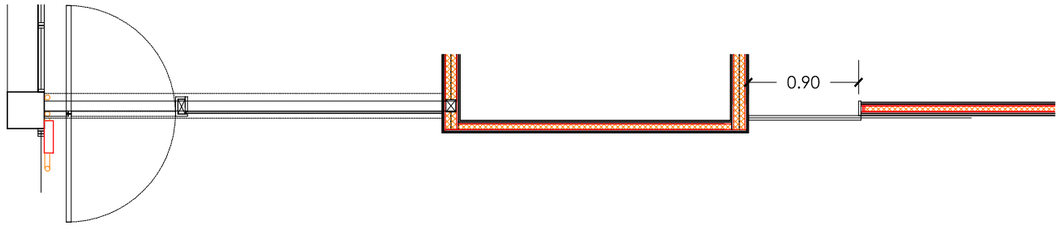

P1 — 1 Ut

TIPUS	Conjunt de dues portes corredisses d'una fulla de 100 x 212 cm, per a una llum de pas de 90x210 cm, suspeses de guia per exterior de tancament vertical, vista. Inclosa tapeta superior en tota la longitud del conjunt, de remat.
ACABAT	Taulell MDF pre-lacat en blanc
SITUACIÓ	Magatzem i vestidor
COMPL.	Tots els ferratges necessaris: .- Guia Klein, o similar, amb retenidor. .- Tirador d'acer inoxidable. .- Dispositiu per a bloqueig des de l'interior amb desbloqueig exterior. Amb clau.

P2 — 1 Ut

TIPUS	Conjunt de porta d'una fulla de 85 x 210 cm, basculant amb finestra barco amb tarja lateral fixa i obertura de finestra amb persiana enrrotllable, caixó tunel amb tapa de registre inferior (inclosa a la partida). Estructura de suport a base de peus drets i dintell de fusta estructural.
ACABAT	Taulell MDF pre-lacat en blanc
SITUACIÓ	Obrador
COMPL.	Tots els ferratges necessaris: Frontisses d"acer inoxidable. Escaire a paret per a suport de dintell Cargols fusta Guies persiana color blanc

P3 — 1 Ut dreta / 1 Ut esquerra

TIPUS	Porta corredissa d'una fulla de 100 x 212 cm, per a una llum de pas de 95 x 210 cm, suspesa de guia per exterior de tancament vertical, vista. Inclosa tapeta superior, de remat.
ACABAT	Taulell MDF pre-lacat en blanc
SITUACIÓ	Gimnàs i obrador
COMPL.	Tots els ferratges necessaris: .- Guia Klein, o similar, amb retenidor. .- Tirador d'acer inoxidable.

REFERÈNCIA: 202402_CEIP016	DATA ACTUAL: JUL 2024	vist i plau	tècnics redactors			segell/data modificat	Ajuntament de Sabadell SERVEI D'OBRES D'EDIFICIS I BÉNS MUNICIPALS
ESCALA: 1/50	DIBUIXAT:	MARC GRAUPERA ARQUITECTE. CAP DE SERVEI	ELENA GALERA ARQUITECTA. CAP DE SECCIÓ	SÍLVIA VERA. Arquitecta	JOAN PLANS. Enginyer		

ACTUACIONS DE CONSERVACIÓ DE L'OBRADOR I EL MENJADOR
ESCOLA JOAN MARAGALL (CEIP 016)
DEF. CONSTRUCTIVA. FUSTERIA INTERIOR DE FUSTA

PLÀNOL DC04

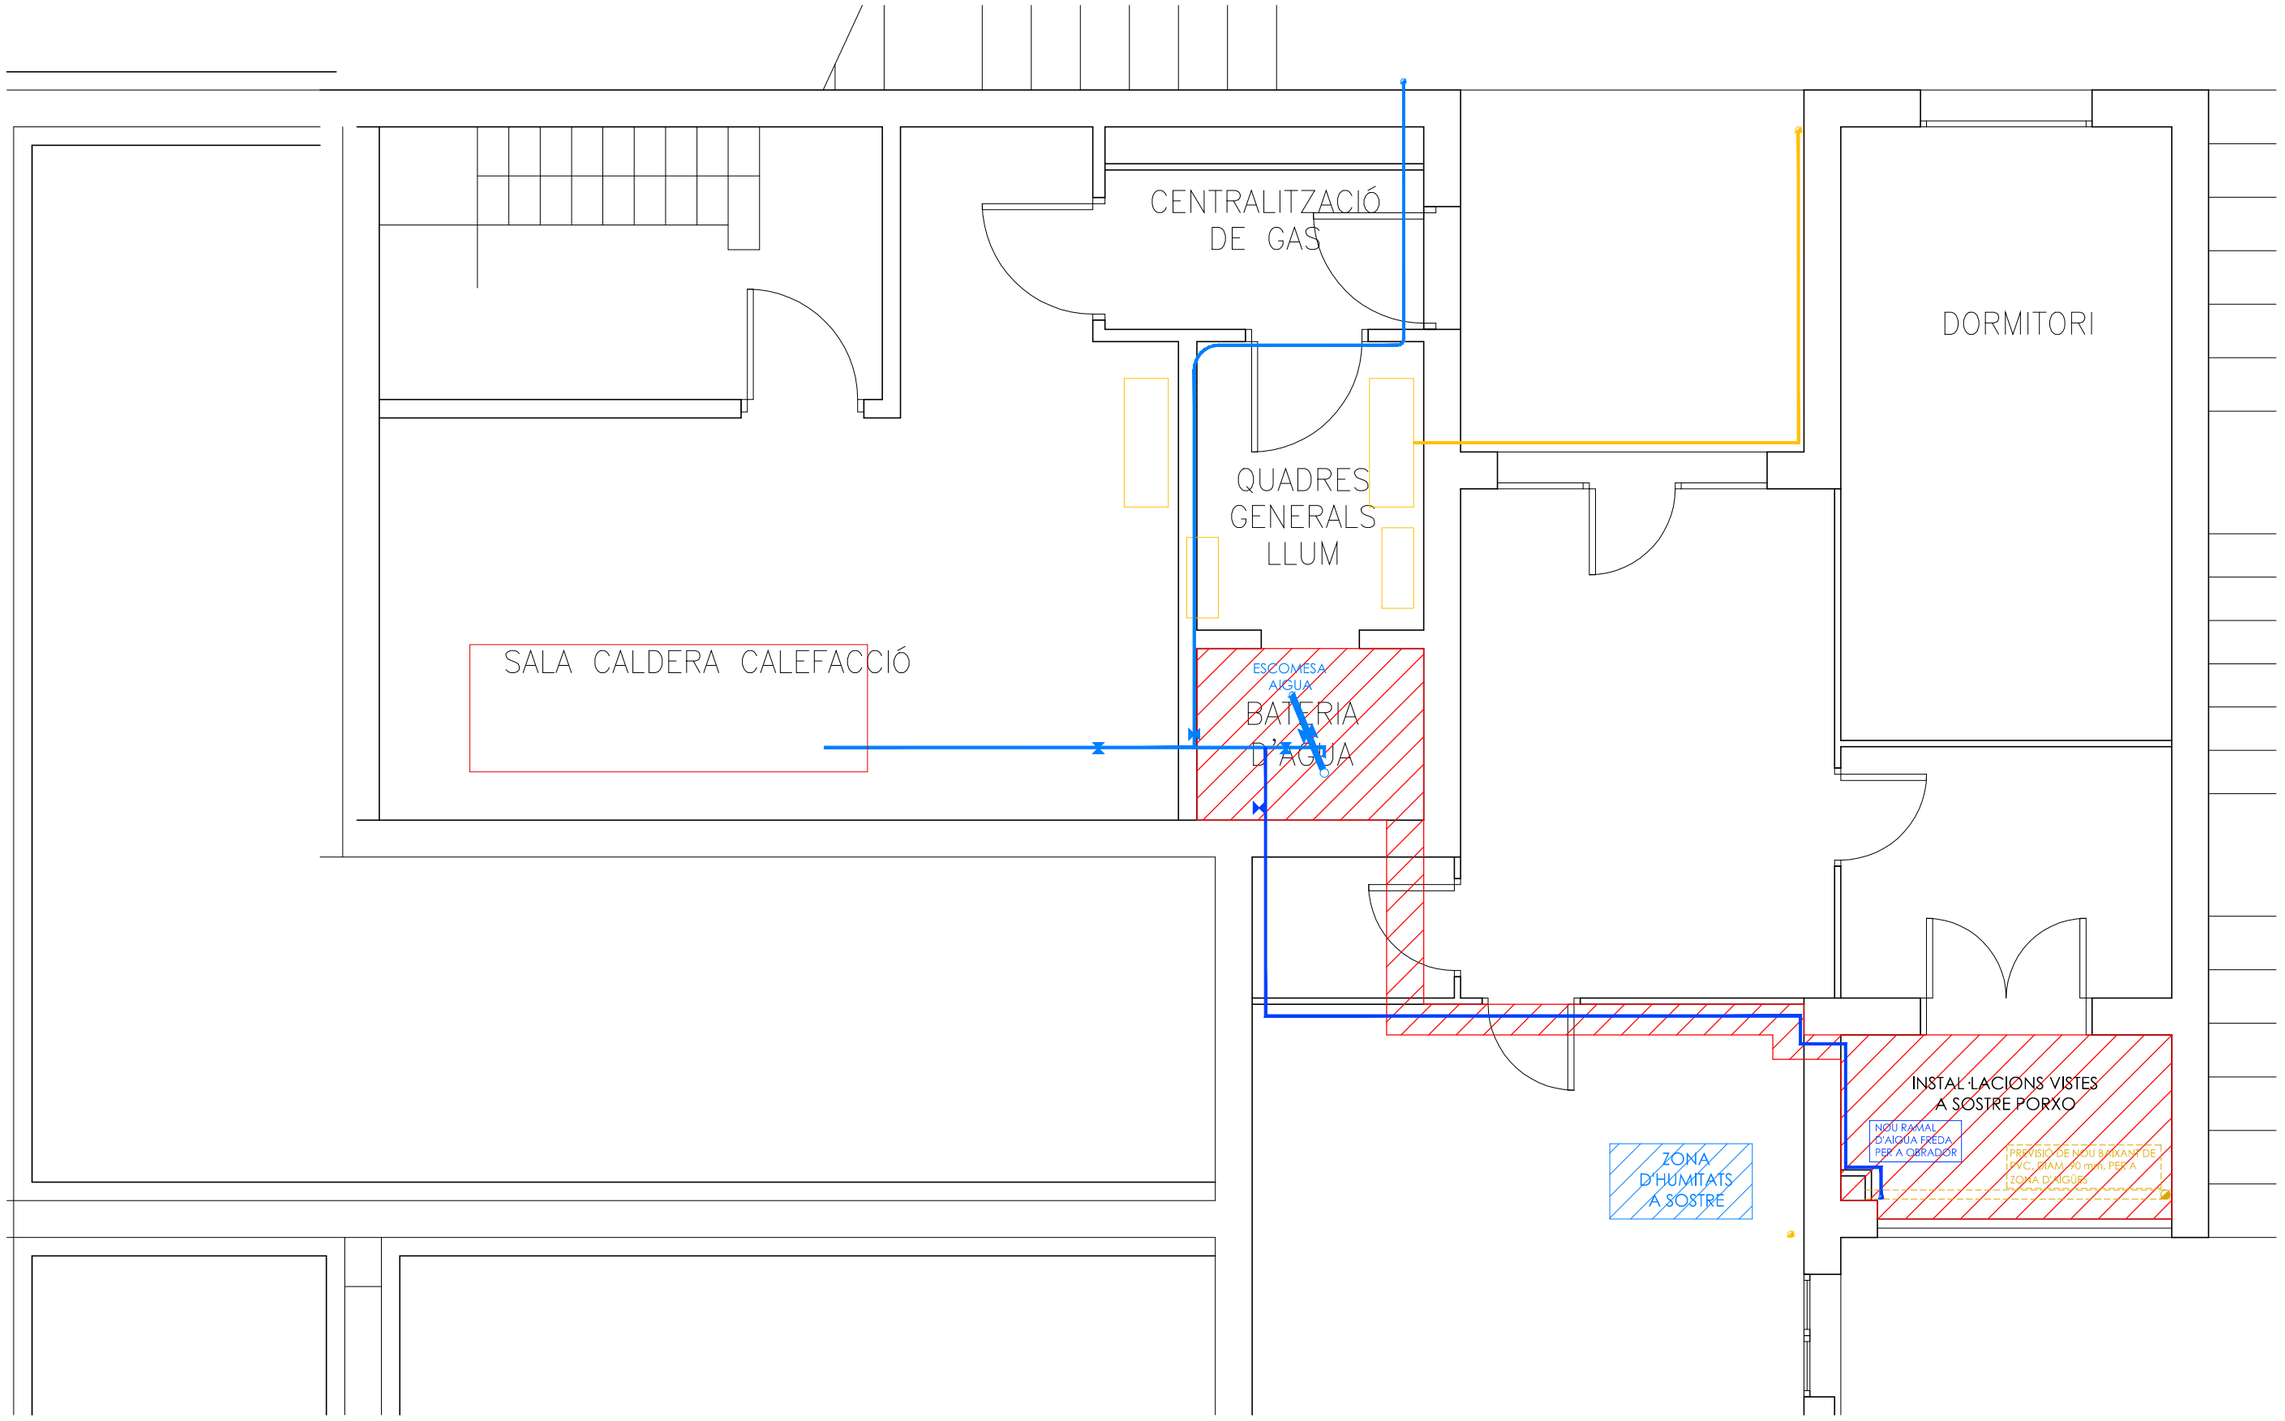

REFERÈNCIA: 202402_CEIP016	DATA ACTUAL: JUL 2024	vist i plau	tècnics redactors			segell/data modificat	Ajuntament de Sabadell SERVEI D'OBRES D'EDIFICIS I BÉNS MUNICIPALS	**ACTUACIONS DE CONSERVACIÓ DE L'OBRADOR I EL MENJADOR**	PLÀNOL
ESCALA: 1/50	DIBUIXAT:	PLÀNOL DE TREBALL PENDENT D'APROVACIÓ						**ESCOLA JOAN MARAGALL (CEIP 016). PLANTA PRIMERA**	DI 00
		MARC GRAUPERA ARQUITECTE. CAP DE SERVEI	ELENA GALERA ARQUITECTA. CAP DE SECCIÓ	SÍLVIA VERA. Arquitecta	JOAN PLANS. Enginyer			**INSTAL·LACIONS. PROPOSTA**	

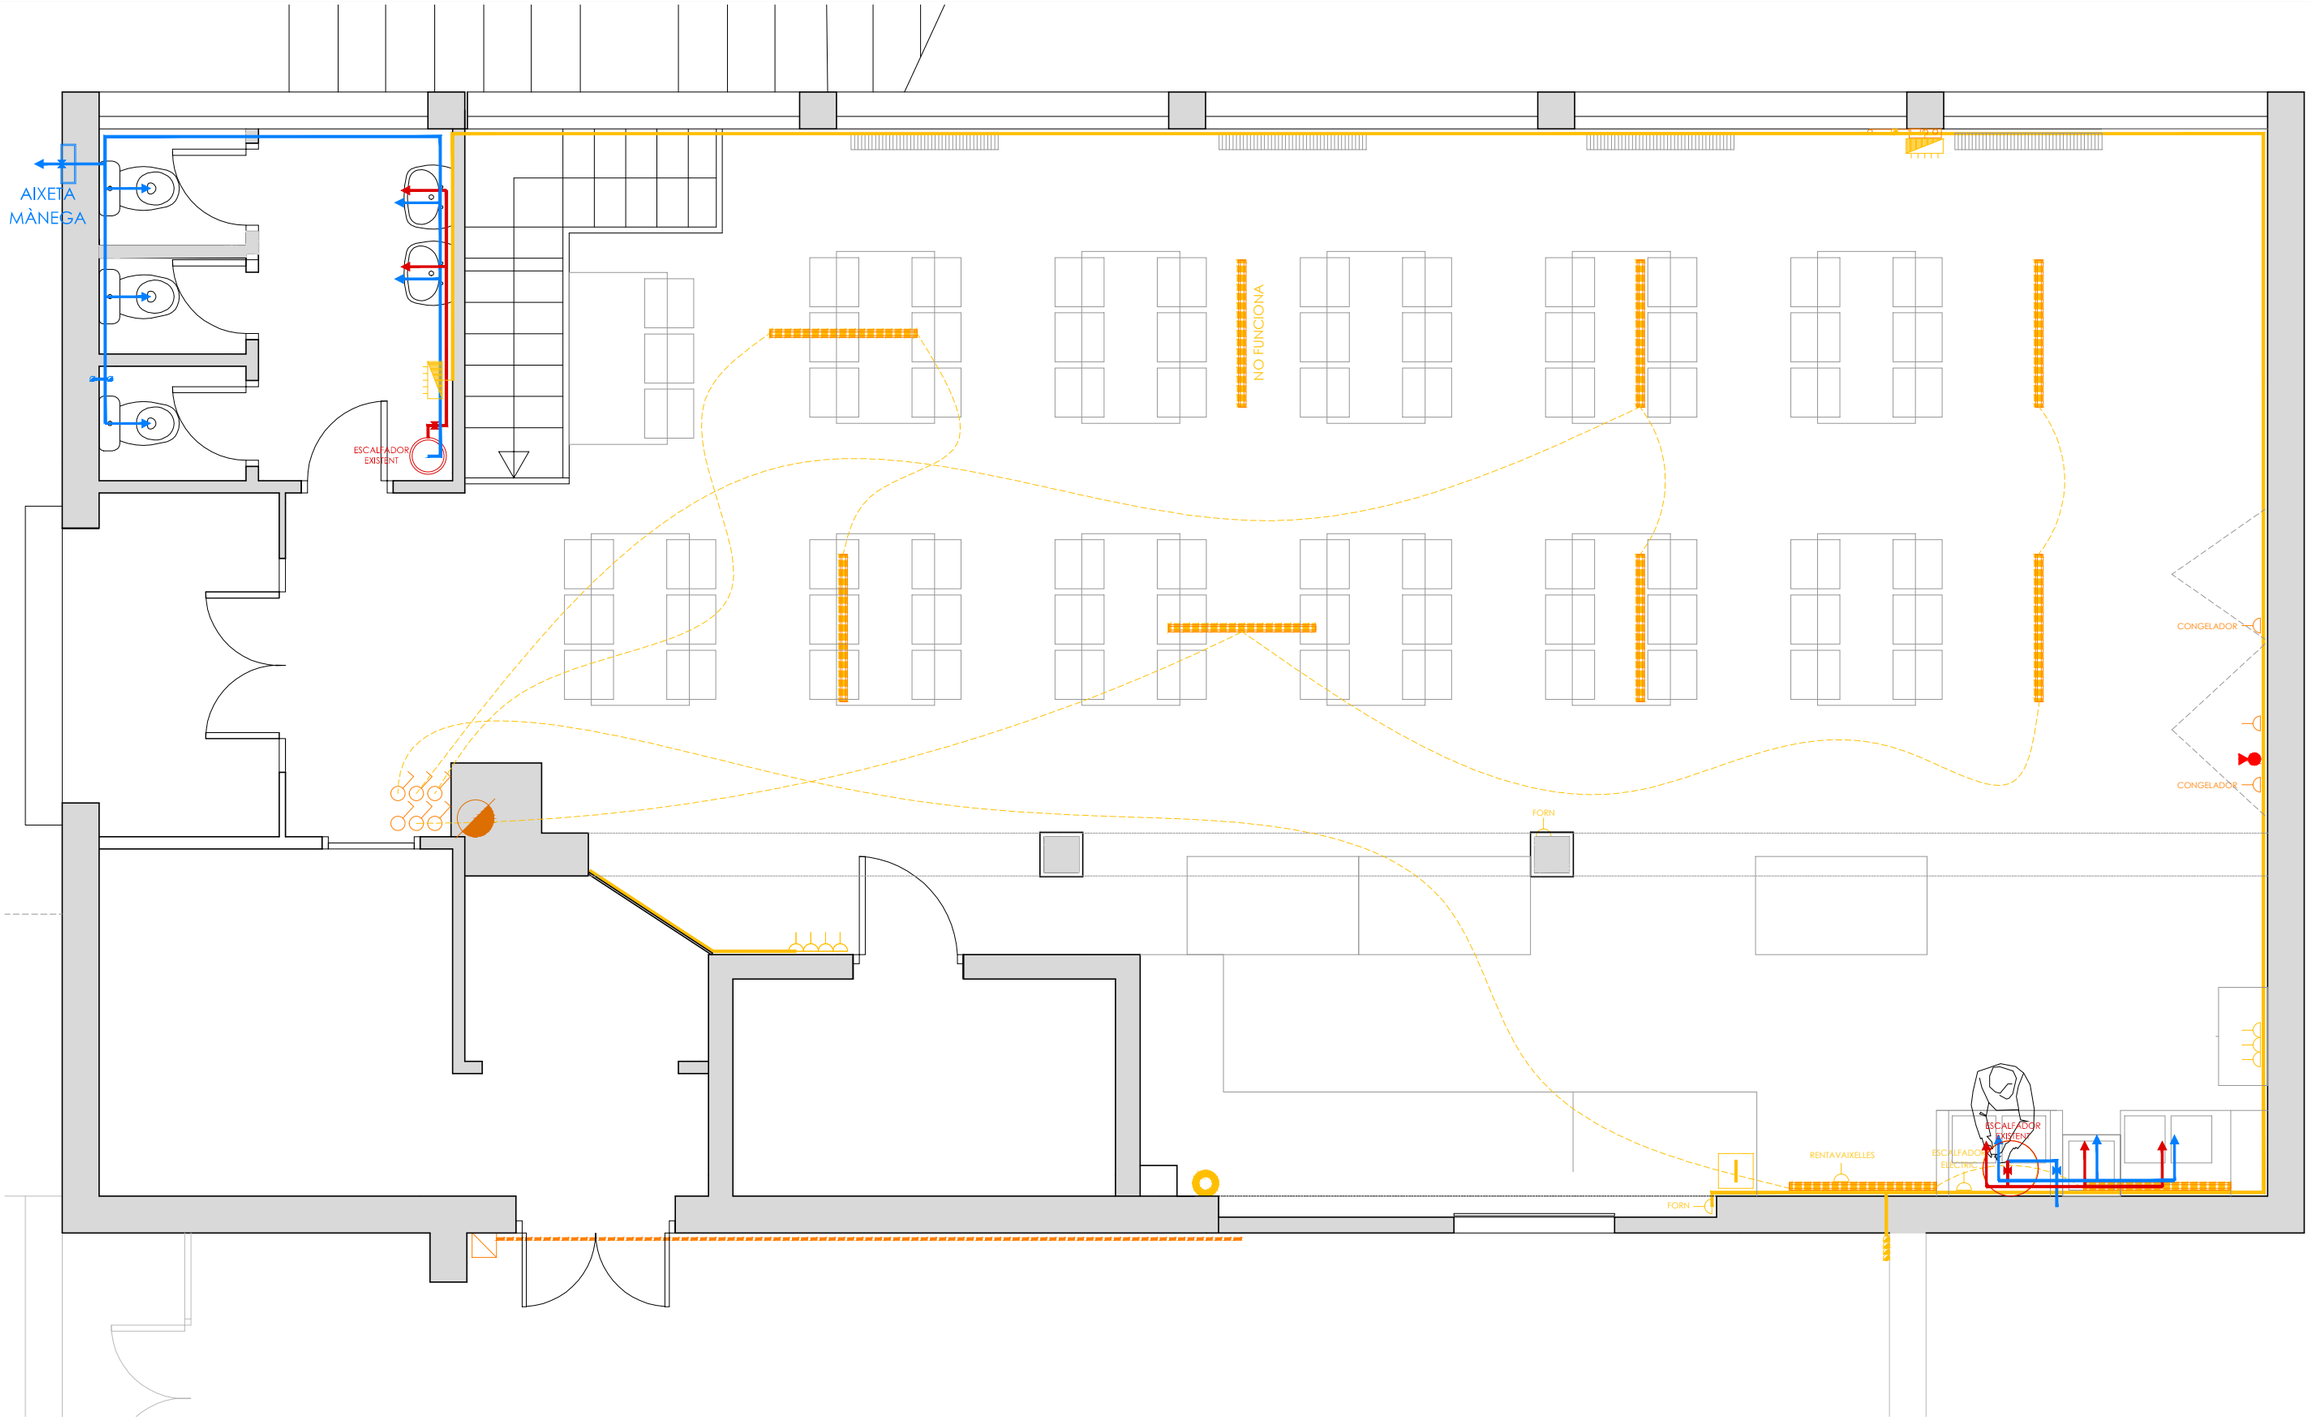

REFERÈNCIA: 202402_CEIP016	DATA ACTUAL: JUL 2024	vist i plau	tècnics redactors			segell/data modificat	Ajuntament de Sabadell SERVEI D'OBRES D'EDIFICIS I BENS MUNICIPALS	**ACTUACIONS DE CONSERVACIÓ DE L'OBRADOR I EL MENJADOR.** **ESCOLA JOAN MARAGALL (CEIP 016). PLANTA SEGONA** **INSTAL·LACIÓNS. ESTAT ACTUAL**	PLÀNOL
ESCALA: 1/50	DIBUIXAT:	MARC GRAUPERA ARQUITECTE. CAP DE SERVEI	ELENA GALERA ARQUITECTA. CAP DE SECCIÓ	SÍLVIA VERA. Arquitecta	JOAN PLANS. Enginyer				DI 01

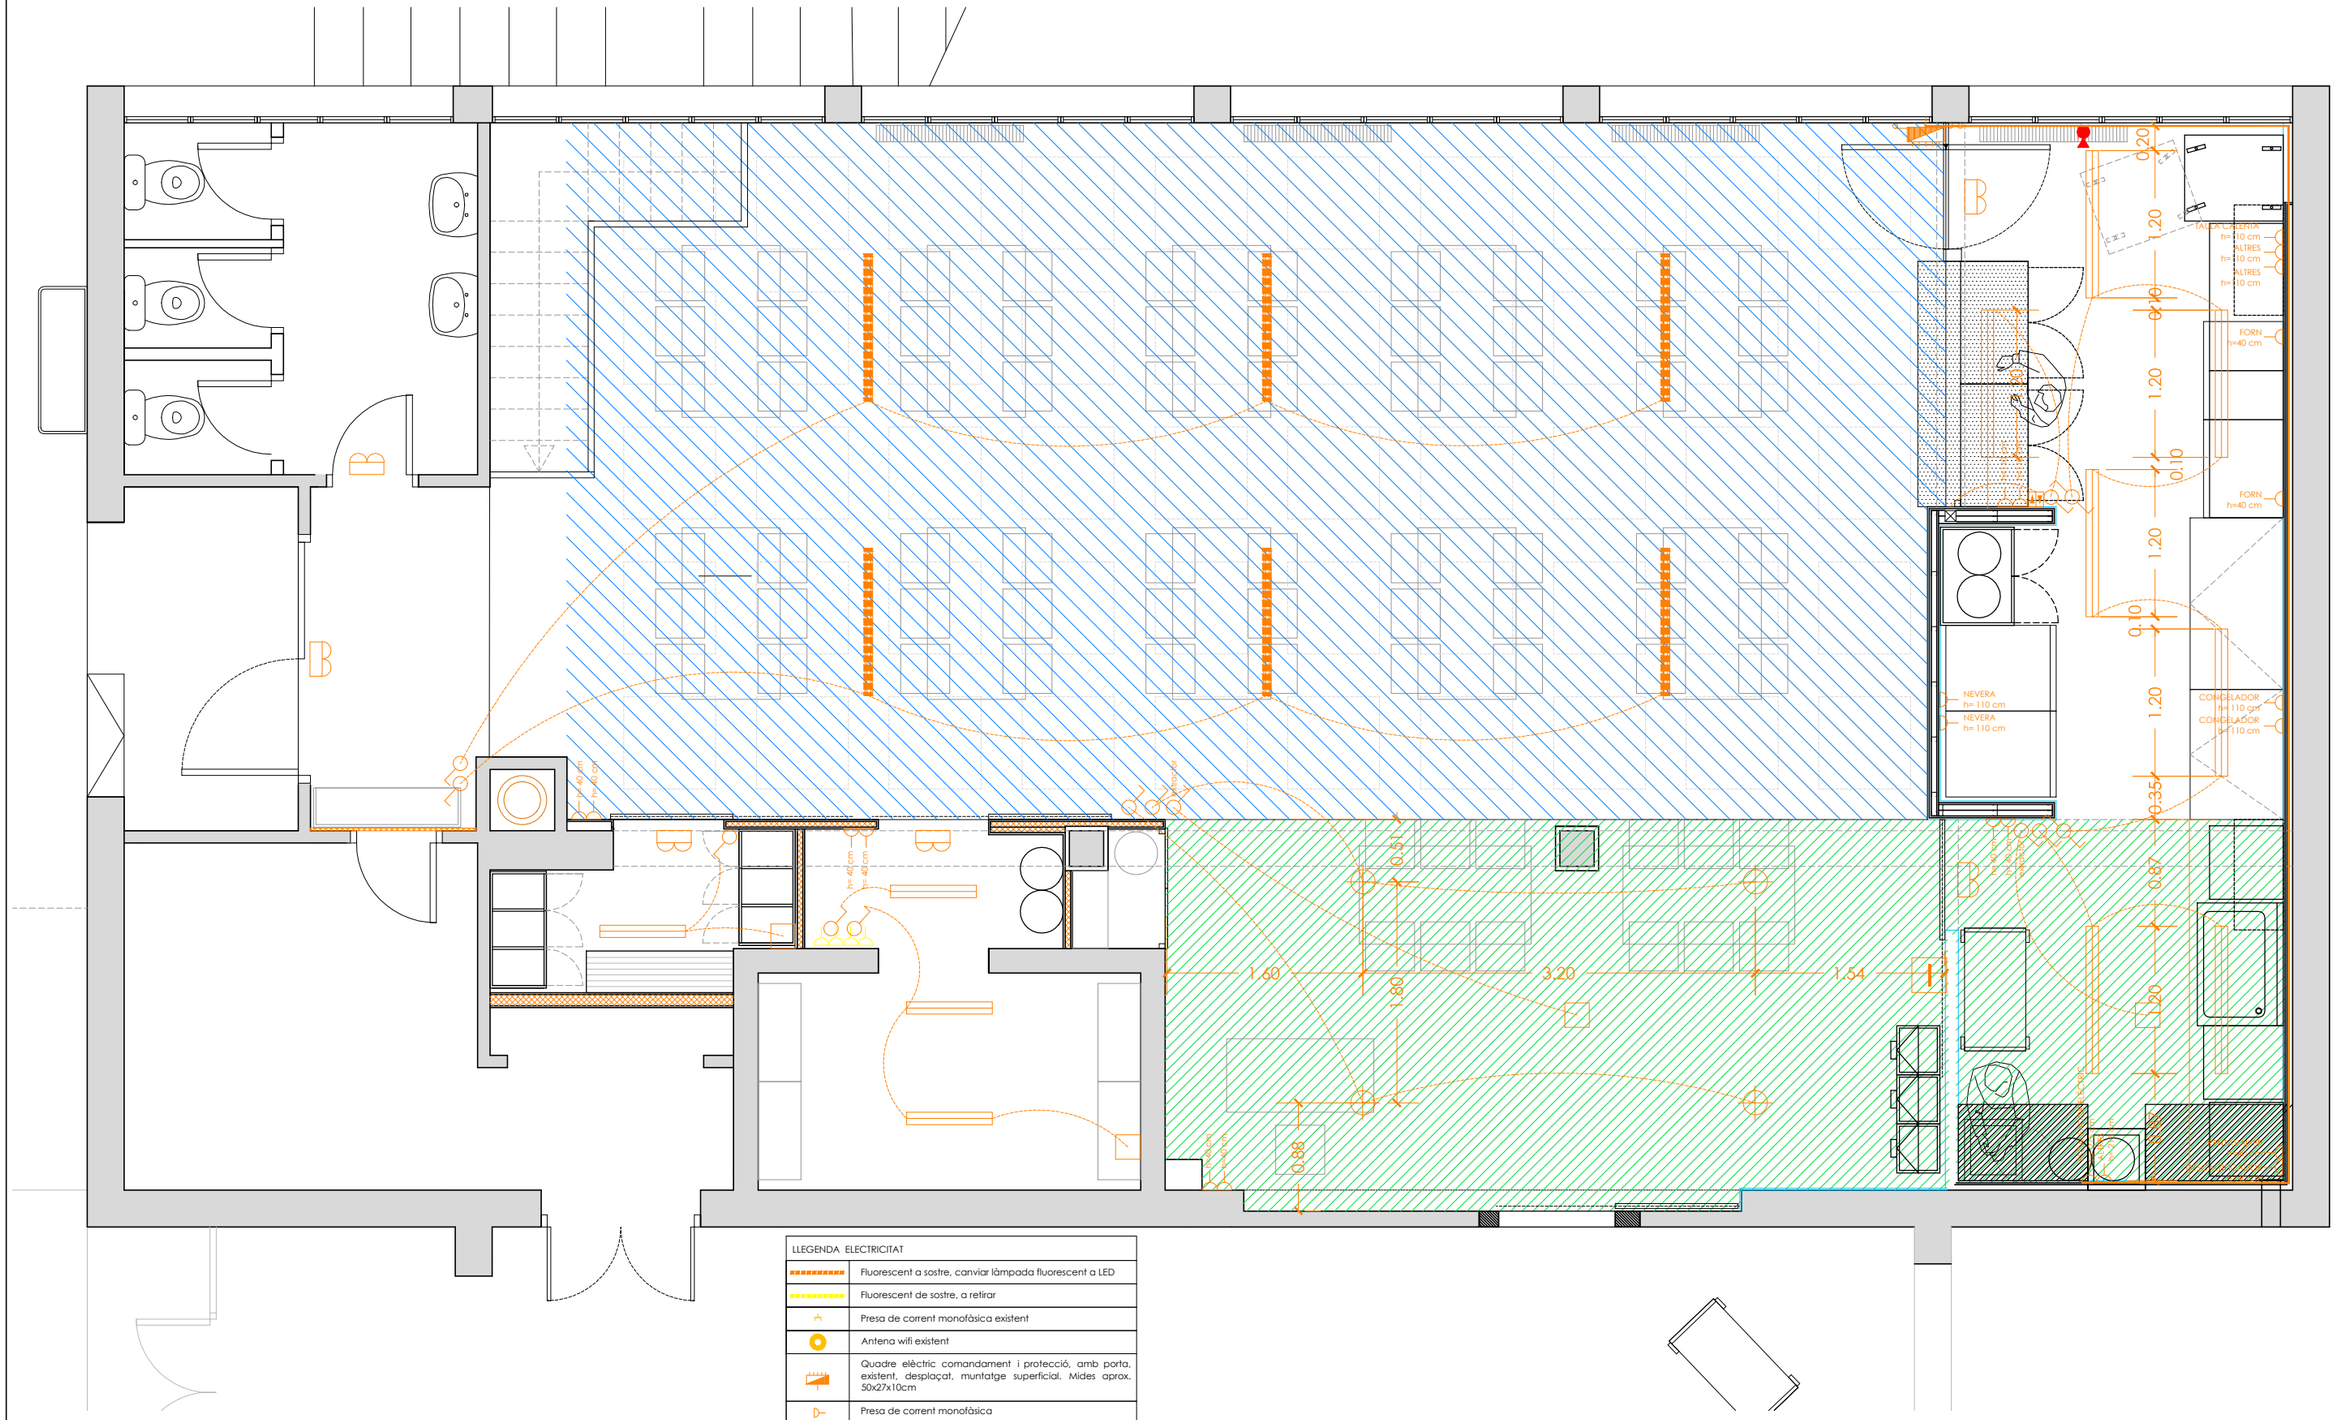

LLEGENDA ELECTRICITAT	
	Fluorescent a sostre, canviar làmpada fluorescent a LED
	Fluorescent de sostre, a retirar
	Presa de corrent monofàsica existent
	Antena wifi existent
	Quadre elèctric comandament i protecció, amb porta, existent, desplaçat, muntatge superficial. Mides aprox. 50x27x10cm
	Presa de corrent monofàsica
	Il·luminació de superfície, LED, 4000K, tipus Coreline G2 de Philips, llarg 120 cm o equivalent. Pantalla estanca.
	Il·luminació de superfície, LED, 4000 K, tipus Coreline Regleta G3 de Philips, amb difusor, llarg 60 cm, o equivalent.
	Down light, LED , 4000 K, Ledinaire SlimDownlight de Philips, diam. 20,5 cm, o equivalent
	Bloc autònom d'emergència
	Interruptor
	Interruptor commutat
	Encesa
ALT	Polsador per a persiana

LLEGENDA PROTECCIÓ CONTRA INCENDIS	
	Extintor portàtil d'eficàcia 21A -113B a <15 m de recorregut des de qualsevol origen de evacuació.

REFERÈNCIA: 202402_CEIP016	DATA ACTUAL: JUL 2024	vist i plau	tècnics redactors			segell/data modificat	Ajuntament de Sabadell SERVEI D'OBRES D'EDIFICIS I BÉNS MUNICIPALS	**ACTUACIONS DE CONSERVACIÓ DE L'OBRADOR I EL MENJADOR.** **ESCOLA JOAN MARAGALL (CEIP 016)** **INSTAL·LACIÓ ELÈCTRICA . PROPOSTA**	PLÀNOL
ESCALA: 1/50	DIBUIXAT:	MARC GRAUPERA ARQUITECTE. CAP DE SERVEI	ELENA GALERA ARQUITECTA. CAP DE SECCIÓ	SÍLVIA VERA. Arquitecta	JOAN PLANS. Enginyer				DI 02

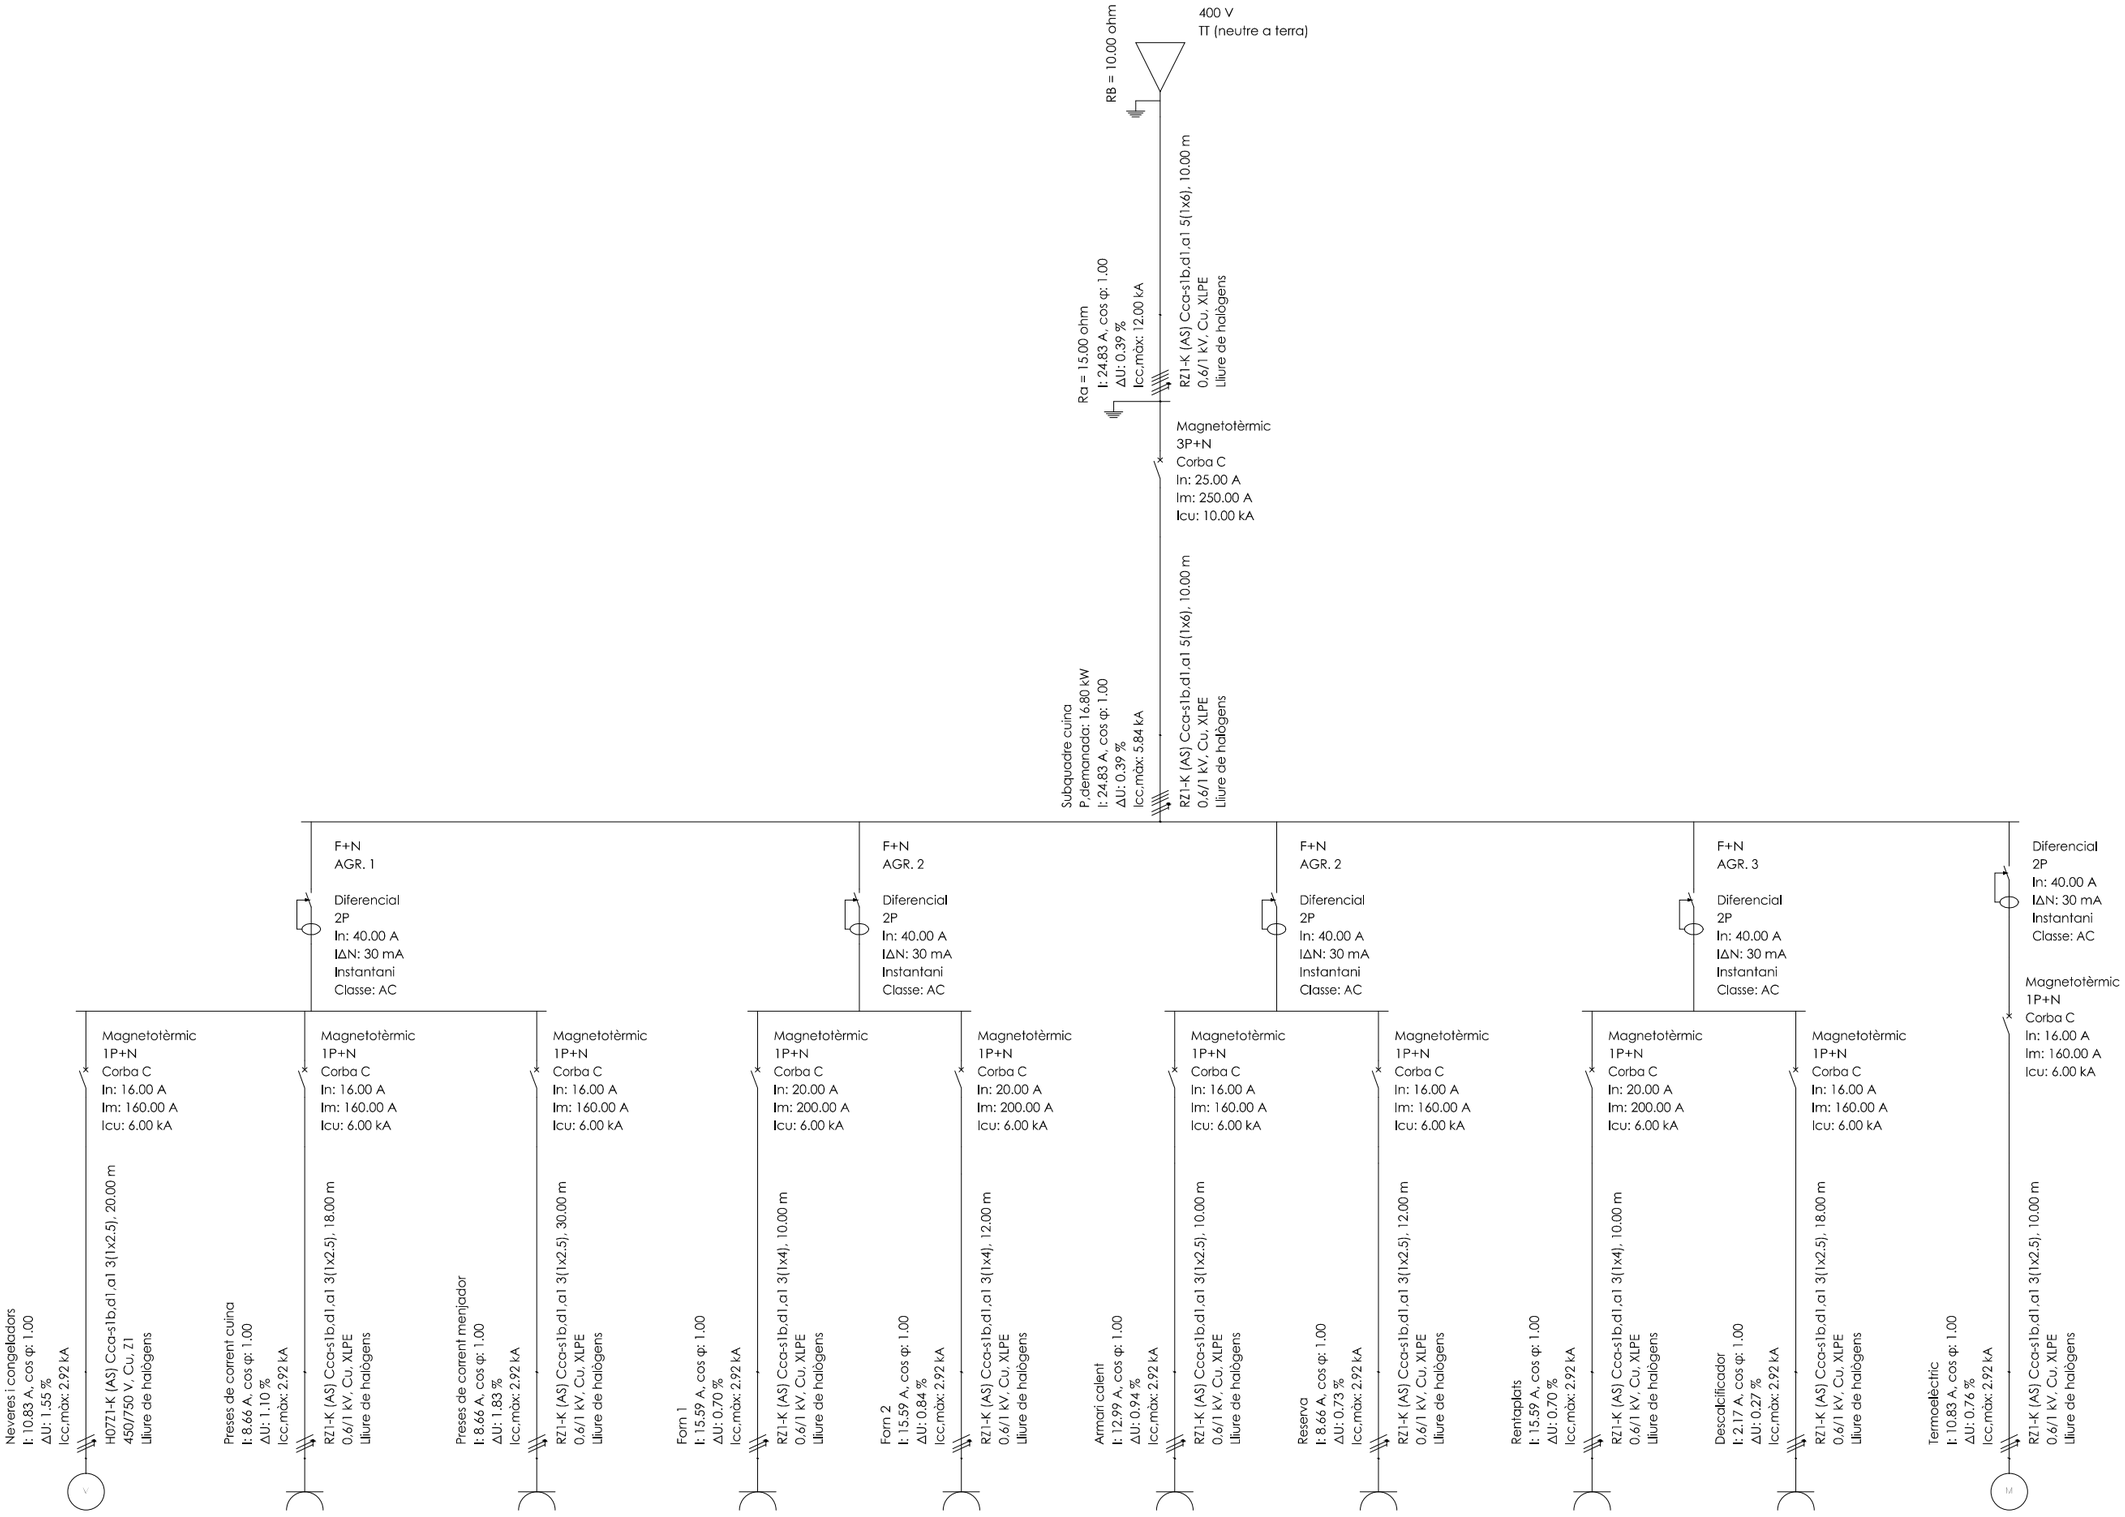

Referència	C1. Neveres i congeladors	C2. Preses de corrent cuina	C3. Preses de corrent menjador	C4. Forn 1	C5. Forn 2	C6. Armari calent	C7. Reserva	C8. Rentaplats	C9. Descalcificador	C10. Termoelèctric
Potència demanada	2.00 kW	2.00 kW	2.00 kW	3.60 kW	3.60 kW	3.00 kW	2.00 kW	3.60 kW	0.50 kW	2.00 kW

REFERÈNCIA: 202402_CEIP016	DATA ACTUAL: JUL 2024	vist i plau	tècnics redactors			segell/data modificat	
ESCALA: 1/50	DIBUIXAT:	MARC GRAUPERA ARQUITECTE. CAP DE SERVEI	ELENA GALERA ARQUITECTA. CAP DE SECCIÓ	SÍLVIA VERA. Arquitecta	JOAN PLANS. Enginyer		

Ajuntament de Sabadell
SERVEI D'OBRES D'EDIFICIS I BÉNS MUNICIPALS

ACTUACIONS DE CONSERVACIÓ DE L'OBRADOR I EL MENJADOR
ESCOLA JOAN MARAGALL (CEIP 016). PLANTA SEGONA
INSTAL·LACIÓ ELÈCTRICA. ESQUEMA UNIFILAR

PLÀNOL
DI 03

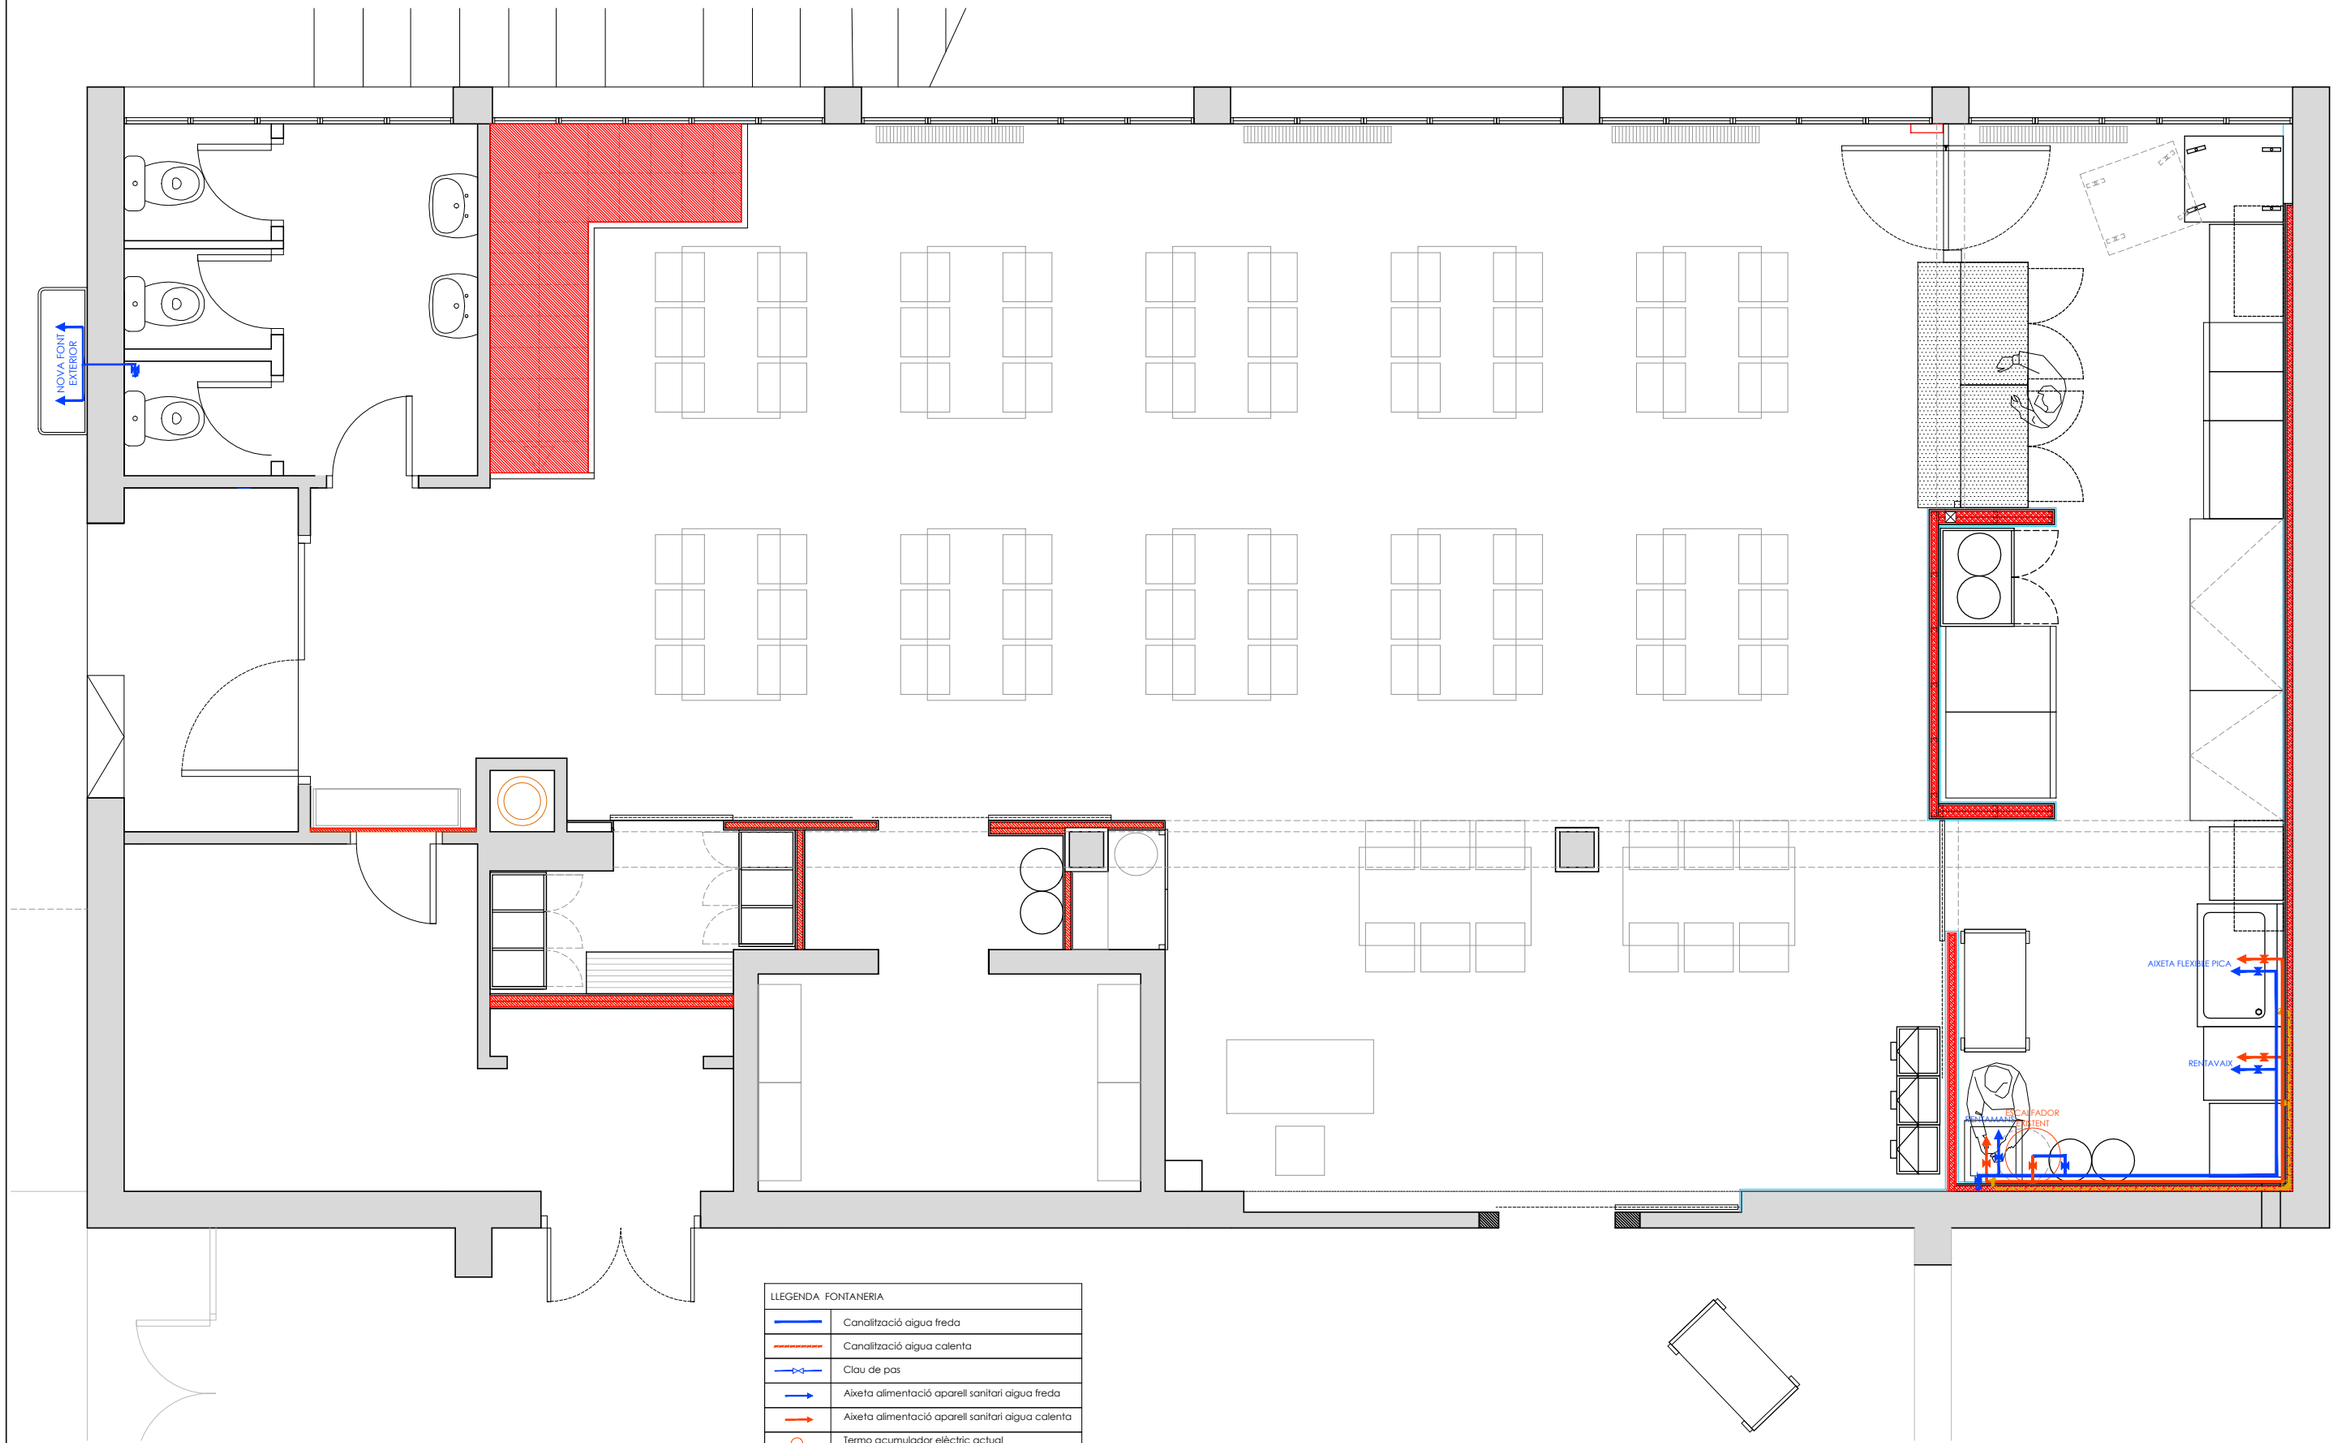

LLEGENDA FONTANERIA	
	Canalització aigua freda
	Canalització aigua calenta
	Clau de pas
	Aixeta alimentació aparell sanitari aigua freda
	Aixeta alimentació aparell sanitari aigua calenta
	Termo acumulador elèctric actual

LLEGENDA SANEJAMENT	
	xarxa sanejament (p>3%)
	baixant aigües residuals

REFERÈNCIA: 202402_CEIP016	DATA ACTUAL: JUL 2024	vist i plau	tècnics redactors			segell/data modificat	Ajuntament de Sabadell SERVEI D'OBRES D'EDIFICIS I BÉNS MUNICIPALS	**ACTUACIONS DE CONSERVACIÓ DE L'OBRADOR I EL MENJADOR.** **ESCOLA JOAN MARAGALL (CEIP 016)** **INSTAL·LACIÓ D'AIGUA I SANEJAMENT. PROPOSTA**	PLÀNOL
ESCALA: 1/50	DIBUIXAT:	MARC GRAUPERA ARQUITECTE. CAP DE SERVEI	ELENA GALERA ARQUITECTA. CAP DE SECCIÓ	SÍLVIA VERA. Arquitecta	JOAN PLANS. Enginyer				DI 04

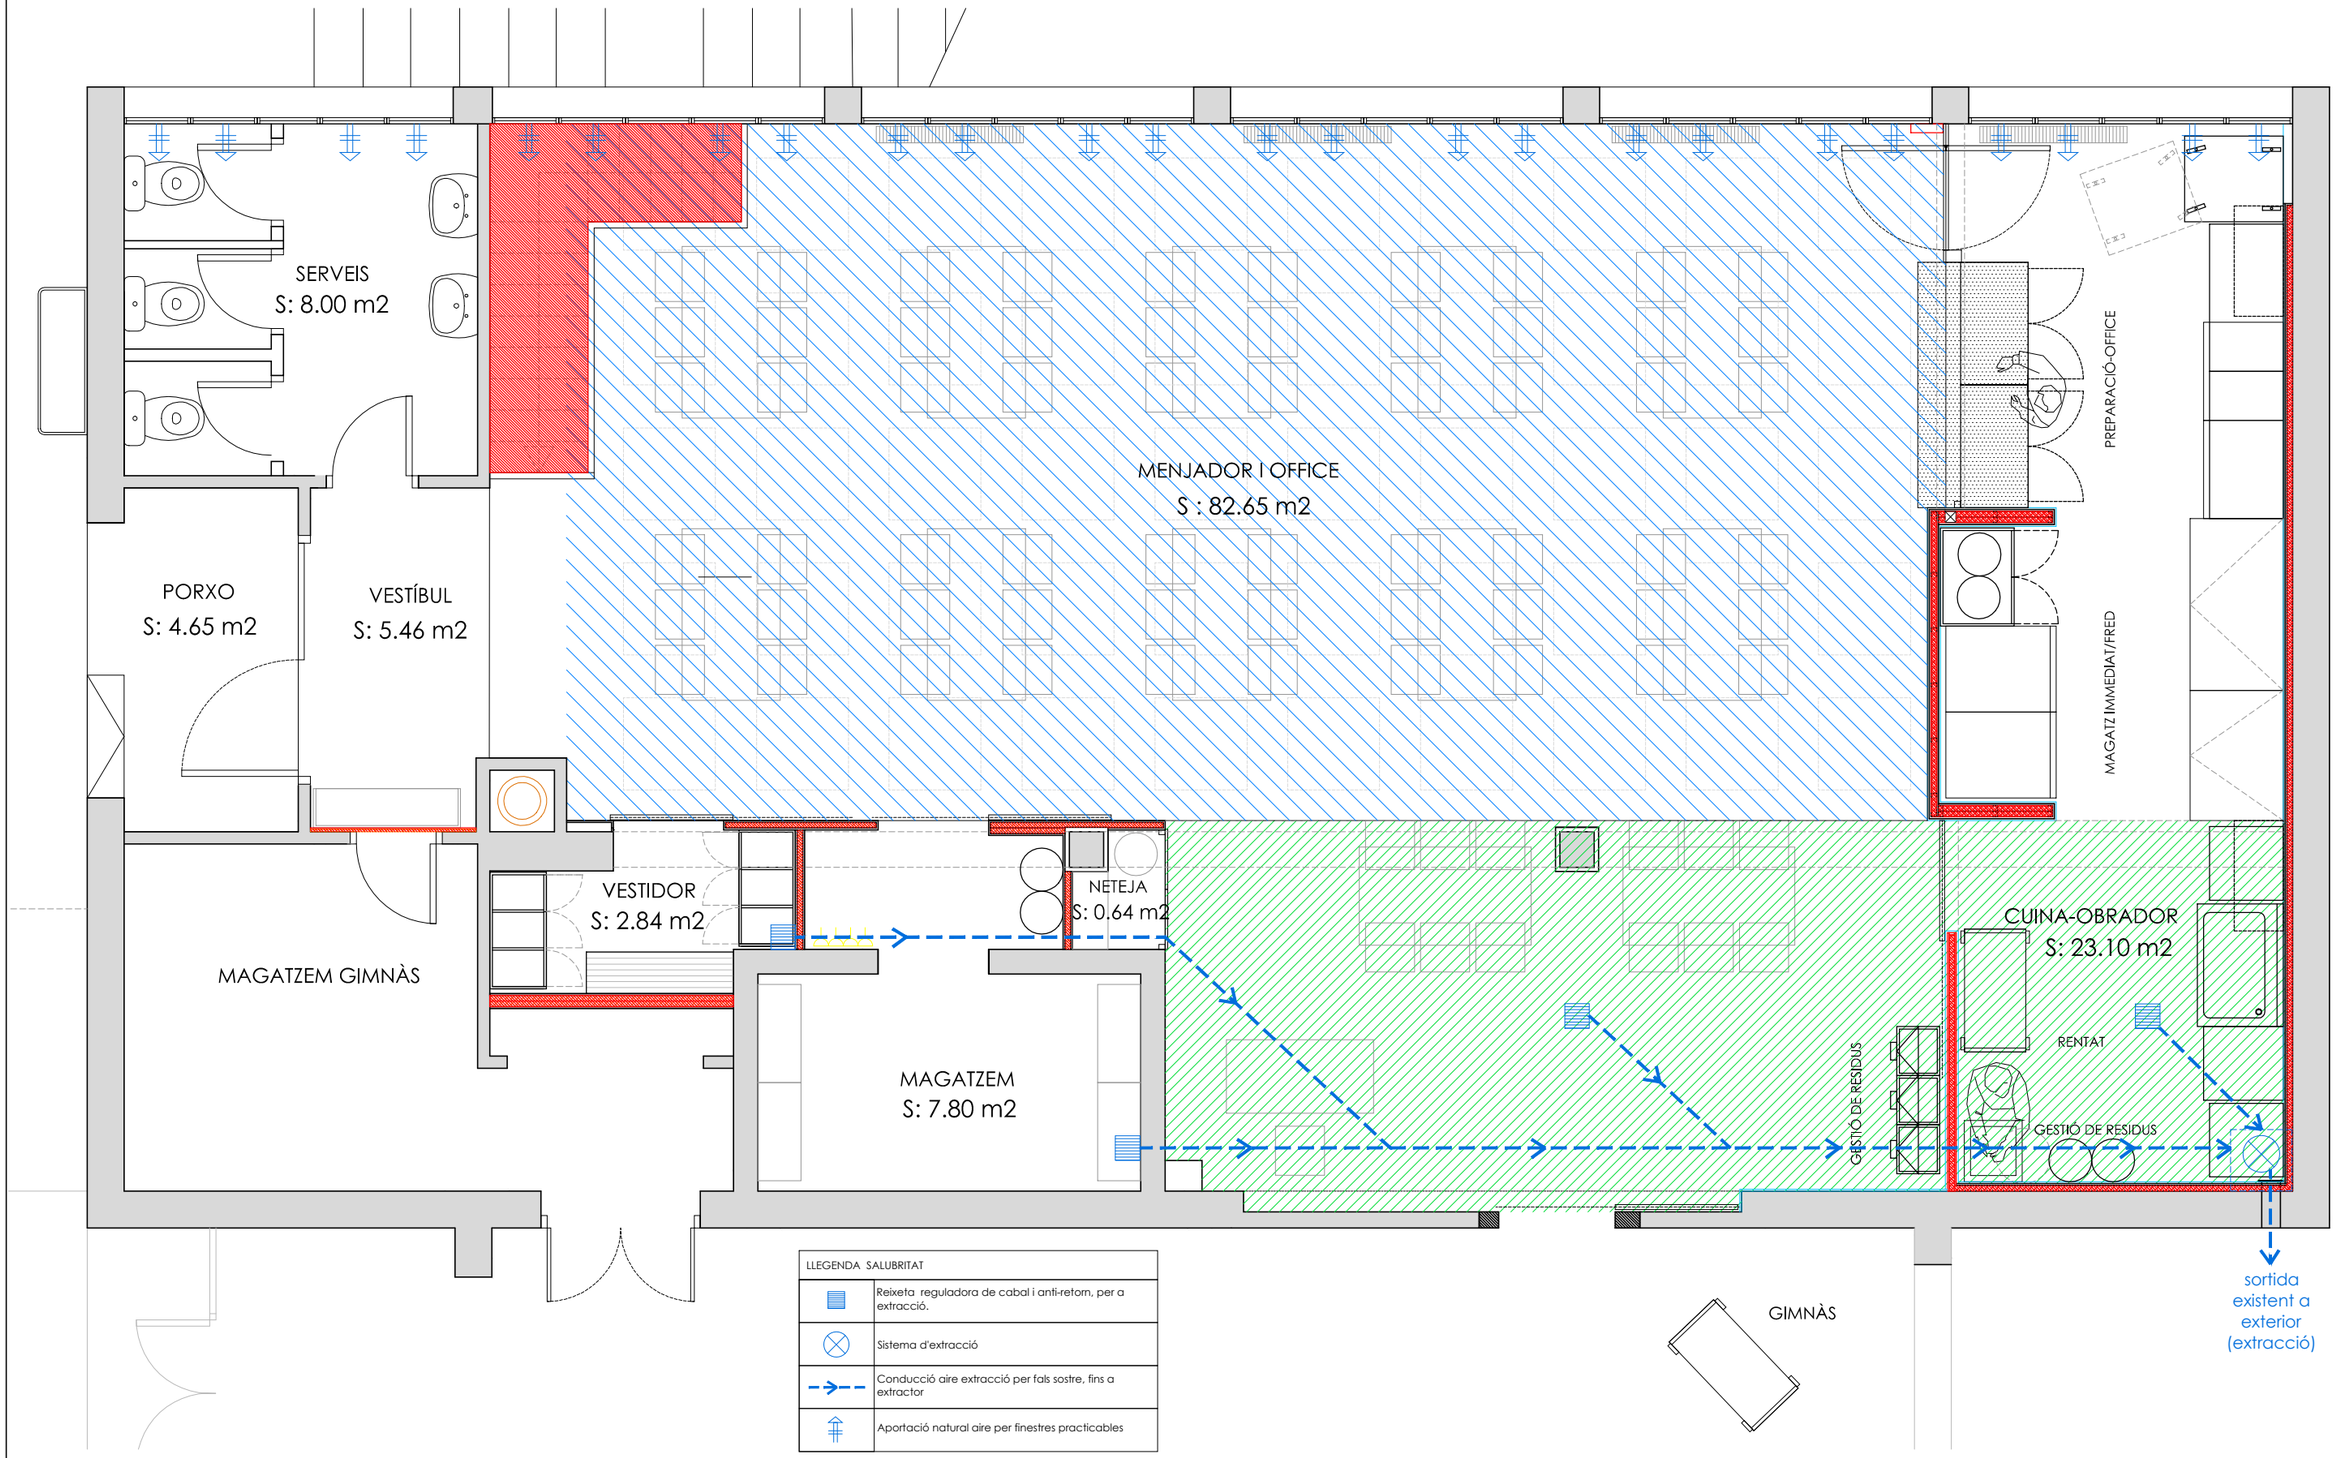

LLEGENDA SALUBRITAT	
	Reixeta reguladora de cabal i anti-retorn, per a extracció.
	Sistema d'extracció
	Conducció aire extracció per fals sostre, fins a extractor
	Aportació natural aire per finestres practicables

REFERÈNCIA: 202402_CEIP016	DATA ACTUAL: JUL 2024	vist i plau	tècnics redactors			segell/data modificat	Ajuntament de Sabadell SERVEI D'OBRES D'EDIFICIS I BÉNS MUNICIPALS	**ACTUACIONS DE CONSERVACIÓ DE L'OBRADOR I EL MENJADOR.** **ESCOLA JOAN MARAGALL (CEIP 016)** **INSTAL·LACIÓ SALUBRITAT. PROPOSTA**	PLÀNOL
ESCALA: 1/50	DIBUIXAT:	MARC GRAUPERA ARQUITECTE. CAP DE SERVEI	ELENA GALERA ARQUITECTA. CAP DE SECCIÓ	SÍLVIA VERA. Arquitecta	JOAN PLANS. Enginyer				DI 05

III. PLEC DE CONDICIONS

B - MATERIALS I COMPOSTOS

B0 - MATERIALS BÀSICS

B01 - LÍQUIDS

B011 - NEUTRES

0.- ELEMENTS QUE CONTEMPLA EL PLEC

B0111000,B011-05ME.

1.- DEFINICIÓ I CARACTERÍSTIQUES DELS ELEMENTS

Aigües utilitzades per algun dels usos següents:
- Confecció de formigó
- Confecció de morter
- Confecció de pasta de guix
- Reg de plantacions
- Conglomerats de grava-ciment, terra-ciment, grava-emulsió, etc.
- Humectació de bases o subbases
- Humectació de peces ceràmiques, de ciment, etc.

CARACTERÍSTIQUES GENERALS:
Poden ser utilitzades les aigües potables i les sancionades com a acceptables per la pràctica.

Es poden utilitzar aigües de mar o salines anàlogues per a la confecció o curat de formigons sense armadura. Per a la confecció de formigó armat o pretesat es prohibeix l'ús d'aquestes aigües, tret del cas que es facin estudis especials.
Es podrà utilitzar aigua reciclada provinent del rentat dels camions formigonera a la pròpia central de formigó, sempre que compleixi les especificacions anteriors i la seva densitat sigui <= 1,3 g/m3 i la densitat total sigui <=1,1 g/cm
L'aigua a utilitzar tant en el curat com en la pastada del formigó, no ha de contenir cap substància perjudicial en quantitats que puguin afectar a les propietats del formigó o a la protecció de l'armat.
Si ha d'utilitzar-se per a la confecció o el curat de formigó o de morters i no hi ha antecedents de la seva utilització o aquesta presenta algun dubte s'haurà de verificar que acompleix totes aquestes característiques:
- Exponent d'hidrogen pH (UNE 83952): >= 5
- Total de substàncies dissoltes (UNE 83957): <= 15 g/l (15.000 ppm)
- Sulfats, expressats en SO4- (UNE 83956)
  - Ciment tipus SR: <= 5 g/l (5.000 ppm)
  - Altres tipus de ciment: <= 1 g/l (1.000 ppm)
- Ió clor, expressat en Cl- (UNE 7178)
  - Aigua per a formigó armat: <= 3 g/l (3.000 ppm)
  - Aigua per a formigó pretesat: <= 1 g/l (1.000 ppm)
  - Aigua per a formigó en massa amb armadura de fissuració: <= 3 g/l (3.000 ppm)
- Hidrats de carboni (UNE 7132): 0
- Substàncies orgàniques solubles en èter (UNE 7235): <= 15 g/l (15.000 ppm)

Ió clor total aportat per components d'un formigó no pot superar:
- Pretensat: <= 0,2% pes de ciment
- Armat: <= 0,4% pes de ciment
- En massa amb armadura de fissuració: <= 0,4% pes de ciment

2.- CONDICIONS DE SUBMINISTRAMENT I EMMAGATZEMATGE

Subministrament i emmagatzematge: De manera que no s'alterin les seves condicions.

3.- UNITAT I CRITERIS D'AMIDAMENT

Unitat d'amidament: la indicada a la descripció de l'element
Criteri d'amidament: quantitat necessària subministrada a l'obra

4.- NORMATIVA DE COMPLIMENT OBLIGATORI

Real Decreto 1247/2008, de 18 de julio, por el que se aprueba la Instrucción de Hormigón Estructural (EHE-08).

5.- CONDICIONS DE CONTROL DE RECEPCIÓ

OPERACIONS DE CONTROL:
Abans de l'inici de l'obra i si no es tenen antecedents de l'aigua que es vol utilitzar, o es tenen dubtes, s'ha d'analitzar l'aigua per determinar:
- Exponent d'hidrogen pH (UNE 83952)
- Contingut de substàncies dissoltes (UNE 83957)
- Contingut de sulfats, expressats en SO4 (UNE 83956)
- Contingut en ió clor Cl- (UNE 7178)
- Contingut d'hidrats de carboni (UNE 7132)
- Contingut de substàncies orgàniques solubles en èter (UNE 7235)

En cas d'utilitzar aigua potable de la xarxa de subministrament, no serà obligatori realitzar els assajos anteriors.
En altres casos, la DF o el Responsable de la recepció en el cas de centrals de formigó preparat o de prefabricats, s'ha de disposar la realització dels assajos en laboratoris contemplats en l'apartat 78.2.2.1 de l'EHE, per tal de comprovar el compliment de les especificacions de l'article 27 de l'EHE.

CRITERIS DE PRESA DE MOSTRES:
Els controls s'han de realitzar segons les instruccions de la DF i la norma EHE, realitzant-se la presa de mostres segons la UNE 83951.

INTERPRETACIÓ DE RESULTATS I ACTUACIONS EN CAS D'INCOMPLIMENT:
No s'ha d'acceptar l'aigua que no compleixi les especificacions, ni per a l'amasat ni per al curat.

B0 - MATERIALS BÀSICS

B01 - LÍQUIDS

B011 - NEUTRES

B011- - AIGUA

0.- ELEMENTS QUE CONTEMPLA EL PLEC

B011-05ME.

1.- DEFINICIÓ I CONDICIONS DELS ELEMENTS
Aigües utilitzades per algun dels usos següents:
- Confecció de formigó
- Confecció de morter
- Confecció de pasta de guix
- Reg de plantacions
- Conglomerats de grava-ciment, terra-ciment, grava-emulsió, etc.
- Humectació de bases o subbases
- Humectació de peces ceràmiques, de ciment, etc.

CARACTERÍSTIQUES GENERALS:
Poden ser utilitzades les aigües potables i les sancionades com a acceptables per la pràctica.
Es poden utilitzar aigües de mar o salines anàlogues per a la confecció o curat de formigons sense armadura. Per a la confecció de formigó armat o pretesat es prohibeix l'ús d'aquestes aigües, tret del cas que es facin estudis especials.
Es podrà utilitzar aigua reciclada provinent del rentat dels camions formigonera a la pròpia central de formigó, sempre que compleixi les especificacions anteriors i la seva densitat sigui <= 1,3 g/cm3 i la densitat total sigui <=1,1 g/cm3
L'aigua a utilitzar tant en el curat com en la pastada del formigó, no ha de contenir cap substància perjudicial en quantitats que puguin afectar a les propietats del formigó o a la protecció de l'armat.
Si ha d'utilitzar-se per a la confecció o el curat de formigó o de morters i no hi ha antecedents de la seva utilització o aquesta presenta algun dubte s'haurà de verificar que acompleix totes aquestes característiques:
- Exponent d'hidrogen pH (UNE 83952): >= 5
- Total de substàncies dissoltes (UNE 83957): <= 15 g/l (15.000 ppm)

- Sulfats, expressats en SO4- (UNE 83956) - Ciment tipus SR,SRC: <= 5 g/l (5.000 ppm)
- Altres tipus de ciment: <= 1 g/l (1.000 ppm)
- Ió clor, expressat en Cl- (UNE 83958) - Aigua per a formigó pretesat: <= 1 g/l (1.000 ppm) - Aigua per a formigó armat: <= 2 g/l - Aigua per a formigó en massa amb armadura de fissuració: <= 2 g/l
- Hidrats de carboni(UNE 83959) : 0
- Substàncies orgàniques solubles en èter (UNE 83960): <= 15 g/l (15.000 ppm)

Álcalis Na2O: >= 1,5 g/l
Ió clor total aportat per components d'un formigó no pot superar:
- Pretensat: <= 0,2% pes de ciment
- Armat: <= 0,4% pes de ciment
- En massa amb armadura de fissuració: <= 0,4% pes de ciment

2.- CONDICIONS DE SUBMINISTRAMENT I EMMAGATZEMATGE
Subministrament i emmagatzematge: De manera que no s'alterin les seves condicions.
3.- UNITAT I CRITERI D'AMIDAMENT
Unitat d'amidament: la indicada a la descripció de l'element
Criteri d'amidament: quantitat necessària subministrada a l'obra
4.- NORMATIVA DE COMPLIMENT OBLIGATORI
Real Decreto 470/2021, de 29 de junio, por el que se aprueba el Código Estructural.
5.- CONDICIONS DE CONTROL DE RECEPCIÓ
OPERACIONS DE CONTROL:
Abans de l'inici de l'obra i si no es tenen antecedents de l'aigua que es vol utilitzar, o es tenen dubtes, s'ha d'analitzar l'aigua per determinar:
- Exponent d'hidrogen pH (UNE 83952)
- Contingut de substàncies dissoltes (UNE 83957)
- Contingut de sulfats, expressats en SO4 (UNE 83956)

Contingut en ió clor Cl- (UNE 83958)
- Contingut d'hidrats de carboni (UNE 83959)
- Contingut de substàncies orgàniques solubles en èter (UNE 83960)

En cas d'utilitzar aigua potable de la xarxa de subministrament, no serà obligatori realitzar els assajos anteriors.
En altres casos, la DF o el Responsable de la recepció en el cas de centrals de formigó preparat o de prefabricats, s'ha de disposar la realització dels assajos en laboratoris contemplats en l'apartat 78.2.2.1, per tal de comprovar el compliment de les especificacions de l'article 29 del CODI ESTRUCTURAL.
CRITERIS DE PRESA DE MOSTRES:
Els controls s'han de realitzar segons les instruccions de la DF i el CODI ESTRUCTURAL, realitzant-se la presa de mostres segons la UNE 83951.
INTERPRETACIÓ DE RESULTATS I ACTUACIONS EN CAS D'INCOMPLIMENT:
No s'ha d'acceptar l'aigua que no compleixi les especificacions, ni per a l'amasat ni per al curat.

B0 - MATERIALS BÀSICS

B01 - LÍQUIDS

B017- - DISSOLVENT

0.- ELEMENTS QUE CONTEMPLA EL PLEC

B017-05MM.

1.- DEFINICIÓ I CONDICIONS DELS ELEMENTS
Dissolvent capaç d'eliminar restes de greixos i altres brutícies de la superfície dels tubs de PVC.
CARACTERÍSTIQUES GENERALS:
No ha de produir danys a la superfície del tub, ni als adhesius dels junts.
No ha de deixar residus ni olors permanents després de la seva aplicació.
2.- CONDICIONS DE SUBMINISTRAMENT I EMMAGATZEMATGE
Subministrament: En envasos tancats hermèticament, sense alteracions, i amb una etiqueta amb les següents dades:
- Designació comercial
- Tipus de dissolvent

- Referència a normatives que compleix
- Instruccions d'us
- Exigències d'acord amb la normativa vigent de Seguretat i Higiene al Treball, referents a l'ús i emmagatzematge
- Data de caducitat

Emmagatzematge: D'acord amb les instruccions del fabricant, en recintes tancats, protegits de l'acció directe del sol o altres fonts de calor i flames, i ventilats.
3.- UNITAT I CRITERI D'AMIDAMENT
Unitat d'amidament: la indicada a la descripció de l'element
Criteri d'amidament: quantitat necessària subministrada a l'obra
4.- NORMATIVA DE COMPLIMENT OBLIGATORI
No hi ha normativa de compliment obligatori.

B0 - MATERIALS BÀSICS

B03 - GRANULATS

B031 - SORRES

0.- ELEMENTS QUE CONTEMPLA EL PLEC

B0310020.

1.- DEFINICIÓ I CARACTERÍSTIQUES DELS ELEMENTS

Sorra procedent de roques calcàries, roques granítiques, marbres blancs i durs, o sorra procedent del reciclatge de residus de la construcció i demolició en una planta legalment autoritzada per al tractament d'aquest tipus de residu.
S'han considerat els tipus següents:
- Sorra de marbre blanc
- Sorra per a confecció de formigons, d'origen:

Sorra per a confecció de formigons, d'origen:
  - De pedra calcària
  - De pedra granítica
- Sorra per a confecció de morters
- Sorra per a reblert de rases amb canonades
- Sorres procedents de reciclatge de residus de la construcció i demolicions

CARACTERÍSTIQUES GENERALS:
El contractista ha de sotmetre a l'aprovació de la DF les pedreres o dipòsits d'on s'han d'obtenir els àrids, aportant tots els elements justificatius que cregués convenients o que li fossin requerits pel Director d'Obra, entre d'altres:
- Classificació geològica.
- Estudi de morfologia.
- Aplicacions anteriors.

La DF ha de poder refusar totes aquelles procedències que, al seu criteri, obligarien a un control massa freqüent dels materials que se n'extraguessin.
Els granuls han de tenir forma arrodonida o polièdrica.
La composició granulomètrica ha de ser l'adequada al seu ús, o si no consta, la que estableixi explícitament la DF.
No ha de tenir margues o altres materials estranys.
Contingut de pirites o d'altres sulfurs oxidables: 0%
Contingut de matèria orgànica (UNE-EN 1744-1): Color més clar que el patró
Contingut de terrossos d'argila (UNE 7133): <= 1% en pes
Els àrids no han de ser reactius amb el ciment. No s'utilitzaran àrids procedents de roques toves, friables, poroses, etc., ni els que continguin nòduls de guix, compostos ferrosos, sulfurs oxidables, etc, en quantitats superiors a les contemplades a l'EHE
Els àrids reciclats hauran de complir amb les especificacions de l'article 28 de l'EHE. A més, els que provinguin de formigons estructurals sans, o de resistència elevada, han de ser adequats per a la fabricació de formigó reciclat estructural, complint una sèrie de requisits:

- Dimensió mínima permesa = 4 mm
- Terrossos d'argila per a un formigó amb menys del 20% d'àrid reciclat: <= 0,6%
- Terrossos d'argila per a un formigó amb 100% d'àrid reciclat: <= 0,25%

- Absorció d'aigua per a un formigó amb menys del 20% d'àrid reciclat: <= 7%
- Absorció d'aigua per a un formigó amb més del 20% d'àrid reciclat: <= 5%
- Coeficient de Los Àngeles: <= 40
- Continguts màxims d'impureses:
  - Material ceràmic: <= 5% del pes
  - Partícules lleugeres: <= 1% del pes
  - Asfalt: <= 1% del pes
  - Altres: <= 1,0 % del pes

En els valors de les especificacions no citades, es mantenen els establerts en l'article 28 de l'EHE.

SORRA DE MARBRE BLANC:
Barreja amb granulats blancs diferents del marbre: 0%

SORRA PER A LA CONFECCIÓ DE FORMIGONS:
Es denomina sorra a la barreja de les diferents fraccions d'àrid fi que s'utilitzen per a la confecció del formigó
Designació: d/D - IL - N
d/D: Fracció granulomètrica, d tamany mínim i D tamany màxim
IL: Presentació, R rodat, T triturat (matxuqueig) i M barreja
N: Naturalesa de l'àrid (C, calcari; S, silici; G,granític; O, ofita; B, basalt; D, dolomític; Q, traquita; I, fonolita; V, varis; A, artificial i R, reciclat
Mida dels granuls (Tamís 4 UNE-EN 933-2): <= 4 mm
Material retingut pel tamís 0,063 (UNE_EN 933-2) i que sura en un líquid de pes específic 20 kN/m3 (UNE-EN 1744-1): <= 0,5% en pes
Compostos de sofre expressats en SO3 i referits a granulat sec (UNE-EN 1744-1): <= 1% en pes
Reactivitat potencial amb els àlcalis del ciment (UNE 146507-2)
Sulfats solubles en àcid, expressats en SO3 i referits al granulat sec (UNE-EN 1744-1): <= 0,8% en pes
Clorurs expressats en Cl- i referits al granulat sec (UNE-EN 1744-1):
- Formigó armat o en massa amb armadures de fissuració: <= 0,05% en pes
- Formigó pretesat: <= 0,03% en pes

Ió clor total aportat per components d'un formigó no pot superar:
- Pretensat: <= 0,2% pes de ciment
- Armat: <= 0,4% pes de ciment
- En massa amb armadura de fissuració: <= 0,4% pes de ciment

Estabilitat (UNE-EN 1367-2):
- Pèrdua de pes amb sulfat sòdic: <= 10%
- Pèrdua de pes amb sulfat magnèsic: <= 15%

Pèrdua de pes amb sulfat magnèsic (UNE-EN 1367-2) quan el formigó estigui sotmès a una classe d'exposició H o F, i l'àrid fi tingui una absorció d'aigua >1%: <= 15%
Coeficient de friabilitat (UNE 83115)
- Per formigons d'alta resistència: < 40
- Formigons en massa o armats amb Fck<=30 N/mm2: < 50

Els àrids no han de presentar reactivitat potencial amb els àlcalis del formigó. Per a comprovar-ho, s'ha de realitzar en primer lloc un anàlisi petrogràfic, per a obtenir el tipus de reactivitat que, en el seu cas, puguin presentar. Si d'aquest estudi es dedueix la possibilitat de reactivitat àlcali sílice o àlcali silicat, s'ha de realitzar l'assaig descrit a l'UNE 146.508 EX. Si el tipus de reactivitat potencial és àlcali carbonat, s'ha de realitzar l'assaig descrit a l'UNE 146.507 EX Part 2.
La corba granulomètrica de l'àrid fi, ha d'estar compresa dins del fus següent:

		Material retingut acumulat, en % en pes,en els tamisos					
Límits	4 mm	2 mm	1 mm	0,5 mm	0,25 mm	0,125 mm	0,063 mm
Superior	0	4	16	40	70	77	(1)
Inferior	15	38	60	82	94	100	100

(1) Aquest valor varia en funció del tipus i origen de l'àrid.

SORRA DE PEDRA GRANÍTICA PER A LA CONFECCIÓ DE FORMIGONS:
Contingut màxim de fins que passen pel tamís 0,063 mm (UNE-EN 933-1):
- Granulat gruixut:
  - Qualsevol tipus: <= 1,5% en pes
- Granulat fi:
  - Granulat arrodonit: <= 6% en pes
  - Granulat de matxuqueig no calcari per a obres sotmeses a exposició IIIa,b,c, IV o alguna classe específica d'exposició: <= 6% en pes
  - Granulat de matxuqueig no calcari per a obres sotmeses a exposició I,IIa,b o cap classe específica d'exposició: <= 10% en pes

Equivalent de sorra (EAV)(UNE_EN 933-8):
- Per a obres en ambients I, IIa,b o cap classe específica d'exposició: >= 70

- Resta de casos: >= 75

Absorció d'aigua (UNE-EN 1097-6): <= 5%

SORRA DE PEDRA CALCÀRIA PER A LA CONFECCIÓ DE FORMIGONS:
Contingut màxim de fins que passen pel tamís 0,063 mm (UNE-EN 933-1):
- Granulat gruixut:
  - Qualsevol tipus: <= 1,5% en pes
- Granulat fi:
  - Granulat arrodonit: <= 6% en pes
  - Granulat de matxuqueig calcari per a obres sotmeses a exposició IIIa,b,c,IV o alguna classe específica d'exposició: <= 10% en pes
  - Granulat de matxuqueix calcari per a obres sotmeses a exposició I,IIa,b o cap classe específica d'exposició: <= 16% en pes

Valor blau de metilè(UNE 83130):
- Per a obres sotmeses a exposició I,IIa,b o cap classe específica d'exposició: <= 0,6% en pes
- Resta de casos: <= 0,3% en pes

SORRA PER A LA CONFECCIÓ DE MORTERS:
La composició granulomètrica ha de quedar dintre dels límits següents:

Tamís UNE 7-050 mm	Percentatge en pes que passa pel tamís	Condicions
5,00	A	A = 100
2,50	B	60 <= B <= 100
1,25	C	30 <= C <= 100
0,63	D	15 <= D <= 70
0,32	E	5 <= E <= 50
0,16	F	0 <= F <= 30
0,08	G	0 <= G <= 15
Altres condicions		C - D <= 50 D - E <= 50 C - E <= 70

Mida dels grànuls: <= 1/3 del gruix del junt
Contingut de matèries perjudicials: <= 2%

GRANULATS PROCEDENTS DE RECICLATGE DE RESIDUS DE LA CONSTRUCCIÓ I DEMOLICIONS:
El material ha de procedir d'una planta autoritzada legalment per al tractament de residus de la construcció.
El material no ha de ser susceptible de cap mena de meteorització o d'alteració física o química sota les condicions més desfavorables que presumiblement es puguin donar al lloc d'utilització.
No han de donar lloc, amb l'aigua, a dissolucions que puguin causar danys a estructures, capes de ferms, o contaminar el sòl o corrents d'aigua.
S'ha considerat que l'ús serà el reblert de rases amb canonades.
Per a qualsevol utilització diferent d'aquesta, es requereix l'acceptació expressa de la direcció facultativa i la justificació mitjançant els assaigs que pertoquin que es compleixen les condicions requerides per a l'us al que es pretén destinar.

2.- CONDICIONS DE SUBMINISTRAMENT I EMMAGATZEMATGE

Subministrament i emmagatzematge: De manera que no s'alterin les seves condicions.
Cada remesa de sorra s'ha de descarregar en una zona ja preparada de sòl sec.
Les sorres de tipus diferents s'han d'emmagatzemar per separat.
Els àrids s'han d'emmagatzemar de tal manera que quedin protegits contra la contaminació, i evitant la seva possible segregació, sobretot durant el seu transport. Es recomana emmagatzemar-los sota cobert per evitar els canvis de temperatura del granulat, i en un terreny sec i net destinat a l'apilament dels àrids. Les sorres d'altres tipus s'han d'emmagatzemar per separat.

3.- UNITAT I CRITERIS D'AMIDAMENT

Unitat d'amidament: la indicada a la descripció de l'element
Criteri d'amidament: quantitat necessària subministrada a l'obra

4.- NORMATIVA DE COMPLIMENT OBLIGATORI

SORRA PER A LA CONFECCIÓ DE FORMIGONS:
Real Decreto 1247/2008, de 18 de julio, por el que se aprueba la Instrucción de Hormigón

Estructural (EHE-08).

SORRA PER A LA CONFECCIÓ DE MORTERS:
Real Decreto 1247/2008, de 18 de julio, por el que se aprueba la Instrucción de Hormigón Estructural (EHE-08).
UNE-EN 12620:2003 Áridos para hormigón.
Real Decreto 314/2006, de 17 de marzo, por el que se aprueba el Código Técnico de la Edificación Parte 2. Documento Básico de Seguridad estructural Fábrica DB-SE-F.

GRANULATS PROCEDENTS DE RECICLATGE DE RESIDUS DE LA CONSTRUCCIÓ I DEMOLICIONS:
Decret Legislatiu 1/2009, de 21 de juliol, pel qual s'aprova el Text refós de la Llei reguladora dels residus.

SORRES PER A ALTRES USOS:
No hi ha normativa de compliment obligatori.

5.- CONDICIONS DE CONTROL DE RECEPCIÓ

CONDICIONS DE MARCATGE I CONTROL DE LA DOCUMENTACIÓ:
L'entrega de granulat a l'obra ha d'anar acompanyada d'un full de subministrament proporcionat pel subministrador, en el que hi han de constar com a mínim les següents dades:
- Identificació del subministrador
- Número del certificat de marcatge CE o indicació d'autoconsum
- Número de sèrie de la fulla de subministrament
- Nom de la cantera
- Data del lliurament
- Nom del peticionari
- Designació de l'àrid segons l'article 28.2 de l'EHE
- Quantitat de granulat subministrat
- Identificació del lloc de subministrament

El fabricant ha de proporcionar la informació relativa a la granulometria i a les toleràncies de l'àrid subministrat.
El subministrador ha de posar a disposició de la DF en el cas que aquesta ho sol·liciti, la documentació següent, que acredita el marcatge CE, segons el sistema d'avaluació de conformitat aplicable, d'acord amb el que disposa l'apartat 7.2.1 del CTE:
- Productes per a carreteres i altres treballs d'obres públiques i edificació de Funcio: Aplicacions que exigeixen requisits de seguretat molt estrictes*. * Requisits que han de ser definits per lleis, reglaments i normes administratives nacionals de cada estat membre,
- Productes per a edificació, fabricació de productes de formigó prefabricat, carreteres i altres treballs d'obres públiques de Funcio: Aplicacions que exigeixen requisits de seguretat molt estrictes*. * Requisits que han de ser definits per lleis, reglaments i normes administratives nacionals de cada estat membre:
  - Sistema 2+: Declaració de Prestacions
- Productes per a edificació, fabricació de productes de formigó prefabricat, carreteres i altres treballs d'obres públiques de Funcio: Aplicacions que no exigeixen requisits de seguretat molt estrictes*. * Requisits que han de ser definits per lleis, reglaments i normes administratives nacionals de cada estat membre,
- Productes per a carreteres i altres treballs d'obres públiques i edificació de Funcio: Aplicacions que no exigeixen requisits de seguretat molt estrictes*. * Requisits que han de ser definits per lleis, reglaments i normes administratives nacionals de cada estat membre:
  - Sistema 4: Declaració de Prestacions

El símbol de marcatge de conformitat CE s'ha d'estampar d'acord amb la Directiva 93/68CE i ha d'estar visible sobre el producte o sobre etiqueta, embalatge o documentació comercial i ha d'anar acompanyat de la següent informació:
- Número d'identificació de l'organisme de certificació
- Nom o marca d'identificació i direcció del fabricant
- Les dues últimes xifres de l'any d'impressió del marcatge
- Referència a la norma (UNE-EN 12620)
- Descripció del producte (nom genèric, material, ús previst)
- Designació del producte
- Informació de les característiques essencials aplicables

A la documentació del marcatge haurà d'indicar:
- Nom del laboratori que ha realitzat els assajos
- Data d'emissió del certificat
- Garantia de que el tractament estadístic és l'exigit en el marcatge
- Estudi de fins que justifiqui experimentalment el seu ús, en el cas que hi hagi àrids que no compleixen amb l'article 28.4.1.

L'àrid reciclat ha d'incloure en la seva documentació:
- Naturalesa del material
- Planta productora de l'àrid i empresa transportista de la runa
- Presència d'impureses
- Detalls de la seva procedència
- Altre informació que resulti rellevant

OPERACIONS DE CONTROL:
Els àrids han de disposar del marcatge CE, de tal manera que la comprovació de la seva idoneïtat per al seu ús es farà mitjançant un control documental del marcatge per tal de determinar el compliment de les especificacions del projecte i de l'article 28 de l'EHE.
En el cas d'àrids d'autoconsum, el Constructor o el Subministrador ha d'aportar un certificat d'assaig, de com a màxim tres mesos d'antiguitat, realitzat en un laboratori de control dels contemplats en l'article 78.2.2.1 de l'EHE, que verifiqui el compliment de les especificacions de l'àrid subministrat respecte l'article 28 de l'EHE.
La DF ha de poder valorar el nivell de garantia del distintiu, i en cas de no disposar de suficient informació, ha de poder determinar l'execució de comprovacions mitjançant assaigs.
La DF, a més, ha de valorar si realitzar una inspecció a la planta de fabricació, a poder ser, abans del subministra de l'àrid, per comprovar la idoneïtat per a la seva fabricació. En cas necessari, la DF ha de poder realitzar els assaigs següents per a verificar la conformitat de les especificacions:
- Matèria orgànica (UNE-EN 1744-1).
- Terrossos d'argila (UNE 7133).
- Material retingut pel garbell 0.063 UNE (UNE EN 933-2) i que sura en un líquid de pes específic 2 (UNE EN 1744-1).
- Compostos de sofre (SO3)- respecte al granulat sec (UNE-EN 1744-1).
- Sulfats solubles en àcid (UNE-EN 1744-1).
- Contingut d'Ió Cl- (UNE-EN 1744-1).
- Assaig petrogràfic
- Reactivitat potencial amb els àlcalis del ciment (UNE 146-507 i UNE 146-508).
- Equivalent de sorra (UNE-EN 933-8).
- Absorció d'aigua (UNE-EN 1097-6).
- Assaig d'identificació per raigs X.
- Pèrdua de pes amb sulfat magnèsic (UNE-EN 1367-2)
- Assaig granulomètric (UNE-EN 933-2)
- Coeficient de friabilitat (UNE 83115)

Un cop s'hagi realitzat l'apilament, s'ha de realitzar una inspecció visual, i si es considera necessari, s'han de prendre mostres per realitzar els assaigs corresponents.
S'ha de poder acceptar la sorra que no compleixi amb els requisits sempre i quan mitjançant rentat, cribatge o mescla, assoleixi les condicions exigides.

CRITERIS DE PRESA DE MOSTRES:
Els controls s'han de realitzar segons les instruccions de la DF i la norma EHE.

INTERPRETACIÓ DE RESULTATS I ACTUACIONS EN CAS D'INCOMPLIMENT:
No s'ha d'acceptar la sorra que no compleixi totes les especificacions indicades al plec de condicions. Si la granulometria no s'ajusta a la utilitzada per a l'establiment de les dosificacions aprovades, s'hauran de projectar i aprovar noves fórmules de treball.
No s'han d'utilitzar àrids fins els quals l'equivalent de sorra sigui inferior a:
- 70, en obres sotmeses a les classes I, IIa o IIb, i no sotmeses a cap classe específica d'exposició
- 75, en la resta de casos

En cas que les sorres procedents del matxuqueig de roques calcàries o de roques dolomítiques que no compleixin l'especificació de l'equivalent de sorra, s'han de poder acceptar si l'assaig del blau de metilè (UNE-EN 933-9) compleix el següent:
- Per a obres amb classe general d'exposició I, IIa o IIb (i sense classe específica): <= 0,6% en pes
- Resta de casos: <= 0,3% en pes

Si el valor del blau de metilè fos superior als valors anteriors, i es presentin dubtes de la presència d'argila en els fins, s'ha de poder realitzar un assaig de rajos X per a la seva detecció i identificació: s'ha de poder utilitzar l'àrid fi si les argiles són del tipus caolinita o illita, i si les propietats del formigó amb aquest àrid són les mateixes que les d'un que tingui els mateixos components però sense els fins.
S'han de poder utilitzar sorres rodades, o procedents de roques matxucades, o escòries siderúrgiques adequades, en la fabricació de formigó d'ús no estructural.

B0 - MATERIALS BÀSICS

B03 - GRANULATS

B03L- - SORRA

0.- ELEMENTS QUE CONTEMPLA EL PLEC

B03L-05N7,B03L-05N5.

1.- DEFINICIÓ I CONDICIONS DELS ELEMENTS
Sorra procedent de roques calcàries, roques granítiques, marbres blancs i durs, o sorra procedent del reciclatge de residus de la construcció i demolició en una planta legalment autoritzada per al tractament d'aquest tipus de residu.
S'han considerat els tipus següents:
- Sorra de marbre blanc
- Sorra per a confecció de formigons, d'origen:
Sorra per a confecció de formigons, d'origen: - De pedra calcària - De pedra granítica
- Sorra per a confecció de morters
- Sorra per a reblert de rases amb canonades
- Sorres procedents de reciclatge de residus de la construcció i demolicions
CARACTERÍSTIQUES GENERALS:
El contractista ha de sotmetre a l'aprovació de la DF les pedreres o dipòsits d'on s'han d'obtenir els àrids, aportant tots els elements justificatius que cregués convenients o que li fossin requerits pel Director d'Obra, entre d'altres:
- Classificació geològica.
- Estudi de morfologia.
- Aplicacions anteriors.
La DF ha de poder refusar totes aquelles procedències que, al seu criteri, obligarien a un control massa freqüent dels materials que se n'extraguessin.
Els grànuls han de tenir forma arrodonida o polièdrica.
La composició granulomètrica ha de ser l'adequada al seu ús, o si no consta, la que estableixi explícitament la DF.
No ha de tenir margues o altres materials estranys.
Contingut de pirites o d'altres sulfurs oxidables: 0%
Contingut de matèria orgànica (UNE-EN 1744-1): Color més clar que el patró
Contingut de terrossos d'argila (UNE 7133): <= 1% en pes
Els àrids no han de ser reactius amb el ciment. No s'utilitzaran àrids procedents de roques toves, friables, poroses, etc., ni els que continguin nòduls de guix, compostos ferrosos, sulfurs oxidables, etc, en quantitats superiors a les contemplades al CODI ESTRUCTURAL.
Els àrids reciclats hauran de complir amb les especificacions de l'article 30 del CODI ESTRUCTURAL. A més, els que provinguin de formigons estructurals sans, o de resistència elevada, han de ser adequats per a la fabricació de formigó reciclat estructural, complint una série de requisits:
- Dimensió mínima permesa = 4 mm
- Terrossos d'argila per a un formigó amb menys del 20% d'àrid reciclat: <= 0,6%
- Terrossos d'argila per a un formigó amb 100% d'àrid reciclat: <= 0,25%
- Absorció d'aigua per a un formigó amb menys del 20% d'àrid reciclat: <= 7%
- Absorció d'aigua per a un formigó amb més del 20% d'àrid reciclat: <= 5%
- Coeficient de Los Ángeles: <= 40
- Continguts màxims d'impureses: - Material ceràmic: <= 5% del pes - Partícules lleugeres: <= 1% del pes - Asfalt: <= 1% del pes - Altres: <= 1,0 % del pes
En els valors de les especificacions no citades, es mantenen els establerts en l'article 30 del CODI ESTRUCTURAL.
SORRA DE MARBRE BLANC:
Barreja amb granulats blancs diferents del marbre: 0%
SORRA PER A LA CONFECCIÓ DE FORMIGONS:
Es denomina sorra a la barreja de les diferents fraccions d'àrid fi que s'utilitzen per a la confecció del formigó
Designació: d/D – IL – N
d/D: Fracció granulomètrica, d tamany mínim i D tamany màxim
IL: Presentació, R rodat, T triturat (matxuqueig) i M barreja
N: Naturalesa de l'àrid (C, calcari; S, silici; G,granític; O, ofita; B, basalt; D, dolomític; Q, traquita; I, fonolita; V, varis; A, artificial i R, reciclat
Mida dels granuls (Tamís 4 UNE-EN 933-2): <= 4 mm
Material retingut pel tamís 0,063 (UNE_EN 933-2) i que sura en un líquid de pes específic 20 kN/m3 (UNE EN 1744-1): <= 0,5% en pes
Compostos de sofre expressats en SO3 i referits a granulat sec (UNE-EN 1744-1): <= 1% en pes
Reactivitat potencial amb els àlcalis del ciment (UNE 146507-2)
Sulfats solubles en àcid, expressats en SO3 i referits al granulat sec (UNE-EN 1744-1): <= 0,8% en pes
Clorurs expressats en Cl- i referits al granulat sec (UNE-EN 1744-1):
- Formigó armat o en massa amb armadures de fissuració: <= 0,05% en pes
- Formigó pretesat: <= 0,03% en pes
Ió clor total aportat per components d'un formigó no pot superar:

- Pretensat: <= 0,2% pes de ciment
- Armat: <= 0,4% pes de ciment
- En massa amb armadura de fissuració: <= 0,4% pes de ciment
Estabilitat (UNE-EN 1367-2):
- Pèrdua de pes amb sulfat sòdic: <= 10%
- Pèrdua de pes amb sulfat magnèsic: <= 15%
Pèrdua de pes amb sulfat magnèsic (UNE-EN 1367-2) quan el formigó estigui sotmès a una classe d'exposició XF, i l'àrid fi tingui una absorció d'aigua >1%: <= 15%
Coeficient de friabilitat (UNE 83115)
- Per formigons d'alta resistència: < 40
- Formigons en massa o armats amb Fck<=30 N/mm2: < 50
Els àrids no han de presentar reactivitat potencial amb els àlcalis del formigó. Per a comprovar-ho, s'ha de realitzar en primer lloc un anàlisi petrogràfic, per a obtenir el tipus de reactivitat que, en el seu cas, puguin presentar. Si d'aquest estudi es dedueix la possibilitat de reactivitat àlcali sílice o àlcali silicat, s'ha de realitzar l'assaig descrit a l'UNE 146.508 EX. Si el tipus de reactivitat potencial és àlcali carbonat, s'ha de realitzar l'assaig descrit a l'UNE 146.507 EX Part 2.
La corba granulomètrica de l'àrid fi, ha d'estar compresa dins del fus següent:

	Material retingut acumulat, en % en pes,en els tamisos						
Límits	4 mm	2 mm	1 mm	0,5 mm	0,25 mm	0,125 mm	0,063 mm
Superior	0	4	16	40	70	77	(1)
Inferior	15	38	60	82	94	100	100

(1) Aquest valor varia en funció del tipus i origen de l'àrid.
SORRA DE PEDRA GRANÍTICA PER A LA CONFECCIÓ DE FORMIGONS:
Contingut màxim de fins que passen pel tamís 0,063 mm (UNE-EN 933-1):
- Granulat gruixut: - Qualsevol tipus: <= 1,5% en pes
- Granulat fi: - Granulat arrodonit: <= 6% en pes - Granulat de matxuqueig no calcari per a obres sotmeses a exposició XS, XD, XA,XF o XM: <= 6% en pes - Granulat de matxuqueig no calcari per a obres sotmeses a exposició X0 o XC i no sotmeses a cap classe d'exposició XA, XF o XM: <= 10% en pes
Equivalent de sorra (EAV)(UNE_EN 933-8):
- Per a obres en ambients X0, XC: >= 70
- Resta de casos: >= 75
Absorció d'aigua (UNE-EN 1097-6): <= 5%
SORRA DE PEDRA CALCÀRIA PER A LA CONFECCIÓ DE FORMIGONS:
Contingut màxim de fins que passen pel tamís 0,063 mm (UNE-EN 933-1):
- Granulat gruixut: - Qualsevol tipus: <= 1,5% en pes
- Granulat fi: - Granulat arrodonit: <= 6% en pes - Granulat de matxuqueig calcari per a obres sotmeses a exposició XS, XD, XA, XF o XM: <= 10% en pes - Granulat de matxuqueix calcari per a obres sotmeses a exposició X0 o XC i no sotmesa a cap classe d'exposició XA,XF o XM: <= 16% en pes.
Valor blau de metilè(UNE 83130):
- Per a obres sotmeses a exposició X0 o XC: <= 0,6% en pes
- Resta de casos: <= 0,3% en pes
SORRA PER A LA CONFECCIÓ DE MORTERS:
La composició granulomètrica ha de quedar dintre dels límits següents:

Tamís UNE 7-050 mm	Percentatge en pes que passa pel tamís	Condicions
5,00	A	A = 100
2,50	B	60 <= B <= 100
1,25	C	30 <= C <= 100
0,63	D	15 <= D <= 70
0,32	E	5 <= E <= 50
0,16	F	0 <= F <= 30
0,08	G	0 <= G <= 15
Altres condicions		C – D <= 50 D – E <= 50 C – E <= 70

Mida dels grànuls: <= 1/3 del gruix del junt
Contingut de matèries perjudicials: <= 2%
GRANULATS PROCEDENTS DE RECICLATGE DE RESIDUS DE LA CONSTRUCCIÓ I DEMOLICIONS:
El material ha de procedir d'una planta autoritzada legalment per al tractament de residus de la construcció.
El material no ha de ser susceptible de cap mena de meteorització o d'alteració física o

química sota les condicions més desfavorables que presumiblement es puguin donar al lloc d'utilització.
No han de donar lloc, amb l'aigua, a dissolucions que puguin causar danys a estructures, capes de ferms, o contaminar el sòl o corrents d'aigua.
S'ha considerat que l'ús serà el reblert de rases amb canonades.
Per a qualsevol utilització diferent d'aquesta, es requereix l'acceptació expressa de la direcció facultativa i la justificació mitjançant els assaigs que pertoquin que es compleixen les condicions requerides per a l'us al que es pretén destinar.
2.- CONDICIONS DE SUBMINISTRAMENT I EMMAGATZEMATGE
Subministrament i emmagatzematge: De manera que no s'alterin les seves condicions.
Cada remesa de sorra s'ha de descarregar en una zona ja preparada de sòl sec.
Les sorres de tipus diferents s'han d'emmagatzemar per separat.
Els àrids s'han d'emmagatzemar de tal manera que quedin protegits contra la contaminació, i evitant la seva possible segregació, sobretot durant el seu transport. Es recomana emmagatzemar-los sota cobert per evitar els canvis de temperatura del granulat, i en un terreny sec i net destinat a l'apilament dels àrids. Les sorres d'altres tipus s'han d'emmagatzemar per separat.
3.- UNITAT I CRITERI D'AMIDAMENT
Unitat d'amidament: la indicada a la descripció de l'element
Criteri d'amidament: quantitat necessària subministrada a l'obra
4.- NORMATIVA DE COMPLIMENT OBLIGATORI
SORRA PER A LA CONFECCIÓ DE FORMIGONS:
Real Decreto 470/2021, de 29 de junio, por el que se aprueba el Código Estructural.
SORRA PER A LA CONFECCIÓ DE MORTERS:
Real Decreto 470/2021, de 29 de junio, por el que se aprueba el Código Estructural.
UNE-EN 12620:2003 Àrids para hormigón.
Documento Básico de Seguridad estructural Fábrica DB-SE-F, parte II del CTE, aprobado por el Real Decreto 314/2006.
SORRES PER A ALTRES USOS:
No hi ha normativa de compliment obligatori.
5.- CONDICIONS DE CONTROL DE RECEPCIÓ
CONDICIONS DE MARCATGE I CONTROL DE LA DOCUMENTACIÓ:
L'entrega de granulat a l'obra ha d'anar acompanyada d'un full de subministrament proporcionat pel subministrador, en el que hi han de constar com a mínim les següents dades:
- Identificació del subministrador
- Número del certificat de marcatge CE o indicació d'autoconsum
- Número de sèrie de la fulla de subministrament
- Nom de la cantera
- Data del lliurament
- Nom del peticionari
- Designació de l'àrid segons l'article 30.2 del CODI ESTRUCTURAL
- Quantitat de granulat subministrat
- Identificació del lloc de subministrament
El fabricant ha de proporcionar la informació relativa a la granulometria i a les toleràncies de l'àrid subministrat.
El subministrador ha de posar a disposició de la DF en el cas que aquesta ho sol·liciti, la documentació següent, que acredita el marcatge CE, segons el sistema d'avaluació de conformitat aplicable, d'acord amb el que disposa l'apartat 7.2.1 del CTE: - Productes per a carreteres i altres treballs d'obres públiques i edificació de Funcio: Aplicacions que exigeixen requisits de seguretat molt estrictes*. * Requisits que han de ser definits per lleis, reglaments i normes administratives nacionals de cada estat membre, - Productes per a edificació, fabricació de productes de formigó prefabricat, carreteres i altres treballs d'obres públiques de Funcio: Aplicacions que exigeixen requisits de seguretat molt estrictes*. * Requisits que han de ser definits per lleis, reglaments i normes administratives nacionals de cada estat membre: - Sistema 2+: Declaració de Prestacions - Productes per a edificació, fabricació de productes de formigó prefabricat, carreteres i altres treballs d'obres públiques de Funcio: Aplicacions que no exigeixen requisits de seguretat molt estrictes*. * Requisits que han de ser definits per lleis, reglaments i normes administratives nacionals de cada estat membre, - Productes per a carreteres i altres treballs d'obres públiques i edificació de Funcio: Aplicacions que no exigeixen requisits de seguretat molt estrictes*. * Requisits que han de ser definits per lleis, reglaments i normes administratives nacionals de cada estat membre: - Sistema 4: Declaració de Prestacions
El símbol de marcatge de conformitat CE s'ha d'estampar d'acord amb la Directiva 93/68CE i ha d'estar visible sobre el producte o sobre etiqueta, embalatge o documentació comercial i ha d'anar acompanyat de la següent informació:
- Número d'identificació de l'organisme de certificació
- Nom o marca d'identificació i direcció del fabricant
- Les dues últimes xifres de l'any d'impressió del marcatge
- Referència a la norma (UNE-EN 12620)
- Descripció del producte (nom genèric, material, ús previst)
- Designació del producte
- Informació de les característiques essencials aplicables
A la documentació del marcatge haurà d'indicar:

- Nom del laboratori que ha realitzat els assajos
- Data d'emissió del certificat
- Garantia de que el tractament estadístic és l'exigit en el marcatge
- Estudi de fins que justifiqui experimentalment el seu ús, en el cas que hi hagi àrids que no compleixen amb l'article 30.4.1 del CODI ESTRUCTURAL.
L'àrid reciclat ha d'incloure en la seva documentació:
- Naturalesa del material
- Planta productora de l'àrid i empresa transportista de la runa
- Presència d'impureses
- Detalls de la seva procedència
- Altre informació que resulti rellevant
OPERACIONS DE CONTROL:
Els àrids han de disposar del marcatge CE, de tal manera que la comprovació de la seva idoneïtat per al seu ús es farà mitjançant un control documental del marcatge per tal de determinar el compliment de les especificacions del projecte i de l'article 30 del CODI ESTRUCTURAL.
En el cas d'àrids d'autoconsum, el Constructor o el Subministrador ha d'aportar un certificat d'assaig, de com a màxim tres mesos d'antiguitat, realitzat en un laboratori de control dels contemplats en l'article 17.2.2.1 del CODI ESTRUCTURAL, que verifiqui el compliment de les especificacions de l'àrid subministrat respecte l'article 30 del CODI ESTRUCTURAL.
La DF ha de poder valorar el nivell de garantia del distintiu, i en cas de no disposar de suficient informació, ha de poder determinar l'execució de comprovacions mitjançant assaigs.
La DF, a més, ha de valorar si realitzar una inspecció a la planta de fabricació, a poder ser, abans del subministra de l'àrid, per comprovar la idoneïtat per a la seva fabricació. En cas necessari, la DF ha de poder realitzar els assaigs següents per a verificar la conformitat de les especificacions:
- Matèria orgànica (UNE-EN 1744-1).
- Terrossos d'argila (UNE 7133).
- Material retingut pel garbell 0.063 UNE (UNE EN 933-2) i que sura en un líquid de pes específic 2 (UNE EN 1744-1).
- Compostos de sofre (SO3)- respecte al granulat sec (UNE-EN 1744-1).
- Sulfats solubles en àcid (UNE-EN 1744-1).
- Contingut d'Ió CL- (UNE-EN 1744-1).
- Assaig petrogràfic
- Reactivitat potencial amb els àlcalis del ciment (UNE 146-507 i UNE 146-508).
- Equivalent de sorra (UNE-EN 933-8).
- Absorció d'aigua (UNE-EN 1097-6).
- Assaig d'identificació per raigs X.
- Pèrdua de pes amb sulfat magnèsic (UNE-EN 1367-2)
- Assaig granulomètric (UNE-EN 933-2)
- Coeficient de friabilitat (UNE 83115)
Un cop s'hagi realitzat l'apilament, s'ha de realitzar una inspecció visual, i si es considera necessari, s'han de prendre mostres per realitzar els assaigs corresponents.
S'ha de poder acceptar la sorra que no compleixi amb els requisits sempre i quan mitjançant rentat, cribatge o mescla, assoleixi les condicions exigides.
CRITERIS DE PRESA DE MOSTRES:
Els controls s'han de realitzar segons les instruccions de la DF i el CODI ESTRUCTURAL.
INTERPRETACIÓ DE RESULTATS I ACTUACIONS EN CAS D'INCOMPLIMENT:
No s'ha d'acceptar la sorra que no compleixi totes les especificacions indicades al plec de condicions. Si la granulometria no s'ajusta a la utilitzada per a l'establiment de les dosificacions aprovades, s'hauran de projectar i aprovar noves fórmules de treball.
No s'han d'utilitzar àrids fins els quals l'equivalent de sorra sigui inferior a:
- 70, en obres sotmeses a les classes X0 o XC
- 75, en la resta de casos
En cas que les sorres procedents del matxuqueig de roques calcàries o de roques dolomítiques que no compleixin l'especificació de l'equivalent de sorra, s'han de poder acceptar si l'assaig del blau de metilè (UNE-EN 933-9) compleix el següent:
- Per a obres amb classe general d'exposició classe X0 o XC: <= 0,6% en pes
- Resta de casos: <= 0,3% en pes
Si el valor del blau de metilè fos superior als valors anteriors, i es presentin dubtes de la presència d'argila en els fins, s'ha de poder realitzar un assaig de rajos X per a la seva detecció i identificació: s'ha de poder utilitzar l'àrid fi si les argiles són del tipus caolinita o illita, i si les propietats del formigó amb aquest àrid són les mateixes que les d'un que tingui els mateixos components però sense els fins.
S'han de poder utilitzar sorres rodades, o procedents de roques matxucades, o escòries siderúrgiques adequades, en la fabricació de formigó d'ús no estructural.

B0 - MATERIALS BÀSICS

B05 - AGLOMERANTS I CONGLOMERANTS

B051 - CIMENTS

0.- ELEMENTS QUE CONTEMPLA EL PLEC

B0512401.

1.- DEFINICIÓ I CARACTERÍSTIQUES DELS ELEMENTS

Conglomerant hidràulic format per diferents materials inorgànics finament dividits que, amassats amb aigua, formen una pasta que, mitjançant un procés d'hidratació, endureix i un cop endurit conserva la seva resistència i estabilitat fins i tot sota l'aigua.
S'han considerat els ciments regulats per la norma RC-08 amb les característiques següents:
- Ciments comuns (CEM)
- Ciments d'aluminat de calci (CAC)
- Ciments blancs (BL)
- Ciments resistens a l'aigua de mar (MR)

CARACTERÍSTIQUES GENERALS:
En el cas de que el material s'utilitzi en obra pública, l'acord de Govern de la Generalitat de Catalunya de 9 de juny de 1998, exigeix que els materials siguin de qualitat certificada o puguin acreditar un nivell de qualitat equivalent, segons les normes aplicables als estats membres de la Unió Europea o de l'Associació Europea de Lliure Canvi.
També en aquest cas, es procurarà que els esmentats materials disposin de l'etiqueta ecològica europea, regulada en el Reglament 880/1992/CEE o bé altres distintius de la Comunitat Europea.

Ha de ser un material granular molt fi i estadísticament homogeni en la seva composició.
El ciment ha de ser capaç, si es dosifica i barreja adequadament amb aigua i granulats, de produir un morter o un formigó que conservi la seva traballabilitat en un temps prou llarg i assolir, al final de períodes definits, els nivells especificats de resistència i mantenir estabilitat de volum a llarg termini.
No ha de tenir grumolls ni principis d'aglomeració.
En activitats manuals en les que hi hagi risc de contacte amb la pell i d'acord amb l'establert a l'Ordre Presidencial 1954/2004 de 22 de juny, no s'han d'utilitzar o comercialitzar ciments amb un contingut de crom (VI) superior a dos parts per milió del pes sec del ciment.

CIMENTS COMUNS (CEM):
Estaran subjectes al marcatge CE de conformitat amb el que disposen els Reials Decrets 1630/1992 de 29 de desembre, 1328/1995 de 28 de juliol i 956/2008 de 6 de juny.
Els components han de complir els requisits especificats en el capítol 5 de la norma UNE-EN 197-1.
Tipus de ciments:
- Ciment Pòrtland: CEM I
- Ciment Pòrtland amb addicions: CEM II
- Ciment Pòrtland amb escòries de forn alt: CEM III
- Ciment putzolànic: CEM IV
- Ciment compost: CEM V

Alguns d'aquests tipus es divideixen en subtipus, segons el contingut de l'addició o barreja d'addicions presents en el ciment. Segons aquest contingut creixent els subtipus poden ser A, B o C.
Addicions del clinker pòrtland (K):
- Escòria de forn alt: S
- Fum de sílice: D
- Putzolana natural: P
- Putzolana natural calcinada: Q
- Cendra volant Sicília: V
- Cendra volant calcària: W
- Esquist calcinat: T
- Filler calcari L: L
- Filler calcari LL: LL

Relació entre denominació i designació dels ciments comuns segons el tipus, subtipus i addicions:

Denominació	Designació
Ciment pòrtland	CEM I
Ciment pòrtland amb escòria	CEM II/A-S CEM II/B-S
Ciment pòrtland amb fum de sílice	CEM II/A-D
Ciment pòrtland amb Putzolana	CEM II/A-P CEM II/B-P CEM II/A-Q CEM II/B-Q
Ciment pòrtland amb cendres volants	CEM II/A-V CEM II/B-V CEM II/A-W CEM II/B-W
Ciment pòrtland amb esquist calcinat	CEM II/A-T CEM II/B-T
Ciment pòrtland amb filler calcari	CEM II/A-L CEM II/B-L CEM II/A-LL CEM II/B-LL
Ciment pòrtland mixt	CEM II/A-M CEM II/B-M
Ciment amb escòries de forn alt	CEM III/A CEM III/B CEM III/C
Ciment putzolànic	CEM IV/A CEM IV/B
Ciment compost	CEM V/A CEM V/B

En ciments pòrtland mixtos CEM II/A-M i CEM II/B-M, en ciments putzolànics CEM IV/A i CEM IV/B i en ciments compostos CEM V/A i CEM V/B els components principals a més del clinker han de ser declarats a la designació del ciment.
La composició dels diferents ciments comuns ha de ser l'especificada al capítol 6 de la norma UNE-EN 197-1.
Els ciments comuns han de complir les exigències mecàniques, físiques, químiques i de durabilitat especificades al capítol 7 de la norma UNE-EN 197-1.

CIMENTS D'ALUMINAT DE CALÇ (CAC):
Ciment obtingut per una mescla de materials aluminosos i calcàris.
Estaran subjectes al marcatge CE de conformitat amb el que disposa el Reial Decret 956/2008 de 6 de juny.
Han de complir les exigències mecàniques, físiques i químiques especificades a UNE-EN 14647.

CIMENTS BLANCS (BL):
Han d'estar subjectes al Reial Decret 1313/1988 i seran aquells definits a la norma UNE 80305 i homòlegs de les normes UNE-EN 197-1 (ciments comuns) i UNE-EN 413-1 (ciments de ram de paleta) que compleixin amb l'especificació de blancor.
Índex de blancor (UNE 80117): >= 85
D'acord amb el Real Decret 1313/1988 de 28 d'octubre i L'Ordre Ministerial de 17 de gener de 1989, han de portar el Certificat de Conformitat amb Requisits Reglamentaris (CCRR).
La composició, així com les prescripcions mecàniques, físiques, químiques i de durabilitat que han de complir els ciments comuns blancs són les mateixes que les especificades per als ciments comuns a la norma UNE-EN 197-1.
La composició, així com les prescripcions mecàniques, físiques i químiques que ha de complir el ciment blanc de ram de paleta (BL 22,5 X) són les mateixes que les especificades per al ciment homòleg a la norma UNE-EN 413-1.

CIMENTS RESISTENTS A L'AIGUA DE MAR (MR):
D'acord amb el Real Decret 1313/1988 de 28 d'octubre i L'Ordre Ministerial de 17 de gener de 1989, han de portar el Certificat de Conformitat amb Requisits Reglamentaris (CCRR).
Relació entre denominació i designació dels ciments resistents a l'aigua de mar segons el tipus, subtipus i addicions:

Denominació	Designació
Ciment pòrtland	I
Ciment pòrtland amb escòria	II/A-S II/B-S
Ciment pòrtland amb fum de sílice	II/A-D
Ciment pòrtland amb Putzolana	II/A-P II/B-P
Ciment pòrtland amb cendres volants	II/A-V II/B-V
Ciment amb escòries de forn alt	III/A III/B III/C
Ciment putzolànic	IV/A IV/B
Ciment compost	CEM V/A

Les especificacions generals en quan a composició i a exigències mecàniques, físiques, químiques i de durabilitat que han de complir són les corresponents als ciments comuns homòlegs de la norma UNE-EN 197-1.
Han de complir els requisits addicionals especificats al capítol 7.2 de la norma UNE 80303-2.

2.- CONDICIONS DE SUBMINISTRAMENT I EMMAGATZEMATGE

Subministrament: de manera que no s'alterin les seves característiques.
Si el ciment es subministra a granel s'ha d'emmagatzemar en sitges.
Si el ciment es subministra en sacs, s'han d'emmagatzemar en un lloc sec, ventilat, protegit de la intempèrie i sense contacte directe amb la terra, de manera que no s'alterin les seves condicions.
Temps màxim d'emmagatzematge dels ciments:
- Classes 22,5 i 32,5: 3 mesos
- Classes 42,5 : 2 mesos
- Classes 52,5 : 1 mes

3.- UNITAT I CRITERIS D'AMIDAMENT

Unitat d'amidament: la indicada a la descripció de l'element
Criteri d'amidament: quantitat necessària subministrada a l'obra

4.- NORMATIVA DE COMPLIMENT OBLIGATORI

Real Decreto 1313/1988, de 28 de octubre, por el se declara obligatoria la homologación de los cementos para la fabricación de hormigones y morteros para todo tipo de obras y productos prefabricados.
Orden de 17 de enero de 1989 por la que se establece la certificación de conformidad a normas como alternativa de la homologación de los cementos para la fabricación de hormigones y morteros para todo tipo de obras y productos prefabricados.
Real Decreto 1630/1992, de 29 de diciembre, por el que se dictan disposiciones para la libre circulación de productos de construcción, en aplicación de la Directiva 89/106/CEE.
Real Decreto 1328/1995, de 28 de julio, por el que se modifica, en aplicación de la Directiva 93/68/CEE, las disposiciones para la libre circulación de productos de construcción, aprobadas por el Real Decreto 1630/1992, de 29 de diciembre.
Real Decreto 956/2008, de 6 de junio, por el que se aprueba la Instrucción para la Recepción de Cementos (RC-08).
UNE-EN 197-1:2000 Cemento. Parte 1: Composición, especificaciones y criterios de conformidad de los cementos comunes.
UNE-EN 14647:2006 Cemento de aluminato de calcio. Composición, especificaciones y criterios de conformidad.
UNE 80305:2001 Cementos blancos.
UNE 80303-2:2001 Cementos con características adicionales. Parte 2: Cementos resistentes al agua de mar.

5.- CONDICIONS DE CONTROL DE RECEPCIÓ

CONDICIONS DE MARCATGE I CONTROL DE LA DOCUMENTACIÓ EN CIMENTS COMUNS (CEM) I CIMENTS DE CALÇ (CAC):
El subministrador ha de posar a disposició de la DF en el cas que aquesta ho sol·liciti, la

documentació següent, que acredita el marcatge CE, segons el sistema d'avaluació de conformitat aplicable, d'acord amb el que disposa l'apartat 7.2.1 del CTE:
- Productes per a preparació de formigó, morter, beurades i altres mescles per a construcció i per a la fabricació de productes de construcció,
- Productes per a elaboració de formigó, morter, pasta i altres mescles per a construcció i per a la fabricació de productes de construcció:
  - Sistema 1+: Declaració de Prestacions

El símbol normalitzat del marcatge CE ha d'anar acompanyat de la següent informació com a mínim:
- el número identificador del organisme certificador que ha intervingut en el control de producció
- nom o marca distintiva d'identificació i adreça enregistrada del fabricant
- número del certificat CE de conformitat
- les dues últimes xifres de l'any en que el fabricant va posar el marcatge CE
- indicacions que permetin identificar el producte així com les seves característiques i prestacions declarades atenent a les seves especificacions tècniques
- referència a la norma armonitzada corresponent
- designació normalitzada del ciment indicant el tipus, subtipus (segons els components principals) i classe resistent
- en el seu cas, informació addicional referent al contingut de clorurs, al límit superior de pèrdua per calcinació de cendra volant i/o additiu emprat

Sobre el mateix embalatge, el marcatge CE es pot simplificar, i inclourà com a mínim:
- el símbol normalitzat del marcatge CE
- en el seu cas, el número del certificat CE de conformitat
- nom o marca distintiva d'identificació i adreça enregistrada del fabricant
- els dos últims dígits de l'any en que el fabricant va posar el marcatge
- referència al número de la norma harmonitzada corresponent

En aquest cas, la informació complerta del marcatge o etiquetat CE haurà d'apareixer també a l'albarà o documentació que acompanya al lliurament.
A l'albarà hi han de figurar les dades següents:
- número de referència de la comanda
- nom i adreça del comprador i punt de destí del ciment
- identificació del fabricant i de l'empresa de subministrament
- designació normalitzada del ciment subministrat conforme a la instrucció RC-08
- quantitat que es subministra
- en el seu cas, referència a los dades de l'etiquetat corresponent al marcatge CE
- data de subministrament
- identificació del vehicle que el transporta

CONDICIONS DE MARCATGE I CONTROL DE LA DOCUMENTACIÓ EN CIMENTS BLANCS (BL) I CIMENTS RESISTENTS A L'AIGUA DE MAR (MR):
A l'albarà hi han de figurar les dades següents:
- número de referència de la comanda
- nom i adreça del comprador i punt de destí dels ciment
- identificació del fabricant i de l'adreça de subministrament
- designació normalitzada del ciment subministrat segons el Reial Decret 956/2008 de 6 de juny
- contrasenya del Certificat de Conformitat amb els Requisits Reglamentaris
- quantitat que es subministra
- identificació del vehicle que transporta el ciment
- en el seu cas, l'etiquetatge corresponent al marcatge CE
- En el cas de ciments envasats, aquests han de mostrar als seus envasos la següent informació:
- nom o marca identificativa i adreça complerta del fabricant i de la fàbrica
- designació normalitzada del ciment subministrat segons el Reial Decret 956/2008 de 6 de juny
- contrasenya del Certificat de Conformitat amb els Requisits Reglamentaris
- dates de fabricació i d'envasat (indicant setmana i any)
- condicions específiques aplicables a la manipulació i utilització del producte

El fabricant ha de facilitar, si li demanen, les dades següents:
- Inici i final d'adormiment
- Si s'han incorporat additius, informació detallada de tots ells i dels seus efectes

OPERACIONS DE CONTROL:
La recepció del ciment haurà d'incloure al menys, dues fases obligatòries:
- Una primera fase de comprovació de la documentació
- Una segona fase d'inspecció visual del subministrament

Es pot donar una tercera fase, si el responsable de recepció ho considera oportú, de comprovació del tipus i classe de ciment i de les característiques físiques químiques i mecàniques mitjançant la realització d'assaigs d'identificació i, si es el cas, d'assaigs complementaris.
Per a la primera fase, al iniciar el subministrament el Responsable de recepció ha de comprovar que la documentació es la requerida. Aquesta documentació estarà compresa per:

- Albarà o full de subministrament.
- Etiquetatge
- Documents de conformitat, com pot ser el marcatge CE o bé la Certificació de Conformitat del Reial Decret 1313/1988
- Pel cas dels ciments no subjectes al marcatge CE, el certificat de garantia del fabricant signat.
- Si els ciments disposen de distintius de qualitat, caldrà també la documentació precisa de reconeixements del distintiu.

En la segona fase, un cop superada la fase de control documental, cal sotmetre el ciment a una inspecció visual per comprovar que no ha patit alteracions o barreges indesitjades.
La tercera fase s'activarà quan es pugui preveure possibles defectes o en el cas que el Responsable així ho estableixi per haver donat resultats no conformes en les fases anteriors o per haver detectat defectes en l'ús de ciments d'anteriors remeses.
En aquest supòsit es duran terme, abans de començar l'obra i cada 200 t de ciment de la mateixa designació i procedència durant l'execució, assaigs d'acord amb l'establer en els Annexes 5 i 6 de la RC-08.

CRITERIS DE PRESA DE MOSTRES:
Les mostres es prendran segons l'indicat en la RC-08. Per a cada lot de control sotmès a assaig s'extrauran tres mostres, una per tal de realitzar els assaigs de comprovació de la composició, l'altra per als assaigs físics, mecànics i químics i l'altra per a ser conservada preventivament.

INTERPRETACIÓ DE RESULTATS I ACTUACIONS EN CAS D'INCOMPLIMENT:
A efectes de la fase primera, no s'aprovarà l'ús de ciments els quals el etiquetatge i la documentació no es correspongui amb el ciment sol·licitat, quan la documentació no estigui completa i quan no es reuneixin tots els requisits establerts.
A efectes de la segona fase, no s'aprovarà l'ús de ciments que presentin símptomes de meteorització rellevant, que continguí cossos estranys i que no resulti homogènia en el seu aspecte o color.
A efectes de la tercera fase, no s'aprovarà l'ús de ciments que no compleixin els criteris establerts en l'apartat A5.5 de la RC-08.
Quan no es compleixi alguna de les prescripcions del ciment assajat, es repetiran els assaigs per duplicat, sobre dues mostres obtingudes de l'aplec existent a obra. S'acceptarà el lot únicament si els resultats obtinguts en les dues mostres són satisfactoris.

B0 - MATERIALS BÀSICS

B05 - AGLOMERANTS I CONGLOMERANTS

B052 - GUIXOS

0.- ELEMENTS QUE CONTEMPLA EL PLEC

B0521200,B0521100.

1.- DEFINICIÓ I CARACTERÍSTIQUES DELS ELEMENTS

Productes en pols preparats bàsicament amb pedra de guix, i eventualment addicions per a modificar les característiques d'adormiment, resistència, adherència, retenció d'aigua, densitat o altres.
S'han contemplat els tipus de guixos següents:
- Conglomerants a base de guix
- Guix per a la construcció en general
- Guix per a aplicacions especials de construcció
- Guix per a agafar perfils i plaques de guix laminat

CARACTERÍSTIQUES GENERALS:
Ha d'estar homologat d'acord amb el RD 1312/1986 o disposar d'una certificació de conformitat a normes segons l'ordre 14/01/1991.
En el cas de que el material s'utilitzi en obra pública, l'acord de Govern de la Generalitat de Catalunya de 9 de juny de 1998, exigeix que els materials siguin de qualitat certificada o puguin acreditar un nivell de qualitat equivalent, segons les normes aplicables als estats membres de la Unió Europea o de l'Associació Europea de Lliure Canvi.
També en aquest cas, es procurarà que els esmentats materials disposin de l'etiqueta ecològica

europea, regulada en el Reglament 880/1992/CEE o bé altres distintius de la Comunitat Europea.

S'ha de poder utilitzar directament, pastant-los amb aigua.
No ha de tenir grumolls ni principis d'aglomeració.
GUIXOS DE CONSTRUCCIÓ I CONGLOMERANTS A BASE DE GUIX PER A CONSTRUCCIÓ:
Resistència mecànica a flexió (UNE-EN 13279-1):
- Guix de construcció d'aplicació manual de designació B1: => 1,0 N/mm2
- Guix de construcció de projecció mecànica de designació B1: => 1,0 N/mm2
- Guix especial per a la construcció de designació C6: > 1 N/mm2

Resistència mecànica a compressió (UNE-EN 13179-1):
- Guix de construcció d'aplicació manual de designació B1: > 2,0 N/mm2
- Guix de construcció de projecció mecànica de designació B1: > 2,0 N/mm2
- Guix especial per a la construcció de designació C6: > 2 N/mm2

Temps d'inici d'adormiment:
- Guix de designació B1 d'aplicació manual: > 20 minuts
- Guix de designació B1 de projecció mecànica: > 50 minuts
- Guix de designació C6: > 20 minuts

Els guixos de construcció i els conglomerants a base de guix per a la construcció s'han de designar de la següent manera:
- El tipus de guix o de conglomerant de guix segons la designació de la norma UNE-EN 13279-1
- Referència a la norma EN 13279-1
- Identificació segons la norma UNE-EN 13279-1
- Resistència a compressió

ADHESIUS A BASE DE GUIX PER A PLAQUES DE GUIX LAMINAT I TRANSFORMATS DE PLAQUES DE GUIX LAMINAT:
Els adhesius a base de guix per a la fixació de les plaques de guix laminat o els transformats de plaques de guix laminat s'han de designar de la següent manera:
- Mitjançant l'expressió "adhesivo a base de yeso para transformados de placas de yeso laminado con aislamiento térmico/acústico o placas de yeso laminado"
- Referència a la norma EN 14496

Els adhesius a base de guix per a la fixació de les plaques de guix laminat o els transformats de plaques de guix laminat han d'anar marcats de manera clara e indeleble, ja sigui sobre la pròpia placa, o bé sobre l'embalatge, l'albarà o el certificat subministrat amb el producte amb les següents indicacions:
- Referència a la norma europea EN 14496
- Nom, marca comercial o altres mitjans d'identificació del fabricant
- Data de fabricació i/o data de caducitat
- Identificació del producte segons el sistema de designació esmentat anteriorment
- Ha de portar, en lloc visible, el marcatge CE de conformitat amb el que disposen els Reials Decrets 1630/1992 de 29 de desembre i 1328/1995 de 28 de juliol

2.- CONDICIONS DE SUBMINISTRAMENT I EMMAGATZEMATGE

Subministrament: en sacs, de manera que no s'alterin les seves característiques.
Emmagatzematge: En lloc sec, protegit de la intempèrie i sense contacte directe amb el terra, de manera que no s'alterin les seves condicions.

3.- UNITAT I CRITERIS D'AMIDAMENT

Unitat d'amidament: la indicada a la descripció de l'element
Criteri d'amidament: quantitat necessària subministrada a l'obra

4.- NORMATIVA DE COMPLIMENT OBLIGATORI

GUIXOS DE CONSTRUCCIÓ I CONGLOMERANTS A BASE DE GUIX PER A CONSTRUCCIÓ:
UNE-EN 13279-1:2006 Yesos de construcción y conglomerantes a base de yeso para la construcción. Parte 1: Definiciones y especificaciones.
UNE-EN 13279-2:2006 Yesos de construcción y conglomerantes a base de yeso para la construcción. Parte 2: Métodos de ensayo.
ADHESIUS A BASE DE GUIX PER A PLAQUES DE GUIX LAMINAT I TRANSFORMATS DE PLAQUES DE GUIX LAMINAT:
UNE-EN 14496:2006 Adhesivos a base de yeso para transformados de placa de yeso laminado con aislante térmico/acústico y placas de yeso laminado. Definiciones, especificaciones y métodos de ensayo.

5.- CONDICIONS DE CONTROL DE RECEPCIÓ

CONDICIONS DE MARCATGE I CONTROL DE LA DOCUMENTACIÓ DEL GUIX DE CONSTRUCCIÓ:
El subministrador ha de posar a disposició de la DF en el cas que aquesta ho sol·liciti, la documentació següent, que acredita el marcatge CE, segons el sistema d'avaluació de conformitat aplicable, d'acord amb el que disposa l'apartat 7.2.1 del CTE:
- Productes per a parets, envans, sostres o revestiments per a la protecció contra el foc d'elements estructurals i/o per a compartimentació davant del foc en edificis,

- Productes per a parets, envans, sostres o revestiments per a la qualsevol ús excepte per a la protecció contra el foc d'elements estructurals i/o per a compartimentació davant del foc en edificis de Prestacio o Caracteristica: Tots:
  - Sistema 4: Declaració de Prestacions
- Productes per a parets, envans, sostres o revestiments per a la protecció contra el foc d'elements estructurals i/o per a compartimentació davant del foc en edificis de Prestacio o Caracteristica: Reacció al foc:
  - Sistema 3: Declaració de Prestacions

El símbol normalitzat del marcatge CE (segons la directiva 93/68/CE) s'ha d'estampar sobre l'embalatge de manera visible (o si no és possible, sobre o la documentació comercial que acompanya al producte) i ha d'anar acompanyat de la següent informació com a mínim:
- Nom, logotip o adreça declarada del fabricant
- Les dues últimes xifres de l'any de la impressió del marcatge
- Referència a la norma europea EN 13279
- Descripció del producte: nom genèric, tipus, quantitat i ús previst
- Informació sobre les característiques essencials que han de declarar-se de la següent manera:
  - Valors declarats, i quan procedeixi, nivell o classe
    - Reacció al foc
    - Aïllament directe al soroll aeri
    - Resistència tèrmica
  - Característiques a les que s'aplica l'opció "Prestació No Determinada" (PND)
  - Com alternativa la designació normalitzada

CONDICIONS DE MARCATGE I CONTROL DE LA DOCUMENTACIÓ DEL GUIX PER A AGAFAR PLAQUES DE GUIX LAMINAT:
El subministrador ha de posar a disposició de la DF en el cas que aquesta ho sol·liciti, la documentació següent, que acredita el marcatge CE, segons el sistema d'avaluació de conformitat aplicable, d'acord amb el que disposa l'apartat 7.2.1 del CTE:
- Productes per a usos subjectes a reglamentacions sobre reacció al foc de Prestacio o Caracteristica: Adherència,
- Productes per a usos subjectes a reglamentacions sobre reacció al foc de Prestacio o Caracteristica: Reacció al foc. Productes que compleixen la Decisió de la Comissió 2003/43/CE modificada,
- Productes per a usos no subjectes a reglamentacions sobre reacció al foc de Prestacio o Caracteristica: Adherència:
  - Sistema 4: Declaració de Prestacions
- Productes per a usos subjectes a reglamentacions sobre reacció al foc de Prestacio o Caracteristica: Reacció al foc:
  - Sistema 3: Declaració de Prestacions

El símbol normalitzat del marcatge CE (segons la directiva 93/68/CE) s'ha d'estampar sobre l'embalatge de manera visible (o si no és possible, sobre o la documentació comercial que acompanya al producte) i ha d'anar acompanyat de la següent informació com a mínim:
- Nom, logotip o adreça declarada del fabricant
- Les dues últimes xifres de l'any de la impressió del marcatge
- Referència a la norma europea EN 14496
- Descripció del producte: nom genèric, material, dimensions i ús previst
- Informació sobre les característiques essencials que han de declarar-se de la següent manera:
  - Valors declarats, i quan procedeixi, nivell o classe
    - Resistència a l'esforç tallant
    - Reacció al foc
    - Permeabilitat al vapor d'aigua
    - Resistència a flexió
    - Altres valors que depenen del sistema i que ha de declarar el fabricant en la seva documentació sobre l'ús previst
  - Prestació No determinada (PND) per a aquelles característiques en les que sigui aplicable
  - Com alternativa la designació normalitzada

OPERACIONS DE CONTROL DEL GUIX DE CONSTRUCCIÓ:
Inspecció visual de les condicions de subministrament.
Abans de començar l'obra o si varia el subministrament es demanaran al contractista els certificats del fabricant que garanteixin el compliment del plec de condicions tècniques, incloent els resultats dels assaigs següents, realitzats per un laboratori acreditat:
- Aigua combinada: (UNE 102032)
- Sofre en % d'ions SO3: (UNE 102032)
- Contingut de sulfats de calci (UNE 102037)
- Exponent d'hidrogen pH (UNE 102032)
- Finor de molta: (UNE-EN 13279-2)
- Resistència a flexotracció: (UNE-EN 13279-2)
- Temps d'adormiment: (UNE-EN 13279-2)
- Índex de puresa: (UNE 102032)

En cas de no presentar aquests resultats, o que la DF tingui dubtes de la seva representativitat, es realitzaran aquests assaigs sobre el material rebut.
En cas de que el material disposi de la Marca AENOR, marcatge CE o altre legalment reconeguda

a un país de l'UE, es pot prescindir de la presentació dels assaigs de control de recepció.
CRITERIS DE PRESA DE MOSTRA DEL GUIX DE CONSTRUCCIÓ:
La presa de mostra i els assajos han de realitzar-se segons lo establert en el capítol 3 de la norma europea UNE-EN 13279-2.
INTERPRETACIÓ DELS RESULTATS I ACTUACIONS EN CAS D'INCOMPLIMENT DEL GUIX DE CONSTRUCIÓ:
No es podran utilitzar a l'obra guixos sense el corresponent marcatge CE i el certificat de garantia del fabricant, d'acord a els assajos de tipus inicial i el control de producció realitzat a fabrica segons la norma UNE-EN 13279-1.
Quan no es compleixi alguna de les prescripcions de qualitat del guix assajat, es repetiran els assaigs per duplicat, sobre dues mostres tretes de l'aplec existent a l'obra. Si un qualsevol dels resultats no és satisfactori, es rebutjarà tot l'aplec i es faran tots els assaigs esmentats a les següents cinc partides que arribin a l'obra.

B0 - MATERIALS BÀSICS

B05 - AGLOMERANTS I CONGLOMERANTS

B053 - CALÇS

0.- ELEMENTS QUE CONTEMPLA EL PLEC

B0532310,B053-1VF8,B053-1VFA,B053-1VF9.

1.- DEFINICIÓ I CARACTERÍSTIQUES DELS ELEMENTS

Conglomerant obtingut per calcinació de materials calcaris, format principalment per òxids o hidròxids de calci amb o sense òxids o hidròxids de magnesi i quantitats menors d'òxids de silici, ferro i alumini.
S'han considerat els tipus següents:
- Calç aèria càlcica (CL):
  - Hidratada en pols: CL 90-S
  - Hidratada en pasta: CL 90-S PL
- Calç hidràulica natural (NHL):
  - Calç hidràulica natural 2: NHL 2
  - Calç hidràulica natural 3,5: NHL 3,5
  - Calç hidràulica natural 5: NHL 5

CALÇ AÈRIA HIDRATADA CL 90:
Si conté additius, aquests no han d'afectar a les propietats dels morters.
Les característiques següents han de complir amb els valors declarats pel fabricant, assajats segons la norma corresponent, dins del límit de tolerància indicat, en el seu cas.
Contingut de CaO + MgO, segons UNE-EN 459-2: >= 90
Contingut de MgO, segons UNE-EN 459-2: <= 5
Contingut de SO3, segons UNE-EN 459-2: <= 2
Contingut de CO2, segons UNE-EN 459-2: <= 4
Contingut de calç útil, segons UNE-EN 459-2: >= 80
Estabilitat de volum, segons UNE-EN 459-2:
- Calç en pasta: compleix l'assaig
- Calç en pols:
  - Mètode de referència: <= 2 mm
  - Mètode alternatiu: <= 20 mm

Mida de partícula de la calç en pols, segons UNE-EN 459-2:
- Material retingut al tamís 0,09 mm: <= 7%
- Material retingut al tamís 0,2 mm: <= 2%

Penetració de la calç en pols, segons UNE-EN 459-2: > 10 i < 50 mm
CALÇ AÈRIA HIDRATADA EN PASTA:
Estarà amarada i barrejada amb aigua, en la quantitat adient per a obtenir una pasta de consistència adequada a l'ús destinat.
No tindrà grumolls ni principis d'aglomeració.
CALÇ HIDRÀULICA NATURAL:
Les característiques següents han de complir amb els valors declarats pel fabricant, assajats segons la norma corresponent, dins del límit de tolerància indicat, en el seu cas.
Resistència a compressió, segons UNE-EN 459-2:
- Calç del tipus NHL 2: >= 2 a <= 7 Mpa, als 28 dies
- Calç del tipus NHL 3,5: >= 3,5 a <= 10 Mpa, als 28 dies

- Calç del tipus NHL 5:
  - Als 7 dies: >= 2 MPa
  - Als 28 dies: >= 5 a <= 15 MPa

Temps d'adormiment, segons UNE-EN 459-2:
- Inicial: > 1 h
- Final:
  - Calç del tipus NHL 2: <= 40 h
  - Calç del tipus NHL 3,5: <= 30 h
  - Calç del tipus NHL 5: <= 15 h

Contingut en aire segons UNE-EN 459-2: <= 5%
Contingut de SO3, segons UNE-EN 459-2: =< 2
Contingut de calç útil, segons UNE-EN 459-2:
- Calç del tipus NHL 2: >= 35
- Calç del tipus NHL 3,5: >= 25
- Calç del tipus NHL 5: >= 15

Estabilitat de volum, segons UNE-EN 459-2:
- Mètode de referència: <= 2 mm
- Mètode alternatiu: <= 20 mm

Mida de partícula, segons UNE-EN 459-2:
- Material retingut al tamís 0,09 mm: <= 15%
- Material retingut al tamís 0,2 mm: <= 2%

Penetració, segons UNE-EN 459-2: > 10 i < 50 mm

CALÇ PER A ESTABILITZACIÓ DE TERRES EN CARRETERES:

S'utilitzaran calços aèries vives del tipus CL 90-Q i calços aèries hidratades del tipus CL 90-S.

Tindran un aspecte homogeni i no un estat grumollós o aglomerat.

Compliran les especificacions de la taula 200.1 de l'article 200 del PG3, determinades segons la norma UNE-EN 459-2.

Contingut d'aigua lliure de les calços hidratades, segons UNE-EN 459-2: < 2% en pes.

2.- CONDICIONS DE SUBMINISTRAMENT I EMMAGATZEMATGE

Subministrament: S'ha de transportar en cisternes pressuritzades dotades de mitjans pneumàtics o mecànics que permetin el ràpid transvasament a sitges d'emmagatzematge. Aquestes han de ser estanques.

A les obres de poc volum el subministrament podrà ser en sacs, de manera que no experimenti alteració de les seves característiques.

Emmagatzematge: Es tindran en compte les normes indicades en les fitxes de seguretat per a les classes de calç. Aquestes fitxes de seguretat han de ser les recomanades oficialment o, en el seu defecte, les facilitades pel subministrador.

3.- UNITAT I CRITERIS D'AMIDAMENT

Unitat d'amidament: la indicada a la descripció de l'element

Criteri d'amidament: quantitat necessària subministrada a l'obra

4.- NORMATIVA DE COMPLIMENT OBLIGATORI

NORMATIVA GENERAL:

UNE-EN 459-1:2016 Cales para la construcción. Parte 1: Definiciones, especificaciones y criterios de conformidad.

* UNE-EN 459-2:2011 Cales para la construcción. Parte 2: Métodos de ensayo.

CALÇ PER A ESTABILITZACIÓ DE TERRES EN CARRETERES:

Orden de 6 de febrero de 1976 por la que se aprueba el Pliego de Prescripciones Técnicas Generales para Obras de Carreteras y Puentes (PG-3).

Orden FOM/2523/2014, de 12 de diciembre, por la que se actualizan determinados artículos del Pliego de Prescripciones Técnicas Generales para Obras de Carreteras y Puentes, relativos a materiales básicos, a firmes y pavimentos, y a señalización, balizamiento y sistemas de contención de vehículos (PG-3).

* UNE 80502:2014 Cales vivas o hidratadas utilizadas en la mejora y/o estabilización de suelos.

5.- CONDICIONS DE CONTROL DE RECEPCIÓ

CONDICIONS DE MARCATGE I CONTROL DE LA DOCUMENTACIÓ:

El subministrador ha de posar a disposició de la DF en el cas que aquesta ho sol·liciti, la documentació següent, que acredita el marcatge CE, segons el sistema d'avaluació de conformitat aplicable, d'acord amb el que disposa l'apartat 7.2.1 del CTE:

- Productes per a preparació de conglomerant per a morters de ram de paleta, arrebossat i lliscat, per a la fabricació d'altres productes de construcció i per a aplicacions en enginyeria civil:
  - Sistema 2+: Declaració de Prestacions

Per a cada remesa caldrà un albarà i la informació d'etiquetatge i marcatge CE de la norma

UNE-EN 459-1.

A l'albarà hi ha de constar com a mínim la informació següent:
- Nom i adreça del fabricant i de l'empresa subministradora
- Data de subministrament i de fabricació
- Identificació del vehicle de transport
- Quantitat subministrada
- Denominació comercial, quan la tingui, i tipus de calç subministrada (UNE-EN 459-1)
- Nom i adreça del comprador i destí
- Referència de la comanda
- El marcatge CE ha d'incloure, com a mínim, la informació següent:
  - Símbol del marcatge CE
  - Nombre identificador de l'organisme de certificació
  - Nom o marca distintiva d'identificació i adreça registrada del fabricant
  - Els dos darrers dígits de la data del primer marcatge
  - Nombre de referència de la Declaració de Prestacions
  - Referència a l'UNE EN 459-1
  - Descripció del producte: nom genèric, tipus i ús previst
  - Informació sobre les característiques essencials incloses a la norma UNE-EN 459-1

OPERACIONS DE CONTROL:

Les tasques de control a realitzar són les següents:
- Inspecció de les condicions de subministrament de la calç, i verificació documental de que els valors declarats pel fabricant en els documents que acompanyen el marcatge CE són conforme a les especificacions exigides.
- Si es detecten anomalies durant el transport, emmagatzematge o manipulació, la DF podrà disposar que es realitzin els següents assaigs de control de recepció, segons UNE-EN 459-2:
  - Contingut d'òxids de calci i magnesi
  - Contingut de diòxid de carboni
  - Contingut de calç útil Ca (Oh) 2
  - Mida de partícula
- Control addicional quan la calç ha estat emmagatzemada en condicions atmosfèriques normals durant un període superior a 2 mesos, o inferior, quan ha estat emmagatzemada en ambients humits o condicions atmosfèriques desfavorables. Sobre una mostra representativa de la calç emmagatzemada es realitzaran els següents assaigs:
  - Contingut de diòxid de carboni
  - Mida de partícula

Els mètodes d'assaigs es descriuen a la UNE-EN 459-2.

CRITERIS DE PRESA DE MOSTRES:

Les mostres s'han de prendre segons l'indicat a l'article 200 del PG3 i els criteris que exposi la DF.

Es considera com un lot, que s'acceptarà o rebutjarà en bloc:
- La quantitat de calç de la mateixa classe i procedència rebuda mensualment.
- Si mensualment es reben més de 200 t, el lot serà aquesta quantitat o fracció.

De cada lot es prendran dues mostres, segons el procediment indicat a la norma UNE-EN 459-2. Una per realitzar els assaigs de control de recepció i l'altra per als assaigs de contrast, que es conservarà durant almenys 100 dies en recipient adequat i estanc. Es prendrà una tercera mostra si el subministrador de calç ho sol·licita.

INTERPRETACIÓ DE RESULTATS I ACTUACIONS EN CAS D'INCOMPLIMENT:

La DF ha d'indicar les mesures a adoptar en el cas que no es compleixin les especificacions establertes al plec.

La remesa no s'ha d'acceptar si, en el moment d'obrir el recipient que la conté apareix en estat grumollós o aglomerat.

B0 - MATERIALS BÀSICS

B05 - AGLOMERANTS I CONGLOMERANTS

B053 - CALÇS

B053- - MATERIAL PER A REJUNTAT DE RAJOLES CERÀMIQUES

0.- ELEMENTS QUE CONTEMPLA EL PLEC

B053-1VF8,B053-1VFA,B053-1VF9.

1.- DEFINICIÓ I CONDICIONS DELS ELEMENTS

Material format per la mescla d'un conglomerant, càrregues minerals i additius, apte per a omplir junts entre diferents materials o protegir en front la corrosió armadures actives d'elements pretesats o postesats.

S'han considerat els tipus següents:

- Material format per la mescla d'un conglomerant, càrregues minerals i additius, apte per a omplir els juntsentre les rajoles ceràmiques que formen els revestiment de parets o paviments situats en interior o exteriors.

S'han considerat els tipus següents de material per a rejuntat de rajoles ceràmiques:

- Material de rejuntat cimentós (CG): Mescla de conglomerant hidràulic, càrregues minerals i additius orgànics o inorgànics, que únicament cal incorporar aigua o addició líquida en el moment abans d'utilitzar-se.
- Material de rejuntat de resina reactiva (RG): Mescla de resines sintètiques, càrregues minerals i additius orgànics o inorgànics, que endureixen per una reacció química.

BEURADA PER A CERÀMICA:

No ha de tenir grumolls ni principis d'aglomeració.

BEURADA PER A CERÀMICA DE MATERIAL CIMENTÓS (CG):

S'han considerat les classes següents, en funció de les característiques addicionals:

- CG 1: Material de rejuntat cimentos normal
- CG 2: Material de rejuntat cimentos millorat, amb característiques addicionals (resistència alta a l'abrasió i absorció d'aigua reduïda)

Característiques fonamentals:

- Resistència a l'abrasió (EN 12808-2): <= 2000 mm3
- Resistència a la flexió (EN 12808-3): >= 2,5 N/mm2
- Resistència a la compressió (EN 12808-3): >= 15 N/mm2
- Retracció (EN 12808-4): <= 3 mm/m
- Absorció d'aigua (EN 12808-5): - Després de 30 min: <= 5 g - Després de 240 min: <= 10 g

Característiques addicionals:

- Alta resistència a l'abrasió (EN 12808-2): <= 1000 mm3
- Absorció d'aigua (EN 12808-5): - Després de 30 min: <= 2 g - Després de 240 min: <= 5 g

BEURADA PER A CERÀMICA DE RESINES REACTIVES (RG):

- Resistència a l'abrasió (EN 12808-2): <= 250 mm3
- Resistència a la flexió (EN 12808-3): >= 30 N/mm2
- Resistència a la compressió (EN 12808-3): >= 45 N/mm2
- Retracció (EN 12808-4): <= 1.5 mm/m
- Absorció d'aigua després de 240 min(EN 12808-5): <= 0,1 g

2.- CONDICIONS DE SUBMINISTRAMENT I EMMAGATZEMATGE

SUBMINISTRAMENT I EMMGATZEMATGE A LA BEURADA PER A CERÀMICA:

Subministrament: Envasada adequadament, de manera que no experimenti alteració de les seves característiques.

Emmagatzematge: En el seu envàs d'origen i en llocs secs, sense contacte directe amb el terra i protegit de la intempèrie, de manera que no se n'alterin les condicions inicials.

3.- UNITAT I CRITERI D'AMIDAMENT

BEURADA PER A CERÀMICA:

Unitat d'amidament: la indicada a la descripció de l'element

Criteri d'amidament: quantitat necessària subministrada a l'obra

4.- NORMATIVA DE COMPLIMENT OBLIGATORI

BEURADA PER A CERÀMICA:

* UNE-EN 13888:2009 Materiales de rejuntado para baldosas cerámicas. Requisitos, evaluación de la conformidad, clasificación y designación.

5.- CONDICIONS DE CONTROL DE RECEPCIÓ

CONDICIONS DE MARCATGE I CONTROL DE LA DOCUMENTACIÓ A LA BEURADA PER A CERÀMICA:

A l'embalatge o a l'albarà de lliurament han de constar-hi les dades següents:

- Nom del producte
- Marca del fabricant i lloc d'origen
- Data i codi de producció, caducitat i condicions d'emmagatzematge
- Referència a la norma UNE-EN 13888
- Tipus de material de rejuntat
- Instruccions d'us: - Proporcions de la mescla - Temps de maduració: interval de temps des del moment de fer la mescla i el moment en que està llest per a ser aplicat - Vida útil: interval de temps màxim en que el material pot ser utilitzat després de fer la mescla - Mètode d'aplicació - Temps que cal esperar fins a fer la neteja i permetre l'us - Àmbit d'aplicació

B0 - MATERIALS BÀSICS

B05 - AGLOMERANTS I CONGLOMERANTS

B054- - CALÇ

0.- ELEMENTS QUE CONTEMPLA EL PLEC

B054-06DH.

1.- DEFINICIÓ I CONDICIONS DELS ELEMENTS

Conglomerant obtingut per calcinació de materials calcaris, format principalment per òxids o hidròxids de calci amb o sense òxids o hidròxids de magnesi i quantitats menors d'òxids de silici, ferro i alumini.

S'han considerat els tipus següents:

- Calç aèria càlcica (CL): - Hidratada en pols: CL 90-S - Hidratada en pasta: CL 90-SPL
- Calç hidràulica natural (NHL): - Calç hidràulica natural 2: NHL 2 - Calç hidràulica natural 3,5: NHL 3,5 - Calç hidràulica natural 5: NHL 5

CALÇ AÈRIA HIDRATADA CL 90:

Si conté additius, aquests no han d'afectar a les propietats dels morters.

Les característiques següents han de complir amb els valors declarats pel fabricant, assajats segons la norma corresponent, dins del límit de tolerància indicat, en el seu cas.

Contingut de CaO + MgO, segons UNE-EN 459-2: >= 90

Contingut de MgO, segons UNE-EN 459-2: <= 5

Contingut de SO3, segons UNE-EN 459-2: <= 2

Contingut de CO2, segons UNE-EN 459-2: <= 4

Contingut de calç útil, segons UNE-EN 459-2: >= 80

Estabilitat de volum, segons UNE-EN 459-2:
- Calç en pasta: compleix l'assaig
- Calç en pols: - Mètode de referència: <= 2 mm - Mètode alternatiu: <= 20 mm

Mida de partícula de la calç en pols, segons UNE-EN 459-2:
- Material retingut al tamís 0,09 mm: <= 7%
- Material retingut al tamís 0,2 mm: <= 2%

Penetració de la calç en pols, segons UNE-EN 459-2: > 10 i < 50 mm

CALÇ AÈRIA HIDRATADA EN PASTA:

Estarà amarada i barrejada amb aigua, en la quantitat adient per a obtenir una pasta de consistència adequada a l'ús destinat.

No tindrà grumolls ni principis d'aglomeració.

CALÇ HIDRÀULICA NATURAL:

Les característiques següents han de complir amb els valors declarats pel fabricant, assajats segons la norma corresponent, dins del límit de tolerància indicat, en el seu cas.

Resistència a compressió, segons UNE-EN 459-2:
- Calç del tipus NHL 2: >= 2 a <= 7 Mpa, als 28 dies
- Calç del tipus NHL 3,5: >= 3,5 a <= 10 Mpa, als 28 dies
- Calç del tipus NHL 5: - Als 7 dies: >= 2 MPa - Als 28 dies: >= 5 a <= 15 MPa

Temps d'adormiment, segons UNE-EN 459-2:
- Inicial: > 1 h
- Final: - Calç del tipus NHL 2: <= 40 h - Calç del tipus NHL 3,5: <= 30 h - Calç del tipus NHL 5: <= 15 h

Contingut en aire segons UNE-EN 459-2: <= 5%

Contingut de SO3, segons UNE-EN 459-2: =< 2

Contingut de calç útil, segons UNE-EN 459-2:
- Calç del tipus NHL 2: >= 35
- Calç del tipus NHL 3,5: >= 25
- Calç del tipus NHL 5: >= 15

Estabilitat de volum, segons UNE-EN 459-2:
- Mètode de referència: <= 2 mm
- Mètode alternatiu: <= 20 mm

Mida de partícula, segons UNE-EN 459-2:
- Material retingut al tamís 0,09 mm: <= 15%
- Material retingut al tamís 0,2 mm: <= 2%

Penetració, segons UNE-EN 459-2: > 10 i < 50 mm

CALÇ PER A ESTABILITZACIÓ DE TERRES EN CARRETERES:

S'utilitzaran calços aèries vives del tipus CL 90-Q i calços aèries hidratades del tipus CL 90-S.

Tindran un aspecte homogeni i no un estat grumollós o aglomerat.

Compliran les especificacions de la taula 200.1 de l'article 200 del PG3, determinades segons la norma UNE-EN 459-2.
Contingut d'aigua lliure de les calçs hidratades, segons UNE-EN 459-2: < 2% en pes.
2.- CONDICIONS DE SUBMINISTRAMENT I EMMAGATZEMATGE
Subministrament: S'ha de transportar en cisternes pressuritzades dotades de mitjans pneumàtics o mecànics que permetin el ràpid transvasament a sitges d'emmagatzematge. Aquestes han de ser estanques.
A les obres de poc volum el subministrament podrà ser en sacs, de manera que no experimenti alteració de les seves característiques.
Emmagatzematge: Es tindran en compte les normes indicades en les fitxes de seguretat per a les classes de calç. Aquestes fitxes de seguretat han de ser les recomanades oficialment o, en el seu defecte, les facilitades pel subministrador.
3.- UNITAT I CRITERI D'AMIDAMENT
Unitat d'amidament: la indicada a la descripció de l'element
Criteri d'amidament: quantitat necessària subministrada a l'obra
4.- NORMATIVA DE COMPLIMENT OBLIGATORI
NORMATIVA GENERAL:
UNE-EN 459-1:2016 Cales para la construcción. Parte 1: Definiciones, especificaciones y criterios de conformidad.
* UNE-EN 459-2:2011 Cales para la construcción. Parte 2: Métodos de ensayo.
CALÇ PER A ESTABILITZACIÓ DE TERRES EN CARRETERES:
Orden de 6 de febrero de 1976 por la que se aprueba el Pliego de Prescripciones Técnicas Generales para Obras de Carreteras y Puentes (PG-3).
Orden FOM/2523/2014, de 12 de diciembre, por la que se actualizan determinados artículos del Pliego de Prescripciones Técnicas Generales para Obras de Carreteras y Puentes, relativos a materiales básicos, a firmes y pavimentos, y a señalización, balizamiento y sistemas de contención de vehículos (PG-3).
* UNE 80502:2014 Cales vivas o hidratadas utilizadas en la mejora y/o estabilización de suelos.
5.- CONDICIONS DE CONTROL DE RECEPCIÓ
CONDICIONS DE MARCATGE I CONTROL DE LA DOCUMENTACIÓ:
El subministrador ha de posar a disposició de la DF en el cas que aquesta ho sol·liciti, la documentació següent, que acredita el marcatge CE, segons el sistema d'avaluació de conformitat aplicable, d'acord amb el que disposa l'apartat 7.2.1 del CTE: - Productes per a preparació de conglomerant per a morters de ram de paleta, arrebossat i lliscat, per a la fabricació d'altres productes de construcció i per a aplicacions en enginyeria civil: - Sistema 2+: Declaració de Prestacions
Per a cada remesa caldrà un albarà i la informació d'etiquetatge i marcatge CE de la norma UNE-EN 459-1.
A l'albarà hi ha de constar com a mínim la informació següent:
- Nom i adreça del fabricant i de l'empresa subministradora
- Data de subministrament i de fabricació
- Identificació del vehicle de transport
- Quantitat subministrada
- Denominació comercial, quan la tingui, i tipus de calç subministrada (UNE-EN 459-1)
- Nom i adreça del comprador i destí
- Referència de la comanda
- El marcatge CE ha d'incloure, com a mínim, la informació següent: - Símbol del marcatge CE - Nombre identificador de l'organisme de certificació - Nom o marca distintiva d'identificació i adreça registrada del fabricant - Els dos darrers dígits de la data del primer marcatge - Nombre de referència de la Declaració de Prestacions - Referència a l'UNE EN 459-1 - Descripció del producte: nom genèric, tipus i ús previst - Informació sobre les característiques essencials incloses a la norma UNE-EN 459-1
OPERACIONS DE CONTROL:
Les tasques de control a realitzar són les següents:
- Inspecció de les condicions de subministrament de la calç, i verificació documental de que els valors declarats pel fabricant en els documents que acompanyen el marcatge CE són conforme a les especificacions exigides.
- Si es detecten anomalies durant el transport, emmagatzematge o manipulació, la DF podrà disposar que es realitzin els següents assaigs de control de recepció, segons UNE-EN 459-2:
- Contingut d'òxids de calci i magnesi - Contingut de diòxid de carboni - Contingut de calç útil Ca (Oh) 2 - Mida de partícula
- Control addicional quan la calç ha estat emmagatzemada en condicions atmosfèriques normals durant un període superior a 2 mesos, o inferior, quan ha estat emmagatzemada en ambients humits o condicions atmosfèriques desfavorables. Sobre una mostra representativa de la calç emmagatzemada es realitzaran els següents assaigs: - Contingut de diòxid de carboni - Mida de partícula
Els mètodes d'assaigs es descriuen a la UNE-EN 459-2.
CRITERIS DE PRESA DE MOSTRES:
Les mostres s'han de prendre segons l'indicat a l'article 200 del PG3 i els criteris que exposi la DF.
Es considera com un lot, que s'acceptarà o rebutjarà en bloc:
- La quantitat de calç de la mateixa classe i procedència rebuda mensualment.

- Si mensualment es reben més de 200 t, el lot serà aquesta quantitat o fracció.
De cada lot es prendran dues mostres, segons el procediment indicat a la norma UNE-EN 459-2.
Una per realitzar els assaigs de control de recepció i l'altra per als assaigs de contrast, que es conservarà durant almenys 100 dies en recipient adequat i estanc. Es prendrà una tercera mostra si el subministrador de calç ho sol·licita.
INTERPRETACIÓ DE RESULTATS I ACTUACIONS EN CAS D'INCOMPLIMENT:
La DF ha d'indicar les mesures a adoptar en el cas que no es compleixin les especificacions establertes al plec.
La remesa no s'ha d'acceptar si, en el moment d'obrir el recipient que la conté apareix en estat grumollós o aglomerat.

B0 - MATERIALS BÀSICS

B05 - AGLOMERANTS I CONGLOMERANTS

B055- - CIMENT

0.- ELEMENTS QUE CONTEMPLA EL PLEC

B055-067M.

1.- DEFINICIÓ I CONDICIONS DELS ELEMENTS
Conglomerant hidràulic format per diferents materials inorgànics finament dividits que, amassats amb aigua, formen una pasta que, mitjançant un procés d'hidratació, endureix i un cop endurit conserva la seva resistència i estabilitat fins i tot sota l'aigua.
S'han considerat els ciments regulats per la norma RC-16 amb les característiques següents:
- Ciments comuns (CEM)
- Ciments d'aluminat de calci (CAC)
- Ciments blancs (BL)
- Ciments resistens a l'aigua de mar (MR)
CARACTERÍSTIQUES GENERALS:
En el cas de que el material s'utilitzi en obra pública, l'acord de Govern de la Generalitat de Catalunya de 9 de juny de 1998, exigeix que els materials siguin de qualitat certificada o puguin acreditar un nivell de qualitat equivalent, segons les normes aplicables als estats membres de la Unió Europea o de l'Associació Europea de Lliure Canvi.
També en aquest cas, es procurarà que els esmentats materials disposin de l'etiqueta ecològica europea, regulada en el Reglament (CE) nº 66/2010 o bé altres distintius de la Comunitat Europea.
Ha de ser un material granular molt fi i estadísticament homogeni en la seva composició.
El ciment ha de ser capaç, si es dosifica i barreja adequadament amb aigua i granulats, de produir un morter o un formigó que conservi la seva treballabilitat en un temps prou llarg i assolir, al final de períodes definits, els nivells especificats de resistència i mantenir estabilitat de volum a llarg termini.
No ha de tenir grumolls ni principis d'aglomeració.
En activitats manuals en les que hi hagi risc de contacte amb la pell i d'acord amb l'establert a l'Ordre Presidencial 1954/2004 de 22 de juny, no s'han d'utilitzar o comercialitzar ciments amb un contingut de crom (VI) superior a dos parts per milió del pes sec del ciment.
CIMENTS COMUNS (CEM):
Estaran subjectes al marcatge CE de conformitat amb el que disposen els Reials Decrets 1328/1995 de 28 de juliol i 256/2016 de 10 de juny.
Els components han de complir els requisits especificats en el capítol 5 de la norma UNE-EN 197-1.
Tipus de ciments:
- Ciment Pòrtland: CEM I
- Ciment Pòrtland amb addicions: CEM II
- Ciment Pòrtland amb escòries de forn alt: CEM III
- Ciment putzolànic: CEM IV
- Ciment compost: CEM V
Alguns d'aquests tipus es divideixen en subtipus, segons el contingut de l'addició o barreja d'addicions presents en el ciment. Segons aquest contingut creixent els subtipus poden ser A, B o C.
Addicions del clinker pòrtland (K):

- Escòria de forn alt: S
- Fum de sílice: D
- Putzolana natural: P
- Putzolana natural calcinada: Q
- Cendra volant Sicília: V
- Cendra volant calcària: W
- Esquist calcinat: T
- Filler calcari L: L
- Filler calcari LL: LL
Relació entre denominació i designació dels ciments comuns segons el tipus, subtipus i addicions:

Denominació	Designació
Ciment pòrtland	CEM I
Ciment pòrtland amb escòria	CEM II/A-S CEM II/B-S
Ciment pòrtland amb fum de sílice	CEM II/A-D
Ciment pòrtland amb Putzolana	CEM II/A-P CEM II/B-P CEM II/A-Q CEM II/B-Q
Ciment pòrtland amb cendres volants	CEM II/A-V CEM II/B-V CEM II/A-W CEM II/B-W
Ciment pòrtland amb esquist calcinat	CEM II/A-T CEM II/B-T
Ciment pòrtland amb filler calcari	CEM II/A-L CEM II/B-L CEM II/A-LL CEM II/B-LL
Ciment pòrtland mixt	CEM II/A-M CEM II/B-M
Ciment amb escòries de forn alt	CEM III/A CEM III/B CEM III/C
Ciment putzolànic	CEM IV/A CEM IV/B
Ciment compost	CEM V/A CEM V/B

En ciments pòrtland mixtos CEM II/A-M i CEM II/B-M, en ciments putzolànics CEM IV/A i CEM IV/B i en ciments compostos CEM V/A i CEM V/B els components principals a més del clinker han de ser declarats a la designació del ciment.
La composició dels diferents ciments comuns ha de ser l'especificada al capítol 6 de la norma UNE-EN 197-1.
Els ciments comuns han de complir les exigències mecàniques, físiques, químiques i de durabilitat especificades al capítol 7 de la norma UNE-EN 197-1.
CIMENTS D'ALUMINAT DE CALÇ (CAC):
Ciment obtingut per una mescla de materials aluminosos i calcàris.
Estaran subjectes al marcatge CE de conformitat amb el que disposa el Reial Decret 256/2016, de 10 de juny.
Han de complir les exigències mecàniques, físiques i químiques especificades a UNE-EN 14647.
CIMENTS BLANCS (BL):
Han d'estar subjectes al Reial Decret 1313/1988 i seran aquells definits a la norma UNE 80305 i homòlegs de les normes UNE-EN 197-1 (ciments comuns) i UNE-EN 413-1 (ciments de ram de paleta) que compleixin amb l'especificació de blancor.
Índex de blancor (UNE 80117): >= 85
D'acord amb el Real Decret 1313/1988 de 28 d'octubre i L'Ordre Ministerial de 17 de gener de 1989, han de portar el Certificat de Conformitat amb Requisits Reglamentaris (CCRR).
La composició, així com les prescripcions mecàniques, físiques, químiques i de durabilitat que han de complir els ciments comuns blancs són les mateixes que les especificades per als

ciments comuns a la norma UNE-EN 197-1.
La composició, així com les prescripcions mecàniques, físiques i químiques que ha de complir el ciment blanc de ram de paleta (BL 22,5 X) són les mateixes que les especificades per al ciment homòleg a la norma UNE-EN 413-1.
CIMENTS RESISTENTS A L'AIGUA DE MAR (MR):
D'acord amb el Real Decret 1313/1988 de 28 d'octubre i L'Ordre Ministerial de 17 de gener de 1989, han de portar el Certificat de Conformitat amb Requisits Reglamentaris (CCRR).
Relació entre denominació i designació dels ciments resistents a l'aigua de mar segons el tipus, subtipus i addicions:

Denominació	Designació
Ciment pòrtland	I
Ciment pòrtland amb escòria	II/A-S II/B-S
Ciment pòrtland amb fum de sílice	II/A-D
Ciment pòrtland amb Putzolana	II/A-P II/B-P
Ciment pòrtland amb cendres volants	II/A-V II/B-V
Ciment amb escòries de forn alt	III/A III/B III/C
Ciment putzolànic	IV/A IV/B
Ciment compost	CEM V/A

Les especificacions generals en quan a composició i a exigències mecàniques, físiques, químiques i de durabilitat que han de complir són les corresponents als ciments comuns homòlegs de la norma UNE-EN 197-1.
Han de complir els requisits addicionals especificats al capítol 7.2 de la norma UNE 80303-2.
2.- CONDICIONS DE SUBMINISTRAMENT I EMMAGATZEMATGE
Subministrament: de manera que no s'alterin les seves característiques.
Si el ciment es subministra a granel s'ha d'emmagatzemar en sitges.
Si el ciment es subministra en sacs, s'han d'emmagatzemar en un lloc sec, ventilat, protegit de la intempèrie i sense contacte directe amb la terra, de manera que no s'alterin les seves condicions.
Temps màxim d'emmagatzematge dels ciments:
- Classes 22,5 i 32,5: 3 mesos
- Classes 42,5 : 2 mesos
- Classes 52,5 : 1 mes
3.- UNITAT I CRITERI D'AMIDAMENT
Unitat d'amidament: la indicada a la descripció de l'element
Criteri d'amidament: quantitat necessària subministrada a l'obra
4.- NORMATIVA DE COMPLIMENT OBLIGATORI
Real Decreto 1313/1988, de 28 de octubre, por el se declara obligatoria la homologación de los cementos para la fabricación de hormigones y morteros para todo tipo de obras y productos prefabricados.
Orden de 17 de enero de 1989 por la que se establece la certificación de conformidad a normas como alternativa de la homologación de los cementos para la fabricación de hormigones y morteros para todo tipo de obras y productos prefabricados.
Real Decreto 1328/1995, de 28 de julio, por el que se modifica, en aplicación de la Directiva 93/68/CEE, las disposiciones para la libre circulación de productos de construcción, aprobadas por el Real Decreto 1630/1992, de 29 de diciembre.
Real Decreto 256/2016, de 10 de junio, por el que se aprueba la Instrucción para la recepción de cementos (RC-16).
UNE-EN 197-1:2000 Cemento. Parte 1: Composición, especificaciones y criterios de conformidad de los cementos comunes.
UNE-EN 14647:2006 Cemento de aluminato de calcio. Composición, especificaciones y criterios de conformidad.
UNE 80305:2001 Cementos blancos.
UNE 80303-2:2001 Cementos con características adicionales. Parte 2: Cementos resistentes al agua de mar.
5.- CONDICIONS DE CONTROL DE RECEPCIÓ
CONDICIONS DE MARCATGE I CONTROL DE LA DOCUMENTACIÓ EN CIMENTS COMUNS (CEM) I CIMENTS DE CALÇ (CAC):

El subministrador ha de posar a disposició de la DF en el cas que aquesta ho sol·liciti, la documentació següent, que acredita el marcatge CE, segons el sistema d'avaluació de conformitat aplicable, d'acord amb el que disposa l'apartat 7.2.1 del CTE: - Productes per a preparació de formigó, morter, beurades i altres mescles per a construcció i per a la fabricació de productes de construcció, - Productes per a elaboració de formigó, morter, pasta i altres mescles per a construcció i per a la fabricació de productes de construcció: - Sistema 1+: Declaració de Prestacions
El símbol normalitzat del marcatge CE ha d'anar acompanyat de la següent informació com a mínim:
- el número identificador del organisme certificador que ha intervingut en el control de producció
- nom o marca distintiva d'identificació i adreça enregistrada del fabricant
- número del certificat CE de conformitat
- les dues últimes xifres de l'any en que el fabricant va posar el marcatge CE
- indicacions que permetin identificar el producte així com les seves característiques i prestacions declarades atenent a les seves especificacions tècniques
- referència a la norma harmonitzada corresponent
- designació normalitzada del ciment indicant el tipus, subtipus (segons els components principals) i classe resistent
- en el seu cas, informació addicional referent al contingut de clorurs, al límit superior de pèrdua per calcinació de cendra volant i/o additiu emprat
Sobre el mateix embalatge, el marcatge CE es pot simplificar, i inclourà com a mínim:
- el símbol normalitzat del marcatge CE
- en el seu cas, el número del certificat CE de conformitat
- nom o marca distintiva d'identificació i adreça enregistrada del fabricant
- els dos últims dígits de l'any en que el fabricant va posar el marcatge
- referència al número de la norma harmonitzada corresponent
En aquest cas, la informació complerta del marcatge o etiquetat CE haurà d'apareixer també a l'albarà o documentació que acompanya al lliurament.
A l'albarà hi han de figurar les dades següents:
- número de referència de la comanda
- nom i adreça del comprador i punt de destí del ciment
- identificació del fabricant i de l'empresa de subministrament
- designació normalitzada del ciment subministrat conforme a la instrucció RC-16
- quantitat que es subministra
- en el seu cas, referència a los dades de l'etiquetat corresponent al marcatge CE
- data de subministrament
- identificació del vehicle que el transporta
CONDICIONS DE MARCATGE I CONTROL DE LA DOCUMENTACIÓ EN CIMENTS BLANCS (BL) I CIMENTS RESISTENTS A L'AIGUA DE MAR (MR):
A l'albarà hi han de figurar les dades següents:
- número de referència de la comanda
- nom i adreça del comprador i punt de destí dels ciment
- identificació del fabricant i de l'adreça de subministrament
- designació normalitzada del ciment subministrat segons el Reial Decret 256/2016, de 10 de juny
- contrasenya del Certificat de Conformitat amb els Requisits Reglamentaris
- quantitat que es subministra
- identificació del vehicle que transporta el ciment
- en el seu cas, l'etiquetatge corresponent al marcatge CE
- En el cas de ciments envasats, aquests han de mostrar als seus envasos la següent informació:
- nom o marca identificativa i adreça completa del fabricant i de la fàbrica
- designació normalitzada del ciment subministrat conforme la present instrucció
- contrasenya del Certificat de Conformitat amb els Requisits Reglamentaris
- dates de fabricació i d'envasat (indicant setmana i any)
- condicions específiques aplicables a la manipulació i utilització del producte
El fabricant ha de facilitar, si li demanen, les dades següents:
- Inici i final d'adormiment
- Si s'han incorporat additius, informació detallada de tots ells i dels seus efectes
OPERACIONS DE CONTROL:
La recepció del ciment haurà d'incloure al menys, dues fases obligatòries:
- Una primera fase de comprovació de la documentació
- Una segona fase d'inspecció visual del subministrament
Es pot donar una tercera fase, si el responsable de recepció ho considera oportú, de comprovació del tipus i classe de ciment i de les característiques físiques químiques i mecàniques mitjançant la realització d'assaigs d'identificació i, si es el cas, d'assaigs complementaris.
Per a la primera fase, al iniciar el subministrament el Responsable de recepció ha de comprovar que la documentació es la requerida. Aquesta documentació estarà compresa per:
- Albarà o full de subministrament.
- Etiquetatge
- Documents de conformitat, com pot ser el marcatge CE o bé la Certificació de Conformitat del

Reial Decret 1313/1988
- Pel cas dels ciments no subjectes al marcatge CE, el certificat de garantia del fabricant signat.
- Si els ciments disposen de distintius de qualitat, caldrà també la documentació precisa de reconeixements del distintiu.
En la segona fase, un cop superada la fase de control documental, cal sotmetre el ciment a una inspecció visual per comprovar que no ha patit alteracions o barreges indesitjades.
La tercera fase s'activarà quan es pugui preveure possibles defectes o en el cas que el Responsable així ho estableixi per haver donat resultats no conformes en les fases anteriors o per haver detectat defectes en l'ús de ciments d'anteriors remeses.
En aquest supòsit es duran terme, abans de començar l'obra i cada 200 t de ciment de la mateixa designació i procedència durant l'execució, assaigs d'acord amb l'establer en els Annexes 5 i 6 de la RC-16.
CRITERIS DE PRESA DE MOSTRES:
Les mostres es prendran segons l'indicat en la RC-16. Per a cada lot de control sotmès a assaig s'extrauran tres mostres, una per tal de realitzar els assaigs de comprovació de la composició, l'altra per als assaigs físics, mecànics i químics i l'altra per a ser conservada preventivament.
INTERPRETACIÓ DE RESULTATS I ACTUACIONS EN CAS D'INCOMPLIMENT:
A efectes de la fase primera, no s'aprovarà l'ús de ciments els quals el etiquetatge i la documentació no es correspongui amb el ciment sol·licitat, quan la documentació no estigui completa i quan no es reuneixin tots els requisits establerts.
A efectes de la segona fase, no s'aprovarà l'ús de ciments que presentin símptomes de meteorització rellevant, que contingui cossos estranys i que no resulti homogènia en el seu aspecte o color.
A efectes de la tercera fase, no s'aprovarà l'ús de ciments que no compleixin els criteris establerts en l'apartat A5.5 de la RC-16.
Quan no es compleixi alguna de les prescripcions del ciment assajat, es repetiran els assaigs per duplicat, sobre dues mostres obtingudes de l'aplec existent a obra. S'acceptarà el lot únicament si els resultats obtinguts en les dues mostres són satisfactoris.

B0 - MATERIALS BÀSICS

B05 - AGLOMERANTS I CONGLOMERANTS

B059- - GUIX

0.- ELEMENTS QUE CONTEMPLA EL PLEC

B059-06FO.

1.- DEFINICIÓ I CONDICIONS DELS ELEMENTS
Productes en pols preparats bàsicament amb pedra de guix, i eventualment addicions per a modificar les característiques d'adormiment, resistència, adherència, retenció d'aigua, densitat o altres.
S'han contemplat els tipus de guixos següents:
- Conglomerants a base de guix
- Guix per a la construcció en general
- Guix per a aplicacions especials de construcció
- Guix per a agafar perfils i plaques de guix laminat
CARACTERÍSTIQUES GENERALS:
Ha d'estar homologat d'acord amb el RD 1312/1986 o disposar d'una certificació de conformitat a normes segons l'ordre 14/01/1991.
En el cas de que el material s'utilitzi en obra pública, l'acord de Govern de la Generalitat de Catalunya de 9 de juny de 1998, exigeix que els materials siguin de qualitat certificada o puguin acreditar un nivell de qualitat equivalent, segons les normes aplicables als estats membres de la Unió Europea o de l'Associació Europea de Lliure Canvi.
També en aquest cas, es procurarà que els esmentats materials disposin de l'etiqueta ecològica europea, regulada en el Reglament (CE) nº 66/2010 o bé altres distintius de la Comunitat Europea.
S'ha de poder utilitzar directament, pastant-los amb aigua.
No ha de tenir grumolls ni principis d'aglomeració.
GUIXOS DE CONSTRUCCIÓ I CONGLOMERANTS A BASE DE GUIX PER A CONSTRUCCIÓ:

Resistència mecànica a flexió (UNE-EN 13279-1):
- Guix de construcció d'aplicació manual de designació B1: => 1,0 N/mm2
- Guix de construcció de projecció mecànica de designació B1: => 1,0 N/mm2
- Guix especial per a la construcció de designació C6: > 1 N/mm2
Resistència mecànica a compressió (UNE-EN 13179-1):
- Guix de construcció d'aplicació manual de designació B1: > 2,0 N/mm2
- Guix de construcció de projecció mecànica de designació B1: > 2,0 N/mm2
- Guix especial per a la construcció de designació C6: > 2 N/mm2
Temps d'inici d'adormiment:
- Guix de designació B1 d'aplicació manual: > 20 minuts
- Guix de designació B1 de projecció mecànica: > 50 minuts
- Guix de designació C6: > 20 minuts
Els guixos de construcció i els conglomerants a base de guix per a la construcció s'han de designar de la següent manera:
- El tipus de guix o de conglomerant de guix segons la designació de la norma UNE-EN 13279-1
- Referència a la norma EN 13279-1
- Identificació segons la norma UNE-EN 13279-1
- Resistència a compressió
ADHESIUS A BASE DE GUIX PER A PLAQUES DE GUIX LAMINAT I TRANSFORMATS DE PLAQUES DE GUIX LAMINAT:
Els adhesius a base de guix per a la fixació de les plaques de guix laminat o els transformats de plaques de guix laminat s'han de designar de la següent manera:
- Mitjançant l'expressió "adhesivo a base de yeso para transformados de placas de yeso laminado con aislamiento térmico/acústico o placas de yeso laminado"
- Referència a la norma EN 14496
Els adhesius a base de guix per a la fixació de les plaques de guix laminat o els transformats de plaques de guix laminat han d'anar marcats de manera clara e indeleble, ja sigui sobre la pròpia placa, o bé sobre l'embalatge, l'albarà o el certificat subministrat amb el producte amb les següents indicacions:
- Referència a la norma europea EN 14496
- Nom, marca comercial o altres mitjans d'identificació del fabricant
- Data de fabricació i/o data de caducitat
- Identificació del producte segons el sistema de designació esmentat anteriorment
- Ha de portar, en lloc visible, el marcatge CE de conformitat amb el que disposa el Reial Decret 1328/1995, de 28 de juliol
2.- CONDICIONS DE SUBMINISTRAMENT I EMMAGATZEMATGE
Subministrament: en sacs, de manera que no s'alterin les seves característiques.
Emmagatzematge: En lloc sec, protegit de la intempèrie i sense contacte directe amb el terra, de manera que no s'alterin les seves condicions.
3.- UNITAT I CRITERI D'AMIDAMENT
Unitat d'amidament: la indicada a la descripció de l'element
Criteri d'amidament: quantitat necessària subministrada a l'obra
4.- NORMATIVA DE COMPLIMENT OBLIGATORI
GUIXOS DE CONSTRUCCIÓ I CONGLOMERANTS A BASE DE GUIX PER A CONSTRUCCIÓ:
UNE-EN 13279-1:2006 Yesos de construcción y conglomerantes a base de yeso para la construcción. Parte 1: Definiciones y especificaciones.
UNE-EN 13279-2:2006 Yesos de construcción y conglomerantes a base de yeso para la construcción. Parte 2: Métodos de ensayo.
ADHESIUS A BASE DE GUIX PER A PLAQUES DE GUIX LAMINAT I TRANSFORMATS DE PLAQUES DE GUIX LAMINAT:
UNE-EN 14496:2006 Adhesivos a base de yeso para transformados de placa de yeso laminado con aislante térmico/acústico y placas de yeso laminado. Definiciones, especificaciones y métodos de ensayo.
5.- CONDICIONS DE CONTROL DE RECEPCIÓ
CONDICIONS DE MARCATGE I CONTROL DE LA DOCUMENTACIÓ DEL GUIX DE CONSTRUCCIÓ:
El subministrador ha de posar a disposició de la DF en el cas que aquesta ho sol·liciti, la documentació següent, que acredita el marcatge CE, segons el sistema d'avaluació de conformitat aplicable, d'acord amb el que disposa l'apartat 7.2.1 del CTE: - Productes per a parets, envans, sostres o revestiments per a la protecció contra el foc d'elements estructurals i/o per a compartimentació davant del foc en edificis, - Productes per a parets, envans, sostres o revestiments per a qualsevol ús excepte per a la protecció contra el foc d'elements estructurals i/o per a compartimentació davant del foc en edificis de Prestacio o Caracteristica: Tots: - Sistema 4: Declaració de Prestacions - Productes per a parets, envans, sostres o revestiments per a la protecció contra el foc d'elements estructurals i/o per a compartimentació davant del foc en edificis de Prestacio o Caracteristica: Reacció al foc: - Sistema 3: Declaració de Prestacions
El símbol normalitzat del marcatge CE (segons la directiva 93/68/CE) s'ha d'estampar sobre l'embalatge de manera visible (o si no és possible, sobre o la documentació comercial que acompanya al producte) i ha d'anar acompanyat de la següent informació com a mínim:
- Nom, logotip o adreça declarada del fabricant
- Les dues últimes xifres de l'any de la impressió del marcatge
- Referència a la norma europea EN 13279
- Descripció del producte: nom genèric, tipus, quantitat i ús previst

- Informació sobre les característiques essencials que han de declarar-se de la següent manera: - Valors declarats, i quan procedeixi, nivell o classe - Reacció al foc - Allament directe al soroll aeri - Resistència tèrmica - Característiques a les que s'aplica l'opció "Prestació No Determinada" (PND) - Com alternativa la designació normalitzada
CONDICIONS DE MARCATGE I CONTROL DE LA DOCUMENTACIÓ DEL GUIX PER A AGAFAR PLAQUES DE GUIX LAMINAT:
El subministrador ha de posar a disposició de la DF en el cas que aquesta ho sol·liciti, la documentació següent, que acredita el marcatge CE, segons el sistema d'avaluació de conformitat aplicable, d'acord amb el que disposa l'apartat 7.2.1 del CTE: - Productes per a usos subjectes a reglamentacions sobre reacció al foc de Prestacio o Caracteristica: Adherència, - Productes per a usos subjectes a reglamentacions sobre reacció al foc de Prestacio o Caracteristica: Reacció al foc. Productes que compleixen la Decisió de la Comissió 2003/43/CE modificada, - Productes per a usos no subjectes a reglamentacions sobre reacció al foc de Prestacio o Caracteristica: Adherència: - Sistema 4: Declaració de Prestacions - Productes per a usos subjectes a reglamentacions sobre reacció al foc de Prestacio o Caracteristica: Reacció al foc: - Sistema 3: Declaració de Prestacions
El símbol normalitzat del marcatge CE (segons la directiva 93/68/CE) s'ha d'estampar sobre l'embalatge de manera visible (o si no és possible, sobre o la documentació comercial que acompanya al producte) i ha d'anar acompanyat de la següent informació com a mínim:
- Nom, logotip o adreça declarada del fabricant
- Les dues últimes xifres de l'any de la impressió del marcatge
- Referència a la norma europea EN 14496
- Descripció del producte: nom genèric, material, dimensions i ús previst
- Informació sobre les característiques essencials que han de declarar-se de la següent manera: - Valors declarats, i quan procedeixi, nivell o classe - Resistència a l'esforç tallant - Reacció al foc - Permeabilitat al vapor d'aigua
- Resistència a flexió - Altres valors que depenen del sistema i que ha de declarar el fabricant en la seva documentació sobre l'ús previst - Prestació No determinada (PND) per a aquelles característiques en les que sigui aplicable - Com alternativa la designació normalitzada
OPERACIONS DE CONTROL DEL GUIX DE CONSTRUCCIÓ:
Inspecció visual de les condicions de subministrament.
Abans de començar l'obra o si varia el subministrament es demanaran al contractista els certificats del fabricant que garanteixin el compliment del plec de condicions tècniques, incloent els resultats dels assaigs següents, realitzats per un laboratori acreditat:
- Aigua combinada: (UNE 102032)
- Sofre en % d'ions SO3: (UNE 102032)
- Contingut de sulfats de calci (UNE 102037)
- Exponent d'hidrogen pH (UNE 102032)
- Finor de molta: (UNE-EN 13279-2)
- Resistència a flexotracció: (UNE-EN 13279-2)
- Temps d'adormiment: (UNE-EN 13279-2)
- Índex de puresa: (UNE 102032)
En cas de no presentar aquests resultats, o que la DF tingui dubtes de la seva representativitat, es realitzaran aquests assaigs sobre el material rebut.
En cas de que el material disposi de la Marca AENOR, marcatge CE o altre legalment reconeguda a un país de l'UE, es pot prescindir de la presentació dels assaigs de control de recepció.
CRITERIS DE PRESA DE MOSTRA DEL GUIX DE CONSTRUCCIÓ:
La presa de mostra i els assajos han de realitzar-se segons lo establert en el capítol 3 de la norma europea UNE-EN 13279-2.
INTERPRETACIÓ DELS RESULTATS I ACTUACIONS EN CAS D'INCOMPLIMENT DEL GUIX DE CONSTRUCIÓ:
No es podran utilitzar a l'obra guixos sense el corresponent marcatge CE i el certificat de garantia del fabricant, d'acord a els assajos de tipus inicial i el control de producció realitzat a fabrica segons la norma UNE-EN 13279-1.
Quan no es compleixi alguna de les prescripcions de qualitat del guix assajat, es repetiran els assaigs per duplicat, sobre dues mostres tretes de l'aplec existent a l'obra. Si un qualsevol dels resultats no és satisfactori, es rebutjarà tot l'aplec i es faran tots els assaigs esmentats a les següents cinc partides que arribin a l'obra.

B0 - MATERIALS BÀSICS

B06 - FORMIGONS

B06F - FORMIGONS ESTRUCTURALS (CE)

B06F2- - FORMIGÓ ESTRUCTURAL PER ARMAR AMB CIMENT GRIS I GRANULAT NATURAL (CE)

0.- ELEMENTS QUE CONTEMPLA EL PLEC

B06F2-I3FH.

1.- DEFINICIÓ I CONDICIONS DELS ELEMENTS
Formigó amb o sense addicions (cendres volants o fum de sílice), elaborat en una central formigonera legalment autoritzada d'acord amb el títol 4t. de la llei 21/1992 de 16 de juliol d'indústria i el Real Decret 559/2010, de 7 de maig.
CARACTERÍSTIQUES DELS FORMIGONS D'ÚS ESTRUCTURAL:
Els components del formigó, la seva dosificació, el procés de fabricació i el transport han d'estar d'acord amb les prescripcions del CODI ESTRUCTURAL.
La designació del formigó fabricat en central es pot fer per propietats o per dosificació i s'expressarà, com a mínim, la següent informació:
- Consistència
- Grandària màxima del granulat
- Tipus d'ambient al que s'exposarà el formigó
- Resistència característica a compressió per als formigons designats per propietats
- Contingut de ciment expressat en kg/m3, per als formigons designats per dosificació
- La indicació de l'ús estructural que ha de tenir el formigó: en massa, armat o pretesat
La designació per propietats s'ha de fer d'acord amb el format: T-R/C/TM/A
- T: Indicatiu que serà HM per al formigó en massa, HA pel formigó armat, i HP per al formigó pretesat
- R: Resistència característica a compressió, en N/mm2
(20-25-30-35-40-45-50-55-60-70-80-90-100)
- C: Lletra indicativa del tipus de consistència: L Líquida, F fluida, B tova, P plàstica i S seca
- TM: Grandària màxima del granulat en mm.
- A: Designació de l'ambient al que s'exposarà el formigó
En els formigons designats per propietats, el subministrador ha d'establir la composició de la mescla del formigó, garantint al peticionari les característiques especificades de grandària màxima del granulat, consistència i resistència característica, així com les limitacions derivades del tipus d'ambient especificat (contingut de ciment i relació aigua/ciment).
En els formigons designats per dosificació, el peticionari es responsable de la congruència de les característiques especificades de grandària màxima del granulat, consistència i contingut en ciment per metre cúbic de formigó, i el subministrador les haurà de garantir, indicant també, la relació aigua/ciment que ha emprat.
En els formigons amb característiques especials o d'altres de les especificades a la designació, les garanties i les dades que el subministrador hagi d'aportar, s'han d'especificar abans de l'inici del subministrament.
El formigó ha de complir amb les exigències de qualitat que estableix l'article 43.2 del CODI ESTRUCTURAL.
Si el formigó està destinat a una obra amb armadures pretesades, podrà contenir cendres volants sense que aquestes excedeixin el 20% del pes del ciment, i si es tracta de fum de silici no podrà excedir el 10%
Si el formigó està destinat a obres de formigó en massa o armat, la DF pot autoritzar l'us de cendres volants o fum de silici per la seva confecció. En estructures d'edificació, si s'utilitzen cendres volants no han de superar el 35% del pes del ciment. Si s'utilitza fum de silici no ha de superar el 10% del pes del ciment. La quantitat mínima de ciment s'especifica a l'article 43.2.1 del CODI ESTRUCTURAL.
La central que subministri formigó amb cendres volants realitzarà un control sobre la producció segons l'art. 32 del CODI ESTRUCTURAL i ha de posar els resultats de l'anàlisi a l'abast de la DF, o disposarà d'un distintiu de qualitat oficialment reconegut
Les cendres volants han de complir en qualsevol cas les especificacions de la norma UNE_EN 450.
Els additius hauran de ser del tipus que estableix l'article 31.2 del CODI ESTRUCTURAL i complir l'UNE EN 934-2
En cap cas la proporció en pes de l'additiu no ha de superar el 5% del pes del ciment utilitzat.
Classificació dels formigons per la seva resistència a compressió:
- Si fck <= 50 N/mm2 , resistència standard
- Si fck > 50 N/mm2 , alta resistència
Valor mínim de la resistència:
- Formigons en massa >= 20 N/mm2
- Formigons armats o pretesats >= 25 N/mm2
Tipus de ciment:
- Formigó en massa: Ciments comuns excepte els tipus CEM II/A-Q, CEM II/B-Q, CEM II/A-W, CEM II/B-W, CEM II/A-T, CEM II/B-T i CEM III/C (UNE-EN 197-1), Ciments per a usos especials ESP

VI-1 (UNE 80307).
- Formigó armat: Ciments comuns excepte els tipus CEM II/A-Q, CEM II/B-Q, CEM II/A-W, CEM II/B-W, CEM II/A-T, CEM II/B-T, CEM III/C i CEM V/B (UNE-EN 197-1).
- Formigó pretesat: Ciments comuns tipus CEM I, CEM II/A-D, CEM II/A-V, CEM II/A-P i CEM II/A-M(V,P) (UNE-EN 197-1).
- Es considera inclòs dins dels ciments comuns els ciments blancs (UNE 80305).
- Es consideren inclosos els ciments de característiques addicionals com els resistents als sulfats i/o a l'aigua de mar (UNE 80303-1 i UNE 80303-2), i els de baix calor d'hidratació (UNE-EN 14216).
Classe del ciment: 32,5 N
Densitats dels formigons:
- Formigons en massa (HM): - 2.250 kg/m3 si fck <=40 N/mm2 - 2.300 kg/m3 si fck > 40 N/mm2
Formigons armats i pretensats (HA-HP): 2400 kg/m3
El contingut mínim de ciment ha d'estar d'acord amb les prescripcions del CODI ESTRUCTURAL, en funció de la classe d'exposició (taula 43.2.1.a). La quantitat mínima de ciment considerant el tipus d'exposició més favorable ha de ser:
- Obres de formigó en massa: >= 200 kg/m3
- Obres de formigó armat: >= 250 kg/m3
- Obres de formigó pretesat: >= 275 kg/m3
- A totes les obres: <= 500 kg/m3
La relació aigua/ciment ha d'estar d'acord amb les prescripcions del CODI ESTRUCTURAL, en funció de la classe d'exposició (taula 43.2.1.a). La relació aigua/ciment considerant el tipus d'exposició més favorable ha de ser:
- Formigó en massa: <= 0,65
- Formigó armat: <= 0,65
- Formigó pretesat: <= 0,60
Assentament en el con d'Abrams (UNE EN 12350-2):
- Consistència seca: 0 - 20 mm
- Consistència plàstica: 30 - 40 mm
- Consistència tova: 50 - 90 mm
- Consistència fluida: 100-150 mm
- Consistència líquida: 160-200 mm
La consistència (L) líquida només es podrà aconseguir mitjançant additiu superfluidificant
Ió clor total aportat per components d'un formigó no pot superar:
- Pretensat: <= 0,2% pes de ciment
- Armat: <= 0,4% pes de ciment
- En massa amb armadura de fissuració: <= 0,4% pes de ciment
Quantitat total de fins (sedàs 0,063) al formigó, corresponents als granulats i al ciment:
- Si l'aigua és standard: < 200 kg/m3
- Si l'aigua és reciclada: < 210 kg/m3
- Toleràncies:
- Assentament en el con d'Abrams: - Consistència seca: ± 1 cm - Consistència plàstica: ± 1 cm - Consistència tova: ± 1 cm - Consistència fluida: ± 1 cm - Consistència líquida: ± 1 cm
FORMIGONS PER A PILOTS FORMIGONATS "IN SITU"
Tamany màxim del granulat. El més petit dels següents valors:
- <= 32 mm
- <= 1/4 separació entre barres d'acer longitudinals
Dosificacions de pastat:
- Contingut de ciment: - Formigons abocats en sec: >= 325 kg/m3 - Formigons submergits: >= 375 kg/m3
- Relació aigua-ciment (A/C): < 0,6
- Contingut de fins d <0,125 (ciment inclòs): - Granulat gruixut d > 8 mm: >= 400 kg/m3
- Granulat gruixut d <= 8 mm: >= 450 kg/m3
Consistència del formigó:

Assentament con d'Abrams(mm)	Condicions d'ús
130 <= H <= 180	- Formigó abocat en sec
H >= 160	- Formigó bombejat, submergit o abocat sota aigua amb tub tremie
H >= 180	- Formigó submergit, abocat sota fluid estabilitzador amb tub tremie

El formigó ha de tenir la docilitat i fluïdesa adequada, i aquests valors s'han de mantenir durant tot el procés de formigonat, per tal d'evitar embussos als tubs de formigonar.
FORMIGONS PER A PANTALLES FORMIGONADES "IN SITU"
Contingut mínim de ciment en funció de la grandària màxima del granulat:

Grandària màxima del granulat	Contingut mínim de ciment(kg)
32	350
25	370
20	385
16	400

Grandària màxima del granulat. El més petit dels següents valors:
- <= 32 mm
- <= 1/4 separació entre barres d'acer longitudinals
Dosificacions de pastat:
- Contingut de ciment en pantalles contínues de formigó armat: - Formigons abocats en sec: >= 325 kg/m3 - Formigons submergits: >= 375 kg/m3
- Relació aigua-ciment: 0,45 < A/C < 0,6
- Contingut de fins d <=0,125 mm (ciment inclòs): - Granulat gruixut D <= 16 mm: <= 450 kg/m3 - Granulat gruixut D > 16 mm: = 400 kg/m3
- Assentament al con d'Abrams: 160 < A < 220 mm
El formigó ha de tenir la docilitat i fluïdesa adequada, i aquests valors s'han de mantenir durant tot el procés de formigonat, per tal d'evitar embussos als tubs de formigonar.
FORMIGÓ PER A PAVIMENTS
La fabricació del formigó no es podrà iniciar fins que la DF no hagi aprovat la fórmula de treball i el corresponent tram de prova (apartat d'execució). Aquesta fórmula inclourà:
- La identificació de cada fracció d'àrid i la seva proporció ponderal en sec
- La granulometria de la mescla d'àrids per als tamisos 40 mm; 25 mm; 20 mm; 12,5 mm; 8 mm; 4 mm; 2 mm; 1 mm; 0,500 mm; 0,250 mm; 0,125 mm; i 0,063 mm UNE EN 933-2.
- La dosificació de ciment, aigua i, si és el cas de cada additiu, referides a amassada
- La resistència característica a flexotracció a 7 i a 28 dies.
- La consistència del formigó fresc, i el contingut d'aire ocluït.
El pes total de partícules que passen pel tamís 0,125 mm UNE EN 933-2 no serà major de 450 kg/m3, inclòs el ciment.
Contingut de ciment: >= 300 kg/m3
Relació aigua/ciment: <= 0,46
Assentament en el con d'Abrams (UNE 83313): 2 - 6 cm
Proporció d'aire ocluït (UNE 83315): <= 6%
En zones sotmeses a nevades o gelades serà obligatòria la utilització d'un inclusor d'aire, i en aquest cas, la proporció d'aire ocluït en el formigó fresc no serà inferior al 4,5 % en volum.
Toleràncies:
Assentament en el con d'Abrams: ± 1 cm
2.- CONDICIONS DE SUBMINISTRAMENT I EMMAGATZEMATGE
Subministrament: En camions formigonera.
Queda expressament prohibit l'addició al formigó de qualsevol quantitat d'aigua o altres substàncies que puguin alterar la composició original.
Emmagatzematge: No es pot emmagatzemar.
3.- UNITAT I CRITERI D'AMIDAMENT
Unitat d'amidament: la indicada a la descripció de l'element
Criteri d'amidament: quantitat necessària subministrada a l'obra
4.- NORMATIVA DE COMPLIMENT OBLIGATORI
Real Decreto 470/2021, de 29 de junio, por el que se aprueba el Código Estructural.

B0 - MATERIALS BÀSICS

B07 - MORTERS DE COMPRA

B075- - MORTER D'ANIVELLAMENT

0.- ELEMENTS QUE CONTEMPLA EL PLEC

B075-06T4.

1.- DEFINICIÓ I CONDICIONS DELS ELEMENTS
Barreja d'un o més conglomerants minerals amb granulats triats i additius especials.
S'han considerat els tipus següents:

El morter d'anivellament és una barreja de granulats fins, ciment i additius orgànics, que en afegir-li aigua forma una pasta fluida per escampar sobre terres existents i fer una capa de 2 a 5 mm de gruix de superfície plana i horitzontal amb acabat porós.
CARACTERÍSTIQUES GENERALS:
No ha de tenir grumolls ni principis d'aglomeració.
MORTER SINTÈTIC DE RESINES EPOXI:
El morter sintètic de resines epoxi és un morter obtingut a partir d'una mescla de granulats inerts i d'una formulació epoxi en forma de dos components bàsics: una resina i un enduridor. La formulació de l'epoxi ha de ser determinada per l'ús a que es destini el morter i la temperatura ambient i superficials del lloc on es col·loqui. Aquesta formulació ha de ser aprovada per la DF.
Mida màxima del granulat: <= 1/3 del gruix mitjà de la capa de morter
Mida mínima del granulat: >= 0,16 mm
Proporció granulat/resina (en pes) (Q): 3 <= Q <= 7
2.- CONDICIONS DE SUBMINISTRAMENT I EMMAGATZEMATGE
Subministrament: en envasos tancats hermèticament.
Emmagatzematge: En el seu envàs d'origen i en llocs secs, sense contacte directe amb el terra i protegit de la intempèrie, de manera que no se n'alterin les condicions inicials.
3.- UNITAT I CRITERI D'AMIDAMENT
Unitat d'amidament: la indicada a la descripció de l'element
Criteri d'amidament: quantitat necessària subministrada a l'obra
4.- NORMATIVA DE COMPLIMENT OBLIGATORI
MORTER SEC, D'NIVELLAMENT, REFRACTARI, POLIMÉRIC O DE RESINES:
No hi ha normativa de compliment obligatori.
5.- CONDICIONS DE CONTROL DE RECEPCIÓ
CONDICIONS DE MARCATGE I CONTROL DE LA DOCUMENTACIÓ EN MORTER SEC, D'ANIVELLAMENT, REFRACTARI, POLIMÉRIC O DE RESINES:
A l'envàs hi ha de figurar les dades següents:
- Nom del fabricant o marca comercial
- Instruccions d'utilització
- Composició i característiques del morter

B0 - MATERIALS BÀSICS

B07 - MORTERS DE COMPRA

B07L- - MORTER PER A RAM DE PALETA

0.- ELEMENTS QUE CONTEMPLA EL PLEC

B07L-1PY6.

1.- DEFINICIÓ I CONDICIONS DELS ELEMENTS
Barreja d'un o més conglomerants minerals amb granulats triats i additius especials.
- Morter de ram de paleta
CARACTERÍSTIQUES GENERALS:
No ha de tenir grumolls ni principis d'aglomeració.
MORTER DE RAM DE PALETA:
Mescla formada per un o varis conglomerants inorgànics, granulats, aigua i addicions o additius (en el seu cas), per a fàbriques d'obra ceràmica (façanes, murs, pilars, envans) com a material d'unió i rejuntat.
S'han considerat els tipus següents:
- Morter d'ús corrent (G): sense característiques especials
- Morter per a juntes i capes fines (T): Morter dissenyat amb una mida màxima del granulat menor o igual al valor que figura especificat
- Morter de ram de paleta lleuger (L): Morter dissenyat que la seva densitat (endurit i sec), es inferior o igual al valor que figura especificat
La classe del morter es defineix per la lletra M seguida del valor de la resistència a compressió mínima declarada pel fabricant en N/mm2.
En els morters prescrits, el fabricant declararà la proporció de tots els components de la mescla, en volum o en pes.
Les característiques següents han de complir amb els valors declarats pel fabricant, assajades segons la norma corresponent:

- Característiques dels morters frescos: - Temps d'us (EN 1015-9) - Contingut en ions clorur (EN-EN 1015-17): <= 0,1% - Contingut en aire (EN 1015-7) o (EN 1015-6) si s'han utilitzat granulats porosos
- Característiques dels morters endurits: - Resistència a compressió (EN 1015-11) - Resistència d'unió (adhesió) (EN 1052-3) - Absorció d'aigua (EN 1015-18) - Permeabilitat al vapor d'aigua (EN 1745) - Densitat (morter endurit i sec) (EN 1015-10) - Conductivitat tèrmica (EN 1745) - Durabilitat (resistència als cicles de gel/desgel) (comprovat segons les disposicions que li siguin aplicables)
- Característiques addicionals per als morters lleugers: - Densitat (UNE-EN 1015-10): <= 1300 kg/m3
- Característiques addicionals per als morters per a junts i capes fines: - Mida màxima del granulat (EN 1015-1): <= 2 mm - Temps obert o temps de correcció (EN 1015-9)
- Reacció davant del foc: - Material amb contingut de matèria orgànica <= 1,0%: Classe A1 - Material amb contingut de matèria orgànica > 1,0%: Classe segons UNE-EN 13501-1

2.- CONDICIONS DE SUBMINISTRAMENT I EMMAGATZEMATGE
Subministrament: en envasos tancats hermèticament.
Emmagatzematge: En el seu envàs d'origen i en llocs secs, sense contacte directe amb el terra i protegit de la intempèrie, de manera que no se n'alterin les condicions inicials.

3.- UNITAT I CRITERI D'AMIDAMENT
Unitat d'amidament: la indicada a la descripció de l'element
Criteri d'amidament: quantitat necessària subministrada a l'obra

4.- NORMATIVA DE COMPLIMENT OBLIGATORI
MORTER DE RAM DE PALETA:
UNE-EN 998-2:2004 Especificaciones de los morteros para albañilería. Parte 2: Morteros para albañilería.

5.- CONDICIONS DE CONTROL DE RECEPCIÓ
CONDICIONS DE MARCATGE I CONTROL DE LA DOCUMENTACIÓ EN MORTER DE RAM DE PALETA:
El subministrador ha de posar a disposició de la DF en el cas que aquesta ho sol·liciti, la documentació següent, que acredita el marcatge CE, segons el sistema d'avaluació de conformitat aplicable, d'acord amb el que disposa l'apartat 7.2.1 del CTE: - Productes per a murs, pilars i particions (morters dissenyats*). * Morter amb una composició i sistema de fabricació escollits pel fabricant per tal d'obtenir les propietats especificades (concepte de prestació): - Sistema 2+: Declaració de Prestacions - Productes per a murs, pilars i particions (morters prescrits*). * Morter que es fabrica en unes proporcions predeterminades i que les seves propietats depenen de les proporcions dels components que s'han declarat (concepte de recepta): - Sistema 4: Declaració de Prestacions
A l'embalatge o a l'albarà de lliurament han de constar-hi les dades següents:
- Referència a la norma UNE-EN 998-2
- Nom del fabricant
- Codi o data de fabricació
- Tipus de morter
- Temps d'us
- Contingut en clorurs
- Contingut en aire
- Proporció dels components (morters prescrits)
- Resistència a compressió o classe de resistència a compressió
- Resistència d'unió (adhesió)
- Absorció d'aigua
- Permeabilitat al vapor d'aigua
- Densitat
- Conductivitat tèrmica
- Durabilitat
- Mida màxima del granulat
- Temps obert o temps de correcció
- Reacció davant el foc
- Marcatge CE de conformitat amb el que disposa el Reial Decret 1328/1995, de 28 de juliol

OPERACIONS DE CONTROL EN MORTERS DE RAM DE PALETA:
Inspecció visual de les condicions de subministrament i recepció del certificat de qualitat del fabricant, segons les exigències del plec de condicions.
Abans de l'inici de l'obra, i amb freqüència setmanal durant la seva execució, es comprovarà la consistència del morter mitjançant el mètode establert a l'UNE EN 1015-4, i es prepararà una sèrie de 3 provetes prismàtiques de 4x4x16 cm per tal d'obtenir la resistència a compressió (UNE-EN 1015-11)
CRITERIS DE PRESA DE MOSTRES EN MORTERS DE RAM DE PALETA:
Els controls es realitzaran segons les instruccions de la DF i les indicacions de la UNE-EN 1015-11.
INTERPRETACIÓ DELS RESULTATS I ACTUACIONS EN CAS D'INCOMPLIMENT, EN MORTERS DE RAM DE PALETA:
No es podran utilitzar a l'obra morters sense el corresponent certificat de garantia del fabricant, d'acord a les condicions exigides.
El valor de resistència a compressió obtingut ha de correspondre a les especificacions de projecte:
- Si resulta superior al 90% de la de projecte, s'acceptarà el lot.
- Si resulta inferior al 90% s'encarregarà un càlcul estructural que determini el coeficient

de seguretat del element corresponent. S'acceptarà el lot si aquest coeficient no és inferior al 90 % del previst en el projecte.

B0 - MATERIALS BÀSICS

B09 - ADHESIUS

B094- - ADHESIU PER A RAJOLA CERÀMICA

0.- ELEMENTS QUE CONTEMPLA EL PLEC

B094-06TJ,B094-06TK.

1.- DEFINICIÓ I CONDICIONS DELS ELEMENTS
Barreja d'un o més conglomerants minerals amb granulats triats i additius especials.
S'han considerat els tipus següents:
- Morter adhesiu

CARACTERÍSTIQUES GENERALS:
No ha de tenir grumolls ni principis d'aglomeració.
ADHESIU PER A RAJOLES CERÀMIQUES:
Mescla de conglomerants càrregues minerals i additius orgànics que donen com a resultat una pasta adequada per a fixar revestiments ceràmics en terres i parets situats en exterior o interior.
S'han considerat els tipus següents:
- Adhesiu cimentós (C): Mescla de conglomerants hidràulics, additius orgànics i càrregues minerals, que s'han de barrejar amb aigua just abans d'utilitzar-se.
- Adhesiu en dispersió (D): Mescla de conglomerant orgànic en forma de polímer en dispersió aquosa, additius orgànics i càrregues minerals, que es presenta llesta per a ser utilitzada.
- Adhesiu de resines reactives (R): Mescla de resines sintètiques, additius orgànics i càrregues minerals que el seu enduriment resulta d'una reacció química, poden presentar-se en forma d'un o més components.

S'han considerat les classes següents, en funció de les característiques addicionals:
- 1: Normal
- 2. Millorat (compleix amb els requisits per a les característiques addicionals)
- F: D'adormiment ràpid
- T: Amb lliscament reduït
- E: Amb temps obert perllongat (només per a adhesius cimentosos millorats i adhesius en dispersió millorats).

ADHESIU CIMENTÓS (C):
Característiques dels adhesius d'adormiment normal:
- Adherència inicial (UNE-EN 1348): >= 0,5 N/mm2
- Adherència després d'immersió en aigua (UNE-EN 1348): >= 0,5 N/mm2
- Adherència després d'envelliment amb calor (UNE-EN 1348): >= 0,5 N/mm2
- Adherència després de cicles gel-desgel (UNE-EN 1348): >= 0,5 N/mm2
- Temps obert: adherència (EN 1346): >= 0,5 N/mm2 (després de >= 20 min)

Els adhesius d'adorniment ràpid, han de complir a més:
- Adherència inicial (UNE-EN 1348): >= 0,5 N/mm2 (abans de les 24 h)
- Temps obert: adherència (EN 1346): >= 0,5 N/mm2 (després de >= 10 min)

Característiques especials:
- Lliscament (UNE-EN 1308): <= 0,5 mm

Característiques addicionals:
- Alta adherència inicial (UNE-EN 1348): >= 1 N/mm2
- Alta adherència després d'immersió en aigua (UNE-EN 1348): >= 1 N/mm2
- Alta adherència després d'envelliment amb calor (UNE-EN 1348): >= 1 N/mm2
- Alta adherència inicial després de cicles de gel-desgel (UNE-EN 1348): >= 1 N/mm2
- Temps obert ampliat: adherència (UNE-EN 1346): >= 0,5 N/mm2 (després de 30 min)

ADHESIUS EN DISPERSIÓ (D):
Característiques fonamentals:
- Adherència inicial (UNE-EN 1324): >= 1 N/mm2
- Adherència després d'envelliment amb calor (UNE-EN 1324): >= 1 N/mm2
- Temps obert: adherència (EN 1346): >= 0,5 N/mm2 (després de >= 20 min)

Característiques especials:
- Lliscament (UNE-EN 1308): <= 0,5 mm

Característiques addicionals:
- Adherència després d'immersió en aigua (UNE-EN 1324): >= 0,5 N/mm2
- Adherència a alta temperatura (UNE-EN 1324): >= 1 N/mm2
- Temps obert ampliat: adherència (UNE-EN 1346): >= 0,5 N/mm2 (després de 30 min)

ADHESIUS DE RESINES REACTIVES (R):
Característiques fonamentals:
- Adherència inicial (UNE-EN 12003): >= 2 N/mm2
- Adherència després d'immersió en aigua (UNE-EN 12003): >= 2 N/mm2
- Temps obert: adherència (EN 1346): >= 0,5 N/mm2 (després de >= 20 min)

Característiques especials:
- Lliscament (UNE-EN 1308): <= 0,5 mm

Característiques addicionals:
- Adherència després del xoc tèrmic (UNE-EN 12003): >= 2 N/mm2

2.- CONDICIONS DE SUBMINISTRAMENT I EMMAGATZEMATGE
Subministrament: en envasos tancats hermèticament.
Emmagatzematge: En el seu envàs d'origen i en llocs secs, sense contacte directe amb el terra i protegit de la intempèrie, de manera que no se n'alterin les condicions inicials.
Temps màxim d'emmagatzematge:
- Morter adhesiu: 1 any

3.- UNITAT I CRITERI D'AMIDAMENT
Unitat d'amidament: la indicada a la descripció de l'element
Criteri d'amidament: quantitat necessària subministrada a l'obra

4.- NORMATIVA DE COMPLIMENT OBLIGATORI
ADHESIU PER A RAJOLES CERÀMIQUES:
UNE-EN 12004:2001 Adhesivos para baldosas cerámicas. Definiciones y especificaciones.
UNE-EN 12004/A1:2002 Adhesivos para baldosas cerámicas. Definiciones y especificaciones.

5.- CONDICIONS DE CONTROL DE RECEPCIÓ
CONDICIONS DE MARCATGE I CONTROL DE LA DOCUMENTACIÓ EN ADHESIU PER A RAJOLES CERÀMIQUES:
El subministrador ha de posar a disposició de la DF en el cas que aquesta ho sol·liciti, la documentació següent, que acredita el marcatge CE, segons el sistema d'avaluació de conformitat aplicable, d'acord amb el que disposa l'apartat 7.2.1 del CTE: - Productes per a usos per a la construcció: - Sistema 3: Declaració de Prestacions
A l'embalatge o a l'albarà de lliurament han de constar-hi les dades següents:
- Nom del producte
- Marca del fabricant i lloc d'origen
- Data i codi de producció, caducitat i condicions d'emmagatzematge
- Referència a la norma UNE-EN 12004
- Tipus d'adhesiu, designat segons l'apartat 6 de la norma UNE-EN 12004
- Marcatge CE de conformitat amb el que disposa el Reial Decret 1328/1995, de 28 de juliol
- Instruccions d'us: - Proporcions de la mescla - Temps de maduració: interval de temps des del moment de fer la mescla i el moment en que està llest per a ser aplicat - Vida útil: interval de temps màxim en que el material pot ser utilitzat després de fer la mescla - Mètode d'aplicació - Temps obert - Temps que cal esperar des del rejuntat fins que es permeti la circulació - Àmbit d'aplicació

B0 - MATERIALS BÀSICS

B0A - FERRETERIA

B0A1- - ABRAÇADORA

0.- ELEMENTS QUE CONTEMPLA EL PLEC

B0A1-07KL,B0A1-07KK.

1.- DEFINICIÓ I CONDICIONS DELS ELEMENTS
Abraçadores de materials diversos per a la subjecció de canonades.
S'han contemplat els següents tipus d'abraçadores:
- Abraçadores reforçades formades per dues peces semicirculars d'acer galvanitzat unides per un cargol a cada extrem
- Abraçadores reforçades formades per dues peces semicirculars d'acer galvanitzat unides per un cargol a cada extrem i revestides amb perfil de cautxú (abraçadores isofòniques)
- Abraçadores d'acer inoxidable formades per dues peces semicirculars, amb unió encaixada per

forma
- Abraçadores de niló (poliamida resident a l'impacte) amb doble tanca superior i base amb forat roscat de M6

CARACTERÍSTIQUES GENERALS:
En les abraçadores partides d'acer galvanitzat, una de les peces semicirculars ha de tenir un pas roscat que permeti la seva unió al vis de fixació. La rosca ha de ser mètrica.
L'abraçadora isofònica ha de tindre la part metàl·lica en contacte amb el tub revestida amb un perfil de cautxú.
En les abraçadores de niló amb tanca per la part superior, el sistema de tancament ha de formar part de la pròpia abraçadora. Ha d'anar fixada al parament amb un cargol roscat per ambdós extrems que subjecta a l'abraçadora per la seva base, que si és el cas es pot substituir per un cargol amb cap. També s'admet la fixació al parament encaixant l'abraçadora en una regleta de suport fixada prèviament.
Els cargols no han de tenir imperfeccions (rebaves, emprentes, etc) que impedeixin cargolar els elements.
El vis ha d'anar protegit contra la corrosió.
El disseny del tac ha de ser l'adient al suport.
Els diàmetres del tac i vis han de ser compatibles.

2.- CONDICIONS DE SUBMINISTRAMENT I EMMAGATZEMATGE
Subministrament: S'ha de subministrar conjuntament el tac, el vis i l'abraçadora en capses, on ha de figurar les dades següents:
- Identificació del fabricant
- Diàmetres
- Unitats

Emmagatzematge: En llocs protegits de la pluja i la humitat.

3.- UNITAT I CRITERI D'AMIDAMENT
Unitat d'amidament: la indicada a la descripció de l'element
Criteri d'amidament: quantitat necessària subministrada a l'obra

4.- NORMATIVA DE COMPLIMENT OBLIGATORI
No hi ha normativa de compliment obligatori.

B0 - MATERIALS BÀSICS

B0A - FERRETERIA

B0A3 - CLAUS

0.- ELEMENTS QUE CONTEMPLA EL PLEC

B0A31000.

1.- DEFINICIÓ I CARACTERÍSTIQUES DELS ELEMENTS

Elements metàl·lics per a subjectar coses introduint-los mitjançant cops o impactes.
S'han considerat els elements següents:
- Gafes de pala i punta
- Claus d'impacte
- Claus d'acer
- Claus de coure
- Claus d'acer galvanitzat
- Tatxes d'acer

Claus són tiges metàl·liques, punxagudes d'un extrem i amb una cabota a l'altre.
Tatxes són claus curts amb la cabota grossa i plana.
Gafes de pala i punta són claus grans i plans amb la cabota formada al doblegar la tija, utilitzats per a unir els bastiments amb les parets.

CARACTERÍSTIQUES GENERALS:
Han de tenir la forma, mides i resistències adequats als elements que han d'unir.
Han de ser rectes, amb la punta afilada i regular.
Els claus d'acer han de complir les determinacions de les normes UNE 17-032, UNE 17-033, UNE 17-034, UNE 17-035 i UNE 17-036.
ACABAT SUPERFICIAL GALVANITZAT:
El seu recobriment de zinc ha de ser llis, sense discontinuïtats, ni exfoliacions i no ha de tenir taques ni d'altres imperfeccions superficials.
Protecció de galvanitzat: >= 275 g/m2

Puresa del zinc, en pes: >= 98,5%
Toleràncies dels claus i tatxes:
- Llargària: ± 1 D

2.- CONDICIONS DE SUBMINISTRAMENT I EMMAGATZEMATGE

Subministrament: Empaquetats.
Emmagatzematge: En llocs protegits de la pluja i la humitat.

3.- UNITAT I CRITERIS D'AMIDAMENT

Unitat d'amidament: la indicada a la descripció de l'element
Criteri d'amidament: quantitat necessària subministrada a l'obra

4.- NORMATIVA DE COMPLIMENT OBLIGATORI

No hi ha normativa d'obligat compliment per a les gafes de pala i punta.
CLAUS I TATXES:
UNE 17032:1966 Puntas redondeadas de cabeza plana lisa. Medidas.
UNE 17033:1966 Puntas redondeadas de cabeza plana rayada. Medidas.
UNE 17034:1966 Puntas redondeadas de cabeza plana ancha.
UNE 17035:1966 Puntas de cabeza cónica.
UNE 17036:1966 Puntas redondeadas de cabeza perdida.

B0 - MATERIALS BÀSICS

B0A - FERRETERIA

B0AK- - CLAU

0.- ELEMENTS QUE CONTEMPLA EL PLEC

B0AK-07AS,B0AK-07AT.

1.- DEFINICIÓ I CONDICIONS DELS ELEMENTS
Elements metàl·lics per a subjectar coses introduint-los mitjançant cops o impactes.
S'han considerat els elements següents:
- Claus d'acer
- Claus de coure
- Claus d'acer galvanitzat
Claus són tiges metàl·liques, punxagudes d'un extrem i amb una cabota a l'altre.
CARACTERÍSTIQUES GENERALS:
Han de tenir la forma, mides i resistències adequats als elements que han d'unir.
Han de ser rectes, amb la punta afilada i regular.
Els claus d'acer han de complir les determinacions de les normes UNE 17-032, UNE 17-033, UNE 17-034, UNE 17-035 i UNE 17-036.
ACABAT SUPERFICIAL GALVANITZAT:
El seu recobriment de zinc ha de ser llis, sense discontinuïtats, ni exfoliacions i no ha de tenir taques ni d'altres imperfeccions superficials.
Protecció de galvanitzat: >= 275 g/m2
Puresa del zinc, en pes: >= 98,5%
Toleràncies dels claus i tatxes:
- Llargària: ± 1 D
2.- CONDICIONS DE SUBMINISTRAMENT I EMMAGATZEMATGE
Subministrament: Empaquetats.
Emmagatzematge: En llocs protegits de la pluja i la humitat.
3.- UNITAT I CRITERI D'AMIDAMENT
Unitat d'amidament: la indicada a la descripció de l'element
Criteri d'amidament: quantitat necessària subministrada a l'obra
4.- NORMATIVA DE COMPLIMENT OBLIGATORI
CLAUS I TATXES:
UNE 17032:1966 Puntas redondeadas de cabeza plana lisa. Medidas.
UNE 17033:1966 Puntas redondeadas de cabeza plana rayada. Medidas.

UNE 17034:1966 Puntas redondeadas de cabeza plana ancha.
UNE 17035:1966 Puntas de cabeza cónica.
UNE 17036:1966 Puntas redondeadas de cabeza perdida.

B0 - MATERIALS BÀSICS

B0A - FERRETERIA

B0AM- - FILFERRO

0.- ELEMENTS QUE CONTEMPLA EL PLEC

B0AM-078F.

1.- DEFINICIÓ I CONDICIONS DELS ELEMENTS
Fil d'acer dolç, flexible i tenaç, obtingut per estiratge en fred o per trefilatge.
S'han considerat els tipus següents:
- Filferro d'acer
- Filferro d'acer galvanitzat
- Filferro d'acer plastificat
- Filferro recuit
CARACTERÍSTIQUES GENERALS:
Ha de ser de secció constant i uniforme.
Ha de complir les especificacions de la norma UNE 36722.
ACABAT SUPERFICIAL GALVANITZAT:
El seu recobriment de zinc ha de ser homogeni, llis, sense discontinuïtats, escames, grans, rugositats o esquerdes, no ha de tenir taques ni d'altres imperfeccions superficials.
La masa mínima del recobriment de zinc (UNE 37-504)ha de complir les especificacions de les taules I i II de l'UNE 37-506.
Resistència a la tracció (UNE 37-504):
- Qualitat G1 o G2: 1770 N/mm2
- Qualitat G3: 1570 N/mm2
Adherència del recobriment (UNE 37-504): Ha de complir
Puresa del zinc (UNE 37-504): >= 98,5%
Toleràncies:
- Diàmetre: ± 2% diàmetre nominal
FILFERRO D'ACER PLASTIFICAT:
Filferro d'acer de baix contingut de carboni, galvanitzat en calent, amb un recobriment orgànic de PVC aplicat per extrusió o sinterització.
El recobriment de PVC ha de complir les especificacions de l'apartat 6.3 de l'UNE 36-732.
La concentricitat i l'adherència del recobriment de PVC ha de complir les especificacions del article 6.5 UNE 36-732.
Característiques del galvanitzat: G-1B (UNE 37-506)
Resistència a la tracció:
- Qualitat recuit: =< 600 N/mm2
- Qualitat dur: > 600 N/mm2
Toleràncies:
- Diàmetre: taula 1 UNE 36-732
2.- CONDICIONS DE SUBMINISTRAMENT I EMMAGATZEMATGE
Subministrament: En rotlles. A l'embalatge o albarà de lliurament hi han de constar les dades següents:
- Identificació del fabricant o nom comercial
- Identificació del producte
- Diàmetre i llargària dels rotlles
Emmagatzematge: En llocs secs i protegits de la intempèrie.
3.- UNITAT I CRITERI D'AMIDAMENT
Unitat d'amidament: la indicada a la descripció de l'element
Criteri d'amidament: quantitat necessària subministrada a l'obra
4.- NORMATIVA DE COMPLIMENT OBLIGATORI
FILFERRO D'ACER:
* UNE 36722:1974 Alambre de acero de bajo contenido en carbono. Medidas y tolerancias.
FILFERRO D'ACER GALVANITZAT:
* UNE 37506:1983 Alambres de acero galvanizados en caliente para usos generales. Designación

de calidades. Caracterisicas generales.
* UNE 37502:1983 Alambres de acero galvanizados en caliente. Condiciones técnicas de suministro.
FILFERRO PLASTIFICAT:
* UNE 36732:1995 Alambres de acero y productos de alambre para cerramientos. Recubrimientos orgánicos sobre el alambre. Recubrimientos de poli(cloruro de vinilo).

B0 - MATERIALS BÀSICS

B0A - FERRETERIA

B0AO- - TAC DE MATERIAL PLÀSTIC

0.- ELEMENTS QUE CONTEMPLA EL PLEC

B0AO-07II.

1.- DEFINICIÓ I CONDICIONS DELS ELEMENTS
Conjunt d'una peça per a encastar (tac) i un cargol o un vis. El sistema de subjecció del tac pot ser per adherència química o per expansió produida per la deformació de la peça en ser comprimida pel cargol.
S'han considerat els tipus següents:
- Tac d'expansió de niló i vis d'acer
- Tac d'expansió d'acer, amb vis, volandera i femella del mateix material
- Fixació mecànica formada per una base metàl·lica cargolada, vis d'acer, beina de PVC, volanderes d'estanquitat i tap de cautxú
- Tac químic format per una ampolla amb resina, cargol, volandera i femella
CARACTERÍSTIQUES GENERALS:
El disseny del tac ha de ser l'adient al suport i als esforços que ha de suportar.
Els cargols no han de tenir imperfeccions (rebaves, emprentes, etc) que impedeixin cargolar els elements.
El vis ha d'anar protegit contra la corrosió.
Els diàmetres del tac i vis han de ser compatibles.
El perfil de la femella ha de ser segons el seu diàmetre (UNE 17-008).
Cementació del vis: > 0,1 mm
VOLANDERES:
Diàmetre interior de la volandera:
- Diàmetre del cargol 10 mm: 11 mm
- Diàmetre del cargol 11 mm: 13 mm
2.- CONDICIONS DE SUBMINISTRAMENT I EMMAGATZEMATGE
Subministrament: S'ha de subministrar conjuntament amb totes les peces necessàries per a la seva correcta col·locació en capses, on han de figurar:
- Identificació del fabricant
- Diàmetres
- Llargàries
- Unitats
- Instruccions d'ús
Emmagatzematge: En llocs protegits de la pluja i la humitat.
3.- UNITAT I CRITERI D'AMIDAMENT
Unitat d'amidament: la indicada a la descripció de l'element
Criteri d'amidament: quantitat necessària subministrada a l'obra
4.- NORMATIVA DE COMPLIMENT OBLIGATORI
No hi ha normativa de compliment obligatori.

B0 - MATERIALS BÀSICS

B0A - FERRETERIA

B0AP- - TAC MECÀNIC METÀL·LIC

0.- ELEMENTS QUE CONTEMPLA EL PLEC

B0AP-07IX.

1.- DEFINICIÓ I CONDICIONS DELS ELEMENTS
Conjunt d'una peça per a encastar (tac) i un cargol o un vis. El sistema de subjecció del tac pot ser per adherència química o per expansió produida per la deformació de la peça en ser comprimida pel cargol.
S'han considerat els tipus següents:
- Tac d'expansió de niló i vis d'acer
- Tac d'expansió d'acer, amb vis, volandera i femella del mateix material
- Fixació mecànica formada per una base metàl·lica cargolada, vis d'acer, beina de PVC, volanderes d'estanquitat i tap de cautxú
- Tac químic format per una ampolla amb resina, cargol, volandera i femella
CARACTERÍSTIQUES GENERALS:
El disseny del tac ha de ser l'adient al suport i als esforços que ha de suportar.
Els cargols no han de tenir imperfeccions (rebaves, emprentes, etc) que impedeixin cargolar els elements.
El vis ha d'anar protegit contra la corrosió.
Els diàmetres del tac i vis han de ser compatibles.
El perfil de la femella ha de ser segons el seu diàmetre (UNE 17-008).
Cementació del vis: > 0,1 mm
VOLANDERES:
Diàmetre interior de la volandera:
- Diàmetre del cargol 10 mm: 11 mm
- Diàmetre del cargol 11 mm: 13 mm
2.- CONDICIONS DE SUBMINISTRAMENT I EMMAGATZEMATGE
Subministrament: S'ha de subministrar conjuntament amb totes les peces necessàries per a la seva correcta col·locació en capses, on han de figurar:
- Identificació del fabricant
- Diàmetres
- Llargàries
- Unitats
- Instruccions d'ús
Emmagatzematge: En llocs protegits de la pluja i la humitat.
3.- UNITAT I CRITERI D'AMIDAMENT
Unitat d'amidament: la indicada a la descripció de l'element
Criteri d'amidament: quantitat necessària subministrada a l'obra
4.- NORMATIVA DE COMPLIMENT OBLIGATORI
No hi ha normativa de compliment obligatori.

B0 - MATERIALS BÀSICS

B0A - FERRETERIA

B0AQ- - VIS

0.- ELEMENTS QUE CONTEMPLA EL PLEC

B0AQ-07GR,B0AQ-07EX.

1.- DEFINICIÓ I CONDICIONS DELS ELEMENTS
Tijes cilíndriques o còniques, amb filet de secció triangular que dibuixa sobre la seva superfície una hèlice contínua.
S'han considerat els tipus següents:
- Visos galvanitzats

- Visos per a fusta o tac de PVC
- Visos per a conglomerats de fusta, de llautó
- Visos per a plaques de cartró-guix, cadmiats o galvanitzats
CARACTERÍSTIQUES GENERALS:
El perfil de la rosca del vis ha d'estar en relació amb el seu diàmetre (UNE 17-008), i la llargària de la rosca, en relació amb la seva llargària (UNE 17-051).
La seva superfície ha de ser llisa, sense fissures, rebaves ni d'altres defectes superficials.
Els fils de la rosca no han de tenir defectes de material ni empremtes d'eines.
Cementació del vis: > 0,1 mm
ACABAT CADMIAT:
El seu recobriment ha de ser llis, sense discontinuïtats ni exfoliacions i no ha de tenir taques ni imperfeccions superficials.
ACABAT GALVANITZAT:
El seu recobriment ha de ser llis, sense discontinuïtats ni exfoliacions i no ha de tenir taques ni imperfeccions superficials.
Protecció de galvanitzat: >= 275 g/m2
Puresa del zinc, en pes: >= 98,5%
2.- CONDICIONS DE SUBMINISTRAMENT I EMMAGATZEMATGE
Subministrament: Empaquetats.
Emmagatzematge: En llocs protegits de la pluja i la humitat.
3.- UNITAT I CRITERI D'AMIDAMENT
Unitat d'amidament: la indicada a la descripció de l'element
Criteri d'amidament: quantitat necessària subministrada a l'obra
4.- NORMATIVA DE COMPLIMENT OBLIGATORI
No hi ha normativa de compliment obligatori.

B0 - MATERIALS BÀSICS

B0B - ACER I METALL EN PERFILS O BARRES

B0B7- - ACER EN BARRES CORRUGADES

0.- ELEMENTS QUE CONTEMPLA EL PLEC

B0B7-106Q.

1.- DEFINICIÓ I CONDICIONS DELS ELEMENTS
Acer per a armadures passives d'elements de formigó:
S'han considerat els elements següents:
- Barres corrugades
CARACTERÍSTIQUES GENERALS:
En el cas de que el material s'utilitzi en obra pública, l'acord de Govern de la Generalitat de Catalunya de 9 de juny de 1998, exigeix que els materials siguin de qualitat certificada o puguin acreditar un nivell de qualitat equivalent, segons les normes aplicables als estats membres de la Unió Europea o de l'Associació Europea de Lliure Canvi.
També en aquest cas, es procurarà que els esmentats materials disposin de l'etiqueta ecològica europea, regulada en el Reglament (CE) nº 66/2010 o bé altres distintius de la Comunitat Europea.
Els productes d'acer per a armadures passives no han de tenir defectes superficials ni fissures.
L'armadura ha de ser neta, sense taques de greix, d'oli, de pintura, de pols o de qualsevol altre matèria perjudicial.
Els filferros llisos només es poden utilitzar com elements de connexió d'armadures bàsiques electrosoldades en gelosia.
Les barres corrugades han de tenir al menys dues files de corrugues transversals, uniformement distribuïdes al llarg de tota la llargària. Dins de cada fila, les corrugues han d'estar uniformement espaiades.
Les característiques següents han de complir amb els valors declarats pel fabricant, assajades segons la norma corresponent, dins del límit de tolerància indicat, en el seu cas:
- Diàmetre nominal: s'ha d'ajustar als valors especificats a la taula 6 de la UNE-EN 10080.
- Diàmetres nominals <= 10,00 mm: Variació en intervals de mig mm - Diàmetres nominals > 10,00 mm: Variació en unitats senceres de mm
- Dimensions i geometria de les corrugues: Ha de complir l'especificat en l'apartat 7.4.2 de

la UNE-EN 10080.
- Massa per metre: El valor nominal ha de ser l'especificat en la taula 6 de la UNE-EN 10080, en relació amb el diàmetre nominal i l'àrea nominal de la secció transversal
- Secció equivalent: >= 95,5% Secció nominal
- Aptitud al doblegat: - Assaig doblegat amb angle >= 180° (UNE-EN 10080, UNE-EN ISO 15630-1): No s'ha d'apreciar trencaments o fissures - Assaig doblegat -desdoblegat amb angle >= 90° (UNE-EN 10080, UNE-EN ISO 15630-1): No s'ha d'apreciar trencaments o fissures
Tensió d'adherència (assaig de la biga UNE-EN 10080):
- Tensió d'adherència: - D < 8 mm: >= 6,88 N/mm2 - 8 mm <= D <= 32 mm: >= (7,84-0,12 D) N/mm2 - D > 32 mm: >= 4,00 N/mm2
- Tensió de última d'adherència: - D < 8 mm: >= 11,22 N/mm2 - 8 mm <= D <= 32 mm: >= (12,74-0,19 D) N/mm2 - D > 32 mm: >= 6,66 N/mm2
- Composició química (% en massa):

	C	Ceq	S	P	Cu	N
	%màx.	%màx.	%màx.	%màx.	%màx.	%màx.
Colada	0,22	0,050	0,050	0,050	0,800	0,012
Producte	0,24	0,052	0,055	0,055	0,850	0,014

Ceq = Carboni equivalent
Es pot superar el valor màxim per al Carboni en un 0,03% en massa, si el valor del Carboni equivalent disminueix en un 0,02% en massa.
Les característiques anteriors s'han de determinar segons la norma UNE-EN ISO 15630-1.
BARRES I ROTLLES D'ACER CORRUGAT SOLDABLE:
El producte s'ha de designar segons l'especificat en l'apartat 5.1 de la UNE-EN 10080:
- Descripció de la forma
- Referència a la norma EN
- Dimensions nominals
- Classe tècnica
Les característiques següents han de complir amb els valors declarats pel fabricant, assajades segons la norma corresponent, dins del límit de tolerància indicat, en el seu cas:
- Característiques geomètriques del corrugat de les barres han de complir les especificacions de l'apartat 7.4.2 de la norma UNE-EN 10080.
- Característiques mecàniques de les barres: - Acer soldable (S) - Allargament total sota càrrega màxima: - Acer subministrat en barres: >= 5,0%
- Acer subministrat en rotlles: >= 7,5% - Acer soldable amb característiques especials de ductilitat (SD): - Allargament total sota càrrega màxima: - Acer subministrat en barres: >= 7,5% - Acer subministrat en rotlles: >= 10,0%
- Resistència a fatiga: Ha de complir l'especificat a la taula 34.2.d del CODI ESTRUCTURAL
- Deformació alternativa: Ha de complir l'especificat a la taula 34.2.e del CODI ESTRUCTURAL

Designació	Lím.elàstic fy N/mm2	Càrrega unitaria trencament fs(N/mm2)	Allargament al trencament	Relació fs/fy
B 400 S	>= 400	>= 440	>= 14%	>= 1,08
B 500 S	>= 500	>= 550	>= 12%	>= 1,08
B 400 SD	>= 400	>= 480	>= 20%	>= 1,20
				<= 1,35
B 500 SD	>= 500	>= 575	>= 16%	>= 1,15
				<= 1,35

- Diàmetre nominal: S'han d'ajustar a la sèrie següent (mm): 6 8 10 12 14 16 20 25 32 i 40 mm
- S'ha d'evitar utilitzar barres de diàmetre <= 6 mm, en el cas d'armadura muntada o elaborada amb soldadura.
Toleràncies:
- Massa: - Diàmetre nominal > 8,0 mm: ± 4,5% massa nominal - Diàmetre nominal <= 8,0 mm: ± 6% massa nominal
Les característiques anteriors s'han de determinar segons la norma UNE-EN ISO 15630-1.
2.- CONDICIONS DE SUBMINISTRAMENT I EMMAGATZEMATGE
Emmagatzematge: en llocs en els que restin protegits de la pluja, l'humitat del terra i l'eventual agressivitat de l'ambient.
Es classificaran segons el tipus, qualitat, diàmetre i procedència.
Abans de la seva utilització i en especial despres de períodes llargs d'emmagatzematge en obra, s'ha d'inspeccionar la superfície per tal de comprovar que no hi hagi alteracions superficials.
Pèrdua de pes després de l'eliminació d'òxid superficial amb raspall de filferros: < 1%
3.- UNITAT I CRITERI D'AMIDAMENT
Unitat d'amidament: la indicada a la descripció de l'element

Criteri d'amidament: quantitat necessària subministrada a l'obra
4.- NORMATIVA DE COMPLIMENT OBLIGATORI
Real Decreto 470/2021, de 29 de junio, por el que se aprueba el Código Estructural.
UNE-EN 10080:2006 Acero para el armado del hormigón. Acero soldable para armaduras de hormigón armado. Generalidades.

B0 - MATERIALS BÀSICS

B0B - ACER I METALL EN PERFILS O BARRES

B0B8- - MALLA ELECTROSOLDADA DE BARRES CORRUGADES D'ACER

0.- ELEMENTS QUE CONTEMPLA EL PLEC

B0B8-1081.

1.- DEFINICIÓ I CONDICIONS DELS ELEMENTS
Acer per a armadures passives d'elements de formigó:
S'han considerat els elements següents:
- Malla electrosoldada
CARACTERÍSTIQUES GENERALS:
En el cas de que el material s'utilitzi en obra pública, l'acord de Govern de la Generalitat de Catalunya de 9 de juny de 1998, exigeix que els materials siguin de qualitat certificada o puguin acreditar un nivell de qualitat equivalent, segons les normes aplicables als estats membres de la Unió Europea o de l'Associació Europea de Lliure Canvi.
També en aquest cas, es procurarà que els esmentats materials disposin de l'etiqueta ecològica europea, regulada en el Reglament (CE) nº 66/2010 o bé altres distintius de la Comunitat Europea.
Els productes d'acer per a armadures passives no han de tenir defectes superficials ni fissures.
L'armadura ha de ser neta, sense taques de greix, d'oli, de pintura, de pols o de qualsevol altre matèria perjudicial.
Els filferros llisos només es poden utilitzar com elements de connexió d'armadures bàsiques electrosoldades en gelosia.
Les barres corrugades han de tenir al menys dues files de corrugues transversals, uniformement distribuïdes al llarg de tota la llargària. Dins de cada fila, les corrugues han d'estar uniformement espaiades.
Les característiques següents han de complir amb els valors declarats pel fabricant, assajades segons la norma corresponent, dins del límit de tolerància indicat, en el seu cas:
- Diàmetre nominal: s'ha d'ajustar als valors especificats a la taula 6 de la UNE-EN 10080.
- Diàmetres nominals <= 10,00 mm: Variació en intervals de mig mm - Diàmetres nominals > 10,00 mm: Variació en unitats senceres de mm
- Dimensions i geometria de les corrugues: Ha de complir l'especificat en l'apartat 7.4.2 de la UNE-EN 10080.
- Massa per metre: El valor nominal ha de ser l'especificat en la taula 6 de la UNE-EN 10080, en relació amb el diàmetre nominal i l'àrea nominal de la secció transversal
- Secció equivalent: >= 95,5% Secció nominal
- Aptitud al doblegat: - Assaig doblegat amb angle >= 180° (UNE-EN 10080, UNE-EN ISO 15630-1): No s'ha d'apreciar trencaments o fissures - Assaig doblegat -desdoblegat amb angle >= 90° (UNE-EN 10080, UNE-EN ISO 15630-1): No s'ha d'apreciar trencaments o fissures
Tensió d'adherència (assaig de la biga UNE-EN 10080):
- Tensió d'adherència: - D < 8 mm: >= 6,88 N/mm2 - 8 mm <= D <= 32 mm: >= (7,84-0,12 D) N/mm2 - D > 32 mm: >= 4,00 N/mm2
- Tensió de última d'adherència: - D < 8 mm: >= 11,22 N/mm2 - 8 mm <= D <= 32 mm: >= (12,74-0,19 D) N/mm2 - D > 32 mm: >= 6,66 N/mm2
- Composició química (% en massa):

	C	Ceq	S	P	Cu	N
	%màx.	%màx.	%màx.	%màx.	%màx.	%màx.
Colada	0,22	0,050	0,050	0,050	0,800	0,012
Producte	0,24	0,052	0,055	0,055	0,850	0,014

Ceq = Carboni equivalent
Es pot superar el valor màxim per al Carboni en un 0,03% en massa, si el valor del Carboni equivalent disminueix en un 0,02% en massa.
Les característiques anteriors s'han de determinar segons la norma UNE-EN ISO 15630-1.
FILFERROS CORRUGATS I FILFERROS LLISOS:
Filferros corrugats son els que compleixen els requisits establerts per la UNE-EN 10080 per a la fabricació de malles electrosoldades o armadures bàsiques electrosoldades en gelosia.
Filferros llisos son els que compleixen els requisits establerts per la UNE-EN 10080 per a la fabricació d'elements de connexió en armadures bàsiques electrosoldades en gelosia.
Els diàmetres nominals dels filferros corrugats s'han d'ajustar a la sèrie (mm):
5-5,5-6-6,5-7-7,5-8-8,5-9-9,5-10-10,5-11-11,5-12-14 mm
Les característiques següents han de complir amb els valors declarats pel fabricant, assajades segons la norma corresponent, dins del límit de tolerància indicat, en el seu cas:
- Característiques mecàniques: - B 500 T - Límit elàstic fy: >= 500 N/mm2
- Càrrega unitària de trencament fs: >= 550 N/mm2 - Allargament al trencament: >= 8% - Relació f/fy: >= 1,03
Les característiques anteriors s'han de determinar segons la norma UNE-EN ISO 15630-1.
MALLA ELECTROSOLDADA:
Armadura formada per la disposició de barres corrugades o filferros corrugats, longitudinals i transversals, de diàmetre nominal igual o diferent, que es creuen entre sí perpendicularment i que els seus punts de contacte queden units mitjançant soldadura elèctrica, realitzada en una instal·lació industrial aliena a l'obra.
La composició de la malla pot ser barres corrugades o filferros corrugats, però no la barreja d'ambdós.
Els components d'un panell poden ser elements simples o aparellats.
El producte s'ha de designar segons l'especificat en l'apartat 5.2 de la UNE-EN 10080:
- Descripció de la forma
- Referència a la norma EN
- Dimensions nominals: Dimensions dels components, dimensions del panell, separació entre elements i sobrellargs
- Classes tècniques dels acers
Els components de la malla han de complir les especificacions que els hi son aplicables segons siguin barres o filferros.
Les característiques següents han de complir amb els valors declarats pel fabricant, assajades segons la norma corresponent, dins del límit de tolerància indicat, en el seu cas:
- Càrrega de desenganxament de les unions soldades (Fs): 0,25 fy x An
- (An = Secció transversal nominal del més gran dels elements de la unió en malles simples o d'un dels elements aparellats, en malles dobles)
- Diàmetres relatius dels elements: - Malles simples: dmín <= 0,6 dmàx
(dmín: diàmetre nominal de l'armadura transversal, dmàx: diàmetre nominal de l'armadura més gruixuda) - Malles elements aparellats: 0,7 ds <= dt <= 1,25 ds
(ds: diàmetre nominal de les armadures simples; dt: diàmetre nominal de les armadures aparellades)
- Separació entre armadures longitudinals i transversals: <= 50 mm
- Sobrellargs (prolongació de les barres transversals més enllà de l'última barra longitudinal): 25 mm
Toleràncies:
- Llargària i amplària: ± 25 mm o ± 0,5% (la més gran)
- Separació entre armadures: ± 15 mm o ± 7,5% (la més gran)
Les característiques anteriors s'han de determinar segons la norma UNE-EN ISO 15630-1.
2.- CONDICIONS DE SUBMINISTRAMENT I EMMAGATZEMATGE
Emmagatzematge: en llocs en els que restin protegits de la pluja, l'humitat del terra i l'eventual agressivitat de l'ambient.
Es classificaran segons el tipus, qualitat, diàmetre i procedència.
Abans de la seva utilització i en especial despres de períodes llargs d'emmagatzematge en obra, s'ha d'inspeccionar la superfície per tal de comprovar que no hi hagi alteracions superficials.
Pèrdua de pes després de l'eliminació d'òxid superficial amb raspall de filferros: < 1%
3.- UNITAT I CRITERI D'AMIDAMENT
Unitat d'amidament: la indicada a la descripció de l'element
Criteri d'amidament: quantitat necessària subministrada a l'obra
4.- NORMATIVA DE COMPLIMENT OBLIGATORI
Real Decreto 470/2021, de 29 de junio, por el que se aprueba el Código Estructural.
UNE-EN 10080:2006 Acero para el armado del hormigón. Acero soldable para armaduras de hormigón armado. Generalidades.

B0 - MATERIALS BÀSICS

B0C - PLAQUES, PLANXES I TAULERS

B0CC - PLAQUES I PLANXES DE GUIX

B0CC0- - PLACA DE GUIX LAMINAT

0.- ELEMENTS QUE CONTEMPLA EL PLEC

B0CC0-21OS,B0CC0-21OV,B0CC0-21OQ,B0CC0-Z001.

1.- DEFINICIÓ I CONDICIONS DELS ELEMENTS
Plaques de guix amb l'acabat de la cara vista amb cartó. Eventualment amb altres plaques o làmines adherides a la cara interior, o formen un envà de dues cares vistes, amb l'interior reblert amb una retícula de cartó.
- Plaques de guix laminat: - Plaques de guix laminat tipus A - Plaques de guix laminat tipus H (plaques amb capacitat d'absorció d'aigua reduïda) - Plaques de guix laminat tipus E (plaques per a exteriors) - Plaques de guix laminat tipus F (plaques amb la cohesió de l'ànima millorada a altes temperatures) - Plaques de guix laminat tipus P (plaques base de guix) - Plaques de guix laminat tipus D (plaques amb densitat controlada) - Plaques de guix laminat tipus R (plaques amb resistència millorada) - Plaques de guix laminat tipus I (plaques amb duresa superficial millorada)
- Transformats de placa de guix laminat amb aïllament tèrmic o acústic: - Transformats classe 1 - Transformats classe 2
- Transformats de placa de guix laminat procedents de processos secundaris: - Transformats laminars - Transformats especials (placa perforada)
CARACTERÍSTIQUES GENERALS:
Ha d'estar homologat d'acord amb el RD 1312/1986 o disposar d'una certificació de conformitat a normes segons l'ordre 14/01/1991.
Els angles i les vistes vistes han de ser rectes.
La superfície ha de ser plana, sense defectes com ara cops, bonys, taques, etc.
PLAQUES DE GUIX LAMINAT:
Resistència a flexió (expressada com a càrrega de trencament a flexió):
- Plaques tipus A, D, E, F, H, I: - Gruix nominal 9,5 mm: - Càrrega de trencament a flexió en sentit transversal: 160 N - Càrrega de trencament a flexió en sentit longitudinal: 400N - Gruix nominal 12,5 mm: - Càrrega de trencament a flexió en sentit transversal: 210 N - Càrrega de trencament a flexió en sentit longitudinal: 550 N - Gruix nominal 15,0 mm: - Càrrega de trencament a flexió en sentit transversal: 250 N - Càrrega de trencament a flexió en sentit longitudinal: 650 N - Altres gruixos (essent t el gruix en mm) - Càrrega de trencament a flexió en sentit transversal: 16,8 x t (N) - Càrrega de trencament a flexió en sentit longitudinal: 43 x t (N)
- Plaques tipus R o combinades amb una placa tipus R: - Gruix nominal 12,5 mm: - Càrrega de trencament a flexió en sentit transversal: 300 N - Càrrega de trencament a flexió en sentit longitudinal: 725 N - Gruix nominal 15,0 mm: - Càrrega de trencament a flexió en sentit transversal: 360 N - Càrrega de trencament a flexió en sentit longitudinal: 870 N - Altres gruixos (essent t el gruix en mm) - Càrrega de trencament a flexió en sentit transversal: 24 x t (N) - Càrrega de trencament a flexió en sentit longitudinal: 58 x t (N)
- Plaques tipus P: - Gruix nominal 9,5 mm: - Càrrega de trencament a flexió en sentit transversal: 125 N - Càrrega de trencament a flexió en sentit longitudinal: 180 N - Gruix nominal 15,0 mm: - Càrrega de trencament a flexió en sentit transversal: 165 N - Càrrega de trencament a flexió en sentit longitudinal: 235 N
Les característiques següents han de complir amb els valors declarats pel fabricant, assajades segons la norma corresponent, dins del límit de tolerància indicat, en el seu cas:
Característiques essencials per a plaques destinades a rigiditzar estructures de fusta per a murs exteriors i estructures de fusta per a teulades apuntalades:
- Resistència a l'esforç tallant (UNE-EN 520)
Característiques essencials per a plaques en situacions d'exposició al foc:
- Classe A1 a F (UNE-EN 520 o UNE-EN 13501-1)
Característiques essencials per a plaques per a control de la difusió de la humitat:
- Per a totes les plaques excepte les tipus E (UNE-EN 12524)
- Per a plaques tipus E: =< 25 segons UNE-EN ISO 12572
Resistència a flexió (UNE-EN 520)
Resistència tèrmica (UNE-EN 520)
Altres característiques essencials que depenen de les condicions finals d'ús:
- Resistència a l'impacte
- Aïllament davant del soroll aeri

- Absorció acústica
Toleràncies:
- Amplària: - Plaques tipus P: + 0 mm; - 8 mm - Plaques tipus A, H, D, E, F, I, R, o combinades: + 0 mm; - 6 mm
- Llargària: - Plaques tipus P: + 0 mm; - 6 mm - Plaques tipus A, H, D, E, F, I, R, o combinades: + 0 mm; - 5 mm
- Gruix: - Plaques tipus P: ± 0,6 mm - Plaques tipus A, H, D, E, F, I, R, o combinades: - Gruix nominal < 18 mm: ± 0,6 mm - Gruix nominal >= 18 mm: ± 0,4 x t (t=gruix en mm; tolerància en mm arrodonida a 0,1 mm)
- Rectitud d'arestes: < 2,5 mm/m d'amplària (segons procediment de la norma UNE-EN 520)
- Cantells i perfils finals (només per al cantell afinat i el cantell semirodó afinat) - Fondària de l'afinat del cantell: entre 0,6 i 2,5 mm - Amplària de l'afinat del cantell: entre 40 mm i 80 mm
- Capacitat d'absorció d'aigua de les plaques tipus H1, H2 i H3: - Capacitat d'absorció d'aigua superficial: =< 180 g/m2 - Capacitat d'absorció d'aigua total: - Plaques tipus H1: =< 5% - Plaques tipus H2: =< 10% - Plaques tipus H3: =< 25%
TRANSFORMATS DE PLACA DE GUIX LAMINAT AMB AÏLLAMENT TÈRMIC-ACÚSTIC:
Tant la placa com l'aïllament han de complir les respectives normes:
- Placa de guix laminat: Ha de complir la norma EN 520
- Aïllament d'escuma de poliestirè expandit (EPS): Ha de complir la norma EN 13163
- Aïllament de poliestirè extruït (XPS): Ha de complir la norma EN 13164
- Aïllament de poliuretà rígid (poliisocianat, poliisocianurat) (PUR i PIR): Ha de complir la norma EN 13165
- Aïllament d'escumes fenòliques (PF): Ha de complir la norma EN 13166
- Aïllament de llana mineral: Ha de complir la norma EN 13162
Les característiques següents han de complir amb els valors declarats pel fabricant, assajades segons la norma corresponent, dins del límit de tolerància indicat, en el seu cas:
Resistència a la flexió:
- Càrrega mínima de trencament en sentit transversal: 160 N
- Càrrega mínima de trencament en sentit longitudinal: 400 N
Resistència tèrmica del transformat:
- La resistència tèrmica s'obtindrà sumant les resistències tèrmiques de tots els components i s'expressarà amb m2 · K / W
Reacció al foc: Ha de complir UNE-EN 13950
Resistència al foc: Ha de complir UNE-EN 13950
Altres característiques essencials que depenen de les condicions finals d'ús:
- Resistència al impacte
- Aïllament davant del soroll aeri
- Absorció acústica
Escairat:
- En sentit transversal: -5 mm a + 5 mm
- En sentit longitudinal: -5 mm a + 8 mm
Planor (del transformat): =< 5 mm
Adherència/cohesió del material aïllant:
- Transformats de classe 1: > 0,017 MPa
- Transformats de classe 2: > 0,003 MPa
Toleràncies:
- Amplària: + 0 mm; - 4 mm
- Llargària: + 0 mm; - 5 mm
- Gruix (del transformat): ± 3 mm
TRANSFORMATS DE PLACA DE GUIX LAMINAT PROCEDENTS DE PROCESOS SECUNDARIS:
Les característiques següents han de complir amb els valors declarats pel fabricant, assajades segons la norma corresponent, dins del límit de tolerància indicat, en el seu cas:
- Resistència a la flexió (UNE-EN 520)
- Estabilitat dels elements per a sostres (UNE-EN 14190): Ha de complir
- Resistència a l'esforç tallant (UNE-EN 520)
- Reacció al foc (UNE-EN 14190)
- Resistència al foc (UNE-EN 14190)
- Permeabilitat al vapor d'aigua (UNE-EN 14190)
- Resistència tèrmica (UNE-EN 14190)
- Protecció davant rajos X: - Grau de protecció (IEC 6133-1) - Quant l'ús del transformat sigui protecció davant rajos X mitjançant incorporació de làmina de plom ha de declarar-se el gruix en mm d'aquesta làmina.
Altres característiques essencials que depenen de les condicions finals d'ús:
- Resistència al impacte (UNE-EN ISO 140-6, UNE-EN ISO 140-7)
- Aïllament davant del soroll aeri (UNE-EN ISO 140-3, UNE-EN ISO 717-1)
- Absorció acústica (UNE-EN ISO 354)
Toleràncies:
- El fabricant declararà les toleràncies i quan sigui necessari el tipus de vora.
2.- CONDICIONS DE SUBMINISTRAMENT I EMMAGATZEMATGE
Subministrament: Aparellades, amb les vores precintades, embalades en paquets paletitzats.
Emmagatzematge: En posició horitzontal, elevats del terra sobre travessers separats no més de 40 cm i en llocs protegits de cops i de la intempèrie.

3.- UNITAT I CRITERI D'AMIDAMENT
Unitat d'amidament: la indicada a la descripció de l'element
Criteri d'amidament: quantitat necessària subministrada a l'obra
4.- NORMATIVA DE COMPLIMENT OBLIGATORI
PLAQUES DE GUIX LAMINAT:
UNE-EN 520:2005 Placas de yeso laminado. Definiciones, especificaciones y métodos de ensayo.
UNE-EN 520:2005 ERRATUM:2006 Placas de yeso laminado. Definiciones, especificaciones y métodos de ensayo.
5.- CONDICIONS DE CONTROL DE RECEPCIÓ
CONDICIONS DE MARCATGE I CONTROL DE LA DOCUMENTACIÓ:
El subministrador ha de posar a disposició de la DF en el cas que aquesta ho sol·liciti, la documentació següent, que acredita el marcatge CE, segons el sistema d'avaluació de conformitat aplicable, d'acord amb el que disposa l'apartat 7.2.1 del CTE: - Productes per a usos subjectes a reglamentacions sobre reacció al foc de Prestacio o Caracteristica: Altres, - Productes per a qualsevol ús excepte els usos subjectes a reglamentacions sobre reacció al foc i l'ús de rigidització d'estructures de fusta per a murs amb càrrega de vent o per a estructures de fusta per a sostres, - Productes per a usos subjectes a reglamentacions sobre reacció al foc de Prestacio o Caracteristica: Reacció al foc. Productes que compleixen la Decisió de la Comissió 2003/43/CE modificada, - Productes per a rigiditzadó d'estructures de fusta per a murs amb càrrega de vent o per a estructures de fusta per a sostres de Prestacio o Caracteristica: Altres, - Productes per a usos subjectes a reglamentacions sobre reacció al foc de Prestacio o Caracteristica: Reacció al foc. Productes que compleixen la Decisió de la Comissió 2003/43/CE modificada, - Productes per a usos no subjectes a reglamentacions sobre reacció al foc: - Sistema 4: Declaració de Prestacions - Productes per a rigiditzadó d'estructures de fusta per a murs amb càrrega de vent o per a estructures de fusta per a sostres de Prestacio o Caracteristica: Resistència a l'esforç tallant, - Productes per a rigiditzadó d'estructures de fusta per a murs amb càrrega de vent o per a estructures de fusta per a sostres de Prestacio o Caracteristica: Reacció al foc, - Productes per a rigiditzadó d'estructures de fusta per a murs amb càrrega de vent o per a estructures de fusta per a sostres de Prestacio o Caracteristica: Resistència a tallant: - Sistema 3: Declaració de Prestacions
Han de portar el marcatge CE de conformitat amb el que disposa el Reial Decret 1328/1995 de 28 de juliol. El símbol normalitzat del marcatge CE s'ha d'acompanyar de la següent informació:
- Nom, logotip o adreça declarada del fabricant
- Les dues últimes xifres de l'any de la impressió del marcatge
- Referència a la norma europea corresponent: - Per a les plaques de guix laminat: la norma EN 520 - Per als transformats de plaques de guix laminat: la norma EN 13950
- Descripció del producte: nom genèric, material, dimensions i ús previst
- Informació sobre les característiques essencials pertinents indicades a la taula ZA.1 de la norma UNE-EN 520 o UNE-EN 13950 o UNE-EN 14190 per a les plaques de guix laminat o per als transformats de plaques de guix laminat
Les plaques de guix laminat han de designar-se de la següent manera:
- L'expressió: "Placa de yeso laminada"
- La lletra o combinació de lletres que designa el tipus de placa
- Referència a la norma europea EN 520
- Les dimensions de la placa en mm (amplària x llargària x gruix)
- El tipus de cantell longitudinal
Les plaques han d'anar marcades de manera clara e indeleble, ja sigui sobre la pròpia placa, a l'etiqueta que l'acompanya, a l'embalatge o bé a la documentació comercial que acompanya l'enviament, amb la següent informació com a mínim:
- Nom, marca comercial o d'altres mitjans d'identificació del fabricant de la placa
- Data de fabricació
- Identificació de la placa segons el sistema de designació definit en la norma
- El símbol normalitzat del marcatge CE
Els transformats de plaques de guix laminat han de designar-se de la següent manera:
- L'expressió: "Transformado de placa de yeso laminado"
- Referència a la norma europea EN 13950
- Les dimensions de la placa en mm (amplària x llargària x gruix) i escairat ,si s'utilitza
- El tipus de placa de guix laminat, tipus de vora i gruix nominal de la placa en mm d'acord amb EN-520
Els transformats de plaques de guix laminat procedents de procesos secundaris han de designar-se de la següent manera:
- Expressió que identifiqui el producte
- Referència a la norma europea EN 14190
- Les dimensions de la placa en mm (amplària x llargària x gruix)
OPERACIONS DE CONTROL:
Els punts de control més destacables són els següents:
Inspecció visual del material a la seva recepció, en referència a l'aspecte i característiques geomètriques.
El control de recepció de material verificarà que les característiques dels materials són coincidents amb l'establert en la DT. Aquest control ha de complir l'especificat en l'apartat 7.2 del CTE.
Control de documentació: documents d'origen (full de subministrament i etiquetat), certificat de garantia del fabricant, en el seu cas, (signat per persona física) i els documents de

conformitat o autoritzacions administratives exigides, inclòs la documentació corresponent al marcatge CE quan sigui pertinent.
Control mitjançant distintius de qualitat i avaluacions d'idoneïtat: En el cas que el fabricant disposi de marques de qualitat, ha d'aportar-ne la documentació corresponent.
Control de recepció mitjançant assaigs: Si el material disposa d'una marca legalment reconeguda a un país de la CEE (Marcatge CE, AENOR, etc.) es podrà prescindir dels assaigs de control de recepció de les característiques del material garantides per la marca; i la DF sol·licitarà en aquest cas, els resultats dels assaigs corresponents al subministrament rebut. En qualsevol cas, la DF podrà sol·licitar assaigs de control de recepció si ho creu convenient.
- Abans de començar l'obra, si varia el subministrament, i per cada 1000 m2 de plaques que arribin a l'obra es demanaran al contractista els certificats del fabricant que garanteixin el compliment del plec de condicions tècniques, incloent els resultats dels assaigs següents, realitzats per un laboratori acreditat: - Densitat - Pes per m2 - Conductivitat tèrmica - Resistència tèrmica (plaques sense fibra de vidre ni làmina d'alumini) - Resistència al foc (plaques amb fibra de vidre) - Resistència al vapor d'aigua (plaques amb làmina d'alumini) - Característiques geomètriques
En cas de no presentar aquests resultats, o que la DF tingui dubtes de la seva representativitat, es realitzaran aquests assaigs sobre el material rebut, a càrrec del contractista.
OPERACIONS DE CONTROL EN APLACATS:
- Control de característiques geomètriques: - Gruix - Diferència de llargària entre les arestes - Angles - Rectitud d'arestes - Planor
CRITERIS DE PRESA DE MOSTRES:
Els controls s'han de realitzar segons les instruccions de la DF.
INTERPRETACIÓ DE RESULTATS I ACTUACIONS EN CAS D'INCOMPLIMENT EN TANCAMENTS I DIVISÒRIES:
Si en els terminis establerts al començar l'obra no es fa l'entrega dels certificats de qualitat del fabricant, s'ha de realitzar una sèrie completa d'assaigs a càrrec del Contractista.
Els resultats dels assaigs sobre totes les peces de les mostres han de complir les condicions especificades. En cas d'incompliment, s'ha de repetir l'assaig, a càrrec del contractista, sobre el doble número de mostres del mateix lot, acceptant-se aquest, quan els resultats obtinguts sobre totes les peces resultin satisfactoris.
INTERPRETACIÓ DE RESULTATS I ACTUACIONS EN CAS D'INCOMPLIMENT EN APLACATS:
Si en els terminis establerts al començar l'obra no es fa l'entrega dels certificats de qualitat del fabricant, es realitzarà una sèrie completa d'assaigs sobre el material rebut a càrrec del Contractista.
En general, els resultats dels assaigs sobre totes les peces de les mostres han de complir les condicions especificades.
En cas d'incompliment en un assaig, es repetirà, a càrrec del contractista, sobre el doble numero de mostres del mateix lot, acceptant-ne aquest, quan els resultats obtinguts siguin conformes a les especificacions exigides.

B0 - MATERIALS BÀSICS

B0D - MATERIALS PER A ENCOFRATS I APUNTALAMENTS

B0D2 - TAULONS

B0D21- - TAULÓ

0.- ELEMENTS QUE CONTEMPLA EL PLEC

B0D21-07OY.

1.- DEFINICIÓ I CONDICIONS DELS ELEMENTS
Tauló de fusta que prové de troncs sans de fibres rectes, uniformes, apretades i paral·leles.
CARACTERÍSTIQUES GENERALS:
Les cares han de ser planes, escairades i han de tenir les arestes vives.
Els extrems han d'estar acabats mitjançant tall de serra, a escaire.
Ha de conservar les seves característiques per al nombre d'usos previstos.
No ha de tenir signes de putrefacció, corcs, fongs, nusos morts, estelles, semes ni descoloracions.

Es poden admetre esquerdes superficials produïdes per la dessecació que no afectin les característiques de la fusta.
Pes específic aparent (UNE 56-531) (P):): 4 <= P <= 6 kN/m3
Contingut d'humitat (UNE 56-529): <= 15%
Higroscopicitat (UNE 56-532): Normal
Coeficient de contracció volumètrica (UNE 56533) (C): 0,35% <= C <= 0,55%
Coeficient d'elasticitat:
- Fusta de pi: Aprox. 15000 N/mm2
- Fusta d'avet: Aprox. 14000 N/mm2
Duresa (UNE 56-534): <= 4
Resistència a la compressió (UNE 56-535):
- En la direcció paral·lela a les fibres: >= 30 N/mm2
- En la direcció perpendicular a les fibres: >= 10 N/mm2
Resistència a la tracció (UNE 56-538):
- En la direcció paral·lela a les fibres: >= 30 N/mm2
- En la direcció perpendicular a les fibres: >= 2,5 N/mm2
Resistència a la flexió (UNE 56-537): >= 30 N/mm2
Resistència a l'esforç tallant: >= 5 N/mm2
Resistència al clivellament (UNE 56-539): >= 1,5 N/mm2
Toleràncies:
- Llargària nominal: + 50 mm, - 25 mm
- Amplària nominal: ± 2 mm

Classe	Gruix nominal (mm)		
	< 50	50 a 75	> 75
	Tolerància (mm)		
T1	±3	±4	+6,-3
T2	±2	±3	+5,-2
T3	±1,5	±1,5	±1,5

- Fletxa: ± 5 mm/m
- Torsió: ± 2°
2.- CONDICIONS DE SUBMINISTRAMENT I EMMAGATZEMATGE
Subministrament: De manera que no s'alterin les seves condicions.
Emmagatzematge: De manera que no es deformin i en llocs secs i ventilats, sense contacte directe amb el terra.
3.- UNITAT I CRITERI D'AMIDAMENT
Unitat d'amidament: la indicada a la descripció de l'element
Criteri d'amidament: quantitat necessària subministrada a l'obra
4.- NORMATIVA DE COMPLIMENT OBLIGATORI
No hi ha normativa de compliment obligatori.

B0 - MATERIALS BÀSICS

B0D - MATERIALS PER A ENCOFRATS I APUNTALAMENTS

B0D3 - LLATES

B0D31- - LLATA

0.- ELEMENTS QUE CONTEMPLA EL PLEC

B0D31-07P4.

1.- DEFINICIÓ I CONDICIONS DELS ELEMENTS
Llata de fusta que prové de troncs sans de fibres rectes, uniformes, compactes i paral·leles.
CARACTERÍSTIQUES GENERALS:
Les cares han de ser planes, escairades i han de tenir les arestes vives.
Els extrems han d'estar acabats mitjançant tall de serra, a escaire.
Ha de conservar les seves característiques per al nombre d'usos previstos.

No ha de tenir signes de putrefacció, corcs, fongs, nusos morts, estelles, semes ni descoloracions.
Es poden admetre esquerdes superficials produïdes per la dessecació que no afectin les característiques de la fusta.
Pes específic aparent (UNE 56-531) (P):): 4 <= P <= 6 kN/m3
Contingut d'humitat (UNE 56-529): <= 15%
Higroscopicitat (UNE 56-532): Normal
Coeficient de contracció volumètrica (UNE 56533) (C): 0,35% <= C <= 0,55%
Coeficient d'elasticitat:
- Fusta de pi: Aprox. 15000 N/mm2
- Fusta d'avet: Aprox. 14000 N/mm2
Duresa (UNE 56-534): <= 4
Resistència a la compressió (UNE 56-535):
- En la direcció paral·lela a les fibres: >= 30 N/mm2
- En la direcció perpendicular a les fibres: >= 10 N/mm2
Resistència a la tracció (UNE 56-538):
- En la direcció paral·lela a les fibres: >= 30 N/mm2
- En la direcció perpendicular a les fibres: >= 2,5 N/mm2
Resistència a la flexió (UNE 56-537): >= 30 N/mm2
Resistència a l'esforç tallant: >= 5 N/mm2
Resistència al clivellament (UNE 56-539): >= 1,5 N/mm2
Toleràncies:
- Llargària nominal: + 50 mm, - 25 mm
- Amplària nominal: ± 2 mm

Classe	Gruix nominal (mm)		
	< 50	50 a 75	> 75
	Tolerància (mm)		
T1	±3	±4	+6,-3
T2	±2	±3	+5,-2
T3	±1,5	±1,5	±1,5

- Fletxa: ± 5 mm/m
- Torsió: ± 2°
2.- CONDICIONS DE SUBMINISTRAMENT I EMMAGATZEMATGE
Subministrament: De manera que no s'alterin les seves condicions.
Emmagatzematge: De manera que no es deformin i en llocs secs i ventilats, sense contacte directe amb el terra.
3.- UNITAT I CRITERI D'AMIDAMENT
Unitat d'amidament: la indicada a la descripció de l'element
Criteri d'amidament: quantitat necessària subministrada a l'obra
4.- NORMATIVA DE COMPLIMENT OBLIGATORI
No hi ha normativa de compliment obligatori.

B0 - MATERIALS BÀSICS

B0D - MATERIALS PER A ENCOFRATS I APUNTALAMENTS

B0D6 - PUNTALS

B0D61- - PUNTAL TUBULAR

0.- ELEMENTS QUE CONTEMPLA EL PLEC

B0D61-12XT.

1.- DEFINICIÓ I CONDICIONS DELS ELEMENTS
Peces cilíndriques estretes i llargues per a apuntalaments.
S'han considerat els tipus següents:
- Puntal metàl·lic telescòpic

PUNTAL METÀL·LIC:
Puntal metàl·lic amb mecanisme de regulació i fixació de la seva alçària.
La base i el cap del puntal cal que estiguin fets de platina plana i amb forats per a poder-lo clavar si cal.
Ha de conservar les seves característiques per al nombre d'usos previstos.
Resistència mínima a la compressió segons l'alçària de muntatge:

Alçària muntatge	Llargària del puntal				
	3 m	3,5 m	4 m	4,5 m	5 m
2 m	1,8 T	1,8 T	2,5 T	-	-
2,5 m	1,4 T	1,4 T	2,0 T	-	-
3 m	1 T	1 T	1,6 T	-	-
3,5 m	-	0,9 T	1,4 T	1,43 T	1,43 T
4,0 m	-	-	1,1 T	1,2 T	1,2 T
4,5 m	-	-	-	0,87 T	0,87 T
5 m	-	-	-	-	0,69 T

2.- CONDICIONS DE SUBMINISTRAMENT I EMMAGATZEMATGE
Subministrament: De manera que no s'alterin les seves condicions.
Emmagatzematge: De manera que no es deformin i en llocs secs i ventilats, sense contacte directe amb el terra.
3.- UNITAT I CRITERI D'AMIDAMENT
Unitat d'amidament: la indicada a la descripció de l'element
Criteri d'amidament: quantitat necessària subministrada a l'obra
4.- NORMATIVA DE COMPLIMENT OBLIGATORI
No hi ha normativa de compliment obligatori.

B0 - MATERIALS BÀSICS

B0D - MATERIALS PER A ENCOFRATS I APUNTALAMENTS

B0D6 - PUNTALS

B0D62- - PUNTAL

0.- ELEMENTS QUE CONTEMPLA EL PLEC

B0D62-07PL.

1.- DEFINICIÓ I CONDICIONS DELS ELEMENTS
Peces cilíndriques estretes i llargues per a apuntalaments.
S'han considerat els tipus següents:
- Puntal rodó de fusta
- Puntal metàl·lic telescòpic
PUNTAL DE FUSTA:
Puntal de fusta que prové de troncs sans de fibres rectes, uniformes, compactes i paral·leles.
Els extrems han d'estar acabats mitjançant tall de serra, a escaire.
No ha de tenir signes de putrefacció, corcs, fongs, nusos morts, estelles, semes ni descoloracions.
Es poden admetre esquerdes superficials produïdes per la dessecació que no afectin les característiques de la fusta.
No ha de tenir d'altres desperfectes que els ocasionats pel nombre màxim d'usos.
Pes específic aparent (UNE 56-531) (P):): 4 <= P <= 6 kN/m3
Contingut d'humitat (UNE 56-529): <= 15%
Higroscopicitat (UNE 56-532): Normal
Coeficient de contracció volumètrica (UNE 56533) (C): 0,35% <= C <= 0,55%
Coeficient d'elasticitat:
- Fusta de pi: Aprox. 15000 N/mm2
- Fusta d'avet: Aprox. 14000 N/mm2
Duresa (UNE 56-534): <= 4
Resistència a la compressió (UNE 56-535):

- En la direcció paral·lela a les fibres: >= 30 N/mm2
- En la direcció perpendicular a les fibres: >= 10 N/mm2
Resistència a la tracció (UNE 56-538):
- En la direcció paral·lela a les fibres: >= 30 N/mm2
- En la direcció perpendicular a les fibres: >= 2,5 N/mm2
Resistència a la flexió (UNE 56-537): >= 30 N/mm2
Resistència a l'esforç tallant: >= 5 N/mm2
Resistència al clivellament (UNE 56-539): >= 1,5 N/mm2
Toleràncies:
- Diàmetre: ± 2 mm
- Llargària nominal: + 50 mm, - 25 mm
- Fletxa: ± 5 mm/m
PUNTAL METÀL·LIC:
Puntal metàl·lic amb mecanisme de regulació i fixació de la seva alçària.
La base i el cap del puntal cal que estiguin fets de platina plana i amb forats per a poder-lo clavar si cal.
Ha de conservar les seves característiques per al nombre d'usos previstos.
Resistència mínima a la compressió segons l'alçària de muntatge:

Alçària muntatge	Llargària del puntal				
	3 m	3,5 m	4 m	4,5 m	5 m
2 m	1,8 T	1,8 T	2,5 T	-	-
2,5 m	1,4 T	1,4 T	2,0 T	-	-
3 m	1 T	1 T	1,6 T	-	-
3,5 m	-	0,9 T	1,4 T	1,43 T	1,43 T
4,0 m	-	-	1,1 T	1,2 T	1,2 T
4,5 m	-	-	-	0,87 T	0,87 T
5 m	-	-	-	-	0,69 T

2.- CONDICIONS DE SUBMINISTRAMENT I EMMAGATZEMATGE
Subministrament: De manera que no s'alterin les seves condicions.
Emmagatzematge: De manera que no es deformin i en llocs secs i ventilats, sense contacte directe amb el terra.
3.- UNITAT I CRITERI D'AMIDAMENT
Unitat d'amidament: la indicada a la descripció de l'element
Criteri d'amidament: quantitat necessària subministrada a l'obra
4.- NORMATIVA DE COMPLIMENT OBLIGATORI
No hi ha normativa de compliment obligatori.

B0 - MATERIALS BÀSICS

B0D - MATERIALS PER A ENCOFRATS I APUNTALAMENTS

B0D7 - TAULERS

B0D70- - TAULER

0.- ELEMENTS QUE CONTEMPLA EL PLEC

B0D70-0CEP.

1.- DEFINICIÓ I CONDICIONS DELS ELEMENTS
Taulers encofrats.
S'han considerat els tipus següents:
- Tauler de fusta
- Tauler aglomerat de fusta
CARACTERÍSTIQUES GENERALS:
Les cares han de ser planes, escairades i han de tenir les arestes vives.
Els extrems han d'estar acabats mitjançant tall de serra, a escaire.
Ha de conservar les seves característiques per al nombre d'usos previstos.
Toleràncies:

- Llargària nominal: + 50 mm, - 25 mm
- Amplària nominal: ± 2 mm
- Gruix: ± 0,3 mm
- Rectitud d'arestes: ± 2 mm/m
- Angles: ± 1°
TAULERS DE FUSTA:
Tauler de fusta que prové de troncs sans de fibres rectes, uniformes, apretades i paral·leles. No ha de tenir signes de putrefacció, corcs, fongs, nusos morts, estelles, semes ni descoloracions.
Es poden admetre esquerdes superficials produïdes per la dessecació que no afectin les característiques de la fusta.
Pes específic aparent (UNE 56-531) (P):): 4 <= P <= 6 kN/m3
Contingut d'humitat (UNE 56-529): <= 15%
Higroscopicitat (UNE 56-532): Normal
Coeficient de contracció volumètrica (UNE 56533) (C): 0,35% <= C <= 0,55%
Coeficient d'elasticitat:
- Fusta de pi: Aprox. 15000 N/mm2
- Fusta d'avet: Aprox. 14000 N/mm2
Duresa (UNE 56-534): <= 4
Resistència a la compressió (UNE 56-535):
- En la direcció paral·lela a les fibres: >= 30 N/mm2
- En la direcció perpendicular a les fibres: >= 10 N/mm2
Resistència a la tracció (UNE 56-538):
- En la direcció paral·lela a les fibres: >= 30 N/mm2
- En la direcció perpendicular a les fibres: >= 2,5 N/mm2
Resistència a la flexió (UNE 56-537): >= 30 N/mm2
Resistència a l'esforç tallant: >= 5 N/mm2
Resistència al clivellament (UNE 56-539): >= 1,5 N/mm2
TAULERS D'AGLOMERAT DE FUSTA:
Tauler de fibres lignocel·lulòsiques aglomerades en sec per mitjà de resines sintètiques i premsat en calent.
Ha d'estar fregat amb paper de vidre per ambdues cares.
No ha de tenir defectes superficials.
Pes específic: >= 6,5 kN/m3
Mòdul d'elasticitat:
- Mínim: 2100 N/mm2
- Mitjà: 2500 N/mm2
Humitat del tauler (UNE 56710): >= 7%, <= 10%
Inflament en:
- Gruix: <= 3%
- Llargària: <= 0,3%
- Absorció d'aigua: <= 6%
Resistència a la tracció perpendicular a les cares: >= 0,6 N/mm2
Resistència a l'arrencada de cargols:
- A la cara: >= 1,40 kN
- Al cantell: >= 1,15 kN
2.- CONDICIONS DE SUBMINISTRAMENT I EMMAGATZEMATGE
Subministrament: De manera que no s'alterin les seves condicions.
Emmagatzematge: De manera que no es deformin i en llocs secs i ventilats, sense contacte directe amb el terra.
3.- UNITAT I CRITERI D'AMIDAMENT
Unitat d'amidament: la indicada a la descripció de l'element
Criteri d'amidament: quantitat necessària subministrada a l'obra
4.- NORMATIVA DE COMPLIMENT OBLIGATORI
No hi ha normativa de compliment obligatori.

_____

B0 - MATERIALS BÀSICS

B0F - MATERIALS BÀSICS DE CERÀMICA

B0F1 - MAONS CERÀMICS

B0F15- - MAÓ MASSÍS D'ELABORACIÓ MECÀNICA

0.- ELEMENTS QUE CONTEMPLA EL PLEC

B0F15-06N5.

1.- DEFINICIÓ I CONDICIONS DELS ELEMENTS
Peces d'argila cuita utilitzades en el ram de paleta (façanes vistes o revestides, estructures portants i no portants, murs i divisòries interiors, tant a edificació com a enginyeria civil)
S'han considerat els tipus següents:
En funció de la densitat aparent:
- Peces LD, amb una densitat aparent menor o igual a 1000 kg/m3, per a parets revestides
- Peces HD, peces per a elements sense revestir o per a revestir i amb una densitat aparent més gran de 1000 kg/m3
En funció del nivell de confiança de les peces respecte a la resistència a la compressió:
- Peces de categoria I: peces amb una resistència a compressió declarada amb probabilitat de no assolir-se inferior al 5%.
- Peces de categoria II: peces que no compleixen el nivell de confiança especificat per la categoria I.
En funció del volum i disposició de forats:
- Peces massisses
- Peces calades
- Peces alleugerides
- Peces foradades
CARACTERÍSTIQUES GENERALS:
Les peces han de presentar regularitat de dimensions i de forma.
No ha de tenir esquerdes, forats, exfoliacions, ni escrostonaments d'arestes.
Si és de cara vista no ha de tenir imperfeccions, taques, cremades, etc. i la uniformitat de color en el maó i en el conjunt de les remeses ha de complir les condicions subjectives requerides per la DF.
La disposició dels forats ha de ser de manera que no hi hagi risc de que apareguin fissures en els envanets i parets de la peça durant la seva manipulació o col·locació.
Ha de tenir una textura uniforme. Està suficientment cuit si s'aprecia un so agut en ser colpejat i un color uniforme en fracturar-se.
El fabricant ha de declarar la dimensions nominals de les peces en mil·límetres i en l'ordre de llarg, ample i alt.
Volum de forats:
- Massís: <= 25%
- Calat: <= 45%
- Alleugerit: <= 55%
- Foradat: <= 70%
Volum de cada forat: <= 12,5%
Gruix total dels envanets (relació amb el gruix total):
- Massís: >= 37,5%
- Calat: >= 30%
- Alleugerit: >= 20%
Les característiques següents han de complir amb els valors declarats pel fabricant, assajades segons la norma corresponent, dins del límit de tolerància indicat, en el seu cas:
Característiques essencials en peces per a ús en elements amb requisits estructurals:
- Resistència mitja a compressió (UNE-EN 772-1): >= 5 N/mm2, >= valor declarat pel fabricant, amb indicació de categoria I o II
- Adherència (UNE-EN 1052-3): >= valor declarat pel fabricant
- Contingut en sals solubles actives (UNE-EN 772-5): <= valor declarat pel fabricant, amb indicació de la seva categoria
Característiques essencials en peces per a ús en elements amb exigències davant el foc:
- Classe de reacció al foc: en gència en funció del contingut en massa o volum, de materials orgànics distribuïts de forma homogènia: - Peces amb <= 1,0%: A1 - Peces amb > 1,0% (UNE-EN 13501-1)
Característiques essencials en peces per a ús en elements amb exigències acústiques:
- Tolerància en les dimensions (UNE-EN 772-16): <= valor declarat pel fabricant, amb indicació de la categoria
- Forma de la peça (UNE-EN 771-1)
- Especificacions dels forats: Disposició, volum, superfície, gruix dels envanets (UNE-EN 772-3)
- Densitat absoluta (UNE-EN 772-13):
- Tolerancia de la densitat (UNE-EN 772-13): El valor declarat pel fabricant ha d'estar dins dels límits següents en funció de la categoria. - D1: <= 10% - D2: <= 5% - Dm: <= desviació declarada pel fabricant en %
Característiques essencials en peces per als usos previstos en l'apartat 4.1 del DB HE 1:
- Propietats tèrmiques (UNE-EN 1745)
- Permeabilitat al vapor d'aigua (UNE-EN 1745)
Els pinyols de calç no han de reduir la resistència de la peça (després de l'assaig reiteratiu sobre aigua en ebullició i la dessecació posterior a una temperatura de 105°C) en més de 10%

si el maó és per a revestir i un 5% si es de cara vista, ni han de provocar més escrostonaments dels admesos un cop s'hagi submergit en aigua un temps mínim de 24 h.
PECES LD:
Les característiques següents han de complir amb els valors declarats pel fabricant, assajades segons la norma corresponent, dins del límit de tolerància indicat, en el seu cas:
Característiques essencials:
- Per a ús de cara vista o amb protecció de morter de capa fina: - Durabilitat (resistència gel/desgel)
Característiques essencials en peces per a ús en elements amb requisits estructurals:
- Per a peces perforades horitzontalment amb una dimensió >= 400 mm i envanets exteriors < a 12 mm que hagin d'anar revestides amb un lliscat: - Expansió per humitat (UNE-EN 772-19)
- Per a ús de cara vista o amb protecció de morter de capa fina: - Contingut en sals solubles actives (UNE-EN 772-5): El valor declarat pel fabricant ha d'estar dins dels límits especificats a l'UNE-EN 771-1 en funció de la categoria
Característiques essencials en peces per a ús en elements amb exigències acústiques:
- Densitat aparent (UNE-EN 772-13): <= 1000 kg/m3
PECES HD:
Les característiques següents han de complir amb els valors declarats pel fabricant, assajades segons la norma corresponent, dins del límit de tolerància indicat, en el seu cas:
Característiques essencials:
- Durabilitat (resistència gel/desgel): Indicació de la categoria en funció del grau d'exposició
Característiques essencials en peces per a ús en elements amb requisits estructurals:
- Expansió per humitat (UNE-EN 772-19)
- Per a ús de cara vista o amb protecció de morter de capa fina: - Contingut en sals solubles actives (UNE-EN 772-5): El valor declarat pel fabricant ha d'estar dins dels límits especificats a l'UNE-EN 771-1 en funció de la categoria
Característiques essencials en peces per a ús en elements amb exigències acústiques:
- Densitat aparent (UNE-EN 772-13): >= 1000 kg/m3
Característiques essencials en peces per a ús en cara vista o en barreres anticapil·laritat:
- Absorció d'aigua: <= valor declarat pel fabricant - Cara vista (UNE-EN 771-1) - Barreres anticapil.laritat (UNE-EN 772-7)
Característiques complementàries:
- Succió immersió 60 ±2 s (UNE-EN 772-11) : <= valor declarat pel fabricant
2.- CONDICIONS DE SUBMINISTRAMENT I EMMAGATZEMATGE
Subministrament: Empaquetats sobre palets, de manera no totalment hermètica.
Emmagatzematge: De manera que no es trenqui o s'escantonin. No han d'estar en contacte amb terres que continguin solucions salines, ni amb productes que puguin modificar les seves característiques (cendres, fertilitzants, greixos, etc.).
3.- UNITAT I CRITERI D'AMIDAMENT
Unitat d'amidament: la indicada a la descripció de l'element
Criteri d'amidament: quantitat necessària subministrada a l'obra
4.- NORMATIVA DE COMPLIMENT OBLIGATORI
UNE-EN 771-1:2003 Especificaciones de piezas para fábrica de albañilería. Parte 1: Piezas de arcilla cocida.
UNE-EN 771-1:2003/A1:2006 Especificaciones de piezas para fábrica de albañilería. Parte 1: Piezas de arcilla cocida.
Documento Básico de Seguridad estructural Fábrica DB-SE-F, parte II del CTE, aprobado por el Real Decreto 314/2006.
5.- CONDICIONS DE CONTROL DE RECEPCIÓ
CONDICIONS DE MARCATGE I CONTROL DE LA DOCUMENTACIÓ:
Si el material ha de ser component del full principal del tancament exterior d'un edifici, el fabricant ha de declarar els valors de les propietats hídriques següents, d'acord amb l'especificat en l'apartat 4.1 del DB HS 1:
- Absorció d'aigua per capil·laritat
- Succió o tasa d'absorció d'aigua inicial (kg/m2.min)
- Absorció d'aigua a llarg termini o per immersió total (% o g/m3)
El subministrador ha de posar a disposició de la DF en el cas que aquesta ho sol·liciti, la documentació següent, que acredita el marcatge CE, segons el sistema d'avaluació de conformitat aplicable, d'acord amb el que disposa l'apartat 7.2.1 del CTE: - Productes per a murs, pilars i particions (peces Categoria I*). * Peces amb una resistència a compressió declarada amb una probabilitat d'error inferior o igual al 5%. Es pot determinar amb el valor mitjà o amb el valor característic: - Sistema 2+: Declaració de Prestacions - Productes per a murs, pilars i particions (peces Categoria II**). ** Peces amb una resistència a compressió declarada amb una probabilitat d'error superior al 5%. Es pot determinar amb el valor mitjà o amb el valor característic: - Sistema 4: Declaració de Prestacions
A l'embalatge o a l'albarà de lliurament han de constar-hi les dades següents:
- Classificació segons DB-SE-F (Taula 4.1)
- Marcatge CE de conformitat amb el que disposa el Reial Decret 1328/1995, de 28 de juliol. El símbol normalitzat del marcatge CE s'ha d'acompanyar de la següent informació: - Numero d'identificació del organisme notificat (només per al sistema 2+) - Marca del fabricant i lloc d'origen - Dos últims dígits del any en que s'ha imprès el marcat CE. - Número del certificat de conformitat del control de producció a fàbrica, en el seu cas -

Referència a la norma EN 771-1 - Descripció de producte: nom generic, material, dimensions, .. i ús al que va destinat. - Informació de les característiques essencials segons annex ZA de l'UNE-EN 771-1
OPERACIONS DE CONTROL:
El control de recepció de material verificarà que les característiques dels materials són coincidents amb l'establert en la DT. Aquest control ha de complir l'especificat en l'apartat 7.2 del CTE.
Control de documentació: documents d'origen (full de subministrament i etiquetat), certificat de garantia del fabricant, en el seu cas, (signat per persona física) i els documents de conformitat o autoritzacions administratives exigides, inclòs la documentació corresponent al marcatge CE quan sigui pertinent.
Control mitjançant distintius de qualitat i avaluacions d'idoneïtat: En el cas que el fabricant disposi de marques de qualitat, ha d'aportar-ne la documentació corresponent.
Control de recepció mitjançant assaigs: Si el material disposa d'una marca legalment reconeguda a un país de la CEE (Marcatge CE, AENOR, etc.) es podrà prescindir dels assaigs de control de recepció de les característiques del material garantides per la marca; i la DF sol·licitarà en aquest cas, els resultats dels assaigs corresponents al subministrament rebut. En qualsevol cas, la DF podrà sol·licitar assaigs de control de recepció si ho creu convenient.
Les peces de categoria I tindran una resistència declarada. El fabricant aportarà la documentació que acrediti que el valor declarat de la resistència a compressió s'obtingui segons estableix l'UNE-EN 771-3 i assajades segons l'UNE-EN 772-1, i l'existència d'un pla de control de producció industrial que doni garanties.
Les peces de categoria II tindran una resistència a compressió declarada igual al valor mig obtingut en assaig segons UNE-EN 772-1, tot i que el nivell de confiança pot resultar inferior al 95%.
En el cas que es realitzi el control mitjançant assaigs, s'ha de fer les comprovacions següents:
- Abans de començar l'obra de cada 45000 unitats que arribin a l'obra, s'ha de determinar la resistència a la compressió d'una mostra de 6 maons, segons la norma UNE-EN 772-1.
CRITERIS DE PRESA DE MOSTRES:
S'han de seguir les instruccions de la DF i els criteris de les normes de procediment indicades en cada assaig.
INTERPRETACIÓ DE RESULTATS I ACTUACIONS EN CAS D'INCOMPLIMENT:
Si en els terminis establerts al començar l'obra no es fa l'entrega dels certificats de qualitat del fabricant, es realitzarà una sèrie completa d'assaigs sobre el material rebut a càrrec del Contractista.
En general, els resultats dels assaigs sobre totes les peces de les mostres han de complir les condicions especificades.
En el cas de la resistència a compressió, el valor a comparar amb l'especificació s'obtindrà amb la fórmula: Rck = Rc - 1,64 s, essent:
- s: Desviació típica (n-1), s ^2 = (Rci Rc) ^2/(n-1)
- Rc: Valor mig de les resistències de les provetes
- Rci: Valor de resistència de cada proveta
- n: Nombre de provetes assajades
En cas d'incompliment en un assaig, es repetirà, a càrrec del contractista, sobre el doble numero de mostres del mateix lot, acceptant-ne aquest, quan els resultats obtinguts siguin conformes a les especificacions exigides.
- En element estructural incloure la verificació: - En el cas de l'assaig de massa, es prendrà com a resultat el valor mig de les 6 determinacions realitzades.

_____

B0 - MATERIALS BÀSICS

B0F - MATERIALS BÀSICS DE CERÀMICA

B0F1 - MAONS CERÀMICS

B0F18- - SUPERMAÓ CERÀMIC

0.- ELEMENTS QUE CONTEMPLA EL PLEC

B0F18-0E2M.

1.- DEFINICIÓ I CONDICIONS DELS ELEMENTS
Peces d'argila cuita utilitzades en el ram de paleta (façanes vistes o revestides, estructures portants i no portants, murs i divisòries interiors, tant a edificació com a enginyeria civil) S'han considerat els tipus següents:
En funció de la densitat aparent:
- Peces LD, amb una densitat aparent menor o igual a 1000 kg/m3, per a parets revestides
- Peces HD, peces per a elements sense revestir o per a revestir i amb una densitat aparent més gran de 1000 kg/m3
En funció del nivell de confiança de les peces respecte a la resistència a la compressió:
- Peces de categoria I: peces amb una resistència a compressió declarada amb probabilitat de no assolir-se inferior al 5%.
- Peces de categoria II: peces que no compleixen el nivell de confiança especificat per la categoria I.
En funció del volum i disposició de forats:
- Peces massisses
- Peces calades
- Peces alleugerides
- Peces foradades
CARACTERÍSTIQUES GENERALS:
Peça ceràmica amb una llargària més gran o igual a 30 cm i un gruix inferior a 14 cm, amb forats a la testa, obtingut per un procés d'extrussió mecànica i cocció d'una pasta argilosa i, eventualment, d'altres matèries.
Les peces han de presentar regularitat de dimensions i de forma.
No ha de tenir esquerdes, forats, exfoliacions, ni escrostonaments d'arestes.
Si és de cara vista no ha de tenir imperfeccions, taques, cremades, etc. i la uniformitat de color en el maó i en el conjunt de les remeses ha de complir les condicions subjectives requerides per la DF.
La disposició dels forats ha de ser de manera que no hi hagi risc de que apareguin fissures en els envanets i parets de la peça durant la seva manipulació o col·locació.
Ha de tenir una textura uniforme. Està suficientment cuit si s'aprecia un so agut en ser colpejat i un color uniforme en fracturar-se.
El fabricant ha de declarar la dimensions nominals de les peces en mil·límetres i en l'ordre de llarg, ample i alt.
Volum de forats:
- Massís: <= 25%
- Calat: <= 45%
- Alleugerit: <= 55%
- Foradat: <= 70%
Volum de cada forat: <= 12,5%
Gruix total dels envanets (relació amb el gruix total):
- Massís: >= 37,5%
- Calat: >= 30%
- Alleugerit: >= 20%
Les característiques següents han de complir amb els valors declarats pel fabricant, assajades segons la norma corresponent, dins del límit de tolerància indicat, en el seu cas:
Característiques essencials en peces per a ús en elements amb requisits estructurals:
- Resistència mitja a compressió (UNE-EN 772-1): >= 5 N/mm2, >= valor declarat pel fabricant, amb indicació de categoria I o II
- Adherència (UNE-EN 1052-3): >= valor declarat pel fabricant
- Contingut en sals solubles actives (UNE-EN 772-5): <= valor declarat pel fabricant, amb indicació de la seva categoria
Característiques essencials en peces per a ús en elements amb exigències davant el foc:
- Classe de reacció al foc: exigència en funció del contingut en massa o volum, de materials orgànics distribuïts de forma homogènia: - Peces amb <= 1,0%: A1 - Peces amb > 1,0% (UNE-EN 13501-1)
Característiques essencials en peces per a ús en elements amb exigències acústiques:
- Tolerància en les dimensions (UNE-EN 772-16): <= valor declarat pel fabricant, amb indicació de la categoria
- Forma de la peça (UNE-EN 771-1)
- Especificacions dels forats: Disposició, volum, superfície, gruix dels envanets (UNE-EN 772-3)
- Densitat absoluta (UNE-EN 772-13):
- Tolerancia de la densitat (UNE-EN 772-13): El valor declarat pel fabricant ha d'estar dins dels límits següents en funció de la categoria. - D1: <= 10% - D2: <= 5% - Dm: <= desviació declarada pel fabricant en %
Característiques essencials en peces per als usos previstos en l'apartat 4.1 del DB HE 1:
- Propietats tèrmiques (UNE-EN 1745)
- Permeabilitat al vapor d'aigua (UNE-EN 1745)
Els pinyols de calç no han de reduir la resistència de la peça (després de l'assaig reiteratiu sobre aigua en ebullició i la dessecació posterior a una temperatura de 105°C) en més de 10% si el maó és per a revestir i un 5% si es de cara vista, ni han de provocar més escrostonaments dels admesos un cop s'hagi submergit en aigua un temps mínim de 24 h.
PECES LD:

Les característiques següents han de complir amb els valors declarats pel fabricant, assajades segons la norma corresponent, dins del límit de tolerància indicat, en el seu cas:
Característiques essencials:
- Per a ús de cara vista o amb protecció de morter de capa fina: - Durabilitat (resistència gel/desgel)
Característiques essencials en peces per a ús en elements amb requisits estructurals:
- Per a peces perforades horitzontalment amb una dimensió >= 400 mm i envanets exteriors < a 12 mm que hagin d'anar revestides amb un lliscat: - Expansió per humitat (UNE-EN 772-19)
- Per a ús de cara vista o amb protecció de morter de capa fina: - Contingut en sals solubles actives (UNE-EN 772-5): El valor declarat pel fabricant ha d'estar dins dels límits especificats a l'UNE-EN 771-1 en funció de la categoria
Característiques essencials en peces per a ús en elements amb exigències acústiques:
- Densitat aparent (UNE-EN 772-13): <= 1000 kg/m3
PECES HD:
Les característiques següents han de complir amb els valors declarats pel fabricant, assajades segons la norma corresponent, dins del límit de tolerància indicat, en el seu cas:
Característiques essencials:
- Durabilitat (resistència gel/desgel): Indicació de la categoria en funció del grau d'exposició
Característiques essencials en peces per a ús en elements amb requisits estructurals:
- Expansió per humitat (UNE-EN 772-19)
- Per a ús de cara vista o amb protecció de morter de capa fina: - Contingut en sals solubles actives (UNE-EN 772-5): El valor declarat pel fabricant ha d'estar dins dels límits especificats a l'UNE-EN 771-1 en funció de la categoria
Característiques essencials en peces per a ús en elements amb exigències acústiques:
- Densitat aparent (UNE-EN 772-13): >= 1000 kg/m3
Característiques essencials en peces per a ús en cara vista o en barreres anticapil·laritat:
- Absorció d'aigua: <= valor declarat pel fabricant - Cara vista (UNE-EN 771-1) - Barreres anticapil.laritat (UNE-EN 772-7)
Característiques complementàries:
- Succió immersió 60 ±2 s (UNE-EN 772-11) : <= valor declarat pel fabricant
2.- CONDICIONS DE SUBMINISTRAMENT I EMMAGATZEMATGE
Subministrament: Empaquetats sobre palets, de manera no totalment hermètica.
Emmagatzematge: De manera que no es trenquin o s'escantonin. No han d'estar en contacte amb terres que continguin solucions salines, ni amb productes que puguin modificar les seves característiques (cendres, fertilitzants, greixos, etc.).
3.- UNITAT I CRITERI D'AMIDAMENT
Unitat d'amidament: la indicada a la descripció de l'element
Criteri d'amidament: quantitat necessària subministrada a l'obra
4.- NORMATIVA DE COMPLIMENT OBLIGATORI
UNE-EN 771-1:2003 Especificaciones de piezas para fábrica de albañilería. Parte 1: Piezas de arcilla cocida.
UNE-EN 771-1:2003/A1:2006 Especificaciones de piezas para fábrica de albañilería. Parte 1: Piezas de arcilla cocida.
Documento Básico de Seguridad estructural Fábrica DB-SE-F, parte II del CTE, aprobado por el Real Decreto 314/2006.
5.- CONDICIONS DE CONTROL DE RECEPCIÓ
CONDICIONS DE MARCATGE I CONTROL DE LA DOCUMENTACIÓ:
Si el material ha de ser component del full principal del tancament exterior d'un edifici, el fabricant ha de declarar els valors de les propietats hídriques següents, d'acord amb l'especificat en l'apartat 4.1 del DB HS 1:
- Absorció d'aigua per capil·laritat
- Succió o taxa d'absorció d'aigua inicial (kg/m2.min)
- Absorció d'aigua a llarg termini o per immersió total (% o g/m3)
El subministrador ha de posar a disposició de la DF en el cas que aquesta ho sol·liciti, la documentació següent, que acredita el marcatge CE, segons el sistema d'avaluació de conformitat aplicable, d'acord amb el que disposa l'apartat 7.2.1 del CTE: - Productes per a murs, pilars i particions (peces Categoria I*). * Peces amb una resistència a compressió declarada amb una probabilitat d'error inferior o igual al 5%. Es pot determinar amb el valor mitjà o amb el valor característic: - Sistema 2+: Declaració de Prestacions - Productes per a murs, pilars i particions (peces Categoria II**). ** Peces amb una resistència a compressió declarada amb una probabilitat d'error superior al 5%. Es pot determinar amb el valor mitjà o amb el valor característic: - Sistema 4: Declaració de Prestacions
A l'embalatge o a l'albarà de lliurament han de constar-hi les dades següents:
- Classificació segons DB-SE-F (Taula 4.1)
- Marcatge CE de conformitat amb el que disposa el Reial Decret 1328/1995, de 28 de juliol. El símbol normalitzat del marcatge CE s'ha d'acompanyar de la següent informació: - Numero d'identificació del organisme notificat (només per al sistema 2+) - Marca del fabricant i lloc d'origen - Dos últims dígits del any en que s'ha imprès el marcat CE. - Número del certificat de conformitat del control de producció a fàbrica, en el seu cas - Referència a la norma EN 771-1 - Descripció de producte: nom generic, material, dimensions, .. i ús al que va destinat. - Informació de les característiques essencials segons annex ZA de l'UNE-EN 771-1

OPERACIONS DE CONTROL:
El control de recepció de material verificarà que les característiques dels materials són coincidents amb l'establert en la DT. Aquest control ha de complir l'especificat en l'apartat 7.2 del CTE.
Control de documentació: documents d'origen (full de subministrament i etiquetat), certificat de garantia del fabricant, en el seu cas, (signat per persona física) i els documents de conformitat o autoritzacions administratives exigides, inclòs la documentació corresponent al marcatge CE quan sigui pertinent.
Control mitjançant distintius de qualitat i avaluacions d'idoneïtat: En el cas que el fabricant disposi de marques de qualitat, ha d'aportar-ne la documentació corresponent.
Control de recepció mitjançant assaigs: Si el material disposa d'una marca legalment reconeguda a un país de la CEE (Marcatge CE, AENOR, etc.) es podrà prescindir dels assaigs de control de recepció de les característiques del material garantides per la marca; i la DF sol·licitarà en aquest cas, els resultats dels assaigs corresponents al subministrament rebut.
En qualsevol cas, la DF podrà sol·licitar assaigs de control de recepció si ho creu convenient.
En el cas que es realitzi el control mitjançant assaigs, s'ha de fer les comprovacions següents:
- Abans de començar l'obra de cada 45000 unitats que arribin a l'obra, s'ha de determinar la resistència a la compressió d'una mostra de 6 maons, segons la norma UNE-EN 772-1.
CRITERIS DE PRESA DE MOSTRES:
S'han de seguir les instruccions de la DF i els criteris de les normes de procediment indicades en cada assaig.
INTERPRETACIÓ DE RESULTATS I ACTUACIONS EN CAS D'INCOMPLIMENT:
Si en els terminis establerts al començar l'obra no es fa l'entrega dels certificats de qualitat del fabricant, es realitzarà una sèrie completa d'assaigs sobre el material rebut a càrrec del Contractista.
En general, els resultats dels assaigs sobre totes les peces de les mostres han de complir les condicions especificades.
En el cas de la resistència a compressió, el valor a comparar amb l'especificació s'obtindrà amb la fórmula: Rck = Rc - 1,64 s, essent:
- s: Desviació típica (n-1), s ^2 = (Rci Rc) ^2/(n-1)
- Rc: Valor mig de les resistències de les provetes
- Rci: Valor de resistència de cada proveta
- n: Nombre de provetes assajades
En cas d'incompliment en un assaig, es repetirà, a càrrec del contractista, sobre el doble numero de mostres del mateix lot, acceptant-ne aquest, quan els resultats obtinguts siguin conformes a les especificacions exigides.

B0 - MATERIALS BÀSICS

B0F - MATERIALS BÀSICS DE CERÀMICA

B0FG - RAJOLES, CAIRONS I TOVES CERÀMIQUES

B0FG2- - RAJOLA CERÀMICA

0.- ELEMENTS QUE CONTEMPLA EL PLEC

B0FG2-0GMU,B0FG2-0GME,B0FG2-0GP7.

1.- DEFINICIÓ I CONDICIONS DELS ELEMENTS
Rajoles ceràmiques per a revestimets, verticals o horitzontals, obtingudes d'una pasta d'argila, silici, fundents i colorants, cuita.
S'han considerat les peces següents:
- Rajola de València (premsada i esmaltada del grup BIII)
- Rajola de gres extruït (peça esmaltada o sense esmaltar del grup AI o AII-a)
- Rajola de gres porcel·lànic (peça premsada i normalment sense esmaltar del grup BI-a)
- Rajola de gres premsat esmaltat (peça del grup BI-b o BII-a)
CARACTERÍSTIQUES GENERALS:
Les rajoles ceràmiques es classifiquen segons el mètode de fabricació :
- Mètode A, rajoles extruïdes.
- Mètode B, rajoles premsades en sec

- Mètode C, rajoles fabricades per altres mètodes.
Les rajoles ceràmiques es classifiquen en diferents grups segons l'absorció d'aigua (E): - Grup I (E<=3%, baixa absorció d'aigua) - Grup II (3%<E<=10%, absorció d'aigua mitja) - Grup III (E>10%), absorció d'aigua alta)

MÈTODE DE FABRICACIÓ	GRUP I E<=3%	GRUP IIa 3%<E<=6%	GRUP IIb 6%<E<=10%	GRUP III E>10%
A EXTRUÏDES	Grup AI E<=3%	Grup AIIa-1	Grup AIIb-1	Grup AIII
		Grup AIIa-2	Grup AIIb-2	
B PREMSADES EN SEC	Grup BI-a E<=0,5%	Grup BIIa	Grup BIIb	Grup BIII
	Grup BI-b 0,5%<E<=3%			

Com a mínim el 95% de les rajoles han d'estar lliures de defectes visibles que puguin afectar l'aspecte d'una superfície més gran de rajola.
Ha de tenir un color i una textura uniformes a tota la superfície. Els angles i les arestes han de ser rectes i la cara vista plana.
Ha de complir les condicions requerides per la DF.
Toleràncies:
Totes aquestes toleràncies s'han de verificar segons l'UNE_EN ISO 10545-2.
- Grup AI-a, AI-b, AII-a1 - Llargària i amplària respecte a les dimensions de fabricació: ± 2%
- Gruix: ± 10% - Rectitud de costats: ± 0,6% - Planor: ± 1,5% - Ortogonalitat: ± 1%
- Grup AII-a2, AII-b1, AII-b2 i AIII - Llargària i amplària respecte a les dimensions de fabricació: ± 2%
- Gruix: ± 10% - Rectitud de costats: ± 0,6% - Planor: ± 1,5% - Ortogonalitat: ± 1%
- Grup BI-a, BI-b, BIIa, BIIb - Llargària i amplària respecte a les dimensions de fabricació: - 15 - 25 peces/m2: ± 0,6% - 26 - 45 peces/m2: ± 0,75% - 46 - 115 peces/m2: ± 1% - Gruix: - 15 - 45 peces/m2: ± 5% - 46 - 400 peces/m2: ± 10% - Rectitud de costats: - 15 - 115 peces/m2: ± 5% - 116 - 400 peces/m2: ± 0,75% - Planor: - 15 - 115 peces/m2: ± 0,5% - 116 - 400 peces/m2: ± 1% - 15 - 115 peces/m2: ± 0,6% - 116 - 400 peces/m2: ± 1% - Ortogonalitat:
- Grup BIII - Llargària i amplària respecte a les dimensions de fabricació: - Costat <= 12 cm: ± 0,75% - Costat > 12 cm: ± 0,5% - Gruix: - 46 - 400 peces/m2: ± 0,5 mm - 16 - 45 peces/m2: ± 0,6 mm - <= 15 peces/m2: ± 0,7 mm - Rectitud de costats: ± 0,6% - Planor: + 0,5%, - 0,3% - Ortogonalitat: ± 0,5%
Totes aquestes toleràncies s'han de verificar segons l'UNE_EN ISO 10545-2.
RAJOLES CERÀMIQUES PER A PAVIMENTS:
Característiques essencials: - Càrrega de trencament (assaig UNE-EN ISO 10545-3):
- Grup AI-a:: si gruix >=7,5mm mínim 1300N, i si gruix < 7,5mm mínim 600N - Grup AI-b:: si gruix >=7,5mm mínim 1100N, i si gruix < 7,5mm mínim 600N - Grup AII-a1: si gruix >=7,5mm mínim 950N, i si gruix < 7,5mm mínim 600N - Grup AII-a2: si gruix >=7,5mm mínim 800N, i si gruix < 7,5mm mínim 600N - Grup AII-b1: >=900N - Grup AII-b2: >=750N - Grup AIII: >=600N - Grup BI-a: si gruix >= 7,5 mm mínim 1300 N , i si gruix< 7,5 mm mínim 700N - Grup BI-b: si gruix >= 7,5 mm mínim 1100 N, i si gruix< 7,5 mm mínim 700N - Grup BII-a: si gruix >= 7,5 mm mínim 1100 N, i si gruix< 7,5 mm mínim 600N - Grup BII-b: si gruix >= 7,5 mm mínim 800 N, i si gruix< 7,5 mm mínim 500N - Grup BIII: si gruix >= 7,5 mm mínim 600 N, i si gruix< 7,5 mm mínim 200N
RAJOLES CERÀMIQUES PER A PAVIMENTS INTERIORS:
Característiques essencials: - Reacció al foc: A1 - Coeficient de fricció: El fabricant declararà el mètode d'assaig utilitzat.
RAJOLES CERÀMIQUES PER A PAVIMENTS EXTERIORS:
Característiques essencials: - Coeficient de fricció (per a zones de vianants): El fabricant declararà el mètode d'assaig utilitzat. - Resistència a al derrapatge (per zones on circulin vehicles): El fabricant declararà el mètode d'assaig utilitzat - Durabilitat, resistència a les gelades: Exigida d'acord amb UNE-EN ISO 10545-12
RAJOLES CERÀMIQUES PER A PARETS I SOSTRES:
Característiques essencials: - Reacció al foc: A1 - Resistència a la flexió (No aplicable a rajoles amb força de trencament >=3000N.UNE-EN ISO 10545-4): - Grup AI-a: >=28 N/mm2 - Grup AI-b: >=23 N/mm2 - Grup AII-a1: >=20 N/mm2 - Grup AII-a2: >=13 N/mm2 - Grup AII-b1: >=17,5 N/mm2 - Grup AII-b2: >=9 N/mm2

- Grup AIII: >=8 N/mm2 - Grup BI-a: >=35 N/mm2 - Grup BI-b: >=30 N/mm2 - Grup BII-a: >=22 N/mm2 - Grup BII-b: >=18 N/mm2 - Grup BIII: Si gruix >=7,5 mm mínim >=12N/mm2, i si gruix <7,5mm mínim 15N/mm2 - Adhesió: Aplicable per a rajoles que puguin estar exposades a la caiguda accidental d'objectes sobre àrees de transit (UNE-EN-12004)
RAJOLES CERÀMIQUES PER A PARETS I SOSTRES EXTERIORS:
Característiques essencials: - Resistència al xoc tèrmic: Quan correspongui (ISO 10545-9) - Durabilitat, resistència a les gelades: Quan correspongui (ISO 10545-12)
2.- CONDICIONS DE SUBMINISTRAMENT I EMMAGATZEMATGE
Subministrament: Empaquetades, en caixes.
Emmagatzematge: En el seu embalatge, en llocs protegits contra els impactes i la intempèrie.
3.- UNITAT I CRITERI D'AMIDAMENT
Unitat d'amidament: la indicada a la descripció de l'element
Criteri d'amidament: quantitat necessària subministrada a l'obra
4.- NORMATIVA DE COMPLIMENT OBLIGATORI
UNE-EN 14411:2007 Baldosas cerámicas. Definiciones, clasificación, características y marcado.
5.- CONDICIONS DE CONTROL DE RECEPCIÓ
CONDICIONS DE MARCATGE I CONTROL DE LA DOCUMENTACIÓ:
El subministrador ha de posar a disposició de la DF en el cas que aquesta ho sol·liciti, la documentació següent, que acredita el marcatge CE, segons el sistema d'avaluació de conformitat aplicable, d'acord amb el que disposa l'apartat 7.2.1 del CTE: - Productes per a recobriment de parets o sostres, en interiors o exteriors, subjectes a reglamentació de reacció al foc de Nivell o Classe: A1***, F. *** Productes o materials que no necessiten sotmetre's a assaig de reacció al foc (per exemple productes o materials de la classe A1 conformement a la Decisió 2000/605/CE), - Productes per a paviments interiors incloent zones tancades de transport públic de Nivell o Classe: A1**, F. *** Productes o materials que no necessiten sotmetre's a assaig de reacció al foc (per exemple productes o materials de la classe A1 conformement a la Decisió 2000/605/CE), - Productes per a paviments exteriors i acabats de carretera per a cobrir àrees de circulació peatonal i vehicular, - Productes per a recobriment de parets o sostres, en interiors o exteriors, per a usos no subjectes a reglamentació de reacció al foc ni de substàncies perilloses: - Sistema 4: Declaració de Prestacions - Productes per a paviments subjectes a reglamentacions sobre substàncies perilloses, - Productes per a recobriment de parets o sostres, en interiors o exteriors, subjectes a reglamentació de substàncies perilloses, i en sostres interiors suspesos subjectes a requisits de seguretat durant l'ús: - Sistema 3: Declaració de Prestacions
Les rajoles ceràmiques i/o el seu embalatge han d'anar marcades amb: - La marca comercial i/o una marca de fabricació apropiada, i el país d'origen - Marcat corresponent a la primera qualitat. - La referència a l'annex corresponent de la norma europea (UNE EN 14411) i la classificació, quan sigui aplicable. - Les mides nominals i les mides de fabricació modular(M) o no mdular - La naturalesa de la superfície (GL esmaltada o UGL no esmaltada)
L'embalatge i/o documentació comercial han de portar el marcatge CE de conformitat amb el que disposa el Reial Decret 1328/1995, de 28 de juliol. El símbol normalitzat CE s'ha d'acompanyar per la següent informació:
- Referència a la norma UNE-EN 14411
- Nom o marca del fabricant
- Dos ultimes xifres de l'any d'impressió del marcat
- Classificació del producte i usos finals previstos.
- Indicacions per identificar les característiques del producte en base a les especificacions tècniques.
Si el material ha de ser component de la part cega del tancament exterior d'un espai habitable, el fabricant ha de declarar, com a mínim, els valors per les propietats higrotèrmiques següents, d'acord amb l'especificat en l'apartat 4.1 del DB HE 1:
- Conductivitat tèrmica (W/mK)
- Factor de resistència a la difusió del vapor d'aigua
OPERACIONS DE CONTROL EN PECES PER A REVESTIMENTS:
Les tasques de control a realitzar són les següents:
El control de recepció de material verificarà que les característiques dels materials són coincidents amb l'establert en la DT. Aquest control ha de complir l'especificat en l'apartat 7.2 del CTE.
Control de documentació: documents d'origen (full de subministrament i etiquetat), certificat de garantia del fabricant, en el seu cas, (signat per persona física) i els documents de conformitat o autoritzacions administratives exigides, inclòs la documentació corresponent al marcatge CE quan sigui pertinent.
Control mitjançant distintius de qualitat i avaluacions d'idoneïtat: En el cas que el fabricant disposi de marques de qualitat, ha d'aportar-ne la documentació corresponent.
Control de recepció mitjançant assaigs: Si el material disposa d'una marca legalment reconeguda a un país de la CEE (Marcatge CE, AENOR, etc.) es podrà prescindir dels assaigs de control de recepció de les característiques del material garantides per la marca; i la DF sol·licitarà en aquest cas, els resultats dels assaigs corresponents al subministrament rebut. En qualsevol cas, la DF podrà sol·licitar assaigs de control de recepció si ho creu convenient.
En el cas que es realitzi el control mitjançant assaigs, s'ha de fer les comprovacions

següents:
- Abans de començar l'obra, si varia el subministrament, i per cada 1000 m2 de plaquetes que arribin a l'obra es demanaran al contractista els certificats del fabricant que garanteixin el compliment del plec de condicions tècniques, incloent els resultats dels assaigs següents, realitzats per un laboratori acreditat: - resistència a les taques (UNE-EN ISO 10545-14) - resistència a productes (UNE-EN ISO 10545-14) - resistència a l'abrasió (UNE-EN ISO 10545-7) - adherència al morter de ciment (ASTM C 482) - Sobre 10 rajoles: - absorció d'aigua (UNE-EN ISO 10545-12) - resistència a la flexió (UNE-EN ISO 10545-4) - comprovació dimensional (UNE-EN ISO 10545-2) - aspecte superficial (UNE-EN ISO 10545-2) - Sobre 5 rajoles: - resistència a la gelada (UNE-EN ISO 10545-12) - resistència al clivellat del vidriat (UNE-EN ISO 10545-11) - resistència al xoc tèrmic (UNE-EN ISO 10545-9) - resistència a l'àcid clorhídric o al hidròxid de potassi (UNE-EN ISO 10545-14) - Sobre 3 rajoles: - duresa a la ratllada (escala de mohs) - Sobre 1 rajola: - coeficient de dilatació lineal (UNE-EN ISO 10545-8)
En cas de no presentar aquests resultats, o que la DF tingui dubtes de la seva representativitat, es realitzaran aquests assaigs sobre el material rebut, a càrrec del contractista.
CRITERIS DE PRESA DE MOSTRA EN PECES PER A REVESTIMENTS:
S'han de seguir les instruccions de la DF i els criteris de les normes de procediment indicades en cada assaig.
INTERPRETACIÓ DE RESULTATS I ACTUACIONS EN CAS D'INCOMPLIMENT EN PECES PER A REVESTIMENTS:
Si en els terminis establerts al començar l'obra no es fa l'entrega dels certificats de qualitat del fabricant, s'ha de realitzar una série completa d'assaigs a càrrec del Contractista.
Es repetirà l'assaig que no compleixi les especificacions sobre un total de 10 rajoles del mateix lot.
Només s'acceptarà el lot, quan els resultats obtinguts sobre les 10 rajoles resultin satisfactoris.
OPERACIONS DE CONTROL EN PECES PER A PAVIMENTS:
En el cas que es realitzi el control mitjançant assaigs, s'ha de fer les comprovacions següents:
- Abans de començar l'obra, si varia el subministrament i cada 1000 m2 de superfície (unes 10000 peces), es demanaran al contractista els certificats del fabricant que garanteixin el compliment del plec de condicions tècniques, incloent els resultats dels assaigs següents, realitzats per un laboratori acreditat: - Aspecte - Absorció d'aigua - Resistència a la flexió - Duresa superficial - Dilatació tèrmica - Resistència a les taques - Resistència als productes domèstics de neteja - Llargària - Amplària - Gruix - Rectitud d'arestes - Planor - Ortogonalitat
En cas de no presentar aquests resultats, o que la DF tingui dubtes de la seva representativitat, es realitzaran aquests assaigs sobre el material rebut, a càrrec del contractista.
Si el material disposa de la Marca AENOR, o altre legalment reconeguda a un país de l'UE, es podrà prescindir de la presentació dels assaigs de control de recepció.
CRITERIS DE PRESA DE MOSTRES EN PECES PER A PAVIMENTS:
Es seguiran les instruccions de la DF i els criteris de les normes de procediment indicades en cada assaig.
INTERPRETACIÓ DE RESULTATS I ACTUACIONS EN CAS D'INCOMPLIMENT EN PECES PER PAVIMENTS:
Si en els terminis establerts al començar l'obra no es fa l'entrega dels certificats de qualitat del fabricant, es realitzarà una série completa d'assaigs a les peces rebudes a càrrec del Contractista.
Es repetirà l'assaig que no compleixi les especificacions sobre un total de 10 rajoles del mateix lot.
Només s'acceptarà el lot, quan els resultats obtinguts sobre les 10 rajoles resultin satisfactoris.

B4 - ESTRUCTURES

B44 - MATERIALS D'ACER PER A ESTRUCTURES

B44Z- - PERFIL D'ACER PER A ESTRUCTURES

0.- ELEMENTS QUE CONTEMPLA EL PLEC

B44Z-0LXA,B44Z-0LY7,B44Z-0M1O,B44Z-0LWX,B44Z-0LZT.

1.- DEFINICIÓ I CONDICIONS DELS ELEMENTS
Perfils d'acer per a usos estructurals, formats per peça simple o composta i tallats a mida o treballats a taller.
S'han considerat els tipus següents:
- Perfils d'acer laminat en calent, de les sèries IPN, IPE, HEA, HEB, HEM o UPN, d'acer S275JR, S275J0, S275J2, S355JR, S355J0 o S355J2, segons UNE-EN 10025-2
- Perfils d'acer laminat en calent de les sèries L, LD, T, rodó, quadrat, rectangular o planxa, d'acer S275JR, S275J0, S275J2, S355JR, S355J0 o S355J2, segons UNE-EN 10025-2
- Perfils foradats d'acer laminat en calent de les sèries rodó, quadrat o rectangular d'acer S275J0H o S355J2H, segons UNE-EN 10210-1
- Perfils foradats conformats en fred de les sèries rodó, quadrat o rectangular d'acer S275J0H o S355J2H, segons UNE-EN 10219-1
- Perfils conformats en fred, de les sèries L, LD, U, C, Z, o Omega, d'acer S235JRC, segons UNE-EN 10025-2
- Perfils d'acer laminat en calent, en planxa, d'acer amb resistència millorada a la corrosió atmosfèrica S355J0WP o S355J2WP, segons UNE-EN 10025-5
S'han considerat els tipus d'unió següents:
- Amb soldadura
- Amb cargols
S'han considerat els acabats de protecció següents (no aplicable als perfils d'acer amb resistència millorada a la corrosió atmosfèrica):
- Una capa d'emprimació antioxidant
- Galvanitzat
CARACTERÍSTIQUES GENERALS:
No ha de tenir defectes interns o externs que perjudiquin la seva correcta utilització.
PERFILS D'ACER LAMINAT EN CALENT:
El fabricant ha de garantir que la composició química i les característiques mecàniques i tecnològiques de l'acer utilitzat en la fabricació de perfils, seccions i planxes, compleix les determinacions de les normes de condicions tècniques de subministrament següents:
- Perfils d'acer laminat en calent: UNE-EN 10025-1 i UNE-EN 10025-2
- Perfils d'acer laminat en calent amb resistència millorada a la corrosió atmosfèrica: UNE-EN 10025-1 i PNE-EN 10025-5
Les dimensions i les toleràncies dimensionals i de forma han de ser les indicades a les següents normes:
- Perfil IPN: UNE-EN 10024
- Perfil IPE, HEA, HEB i HEM: UNE-EN 10034
- Perfil UPN: UNE-EN 10279
- Perfil L i LD: UNE-EN 10056-1 i UNE-EN 10056-2
- Perfil T: UNE-EN 10055
- Rodó: UNE-EN 10060
- Quadrat: UNE-EN 10059
- Rectangular: UNE-EN 10058
- Planxa: EN 10029 o UNE-EN 10051
PERFILS FORADATS:
El fabricant ha de garantir que la composició química i les característiques mecàniques i tecnològiques de l'acer utilitzat en la fabricació de perfils compleix les determinacions de les normes de condicions tècniques de subministrament següents:
- Perfils foradats d'acer laminat en calent: UNE-EN 10210-1
- Perfils foradats conformats en fred: UNE-EN 10219-1
Les toleràncies dimensionals han de complir les especificacions de les següents normes:
- Perfils foradats d'acer laminat en calent: UNE-EN 10210-2
- Perfils foradats conformats en fred: UNE-EN 10219-2
PERFILS CONFORMATS EN FRED:
El fabricant ha de garantir que la composició química i les característiques mecàniques i tecnològiques de l'acer utilitzat en la fabricació de perfils i seccions, compleix les determinacions de les normes de condicions tècniques de subministrament del producte de partida.
Les toleràncies dimensionals i de la secció transversal han de complir les especificacions de la norma UNE-EN 10162.
PERFILS TREBALLATS A TALLER AMB SOLDADURA:
El material d'aportació utilitzat ha de ser apropiat als materials a soldar i al procediment de soldadura.
Les característiques mecàniques del material d'aportació han de ser superiors a les del material base.
En acers de resistència millorada a la corrosió atmosfèrica, la resistència a la corrosió del material d'aportació ha de ser equivalent a la del material base.
Els procediments autoritzats per a realitzar unions soldades són:
- Per arc elèctric manual amb elèctrode revestit
- Per arc amb fil tubular, sense protecció gasosa

- Per arc submergit amb fil/filferro
- Per arc submergit amb elèctrode nu
- Per arc amb gas inert
- Per arc amb gas actiu
- Per arc amb fil tubular, amb protecció de gas actiu
- Per arc amb fil tubular, amb protecció de gas inert
- Per arc amb elèctrode de wolfram i gas inert
- Per arc de connectors
Les soldadures s'han de fer per soldadors certificats per un organisme acreditat i qualificats segons l'UNE-EN 287-1.
Abans de començar a soldar s'ha de verificar que les superfícies i vores a soldar són adequades al procés de soldadura i que estan lliures de fissures.
Totes les superfícies a soldar s'han de netejar de qualsevol material que pugui afectar negativament la qualitat de la soldadura o perjudicar el procés de soldatge. S'han de mantenir seques i lliures de condensacions.
S'ha d'evitar la projecció d'espurnes erràtiques de l'arc. Si es produeix s'ha de sanejar la superfície d'acer.
S'ha d'evitar la projecció de soldadura. Si es produeix s'ha d'eliminar.
Els components a soldar han d'estar correctament col·locats i fixos en la seva posició mitjançant dispositius adequats o soldadures de punteig, de manera que les unions a soldar siguin accessibles i visibles per al soldador. No s'han d'introduir soldadures addicionals.
L'armat dels components estructurals s'ha de fer de manera que les dimensions finals estiguin dintre de les toleràncies establertes.
Les soldadures provisionals s'han d'executar seguint les especificacions generals. S'han d'eliminar totes les soldadures de punteig que no s'incorporin a les soldadures finals.
Quan el tipus de material de l'acer i/o la velocitat de refredament puguin produir un enduriment de la zona tèrmicament afectada s'ha de considerar la utilització del precalentament. Aquest s'ha d'estendre 75 mm en cada component del metall base.
No s'ha d'accelerar el refredament de les soldadures amb mitjans artificials.
Els cordons de soldadura successius no han de produir esquees.
Els defectes de soldadura no s'han de tapar amb soldadures posteriors. S'han d'eliminar de cada passada abans de fer la següent.
Després de fer un cordó de soldadura i abans de fer el següent, cal netejar l'escòria per mitjà d'una picola i d'un raspall.
L'execució dels diferents tipus de soldadures s'ha de fer d'acord amb els requisits establerts a l'apartat 10.3.4 del DB-SE A i l'article 94 del CODI ESTRUCTURAL per a obres d'edificació o d'acord amb l'article 640.5.2 del PG3 i l'article 94 del CODI ESTRUCTURAL per a obres d'enginyeria civil.
S'ha de reduir al mínim el nombre de soldadures a efectuar a l'obra.
Les operacions de tall s'han de fer amb serra, cisalla i oxitall automàtic. S'admet l'oxitall manual únicament quan el procediment automàtic no es pugui practicar.
S'accepten els talls fets amb oxitall si no presenten irregularitats significatives i si s'eliminin les restes d'escòria.
Es poden utilitzar procediments de conformat en calent o en fred sempre que les característiques del material no quedin per sota dels valors especificats.
Per al conformat en calent s'han de seguir les recomanacions del productor siderúrgic. El doblat o conformat no s'ha de fer durant l'interval de calor blau (250°C a 380°C).
El conformat en fred s'ha de fer respectant les limitacions indicades en la norma del producte. No s'admeten les martellades.
Els angles entrants i entalles han de tenir un acabat arrodonit amb un radi mínim de 5 mm.
Toleràncies de fabricació:
- En obres d'edificació: Límits establerts a l'apartat 11.1 de DB-SE A
- En obres d'enginyeria civil: Límits establerts a l'article 640.12 del PG3
PERFILS TREBALLATS A TALLER AMB CARGOLS:
S'utilitzaran cargols normalitzats d'acord a les normes recollides a la taula 85.2.b del CODI ESTRUCTURAL
Els cargols aixamfranats, cargols calibrats, perns articulats i els cargols hexagonals d'injecció s'han d'utilitzar seguint les instruccions del seu fabricant i han de complir els requisits addicionals establerts a l'article 85.2 del CODI ESTRUCTURAL.
La situació dels cargols a la unió ha de ser tal que redueixi la possibilitat de corrosió i pandeig local de les xapes, i ha de facilitar el muntatge i les inspeccions.
El diàmetre nominal mínim dels cargols ha de ser de 12 mm.
La rosca pot estar inclosa en el pla de tall, excepte en el cas que els cargols s'utilitzin com a calibrats.
Després del collat l'espiga del cargol ha de sobresortir de la rosca de la femella. Entre la superfície de recolzament de la femella i la part no roscada de l'espiga ha d'haver, com a mínim:
- En cargols pretesats: 4 filets complerts més la sortida de la rosca
- En cargols sense pretesar: 1 filet complert més la sortida de la rosca
Les superfícies dels caps de cargols i femelles han d'estar perfectament planes i netes.
En els cargols col·locats en posició vertical, la femella ha d'estar situada per sota del cap del cargol.
En els forats rodons normals i amb cargols sense pretesar no és necessari utilitzar

volanderes. Si s'utilitzen han d'anar sota el cap dels cargols, han de ser aixamfranades i el xamfrà ha d'estar situat en direcció al cap del cargol.
En els cargols pretesats, les volanderes han de ser planes endurides i han d'anar col·locades de la forma següent:
- Cargols 10.9: sota el cap del cargol i de la femella
- Cargols 8.8: sota de l'element que gira
Els forats per als cargols s'han de fer amb perforadora mecànica. S'admet un altre procediment sempre que proporcioni un acabat equivalent.
Es permet l'execució de forats amb punxonatge sempre que es compleixin els requisits establerts a l'apartat 10.2.3 del DB-SE A en obres d'edificació o els establerts a l'apartat 640.5.1.1 del PG3 en obres d'enginyeria civil.
És recomanable que, sempre que sigui possible, es perforin d'un sol cop els forats que travessin dues o més peces.
Els forats allargats s'han de fer amb una operació de punxonatge, o amb la perforació o punxonatge de dos forats i posterior oxitall.
Després de perforar les peces i abans d'unir-les s'han d'eliminar les rebaves.
Els cargols i les femelles no s'han de soldar, a menys que així ho expliciti el plec de condicions tècniques particulars.
S'han de col·locar el nombre suficient de cargols de muntatge per assegurar la immobilitat de les peces armades i el contacte íntim de les peces d'unió.
Les femelles s'han de muntar de manera que la seva marca de designació sigui visible després del muntatge.
En els cargols sense pretesar, cada conjunt de cargol, femella i volandera(es) s'ha de collar fins arribar al "collat a tocar" sense sobretesar els cargols. En grups de cargols aquest procés s'ha de fer progressivament començant pels cargols situats al centre. Si és necessari s'han de fer cicles addicionals de collat .
Abans de començar el pretesat, els cargols pretesats d'un grup s'han de collar d'acord amb el que s'ha indicat per als cargols sense pretesar. Per a que el pretesat sigui uniforme s'han de fer cicles addicionals de collat.
S'han de retirar els conjunts de cargol pretesat, femella i volandera(es) que després de collats fins al pretesat mínim, s'afluixin.
El collat dels cargols pretesats s'ha de fer seguint un dels procediments següents:
- Mètode de la clau dinamomètrica.
- Mètode de la femella indicadora.
- Mètode convinat.
Les operacions de tall s'han de fer amb serra, cisalla i oxitall automàtic. S'admet l'oxitall manual únicament quan el procediment automàtic no es pugui practicar.
S'accepten els talls fets amb oxitall si no presenten irregularitats significatives i si s'eliminin les restes d'escòria.
Es poden utilitzar procediments de conformat en calent o en fred sempre que les característiques del material no queden per sota dels valors especificats.
Per al conformat en calent s'han de seguir les recomanacions del productor siderúrgic. El doblat o conformat no s'ha de fer durant l'interval de calor blau (250°C a 380°C).
El conformat en fred s'ha de fer respectant les limitacions indicades en la norma del producte. No s'admeten les martellades.
Els angles entrants i entalles han de tenir un acabat arrodonit amb un radi mínim de 5 mm.
Toleràncies de fabricació:
- En obres d'edificació: Límits establerts a l'apartat 11.1 de DB-SE A
- En obres d'enginyeria civil: Límits establerts als apartat 640.5 i 640.12 del PG3
PERFILS PROTEGITS AMB EMPRIMACIÓ ANTIOXIDANT:
La capa d'emprimació antioxidant ha de cobrir de manera uniforme totes les superfícies de la peça.
No ha de tenir fissures, bosses ni altres desperfectes.
Abans d'aplicar la capa d'emprimació les superfícies a pintar han d'estar preparades adequadament d'acord amb les normes UNE-EN ISO 8504-1, UNE-EN ISO 8504-2 i UNE-EN ISO 8504-3.
Prèviament al pintat s'ha de comprovar que les superfícies compleixen els requisits donats pel fabricant per al producte a aplicar.
La pintura d'emprimació s'ha d'utilitzar seguint les instruccions del seu fabricant. No s'utilitzarà si ha superat el temps de vida útil o el temps d'enduriment després de l'obertura del recipient.
Si s'aplica més d'una capa s'ha d'utilitzar per a cadascuna un color diferent.
Després de l'aplicació de la pintura les superfícies s'han de protegir de l'acumulació d'aigua durant un cert temps.
No s'han d'utilitzar materials de protecció que perjudiquin la qualitat de la soldadura a menys de 150 mm de la zona a soldar.
Les soldadures i el metall base adjacent no s'han de pintar sense haver eliminat prèviament l'escòria.
La zona sense revestir situada al voltant del perímetre de la unió amb cargols no s'ha de tractar fins que no s'hagi inspeccionat la unió.
PERFILS GALVANITZATS:
El recobriment de zinc ha de ser homogeni i continu en tota la superfície.
No s'han d'apreciar esquerdes, exfoliacions ni despreniments del recobriment.
La galvanització s'ha de fer d'acord amb les normes UNE-EN ISO 1460 o UNE-EN ISO 1461, segons

correspongui.
S'han de segellar totes les soldadures abans de fer un decapat previ a la galvanització.
Si el component prefabricat té espais tancats s'han de disposar forats de ventilació o purga.
Abans de pintar-les, les superfícies galvanitzades s'han de netejar i tractar amb pintura anticorrosiva amb diluent àcid o amb raig escombrador.
2.- CONDICIONS DE SUBMINISTRAMENT I EMMAGATZEMATGE
Subministrament: de manera que no pateixin deformacions, ni esforços no previstos.
Emmagatzematge: Seguint les instruccions del fabricant. En llocs secs, sense contacte directe amb el terra i protegits de la intempèrie, de manera que no s'alterin les seves condicions.
No s'han d'utilitzar si s'ha superat la vida útil en magatzem especificada pel fabricant.
3.- UNITAT I CRITERI D'AMIDAMENT
kg de pes necessari subministrat a l'obra, calculat segons les especificacions de la DT, d'acord amb els criteris següents:
- El pes unitari per al seu càlcul ha de ser el teòric
- Per a poder utilitzar un altre valor diferent del teòric, cal l'acceptació expressa de la DF
Aquests criteris inclouen les pèrdues de material corresponents a retalls.
4.- NORMATIVA DE COMPLIMENT OBLIGATORI
NORMATIVA GENERAL:
UNE-EN 10025-1:2006 Productos laminados en caliente de aceros para estructuras. Parte 1: Condiciones técnicas generales de suministro.
UNE-EN 10025-2:2006 Productos laminados en caliente de aceros para estructuras. Parte 2: Condiciones técnicas de suministro de los aceros estructurales no aleados.
UNE-EN 10210-1:1994 Perfiles huecos para construcción, acabados en caliente, de acero no aleado de grano fino. Parte 1: condiciones técnicas de suministro.
UNE-EN 10219-1:1998 Perfiles huecos para construcción conformados en frío de acero no aleado y de grano fino. Parte 1: Condiciones técnicas de suministro.
UNE-EN 10162:2005 Perfiles de acero conformados en frío. Condiciones técnicas de suministro. Tolerancias dimensionales y de la sección transversal.
OBRES D'EDIFICACIÓ:
Real Decreto 470/2021, de 29 de junio, por el que se aprueba el Código Estructural.
* UNE-ENV 1090-1:1997 Ejecución de estructuras de acero. Parte 1: Reglas generales y reglas para edificación.
OBRES D'ENGINYERIA CIVIL:
Real Decreto 470/2021, de 29 de junio, por el que se aprueba el Código Estructural.
* Orden FOM/475/2002 de 13 de febrero, por la que se actualizan determinados artículos del Pliego de Prescripciones Técnicas Generales para Obras de Carreteras y Puentes relativos a Hormigones y Acero (PG-3).
5.- CONDICIONS DE CONTROL DE RECEPCIÓ
CONDICIONS DE MARCATGE I CONTROL DE LA DOCUMENTACIÓ EN PERFILS D'ACER LAMINAT I PERFILS D'ACER BUITS:
Cada producte ha d'anar marcat de forma clara i indeleble amb la següent informació:
- El tipus, la qualitat i, si és aplicable, la condició de subministrament mitjançant la seva designació abreujada
- Un número que identifiqui la colada (aplicable únicament en el cas d'inspecció per colades) i, si és aplicable, la mostra
- El nom del fabricant o la seva marca comercial
- La marca de l'organisme de control extern (quan sigui aplicable)
- Han de portar el marcatge CE de conformitat amb el que disposa el Reial Decret 1328/1995, de 28 de juliol
La marca ha d'estar situada en una posició propera a un dels extrems de cada producte o en la secció transversal de tall.
Quan els productes es subministren en paquets el marcatge s'ha de fer amb una etiqueta adherida al paquet o sobre el primer producte del mateix.
PERFILS D'ACER LAMINAT EN CALENT:
El subministrador ha de posar a disposició de la DF en el cas que aquesta ho sol·liciti, la documentació següent, que acredita el marcatge CE, segons el sistema d'avaluació de conformitat aplicable, d'acord amb el que disposa l'apartat 7.2.1 del CTE: - Productes per a ús en estructures metàl·liques o en estructures mixtes metall i formigó: - Sistema 2+:
Declaració de Prestacions
El símbol normalitzat CE (d'acord amb la directiva 93/68/CEE) s'ha de col·locar sobre el producte acompanyat per:
- El número d'identificació de l'organisme de certificació
- El nom o marca comercial i adreça declarada del fabricant
- Les dues ultimes xifres de l'any d'impressió del marcat
- El número del certificat de conformitat CE o del certificat de producció en fàbrica (si és procedent)
- Referència a la norma EN 10025-1
- Descripció del producte: nom genèric, material, dimensions i ús previst
- Informació de les característiques essencials indicades de la següent forma: -
Designació del producte d'acord amb la norma corresponent de toleràncies dimensionals, segons el capítol 2 de la norma EN 10025-1 - Designació del producte d'acord amb l'apartat 4.2 de les normes EN 10025-2 a EN 10025-6
CONDICIONS DE MARCATGE I CONTROL DE LA DOCUMENTACIÓ EN PERFILS D'ACER CONFORMATS:

Han d'anar marcats individualment o sobre el paquet amb una marca clara i indeleble que contingui la següent informació:
- Dimensions del perfil o número del plànol de diseny
- Tipus i qualitat de l'acer
- Referència que indiqui que els perfils s'han fabricat i assajat segons UNE-EN 10162; si es requereix, el marcatge CE
- Nom o logotipus del fabricant
- Codi de producció
- Identificació del laboratori d'assaigs extern (quan sigui aplicable)
- Codi de barres, segons ENV 606, quan la informació mínima anterior es faciliti amb un text clar
CONDICIONS DE MARCATGE I CONTROL DE LA DOCUMENTACIÓ EN PERFILS FORADATS:
Cada perfil ha d'anar marcat de forma clara i indeleble amb la següent informació:
- La designació abreujada
- El nom o les sigles (marca de fàbrica) del fabricant
- En el cas d'inspecció i assaigs específics, un número d'identificació, per exemple el número de comanda, que permeti relacionar el producte o la unitat de subministrament i el document corresponent (únicament aplicable als perfils foradats conformats en fred)
Quan els productes es subministren en paquets el marcatge es pot fer amb una etiqueta adherida al paquet.
OPERACIONS DE CONTROL:
El control de recepció de material verificarà que les característiques dels materials són coincidents amb l'establert en la DT. Aquest control ha de complir l'especificat en l'apartat 7.2 del CTE.
Control de documentació: documents d'origen (full de subministrament i etiquetat), certificat de garantia del fabricant, en el seu cas, (signat per persona física) i els documents de conformitat o autoritzacions administratives exigides, inclòs la documentació corresponent al marcatge CE quan sigui pertinent.
Control mitjançant distintius de qualitat i avaluacions d'idoneïtat: En el cas que el fabricant disposi de marques de qualitat, ha d'aportar-ne la documentació corresponent.
Control de recepció mitjançant assaigs: Si el material disposa d'una marca legalment reconeguda a un país de la CEE (Marcatge CE, AENOR, etc.) es podrà prescindir dels assaigs de control de recepció de les característiques del material garantides per la marca; i la DF sol·licitarà en aquest cas, els resultats dels assaigs corresponents al subministrament rebut.
En qualsevol cas, la DF podrà sol·licitar assaigs de control de recepció si ho creu convenient.
Inspecció visual del material a la seva recepció. Es controlaran les característiques geomètriques com a mínim sobre un 10% de les peces rebudes. El subministrament del material es realitzarà amb la inspecció requerida (UNE-EN 10204).
A efectes de control d'apilament, la unitat d'inspecció ha de complir les següents condicions:
- Correspondència en el mateix tipus i grau d'acer
- Procedència de fabricant
- Pertany a la mateixa sèrie en funció del gruix màxim de la secció: - Sèrie lleugera: e <= 16 mm - Sèrie mitja: 16 mm <= e <= 40 mm - Sèrie pesada: e > 40 mm
En el cas que es realitzi el control mitjançant assaigs, s'ha de fer les comprovacions següents:
- Les unitats d'inspecció seran fraccions de cada grup afí, amb un pes màxim de 20 t per lot.
- Per a cada lot , es realitzaran els següents assaigs: - Determinació quantitativa de sofre (UNE 7-019) - Determinació quantitativa fòsfor (UNE 7-029) - Determinació del contingut de nitrogen (UNE 36-317-1) - Determinació quantitativa del contingut de carboni (UNE 7014)
- En una mostra d'acer laminat, per a cada lot , es realitzaran a més, els següents assaigs: - Determinació quantitativa de manganès (UNE 7027) - Determinació gravimètrica de silici (UNE 7028) - Assaig a flexió pel xoc d'una proveta de planxa d'acer (UNE 7475-1) - Determinació de la duresa brinell d'una proveta (UNE-EN-ISO 6506-1)
- En una mostra de perfils d'acer buits, per a cada lot, es realitzaran a més, els següents assaigs: - Assaig d'aixafada (UNE-EN ISO 8492)
- En el cas de perfils galvanitzats, es comprovarà la massa i gruix del recobriment (UNE-EN ISO 1461, UNE-EN ISO 2178).
OPERACIONS DE CONTROL EN UNIONS SOLDADES:
Recepció del certificat de qualitat de les característiques dels elèctrodes.
Abans de començar l'obra, i sempre que es canviï el tipus de material d'aportació:
- Preparació d'una proveta mecanitzada, soldades amb el material d'aportació previst, i assaig a tracció (UNE-EN ISO 15792-2). Abans d'aquest assaig, es realitzarà una radiografia de la soldadura realitzada (UNE-EN 1435), per tal de constatar que el cordó està totalment ple de material d'aportació.
- Assaig de tracció del metall aportat(UNE-EN ISO 15792-2) 1 provetes
- Assaig de resiliència del metall aportat (UNE-EN ISO 15792-2) 1 provetes
CRITERIS DE PRESA DE MOSTRES:
Les mostres per als assaigs químics es prendran de la unitat d'inspecció segons els criteris establerts a la norma UNE-EN ISO 14284.
En perfils laminats i conformats les mostres per als assaigs mecànics es prendran segons els criteris establerts a les UNE EN 10025-2 a UNE 10025-6. Les localitzacions de les mostres

seguiran els criteris establerts a l'annex A de l'UNE EN 10025-1.
Per la preparació de les provetes s'aplicaran els requisits establerts a la UNE-EN ISO 377.
Per la preparació de provetes per assaig de tracció s'aplicarà la UNE-EN 10002-1.
En perfils laminats, per la preparació de provetes per assaig a flexió per xoc (resiliència) s'aplicarà la UNE 10045-1. També son d'aplicació els següents requeriments:
- Gruix nominal >12 mm: mecanitzar provetes de 10x10 mm
- Gruix nominal <= 12 mm: l'ample mínim de la proveta serà de 5 mm
Les mostres i provetes tenen que estar marcades de manera que es reconeguin els productes originals, així com la seva localització i orientació del producte.
Les mostres i els criteris de conformitat per als perfils buits, queden establerts a la norma UNE-EN 10219-1 seguint els parametres de la taula D.1
INTERPRETACIÓ DE RESULTATS I ACTUACIONS EN CAS D'INCOMPLIMENT:
No es podrà acceptar perfils que no estiguin amb les garanties corresponents i no vagin marcats adequadament.
Si els resultats de tots els assaigs de recepció d'un lot acompleixen el prescrit, aquest és acceptable.
Si algun resultat no acompleix el prescrit, però s'ha observat en el corresponent assaig alguna anomalia no imputable al material (com defecte en la mecanització de la proveta, irregular funcionament de la maquinaria d'assaig...) l'assaig es considerarà nul i caldrà repetir-lo correctament amb una nova proveta.
Si algun resultat no acompleix el prescrit havent-ho realitzat correctament, es realitzaran 2 contrassaigs segons UNE-EN 10021, sobre provetes preses de dues peces diferents del lot que s'està assajant. Si ambdós resultats (dels contrassaigs) compleixen el prescrit, la unitat d'inspecció serà acceptable, en cas contrari es rebutjarà.
Quan es sobrepassi alguna de les tolerànces especificades en algun control geomètric, es rebutjarà la peça incorrecta. A més a més, s'augmentarà el control, en l'apartat incomplet, fins a un 20% d'unitats. Si encara es troben irregularitats, es faran les oportunes correccions i/o rebuigs i es farà el control sobre el 100 % de les unitats amb les oportunes actuacions segons el resultat.
INTERPRETACIÓ DE RESULTATS I ACTUACIONS EN CAS D'INCOMPLIMENT EN UNIONS SOLDADES:
El material d'aportació complirà les condicions mecàniques indicades.
En les provetes preparades amb soldadures, la línia de ruptura ha de quedar fora de la zona d'influència de la soldadura.

B4 - ESTRUCTURES

B4L - ELEMENTS RESISTENTS INDUSTRIALITZATS PER A FORMACIÓ DE SOSTRES

B4L2- - PERFIL DE XAPA COL·LABORANT

0.- ELEMENTS QUE CONTEMPLA EL PLEC

B4L2-FGKZ.

1.- DEFINICIÓ I CONDICIONS DELS ELEMENTS
Semiplaca grecada d'acer galvanitzat pel procediment Sendzimir, obtinguda a partir d'una banda d'acer laminat en fred en procés continu.
CARACTERÍSTIQUES GENERALS:
El fabricant ha de garantir les característiques mecàniques i la composició química de les plaques subministrades.
Un cop comprovat l'aspecte superficial de l'element, aquest ha de tenir unes característiques uniformes i no s'admet la presència de rebaves del laminat, la discontinuïtat en el recobriment del galvanitzat, ni les superfícies deteriorades, els guerxaments, ni d'altres defectes que perjudiquin el seu comportament a l'obra o el seu aspecte exterior.
La cara superior de la placa ha de tenir la superfície amb ressalts, realitzats durat el procés d'estampació de la placa, per augmentar l'adherència amb el formigó.
La forma i dimensions de la secció de la semiplaca han de ser les especificades en els plànols i en les prescripcions tècniques particulars del projecte.
Tipus d'acer (UNE-EN 10326): FeE320G
Límit elàstic: >= 320 N/mm2
Tipus de galvanitzat (UNE-EN 10326): Z-275
Mòdul resistent:
- i/vi: >= 23,02 cm3/m

- i/vs: >= 28,03 cm3/m
Toleràncies:
- Amplària: + 5 mm, - 0 mm
- Llargària: + 3% - 0%
- Mòdul resistent i moment d'inèrcia: + 5%, - 0%
- Gruix: ± 0,15 mm
2.- CONDICIONS DE SUBMINISTRAMENT I EMMAGATZEMATGE
Subministrament: Sobre una base plana, amb les proteccions necessàries perquè arribi a l'obra amb les condicions exigides.
Emmagatzematge: Sobre una base plana i rígida per evitar deformacions. A cobert i amb suficient ventilació, protegit de les pluges, els focus d'humitat i les zones on puguin rebre impactes. No han d'estar en contacte amb el terra.
3.- UNITAT I CRITERI D'AMIDAMENT
Unitat d'amidament: la indicada a la descripció de l'element
Criteri d'amidament: quantitat necessària subministrada a l'obra
4.- NORMATIVA DE COMPLIMENT OBLIGATORI
No hi ha normativa de compliment obligatori.
5.- CONDICIONS DE CONTROL DE RECEPCIÓ
OPERACIONS DE CONTROL:
El control de recepció de material verificarà que les característiques dels materials són coincidents amb l'establert en la DT. Aquest control ha de complir l'especificat en l'apartat 7.2 del CTE.
Control de documentació: documents d'origen (full de subministrament i etiquetat), certificat de garantia del fabricant, en el seu cas, (signat per persona física) i els documents de conformitat o autoritzacions administratives exigides, inclòs la documentació corresponent al marcatge CE quan sigui pertinent.
Control mitjançant distintius de qualitat i avaluacions d'idoneïtat: En el cas que el fabricant disposi de marques de qualitat, ha d'aportar-ne la documentació corresponent.
Control de recepció mitjançant assaigs: Si el material disposa d'una marca legalment reconeguda a un país de la CEE (Marcatge CE, AENOR, etc.) es podrà prescindir dels assaigs de control de recepció de les característiques del material garantides per la marca; i la DF sol·licitarà en aquest cas, els resultats dels assaigs corresponents al subministrament rebut. En qualsevol cas, la DF podrà sol·licitar assaigs de control de recepció si ho creu convenient.
CRITERIS DE PRESA DE MOSTRES:
Els controls s'han de realitzar segons les instruccions de la DF i els criteris indicats a les normes de procediment corresponents.
INTERPRETACIÓ DE RESULTATS I ACTUACIONS EN CAS D'INCOMPLIMENT:
Si en els terminis establerts al començar l'obra no es fa l'entrega dels certificats de qualitat del fabricant, s'ha de realitzar una sèrie completa d'assaigs a càrrec del Contractista.
Els resultats dels assaigs sobre totes les peces de les mostres han de complir les condicions especificades. En cas d'incompliment, s'ha de repetir l'assaig, a càrrec del contractista, sobre el doble número de mostres del mateix lot, acceptant-se aquest, quan els resultats obtinguts sobre totes les peces resultin satisfactoris.

B6 - TANCAMENTS I DIVISÒRIES

B6B - MATERIALS PER A TANCAMENTS I DIVISÒRIES DE GUIX LAMINAT

B6B1- - PERFIL DE PLANXA D'ACER PER A TANCAMENTS I DIVISORIES DE GUIX LAMINAT

0.- ELEMENTS QUE CONTEMPLA EL PLEC

B6B1-0KK7,B6B1-0KK3,B6B1-0KK9,B6B1-0KK5.

1.- DEFINICIÓ I CONDICIONS DELS ELEMENTS
Perfil de planxa d'acer galvanitzat en calent per un procés d'immersió contínua per a suport de tancaments de cartó-guix.
CARACTERÍSTIQUES GENERALS:
Els perfils han de satisfer les característiques geomètriques i dimensionals que els siguin pròpies.
Ha de tenir la superfície llisa i uniforme.

No ha de tenir cops, porus ni d'altres deformacions o defectes superficials.
El recobriment protector ha de ser homogeni i continu en tota la seva superfície i no ha de tenir esquerdes, exfoliacions ni despreniments. El recobriment protector ha de ser conforme a alguna de les classes següents (segons les normes EN 10326 o EN 10327):
- Recobriment protector de zinc: Z275, Z140, Z100
- Recobriment protector de zinc-alumini: ZA130, ZA095
- Recobriment protector d'alumini-zinc: AZ150, AZ100
El fabricant ha d'establir el gruix nominal, la llargària nominal i l'amplària nominal
Els perfils que constitueixen l'estructura de suport de les plaques de guix laminat han de designar-se de la següent manera:
- L'expressió "perfileria metàlica"
- Referència a la norma EN 14195
- La descripció específica del fabricant
- La classe de recobriment de protecció
- La lletra prefix del perfil seguida de les dimensions nominals, en mm, en l'ordre següent:
- Dimensions de la secció transversal - Gruix - Llargària
Toleràncies:
- Llargària del perfil (L): - L =< 3 000 mm: ± 3 mm - 3 000 < L =< 5 000 mm: ± 4 mm - L >= 5 000 mm: ± 5 mm
- Amplària del perfil: ± 0,5 mm
- Amplària de l'ala: - Ala compresa entre dos plecs: ± 0,5 mm - Ala compresa entre plec i vora tallada: ± 1,0 mm
- Angle format per l'ala i l'anima: ± 2º
- Rectitud del perfil: < L/400 (L=llargària nominal)
- Torsió: relació h/W < 0,1 (W=amplària nominal; h=distància que es separa d'una superfície plana l'extrem no travat del perfil)
2.- CONDICIONS DE SUBMINISTRAMENT I EMMAGATZEMATGE
Subministrament: Amb els elements que calguin per tal d'assegurar la seva rectitud.
Emmagatzematge: En posició horitzontal, sobre superfícies planes, sense contacte amb el terra i protegits de la brutícia i d'impactes.
3.- UNITAT I CRITERI D'AMIDAMENT
Unitat d'amidament: la indicada a la descripció de l'element
Criteri d'amidament: quantitat necessària subministrada a l'obra
4.- NORMATIVA DE COMPLIMENT OBLIGATORI
UNE-EN 14195:2005 Perfilería metálica para su uso en sistemas de placas de yeso laminado. Definiciones, especificaciones y métodos de ensayo.
UNE-EN 14195:2005/AC:2006 Perfilería metálica para su uso en sistemas de placas de yeso laminado. Definiciones, especificaciones y métodos de ensayo.
5.- CONDICIONS DE CONTROL DE RECEPCIÓ
CONDICIONS DE MARCATGE I CONTROL DE LA DOCUMENTACIÓ:
Els perfils han d'anar marcats de manera clara e indeleble, amb la següent informació com a mínim:
- Referència a la norma europea EN 14195
- Nom, marca comercial o altres mitjans d'identificació del fabricant
- Identificació de la perfileria segons el sistema de designació esmentat anteriorment
- Han de portar el marcatge CE de conformitat amb el que disposa el Reial Decret 1328/1995, de 28 de juliol
El subministrador ha de posar a disposició de la DF en el cas que aquesta ho sol·liciti, la documentació següent, que acredita el marcatge CE, segons el sistema d'avaluació de conformitat aplicable, d'acord amb el que disposa l'apartat 7.2.1 del CTE: - Productes per a usos subjectes a reglamentacions sobre reacció al foc de Prestacio o Caracteristica: Reacció al foc. Productes que satisfan la Decisió de la Comissió 96/603/CE modificada, - Productes per a usos no subjectes a reglamentacions sobre reacció al foc: - Sistema 4: Declaració de Prestacions - Productes per a usos subjectes a reglamentacions sobre reacció al foc de Prestacio o Caracteristica: Reacció al foc: - Sistema 3: Declaració de Prestacions
OPERACIONS DE CONTROL:
El control de recepció de material verificarà que les característiques dels materials són coincidents amb l'establert en la DT. Aquest control ha de complir l'especificat en l'apartat 7.2 del CTE.
Control de documentació: documents d'origen (full de subministrament i etiquetat), certificat de garantia del fabricant, en el seu cas, (signat per persona física) i els documents de conformitat o autoritzacions administratives exigides, inclòs la documentació corresponent al marcatge CE quan sigui pertinent.
Control mitjançant distintius de qualitat i avaluacions d'idoneïtat: En el cas que el fabricant disposi de marques de qualitat, ha d'aportar-ne la documentació corresponent.
Control de recepció mitjançant assaigs: Si el material disposa d'una marca legalment reconeguda a un país de la CEE (Marcatge CE, AENOR, etc.) es podrà prescindir dels assaigs de control de recepció de les característiques del material garantides per la marca; i la DF sol·licitarà en aquest cas, els resultats dels assaigs corresponents al subministrament rebut. En qualsevol cas, la DF podrà sol·licitar assaigs de control de recepció si ho creu convenient.
Inspecció visual del material a la seva recepció, en referència a l'aspecte i característiques geomètriques.

En el cas que es realitzi el control mitjançant assaigs, s'ha de fer les comprovacions següents:
- Abans de començar l'obra, si varia el subministrament, i per cada tipus diferent que arribi a l'obra, es demanaran al contractista els certificats del fabricant que garanteixin el compliment del plec de condicions tècniques, incloent els resultats dels assaigs següents, realitzats per un laboratori acreditat: - Gruix del recobriment - Adherència del galvanitzat - Rectitud dels perfils. - Gruix de la planxa.
En cas de no presentar aquests resultats, o que la DF tingui dubtes de la seva representativitat, es realitzaran aquests assaigs sobre el material rebut, a càrrec del contractista.
CRITERIS DE PRESA DE MOSTRES:
Els controls s'han de realitzar segons les instruccions de la DF.
INTERPRETACIÓ DE RESULTATS I ACTUACIONS EN CAS D'INCOMPLIMENT:
Si en els terminis establerts al començar l'obra no es fa l'entrega dels certificats de qualitat del fabricant, s'ha de realitzar una sèrie completa d'assaigs a càrrec del Contractista.
Els resultats dels assaigs sobre totes les peces de les mostres han de complir les condicions especificades. En cas d'incompliment, s'ha de repetir l'assaig, a càrrec del contractista, sobre el doble número de mostres del mateix lot, acceptant-se aquest, quan els resultats obtinguts sobre totes les peces resultin satisfactoris.

B7 - IMPERMEABILITZACIONS I AÏLLAMENTS

B7C - MATERIALS PER A AÏLLAMENTS TÈRMICS, AÏLLAMENTS ACÚSTICS I MATERIALS FONOABSORBENTS

B7C2 - PLANXES DE POLIESTIRÈ

B7C24- - PLANXA DE POLIESTIRÈ EXPANDIT (EPS) ELASTIFICAT

0.- ELEMENTS QUE CONTEMPLA EL PLEC

B7C24-0KLD.

1.- DEFINICIÓ I CONDICIONS DELS ELEMENTS
Planxa rígida d'escuma de poliestirè amb estructura de cèl·lula tancada amb cantells rectes o amb forma especial per a connectar-se entre sí (encadellat, mitjamossa, etc.) i de superfície llisa o amb tractament (acanalada, relleu, ranurada, etc.)
S'han considerat els tipus següents:
- Poliestirè expandit amb la cara llisa o ranurada
- Poliestirè expandit ondulat o nervat
- Poliestirè extruït: expandit per extrusió en un procés continu
- Poliestirè expandit elastificat
- Poliestirè expandit moldejat per a terra radiant
CARACTERÍSTIQUES GENERALS:
En el cas de que el material s'utilitzi en obra pública, l'acord de Govern de la Generalitat de Catalunya de 9 de juny de 1998, exigeix que els materials siguin de qualitat certificada o puguin acreditar un nivell de qualitat equivalent, segons les normes aplicables als estats membres de la Unió Europea o de l'Associació Europea de Lliure Canvi.
També en aquest cas, es procurarà que els esmentats materials disposin de l'etiqueta ecològica europea, regulada en el Reglament (CE) nº 66/2010 o bé altres distintius de la Comunitat Europea.
No ha de tenir defectes superficials (de paral·lelisme a les seves cares, de balcaments, etc.), defectes en la massa detectables a simple vista (d'homogeneïtat, d'humitat, etc.) o contingut alt d'impureses que es determina per infraroigs.
Ha de tenir un gruix i una estructura homogènia a tota la superfície.
Les cares han de ser planes i paral·leles, els angles rectes i les arestes vives.
Les plaques preparades per a la unió entre elles, han de tenir els cantells amb la forma adient per encadellar-los o preparats a mitjamossa, segons el cas.
- Resistència tèrmica (UNE-EN 12667 o UNE-EN 12939): >= 0.25 m2K/W
- Conductivitat tèrmica (UNE-EN 12667 o UNE-EN 12939): <= 0.060 W/mK
POLIESTIRÈ EXPANDIT:
Les característiques següents han de complir amb els valors declarats pel fabricant, assajades segons la norma corresponent, dins del límit de tolerància indicat, en el seu cas:

- Estabilitat dimensional en condicions normals de temperatura i humitat (UNE-EN 1603): La variació relativa en llargària i amplària ha d'estar dins dels límits següents, en funció de la classe declarada pel fabricant: - DS(N) 5: ± 0,5% - DS(N) 2: ± 0,2
- Estabilitat dimensional en condicions específiques de temperatura i humitat (UNE-EN 1604): Variació relativa en llargària i amplària: ± 1%
- Resistència a la flexió (UNE-EN 12089): >= 50 kPa
- Durabilitat: Els productes han de mantenir les característiques de conductivitat tèrmica, comportament front al foc i resistència a compressió invariables en el temps segons l'especificat en la UNE-EN 13163.
- Deformació sota condicions específiques de càrrega a compressió i temperatura (UNE-EN 1605): Els valors de deformació relativa han d'estar dins dels límits especificats a la taula 4 de l'UNE-EN 13163, en funció del nivell declarat
- Tensió de compressió al 10% de deformació (UNE-EN 826): Els valors no poden ser inferiors als especificats a la taula 5 de l'UNE-EN 13163, en funció del nivell declarat
- Resistència a tracció perpendicular a les cares (UNE-EN 1607): Els valors no poden ser inferiors als especificats a la taula 6 de l'UNE-EN 13163, en funció del nivell declarat
- Fluència a compressió (UNE-EN 1606): Els valors no poden ser inferiors als declarats pel fabricant, en les condicions establertes a l'apartat 4.3.8 de l'UNE-EN 13163, en funció del nivell declarat
- Absorció d'aigua (UNE-EN 12087): Els valors no poden ser inferiors als especificats a les taules 8 i 9 de l'UNE-EN 13163, en funció del nivell declarat
- Resistència congelació-descongelació (300 cicles) (UNE-EN 12091): - Reducció de la tensió de compressió al 10% de deformació: <= 10%
- Transmissió de vapor d'aigua (UNE-EN 12086): <= valor declarat pel fabricant
- Rigidesa dinàmica (UNE-EN 29052-1): Els valors no poden ser inferiors als especificats a la taula 10 de l'UNE-EN 13163, en funció del nivell declarat
- Compressibilitat (UNE-EN 12431): Ha de complir l'especificat a l'apartat 4.3.13 de l'UNE-EN 13163
La classificació respecte a la reacció al foc (Euroclasses) s'ha de determinar d'acord amb la norma UNE-EN 13501-1.
Toleràncies:
- Llargària (UNE-EN 822): El valor declarat pel fabricant ha d'estar dins dels límits següents en funció de la classe declarada: - L1: ± 0,6% o ± 3 mm en planxes i -1% en rotlles - L2: ± 2 mm en planxes i -1% en rotlles
- Amplària (UNE-EN 822): El valor declarat pel fabricant ha d'estar dins dels límits següents en funció de la classe declarada: - W1: ± 0,6% o ± 3 mm - W2: ± 2 mm en planxes i ± 0,6% o ± 3 mm en rotlles
- Gruix (UNE-EN 823): El valor declarat pel fabricant ha d'estar dins dels límits següents en funció de la classe declarada: - T1: ± 2 mm - T2: ± 1 mm
- Rectangularitat (UNE-EN 824): El valor declarat pel fabricant ha d'estar dins dels límits següents en funció de la classe declarada: - S1: ± 5 mm/1000 mm - S2: ± 2 mm/1000 mm
- Planor (UNE-EN 825): El valor declarat pel fabricant ha d'estar dins dels límits següents en funció de la classe declarada: - P1: 30 mm - P2: 15 mm - P3: 10 mm - P4: 5 mm
Les característiques anteriors s'han de determinar segons la norma UNE-EN 13163.
PLACA DE POLIESTIRÈ EXPANDIT ELASTIFICAT:
Aixafament, sotmès a 0,04 N/mm2: <= 3 mm
Rigidesa dinàmica: <= 20 N/cm3
2.- CONDICIONS DE SUBMINISTRAMENT I EMMAGATZEMATGE
Subministrament: Empaquetades en funda de plàstic.
Emmagatzematge: Apilades horitzontalment sobre superfície plana i neta. S'han de protegir de la insolació directa i de l'acció del vent.
3.- UNITAT I CRITERI D'AMIDAMENT
Unitat d'amidament: la indicada a la descripció de l'element
Criteri d'amidament: quantitat necessària subministrada a l'obra
4.- NORMATIVA DE COMPLIMENT OBLIGATORI
POLIESTIRÈ EXPANDIT:
UNE-EN 13163:2009 Productos aislantes térmicos para aplicaciones en la edificación. Productos manufacturados de poliestireno expandido (EPS). Especificación.
5.- CONDICIONS DE CONTROL DE RECEPCIÓ
CONDICIONS DE MARCATGE I CONTROL DE LA DOCUMENTACIÓ:
Sobre la mateixa planxa, sobre l'etiqueta o sobre l'embalatge, han de figurar de forma clara i ben visible, les dades següents:
- Identificació del producte
- Identificació del fabricant
- Data de fabricació
- Identificació del torn i del lloc de fabricació
- Classificació segons la reacció al foc
- Resistència tèrmica
- Conductivitat tèrmica
- Gruix nominal
- Codi de designació segons el capítol 6 de l'UNE-EN 13164 per al poliestirè extruït i l'UNE-EN 13163 per al poliestirè expandit

- Ha de portar el marcatge CE de conformitat amb el que disposa el Reial Decret 1328/1995, de 28 de juliol
- Llargària i amplària nominals
- Tipus de revestiment, en el seu cas

Si el material ha de ser component de la part cega del tancament exterior d'un espai habitable, el fabricant ha de declarar el valor del factor de resistència a la difusió del vapor d'aigua (assajat segons UNE-EN 12086).

Per al poliestirè expandit, el valor declarat pot ser el corresponent de la taula D.2. de la UNE-EN 13163, en funció de tipus.

Si el material ha de ser component del tancament exterior d'un edifici, el fabricant ha de declarar els valors de les propietats hídriques següents, d'acord amb l'especificat en l'apartat 4.1 del DB HS 1:

- Absorció d'aigua per capil·laritat
- Succió o tasa d'absorció d'aigua inicial (kg/m2.min)
- Absorció d'aigua a llarg termini o per immersió total (% o g/m3)

El subministrador ha de posar a disposició de la DF en el cas que aquesta ho sol·liciti, la documentació següent, que acredita el marcatge CE, segons el sistema d'avaluació de conformitat aplicable, d'acord amb el que disposa l'apartat 7.2.1 del CTE: - Productes per a usos subjectes a reglamentacions sobre reacció al foc de Nivell o Classe: (A1 a E)***, F. *** Productes o materials que no necessiten sotmetre's a assaig de reacció al foc (per exemple productes o materials de la classe A1 conformement a la Decisió 96/603/CE, i les seves modificacions): - Sistema 4: Declaració de Prestacions - Productes per a usos subjectes a reglamentacions sobre reacció al foc de Nivell o Classe: (A1, A2, B, C)**, D, E. ** Productes o materials per als quals una etapa clarament identificable en el procés de producció no suposa una millora en la classificació de reacció al foc (per exemple l'addició de retardadors d'ignició o la limitació de material orgànic), - Productes per a usos no subjectes a reglamentacions sobre reacció al foc: - Sistema 3: Declaració de Prestacions - Productes per a usos subjectes a reglamentacions sobre reacció al foc de Nivell o Classe: (A1, A2, B, C)*. * Productes o materials per als quals una etapa clarament identificable en el procés de producció suposa una millora en la classificació de reacció al foc (per exemple l'addició de retardadors d'ignició o la limitació de material orgànic): - Sistema 1: Declaració de Prestacions

El fabricant ha de facilitar, si se li demana, el certificat de conformitat dels valors declarats evaluats segons la UNE-EN 13172.

OPERACIONS DE CONTROL:

Inspecció visual del material en cada subministrament.

El control de recepció de material verificarà que les característiques dels materials són coincidents amb l'establert en la DT. Aquest control ha de complir l'especificat en l'apartat 7.2 del CTE.

Control de documentació: documents d'origen (full de subministrament i etiquetat), certificat de garantia del fabricant, en el seu cas, (signat per persona física) i els documents de conformitat o autoritzacions administratives exigides, inclòs la documentació corresponent al marcatge CE quan sigui pertinent.

Control de recepció mitjançant assaigs: Si el material disposa d'una marca legalment reconeguda a un país de la CEE (Marcatge CE, AENOR, etc.) es podrà prescindir dels assaigs de control de recepció de les característiques del material garantides per la marca; i la DF sol·licitarà en aquest cas, els resultats dels assaigs corresponents al subministrament rebut. En qualsevol cas, la DF podrà sol·licitar assaigs de control de recepció si ho creu convenient.

A la recepció dels productes es comprovarà:

- Correspondència amb els especificats en el plec de condicions i el projecte
- Que disposen de la documentació certificacions exigides
- Que es corresponen amb les propietats demandades
- Que han estat assajats amb la freqüència establerta

En el cas que es realitzi el control mitjançant assaigs, s'ha de fer les comprovacions següents:

- Abans de començar l'obra, cada vegada que canviï el subministrador, i al menys en una ocasió al llarg de l'obra per a cada tipus de placa, es realitzaran els assaigs d'identificació següents: - Densitat - Conductivitat tèrmica - Permeabilitat al vapor d'aigua - Resistència a la compressió - Coeficient de dilatació - Reacció al foc
- Determinació sobre un 10% de les plaques rebudes en cada subministrament de les característiques geomètriques següents (UNE-EN 13163) - Amplària - Llargària

CRITERIS DE PRESA DE MOSTRES:

Els controls s'han de realitzar segons les instruccions de la DF i els criteris indicats a les normes de procediment corresponents.

INTERPRETACIÓ DE RESULTATS I ACTUACIONS EN CAS D'INCOMPLIMENT:

No s'admetran les plaques que no es presentin en bon estat, degudament etiquetades i acompanyades amb el corresponent certificat de qualitat del fabricant on es garanteixin les condicions exigides.

Els resultats dels assaigs d'identificació compliran les condicions del plec. En cas d'incompliment en una comprovació, es repetirà l'assaig sobre dues mostres més del mateix lot, acceptant-ne el conjunt, quan aquests resultin satisfactoris.

En cas d'incompliment d'una comprovació geomètrica, es rebutjarà el rotlle corresponent,

incrementant-ne el control, en primer lloc, fins al 20%, i si continuen les irregularitats, fins al 100% del subministrament.

B7 - IMPERMEABILITZACIONS I AÏLLAMENTS

B7C - MATERIALS PER A AÏLLAMENTS TÈRMICS, AÏLLAMENTS ACÚSTICS I MATERIALS FONOABSORBENTS

B7C9 - FELTRES, PLAQUES I NÒDULS DE LLANA MINERAL DE ROCA

B7C90- - FELTRE DE LLANA MINERAL DE ROCA (MW) PER A AÏLLAMENTS

0.- ELEMENTS QUE CONTEMPLA EL PLEC

B7C90-0JCB.

1.- DEFINICIÓ I CONDICIONS DELS ELEMENTS

Elements més o menys rígids elaborats amb llana mineral obtinguda per fusió de roca, escòria o vidre, amb o sense revestiment, en forma de feltres, mantes, pannells o planxes.

CARACTERÍSTIQUES GENERALS:

En el cas de que el material s'utilitzi en obra pública, l'acord de Govern de la Generalitat de Catalunya de 9 de juny de 1998, exigeix que els materials siguin de qualitat certificada o puguin acreditar un nivell de qualitat equivalent, segons les normes aplicables als estats membres de la Unió Europea o de l'Associació Europea de Lliure Canvi.

També en aquest cas, es procurarà que els esmentats materials disposin de l'etiqueta ecològica europea, regulada en el Reglament (CE) nº 66/2010 o bé altres distintius de la Comunitat Europea.

Ha de tenir un aspecte uniforme i sense defectes. En les plaques, les cares han de ser planes i paral·leles i els angles rectes.

Les característiques següents han de complir amb els valors declarats pel fabricant, assajades segons la norma corresponent, dins del límit de tolerància indicat, en el seu cas:

- Resistència tèrmica (UNE-EN 12667 o UNE-EN 12939): >= 0.25 m2K/W
- Conductivitat tèrmica (UNE-EN 12667 o UNE-EN 12939): <= 0.060 W/mK
- Estabilitat dimensional (UNE-EN 1604): - Reducció relativa del gruix: <= 1,0% - Variació relativa en llargària i amplària: <= 1,0% - Variació relativa planor: <= 1 mm/m
- Resistència a la tracció paral·lela a les cares (UNE-EN 1608): Suficient per a suportar el doble del pes de l'element considerat en la seva dimensió total.
- Estabilitat dimensional a una temperatura específica (UNE-EN 1604): - Reducció relativa del gruix: <= 1,0% - Variació relativa en llargària i amplària: <= 1,0%
- Estabilitat dimensional a una temperatura i humitat específiques (UNE-EN 1604): - Reducció relativa del gruix: <= 1,0% - Variació relativa en llargària i amplària: <= 1,0%
- Tensió a compressió (EN 826): >= Nivell declarat pel fabricant
- Resistència a la tracció perpendicular a les cares (EN 1607): >= Nivell declarat pel fabricant
- Càrrega puntual (EN 12430): >= Nivell declarat pel fabricant
- Fluència a compressió (EN 1606): <= Nivell declarat pel fabricant
- Absorció d'aigua per immersió parcial (UNE-EN 1609): - A curt termini: <= 1,0 kg/m2
- A llarg termini: <= 3,0 kg/m2
- Factor de resistència a la difusió del vapor d'aigua (EN 12806): <= valor declarat pel fabricant
- Resistència al vapor d'aigua (EN 12806): >= valor declarat pel fabricant
- Rigidesa dinàmica (EN 29052-1): <= Nivell declarat por el fabricant
- Compressibilitat (EN 12431): Valor declarat por el fabricant dins dels límits de les toleràncies del gruix en funció de la classe declarada - T6: -5% o -1 mm; +15% o + 3 mm - T7: 0 ; +10% o + 2 mm

La classificació respecte a la reacció al foc (Euroclasses) s'ha de determinar d'acord amb la norma UNE-EN 13501-1.

Toleràncies:

- Llargària nominal (UNE-EN 822): ± 2%
- Amplària nominal (UNE-EN 822): ± 1,5%
- Gruix (UNE-EN 823): El valor declarat pel fabricant ha d'estar dins dels límits següents en funció de la categoria: - T1: - 5% o 5 mm - T2: - 5% o 5 mm; + 15% o 15 mm - T3: - 3% o 3 mm; + 10% o 10 mm - T4: - 3% o 3 mm; + 5% o 5 mm - T5: - 1% o 1 mm; + 3 mm

Les característiques de l'element han de complir les especificacions de la UNE-EN 13162.

FELTRE O PLACA AMB REVESTIMENT D'ALUMINI:

Permeabilitat al vapor d'aigua:

- Feltre amb paper kraft d'alumini: <= 0,4 g cm/cm2 dia mm hg
- Placa: Nul·la

2.- CONDICIONS DE SUBMINISTRAMENT I EMMAGATZEMATGE

Subministrament: Embalat en rotlles en el cas de feltres o mantes o planxes primes i embalat en paquets, en el cas d'elements més rígids com pannells o planxes.

Emmagatzematge: Apilats horitzontalment sobre superfícies planes i netes, protegits de les pluges i les humitats.

3.- UNITAT I CRITERI D'AMIDAMENT

Unitat d'amidament: la indicada a la descripció de l'element

Criteri d'amidament: quantitat necessària subministrada a l'obra

4.- NORMATIVA DE COMPLIMENT OBLIGATORI

UNE-EN 13162:2002 Productos aislantes térmicos para aplicaciones en la edificación. Productos manufacturados de lana mineral (MW). Especificación.

5.- CONDICIONS DE CONTROL DE RECEPCIÓ

CONDICIONS DE MARCATGE I CONTROL DE LA DOCUMENTACIÓ:

Sobre la mateixa planxa, sobre l'etiqueta o sobre l'embalatge, han de figurar de forma clara i ben visible, les dades següents:

- Identificació del producte
- Identificació del fabricant
- Data de fabricació
- Identificació del torn i del lloc de fabricació
- Classificació segons la reacció al foc
- Resistència tèrmica
- Conductivitat tèrmica
- Gruix nominal
- Codi de designació segons el capítol 6 de la UNE-EN 13162
- Ha de portar el marcatge CE de conformitat amb el que disposa el Reial Decret 1328/1995, de 28 de juliol
- Llargària i amplària nominals
- Tipus de revestiment, en el seu cas

Si el material ha de ser component de la part cega del tancament exterior d'un espai habitable, el fabricant ha de declarar, com a mínim, els valors per les propietats higrotèrmiques següents, d'acord amb l'especificat en l'apartat 4.1 del DB HE 1:

- Conductivitat tèrmica (W/mK)
- Factor de resistència a la difusió del vapor d'aigua

Si el material ha de ser component del tancament exterior d'un edifici, el fabricant ha de declarar els valors de les propietats hídriques següents, d'acord amb l'especificat en l'apartat 4.1 del DB HS 1:

- Absorció d'aigua per capil·laritat
- Succió o tasa d'absorció d'aigua inicial (kg/m2.min)
- Absorció d'aigua a llarg termini o per immersió total (% o g/m3)

El subministrador ha de posar a disposició de la DF en el cas que aquesta ho sol·liciti, la documentació següent, que acredita el marcatge CE, segons el sistema d'avaluació de conformitat aplicable, d'acord amb el que disposa l'apartat 7.2.1 del CTE: - Productes per a usos subjectes a reglamentacions sobre reacció al foc de Nivell o Classe: (A1 a E)***, F. *** Productes o materials que no necessiten sotmetre's a assaig de reacció al foc (per exemple productes o materials de la classe A1 conformement a la Decisió 96/603/CE, i les seves modificacions): - Sistema 4: Declaració de Prestacions - Productes per a usos subjectes a reglamentacions sobre reacció al foc de Nivell o Classe: (A1, A2, B, C)**, D, E. ** Productes o materials per als quals una etapa clarament identificable en el procés de producció no suposa una millora en la classificació de reacció al foc (per exemple l'addició de retardadors d'ignició o la limitació de material orgànic), - Productes per a usos no subjectes a reglamentacions sobre reacció al foc: - Sistema 3: Declaració de Prestacions - Productes per a usos subjectes a reglamentacions sobre reacció al foc de Nivell o Classe: (A1, A2, B, C)*. * Productes o materials per als quals una etapa clarament identificable en el procés de producció suposa una millora en la classificació de reacció al foc (per exemple l'addició de retardadors d'ignició o la limitació de material orgànic): - Sistema 1: Declaració de Prestacions

El fabricant ha de facilitar, si se li demana, el certificat de conformitat dels valors declarats evaluats segons la UNE-EN 13172.

OPERACIONS DE CONTROL:

El control de recepció de material verificarà que les característiques dels materials són coincidents amb l'establert en la DT. Aquest control ha de complir l'especificat en l'apartat 7.2 del CTE.

Control de documentació: documents d'origen (full de subministrament i etiquetat), certificat de garantia del fabricant, en el seu cas, (signat per persona física) i els documents de conformitat o autoritzacions administratives exigides, inclòs la documentació corresponent al marcatge CE quan sigui pertinent.

Control mitjançant distintius de qualitat i avaluacions d'idoneïtat: En el cas que el fabricant disposi de marques de qualitat, ha d'aportar-ne la documentació corresponent.

Control de recepció mitjançant assaigs: Si el material disposa d'una marca legalment reconeguda a un país de la CEE (Marcatge CE, AENOR, etc.) es podrà prescindir dels assaigs de control de recepció de les característiques del material garantides per la marca; i la DF sol·licitarà en aquest cas, els resultats dels assaigs corresponents al subministrament rebut. En qualsevol cas, la DF podrà sol·licitar assaigs de control de recepció si ho creu convenient.

Inspecció visual del material en cada subministrament.

A la recepció dels productes es comprovarà:

- Correspondència amb els especificats en el plec de condicions i el projecte
- Que disposen de la documentació certificacions exigides
- Que es corresponen amb les propietats demandades
- Que han estat assajats amb la freqüència establerta

En el cas que es realitzi el control mitjançant assaigs, s'ha de fer les comprovacions següents:

- Abans de començar l'obra, cada vegada que canviï el subministrador, i al menys en una ocasió al llarg de l'obra per a cada tipus de placa, es realitzaran els assaigs d'identificació següents: - Densitat (UNE-EN 1602) - Conductivitat tèrmica (UNE-EN 12667, UNE-EN 12939) - Reacció al foc
- Determinació sobre un 10% de les plaques rebudes en cada subministrament de les característiques geomètriques següents (UNE 92209) - Amplària - Llargària - Gruix

CRITERIS DE PRESA DE MOSTRES:

Els controls s'han de realitzar segons les instruccions de la DF i els criteris indicats a les normes de procediment corresponents.

INTERPRETACIÓ DE RESULTATS I ACTUACIONS EN CAS D'INCOMPLIMENT:

No s'admetran les plaques que no es presentin en bon estat, degudament etiquetades i acompanyades amb el corresponent certificat de qualitat del fabricant on es garanteixin les condicions exigides.

Els resultats dels assaigs d'identificació compliran les condicions del plec. En cas d'incompliment en una comprovació, es repetirà l'assaig sobre dues mostres més del mateix lot, acceptant-ne el conjunt, quan aquests resultin satisfactoris.

En cas d'incompliment d'una comprovació geomètrica, es rebutjarà el rotlle corresponent, incrementant-ne el control, en primer lloc, fins al 20%, i si continuen les irregularitats, fins al 100% del subministrament.

B7 - IMPERMEABILITZACIONS I AÏLLAMENTS

B7C - MATERIALS PER A AÏLLAMENTS TÈRMICS, AÏLLAMENTS ACÚSTICS I MATERIALS FONOABSORBENTS

B7C9 - FELTRES, PLAQUES I NÒDULS DE LLANA MINERAL DE ROCA

B7C93- - PLACA DE LLANA MINERAL DE ROCA (MW) PER A AÏLLAMENTS

0.- ELEMENTS QUE CONTEMPLA EL PLEC

B7C93-11KWF,B7C93-0IT4,B7C93-0IWM.

1.- DEFINICIÓ I CONDICIONS DELS ELEMENTS

Elements més o menys rígids elaborats amb llana mineral obtinguda per fusió de roca, escòria o vidre, amb o sense revestiment, en forma de feltres, mantes, pannells o planxes.

CARACTERÍSTIQUES GENERALS:

En el cas de que el material s'utilitzi en obra pública, l'acord de Govern de la Generalitat de Catalunya de 9 de juny de 1998, exigeix que els materials siguin de qualitat certificada o puguin acreditar un nivell de qualitat equivalent, segons les normes aplicables als estats membres de la Unió Europea o de l'Associació Europea de Lliure Canvi.

També en aquest cas, es procurarà que els esmentats materials disposin de l'etiqueta ecològica europea, regulada en el Reglament (CE) nº 66/2010 o bé altres distintius de la Comunitat Europea.

Ha de tenir un aspecte uniforme i sense defectes. En les plaques, les cares han de ser planes i paral·leles i els angles rectes.

Les característiques següents han de complir amb els valors declarats pel fabricant, assajades segons la norma corresponent, dins del límit de tolerància indicat, en el seu cas:

- Resistència tèrmica (UNE-EN 12667 o UNE-EN 12939): >= 0.25 m2K/W
- Conductivitat tèrmica (UNE-EN 12667 o UNE-EN 12939): <= 0.060 W/mK

- Estabilitat dimensional (UNE-EN 1604): - Reducció relativa del gruix: <= 1,0% - Variació relativa en llargària i amplària: <= 1,0% - Variació relativa planor: <= 1 mm/m
- Resistència a la tracció paral·lela a les cares (UNE-EN 1608): Suficient per a suportar el doble del pes de l'element considerat en la seva dimensió total.
- Estabilitat dimensional a una temperatura específica (UNE-EN 1604): - Reducció relativa del gruix: <= 1,0% - Variació relativa en llargària i amplària: <= 1,0%
- Estabilitat dimensional a una temperatura i humitat específiques (UNE-EN 1604): - Reducció relativa del gruix: <= 1,0% - Variació relativa en llargària i amplària: <= 1,0%
- Tensió a compressió (EN 826): >= Nivell declarat pel fabricant
- Resistència a la tracció perpendicular a les cares (EN 1607): >= Nivell declarat pel fabricant
- Càrrega puntual (EN 12430): >= Nivell declarat pel fabricant
- Fluència a compressió (EN 1606): <= Nivell declarat pel fabricant
- Absorció d'aigua per immersió parcial (UNE-EN 1609): - A curt termini: <= 1,0 kg/m2
- A llarg termini: <= 3,0 kg/m2
- Factor de resistència a la difusió del vapor d'aigua (EN 12806): <= valor declarat pel fabricant
- Resistència al vapor d'aigua (EN 12806): >= valor declarat pel fabricant
- Rigidesa dinàmica (EN 29052-1): <= Nivell declarat por el fabricant
- Compressibilitat (EN 12431): Valor declarat por el fabricant dins dels límits de les toleràncies del gruix en funció de la classe declarada - T6: -5% o -1 mm; +15% o + 3 mm - T7: 0 ; +10% o + 2 mm

La classificació respecte a la reacció al foc (Euroclasses) s'ha de determinar d'acord amb la norma UNE-EN 13501-1.

Toleràncies:
- Llargària nominal (UNE-EN 822): ± 2%
- Amplària nominal (UNE-EN 822): ± 1,5%
- Gruix (UNE-EN 823): El valor declarat pel fabricant ha d'estar dins dels límits següents en funció de la categoria: - T1: - 5% o 5 mm - T2: - 5% o 5 mm; + 15% o 15 mm - T3: - 3% o 3 mm; + 10% o 10 mm - T4: - 3% o 3 mm; + 5% o 5 mm - T5: - 1% o 1 mm; + 3 mm
- Escairat (UNE-EN 824): ± 5 mm/m
- Planor (UNE-EN 825): ± 6 mm

Les característiques de l'element han de complir les especificacions de la UNE-EN 13162.
FELTRE O PLACA AMB REVESTIMENT D'ALUMINI:
Permeabilitat al vapor d'aigua:
- Feltre amb paper kraft d'alumini: <= 0,4 g cm/cm2 dia mm hg
- Placa: Nul·la

2.- CONDICIONS DE SUBMINISTRAMENT I EMMAGATZEMATGE
Subministrament: Embalat en rotlles en el cas de feltres o mantes o planxes primes i embalat en paquets, en el cas d'elements més rígids com pannells o planxes.
Emmagatzematge: Apilats horitzontalment sobre superfícies planes i netes, protegits de les pluges i les humitats.

3.- UNITAT I CRITERI D'AMIDAMENT
Unitat d'amidament: la indicada a la descripció de l'element
Criteri d'amidament: quantitat necessària subministrada a l'obra

4.- NORMATIVA DE COMPLIMENT OBLIGATORI
UNE-EN 13162:2002 Productos aislantes térmicos para aplicaciones en la edificación. Productos manufacturados de lana mineral (MW). Especificación.

5.- CONDICIONS DE CONTROL DE RECEPCIÓ
CONDICIONS DE MARCATGE I CONTROL DE LA DOCUMENTACIÓ:
Sobre la mateixa planxa, sobre l'etiqueta o sobre l'embalatge, han de figurar de forma clara i ben visible, les dades següents:
- Identificació del producte
- Identificació del fabricant
- Data de fabricació
- Identificació del torn i del lloc de fabricació
- Classificació segons la reacció al foc
- Resistència tèrmica
- Conductivitat tèrmica
- Gruix nominal
- Codi de designació segons el capítol 6 de la UNE-EN 13162
- Ha de portar el marcatge CE de conformitat amb el que disposa el Reial Decret 1328/1995, de 28 de juliol
- Llargària i amplària nominals
- Tipus de revestiment, en el seu cas

Si el material ha de ser component de la part cega del tancament exterior d'un espai habitable, el fabricant ha de declarar, com a mínim, els valors per les propietats higrotèrmiques següents, d'acord amb l'especificat en l'apartat 4.1 del DB HE 1:
- Conductivitat tèrmica (W/mK)
- Factor de resistència a la difusió del vapor d'aigua

Si el material ha de ser component del tancament exterior d'un edifici, el fabricant ha de declarar els valors de les propietats hídriques següents, d'acord amb l'especificat en

l'apartat 4.1 del DB HS 1:
- Absorció d'aigua per capil·laritat
- Succió o tasa d'absorció d'aigua inicial (kg/m2.min)
- Absorció d'aigua a llarg termini o per immersió total (% o g/m3)

El subministrador ha de posar a disposició de la DF en el cas que aquesta ho sol·liciti, la documentació següent, que acredita el marcatge CE, segons el sistema d'avaluació de conformitat aplicable, d'acord amb el que disposa l'apartat 7.2.1 del CTE: - Productes per a usos subjectes a reglamentacions sobre reacció al foc de Nivell o Classe: (A1 a E)***, F. *** Productes o materials que no necessiten sotmetre's a assaig de reacció al foc (per exemple productes o materials de la classe A1 conformement a la Decisió 96/603/CE, i les seves modificacions): - Sistema 4: Declaració de Prestacions - Productes per a usos subjectes a reglamentacions sobre reacció al foc de Nivell o Classe: (A1, A2, B, C)**, D, E. ** Productes o materials per als quals una etapa clarament identificable en el procés de producció no suposa una millora en la classificació de reacció al foc (per exemple l'addició de retardadors d'ignició o la limitació de material orgànic), - Productes per a usos no subjectes a reglamentacions sobre reacció al foc: - Sistema 3: Declaració de Prestacions - Productes per a usos subjectes a reglamentacions sobre reacció al foc de Nivell o Classe: (A1, A2, B, C)*. * Productes o materials per als quals una etapa clarament identificable en el procés de producció suposa una millora en la classificació de reacció al foc (per exemple l'addició de retardadors d'ignició o la limitació de material orgànic): - Sistema 1: Declaració de Prestacions

El fabricant ha de facilitar, si se li demana, el certificat de conformitat dels valors declarats evaluats segons la UNE-EN 13172.

OPERACIONS DE CONTROL:
El control de recepció de material verificarà que les característiques dels materials són coincidents amb l'establert en la DT. Aquest control ha de complir l'especificat en l'apartat 7.2 del CTE.
Control de documentació: documents d'origen (full de subministrament i etiquetat), certificat de garantia del fabricant, en el seu cas, (signat per persona física) i els documents de conformitat o autoritzacions administratives exigides, inclòs la documentació corresponent al marcatge CE quan sigui pertinent.
Control mitjançant distintius de qualitat i avaluacions d'idoneïtat: En el cas que el fabricant disposi de marques de qualitat, ha d'aportar-ne la documentació corresponent.
Control de recepció mitjançant assaigs: Si el material disposa d'una marca legalment reconeguda a un país de la CEE (Marcatge CE, AENOR, etc.) es podrà prescindir dels assaigs de control de recepció de les característiques del material garantides per la marca; i la DF sol·licitarà en aquest cas, els resultats dels assaigs corresponents al subministrament rebut. En qualsevol cas, la DF podrà sol·licitar assaigs de control de recepció si ho creu convenient.
Inspecció visual del material en cada subministrament.
A la recepció dels productes es comprovarà:
- Correspondència amb els especificats en el plec de condicions i el projecte
- Que disposen de la documentació certificacions exigides
- Que es corresponen amb les propietats demandades
- Que han estat assajats amb la freqüència establerta

En el cas que es realitzi el control mitjançant assaigs, s'ha de fer les comprovacions següents:
- Abans de començar l'obra, cada vegada que canviï el subministrador, i al menys en una ocasió al llarg de l'obra per a cada tipus de placa, es realitzaran els assaigs d'identificació següents: - Percentatge de vidre i aglomerant (UNE 92208) - Densitat (UNE-EN 1602)
- Conductivitat tèrmica (UNE-EN 12667, UNE-EN 12939) - Reacció al foc
- Determinació sobre un 10% de les plaques rebudes en cada subministrament de les característiques geomètriques següents (UNE 92209) - Amplària - Llargària - Gruix

CRITERIS DE PRESA DE MOSTRES:
Els controls s'han de realitzar segons les instruccions de la DF i els criteris indicats a les normes de procediment corresponents.
INTERPRETACIÓ DE RESULTATS I ACTUACIONS EN CAS D'INCOMPLIMENT:
No s'admetran les plaques que no es presentin en bon estat, degudament etiquetades i acompanyades amb el corresponent certificat de qualitat del fabricant on es garanteixin les condicions exigides.
Els resultats dels assaigs d'identificació compliran les condicions del plec. En cas d'incompliment en una comprovació, es repetirà l'assaig sobre dues mostres més del mateix lot, acceptant-ne el conjunt, quan aquests resultin satisfactoris.
En cas d'incompliment d'una comprovació geomètrica, es rebutjarà el rotlle corresponent, incrementant-ne el control, en primer lloc, fins al 20%, i si continuen les irregularitats, fins al 100% del subministrament.

B7 - IMPERMEABILITZACIONS I AÏLLAMENTS

B7C - MATERIALS PER A AÏLLAMENTS TÈRMICS, AÏLLAMENTS ACÚSTICS I MATERIALS FONOABSORBENTS

B7C9 - FELTRES, PLAQUES I NÒDULS DE LLANA MINERAL DE ROCA

B7C93- - PLACA DE LLANA MINERAL DE ROCA (MW) PER A AÏLLAMENTS

B7C93-1 -

0.- ELEMENTS QUE CONTEMPLA EL PLEC

B7C93-11KWF.

1.- DEFINICIÓ I CONDICIONS DELS ELEMENTS
Elements més o menys rígids elaborats amb llana mineral obtinguda per fusió de roca, escòria o vidre, amb o sense revestiment, en forma de feltres, mantes, pannells o planxes.
CARACTERÍSTIQUES GENERALS:
En el cas de que el material s'utilitzi en obra pública, l'acord de Govern de la Generalitat de Catalunya de 9 de juny de 1998, exigeix que els materials siguin de qualitat certificada o puguin acreditar un nivell de qualitat equivalent, segons les normes aplicables als estats membres de la Unió Europea o de l'Associació Europea de Lliure Canvi.
També en aquest cas, es procurarà que els esmentats materials disposin de l'etiqueta ecològica europea, regulada en el Reglament (CE) nº 66/2010 o bé altres distintius de la Comunitat Europea.
Ha de tenir un aspecte uniforme i sense defectes. En les plaques, les cares han de ser planes i paral·leles i els angles rectes.
Les característiques següents han de complir amb els valors declarats pel fabricant, assajades segons la norma corresponent, dins del límit de tolerància indicat, en el seu cas:
- Resistència tèrmica (UNE-EN 12667 o UNE-EN 12939): >= 0.25 m2K/W
- Conductivitat tèrmica (UNE-EN 12667 o UNE-EN 12939): <= 0.060 W/mK
- Estabilitat dimensional (UNE-EN 1604): - Reducció relativa del gruix: <= 1,0% - Variació relativa en llargària i amplària: <= 1,0% - Variació relativa planor: <= 1 mm/m
- Resistència a la tracció paral·lela a les cares (UNE-EN 1608): Suficient per a suportar el doble del pes de l'element considerat en la seva dimensió total.
- Estabilitat dimensional a una temperatura específica (UNE-EN 1604): - Reducció relativa del gruix: <= 1,0% - Variació relativa en llargària i amplària: <= 1,0%
- Estabilitat dimensional a una temperatura i humitat específiques (UNE-EN 1604): - Reducció relativa del gruix: <= 1,0% - Variació relativa en llargària i amplària: <= 1,0%
- Tensió a compressió (EN 826): >= Nivell declarat pel fabricant
- Resistència a la tracció perpendicular a les cares (EN 1607): >= Nivell declarat pel fabricant
- Càrrega puntual (EN 12430): >= Nivell declarat pel fabricant
- Fluència a compressió (EN 1606): <= Nivell declarat pel fabricant
- Absorció d'aigua per immersió parcial (UNE-EN 1609): - A curt termini: <= 1,0 kg/m2
- A llarg termini: <= 3,0 kg/m2
- Factor de resistència a la difusió del vapor d'aigua (EN 12806): <= valor declarat pel fabricant
- Resistència al vapor d'aigua (EN 12806): >= valor declarat pel fabricant
- Rigidesa dinàmica (EN 29052-1): <= Nivell declarat por el fabricant
- Compressibilitat (EN 12431): Valor declarat por el fabricant dins dels límits de les toleràncies del gruix en funció de la classe declarada - T6: -5% o -1 mm; +15% o + 3 mm - T7: 0 ; +10% o + 2 mm

La classificació respecte a la reacció al foc (Euroclasses) s'ha de determinar d'acord amb la norma UNE-EN 13501-1.

Toleràncies:
- Llargària nominal (UNE-EN 822): ± 2%
- Amplària nominal (UNE-EN 822): ± 1,5%
- Gruix (UNE-EN 823): El valor declarat pel fabricant ha d'estar dins dels límits següents en funció de la categoria: - T1: - 5% o 5 mm - T2: - 5% o 5 mm; + 15% o 15 mm - T3: - 3% o 3 mm; + 10% o 10 mm - T4: - 3% o 3 mm; + 5% o 5 mm - T5: - 1% o 1 mm; + 3 mm
- Escairat (UNE-EN 824): ± 5 mm/m
- Planor (UNE-EN 825): ± 6 mm

Les característiques de l'element han de complir les especificacions de la UNE-EN 13162.
FELTRE O PLACA AMB REVESTIMENT D'ALUMINI:
Permeabilitat al vapor d'aigua:
- Feltre amb paper kraft d'alumini: <= 0,4 g cm/cm2 dia mm hg

- Placa: Nul·la

2.- CONDICIONS DE SUBMINISTRAMENT I EMMAGATZEMATGE
Subministrament: Embalat en rotlles en el cas de feltres o mantes o planxes primes i embalat en paquets, en el cas d'elements més rígids com pannells o planxes.
Emmagatzematge: Apilats horitzontalment sobre superfícies planes i netes, protegits de les pluges i les humitats.

3.- UNITAT I CRITERI D'AMIDAMENT
Unitat d'amidament: la indicada a la descripció de l'element
Criteri d'amidament: quantitat necessària subministrada a l'obra

4.- NORMATIVA DE COMPLIMENT OBLIGATORI
UNE-EN 13162:2002 Productos aislantes térmicos para aplicaciones en la edificación. Productos manufacturados de lana mineral (MW). Especificación.

5.- CONDICIONS DE CONTROL DE RECEPCIÓ
CONDICIONS DE MARCATGE I CONTROL DE LA DOCUMENTACIÓ:
Sobre la mateixa planxa, sobre l'etiqueta o sobre l'embalatge, han de figurar de forma clara i ben visible, les dades següents:
- Identificació del producte
- Identificació del fabricant
- Data de fabricació
- Identificació del torn i del lloc de fabricació
- Classificació segons la reacció al foc
- Resistència tèrmica
- Conductivitat tèrmica
- Gruix nominal
- Codi de designació segons el capítol 6 de la UNE-EN 13162
- Ha de portar el marcatge CE de conformitat amb el que disposa el Reial Decret 1328/1995, de 28 de juliol
- Llargària i amplària nominals
- Tipus de revestiment, en el seu cas

Si el material ha de ser component de la part cega del tancament exterior d'un espai habitable, el fabricant ha de declarar, com a mínim, els valors per les propietats higrotèrmiques següents, d'acord amb l'especificat en l'apartat 4.1 del DB HE 1:
- Conductivitat tèrmica (W/mK)
- Factor de resistència a la difusió del vapor d'aigua

Si el material ha de ser component del tancament exterior d'un edifici, el fabricant ha de declarar els valors de les propietats hídriques següents, d'acord amb l'especificat en l'apartat 4.1 del DB HS 1:
- Absorció d'aigua per capil·laritat
- Succió o tasa d'absorció d'aigua inicial (kg/m2.min)
- Absorció d'aigua a llarg termini o per immersió total (% o g/m3)

El subministrador ha de posar a disposició de la DF en el cas que aquesta ho sol·liciti, la documentació següent, que acredita el marcatge CE, segons el sistema d'avaluació de conformitat aplicable, d'acord amb el que disposa l'apartat 7.2.1 del CTE: - Productes per a usos subjectes a reglamentacions sobre reacció al foc de Nivell o Classe: (A1 a E)***, F. *** Productes o materials que no necessiten sotmetre's a assaig de reacció al foc (per exemple productes o materials de la classe A1 conformement a la Decisió 96/603/CE, i les seves modificacions): - Sistema 4: Declaració de Prestacions - Productes per a usos subjectes a reglamentacions sobre reacció al foc de Nivell o Classe: (A1, A2, B, C)**, D, E. ** Productes o materials per als quals una etapa clarament identificable en el procés de producció no suposa una millora en la classificació de reacció al foc (per exemple l'addició de retardadors d'ignició o la limitació de material orgànic), - Productes per a usos no subjectes a reglamentacions sobre reacció al foc: - Sistema 3: Declaració de Prestacions - Productes per a usos subjectes a reglamentacions sobre reacció al foc de Nivell o Classe: (A1, A2, B, C)*. * Productes o materials per als quals una etapa clarament identificable en el procés de producció suposa una millora en la classificació de reacció al foc (per exemple l'addició de retardadors d'ignició o la limitació de material orgànic): - Sistema 1: Declaració de Prestacions

El fabricant ha de facilitar, si se li demana, el certificat de conformitat dels valors declarats evaluats segons la UNE-EN 13172.

OPERACIONS DE CONTROL:
El control de recepció de material verificarà que les característiques dels materials són coincidents amb l'establert en la DT. Aquest control ha de complir l'especificat en l'apartat 7.2 del CTE.
Control de documentació: documents d'origen (full de subministrament i etiquetat), certificat de garantia del fabricant, en el seu cas, (signat per persona física) i els documents de conformitat o autoritzacions administratives exigides, inclòs la documentació corresponent al marcatge CE quan sigui pertinent.
Control mitjançant distintius de qualitat i avaluacions d'idoneïtat: En el cas que el fabricant disposi de marques de qualitat, ha d'aportar-ne la documentació corresponent.
Control de recepció mitjançant assaigs: Si el material disposa d'una marca legalment reconeguda a un país de la CEE (Marcatge CE, AENOR, etc.) es podrà prescindir dels assaigs de control de recepció de les característiques del material garantides per la marca; i la DF sol·licitarà en aquest cas, els resultats dels assaigs corresponents al subministrament rebut.

En qualsevol cas, la DF podrà sol·licitar assaigs de control de recepció si ho creu convenient.
Inspecció visual del material en cada subministrament.
A la recepció dels productes es comprovarà:
- Correspondència amb els especificats en el plec de condicions i el projecte
- Que disposen de la documentació certificacions exigides
- Que es corresponen amb les propietats demandades
- Que han estat assajats amb la freqüència establerta
En el cas que es realitzi el control mitjançant assaigs, s'ha de fer les comprovacions següents:
- Abans de començar l'obra, cada vegada que canviï el subministrador, i al menys en una ocasió al llarg de l'obra per a cada tipus de placa, es realitzaran els assaigs d'identificació següents: - Percentatge de vidre i aglomerant (UNE 92208) - Densitat (UNE-EN 1602)
- Conductivitat tèrmica (UNE-EN 12667, UNE-EN 12939) - Reacció al foc
- Determinació sobre un 10% de les plaques rebudes en cada subministrament de les característiques geomètriques següents (UNE 92209) - Amplària - Llargària - Gruix
CRITERIS DE PRESA DE MOSTRES:
Els controls s'han de realitzar segons les instruccions de la DF i els criteris indicats a les normes de procediment corresponents.
INTERPRETACIÓ DE RESULTATS I ACTUACIONS EN CAS D'INCOMPLIMENT:
No s'admetran les plaques que no es presentin en bon estat, degudament etiquetades i acompanyades amb el corresponent certificat de qualitat del fabricant on es garanteixin les condicions exigides.
Els resultats dels assaigs d'identificació compliran les condicions del plec. En cas d'incompliment en una comprovació, es repetirà l'assaig sobre dues mostres més del mateix lot, acceptant-ne el conjunt, quan aquests resultin satisfactoris.
En cas d'incompliment d'una comprovació geomètrica, es rebutjarà el rotlle corresponent, incrementant-ne el control, en primer lloc, fins al 20%, i si continuen les irregularitats, fins al 100% del subministrament.

_____

B7 - IMPERMEABILITZACIONS I AÏLLAMENTS

B7J - MATERIALS PER A JUNTS, SEGELLATS I RECONSTRUCCIÓ VOLUMS

B7J1- - CINTA PER A JUNTS

0.- ELEMENTS QUE CONTEMPLA EL PLEC

B7J1-0SL0.

1.- DEFINICIÓ I CONDICIONS DELS ELEMENTS
Materials amb finalitats diverses per a col·laborar i complementar l'elaboració de juncts i segellats.
S'han considerat els tipus següents:
- Cinta de cautxú cru
- Cinta de paper resistent per a juncts de plaques de cartó-guix
- Cinta reforçada amb dues làmines metàl·liques per a cantonera de plaques de cartó-guix
- Emprimació prèvia per a segellats
CINTES PER A JUNTS EN PLAQUES DE GUIX LAMINAT:
Amplària: >= 5 cm
Estabilitat dimensional de la cinta de paper:
- Amplària: < 0,4%
- Llargària: <2,5%
Resistència al trencament: >= 4,0 N per mm d'amplària
2.- CONDICIONS DE SUBMINISTRAMENT I EMMAGATZEMATGE
CINTA:
Subministrament: En rotlles de diferents mides.
Emmagatzematge: En llocs protegits de la intempèrie i de manera que no s'alterin les seves característiques.
CINTES PER A JUNTS EN PLAQUES DE GUIX LAMINAT:
El subministrador ha de posar a disposició de la DF en el cas que aquesta ho sol·liciti, la documentació següent, que acredita el marcatge CE, segons el sistema d'avaluació de conformitat aplicable, d'acord amb el que disposa l'apartat 7.2.1 del CTE:

Producte	Ús previst	Característiques	Sistema
Material per a juncts de plaques guix laminat	Per a tots els usos que estiguin sotmesos a reglamentació de foc	Reacció al foc	3/4
		Altres	4
	Per a situacions i usos no contemplats anteriorment	Tots	4

-Sistema 3: (productes que requereixen assaig): Declaració de prestacions. - Sistema 4: Declaració de prestacions
El símbol de marcat de conformitat CE ha d'anar estampat sobre el producte o bé en l'etiqueta, embalatge o documentació comercial.
El símbol de marcatge CE ha d'anar acompanyat de la següent informació:
- Número o marca comercial i adreça registrada del fabricant
- Els dos últims dígits de l'any en que es va fixar el marcat
- Referència a la norma UNE-EN 13963
- Descripció del producte:nom genèric, material i ús previst
- Informació sobre les característiques essencials
3.- UNITAT I CRITERI D'AMIDAMENT
Unitat d'amidament: la indicada a la descripció de l'element
Criteri d'amidament: quantitat necessària subministrada a l'obra
4.- NORMATIVA DE COMPLIMENT OBLIGATORI
CINTES PER A JUNTS EN PLAQUES DE GUIX LAMINAT:
UNE-EN 13963:2006 Material para juntas para placas de yeso laminado. Definiciones, especificaciones y métodos de ensayo.

_____

B7 - IMPERMEABILITZACIONS I AÏLLAMENTS

B7J - MATERIALS PER A JUNTS, SEGELLATS I RECONSTRUCCIÓ VOLUMS

B7J6- - MASSILLA PER A SEGELLAT DE PLAQUES DE GUIX LAMINAT

0.- ELEMENTS QUE CONTEMPLA EL PLEC

B7J6-0GSL.

1.- DEFINICIÓ I CONDICIONS DELS ELEMENTS
Materials plàstics de diferent composició, sense forma específica que serveixen per a tancar un junt entre materials d'obra per a que en quedi garantida l'estanquitat.
S'han considerat els tipus següents:
- Massilla de silicona: Màstic monocomponent de cautxú de silicona, d'elasticitat permanent, amb sistema reactiu acètic (àcid), amínic (bàsic) o neutre
- Massilla de polisulfurs bicomponent: Màstic elastòmer bicomponent de resines epoxi i cautxú de polisulfurs amb additius i càrregues
- Massilla de poliuretà monocomponent o bicomponent: Màstic de poliuretà amb additius i càrregues d'elasticitat permanent
- Massilla acrílica: Màstic monocomponent de consistència plàstica de polímers acrílics en dispersió aquosa, amb additius i càrregues
- Massilla de butils: Màstic monocomponent tixotròpic de cautxú butil d'elasticitat permanent
- Massilla d'oleo-resines: Màstic monocomponent d'òleo-resines amb additius i càrregues de plasticitat permanent
- Massilla de cautxú-asfalt: Massilla d'aplicació en fred, a base de betums asfàltics, resines, fibres minerals i elastòmers
- Massilla asfàltica d'aplicació en calent, a base de betums modificats amb elastòmers i càrregues minerals
- Escuma de poliuretà en aerosol: Escuma monocomponent autoexpandible
- Massilla per a junt de plaques de guix laminat
CARACTERÍSTIQUES GENERALS:
No ha de tenir grumolls ni principis d'aglomeració.
Excepte la massilla de cautxú-asfalt, l'asfàltica i la utilitzada per a plaques de cartó-guix, la resta de massilles han de tenir la consistència adequada per a la seva aplicació amb

pistola.
Característiques físiques:

Tipus massilla	Densitat a 20°C (g/cm3)	Temperatura d'aplicació	Deformació màx. a 5°C	Resistència a temperatura
Silicona neutra	1,07-1,15	-10 - +35°C	20-30%	-45 - +200°C
Silicona àcida ó bàsica	1,01-1,07	-10 - +35°C	20-30%	-
Polisulfur bicomponent	>= 1,35	-10 - +35°C	30%	-30 - +70°C
Poliuretà monocomponent	1,2	5 - 35°C	15-25%	-30 - +70°C
Poliuretà bicomponent	1,5-1,7	5 - 35°C	25%	-50 - +80°C
Acrílica	1,5-1,7	5 - 40°C	10-15%	-15 - +80°C
De butils	1,25-1,65	15 - 30°C	10%	-20 - +70°C
D'óleo-resines	1,45-1,55	-10 - +35°C	10%	-15 - +80°C

Característiques mecàniques:

Tipus massilla	Resistència a la tracció (N/mm2)	Mòdul d'elasticitat al 100% d'allargament (N/mm2)	Duresa Shore A
Silicona neutra	>= 0,7	0,2	12° - 20°
Silicona àcida ó bàsica	>= 1,6	0,5	25° - 30°
Polisulfur bicomponent	>= 2,5	-	60°
Poliuretà monocomponent	>= 1,5	0,3 0,3 - 0,37 N/mm2 (polimerització ràpida)	30° - 35°
Poliuretà bicomponent	-	1,5	-
Acrílica	-	0,1	-
De butils	-	-	15° - 20°

MASSILLA DE SILICONA:
Es vulcanitza a temperatura ambient per acció de la humitat de l'aire, i es converteix en una massa consistent i elàstica.
Base: Cautxú-silicona
Allargament fins al trencament:
- Neutra: >= 500%
- Àcida o bàsica: >= 400%
MASSILLA DE POLISULFURS BICOMPONENT:
Un cop mesclats ambdós components a temperatura >= 10°C es transforma en un material elastomèric que vulcanitza sense retraccions, i no li afecta la humitat.
La mescla ha de tenir un color uniforme en tota la seva superfície.
Base: Polisulfurs + reactiu
Temperatura òptima de la mescla: 10°C - 20°C
MASSILLA DE POLIURETÀ MONOCOMPONENT BICOMPONENT:
Es vulcanitza a temperatura ambient per acció de la humitat de l'aire, i es converteix en una massa consistent i elàstica.
La mescla ha de tenir un color uniforme en tota la seva superfície.
Base:
- Monocomponent: Poliuretà
- Bicomponent: Poliuretà + reactiu
Temperatura òptima de la mescla: 15°C - 20°C
MASSILLA ACRÍLICA:
El procés de reticulació comença a evaporar l'aigua de la massa, la qual es converteix en una pasta tixotròpica consistent i amb una certa elasticitat.
Base: Polímers acrílics
MASSILLA DE BUTILS:
Vulcanitza en evaporar-se el dissolvent i entrar en contacte amb l'aire, i es converteix en una pasta tixotròpica elàstica.
Base: Cautxú-butil
MASSILLA D'OLEO-RESINES:
En contacte amb l'aire, forma una pel·lícula superficial protectora i resistent i manté l'interior plàstic.
Base: Oleo-resines
MASSILLA DE CAUTXÚ-ASFALT:

Mesclats els components, sense escalfar els materials a una temperatura >= 38°C, ha de donar un producte homogeni amb la consistència adequada per a la seva aplicació per abocament, pressió o extrussió , com a mínim 1 hora després de la seva preparació.
Base: Cautxú-asfalt
Resistència a la temperatura: 18°C - 100°C
MASSILLA ASFÀLTICA:
Resiliència a 25°C: 78%
ESCUMA DE POLIURETÀ EN AEROSOL:
Temps d'assecatge (23°C i 50% HR): 20-25 min
Densitat (DIN 53420): Aprox. 20 kg/m3
Temperatura d'aplicació: 5°C - 20°C
Resistència a la tracció (DIN 53571)
- a 20°C: 15 N/cm2
- a -20°C: 20 N/cm2
Comportament al foc (DIN 4102): Classe B2
Resistència a la temperatura: -40°C - +90°C
MASSILLA PER A JUNTS DE PLAQUES DE GUIX LAMINAT:
Ha de tenir la consistència adient per a la seva correcta aplicació.
El fabricant ha de subministrar les instruccions necessàries per a la seva aplicació.
Classificació dels materials:

DESCRIPCIÓ	Principal mecanisme d'adormiment: Pasta d'assecat (en pols o llesta per l'ús)	Pasta d'adormiment (Només en pols)
Pasta de farcit	1A	1B
Pasta d'acabat	2A	2B
Compost mixt	3A	3B
Pasta sense cinta	4A	4B

MASSILLA DE CAUTXÚ-ASFALT O ASFÀLTICA:
Característiques físiques:

Tipus massilla	Densitat (g/cm3)	Penetració a 25°C,150g i 5s UNE 104-281(1-4) (mm)	Fluència a 60°C UNE 104-281(6-3) (mm)	Adherència a 5 cicles a -18°C UNE 104-281(4-4)
Cautxú asfalt	1,35-1,5 (a 25°C)	<= 23,5	<= 5	Ha de complir
Asfàltica	1,35	<= 9	<= 5	Ha de complir

Les característiques anteriors s'han de determinar segons la norma UNE 104-233.
2.- CONDICIONS DE SUBMINISTRAMENT I EMMAGATZEMATGE
CONDICIONS GENERALS:
Subministrament: En envàs hermètic.
MASSILLA DE SILICONA, DE POLISULFURS, DE POLIURETÀ, ACRÍLICA, DE BUTILS, D'OLEO-RESINES O ASFÀLTICA:
Emmagatzematge: El producte s'ha d'emmagatzemar en el seu envàs tancat hermèticament, en posició vertical, en lloc sec i a una temperatura entre 5°C i 35°C.
Temps recomanat d'emmagatzematge nou mesos.
MASSILLA DE CAUTXÚ-ASFALT:
Emmagatzematge: En el seu envàs tancat hermèticament i protegit de la intempèrie. Temps màxim d'emmagatzematge sis mesos.
ESCUMA DE POLIURETÀ:
Emmagatzematge: el producte s'ha d'emmagatzemar en el seu envàs tancat hermèticament i a temperatura ambient al voltant dels 20°C.
Temps màxim d'emmagatzematge nou mesos.
MASSILLA PER A PLAQUES DE GUIX LAMINAT:
Ha de ser subministrat pel mateix fabricant de les plaques que s'utilitzin, a fi d'assegurar-ne la compatibilitat dels materials.
Emmagatzematge: En envàs hermètic, protegit de la intempèrie.
3.- UNITAT I CRITERI D'AMIDAMENT
Unitat d'amidament: la indicada a la descripció de l'element
Criteri d'amidament: quantitat necessària subministrada a l'obra
4.- NORMATIVA DE COMPLIMENT OBLIGATORI
MASSILLA PER A PLAQUES DE GUIX LAMINAT:
UNE-EN 13963:2006 Material para juntas para placas de yeso laminado. Definiciones, especificaciones y métodos de ensayo.
5.- CONDICIONS DE CONTROL DE RECEPCIÓ
CONDICIONS DE MARCATGE I CONTROL DE LA DOCUMENTACIÓ:
Ha de portar impreses les dades següents:

- Nom del fabricant o marca comercial
- Identificació del producte
- Color (excepte la massilla per a plaques de cartó-guix o escuma de poliuretà)
- Instruccions d'ús
- Pes net o volum del producte
- Data de caducitat (excepte la massilla per a plaques de cartó-guix)

CONDICIONS DE MARCATGE I CONTROL DE LA DOCUMENTACIÓ EN MASSILLA PER A PLAQUES DE GUIX LAMINAT:
El subministrador ha de posar a disposició de la DF en el cas que aquesta ho sol·liciti, la documentació següent, que acredita el marcatge CE, segons el sistema d'avaluació de conformitat aplicable, d'acord amb el que disposa l'apartat 7.2.1 del CTE: - Productes per a usos subjectes a reglamentacions sobre reacció al foc de Prestacio o Caracteristica: Altres, - Productes per a usos subjectes a reglamentacions sobre reacció al foc de Prestacio o Caracteristica: Reacció al foc. Productes que satisfan la Decisió de la Comissió 96/603/CE modificada, - Productes per a usos no subjectes a reglamentacions sobre reacció al foc: - Sistema 4: Declaració de Prestacions - Productes per a usos subjectes a reglamentacions sobre reacció al foc de Prestacio o Caracteristica: Reacció al foc: - Sistema 3: Declaració de Prestacions
El símbol de marcat de conformitat CE ha d'anar estampat sobre el producte o bé en l'etiqueta, embalatge o documentació comercial.
El símbol de marcatge CE ha d'anar acompanyat de la següent informació:
- Número o marca comercial i adreça registrada del fabricant
- Els dos últims dígits de l'any en que es va fixar el marcat
- Referència a la norma UNE-EN 13963
- Descripció del producte:nom genèric, material i ús previst
- Informació sobre les característiques essencials

B7 - IMPERMEABILITZACIONS I AÏLLAMENTS

B7J - MATERIALS PER A JUNTS, SEGELLATS I RECONSTRUCCIÓ VOLUMS

B7JE- - MASSILLA PER A SEGELLATS, D'APLICACIÓ AMB PISTOLA

0.- ELEMENTS QUE CONTEMPLA EL PLEC

B7JE-0GTM.

1.- DEFINICIÓ I CONDICIONS DELS ELEMENTS
Materials plàstics de diferent composició, sense forma específica que serveixen per a tancar un junt entre materials d'obra per a que en quedi garantida l'estanquitat.
S'han considerat els tipus següents:
- Massilla de silicona: Màstic monocomponent de cautxú de silicona, d'elasticitat permanent, amb sistema reactiu acètic (àcid), amínic (bàsic) o neutre
- Massilla de polisulfurs bicomponent: Màstic elastòmer bicomponent de resines epoxi i cautxú de polisulfurs amb additius i càrregues
- Massilla de poliuretà monocomponent o bicomponent: Màstic de poliuretà amb additius i càrregues d'elasticitat permanent
- Massilla acrílica: Màstic monocomponent de consistència plàstica de polímers acrílics en dispersió aquosa, amb additius i càrregues
- Massilla de butils: Màstic monocomponent tixotròpic de cautxú butil d'elasticitat permanent
- Massilla d'oleo-resines: Màstic monocomponent d'òleo-resines amb additius i càrregues de plasticitat permanent
- Massilla de cautxú-asfalt: Massilla d'aplicació en fred, a base de betums asfàltics, resines, fibres minerals i elastòmers
- Massilla asfàltica d'aplicació en calent, a base de betums modificats amb elastòmers i càrregues minerals
- Escuma de poliuretà en aerosol: Escuma monocomponent autoexpandible
- Massilla per a junt de plaques de guix laminat

CARACTERÍSTIQUES GENERALS:
No ha de tenir grumolls ni principis d'aglomeració.
Excepte la massilla de cautxú-asfalt, l'asfàltica i la utilitzada per a plaques de cartó-guix, la resta de massilles han de tenir la consistència adequada per a la seva aplicació amb pistola.
Característiques físiques:

Tipus massilla	Densitat a 20°C (g/cm3)	Temperatura d'aplicació	Deformació màx. a 5°C	Resistència a temperatura
Silicona neutra	1,07-1,15	-10 - +35°C	20-30%	-45 - +200°C
Silicona àcida ó bàsica	1,01-1,07	-10 - +35°C	20-30%	-
Polisulfur bicomponent	>= 1,35	-10 - +35°C	30%	-30 - +70°C
Poliuretà bicomponent	1,2	5 - 35°C	15-25%	-30 - +70°C
Poliuretà bicomponent	1,5-1,7	5 - 35°C	25%	-50 - +80°C
Acrílica	1,5-1,7	5 - 40°C	10-15%	-15 - +80°C
De butils	1,25-1,65	15 - 30°C	10%	-20 - +70°C
D'óleo-resines	1,45-1,55	-10 - +35°C	10%	-15 - +80°C

Característiques mecàniques:

Tipus massilla	Resistència a la tracció (N/mm2)	Mòdul d'elasticitat al 100% d'allargament (N/mm2)	Duresa Shore A
Silicona neutra	>= 0,7	0,2	12° - 20°
Silicona àcida ó bàsica	>= 1,6	0,5	25° - 30°
Polisulfur bicomponent	>= 2,5	-	60°
Poliuretà monocomponent	>= 1,5	0,3 0,3 - 0,37 N/mm2 (polimerització ràpida)	30° - 35°
Poliuretà bicomponent	-	1,5	-
Acrílica	-	0,1	-
De butils	-	-	15° - 20°

MASSILLA DE SILICONA:
Es vulcanitza a temperatura ambient per acció de la humitat de l'aire, i es converteix en una massa consistent i elàstica.
Base: Cautxú-silicona
Allargament fins al trencament:
- Neutra: >= 500%
- Àcida o bàsica: >= 400%

MASSILLA DE POLISULFURS BICOMPONENT:
Un cop mesclats ambdós components a temperatura >= 10°C es transforma en un material elastomèric que vulcanitza sense retraccions, i no li afecta la humitat.
La mescla ha de tenir un color uniforme en tota la seva superfície.
Base: Polisulfurs + reactiu
Temperatura òptima de la mescla: 10°C - 20°C

MASSILLA DE POLIURETÀ MONOCOMPONENT BICOMPONENT:
Es vulcanitza a temperatura ambient per acció de la humitat de l'aire, i es converteix en una massa consistent i elàstica.
La mescla ha de tenir un color uniforme en tota la seva superfície.
Base:
- Monocomponent: Poliuretà
- Bicomponent: Poliuretà + reactiu

Temperatura òptima de la mescla: 15°C - 20°C

MASSILLA ACRÍLICA:
El procés de reticulació comença a evaporar l'aigua de la massa, la qual es converteix en una pasta tixotròpica consistent i amb una certa elasticitat.
Base: Polímers acrílics

MASSILLA DE BUTILS:
Vulcanitza en evaporar-se el dissolvent i entrar en contacte amb l'aire, i es converteix en una pasta tixotròpica elàstica.
Base: Cautxú-butil

MASSILLA D'OLEO-RESINES:
En contacte amb l'aire, forma una pel·lícula superficial protectora i resistent i manté l'interior plàstic.
Base: Oleo-resines

MASSILLA DE CAUTXÚ-ASFALT:
Mesclats els components, sense escalfar els materials a una temperatura >= 38°C, ha de donar un producte homogeni amb la consistència adequada per a la seva aplicació per abocament,

pressió o extrussió , com a mínim 1 hora després de la seva preparació.
Base: Cautxú-asfalt
Resistència a la temperatura: 18°C - 100°C

MASSILLA ASFÀLTICA:
Resiliència a 25°C: 78%

ESCUMA DE POLIURETÀ EN AEROSOL:
Temps d'assecatge (23°C i 50% HR): 20-25 min
Densitat (DIN 53420): Aprox. 20 kg/m3
Temperatura d'aplicació: 5°C - 20°C
Resistència a la tracció (DIN 53571)
- a 20°C: 15 N/cm2
- a -20°C: 20 N/cm2

Comportament al foc (DIN 4102): Classe B2
Resistència a la temperatura: -40°C - +90°C

MASSILLA PER A JUNTS DE PLAQUES DE GUIX LAMINAT:
Ha de tenir la consistència adient per a la seva correcta aplicació.
El fabricant ha de subministrar les instruccions necessàries per a la seva aplicació.

MASSILLA DE CAUTXÚ-ASFALT O ASFÀLTICA:
Característiques físiques:

Tipus	Densitat (g/cm3)	Penetració a 25°C,150g i 5s (mm)	Fluència a 60°C UNE 104-281(6-3) (mm)	Adherència 5 cicles a -18°C UNE 104-281(4-4)
massilla	UNE 104-281(1-4)			
Cautxú asfalt	1,35-1,5	<= 23,5	<= 5	Ha de complir
Asfàltica	1,35	<= 9	<= 5	Ha de complir

Les característiques anteriors s'han de determinar segons la norma UNE 104-233.

2.- CONDICIONS DE SUBMINISTRAMENT I EMMAGATZEMATGE
CONDICIONS GENERALS:
Subministrament: En envàs hermètic.

MASSILLA DE SILICONA, DE POLISULFURS, DE POLIURETÀ, ACRÍLICA, DE BUTILS, D'OLEO-RESINES O ASFÀLTICA:
Emmagatzematge: El producte s'ha d'emmagatzemar en el seu envàs tancat hermèticament, en posició vertical, en lloc sec i a una temperatura entre 5°C i 35°C.
Temps recomanat d'emmagatzematge de sis a dotze mesos.

MASSILLA DE CAUTXÚ-ASFALT:
Emmagatzematge: En el seu envàs tancat hermèticament i protegit de la intempèrie. Temps màxim d'emmagatzematge sis mesos.

ESCUMA DE POLIURETÀ:
Emmagatzematge: el producte s'ha d'emmagatzemar en el seu envàs tancat hermèticament i a temperatura ambient al voltant dels 20°C.
Temps màxim d'emmagatzematge nou mesos.

3.- UNITAT I CRITERI D'AMIDAMENT
Unitat d'amidament: la indicada a la descripció de l'element
Criteri d'amidament: quantitat necessària subministrada a l'obra

4.- NORMATIVA DE COMPLIMENT OBLIGATORI
No hi ha normativa de compliment obligatori.

5.- CONDICIONS DE CONTROL DE RECEPCIÓ
CONDICIONS DE MARCATGE I CONTROL DE LA DOCUMENTACIÓ:
Ha de portar impreses les dades següents:
- Nom del fabricant o marca comercial
- Identificació del producte
- Color (excepte la massilla per a plaques de cartó-guix o escuma de poliuretà)
- Instruccions d'ús
- Pes net o volum del producte
- Data de caducitat (excepte la massilla per a plaques de cartó-guix)

B8 - REVESTIMENTS

B84 - MATERIALS PER A CELS RASOS

B845- - ESTRUCTURA PER A CEL RAS CONTINU DE PLAQUES DE GUIX LAMINAT

0.- ELEMENTS QUE CONTEMPLA EL PLEC

B845-2L8P.

1.- DEFINICIÓ I CONDICIONS DELS ELEMENTS
Conjunt format pels perfils horitzontals que conformaran l'entramat de suport de les peces del cel ras, els tirants o elements verticals per penjar l'entramat de l'estructura de l'edifici, les fixacions per subjectar els tirants, i els perfils perimetrals per a fixar el cel ras als elements verticals.

CARACTERÍSTIQUES GENERALS:
Les característiques dels materials que conformen l'estructura del cel ras estan regulades per la norma UNE-EN 13964.
Els element de fixació superior disposaran d'un DITE, sempre que existeixi la corresponent Guia de Document d'Idoneïtat Tècnic Europeu corresponent.
L'entramat de perfils ha de ser compatible amb el tipus de plaques o lames que suportarà. La distancia entre eixos dels perfils, el sistema de fixació d'aquests, la separació d'elements de suspensió, l'amplada de la zona de recolzament de les plaques, la capacitat portant, el tipus de protecció i acabat, el sistema d'immobilització horitzontal, etc. han de ser els indicats a la DT.
No han de tenir marques de plecs, cops ni altres defectes en el recobriment del galvanitzat.
Han de tenir els forats necessaris per a la seva suspensió del sostre.
Els elements de suspensió han de permetre de regular l'alçària del pla del cel ras.
Si l'entramat és vist, la cara vista dels perfils ha d'anar acabada amb pintura de les característiques i del color exigits per la DF.
Les característiques següents han de complir amb els valors declarats pel fabricant, assajades segons la norma corresponent, dins del límit de tolerància indicat, en el seu cas:
- Reacció al foc (UNE-EN 13823)
- Capacitat portant (UNE-EN 13964)
- Durabilitat: classe d'exposició d'acord amb la taula 7 de la UNE-EN 13964
- Toleràncies i dimensions: ha de cumplir les definides a la taula 2 de la UNE-EN 13964

2.- CONDICIONS DE SUBMINISTRAMENT I EMMAGATZEMATGE
Subministrament: Embalats de manera que s'asseguri la seva rectitud.
Emmagatzematge: En posició horitzontal, sobre superfícies planes, sense contacte amb el terra i protegits de la brutícia i d'impactes.

3.- UNITAT I CRITERI D'AMIDAMENT
Unitat d'amidament: la indicada a la descripció de l'element
Criteri d'amidament: quantitat necessària subministrada a l'obra

4.- NORMATIVA DE COMPLIMENT OBLIGATORI
UNE-EN 13964:2006 Techos suspendidos. Requisitos y métodos de ensayo.
UNE-EN 13964:2006/A1:2008 Techos suspendidos. Requisitos y métodos de ensayo.

5.- CONDICIONS DE CONTROL DE RECEPCIÓ
CONDICIONS DE MARCATGE I CONTROL DE LA DOCUMENTACIÓ:
El subministrador ha de posar a disposició de la DF en el cas que aquesta ho sol·liciti, la documentació següent, que acredita el marcatge CE, segons el sistema d'avaluació de conformitat aplicable, d'acord amb el que disposa l'apartat 7.2.1 del CTE: - Productes per a acabat interior de sostres subjecte a reglamentacions sobre reacció al foc de Nivell o Classe: (A1 a E)***, F. *** Productes o materials que no necessiten sotmetre's a assaig de reacció al foc (per exemple productes o materials de la classe A1 conformement a la Decisió 96/603/CE, i les seves modificacions), - Productes per a acabat interior de sostres per a usos finals, excepte el subjecte a reglamentacions sobre resistència al foc, sobre reacció al foc i sobre substàncies perilloses i el subjecte als requisits de seguretat d'ús en vigor (fragilitat, resistència a la tracció per flexió i capacitat portant): - Sistema 4: Declaració de Prestacions - Productes per a acabat interior de sostres subjecte als requisits de seguretat d'ús en vigor (fragilitat, resistència a la tracció per flexió i capacitat portant), - Productes per a acabat interior de sostres subjecte a reglamentacions sobre reacció al foc de Nivell o Classe: (A1, A2, B, C)**, D, E. ** Productes o materials per als quals una etapa clarament identificable en el procés de producció no suposa una millora en la classificació de reacció al foc (per exemple l'addició de retardadors d'ignició o la limitació de material orgànic), - Productes per a acabat interior de sostres subjecte a reglamentacions sobre substàncies perilloses, - Productes per a acabat interior subjecte a reglamentacions sobre resistència al foc: - Sistema 3: Declaració de Prestacions - Productes per a acabat interior de sostres subjecte a reglamentacions sobre reacció al foc de Nivell o Classe: (A1, A2, B, C)*. * Productes o materials per als quals una etapa clarament identificable en el procés de producció suposa una millora en la classificació de reacció al foc (per exemple l'addició de retardadors d'ignició o la limitació de material orgànic): - Sistema 1: Declaració de Prestacions
A l'embalatge o a l'albarà de lliurament han de constar-hi les dades següents:
- Nom del fabricant o marca comercial
- El número i l'any d'aquesta norma, EN 13964:2004 i quan correspongui el número/data o

referència de les modificacions/revisions a aquesta norma europea
- Els símbols corresponents al tipus i a les dimensions
- Identificació del material o materials
- Any i mes de fabricació
- Les característiques i el nivell de prestacions declarat pel fabricant
OPERACIONS DE CONTROL:
- El control de recepció de material verificarà que les característiques dels materials són coincidents amb l'establert en el projecte i plec de condicions (CTE Parte 1. Art.7.2).
- Control de documentació: documents d'origen (full de subministrament i etiquetat), certificat de garantia del fabricant (signat per persona física) i els documents de conformitat o autoritzacions administratives exigides, inclòs la documentació corresponent al marcatge CE.
INTERPRETACIÓ DE RESULTATS I ACTUACIONS EN CAS D'INCOMPLIMENT:
No s'admetrà cap material amb característiques inferiors a les indicades al projecte, ni materials amb deficiències a la documentació de marcatge CE.

B8 - REVESTIMENTS

B89 - MATERIALS PER A PINTURES

B891- - ESMALT

0.- ELEMENTS QUE CONTEMPLA EL PLEC

B891-0P02.

1.- DEFINICIÓ I CONDICIONS DELS ELEMENTS
Pintures, pastes i esmalts.
S'han considerat els tipus següents:
- Pintura a la cola: Pintura a l'aigua formada per un aglomerant a base de coles cel·lulòsiques o anilàcies i pigments resistents als àlcalis
- Pintura a la calç: Dissolució en aigua, l'aglutinant i el pigment de la qual és l'hidròxid de calç o la calç apagada
- Pintura al ciment: Dissolució en aigua de ciment blanc tractat i pigments resistents a l'alcalinitat
- Pintura al làtex: Pintura a base de polímers vinílics en dispersió
- Pintura plàstica: Pintura formada per un aglomerant a base d'un polímer sintètic, en dispersió aquosa i pigments càrrega-estenedors resistents als àlcalis i a la intempèrie
- Pintura acrílica: Pintura formada per copolímers acrílics amb pigments i càrregues inorgàniques, en una dispersió aquosa. Seca a l'aire per evaporació del dissolvent
- Esmalt gras: Pintura formada per olis secants barrejats amb resines dures, naturals o sintètiques i dissolvents
- Esmalt sintètic: Pintura formada per un aglomerant de resines alquídiques, soles o modificades, pigments resistents als àlcalis i a la intempèrie i additius modificadors de la brillantor. Seca a l'aire per evaporació del dissolvent
- Esmalt de poliuretà d'un component: Pintura formada per un aglomerant de resines de poliuretà, soles o modificades, que catalitzen amb la humitat atmosfèrica i pigments resistents als àlcalis i a la intempèrie, dissolta en dissolvents adequats
- Esmalt de poliuretà de dos components: Pintura formada per copolímers de resines de poliuretà fluïdificades i pigmentades. Seca per polimerització mitjançant un catalitzador
- Esmalt de poliuretà uretanat: Pintura formada per resines uretanades
- Esmalt epoxi: Revestiment de resines epoxi, format per dos components: un enduridor i una resina, que cal barrejar abans de l'aplicació. Seca per reacció química dels dos components
- Esmalt en dispersió acrílica: Copolímers acrílics en una emulsió aquosa
- Esmalt de clorcautxú: Seca a l'aire per evaporació del dissolvent
- Pasta plàstica de picar: Pintura formada per un vehicle a base d'un polímer sintètic, en dispersió aquosa i pigments càrrega-estenedors resistents als àlcalis i la intempèrie
PINTURA A LA COLA:
Característiques de la pel·lícula líquida:
- Amb l'envàs ple i al cap de 3 minuts d'agitació (INTA 16 32 03) no ha de tenir coàguls, pells, dipòsits durs ni flotació de pigments.
- Ha de tenir una consistència adequada per a la seva aplicació amb brotxa o amb corró. Ha de fer córrer la brotxa, ha de fluir, ha d'anivellar bé i ha de deixar una capa uniforme després

de l'assecat
- Finor de mòlta dels pigments (INTA 16 02 55): < 50 micres
- Temperatura d'inflamació (INTA 16 02 32A): Ininflamable
- Temps d'assecatge a 23°C ± 2°C i 50% ± 5% HR (INTA 16 02 29): - Al tacte: 2 h - Totalment sec: 4 h
Característiques de la pel·lícula seca:
- La pintura ha de ser de color estable.
- Adherència (UNE 48032): <= 2
PINTURA A LA CALÇ:
Un cop preparada ha de tenir una consistència adequada per a la seva aplicació amb brotxa, corró o procediments neumàtics fins a l'impregnació dels porus de la superfície a tractar.
Després d'assecar-se s'han d'aplicar dues capes d'acabat.
Un cop seca, ha de ser resistent a la intempèrie, ha d'endurir amb la humitat i el temps i ha de tenir propietats microbicides.
PINTURA AL CIMENT:
Un cop preparada ha de tenir una consistència adequada per a la seva aplicació amb brotxa, corró o pistola fins a l'impregnació de la superfície a tractar.
Un cop seca ha de ser resistent a la intempèrie.
PINTURA AL LÀTEX:
Característiques de la pel·lícula líquida:
- Amb l'envàs ple i al cap de 3 minuts d'agitació (INTA 16 32 03) no ha de tenir coàguls, pells, ni dipòsits durs
- Un cop preparada ha de fer córrer la brotxa, ha de fluir, ha d'anivellar bé i ha de deixar una capa uniforme després de l'assecat
- Temps d'assecatge a 23°C ± 2°C i 50% ± 5% HR (INTA 16 02 29): - Al tacte: < 30 - Totalment sec: < 2 h
Característiques de la pel·lícula seca:
- Adherència (UNE 48032): <= 2
PINTURA PLÀSTICA:
Característiques de la pel·lícula líquida:
- La pintura continguda al seu envàs original recentment obert, no ha de presentar senyals de putrefacció, pells ni materies extranyes.
- Amb l'envàs ple i sotmesa a agitació (UNE_EN 21513 i UNE 48-083) no ha de tenir coàguls, pells, dipòsits durs ni flotació de pigments
- Ha de tenir una consistència adequada per a la seva aplicació amb brotxa o amb corró. Ha de fer córrer la brotxa, ha de fluir, ha d'anivellar bé i ha de deixar una capa uniforme després de l'assecat
- Finor de mòlta dels pigments (INTA 16 02 55): < 50 micres
- Temps d'assecatge a 23°C ± 2°C i 50% ± 5% HR (INTA 16 02 29): - Al tacte: < 1 h - Totalment sec: < 2 h
- Pes específic: - Pintura per a interiors: < 16 kN/m3 - Pintura per a exteriors: < 15 kN/m3
- Rendiment: > 6 m2/kg
- Relació volum pigments + càrregues/volum pigments, pes càrregues, aglomerat sòlid (PVC): < 80%
Característiques de la pel·lícula seca:
- La pintura ha de ser de color estable, i per a exteriors, insaponificable.
- Adherència (UNE 48032): <= 2
- Capacitat de recobriment (UNE 48259): Relació constant >= 0,98
- Resistència al rentat (DIN 53778): - Pintura plàstica per a interiors o pasta plàstica: >= 1000 cicles - Pintura plàstica per a exteriors: >= 5000 cicles
- Solidesa a la llum (NF-T-30.057): Ha de complir
- Transmissió del vapor d'aigua (NF-T-30.018): Ha de complir
PINTURA PLÀSTICA PER A EXTERIORS:
Resistència a la immersió (UNE 48-144): No s'observen canvis o defectes
Resistència a la intempèrie (DIN 18363): Ha de complir
Resistència a l'abrasió (NF-T-30.015): Ha de complir
Resistència a la calor (UNE 48-033): Ha de complir
PINTURA ACRÍLICA:
Característiques de la pel·lícula líquida:
- Un cop preparada ha de tenir una consistència adequada per a la seva aplicació amb brotxa, corró o procediments pneumàtics
- Temps d'assecatge a 23°C ± 2°C i 50% ± 5% HR (INTA 16 02 29): - Al tacte: < 4 h - Totalment sec: < 14 h
Característiques de la pel·lícula seca:
- La pintura ha de ser de color estable i insaponificable.
- Ha de ser resistent a la intempèrie.
ESMALT GRAS:
Un cop preparada ha de tenir una consistència adequada per a la seva aplicació amb brotxa, corró o pistola fins a l'impregnació de la superfície a tractar.
Temperatura d'inflamació (INTA 16 02 32A): > 30°C
Temps d'assecatge a 23°C ± 2°C i 50% ± 5% HR (INTA 16 02 29):
- Al tacte: < 1 h

- Totalment sec: < 6 h
Un cop sec, ha de tenir bona resistència al fregament i al rentat.
ESMALT SINTÈTIC:
No ha de tenir resines fenòliques (INTA 16 04 23) ni de colofonia (INTA 16 04 22).
Característiques de la pel·lícula líquida:
- Amb l'envàs ple i al cap de 3 minuts d'agitació (INTA 16 32 03) no ha de tenir coàguls, pells, dipòsits durs ni flotació de pigments.
- Ha de tenir la consistència adequada per a la seva aplicació amb brotxa. Ha de fer córrer la brotxa, ha de fluir bé i ha de deixar una capa uniforme després de l'assecatge.
- Finor de mòlta dels pigments (INTA 16 02 55): < 25 micres
- Temperatura d'inflamació (INTA 16 02 32A): > 30°C
- Temps d'assecatge a 23°C ± 2°C i 50% ± 5% HR (INTA 16 02 29): - Al tacte: < 3 h - Totalment sec: < 8 h
- Material volàtil (INTA 16 02 31): >= 70 ± 5%
- Rendiment per a una capa de 30 micres: >= 5 m2/kg
- Índex d'anivellament a 23 ± 2°C i 50 ± 5% HR (INTA 16 02 89): >= 5
- Índex de despreniments a 23 ± 2°C i 50 ± 5% HR (INTA 16 02 88): >= 4
Característiques de la pel·lícula seca:
- La pintura ha de ser de color estable i insaponificable.
- Adherència (UNE 48032): <= 2
- Ha de ser resistent a la intempèrie (INTA 16 06 02).
- Envelliment accelerat (INTA 16 06 55): < 6 unitats pèrdua de lluminositat (INTA 16 02 08)
- Resistència a l'abrasió (UNE 56818): Danys moderats
- Esgroguelment accelerat per colors amb reflectància aparent superior al 80% (INTA 160.603): < 0,12
ESMALT DE POLIURETÀ D'UN COMPONENT:
Característiques de la pel·lícula líquida:
- Amb l'envàs ple i al cap de 3 minuts d'agitació (INTA 16 32 03) no ha de tenir coàguls, pells, dipòsits durs ni flotació de pigments.
- Ha de tenir la consistència adequada per a la seva aplicació amb brotxa. Ha de fer córrer la brotxa, ha de fluir bé i ha de deixar una capa uniforme després de l'assecatge.
- Temperatura d'inflamació (INTA 16 02 32A): > 30°C
- Temps d'assecatge a 23°C ± 2°C i 50% ± 5% HR (INTA 16 02 29): - Al tacte: < 3 h - Totalment sec: < 8 h
- Índex d'anivellament a 23 ± 2°C i 50 ± 5% HR (INTA 16 02 89): >= 5
- Índex de despreniments a 23 ± 2°C i 50 ± 5% HR (INTA 16 02 88): >= 4
Característiques de la pel·lícula seca:
- La pintura ha de ser de color estable i insaponificable.
- Adherència (UNE 48032): <= 2
- Ha de ser resistent a la intempèrie (INTA 16 06 02).
- Envelliment accelerat (INTA 16 06 05): < 6 unitats pèrdua de lluminositat (INTA 16 02 08)
- Resistència a l'abrasió (UNE 56818): Danys petits
- Aderència i resistència a l'impacte:

	A les 24 h	Al cap de 7 dies
Aderència al quadriculat:	100%	100%
Impacte directe o indirecte:		
Bola de 12,5 des de 50 cm (INTA 160.266)	Bé	Ha de complir

- Resistència a la càrrega concentrada en moviment (UNE 56-814): Danys moderats
- Resistència a la càrrega rodant (UNE 56-815): Danys petits
- Resistència a la càrrega arrossegada (UNE 56-816): Danys petits
- Resistència al ratllat (UNE 48-173): Resistent
- Resistència a la calor (UNE 48-033): Ha de complir
- Resistència química: - A l'àcid cítric al 10%: 15 dies - A l'àcid làctic al 5%: 15 dies - A l'àcid acètic al 5%: 15 dies - A l'oli de cremar: Cap modificació - Al xilol: Cap modificació - Al clorur sòdic al 20%: 15 dies - A l'aigua: 15 dies
ESMALT DE POLIURETÀ DE DOS COMPONENTS:
Cal barrejar els dos components abans de l'aplicació.
Característiques de la pel·lícula líquida:
- Ha de tenir la consistència adequada per a la seva aplicació amb brotxa. Ha de fer córrer la brotxa, ha de fluir bé i ha de deixar una capa uniforme després de l'assecatge.
- Temperatura d'inflamació (INTA 16 02 32A): > 30°C
- Temps d'assecatge a 23°C ± 2°C i 50% ± 5% HR (INTA 16 02 29): - Al tacte: < 3 h - Totalment sec: < 8 h
Característiques de la pel·lícula seca:
- La pintura ha de ser de color estable i insaponificable.
- Adherència (UNE 48032): <= 2
- Ha de ser resistent a la intempèrie (INTA 16 06 02).
- Envelliment accelerat (INTA 16 06 55): < 6 unitats pèrdua de lluminositat (INTA 16 02 08)
- Resistència a l'abrasió (UNE 56818): Danys petits
- Ha de tenir bona resistència química als àcids diluïts, als hidrocarburs, les sals i als

detergents.
ESMALT DE POLIURETÀ URETANAT:
Un cop preparada ha de tenir una consistència adequada per a la seva aplicació amb brotxa, corró o pistola fins a l'impregnació de la superfície a tractar.
Temps d'assecatge a 20°C: 1 - 2 h
Ha de tenir bona resistència a l'aigua salada i al sol.
ESMALT DE DISPERSIÓ ACRÍLICA:
Un cop preparada ha de tenir una consistència adequada per a la seva aplicació amb brotxa, corró o pistola fins a l'impregnació de la superfície a tractar.
Temperatura d'inflamació (INTA 16 02 32A): Ininflamable
Temps d'assecatge a 23°C ± 2°C i 50% ± 5% HR (INTA 16 02 29):
- Al tacte: < 20 min
- Totalment sec: < 1 h
ESMALT DE CLORCAUTXÚ:
Un cop preparada ha de tenir una consistència adequada per a la seva aplicació amb brotxa o corró.
Temps d'assecatge a 23°C ± 2°C i 50% ± 5% HR (INTA 16 02 29):
- Al tacte: < 30 min
- Totalment sec: < 2 h
Ha de ser resistent a l'aigua dolça i salada, als àcids i als àlcalis.
ESMALT EPOXI:
Un cop preparada ha de tenir una consistència adequada per a la seva aplicació amb brotxa, corró o pistola.
Temperatura d'inflamació (INTA 16 02 29): > 30°C
Temps d'assecatge a 23°C ± 2°C i 50% ± 5% HR (INTA 16 02 29):
- Al tacte: < 30 min
- Totalment sec: < 10 h
Ha de tenir bona resistència al desgast.
Ha de ser resistent a l'àcid làctic 1%, acètic 10%, clorhídric 20%, cítric 30%, sosa i solucions bàsiques, als hidrocarburs (benzina, querosè) als olis animals i vegetals, a l'aigua, als detergents i a l'alcohol etílic 10%.
Resistència mecànica (després de 7 dies de polimerització):
- Tracció: >= 16 N/mm2
- Compressió: >= 85 N/mm2
Resistència a la temperatura: 80°C
PASTA PLÀSTICA DE PICAR:
Característiques de la pel·lícula líquida:
- Amb l'envàs ple i al cap de 3 minuts d'agitació (INTA 16 32 03) no ha de tenir coàguls, pells, dipòsits durs ni flotació de pigments.
- Ha de tenir una consistència adequada.
- Finor de mòlta dels pigments (INTA 16 02 55): < 50 micres
- Temps d'assecatge a 23°C ± 2°C i 50% ± 5% HR (INTA 16 02 29): - Al tacte: < 1 h - Totalment sec: < 2 h
- Pes específic: < 17 kN/m3
- Relació: volum del pigment/volum de la resina (PVC): < 80%
Característiques de la pel·lícula seca:
- La pintura ha de ser de color estable i insaponificable.
- Adherència (UNE 48032): <= 2
- Resistència al rentat (DIN 53778): - Pintura plàstica per a interiors o pasta plàstica: >= 1000 cicles - Pintura plàstica per a exteriors: >= 5000 cicles
- Solidesa a la llum (NF-T-30.057): Ha de complir
- Transmissió del vapor d'aigua (NF-T-30.018): Ha de complir
- Resistència a la immersió (UNE 48-144): No s'observen canvis o defectes
- Resistència a la intempèrie (DIN 18363): Ha de complir
- Resistència a l'abrasió (NF-T-30.015): Ha de complir
- Resistència a la calor (UNE 48-033): Ha de complir
2.- CONDICIONS DE SUBMINISTRAMENT I EMMAGATZEMATGE
PINTURA A LA COLA, AL LÀTEX, ACRÍLICA, PLÀSTICA, ESMALT GRAS, SINTÈTIC, DE POLIURETÀ, DE DISPERSIÓ ACRÍLICA, EPOXI I PASTA DE PICAR:
Subministrament: En pots o bidons.
Emmagatzematge: En llocs ventilats i no exposats al sol, dins del seu envàs tancat i sense contacte amb el terra. S'ha de preservar de les gelades.
PINTURA A LA CALÇ:
Subministrament de la calç aèria en terrossos o envasada.
La calç hidràulica ha de subministrar-se en pols.
Emmagatzematge: En llocs ventilats i no exposats al sol, dins del seu envàs tancat i sense contacte amb el terra. S'ha de preservar de les gelades.
PINTURA AL CIMENT:
Subministrament: En pols, en envasos adequats.
Emmagatzematge: En llocs ventilats i no exposats al sol, dins del seu envàs tancat i sense contacte amb el terra. S'ha de preservar de les gelades.
3.- UNITAT I CRITERI D'AMIDAMENT
Unitat d'amidament: la indicada a la descripció de l'element

Criteri d'amidament: quantitat necessària subministrada a l'obra
4.- NORMATIVA DE COMPLIMENT OBLIGATORI
No hi ha normativa de compliment obligatori.
5.- CONDICIONS DE CONTROL DE RECEPCIÓ
CONDICIONS DE MARCATGE I CONTROL DE LA DOCUMENTACIÓ EN PINTURA A LA COLA, AL LÀTEX, ACRÍLICA, PLÀSTICA, ESMALT GRAS, SINTÈTIC, DE POLIURETÀ, DE DISPERSIÓ ACRÍLICA, EPOXI I PASTA DE PICAR:
A cada envàs hi ha d'haver les dades següents:
- Identificació del fabricant
- Nom comercial del producte
- Identificació del producte
- Codi d'identificació
- Pes net o volum del producte
- Data de caducitat
- Instruccions d'ús
- Dissolvents adequats
- Límits de temperatura
- Temps d'assecatge al tacte, total i de repintat
- Toxicitat i inflamabilitat
- Proporció de la barreja i temps d'utilització, en els productes de dos components
- Color i acabat, en la pintura plàstica o al làtex i en l'esmalt sintètic, de poliuretà
CONDICIONS DE MARCATGE I CONTROL DE LA DOCUMENTACIÓ EN PINTURA A LA CALÇ:
A cada envàs hi ha d'haver les dades següents:
- Identificació del fabricant
- Nom comercial del producte
- Identificació del producte
- Codi d'identificació
- Pes net o volum del producte
- Toxicitat i inflamabilitat
CONDICIONS DE MARCATGE I CONTROL DE LA DOCUMENTACIÓ EN PINTURA AL CIMENT:
A cada envàs hi ha d'haver les dades següents:
- Identificació del fabricant
- Nom comercial del producte
- Identificació del producte
- Codi d'identificació
- Pes net o volum del producte
- Instruccions d'ús
- Temps d'estabilitat de la barreja
- Temperatura mínima d'aplicació
- Temps d'assecatge
- Rendiment teòric en m/l
- Color
OPERACIONS DE CONTROL:
Els punts de control més destacables són els següents:
- En cada subministrament d'esmalt, es comprovarà que l'etiquetatge dels envasos contingui les dades exigides a les especificacions.
El control de recepció de material verificarà que les característiques dels materials són coincidents amb l'establert en la DT. Aquest control ha de complir l'especificat en l'apartat 7.2 del CTE.
Control de documentació: documents d'origen (full de subministrament i etiquetat), certificat de garantia del fabricant, en el seu cas, (signat per persona física) i els documents de conformitat o autoritzacions administratives exigides, inclòs la documentació corresponent al marcatge CE quan sigui pertinent.
Control mitjançant distintius de qualitat i avaluacions d'idoneïtat: En el cas que el fabricant disposi de marques de qualitat, ha d'aportar-ne la documentació corresponent.
Control de recepció mitjançant assaigs: Si el material disposa d'una marca legalment reconeguda a un país de la CEE (Marcatge CE, AENOR, etc.) es podrà prescindir dels assaigs de control de recepció de les característiques del material garantides per la marca; i la DF sol·licitarà en aquest cas, els resultats dels assaigs corresponents al subministrament rebut. En qualsevol cas, la DF podrà sol·licitar assaigs de control de recepció si ho creu convenient.
- Comprovació de l'estat de conservació de la pintura, en un 10 % dels pots rebuts (INTA 16 02 26).
OPERACIONS DE CONTROL EN ESMALT SINTÈTIC I DE POLIURETÀ:
- Recepció del certificat de qualitat del fabricant, on constin els resultats dels assaigs següents: - Esmalt sintètic: - Assaigs sobre la pintura líquida: - Determinació de la finor de mòlta dels pigments INTA 16.02.55 (10.57) - Punt d'inflamació INTA 16.02.32A (7.61) - Contingut matèria volàtil INTA 16.02.31A (10.7) - Índex d'anivellament INTA.16.02.89 (9.68) - Índex de despreniments INTA 16.02.88 - Temps d'assecatge INTA 16.02.29 (6.57) - Assaigs sobre la pel·lícula seca: - Envelliment accelerat INTA 16.06.05 (10.74) ó UNE 48071 - Resistència a l'abrasió d'una capa UNE 48250 - Engroguiment accelerat INTA 16.06.05 (10.74) ó UNE 48071 - Conservació de la pintura INTA 16.02.26 - Esmalt de poliuretà: - Assaigs sobre la pintura líquida:

- Punt d'inflamació INTA 16.02.32A (7.61) - Índex d'anivellament INTA.16.02.89 (9.68) - Índex de despreniments INTA 16.02.88 - Temps d'assecatge INTA 16.02.29 (6.57) - Assaigs sobre la pel·lícula seca: - Envelliment accelerat INTA 16.06.05 (10.74) ó UNE 48071 - Resistència al impacte UNE EN ISO 6272-1 - Càrrega concentrada en moviment UNE EN ISO 6272-1 - Resistència al ratllat UNE EN ISO 1518 - Resistència a l'abrasió d'una capa UNE 48250 - Resistència a agents químics UNE 48027 - Conservació de la pintura INTA 16.02.26 - Resistència al calor UNE 48033 En cas de no rebre aquests resultats abans del inici de l'activitat, o que la DF no els consideri representatius, el contractista haurà de realitzar els assaigs corresponents, al seu càrrec i fora del pressupost d'autocontrol.
CRITERIS DE PRESA DE MOSTRES:
Els controls s'han de realitzar segons les instruccions de la DF i els criteris indicats a les normes de procediment corresponents.
INTERPRETACIÓ DE RESULTATS I ACTUACIONS EN CAS D'INCOMPLIMENT:
No s'acceptaran els pots de pintura que no estiguin degudament etiquetats i/o certificats, així com els que presentin mal estat de conservació i/o emmagatzematge.
En cas d'observar deficiències en l'estat de conservació d'un pot, es rebutjarà la unitat corresponent i s'incrementarà la inspecció, en primera instància, fins al 20 % dels pots subministrats. Si es continuen observant irregularitats, es passarà a controlar el 100% del subministrament.
Els assaigs d'identificació han de resultar d'acord a les especificacions del plec i a les condicions garantides en el certificat del material. En cas d'incompliment, es realitzarà l'assaig sobre dues mostres més del mateix lot, acceptant-ne el conjunt sempre que els dos resultats estiguin d'acord a dites especificacions.

B8 - REVESTIMENTS

B8Z - MATERIALS ESPECIALS PER A REVESTIMENTS

B8Z3- - DECAPANT

0.- ELEMENTS QUE CONTEMPLA EL PLEC

B8Z3-0P24.

1.- DEFINICIÓ I CONDICIONS DELS ELEMENTS
Materials per a envernissats, emprimacions i tractaments superficials.
S'han considerat els tipus següents:
- Pintura decapant: Producte líquid o semipastós, el component principal del qual és el clorur de metil·è amb dissolvents i altres additius
- Decapant de baixa alcalinitat: producte específic per a paviments delicats, es compon bàsicament de tensioactius aniònics i sabons.
LÍQUID DECAPANT DE BAIXA ALCALINITAT:
Dilució del 25 al 50%
Un cop aplicat no ha d'alterar el color del material sobre el qual s'ha aplicat
pH (c.c.): 10,5
PINTURA DECAPANT:
Ha de ser d'evaporació ràpida.
Un cop aplicat ha de desprendre les capes de pintura en pocs minuts.
Ha de tenir una consistència per a la seva aplicació amb brotxa o espàtula.
2.- CONDICIONS DE SUBMINISTRAMENT I EMMAGATZEMATGE
Subministrament: En pots o bidons.
Emmagatzematge: En llocs ventilats i no exposats al sol, dins del seu envàs tancat i sense contacte amb el terra. S'ha de preservar de les gelades.
3.- UNITAT I CRITERI D'AMIDAMENT
Unitat d'amidament: la indicada a la descripció de l'element
Criteri d'amidament: quantitat necessària subministrada a l'obra
4.- NORMATIVA DE COMPLIMENT OBLIGATORI
No hi ha normativa de compliment obligatori.
5.- CONDICIONS DE CONTROL DE RECEPCIÓ
CONDICIONS DE MARCATGE I CONTROL DE LA DOCUMENTACIÓ:
A cada envàs hi ha d'haver les dades següents:

- Identificació del fabricant
- Nom comercial del producte
- Identificació del producte
- Codi d'identificació
- Pes net o volum del producte
- Data de caducitat
- Instruccions d'ús
- Dissolvents adequats
- Límits de temperatura
- Temps d'assecatge al tacte, total i de repintat
- Toxicitat i inflamabilitat
- Temps d'inducció de la mescla i vida de la mescla, en els productes de dos components.
OPERACIONS DE CONTROL:
Els punts de control més destacables són els següents:
- En cada subministrament d'esmalt, es comprovarà que l'etiquetatge dels envasos contingui les dades exigides a les especificacions.
El control de recepció de material verificarà que les característiques dels materials són coincidents amb l'establert en la DT. Aquest control ha de complir l'especificat en l'apartat 7.2 del CTE.
Control de documentació: documents d'origen (full de subministrament i etiquetat), certificat de garantia del fabricant, en el seu cas, (signat per persona física) i els documents de conformitat o autoritzacions administratives exigides, inclòs la documentació corresponent al marcatge CE quan sigui pertinent.
Control mitjançant distintius de qualitat i avaluacions d'idoneïtat: En el cas que el fabricant disposi de marques de qualitat, ha d'aportar-ne la documentació corresponent.
Control de recepció mitjançant assaigs: Si el material disposa d'una marca legalment reconeguda a un país de la CEE (Marcatge CE, AENOR, etc.) es podrà prescindir dels assaigs de control de recepció de les característiques del material garantides per la marca; i la DF sol·licitarà en aquest cas, els resultats dels assaigs corresponents al subministrament rebut. En qualsevol cas, la DF podrà sol·licitar assaigs de control de recepció si ho creu convenient.
CRITERIS DE PRESA DE MOSTRES:
Els controls s'han de realitzar segons les instruccions de la DF i els criteris indicats a les normes de procediment corresponents.

B8 - REVESTIMENTS

B8Z - MATERIALS ESPECIALS PER A REVESTIMENTS

B8Z6- - IMPRIMACIÓ

0.- ELEMENTS QUE CONTEMPLA EL PLEC

B8Z6-0P2P,B8Z6-0P2D.

1.- DEFINICIÓ I CONDICIONS DELS ELEMENTS
Materials per a envernissats, emprimacions i tractaments superficials.
S'han considerat els tipus següents:
- Emprimació antioxidant: Emprimació sintètica de mini de plom electrolític, modificada eventualment amb oli de llinosa
- Emprimació antioxidant grassa: Emprimació de mini de plom electrolític barrejada amb olis i dissolvents
- Emprimació antioxidant al clorocautxú, a base de clorocautxú modificat
- Emprimació antioxidant al poliuretà: Emprimació de dos components a base de resines de poliuretà soles o modificades
- Emprimació de làtex: Emprimació de polímer vinílic en dispersió
- Emprimació fosfatant a base de resines viníliques o fenòliques, soles o modificades que catalitzen en ser barrejades amb un activador
IMPRIMACIÓ ANTIOXIDANT:
Característiques de la pel·lícula líquida:
- Amb l'envàs ple i al cap de 3 minuts d'agitació (INTA 16 32 03) no ha de tenir coàguls, pells, dipòsits durs ni flotació de pigments.
- Pigment: >= 26% de mini de plom electrolític

- Puresa del mini de plom electrolític (INTA 16 12 11): >= 99,6%
- Finor de la mòlta (INTA 16 02 55): < 50 micres
- Temperatura d'inflamació (INTA 16 02 32): > 25°C
- Índex d'anivellament a 23 ± 2°C i 50 ± 5% HR (INTA 16 02 89): > 3
- Temps d'assecatge a 23 ±2°C i 50 ±5% HR (INTA 16 02 29): - Al tacte: < 1 h - Totalment seca: < 6 h
- Pes específic a 23 ± 2°C, 50 ± 5% HR (INTA 16 42 03): > 18 kN/m3
- Rendiment per a una capa de 30 - 40 micres: > 4 m2/kg
Característiques de la pel·lícula seca:
- Resistència a la boira marina (INTA 16 01 01, ASTM B.117-73, oxidació marina 8 (0,1%) ASTM D.610-68): >= 150 h
- Adherència (UNE 48032): <= 2
IMPRIMACIÓ ANTIOXIDANT GRASSA:
Ha de tenir una consistència adequada per a la seva aplicació amb brotxa.
Temperatura d'inflamació (INTA 16 02 32): > 30°C
Temps d'assecatge a 23 ±2°C i 50 ±5% HR (INTA 16 02 29):
- Al tacte: < 1 h
- Totalment seca: < 18 h
Pes específic a 20°C: > 23 kN/m3
Rendiment per una capa de 45 - 50 micres: > 4 m2/kg
IMPRIMACIÓ ANTIOXIDANT AL CLORCAUTXÚ:
Ha de tenir una consistència adequada per a la seva aplicació amb brotxa o pistola.
Temperatura d'inflamació (INTA 16 02 32): > 23°C
Temps d'assecatge a 23 ±2°C i 50 ±5% HR (INTA 16 02 29):
- Al tacte: < 45 min
- Totalment seca: < 4 h
Pes específic a 20°C: > 17,3 kN/m3
Rendiment per una capa de 40 - 45 micres: > 4 m2/kg
IMPRIMACIÓ ANTIOXIDANT AL POLIURETÀ:
Ha de tenir una consistència adequada per a la seva aplicació amb brotxa o pistola.
Temps d'assecatge a 23 ±2°C i 50 ±5% HR (INTA 16 02 29):
- Al tacte: < 15 min
- Totalment seca: < 2 h
Pes específic a 20°C: > 13,5 kN/m3
Rendiment per una capa de 40 - 45 micres: > 4 m2/kg
IMPRIMACIÓ DE LÀTEX:
Característiques de la pel·lícula líquida:
- Amb l'envàs ple i al cap de 3 minuts d'agitació (INTA 16.32.03) no ha de tenir coàguls, pells ni dipòsits durs
- Ha de tenir una consistència adequada per a la seva aplicació amb brotxa. Ha de fer córrer la brotxa i ha de fluir bé, i ha de deixar una capa uniforme després de l'assecat - Al tacte: < 30 min - Totalment seca: < 2 h
- Temps d'assecatge a 23 ±2°C i 50 ±5% HR (INTA 16 02 29):
Característiques de la pel·lícula seca:
- Adherència (UNE 48032): <= 2
IMPRIMACIÓ FOSFATANT:
Característiques de la pel·lícula líquida:
- La mescla preparada, al cap de 3 minuts d'agitació, no ha de tenir coàguls, pells ni dipòsits durs
- Ha de tenir una consistència adequada per a la seva aplicació amb brotxa. Ha de fer córrer la brotxa i ha de fluir bé, i ha de deixar una capa uniforme després de l'assecat
- Temps d'assecatge a 23 ±2°C i 50 ±5% HR (INTA 16 02 29): - Al tacte: < 15 min - Totalment seca: < 1 h
Característiques de la pel·lícula seca:
- Gruix de la capa: 4 - 10 micres
- Adherència (UNE 48032): <= 2
2.- CONDICIONS DE SUBMINISTRAMENT I EMMAGATZEMATGE
Subministrament: En pots o bidons.
Emmagatzematge: En llocs ventilats i no exposats al sol, dins del seu envàs tancat i sense contacte amb el terra. S'ha de preservar de les gelades.
3.- UNITAT I CRITERI D'AMIDAMENT
Unitat d'amidament: la indicada a la descripció de l'element
Criteri d'amidament: quantitat necessària subministrada a l'obra
4.- NORMATIVA DE COMPLIMENT OBLIGATORI
No hi ha normativa de compliment obligatori.
5.- CONDICIONS DE CONTROL DE RECEPCIÓ
CONDICIONS DE MARCATGE I CONTROL DE LA DOCUMENTACIÓ:
A cada envàs hi ha d'haver les dades següents:
- Identificació del fabricant
- Nom comercial del producte
- Identificació del producte
- Codi d'identificació
- Pes net o volum del producte

- Data de caducitat
- Instruccions d'ús
- Dissolvents adequats
- Límits de temperatura
- Temps d'assecatge al tacte, total i de repintat
- Toxicitat i inflamabilitat
- Temps d'inducció de la mescla i vida de la mescla, en els productes de dos components.

OPERACIONS DE CONTROL:
Els punts de control més destacables són els següents:
- En cada subministrament d'esmalt, es comprovarà que l'etiquetatge dels envasos contingui les dades exigides a les especificacions.
El control de recepció de material verificarà que les característiques dels materials són coincidents amb l'establert en la DT. Aquest control ha de complir l'especificat en l'apartat 7.2 del CTE.
Control de documentació: documents d'origen (full de subministrament i etiquetat), certificat de garantia del fabricant, en el seu cas, (signat per persona física) i els documents de conformitat o autoritzacions administratives exigides, inclòs la documentació corresponent al marcatge CE quan sigui pertinent.
Control mitjançant distintius de qualitat i avaluacions d'idoneïtat: En el cas que el fabricant disposi de marques de qualitat, ha d'aportar-ne la documentació corresponent.
Control de recepció mitjançant assaigs: Si el material disposa d'una marca legalment reconeguda a un país de la CEE (Marcatge CE, AENOR, etc.) es podrà prescindir dels assaigs de control de recepció de les característiques del material garantides per la marca; i la DF sol·licitarà en aquest cas, els resultats dels assaigs corresponents al subministrament rebut. En qualsevol cas, la DF podrà sol·licitar assaigs de control de recepció si ho creu convenient.

OPERACIONS DE CONTROL EN IMPRIMACIÓ D'ELEMENTS METÀL·LICS:
Els punts de control més destacables són els següents:
- Recepció del certificat de qualitat del fabricant, on constin els resultats dels assaigs següents: - Assaigs sobre pintura líquida: - Dotació de pigment - Puresa del mini de plom electrolític INTA 16.12.11 - Finor de la mòlta dels pigments INTA 16.02.55 (10.57) - Temperatura d'inflamació INTA 16.02.32A (7.61) - Pes específic UNE-EN ISO 2811-1 - Índex d'anivellament INTA.16.02.89 (9.68) - Temps d'assecatge INTA 16.02.29 (6.57) - Assaigs sobre pel·lícula seca: - Resistència a la boira marina UNE EN ISO 9227 - Adherència UNE EN ISO 2409 En cas de no rebre aquests resultats abans del inici de l'activitat, o que la DF no els consideri representatius, el contractista haurà de realitzar els assaigs corresponents, al seu càrrec i fora del pressupost d'autocontrol.

CRITERIS DE PRESA DE MOSTRES:
Els controls s'han de realitzar segons les instruccions de la DF i els criteris indicats a les normes de procediment corresponents.

INTERPRETACIÓ DE RESULTATS I ACTUACIONS EN CAS D'INCOMPLIMENT EN IMPRIMACIÓ D'ELEMENTS METÀL·LICS:
No s'acceptaran els pots de pintura que no estiguin degudament etiquetats i/o certificats, així com els que presentin mal estat de conservació i/o emmagatzematge.
En cas d'observar deficiències en l'estat de conservació d'un pot, es rebutjarà la unitat corresponent i s'incrementarà la inspecció, en primera instància, fins al 20 % dels pots subministrats. Si es continuen observant irregularitats, es passarà a controlar el 100% del subministrament.
Els assaigs d'identificació han de resultar d'acord a les especificacions del plec i a les condicions garantides en el certificat del material. En cas d'incompliment, es realitzarà l'assaig sobre dues mostres més del mateix lot, acceptant-ne el conjunt sempre que els dos resultats estiguin d'acord a dites especificacions.

B8 - REVESTIMENTS

B8Z - MATERIALS ESPECIALS PER A REVESTIMENTS

B8ZM- - SEGELLADORA

0.- ELEMENTS QUE CONTEMPLA EL PLEC

B8ZM-0P35.

1.- DEFINICIÓ I CONDICIONS DELS ELEMENTS
Materials per a envernissats, emprimacions i tractaments superficials.
S'han considerat els tipus següents:
- Segelladora: Producte segellant per a fusta, guix i ciment i paviments porosos

SEGELLADORA AMB POLÍMERS ACRÍLICS:
pH sobre T.Q.:7,75

SEGELLADORA:
Característiques de la pel·lícula líquida:
- Amb l'envàs ple i al cap de 3 minuts d'agitació (INTA 16 32 03) no ha de tenir coàguls, pells, dipòsits durs ni flotació de pigments.
- Ha de tenir una dilució adequada per a la seva aplicació amb brotxa. Ha de fer córrer la brotxa, ha de fluir i anivellar bé, i ha de deixar una capa uniforme després de l'assecat
- Finor de la mòlta (INTA 16 02 55): < 60 micres
- Temperatura d'inflamació (INTA 16 02 32): > 30°C
- Temps d'assecatge a 23 ±2°C i 50 ±5% HR (INTA 16 02 29): - Al tacte: 30 min - 4 h
- Totalment sec: < 12 h
- Rendiment per a una capa de 60 micres: > 10 m2/kg

Característiques de la pel·lícula seca:
- Adherència (UNE 48032): <= 2

2.- CONDICIONS DE SUBMINISTRAMENT I EMMAGATZEMATGE
Subministrament: En pots o bidons.
Emmagatzematge: En llocs ventilats i no exposats al sol, dins del seu envàs tancat i sense contacte amb el terra. S'ha de preservar de les gelades.

3.- UNITAT I CRITERI D'AMIDAMENT
Unitat d'amidament: la indicada a la descripció de l'element
Criteri d'amidament: quantitat necessària subministrada a l'obra

4.- NORMATIVA DE COMPLIMENT OBLIGATORI
No hi ha normativa de compliment obligatori.

5.- CONDICIONS DE CONTROL DE RECEPCIÓ
CONDICIONS DE MARCATGE I CONTROL DE LA DOCUMENTACIÓ:
A cada envàs hi ha d'haver les dades següents:
- Identificació del fabricant
- Nom comercial del producte
- Identificació del producte
- Codi d'identificació
- Pes net o volum del producte
- Data de caducitat
- Instruccions d'ús
- Dissolvents adequats
- Límits de temperatura
- Temps d'assecatge al tacte, total i de repintat
- Toxicitat i inflamabilitat
- Temps d'inducció de la mescla i vida de la mescla, en els productes de dos components.

OPERACIONS DE CONTROL:
Els punts de control més destacables són els següents:
- En cada subministrament d'esmalt, es comprovarà que l'etiquetatge dels envasos contingui les dades exigides a les especificacions.
El control de recepció de material verificarà que les característiques dels materials són coincidents amb l'establert en la DT. Aquest control ha de complir l'especificat en l'apartat 7.2 del CTE.
Control de documentació: documents d'origen (full de subministrament i etiquetat), certificat de garantia del fabricant, en el seu cas, (signat per persona física) i els documents de conformitat o autoritzacions administratives exigides, inclòs la documentació corresponent al marcatge CE quan sigui pertinent.
Control mitjançant distintius de qualitat i avaluacions d'idoneïtat: En el cas que el fabricant disposi de marques de qualitat, ha d'aportar-ne la documentació corresponent.
Control de recepció mitjançant assaigs: Si el material disposa d'una marca legalment reconeguda a un país de la CEE (Marcatge CE, AENOR, etc.) es podrà prescindir dels assaigs de control de recepció de les característiques del material garantides per la marca; i la DF sol·licitarà en aquest cas, els resultats dels assaigs corresponents al subministrament rebut. En qualsevol cas, la DF podrà sol·licitar assaigs de control de recepció si ho creu convenient.

CRITERIS DE PRESA DE MOSTRES:
Els controls s'han de realitzar segons les instruccions de la DF i els criteris indicats a les normes de procediment corresponents.

B9 - MATERIAL PER A PAVIMENTS

B9C - MATERIALS PER A PAVIMENTS DE TERRATZO I PAVIMENTS DE RAJOLES DE GRANULAT CONGLOMERAT AMB RESINA

B9C0- - BEURADA PER A PAVIMENTS

0.- ELEMENTS QUE CONTEMPLA EL PLEC

B9C0-0HKK.

1.- DEFINICIÓ I CONDICIONS DELS ELEMENTS
Materials complementaris per a l'execució de paviments de terratzo.
S'han considerat els materials següents:
- Beurada blanca
- Beurada de color
- Suports de morter o de PVC
- Peces de suport inferior o intermèdia, o superior, de morter o de PVC

BEURADA:
Ha d'estar formada per la mescla de ciment blanc, càrregues minerals i additius orgànics i inorgànics, amb l'addició d'aigua en la proporció especificada.
Les beurades de color han de tenir pigments colorantes.
Els additius no han de contenir substàncies que puguin perjudicar les característiques de la mescla un cop elaborada.
La beurada, un cop aplicada, ha de resistir els acabats superficials que pot rebre el paviment.
Ha de ser resistent al rentat i al seu manteniment.

2.- CONDICIONS DE SUBMINISTRAMENT I EMMAGATZEMATGE
BEURADA:
Subministrament: Envasada. A l'envàs ha de constar el nom del fabricant i el tipus de producte contingut.
Emmagatzematge: En el seu envàs en llocs secs.

3.- UNITAT I CRITERI D'AMIDAMENT
Unitat d'amidament: la indicada a la descripció de l'element
Criteri d'amidament: quantitat necessària subministrada a l'obra

4.- NORMATIVA DE COMPLIMENT OBLIGATORI
No hi ha normativa de compliment obligatori.

B9 - MATERIAL PER A PAVIMENTS

B9C - MATERIALS PER A PAVIMENTS DE TERRATZO I PAVIMENTS DE RAJOLES DE GRANULAT CONGLOMERAT AMB RESINA

B9C5- - TERRATZO LLIS

0.- ELEMENTS QUE CONTEMPLA EL PLEC

B9C5-0GXP,B9C5-0GXG.

1.- DEFINICIÓ I CONDICIONS DELS ELEMENTS
Rajola hidràulica obtinguda per emmotllament o premsat, formada per una capa superior, l'estesa o cara, una capa intermèdia que a vegades pot no ser-hi, i una capa de base o dors.
S'han considerat els terratzos següents:
- Terratzo llis
- Terratzo amb relleu
- Terratzo rentat amb àcid
- Terratzo rentat amb àcid, per a paviments flotants

S'han considerat els usos següents (segons UNE-EN 13748-1 i UNE-EN 137148-2):
- Ús interior

- Ús exterior

CARACTERÍSTIQUES GENERALS:
La capa superior, l'estesa, ha d'estar formada per morter ric en ciment, sorra molt fina, granulats triturats de marbre o d'altres pedres de mida més gran, i colorants.
La capa intermèdia, quan n'hi hagi, ha de ser d'un morter anàleg al de la cara, sense colorants.
La capa de base ha d'estar formada per morter menys ric en ciment i sorra més gruixuda.
La rajola no ha de tenir ruptures, esquerdes, escantonaments, diferències de to ni d'altres defectes superficials.
Ha de tenir un color uniforme.
El terratzo llis ha de tenir una textura llisa a tota la superfície.
El terratzo amb relleu ha de tenir una textura superficial amb ressalts i entalles.
El terratzo rentat amb àcid ha de tenir una textura rugosa i irregular a la capa superior, a causa de la utilització d'àcids per a suprimir els fins.
Ha de tenir la cara superficial plana.
Els angles han de ser rectes i les arestes rectes i vives.
Ha de complir les condicions subjectives requerides per la DF.
- Gruix de la capa superior (UNE-EN 13748-1 i UNE-EN 13748-2):
- Tensió de ruptura (UNE-EN 13748-1): - Paviment col·locat que no ha de ser polit: >= 4 mm (classe I per gruix thI) - Paviment col·locat que ha de ser polit: >= 8 mm (classe II per gruix thII)
- Mida del granulat:

Gra	Mida del granulat (mm)
Micro	0 6
Petit	7 – 10
Mitjà	10 – 30
Gros	30 – 40

- Característiques superficials i aspecte visual: - Projeccions, depressions, exfoliacions o esquerdes no han de ser visibles a 2 m en condicions de llum natural i ambient sec. - Les coloracions quan s'apliquin han d'anar a la capa superior , estesa o a tota la rajola.
- S'admeten lleugeres variacions en la consistència del color entre diferents lots de rajoles causades per variacions inevitables en el to i propietats del ciment i dels àrids, o pel procés o moment de fabricació. El fabricant ha de definir que es considera com a lot.
- Toleràncies dimensionals:

Dimensió	Tolerància
Longitud del costat	± 0,3%
Gruix	± 2 mm (per a un gruix < 40 mm)
	± 3 mm (per a un gruix >=40 mm)

- Toleràncies de forma: - Rectitud d'arestes: - Ús interior (UNE-EN 13748-1): < ± 0,3% - Ús exterior: (UNE-EN 13748-2): no es requereix - Planor: <± 0,3% de la longitud de la diagonal (excepte si és texturada)

TERRATZO PER A ÚS INTERIOR:
Característiques mecàniques:
- Absorció d'aigua (UNE-EN 13748-1): - Absorció total: <= 8% - Absorció per cara vista: <= 0,4 g/cm2
- Resistència a flexió (UNE-EN 13748-1): - Mòdul resistent mitjà: >= 5 MPa - Mòdul resistent individual: < 4 MPa
- Tensió de ruptura (UNE-EN 13748-1):

Classe	Marcatge	Requisits	
1(a)	BL I	sense requisits	
2	. BL II	àrea de la superfície <=1100cm2	cap resultat individual <2,5 kN
3	BL III	àrea de la superfície >1100cm2	cap resultat individual <3,0 kN

(a) Classe 1 Els productes només s'utilitzaran si les rajoles es col·loquen sobre llit de morter sobre una base rígida
- Resistència al desgast per abrasió (UNE-EN 13748-1):

Assaig utilitzat	Desgast per abrasió (valor individual)
Disc ample	>25mm

Böhme	>30cm3/50cm2

- Resistència a les relliscades (UNE-EN 13748-1): El fabricant declararà la resistència a les relliscades d'acord amb els assaigs que explica la normativa.
- Reacció al foc (UNE-EN 13748-1): Les rajoles de terratzo es consideren classe A 1 fl d'acord amb Decisió de la Comissió 96/603/CEE.
- Conductivitat tèrmica (UNE-EN 13748-1): Si les rajoles han d'estar previstes per a contribuir al rendiment tèrmic d'un element, el fabricant a de declarar les propietats d'acord amb taula L.2 de la norma EN 13369.

TERRATZO PER A ÚS EXTERIOR:

- Característiques mecàniques: - Resistència a flexió (UNE-EN 13748-2):

Classe	Marcat	Valor mitjà per 4 provetes (Mpa)	Valor individual (Mpa)
1	ST	>=3,5	>=2,8
2	TT	>=4,0	>=3,2
3	UT	>=5,0	>=4,0

- Tensió de ruptura (UNE-EN 13748-2):

Classe	Marcat	Càrrega mínima de ruptura (KN)	
		Valor mitjà	Valor individual
30	3T	>=3,0	>=2,4
45	4T	>=4,5	>=3,6
70	7T	>=7,0	>=5,6
110	11T	>=11,0	>=8,8
140	14T	>=14,0	>=11,2
250	25T	>=25,0	>=20,0
300	30T	>=30,0	>=24,0

- Resistència al desgast per abrasió (UNE-EN 13748-2):

Classe	Marcat	Càrrega mínima de ruptura (KN)
1	F	Característica no medida
2	G	<= 26mm o <= 26cm3/50cm2
3	H	<= 26mm o <= 26cm3/50cm2
4	I	<= 20mm o <= 18cm3/50cm2

- Resistència a les relliscades:

El fabricant declararà la resistència a les relliscades d'acord amb els assajos que s'indiquen a la normativa UNE-EN 13748-2.

- Resistència climàtica:

Classe	Marcat	Absorció de l'aigua %en massa	Massa perduda després d'assaig de gel-desgel kg/m2
1	A	Característica no mesurada	Característica no mesurada
2	B	<= 6, com a mitja	Característica no mesurada
3	D	Característica no mesurada	<=1,0 com a mitja, cap valor individual >1,5

- Resistència al foc UNE-EN 13478-2: Les rajoles de terratzo es consideren classe A 1 fl d'acord amb Decisió de la Comissió 96/603/CE.
- Comportament davant el foc extern UNE-EN 13478-2: Es considera que el terratzo utilitzat en cobertes satisfà els requisits de comportament davant el foc extern sense necessitat de fer assajos d'acord amb decisió de la Comissió Europea 2000/553/CE.
- Conductivitat tèrmica (UNE-EN 13748-2): Si les rajoles han d'estar previstes per a contribuir al rendiment tèrmic d'un element, el fabricant a de declarar les propietats d'acord amb taula L.2 de la norma EN 13369.

Si les rajoles han d'estar previstes per a contribuir al rendiment tèrmic d'un element, el fabricant a de declarar les propietats d'acord amb taula L.2 de la norma EN 13369.

TERRATZO PER A PAVIMENTS FLOTANTS:

Càrrega puntual centrada recolzada la peça pels 4 extrems: >= 200 kg

2.- CONDICIONS DE SUBMINISTRAMENT I EMMAGATZEMATGE

Subministrament: Embalades sobre palets. Cada peça ha de dur al dors la marca del fabricant.

Emmagatzematge: En llocs protegits de la intempèrie i d'impactes.

3.- UNITAT I CRITERI D'AMIDAMENT

Unitat d'amidament: la indicada a la descripció de l'element

Criteri d'amidament: quantitat necessària subministrada a l'obra

4.- NORMATIVA DE COMPLIMENT OBLIGATORI

UNE-EN 13748-1:2005 Baldosas de terrazo. Parte 1: Baldosas de terrazo para uso interior.
UNE-EN 13748-2:2005 Baldosas de terrazo. Parte 2: Baldosas de terrazo para uso exterior.

5.- CONDICIONS DE CONTROL DE RECEPCIÓ

CONDICIONS DE MARCATGE I CONTROL DE LA DOCUMENTACIÓ:

El subministrador ha de posar a disposició de la DF en el cas que aquesta ho sol·liciti, la documentació següent, que acredita el marcatge CE, segons el sistema d'avaluació de conformitat aplicable, d'acord amb el que disposa l'apartat 7.2.1 del CTE: - Productes per a pavimentació exterior i cobertes, - Productes per a pavimentació interior: - Sistema 4: Declaració de Prestacions

A l'albarà, factura, certificat del subministrador o fabricant, o documentació comercial entregada amb el subministrament de les rajoles , hi ha de constar la següent informació com a mínim:

- Identificació del fabricant
- Identificació d'aquesta norma (UNE-EN 13748-1 per ús interior i UNE-EN 13748-2)
- Identificació de data de producció. - Identificació del marcatge en cada palé o paquet o al menys al 3% de les unitats
- Identificació del producte
- Format i classes, quan sigui aplicable.

L'embalatge i/o documentació comercial han de portar el marcatge CE de conformitat amb el que disposa el Reial Decret 1328/1995, de 28 de juliol. El símbol normalitzat CE s'ha d'acompanyar per la següent informació:

TERRATZO PER A ÚS INTERIOR:

- Nom o logotip i direcció registrada del fabricant
- Dos ultimes xifres de l'any d'impressió del marcat
- Referència a aquesta norma UNE-EN 13748-1
- Descripció del producte
- Informació de les característiques: - Reacció al foc - Impermeabilitat a l'aigua - Resistència a flexió (ruptura) / càrrega de trencament - Resistència a les relliscades - Conductivitat tèrmica

TERRATZO PER A ÚS EXTERIOR:

- Nom o logotip i direcció registrada del fabricant
- Dos ultimes xifres de l'any d'impressió del marcat
- Referència a aquesta norma UNE-EN 13748-2
- Descripció del producte
- Informació de les característiques: - Reacció al foc - Comportament davant al foc extern - Resistència climàtica - Resistència al trencament - Resistència a les relliscades - Conductivitat tèrmica.

OPERACIONS DE CONTROL:

Els punts de control més destacables són els següents:

Inspecció visual del material en cada subministrament.

- Abans de començar l'obra, si varia el subministrament i cada 1600 m2 de superfície (unes 10000 peces), es demanaran al contractista els certificats del fabricant que garanteixin el compliment del plec de condicions tècniques, incloent els resultats dels assaigs següents, realitzats per un laboratori acreditat: - Absorció d'aigua - Desgast per fregament - Tensió de ruptura (flexió) - Clivelles i escrostonaments a la cara vista - Escantonaments d'arestes - Escapçament de cantonades - Característiques geomètriques: - Amplària - Llargària - Gruix mitjà - Rectitud d'arestes

En cas de no presentar aquests resultats, o que la DF tingui dubtes de la seva representativitat, es realitzaran aquests assaigs sobre el material rebut, a càrrec del contractista.

Si el material disposa de la Marca AENOR, o altre legalment reconeguda a un país de l'UE, es podrà prescindir de la presentació dels assaigs de control de recepció.

CRITERIS DE PRESA DE MOSTRES:

Els controls s'han de realitzar segons les instruccions de la DF i els criteris indicats a les normes de procediment corresponents.

INTERPRETACIÓ DE RESULTATS I ACTUACIONS EN CAS D'INCOMPLIMENT:

No s'admetran materials que no es presentin en bon estat i acompanyats amb el corresponent certificat de qualitat del fabricant on es garanteixin les condicions exigides.

Els resultats dels assaigs d'identificació compliran les condicions del plec. En cas d'incompliment en una comprovació, es repetirà l'assaig sobre dues mostres més del mateix lot, acceptant-ne el conjunt, quan aquests resultin satisfactoris.

En cas d'incompliment d'una comprovació geomètrica, es repetirà l'assaig que no compleixi les especificacions sobre un total de 10 peces del mateix lot. Només s'acceptarà el lot, quan els resultats obtinguts sobre les 10 peces resultin satisfactoris.

B9 - MATERIAL PER A PAVIMENTS

B9E - MATERIALS PER A PAVIMENTS DE PANOTS I MOSAICS HIDRÀULICS

B9E2- - PANOT PER A VORERA

0.- ELEMENTS QUE CONTEMPLA EL PLEC

B9E2-0HON.

1.- DEFINICIÓ I CONDICIONS DELS ELEMENTS

Peça prefabricada feta amb ciment, granulats i eventualment amb colorants, per a pavimentació. S'han considerat les peces següents:

- Panot gris per a voreres
- Panot de color amb tacs per a pas de vianants

CARACTERÍSTIQUES GENERALS:

La peça ha de tenir un color i una textura uniformes a tota la superfície.

La cara vista no ha de tenir esquerdes, escantonaments ni altres defectes.

Les cares horitzontals han de ser planes i paral·leles.

El cantells de la cara vista han de ser bisellats o arrodonits.

No han de ser visibles els granulats del morter en la capa vista.

La textura i el color no han de presentar diferències significatives respecte de qualsevol mostra facilitada pel fabricant i aprovada pel comprador.

Les peces poden ser monocapa, amb un sols tipus de formigó, o bicapa, amb diferents tipus en la seva estructura principal i en la seva capa superficial.

En el cas de peces bicapa, no ha d'existir separació entre les dues capes.

En les peces de color, pot estar acolorida la capa superficial o tota la peça.

La forma d'expressió de les mesures sempre ha de ser: Llargària x amplària x gruix.

Llargària: <= 1 m

Relació entre la llargària total i el gruix: > 4

Gruix de la capa vista: >= 4 mm

Les característiques dimensionals, físiques i mecàniques han de complir les especificacions de la norma UNE-EN 1339 i s'han de determinar segons aquesta norma.

Toleràncies:

- Desviació de la llargària respecte de la llargària nominal: - Classe 1 (marcat N): ± 5 mm - Classe 2 (marcat P): - Dimensions nominals de la peça <= 600 mm: ± 2 mm - Dimensions nominals de la peça > 600 mm: ± 3 mm - Classe 3 (marcat R): ± 2 mm
- Desviació de l'amplària respecte de l'amplària nominal: - Classe 1 (marcat N): ± 5 mm - Classe 2 (marcat P): - Dimensions nominals de la peça <= 600 mm: ± 2 mm - Dimensions nominals de la peça > 600 mm: ± 3 mm - Classe 3 (marcat R): ± 2 mm
- Desviació del gruix respecte del gruix nominal: - Classe 1 (marcat N): ± 3 mm - Classe 2 (marcat P): - Dimensions nominals de la peça <= 600 mm: ± 3 mm - Dimensions nominals de la peça > 600 mm: ± 3 mm - Classe 3 (marcat R): ± 2 mm
- Diferència entre dues mesures de llargària, amplària i gruix d'una mateixa peça: <= 3 mm
- Diferència màxima entre la llargària de dues diagonals (peces amb diagonals superiors a 300 mm): - Classe 1 (marcat J): - Llargària <= 850 mm: 5 mm - Llargària > 850 mm: 8 mm - Classe 2 (marcat K): - Llargària <= 850 mm: 3 mm - Llargària > 850 mm: 6 mm - Classe 3 (marcat L): - Llargària <= 850 mm: 2 mm - Llargària > 850 mm: 4 mm
- Desviació màxima sobre la planor i curvatura de la cara vista plana (peces de dimensió màxima superior a 300 mm): - Dispositiu de mesura de 300 mm de llargària: - Convexitat màxima: 1,5 mm - Concavitat màxima: 1 mm - Dispositiu de mesura de 400 mm de llargària: - Convexitat màxima: 2 mm - Concavitat màxima: 1,5 mm - Dispositiu de mesura de 500 mm de llargària: - Convexitat màxima: 2,5 mm - Concavitat màxima: 1,5 mm - Dispositiu de mesura de 800 mm de llargària: - Convexitat màxima: 4 mm - Concavitat màxima: 2,5 mm

2.- CONDICIONS DE SUBMINISTRAMENT I EMMAGATZEMATGE

Subministrament: Empaquetats sobre palets.

Emmagatzematge: En llocs protegits contra els impactes.

3.- UNITAT I CRITERI D'AMIDAMENT

Unitat d'amidament: la indicada a la descripció de l'element

Criteri d'amidament: quantitat necessària subministrada a l'obra

4.- NORMATIVA DE COMPLIMENT OBLIGATORI

UNE-EN 1339:2004 Baldosas de hormigón. Especificaciones y métodos de ensayo.

5.- CONDICIONS DE CONTROL DE RECEPCIÓ

CONDICIONS DE MARCATGE I CONTROL DE LA DOCUMENTACIÓ:

El subministrador ha de posar a disposició de la DF en el cas que aquesta ho sol·liciti, la documentació següent, que acredita el marcatge CE, segons el sistema d'avaluació de

conformitat aplicable, d'acord amb el que disposa l'apartat 7.2.1 del CTE: - Productes per a usos interns incloent les premises de transport públic de Nivell o Classe: A1*. * Productes o materials que no necessiten sotmetre's a assaig de reacció al foc (per exemple productes o materials de la classe A1 conformement a la Decisió 96/603/CE, i les seves modificacions), - Productes per a cobertes de Nivell o Classe: es considera que satisfan els requisits enfront del foc extern **. ** Decisió de la Comissió 2000/553/CE, modificada, - Productes per a ús extern i acabat de carrers, cobrint àrees externes de circulació de vianants i de vehicles: - Sistema 4: Declaració de Prestacions

A l'albarà de lliurament, hi ha de constar la següent informació com a mínim:

- Identificació del fabricant o la fàbrica
- Data en que el producte és declarat apte per a l'ús en el cas de que es lliure amb anterioritat a la mencionada data
- Identificació del producte segons la classificació de la norma UNE-EN 1339 i els valors declarats pel fabricant: - Dimensions nominals - Resistència climàtica - Resistència a flexió - Resistència al desgast per abrasió - Resistència al lliscament/patinatge - Càrrega de trencament - Comportament davant el foc
- Referència a la norma UNE-EN 1339
- Identificació del producte
- Marcatge CE de conformitat amb el que disposa el Reial Decret 1328/1995, de 28 de juliol. El símbol normalitzat CE s'ha d'acompanyar de la següent informació: - Nom o marca identificativa del fabricant - Direcció registrada del fabricant - Les 2 últimes xifres de l'any d'impressió del marcatge - Referència a la norma EN 1339 - El tipus de producte i l'ús o usos previstos - Informació sobre les característiques/mandats a declarar

Per als productes destinats a àrees exteriors de circulació de vianants i vehicles, incloses les zones delimitades per als transports públics, ha de constar a més: - Resistència al trencament - Resistència al patinat/lliscament - Durabilitat

Per als productes destinats a paviments d'ús interior: - Reacció al foc - Resistència a la ruptura - Resistència al patinat/lliscament - Durabilitat - Conductivitat tèrmica (si procedeix)

Els productes destinats a ús en cobertes: - Comportament davant del foc extern:es considera satisfactori

OPERACIONS DE CONTROL:

- En cada subministrament, es realitzaran els controls següents: - Inspecció visual del material, identificació de les marques corresponents (UNE-EN 1339) i recepció del certificat de qualitat del fabricant. - Control dimensional sobre un 10 % de les peces rebudes (UNE-EN 1339)
- Per a cada subministrador diferent, es prendran 9 mostres (6 de 3 peces cadascuna i 3 de 6 peces) per tal de realitzar els següents assaigs (UNE-EN 1339) - Sobre 3 mostres de 3 peces: - Absorció d'aigua - Gelabilitat - Permeabilitat i absorció d'aigua per la cara vista - Resistència al xoc - Sobre 3 mostres de 6 peces cadascuna - Resistència a flexió - Estructura - Resistència al desgast per abrasió (2 peces de cada mostra)
- Recepció del certificat de garantia de qualitat del fabricant. En cas de que el material disposi de la Marca AENOR, o altre legalment reconeguda a un país de la CEE, es podrà prescindir dels assaigs de control de recepció. La DF sol·licitarà en aquest cas, els resultats dels assaigs corresponents al subministra rebut, segons control de producció establert en la marca de qualitat de producte.

CRITERIS DE PRESA DE MOSTRES:

Les mostres es prendran a l'atzar segons les instruccions de la DF i els criteris de la norma UNE-EN 1339.

INTERPRETACIÓ DE RESULTATS I ACTUACIONS EN CAS D'INCOMPLIMENT:

No s'acceptaran les peces que no superin la inspecció visual, que no estiguin correctament identificades o que no arribin acompanyades del certificat de qualitat del fabricant.

La totalitat de les peces sobre les que es realitza el control geomètric, han de complir les especificacions del plec. En cas d'incompliment, s'incrementarà el control, en primer lloc, fins al 20% de les peces rebudes, i si continuen observant-se irregularitats, fins al 100% del subministrament.

En els assaigs de control del lot, el resultat de cada sèrie (valor mitjà dels resultats de les peces de cada mostra) ha de complir les especificacions. Si una sèrie no compleix aquest requisit, es podran realitzar contrassaigs sobre dues mostres més procedents del mateix lot, acceptant-se el conjunt si ambdues resulten conformes a l'especificat.

B9 - MATERIAL PER A PAVIMENTS

B9U - MATERIALS PER A SÒCOLS

B9U8- - SÒCOL DE TERRATZO

0.- ELEMENTS QUE CONTEMPLA EL PLEC

B9U8-0JAJ.

1.- DEFINICIÓ I CONDICIONS DELS ELEMENTS
Peça de sòcol de terratzo formada per una capa superficial i una de base o dors.
CARACTERÍSTIQUES GENERALS:
La capa superficial ha d'estar formada per morter ric en ciment, sorra molt fina, granulats triturats de marbre o d'altres pedres de mida més gran, i colorants.
La capa de base ha d'estar formada per morter menys ric en ciment i sorra més gruixuda.
La peça no ha de tenir ruptures, esquerdes, escantonaments a les arestes, diferències de tonalitat ni d'altres defectes superficials.
Ha de tenir un color i una textura uniformes en tota la superfície.
Ha de ser de forma geomètrica rectangular, amb la cara superficial plana.
Els angles han de ser rectes i les arestes rectes i vives.
El cantell superior pot estar tallat a bisell.
Ha de complir les condicions requerides per la DF.
Gruix: >= 2 cm
Gruix de la capa fina superficial: >= 0,7 cm
Mida del granulat:
- Gra petit: 2 - 4 mm
- Gra mitjà: 10 15 mm
- Gra gros: 30 40 mm
Absorció d'aigua (UNE 127-002): <= 10%
Toleràncies:
- Mides superficials: ± 0,5%
- Variacions de gruix: ± 2 mm
- Rectitud d'arestes: ± 0,3 mm
- Planor: ± 1,3 mm
- Guerxaments: ± 0,5 mm
- Clivelles, esquerdes, depressions o escantonaments visibles a 1,60 m: <= 4% peces
- Escantonament d'arestes de llargària > 4 mm: <= 5% peces
- Despuntat de caires de llargària > 2 mm: <= 5% peces
2.- CONDICIONS DE SUBMINISTRAMENT I EMMAGATZEMATGE
Subministrament: Embalades dins de caixes. Cada peça ha de portar al dors la marca del fabricant.
Emmagatzematge: En llocs protegits de la intempèrie i d'impactes.
3.- UNITAT I CRITERI D'AMIDAMENT
Unitat d'amidament: la indicada a la descripció de l'element
Criteri d'amidament: quantitat necessària subministrada a l'obra
4.- NORMATIVA DE COMPLIMENT OBLIGATORI
No hi ha normativa de compliment obligatori.

B9 - MATERIAL PER A PAVIMENTS

B9Z - MATERIALS ESPECIALS PER A PAVIMENTS

B9Z2- - PEÇA PER A JUNTS DE PAVIMENTS

0.- ELEMENTS QUE CONTEMPLA EL PLEC

B9Z2-Z001.

1.- DEFINICIÓ I CONDICIONS DELS ELEMENTS
Peces per a cobrir junts de paviments.
S'han considerat els tipus següents:
- Perfil simple PVC

- Perfil de PVC i suport d'alumini
- Perfil de neoprè i suport de llautó
- Perfil de neoprè i suport d'alumini
CARACTERÍSTIQUES GENERALS:
Ha de tenir un aspecte i una textura uniforme a tota la superfície.
La secció ha de ser constant a tota la llargària.
Ha de ser resistent als olis, als àcids d'ús domèstic i als betums.
PERFIL SIMPLE DE PVC:
Perfil preformat de PVC destinat a cobrir els junts de dilatació estructural dels paviments.
No ha de tenir esquerdes, ni d'altres defectes superficials.
PERFIL DE PVC O NEOPRÈ, I SUPORT D'ALUMINI:
Perfil mixt compost de material polimèric i diverses peces d'alumini extrusionat articulades entre elles, destinat a cobrir els junts de dilatació estructural dels paviments.
El conjunt no ha de tenir esquerdes, rebaves, discontinuïtat de material ni d'altres defectes superficials.
SUPORT D'ALUMINI O DE LLAUTÓ:
Ha de ser rectilini i sense guerxaments.
MATERIAL POLIMÈRIC:
Resistència a la tracció (UNE 53-510): >= 14 N/mm2
Allargament a trencament (UNE 53-510): >= 250%
Duresa Shore A (UNE 53-130): 50-65
Envelliment accelerat (70 h, 100°C) (UNE 53-548):
- Pèrdua de resistència a la tracció: <= 20%
- Pèrdua en allargament a trencament: <= 20%
- Variació duresa Shore A: +10, -0
Inflament en oli número 3 d'ASTM (70 h, 100°C)(ASTM D471): Variació de pes: <= 45%
Resistència a l'ozó (UNE 53-558): Sense esquerdes
Recuperació a temperatura baixa (ASTM D2628):
- A -10°C, 72 h, 50% deformació: >= 88%
- A -29°C, 22 h, 50% deformació: >= 83%
Recuperació a temperatura alta (ASTM D2628):
- A 100°C, 70 h, 50% deformació: >= 85%
Deformació remanent per compressió a 100°C, 70 h (UNE 53-511): <= 40%
SUPORT D'ALUMINI:
Tipus d'aliatge (UNE 38337): Lleuger
Anodització: >= 10 micres
Color: Uniforme
Admissió de fissures: Nul·la
2.- CONDICIONS DE SUBMINISTRAMENT I EMMAGATZEMATGE
Subministrament: Embalat, de manera que no s'alterin les seves característiques.
Emmagatzematge: A cobert i protegit de temperatures superiors a + 50°C, de manera que no s'alterin les seves condicions.
3.- UNITAT I CRITERI D'AMIDAMENT
Unitat d'amidament: la indicada a la descripció de l'element
Criteri d'amidament: quantitat necessària subministrada a l'obra
4.- NORMATIVA DE COMPLIMENT OBLIGATORI
No hi ha normativa de compliment obligatori.

BA - MATERIALS PER A TANCAMENTS I DIVISÒRIES PRACTICABLES

BAN - BASTIMENTS DE BASE PER A FINESTRES, BALCONERES, PORTES I ARMARIS

BAN2- - BASTIMENT DE BASE D'ENVÀ PER A ARMARI AMB TRAVESSER INFERIOR

0.- ELEMENTS QUE CONTEMPLA EL PLEC

BAN2-0WOM.

1.- DEFINICIÓ I CONDICIONS DELS ELEMENTS
Conjunt de perfils de secció rectangular, de fusta de pi, que una vegada folrats han de formar el bastiment de la porta o de l'armari.
CARACTERÍSTIQUES GENERALS:
La fusta no ha de tenir d'altres defectes que els que s'esmenten com a admissibles.

La unió dels perfils ha de ser emmetxada i encolada.
Ha de complir les condicions requerides per la DF.
Escairada dels perfils:
- Gruix: >= 30 mm
- Amplària: - De 60 a 160 mm en intervals de 10 mm - 145 i 155 mm
S'admeten els nusos sans sempre que no afectin la solidesa dels perfils.
Els perfils no han de tenir nusos morts o resinosos. Els nusos negres o solts es podran substituir per peces de fusta.
Les fissures han de complir els següents límits:
- Amplària: <= 1 mm
- Profunditat: <= 1/4 gruix del perfil
- Llargària individual: <= 150 mm
- Llargària acumulada: <=25 % llargària del perfil
La fusta no ha de presentar exfoliació.
Superfície de fongs blaus: <= 20% de la peça
Humitat dels perfils (H)
- Portes interiors: 7% <= H <= 11%
- Portes exteriors: 10% <= H <= 15%
Resistència a l'arrancament de cargols (UNE 56851):
- Portes interiors: - Resistència mitjana: 550 N - Resistència mínima: 500 N
- Portes d'entrada a vivendes i portes exteriors: - Resistència mitjana: 1000 N - Resistència mínima: 900 N
Toleràncies:
- Amplària: ± 1 mm
- Alçària: ± 3 mm
- Secció del perfil: - Amplària: ± 2 mm - Gruix: ± 2 mm
- Rectitud d'arestes: ± 2 mm/m
- Torsió del perfil: ± 1°/m
- Planor: ± 1 mm/m
- Angles: ± 1°
2.- CONDICIONS DE SUBMINISTRAMENT I EMMAGATZEMATGE
Subministrament: Amb les traves que calgui per tal d'assegurar l'escairat dels seus angles.
Emmagatzematge: protegit de les pluges, els focus d'humitat i els impactes. No ha d'estar en contacte amb el terra.
3.- UNITAT I CRITERI D'AMIDAMENT
Unitat d'amidament: la indicada a la descripció de l'element
Criteri d'amidament: quantitat necessària subministrada a l'obra
4.- NORMATIVA DE COMPLIMENT OBLIGATORI
* UNE 56802:2001 Unidad de hueco de puerta de madera. Medidas y tolerancias.
* UNE 56803:2000 Hojas de puerta. Especificaciones complementarias.

BA - MATERIALS PER A TANCAMENTS I DIVISÒRIES PRACTICABLES

BAN - BASTIMENTS DE BASE PER A FINESTRES, BALCONERES, PORTES I ARMARIS

BAN3- - BASTIMENT DE BASE D'ENVÀ PER A PORTA DE FUSTA

0.- ELEMENTS QUE CONTEMPLA EL PLEC

BAN3-0U0S.

1.- DEFINICIÓ I CONDICIONS DELS ELEMENTS
Conjunt de perfils de secció rectangular, de fusta de pi, que una vegada folrats han de formar el bastiment de la porta o de l'armari.
CARACTERÍSTIQUES GENERALS:
La fusta no ha de tenir d'altres defectes que els que s'esmenten com a admissibles.
La unió dels perfils ha de ser emmetxada i encolada.
Ha de complir les condicions requerides per la DF.
Escairada dels perfils:
- Gruix: >= 30 mm
- Amplària: - De 60 a 160 mm en intervals de 10 mm - 145 i 155 mm
S'admeten els nusos sans sempre que no afectin la solidesa dels perfils.
Els perfils no han de tenir nusos morts o resinosos. Els nusos negres o solts es podran

substituir per peces de fusta.
Les fissures han de complir els següents límits:
- Amplària: <= 1 mm
- Profunditat: <= 1/4 gruix del perfil
- Llargària individual: <= 150 mm
- Llargària acumulada: <=25 % llargària del perfil
La fusta no ha de presentar exfoliació.
Superfície de fongs blaus: <= 20% de la peça
Humitat dels perfils (H)
- Portes interiors: 7% <= H <= 11%
- Portes exteriors: 10% <= H <= 15%
Resistència a l'arrancament de cargols (UNE 56851):
- Portes interiors: - Resistència mitjana: 550 N - Resistència mínima: 500 N
- Portes d'entrada a vivendes i portes exteriors: - Resistència mitjana: 1000 N - Resistència mínima: 900 N
Toleràncies:
- Amplària: ± 1 mm
- Alçària: ± 3 mm
- Secció del perfil: - Amplària: ± 2 mm - Gruix: ± 2 mm
- Rectitud d'arestes: ± 2 mm/m
- Torsió del perfil: ± 1°/m
- Planor: ± 1 mm/m
- Angles: ± 1°
2.- CONDICIONS DE SUBMINISTRAMENT I EMMAGATZEMATGE
Subministrament: Amb les traves que calgui per tal d'assegurar l'escairat dels seus angles.
Emmagatzematge: protegit de les pluges, els focus d'humitat i els impactes. No ha d'estar en contacte amb el terra.
3.- UNITAT I CRITERI D'AMIDAMENT
Unitat d'amidament: la indicada a la descripció de l'element
Criteri d'amidament: quantitat necessària subministrada a l'obra
4.- NORMATIVA DE COMPLIMENT OBLIGATORI
* UNE 56802:2001 Unidad de hueco de puerta de madera. Medidas y tolerancias.
* UNE 56803:2000 Hojas de puerta. Especificaciones complementarias.

BA - MATERIALS PER A TANCAMENTS I DIVISÒRIES PRACTICABLES

BAN - BASTIMENTS DE BASE PER A FINESTRES, BALCONERES, PORTES I ARMARIS

BAN4- - BASTIMENT DE BASE DE FUSTA

0.- ELEMENTS QUE CONTEMPLA EL PLEC

BAN4-1YAW.

1.- DEFINICIÓ I CONDICIONS DELS ELEMENTS
Conjunt de perfils de secció rectangular, de fusta de pi, que formen el bastiment de base de la finestra o balconera.
CARACTERÍSTIQUES GENERALS:
La fusta no ha de tenir d'altres defectes que els que s'esmenten com a admissibles.
La unió dels perfils ha de ser emmetxada i encolada.
Ha de complir les condicions requerides per la DF.
Escairada dels perfils:
- Gruix: >= 30 mm
- Amplària: - De 60 a 160 mm en intervals de 10 mm - 145 i 155 mm
S'admeten els nusos sans sempre que no afectin la solidesa dels perfils.
Els perfils no han de tenir nusos morts o resinosos. Els nusos negres o solts es podran substituir per peces de fusta.
Les fissures han de complir els següents límits:
- Amplària: <= 1 mm
- Profunditat: <= 1/4 gruix del perfil
- Llargària individual: <= 150 mm
- Llargària acumulada: <=25 % llargària del perfil
La fusta no ha de presentar exfoliació.

Superfície de fongs blaus: <= 20% de la peça
Humitat dels perfils (H)
- Portes interiors: 7% <= H <= 11%
- Portes exteriors: 10% <= H <= 15%
Resistència a l'arrancament de cargols (UNE 56851):
- Portes interiors: - Resistència mitjana: 550 N - Resistència mínima: 500 N
- Portes d'entrada a vivendes i portes exteriors: - Resistència mitjana: 1000 N - Resistència mínima: 900 N
Toleràncies:
- Amplària: ± 1 mm
- Alçària: ± 3 mm
- Secció del perfil: - Amplària: ± 2 mm - Gruix: ± 2 mm
- Rectitud d'arestes: ± 2 mm/m
- Torsió del perfil: ± 1°/m
- Planor: ± 1 mm/m
- Angles: ± 1°
2.- CONDICIONS DE SUBMINISTRAMENT I EMMAGATZEMATGE
Subministrament: Amb les traves que calgui per tal d'assegurar l'escairat dels seus angles.
Emmagatzematge: protegit de les pluges, els focus d'humitat i els impactes. No ha d'estar en contacte amb el terra.
3.- UNITAT I CRITERI D'AMIDAMENT
Unitat d'amidament: la indicada a la descripció de l'element
Criteri d'amidament: quantitat necessària subministrada a l'obra
4.- NORMATIVA DE COMPLIMENT OBLIGATORI
* UNE 56802:2001 Unidad de hueco de puerta de madera. Medidas y tolerancias.
* UNE 56803:2000 Hojas de puerta. Especificaciones complementarias.

BA - MATERIALS PER A TANCAMENTS I DIVISÒRIES PRACTICABLES

BAP - BASTIMENTS PER A PORTES I ARMARIS

BAP1- - BASTIMENT DE FUSTA DE PI ROIG PER A PINTAR, PER A PORTES DE FULLES BATENTS

0.- ELEMENTS QUE CONTEMPLA EL PLEC

BAP1-0WQU.

1.- DEFINICIÓ I CONDICIONS DELS ELEMENTS
Conjunt de perfils de fusta que formen el marc de la porta o de l'armari.
CARACTERÍSTIQUES GENERALS:
La fusta no ha de tenir d'altres defectes que els que s'esmenten com a admissibles.
Els perfils no han de tenir nusos morts.
La fusta ha d'estar preparada amb dues mans de tractament protector contra els fongs i els insectes.
La unió dels perfils ha de ser emmetxada i encolada.
El moment d'inèrcia dels perfils no solidaris amb l'obra ha de permetre que un cop sotmesos a les condicions previsibles més desfavorables, la seva fletxa sigui < 1/300 de la seva llargària.
Ha de complir les condicions requerides per la DF.
Diàmetre dels nusos sans (UNE_EN 1310): <= 2/3 de la seva cara
Superfície de fongs blaus: <= 20% de la peça
Llargària de les fissures superficials produïdes per l'assecatge (UNE_EN 1310): <= 5% de la peça
Humitat dels perfils (H)
- Portes interiors: 7% <= H <= 11%
- Portes exteriors: 10% <= H <= 15%
Diferència d'humitat entre les fustes emmetxades (UNE 56529): < 6%
Resistència a l'arrancament de cargols (UNE 56851):
- Portes interiors: - Resistència mitjana: 550 N - Resistència mínima: 500 N
- Portes d'entrada a vivendes i portes exteriors: - Resistència mitjana: 1000 N - Resistència mínima: 900 N
Duresa mitjana (UNE 56-534): >= 1,3 N
Pes específic de la fusta al 12% d'humitat (UNE 56-531):

- Coníferes: > 4,5 kN/m3
- Frondoses: > 5,3 kN/m3
Toleràncies:
- Amplària: ± 1 mm
- Alçària: ± 3 mm
- Secció del perfil: - Amplària: ± 2 mm - Gruix: ± 2 mm
- Rectitud d'arestes: ± 2 mm/m
- Planor: ± 1 mm/m
- Angles: ± 1°
2.- CONDICIONS DE SUBMINISTRAMENT I EMMAGATZEMATGE
Subministrament: Amb les traves que calgui per tal d'assegurar l'escairat dels seus angles.
Emmagatzematge: protegit de les pluges, els focus d'humitat i els impactes. No ha d'estar en contacte amb el terra.
BASTIMENT PER A PORTES DE TANCAMENT:
Si el material ha de ser component de les obertures del tancament exterior d'un espai habitable, el fabricant ha de declarar, com a mínim, els valors per les propietats següents:
- Transmitància tèrmica U (W/m2K)
- Absortivitat
3.- UNITAT I CRITERI D'AMIDAMENT
Unitat d'amidament: la indicada a la descripció de l'element
Criteri d'amidament: quantitat necessària subministrada a l'obra
4.- NORMATIVA DE COMPLIMENT OBLIGATORI
* UNE 56802:1989 Puertas de madera. Medidas y tolerancias.
* UNE 56803:1990 Puertas de madera. Especificaciones técnicas.

BA - MATERIALS PER A TANCAMENTS I DIVISÒRIES PRACTICABLES

BAQ - FULLES I BLOCKS DE FUSTA PER A PORTES I ARMARIS

BAQ0- - FULLA BATENT PER A PORTA D'ARMARI, DE FUSTA

0.- ELEMENTS QUE CONTEMPLA EL PLEC

BAQ0-FFE9,BAQ0-FFI4.

1.- DEFINICIÓ I CONDICIONS DELS ELEMENTS
Conjunt de perfils de fusta, plafons, motllures i material de rebliment que formen la fulla de la porta.
S'han considerat els tipus següents:
- De cares llises
- Amb motllura
- Rebaixada amb plafons
- De llibret fix
S'han considerat els tipus d'acabat següents:
- De roure per a envernissar
- De sapel·li per a envernissar
- De fusta per a pintar
S'han considerat els tipus d'estructures interiors següents:
- De cartró
- De fusta
- Massisa
CARACTERÍSTIQUES GENERALS:
Les fulles no han de tenir defectes superficials, com ara cops, escrostonaments d'aresta, etc.
La fusta no ha de tenir altres defectes que els citats com a admissibles.
Els perfils no han de tenir nusos morts.
La unió dels perfils ha de ser emmetxada i encolada.
La fusta ha d'estar preparada amb dues mans de tractament protector contra els fongs i els insectes.
Ha de complir les condicions requerides per la DF.
Humitat dels perfils (H) (UNE 56-529): 7% <= H <= 11%
Diferència d'humitat entre les fustes emmetxades (UNE 56529): < 6%
Gruix del parament acabat:
- Amb el plafó de partícules: >= 4 mm

- Amb el plafó contraplacat: >= 3 mm
- Amb plafó de fibres de densitat alta: >= 2,5 mm
Dimensions del reforç del montant per a la fixacion del pany:
- Llargària: >= 150 mm
- Amplària: >= 60 mm
Amplària dels perfils del bastidor: >= 30 mm
Corbament dels montant (UNE 56-824):
- H < 1800 mm: =< 1 mm
- 1800 <= H < 2030 mm: =< 4 mm
- H => 2030 mm: =< 6 mm
Corbament dels travessers (UNE 56-824): =< 1 mm
Balcament (UNE 56-824):
- H < 1800 mm: =< 2 mm
- 1800 =< H < 2030 mm: =< 4 mm
- H => 2030 mm: =< 6 mm
H = alçària de la fulla
La fulla ha de complir les especificacions respecte a la deformació per torsió, resistència a l'acció de xoc d'un cos dur, resistència de xoc d'un cos tou i pesat, arrencada de cargols, i resistència a la variació d'humitat, d'acord amb la norma UNE 56-869.
Toleràncies:
- Amplària: ± 1 mm
- Alçària: ± 2 mm
- Gruix: ± 1 mm
- Rectitud de les arestes: ± 2 mm/m
- Planor: ± 1 mm/m
- Escairat (UNE 56-821): =< 1mm
- Gruix de les fulles: ± 1 mm
ACABAT PER A PINTAR:
Diàmetre dels nusos sans (UNE_EN 1310): <= 2/3 de la seva cara
Superfície de fongs blaus: <= 20% de la peça
Llargària de les fissures superficials produïdes per l'assecatge (UNE_EN 1310): <= 5% de la peça
ACABAT PER A ENVERNISSAR O XAPAT:
Totes les cares de la fulla han d'estar xapades amb fullola de la fusta corresponent.
La fullola no ha de tenir punts desencolats o bufats.
Amplària del reforç per al pany: >= 90 mm
ESTRUCTURA INTERIOR DE FUSTA:
L'ànima de la fulla ha d'estar formada per una retícula de perfils de fusta.
ESTRUCTURA INTERIOR DE CARTRÓ:
El material de rebliment de l'ànima de la fulla ha de ser paper, cartró llis o de cartró ondulat.
El llistó lateral ha de tenir un reforç que permeti la fixació del pany i dels seus accessoris.
Gramatge del material de rebliment:
- Amb paper: >= 250 g/m2
- Amb cartró: >= 550 g/m2
Superfície de l'alvèol del material de rebliment:
- Amb paper o cartró llis: <= 6 cm2
- Amb cartró ondulat: <= 30 cm2
Gruix del material de rebliment:
- Amb paper o cartró llis i un alvèol de 6 cm2: >= 0,39 mm
- Amb cartró ondulat: >= 2 mm
DE CARES LLISES O AMB MOTLLURES:
El parament d'acabat ha d'estar fet amb plafó de partícules, plafó contraplacat o plafó de fibres de densitat alta.
Si el parament d'acabat és fet amb plafó de partícules o amb plafó de fibres de densitat alta, la fulla ha de ser xapada.
DE LLIBRET FIX:
Les lamel·les del llibret han de ser de fusta, i han d'estar encastades en els muntants de la fusta.
La disposició de les lamel·les ha de ser regular, i la seva inclinació també.
Toleràncies:
- Distància de la motllura respecte el cantell de la fulla: ± 1 mm
2.- CONDICIONS DE SUBMINISTRAMENT I EMMAGATZEMATGE
Subministrament: Amb les proteccions necessàries perquè arribi a l'obra amb les condicions exigides i amb l'escairat previst.
Emmagatzematge: protegides de les pluges, focus d'humitat i d'impactes.
No han d'estar en contacte directe amb el terra.
3.- UNITAT I CRITERI D'AMIDAMENT
Unitat d'amidament: la indicada a la descripció de l'element
Criteri d'amidament: quantitat necessària subministrada a l'obra
4.- NORMATIVA DE COMPLIMENT OBLIGATORI
* UNE 56822:1990 Frentes de armarios de obra. Medidas y tolerancias.

* UNE 56869:1995 Puertas para frentes de armarios. Métodos de ensayo y especificaciones.

BA - MATERIALS PER A TANCAMENTS I DIVISÒRIES PRACTICABLES

BAQ - FULLES I BLOCKS DE FUSTA PER A PORTES I ARMARIS

BAQ3- - FULLA BATENT PER A PORTA INTERIOR, DE FUSTA

0.- ELEMENTS QUE CONTEMPLA EL PLEC

BAQ3-H5FF.

1.- DEFINICIÓ I CONDICIONS DELS ELEMENTS
Conjunt de perfils de fusta, plafons, motllures i material de rebliment que formen la fulla de la porta.
S'han considerat els tipus de fulla següents:
- De cares llises
- Amb motllura
- Rebaixada amb plafons
- Amb galzes per a vidre
- Amb galzes per a vidre i barretes
S'han considerat els tipus d'acabat següents:
- De roure per a envernissar
- De sapel·li per a envernissar
- De fusta per a pintar
S'han considerat els tipus d'estructures interiors següents:
- De cartró
- De fusta
- Massisa
CARACTERÍSTIQUES GENERALS:
Les fulles no han de tenir defectes superficials, com ara cops, escrostonaments d'aresta, etc.
La fusta no ha de tenir altres defectes que els citats com a admissibles.
Els perfils no han de tenir nusos morts.
La fusta ha d'estar preparada amb dues mans de tractament protector contra els fongs i els insectes.
La unió dels perfils ha de ser emmetxada i encolada.
Si el parament d'acabat és fet amb plafó de partícules o amb plafó de fibres de densitat alta, la fulla ha de ser xapada.
El llistó lateral ha de tenir un reforç que permeti la fixació del pany i dels seus accesoris.
Ha de complir les condicions requerides per la DF.
Humitat dels perfils (H) (UNE 56-529): 7% <= H <= 11%
Diferència d'humitat entre les fustes emmetxades (UNE 56529): < 6%
Pes específic de la fusta al 12% d'humitat (UNE 56-531):
- Coníferes: > 4,5 kN/m3
- Frondoses: > 5,3 kN/m3
Gruix del plafó d'acabat:
- Amb el plafó de partícules: >= 4 mm
- Amb el plafó contraplacat: >= 3 mm
- Amb plafó de fibres de densitat alta: >= 2,5 mm
Eixamplament del llistó per a la fixació del pany (UNE 56-801):
- Llargària: >= 30 cm
- Amplària: >= 7 cm
Duresa mitjana (UNE 56-534): >= 13 N
Amplària dels perfils del bastidor: >= 30 mm
Balcament de la fulla (UNE 56-824): <= 6 mm
Curvatura de la fulla (UNE 56-824):
- Bancades: <= 6 mm
- Testeres: <= 2 mm
També ha de complir les característiques físiques indicades a la norma UNE 56-803, apartats 4.2.6. a 4.2.14.
Toleràncies:
- Amplària: ± 1 mm
- Alçària: ± 2 mm

- Gruix: ± 1 mm
- Rectitud de les arestes: ± 2 mm/m
- Planor: ± 1 mm/m
- Escairat (UNE 56-821): <= 2 mm
- Gruix de les fulles: ± 1 mm
- Distància de la motllura respecte el cantell de la fulla: ± 1 mm

ESTRUCTURA INTERIOR DE CARTRÓ:
El material de rebliment de l'ànima de la fulla ha de ser paper, cartró llis o de cartró ondulat.
Gramatge del material de rebliment:
- Amb paper: >= 250 g/m2
- Amb cartró: >= 550 g/m2

Superfície de l'alvèol del material de rebliment:
- Amb paper o cartró llis: <= 6 cm2
- Amb cartró ondulat: <= 30 cm2

Gruix del material de rebliment:
- Amb paper o cartró llis i un alvèol de 6 cm2: >= 0,39 mm
- Amb cartró ondulat: >= 2 mm

ACABAT PER A PINTAR:
El parament d'acabat ha d'estar fet amb plafó de partícules, plafó contraplacat o plafó de fibres de densitat alta.
ESTRUCTURA INTERIOR DE FUSTA:
L'ànima de la fulla ha d'estar formada per una retícula de perfils de fusta.
Diàmetre dels nusos sans (UNE_EN 1310): <= 2/3 de la seva cara
Superfície de fongs i nusos: <= 20% de la peça
Llargària de les fissures superficials produïdes per l'assecatge (UNE_EN 1310): <= 5% de la peça
AMB GALZE PER A VIDRE:
Amplària dels muntants laterals i dels travessers superiors: >= 7 cm
Amplària del travesser de base: >= 24 cm
ACABAT PER A ENVERNISSAR O XAPAT:
Totes les cares de la fulla han d'estar xapades amb fullola de la fusta corresponent.
La fullola no ha de tenir punts desencolats o bufats.
No ha de tenir atacs de fongs ni restes d'atacs d'insectes.
Diàmetre dels nusos sans: <= 10 mm
Suma del diàmetre dels nusos vius: <= 20 mm/m

2.- CONDICIONS DE SUBMINISTRAMENT I EMMAGATZEMATGE
Subministrament: Amb les proteccions necessàries perquè arribi a l'obra amb les condicions exigides i amb l'escairat previst.
Emmagatzematge: De manera que no es deformin, en llocs protegits de la intempèrie, sense contacte directe amb el terra.

3.- UNITAT I CRITERI D'AMIDAMENT
Unitat d'amidament: la indicada a la descripció de l'element
Criteri d'amidament: quantitat necessària subministrada a l'obra

4.- NORMATIVA DE COMPLIMENT OBLIGATORI
No hi ha normativa de compliment obligatori.

5.- CONDICIONS DE CONTROL DE RECEPCIÓ
OPERACIONS DE CONTROL:
El contractista haurà de garantir per escrit que l'element de tancament, compleix les condicions exigides al plec, i en particular les següents:
- Aspecte (UNE 56520 i UNE 56521)
- Contingut d'humitat (UNE 38337)
- Duresa mitjana a la secció transversal (UNE 56534)
- Pes específic (UNE 56531)
- Defectes (UNE-EN 1310)
- Característiques geomètriques: - Amplària - Llargària - Secció del perfil - Rectitud d'arestes - Torsió del perfil - Planor - Escairat: (UNE 56821)

CRITERIS DE PRESA DE MOSTRES:
En aquest àmbit no es preveu la realització d'assaigs.
INTERPRETACIÓ DE RESULTATS I ACTUACIONS EN CAS D'INCOMPLIMENT:
No s'acceptaran elements de tancament que no arribin garantits per escrit pel contractista, amb les condicions abans esmentades.

BA - MATERIALS PER A TANCAMENTS I DIVISÒRIES PRACTICABLES

BAS - MATERIALS PER A PORTES I REGISTRES TALLAFOCS I CORTINES TALLAFUMS

BAS0- - FERRAMENTA PER A FINESTRES I PORTES

0.- ELEMENTS QUE CONTEMPLA EL PLEC

BAS0-0ZFS,BAS0-0ZEK,BAS0-0ZFN,BAS0-0ZF8.

1.- DEFINICIÓ I CONDICIONS DELS ELEMENTS
Conjunt d'elements que permeten el gir o desplaçament, el bloqueig en una posició fixa i que faciliten agafar les fulles de portes, finestres o balconeres.
Finestres o balconeres amb fulles batents:
- Frontisses, tanca, manubri i accesoris.
- El sistema de tanca ha de ser tres punts.

Portes batents:
- Frontisses, tanca, manubris i accessoris. Si la porta es d'entrada ha de portar espiera òptica i pom a la cara exterior
- El sistema de tanca ha de ser de cop o de cop i clau si la porta és d'entrada, o de clau si la porta és d'armari

Finestres o balconeres amb fulles corredisses, i portes amb fulles corredisses:
- Guies superiors amb rodaments i mecanismes de fixació de la fulla, element de guia inferior, topalls, tiradors, tanca amb mecanisme de bloqueig de la fulla i accessoris
- El sistema de tanca ha de ser d'un punt.

Finestres o balconeres amb fulles oscilobatents:
- Frontisses, ferramenta oscilobatent amb cremona i compàs oscilobatent, tanca, manubri i accessoris.
- El sistema de tanca ha de ser de dos, quatre o sis punts, en funció de les dimensions de la fulla.

CARACTERÍSTIQUES GENERALS:
Els dissenys, materials i acabats de la ferramenta han de ser els indicats a la DT o en el seu defecte els que determini la DF.
La superfície de les ferramentes no ha de tenir defectes.
El funcionament de tots els mecanismes ha de ser suau i continu.
La superfície de la pala de les frontisses ha de ser plana. Ha de tenir forats aixamfranats que permetin allotjar el cap del cargol de fixació.
Toleràncies:
- Dimensions nominals: ± 1 mm

FRONTISSES D'UN SOL EIX
Les frontisses d'un sol eix es designen o classifiquen d'acord amb uns codis de 8 dígits (UNE-EN 1935):
- Categoria de servei (primer dígit) - Grau 1: Servei lleuger (frontisses de portes i o finestres d'ús domèstic cuidat, baixa freqüència d'ús) - Grau 2: Servei mig (frontisses de portes amb freqüència mitja d'ús) - Grau 3 : Servei pesat (frontisses amb elevada freqüència d'ús pel públic o per altres persones poc incentivades per a parar atenció, és a dir, allà a on existeixi un risc d'accident o mal ús) - Grau 4: Servei sever (frontisses de portes que poden tenir ús violent)
- Durabilitat segons la freqüència d'ús i la massa màxima de l'element amb frontisses (segon dígit) - Frontisses destinades a ésser usades només en finestres que s'assagen fins: - Grau 3: 10.000 cicles - Grau 4: 25.000 cicles - Frontisses destinades a ésser usades en portes que s'assagen fins: - Grau 4: 25 000 cicles - Grau 7: 200.000 cicles
- Massa de la porta d'assaig (tercer dígit) - Grau 0 : 10 kg - Grau 1: 20 kg - Grau 2: 40 kg - Grau 3: 60 kg - Grau 4: 80 kg - Grau 5: 100 kg - Grau 6: 120 kg - Grau 7: 160 kg
- Aptitud per a ús en portes de compartimentació al foc /fum (quart dígit) - Grau 0: no apte per a utilitzar-se conjunts de portes resistents al foc/fum. - Grau 1: apte per a utilitzar-se conjunts de portes resistents al foc/fum (per aquestes portes veure UNE-EN 1634-1)
- Seguretat de persones (cinquè dígit): - otes les frontisses han de ser de grau 1 complint els requisits de seguretat per a l'ús.
- Resistència a la corrosió (sisè dígit) d'acord amb UNE-EN 1670: - Grau 0: Sense resistència definida a la corrosió - Grau 1: resistència mitja - Grau 2: resistència moderada - Grau 3: resistència alta - Grau 4: resistència molt alta
- Seguretat de bens / resistència a l'efracció (setè dígit): - Grau 0: no apta per a utilitzar- se en conjunts de portes resistents a l'efracció. - Grau 1: apta per a utilitzar- se en conjunts de portes resistents a l'efracció
- Grau de la frontissa (vuitè dígit): - Hi ha catorze graus depenent de la combinatòria de les anteriors classificacions.

Les frontisses d'un sol eix fabricades d'acord amb l'UNE-EN 1935 instal·lades en portes tallafoc i/o de control de fums o portes de tancament de vies d'evacuació han d'anar marcades amb els següents elements: - identificació, nom fabricant o marca comercial - grau de

la frontissa - número d'aquesta norma europea
L'embalatge de les frontisses d'un sol eix ha de mostrar clarament amb etiqueta exterior la classificació de grau de la frontissa, dimensions, acabat i número de referència del fabricant.
En el cas que les frontisses tinguin sentit de gir s'indicarà: - L: Frontisses per a portes i finestres que obren en sentit horari. - R: Frontisses per a portes i finestres que obren en sentit antihorari
La documentació tècnica o l'embalatge pot portar recomanacions per lubrificar les frontisses en la instal·lació o en servei.

PANYS I PESTELLS:
Els panys i pestells es designen o classifiquen d'acord amb uns codis d'11 dígits (UNE-EN 12209):
- Categoria d'ús (primer dígit): - Grau 1: Ús per a persones amb gran incentiu per a ésser curoses. - Grau 2: Ús per persones amb algun incentiu per ésser curoses. - Grau 3: ús per persones amb poc incentiu per ésser curoses, alta probabilitat de mal ús.
- Durabilitat: (segon dígit) - Grau A: 50.000 cicles d'assaig i sense càrrega sobre picaporta. - Grau B: 100.000 cicles d'assaig i sense càrrega sobre picaporta. - Grau C: 200.000 cicles d'assaig i sense càrrega sobre picaporta - Grau F: 50.000 cicles d'assaig i càrrega de 10 N sobre picaporta - Grau G: 100.000 cicles d'assaig i càrrega de 10 N sobre picaporta - Grau H: 200.000 cicles d'assaig i càrrega de 10 N sobre picaporta - Grau L: 100.000 cicles d'assaig i càrrega 25 N sobre picaporta - Grau M: 200.000 cicles d'assaig i càrrega de 25 N sobre picaporta - Grau R: 100.000 cicles d'assaig i càrrega de 50 N sobre picaporta - Grau S: 200.000 cicles d'assaig i càrrega de 50 N sobre picaporta - Grau W: 100.000 cicles d'assaig i càrrega de 120 N sobre picaporta - Grau X: 200.000 cicles d'assaig i càrrega de 120 N sobre picaporta
- Massa de la porta i força de tancament (tercer dígit) - Grau 1: < 100 kg de massa de porta i força de tancament <=50 N - Grau 2: < 200 kg de massa de porta i força de tancament <=50 N - Grau 3: > 200 kg de massa de porta o especificat pel fabricant i força de tancament <=50 N - Grau 4: < 100 kg de massa de porta i força de tancament <=25 N - Grau 5: < 200 kg de massa de porta i força de tancament <=25 N - Grau 6: > 200 kg de massa de porta o o especificat pel fabricant i força de tancament <=25 N - Grau 7: < 100 kg de massa de porta i força de tancament <=15 N - Grau 8: < 200 kg de massa de porta i força de tancament <=15 N - Grau 9: > 200 kg de massa de porta o especificat pel fabricant i força de tancament <=15 N
- Aptitud per a l'ús de portes tallafoc i/o estanques al fum (quart dígit): - Grau 0: no apropiada per a ésser utilitzada en portes tallafoc i/o estanques al fum. - Grau 1: apte per a ésser utilitzada en portes tallafoc i/o estanques al fum.
- Seguretat de persones (cinquè dígit): - Grau 0: sense requisits de seguretat.
- Resistència a la corrosió i a la temperatura (sisè dígit): - Grau 0: Sense requisits de resistència a la corrosió i sense requisit de temperatura. - Grau A: Baixa resistència a la corrosió i sense requisit de temperatura. - Grau B: Moderada resistència a la corrosió i sense requisit de temperatura. - Grau C: Alta resistència a la corrosió i sense requisit de temperatura. - Grau D: Molt alta resistència a la corrosió i sense requisit de temperatura. - Grau E: Moderada resistència a la corrosió i requisit de temperatura de -20C a +80C - Grau F: Alta resistència a la corrosió i requisit de temperatura de -20C a +80C - Grau G: Molt alta resistència a la corrosió i requisit de temperatura de -20C a +80C.
- Seguretat de bens i resistència a la perforació (setè dígit): - Grau 1: Mínima seguretat i sense resistència a la perforació - Grau 2: Baixa seguretat i sense resistència a la perforació - Grau 3: Mitja seguretat i sense resistència a la perforació - Grau 4: Alta seguretat i sense resistència a la perforació - Grau 5: Alta seguretat i amb resistència a la perforació - Grau 6: Molt alta seguretat i sense resistència a la perforació - Grau 7: Molt alta seguretat i amb resistència a la perforació
- Camp d'apliació de la porta (vuitè dígit): - Grau A: Porta encastada, sense limitacions d'aplicació. - Grau B: Porta encastada i batent - Grau C: Porta encastada i corredissa - Grau D: Porta sobreposada i sense limitacions d'aplicació - Grau E: Porta sobreposada i batent - Grau F: Porta sobreposada i corredissa - Grau G: Porta tubular i sense limitacions d'aplicació - Grau H: Porta encastada, batent i recolzada
- Grau J: Porta sobreposada, batent cap a l'interior. - Grau K: Porta encastada, batent i bloquejada des del interior - Grau L: Porta encastada, corredissa i bloquejada des del interior - Grau M: Porta sobreposada, batent i bloquejada des del interior - Grau N: Porta sobreposada, corredissa i bloquejada des del interior - Grau P: Porta encastada, batent, recolzada i bloquejada des del interior - Grau R: Porta sobreposada, batent cap al interior i bloquejada des del interior
- Tipus de maniobra de clau i bloqueig (novè dígit) - Grau 0: No aplicable - Grau A: Pany de cilindre i bloqueig manual - Grau B: Pany de cilindre i bloqueig automàtic - Grau C: Pany de cilindre i bloqueig manual amb bloqueig intermedi - Grau D: Pany de gorja i bloqueig manual - Grau E: Pany de gorja i bloqueig automàtic - Grau F: Pany de gorja i bloqueig manual amb bloqueig intermedi - Grau G: Pany sense clau i bloqueig manual - Grau H: Pany sense clau i bloqueig automàtic
- Tipus de maniobra de la nueca (desè dígit): - Grau 0: Pany sense nueca - Grau 1: Pany per a pom o maneta amb molla de retorn - Grau 2: Pany per a maneta sense molla de retorn - Grau 3: Pany per a maneta sense molla de retorn per a ús sever - Grau 4:

Pany per a maneta sense molla de retorn i ús sever especificat pel fabricant
- Requisits d'identificació de la clau (onzè dígit): - Grau 0: Sense requisit - Grau A: Mínim tres elements retenidors - Grau B: Mínim cinc elements retenidors - Grau C: Mínim cinc elements retenidors, amb nombre extens de combinacions efectives. - Grau D: Mínim sis elements retenidors - Grau E: Mínim sis elements retenidors, amb nombre extens de combinacions efectives - Grau F: Mínim set elements retenidors - Grau G: Mínim set elements retenidors, amb nombre extens de combinacions efectives - Grau H: Mínim vuit elements retenidors, amb nombre extens de combinacions efectives

En l'etiqueta o embalatge ha d'indicar-se el nom del fabricant o marca registrada, la identificació clara del producte, la classificació i el número de la norma europea (UNE-EN 12209).

MECANISMES DE TANCAMENT CONTROLAT
Dispositius de tancament controlat de portes batents; aquests dispositius poden anar col·locats sobre o en el marc, sobre o en la porta o en el terra. Es classifiquen seguint una codificació de sis dígits:
- Categoria d'ús (primer dígit) - Grau 3: permet tancament de la porta amb un angle mínim d'obertura 105 graus. - Grau 4: permet tancament des d'un angle d'obertura de 180 graus.
- Durabilitat (segon dígit) - Grau 8: 500.000 cicles d'assaig
- Força del tancaportes (tercer dígit) - Hi ha set nivells de força que contemplen l'amplària de la porta, massa, moments d'obertura, moment de tancament i rendiment del tancaportes. Veure taula 1 UNE-EN 1154.
- Aptitud per a la utilització sobre portes resistents al foc i/o estanques al fum (quart dígit) - Grau 0: No apte per a l'ús de portes tallafoc/estanques al fum. - Grau 1: Apte per a la utilització en portes tallafoc/estanques a l fum.
- Seguretat (cinquè dígit): - Grau 1: Tots els tancaportes han de satisfer el requisit essencial de seguretat en la utilització.
- Resistència a la corrosió (sisè dígit): - Grau 0: Sense prescripcions de resistència - Grau 1: Dèbil resistència - Grau 2: Resistència mitja - Grau 3: Resistència elevada - Grau 4: .Resistència molt elevada

2.- CONDICIONS DE SUBMINISTRAMENT I EMMAGATZEMATGE
FRONTISSES D'UN SOL EIX
El subministrador ha de posar a disposició de la DF en el cas que aquesta ho sol·liciti, la documentació següent, que acredita el marcatge CE, segons el sistema d'avaluació de conformitat aplicable, d'acord amb el que disposa l'apartat 7.2.1 del CTE: - Productes per a portes tallafoc/estanques al fum: - Sistema 1: Declaració de Prestacions
En l'embalatge o/i documentació que acompanya el producte ha de portar en un lloc visible el marcatge CE de conformitat amb el que disposa el Reial Decret 1328/1995, de 28 de juliol, que a més haurà d'anar acompanyat de la següent informació:
- Número d'identificació de l'organisme de certificació
- Nom o marca identificativa del fabricant.
- Direcció registrada del fabricant
- Dos últims digits de l'any en que es va aplicar el marcatge CE
- El número del certificat de conformitat CE.
- Referència a aquesta norma UNE-EN 1935
- La designació i informació de les prestacions (8 dígits)

PANYS I PESTELLS:
El subministrador ha de posar a disposició de la DF en el cas que aquesta ho sol·liciti, la documentació següent, que acredita el marcatge CE, segons el sistema d'avaluació de conformitat aplicable, d'acord amb el que disposa l'apartat 7.2.1 del CTE: - Productes per a portes tallafoc/estanques al fum: - Sistema 1: Declaració de Prestacions
En l'embalatge o/i documentació que acompanya el producte ha de portar en un lloc visible el marcatge CE de conformitat amb el que disposa el Reial Decret 1328/1995, de 28 de juliol, que a més haurà d'anar acompanyat de la següent informació:
- Número d'identificació de l'organisme de certificació
- Nom o marca identificativa del fabricant.
- Direcció registrada del fabricant
- Dos últims digits de l'any en que es va aplicar el marcatge CE
- El número del certificat de conformitat CE.
- Referència a aquesta norma UNE-EN 12209
- La designació i informació de les prestacions (11 dígits)

MECANISMES DE TANCAMENT CONTROLAT
El subministrador ha de posar a disposició de la DF en el cas que aquesta ho sol·liciti, la documentació següent, que acredita el marcatge CE, segons el sistema d'avaluació de conformitat aplicable, d'acord amb el que disposa l'apartat 7.2.1 del CTE: - Productes per a portes tallafoc/estanques al fum: - Sistema 1: Declaració de Prestacions
En l'embalatge o/i documentació que acompanya el producte ha de portar en un lloc visible el marcatge CE de conformitat amb el que disposa el Reial Decret 1328/1995, de 28 de juliol, que a més haurà d'anar acompanyat de la següent informació:
- Número d'identificació de l'organisme de certificació
- Nom o marca identificativa del fabricant.
- Direcció registrada del fabricant
- Dos últims digits de l'any en que es va aplicar el marcatge CE
- El número del certificat de conformitat CE.

- Referència a aquesta norma UNE-EN 1154
- La designació i informació de les prestacions (6 dígits)
Subministrament: Amb les proteccions necessàries perque arribi a l'obra en les condicions exigides.
Emmagatzematge: protegides de les pluges, focus d'humitat i d'impactes.
3.- UNITAT I CRITERI D'AMIDAMENT
Unitat d'amidament: la indicada a la descripció de l'element
Criteri d'amidament: quantitat necessària subministrada a l'obra
4.- NORMATIVA DE COMPLIMENT OBLIGATORI
FRONTISSES D'UN SOL EIX
UNE-EN 1935:2002 Herrajes para la edificación. Bisagras de un solo eje. Requisitos y métodos de ensayo.
PANYS I PESTELLS:
UNE-EN 12209:2004 Herrajes para edificación. Cerraduras y pestillos. Cerraduras, pestillos y cerraderos mecánicos. Requisitos y métodos de ensayo.
MECANISMES DE TANCAMENT CONTROLAT
UNE-EN 1154:2003 Herrajes para la edificación. Dispositivos de cierre controlado de puertas. Requisitos y métodos de ensayo.

BA - MATERIALS PER A TANCAMENTS I DIVISÒRIES PRACTICABLES

BAV - PERSIANES, GELOSIES DE LAMES I PROTECCIONS SOLARS

BAVC- - PERSIANA ENROTLLABLE D'ALUMINI

0.- ELEMENTS QUE CONTEMPLA EL PLEC

BAVC-0Z7R,BAVC-Z001.

1.- DEFINICIÓ I CONDICIONS DELS ELEMENTS
Conjunt de lamel·les col·locades horitzontalment i enllaçades entre elles.
S'han considerat els materials següents:
- Alumini lacat
S'han considerat els tipus següents:
- Amb aïllament interior
- Sense aïllament interior
S'han considerat els tipus de persiana enrotllable següents:
- De lamel·les no orientables
- De lamel·les orientables
CARACTERÍSTIQUES GENERALS:
La lamel·la inferior ha de ser més rígida que les altres.
Els cantells de les lamel·les han de tenir la forma necessària perquè no passi la llum quan la persiana estigui tancada.
La lamel·la superior ha de tenir algun element que permeti la seva fixació al corró.
El conjunt de la persiana ha de complir les condicions subjectives requerides per la DF.
Les parts susceptibles d'entrar en contacte amb els transeünts o amb els usuaris no han de presentar vores tallants o feridors que puguin causar danys.
Les vores tallants i projectants de qualsevol part mòbil de l'estructura de la persiana, a col·locar a una alçada menor de 2,50m per sobre del sòl o per sobre de qualsevol nivell d'accés permanent, han de ser arrodonides amb un radi mínim de 0,50mm.
-Resistència al vent:

Classe	0	1	2	3	4	5	6
Pressió nominal p (N/m2)	<50	50	70	100	170	270	400
Pressió d'assaig de seguretat 1,5 (N/m2)	<75	75	100	150	250	400	600

- Resistència a la càrrega de neu:
Per a cada dimensió el fabricant ha de precisar la pressió màxima de neu que la persiana pot soportar sola o amb associació mecànica amb la finestra tancada. D'acord amb assaig amb norma EN-12833.

- Resistència del mecanisme de tancament si n`hi ha:
La persiana en posició completament desplegada no ha de ser oberta per a permetre el pas d'un intrús des de l'exterior sense eines.
La persiana no ha de permetre que un intrús passi a través (0,40 m x 0,40 m d'obertura).
-Resistència mecànica (cicles de maniobra repetits)
Classes de durabilitat:

Número de cicles	Classe 1	Classe 2	Classe 3
Desplegament / replegament	3000	7000	10000
Orientació de les lames	6000	14000	20000

- Maniobrabilitat en cas de gelada
- Les instruccions tècniques del fabricant han de dir si es pot o no maniobrar en condicions de gelades (amb formació de gel) i en cas contrari , el producte ha de portar l'avís: la maniobra en condicions de gelada pot danyar la persiana.
- Resistència a l'impacte: Ha de complir les especificacions de la norma UNE-EN 13659
- Resistència tèrmica: Ha de complir les especificacions de la norma UNE-EN 13659
- Falsa maniobra
- Sota l'acció d'un ús anormal previsible (falsa maniobra), la persiana no pot patir deformacions o degradacions que perjudiquin el seu bon funcionament i que portin a defectes d'aspecte no admissibles. D'acord amb norma UNE-EN 13659.
Toleràncies:

Amplada L (m)	Tolerancies (mm)
L<=2	+0 a -3
2<L<=4	+0 a -4
L>4	+0 a -5

Alçada H (m)	Tolerancies (mm)
H<=1,5	+0 a -4
1,5<H<=2,5	+0 a -6
H>2,5	+0 a -10

PERSIANES D'ALUMINI O ACER:
Han de tenir un aspecte uniforme, sense esquerdes ni defectes superficials.
Resistència a la boira salina en persianes exteriors ha d'ésser com a mínim classe 2
Resistència a la corrosió:

	Classe 1	Classe 2	Classe 3	Classe 4
Components d'interior	24 h	48 h	-	-
Components d'exterior	-	48 h	96 h	240 h

Toleràncies:
- Alçària de la lamel·la: <= 6 cm
- Gruix de la lamel·la: >= 1,1 cm
- - Secció de les lamel·les: ± 2,5%
- - Rectitud de les lamel·les:
- - Per a una llargària =< 1,5 m: ± 1 mm/m
- - Per a una llargària > 1,5 m i =< 4 m: ± 1,5 mm/m
- - Per a una llargària > 4 m: ± 2 mm/m
- - Torsió de les lamel·les: ± 1°/m
- Planor: ± 1 mm/m
PERSIANES D'ALUMINI LACAT:
Les lamel·les han de provenir de l'extrusió del totxo d'alumini. Han de ser d'aliatge 57-S (UNE 38337).
Les lamel·les han d'estar protegides superficialment amb pintures de poliéster amb pols, polimeritzades al forn i resistents a la intempèrie.
Gruix de la paret de la lamel·la: >= 0,5 mm
Tipus d'alumini (UNE 38337): Aleació A1-0,7 Mg Si
Lacat del perfil: >= 60 micres, <= 120 micres
Qualitat mitja total del segellat.
Duresa Brinell (UNE_EN_ISO 6506/1): >= 45
AMB AÏLLAMENT:
L'interior de les lamel·les ha d'estar ple amb material aïllant.
Conductivitat tèrmica de l'aïllament: <= 0,041 W/m K
LAMEL·LES ORIENTABLES:
L'unió de les lamel·les ha de permetre un moviment basculant coordinat de les lamel·les que restin dins del forat de la finestra, quan la persiana està baixada amb les lamel·les una mica separades.
2.- CONDICIONS DE SUBMINISTRAMENT I EMMAGATZEMATGE
Subministrament: Protegida per tal que arribi a l'obra amb les condicions exigides.
El subministrador ha de posar a disposició de la DF en el cas que aquesta ho sol·liciti, la documentació següent, que acredita el marcatge CE, segons el sistema d'avaluació de

conformitat aplicable, d'acord amb el que disposa l'apartat 7.2.1 del CTE: - Productes per a ús a l'exterior: - Sistema 4: Declaració de Prestacions
Han de portar el marcatge CE de conformitat amb el que disposa el Reial Decret 1328/1995 de 28 de juliol. El símbol normalitzat del marcatge CE s'ha d'acompanyar de la següent informació:
- Sobre el mateix producte: - Nom i marca identificativa del fabricant - Direcció registrada del fabricant - Referència d'aquesta norma europea (UNE-EN 13659)
- Sobre la documentació comercial que acompanya el producte (instruccions de manteniment i/o d'instal·lació o albarà) : - Nom i marca identificativa del fabricant - Dos últims dígits de l'any en el que el marcat es va fixar - Direcció registrada del fabricant - Referència d'aquesta norma europea (UNE-EN 13659) - Tipus de producte i informació dels requisits essencials - Resistència al vent.
Emmagatzematge: Protegida contra les pluges, els focus d'humitat i de les zones on pugui rebre impactes. No ha d'estar en contacte amb el terra.
3.- UNITAT I CRITERI D'AMIDAMENT
m2 de superfície necessària subministrada a l'obra, amidada segons les especificacions del projecte i considerant les respectives dimensions d'acord amb els criteris següents:
- Amplària i alçària: Múltiples de 5 cm
- Per a unitats amb superfície inferior a 1,75 m2: S'ha d'amidar 1,75 m2 per unitat
Cal prendre el múltiple immediat superior en cas que la dimensió no ho sigui.
A la dimensió de l'alçària cal afegir-hi la part precisa per a arribar fins a l'eix de suspensió.
4.- NORMATIVA DE COMPLIMENT OBLIGATORI
UNE-EN 13659:2004 Persianas. Requisitos de prestaciones incluida la seguridad.

BA - MATERIALS PER A TANCAMENTS I DIVISÒRIES PRACTICABLES

BAZ - MATERIALS ESPECIALS PER A TANCAMENTS I DIVISÒRIES PRACTICABLES

BAZ1 - TAPAJUNTS PER A FINESTRES I PORTES

0.- ELEMENTS QUE CONTEMPLA EL PLEC

BAZ13196.

1.- DEFINICIÓ I CARACTERÍSTIQUES DELS ELEMENTS

Perfils de fusta massisa o de taulers aglomerats xapats per a formar els tapajunts dels bastiments.
S'han considerat els perfils següents:
- De roure, d'iroko, de melis o de sapel·li per a envernissar
- De fusta per a pintar
CARACTERÍSTIQUES GENERALS:
El perfil no ha de tenir altres defectes que els citats com admissibles.
Els perfils no han de tenir defectes superficials.
Toleràncies:
- Gruix: ± 0,5 mm
- Amplària: ± 3 mm
- Llargària nominal: ± 3 mm
- Rectitud d'arestes: ± 2 mm/m
- Torsió del perfil: ± 1°/m
- Planor: ± 1 mm/m
PERFILS DE ROURE, D'IROKO, DE MELIS O DE SAPEL·LI PER A ENVERNISSAR:
Perfils de tauler de partícules de fusta o tauler aglomerat, xapat amb fullola de fusta.
La fullola no ha de tenir punts desencolats o bufats.
PERFILS DE FUSTA PER A PINTAR:
La fusta ha d'estar preparada amb dues mans de tractament protector contra els fongs i els insectes.
S'admeten els nusos sans sempre que no afectin la solidesa dels perfils.
Els perfils no han de tenir nusos morts o resinosos. Els nusos negres o solts es podran substituir per peces de fusta.
Les fissures han de complir els següents límits:
- Amplària: <= 1 mm
- Profunditat: <= 1/4 gruix del perfil
- Llargària individual: <= 150 mm

- Llargària acumulada: <=25 % llargària del perfil
La fusta no ha de presentar exfoliació.
Superfície de fongs blaus: <= 20% de la peça
Humitat del perfil: <= 12%
Resistència a la compressió de la fusta (UNE 56535): >= 30 N/mm2
Resistència a la flexió de la fusta (UNE 56537): >= 42 N/mm2
Resistència al tall de la fusta: >= 4,5 N/mm2

2.- CONDICIONS DE SUBMINISTRAMENT I EMMAGATZEMATGE

Subministrament: Amb les proteccions necessàries perque arribi a l'obra en les condicions exigides.
Emmagatzematge: Protegit de les pluges, els focus d'humitat i les zones on pugui rebre impactes. No ha d'estar en contacte amb el terra.

3.- UNITAT I CRITERIS D'AMIDAMENT

Unitat d'amidament: la indicada a la descripció de l'element
Criteri d'amidament: quantitat necessària subministrada a l'obra

4.- NORMATIVA DE COMPLIMENT OBLIGATORI

No hi ha normativa de compliment obligatori.

BD - MATERIALS PER A EVACUACIÓ, CANALITZACIÓ I VENTILACIÓ ESTÀTICA

BD1 - TUBS I ACCESSORIS PER A EVACUACIÓ VERTICAL D'AIGÜES RESIDUALS

BD1A- - TUB DE PVC PER A EVACUACIÓ

0.- ELEMENTS QUE CONTEMPLA EL PLEC

BD1A-1NEN.

Plec de condicions
1.- DEFINICIÓ I CONDICIONS DELS ELEMENTS

Tubs de materials plàstics, per a conductes d'evacuació d'aigües pluvials i residuals dins dels edificis.
S'han considerat els tipus següents:
- Tubs i accessoris de PVC-U de paret massissa, fabricat segons norma UNE-EN 1329-1
- Tubs i accessoris de PVC-U de paret estructurada, fabricat segons norma UNE-EN 1453-1
CARACTERÍSTIQUES GENERALS:
El fabricant ha de garantir que les característiques del material que composen els tubs i accessoris, així com les característiques generals, geomètriques, mecàniques i físiques dels tubs compleixen les normes UNE-EN corresponents, si és el cas.
La superfície interna i externa del tub ha de ser llisa i neta. No ha de tenir defectes superficials com ara ratlles, bombolles, impureses o porus.
El tub ha de tenir una superfície de color uniforme.
Els tubs han de tenir els seus extrems acabats en un tall perpendicular a l'eix.
El codi d'aplicació indica on es poden utilitzar els tubs:
- "B" codi per a l'àrea d'aplicació dels components utilitzats per sobre del sòl en el interior de l'edifici o per a components a l'exterior de l'edifici fixats a la paret.
- "D" codi per a l'àrea d'aplicació que es situa a menys d'1m de l'edifici i on els tubs i accessoris estan enterrats i connectats als sistemes d'evacuació d'aigües residuals de l'edifici.
- "BD" codi per a l'àrea d'aplicació B i D
TUBS DE PVC-U DE PARET MASSISSA:
Material del tub està format per PVC al que s'afegeixen additius necessaris per a facilitar la fabricació dels components d'acord amb els requisits de la norma UNE-EN 1329-1
Toleràncies:
- Diàmetre exterior: - 32-40-50-63: 0 a 0,2mm. - 75-80-82-90-100-110-125: 0 a 0,3mm
- 140-160-180: 0 a 0,4mm - 200-250: 0 a 0,5mm - 350: 0 a 0,6mm
- Gruix parets: - àrea d'aplicació B - 32-40-50-63-75-80-82-90-100: 3 a 3,5mm

- 110-125-140-160: 3,2 a 3,8mm - 180: 3,6 a 4,2mm - 200: 3,9 a 4,5mm - 250: 4,9 a 5,6mm - 315: 6,2 a 7,1mm - àrea d'aplicació BD
- 75- 80-82-90-100: 3 a 3,5mm - 110-125: 3,2 a 3,8mm - 140: 3,5 a 4,1 mm - 160: 4,0 a 4,6 mm - 180: 4,4 a 5,0 mm - 200: 4,9 a 5,6 mm - 250: 6,2 a 7,1 mm - 315: 7,7 a 8,7 mm

TUBS DE PVC-U DE PARET ESTRUCTURADA:
Han d'estar formats per una capa interna i altre externa, llises, de PVC-U, compacte, entre les que s'ha introduït material de PVC-U escumat o nervis de PVC-U compacte, d'acord amb els requisits indicats en la normativa UNE-EN 1453-1.
Només es poden utilitzar per a muntatge a l'interior dels edificis, àrea d'aplicació B
Toleràncies:
- Diàmetre exterior: - 32-40-50-63: 0 a 0,2mm. - 75-80-82-90-100-110-125: 0 a 0,3mm - 140-160-180: 0 a 0,4mm - 200-250: 0 a 0,5mm - 350: 0 a 0,6mm
- Gruix total de la paret: - 32-40-50-63-75-80-82-90-100: 3 a 3,5mm - 110-125-140-160: 3,2 a 3,8mm - 180: 3,6 a 4,2mm - 200: 3,9 a 4,5mm - 250: 4,9 a 5,6mm - 315: 6,2 a 7,1mm

2.- CONDICIONS DE SUBMINISTRAMENT I EMMAGATZEMATGE

Subministrament: Protegit de manera que no s'alterin les seves característiques.
Emmagatzematge: Assentats horitzontalment sobre superfícies planes.

3.- UNITAT I CRITERI D'AMIDAMENT

Unitat d'amidament: la indicada a la descripció de l'element
Criteri d'amidament: quantitat necessària subministrada a l'obra

4.- NORMATIVA DE COMPLIMENT OBLIGATORI

TUBS DE PVC-U DE PARET MASSISSA:
UNE-EN 1329-1:1999 Sistemas de canalización en materiales plásticos para evacuación de aguas residuales (a baja y a alta temperatura) en el interior de la estructura de los edificios. Poli(cloruro de vinilo) no plastificado (PVC-U). Parte 1: Especificaciones para tubos, accesorios y el sistema.
TUBS DE PVC-U DE PARET ESTRUCTURADA:
UNE-EN 1453-1:2000 Sistemas de canalización en materiales plásticos con tubos de pared estructurada para evacuación de aguas residuales (a baja y a alta temperatura) en el interior de la estructura de los edificios. Poli(cloruro de vinilo) no plastificado (PVC-U). Parte 1: Requisitos para los tubos y el sistema.

5.- CONDICIONS DE CONTROL DE RECEPCIÓ

CONDICIONS DE MARCATGE I CONTROL DE LA DOCUMENTACIÓ:
Els tubs han d'anar marcats segons la normativa corresponent a interval d'1 m. El marcatge ha de ser llegible després de l'emmagatzematge, exposició a la intempèrie, instal·lació i posada a l'obra del tub.
El marcatge no ha de produir defectes al tub (fissures, disminució del gruix mínim de les parets, etc.).
El marcatge ha de contenir com a mínim la següent informació:
- Número de la norma (si en té d'obligat compliment)
- Nom del fabricant i/o marca comercial
- Diàmetre nominal
- Gruix mínim de paret
- Material
- Codi de l'àrea d'aplicació
- Rigidesa anular nominal (només per als tubs BD)
- Informació del fabricant: any i mes de fabricació i identificador del lloc de fabricació
- Prestacions en clima fred

OPERACIONS DE CONTROL:
Les tasques de control a realitzar són les següents:
- Sol·licitar del fabricant els certificats de les característiques tècniques dels materials escollits (si s'escau)
- Control de la documentació tècnica subministrada.
- Control d'identificació dels materials, verificant que les seves característiques i dimensionament s'adequa al projecte
- Control de recepció dels materials i lloc d'emplaçament.

CRITERIS DE PRESA DE MOSTRES:
Els controls s'han de realitzar segons les instruccions de la DF i els criteris indicats a les normes de procediment corresponents.

INTERPRETACIÓ DE RESULTATS I ACTUACIONS EN CAS D'INCOMPLIMENT:
Segons criteri de la DF, podrà ser acceptat o rebutjat tot o part del material de la partida.

BD - MATERIALS PER A EVACUACIÓ, CANALITZACIÓ I VENTILACIÓ ESTÀTICA

BDW - ACCESSORIS GENÈRICS PER A DESGUASSOS I BAIXANTS

0.- ELEMENTS QUE CONTEMPLA EL PLEC

BDW3-FFAI,BDW3-FFAE.

1.- DEFINICIÓ I CARACTERÍSTIQUES DELS ELEMENTS

Conjunt d'accessoris (colzes, derivacions, reduccions, etc.) i d'elements especials (materials per a la unió entre tubs o entre tubs i accessoris) per a desguassos i baixants.
S'han considerat els elements següents:
- Accessoris i elements especials per a tubs de PVC-U de paret massissa
- Accessoris i elements especials per a tubs de PVC-U de paret estructurada
- Elements especials per a baixants de fosa grisa
- Elements especials per a baixants de planxa galvanitzada amb unió plegada

CARACTERÍSTIQUES GENERALS:
El material, la seva qualitat i les característiques físiques, mecàniques i dimensionals, han de ser compatibles amb les del tub, i no han de fer disminuir les d'aquest en cap de les seves aplicacions.

2.- CONDICIONS DE SUBMINISTRAMENT I EMMAGATZEMATGE

Subministrament: A l'albarà de lliurament han de constar les característiques d'identificació següents:
- Material
- Tipus
- Diàmetres

Emmagatzematge: En llocs protegits contra els impactes, la pluja, les humitats i dels raigs del sol.

3.- UNITAT I CRITERIS D'AMIDAMENT

Unitat composada pel conjunt de peces necessàries per a muntar 1 m de tub.

4.- NORMATIVA DE COMPLIMENT OBLIGATORI

PVC-U PARET ESTRUCTURADA:
* UNE-EN 1453-1:2000 Sistemas de canalización en materiales plásticos con tubos de pared estructurada para evacuación de agua residuales (a baja y a alta temperatura) en el interior de la estructura de los edificios. Poli(cloruro de vinilo) no plastificado (PVC-U). Parte 1: Requisitos para los tubos y el sistema.

PVC-U DE PARET MASSISSA:
* UNE-EN 1329-1:1999 Sistemas de canalización en materiales plásticos para evacuación de aguas residuales (a baja y a alta temperatura) en el interior de la estructura de los edificios. Poli(cloruro de vinilo) no plastificado (PVC-U). Parte 1: Especificaciones para tubos, accesorios y el sistema.
* UNE-EN 1401-1:1998 Sistemas de canalización en materiales plásticos para saneamiento enterrado sin presión. Poli(cloruro de vinilo) no plastificado (PVC-U). Parte 1: Especificaciones para tubos, accesorios y el sistema.
* UNE-EN 1456-1:2002 Sistemas de canalización en materiales plásticos para saneamiento enterrado o aéreo con presión. Poli(cloruro de vinilo) no plastificado (PVC-U). Parte 1: Especificaciones para tubos, accesorios y el sistema.

FOSA GRISA, PLANXA GALVANITZADA I PLOM:
No hi ha normativa de compliment obligatori.

BD - MATERIALS PER A EVACUACIÓ, CANALITZACIÓ I VENTILACIÓ ESTÀTICA

BDW - ACCESSORIS GENÈRICS PER A DESGUASSOS I BAIXANTS

BDW3 - ACCESSORIS GENÈRICS PER A DESGUASSOS I BAIXANTS DE PLÀSTIC

BDW3- - ACCESSORI I ELEMENTS DE MUNTATGE PER A TUB DE PVC

0.- ELEMENTS QUE CONTEMPLA EL PLEC

BDW3-FFAI,BDW3-FFAE.

Plec de condicions
1.- DEFINICIÓ I CONDICIONS DELS ELEMENTS

Conjunt d'accessoris (colzes, derivacions, reduccions, etc.) i d'elements especials (materials per a la unió entre tubs o entre tubs i accessoris) per a desguassos i baixants.
S'han considerat els elements següents:
- Accessoris i elements especials per a tubs de PVC-U de paret massissa
- Accessoris i elements especials per a tubs de PVC-U de paret estructurada
- Elements especials per a baixants de fosa grisa
- Elements especials per a baixants de planxa galvanitzada amb unió plegada

CARACTERÍSTIQUES GENERALS:
El material, la seva qualitat i les característiques físiques, mecàniques i dimensionals, han de ser compatibles amb les del tub, i no han de fer disminuir les d'aquest en cap de les seves aplicacions.

2.- CONDICIONS DE SUBMINISTRAMENT I EMMAGATZEMATGE

Subministrament: A l'albarà de lliurament han de constar les característiques d'identificació següents:
- Material
- Tipus
- Diàmetres

Emmagatzematge: En llocs protegits contra els impactes, la pluja, les humitats i dels raigs del sol.

3.- UNITAT I CRITERI D'AMIDAMENT

Unitat composada pel conjunt de peces necessàries per a muntar 1 m de tub.

4.- NORMATIVA DE COMPLIMENT OBLIGATORI

PVC-U PARET ESTRUCTURADA:
* UNE-EN 1453-1:2000 Sistemas de canalización en materiales plásticos con tubos de pared estructurada para evacuación de aguas residuales (a baja y a alta temperatura) en el interior de la estructura de los edificios. Poli(cloruro de vinilo) no plastificado (PVC-U). Parte 1: Requisitos para los tubos y el sistema.
PVC-U DE PARET MASSISSA:
* UNE-EN 1329-1:1999 Sistemas de canalización en materiales plásticos para evacuación de aguas residuales (a baja y a alta temperatura) en el interior de la estructura de los edificios. Poli(cloruro de vinilo) no plastificado (PVC-U). Parte 1: Especificaciones para tubos, accesorios y el sistema.
* UNE-EN 1401-1:1998 Sistemas de canalización en materiales plásticos para saneamiento enterrado sin presión. Poli(cloruro de vinilo) no plastificado (PVC-U). Parte 1: Especificaciones para tubos, accesorios y el sistema.
* UNE-EN 1456-1:2002 Sistemas de canalización en materiales plásticos para saneamiento enterrado o aéreo con presión. Poli(cloruro de vinilo) no plastificado (PVC-U). Parte 1: Especificaciones para tubos, accesorios y el sistema.
FOSA GRISA, PLANXA GALVANITZADA I PLOM:
No hi ha normativa de compliment obligatori.

BE - MATERIALS PER A INSTAL·LACIONS DE CLIMATITZACIÓ, CALEFACCIÓ I VENTILACIÓ MECÀNICA

BE4 - XEMENEIES, CONDUCTES CIRCULARS I OVALS

BE42- - CONDUCTE CIRCULAR METÀL·LIC

0.- ELEMENTS QUE CONTEMPLA EL PLEC

BE42-0O45,BE42-0O4L.

1.- DEFINICIÓ I CONDICIONS DELS ELEMENTS
Conductes circulars metàl·lics per a ventilació i evacuació de fums i gasos, en mòduls de 3 a 5 m de llargària.
S'han considerat els materials següents:
- Planxa d'acer galvanitzat
- Alumini flexible
- Alumini rígid
- Acer inoxidable

CARACTERÍSTIQUES GENERALS:
En el cas de que el material s'utilitzi en obra pública, l'acord de Govern de la Generalitat de Catalunya de 9 de juny de 1998, exigeix que els materials siguin de qualitat certificada o puguin acreditar un nivell de qualitat equivalent, segons les normes aplicables als estats membres de la Unió Europea o de l'Associació Europea de Lliure Canvi.
També en aquest cas, es procurarà que els esmentats materials disposin de l'etiqueta ecològica europea, regulada en el Reglament (CE) nº 66/2010 o bé altres distintius de la Comunitat Europea.
Els conductes han de suportar els esforços deguts al seu propi pes, al moviment de l'aire, als propis de la seva manipulació, així com a les vibracions que es puguin produir com a conseqüència del règim normal de funcionament.
No poden tenir peces interiors soltes.
Les superfícies internes han de ser llises.
No han de contaminar l'aire que circula pel seu interior.
El revestiment interior dels conductes, en el seu cas, ha de resistir l'acció agressiva dels productes de desinfecció, i la seva superfície interior haurà de tenir una resistència mecànica que permeti suportar els esforços als que s'hauran de sotmetre durant les operacions de neteja mecànica que estableix la norma UNE 100012 d'higiene de sistemes de climatització.
La velocitat i la pressió màxima admeses als conductes han de ser les que vinguin determinades pel tipus de construcció, segons les normes UNE-EN 12237 per a conductes metàl·lics i UNE-EN 13403 per a conductes de materials aïllants.
Per al disseny dels suports dels conductes s'han de seguir les instruccions que dicti el fabricant.
Característiques tècniques:

	Alumini rigid	Acer inoxidable
Gruix (mm)	0,7	1
Pes xapa (kg/m2)	1,72	8,1
Diàmetre (mm)	125 160 250 | 400	200 250 | 400
Pres. Treball (mm.c.d.a.) (UNE 100-102)	<=150 | =100	<=100 | <=150

Característiques tècniques:

	Alumini Flexible	Planxa acer galvanitzat	
Gruix (mm)	no definit	0,5	0,7

Diàm. (mm)	125	160	250	100	125	160	200	250	400
Pres. treball	<=305	<=305	<=203						
Pes tub kg/m	0,32	0,35	0,58	1,4	1,7	2,1	2,7	4,3	6,9

CONDUCTES D'ALUMINI FLEXIBLE:
Han d'estar formats per una banda metàl·lica enrotllada helicoïdalment, de paret prima corrugada amb plegament articulat per les seves vores, les quals han de ser comprimibles.
Estiratge per metre d'origen comprimit: <= 5 m
CONDUCTES D'ALUMINI RÍGID, D'ACER INOXIDABLE I D'ACER GALVANITZAT:
Han d'estar formats per una banda metàl·lica corbada longitudinalment o helicoïdalment sobre el seu diàmetre, formant un tub estanc per mitjà d'un encaix de doblec de les seves vores.
Toleràncies per a conductes d'alumini rígid o acer inox:

Diàmetre nominal (mm)	Tolerància
100	+ 0,5
125	+ 0,5
160	+ 0,6
200	+ 0,7
250	+ 0,8
400	+ 1

2.- CONDICIONS DE SUBMINISTRAMENT I EMMAGATZEMATGE
Subministrament: En l'engròs, per mòduls de 3 a 5 m, estirat i en caixes de cartró comprimit.
Emmagatzematge: En llocs protegits contra els impactes. S'han d'apilar horitzontalment i paral·lelament sobre superfícies planes.
3.- UNITAT I CRITERI D'AMIDAMENT
Unitat d'amidament: la indicada a la descripció de l'element
Criteri d'amidament: quantitat necessària subministrada a l'obra
4.- NORMATIVA DE COMPLIMENT OBLIGATORI
Real Decreto 1027/2007, de 20 de julio, por el que se aprueba el Reglamento de Instalaciones Térmicas en los Edificios. (RITE).
* UNE-EN 1506:2007 Ventilación de edificios. Conductos de aire de chapa metálica y accesorios de sección circular. Dimensiones.
5.- CONDICIONS DE CONTROL DE RECEPCIÓ
OPERACIONS DE CONTROL:
Les tasques de control a realitzar són les següents:
- Sol·licitar al fabricant els certificats de les característiques tècniques dels materials.
- Control de la documentació tècnica subministrada.
- Verificació de la resistència al foc dels diferents tipus de conductes i accessoris de suportació i contrastar amb la documentació d'assaigs del fabricant.
- Comprovació de l'espessor de galvanitzat de les peces que formen els conductes metàl·lics, segons especificacions de projecte o UNE 100104.
- Uniformitat dels recobriments galvanitzats, segons assaig UNE 7183.
- Verificació de la construcció conductes de fibra de vidre segons Norma UNE 100105.
- Accessoris per a la distribució d'aire: - Verificació del nivell sonor - Verificació de les característiques aerodinàmiques de les boques d'aire. - Verificació de les característiques aïllants tèrmiques i de resistència al foc dels materials per a l'aïllament de conductes.
- Realització d'informe amb els resultats del control efectuat en els materials rebuts.
CRITERIS DE PRESA DE MOSTRES:
S'ha de realitzar el control de materials i equips que es rebin a l'obra. El control s'ha de realitzar per mostreig i a totes les partides diferents que arribin a l'obra. La intensitat del mostreig ha d'estar definida per la DF.
INTERPRETACIÓ DE RESULTATS I ACTUACIONS EN CAS D'INCOMPLIMENT:
Un cop realitzat el control dels materials, totes les anomalies, incompliment de les especificacions, desviacions del projecte i variacions del què s'ha contractat amb l'empresa instal·ladora, s'ha de comunicar a DF, que haurà de decidir la substitució total o parcial del material rebut.

BE - MATERIALS PER A INSTAL·LACIONS DE CLIMATITZACIÓ, CALEFACCIÓ I VENTILACIÓ MECÀNICA

BEM - VENTILADORS I CAIXES DE VENTILACIÓ

BEM9- - VENTILADOR-EXTRACTOR

0.- ELEMENTS QUE CONTEMPLA EL PLEC

BEM9-0OJP.

1.- DEFINICIÓ I CONDICIONS DELS ELEMENTS
Extractors de fums per a funcionar a pressió baixa amb corrent monofàsic.
Han d'estar formats per:
- Hèlix impulsora
- Motor elèctric
CARACTERÍSTIQUES GENERALS:
El motor ha de tenir l'hèlix acoblada a l'eix i ha de quedar a l'interior del botó de la mateixa.
En els extractors per a encastar allotjats, l'hèlix i el motor han d'anar allotjats en un cos cilíndric, que ha de servir d'element de fixació de conjunt, amb una placa frontal.
En els extractors tipus finestra, el motor i l'hèlix han d'anar allotjats en un marc concèntric a l'hèlix juntament amb la caixa de connexió elèctrica.
En fer girar manualment l'hèlix, aquesta ha de girar suaument i concèntricament.
Característiques tècniques:

Cabal (m3/h)	Potència (W)
100	<= 20
160	<= 35
250	<= 50
450	<= 40
600	<= 45
900	<= 65

Nivell sonor: <= 45 dB (A)
Material de construcció: Plàstic injectat
2.- CONDICIONS DE SUBMINISTRAMENT I EMMAGATZEMATGE
Subministrament: Per unitats en capses de cartró.
Emmagatzematge: En llocs protegits contra els impactes i la intempèrie.
3.- UNITAT I CRITERI D'AMIDAMENT
Unitat d'amidament: la indicada a la descripció de l'element
Criteri d'amidament: quantitat necessària subministrada a l'obra
4.- NORMATIVA DE COMPLIMENT OBLIGATORI
Real Decreto 842/2002 de 2 de agosto, por el que se aprueba el Reglamento Electrotécnico de Baja Tensión. REBT 2002.
5.- CONDICIONS DE CONTROL DE RECEPCIÓ
OPERACIONS DE CONTROL:
Les tasques de control a realitzar són les següents:
- Sol·licitar al fabricant el certificat de les característiques tècniques dels equips i materials que s'han d'utilitzar.
- Control de la documentació tècnica subministrada.
- Control de les operacions de descàrrega i emmagatzematge dels equips.
- Comprovar que les unitats de ventilació compleixin els requisits especificats en projecte i estiguin identificades. Verificar: - Marca, model, nº de sèrie, velocitat (rpm), potència (CV), tensió (V), consum, velocitat motor, arrencada, tipus de proteccions elèctriques, secció de conductors, tipus de conductor, regulació, Cabal (m3 /h), dimensions, potència i pressió acústica).
- Verificació de la documentació d'assaigs realitzats pel fabricant.
- Realització d'informe amb els resultats del control efectuat en els materials rebuts.
CRITERIS DE PRESA DE MOSTRES:
S'ha de realitzar el control dels materials i equips que es rebin a l'obra.
INTERPRETACIÓ DE RESULTATS I ACTUACIONS EN CAS D'INCOMPLIMENT:
Un cop realitzat el control dels materials, totes les anomalies, incompliment de les especificacions, desviacions del projecte i variacions del què s'ha contractat amb l'empresa instal·ladora, s'ha de comunicar a DF, que haurà de decidir la substitució total o parcial del material rebut.

BE - MATERIALS PER A INSTAL·LACIONS DE CLIMATITZACIÓ, CALEFACCIÓ I VENTILACIÓ MECÀNICA

BEW - ACCESSORIS PER A INSTAL·LACIONS DE CLIMATITZACIÓ, CALEFACCIÓ I VENTILACIÓ MECÀNICA

BEW0- - ACCESSORI PER A CONDUCTE CIRCULAR

0.- ELEMENTS QUE CONTEMPLA EL PLEC

BEW0-19VJ.

1.- DEFINICIÓ I CONDICIONS DELS ELEMENTS
Conjunt d'elements auxiliars (suports, abraçadores, etc.).
CARACTERÍSTIQUES GENERALS:
El material i les seves característiques (qualitat, dimensions, etc.) han de ser els adequats per al conducte i no han de fer disminuir les característiques pròpies del conjunt de la instal·lació en cap de les seves aplicacions.
2.- CONDICIONS DE SUBMINISTRAMENT I EMMAGATZEMATGE
Subministrament: A l'albarà de lliurament han de constar les característiques d'identificació següents:
- Material
- Tipus
- Dimensions en cm
Emmagatzematge: En llocs protegits contra els impactes, la pluja, les humitats i dels raigs del sol.
3.- UNITAT I CRITERI D'AMIDAMENT
Unitat d'amidament: la indicada a la descripció de l'element
Criteri d'amidament: quantitat necessària subministrada a l'obra
4.- NORMATIVA DE COMPLIMENT OBLIGATORI
No hi ha normativa de compliment obligatori.

BE - MATERIALS PER A INSTAL·LACIONS DE CLIMATITZACIÓ, CALEFACCIÓ I VENTILACIÓ MECÀNICA

BEW - ACCESSORIS PER A INSTAL·LACIONS DE CLIMATITZACIÓ, CALEFACCIÓ I VENTILACIÓ MECÀNICA

BEW1- - SUPORT PER A CONDUCTES CIRCULARS

0.- ELEMENTS QUE CONTEMPLA EL PLEC

BEW1-0OX2.

1.- DEFINICIÓ I CONDICIONS DELS ELEMENTS
Conjunt d'elements auxiliars (suports, abraçadores, etc.).
CARACTERÍSTIQUES GENERALS:
El material i les seves característiques (qualitat, dimensions, etc.) han de ser els adequats per al conducte i no han de fer disminuir les característiques pròpies del conjunt de la instal·lació en cap de les seves aplicacions.
2.- CONDICIONS DE SUBMINISTRAMENT I EMMAGATZEMATGE
Subministrament: A l'albarà de lliurament han de constar les característiques d'identificació següents:
- Material
- Tipus
- Dimensions en cm
Emmagatzematge: En llocs protegits contra els impactes, la pluja, les humitats i dels raigs del sol.
3.- UNITAT I CRITERI D'AMIDAMENT
Unitat d'amidament: la indicada a la descripció de l'element
Criteri d'amidament: quantitat necessària subministrada a l'obra

4.- NORMATIVA DE COMPLIMENT OBLIGATORI
No hi ha normativa de compliment obligatori.

BF - TUBS I ACCESSORIS PER A GASOS I FLUIDS

BF5 - TUBS I ACCESSORIS DE COURE

BF51- - TUB DE COURE RECUIT

0.- ELEMENTS QUE CONTEMPLA EL PLEC

BF51-04NC.

Plec de condicions
1.- DEFINICIÓ I CONDICIONS DELS ELEMENTS

Tubs de coure recuit per a instal·lacions portadores de fluids.
CARACTERÍSTIQUES GENERALS:
En el cas de que el material s'utilitzi en obra pública, l'acord de Govern de la Generalitat de Catalunya de 9 de juny de 1998, exigeix que els materials siguin de qualitat certificada o puguin acreditar un nivell de qualitat equivalent, segons les normes aplicables als estats membres de la Unió Europea o de l'Associació Europea de Lliure Canvi.
També en aquest cas, es procurarà que els esmentats materials disposin de l'etiqueta ecològica europea, regulada en el Reglament 880/1992/CEE o bé altres distintius de la Comunitat Europea.
El tub ha de ser rodó, llis, ben net de dins i de fora, i sense defectes apreciables. Els extrems han d'acabar amb un tall perpendicular a l'eix i sense rebaves.
Composició química: Cu + Ag: mín. 99,90%; 0,015% =< P =< 0,040%
Estat metal·lúrgic (UNE-EN 1173): R220 (recuit). Resistència mínima a la tracció 220 MPa
El tipus de coure es designa indistintament, com Cu-DHP o CW024A
Els tubs de diàmetre comprés entre 10 mm i 54 mm, ambdós inclosos, han d'anar marcats al llarg de la seva longitud, cada 600 mm com a màxim, amb la següent informació com a mínim:
- Marcatge permanent (llegible fins al final del cicle de vida de la instal·lació) - Referència a la norma EN 1057 - Marca identificativa del fabricant - La data de fabricació: any i trimestre (I a IV) o any i mes (1 a 12)
- Marcatge durador (llegible fins al moment de la posada en marxa de la instal·lació): - Mides nominals de la secció transversal: diàmetre exterior x gruix de la paret - Identificació de l'estat metal·lúrgic
Els tubs de diàmetre => 6 mm i < 10 mm, o de diàmetre > 54 mm, han d'incorporar un marcatge similar a l'anterior, almenys en ambdós extrems.
Tots els tubs han de portar el símbol normalitzat CE, també uniformement distribuit al llarg de la seva longitud.
Llargària:
- Diàmetre =< 28 mm: Rotlles de 25 m o 50 m
- Diàmetre > 28 mm i =< 54 mm: Barres de 3 m o 5 m
Toleràncies:
- Diàmetre exterior nominal:

Diàmetre exterior nominal (mm)		Toleràncies en el diàmetre exterior (mm)	
>	=<	aplicable al diàmetre mig	aplicable a qualsevol diàmetre
6	18	± 0,04	± 0,09
18	28	± 0,05	± 0,10
28	54	± 0,06	± 0,11

- Gruix de paret:

Diàmetre exterior nominal	Tolerància en el gruix de la paret	
	g < 1 mm	g => 1 mm

(mm)	(%)	(%)
< 18 mm	± 10	± 13
=> 18 mm	± 10	± 15

Les dimensions i les toleràncies s'han de comprovar després d'un recalibratge previ.

2.- CONDICIONS DE SUBMINISTRAMENT I EMMAGATZEMATGE

Subministrament: Els tubs de diàmetre nominal <= 28 mm s'han de subministrar en rotlles i els de diàmetre nominal > 28 mm en forma de tubs rectes.
Emmagatzematge: En llocs protegits contra els impactes, els rotlles en posició plana sobre superfícies planes i els tubs rectes s'han d'apilar horitzontalment i paral·lelament sobre superfícies planes.

3.- UNITAT I CRITERI D'AMIDAMENT

Unitat d'amidament: la indicada a la descripció de l'element
Criteri d'amidament: quantitat necessària subministrada a l'obra

4.- NORMATIVA DE COMPLIMENT OBLIGATORI

UNE-EN 1057:2007 Cobre y aleaciones de cobre. Tubos redondos de cobre, sin soldadura, para agua y gas en aplicaciones sanitarias y de calefacción.

5.- CONDICIONS DE CONTROL DE RECEPCIÓ

CONDICIONS DE MARCATGE I CONTROL DE LA DOCUMENTACIÓ:
El subministrador ha de posar a disposició de la DF en el cas que aquesta ho sol·liciti, la documentació següent, que acredita el marcatge CE, segons el sistema d'avaluació de conformitat aplicable, d'acord amb el que disposa l'apartat 7.2.1 del CTE: - Productes per a instal·lacions per al transport, evacuació o emmagatzematge d'aigua no destinada al consum humà, - Productes per a instal·lacions d'àrees subjectes a reglamentacions sobre reacció al foc utilitzades per al transport, evacuació o emmagatzematge d'aigua no destinada al consum humà de Nivell o Classe: A1*. *** Materials de classe A, d'acord amb la Decisió de la Comissió 96/603/CE, que no necessiten assaigs de reacció al foc: - Sistema 4: Declaració de Prestacions - Productes per a instal·lacions per al transport, distribució o emmagatzematge de gas o gasoil per a subministrament de sistemes de calefacción o refrigeració d'edificis, des del dipòsit d'emmagatzematge exterior o l'última unitat de reducció de pressió de la red fins a l'entrada del sistema de la caldera, calefacció o refrigeració de l'edifici: - Sistema 3: Declaració de Prestacions - Productes per a instal·lacions d'àrees subjectes a reglamentacions sobre reacció al foc utilitzades per al transport, distribució o emmagatzematge de gas o combustible destinat al subministrament dels sistemes de calefacció o climatització d'edificis per a reserves d'emmagatzematge externes o l'última unitat de reducció de la xarxa d'entrada dels sistemes de calefacció o refrigeració d'edificis de Nivell o Classe: A1*. * Productes o materials que no necessiten sotmetre's a assaig de reacció al foc (per exemple productes o materials de la classe A1 conformement a la Decisió 96/603/CE, i les seves modificacions): - Sistema 1: Declaració de Prestacions
En instal·lacions per al transport, evacuació o emmagatzematge d'aigua no prevista per al consum humà.
En instal·lacions en àrees subjectes a reglamentació sobre reacció al foc, emprades per al transport, evacuació o emmagatzematge d'aigua no prevista per al consum humà.
El símbol normalitzat CE (d'acord amb la directiva 93/68/CEE) es col·locarà sobre el producte, o en el seu defecte sobre l'etiqueta o en la documentació comercial que l'acompanya i anirà acompanyat de la següent informació:
- Nom, marca comercial i adreça enregistrada del fabricant
- Els dos últims dígits de l'any en que es va fixar el marcatge
- Referència a la norma europea EN 1057
- Descripció del producte: nom genèric, material, mides,... i ús previst
- Informació sobre aquelles característiques essencials que procedeixin recollides a la taula ZA.1 de la norma EN 1057, que han de ser com mínim les següents: - Reacció al foc - Resistència a l'aixafament - Pressió interior - Toleràncies dimensionals - Resistència a les altes temperatures - Soldabilitat - Estanquitat: gasos i líquids
- Durabilitat de la resistència a l'aixafament, pressió interior i estanquitat
OPERACIONS DE CONTROL:
Les tasques de control a realitzar són les següents:
- Sol·licitar al fabricant els certificats de característiques tècniques dels materials.
- Control de la documentació tècnica subministrada.

- Control de recepció dels materials i lloc d'emplaçament.
- Contrastar la documentació amb els materials i amb els requeriments de la instal·lació segons projecte. (Verificar el marcatge a tubs i accessoris).
- Control dimensional de tubs i accessoris (diàmetre i espessor)
- Control del material de soldadura.
- Control visual i dimensional de vàlvules i altres elements (tipus i pressió nominal)
- Realització d'informe amb els resultats del control efectuat.
CRITERIS DE PRESA DE MOSTRES:
S'ha de comprovar per mostreig a cada recepció.
INTERPRETACIÓ DE RESULTATS I ACTUACIONS EN CAS D'INCOMPLIMENT:
Ha de ser refusat el material que no compleixi amb els requeriments del projecte.

BF - TUBS I ACCESSORIS PER A GASOS I FLUIDS

BFQ - AÏLLAMENTS TÈRMICS PER A TUBS

BFQ0- - AÏLLAMENT TÈRMIC PER A TUBS AMB ESCUMES ELASTOMÈRIQUES

0.- ELEMENTS QUE CONTEMPLA EL PLEC

BFQ0-HYMN.

Plec de condicions
1.- DEFINICIÓ I CONDICIONS DELS ELEMENTS

Aïllaments tèrmics amb escumes elastomèriques per a tubs d'aigua freda o calenta.
CARACTERÍSTIQUES GENERALS:
La superfície ha de ser llisa i a la secció s'han d'apreciar els alveols propis de l'escuma.
El material de l'aïllament no ha de contenir substàncies en la que es puguin desenvolupar microorganismes.
No ha de despendre olors a la temperatura a la que estarà sotmès.
No patirà deformacions com a conseqüència de la temperatura ni degut a una acumulació accidental del condensat.
Llargària: 2 m
Conductivitat tèrmica a 20°C: <= 0,041 W/m K
Temperatures d'ús d'aïllaments per a tubs freds: >= 10°C
Temperatures d'ús d'aïllaments per a tubs calents: 40°C - 65°C
Reacció contra el foc (UNE 53-127): Autoextingible
Les característiques anteriors es determinaran segons el RITE "Reglamento de Instalaciones Térmicas en los Edificios".

2.- CONDICIONS DE SUBMINISTRAMENT I EMMAGATZEMATGE

Subministrament: Embalats en paquets.
Emmagatzematge: Apilats horitzontalment sobre superfícies planes, protegits contra les pluges, les humitats i els impactes.

3.- UNITAT I CRITERI D'AMIDAMENT

Unitat d'amidament: la indicada a la descripció de l'element
Criteri d'amidament: quantitat necessària subministrada a l'obra

4.- NORMATIVA DE COMPLIMENT OBLIGATORI

Real Decreto 1027/2007, de 20 de julio, por el que se aprueba el Reglamento de Instalaciones Térmicas en los Edificios. (RITE).
UNE 53127:2002 Plásticos celulares. Determinación de las características de combustión de probetas en posición horizontal sometidas a una llama pequeña.

5.- CONDICIONS DE CONTROL DE RECEPCIÓ

OPERACIONS DE CONTROL:
Les tasques de control a realitzar són les següents:
- Sol·licitar al fabricant els certificats de característiques tècniques i homologacions dels materials.
- Contrastar la documentació amb els materials i amb els requisits tèrmics del projecte. (temperatures màximes i mínimes, i espessors).
- Control de la documentació tècnica subministrada.
- Realització d'informe amb els resultats del control efectuat.
CRITERIS DE PRESA DE MOSTRES:
S'ha de comprovar per mostreig de cada tipus d'aïllament i tipus d'instal·lació a aïllar.
INTERPRETACIÓ DE RESULTATS I ACTUACIONS EN CAS D'INCOMPLIMENT:
No s'ha d'acceptar material que no reuneixi les condicions d'espessor i característiques tèrmiques requerides en la instal·lació a aïllar.
En cas de discrepàncies amb les exigències del projecte s'ha d'acceptar o refusar el material segons criteri de la DF.

BF - TUBS I ACCESSORIS PER A GASOS I FLUIDS

BFW - ACCESSORIS GENÈRICS DE TUBS PER A GASOS I FLUIDS

0.- ELEMENTS QUE CONTEMPLA EL PLEC

BFW6-04O0,BFWA-0AP5,BFWA-0AP4.

1.- DEFINICIÓ I CARACTERÍSTIQUES DELS ELEMENTS

Conjunt d'accessoris per a tubs i per a recobriments aïllants de tubs (colzes, derivacions, reduccions, etc.), utilitzats en instal·lacions d'edificació i d'urbanització per a la total execució de la conducció o xarxa a la qual pertanyin.

CARACTERÍSTIQUES GENERALS:
El material, la seva qualitat i les característiques físiques, mecàniques i dimensionals, han de ser compatibles amb les del tub, i no han de fer disminuir les d'aquest en cap de les seves aplicacions.

2.- CONDICIONS DE SUBMINISTRAMENT I EMMAGATZEMATGE

Subministrament: A l'albarà de lliurament han de constar les característiques d'identificació següents:
- Material
- Tipus
- Diàmetres
Emmagatzematge: En llocs protegits contra els impactes, la pluja, les humitats i dels raigs del sol.

3.- UNITAT I CRITERI D'AMIDAMENT

Unitat composada pel conjunt de peces necessàries per a muntar 1 m de tub.

4.- NORMATIVA DE COMPLIMENT OBLIGATORI

La mateixa normativa que s'apliqui als tubs, en funció dels fluids que transportin.

BF - TUBS I ACCESSORIS PER A GASOS I FLUIDS

BFW - ACCESSORIS GENÈRICS DE TUBS PER A GASOS I FLUIDS

BFW6- - ACCESSORI PER A TUB DE COURE

0.- ELEMENTS QUE CONTEMPLA EL PLEC

BFW6-04O0.

Plec de condicions
1.- DEFINICIÓ I CONDICIONS DELS ELEMENTS

Conjunt d'accessoris per a tubs i per a recobriments aïllants de tubs (colzes, derivacions, reduccions, etc.), utilitzats en instal·lacions d'edificació i d'urbanització per a la total execució de la conducció o xarxa a la qual pertanyin.
CARACTERÍSTIQUES GENERALS:
El material, la seva qualitat i les característiques físiques, mecàniques i dimensionals, han de ser compatibles amb les del tub, i no han de fer disminuir les d'aquest en cap de les seves aplicacions.

2.- CONDICIONS DE SUBMINISTRAMENT I EMMAGATZEMATGE

Subministrament: A l'albarà de lliurament han de constar les característiques d'identificació següents:
- Material
- Tipus
- Diàmetres
Emmagatzematge: En llocs protegits contra els impactes, la pluja, les humitats i dels raigs del sol.

3.- UNITAT I CRITERI D'AMIDAMENT

Unitat composada pel conjunt de peces necessàries per a muntar 1 m de tub.

4.- NORMATIVA DE COMPLIMENT OBLIGATORI

La mateixa normativa que s'apliqui als tubs, en funció dels fluids que transportin.

BF - TUBS I ACCESSORIS PER A GASOS I FLUIDS

BFW - ACCESSORIS GENÈRICS DE TUBS PER A GASOS I FLUIDS

BFWA- - ACCESSORI PER A TUB DE POLIPROPILÈ

0.- ELEMENTS QUE CONTEMPLA EL PLEC

BFWA-0AP5,BFWA-0AP4.

1.- DEFINICIÓ I CONDICIONS DELS ELEMENTS
Conjunt d'accessoris per a tubs i per a recobriments aïllants de tubs (colzes, derivacions, reduccions, etc.), utilitzats en instal·lacions d'edificació i d'urbanització per a la total execució de la conducció o xarxa a la qual pertanyin.
CARACTERÍSTIQUES GENERALS:
El material, la seva qualitat i les característiques físiques, mecàniques i dimensionals, han de ser compatibles amb les del tub, i no han de fer disminuir les d'aquest en cap de les seves aplicacions.
2.- CONDICIONS DE SUBMINISTRAMENT I EMMAGATZEMATGE
Subministrament: A l'albarà de lliurament han de constar les característiques d'identificació següents:
- Material

- Tipus
- Diàmetres
Emmagatzematge: En llocs protegits contra els impactes, la pluja, les humitats i dels raigs del sol.
3.- UNITAT I CRITERI D'AMIDAMENT
Unitat composada pel conjunt de peces necessàries per a muntar 1 m de tub.
4.- NORMATIVA DE COMPLIMENT OBLIGATORI
La mateixa normativa que s'apliqui als tubs, en funció dels fluids que transportin.

BF - TUBS I ACCESSORIS PER A GASOS I FLUIDS

BFY - PARTS PROPORCIONALS D'ELEMENTS DE MUNTATGE DE TUBS DE GASOS I FLUIDS

0.- ELEMENTS QUE CONTEMPLA EL PLEC

BFYC-04OK,BFY3-065M,BFYF-0AQ0,BFYF-0APZ.

1.- DEFINICIÓ I CARACTERÍSTIQUES DELS ELEMENTS

Conjunt d'elements especials per a l'execució de conduccions.
S'han considerat els tipus següents:
- Per a tubs (materials per a la unió entre tubs o entre tubs i accessoris)
- Per aïllaments tèrmics (material per a la unió i subjecció, cintes adhesives, etc.)

CARACTERÍSTIQUES GENERALS:
El material, la qualitat, els diàmetres, etc., han de ser els adequats per al tub, i no han de fer disminuir les característiques pròpies del conjunt de la instal·lació en cap de les seves aplicacions.

2.- CONDICIONS DE SUBMINISTRAMENT I EMMAGATZEMATGE

Subministrament: A l'albarà de lliurament han de constar les característiques d'identificació següents:
- Material
- Tipus
- Diàmetres
Emmagatzematge: En llocs protegits contra els impactes, la pluja, les humitats i dels raigs del sol.

3.- UNITAT I CRITERIS D'AMIDAMENT

Unitat composada pel conjunt de peces necessàries per a muntar 1 m de tub.

4.- NORMATIVA DE COMPLIMENT OBLIGATORI

La mateixa normativa que s'apliqui als tubs, en funció dels fluids que transportin.

BF - TUBS I ACCESSORIS PER A GASOS I FLUIDS

BFY - PARTS PROPORCIONALS D'ELEMENTS DE MUNTATGE DE TUBS DE GASOS I FLUIDS

BFY3- - PART PROPORCIONAL D'ELEMENTS DE MUNTATGE PER A AÏLLAMENT TÈRMIC DE CANONADES AMB ESCUMES ELASTOMÈRIQUES

0.- ELEMENTS QUE CONTEMPLA EL PLEC

BFY3-065M.

Plec de condicions
1.- DEFINICIÓ I CONDICIONS DELS ELEMENTS

Conjunt d'elements especials per a l'execució de conduccions.
S'han considerat els tipus següents:
- Per a tubs (materials per a la unió entre tubs o entre tubs i accessoris)
- Per aïllaments tèrmics (material per a la unió i subjecció, cintes adhesives, etc.)
CARACTERÍSTIQUES GENERALS:
El material, la qualitat, els diàmetres, etc., han de ser els adequats per al tub, i no han de fer disminuir les característiques pròpies del conjunt de la instal·lació en cap de les seves aplicacions.

2.- CONDICIONS DE SUBMINISTRAMENT I EMMAGATZEMATGE

Subministrament: A l'albarà de lliurament han de constar les característiques d'identificació següents:
- Material
- Tipus
- Diàmetres
Emmagatzematge: En llocs protegits contra els impactes, la pluja, les humitats i dels raigs del sol.

3.- UNITAT I CRITERI D'AMIDAMENT

Unitat composada pel conjunt de peces necessàries per a muntar 1 m de tub.

4.- NORMATIVA DE COMPLIMENT OBLIGATORI

La mateixa normativa que s'apliqui als tubs, en funció dels fluids que transportin.

BF - TUBS I ACCESSORIS PER A GASOS I FLUIDS

BFY - PARTS PROPORCIONALS D'ELEMENTS DE MUNTATGE DE TUBS DE GASOS I FLUIDS

BFYC- - PART PROPORCIONAL D'ELEMENTS DE MUNTATGE PER A TUBS DE COURE

0.- ELEMENTS QUE CONTEMPLA EL PLEC

BFYC-04OK.

Plec de condicions
1.- DEFINICIÓ I CONDICIONS DELS ELEMENTS

Conjunt d'elements especials per a l'execució de conduccions.
S'han considerat els tipus següents:
- Per a tubs (materials per a la unió entre tubs o entre tubs i accessoris)
- Per aïllaments tèrmics (material per a la unió i subjecció, cintes adhesives, etc.)
CARACTERÍSTIQUES GENERALS:
El material, la qualitat, els diàmetres, etc., han de ser els adequats per al tub, i no han de fer disminuir les característiques pròpies del conjunt de la instal·lació en cap de les seves aplicacions.

2.- CONDICIONS DE SUBMINISTRAMENT I EMMAGATZEMATGE

Subministrament: A l'albarà de lliurament han de constar les característiques d'identificació següents:
- Material
- Tipus

- Diàmetres
Emmagatzematge: En llocs protegits contra els impactes, la pluja, les humitats i dels raigs del sol.

3.- UNITAT I CRITERI D'AMIDAMENT

Unitat composada pel conjunt de peces necessàries per a muntar 1 m de tub.

4.- NORMATIVA DE COMPLIMENT OBLIGATORI

La mateixa normativa que s'apliqui als tubs, en funció dels fluids que transportin.

BF - TUBS I ACCESSORIS PER A GASOS I FLUIDS

BFY - PARTS PROPORCIONALS D'ELEMENTS DE MUNTATGE DE TUBS DE GASOS I FLUIDS

BFYF- - PART PROPORCIONAL D'ELEMENTS DE MUNTATGE PER A TUBS DE POLIPROPILÈ

0.- ELEMENTS QUE CONTEMPLA EL PLEC

BFYF-0AQ0,BFYF-0APZ.

1.- DEFINICIÓ I CONDICIONS DELS ELEMENTS
Conjunt d'elements especials per a l'execució de conduccions.
S'han considerat els tipus següents:
- Per a tubs (materials per a la unió entre tubs o entre tubs i accessoris)
- Per aïllaments tèrmics (material per a la unió i subjecció, cintes adhesives, etc.)
CARACTERÍSTIQUES GENERALS:
El material, la qualitat, els diàmetres, etc., han de ser els adequats per al tub, i no han de fer disminuir les característiques pròpies del conjunt de la instal·lació en cap de les seves aplicacions.
2.- CONDICIONS DE SUBMINISTRAMENT I EMMAGATZEMATGE
Subministrament: A l'albarà de lliurament han de constar les característiques d'identificació següents:
- Material
- Tipus
- Diàmetres
Emmagatzematge: En llocs protegits contra els impactes, la pluja, les humitats i dels raigs del sol.
3.- UNITAT I CRITERI D'AMIDAMENT
Unitat composada pel conjunt de peces necessàries per a muntar 1 m de tub.
4.- NORMATIVA DE COMPLIMENT OBLIGATORI
La mateixa normativa que s'apliqui als tubs, en funció dels fluids que transportin.

BG - MATERIALS PER A INSTAL·LACIONS ELÈCTRIQUES

BG1 - CAIXES I ARMARIS

BG12- - CAIXA DE DERIVACIÓ QUADRADA

0.- ELEMENTS QUE CONTEMPLA EL PLEC

BG12-0G56.

Plec de condicions
1.- DEFINICIÓ I CONDICIONS DELS ELEMENTS

Caixes de derivació.
S'han considerat els materials següents:
- Plàstic
- Fosa d'alumini
- Planxa d'acer
- Plastificat
S'han considerat els graus de protecció següents:
- Normal
- Estanca
- Antihumitat
- Antideflagrant
CARACTERÍSTIQUES GENERALS:
La caixa ha d'estar formada per un cos i una tapa. Ha de tenir un aspecte uniforme i sense defectes.
Quan és per a encastar, el cos ha de portar aletes o superfícies d'ancoratge.
Quan és per a muntar supeficialment, el cos ha de portar orificis per a la seva fixació.
Grau de protecció (UNE 20-324):

	Tipus			
Material	Normal	Estanca	Antihumitat	Antideflagrant
Plàstic	>= IP-405	>= IP-535	>= IP-545	-
Plastificada	>= IP-517	>= IP-537	>= IP-547	-
Planxa d'acer	>= IP-517	>= IP-537	>= IP-547	>= IP-557
Fosa d'alumini	>= IP-517	>= IP-537	>= IP-547	>= IP-557

GRAU DE PROTECCIÓ ANTIDEFLAGRANT:
El cos ha de tenir orificis roscats per al pas de tubs.
Temperatura d'autoinflamació (T): 300 <= T <= 450°C
Grup d'explosió (UNE 20-320): IIB
GRAU DE PROTECCIÓ NORMAL, ESTANCA O ANTIHUMITAT:
El cos ha de portar empremtes de ruptura per al pas de tubs.
GRAU DE PROTECCIÓ ANTIHUMITAT:
Entre la tapa i el cos hi ha d'haver un junt d'estanquitat.
PLASTIFICADA:
El cos i la tapa han de ser d'acer embotit plastificat.
El cos i la tapa han d'estar protegits interiorment i exteriorment contra la corrosió.
La tapa ha de portar sistemes de fixació al cos mitjançant cargols, i aquests han de ser de material anticorrosiu.
PLÀSTIC:
La tapa ha de portar un sistema de fixació amb el cos.
Resistència a la flama (UNE-EN 60707): Autoextingible
PLANXA:
El cos i la tapa han d'estar protegits interiorment i exteriorment contra la corrosió.
La tapa ha de portar sistemes de fixació al cos mitjançant cargols, i aquests han de ser de material anticorrosiu.
FOSA D'ALUMINI:
La tapa ha de portar sistemes de fixació al cos mitjançant cargols, i aquests han de ser de material anticorrosiu.

2.- CONDICIONS DE SUBMINISTRAMENT I EMMAGATZEMATGE

Subministrament: En caixes.
Emmagatzematge: En llocs protegits contra els impactes, la pluja, les humitats i dels raigs del sol.

3.- UNITAT I CRITERI D'AMIDAMENT

Unitat d'amidament: la indicada a la descripció de l'element
Criteri d'amidament: quantitat necessària subministrada a l'obra

4.- NORMATIVA DE COMPLIMENT OBLIGATORI

Real Decreto 842/2002 de 2 de agosto, por el que se aprueba el Reglamento Electrotécnico de Baja Tensión. REBT 2002.

BG - MATERIALS PER A INSTAL·LACIONS ELÈCTRIQUES

BG1 - CAIXES I ARMARIS

BG13- - CAIXA DE DERIVACIÓ RECTANGULAR

0.- ELEMENTS QUE CONTEMPLA EL PLEC

BG13-0G0N.

Plec de condicions
1.- DEFINICIÓ I CONDICIONS DELS ELEMENTS

Caixes de derivació.
S'han considerat els materials següents:
- Plàstic
- Fosa d'alumini
- Planxa d'acer
- Plastificat
S'han considerat els graus de protecció següents:
- Normal
- Estanca
- Antihumitat
- Antideflagrant
CARACTERÍSTIQUES GENERALS:
La caixa ha d'estar formada per un cos i una tapa. Ha de tenir un aspecte uniforme i sense defectes.
Quan és per a encastar, el cos ha de portar aletes o superfícies d'ancoratge.
Quan és per a muntar supeficialment, el cos ha de portar orificis per a la seva fixació.
Grau de protecció (UNE 20-324):

Tipus				
Material	Normal	Estanca	Antihumitat	Antideflagrant
Plàstic	>= IP-405	>= IP-535	>= IP-545	-
Plastificada	>= IP-517	>= IP-537	>= IP-547	-
Planxa d'acer	>= IP-517	>= IP-537	>= IP-547	>= IP-557
Fosa d'alumini	>= IP-517	>= IP-537	>= IP-547	>= IP-557

GRAU DE PROTECCIÓ ANTIDEFLAGRANT:
El cos ha de tenir orificis roscats per al pas de tubs.
Temperatura d'autoinflamació (T): 300 <= T <= 450°C
Grup d'explosió (UNE 20-320): IIB
GRAU DE PROTECCIÓ NORMAL, ESTANCA O ANTIHUMITAT:
El cos ha de portar empremtes de ruptura per al pas de tubs.
GRAU DE PROTECCIÓ ANTIHUMITAT:
Entre la tapa i el cos hi ha d'haver un junt d'estanquitat.
PLASTIFICADA:
El cos i la tapa han de ser d'acer embotit plastificat.
El cos i la tapa han d'estar protegits interiorment i exteriorment contra la corrosió.
La tapa ha de portar sistemes de fixació al cos mitjançant cargols, i aquests han de ser de material anticorrosiu.
PLÀSTIC:
La tapa ha de portar un sistema de fixació amb el cos.
Resistència a la flama (UNE-EN 60707): Autoextingible
PLANXA:
El cos i la tapa han d'estar protegits interiorment i exteriorment contra la corrosió.
La tapa ha de portar sistemes de fixació al cos mitjançant cargols, i aquests han de ser de material anticorrosiu.
FOSA D'ALUMINI:
La tapa ha de portar sistemes de fixació al cos mitjançant cargols, i aquests han de ser de material anticorrosiu.

2.- CONDICIONS DE SUBMINISTRAMENT I EMMAGATZEMATGE

Subministrament: En caixes.
Emmagatzematge: En llocs protegits contra els impactes, la pluja, les humitats i dels raigs del sol.

3.- UNITAT I CRITERI D'AMIDAMENT

Unitat d'amidament: la indicada a la descripció de l'element
Criteri d'amidament: quantitat necessària subministrada a l'obra

4.- NORMATIVA DE COMPLIMENT OBLIGATORI

Real Decreto 842/2002 de 2 de agosto, por el que se aprueba el Reglamento Electrotécnico de Baja Tensión. REBT 2002.

BG - MATERIALS PER A INSTAL·LACIONS ELÈCTRIQUES

BG2 - TUBS, CANALS, SAFATES I COLUMNES PER A MECANISMES

BG2P- - TUB RÍGID PER A PROTECCIÓ DE CONDUCTORS ELÈCTRICS DE MATERIAL PLÀSTIC

0.- ELEMENTS QUE CONTEMPLA EL PLEC

BG2P-1KUW,BG2P-1KUX.

Plec de condicions
1.- DEFINICIÓ I CONDICIONS DELS ELEMENTS

Tub rígid no metàl·lic de fins a 160 mm de diàmetre nominal.
CARACTERÍSTIQUES GENERALS:
S'ha de poder corbar en calent, sense reducció notable de la seva secció.
Han d'estar dissenyats i construïts de manera que les seves característiques en ús normal siguin segures i sense perill per a l'usuari i el seu entorn.
Ha de suportar bé els ambients corrossius i els contactes amb greixos i olis.
L'interior dels tubs ha d'estar exempt de rebaves i altres defectes que pugin fer malbé els conductors o ferir a instal·ladors o usuaris.
El diàmetre nominal ha de ser el de l'exterior del tub i s'ha d'expressar en milímetres.
El diàmetre interior mínim l'ha de declarar el fabricant.
Les dimensions han de cumplir la norma EN-60423.

2.- CONDICIONS DE SUBMINISTRAMENT I EMMAGATZEMATGE

Subministrament: En feixos de tubs de llargària >= 3 m.
Emmagatzematge: En llocs protegits dels impactes i dels raigs solars.
Han de situar-se en posició horitzontal. L'alçària d'emmagatzematge no ha de sobrepassar els 1,5 m.

3.- UNITAT I CRITERI D'AMIDAMENT

Unitat d'amidament: la indicada a la descripció de l'element
Criteri d'amidament: quantitat necessària subministrada a l'obra

4.- NORMATIVA DE COMPLIMENT OBLIGATORI

Real Decreto 842/2002 de 2 de agosto, por el que se aprueba el Reglamento Electrotécnico de Baja Tensión. REBT 2002.

UNE-EN 50086-1:1995 Sistemas de tubos para la conducción de cables. Parte 1: Requisitos generales.
UNE-EN 60423:1996 Tubos de protección de conductores. Diámetros exteriores de los tubos para instalaciones eléctricas y roscas para tubos y accesorios.

5.- CONDICIONS DE CONTROL DE RECEPCIÓ

CONDICIONS DE MARCATGE I CONTROL DE LA DOCUMENTACIÓ:
Han d'estar marcats amb:
- Nom del fabricant
- Marca d'identificació dels productes
- El marcatge ha de ser llegible
- Han d'incloure les instruccions de muntatge corresponents
OPERACIONS DE CONTROL:
Les tasques de control de qualitat de Canalitzacions i Accessoris, són les següents:
- Sol·licitar del fabricant els certificats dels materials emprats i verificar l'adequació als requisits del projecte.
- Control de la documentació tècnica subministrada
- Control d'identificació dels materials i lloc d'emplaçament (alçada, distàncies, capacitat)
- Realització i emissió d'informes amb resultats dels assaigs
- Assaigs: - Propagació de la flama segons norma R.E.B.T / UNE-EN 50085-1 / UNE-EN 50086-1 - Instal·lació i posada a l'obra segons norma R.E.B.T / UNE 20.460 - Verificació de l'aspecte superficial segons norma projecte/ UNE-EN ISO 1461
CRITERIS DE PRESA DE MOSTRES:
Es realitzaran els assaigs a la recepció dels materials, verificant tot el traçat de la instal·lació de safates i aleatòriament un tub de cada mida instal·lat a obra ja sigui rígid, flexible o soterrat.
INTERPRETACIÓ DE RESULTATS I ACTUACIONS EN CAS D'INCOMPLIMENT:
Segons criteri de la DF, podrà ser acceptat o rebutjat tot o part del material de la partida.

BG - MATERIALS PER A INSTAL·LACIONS ELÈCTRIQUES

BG2 - TUBS, CANALS, SAFATES I COLUMNES PER A MECANISMES

BG2Q- - TUB FLEXIBLE PER A PROTECCIÓ DE CONDUCTORS ELÈCTRICS DE MATERIAL PLÀSTIC

0.- ELEMENTS QUE CONTEMPLA EL PLEC

BG2Q-1KSV,BG2Q-1KSU.

Plec de condicions
1.- DEFINICIÓ I CONDICIONS DELS ELEMENTS

Tub flexible no metàl·lic de fins a 250 mm de diàmetre nominal.
Es consideraran els següents tipus de tubs:
- Tubs de PVC corrugats
- Tubs de PVC folrats, de dues capes, semillisa l'exterior i corrugada la interior
- Tubs de material lliure d'halògens
- Tubs de polipropilè
- Tubs de polietilè de dues capes, corrugada l'exterior i llisa la interior
CARACTERÍSTIQUES GENERALS:
Han d'estar dissenyats i construïts de manera que les seves característiques en ús normal siguin segures i sense perill per a l'usuari i el seu entorn.
L'interior dels tubs ha d'estar exempt de rebaves i altres defectes que pugin fer malbé els conductors o ferir a instal·ladors o usuaris.
El diàmetre nominal ha de ser el de l'exterior del tub i s'ha d'expressar en milímetres.
El diàmetre interior mínim l'ha de declarar el fabricant.
Les dimensions han de cumplir la norma EN-60423.

2.- CONDICIONS DE SUBMINISTRAMENT I EMMAGATZEMATGE

Subministrament: En rotlles.

Emmagatzematge: En llocs protegits contra els impactes i contra la pluja.

3.- UNITAT I CRITERI D'AMIDAMENT

Unitat d'amidament: la indicada a la descripció de l'element
Criteri d'amidament: quantitat necessària subministrada a l'obra

4.- NORMATIVA DE COMPLIMENT OBLIGATORI

Real Decreto 842/2002 de 2 de agosto, por el que se aprueba el Reglamento Electrotécnico de Baja Tensión. REBT 2002.
UNE-EN 50086-1:1995 Sistemas de tubos para la conducción de cables. Parte 1: Requisitos generales.
UNE-EN 60423:1996 Tubos de protección de conductores. Diámetros exteriores de los tubos para instalaciones eléctricas y roscas para tubos y accesorios.

5.- CONDICIONS DE CONTROL DE RECEPCIÓ

CONDICIONS DE MARCATGE I CONTROL DE LA DOCUMENTACIÓ:
Han d'estar marcats amb:
- Nom del fabricant
- Marca d'identificació dels productes
- El marcatge ha de ser llegible
- Han d'incloure les instruccions de muntatge corresponents
OPERACIONS DE CONTROL EN CANALITZACIONS I ACCESORIS:
Les tasques de control de qualitat de Canalitzacions i Accessoris, són les següents:
- Sol·licitar del fabricant els certificats dels materials emprats i verificar l'adequació als requisits del projecte.
- Control de la documentació tècnica subministrada
- Control d'identificació dels materials i lloc d'emplaçament (alçada, distàncies, capacitat)
- Realització i emissió d'informes amb resultats dels assaigs
- Assaigs: - Propagació de la flama segons norma R.E.B.T / UNE-EN 50085-1 / UNE-EN 50086-1 - Instal·lació i posada a l'obra segons norma R.E.B.T / UNE 20.460 - Verificació de l'aspecte superficial segons norma projecte/ UNE-EN ISO 1461
CRITERIS DE PRESA DE MOSTRES EN CANALITZACIONS I ACCESSORIS:
Es realitzaran els assaigs a la recepció dels materials, verificant tot el traçat de la instal·lació de safates i aleatòriament un tub de cada mida instal·lat a obra ja sigui rígid, flexible o soterrat.
INTERPRETACIÓ DE RESULTATS I ACTUACIONS EN CAS D'INCOMPLIMENT EN CANALITZACIONS I ACCESSORIS:
Segons criteri de la DF, podrà ser acceptat o rebutjat tot o part del material de la partida.
OPERACIONS DE CONTROL EN TUBS DE PVC PER A CANALITZACIONS DE SERVEIS:
Les tasques de control a realitzar són les següents:
- En cada subministrament: - Inspecció visual de l'aspecte general dels tubs i elements d'unió. - Comprovació de les dades de subministrament exigides (marques, albarà o etiquetes). - Recepció del certificat de qualitat del fabricant, d'acord a les condicions del plec. - Comprovació dimensional (3 mostres).
- Per a cada tub de les mateixes característiques, es realitzaran els següents assaigs (UNE EN 50086-1): - Resistència a compressió - Impacte - Assaig de corbat - Resistència a la propagació de la flama - Resistència al calor - Grau de protecció - Resistència a l'atac químic
En cas que el material disposi de la Marca AENOR, o una altra legalment reconeguda a un país de l'UE, s'ha de poder prescindir dels assaigs de control de recepció. La DF ha de sol·licitar, en aquest cas, els resultats dels assaigs corresponents al subministrament rebut, segons control de producció establert a la marca de qualitat del producte.
CRITERIS DE PRESA DE MOSTRES EN TUBS DE PVC PER A CANALITZACIONS DE SERVEIS:
Es seguiran les instruccions de la DF i els criteris indicats a les normes UNE EN 50086-1 i UNE EN 50086-2-4, juntament a les normes de procediment de cada assaig concret.
INTERPRETACIÓ DE RESULTATS I ACTUACIONS EN CAS D'INCOMPLIMENT EN TUBS DE PVC PER A CANALITZACIONS DE SERVEIS:
No s'acceptaran materials que no arribin a l'obra correctament referenciats i acompanyats del corresponent certificat de qualitat del fabricant.
Es rebutjaran els subministres que no superin les condicions de la inspecció visual o les comprovacions geomètriques.
Es compliran les condicions dels assaigs d'identificació segons la norma UNE EN 50086-1 i UNE EN 50086-2-4.

BG - MATERIALS PER A INSTAL·LACIONS ELÈCTRIQUES

BG3 - CABLES ELÈCTRICS PER A TENSIÓ BAIXA I SISTEMES DE DISTRIBUCIÓ ELÈCTRICA

BG33- - CABLE DE COURE DE 0,6/1 KV

0.- ELEMENTS QUE CONTEMPLA EL PLEC

BG33-G2VP,BG33-G2VO,BG33-G2VM.

1.- DEFINICIÓ I CONDICIONS DELS ELEMENTS
Cable elèctric destinat a sistemes de distribució en tensió baixa i instal·lacions en general, per a serveis fixes, amb conductor de coure i de tensió assignada 0,6/1kV.
S'han considerat els tipus de cables següents:
- Cables unipolars o multipolars de designació RV, aïllament amb polietilè reticulat i coberta de policlorur de vinil, sense armadura ni pantalla i amb conductor de coure, construcció segons norma UNE 21123-2, amb una classificació de resistència al foc Eca segons UNE-EN 50575
- Cables unipolars o multipolars de designació RV-K, aïllament amb polietilè reticulat i coberta de policlorur de vinil, sense armadura ni pantalla i amb conductor de coure flexible, construcció segons norma UNE 21123-2, amb una classificació de resistència al foc Eca segons UNE-EN 50575
- Cables multipolars de designació RVFV-K, aïllament amb polietilè reticulat i coberta de policlorur de vinil, armadura amb fleix d'acer i amb conductor de coure flexible, construcció segons norma UNE 21123-2, amb una classificació de resistència al foc Eca segons UNE-EN 50575
- Cables unipolars o multipolars de designació RZ1-K (AS), aïllament amb polietilè reticulat i coberta de poliolefina, sense armadura ni pantalla i amb conductor de coure flexible, construcció segons norma UNE 21123-4, amb una classificació de resistència al foc Cca-s1b,d1,a1 segons UNE-EN 50575
- Cables unipolars o multipolars de designació RZ1-K (AS+), amb resistència intrínseca al foc, aïllament amb polietilè reticulat i coberta de poliolefina, sense armadura ni pantalla i amb conductor de coure flexible, construcció segons norma UNE 211025, amb una classificació de resistència al foc Cca-s1b,d1,a1 segons UNE-EN 50575
- Cables unipolars o multipolars de designació SZ1-K (AS+), amb resistència intrínseca al foc, aïllament amb compost de silicona i coberta de poliolefina, sense armadura ni pantalla i amb conductor de coure flexible, construcció segons norma UNE 211025, amb una classificació de resistència al foc Cca-s1b,d1,a1 segons UNE-EN 50575
- Cables multipolars de designació RZ, coberta aïllant de polietilè reticulat i amb conductors de coure cablejats en feix, construcció segons norma UNE 21030-2, amb una classificació de resistència al foc Fca segons UNE-EN 50575
- Cables unipolars de designació ZZ-F, amb una classificació de resistència al foc Eca segons UNE-EN 50575
CARACTERÍSTIQUES GENERALS:
En el cas de que el material s'utilitzi en obra pública, l'acord de Govern de la Generalitat de Catalunya de 9 de juny de 1998, exigeix que els materials siguin de qualitat certificada o puguin acreditar un nivell de qualitat equivalent, segons les normes aplicables als estats membres de la Unió Europea o de l'Associació Europea de Lliure Canvi.
També en aquest cas, es procurarà que els esmentats materials disposin de l'etiqueta ecològica europea, regulada en el Reglament (CE) nº 66/2010 o bé altres distintius de la Comunitat Europea.
Destinats a incorporar-se de forma permanent en obres de construcció han de complir el Reglament de productes per a la construcció (UE) nº 305/2011 i el seu Reglament Delegat (UE) 2016/364 sobre la classificació de les propietats de reacció al foc.
La coberta no ha de tenir variacions en el gruix ni d'altres defectes visibles a la seva superfície. Ha de ser resistent a l'abrasió.
Ha de quedar ajustada i s'ha de poder separar fàcilment sense produir danys a l'aïllament.
La forma exterior dels cables multipolars (reunits sota una coberta única) ha de ser raonablement cilíndrica.
L'aïllament no ha de tenir variacions del gruix ni d'altres defectes visibles a la seva superfície.
Ha de quedar ajustat i s'ha de poder separar fàcilment sense produir danys al conductor.
La designació dels cables ha de complir les especificacions de la norma UNE 20434.
La classificació de reacció al foc s'expressarà d'acord amb el Reglament Delegat (UE) 2016/364 i la UNE-EN 13501-6 amb un codi de quatre dígits segons el següent format:
Classe de reacció al foc:
- Dígit 1, prestacions de propagació del foc i emissió de calor: Aca, B1ca, B2ca, Cca, Dca, Eca i Fca (classes enumerades de més a menys prestacions)

Classes addicionals (només per a les classes B1ca, B2ca, Cca i Dca):
- Dígit 2, prestacions d'emissió de fums: s1a, s1b, s1, s2 i s3 (de més a menys prestacions)
- Dígit 3, prestacions de caiguda de gotes/partícules inflamades: d0, d1 i d2 (de més a menys prestacions)
- Dígit 4, prestacions d'acidesa: a1, a2 i a3 (de més a menys prestacions)
Les característiques físiques i mecàniques del conductor han de complir la norma UNE-EN 60228.
Els colors utilitzats per a l'aïllament han de complir la norma UNE 21089-1:
- Cables unipolars: - Com a conductor de fase: Marró, negre o gris - Com a conductor neutre: Blau - Com a conductor de terra: Llistat de groc i verd
- Cables bipolars: Blau i marró
- Cables tripolars: - Cables amb conductor de terra: Fase: Marró, Neutre: Blau, Terra: Llistat de groc i verd - Cables sense conductor de terra: Fase: Negre, marró i gris
- Cables tetrapolars: - Cables amb conductor de terra: Fase: Marró, negre i gris, Terra: Llistat de groc i verd - Cables sense conductor de terra: Fase: Marró, negre i gris, Neutre: Blau
- Cables pentapolars: Fase: Marró, negre i gris, Neutre: Blau, Terra: Llistat de groc i verd
Les característiques següents han de complir amb els valors declarats pel fabricant, assajades segons la norma corresponent, dins del límit de tolerància indicat, en el seu cas:
- Característiques essencials: - Reacció al foc: - Classe Aca (UNE-EN ISO 1716) - Classe B1ca, B2ca, Cca i Dca (UNE-EN 50399, UNE-EN 60332-1-2, UNE-EN 61034-2, UNE-EN 60754-2) - Classe Eca (UNE-EN 60332-1-2) - Classe Fca (comportament no determinat) - Emissió de substàncies perilloses (verificació i declaració segons disposicions nacionals en el lloc d'utilització)
Gruix de l'aïllant del conductor (UNE-HD-603-1):

Secció (mm2)	25	50	95	150	240
Gruix (mm)	0,9	1,0	1,1	1,4	1,7

Gruix de la coberta: Ha de complir les especificacions de la norma UNE-HD 603-1
Temperatura de l'aïllament en servei normal: <= 90ºC
Temperatura de l'aïllament en curtcircuit (5 s màx): <= 250ºC
Tensió màxima admissible (c.a.):
- Entre conductors aïllats: <= 1 kV
- Entre conductors aïllats i terra: <= 0,6 kV
Toleràncies:
- Gruix de l'aïllament (UNE-HD 603-1): >= valor especificat - (0,1 mm + 10% del valor especificat)
CABLES DE DESIGNACIÓ RV, RV-K i RVFV-K:
Característiques de reacció al foc:
- Propagació de la flama (UNE-EN 60332-1-2): No propagador de la flama
El conductor ha de complir les següents prescripcions segons la norma UNE-EN 60228:
- Cable RV: prescripcions de la classe 1 o 2
- Cable RV-K i RVFV-K: prescripcions de la classe 5
L'aïllament ha de ser de polietilé reticulat (XLPE) tipus DIX-3 segons UNE HD-603-1.
La coberta ha de ser de policlorur de vinil (PVC) del tipus DMV-18 segons UNE HD-603-1.
CABLES DE DESIGNACIÓ RZ1-K (AS):
Característiques de reacció al foc:
- Material lliure d'halògens segons UNE-EN 60754-1
- Propagació de la flama (UNE-EN 60332-1-2): No propagador de la flama
- Propagació de l'incendi (UNE-EN 60332-3-24): No propagador de l'incendi
- Emissió de fums opacs (UNE-EN 61034-2): Baixa emissió de fums opacs
- Emissió de fums corrosius (UNE-EN 60754-2): Baixa emissió de fums corrosius
El conductor ha de complir les prescripcions de la classe 5 segons la norma UNE-EN 60228:
L'aïllament ha de ser de polietilé reticulat (XLPE) tipus DIX-3 segons UNE HD-603-1.
La coberta ha de ser de poliolefina, del tipus DMZ-E segons la norma UNE 21123-4.
CABLES DE DESIGNACIÓ RZ1-K (AS+) i SZ1-K (AS+):
Característiques de reacció al foc:
Material lliure d'halògens segons UNE-EN 60754-1
Propagació de la flama (UNE-EN 60332-1-2): No propagador de la flama
Propagació de l'incendi (UNE-EN 60332-3-24): No propagador de l'incendi
Emissió de fums opacs (UNE-EN 61034-2): Baixa emissió de fums opacs
Emissió de fums corrosius (UNE-EN 60754-2): Baixa emissió de fums corrosius
El conductor ha de complir les prescripcions de la classe 5 segons la norma UNE-EN 60228:
L'aïllament ha de complir el següent
- Cable RZ1-K (AS+): ha de ser de polietilè reticulat i ha de correspondre al tipus DIX-3 segons la norma UNE HD-603-1, amb cinta addicional de mica
- Cable SZ1-K (AS+): ha de ser de compost de silicona i ha de correspondre al tipus EI2 segons la norma UNE-EN 50363-1
La coberta ha de ser de poliolefina, del tipus DMZ-E segons la norma UNE 21123-4.
CABLES DE DESIGNACIÓ RZ:
El conductor ha de complir les prescripcions de la classe 2 segons la norma UNE-EN 60228:

CABLES DE DESIGNACIÓ ZZ-F:
Característiques de reacció al foc:
- Material lliure d'halògens segons UNE-EN 60754-1
- Propagació de la flama (UNE-EN 60332-1-2): No propagador de la flama
- Propagació de l'incendi (UNE-EN 60332-3-24): No propagador de l'incendi
- Emissió de fums opacs (UNE-EN 61034-2): Baixa emissió de fums opacs
- Emissió de fums corrosius (UNE-EN 60754-2): Baixa emissió de fums corrosius
El conductor ha de complir les prescripcions de la classe 5 segons la norma UNE-EN 60228:
L'aïllament ha de ser de goma i ha de correspondre al tipus EI6 segons la norma UNE-EN 50363-1
La coberta ha de ser de material lliure d'halògens, del tipus EM5 segons la norma UNE-EN 50363-2-2 o del tipus EM8 segons UNE-EN 50363-6.
2.- CONDICIONS DE SUBMINISTRAMENT I EMMAGATZEMATGE
Subministrament: En bobines.
Emmagatzematge: En llocs protegits de la pluja i la humitat.
3.- UNITAT I CRITERI D'AMIDAMENT
Unitat d'amidament: la indicada a la descripció de l'element
Criteri d'amidament: quantitat necessària subministrada a l'obra
4.- NORMATIVA DE COMPLIMENT OBLIGATORI
NORMATIVA GENERAL:
Real Decreto 842/2002 de 2 de agosto, por el que se aprueba el Reglamento Electrotécnico de Baja Tensión. REBT 2002.
UNE-EN 50575:2015 Cables de energía, control y comunicación. Cables para aplicaciones generales en construcciones sujetos a requisitos de reacción al fuego.
UNE-EN 50575:2015/A1:2016 Cables de energía, control y comunicación. Cables para aplicaciones generales en construcciones sujetos a requisitos de reacción al fuego.
UNE-HD 603-1:2007 Cables de distribución de tensión asignada 0,6/1 kV. Parte 1: Requisitos generales.
Reglamento Delegado (UE) 2016/364 de la Comisión, de 1 de julio de 2015, relativo a la clasificación de las propiedades de reacción al fuego de los productos de construcción de conformidad con el Reglamento (UE) nº 305/2011 del Parlamento Europeo y del Consejo.
UNE 20434:1999 Sistema de designación de los cables.
UNE-EN 13501-6:2015 Clasificación en función del comportamiento frente al fuego de los productos de construcción y elementos para la edificación. Parte 6: Clasificación a partir de datos obtenidos en ensayos de reacción al fuego de cables eléctricos.
* UNE 21089-1:2002 Identificación de los conductores aislados de los cables.
* UNE-EN 60228:2005 Conductores de cables aislados.
CABLES DE DESIGNACIÓ RV, RV-K i RVFV-K:
UNE 21123-2:2017 Cables eléctricos de utilización industrial de tensión asignada 0,6/1 kV. Parte 2: Cables con aislamiento de polietileno reticulado y cubierta de policloruro de vinilo.
CABLES DE DESIGNACIÓ RZ1-K (AS):
UNE 21123-4:2017 Cables eléctricos de utilización industrial de tensión asignada 0,6/1 kV. Parte 4: Cables con aislamiento de polietileno reticulado y cubierta de poliolefina.
CABLES DE DESIGNACIÓ RZ1-K (AS+) i SZ1-K (AS+):
UNE 211025:2017 Cables con resistencia intrínseca al fuego destinados a circuitos de seguridad.
CABLES DE DESIGNACIÓ RZ:
UNE 21030-2:2003 Conductores aislados, cableados en haz, de tensión asignada 0,6/1 kV, para líneas de distribución, acometidas y usos análogos. Parte 2: Conductores de cobre.
5.- CONDICIONS DE CONTROL DE RECEPCIÓ
CONDICIONS DE MARCATGE I CONTROL DE LA DOCUMENTACIÓ:
El subministrador ha de posar a disposició de la DF en el cas que aquesta ho sol·liciti, la documentació següent, que acredita el marcatge CE, segons el sistema d'avaluació de conformitat aplicable, d'acord amb el que disposa l'apartat 7.2.1 del CTE:
- Productes per a usos subjectes a reglamentacions sobre reacció al foc amb nivell o classe Aca, B1ca, B2ca, Cca: - Sistema 1+: Declaració de Prestacions
- Productes per a usos subjectes a reglamentacions sobre reacció al foc amb nivell o classe Dca, Eca: - Sistema 3: Declaració de prestacions
- Productes per a usos subjectes a reglamentacions sobre reacció al foc amb nivell o classe Fca: - Sistema 4: Declaració de prestacions
- Productes per a usos subjectes a reglamentacions sobre substàncies perilloses: - Sistema 3: Declaració de prestacions
El cable ha d'anar marcat amb les dades següents:
- Identificació consistent en la marca del nom del fabricant o marca comercial
- Descripció del producte o codi de designació
- Classe de reacció al foc
El marcatge s'ha de fer sobre el cable, l'embalatge o l'etiqueta o en una combinació dels anteriors.
El marcatge sobre la coberta o aïllament del cable ha de ser continu. La distància entre el final del marcatge i el principi del següent no ha de superar els 1100 mm.
El símbol de marcatge CE estarà fixat de manera visible, llegible i indeleble en una etiqueta fixada sobre l'embalatge dels cables.
El marcat i etiquetatge CE ha d'incloure la informació següent:
- Símbol del marcatge CE

- Els dos últims dígits de l'any en què es va fixar el marcat per primera vegada
- Nom i direcció registrada del fabricant o marca identificativa
- Codi únic d'identificació del producte tipus
- Número de referència de la declaració de prestacions
- Nivell o classe de prestacions declarat
- Data de l'especificació tècnica harmonitzada aplicable
- Número d'identificació de l'organisme notificat
- Ús previst, segons s'especifica a la norma harmonitzada aplicable
OPERACIONS DE CONTROL:
Les tasques de control a realitzar són les següents:
- Sol·licitar del fabricant els certificats i homologacions dels conductors i protocols de proves.
- Control de la documentació tècnica subministrada.
- Verificar l'adequació dels conductors als requisits dels projecte
- Control final d'identificació
- Realització i emissió d'informe amb resultats dels assaigs realitzats d'acord al que s'especifica en la taula d'assaigs i de quantificació dels mateixos.
- Assaigs:
A la relació següent s'especifiquen els controls a efectuar a la recepció de conductors de coure o alumini i les normes aplicables en cada cas: - Rigidesa dielèctrica (REBT) - Resistència d'aïllament (REBT) - Resistència elèctrica dels conductors (UNE 20003 / UNE 21022/1M) - Control dimensional (Documentació del fabricant) - Extinció de flama (UNE-EN 50266) - Densitat de fums UNE-EN 50268 / UNE 21123) - Despreniment d'halògens (UNE-EN 50267-2-1 / UNE 21123 / UNE 2110022)
A la següent taula s'especifica el nombre de controls a efectuar. Els assaigs especificats (*) seran exigibles segons criteri de la DF quan les exigències del lloc ho determini i les característiques dels conductors corresponguin a l'assaig especificat. - Rigidesa dielèctrica: 100% (exigit al fabricant) - Resistència d'aïllament: 100% (exigit al fabricant) - Resistència elèctrica: 100% (exigit al fabricant) - Extinció de flama: 1 assaig per tipus (*) (exigit al fabricant) i 1 assaig per tipus (*) (exigit a recepció) - Densitat de fums: 1 assaig per tipus (*) (exigit al fabricant) i 1 assaig per tipus (*) (exigit a recepció) - Despreniment d'halògens: 1 assaig per tipus (*) (exigit al fabricant) i 1 assaig per tipus (*) (exigit a recepció)
Per tipus s'entén aquells conductors amb característiques iguals.
Els assaigs exigits a recepció podran ésser els realitzats pel fabricant sempre que hi hagi una supervisió per part de la DF o empresa especialitzada.
CRITERIS DE PRESA DE MOSTRES:
Per a la realització dels assaigs, s'escollirà aleatòriament una bovina del lot d'entrega, a excepció dels assaigs de rutina que es realitzaran a totes les bobines.
INTERPRETACIÓ DE RESULTATS I ACTUACIONS EN CAS D'INCOMPLIMENT:
Es realitzarà un control extensiu de la partida objecte de control, i segons criteri de la DF, podrà ésser acceptada o rebutjada tota o part del material que la composa.

BG - MATERIALS PER A INSTAL·LACIONS ELÈCTRIQUES

BG4 - APARELLS DE PROTECCIÓ I COMANDAMENT

BG49- - INTERRUPTOR AUTOMÀTIC MAGNETOTÈRMIC

0.- ELEMENTS QUE CONTEMPLA EL PLEC

BG49-18OK,BG49-18GF,BG49-18JK.

1.- DEFINICIÓ I CONDICIONS DELS ELEMENTS
Interruptor automàtic magnetotèrmic unipolar amb 1 pol protegit, bipolar amb 1 pol protegit, bipolar amb 2 pols protegits, tripolar amb 3 pols protegits, tetrapolar amb 3 pols protegits, tetrapolar amb tres pols protegits i protecció parcial del neutre i tetrapolar amb 4 pols protegits.
S'han considerat els tipus següents:
- Per a protecció de línies elèctriques d'alimentació a receptors (PIA)
CARACTERÍSTIQUES GENERALS:
Ha de tenir un aspecte uniforme i sense defectes.
L'envoltant ha de ser aïllant i incombustible.

Han d'estar dissenyats i construïts de manera que les seves característiques en ús normal siguin segures i sense perill per a l'usuari i el seu entorn.
El sistema de connexió ha de ser l'indicat pel fabricant.
Ha de portar borns per a l'entrada i la sortida de cada fase o neutre.
PIA:
Han de portar un sistema de fixació per pressió que permeti el muntatge i desmuntatge sobre un perfil normalitzat.
Han de complir les especificacions d'alguna o algunes de les normes següents:
- Interruptors fabricats segons les especificacions de la norma UNE-EN 60898
- Interruptors fabricats segons les especificacions de la norma UNE-EN 60898 i UNE-EN 60947-2
- Interruptors fabricats segons les especificacions de la norma UNE-EN 60947-2
Els interruptors que compleixen les especificacions de la norma UNE-EN 60898 han de portar marcades les indicacions següents:
- El nom del fabricant o la seva marca comercial
- Designació del tipus, número de catàleg o un altre número d'identificació
- Tensió assignada seguit del símbol normalment acceptat per al corrent altern
- El corrent assignat sense el símbol d'amper (A) precedit del símbol de la característica de dispar instantània
- La freqüència assignada si l'interruptor està previst per a una sola freqüència, en hertz (Hz)
- El poder de tall assignat en ampers, dintre d'un rectangle, sense indicació del símbol de les unitats
- L'esquema de connexió a menys que el mode de connexió sigui evident
- La temperatura ambient de referència si és diferent de 30°C
- Classes de limitació d'energia, si s'aplica
La designació del corrent assignat sense el símbol d'amper (A) precedit del símbol de la característica de dispar instantània ha de ser visible quan l'interruptor està instal·lat.
Les altres indicacions poden situar-se en el dors o en els laterals de l'interruptor.
L'esquema elèctric pot situar-se a l'interior de qualsevol envoltant que s'hagi de retirar per a la connexió dels cables d'alimentació. No pot estar sobre una etiqueta adhesiva enganxada a l'interruptor.
Les marques i indicacions han de ser indelebles, fàcilment llegibles i no han d'estar sobre cargols, volanderes o altres parts no fixes de l'interruptor.
Els interruptors que compleixen la norma UNE-EN 60947-2 han de portar marcades sobre el propi interruptor o be sobre una o vàries plaques de característiques fixades al mateix les indicacions següents:
Sobre el cos de l'interruptor i en lloc visible quan l'interruptor està instal·lat:
- Intensitat assignada en ampers (A)
- Capacitat per al seccionament, si es el cas, amb el símbol normalitzat
- Indicació de la posició d'obertura i la de tancament
Sobre el cos de l'interruptor i en lloc no necessàriament visible quan l'interruptor està instal·lat:
- Nom del fabricant o marca de fàbrica
- Designació del tipus o del número de sèrie
- Referència a aquesta norma
- Categoria d'ús
- Tensió o tensions assignades d'ús, en volts (V)
- Valor de la freqüència assignada i/o indicació del corrent continu amb el símbol normalment acceptat
- Poder assignat de tall de servei en curtcircuit, en kiloampers (kA)
- Poder assignat de tal últim, en kiloampers (kA)
- Intensitat assignada de curta durada admissible i curta durada corresponent per a la categoria d'ús B
- Borns d'entrada i de sortida a menys que la seva connexió sigui indiferent
- Borns del pol neutre, si procedeix, per la lletra N
- Born de terra de protecció, si procedeix, marcat amb el símbol normalitzat
- Temperatura de referència per als disparadors tèrmics no compensats, si és diferent de 30°C
La resta d'indicacions poden estar marcades sobre el cos del interruptor en lloc no necessàriament visibles o be han d'especificar-se en els catàlegs o manuals del fabricant.
2.- CONDICIONS DE SUBMINISTRAMENT I EMMAGATZEMATGE
Subministrament: En caixes.
Emmagatzematge: En llocs protegits contra els impactes, la pluja, les humitats i dels raigs del sol.
El fabricant ha de lliurar la documentació necessària per a la correcta instal·lació de l'interruptor.
3.- UNITAT I CRITERI D'AMIDAMENT
Unitat d'amidament: la indicada a la descripció de l'element
Criteri d'amidament: quantitat necessària subministrada a l'obra
4.- NORMATIVA DE COMPLIMENT OBLIGATORI
NORMATIVA GENERAL:
Real Decreto 842/2002 de 2 de agosto, por el que se aprueba el Reglamento Electrotécnico de Baja Tensión. REBT 2002.
UNE 20317:1988 Interruptores automáticos magnetotérmicos, para control de potencia, de 1,5 a

63 A.
PIA:
UNE-EN 60898:1992 Interruptores automáticos para instalaciones domésticas y análogas para la protección contra sobreintensidades.
UNE-EN 60898/A1:1993 Interruptores automáticos para instalaciones domésticas y análogas para la protección contra sobreintensidades.
UNE-EN 60898/A1:1993 ERRATUM Interruptores automáticos para instalaciones domésticas y análogas para la protección contra sobreintensidades.
UNE-EN 60947-1:2005 Aparamenta de baja tensión. Parte 1: Reglas generales.
UNE-EN 60947-1:2008 Aparamenta de baja tensión. Parte 1: Reglas generales.
UNE-EN 60947-2:2007 Aparamenta de baja tensión. Parte 2: Interruptores automáticos. (IEC 60947-2:2006).
5.- CONDICIONS DE CONTROL DE RECEPCIÓ
OPERACIONS DE CONTROL:
Les tasques de control a realitzar són les següents:
- Sol·licitar del fabricant els certificats dels mecanismes emprats, contrastar la documentació amb els materials rebuts i verificar l'adequació als requisits exigits.
- Control de la documentació tècnica subministrada.
- Verificar que la Intensitat Nominal s'adequa a l'intensitat del circuit.
- Realització i emissió d'informes amb resultats de controls i proves realitzats.
CRITERIS DE PRESA DE MOSTRES:
Es comprovarà per mostreig la quantitat que determini la DF per cada tipus de mecanisme.
INTERPRETACIÓ DE RESULTATS I ACTUACIONS EN CAS D'INCOMPLIMENT:
No s'acceptaran els mecanismes que les seves característiques elèctriques no siguin les adequades.
Quan les discrepàncies siguin d'un altre tipus, segons criteri de la DF podrà ésser acceptat o rebutjat tot o part del material.
OPERACIONS DE CONTROL EN QUADRES GENERALS I SUBQUADRES:
Les tasques de control de qualitat de Quadres Generals, són les següents:
- Sol·licitar del fabricant els certificats dels equips emprats, contrastar la documentació amb els equips i verificar l'adequació als requisits del projecte.
- Geneació d'esquemes de muntatge i llistats de materials emprats per a la construcció
- Control de la documentació tècnica subministrada
- Control d'identificació del material i lloc d'emplaçament
- Realització i emissió d'informe amb resultats dels assaigs realitzats, d'acord amb el que s'especifica a la taula d'assaigs i de quantificació dels mateixos.
- Assaigs a efectuar a fàbrica i normes aplicables: - Resistència d'aïllament segons R.E.B.T - Rigidesa dielèctrica segons R.E.B.T - Comprovació de proteccions (Accionaments manual i elèctric) segons UNE-EN 61008-1. Interruptors automàtics diferencials R.E.B.T. - Dispar de magnetotèrmics (Per sobre intensitat) segons plec de prescripcions tècniques documentació fabricant - Continuïtat de la posta a terra segons UNE-EN-60439-2. Conjunts d'aparamenta BT
CRITERIS DE PRESA DE MOSTRES EN QUADRES GENERALS I SUBQUADRES:
Per quadres generals es realitzaran els assaigs a tot els circuits i proteccions.
Per subquadres el contractista realitzarà els assaigs a tots els circuits i proteccions, a excepció de l'assaig de dispar de magnetotèrmics per sobre intensitats segons corbes de dispar. Aquest assaig es realitzarà per mostreig a interruptors de diferent intensitat Nominal. L'empresa de control de qualitat verificarà els assaigs fets pel fabricant d'un quadre per tipus diferent o segons criteri DF.
INTERPRETACIÓ DE RESULTATS I ACTUACIONS EN CAS D'INCOMPLIMENT EN QUADRES GENERALS I SUBQUADRES:
Segons criteri de la DF, podrà ser acceptat o rebutjat tot o part del material de la partida.

BG - MATERIALS PER A INSTAL·LACIONS ELÈCTRIQUES

BG4 - APARELLS DE PROTECCIÓ I COMANDAMENT

BG4L- - INTERRUPTOR DIFERENCIAL

0.- ELEMENTS QUE CONTEMPLA EL PLEC

BG4L-09XD.

1.- DEFINICIÓ I CONDICIONS DELS ELEMENTS
Interruptors automàtics per a actuar per corrent diferencial residual.
S'han contemplat els següents tipus:
- Interruptors automàtics diferencials per a muntar en perfil DIN
- Blocs diferencials per a muntar en perfil DIN per a treballar conjuntament amb interruptors automàtics magnetotèrmics
- Blocs diferencials de caixa emmotllada per a muntar en perfil DIN o per a muntar adossats a interruptors automàtics magnetotèrmics, i per a treballar conjuntament amb interruptors automàtics magnetotèrmics
CARACTERÍSTIQUES GENERALS:
Ha de tenir un aspecte uniforme i sense defectes.
L'envoltant ha de ser aïllant i incombustible.
Ha de portar borns per a l'entrada i la sortida de les fases i el neutre.
Ha de portar un dispositiu de desconnexió automàtica del tipus omnipolar i "Lliure mecanisme" en front de corrents de defecte a terra i polsador de comprovació.
INTERRUPTORS AUTOMÀTICS DIFERENCIALS PER A MUNTAR EN PERFIL DIN:
Han d'estar construïts segons les especificacions de la norma UNE-EN 61008-1.
Han de portar un sistema de fixació per pressió que permeti el muntatge i desmuntatge sobre un perfil normalitzat.
Han de portar marcades, com a mínim, les indicacions següents:
- El nom del fabricant o la seva marca de fàbrica
- La designació del tipus, el número de catàleg o el número de sèrie
- La o les tensions assignades
- La freqüència assignada si l'interruptor està fabricat per a freqüències diferents de 50 Hz
- El corrent assignat
- El corrent diferencial de funcionament assignat, mesurat en ampers (A)
- El símbol S dintre d'un requadre per als aparells selectius
- Element de maniobra del dispositiu d'assaig, marcat amb la lletra T
- Esquema de connexió
- Característica de funcionament en presència de corrents diferencials amb components continues, indicada amb els símbols normalitzats corresponents
Les marques han de trobar-se sobre el propi interruptor o be sobre una o vàries plaques senyalitzadores fixades al mateix. Han d'estar situades de manera que quedin visibles i llegibles quan l'interruptor estigui instal·lat.
Si fos necessari establir una distinció entre els borns d'alimentació aquests han d'estar clarament marcats.
Els borns destinats exclusivament a la connexió del neutre del circuit han d'estar marcats amb la lletra N.
Les marques han de ser indelebles, fàcilment llegibles i no han d'estar situades sobre cargols, volanderes o altres parts movibles de l'interruptor.
BLOCS DIFERENCIALS PER A MUNTAR EN PERFIL DIN I PER A TREBALLAR CONJUNTAMENT AMB INTERRUPTORS AUTOMÀTICS MAGNETOTÈRMICS:
Han de portar un sistema de fixació per pressió que permeti el muntatge i el desmuntatge sobre un perfil normalitzat.
Ha de portar conductors per a la connexió amb l'interruptor automàtic magnetotèrmic amb el que ha de treballar conjuntament.
No ha de ser possible modificar les característiques de funcionament per mitjants diferents als específicament destinats a la regulació de la intensitat diferencial residual de funcionament assignada o la de temporització definida.
Han de complir les especificacions d'alguna de les normes següents:
- Interruptors fabricats segons les especificacions de la norma UNE-EN 61009-1
- Interruptors fabricats segons les especificacions de la norma UNE-EN 60947-2 annex B
Els blocs diferencials que compleixen les especificacions de la norma UNE-EN 61009-1 han de portar marcades com a mínim les indicacions següents:
- El nom del fabricant o la seva marca de fàbrica
- La designació del tipus, el número de catàleg o el número de sèrie
- La o les tensions assignades
- La freqüència assignada si l'interruptor està fabricat per a treballar a freqüències diferents a 50 Hz
- El corrent assignat en ampers, sense el símbol d'amper
- El corrent diferencial de funcionament assignat, en ampers (A)
- El símbol S a dintre d'un requadre per als aparells selectius
- Element de maniobra del dispositiu d'assaig. marcat amb la lletra T
- Esquema de connexió
- La característica de funcionament en cas de corrents diferencials amb components contínues amb els símbols normalitzats
Les marques han de trobar-se sobre el propi bloc diferencial o bé sobre una o vàries plaques senyalitzadores fixades a l'interruptor, i aquestes marques han d'estar situades en un lloc tal que quedin visibles i llegibles quan l'interruptor estigui instal·lat.
Si fos necessari establir una distinció entre els borns d'entrada i els de sortida, aquests han d'estar clarament marcats.
Els borns destinats exclusivament a la connexió del neutre del circuit han d'estar marcats amb la lletra N.

El marcat ha de ser indeleble, fàcilment llegible i no es pot fer sobre cargols, volanderes o qualsevol altre part mòbil de l'interruptor.
Els bloc diferencials que compleixen les especificacions de la norma UNE-EN 60947-2 annex B han de portar marcades com a mínim les indicacions següents:
- El nom del fabricant o la seva marca de fàbrica
- La designació del tipus, el número de catàleg o el número de sèrie
- La intensitat diferencial residual de funcionament assignat, en ampers (A)
- Regulacions de la intensitat diferencial residual de funcionament assignada, si procedeix
- Temps mínim de no resposta
- El símbol S a dintre d'un requadre per als aparells selectius
- Element de maniobra del dispositiu d'assaig marcat amb la lletra T, si procedeix
- La característica de funcionament en cas de corrents diferencials amb components continues amb els símbols normalitzats
- La o les tensions assignades, si són diferents a les dels interruptors automàtics amb els que estan acoblats
- Valor (o domini de valors) de la freqüència assignada si difereix de la del interruptor automàtic
- Referència a aquesta norma
En lloc no necessàriament visible, o bé en la documentació o manuals del fabricant hi ha d'haver l'esquema de connexió.
Les característiques del marcat han de complir les mateixes condicions que les requerides en l'apartat anterior.
BLOCS DIFERENCIALS DE CAIXA EMMOTLLADA PER A MUNTAR EN PERFIL DIN O PER A MUNTAR ADOSSATS A INTERRUPTORS AUTOMÀTICS MAGNETOTÈRMICS, I PER A TREBALLAR CONJUNTAMENT AMB INTERRUPTORS AUTOMÀTICS MAGNETOTÈRMICS:
Han d'estar constituïts per una carcassa-suport de material aïllant emmotllat que formi part integrant de l'interruptor automàtic.
Ha de complir les especificacions de la norma UNE-EN 60947-2 annex B.
El marcat ha de ser l'esmentat a l'apartat anterior, pel que fa referència als blocs diferencials fabricats segons les especificacions de la norma UNE-EN 60947-2 annex B.
Els blocs diferencials de caixa emmotllada preparats per a anar muntats sobre perfils DIN normalitzats han de portar un sistema de fixació per pressió que permeti el muntatge i el desmuntatge sobre el perfil.
Els interruptors preparats per a anar muntats adossats a l'interruptor automàtic magnetotèrmic han de portar els borns de connexió per a la unió amb l'interruptor.
2.- CONDICIONS DE SUBMINISTRAMENT I EMMAGATZEMATGE
Subministrament: En caixes.
Emmagatzematge: En llocs protegits contra els impactes, la pluja, les humitats i dels raigs del sol.
El fabricant ha de lliurar la documentació necessària per a la correcta instal·lació de l'interruptor.
3.- UNITAT I CRITERI D'AMIDAMENT
Unitat d'amidament: la indicada a la descripció de l'element
Criteri d'amidament: quantitat necessària subministrada a l'obra
4.- NORMATIVA DE COMPLIMENT OBLIGATORI
NORMATIVA GENERAL:
Real Decreto 842/2002 de 2 de agosto, por el que se aprueba el Reglamento Electrotécnico de Baja Tensión. REBT 2002.
INTERRUPTORS AUTOMÀTICS DIFERENCIALS PER A MUNTAR EN PERFIL DIN:
UNE-EN 61008-1:1996 Interruptores automáticos para actuar por corriente diferencial residual, sin dispositivo de protección contra sobreintensidades, para usos domésticos y análogos (ID). Parte 1: Reglas generales.
BLOCS DIFERENCIALS PER A MUNTAR EN PERFIL DIN I PER A TREBALLAR CONJUNTAMENT AMB INTERRUPTORS AUTOMÀTICS MAGNETOTÈRMICS:
UNE-EN 61009-1:1996 Interruptores automáticos para actuar por corriente diferencial residual, con dispositivo de protección contra sobreintensidades incorporado, para usos domésticos y análogos (AD). Parte 1: Reglas generales.
UNE-EN 60947-2:1998 Aparamenta de baja tensión. Parte 2: Interruptores automáticos.
BLOCS DIFERENCIALS DE CAIXA EMMOTLLADA PER A MUNTAR EN PERFIL DIN O PER A MUNTAR ADOSSATS A INTERRUPTORS AUTOMÀTICS MAGNETOTÈRMICS, I PER A TREBALLAR CONJUNTAMENT AMB INTERRUPTORS AUTOMÀTICS MAGNETOTÈRMICS:
UNE-EN 60947-2:1998 Aparamenta de baja tensión. Parte 2: Interruptores automáticos.
5.- CONDICIONS DE CONTROL DE RECEPCIÓ
OPERACIONS DE CONTROL:
Les tasques de control a realitzar són les següents:
- Sol·licitar del fabricant els certificats dels mecanismes emprats, contrastar la documentació amb els materials rebuts i verificar l'adequació als requisits exigits.
- Control de la documentació tècnica subministrada.
- Verificar que la Intensitat Nominal s'adequa a l'intensitat del circuit.
- Realització i emissió d'informes amb resultats de controls i proves realitzats.
CRITERIS DE PRESA DE MOSTRES:
Es comprovarà per mostreig la quantitat que determini la DF per cada tipus de mecanisme.
INTERPRETACIÓ DE RESULTATS I ACTUACIONS EN CAS D'INCOMPLIMENT:

No s'acceptaran els mecanismes que les seves característiques elèctriques no siguin les adequades.
Quan les discrepàncies siguin d'un altre tipus, segons criteri de la DF podrà ésser acceptat o rebutjat tot o part del material.
OPERACIONS DE CONTROL EN QUADRES GENERALS I SUBQUADRES:
Les tasques de control de qualitat de Quadres Generals, són les següents:
- Sol·licitar del fabricant els certificats dels equips emprats, contrastar la documentació amb els equips i verificar l'adequació als requisits del projecte.
- Generació d'esquemes de muntatge i llistats de materials emprats per a la construcció
- Control de la documentació tècnica subministrada
- Control d'identificació del material i lloc d'emplaçament
- Realització i emissió d'informe amb resultats dels assaigs realitzats, d'acord amb el que s'especifica a la taula d'assaigs i de quantificació dels mateixos.
- Assaigs a efectuar a fàbrica i normes aplicables: - Resistència d'aïllament segons R.E.B.T - Rigidesa dielèctrica segons R.E.B.T - Comprovació de proteccions (Accionaments manual i elèctric) segons UNE-EN 61008-1. Interruptors automàtics diferencials R.E.B.T. - Dispar de magnetotèrmics (Per sobre intensitat) segons plec de prescripcions tècniques documentació fabricant - Continuïtat de la posta a terra segons UNE-EN-60439-2. Conjunts d'aparamenta BT
CRITERIS DE PRESA DE MOSTRES EN QUADRES GENERALS I SUBQUADRES:
Per quadres generals es realitzaran els assaigs a tot els circuits i proteccions.
Per subquadres el contractista realitzarà els assaigs a tots els circuits i proteccions, a excepció de l'assaig de dispar de magnetotèrmics per sobre intensitats segons corbes de dispar. Aquest assaig es realitzarà per mostreig a interruptors de diferent intensitat Nominal. L'emmostrejat de control de qualitat verificarà els assaigs fets pel fabricant d'un quadre per tipus diferent o segons criteri DF.
INTERPRETACIÓ DE RESULTATS I ACTUACIONS EN CAS D'INCOMPLIMENT EN QUADRES GENERALS I SUBQUADRES:
Segons criteri de la DF, podrà ser acceptat o rebutjat tot o part del material de la partida.

BG - MATERIALS PER A INSTAL·LACIONS ELÈCTRIQUES

BG6 - MECANISMES

BG69- - INTERRUPTORS I COMMUTADORS

0.- ELEMENTS QUE CONTEMPLA EL PLEC

BG69-1NR9,BG69-1NRC,BG69-1NRE,BG69-1NNZ,BG69-1NGY.

Plec de condicions
1.- DEFINICIÓ I CONDICIONS DELS ELEMENTS

Interruptors i commutadors per a encastar o muntar superficialment.
CARACTERÍSTIQUES GENERALS:
Ha d'incorporar accessoris embellidors.
Ha d'estar constituït per una base amb borns de connexió, mecanisme d'interrupció, de commutació o de commutació de creuament, dispositius de fixació a la caixa i accessoris embellidors d'acabat.
Ha de tenir contactes d'alt poder de ruptura. Aquest ha de ser l'indicat a l'UNE 20-353.
Ha de tenir un aspecte uniforme i sense defectes.
El comandament d'accionament ha de ser manual. La base i la placa d'acabat han de ser aïllants.
La placa d'acabat ha de portar un dispositiu de fixació a la base.
Les parts subjectes a tensió no han de ser accessibles.
Ha d'estar protegit contra la penetració de cossos sòlids, pols, aigua i de l'humitat.
Han de ser resistents a la calor, al foc i a formar camins conductors.
Han de funcionar correctament a temperatura ambient.
Han d'estar dissenyats de manera que en l'ús normal han de funcionar de forma segura i no han de suposar perill per a les persones i el seu entorn.
Ha de complir les condicions requerides per la DF.
Tensió nominal: 230 V
Aïllament (UNE 20-353): Ha de complir
Resistència mecànica (UNE 20-353): Ha de complir

Resistència al foc (UNE 20-353): Ha de complir

2.- CONDICIONS DE SUBMINISTRAMENT I EMMAGATZEMATGE

Subministrament: En caixes.
Emmagatzematge: En llocs protegits contra els impactes, la pluja, les humitats i dels raigs del sol.

3.- UNITAT I CRITERI D'AMIDAMENT

Unitat d'amidament: la indicada a la descripció de l'element
Criteri d'amidament: quantitat necessària subministrada a l'obra

4.- NORMATIVA DE COMPLIMENT OBLIGATORI

Real Decreto 842/2002 de 2 de agosto, por el que se aprueba el Reglamento Electrotécnico de Baja Tensión. REBT 2002.
UNE-EN 60947-3:2000 Aparamenta de baja tensión. Parte 3: Interruptores, seccionadores, interruptores-seccionadores y combinados fusibles.
UNE-EN 60669-1:1996 Interruptores para instalaciones eléctricas fijas, domésticas y análogas. Parte 1: Prescripciones generales.
UNE 20315:1994 Bases de toma de corriente y clavijas para usos domésticos y análogos.

5.- CONDICIONS DE CONTROL DE RECEPCIÓ

CONDICIONS DE MARCATGE I CONTROL DE LA DOCUMENTACIÓ:
L'interruptor ha de portar de forma indeleble i ben visible les dades següents:
- Nom del fabricant o marca comercial
- Tensió d'alimentació
- Intensitat
OPERACIONS DE CONTROL:
Les tasques de control a realitzar són les següents:
- Sol·licitar del fabricant els certificats dels mecanismes emprats, contrastar la documentació amb els materials rebuts i verificar l'adequació als requisits exigits.
- Control de la documentació tècnica subministrada.
- Verificar que la Intensitat Nominal s'adequa a l'intensitat del circuit.
- Realització i emissió d'informes amb resultats de controls i proves realitzats.
CRITERIS DE PRESA DE MOSTRES:
Es comprovarà per mostreig la quantitat que determini la DF per cada tipus de mecanisme.
INTERPRETACIÓ DE RESULTATS I ACTUACIONS EN CAS D'INCOMPLIMENT:
No s'acceptaran els mecanismes que les seves característiques elèctriques no siguin les adequades.
Quan les discrepàncies siguin d'un altre tipus, segons criteri de la DF podrà ésser acceptat o rebutjat tot o part del material.

BG - MATERIALS PER A INSTAL·LACIONS ELÈCTRIQUES

BG6 - MECANISMES

BG6G- - PRESA DE CORRENT

0.- ELEMENTS QUE CONTEMPLA EL PLEC

BG6G-1NYO.

Plec de condicions
1.- DEFINICIÓ I CONDICIONS DELS ELEMENTS

Endolls bipolars o tripolars per a encastar o muntar superficialment.
CARACTERÍSTIQUES GENERALS:

Ha d'estar constituït per una base amb borns de connexió de les fases i una placa de tancament aïllant.
El conjunt ha de tenir un aspecte uniforme i sense defectes.
Ha de tenir dos (bipolar) o tres (tripolar) pols. La connexió a terra portarà potes laterals per a contacte del conductor de protecció.
La placa de tancament ha de portar un dispositiu per a la seva fixació a la base.
Excepte els dos alvèols, no han de ser accessibles les parts que hagin de tenir tensió.
Els alvèols han de tenir una elasticitat suficient per a assegurar una pressió de contacte adequada.
Els contactes han de ser platejats o protegits contra la corrosió i l'abrasió.
Ha de complir les condicions requerides per la DF.
Tensió nominal: <= 400 V
Aïllament (UNE 20-315): Ha de complir
Resistència mecànica (UNE 20-315): Ha de complir
Resistència al foc (UNE 20-315): Ha de complir
Temperatura: <= 25°C
Quan té connexió a terra, ha d'estar construït de forma que quan s'introdueixi la clavilla, la connexió a terra s'estableixi abans que la conexió als contactes que tenen tensió.

2.- CONDICIONS DE SUBMINISTRAMENT I EMMAGATZEMATGE

Subministrament: En caixes.
Emmagatzematge: En llocs protegits contra els impactes, la pluja, les humitats i dels raigs del sol.

3.- UNITAT I CRITERI D'AMIDAMENT

Unitat d'amidament: la indicada a la descripció de l'element
Criteri d'amidament: quantitat necessària subministrada a l'obra

4.- NORMATIVA DE COMPLIMENT OBLIGATORI

Real Decreto 842/2002 de 2 de agosto, por el que se aprueba el Reglamento Electrotécnico de Baja Tensión. REBT 2002.
UNE-EN 60947-3:2000 Aparamenta de baja tensión. Parte 3: Interruptores, seccionadores, interruptores-seccionadores y combinados fusibles.
UNE 20315:1994 Bases de toma de corriente y clavijas para usos domésticos y análogos.

5.- CONDICIONS DE CONTROL DE RECEPCIÓ

CONDICIONS DE MARCATGE I CONTROL DE LA DOCUMENTACIÓ:
L'endoll ha de portar de forma indeleble i ben visible les dades següents:
- Identificació del fabricant o marca comercial
- Tensió d'alimentació
- Intensitat
OPERACIONS DE CONTROL:
Les tasques de control a realitzar són les següents:
- Sol·licitar del fabricant els certificats dels mecanismes emprats, contrastar la documentació amb els materials rebuts i verificar l'adequació als requisits exigits.
- Control de la documentació tècnica subministrada.
- Verificar que la Intensitat Nominal s'adequa a l'intensitat del circuit.
- Realització i emissió d'informes amb resultats de controls i proves realitzats.
CRITERIS DE PRESA DE MOSTRES:
Es comprovarà per mostreig la quantitat que determini la DF per cada tipus de mecanisme.
INTERPRETACIÓ DE RESULTATS I ACTUACIONS EN CAS D'INCOMPLIMENT:
No s'acceptaran els mecanismes que les seves característiques elèctriques no siguin les adequades.
Quan les discrepàncies siguin d'un altre tipus, segons criteri de la DF podrà ésser acceptat o rebutjat tot o part del material.

BG - MATERIALS PER A INSTAL·LACIONS ELÈCTRIQUES

BGW - PARTS PROPORCIONALS D'ACCESSORIS PER A INSTAL·LACIONS ELÈCTRIQUES

BGW2 - PARTS PROPORCIONALS D'ACCESSORIS PER A TUBS, CANALS I SAFATES

0.- ELEMENTS QUE CONTEMPLA EL PLEC

BGW2-093K,BGW2-093N,BGW2-093M.

1.- DEFINICIÓ I CARACTERÍSTIQUES DELS ELEMENTS

Part proporcional d'accessoris per a tubs, canals o safates, de tipus plàstiques o metàl·liques.

CARACTERÍSTIQUES GENERALS:
El material i les seves característiques han de ser adequats per a tubs, canals o safates, i no han de fer disminuir, en cap cas, la seva qualitat i bon funcionament.

2.- CONDICIONS DE SUBMINISTRAMENT I EMMAGATZEMATGE

Subministrament: A l'albarà de lliurament han de constar les característiques d'identificació següents:
- Material
- Tipus
- Diàmetre o d'altres dimensions
Emmagatzematge: En llocs protegits contra els impactes, la pluja, les humitats i dels raigs del sol.

3.- UNITAT I CRITERIS D'AMIDAMENT

Unitat composada pel conjunt d'accessoris necessaris per al muntatge d'un metre de tub, d'un metre de canal o d'un metre de safata.

4.- NORMATIVA DE COMPLIMENT OBLIGATORI

No hi ha normativa de compliment obligatori.

BG - MATERIALS PER A INSTAL·LACIONS ELÈCTRIQUES

BGW - PARTS PROPORCIONALS D'ACCESSORIS PER A INSTAL·LACIONS ELÈCTRIQUES

BGW2 - PARTS PROPORCIONALS D'ACCESSORIS PER A TUBS, CANALS I SAFATES

BGW2- - PART PROPORCIONAL D'ACCESSORIS PER A CAIXES

0.- ELEMENTS QUE CONTEMPLA EL PLEC

BGW2-093K,BGW2-093N,BGW2-093M.

Plec de condicions
1.- DEFINICIÓ I CONDICIONS DELS ELEMENTS

Parts proporcionals d'accessoris de caixes i armaris.
CARACTERÍSTIQUES GENERALS:
El material i les seves característiques han de ser els adequats per: caixes, armaris o centralitzacions de comptadors, i no han de disminuir, en cap cas, la seva qualitat.

2.- CONDICIONS DE SUBMINISTRAMENT I EMMAGATZEMATGE

Subministrament: A l'albarà de lliurament han de constar les característiques d'identificació següents:
- Material

- Tipus
- Diàmetres
Emmagatzematge: En llocs protegits contra els impactes, la pluja, les humitats i dels raigs del sol.

3.- UNITAT I CRITERI D'AMIDAMENT

Unitat composada pel conjunt d'accessoris necessaris per al muntatge de caixes, armaris o centralitzacions de comptadors.

4.- NORMATIVA DE COMPLIMENT OBLIGATORI

No hi ha normativa de compliment obligatori.

BG - MATERIALS PER A INSTAL·LACIONS ELÈCTRIQUES

BGW - PARTS PROPORCIONALS D'ACCESSORIS PER A INSTAL·LACIONS ELÈCTRIQUES

BGW8- - PART PROPORCIONAL D'ACCESSORIS PER A MECANISMES

0.- ELEMENTS QUE CONTEMPLA EL PLEC

BGW8-0ASI.

1.- DEFINICIÓ I CONDICIONS DELS ELEMENTS
Part proporcional d'accessoris per a caixes de mecanismes, per a interruptors i commutadors, endolls, pulsadors, portafusibles, sortides de fils, plaques, marcs, reguladors d'intensitat, transformadors d'intensitat o rellotges de tarifes horaries.
CARACTERÍSTIQUES GENERALS:
El material i les seves característiques han de ser els adequats per als mecanismes i no han de disminuir, en cap cas, la seva qualitat i el bon funcionament.
2.- CONDICIONS DE SUBMINISTRAMENT I EMMAGATZEMATGE
Subministrament: A l'albarà de lliurament han de constar les característiques d'identificació següents:
- Material
- Tipus
- Diàmetre o d'altres dimensions
Emmagatzematge: En llocs protegits contra els impactes, la pluja, les humitats i dels raigs del sol.
3.- UNITAT I CRITERI D'AMIDAMENT
Unitat composada pel conjunt d'accessoris necessàris per al muntatge d'un mecanisme.
4.- NORMATIVA DE COMPLIMENT OBLIGATORI
No hi ha normativa de compliment obligatori.

BG - MATERIALS PER A INSTAL·LACIONS ELÈCTRIQUES

BGW - PARTS PROPORCIONALS D'ACCESSORIS PER A INSTAL·LACIONS ELÈCTRIQUES

BGWC- - PART PROPORCIONAL D'ACCESSORIS PER A TUBS

0.- ELEMENTS QUE CONTEMPLA EL PLEC

BGWC-09N4.

1.- DEFINICIÓ I CONDICIONS DELS ELEMENTS
Part proporcional d'accessoris per a tubs, canals o safates, de tipus plàstiques o metàl·liques.
CARACTERÍSTIQUES GENERALS:
El material i les seves característiques han de ser adequats per a tubs, canals o safates, i no han de fer disminuir, en cap cas, la seva qualitat i bon funcionament.
2.- CONDICIONS DE SUBMINISTRAMENT I EMMAGATZEMATGE
Subministrament: A l'albarà de lliurament han de constar les característiques d'identificació següents:
- Material
- Tipus
- Diàmetre o d'altres dimensions
Emmagatzematge: En llocs protegits contra els impactes, la pluja, les humitats i dels raigs del sol.
3.- UNITAT I CRITERI D'AMIDAMENT
Unitat composada pel conjunt d'accessoris necessaris per al muntatge d'un metre de tub, d'un metre de canal o d'un metre de safata.
4.- NORMATIVA DE COMPLIMENT OBLIGATORI
No hi ha normativa de compliment obligatori.

BG - MATERIALS PER A INSTAL·LACIONS ELÈCTRIQUES

BGW - PARTS PROPORCIONALS D'ACCESSORIS PER A INSTAL·LACIONS ELÈCTRIQUES

BGWD- - PART PROPORCIONAL D'ACCESSORIS PER A APARELLS DE PROTECCIÓ

0.- ELEMENTS QUE CONTEMPLA EL PLEC

BGWD-0AS2,BGWD-0AS3.

1.- DEFINICIÓ I CONDICIONS DELS ELEMENTS
Part proporcional d'accessoris per a interruptors magnetotèrmics o diferencials, tallacircuits, caixes seccionadores, interruptors manuals i protectors de sobretensions.
CARACTERÍSTIQUES GENERALS:
El material i les seves característiques han de ser adequats per a aparells de protecció i no han de fer disminuir, en cap cas, la seva qualitat i bon funcionament.
2.- CONDICIONS DE SUBMINISTRAMENT I EMMAGATZEMATGE
Subministrament: A l'albarà de lliurament han de constar les característiques d'identificació següents:
- Material
- Tipus
- Diàmetre o d'altres dimensions
Emmagatzematge: En llocs protegits contra els impactes, la pluja, les humitats i dels raigs del sol.
3.- UNITAT I CRITERI D'AMIDAMENT
Unitat composada pel conjunt d'accessoris necessàris per al muntatge d'un aparell de protecció.
4.- NORMATIVA DE COMPLIMENT OBLIGATORI
No hi ha normativa de compliment obligatori.

BJ - MATERIALS PER A INSTAL·LACIONS DE LAMPISTERIA, REG, APARELLS SANITARIS I PRODUCCIÓ D'AIGUA CALENTA SANITÀRIA

BJ1 - APARELLS SANITARIS

BJ18 - APARELLS SANITARIS PER LA NETEJA

BJ183- - AIGÜERA DE PLANXA D'ACER INOXIDABLE

0.- ELEMENTS QUE CONTEMPLA EL PLEC

BJ183-Z001.

1.- DEFINICIÓ I CONDICIONS DELS ELEMENTS
Aigüeres per encastar o amb suports murals.
S'han considerat els materials següents:
- Porcellana sanitària amb acabat superficial d'esmalt ceràmic, unit íntimament al suport
- Gres amb acabat superficial d'esmalt ceràmic, de color blanc, unit íntimament al suport
- Planxa d'acer, amb una capa de fons d'esmalt ceràmic i un acabat superficial ceràmic, unit íntimament al suport
- Acer inoxidable de qualitat 18/8 crom-níquel, embotida i conformada mecànicament (aigüera)
En la norma UNE-EN 13310 s'anomenen les diferents possibilitats de subjecció d'aquest element:
- Aigüeres murals
- Aigüeres de sobreposar
- Aigüeres d'encastar
- Aigüeres d'enrasar
- Aigüeres sota taulell
CARACTERÍSTIQUES GENERALS:
En el cas de que el material s'utilitzi en obra pública, l'acord de Govern de la Generalitat de Catalunya de 9 de juny de 1998, exigeix que els materials siguin de qualitat certificada o puguin acreditar un nivell de qualitat equivalent, segons les normes aplicables als estats membres de la Unió Europea o de l'Associació Europea de Lliure Canvi.
També en aquest cas, es procurarà que els esmentats materials disposin de l'etiqueta ecològica europea, regulada en el Reglament (CE) nº 66/2010 o bé altres distintius de la Comunitat Europea.
Cal que sigui impermeable.
Hi ha d'haver drenatge de l'aigua en la cubeta i zona d'escorredor
Han de resistir el calor sec (180 graus) sense que es produeixin canvis superficials.
Resistir els canvis de temperatura sense que es produeixin canvis superficials.
Resistir agents químics i colorants de forma que no es mostri degradació superficial permanent.
Resistència al rallat, les ralles no han de superar 0,1mm i/o la profunditat de la capa superior
Resistència a l'abrasió: la capa superior no s'ha travessat per desgast.
Estabilitat de càrrega; les aigüeres murals no ha de trencar-se o deformar-se en aplicar-se gradualment una càrrega de 150 kg en el centre geomètric de la cubeta.
Caudal del sobreeixidor >0,201/s
Ha de tenir durabilitat: ha de complir els requisits de drenatge, estabilitat de càrrega i de resistència anteriorment anomenats.
L'aparell no ha de tenir defectes superficials que afectin al seu funcionament o neteja, com ara faltes d'esmalt, taques, escantonaments, etc.
L'aparell d'acer inoxidable no ha de tenir taques, deformacions ni d'altres defectes a les superfícies vistes.
Ha de tenir un color uniforme i una textura llisa a tota la superfície.
Els angles i les arestes han de ser arrodonits.
La cubeta de l'aparell ha de tenir un desguàs, de tal manera que permeti el buidat complert, sense que es produeixin embasaments.
L'aparell de planxa d'acer ha de tenir connexions per a la presa de terra.
Les dimensions i la posició dels forats de desguàs i sobreixidor, si existeix, han de correspondre a les indicacions de la norma UNE-EN 695.
Ha de complir les condicions requerides per la DF.
Han de portar el marcatge CE de conformitat amb el que disposa el Reial Decret 1328/1995, de 28 de juliol
Característiques físico-químiques d'aparells sanitaris de ceràmica d'acord amb l'UNE 67001:
- Resistència als àcids: Cap reducció de brillantor
- Resistència als àlcalis: Cap reducció de brillantor
- Resistència als diferents agents químics: Sense alteracions d'aspecte
- Resistència a les taques: Sense reducció de brillantor o taques permanents
- Resistència al xoc tèrmic: Sense signes visibles d'esquarteraments, escrostonaments o esquerdes
- Absorció d'aigua per la massa de porcellana: =< 0,75% pes mostra
- Resistència a les càrregues estàtiques: 1.500 N
Les característiques anteriors s'han de verificar d'acord amb l'UNE 67001.
2.- CONDICIONS DE SUBMINISTRAMENT I EMMAGATZEMATGE

Subministrament: Amb les superfícies protegides.
Emmagatzematge: En llocs protegits contra els impactes i la intempèrie. S'han de col·locar en posició vertical.
3.- UNITAT I CRITERI D'AMIDAMENT
Unitat d'amidament: la indicada a la descripció de l'element
Criteri d'amidament: quantitat necessària subministrada a l'obra
4.- NORMATIVA DE COMPLIMENT OBLIGATORI
UNE-EN 13310:2003 Fregaderos de cocina. Requisitos funcionales y métodos de ensayo.
* UNE 67001:1988 Aparatos sanitarios cerámicos. Especificaciones técnicas.
5.- CONDICIONS DE CONTROL DE RECEPCIÓ
CONDICIONS DE MARCATGE I CONTROL DE LA DOCUMENTACIÓ:
El subministrador ha de posar a disposició de la DF en el cas que aquesta ho sol·liciti, la documentació següent, que acredita el marcatge CE, segons el sistema d'avaluació de conformitat aplicable, d'acord amb el que disposa l'apartat 7.2.1 del CTE: - Productes per a preparació de productes alimentaris, neteja de la vaixella i evacuació d'aigua residual domèstica: - Sistema 4: Declaració de Prestacions
El símbol normalitzat del marcatge CE ha d'anar acompanyat de la següent informació:
- obre el mateix producte: - Nom i marca identificativa del fabricant - Referència d'aquesta norma europea (UNE-EN 13310)
- n la documentació comercial que acompanya el producte: - Nom i marca identificativa del fabricant - Dos últims dígits de l'any en el que el marcat es va fixar - Direcció declarada del fabricant - Dues darreres xifres del any d'impressió del marcat - Referència d'aquesta norma europea (UNE-EN 13310) - Descripció del producte: nom genèric, material, dimensions,... - Tipus de producte i informació dels requisits essencials - Informació sobre els requisits essencials: - Facilitat de neteja - Resistència de càrrega (només en aigüeres murals) - Durabilitat
L'aigüera a d'anar acompanyada d'instruccions per a la seva instal·lació, cura i manteniment i nom del fabricant o casa comercial.
OPERACIONS DE CONTROL:
Les tasques de control a realitzar són les següents:
- Sol·licitar del fabricant la documentació dels materials escollits.
- Control de recepció dels materials, comprovant que les seves característiques es corresponen amb l'especificat al projecte.
- Realització i emissió d'informes amb resultats de controls i proves realitzats.
CRITERIS DE PRESA DE MOSTRES:
Es controlarà aleatòriament sobre cada partida recepcionada.
INTERPRETACIÓ DE RESULTATS I ACTUACIONS EN CAS D'INCOMPLIMENT:
En cas de discrepàncies amb les exigències del projecte s'ha d'acceptar o refusar el material segons criteri de la DF.

BJ - MATERIALS PER A INSTAL·LACIONS DE LAMPISTERIA, REG, APARELLS SANITARIS I PRODUCCIÓ D'AIGUA CALENTA SANITÀRIA

BJ1 - APARELLS SANITARIS

BJ18 - APARELLS SANITARIS PER LA NETEJA

BJ188- - SUPORT PER A AIGÜERES, SAFAREIGS I LAVABOS COL·LECTIUS

0.- ELEMENTS QUE CONTEMPLA EL PLEC

BJ188-0PMX.

1.- DEFINICIÓ I CONDICIONS DELS ELEMENTS
Accessoris d'aparells sanitaris.
S'han considerat els tipus següents:
- Tapajunts superior o inferior central d'urinari de peu de porcellana sanitària o gres, amb acabat superficial d'esmalt ceràmic brillant de color blanc, unit íntimament al suport
- Marxapeu d'urinari de peu amb acabat superficial d'esmalt ceràmic, unit íntimament al suport
- Tapatubs d'alimentació d'urinari de porcellana sanitària o gres, amb acabat superficial d'esmalt ceràmic, unit íntimament al suport
- Suport regulable format per un cos amb dos forats, un per a facilitar la unió amb la banyera i l'altre per a col·locar-hi un cargol regulador

- Perfil d'acer galvanitzat en calent, en forma d'escaire per a suport d'aparells sanitaris murals
- Sifó no registrable de PVC injectat no plastificat
- Maniguet de PVC injectat no plastificat
- Reixeta inoxidable abatible i coixinet de goma per a abocador
- Pasta formada amb hidrocarburs i matèries antioxidants
- Accessoris per a inodors suspesos

CARACTERÍSTIQUES GENERALS:
En el cas de que el material s'utilitzi en obra pública, l'acord de Govern de la Generalitat de Catalunya de 9 de juny de 1998, exigeix que els materials siguin de qualitat certificada o puguin acreditar un nivell de qualitat equivalent, segons les normes aplicables als estats membres de la Unió Europea o de l'Associació Europea de Lliure Canvi.
També en aquest cas, es procurarà que els esmentats materials disposin de l'etiqueta ecològica europea, regulada en el Reglament (CE) nº 66/2010 o bé altres distintius de la Comunitat Europea.
TAPAJUNTS, MARXAPEUS I TAPATUBS:
Cal que sigui impermeable.
No ha de tenir taques, escantonaments, falta d'esmalt ni d'altres defectes a les superfícies llises.
Ha de tenir un color uniforme i una textura llisa a tota la superfície.
Els angles i les arestes han de ser arrodonits.
Ha de complir les condicions requerides per la DF.
Resistència a les variacions de temperatura (4 immersions a 80°C i 15°C entre 5 i 15 minuts): No han d'aparèixer esquerdes ni clivelles
Duresa de l'esmaltat (fregant 2 minuts amb paper esmerilat sota pressió de 60 g/cm2): No ha de perdre la brillantor
Continuïtat de la capa d'esmalt (impregnant un colorant, eliminant-lo després): No ha de deixar senyal de coloració
Resistència al xoc (amb bola d'acer de diàmetre 19 mm i a una alçària de 75 mm): No ha de deixar senyal
Resistència als agents químics (àcid nítric): No han d'aparèixer diferències de tonalitat
SUPORTS REGULABLES:
No ha de tenir rebaves, arestes vives, sorra de fosa o encenalls.
Alçària màxima del suport: 130 mm
Alçària mínima del suport: 75 mm
SUPORTS MURALS:
Un costat del suport ha de tenir forats per a la col·locació de cargols contra el parament; l'altre ha de permetre subjectar l'aparell sanitari amb un cargol d'ancoratge i ha de tenir a més, topalls de goma per a que l'aparell hi recolzi.
El recobriment de zinc ha de ser llis, sense discontinuïtats, ni exfoliacions ni d'altres defectes.
Protecció de galvanitzat: >= 275 g/m2
Puresa del zinc: 98,5%
Les condicions de galvanització s'han de verificar d'acord amb les normes UNE 7-183 i UNE 37-501. Han de complir les especificacions d'aquestes normes.
SIFÓ O MANIGUET:
Ha de tenir un interior regular i llis, amb els extrems tallats perpendicularment a l'eix. No hi ha d'haver rebaves, esquerdes, grans o d'altres defectes. Ha de tenir un color uniforme.
El tancament hidràulic del sifó ha de tenir una alçària mínima de 50 mm.
Diàmetre: 110 mm
Densitat (UNE 53-020): 1,35 - 1,46 g/cm3
Temperatura de reblaniment Vicat (UNE 53-114): > 79°C
Resistència a la tracció (UNE 53-114): >= 45 N/mm2
Allargament fins a la ruptura (53-114): >= 80%
Gruix en qualsevol punt (UNE 53-114): >= 2,2 mm
Toleràncies per a sifó:
- Ovalació a la longitud efectiva: + 0,9 mm
- Diàmetre exterior mitjà: + 0,3 mm

Toleràncies per a maniguet:
- Ovalació a la longitud efectiva: + 0,9 mm
- Diàmetre exterior mitjà: + 0,4 mm

REIXA:
La reixeta no ha de tenir picades ni mossegades i el revestiment ha de ser continu al llarg de tota la superfície. La goma no ha d'estar reseca i no ha de tenir esquerdes ni d'altres defectes superficials.
PASTA:
Ha de ser plàstica, impermeable, resistent a les sals, a les bactèries i a d'altres microorganismes.
Pes específic: 9,2 kN/m3
Humitat: < 0,1%
Punt d'inflamació: > 225°C
Punt de degoteig: + 60°C
Temperatura de servei: -20°C - +50°C

Temperatura d'aplicació: -10°C - +40°C
2.- CONDICIONS DE SUBMINISTRAMENT I EMMAGATZEMATGE
TAPAJUNTS I MARXAPEU:
Subministrament: Amb les superfícies protegides.
Ha de portar les dades següents:
- Nom del fabricant o marca comercial
- Instruccions per a la seva instal·lació

Emmagatzematge: Apilats, en llocs protegits d'impactes i de la intempèrie en mòduls de dues unitats i un nombre màxim de tres mòduls separats per taulons de fusta.
TAPATUBS I REIXA:
Subministrament: Amb les superfícies protegides.
Ha de portar les dades següents:
- Nom del fabricant o marca comercial
- Instruccions per a la seva instal·lació

Emmagatzematge: En el seu embalatge, en llocs protegits contra els impactes i la intempèrie.
SUPORTS:
Subministrament: Empaquetats de manera que no es produeixin danys.
Emmagatzematge: En llocs protegits contra els impactes.
SIFÓ I MANIGUET:
Subministrament: En l'albarà de lliurement han de constar-hi les dades següents:
- Nom del fabricant o marca comercial
- Característiques de l'element contingut

Emmagatzematge: En llocs protegits contra els impactes.
PASTA:
Subministrament: En recipients tancats, on figurin les dades següents:
- Nom del fabricant o marca comercial
- Característiques de l'element contingut

Emmagatzematge: En el seu envàs de manera que no s'alterin les seves característiques.
3.- UNITAT I CRITERI D'AMIDAMENT
Unitat d'amidament: la indicada a la descripció de l'element
Criteri d'amidament: quantitat necessària subministrada a l'obra
4.- NORMATIVA DE COMPLIMENT OBLIGATORI
SIFÓ I MANIGUET:
UNE 53114-2:1987 Plásticos. Tubos y accesorios inyectados de poli (cloruro de vinilo) no plastificado para unión con adhesivo y/o junta elástica, utilizados para evacuación de aguas pluviales y residuales. Características y métodos de ensayo.
TAPATUBS, MARXAPEU, TAPAJUNTS, REIXA, SUPORTS, PASTA I ACCESSORI PER A INODORS SUSPESOS:
No hi ha normativa de compliment obligatori.

BJ - MATERIALS PER A INSTAL·LACIONS DE LAMPISTERIA, REG, APARELLS SANITARIS I PRODUCCIÓ D'AIGUA CALENTA SANITÀRIA

BJ2 - AIXETES I ACCESSORIS PER A APARELLS SANITARIS

BJ21 - AIXETES PER A APARELLS SANITARIS

BJ211- - AIXETA PER A APARELLS SANITARIS (D)

0.- ELEMENTS QUE CONTEMPLA EL PLEC

BJ211-H5A5.

1.- DEFINICIÓ I CONDICIONS DELS ELEMENTS
Aixetes i accessoris complementaris per a aparells sanitaris, de diferents tipus i de diferents diàmetres d'entrada i de sortida.
S'han considerat els elements següents:
- Aixeta de llautó cromat

S'han considerat els següents tipus d'aixetes:
- Senzilla
- De pas
- De regulació

CARACTERÍSTIQUES GENERALS:
En el cas de que el material s'utilitzi en obra pública, l'acord de Govern de la Generalitat

de Catalunya de 9 de juny de 1998, exigeix que els materials siguin de qualitat certificada o puguin acreditar un nivell de qualitat equivalent, segons les normes aplicables als estats membres de la Unió Europea o de l'Associació Europea de Lliure Canvi.
També en aquest cas, es procurarà que els esmentats materials disposin de l'etiqueta ecològica europea, regulada en el Reglament (CE) nº 66/2010 o bé altres distintius de la Comunitat Europea.
No ha de tenir picades ni osques. El revestiment ha de ser continu al llarg de tota la superfície.
Les peces interiors han de ser de materials resistents a la corrosió i a les incrustacions calcàries.
Ha de tenir un color uniforme i una textura llisa a tota la superfície.
Els angles i les arestes han de ser arrodonits.
Ha de complir les condicions requerides per la DF.
AIXETA:
El volant ha de permetre un accionament d'obertura, tancament i regulació de cabal suau i precís.
El comandament d'accionament ha de dur un distintiu blau per a l'aigua freda i un de vermell per a l'aigua calenta.
Cabal mínim d'aigua a 3 bar (UNE 19703): 0,2 l/s
Gruix del cos: >= 2 mm
Estanquitat de l'aigua amb l'obturador tancat abans i després de la col·locació, a 16 bar (UNE 19703): No s'han de produir fuites
Estanquitat de l'aigua amb l'obturador obert i la boca tapada abans i després de la col·locació, a 4 bar (UNE 19703): No s'han de produir fuites
Resistència mecànica amb l'obturador tancat amb pressió de 25 bar (UNE 19703): No s'han de produir deformacions permanents
Resistència a torsió de l'òrgan de maniobra (UNE 19703): >= 6 N m
ELEMENTS DE LLAUTÓ:
Exteriorment ha d'estar recobert amb dues capes, una de níquel i una altra de crom.
Gruix de la primera capa de recobriment: >= 5 micres
Gruix de la segona capa de recobriment (cromat): >= 0,25 micres
Resistència a la corrosió del recobriment (UNE 37551): No han d'aparèixer bombolles, exfoliacions, picades o desaparicions de recobriment
Adherència del recobriment (UNE 37551): No s'ha de produir escames ni despreniments
2.- CONDICIONS DE SUBMINISTRAMENT I EMMAGATZEMATGE
Subministrament: En bossa de plàstic dins de la caixa protectora.
Emmagatzematge: En el seu embalatge, en llocs protegits contra els impactes i la intempèrie.
3.- UNITAT I CRITERI D'AMIDAMENT
Unitat d'amidament: la indicada a la descripció de l'element
Criteri d'amidament: quantitat necessària subministrada a l'obra
4.- NORMATIVA DE COMPLIMENT OBLIGATORI
No hi ha normativa de compliment obligatori.
5.- CONDICIONS DE CONTROL DE RECEPCIÓ
CONDICIONS DE MARCATGE I CONTROL DE LA DOCUMENTACIÓ:
Cada bossa o caixa ha de portar de forma indeleble i visible les dades següents:
- Instruccions d'instal·lació i muntatge
- Nom del fabricant o marca comercial

OPERACIONS DE CONTROL:
Les tasques de control a realitzar són les següents:
- Sol·licitar del fabricant la documentació dels materials escollits.
- Control de recepció dels materials, comprovant que les seves característiques es corresponen amb l'especificat al projecte.
- Realització i emissió d'informes amb resultats de controls i proves realitzats.

CRITERIS DE PRESA DE MOSTRES:
Es controlarà aleatòriament sobre cada partida recepcionada.
INTERPRETACIÓ DE RESULTATS I ACTUACIONS EN CAS D'INCOMPLIMENT:
En cas de discrepàncies amb les exigències del projecte s'ha d'acceptar o refusar el material segons criteri de la DF.

BJ - MATERIALS PER A INSTAL·LACIONS DE LAMPISTERIA, REG, APARELLS SANITARIS I PRODUCCIÓ D'AIGUA CALENTA SANITÀRIA

BJ2 - AIXETES I ACCESSORIS PER A APARELLS SANITARIS

BJ21 - AIXETES PER A APARELLS SANITARIS

BJ21C- - AIXETA SENZILLA PER A LAVABO (D)

0.- ELEMENTS QUE CONTEMPLA EL PLEC

BJ21C-H5AA.

1.- DEFINICIÓ I CONDICIONS DELS ELEMENTS
Aixetes i accessoris per a lavabos, de diferents tipus i de diferents diàmetres d'entrada i de sortida.
Tots els elements són de llautó cromat, daurat o esmaltat.
S'han considerat els elements següents:
- Aixeta
- Bateria mescladora
- Broc

S'han considerat els següents tipus d'aixetes:
- Mescladora
- Monocomandament
- Temporitzada
- Senzilla

CARACTERÍSTIQUES GENERALS:
En el cas de que el material s'utilitzi en obra pública, l'acord de Govern de la Generalitat de Catalunya de 9 de juny de 1998, exigeix que els materials siguin de qualitat certificada o puguin acreditar un nivell de qualitat equivalent, segons les normes aplicables als estats membres de la Unió Europea o de l'Associació Europea de Lliure Canvi.
També en aquest cas, es procurarà que els esmentats materials disposin de l'etiqueta ecològica europea, regulada en el Reglament (CE) nº 66/2010 o bé altres distintius de la Comunitat Europea.
No ha de tenir picades ni altres desperfectes. El revestiment ha de ser continu al llarg de tota la superfície.
Ha de tenir un color uniforme i una textura llisa a tota la superfície.
Els elements de llautó cromat o daurat han d'estar recoberts exteriorment amb dues capes, una de níquel i una altra de crom.
Les peces interiors han de ser de materials resistents a la corrosió i a les incrustacions calcàries.
Els angles i les arestes han de ser arrodonits.
Ha de complir les condicions requerides per la DF.
Gruix del cos: >= 2 mm
Gruix de la primera capa de recobriment: >= 5 micres
Gruix de la segona capa de recobriment: >= 0,25 micres
Resistència a la corrosió del recobriment (UNE 37551): No han d'aparèixer bombolles, exfoliacions, picades o desaparicions de recobriment
Adherència del recobriment (UNE 37551): No s'ha de produir escames ni despreniments
AIXETA O BATERIA:
El mecanisme de comandament ha de permetre un accionament d'obertura, de tancament, de regulació de cabal (i de barreja d'aigua en l'aixeta mescladora o monocomandament), suau i precís.
En l'aixeta mescladora, l'òrgan de comandament de l'aigua calenta ha d'estar col·locat a l'esquerra amb el distintiu vermell i el de l'aigua freda a la dreta amb el distintiu blau.
En l'aixeta monocomandament, l'òrgan de comandament ha d'indicar amb els distintius vermell i blau el sentit de gir per a obtenir aigua calenta o aigua freda.
En l'aixeta senzilla, el comandament d'accionament ha de dur un distintiu blau per a l'aigua freda i un distintiu vermell per a l'aigua calenta.
Cabal mínim d'aigua a 3 bar (UNE 19703): 0,2 l/s
Estanquitat de l'aigua amb l'obturador tancat abans i després de la col·locació, a 16 bar (UNE 19703): No s'han de produir fuites
Estanquitat de l'aigua amb l'obturador obert i la boca tapada abans i després de la col·locació, a 4 bar (UNE 19703): No s'han de produir fuites
Resistència mecànica amb l'obturador tancat amb pressió de 25 bar (UNE 19703): No s'han de produir deformacions permanents
Resistència a torsió de l'òrgan de maniobra (UNE 19703): >= 6 N m
2.- CONDICIONS DE SUBMINISTRAMENT I EMMAGATZEMATGE
Subministrament: En bossa de plàstic dins de la caixa protectora.
Emmagatzematge: En el seu embalatge, en llocs protegits contra els impactes i la intempèrie.
3.- UNITAT I CRITERI D'AMIDAMENT
Unitat d'amidament: la indicada a la descripció de l'element
Criteri d'amidament: quantitat necessària subministrada a l'obra
4.- NORMATIVA DE COMPLIMENT OBLIGATORI
No hi ha normativa de compliment obligatori.
5.- CONDICIONS DE CONTROL DE RECEPCIÓ

CONDICIONS DE MARCATGE I CONTROL DE LA DOCUMENTACIÓ:
Cada bossa o caixa ha de portar de forma indeleble i ben visible les dades seguents:
- Nom del fabricant o marca comercial
- Instruccions d'instal·lació i muntatge
OPERACIONS DE CONTROL:
Les tasques de control a realitzar són les següents:
- Sol·licitar del fabricant la documentació dels materials escollits.
- Control de recepció dels materials, comprovant que les seves característiques es corresponen amb l'especificat al projecte.
- Realització i emissió d'informes amb resultats de controls i proves realitzats.
CRITERIS DE PRESA DE MOSTRES:
Es controlarà aleatòriament sobre cada partida recepcionada.
INTERPRETACIÓ DE RESULTATS I ACTUACIONS EN CAS D'INCOMPLIMENT:
En cas de discrepàncies amb les exigències del projecte s'ha d'acceptar o refusar el material segons criteri de la DF.

BJ - MATERIALS PER A INSTAL·LACIONS DE LAMPISTERIA, REG, APARELLS SANITARIS I PRODUCCIÓ D'AIGUA CALENTA SANITÀRIA

BJ2 - AIXETES I ACCESSORIS PER A APARELLS SANITARIS

BJ2Z - ACCESSORIS PER A APARELLS SANITARIS

BJ2Z2- - ENLLAÇ PER A APARELL SANITARI (D)

0.- ELEMENTS QUE CONTEMPLA EL PLEC

BJ2Z2-H5AD.

1.- DEFINICIÓ I CONDICIONS DELS ELEMENTS
Aixetes i accessoris complementaris per a aparells sanitaris, de diferents tipus i de diferents diàmetres d'entrada i de sortida.
S'han considerat els elements següents:
- Enllaç mural per a maniguets de llautó cromat
CARACTERÍSTIQUES GENERALS:
En el cas de que el material s'utilitzi en obra pública, l'acord de Govern de la Generalitat de Catalunya de 9 de juny de 1998, exigeix que els materials siguin de qualitat certificada o puguin acreditar un nivell de qualitat equivalent, segons les normes aplicables als estats membres de la Unió Europea o de l'Associació Europea de Lliure Canvi.
També en aquest cas, es procurarà que els esmentats materials disposin de l'etiqueta ecològica europea, regulada en el Reglament (CE) nº 66/2010 o bé altres distintius de la Comunitat Europea.
No ha de tenir picades ni osques. El revestiment ha de ser continu al llarg de tota la superfície.
Les peces interiors han de ser de materials resistents a la corrosió i a les incrustacions calcàries.
Ha de tenir un color uniforme i una textura llisa a tota la superfície.
Els angles i les arestes han de ser arrodonits.
Ha de complir les condicions requerides per la DF.
ELEMENTS DE LLAUTÓ:
Exteriorment ha d'estar recobert amb dues capes, una de níquel i una altra de crom.
Gruix de la primera capa de recobriment: >= 5 micres
Gruix de la segona capa de recobriment (cromat): >= 0,25 micres
Resistència a la corrosió del recobriment (UNE 37551): No han d'aparèixer bombolles, exfoliacions, picades o desaparicions de recobriment
Adherència del recobriment (UNE 37551): No s'ha de produir escames ni despreniments
2.- CONDICIONS DE SUBMINISTRAMENT I EMMAGATZEMATGE
Subministrament: En bossa de plàstic dins de la caixa protectora.
Emmagatzematge: En el seu embalatge, en llocs protegits contra els impactes i la intempèrie.
3.- UNITAT I CRITERI D'AMIDAMENT
Unitat d'amidament: la indicada a la descripció de l'element
Criteri d'amidament: quantitat necessària subministrada a l'obra
4.- NORMATIVA DE COMPLIMENT OBLIGATORI

No hi ha normativa de compliment obligatori.
5.- CONDICIONS DE CONTROL DE RECEPCIÓ
CONDICIONS DE MARCATGE I CONTROL DE LA DOCUMENTACIÓ:
Cada bossa o caixa ha de portar de forma indeleble i visible les dades següents:
- Instruccions d'instal·lació i muntatge
- Nom del fabricant o marca comercial
OPERACIONS DE CONTROL:
Les tasques de control a realitzar són les següents:
- Sol·licitar del fabricant la documentació dels materials escollits.
- Control de recepció dels materials, comprovant que les seves característiques es corresponen amb l'especificat al projecte.
- Realització i emissió d'informes amb resultats de controls i proves realitzats.
CRITERIS DE PRESA DE MOSTRES:
Es controlarà aleatòriament sobre cada partida recepcionada.
INTERPRETACIÓ DE RESULTATS I ACTUACIONS EN CAS D'INCOMPLIMENT:
En cas de discrepàncies amb les exigències del projecte s'ha d'acceptar o refusar el material segons criteri de la DF.

BJ - MATERIALS PER A INSTAL·LACIONS DE LAMPISTERIA, REG, APARELLS SANITARIS I PRODUCCIÓ D'AIGUA CALENTA SANITÀRIA

BJ3 - DESGUASSOS I ACCESSORIS PER A APARELLS SANITARIS

BJ33- - DESGUÀS PER A AIGÜERA

0.- ELEMENTS QUE CONTEMPLA EL PLEC

BJ33-CW0I.

Plec de condicions
1.- DEFINICIÓ I CONDICIONS DELS ELEMENTS

Dispositius per a acoplar l'aparell sanitari a la xarxa d'evacuació.
S'han considerat els elements següents:
- Desguàs recte
- Desguàs sifònic
- Desguàs de pipa
- Sifó registrable
- Sifó de botella
- Sifó amb vàlvula de ventilació
CARACTERÍSTIQUES GENERALS:
Les superfícies interiors i exteriors han de ser llises, sense ranures, ampolles o qualevol altre defecte superficial que pugui alterar el funcionament del dispositiu.
Les superfícies revestides electrolíticament han de complir els requisits de la norma UNE-EN 248.
Totes les peces han de resistir l'acció de l'aigua residual domèstica en un interval de temperatures entre 20 i 95°C.
Les mides de les peces han de permetre la col·locació correcte a l'aparell sanitari i la connexió a la xarxa d'evacuació.
DESGUÀS O SIFÓ SENSE VÀLVULA DE VENTILACIÓ:
Les dimensions i formes compliran els requeriments de la norma UNE-EN 274-1.
Cabal de desguàs per a aigüera:
- Desguàs: >= 0,7 l/s
- Desguàs amb sifó: >= 0,6 l/s
- Sifó: >= 0,7 l/s
- Sobreeixidor: >= 0,25 l/s
Estanquitat del desgüàs: No ha de tenir fuites
Fuita màxima del desgüàs amb tap o vàlvula: <= 1 l/h
Les anteriors característiques s'han de determinar segons la norma UNE-EN 274-2.

2.- CONDICIONS DE SUBMINISTRAMENT I EMMAGATZEMATGE

SUBMINISTRAMENT I EMMAGATZEMATGE:

Subministrament: En bossa de plàstic dins de la caixa protectora.
Emmagatzematge: En el seu embalatge, en llocs protegits contra els impactes i la intempèrie.
CONDICIONS DE MARCATGE I CONTROL DE LA DOCUMENTACIÓ PER A DESGUÀS O SIFÓ SENSE VÀLVULA DE VENTILACIÓ:
Les peces o l'envoltori ha de portar de forma indeleble i visible les dades següents:
- Nom del fabricant o marca comercial
- Referència a la norma UNE-EN 274-1

3.- UNITAT I CRITERI D'AMIDAMENT

Unitat d'amidament: la indicada a la descripció de l'element
Criteri d'amidament: quantitat necessària subministrada a l'obra

4.- NORMATIVA DE COMPLIMENT OBLIGATORI

DESGUÀS O SIFÓ SENSE VÀLVULA DE VENTILACIÓ:
* UNE-EN 274-1:2002 Accesorios de desagüe para aparatos sanitarios. Parte 1: Requisitos.

BJ - MATERIALS PER A INSTAL·LACIONS DE LAMPISTERIA, REG, APARELLS SANITARIS I PRODUCCIÓ D'AIGUA CALENTA SANITÀRIA

BJ3 - DESGUASSOS I ACCESSORIS PER A APARELLS SANITARIS

BJ3F- - SIFÓ PER A AIGÜERA

0.- ELEMENTS QUE CONTEMPLA EL PLEC

BJ3F-0SJZ.

Plec de condicions
1.- DEFINICIÓ I CONDICIONS DELS ELEMENTS

Dispositius per a acoplar l'aparell sanitari a la xarxa d'evacuació.
S'han considerat els elements següents:
- Desguàs recte
- Desguàs sifònic
- Desguàs de pipa
- Sifó registrable
- Sifó de botella
- Sifó amb vàlvula de ventilació
CARACTERÍSTIQUES GENERALS:
Les superfícies interiors i exteriors han de ser llises, sense ranures, ampolles o qualevol altre defecte superficial que pugui alterar el funcionament del dispositiu.
Les superfícies revestides electrolíticament han de complir els requisits de la norma UNE-EN 248.
Totes les peces han de resistir l'acció de l'aigua residual domèstica en un interval de temperatures entre 20 i 95°C.
Les mides de les peces han de permetre la col·locació correcte a l'aparell sanitari i la connexió a la xarxa d'evacuació.
DESGUÀS O SIFÓ SENSE VÀLVULA DE VENTILACIÓ:
Les dimensions i formes compliran els requeriments de la norma UNE-EN 274-1.
Cabal de desguàs per a aigüera:
- Desguàs: >= 0,7 l/s
- Desguàs amb sifó: >= 0,6 l/s
- Sifó: >= 0,7 l/s
- Sobreeixidor: >= 0,25 l/s
Estanquitat del desgüàs: No ha de tenir fuites
Fuita màxima del desgüàs amb tap o vàlvula: <= 1 l/h
Les anteriors característiques s'han de determinar segons la norma UNE-EN 274-2.

2.- CONDICIONS DE SUBMINISTRAMENT I EMMAGATZEMATGE

SUBMINISTRAMENT I EMMAGATZEMATGE:
Subministrament: En bossa de plàstic dins de la caixa protectora.
Emmagatzematge: En el seu embalatge, en llocs protegits contra els impactes i la intempèrie.
CONDICIONS DE MARCATGE I CONTROL DE LA DOCUMENTACIÓ PER A DESGUÀS O SIFÓ SENSE VÀLVULA DE VENTILACIÓ:
Les peces o l'envoltori ha de portar de forma indeleble i visible les dades següents:
- Nom del fabricant o marca comercial
- Referència a la norma UNE-EN 274-1

3.- UNITAT I CRITERI D'AMIDAMENT

Unitat d'amidament: la indicada a la descripció de l'element
Criteri d'amidament: quantitat necessària subministrada a l'obra

4.- NORMATIVA DE COMPLIMENT OBLIGATORI

DESGUÀS O SIFÓ SENSE VÀLVULA DE VENTILACIÓ:
* UNE-EN 274-1:2002 Accesorios de desagüe para aparatos sanitarios. Parte 1: Requisitos.

BN - VÀLVULES, FILTRES, BOMBES I GRUPS DE PRESSIÓ

BN3 - VÀLVULES DE BOLA

BN38- - VÀLVULA DE BOLA METÀL·LICA MANUAL AMB ROSCA

0.- ELEMENTS QUE CONTEMPLA EL PLEC

BN38-0XCZ.

Plec de condicions
1.- DEFINICIÓ I CONDICIONS DELS ELEMENTS

Vàlvules de bola de 2 o 3 vies, d'accionament manual o amb actuador final elèctric o hidràulic.
S'han considerat els tipus següents:
- Vàlvules, d'accionament manual, amb mecanisme de tancament de bola, amb cos metàl·lic o de material sintètic
- Vàlvules amb accionament elèctric, amb mecanisme de tancament de bola
- Vàlvules amb accionament pneumàtic, amb mecanisme de tancament de bola
- S'han considerat els sistemes d'unió següents:
- Connexions per a roscar
- Per a muntar amb brides
- Per a encolar
- Per muntar amb accessoris a pressió
CARACTERÍSTIQUES GENERALS:
Tots els elements han de ser compatibles amb el fluid que transportarà la canonada on s'instal·laran.
Els accessoris per a xarxes de subministrament d'aigua potable no han de produir concentracions de substancies nocives que excedeixin els valors permesos pel RD 140/2003, de 7 de Febrer, i no han de modificar les característiques organolèptiques ni la salubritat del aigua que circularà.
S'ha de comprovar en les especificacions subministrades pel fabricant, que la vàlvula és apta per al tipus de fluid de la canonada on s'instal·larà, a la temperatura i pressió previstes.
El fabricant ha de garantir que la vàlvula en posició tancada no permetrà el pas del fluid, i que es podrà maniobrar sense dificultat el mecanisme d'obertura i tancament a la pressió i temperatura de treball.
El pas lliure que deixa la vàlvula en posició oberta ha de correspondre al diàmetre nominal dels tubs als quals es connecta.
En el cos ha d'haver-hi gravada la pressió de treball.
Pressió de prova segons pressió nominal:
- Pressió nominal 10 bar: >= 15 bar

- Pressió nominal 16 bar: >= 24 bar

2.- CONDICIONS DE SUBMINISTRAMENT I EMMAGATZEMATGE

Subministrament: En caixes, amb tots els accessoris, peces per als junts i elements de connexió.
Les rosques han de portar protectors de plàstic.
Emmagatzematge: En llocs protegits de la intempèrie i d'impactes.

3.- UNITAT I CRITERI D'AMIDAMENT

Unitat d'amidament: la indicada a la descripció de l'element
Criteri d'amidament: quantitat necessària subministrada a l'obra

4.- NORMATIVA DE COMPLIMENT OBLIGATORI

VÀLVULES METÀL·LIQUES:
* UNE-EN 736-1:1996 Válvulas. Terminología. Parte 1: Definición de los tipos de válvulas.
* UNE-EN 736-2:1998 Válvulas. Terminología. Parte 2: Definición de los componentes de las válvulas.
* UNE-EN 736-3:2008 Válvulas. Terminología. Parte 3: Definición de términos.
* UNE-EN 13709:2010 Válvulas industriales. Válvulas de globo y válvulas de globo de retención y regulación de acero.
VÀLVULES DE BOLA DE MATERIAL SINTÈTIC:
UNE-EN ISO 16135:2007 Válvulas industriales. Válvulas esféricas de materiales termoplásticos (ISO 16135:2006).
VÀLVULES AMB ACTUADOR ELÈCTRIC:
Real Decreto 842/2002 de 2 de agosto, por el que se aprueba el Reglamento Electrotécnico de Baja Tensión. REBT 2002.

BQ - MATERIALS PER A EQUIPAMENTS FIXOS

BQ9 - EQUIPAMENTS PER A COL·LECTIVITATS

BQ90- - GUIXETA (D)

0.- ELEMENTS QUE CONTEMPLA EL PLEC

BQ90-H5HZ.

1.- DEFINICIÓ I CONDICIONS DELS ELEMENTS
Mobiliari i aparells per a colectivitats.
S'han considerat els tipus següents:
- Mòdul de guixetes d'aglomerat
- Rentacunyes d'acer inoxidable
GUIXETES:
Ha d'estar format per un cos que contindrà un determinat nombre de guixetes individuals, cadascuna de les quals ha de tenir pany i frontisses interiors.
El conjunt no ha de tenir cops o defectes superficials.
El cos ha de ser d'aglomerat amb xapa de melanina a dues cares.
La porta ha de ser del mateix material que el cos.
La grandària, tipus i forma del mòdul de guixetes ha de complir el que s'especifica a la documentació tècnica del projecte.
Dimensions del mòdul de 20 guixetes: 315 x 291 cm
RENTACUNYES:
L'aparell d'acer inoxidable no ha de tenir taques, deformacions ni d'altres defectes a les superfícies vistes.
Els angles i les arestes han de ser arrodonits.
Cal que sigui impermeable.
Ha de disposar de desguàs i aixetes d'aigua calenta i freda.

Les peces interiors han de ser de materials resistents a la corrosió i a les incrustacions calcàries.
Ha de complir les condicions requerides per la DF.
2.- CONDICIONS DE SUBMINISTRAMENT I EMMAGATZEMATGE
Subministrament: Amb les superfícies protegides.
Ha de portar les dades següents:
- Nom del fabricant o marca comercial
- Instruccions per a la seva instal·lació
Emmagatzematge: En llocs protegits contra els impactes i la intempèrie. S'han de col·locar en posició vertical.
3.- UNITAT I CRITERI D'AMIDAMENT
Unitat d'amidament: la indicada a la descripció de l'element
Criteri d'amidament: quantitat necessària subministrada a l'obra
4.- NORMATIVA DE COMPLIMENT OBLIGATORI
NORMATIVA GENERAL:
Orden de 9 de marzo de 1971 por la que se aprueba la Ordenanza General de Seguridad e Higiene en el Trabajo.

BR - MATERIALS PER A JARDINERIA I PER A MESURES CORRECTORES D'IMPACTE AMBIENTAL

BRL - MATERIALS PER A TRACTAMENTS FITOSANITARIS

BRL2- - PRODUCTE PER A CONTROL DE PLAGUES

0.- ELEMENTS QUE CONTEMPLA EL PLEC

BRL2-JPZA.

Plec de condicions
1.- DEFINICIÓ I CONDICIONS DELS ELEMENTS

Productes per al tractament fitosanitari d'espècies vegetals.
S'han considerat els tipus següents:
- Per al control de malalties: - Fungicides - Bactericides
- Per al control de plagues: - Insecticides - Acaricides
- Per al control de males herbes: - Herbicides de contacte - Herbicides hormonals
- Herbicides residuals
CARACTERÍSTIQUES GENERALS:
Són productes que, pel que fa al seu grau de toxicitat humana, poden ser nocius (Xn), tòxics (T) o molt tòxics (T+); segons la seva toxicologia per a la fauna terrestre i aqüícola es classifiquen en tres categories, de menor a major perillositat "A", "B" i "C".
S'ha d'evitar el contacte amb la pell, els ulls i les vies respiratòries.

2.- CONDICIONS DE SUBMINISTRAMENT I EMMAGATZEMATGE

Subministrament: En envàs degudament precintat i etiquetat.
L'etiqueta de l'envàs ha de portar impreses les dades següents:
- Composició del producte
- Toxicitat i mesures de precaució
- Cultius autoritzats
- Dosi i forma d'aplicació
- Termini de seguretat
- Problemes de fitotoxicitat
- Possibilitat de barreges
- Data de caducitat
S'han de pendre les mesures necessàries per evitar possibles trencaments d'envasos i vessaments de productes.
Durant el transport, s'han de mantenir separats dels passatgers i dels productes d'alimentació.
Els productes s'han de mantenir sempre en els envasos originals, ben tancats i lluny de menjars i begudes.
Emmagatzematge: Els productes i utensilis de tractament s'han d'emmagatzemar en llocs destinats a aquest ús, frescos i ventilats, tancats amb clau i fora de l'abast de personal no

autoritzat. S'ha de posar a la porta un rètol amb una calavera i la paraula PERILL.

3.- UNITAT I CRITERI D'AMIDAMENT

Unitat d'amidament: la indicada a la descripció de l'element
Criteri d'amidament: quantitat necessària subministrada a l'obra

4.- NORMATIVA DE COMPLIMENT OBLIGATORI

NORMATIVA GENERAL:
Real Decreto 971/2014, de 21 de noviembre, por el que se regula el procedimiento de evaluación de productos fitosanitarios.
CONTROL DE PLAGUES:
DECRETO sobre fabricación y comercio de insecticidas anticriptogamicidas y material de aplicación.
Real Decreto 3349/1983, de 30 de noviembre, por el que se aprueba la Reglamentación tècnico-sanitaria para la Fabricación, comercialización y utilización de Plaguicidas.
Real Decreto 280/1994, de 18 de febrero, por el que se establece los Límites máximos de residuos de plaguicidas y su control en determinados productos de origen vegetal.
Ordre de 25 d'abril de 1985, per la qual es regula la utilització de plaguicides tòxics per a les abelles.
Decret 21/1991, de 22 de gener, sobre prevenció i lluita contra les plagues forestals.
CONTROL DE MALES HERBES:
Orden de 8 de octubre de 1973 (Agricultura) por la que se regula el empleo de herbicidas hormonales.
Resolució de 3 de febrer de 1981, relativa a la regulació de l'ús d'herbicides hormonals en zones de conreus sensibles.

B0 - MATERIALS BÀSICS

B07 - MORTERS DE COMPRA

B07F- - MORTER SENSE ADDITIUS

0.- ELEMENTS QUE CONTEMPLA EL PLEC

B07F-0LSZ,B07F-0LT7,B07F-0LT8,B07F-0LT5,B07F-0LT4.

1.- DEFINICIÓ I CONDICIONS DELS ELEMENTS
Mescla feta amb sorra, ciment, aigua i calç si és el cas.
CARACTERÍSTIQUES GENERALS:
Tipus de ciment:
- Ciments comuns excepte els tipus CEM II/A
- Ciments de ram de paleta MC
- Ciments blancs BL, quan ho requereixi l'exigència de blancor
Morters per a fàbriques:
- Resistència a compressió: <= 0,75 x Resistència a compressió de la peça - Morter ordinari (UNE-EN 998-2) en fàbrica no armada: >= M1 - Morter ordinari (UNE-EN 998-2) en fàbrica armada: >= M5 - Morter de junt prim o morter lleuger (UNE-EN 998-2): >= M5
Ha d'estar pastat de forma que s'obtingui una mescla homogènia i sense segregacions.
2.- CONDICIONS DE SUBMINISTRAMENT I EMMAGATZEMATGE
Per a l'elaboració i la utilització del morter, la temperatura ambient ha d'estar entre 5°C i 40°C.
La formigonera ha d'estar neta abans de l'elaboració del morter.
No s'han de mesclar morters de composició diferent.
S'ha d'aplicar abans que passin 2 h des de la pastada.
3.- UNITAT I CRITERI D'AMIDAMENT
m3 de volum necessari elaborat a l'obra.
4.- NORMATIVA DE COMPLIMENT OBLIGATORI
Documento Básico de Seguridad estructural Fábrica DB-SE-F, parte II del CTE, aprobado por el Real Decreto 314/2006.

5.- CONDICIONS DE CONTROL DE RECEPCIÓ
OPERACIONS DE CONTROL:
Les tasques de control a realitzar són les següents:
- Inspecció visual de les condicions de subministrament i recepció del certificat de qualitat del fabricant, d'acord a les exigències del plec de condicions, incloent els resultats corresponents de resistència a compressió (UNE EN 1015-11).
En cas de no presentar aquests resultats, o que la DF tingui dubtes de la seva representativitat, es realitzaran aquests assaigs sobre el material rebut, a càrrec del contractista.
CRITERIS DE PRESA DE MOSTRES:
Els controls s'han de realitzar segons les instruccions de la DF.
INTERPRETACIÓ DE RESULTATS I ACTUACIONS EN CAS D'INCOMPLIMENT:
No es podran utilitzar a l'obra morters sense el corresponent certificat de garantia del fabricant, d'acord a les condicions exigides.
Els valors de consistència i resistència a compressió han de correspondre a les especificacions de projecte.

B0 - MATERIALS BÀSICS

B07 - MORTERS DE COMPRA

B07K- - PASTA DE GUIX

0.- ELEMENTS QUE CONTEMPLA EL PLEC

B07K-0LR1.

1.- DEFINICIÓ I CONDICIONS DELS ELEMENTS
Mescla de guix o escaiola i aigua, pastat i llest per a ser utilitzat.
CARACTERÍSTIQUES GENERALS:
Ha d'estar pastat de forma que s'obtingui una mescla homogènia.
En qualsevol cas, la pasta de guix un cop aplicada i adormida, ha de tenir una duresa Shore C >= 50.
Quantitat d'aigua per cada 25 kg de guix (A): 17 <= A <= 18 l
Temperatura de l'aigua: >= 5°C
2.- CONDICIONS DE SUBMINISTRAMENT I EMMAGATZEMATGE
Per a l'elaboració i la utilització de la pasta, la temperatura ambient ha d'estar entre 5°C i 40°C.
La pastera ha d'estar neta abans de l'elaboració de la pasta.
3.- UNITAT I CRITERI D'AMIDAMENT
m3 de volum necessari elaborat a l'obra.
4.- NORMATIVA DE COMPLIMENT OBLIGATORI
No hi ha normativa de compliment obligatori.

B0 - MATERIALS BÀSICS

B0B - ACER I METALL EN PERFILS O BARRES

B0B6- - ACER EN BARRES CORRUGADES ELABORAT A L'OBRA

0.- ELEMENTS QUE CONTEMPLA EL PLEC

B0B6-107E.

1.- DEFINICIÓ I CONDICIONS DELS ELEMENTS
Barres o conjunts de barres muntades, tallades i conformades, per a elements de formigó armat, elaborades a l'obra.
CARACTERÍSTIQUES GENERALS:
No es pot utilitzar cap acer que tingui picadures o un nivell d'oxidació que pugui afectar a les seves condicions d'adherència. La secció afectada ha de ser <= 1% de la secció inicial.
El tallat de barres o filferros s'ha d'ajustar a l'especificat en la DT del projecte. El procés de tall no ha d'alterar les característiques geomètriques o mecàniques dels productes utilitzats.
El diàmetre interior del doblegament de les barres ha de complir:
- Ganxos, patilles i ganxos en U: - Diàmetres < 20 mm: >= 4 D - Diàmetres >= 20 mm: >= 7 D
El diàmetre mínim de doblegament de les barres ha de ser tal que no produeixi compressions excessives en el formigó en la zona de curvatura ni trencaments en la barra.

Tipus acer	Barres doblegades o corbades	
	D <= 25 mm	D > 25 mm
B 400	10 D	12 D
B 500	12 D	14 D

Els cèrcols o estreps han de seguir les mateixes prescripcions que les barres corrugades.
En els cèrcols o estreps, s'admeten diàmetres de doblegament inferiors per als diàmetres <= 12 mm, que han de complir:
- No han d'aparèixer principis de fissuració.
- Diàmetre de doblegament: >= 3 D, >= 3 cm
L'acer redreçat no ha de tenir una variació significativa en les seves propietats, s'admeten variacions dins dels límits següents:
- Deformació sota càrrega màxima: <= 2,5%
- Allargària de la corruga: - Diàmetres <= 20 mm: <= 0,05 mm - Diàmetres > 20 mm: <= 0,10 mm
En cap cas, després de la manipulació, ha d'aparèixer principis de fissuració en els elements.
Toleràncies:
- Llargària en barres tallades o doblegades: - L <= 6000 mm: - 20 mm, + 50 mm - L > 6000 mm: - 30 mm, + 50 mm
(on L es la llargària recta de les barres)
- Llargària en estreps o cèrcols: - Diàmetres <= 25 mm: ± 16 mm - Diàmetres > 25 mm: - 24 mm, + 20 mm
(on la llargària es la del rectangle que circumscriu l'element)
- Diferència entre llargàries dels costats paral·lels de l'element: <= 10 mm
- Angle de doblegat de ganxos, patilles, ganxos en U i altres barres corbades: ± 5º
2.- CONDICIONS DE SUBMINISTRAMENT I EMMAGATZEMATGE
La DF ha d'aprovar els plànols d'especejament de l'armadura, elaborats per la instal·lació de ferralla.
El doblegat de les armadures s'ha de fer a temperatura ambient, mitjançant doblegadores mecàniques i a velocitat constant, amb l'ajut de mandrí, de manera que es garanteixi una curvatura constant en tota la zona.
Si es necessari fer desdoblegaments, s'han de realitzar de manera que no es produeixi fissures o trencaments en les barres. En cas de desdoblegament d'armadures en calent, s'ha de prendre les precaucions necessàries per a no malmetre el formigó amb les altes temperatures
Les barres que s'han de doblegar, han d'anar envoltades de cèrcols o estreps en la zona del colze.
El redreçat de l'acer subministrat en rotlle, s'ha de fer amb maquinària específica que compleixi l'especificat en l'article 49.2.2 del CODI ESTRUCTURAL.
El tallat de barres o filferros s'ha de realitzar per mitjans manuals (cisalla, etc.) o maquinària específica de tall automàtic.
No s'han d'adreçar els colzes excepte si es pot verificar que es realitza sense danys.
No s'han de doblegar un nombre elevat de barres en la mateixa secció d'una peça.
3.- UNITAT I CRITERI D'AMIDAMENT
kg de pes necessari elaborat a l'obra, calculat amb el pes unitari teòric o qualsevol altre expressament acceptat per la DF.
Aquest criteri inclou les pèrdues de material com a conseqüència de les operacions específiques d'aquests treballs, com ara retalls i lligaments.
4.- NORMATIVA DE COMPLIMENT OBLIGATORI
Real Decreto 470/2021, de 29 de junio, por el que se aprueba el Código Estructural.

D - ELEMENTS COMPOSTOS

D0 - ELEMENTS COMPOSTOS BÀSICS

D07 - MORTERS I PASTES

D070 - MORTERS SENSE ADDITIUS

0.- ELEMENTS QUE CONTEMPLA EL PLEC

D070A4D1.

1.- DEFINICIÓ I CARACTERÍSTIQUES DELS ELEMENTS

Mescla feta amb sorra, ciment, aigua i calç si és el cas.

CARACTERÍSTIQUES GENERALS:
Tipus de ciment:
- Ciments comuns excepte els tipus CEM II/A
- Ciments de ram de paleta MC
- Ciments blancs BL, quan ho requereixi l'exigència de blancor
Morters per a fàbriques:
- Resistència a compressió: <= 0,75 x Resistència a compressió de la peça
  - Morter ordinari (UNE-EN 998-2) en fàbrica no armada: >= M1
  - Morter ordinari (UNE-EN 998-2) en fàbrica armada: >= M5
  - Morter de junt prim o morter lleuger (UNE-EN 998-2): >= M5
Ha d'estar pastat de forma que s'obtingui una mescla homogènia i sense segregacions.

2.- CONDICIONS D'EXECUCIÓ I D'UTILITZACIÓ

Per a l'elaboració i la utilització del morter, la temperatura ambient ha d'estar entre 5°C i 40°C.
La formigonera ha d'estar neta abans de l'elaboració del morter.
No s'han de mesclar morters de composició diferent.
S'ha d'aplicar abans que passin 2 h des de la pastada.

3.- UNITAT I CRITERIS D'AMIDAMENT

m3 de volum necessari elaborat a l'obra.

4.- NORMATIVA DE COMPLIMENT OBLIGATORI

Real Decreto 314/2006, de 17 de marzo, por el que se aprueba el Código Técnico de la Edificación Parte 2. Documento Básico de Seguridad estructural Fábrica DB-SE-F.

5.- CONDICIONS DE CONTROL D'EXECUCIÓ

OPERACIONS DE CONTROL:
Les tasques de control a realitzar són les següents:
- Inspecció visual de les condicions de subministrament i recepció del certificat de qualitat del fabricant, d'acord a les exigències del plec de condicions, incloent els resultats corresponents de resistència a compressió (UNE EN 1015-11).
En cas de no presentar aquests resultats, o que la DF tingui dubtes de la seva representativitat, es realitzaran aquests assaigs sobre el material rebut, a càrrec del contractista.

CRITERIS DE PRESA DE MOSTRES:
Els controls s'han de realitzar segons les instruccions de la DF.

INTERPRETACIÓ DE RESULTATS I ACTUACIONS EN CAS D'INCOMPLIMENT:
No es podran utilitzar a l'obra morters sense el corresponent certificat de garantia del fabricant, d'acord a les condicions exigides.
Els valors de consistència i resistència a compressió han de correspondre a les especificacions de projecte.

D0 - ELEMENTS COMPOSTOS BÀSICS

D07 - MORTERS I PASTES

D07J - PASTES DE GUIX

0.- ELEMENTS QUE CONTEMPLA EL PLEC

D07J1100.

1.- DEFINICIÓ I CARACTERÍSTIQUES DELS ELEMENTS

Mescla de guix o escaiola i aigua, pastat i llest per a ser utilitzat.
CARACTERÍSTIQUES GENERALS:
Ha d'estar pastat de forma que s'obtingui una mescla homogènia.
En qualsevol cas, la pasta de guix un cop aplicada i adormida, ha de tenir una duresa Shore C >= 50.
Quantitat d'aigua per cada 25 kg de guix (A): 17 <= A <= 18 l
Temperatura de l'aigua: >= 5°C

2.- CONDICIONS D'EXECUCIÓ I D'UTILITZACIÓ

Per a l'elaboració i la utilització de la pasta, la temperatura ambient ha d'estar entre 5°C i 40°C.
La pastera ha d'estar neta abans de l'elaboració de la pasta.

3.- UNITAT I CRITERIS D'AMIDAMENT

m3 de volum necessari elaborat a l'obra.

4.- NORMATIVA DE COMPLIMENT OBLIGATORI

No hi ha normativa de compliment obligatori.

4 - TIPOLOGIA 4

4A - TANCAMENTS I DIVISÒRIES PRACTICABLES

4A2 - DIVISÒRIES INTERIORS PRACTICABLES

4A2Y - FORMACIÓ D'OBERTURA INTERIOR PRACTICABLE EN PARETS EXISTENTS

0.- ELEMENTS QUE CONTEMPLA EL PLEC

4A2YY001.

1.- DEFINICIÓ I CONDICIONS DE LES PARTIDES D'OBRA EXECUTADES

Formació d'obertura en paret existent i col·locació d'elements de fusteria, amb les operacions d'acabat del buit d'obra.
L'execució de la unitat d'obra inclou les operacions següents:
- Preparació de la zona de treball
- Enderroc de la paret
- Col·locació del bastiment
- Reposició de l'envà
- Enguixat dels paraments
- Col·locació de la fusteria
- Col·locació del tapajunts
- Pintat de la fusteria
- Neteja i recollida de la runa i de les restes de material
- Càrrega de la runa sobre camió

CONDICIONS GENERALS:
El buit d'obra ha de tenir les mides i la posició indicats a la DT, amb les modificacions expressament acceptades per la DF.
El conjunt acabat ha de ser estable i resistent.
La fusteria ha d'obrir i tancar correctament, sense necessitat de forçar la seva posició.
Tota la ferramenta ha d'anar fixada al bastidor de cada fulla o bé al reforç.
El tapajunts ha de ser equidistant de les arestes del bastiment sobre el qual està col·locat.
Ha d'estar fixat sòlidament al bastiment en tota la seva llargària.
En el revestiment no hi ha d'haver fissures, bosses ni d'altres defectes.
Ha de tenir el color, la brillantor i la textura uniformes.
S'admet que s'hagin protegit totes les cares però que només s'hagin pintat les visibles.
Un cop acabats els treballs, la base ha de quedar neta de restes de material.
Toleràncies d'execució:
- Replanteig: ± 10 mm
- Horitzontalitat: ± 1 mm
- Aplomat: ± 3 mm
- Pla previst de la fulla respecte al bastiment: ± 1 mm
- Posició de la ferramenta: ± 2 mm

2.- CONDICIONS DEL PROCÉS D'EXECUCIÓ

L'ordre d'execució de les feines ha de ser l'indicat en el primer apartat, on s'enumeren les operacions incloses a la unitat d'obra.
Cadascuna de les operacions que configuren la unitat d'obra ha de complir el seu plec de condicions.
Després d'executar cadascuna de les operacions que configuren la unitat d'obra, i abans de fer una operació que oculti el resultat d'aquesta, s'ha de permetre que la DF verifiqui que es compleix el plec de condicions de l'operació.
Els materials han de quedar suficientment trossejats i apilats per tal de facilitar-ne la càrrega, en funció dels mitjans de què es disposin i de les condicions de transport.
L'element per a enderrocar no ha d'estar sotmès a l'acció d'elements estructurals que li transmetin càrregues.
Cal verificar en tot moment l'estabilitat dels elements que no es demoleixen.
La part per a enderrocar no ha de tenir instal·lacions en servei (aigua, gas, electricitat, etc.).
S'han de protegir els elements de servei públic que puguin resultar afectats per les obres.
La zona afectada per les obres ha de quedar convenientment senyalitzada.
S'han de senyalar els elements que hagin de conservar-se intactes, segons s'indiqui en la Documentació Tècnica o, en el seu defecte, la DF.
L'execució dels treballs no han de produir desperfectes, molèsties o perjudicar les construccions, bens o persones de l'entorn.

S'ha d'evitar la formació de pols, pel que cal regar les parts que s'hagin de demolir i carregar.
Durant els treballs es permet que l'operari treballi sobre l'element, si la seva amplària és > 60 cm i la seva alçària és <= 2 m.
En acabar la jornada no s'han de deixar trams d'obra amb perill d'inestabilitat.
Si es preveuen desplaçaments laterals de l'element, cal apuntalar-lo i protegir-lo per tal d'evitar-ne l'esfondrament.
En cas d'imprevistos (terrenys inundats, olors de gas, etc.) o quan l'enderrocament pugui afectar les construccions veïnes, s'han de suspendre les obres i avisar a la DF.
La runa s'ha d'abocar cap a l'interior del recinte, sense que es produeixin pressions perilloses sobre l'estructura per acumulació de material.
L'operació de càrrega de runa s'ha de fer amb les precaucions necessàries, per tal d'aconseguir les condicions de seguretat suficients.
S'han d'eliminar els elements que puguin entorpir els treballs de retirada i càrrega de runa.
S'ha de complir la normativa vigent en matèria mediambiental, de seguretat i salut i d'emmagatzematge i transport de productes de construcció.

3.- UNITAT I CRITERIS D'AMIDAMENT

Unitat de formació d'obertura i de porta col·locada d'acord amb les especificacions de la DT.
No inclou el pintat de paraments de guix ni la substitució de paviments i sòcols.

4.- NORMATIVA DE COMPLIMENT OBLIGATORI

No hi ha normativa de compliment obligatori.

E - PARTIDES D'OBRA D'EDIFICACIÓ

EQ - EQUIPAMENTS

EQ7 - MOBILIARI

0.- ELEMENTS QUE CONTEMPLA EL PLEC

EQ71L001,EQ71Z011,EQ71Z001,EQ71Z006,EQ71Z005,EQ71Z055,EQ71Z009.

1.- DEFINICIÓ I CONDICIONS DE LES PARTIDES D'OBRA EXECUTADES

Mòduls de diferents tipus que formen el conjunt de mobiliari necessari per a l'equipament complert de la cuina.
L'execució de la unitat d'obra inclou les operacions següents:
- Replantegi de la posició i dels punts de subjecció
- Col·locació, fixació i anivellament dels mòduls
- Col·locació i fixació de les frontisses i baldes
- Col·locació de les portes i calaixos
- Col·locació dels tiradors en portes i calaixos
- Col·locació del sòcol
- Retirada de l'obra dels embalatges i restes de materials.

CONDICIONS GENERALS:
Els elements han de quedar sòlidament fixats al suport.
La posició ha de ser la reflectida a la DT o, en el seu defecte, la indicada per la DF.
Ha de quedar fixat sòlidament al suport pels punts previstos d'acord amb les instruccions d'instal·lació del fabricant.
S'ha de col·locar amb els elements de fixació subministrats pel fabricant.
El conjunt ha de tenir un aspecte uniforme i sense defectes.
Ha de formar una superfície plana i ha d'estar al nivell previst.
En els armaris amb porta, les frontisses han de quedar col·locades en els punts previstos per a aquest fi.
La porta ha d'obrir i tancar correctament.
Els calaixos han d'obrir i tancar correctament, han de tenir un accionament suau.
Els elements mòbils, portes i calaixos, han de ser fàcilment accessibles i l'obertura s'ha de fer sense obstacles, en tot el seu recorregut.
Els peus regulables han de quedar col·locats en el llocs previstos. Han de quedar sòlidament fixats als mòduls.
El sòcol ha de quedar col·locat en tota la llargària prevista, fixat, a pressió, en els punts previstos.
La part superior dels mobles baixos, han de formar una superfície horitzontal, de forma que permeti que la col·locació posterior del taulell, mantingui les toleràncies exigides.
Els tiradors han de quedar en la posició prevista a la DT o l'especificada per la DF, han de quedar ben fixats al suport.
Els tiradors de les portes dels mobles baixos o alts, han de quedar alineats entre ells, el mateix que els tiradors d'una columna de calaixos.
S'ha de preveure els forats i espais necessaris per a les connexions a les xarxes de subministrament i el pas de conductes d'instal·lacions.
L'alçària dels mòduls baixos ha de permetre la posterior col·locació dels electrodomèstics.
L'alçària dels mòduls alts respecte al pla superior format pels mòduls baixos, ha de permetre l'accés a tota la superfície de treball i la col·locació posterior dels elements superiors i els seus accessoris.
Separació entre el sòcol i el paviment: <= 2 mm
Toleràncies d'execució:
- Horitzontalitat: ± 0,1%
- Posició: ± 20 mm
- Nivell: ± 2%
- Aplomat: ± 2%

2.- CONDICIONS DEL PROCÉS D'EXECUCIÓ

Abans de començar els treballs, es farà un replanteig previ que ha de ser aprovat per la DF.
Tots els elements s'han d'inspeccionar, abans de la seva col·locació, per comprovar que compleixen amb les especificacions de la DT del projecte i no tenen desperfectes.
El procés de col·locació no ha de produir desperfectes, ni ha de modificar les condicions exigides per al material.
El muntatge s'ha de realitzar seguint les instruccions del fabricant.

El sòcol s'ha de col·locar un cop els mobles estiguin anivellats i a l'alçària prevista.
Un cop col·locat l'armari, es procedirà a la retirada de l'obra de tots els materials sobrants com ara embalatges, etc.
Els elements col·locats, en cas necessari, s'han de protegir per evitar malmetre'ls durant el muntatge d'altres elements o d'acord amb la DT del fabricant o de la DT del projecte.

3.- UNITAT I CRITERIS D'AMIDAMENT

Unitat de quantitat col·locada, mesurada segons les especificacions de la DT.

4.- NORMATIVA DE COMPLIMENT OBLIGATORI

No hi ha normativa de compliment obligatori.

K - PARTIDES D'OBRA DE REHABILITACIÓ-RESTAURACIÓ D'EDI

K2 - DEMOLICIONS, ENDERROCS, MOVIMENTS DE TERRES I GESTIÓ DE RESIDUS

K21 - ENDERROCS, ARRENCADES, REPICATS I DESMUNTATGES

K216 - DESMUNTATGES I ENDERROCS DE TANCAMENTS I DIVISÒRIES

0.- ELEMENTS QUE CONTEMPLA EL PLEC

K2161511.

1.- DEFINICIÓ I CONDICIONS DE LES PARTIDES D'OBRA EXECUTADES

Enderroc de parets interiors, de tancament i envans, amb mitjans manuals i càrrega manual i mecànica sobre camió o contenidor.
S'han considerat els següents materials i mitjans de demolició:
- Paret d'obra de fàbrica de ceràmica
- Envans i paredons d'obra de ceràmica
- Plaques de formigó prefabricades de 24 cm de gruix
- Envans de vidre emmotllat
L'execució de la unitat d'obra inclou les operacions següents:
- Preparació de la zona de treball
- Enderroc de l'element amb els mitjans adients
- Trossejament i apilada de la runa
- Càrrega de la runa sobre el camió
Determinació del grau de dificultat d'intervenció a les unitats d'obra on intervenen restauradors:
- Valorar de 0 a 3 els següents aspectes:
  - Degradació/fragilitat de l'element a tractar
  - Dificultat/complexitat del tractament a realitzar
  - Dificultat d'accés de l'element a tractar
- Sumar aquests factors i assignar el grau de dificultat amb el següent criteri:
  - Suma 0 a 3: Grau de dificultat baix
  - Suma 4 a 6: Grau de dificultat mitjà
  - Suma 7 a 9: Grau de dificultat alt
CONDICIONS GENERALS:
L'edifici ha de quedar tancat per una tanca d'alçària superior a 2 m, situada a una distancia superior a 1,5 m de l'edifici i de la bastida i convenientment senyalitzada.
S'han de col·locar proteccions com xarxes, lones, així com una pantalla inclinada rígida que sobresurti de la façana una distancia de 2 m com a mínim.
En el cas de que hi hagi materials combustibles es disposarà, com a mínim, d'un extintor manual contra incendis.
Si durant l'enderroc es detecten esquerdes en les edificacions veïnes, s'han de col·locar testimonis per a observar els possibles efectes de l'enderroc i dur a terme l'apuntalament en cas necessari.
Els materials han de quedar suficientment trossejats i apilats amb la finalitat de facilitar la seva càrrega, en funció dels mitjans de que es disposi i de les condicions de transport.
Un cop acabades les tasques d'enderroc, la base ha de quedar neta de restes de material.
Al acabar l'enderroc es farà una revisió general de les parts que hagin de quedar dretes i de les edificacions veïnes per a observar les lesions que hagin pogut sortir.
Mentre es du a terme la consolidació definitiva es conservaran les contencions, els apuntalaments, les bastides i les tanques.
Quan s'apreciï alguna anomalia en els elements col·locats o en el seu funcionament, es notificarà immediatament a la DF.

2.- CONDICIONS DEL PROCÉS D'EXECUCIÓ

CONDICIONS GENERALS:
No s'ha de treballar amb pluja, neu o vent superior als 60 km/h.
S'ha de seguir l'ordre de treballs previst a la DT.
S'ha de demolir en general, en ordre invers al que es va seguir per a la seva construcció.
La runa s'ha d'abocar cap a l'interior del recinte, sense que es produeixin pressions perilloses sobre l'estructura per acumulació de material.
No es depositarà runa damunt de les bastides.
No s'acumularà runa en tanques, murs i suports propis que hagin de mantenir-se a peu dret o en edificacions i elements aliens a l'enderroc.
No s'acumularà runa amb un pes superior als 100 kg/m2 damunt de sostres, encara que estiguin

en bon estat.
En finalitzar la jornada, no han de romandre elements de les edificacions en estat inestable que el vent, les condicions atmosfèriques o bé altres causes en puguin provocar l'enderroc.
Es protegiran de la pluja, mitjançant lones o plàstics, les zones que puguin ser afectades per l'aigua.
La part per a enderrocar no ha de tenir instal·lacions en servei (aigua, gas, electricitat, etc.).
S'han de protegir els elements de servei públic que puguin resultar afectats per les obres.
Els treballs s'han de fer de manera que molestin el mínim possible als afectats.
En cas d'imprevistos (terrenys inundats, olors de gas, etc.) o quan l'enderrocament pugui afectar les construccions veïnes, s'han de suspendre les obres i avisar a la DF.
S'ha d'evitar la formació de pols, pel que cal regar les parts que s'hagin de demolir i carregar.
L'operació de càrrega de runa s'ha de fer amb les precaucions necessàries, per tal d'aconseguir les condicions de seguretat suficients.
S'han d'eliminar els elements que puguin entorpir els treballs de retirada i càrrega de runa.
S'ha de trossejar la runa per tal de facilitar-ne la càrrega amb mitjans manuals.
PARET DE 12 A 35 CM DE GRUIX:
S'han de contrarestar i anul·lar les components horitzontals d'arcs i voltes.
Si es preveuen desplaçaments laterals de l'element, cal apuntalar-lo per tal d'evitar-ne l'esfondrament.
Si les parets són de tancament, s'enderrocaran les que no són estructurals després d'haver enderrocat el sostre superior i abans d'enderrocar les bigues i pilars del nivell en el qual es treballa.
Les agulles i els arcs de les obertures no es trauran fins haver alleugerit la càrrega que hi ha al seu damunt.
Abans d'enderrocar els arcs, s'han d'equilibrar les empentes laterals i s'apuntalaran sense tallar els tirants fins el seu enderroc.
En acabar la jornada, no es deixaran sense travar murs d'alçària superior a set vegades el seu gruix.
ENVANS I PAREDONS:
S'han d'enderrocar de dalt a baix, en cada planta, abans d'enderrocar el sostre superior.
Si el sostre superior hagués cedit, no es trauran els envans sense apuntalar prèviament el sostre.
PLAQUES DE FORMIGÓ PREFABRICADES:
S'enderrocaran un nivell per sota del que s'està enderrocant, després de treure els vidres.
Es podrà desmuntar la totalitat dels tancaments prefabricats quan no es debilitin els elements estructurals, disposant-se en aquest cas, proteccions provisionals en les obertures.
Les plaques s'han de tallar en bandes paral·leles a l'armadura principal, de pes no més gran a l'admès per la grua.
Si es preveuen desplaçaments laterals de l'element, cal apuntalar-lo per tal d'evitar-ne l'esfondrament.

3.- UNITAT I CRITERIS D'AMIDAMENT

ENDERROC D'ELEMENT DE TANCAMENT O DIVISORI I D'OBERTURES DE FINESTRES TAPIADES:
m2 de superfície amidada segons les especificacions de la DT.
ENDERROC PUNTUAL:
Unitat mesurada segons especificacions de la DT.

4.- NORMATIVA DE COMPLIMENT OBLIGATORI

* Orden de 10 de febrero de 1975, por la que se aprueba la Norma Tecnológica de la Edificación. NTE-ADD/1975: Acondicionamiento del terreno. Desmontes. Demoliciones.

K8 - REVESTIMENTS

K81 - ARREBOSSATS, ENGUIXATS I ELEMENTS DE GUIX

K812 - ENGUIXATS

0.- ELEMENTS QUE CONTEMPLA EL PLEC

K8122112.

1.- DEFINICIÓ I CONDICIONS DE LES PARTIDES D'OBRA EXECUTADES

Enguixats aplicats en paraments interiors.
S'han considerat els tipus següents:
- Enguixat a bona vista, acabat lliscat o no
- Enguixat reglejat, acabat lliscat o no
- Formació d'aresta o de racó
- Execució de reglada de sòcol
L'execució de la unitat d'obra inclou les operacions següents:
Enguixat a bona vista:
- Neteja i preparació de la superfície de suport
- Aplicació del revestiment
- Acabat de la superfície
- Repassos i neteja final
Enguixat reglejat:
- Neteja i preparació de la superfície de suport
- Execució de les mestres
- Aplicació del revestiment
- Acabat de la superfície
- Repassos i neteja final
Formació d'aresta o de racó:
- Neteja i preparació de la superfície de suport
- Execució de l'aresta o del racó
- Acabat de la superfície
Execució de la reglada de sòcol:
- Neteja i preparació de la superfície de suport
- Execució dels tocs
- Aplicació del guix
- Acabat de la superfície
CONDICIONS GENERALS:
Ha de quedar ben adherit al suport.
S'han de respectar els junts estructurals.
A l'enguixat, un cop sec (amb humitat inferior a l'1% o al cap de quatre setmanes d'haver-ho fet), no hi ha d'haver pols, fissures, forats o d'altres defectes.
La superfície de l'enguixat ha de quedar plana i, en els paraments verticals o corbats, aplomada.
L'aresta ha de ser recta, en angle, ben aplomada, i ha d'estar al mateix pla que els paraments.
El racó en angle recte, ha de ser ortogonal i l'aresta determinada recta o corba segons els paraments.
El racó en mitja canya ha de ser una superfície cilíndrica que uneixi de forma harmònica els dos paraments.
Gruix de l'enguixat: 1,2 cm
Duresa mitjana (amb duròmetre Shore C):
- Enguixat a bona vista: >= 50
- Enguixat reglejat o reglada: >= 55
Especificacions per a l'enguixat reglejat i la reglada de sòcol:
- Distància entre les mestres o tocs: <= 120 cm
Toleràncies d'execució:
- Gruix de l'enguixat: ± 2 mm
- Toleràncies en funció del tipus de parament on s'aplica:

Parament		Tipus enguixat	
		A bona vista	reglejat
Vertical	Planor	± 1mm / 0,2m ± 10mm / 2m	- ± 5mm / 2m
	Aplomat /planta	± 10mm	5mm
Corbat	Curvatura prevista	± 5mm /plantilla 1m	± 3mm /plantilla 1m
Horitzontal	Planor	± 1mm / 0,2m ± 10mm / 2m	- ± 5mm / 2m
	Nivell previst	± 10mm	± 5mm
Inclinat	Planor	± 1mm / 0,2m ± 10mm / 2m	- ± 5mm / 2m

	Inclinació prevista	± 10mm	± 5mm

En el cas de formació d'aresta o de racó, les toleràncies d'execució han de ser les mateixes exigides als paraments que els formen.

2.- CONDICIONS DEL PROCÉS D'EXECUCIÓ

CONDICIONS GENERALS:
S'han d'aturar els treballs quan la temperatura sobrepassi els límits de 5°C i 35°C.
Per a iniciar-ne l'execució cal que la coberta s'hagi acabat o, en els paraments interiors, hi hagi tres plantes amb sostre al damunt, com a mínim.
Els paraments d'aplicació han d'estar sanejats, nets i humits. Si cal, es poden repicar abans.

Quan l'enguixat és reglejat, s'han de fer mestres amb el mateix guix i ben aplomades o ben horitzontals, segons els casos, als paraments, a les cantonades, als racons, al voltant dels forats i als sòcols.
En el cas de la reglada de sòcol, s'han de realitzar tocs en el sòcol amb el mateix guix.
En el cas de la formació d'aresta, de racó o de la reglada de sòcol, la pasta de guix que s'utilitzi ha de tenir les mateixes característiques que la dels paraments.
Per a fer assecatges artificials es requereix l'autorització explícita de la DF.
No s'han d'utilitzar additius que puguin variar el procés d'adormiment.
S'han d'evitar cops i vibracions que puguin afectar el material durant l'adormiment.
ACABAT LLISCAT:
En l'enguixat a bona vista, a la formació d'aresta o de racó, la pasta de guix s'ha d'aplicar en dues operacions: una d'estesa i la segona de lliscat.
En l'enguixat reglejat o en la formació de reglada de sòcol, la pasta de guix s'ha d'aplicar en dues operacions: una d'estesa entre les mestres, passant el regle i la segona de lliscat.
El lliscat s'ha de fer amb la part més fina del guix, o sigui amb la part superior d'una pasterada feta amb aquesta finalitat.

3.- UNITAT I CRITERIS D'AMIDAMENT

ENGUIXAT:
m2 de superfície amidada segons les especificacions de la DT.
Amb deducció de la superfície corresponent a obertures d'acord amb els criteris següents:
- Obertures <= 4 m2: No es dedueixen
- Obertures > 4 m2: Es dedueix el 100%
Aquests criteris inclouen la superfície dels paraments laterals de l'obertura en una fondària de 30 cm, com a màxim, excepte en el cas d'obertures de més de 4,00 m2 en que aquesta superfície s'ha d'amidar expressament.
Inclouen igualment la neteja dels elements que configuren l'obertura, com és ara bastiments que s'hagin embrutat.
FORMACIÓ D'ARESTA, DE RACÓ O REGLADA DE SÒCOL:
m de llargària amidada segons les especificacions de la DT.
En la reglada de sòcol, amb deducció de la llargària corresponent a les obertures de les quals formin part, d'acord amb els criteris següents:
- Llargàries <= 1 m: No es dedueixen
- Llargàries > 1 m: Es dedueix el 100%
Aquesta unitat no s'ha d'amidar quan formi part d'un parament reglejat.

4.- NORMATIVA DE COMPLIMENT OBLIGATORI

No hi ha normativa de compliment obligatori.

5.- CONDICIONS DE CONTROL D'EXECUCIÓ I DE L'OBRA ACABADA

CONTROL D'EXECUCIÓ. OPERACIONS DE CONTROL:
Els punts de control més destacables són els següents:
- Inspecció de la superfície sobre la que es realitzarà l'enguixat
- Neteja i preparació de la superfície de suport
- Execució de les mestres, en el cas que sigui reglejat
- Aplicació del revestiment
- Acabat de la superfície
- Formació d'arestes i reglades de sòcol
CONTROL DE L'OBRA ACABADA. OPERACIONS DE CONTROL:
Els punts de control més destacables són els següents:
- Repassos i neteja final
CRITERIS DE PRESA DE MOSTRES:
Els controls s'han de realitzar segons les instruccions de la DF.
INTERPRETACIÓ DE RESULTATS I ACTUACIONS EN CAS D'INCOMPLIMENT:
La correcció dels defectes observats ha d'anar a càrrec del contractista.

KA - TANCAMENTS I DIVISÒRIES PRACTICABLES

KAZ - ELEMENTS ESPECIALS PER A TANCAMENTS I DIVISORIES PRACTICABLES

KAZ1 - TAPAJUNTS PER A FINESTRES I PORTES

0.- ELEMENTS QUE CONTEMPLA EL PLEC

KAZ13196.

1.- DEFINICIÓ I CONDICIONS DE LES PARTIDES D'OBRA EXECUTADES

Perfils de fusta per a cobrir la junta entre el bastiment i el parament acabat de la paret, col·locats amb puntes, tapades amb massilla.
L'execució de la unitat d'obra inclou les operacions següents:
- Replanteig
- Fixació dels perfils
- Segellat dels forats de la porta
CONDICIONS GENERALS:
El tapajunts ha de ser equidistant de les arestes del bastiment sobre el qual està col·locat.
Ha d'estar fixat sòlidament al bastiment en tota la seva llargària.
La unió entre els tapajunts ha de ser a biaix de cartabò, si la DF no fixa una altra condició.

Cada muntant del bastiment ha d'estar cobert per un sol perfil de tapajunts.
Toleràncies d'execució:
- Distància entre les arestes del bastiment: ± 1 mm

2.- CONDICIONS DEL PROCÉS D'EXECUCIÓ

El procés de col·locació no ha d'alterar les característiques de l'element.

3.- UNITAT I CRITERIS D'AMIDAMENT

m de llargària amidada segons les especificacions de la DT.

4.- NORMATIVA DE COMPLIMENT OBLIGATORI

No hi ha normativa de compliment obligatori.

P - PARTIDES D'OBRA I CONJUNTS

P1 - TREBALLS PREVIS I D'IMPLANTACIÓ, PROTECCIONS INDIVIDUALS I COL·LECTIVES I MESURES PREVENTIVES

P1R - DESINFECCIONS, DESRATITZACIONS, ELIMINACIÓ DE PLANTES I MALES HERBES

P1R0- - CONTROL D'INSECTES I PARÀSITS (D)

0.- ELEMENTS QUE CONTEMPLA EL PLEC

P1R0-JPAV.

Plec de condicions
1.- DEFINICIÓ I CONDICIONS DE LES PARTIDES D'OBRA EXECUTADES

Aplicació de productes per a control de plagues, d'animals o insectes, eliminació de plantes i herbes i arrencada d'arbres.
S'han considerat les operacions següents:
- Aplicació de tractament insecticida a l'interior d'edificis
L'execució de la unitat d'obra inclou les operacions següents:
Aplicació de raticida, d'insecticida o neteja de plantes i herbes amb herbicida:
- Preparació del producte per a la seva aplicació
- Aplicació del producte sobre les superfícies a tractar
- Recollida de la brossa generada i càrrega sobre camió o contenidor
APLICACIÓ DE RATICIDA, D'INSECTICIDA O NETEJA DE PLANTES I HERBES AMB HERBICIDA:
S'ha d'aplicar complint rigorosament les especificacions descrites a l'etiqueta dels envasos del producte i en especial fent atenció als següents aspectes:
- Toxicitat del producte i mesures de precaució
- Cultius autoritzats
- Termini de seguretat
- Dosi d'aplicació
- Problemes de toxicitat
- Possibilitat de barreges
- Composició del producte
- Data de caducitat
Els tractaments herbicides s'han d'aplicar amb ruixadors a la distància adequada fins a humitejar tota la planta (tiges, gemes i la cara i revers de les fulles).
Els tractaments insecticides a l'interior de l'edifici, cal fer-los garantint que no tindran accés les persones durant el període de seguretat indicat pel fabricant.
Les bosses amb el producte raticida han no han d'estar en llocs a l'abast del públic. Si és necessari tractar espais amb accés de públic cal col·locar el producte dins de recipients protectors especials.
La dosificació s'ha de fer amb precisió, sense excedir-se de les quantitats indicades pel fabricant.
En finalitzar els tractaments, s'ha d'eliminar i recollir la brossa generada, (animals morts, herbes seques, etc.)

2.- CONDICIONS DEL PROCÉS D'EXECUCIÓ

APLICACIÓ DE RATICIDA, D'INSECTICIDA O NETEJA DE PLANTES I HERBES AMB HERBICIDA:
S'ha d'evitar que aquest producte entri en contacte amb la pell, els ulls o les vies respiratòries. S'ha d'anar protegit amb guants i, si l'aplicació és per sobre del cap, amb careta.
S'ha d'utilitzar sempre que sigui possible, productes de categoria poc tòxica i seguint les indicacions de les Estacions d'Avisos Agrícoles.
S'ha de llegir amb atenció les indicacions d'ús que figuren a les etiquetes dels envasos.
L'obertura d'envasos i la manipulació dels productes, cal fer-les a l'aire lliure o en locals molt ventilats.
S'ha d'utilitzar roba especial i els estris utilitzar-los únicament per aquest ús.
En casos d'intoxicació és molt important acudir al metge i facilitar-li un envàs del producte amb etiqueta.
S'ha d'aplicar a primera hora del matí o al final de la tarda. El producte no s'ha d'aplicar a ple sol o amb vent.
No s'ha d'aplicar el tractament sobre arbusts, arbres fruiters i plantes quan estiguin en època de floració.
En època de floració no s'han d'utilitzar productes perillosos per a les abelles.
Si el producte és d'aplicació sobre la planta actuant per contacte caldrà mullar bé i

uniformement tota la superfície foliar.
Si el producte és d'aplicació sobre la planta actuant per traslocació, com els hormonals, caldrà complir la normativa específica i tenir en compte que per ser efectius necessiten que la planta estigui en creixement actiu i la temperatura ambient no sigui baixa.
Si el pesticida és d'aplicació sobre del sòl s'ha de tenir en compte la composició i la humitat del sòl.

3.- UNITAT I CRITERI D'AMIDAMENT

APLICACIÓ DE RATICIDA, D'INSECTICIDA O NETEJA DE PLANTES I HERBES AMB HERBICIDA O MITJANS MANUALS:
m2 de superfície amidada segons les especificacions de la DT.

4.- NORMATIVA DE COMPLIMENT OBLIGATORI

NORMATIVA GENERAL:
Orden de 9 de diciembre de 1975 por la que se reglamenta el uso de los productos fitosanitarios para prevenir daños a la fauna silvestre.
Real Decreto 3349/1983, de 30 de noviembre, por el que se aprueba la Reglamentación técnico-sanitaria para la Fabricación, comercialización y utilización de Plaguicidas.
Real Decreto 971/2014, de 21 de noviembre, por el que se regula el procedimiento de evaluación de productos fitosanitarios.
CONTROL DE PLAGUES:
DECRETO sobre fabricación y comercio de insecticidas anticriptogamicidas y material de aplicación.
Real Decreto 2163/1994, de 4 de noviembre, por el que se implanta el sistema armonizado comunitario de autorización para comercializar y utilizar productos fitosanitarios.
Real Decreto 3349/1983, de 30 de noviembre, por el que se aprueba la Reglamentación técnico-sanitaria para la Fabricación, comercialización y utilización de Plaguicidas.
Real Decreto 162/1991, de 8 de febrero por el que se modifica la reglamentación técnico sanitaria para la fabricación, comercialización y utilización de los plaguicidas.
Real Decreto 280/1994, de 18 de febrero, por el que se establece los Límites máximos de residuos de plaguicidas y su control en determinados productos de origen vegetal.
Resolució de 15 de maig de 1984, sobre regulació de l'ús de plaguicides per prevenir danys a animals de pastura.
Ordre de 25 d'abril de 1985, per la qual es regula la utilització de plaguicides tòxics per a les abelles.

P2 - DEMOLICIONS, ENDERROCS, MOVIMENTS DE TERRES I GESTIÓ DE RESIDUS

P21 - ENDERROCS, DEMOLICIONS, ARRENCADES, REPICATS I DESMUNTATGES

P214 - DESMUNTATGES O ENDERROCS D'ELEMENTS DE CONSTRUCCIÓ

P2140- - ARRENCADA DE DIVISÒRIA PRACTICABLE BATENT

0.- ELEMENTS QUE CONTEMPLA EL PLEC

P2140-Z005.

1.- DEFINICIÓ I CONDICIONS DE LES PARTIDES D'OBRA EXECUTADES
Enderroc d'elements de fusteria, amb càrrega manual sobre camió o contenidor.
S'han considerat els següents elements:
- Arrencada de fulla i bastiment
- Desmuntatge de persiana de llibret
- Desmuntatge de fulla, bastiment i accessoris
L'execució de la unitat d'obra inclou les operacions següents:
- Preparació de la zona de treball
- Arrencada o desmuntatge de l'element amb els mitjans adients
- Trossejament i apilada de l'element arrencat
- Aplec dels elements desmuntats

- Càrrega dels elements arrencats sobre el camió
CONDICIONS GENERALS:
Els materials arrencats han de quedar suficientment trossejats i apilats per tal de facilitar-ne la càrrega, en funció dels mitjans de què es disposin i de les condicions de transport.
Quan s'apreciï alguna anomalia, es notificarà immediatament a la DF.
2.- CONDICIONS DEL PROCÉS D'EXECUCIÓ
CONDICIONS GENERALS:
S'ha de seguir l'ordre de treballs previst a la DT.
No s'ha de dipositar runa sobre les bastides.
No s'acumularà runa en tanques, murs i suports propis que hagin de mantenir-se a peu dret o en edificacions i elements aliens a l'enderroc.
No s'acumularà runa amb un pes superior als 100 kg/m2 damunt de sostres, encara que estiguin en bon estat.
Si l'arrencada o desmuntatge solsament afecta a la fusteria i al bastiment, no s'ha de malmetre el forat d'obra de l'element que s'arrenca.
Quan s'arrenqui la fusteria en plantes inferiors a la que s'està enderrocant, no s'afectarà l'estabilitat de l'element estructural on estigui situada, i es disposaran, en les obertures que donin al buit, proteccions provisionals.
Durant l'arrencada d'elements de fusta, s'arrencaran o doblegaran les puntes i claus.
Els vidres es desmuntaran sense trossejar-los per que no puguin produir talls o lesions.
Si s'arrenquen o desmunten elements de fusteria situats en un tancament exterior, l'edifici ha de quedar envoltat d'una tanca d'alçària >2 m, situada a una distància de l'edifici i de la bastida > 1,5 m i convenientment senyalitzada.
S'han de col·locar proteccions com xarxes, lones, així com una pantalla inclinada rígida que sobresurti de la façana una distància >2 m.
En finalitzar la jornada, no han de romandre elements de les edificacions en estat inestable que el vent, les condicions atmosfèriques o bé altres causes en puguin provocar l'enderroc.
L'operació de càrrega de runa s'ha de fer amb les precaucions necessàries, per tal d'aconseguir les condicions de seguretat suficients.
S'han d'eliminar els elements que puguin entorpir els treballs de retirada i càrrega de runa.
Els treballs s'han de fer de manera que molestin el mínim als possibles afectats.
DESMUNTATGE:
Durant el procés de desmuntatge no s'han de malmetre els elements a reutilitzar.
Si en el conjunt de peces a desmuntar hi hagués elements mòbils (finestrons, paravents, etc,), aquests s'han d'immobilitzar.
Es disposarà d'una superfície ampla i arrecerada per a l'aplec del material a reutilitzar.
S'evitaran les caigudes o cops subjectant els elements que s'hagin de desmuntar amb eslingues suaus i fent-les descendir amb politges.
3.- UNITAT I CRITERI D'AMIDAMENT
Unitat d'element realment arrencat o desmuntat segons les especificacions de la DT.
4.- NORMATIVA DE COMPLIMENT OBLIGATORI
No hi ha normativa de compliment obligatori.

P2 - DEMOLICIONS, ENDERROCS, MOVIMENTS DE TERRES I GESTIÓ DE RESIDUS

P21 - ENDERROCS, DEMOLICIONS, ARRENCADES, REPICATS I DESMUNTATGES

P214 - DESMUNTATGES O ENDERROCS D'ELEMENTS DE CONSTRUCCIÓ

P2142- - ARRENCADA I REPICAT DE REVESTIMENTS

0.- ELEMENTS QUE CONTEMPLA EL PLEC

P2142-4RML,P2142-4RN1.

1.- DEFINICIÓ I CONDICIONS DE LES PARTIDES D'OBRA EXECUTADES
Enderroc, arrencada, repicat o desmuntatge de revestiments de paraments verticals o horitzontals, amb càrrega manual i mecànica sobre camió, o aplec per a posterior reutilització.
L'enderroc, el repicat i l'arrencada, pressuposen que el material resultant no te cap utilitat i serà transportat a un abocador.
El desmuntatge pressuposa que part o tot el material resultant tindrà una utilitat posterior,

i ha de ser netejat, classificat, identificat amb marques que siguin reconeixibles amb posterioritat, i, si cal, croquitzada la seva posició original.
S'han considerat les unitats d'obra següents:
- Repicat superficial d'element de pedra natural, d'arrebossat, d'enguixat, o d'estucat amb mitjans manuals i càrrega manual de runa sobre camió o contenidor
- Arrencada d'enrajolat o d'aplacat, en parament vertical, amb mitjans manuals i càrrega manual de runa sobre camió o contenidor
- Enderroc de cel ras, o cel ras i de les instal·lacions existents al seu interior , amb mitjans manuals i càrrega manual de runa sobre camió o contenidor
- Desmuntatge d'aplacat, amb mitjans manuals, neteja i aplec de materials per a la seva reutilització i càrrega de runa sobre camió o contenidor
- Arrencada d'escopidor o coronament metàl·lic, ceràmic o de pedra amb mitjans manuals i càrrega manual de runa sobre camió o contenidor
- Repicat de morters dels junts de parament de pedra, amb mitjans manuals i carrega de runa sobre camió o contenidor
- Repicat de revoltons, amb mitjans manuals i càrrega manual de runa sobre camió o contenidor
- Rascat de pintura en voltes, amb mitjans manuals i càrrega manual de runa sobre camió o contenidor
- Desmuntatge per a recuperació de rajoles de València sobre paraments, per a la seva posterior restauració i muntatge, amb mitjans manuals, d'una en una, protegint-les amb paper d'arròs, cola natural i paper de bombolles, càrrega manual de runa sobre camió o contenidor
- Enderroc de teginat, amb mitjans manuals i càrrega de runa sobre camió o contenidor
- Desmuntatge de teginat amb mitjans manuals, neteja i aplec de material per a la seva reutilització i carrega de runa sobre camió o contenidor
L'execució de la unitat d'obra inclou les operacions següents:
Enderrocs, repicat o arrencades:
- Preparació de la zona de treball
- Enderroc, repicat o arrencada de l'element amb els mitjans adients
- Tall d'elements metàl·lics, guies, suports, etc.)
- Trossejament i apilada de la runa
- Càrrega de la runa sobre el camió
ENDERROC, REPICAT O ARRENCADA:
Els materials han de quedar suficientment trossejats i apilats per tal de facilitar-ne la càrrega, en funció dels mitjans de què es disposin i de les condicions de transport.
La base del element eliminat no ha d'estar danyada pel procés de treball.
Un cop acabats els treballs, la base ha de quedar neta de restes de material.
Enderroc, arrencada o desmuntatge d'elements de coberta o terrats, o de la coberta sencera, amb càrrega manual i mecànica sobre camió, o aplec per a posterior reutilització.
L'enderroc i l'arrencada, pressuposen que el material resultant no te cap utilitat i serà transportat a un abocador.
El desmuntatge pressuposa que part o tot el material resultant tindrà una utilitat posterior, i ha de ser netejat, classificat, identificat amb marques que siguin reconeixibles amb posterioritat, i, si cal, croquitzada la seva posició original.
S'han considerat les unitats d'obra següents:
- Enderroc complert de coberta plana, inclòs minvells, amb mitjans manuals i càrrega manual de runa sobre camió o contenidor
- Arrencada de paviment de rajola ceràmica o de gres de dues capes com a màxim, col·locades amb morter de ciment, amb mitjans manuals i càrrega manual de runa sobre camió o contenidor
- Retirada de grava i geotèxtil amb mitjans manuals i aplec per a posterior aprofitament
- Arrencada de teules amb mitjans manuals i càrrega manual de runa sobre camió o contenidor
- Desmuntatge de teules amb mitjans manuals i aplec per a posterior aprofitament
- Desmuntatge de coberta de lloses de pedra, amb mitjans manuals, numeració, neteja, aplec de material i carrega de runa sobre camió o contenidor
- Desmuntatge de pissarra de coberta amb mitjans manuals i aplec per a posterior aprofitament
- Desmuntatge de plaques conformades de coberta amb mitjans manuals i càrrega manual de runa sobre camió o contenidor
- Desmuntatge de plaques conformades de coberta amb mitjans manuals i aplec per a posterior aprofitament
- Desmuntatge de plaques conformades de planxa d'acer conformada amb mitjans manuals, aplec de material per a la seva reutilització i carrega de runa sobre camió o contenidor
- Enderroc de solera d'encadellat ceràmic amb mitjans manuals i càrrega manual de runa sobre camió o contenidor
- Arrencada solera de tauler de fusta, amb mitjans manuals i càrrega de runa sobre camió o contenidor
- Enderroc d'envanets de sostremort amb mitjans manuals i càrrega manual de runa sobre camió o contenidor
- Enderroc de formació de pendents de formigó cel·lular de 15 cm de gruix mitjà, a mà i amb compressor i càrrega manual de runa sobre camió o contenidor
- Arrencada de làmina impermeabilitzant amb mitjans manuals i càrrega manual de runa sobre camió o contenidor
- Arrencada de plaques de poliestirè amb mitjans manuals i càrrega manual de runa sobre camió o contenidor
- Arrencada de llata de fusta amb mitjans manuals i càrrega manual de runa sobre camió o

contenidor
- Enderroc d'estructura de rastrells de fusta de coberta, amb mitjans manuals, inclòs picat d'elements massissos, neteja del lloc de treball i retirada de runa
- Arrencada de minvell de ceràmica amb mitjans manuals i càrrega manual de runa sobre camió o contenidor
- Enderroc de ràfec de coberta, amb mitjans manuals i càrrega manual de runes sobre camió
- Desmuntatge de ràfec de coberta, amb mitjans manuals, aplec de material per a la seva reutilització i càrrega manual de runes sobre camió
- Arrencada de bonera, repicat i sanejat del paviment a les vores, amb mitjans manuals i càrrega manual de runa sobre camió o contenidor
- Desmuntatge de claraboia de vidre armat amb mitjans manuals i càrrega manual de runa sobre camió o contenidor
L'execució de la unitat d'obra inclou les operacions següents:
Enderrocs o arrencades:
- Preparació de la zona de treball
- Enderroc o arrencada de l'element amb els mitjans adients
- Tall d'armadures i elements metàl·lics
- Trossejament i apilada de la runa
- Càrrega de la runa sobre el camió
Desmuntatge:
- Preparació de la zona de treball
- Numeració de les peces i croquis de la seva posició, si cal
- Desmuntatge per parts, i classificació del material
- Neteja de les peces i càrrega per al transport al lloc d'aplec
- Càrrega de la runa a l'abocador
ENDERROC O ARRENCADA:
Els materials han de quedar suficientment trossejats i apilats per tal de facilitar-ne la càrrega, en funció dels mitjans de què es disposin i de les condicions de transport.
Un cop acabats els treballs, la base ha de quedar neta de restes de material.
DESMUNTATGE:
El material ha d'estar classificat i identificada la seva situació original.
El material ha d'estar emmagatzemat en condicions adients, per tal que no es faci malbé. Les pedres amb treballs escultòrics i els carreus han d'estar separades entre sí, i del terra per elements de fusta.
Les estructures de fusta han d'estar protegides de la pluja, el sol i les humitats. Han d'estar separades del terra.
AMIANT:
L'execució de la unitat d'obra inclou les operacions següents:
- Preparació de la zona de treball, d'acord amb el previst en el Pla de Treball.
- Desmuntatges, repicat o arrencada dels elements amb els mitjans adients, d'acord amb el previst en el Pla de Treball.
- Càrrega de la runa sobre contenidors o sacs, d'acord amb el previst en el Pla de treball.
- Neteja de la zona de treball.
Tots els desmuntatges previstos de materials amb contingut d'amiant hauran de ser transportats a un gestor autoritzat que admeti aquest tipus de residu, segons altres partides previstes d'acord amb el previst en el Pla de treball o la DT
2.- CONDICIONS DEL PROCÉS D'EXECUCIÓ
No s'ha de treballar amb pluja, neu o vent superior als 60 km/h.
S'ha de seguir l'ordre de treballs previst a la DT.
S'ha de demolir en general, en ordre invers al que es va seguir per a la seva construcció.
Els elements no estructurals (revestiments, divisions, tancaments, etc.), s'han de demolir abans que els elements resistents als que estiguin units, sense afectar la seva estabilitat.
L'element per a enderrocar no ha d'estar sotmès a l'acció d'elements estructurals que li transmetin càrregues.
Cal verificar en tot moment l'estabilitat dels elements que no es demoleixin.
La part per a enderrocar no ha de tenir instal·lacions en servei (aigua, gas, electricitat, etc.).
S'han de protegir els elements de servei públic que puguin resultar afectats per les obres.
La zona afectada per les obres ha de quedar convenientment senyalitzada.
S'han de senyalar els elements que hagin de conservar-se intactes, segons s'indiqui en la Documentació Tècnica o, en el seu defecte, la DF.
Els treballs s'han de fer de manera que molestin el mínim als possibles afectats.
S'ha d'evitar la formació de pols, pel que cal regar les parts que s'hagin de demolir i carregar.
Durant els treballs es permet que l'operari treballi sobre l'element si aquest és estable i l'alçària és <= 2 m.
En acabar la jornada no s'han de deixar trams d'obra amb perill d'inestabilitat.
Si es preveuen desplaçaments laterals de l'element, cal apuntalar-lo i protegir-lo per tal d'evitar-ne l'esfondrament.
No s'han de deixar elements en voladiu sense apuntalar.
En cas d'imprevistos (terrenys inundats, olors de gas, etc.) o quan l'enderrocament pugui afectar les construccions veïnes, s'han de suspendre les obres i avisar a la DF.
La runa s'ha d'abocar cap a l'interior del recinte, sense que es produeixin pressions

perilloses sobre l'estructura per acumulació de material.
L'operació de càrrega de runa s'ha de fer amb les precaucions necessàries, per tal d'aconseguir les condicions de seguretat suficients.
S'han d'eliminar els elements que puguin entorpir els treballs de retirada i càrrega de runa.
No s'ha de treballar amb pluja, neu o vent superior als 60 km/h.
S'ha de seguir l'ordre de treballs previst a la DT.
S'ha de demolir en general, en ordre invers al que es va seguir per a la seva construcció.
S'ha de demolir de dalt a baix, per tongades horitzontals, de manera que la demolició es faci pràcticament al mateix nivell.
Abans del desmuntatge, cal que estiguin desmuntats els elements que sobresurten de la coberta: xemeneies de llars de foc, conductes de ventilació de gasos, fums, etc.
Sempre s'ha d'iniciar el desmuntatge dels plans inclinats de les cobertes pel carener, seguint el sentit descendent, fins als aiguafons i els voladissos (ràfecs). El procés ha de seguir un ordre simètric, de manera que no es produeixin caigudes de trams per desequilibri de càrregues.
Els elements no estructurals (revestiments, divisions, tancaments, etc.), s'han de demolir abans que els elements resistents als que estiguin units, sense afectar la seva estabilitat.
L'element per a enderrocar no ha d'estar sotmès a l'acció d'elements estructurals que li transmetin càrregues.
Si cal, s'han de col·locar cindris o apuntalaments, per tal de desmuntar els elements estructurals sense que es produeixin esfondraments.
Cal verificar en tot moment l'estabilitat dels elements que no es demoleixen.
La part per a enderrocar no ha de tenir instal·lacions en servei (aigua, gas, electricitat, etc.).
S'han de protegir els elements de servei públic que puguin resultar afectats per les obres.
La zona afectada per les obres ha de quedar convenientment senyalitzada.
S'han de senyalar els elements que hagin de conservar-se intactes, segons s'indiqui en la Documentació Tècnica o, en el seu defecte, la DF.
Els treballs s'han de fer de manera que molestin el mínim als possibles afectats.
S'ha d'evitar la formació de pols, pel que cal regar les parts que s'hagin de demolir i carregar.
Durant els treballs es permet que l'operari treballi sobre l'element si aquest és estable i l'alçària és <= 2 m.
En acabar la jornada no s'han de deixar trams d'obra amb perill d'inestabilitat.
Si es preveuen desplaçaments laterals de l'element, cal apuntalar-lo i protegir-lo per tal d'evitar-ne l'esfondrament.
No s'han de deixar elements en voladiu sense apuntalar.
En cas d'imprevistos (terrenys inundats, olors de gas, etc.) o quan l'enderrocament pugui afectar les construccions veïnes, s'han de suspendre les obres i avisar a la DF.
La runa s'ha d'abocar cap a l'interior del recinte, sense que es produeixin pressions perilloses sobre l'estructura per acumulació de material.
L'operació de càrrega de runa s'ha de fer amb les precaucions necessàries, per tal d'aconseguir les condicions de seguretat suficients.
S'han d'eliminar els elements que puguin entorpir els treballs de retirada i càrrega de runa.
AMIANT:
En cas de demolició o retirada de materials que continguin amiant i prèviament a l'inici de les feines, l'empresa encarregada d'executar-les haurà d'establir un pla de treball que ha de ser aprovat per l'autoritat de treball.
Quan tècnicament sigui possible, l'amiant o els materials que el continguin han de ser retirats abans de començar les operacions de demolició.
Ha d'existir un Pla de treball segons RD 396/2006 i ha d'estar aprovat expressament pel Departament de Treball de la Generalitat de Catalunya.
L'empresa encarregada dels treballs ha d'estar inscrita al RERA (Registre d'Empreses amb Risc per Amiant) i caldrà que ho acrediti a la DF.
Abans de l'inici dels treballs hauran d'estar muntats i en funcionament tots els elements d'higiene previstos en el Pla de treball i amb el funcionament previst en el mateix, d'acord amb la DF o el tècnic d'higiene responsable de l'actuació.
S'han de prendre les mesures de protecció individuals i col·lectives establertes al Real Decret 396/2006.
Els elements de protecció col·lectiva i mitjans auxiliars previstos per a l'execució del desmuntatge han d'estar també instal·lats i d'acord amb el previst a la DT i verificat per la DF.
La zona afectada per les obres ha de quedar convenientment senyalitzada i amb la senyalització específica de risc d'amiant.
Per tal de garantir un nivell baix d'emissions de fibres d'amiant respirables, s'han d'utilitzar eines de tall lent i eines amb aspiradors de pols d'acord amb l'establert a l'UNE 88411.
Els residus que continguin amiant s'han de recollir i traslladar fora del lloc de treball, el més aviat possible, en recipients tancats que impedeixin l'emissió de fibres d'amiant a l'ambient.
L'operació de càrrega de runa s'ha de fer amb les precaucions necessàries, per tal d'aconseguir les condicions de seguretat suficients.
Aquests recipients han d'anar senyalitzats amb etiquetes d'advertència de perill.

En cas de manipular elements que continguin amiant, s'han de prendre les mesures de protecció de la salut dels treballadors, segons l'Ordre de 7 de desembre de 2001, i utilitzar les eines amb aspiradors de pols segons UNE 88411.
S'ha de complir la normativa vigent en matèria mediambiental, de seguretat i salut i d'emmagatzematge i transport de productes de construcció.
TREBALLS AMB TÈCNIQUES DE TREBALLS VERTICALS:
Abans de començar els treballs, s'ha de preparar i senyalitzar la zona de treball, i els operaris disposaran de tots els EPI's, proteccions col·lectives i senyalitzacions indicades a l'Estudi de seguretat i salut i al Pla de treball.
Els equips utilitzats en aquesta tècnica han de ser revisats per l'usuari de manera visual abans de cada ús per comprovar que el funcionament sigui correcte i no suposi un risc. En el cas que això no sigui així, s'ha d'informar de qualsevol anomalia, defecte o deteriorament perquè procedeixi a la substitució de l'equip.
Cal assegurar-se el correcte emmagatzematge, manteniment i neteja de l'equip específic per així allargar la seva vida útil.
Aquest sistema de treball només el pot realitzar personal especialitzat que tingui formació específica en aquesta tècnica.
Aquests treballs s'han de planificar i supervisar de manera que es pugui socórrer immediatament al treballador que pateixi un accident o contratemps, tant si es val o no per si mateix.
3.- UNITAT I CRITERI D'AMIDAMENT
ARRENCADA D'ESCOPIDOR O CORONAMENT:
m de llargària realment arrencat, d'acord amb la DT.
ARRENCADA, ENDERROC, O DESMUNTATGE SUPERFICIAL O REPICAT DE REVESTIMENTS DE PARAMENTS, SOSTRES O CELS RASOS:
m2 de superfície realment executat d'acord amb les indicacions de la DT.
ENDERROC COMPLERT DE COBERTA PLANA:
m3 de volum realment enderrocat, amidat com a diferència entre els perfils de l'edifici aixecats abans de començar l'enderroc i els aixecats al finalitzar l'enderroc, aprovats per la DF.
ENDERROC, ARRENCADA O DESMUNTATGE DE PAVIMENTS, GRAVA, TEULES, LLOSES, PLAQUES CONFORMADES, SOLERES, ENVANETS DE SOSTREMORT, IMPERMEABILITZACIONS, CAPES DE FORMACIÓ DE PENDENTS, AILLAMENTS, ENLLATATS, RASTRELLS O CLARABOIES:
m2 de superfície realment executat d'acord amb les indicacions de la DT.
ARRENCADA DE MINVELL, CARENER, AIGÜAFONS, ESQUENA D'ASE, CORNISA, CANALÓ O JUNT DE DILATACIÓ:
m de llargària realment desmuntada o enderrocada, segons les especificacions de la DT.
4.- NORMATIVA DE COMPLIMENT OBLIGATORI
* Orden de 10 de febrero de 1975, por la que se aprueba la Norma Tecnológica de la Edificación. NTE-ADD/1975: Acondicionamiento del terreno. Desmontes. Demoliciones.
Real Decreto 396/2006, de 31 de marzo. por el que se establecen las disposiciones mínimas de seguridad y salud aplicables a los trabajos con riesgo de exposición al amianto.
* Orden de 10 de febrero de 1975, por la que se aprueba la Norma Tecnológica de la Edificación. NTE-ADD/1975: Acondicionamiento del terreno. Desmontes. Demoliciones.
* UNE 88411:1987 Productos de amiantocemento. Directrices para su corte y mecanizado en obra.

P2 - DEMOLICIONS, ENDERROCS, MOVIMENTS DE TERRES I GESTIÓ DE RESIDUS

P21 - ENDERROCS, DEMOLICIONS, ARRENCADES, REPICATS I DESMUNTATGES

P214 - DESMUNTATGES O ENDERROCS D'ELEMENTS DE CONSTRUCCIÓ

P2146- - DEMOLICIÓ DE PAVIMENTS I BASES

0.- ELEMENTS QUE CONTEMPLA EL PLEC

P2146-HYPV.

1.- DEFINICIÓ I CONDICIONS DE LES PARTIDES D'OBRA EXECUTADES
Demolició d'elements de vialitat, arrencada de paviments o soleres o desmuntatge de paviments.
S'han considerat els elements següents:
- Vorada col·locada sobre terra o formigó
- Rigola de formigó o de panots col·locats sobre formigó
- Escocell de formigó

- Paviment de formigó, panots, llambordins o mescla bituminosa
En actuacions de reparació, s'han considerat els graus de dificultat següents:
- Grau de dificultat associat a la mobilitat en l'actuació: - Sense dificultat de mobilitat: actuacions en què hi ha una interferència pròpia de l'entorn on es desenvolupen.
- Amb dificultat de mobilitat: actuacions en entorns amb dificultat de mobilitat i/o amb el material aplegat lluny de la zona de treball: - Actuacions amb dificultat d'accessibilitat, per la poca mobilitat de la maquinària, per l'elevada presència de guals particulars i passos de vianants, per la impossibilitat d'ubicar una plataforma de treball lateral, per la impossibilitat d'ocupació de la calçada per fer l'aplec de materials que impliqui fer l'actuació per fases per tal de mantenir el pas de vianants i/o per estar en una zona amb tràfic rodat important - Actuacions en les què els materials estan aplegats lluny de la zona de treball per manca d'espai en la proximitat d'on s'executen les tasques.
- Grau de dificultat associat a l'àmbit de l'actuació en funció de l'amplària de la vorera, calçada o plataforma única
- Grau de dificultat associat a la presència d'elements externs a l'actuació: - Sense afectació per serveis o elements de mobiliari urbà: actuacions sense serveis (canalitzacions d'aigua, semàfors, enllumenat, etc.) ni elements urbans de grans dimensions (marquesines, mòduls d'aparcament de bicicletes, etc.) que interfereixin (o que puguin interferir) en les tasques - Amb afectació per serveis o elements de mobiliari urbà: actuacions amb serveis (canalitzacions d'aigua, semàfors, enllumenat, etc.) o elements urbans de grans dimensions (marquesines, mòduls d'aparcament de bicicletes, etc) que interfereixen en les tasques.
- Grau de dificultat associat a l'abast de l'actuació
L'execució de la unitat d'obra inclou les operacions següents:
- Preparació de la zona de treball
- Demolició de l'element amb els mitjans adients
- Trossejament i apilada de la runa
CONDICIONS GENERALS:
Els materials han de quedar suficientment trossejats i apilats per tal de facilitar-ne la càrrega, en funció dels mitjans de què es disposin i de les condicions de transport.
Els materials han de quedar apilats i emmagatzemats en funció de l'ús a que es destinin (transport a abocador, reutilització, eliminació en obra, etc.).
Un cop acabats els treballs, la base ha de quedar neta de restes de material.
2.- CONDICIONS DEL PROCÉS D'EXECUCIÓ
No s'ha de treballar amb pluja, neu o vent superior als 60 km/h.
S'ha de seguir l'ordre de treballs previst a la DT.
El contractista ha d'elaborar un programa de treball que ha de ser aprovat per la DF abans d'iniciar els treballs, on s'ha d'especificar, com a mínim:
- Mètode d'enderroc i fases
- Estabilitat de les construccions en cada fase, apuntalaments necessaris
- Estabilitat i protecció de les construccions i elements de l'entorn i els que s'han de conservar
- Manteniment i substitució provisional dels serveis afectats pels treballs
- Mitjans d'evacuació i especificació de les zones d'abocament dels productes d'enderroc
- Cronograma dels treballs
- Pautes de control i mesures de seguretat i salut
La part per a enderrocar no ha de tenir instal·lacions en servei (aigua, gas, electricitat, etc.).
El paviment no ha de tenir conductes d'instal·lació en servei a la part per arrencar, s'han de desmuntar els aparells d'instal·lació i de mobiliari existents, així com qualsevol element que pugui destorbar la feina.
S'han de protegir els elements de servei públic que puguin resultar afectats per les obres.
La zona afectada per les obres ha de quedar convenientment senyalitzada.
L'execució dels treballs no han de produir desperfectes, molèsties o perjudicar les construccions, bens o persones de l'entorn.
S'ha d'evitar la formació de pols, pel que cal regar les parts que s'hagin de demolir i carregar.
En cas d'imprevistos (terrenys inundats, olors de gas, etc.) o quan l'enderrocament pugui afectar les construccions veïnes, s'han de suspendre les obres i avisar a la DF.
L'operació de càrrega de runa s'ha de fer amb les precaucions necessàries, per tal d'aconseguir les condicions de seguretat suficients.
S'han d'eliminar els elements que puguin entorpir els treballs de retirada i càrrega de runa.
S'ha de complir la normativa vigent en matèria mediambiental, de seguretat i salut i d'emmagatzematge i transport de productes de construcció.
3.- UNITAT I CRITERI D'AMIDAMENT
m de llargària realment enderrocada, segons les especificacions de la DT.
ENDERROC O FRESAT DE PAVIMENT:
m2 de paviment realment enderrocat, segons les especificacions de la DT.
4.- NORMATIVA DE COMPLIMENT OBLIGATORI
* Orden de 6 de febrero de 1976 por la que se aprueba el Pliego de Prescripciones Técnicas Generales para Obras de Carreteras y Puentes (PG-3).
* Orden FOM/1382/2002 de 16 de mayo, por la que se actualizan determinados artículos del pliego de prescripciones técnicas generales para obras de carreteras y puentes relativos a la construcción de explanaciones, drenajes y cimentaciones (PG-3).

* Orden de 10 de febrero de 1975, por la que se aprueba la Norma Tecnológica de la Edificación. NTE-ADD/1975: Acondicionamiento del terreno. Desmontes. Demoliciones.

P2 - DEMOLICIONS, ENDERROCS, MOVIMENTS DE TERRES I GESTIÓ DE RESIDUS

P21 - ENDERROCS, DEMOLICIONS, ARRENCADES, REPICATS I DESMUNTATGES

P214 - DESMUNTATGES O ENDERROCS D'ELEMENTS DE CONSTRUCCIÓ

P214O- - ENDERROC D'ESTRUCTURES PER A REHABILITACIÓ

0.- ELEMENTS QUE CONTEMPLA EL PLEC

P214O-4RO4.

1.- DEFINICIÓ I CONDICIONS DE LES PARTIDES D'OBRA EXECUTADES
Enderroc o desmuntatge d'elements estructurals, amb mitjans mecànics, amb càrrega manual i mecànica sobre camió.
L'enderroc i l'arrencada, pressuposen que el material resultant no te cap utilitat i serà transportat a un abocador.
S'han considerat els tipus següents:
- Maçoneria
- Obra ceràmica
- Formigó en massa
- Formigó armat
- Fusta
- Fosa
- Acer
- Morter
L'execució de la unitat d'obra inclou les operacions següents:
Enderrocs:
- Preparació de la zona de treball
- Enderroc de l'element amb els mitjans adients
- Tall d'armadures i elements metàl·lics
- Trossejament i apilada de la runa
- Càrrega de la runa sobre el camió
CONDICIONS GENERALS:
Les restes de la demolició han de quedar suficientment trossejades i apilades per tal de facilitar-ne la càrrega, en funció dels mitjans de què es disposi i de les condicions de transport.
Els materials han de quedar apilats i emmagatzemats en funció de l'ús a que es destinin (transport a abocador, reutilització, eliminació en obra, etc.).
2.- CONDICIONS DEL PROCÉS D'EXECUCIÓ
No s'ha de treballar amb pluja, neu o vent superior als 60 km/h.
S'ha de seguir l'ordre de treballs previst a la DT.
El contractista ha d'elaborar un programa de treball que ha de ser aprovat per la DF abans d'iniciar els treballs, on s'ha d'especificar, com a mínim:
- Mètode d'enderroc i fases
- Estabilitat de les construccions en cada fase, apuntalaments necessaris
- Estabilitat i protecció de les construccions i elements de l'entorn i els que s'han de conservar
- Manteniment i substitució provisional dels serveis afectats pels treballs
- Mitjans d'evacuació i especificació de les zones d'abocament dels productes d'enderroc
- Cronograma dels treballs
- Pautes de control i mesures de seguretat i salut
S'ha de demolir en general, en ordre invers al que es va seguir per a la seva construcció.
S'ha de demolir de dalt a baix, per tongades horitzontals, de manera que la demolició es faci pràcticament al mateix nivell.
Els elements no estructurals (revestiments, divisions, tancaments, etc.), s'han de demolir abans que els elements resistents als que estiguin units, sense afectar la seva estabilitat.
L'element per a enderrocar no ha d'estar sotmès a l'acció d'elements estructurals que li transmetin càrregues.
Cal verificar en tot moment l'estabilitat dels elements que no es demoleixen.

La part per a enderrocar no ha de tenir instal·lacions en servei (aigua, gas, electricitat, etc.).
S'han de protegir els elements de servei públic que puguin resultar afectats per les obres.
La zona afectada per les obres ha de quedar convenientment senyalitzada.
S'han de senyalar els elements que hagin de conservar-se intactes, segons s'indiqui en la Documentació Tècnica o, en el seu defecte, la DF.
L'execució dels treballs no han de produir desperfectes, molèsties o perjudicar les construccions, bens o persones de l'entorn.
S'ha d'evitar la formació de pols, pel que cal regar les parts que s'hagin de demolir i carregar.
Durant els treballs es permet que l'operari treballi sobre l'element si aquest és estable i l'alçària és <= 2 m.
En acabar la jornada no s'han de deixar trams d'obra amb perill d'inestabilitat.
Si es preveuen desplaçaments laterals de l'element, cal apuntalar-lo i protegir-lo per tal d'evitar-ne l'esfondrament.
No s'han de deixar elements en voladiu sense apuntalar.
En cas d'imprevistos (terrenys inundats, olors de gas, etc.) o quan l'enderrocament pugui afectar les construccions veïnes, s'han de suspendre les obres i avisar a la DF.
La runa s'ha d'abocar cap a l'interior del recinte, sense que es produeixin pressions perilloses sobre l'estructura per acumulació de material.
L'operació de càrrega de runa s'ha de fer amb les precaucions necessàries, per tal d'aconseguir les condicions de seguretat suficients.
S'han d'eliminar els elements que puguin entorpir els treballs de retirada i càrrega de runa.
S'ha de complir la normativa vigent en matèria mediambiental, de seguretat i salut i d'emmagatzematge i transport de productes de construcció.
3.- UNITAT I CRITERI D'AMIDAMENT
ENDERROC D'EDIFICACIONS:
m3 de volum realment enderrocat, amidat com a diferència entre els perfils aixecats abans de començar l'enderroc i els aixecats al finalitzar l'enderroc, aprovats per la DF.
ENDERROC O DESMUNTATGE DE BIGA, BIGUETA O PILAR DE PEDRA, MAÓ, FORMIGÓ O FOSA, ENDERROC DE MURS, DESMUNTATGE DE MUR DE CARREUS, D'ARCS DE PEDRA, DE LLINDA DE PEDRA, ENDERROC DE REBLERT DE VOLTES O DESMUNTATGE DE CARREUS ORNAMENTALS:
m3 de volum realment executat amidat segons les especificacions de la DT.
ENDERROC O DESMUNTATGE D'ELEMENT ESTRUCTURAL DE FUSTA, ELEMENTS D'ENCAVALLADA DE FUSTA, LLINDA DE FÀBRICA CERÀMICA, DESMUNTATGE D'ELEMENT LINIAL AMB MOTLLURA DE PEDRA O ARC NERVAT DE PEDRA:
m de llargària realment executat amidat d'acord amb les indicacions de la DT.
ENDERROC O DESMUNTATGE DE MUR D'ENTRAMAT DE PAREDAT I FUSTA, ENDERROC DE SOSTRE, DE VOLTA CERÀMICA, ENDERROC DE REBLERT D'ENTREBIGAT, LLOSANA VOLADA, D'ESCALA, DESMUNTATGE DE VOLTA DE CARREUS, DESMUNTATGE DE TRACERIES O D'ARCS AMB TRACERIES I OBERTURA DE FINESTRES TAPIADES:
m2 de superfície realment executada, amidada segons les especificacions de la DT.
4.- NORMATIVA DE COMPLIMENT OBLIGATORI
* Orden de 10 de febrero de 1975, por la que se aprueba la Norma Tecnológica de la Edificación. NTE-ADD/1975: Acondicionamiento del terreno. Desmontes. Demoliciones.

P2 - DEMOLICIONS, ENDERROCS, MOVIMENTS DE TERRES I GESTIÓ DE RESIDUS

P21 - ENDERROCS, DEMOLICIONS, ARRENCADES, REPICATS I DESMUNTATGES

P21Z - OPERACIONS AUXILIARS PER A DESMUNTATGES O ENDERROCS

P21Z0- - FORMACIÓ DE PASSAMURS

0.- ELEMENTS QUE CONTEMPLA EL PLEC

P21Z0-Z001.

1.- DEFINICIÓ I CONDICIONS DE LES PARTIDES D'OBRA EXECUTADES
Formació d'un forat per a pas de conductes, a través d'elements d'obra.
S'han considerat els tipus següents:
- Forat de diàmetre fins a 200 mm en parets de pedra de gruix entre 50 i 70 cm, realitzat amb broca de diamant
- Forat de diàmetre entre 150 i 600 mm en parets de formigó armat de gruix entre 20 i 100 cm, realitzat amb mitjans mecànics

- Forat de diàmetre entre 200 i 400 mm en parets de formigó armat de gruix entre 20 i 40 cm, realitzat amb broca de diamant
L'execució de la unitat d'obra inclou les operacions següents:
- Preparació de la zona de treball
- Replanteig i marcat dels forats
- Verificació de la posició dels elements que travessin la paret
- Perforació del mur amb els mitjans adients
- Trossejament i apilada de la runa
CONDICIONS GENERALS:
El forat ha de tenir forma circular i ha de travessar la totalitat del gruix del mur.
Ha d'estar feta al lloc indicat a la DT, amb les modificacions introduïdes al replanteig previ, aprovades per la DF.
Ha de ser recte, i ha de permetre la introducció de l'element (tub, conducte etc) que travessa la paret. en condicions de ser utilitzat.
Els materials han de quedar suficientment trossejats i apilats per tal de facilitar-ne la càrrega, en funció dels mitjans de què es disposin i de les condicions de transport.
Un cop acabats els treballs, la superfície ha de quedar neta de restes de material.
PASSAMURS EN EDIFICACIÓ:
Separació als brancals: >= 20 cm
Toleràncies d'execució:
- Replanteig: ± 10 mm
2.- CONDICIONS DEL PROCÉS D'EXECUCIÓ
No s'ha de treballar amb pluja, neu o vent superior als 60 km/h.
No s'ha de fer cap forat fins passades 24h que la paret s'hagi acabat.
S'ha de seguir l'ordre de treballs previst a la DT.
En cas de trobar-hi armadura, la solució a adoptar per mantenir les característiques mecàniques s'ha de sotmetre a la consideració de la DF.
S'han de protegir els elements de servei públic que puguin resultar afectats per les obres.
La zona afectada per les obres ha de quedar convenientment senyalitzada.
Els treballs s'han de fer de manera que molestin el mínim als possibles afectats.
S'han d'eliminar els elements que puguin entorpir els treballs de retirada i càrrega de runa.
3.- UNITAT I CRITERI D'AMIDAMENT
m de llargària realment enderrocada, segons les especificacions de la DT.
Unitat de quantitat realment executada segons les especificacions de la DT.
4.- NORMATIVA DE COMPLIMENT OBLIGATORI
* Orden de 10 de febrero de 1975, por la que se aprueba la Norma Tecnológica de la Edificación. NTE-ADD/1975: Acondicionamiento del terreno. Desmontes. Demoliciones.

P2 - DEMOLICIONS, ENDERROCS, MOVIMENTS DE TERRES I GESTIÓ DE RESIDUS

P21 - ENDERROCS, DEMOLICIONS, ARRENCADES, REPICATS I DESMUNTATGES

P21Z - OPERACIONS AUXILIARS PER A DESMUNTATGES O ENDERROCS

P21Z3- - TRANSPORT I INSTAL·LACIÓ D'EQUIPS PER A DEMOLICIONS I ENDERROCS

0.- ELEMENTS QUE CONTEMPLA EL PLEC

P21Z3-Z001,P21Z3-Z002.

1.- DEFINICIÓ I CONDICIONS DE LES PARTIDES D'OBRA EXECUTADES
Desplaçament a l'obra, muntatge i desmuntatge de l'equip de barrinat, amb totes les operacions i materials auxiliars necessaris per la seva posada en servei.
CONDICIONS GENERALS:
L'equip ha de quedar instal·lat després del muntatge, al lloc indicat per la DF, amb les connexions fetes i preparat per a la seva posada en marxa.
Una vegada instal·lada la maquinària s'ha de comprovar l'adequació de la broca al material del mur i el seu diàmetre.
Les unions entre els diferents accesoris de refrigeració per aigua han de ser estanques.
2.- CONDICIONS DEL PROCÉS D'EXECUCIÓ
L'operació de muntatge i desmuntatge de l'equip, l'ha de fer personal qualificat, seguint les instruccions del tècnic de la Cia. Subministradora i de la DF.
L'operació de transport i descàrrega s'ha de fer amb les precaucions necessàries per a no fer

malbé l'equip.
3.- UNITAT I CRITERI D'AMIDAMENT
Unitat de quantitat utilitzada, acceptada per endavant i expressament per la DF.
4.- NORMATIVA DE COMPLIMENT OBLIGATORI
No hi ha normativa de compliment obligatori.

P2 - DEMOLICIONS, ENDERROCS, MOVIMENTS DE TERRES I GESTIÓ DE RESIDUS

P2R - GESTIÓ DE RESIDUS I MATERIAL D'EXCAVACIÓ

P2R6- - CÀRREGA I TRANSPORT DE RESIDUS A INSTAL·LACIÓ AUTORITZADA

0.- ELEMENTS QUE CONTEMPLA EL PLEC

P2R6-4I5T.

1.- DEFINICIÓ I CONDICIONS DE LES PARTIDES D'OBRA EXECUTADES
Operacions destinades a la gestió dels residus generats en l'obra: residu de construcció o demolició o material d'excavació.
S'han considerat les operacions següents:
- Transport o càrrega i transport del residu: material procedent d'excavació o residu de construcció o demolició
- Subministrament i recollida del contenidor dels residus
CÀRREGA I TRANSPORT DE MATERIAL D'EXCAVACIÓ I RESIDUS:
L'operació de càrrega s'ha de fer amb les precaucions necessàries per a aconseguir unes condicions de seguretat suficients.
S'ha d'evitar que es barregin terres no contaminades procedents d'excavació no contaminats amb altres residus d'enderroc, o terres contaminades.
Els vehicles de transport han de portar els elements adequats a fi d'evitar alteracions perjudicials del material.
El contenidor ha d'estar adaptat al material que ha de transportar.
El trajecte que s'ha de recórrer ha de complir les condicions d'amplària lliure i de pendent adequades a la maquinària que s'utilitzi.
TRANSPORT DINS DE LA OBRA:
Transport de terres i material d'excavació o del rebaix, o residus de la construcció, entre dos punts de la mateixa obra.
Les àrees d'abocada han de ser les que defineixi el "Pla de Gestió de Residus de la Construcció i Enderrocs" de l'obra.
L'abocada s'ha de fer al lloc i amb el gruix de capa indicats al "Pla de Gestió de Residus de la Construcció i els Enderrocs" de l'obra.
Les terres han de complir les especificacions del seu plec de condicions en funció del seu ús, i cal que tinguin l'aprovació de la DF.
TRANSPORT A INSTAL.LACIÓ EXTERNA DE GESTIÓ DE RESIDUS:
El material de rebuig que el "Pla de Gestió de Residus de la Construcció i els Enderrocs" i el que la DF no accepti per a reutilitzar en obra, s'ha de transportar a una instal·lació externa autoritzada, per tal de rebre el tractament definitiu.
El contractista ha de lliurar al promotor un certificat on s'indiqui, com a mínim:
- Identificació del productor dels residus
- Identificació del posseïdor dels residus
- Identificació de l'obra de la qual prové el residu i en el seu cas, el número de llicència d'obra
- Identificació del gestor autoritzat que ha rebut el residu i si aquest no fa la gestió de valorització o eliminació final del residu, la identificació, cal indicar també qui farà aquesta gestió
- Quantitat en t i m3 del residu gestionat i la seva codificació segons codi LER
2.- CONDICIONS DEL PROCÉS D'EXECUCIÓ
CÀRREGA I TRANSPORT DE MATERIAL D'EXCAVACIÓ I RESIDUS:
El transport s'ha de realitzar en un vehicle adequat, per al material que es desitgi transportar, proveït dels elements que calen per al seu desplaçament correcte.
Durant el transport s'ha de protegir el material de manera que no es produeixin pèrdues en els trajectes utilitzats.
RESIDUS DE LA CONSTRUCCIÓ:
La manipulació dels materials s'ha de fer amb les proteccions adequades a la perillositat del

mateix.
3.- UNITAT I CRITERI D'AMIDAMENT
TRANSPORT DE MATERIAL D'EXCAVACIÓ O RESIDUS:
m3 de volum amidat amb el criteri de la partida d'obra d'excavació que li correspongui, incrementat amb el coeficient d'esponjament indicat en el plec de condicions tècniques, o qualsevol altre acceptat prèviament i expressament per la DF.
La unitat d'obra no inclou les despeses d'abocament ni de manteniment de l'abocador.
RESIDUS DE LA CONSTRUCCIÓ:
Es considera un increment per esponjament d'un 35%.
4.- NORMATIVA DE COMPLIMENT OBLIGATORI
Real Decreto 105/2008, de 1 de febrero, por el que se regula la producción y gestión de los residuos de construcción y demolición.
Decret Legislatiu 1/2009, de 21 de juliol, pel qual s'aprova el Text refós de la Llei reguladora dels residus.
Ley 7/2022, de 8 de abril, de residuos y suelos contaminados para una economía circular.
Real Decreto 108/1991, de 1 de febrero, sobre la prevención y reducción de la contaminación del medio ambiente producida por el amianto.
Decret 89/2010, de 29 de juny, pel qual s'aprova el Programa de gestió de residus de la construcció de Catalunya (PROGROC), es regula la producció i gestió dels residus de la construcció i demolició, i el cànon sobre la deposició controlada dels residus de la construcció.
Real Decreto 553/2020, de 2 de junio, por el que se regula el traslado de residuos en el interior del territorio del Estado.
Decret 152/2017, de 17 d'octubre, sobre la classificació, la codificació i les vies de gestió dels residus a Catalunya.

P2 - DEMOLICIONS, ENDERROCS, MOVIMENTS DE TERRES I GESTIÓ DE RESIDUS

P2R - GESTIÓ DE RESIDUS I MATERIAL D'EXCAVACIÓ

P2RA- - DISPOSICIÓ DE RESIDUS INSTAL·LACIÓ AUTORITZADA

0.- ELEMENTS QUE CONTEMPLA EL PLEC

P2RA-EU3T.

1.- DEFINICIÓ I CONDICIONS DE LES PARTIDES D'OBRA EXECUTADES
Operacions destinades a la gestió dels residus generats en l'obra: residu de construcció o demolició o material d'excavació.
S'han considerat les operacions següents:
- Deposició del residu no reutilitzat en la instal·lació autoritzada de gestió on se li aplicarà el tractament de valorització, selecció i emmagatzematge o eliminació
- Deposició controlada a dipòsit autoritzat de residus d'amiant-ciment, amb codi LER 170605.
- Deposició controlada a dipòsit autoritzat de residus d'amiant friable o en pols, amb codi LER 170601
En cas d'amiant el material s'ha de transportar a una instal·lació externa autoritzada, per tal de rebre el tractament definitiu, d'acord amb l'especificat al Pla de treball i al Pla de gestió de residus.
El contractista ha de lliurar al promotor un certificat on s'indiqui, com a mínim:
- Identificació del productor dels residus
- Identificació del posseïdor dels residus
- Identificació de l'obra de la qual prové el residu i en el seu cas, el número de llicència d'obra
- Identificació del gestor autoritzat que ha rebut el residu i si aquest no fa la gestió de valorització o eliminació final del residu, la identificació, cal indicar també qui farà aquesta gestió
- Quantitat en t i m3 del residu gestionat i la seva codificació segons codi LER
DISPOSICIÓ DE RESIDUS:
Cada fracció s'ha de dipositar al lloc adequat legalment autoritzat per a que se li apliqui el tipus de tractament especificat en la DT: valorització, emmagatzematge o eliminació.
2.- CONDICIONS DEL PROCÉS D'EXECUCIÓ
RESIDUS DE LA CONSTRUCCIÓ:
La manipulació dels materials s'ha de fer amb les proteccions adequades a la perillositat del

mateix.
3.- UNITAT I CRITERI D'AMIDAMENT
DISPOSICIÓ DE RESIDUS DE CONSTRUCCIÓ O DEMOLICIO INERTS O NO ESPECIALS I DE MATERIAL D'EXCAVACIÓ:
m3 de volum de cada tipus de residu dipositat a l'abocador o centre de recollida corresponent.
DISPOSICIÓ DE RESIDUS DE CONSTRUCCIÓ O DEMOLICIÓ ESPECIALS:
kg de pes de cada tipus de residu dipositat a l'abocador o centre de recollida corresponent.
DISPOSICIÓ DE RESIDUS:
La unitat d'obra inclou totes les despeses per la disposició de cada tipus de residu al centre corresponent.
Inclou el cànon d'abocament del residu a dipòsit controlat segons el que determina la Llei 8/2008, el pagament del qual queda suspès segons la Llei 7/2011.
La empresa receptora del residu ha de facilitar al constructor la informació necessària per complimentar el certificat de disposició de residus, d'acord amb l'article 5.3 del REAL DECRETO 105/2008.
4.- NORMATIVA DE COMPLIMENT OBLIGATORI
Real Decreto 105/2008, de 1 de febrero, por el que se regula la producción y gestión de los residuos de construcción y demolición.
Decret Legislatiu 1/2009, de 21 de juliol, pel qual s'aprova el Text refós de la Llei reguladora dels residus.
Ley 7/2022, de 8 de abril, de residuos y suelos contaminados para una economía circular.
Real Decreto 108/1991, de 1 de febrero, sobre la prevención y reducción de la contaminación del medio ambiente producida por el amianto.
Llei 8/2008, del 10 de juliol, de finançament de les infraestructures de gestió dels residus i dels cànons sobre la disposició del rebuig dels residus.
Llei 7/2011, del 27 de juliol, de mesures fiscals i financeres.
Decret 89/2010, de 29 de juny, pel qual s'aprova el Programa de gestió de residus de la construcció de Catalunya (PROGROC), es regula la producció i gestió dels residus de la construcció i demolició, i el cànon sobre la deposició controlada dels residus de la construcció.
Decret 152/2017, de 17 d'octubre, sobre la classificació, la codificació i les vies de gestió dels residus a Catalunya.
Real Decreto 396/2006, de 31 de marzo. por el que se establecen las disposiciones mínimas de seguridad y salud aplicables a los trabajos con riesgo de exposición al amianto.

P4 - ESTRUCTURES

P43 - ESTRUCTURES DE FUSTA

P43N - ESTRUCTURES AMB ENTRAMATS LLEUGERS DE FUSTA

P43N2- - SOSTRE PLA D'ENTRAMAT LLEUGER DE FUSTA

0.- ELEMENTS QUE CONTEMPLA EL PLEC

P43N2-Z001.

1.- DEFINICIÓ I CONDICIONS DE LES PARTIDES D'OBRA EXECUTADES
Formació d'entramat lleuger de fusta per a sostres plans o inclinats amb bigues, jous i testers de perfils de fusta separats 40 o 60 cm que posteriorment serà revestit amb taulers de fusta o derivats de fusta i si cal, inserció entre perfils d'un material aïllant.
L'execució de la unitat d'obra inclou les operacions següents:
- Preparació de la zona de treball
- Replanteig i marcat dels eixos
- Muntatge de l'entramat
- Col·locació i fixació provisional de la peça
- Anivellació definitiva
- Execució de les unions, en el seu cas
- Comprovació final dels nivells
CONDICIONS GENERALS:
El sostre ha d'estar col·locat a la posició indicada a la DT, amb les modificacions aprovades per la DF.
Estarà correctament anivellat.

Cada element ha de dur les marques d'identificació suficients per tal de definir la seva posició a l'obra.
El tipus d'unió i els materials utilitzats per a la unió han de ser els indicats a la DT. En el seu defecte cal verificar que son capaços de resistir sense deformacions els esforços als que estaran sotmesos, d'acord amb les indicacions de l'apartat 8 del "Documento Básico SE-M Estructuras de Madera".
Quan la peça sigui composta, la disposició dels diferents elements de la peça, les seves dimensions, tipus de fusta, escairades i elements d'unió, s'han de correspondre amb les indicacions de la DT.
Els recolzaments de bigues i encavallades s'ha de fer sobre superfícies horitzontals.
Els extrems dels pilars, bigues i biguetes han de restar separats dels paraments, per tal d'evitar podriments.
La separació dels perfils de fusta als paraments d'obra ha de ser de 15 mm coma mínim, per tal de permetre la ventilació de la fusta.
Cal que hi hagi un material que impedeixi el pas d'humitat als recolzaments de la fusta sobre les bases.
La cara superior i les testes dels elements de fusta que restin exposats a la intempèrie, cal que estiguin protegits de l'acció de la pluja, amb elements que permetin la ventilació.
Toleràncies d'execució:
- Corbament de columnes i bigues mesurada al punt mig del tram: - Fusta massissa: 1/300 de la llargada del tram
2.- CONDICIONS DEL PROCÉS D'EXECUCIÓ
CONDICIONS GENERALS:
El constructor ha d'elaborar els plànols de taller i un programa de muntatge que han de ser aprovats per la DF abans d'iniciar els treballs en obra.
La DF ha d'haver aprovat els plànols de taller abans d'iniciar l'execució de l'obra. Qualsevol modificació durant els treballs ha d'aprovar-la la DF i reflectir-se posteriorment en els plànols de taller.
Si durant el transport el material ha sofert desperfectes que no poden ser corregits o es preveu que després d'arreglar-los afectarà al seu treball estructural, la peça ha de ser substituïda.
La secció de l'element no ha de quedar disminuida pels sistemes de muntatges utilitzats.
No s'han de començar les unions de muntatge fins que no s'hagi comprovat que la posició dels elements de cada unió coincideix exactament amb la posició definitiva.
No s'han de forçar les peces per a realitzar les unions.
Les parts que hagin de quedar de difícil accés després del seu muntatge, però sense estar en contacte, rebran les capes de vernís o pintura, si està prescrita, després de la inspecció i l'acceptació de la DF i abans del muntatge.
La preparació de les unions que s'hagin de realitzar a obra es farà a taller.
COL·LOCACIÓ AMB CARGOLS:
És recomanable que, sempre que sigui possible, es perforin d'un sol cop els forats que travessin dues o més peces.
3.- UNITAT I CRITERI D'AMIDAMENT
Superfície d'una cara de l'entramat segons les especificacions de la DT, amb aquelles modificacions i singularitats acceptades prèviament i expressament per la DF. amidada en m2 entre els perfils perimetrals.
La unitat d'obra no inclou el revestiment amb taulers de fusta ni la col·locació de material aïllant al seu interior, que seran objectes de partides d'obra específiques.
4.- NORMATIVA DE COMPLIMENT OBLIGATORI
Documento Básico de Seguridad estructural Madera DB-SE-M, parte II del CTE, aprobado por el Real Decreto 314/2006.

P4 - ESTRUCTURES

P44 - ESTRUCTURES D'ACER

P442- - BIGA D'ACER, COL·LOCADA

0.- ELEMENTS QUE CONTEMPLA EL PLEC

P442-DG2C.

1.- DEFINICIÓ I CONDICIONS DE LES PARTIDES D'OBRA EXECUTADES

Formació d'elements estructurals amb perfils normalitzats d'acer, utilitzats directament o formant peces compostes.
S'han considerat els elements següents:
- Bigues
S'han considerat els tipus de perfils següents:
- Perfils d'acer laminat en calent, de les sèries IPN, IPE, HEA, HEB, HEM o UPN, d'acer S275JR, S275J0, S275J2, S355JR, S355J0 o S355J2, segons CÓDIGO ESTRUCTURAL (RD 470/2021), UNE-EN 10025-2
- Perfils d'acer laminat en calent de les sèries L, LD, T, rodó, quadrat, rectangular o planxa, d'acer S275JR, S275J0, S275J2, S355JR, S355J0 o S355J2, segons CÓDIGO ESTRUCTURAL (RD 470/2021), UNE-EN 10025-2
- Perfils foradats d'acer laminat en calent de les sèries rodó, quadrat o rectangular d'acer S275J0H o S355J2H, segons CÓDIGO ESTRUCTURAL (RD 470/2021), UNE-EN 10210-1
- Perfils foradats conformats en fred de les sèries rodó, quadrat o rectangular d'acer S275J0H o S355J2H, segons CÓDIGO ESTRUCTURAL (RD 470/2021), UNE-EN 10219-1
- Perfils conformats en fred, de les sèries L, LD, U, C, Z, o Omega, d'acer S235JRC, segons CÓDIGO ESTRUCTURAL (RD 470/2021), UNE-EN 10025-2
S'han considerat els acabats superficials següents:
- Pintat amb una capa d'emprimació antioxidant
- Galvanitzat
S'han considerat els tipus de col·locació següents:
- Col·locació amb soldadura
- Col·locació amb cargols
- Col·locació sobre obres de fàbrica o de formigó, recolzats o encastats
L'execució de la unitat d'obra inclou les operacions següents:
- Preparació de la zona de treball
- Replanteig i marcat dels eixos
- Col·locació i fixació provisional de la peça
- Aplomat i anivellació definitius
- Execució de les unions, en el seu cas
- Comprovació final de l'aplomat i dels nivells
CONDICIONS GENERALS:
Els materials utilitzats han de tenir la qualitat establerta a la DT. No s'han de fer modificacions sense autorització de la DF encara que suposin un increment de les característiques mecàniques.
La peça ha d'estar col·locada a la posició indicada a la DT, amb les modificacions aprovades per la DF.
La peça ha d'estar correctament aplomada i nivellada.
Quan la peça sigui composta, la disposició dels diferents elements de la peça, les seves dimensions, tipus d'acer i perfils s'han de correspondre amb les indicacions de la DT.
Cada component de l'estructura ha de dur una marca d'identificació que ha de ser visible després del muntatge. Aquesta marca no ha d'estar feta amb entalladura cisellada.
La marca d'identificació ha d'indicar l'orientació de muntatge del component estructural quan aquesta no es dedueixi clarament de la seva forma.
Els elements de fixació, i les xapes, plaques petites i accessoris de muntatge han d'anar embalats i identificats adequadament.
L'element ha d'estar pintat amb una capa de protecció de pintura antioxidant, excepte si està galvanitzat.
Els cantells de les peces no han de tenir òxid adherit, rebaves, estries o irregularitats que dificultin el contacte amb l'element que s'han d'unir.
Si el perfil està galvanitzat, la col·locació de l'element no ha de produir desperfectes en el recobriment del zenc.
L'element no s'ha d'adreçar un cop col·locat definitivament.
No es permet reblir amb soldadura els forats que han estat practicats a l'estructura per a disposar cargols provisionals de muntatge.
Toleràncies d'execució:
- En obres d'edificació: Límits establerts als apartats 11.1 i 11.2 del DB-SE A i a l'annexe 16 del CODI ESTRUCTURAL.
- En obres d'enginyeria civil: Límits establerts a l'article 640.12 del PG3 i l'annexe 16 del CODI ESTRUCTURAL.
COL·LOCACIÓ AMB CARGOLS:
S'utilitzaran cargols normalitzats d'acord a les normes recollides a la taula 85.2.b del CODI ESTRUCTURAL
Els cargols aixamfranats, cargols calibrats, perns articulats i els cargols hexagonals d'injecció s'han d'utilitzar seguint les instruccions del seu fabricant i han de complir els requisits addicionals establerts a l'article 85.2 del CODI ESTRUCTURAL.
La situació dels cargols a la unió ha de ser tal que redueixi la possibilitat de corrosió i pandeig local de les xapes, i ha de facilitar el muntatge i les inspeccions.
El diàmetre nominal mínim dels cargols ha de ser de 12 mm.
La rosca pot estar inclosa en el pla de tall, excepte en el cas que els cargols s'utilitzin com a calibrats.
Després del collat l'espiga del cargol ha de sobresortir de la rosca de la femella. Entre la superfície de recolzament de la femella i la part no roscada de l'espiga ha d'haver, com a

mínim:
- En cargols pretesats: 4 filets complerts més la sortida de la rosca
- En cargols sense pretesar: 1 filet complert més la sortida de la rosca
Les superfícies dels caps de cargols i femelles han d'estar perfectament planes i netes.
En els cargols col·locats en posició vertical, la femella ha d'estar situada per sota del cap del cargol.
En els forats rodons normals i amb cargols sense pretesar no és necessari utilitzar volanderes. Si s'utilitzen han d'anar sota el cap dels cargols, han de ser aixamfranades i el xamfrà ha d'estar situat en direcció al cap del cargol.
En els cargols pretesats, les volanderes han de ser planes endurides i han d'anar col·locades de la forma següent:
- Cargols 10.9: sota el cap del cargol i de la femella
- Cargols 8.8: sota de l'element que gira
Toleràncies d'execució:
- Franquícia màxima entre superfícies adjacents: - Si s'utilitzen cargols no pretesats: 2 mm - Si s'utilitzen cargols pretesats: 1 mm
- Diàmetre dels forats: - En obres d'edificació: Límits establerts a l'apartat 11.1 del DB-SE A i a l'article 93.2 del CODI ESTRUCTURAL. - En obres d'enginyeria civil: Límits establerts als apartats 640.5.1.3 i 640.5.1.4 del PG3 i a l'article 93.2 del CODI ESTRUCTURAL.
- Posició dels forats: - En obres d'edificació: Límits establerts a l'apartat 11.1 del DB-SE A i a l'article 93.2 del CODI ESTRUCTURAL. - En obres d'enginyeria civil: Límits establerts a l'apartat 640.5.1.1 del PG3 i a l'article 93.2 del CODI ESTRUCTURAL.
COL·LOCACIÓ AMB SOLDADURA:
El material d'aportació utilitzat ha de ser apropiat als materials a soldar i al procediment de soldadura.
Les característiques mecàniques del material d'aportació han de ser superiors a les del material base.
En acers de resistència millorada a la corrosió atmosfèrica, la resistència a la corrosió del material d'aportació ha de ser equivalent a la del material base.
El plec de prescripcions tècniques particulars definirà el sistema de protecció enfront la corrossió.
Els mètodes de protecció podran ser:
- Metal·lització, segons l'UNE-EN ISO 2063.
- Galvanització en calent, segons l'UNE-EN ISO 1461.
- Sistemes de pintura, segons l'UNE-EN ISO 12944.
2.- CONDICIONS DEL PROCÉS D'EXECUCIÓ
CONDICIONS GENERALS:
El constructor ha d'elaborar els plànols de taller i un programa de muntatge que han de ser aprovats per la DF abans d'iniciar els treballs en obra.
Qualsevol modificació durant els treballs ha d'aprovar-la la DF i reflectir-se posteriorment en els plànols de taller.
Els components estructurals s'han de manipular evitant que es produeixin deformacions permanents i procurant que els desperfectes superficials siguin mínims. Han d'anar protegits en els punts de subjecció.
Tot subconjunt estructural que durant les operacions de càrrega, transport, emmagatzematge i muntatge experimenti desperfectes, s'ha de reparar fins que sigui conforme.
Si durant el transport el material ha sofert desperfectes que no poden ser corregits o es preveu que després d'arreglar-los afectarà al seu treball estructural, la peça ha de ser substituïda.
Els components de l'estructura s'han d'emmagatzemar apilats sobre el terreny sense estar en contacte amb el terra i de forma que no es produeixi acumulació d'aigua.
El muntatge de l'estructura s'ha de fer d'acord amb el programa de muntatge i garantint la seguretat estructural en tot moment.
Durant les operacions de muntatge, l'estructura ha de resistir, en condicions de seguretat, les càrregues provisionals de muntatge i els efectes de les càrregues de vent.
Les traves i encastaments o subjeccions provisionals s'han de mantenir en la seva posició fins que l'avanç del muntatge permeti que puguin ser retirats de forma segura.
Les unions per a peces provisionals necessàries per al muntatge s'han de fer de forma que no debilitin l'estructura ni disminueixin la seva capacitat de servei.
La secció de l'element no ha de quedar disminuida pels sistemes de muntatges utilitzats.
Els dispositius d'ancoratge provisionals s'han d'assegurar per a evitar que s'afluixin de forma involuntària.
Durant el procés de muntatge, el constructor ha de garantir que ninguna part de l'estructura estigui deformada o sobrecarregada permanentment per l'apilament de materials estructurals o per càrregues provisionals de muntatge.
Un cop muntada una part de l'estructura, s'ha d'alinear al més aviat possible i immediatament després completar el cargolament.
No s'han de fer unions permanents fins que una part suficient de l'estructura no estigui ben alineada, anivellada, aplomada i unida provisionalment de manera que no es produeixin desplaçaments durant el muntatge o l'alineació posterior de la resta de l'estructura.
La preparació de les unions que s'hagin de realitzar a obra es farà a taller.
Els desperfectes que les operacions de magatzematge i manipulació ocasionin en l'acabat superficial de l'estructura s'han de reparar amb procediments adequats.

Es tindrà especial cura del drenatge de cobertes i façanes, així com s'evitaran zones on es pugui dipositar l'aigua de forma permanent.
Els elements de fixació i ancoratge dispossaran de protecció adient a la classe d'exposició ambiental.
Per a la reparació de superfícies galvanitzades s'han d'utilitzar productes de pintura adequats aplicats sobre àrees que agafin, com a mínim, 10 mm de galvanització intacta.
Les parts que hagin de quedar de difícil accés després del seu muntatge han de rebre el tractament de protecció després de la inspecció i acceptació de la DF i abans del muntatge.
Les estructures amb planxes i peces primes conformades en fred s'executaran considerant els requisits addicionals de l'UNE-ENV 1090-2.
Les estructures amb acers d'alt límit elàstic s'executaran considerant els requisits addicionals de l'UNE-ENV 1090-3.
Les estructures amb gelosia de secció foradada s'executaran tenint en compte els requisits addicionals de l'UNE-ENV 1090-4.
COL·LOCACIÓ AMB CARGOLS:
Els forats per als cargols s'han de fer amb perforadora mecànica. S'admet un altre procediment sempre que proporcioni un acabat equivalent.
Es permet l'execució de forats amb punxonatge sempre que es compleixin els requisits establerts a l'apartat 10.2.3 del DB-SE A en obres d'edificació o els establerts a l'apartat 640.5.1.1 del PG3 en obres d'enginyeria civil.
És recomanable que, sempre que sigui possible, es perforin d'un sol cop els forats que travessin dues o més peces.
Els forats allargats s'han de fer amb una operació de punxonatge, o amb la perforació o punxonatge de dos forats i posterior oxitall.
Després de perforar les peces i abans d'unir-les s'han d'eliminar les rebaves.
Els cargols i les femelles no s'han de soldar, a menys que així ho expliciti el plec de condicions tècniques particulars.
S'han de col·locar el nombre suficient de cargols de muntatge per assegurar la immobilitat de les peces armades i el contacte íntim de les peces d'unió.
Les femelles s'han de muntar de manera que la seva marca de designació sigui visible després del muntatge.
En els cargols sense pretesar, cada conjunt de cargol, femella i volandera(es) s'ha de collar fins arribar al "collat a tocar" sense sobretesar els cargols. En grups de cargols aquest procés s'ha de fer progressivament començant pels cargols situats al centre. Si és necessari s'han de fer cicles addicionals de collat .
Abans de començar el pretesat, els cargols pretesats d'un grup s'han de collar d'acord amb el que s'ha indicat per als cargols sense pretesar. Per a que el pretesat sigui uniforme s'han de fer cicles addicionals de collat.
S'han de retirar els conjunts de cargol pretesat, femella i volandera(es) que després de collats fins al pretesat mínim, s'afluixin.
El collat dels cargols pretesats s'ha de fer seguint un dels procediments següents:
- Mètode de la clau dinamomètrica.
- Mètode de la femella indicadora.
- Mètode combinat.
Les superfícies que han de transmetre esforços per fricció s'han de netejar d'olis amb netejadors químics. Després de la preparació i fins l'armat i cargolat s'han de protegir amb cobertes impermeables.
La zona sense revestir situada al voltant del perímetre de la unió amb cargols no s'ha de tractar fins que no s'hagi inspeccionat la unió.
COL·LOCACIÓ AMB SOLDADURA:
Els procediments autoritzats per a realitzar unions soldades són:
- Per arc elèctric manual amb elèctrode revestit
- Per arc amb fil tubular, sense protecció gasosa
- Per arc submergit amb fil/filferro
- Per arc submergit amb elèctrode nu
- Per arc amb gas inert
- Per arc amb gas actiu
- Per arc amb fil tubular, amb protecció de gas actiu
- Per arc amb fil tubular, amb protecció de gas inert
- Per arc amb elèctrode de wolfram i gas inert
- Per arc de connectors
Les soldadures s'han de fer protegides dels efectes directes del vent, de la pluja i de la neu.
A l'obra i a disposició del personal encarregat de soldar hi ha d'haver un pla de soldatge, que ha d'incloure, com a mínim, els detalls, mida i tipus de les unions, especificacions dels tipus d'elèctrodes, precalfament, seqüència de soldadura, limitacions a la soldadura discontinua i comprovacions intermèdies, girs o voltes de les peces necessàries per la soldadura, detall de les fixacions provisionals, disposicions en front l'esquinçament laminar, referència al pla d'inspecció i assaigs, i tots els requeriments per al identificació de les soldadures.
Les soldadures s'han de fer per soldadors certificats per un organisme acreditat i qualificats segons l'UNE-EN 287-1.
La coordinació de les tasques de soldadura s'ha de fer per soldadors qualificats i amb

experiència amb el tipus d'operació que supervisen.
Abans de començar a soldar s'ha de verificar que les superfícies i vores a soldar són adequades al procés de soldadura i que estan lliures de fissures.
Totes les superfícies a soldar s'han de netejar de qualsevol material que pugui afectar negativament la qualitat de la soldadura o perjudicar el procés de soldatge. S'han de mantenir seques i lliures de condensacions.
Els components a soldar han d'estar correctament col·locats i fixos en la seva posició mitjançant dispositius adequats o soldadures de punteig, de manera que les unions a soldar siguin accessibles i visibles per al soldador. No s'han d'introduir soldadures addicionals.
El muntatge de l'estructura s'ha de fer de manera que les dimensions finals dels components estructurals estiguin dintre de les toleràncies establertes.
Els dispositius provisionals utilitzats per al muntatge de l'estructura, s'han de retirar sense fer malbé les peces.
Les soldadures provisionals s'han d'executar seguint les especificacions generals. S'han d'eliminar totes les soldadures de punteig que no s'incorporin a les soldadures finals.
Quan el tipus de material de l'acer i/o la velocitat de refredament puguin produir un enduriment de la zona tèrmicament afectada s'ha de considerar la utilització del precalentament. Aquest s'ha d'estendre 75 mm en cada component del metall base.
No s'ha d'accelerar el refredament de les soldadures amb mitjans artificials.
Els cordons de soldadura successius no han de produir osques.
Després de fer un cordó de soldadura i abans de fer el següent, cal netejar l'escòria per mitjà d'una pícola i d'un raspall.
L'execució dels diferents tipus de soldadures s'ha de fer d'acord amb els requisits establerts a l'apartat 10.3.4 del DB-SE A i l'article 94 del CODI ESTRUCTURAL per a obres d'edificació o d'acord amb l'article 640.5.2 del PG3 i l'article 94 del CODI ESTRUCTURAL per a obres d'enginyeria civil.
No s'han d'utilitzar materials de protecció que perjudiquin la qualitat de la soldadura a menys de 150 mm de la zona a soldar.
Les soldadures i el metall base adjacent no s'han de pintar sense haver eliminat prèviament l'escòria.
3.- UNITAT I CRITERI D'AMIDAMENT
BIGUES, BIGUETES, CORRETGES, ENCAVALLADES, LLINDES, PILARS, TRAVES, ELEMENTS D'ANCORATGE, ELEMENTS AUXILIARS:
kg de pes calculat segons les especificacions de la DT, d'acord amb els criteris següents:
- El pes unitari per al seu càlcul ha de ser el teòric
- Per a poder utilitzar un altre valor diferent del teòric, cal l'acceptació expressa de la DF.
Aquest criteri inclou les pèrdues de material corresponents a retalls.
4.- NORMATIVA DE COMPLIMENT OBLIGATORI
OBRES D'EDIFICACIÓ:
Real Decreto 470/2021, de 29 de junio, por el que se aprueba el Código Estructural.
Real Decreto 314/2006, de 17 de marzo, por el que se aprueba el Código Técnico de la Edificación Parte 2. Documento Básico de Acero DB-SE-A.
* UNE-ENV 1090-1:1997 Ejecución de estructuras de acero. Parte 1: Reglas generales y reglas para edificación.
OBRES D'ENGINYERIA CIVIL:
Real Decreto 470/2021, de 29 de junio, por el que se aprueba el Código Estructural.
Orden de 6 de febrero de 1976 por la que se aprueba el Pliego de Prescripciones Técnicas Generales para Obras de Carreteras y Puentes (PG-3).
5.- CONDICIONS DE CONTROL D'EXECUCIÓ I DE L'OBRA ACABADA
CONTROL D'EXECUCIÓ. OPERACIONS DE CONTROL:
Abans de l'inici de l'execució, la DF verificarà que existeix un programa de control desenvolupat pel constructor, tant per als productes com per a l'execució.
Previ al subministrament, el constructor presentarà a la DF la següent documentació:
- creditació que el procés de muntatge al taller dels elements de l'estructura posseeix distintiu de qualitat reconegut.
- Acreditació que els productes d'acer posseeixen distintiu de qualitat reconegut.
- En processos de soldadura, certificats d'homologació dels soldadors segons UNE-EN 2871 i del procés de soldadura segons UNE-EN ISO 15614-1.
La DF comprovarà que els productes d'acer subministrats pel taller a l'obra, s'acompanyen de la seva fulla de subministrament, en cas que no es pugui realitzar la traçabilitat de la mateixa, aquesta serà rebutjada.
Prèvi a l'execució es fabricaran per a cada element i cada material a tallar, com a mínim quatre provetes, per part del control extern de l'entitat de control.
Es comprovarà que les dimensions dels elements elaborats al taller son les mateixes que les dels plànols de taller , considerant-se les toleràncies al plec de condicions.
Amb anterioritat a la fabricació, el constructor proposarà la seqüència d'armat i soldadura, aquesta haurà de ser aprovada per la DF.
Es marcaran les peces amb pintura segons plànols de taller, per identificar-les durant el muntatge al taller i a l'obra.
L'autocontrol del procés de muntatge inclourà com a mínim:
-Identificació del elements.
-Situació dels eixos de simetria.

-Situació de les zones de suport contigües.
-Paral·lelisme d'ales i platabandes.
-Perpendicularitat d'ales i ànimes.
-Abonyegament, rectitud i planor d'ales i ànimes.
-Contrafletxes.
La freqüència de comprovació serà del 100% per elements principals i del 25% per a elements secundaris.
La DF comprovarà amb antelació al muntatge la correspondència entre el projecte i els elements elaborats al taller, i la documentació del subministrament.
El constructor elaborarà la documentació corresponent al muntatge, aquesta será aprovada per la DF, i com a mínim inclourà:
-Memòria de muntatge.
-Plànols de muntatge.
-Programa d'inspecció.
Es comprovarà la conformitat de totes les operacions de muntatge, especialment:
-L'ordre de cada operació.
-Eines utilitzades.
-Qualificació del personal.
-Traçabilitat del sistema.
UNIONS SOLDADES:
Els soldadors hauran d'estar en disposició de la qualificació adient conforme a l'apartat 94.4.2 del CODI ESTRUCTURAL.
Cada soldador identificarà el seu treball amb marques personals no transferibles.
La soldadura es realitzarà segons l'apartat 94.4.1 del CODI ESTRUCTURAL, el constructor realitzarà el assajos i probes necessàries per establir el mètode de solladura més adient.
Abans de realitzar la soldadura, es farà una inspecció de les peces a unir segons l'UNE-EN iso 17637.
Les inspeccions de les soldadures les realitzarà un inspector de soldadura de nivell 2 o persona autoritzada per la DF.
UNIONS CARGOLADES:
Es comprovaran .els parells de serratge aplicats als cargols.
En el cas de cargols pretesats es comprovarà que l'esforç aplicat és superior al mínim establert.
CONTROL D'EXECUCIÓ. CRITERIS DE PRESA DE MOSTRES:
Els controls s'han de fer segons les indicacions de la DF.
La mesura de les longituds es farà amb regla o cinta metàl·lica, d'exactitud no menor de 0,1 mm en cada metre, i no menor que 0,1 per mil en longituds majors.
La mesura de les fletxes de les barres es realitzarà per comparació entre la directriu del perfil i la línia recta definida entre les seccions extremes materialitzada amb un filferro tesat.
UNIONS SOLDADES:
La DF determinarà les soldadures que han de ser objecte d'anàlisi.
Els percentatges indicats poden ser variats, segons criteris de la DF, en funció dels resultats de la inspecció visual realitzada i dels anàlisis anteriors.
UNIONS CARGOLADES:
La DF determinarà les unions que han de ser objecte d'anàlisi.
CONTROL D'EXECUCIÓ. INTERPRETACIÓ DE RESULTATS I ACTUACIONS EN CAS D'INCOMPLIMENT:
El taller de fabricació ha de disposar d'un control dimensional adequat.
Quan es sobrepassi alguna de les toleràncies especificades en algun control, es corregirà la implantació en obra. A més a més, s'augmentarà el control, en l'apartat incomplet, fins a un 20% d'unitats. Si encara es troben irregularitats, es faran les oportunes correccions i/o rebuigs i es farà el control sobre el 100 % de les unitats amb les oportunes actuacions segons el resultat.
UNIONS SOLDADES:
La qualificació dels defectes observats en les inspeccions visuals i en les realitzades per mètodes no destructius, es farà d'acord amb les especificacions fixades al Plec de Condicions Particulars de l'obra.
CONTROL DE L'OBRA ACABADA. OPERACIONS DE CONTROL:
Inspecció visual de la unitat acabada.
En l'estructura acabada han de realitzar-se, les comprovacions i proves de servei previstes en projecte i/o ordenades per DF conjuntament amb les exigides per la normativa vigent.
UNIONS SOLDADES:
En l'estructura acabada han de realitzar-se, les comprovacions i proves de servei previstes en projecte i/o ordenades per DF conjuntament amb les exigides per la normativa vigent.
Es controlaran tots els cordons de soldadura.
Les soldadures que durant el procés de fabricació resultin inaccessibles, seran inspeccionades amb anterioritat.
A l'autocontrol de les soldadures es comprovarà com a mínim:
-Inspecció visual de tots els cordons.
-Comprovacions mitjançant assajos no destructius.
Es realitzaran els següents assajos no destructius segons la norma EN12062
-Líquids penetrants(LP) segons UNE-EN 1289.
-Partícules magnètiques(PM),segons UNE-EN 1290.

-Ultrasons(US), segons UNE-EN 1714.
-Radiografies(RX), segons UNE-EN 12517.
A tots els punt a on existeixin creuament de cordons de soldadura es realitzarà una radiografia addicional
Es realitzarà una inspecció mitjançant partícules magnètiques o líquids penetrants d'un 15% del total de la longitud de les soldadures en angle.
Es realitzarà una inspecció radiogràfica i ultrasònica de les soldadures a topar en planxes i unions en T quan aquestes siguin a topar.
Els criteris d'acceptació de les soldadures es basaran en l'UNE-EN ISO 5817.
UNIONS CARGOLADES:
La freqüència de comprovació serà del 100% per elements principals com bigues, i del 25% per a elements secundaris com rigiditzadors.
CONTROL DE L'OBRA ACABADA. CRITERIS DE PRESA DE MOSTRES:
Els controls s'han de fer segons les indicacions de la DF.
CONTROL DE L'OBRA ACABADA. INTERPRETACIÓ DE RESULTATS I ACTUACIONS EN CAS D'INCOMPLIMENT:
Correcció per part del contractista de les irregularitats observades.
UNIONS SOLDADES:
No s'acceptaran soldadures que no compleixin amb les especificacions.
No s'acceptaran unions soldades que no compleixin amb els assaigs no destructius.
No s'acceptaran soldadures realitzades per soldadors no qualificats

---

P4 - ESTRUCTURES

P44 - ESTRUCTURES D'ACER

P443- - BIGUETA D'ACER, COL·LOCADA

0.- ELEMENTS QUE CONTEMPLA EL PLEC

P443-FHXC.

1.- DEFINICIÓ I CONDICIONS DE LES PARTIDES D'OBRA EXECUTADES
Formació d'elements estructurals amb perfils normalitzats d'acer, utilitzats directament o formant peces compostes.
S'han considerat els elements següents:
- Biguetes
S'han considerat els tipus de perfils següents:
- Perfils d'acer laminat en calent, de les sèries IPN, IPE, HEA, HEB, HEM o UPN, d'acer S275JR, S275J0, S275J2, S355JR, S355J0 o S355J2, segons CÓDIGO ESTRUCTURAL (RD 470/2021), UNE-EN 10025-2
- Perfils d'acer laminat en calent de les sèries L, LD, T, rodó, quadrat, rectangular o planxa, d'acer S275JR, S275J0, S275J2, S355JR, S355J0 o S355J2, segons CÓDIGO ESTRUCTURAL (RD 470/2021), UNE-EN 10025-2
- Perfils foradats d'acer laminat en calent de les sèries rodó, quadrat o rectangular d'acer S275J0H o S355J2H, segons CÓDIGO ESTRUCTURAL (RD 470/2021), UNE-EN 10210-1
- Perfils foradats conformats en fred de les sèries rodó, quadrat o rectangular d'acer S275J0H o S355J2H, segons CÓDIGO ESTRUCTURAL (RD 470/2021), UNE-EN 10219-1
- Perfils conformats en fred, de les sèries L, LD, U, C, Z, o Omega, d'acer S235JRC, segons CÓDIGO ESTRUCTURAL (RD 470/2021), UNE-EN 10025-2
S'han considerat els acabats superficials següents:
- Pintat amb una capa d'emprimació antioxidant
- Galvanitzat
S'han considerat els tipus de col·locació següents:
- Col·locació amb soldadura
- Col·locació amb cargols
- Col·locació sobre obres de fàbrica o de formigó, recolzats o encastats
L'execució de la unitat d'obra inclou les operacions següents:
- Preparació de la zona de treball
- Replanteig i marcat dels eixos
- Col·locació i fixació provisional de la peça
- Aplomat i anivellació definitius
- Execució de les unions, en el seu cas
- Comprovació final de l'aplomat i dels nivells

CONDICIONS GENERALS:
Els materials utilitzats han de tenir la qualitat establerta a la DT. No s'han de fer modificacions sense autorització de la DF encara que suposin un increment de les característiques mecàniques.
La peça ha d'estar col·locada a la posició indicada a la DT, amb les modificacions aprovades per la DF.
La peça ha d'estar correctament aplomada i nivellada.
Quan la peça sigui composta, la disposició dels diferents elements de la peça, les seves dimensions, tipus d'acer i perfils a'han de correspondre amb les indicacions de la DT.
Cada component de l'estructura ha de dur una marca d'identificació que ha de ser visible després del muntatge. Aquesta marca no ha d'estar feta amb entalladura cisellada.
La marca d'identificació ha d'indicar l'orientació de muntatge del component estructural quan aquesta no es dedueixi clarament de la seva forma.
Els elements de fixació, i les xapes, plaques petites i accessoris de muntatge han d'anar embalats i identificats adequadament.
L'element ha d'estar pintat amb una capa de protecció de pintura antioxidant, excepte si està galvanitzat.
Els cantells de les peces no han de tenir òxid adherit, rebaves, estries o irregularitats que dificultin el contacte amb l'element que s'han d'unir.
Si el perfil està galvanitzat, la col·locació de l'element no ha de produir desperfectes en el recobriment del zenc.
L'element no s'ha d'adreçar un cop col·locat definitivament.
No es permet reblir amb soldadura els forats que han estat practicats a l'estructura per a disposar cargols provisionals de muntatge.
Toleràncies d'execució:
- En obres d'edificació: Límits establerts als apartats 11.1 i 11.2 del DB-SE A i a l'annexe 16 del CODI ESTRUCTURAL.
- En obres d'enginyeria civil: Límits establerts a l'article 640.12 del PG3 i l'annexe 16 del CODI ESTRUCTURAL.
COL·LOCACIÓ AMB CARGOLS:
S'utilitzaran cargols normalitzats d'acord a les normes recollides a la taula 85.2.b del CODI ESTRUCTURAL
Els cargols aixamfranats, cargols calibrats, perns articulats i els cargols hexagonals d'injecció s'han d'utilitzar seguint les instruccions del seu fabricant i han de complir els requisits addicionals establerts a l'article 85.2 del CODI ESTRUCTURAL.
La situació dels cargols a la unió ha de ser tal que redueixi la possibilitat de corrosió i pandeig local de les xapes, i ha de facilitar el muntatge i les inspeccions.
El diàmetre nominal mínim dels cargols ha de ser de 12 mm.
La rosca pot estar inclosa en el pla de tall, excepte en el cas que els cargols s'utilitzin com a calibrats.
Després del collat l'espiga del cargol ha de sobresortir de la rosca de la femella. Entre la superfície de recolzament de la femella i la part no roscada de l'espiga ha d'haver, com a mínim:
- En cargols pretesats: 4 filets complerts més la sortida de la rosca
- En cargols sense pretesar: 1 filet complert més la sortida de la rosca
Les superfícies dels caps de cargols i femelles han d'estar perfectament planes i netes.
En els cargols col·locats en posició vertical, la femella ha d'estar situada per sota del cap del cargol.
En els forats rodons normals i amb cargols sense pretesar no és necessari utilitzar volanderes. Si s'utilitzen han d'anar sota el cap dels cargols, han de ser aixamfranades i el xamfrà ha d'estar situat en direcció al cap del cargol.
En els cargols pretesats, les volanderes han de ser planes endurides i han d'anar col·locades de la forma següent:
- Cargols 10.9: sota el cap del cargol i de la femella
- Cargols 8.8: sota de l'element que gira
Toleràncies d'execució:
- Franquícia màxima entre superfícies adjacents: - Si s'utilitzen cargols no pretesats: 2 mm - Si s'utilitzen cargols pretesats: 1 mm
- Diàmetre dels forats: - En obres d'edificació: Límits establerts a l'apartat 11.1 del DB-SE A i a l'article 93.2 del CODI ESTRUCTURAL - En obres d'enginyeria civil: Límits establerts als apartats 640.5.1.3 i 640.5.1.4 del PG3 i a l'article 93.2 del CODI ESTRUCTURAL.
- Posició dels forats: - En obres d'edificació: Límits establerts a l'apartat 11.1 del DB-SE A i a l'article 93.2 del CODI ESTRUCTURAL. - En obres d'enginyeria civil: Límits establerts a l'apartat 640.5.1.1 del PG3 i a l'article 93.2 del CODI ESTRUCTURAL.
COL·LOCACIÓ AMB SOLDADURA:
El material d'aportació utilitzat ha de ser apropiat als materials a soldar i al procediment de soldadura.
Les característiques mecàniques del material d'aportació han de ser superiors a les del material base.
En acers de resistència millorada a la corrosió atmosfèrica, la resistència a la corrosió del material d'aportació ha de ser equivalent a la del material base.
El plec de prescripcions tècniques particulars definirà el sistema de protecció enfront la corrossió.

Els mètodes de protecció podran ser:
- Metalització, segons l'UNE-EN ISO 2063.
- Galvanització en calent, segons l'UNE-EN ISO 1461.
- Sistemes de pintura, segons l'UNE-EN ISO 12944.
2.- CONDICIONS DEL PROCÉS D'EXECUCIÓ
CONDICIONS GENERALS:
El constructor ha d'elaborar els plànols de taller i un programa de muntatge que han de ser aprovats per la DF abans d'iniciar els treballs en obra.
Qualsevol modificació durant els treballs ha d'aprovar-la la DF i reflectir-se posteriorment en els plànols de taller.
Els components estructurals s'han de manipular evitant que es produeixin deformacions permanents i procurant que els desperfectes superficials siguin mínims. Han d'anar protegits en els punts de subjecció.
Tot subconjunt estructural que durant les operacions de càrrega, transport, emmagatzematge i muntatge experimenti desperfectes, s'ha de reparar fins que sigui conforme.
Si durant el transport el material ha sofert desperfectes que no poden ser corregits o es preveu que després d'arreglar-los afectarà al seu treball estructural, la peça ha de ser substituïda.
Els components de l'estructura s'han d'emmagatzemar apilats sobre el terreny sense estar en contacte amb el terra i de forma que no es produeixi acumulació d'aigua.
El muntatge de l'estructura s'ha de fer d'acord amb el programa de muntatge i garantint la seguretat estructural en tot moment.
Durant les operacions de muntatge, l'estructura ha de resistir, en condicions de seguretat, les càrregues provisionals de muntatge i els efectes de les càrregues de vent.
Les traves i encastaments o subjeccions provisionals s'han de mantenir en la seva posició fins que l'avanç del muntatge permeti que puguin ser retirats de forma segura.
Les unions per a peces provisionals necessàries per al muntatge s'han de fer de forma que no debilitin l'estructura ni disminueixin la seva capacitat de servei.
La secció de l'element no ha de quedar disminuida pels sistemes de muntatges utilitzats.
Els dispositius d'ancoratge provisionals s'han d'assegurar per a evitar que s'afluixin de forma involuntària.
Durant el procés de muntatge, el constructor ha de garantir que cap part de l'estructura estigui deformada o sobrecarregada permanentment per l'apilament de materials estructurals o per càrregues provisionals de muntatge.
Un cop muntada una part de l'estructura, s'ha d'alinear al més aviat possible i immediatament després completar el cargolament.
No s'han de fer unions permanents fins que una part suficient de l'estructura no estigui ben alineada, anivellada, aplomada i unida provisionalment de manera que no es produeixin desplaçaments durant el muntatge o l'alineació posterior de la resta de l'estructura.
La preparació de les unions que s'hagin de realitzar a obra es farà a taller.
Els desperfectes que les operacions de magatzematge i manipulació ocasionin en l'acabat superficial de l'estructura s'han de reparar amb procediments adequats.
Es tindrà especial cura del drenatge de cobertes i façanes, així com s'evitaran zones on es pugui dipositar l'aigua de forma permanent.
Els elements de fixació i ancoratge dispossaran de protecció adient a la classe d'expossició ambiental.
Per a la reparació de superfícies galvanitzades s'han d'utilitzar productes de pintura adequats aplicats sobre àrees que agafin, com a mínim, 10 mm de galvanització intacta.
Les parts que hagin de quedar de difícil accés després del seu muntatge han de rebre el tractament de protecció després de la inspecció i acceptació de la DF i abans del muntatge.
Les estructures amb planxes i peces primes conformades en fred s'executaran considerant els requisits addicionals de l'UNE-ENV 1090-2.
Les estructures amb acers d'alt límit elàstic s'executaran considerant els requisits addicionals de l'UNE-ENV 1090-3.
Les estructures amb gelosia de secció foradada s'executaran tenint en compte els requisits addicionals de l'UNE-ENV 1090-4.
COL·LOCACIÓ AMB CARGOLS:
Els forats per als cargols s'han de fer amb perforadora mecànica. S'admet un altre procediment sempre que proporcioni un acabat equivalent.
Es permet l'execució de forats amb punxonatge sempre que es compleixin els requisits establerts a l'apartat 10.2.3 del DB-SE A en obres d'edificació o els establerts a l'apartat 640.5.1.1 del PG3 en obres d'enginyeria civil.
És recomanable que, sempre que sigui possible, es perforin d'un sol cop els forats que travessin dues o més peces.
Els forats allargats s'han de fer amb una operació de punxonatge, o amb la perforació o punxonatge de dos forats i posterior oxitall.
Després de perforar les peces i abans d'unir-les s'han d'eliminar les rebaves.
Els cargols i les femelles no s'han de soldar, a menys que així ho expliciti el plec de condicions tècniques particulars.
S'han de col·locar el nombre suficient de cargols de muntatge per assegurar la immobilitat de les peces armades i el contacte íntim de les peces d'unió.
Les femelles s'han de muntar de manera que la seva marca de designació sigui visible després del muntatge.

En els cargols sense pretesar, cada conjunt de cargol, femella i volandera(es) s'ha de collar fins arribar al "collat a tocar" sense sobretesar els cargols. En grups de cargols aquest procés s'ha de fer progressivament començant pels cargols situats al centre. Si és necessari s'han de fer cicles addicionals de collat .
Abans de començar el pretesat, els cargols pretesats d'un grup s'han de collar d'acord amb el que s'ha indicat per als cargols sense pretesar. Per a que el pretesat sigui uniforme s'han de fer cicles addicionals de collat.
S'han de retirar els conjunts de cargol pretesat, femella i volandera(es) que després de collats fins al pretesat mínim, s'afluixin.
El collat dels cargols pretesats s'ha de fer seguint un dels procediments següents:
- Mètode de la clau dinamomètrica.
- Mètode de la femella indicadora.
- Mètode convinat.
Les superfícies que han de transmetre esforços per fricció s'han de netejar d'olis amb netejadors químics. Després de la preparació i fins l'armat i cargolat s'han de protegir amb cobertes impermeables.
La zona sense revestir situada al voltant del perímetre de la unió amb cargols no s'ha de tractar fins que no s'hagi inspeccionat la unió.
COL·LOCACIÓ AMB SOLDADURA:
Els procediments autoritzats per a realitzar unions soldades són:
- Per arc elèctric manual amb elèctrode revestit
- Per arc amb fil tubular, sense protecció gasosa
- Per arc submergit amb fil/filferro
- Per arc submergit amb elèctrode nu
- Per arc amb gas inert
- Per arc amb gas actiu
- Per arc amb fil tubular, amb protecció de gas actiu
- Per arc amb fil tubular, amb protecció de gas inert
- Per arc amb elèctrode de wolfram i gas inert
- Per arc de connectors
Les soldadures s'han de fer protegides dels efectes directes del vent, de la pluja i de la neu.
A l'obra i a disposició del personal encarregat de soldar hi ha d'haver un pla de soldatge, que ha d'incloure, com a mínim, els detalls, mida i tipus de les unions, especificacions dels tipus d'electròdes i preescalfament, seqüència de soldadura, limitacions a la soldadura discontínua i comprovacions intermèdies, girs o voltes de les peces necessàries per la soldadura, detall de les fixacions provisionals, disposicions en front l'esquinçament laminar, referència al pla d'inspecció i assaigs, i tots els requeriments per al identificació de les soldadures.
Les soldadures s'han de fer per soldadors certificats per un organisme acreditat i qualificats segons l'UNE-EN 287-1.
La coordinació de les tasques de soldadura s'ha de fer per soldadors qualificats i amb experiència amb el tipus d'operació que supervisen.
Abans de començar a soldar s'ha de verificar que les superfícies i vores a soldar són adequades al procés de soldadura i que estan lliures de fissures.
Totes les superfícies a soldar s'han de netejar de qualsevol material que pugui afectar negativament la qualitat de la soldadura o perjudicar el procés de soldatge. S'han de mantenir seques i lliures de condensacions.
Els components a soldar han d'estar correctament col·locats i fixos en la seva posició mitjançant dispositius adequats o soldadures de punteig, de manera que les unions a soldar siguin accessibles i visibles per al soldador. No s'han d'introduir soldadures addicionals.
El muntatge de l'estructura s'ha de fer de manera que les dimensions finals dels components estructurals estiguin dintre de les toleràncies establertes.
Els dispositius provisionals utilitzats per al muntatge de l'estructura, s'han de retirar sense fer malbé les peces.
Les soldadures provisionals s'han d'executar seguint les especificacions generals. S'han d'eliminar totes les soldadures de punteig que no s'incorporin a les soldadures finals.
Quan el tipus de material de l'acer i/o la velocitat de refredament puguin produir un enduriment de la zona tèrmicament afectada s'ha de considerar la utilització del precalentament. Aquest s'ha d'estendre 75 mm en cada component del metall base.
No s'ha d'accelerar el refredament de les soldadures amb mitjans artificials.
Els cordons de soldadura successius no han de produir osques.
Després de fer un cordó de soldadura i abans de fer el següent, cal netejar l'escòria per mitjà d'una pícola i d'un raspall.
L'execució dels diferents tipus de soldadures s'ha de fer d'acord amb els requisits establerts a l'apartat 10.3.4 del DB-SE A i l'article 94 del CODI ESTRUCTURAL per a obres d'edificació o d'acord amb l'article 640.5.2 del PG3 i l'article 94 del CODI ESTRUCTURAL per a obres d'enginyeria civil.
No s'han d'utilitzar materials de protecció que perjudiquin la qualitat de la soldadura a menys de 150 mm de la zona a soldar.
Les soldadures i el metall base adjacent no s'han de pintar sense haver eliminat prèviament l'escòria.
3.- UNITAT I CRITERI D'AMIDAMENT

BIGUES, BIGUETES, CORRETGES, ENCAVALLADES, LLINDES, PILARS, TRAVES, ELEMENTS D'ANCORATGE, ELEMENTS AUXILIARS:
kg de pes calculat segons les especificacions de la DT, d'acord amb els criteris següents:
- El pes unitari per al seu càlcul ha de ser el teòric
- Per a poder utilitzar un altre valor diferent del teòric, cal l'acceptació expressa de la DF.
Aquest criteri inclou les pèrdues de material corresponents a retalls.
4.- NORMATIVA DE COMPLIMENT OBLIGATORI
OBRES D'EDIFICACIÓ:
Real Decreto 470/2021, de 29 de junio, por el que se aprueba el Código Estructural.
Real Decreto 314/2006, de 17 de marzo, por el que se aprueba el Código Técnico de la Edificación Parte 2. Documento Básico de Acero DB-SE-A.
* UNE-ENV 1090-1:1997 Ejecución de estructuras de acero. Parte 1: Reglas generales y reglas para edificación.
OBRES D'ENGINYERIA CIVIL:
Real Decreto 470/2021, de 29 de junio, por el que se aprueba el Código Estructural.
Orden de 6 de febrero de 1976 por la que se aprueba el Pliego de Prescripciones Técnicas Generales para Obras de Carreteras y Puentes (PG-3).
5.- CONDICIONS DE CONTROL D'EXECUCIÓ I DE L'OBRA ACABADA
CONTROL D'EXECUCIÓ. OPERACIONS DE CONTROL:
Abans de l'inici de l'execució, la DF verificarà que existeix un programa de control desenvolupat pel constructor, tant per als productes com per a l'execució.
Previ al subministrament, el constructor presentarà a la DF la següent documentació:
- creditació que el procés de muntatge al taller dels elements de l'estructura posseeix distintiu de qualitat reconegut.
- Acreditació que els productes d'acer posseeixen distintiu de qualitat reconegut.
- En processos de soldadura, certificats d'homologació dels soldadors segons UNE-EN 2871 i del procés de soldadura segons UNE-EN ISO 15614-1.
La DF comprovarà que els productes d'acer subministrats pel taller a l'obra, s'acompanyen de la seva fulla de subministrament, en cas que no es pugui realitzar la traçabilitat de la mateixa, aquesta serà rebutjada.
Prèvia a l'execució es fabricaran per a cada element i cada material a tallar, com a mínim quatre provetes, per part del control extern de l'entitat de control.
Es comprovarà que les dimensions dels elements elaborats al taller son les mateixes que les dels plànols de taller , considerant-se les toleràncies al plec de condicions.
Amb anterioritat a la fabricació, el constructor proposarà la seqüència d'armat i soldadura, aquesta haurà de ser aprovada per la DF.
Es marcaran les peces amb pintura segons plànols de taller, per identificar-les durant el muntatge al taller i a l'obra.
L'autocontrol del procés de muntatge inclourà com a mínim:
-Identificació del elements.
-Situació dels eixos de simetria.
-Situació de les zones de suport contigües.
-Paral·lelisme d'ales i platabandes.
-Perpendicularitat d'ales i ànimes.
-Abonyegament, rectitud i planor d'ales i ànimes.
-Contrafletxes.
La freqüència de comprovació serà del 100% per elements principals i del 25% per a elements secundaris.
La DF comprovarà amb antelació al muntatge la correspondència entre el projecte i els elements elaborats al taller, i la documentació del subministrament.
El constructor elaborarà la documentació corresponent al muntatge, aquesta serà aprovada per la DF, i com a mínim inclourà:
-Memòria de muntatge.
-Plànols de muntatge.
-Programa d'inspecció.
Es comprovarà la conformitat de totes les operacions de muntatge, especialment:
-L'ordre de cada operació.
-Eines utilitzades.
-Qualificació del personal.
-Traçabilitat del sistema.
UNIONS SOLDADES:
Els soldadors hauran d'estar en disposició de la qualificació adient conforme a l'apartat 94.4.2 del CODI ESTRUCTURAL.
Cada soldador identificarà el seu treball amb marques personals no transferibles.
La soldadura es realitzarà segons l'apartat 94.4.1 del CODI ESTRUCTURAL, el constructor realitzarà el assajos i probes necessàries per establir el mètode de soldadura més adient.
Abans de realitzar la soldadura, es farà una inspecció de les peces a unir segons l'UNE-EN iso 17637.
Les inspeccions de les soldadures les realitzarà un inspector de soldadura de nivell 2 o persona autoritzada per la DF.
UNIONS CARGOLADES:
Es comprovaran .els parells de serratge aplicats als cargols.

En el cas de cargols pretesats es comprovarà que l'esforç aplicat és superior al mínim establert.
CONTROL D'EXECUCIÓ. CRITERIS DE PRESA DE MOSTRES:
Els controls s'han de fer segons les indicacions de la DF.
La mesura de les longituds es farà amb regla o cinta metàl·lica, d'exactitud no menor de 0,1 mm en cada metre, i no menor que 0,1 per mil en longituds majors.
La mesura de les fletxes de les barres es realitzarà per comparació entre la directriu del perfil i la línia recta definida entre les seccions extremes materialitzada amb un filferro tesat.
UNIONS SOLDADES:
La DF determinarà les soldadures que han de ser objecte d'anàlisi.
Els percentatges indicats poden ser variats, segons criteris de la DF, en funció dels resultats de la inspecció visual realitzada i dels anàlisis anteriors.
UNIONS CARGOLADES:
La DF determinarà les unions que han de ser objecte d'anàlisi.
CONTROL D'EXECUCIÓ. INTERPRETACIÓ DE RESULTATS I ACTUACIONS EN CAS D'INCOMPLIMENT:
El taller de fabricació ha de disposar d'un control dimensional adequat.
Quan es sobrepassi alguna de les toleràncies especificades en algun control, es corregirà la implantació en obra. A més a més, s'augmentarà el control, en l'apartat incomplet, fins a un 20% d'unitats. Si encara es troben irregularitats, es faran les oportunes correccions i/o rebuigs i es farà el control sobre el 100 % de les unitats amb les oportunes actuacions segons el resultat.
UNIONS SOLDADES:
La qualificació dels defectes observats en les inspeccions visuals i en les realitzades per mètodes no destructius, es farà d'acord amb les especificacions fixades al Plec de Condicions Particulars de l'obra.
CONTROL DE L'OBRA ACABADA. OPERACIONS DE CONTROL:
Inspecció visual de la unitat acabada.
En l'estructura acabada han de realitzar-se, les comprovacions i proves de servei previstes en projecte i/o ordenades per DF conjuntament amb les exigides per la normativa vigent.
UNIONS SOLDADES:
En l'estructura acabada han de realitzar-se, les comprovacions i proves de servei previstes en projecte i/o ordenades per DF conjuntament amb les exigides per la normativa vigent.
Es controlaran tots els cordons de soldadura.
Les soldadures que durant el procés de fabricació resultin inaccessibles, seran inspeccionades amb anterioritat.
A l'autocontrol de les soldadures es comprovarà com a mínim:
-Inspecció visual de tots els cordons.
-Comprovacions mitjançant assajos no destructius.
Es realitzaran els següents assajos no destructius segons la norma EN12062
-Líquids penetrants(LP) segons UNE-EN 1289.
-Partícules magnètiques(PM),segons UNE-EN 1290.
-Ultrasons(US), segons UNE-EN 1714.
-Radiografies(RX), segons UNE-EN 12517.
A tots els punt a on existeixin creuament de cordons de soldadura es realitzarà una radiografia addicional
Es realitzarà una inspecció mitjançant partícules magnètiques o líquids penetrants d'un 15% del total de la longitud de les soldadures en angle.
Es realitzarà una inspecció radiogràfica i ultrasònica de les soldadures a topar en planxes i unions en T quan aquestes siguin a topar.
Els criteris d'acceptació de les soldadures es basaran en l'UNE-EN ISO 5817.
UNIONS CARGOLADES:
La freqüència de comprovació serà del 100% per elements principals com bigues, i del 25% per a elements secundaris com rigiditzadors.
CONTROL DE L'OBRA ACABADA. CRITERIS DE PRESA DE MOSTRES:
Els controls s'han de fer segons les indicacions de la DF.
CONTROL DE L'OBRA ACABADA. INTERPRETACIÓ DE RESULTATS I ACTUACIONS EN CAS D'INCOMPLIMENT:
Correcció per part del contractista de les irregularitats observades.
UNIONS SOLDADES:
No s'acceptaran soldadures que no compleixin amb les especificacions.
No s'acceptaran unions soldades que no compleixin amb els assaigs no destructius.
No s'acceptaran soldadures realitzades per soldadors no qualificats

P4 - ESTRUCTURES

P44 - ESTRUCTURES D'ACER

P447- - ELEMENTS AUXILIARS PER A ESTRUCTURA

0.- ELEMENTS QUE CONTEMPLA EL PLEC

P447·DMDF.

1.- DEFINICIÓ I CONDICIONS DE LES PARTIDES D'OBRA EXECUTADES
Formació d'elements estructurals amb perfils normalitzats d'acer, utilitzats directament o formant peces compostes.
S'han considerat els elements següents:
- Elements auxiliars (elements d'encastament, de recolzament i rigiditzadors)
S'han considerat els tipus de perfils següents:
- Perfils d'acer laminat en calent, de les sèries IPN, IPE, HEA, HEB, HEM o UPN, d'acer S275JR, S275J0, S275J2, S355JR, S355J0 o S355J2, segons CÓDIGO ESTRUCTURAL (RD 470/2021), UNE-EN 10025-2
- Perfils d'acer laminat en calent de les sèries L, LD, T, rodó, quadrat, rectangular o planxa, d'acer S275JR, S275J0, S275J2, S355JR, S355J0 o S355J2, segons CÓDIGO ESTRUCTURAL (RD 470/2021), UNE-EN 10025-2
- Perfils foradats d'acer laminat en calent de les sèries rodó, quadrat o rectangular d'acer S275J0H o S355J2H, segons CÓDIGO ESTRUCTURAL (RD 470/2021), UNE-EN 10210-1
- Perfils foradats conformats en fred de les sèries rodó, quadrat o rectangular d'acer S275J0H o S355J2H, segons CÓDIGO ESTRUCTURAL (RD 470/2021), UNE-EN 10219-1
- Perfils conformats en fred, de les sèries L, LD, U, C, Z, o Omega, d'acer S235JRC, segons CÓDIGO ESTRUCTURAL (RD 470/2021), UNE-EN 10025-2
S'han considerat els acabats superficials següents:
- Pintat amb una capa d'emprimació antioxidant
- Galvanitzat
S'han considerat els tipus de col·locació següents:
- Col·locació amb soldadura
- Col·locació amb cargols
- Col·locació sobre obres de fàbrica o de formigó, recolzats o encastats
L'execució de la unitat d'obra inclou les operacions següents:
- Preparació de la zona de treball
- Replanteig i marcat dels eixos
- Col·locació i fixació provisional de la peça
- Aplomat i anivellació definitius
- Execució de les unions, en el seu cas
- Comprovació final de l'aplomat i dels nivells
CONDICIONS GENERALS:
Els materials utilitzats han de tenir la qualitat establerta a la DT. No s'han de fer modificacions sense autorització de la DF encara que suposin un increment de les característiques mecàniques.
La peça ha d'estar col·locada a la posició indicada a la DT, amb les modificacions aprovades per la DF.
La peça ha d'estar correctament aplomada i nivellada.
Quan la peça sigui composta, la disposició dels diferents elements de la peça, les seves dimensions, tipus d'acer i perfils s'han de correspondre amb les indicacions de la DT.
Cada component de l'estructura ha de dur una marca d'identificació que ha de ser visible després del muntatge. Aquesta marca no ha d'estar feta amb entalladura cisellada.
La marca d'identificació ha d'indicar l'orientació de muntatge del component estructural quan aquesta no es dedueixi clarament de la seva forma.
Els elements de fixació, i les xapes, plaques petites i accessoris de muntatge han d'anar embalats i identificats adequadament.
L'element ha d'estar pintat amb una capa de protecció de pintura antioxidant, excepte si està galvanitzat.
Els cantells de les peces no han de tenir òxid adherit, rebaves, estries o irregularitats que dificultin el contacte amb l'element que s'han d'unir.
Si el perfil està galvanitzat, la col·locació de l'element no ha de produir desperfectes en el recobriment del zenc.
L'element no s'ha d'adreçar un cop col·locat definitivament.
No es permet reblir amb soldadura els forats que han estat practicats a l'estructura per a disposar cargols provisionals de muntatge.
Toleràncies d'execució:
- En obres d'edificació: Límits establerts als apartats 11.1 i 11.2 del DB-SE A i a l'annexe 16 del CODI ESTRUCTURAL.
- En obres d'enginyeria civil: Límits establerts a l'article 640.12 del PG3 i l'annexe 16 del CODI ESTRUCTURAL.
COL·LOCACIÓ AMB CARGOLS:
S'utilitzaran cargols normalitzats d'acord a les normes recollides a la taula 85.2.b del CODI

ESTRUCTURAL
Els cargols aixamfranats, cargols calibrats, perns articulats i els cargols hexagonals d'injecció s'han d'utilitzar seguint les instruccions del seu fabricant i han de complir els requisits addicionals establerts a l'article 85.2 del CODI ESTRUCTURAL.
La situació dels cargols a la unió ha de ser tal que redueixi la possibilitat de corrosió i pandeig local de les xapes, i ha de facilitar el muntatge i les inspeccions.
El diàmetre nominal mínim dels cargols ha de ser de 12 mm.
La rosca pot estar inclosa en el pla de tall, excepte en el cas que els cargols s'utilitzin com a calibrats.
Després del collat l'espiga del cargol ha de sobresortir de la rosca de la femella. Entre la superfície de recolzament de la femella i la part no roscada de l'espiga ha d'haver, com a mínim:
- En cargols pretesats: 4 filets complerts més la sortida de la rosca
- En cargols sense pretesar: 1 filet complert més la sortida de la rosca
Les superfícies dels caps de cargols i femelles han d'estar perfectament planes i netes.
En els cargols col·locats en posició vertical, la femella ha d'estar situada per sota del cap del cargol.
En els forats rodons normals i amb cargols sense pretesar no és necessari utilitzar volanderes. Si s'utilitzen han d'anar sota el cap dels cargols, han de ser aixamfranades i el xamfrà ha d'estar situat en direcció al cap del cargol.
En els cargols pretesats, les volanderes han de ser planes endurides i han d'anar col·locades de la forma següent:
- Cargols 10.9: sota el cap del cargol i de la femella
- Cargols 8.8: sota de l'element que gira
Toleràncies d'execució:
- Franquícia màxima entre superfícies adjacents: - Si s'utilitzen cargols no pretesats: 2 mm - Si s'utilitzen cargols pretesats: 1 mm
- Diàmetre dels forats: - En obres d'edificació: Límits establerts a l'apartat 11.1 del DB-SE A i a l'article 93.2 del CODI ESTRUCTURAL - En obres d'enginyeria civil: Límits establerts als apartats 640.5.1.3 i 640.5.1.4 del PG3 i a l'article 93.2 del CODI ESTRUCTURAL.
- Posició dels forats: - En obres d'edificació: Límits establerts a l'apartat 11.1 del DB-SE A i a l'article 93.2 del CODI ESTRUCTURAL. - En obres d'enginyeria civil: Límits establerts a l'apartat 640.5.1.1 del PG3 i a l'article 93.2 del CODI ESTRUCTURAL.
COL·LOCACIÓ AMB SOLDADURA:
El material d'aportació utilitzat ha de ser apropiat als materials a soldar i al procediment de soldadura.
Les característiques mecàniques del material d'aportació han de ser superiors a les del material base.
En acers de resistència millorada a la corrosió atmosfèrica, la resistència a la corrosió del material d'aportació ha de ser equivalent a la del material base.
El plec de prescripcions tècniques particulars definirà el sistema de protecció enfront la corrossió.
Els mètodes de protecció podran ser:
- Metalització, segons l'UNE-EN ISO 2063.
- Galvanització en calent, segons l'UNE-EN ISO 1461.
- Sistemes de pintura, segons l'UNE-EN ISO 12944.
2.- CONDICIONS DEL PROCÉS D'EXECUCIÓ
CONDICIONS GENERALS:
El constructor ha d'elaborar els plànols de taller i un programa de muntatge que han de ser aprovats per la DF abans d'iniciar els treballs en obra.
Qualsevol modificació durant els treballs ha d'aprovar-la la DF i reflectir-se posteriorment en els plànols de taller.
Els components estructurals s'han de manipular evitant que es produeixin deformacions permanents i procurant que els desperfectes superficials siguin mínims. Han d'anar protegits en els punts de subjecció.
Tot subconjunt estructural que durant les operacions de càrrega, transport, emmagatzematge i muntatge experimenti desperfectes, s'ha de reparar fins que sigui conforme.
Si durant el transport el material ha sofert desperfectes que no poden ser corregits o es preveu que després d'arreglar-los afectarà al seu treball estructural, la peça ha de ser substituïda.
Els components de l'estructura s'han d'emmagatzemar apilats sobre el terreny sense estar en contacte amb el terra i de forma que no es produeixi acumulació d'aigua.
El muntatge de l'estructura s'ha de fer d'acord amb el programa de muntatge i garantint la seguretat estructural en tot moment.
Durant les operacions de muntatge, l'estructura ha de resistir, en condicions de seguretat, les càrregues provisionals de muntatge i els efectes de les càrregues de vent.
Les traves i encastaments o subjeccions provisionals s'han de mantenir en la seva posició fins que l'avanç del muntatge permeti que puguin ser retirats de forma segura.
Les unions per a peces provisionals necessàries per al muntatge s'han de fer de forma que no debilitin l'estructura ni disminueixin la seva capacitat de servei.
La secció de l'element no ha de quedar disminuida pels sistemes de muntatges utilitzats.
Els dispositius d'ancoratge provisionals s'han d'assegurar per a evitar que s'afluixin de forma involuntària.

Durant el procés de muntatge, el constructor ha de garantir que ninguna part de l'estructura estigui deformada o sobrecarregada permanentment per l'apilament de materials estructurals o per càrregues provisionals de muntatge.
Un cop muntada una part de l'estructura, s'ha d'alinear al més aviat possible i immediatament després completar el cargolament.
No s'han de fer unions permanents fins que una part suficient de l'estructura no estigui ben alineada, anivellada, aplomada i unida provisionalment de manera que no es produeixin desplaçaments durant el muntatge o l'alineació posterior de la resta de l'estructura.
La preparació de les unions que s'hagin de realitzar a obra es farà a taller.
Els desperfectes que les operacions de magatzematge i manipulació ocasionin en l'acabat superficial de l'estructura s'han de reparar amb procediments adequats.
Es tindrà especial cura del drenatge de cobertes i façanes, així com s'evitaran zones on es pugui dipositar l'aigua de forma permanent.
Els elements de fixació i ancoratge dispossaran de protecció adient a la classe d'expossició ambiental.
Per a la reparació de superfícies galvanitzades s'han d'utilitzar productes de pintura adequats aplicats sobre àrees que agafin, com a mínim, 10 mm de galvanització intacta.
Les parts que hagin de quedar de difícil accés després del seu muntatge han de rebre el tractament de protecció després de la inspecció i acceptació de la DF i abans del muntatge.
Les estructures amb planxes i peces primes conformades en fred s'executaran considerant els requisits addicionals de l'UNE-ENV 1090-2.
Les estructures amb acers d'alt límit elàstic s'executaran considerant els requisits addicionals de l'UNE-ENV 1090-3.
Les estructures amb gelosia de secció foradada s'executaran tenint en compte els requisits addicionals de l'UNE-ENV 1090-4.
COL·LOCACIÓ AMB CARGOLS:
Els forats per als cargols s'han de fer amb perforadora mecànica. S'admet un altre procediment sempre que proporcioni un acabat equivalent.
Es permet l'execució de forats amb punxonatge sempre que es compleixin els requisits establerts a l'apartat 10.2.3 del DB-SE A en obres d'edificació o els establerts a l'apartat 640.5.1.1 del PG3 en obres d'enginyeria civil.
És recomanable que, sempre que sigui possible, es perforin d'un sol cop els forats que travessin dues o més peces.
Els forats allargats s'han de fer amb una operació de punxonatge, o amb la perforació o punxonatge de dos forats i posterior oxitall.
Després de perforar les peces i abans d'unir-les s'han d'eliminar les rebaves.
Els cargols i les femelles no s'han de soldar, a menys que així ho expliciti el plec de condicions tècniques particulars.
S'han de col·locar el nombre suficient de cargols de muntatge per assegurar la immobilitat de les peces armades i el contacte íntim de les peces d'unió.
Les femelles s'han de muntar de manera que la seva marca de designació sigui visible després del muntatge.
En els cargols sense pretesar, cada conjunt de cargol, femella i volandera(es) s'ha de collar fins arribar al "collat a tocar" sense sobretesar els cargols. En grups de cargols aquest procés s'ha de fer progressivament començant pels cargols situats al centre. Si és necessari s'han de fer cicles addicionals de collat .
Abans de començar el pretesat, els cargols pretesats d'un grup s'han de collar d'acord amb el que s'ha indicat per als cargols sense pretesar. Per a que el pretesat sigui uniforme s'han de fer cicles addicionals de collat.
S'han de retirar els conjunts de cargol pretesat, femella i volandera(es) que després de collats fins al pretesat mínim, s'afluixin.
El collat dels cargols pretesats s'ha de fer seguint un dels procediments següents:
- Mètode de la clau dinamomètrica.
- Mètode de la femella indicadora.
- Mètode convinat.
Les superfícies que han de transmetre esforços per fricció s'han de netejar d'olis amb netejadors químics. Després de la preparació i fins l'armat i cargolat s'han de protegir amb cobertes impermeables.
La zona sense revestir situada al voltant del perímetre de la unió amb cargols no s'ha de tractar fins que no s'hagi inspeccionat la unió.
COL·LOCACIÓ AMB SOLDADURA:
Els procediments autoritzats per a realitzar unions soldades són:
- Per arc elèctric manual amb elèctrode revestit
- Per arc amb fil tubular, sense protecció gasosa
- Per arc submergit amb fil/filferro
- Per arc submergit amb elèctrode nu
- Per arc amb gas inert
- Per arc amb gas actiu
- Per arc amb fil tubular, amb protecció de gas actiu
- Per arc amb fil tubular, amb protecció de gas inert
- Per arc amb elèctrode de wolfram i gas inert
- Per arc de connectors
Les soldadures s'han de fer protegides dels efectes directes del vent, de la pluja i de la

neu.
A l'obra i a disposició del personal encarregat de soldar hi ha d'haver un pla de soldatge, que ha d'incloure, com a mínim, els detalls, mida i tipus de les unions, especificacions dels tipus d'elèctrodes i preescalfament, seqüència de soldadura, limitacions a la soldadura discontinua i comprovacions intermèdies, girs o voltes de les peces necessàries per la soldadura, detall de les fixacions provisionals, disposicions en front l'esquinçament laminar, referència al pla d'inspecció i assaigs, i tots els requeriments per al identificació de les soldadures.
Les soldadures s'han de fer per soldadors certificats per un organisme acreditat i qualificats segons l'UNE-EN 287-1.
La coordinació de les tasques de soldadura s'ha de fer per soldadors qualificats i amb experiència amb el tipus d'operació que supervisen.
Abans de començar a soldar s'ha de verificar que les superfícies i vores a soldar són adequades al procés de soldadura i que estan lliures de fissures.
Totes les superfícies a soldar s'han de netejar de qualsevol material que pugui afectar negativament la qualitat de la soldadura o perjudicar el procés de soldatge. S'han de mantenir seques i lliures de condensacions.
Els components a soldar han d'estar correctament col·locats i fixos en la seva posició mitjançant dispositius adequats o soldadures de punteig, de manera que les unions a soldar siguin accessibles i visibles per al soldador. No s'han d'introduir soldadures addicionals.
El muntatge de l'estructura s'ha de fer de manera que les dimensions finals dels components estructurals estiguin dintre de les toleràncies establertes.
Els dispositius provisionals utilitzats per al muntatge de l'estructura, s'han de retirar sense fer malbé les peces.
Les soldadures provisionals s'han d'executar seguint les especificacions generals. S'han d'eliminar totes les soldadures de punteig que no s'incorporin a les soldadures finals.
Quan el tipus de material de l'acer i/o la velocitat de refredament puguin produir un enduriment de la zona tèrmicament afectada s'ha de considerar la utilització del precalentament. Aquest s'ha d'estendre 75 mm en cada component del metall base.
No s'ha d'accelerar el refredament de les soldadures amb mitjans artificials.
Els cordons de soldadura successius no han de produir esquees.
Després de fer un cordó de soldadura i abans de fer el següent, cal netejar l'escòria per mitjà d'una picola i d'un raspall.
L'execució dels diferents tipus de soldadures s'ha de fer d'acord amb els requisits establerts a l'apartat 10.3.4 del DB-SE A i l'article 94 del CODI ESTRUCTURAL per a obres d'edificació o d'acord amb l'article 640.5.2 del PG3 i l'article 94 del CODI ESTRUCTURAL per a obres d'enginyeria civil.
No s'han d'utilitzar materials de protecció que perjudiquin la qualitat de la soldadura a menys de 150 mm de la zona a soldar.
Les soldadures i el metall base adjacent no s'han de pintar sense haver eliminat prèviament l'escòria.
3.- UNITAT I CRITERI D'AMIDAMENT
BIGUES, BIGUETES, CORRETGES, ENCAVALLADES, LLINDES, PILARS, TRAVES, ELEMENTS D'ANCORATGE, ELEMENTS AUXILIARS:
kg de pes calculat segons les especificacions de la DT, d'acord amb els criteris següents:
- El pes unitari per al seu càlcul ha de ser el teòric
- Per a poder utilitzar un altre valor diferent del teòric, cal l'acceptació expressa de la DF.
Aquest criteri inclou les pèrdues de material corresponents a retalls.
4.- NORMATIVA DE COMPLIMENT OBLIGATORI
OBRES D'EDIFICACIÓ:
Real Decreto 470/2021, de 29 de junio, por el que se aprueba el Código Estructural.
Real Decreto 314/2006, de 17 de marzo, por el que se aprueba el Código Técnico de la Edificación Parte 2. Documento Básico de Acero DB-SE-A.
* UNE-ENV 1090-1:1997 Ejecución de estructuras de acero. Parte 1: Reglas generales y reglas para edificación.
OBRES D'ENGINYERIA CIVIL:
Real Decreto 470/2021, de 29 de junio, por el que se aprueba el Código Estructural.
Orden de 6 de febrero de 1976 por la que se aprueba el Pliego de Prescripciones Técnicas Generales para Obras de Carreteras y Puentes (PG-3).
5.- CONDICIONS DE CONTROL D'EXECUCIÓ I DE L'OBRA ACABADA
CONTROL D'EXECUCIÓ. OPERACIONS DE CONTROL:
Abans de l'inici de l'execució, la DF verificarà que existeix un programa de control desenvolupat pel constructor, tant per als productes com per a l'execució.
Prevì al subministrament, el constructor presentarà a la DF la següent documentació:
- Acreditació del procés de muntatge al taller dels elements de l'estructura posseeix distintiu de qualitat reconegut.
- Acreditació que els productes d'acer posseeixen distintiu de qualitat reconegut.
- En processos de soldadura, certificats d'homologació dels soldadors segons UNE-EN 2871 i del procés de soldadura segons UNE-EN ISO 15614-1.
La DF comprovarà que els productes d'acer subministrats pel taller a l'obra, s'acompanyen de la seva fulla de subministrament, en cas que no es pugui realitzar la traçabilitat de la mateixa, aquesta serà rebutjada.

Prèvi a l'execució es fabricaran per a cada element i cada material a tallar, com a mínim quatre provetes, per part del control extern de l'entitat de control.
Es comprovarà que les dimensions dels elements elaborats al taller son les mateixes que les dels plànols de taller , considerant-se les toleràncies al plec de condicions.
Amb anterioritat a la fabricació, el constructor proposarà la seqüència d'armat i soldadura, aquesta haurà de ser aprovada per la DF.
Es marcaran les peces amb pintura segons plànols de taller, per identificar-les durant el muntatge al taller i a l'obra.
L'autocontrol del procés de muntatge inclourà com a mínim:
-Identificació del elements.
-Situació dels eixos de simetria.
-Situació de les zones de suport contigües.
-Paral·lelisme d'ales i platabandes.
-Perpendicularitat d'ales i ànimes.
-Abonyegament, rectitud i planor d'ales i ànimes.
-Contrafletxes.
La freqüència de comprovació serà del 100% per elements principals i del 25% per a elements secundaris.
La DF comprovarà amb antelació al muntatge la correspondència entre el projecte i els elements elaborats al taller, i la documentació del subministrament.
El constructor elaborarà la documentació corresponent al muntatge, aquesta serà aprovada per la DF, i com a mínim inclourà:
-Memòria de muntatge.
-Plànols de muntatge.
-Programa d'inspecció.
Es comprovarà la conformitat de totes les operacions de muntatge, especialment:
-L'ordre de cada operació.
-Eines utilitzades.
-Qualificació del personal.
-Traçabilitat del sistema.
UNIONS SOLDADES:
Els soldadors hauran d'estar en disposició de la qualificació adient conforme a l'apartat 94.4.2 del CODI ESTRUCTURAL.
Cada soldador identificarà el seu treball amb marques personals no transferibles.
La soldadura es realitzarà segons l'apartat 94.4.1 del CODI ESTRUCTURAL, el constructor realitzarà el assajos i probes necessàries per establir el mètode de soldadura més adient.
Abans de realitzar la soldadura, es farà una inspecció de les peces a unir segons l'UNE-EN iso 17637.
Les inspeccions de les soldadures les realitzarà un inspector de soldadura de nivell 2 o persona autoritzada per la DF.
UNIONS CARGOLADES:
Es comprovaran .els parells de serratge aplicats als cargols.
En el cas de cargols pretesats es comprovarà que l'esforç aplicat és superior al mínim establert.
CONTROL D'EXECUCIÓ. CRITERIS DE PRESA DE MOSTRES:
Els controls s'han de fer segons les indicacions de la DF.
La mesura de les longituds es farà amb regla o cinta metàl·lica, d'exactitud no menor de 0,1 mm en cada metre, i no menor que 0,1 per mil en longituds majors.
La mesura de les fletxes de les barres es realitzarà per comparació entre la directriu del perfil i la línia recta definida entre les seccions extremes materialitzada amb un filferro tesat.
UNIONS SOLDADES:
La DF determinarà les soldadures que han de ser objecte d'anàlisi.
Els percentatges indicats poden ser variats, segons criteris de la DF, en funció dels resultats de la inspecció visual realitzada i dels anàlisis anteriors.
UNIONS CARGOLADES:
La DF determinarà les unions que han de ser objecte d'anàlisi.
CONTROL D'EXECUCIÓ. INTERPRETACIÓ DE RESULTATS I ACTUACIONS EN CAS D'INCOMPLIMENT:
El taller de fabricació ha de disposar d'un control dimensional adequat.
Quan es sobrepassi alguna de les toleràncies especificades en algun control, es corregirà la implantació en obra. A més a més, s'augmentarà el control, en l'apartat incomplet, fins a un 20% d'unitats. Si encara es troben irregularitats, es faran les oportunes correccions i/o rebuigs i es farà el control sobre el 100 % de les unitats amb les oportunes actuacions segons el resultat.
UNIONS SOLDADES:
La qualificació dels defectes observats en les inspeccions visuals i en les realitzades per mètodes no destructius, es farà d'acord amb les especificacions fixades al Plec de Condicions Particulars de l'obra.
CONTROL DE L'OBRA ACABADA. OPERACIONS DE CONTROL:
Inspecció visual de la unitat acabada.
En l'estructura acabada han de realitzar-se, les comprovacions i proves de servei previstes en projecte i/o ordenades per DF conjuntament amb les exigides per la normativa vigent.
UNIONS SOLDADES:

En l'estructura acabada han de realitzar-se, les comprovacions i proves de servei previstes en projecte i/o ordenades per DF conjuntament amb les exigides per la normativa vigent.
Es controlaran tots els cordons de soldadura.
Les soldadures que durant el procés de fabricació resultin inaccessibles, seran inspeccionades amb anterioritat.
A l'autocontrol de les soldadures es comprovarà com a mínim:
-Inspecció visual de tots els cordons.
-Comprovacions mitjançant assajos no destructius.
Es realitzaran els següents assajos no destructius segons la norma EN12062
-Líquids penetrants(LP) segons UNE-EN 1289.
-Partícules magnètiques(PM),segons UNE-EN 1290.
-Ultrasons(US), segons UNE-EN 1714.
-Radiografies(RX), segons UNE-EN 12517.
A tots els punt a on existeixin creuament de cordons de soldadura es realitzarà una radiografia addicional
Es realitzarà una inspecció mitjançant partícules magnètiques o líquids penetrants d'un 15% del total de la longitud de les soldadures en angle.
Es realitzarà una inspecció radiogràfica i ultrasònica de les soldadures a topar en planxes i unions en T quan aquestes siguin a topar.
Els criteris d'acceptació de les soldadures es basaran en l'UNE-EN ISO 5817.
UNIONS CARGOLADES:
La freqüència de comprovació serà del 100% per elements principals com bigues, i del 25% per a elements secundaris com rigiditzadors.
CONTROL DE L'OBRA ACABADA. CRITERIS DE PRESA DE MOSTRES:
Els controls s'han de fer segons les indicacions de la DF.
CONTROL DE L'OBRA ACABADA. INTERPRETACIÓ DE RESULTATS I ACTUACIONS EN CAS D'INCOMPLIMENT:
Correcció per part del contractista de les irregularitats observades.
UNIONS SOLDADES:
No s'acceptaran soldadures que no compleixin amb les especificacions.
No s'acceptaran unions soldades que no compleixin amb els assaigs no destructius.
No s'acceptaran soldadures realitzades per soldadors no qualificats

---

P4 - ESTRUCTURES

P44 - ESTRUCTURES D'ACER

P44A- - LLINDA METÀL·LICA

0.- ELEMENTS QUE CONTEMPLA EL PLEC

P44A-Z001.

1.- DEFINICIÓ I CONDICIONS DE LES PARTIDES D'OBRA EXECUTADES
Formació d'elements estructurals amb perfils normalitzats d'acer, utilitzats directament o formant peces compostes.
S'han considerat els elements següents:
- llindes
S'han considerat els tipus de perfils següents:
- Perfils d'acer laminat en calent, de les sèries IPN, IPE, HEA, HEB, HEM o UPN, d'acer S275JR, S275J0, S275J2, S355JR, S355J0 o S355J2, segons CÓDIGO ESTRUCTURAL (RD 470/2021), UNE-EN 10025-2
- Perfils d'acer laminat en calent de les sèries L, LD, T, rodó, quadrat, rectangular o planxa, d'acer S275JR, S275J0, S275J2, S355JR, S355J0 o S355J2, segons CÓDIGO ESTRUCTURAL (RD 470/2021), UNE-EN 10025-2
- Perfils foradats d'acer laminat en calent de les sèries rodó, quadrat o rectangular d'acer S275J0H o S355J2H, segons CÓDIGO ESTRUCTURAL (RD 470/2021), UNE-EN 10210-1
- Perfils foradats conformats en fred de les sèries rodó, quadrat o rectangular d'acer S275J0H o S355J2H, segons CÓDIGO ESTRUCTURAL (RD 470/2021), UNE-EN 10219-1
- Perfils conformats en fred, de les sèries L, LD, U, C, Z, o Omega, d'acer S235JRC, segons CÓDIGO ESTRUCTURAL (RD 470/2021), UNE-EN 10025-2
S'han considerat els acabats superficials següents:
- Pintat amb una capa d'emprimació antioxidant
- Galvanitzat

S'han considerat els tipus de col·locació següents:
- Col·locació amb soldadura
- Col·locació amb cargols
- Col·locació sobre obres de fàbrica o de formigó, recolzats o encastats
L'execució de la unitat d'obra inclou les operacions següents:
- Preparació de la zona de treball
- Replanteig i marcat dels eixos
- Col·locació i fixació provisional de la peça
- Aplomat i anivellació definitius
- Execució de les unions, en el seu cas
- Comprovació final de l'aplomat i dels nivells
CONDICIONS GENERALS:
Els materials utilitzats han de tenir la qualitat establerta a la DT. No s'han de fer modificacions sense autorització de la DF encara que suposin un increment de les característiques mecàniques.
La peça ha d'estar col·locada a la posició indicada a la DT, amb les modificacions aprovades per la DF.
La peça ha d'estar correctament aplomada i nivellada.
Quan la peça sigui composta, la disposició dels diferents elements de la peça, les seves dimensions, tipus d'acer i perfils s'han de correspondre amb les indicacions de la DT.
Cada component de l'estructura ha de dur una marca d'identificació que ha de ser visible després del muntatge. Aquesta marca no ha d'estar feta amb entalladura cisellada.
La marca d'identificació ha d'indicar l'orientació de muntatge del component estructural quan aquesta no es dedueixi clarament de la seva forma.
Els elements de fixació, i les xapes, plaques petites i accessoris de muntatge han d'anar embalats i identificats adequadament.
L'element ha d'estar pintat amb una capa de protecció de pintura antioxidant, excepte si està galvanitzat.
Els cantells de les peces no han de tenir òxid adherit, rebaves, estries o irregularitats que dificultin el contacte amb l'element que s'han d'unir.
Si el perfil està galvanitzat, la col·locació de l'element no ha de produir desperfectes en el recobriment del zenc.
L'element no s'ha d'adreçar un cop col·locat definitivament.
No es permet reblir amb soldadura els forats que han estat practicats a l'estructura per a disposar cargols provisionals de muntatge.
Toleràncies d'execució:
- En obres d'edificació: Límits establerts als apartats 11.1 i 11.2 del DB-SE A i a l'annexe 16 del CODI ESTRUCTURAL.
- En obres d'enginyeria civil: Límits establerts a l'article 640.12 del PG3 i l'annexe 16 del CODI ESTRUCTURAL.
COL·LOCACIÓ AMB CARGOLS:
S'utilitzaran cargols normalitzats d'acord a les normes recollides a la taula 85.2.b del CODI ESTRUCTURAL
Els cargols aixamfranats, cargols calibrats, perns articulats i els cargols hexagonals d'injecció s'han d'utilitzar seguint les instruccions del seu fabricant i han de complir els requisits addicionals establerts a l'article 85.2 del CODI ESTRUCTURAL.
La situació dels cargols a la unió ha de ser tal que redueixi la possibilitat de corrosió i pandeig local de les xapes, i ha de facilitar el muntatge i les inspeccions.
El diàmetre nominal mínim dels cargols ha de ser de 12 mm.
La rosca pot estar inclosa en el pla de tall, excepte en el cas que els cargols s'utilitzin com a calibrats.
Després del collat l'espiga del cargol ha de sobresortir de la rosca de la femella. Entre la superfície de recolzament de la femella i la part no roscada de l'espiga ha d'haver, com a mínim:
- En cargols pretesats: 4 filets complerts més la sortida de la rosca
- En cargols sense pretesar: 1 filet complert més la sortida de la rosca
Les superfícies dels caps de cargols i femelles han d'estar perfectament planes i netes.
En els cargols col·locats en posició vertical, la femella ha d'estar situada per sota del cap del cargol.
En els forats rodons normals i amb cargols sense pretesar no és necessari utilitzar volanderes. Si s'utilitzen han d'anar sota el cap dels cargols, han de ser aixamfranades i el xamfrà ha d'estar situat en direcció al cap del cargol.
En els cargols pretesats, les volanderes han de ser planes endurides i han d'anar col·locades de la forma següent:
- Cargols 10.9: sota el cap del cargol i de la femella
- Cargols 8.8: sota de l'element que gira
Toleràncies d'execució:
- Franquícia màxima entre superfícies adjacents: - Si s'utilitzen cargols no pretesats: 2 mm - Si s'utilitzen cargols pretesats: 1 mm
- Diàmetre dels forats: - En obres d'edificació: Límits establerts a l'apartat 11.1 del DB-SE A i a l'article 93.2 del CODI ESTRUCTURAL - En obres d'enginyeria civil: Límits establerts als apartats 640.5.1.3 i 640.5.1.4 del PG3 i a l'article 93.2 del CODI ESTRUCTURAL.
- Posició dels forats: - En obres d'edificació: Límits establerts a l'apartat 11.1 del

DB-SE A i a l'article 93.2 del CODI ESTRUCTURAL. - En obres d'enginyeria civil: Límits establerts a l'apartat 640.5.1.1 del PG3 i a l'article 93.2 del CODI ESTRUCTURAL.
COL·LOCACIÓ AMB SOLDADURA:
El material d'aportació utilitzat ha de ser apropiat als materials a soldar i al procediment de soldadura.
Les característiques mecàniques del material d'aportació han de ser superiors a les del material base.
En acers de resistència millorada a la corrosió atmosfèrica, la resistència a la corrosió del material d'aportació ha de ser equivalent a la del material base.
El plec de prescripcions tècniques particulars definirà el sistema de protecció enfront la corrossió.
Els mètodes de protecció podran ser:
- Metalització, segons l'UNE-EN ISO 2063.
- Galvanització en calent, segons l'UNE-EN ISO 1461.
- Sistemes de pintura, segons l'UNE-EN ISO 12944.
2.- CONDICIONS DEL PROCÉS D'EXECUCIÓ
CONDICIONS GENERALS:
El constructor ha d'elaborar els plànols de taller i un programa de muntatge que han de ser aprovats per la DF abans d'iniciar els treballs en obra.
Qualsevol modificació durant els treballs ha d'aprovar-la la DF i reflectir-se posteriorment en els plànols de taller.
Els components estructurals s'han de manipular evitant que es produeixin deformacions permanents i procurant que els desperfectes superficials siguin mínims. Han d'anar protegits en els punts de subjecció.
Tot subconjunt estructural que durant les operacions de càrrega, transport, emmagatzematge i muntatge experimenti desperfectes, s'ha de reparar fins que sigui conforme.
Si durant el transport el material ha sofert desperfectes que no poden ser corregits o es preveu que després d'arreglar-los afectarà al seu treball estructural, la peça ha de ser substituïda.
Els components de l'estructura s'han d'emmagatzemar apilats sobre el terreny sense estar en contacte amb el terra i de forma que no es produeixi acumulació d'aigua.
El muntatge de l'estructura s'ha de fer d'acord amb el programa de muntatge i garantint la seguretat estructural en tot moment.
Durant les operacions de muntatge, l'estructura ha de resistir, en condicions de seguretat, les càrregues provisionals de muntatge i els efectes de les càrregues de vent.
Les traves i encastaments o subjeccions provisionals s'han de mantenir en la seva posició fins que l'avanç del muntatge permeti que puguin ser retirats de forma segura.
Les unions per a peces provisionals necessàries per al muntatge s'han de fer de forma que no debilitin l'estructura ni disminueixin la seva capacitat de servei.
La secció de l'element no ha de quedar disminuida pels sistemes de muntatges utilitzats.
Els dispositius d'ancoratge provisionals s'han d'assegurar per a evitar que s'afluixin de forma involuntària.
Durant el procés de muntatge, el constructor ha de garantir que ninguna part de l'estructura estigui deformada o sobrecarregada permanentment per l'apilament de materials estructurals o per càrregues provisionals de muntatge.
Un cop muntada una part de l'estructura, s'ha d'alinear al més aviat possible i immediatament després completar el cargolament.
No s'han de fer unions permanents fins que una part suficient de l'estructura no estigui ben alineada, anivellada, aplomada i unida provisionalment de manera que no es produeixin desplaçaments durant el muntatge o l'alineació posterior de la resta de l'estructura.
La preparació de les unions que s'hagin de realitzar a obra es farà a taller.
Els desperfectes que les operacions de magatzematge i manipulació ocasionin en l'acabat superficial de l'estructura s'han de reparar amb procediments adequats.
Es tindrà especial cura del drenatge de cobertes i façanes, així com s'evitaran zones on es pugui dipositar l'aigua de forma permanent.
Els elements de fixació i ancoratge dispossaran de protecció adient a la classe d'exposició ambiental.
Per a la reparació de superfícies galvanitzades s'han d'utilitzar productes de pintura adequats aplicats sobre àrees que agafin, com a mínim, 10 mm de galvanització intacta.
Les parts que hagin de quedar de difícil accés després del seu muntatge han de rebre el tractament de protecció després de la inspecció i acceptació de la DF i abans del muntatge.
Les estructures amb planxes i peces primes conformades en fred s'executaran considerant els requisits addicionals de l'UNE-ENV 1090-2.
Les estructures amb acers d'alt límit elàstic s'executaran considerant els requisits addicionals de l'UNE-ENV 1090-3.
Les estructures amb gelosia de secció foradada s'executaran tenint en compte els requisits addicionals de l'UNE-ENV 1090-4.
COL·LOCACIÓ AMB CARGOLS:
Els forats per als cargols s'han de fer amb perforadora mecànica. S'admet un altre procediment sempre que proporcioni un acabat equivalent.
Es permet l'execució de forats amb punxonatge sempre que es compleixin els requisits establerts a l'apartat 10.2.3 del DB-SE A en obres d'edificació o els establerts a l'apartat 640.5.1.1 del PG3 en obres d'enginyeria civil.

És recomanable que, sempre que sigui possible, es perforin d'un sol cop els forats que travessin dues o més peces.
Els forats allargats s'han de fer amb una operació de punxonatge, o amb la perforació o punxonatge de dos forats i posterior oxitall.
Després de perforar les peces i abans d'unir-les s'han d'eliminar les rebaves.
Els cargols i les femelles no s'han de soldar, a menys que així ho expliciti el plec de condicions tècniques particulars.
S'han de col·locar el nombre suficient de cargols de muntatge per assegurar la immobilitat de les peces armades i el contacte íntim de les peces d'unió.
Les femelles s'han de muntar de manera que la seva marca de designació sigui visible després del muntatge.
En els cargols sense pretesar, cada conjunt de cargol, femella i volandera(es) s'ha de collar fins arribar al "collat a tocar" sense sobretesar els cargols. En grups de cargols aquest procés s'ha de fer progressivament començant pels cargols situats al centre. Si és necessari s'han de fer cicles addicionals de collat .
Abans de començar el pretesat, els cargols pretesats d'un grup s'han de collar d'acord amb el que s'ha indicat per als cargols sense pretesar. Per a que el pretesat sigui uniforme s'han de fer cicles addicionals de collat.
S'han de retirar els conjunts de cargol pretesat, femella i volandera(es) que després de collats fins al pretesat mínim, s'afluixin.
El collat dels cargols pretesats s'ha de fer seguint un dels procediments següents:
- Mètode de la clau dinamomètrica.
- Mètode de la femella indicadora.
- Mètode convinat.
Les superfícies que han de transmetre esforços per fricció s'han de netejar d'olis amb netejadors químics. Després de la preparació i fins l'armat i cargolat s'han de protegir amb cobertes impermeables.
La zona sense revestir situada al voltant del perímetre de la unió amb cargols no s'ha de tractar fins que no s'hagi inspeccionat la unió.
COL·LOCACIÓ AMB SOLDADURA:
Els procediments autoritzats per a realitzar unions soldades són:
- Per arc elèctric manual amb elèctrode revestit
- Per arc amb fil tubular, sense protecció gasosa
- Per arc submergit amb fil/filferro
- Per arc submergit amb elèctrode nu
- Per arc amb gas inert
- Per arc amb gas actiu
- Per arc amb fil tubular, amb protecció de gas actiu
- Per arc amb fil tubular, amb protecció de gas inert
- Per arc amb elèctrode de wolfram i gas inert
- Per arc de connectors
Les soldadures s'han de fer protegides dels efectes directes del vent, de la pluja i de la neu.
A l'obra i a disposició del personal encarregat de soldar hi ha d'haver un pla de soldatge, que ha d'incloure, com a mínim, els detalls, mida i tipus de les unions, especificacions dels tipus d'electròdes i preescalfament, seqüència de soldadura, limitacions a la soldadura discontinua i comprovacions intermèdies, girs o voltes de les peces necessàries per la soldadura, detall de les fixacions provisionals, disposicions en front l'esquinçament laminar, referència al pla d'inspecció i assaigs, i tots els requeriments per al identificació de les soldadures.
Les soldadures s'han de fer per soldadors certificats per un organisme acreditat i qualificats segons l'UNE-EN 287-1.
La coordinació de les tasques de soldadura s'ha de fer per soldadors qualificats i amb experiència amb el tipus d'operació que supervisen.
Abans de començar a soldar s'ha de verificar que les superfícies i vores a soldar són adequades al procés de soldadura i que estan lliures de fissures.
Totes les superfícies a soldar s'han de netejar de qualsevol material que pugui afectar negativament la qualitat de la soldadura o perjudicar el procés de soldatge. S'han de mantenir seques i lliures de condensacions.
Els components a soldar han d'estar correctament col·locats i fixos en la seva posició mitjançant dispositius adequats o soldadures de punteig, de manera que les unions a soldar siguin accessibles i visibles per al soldador. No s'han d'introduir soldadures addicionals.
El muntatge de l'estructura s'ha de fer de manera que les dimensions finals dels components estructurals estiguin dintre de les toleràncies establertes.
Els dispositius provisionals utilitzats per al muntatge de l'estructura, s'han de retirar sense fer malbé les peces.
Les soldadures provisionals s'han d'executar seguint les especificacions generals. S'han d'eliminar totes les soldadures de punteig que no s'incorporin a les soldadures finals.
Quan el tipus de material de l'acer i/o la velocitat de refredament puguin produir un enduriment de la zona tèrmicament afectada s'ha de considerar la utilització del precalentament. Aquest s'ha d'estendre 75 mm en cada component del metall base.
No s'ha d'accelerar el refredament de les soldadures amb mitjans artificials.
Els cordons de soldadura successius no han de produir osques.

Després de fer un cordó de soldadura i abans de fer el següent, cal netejar l'escòria per mitjà d'una picola i d'un raspall.
L'execució dels diferents tipus de soldadures s'ha de fer d'acord amb els requisits establerts a l'apartat 10.3.4 del DB-SE A i l'article 94 del CODI ESTRUCTURAL per a obres d'edificació o d'acord amb l'article 640.5.2 del PG3 i l'article 94 del CODI ESTRUCTURAL per a obres d'enginyeria civil.
No s'han d'utilitzar materials de protecció que perjudiquin la qualitat de la soldadura a menys de 150 mm de la zona a soldar.
Les soldadures i el metall base adjacent no s'han de pintar sense haver eliminat prèviament l'escòria.
3.- UNITAT I CRITERI D'AMIDAMENT
BIGUES, BIGUETES, CORRETGES, ENCAVALLADES, LLINDES, PILARS, TRAVES, ELEMENTS D'ANCORATGE, ELEMENTS AUXILIARS:
kg de pes calculat segons les especificacions de la DT, d'acord amb els criteris següents:
- El pes unitari per al seu càlcul ha de ser el teòric
- Per a poder utilitzar un altre valor diferent del teòric, cal l'acceptació expressa de la DF.
Aquest criteri inclou les pèrdues de material corresponents a retalls.
4.- NORMATIVA DE COMPLIMENT OBLIGATORI
OBRES D'EDIFICACIÓ:
Real Decreto 470/2021, de 29 de junio, por el que se aprueba el Código Estructural.
Real Decreto 314/2006, de 17 de marzo, por el que se aprueba el Código Técnico de la Edificación Parte 2. Documento Básico de Acero DB-SE-A.
* UNE-ENV 1090-1:1997 Ejecución de estructuras de acero. Parte 1: Reglas generales y reglas para edificación.
OBRES D'ENGINYERIA CIVIL:
Real Decreto 470/2021, de 29 de junio, por el que se aprueba el Código Estructural.
Orden de 6 de febrero de 1976 por la que se aprueba el Pliego de Prescripciones Técnicas Generales para Obras de Carreteras y Puentes (PG-3).
5.- CONDICIONS DE CONTROL D'EXECUCIÓ I DE L'OBRA ACABADA
CONTROL D'EXECUCIÓ. OPERACIONS DE CONTROL:
Abans de l'inici de l'execució, la DF verificarà que existeix un programa de control desenvolupat pel constructor, tant per als productes com per a l'execució.
Previ al subministrament, el constructor presentarà a la DF la següent documentació:
- creditació que el procés de muntatge al taller dels elements de l'estructura posseeix distintiu de qualitat reconegut.
- Acreditació que els productes d'acer posseeixen distintiu de qualitat reconegut.
- En processos de soldadura, certificats d'homologació dels soldadors segons UNE-EN 2871 i del procés de soldadura segons UNE-EN ISO 15614-1.
La DF comprovarà que els productes d'acer subministrats pel taller a l'obra, s'acompanyen de la seva fulla de subministrament, en cas que no es pugui realitzar la traçabilitat de la mateixa, aquesta serà rebutjada.
Prèvi a l'execució es fabricaran per a cada element i cada material a tallar, com a mínim quatre provetes, per part del control extern de l'entitat de control.
Es comprovarà que les dimensions dels elements elaborats al taller son les mateixes que les dels plànols de taller , considerant-se les toleràncies al plec de condicions.
Amb anterioritat a la fabricació, el constructor proposarà la seqüència d'armat i soldadura, aquesta haurà de ser aprovada per la DF.
Es marcaran les peces amb pintura segons plànols de taller, per identificar-les durant el muntatge al taller i a l'obra.
L'autocontrol del procés de muntatge inclourà com a mínim:
-Identificació del elements.
-Situació dels eixos de simetria.
-Situació de les zones de suport contigües.
-Paral·lelisme d'ales i platabandes.
-Perpendicularitat d'ales i ànimes.
-Abonyegament, rectitud i planor d'ales i ànimes.
-Contrafletxes.
La freqüència de comprovació serà del 100% per elements principals i del 25% per a elements secundaris.
La DF comprovarà amb antelació al muntatge la correspondència entre el projecte i els elements elaborats al taller, i la documentació del subministrament.
El constructor elaborarà la documentació corresponent al muntatge, aquesta serà aprovada per la DF, i com a mínim inclourà:
-Memòria de muntatge.
-Plànols de muntatge.
-Programa d'inspecció.
Es comprovarà la conformitat de totes les operacions de muntatge, especialment:
-L'ordre de cada operació.
-Eines utilitzades.
-Qualificació del personal.
-Traçabilitat del sistema.
UNIONS SOLDADES:

Els soldadors hauran d'estar en disposició de la qualificació adient conforme a l'apartat 94.4.2 del CODI ESTRUCTURAL.
Cada soldador identificarà el seu treball amb marques personals no transferibles.
La soldadura es realitzarà segons l'apartat 94.4.1 del CODI ESTRUCTURAL, el constructor realitzarà el assajos i probes necessàries per establir el mètode de soldadura més adient.
Abans de realitzar la soldadura, es farà una inspecció de les peces a unir segons l'UNE-EN iso 17637.
Les inspeccions de les soldadures les realitzarà un inspector de soldadura de nivell 2 o persona autoritzada per la DF.
UNIONS CARGOLADES:
Es comprovaran .els parells de serratge aplicats als cargols.
En el cas de cargols pretesats es comprovarà que l'esforç aplicat és superior al mínim establert.
CONTROL D'EXECUCIÓ. CRITERIS DE PRESA DE MOSTRES:
Els controls s'han de fer segons les indicacions de la DF.
La mesura de les longituds es farà amb regla o cinta metàl·lica, d'exactitud no menor de 0,1 mm en cada metre, i no menor que 0,1 per mil en longituds majors.
La mesura de les fletxes de les barres es realitzarà per comparació entre la directriu del perfil i la línia recta definida entre les seccions extremes materialitzada amb un filferro tesat.
UNIONS SOLDADES:
La DF determinarà les soldadures que han de ser objecte d'anàlisi.
Els percentatges indicats poden ser variats, segons criteris de la DF, en funció dels resultats de la inspecció visual realitzada i dels anàlisis anteriors.
UNIONS CARGOLADES:
La DF determinarà les unions que han de ser objecte d'anàlisi.
CONTROL D'EXECUCIÓ. INTERPRETACIÓ DE RESULTATS I ACTUACIONS EN CAS D'INCOMPLIMENT:
El taller de fabricació ha de disposar d'un control dimensional adequat.
Quan es sobrepassi alguna de les toleràncies especificades en algun control, es corregirà la implantació en obra. A més a més, s'augmentarà el control, en l'apartat incomplet, fins a un 20% d'unitats. Si encara es troben irregularitats, es faran les oportunes correccions i/o rebuigs i es farà el control sobre el 100 % de les unitats amb les oportunes actuacions segons el resultat.
UNIONS SOLDADES:
La qualificació dels defectes observats en les inspeccions visuals i en les realitzades per mètodes no destructius, es farà d'acord amb les especificacions fixades al Plec de Condicions Particulars de l'obra.
CONTROL DE L'OBRA ACABADA. OPERACIONS DE CONTROL:
Inspecció visual de la unitat acabada.
En l'estructura acabada han de realitzar-se, les comprovacions i proves de servei previstes en projecte i/o ordenades per DF conjuntament amb les exigides per la normativa vigent.
UNIONS SOLDADES:
En l'estructura acabada han de realitzar-se, les comprovacions i proves de servei previstes en projecte i/o ordenades per DF conjuntament amb les exigides per la normativa vigent.
Es controlaran tots els cordons de soldadura.
Les soldadures que durant el procés de fabricació resultin inaccessibles, seran inspeccionades amb anterioritat.
A l'autocontrol de les soldadures es comprovarà com a mínim:
-Inspecció visual de tots els cordons.
-Comprovacions mitjançant assajos no destructius.
Es realitzaran els següents assajos no destructius segons la norma EN12062
-Líquids penetrants(LP) segons UNE-EN 1289.
-Partícules magnètiques(PM),segons UNE-EN 1290.
-Ultrasons(US), segons UNE-EN 1714.
-Radiografies(RX), segons UNE-EN 12517.
A tots els punt a on existeixin creuament de cordons de soldadura es realitzarà una radiografia addicional
Es realitzarà una inspecció mitjançant partícules magnètiques o líquids penetrants d'un 15% del total de la longitud de les soldadures en angle.
Es realitzarà una inspecció radiogràfica i ultrasònica de les soldadures a topar en planxes i unions en T quan aquestes siguin a topar.
Els criteris d'acceptació de les soldadures es basaran en l'UNE-EN ISO 5817.
UNIONS CARGOLADES:
La freqüència de comprovació serà del 100% per elements principals com bigues, i del 25% per a elements secundaris com rigiditzadors.
CONTROL DE L'OBRA ACABADA. CRITERIS DE PRESA DE MOSTRES:
Els controls s'han de fer segons les indicacions de la DF.
CONTROL DE L'OBRA ACABADA. INTERPRETACIÓ DE RESULTATS I ACTUACIONS EN CAS D'INCOMPLIMENT:
Correcció per part del contractista de les irregularitats observades.
UNIONS SOLDADES:
No s'acceptaran soldadures que no compleixin amb les especificacions.
No s'acceptaran unions soldades que no compleixin amb els assaigs no destructius.
No s'acceptaran soldadures realitzades per soldadors no qualificats

P4 - ESTRUCTURES

P45 - ESTRUCTURES DE FORMIGÓ

P459 - FORMIGONAMENT DE SOSTRES

P4599- - FORMIGONAMENT DE SOSTRES AMB ELEMENTS RESISTENTS INDUSTRIALITZATS

0.- ELEMENTS QUE CONTEMPLA EL PLEC

P4599-ME2K.

1.- DEFINICIÓ I CONDICIONS DE LES PARTIDES D'OBRA EXECUTADES
Formigonament d'estructures i elements estructurals, amb formigó en massa, armat, per a pretensar, formigó autocompactant i formigó lleuger, de central o elaborat a l'obra en planta dosificadora, que compleixi les prescripcions del CODI ESTRUCTURAL, abocat directament des de camió, amb bomba o amb cubilot, i operacions auxiliars relacionades amb el formigonament i la cura del formigó.
S'han considerat els elements a formigonar següents:
- Sostres amb elements resistents industrialitzats
L'execució de la unitat d'obra inclou les operacions següents:
Formigonament:
- Preparació de la zona de treball
- Humectació de l'encofrat
- Abocada del formigó
- Compactació del formigó mitjançant vibratge, en el seu cas
- Curat del formigó
CONDICIONS GENERALS:
En l'execució de l'element s'han de complir les prescripcions establertes en la normativa aplicable, en especial les que fan referència a la durabilitat del formigó i les armadures (article 43 del CODI ESTRUCTURAL) en funció de les classes d'exposició.
El formigó estructural ha de fabricar-se en centrals específiques
En cap cas es tolerarà la col·locació en obra de masses que acusin principi d'adormiment.
El formigó col·locat no ha de tenir disgregacions o buits a la massa.
Després del formigonament les armadures han de mantenir la posició prevista a la DT.
La secció de l'element no ha de quedar disminuïda en cap punt per la introducció d'elements de l'encofrat ni d'altres.
L'element acabat ha de tenir una superfície uniforme, sense irregularitats.
Si la superfície ha de quedar vista ha de tenir, a més, una coloració uniforme sense regalims, taques, o elements adherits.
En el cas d'utilitzar matacà, les pedres han de quedar distribuïdes uniformement dins de la massa de formigó sense que es toquin entre elles.
La resistència característica del formigó es comprovarà d'acord amb l'article 57 del capítol 13 del CODI ESTRUCTURAL.
Les toleràncies en el recobriment i la posició de les armadures han de complir l'especificat a l'UNE 36831.
No s'accepten toleràncies en el replanteig d'eixos en l'execució de fonaments de mitgeres, buits d'ascensor, passos d'instal·lacions, etc., fora que ho autoritzi explícitament la DF.
FORMIGONAMENT D'ESTRUCTURES:
Toleràncies d'execució:
- Nivell cara inferior de peces (abans de retirar puntals): ± 20 mm
- Secció transversal (D: dimensió considerada): - D <= 30 cm: + 10 mm, - 8 mm - 30 cm < D <= 100 cm: + 12 mm, - 10 mm - 100 cm < D: + 24 mm, - 20 mm
- Desviació de la cara encofrada respecte el pla teòric: - Arestes exteriors pilars vistos i junts en formigó vist: ± 6 mm/3 m - Resta d'elements: ± 10 mm
Les toleràncies han de complir l'especificat en l'article 5 de l'annex 14 del CODI ESTRUCTURAL.
SOSTRES D'ELEMENTS RESISTENTS INDUSTRIALITZATS:
Gruix de la capa de compressió:
- Sobre biguetes: 40 mm
- Sobre peces d'entrebigat ceràmiques o de morter de ciment: 40 mm
- Sobre peces d'entrebigat de poliestiré: 50 mm

- Sobre peces d'entrebigat si l'acceleració sísmica>=0.16g: 50 mm
- Sobre lloses alveolars pretensades: 40 mm
Toleràncies d'execució:
- Planor mesurada amb regla de 3 m abans de retirar els puntals: - Acabat reglejat mecànic: ± 12 mm/3 m - Acabat mestrejat amb regla: ± 8 mm/3 m - Acabat llis: ± 5 mm/3 m - Acabat molt llis: ± 3 mm/3 m
- Gruix de la capa de compressió: + 10 mm, - 6 mm
Les toleràncies d'execució han de complir l'especificat en el punt 5 de l'annex 14 del CODI ESTRUCTURAL.
2.- CONDICIONS DEL PROCÉS D'EXECUCIÓ
FORMIGONAMENT:
Si la superfície sobre la que s'ha de formigonar ha sofert gelada, s'ha d'eliminar prèviament la part afectada.
La temperatura dels elements on s'aboca el formigó ha de ser superior als 0°C.
El formigó s'ha de posar a l'obra abans que comenci l'adormiment, i a una temperatura >= 5°C.
La temperatura per a formigonar ha d'estar entre 5°C i 40°C. El formigonament s'ha de suspendre quan es prevegi que durant les 48 h següents la temperatura pot ser inferior a 0°C.
Fora d'aquests límits, el formigonament requereix precaucions explícites i l'autorització de la DF En aquest cas, s'han de fer provetes amb les mateixes condicions de l'obra, per a poder verificar la resistència realment assolida.
Si l'encofrat és de fusta, ha de tenir la humitat necessària per tal que no absorbeixi l'aigua del formigó.
No s'admet l'alumini en motlles que hagin d'estar en contacte amb el formigó.
Segons el capítol 11 article 48.3 del CODI ESTRUCTURAL, s'admet l'alumini en motlles que hagin d'estar en contacte amb el formigó sempre que pugui facilitar-se a la DF un certificat, elaborat per una entitat de control i signat per una persona física, que els panells emprats han estat sotmesos amb anterioritat a un tractament de protecció superficial que evitar la reacció amb els àlcalis del ciment.
No es procedirà al formigonat fins que la DF doni el vist-i-plau havent revisat armadures col·locades en posició definitiva.
La DF comprovarà l'absència de defectes significatius en la superfície de formigó. En cas de considerar els defectes inadmissibles d'acord amb el projecte la DF valorarà la reparació.
No es col·locarà en obra capes o tongades de formigó amb un gruix superior al que permeti una compactació completa de la massa
Si l'abocada del formigó es fa amb bomba, la DF ha d'aprovar la instal·lació de bombeig prèviament al formigonament.
No pot transcórrer més d'1,5 hora des de la fabricació del formigó fins el formigonament, a menys que la DF ho cregui convenient per aplicar medis que retardin l'adormiment.
No s'han de posar en contacte formigons fabricats amb tipus de ciments incompatibles entre ells.
L'abocada s'ha de fer des d'una alçària petita i sense que es produeixin disgregacions.
La compactació del formigó es realitzarà mitjançant processos adequats a la consistència de la mescla i de manera que s'eliminin forats i s'eviti la segregació.
S'ha de garantir que durant l'abocat i compactat del formigó no es produeixen desplaçaments de l'armadura.
La velocitat de formigonament ha de ser suficient per assegurar que l'aire no quedi agafat i assenti el formigó.
El formigonament s'ha de suspendre en cas de pluja o de vent fort. Eventualment, la continuació dels treballs, en la forma que es proposi, ha de ser aprovada per la DF.
En cap cas s'ha d'aturar el formigonament si no s'ha arribat a un junt adequat.
Els junts de formigonament han de ser aprovats per la DF abans del formigonat del junt.
En tornar a iniciar el formigonament del junt s'ha de retirar la capa superficial de morter, deixant els granulats al descobert i el junt net. Per a fer-ho no s'han d'utilitzar productes corrosius.
Abans de formigonar el junt s'ha d'humitejar, evitant que es facin tolls d'aigua en el junt.
Es poden utilitzar productes específics (com les resines epoxi) per a l'execució de junts sempre que es justifiqui i es supervisi per la DF.
Un cop reblert l'element no s'ha de corregir el seu aplomat, ni el seu anivellament.
Durant l'endurriment i primer període d'enduriment del formigó cal assegurar el manteniment de la humitat de l'element de formigó mitjançant el curat adequat.
Durant l'adormiment s'han d'evitar sobrecàrregues i vibracions que puguin provocar la fissuració de l'element.
FORMIGÓ ESTRUCTURAL:
La compactació s'ha de realitzar per vibratge. El gruix màxim de la tongada depèn del vibrador utilitzat. S'ha de vibrar fins que s'aconsegueixi una massa compacta i sense que es produeixin disgregacions.
El vibratge ha de fer-se més intens a les zones d'alta densitat d'armadures, a les cantonades i als paraments.
SOSTRES D'ELEMENTS RESISTENTS INDUSTRIALITZATS:
Les peces entre bigues o nervis, han de tenir la humitat necessària per tal que no absorbeixin l'aigua del formigó.
Les superfícies de peces de formigó prefabricades han d'estar ben humitejades en el moment del formigonat

En cas d'emprar-se peces ceràmiques s'ha de regar generosament.
L'estesa del formigó ha d'iniciar-se als extrems i avançar amb tota l'alçària de l'element.
El formigonament dels nervis i de la capa de compressió dels sostres s'ha de realitzar simultàniament.
S'ha de fer des d'una alçària inferior a 1 m i en el sentit dels nervis, sense que es produeixin disgregacions. S'ha d'evitar la desorganització de les armadures, de les malles i d'altres elements del sostre.
En el formigonat de lloses alveolars s'ha de compactar el formigó de juntsamb un vibrador que pugui penetrar en l'ample d'aquests, excepte s'utilitza formigó autocompactant.
3.- UNITAT I CRITERI D'AMIDAMENT
FORMIGONAMENT:
m3 de volum amidat segons les especificacions de la DT, amb aquelles modificacions i singularitats acceptades prèviament i expressament per la DF.
4.- NORMATIVA DE COMPLIMENT OBLIGATORI
Real Decreto 470/2021, de 29 de junio, por el que se aprueba el Código Estructural.
5.- CONDICIONS DE CONTROL D'EXECUCIÓ I DE L'OBRA ACABADA
CONTROL D'EXECUCIÓ. OPERACIONS DE CONTROL:
Els punts de control més destacables són els següents:
- Aprovació del pla de formigonat presentat pel contractista.
- Inspecció visual de totes les excavacions abans de la col·locació de les armadures, amb observació de l'estat de neteja i entrada d'aigua en tot el recinte.
- Presa de coordenades i cotes de totes les unitats d'obra abans del formigonat.
- Observació de la superfície sobre la que s'ha d'estendre el formigó i de les condicions d'encofrat. Mesura de les dimensions de totes les unitats estructurals d'obra, entre els encofrats, abans de formigonar.
- Verificació de la correcte disposició de l'armat i de les mesures constructives per tal d'evitar moviments de la ferralla durant el formigonat.
- Inspecció del procés de formigonat amb control, entre d'altres aspectes, de la temperatura i condicions ambientals.
- Control del desencofrat i del procés i condicions de curat.
- Presa de coordenades i cotes dels punts que hagin de rebre prefabricats, després del formigonat.
CONTROL D'EXECUCIÓ. CRITERIS DE PRESA DE MOSTRES:
Els controls s'han de realitzar segons les indicacions de la DF, i el contingut del capítol 12 article 55 del CODI ESTRUCTURAL.
CONTROL D'EXECUCIÓ. INTERPRETACIÓ DE RESULTATS I ACTUACIONS EN CAS D'INCOMPLIMENT:
No es podrà iniciar el formigonat d'un element sense la corresponent aprovació de la DF.
CONTROL DE L'OBRA ACABADA. OPERACIONS DE CONTROL:
Els punts de control més destacables són els següents:
Inspecció visual de la unitat finalitzada i control de les condicions geomètriques d'acabat, segons el capítol 5 de l'annex 14 del CODI ESTRUCTURAL.
- Assaigs d'informació complementària.
De les estructures projectades i construïdes en les que els materials i l'execució hagin assolit la qualitat prevista, comprovada mitjançant els controls preceptius, sols necessiten sotmetre's a assaigs d'informació i en particular a proves de càrrega, les incloses en els següents supòsits:
- Quan així ho disposi les Instruccions, reglaments específics d'un tipus d'estructura o el plec de prescripcions tècniques particulars.
- Quan degut a caràcter particular de l'estructura convingui comprovar que la mateixa reuneix certes condicions específiques. En aquest cas el plec de prescripcions tècniques particulars establirà els assaigs oportuns que s'han de realitzar, indicant amb tota precisió la forma de realitzar-los i la manera d'interpretar els resultats.
- Quan a judici de la Direcció Facultativa existeixin dubtes raonables sobre la seguretat, funcionalitat o durabilitat de l'estructura.
CONTROL DE L'OBRA ACABADA. CRITERIS DE PRESA DE MOSTRES:
Els controls s'han de realitzar segons les indicacions de la DF, i el contingut del capítol 12 article 55 del CODI ESTRUCTURAL.
CONTROL DE L'OBRA ACABADA. INTERPRETACIÓ DE RESULTATS I ACTUACIONS EN CAS D'INCOMPLIMENT:
Si s'aprecien deficiències importants en l'element construït, la DF podrà encarregar assaigs d'informació complementaria (testimonis, ultrasons, esclerómetre) sobre el formigó endurit, per tal de tenir coneixement de les condicions de resistència assolides o altres característiques de l'element formigonat.

P4 - ESTRUCTURES

P4B - ARMADURES PASSIVES

P4BI- - ARMADURA PER A SOSTRES AMB ELEMENTS RESISTENTS INDUSTRIALITZATS, EN BARRES

0.- ELEMENTS QUE CONTEMPLA EL PLEC

P4BI-D9P6.

1.- DEFINICIÓ I CONDICIONS DE LES PARTIDES D'OBRA EXECUTADES
Muntatge i col·locació de l'armadura formada per barres corrugades, malla electrosoldada o conjunt de barres i/o malles d'acer, en formació d'armadura passiva d'elements estructurals de formigó, a l'excavació, a l'encofrat o ancorades a elements de formigó existents, o soldades a perfils d'acer.
S'han considerat les armadures per als elements següents:
- Elements estructurals de formigó armat
L'execució de la unitat d'obra inclou les operacions següents:
- Preparació de la zona de treball
- Tallat i doblegat de l'armadura
- Neteja de les armadures
- Neteja del fons de l'encofrat
- Col·locació dels separadors
- Muntatge i col·locació de l'armadura
- Subjecció dels elements que formen l'armadura
- Subjecció de l'armadura a l'encofrat
CONDICIONS GENERALS:
Per a l'elaboració, manipulació i muntatge de les armadures s'ha de seguir les indicacions del CODI ESTRUCTURAL i l'UNE 36831.
Els diàmetres, la forma, les dimensions i la disposició de les armadures han de ser les que s'especifiquen a la DT. El nombre de barres no ha de ser mai inferior a l'especificat a la DT.
Les barres no han de tenir defectes superficials ni esquerdes.
Les armadures han de ser netes, no han de tenir òxid no adherent, pintura, greix ni d'altres substàncies que puguin perjudicar a l'acer, al formigó o a l'adherència entre ells.
La disposició de les armadures ha de permetre un formigonament correcte de la peça, de manera que totes les barres quedin recobertes de formigó.
En barres situades per capes, la separació entre elles ha de permetre el pas d'un vibrador intern.
La secció equivalent de les barres de l'armadura no ha de ser inferior al 95,5% de la secció nominal.
Els empalmaments entre barres han de garantir la transmissió de forces d'una barra a la següent, sense que es produeixin lesions en el formigó proper a la zona d'empalmament.
No hi ha d'haver més empalmaments dels que consten a la DT o autoritzi la DF.
Els empalmaments han de quedar allunyats de les zones on l'armadura treballa a la màxima càrrega.
Els empalmaments es poden realitzar per solapa o per soldadura.
Per a realitzar un altre tipus d'empalmament es requerirà disposar d'assaigs que demostrin que garanteixen de forma permanent una resistència a la ruptura no inferior a la de la menor de les dues barres que s'uneixen i que el moviment relatiu entre elles no sigui superior a 0,1 mm.
L'armat de la ferralla s'ha de realitzar mitjançant lligat amb filferro o per aplicació de soldadura no resistent. La disposició dels punts de lligat ha de complir l'especificat en l'apartat 49.4.3.1 del CODI ESTRUCTURAL.
La soldadura no resistent, ha de complir l'especificat en l'article 49.4.3.2 del CODI ESTRUCTURAL, seguint els procediments establerts en la UNE 36832.
La realització dels empalmaments pel que fa al procediment, la disposició dins la peça, la llargària dels solapaments i la posició dels diferents empalmaments en barres properes, ha de seguir les prescripcions del CODI ESTRUCTURAL a l'article 49.5.2.
A les solapes no s'han de disposar ganxos ni potes.
L'empalmament per soldadura s'ha de fer seguint les prescripcions de l'article 49.5.2.5 del CODI ESTRUCTURAL amb els procediments descrits en la UNE 36832.
No es poden disposar empalmaments per soldadura a les zones de forta curvatura de l'armadura.
Queda prohibida la soldadura d'armadures galvanitzades o amb recobriments epoxídics.
Els empalmaments mitjançant dispositius mecànics d'unió, s'han de realitzar segons les especificacions de la DT i les indicacions del fabricant, en qualsevol cas, s'ha de complir l'especificat en l'article 49.5.2.6 del CODI ESTRUCTURAL.
Les armadures han d'estar subjectades entre elles i a l'encofrat de manera que mantinguin la seva posició durant l'abocada i la compactació del formigó.
Els estreps de pilars o bigues han d'anar subjectats a les barres principals mitjançant un lligat simple o altre procediment idoni. En cap cas es pot fer amb punts de soldadura quan les armadures estiguin a l'encofrat.
Les armadures d'espera han d'estar subjectades a l'engraellat dels fonaments.
Quan és necessari recobriments superiors a 50 mm, s'ha de col·locar una malla de repartiment

en mig d'aquest gruix, en la zona de tracció, segons s'especifica a l'article 44.2.1.1 del CODI ESTRUCTURAL, excepte en el cas d'elements que hagin de quedar soterrats.
La DF ha d'aprovar la col·locació de les armadures abans de començar el formigonament.
Per a qualsevol classe d'armadures passives, inclosos els estreps, el recobriment no ha de ser inferior, en cap punt, als valors determinats en la taula de l'apartat 44 del CODI ESTRUCTURAL, en funció de la classe d'exposició ambiental a que es sotmetrà el formigó armat, segons l'article 27.1 del CODI ESTRUCTURAL.
Els sistemes auxiliars per a l'armat de la peça formats per barres o filferros, encara que no formen part de l'armadura, han de complir els recobriments mínims, a efectes de garantir la durabilitat de la peça.
Distància lliure armadura paramen: >= D màxim, >= 0,80 granulat màxim
(on: D diàmetre armadura principal o diàmetre equivalent)
Distància lliure barra doblegada - paramen: >= 2 D
La realització dels ancoratges de les barres al formigó, pel que fa a la forma, posició dins la peça i llargària de les barres ha de seguir les prescripcions del CODI ESTRUCTURAL a l'article 49.5.1.
Toleràncies d'execució:
- Llargària solapa: - 0 mm, + 50 mm
- Llargària d'ancoratge i solapa: -0,05L (<= 50 mm, mínim 12 mm), + 0,10 L (<=50 mm)
- Posició: - En series de barres paral·leles: ± 50 mm - En estreps i cèrcols: ± b/12 mm
(on b es el costat menor de la secció de l'element)
Les tolerànsies en el recobriment i la posició de les armadures han de complir l'especificat a l'UNE 36831.
BARRES CORRUGADES:
Es poden col·locar en contacte tres barres, com a màxim, de l'armadura principal i quatre en el cas de peces comprimides, formigonades en posició vertical, on no sigui necessari realitzar empalmaments en les armadures.
El diàmetre equivalent del grup de les barres no ha de ser de més de 50 mm. (on diàmetre equivalent es el de la secció circular equivalent a la suma de les seccions de les barres que formen el grup).
No s'han de solapar barres de D >= 32 mm sense justificar satisfactòriament el seu comportament.
Els empalmaments per solapa de barres agrupades han de complir l'article 49.5.2.3 del CODI ESTRUCTURAL.
Es prohibeix l'empalmament per solapa en grups de quatre barres.
En la zona de solapament s'ha de disposar armadures transversals amb secció igual o superior a la secció de la barra solapada més gran.
Distància lliure vertical i horitzontal entre 2 barres aïllades consecutives: >= D màxim, >= 1,25 granulat màxim, >= 20 mm
Distància entre els centres dels empalmaments de barres consecutives, segons direcció de l'armadura: >= longitud bàsica d'ancoratge (Lb)
Distància entre les barres d'un empalmament per solapa: <= 4 D
Distància entre barres traccionades empalmades per solapa: <= 4 D, >= D màxim, >= 20 mm, >= 1,25 granulat màxim
Llargària solapa: a x Lb neta:
(on: a coeficient indicat en la taula 49.5.2.2; Lb neta valor de la taula 49.5.1.2.b del CODI ESTRUCTURAL)
2.- CONDICIONS DEL PROCÉS D'EXECUCIÓ
CONDICIONS GENERALS:
El doblegat de les armadures s'ha de fer a temperatura ambient, mitjançant doblegadores mecàniques i a velocitat constant, amb l'ajut de mandrí, de manera que es garanteixi una curvatura constant en tota la zona.
No s'han d'adreçar colzes excepte si es pot verificar que no es faran malbé.
S'han de col·locar separadors per a garantir el recobriment mínim i no han de produir fissures ni filtracions al formigó. La disposició dels separadors ha de complir l'especificat en la taula 49.8.2 del CODI ESTRUCTURAL.
Els separadors han d'estar expressament dissenyats per a aquesta finalitat i han de complir l'especificat en l'article 43.4.2 del CODI ESTRUCTURAL. Es prohibeix l'ús de fusta o qualsevol material residual de construcció (maó, formigó, etc.). Si han de quedar vistos, no poden ser metàl·lics.
En cas de realitzar soldadures s'han de seguir les disposicions de la norma UNE 36832 i les han d'executar operaris qualificats d'acord amb la normativa vigent.
3.- UNITAT I CRITERI D'AMIDAMENT
BARRES CORRUGADES:
kg de pes calculat segons les especificacions de la DT, d'acord amb els criteris següents:
- El pes unitari per al seu càlcul ha de ser el teòric
- Per a poder utilitzar un altre valor diferent del teòric, cal l'acceptació expressa de la DF.
- El pes s'obtindrà amidant la llargària total de les barres (barra+cavalcament)
- L'escreix d'amidament corresponent als retalls està incorporat al preu de la unitat d'obra com a increment del rendiment (1,05 kg de barra d'acer per kg de barra ferrallada, dins de l'element compost)

4.- NORMATIVA DE COMPLIMENT OBLIGATORI
NORMATIVA GENERAL:
Documento Básico de Seguridad estructural DB-SE, parte II del CTE, aprobado por el Real Decreto 314/2006.
Real Decreto 470/2021, de 29 de junio, por el que se aprueba el Código Estructural.
5.- CONDICIONS DE CONTROL D'EXECUCIÓ I DE L'OBRA ACABADA
OPERACIONS DE CONTROL:
Els punts de control més destacables són els següents:
- Recepció i aprovació del informe d'especejament per part del contractista.
- Inspecció abans del formigonat de totes les unitats d'obra estructurals amb observació dels següents punts: - Tipus, diàmetre, longitud i disposició de les barres i malles col·locades. - Rectitud. - Lligams entre les barres. - Rigidesa del conjunt. - Netedat dels elements.
CRITERIS DE PRESA DE MOSTRES:
Bàsicament el control de l'execució està confiat a la inspecció visual de les persones que l'exerceixen, amb la qual cosa el seu bon sentit, coneixements tècnics i experiència son fonamentals per aconseguir el nivell de qualitat previst.
INTERPRETACIÓ DE RESULTATS I ACTUACIONS EN CAS D'INCOMPLIMENT:
Desautorització del formigonat fins que no es prenguin les mesures de correcció adequades.

P4 - ESTRUCTURES

P4B - ARMADURES PASSIVES

P4BJ- - ARMADURA PER A SOSTRES AMB ELEMENTS RESISTENTS INDUSTRIALITZATS, EN MALLA

0.- ELEMENTS QUE CONTEMPLA EL PLEC

P4BJ-D9PG.

1.- DEFINICIÓ I CONDICIONS DE LES PARTIDES D'OBRA EXECUTADES
Muntatge i col·locació de l'armadura formada per barres corrugades, malla electrosoldada o conjunt de barres i/o malles d'acer, en formació d'armadura passiva d'elements estructurals de formigó, a l'excavació, a l'encofrat o ancorades a elements de formigó existents, o soldades a perfils d'acer.
S'han considerat les armadures per als elements següents:
- Elements estructurals de formigó armat
L'execució de la unitat d'obra inclou les operacions següents:
- Preparació de la zona de treball
- Tallat i doblegat de l'armadura
- Neteja de les armadures
- Neteja del fons de l'encofrat
- Col·locació dels separadors
- Muntatge i col·locació de l'armadura
- Subjecció dels elements que formen l'armadura
- Subjecció de l'armadura a l'encofrat
CONDICIONS GENERALS:
Per a l'elaboració, manipulació i muntatge de les armadures s'ha de seguir les indicacions del CODI ESTRUCTURAL i l'UNE 36831.
Els diàmetres, la forma, les dimensions i la disposició de les armadures han de ser les que s'especifiquen a la DT. El nombre de barres no ha de ser mai inferior a l'especificat a la DT.
Les barres no han de tenir defectes superficials ni esquerdes.
Les armadures han de ser netes, no han de tenir òxid no adherent, pintura, greix ni d'altres substàncies que puguin perjudicar a l'acer, al formigó o a l'adherència entre ells.
La disposició de les armadures ha de permetre un formigonament correcte de la peça, de manera que totes les barres quedin recobertes de formigó.
En barres situades per capes, la separació entre elles ha de permetre el pas d'un vibrador intern.
La secció equivalent de les barres de l'armadura no ha de ser inferior al 95,5% de la secció nominal.
Els empalmaments entre barres han de garantir la transmissió de forces d'una barra a la següent, sense que es produeixin lesions en el formigó proper a la zona d'empalmament.
No hi ha d'haver més empalmaments dels que consten a la DT o autoritzi la DF.

Els empalmaments han de quedar allunyats de les zones on l'armadura treballa a la màxima càrrega.
Els empalmaments es poden realitzar per solapa o per soldadura.
Per a realitzar un altre tipus d'empalmament es requerirà disposar d'assaigs que demostrin que garanteixen de forma permanent una resistència a la ruptura no inferior a la de la menor de les dues barres que s'uneixen i que el moviment relatiu entre elles no sigui superior a 0,1 mm.
L'armat de la ferralla s'ha de realitzar mitjançant lligat amb filferro o per aplicació de soldadura no resistent. La disposició dels punts de lligat ha de complir l'especificat en l'apartat 49.4.3.1 del CODI ESTRUCTURAL.
La soldadura no resistent, ha de complir l'especificat en l'article 49.4.3.2 del CODI ESTRUCTURAL, seguint els procediments establerts en la UNE 36832.
La realització dels empalmaments pel que fa al procediment, la disposició dins la peça, la llargària dels solapaments i la posició dels diferents empalmaments en barres properes, ha de seguir les prescripcions del CODI ESTRUCTURAL a l'article 49.5.2.
A les solapes no s'han de disposar ganxos ni potes.
L'empalmament per soldadura s'ha de fer seguint les prescripcions de l'article 49.5.2.5 del CODI ESTRUCTURAL amb els procediments descrits en la UNE 36832.
No es poden disposar empalmaments per soldadura a les zones de forta curvatura de l'armadura.
Queda prohibida la soldadura d'armadures galvanitzades o amb recobriments epoxídics.
Els empalmaments mitjançant dispositius mecànics d'unió, s'han de realitzar segons les especificacions de la DT i les indicacions del fabricant, en qualsevol cas, s'ha de complir l'especificat en l'article 49.5.2.6 del CODI ESTRUCTURAL.
Les armadures han d'estar subjectades entre elles i a l'encofrat de manera que mantinguin la seva posició durant l'abocada i la compactació del formigó.
Els estreps de pilars o bigues han d'anar subjectats a les barres principals mitjançant un lligat simple o altre procediment idoni. En cap cas es pot fer amb punts de soldadura quan les armadures estiguin a l'encofrat.
Les armadures d'espera han d'estar subjectades a l'engraellat dels fonaments.
Quan és necessari recobriments superiors a 50 mm, s'ha de col·locar una malla de repartiment en mig d'aquest gruix, en la zona de tracció, segons s'especifica a l'article 44.2.1.1 del CODI ESTRUCTURAL, excepte en el cas d'elements que hagin de quedar soterrats.
La DF ha d'aprovar la col·locació de les armadures abans de començar el formigonament.
Per a qualsevol classe d'armadures passives, inclosos els estreps, el recobriment no ha de ser inferior, en cap punt, als valors determinats en la taula de l'apartat 44 del CODI ESTRUCTURAL, en funció de la classe d'exposició ambiental a que es sotmetrà el formigó armat, segons l'article 27.1 del CODI ESTRUCTURAL.
Els sistemes auxiliars per a l'armat de la peça formats per barres o filferros, encara que no formen part de l'armadura, han de complir els recobriments mínims, a efectes de garantir la durabilitat de la peça.
Distància lliure armadura parament: >= D màxim, >= 0,80 granulat màxim
(on: D diàmetre armadura principal o diàmetre equivalent)
Distància lliure barra doblegada - parament: >= 2 D
La realització dels ancoratges de les barres al formigó, pel que fa a la forma, posició dins la peça i llargària de les barres ha de seguir les prescripcions del CODI ESTRUCTURAL a l'article 49.5.1.
Toleràncies d'execució:
- Llargària solapa: - 0 mm, + 50 mm
- Llargària d'ancoratge i solapa: -0,05L (<= 50 mm, mínim 12 mm), + 0,10 L (<=50 mm)
- Posició: - En series de barres paral·leles: ± 50 mm - En estreps i cèrcols: ± b/12 mm
(on b es el costat menor de la secció de l'element)
Les toleràncies en el recobriment i la posició de les armadures han de complir l'especificat a l'UNE 36831.
MALLA ELECTROSOLDADA:
El empalmament per solapa de malles electrosoldades ha de complir l'especificat en l'article 49.5.2.4 del CODI ESTRUCTURAL.
Llargària de la solapa en malles acoblades: a x Lb neta:
(on: a es el coeficient de la taula 49.5.2.2 del CODI ESTRUCTURAL; Lb neta valor de l'apartat 49.5.1.4 del CODI ESTRUCTURAL)
- Ha de complir, com a mínim: >= 15 D, >= 20 cm
Llargària de la solapa en malles superposades:
- Separació entre elements solapats (longitudinal i transversal) > 10 D: 1,7 Lb
- Separació entre elements solapats (longitudinal i transversal) <= 10 D: 2,4 Lb
2.- CONDICIONS DEL PROCÉS D'EXECUCIÓ
CONDICIONS GENERALS:
El doblegat de les armadures s'ha de fer a temperatura ambient, mitjançant doblegadores mecàniques i a velocitat constant, amb l'ajut de mandrí, de manera que es garanteixi una curvatura constant en tota la zona.
No s'han d'adreçar colzes excepte si es pot verificar que no es faran malbé.
S'han de col·locar separadors per a garantir el recobriment mínim i no han de produir fissures ni filtracions al formigó. La disposició dels separadors ha de complir l'especificat en la taula 49.8.2 del CODI ESTRUCTURAL.

Els separadors han d'estar expressament dissenyats per a aquesta finalitat i han de complir l'especificat en l'article 43.4.2 del CODI ESTRUCTURAL. Es prohibeix l'ús de fusta o qualsevol material residual de construcció (maó, formigó, etc.). Si han de quedar vistos, no poden ser metàl·lics.
En cas de realitzar soldadures s'han de seguir les disposicions de la norma UNE 36832 i les han d'executar operaris qualificats d'acord amb la normativa vigent.
3.- UNITAT I CRITERI D'AMIDAMENT
MALLA ELECTROSOLDADA:
m2 de superfície amidada segons les especificacions de la DT.
Aquest criteri inclou les pèrdues i increments de material corresponents a retalls i empalmaments.
4.- NORMATIVA DE COMPLIMENT OBLIGATORI
NORMATIVA GENERAL:
Documento Básico de Seguridad estructural DB-SE, parte II del CTE, aprobado por el Real Decreto 314/2006.
Real Decreto 470/2021, de 29 de junio, por el que se aprueba el Código Estructural.
5.- CONDICIONS DE CONTROL D'EXECUCIÓ I DE L'OBRA ACABADA
OPERACIONS DE CONTROL:
Els punts de control més destacables són els següents:
- Recepció i aprovació del informe d'especejament per part del contractista.
- Inspecció abans del formigonat de totes les unitats d'obra estructurals amb observació dels següents punts: - Tipus, diàmetre, longitud i disposició de les barres i malles col·locades. - Rectitud. - Lligams entre les barres. - Rigidesa del conjunt. - Netedat dels elements.
CRITERIS DE PRESA DE MOSTRES:
Bàsicament el control de l'execució està confiat a la inspecció visual de les persones que l'exerceixen, amb la qual cosa el seu bon sentit, coneixements tècnics i experiència son fonamentals per aconseguir el nivell de qualitat previst.
INTERPRETACIÓ DE RESULTATS I ACTUACIONS EN CAS D'INCOMPLIMENT:
Desautorització del formigonat fins que no es prenguin les mesures de correcció adequades.

P4 - ESTRUCTURES

P4C - APUNTALAMENTS D'ESTRUCTURES

P4C0- - APUNTALAMENT LINEAL D'ESTRUCTURA

0.- ELEMENTS QUE CONTEMPLA EL PLEC

P4C0-4SK0.

1.- DEFINICIÓ I CONDICIONS DE LES PARTIDES D'OBRA EXECUTADES
Muntatge i desmuntatge d'apuntalaments d'elements construïts. S'han considerat els elements següents:
- Muntatge i desmuntatge d'estintolament de buit de pas mitjançant creu de Sant Andreu feta amb taulons i formada per solera, puntals i sotapont superior tornapuntat en les dues diagonals, elaborada en obra
- Muntatge i desmuntatge d'apuntalament de biga o llinda amb puntal metàl·lic telescòpic i tauló
- Muntatge i desmuntatge d'apuntalament de biga amb puntal tubular metàl·lic de 3 tubs
- Muntatge i desmuntatge d'apuntalament de revoltó amb cindri de fusta amb puntal metàl·lic i tauló
- Muntatge i desmuntatge d'apuntalament d'arc amb cindri de fusta recolzat sobre puntals metàl·lics i taulons
- Muntatge i desmuntatge d'apuntalament de volta plana o nervada amb cindri de fusta elaborat a l'obra amb fusta
- Muntatge i desmuntatge d'apuntalament de sostre o llosa d'escala, amb puntal metàl·lic i tauló
L'execució de la unitat d'obra inclou les operacions següents:
- Neteja i preparació del pla de recolzament
- Muntatge i col·locació dels elements de l'apuntalament
- Col·locació dels dispositius de subjecció i arriostrament
- Falcat i tesat dels puntals

- Desmuntatge i retirada dels apuntalaments i de tot el material auxiliar, un cop la peça estructural estigui en disposició de suportar els esforços
CONDICIONS GENERALS:
Els elements que formen l'apuntalament i les seves unions han de ser suficientment rígids i resistents per a suportar, sense assentaments ni deformacions perjudicials les accions estàtiques i dinàmiques a les que es veuran sotmesos.
L'apuntalament ha de repartir de manera uniforme la pressió sobre la superfície de l'element apuntalat.
En cap cas s'han de produir desplaçaments dels elements apuntalats per un excés de pressió.
Ha d'estar muntat de manera que permeti un desmuntatge fàcil, que s'ha de fer sense cops ni sotragades.
Abans de començar a fer treballar l'apuntalament, el contractista ha d'obtenir de la DF l'aprovació per escrit.
El nombre de puntals de suport de l'apuntalament i la seva separació depèn de la càrrega total de l'element. Han d'anar degudament travats en tots dos sentits.
Cap element d'obra podrà ser desapuntalat sense l'autorització de la DF.
Toleràncies generals de muntatge i deformacions de l'apuntalament:
- Moviments locals: <= 5 mm
- Moviments del conjunt (L=llum): <= L/1000
2.- CONDICIONS DEL PROCÉS D'EXECUCIÓ
La col·locació dels apuntalaments s'ha de fer de forma que s'eviti malmetre estructures ja construïdes.
El subministrador dels puntals ha de justificar i garantir les seves característiques i les condicions en que s'han d'utilitzar.
En el cas que els apuntalaments o cindris hagin variat les seves característiques geomètriques per haver patit desperfectes, deformacions, guerxaments, etc, no s'han de forçar per a que recuperin la seva forma correcta.
Quan entre la realització de l'apuntalament i el desapuntalament passin més de tres mesos, s'ha de fer una revisió periòdica del mateix.
El desapuntalament de l'element s'ha de fer sense cops ni sotragades.
3.- UNITAT I CRITERI D'AMIDAMENT
APUNTALAMENT DE BIGA, APUNTALAMENT DE LLINDA:
m de llargària realment apuntalada executada segons les especificacions de la DT.
4.- NORMATIVA DE COMPLIMENT OBLIGATORI
No hi ha normativa de compliment obligatori.

P4 - ESTRUCTURES

P4D - ENCOFRATS I ALLEUGERIDORS

P4D9- - ENCOFRAT PER A DAU DE RECOLZAMENT

0.- ELEMENTS QUE CONTEMPLA EL PLEC

P4D9-4SMH.

1.- DEFINICIÓ I CONDICIONS DE LES PARTIDES D'OBRA EXECUTADES
Muntatge i desmuntatge dels elements metàl·lics, de fusta, de cartró, o altres materials que formen el motlle on s'abocarà el formigó.
L'execució de la unitat d'obra inclou les operacions següents:
- Neteja i preparació del pla de recolzament
- Muntatge i col·locació dels elements de l'encofrat i elements complementaris com ara matavius, trencaaigües, etc..
- Pintat de les superfícies interiors de l'encofrat amb un producte desencofrant
- Tapat dels junts entre peces
- Col·locació dels dispositius de subjecció i travament
- Aplomat i anivellament de l'encofrat
- Disposició d'obertures provisionals a la part inferior de l'encofrat, quan calgui
- Humectació de l'encofrat, si és de fusta
- Desmuntatge i retirada de l'encofrat i de tot el material auxiliar
La partida inclou totes les operacions de muntatge i desmuntatge de l'encofrat.
CONDICIONS GENERALS:
Abans dels seu muntatge s'haurà de disposar d'un projecte del cindri on han de quedar

reflectits com a mínim:
- Justificació de la seva seguretat, límit de les deformacions abans i després del formigonat
- Plànols executius del cindri i els seus components
- Plec de prescripcions tècniques del cindri i els seus elements com perfils metàl·lics, tubs, grapes, etc..
S'ha de disposar d'un procediment escrit per al muntatge i desmuntatge del cindri o apuntalament on figurin els requisits per a la seva manipulació, ajust, contrafletxa, càrregues, desclavament i desmantellament.
La DF disposarà d'un certificat on es garanteixi que els seus components compleixen amb les especificacions del plec de condicions tècniques.
Els elements que formen l'encofrat i les seves unions han de ser suficientment rígids i resistents per a garantir les toleràncies dimensionals i per a suportar, sense assentaments ni deformacions perjudicials, les accions estàtiques i dinàmiques que comporta el seu formigonament i compactació.
Es prohibeix l'ús d'alumini en motlles que hagin d'estar en contacte amb el formigó, excepte quan es faciliti a la DF certificat emès per una entitat de control, conforme els panells han rebut tractament superficial que eviti la reacció amb els àlcalis del ciment
L'interior de l'encofrat ha d'estar pintat amb desencofrant abans del muntatge, sense que hi hagi regalims. La DF ha d'autoritzar, en cada cas, la col·locació d'aquests productes.
El desencofrant no ha d'impedir la ulterior aplicació de revestiment ni la possible execució de junts de formigonament, especialment quan siguin elements que posteriorment s'hagin d'unir per a treballar solidàriament.
Abans de l'aplicació, es facilitarà a la DF. certificat on es reflecteixin les característiques del desencofrant i dels possibles efectes sobre el formigó
No s'ha d'utilitzar gas-oil, greixos o similars com a desencofrants. S'han d'utilitzar vernissos antiadherents a base de silicones o preparats d'olis solubles en aigua o greixos en dissolució.
Els encofrats hauran de complir les característiques següents:
- Estanquitat dels junts entre panells, evitant fuites d'aigua o beurada
- Resistència a la pressió del formigó fresc i als efectes de la compactació mecànica
- Alineació i verticalitat, especialment al creuament de pilars i sostres
- Manteniment geomètric dels panells, motlles i encofrats, amb absència d'esbombaments fora de toleràncies
- Neteja de les cares interiors evitant residus propis de l'activitat
- Manteniment de característiques que permetin textures i acabats específics del formigó
Ha d'estar muntat de manera que permeti un desencofratge fàcil, que s'ha de fer sense xocs ni sotragades.
Ha de portar marcada l'alçària per a formigonar.
Abans de començar a formigonar, el contractista ha d'obtenir de la DF l'aprovació per escrit de l'encofrat.
El nombre de puntals de suport de l'encofrat i la seva separació depèn de la càrrega total de l'element. Han d'anar degudament travats en tots dos sentits.
Els cindris s'estabilitzaran en les dues direccions per a que l'apuntalament resisteixi els esforços horitzontals produïts durant l'execució dels sostres, podent-se utilitzar els següents procediments:
- Travament dels puntals en ambdues direccions amb tubs o abraçadores, resistint les empentes horitzontals i un 2% com a mínim de les càrregues verticals
- Transmissió d'esforços a pilars o murs, comprovant que disposen de la capacitat resistent i rigidesa suficients
- Disposició de torres de cindri a ambdues direccions i a les distàncies adients
S'han d'adoptar les mesures oportunes per a què els encofrats i motlles no impedeixin la lliure retracció del formigó.
Cap element d'obra podrà ser desencofrat sense l'autorització de la DF.
El desencofrat de costers verticals d'elements de petit cantell, podrà fer-se als tres dies de formigonada la peça, si durant aquest interval no s'han produït temperatures baixes o d'altres causes que puguin alterar el procediment normal d'enduriment del formigó. Els costers verticals d'elements de gran cantell o els costers horitzontals no s'han de retirar abans dels set dies, amb les mateixes excepcions anteriors.
La DF podrà reduir els terminis anteriors quan ho consideri oportú.
En obres d'importància i que no es tingui l'experiència de casos similars o quan els perjudicis que es puguin derivar d'una fissuració prematura fossin grans, s'han de fer assaigs d'informació que determinin la resistència real del formigó per a poder fixar el moment de desencofrat.
No s'han de reblir els cocons o defectes que es puguin apreciar al formigó al desencofrar, sense l'autorització de la DF.
Els filferros i ancoratges de l'encofrat que hagin quedat fixats al formigó s'han de tallar al ras del parament.
En encofrats amb possibilitat de moviment durant l'execució (trepants o lliscants) la DF podrà exigir una proba sobre un prototip, prèviament a la seva utilització a l'estructura, per tal de poder avaluar el seu comportament durant l'execució
Si s'utilitzen taulers de fusta, els junts entre aquests han de permetre l'entumiment de les mateixes per l'humitat del reg i del formigó, sense que deixin fugir pasta o beurada durant el formigonament, ni reprodueixin esforços o deformacions anormals. Per a evitar-ho es podrà

autoritzar un segellant adient
Toleràncies generals de muntatge i deformacions de l'encofrat pel formigonament:
- Moviments locals de l'encofrat: <= 5 mm
- Moviments del conjunt (L=llum): <= L/1000
- Planor: - Formigó vist: ± 5 mm/m, ± 0,5% de la dimensió - Per a revestir: ± 15 mm/m

Toleràncies particulars de muntatge i deformacions de l'encofrat per al formigonament:

	Replanteig eixos		Dimensions	Aplomat	Horitzontalitat
	Parcial	Total			
Rases i pous	± 20 mm	± 50 mm	- 30 mm + 60 mm	± 10 mm	-
Murs	± 20 mm	± 50 mm	± 20 mm	± 20 mm	± 50 mm
Recalçats	± 20 mm	± 50 mm	-	± 20 mm	-
Riostres	± 20 mm	± 50 mm	± 20 mm	± 10 mm	-
Basaments	± 20 mm	± 50 mm	± 10 mm	± 10 mm	-
Enceps	± 20 mm	± 50 mm	± 20 mm	± 10 mm	-
Pilars	± 20 mm	± 40 mm	± 10 mm	± 10 mm	-
Bigues	± 10 mm	± 30 mm	± 0,5 %	± 2 mm	-
Llindes	-	-	± 10 mm	± 5 mm	-
Cèrcols	-	-	± 10 mm	± 5 mm	-
Sostres	± 5mm/m	± 50 mm	-	-	-
Lloses	-	± 50 mm	- 40 mm + 60 mm	± 2 %	± 30 mm/m
Membranes	-	± 30	-	-	-
Estreps	-	± 50 mm	± 10 mm	± 10 mm	-

MOTLLES RECUPERABLES:
Els motlles s'han de col·locar ben alineats, de manera que no suposin una disminució de la secció dels nervis de l'estructura.
No han de tenir deformacions, cantells trencats ni fissures.
El desmuntatge dels motlles s'ha de fer tenint cura de no fer malbé els cantells dels nervis formigonats.
Els motlles ja usats i que han de servir per a unitats repetides, s'han de netejar i rectificar.
FORMIGÓ PRETENSAT:
Els encofrats pròxims a les zones d'ancoratge han de tenir la rigidesa necessària per a que els eixos dels tendons es mantinguin normals als ancoratges.
Els encofrats i motlles han de permetre les deformacions de les peces en ells formigonades i han de resistir la distribució de càrregues durant el tesat de les armadures i la transmissió de l'esforç de pretesat al formigó.
El desmuntatge del cindri és realitzarà d'acord amb el programa previst, que haurà d'estar d'acord amb el tesat de les armadures.
FORMIGÓ VIST:
Les superfícies de l'encofrat en contacte amb les cares que han de quedar vistes, han de ser llises, sense rebaves ni irregularitats.
S'han de col·locar angulars metàl·lics a les arestes exteriors de l'encofrat o qualsevol altre procediment eficaç per a que les arestes vives del formigó resultin ben acabades.
La DF podrà autoritzar la utilització de matavius per a aixamfranar les arestes vives.
2.- CONDICIONS DEL PROCÈS D'EXECUCIÓ
CONDICIONS GENERALS:
Abans de formigonar s'ha d'humitejar l'encofrat, en el cas que sigui de fusta per evitar que absorbeixi l'aigua continguda al formigó, i s'ha de comprovar la situació relativa de les armadures, el nivell, l'aplomat i la solidesa del conjunt
No s'han de transmetre a l'encofrat vibracions de motors.
La col·locació dels encofrats s'ha de fer de forma que s'eviti malmetre estructures ja construïdes.
El subministrador dels puntals ha de justificar i garantir les seves característiques i les condicions en que s'han d'utilitzar.
Si l'element s'ha de pretensar, abans del tesat s'han de retirar els costers dels encofrats i qualsevol element dels mateixos que no sigui portant de l'estructura.
En el cas que els encofrats hagin variat les seves característiques geomètriques per haver patit desperfectes, deformacions, guerxaments, etc, no s'han de forçar per a que recuperin la seva forma correcta.
Quan entre la realització de l'encofrat i el formigonament passin més de tres mesos, s'ha de fer una revisió total de l'encofrat, abans de formigonar.
El formigonat s'ha de fer durant el període de temps en el que el desencofrant sigui actiu.
Per al control del temps de desencofrat, s'han d'anotar a l'obra les temperatures màximes i mínimes diàries mentre durin els treballs d'encofrat i desencofrat, així com la data en què s'ha formigonat cada element.
El desencofrat de l'element s'ha de fer sense cops ni sotragades.
El desencofrat i desmuntatge del cindri no es realitzarà fins que el formigó assoleixi la

resistència necessària per a suportar amb seguretat i sense excessives deformacions els esforços als que estarà sotmès amb posterioritat.
Es posarà especial cura durant el desencofrat en la retirada de qualsevol element que pugui impedir el lliure moviment de les juntes de retracció, assentament o dilatació així com de les articulacions.
No es retirarà cap puntal sense l'autorització prèvia de la DF.
No es desapuntalarà de forma sobtada, i es prendran precaucions que impedeixin l'impacte dels sotaponts i puntals als sostres.
ELEMENTS VERTICALS:
Per a facilitar la neteja del fons de l'encofrat s'han de disposar obertures provisionals a la part inferior de l'encofrat.
S'han de preveure a les parets laterals dels encofrats finestres de control que permetin la compactació del formigó. Aquestes obertures s'han de disposar amb un espaiament vertical i horitzontal no més gran d'un metre, i es tancaran quan el formigó arribi a la seva alçària.
En èpoques de vents forts s'han d'atirantar amb cables o cordes els encofrats dels elements verticals d'esveltesa més gran de 10.
ELEMENTS HORITZONTALS:
Els encofrats d'elements rectes o plans de més de 6 m de llum lliure, s'han de disposar amb la contrafletxa necessària per a que, desencofrat i carregat l'element, aquest conservi una lleugera concavitat a l'intradós. Aquesta contrafletxa sol ser de l'ordre d'una mil·lèsima de la llum.
Els puntals es col·locaran sobre soles de repartiment quan es transmetin càrregues al terreny o a sostres alleugerits. Quan aquest estiguin sobre el terreny cal assegurar que no assentaran.
Els puntals s'han de travar en dues direccions perpendiculars
Els puntals han de poder transmetre la força que rebin i permetre finalment un desapuntalat senzill
Als ponts s'haurà d'assegurar que les deformacions del cindri durant el formigonat no afecti negativament a altres parts de l'estructura executades amb anterioritat.
En èpoques de pluges fortes s'ha de protegir el fons de l'encofrat amb lones impermeabilitzades o plàstics.
3.- UNITAT I CRITERI D'AMIDAMENT
m2 de superfície amidada segons les especificacions de la DT i que es trobi en contacte amb el formigó.
Aquest criteri inclou els apuntalaments previs, els elements auxiliars per a muntatge de l'encofrat i els elements d'acabat de les cantonades per a formigó vist, com ara matavius, trencaaigües o altres sistemes, així com la recollida, neteja i condicionament dels elements utilitzats.
La superfície corresponent a forats interiors s'ha de deduir de la superfície total d'acord amb els criteris següents:
- Obertures <= 1 m2: No es dedueixen
- Obertures > 1 m2: Es dedueix el 100%

Als forats que no es dedueixin, l'amidament inclou l'encofrat necessari per a conformar el perímetre dels forats. En cas de deduir-se el 100% del forat, cal amidar també l'encofrat necessari per a conformar el perímetre dels forats.
4.- NORMATIVA DE COMPLIMENT OBLIGATORI
NORMATIVA GENERAL:
Real Decreto 470/2021, de 29 de junio, por el que se aprueba el Código Estructural.
* Orden de 6 de febrero de 1976 por la que se aprueba el Pliego de Prescripciones Técnicas Generales para Obras de Carreteras y Puentes (PG-3).

P4 - ESTRUCTURES

P4F - ESTRUCTURES D'OBRA DE CERÀMICA

P4F7- - ATACONAT AMB MAÓ

0.- ELEMENTS QUE CONTEMPLA EL PLEC

P4F7-4SMU.

1.- DEFINICIÓ I CONDICIONS DE LES PARTIDES D'OBRA EXECUTADES
Ataconat de totxo massís col·locat amb morter, per omplir el buit existent entre el fonament o

el mur antic i el fonament o el mur nou.
L'execució de la unitat d'obra inclou les operacions següents:
- Neteja i sanejament de la base del mur de fonamentació existent
- Neteja de la cara superior del fonament nou
- Humectació de les superfícies on s'ha de realitzar el recalç
- Estesa de la capa de morter i col·locació dels totxos
- Protecció de l'obra executada de la pluja, les gelades i de les temperatures elevades

CONDICIONS GENERALS:
Ha de ser estable i resistent.
La paret ha d'estar aplomada.
Les filades han de ser horitzontals.
No ha de tenir esquerdes.
Els totxos han d'estar col·locats a trencajunts i han de cavalcar com a mínim 1/4 del seu llarg menys un junt.
No hi poden haver peces més petites que mig totxo.
Els junts han d'estar plens de morter.
No han de quedar buits entre l'última filada i la cara inferior del fonament que s'està recalçant.
Toleràncies d'execució:
- Gruix de l'element :- 10 mm ; + 15 mm
- Alçària total: ± 10 mm
- Replanteig d'eixos parcials: ± 10 mm
- Replanteig d'eixos extrems: ± 20 mm
- Aplomat total: ± 5 mm
- Horitzontalitat de les filades: ± 2 mm/m; ± 15 mm/total
- Planor del parament (comprovat amb regle 2 m): ± 10 mm
- Gruix dels junts: ± 2 mm

2.- CONDICIONS DEL PROCÈS D'EXECUCIÓ
S'ha de treballar a una temperatura ambient que oscil·li entre els 5°C i els 40°C i sense pluja. Fora d'aquests límits, s'ha de revisar l'obra executada les 48 h abans i s'han d'enderrocar les parts afectades.
Amb vent superior a 50 km/h s'han de suspendre els treballs i s'han d'assegurar les parts que s'han fet.
L'obra s'ha d'aixecar, si és possible, per filades senceres.
Les peces per col·locar han de tenir la humitat necessària per tal que no absorbeixin ni cedeixin aigua al morter.
Les peces s'han de col·locar refregant-les sobre un llit de morter, sempre que ho permeti la dimensió de la peça, fins que el morter sobresurti pels junts horitzontal i vertical.
No es poden moure els totxos una vegada col·locats. Per corregir la posició s'ha de treure el maó i el morter i tornar-lo a col·locar.
3.- UNITAT I CRITERI D'AMIDAMENT
m3 de volum amidat segons les especificacions de la DT.
4.- NORMATIVA DE COMPLIMENT OBLIGATORI
Real Decreto 1723/1990, de 20 de diciembre, por el que se aprueba la Norma Básica de la Edificación NBE-FL-90: Muros resistentes de Fábrica de Ladrillo. (Vigente hasta 29 de marzo 2007).

P4 - ESTRUCTURES

P4F - ESTRUCTURES D'OBRA DE CERÀMICA

P4FM- - REPARACIÓ D'ESTRUCTURES D'OBRA DE FÀBRICA AMB REPOSICIÓ DE PECES

0.- ELEMENTS QUE CONTEMPLA EL PLEC

P4FM-4SMO.

1.- DEFINICIÓ I CONDICIONS DE LES PARTIDES D'OBRA EXECUTADES
Operacions de reparació d'elements estructurals d'obra de fàbrica, com ara parets, voltes o arcs.
S'han considerat les unitats d'obra següents:
- Reparació amb reposició de peces

L'execució de la unitat d'obra inclou les operacions següents:

Reposició de peces:
- Neteja i preparació de la zona a tractar
- Repicat dels elements inestables o despresos
- Estintolament o falcat de la zona de treball, si cal
- Preparació de l'espai necessari per a col·locar les peces de nou
- Humitejat dels paraments i les peces
- Col·locació de les peces amb morter, i rejuntat

REPOSICIÓ DE PECES:
Les peces afegides han de ser del mateix format que les existents.
Les peces s'han de disposar de forma que es mantingui l'especejament de la resta de parament.
Les filades han de ser horitzontals.
No ha de tenir esquerdes.
Les peces han d'estar col·locades a trencajunt.
No hi poden haver peces més petites que mig maó.
No hi poden haver pedres més petites de 15 cm.
Els junts han d'estar plens de morter.
2.- CONDICIONS DEL PROCÉS D'EXECUCIÓ
CONDICIONS GENERALS:
S'ha de treballar a una temperatura ambient que oscil·li entre els 5°C i els 40°C i sense pluja. Fora d'aquests límits, s'ha de revisar l'obra executada les 48 h abans i s'han d'enderrocar les parts afectades.
Amb vent superior a 50 km/h s'han de suspendre els treballs i s'han d'assegurar les parts que s'han fet.
REPOSICIÓ DE PECES:
Les peces per col·locar han de tenir la humitat necessària per tal que no absorbeixin ni cedeixin aigua al morter.
Les peces s'han de col·locar refregant-les sobre un llit de morter, sempre que ho permeti la dimensió de la peça, fins que el morter sobresurti pels junts horitzontal i vertical.
No es poden moure les peces una vegada col·locades. Per corregir la posició s'ha de treure la peça i el morter i tornar-la a col·locar.
Durant l'adormiment s'ha de mantenir l'humitat de l'element, principalment en condicions climàtiques desfavorables (temperatura alta, vent fort, etc.).
3.- UNITAT I CRITERI D'AMIDAMENT
REPARACIÓ AMB REPOSICIÓ DE PECES D'OBRA DE FÀBRICA CERÀMICA:
m2 de superfície de volta, o de mur, amb zones a reparar, executada d'acord amb la DT.
REPARACIÓ AMB REPOSICIÓ DE PECES EN FÀBRICA DE PEDRA O BRANCAL:
m3 de volum realment executat d'acord amb la DT.
4.- NORMATIVA DE COMPLIMENT OBLIGATORI
Documento Básico de Seguridad estructural Fábrica DB-SE-F, parte II del CTE, aprobado por el Real Decreto 314/2006.

P4 - ESTRUCTURES

P4L - ELEMENTS RESISTENTS INDUSTRIALITZATS PER A FORMACIÓ DE SOSTRES

P4L5- - FORMACIÓ DE SOSTRE AMB PLANXA CO.LABORANT D'ACER

0.- ELEMENTS QUE CONTEMPLA EL PLEC

P4L5-MH7F.

1.- DEFINICIÓ I CONDICIONS DE LES PARTIDES D'OBRA EXECUTADES
Formació de sostre de semiplaques d'acer galvanitzat amb armadura formada per barres corrugades i malla electrosoldada.
L'execució de la unitat d'obra inclou les operacions següents:
- Preparació del perímetre de recolzament de les semiplaques, neteja i anivellament
- Replanteig i col·locació de les semiplaques
- Col·locació dels separadors
- Anivellament de les plaques
- Muntatge i col·locació de l'armadura
- Subjecció dels elements que formen l'armadura
- Neteja del fons de la semiplaca
- Abocada del formigó

- Reglejat i anivellament de la cara superior del sostre
- Curat del formigó
- Retirada dels apuntalaments i entrada en càrrega segons el pla previst
- Protecció del sostre de qualsevol acció mecànica no prevista en el càlcul
CONDICIONS GENERALS:
L'element acabat ha de tenir una superfície uniforme, sense irregularitats.
La superfície de formigó no ha de tenir defectes significatius (cocons, nius de grava, etc.) que puguin afectar la durabilitat del element.
No s'admeten les rebaves, les discontinuïtats en el formigonament, les superfícies deteriorades, els guerxaments, les esquerdes, les armadures visibles ni d'altres defectes que perjudiquin el seu comportament a l'obra o el seu aspecte exterior.
El fabricant ha de garantir que les semiplaques compleixen les característiques exigides a la DT.
El contractista ha de sotmetre a l'aprovació de la DF el pla de muntatge en el que s'ha d'indicar el mètode i mitjans auxiliars previstos.
Les semiplaques col·locades no han de presentar superfícies amb bonys, cantells doblegats, ni discontinuïtats en el galvanitzat.
Les semiplaques han d'estar col·locades en la posició i nivell previstos a la DT.
Un cop col·locades han de quedar ben alineades i anivellades.
Han de quedar fixades als suports de l'estructura amb claus d'acer o amb visos autoroscants.
Les unions han de ser com a mínim amb dues fixacions per a cada extrem de la semiplaca.
Hi han d'haver una fixació cada 50 cm en el cas de dos recolzaments o tram simple i cada 100 cm en tram continuo.
Les plaques s'han de recolzar en els elements de suport de manera que això no disminueixi la secció de la peça.
La longitud de recolzament de les plaques ha de ser, com a mínim, l'especificada a la DT.
El recolzament de les plaques sobre l'element de suport pot ser directe per carregament.
Al voltant dels pilars s'han de disposar platines de tancament.
El sostre, un cop executada la capa de formigó, ha de ser monolític per a garantir la rigidesa en el seu pla.
La cara inferior i la superior no han de quedar definitivament a l'intempèrie, ni sotmeses a ambients agressius, humits o químics.
Límit elàstic de l'acer de la xapa de la semiplaca: >=320 N/mm2
Llargària dels recolzaments de les semiplaques:
- Suport metàl·lic: - Recolzament exterior: >= 5 cm - Recolzament interior: >= 6 cm
- Suport de formigó: - Recolzament exterior: >= 5 cm - Recolzament interior: >= 7,5 cm
Fletxa admissible durant el formigonat: <= L/240
(L = llargària del tram)
En la zona de solapament s'ha de disposar armadures transversals amb secció igual o superior a la secció de la barra solapada més gran.
Vibracions: Ha de complir l'especificat en l'apartat 4.3.4 del DB-HE
Gruix de la capa de compressió:
- Sobre biguetes: 40 mm
- Sobre peces d'entrebigat ceràmiques o de morter de ciment: 40 mm
- Sobre peces d'entrebigat de poliestiré: 50 mm
- Sobre peces d'entrebigat si l'acceleració sísmica>=0.16g: 50 mm
- Sobre lloses alveolars pretensades: 40 mm
Toleràncies d'execució:
- Nivell: ± 10 mm
- Nivell cara inferior de peces (abans de retirar puntals): ± 20 mm
- Planor mesurada amb regla de 3 m abans de retirar els puntals: - Acabat reglejat mecànic: ± 12 mm/3 m - Acabat mestrejat amb regla: ± 8 mm/3 m - Acabat llis: ± 5 mm/3 m - Acabat molt llis: ± 3 mm/3 m
- Acord amb els recolzaments: + 10 mm, -5 mm
- Gruix de la capa de compressió: + 10 mm, - 6 mm
- Secció transversal (D: dimensió considerada): - D <= 30 cm: + 10 mm, - 8 mm - 30 cm < D <= 100 cm: + 12 mm, - 10 mm - 100 cm < D: + 24 mm, - 20 mm
Les toleràncies han de complir l'especificat en l'article 5.3 de l'annex 14 del CODI ESTRUCTURAL.
2.- CONDICIONS DEL PROCÉS D'EXECUCIÓ
L'ordre d'execució de les feines ha de ser l'indicat en el primer apartat, on s'enumeren les operacions incloses a la unitat d'obra.
Cadascuna de les operacions que configuren la unitat d'obra ha de complir el seu plec de condicions.
Després d'executar cadascuna de les operacions que configuren la unitat d'obra, i abans de fer una operació que oculti el resultat d'aquesta, s'ha de permetre que la DF verifiqui que es compleix el plec de condicions de l'operació.
Quan la DF ho consideri necessari es comprovaran les característiques mecàniques i, en particular, el mòdul de fletxa, moments de fissuració i trencament, i l'esforç tallant de trencament.
El muntatge dels elements prefabricats es realitzarà conforme el que indiquen els plànols, detalls d'esquema de muntatge i d'acord amb la fitxa tècnica.
Durant el muntatge es comprovarà que es compleixen les indicacions del projecte i es tindrà

especial cura amb les dimensions dels diferents elements i l'execució dels recolzaments, enllaços i unions
Les plaques s'han de col·locar a tocar.
Les plaques s'han de col·locar a nivell sobre els elements de suport del sostre.
Si cal s'han de recolzar sobre els sotaponts amb l'apuntalament necessari per no superar la fletxa màxima prevista durant l'abocada del formigó.
Cal col·locar els elements d'encofrat necessaris per evitar la pèrdua de formigó en els extrems de les semiplaques.
Tots els forats s'han de preparar i replantejar prèviament al formigonat, amb els mitjans d'encofrat més adients segons el cas.
La xapa es fallarà quan el formigó hagi endurit i tingui la resistència necessària.
Els forats no es faran amb maquinària de percussió, per evitar les vibracions que malmetrien la col·laboració entre la xapa i el formigó.
Quan el forat a realitzar sigui major de 20 cm de diàmetre cal reforçar perimetralment la xapa i la llosa de formigó.
S'han de col·locar separadors per a garantir el recobriment mínim i no han de produir fissures ni filtracions al formigó. La disposició dels separadors ha de complir l'especificat en la taula 49.8.2 del CODI ESTRUCTURAL
La superfície de contacte entre la placa i el formigó abocat a l'obra, ha de ser neta i sense cossos estranys per tal d'assegurar l'adherència.
No es procedirà al formigonat fins que la DF doni el vist-i-plau havent revisat armadures col·locades en posició definitiva.
No es col·locarà en obra capes o tongades de formigó amb un gruix superior al que permeti una compactació completa de la massa
L'abocada del formigó ha de ser lenta per evitar la segregació i el rentat de la mescla ja abocada.
S'ha de fer des d'una alçària inferior a 0,5 m i en el sentit dels nervis, sense que es produeixin disgregacions. L'abocada s'ha de fer únicament en les zones coincidents amb les bigues del sostre.
No s'ha d'acumular massa quantitat de formigó sobre de les semiplaques.
S'ha d'evitar la desorganització de les armadures, de les malles i d'altres elements del sostre.
La velocitat de formigonament ha de ser suficient per assegurar que l'aire no quedi agafat i assenti el formigó.
L'estesa del formigó ha d'iniciar-se als extrems i avançar amb tota l'alçària del sostre.
Les pèrdues de pasta pels junts a la cara inferior de les plaques cal netejar-les durant el formigonament amb reg d'aigua.
Un cop reblert l'element no s'ha de corregir el seu anivellament.
Durant l'adormiment i primer període d'enduriment del formigó cal assegurar el manteniment de la humitat de l'element de formigó mitjançant el curat adequat i d'acord el CODI ESTRUCTURAL.
Durant l'adorniment s'han d'evitar sobrecàrregues i vibracions que puguin provocar la fissuració de l'element.
En el cas que el sostre s'hagi de cobrir amb una làmina impermeabilitzant, cal tenir en compte que la xapa impedeix l'evaporació l'evaporació de l'aigua i retarda el curat del formigó.
3.- UNITAT I CRITERI D'AMIDAMENT
m2 de superfície amidada segons les especificacions de la DT.
Aquest criteri inclou les pèrdues i els increments de material corresponents a retalls, lligams i empalmaments.
4.- NORMATIVA DE COMPLIMENT OBLIGATORI
Real Decreto 470/2021, de 29 de junio, por el que se aprueba el Código Estructural.

P4 - ESTRUCTURES

P4L - ELEMENTS RESISTENTS INDUSTRIALITZATS PER A FORMACIÓ DE SOSTRES

P4LC- - PERFIL DE XAPA D'ACER PER A SOSTRE COL·LABORANT

0.- ELEMENTS QUE CONTEMPLA EL PLEC

P4LC-654D.

1.- DEFINICIÓ I CONDICIONS DE LES PARTIDES D'OBRA EXECUTADES
Subministrament i col·locació de plaques perfilades semiresistents de xapa d'acer galvanitzat

grecades, de 0,80 mm fins a 1,20 mm de gruix, per a la formació de sostre.
L'execució de la unitat d'obra inclou les operacions següents:
- Preparació del perímetre de recolzament de les plaques, neteja i nivellament
- Replanteig i col·locació de les plaques
- Fixació de les plaques o execució de les soldadures, en cas que sigui necessari
CONDICIONS GENERALS:
El fabricant ha de facilitar les característiques geomètriques i mecàniques de les plaques i tota la documentació que ha d'aportar un producte amb marcatge CE.
El subministrador de les plaques ha de partir dels plànols de la DT del projecte i ha de preparar i sotmetre a l'aprovació de la DF els plànols constructius per a l'execució i la col·locació a l'obra dels seus materials.
El contractista ha de sotmetre a l'aprovació de la DF el pla de muntatge en el que s'ha d'indicar el mètode i mitjans auxiliars previstos.
Les plaques han d'estar col·locades en la posició i nivell previstos a la DT.
Les plaques, un cop col·locades han de quedar ben alineades i anivellades.
Les plaques col·locades no han de presentar superfícies amb bonys, cantells doblegats, ni discontinuïtats en el galvanitzat.
Les ales de les jàsseres de suport han d'estar ben netes i preparades per a l'execució de les soldadures de les plaques.
Ha d'estar sòlidament unit als elements de suport.
Les plaques s'han de recolzar en els elements de suport de manera que això no faci disminuir la secció de la peça.
La longitud de recolzament de les plaques ha de ser, com a mínim, l'especificada a la DT.
El recolzament de les plaques sobre l'element de suport pot ser directe per carregament.
Si l'element de suport és d'acer laminat, s'han de col·locar els connectors necessaris per a garantir la unió entre aquest i les plaques.
Les plaques han de quedar fixades als elements de suport mitjançant soldadura o amb visos especials a pressió controlada.
Les fixacions s'han de fer a cadascuna de les estries de la placa.
Les unions han de ser com a mínim amb dues fixacions per a cada extrem de la placa.
Hi han d'haver una fixació cada 50 cm en el cas de dos recolzaments o tram simple i cada 100 cm en tram continuo.
El tancament de les estries en el perímetre dels forats o en l'acord amb els pilars, s'ha de realitzar mitjançant peces especials de remat de xapa galvanitzada.
Al voltant dels pilars cal disposar pletines d'ajust i de tancament.
La cara inferior i la superior no han de quedar definitivament a d'intempèrie, ni sotmeses a ambients agressius, humits o químics.
El sostre, un cop executada la capa de formigó, ha de ser monolític per a garantir la rigidesa en el seu pla.
Diàmetre de les soldadures: >= 20 mm
Llargària de recolzament (H:gruix sostre): >= 50 mm, >= H/2
Fixacions a l'extrem de cada estria: >= 2
Toleràncies d'execució:
- Replanteig en planta: ± 20 mm
- Nivell: ± 10 mm
- Acord amb els recolzaments: + 10 mm, -5 mm
2.- CONDICIONS DEL PROCÉS D'EXECUCIÓ
Les plaques han d'estar col·locades a nivell sobre els elements de suport del sostre.
S'han de disposar ben alineades i han de quedar unides a tocar longitudinalment sobre els recolzaments.
S'han de col·locar de manera que no rebin cops que puguin fer-les malbé.
Per a la col·locació s'ha de suspendre la placa pels punts preparats a l'efecte, als extrems de la mateixa.
Si cal s'han de recolzar sobre els sotaponts amb l'apuntalament necessari per no superar la fletxa màxima prevista durant l'abocada del formigó.
Cal col·locar una cantonera de xapa metàl·lica com a remat perimetral per evitar la pèrdua de formigó en els extrems de les plaques.
Tots els forats s'han de preparar i replantejar prèviament al formigonat, amb els mitjans d'encofrat més adients segons el cas.
La superfície de contacte entre la placa i el formigó abocat a l'obra, ha de ser neta i sense cossos estranys per tal d'assegurar l'adherència.
S'han de preveure els sistemes d'apuntalament adients en el cas que siguin necessaris.
Les soldadures s'han de repicar i han de quedar protegides mitjançant l'aplicació d'una pintura antioxidant.
En els forats de més de 20x20 cm cal preveure un reforç metàl·lic específic per a cada cas.
Cal disposar uns suports complementaris i perfils metàl·lics al voltant dels caps de pilars.
La cara inferior de les plaques s'ha de protegir contra el foc en cas que sigui necessari.
3.- UNITAT I CRITERI D'AMIDAMENT
m2 de superfície amidada segons les especificacions de la DT, entre cares dels elements de recolzament.
Amb deducció de la superfície corresponent a obertures, d'acord amb els criteris següents:
- Obertures <= 1 m2: No es dedueixen.
- Obertures > 1 m2: Es dedueix el 100%.

Aquest criteri inclou les pèrdues i increments de material corresponents a retalls.
4.- NORMATIVA DE COMPLIMENT OBLIGATORI
No hi ha normativa de compliment obligatori.
5.- CONDICIONS DE CONTROL D'EXECUCIÓ I DE L'OBRA ACABADA
CONTROL D'EXECUCIÓ. OPERACIONS DE CONTROL:
Les tasques de control a realitzar són les següents:
- Inspecció visual del material abans de la seva col·locació, rebutjant les peces malmeses
- Preparació del perímetre de recolzament de la placa, neteja i anivellament
- Col·locació de l'apuntalament, en cas que sigui necessari
- Col·locació de rigiditzadors en el sentit perpendicular a l'apuntalament
- Replanteig de les plaques
- Anivellament de les plaques
- Fixació de les plaques als elements de suport.
CONTROL D'EXECUCIÓ. CRITERIS DE PRESA DE MOSTRES:
Els controls s'han de fer segons les indicacions de la DF.
CONTROL D'EXECUCIÓ. INTERPRETACIÓ DE RESULTATS I ACTUACIONS EN CAS D'INCOMPLIMENT:
Quan s'observin irregularitats de replanteig, s'hauran de corregir abans de completar la col·locació de
No es permetrà la continuació dels treballs fins que no estiguin solucionats els errors d'execució.
La suspensió dels treballs i la correcció de les no conformitats observades aniran a càrrec del Contractista.
CONTROL DE L'OBRA ACABADA. OPERACIONS DE CONTROL:
Inspecció visual de la unitat acabada.
CONTROL DE L'OBRA ACABADA. CRITERIS DE PRESA DE MOSTRES:
En la unitat acabada han de realitzar-se, les comprovacions i probes de servei previstes en projecte i/o ordenades per DF conjuntament amb les exigides per la normativa vigent.
CONTROL DE L'OBRA ACABADA. INTERPRETACIÓ DE RESULTATS I ACTUACIONS EN CAS D'INCOMPLIMENT:
La correcció dels defectes observats ha d'anar a càrrec del contractista.

P4 - ESTRUCTURES

P4M - ESTINTOLAMENTS

P4M0- - ESTINTOLAMENT DE PARET

0.- ELEMENTS QUE CONTEMPLA EL PLEC

P4M0-Z001.

1.- DEFINICIÓ I CONDICIONS DE LES PARTIDES D'OBRA EXECUTADES
Estintolament de forat de pas en paret de fàbrica de maons, amb col·locació de perfils d'acer estructurals per a fer la llinda, i els brancals si es el cas, i enderroc de la paret amb mitjans manuals i càrrega manual de runa sobre camió o contenidor. La unitat d'obra inclou les operacions necessàries d'apuntalament de l'estructura, amb dos perfils passants a ran de sostre, col·locats perpendicularment a la paret i uns puntals amb estructura en gelosia triangular per suportar-los.
S'han considerat les unitats d'obra següents:
- Llinda amb un o dos perfils laminats d'acer, recolzats en daus de formigó
- Llinda amb un o dos perfils laminats d'acer recolzats en pilars d'acer
L'execució de la unitat d'obra inclou les operacions següents:
- Neteja i preparació del pla de recolzament dels apuntalaments
- Perforació de la paret a ran de sostre per a passar els perfils d'apuntalament
- Muntatge i col·locació dels elements de l'apuntalament
- Col·locació dels dispositius de subjecció i arriostrament
- Falcat i tesat dels puntals
- Perforació de la paret per a encastar els perfils d'acer
- Encofrat i formigonament dels daus de recolzament (si es el cas)
- Col·locació dels perfils verticals (si es el cas)
- Col·locació dels perfils horitzontals (en dos fases si son 2 perfils)
- Ataconat dels perfils
- Enderroc de la paret a la zona de pas
- Repàs i reconstrucció dels brancals si es el cas

- Recollida de la runa i càrrega al camió o contenidor i transport a l'abocador
- Desmuntatge i retirada dels apuntalaments i de tot el material auxiliar, un cop la peça estructural estigui en disposició de suportar els esforços
- Reconstrucció dels forats dels apuntalaments

CONDICIONS GENERALS:
Els perfils han d'estar col·locats a la posició indicada a la DT, amb les modificacions aprovades per la DF.
Les llindes i les traves han de quedar horitzontals.
La peça ha d'estar correctament aplomada i nivellada.
Quan la peça sigui composta, la disposició dels diferents elements de la peça, les seves dimensions, tipus d'acer i perfils s'han de correspondre amb les indicacions de la DT.
L'element ha d'estar pintat amb una capa de protecció de pintura antioxidant, excepte si està galvanitzat.
Els cantells de les peces no han de tenir òxid adherit, rebaves, estries o irregularitats que dificultin el contacte amb l'element que s'han d'unir.
L'element no s'ha d'adreçar un cop col·locat definitivament.
No es permet reblir amb soldadura els forats que han estat practicats a l'estructura per a disposar cargols provisionals de muntatge.
La llinda ha d'estar en contacte en tota la seva llargària amb la paret.
Si el recolzament de la llinda es fa sobre daus de formigó:
- Carregament del perfil: >= 15 cm
- Gruix dels daus de formigó: <= 20 cm

Toleràncies d'execució:
- Llargària de l'element: - D'1 m, com a màxim: ± 2 mm - D'1 a 3 m: ± 3 mm
- Aplomat (D=cantell): <= D/250

2.- CONDICIONS DEL PROCÉS D'EXECUCIÓ
APUNTALAMENT:
Els elements que formen l'apuntalament i les seves unions han de ser suficientment rígids i resistents per a suportar, sense assentaments ni deformacions perjudicials les accions estàtiques i dinàmiques a les que es veuran sotmesos.
L'apuntalament ha de repartir de manera uniforme la pressió sobre la superfície de l'element apuntalat.
En cap cas s'han de produir desplaçaments dels elements apuntalats per un excés de pressió.
Ha d'estar muntat de manera que permeti un desmuntatge fàcil, que s'ha de fer sense cops ni sotragades.
Abans de començar a fer treballar l'apuntalament, el contractista ha d'obtenir de la DF l'aprovació per escrit.
El nombre de puntals de suport de l'apuntalament i la seva separació depèn de la càrrega total de l'element. Han d'anar degudament travats en tots dos sentits.
Cap element d'obra podrà ser desapuntalat sense l'autorització de la DF.
ENDERROC:
Cal verificar en tot moment l'estabilitat dels elements que no es demoleixen.
La part per a enderrocar no ha de tenir instal·lacions en servei (aigua, gas, electricitat, etc.).
L'execució dels treballs no han de produir desperfectes, molèsties o perjudicar les construccions, bens o persones de l'entorn.
S'ha d'evitar la formació de pols, pel que cal regar les parts que s'hagin de demolir i carregar.
En acabar la jornada no s'han de deixar trams d'obra amb perill d'inestabilitat.
Si es preveuen desplaçaments laterals de l'element, cal apuntalar-lo i protegir-lo per tal d'evitar-ne l'esfondrament.
DAU DE FORMIGÓ:
La temperatura per a formigonar ha d'estar entre 5°C i 40°C. El formigonament s'ha de suspendre quan es prevegi que durant les 48 h següents la temperatura pot ser inferior a 0°C. Fora d'aquests límits, el formigonament requereix precaucions explícites i l'autorització de la DF En aquest cas, s'han de fer provetes amb les mateixes condicions de l'obra, per a poder verificar la resistència realment assolida.
El formigó col·locat no ha de tenir disgregacions o buits a la massa.
Després del formigonament les armadures han de mantenir la posició prevista a la DT.
La secció de l'element no ha de quedar disminuïda en cap punt per la introducció d'elements de l'encofrat ni d'altres.
Els defectes que s'hagin produït en formigonar s'han de reparar de seguida, prèvia aprovació de la DF.
L'element acabat ha de tenir una superfície uniforme, sense irregularitats.
Si la superfície ha de quedar vista ha de tenir, a més, una coloració uniforme sense regalims, taques, o elements adherits.
Si la superfície sobre la que s'ha de formigonar ha sofert gelada, s'ha d'eliminar prèviament la part afectada.
La temperatura dels elements on s'aboca el formigó ha de ser superior als 0°C.
Si l'encofrat és de fusta, ha de tenir la humitat necessària per tal que no absorbeixi l'aigua del formigó.
No pot transcórrer més d'1,5 hora des de la fabricació del formigó fins el formigonament, a menys que la DF ho cregui convenient per aplicar medis que retardin l'adormiment.

Durant l'adormiment i fins aconseguir el 70% de la resistència prevista, s'han de mantenir humides les superfícies del formigó.
ESTRUCTURA D'ACER:
No s'han de començar les unions de muntatge fins que no s'hagi comprovat que la posició dels elements de cada unió coincideix exactament amb la posició definitiva.
Els elements provisionals de fixació que per a l'armat i el muntatge es soldin a les barres de l'estructura, s'han de desprendre amb bufador sense afectar a les barres. Es prohibeix desprendre'ls a cops.
Un cop acabada la posada a l'obra se li ha de donar una segona o tercera capa de protecció de pintura antioxidant, segons les especificacions de la DF, que ha de complir les condicions fixades a la seva partida d'obra.
Les parts que hagin de quedar de difícil accés després del seu muntatge, però sense estar en contacte, rebran la segona capa de pintura i la tercera, si està prescrita, després de la inspecció i l'acceptació de la DF i abans del muntatge.
La preparació de les unions que s'hagin de realitzar a obra es farà a taller.
3.- UNITAT I CRITERI D'AMIDAMENT
Unitat de quantitat realment executada segons les especificacions de la DT.
4.- NORMATIVA DE COMPLIMENT OBLIGATORI
Real Decreto 314/2006, de 17 de marzo, por el que se aprueba el Código Técnico de la Edificación Parte 2. Documento Básico de Acero DB-SE-A.

P6 - TANCAMENTS I DIVISÒRIES

P61 - PARETS I ENVANS D'OBRA DE FÀBRICA

P614 - PAREDONS I ENVANS DE CERÀMICA

P6142- - ENVÀ COL·LOCAT AMB MORTER ELABORAT A L'OBRA, AMB GUIX O AMB ADHESIU COLA

0.- ELEMENTS QUE CONTEMPLA EL PLEC

P6142-Z001.

1.- DEFINICIÓ I CONDICIONS DE LES PARTIDES D'OBRA EXECUTADES
Formació d'envà o paredó amb peces ceràmiques per a revestir d'una o dues cares vistes, col·locades amb morter.
S'han considerat els tipus següents:
- Envà o paredó de tancament
- Envà o paredó de tancament passant
- Envà o paredó interior

L'execució de la unitat d'obra inclou les operacions següents:
- Replanteig
- Col·locació de les mires en les cantonades i estesa del fil entre mires
- Col·locació de les peces
- Repàs dels junts i neteja del parament

CONDICIONS GENERALS:
Ha de ser estable, pla, aplomat i resistent als impactes horitzontals.
Les peces han d'estar col·locades a trencajunts i les filades han de ser horitzontals.
Les parets deixades vistes han de tenir una coloració uniforme, si la DF no fixa cap altra condició.
Els junts han de ser plens i sense rebaves.
En les parets que hagin de quedar vistes, els junts horitzontals han d'estar matats per la part superior, si la DF no fixa altres condicions.
Les obertures han de portar una llinda resistent.
L'envà o paredó de tancament i no passant, ha d'estar recolzat a sobre d'un element estructural horitzontal a cada planta.
Toleràncies d'execució:
- Replanteig d'eixos: - Parcials: ± 10 mm - Extrems: ± 20 mm
- Alçària: ± 15 mm/3 m, ± 25 mm/total
- Aplomat: ± 10 mm/3 m, ± 30 mm/total
- Gruix dels junts: ± 2 mm
- Distància entre l'última filada i el sostre: ± 5 mm
- Planor de les filades: - Paret vista: ± 5 mm/2 m - Paret per a revestir: ± 10 mm/2

m
- Horitzontalitat de les filades: ± 15 mm/total - Paret vista: ± 2 mm/m - Paret per a revestir: ± 3 mm/m

ENVÀ O PAREDÓ DE TANCAMENT:
No ha de ser solidari amb elements estructurals verticals.
En els acords amb un sostre o amb qualsevol altre element estructural superior, cal que hi hagi un espai de 2 cm entre l'última filada i aquell element. Aquest espai s'ha d'haver reblert amb un material d'elasticitat compatible amb la deformació prevista del sostre, un cop l'estructura hagi adoptat les deformacions previstes, i mai abans de 24 h d'haver fet la paret.
Ha d'estar travat, excepte la paret passant, amb la paret de tancament, en els brancals, les cantonades i els elements no estructurals. Sempre que la modulació ho permeti, aquesta travada ha de ser per filades alternatives.
No hi ha d'haver forats de les peces oberts a l'exterior.
ENVÀ O PAREDÓ DE TANCAMENT PASSANT:
Ha d'estar ancorada a la paret de suport amb connectors que han de complir les especificacions fixades al seu plec de condicions.
Cal que estigui recolzada sobre un element resistent cada dues plantes o a 800 cm d'alçària, com a màxim, si la DF no fixa cap altra condició.
Ha d'estar travat en els acords amb altres parets, paredons, envans i elements no estructurals. Sempre que la modulació ho permeti, aquesta travada ha de ser per filades alternatives.
ENVÀ O PAREDÓ INTERIOR:
No ha de ser solidari amb elements estructurals verticals.
En els acords amb un sostre o amb qualsevol altre element estructural superior, cal que hi hagi un espai de 2 cm entre l'última filada i aquell element. Aquest espai s'ha d'haver reblert amb un material d'elasticitat compatible amb la deformació prevista del sostre, un cop l'estructura hagi adoptat les deformacions previstes, i mai abans de 24 h d'haver fet la paret.
Fondària de les regates:

Gruix paret (cm)	Fondària regates (cm)
4	<= 2
5	<= 2,5
6 - 7	<= 3
7,5	<= 3,5
9	<= 4
10	<= 5

Regates :
- Pendent: >= 70°
- A dues cares. Separació (parets per revestir): >= 50 cm
- Separació dels marcs: >= 20 cm

2.- CONDICIONS DEL PROCÉS D'EXECUCIÓ
S'ha de treballar a una temperatura ambient que oscil·li entre els 5°C i els 40°C i sense pluges si la paret és exterior. Si es sobrepassen aquests límits, s'ha de revisar l'obra executada 48 h abans i s'han d'enderrocar les parts afectades.
Si la paret és exterior i el vent superior a 50 km/h, s'han de suspendre els treballs i assegurar les parts que s'han fet.
L'obra s'ha d'aixecar, si és possible, per filades senceres.
Les peces per col·locar han de tenir la humitat necessària per tal que no absorbeixin ni cedeixin aigua al morter.
Les peces s'han de col·locar refregant-les sobre un llit de morter, sempre que ho permeti la dimensió de la peça, fins que el morter sobresurti pels junts horitzontal i vertical.
3.- UNITAT I CRITERI D'AMIDAMENT
m2 de superfície amidada segons les especificacions de la DT.
PAREDÓ O ENVÀ (EXCEPTE L'ENVÀ PLUVIAL):
Amb deducció del volum corresponent a obertures, d'acord amb els criteris següents:
- Obertures <= 2 m2: No es dedueixen
- Obertures > 2 m2 i <= 4 m2: Es dedueixen el 50%
- Obertures > 4 m2: Es dedueixen el 100%

Als forats que no es dedueixin, o que es dedueixin parcialment, l'amidament inclou la feina de fer els retorns, com brancals. En cas de deduir-se el 100% del forat cal amidar també aquests paraments.
Aquests criteris inclouen la col·locació dels elements que configuren l'obertura, com és ara bastiments, excepte en el cas de forats de més de 4,00 m2 en què aquesta col·locació es compta a part.
Inclouen l'execució de tots els treballs necessaris per a resoldre l'obertura, pel què fa a brancals i ampit, i s'utilitzaran, si cal, materials diferents dels que normalment conformen la unitat.
4.- NORMATIVA DE COMPLIMENT OBLIGATORI
Documento Básico de Seguridad estructural Fábrica DB-SE-F, parte II del CTE, aprobado por el

Real Decreto 314/2006.
5.- CONDICIONS DE CONTROL D'EXECUCIÓ I DE L'OBRA ACABADA
CONTROL D'EXECUCIÓ. OPERACIONS DE CONTROL:
El control de l'execució de les obres es realitzarà d'acord amb les especificacions del projecte, els seus annexes i modificacions autoritzades per la DF i les instruccions del director de l'execució de l'obra, conforme al indicat en l'article 7.3 de la part I del CTE i demés normativa vigent d'aplicació.
Els punts de control més destacables són els següents:
Es comprovarà que s'han adoptat les mesures necessàries per assegurar la compatibilitat entre els diferents productes, elements i sistemes constructius.
- Comprovació del replanteig de la planta i de l'alçat dels tancaments.
- Inspecció abans, durant i després de l'execució de les parets de càrrega de blocs dels següents punts: - Col·locació de les mires en les cantonades i estesa del fil entre mires. - Humitat dels maons. - Col·locació de les peces. - Obertures. - Travat entre diferents parets en junts alternats. - Regates.
- Presa de coordenades i cotes de totes les parets.
- Repàs dels junts i neteja del parament

CONTROL D'EXECUCIÓ. CRITERIS DE PRESA DE MOSTRES:
Els controls s'han de realitzar segons les instruccions de la DF.
CONTROL D'EXECUCIÓ. INTERPRETACIÓ DE RESULTATS I ACTUACIONS EN CAS D'INCOMPLIMENT:
Quan s'observin irregularitats de replanteig, s'hauran de corregir abans d'aixecar el mur.
No s'ha de permetre la continuació dels treballs fins que no estiguin solucionats els defectes d'execució.
Suspensió dels treballs i correcció de les desviacions observades a càrrec del Contractista.
CONTROL DE L'OBRA ACABADA. OPERACIONS DE CONTROL:
Els punts de control més destacables són els següents:
Inspecció visual de la unitat acabada.
- En el control es seguiran els criteris indicats en l'article 7.4 de la part I del CTE.
- Prova d'estanquetat de façana pel mètode de ruixament directe UNE-EN 13051.

CONTROL DE L'OBRA ACABADA. CRITERIS DE PRESA DE MOSTRES:
Els controls s'han de realitzar segons les instruccions de la DF.
CONTROL DE L'OBRA ACABADA. INTERPRETACIÓ DE RESULTATS I ACTUACIONS EN CAS D'INCOMPLIMENT:
Correcció per part del contractista de les irregularitats observades.
No s'ha de permetre la continuació dels treballs fins que no estiguin solucionats els defectes d'execució.

P6 - TANCAMENTS I DIVISÒRIES

P65 - TANCAMENTS I DIVISÒRIES DE GUIX LAMINAT

P654- - ENVÀ DE PLAQUES DE GUIX LAMINAT AMB AÏLLAMENT DE PLAQUES DE LLANA DE ROCA

0.- ELEMENTS QUE CONTEMPLA EL PLEC

P654-8LPO,P654-8LPU.

1.- DEFINICIÓ I CONDICIONS DE LES PARTIDES D'OBRA EXECUTADES
Formació d'envans de plaques de guix laminat, amb perfileria de planxa d'acer galvanitzat amb muntants de diferents seccions i aplacat amb plaques de guix laminat fixades mecànicament.
L'execució de la unitat d'obra inclou les operacions següents:
- Replanteig dels perfils de l'entramat
- Col·locació i fixació dels perfils al parament
- Col·locació banda acústica
- Preparació de l'aïllament (retalls, etc.) i col·locació, en el seu cas
- Replanteig dels perfils
- Col·locació aplomat o anivellat i fixació dels perfils
- Col·locació d'aïllament tèrmic, si és el cas
- Preparació de les plaques (talls, forats, etc.)
- Replanteig de l'especejament en el parament
- Fixació de les plaques als perfils
- Segellat dels junts
- Retirada de l'obra de les restes d'embalatges, retalls, etc

CONDICIONS GENERALS:

El conjunt de l'aplacat ha de ser estable i indeformable a les accions previstes (vent, etc).
Ha de formar una superfície plana i contínua que ha de quedar al nivell previst.
En el revestiment acabat no hi ha d'haver peces esquerdades, trencades ni defectes apreciables en les làmines de paper.
Si el sistema és fix, tots els junts, les arestes de cantonades i els racons han d'estar segellats degudament amb màstic per a junts.
L'especejament ha de complir les especificacions subjectives requerides per la DF. En qualsevol cas no quedaran tires de menys de 40cm.
Quan la placa no arribi a cobrir tota l'alçària, s'han de col·locar alternades, per tal d'evitar la continuïtat dels junts horitzontals.
Els junts han de coincidir sempre amb elements portants.
El conjunt ha de quedar aplomat i ben ancorat al suport.
Les plaques han d'estar alineades en la direcció vertical i en la direcció horitzontal.
El conjunt dels elements col·locats ha de ser estanc.
El conjunt acabat ha de tenir un color uniforme.
Ha de tenir un aspecte uniforme, aplomat i sense defectes.
En aplacats a dues cares, els junts verticals d'ambdós costats no han de coincidir en el mateix muntant.
Ajust entre les plaques: <= 2 mm
Distància entre cargols del mateix muntant: 25 cm
Distància dels cargols a les vores de les plaques: 15 mm
Toleràncies d'execució:
- Replanteig parcial: ± 2 mm
- Replanteig total: ± 2 mm
- Planor: ± 5 mm/2 m
- Aplomat: ± 5 mm/3 m
- Ajust entre plaques: ± 1 mm
- Distància dels cargols a les vores de les plaques: ± 5 mm
2.- CONDICIONS DEL PROCÉS D'EXECUCIÓ
Per a iniciar-ne l'execució cal que la coberta i el tancament de l'edifici s'hagin acabat, inclosa la fusteria dels buits d'obra que quedin en l'àmbit d'actuació.
Per a l'execució de les cantonades i acords de paraments, els perfils de terra i sostre s'han de tallar perpendicularment a la seva directriu per resoldre l'acord per testa, comptant però, amb els gruixos de les plaques que hagin de passar.
Queden expressament proscrites les trobades a biaix de cartabó en el muntatge de la perfileria.
La manipulació de les plaques (talls, forats per a instal·lacions, etc.) s'ha de fer abans de fixar-les al suport.
Els cargols han d'entrar perpendicularment al pla de la placa, i la penetració del cap ha de ser la correcta.
L'ordre d'execució de les feines ha de ser l'indicat en el primer apartat, on s'enumeren les operacions incloses a la unitat d'obra.
Després d'executar cadascuna de les operacions del muntatge de l'envà, i abans de fer una operació que oculti el resultat d'aquesta, s'ha de permetre a la DF donl la conformitat de les tasques realitzades.
3.- UNITAT I CRITERI D'AMIDAMENT
m2 de superfície amidada segons les especificacions de la DT.
Amb deducció de la superfície corresponent a obertures, d'acord amb els criteris següents:
- Obertures <= 2 m2: No es dedueixen
- Obertures > 2 m2 i <= 4 m2: Es dedueixen el 50%
- Obertures > 4 m2: Es dedueixen el 100%
Aquests criteris inclouen la col·locació dels elements que configuren l'obertura, com és ara bastiments, excepte en el cas de forats de més de 4,00 m2 en què aquesta col·locació es compta a part.
4.- NORMATIVA DE COMPLIMENT OBLIGATORI
No hi ha normativa de compliment obligatori.
5.- CONDICIONS DE CONTROL D'EXECUCIÓ I DE L'OBRA ACABADA
CONTROL D'EXECUCIÓ. OPERACIONS DE CONTROL:
Els punts de control més destacables són els següents:
- Inspecció visual del material abans de la seva col·locació, rebutjant les peces malmeses
- Replanteig inicial
- Inspecció visual del procediment d'execució, amb especial atenció a la col·locació de l'entramat metàl·lic.
- Comprovació de la geometria del parament vertical
CONTROL DE L'OBRA ACABADA. OPERACIONS DE CONTROL:
Els punts de control més destacables són els següents:
Es comprovarà que s'han adoptat les mesures necessàries per assegurar la compatibilitat entre els diferents productes, elements i sistemes constructius.
Inspecció visual de la unitat acabada.
- En el control es seguiran els criteris indicats en l'article 7.4 de la part I del CTE.
- Prova d'estanqueïtat de façana pel mètode de ruixament directe UNE-EN 13051.
CRITERIS DE PRESA DE MOSTRES:
Els controls s'han de realitzar segons les instruccions de la DF.

INTERPRETACIÓ DE RESULTATS I ACTUACIONS EN CAS D'INCOMPLIMENT:
Correcció per part del contractista de les irregularitats observades.
No es permetrà la continuació dels treballs fins que no estiguin solucionats els errors d'execució.

P7 - IMPERMEABILITZACIONS, AÏLLAMENTS I FORMACIÓ DE JUNTS

P7C - AÏLLAMENTS TÈRMICS, ACÚSTICS I FONOABSORBENTS

P7C4 - AÏLLAMENTS AMB MATERIALS DE LLANA MINERAL

P7C40- - AÏLLAMENT AMB FELTRE DE LLANA MINERAL DE ROCA (MW)

0.- ELEMENTS QUE CONTEMPLA EL PLEC

P7C40-5O07.

1.- DEFINICIÓ I CONDICIONS DE LES PARTIDES D'OBRA EXECUTADES
Formació d'aïllament amb plaques, feltres i làmines de diferents materials.
S'han considerat els materials següents:
- Feltres o plaques de llana de vidre o llana de roca.
S'han considerat els tipus de col·locació següents:
- Fixades mecànicament
- Sense adherir
L'execució de la unitat d'obra inclou les operacions següents:
Aïllament amb plaques, feltres i làmines:
- Preparació de l'element (retalls, etc.)
- Neteja i preparació del suport
- Col·locació de l'element
CONDICIONS GENERALS:
L'aïllament ha de quedar ben adherit al suport, excepte quan es col·loca no adherit.
Ha de tenir un aspecte uniforme i sense defectes.
Les plaques i els feltres han de quedar col·locats a tocar, les plaques han de quedar a trencajunt.
Ha de ser continu i ha de cobrir tota la superfície per aïllar.
Quan l'aïllament porta barrera de vapor (paper kraft), aquesta ha de quedar situada a la cara calenta de l'aïllament.
Quan l'aïllament va revestit amb làmina plàstica (protecció elàstica, làmina plàstica de color blanc o tel decoratiu), aquesta ha de quedar situada a la cara vista de l'aïllament.
Quan l'aïllament porta paper kraft o protecció elàstica, els junts han de quedar segellats amb cinta adhesiva.
Junts entre plaques o feltres: <= 2 mm
Distància entre punts de fixació: <= 70 cm
2.- CONDICIONS DEL PROCÉS D'EXECUCIÓ
CONDICIONS GENERALS:
S'ha de treballar amb vents inferiors a 30 km/h.
El suport ha de ser net.
L'aïllament s'ha de protegir de la pluja durant i després de la col·locació.
El material col·locat s'ha de protegir d'impactes, de pressions o d'altres accions que el puguin alterar.
En les plaques col·locades no adherides, s'han de prendre les precaucions necessàries perquè ni el vent ni d'altres accions no el desplacin.
Qualsevol set a la barrera de vapor, produït durant l'execució, ha de ser reparat amb cinta adhesiva impermeable al vapor.
3.- UNITAT I CRITERI D'AMIDAMENT
m2 de superfície amidada segons les especificacions de la DT.
Amb deducció de la superfície corresponent a obertures, d'acord amb els criteris següents:
- Obertures <= 1 m2: No es dedueixen
- Obertures > 1 m2: Es dedueix el 100%
4.- NORMATIVA DE COMPLIMENT OBLIGATORI
La normativa ha de ser l'específica a l'ús a què es destini.
5.- CONDICIONS DE CONTROL D'EXECUCIÓ I DE L'OBRA ACABADA
CONTROL D'EXECUCIÓ. OPERACIONS DE CONTROL:

- Inspecció visual del material abans de la seva col·locació, rebutjant les plaques malmeses
- Neteja i preparació de la superfície de suport
- Inspecció visual del procediment d'execució, amb especial atenció a les subjeccions, i a l'alineació longitudinal i transversal de les peces
CONTROL DE L'OBRA ACABADA. OPERACIONS DE CONTROL:
Inspecció visual de la unitat acabada.
CRITERIS DE PRESA DE MOSTRES:
Els controls s'han de realitzar segons les instruccions de la DF.
CONTROL D'EXECUCIÓ. INTERPRETACIÓ DE RESULTATS I ACTUACIONS EN CAS D'INCOMPLIMENT:
Correcció per part del contractista de les irregularitats observades.
No s'ha de permetre la continuació dels treballs fins que no estiguin solucionats els defectes d'execució.
CONTROL DE L'OBRA ACABADA. INTERPRETACIÓ DE RESULTATS I ACTUACIONS EN CAS D'INCOMPLIMENT:
Correcció per part del contractista de les irregularitats observades.

P7 - IMPERMEABILITZACIONS, AÏLLAMENTS I FORMACIÓ DE JUNTS

P7C - AÏLLAMENTS TÈRMICS, ACÚSTICS I FONOABSORBENTS

P7CR - AÏLLAMENTS ACÚSTICS

P7CR6- - AÏLLAMENT ACÚSTIC AMB PLAFONS AUTOPORTANTS

0.- ELEMENTS QUE CONTEMPLA EL PLEC

P7CR6-Z001.

1.- DEFINICIÓ I CONDICIONS DE LES PARTIDES D'OBRA EXECUTADES
Revestiments fonoabsorbents realitzats amb panells de planxa perforada i llana de roca a l'interior.
L'execució de la unitat d'obra inclou les operacions següents:
- Preparació de les plaques (talls, forats, plecs, etc.)
- Replanteig de l'especejament en el parament
- Fixació dels panells al parament.
CONDICIONS GENERALS:
El conjunt del revestiment ha de ser estable i indeformable. Ha de formar una superfície plana i contínua que ha de quedar al nivell previst.
En el revestiment acabat no hi ha d'haver peces esquerdades, trencades ni defectes apreciables.
L'especejament ha de complir les especificacions subjectives requerides per la DF.
Les especificacions, complements i altres característiques específiques han de coincidir amb les indicades a la DT.
El fabricant ha de garantir que les característiques de l'element compleixen amb les especificacions de la DT, de la pròpia documentació tècnica del fabricant i que els elements són compatibles amb la resta del seu sistema o amb el sistema en el cas que s'integrin.
Toleràncies d'execució:
- Replanteig parcial: ± 2 mm
- Replanteig total: ± 2 mm
- Planor: ± 5 mm/2 m
- Aplomat: ± 5 mm/3 m
2.- CONDICIONS DEL PROCÉS D'EXECUCIÓ
La manipulació de les plaques (talls, forats per a instal·lacions, etc.) s'ha de fer abans de fixar-les al suport.
3.- UNITAT I CRITERI D'AMIDAMENT
m2 de superfície amidada segons les especificacions de la DT.
Amb deducció de la superfície corresponent a obertures, d'acord amb els criteris següents:
- Obertures <= 2 m2: No es dedueixen
- Obertures > 2 m2 i <= 4 m2: Es dedueixen el 50%
- Obertures > 4 m2: Es dedueixen el 100%
Aquests criteris inclouen la col·locació dels elements que configuren l'obertura, com és ara bastiments, excepte en el cas de forats de més de 4,00 m2 en què aquesta col·locació es compta a part.
4.- NORMATIVA DE COMPLIMENT OBLIGATORI

No hi ha normativa de compliment obligatori.

P8 - REVESTIMENTS

P81 - ARREBOSSATS I ENGUIXATS

P815- - ENGUIXAT

0.- ELEMENTS QUE CONTEMPLA EL PLEC

P815-3FMK.

1.- DEFINICIÓ I CONDICIONS DE LES PARTIDES D'OBRA EXECUTADES
Enguixats aplicats en paraments interiors.
S'han considerat els tipus següents:
- Enguixat a bona vista, acabat lliscat o no
- Enguixat reglejat, acabat lliscat o no
L'execució de la unitat d'obra inclou les operacions següents:
Enguixat a bona vista:
- Neteja i preparació de la superfície de suport
- Aplicació del revestiment
- Acabat de la superfície
- Repassos i neteja final
Enguixat reglejat:
- Neteja i preparació de la superfície de suport
- Execució de les mestres
- Aplicació del revestiment
- Acabat de la superfície
- Repassos i neteja final
CONDICIONS GENERALS:
Ha de quedar ben adherit al suport.
S'han de respectar els junts estructurals.
A l'enguixat, un cop sec (amb humitat inferior a l'1% o al cap de quatre setmanes d'haver-ho fet), no hi ha d'haver pols, fissures, forats o d'altres defectes.
La superfície de l'enguixat ha de quedar plana i, en els paraments verticals o corbats, aplomada.
L'aresta ha de ser recta, en angle, ben aplomada, i ha d'estar al mateix pla que els paraments.
El racó en angle recte, ha de ser ortogonal i l'aresta determinada recta o corba segons els paraments.
El racó en mitja canya ha de ser una superfície cilíndrica que uneixi de forma harmònica els dos paraments.
Gruix de l'enguixat: 1,2 cm
Duresa mitjana (amb duròmetre Shore C):
- Enguixat a bona vista: >= 50
- Enguixat reglejat o reglada: >= 55
Especificacions per a l'enguixat reglejat i la reglada de sòcol:
- Distància entre les mestres o tocs: <= 120 cm
Toleràncies d'execució:
- Gruix de l'enguixat: ± 2 mm
- Toleràncies en funció del tipus de parament on s'aplica:

		Tipus enguixat	
Paraments		A bona vista	reglejat
Vertical	Planor	± 1mm / 0,2m	-
		± 10mm / 2m	± 5mm / 2m
	Aplomat /planta	± 10mm	5mm
Corbat	Curvatura prevista	± 5mm /plantilla 1m	± 3mm /plantilla 1m

Horitzontal	Planor	± 1mm / 0,2m ± 10mm / 2m	- ± 5mm / 2m
	Nivell previst	± 10mm	± 5mm
Inclinat	Planor	± 1mm / 0,2m ± 10mm / 2m	- ± 5mm / 2m
	Inclinació prevista	± 10mm	± 5mm

2.- CONDICIONS DEL PROCÉS D'EXECUCIÓ
CONDICIONS GENERALS:
S'han d'aturar els treballs quan la temperatura sobrepassi els límits de 5°C i 35°C.
Per a iniciar-ne l'execució cal que la coberta s'hagi acabat o, en els paraments interiors, hi hagi tres plantes amb sostre al damunt, com a mínim.
Els paraments d'aplicació han d'estar sanejats, nets i humits. Si cal, es poden repicar abans.
Quan l'enguixat és reglejat, s'han de fer mestres amb el mateix guix i ben aplomades o ben horitzontals, segons els casos, als paraments, a les cantonades, als racons, al voltant dels forats i als sòcols.
Per a fer assecatges artificials es requereix l'autorització explícita de la DF.
No s'han d'utilitzar additius que puguin variar el procés d'adormiment.
S'han d'evitar cops i vibracions que puguin afectar el material durant l'adormiment.
ACABAT LLISCAT:
En l'enguixat a bona vista, a la formació d'aresta o de racó, la pasta de guix s'ha d'aplicar en dues operacions: una d'estesa i la segona de lliscat.
En l'enguixat reglejat o en la formació de reglada de sòcol, la pasta de guix s'ha d'aplicar en dues operacions: una d'estesa entre les mestres, passant el regle i la segona de lliscat.
El lliscat s'ha de fer amb la part més fina del guix, o sigui amb la part superior d'una pasterada feta amb aquesta finalitat.
3.- UNITAT I CRITERI D'AMIDAMENT
ENGUIXAT:
m2 de superfície amidada segons les especificacions de la DT.
Amb deducció de la superfície corresponent a obertures d'acord amb els criteris següents:
- Obertures <= 4 m2: No es dedueixen
- Obertures > 4 m2: Es dedueix el 100%
Aquests criteris inclouen la superfície dels paraments laterals de l'obertura en una fondària de 30 cm, com a màxim, excepte en el cas d'obertures de més de 4,00 m2 en que aquesta superfície s'ha d'amidar expressament.
Inclouen igualment la neteja dels elements que configuren l'obertura, com és ara bastiments que s'hagin embrutat.
4.- NORMATIVA DE COMPLIMENT OBLIGATORI
No hi ha normativa de compliment obligatori.
5.- CONDICIONS DE CONTROL D'EXECUCIÓ I DE L'OBRA ACABADA
CONTROL D'EXECUCIÓ. OPERACIONS DE CONTROL:
Els punts de control més destacables són els següents:
- Inspecció de la superfície sobre la que es realitzarà l'enguixat
- Neteja i preparació de la superfície de suport
- Execució de les mestres, en el cas que sigui reglejat
- Aplicació del revestiment
- Acabat de la superfície
- Formació d'arestes i reglades de sòcol
CONTROL DE L'OBRA ACABADA. OPERACIONS DE CONTROL:
Els punts de control més destacables són els següents:
- Repassos i neteja final
CRITERIS DE PRESA DE MOSTRES:
Els controls s'han de realitzar segons les instruccions de la DF.
INTERPRETACIÓ DE RESULTATS I ACTUACIONS EN CAS D'INCOMPLIMENT:
La correcció dels defectes observats ha d'anar a càrrec del contractista.

P8 - REVESTIMENTS

P82 - ENRAJOLATS

P822- - ENRAJOLATS AMB RAJOLA CERÀMICA

0.- ELEMENTS QUE CONTEMPLA EL PLEC

P822-3NYT.

1.- DEFINICIÓ I CONDICIONS DE LES PARTIDES D'OBRA EXECUTADES
Revestiments realitzats amb rajola, aplicats en paraments verticals, interiors o exteriors, en faixes exteriors, horitzontals o verticals i arrimadors.
S'han considerat els revestiments següents:
- Enrajolat amb rajola ceràmica esmaltada
- Trencadís amb trossos irregulars de rajola de diferents colors
- Enrajolat amb rajola ceràmica vidrada, rajola de València o rajola reproducció de rajola existent, en interiors
S'han considerat els morters següents:
- Morter adhesiu
- Morter pòrtland 1:4, només per a paraments d'alçària inferior o igual a 3 m
L'execució de la unitat d'obra inclou les operacions següents:
- Neteja i preparació de la superfície de suport
- Replanteig de l'especejament en el parament
- Col·locació de les peces fixades amb morter sobre el suport
- Rejuntat dels junts
- Neteja del parament
CONDICIONS GENERALS:
En el revestiment acabat no hi ha d'haver peces esquerdades, escantonades ni tacades.
Les peces han de quedar ben adherides al suport i han de formar una superfície amb la planor i l'aplomat previstos.
El color i la textura, en revestiments fets amb peces de forma regular, ha de ser uniforme en tota la superfície.
L'especejament ha de complir les especificacions subjectives requerides per la DF.
El revestiment exterior ha de tenir junts de dilatació. La distància entre junts ha de ser suficient per tal que no s'esquerdi.
S'ha d'adaptar als moviments del suport de manera que no quedin afectades les seves prestacions.
S'han de respectar els juntsestructurals.
Els junts del revestiment han d'estar rejuntats amb beurada de ciment gris o blanc i, eventualment, colorants, si la DF no fixa d'altres condicions.
Si el revestiment és fet a l'exterior ha de quedar protegit contra la penetració de l'aigua entre les peces i el parament.
Entre el revestiment i qualsevol sortint del parament s'ha de deixar un junt segellat amb silicona.
Superfície de revestiment entre juntsde dilatació: <= 20 m2
Distància entre juntsde dilatació:
- Parament interior: <= 8 m
- Parament exterior: <= 3 m
Amplària dels juntsde dilatació: >= 10 mm
Gruix del morter:
- Morter: 10-15 mm
- Morter adhesiu: 2-3 mm
ENRAJOLAT:
Els junts del revestiment han de ser rectes.
Amplària dels juntsde:
- Rajola comuna d'elaboració mecànica o fina, valència, esmaltada o vidriada: >= 1 mm
- Rajola comuna d'elaboració manual: >= 5 mm
Toleràncies d'execució:
- Planor: - Rajola d'elaboració mecànica o fina, valència, refractaria o gres: ± 2 mm/2 m - Rajola comuna d'elaboració manual: ± 4 mm/2 m
- Amplària juntsde: - Rajola d'elaboració mecànica o fina, valència o vidriada: - Parament interior ± 0,5 mm - Parament exterior ± 1 mm - Rajola comuna d'elaboració manual: ± 2 mm - Rajola refractaria o gres: ± 1 mm
- Paral·lelisme entre els eixos dels juntsde: ± 1 mm/m
- Horitzontalitat dels juntsde (amidada sobre els eixos dels juntsde): ± 2 mm/2 m
- Verticalitat dels juntsde (amidada sobre els eixos dels juntsde): ± 2 mm/2 m
TRENCADÍS:
La composició del trencadís ha de seguir les especificacions indicades a la DT
Ha de tenir la distribució de formes i condicions de planor i aplomat previstos.
2.- CONDICIONS DEL PROCÉS D'EXECUCIÓ
CONDICIONS GENERALS:
S'han d'aturar els treballs quan la temperatura sobrepassi els límits de 5°C i 35°C, la velocitat del vent sigui superior a 50 km/h o plogui. Si un cop executat el treball es donen

aquestes condicions, s'ha de revisar la feina feta durant les darreres 48 hores, i s'han d'enderrocar i refer les parts afectades.
La rejuntada s'ha de fer al cap de 24 h.
ENRAJOLAT:
Cal barrejar les peces de caixes diferents per tal d'evitar diferències de tonalitat.
COL·LOCACIÓ AMB MORTER ADHESIU:
L'arrebossat s'ha d'haver adormit, ha de tenir una humitat < 3% i ha d'estar lliure de sals solubles que puguin impedir l'adherència del morter adhesiu.
El morter adhesiu s'ha de preparar i aplicar segons les instruccions del fabricant. S'ha d'aplicar sobre superfícies de menys de 2 m2 i s'ha de marcar aquesta superfície amb una aplanadora dentada (les dents han de tenir entre 5 i 8 mm de fondària).
COL·LOCACIÓ AMB MORTER PÒRTLAND O REFRACTARI:
Els paraments d'aplicació han d'estar sanejats, nets i humits. Si cal, es poden repicar abans.
Les peces per col·locar han de tenir la humitat necessària per tal que no absorbeixin l'aigua del morter.
El morter s'ha d'estendre per tota la bescara de la peça.
3.- UNITAT I CRITERI D'AMIDAMENT
m2 de superfície amidada segons les especificacions de la DT.
En revestiment de paraments, amb deducció de la superfície corresponent a obertures d'acord amb els criteris següents:
- Obertures <= 1 m2: No es dedueixen
- Obertures > 1 m2 i <= 2 m2: Es dedueix el 50%
- Obertures > 2 m2: Es dedueix el 100%
Als forats que no es dedueixin, o que es dedueixin parcialment, l'amidament inclou la feina de fer els retorns, com brancals, llindes, etc. En cas de deduir-se el 100% del forat cal amidar també aquests paraments.
4.- NORMATIVA DE COMPLIMENT OBLIGATORI
No hi ha normativa de compliment obligatori.
5.- CONDICIONS DE CONTROL D'EXECUCIÓ I DE L'OBRA ACABADA
CONTROL D'EXECUCIÓ. OPERACIONS DE CONTROL:
Els punts de control més destacables són els següents:
- Neteja i preparació de la superfície de suport
- Replanteig de l'especejament al parament.
- Col·locació de les peces fixades amb morter sobre el suport.
- Rejuntat dels junts.
- Neteja del parament
CONTROL D'EXECUCIÓ. CRITERIS DE PRESA DE MOSTRES:
Els controls s'han de realitzar segons les instruccions de la DF.
CONTROL D'EXECUCIÓ. INTERPRETACIÓ DE RESULTATS I ACTUACIONS EN CAS D'INCOMPLIMENT:
Quan s'observin irregularitats de replanteig, s'hauran de corregir abans de completar el revestiment.
No es permetrà la continuació dels treballs fins que no estiguin solucionats els errors d'execució.
Suspensió dels treballs i correcció de les desviacions observades a càrrec del Contractista.
CONTROL DE L'OBRA ACABADA. OPERACIONS DE CONTROL:
Els punts de control més destacables són els següents:
Es comprovarà que s'han adoptat les mesures necessàries per assegurar la compatibilitat entre els diferents productes, elements i sistemes constructius.
- Inspecció visual de la unitat acabada i control de les condicions geomètriques d'acabat.
- En el control es seguiran els criteris indicats en l'article 7.4 de la part I del CTE.
CONTROL DE L'OBRA ACABADA. CRITERIS DE PRESA DE MOSTRES:
Els controls s'han de realitzar segons les instruccions de la DF.
CONTROL DE L'OBRA ACABADA. INTERPRETACIÓ DE RESULTATS I ACTUACIONS EN CAS D'INCOMPLIMENT:
Correcció per part del contractista de les irregularitats observades.
No es permetrà la continuació dels treballs fins que no estiguin solucionats els errors d'execució.

P8 - REVESTIMENTS

P83 - APLACATS

P83E - APLACATS AMB PLANXES, PLAQUES O TAULERS

P83EC- - EXTRADOSSAT AMB PLACA DE GUIX LAMINAT, COL·LOCADA SOBRE PERFILERIA

0.- ELEMENTS QUE CONTEMPLA EL PLEC

P83EC-Z001.

1.- DEFINICIÓ I CONDICIONS DE LES PARTIDES D'OBRA EXECUTADES
Revestiment realitzat amb plaques de guix laminat o plaques transformades de guix laminat col·locades en paraments verticals sobre perfileria, mestres o pasta de guix.
S'han considerat els materials següents:
- Plaques de guix laminat
- Plaques transformades de guix laminat
S'han considerat els diferents tipus de col·locació per a :plaques de guix laminat i transformats de plaques de guix laminat
- Sobre perfileria
L'execució de la unitat d'obra inclou les operacions següents:
Col·locació sobre perfileria o sobre mestres:
- Replanteig dels perfils
- Col·locació aplomat o anivellat i fixació dels perfils
- Col·locació d'aïllament tèrmic, si és el cas
- Preparació de les plaques (talls, forats, etc.)
- Replanteig de l'especejament en el parament
- Fixació de les plaques als perfils
- Segellat dels junts
Col·locació de l'aïllament:
- Preparació de l'element (retalls, etc.)
- Neteja i preparació del suport
- Col·locació de l'element
MUNTATGE DE LA PERFILERIA:
El conjunt de l'entramat ha de ser estable i indeformable.
Ha de definir un pla vertical paral·lel al de la divisòria acabada, tot i comptant amb el gruix de les plaques que ha de suportar.
Ha de quedar encerclat per perfils fixats amb tacs i visos al terra, sostre i paraments dels quals arrenqui la divisòria.
Els muntants han d'anar encaixats a pressió en el perfil del terra i en el del sostre.
Només han de quedar fixats amb visos els muntants dels punts singulars (acords amb altres paraments, buits de pas, etc).
La modulació dels muntants o mestres no ha de variar en els buits de pas, i s'ha de mantenir sobre la llinda. Els buits s'han d'encerclar amb els muntants o mestres necessaris.
La distància màxima entre muntants o mestres serà de 600 mm.
Toleràncies d'execució:
- Replanteig: ± 2 mm
- Aplomat: ± 5 mm/3 m
MUNTATGE DE LA PLACA:
El conjunt de l'aplacat ha de ser estable i indeformable a les accions previstes (vent, etc).
Ha de formar una superfície plana i contínua que ha de quedar al nivell previst.
En el revestiment acabat no hi ha d'haver peces esquerdades, trencades ni defectes apreciables en les làmines de paper.
Si el sistema és fix, tots els junts, les arestes de cantonades i els racons han d'estar segellats degudament amb màstic per a juntsde.
El tros mínim de placa que es permet col·locar en paraments continus d'extradossat no serà menor de 350 mm.
L'especejament ha de complir les especificacions subjectives requerides per la DF.
Quan la placa no arribi a cobrir tota l'alçària, s'han de col·locar alternades, per tal d'evitar la continuïtat dels juntshoritzontals.
Juntsentre les plaques: <= 3 mm
Toleràncies d'execució:
- Replanteig parcial: ± 2 mm
- Replanteig total: ± 2 mm
- Planor: ± 5 mm/2 m
- Aplomat: ± 5 mm/3 m
COL·LOCACIÓ DE L'AÏLLAMENT
La col·locació de l'aïllament es realitza normalment sense adherir.
Ha de tenir un aspecte uniforme i sense defectes.
Les plaques i els feltres han de quedar col·locats a tocar, les plaques han de quedar a trencajunt.
Ha de ser continu i ha de cobrir tota la superfície per aïllar.
2.- CONDICIONS DEL PROCÉS D'EXECUCIÓ
CONDICIONS GENERALS:
Per a iniciar la col·locació de les plaques de guix laminat (i si és el cas també de l'aïllament), cal que la coberta i el tancament de l'edifici s'hagin acabat, inclosa la fusteria dels buits d'obra que quedin en l'àmbit d'actuació.

La manipulació de les plaques (talls, forats per a instal·lacions, etc.) s'ha de fer abans de fixar-les al suport.
Ajust entre les plaques: <= 2 mm
COL·LOCACIÓ SOBRE PERFILERIA:
La longitud dels muntants haurà de ser de 8 a 10 mm. inferior a l'alçària lliure que han de cobrir.
Cal preveure de reforçar l'entramat amb elements metàl·lics o bé de fusta, en aquells punts que hagin de suportar elements pesats fixats a la divisòria (radiadors, llibreries, etc.).
Els junts han de coincidir sempre amb elements portants.
Les fixacions mecàniques, cargols han d'entrar perpendicularment al pla de la placa, i la penetració del cap a d'ésser la correcta.
Per a l'execució de les cantonades i acords de paraments, els perfils de terra i sostre s'han de tallar perpendicularment a la seva directriu per resoldre l'acord per testa, comptant però, amb els gruixos de les plaques que hagin de passar.
Queden expressament proscrites les trobades a biaix de cartabó en el muntatge de la perfileria.
Distància entre cargols del mateix muntant: 25 cm
Distància dels cargols a les vores de les plaques: 15 mm
Toleràncies d'execució:
- Distància dels cargols a les vores de les plaques: ± 5 mm
3.- UNITAT I CRITERI D'AMIDAMENT
m2 de superfície amidada segons les especificacions de la DT.
Amb deducció de la superfície corresponent a obertures, d'acord amb els criteris següents:
- Obertures <= 2 m2: No es dedueixen
- Obertures > 2 m2 i <= 4 m2: Es dedueixen el 50%
- Obertures > 4 m2: Es dedueixen el 100%
Aquests criteris inclouen la col·locació dels elements que configuren l'obertura, com és ara bastiments, excepte en el cas de forats de més de 4,00 m2 en què aquesta col·locació es compta a part.
4.- NORMATIVA DE COMPLIMENT OBLIGATORI
* UNE 102041:2004 IN Montajes de sistemas de trasdosados con placas de yeso laminado. Definiciones, aplicaciones y recomendaciones.

P8 - REVESTIMENTS

P84 - CELS RASOS

P846- - CEL RAS CONTINU DE PLAQUES DE GUIX LAMINAT

0.- ELEMENTS QUE CONTEMPLA EL PLEC

P846-9JO5.

1.- DEFINICIÓ I CONDICIONS DE LES PARTIDES D'OBRA EXECUTADES
Cel ras realitzat amb plaques, planxes o lames, de diferents materials, suspeses del sostre o estructura de l'edifici, en espais interiors, i elements singulars integrats al cel ras, com ara registres, franges perimetrals, cortiners, etc.
S'han considerat els materials següents:
- Plaques de guix laminat i transformats
S'han considerat els tipus de cel ras següents:
- Per a revestir, sistema fix
- De cara vista, sistema fix
- De cara vista, sistema desmuntable amb entramat vist
- De cara vista, sistema desmuntable amb entramat ocult
L'execució de la unitat d'obra inclou les operacions següents:
- Replanteig: distribució de plaques, resolució de vores i punts singulars, nivells, eixos de la trama de perfils, etc.
- Col·locació dels suports fixats al sostre o estructura de l'edifici i suspensió dels perfils de la trama de suports
- Col·locació de les plaques, planxes o lames, fixades o recolzades a la trama de suports, segons el sistema utilitzat
- Segellat dels junts si es tracta d'un cel ras continu
CONDICIONS GENERALS:

El sistema de suspensió del cel ras ha de ser un sistema compatible amb les plaques o planxes. El mecanisme de fixació a l'estructura de l'edifici ha de ser compatible amb el material d'aquesta.
El plènum considerat és d'1 m d'alçària màxima.
El sistema de suspensió ha de complir els requisits de l'apartat 4.3 de la norma UNE-EN 13964. Si el fabricant del sistema de suspensió es diferent del de les plaques, planxes o lames, el constructor ha d'aportar la documentació necessària per verificar la compatibilitat entre els sistemes.
Si s'ha d'afegir algun element a sobre del cel ras, com ara aïllaments tèrmics o acústic, llums, difusor d'aire, etc, cal verificar que el increment de pes està dins dels límits de resistència del sistema de suports.
El conjunt acabat ha de ser estable i indeformable.
Ha de formar una superfície plana i ha d'estar al nivell previst.
Els elements de la subestructura (carreres principals i transversals) han d'estar muntades ortogonalment.
Els perfils distanciadors de seguretat de l'estructura han d'estar fixats als perfils principals.
Les peces del cel ras han d'estar alineades.
El repartiment de plaques al recinte no deixarà als perímetres peces menors a 1/2 placa. El recolzament de les plaques tallades sobre el suport perimetral ha de ser més gran de 10 mm.
Si les plaques són de cara vista, en el revestiment acabat no hi ha d'haver peces esquerdades, trencades, escantonades ni tacades.
Els elements perimetrals verticals, com ara envans o mampares, no provocaran esforços sobre el cel ras, i la seva estructura s'ha d'ancorar al sostre o a una subestructura independent de la del cel ras.
Si es pengen o s'insereixen elements aliens al cel ras, com ara llums, difusors, etc, no superaran els pesos màxims indicats pel subministrador del cel ras, i les perforacions de les plaques compliran les indicacions del fabricant respecte a la mida màxima i la posició relativa de la perforació.
Si el cel ras es realitza amb plaques o elements amb característiques especials, que han de donar unes condicions específiques a l'espai que conformen per tal d'assolir les característiques requerides, caldrà seguir les pautes constructives indicades pel fabricant i la DF.
Toleràncies d'execució:
- Planor: - 2 mm/m - <= 5 mm en una llargària de 5 m en qualsevol direcció
- Nivell: ± 5 mm
SUPORT MITJANÇANT ENTRAMAT DE PERFILS:
Si el sistema és desmuntable, s'ha de col·locar un perfil fixat a les parets, a tot el perímetre.
Si el sistema és fix, tots els junts, les arestes de cantonades i els racons han d'estar segellats degudament amb màstic per a junts.
S'han de col·locar els punts de fixació suficients per tal que la fletxa dels perfils de l'entramat sigui l'exigida.
2.- CONDICIONS DEL PROCÉS D'EXECUCIÓ
El muntatge s'ha de fer seguint les instruccions de la documentació tècnica del fabricant.
S'ha de seguir la seqüència de muntatge proposada pel fabricant.
Les instruccions del subministrador han d'incloure com mínim els aspectes següents:
- Enumeració i especificacions dels components necessaris per a l'execució completa del cel ras
- Els tipus de fixacions superiors en funció dels possibles materials on es fixaran (llosa de formigó, sostres amb revoltons de diferents materials, estructures de fusta, etc.)
- La forma en que els diversos components s'han d'instal·lar i fixar
- Condicions d'emmagatzemament i manipulació dels materials
- Les condicions que son necessàries al lloc on s'instal·larà el cel ras
- La carrega màxima admissible pels components de la suspensió
- El mètode de regulació de l'alçada i, si es requereix, els mitjans per a assegurar les fixacions superior i inferior
- La distancia màxima admissible entre els elements de suspensió
- La llargària màxima del vol de les carreres principals
- Les distancies entre les fixacions del sistema de recolzament perimetral
- La forma de realitzar talls dels components, i especialment, les limitacions de la mida i la posició dels talls necessaris per a introduir instal·lacions (llums, reixetes, etc.)
- El pes màxim que poden suportar les plaques individuals, i el conjunto del cel ras, corresponent als elements addicionals (llums, reixetes, aïllaments afegits, etc.)
Per començar el muntatge del cel ras, cal que el local estigui tancat i sigui estanc al vent i a l'aigua, la humitat relativa sigui inferior al 70% i la temperatura superior a 7º.
La DF ha d'aprovar el sistema de fixació superior i perimetral. Cal que aquest tingui associat un DIT, o cal fer assaigs in situ per verificar la idoneïtat del sistema.
La seva instal·lació no ha d'alterar les característiques dels elements.
No s'han de col·locar fixacions superiors en elements estructurals deteriorats (revoltons trencats, formigons esquerdats, etc.)
3.- UNITAT I CRITERI D'AMIDAMENT
CEL RAS, CALAIX O FRANJA DE CEL RAS:

m2 de superfície amidada segons les especificacions de la DT.
Amb deducció de la superfície corresponent a obertures, d'acord amb els criteris següents:
- Obertures <= 1 m2: No es dedueixen.
- Obertures > 1 m2: Es dedueix el 100%.
Aquests criteris inclouen l'acabament específic dels acords a les vores, sense que comporti l'ús de materials diferents d'aquells que normalment conformen la unitat.
4.- NORMATIVA DE COMPLIMENT OBLIGATORI
* UNE-EN 13964:2006/A1:2008 Techos suspendidos. Requisitos y métodos de ensayo.
5.- CONDICIONS DE CONTROL D'EXECUCIÓ I DE L'OBRA ACABADA
CONTROL D'EXECUCIÓ. OPERACIONS DE CONTROL:
Es comprovarà que s'han adoptat les mesures necessàries per assegurar la compatibilitat entre els diferents productes, elements i sistemes constructius.
- Replanteig del nivell del cel ras, dels eixos de la trama de perfils i dels punts de suspensió.
- Verificació de la compatibilitat del sistema de fixació a les estructures existents. Es pot fer validant la documentació aportada pel fabricant de la fixació, o fent assaigs de càrrega.
- A les fixacions cal verificar la fondària i el diàmetre de la perforació, la neteja del forat, si el tipus de fixació es correspon amb l'aprovat, el procediment d'instal·lació de la fixació, i si està indicat, el parell d'acollament.
- Col·locació dels perfils perimetrals, si s'escau, d'entrega als paraments i suspensió de la resta de perfils de la trama. Verificació de l'ortogonalitat de la trama, i les alineacions dels perfils vistos.
- Col·locació dels elements que formen la cara vista del cel ras, com ara plaques, lames, etc.
- En el cas de cels rasos de característiques especials, caldrà controlar els punts singulars.
CONTROL D'EXECUCIÓ. CRITERIS DE PRESA DE MOSTRES:
Els controls s'han de realitzar segons les instruccions de la DF.
CONTROL D'EXECUCIÓ. INTERPRETACIÓ DE RESULTATS I ACTUACIONS EN CAS D'INCOMPLIMENT:
Quan s'observin irregularitats de replanteig, s'hauran de corregir abans de completar el cel ras.
No es permetrà la continuació dels treballs fins que no estiguin solucionats els errors d'execució.
La suspensió dels treballs i la correcció de les no conformitats observades aniran a càrrec del Contractista.
CONTROL DE L'OBRA ACABADA. OPERACIONS DE CONTROL:
- Es verificarà el nivell i la planeitat del cel ras, l'alineació i l'ortogonalitat de plaques i perfils, la situació d'elements addicionals, be estiguin penjats o inserits en perforacions del cel ras.
CONTROL DE L'OBRA ACABADA. CRITERIS DE PRESA DE MOSTRES:
Els controls s'han de realitzar segons les instruccions de la DF.
CONTROL DE L'OBRA ACABADA. INTERPRETACIÓ DE RESULTATS I ACTUACIONS EN CAS D'INCOMPLIMENT:
Correcció per part del contractista de les irregularitats observades.
No es permetrà la continuació dels treballs fins que no estiguin solucionats els errors d'execució.

P8 - REVESTIMENTS

P89 - PINTATS

P89A- - PINTAT D'ELEMENT DE CALEFACCIÓ

0.- ELEMENTS QUE CONTEMPLA EL PLEC

P89A-Z001.

1.- DEFINICIÓ I CONDICIONS DE LES PARTIDES D'OBRA EXECUTADES
Preparació i aplicació d'un recobriment de pintura sobre superfícies de materials diversos mitjançant diferents capes aplicades en obra.
S'han considerat els tipus de superfícies següents:
- Superfícies metàl·liques (acer, acer galvanitzat, coure)
S'han considerat els elements següents:
- Elements de calefacció
- Tubs
L'execució de la unitat d'obra inclou les operacions següents:

- Preparació de la superfície a pintar, fregat de l'òxid i neteja prèvia si és el cas, amb aplicació de les capes d'emprimació, de protecció o de fons, necessàries i del tipus adequat segons la composició de la pintura d'acabat
- Aplicació successiva, amb els intervals d'assecat, de les capes de pintura d'acabat
CONDICIONS GENERALS:
En el revestiment no hi ha d'haver fissures, bosses ni d'altres defectes.
Ha de tenir el color, la brillantor i la textura uniformes.
PINTAT A L'ESMALT:
Gruix de la pel·lícula seca del revestiment: >= 125 micres
2.- CONDICIONS DEL PROCÉS D'EXECUCIÓ
CONDICIONS GENERALS:
S'han d'aturar els treballs si es donen les condicions següents:
- Temperatures inferiors a 5°C o superiors a 30°C
- Humitat relativa de l'aire > 60%
- En exteriors: Velocitat del vent > 50 km/h, Pluja
Si un cop realitzats els treballs es donen aquestes condicions, s'ha de revisar la feina feta 24 h abans i s'han de refer les parts afectades.
Les superfícies d'aplicació han de ser netes i sense pols, taques ni greixos.
S'han de corregir i eliminar els possibles defectes del suport amb massilla, segons les instruccions del fabricant.
No es pot pintar sobre suports molt freds ni sobreescalfats.
El sistema d'aplicació del producte s'ha d'escollir d'acord amb les instruccions del fabricant i l'autorització de la DF.
Quan el revestiment estigui format per més d'una capa, la primera capa s'ha d'aplicar lleugerament diluïda, segons les instruccions del fabricant.
S'han d'evitar els treballs que desprenguin pols o partícules prop de l'àrea a tractar, abans, durant i després de l'aplicació.
No s'admet la utilització de procediments artificials d'assecatge.
SUPERFÍCIES METÀL·LIQUES (ACER, ACER GALVANITZAT, COURE):
Les superfícies d'aplicació han de ser netes i sense pols, taques, greixos ni òxid.
En superfícies d'acer, s'han d'eliminar les possibles incrustacions de ciment o de calç i s'ha de desgreixar la superfície. Tot seguit s'han d'aplicar les dues capes d'emprimació antioxidant. La segona s'ha de tenyir lleugerament amb pintura.
3.- UNITAT I CRITERI D'AMIDAMENT
PINTAT D'ELEMENTS DE PROTECCIÓ O ELEMENTS DE CALEFACCIÓ:
m2 de superfície d'una cara, definida pel perímetre de l'element a pintar.
4.- NORMATIVA DE COMPLIMENT OBLIGATORI
PER A LA RESTA D'ELEMENTS:
No hi ha normativa de compliment obligatori.
5.- CONDICIONS DE CONTROL D'EXECUCIÓ I DE L'OBRA ACABADA
CONTROL D'EXECUCIÓ. OPERACIONS DE CONTROL:
Els punts de control més destacables són els següents:
- Inspecció visual de la superfície a pintar.
- Acceptació del procediment d'aplicació de la pintura per part de la DF.
- Comprovació de l'assecatge d'una capa abans de procedir a una segona aplicació.
CONTROL D'EXECUCIÓ. CRITERIS DE PRESA DE MOSTRES:
Els controls s'han de realitzar segons les instruccions de la DF.
CONTROL D'EXECUCIÓ. INTERPRETACIÓ DE RESULTATS I ACTUACIONS EN CAS D'INCOMPLIMENT:
Correcció per part del contractista de les irregularitats observades.
CONTROL DE L'OBRA ACABADA. OPERACIONS DE CONTROL:
Inspecció visual de la unitat acabada.
En el control es seguiran els criteris indicats en l'article 7.4 de la part I del CTE.
Determinació del gruix de pel·lícula del recobriment sobre un element metàl·lic (UNE EN ISO 2808)
CONTROL DE L'OBRA ACABADA. CRITERIS DE PRESA DE MOSTRES:
Els controls s'han de realitzar segons les instruccions de la DF.
CONTROL DE L'OBRA ACABADA. INTERPRETACIÓ DE RESULTATS I ACTUACIONS EN CAS D'INCOMPLIMENT:
Correcció per part del contractista de les irregularitats observades.
No es permetrà la continuació dels treballs fins que no estiguin solucionats els errors d'execució.

P8 - REVESTIMENTS

P89 - PINTATS

P89I- - PINTAT DE PARAMENT DE GUIX

0.- ELEMENTS QUE CONTEMPLA EL PLEC

P89I-4V8V,P89I-4V8W.

1.- DEFINICIÓ I CONDICIONS DE LES PARTIDES D'OBRA EXECUTADES
Preparació i aplicació d'un recobriment de pintura sobre superfícies de materials diversos mitjançant diferents capes aplicades en obra.
S'han considerat els tipus de superfícies següents:
- Superfícies de ciment, formigó o guix
S'han considerat els elements següents:
- Estructures
- Paraments
- Elements de tancament practicables (portes, finestres, balconeres)
- Elements de protecció (baranes o reixes)
L'execució de la unitat d'obra inclou les operacions següents:
- Preparació de la superfície a pintar, fregat de l'òxid i neteja prèvia si és el cas, amb aplicació de les capes d'emprimació, de protecció o de fons, necessàries i del tipus adequat segons la composició de la pintura d'acabat
- Aplicació successiva, amb els intervals d'assecat, de les capes de pintura d'acabat
CONDICIONS GENERALS:
En el revestiment no hi ha d'haver fissures, bosses ni d'altres defectes.
Ha de tenir el color, la brillantor i la textura uniformes.
2.- CONDICIONS DEL PROCÉS D'EXECUCIÓ
CONDICIONS GENERALS:
S'han d'aturar els treballs si es donen les condicions següents:
- Temperatures inferiors a 5°C o superiors a 30°C
- Humitat relativa de l'aire > 60%
- En exteriors: Velocitat del vent > 50 km/h, Pluja
Si un cop realitzats els treballs es donen aquestes condicions, s'ha de revisar la feina feta 24 h abans i s'han de refer les parts afectades.
Les superfícies d'aplicació han de ser netes i sense pols, taques ni greixos.
S'han de corregir i eliminar els possibles defectes del suport amb massilla, segons les instruccions del fabricant.
No es pot pintar sobre suports molt freds ni sobreescalfats.
El sistema d'aplicació del producte s'ha d'escollir d'acord amb les instruccions del fabricant i l'autorització de la DF.
Quan el revestiment estigui format per més d'una capa, la primera capa s'ha d'aplicar lleugerament diluïda, segons les instruccions del fabricant.
S'han d'evitar els treballs que desprenguin pols o partícules prop de l'àrea a tractar, abans, durant i després de l'aplicació.
No s'admet la utilització de procediments artificials d'assecatge.
SUPERFÍCIES DE CIMENT, FORMIGÓ O GUIX:
La superfície no ha de tenir fissures ni parts engrunades.
El suport ha d'estar suficientment sec i endurit per tal de garantir una bona adherència. Ha de tenir una humitat inferior al 6% en pes.
S'han de neutralitzar els àlcalis, les eflorescències, les floridures i les sals.
Temps mínim d'assecatge de la superfície abans d'aplicar la pintura:
- Guix: 3 mesos (hivern); 1 mes (estiu)
- Ciment: 1 mes (hivern); 2 setmanes (estiu)
En superfícies de guix, s'ha de verificar l'adherència del lliscat de guix.
3.- UNITAT I CRITERI D'AMIDAMENT
PINTAT DE PARAMENTS DE CIMENT O GUIX:
m2 de superfície real amidada segons les especificacions de la DT.
Amb deducció de la superfície corresponent a obertures d'acord amb els criteris següents:
- Obertures <= 4 m2: No es dedueixen
- Obertures > 4 m: Es dedueix el 100%
Aquests criteris inclouen la superfície dels paraments laterals de l'obertura en una fondària de 30 cm, com a màxim, excepte en el cas d'obertures de més de 4,00 m2, en que aquesta superfície s'ha d'amidar expressament.
Inclouen igualment la neteja dels elements que configuren l'obertura, com ara bastiments que s'hagin embrutat.
4.- NORMATIVA DE COMPLIMENT OBLIGATORI
PER A LA RESTA D'ELEMENTS:
No hi ha normativa de compliment obligatori.

P8 - REVESTIMENTS

P89 - PINTATS

P89K- - PINTAT DE PARAMENT DE FUSTA

0.- ELEMENTS QUE CONTEMPLA EL PLEC

P89K-42YN.

1.- DEFINICIÓ I CONDICIONS DE LES PARTIDES D'OBRA EXECUTADES
Preparació i aplicació d'un recobriment de pintura sobre superfícies de materials diversos mitjançant diferents capes aplicades en obra.
S'han considerat els tipus de superfícies següents:
- Superfícies de fusta
S'han considerat els elements següents:
- Estructures
- Paraments
- Elements de tancament practicables (portes, finestres, balconeres)
- Elements de protecció (baranes o reixes)
L'execució de la unitat d'obra inclou les operacions següents:
- Preparació de la superfície a pintar, fregat de l'òxid i neteja prèvia si és el cas, amb aplicació de les capes d'emprimació, de protecció o de fons, necessàries i del tipus adequat segons la composició de la pintura d'acabat
- Aplicació successiva, amb els intervals d'assecat, de les capes de pintura d'acabat
CONDICIONS GENERALS:
En el revestiment no hi ha d'haver fissures, bosses ni d'altres defectes.
Ha de tenir el color, la brillantor i la textura uniformes.
PINTAT A L'ESMALT:
Gruix de la pel·lícula seca del revestiment: >= 125 micres
2.- CONDICIONS DEL PROCÉS D'EXECUCIÓ
CONDICIONS GENERALS:
S'han d'aturar els treballs si es donen les condicions següents:
- Temperatures inferiors a 5°C o superiors a 30°C
- Humitat relativa de l'aire > 60%
- En exteriors: Velocitat del vent > 50 km/h, Pluja
Si un cop realitzats els treballs es donen aquestes condicions, s'ha de revisar la feina feta 24 h abans i s'han de refer les parts afectades.
Les superfícies d'aplicació han de ser netes i sense pols, taques ni greixos.
S'han de corregir i eliminar els possibles defectes del suport amb massilla, segons les instruccions del fabricant.
No es pot pintar sobre suports molt freds ni sobreescalfats.
El sistema d'aplicació del producte s'ha d'escollir d'acord amb les instruccions del fabricant i l'autorització de la DF.
Quan el revestiment estigui format per més d'una capa, la primera capa s'ha d'aplicar lleugerament diluïda, segons les instruccions del fabricant.
S'han d'evitar els treballs que desprenguin pols o partícules prop de l'àrea a tractar, abans, durant i després de l'aplicació.
No s'admet la utilització de procediments artificials d'assecatge.
SUPERFÍCIES DE FUSTA:
La fusta no ha d'haver estat atacada per fongs o insectes, ni ha de tenir d'altres defectes.
El contingut d'humitat de la fusta, mesurat en diferents punts i a una fondària mínima de 5 mm, ha de ser inferior a un 15% per a coníferes o fustes toves i a un 12% per a frondoses o fustes dures.
S'han d'eliminar els nusos mal adherits i substituir-los per falques de fusta de les mateixes característiques. Els nusos sans que tenen exsudació de resina s'han de tapar amb goma laca.
Abans de l'aplicació de la 1ª capa s'han de corregir i eliminar els possibles defectes amb massilla, segons les instruccions del fabricant; passar paper de vidre en la direcció de les vetes i eliminar la pols.
3.- UNITAT I CRITERI D'AMIDAMENT
PINTAT D'ESTRUCTURES, PARAMENTS DE FUSTA O D'ACER O PORTES ENROTLLABLES:
m2 de superfície realment pintada segons les especificacions de la DT.
Deducció de la superfície corresponent a obertures:
- Obertures <= 1 m2: No es dedueixen
- Obertures > 1 m2 i <= 2 m2: Es dedueix el 50%
- Obertures > 2 m2: Es dedueix el 100%

Aquest criteris inclouen la neteja dels elements que configuren l'obertura com és ara, bastiments que s'hagin embrutat.
4.- NORMATIVA DE COMPLIMENT OBLIGATORI
PER A LA RESTA D'ELEMENTS:
No hi ha normativa de compliment obligatori.
5.- CONDICIONS DE CONTROL D'EXECUCIÓ I DE L'OBRA ACABADA
CONTROL D'EXECUCIÓ. OPERACIONS DE CONTROL:
Els punts de control més destacables són els següents:
- Inspecció visual de la superfície a pintar.
- Acceptació del procediment d'aplicació de la pintura per part de la DF.
- Comprovació de l'assecatge d'una capa abans de procedir a una segona aplicació.
CONTROL D'EXECUCIÓ. CRITERIS DE PRESA DE MOSTRES:
Els controls s'han de realitzar segons les instruccions de la DF.
CONTROL D'EXECUCIÓ. INTERPRETACIÓ DE RESULTATS I ACTUACIONS EN CAS D'INCOMPLIMENT:
Correcció per part del contractista de les irregularitats observades.
CONTROL DE L'OBRA ACABADA. OPERACIONS DE CONTROL:
Inspecció visual de la unitat acabada.
En el control es seguiran els criteris indicats en l'article 7.4 de la part I del CTE.
Determinació del gruix de pel·lícula del recobriment sobre un element metàl·lic (UNE EN ISO 2808)
CONTROL DE L'OBRA ACABADA. CRITERIS DE PRESA DE MOSTRES:
Els controls s'han de realitzar segons les instruccions de la DF.
CONTROL DE L'OBRA ACABADA. INTERPRETACIÓ DE RESULTATS I ACTUACIONS EN CAS D'INCOMPLIMENT:
Correcció per part del contractista de les irregularitats observades.
No es permetrà la continuació dels treballs fins que no estiguin solucionats els errors d'execució.

P9 - FERMS I PAVIMENTS

P93 - BASES, SOLERES I RECRESCUDES

P93G- - RECRESCUDA DEL SUPORT DE PAVIMENT I CAPA DE MILLORA AMB MORTER

0.- ELEMENTS QUE CONTEMPLA EL PLEC

P93G-57Q2.

1.- DEFINICIÓ I CONDICIONS DE LES PARTIDES D'OBRA EXECUTADES
Formació de recrescudes i capes de millora i anivellament de paviments.
S'han considerat els tipus següents:
- Recrescuda del suport de paviments amb terratzo
- Recrescuda del suport de paviments amb morter de ciment
- Capa de millora del suport anivellat amb pasta allisadora
- Formació de base per a paviment flotant amb llosa de formigó de 5 cm de gruix
- Capa de neteja i anivellament amb morter de ciment
L'execució de la unitat d'obra inclou les operacions següents:
En la llosa de formigó o recrescuda del suport del paviment o capa de millora i anivellament amb morter de ciment:
- Preparació i comprovació de la superfície d'assentament
- Col·locació dels juncts
- Col·locació del morter o formigó
- Protecció del morter o formigó fresc i cura
LLOSA DE FORMIGÓ O RECRESCUDA DEL SUPORT DEL PAVIMENT O CAPA DE MILLORA I ANIVELLAMENT AMB MORTER DE CIMENT:
No hi ha d'haver esquerdes ni discontinuïtats.
La superfície acabada ha d'estar reglejada.
Ha de tenir la textura uniforme, amb la planor i el nivell previstos.
Hi ha d'haver juncts de retracció cada 25 m2 i la distància entre ells no ha de ser superior als 5 m. Els juncts han de tenir una fondària >= 1/3 del gruix i una amplària de 3 mm.
Hi ha d'haver juncts de dilatació a tot el gruix de la capa que coincideixin amb els del suport. Els juncts han de ser d'1 cm d'amplària i han d'estar reblerts amb poliestirè expandit.
Els juncts de formigonament han de ser de tot el gruix de la llosa i s'ha de procurar de fer-los coincidir amb els juncts de retracció.

Duresa Brinell superficial de la capa de morter (UNE_EN_ISO 6506/1) (mesurada amb una bola de 10 mm de diàmetre): >= 30 N/mm2
La resistència característica del formigó es comprovarà d'acord amb l'article 57 del CODI ESTRUCTURAL.
Toleràncies d'execució:
- Nivell: ± 10 mm
- Gruix: ± 5 mm
- Planor: ± 4 mm/2 m
2.- CONDICIONS DEL PROCÉS D'EXECUCIÓ
MORTER DE CIMENT:
El morter s'ha d'estendre a una temperatura ambient entre 5°C i 40°C.
El suport ha de tenir un grau d'humitat entre el 5% i el 40%.
Ha d'estar sanejat i net de matèries que dificultin l'adherència.
Durant el temps de cura s'ha de mantenir humida la superfície del morter.
La recrescuda no s'ha de trepitjar durant les 24 h següents a la seva formació.
3.- UNITAT I CRITERI D'AMIDAMENT
m2 de superfície amidada segons les especificacions de la DT, amb deducció de la superfície corresponent a obertures, d'acord amb els criteris següents:
- Obertures <= 1 m2: No es dedueixen
- Obertures > 1 m2: Es dedueix el 100%
4.- NORMATIVA DE COMPLIMENT OBLIGATORI
RECRESCUDA I CAPA DE MILLORA:
No hi ha normativa de compliment obligatori.

P9 - FERMS I PAVIMENTS

P9C - PAVIMENTS DE TERRATZO I PEDRA ARTIFICIAL

P9C2- - PAVIMENT DE TERRATZO LLIS

0.- ELEMENTS QUE CONTEMPLA EL PLEC

P9C2-D4AK.

1.- DEFINICIÓ I CONDICIONS DE LES PARTIDES D'OBRA EXECUTADES
Formació de paviment amb peces de terratzo col·locades a truc de maceta amb morter.
L'execució de la unitat d'obra inclou les operacions següents:
- Preparació i comprovació de la superfície d'assentament
- Col·locació de la capa de sorra, en el seu cas
- Humectació
- Col·locació de la capa de morter
- Humectació i col·locació de les peces
- Col·locació de la beurada
- Neteja de l'excés de beurada, protecció del morter fresc i cura
CONDICIONS GENERALS:
En el paviment no hi ha d'haver peces trencades, escantonades, amb taques ni amb d'altres defectes superficials.
No hi ha d'haver ressalts entre les peces.
La superfície acabada ha de tenir una textura i color uniformes.
Les peces han d'estar ben adherides al suport i han de formar una superfície plana.
Han d'estar col·locades a tocar i en alineacions rectes.
S'han de respectar els juncts propis del suport.
Els juncts s'han de reblir de beurada de ciment pòrtland i colorants en el seu cas.
En els paviments col·locats sobre capa de sorra, aquesta ha de tenir un gruix de 2 cm.
Toleràncies d'execució:
- Nivell: ± 10 mm
- Planor: ± 4 mm/2 m
- Celles: <= 1 mm
- Rectitud dels juncts: <= 3 mm/2 m
2.- CONDICIONS DEL PROCÉS D'EXECUCIÓ
La col·locació s'ha de fer a temperatura ambient >= 5°C.
La superfície del suport ha de ser neta i humida.
Les peces per col·locar han de tenir la humitat necessària per tal que no absorbeixin l'aigua

del morter.
S'han de col·locar a truc de maceta sobre una capa contínua de morter de ciment de 2,5 cm de gruix.
S'ha d'esperar 24 h des de la col·locació de les peces i després s'ha d'estendre la beurada.
El paviment no s'ha de trepitjar durant les 24 h següents a la seva col·locació o el que indiqui la DT.
3.- UNITAT I CRITERI D'AMIDAMENT
m2 de superfície amidada segons les especificacions de la DT, amb deducció de la superfície corresponent a obertures, d'acord amb els criteris següents:
- Obertures <= 1 m2: No es dedueixen
- Obertures > 1 m2: Es dedueix el 100%
4.- NORMATIVA DE COMPLIMENT OBLIGATORI
No hi ha normativa de compliment obligatori.
5.- CONDICIONS DE CONTROL D'EXECUCIÓ I DE L'OBRA ACABADA
CONTROL D'EXECUCIÓ. OPERACIONS DE CONTROL:
Els punts de control més destacables són els següents:
- Preparació i comprovació de la superfície d'assentament.
- Replanteig inicial.
- Col·locació de la capa de sorra, en el seu cas.
- Humectació de la solera.
- Col·locació de les peces amb morter, segons el procediment escollit. Atenció especial als junts.
- Control del temps d'adormiment.
- Col·locació de la beurada, per al reblert dels junts.
- Neteja de l'excés de beurada.
- Rebaixat, polit i abrillantat del paviment (si és el cas).
- Neteja del paviment amb serradures.
CONTROL DE L'OBRA ACABADA. OPERACIONS DE CONTROL:
- Inspecció visual del paviment acabat: junts, encontres amb altres paviments, etc.
- Control de planor.
CRITERIS DE PRESA DE MOSTRES:
Els controls s'han de fer segons les indicacions de la DF.
CONTROL D'EXECUCIÓ. INTERPRETACIÓ DE RESULTATS I ACTUACIONS EN CAS D'INCOMPLIMENT:
Quan s'observin irregularitats de replanteig, s'hauran de corregir abans de completar el paviment.
No es permetrà la continuació dels treballs fins que no estiguin solucionats els errors d'execució.
La suspensió dels treballs i la correcció de les no conformitats observades aniran a càrrec del Contractista.
CONTROL DE L'OBRA ACABADA. INTERPRETACIÓ DE RESULTATS I ACTUACIONS EN CAS D'INCOMPLIMENT:
Correcció per part del contractista de les irregularitats observades.

_____

P9 - FERMS I PAVIMENTS

P9C - PAVIMENTS DE TERRATZO I PEDRA ARTIFICIAL

P9C3- - PAVIMENTS DE TERRATZO LLIS, COL·LOCATS

0.- ELEMENTS QUE CONTEMPLA EL PLEC

P9C3-Z001.

1.- DEFINICIÓ I CONDICIONS DE LES PARTIDES D'OBRA EXECUTADES
Formació de paviment amb peces de terratzo col·locades a truc de maceta amb morter, amb execució posterior de rebaix, polit i abrillantat de la superfície del paviment.
L'execució de la unitat d'obra inclou les operacions següents:
- Preparació i comprovació de la superfície d'assentament
- Col·locació de la capa de sorra, en el seu cas
- Humectació
- Col·locació de la capa de morter
- Humectació i col·locació de les peces
- Col·locació de la beurada
- Neteja de l'excés de beurada, protecció del morter fresc i cura

- Rebaix
- Polit
- Abrillantat
CONDICIONS GENERALS:
En el paviment no hi ha d'haver peces trencades, escantonades, amb taques ni amb d'altres defectes superficials.
No hi ha d'haver ressalts entre les peces.
La superfície acabada ha de tenir una textura i color uniformes.
La superfície del paviment no ha de tenir marques de rebaix i ha de ser antilliscant.
Les peces han d'estar ben adherides al suport i han de formar una superfície plana.
Han d'estar col·locades a tocar i en alineacions rectes.
S'han de respectar els junts propis del suport.
Els junts s'han de reblir de beurada de ciment pòrtland i colorants en el seu cas.
En els paviments col·locats sobre capa de sorra, aquesta ha de tenir un gruix de 2 cm.
Toleràncies d'execució:
- Nivell: ± 10 mm
- Planor del paviment un cop rebaixat: ± 4 mm/2 m, Celles nul·les
- Rectitud dels junts: <= 3 mm/2 m
- Marques del rebaix: <= 1% de rajoles sobre la totalitat
2.- CONDICIONS DEL PROCÉS D'EXECUCIÓ
La col·locació s'ha de fer a temperatura ambient >= 5°C.
La superfície del suport ha de ser neta i humida.
Les peces per col·locar han de tenir la humitat necessària per tal que no absorbeixin l'aigua del morter.
S'han de col·locar a truc de maceta sobre una capa contínua de morter de ciment de 2,5 cm de gruix.
S'ha d'esperar 24 h des de la col·locació de les peces i després s'ha d'estendre la beurada.
El paviment no s'ha de trepitjar durant les 24 h següents a la seva col·locació o el que indiqui la DT.
El rebaix s'ha de fer 5 dies després de la col·locació del paviment.
La primera passada s'ha de fer amb pedra abrasiva de gra gruixut de 30 o 60 i la segona, d'afinament, amb gra de 120 per tal d'eliminar les marques del rebaix.
El poliment s'ha de fer 5 dies després d'haver col·locat el paviment.
S'ha d'estendre una beurada per tal de tapar els junts i els porus oberts durant l'operació de rebaix.
Al cap de 48 h de l'estesa de la beurada s'ha de polir la superfície passant una pedra abrasiva de gra fi de 220 per tal d'eliminar les marques anteriors i deixar la superfície completament preparada.
L'abrillantament s'ha de fer 4 dies després d'haver-lo polit.
S'ha de treballar per superfícies d'entre 4 i 5 m2.
S'ha de fer en dues fases: a la primera s'ha d'aplicar un producte base de neteja i a la segona s'ha d'aplicar un líquid metal·litzador d'abrillantament.
En totes dues operacions s'ha de passar la màquina amb una monyeca de llana d'acer fins que la superfície que es tracta estigui completament seca.
L'abrillantament es pot completar amb tractaments protectors.
Als racons i a les vores del paviment, pel seu difícil accés, s'han de fer les operacions amb una màquina radial de discs flexibles i s'han d'acabar manualment.
3.- UNITAT I CRITERI D'AMIDAMENT
m2 de superfície amidada segons les especificacions de la DT, amb deducció de la superfície corresponent a obertures, d'acord amb els criteris següents:
- Obertures <= 1 m2: No es dedueixen
- Obertures > 1 m2: Es dedueix el 100%
Aquests criteris inclouen l'acabament específic dels acords a les vores, sense que comporti l'ús de materials diferents d'aquells que normalment conformen la unitat.
4.- NORMATIVA DE COMPLIMENT OBLIGATORI
No hi ha normativa de compliment obligatori.

_____

P9 - FERMS I PAVIMENTS

P9D - PAVIMENTS DE PECES CERÀMIQUES

P9D6- - REPARACIÓ DE PAVIMENT DE PECES CERÀMIQUES (D)

0.- ELEMENTS QUE CONTEMPLA EL PLEC

P9D6-H9D0.

1.- DEFINICIÓ I CONDICIONS DE LES PARTIDES D'OBRA EXECUTADES
Operacions de reparació i consolidació de paviment de peces ceràmiques.
S'han considerat els tipus de reparacions següents:
- Neteja amb detergent, raspall i aplicació de producte decapant
- Rejuntat amb morter, previ buidat del material dels junts
- Consolidació amb consolidant de base hidròfuga i encerat final
L'execució de la unitat d'obra inclou les operacions següents:
Neteja i aplicació de producte decapant
- Preparació i comprovació del paviment
- Protecció dels elements que no son objecte de la neteja
- Aplicació del producte de neteja
- Raspallat de la superfície
- Aplicació d'una capa de producte decapant
- Neteja amb aigua
Rejuntat amb morter:
- Buidat i neteja del material dels junts
- Estesa del morter
- Neteja final
Consolidació i encerat:
- Neteja i preparació de la superfície a tractar
- Aplicació successiva del producte amb els intervals d'assecat necessaris
- Aplicació de la cera en dues capes
NETEJA I APLICACIÓ DE PRODUCTE DECAPANT:
En el paviment no hi ha d'haver zones esquerdades, trencades, escantonades, tacades o amb decoloracions.
REJUNTAT AMB MORTER:
Els junts han de quedar plens de morter.
Un cop acabats els treballs, la superfície ha de quedar neta de restes de material.
CONSOLIDACIÓ I ENCERAT:
La superfície ha de quedar totalment impregnada del consolidant fins a la saturació.
El color, la brillantor i la textura han de ser uniformes.
No ha de quedar alterat el color original de la superfície tractada
2.- CONDICIONS DEL PROCÉS D'EXECUCIÓ
CONDICIONS GENERALS:
No s'ha de treballar amb pluja, neu o vent superior a 50 km/h.
S'ha de treballar a una temperatura superior als 5°C.
Si un cop realitzats els treballs es donen aquestes condicions, s'ha de revisar la feina feta 24 h abans i s'han de refer les parts afectades.
NETEJA I APLICACIÓ DE PRODUCTE DECAPANT:
No s'han d'utilitzar sistemes de neteja amb mitjans humits quan hi hagi risc de gelada.
S'ha de fer un assaig previ sobre una petita superfície del paviment a tractar per tal de comprovar l'efecte de la neteja sobre el material.
El raspallat no s'ha de fer mai amb raspalls de metàl·lics.
El sistema d'aplicació del producte s'ha d'escollir d'acord amb les instruccions del fabricant i l'autorització de la DF.
Durant el procés de neteja s'han d'evitar els treballs que desprenguin pols a prop de l'àrea a netejar.
REJUNTAT AMB MORTER:
S'han d'aturar els treballs quan la temperatura sobrepassi els 35°C.
Abans d'estendre el morter cal comprovar que el junt esta lliure de restes de material i te la fondària i amplària exigides.
El paviment ha de tenir la humitat necessària per tal que no absorbeixin l'aigua del morter.
S'ha d'estendre forçant la seva penetració.
Un cop estes el morter s'ha d'eliminar les restes i s'ha de netejar el paviment.
CONSOLIDACIÓ I ENCERAT:
S'han d'aturar els treballs si es donen les condicions següents:
- Temperatures superiors a 30°
- Humitat relativa de l'aire superior a 60 %
No es pot consolidar sobre suports sobreescalfats.
La superfície ha de ser neta i seca, sense pols, taques greixos, sals o restes de detergents.
Si la superfície s'ha tractat prèviament amb algun producte, el consolidant a aplicar ha de ser compatible amb aquell.
Es farà un assaig previ sobre una petita superfície del paviment a tractar per tal de comprovar que el consolidant escollit té el següent comportament:
- És compatible amb el material sobre el que s'aplica
- Reversible
- Admet noves aplicacions de consolidants i hidrorrepelents
- No forma barreres de vapor

- És transpirable en el sentit dintre-fora
- No altera el color del material sobre el que s'aplica
El sistema d'aplicació del producte s'ha d'escollir d'acord amb les instruccions del fabricant i l'autorització de la DF.
El nombre de mans de consolidant a aplicar es farà en funció de la porositat del suport.
Prèviament a executar l'encerat del paviment és necessari que estiguin col·locats tots aquells elements que puguin afectar el procés d'aplicació.
Les capes de cera s'han d'aplicar seguint les instruccions i dosificacions recomanades pel fabricant.
S'han d'evitar els treballs que desprenguin pols o partícules prop de l'àrea a tractar, abans, durant i després de l'aplicació.
3.- UNITAT I CRITERI D'AMIDAMENT
m2 de superfície amidada segons les especificacions de la DT, amb deducció de la superfície corresponent a obertures, d'acord amb els criteris següents:
- Obertures <= 1 m2: No es dedueixen
- Obertures > 1 m2: Es dedueix el 100%
4.- NORMATIVA DE COMPLIMENT OBLIGATORI
No hi ha normativa de compliment obligatori.

_____

P9 - FERMS I PAVIMENTS

P9E - PAVIMENTS DE PANOT I RAJOLA HIDRÀULICA

P9E1- - PAVIMENT DE PANOT

0.- ELEMENTS QUE CONTEMPLA EL PLEC

P9E1-Z001.

1.- DEFINICIÓ I CONDICIONS DE LES PARTIDES D'OBRA EXECUTADES
Formació de paviments de panot.
S'han considerat els casos següents:
- Paviments de panot col·locats a l'estesa amb sorra-ciment, amb o sense suport de 3 cm de sorra
- Paviments de panot col·locats a truc de maceta amb morter, amb o sense suport de 3 cm de sorra
En actuacions de reparació, s'han considerat els graus de dificultat següents:
- Grau de dificultat associat a la mobilitat en l'actuació: - Sense dificultat de mobilitat: actuacions en què hi ha una interferència pròpia de l'entorn on es desenvolupen.
- Amb dificultat de mobilitat: actuacions en entorns amb dificultat de mobilitat i/o amb el material aplegat lluny de la zona de treball: - Actuacions amb dificultat d'accessibilitat, per la poca mobilitat de la maquinària, per l'elevada presència de guals particulars i passos de vianants, per la impossibilitat d'ubicar una plataforma de treball lateral, per la impossibilitat d'ocupació de la calçada per fer l'aplec de materials que impliqui fer l'actuació per fases per tal de mantenir el pas de vianants i/o per estar en una zona amb tràfic rodat important - Actuacions en les què els materials estan aplegats lluny de la zona de treball per manca d'espai en la proximitat d'on s'executen les tasques.
- Grau de dificultat associat a l'àmbit de l'actuació en funció de l'amplària de la vorera, calçada o plataforma única
- Grau de dificultat associat a la presència d'elements externs a l'actuació: - Sense afectació per serveis o elements de mobiliari urbà: actuacions sense serveis (canalitzacions d'aigua, semàfors, enllumenat, etc.) ni elements urbans de grans dimensions (marquesines, mòduls d'aparcament de bicicletes, etc.) que interfereixin (o que puguin interferir) en les tasques - Amb afectació per serveis o elements de mobiliari urbà: actuacions amb serveis (canalitzacions d'aigua, semàfors, enllumenat, etc.) o elements urbans de grans dimensions (marquesines, mòduls d'aparcament de bicicletes, etc) que interfereixen en les tasques.
- Grau de dificultat associat a l'abast de l'actuació
L'execució de la unitat d'obra inclou les operacions següents:
En la col·locació a l'estesa amb sorra-ciment:
- Preparació i comprovació de la superfície d'assentament
- Col·locació de la capa de sorra, en el seu cas
- Col·locació de la sorra-ciment
- Col·locació de les peces de panot

- Humectació de la superfície
- Confecció i col·locació de la beurada
En la col·locació a truc de maceta amb morter:
- Preparació i comprovació de la superfície d'assentament
- Col·locació de la capa de sorra, en el seu cas
- Col·locació de la capa de morter
- Humectació de les peces per col·locar
- Col·locació de les peces
- Humectació de la superfície
- Confecció i col·locació de la beurada
CONDICIONS GENERALS:
El paviment ha de formar una superfície plana,sense resalts entre peces, uniforme i s'ha d'ajustar a les alineacions i a les rasants previstes.
En el paviment no hi ha d'haver peces escantonades, taques ni d'altres defectes superficials.
Les peces han d'estar col·locades a tocar i alineades.
Les peces han de quedar ben assentades, amb la cara més polida o més ample a dalt.
Les peces han d'estar disposades formant alineacions rectes, segons l'especejament definit en la DT.
Excepte en les zones classificades com d'ús restringit pel CTE no s'admetran les discontinuïtats següents en el propi paviment ni en els encontres d'aquest amb altres elements:
- Imperfeccions o irregularitats que suposin una diferència de nivell de més de 6 mm
- Els desnivells que no superin els 50 mm s'han de resoldre amb una pendent que no excedeixi del 25%
- En les zones interiors de circulació de persones, no presentarà perforacions o forats pels que es pugui introduir una esfera de 15 mm de diàmetre
Els acords del paviment han de quedar fets contra les voreres o els murets.
Ha de tenir junts laterals de contracció cada 25 m2, de 2 cm de gruix, segellats amb sorra.
Aquests junts han d'estar el més aprop possible dels junts de contracció de la base.
Els junts que no siguin de contracció han de quedar plens de beurada de ciment pòrtland.
Pendent transversal: >= 2%
Toleràncies d'execució:
- Nivell: ± 10 mm
- Planor: ± 4 mm/2 m
- Rectitud dels junts: ± 3 mm/2 m
- Replanteig: ± 10 mm
2.- CONDICIONS DEL PROCÉS D'EXECUCIÓ
S'han de col·locar començant per les vorades o els murets.
Una vegada col·locades les peces s'ha d'estendre la beurada.
No s'ha de trepitjar després d'haver-se abeurat, fins al cap de 24 h a l'estiu i 48 h a l'hivern.
COL·LOCACIÓ AMB MORTER I JUNTS REBLERTS AMB BEURADA:
S'han de suspendre els treballs quan la temperatura sigui < 5°C.
Les peces per col·locar han de tenir la humitat necessària per tal que no absorbeixin l'aigua del morter.
3.- UNITAT I CRITERI D'AMIDAMENT
m2 de superfície executada d'acord amb les especificacions de la DT, amb deducció de la superfície corresponent a obertures interiors, d'acord amb els criteris següents:
- Obertures <= 1,5 m2: No es dedueixen
- Obertures > 1,5 m2: Es dedueix el 100%
Aquests criteris inclouen l'acabament específic dels acords a les vores, sense que comporti l'ús de materials diferents d'aquells que normalment conformen la unitat.
4.- NORMATIVA DE COMPLIMENT OBLIGATORI
PAVIMENT COL·LOCAT SOBRE MORTER O LLIT DE SORRA
No hi ha normativa de compliment obligatori.
5.- CONDICIONS DE CONTROL D'EXECUCIÓ I DE L'OBRA ACABADA
CONTROL D'EXECUCIÓ. OPERACIONS DE CONTROL:
Els punts de control més destacables són els següents:
- Control d'execució i acabats de la base de formigó sobre la que es col·loquen les peces de panot.
- Control de l'aspecte de les peces abans de la seva col·locació.
- Inspecció del procés d'execució, d'acord a les indicacions del plec.
- Comprovació topogràfica de les alineacions i condicions generals d'acabat.
CONTROL DE L'OBRA ACABADA. OPERACIONS DE CONTROL:
- Inspecció visual de la unitat acabada.
- Comprovació topogràfica de les alineacions i condicions generals d'acabat.
CRITERIS DE PRESA DE MOSTRES:
Els controls s'han de fer segons les indicacions de la DF.
CONTROL D'EXECUCIÓ. INTERPRETACIÓ DE RESULTATS I ACTUACIONS EN CAS D'INCOMPLIMENT:
Correcció per part del contractista, dels defectes de col·locació segons les instruccions de la DF.
CONTROL DE L'OBRA ACABADA. INTERPRETACIÓ DE RESULTATS I ACTUACIONS EN CAS D'INCOMPLIMENT:
Correcció per part del contractista de les irregularitats observades.

P9 - FERMS I PAVIMENTS

P9U - SÒCOLS

P9UA- - SÒCOL DE TERRATZO I PEDRA ARTIFICIAL, COL·LOCAT

0.- ELEMENTS QUE CONTEMPLA EL PLEC

P9UA-4Z74.

1.- DEFINICIÓ I CONDICIONS DE LES PARTIDES D'OBRA EXECUTADES
Sòcols formats amb peces col·locades a truc de maceta amb morter.
L'execució de la unitat d'obra inclou les operacions següents:
- Preparació i comprovació de la superfície d'assentament
- Col·locació de les peces a truc de maceta amb morter
- Col·locació de la beurada
- Neteja del sócol acabat
CONDICIONS GENERALS:
En el sòcol no hi ha d'haver peces esquerdades, trencades, escantonades ni tacades.
No hi ha d'haver ressalts entre les peces.
La superfície acabada ha de tenir una textura i color uniformes.
Les peces han d'estar recolzades en el paviment, ben adherides al suport i han de formar una superfície plana i llisa.
S'han de respectar els junts estructurals.
Les peces s'han de col·locar tot deixant junts entre elles >= 1 mm.
Els junts s'han de rejuntar amb beurada de ciment blanc i, eventualment, amb colorants.
Toleràncies d'execució:
- Nivell: ± 5 mm
- Planor: ± 4 mm/2 m
- Celles: <= 1 mm
- Horitzontalitat: ± 4 mm/2 m
2.- CONDICIONS DEL PROCÉS D'EXECUCIÓ
S'han d'aturar els treballs quan la temperatura sobrepassi els límits de 5°C i 35°C. Si un cop fets els treballs es donaven aquestes condicions, s'ha de revisar la feina feta 48 h abans i s'han de refer les parts afectades.
Els paraments d'aplicació han de ser nets i humits. Si convé, abans s'han de repicar.
Les peces per col·locar han de tenir la humitat necessària per tal que no absorbeixin l'aigua del morter.
S'han de col·locar a truc de maceta sobre una superfície contínua d'assentament i s'han de collar amb morter de gruix >= 1 cm.
Cal eliminar les restes de beurada i netejar la superfície.
3.- UNITAT I CRITERI D'AMIDAMENT
m de llargària amidada segons les especificacions del projecte, amb deducció de la llargària corresponent a obertures d'acord amb els criteris següents:
- Obertures d'amplària <= 1 m: Es dedueix el 50%
- Obertures d'amplària > 1 m: Es dedueix el 100%
4.- NORMATIVA DE COMPLIMENT OBLIGATORI
No hi ha normativa de compliment obligatori.

P9 - FERMS I PAVIMENTS

P9Z - ELEMENTS ESPECIALS PER A PAVIMENTS

P9ZA- - REBAIXAT, POLIT I ABRILLANTAT

0.- ELEMENTS QUE CONTEMPLA EL PLEC

P9ZA-4ZDB,P9ZA-Z002,P9ZA-4ZDI.

1.- DEFINICIÓ I CONDICIONS DE LES PARTIDES D'OBRA EXECUTADES
Operacions per a l'acabat de paviments de terratzo, pedra, mosaic hidràulic o fusta.
S'han considerat les unitats d'obra següents:
- Rebaix
- Polit
- Abrillantat
REBAIXAT DE PAVIMENT DE TERRATZO O PEDRA:
Operació realitzada sobre un paviment de terratzo o de pedra per tal d'obtenir la superfície adequada per a ser polida posteriorment.
A la superfície del paviment no hi ha d'haver ressalts entre les rajoles.
Toleràncies d'execució:
- Planor del paviment un cop rebaixat: ± 4 mm/2 m, Celles nul·les
- Marques del rebaix: <= 1% de rajoles sobre la totalitat
POLIT DE PAVIMENT DE TERRATZO O PEDRA:
Operació realitzada sobre un paviment de terratzo o de pedra per tal d'obtenir la superfície adequada per a rebre un paviment prim o ser abrillantada posteriorment.
La superfície del paviment no ha de tenir marques de rebaix, ressalts entre les rajoles, diferències de tonalitat o d'altres defectes.
ABRILLANTAT DE PAVIMENT DE TERRATZO, PEDRA O MOSAIC HIDRÀULIC:
Conjunt d'operacions necessàries, realitzades sobre un paviment polit de terratzo, pedra o mosaic hidràulic, per tal de donar-li l'acabat final de recepció.
La superfície del paviment no ha de tenir marques de rebaix, ressalts entre les rajoles, diferències de tonalitat o d'altres defectes i ha de ser antilliscant.
REBAIX I POLIT DE PAVIMENT DE FUSTA:
Conjunt d'operacions necessàries, realitzades sobre un paviment de fusta, per tal de deixar-lo preparat per a ser envernissat posteriorment.
En paviments nous no hi ha d'haver ressalts. La superfície ha de quedar plana i afinada.
En paviments antics no hi ha d'haver ressalts ni capes antigues de vernís i cera.
2.- CONDICIONS DEL PROCÉS D'EXECUCIÓ
CONDICIONS GENERALS:
Als racons i a les vores del paviment, pel seu difícil accés, s'han de fer les operacions amb una màquina radial de discs flexibles i s'han d'acabar manualment.
REBAIXAT DE PAVIMENT DE TERRATZO O PEDRA:
El rebaix s'ha de fer 5 dies després de la col·locació del paviment.
La primera passada s'ha de fer amb pedra abrasiva de gra gruixut de 30 o 60 i la segona, d'afinament, amb gra de 120 per tal d'eliminar les marques del rebaix.
POLIT DE PAVIMENT DE TERRATZO O PEDRA:
El poliment s'ha de fer 5 dies després d'haver col·locat el paviment.
S'ha d'estendre una beurada per tal de tapar els junts i els porus oberts durant l'operació de rebaix.
Al cap de 48 h de l'estesa de la beurada s'ha de polir la superfície passant una pedra abrasiva de gra fi de 220 per tal d'eliminar les marques anteriors i deixar la superfície completament preparada.
ABRILLANTAT DE PAVIMENT DE TERRATZO, PEDRA O MOSAIC HIDRÀULIC:
L'abrillantament s'ha de fer 4 dies després d'haver-lo polit.
S'ha de treballar per superfícies d'entre 4 i 5 m2.
S'ha de fer en dues fases: a la primera s'ha d'aplicar un producte base de neteja i a la segona s'ha d'aplicar un líquid metal·litzador d'abrillantament.
En totes dues operacions s'ha de passar la màquina amb una monyeca de llana d'acer fins que la superfície que es tracta estigui completament seca.
L'abrillantament es pot completar amb tractaments protectors.
REBAIX I POLIT DE PAVIMENT DE FUSTA:
El rebaix i polit s'ha de fer un cop estabilitzat el paviment, considerant les condicions ambientals d'humitat relativa i temperatura.
Per a unes condicions higrotèrmiques normals d'humitat relativa entre el 40% i el 70%, i temperatura de 15 a 20°, els temps d'espera recomanats en funció del tipus d'adhesiu són els següents:
- Adhesius d'acetat en dispersió aquosa: 20 dies
- Adhesius en solvent alcohòlic o orgànic: 7 dies
- Adhesius de dos components: 4 dies
El procés complet s'ha de fer en varies passades amb paper de vidre de gra progressivament menor. La quantitat de passades depèn dels desnivells de la superfície i de la duresa del vernís i de la fusta instal·lada.
S'ha de començar sempre amb la llum de front, per a evitar ombres.
La primera passada s'ha de fer en diagonal respecte a la direcció de la fibra de la fusta. La segona passada en la diagonal oposada i la tercera i la quarta en paral·lel a la fibra de la

fusta.
Després de diverses passades s'ha d'escombrar la superfície i eliminar la pols amb aspirador.
3.- UNITAT I CRITERI D'AMIDAMENT
m2 de superfície amidada segons les especificacions del projecte, amb deducció de la superfície corresponent a obertures, d'acord amb els criteris següents:
- Obertures <= 1 m2: No es dedueixen
- Obertures > 1 m2: Es dedueix el 100%
Aquests criteris inclouen l'acabament específic dels acords amb les vores, sense que comporti l'ús de material diferents d'aquells que normalment conformen la unitat.
4.- NORMATIVA DE COMPLIMENT OBLIGATORI
No hi ha normativa de compliment obligatori.

P9 - FERMS I PAVIMENTS

P9Z - ELEMENTS ESPECIALS PER A PAVIMENTS

P9ZD- - TAPAJUNTS DE PAVIMENT

0.- ELEMENTS QUE CONTEMPLA EL PLEC

P9ZD-4ZEQ.

1.- DEFINICIÓ I CONDICIONS DE LES PARTIDES D'OBRA EXECUTADES
Acabat de junt de paviment per mitjà de tapajunt.
L'execució de la unitat d'obra inclou les operacions següents:
- Preparació i comprovació del junt
- Col·locació del tapajunts
CONDICIONS GENERALS:
El tapajunts col·locat ha de complir les mateixes condicions requerides a l'element simple.
No ha de tenir esquerdes, guerxaments, deformacions, manca de continuïtat ni d'altres defectes superficials.
El junt ha de quedar cobert totalment pel tapajunts.
Ha d'estar col·locat a nivell amb el paviment i amb la rectitud prevista.
S'ha d'introduir en el junt de dilatació per pressió i ha de quedar ajustat fortament al paviment en tota la seva llargària.
Un cop col·locat ha de suportar els esforços derivats dels desplaçaments del junt.
Toleràncies d'execució:
- Nivell: ± 2 mm
- Rectitud: ± 2 mm/m
2.- CONDICIONS DEL PROCÉS D'EXECUCIÓ
No hi han condicions específiques del procés d'execució.
3.- UNITAT I CRITERI D'AMIDAMENT
m de llargària amidada segons les especificacions de la DT.
4.- NORMATIVA DE COMPLIMENT OBLIGATORI
No hi ha normativa de compliment obligatori.

PA - TANCAMENTS I DIVISÒRIES PRACTICABLES

PA1 - TANCAMENTS PRACTICABLES DE FUSTA

PA1H- - RESTAURACIÓ I REPOSICIÓ DE FERRAMENTA DE TANCAMENT PRACTICABLE DE FUSTA

0.- ELEMENTS QUE CONTEMPLA EL PLEC

PA1H-Z001.

1.- DEFINICIÓ I CONDICIONS DE LES PARTIDES D'OBRA EXECUTADES
Reparació d'elements de tancaments practicables de fusta.
S'han considerat les unitats d'obra següents:
- Desmuntatge i muntatge de tancament practicable de fusta
- Desarmat d'elements de tancament practicable de fusta
- Restauració de tancament practicable de fusta
- Restauració i reposició de ferramenta
- Restauració de tancament practicable de fusta
L'execució de la unitat d'obra inclou les operacions següents:
Desmuntatge i muntatge de tancament practicable de fusta:
- Preparació de la zona de treball
- Desmuntatge de l'element amb els mitjans adients
- Aplec dels elements desmuntats
- Restauració de l'element
- Muntatge de l'element, amb reblert de forats, reajustats i aplomat del conjunt
Desarmat d'elements de tancament practicable de fusta:
- Preparació de la zona de treball
- Desarmat de l'element amb els mitjans adients
- Aplec dels elements desmuntats que es recuperin
Restauració de tancament practicable de fusta: - Preparació de la zona de treball - Desarmat, desenganxat i desclavat dels elements deteriorats - Substitució dels elements deteriorats - Restauració de l'element
Restauració i reposició de ferramenta: - Preparació de la zona de treball - Reparacions mecàniques de la ferramenta - Revisió de les subjeccions - Restauració de la ferramenta - Desmuntatge de la ferramenta deteriorada - Reposició de l'element deteriorat - Comprovacions mecàniques de funcionament
CONDICIONS GENERALS:
Cada cop que s'interromp el procés d'execució, cal protegir la zona de treball que estigui exposada a l'entrada d'aigua.
Un cop acabats els treballs, la zona de treball ha de quedar neta de restes de material.
El conjunt dels elements col·locats ha de ser estanc.
2.- CONDICIONS DEL PROCÉS D'EXECUCIÓ
CONDICIONS GENERALS:
Si l'arrencada o desmuntatge només afecta a la fusteria i al bastiment, no s'ha de malmetre el forat d'obra de l'element que s'arrenca.
Quan s'arrenqui la fusteria en plantes inferiors a la que s'està enderrocant, no s'afectarà l'estabilitat de l'element estructural on estigui situada, i es disposaran, en les obertures que donin al buit, proteccions provisionals.
Durant l'arrencada d'elements de fusta, s'arrencaran o doblegaran les puntes i claus.
Els vidres, en el seu cas, s'han de desmuntar sense trossejar-los per tal que no puguin produir talls o lesions.
Els treballs s'han de realitzar amb les precaucions necessàries per tal de no malmetre la resta de components de la fusteria.
L'operació de càrrega s'ha de fer amb les precaucions necessàries per a aconseguir unes condicions de seguretat suficients.
S'han d'eliminar els elements que puguin entorpir els treballs de retirada i càrrega d'elements.
Si es desmunten elements de fusteria situats en un tancament exterior, l'edifici ha de quedar envoltat d'una tanca d'alçària >2 m, situada a una distància de l'edifici i de la bastida >1.5 m i convenientment senyalitzada.
S'han de col·locar proteccions com xarxes, lones, així com una pantalla inclinada rígida que sobresurti de la façana una distància >2m.
En finalitzar la jornada, no han de romandre elements de les edificacions en estat inestable que el vent, les condicions atmosfèriques o bé altres causes en puguin provocar l'enderroc.
Els treballs s'han de fer de manera que molestin el mínim possible als afectats.
RESTAURACIÓ DE FUSTERIES:
La substitució dels elements deteriorats es realitzarà amb encaixos similars als originals.
TRACTAMENT CURATIU O TRACTAMENT PREVENTIU D'ELEMENTS ESTRUCTURALS DE FUSTA AMB PRODUCTES PROTECTORS DE LA FUSTA TIPUS (TP8) AMB MATERIES ACTIVES INSECTICIDES FUNGICIDES:
El personal que faci l'aplicació ha d'estar qualificat per la manipulació dels productes utilitzats.
A la sala on es faci l'aplicació no hi ha d'haver altra personal que els aplicadors.
Una vegada finalitzada l'aplicació la zona tractada s'ha d'aïllar durant el temps que indiqui l'aplicador.
En cas que es produeixin restes de fusta tractada, caldrà preveure la seva retirada com a producte perillós.
En possibles operacions de neteja posteriors al tractament, cal evitar l'ús de productes que puguin produir vapors que afectin a les àrees tractades
3.- UNITAT I CRITERI D'AMIDAMENT
RESTAURACIÓ I REPOSICIÓ DE FERRAMENTA:
Unitat de peça substituïda o recol·locada realitzada segons les especificacions de la DT.

4.- NORMATIVA DE COMPLIMENT OBLIGATORI
No hi ha normativa de compliment obligatori.

PA - TANCAMENTS I DIVISÒRIES PRACTICABLES

PAN - BASTIMENTS DE BASE PER A FINESTRES, BALCONERES, PORTES I ARMARIS

PAN1- - BASTIMENT DE BASE D'ENVÀ PER A ARMARI AMB TRAVESSER INFERIOR, COL·LOCAT

0.- ELEMENTS QUE CONTEMPLA EL PLEC

PAN1-36XA.

1.- DEFINICIÓ I CONDICIONS DE LES PARTIDES D'OBRA EXECUTADES
Bastiments de fusta, col·locats directament sobre fàbrica.
S'han considerat els tipus següents:
- Bastiments de base per a folrar
- Bastiments de base per a pintar
L'execució de la unitat d'obra inclou les operacions següents:
- Replanteig
- Col·locació prèvia , aplomat i anivellat
- Fixació definitiva
- Neteja i protecció
CONDICIONS GENERALS:
El bastiment ha d'estar ben aplomat, sense deformacions dels angles, al nivell i al pla previstos.
No ha de gravitar cap tipus de càrrega sobre el bastiment.
El bastiment ha d'estar travat a l'obra per mitjà d'ancoratges galvanitzats.
Si els muntants del bastiment no s'encasten en el paviment, s'han de fixar a aquest paviment per mitjà de fixacions mecàniques.
Distància entre ancoratges: <= 60 cm
Distància dels ancoratges als extrems: <= 30 cm
Nombre ancoratges al cabiró superior:
- Amplària 40 <= a <= 100 cm: 2
- Amplària 100 <= a <= 175 cm: 3
- Amplària > 175 cm: 4
Encastament dels muntants en el paviment: >= 5 cm
Toleràncies d'execució:
- Replanteig: ± 10 mm
- Nivell previst: ± 10 mm
- Horitzontalitat: ± 1 mm
- Aplomat: ± 3 mm
- Pla previst del bastiment respecte a la paret: ± 2 mm
2.- CONDICIONS DEL PROCÉS D'EXECUCIÓ
El pla en què s'ha de col·locar el bastiment ha de ser segons el gruix que tingui l'acabat del parament. La manera de col·locar el bastiment ha de fer possible la col·locació posterior del tapajunts.
S'ha de col·locar amb l'ajuda d'elements que garanteixin la protecció del bastiment contra els impactes durant tot el procés constructiu i d'altres que mantinguin l'escairat fins que quedi ben travat a l'obra. En treure aquestes proteccions s'han de tapar els forats amb materials adequats (massilles, tacs, etc.).
El bastiment s'ha de travar a la paret a mesura que aquesta es va aixecant.
3.- UNITAT I CRITERI D'AMIDAMENT
Unitat mesurada segons les especificacions de la DT.
La unitat d'obra no inclou el cost de la col·locació del bastiment, que és imputable a la unitat d'obra d'execució de la paret on va col·locat si la superfície del bastiment és igual o inferior a 4 m2, o a una unitat d'obra específica de col·locació de bastiments en altre cas.
4.- NORMATIVA DE COMPLIMENT OBLIGATORI
No hi ha normativa de compliment obligatori.

PA - TANCAMENTS I DIVISÒRIES PRACTICABLES

PAN - BASTIMENTS DE BASE PER A FINESTRES, BALCONERES, PORTES I ARMARIS

PAN2- - BASTIMENT DE BASE D'ENVÀ PER A PORTA DE FUSTA, COL·LOCAT

0.- ELEMENTS QUE CONTEMPLA EL PLEC

PAN2-Z001.

1.- DEFINICIÓ I CONDICIONS DE LES PARTIDES D'OBRA EXECUTADES
Bastiments de fusta, col·locats directament sobre fàbrica.
S'han considerat els tipus següents:
- Bastiments de base per a folrar
- Bastiments de base per a pintar
L'execució de la unitat d'obra inclou les operacions següents:
- Replanteig
- Col·locació prèvia , aplomat i anivellat
- Fixació definitiva
- Neteja i protecció
CONDICIONS GENERALS:
El bastiment ha d'estar ben aplomat, sense deformacions dels angles, al nivell i al pla previstos.
No ha de gravitar cap tipus de càrrega sobre el bastiment.
El bastiment ha d'estar travat a l'obra per mitjà d'ancoratges galvanitzats.
Si els muntants del bastiment no s'encasten en el paviment, s'han de fixar a aquest paviment per mitjà de fixacions mecàniques.
Distància entre ancoratges: <= 60 cm
Distància dels ancoratges als extrems: <= 30 cm
Nombre ancoratges al cabiró superior:
- Amplària 40 <= a <= 100 cm: 2
- Amplària 100 <= a <= 175 cm: 3
- Amplària > 175 cm: 4
Encastament dels muntants en el paviment: >= 5 cm
Toleràncies d'execució:
- Replanteig: ± 10 mm
- Nivell previst: ± 10 mm
- Horitzontalitat: ± 1 mm
- Aplomat: ± 3 mm
- Pla previst del bastiment respecte a la paret: ± 2 mm
2.- CONDICIONS DEL PROCÉS D'EXECUCIÓ
El pla en què s'ha de col·locar el bastiment ha de ser segons el gruix que tingui l'acabat del parament. La manera de col·locar el bastiment ha de fer possible la col·locació posterior del tapajunts.
S'ha de col·locar amb l'ajuda d'elements que garanteixin la protecció del bastiment contra els impactes durant tot el procés constructiu i d'altres que mantinguin l'escairat fins que quedi ben travat a l'obra. En treure aquestes proteccions s'han de tapar els forats amb materials adequats (massilles, tacs, etc.).
El bastiment s'ha de travar a la paret a mesura que aquesta es va aixecant.
3.- UNITAT I CRITERI D'AMIDAMENT
Unitat mesurada segons les especificacions de la DT.
La unitat d'obra no inclou el cost de la col·locació del bastiment, que és imputable a la unitat d'obra d'execució de la paret on va col·locat si la superfície del bastiment és igual o inferior a 4 m2, o a una unitat d'obra específica de col·locació de bastiments en altre cas.
4.- NORMATIVA DE COMPLIMENT OBLIGATORI
No hi ha normativa de compliment obligatori.

PA - TANCAMENTS I DIVISÒRIES PRACTICABLES

PA - TANCAMENTS I DIVISÒRIES PRACTICABLES

PAN - BASTIMENTS DE BASE PER A FINESTRES, BALCONERES, PORTES I ARMARIS

PAN3- - BASTIMENT DE BASE DE FUSTA, COL·LOCAT

0.- ELEMENTS QUE CONTEMPLA EL PLEC

PAN3-88HK.

1.- DEFINICIÓ I CONDICIONS DE LES PARTIDES D'OBRA EXECUTADES
Bastiments de fusta, col·locats directament sobre fàbrica.
S'han considerat els tipus següents:
- Bastiments de base per a folrar
L'execució de la unitat d'obra inclou les operacions següents:
- Replanteig
- Col·locació prèvia , aplomat i anivellat
- Fixació definitiva
- Neteja i protecció
CONDICIONS GENERALS:
El bastiment ha d'estar ben aplomat, sense deformacions dels angles, al nivell i al pla previstos.
No ha de gravitar cap tipus de càrrega sobre el bastiment.
El bastiment ha d'estar travat a l'obra per mitjà d'ancoratges galvanitzats.
Distància entre ancoratges: <= 60 cm
Distància dels ancoratges als extrems: <= 30 cm
Nombre ancoratges al cabiró superior:
- Amplària 40 <= a <= 100 cm: 2
- Amplària 100 <= a <= 175 cm: 3
- Amplària > 175 cm: 4
Toleràncies d'execució:
- Replanteig: ± 10 mm
- Nivell previst: ± 10 mm
- Horitzontalitat: ± 1 mm
- Aplomat: ± 3 mm
- Pla previst del bastiment respecte a la paret: ± 2 mm
2.- CONDICIONS DEL PROCÉS D'EXECUCIÓ
El pla en què s'ha de col·locar el bastiment ha de ser segons el gruix que tingui l'acabat del parament. La manera de col·locar el bastiment ha de fer possible la col·locació posterior del tapajunts.
S'ha de col·locar amb l'ajuda d'elements que garanteixin la protecció del bastiment contra els impactes durant tot el procés constructiu i d'altres que mantinguin l'escairat fins que quedi ben travat a l'obra. En treure aquestes proteccions s'han de tapar els forats amb materials adequats (massilles, tacs, etc.).
El bastiment s'ha de travar a la paret a mesura que aquesta es va aixecant.
3.- UNITAT I CRITERI D'AMIDAMENT
Unitat mesurada segons les especificacions de la DT.
La unitat d'obra no inclou el cost de la col·locació del bastiment, que és imputable a la unitat d'obra d'execució de la paret on va col·locat si la superfície del bastiment és igual o inferior a 4 m2, o a una unitat d'obra específica de col·locació de bastiments en altre cas.
4.- NORMATIVA DE COMPLIMENT OBLIGATORI
No hi ha normativa de compliment obligatori.

PA - TANCAMENTS I DIVISÒRIES PRACTICABLES

PAQ - FULLES I BLOCKS DE FUSTA PER A PORTES I ARMARIS

PAQ0- - CONJUNT DE DUES FULLES BATENTS PER A PORTES D'ARMARI

0.- ELEMENTS QUE CONTEMPLA EL PLEC

PAQ0-51XB.

1.- DEFINICIÓ I CONDICIONS DE LES PARTIDES D'OBRA EXECUTADES
Fulla per a porta batent, col·locada sobre el bastiment amb tota la ferramenta, frontisses, pany, etc.
S'han considerat les portes següents:
- D'armari
L'execució de la unitat d'obra inclou les operacions següents:
- Presentació de la porta
- Rectificació si cal
- Col·locació de la ferramenta
- Fixació definitiva
- Neteja i protecció
CONDICIONS GENERALS:
La porta ha d'obrir i tancar correctament.
Tota la ferramenta ha d'anar fixada al bastidor de cada fulla o bé al reforç.
La fulla que no porti tanca s'ha de fixar al bastiment per mitjà de dos passadors.
Toleràncies d'execució:
- Horitzontalitat: ± 1 mm
- Aplomat: ± 3 mm
- Pla previst de la fulla respecte al bastiment: ± 1 mm
- Posició de la ferramenta: ± 2 mm
Fixacions entre cada fulla i el bastiment: >= 3
PORTES D'ARMARI:
Fixacions entre la fulla inferior i el bastiment: >= 3
Fixacions entre la fulla superior i el bastiment: >=2
Franquícia entre les fulles i el bastiment: <= 0,2 cm
2.- CONDICIONS DEL PROCÉS D'EXECUCIÓ
No hi ha condicions específiques del procés constructiu.
3.- UNITAT I CRITERI D'AMIDAMENT
Unitat mesurada segons les especificacions de la DT.
4.- NORMATIVA DE COMPLIMENT OBLIGATORI
No hi ha normativa de compliment obligatori.
5.- CONDICIONS DE CONTROL D'EXECUCIÓ I DE L'OBRA ACABADA
CONTROL D'EXECUCIÓ. OPERACIONS DE CONTROL:
Els punts de control més destacables són els següents:
- Comprovació geomètrica de l'element de tancament
- Replanteig
- Col·locació, aplomat i anivellat de l'element
- Subjecció definitiva a la paret o bastiment de base i segellat
- Eliminació de rigiditzadors i tapat de forats si és el cas
- Col·locació dels mecanismes
- Col·locació dels tapajunts
- Neteja de tots els elements
CONTROL DE L'OBRA ACABADA. OPERACIONS DE CONTROL:
Inspecció visual i comprovació de funcionament de la unitat acabada.
CRITERIS DE PRESA DE MOSTRES:
Els controls s'han de realitzar segons les instruccions de la DF.
CONTROL D'EXECUCIÓ. INTERPRETACIÓ DE RESULTATS I ACTUACIONS EN CAS D'INCOMPLIMENT:
No s'ha de permetre la continuació dels treballs fins que no estiguin solucionats els defectes d'execució.
La suspensió dels treballs i la correcció de les no conformitats observades aniran a càrrec del Contractista.
CONTROL DE L'OBRA ACABADA. INTERPRETACIÓ DE RESULTATS I ACTUACIONS EN CAS D'INCOMPLIMENT:
No hi ha condicions especificades per a l'execució de la partida.

PA - TANCAMENTS I DIVISÒRIES PRACTICABLES

PAQ - FULLES I BLOCKS DE FUSTA PER A PORTES I ARMARIS

PAQ5- - FULLA BATENT PER A PORTA INTERIOR, DE FUSTA, COL·LOCADA

0.- ELEMENTS QUE CONTEMPLA EL PLEC

PAQ5-Z001,PAQ5-Z005.

1.- DEFINICIÓ I CONDICIONS DE LES PARTIDES D'OBRA EXECUTADES
Fulla per a porta batent, col·locada sobre el bastiment amb tota la ferramenta, frontisses, pany, etc.
S'han considerat les portes següents:
- Interiors
L'execució de la unitat d'obra inclou les operacions següents:
- Presentació de la porta
- Rectificació si cal
- Col·locació de la ferramenta
- Fixació definitiva
- Neteja i protecció
CONDICIONS GENERALS:
La porta ha d'obrir i tancar correctament.
Tota la ferramenta ha d'anar fixada al bastidor de cada fulla o bé al reforç.
La fulla que no porti tanca s'ha de fixar al bastiment per mitjà de dos passadors.
Toleràncies d'execució:
- Horitzontalitat: ± 1 mm
- Aplomat: ± 3 mm
- Pla previst de la fulla respecte al bastiment: ± 1 mm
- Posició de la ferramenta: ± 2 mm
PORTES D'ENTRADA O PORTES EXTERIORS O INTERIORS
Franquícia entre les fulles i el bastiment: <= 0,2 cm
Franquícia entre la fulla i el paviment: >= 0,2 cm, <= 0,4 cm
Fixacions entre cada fulla i el bastiment: >= 3
2.- CONDICIONS DEL PROCÉS D'EXECUCIÓ
No hi ha condicions específiques del procés constructiu.
3.- UNITAT I CRITERI D'AMIDAMENT
Unitat mesurada segons les especificacions de la DT.
4.- NORMATIVA DE COMPLIMENT OBLIGATORI
No hi ha normativa de compliment obligatori.
5.- CONDICIONS DE CONTROL D'EXECUCIÓ I DE L'OBRA ACABADA
CONTROL D'EXECUCIÓ. OPERACIONS DE CONTROL:
Els punts de control més destacables són els següents:
- Comprovació geomètrica de l'element de tancament
- Replanteig
- Col·locació, aplomat i anivellat de l'element
- Subjecció definitiva a la paret o bastiment de base i segellat
- Eliminació de rigiditzadors i tapat de forats si és el cas
- Col·locació dels mecanismes
- Col·locació dels tapajunts
- Neteja de tots els elements
CONTROL DE L'OBRA ACABADA. OPERACIONS DE CONTROL:
Inspecció visual i comprovació de funcionament de la unitat acabada.
CRITERIS DE PRESA DE MOSTRES:
Els controls s'han de realitzar segons les instruccions de la DF.
CONTROL D'EXECUCIÓ. INTERPRETACIÓ DE RESULTATS I ACTUACIONS EN CAS D'INCOMPLIMENT:
No s'ha de permetre la continuació dels treballs fins que no estiguin solucionats els defectes d'execució.
La suspensió dels treballs i la correcció de les no conformitats observades aniran a càrrec del Contractista.
CONTROL DE L'OBRA ACABADA. INTERPRETACIÓ DE RESULTATS I ACTUACIONS EN CAS D'INCOMPLIMENT:
No hi ha condicions especificades per a l'execució de la partida.

PA - TANCAMENTS I DIVISÒRIES PRACTICABLES

PAV - PERSIANES, GELOSIES DE LAMES I PROTECCIONS SOLARS

PAV7- - MOTOR PER A PERSIANA, COL·LOCAT

0.- ELEMENTS QUE CONTEMPLA EL PLEC

PAV7-AHEV.

1.- DEFINICIÓ I CONDICIONS DE LES PARTIDES D'OBRA EXECUTADES
Motor per a persiana o cortina enrollable
S'han considerat els tipus següents:
- Motor per a persiana o cortina enrollable que es situa dintre de l'eix.
L'execució de la unitat d'obra inclou les operacions següents:
- Replanteig
- Muntatge de mecanismes, elements de transmisió, connexió a la xarxa, etc
- Feines d'ajust dels recorreguts i finals de carrera
- Neteja i protecció
CONDICIONS GENERALS:
L'automatisme ha d'estar situat al lloc indicat per la DT d'acord amb les instruccions del fabricant.
Els equips que ho requereixin han d'estar connectats a la xarxa d'alimentació i protecció elèctrica i a la de control, amb cables de les seccions i tipus indicats a les instruccions tècniques del fabricant i que compleixin les especificacions fixades a les seves partides d'obra.
Les connexions elèctriques han d'estar fetes a dintre de les caixes de connexió.
No ha de ser possible el contacte accidental amb parts elèctricament actives un cop acabades les feines de muntatge.
Toleràncies d'execució:
- Situació: ± 2 mm
2.- CONDICIONS DEL PROCÉS D'EXECUCIÓ
La instal·lació elèctrica s'ha de fer sense tensió a la línia.
La col·locació de l'element s'ha de fer seguint les indicacions del fabricant.
3.- UNITAT I CRITERI D'AMIDAMENT
Unitat de quantitat instal·lada, mesurada segons les especificacions de la DT.
Aquesta partida inclou el material auxiliar per a realitzar les fixacions i connexions amb els mecanismes
4.- NORMATIVA DE COMPLIMENT OBLIGATORI
No hi ha normativa de compliment obligatori.

PD - INSTAL·LACIONS D'EVACUACIÓ, CANALITZACIÓ I VENTILACIÓ ESTÀTICA

PD1 - DESGUASSOS I BAIXANTS

PD1A- - DESGUÀS D'APARELL SANITARI DE PVC

0.- ELEMENTS QUE CONTEMPLA EL PLEC

PD1A-F1JP.

Plec de condicions
1.- DEFINICIÓ I CONDICIONS DE LES PARTIDES D'OBRA EXECUTADES

Desguassos d'aparells sanitaris amb tub de PVC o polipropilè, des de l'aparell fins al baixant, caixa sifònica o clavegueró.
L'execució de la unitat d'obra inclou les operacions següents:
- Col·locació dels tubs
- Fixació dels tubs
- Col·locació d'accessoris
- Execució d'unions necessàries
CARACTERÍSTIQUES GENERALS:
El ramal muntat ha de ser estanc, no ha de presentar exsudacions ni ha d'estar exposat a obstruccions.
El ramal no ha de tenir, en el sentit del recorregut descendent, reduccions de secció en cap punt.
Els trams instal·lats mai no han de ser horitzontals o en contrapendent.
Els canvis de direcció s'han de fer amb peces especials.
No han de quedar ramals enfrontats sobre una mateixa canonada col·lectiva
Quan es subjecten a paraments verticals, aquests han de tenir un gruix mínim de 9 cm.
Les subjeccions per a penjar el tub del sostre han de portar folre interior elàstic i han de ser regulables.

Els trams que vagin encastats han d'anar aïllats i no s'han de subjectar amb guix o morter.
El pas a través d'elements estructurals s'ha de fer amb contratub amb una franquícia mínima de 10 mm que s'ha d'ataconar amb massilla asfàltica o material elàstic.
Separació de les subjeccions:
- Per a tubs de diàmetre <= 50 cm: 70 cm
- Per a tubs de diàmetre > 50 cm: 50 cm
Llargària del ramal:
- Ramal connectat a caixa sifònica: <= 2,5 m
- Ramal d'aparells amb sifó individual: <= 4 m
- Ramal o maniguet de connexió del inodor: <= 1 m
Pendent del ramal:
- Ramal connectat a caixa sifònica: 2 al 4 %
- Ramal d'aparells amb sifó individual: - Banyeres i plats de dutxa: <= 10 % - Aigüeres, safareigs, lavabos i bidets: 2,5 al 5 %
Radi interior de les curvatures: >= 1,5 x D tub

2.- CONDICIONS DEL PROCÉS D'EXECUCIÓ

El procés d'instal·lació no ha d'alterar les característiques de l'element.

3.- UNITAT I CRITERI D'AMIDAMENT

m de llargària amidada segons les especificacions de la DT.

4.- NORMATIVA DE COMPLIMENT OBLIGATORI

Documento Básico de Salubridad DB-HS, parte II del CTE, aprobado por el Real Decreto 314/2006.

PE - INSTAL·LACIONS DE CLIMATITZACIÓ, CALEFACCIÓ I VENTILACIÓ MECÀNICA

PE4 - XEMENEIES I CONDUCTES CIRCULARS

PE42- - CONDUCTE CIRCULAR METÀL·LIC, COL·LOCAT

0.- ELEMENTS QUE CONTEMPLA EL PLEC

PE42-491Q,PE42-4922.

1.- DEFINICIÓ I CONDICIONS DE LES PARTIDES D'OBRA EXECUTADES
Conductes muntats superficialment.
S'han considerat els materials següents:
- Alumini rígid
- Acer inoxidable
- Alumini flexible
- Planxa d'acer galvanitzat
L'execució de la unitat d'obra inclou les operacions següents:
- Col·locació dels suports per al muntatge superficial
- Col·locació dels conductes connectant-los amb junts i abraçadores
CONDICIONS GENERALS:
La situació del conducte ha de ser la reflectida a la DT o la indicada per la DF. Els conductes horitzontals han de passar a prop del sostre i amb una inclinació ascendent >= 3%.
Els conductes per al transport d'aire no poden allotjar conduccions d'altres instal·lacions mecàniques o elèctriques, ni ser travessats per aquestes.
El sistema de suport d'un conducte ha de tenir les dimensions dels elements que el constitueixen i ha d'estar espaiat de tal manera que sigui capaç de suportar, sense cedir, el pes del conducte i del seu aïllament tèrmic, si es el cas, així com el seu propi pes.
El sistema de suport no ha de debilitar l'estructura de l'edifici i la relació entre la càrrega que grava sobre l'element d'ancoratge i la càrrega que determina l'arrencament del mateix no ha de ser mai inferior a 1:4.
Si els conductes estan penjats del sostre, el tirant vertical ha de tenir una desviació <= 10°

respecte a la vertical. Els suports s'han de col·locar a prop de les unions entre els trams.
Les unions entre els conductes s'han de fer mitjançant maniguets d'unió i s'han de segellar.
Les unions entre els accessoris i els conductes s'han de fer directament. Els accessoris han d'estar normalitzats.
A les unions amb conductes d'obra el tub s'ha d'introduir dins el conducte 1 o 2 cm. Si el tub ha d'anar revestit amb un conducte d'obra, cal que hi hagi una distància >= 5 cm entre el conducte i el tub, per a facilitar la circulació de l'aire.
El pas a través d'elements estructurals i de tancament s'ha de fer amb passamurs d'un diàmetre, com a mínim, 4 cm més gran que el diàmetre del conducte si l'element és de material incombustible i si l'element és combustible el diàmetre del passamurs ha de ser 10 cm més gran, com a mínim. L'espai entre els conductes s'ha d'omplir amb material incombustible.
Els conductes verticals es suportaran per mitjà de perfils a un sostre o a una paret vertical.
La fixació dels conductes als maniguets d'unió s'ha de realitzar mitjançant cargols autoroscants o reblons.
Distància màxima entre suports horitzontals (UNE-EN 12236). Ha de complir
Distància màxima permesa entre suports verticals:
- Per a conductes de fins a 800mm de diàmetre: =< 8 m
- Per a conductes de diàmetres superiors a 800 mm: =< 4 m
Toleràncies d'instal·lació:
- Aplomat: 2/1000, <= 15 mm
Per a conductes d'alumini rígid, acer inoxidable o planxa d'acer galvanitzada la distància entre suports en els trams horitzontals ha de ser <=3,5m i en trams verticals <=8m.
Per conductes d'alumini flexible la distància entre suports en els trams horitzontals ha de ser <=1,5m i en los trams verticals <= 3m
Les xarxes de conductes han d'estar equipades amb obertures de servei d'acord al que indica la norma UNE-ENV 12097 per a permetre les operacions de neteja i desinfecció.
Els elements instal·lats han de ser desmuntables i tenir una obertura d'accés o una secció desmuntable de conducte per a permetre les operacions de manteniment.
Els falsos sostres han de tenir registres d'inspecció en correspondència amb els registres de conductes i els aparells situats als mateixos.
Els conductes flexibles s'han d'instal·lar totalment desplegats i amb corbes de radi igual o major que el diàmetre nominal. La longitud màxima permesa és d'1,2 m.
CONDUCTES PER A VENTILACIÓ MECÀNICA
El conducte ha de tenir traçat vertical, excepte en els trams de connexió de les obertures d'extracció o ramals corresponents.
Ha de tenir un acabat que dificulti l'acumulació de brutícia i ha de ser practicable per al registre i neteja en la coronació i en l'arrencada.
Quan en la paret dels conductes es pugui arribar a la temperatura de rosada, hauran d'estar aïllats tèrmicament per tal d'evitar condensacions.
El conducte que travessi elements separadors de sectors d'incendi ha de complir les condicions de resistència al foc de l'apartat 3 de la secció SI1 del CTE.
Ha de ser estanc a l'aire per a la seva pressió de dimensionat.
La boca d'expulsió, o extrem exterior del conducte d'extracció, ha de disposar de malla anti-ocells o element similar.
Ha d'estar separada:
- De qualsevol element d'entrada de ventilació: d >= 3 m
- De zones ocupades habitualment: d >= 3 m
2.- CONDICIONS DEL PROCÉS D'EXECUCIÓ
CONDICIONS GENERALS:
Si el tub flexible d'alumini es subministra comprimit cal estirar-lo aproximadament fins a cinc vegades per a instal·lar-lo. Els radis de curvatura mínims han de ser iguals al diàmetre exterior.
Abans de començar els treballs de muntatge, s'ha de fer un replanteig que ha de ser aprovat per la DF.
Els conductes s'han d'inspeccionar i netejar abans de la seva col·locació.
CONDUCTES PER A VENTILACIÓ MECÀNICA
S'ha de preveure el pas de conductes a través del sostres i altres elements de partició horitzontal de tal forma que s'executin els necessaris jous o cèrcols. Els forats de pas del sostre han de proporcionar una franquícia perimetral de 20 mm que s'ha d'omplir amb aïllant tèrmic.
S'han cuidar les unions previstes per tal d'assegurar l'estanqueïtat dels junts.
Les obertures d'extracció connectades als conductes s'han de tapar adequadament per a evitar l'entrada de runa o d'altres objectes fins que es col·loquin els elements de protecció corresponents.
3.- UNITAT I CRITERI D'AMIDAMENT
m de llargària instal·lada, amidada segons les especificacions del projecte, entre els eixos dels elements o dels punts per connectar.
Aquest criteri inclou les pèrdues de material corresponents a retalls.
4.- NORMATIVA DE COMPLIMENT OBLIGATORI
Documento Básico de Salubridad DB-HS, parte II del CTE, aprobado por el Real Decreto 314/2006.
Real Decreto 1027/2007, de 20 de julio, por el que se aprueba el Reglamento de Instalaciones Térmicas en los Edificios. (RITE).
Real Decreto 238/2013, de 5 de abril, por el que se modifican determinados artículos e

instrucciones técnicas del Reglamento de Instalaciones Térmicas en los Edificios, aprobado por Real Decreto 1027/2007, de 20 de julio.
UNE-EN 1506:2007 Ventilación de edificios. Conductos de aire de chapa metálica y accesorios de sección circular. Dimensiones.
UNE-EN 12236:2003 Ventilación de edificios. Soportes y apoyos de la red de conductos. Requisitos de resistencia.
5.- CONDICIONS DE CONTROL D'EXECUCIÓ I DE L'OBRA ACABADA
CONTROL D'EXECUCIÓ. OPERACIONS DE CONTROL:
Les tasques de control a realitzar són les següents:
- Comprovació de la correcta implantació de la instal·lació a l'obra.
- Control de procés de muntatge i verificació de la correcta execució de la instal·lació:
- Verificació radis cobertura, peces d'unió entre trams de forma geomètrica diferent - Verificació de l'accessibilitat als conductes i comportes - Verificació de la suportació de conductes segons UNE 100103
- Control de l'aïllament tèrmic de conductes segons especificacions
- Comprovació de l'estanquitat en conductes
- Comprovació del nivell sonor, velocitat i cabals en reixes i difusors.
- Comprovació de l'equilibrat dels difusors
- Ajust i equilibrat segons la IT 2.3 del RITE.
- Proves de recepció de xarxes de conductes: - Neteja interior de la xarxa de conductes d'aire: s'ha d'efectuar un cop s'hagi completat el muntatge de la xarxa i de la unitat de tractament d'aire, però abans de connectar les unitats terminals. - Abans que la xarxa es torni inaccessible per la instal·lació d'aïllament tèrmic o el tancament d'obres de manyeria i de falsos sostres, s'han de realitzar proves de resistència mecànica i d'estanquitat per a establir si s'ajusten al servei requerit, d'acord amb el projecte. - Per a la realització de proves, les obertures dels conductes han de tancar-se rígidament i quedar segellades.
CONTROL DE L'OBRA ACABADA. OPERACIONS DE CONTROL:
Les tasques de control a realitzar són les següents:
- Realització d'informe amb els resultats del control efectuat.
CRITERIS DE PRESA DE MOSTRES:
S'ha de comprovar l'execució de conductes en diferents zones segons determini en cada cas la DF. El nivell sonor dels difusors i l'equilibrat s'ha de comprovar per mostreig intentant englobar les diferents zones.
INTERPRETACIÓ DE RESULTATS I ACTUACIONS EN CAS D'INCOMPLIMENT:
En cas de resultats negatius i anomalies, s'han de corregir els defectes sempre que sigui possible, en cas contrari s'ha de substituir el material afectat.

PE - INSTAL·LACIONS DE CLIMATITZACIÓ, CALEFACCIÓ I VENTILACIÓ MECÀNICA

PEM - VENTILACIÓ ARTIFICIAL

PEMA- - VENTILADOR-EXTRACTOR, COL·LOCAT

0.- ELEMENTS QUE CONTEMPLA EL PLEC

PEMA-FGJP.

1.- DEFINICIÓ I CONDICIONS DE LES PARTIDES D'OBRA EXECUTADES
Extractors per a corrent monofàsic o trifàsic, instal·lats.
S'han considerat els tipus de col·locació següents:
- Encastats
- Muntats a la finestra
- Muntats en conducte
- Muntats en teulada
L'execució de la unitat d'obra inclou les operacions següents:
Extractors muntats a la finestra:
- Col·locació del bastiment en el forat del vidre corresponent
- Fixació de l'extractor al bastiment
- Connexió a la xarxa elèctrica
- Prova de servei
Extractors encastats a la paret:
- Fixació de l'extractor amb tacs i visos al forat corresponent
- Connexió a la xarxa elèctrica

- Prova de servei
Extractors muntats en conducte:
- Muntat de l'extractor en el tub
- Connexió de la xarxa elèctrica
- Prova de servei
Extractors de teulada:
- Col·locació de l'extractor o dels accessoris de transició en l'orifici corresponent
- Fixació de l'extractor a l'extrem del tub o a l'accessori de transició corresponent
- Connexió a la xarxa elèctrica
- Prova de servei
CONDICIONS GENERALS:
La posició ha de ser la reflectida a la DT o, en el seu defecte, la indicada per la DF.
S'ha de connectar a la xarxa d'alimentació elèctrica, i comprovar que la tensió disponible sigui l'adient. S'ha de comprovar, també, que el sentit de gir és el que li correspon.
La distància entre el pla de la boca de l'extractor i qualsevol obstacle ha de ser superior a dues vegades el diàmetre equivalent a la boca de descàrrega.
EXTRACTOR MUNTAT EN FINESTRA:
L'extractor muntat a la finestra ha d'anar encastat en un vidre i s'ha de fixar entre el marc i el bastiment que se subministra juntament amb l'extractor.
EXTRACTOR ENCASTAT A LA PARET:
L'extractor que va encastat a la paret, ha d'anar fixat mitjançant visos i tacs, aprofitant els forats que hi ha en el marc de l'extractor.
EXTRACTOR MUNTAT EN TUB:
En els extractors muntats en tubs, s'han d'instal·lar un tram de conducte rectilini entre la boca i la derivació o bifurcació de longitud igual a la longitud eficaç. Els canvis de secció dels tubs s'han de realitzar a una distància de la boca igual o superior al de la distància eficaç.
EXTRACTOR DE TEULADA:
El conducte instal·lat ha de tenir el mateix diàmetre que la boca d'aspiració de l'extractor.
És recomanable la instal·lació dels extractors de teulada per sota de la línia del carener.
2.- CONDICIONS DEL PROCÉS D'EXECUCIÓ
No hi han condicions específiques del procés d'instal·lació.
3.- UNITAT I CRITERI D'AMIDAMENT
Unitat de quantitat instal·lada, mesurada segons les especificacions de la DT.
4.- NORMATIVA DE COMPLIMENT OBLIGATORI
Real Decreto 842/2002 de 2 de agosto, por el que se aprueba el Reglamento Electrotécnico de Baja Tensión. REBT 2002.
5.- CONDICIONS DE CONTROL D'EXECUCIÓ I DE L'OBRA ACABADA
CONTROL D'EXECUCIÓ. OPERACIONS DE CONTROL:
Les tasques de control a realitzar són les següents:
- Comprovació de la correcta implantació dels equips a l'obra.
- Control del procés del muntatge, verificar la correcta execució de la instal·lació.
- Verificació que les vibracions no es transmeten al conducte.
- Verificació que els elements de subjecció tenen la mateixa resistència que l'exigida al ventilador.
- Control específic dels ventiladors: - Control de la situació dels ventiladors - Verificació de la no existència de sorolls anormals - Actuació elements de control (si n'hi ha)
- Certificat de garantia de fabricant, d'acord amb la llei vigent de defensa de consumidors i usuaris.
CONTROL DE L'OBRA ACABADA. OPERACIONS DE CONTROL:
Les tasques de control a realitzar són les següents:
- Control específic dels ventiladors: - Comprovació del funcionament del motor, consum (A) sentit de gir, velocitat (m/s), cabal (m3 /s), soroll (dBA)
- Manteniment de la instal·lació.
- Realització d'informe amb els resultats del control efectuat.
CRITERIS DE PRESA DE MOSTRES:
S'han de comprovar totes les unitats de ventilació.
INTERPRETACIÓ DE RESULTATS I ACTUACIONS EN CAS D'INCOMPLIMENT:
En cas de resultats negatius i anomalies, s'han de corregir els defectes sempre que sigui possible, en cas contrari s'ha de substituir el material afectat.

PF - TUBS I ACCESSORIS PER A GASOS I FLUIDS

PF5 - TUBS DE COURE

PF53- - TUB DE COURE RECUIT, COL·LOCAT

0.- ELEMENTS QUE CONTEMPLA EL PLEC

PF53-Z001.

Plec de condicions
1.- DEFINICIÓ I CONDICIONS DE LES PARTIDES D'OBRA EXECUTADES

Conduccions amb tub de coure semidur o recuit, col·locades i els seus elements auxiliars de connexió.
S'han considerat els tipus d'unitat d'obra següents:
- Instal·lació dels tubs
S'han considerat els tipus d'unió següents:
- Connectat a pressió
- Soldat per capil·laritat
S'han considerat els tipus de col·locació següents:
- Col·locació superficial
- Soterrat
- Encastat
S'han considerat els graus de dificultat de muntatge següents:
- Grau baix, que correspon a una xarxa de trams llargs, amb pocs accessoris i situada un llocs fàcilment accessibles (muntants, etc.)
- Grau mitjà, que correspon a una xarxa equilibrada en trams lineals i amb accessoris (distribucions d'aigua, gas, calefacció, etc.)
- Grau alt, que correspon a una xarxa amb predomini d'accessoris sobre trams rectes (sala de calderes, escalfadors, etc.)
L'execució de la unitat d'obra inclou les operacions següents:
Tubs:
- Replanteig del traçat
- Muntatge en la seva posició definitiva
- Execució de totes les unions necessàries
- Retirada de l'obra de retalls de tubs, materials per a junts, etc.
CONDICIONS GENERALS:
La posició ha de ser la reflectida a la DT o, en el seu defecte, la indicada per la DF.
Les unions han de ser estanques.
Tots els materials que intervenen en la instal·lació han de ser compatibles entre si.
TUBS:
En les instal·lacions amb tubs connectats a pressió, totes les unions, canvis de direcció i sortides de ramals s'han de fer únicament per mitjà dels accessoris de compressió.
En les instal·lacions de tub soldat per capil·laritat, totes les unions, canvis de direcció i sortides de ramals s'han de fer únicament per mitjà d'accessoris soldats per capil·laritat.
El tub no ha de quedar aixafat en les corbes. La secció del tub s'ha de mantenir aproximadament constant al llarg de tot el recorregut.
Les tuberies per les que circulen gasos amb presència eventual de condensats, han de tenir un pendent mínim del 0,5% per a possibilitar l'evacuació d'aquests condensats.
La superfície del tub o del calorifugant, si n'hi ha d'haver, ha d'estar a >= 300 mm de qualsevol conductor elèctric i s'ha de procurar que passi per sota.
La canonada que, en règim de treball, s'escalfi, s'ha de separar de les veïnes >= 250 mm.
Les conduccions que portin aigua freda han d'anar isolades amb una barrera de vapor, igual o superior a 200 MPa m s/g
El pas a través d'elements estructurals s'ha de fer amb passamurs i l'espai que quedi s'ha d'omplir amb material elàstic. Els passamurs han de sobresortir >= 3 mm del parament. Dins del passamurs no hi pot quedar cap accessori.
La canonada no pot travessar xemeneies ni conductes.
TUBS COL·LOCATS SUPERFICIALMENT:
Els tubs han de ser accessibles. Les canonades s'han d'estendre perpendicularment o paral·lelament respecte a l'estructura de l'edifici. Les horitzontals han de passar preferentment a prop del paviment o del sostre.
La separació entre els tubs o entre aquests i els paraments ha de ser >= 30 mm. Aquesta separació ha d'augmentar convenientment si han d'anar aïllats.
Els dispositius de suport han d'estar situats de tal manera que garanteixin l'estabilitat i l'alineació del tub.
Els suports s'han de fixar amb tacs i visos. Entre el suport i el tub s'ha d'interposar una anella elàstica. El suport no s'ha de soldar al tub.
No es poden transmetre esforços entre la canonada i els elements que la suporten.
Separació màxima entre suports (en metres):

Diàmetre del tub (mm)			
6 - 8	12 - 22	28 - 54	64 - 108

Trams verticals	<= 1,8	<= 2,4	<= 3	<= 3,7
Trams horitzontals	<= 1,2	<= 1,8	<= 2,4	<= 3

Toleràncies d'instal·lació:
- Nivell o aplomat: <= 2 mm/m, <= 15 mm/total

TUBS ENCASTATS:
Cal assegurar-se que el medi que l'envolta no sigui agressiu.
Han de disposar d'un tractament anticorrosiu adequat i anar dins de beines de protecció adequada, que permeti la lliure dilatació.
S'han de preveure registres i el traçat amb pendent per al seu buidatge o purga.
Toleràncies d'instal·lació:
- Nivell o aplomat: <= 2 mm/m, <= 15 mm/total

TUBS SOTERRATS:
Cal assegurar-se que el medi que l'envolta no sigui agressiu.
Hauran de disposar d'un tractament anticorrosiu adequat i anar envoltades de sorra fina rentada o inert.
S'han de preveure registres i el traçat amb pendent per al seu buidatge o purga.

2.- CONDICIONS DEL PROCÉS D'EXECUCIÓ

CONDICIONS GENERALS:
Abans de començar els treballs de muntatge, s'ha de fer un replanteig que ha de ser aprovat per la DF.
Tots els elements s'han d'inspeccionar abans de la seva col·locació.
La seva instal·lació no ha d'alterar les característiques dels elements.
Les connexions a la xarxa de servei s'han de fer un cop tallat el subministrament.
TUBS:
Per a fer la unió dels tubs no s'han de forçar ni deformar els extrems.
Cada cop que s'interromp el muntatge, cal tapar els extrems oberts.
Un cop acabada la instal·lació s'ha de netejar interiorment i fer-hi passar un dissolvent d'olis i greixos.

3.- UNITAT I CRITERI D'AMIDAMENT

TUBS:
m de llargària instal·lada, amidada segons les especificacions de la DT, entre els eixos dels elements o dels punts per connectar.
Aquest criteri inclou les pèrdues de material com a conseqüència dels retalls.

4.- NORMATIVA DE COMPLIMENT OBLIGATORI

La normativa ha de ser l'específica a l'ús a què es destini.

5.- CONDICIONS DE CONTROL D'EXECUCIÓ I DE L'OBRA ACABADA

CONTROL D'EXECUCIÓ. OPERACIONS DE CONTROL:
Les tasques de control a realitzar són les següents:
- Comprovació de la correcta implantació de les conduccions a l'obra segons el traçat previst.
- Verificació de l'ús de passamurs quan els tubs travessin sostres o parets.
- Verificació que l'execució es fa amb els pendents previstos al projecte segons l'ús de la instal·lació.
- S'han de realitzar les proves d'estanquitat, neteja i resistència mecànica establertes al RITE. Les proves d'estanquitat s'han de realitzar d'acord a la norma UNE 100151 o a UNE-ENV 12108, en funció del tipus de fluid transportat.
- Verificació de l'ús dels elements d'unió adequats, la correcta execució de soldadures si és el cas , i l'ús dels elements d'interconnexió adequats amb els equips de la instal·lació.

CONTROL DE L'OBRA ACABADA. OPERACIONS DE CONTROL:
Les tasques de control a realitzar són les següents:
- Manteniment de la instal·lació.
- Realització i emissió d'informe amb resultats dels controls i dels assaigs realitzats i de quantificació dels mateixos.

CRITERIS DE PRESA DE MOSTRES:
S'ha de verificar per mostreig diferents punts de la instal·lació, en cas de deficiències, s'ha de realitzar un mostreig extensiu.
La prova d'estanquitat s'ha de realitzar globalment o per sectors, verificant tota la instal·lació. Als trams d'instal·lació ocults o encastats, s'ha de realitzar un assaig previ, abans de l'ocultació dels tubs.
INTERPRETACIÓ DE RESULTATS I ACTUACIONS EN CAS D'INCOMPLIMENT:

En cas de deficiències de material o execució, si es pot esmenar sense canviar materials, s'ha de procedir a fer-ho. En cas contrari, s'ha de procedir a canviar tot el material afectat.
En cas de manca d'elements o discrepàncies amb el projecte, s'ha de procedir a l'adequació, d'acord amb el que determini la DF.

PF - TUBS I ACCESSORIS PER A GASOS I FLUIDS

PF9 - TUBS I ACCESSORIS MULTICAPA

PF91- - TUB DE POLIPROPILÈ MULTICAPA, COL·LOCAT

0.- ELEMENTS QUE CONTEMPLA EL PLEC

PF91-76OZ,PF91-76NB.

1.- DEFINICIÓ I CONDICIONS DE LES PARTIDES D'OBRA EXECUTADES
Conduccions amb tub de polipropilè multicapa per a instal·lacions de transport i distribució de fluids, connectats a pressió i col·locats superficialment.
L'execució de la unitat d'obra inclou les operacions següents:
- Replanteig de la conducció
- Col·locació de l'element en la seva posició definitiva
- Execució de totes les unions necessàries
- Neteja de la canonada
- Retirada de l'obra de retalls de tubs, materials per a junts, etc.

CONDICIONS GENERALS:
La posició ha de ser la reflectida a la DT o, en el seu defecte, la indicada per la DF.
Els junts han de ser estancs a la pressió de prova, han de resistir els esforços mecànics i no han de produir alteracions apreciables en el règim hidràulic de la canonada.
Totes les unions, canvis de direcció i sortides de ramals s'han de fer únicament per mitjà dels accessoris normalitzats. Les unions s'han de fer amb accessoris que pressionin la cara exterior del tub o bé soldats per testa, segons sigui el tipus d'unió definit per a la canalització.
El pas a través d'elements estructurals s'ha de fer amb passamurs i l'espai que quedi s'ha d'omplir amb material elàstic. Els passamurs han de sobresortir >= 3 mm del parament. Dins del passamurs no hi pot quedar cap accessori.
La superfície del tub o del calorifugant, si n'hi ha d'haver, ha d'estar a >= 300 mm de qualsevol conductor elèctric i s'ha de procurar que passi per sota.
COL·LOCACIÓ SUPERFICIAL:
Els tubs han de ser accessibles. Les canonades s'han d'estendre perpendicularment o paral·lelament respecte a l'estructura de l'edifici. Les horitzontals han de passar preferentment a prop del paviment o del sostre.
Sobre envans, els suports s'han de fixar amb tacs i visos, i a les parets, s'han d'encastar.
Si l'abraçadora del suport és metàl·lica, entre ella i el tub s'ha d'interposar una anella elàstica.
En cas de fluids molt calents, el suport ha de permetre una certa llibertat axial al tub per tal de compensar les dilatacions.
La canonada no pot travessar xemeneies ni conductes.
Distància entre suports:

DN (mm)	Distància entre suports (mm)	
	en trams verticals	en trams horitzontals
16	710	550
20	780	600
25	840	650
32	940	750
40	1100	850
50	1230	950
63	1230	950
75	1360	1050
90	1490	1150
110	1620	1250

125	1670	1350	
140	1800	1500	
160	1800	1500	
200	1800	1500	
250	2000	1800	
315	2000	1800	
400	2000	1800	

2.- CONDICIONS DEL PROCÉS D'EXECUCIÓ
CONDICIONS GENERALS:
La descàrrega i manipulació dels elements s'ha de fer de forma que no rebin cops.
Per a fer la unió dels tubs no s'han de forçar ni deformar els extrems.
La unió entre els tubs i altres elements d'obra s'ha de fer garantint la no transmissió de càrregues, la impermeabilitat i l'adherència amb les parets.
Cada cop que s'interromp el muntatge, cal tapar els extrems oberts.
Si s'ha de tallar un tub, cal fer-ho perpendicularment a l'eix i eliminar les rebaves.
Si s'ha d'aplicar un accessori de compressió cal aixamfranar l'aresta exterior.
Un cop acabada la instal·lació s'ha de netejar interiorment i fer-hi passar aigua per arrossegar les brosses.
En el cas que la canonada sigui per abastament d'aigua, cal fer un tractament de depuració bacteriològic després de rentar-la.
3.- UNITAT I CRITERI D'AMIDAMENT
TUBS:
m de llargària instal·lada, amidada segons les especificacions de la DT, entre els eixos dels elements o dels punts per connectar.
Aquest criteri inclou les pèrdues de material per retalls i els empalmaments que s'hagin efectuat.
4.- NORMATIVA DE COMPLIMENT OBLIGATORI
La normativa ha de ser l'específica a l'ús a què es destini.

PF - TUBS I ACCESSORIS PER A GASOS I FLUIDS

PFQ - AÏLLAMENTS TÈRMICS PER A TUBS

PFQ0- - AÏLLAMENT TÈRMIC PER A TUBS AMB ESCUMES ELASTOMÈRIQUES, COL·LOCAT

0.- ELEMENTS QUE CONTEMPLA EL PLEC

PFQ0-I5F4.

Plec de condicions
1.- DEFINICIÓ I CONDICIONS DE LES PARTIDES D'OBRA EXECUTADES

Col·locació d'aïllament tèrmic de conduccions.
S'han considerat els materials següents:
- Tubs amb escumes elastomèriques

S'han considerat els graus de dificultat de muntatge següents:
- Grau baix, que correspon a una xarxa de trams llargs, amb pocs accessoris i situada un llocs fàcilment accessibles (muntants, etc.)
- Grau mitjà, que correspon a una xarxa equilibrada en trams lineals i amb accessoris (distribucions d'aigua, gas, calefacció, etc.)
- Grau alt, que correspon a una xarxa amb predomini d'accessoris sobre trams rectes (sala de calderes, escalfadors, etc.)

CONDICIONS GENERALS:
La posició ha de ser la reflectida a la DT o, en el seu defecte, la indicada per la DF.
S'ha de col·locar en contacte continuat amb tota la superfície del tub, sense cap compressió que en redueixi el gruix.
L'aïllament ha d'estar col·locat de manera que no interfereixi amb els òrgans de comandament de les vàlvules i d'altres accessoris de la instal·lació.
En aïllaments amb escumes elastomèriques, en la unió, les camises veïnes s'han d'enganxar entre elles i han de quedar a pressió.
La temperatura de la superfície exterior, en funcionament, ha de ser <= 15°C per sobre de la temperatura ambient.

2.- CONDICIONS DEL PROCÉS D'EXECUCIÓ

Abans de col·locar la camisa, s'ha de netejar la superfície del tub de brosses, d'òxids o d'altres elements i s'hi ha d'aplicar una pintura antioxidant si no té cap protecció.

3.- UNITAT I CRITERI D'AMIDAMENT

m de llargària instal·lada, amidada segons les especificacions de la DT, entre els eixos dels elements o dels punts per connectar.
Aquest criteri inclou les pèrdues de material com a conseqüència dels retalls.

4.- NORMATIVA DE COMPLIMENT OBLIGATORI

Real Decreto 1027/2007, de 20 de julio, por el que se aprueba el Reglamento de Instalaciones Térmicas en los Edificios. (RITE).
Real Decreto 238/2013, de 5 de abril, por el que se modifican determinados artículos e instrucciones técnicas del Reglamento de Instalaciones Térmicas en los Edificios, aprobado por Real Decreto 1027/2007, de 20 de julio.

5.- CONDICIONS DE CONTROL D'EXECUCIÓ I DE L'OBRA ACABADA

CONTROL D'EXECUCIÓ. OPERACIONS DE CONTROL:
Les tasques de control a realitzar són les següents:
- Comprovació de la correcta implantació dels aïllaments a l'obra.
- Control visual de l'execució de la instal·lació, comprovant: - Correcta col·locació dels aïllaments utilitzant els accessoris adequats de fixació o enganxament de forma que no quedin càmeres d'aire entre aïllament i tub. - Inexistència de trams de la instal·lació sense aïllar que hagin d'anar aïllats
- Conductivitat tèrmica de referència
- Variacions del traçat de la instal·lació i comprovació de les pèrdues tèrmiques globals per al conjunt de conduccions per no superar el 4 % de la potència màxima que transporta segons justificació de projecte i RITE.

CONTROL DE L'OBRA ACABADA. OPERACIONS DE CONTROL:
Les tasques de control a realitzar són les següents:
- Realització d'informe amb els resultats del control efectuat.

CRITERIS DE PRESA DE MOSTRES:
S'ha de comprovar la totalitat de la instal·lació.
INTERPRETACIÓ DE RESULTATS I ACTUACIONS EN CAS D'INCOMPLIMENT:
En cas de deficiències de material o execució, si es pot esmenar sense canviar materials, s'ha de procedir a fer-ho. En cas contrari, s'ha de procedir a canviar tot el material afectat.

PG - INSTAL·LACIONS ELÈCTRIQUES, DOMÓTICA, FOTOVOLTAICA I MINIEÒLICA

PG1 - CAIXES I ARMARIS

PG12- - CAIXA DE DERIVACIÓ QUADRADA, COL·LOCADA

0.- ELEMENTS QUE CONTEMPLA EL PLEC

PG12-DHJJ.

Plec de condicions
1.- DEFINICIÓ I CONDICIONS DE LES PARTIDES D'OBRA EXECUTADES

Caixes de plàstic o metàl·liques, amb grau de protecció normal, estanca, antihumitat o antideflagrant, encastades o muntades superficialment.
L'execució de la unitat d'obra inclou les operacions següents:
- Col·locació i anivellament

CONDICIONS GENERALS:
La caixa ha de quedar fixada sòlidament al parament per un mínim de quatre punts.

La posició ha de ser la fixada a la DT.
Si la caixa és metàl·lica, ha de quedar connectada a la connexió a terra.
Toleràncies d'instal·lació:
- Posició: ± 20 mm
- Aplomat: ± 2%

2.- CONDICIONS DEL PROCÉS D'EXECUCIÓ

No hi han condicions específiques del procés d'instal·lació.

3.- UNITAT I CRITERI D'AMIDAMENT

Unitat de quantitat instal·lada, mesurada segons les especificacions de la DT.

4.- NORMATIVA DE COMPLIMENT OBLIGATORI

Real Decreto 842/2002 de 2 de agosto, por el que se aprueba el Reglamento Electrotécnico de Baja Tensión. REBT 2002.

PG - INSTAL·LACIONS ELÈCTRIQUES, DOMÓTICA, FOTOVOLTAICA I MINIEÒLICA

PG1 - CAIXES I ARMARIS

PG13- - CAIXA DE DERIVACIÓ RECTANGULAR, COL·LOCADA

0.- ELEMENTS QUE CONTEMPLA EL PLEC

PG13-E3JJ.

Plec de condicions
1.- DEFINICIÓ I CONDICIONS DE LES PARTIDES D'OBRA EXECUTADES

Caixes de plàstic o metàl·liques, amb grau de protecció normal, estanca, antihumitat o antideflagrant, encastades o muntades superficialment.
L'execució de la unitat d'obra inclou les operacions següents:
- Col·locació i anivellament
CONDICIONS GENERALS:
La caixa ha de quedar fixada sòlidament al parament per un mínim de quatre punts.
La posició ha de ser la fixada a la DT.
Si la caixa és metàl·lica, ha de quedar connectada a la connexió a terra.
Toleràncies d'instal·lació:
- Posició: ± 20 mm
- Aplomat: ± 2%

2.- CONDICIONS DEL PROCÉS D'EXECUCIÓ

No hi han condicions específiques del procés d'instal·lació.

3.- UNITAT I CRITERI D'AMIDAMENT

Unitat de quantitat instal·lada, mesurada segons les especificacions de la DT.

4.- NORMATIVA DE COMPLIMENT OBLIGATORI

Real Decreto 842/2002 de 2 de agosto, por el que se aprueba el Reglamento Electrotécnico de Baja Tensión. REBT 2002.

PG - INSTAL·LACIONS ELÈCTRIQUES, DOMÓTICA, FOTOVOLTAICA I MINIEÒLICA

PG2 - TUBS, CANALS, SAFATES I COLUMNES PER A MECANISMES

PG2N- - TUB FLEXIBLE DE MATERIAL PLÀSTIC PER A LA PROTECCIÓ DE CONDUCTORS ELÈCTRICS, COL·LOCAT

0.- ELEMENTS QUE CONTEMPLA EL PLEC

PG2N-EJP8,PG2N-EJP7.

Plec de condicions
1.- DEFINICIÓ I CONDICIONS DE LES PARTIDES D'OBRA EXECUTADES

Tub flexible no metàl·lic, de fins a 250 mm de diàmetre nominal, col·locat.
S'han considerat els tipus de tubs següents:
- Tubs de PVC corrugats
- Tubs de PVC folrats, de dues capes, semillisa l'exterior i corrugada la interior
- Tubs de material lliure d'halògens
- Tubs de polipropilè
- Tubs de polietilè de dues capes, corrugada l'exterior i llisa la interior
S'han considerat els tipus de col·locació següents:
- Tubs col·locats encastats
- Tubs col·locats sota paviment
- Tubs col·locats sobre sostremort
- Tubs col·locats al fons de la rasa
L'execució de la unitat d'obra inclou les operacions següents:
- Replanteig del traçat del tub
- L'estesa, fixació o col·locació del tub
- Retirada de l'obra de les restes d'embalatges, retalls de tubs, etc.
CONDICIONS GENERALS:
El tub no pot tenir empalaments entre els registres (caixes de derivació, pericons, etc.), ni entre aquests i les caixes de mecanismes.
S'ha de comprovar la regularitat superficial i l'estat de la superfície sobre la què s'ha d'efectuar el tractament superficial.
Toleràncies d'instal·lació:
- Penetració dels tubs dintre les caixes: ± 2 mm
ENCASTAT:
El tub s'ha de fixar al fons d'una regata oberta al parament, coberta amb guix.
Recobriment de guix: >= 1 cm
SOBRE SOSTREMORT:
El tub ha de quedar fixat al sostre o recolzat en el cel ras.
MUNTAT A SOTA D'UN PAVIMENT
El tub ha de quedar recolzat sobre el paviment base.
Ha de quedar fixat al paviment base amb tocs de morter cada metre, com a mínim.
CANALITZACIÓ SOTERRADA:
El tub ha de quedar instal·lat al fons de rases reblertes posteriorment.
El tub no pot tenir empalaments entre els registres (caixes de derivació, pericons, etc.), ni entre aquests i les caixes de mecanismes.
Nombre de corbes de 90° entre dos registres consecutius: <= 3
Distància entre el tub i la capa de protecció: >= 10 cm
Fondària de les rases: >= 40 cm
Penetració del tub dins dels pericons: 10 cm
Toleràncies d'execució:
- Penetració del tub dins dels pericons: ± 10 mm

2.- CONDICIONS DEL PROCÉS D'EXECUCIÓ

CONDICIONS GENERALS:
Abans de començar els treballs de muntatge es farà un replanteig previ que serà aprovat per la DF
Les unions s'han de fer amb els accessoris subministrats pel fabricant o expressament aprovats per aquest. Els accessoris d'unió i en general tots els accessoris que intervenen en la canalització han de ser els adequats al tipus i característiques del tub a col·locar.

S'ha de comprovar que les característiques del producte a col·locar corresponen a les especificades a la DT del projecte.
Els tubs s'han d'inspeccionar abans de la seva col·locació.
La seva instal·lació no n'ha d'alterar les característiques.
Un cop acabades les tasques de muntatge, es procedirà a la retirada de l'obra de les restes d'embalatges, retalls de tubs, etc.
CANALITZACIÓ SOTERRADA:
El tub ha de quedar alineat en el fons de la rasa nivellant-lo amb una capa de sorra garbejada i netejant-la de possibles obstacles (pedra, runa, etc.)
Sobre la canalització s'ha de col·locar una capa o coberta d'avís i protecció mecànica (maons, plaques de formigó, etc.).

3.- UNITAT I CRITERI D'AMIDAMENT

m de llargària instal·lada, amidada segons les especificacions del projecte, entre els eixos dels elements o dels punts per connectar.
La instal·lació inclou les fixacions, provisionals quan el muntatge és encastat i definitives en la resta de muntatges.
Aquest criteri inclou les pèrdues de material corresponents a retalls.

4.- NORMATIVA DE COMPLIMENT OBLIGATORI

NORMATIVA GENERAL:
Real Decreto 842/2002 de 2 de agosto, por el que se aprueba el Reglamento Electrotécnico de Baja Tensión. REBT 2002.
UNE-EN 50086-1:1995 Sistemas de tubos para la conducción de cables. Parte 1: Requisitos generales.
UNE-EN 50086-2-2:1997 Sistemas de tubos para instalaciones eléctricas. Parte 2-2: Requisitos particulares para sistemas de tubos curvables.
UNE-EN 50086-2-3:1997 Sistemas de tubos para instalaciones eléctricas. Parte 2-1: Requisitos particulares para sistemas de tubos flexibles.
CANALITZACIÓ SOTERRADA:
UNE-EN 50086-2-4:1995 Sistemas de tubos para la conducción de cables. Parte 2-4: requisitos particulares para sistemas de tubos enterrados.

5.- CONDICIONS DE CONTROL D'EXECUCIÓ I DE L'OBRA ACABADA

CONTROL D'EXECUCIÓ. OPERACIONS DE CONTROL:
Les tasques de control a realitzar són les següents:
- Comprovació de la correcta implantació de les canalitzacions segons el traçat previst.
- Verificar que les dimensions de les canalitzacions s'adeqüen a l'especificat i al que li correspon segons el R.E.B.T., en funció dels conductors instal·lats.
- Verificar la correcta suportació i l'ús dels accessoris adequats.
- Verificar el grau de protecció IP
- Verificar els radis de curvatura, comprovant que no es provoquen reduccions de secció.
- Verificar la continuïtat elèctrica a canalitzacions metàl·liques i la seva posada a terra.
- Verificar la no existència d'encreuaments i paral·lelismes amb d'altres canalitzacions a distàncies inferiors a l'indicat al R.E.B.T.
- Verificar el correcte dimensionament de les caixes de connexió i l'ús dels accessoris adequats.
- Verificar la correcta implantació de registres per a un manteniment correcte.
CONTROL DE L'OBRA ACABADA. OPERACIONS DE CONTROL:
- Informe amb els resultats dels controls efectuats.
CRITERIS DE PRESA DE MOSTRES:
Es verificarà per mostreig diferents punts de la instal·lació.
INTERPRETACIÓ DE RESULTATS I ACTUACIONS EN CAS D'INCOMPLIMENT:
En cas d'incompliment de la Normativa vigent, es procedirà a la seva adequació.
En cas de deficiències de material o execució, es procedirà d'acord amb el que determini la DF.

PG - INSTAL·LACIONS ELÈCTRIQUES, DOMÓTICA, FOTOVOLTAICA I MINIEÒLICA

PG2 - TUBS, CANALS, SAFATES I COLUMNES PER A MECANISMES

PG2P- - TUB RÍGID DE PLÀSTIC PER A PROTECCIÓ DE CONDUCTORS ELÈCTRICS, COL·LOCAT

0.- ELEMENTS QUE CONTEMPLA EL PLEC

PG2P-6T0M,PG2P-6T0N.

Plec de condicions
1.- DEFINICIÓ I CONDICIONS DE LES PARTIDES D'OBRA EXECUTADES

Tub rígid no metàl·lic de fins a 160 mm de diàmetre nominal, connectat roscat o endollat.
S'han considerat els tipus de col·locació següents:
- Muntat com a canalització soterrada
- Muntat superficialment
L'execució de la unitat d'obra inclou les operacions següents:
- Replanteig del traçat del tub
- Estesa, fixació i curvat
- Preparació dels extrems dels tubs i execució de les unions entre trams i amb els accessoris
- Comprovació de la unitat d'obra
- Retirada de l'obra de les restes d'embalatges, retalls de tubs, etc.
CONDICIONS GENERALS:
Els canvis de direcció s'han de fer mitjançant corbes d'acoblament, escalfant-les lleugerament, sense que es produeixin canvis sensibles a la secció.
Quan les unions són roscades, han d'estar fetes amb maniguets amb rosca.
Quan les unions són endollades s'han de fer amb maniguets llisos.
Toleràncies d'instal·lació:
- Posició: ± 20 mm
- Alineació: ± 2%, <= 20 mm/total
CANALITZACIÓ SOTERRADA:
El tub ha de quedar instal·lat al fons de rases obertes que després s'han de reblir.
Les unions s'han de fer mitjançant connexió a pressió.
Les unions que no puguin anar directament connectades s'han de fer amb maniguets aïllants.
L'estanqueïtat dels junts s'ha d'aconseguir amb cinta aïllant i resistent a la humitat.
Cada tub ha de protegir un sol cable o un conjunt de cables unipolars que constitueixin un mateix sistema.
El tub ha de quedar envoltat de sorra o terra garbellada. Aquestes han de complir les especificacions fixades al seu plec de condicions.
Sobre la canalització s'ha de col·locar una capa o una coberta d'avís, de protecció mecànica (maons, plaques de formigó, etc.).
El radi curvatura ha d'estar dintre dels límits marcats pel fabricant.
Fondària de les rases: >= 40 cm
Distància a línies telefòniques, tubs de sanejament, aigua i gasos: >= 20 cm
Distància entre el tub i la capa de protecció: >= 10 cm
COL·LOCAT SUPERFICIALMENT:
Han de quedar fixades al suport per mitjà de brides o abraçadores protegides contra la corrosió i sòlidament subjectes.
Distància entre les fixacions:
- Trams horitzontals: <= 60 cm
- Trams verticals: <= 80 cm
Distància a línies telefòniques, tubs de sanejament, aigua i gasos: >= 25 cm
Distància entre registres: <= 1500 cm
Nombre de corbes de 90° entre dos registres consecutius: <= 3
Penetració del tub dins les caixes: 1 cm
Toleràncies d'instal·lació:
- Distància de la grapa al vèrtex de l'angle en els canvis de direcció: ± 5 mm
- Penetració del tub dins les caixes: ± 2 mm

2.- CONDICIONS DEL PROCÉS D'EXECUCIÓ

Abans de començar els treballs de muntatge es farà un replanteig previ que serà aprovat per la DF
Les unions s'han de fer amb els accessoris subministrats pel fabricant o expressament aprovats per aquest. Els accessoris d'unió i en general tots els accessoris que intervenen en la canalització han de ser els adequats al tipus i característiques del tub a col·locar.
S'ha de comprovar que les característiques del producte a col·locar corresponen a les especificades a la DT del projecte.
Els tubs s'han d'inspeccionar abans de la seva col·locació.
La seva instal·lació no n'ha d'alterar les característiques.
Un cop acabades les tasques de muntatge, es procedirà a la retirada de l'obra de les restes d'embalatges, retalls de tubs, etc.

3.- UNITAT I CRITERI D'AMIDAMENT

m de llargària instal·lada, amidada segons les especificacions de la DT, entre els eixos dels elements o dels punts per connectar.
Aquest criteri inclou les pèrdues de material com a conseqüència dels retalls.
La instal·lació inclou els accessoris i les fixacions.

4.- NORMATIVA DE COMPLIMENT OBLIGATORI

Real Decreto 842/2002 de 2 de agosto, por el que se aprueba el Reglamento Electrotécnico de Baja Tensión. REBT 2002.
UNE-EN 50086-1:1995 Sistemas de tubos para la conducción de cables. Parte 1: Requisitos generales.
UNE-EN 50086-2-1:1997 Sistemas de tubos para instalaciones eléctricas. Parte 2-1: Requisitos particulares para sistemas de tubos rígidos.
UNE-EN 50086-2-2:1997 Sistemas de tubos para instalaciones eléctricas. Parte 2-2: Requisitos particulares para sistemas de tubos curvables.
UNE-EN 50086-2-4:1995 Sistemas de tubos para la conducción de cables. Parte 2-4: requisitos particulares para sistemas de tubos enterrados.

5.- CONDICIONS DE CONTROL D'EXECUCIÓ I DE L'OBRA ACABADA

CONTROL D'EXECUCIÓ. OPERACIONS DE CONTROL:
Les tasques de control a realitzar són les següents:
- Comprovació de la correcta implantació de les canalitzacions segons el traçat previst.
- Verificar que les dimensions de les canalitzacions s'adeqüen a l'especificat i al que li correspon segons el R.E.B.T., en funció dels conductors instal·lats.
- Verificar la correcta suportació i l'ús dels accessoris adequats.
- Verificar el grau de protecció IP
- Verificar els radis de curvatura, comprovant que no es provoquen reduccions de secció.
- Verificar la continuïtat elèctrica a canalitzacions metàl·liques i la seva posada a terra.
- Verificar la no existència d'encreuaments i paral·lelismes amb d'altres canalitzacions a distàncies inferiors a l'indicat al R.E.B.T.
- Verificar el correcte dimensionament de les caixes de connexió i l'ús dels accessoris adequats.
- Verificar la correcta implantació de registres per a un manteniment correcte.
CONTROL DE L'OBRA ACABADA. OPERACIONS DE CONTROL:
- Informe amb els resultats dels controls efectuats.
CRITERIS DE PRESA DE MOSTRES:
Es verificarà per mostreig diferents punts de la instal·lació.
INTERPRETACIÓ DE RESULTATS I ACTUACIONS EN CAS D'INCOMPLIMENT:
En cas d'incompliment de la Normativa vigent, es procedirà a la seva adequació.
En cas de deficiències de material o execució, es procedirà d'acord amb el que determini la DF.

_____

PG - INSTAL·LACIONS ELÈCTRIQUES, DOMÓTICA, FOTOVOLTAICA I MINIEÒLICA

PG3 - CABLES ELÈCTRICS PER A TENSIÓ BAIXA I SISTEMES DE DISTRIBUCIÓ ELÈCTRICA

PG33- - CABLE DE COURE DE 0,6/1 KV, COL·LOCAT

0.- ELEMENTS QUE CONTEMPLA EL PLEC

PG33-E755,PG33-E756,PG33-E757.

Plec de condicions
1.- DEFINICIÓ I CONDICIONS DE LES PARTIDES D'OBRA EXECUTADES

Estesa i col·locació de cable elèctric destinat a sistemes de distribució en tensió baixa i instal·lacions en general, per a serveis fixes, amb conductor de coure, de tensió assignada

0,6/1kV.
S'han considerat els tipus següents:
- Cable flexible de designació RZ1-K (AS), amb aïllament de barreja de polietilè reticulat (XLPE) i coberta de poliolefines termoplàstiques , UNE 21123-4
- Cable flexible de designació RV-K amb aïllament de barreja de polietilè reticulat (XLPE) i coberta de barreja de policlorur de vinil (PVC), UNE 21123-2
- Cable flexible de designació RZ1-K (AS+), amb aïllament de barreja de polietilè reticulat (XLPE) + mica i coberta de poliolefines termoplàstiques , UNE 21123-4
- Cable flexible de designació SZ1-K (AS+), amb aïllament d'elastòmers vulcanitzats i coberta de poliolefines termoplàstiques , UNE 21123-4
- Cable rígid de designació RV, amb aïllament de barreja de polietilè reticulat (XLPE) i coberta de barreja de policlorur de vinil (PVC), UNE 21123-2
- Cable rígid de designació RZ, amb aïllament de barreja de polietilè reticulat (XLPE), UNE 21030
- Cable rígid de designació RVFV, amb armadura de fleix d'acer, aïllament de barreja de polietilè reticulat (XLPE) i coberta de barreja de policlorur de vinil (PVC), UNE 21123-2
- Cable flexible de designació ZZ-F (AS), amb aïllament i coberta d'elastòmers termoestables.
S'han considerat els tipus de col·locació següents:
- Col·locat superficialment
- Col·locat en tub
- Col·locat en canal o safata
- Col·locat aeri
L'execució de la unitat d'obra inclou les operacions següents:
- Estesa, col·locació i tibat del cable si es el cas
CONDICIONS GENERALS:
Els empalmaments i derivacions s'han de fer amb borns o regletes de connexió, prohibint-se expressament el fer-ho per simple recargolament o enrrotllament dels fils, de forma que es garanteixi tant la continuïtat elèctrica com la de l'aïllament.
El recorregut ha de ser l'indicat a la DT.
Els conductors han de quedar estesos de manera que les seves propietats no quedin danyades.
Els conductors han d'estar protegits contra els danys mecànics que puguin venir després de la seva instal·lació.
El conductor ha de penetrar dins les caixes de derivació, de connexió dels equips i dels mecanismos elèctrics.
Tots els materials que intervenen en la instal·lació han de ser compatibles entre si. Per aquest motiu, el muntatge i les connexions han d'estar fets amb els materials i accessoris subministrats pel fabricant, o expressament aprovats per aquest.
El cable ha de portar una identificació mitjançant anelles o brides del circuit al qual pertany, a la sortida del quadre de protecció.
No ha d'haver-hi empalmaments entre les caixes de derivació, ni entre aquestes i els mecanismes.
No s'han de transmetre esforços entre els cables i les connexions elèctriques.
Penetració del conductor dins les caixes: >= 10 cm
Toleràncies d'instal·lació:
- Penetració del conductor dins les caixes: ± 10 mm
Distància mínima al terra en creuaments de vials públics:
- Sense transit rodat: >= 4 m
- Amb transit rodat: >= 6 m
COL·LOCAT SUPERFICIALMENT:
El cable ha de quedar fixat als paraments o al sostre mitjançant brides, collarins o abraçadores de forma que no en surti perjudicada la coberta.
Quan es col·loca muntat superficialment, la seva fixació al parament ha de quedar alineada paral·lelament al sostre o al paviment i la seva posició ha de ser la fixada al projecte.
Distància horitzontal entre fixacions: <= 80cm
Distància vertical entre fixacions: <= 150cm
En cables col·locats amb grapes sobre façanes s'aprofitarà, en la mesura del possible, les possibilitats d'ocultació que ofereixi aquesta.
El cable es subjectarà a la paret o sostre amb les grapes adequades. Les grapes han de ser resistents a la intempèrie i en cap cas han de malmetre el cable. Han d'estar fermament subjectes al suport amb tacs i cargols.
Quan el cable ha de recórrer un tram sense suports, com per exemple passar d'un edifici a un altre, es penjarà d'un cable fiador d'acer galvanitzat sòlidament subjectat pels extrems.
En els creuaments amb altres canalitzacions, elèctriques o no, es deixarà una distància mínima de 3 cm entre els cables i aquestes canalitzacions o be es disposarà un aïllament suplementari. Si l'encreuament es fa practicant un pont amb el mateix cable, els punts de fixació immediats han d'estar el suficientment propers per tal d'evitar que la distància indicada pugui deixar d'existir.
COL·LOCACIÓ AÈRIA:
El cable quedarà unit als suports pel neutre fiador que es el que aguantarà tot l'esforç de tracció. En cap cas està permes fer servir un conductor de fase per a subjectar el cable.
La unió del cable amb el suport es durà a terme amb una peça adient que empresoni el neutre fiador per la seva coberta aïllant sense malmètrela. Aquesta peça ha d'incorporar un sistema de tesat per tal de donar-li al cable la seva tensió de treball un cop estesa la línia. Ha de

ser d'acer galvanitzat hi no ha de provocar cap retorciment al conductor neutre fiador en les operacions de tesat.
Tant les derivacions com els empalmaments es faran coincidir sempre amb un punt de fixació, ja sigui en xarxes sobre suports o en xarxes sobre façanes o be en combinacions d'aquestes.
COL·LOCAT EN TUBS:
Quan el cable passi de subterrani a aèri, es protegirà el cable soterrat des de 0,5 m per sota del paviment fins a 2,5 m per sobre amb un tub d'acer galvanitzat.
La connexió entre el cable soterrat i el que transcorre per la façana o suport es farà dintre d'una caixa de doble aïllament, situada a l'extrem del tub d'acer, resistent a la intempèrie i amb premsaestopes per a l'entrada i sortida de cables.
Els empalmaments i connexions es faran a l'interior de pericons o be en les caixes dels mecanismes.
Es duran a terme de manera que quedi garantida la continuïtat tant elèctrica com de l'aïllament.
A la vegada ha de quedar assegurada la seva estanquitat i resistència a la corrossió.
El diàmetre interior dels tubs serà superior a dues vegades el diàmetre del conductor.
Si en un mateix tub hi ha més d'un cable, aleshores el diàmetre del tub ha de ser suficientment gran per evitar embussaments dels cables.

2.- CONDICIONS DEL PROCÉS D'EXECUCIÓ

CONDICIONS GENERALS:
L'instal·lador prendrà cura que no pateixi torsions ni danys a la seva coberta en treure'l de la bobina.
Es tindrà cura al treure el cable de la bobina per tal de no causar-li retorçaments ni coques.
Temperatura del conductor durant la seva instal·lació: >= 0°C
No ha de tenir contacte amb superfícies calentes, ni que desprenguin irradiacions.
Si l'estesa del cable es amb tensió, es a dir estirant per un extrem del cable mentre es va desenrotllant de la bobina, es disposaran politges als suports i en els canvis de direcció per tal de no sobrepassar la tensió màxima admissible pel cable. El cable s'ha d'extreure de la bobina estirant per la part superior. Durant l'operació es vigilarà permanentment la tensió del cable.
Un cop el cable a dalt dels suports es procedirà a la fixació i tibat amb els tensors que incorporen les peces de suport.
Durant l'estesa del cable i sempre que es prevegin interrupcions de l'obra, els extrems es protegiran per tal de que no hi entri aigua.
La força màxima de tracció durant el procés d'instal·lació serà tal que no provoqui allargaments superiors al 0,2%. Per a cables amb conductor de coure, la tensió màxima admissible durant l'estesa serà de 50 N/mm2.
En el traçat de l'estesa del cable es disposaran rodets en els canvis de direcció i en general allí on es consideri necessari per tal de no provocar tensions massa grans al conductor.
Radi de curvatura mínim admissible durant l'estesa:
- Cables unipolars: Radi mínim de quinze vegades el diàmetre del cable.
- Cables multiconductors: Radi mínim de dotze vegades el diàmetre del cable.
CABLE COL.LOCAT EN TUB:
El tub de protecció ha d'estar instal·lat abans d'introduir els conductors.
El conductor s'ha d'introduir dins el tub de protecció mitjançant un cable guia prenent cura que no pateixi torsions ni danys a la seva coberta.

3.- UNITAT I CRITERI D'AMIDAMENT

m de llargària instal·lada, amidada segons les especificacions del projecte, entre els eixos dels elements per connectar.
Aquest criteri inclou les pèrdues de material corresponents a retalls, així com l'excés previst per a les connexions.

4.- NORMATIVA DE COMPLIMENT OBLIGATORI

Real Decreto 842/2002 de 2 de agosto, por el que se aprueba el Reglamento Electrotécnico de Baja Tensión. REBT 2002.

5.- CONDICIONS DE CONTROL D'EXECUCIÓ I DE L'OBRA ACABADA

CONTROL D'EXECUCIÓ. OPERACIONS DE CONTROL:
Les tasques de control a realitzar són les següents:
- Comprovació de la correcta instal·lació dels conductors
- Verificar que els tipus i seccions dels conductors s'adeqüen a l'especificat al projecte
- Verificar la no existència d'empalmaments fora de les caixes
- Verificar a caixes la correcta execució dels empalmaments i l'ús de borns de connexió

adequats
- Verificar l'ús adequat dels codis de colors
- Verificar les distàncies de seguretat respecte altres conduccions (aigua, gas, gasos cremats i senyals febles) segons cadascun dels reglaments d'aplicació.
- Assaigs segons REBT.
CONTROL DE L'OBRA ACABADA. OPERACIONS DE CONTROL:
Les tasques de control a realitzar són les següents:
- Realització i emissió d'informe amb resultats dels controls i assaigs realitzats, d'acord amb el que s'especifica a la taula d'assaigs i de quantificació dels mateixos.
CRITERIS DE PRESA DE MOSTRES:
Resistència d'aïllament: Es realitzarà a tots els circuits
Rigidesa dielèctrica: Es realitzarà a les línies principals
Caiguda de tensió: Es mesuraran els circuits més desfavorables i les línies que hagin sigut modificades el seu recorregut respecte projecte.
INTERPRETACIÓ DE RESULTATS I ACTUACIONS EN CAS D'INCOMPLIMENT:
En cas d'incompliment de la Normativa vigent, es procedirà a la seva substitució.
En cas de deficiències de material o execució, es procedirà d'acord amb el que determini la DF.

_____

PG - INSTAL·LACIONS ELÈCTRIQUES, DOMÓTICA, FOTOVOLTAICA I MINIEÒLICA

PG4 - APARELLS DE PROTECCIÓ

PG47- - INTERRUPTOR AUTOMÀTIC MAGNETOTÈRMIC, COL·LOCAT

0.- ELEMENTS QUE CONTEMPLA EL PLEC

PG47-EOHU,PG47-EOH3,PG47-EOH5.

1.- DEFINICIÓ I CONDICIONS DE LES PARTIDES D'OBRA EXECUTADES
Interruptor automàtic magnetotèrmic unipolar amb 1 pol protegit, bipolar amb 1 pol protegit, bipolar amb 2 pols protegits, tripolar amb 3 pols protegits, tetrapolar amb 3 pols protegits, tetrapolar amb tres pols protegits i protecció parcial del neutre i tetrapolar amb 4 pols protegits.
S'han considerat els tipus següents:
- Per a control de potència (ICP)
- Per a protecció de línies elèctriques d'alimentació a receptors (PIA)
- Interruptors automàtics magnetotèrmics de caixa emmotllada
L'execució de la unitat d'obra inclou les operacions següents:
- Col·locació i anivellació
- Connexionat
- Regulació dels paràmetres de funcionament, si és el cas
CONDICIONS GENERALS:
La subjecció de cables ha d'estar feta mitjançant la pressió de visos.
Tots els conductors han de quedar connectats als borns corresponents.
Cap part accessible de l'element instal·lat no ha d'estar en tensió, fora dels punts de connexió.
Quan es col·loca a pressió ha d'anar muntat sobre un perfil DIN simètric a l'interior d'una caixa o armari. En aquest cas, l'interruptor s'ha de subjectar pel mecanisme de fixació disposat per a tal fi.
Quan es col·loca amb cargols, ha d'estar muntat sobre una placa base aïllant a l'interior d'una caixa també aïllant. En aquest cas l'interruptor s'ha de subjectar pels punts disposats a tal fi pel fabricant.
Els interruptors han de ser capaços de funcionar correctament en les condicions normals exigides en les normes.
Els interruptors que admetin la regulació d'algun paràmetre han d'estar ajustats a les condicions del paràmetre exigides en la DT.
Resistència a la tracció de les connexions: >= 30 N
ICP:
Ha d'estar muntat dins d'una caixa precintable.
Ha d'estar localitzat el més aprop possible de l'entrada de la derivació individual.
PIA:
En el cas de vivendes ha de quedar muntat un interruptor magnetotèrmic per a cada circuit.

2.- CONDICIONS DEL PROCÉS D'EXECUCIÓ
Els interruptors han de muntar-se segons les indicacions del fabricant, i atenent a les especificacions dels reglaments.
No s'ha de treballar amb tensió a la xarxa. Abans de procedir a la connexió es verificarà que els conductors estan sense tensió.
S'han d'identificar els conductors de cada fase i neutre per a la seva correcta connexió als borns de l'interruptor.
S'ha de comprovar que les característiques de l'aparell corresponen a les especificades a la DT
S'ha de verificar que els conductors quedin aprestats de forma segura.
Quan la secció dels conductors o requereixi es faran servir terminals per a fer les connexions.
3.- UNITAT I CRITERI D'AMIDAMENT
Unitat de quantitat instal·lada, mesurada segons les especificacions de la DT.
La instal·lació inclou la part proporcional de connexionats i accessoris dins dels quadres elèctrics.
4.- NORMATIVA DE COMPLIMENT OBLIGATORI
NORMATIVA GENERAL:
Real Decreto 842/2002 de 2 de agosto, por el que se aprueba el Reglamento Electrotécnico de Baja Tensión. REBT 2002.
ICP:
UNE 20317:1988 Interruptores automáticos magnetotérmicos, para control de potencia, de 1,5 a 63 A.
UNE 20317/1M:1993 Interruptores automáticos magnetotérmicos, para control de potencia, de 1,5 a 63 A.
PIA:
UNE-EN 60898:1992 Interruptores automáticos para instalaciones domésticas y análogas para la protección contra sobreintensidades.
UNE-EN 60898/A1:1993 Interruptores automáticos para instalaciones domésticas y análogas para la protección contra sobreintensidades.
UNE-EN 60898/A1:1993 ERRATUM Interruptores automáticos para instalaciones domésticas y análogas para la protección contra sobreintensidades.
UNE-EN 60947-1:2002 Aparamenta de baja tensión. Parte 1: Reglas generales.
UNE-EN 60947-2:1998 Aparamenta de baja tensión. Parte 2: Interruptores automáticos.
INTERRUPTORS AUTOMÀTICS DE CAIXA EMMOTLLADA:
UNE-EN 60947-1:2002 Aparamenta de baja tensión. Parte 1: Reglas generales.
UNE-EN 60947-2:1998 Aparamenta de baja tensión. Parte 2: Interruptores automáticos.
5.- CONDICIONS DE CONTROL D'EXECUCIÓ I DE L'OBRA ACABADA
OPERACIONS DE CONTROL:
Les tasques de control a realitzar són les següents:
- Verificació de que els mecanismes instal·lats a cada lloc són el que es corresponen als especificats a la DT.
- Verificar que el sistema de fixació es correcte
- Verificar el funcionament de la instal·lació que comanden
- Verificar la connexió dels conductors i l'absència de derivacions no permeses en contactes dels mecanismes.
- Verificar en preses de corrent l'existència de la línia de terra i mesura de la tensió de contacte.
CRITERIS DE PRESA DE MOSTRES:
Es comprovarà per mostreig diferents punts de la instal·lació segons criteri de la DF.
Es mesurarà la tensió de contacte a un punt com a mínim de cada circuit.
INTERPRETACIÓ DE RESULTATS I ACTUACIONS EN CAS D'INCOMPLIMENT:
En cas d'incompliment de la Normativa vigent, es procedirà a la seva adequació.
En cas de deficiències de material o execució, es procedirà d'acord amb el que determini la DF.
CONTROL D'EXECUCIÓ. OPERACIONS DE CONTROL EN QUADRES GENERALS I SUBQUADRES:
Les tasques de control de qualitat de Quadres Generals, són les següents:
- Comprovació de la correcta implantació dels equips a l'obra.
- Comprovar la correcta identificació de fases, segons codi de colors
- Verificar el marcatge dels conductors a la sortida de línies de manera que s'identifiquin correctament tots els circuits.
- Verificar el marcatge amb materials adients, de tot el cablejat de comandament.
- Verificar la coherència entre la documentació escrita referent a la identificació de circuits i l'execució real.
- Verificar que les seccions dels conductors s'adeqüen a les proteccions i als requisits de projecte
- Verificar la connexió dels diferents circuits, comprovant la no existència de contactes fluixos, enllaços i unions no previstes.
- Comprovar que les longituds dels conductors siguin prou folgades per poder fer arranjaments futurs -sense necessitats d'enllaços.
- Verificar la correcta posada a terra de totes les parts metàl·liques del quadre.
- Verificar la correcta connexió dels conductors d'alimentació i sortides del quadre.
- Verificar la regulació de les proteccions (Intensitat, temps de retard) sigui d'acord a

l'especificat.
- Assaigs a efectuar a l'obra en quadres generals segons les normes aplicables en cada cas:
 - Dispar de diferencials amb intensitat de defecte igual al nominal segons UNE-EN 61008
R.E.B.T - Mesura de tensions de contacte segons R.E.T.B - Mesura de resistència de bucle segons R.E.T.B
Aquests assaigs es realitzaran una vegada connectats tots els circuits de sortida i finalitzada la xarxa de terres.
CONTROL DE L'OBRA ACABADA. OPERACIONS DE CONTROL EN QUADRES GENERALS I SUBQUADRES:
Les tasques de control a realitzar són les següents:
- Realització i emissió d'informe amb resultats dels controls i assaigs realitzats, d'acord amb el que s'especifica a la taula d'assaigs i de quantificació dels mateixos.
CRITERIS DE PRESA DE MOSTRES EN QUADRES GENERALS I SUBQUADRES:
S'ha de comprovar la totalitat de la instal·lació.
INTERPRETACIÓ DE RESULTATS I ACTUACIONS EN CAS D'INCOMPLIMENT EN QUADRES GENERALS I SUBQUADRES:
Es cas de deficiències de material o execució, si es pot esmenar sense canviar materials, es procedirà a fer-ho. En cas contrari es procedirà a canviar tot el material afectat.
En cas de manca d'elements o discrepàncies amb el projecte, es procedirà a l'adequació, d'acord amb el determini la DF.

PG - INSTAL·LACIONS ELÈCTRIQUES, DOMÓTICA, FOTOVOLTAICA I MINIEÒLICA

PG4 - APARELLS DE PROTECCIÓ

PG4B- - INTERRUPTOR DIFERENCIAL, COL·LOCAT

0.- ELEMENTS QUE CONTEMPLA EL PLEC

PG4B-DX3F.

1.- DEFINICIÓ I CONDICIONS DE LES PARTIDES D'OBRA EXECUTADES
Interruptors automàtics per a actuar per corrent diferencial residual.
S'han contemplat els següents tipus:
- Interruptors automàtics diferencials per a muntar en perfil DIN
- Blocs diferencials per a muntar en perfil DIN per a treballar conjuntament amb interruptors automàtics magnetotèrmics
- Blocs diferencials de caixa emmotllada per a muntar en perfil DIN o per a muntar adossats a interruptors automàtics magnetotèrmics, i per a treballar conjuntament amb interruptors automàtics magnetotèrmics
L'execució de la unitat d'obra inclou les operacions següents:
- Col·locació i anivellació
- Connexionat
- Regulació dels paràmetres de funcionament, si és el cas
CONDICIONS GENERALS:
Tots els conductors han de quedar connectats als borns corresponents.
Cap part accessible de l'element instal·lat no ha d'estar en tensió, fora dels punts de connexió.
Els interruptors han de ser capaços de funcionar correctament en les condicions normals exigides en les normes.
Els interruptors que admetin la regulació d'algun paràmetre han d'estar ajustats a les condicions del paràmetre exigides en la DT.
Resistència a la tracció de les connexions: >= 30 N
INTERRUPTORS AUTOMÀTICS DIFERENCIALS PER A MUNTAR EN PERFIL DIN:
La subjecció de cables ha d'estar feta mitjançant la pressió de visos.
Ha d'anar muntat sobre un perfil DIN simètric a l'interior d'una caixa o armari. L'interruptor s'ha de subjectar pel mecanisme de fixació disposat per a tal fi.
BLOCS DIFERENCIALS PER A MUNTAR EN PERFIL DIN I PER A TREBALLAR CONJUNTAMENT AMB INTERRUPTORS AUTOMÀTICS MAGNETOTÈRMICS:
El bloc diferencial ha de quedar connectat a l'interruptor automàtic amb els conductors que formen part del mateix bloc. Queda expressament prohibit modificar aquests conductors per a fer les connexions.
Ha d'anar muntat sobre un perfil DIN simètric a l'interior d'una caixa o armari. L'interruptor s'ha de subjectar pel mecanisme de fixació disposat per a tal fi.

BLOCS DIFERENCIALS DE CAIXA EMMOTLLADA PER A MUNTAR EN PERFIL DIN O PER A MUNTAR ADOSSATS A INTERRUPTORS AUTOMÀTICS MAGNETOTÈRMICS, I PER A TREBALLAR CONJUNTAMENT AMB INTERRUPTORS AUTOMÀTICS MAGNETOTÈRMICS:
El bloc diferencial ha de quedar connectat a l'interruptor automàtic amb els conductors que formen part del mateix bloc. Queda expressament prohibit modificar aquests conductors per a fer les connexions.
Quan es col·loca a pressió ha d'anar muntat sobre un perfil DIN simètric a l'interior d'una caixa o armari. En aquest cas, l'interruptor s'ha de subjectar pel mecanisme de fixació disposat per a tal fi.
Quan es col·loca adossat a l'interruptor automàtic, la unió entre ambdós ha d'estar feta amb els borns de connexió que incorpora el mateix bloc diferencial.
2.- CONDICIONS DEL PROCÉS D'EXECUCIÓ
Els interruptors han de muntar-se segons les indicacions del fabricant, i atenent a les especificacions dels reglaments.
No s'ha de treballar amb tensió a la xarxa. Abans de procedir a la connexió es verificarà que els conductors estan sense tensió.
S'han d'identificar els conductors de cada fase i neutre per a la seva correcta connexió als borns de l'interruptor.
S'ha de comprovar que les característiques de l'aparell corresponen a les especificades a la DT
S'ha de verificar que els conductors quedin aprestats de forma segura.
Quan la secció dels conductors o requereixi es faran servir terminals per a fer les connexions.
3.- UNITAT I CRITERI D'AMIDAMENT
Unitat de quantitat instal·lada, mesurada segons les especificacions de la DT.
La instal·lació inclou la part proporcional de connexionats i accessoris dins dels quadres elèctrics.
4.- NORMATIVA DE COMPLIMENT OBLIGATORI
NORMATIVA GENERAL:
Real Decreto 842/2002 de 2 de agosto, por el que se aprueba el Reglamento Electrotécnico de Baja Tensión. REBT 2002.
INTERRUPTORS AUTOMÀTICS DIFERENCIALS PER A MUNTAR EN PERFIL DIN:
UNE-EN 61008-1:1996 Interruptores automáticos para actuar por corriente diferencial residual, sin dispositivo de protección contra sobreintensidades, para usos domésticos y análogos (ID). Parte 1: Reglas generales.
BLOCS DIFERENCIALS PER A MUNTAR EN PERFIL DIN I PER A TREBALLAR CONJUNTAMENT AMB INTERRUPTORS AUTOMÀTICS MAGNETOTÈRMICS:
UNE-EN 61008-1:1996 Interruptores automáticos para actuar por corriente diferencial residual, sin dispositivo de protección contra sobreintensidades, para usos domésticos y análogos (ID). Parte 1: Reglas generales.
UNE-EN 60947-2:1998 Aparamenta de baja tensión. Parte 2: Interruptores automáticos.
BLOCS DIFERENCIALS DE CAIXA EMMOTLLADA PER A MUNTAR EN PERFIL DIN O PER A MUNTAR ADOSSATS A INTERRUPTORS AUTOMÀTICS MAGNETOTÈRMICS, I PER A TREBALLAR CONJUNTAMENT AMB INTERRUPTORS AUTOMÀTICS MAGNETOTÈRMICS:
UNE-EN 60947-2:1998 Aparamenta de baja tensión. Parte 2: Interruptores automáticos.
5.- CONDICIONS DE CONTROL D'EXECUCIÓ I DE L'OBRA ACABADA
CONTROL D'EXECUCIÓ. OPERACIONS DE CONTROL:
Les tasques de control a realitzar són les següents:
- Verificació de que els mecanismes instal·lats a cada lloc són el que es corresponen als especificats a la DT.
- Verificar que el sistema de fixació es correcte
- Verificar el funcionament de la instal·lació que comanden
- Verificar la connexió dels conductors i l'absència de derivacions no permeses en contactes dels mecanismes.
- Verificar en preses de corrent l'existència de la línia de terra i mesura de la tensió de contacte.
CONTROL DE L'OBRA ACABADA. OPERACIONS DE CONTROL:
Les tasques de control a realitzar són les següents:
- Realització i emissió d'informe amb resultats dels controls i mesures realitzades.
CRITERIS DE PRESA DE MOSTRES:
Es comprovarà per mostreig diferents punts de la instal·lació segons criteri de la DF.
Es mesurarà la tensió de contacte a un punt com a mínim de cada circuit.
INTERPRETACIÓ DE RESULTATS I ACTUACIONS EN CAS D'INCOMPLIMENT:
En cas d'incompliment de la Normativa vigent, es procedirà a la seva adequació.
En cas de deficiències de material o execució, es procedirà d'acord amb el que determini la DF.
CONTROL D'EXECUCIÓ. OPERACIONS DE CONTROL EN QUADRES GENERALS I SUBQUADRES:
Les tasques de control de qualitat de Quadres Generals, són les següents:
- Comprovació de la correcta implantació dels equips a l'obra.
- Comprovar la correcta identificació de fases, segons codi de colors
- Verificar el marcatge dels conductors a la sortida de línies de manera que s'identifiquin correctament tots els circuits.
- Verificar el marcatge amb materials adients, de tot el cablejat de comandament.

- Verificar la coherència entre la documentació escrita referent a la identificació de circuits i l'execució real.
- Verificar que les seccions dels conductors s'adeqüen a les proteccions i als requisits de projecte
- Verificar la connexió dels diferents circuits, comprovant la no existència de contactes fluixos, enllaços i unions no previstes.
- Comprovar que les longituds dels conductors siguin prou folgades per poder fer arranjaments futurs -sense necessitats d'enllaços.
- Verificar la correcta posada a terra de totes les parts metàl·liques del quadre.
- Verificar la correcta connexió dels conductors d'alimentació i sortides del quadre.
- Verificar la regulació de les proteccions (Intensitat, temps de retard) sigui d'acord a l'especificat.
- Assaigs a efectuar a l'obra en quadres generals segons les normes aplicables en cada cas:
 - Dispar de diferencials amb intensitat de defecte igual al nominal segons UNE-EN 61008
R.E.B.T - Mesura de tensions de contacte segons R.E.T.B - Mesura de resistència de bucle segons R.E.T.B
Aquests assaigs es realitzaran una vegada connectats tots els circuits de sortida i finalitzada la xarxa de terres.
CONTROL DE L'OBRA ACABADA. OPERACIONS DE CONTROL EN QUADRES GENERALS I SUBQUADRES:
Les tasques de control a realitzar són les següents:
- Realització i emissió d'informe amb resultats dels controls i assaigs realitzats, d'acord amb el que s'especifica a la taula d'assaigs i de quantificació dels mateixos.
CRITERIS DE PRESA DE MOSTRES EN QUADRES GENERALS I SUBQUADRES:
S'ha de comprovar la totalitat de la instal·lació.
INTERPRETACIÓ DE RESULTATS I ACTUACIONS EN CAS D'INCOMPLIMENT EN QUADRES GENERALS I SUBQUADRES:
Es cas de deficiències de material o execució, si es pot esmenar sense canviar materials, es procedirà a fer-ho. En cas contrari es procedirà a canviar tot el material afectat.
En cas de manca d'elements o discrepàncies amb el projecte, es procedirà a l'adequació, d'acord amb el determini la DF.

PG - INSTAL·LACIONS ELÈCTRIQUES, DOMÓTICA, FOTOVOLTAICA I MINIEÒLICA

PG6 - MECANISMES

PG6E- - INTERRUPTORS I COMMUTADORS, COL·LOCATS

0.- ELEMENTS QUE CONTEMPLA EL PLEC

PG6E-77GZ,PG6E-77H2,PG6E-77E3,PG6E-77DX,PG6E-776M.

Plec de condicions
1.- DEFINICIÓ I CONDICIONS DE LES PARTIDES D'OBRA EXECUTADES

Mecanismes per a instal·lacions elèctriques, encastats o muntats superficialment i els elements necessaris per a la seva col·locació encastada, caixes, plaques i marcs.
S'han considerat les unitats d'obra següents:
- Interruptors i commutadors encastats o muntats superficialment.
L'execució de la unitat d'obra inclou les operacions següents:
Caixes per a mecanismes, interruptors, commutadors, endolls, polsadors, portafusibles o reguladors d'intensitat:
- Replanteig de la unitat d'obra
- Muntatge, fixació i anivellació
- Connexionat
- Retirada de l'obra de les restes d'embalatges, retalls de tubs, cables, etc.
CONDICIONS GENERALS:
La posició ha de ser la reflectida a la DT o, en el seu defecte, la indicada per la DF.
Toleràncies d'instal·lació:
- Posició: ± 20 mm
INTERRUPTORS, COMMUTADORS, ENDOLLS, POLSADORS, PORTAFUSIBLES O REGULADORS D'INTENSITAT:
Un cop instal·lat i connectat a la xarxa no han de ser accessibles les parts que hagin d'estar en tensió.
Les fases (o fase i neutre) i el conductor de protecció, si n'hi ha, han d'estar connectats als borns de la base per pressió de cargols.

Ha de quedar amb els costats aplomats i en el mateix pla que el parament.
Quan es col·loca muntat superficialment, l'element ha de quedar fixat sòlidament al suport.
Quan es col·loca encastat, l'element ha de quedar fixat sòlidament a la caixa de mecanismes, la qual ha de complir les especificacions fixades en el seu plec de condicions.
Resistència a la tracció de les connexions: >= 30 N
Toleràncies d'instal·lació:
- Aplomat: ± 2%

2.- CONDICIONS DEL PROCÉS D'EXECUCIÓ

Abans de començar els treballs de muntatge, s'ha de fer un replanteig que ha de ser aprovat per la DF.
S'ha de comprovar que les característiques del producte corresponen a les especificades al projecte.
Els materials s'han d'inspeccionar abans de la seva col·locació.
La seva instal·lació no ha d'alterar les característiques dels elements.
La col·locació de l'element s'ha de fer seguint les indicacions del fabricant.
Un cop instal·lat, s'ha de procedir a la retirada de l'obra de tots els materials sobrants (embalatges, retalls de cables, etc.).

3.- UNITAT I CRITERI D'AMIDAMENT

Unitat de quantitat instal·lada, mesurada segons les especificacions de la DT.

4.- NORMATIVA DE COMPLIMENT OBLIGATORI

NORMATIVA GENERAL:
Real Decreto 842/2002 de 2 de agosto, por el que se aprueba el Reglamento Electrotécnico de Baja Tensión. REBT 2002.
INTERRUPTORS, COMMUTADORS, ENDOLLS, POLSADORS, PORTAFUSIBLES O REGULADORS D'INTENSITAT:
UNE-EN 60669-1:1996 Interruptores para instalaciones eléctricas fijas, domésticas y análogas. Parte 1: Prescripciones generales.

5.- CONDICIONS DE CONTROL D'EXECUCIÓ I DE L'OBRA ACABADA

CONTROL D'EXECUCIÓ. OPERACIONS DE CONTROL:
Les tasques de control a realitzar són les següents:
- Verificació de que els mecanismes instal·lats a cada lloc són el que es corresponen als especificats a la DT.
- Verificar que el sistema de fixació es correcte
- Verificar el funcionament de la instal·lació que comanden
- Verificar la connexió dels conductors i l'absència de derivacions no permeses en contactes dels mecanismes.
- Verificar en preses de corrent l'existència de la línia de terra i mesura de la tensió de contacte.
CONTROL DE L'OBRA ACABADA. OPERACIONS DE CONTROL:
Les tasques de control a realitzar són les següents:
- Realització i emissió d'informe amb resultats dels controls i mesures realitzades.
CRITERIS DE PRESA DE MOSTRES:
Es comprovarà per mostreig diferents punts de la instal·lació segons criteri de la DF.
Es mesurarà la tensió de contacte a un punt com a mínim de cada circuit.
INTERPRETACIÓ DE RESULTATS I ACTUACIONS EN CAS D'INCOMPLIMENT:
En cas d'incompliment de la Normativa vigent, es procedirà a la seva adequació.
En cas de deficiències de material o execució, es procedirà d'acord amb el que determini la DF.

PG - INSTAL·LACIONS ELÈCTRIQUES, DOMÓTICA, FOTOVOLTAICA I MINIEÒLICA

PG6 - MECANISMES

PG6O- - PRESA DE CORRENT, COL·LOCADA

0.- ELEMENTS QUE CONTEMPLA EL PLEC

PG6O-77QP.

Plec de condicions
1.- DEFINICIÓ I CONDICIONS DE LES PARTIDES D'OBRA EXECUTADES

Mecanismes per a instal·lacions elèctriques, encastats o muntats superficialment i els elements necessaris per a la seva col·locació encastada, caixes, plaques i marcs.
S'han considerat les unitats d'obra següents:
- Endolls bipolars o tripolars amb terra o sense connexió a terra, encastats o muntats superficialment.
L'execució de la unitat d'obra inclou les operacions següents:
Caixes per a mecanismes, interruptors, commutadors, endolls, polsadors, portafusibles o reguladors d'intensitat:
- Replanteig de la unitat d'obra
- Muntatge, fixació i anivellació
- Connexionat
- Retirada de l'obra de les restes d'embalatges, retalls de tubs, cables, etc.
CONDICIONS GENERALS:
La posició ha de ser la reflectida a la DT o, en el seu defecte, la indicada per la DF.
Toleràncies d'instal·lació:
- Posició: ± 20 mm
INTERRUPTORS, COMMUTADORS, ENDOLLS, POLSADORS, PORTAFUSIBLES O REGULADORS D'INTENSITAT:
Un cop instal·lat i connectat a la xarxa no han de ser accessibles les parts que hagin d'estar en tensió.
Les fases (o fase i neutre) i el conductor de protecció, si n'hi ha, han d'estar connectats als borns de la base per pressió de cargols.
Ha de quedar amb els costats aplomats i en el mateix pla que el parament.
Quan es col·loca muntat superficialment, l'element ha de quedar fixat sòlidament al suport.
Quan es col·loca encastat, l'element ha de quedar fixat sòlidament a la caixa de mecanismes, la qual ha de complir les especificacions fixades en el seu plec de condicions.
L'endoll instal·lat ha de complir les especificacions de la MI-BT-024.
Resistència a la tracció de les connexions: >= 30 N
Toleràncies d'instal·lació:
- Aplomat: ± 2%

2.- CONDICIONS DEL PROCÉS D'EXECUCIÓ

Abans de començar els treballs de muntatge, s'ha de fer un replanteig que ha de ser aprovat per la DF.
S'ha de comprovar que les característiques del producte corresponen a les especificades al projecte.
Els materials s'han d'inspeccionar abans de la seva col·locació.
La seva instal·lació no ha d'alterar les característiques dels elements.
La col·locació de l'element s'ha de fer seguint les indicacions del fabricant.
Un cop instal·lat, s'ha de procedir a la retirada de l'obra de tots els materials sobrants (embalatges, retalls de cables, etc.).

3.- UNITAT I CRITERI D'AMIDAMENT

Unitat de quantitat instal·lada, mesurada segons les especificacions de la DT.

4.- NORMATIVA DE COMPLIMENT OBLIGATORI

NORMATIVA GENERAL:
Real Decreto 842/2002 de 2 de agosto, por el que se aprueba el Reglamento Electrotécnico de Baja Tensión. REBT 2002.
INTERRUPTORS, COMMUTADORS, ENDOLLS, POLSADORS, PORTAFUSIBLES O REGULADORS D'INTENSITAT:
UNE-EN 60669-1:1996 Interruptores para instalaciones eléctricas fijas, domésticas y análogas.
Parte 1: Prescripciones generales.

5.- CONDICIONS DE CONTROL D'EXECUCIÓ I DE L'OBRA ACABADA

CONTROL D'EXECUCIÓ. OPERACIONS DE CONTROL:
Les tasques de control a realitzar són les següents:

- Verificació de que els mecanismes instal·lats a cada lloc són el que es corresponen als especificats a la DT.
- Verificar que el sistema de fixació es correcte
- Verificar el funcionament de la instal·lació que comanden
- Verificar la connexió dels conductors i l'absència de derivacions no permeses en contactes dels mecanismes.
- Verificar en preses de corrent l'existència de la línia de terra i mesura de la tensió de contacte.
CONTROL DE L'OBRA ACABADA. OPERACIONS DE CONTROL:
Les tasques de control a realitzar són les següents:
- Realització i emissió d'informe amb resultats dels controls i mesures realitzades.
CRITERIS DE PRESA DE MOSTRES:
Es comprovarà per mostreig diferents punts de la instal·lació segons criteri de la DF.
Es mesurarà la tensió de contacte a un punt com a mínim de cada circuit.
INTERPRETACIÓ DE RESULTATS I ACTUACIONS EN CAS D'INCOMPLIMENT:
En cas d'incompliment de la Normativa vigent, es procedirà a la seva adequació.
En cas de deficiències de material o execució, es procedirà d'acord amb el que determini la DF.

PH - INSTAL·LACIONS D'ENLLUMENAT

PH5 - LLUMS D'EMERGÈNCIA I SENYALITZACIÓ

PH57- - LLUM D'EMERGÈNCIA AMB LÀMPADA LED, COL·LOCAT

0.- ELEMENTS QUE CONTEMPLA EL PLEC

PH57-B3BA.

1.- DEFINICIÓ I CONDICIONS DE LES PARTIDES D'OBRA EXECUTADES
Llum d'emergència i senyalització amb làmpada fluorescent o led, muntada superficialment o encastada.
S'han considerat els tipus de col·locació següents:
- Muntades superficialment
- Muntades encastades
L'execució de la unitat d'obra inclou les operacions següents:
- Replanteig de la unitat d'obra
- Muntatge, fixació i anivellament
- Connexionat i col·locació de les làmpades
- Comprovació del funcionament
- Retirada de l'obra de les restes d'embalatges, retalls de tubs, cables, etc.
CONDICIONS GENERALS:
La posició ha de ser la reflectida a la DT o, en el seu defecte, la indicada per la DF.
Ha de quedar fixat sòlidament al suport, amb el sistema de fixació disposat pel fabricant.
Ha d'estar connectada a la xarxa d'alimentació elèctrica i a la línia de terra.
No s'han de transmetre esforços entre els elements de la instal·lació elèctrica (tubs i cables) i la lluminària.
La làmpada ha de quedar allotjada al portalàmpades i fent contacte amb aquest.
Els cables han d'entrar al cos de la lluminària pels punts previstos pel fabricant.
Toleràncies d'instal·lació:
- Posició: ± 20 mm
- Aplomat: ± 2 mm
2.- CONDICIONS DEL PROCÉS D'EXECUCIÓ
La instal·lació elèctrica s'ha de fer sense tensió a la línia.
La col·locació i connexionat de la lluminària s'han de fer seguint les instruccions del fabricant.
Abans de començar els treballs de muntatge, s'ha de fer un replanteig que ha de ser aprovat per la DF.
S'ha de comprovar que les característiques tècniques de l'aparell corresponguin a les especificades al projecte.
Tots els elements s'han d'inspeccionar abans de la seva col·locació.
La seva instal·lació no ha d'alterar les característiques de l'element.
Cal comprovar la idoneïtat de la tensió disponible amb la de l'equip de la lluminària.

Un cop instal·lat l'equip, es procedirà a la retirada de l'obra de tots els materials sobrants com ara embalatges, retalls de tubs, cables, etc.
3.- UNITAT I CRITERI D'AMIDAMENT
Unitat de quantitat instal·lada, mesurada segons les especificacions de la DT.
La instal·lació inclou la làmpada, el cablejat interior i l'equip complert d'encesa en el seu cas.
4.- NORMATIVA DE COMPLIMENT OBLIGATORI
Real Decreto 842/2002 de 2 de agosto, por el que se aprueba el Reglamento Electrotécnico de Baja Tensión. REBT 2002.
Real Decreto 173/2010, de 19 de febrero, por el que se modifica el Código Técnico de la Edificación, aprobado por el Real Decreto 314/2006, de 17 de marzo, en materia de accesibilidad y no discriminación de las personas con discapacidad.
UNE 72550:1985 Alumbrado de emergencia. Clasificación y definiciones.
UNE 72551:1985 Alumbrado (de emergencia) de evacuación. Actuación.
UNE 72552:1985 Alumbrado (de emergencia) de seguridad. Actuación.
UNE 72553:1985 Alumbrado (de emergencia) de continuidad. Actuación.
5.- CONDICIONS DE CONTROL D'EXECUCIÓ I DE L'OBRA ACABADA
CONTROL D'EXECUCIÓ. OPERACIONS DE CONTROL:
Les tasques de control a realitzar són les següents:
- Comprovació de la correcta instal·lació de les lluminàries.
- Control visual de la instal·lació (linealitat, suports).
- Verificar el funcionament de l'enllumenat, comprovant la correcta distribució de les enceses i l'equilibrat de fases, si és el cas.
- Mesurar nivells d'il·luminació
CONTROL DE L'OBRA ACABADA. OPERACIONS DE CONTROL:
Les tasques de control a realitzar són les següents:
- Realització i emissió d'informe amb resultats dels controls i mesures realitzades.
CRITERIS DE PRESA DE MOSTRES:
Es realitzarà el control visual i es verificarà el funcionament de tota la instal·lació.
Es comprovarà l'equilibrat de fases, si és el cas, de forma aleatòria en punts amb diferents distribució.
Es mesuraran els nivells d'il·luminació en cada local de característiques diferents.
INTERPRETACIÓ DE RESULTATS I ACTUACIONS EN CAS D'INCOMPLIMENT:
En cas d'incompliment de la Normativa vigent, es procedirà a la seva adequació.
En cas de deficiències de material o execució, es procedirà d'acord amb el que determini la DF.

PH - INSTAL·LACIONS D'ENLLUMENAT

PHW - LLUMS DECORATIUS MUNTATS SUPERFICIALMENT

PHWT- - LLUM DECORATIU TIPUS DOWNLIGHT AMB LEDS, MUNTAT SUPERFICIALMENT

0.- ELEMENTS QUE CONTEMPLA EL PLEC

PHWT-CEG2,PHWT-CLSD,PHWT-CRG3,PHWT-MTT8.

Plec de condicions
1.- DEFINICIÓ I CONDICIONS DE LES PARTIDES D'OBRA EXECUTADES

Llums decoratius muntats superficialment al sostre o encastats en el cel ras.
S'han considerat lluminàries amb els tipus d'equips següents:
- Llum decoratiu del tipus downlight, per a làmpades d'incandescència, fluorescents o led amb equip o sense
L'execució de la unitat d'obra inclou les operacions següents:
- Replanteig de la unitat d'obra
- Muntatge, fixació i anivellament
- Connexionat i col·locació de les làmpades
- Comprovació del funcionament
- Retirada de l'obra de les restes d'embalatges, retalls de tubs, cables, etc.
CONDICIONS GENERALS:
La posició ha de ser la reflectida a la DT o, en el seu defecte, la indicada per la DF.
Ha de quedar fixat sòlidament al suport, amb el sistema de fixació disposat pel fabricant.
Ha d'estar connectada a la xarxa d'alimentació elèctrica i a la línia de terra.

No s'han de transmetre esforços entre els elements de la instal·lació elèctrica (tubs i cables) i la lluminària.
La làmpada ha de quedar allotjada al portalàmpades i fent contacte amb aquest.
Els cables han d'entrar al cos de la lluminària pels punts previstos pel fabricant.
Toleràncies d'execució:
- Posició: ± 20 mm

2.- CONDICIONS DEL PROCÉS D'EXECUCIÓ

La instal·lació elèctrica s'ha de fer sense tensió a la línia.
La col·locació i connexionat de la lluminària s'han de fer seguint les instruccions del fabricant.
Abans de començar els treballs de muntatge, s'ha de fer un replanteig que ha de ser aprovat per la DF.
S'ha de comprovar que les característiques tècniques de l'aparell corresponguin a les especificades al projecte.
Tots els elements s'han d'inspeccionar abans de la seva col·locació.
La seva instal·lació no ha d'alterar les característiques de l'element.
Cal comprovar la idoneïtat de la tensió disponible amb la de l'equip de la lluminària.
Un cop instal·lat l'equip, es procedirà a la retirada de l'obra de tots els materials sobrants com ara embalatges, retalls de tubs, cables, etc.

3.- UNITAT I CRITERI D'AMIDAMENT

Unitat de quantitat instal·lada, mesurada segons les especificacions de la DT.
La instal·lació inclou el subministrament i col·locació de la làmpada.

4.- NORMATIVA DE COMPLIMENT OBLIGATORI

Real Decreto 842/2002 de 2 de agosto, por el que se aprueba el Reglamento Electrotécnico de Baja Tensión. REBT 2002.
UNE-EN 60598-1:1996 Luminarias. Parte 1: Requisitos generales y ensayos.
UNE-EN 60598-2-1:1993 Luminarias. Parte 2: Reglas Particulares. Sección uno: Luminarias fijas de uso general.
UNE-EN 60598-2-19:1993 Luminarias. Parte 2: Reglas particulares. Sección diecinueve: Luminarias con circulación de aire (reglas de seguridad).

5.- CONDICIONS DE CONTROL D'EXECUCIÓ I DE L'OBRA ACABADA

CONTROL D'EXECUCIÓ. OPERACIONS DE CONTROL:
Les tasques de control a realitzar són les següents:
- Comprovació de la correcta instal·lació de les lluminàries.
- Control visual de la instal·lació (linealitat, suports).
- Verificar el funcionament de l'enllumenat, comprovant la correcta distribució de les enceses i l'equilibrat de fases, si és el cas.
- Mesurar nivells d'il·luminació
CONTROL DE L'OBRA ACABADA. OPERACIONS DE CONTROL:
- Realització i emissió d'informe amb resultats dels controls i mesures realitzades.
CRITERIS DE PRESA DE MOSTRES:
Es realitzarà el control visual i es verificarà el funcionament de tota la instal·lació.
Es comprovarà l'equilibrat de fases, si és el cas, de forma aleatòria en punts amb diferents distribució.
Es mesuraran els nivells d'il·luminació en cada local de característiques diferents.
INTERPRETACIÓ DE RESULTATS I ACTUACIONS EN CAS D'INCOMPLIMENT:
En cas d'incompliment de la Normativa vigent, es procedirà a la seva adequació.
En cas de deficiències de material o execució, es procedirà d'acord amb el que determini la DF.

PJ - INSTAL·LACIONS DE LAMPISTERIA, REG, PISCINES, APARELLS SANITARIS I AIGUA CALENTA SANITÀRIA

PJ1 - APARELLS SANITARIS

PJ18 - APARELLS SANITARIS PER LA NETEJA

PJ180- - AIGÜERA DE GRES, COL·LOCADA

0.- ELEMENTS QUE CONTEMPLA EL PLEC

PJ180-Z001.

1.- DEFINICIÓ I CONDICIONS DE LES PARTIDES D'OBRA EXECUTADES
Col·locació i connexió a la xarxa d'evacuació d'aigüera de gres esmaltat o d'acer.
S'han considerat els tipus de col·locació següents:
- Amb suports murals
- Encastat a un taulell
- Sobre moble
L'execució de la unitat d'obra inclou les operacions següents:
- Preparació de la zona de treball
- Col·locació de l'aigüera a l'espai previst
- Connexió a la xarxa d'evacuació
- Connexió a la xarxa d'aigua
CONDICIONS GENERALS:
L'aigüera instal·lada ha de reunir les mateixes condicions exigides a l'element simple.
Ha de quedar anivellada en totes dues direccions, a la posició prevista en el projecte.
L'alçària des del nivell del paviment fins al nivell frontal superior de l'aigüera ha de ser la reflectida en el projecte o, en el seu defecte, la indicada per la DF.
Ha d'estar fixat sòlidament al parament amb els suports murals, o bé recolzat sobre el moble de suport.
L'acord amb el revestiment i amb el taulell ha de quedar rejuntat amb silicona neutra.
S'ha de garantir l'estanquitat de la connexió amb el conducte d'evacuació.
Toleràncies d'instal·lació:
- Nivell: ± 10 mm
- Caiguda frontal respecte al pla horitzontal: <= 5 mm
2.- CONDICIONS DEL PROCÉS D'EXECUCIÓ
No hi han condicions específiques del procés d'instal·lació.
3.- UNITAT I CRITERI D'AMIDAMENT
Unitat de quantitat instal·lada, mesurada segons les especificacions de la DT.
4.- NORMATIVA DE COMPLIMENT OBLIGATORI
No hi ha normativa de compliment obligatori.
5.- CONDICIONS DE CONTROL D'EXECUCIÓ I DE L'OBRA ACABADA
OPERACIONS DE CONTROL:
Les tasques de control a realitzar són les següents:
- Comprovació de la correcta instal·lació dels materials i equips a l'obra
- Verificació de la correcta execució de la instal·lació segons instruccions de fabricant.
- Realització i emissió d'informe amb resultats dels controls i assaigs realitzats, d'acord amb el que s'especifica a la taula d'assaigs i quantificació dels mateixos.
CRITERIS DE PRESA DE MOSTRA
Es realitzarà l'assaig de cabals mínims, considerant el funcionament simultani de les instal·lacions susceptibles de fer-ho a la realitat. Es verificarà: el total de la instal·lació, per plantes o sectors i per zones humides.
INTERPRETACIÓ DE RESULTATS I ACTUACIONS EN CAS D'INCOMPLIMENT:
En cas de deficiències de material o execució, si es pot esmenar sense canviar materials, s'ha de procedir a fer-ho. En cas contrari, s'ha de procedir a canviar tot el material afectat.
En cas de manca d'elements o discrepàncies amb el projecte, s'ha de procedir a l'adequació, d'acord amb el que determini la DF.

PJ - INSTAL·LACIONS DE LAMPISTERIA, REG, PISCINES, APARELLS SANITARIS I AIGUA CALENTA SANITÀRIA

PJ1 - APARELLS SANITARIS

PJ18 - APARELLS SANITARIS PER LA NETEJA

PJ181- - AIGÜERA DE PLANXA D'ACER INOXIDABLE, COL·LOCADA

0.- ELEMENTS QUE CONTEMPLA EL PLEC

PJ181-Z001.

1.- DEFINICIÓ I CONDICIONS DE LES PARTIDES D'OBRA EXECUTADES
Col·locació i connexió a la xarxa d'evacuació d'aigüera de gres esmaltat o d'acer.
S'han considerat els tipus de col·locació següents:
- Amb suports murals
- Encastat a un taulell
- Sobre moble
L'execució de la unitat d'obra inclou les operacions següents:
- Preparació de la zona de treball
- Col·locació de l'aigüera a l'espai previst
- Connexió a la xarxa d'evacuació
- Connexió a la xarxa d'aigua
CONDICIONS GENERALS:
L'aigüera instal·lada ha de reunir les mateixes condicions exigides a l'element simple.
Ha de quedar anivellada en totes dues direccions, a la posició prevista en el projecte.
L'alçària des del nivell del paviment fins al nivell frontal superior de l'aigüera ha de ser la reflectida en el projecte o, en el seu defecte, la indicada per la DF.
Ha d'estar fixat sòlidament al parament amb els suports murals, o bé recolzat sobre el moble de suport.
L'acord amb el revestiment i amb el taulell ha de quedar rejuntat amb silicona neutra.
S'ha de garantir l'estanquitat de la connexió amb el conducte d'evacuació.
Toleràncies d'instal·lació:
- Nivell: ± 10 mm
- Caiguda frontal respecte al pla horitzontal: <= 5 mm
2.- CONDICIONS DEL PROCÉS D'EXECUCIÓ
No hi han condicions específiques del procés d'instal·lació.
3.- UNITAT I CRITERI D'AMIDAMENT
Unitat de quantitat instal·lada, mesurada segons les especificacions de la DT.
4.- NORMATIVA DE COMPLIMENT OBLIGATORI
No hi ha normativa de compliment obligatori.
5.- CONDICIONS DE CONTROL D'EXECUCIÓ I DE L'OBRA ACABADA
OPERACIONS DE CONTROL:
Les tasques de control a realitzar són les següents:
- Comprovació de la correcta instal·lació dels materials i equips a l'obra
- Verificació de la correcta execució de la instal·lació segons instruccions de fabricant.
- Realització i emissió d'informe amb resultats dels controls i assaigs realitzats, d'acord amb el que s'especifica a la taula d'assaigs i quantificació dels mateixos.
CRITERIS DE PRESA DE MOSTRA
Es realitzarà l'assaig de cabals mínims, considerant el funcionament simultani de les instal·lacions susceptibles de fer-ho a la realitat. Es verificarà: el total de la instal·lació, per plantes o sectors i per zones humides.
INTERPRETACIÓ DE RESULTATS I ACTUACIONS EN CAS D'INCOMPLIMENT:
En cas de deficiències de material o execució, si es pot esmenar sense canviar materials, s'ha de procedir a fer-ho. En cas contrari, s'ha de procedir a canviar tot el material afectat.
En cas de manca d'elements o discrepàncies amb el projecte, s'ha de procedir a l'adequació, d'acord amb el que determini la DF.

PJ - INSTAL·LACIONS DE LAMPISTERIA, REG, PISCINES, APARELLS SANITARIS I AIGUA CALENTA SANITÀRIA

PJ2 - AIXETES I ACCESSORIS PER A APARELLS SANITARIS

PJ21 - AIXETES PER A APARELLS SANITARIS

PJ21C- - AIXETA SENZILLA PER A LAVABO, COL·LOCADA (D)

0.- ELEMENTS QUE CONTEMPLA EL PLEC

PJ21C-H7S4.

1.- DEFINICIÓ I CONDICIONS DE LES PARTIDES D'OBRA EXECUTADES
Col·locació i connexió a la xarxa d'aigua d'aixetes i accessoris per a aparells sanitaris, muntades superficialment o encastades.
S'han considerat els elements següents:
- Aixeta connectada al tub d'alimentació
L'execució de la unitat d'obra inclou les operacions següents:
- Preparació de la zona de treball
- Col·locació de l'aixeta o l'accessori
- Segellat dels junts
- Connexió a la xarxa d'aigua
CONDICIONS GENERALS:
Un cop col·locada l'aixeta o l'accessori, ha de reunir les mateixes condicions exigides a l'element simple.
L'aixeta, la bateria o el braç de dutxa, ha de quedar anivellada en totes dues direccions, a la posició prevista en el projecte i centrat amb l'especejament de l'enrajolat.
L'alçària de muntatge de l'element ha de ser la reflectida en el projecte o, en el seu defecte, la indicada per la DF.
Ha de quedar ben fixat al seu suport.
S'ha de garantir l'estanquitat de les connexions amb els tubs d'alimentació i amb els de desguàs quan calgui.
En l'aixeta, l'òrgan de comandament de l'aigua calenta ha d'estar col·locat a l'esquerra amb el distintiu vermell i el de l'aigua freda a la dreta amb el distintiu blau.
Toleràncies d'instal·lació:
- Nivell: ± 10 mm
2.- CONDICIONS DEL PROCÉS D'EXECUCIÓ
La posició de l'element respecte al plà del parament ha de ser l'adequada per a obtenir un bon acord amb el revestiment.
No s'han de col·locar junts de material endurible a les rosques.
L'enroscada, en el seu cas, s'ha de fer sense forçar ni malmetre la rosca.
Les zones per soldar s'han de netejar i fregar abans.
El muntatge s'ha de realitzar seguint les instruccions del fabricant.
3.- UNITAT I CRITERI D'AMIDAMENT
Unitat de quantitat instal·lada, mesurada segons les especificacions de la DT.
4.- NORMATIVA DE COMPLIMENT OBLIGATORI
Documento Básico de Salubridad DB-HS, parte II del CTE, aprobado por el Real Decreto 314/2006.
5.- CONDICIONS DE CONTROL D'EXECUCIÓ I DE L'OBRA ACABADA
OPERACIONS DE CONTROL:
Les tasques de control a realitzar són les següents:
- Comprovació de la correcta instal·lació dels materials i equips a l'obra
- Verificació de la correcta execució de la instal·lació segons instruccions de fabricant.
- Es comprovarà que la pressió mínima ha de ser: - 100 kPa per aixetes - 150 kPa per fluxors i calentadors
- Es comprovarà que la pressió en qualsevol punt de consum no pot superar 500 kPa.
- Es verificarà l'existència de dispositius d'estalvi d'aigua en les aixetes en edificis de pública concurrència.
- Realització i emissió d'informe amb resultats dels controls i assaigs realitzats, d'acord amb el que s'especifica a la taula d'assaigs i quantificació dels mateixos.
CRITERIS DE PRESA DE MOSTRA
Es realitzarà l'assaig de cabals mínims, considerant el funcionament simultani de les instal·lacions susceptibles de fer-ho a la realitat. Es verificarà: el total de la instal·lació, per plantes o sectors i per zones humides.
INTERPRETACIÓ DE RESULTATS I ACTUACIONS EN CAS D'INCOMPLIMENT:
En cas de deficiències de material o execució, si es pot esmenar sense canviar materials, s'ha de procedir a fer-ho. En cas contrari, s'ha de procedir a canviar tot el material afectat.
En cas de manca d'elements o discrepàncies amb el projecte, s'ha de procedir a l'adequació, d'acord amb el que determini la DF.

PJ - INSTAL·LACIONS DE LAMPISTERIA, REG, PISCINES, APARELLS SANITARIS I AIGUA CALENTA SANITÀRIA

PJ3 - DESGUASSOS I ACCESSORIS PER A APARELLS SANITARIS

PJ34- - DESGUÀS PER A AIGÜERA, COL·LOCAT

0.- ELEMENTS QUE CONTEMPLA EL PLEC

PJ34-3FOU.

Plec de condicions
1.- DEFINICIÓ I CONDICIONS DE LES PARTIDES D'OBRA EXECUTADES

Col·locació i connexió de desguàs o accessori a la xarxa d'evacuació.
S'han considerat els tipus de col·locació següents:
- Soldats a tub de plom
- Roscats a sifó de llautó
- Connectats a tub de PVC
Es consideren incloses dins d'aquesta unitat d'obra les operacions següents:
Soldats a tub de plom:
- Neteja amb abrasiu de l'interior i exterior dels tubs
- Acoblament dels tubs
- Soldat
- Prova de servei de la instal·lació
Connectats a tub de PVC:
- Neteja amb abrasiu de l'interior i exterior dels tubs
- Acoblament dels tubs amb adhesiu o mitjançant junt elàstic
- Prova de servei de la instal·lació
Roscats a sifó de llautó:
- Neteja amb abrasiu de l'interior dels tubs
- Preparació de les unions amb cintes, pasta o estopa
- Roscat dels tubs
- Prova de servei de la instal·lació
CONDICIONS GENERALS:
L'accessori instal·lat ha de reunir les mateixes condicions exigides a l'element simple.
Ha de ser accessible des del local en el que estigui instal·lat.
Cal que quedi suficientment separat dels paraments que l'envolten, de manera que es pugui instal·lar i manipular.
Les unions no han de tenir fuites.
La posició ha de ser la reflectida a la DT o, en el seu defecte, la indicada per la DF.
Ha d'estar feta la prova d'instal·lació.
Distància en vertical entre la vàlvula de desguàs i la corona del sifó: <= 60 cm
Toleràncies d'instal·lació:
- Posició: La mateixa exigida al sanitari
SOLDATS A UN RAMAL DE PLOM:
La connexió de sortida s'ha de fer per soldadura amb estany.
CONNECTATS A UN RAMAL DE PVC:
La connexió de sortida s'ha de fer encolada amb adhesiu o encaixada amb junt elàstic.

2.- CONDICIONS DEL PROCÉS D'EXECUCIÓ

CONDICIONS GENERALS:
Abans de començar les feines, s'ha de fer un replanteig previ que ha de ser aprovat per la DF.
El muntatge s'ha de fer seguint les instruccions del fabricant.
S'ha de seguir l'ordre de treballs previst a la DT.
Tots els elements s'han d'inspeccionar abans de la seva col·locació.
Durant el procés de col·locació no s'han de produir desperfectes sobre els elements.
Un cop acabades les tasques de muntatge es procedirà a la retirada de l'obra dels embalatges, retalls de tubs, etc.
SOLDATS A UN RAMAL DE PLOM:
Abans de fer l'acoblament per soldadura, s'ha de netejar l'interior i l'exterior del broquet fregant-lo amb paper abrasiu.
CONNECTATS A UN RAMAL DE PVC:
Abans de fer l'acoblament encolat, s'ha de netejar l'interior i l'exterior del broquet fregant-lo amb paper abrasiu, després s'ha d'humitejar amb un dissolvent adient i s'ha d'aplicar l'adhesiu per tal d'evitar la formació de bombolles.
L'acoblament s'ha de fer sense moviments de torsió, després s'ha de netejar l'adhesiu acumulat a l'exterior.
Si la unió es fa mitjançant un junt elàstic, s'ha de netejar l'interior i l'exterior del broquet i després s'ha d'aplicar un lubricant adient, només a l'extrem bisellat del tub.
L'acoblament s'ha de fer amb moviment longitudinal, després cal fer retrocedir el tub 1,5 cm aproximadament, per a facilitar les possibles dilatacions.
ROSCATS:
Abans de fer l'acoblament roscat, s'ha de netejar l'interior del broquet fregant-lo amb paper abrasiu.
No s'han de col·locar juncts de material endurible.

Les unions enroscades s'han de preparar amb estopes, pastes o cintes d'estanquitat.
L'enroscada, en el seu cas, s'ha de fer sense forçar ni malmetre la rosca.

3.- UNITAT I CRITERI D'AMIDAMENT

Unitat de quantitat instal·lada, mesurada segons les especificacions de la DT.

4.- NORMATIVA DE COMPLIMENT OBLIGATORI

Documento Básico de Salubridad DB-HS, parte II del CTE, aprobado por el Real Decreto 314/2006.

PJ - INSTAL·LACIONS DE LAMPISTERIA, REG, PISCINES, APARELLS SANITARIS I AIGUA CALENTA SANITÀRIA

PJ3 - DESGUASSOS I ACCESSORIS PER A APARELLS SANITARIS

PJ3F- - SIFÓ PER A AIGÜERA, COL·LOCAT

0.- ELEMENTS QUE CONTEMPLA EL PLEC

PJ3F-3FPW.

Plec de condicions
1.- DEFINICIÓ I CONDICIONS DE LES PARTIDES D'OBRA EXECUTADES

Col·locació i connexió de desguàs o accessori a la xarxa d'evacuació.
S'han considerat els tipus de col·locació següents:
- Soldats a tub de plom
- Roscats a sifó de llautó
- Connectats a tub de PVC
Es consideren incloses dins d'aquesta unitat d'obra les operacions següents:
Soldats a tub de plom:
- Neteja amb abrasiu de l'interior i exterior dels tubs
- Acoblament dels tubs
- Soldat
- Prova de servei de la instal·lació
Connectats a tub de PVC:
- Neteja amb abrasiu de l'interior i exterior dels tubs
- Acoblament dels tubs amb adhesiu o mitjançant junt elàstic
- Prova de servei de la instal·lació
Roscats a sifó de llautó:
- Neteja amb abrasiu de l'interior dels tubs
- Preparació de les unions amb cintes, pasta o estopa
- Roscat dels tubs
- Prova de servei de la instal·lació
CONDICIONS GENERALS:
L'accessori instal·lat ha de reunir les mateixes condicions exigides a l'element simple.
Ha de ser accessible des del local en el que estigui instal·lat.
Cal que quedi suficientment separat dels paraments que l'envolten, de manera que es pugui instal·lar i manipular.
Les unions no han de tenir fuites.
La posició ha de ser la reflectida a la DT o, en el seu defecte, la indicada per la DF.
Ha d'estar feta la prova d'instal·lació.
Distància en vertical entre la vàlvula de desguàs i la corona del sifó: <= 60 cm
Toleràncies d'instal·lació:
- Posició: La mateixa exigida al sanitari
SOLDATS A UN RAMAL DE PLOM:
La connexió de sortida s'ha de fer per soldadura amb estany.
CONNECTATS A UN RAMAL DE PVC:
La connexió de sortida s'ha de fer encolada amb adhesiu o encaixada amb junt elàstic.

2.- CONDICIONS DEL PROCÉS D'EXECUCIÓ

CONDICIONS GENERALS:
Abans de començar les feines, s'ha de fer un replanteig previ que ha de ser aprovat per la DF.
El muntatge s'ha de fer seguint les instruccions del fabricant.
S'ha de seguir l'ordre de treballs previst a la DT.
Tots els elements s'han d'inspeccionar abans de la seva col·locació.
Durant el procés de col·locació no s'han de produir desperfectes sobre els elements.
Un cop acabades les tasques de muntatge es procedirà a la retirada de l'obra dels embalatges, retalls de tubs, etc.
SOLDATS A UN RAMAL DE PLOM:
Abans de fer l'acoblament per soldadura, s'ha de netejar l'interior i l'exterior del broquet fregant-lo amb paper abrasiu.
CONNECTATS A UN RAMAL DE PVC:
Abans de fer l'acoblament encolat, s'ha de netejar l'interior i l'exterior del broquet fregant-lo amb paper abrasiu, després s'ha d'humitejar amb un dissolvent adient i s'ha d'aplicar l'adhesiu per tal d'evitar la formació de bombolles.
L'acoblament s'ha de fer sense moviments de torsió, després s'ha de netejar l'adhesiu acumulat a l'exterior.
Si la unió es fa mitjançant un junt elàstic, s'ha de netejar l'interior i l'exterior del broquet i després s'ha d'aplicar un lubricant adient, només a l'extrem bisellat del tub.
L'acoblament s'ha de fer amb moviment longitudinal, després cal fer retrocedir el tub 1,5 cm aproximadament, per a facilitar les possibles dilatacions.
ROSCATS:
Abans de fer l'acoblament roscat, s'ha de netejar l'interior del broquet fregant-lo amb paper abrasiu.
No s'han de col·locar juncts de material endurible.
Les unions enroscades s'han de preparar amb estopes, pastes o cintes d'estanquitat.
L'enroscada, en el seu cas, s'ha de fer sense forçar ni malmetre la rosca.

3.- UNITAT I CRITERI D'AMIDAMENT

Unitat de quantitat instal·lada, mesurada segons les especificacions de la DT.

4.- NORMATIVA DE COMPLIMENT OBLIGATORI

Documento Básico de Salubridad DB-HS, parte II del CTE, aprobado por el Real Decreto 314/2006.

PN - VÀLVULES, FILTRES, BOMBES I GRUPS DE PRESSIÓ

PN3 - VÀLVULES DE BOLA

PN38- - VÀLVULA DE BOLA METÀL·LICA MANUAL AMB ROSCA, MUNTADA

0.- ELEMENTS QUE CONTEMPLA EL PLEC

PN38-EC7I.

Plec de condicions
1.- DEFINICIÓ I CONDICIONS DE LES PARTIDES D'OBRA EXECUTADES

Vàlvules de bola metàl·liques o sintètiques, muntades.
S'han considerat els elements següents:
- Vàlvules manuals roscades
S'han considerat els tipus de col·locació següents:
- Muntades superficialment
- Muntades en pericó de canalització soterrada
L'execució de la unitat d'obra inclou les operacions següents:
Vàlvules de bola per a col·locar roscades:
- Neteja de rosques i d'interior de tubs
- Preparació de les unions amb cintes
- Connexió de la vàlvula a la xarxa
- Prova de servei

CONDICIONS GENERALS:
Els eixos de la vàlvula i de la canonada han de quedar alineats.
La maneta o volant de la vàlvula ha de ser accessible.
Les vàlvules s'han d'instal·lar situades de manera que es puguin realitzar tasques de manteniment de les diferents parts.
Tant els juncts de la vàlvula com les connexions amb la canonada han de ser estanques a la pressió de treball.
S'ha de deixar connectada a la xarxa corresponent, en condicions de funcionament.
La posició ha de ser la reflectida a la DT o, en el seu defecte, la indicada per la DF.
Toleràncies d'instal·lació:
- Posició: ± 30 mm
MUNTADES SUPERFICIALMENT:
L'eix d'accionament ha de quedar horitzontal, o en qualsevol posició radial per sobre del pla horitzontal.
La distància entre la vàlvula i la paret ha de ser la necessària perque pugui girar el cos, un cop desmuntat l'eix d'accionament del sistema de tancament.
MUNTADES EN PERICÓ:
L'eix d'accionament ha de quedar vertical, amb la maneta cap amunt, i ha de coincidir amb el centre del pericó.
La distància entre la vàlvula i el fons del pericó ha de ser la necessària perquè pugui girar el cos un cop desmuntat l'eix d'accionament del sistema de tancament.

2.- CONDICIONS DEL PROCÉS D'EXECUCIÓ

CONDICIONS GENERALS:
Abans de la instal·lació de la vàlvula s'ha de netejar l'interior dels tubs.
Les connexions dels diferents elements s'han de realitzar seguint les indicacions del fabricant i amb les eines adequades per tal de no malmetre les diferents peces.
La descàrrega i manipulació de les vàlvules s'ha de fer de forma que no rebin cops.
El tub s'ha d'encaixar sense moviments de torsió.
La unió entre els tubs i vàlvules s'ha de fer garantint la no transmissió de càrregues, la impermeabilitat i l'adherència amb les parets.
Abans de realitzar la unió entre els tubs i les vàlvules cal fer la comprovació que extrems estan ben acabats, nets, sense rebaves i amb els condicions correctes per realitzar la unió.
Un cop acabada la instal·lació, s'ha de netejar interiorment fent-hi passar aigua perquè arrossegui les brosses i els gasos destil·lats produïts pel lubricant o per l'adhesiu i el netejador. No s'ha de fer servir en aquesta operació cap tipus de dissolvent.
En el cas que la canonada sigui per abastament d'aigua, cal fer un tractament de depuració bacteriològic després de rentar-la.
VÀLVULAS DE BOLA PER A COL·LOCAR ROSCADES:
Les unions amb la canonada han de quedar segellades mitjançant cintes d'estanquitat adequades.
L'enroscada, en el seu cas, s'ha de fer sense forçar ni malmetre la rosca.
Abans de la instal·lació de la vàlvula s'han de netejar l'interior dels tubs i les rosques d'unió.
Els protectors de les rosques amb que van proveïdes les vàlvules només s'han de treure en el moment d'executar les unions.

3.- UNITAT I CRITERI D'AMIDAMENT

Unitat de quantitat instal·lada, mesurada segons les especificacions de la DT.

4.- NORMATIVA DE COMPLIMENT OBLIGATORI

La normativa ha de ser l'específica a l'ús a què es destini.

PQ - EQUIPAMENTS, MOBILIARI I MOBILIARI URBÀ

PQ9 - EQUIPAMENTS PER A COL·LECTIVITATS

PQ90- - CUINES INDUSTRIALS (D)

0.- ELEMENTS QUE CONTEMPLA EL PLEC

PQ90-Z001,PQ90-HC3I,PQ90-HC3O,PQ90-Y001.

1.- DEFINICIÓ I CONDICIONS DE LES PARTIDES D'OBRA EXECUTADES
Elements per a equipament de cuines industrials.
L'execució de la unitat d'obra inclou les operacions següents:
- Subministrament de tots materials.
- Preparació i inspecció de la zona de treball.
- Replanteig de la unitat.
- Desembalatge i inspecció del material subministrat.
- Col·locació, fixació i anivellament, si es el cas, d'acord amb les instruccions de muntatge del fabricant.
- Connexió a les xarxes a que ha d'estar connectades, segons els tipus d'element (aigua, electricitat, evacuació, gas etc.)
- Posada en funcionament, prova d'estanqueïtat, servei i funcionament.
- Retirada de l'obra dels embalatges, retalls de cables, restes de materials, etc. i disposició d'aquests per a la correcta gestió de residus.
- Recollida, arxiu i lliurament a la DF de tots els manuals d'utilització, garanties, declaracions de conformitat i altre documentació de manteniment.
CONDICIONS GENERALS:
Els plànols de muntatge han d'estar aprovats per la DF abans del inici dels treballs.
Els equips i sistemes han d'estar aprovats per la DF abans de la seva col·locació.
La posició ha de ser la reflectida a la DT o, en el seu defecte, la indicada per la DF.
Les característiques dels equips han de ser les especificades en la DT del projecte.
Els equips i materials han d'estar subministrats a obra amb els manuals de muntatge, utilització i manteniment, marcatges, etiquetes i declaracions de conformitat que li siguin aplicables, segons la normativa vigent de marcatge CE o altres normatives d'aplicació.
Les distancies als serveis i els serveis a que s'han de connectar els aparells han de complir amb les indicades pels fabricant i han de complir amb la normativa especifica que li sigui d'aplicació.
El elements han de quedar fixats sòlidament pels punts i amb els elements previstos i recomanats pel fabricant.
Les zones on l'aparell necessita ventilació, d'acord amb les instruccions del fabricant han d'estar lliures.
S'han de respectar les distancies lliures i altres distancies indicades pel fabricant.
Les portes, calaixos i elements mòbils han d'obrir i tancar correctament.
Els elements que necessiten manipulació o manteniment, han de ser fàcilment accessibles i s'han de poder realitzar aquestes tasques sense desmuntar altres elements.
Han de quedar instal·lats en lloc on la temperatura i condicions ambientals estiguin dintre dels límits indicats pel fabricant.
Toleràncies d'execució:
- Posició: ± 20 mm o la limitació donada per la instal·lació dels altres elements i mobiliari.
- Anivellament: ± 2% o límit fixat pel fabricant per al bon funcionament del aparell.
- Aplomat: ± 2% o límit fixat pel fabricant per al bon funcionament del aparell.
ELEMENTS CONECTATS A LA XARXA ELÈCTRICA:
Han d'estar connectats a la tensió indicada pel fabricant.
Les connexions han d'estar fetes amb els connectors normalitzats adequats i indicats pel fabricant.
No s'han de manipular els elements de connexió subministrats pel fabricant.
ELEMENTS CONECTATS A LA XARXA D'AIGUA SANITÀRIA:
Han d'estar connectats als diàmetres recomanats pel fabricant i als serveis indicats pel fabricant.
Les connexions han d'estar fetes amb els connectors normalitzats adequats i indicats pel fabricant.
No s'han de manipular els elements de connexió subministrats pel fabricant.
Les connexions han de ser estanques.
Han d'estar realitzades les proves d'estanqueïtat de les unions.
No s'ha de transmetre tensions entre les connexions de l'aparell i la xarxa de servei.
ELEMENTS CONECTATS A LA XARXA D'EVACUACIÓ I ELEMENTS CONECTATS A LA XARXA DE GAS:
Han d'estar connectats als diàmetres indicats o recomanats pel fabricant.
Les connexions han d'estar fetes amb els connectors normalitzats adequats i indicats pel fabricant.
No s'han de manipular els elements de connexió subministrats pel fabricant.
Les connexions han de ser estanques.
Ha d'estar realitzada la prova d'estanqueïtat de la unió.
No s'ha de transmetre tensions entre les connexions de l'aparell i la xarxa de servei.
2.- CONDICIONS DEL PROCÉS D'EXECUCIÓ
Abans de començar les feines, s'ha de fer un replanteig previ que ha de ser aprovat per la DF.
Cal inspeccionar, netejar i preparar la zona de treball i les zones que quedaran inaccessibles

després de la instal·lació, segons les indicacions de la DT o la DF.
La zona on s'instal·la l'element ha de complir amb les especificacions del seu plec de condicions o la indicada per la DF o que les possibles actuacions posteriors o pendents a realitzar en la zona on s'instal·la l'element han de ser compatibles amb els materials a instal·lar.
Abans de procedir al muntatge dels elements, cal localitzar, senyalitzar i, en cas necessari, protegir els serveis i elements per evitar malmetre'ls durant el muntatge, execució de fixacions als paraments o altres tasques a realitzar.
Les distancies als serveis i els serveis a que s'han de connectar els aparells han de complir amb les indicades pels fabricant o per la normativa i han d'estar accessibles en el moment de realitzar el muntatge.
La manipulació i emmagatzematge dels elements s'ha de realitzar d'acord amb les indicacions de l'embalatge i del fabricant i amb els mitjans auxiliars adequats al pes i volum de l'element.
El muntatge dels elements s'ha de fer seguint les instruccions DT del fabricant o de la DT del projecte.
S'ha de seguir l'ordre de treballs previst a la DT i/o indicades pel fabricant i que resulti més efectiu en funció de la situació, volum i pes dels elements a instal·lar.
Tots els elements s'han d'inspeccionar, abans de la seva col·locació, per comprovar que compleixen amb les especificacions de la DT del projecte i no tenen desperfectes.
Durant el procés de col·locació no s'han de produir desperfectes sobre els elements ni variar les condicions del element subministrat.
Les connexions s'han de fer sense servei.
Les proves d'estanquitat s'han de realitzar d'acord amb el procediment que especifica la normativa per cada tipus d'instal·lació, la DT del fabricant o de la DT del projecte.
Un cop finalitzat el muntatge cal realitzar la posada en funcionament de l'element i les proves de servei i accionament de portes, calaixos, elements mòbils, etc.
Un cop instal·lat l'element, es procedirà a la retirada de l'obra de tots els materials sobrants com ara embalatges, retalls de tubs, etc. i disposició d'aquests per a la correcta gestió de residus.
Els elements instal·lats, en cas necessari, s'han de protegir per evitar malmetre'ls durant el muntatge d'altres elements o d'acord amb la DT del fabricant o de la DT del projecte.
3.- UNITAT I CRITERI D'AMIDAMENT
Unitat de quantitat col·locada, mesurada segons les especificacions de la DT.
4.- NORMATIVA DE COMPLIMENT OBLIGATORI
Real Decreto 842/2002 de 2 de agosto, por el que se aprueba el Reglamento Electrotécnico de Baja Tensión. REBT 2002.
Documento Básico de Salubridad DB-HS, parte II del CTE, aprobado por el Real Decreto 314/2006.
Real Decreto 919/2006, de 28 de julio, por el que se aprueba el Reglamento técnico de distribución y utilización de combustibles gaseosos y sus instrucciones técnicas complementarias ICG01 a 11.
Ordre de 3 de maig de 1999, sobre el procediment d'actuació de les empreses instal·ladores-mantenidores, de les entitats d'inspecció i control i dels titulars en les instal·lacions regulades pel Reglament d'Instal·lacions Tèrmiques en els edificis (RITE) i les seves instruccions tècniques complementàries (ITE).
Documento Básico de Seguridad en caso de incendio DB-SI, parte II del CTE, aprobado por el Real Decreto 314/2006.

PQ - EQUIPAMENTS, MOBILIARI I MOBILIARI URBÀ

PQ9 - EQUIPAMENTS PER A COL·LECTIVITATS

PQ91- - GUIXETA, COL·LOCADA (D)

0.- ELEMENTS QUE CONTEMPLA EL PLEC

PQ91-H8TU.

1.- DEFINICIÓ I CONDICIONS DE LES PARTIDES D'OBRA EXECUTADES
Mòdul de guixetes amb portes, panys i claus.
S'han considerat els tipus de col·locació següents:
- Recolzat sobre el paviment
- Fixat mecànicament al parament

L'execució de la unitat d'obra inclou les operacions següents:
Recolzat sobre el paviment:
- Col·locació i anivellament
Fixat mecànicament al parament:
- Replanteig dels punts de fixació
- Col·locació i anivellament
CONDICIONS GENERALS:
Les portes han d'obrir i tancar correctament.
Els panys han d'obrir i tancar correctament.
La posició ha de ser la fixada a la DT.
Toleràncies d'execució:
- Posició: ± 20 mm
- Aplomat: ± 2%
RECOLZAT SOBRE EL PAVIMENT:
El mòdul ha de quedar recolzat al paviment i s'ha de mantenir en posició estable.
FIXAT MECÀNICAMENT AL PARAMENT:
El mòdul ha de quedar fixat sòlidament al parament per un mínim de quatre punts.
2.- CONDICIONS DEL PROCÉS D'EXECUCIÓ
S'ha de comprovar que les característiques del producte corresponen a les especificades al projecte.
Un cop col·locat el mòdul, es procedirà a la retirada de l'obra de tots els materials sobrants com ara embalatges, etc.
3.- UNITAT I CRITERI D'AMIDAMENT
Unitat de quantitat col·locada, mesurada segons les especificacions de la DT.
4.- NORMATIVA DE COMPLIMENT OBLIGATORI
No hi ha normativa de compliment obligatori.

IV. AMIDAMENTS I PRESSUPOST

Pressupost d'execució per contracte

Pressupost

Amidaments

Quadre de preus 1

Quadre de preus 2

Justificació de preus

Banc de preus de referència:

*Per als preus dels materials i de les unitats d'obra s'ha pres com a referència el **Banc de Preus BEDEC 2024-06 de l'ITEC, de rehabilitació**, realitzat amb els costos de mà d'obra, maquinària i materials de mercat, essent el **coeficient d'indirectes del 7,50 %.***

PRESSUPOST D'EXECUCIÓ PER CONTRACTE

PRESSUPOST D'EXECUCIÓ MATERIAL.....		51.331,87
13 % DESPESES GENERALS SOBRE 51.331,87.....		6.673,14
6 % BENEFICI INDUSTRIAL SOBRE 51.331,87.....		3.079,91
	Subtotal	61.084,92
21 % IVA SOBRE 61.084,92.....		12.827,83
TOTAL PRESSUPOST PER CONTRACTE	€	73.912,75

Aquest pressupost d'execució per contracte puja a

(SETANTA-TRES MIL NOU-CENTS DOTZE EUROS AMB SETANTA-CINC CÈNTIMS)

PRESSUPOST

Obra 01 Pressupost CEIP16

Capítol 01 DESMUNTATGES I ENDERROCS

NUM.	CODI	UA	DESCRIPCIÓ	PREU	AMIDAMENT	IMPORT
1	P2140-Z005	U	ARRENCADA DE FULL I BASTIMENT DE PORTA INTERIOR AMB MITJANS MANUALS I CÀRREGA MANUAL SOBRE CAMIÓ O CONTENIDOR (P - 12)	26,06	2,000	52,12
2	P21Z3-Z001	U	DESMUNTATGE D'EQUIPS I TRASLLAT INTERIOR AMB MITJANS MECÀNICS A UN ALTRE LLOC D'EQUIPAMENTS, APLEC DE MATERIALS PER A LA SEVA REUTILITZACIÓ, EMBALATGE PROVISIONAL DE PROTECCIÓ DELS MOBLES I EQUIPS A REUTILITZAR I CÀRREGA SOBRE CAMIÓ O CONTENIDOR DELS MOBLES I EQUIPS NO APROFITATS. (P - 17)	128,36	1,000	128,36
3	P21Z3-Z002	U	DESMUNTATGE D'EQUIPAMENT DE CUINA I TRASLLAT INTERIOR AMB MITJANS MECÀNICS A UN ALTRE LLOC D'EQUIPAMENTS, APLEC DE MATERIALS PER A LA SEVA REUTILITZACIÓ, EMBALATGE PROVISIONAL DE PROTECCIÓ DELS MOBLES I EQUIPS A REUTILITZAR I CÀRREGA SOBRE CAMIÓ O CONTENIDOR DELS MOBLES I EQUIPS NO APROFITATS. DETALL D'EQUIPS A REAPROFITAR: E01: ARCÓ CONGELADOR PETIT DE 106X76X87 CMS. E02: ARCÓ CONGELADOR GRAN DE 140X73X87 CMS. E03: NEVERA 1 PORTA 70X90X212 CMS.(2 UNITATS) E04: RENTAVAIXELLES 60X65X118 CMS. E05: FORN 80X65X75 CMS.(SOBRE MARBRE) E06: FORN 80X65X75 CMS.(ESCALFAPLATS) E08: ACUMULADOR ELÈCTRIC (DIAM 30 CMS) E09: RENTAMANS D'ACCIONAMENT AMB PEDAL 45X45X85 CMS. (P - 18)	256,71	1,000	256,71
4	AO12DJP2	UD	DESMUNTATGE D'INSTAL·LACIONS EXISTENTS AMB MITJANS MANUALS I PREPARACIÓ PEER A LA REFORMA DEL LOCAL I PEL MUNTATGE I CONNEXIONAT DE LES NOVES INSTAL·LACIONS. INCLOU LA CÀRREGA MANUAL SOBRE CAMIÓ O CONTENIDOR I ACOPI DELS APARELLS, EQUIPS I MATERIAL A TORNAR A INSTAL·LAR. INCLOU: DESMUNTATGE DELS ELEMENTS, DELS ACCESSORIS, DE LES PECES ESPECIALS I DELS SISTEMES DE SUBJECCIÓ. OBTURACIÓ DE LES CONDUCCIONS CONNECTADES A L'ELEMENT, SI S'ESCAU. RETIRADA I APILAMENT DEL MATERIAL DESMUNTAT. NETEJA DE LES RESTES DE L'OBRA GENERADES. CÀRREGA MANUAL DEL MATERIAL DESMUNTAT I RESTES D'BRA SOBRE CAMIÓ O CONTENIDOR. S'INCLOU TAMBÉ DESMUNTANTGE I RETIRADA DE COMPRESSOR EXISTENT DINS CAMBRA FRIGORÍFICA. (P - 3)	648,53	1,000	648,53
5	P2146-HYPV	M2	DEMOLICIÓ DE PAVIMENT DE FORMIGÓ / PEDRA DE FINS A 20 CM DE GRUIX, D'AMPLÀRIA FINS A 0,6 M, AMB COMPRESSOR I CÀRREGA SOBRE CAMIÓ AMB MITJANS MANUALS, EN ACTUACIONS D'1 A 10 M2 (P - 15)	58,16	0,900	52,34
6	P2142-4RML	M2	REPICAT D'ENGUIXAT, AMB MITJANS MANUALS I CÀRREGA MANUAL DE RUNA SOBRE CAMIÓ O CONTENIDOR (P - 13)	10,42	13,555	141,24
7	P21Z0-Z001	U	PERFORACIÓ DE DE FORJAT DE FORMIGÓ ARMAT PER A FORMACIÓ DE PASSAMURS FINS A 200 MM DE DIÀMETRE NOMINAL AMB UN GRUIX DE FORJAT ENTRE 30 I 40 CM AMB EQUIP DE BARRINAT AMB BROCA DE DIAMANT INTERCAMBIABLE, ENTRE 100 I 400 MM DE DIÀMETRE (P - 16)	99,04	2,000	198,08
8	4A2YY001	U	AMPLIACIÓ D'OBERTURA INTERIOR EN PARET EXISTENT EN ENVÀ DE CERÀMICA DE GRUIX ENTRE 10 I 15 CMS, PER A LLUM DE PAS TOTAL DE 1,35 CMS D'AMPLARIA I 220 CMS D'ALÇADA APROXIMADES, REPOSICIÓ DE L'ENVÀ I ENGUIXAT. INCLOU ENDERROC D'ENVÀ AMB MITJANS MANUALS I CÀRREGA DE RUA SOBRE CAMIÓ O CONTENIDOR. INCLOU TAMBÉ ESTINTOLAMENT DEL TANCAMENT FINS A COL3LOCACIÓ DE	259,38	1,000	259,38

PRESSUPOST

			NOU DINTELL. (P - 1)			
9	P2142-4RN1	M2	ARRENCADA D'APLACAT DE CERÀMICA EN PARAMENT VERTICAL, AMB MITJANS MANUALS I CÀRREGA MANUAL DE RUNA SOBRE CAMIÓ O CONTENIDOR (P - 14)	14,85	17,535	260,39
10	P4M0-Z001	U	ESTINTOLAMENT DE PARET D'OBRA CERÀMICA DE 14 CM DE GRUIX, AMB PERFILS D'ACER PER A ESTRUCTURES S275JR LAMINATS EN CALENT, PER A PAS DE 0.8 A 1.5 M D'AMPLÀRIA, COL·LOCAT SOBRE TAULOS DE FUSTA MASSISSA, APUNTALAMENT PER LES DUES BANDES AMB PUNTAL TUBULAR METÀL·LIC DE <= 150 KN DE CÀRREGA MÀXIMA, ENDERROC AMB MITJANS MANUALS I CÀRREGA MANUAL DE RUNA SOBRE CAMIÓ O CONTENIDOR (P - 24)	606,10	1,000	606,10

TOTAL	**Capítol**	**01.01**	**2.603,25**

Obra 01 Pressupost CEIP16

Capítol 02 TANCAMENTS

NUM.	CODI	UA	DESCRIPCIÓ	PREU	AMIDAMENT	IMPORT
1	P654-8LPO	M2	ENVÀ DE PLAQUES DE GUIX LAMINAT AMB AÏLLAMENT DE PLAQUES DE LLANA DE ROCA FORMAT PER ESTRUCTURA SENZILLA NORMAL AMB PERFILERIA DE PLANXA D'ACER GALVANITZAT, AMB UN GRUIX TOTAL DE L'ENVÀ DE 0,098 MM, MUNTANTS CADA 400 MM DE 48 MM D'AMPLÀRIA I CANALS DE 48 MM D'AMPLÀRIA, 2 PLAQUES A CADA CARA, UNES TIPUS ESTÀNDARD (A) DE 12,5 MM DE GRUIX I LES ALTRES TIPUS HIDRÒFUGA (H) DE 12,5 MM DE GRUIX, FIXADES MECÀNICAMENT I AÏLLAMENT DE PLAQUES DE LLANA MINERAL DE ROCA DE RESISTÈNCIA TÈRMICA >= 1,081 M2·K/W (P - 26)	80,01	48,070	3.846,06
2	P654-8LPU	M2	ENVÀ DE PLAQUES DE GUIX LAMINAT AMB AÏLLAMENT DE PLAQUES DE LLANA DE ROCA FORMAT PER ESTRUCTURA SENZILLA NORMAL AMB PERFILERIA DE PLANXA D'ACER GALVANITZAT, AMB UN GRUIX TOTAL DE L'ENVÀ DE 0,14 MM, MUNTANTS CADA 400 MM DE 90 MM D'AMPLÀRIA I CANALS DE 90 MM D'AMPLÀRIA, 2 PLAQUES A CADA CARA, UNES TIPUS ESTÀNDARD (A) DE 12,5 MM DE GRUIX I LES ALTRES TIPUS HIDRÒFUGA (H) DE 12,5 MM DE GRUIX, FIXADES MECÀNICAMENT I AÏLLAMENT DE PLAQUES DE LLANA MINERAL DE ROCA DE RESISTÈNCIA TÈRMICA >= 0 ? (P - 27)	91,56	14,920	1.366,08
3	P6142-Z001	M2	TAPIAT O RECRESCUT DE PAS DE PORTA AMB ENVÀ DE FÀBRICA CERÀMICA DE 10 A 15 CMS D'ESPESSOR, PER A REVESTIR, COL·LOCAT AMB MORTER DE CIMENT 1:8. INCLOU TREVALLS NECESSARIS D'ANCORAT DEL TRAM TAPIAT AMB EL CONTORN DEL ENVÀ EXISTENT. (P - 25)	90,75	2,150	195,11
4	P44A-Z001	KG	ACER S275J0H SEGONS UNE-EN 10219-1, PER A LLINDES FORMADES PER PEÇA SIMPLE, EN PERFILS FORADATS CONFORMATS EN FRED SÈRIE RODÓ, QUADRAT I RECTANGULAR, AMB UNA CAPA D'IMPRIMACIÓ ANTIOXIDANT, COL·LOCAT A L'OBRA (P - 22)	9,52	15,600	148,51
5	P4L5-MH7F	M2	FORMACIÓ DE SOSTRE 21 CM DE GRUIX TOTAL, AMB PLANXES COL·LABORANTS D'ACER GALVANITZAT, DE GRUIX 1 MM, DE 200 - 210 MM DE PAS DE MALLA, PER A UNA SOBRECÀRREGA (ÚS+PERMANENTS) DE 4 A 5 KN/M2, LLUM MENOR DE 2,8 M, AMB UNA QUANTIA D'1,5 KG/M2 D'ARMADURA AP500 S D'ACER EN BARRES CORRUGADES, ARMADURA AP500 T EN MALLES ELECTROSOLDADES DE 15X30 CM, 6 I 6 MM DE D I UNA QUANTIA DE 0,177 M3/M2 DE FORMIGONAMENT DE SOSTRES AMB ELEMENTS RESISTENTS INDUSTRIALITZATS AMB FORMIGÓ PER ARMAR HA - 25 / P / 10 / XC1 AMB UNA QUANTITAT DE CIMENT DE 275 KG/M3 I RELACIÓ AIGUA CIMENT =< 0.6 I ABOCAT AMB CUBILOT (P - 23)	59,84	1,000	59,84
6	P93G-57Q2	M2	RECRESCUDA DEL SUPORT DE PAVIMENTS, DE 4 CM DE GRUIX, AMB MORTER DE CIMENT 1:4 (P - 39)	11,39	1,000	11,39

PRESSUPOST

7	P83EC-Z001	M2	EXTRADOSSAT DE PLAQUES DE GUIX LAMINAT FORMAT PER ESTRUCTURA AUTOPORTANT ARRIOSTRADA NORMAL AMB PERFILERIA DE PLANXA D'ACER GALVANITZAT, AMB UN GRUIX TOTAL DE L'EXTRADOSSAT DE 63 MM, MUNTANTS CADA 600 MM DE 48 MM D'AMPLARIA I CANALS DE 48 MM D'AMPLARIA, AMB 1 PLACA HIDRÒFUGA (H) DE 15 MM DE GRUIX, FIXADA MECÀNICAMENT I AÏLLAMENT AMB PLAQUES DE LLANA MINERAL DE ROCA. INCLOU REVESTIMENT PER UNA DE LES SEVES CARES AMB PAPER KRAFT, QUE ACTÚA COM A BARRERA DE VAPOR (P - 33)	46,09	35,589	1.640,30
8	P43N2-Z001	M2	TANCAMENT LLLEUGER DE FUSTA, AMB TAULELL DE FUSTA MASSISSA DE 40MM D'ESPESSOR FIXAT SOBRE ESTRUCTURA D'ACER GALVANITZAT SOLDADA A LA ESTRUCTURA DE L'ESCALA I ANCORADA AL PARAMET MITJANÇANT PERFIL L DE SUPORT FIXAT AMB TACS QUÍMICS AL PAREMENT. LA PARTIDA INCLOU L'ESTRUCTURA METÁLICA DE SUPORT I L'ENTARIMAT DE FUSTA, SEGONS PLÀNOLS DE DETALL, TOTALMENT FINALITZAT. (P - 21)	496,32	4,140	2.054,76

TOTAL Capítol 01.02 **9.322,05**

Obra 01 Pressupost CEIP16
Capítol 03 INSTAL·LACIONS
Subcapítol 01 ELÈCTRIQUES

NUM.	CODI	UA	DESCRIPCIÓ	PREU	AMIDAMENT	IMPORT
1	PG1A-H83U	U	CAIXA PER A QUADRES DE COMANDAMENT I PROTECCIÓ DE MATERIAL AUTOEXTINGIBLE, AMB PORTA I PANY, PER A 36 MÒDULS I MUNTATGE SUPERFICIAL (P - 69)	68,78	1,000	68,78
2	PG47-EOHU	U	INTERRUPTOR AUTOMÀTIC MAGNETOTÈRMIC DE 25 A D'INTENSITAT NOMINAL, TIPUS PIA CORBA C, TETRAPOLAR (4P), DE 6000 A DE PODER DE TALL SEGONS UNE-EN 60898 I DE 10 KA DE PODER DE TALL SEGONS UNE-EN 60947-2, DE 4 MÒDULS DIN DE 18 MM D'AMPLÀRIA, MUNTAT EN PERFIL DIN (P - 79)	90,61	1,000	90,61
3	PG4B-DX3F	U	INTERRUPTOR DIFERENCIAL DE LA CLASSE AC, GAMMA TERCIARI, DE 40 A D'INTENSITAT NOMINAL, BIPOLAR (2P), DE SENSIBILITAT 0,03 A, DE DESCONNEXIÓ FIX INSTANTANI, AMB BOTÓ DE TEST INCORPORAT I INDICADOR MECÀNIC DE DEFECTE, CONSTRUÏT SEGONS LES ESPECIFICACIONS DE LA NORMA UNE-EN 61008-1, DE 2 MÒDULS DIN DE 18 MM D'AMPLÀRIA, MUNTAT EN PERFIL DIN (P - 80)	126,69	4,150	525,76
4	PG47-EOH3	U	INTERRUPTOR AUTOMÀTIC MAGNETOTÈRMIC DE 16 A D'INTENSITAT NOMINAL, TIPUS PIA CORBA C, BIPOLAR (1P+N), DE 6000 A DE PODER DE TALL SEGONS UNE-EN 60898, DE 2 MÒDULS DIN DE 18 MM D'AMPLÀRIA, MUNTAT EN PERFIL DIN (P - 77)	24,95	5,000	124,75
5	PG47-EOH5	U	INTERRUPTOR AUTOMÀTIC MAGNETOTÈRMIC DE 20 A D'INTENSITAT NOMINAL, TIPUS PIA CORBA C, BIPOLAR (1P+N), DE 6000 A DE PODER DE TALL SEGONS UNE-EN 60898, DE 2 MÒDULS DIN DE 18 MM D'AMPLÀRIA, MUNTAT EN PERFIL DIN (P - 78)	25,29	2,500	63,23
6	PG13-E3JJ	U	CAIXA DE DERIVACIÓ RECTANGULAR DE PLÀSTIC, DE 200X250 MM, AMB GRAU DE PROTECCIÓ IP-40, MUNTADA SUPERFICIALMENT O ENCASTADA (P - 68)	38,34	6,000	230,04
7	PG12-DHJJ	U	CAIXA DE DERIVACIÓ QUADRADA DE PLÀSTIC, DE 100X100 MM, AMB GRAU DE PROTECCIÓ IP-40, MUNTADA SUPERFICIALMENT O ENCASTADA (P - 67)	16,07	12,000	192,84
8	PG2P-6T0M	M	TUB RÍGID DE PVC, DE 20 MM DE DIÀMETRE NOMINAL, AÏLLANT I NO PROPAGADOR DE LA FLAMA, AMB UNA RESISTÈNCIA A L'IMPACTE DE 2 J, RESISTÈNCIA A COMPRESSIÓ DE 1250 N I UNA RIGIDESA DIELÈCTRICA DE 2000 V, AMB UNIÓ ROSCADA I MUNTAT SUPERFICIALMENT (P - 72)	3,73	40,000	149,20

PRESSUPOST

9	PG2P-6T0N	M	TUB RÍGID DE PVC, DE 25 MM DE DIÀMETRE NOMINAL, AÏLLANT I NO PROPAGADOR DE LA FLAMA, AMB UNA RESISTÈNCIA A L'IMPACTE DE 2 J, RESISTÈNCIA A COMPRESSIÓ DE 1250 N I UNA RIGIDESA DIELÈCTRICA DE 2000 V, AMB UNIÓ ROSCADA I MUNTAT SUPERFICIALMENT (P - 73)	4,74	28,000	132,72
10	PG2N-EJP8	M	TUB FLEXIBLE CORRUGAT DE PVC, DE 25 MM DE DIÀMETRE NOMINAL, AÏLLANT I NO PROPAGADOR DE LA FLAMA, RESISTÈNCIA A L'IMPACTE D'1 J, RESISTÈNCIA A COMPRESSIÓ DE 320 N I UNA RIGIDESA DIELÈCTRICA DE 2000 V, MUNTAT SOBRE SOSTREMORT O ENCASTAT (P - 71)	1,44	22,000	31,68
11	PG2N-EJP7	M	TUB FLEXIBLE CORRUGAT DE PVC, DE 20 MM DE DIÀMETRE NOMINAL, AÏLLANT I NO PROPAGADOR DE LA FLAMA, RESISTÈNCIA A L'IMPACTE D'1 J, RESISTÈNCIA A COMPRESSIÓ DE 320 N I UNA RIGIDESA DIELÈCTRICA DE 2000 V, MUNTAT SOBRE SOSTREMORT O ENCASTAT (P - 70)	1,33	142,000	188,86
12	PG33-E755	M	CABLE AMB CONDUCTOR DE COURE DE TENSIÓ ASSIGNADA0,6/1 KV, DE DESIGNACIÓ RZ1-K (AS), CONSTRUCCIÓ SEGONS NORMA UNE 21123-4, TRIPOLAR, DE SECCIÓ 3X1,5 MM2, AMB COBERTA DEL CABLE DE POLIOLEFINES, CLASSE DE REACCIÓ AL FOC CCA-S1B, D1, A1 SEGONS LA NORMA UNE-EN 50575 AMB BAIXA EMISSIÓ FUMS, COL·LOCAT EN TUB (P - 74)	2,41	36,000	86,76
13	PG33-E756	M	CABLE AMB CONDUCTOR DE COURE DE TENSIÓ ASSIGNADA0,6/1 KV, DE DESIGNACIÓ RZ1-K (AS), CONSTRUCCIÓ SEGONS NORMA UNE 21123-4, TRIPOLAR, DE SECCIÓ 3X2,5 MM2, AMB COBERTA DEL CABLE DE POLIOLEFINES, CLASSE DE REACCIÓ AL FOC CCA-S1B, D1, A1 SEGONS LA NORMA UNE-EN 50575 AMB BAIXA EMISSIÓ FUMS, COL·LOCAT EN TUB (P - 75)	3,00	228,000	684,00
14	PG33-E757	M	CABLE AMB CONDUCTOR DE COURE DE TENSIÓ ASSIGNADA0,6/1 KV, DE DESIGNACIÓ RZ1-K (AS), CONSTRUCCIÓ SEGONS NORMA UNE 21123-4, TRIPOLAR, DE SECCIÓ 3X4 MM2, AMB COBERTA DEL CABLE DE POLIOLEFINES, CLASSE DE REACCIÓ AL FOC CCA-S1B, D1, A1 SEGONS LA NORMA UNE-EN 50575 AMB BAIXA EMISSIÓ FUMS, COL·LOCAT EN TUB (P - 76)	3,87	40,000	154,80
15	PH57-B3BA	U	LLUM D'EMERGÈNCIA AMB LÀMPADA LED, AMB UNA VIDA ÚTIL DE 100000 H, NO PERMANENT I ESTANCA AMB GRAU DE PROTECCIÓ IP66, AÏLLAMENT CLASSE II, AMB UN FLUX APROXIMAT DE 70 A 100 LM, 1 H D'AUTONOMIA, DE FORMA RECTANGULAR AMB DIFUSOR I COS DE POLICARBONAT, PREU ALT, COL·LOCAT SUPERFICIAL (P - 87)	103,05	6,000	618,30
16	P1R0-JPAV	U	EXTERMINADOR D'INSECTES MITJANÇANT TRAMPA ADHESIVA, MARCA FRICOSMOS MODEL UL-80 O EQUIVALENT. INCLOU TOTS ELS ACCESSORIS NECESSARIS I ELEMENTS DE FIXACIÓ PER AL MUNTATGE I POSADA EN FUNCIONAMENT. (P - 11)	136,43	1,000	136,43
17	PG6E-77GZ	U	INTERRUPTOR, UNIPOLAR (1P), 10 AX/250 V, AMB TECLA, PREU MITJÀ, MUNTAT SUPERFICIALMENT. INCLOU EL BASTIDOR METÀLIC O DE PLÀSTIC I CAIXA DE CONNEXIONS, MARC I TECLES, I TOTS ELS ACCESSORIS NECESSARIS PER AL SEU MUNTATGE I FUNCIONAMENT. (P - 84)	14,51	3,000	43,53
18	PG6E-77H2	U	INTERRUPTOR, DE TIPUS UNIVERSAL, UNIPOLAR (1P), 10 AX/250 V, AMB TECLA, PREU MITJÀ, ENCASTAT. INCLOU EL BASTIDOR METÀLIC O DE PLÀSTIC I CAIXA DE CONNEXIONS, MARC I TECLES, I TOTS ELS ACCESSORIS NECESSARIS PER AL SEU MUNTATGE I FUNCIONAMENT. (P - 85)	14,15	3,000	42,45
19	PG6E-77E3	U	INTERRUPTOR DOBLE, DE TIPUS UNIVERSAL, UNIPOLAR (1P), 10 AX/250 V, AMB TECLA, PREU MITJÀ, ENCASTAT. INCLOU EL BASTIDOR METÀLIC O DE PLÀSTIC I CAIXA DE CONNEXIONS, MARC I TECLES, I TOTS ELS ACCESSORIS NECESSARIS PER AL SEU MUNTATGE I FUNCIONAMENT. (P - 83)	19,32	2,000	38,64
20	PG6E-77DX	U	COMMUTADOR, DE TIPUS UNIVERSAL, UNIPOLAR (1P), 10 AX/250 V, AMB TECLA, PREU MITJÀ, ENCASTAT. INCLOU EL	14,48	2,000	28,96

			BASTIDOR METÀLIC O DE PLÀSTIC I CAIXA DE CONNEXIONS, MARC I TECLES, I TOTS ELS ACCESSORIS NECESSARIS PER AL SEU MUNTATGE I FUNCIONAMENT. (P - 82)			
21	PG6E-776M	U	INTERRUPTOR PER A L'ACCIONAMENT D'1 PERSIANA, AMB ENCLAVAMENT MECÀNIC, DE TIPUS UNIVERSAL, UNIPOLAR (1P), 10 A/250 V, AMB TECLA-POLSADOR, PREU MITJÀ, ENCASTAT. INCLOU EL BASTIDOR METÀLIC O DE PLÀSTIC I CAIXA DE CONNEXIONS, MARC I TECLES, I TOTS ELS ACCESSORIS NECESSARIS PER AL SEU MUNTATGE I FUNCIONAMENT. (P - 81)	27,58	1,000	27,58
22	PAV7-AHEV	U	MOTOR PER A PERSIANA, CORTINA O TENDAL ENROTLLABLE DE FINS A 12 KG DE MASSA, PER A UN EIX DE 40 MM DE DIÀMETRE, COL·LOCAT (P - 57)	205,55	1,000	205,55
23	PG6O-77QP	U	PRESA DE CORRENT DE TIPUS UNIVERSAL, BIPOLAR (2P), 16 A 250 V, AMB TAPA, PREU MITJÀ, ENCASTADA (P - 86)	12,99	21,000	272,79
24	PHWT-CEG2	U	LLUMENERA ESTANCA LED DE LA MARCA PHILIPS LIGHTING, GAMMA CORELINE ESTANCA G2, MODEL WT120C G2 LED40S/840 PSU L1200, O EQUIVALENT, DE 28,6 W DE POTÈNCIA, 4000 K DE TEMPERATURA DE COLOR, 4000 LM DE FLUX LLUMINÓS, 140 LM/W D'EFICIÈNCIA, 840 BLANC NEUTRE DE COLOR DE LA FONT DE LLUM, AMB FONT D'ALIMENTACIÓ I ACCESSORIS NECESSARIS, MUNTADA SUPERFICIALMENT. TOTALMENT MUNTADA, CONNEXIONADA I PROVADA. (P - 88)	119,82	7,000	838,74
25	PHWT-CLSD	U	DOWNLIGHT LED DE LA MARCA PHILIPS LIGHTING, GAMMA CORELINE SLIMDOWNLIGHT, MODEL DN145B LED20S/840 PSU II WH, O EQUIVALENT, AMB DIÀMETRE DE 205 MM, DE 21 W DE POTÈNCIA, 2100 K DE TEMPERATURA DE COLOR, 4000 LM DE FLUX LLUMINÓS, 100 LM/W D'EFICIÈNCIA, 840 BLANC NEUTRE DE COLOR DE LA FONT DE LLUM, AMB FONT D'ALIMENTACIÓ I ACCESSORIS NECESSARIS, MUNTADA SUPERFICIALMENT. TOTALMENT MUNTADA, CONNEXIONADA I PROVADA. (P - 89)	72,56	4,000	290,24
26	PHWT-CRG3	U	LLUMENERA LED DE LA MARCA PHILIPS LIGHTING, GAMMA CORELINE REGLETA G3, BN126C LED22S/840 PSU L600, O EQUIVALENT, DE 17W DE POTÈNCIA, 4000 K DE TEMPERATURA DE COLOR, 2200 LM DE FLUX LLUMINÓS, 130 LM/W D'EFICIÈNCIA, 840 BLANC NEUTRE DE COLOR DE LA FONT DE LLUM, AMB FONT D'ALIMENTACIÓ I ACCESSORIS NECESSARIS, ENCASTADA. TOTALMENT MUNTADA, CONNEXIONADA I PROVADA. (P - 90)	65,13	4,000	260,52
27	PHWT-MTT8	U	TUB LED DE LA MARCA PHILIPS LIGHTING, MODEL MAS LEDTUBE 1200MM UO 15,5W 840 T8, O EQUIVALENT, DE 15,5W DE POTÈNCIA, 4000 K DE TEMPERATURA DE COLOR, 2500 LM DE FLUX LLUMINÓS, 170 LM/W D'EFICIÈNCIA, 840 BLANC NEUTRE DE COLOR DE LA FONT DE LLUM, AMB FONT D'ALIMENTACIÓ I ACCESSORIS NECESSARIS, PER MUNTAR A CARCASA. TOTALMENT MUNTADA, CONNEXIONADA I PROVADA. INCLOU ADAPTACIÓ DE CARCASSES I ACCESSORIS EXISTENTS. (P - 91)	25,52	8,000	204,16

TOTAL	**Subcapítol**	**01.03.01**	**5.731,92**

Obra	01	Pressupost CEIP16
Capítol	03	INSTAL·LACIONS
Subcapítol	02	FONTANERIA

NUM.	CODI	UA	DESCRIPCIÓ	PREU	AMIDAMENT	IMPORT
1	PF53-Z001	U	TREBALLS DE TALL I CONNEXIONAT DE LA CANONADA D'AGUA DELS BANYS PER TAL DE GENERAR LA NOVA DERIVACIÓ DE LA FONT EXTERIOR. INCLOU TOTS ELS MATERIALS NECESSARIS: CANONADES DE CU, ACCESSORIS, ETC. INCLOU TAMBÉ EL BUIDAT DE LA INSTAL·LACIÓ, NOVA CONEXIÓ I POSADA EN SERVEI. (P - 63)	20,24	5,000	101,20

PRESSUPOST

2	PN38-EC7I	U	VÀLVULA DE BOLA MANUAL AMB ROSCA, DE DUES PECES AMB PAS TOTAL, DE COURE NIQUELAT, DE DIÀMETRE NOMINAL 3/4, DE 25 BAR DE PN I PREU ALT, MUNTADA SUPERFICIALMENT (P - 97)	31,45	3,000	94,35
3	PFQ0-I5F4	M	AÏLLAMENT TÈRMIC D'ESCUMA ELASTOMÈRICA PER A CANONADES QUE TRANSPORTEN FLUIDS A TEMPERATURA ENTRE -50°C I 105°C, PER A TUB DE DIÀMETRE EXTERIOR 28 MM, DE 25 MM DE GRUIX, CLASSE DE REACCIÓ AL FOC BL-S1, D0 SEGONS NORMA UNE-EN 13501-1, AMB UN FACTOR DE RESISTÈNCIA A LA DIFUSIÓ DEL VAPOR D'AIGUA >= 7000, COL·LOCAT SUPERFICIALMENT AMB GRAU DE DIFICULTAT MITJÀ (P - 66)	45,38	8,000	363,04
4	PF91-76OZ	M	TUB DE POLIPROPILÈ MULTICAPA AMB TUB INTERIOR DE POLIPROPILÈ DE 25 MM, AÏLLAMENT I PROTECCIÓ EXTERIOR DE POLIPROPILÈ, AMB UNA PRESSIÓ MÀXIMA DE SERVEI DE 16 BAR, CONNECTAT A PRESSIÓ I COL·LOCAT SUPERFICIALMENT (P - 65)	8,32	12,000	99,84
5	PF91-76NB	M	TUB DE POLIPROPILÈ MULTICAPA AMB TUB INTERIOR DE POLIPROPILÈ DE 20 MM, AÏLLAMENT I PROTECCIÓ EXTERIOR DE POLIPROPILÈ, AMB UNA PRESSIÓ MÀXIMA DE SERVEI DE 16 BAR, CONNECTAT A PRESSIÓ I COL·LOCAT SUPERFICIALMENT (P - 64)	7,01	20,000	140,20

TOTAL Subcapítol 01.03.02 **798,63**

Obra 01 Pressupost CEIP16
Capítol 03 INSTAL·LACIONS
Subcapítol 03 SALUBRITAT

NUM.	CODI	UA	DESCRIPCIÓ	PREU	AMIDAMENT	IMPORT
1	PJ3F-3FPW	U	SIFÓ DE BOTELLA PER A AIGÜERA D'UNA PICA, DE PVC, DE DIÀMETRE 32 MM, CONNECTAT A UN RAMAL DE PVC (P - 96)	14,15	4,000	56,60
2	PJ34-3FOU	U	DESGUÀS RECTE PER A AIGÜERA, AMB SOBREEIXIDOR, TAP I CADENETA INCORPORATS, DE PVC, DE DIÀMETRE 32 MM, CONNECTAT A UN RAMAL O A UN SIFÓ DE PVC. INCLOU TOTS ELS ACCESSORIS, PECES I ELEMENTS I TREBALLS NECESSARIS PER A LA SEVA INSTAL·LACIÓ, FIXACIÓ I CONNEXIÓ AMB LA XARXA DE SANEJAMENT. (P - 95)	21,11	4,000	84,44
3	PD1A-F1JP	M	COL·LOCACIÓ DE XARXA D'INSTAL·LACIÓ INTERIOR DE DESGUASSOS EXISTENTS, DES DEL PUNT D'EVACUACIÓ DE CADA APARELL FINS AL RAMAL COL·LECTOR QUE CONNECTA AMB EL BAIXANT, CAIXA O CLAVEGUERÓ, AMB ELS DIÀMETRES NECESSARIS PER CADA PUNT DE SERVEI. INCLOU P/P DE MATERIAL AUXILIAR PER A MUNTATGE I SUBJECCIÓ A LA OBRA, ACCESSORIS, PECES ESPECIALS I SUPLEMEMTS DE MATERIAL NECESSARI PER LA CONNEXIÓ AL RAMAL COL·LECTOR. INCLOU TAMBÉ LA SUBSTITUCIÓ DEL RAMAL COL·LECTOR PER A UN DE DIÀMETRE ADEQUAT EN FUNCIÓ DEL NOMBRE MÀXIM D'UNITATS DE DESGUÀS I EL PENDENT DEL RAMAL COL·LECTOR SEGONS LA TAULA 4.3 DEL DB HS5 DEL CTE, SI ESCAU, I AJUDES DEL RAM DE PALETA. QUALSEVOL TRAM DE LA XARXA D'INSTAL·LACIÓ INTERIOR DE DESGUASSOS TINDRÀ UN PENDENT MÍNIM DEL 2-4% SEGONS EL CAS. TOTALMENT MUNTADA, CONNEXIONADA I PROVADA MITJANÇANT LES CORRESPONENTS PROVES DE SERVEI. (P - 59)	61,32	6,000	367,92

TOTAL Subcapítol 01.03.03 **508,96**

Obra 01 Pressupost CEIP16

PRESSUPOST

Capítol 03 INSTAL·LACIONS
Subcapítol 04 VENTILACIÓ

NUM.	CODI	UA	DESCRIPCIÓ	PREU	AMIDAMENT	IMPORT
1	PEMA-FGJP	U	VENTILADOR-EXTRACTOR, MARCA S&P MODEL SILENT 300 PLUS O EQUIVALENT, MONOFÀSIC PER A 230 V DE TENSIÓ, DE 300 M3/H DE CABAL MÀXIM D'AIRE, DE PRESSIÓ BAIXA, I ENCASTAT A PARET O SOSTRE, AMB COMPORTA ANTIRETORN INCORPORADA, LLUM PILOT DE FUNCIONAMENT, MUNTAT SOBRE SILENT-BLOCKS, IP45, CLASE II (1), AMB PROTECTOR TÈRMIC, PER TREBALLAR A TEMPERATURES DE FINS 40 ºC. (P - 62)	142,24	4,000	568,96
2	PE42-491Q	M	CONDUCTE CIRCULAR D'ALUMINI FLEXIBLE DE 250 MM DE DIÀMETRE (S/UNE-EN 1506), SENSE GRUIXOS DEFINITS, MUNTAT SUPERFICIALMENT (P - 60)	20,23	3,000	60,69
3	PE42-4922	M	CONDUCTE HELICOÏDAL CIRCULAR DE PLANXA D'ACER GALVANITZAT DE 250 MM DE DIÀMETRE (S/UNE-EN 1506), DE GRUIX 0,5 MM, MUNTAT SUPERFICIALMENT (P - 61)	60,58	14,500	878,41

TOTAL Subcapítol 01.03.04 **1.508,06**

Obra 01 Pressupost CEIP16
Capítol 03 INSTAL·LACIONS
Subcapítol 05 AJUDES

NUM.	CODI	UA	DESCRIPCIÓ	PREU	AMIDAMENT	IMPORT
1	AO12DJL1	UD	AJUTS DE PALATERIA, MANYÀ, MONTADOR I DE QUALSEVOL ALTRE INDUSTRIAL NECESSARIS PER A LA CORRECTA INSTAL.LACIÓ I POSADA EN FUNCIONAMENT DELS EQUIPS, INSTAL.LACIONS, MOBILIARI I APARELLS DE COCCIÓ. INCLOU LA INSTAL·LACIÓ I/O MUNTATGE DELS EQUIPS, INSTAL·LACIONS , MOBILIARI I APARELLS DE COCCIÓ QUE PRÈVIAMENT S'HAGIN DESMUNTAT I REUBICAT, AIXÍ COM AIXETES, AIGÜERES, MOBLES, FOGONS, FORN, MECANISMES, ETC. (P - 2)	737,29	1,000	737,29

TOTAL Subcapítol 01.03.05 **737,29**

Obra 01 Pressupost CEIP16
Capítol 04 TANCAMENTS PRACTICABLES

NUM.	CODI	UA	DESCRIPCIÓ	PREU	AMIDAMENT	IMPORT
1	PAQA-Z001	U	FULLA PER A PORTA CORREDISSA ENCASTADA AMB UNA LLUM DE PAS DE 100X 210 CM, DE CARES LLISES, DE DM ACABAT AMB PINTURA D'ESMALT I CANTELL REFORÇAT, FERRATGES DE PREU MITJÀ I FOLRAT DEL BASTIMENT DE BASE AMB FUSTA DEL MATEIX TIPUS, FIXADA A LES GUIES DE LA CAIXA ENCASTADA. INCLOU MECANISMES PER DISPOSITIU D'ACCIOAMENT AMB CLAU, INCLÚS MESTREJAMENT. (P - 55)	213,26	3,000	639,78
2	PAQA-Z002	U	FULLA PER A PORTA CORREDISSA ENCASTADA AMB UNA LLUM DE PAS DE 90X 210 CM, DE CARES LLISES, DE DM ACABAT AMB PINTURA D'ESMALT I CANTELL REFORÇAT, FERRATGES DE PREU MITJÀ I FOLRAT DEL BASTIMENT DE BASE AMB FUSTA DEL MATEIX TIPUS, FIXADA A LES GUIES DE LA CAIXA ENCASTADA. INCLOU MECANISMES PER DISPOSITIU D'ACCIOAMENT AMB CLAU, INCLÚS MESTREJAMENT. (P - 56)	203,14	1,000	203,14
3	PAZ2-BTIQ	U	FERRAMENTA PER A PORTES CORREDISSES COMPOSADA PER GUIA D'ACER GALVANITZAT DE 3 M, LLARG, PER A UNA PORTA DE PES MÀXIM DE 150 KG, 2 CARROS PER A SUSPENSIÓ DE LA	126,42	4,000	505,68

PRESSUPOST Data: 07/11/24 Pàg.: 8

			PORTA, TOPALLS RETENEDORS, PEÇA DE GUIAT INFERIOR I ELEMENTS DE FIXACIÓ, MUNTADA ALS PARAMENTS DE SUPORT I A LA PORTA (P - 58)			
4	PAQ0-51XB	U	CONJUNT DE DUES FULLES BATENTS PER A PORTES D'ARMARI, DE FUSTA DE SAPEL·LI PER A ENVERNISSAR, DE 30 MM DE GRUIX, AMB MOTLLURA I ESTRUCTURA INTERIOR DE FUSTA, DE 50 CM D'AMPLÀRIA I 210 CM I 50 CM D'ALÇÀRIA. INCLOU TANCAMENT AMB CLAU. (P - 52)	214,64	1,000	214,64
5	PAN1-36XA	U	BASTIMENT DE BASE D'ENVÀ PER A ARMARI AMB TRAVESSER INFERIOR, DE FUSTA PER A UNA LLUM DE BASTIMENT DE 100 CM D'AMPLÀRIA I 225 CM D'ALÇÀRIA (P - 49)	37,92	1,000	37,92
6	PAN2-Z001	U	BASTIMENT DE BASE D'ENVÀ PER A PORTA DE FUSTA PER A UNA LLUM DE BASTIMENT DE 100 CM D'AMPLÀRIA I 210 CM D'ALÇÀRIA (P - 50)	27,64	4,000	110,56
7	PAN3-88HK	U	BASTIMENT DE BASE PER A BALCONERA, DE FUSTA DE PI ROIG DE SECCIÓ 70X35 MM2, PER A UN BUIT D'OBRA APROXIMAT DE 300X300 CM (P - 51)	170,60	1,000	170,60
8	PAQ5-Z001	U	CONJUNT DE BASTIDOR AMB GUIES, CAIXA DE PERSIANA I PERSISNA DE LAMES D'ALUMINI AMB AÏLLAMENT INTERIOR, PER A VUIT D'OBRA DE 2,00 X 1,35 M. INCLOU: - CAIXA DE PERSIANA DE FUSTA AMB ACABAT LACAT. - BASTIMENT I GUIES DE PERSIANA. - PERSINA ADE LAMES D'ALUMINI AMB AÏLLAMENT INTERIOR. - CONJUNT D'ACCIONAMENT ELÈCTRIC DE LA PERSIANA, TOTALMENT INSTAL·LAT I EN FUNCIONAMENT, MITJANÇANT MECANISME EMPOTRAT EN TANCAMENT. (P - 53)	1.178,60	1,000	1.178,60
9	PAQ5-Z005	U	CONJUNT DE FULLA I BASTIMENT PER A PORTA INTERIOR DE VAIVÉ, DE FUSTA DE PI DE FLANDES AMB ACABAT PINTAT A L'ESMALT, DE 35 MM DE GRUIX, DE CARES LLISES I ESTRUCTURA INTERIOR DE FUSTA, DE 85 CM D'AMPLÀRIA I DE 220 CM D'ALÇÀRIA, AMB ULL DE BOU DE VIDRE LAMINAR DE 40 CMS DE DIÀMETRE. INCLOU MECANISMES PER DISPOSITIU D'ACCIOAMENT AMB CLAU, INCLÚS MESTREJAMENT. (P - 54)	359,20	1,000	359,20
10	PA1H-Z001	U	RESTAURACIÓ (50%) I REPOSICIÓ (50%) DE FERRAMENTA DE PENJAR I DE SEGURETAT DE PORTA INTERIOR DE FUSTA, AMB UNA FULLA BATENT, DE FINS A 2 M2 DE SUPERFÍCIE, AMB NETEJA AMB MITJANS MANUALS DE LA FERRAMENTA AMB DISSOLVENT I DECAPANT I COL·LOCACIÓ DE NOVA FERRAMENTA (P - 48)	79,01	4,000	316,04

TOTAL Capítol 01.04 3.736,16

Obra 01 Pressupost CEIP16

Capítol 05 EQUIPAMENTS I MOBILIARI

NUM.	CODI	UA	DESCRIPCIÓ	PREU	AMIDAMENT	IMPORT
1	PQ91-H8TU	U	MÒDUL DE GUIXETA DE 180 CM D'ALÇADA, 30 CM D'AMPLADA I 50 CM DE FONS, AMB DUES PORTES, CONSTRUÏDA EN PANNELLS FENÓLICS HPL, AMB PORTES DE 13 MM DE GRUIX, AMB CANTELLS POLITS, SEPARADORS INTERIORS HORITZONTALS, SOSTRE I BASE DE 10 MM, LATERALS, SEPARADORS INTERMEDIS I FONS PERFORAT PER A VENTILACIÓ, DE 4 MM DE GRUIX.EQUIPADA FRONTISSES ANTI-VANDÀLIQUES D'ACER INOXIDABLE, BARRES PER A PENJAR D'ALUMINI AMB PENJADORS LLISCANTS D'ABS, PANY I NUMERACIÓ DE LA PORTA SOBRE EMBELLIDOR DEL PANY, AMB POTES REGULABLES DE PVC, FIXAT MECÀNICAMENT A LA PARET I ALS MÒDULS LATERALS (P - 103)	210,72	6,000	1.264,32
2	PQ19-Z001	U	BANC VESTUARI DE 120X32,5X48 CMS, FABRICAT EN TUB D'ACER DE 1,5 MM DE GRUIX PINTAT AMB PINTURA EPOXI-POLIESTER EN POLS DE GRIS RAL735. ESTRUCTURA SOLDADA. LLISTONS DE FUSTA DE PI ENVERNISSAT (90 MM	129,51	1,000	129,51

PRESSUPOST Data: 07/11/24 Pàg.: 9

			AMPLE X 16 MM GRUIX) (P - 98)			
3	PJ21C-H7S4	U	AIXETA ANTIRROBATORI PER A LAVABO, TEMPORITZADA, AMB POLSADOR ANTIRROBATORI, PER A AIGUA FREDA, ENCASTADA (P - 94)	81,45	2,000	162,90
4	PJ181-Z001	U	AIGÜERA CERÀMICA DE MIDES 1200X400 MM FIXADA AL PAREMENT VERTICAL, PER A LA INCORPORACIÓ DE DUES AIXETES. INCLOU TREBALLS D'OBRA CIVIL PER A LA SUBJECCIÓ DE LA FONT (P - 93)	196,10	1,000	196,10
5	EQ71L001	UD	TRASLLAT, RECOL·LOCACIÓ, FIXACIÓ I MUNTATGE DEL MOBILIARI I EQUIPS TRASLLADATS PER A LA REALITZACIÓ DE LES OBRES. POSICIÓ FINAL A DEFINIR PER LA DF. INCLÒS EQUIPAMENT DE CUINA A REAPROFITAR: E01: ARCÓ CONGELADOR PETIT DE 106X76X87 CMS. E02: ARCÓ CONGELADOR GRAN DE 140X73X87 CMS. E03: NEVERA 1 PORTA 70X90X212 CMS. (2 UNITATS) E04: RENTAVAIXELLES 60X65X118 CMS. E05: FORN 80X65X75 CMS.(SOBRE MARBRE) E06: FORN 80X65X75 CMS.(ESCALFAPLATS) E08: ACUMULADOR ELÈCTRIC (DIAM 30 CMS) E09: RENTAMANS D'ACCIONAMENT AMB PEDAL 45X45X85 CMS. (P - 4)	391,31	1,000	391,31
6	EQ71Z011	U	M01. SOBRE INOXIDABLE OFFICE 200X90X90 CMS, AISI 304 18/10 SATINAT FIXAT A COL·LOCAR SOBRE 2 ARMARIS INFERIORS (NO INCLOSOS) AMB PORTES CORREDISSES, DE MIDES 100X50X85 CADASCÚN. EL SOBRE INOXIDABLE TINDRÀ UNA VOLADA DE 30 CMS A LA PART POSTERIOR DELS ARMARIS. (P - 9)	891,00	1,000	891,00
7	EQ71Z001	U	M01 ARMARI SENSE SOBRE D'ACER INOXIDABLE AISI 304 18/10 SATINAT AMB PORTES CORREDISSES, DE MIDES 100X50X85, AMB 2 BALDES INTERMITGES (100X50X85 CMS). POTES D'ACER INOXIDABLE DE 40X40MM. (P - 5)	480,00	2,000	960,00
8	EQ71Z006	U	M02. ARMARI MAGATZEMATGE DE 80X60X185 CMS, D'ACER INOXIDABLE 1.4301 (AISI 304), AMB 2 PORTES BATENTS Y 4 ESTANTS. (P - 7)	952,95	1,000	952,95
9	PQ90-Z001	U	M03. TAULA MURAL DE PREPARACIONS DE 60X60X85 CM, AMB PRESTATGE INFERIOR, ESTANT INTERMIG I PLASTRÓ POSTERIOR DE 10 CM EN PUNT SANITARI RODÓ, D'ACER INOXIDABLE 1.4301 (AISI 304), MUNTADA I INSTAL.LADA (P - 102)	376,44	2,000	752,88
10	PQ90-HC3I	U	M04. TAULA MURAL DE PREPARACIONS DE 120X60X85 CM, AMB PRESTATGE INFERIOR, ESTANT INTERMIG I PLASTRÓ POSTERIOR DE 10 CM EN PUNT SANITARI RODÓ, D'ACER INOXIDABLE 1.4301 (AISI 304), MUNTADA I INSTAL.LADA (P - 99)	445,77	2,000	891,54
11	PQ90-HC3O	U	M05. PRESTATGE DE PARET DE 100X40 CM, D'ACER INOXIDABLE 1.4301 (AISI 304), MUNTAT I INSTAL.LAT (P - 100)	122,41	1,000	122,41
12	EQ71Z005	U	E11. AIGÜERA D'ACER INOXIDABLE, PRÈVIA AL RENTAPLATS, AMB AIXETA EXTRAIBLE, ASI 304 18/10 SATINAT, DE MIDES 1000X700X850 CMS. CUBA INTERIOR DE MIDES 860X500X380, VÀLVULA DESGUÀS I TUB SOBREEIXIDOR, PETO POSTERIOR DE 100 I FRONTAL DE 65 MM, AMB BASTIDOR I PRESTATGE INFERIOR. (P - 6)	791,31	1,000	791,31
13	EQ71Z055	U	E11. AIXETA TIPUS DUTXA DE DOS AIGÜES, INSTAL·LADA EN AIGÜERA, CROMATS D'ALTA DENSITAT, AMB MANEGUETS FLEXIBLES, D'ALÇADA 1200 MM. MOLL ELÀSTIC Y TUB FLEXIBLE RESISTENT A ALTES TEMPERATURES I PRESSIÓ, TOTALMENT INSTAL·LADA, INCLOENT TOTS ELS ACCESSORIS NECESSARIS, TAL COM VÀLVULA D'ESFERA MANUAL DE LLAUTÓ A ESQUADRA, ENTRADA PER A ROSCAR DE DIÀMETRE 1´´, SORTIDA ROSCADA DE DIÀMETRE 20MM, ETC. (P - 10)	172,16	1,000	172,16
14	PQ90-Y001	U	E12. CARRO CALENT PER A DISTRIBUCIÓ DE 700X805X1150 CM AMB UNA PORTA BATENT, AMB PRESTATGE REGULABLE, AMB UNA POTÈNCIA DE 3.000 W, DE CAPACITAT 11GN 2/1 O 22GN 1/1, DISTÀNCIA ENTRE GUIES 55MM, AMB ALIMENTACIÓ 230/1/50-60 (V/N/HZ), D'ACER INOXIDABLE 1.4301 (AISI 304), MUNTADA I INSTAL.LADA (P - 101)	1.516,45	1,000	1.516,45

PRESSUPOST

15	EQ71Z009	U	SUMINISTRE DE CUBELL BROSSA AMB TAPA, MIDES APROX.45X45X70CM, CAPACITAT 110 LITRES, AMB COLORS PER IDENTIFICACIÓ DE DIFERENTS FRACCIONS, I PEDAL. (P - 8)	37,96	9,000	341,64
16	PJ180-Z001	U	SUBSTITUCIÓ DE SUPORTS MURALS D'ACER GALVANITZAT PER A AIGÜERES. INCLOU TASQUES DE DESMUNTATGE I MUNTATGE DE LA AIGÜERA, AMB DESCONNEXIÓ I NOVA CPONNEXIÓ DE LES INSTAL·LACIONS ASSOCIADES. (P - 92)	111,04	2,000	222,08

TOTAL Capítol 01.05 **9.758,56**

Obra 01 Pressupost CEIP16

Capítol 06 REVESTIMENTS

NUM.	CODI	UA	DESCRIPCIÓ	PREU	AMIDAMENT	IMPORT
1	P9UA-4Z74	M	SÒCOL DE TERRATZO LLIS DE GRA MITJÀ, PREU ALT, DE 10 CM D'ALÇÀRIA, COL·LOCAT A TRUC DE MACETA AMB MORTER DE CIMENT 1:6 (P - 44)	13,50	30,340	409,59
2	P9ZD-4ZEQ	M	TAPAJUNTS DE PAVIMENT, PER A JUNT DE 120 MM D'AMPLÀRIA MITJANA, AMB PERFIL DE NEOPRÈ I SUPORT D'ALUMINI, COL·LOCANT PRÈVIAMENT EL SUPORT (P - 47)	167,92	1,900	319,05
3	P89I-4V8V	M2	PINTAT DE PARAMENT HORITZONTAL DE GUIX AMB PINTURA AMB BAIX CONTINGUT DE DISOLVENTS, PLÀSTICA PER A INTERIORS, DE COLOR, AMB UNA CAPA D'IMPRIMACIÓ ESPECÍFICA I DUES CAPES D' ACABAT (P - 36)	9,50	156,312	1.484,96
4	P89I-4V8W	M2	PINTAT DE PARAMENT VERTICAL DE GUIX AMB PINTURA AMB BAIX CONTINGUT DE DISOLVENTS, PLÀSTICA PER A INTERIORS, DE COLOR, AMB UNA CAPA D'IMPRIMACIÓ ESPECÍFICA I DUES CAPES D' ACABAT (P - 37)	8,58	297,213	2.550,09
5	P9C3-Z001	M2	PAVIMENT DE TERRATZO LLIS DE GRA MITJÀ, DE 30X30 CM, PREU MITJÀ, COL·LOCAT A TRUC DE MACETA AMB MORTER DE CIMENT 1:6, PER A ÚS INTERIOR INTENS, INCLÒS REBAIXAT, POLIT I ABRILLANTAT. PETITA INTERVENCIÓ AMB AFECTACIÓ DE 1 M2. INCLOU TRACTAMENT DE JUNTA D'ENTREGA AMB EL PAVIMENT EXISTENT EN EL CONTORN DEL NOU TRAM A EXECUTAR (P - 40)	102,11	2,000	204,22
6	P7CR6-Z001	M2	AÏLLAMENT ACÚSTIC AMB PANELL ABSORVENT ACÚSTIC D'ESPESSOR 70 MM, ENGANXAT AMB COLA AL FORJAT EXISTENT, D'ESCUMA DE POLIESTIRÈ EXPANDIT, DE DENSITAT 20KG/M2, AMB FORMA ESGLAONADA, PER PINTAR AMB PINTURA SENSE DISOLVENTS. PANELLS SEPARATS DE MIDA 600X600 MM (P - 29)	41,56	50,666	2.105,66
7	P9E1-Z001	U	FORMACIÓ DE RAMPA DE 1,00 X 0,60 M AMB ACABAT DE PAVIMENT DE PANOT GRIS DE 20X20X2,5 CM, CLASSE 1A, SIMILAR AL EXISTENT, AMB MARQUES DIAGONALS, SOBRE SUPORT, COL·LOCAT A TRUC DE MACETA AMB MORTER CIMENT 1:8 I BEURADA DE CIMENT PÒRTLAND. INCLOU LA FORMACIÓ DE LA RAMPA AMB BASE DE MORTER, UNA VEGADA REALITZAT EL REPICAT DEL PAVIMENT AFECTAT EXISTENT (P - 43)	178,13	1,000	178,13
8	P815-3FMK	M2	ENGUIXAT REGLEJAT SOBRE PARAMENT VERTICAL INTERIOR, A 3,00 M D'ALÇÀRIA, COM A MÀXIM, AMB GUIX B1, ACABAT RASPAT (P - 30)	15,39	35,603	547,93
9	P89K-42YN	M2	PINTAT DE PARAMENT VERTICAL DE FUSTA, A L'ESMALT SINTÈTIC, AMB UNA CAPA SEGELLADORA I DUES D'ACABAT (P - 38)	11,02	21,809	240,34
10	P89A-Z001	M	PINTAT DE RADIADOR D'ACER O ALUMINI, DE DIMENSIONS MÀXIMES DE 100 CM D'ALÇADA I 30 CM DE PROFUNDITAT, AMB UN MÀXIM DE 20 ELEMENTS PER ML, AMB 2 CAPES D'IMPRIMACIÓ ANTIOXIDANT I 2 CAPES D'ACABAT. S'INCLOU LA NETEJA PRÈVIA AMB ESCOMBRAT I RASPATLLAT SI S'ESCAU EN FUNCIÓ DE L'ESTAT DE L'ELEMENT, SEGONS CRITERIS DE LA DF.	20,75	4,800	99,60

			LES CARACTERÍSTIQUES DE LA PINTURA SERÀN: REVESTIMENT DE PINTURA ESMALT A L'AIGUA DE NATURALESA 100% ACRÍLICA D'ACABAT SATINAT, TIPUS KILATE ACRITEC DE LA MARCA PROCOLOR O SIMILAR. VEHICLE FIX: POLÍMER ACRÍLIC 100% PIGMENTS: DIÒXID DE TITANI I PIGMENTS SELECCIONATS. DISOLVENT: AIGUA BRILLANTOR: 20% A 60ºC. COV: 80G/L RESISTÈNCIA AL FOC: B-S2, D0. CONTINGUT EN SÒLID: 45% EN PES SEGONS COLOR I 35% EN VOLUM SEGONS COLOR. DENSITAT: 1,0-1,2 KG/L SEGONS COLOR. BLANC 1,2 K/L. VISCOSITAT: 92 KU A 20ºC. SECAT: 1 HORA SENSE ENGANXIFOR A 95 MICRES HUMIDES A 25ºC I 50% HR. ESPESSOR DE LA PEL·LICULA: 60-70 MICRES HUMIDES. 20-25 MICRES SEQUES. (P - 35)			
11	P846-9JO5	M2	CEL RAS DE PLACA DE GUIX LAMINAT HIDRÒFUGA (H) I GRUIX 15 MM, AMB VORA AFINADA (BA), SEGONS LA NORMA UNE-EN 520, AMB ENTRAMAT ESTRUCTURA SENZILLA D'ACER GALVANITZAT FORMAT PER PERFILS COL·LOCATS CADA 600 MM FIXATS AL SOSTRE MITJANÇANT VARETA DE SUSPENSIÓ CADA 1,2 M, PER A UNA ALÇÀRIA DE CEL RAS DE 4 M COM A MÀXIM (P - 34)	44,51	36,662	1.631,84
12	P7C40-5O07	M2	AÏLLAMENT AMB FELTRES DE LLANA MINERAL DE ROCA DE DENSITAT 60 A 70 KG/M3, DE 40 MM DE GRUIX AMB 1,11 M2·K/W DE RESISTÈNCIA TÈRMICA I LÀMINA D'ALUMINI EN LA MATEIXA DIRECCIÓ DE LES FIBRES, COL·LOCAT SENSE ADHERIR (P - 28)	6,32	36,662	231,71
13	P822-3NYT	M2	ENRAJOLAT DE PARAMENT VERTICAL INTERIOR A UNA ALÇÀRIA <= 3 M AMB RAJOLA DE CERÀMICA PREMSADA ESMALTADA BRILLANT, RAJOLA DE VALÈNCIA, DE FORMA RECTANGULAR O QUADRADA, DE 46 A 75 PECES/M2, PREU MITJÀ, GRUP BIII (UNE-EN 14411), COL·LOCADES AMB ADHESIU CIMENTÓS TIPUS C1 SEGONS NORMA UNE-EN 12004 I REJUNTAT AMB BEURADA CG1 (UNE-EN 13888) (P - 31)	34,55	69,826	2.412,49
14	P9C8-HBOG	M2	REPARACIÓ D'1 A 4 M2 DE PAVIMENT EXTERIOR DE TERRATZO LLIS DE 30X30 CM, ELIMINANT LES PECES TRENCADES I/O MAL ADHERIDES I EL MORTER DE FIXACIÓ, I COL·LOCANT PECES NOVES A TRUC DE MACETA I CÀRREGA DE RUNA SOBRE CAMIÓ O CONTENIDOR (P - 41)	79,26	4,500	356,67
15	P9ZA-Z002	M2	REBAIXAT I POLIT DEL PAVIMENT DE TERRATZO O PEDRA, PER A UN ACABAT DE LLISCAMENT C1 (15<RD<53) PER A TOTES LES ZONES, EXCEPTE PER LA ZONA DE CUINA (24 M2), ON EL POLIT ES REALITZARÀ PER A UNA CLASSIFICACIÓ DE LLISCAMENT C2 (35<RD<45). (P - 46)	12,20	120,000	1.464,00
16	P9ZA-4ZDI	M2	ABRILLANTAT DEL PAVIMENT DE TERRATZO O PEDRA (P - 45)	4,72	120,000	566,40
17	P828-HBO3	M2	REPARACIÓ PUNTUAL D'ENRAJOLAT DE PARAMENT VERTICAL INTERIOR A UNA ALÇÀRIA <= 3 M, RETIRANT LES RAJOLES TRENCADES, ELIMINANT LES RESTES DE MORTER I REFENT L'ENRAJOLAT AMB RAJOLA DE VALÈNCIA DEL MATEIX COLOR QUE LES EXISTENTS, DE 16 A 25 PECES/M2, COL·LOCADES AMB MORTER ADHESIU C1 (UNE-EN 12004) I REJUNTAT AMB BEURADA CG1 (UNE-EN 13888), I CÀRREGA DE RUNA A CAMIÓ O CONTENIDOR (P - 32)	66,21	3,000	198,63
18	P9D6-H9D0	M2	REPARACIÓ PUNTUAL (1 A 4 M2) DE PAVIMENT EXTERIOR, ELIMINANT LES PECES TRENCADES, I EL MORTER DE BASE, I REFENT EL PAVIMENT AMB RAJOLA DE GRES EXTRUÏT SENSE ESMALTAR DE FORMA RECTANGULAR, DE 16 A 25 PECES M2, COL·LOCAT A TRUC DE MACETA AMB MORTER ADHESIU C2 (UNE-EN 12004) I REJUNTAT AMB BEURADA CG2 (UNE-EN 13888), I TRANSPORT DE RUNA FINS A CAMIÓ O CONTENIDOR (P - 42)	95,07	1,000	95,07

PRESSUPOST

TOTAL	**Capítol**		**01.06**			**15.096,38**
Obra			01	Pressupost CEIP16		
Capítol			07	SEGURETAT I SALUT		
NUM.	CODI	UA	DESCRIPCIÓ	PREU	AMIDAMENT	IMPORT
1	PSZ01	PA	CAPÍTOL COMPLET DE SEGURETAT I SALUT INCLOENT TOTES LES PARTIDES DESCRITES A L'ESTUDI DE SEGURETAT I SALUT DEL PROJECTE. (P - 104)	1.128,75	1,000	1.128,75
TOTAL	**Capítol**		**01.07**			**1.128,75**
Obra			01	Pressupost CEIP16		
Capítol			08	GESTIÓ DE RESIDUS		
NUM.	CODI	UA	DESCRIPCIÓ	PREU	AMIDAMENT	IMPORT
1	P2RA-EU3T	M3	DISPOSICIÓ CONTROLADA EN CENTRE DE RECICLATGE DE RESIDUS DE FORMIGÓ INERTS AMB UNA DENSITAT 1,45 T/M3, PROCEDENTS DE CONSTRUCCIÓ O DEMOLICIÓ, AMB CODI 17 01 01 SEGONS LA LLISTA EUROPEA DE RESIDUS (P - 20)	14,03	7,500	105,23
2	P2R6-4I5T	M3	CÀRREGA AMB MITJANS MANUALS I TRANSPORT DE RESIDUS INERTS O NO ESPECIALS A INSTAL·LACIÓ AUTORITZADA DE GESTIÓ DE RESIDUS, AMB CONTENIDOR DE 8 M3 DE CAPACITAT (P - 19)	39,55	7,500	296,63
TOTAL	**Capítol**		**01.08**			**401,86**

RESUM DE PRESSUPOST

Data: 07/11/24 Pàg.: 1

NIVELL 2 : Capítol			Import
Capítol	01.01	DESMUNTATGES I ENDERROCS	2.603,25
Capítol	01.02	TANCAMENTS	9.322,05
Capítol	01.03	INSTAL·LACIONS	9.284,86
Capítol	01.04	TANCAMENTS PRACTICABLES	3.736,16
Capítol	01.05	EQUIPAMENTS I MOBILIARI	9.758,56
Capítol	01.06	REVESTIMENTS	15.096,38
Capítol	01.07	SEGURETAT I SALUT	1.128,75
Capítol	01.08	GESTIÓ DE RESIDUS	401,86
Obra	**01**	**Pressupost CEIP16**	**51.331,87**
		51.331,87	

NIVELL 1 : Obra			Import
Obra	01	Pressupost CEIP16	51.331,87
			51.331,87

AMIDAMENTS

Data: 07/11/24 Pàg.: 1

Obra 01 PRESSUPOST CEIP16
Capítol 01 DESMUNTATGES I ENDERROCS

NUM.	CODI	UA	DESCRIPCIÓ
1	P2140-Z005	U	ARRENCADA DE FULL I BASTIMENT DE PORTA INTERIOR AMB MITJANS MANUALS I CÀRREGA MANUAL SOBRE CAMIÓ O CONTENIDOR

Num.	Text	Tipus	[C]	[D]	[E]	[F]	TOTAL	Fórmula
1	Accés cambra		1,000				1,000	C#*D#*E#*F#
2	Passa-plats		1,000				1,000	C#*D#*E#*F#

TOTAL AMIDAMENT **2,000**

NUM.	CODI	UA	DESCRIPCIÓ
2	P21Z3-Z001	U	DESMUNTATGE D'EQUIPS I TRASLLAT INTERIOR AMB MITJANS MECÀNICS A UN ALTRE LLOC D'EQUIPAMENTS, APLEC DE MATERIALS PER A LA SEVA REUTILITZACIÓ, EMBALATGE PROVISIONAL DE PROTECCIÓ DELS MOBLES I EQUIPS A REUTILITZAR I CÀRREGA SOBRE CAMIÓ O CONTENIDOR DELS MOBLES I EQUIPS NO APROFITATS.

Num.	Text	Tipus	[C]	[D]	[E]	[F]	TOTAL	Fórmula
1	Mobiliari i equipament existent		1,000				1,000	C#*D#*E#*F#

TOTAL AMIDAMENT **1,000**

NUM.	CODI	UA	DESCRIPCIÓ
3	P21Z3-Z002	U	DESMUNTATGE D'EQUIPAMENT DE CUINA I TRASLLAT INTERIOR AMB MITJANS MECÀNICS A UN ALTRE LLOC D'EQUIPAMENTS, APLEC DE MATERIALS PER A LA SEVA REUTILITZACIÓ, EMBALATGE PROVISIONAL DE PROTECCIÓ DELS MOBLES I EQUIPS A REUTILITZAR I CÀRREGA SOBRE CAMIÓ O CONTENIDOR DELS MOBLES I EQUIPS NO APROFITATS. DETALL D'EQUIPS A REAPROFITAR: E01: ARCÓ CONGELADOR PETIT DE 106X76X87 CMS. E02: ARCÓ CONGELADOR GRAN DE 140X73X87 CMS. E03: NEVERA 1 PORTA 70X90X212 CMS.(2 UNITATS) E04: RENTAVAIXELLES 60X65X118 CMS. E05: FORN 80X65X75 CMS.(SOBRE MARBRE) E06: FORN 80X65X75 CMS.(ESCALFAPLATS) E08: ACUMULADOR ELÈCTRIC (DIAM 30 CMS) E09: RENTAMANS D'ACCIONAMENT AMB PEDAL 45X45X85 CMS.

Num.	Text	Tipus	[C]	[D]	[E]	[F]	TOTAL	Fórmula
1	Mobiliari i equipament existent		1,000				1,000	C#*D#*E#*F#

TOTAL AMIDAMENT **1,000**

NUM.	CODI	UA	DESCRIPCIÓ
4	AO12DJP2	UD	DESMUNTATGE D'INSTAL·LACIONS EXISTENTS AMB MITJANS MANUALS I PREPARACIÓ PEER A LA REFORMA DEL LOCAL I PEL MUNTATGE I CONNEXIONAT DE LES NOVES INSTAL·LACIONS. INCLOU LA CÀRREGA MANUAL SOBRE CAMIÓ O CONTENIDOR I ACOPI DELS APARELLS, EQUIPS I MATERIAL A TORNAR A INSTAL·LAR. INCLOU: DESMUNTATGE DELS ELEMENTS, DELS ACCESSORIS, DE LES PECES ESPECIALS I DELS SISTEMES DE SUBJECCIÓ. OBTURACIÓ DE LES CONDUCCIONS CONNECTADES A L'ELEMENT, SI S'ESCAU. RETIRADA I APILAMENT DEL MATERIAL DESMUNTAT. NETEJA DE LES RESTES DE L'OBRA GENERADES. CÀRREGA MANUAL DEL MATERIAL DESMUNTAT I RESTES D'BRA SOBRE CAMIÓ O CONTENIDOR. S'INCLOU TAMBÉ DESMUNTANTGE I RETIRADA DE COMPRESSOR EXISTENT DINS CAMBRA FRIGORÍFICA.

AMIDAMENT DIRECTE **1,000**

NUM.	CODI	UA	DESCRIPCIÓ
5	P2146-HYPV	M2	DEMOLICIÓ DE PAVIMENT DE FORMIGÓ / PEDRA DE FINS A 20 CM DE GRUIX, D'AMPLÀRIA FINS A 0,6 M, AMB COMPRESSOR I CÀRREGA SOBRE CAMIÓ AMB MITJANS MANUALS, EN ACTUACIONS D'1 A 10 M2

Num.	Text	Tipus	[C]	[D]	[E]	[F]	TOTAL	Fórmula

AMIDAMENTS

1	Formació de rampa accés menjador exterior	1,000	0,900			0,900	C#*D#*E#*F#

TOTAL AMIDAMENT **0,900**

6 P2142-4RML M2 REPICAT D'ENGUIXAT, AMB MITJANS MANUALS I CÀRREGA MANUAL DE RUNA SOBRE CAMIÓ O CONTENIDOR

Num.	Text	Tipus	[C]	[D]	[E]	[F]	TOTAL	Fórmula
1	Previsió		5,000				5,000	C#*D#*E#*F#
2	Zona escala		2,970	1,500			4,455	C#*D#*E#*F#
3			2,050	2,000			4,100	C#*D#*E#*F#

TOTAL AMIDAMENT **13,555**

7 P21Z0-Z001 U PERFORACIÓ DE DE FORJAT DE FORMIGÓ ARMAT PER A FORMACIÓ DE PASSAMURS FINS A 200 MM DE DIÀMETRE NOMINAL AMB UN GRUIX DE FORJAT ENTRE 30 I 40 CM AMB EQUIP DE BARRINAT AMB BROCA DE DIAMANT INTERCAMBIABLE, ENTRE 100 I 400 MM DE DIÀMETRE

Num.	Text	Tipus	[C]	[D]	[E]	[F]	TOTAL	Fórmula
1	Cuina		2,000				2,000	C#*D#*E#*F#

TOTAL AMIDAMENT **2,000**

8 4A2YY001 U AMPLIACIÓ D'OBERTURA INTERIOR EN PARET EXISTENT EN ENVÀ DE CERÀMICA DE GRUIX ENTRE 10 I 15 CMS, PER A LLUM DE PAS TOTAL DE 1,35 CMS D'AMPLARIA I 220 CMS D'ALÇADA APROXIMADES, REPOSICIÓ DE L'ENVÀ I ENGUIXAT. INCLOU ENDERROC D'ENVÀ AMB MITJANS MANUALS I CÀRREGA DE RUA SOBRE CAMIÓ O CONTENIDOR. INCLOU TAMBÉ ESTINTOLAMENT DEL TANCAMENT FINS A COL3LOCACIÓ DE NOU DINTELL.

Num.	Text	Tipus	[C]	[D]	[E]	[F]	TOTAL	Fórmula
1	modificacio forat passaplats					1,000	1,000	C#*D#*E#*F#

TOTAL AMIDAMENT **1,000**

9 P2142-4RN1 M2 ARRENCADA D'APLACAT DE CERÀMICA EN PARAMENT VERTICAL, AMB MITJANS MANUALS I CÀRREGA MANUAL DE RUNA SOBRE CAMIÓ O CONTENIDOR

Num.	Text	Tipus	[C]	[D]	[E]	[F]	TOTAL	Fórmula
1		T	AMPLADA	ALÇADA				
2	Tancament amb gimnàs		6,360	2,100			13,356	C#*D#*E#*F#
3			1,990	2,100			4,179	C#*D#*E#*F#

TOTAL AMIDAMENT **17,535**

10 P4M0-Z001 U ESTINTOLAMENT DE PARET D'OBRA CERÀMICA DE 14 CM DE GRUIX, AMB PERFILS D'ACER PER A ESTRUCTURES S275JR LAMINATS EN CALENT, PER A PAS DE 0.8 A 1.5 M D'AMPLÀRIA, COL·LOCAT SOBRE TAULOS DE FUSTA MASSISSA, APUNTALAMENT PER LES DUES BANDES AMB PUNTAL TUBULAR METÀL·LIC DE <= 150 KN DE CÀRREGA MÀXIMA, ENDERROC AMB MITJANS MANUALS I CÀRREGA MANUAL DE RUNA SOBRE CAMIÓ O CONTENIDOR

Num.	Text	Tipus	[C]	[D]	[E]	[F]	TOTAL	Fórmula
1	Paret tancament office - gimnàs. Passaplats		1,000				1,000	C#*D#*E#*F#

TOTAL AMIDAMENT **1,000**

AMIDAMENTS

Capítol 02 TANCAMENTS

NUM.	CODI	UA	DESCRIPCIÓ
1	P654-8LPO	M2	ENVÀ DE PLAQUES DE GUIX LAMINAT AMB AÏLLAMENT DE PLAQUES DE LLANA DE ROCA FORMAT PER ESTRUCTURA SENZILLA NORMAL AMB PERFILERIA DE PLANXA D'ACER GALVANITZAT, AMB UN GRUIX TOTAL DE L'ENVÀ DE 0,098 MM, MUNTANTS CADA 400 MM DE 48 MM D'AMPLÀRIA I CANALS DE 48 MM D'AMPLÀRIA, 2 PLAQUES A CADA CARA, UNES TIPUS ESTÀNDARD (A) DE 12,5 MM DE GRUIX I LES ALTRES TIPUS HIDRÒFUGA (H) DE 12,5 MM DE GRUIX, FIXADES MECÀNICAMENT I AÏLLAMENT DE PLAQUES DE LLANA MINERAL DE ROCA DE RESISTÈNCIA TÈRMICA >= 1,081 M2·K/W

Num.	Text	Tipus	[C]	[D]	[E]	[F]	TOTAL	Fórmula
1		T	AMPLADA	ALÇADA				
2	ZONA VESTUARI						0,000	
3	Tancament amb magatzem cuina		1,040	3,200			3,328	C#*D#*E#*F#
4	tancament amb menjador		1,860	3,200			5,952	C#*D#*E#*F#
5	ZONA NOU MAGATZEM CAMBRA							C#*D#*E#*F#
6	Tancament amb menjador		3,020	3,200			9,664	C#*D#*E#*F#
7	Tancament am zona neteja		1,040	3,200			3,328	C#*D#*E#*F#
8	Tancament armari zona neteja		1,040	3,200			3,328	C#*D#*E#*F#
9	DESCOMPTE OBERTURES							C#*D#*E#*F#
10	Porta accés vestuaris		1,000	2,150	-0,500		-1,075	C#*D#*E#*F#
11	Porta accés magatzem cuina		0,900	2,150	-0,500		-0,968	C#*D#*E#*F#
12	Tancament neteja		0,970	2,150	-0,500		-1,043	C#*D#*E#*F#
13	ZONA CUINA						0,000	
14			8,700	3,200			27,840	C#*D#*E#*F#
15	descompte persisna		2,000	1,350	-0,500		-1,350	C#*D#*E#*F#
16	descompte porta accés cuina		0,850	2,200	-0,500		-0,935	C#*D#*E#*F#

TOTAL AMIDAMENT **48,070**

2	P654-8LPU	M2	ENVÀ DE PLAQUES DE GUIX LAMINAT AMB AÏLLAMENT DE PLAQUES DE LLANA DE ROCA FORMAT PER ESTRUCTURA SENZILLA NORMAL AMB PERFILERIA DE PLANXA D'ACER GALVANITZAT, AMB UN GRUIX TOTAL DE L'ENVÀ DE 0,14 MM, MUNTANTS CADA 400 MM DE 90 MM D'AMPLÀRIA I CANALS DE 90 MM D'AMPLÀRIA, 2 PLAQUES A CADA CARA, UNES TIPUS ESTÀNDARD (A) DE 12,5 MM DE GRUIX I LES ALTRES TIPUS HIDRÒFUGA (H) DE 12,5 MM DE GRUIX, FIXADES MECÀNICAMENT I AÏLLAMENT DE PLAQUES DE LLANA MINERAL DE ROCA DE RESISTÈNCIA TÈRMICA >= 0 ?

Num.	Text	Tipus	[C]	[D]	[E]	[F]	TOTAL	Fórmula
1		T	AMPLADA	ALÇADA				
2	ZONA VESTUARI						0,000	
3	tancament amb magatzem gimnàs		2,000	3,200			6,400	C#*D#*E#*F#
4	Zona cuina						0,000	
5	tancaments zona neveres		1,050	3,200	2,000		6,720	C#*D#*E#*F#
6	Sota moble M1		2,000	0,900	1,000		1,800	C#*D#*E#*F#
7							0,000	

TOTAL AMIDAMENT **14,920**

3	P6142-Z001	M2	TAPIAT O RECRESCUT DE PAS DE PORTA AMB ENVÀ DE FÀBRICA CERÀMICA DE 10 A 15 CMS D'ESPESSOR, PER A REVESTIR, COL·LOCAT AMB MORTER DE CIMENT 1:8. INCLOU TREVALLS NECESSARIS D'ANCORAT DEL TRAM TAPIAT AMB EL CONTORN DEL ENVÀ EXISTENT.

Num.	Text	Tipus	[C]	[D]	[E]	[F]	TOTAL	Fórmula
1		T	AMPLADA	ALÇADA				
2	taipat porta accés desde magatzem gimnàs		1,000	2,150			2,150	C#*D#*E#*F#

TOTAL AMIDAMENT **2,150**

AMIDAMENTS

4 P44A-Z001 KG ACER S275J0H SEGONS UNE-EN 10219-1, PER A LLINDES FORMADES PER PEÇA SIMPLE, EN PERFILS FORADATS CONFORMATS EN FRED SÈRIE RODÓ, QUADRAT I RECTANGULAR, AMB UNA CAPA D'IMPRIMACIÓ ANTIOXIDANT, COL·LOCAT A L'OBRA

Num.	Text	Tipus	[C]	[D]	[E]	[F]	TOTAL	Fórmula
1	IPE-120		1,500	10,400			15,600	C#*D#*E#*F#
						TOTAL AMIDAMENT	**15,600**	

5 P4L5-MH7F M2 FORMACIÓ DE SOSTRE 21 CM DE GRUIX TOTAL, AMB PLANXES COL·LABORANTS D'ACER GALVANITZAT, DE GRUIX 1 MM, DE 200 - 210 MM DE PAS DE MALLA, PER A UNA SOBRECÀRREGA (ÚS+PERMANENTS) DE 4 A 5 KN/M2, LLUM MENOR DE 2,8 M, AMB UNA QUANTIA D'1,5 KG/M2 D'ARMADURA AP500 S D'ACER EN BARRES CORRUGADES, ARMADURA AP500 T EN MALLES ELECTROSOLDADES DE 15X30 CM, 6 I 6 MM DE D I UNA QUANTIA DE 0,177 M3/M2 DE FORMIGONAMENT DE SOSTRES AMB ELEMENTS RESISTENTS INDUSTRIALITZATS AMB FORMIGÓ PER ARMAR HA - 25 / P / 10 / XC1 AMB UNA QUANTITAT DE CIMENT DE 275 KG/M3 I RELACIÓ AIGUA CIMENT =< 0.6 I ABOCAT AMB CUBILOT

Num.	Text	Tipus	[C]	[D]	[E]	[F]	TOTAL	Fórmula
1	Tapat zona escala		1,250	0,800			1,000	C#*D#*E#*F#
						TOTAL AMIDAMENT	**1,000**	

6 P93G-57Q2 M2 RECRESCUDA DEL SUPORT DE PAVIMENTS, DE 4 CM DE GRUIX, AMB MORTER DE CIMENT 1:4

Num.	Text	Tipus	[C]	[D]	[E]	[F]	TOTAL	Fórmula
1	Tapat zona escala		1,250	0,800			1,000	C#*D#*E#*F#
						TOTAL AMIDAMENT	**1,000**	

7 P83EC-Z001 M2 EXTRADOSSAT DE PLAQUES DE GUIX LAMINAT FORMAT PER ESTRUCTURA AUTOPORTANT ARRIOSTRADA NORMAL AMB PERFILERIA DE PLANXA D'ACER GALVANITZAT, AMB UN GRUIX TOTAL DE L'EXTRADOSSAT DE 63 MM, MUNTANTS CADA 600 MM DE 48 MM D'AMPLARIA I CANALS DE 48 MM D'AMPLARIA, AMB 1 PLACA HIDRÒFUGA (H) DE 15 MM DE GRUIX, FIXADA MECÀNICAMENT I AÏLLAMENT AMB PLAQUES DE LLANA MINERAL DE ROCA. INCLOU REVESTIMENT PER UNA DE LES SEVES CARES AMB PAPER KRAFT, QUE ACTÚA COM A BARRERA DE VAPOR

Num.	Text	Tipus	[C]	[D]	[E]	[F]	TOTAL	Fórmula
1		T	AMPLADA	ALÇADA				
2	Zona cuina							
3	Paret nord		8,700	3,200			27,840	C#*D#*E#*F#
4	Paret est		2,870	2,700			7,749	C#*D#*E#*F#
						TOTAL AMIDAMENT	**35,589**	

8 P43N2-Z001 M2 TANCAMENT LLLEUGER DE FUSTA, AMB TAULELL DE FUSTA MASSISSA DE 40MM D'ESPESSOR FIXAT SOBRE ESTRUCTURA D'ACER GALVANITZAT SOLDADA A LA ESTRUCTURA DE L'ESCALA I ANCORADA AL PARAMET MITJANÇANT PERFIL L DE SUPORT FIXAT AMB TACS QUÍMICS AL PAREMENT.
LA PARTIDA INCLOU L'ESTRUCTURA METÁLICA DE SUPORT I L'ENTARIMAT DE FUSTA, SEGONS PLÀNOLS DE DETALL, TOTALMENT FINALITZAT.

Num.	Text	Tipus	[C]	[D]	[E]	[F]	TOTAL	Fórmula
1	Previsió		3,600				3,600	C#*D#*E#*F#
2	Previsió		0,150	3,600			0,540	C#*D#*E#*F#
						TOTAL AMIDAMENT	**4,140**	

AMIDAMENTS

Capítol 03 INSTAL·LACIONS
Subcapítol 01 ELÈCTRIQUES

NUM.	CODI	UA	DESCRIPCIÓ
1	PG1A-H83U	U	CAIXA PER A QUADRES DE COMANDAMENT I PROTECCIÓ DE MATERIAL AUTOEXTINGIBLE, AMB PORTA I PANY, PER A 36 MÒDULS I MUNTATGE SUPERFICIAL

Num.	Text	Tipus	[C]	[D]	[E]	[F]	TOTAL	Fórmula
1	CUINA		1,000				1,000	C#*D#*E#*F#

TOTAL AMIDAMENT **1,000**

NUM.	CODI	UA	DESCRIPCIÓ
2	PG47-EOHU	U	INTERRUPTOR AUTOMÀTIC MAGNETOTÈRMIC DE 25 A D'INTENSITAT NOMINAL, TIPUS PIA CORBA C, TETRAPOLAR (4P), DE 6000 A DE PODER DE TALL SEGONS UNE-EN 60898 I DE 10 KA DE PODER DE TALL SEGONS UNE-EN 60947-2, DE 4 MÒDULS DIN DE 18 MM D'AMPLÀRIA, MUNTAT EN PERFIL DIN

Num.	Text	Tipus	[C]	[D]	[E]	[F]	TOTAL	Fórmula
1			1,000				1,000	C#*D#*E#*F#

TOTAL AMIDAMENT **1,000**

NUM.	CODI	UA	DESCRIPCIÓ
3	PG4B-DX3F	U	INTERRUPTOR DIFERENCIAL DE LA CLASSE AC, GAMMA TERCIARI, DE 40 A D'INTENSITAT NOMINAL, BIPOLAR (2P), DE SENSIBILITAT 0,03 A, DE DESCONNEXIÓ FIX INSTANTANI, AMB BOTÓ DE TEST INCORPORAT I INDICADOR MECÀNIC DE DEFECTE, CONSTRUÏT SEGONS LES ESPECIFICACIONS DE LA NORMA UNE-EN 61008-1, DE 2 MÒDULS DIN DE 18 MM D'AMPLÀRIA, MUNTAT EN PERFIL DIN

Num.	Text	Tipus	[C]	[D]	[E]	[F]	TOTAL	Fórmula
1	EXISTENTS A RECOLOCAR		1,000	0,150			0,150	C#*D#*E#*F#
2	NOUS		4,000				4,000	C#*D#*E#*F#

TOTAL AMIDAMENT **4,150**

NUM.	CODI	UA	DESCRIPCIÓ
4	PG47-EOH3	U	INTERRUPTOR AUTOMÀTIC MAGNETOTÈRMIC DE 16 A D'INTENSITAT NOMINAL, TIPUS PIA CORBA C, BIPOLAR (1P+N), DE 6000 A DE PODER DE TALL SEGONS UNE-EN 60898, DE 2 MÒDULS DIN DE 18 MM D'AMPLÀRIA, MUNTAT EN PERFIL DIN

Num.	Text	Tipus	[C]	[D]	[E]	[F]	TOTAL	Fórmula
1	NOUS		3,000				3,000	C#*D#*E#*F#
2	EXISTENTS A RECOLOCAR		4,000	0,500			2,000	C#*D#*E#*F#

TOTAL AMIDAMENT **5,000**

NUM.	CODI	UA	DESCRIPCIÓ
5	PG47-EOH5	U	INTERRUPTOR AUTOMÀTIC MAGNETOTÈRMIC DE 20 A D'INTENSITAT NOMINAL, TIPUS PIA CORBA C, BIPOLAR (1P+N), DE 6000 A DE PODER DE TALL SEGONS UNE-EN 60898, DE 2 MÒDULS DIN DE 18 MM D'AMPLÀRIA, MUNTAT EN PERFIL DIN

Num.	Text	Tipus	[C]	[D]	[E]	[F]	TOTAL	Fórmula
1	NOUS		2,000				2,000	C#*D#*E#*F#
2	EXISTENTS A RECOLOCAR		1,000	0,500			0,500	C#*D#*E#*F#

TOTAL AMIDAMENT **2,500**

NUM.	CODI	UA	DESCRIPCIÓ
6	PG13-E3JJ	U	CAIXA DE DERIVACIÓ RECTANGULAR DE PLÀSTIC, DE 200X250 MM, AMB GRAU DE PROTECCIÓ IP-40, MUNTADA SUPERFICIALMENT O ENCASTADA

Num.	Text	Tipus	[C]	[D]	[E]	[F]	TOTAL	Fórmula
1	PREVISIÓ		6,000				6,000	C#*D#*E#*F#
2	JUSTIFICAR QUANTITAT INSTAL·LADES							

AMIDAMENTS

TOTAL AMIDAMENT **6,000**

7 PG12-DHJJ U CAIXA DE DERIVACIÓ QUADRADA DE PLÀSTIC, DE 100X100 MM, AMB GRAU DE PROTECCIÓ IP-40, MUNTADA SUPERFICIALMENT O ENCASTADA

Num.	Text	Tipus	[C]	[D]	[E]	[F]	TOTAL	Fórmula
1	PREVISIÓ		6,000				6,000	C#*D#*E#*F#
2			6,000				6,000	C#*D#*E#*F#

TOTAL AMIDAMENT **12,000**

8 PG2P-6T0M M TUB RÍGID DE PVC, DE 20 MM DE DIÀMETRE NOMINAL, AÏLLANT I NO PROPAGADOR DE LA FLAMA, AMB UNA RESISTÈNCIA A L'IMPACTE DE 2 J, RESISTÈNCIA A COMPRESSIÓ DE 1250 N I UNA RIGIDESA DIELÈCTRICA DE 2000 V, AMB UNIÓ ROSCADA I MUNTAT SUPERFICIALMENT

Num.	Text	Tipus	[C]	[D]	[E]	[F]	TOTAL	Fórmula
1	BAIXADES FALS SOSTRE		4,000				4,000	C#*D#*E#*F#
2	ENLLUMENAT D'EMERGÈNCIA		36,000				36,000	C#*D#*E#*F#

TOTAL AMIDAMENT **40,000**

9 PG2P-6T0N M TUB RÍGID DE PVC, DE 25 MM DE DIÀMETRE NOMINAL, AÏLLANT I NO PROPAGADOR DE LA FLAMA, AMB UNA RESISTÈNCIA A L'IMPACTE DE 2 J, RESISTÈNCIA A COMPRESSIÓ DE 1250 N I UNA RIGIDESA DIELÈCTRICA DE 2000 V, AMB UNIÓ ROSCADA I MUNTAT SUPERFICIALMENT

Num.	Text	Tipus	[C]	[D]	[E]	[F]	TOTAL	Fórmula
1	QUADRE A TRASDOSSAT		4,000	7,000			28,000	C#*D#*E#*F#

TOTAL AMIDAMENT **28,000**

10 PG2N-EJP8 M TUB FLEXIBLE CORRUGAT DE PVC, DE 25 MM DE DIÀMETRE NOMINAL, AÏLLANT I NO PROPAGADOR DE LA FLAMA, RESISTÈNCIA A L'IMPACTE D'1 J, RESISTÈNCIA A COMPRESSIÓ DE 320 N I UNA RIGIDESA DIELÈCTRICA DE 2000 V, MUNTAT SOBRE SOSTREMORT O ENCASTAT

Num.	Text	Tipus	[C]	[D]	[E]	[F]	TOTAL	Fórmula
1	FORN 1		4,000				4,000	C#*D#*E#*F#
2	FORN 2		6,000				6,000	C#*D#*E#*F#
3	RENTAPLATS		12,000				12,000	C#*D#*E#*F#

TOTAL AMIDAMENT **22,000**

11 PG2N-EJP7 M TUB FLEXIBLE CORRUGAT DE PVC, DE 20 MM DE DIÀMETRE NOMINAL, AÏLLANT I NO PROPAGADOR DE LA FLAMA, RESISTÈNCIA A L'IMPACTE D'1 J, RESISTÈNCIA A COMPRESSIÓ DE 320 N I UNA RIGIDESA DIELÈCTRICA DE 2000 V, MUNTAT SOBRE SOSTREMORT O ENCASTAT

Num.	Text	Tipus	[C]	[D]	[E]	[F]	TOTAL	Fórmula
1	TRASDOSSAT/FALS SOSTRE							
2	ENDOLLS MENJADOR		24,000				24,000	C#*D#*E#*F#
3	ENDOLLS CUINA		12,000				12,000	C#*D#*E#*F#
4	TAULA CALENTA		4,000				4,000	C#*D#*E#*F#
5	NEVERES I CONGELADORS		14,000				14,000	C#*D#*E#*F#
6	DESCALCIFICADOR		12,000				12,000	C#*D#*E#*F#
7	TERMOELÈCTRIC		14,000				14,000	C#*D#*E#*F#
8	LÍNIES INTERRUPTORS ENLLUMENAT		50,000				50,000	C#*D#*E#*F#
9	MOTOR PERSIANA		12,000				12,000	C#*D#*E#*F#

AMIDAMENTS

TOTAL AMIDAMENT **142,000**

12 PG33-E755 M CABLE AMB CONDUCTOR DE COURE DE TENSIÓ ASSIGNADA0,6/1 KV, DE DESIGNACIÓ RZ1-K (AS), CONSTRUCCIÓ SEGONS NORMA UNE 21123-4, TRIPOLAR, DE SECCIÓ 3X1,5 MM2, AMB COBERTA DEL CABLE DE POLIOLEFINES, CLASSE DE REACCIÓ AL FOC CCA-S1B, D1, A1 SEGONS LA NORMA UNE-EN 50575 AMB BAIXA EMISSIÓ FUMS, COL·LOCAT EN TUB

Num.	Text	Tipus	[C]	[D]	[E]	[F]	TOTAL	Fórmula
1	ENLLUMENAT D'EMERGÈNCIA		36,000				36,000	C#*D#*E#*F#

TOTAL AMIDAMENT **36,000**

13 PG33-E756 M CABLE AMB CONDUCTOR DE COURE DE TENSIÓ ASSIGNADA0,6/1 KV, DE DESIGNACIÓ RZ1-K (AS), CONSTRUCCIÓ SEGONS NORMA UNE 21123-4, TRIPOLAR, DE SECCIÓ 3X2,5 MM2, AMB COBERTA DEL CABLE DE POLIOLEFINES, CLASSE DE REACCIÓ AL FOC CCA-S1B, D1, A1 SEGONS LA NORMA UNE-EN 50575 AMB BAIXA EMISSIÓ FUMS, COL·LOCAT EN TUB

Num.	Text	Tipus	[C]	[D]	[E]	[F]	TOTAL	Fórmula
1	ENDOLLS MENJADOR		30,000				30,000	C#*D#*E#*F#
2	ENDOLLS CUINA		20,000				20,000	C#*D#*E#*F#
3	TAULA CALENTA		10,000				10,000	C#*D#*E#*F#
4	NEVERES I CONGELADORS		20,000				20,000	C#*D#*E#*F#
5	DESCALCIFICADOR		20,000				20,000	C#*D#*E#*F#
6	TERMOELÈCTRIC		20,000				20,000	C#*D#*E#*F#
7	ENLLUMENAT		80,000				80,000	C#*D#*E#*F#
8	MOTOR PERSIANA		18,000				18,000	C#*D#*E#*F#
9	EXTRACTORS		10,000				10,000	C#*D#*E#*F#

TOTAL AMIDAMENT **228,000**

14 PG33-E757 M CABLE AMB CONDUCTOR DE COURE DE TENSIÓ ASSIGNADA0,6/1 KV, DE DESIGNACIÓ RZ1-K (AS), CONSTRUCCIÓ SEGONS NORMA UNE 21123-4, TRIPOLAR, DE SECCIÓ 3X4 MM2, AMB COBERTA DEL CABLE DE POLIOLEFINES, CLASSE DE REACCIÓ AL FOC CCA-S1B, D1, A1 SEGONS LA NORMA UNE-EN 50575 AMB BAIXA EMISSIÓ FUMS, COL·LOCAT EN TUB

Num.	Text	Tipus	[C]	[D]	[E]	[F]	TOTAL	Fórmula
1	FORN 1		10,000				10,000	C#*D#*E#*F#
2	FORN 2		12,000				12,000	C#*D#*E#*F#
3	RENTAPLATS		18,000				18,000	C#*D#*E#*F#

TOTAL AMIDAMENT **40,000**

15 PH57-B3BA U LLUM D'EMERGÈNCIA AMB LÀMPADA LED, AMB UNA VIDA ÚTIL DE 100000 H, NO PERMANENT I ESTANCA AMB GRAU DE PROTECCIÓ IP66, AÏLLAMENT CLASSE II, AMB UN FLUX APROXIMAT DE 70 A 100 LM, 1 H D'AUTONOMIA, DE FORMA RECTANGULAR AMB DIFUSOR I COS DE POLICARBONAT, PREU ALT, COL·LOCAT SUPERFICIAL

Num.	Text	Tipus	[C]	[D]	[E]	[F]	TOTAL	Fórmula
1	PREVISIÓ ZONA VESTIDOR-MAGATZEM							
2	vestuari + magatzem		2,000				2,000	C#*D#*E#*F#
3	PREVISIÓ ZONA MENJADOR I BAÑS							
4			2,000				2,000	C#*D#*E#*F#
5	PREVISIÓ ZONA OFFICE-CUINA							
6			2,000				2,000	C#*D#*E#*F#

TOTAL AMIDAMENT **6,000**

AMIDAMENTS

16 P1R0-JPAV U EXTERMINADOR D'INSECTES MITJANÇANT TRAMPA ADHESIVA, MARCA FRICOSMOS MODEL UL-80 O EQUIVALENT.
INCLOU TOTS ELS ACCESSORIS NECESSARIS I ELEMENTS DE FIXACIÓ PER AL MUNTATGE I POSADA EN FUNCIONAMENT.

AMIDAMENT DIRECTE **1,000**

17 PG6E-77GZ U INTERRUPTOR, UNIPOLAR (1P), 10 AX/250 V, AMB TECLA, PREU MITJÀ, MUNTAT SUPERFICIALMENT. INCLOU EL BASTIDOR METÀLIC O DE PLÀSTIC I CAIXA DE CONNEXIONS, MARC I TECLES, I TOTS ELS ACCESSORIS NECESSARIS PER AL SEU MUNTATGE I FUNCIONAMENT.

Num.	Text	Tipus	[C]	[D]	[E]	[F]	TOTAL	Fórmula
1	ENLLUMENAT MENJADOR		3,000				3,000	C#*D#*E#*F#

TOTAL AMIDAMENT **3,000**

18 PG6E-77H2 U INTERRUPTOR, DE TIPUS UNIVERSAL, UNIPOLAR (1P), 10 AX/250 V, AMB TECLA, PREU MITJÀ, ENCASTAT. INCLOU EL BASTIDOR METÀLIC O DE PLÀSTIC I CAIXA DE CONNEXIONS, MARC I TECLES, I TOTS ELS ACCESSORIS NECESSARIS PER AL SEU MUNTATGE I FUNCIONAMENT.

Num.	Text	Tipus	[C]	[D]	[E]	[F]	TOTAL	Fórmula
1	ENLLUMENAT CUINA		2,000				2,000	C#*D#*E#*F#
2	ENLLUMENAT VESTIDOR		1,000				1,000	C#*D#*E#*F#

TOTAL AMIDAMENT **3,000**

19 PG6E-77E3 U INTERRUPTOR DOBLE, DE TIPUS UNIVERSAL, UNIPOLAR (1P), 10 AX/250 V, AMB TECLA, PREU MITJÀ, ENCASTAT. INCLOU EL BASTIDOR METÀLIC O DE PLÀSTIC I CAIXA DE CONNEXIONS, MARC I TECLES, I TOTS ELS ACCESSORIS NECESSARIS PER AL SEU MUNTATGE I FUNCIONAMENT.

Num.	Text	Tipus	[C]	[D]	[E]	[F]	TOTAL	Fórmula
1	MAGATZEM		1,000				1,000	C#*D#*E#*F#
2	NOU ESPAI MENAJDOR		1,000				1,000	C#*D#*E#*F#

TOTAL AMIDAMENT **2,000**

20 PG6E-77DX U COMMUTADOR, DE TIPUS UNIVERSAL, UNIPOLAR (1P), 10 AX/250 V, AMB TECLA, PREU MITJÀ, ENCASTAT. INCLOU EL BASTIDOR METÀLIC O DE PLÀSTIC I CAIXA DE CONNEXIONS, MARC I TECLES, I TOTS ELS ACCESSORIS NECESSARIS PER AL SEU MUNTATGE I FUNCIONAMENT.

Num.	Text	Tipus	[C]	[D]	[E]	[F]	TOTAL	Fórmula
1	ENLLUMENAT CUINA		2,000				2,000	C#*D#*E#*F#

TOTAL AMIDAMENT **2,000**

21 PG6E-776M U INTERRUPTOR PER A L'ACCIONAMENT D'1 PERSIANA, AMB ENCLAVAMENT MECÀNIC, DE TIPUS UNIVERSAL, UNIPOLAR (1P), 10 A/250 V, AMB TECLA-POLSADOR, PREU MITJÀ, ENCASTAT. INCLOU EL BASTIDOR METÀLIC O DE PLÀSTIC I CAIXA DE CONNEXIONS, MARC I TECLES, I TOTS ELS ACCESSORIS NECESSARIS PER AL SEU MUNTATGE I FUNCIONAMENT.

Num.	Text	Tipus	[C]	[D]	[E]	[F]	TOTAL	Fórmula
1	PERSIANA PASAPLATS CUINA		1,000				1,000	C#*D#*E#*F#

TOTAL AMIDAMENT **1,000**

22 PAV7-AHEV U MOTOR PER A PERSIANA, CORTINA O TENDAL ENROTLLABLE DE FINS A 12 KG DE MASSA, PER A UN EIX DE 40 MM DE DIÀMETRE, COL·LOCAT

Num.	Text	Tipus	[C]	[D]	[E]	[F]	TOTAL	Fórmula

AMIDAMENTS

1	PERSIANA PASSAPLATS CUINA		1,000				1,000	C#*D#*E#*F#

TOTAL AMIDAMENT **1,000**

23 PG6O-77QP U PRESA DE CORRENT DE TIPUS UNIVERSAL, BIPOLAR (2P), 16 A 250 V, AMB TAPA, PREU MITJÀ, ENCASTADA

Num.	Text	Tipus	[C]	[D]	[E]	[F]	TOTAL	Fórmula
1		C	Mòduls	Unitats				
2	AMB TAPA:							
3	TAULA CALENTA I ALTRES		3,000	1,000			3,000	C#*D#*E#*F#
4	CUINA-OBRADOR		2,000	1,000			2,000	C#*D#*E#*F#
5	TERMOELECTRIC I ALTRE		2,000	1,000			2,000	C#*D#*E#*F#
6	PERSIANA		2,000	1,000			2,000	C#*D#*E#*F#
7	SENSE TAPA:							
8	MENJADOR		2,000	1,000			2,000	C#*D#*E#*F#
9	MENJADOR PUNT DE TREBALL		2,000	1,000			2,000	C#*D#*E#*F#
10	RENTAPLATS I DESCALCIFICADOR		2,000	1,000			2,000	C#*D#*E#*F#
11	FORN 1		1,000	1,000			1,000	C#*D#*E#*F#
12	FORN 2		1,000	1,000			1,000	C#*D#*E#*F#
13	NEVERES		2,000	1,000			2,000	C#*D#*E#*F#
14	CONGELADORS		2,000	1,000			2,000	C#*D#*E#*F#

TOTAL AMIDAMENT **21,000**

24 PHWT-CEG2 U LLUMENERA ESTANCA LED DE LA MARCA PHILIPS LIGHTING, GAMMA CORELINE ESTANCA G2, MODEL WT120C G2 LED40S/840 PSU L1200, O EQUIVALENT, DE 28,6 W DE POTÈNCIA, 4000 K DE TEMPERATURA DE COLOR, 4000 LM DE FLUX LLUMINÓS, 140 LM/W D'EFICIÈNCIA, 840 BLANC NEUTRE DE COLOR DE LA FONT DE LLUM, AMB FONT D'ALIMENTACIÓ I ACCESSORIS NECESSARIS, MUNTADA SUPERFICIALMENT. TOTALMENT MUNTADA, CONNEXIONADA I PROVADA.

Num.	Text	Tipus	[C]	[D]	[E]	[F]	TOTAL	Fórmula
1		C	Unitats					
2	CUINA-ZONA PREPARACIÓ		5,000				5,000	C#*D#*E#*F#
3	CUINA-ZONA RENTAT		2,000				2,000	C#*D#*E#*F#

TOTAL AMIDAMENT **7,000**

25 PHWT-CLSD U DOWNLIGHT LED DE LA MARCA PHILIPS LIGHTING, GAMMA CORELINE SLIMDOWNLIGHT, MODEL DN145B LED20S/840 PSU II WH, O EQUIVALENT, AMB DIÀMETRE DE 205 MM, DE 21 W DE POTÈNCIA, 2100 K DE TEMPERATURA DE COLOR, 4000 LM DE FLUX LLUMINÓS, 100 LM/W D'EFICIÈNCIA, 840 BLANC NEUTRE DE COLOR DE LA FONT DE LLUM, AMB FONT D'ALIMENTACIÓ I ACCESSORIS NECESSARIS, MUNTADA SUPERFICIALMENT. TOTALMENT MUNTADA, CONNEXIONADA I PROVADA.

Num.	Text	Tipus	[C]	[D]	[E]	[F]	TOTAL	Fórmula
1		C	Unitats					
2	MENJADOR NOU		4,000				4,000	C#*D#*E#*F#

TOTAL AMIDAMENT **4,000**

26 PHWT-CRG3 U LLUMENERA LED DE LA MARCA PHILIPS LIGHTING, GAMMA CORELINE REGLETA G3, BN126C LED22S/840 PSU L600, O EQUIVALENT, DE 17W DE POTÈNCIA, 4000 K DE TEMPERATURA DE COLOR, 2200 LM DE FLUX LLUMINÓS, 130 LM/W D'EFICIÈNCIA, 840 BLANC NEUTRE DE COLOR DE LA FONT DE LLUM, AMB FONT D'ALIMENTACIÓ I ACCESSORIS NECESSARIS, ENCASTADA. TOTALMENT MUNTADA, CONNEXIONADA I PROVADA.

Num.	Text	Tipus	[C]	[D]	[E]	[F]	TOTAL	Fórmula
1		C	Unitats					
2	VESTIDOR		1,000				1,000	C#*D#*E#*F#

AMIDAMENTS

3	VESTÍBUL		1,000			1,000	C#*D#*E#*F#
4	MAGATZEM		2,000			2,000	C#*D#*E#*F#

TOTAL AMIDAMENT **4,000**

27 PHWT-MTT8 U TUB LED DE LA MARCA PHILIPS LIGHTING, MODEL MAS LEDTUBE 1200MM UO 15,5W 840 T8, O EQUIVALENT, DE 15,5W DE POTÈNCIA, 4000 K DE TEMPERATURA DE COLOR, 2500 LM DE FLUX LLUMINÓS, 170 LM/W D'EFICIÈNCIA, 840 BLANC NEUTRE DE COLOR DE LA FONT DE LLUM, AMB FONT D'ALIMENTACIÓ I ACCESSORIS NECESSARIS, PER MUNTAR A CARCASA. TOTALMENT MUNTADA, CONNEXIONADA I PROVADA. INCLOU ADAPTACIÓ DE CARCASSES I ACCESSORIS EXISTENTS.

Num.	Text	Tipus	[C]	[D]	[E]	[F]	TOTAL	Fórmula
1		C	Unitats					
2	MENJADOR		6,000				6,000	C#*D#*E#*F#
3	PREVISIÓ SERVEI HIGIÈNIC		2,000				2,000	C#*D#*E#*F#

TOTAL AMIDAMENT **8,000**

Obra 01 PRESSUPOST CEIP16
Capítol 03 INSTAL·LACIONS
Subcapítol 02 FONTANERIA

NUM.	CODI	UA	DESCRIPCIÓ

1 PF53-Z001 U TREBALLS DE TALL I CONNEXIONAT DE LA CANONADA D'AGUA DELS BANYS PER TAL DE GENERAR LA NOVA DERIVACIÓ DE LA FONT EXTERIOR. INCLOU TOTS ELS MATERIALS NECESSARIS: CANONADES DE CU, ACCESSORIS, ETC. INCLOU TAMBÉ EL BUIDAT DE LA INSTAL·LACIÓ, NOVA CONEXIÓ I POSADA EN SERVEI.

Num.	Text	Tipus	[C]	[D]	[E]	[F]	TOTAL	Fórmula
1	Font		5,000				5,000	C#*D#*E#*F#

TOTAL AMIDAMENT **5,000**

2 PN38-EC7I U VÀLVULA DE BOLA MANUAL AMB ROSCA, DE DUES PECES AMB PAS TOTAL, DE COURE NIQUELAT, DE DIÀMETRE NOMINAL 3/4, DE 25 BAR DE PN I PREU ALT, MUNTADA SUPERFICIALMENT

Num.	Text	Tipus	[C]	[D]	[E]	[F]	TOTAL	Fórmula
1	FONT		1,000				1,000	C#*D#*E#*F#
2	VÀLVULA DE LOCAL HUMIT CUINA							
3	AIGUA FREDA		1,000				1,000	C#*D#*E#*F#
4	AIGUA CALENTA		1,000				1,000	C#*D#*E#*F#

TOTAL AMIDAMENT **3,000**

3 PFQ0-I5F4 M AÏLLAMENT TÈRMIC D'ESCUMA ELASTOMÈRICA PER A CANONADES QUE TRANSPORTEN FLUIDS A TEMPERATURA ENTRE -50°C I 105°C, PER A TUB DE DIÀMETRE EXTERIOR 28 MM, DE 25 MM DE GRUIX, CLASSE DE REACCIÓ AL FOC BL-S1, D0 SEGONS NORMA UNE-EN 13501-1, AMB UN FACTOR DE RESISTÈNCIA A LA DIFUSIÓ DEL VAPOR D'AIGUA >= 7000, COL·LOCAT SUPERFICIALMENT AMB GRAU DE DIFICULTAT MITJÀ

Num.	Text	Tipus	[C]	[D]	[E]	[F]	TOTAL	Fórmula
1		C	Unitats	Longitud				
2	DE BATERIA A CUINA		1,000	8,000			8,000	C#*D#*E#*F#

TOTAL AMIDAMENT **8,000**

4 PF91-76OZ M TUB DE POLIPROPILÈ MULTICAPA AMB TUB INTERIOR DE POLIPROPILÈ DE 25 MM, AÏLLAMENT I PROTECCIÓ EXTERIOR DE POLIPROPILÈ, AMB UNA PRESSIÓ MÀXIMA DE SERVEI DE 16 BAR, CONNECTAT A PRESSIÓ I COL·LOCAT SUPERFICIALMENT

AMIDAMENTS

Num.	Text	Tipus	[C]	[D]	[E]	[F]	TOTAL	Fórmula
1		C	Unitats	Longitud				
2	DE BATERIA A CUINA		1,000	12,000			12,000	C#*D#*E#*F#

TOTAL AMIDAMENT **12,000**

5 PF91-76NB M TUB DE POLIPROPILÈ MULTICAPA AMB TUB INTERIOR DE POLIPROPILÈ DE 20 MM, AÏLLAMENT I PROTECCIÓ EXTERIOR DE POLIPROPILÈ, AMB UNA PRESSIÓ MÀXIMA DE SERVEI DE 16 BAR, CONNECTAT A PRESSIÓ I COL·LOCAT SUPERFICIALMENT

Num.	Text	Tipus	[C]	[D]	[E]	[F]	TOTAL	Fórmula
1		C	Longitud					
2	CUINA:							C#*D#*E#*F#
3	AIGUA FREDA		12,000				12,000	C#*D#*E#*F#
4	AIGUA CALENTA		8,000				8,000	C#*D#*E#*F#

TOTAL AMIDAMENT **20,000**

Obra 01 PRESSUPOST CEIP16
Capítol 03 INSTAL·LACIONS
Subcapítol 03 SALUBRITAT

NUM.	CODI	UA	DESCRIPCIÓ

1 PJ3F-3FPW U SIFÓ DE BOTELLA PER A AIGÜERA D'UNA PICA, DE PVC, DE DIÀMETRE 32 MM, CONNECTAT A UN RAMAL DE PVC

Num.	Text	Tipus	[C]	[D]	[E]	[F]	TOTAL	Fórmula
1	FONT		1,000				1,000	C#*D#*E#*F#
2	ZONA CUINA							
3	AIGÜERA		1,000				1,000	C#*D#*E#*F#
4	RENTAMANS		1,000				1,000	C#*D#*E#*F#
5	RENTAVAIXELLES		1,000				1,000	C#*D#*E#*F#

TOTAL AMIDAMENT **4,000**

2 PJ34-3FOU U DESGUÀS RECTE PER A AIGÜERA, AMB SOBREEIXIDOR, TAP I CADENETA INCORPORATS, DE PVC, DE DIÀMETRE 32 MM, CONNECTAT A UN RAMAL O A UN SIFÓ DE PVC.
INCLOU TOTS ELS ACCESSORIS, PECES I ELEMENTS I TREBALLS NECESSARIS PER A LA SEVA INSTAL·LACIÓ, FIXACIÓ I CONNEXIÓ AMB LA XARXA DE SANEJAMENT.

Num.	Text	Tipus	[C]	[D]	[E]	[F]	TOTAL	Fórmula
1	FONT		1,000				1,000	C#*D#*E#*F#
2	ZONA CUINA							
3	AIGÜERA		1,000				1,000	C#*D#*E#*F#
4	RENTAMANS		1,000				1,000	C#*D#*E#*F#
5	RENTAVAIXELLES		1,000				1,000	C#*D#*E#*F#

TOTAL AMIDAMENT **4,000**

3 PD1A-F1JP M COL·LOCACIÓ DE XARXA D'INSTAL·LACIÓ INTERIOR DE DESGUASSOS EXISTENTS, DES DEL PUNT D'EVACUACIÓ DE CADA APARELL FINS AL RAMAL COL·LECTOR QUE CONNECTA AMB EL BAIXANT, CAIXA O CLAVEGUERÓ, AMB ELS DIÀMETRES NECESSARIS PER CADA PUNT DE SERVEI. INCLOU P/P DE MATERIAL AUXILIAR PER A MUNTATGE I SUBJECCIÓ A LA OBRA, ACCESSORIS, PECES ESPECIALS I SUPLEMEMTS DE MATERIAL NECESSARI PER LA CONNEXIÓ AL RAMAL COL·LECTOR. INCLOU TAMBÉ LA SUBSTITUCIÓ DEL RAMAL COL·LECTOR PER A UN DE DIÀMETRE ADEQUAT EN FUNCIÓ DEL NOMBRE MÀXIM D'UNITATS DE DESGUÀS I EL PENDENT DEL RAMAL COL·LECTOR SEGONS LA TAULA 4.3 DEL DB HS5 DEL CTE, SI ESCAU, I AJUDES DEL RAM DE PALETA.
QUALSEVOL TRAM DE LA XARXA D'INSTAL·LACIÓ INTERIOR DE DESGUASSOS TINDRÀ UN PENDENT

AMIDAMENTS

MÍNIM DEL 2-4% SEGONS EL CAS.
TOTALMENT MUNTADA, CONNEXIONADA I PROVADA MITJANÇANT LES CORRESPONENTS PROVES DE SERVEI.

Num.	Text	Tipus	[C]	[D]	[E]	[F]	TOTAL	Fórmula
1	FONT		1,000	1,500			1,500	C#*D#*E#*F#
2	PREVISIÓ ZONA CUINA							
3	AIGÜERA		1,000	1,000			1,000	C#*D#*E#*F#
4	RENTAVAIXELLES		1,000	1,000			1,000	C#*D#*E#*F#
5	RENTAMANS		1,000	2,500			2,500	C#*D#*E#*F#

TOTAL AMIDAMENT **6,000**

Obra 01 PRESSUPOST CEIP16
Capítol 03 INSTAL·LACIONS
Subcapítol 04 VENTILACIÓ

NUM.	CODI	UA	DESCRIPCIÓ
1	PEMA-FGJP	U	VENTILADOR-EXTRACTOR, MARCA S&P MODEL SILENT 300 PLUS O EQUIVALENT, MONOFÀSIC PER A 230 V DE TENSIÓ, DE 300 M3/H DE CABAL MÀXIM D'AIRE, DE PRESSIÓ BAIXA, I ENCASTAT A PARET O SOSTRE, AMB COMPORTA ANTIRETORN INCORPORADA, LLUM PILOT DE FUNCIONAMENT, MUNTAT SOBRE SILENT-BLOCKS, IP45, CLASE II (1), AMB PROTECTOR TÈRMIC, PER TREBALLAR A TEMPERATURES DE FINS 40 ºC.

Num.	Text	Tipus	[C]	[D]	[E]	[F]	TOTAL	Fórmula
1		C	Unitats					
2	CUINA		1,000				1,000	C#*D#*E#*F#
3	MENJADOR		1,000				1,000	C#*D#*E#*F#
4	MAGATZEM		1,000				1,000	C#*D#*E#*F#
5	VESTIDOR		1,000				1,000	C#*D#*E#*F#

TOTAL AMIDAMENT **4,000**

2	PE42-491Q	M	CONDUCTE CIRCULAR D'ALUMINI FLEXIBLE DE 250 MM DE DIÀMETRE (S/UNE-EN 1506), SENSE GRUIXOS DEFINITS, MUNTAT SUPERFICIALMENT

Num.	Text	Tipus	[C]	[D]	[E]	[F]	TOTAL	Fórmula
1		C	Unitats					
2	CUINA		1,000				1,000	C#*D#*E#*F#
3	MENJADOR		1,000				1,000	C#*D#*E#*F#
4	MAGATZEM		1,000				1,000	C#*D#*E#*F#
5	VESTIDOR		1,000	0,000			0,000	C#*D#*E#*F#

TOTAL AMIDAMENT **3,000**

3	PE42-4922	M	CONDUCTE HELICOÏDAL CIRCULAR DE PLANXA D'ACER GALVANITZAT DE 250 MM DE DIÀMETRE (S/UNE-EN 1506), DE GRUIX 0,5 MM, MUNTAT SUPERFICIALMENT

Num.	Text	Tipus	[C]	[D]	[E]	[F]	TOTAL	Fórmula
1		C	Longitud	Unitats				
2	TRAM CUINA-VESTIDOR		14,500	1,000			14,500	C#*D#*E#*F#

TOTAL AMIDAMENT **14,500**

AMIDAMENTS

Subcapítol 05 AJUDES

NUM.	CODI	UA	DESCRIPCIÓ
1	AO12DJL1	UD	AJUTS DE PALATERIA, MANYÀ, MONTADOR I DE QUALSEVOL ALTRE INDUSTRIAL NECESSARIS PER A LA CORRECTA INSTAL.LACIÓ I POSADA EN FUNCIONAMENT DELS EQUIPS, INSTAL.LACIONS, MOBILIARI I APARELLS DE COCCIÓ. INCLOU LA INSTAL·LACIÓ I/O MUNTATGE DELS EQUIPS, INSTAL·LACIONS , MOBILIARI I APARELLS DE COCCIÓ QUE PRÈVIAMENT S'HAGIN DESMUNTAT I REUBICAT, AIXÍ COM AIXETES, AIGÜERES, MOBLES, FOGONS, FORN, MECANISMES, ETC.

AMIDAMENT DIRECTE **1,000**

Obra 01 PRESSUPOST CEIP16
Capítol 04 TANCAMENTS PRACTICABLES

NUM.	CODI	UA	DESCRIPCIÓ
1	PAQA-Z001	U	FULLA PER A PORTA CORREDISSA ENCASTADA AMB UNA LLUM DE PAS DE 100X 210 CM, DE CARES LLISES, DE DM ACABAT AMB PINTURA D'ESMALT I CANTELL REFORÇAT, FERRATGES DE PREU MITJÀ I FOLRAT DEL BASTIMENT DE BASE AMB FUSTA DEL MATEIX TIPUS, FIXADA A LES GUIES DE LA CAIXA ENCASTADA. INCLOU MECANISMES PER DISPOSITIU D'ACCIOAMENT AMB CLAU, INCLÚS MESTREJAMENT.

Num.	Text	Tipus	[C]	[D]	[E]	[F]	TOTAL	Fórmula
1	ZONA VESTIDOR-MAGATZEM							
2	Porta accés vestuari		1,000				1,000	C#*D#*E#*F#
3	ZONA CUINA-OFFICE							
4	Porta antic passadocuments		1,000				1,000	C#*D#*E#*F#
5	Porta nou accés cuina		1,000				1,000	C#*D#*E#*F#

TOTAL AMIDAMENT **3,000**

2	PAQA-Z002	U	FULLA PER A PORTA CORREDISSA ENCASTADA AMB UNA LLUM DE PAS DE 90X 210 CM, DE CARES LLISES, DE DM ACABAT AMB PINTURA D'ESMALT I CANTELL REFORÇAT, FERRATGES DE PREU MITJÀ I FOLRAT DEL BASTIMENT DE BASE AMB FUSTA DEL MATEIX TIPUS, FIXADA A LES GUIES DE LA CAIXA ENCASTADA. INCLOU MECANISMES PER DISPOSITIU D'ACCIOAMENT AMB CLAU, INCLÚS MESTREJAMENT.

Num.	Text	Tipus	[C]	[D]	[E]	[F]	TOTAL	Fórmula
1	ZONA VESTIDOR-MAGATZEM							
2	Porta accés magatzem		1,000				1,000	C#*D#*E#*F#

TOTAL AMIDAMENT **1,000**

3	PAZ2-BTIQ	U	FERRAMENTA PER A PORTES CORREDISSES COMPOSADA PER GUIA D'ACER GALVANITZAT DE 3 M, LLARG, PER A UNA PORTA DE PES MÀXIM DE 150 KG, 2 CARROS PER A SUSPENSIÓ DE LA PORTA, TOPALLS RETENEDORS, PEÇA DE GUIAT INFERIOR I ELEMENTS DE FIXACIÓ, MUNTADA ALS PARAMENTS DE SUPORT I A LA PORTA

Num.	Text	Tipus	[C]	[D]	[E]	[F]	TOTAL	Fórmula
1	ZONA VESTIDOR-MAGATZEM							
2	Porta vestuari		1,000				1,000	C#*D#*E#*F#
3	Porta magatzem		1,000				1,000	C#*D#*E#*F#
4	ZONA CUINA-OFFICE							
5	Porta accés cuina		1,000				1,000	C#*D#*E#*F#
6	Porta accés gimnás		1,000				1,000	C#*D#*E#*F#

TOTAL AMIDAMENT **4,000**

AMIDAMENTS

4 PAQ0-51XB U CONJUNT DE DUES FULLES BATENTS PER A PORTES D'ARMARI, DE FUSTA DE SAPEL·LI PER A ENVERNISSAR, DE 30 MM DE GRUIX, AMB MOTLLURA I ESTRUCTURA INTERIOR DE FUSTA, DE 50 CM D'AMPLÀRIA I 210 CM I 50 CM D'ALÇÀRIA. INCLOU TANCAMENT AMB CLAU.

Num.	Text	Tipus	[C]	[D]	[E]	[F]	TOTAL	Fórmula
1	ZONA OFFICE							
2	Armari zona neteja		1,000				1,000	C#*D#*E#*F#

TOTAL AMIDAMENT **1,000**

5 PAN1-36XA U BASTIMENT DE BASE D'ENVÀ PER A ARMARI AMB TRAVESSER INFERIOR, DE FUSTA PER A UNA LLUM DE BASTIMENT DE 100 CM D'AMPLÀRIA I 225 CM D'ALÇÀRIA

Num.	Text	Tipus	[C]	[D]	[E]	[F]	TOTAL	Fórmula
1	ZONA OFFICE							
2	Armari neteja		1,000				1,000	C#*D#*E#*F#

TOTAL AMIDAMENT **1,000**

6 PAN2-Z001 U BASTIMENT DE BASE D'ENVÀ PER A PORTA DE FUSTA PER A UNA LLUM DE BASTIMENT DE 100 CM D'AMPLÀRIA I 210 CM D'ALÇÀRIA

Num.	Text	Tipus	[C]	[D]	[E]	[F]	TOTAL	Fórmula
1	Portes ZONA VESTIDOR-MAGATZEM		2,000				2,000	C#*D#*E#*F#
2	Portes ZONA CUINA-OFFICE		2,000				2,000	C#*D#*E#*F#

TOTAL AMIDAMENT **4,000**

7 PAN3-88HK U BASTIMENT DE BASE PER A BALCONERA, DE FUSTA DE PI ROIG DE SECCIÓ 70X35 MM2, PER A UN BUIT D'OBRA APROXIMAT DE 300X300 CM

Num.	Text	Tipus	[C]	[D]	[E]	[F]	TOTAL	Fórmula
1	TANCAMENT ZONA CUINA		1,000				1,000	C#*D#*E#*F#

TOTAL AMIDAMENT **1,000**

8 PAQ5-Z001 U CONJUNT DE BASTIDOR AMB GUIES, CAIXA DE PERSIANA I PERSISNA DE LAMES D'ALUMINI AMB AÏLLAMENT INTERIOR, PER A VUIT D'OBRA DE 2,00 X 1,35 M.
INCLOU:
- CAIXA DE PERSIANA DE FUSTA AMB ACABAT LACAT.
- BASTIMENT I GUIES DE PERSIANA.
- PERSINA ADE LAMES D'ALUMINI AMB AÏLLAMENT INTERIOR.
- CONJUNT D'ACCIONAMENT ELÈCTRIC DE LA PERSIANA, TOTALMENT INSTAL·LAT I EN FUNCIONAMENT, MITJANÇANT MECANISME EMPOTRAT EN TANCAMENT.

Num.	Text	Tipus	[C]	[D]	[E]	[F]	TOTAL	Fórmula
1	TANCAMENT ZONA CUINA		1,000				1,000	C#*D#*E#*F#

TOTAL AMIDAMENT **1,000**

9 PAQ5-Z005 U CONJUNT DE FULLA I BASTIMENT PER A PORTA INTERIOR DE VAIVÉ, DE FUSTA DE PI DE FLANDES AMB ACABAT PINTAT A L'ESMALT, DE 35 MM DE GRUIX, DE CARES LLISES I ESTRUCTURA INTERIOR DE FUSTA, DE 85 CM D'AMPLÀRIA I DE 220 CM D'ALÇÀRIA, AMB ULL DE BOU DE VIDRE LAMINAR DE 40 CMS DE DIÀMETRE. INCLOU MECANISMES PER DISPOSITIU D'ACCIOAMENT AMB CLAU, INCLÚS MESTREJAMENT.

Num.	Text	Tipus	[C]	[D]	[E]	[F]	TOTAL	Fórmula
1	Porta accés cuina vaivé		1,000				1,000	C#*D#*E#*F#

AMIDAMENTS

TOTAL AMIDAMENT **1,000**

10 PA1H-Z001 U RESTAURACIÓ (50%) I REPOSICIÓ (50%) DE FERRAMENTA DE PENJAR I DE SEGURETAT DE PORTA INTERIOR DE FUSTA, AMB UNA FULLA BATENT, DE FINS A 2 M2 DE SUPERFÍCIE, AMB NETEJA AMB MITJANS MANUALS DE LA FERRAMENTA AMB DISSOLVENT I DECAPANT I COL·LOCACIÓ DE NOVA FERRAMENTA

Num.	Text	Tipus	[C]	[D]	[E]	[F]	TOTAL	Fórmula
1	Portes banys		4,000				4,000	C#*D#*E#*F#

TOTAL AMIDAMENT **4,000**

Obra 01 PRESSUPOST CEIP16
Capítol 05 EQUIPAMENTS I MOBILIARI

NUM.	CODI	UA	DESCRIPCIÓ

1 PQ91-H8TU U MÒDUL DE GUIXETA DE 180 CM D'ALÇADA, 30 CM D'AMPLADA I 50 CM DE FONS, AMB DUES PORTES, CONSTRUÏDA EN PANNELLS FENÓLICS HPL, AMB PORTES DE 13 MM DE GRUIX, AMB CANTELLS POLITS, SEPARADORS INTERIORS HORITZONTALS, SOSTRE I BASE DE 10 MM, LATERALS, SEPARADORS INTERMEDIS I FONS PERFORAT PER A VENTILACIÓ, DE 4 MM DE GRUIX.EQUIPADA FRONTISSES ANTI-VANDÀLIQUES D'ACER INOXIDABLE, BARRES PER A PENJAR D'ALUMINI AMB PENJADORS LLISCANTS D'ABS, PANY I NUMERACIÓ DE LA PORTA SOBRE EMBELLIDOR DEL PANY, AMB POTES REGULABLES DE PVC, FIXAT MECÀNICAMENT A LA PARET I ALS MÒDULS LATERALS

Num.	Text	Tipus	[C]	[D]	[E]	[F]	TOTAL	Fórmula
1	Guixetes		6,000				6,000	C#*D#*E#*F#

TOTAL AMIDAMENT **6,000**

2 PQ19-Z001 U BANC VESTUARI DE 120X32,5X48 CMS, FABRICAT EN TUB D'ACER DE 1,5 MM DE GRUIX PINTAT AMB PINTURA EPOXI-POLIESTER EN POLS DE GRIS RAL735. ESTRUCTURA SOLDADA. LLISTONS DE FUSTA DE PI ENVERNISSAT (90 MM AMPLE X 16 MM GRUIX)

Num.	Text	Tipus	[C]	[D]	[E]	[F]	TOTAL	Fórmula
1			1,000				1,000	C#*D#*E#*F#

TOTAL AMIDAMENT **1,000**

3 PJ21C-H7S4 U AIXETA ANTIRROBATORI PER A LAVABO, TEMPORITZADA, AMB POLSADOR ANTIRROBATORI, PER A AIGUA FREDA, ENCASTADA

Num.	Text	Tipus	[C]	[D]	[E]	[F]	TOTAL	Fórmula
1	font entrada		2,000				2,000	C#*D#*E#*F#

TOTAL AMIDAMENT **2,000**

4 PJ181-Z001 U AIGÜERA CERÀMICA DE MIDES 1200X400 MM FIXADA AL PAREMENT VERTICAL, PER A LA INCORPORACIÓ DE DUES AIXETES. INCLOU TREBALLS D'OBRA CIVIL PER A LA SUBJECCIÓ DE LA FONT

Num.	Text	Tipus	[C]	[D]	[E]	[F]	TOTAL	Fórmula
1	Font entrada		1,000				1,000	C#*D#*E#*F#

TOTAL AMIDAMENT **1,000**

5 EQ71L001 UD TRASLLAT, RECOL·LOCACIÓ, FIXACIÓ I MUNTATGE DEL MOBILIARI I EQUIPS TRASLLADATS PER A LA REALITZACIÓ DE LES OBRES. POSICIÓ FINAL A DEFINIR PER LA DF.
INCLÒS EQUIPAMENT DE CUINA A REAPROFITAR:

AMIDAMENTS

E01: ARCÓ CONGELADOR PETIT DE 106X76X87 CMS.
E02: ARCÓ CONGELADOR GRAN DE 140X73X87 CMS.
E03: NEVERA 1 PORTA 70X90X212 CMS. (2 UNITATS)
E04: RENTAVAIXELLES 60X65X118 CMS.
E05: FORN 80X65X75 CMS.(SOBRE MARBRE)
E06: FORN 80X65X75 CMS.(ESCALFAPLATS)
E08: ACUMULADOR ELÈCTRIC (DIAM 30 CMS)
E09: RENTAMANS D'ACCIONAMENT AMB PEDAL 45X45X85 CMS.

AMIDAMENT DIRECTE **1,000**

6 EQ71Z011 U

M01. SOBRE INOXIDABLE OFFICE 200X90X90 CMS, AISI 304 18/10 SATINAT FIXAT A COL·LOCAR SOBRE 2 ARMARIS INFERIORS (NO INCLOSOS) AMB PORTES CORREDISSES, DE MIDES 100X50X85 CADASCÚN. EL SOBRE INOXIDABLE TINDRÀ UNA VOLADA DE 30 CMS A LA PART POSTERIOR DELS ARMARIS.

AMIDAMENT DIRECTE **1,000**

7 EQ71Z001 U

M01 ARMARI SENSE SOBRE D'ACER INOXIDABLE AISI 304 18/10 SATINAT AMB PORTES CORREDISSES, DE MIDES 100X50X85, AMB 2 BALDES INTERMITGES (100X50X85 CMS). POTES D'ACER INOXIDABLE DE 40X40MM.

Num.	Text	Tipus	[C]	[D]	[E]	[F]	TOTAL	Fórmula
1	armaris sota sobre 2000x900		2,000				2,000	C#*D#*E#*F#

TOTAL AMIDAMENT **2,000**

8 EQ71Z006 U

M02. ARMARI MAGATZEMATGE DE 80X60X185 CMS, D'ACER INOXIDABLE 1.4301 (AISI 304), AMB 2 PORTES BATENTS Y 4 ESTANTS.

AMIDAMENT DIRECTE **1,000**

9 PQ90-Z001 U

M03. TAULA MURAL DE PREPARACIONS DE 60X60X85 CM, AMB PRESTATGE INFERIOR, ESTANT INTERMIG I PLASTRÓ POSTERIOR DE 10 CM EN PUNT SANITARI RODÓ, D'ACER INOXIDABLE 1.4301 (AISI 304), MUNTADA I INSTAL.LADA

AMIDAMENT DIRECTE **2,000**

10 PQ90-HC3I U

M04. TAULA MURAL DE PREPARACIONS DE 120X60X85 CM, AMB PRESTATGE INFERIOR, ESTANT INTERMIG I PLASTRÓ POSTERIOR DE 10 CM EN PUNT SANITARI RODÓ, D'ACER INOXIDABLE 1.4301 (AISI 304), MUNTADA I INSTAL.LADA

AMIDAMENT DIRECTE **2,000**

11 PQ90-HC3O U

M05. PRESTATGE DE PARET DE 100X40 CM, D'ACER INOXIDABLE 1.4301 (AISI 304), MUNTAT I INSTAL.LAT

AMIDAMENT DIRECTE **1,000**

12 EQ71Z005 U

E11. AIGÜERA D'ACER INOXIDABLE, PRÈVIA AL RENTAPLATS, AMB AIXETA EXTRAIBLE, ASI 304 18/10 SATINAT, DE MIDES 1000X700X850 CMS.
CUBA INTERIOR DE MIDES 860X500X380, VÀLVULA DESGUÀS I TUB SOBREEIXIDOR, PETO POSTERIOR DE 100 I FRONTAL DE 65 MM, AMB BASTIDOR I PRESTATGE INFERIOR.

AMIDAMENT DIRECTE **1,000**

13 EQ71Z055 U

E11. AIXETA TIPUS DUTXA DE DOS AIGÜES, INSTAL·LADA EN AIGÜERA, CROMATS D'ALTA DENSITAT, AMB MANEGUETS FLEXIBLES, D'ALÇADA 1200 MM. MOLL ELÀSTIC Y TUB FLEXIBLE RESISTENT A ALTES TEMPERATURES I PRESSIÓ, TOTALMENT INSTAL·LADA, INCLOENT TOTS ELS ACCESSORIS NECESSARIS, TAL COM VÀLVULA D'ESFERA MANUAL DE LLAUTÓ A ESQUADRA, ENTRADA PER A ROSCAR DE DIÀMETRE 1´´, SORTIDA ROSCADA DE DIÀMETRE 20MM, ETC.

AMIDAMENTS

AMIDAMENT DIRECTE **1,000**

14 PQ90-Y001 U E12. CARRO CALENT PER A DISTRIBUCIÓ DE 700X805X1150 CM AMB UNA PORTA BATENT, AMB PRESTATGE REGULABLE, AMB UNA POTÈNCIA DE 3.000 W, DE CAPACITAT 11GN 2/1 O 22GN 1/1, DISTÀNCIA ENTRE GUIES 55MM, AMB ALIMENTACIÓ 230/1/50-60 (V/N/HZ), D'ACER INOXIDABLE 1.4301 (AISI 304), MUNTADA I INSTAL.LADA

AMIDAMENT DIRECTE **1,000**

15 EQ71Z009 U SUMINISTRE DE CUBELL BROSSA AMB TAPA, MIDES APROX.45X45X70CM, CAPACITAT 110 LITRES, AMB COLORS PER IDENTIFICACIÓ DE DIFERENTS FRACCIONS, I PEDAL.

Num.	Text	Tipus	[C]	[D]	[E]	[F]	TOTAL	Fórmula
1	cuina					4,000	4,000	C#*D#*E#*F#
2	magatzem					2,000	2,000	C#*D#*E#*F#
3	menjador					3,000	3,000	C#*D#*E#*F#

TOTAL AMIDAMENT **9,000**

16 PJ180-Z001 U SUBSTITUCIÓ DE SUPORTS MURALS D'ACER GALVANITZAT PER A AIGÜERES. INCLOU TASQUES DE DESMUNTATGE I MUNTATGE DE LA AIGÜERA, AMB DESCONNEXIÓ I NOVA CPONNEXIÓ DE LES INSTAL·LACIONS ASSOCIADES.

Num.	Text	Tipus	[C]	[D]	[E]	[F]	TOTAL	Fórmula
1	lavabo		2,000				2,000	C#*D#*E#*F#

TOTAL AMIDAMENT **2,000**

Obra 01 PRESSUPOST CEIP16
Capítol 06 REVESTIMENTS

NUM.	CODI	UA	DESCRIPCIÓ
1	P9UA-4Z74	M	SÒCOL DE TERRATZO LLIS DE GRA MITJÀ, PREU ALT, DE 10 CM D'ALÇÀRIA, COL·LOCAT A TRUC DE MACETA AMB MORTER DE CIMENT 1:6

Num.	Text	Tipus	[C]	[D]	[E]	[F]	TOTAL	Fórmula
1		T	AMPLADA	costats				
2	Nous tancaments ZONA VESTUARI-MAGATZEM						0,000	
3	ZONA VESTUARI						0,000	
4	Tancament amb magatzem cuina		1,040	2,000			2,080	C#*D#*E#*F#
5	tancament amb menjador		1,860	2,000			3,720	C#*D#*E#*F#
6	ZONA NOU MAGATZEM CAMBRA						0,000	
7	Tancament amb menjador		3,020	2,000			6,040	C#*D#*E#*F#
8	Tancament am zona neteja		1,040	2,000			2,080	C#*D#*E#*F#
9							0,000	
10	DESCOMPTE OBERTURES						0,000	
11	Porta accés vestuaris		1,000	2,000			2,000	C#*D#*E#*F#
12	Porta accés magatzem cuina		0,900	2,000			1,800	C#*D#*E#*F#
13	Tancament neteja		0,970	2,000			1,940	C#*D#*E#*F#
14	ZONA VESTUARI						0,000	
15	tancament amb magatzem gimnàs		2,000	2,000			4,000	C#*D#*E#*F#
16	Tancament amb gimnàs		4,690				4,690	C#*D#*E#*F#
17			1,990				1,990	C#*D#*E#*F#

TOTAL AMIDAMENT **30,340**

AMIDAMENTS

2 P9ZD-4ZEQ M TAPAJUNTS DE PAVIMENT, PER A JUNT DE 120 MM D'AMPLÀRIA MITJANA, AMB PERFIL DE NEOPRÈ I SUPORT D'ALUMINI, COL·LOCANT PRÈVIAMENT EL SUPORT

Num.	Text	Tipus	[C]	[D]	[E]	[F]	TOTAL	Fórmula
1	Pas porta cambra existent		0,900				0,900	C#*D#*E#*F#
2	Pas porta cap agimnàs		1,000				1,000	C#*D#*E#*F#

TOTAL AMIDAMENT **1,900**

3 P89I-4V8V M2 PINTAT DE PARAMENT HORITZONTAL DE GUIX AMB PINTURA AMB BAIX CONTINGUT DE DISOLVENTS, PLÀSTICA PER A INTERIORS, DE COLOR, AMB UNA CAPA D'IMPRIMACIÓ ESPECÍFICA I DUES CAPES D' ACABAT

Num.	Text	Tipus	[C]	[D]	[E]	[F]	TOTAL	Fórmula
1		T	llarg	ample	alt	nº		
2	ZONA VESTUARI-MAGATZEM							
3	vestuari		2,490	1,320			3,287	C#*D#*E#*F#
4	vestíbul magatzem		2,110	0,940			1,983	C#*D#*E#*F#
5	magatzem (cambra)		3,120	1,770			5,522	C#*D#*E#*F#
6	Zona afectada magatzem gimnàs		1,990	0,510			1,015	C#*D#*E#*F#
7	ZONA MENJADOR-ACCÉS-BANYS							
8	Menjador general		11,150	5,680			63,332	C#*D#*E#*F#
9	Memjador accés		2,090	2,800			5,852	C#*D#*E#*F#
10	Accés exterior		1,720	2,800			4,816	C#*D#*E#*F#
11	bany		2,880	2,870			8,266	C#*D#*E#*F#
12	ZONA CUINA-OFFICE							
13	Nou cel ras		9,120	3,020			27,542	C#*D#*E#*F#
14	Tabica		9,120	1,000			9,120	C#*D#*E#*F#
15	Resta cuina		2,950	5,770			17,022	C#*D#*E#*F#
16	Zona escala		2,970	1,500			4,455	C#*D#*E#*F#
17			2,050	2,000			4,100	C#*D#*E#*F#

TOTAL AMIDAMENT **156,312**

4 P89I-4V8W M2 PINTAT DE PARAMENT VERTICAL DE GUIX AMB PINTURA AMB BAIX CONTINGUT DE DISOLVENTS, PLÀSTICA PER A INTERIORS, DE COLOR, AMB UNA CAPA D'IMPRIMACIÓ ESPECÍFICA I DUES CAPES D' ACABAT

Num.	Text	Tipus	[C]	[D]	[E]	[F]	TOTAL	Fórmula
1		T	llarg	alt	nº			
2	ZONA VESTUARI-MAGATZEM							
3	Vestidor		2,500	3,200	2,000		16,000	C#*D#*E#*F#
4			1,320	3,200	2,000		8,448	C#*D#*E#*F#
5			1,000	2,100	2,000	-,5	-2,100	C#*D#*E#*F#
6	Magatzem		2,120	3,200	2,000		13,568	C#*D#*E#*F#
7			0,980	3,200	2,000		6,272	C#*D#*E#*F#
8			1,000	2,100	2,000	-,5	-2,100	C#*D#*E#*F#
9	Magatzem (cambra)		3,120	3,200	2,000		19,968	C#*D#*E#*F#
10			1,770	3,200	2,000		11,328	C#*D#*E#*F#
11			1,000	2,100	1,000	-,5	-1,050	C#*D#*E#*F#
12	Neteja		0,980	3,200	1,000		3,136	C#*D#*E#*F#
13			0,800	3,200	2,000		5,120	C#*D#*E#*F#
14	Afectació gimnàs		1,990	3,200	1,000		6,368	C#*D#*E#*F#
15			6,800	3,200	1,000		21,760	C#*D#*E#*F#
16			0,410	3,200	2,000		2,624	C#*D#*E#*F#
17	ZONA MENJADOR-ACCÉS-BANYS							
18	Porxo		1,720	3,200	2,000		11,008	C#*D#*E#*F#
19			2,800	3,200	1,000		8,960	C#*D#*E#*F#

AMIDAMENTS

20		0,300	3,200	2,000		1,920	C#*D#*E#*F#
21		1,800	2,100	1,000	-,5	-1,890	C#*D#*E#*F#
22	Menjador vestíbul	1,460	3,200	2,000		9,344	C#*D#*E#*F#
23		2,800	3,200	1,000		8,960	C#*D#*E#*F#
24		0,600	3,200	1,000		1,920	C#*D#*E#*F#
25		0,700	2,100	1,000	-,5	-0,735	C#*D#*E#*F#
26		1,800	2,100	1,000	-,5	-1,890	C#*D#*E#*F#
27	WCs						C#*D#*E#*F#
28	O	2,880	0,500	1,000		1,440	C#*D#*E#*F#
29	N	2,880	2,000	1,000		5,760	C#*D#*E#*F#
30	E	2,880	2,000	1,000		5,760	C#*D#*E#*F#
31	S	2,880	2,000	1,000		5,760	C#*D#*E#*F#
32	Envans	0,500	0,500	4,000		1,000	C#*D#*E#*F#
33		1,200	0,500	4,000		2,400	C#*D#*E#*F#
34	Menjador						C#*D#*E#*F#
35	S	2,970	3,200	1,000		9,504	C#*D#*E#*F#
36	O	2,710	3,200	1,000		8,672	C#*D#*E#*F#
37	Extra escala	2,970	1,500	2,000		8,910	C#*D#*E#*F#
38		2,710	2,500	2,000		13,550	C#*D#*E#*F#
39	O sobre finestres	9,900	0,400	1,000		3,960	C#*D#*E#*F#
40	O pilars	0,400	1,200	4,000		1,920	C#*D#*E#*F#
41	E	5,620	3,200	1,000		17,984	C#*D#*E#*F#
42		0,570	3,200	1,000		1,824	C#*D#*E#*F#
43		1,000	2,100	2,000	-,5	-2,100	C#*D#*E#*F#
44	ZONA CUINA-OFFICE						
45	Office						
46	E	4,690	2,700	1,000		12,663	C#*D#*E#*F#
47	S	3,020	2,700	1,000		8,154	C#*D#*E#*F#
48	Portes armaris	0,980	2,100	1,000	-,5	-1,029	C#*D#*E#*F#
49	E sobre enrajolat	1,660	0,600	1,000		0,996	C#*D#*E#*F#
50	Pilar	0,350	1,500	4,000		2,100	C#*D#*E#*F#
51	tabica	6,200	0,500	1,000		3,100	C#*D#*E#*F#
52	Afectació gimnàs	4,000	3,200	1,000		12,800	C#*D#*E#*F#
53	Cuina						C#*D#*E#*F#
54	S sobre enrajolat	3,010	0,600	2,000		3,612	C#*D#*E#*F#
55	E sobre enrajolat	2,730	0,600	1,000		1,638	C#*D#*E#*F#
56	N sobre enrajolat	3,010	0,000	1,000		0,000	C#*D#*E#*F#
57	N sobre enrajolat (h=3,20)	5,680	1,350	1,000		7,668	C#*D#*E#*F#
58	O sobre enrajolat	2,640	0,500	1,000		1,320	C#*D#*E#*F#
59	Zona finestra	2,000	1,000	2,000		4,000	C#*D#*E#*F#
60		3,140	1,100	2,000		6,908	C#*D#*E#*F#

TOTAL AMIDAMENT **297,213**

5 P9C3-Z001 M2

PAVIMENT DE TERRATZO LLIS DE GRA MITJÀ, DE 30X30 CM, PREU MITJÀ, COL·LOCAT A TRUC DE MACETA AMB MORTER DE CIMENT 1:6, PER A ÚS INTERIOR INTENS, INCLÒS REBAIXAT, POLIT I ABRILLANTAT. PETITA INTERVENCIÓ AMB AFECTACIÓ DE 1 M2. INCLOU TRACTAMENT DE JUNTA D'ENTREGA AMB EL PAVIMENT EXISTENT EN EL CONTORN DEL NOU TRAM A EXECUTAR

Num.	Text	Tipus	[C]	[D]	[E]	[F]	TOTAL	Fórmula
1	Zona forjat sobre escala		1,250	0,800			1,000	C#*D#*E#*F#
2	reparació substitució		1,000				1,000	C#*D#*E#*F#

TOTAL AMIDAMENT **2,000**

6 P7CR6-Z001 M2

AÏLLAMENT ACÚSTIC AMB PANELL ABSORVENT ACÚSTIC D'ESPESSOR 70 MM, ENGANXAT AMB COLA AL FORJAT EXISTENT, D'ESCUMA DE POLIESTIRÈ EXPANDIT, DE DENSITAT 20KG/M2, AMB FORMA ESGLAONADA, PER PINTAR AMB PINTURA SENSE DISOLVENTS.
PANELLS SEPARATS DE MIDA 600X600 MM

AMIDAMENTS

Num.	Text	Tipus	[C]	[D]	[E]	[F]	TOTAL	Fórmula
1		T	llarg	ample	alt	% cubriment		
2								C#*D#*E#*F#
3	Sostre acústic Menjador		11,150	5,680		0,800	50,666	C#*D#*E#*F#

TOTAL AMIDAMENT **50,666**

7 P9E1-Z001 U FORMACIÓ DE RAMPA DE 1,00 X 0,60 M AMB ACABAT DE PAVIMENT DE PANOT GRIS DE 20X20X2,5 CM, CLASSE 1A, SIMILAR AL EXISTENT, AMB MARQUES DIAGONALS, SOBRE SUPORT, COL·LOCAT A TRUC DE MACETA AMB MORTER CIMENT 1:8 I BEURADA DE CIMENT PÒRTLAND. INCLOU LA FORMACIÓ DE LA RAMPA AMB BASE DE MORTER, UNA VEGADA REALITZAT EL REPICAT DEL PAVIMENT AFECTAT EXISTENT

Num.	Text	Tipus	[C]	[D]	[E]	[F]	TOTAL	Fórmula
1	Rampa accés		1,000				1,000	C#*D#*E#*F#

TOTAL AMIDAMENT **1,000**

8 P815-3FMK M2 ENGUIXAT REGLEJAT SOBRE PARAMENT VERTICAL INTERIOR, A 3,00 M D'ALÇÀRIA, COM A MÀXIM, AMB GUIX B1, ACABAT RASPAT

Num.	Text	Tipus	[C]	[D]	[E]	[F]	TOTAL	Fórmula
1	taipat porta accés desde magatzem gimnàs		1,000	2,150		2,000	4,300	C#*D#*E#*F#
2	brancals porta accés principal		0,200	2,150	2,000	2,000	1,720	C#*D#*E#*F#
3	Altres zones		5,000				5,000	C#*D#*E#*F#
4	ZONA TANCAMENT AMB GIMNÀS							
5	Tancament amb gimnàs		4,690	2,100			9,849	C#*D#*E#*F#
6			1,990	2,100			4,179	C#*D#*E#*F#
7	gimnàs		2,000				2,000	C#*D#*E#*F#
8	zona escala		2,970	1,500			4,455	C#*D#*E#*F#
9			2,050	2,000			4,100	C#*D#*E#*F#

TOTAL AMIDAMENT **35,603**

9 P89K-42YN M2 PINTAT DE PARAMENT VERTICAL DE FUSTA, A L'ESMALT SINTÈTIC, AMB UNA CAPA SEGELLADORA I DUES D'ACABAT

Num.	Text	Tipus	[C]	[D]	[E]	[F]	TOTAL	Fórmula
1	PORTES BANYS		3,000	0,700	2,150	2,000	9,030	C#*D#*E#*F#
2			1,000	0,900	2,150	2,000	3,870	C#*D#*E#*F#
3	fusta zona escala							
4	laterals		5,020	0,950			4,769	C#*D#*E#*F#
5	superior		4,140				4,140	C#*D#*E#*F#

TOTAL AMIDAMENT **21,809**

10 P89A-Z001 M PINTAT DE RADIADOR D'ACER O ALUMINI, DE DIMENSIONS MÀXIMES DE 100 CM D'ALÇADA I 30 CM DE PROFUNDITAT, AMB UN MÀXIM DE 20 ELEMENTS PER ML, AMB 2 CAPES D'IMPRIMACIÓ ANTIOXIDANT I 2 CAPES D'ACABAT. S'INCLOU LA NETEJA PRÈVIA AMB ESCOMBRAT I RASPATLLAT SI S'ESCAU EN FUNCIÓ DE L'ESTAT DE L'ELEMENT, SEGONS CRITERIS DE LA DF.
LES CARACTERÍSTIQUES DE LA PINTURA SERÀN:
REVESTIMENT DE PINTURA ESMALT A L'AIGUA DE NATURALESA 100% ACRÍLICA D'ACABAT SATINAT, TIPUS KILATE ACRITEC DE LA MARCA PROCOLOR O SIMILAR.
VEHICLE FIX: POLÍMER ACRÍLIC 100%
PIGMENTS: DIÒXID DE TITANI I PIGMENTS SELECCIONATS.
DISOLVENT: AIGUA
BRILLANTOR: 20% A 60ºC.
COV: 80G/L
RESISTÈNCIA AL FOC: B-S2, D0.

AMIDAMENTS

CONTINGUT EN SÒLID: 45% EN PES SEGONS COLOR I 35% EN VOLUM SEGONS COLOR.
DENSITAT: 1,0-1,2 KG/L SEGONS COLOR. BLANC 1,2 K/L.
VISCOSITAT: 92 KU A 20ºC.
SECAT: 1 HORA SENSE ENGANXIFOR A 95 MICRES HUMIDES A 25ºC I 50% HR.
ESPESSOR DE LA PEL·LICULA: 60-70 MICRES HUMIDES. 20-25 MICRES SEQUES.

Num.	Text	Tipus	[C]	[D]	[E]	[F]	TOTAL	Fórmula
1	radiadors		1,200	4,000			4,800	C#*D#*E#*F#

TOTAL AMIDAMENT **4,800**

11 P846-9JO5 M2 CEL RAS DE PLACA DE GUIX LAMINAT HIDRÒFUGA (H) I GRUIX 15 MM, AMB VORA AFINADA (BA), SEGONS LA NORMA UNE-EN 520, AMB ENTRAMAT ESTRUCTURA SENZILLA D'ACER GALVANITZAT FORMAT PER PERFILS COL·LOCATS CADA 600 MM FIXATS AL SOSTRE MITJANÇANT VARETA DE SUSPENSIÓ CADA 1,2 M, PER A UNA ALÇÀRIA DE CEL RAS DE 4 M COM A MÀXIM

Num.	Text	Tipus	[C]	[D]	[E]	[F]	TOTAL	Fórmula
1		T	Llarg	Ample				
2	General zona office-cuina		9,120	3,020			27,542	C#*D#*E#*F#
3	Tabica zona office-menjador		9,120	1,000			9,120	C#*D#*E#*F#

TOTAL AMIDAMENT **36,662**

12 P7C40-5O07 M2 AÏLLAMENT AMB FELTRES DE LLANA MINERAL DE ROCA DE DENSITAT 60 A 70 KG/M3, DE 40 MM DE GRUIX AMB 1,11 M2·K/W DE RESISTÈNCIA TÈRMICA I LÀMINA D'ALUMINI EN LA MATEIXA DIRECCIÓ DE LES FIBRES, COL·LOCAT SENSE ADHERIR

Num.	Text	Tipus	[C]	[D]	[E]	[F]	TOTAL	Fórmula
1		T	Llarg	Ample				
2	General zona office-cuina		9,120	3,020			27,542	C#*D#*E#*F#
3	Tabica zona office-menjador		9,120	1,000			9,120	C#*D#*E#*F#

TOTAL AMIDAMENT **36,662**

13 P822-3NYT M2 ENRAJOLAT DE PARAMENT VERTICAL INTERIOR A UNA ALÇÀRIA <= 3 M AMB RAJOLA DE CERÀMICA PREMSADA ESMALTADA BRILLANT, RAJOLA DE VALÈNCIA, DE FORMA RECTANGULAR O QUADRADA, DE 46 A 75 PECES/M2, PREU MITJÀ, GRUP BIII (UNE-EN 14411), COL·LOCADES AMB ADHESIU CIMENTÓS TIPUS C1 SEGONS NORMA UNE-EN 12004 I REJUNTAT AMB BEURADA CG1 (UNE-EN 13888)

Num.	Text	Tipus	[C]	[D]	[E]	[F]	TOTAL	Fórmula
1		T	llarg	ample	alt	nº		
2	ZONA CUINA-OFFICE							
3	Paret nou trasdossat							C#*D#*E#*F#
4	Paret nord		8,700		2,100		18,270	C#*D#*E#*F#
5	Paret est		2,870		2,100		6,027	C#*D#*E#*F#
6	paret nova divisoria		2,100		2,100	2,000	8,820	C#*D#*E#*F#
7	paret divisoria amb gimnàs		1,690		2,100		3,549	C#*D#*E#*F#
8	Paret nucli neveres		2,550		3,200	2,000	16,320	C#*D#*E#*F#
9			1,050		3,200	4,000	13,440	C#*D#*E#*F#
10	Sota mobles passaplats entre cuina i menjador		2,000		0,850	2,000	3,400	C#*D#*E#*F#

TOTAL AMIDAMENT **69,826**

14 P9C8-HBOG M2 REPARACIÓ D'1 A 4 M2 DE PAVIMENT EXTERIOR DE TERRATZO LLIS DE 30X30 CM, ELIMINANT LES PECES TRENCADES I/O MAL ADHERIDES I EL MORTER DE FIXACIÓ, I COL·LOCANT PECES NOVES A TRUC DE MACETA I CÀRREGA DE RUNA SOBRE CAMIÓ O CONTENIDOR

Num.	Text	Tipus	[C]	[D]	[E]	[F]	TOTAL	Fórmula

AMIDAMENTS

	1	Previsió reparacions		4,500				4,500	C#*D#*E#*F#

TOTAL AMIDAMENT **4,500**

15 P9ZA-Z002 M2 REBAIXAT I POLIT DEL PAVIMENT DE TERRATZO O PEDRA, PER A UN ACABAT DE LLISCAMENT C1 (15<RD<53) PER A TOTES LES ZONES, EXCEPTE PER LA ZONA DE CUINA (24 M2), ON EL POLIT ES REALITZARÀ PER A UNA CLASSIFICACIÓ DE LLISCAMENT C2 (35<RD<45).

Num.	Text	Tipus	[C]	[D]	[E]	[F]	TOTAL	Fórmula
1	Menjador + cuina		120,000				120,000	C#*D#*E#*F#

TOTAL AMIDAMENT **120,000**

16 P9ZA-4ZDI M2 ABRILLANTAT DEL PAVIMENT DE TERRATZO O PEDRA

Num.	Text	Tipus	[C]	[D]	[E]	[F]	TOTAL	Fórmula
1	Menjador + cuina		120,000				120,000	C#*D#*E#*F#

TOTAL AMIDAMENT **120,000**

17 P828-HBO3 M2 REPARACIÓ PUNTUAL D'ENRAJOLAT DE PARAMENT VERTICAL INTERIOR A UNA ALÇÀRIA <= 3 M, RETIRANT LES RAJOLES TRENCADES, ELIMINANT LES RESTES DE MORTER I REFENT L'ENRAJOLAT AMB RAJOLA DE VALÈNCIA DEL MATEIX COLOR QUE LES EXISTENTS, DE 16 A 25 PECES/M2, COL·LOCADES AMB MORTER ADHESIU C1 (UNE-EN 12004) I REJUNTAT AMB BEURADA CG1 (UNE-EN 13888), I CÀRREGA DE RUNA A CAMIÓ O CONTENIDOR

Num.	Text	Tipus	[C]	[D]	[E]	[F]	TOTAL	Fórmula
1	previsió		3,000				3,000	C#*D#*E#*F#

TOTAL AMIDAMENT **3,000**

18 P9D6-H9D0 M2 REPARACIÓ PUNTUAL (1 A 4 M2) DE PAVIMENT EXTERIOR, ELIMINANT LES PECES TRENCADES, I EL MORTER DE BASE, I REFENT EL PAVIMENT AMB RAJOLA DE GRES EXTRUÏT SENSE ESMALTAR DE FORMA RECTANGULAR, DE 16 A 25 PECES M2, COL·LOCAT A TRUC DE MACETA AMB MORTER ADHESIU C2 (UNE-EN 12004) I REJUNTAT AMB BEURADA CG2 (UNE-EN 13888), I TRANSPORT DE RUNA FINS A CAMIÓ O CONTENIDOR

Num.	Text	Tipus	[C]	[D]	[E]	[F]	TOTAL	Fórmula
1	Previsió banys		1,000				1,000	C#*D#*E#*F#

TOTAL AMIDAMENT **1,000**

Obra 01 PRESSUPOST CEIP16
Capítol 07 SEGURETAT I SALUT

NUM.	CODI	UA	DESCRIPCIÓ
1	PSZ01	PA	CAPÍTOL COMPLET DE SEGURETAT I SALUT INCLOENT TOTES LES PARTIDES DESCRITES A L'ESTUDI DE SEGURETAT I SALUT DEL PROJECTE.

AMIDAMENT DIRECTE **1,000**

Obra 01 PRESSUPOST CEIP16
Capítol 08 GESTIÓ DE RESIDUS

NUM.	CODI	UA	DESCRIPCIÓ
1	P2RA-EU3T	M3	DISPOSICIÓ CONTROLADA EN CENTRE DE RECICLATGE DE RESIDUS DE FORMIGÓ INERTS AMB UNA DENSITAT 1,45 T/M3, PROCEDENTS DE CONSTRUCCIÓ O DEMOLICIÓ, AMB CODI 17 01 01 SEGONS LA LLISTA EUROPEA DE RESIDUS

AMIDAMENTS

Num.	Text	Tipus	[C]	[D]	[E]	[F]	TOTAL	Fórmula
1	Estimació		7,500				7,500	C#*D#*E#*F#

TOTAL AMIDAMENT **7,500**

2 P2R6-4I5T M3 CÀRREGA AMB MITJANS MANUALS I TRANSPORT DE RESIDUS INERTS O NO ESPECIALS A INSTAL·LACIÓ AUTORITZADA DE GESTIÓ DE RESIDUS, AMB CONTENIDOR DE 8 M3 DE CAPACITAT

Num.	Text	Tipus	[C]	[D]	[E]	[F]	TOTAL	Fórmula
1	Estimació		7,500				7,500	C#*D#*E#*F#

TOTAL AMIDAMENT **7,500**

QUADRE DE PREUS NÚMERO 1

NÚMERO	CODI	UA	DESCRIPCIÓ	PREU
P-1	4A2YY001	U	AMPLIACIÓ D'OBERTURA INTERIOR EN PARET EXISTENT EN ENVÀ DE CERÀMICA DE GRUIX ENTRE 10 I 15 CMS, PER A LLUM DE PAS TOTAL DE 1,35 CMS D'AMPLARIA I 220 CMS D'ALÇADA APROXIMADES, REPOSICIÓ DE L'ENVÀ I ENGUIXAT. INCLOU ENDERROC D'ENVÀ AMB MITJANS MANUALS I CÀRREGA DE RUA SOBRE CAMIÓ O CONTENIDOR. INCLOU TAMBÉ ESTINTOLAMENT DEL TANCAMENT FINS A COL3LOCACIÓ DE NOU DINTELL. (DOS-CENTS CINQUANTA-NOU EUROS AMB TRENTA-VUIT CÈNTIMS)	259,38 €
P-2	AO12DJL1	UD	AJUTS DE PALATERIA, MANYÀ, MONTADOR I DE QUALSEVOL ALTRE INDUSTRIAL NECESSARIS PER A LA CORRECTA INSTAL.LACIÓ I POSADA EN FUNCIONAMENT DELS EQUIPS, INSTAL.LACIONS, MOBILIARI I APARELLS DE COCCIÓ. INCLOU LA INSTAL·LACIÓ I/O MUNTATGE DELS EQUIPS, INSTAL·LACIONS , MOBILIARI I APARELLS DE COCCIÓ QUE PRÈVIAMENT S'HAGIN DESMUNTAT I REUBICAT, AIXÍ COM AIXETES, AIGÜERES, MOBLES, FOGONS, FORN, MECANISMES, ETC. (SET-CENTS TRENTA-SET EUROS AMB VINT-I-NOU CÈNTIMS)	737,29 €
P-3	AO12DJP2	UD	DESMUNTATGE D'INSTAL·LACIONS EXISTENTS AMB MITJANS MANUALS I PREPARACIÓ PEER A LA REFORMA DEL LOCAL I PEL MUNTATGE I CONNEXIONAT DE LES NOVES INSTAL·LACIONS. INCLOU LA CÀRREGA MANUAL SOBRE CAMIÓ O CONTENIDOR I ACOPI DELS APARELLS, EQUIPS I MATERIAL A TORNAR A INSTAL·LAR. INCLOU: DESMUNTATGE DELS ELEMENTS, DELS ACCESSORIS, DE LES PECES ESPECIALS I DELS SISTEMES DE SUBJECCIÓ. OBTURACIÓ DE LES CONDUCCIONS CONNECTADES A L'ELEMENT, SI S'ESCAU. RETIRADA I APILAMENT DEL MATERIAL DESMUNTAT. NETEJA DE LES RESTES DE L'OBRA GENERADES. CÀRREGA MANUAL DEL MATERIAL DESMUNTAT I RESTES D'BRA SOBRE CAMIÓ O CONTENIDOR. S'INCLOU TAMBÉ DESMUNTANTGE I RETIRADA DE COMPRESSOR EXISTENT DINS CAMBRA FRIGORÍFICA. (SIS-CENTS QUARANTA-VUIT EUROS AMB CINQUANTA-TRES CÈNTIMS)	648,53 €
P-4	EQ71L001	UD	TRASLLAT, RECOL·LOCACIÓ, FIXACIÓ I MUNTATGE DEL MOBILIARI I EQUIPS TRASLLADATS PER A LA REALITZACIÓ DE LES OBRES. POSICIÓ FINAL A DEFINIR PER LA DF. INCLÒS EQUIPAMENT DE CUINA A REAPROFITAR: E01: ARCÓ CONGELADOR PETIT DE 106X76X87 CMS. E02: ARCÓ CONGELADOR GRAN DE 140X73X87 CMS. E03: NEVERA 1 PORTA 70X90X212 CMS. (2 UNITATS) E04: RENTAVAIXELLES 60X65X118 CMS. E05: FORN 80X65X75 CMS.(SOBRE MARBRE) E06: FORN 80X65X75 CMS.(ESCALFAPLATS) E08: ACUMULADOR ELÈCTRIC (DIAM 30 CMS) E09: RENTAMANS D'ACCIONAMENT AMB PEDAL 45X45X85 CMS. (TRES-CENTS NORANTA-UN EUROS AMB TRENTA-UN CÈNTIMS)	391,31 €
P-5	EQ71Z001	U	M01 ARMARI SENSE SOBRE D'ACER INOXIDABLE AISI 304 18/10 SATINAT AMB PORTES CORREDISSES, DE MIDES 100X50X85, AMB 2 BALDES INTERMITGES (100X50X85 CMS). POTES D'ACER INOXIDABLE DE 40X40MM. (QUATRE-CENTS VUITANTA EUROS)	480,00 €
P-6	EQ71Z005	U	E11. AIGÜERA D'ACER INOXIDABLE, PRÈVIA AL RENTAPLATS, AMB AIXETA EXTRAIBLE, ASI 304 18/10 SATINAT, DE MIDES 1000X700X850 CMS. CUBA INTERIOR DE MIDES 860X500X380, VÀLVULA DESGUÀS I TUB SOBREEIXIDOR, PETO POSTERIOR DE 100 I FRONTAL DE 65 MM, AMB BASTIDOR I PRESTATGE INFERIOR. (SET-CENTS NORANTA-UN EUROS AMB TRENTA-UN CÈNTIMS)	791,31 €
P-7	EQ71Z006	U	M02. ARMARI MAGATZEMATGE DE 80X60X185 CMS, D'ACER INOXIDABLE 1.4301 (AISI 304), AMB 2 PORTES BATENTS Y 4 ESTANTS. (NOU-CENTS CINQUANTA-DOS EUROS AMB NORANTA-CINC CÈNTIMS)	952,95 €

QUADRE DE PREUS NÚMERO 1

NÚMERO	CODI	UA	DESCRIPCIÓ	PREU
P-8	EQ71Z009	U	SUMINISTRE DE CUBELL BROSSA AMB TAPA, MIDES APROX.45X45X70CM, CAPACITAT 110 LITRES, AMB COLORS PER IDENTIFICACIÓ DE DIFERENTS FRACCIONS, I PEDAL. (TRENTA-SET EUROS AMB NORANTA-SIS CÈNTIMS)	37,96 €
P-9	EQ71Z011	U	M01. SOBRE INOXIDABLE OFFICE 200X90X90 CMS, AISI 304 18/10 SATINAT FIXAT A COL·LOCAR SOBRE 2 ARMARIS INFERIORS (NO INCLOSOS) AMB PORTES CORREDISSES, DE MIDES 100X50X85 CADASCÚN. EL SOBRE INOXIDABLE TINDRÀ UNA VOLADA DE 30 CMS A LA PART POSTERIOR DELS ARMARIS. (VUIT-CENTS NORANTA-UN EUROS)	891,00 €
P-10	EQ71Z055	U	E11. AIXETA TIPUS DUTXA DE DOS AIGÜES, INSTAL·LADA EN AIGÜERA, CROMATS D'ALTA DENSITAT, AMB MANEGUETS FLEXIBLES, D'ALÇADA 1200 MM. MOLL ELÀSTIC Y TUB FLEXIBLE RESISTENT A ALTES TEMPERATURES I PRESSIÓ, TOTALMENT INSTAL·LADA, INCLOENT TOTS ELS ACCESSORIS NECESSARIS, TAL COM VÀLVULA D'ESFERA MANUAL DE LLAUTÓ A ESQUADRA, ENTRADA PER A ROSCAR DE DIÀMETRE 1´´, SORTIDA ROSCADA DE DIÀMETRE 20MM, ETC. (CENT SETANTA-DOS EUROS AMB SETZE CÈNTIMS)	172,16 €
P-11	P1R0-JPAV	U	EXTERMINADOR D'INSECTES MITJANÇANT TRAMPA ADHESIVA, MARCA FRICOSMOS MODEL UL-80 O EQUIVALENT. INCLOU TOTS ELS ACCESSORIS NECESSARIS I ELEMENTS DE FIXACIÓ PER AL MUNTATGE I POSADA EN FUNCIONAMENT. (CENT TRENTA-SIS EUROS AMB QUARANTA-TRES CÈNTIMS)	136,43 €
P-12	P2140-Z005	U	ARRENCADA DE FULL I BASTIMENT DE PORTA INTERIOR AMB MITJANS MANUALS I CÀRREGA MANUAL SOBRE CAMIÓ O CONTENIDOR (VINT-I-SIS EUROS AMB SIS CÈNTIMS)	26,06 €
P-13	P2142-4RML	M2	REPICAT D'ENGUIXAT, AMB MITJANS MANUALS I CÀRREGA MANUAL DE RUNA SOBRE CAMIÓ O CONTENIDOR (DEU EUROS AMB QUARANTA-DOS CÈNTIMS)	10,42 €
P-14	P2142-4RN1	M2	ARRENCADA D'APLACAT DE CERÀMICA EN PARAMENT VERTICAL, AMB MITJANS MANUALS I CÀRREGA MANUAL DE RUNA SOBRE CAMIÓ O CONTENIDOR (CATORZE EUROS AMB VUITANTA-CINC CÈNTIMS)	14,85 €
P-15	P2146-HYPV	M2	DEMOLICIÓ DE PAVIMENT DE FORMIGÓ / PEDRA DE FINS A 20 CM DE GRUIX, D'AMPLÀRIA FINS A 0,6 M, AMB COMPRESSOR I CÀRREGA SOBRE CAMIÓ AMB MITJANS MANUALS, EN ACTUACIONS D'1 A 10 M2 (CINQUANTA-VUIT EUROS AMB SETZE CÈNTIMS)	58,16 €
P-16	P21Z0-Z001	U	PERFORACIÓ DE DE FORJAT DE FORMIGÓ ARMAT PER A FORMACIÓ DE PASSAMURS FINS A 200 MM DE DIÀMETRE NOMINAL AMB UN GRUIX DE FORJAT ENTRE 30 I 40 CM AMB EQUIP DE BARRINAT AMB BROCA DE DIAMANT INTERCAMBIABLE, ENTRE 100 I 400 MM DE DIÀMETRE (NORANTA-NOU EUROS AMB QUATRE CÈNTIMS)	99,04 €
P-17	P21Z3-Z001	U	DESMUNTATGE D'EQUIPS I TRASLLAT INTERIOR AMB MITJANS MECÀNICS A UN ALTRE LLOC D'EQUIPAMENTS, APLEC DE MATERIALS PER A LA SEVA REUTILITZACIÓ, EMBALATGE PROVISIONAL DE PROTECCIÓ DELS MOBLES I EQUIPS A REUTILITZAR I CÀRREGA SOBRE CAMIÓ O CONTENIDOR DELS MOBLES I EQUIPS NO APROFITATS. (CENT VINT-I-VUIT EUROS AMB TRENTA-SIS CÈNTIMS)	128,36 €
P-18	P21Z3-Z002	U	DESMUNTATGE D'EQUIPAMENT DE CUINA I TRASLLAT INTERIOR AMB MITJANS MECÀNICS A UN ALTRE LLOC D'EQUIPAMENTS, APLEC DE MATERIALS PER A LA SEVA REUTILITZACIÓ, EMBALATGE PROVISIONAL DE PROTECCIÓ DELS MOBLES I EQUIPS A REUTILITZAR I CÀRREGA SOBRE CAMIÓ O CONTENIDOR DELS MOBLES I EQUIPS NO APROFITATS.	256,71 €

QUADRE DE PREUS NÚMERO 1

NÚMERO	CODI	UA	DESCRIPCIÓ	PREU
			DETALL D'EQUIPS A REAPROFITAR: E01: ARCÓ CONGELADOR PETIT DE 106X76X87 CMS. E02: ARCÓ CONGELADOR GRAN DE 140X73X87 CMS. E03: NEVERA 1 PORTA 70X90X212 CMS.(2 UNITATS) E04: RENTAVAIXELLES 60X65X118 CMS. E05: FORN 80X65X75 CMS.(SOBRE MARBRE) E06: FORN 80X65X75 CMS.(ESCALFAPLATS) E08: ACUMULADOR ELÈCTRIC (DIAM 30 CMS) E09: RENTAMANS D'ACCIONAMENT AMB PEDAL 45X45X85 CMS. (DOS-CENTS CINQUANTA-SIS EUROS AMB SETANTA-UN CÈNTIMS)	
P-19	P2R6-4I5T	M3	CÀRREGA AMB MITJANS MANUALS I TRANSPORT DE RESIDUS INERTS O NO ESPECIALS A INSTAL·LACIÓ AUTORITZADA DE GESTIÓ DE RESIDUS, AMB CONTENIDOR DE 8 M3 DE CAPACITAT (TRENTA-NOU EUROS AMB CINQUANTA-CINC CÈNTIMS)	39,55 €
P-20	P2RA-EU3T	M3	DISPOSICIÓ CONTROLADA EN CENTRE DE RECICLATGE DE RESIDUS DE FORMIGÓ INERTS AMB UNA DENSITAT 1,45 T/M3, PROCEDENTS DE CONSTRUCCIÓ O DEMOLICIÓ, AMB CODI 17 01 01 SEGONS LA LLISTA EUROPEA DE RESIDUS (CATORZE EUROS AMB TRES CÈNTIMS)	14,03 €
P-21	P43N2-Z001	M2	TANCAMENT LLLEUGER DE FUSTA, AMB TAULELL DE FUSTA MASSISSA DE 40MM D'ESPESSOR FIXAT SOBRE ESTRUCTURA D'ACER GALVANITZAT SOLDADA A LA ESTRUCTURA DE L'ESCALA I ANCORADA AL PARAMET MITJANÇANT PERFIL L DE SUPORT FIXAT AMB TACS QUÍMICS AL PAREMENT. LA PARTIDA INCLOU L'ESTRUCTURA METÁLICA DE SUPORT I L'ENTARIMAT DE FUSTA, SEGONS PLÀNOLS DE DETALL, TOTALMENT FINALITZAT. (QUATRE-CENTS NORANTA-SIS EUROS AMB TRENTA-DOS CÈNTIMS)	496,32 €
P-22	P44A-Z001	KG	ACER S275J0H SEGONS UNE-EN 10219-1, PER A LLINDES FORMADES PER PEÇA SIMPLE, EN PERFILS FORADATS CONFORMATS EN FRED SÈRIE RODÓ, QUADRAT I RECTANGULAR, AMB UNA CAPA D'IMPRIMACIÓ ANTIOXIDANT, COL·LOCAT A L'OBRA (NOU EUROS AMB CINQUANTA-DOS CÈNTIMS)	9,52 €
P-23	P4L5-MH7F	M2	FORMACIÓ DE SOSTRE 21 CM DE GRUIX TOTAL, AMB PLANXES COL·LABORANTS D'ACER GALVANITZAT, DE GRUIX 1 MM, DE 200 - 210 MM DE PAS DE MALLA, PER A UNA SOBRECÀRREGA (ÚS+PERMANENTS) DE 4 A 5 KN/M2, LLUM MENOR DE 2,8 M, AMB UNA QUANTIA D'1,5 KG/M2 D'ARMADURA AP500 S D'ACER EN BARRES CORRUGADES, ARMADURA AP500 T EN MALLES ELECTROSOLDADES DE 15X30 CM, 6 I 6 MM DE D I UNA QUANTIA DE 0,177 M3/M2 DE FORMIGONAMENT DE SOSTRES AMB ELEMENTS RESISTENTS INDUSTRIALITZATS AMB FORMIGÓ PER ARMAR HA - 25 / P / 10 / XC1 AMB UNA QUANTITAT DE CIMENT DE 275 KG/M3 I RELACIÓ AIGUA CIMENT =< 0.6 I ABOCAT AMB CUBILOT (CINQUANTA-NOU EUROS AMB VUITANTA-QUATRE CÈNTIMS)	59,84 €
P-24	P4M0-Z001	U	ESTINTOLAMENT DE PARET D'OBRA CERÀMICA DE 14 CM DE GRUIX, AMB PERFILS D'ACER PER A ESTRUCTURES S275JR LAMINATS EN CALENT, PER A PAS DE 0.8 A 1.5 M D'AMPLÀRIA, COL·LOCAT SOBRE TAULOS DE FUSTA MASSISSA, APUNTALAMENT PER LES DUES BANDES AMB PUNTAL TUBULAR METÀL·LIC DE <= 150 KN DE CÀRREGA MÀXIMA, ENDERROC AMB MITJANS MANUALS I CÀRREGA MANUAL DE RUNA SOBRE CAMIÓ O CONTENIDOR (SIS-CENTS SIS EUROS AMB DEU CÈNTIMS)	606,10 €
P-25	P6142-Z001	M2	TAPIAT O RECRESCUT DE PAS DE PORTA AMB ENVÀ DE FÀBRICA CERÀMICA DE 10 A 15 CMS D'ESPESSOR, PER A REVESTIR, COL·LOCAT AMB MORTER DE CIMENT 1:8. INCLOU TREVALLS NECESSARIS D'ANCORAT DEL TRAM TAPIAT AMB EL CONTORN DEL ENVÀ EXISTENT. (NORANTA EUROS AMB SETANTA-CINC CÈNTIMS)	90,75 €

QUADRE DE PREUS NÚMERO 1

NÚMERO	CODI	UA	DESCRIPCIÓ	PREU
P-26	P654-8LPO	M2	ENVÀ DE PLAQUES DE GUIX LAMINAT AMB AÏLLAMENT DE PLAQUES DE LLANA DE ROCA FORMAT PER ESTRUCTURA SENZILLA NORMAL AMB PERFILERIA DE PLANXA D'ACER GALVANITZAT, AMB UN GRUIX TOTAL DE L'ENVÀ DE 0,098 MM, MUNTANTS CADA 400 MM DE 48 MM D'AMPLÀRIA I CANALS DE 48 MM D'AMPLÀRIA, 2 PLAQUES A CADA CARA, UNES TIPUS ESTÀNDARD (A) DE 12,5 MM DE GRUIX I LES ALTRES TIPUS HIDRÒFUGA (H) DE 12,5 MM DE GRUIX, FIXADES MECÀNICAMENT I AÏLLAMENT DE PLAQUES DE LLANA MINERAL DE ROCA DE RESISTÈNCIA TÈRMICA >= 1,081 M2·K/W (VUITANTA EUROS AMB UN CÈNTIMS)	80,01 €
P-27	P654-8LPU	M2	ENVÀ DE PLAQUES DE GUIX LAMINAT AMB AÏLLAMENT DE PLAQUES DE LLANA DE ROCA FORMAT PER ESTRUCTURA SENZILLA NORMAL AMB PERFILERIA DE PLANXA D'ACER GALVANITZAT, AMB UN GRUIX TOTAL DE L'ENVÀ DE 0,14 MM, MUNTANTS CADA 400 MM DE 90 MM D'AMPLÀRIA I CANALS DE 90 MM D'AMPLÀRIA, 2 PLAQUES A CADA CARA, UNES TIPUS ESTÀNDARD (A) DE 12,5 MM DE GRUIX I LES ALTRES TIPUS HIDRÒFUGA (H) DE 12,5 MM DE GRUIX, FIXADES MECÀNICAMENT I AÏLLAMENT DE PLAQUES DE LLANA MINERAL DE ROCA DE RESISTÈNCIA TÈRMICA >= 0 ? (NORANTA-UN EUROS AMB CINQUANTA-SIS CÈNTIMS)	91,56 €
P-28	P7C40-5O07	M2	AÏLLAMENT AMB FELTRES DE LLANA MINERAL DE ROCA DE DENSITAT 60 A 70 KG/M3, DE 40 MM DE GRUIX AMB 1,11 M2·K/W DE RESISTÈNCIA TÈRMICA I LÀMINA D'ALUMINI EN LA MATEIXA DIRECCIÓ DE LES FIBRES, COL·LOCAT SENSE ADHERIR (SIS EUROS AMB TRENTA-DOS CÈNTIMS)	6,32 €
P-29	P7CR6-Z001	M2	AÏLLAMENT ACÚSTIC AMB PANELL ABSORVENT ACÚSTIC D'ESPESSOR 70 MM, ENGANXAT AMB COLA AL FORJAT EXISTENT, D'ESCUMA DE POLIESTIRÈ EXPANDIT, DE DENSITAT 20KG/M2, AMB FORMA ESGLAONADA, PER PINTAR AMB PINTURA SENSE DISOLVENTS. PANELLS SEPARATS DE MIDA 600X600 MM (QUARANTA-UN EUROS AMB CINQUANTA-SIS CÈNTIMS)	41,56 €
P-30	P815-3FMK	M2	ENGUIXAT REGLEJAT SOBRE PARAMENT VERTICAL INTERIOR, A 3,00 M D'ALÇÀRIA, COM A MÀXIM, AMB GUIX B1, ACABAT RASPAT (QUINZE EUROS AMB TRENTA-NOU CÈNTIMS)	15,39 €
P-31	P822-3NYT	M2	ENRAJOLAT DE PARAMENT VERTICAL INTERIOR A UNA ALÇÀRIA <= 3 M AMB RAJOLA DE CERÀMICA PREMSADA ESMALTADA BRILLANT, RAJOLA DE VALÈNCIA, DE FORMA RECTANGULAR O QUADRADA, DE 46 A 75 PECES/M2, PREU MITJÀ, GRUP BIII (UNE-EN 14411), COL·LOCADES AMB ADHESIU CIMENTÓS TIPUS C1 SEGONS NORMA UNE-EN 12004 I REJUNTAT AMB BEURADA CG1 (UNE-EN 13888) (TRENTA-QUATRE EUROS AMB CINQUANTA-CINC CÈNTIMS)	34,55 €
P-32	P828-HBO3	M2	REPARACIÓ PUNTUAL D'ENRAJOLAT DE PARAMENT VERTICAL INTERIOR A UNA ALÇÀRIA <= 3 M, RETIRANT LES RAJOLES TRENCADES, ELIMINANT LES RESTES DE MORTER I REFENT L'ENRAJOLAT AMB RAJOLA DE VALÈNCIA DEL MATEIX COLOR QUE LES EXISTENTS, DE 16 A 25 PECES/M2, COL·LOCADES AMB MORTER ADHESIU C1 (UNE-EN 12004) I REJUNTAT AMB BEURADA CG1 (UNE-EN 13888), I CÀRREGA DE RUNA A CAMIÓ O CONTENIDOR (SEIXANTA-SIS EUROS AMB VINT-I-UN CÈNTIMS)	66,21 €
P-33	P83EC-Z001	M2	EXTRADOSSAT DE PLAQUES DE GUIX LAMINAT FORMAT PER ESTRUCTURA AUTOPORTANT ARRIOSTRADA NORMAL AMB PERFILERIA DE PLANXA D'ACER GALVANITZAT, AMB UN GRUIX TOTAL DE L'EXTRADOSSAT DE 63 MM, MUNTANTS CADA 600 MM DE 48 MM D'AMPLARIA I CANALS DE 48 MM D'AMPLARIA, AMB 1 PLACA HIDRÒFUGA (H) DE 15 MM DE GRUIX, FIXADA MECÀNICAMENT I AÏLLAMENT AMB PLAQUES DE LLANA MINERAL DE ROCA. INCLOU REVESTIMENT PER UNA DE LES SEVES CARES AMB PAPER KRAFT, QUE ACTÚA COM A BARRERA DE VAPOR (QUARANTA-SIS EUROS AMB NOU CÈNTIMS)	46,09 €

QUADRE DE PREUS NÚMERO 1

NÚMERO	CODI	UA	DESCRIPCIÓ	PREU
P-34	P846-9JO5	M2	CEL RAS DE PLACA DE GUIX LAMINAT HIDRÒFUGA (H) I GRUIX 15 MM, AMB VORA AFINADA (BA), SEGONS LA NORMA UNE-EN 520, AMB ENTRAMAT ESTRUCTURA SENZILLA D'ACER GALVANITZAT FORMAT PER PERFILS COL·LOCATS CADA 600 MM FIXATS AL SOSTRE MITJANÇANT VARETA DE SUSPENSIÓ CADA 1,2 M, PER A UNA ALÇÀRIA DE CEL RAS DE 4 M COM A MÀXIM (QUARANTA-QUATRE EUROS AMB CINQUANTA-UN CÈNTIMS)	44,51 €
P-35	P89A-Z001	M	PINTAT DE RADIADOR D'ACER O ALUMINI, DE DIMENSIONS MÀXIMES DE 100 CM D'ALÇADA I 30 CM DE PROFUNDITAT, AMB UN MÀXIM DE 20 ELEMENTS PER ML, AMB 2 CAPES D'IMPRIMACIÓ ANTIOXIDANT I 2 CAPES D'ACABAT. S'INCLOU LA NETEJA PRÈVIA AMB ESCOMBRAT I RASPATLLAT SI S'ESCAU EN FUNCIÓ DE L'ESTAT DE L'ELEMENT, SEGONS CRITERIS DE LA DF. LES CARACTERÍSTIQUES DE LA PINTURA SERÀN: REVESTIMENT DE PINTURA ESMALT A L'AIGUA DE NATURALESA 100% ACRÍLICA D'ACABAT SATINAT, TIPUS KILATE ACRITEC DE LA MARCA PROCOLOR O SIMILAR. VEHICLE FIX: POLÍMER ACRÍLIC 100% PIGMENTS: DIÒXID DE TITANI I PIGMENTS SELECCIONATS. DISOLVENT: AIGUA BRILLANTOR: 20% A 60ºC. COV: 80G/L RESISTÈNCIA AL FOC: B-S2, D0. CONTINGUT EN SÒLID: 45% EN PES SEGONS COLOR I 35% EN VOLUM SEGONS COLOR. DENSITAT: 1,0-1,2 KG/L SEGONS COLOR. BLANC 1,2 K/L. VISCOSITAT: 92 KU A 20ºC. SECAT: 1 HORA SENSE ENGANXIFOR A 95 MICRES HUMIDES A 25ºC I 50% HR. ESPESSOR DE LA PEL·LICULA: 60-70 MICRES HUMIDES. 20-25 MICRES SEQUES. (VINT EUROS AMB SETANTA-CINC CÈNTIMS)	20,75 €
P-36	P89I-4V8V	M2	PINTAT DE PARAMENT HORITZONTAL DE GUIX AMB PINTURA AMB BAIX CONTINGUT DE DISOLVENTS, PLÀSTICA PER A INTERIORS, DE COLOR, AMB UNA CAPA D'IMPRIMACIÓ ESPECÍFICA I DUES CAPES D' ACABAT (NOU EUROS AMB CINQUANTA CÈNTIMS)	9,50 €
P-37	P89I-4V8W	M2	PINTAT DE PARAMENT VERTICAL DE GUIX AMB PINTURA AMB BAIX CONTINGUT DE DISOLVENTS, PLÀSTICA PER A INTERIORS, DE COLOR, AMB UNA CAPA D'IMPRIMACIÓ ESPECÍFICA I DUES CAPES D' ACABAT (VUIT EUROS AMB CINQUANTA-VUIT CÈNTIMS)	8,58 €
P-38	P89K-42YN	M2	PINTAT DE PARAMENT VERTICAL DE FUSTA, A L'ESMALT SINTÈTIC, AMB UNA CAPA SEGELLADORA I DUES D'ACABAT (ONZE EUROS AMB DOS CÈNTIMS)	11,02 €
P-39	P93G-57Q2	M2	RECRESCUDA DEL SUPORT DE PAVIMENTS, DE 4 CM DE GRUIX, AMB MORTER DE CIMENT 1:4 (ONZE EUROS AMB TRENTA-NOU CÈNTIMS)	11,39 €
P-40	P9C3-Z001	M2	PAVIMENT DE TERRATZO LLIS DE GRA MITJÀ, DE 30X30 CM, PREU MITJÀ, COL·LOCAT A TRUC DE MACETA AMB MORTER DE CIMENT 1:6, PER A ÚS INTERIOR INTENS, INCLÒS REBAIXAT, POLIT I ABRILLANTAT. PETITA INTERVENCIÓ AMB AFECTACIÓ DE 1 M2. INCLOU TRACTAMENT DE JUNTA D'ENTREGA AMB EL PAVIMENT EXISTENT EN EL CONTORN DEL NOU TRAM A EXECUTAR (CENT DOS EUROS AMB ONZE CÈNTIMS)	102,11 €
P-41	P9C8-HBOG	M2	REPARACIÓ D'1 A 4 M2 DE PAVIMENT EXTERIOR DE TERRATZO LLIS DE 30X30 CM, ELIMINANT LES PECES TRENCADES I/O MAL ADHERIDES I EL MORTER DE FIXACIÓ, I COL·LOCANT PECES NOVES A TRUC DE MACETA I CÀRREGA DE RUNA SOBRE CAMIÓ O CONTENIDOR (SETANTA-NOU EUROS AMB VINT-I-SIS CÈNTIMS)	79,26 €

QUADRE DE PREUS NÚMERO 1

NÚMERO	CODI	UA	DESCRIPCIÓ	PREU
P-42	P9D6-H9D0	M2	REPARACIÓ PUNTUAL (1 A 4 M2) DE PAVIMENT EXTERIOR, ELIMINANT LES PECES TRENCADES, I EL MORTER DE BASE, I REFENT EL PAVIMENT AMB RAJOLA DE GRES EXTRUÏT SENSE ESMALTAR DE FORMA RECTANGULAR, DE 16 A 25 PECES M2, COL·LOCAT A TRUC DE MACETA AMB MORTER ADHESIU C2 (UNE-EN 12004) I REJUNTAT AMB BEURADA CG2 (UNE-EN 13888), I TRANSPORT DE RUNA FINS A CAMIÓ O CONTENIDOR (NORANTA-CINC EUROS AMB SET CÈNTIMS)	95,07 €
P-43	P9E1-Z001	U	FORMACIÓ DE RAMPA DE 1,00 X 0,60 M AMB ACABAT DE PAVIMENT DE PANOT GRIS DE 20X20X2,5 CM, CLASSE 1A, SIMILAR AL EXISTENT, AMB MARQUES DIAGONALS, SOBRE SUPORT, COL·LOCAT A TRUC DE MACETA AMB MORTER CIMENT 1:8 I BEURADA DE CIMENT PÒRTLAND. INCLOU LA FORMACIÓ DE LA RAMPA AMB BASE DE MORTER, UNA VEGADA REALITZAT EL REPICAT DEL PAVIMENT AFECTAT EXISTENT (CENT SETANTA-VUIT EUROS AMB TRETZE CÈNTIMS)	178,13 €
P-44	P9UA-4Z74	M	SÒCOL DE TERRATZO LLIS DE GRA MITJÀ, PREU ALT, DE 10 CM D'ALÇÀRIA, COL·LOCAT A TRUC DE MACETA AMB MORTER DE CIMENT 1:6 (TRETZE EUROS AMB CINQUANTA CÈNTIMS)	13,50 €
P-45	P9ZA-4ZDI	M2	ABRILLANTAT DEL PAVIMENT DE TERRATZO O PEDRA (QUATRE EUROS AMB SETANTA-DOS CÈNTIMS)	4,72 €
P-46	P9ZA-Z002	M2	REBAIXAT I POLIT DEL PAVIMENT DE TERRATZO O PEDRA, PER A UN ACABAT DE LLISCAMENT C1 (15<RD<53) PER A TOTES LES ZONES, EXCEPTE PER LA ZONA DE CUINA (24 M2), ON EL POLIT ES REALITZARÀ PER A UNA CLASSIFICACIÓ DE LLISCAMENT C2 (35<RD<45). (DOTZE EUROS AMB VINT CÈNTIMS)	12,20 €
P-47	P9ZD-4ZEQ	M	TAPAJUNTS DE PAVIMENT, PER A JUNT DE 120 MM D'AMPLÀRIA MITJANA, AMB PERFIL DE NEOPRÈ I SUPORT D'ALUMINI, COL·LOCANT PRÈVIAMENT EL SUPORT (CENT SEIXANTA-SET EUROS AMB NORANTA-DOS CÈNTIMS)	167,92 €
P-48	PA1H-Z001	U	RESTAURACIÓ (50%) I REPOSICIÓ (50%) DE FERRAMENTA DE PENJAR I DE SEGURETAT DE PORTA INTERIOR DE FUSTA, AMB UNA FULLA BATENT, DE FINS A 2 M2 DE SUPERFÍCIE, AMB NETEJA AMB MITJANS MANUALS DE LA FERRAMENTA AMB DISSOLVENT I DECAPANT I COL·LOCACIÓ DE NOVA FERRAMENTA (SETANTA-NOU EUROS AMB UN CÈNTIMS)	79,01 €
P-49	PAN1-36XA	U	BASTIMENT DE BASE D'ENVÀ PER A ARMARI AMB TRAVESSER INFERIOR, DE FUSTA PER A UNA LLUM DE BASTIMENT DE 100 CM D'AMPLÀRIA I 225 CM D'ALÇÀRIA (TRENTA-SET EUROS AMB NORANTA-DOS CÈNTIMS)	37,92 €
P-50	PAN2-Z001	U	BASTIMENT DE BASE D'ENVÀ PER A PORTA DE FUSTA PER A UNA LLUM DE BASTIMENT DE 100 CM D'AMPLÀRIA I 210 CM D'ALÇÀRIA (VINT-I-SET EUROS AMB SEIXANTA-QUATRE CÈNTIMS)	27,64 €
P-51	PAN3-88HK	U	BASTIMENT DE BASE PER A BALCONERA, DE FUSTA DE PI ROIG DE SECCIÓ 70X35 MM2, PER A UN BUIT D'OBRA APROXIMAT DE 300X300 CM (CENT SETANTA EUROS AMB SEIXANTA CÈNTIMS)	170,60 €
P-52	PAQ0-51XB	U	CONJUNT DE DUES FULLES BATENTS PER A PORTES D'ARMARI, DE FUSTA DE SAPEL·LI PER A ENVERNISSAR, DE 30 MM DE GRUIX, AMB MOTLLURA I ESTRUCTURA INTERIOR DE FUSTA, DE 50 CM D'AMPLÀRIA I 210 CM I 50 CM D'ALÇÀRIA. INCLOU TANCAMENT AMB CLAU. (DOS-CENTS CATORZE EUROS AMB SEIXANTA-QUATRE CÈNTIMS)	214,64 €

QUADRE DE PREUS NÚMERO 1

NÚMERO	CODI	UA	DESCRIPCIÓ	PREU
P-53	PAQ5-Z001	U	CONJUNT DE BASTIDOR AMB GUIES, CAIXA DE PERSIANA I PERSISNA DE LAMES D'ALUMINI AMB AÏLLAMENT INTERIOR, PER A VUIT D'OBRA DE 2,00 X 1,35 M. INCLOU: - CAIXA DE PERSIANA DE FUSTA AMB ACABAT LACAT. - BASTIMENT I GUIES DE PERSIANA. - PERSINA ADE LAMES D'ALUMINI AMB AÏLLAMENT INTERIOR. - CONJUNT D'ACCIONAMENT ELÈCTRIC DE LA PERSIANA, TOTALMENT INSTAL·LAT I EN FUNCIONAMENT, MITJANÇANT MECANISME EMPOTRAT EN TANCAMENT. (MIL CENT SETANTA-VUIT EUROS AMB SEIXANTA CÈNTIMS)	1.178,60 €
P-54	PAQ5-Z005	U	CONJUNT DE FULLA I BASTIMENT PER A PORTA INTERIOR DE VAIVÉ, DE FUSTA DE PI DE FLANDES AMB ACABAT PINTAT A L'ESMALT, DE 35 MM DE GRUIX, DE CARES LLISES I ESTRUCTURA INTERIOR DE FUSTA, DE 85 CM D'AMPLÀRIA I DE 220 CM D'ALÇÀRIA, AMB ULL DE BOU DE VIDRE LAMINAR DE 40 CMS DE DIÀMETRE. INCLOU MECANISMES PER DISPOSITIU D'ACCIOAMENT AMB CLAU, INCLÚS MESTREJAMENT. (TRES-CENTS CINQUANTA-NOU EUROS AMB VINT CÈNTIMS)	359,20 €
P-55	PAQA-Z001	U	FULLA PER A PORTA CORREDISSA ENCASTADA AMB UNA LLUM DE PAS DE 100X 210 CM, DE CARES LLISES, DE DM ACABAT AMB PINTURA D'ESMALT I CANTELL REFORÇAT, FERRATGES DE PREU MITJÀ I FOLRAT DEL BASTIMENT DE BASE AMB FUSTA DEL MATEIX TIPUS, FIXADA A LES GUIES DE LA CAIXA ENCASTADA. INCLOU MECANISMES PER DISPOSITIU D'ACCIOAMENT AMB CLAU, INCLÚS MESTREJAMENT. (DOS-CENTS TRETZE EUROS AMB VINT-I-SIS CÈNTIMS)	213,26 €
P-56	PAQA-Z002	U	FULLA PER A PORTA CORREDISSA ENCASTADA AMB UNA LLUM DE PAS DE 90X 210 CM, DE CARES LLISES, DE DM ACABAT AMB PINTURA D'ESMALT I CANTELL REFORÇAT, FERRATGES DE PREU MITJÀ I FOLRAT DEL BASTIMENT DE BASE AMB FUSTA DEL MATEIX TIPUS, FIXADA A LES GUIES DE LA CAIXA ENCASTADA. INCLOU MECANISMES PER DISPOSITIU D'ACCIOAMENT AMB CLAU, INCLÚS MESTREJAMENT. (DOS-CENTS TRES EUROS AMB CATORZE CÈNTIMS)	203,14 €
P-57	PAV7-AHEV	U	MOTOR PER A PERSIANA, CORTINA O TENDAL ENROTLLABLE DE FINS A 12 KG DE MASSA, PER A UN EIX DE 40 MM DE DIÀMETRE, COL·LOCAT (DOS-CENTS CINC EUROS AMB CINQUANTA-CINC CÈNTIMS)	205,55 €
P-58	PAZ2-BTIQ	U	FERRAMENTA PER A PORTES CORREDISSES COMPOSADA PER GUIA D'ACER GALVANITZAT DE 3 M, LLARG, PER A UNA PORTA DE PES MÀXIM DE 150 KG, 2 CARROS PER A SUSPENSIÓ DE LA PORTA, TOPALLS RETENEDORS, PEÇA DE GUIAT INFERIOR I ELEMENTS DE FIXACIÓ, MUNTADA ALS PARAMENTS DE SUPORT I A LA PORTA (CENT VINT-I-SIS EUROS AMB QUARANTA-DOS CÈNTIMS)	126,42 €
P-59	PD1A-F1JP	M	COL·LOCACIÓ DE XARXA D'INSTAL·LACIÓ INTERIOR DE DESGUASSOS EXISTENTS, DES DEL PUNT D'EVACUACIÓ DE CADA APARELL FINS AL RAMAL COL·LECTOR QUE CONNECTA AMB EL BAIXANT, CAIXA O CLAVEGUERÓ, AMB ELS DIÀMETRES NECESSARIS PER CADA PUNT DE SERVEI. INCLOU P/P DE MATERIAL AUXILIAR PER A MUNTATGE I SUBJECCIÓ A LA OBRA, ACCESSORIS, PECES ESPECIALS I SUPLEMEMTS DE MATERIAL NECESSARI PER LA CONNEXIÓ AL RAMAL COL·LECTOR. INCLOU TAMBÉ LA SUBSTITUCIÓ DEL RAMAL COL·LECTOR PER A UN DE DIÀMETRE ADEQUAT EN FUNCIÓ DEL NOMBRE MÀXIM D'UNITATS DE DESGUÀS I EL PENDENT DEL RAMAL COL·LECTOR SEGONS LA TAULA 4.3 DEL DB HS5 DEL CTE, SI ESCAU, I AJUDES DEL RAM DE PALETA. QUALSEVOL TRAM DE LA XARXA D'INSTAL·LACIÓ INTERIOR DE DESGUASSOS TINDRÀ UN PENDENT MÍNIM DEL 2-4% SEGONS EL CAS. TOTALMENT MUNTADA, CONNEXIONADA I PROVADA MITJANÇANT LES CORRESPONENTS PROVES DE SERVEI. (SEIXANTA-UN EUROS AMB TRENTA-DOS CÈNTIMS)	61,32 €
P-60	PE42-491Q	M	CONDUCTE CIRCULAR D'ALUMINI FLEXIBLE DE 250 MM DE DIÀMETRE (S/UNE-EN 1506), SENSE GRUIXOS DEFINITS, MUNTAT SUPERFICIALMENT (VINT EUROS AMB VINT-I-TRES CÈNTIMS)	20,23 €

QUADRE DE PREUS NÚMERO 1

NÚMERO	CODI	UA	DESCRIPCIÓ	PREU
P-61	PE42-4922	M	CONDUCTE HELICOÏDAL CIRCULAR DE PLANXA D'ACER GALVANITZAT DE 250 MM DE DIÀMETRE (S/UNE-EN 1506), DE GRUIX 0,5 MM, MUNTAT SUPERFICIALMENT (SEIXANTA EUROS AMB CINQUANTA-VUIT CÈNTIMS)	60,58 €
P-62	PEMA-FGJP	U	VENTILADOR-EXTRACTOR, MARCA S&P MODEL SILENT 300 PLUS O EQUIVALENT, MONOFÀSIC PER A 230 V DE TENSIÓ, DE 300 M3/H DE CABAL MÀXIM D'AIRE, DE PRESSIÓ BAIXA, I ENCASTAT A PARET O SOSTRE, AMB COMPORTA ANTIRETORN INCORPORADA, LLUM PILOT DE FUNCIONAMENT, MUNTAT SOBRE SILENT-BLOCKS, IP45, CLASE II (1), AMB PROTECTOR TÈRMIC, PER TREBALLAR A TEMPERATURES DE FINS 40 ºC. (CENT QUARANTA-DOS EUROS AMB VINT-I-QUATRE CÈNTIMS)	142,24 €
P-63	PF53-Z001	U	TREBALLS DE TALL I CONNEXIONAT DE LA CANONADA D'AGUA DELS BANYS PER TAL DE GENERAR LA NOVA DERIVACIÓ DE LA FONT EXTERIOR. INCLOU TOTS ELS MATERIALS NECESSARIS: CANONADES DE CU, ACCESSORIS, ETC. INCLOU TAMBÉ EL BUIDAT DE LA INSTAL·LACIÓ, NOVA CONEXIÓ I POSADA EN SERVEI. (VINT EUROS AMB VINT-I-QUATRE CÈNTIMS)	20,24 €
P-64	PF91-76NB	M	TUB DE POLIPROPILÈ MULTICAPA AMB TUB INTERIOR DE POLIPROPILÈ DE 20 MM, AÏLLAMENT I PROTECCIÓ EXTERIOR DE POLIPROPILÈ, AMB UNA PRESSIÓ MÀXIMA DE SERVEI DE 16 BAR, CONNECTAT A PRESSIÓ I COL·LOCAT SUPERFICIALMENT (SET EUROS AMB UN CÈNTIMS)	7,01 €
P-65	PF91-76OZ	M	TUB DE POLIPROPILÈ MULTICAPA AMB TUB INTERIOR DE POLIPROPILÈ DE 25 MM, AÏLLAMENT I PROTECCIÓ EXTERIOR DE POLIPROPILÈ, AMB UNA PRESSIÓ MÀXIMA DE SERVEI DE 16 BAR, CONNECTAT A PRESSIÓ I COL·LOCAT SUPERFICIALMENT (VUIT EUROS AMB TRENTA-DOS CÈNTIMS)	8,32 €
P-66	PFQ0-I5F4	M	AÏLLAMENT TÈRMIC D'ESCUMA ELASTOMÈRICA PER A CANONADES QUE TRANSPORTEN FLUIDS A TEMPERATURA ENTRE -50°C I 105°C, PER A TUB DE DIÀMETRE EXTERIOR 28 MM, DE 25 MM DE GRUIX, CLASSE DE REACCIÓ AL FOC BL-S1, D0 SEGONS NORMA UNE-EN 13501-1, AMB UN FACTOR DE RESISTÈNCIA A LA DIFUSIÓ DEL VAPOR D'AIGUA >= 7000, COL·LOCAT SUPERFICIALMENT AMB GRAU DE DIFICULTAT MITJÀ (QUARANTA-CINC EUROS AMB TRENTA-VUIT CÈNTIMS)	45,38 €
P-67	PG12-DHJJ	U	CAIXA DE DERIVACIÓ QUADRADA DE PLÀSTIC, DE 100X100 MM, AMB GRAU DE PROTECCIÓ IP-40, MUNTADA SUPERFICIALMENT O ENCASTADA (SETZE EUROS AMB SET CÈNTIMS)	16,07 €
P-68	PG13-E3JJ	U	CAIXA DE DERIVACIÓ RECTANGULAR DE PLÀSTIC, DE 200X250 MM, AMB GRAU DE PROTECCIÓ IP-40, MUNTADA SUPERFICIALMENT O ENCASTADA (TRENTA-VUIT EUROS AMB TRENTA-QUATRE CÈNTIMS)	38,34 €
P-69	PG1A-H83U	U	CAIXA PER A QUADRES DE COMANDAMENT I PROTECCIÓ DE MATERIAL AUTOEXTINGIBLE, AMB PORTA I PANY, PER A 36 MÒDULS I MUNTATGE SUPERFICIAL (SEIXANTA-VUIT EUROS AMB SETANTA-VUIT CÈNTIMS)	68,78 €
P-70	PG2N-EJP7	M	TUB FLEXIBLE CORRUGAT DE PVC, DE 20 MM DE DIÀMETRE NOMINAL, AÏLLANT I NO PROPAGADOR DE LA FLAMA, RESISTÈNCIA A L'IMPACTE D'1 J, RESISTÈNCIA A COMPRESSIÓ DE 320 N I UNA RIGIDESA DIELÈCTRICA DE 2000 V, MUNTAT SOBRE SOSTREMORT O ENCASTAT (UN EUROS AMB TRENTA-TRES CÈNTIMS)	1,33 €
P-71	PG2N-EJP8	M	TUB FLEXIBLE CORRUGAT DE PVC, DE 25 MM DE DIÀMETRE NOMINAL, AÏLLANT I NO PROPAGADOR DE LA FLAMA, RESISTÈNCIA A L'IMPACTE D'1 J, RESISTÈNCIA A COMPRESSIÓ DE 320 N I UNA RIGIDESA DIELÈCTRICA DE 2000 V, MUNTAT SOBRE SOSTREMORT O ENCASTAT (UN EUROS AMB QUARANTA-QUATRE CÈNTIMS)	1,44 €

QUADRE DE PREUS NÚMERO 1

NÚMERO	CODI	UA	DESCRIPCIÓ	PREU
P-72	PG2P-6T0M	M	TUB RÍGID DE PVC, DE 20 MM DE DIÀMETRE NOMINAL, AÏLLANT I NO PROPAGADOR DE LA FLAMA, AMB UNA RESISTÈNCIA A L'IMPACTE DE 2 J, RESISTÈNCIA A COMPRESSIÓ DE 1250 N I UNA RIGIDESA DIELÈCTRICA DE 2000 V, AMB UNIÓ ROSCADA I MUNTAT SUPERFICIALMENT (TRES EUROS AMB SETANTA-TRES CÈNTIMS)	3,73 €
P-73	PG2P-6T0N	M	TUB RÍGID DE PVC, DE 25 MM DE DIÀMETRE NOMINAL, AÏLLANT I NO PROPAGADOR DE LA FLAMA, AMB UNA RESISTÈNCIA A L'IMPACTE DE 2 J, RESISTÈNCIA A COMPRESSIÓ DE 1250 N I UNA RIGIDESA DIELÈCTRICA DE 2000 V, AMB UNIÓ ROSCADA I MUNTAT SUPERFICIALMENT (QUATRE EUROS AMB SETANTA-QUATRE CÈNTIMS)	4,74 €
P-74	PG33-E755	M	CABLE AMB CONDUCTOR DE COURE DE TENSIÓ ASSIGNADA0,6/1 KV, DE DESIGNACIÓ RZ1-K (AS), CONSTRUCCIÓ SEGONS NORMA UNE 21123-4, TRIPOLAR, DE SECCIÓ 3X1,5 MM2, AMB COBERTA DEL CABLE DE POLIOLEFINES, CLASSE DE REACCIÓ AL FOC CCA-S1B, D1, A1 SEGONS LA NORMA UNE-EN 50575 AMB BAIXA EMISSIÓ FUMS, COL·LOCAT EN TUB (DOS EUROS AMB QUARANTA-UN CÈNTIMS)	2,41 €
P-75	PG33-E756	M	CABLE AMB CONDUCTOR DE COURE DE TENSIÓ ASSIGNADA0,6/1 KV, DE DESIGNACIÓ RZ1-K (AS), CONSTRUCCIÓ SEGONS NORMA UNE 21123-4, TRIPOLAR, DE SECCIÓ 3X2,5 MM2, AMB COBERTA DEL CABLE DE POLIOLEFINES, CLASSE DE REACCIÓ AL FOC CCA-S1B, D1, A1 SEGONS LA NORMA UNE-EN 50575 AMB BAIXA EMISSIÓ FUMS, COL·LOCAT EN TUB (TRES EUROS)	3,00 €
P-76	PG33-E757	M	CABLE AMB CONDUCTOR DE COURE DE TENSIÓ ASSIGNADA0,6/1 KV, DE DESIGNACIÓ RZ1-K (AS), CONSTRUCCIÓ SEGONS NORMA UNE 21123-4, TRIPOLAR, DE SECCIÓ 3X4 MM2, AMB COBERTA DEL CABLE DE POLIOLEFINES, CLASSE DE REACCIÓ AL FOC CCA-S1B, D1, A1 SEGONS LA NORMA UNE-EN 50575 AMB BAIXA EMISSIÓ FUMS, COL·LOCAT EN TUB (TRES EUROS AMB VUITANTA-SET CÈNTIMS)	3,87 €
P-77	PG47-EOH3	U	INTERRUPTOR AUTOMÀTIC MAGNETOTÈRMIC DE 16 A D'INTENSITAT NOMINAL, TIPUS PIA CORBA C, BIPOLAR (1P+N), DE 6000 A DE PODER DE TALL SEGONS UNE-EN 60898, DE 2 MÒDULS DIN DE 18 MM D'AMPLÀRIA, MUNTAT EN PERFIL DIN (VINT-I-QUATRE EUROS AMB NORANTA-CINC CÈNTIMS)	24,95 €
P-78	PG47-EOH5	U	INTERRUPTOR AUTOMÀTIC MAGNETOTÈRMIC DE 20 A D'INTENSITAT NOMINAL, TIPUS PIA CORBA C, BIPOLAR (1P+N), DE 6000 A DE PODER DE TALL SEGONS UNE-EN 60898, DE 2 MÒDULS DIN DE 18 MM D'AMPLÀRIA, MUNTAT EN PERFIL DIN (VINT-I-CINC EUROS AMB VINT-I-NOU CÈNTIMS)	25,29 €
P-79	PG47-EOHU	U	INTERRUPTOR AUTOMÀTIC MAGNETOTÈRMIC DE 25 A D'INTENSITAT NOMINAL, TIPUS PIA CORBA C, TETRAPOLAR (4P), DE 6000 A DE PODER DE TALL SEGONS UNE-EN 60898 I DE 10 KA DE PODER DE TALL SEGONS UNE-EN 60947-2, DE 4 MÒDULS DIN DE 18 MM D'AMPLÀRIA, MUNTAT EN PERFIL DIN (NORANTA EUROS AMB SEIXANTA-UN CÈNTIMS)	90,61 €
P-80	PG4B-DX3F	U	INTERRUPTOR DIFERENCIAL DE LA CLASSE AC, GAMMA TERCIARI, DE 40 A D'INTENSITAT NOMINAL, BIPOLAR (2P), DE SENSIBILITAT 0,03 A, DE DESCONNEXIÓ FIX INSTANTANI, AMB BOTÓ DE TEST INCORPORAT I INDICADOR MECÀNIC DE DEFECTE, CONSTRUÏT SEGONS LES ESPECIFICACIONS DE LA NORMA UNE-EN 61008-1, DE 2 MÒDULS DIN DE 18 MM D'AMPLÀRIA, MUNTAT EN PERFIL DIN (CENT VINT-I-SIS EUROS AMB SEIXANTA-NOU CÈNTIMS)	126,69 €
P-81	PG6E-776M	U	INTERRUPTOR PER A L'ACCIONAMENT D'1 PERSIANA, AMB ENCLAVAMENT MECÀNIC, DE TIPUS UNIVERSAL, UNIPOLAR (1P), 10 A/250 V, AMB TECLA-POLSADOR, PREU MITJÀ, ENCASTAT. INCLOU EL BASTIDOR METÀLIC O DE PLÀSTIC I CAIXA DE CONNEXIONS, MARC I TECLES, I TOTS ELS ACCESSORIS NECESSARIS PER AL SEU MUNTATGE I FUNCIONAMENT. (VINT-I-SET EUROS AMB CINQUANTA-VUIT CÈNTIMS)	27,58 €

QUADRE DE PREUS NÚMERO 1

NÚMERO	CODI	UA	DESCRIPCIÓ	PREU
P-82	PG6E-77DX	U	COMMUTADOR, DE TIPUS UNIVERSAL, UNIPOLAR (1P), 10 AX/250 V, AMB TECLA, PREU MITJÀ, ENCASTAT. INCLOU EL BASTIDOR METÀLIC O DE PLÀSTIC I CAIXA DE CONNEXIONS, MARC I TECLES, I TOTS ELS ACCESSORIS NECESSARIS PER AL SEU MUNTATGE I FUNCIONAMENT. (CATORZE EUROS AMB QUARANTA-VUIT CÈNTIMS)	14,48 €
P-83	PG6E-77E3	U	INTERRUPTOR DOBLE, DE TIPUS UNIVERSAL, UNIPOLAR (1P), 10 AX/250 V, AMB TECLA, PREU MITJÀ, ENCASTAT. INCLOU EL BASTIDOR METÀLIC O DE PLÀSTIC I CAIXA DE CONNEXIONS, MARC I TECLES, I TOTS ELS ACCESSORIS NECESSARIS PER AL SEU MUNTATGE I FUNCIONAMENT. (DINOU EUROS AMB TRENTA-DOS CÈNTIMS)	19,32 €
P-84	PG6E-77GZ	U	INTERRUPTOR, UNIPOLAR (1P), 10 AX/250 V, AMB TECLA, PREU MITJÀ, MUNTAT SUPERFICIALMENT. INCLOU EL BASTIDOR METÀLIC O DE PLÀSTIC I CAIXA DE CONNEXIONS, MARC I TECLES, I TOTS ELS ACCESSORIS NECESSARIS PER AL SEU MUNTATGE I FUNCIONAMENT. (CATORZE EUROS AMB CINQUANTA-UN CÈNTIMS)	14,51 €
P-85	PG6E-77H2	U	INTERRUPTOR, DE TIPUS UNIVERSAL, UNIPOLAR (1P), 10 AX/250 V, AMB TECLA, PREU MITJÀ, ENCASTAT. INCLOU EL BASTIDOR METÀLIC O DE PLÀSTIC I CAIXA DE CONNEXIONS, MARC I TECLES, I TOTS ELS ACCESSORIS NECESSARIS PER AL SEU MUNTATGE I FUNCIONAMENT. (CATORZE EUROS AMB QUINZE CÈNTIMS)	14,15 €
P-86	PG6O-77QP	U	PRESA DE CORRENT DE TIPUS UNIVERSAL, BIPOLAR (2P), 16 A 250 V, AMB TAPA, PREU MITJÀ, ENCASTADA (DOTZE EUROS AMB NORANTA-NOU CÈNTIMS)	12,99 €
P-87	PH57-B3BA	U	LLUM D'EMERGÈNCIA AMB LÀMPADA LED, AMB UNA VIDA ÚTIL DE 100000 H, NO PERMANENT I ESTANCA AMB GRAU DE PROTECCIÓ IP66, AÏLLAMENT CLASSE II, AMB UN FLUX APROXIMAT DE 70 A 100 LM, 1 H D'AUTONOMIA, DE FORMA RECTANGULAR AMB DIFUSOR I COS DE POLICARBONAT, PREU ALT, COL·LOCAT SUPERFICIAL (CENT TRES EUROS AMB CINC CÈNTIMS)	103,05 €
P-88	PHWT-CEG2	U	LLUMENERA ESTANCA LED DE LA MARCA PHILIPS LIGHTING, GAMMA CORELINE ESTANCA G2, MODEL WT120C G2 LED40S/840 PSU L1200, O EQUIVALENT, DE 28,6 W DE POTÈNCIA, 4000 K DE TEMPERATURA DE COLOR, 4000 LM DE FLUX LLUMINÓS, 140 LM/W D'EFICIÈNCIA, 840 BLANC NEUTRE DE COLOR DE LA FONT DE LLUM, AMB FONT D'ALIMENTACIÓ I ACCESSORIS NECESSARIS, MUNTADA SUPERFICIALMENT. TOTALMENT MUNTADA, CONNEXIONADA I PROVADA. (CENT DINOU EUROS AMB VUITANTA-DOS CÈNTIMS)	119,82 €
P-89	PHWT-CLSD	U	DOWNLIGHT LED DE LA MARCA PHILIPS LIGHTING, GAMMA CORELINE SLIMDOWNLIGHT, MODEL DN145B LED20S/840 PSU II WH, O EQUIVALENT, AMB DIÀMETRE DE 205 MM, DE 21 W DE POTÈNCIA, 2100 K DE TEMPERATURA DE COLOR, 4000 LM DE FLUX LLUMINÓS, 100 LM/W D'EFICIÈNCIA, 840 BLANC NEUTRE DE COLOR DE LA FONT DE LLUM, AMB FONT D'ALIMENTACIÓ I ACCESSORIS NECESSARIS, MUNTADA SUPERFICIALMENT. TOTALMENT MUNTADA, CONNEXIONADA I PROVADA. (SETANTA-DOS EUROS AMB CINQUANTA-SIS CÈNTIMS)	72,56 €
P-90	PHWT-CRG3	U	LLUMENERA LED DE LA MARCA PHILIPS LIGHTING, GAMMA CORELINE REGLETA G3, BN126C LED22S/840 PSU L600, O EQUIVALENT, DE 17W DE POTÈNCIA, 4000 K DE TEMPERATURA DE COLOR, 2200 LM DE FLUX LLUMINÓS, 130 LM/W D'EFICIÈNCIA, 840 BLANC NEUTRE DE COLOR DE LA FONT DE LLUM, AMB FONT D'ALIMENTACIÓ I ACCESSORIS NECESSARIS, ENCASTADA. TOTALMENT MUNTADA, CONNEXIONADA I PROVADA. (SEIXANTA-CINC EUROS AMB TRETZE CÈNTIMS)	65,13 €

QUADRE DE PREUS NÚMERO 1

NÚMERO	CODI	UA	DESCRIPCIÓ	PREU
P-91	PHWT-MTT8	U	TUB LED DE LA MARCA PHILIPS LIGHTING, MODEL MAS LEDTUBE 1200MM UO 15,5W 840 T8, O EQUIVALENT, DE 15,5W DE POTÈNCIA, 4000 K DE TEMPERATURA DE COLOR, 2500 LM DE FLUX LLUMINÓS, 170 LM/W D'EFICIÈNCIA, 840 BLANC NEUTRE DE COLOR DE LA FONT DE LLUM, AMB FONT D'ALIMENTACIÓ I ACCESSORIS NECESSARIS, PER MUNTAR A CARCASA. TOTALMENT MUNTADA, CONNEXIONADA I PROVADA. INCLOU ADAPTACIÓ DE CARCASSES I ACCESSORIS EXISTENTS. (VINT-I-CINC EUROS AMB CINQUANTA-DOS CÈNTIMS)	25,52 €
P-92	PJ180-Z001	U	SUBSTITUCIÓ DE SUPORTS MURALS D'ACER GALVANITZAT PER A AIGÜERES. INCLOU TASQUES DE DESMUNTATGE I MUNTATGE DE LA AIGÜERA, AMB DESCONNEXIÓ I NOVA CPONNEXIÓ DE LES INSTAL·LACIONS ASSOCIADES. (CENT ONZE EUROS AMB QUATRE CÈNTIMS)	111,04 €
P-93	PJ181-Z001	U	AIGÜERA CERÀMICA DE MIDES 1200X400 MM FIXADA AL PAREMENT VERTICAL, PER A LA INCORPORACIÓ DE DUES AIXETES. INCLOU TREBALLS D'OBRA CIVIL PER A LA SUBJECCIÓ DE LA FONT (CENT NORANTA-SIS EUROS AMB DEU CÈNTIMS)	196,10 €
P-94	PJ21C-H7S4	U	AIXETA ANTIRROBATORI PER A LAVABO, TEMPORITZADA, AMB POLSADOR ANTIRROBATORI, PER A AIGUA FREDA, ENCASTADA (VUITANTA-UN EUROS AMB QUARANTA-CINC CÈNTIMS)	81,45 €
P-95	PJ34-3FOU	U	DESGUÀS RECTE PER A AIGÜERA, AMB SOBREEIXIDOR, TAP I CADENETA INCORPORATS, DE PVC, DE DIÀMETRE 32 MM, CONNECTAT A UN RAMAL O A UN SIFÓ DE PVC. INCLOU TOTS ELS ACCESSORIS, PECES I ELEMENTS I TREBALLS NECESSARIS PER A LA SEVA INSTAL·LACIÓ, FIXACIÓ I CONNEXIÓ AMB LA XARXA DE SANEJAMENT. (VINT-I-UN EUROS AMB ONZE CÈNTIMS)	21,11 €
P-96	PJ3F-3FPW	U	SIFÓ DE BOTELLA PER A AIGÜERA D'UNA PICA, DE PVC, DE DIÀMETRE 32 MM, CONNECTAT A UN RAMAL DE PVC (CATORZE EUROS AMB QUINZE CÈNTIMS)	14,15 €
P-97	PN38-EC7I	U	VÀLVULA DE BOLA MANUAL AMB ROSCA, DE DUES PECES AMB PAS TOTAL, DE COURE NIQUELAT, DE DIÀMETRE NOMINAL 3/4, DE 25 BAR DE PN I PREU ALT, MUNTADA SUPERFICIALMENT (TRENTA-UN EUROS AMB QUARANTA-CINC CÈNTIMS)	31,45 €
P-98	PQ19-Z001	U	BANC VESTUARI DE 120X32,5X48 CMS, FABRICAT EN TUB D'ACER DE 1,5 MM DE GRUIX PINTAT AMB PINTURA EPOXI-POLIESTER EN POLS DE GRIS RAL735. ESTRUCTURA SOLDADA. LLISTONS DE FUSTA DE PI ENVERNISSAT (90 MM AMPLE X 16 MM GRUIX) (CENT VINT-I-NOU EUROS AMB CINQUANTA-UN CÈNTIMS)	129,51 €
P-99	PQ90-HC3I	U	M04. TAULA MURAL DE PREPARACIONS DE 120X60X85 CM, AMB PRESTATGE INFERIOR, ESTANT INTERMIG I PLASTRÓ POSTERIOR DE 10 CM EN PUNT SANITARI RODÓ, D'ACER INOXIDABLE 1.4301 (AISI 304), MUNTADA I INSTAL.LADA (QUATRE-CENTS QUARANTA-CINC EUROS AMB SETANTA-SET CÈNTIMS)	445,77 €
P-100	PQ90-HC3O	U	M05. PRESTATGE DE PARET DE 100X40 CM, D'ACER INOXIDABLE 1.4301 (AISI 304), MUNTAT I INSTAL.LAT (CENT VINT-I-DOS EUROS AMB QUARANTA-UN CÈNTIMS)	122,41 €
P-101	PQ90-Y001	U	E12. CARRO CALENT PER A DISTRIBUCIÓ DE 700X805X1150 CM AMB UNA PORTA BATENT, AMB PRESTATGE REGULABLE, AMB UNA POTÈNCIA DE 3.000 W, DE CAPACITAT 11GN 2/1 O 22GN 1/1, DISTÀNCIA ENTRE GUIES 55MM, AMB ALIMENTACIÓ 230/1/50-60 (V/N/HZ), D'ACER INOXIDABLE 1.4301 (AISI 304), MUNTADA I INSTAL.LADA (MIL CINC-CENTS SETZE EUROS AMB QUARANTA-CINC CÈNTIMS)	1.516,45 €

QUADRE DE PREUS NÚMERO 1

NÚMERO	CODI	UA	DESCRIPCIÓ	PREU
P-102	PQ90-Z001	U	M03. TAULA MURAL DE PREPARACIONS DE 60X60X85 CM, AMB PRESTATGE INFERIOR, ESTANT INTERMIG I PLASTRÓ POSTERIOR DE 10 CM EN PUNT SANITARI RODÓ, D'ACER INOXIDABLE 1.4301 (AISI 304), MUNTADA I INSTAL.LADA (TRES-CENTS SETANTA-SIS EUROS AMB QUARANTA-QUATRE CÈNTIMS)	376,44 €
P-103	PQ91-H8TU	U	MÒDUL DE GUIXETA DE 180 CM D'ALÇADA, 30 CM D'AMPLADA I 50 CM DE FONS, AMB DUES PORTES, CONSTRUÏDA EN PANNELLS FENÓLICS HPL, AMB PORTES DE 13 MM DE GRUIX, AMB CANTELLS POLITS, SEPARADORS INTERIORS HORITZONTALS, SOSTRE I BASE DE 10 MM, LATERALS, SEPARADORS INTERMEDIS I FONS PERFORAT PER A VENTILACIÓ, DE 4 MM DE GRUIX.EQUIPADA FRONTISSES ANTI-VANDÀLIQUES D'ACER INOXIDABLE, BARRES PER A PENJAR D'ALUMINI AMB PENJADORS LLISCANTS D'ABS, PANY I NUMERACIÓ DE LA PORTA SOBRE EMBELLIDOR DEL PANY, AMB POTES REGULABLES DE PVC, FIXAT MECÀNICAMENT A LA PARET I ALS MÒDULS LATERALS (DOS-CENTS DEU EUROS AMB SETANTA-DOS CÈNTIMS)	210,72 €
P-104	PSZ01	PA	CAPÍTOL COMPLET DE SEGURETAT I SALUT INCLOENT TOTES LES PARTIDES DESCRITES A L'ESTUDI DE SEGURETAT I SALUT DEL PROJECTE. (MIL CENT VINT-I-VUIT EUROS AMB SETANTA-CINC CÈNTIMS)	1.128,75 €

QUADRE DE PREUS NÚMERO 2

Data: 07/11/24 Pàg.: 1

NÚMERO	CODI	UA	DESCRIPCIÓ		PREU
P-1	4A2YY001	U	AMPLIACIÓ D'OBERTURA INTERIOR EN PARET EXISTENT EN ENVÀ DE CERÀMICA DE GRUIX ENTRE 10 I 15 CMS, PER A LLUM DE PAS TOTAL DE 1,35 CMS D'AMPLARIA I 220 CMS D'ALÇADA APROXIMADES, REPOSICIÓ DE L'ENVÀ I ENGUIXAT. INCLOU ENDERROC D'ENVÀ AMB MITJANS MANUALS I CÀRREGA DE RUA SOBRE CAMIÓ O CONTENIDOR. INCLOU TAMBÉ ESTINTOLAMENT DEL TANCAMENT FINS A COL3LOCACIÓ DE NOU DINTELL.	**259,38**	**€**
			Altres conceptes	259,38000	€
P-2	AO12DJL1	UD	AJUTS DE PALATERIA, MANYÀ, MONTADOR I DE QUALSEVOL ALTRE INDUSTRIAL NECESSARIS PER A LA CORRECTA INSTAL.LACIÓ I POSADA EN FUNCIONAMENT DELS EQUIPS, INSTAL.LACIONS, MOBILIARI I APARELLS DE COCCIÓ. INCLOU LA INSTAL·LACIÓ I/O MUNTATGE DELS EQUIPS, INSTAL·LACIONS , MOBILIARI I APARELLS DE COCCIÓ QUE PRÈVIAMENT S'HAGIN DESMUNTAT I REUBICAT, AIXÍ COM AIXETES, AIGÜERES, MOBLES, FOGONS, FORN, MECANISMES, ETC.	**737,29**	**€**
			Altres conceptes	737,29000	€
P-3	AO12DJP2	UD	DESMUNTATGE D'INSTAL·LACIONS EXISTENTS AMB MITJANS MANUALS I PREPARACIÓ PEER A LA REFORMA DEL LOCAL I PEL MUNTATGE I CONNEXIONAT DE LES NOVES INSTAL·LACIONS. INCLOU LA CÀRREGA MANUAL SOBRE CAMIÓ O CONTENIDOR I ACOPI DELS APARELLS, EQUIPS I MATERIAL A TORNAR A INSTAL·LAR. INCLOU: DESMUNTATGE DELS ELEMENTS, DELS ACCESSORIS, DE LES PECES ESPECIALS I DELS SISTEMES DE SUBJECCIÓ. OBTURACIÓ DE LES CONDUCCIONS CONNECTADES A L'ELEMENT, SI S'ESCAU. RETIRADA I APILAMENT DEL MATERIAL DESMUNTAT. NETEJA DE LES RESTES DE L'OBRA GENERADES. CÀRREGA MANUAL DEL MATERIAL DESMUNTAT I RESTES D'BRA SOBRE CAMIÓ O CONTENIDOR. S'INCLOU TAMBÉ DESMUNTANTGE I RETIRADA DE COMPRESSOR EXISTENT DINS CAMBRA FRIGORÍFICA.	**648,53**	**€**
			Altres conceptes	648,53000	€
P-4	EQ71L001	UD	TRASLLAT, RECOL·LOCACIÓ, FIXACIÓ I MUNTATGE DEL MOBILIARI I EQUIPS TRASLLADATS PER A LA REALITZACIÓ DE LES OBRES. POSICIÓ FINAL A DEFINIR PER LA DF. INCLÒS EQUIPAMENT DE CUINA A REAPROFITAR: E01: ARCÓ CONGELADOR PETIT DE 106X76X87 CMS. E02: ARCÓ CONGELADOR GRAN DE 140X73X87 CMS. E03: NEVERA 1 PORTA 70X90X212 CMS. (2 UNITATS) E04: RENTAVAIXELLES 60X65X118 CMS. E05: FORN 80X65X75 CMS.(SOBRE MARBRE) E06: FORN 80X65X75 CMS.(ESCALFAPLATS) E08: ACUMULADOR ELÈCTRIC (DIAM 30 CMS) E09: RENTAMANS D'ACCIONAMENT AMB PEDAL 45X45X85 CMS.	**391,31**	**€**
			Altres conceptes	391,31000	€
P-5	EQ71Z001	U	M01 ARMARI SENSE SOBRE D'ACER INOXIDABLE AISI 304 18/10 SATINAT AMB PORTES CORREDISSES, DE MIDES 100X50X85, AMB 2 BALDES INTERMITGES (100X50X85 CMS). POTES D'ACER INOXIDABLE DE 40X40MM.	**480,00**	**€**
			Sense descomposició	480,00000	€
P-6	EQ71Z005	U	E11. AIGÜERA D'ACER INOXIDABLE, PRÈVIA AL RENTAPLATS, AMB AIXETA EXTRAIBLE, ASI 304 18/10 SATINAT, DE MIDES 1000X700X850 CMS. CUBA INTERIOR DE MIDES 860X500X380, VÀLVULA DESGUÀS I TUB SOBREEIXIDOR, PETO POSTERIOR DE 100 I FRONTAL DE 65 MM, AMB BASTIDOR I PRESTATGE INFERIOR.	**791,31**	**€**
	EQ11_A	U	E11_AIGÜERA INOXIDABLE DE MIDES 80X70X90 CMS	714,56000	€
			Altres conceptes	76,75000	€
P-7	EQ71Z006	U	M02. ARMARI MAGATZEMATGE DE 80X60X185 CMS, D'ACER INOXIDABLE 1.4301 (AISI 304), AMB 2 PORTES BATENTS Y 4 ESTANTS.	**952,95**	**€**
			Sense descomposició	952,95000	€

QUADRE DE PREUS NÚMERO 2

NÚMERO	CODI	UA	DESCRIPCIÓ		PREU
P-8	EQ71Z009	U	SUMINISTRE DE CUBELL BROSSA AMB TAPA, MIDES APROX.45X45X70CM, CAPACITAT 110 LITRES, AMB COLORS PER IDENTIFICACIÓ DE DIFERENTS FRACCIONS, I PEDAL.	**37,96**	**€**
			Sense descomposició	37,96000	€
P-9	EQ71Z011	U	M01. SOBRE INOXIDABLE OFFICE 200X90X90 CMS, AISI 304 18/10 SATINAT FIXAT A COL·LOCAR SOBRE 2 ARMARIS INFERIORS (NO INCLOSOS) AMB PORTES CORREDISSES, DE MIDES 100X50X85 CADASCÚN. EL SOBRE INOXIDABLE TINDRÀ UNA VOLADA DE 30 CMS A LA PART POSTERIOR DELS ARMARIS.	**891,00**	**€**
			Sense descomposició	891,00000	€
P-10	EQ71Z055	U	E11. AIXETA TIPUS DUTXA DE DOS AIGÜES, INSTAL·LADA EN AIGÜERA, CROMATS D'ALTA DENSITAT, AMB MANEGUETS FLEXIBLES, D'ALÇADA 1200 MM. MOLL ELÀSTIC Y TUB FLEXIBLE RESISTENT A ALTES TEMPERATURES I PRESSIÓ, TOTALMENT INSTAL·LADA, INCLOENT TOTS ELS ACCESSORIS NECESSARIS, TAL COM VÀLVULA D'ESFERA MANUAL DE LLAUTÓ A ESQUADRA, ENTRADA PER A ROSCAR DE DIÀMETRE 1´´, SORTIDA ROSCADA DE DIÀMETRE 20MM, ETC.	**172,16**	**€**
	AIX_001	U	AIXETA TIPUS DUTXA DE DOS AIGÜES. CROMATS D'ALTA DENSITAT, D'ALÇADA 1200 MM. MOLLA ELÀSTICA I TUB FLEXIBLE RESISTENT A ALTES TEMPERATURES I PRESSIÓ. INCLOU MANEGUETS FLEXIBLES PER A LA SEVA CONNEXIÓ.	138,60000	€
			Altres conceptes	33,56000	€
P-11	P1R0-JPAV	U	EXTERMINADOR D'INSECTES MITJANÇANT TRAMPA ADHESIVA, MARCA FRICOSMOS MODEL UL-80 O EQUIVALENT. INCLOU TOTS ELS ACCESSORIS NECESSARIS I ELEMENTS DE FIXACIÓ PER AL MUNTATGE I POSADA EN FUNCIONAMENT.	**136,43**	**€**
	BRL2-JPZA	U	EXTERMINADOR D'INSECTES MITJANÇANT TRAMPA ADHESIVA	121,90000	€
			Altres conceptes	14,53000	€
P-12	P2140-Z005	U	ARRENCADA DE FULL I BASTIMENT DE PORTA INTERIOR AMB MITJANS MANUALS I CÀRREGA MANUAL SOBRE CAMIÓ O CONTENIDOR	**26,06**	**€**
			Altres conceptes	26,06000	€
P-13	P2142-4RM	M2	REPICAT D'ENGUIXAT, AMB MITJANS MANUALS I CÀRREGA MANUAL DE RUNA SOBRE CAMIÓ O CONTENIDOR	**10,42**	**€**
			Altres conceptes	10,42000	€
P-14	P2142-4RN1	M2	ARRENCADA D'APLACAT DE CERÀMICA EN PARAMENT VERTICAL, AMB MITJANS MANUALS I CÀRREGA MANUAL DE RUNA SOBRE CAMIÓ O CONTENIDOR	**14,85**	**€**
			Altres conceptes	14,85000	€
P-15	P2146-HYP	M2	DEMOLICIÓ DE PAVIMENT DE FORMIGÓ / PEDRA DE FINS A 20 CM DE GRUIX, D'AMPLÀRIA FINS A 0,6 M, AMB COMPRESSOR I CÀRREGA SOBRE CAMIÓ AMB MITJANS MANUALS, EN ACTUACIONS D'1 A 10 M2	**58,16**	**€**
			Altres conceptes	58,16000	€
P-16	P21Z0-Z001	U	PERFORACIÓ DE DE FORJAT DE FORMIGÓ ARMAT PER A FORMACIÓ DE PASSAMURS FINS A 200 MM DE DIÀMETRE NOMINAL AMB UN GRUIX DE FORJAT ENTRE 30 I 40 CM AMB EQUIP DE BARRINAT AMB BROCA DE DIAMANT INTERCAMBIABLE, ENTRE 100 I 400 MM DE DIÀMETRE	**99,04**	**€**
			Altres conceptes	99,04000	€
P-17	P21Z3-Z001	U	DESMUNTATGE D'EQUIPS I TRASLLAT INTERIOR AMB MITJANS MECÀNICS A UN ALTRE LLOC D'EQUIPAMENTS, APLEC DE MATERIALS PER A LA SEVA REUTILITZACIÓ, EMBALATGE PROVISIONAL DE PROTECCIÓ DELS MOBLES I EQUIPS A REUTILITZAR I CÀRREGA SOBRE CAMIÓ O CONTENIDOR DELS MOBLES I EQUIPS NO APROFITATS.	**128,36**	**€**
			Altres conceptes	128,36000	€
P-18	P21Z3-Z002	U	DESMUNTATGE D'EQUIPAMENT DE CUINA I TRASLLAT INTERIOR AMB MITJANS MECÀNICS A UN ALTRE LLOC D'EQUIPAMENTS, APLEC DE MATERIALS PER A LA SEVA REUTILITZACIÓ, EMBALATGE PROVISIONAL DE PROTECCIÓ DELS MOBLES I	**256,71**	**€**

QUADRE DE PREUS NÚMERO 2

NÚMERO	CODI	UA	DESCRIPCIÓ		PREU
			EQUIPS A REUTILITZAR I CÀRREGA SOBRE CAMIÓ O CONTENIDOR DELS MOBLES I EQUIPS NO APROFITATS. DETALL D'EQUIPS A REAPROFITAR: E01: ARCÓ CONGELADOR PETIT DE 106X76X87 CMS. E02: ARCÓ CONGELADOR GRAN DE 140X73X87 CMS. E03: NEVERA 1 PORTA 70X90X212 CMS.(2 UNITATS) E04: RENTAVAIXELLES 60X65X118 CMS. E05: FORN 80X65X75 CMS.(SOBRE MARBRE) E06: FORN 80X65X75 CMS.(ESCALFAPLATS) E08: ACUMULADOR ELÈCTRIC (DIAM 30 CMS) E09: RENTAMANS D'ACCIONAMENT AMB PEDAL 45X45X85 CMS.		
				Altres conceptes	256,71000 €
P-19	P2R6-4I5T	M3	CÀRREGA AMB MITJANS MANUALS I TRANSPORT DE RESIDUS INERTS O NO ESPECIALS A INSTAL·LACIÓ AUTORITZADA DE GESTIÓ DE RESIDUS, AMB CONTENIDOR DE 8 M3 DE CAPACITAT	**39,55**	**€**
				Altres conceptes	39,55000 €
P-20	P2RA-EU3T	M3	DISPOSICIÓ CONTROLADA EN CENTRE DE RECICLATGE DE RESIDUS DE FORMIGÓ INERTS AMB UNA DENSITAT 1,45 T/M3, PROCEDENTS DE CONSTRUCCIÓ O DEMOLICIÓ, AMB CODI 17 01 01 SEGONS LA LLISTA EUROPEA DE RESIDUS	**14,03**	**€**
	B2RA-28TN	T	DISPOSICIÓ CONTROLADA EN CENTRE DE RECICLATGE DE RESIDUS DE FORMIGÓ INERTS AMB UNA DENSITAT 1,45 T/M3, PROCEDENTS DE CONSTRUCCIÓ O DEMOLICIÓ, AMB CODI 17 01 01 SEGONS LA LLISTA EUROPEA DE RESIDUS	13,05000	€
				Altres conceptes	0,98000 €
P-21	P43N2-Z001	M2	TANCAMENT LLLEUGER DE FUSTA, AMB TAULELL DE FUSTA MASSISSA DE 40MM D'ESPESSOR FIXAT SOBRE ESTRUCTURA D'ACER GALVANITZAT SOLDADA A LA ESTRUCTURA DE L'ESCALA I ANCORADA AL PARAMET MITJANÇANT PERFIL L DE SUPORT FIXAT AMB TACS QUÍMICS AL PAREMENT. LA PARTIDA INCLOU L'ESTRUCTURA METÁLICA DE SUPORT I L'ENTARIMAT DE FUSTA, SEGONS PLÀNOLS DE DETALL, TOTALMENT FINALITZAT.	**496,32**	**€**
	B0AK-07AT	KG	CLAU ACER GALVANITZAT	0,17515	€
	B44Z-0LZT	KG	ACER S235JRC SEGONS UNE-EN 10025-2, FORMAT PER PEÇA SIMPLE, EN PERFILS CONFORMATS EN FRED SÈRIE L, U, C, Z I OMEGA, TALLAT A MIDA I GALVANITZAT	85,05000	€
				Altres conceptes	411,09485 €
P-22	P44A-Z001	KG	ACER S275J0H SEGONS UNE-EN 10219-1, PER A LLINDES FORMADES PER PEÇA SIMPLE, EN PERFILS FORADATS CONFORMATS EN FRED SÈRIE RODÓ, QUADRAT I RECTANGULAR, AMB UNA CAPA D'IMPRIMACIÓ ANTIOXIDANT, COL·LOCAT A L'OBRA	**9,52**	**€**
	B44Z-0LWX	KG	ACER S275J0H SEGONS UNE-EN 10219-1, FORMAT PER PEÇA SIMPLE, EN PERFILS FORADATS CONFORMATS EN FRED SÈRIE RODÓ, QUADRAT I RECTANGULAR, TALLAT A MIDA I AMB UNA CAPA D'IMPRIMACIÓ ANTIOXIDANT	1,49000	€
				Altres conceptes	8,03000 €
P-23	P4L5-MH7F	M2	FORMACIÓ DE SOSTRE 21 CM DE GRUIX TOTAL, AMB PLANXES COL·LABORANTS D'ACER GALVANITZAT, DE GRUIX 1 MM, DE 200 - 210 MM DE PAS DE MALLA, PER A UNA SOBRECÀRREGA (ÚS+PERMANENTS) DE 4 A 5 KN/M2, LLUM MENOR DE 2,8 M, AMB UNA QUANTIA D'1,5 KG/M2 D'ARMADURA AP500 S D'ACER EN BARRES CORRUGADES, ARMADURA AP500 T EN MALLES ELECTROSOLDADES DE 15X30 CM, 6 I 6 MM DE D I UNA QUANTIA DE 0,177 M3/M2 DE FORMIGONAMENT DE SOSTRES AMB ELEMENTS RESISTENTS INDUSTRIALITZATS AMB FORMIGÓ PER ARMAR HA - 25 / P / 10 / XC1 AMB UNA QUANTITAT DE CIMENT DE 275 KG/M3 I RELACIÓ AIGUA CIMENT =< 0.6 I ABOCAT AMB CUBILOT	**59,84**	**€**
				Altres conceptes	59,84000 €
P-24	P4M0-Z001	U	ESTINTOLAMENT DE PARET D'OBRA CERÀMICA DE 14 CM DE GRUIX, AMB PERFILS D'ACER PER A ESTRUCTURES S275JR LAMINATS EN CALENT, PER A PAS DE 0.8 A 1.5 M D'AMPLÀRIA, COL·LOCAT SOBRE TAULOS DE FUSTA MASSISSA, APUNTALAMENT PER LES DUES BANDES AMB PUNTAL TUBULAR METÀL·LIC DE <= 150 KN DE CÀRREGA MÀXIMA, ENDERROC AMB MITJANS MANUALS I CÀRREGA MANUAL DE RUNA SOBRE CAMIÓ O CONTENIDOR	**606,10**	**€**

QUADRE DE PREUS NÚMERO 2

NÚMERO	CODI	UA	DESCRIPCIÓ		PREU
			Altres conceptes	606,10000	€
P-25	P6142-Z001	M2	TAPIAT O RECRESCUT DE PAS DE PORTA AMB ENVÀ DE FÀBRICA CERÀMICA DE 10 A 15 CMS D'ESPESSOR, PER A REVESTIR, COL·LOCAT AMB MORTER DE CIMENT 1:8. INCLOU TREVALLS NECESSARIS D'ANCORAT DEL TRAM TAPIAT AMB EL CONTORN DEL ENVÀ EXISTENT.	**90,75**	**€**
	B0F18-0E2M	U	SUPERMAÓ DE 500X200X130 MM, PER A REVESTIR, CATEGORIA I, LD, SEGONS LA NORMA UNE-EN 771-1	5,89371	€
			Altres conceptes	84,85629	€
P-26	P654-8LPO	M2	ENVÀ DE PLAQUES DE GUIX LAMINAT AMB AÏLLAMENT DE PLAQUES DE LLANA DE ROCA FORMAT PER ESTRUCTURA SENZILLA NORMAL AMB PERFILERIA DE PLANXA D'ACER GALVANITZAT, AMB UN GRUIX TOTAL DE L'ENVÀ DE 0,098 MM, MUNTANTS CADA 400 MM DE 48 MM D'AMPLÀRIA I CANALS DE 48 MM D'AMPLÀRIA, 2 PLAQUES A CADA CARA, UNES TIPUS ESTÀNDARD (A) DE 12,5 MM DE GRUIX I LES ALTRES TIPUS HIDRÒFUGA (H) DE 12,5 MM DE GRUIX, FIXADES MECÀNICAMENT I AÏLLAMENT DE PLAQUES DE LLANA MINERAL DE ROCA DE RESISTÈNCIA TÈRMICA >= 1,081 M2·K/W	**80,01**	**€**
	B7J1-0SL0	M	CINTA DE PAPER RESISTENT PER A JUNTS DE PLAQUES DE GUIX LAMINAT	0,16000	€
	B6B0-1BTM	M	BANDA ACÚSTICA AUTOADHESIVA FINS A 50 MM D'AMPLÀRIA PER A JUNTS DE PLAQUES DE GUIX LAMINAT	0,33840	€
	B7J6-0GSL	KG	MASSILLA PER A JUNT DE PLAQUES DE CARTRÓ-GUIX	1,09600	€
	B6B1-0KK3	M	CANAL DE PLANXA D'ACER GALVANITZAT, EN PARAMENTS HORITZONTALS AMB PERFILS 48 MM D'AMPLÀRIA	1,06733	€
	B6B1-0KK7	M	MUNTANT DE PLANXA D'ACER GALVANITZAT, EN PARAMENTS VERTICALS AMB PERFILS 48 MM D'AMPLÀRIA	4,04250	€
	B0CC0-21OS	M2	PLACA DE GUIX LAMINAT HIDRÒFUGA (H) I GRUIX 12,5 MM, AMB VORA AFINADA (BA), SEGONS LA NORMA UNE-EN 520	22,53560	€
	B7C93-11KW	M2	PLACA SEMIRÍGIDA DE LLANA MINERAL DE ROCA (MW), DE DENSITAT 26 A 35 KG/M3, DE 40 MM DE GRUIX, AMB UNA CONDUCTIVITAT TÈRMICA <= 0.037 W/(M·K) I RESISTÈNCIA TÈRMICA >= 1,081 M2·K/W	6,20060	€
	B0AO-07II	U	TAC DE NILÓ DE 6 A 8 MM, AMB VIS	1,26000	€
	B0AQ-07EX	CU	VISOS, D'ACER GALVANITZATS	0,42480	€
	B0AQ-07GR	CU	VISOS PER A PLAQUES DE GUIX LAMINAT	8,21520	€
	B0CC0-21OV	M2	PLACA DE GUIX LAMINAT ESTÀNDARD (A) I GRUIX 12,5 MM, AMB VORA AFINADA (BA), SEGONS LA NORMA UNE-EN 520	14,15220	€
			Altres conceptes	20,51737	€
P-27	P654-8LPU	M2	ENVÀ DE PLAQUES DE GUIX LAMINAT AMB AÏLLAMENT DE PLAQUES DE LLANA DE ROCA FORMAT PER ESTRUCTURA SENZILLA NORMAL AMB PERFILERIA DE PLANXA D'ACER GALVANITZAT, AMB UN GRUIX TOTAL DE L'ENVÀ DE 0,14 MM, MUNTANTS CADA 400 MM DE 90 MM D'AMPLÀRIA I CANALS DE 90 MM D'AMPLÀRIA, 2 PLAQUES A CADA CARA, UNES TIPUS ESTÀNDARD (A) DE 12,5 MM DE GRUIX I LES ALTRES TIPUS HIDRÒFUGA (H) DE 12,5 MM DE GRUIX, FIXADES MECÀNICAMENT I AÏLLAMENT DE PLAQUES DE LLANA MINERAL DE ROCA DE RESISTÈNCIA TÈRMICA >= 0 ?	**91,56**	**€**
	B0AO-07II	U	TAC DE NILÓ DE 6 A 8 MM, AMB VIS	1,26000	€
	B6B0-1BTM	M	BANDA ACÚSTICA AUTOADHESIVA FINS A 50 MM D'AMPLÀRIA PER A JUNTS DE PLAQUES DE GUIX LAMINAT	0,67680	€
	B7J1-0SL0	M	CINTA DE PAPER RESISTENT PER A JUNTS DE PLAQUES DE GUIX LAMINAT	0,16000	€
	B7J6-0GSL	KG	MASSILLA PER A JUNT DE PLAQUES DE CARTRÓ-GUIX	1,09600	€
	B6B1-0KK5	M	CANAL DE PLANXA D'ACER GALVANITZAT, EN PARAMENTS HORITZONTALS AMB PERFILS 90 MM D'AMPLÀRIA	1,60598	€

QUADRE DE PREUS NÚMERO 2

NÚMERO	CODI	UA	DESCRIPCIÓ	PREU	
	B6B1-0KK9	M	MUNTANT DE PLANXA D'ACER GALVANITZAT, EN PARAMENTS VERTICALS AMB PERFILS 90 MM D'AMPLÀRIA	6,10050	€
	B0CC0-21OV	M2	PLACA DE GUIX LAMINAT ESTÀNDARD (A) I GRUIX 12,5 MM, AMB VORA AFINADA (BA), SEGONS LA NORMA UNE-EN 520	14,15220	€
	B0AQ-07GR	CU	VISOS PER A PLAQUES DE GUIX LAMINAT	8,21520	€
	B7C93-0IT4	M2	PLACA SEMIRÍGIDA DE LLANA MINERAL DE ROCA (MW), DE DENSITAT 26 A 35 KG/M3, DE 80 MM DE GRUIX	14,00800	€
	B0AQ-07EX	CU	VISOS, D'ACER GALVANITZATS	0,42480	€
	B0CC0-21OS	M2	PLACA DE GUIX LAMINAT HIDRÒFUGA (H) I GRUIX 12,5 MM, AMB VORA AFINADA (BA), SEGONS LA NORMA UNE-EN 520	22,53560	€
			Altres conceptes	21,32492	€
P-28	P7C40-5O07	M2	AÏLLAMENT AMB FELTRES DE LLANA MINERAL DE ROCA DE DENSITAT 60 A 70 KG/M3, DE 40 MM DE GRUIX AMB 1,11 M2·K/W DE RESISTÈNCIA TÈRMICA I LÀMINA D'ALUMINI EN LA MATEIXA DIRECCIÓ DE LES FIBRES, COL·LOCAT SENSE ADHERIR	**6,32**	**€**
	B7C90-0JCB	M2	FELTRE DE LLANA MINERAL DE ROCA DE 60 A 70 KG/M3 DE 0,036 W/(M·K) DE CONDUCTIVITAT TÈRMICA DE 40 MM DE GRUIX AMB LÀMINA D'ALUMINI EN LA MATEIXA DIRECCIÓ DE LES FIBRES	3,82200	€
			Altres conceptes	2,49800	€
P-29	P7CR6-Z001	M2	AÏLLAMENT ACÚSTIC AMB PANELL ABSORVENT ACÚSTIC D'ESPESSOR 70 MM, ENGANXAT AMB COLA AL FORJAT EXISTENT, D'ESCUMA DE POLIESTIRÈ EXPANDIT, DE DENSITAT 20KG/M2, AMB FORMA ESGLAONADA, PER PINTAR AMB PINTURA SENSE DISOLVENTS. PANELLS SEPARATS DE MIDA 600X600 MM	**41,56**	**€**
	B7CP1-Z001	M2	PANELL ABSORVENT ACÚSTIC DE ESCUMA DE MALAMINA DE POROS OBERTS D'ESPESSOR 50 MM I CANTELLS TALLATS A BISELL	29,40000	€
			Altres conceptes	12,16000	€
P-30	P815-3FMK	M2	ENGUIXAT REGLEJAT SOBRE PARAMENT VERTICAL INTERIOR, A 3,00 M D'ALÇÀRIA, COM A MÀXIM, AMB GUIX B1, ACABAT RASPAT	**15,39**	**€**
			Altres conceptes	15,39000	€
P-31	P822-3NYT	M2	ENRAJOLAT DE PARAMENT VERTICAL INTERIOR A UNA ALÇÀRIA <= 3 M AMB RAJOLA DE CERÀMICA PREMSADA ESMALTADA BRILLANT, RAJOLA DE VALÈNCIA, DE FORMA RECTANGULAR O QUADRADA, DE 46 A 75 PECES/M2, PREU MITJÀ, GRUP BIII (UNE-EN 14411), COL·LOCADES AMB ADHESIU CIMENTÓS TIPUS C1 SEGONS NORMA UNE-EN 12004 I REJUNTAT AMB BEURADA CG1 (UNE-EN 13888)	**34,55**	**€**
	B0FG2-0GMU	M2	RAJOLA DE CERÀMICA PREMSADA ESMALTADA BRILLANT, RAJOLA DE VALÈNCIA, DE FORMA RECTANGULAR O QUADRADA, DE 46 A 75 PECES/M2, PREU MITJÀ, GRUP BIII (UNE-EN 14411)	10,01000	€
	B094-06TJ	KG	ADHESIU CIMENTÓS TIPUS C1 SEGONS NORMA UNE-EN 12004	1,71598	€
	B053-1VF8	KG	MATERIAL PER A REJUNTAT DE RAJOLES CERÀMIQUES CG1 SEGONS NORMA UNE-EN 13888, DE COLOR	0,17340	€
			Altres conceptes	22,65062	€
P-32	P828-HBO3	M2	REPARACIÓ PUNTUAL D'ENRAJOLAT DE PARAMENT VERTICAL INTERIOR A UNA ALÇÀRIA <= 3 M, RETIRANT LES RAJOLES TRENCADES, ELIMINANT LES RESTES DE MORTER I REFENT L'ENRAJOLAT AMB RAJOLA DE VALÈNCIA DEL MATEIX COLOR QUE LES EXISTENTS, DE 16 A 25 PECES/M2, COL·LOCADES AMB MORTER ADHESIU C1 (UNE-EN 12004) I REJUNTAT AMB BEURADA CG1 (UNE-EN 13888), I CÀRREGA DE RUNA A CAMIÓ O CONTENIDOR	**66,21**	**€**
	B0FG2-0GME	M2	RAJOLA DE CERÀMICA PREMSADA ESMALTADA BRILLANT, RAJOLA DE VALÈNCIA, DE FORMA RECTANGULAR O QUADRADA, DE 16 A 25 PECES/M2, PREU ALT, GRUP BIII (UNE-EN 14411)	16,48800	€

QUADRE DE PREUS NÚMERO 2

NÚMERO	CODI	UA	DESCRIPCIÓ		PREU
	B094-06TJ	KG	ADHESIU CIMENTÓS TIPUS C1 SEGONS NORMA UNE-EN 12004	1,78500	€
	B053-1VFA	KG	MATERIAL PER A REJUNTAT DE RAJOLES CERÀMIQUES CG1 SEGONS NORMA UNE-EN 13888, BLANCA	0,27600	€
			Altres conceptes	47,66100	€
P-33	P83EC-Z001	M2	EXTRADOSSAT DE PLAQUES DE GUIX LAMINAT FORMAT PER ESTRUCTURA AUTOPORTANT ARRIOSTRADA NORMAL AMB PERFILERIA DE PLANXA D'ACER GALVANITZAT, AMB UN GRUIX TOTAL DE L'EXTRADOSSAT DE 63 MM, MUNTANTS CADA 600 MM DE 48 MM D'AMPLARIA I CANALS DE 48 MM D'AMPLARIA, AMB 1 PLACA HIDRÒFUGA (H) DE 15 MM DE GRUIX, FIXADA MECÀNICAMENT I AÏLLAMENT AMB PLAQUES DE LLANA MINERAL DE ROCA. INCLOU REVESTIMENT PER UNA DE LES SEVES CARES AMB PAPER KRAFT, QUE ACTÚA COM A BARRERA DE VAPOR	**46,09**	**€**
	B7C93-0IWM	M2	PLACA SEMIRÍGIDA DE LLANA MINERAL DE ROCA (MW), DE DENSITAT 26 A 35 KG/M3, DE 40 MM DE GRUIX, AMB UNA CONDUCTIVITAT TÈRMICA <= 0.037 W/(M·K) I RESISTÈNCIA TÈRMICA >= 1,081 M2·K/W	2,82220	€
	B0CC0-Z001	M2	BARRERA VAPOR PAPER KRAFT	3,78000	€
	B6B0-1BTM	M	BANDA ACÚSTICA AUTOADHESIVA FINS A 50 MM D'AMPLÀRIA PER A JUNTS DE PLAQUES DE GUIX LAMINAT	0,33840	€
	B44Z-0LZT	KG	ACER S235JRC SEGONS UNE-EN 10025-2, FORMAT PER PEÇA SIMPLE, EN PERFILS CONFORMATS EN FRED SÈRIE L, U, C, Z I OMEGA, TALLAT A MIDA I GALVANITZAT	0,39690	€
	B0CC0-21OQ	M2	PLACA DE GUIX LAMINAT HIDRÒFUGA (H) I GRUIX 15 MM, AMB VORA AFINADA (BA), SEGONS LA NORMA UNE-EN 520	12,05100	€
	B0AQ-07GR	CU	VISOS PER A PLAQUES DE GUIX LAMINAT	3,42300	€
	B0AQ-07EX	CU	VISOS, D'ACER GALVANITZATS	0,42480	€
	B0AO-07II	U	TAC DE NILÓ DE 6 A 8 MM, AMB VIS	1,26000	€
	B7J1-0SL0	M	CINTA DE PAPER RESISTENT PER A JUNTS DE PLAQUES DE GUIX LAMINAT	0,16000	€
	B6B1-0KK7	M	MUNTANT DE PLANXA D'ACER GALVANITZAT, EN PARAMENTS VERTICALS AMB PERFILS 48 MM D'AMPLÀRIA	2,56300	€
	B6B1-0KK3	M	CANAL DE PLANXA D'ACER GALVANITZAT, EN PARAMENTS HORITZONTALS AMB PERFILS 48 MM D'AMPLÀRIA	1,01650	€
	B7J6-0GSL	KG	MASSILLA PER A JUNT DE PLAQUES DE CARTRÓ-GUIX	1,09600	€
			Altres conceptes	16,75820	€
P-34	P846-9JO5	M2	CEL RAS DE PLACA DE GUIX LAMINAT HIDRÒFUGA (H) I GRUIX 15 MM, AMB VORA AFINADA (BA), SEGONS LA NORMA UNE-EN 520, AMB ENTRAMAT ESTRUCTURA SENZILLA D'ACER GALVANITZAT FORMAT PER PERFILS COL·LOCATS CADA 600 MM FIXATS AL SOSTRE MITJANÇANT VARETA DE SUSPENSIÓ CADA 1,2 M, PER A UNA ALÇÀRIA DE CEL RAS DE 4 M COM A MÀXIM	**44,51**	**€**
	B0CC0-21OQ	M2	PLACA DE GUIX LAMINAT HIDRÒFUGA (H) I GRUIX 15 MM, AMB VORA AFINADA (BA), SEGONS LA NORMA UNE-EN 520	12,05100	€
	B0AQ-07GR	CU	VISOS PER A PLAQUES DE GUIX LAMINAT	2,05380	€
	B7J6-0GSL	KG	MASSILLA PER A JUNT DE PLAQUES DE CARTRÓ-GUIX	0,64733	€
	B845-2L8P	M2	ENTRAMAT D'ESTRUCTURA SENZILLA D'ACER GALVANITZAT PER A CEL RAS CONTINU DE PLAQUES DE GUIX LAMINAT FORMAT PER PERFILS COL·LOCATS CADA 600 MM COM A MÀXIM, PER A FIXAR AL SOSTRE MITJANÇANT VARETA DE SUSPENSIÓ CADA 1,2 M, PER A SUPORTAR UNA CÀRREGA DE FINS A 15 KG	4,65000	€
	B7J1-0SL0	M	CINTA DE PAPER RESISTENT PER A JUNTS DE PLAQUES DE GUIX LAMINAT	0,07560	€
			Altres conceptes	25,03227	€
P-35	P89A-Z001	M	PINTAT DE RADIADOR D'ACER O ALUMINI, DE DIMENSIONS MÀXIMES DE 100 CM D'ALÇADA I 30 CM DE PROFUNDITAT, AMB UN MÀXIM DE 20 ELEMENTS PER ML, AMB 2 CAPES D'IMPRIMACIÓ ANTIOXIDANT I 2 CAPES D'ACABAT. S'INCLOU LA NETEJA PRÈVIA AMB ESCOMBRAT I RASPATLLAT SI S'ESCAU EN FUNCIÓ DE L'ESTAT DE L'ELEMENT, SEGONS CRITERIS DE LA DF.	**20,75**	**€**

QUADRE DE PREUS NÚMERO 2

NÚMERO	CODI	UA	DESCRIPCIÓ		PREU
			LES CARACTERÍSTIQUES DE LA PINTURA SERÀN: REVESTIMENT DE PINTURA ESMALT A L'AIGUA DE NATURALESA 100% ACRÍLICA D'ACABAT SATINAT, TIPUS KILATE ACRITEC DE LA MARCA PROCOLOR O SIMILAR. VEHICLE FIX: POLÍMER ACRÍLIC 100% PIGMENTS: DIÒXID DE TITANI I PIGMENTS SELECCIONATS. DISOLVENT: AIGUA BRILLANTOR: 20% A 60ºC. COV: 80G/L RESISTÈNCIA AL FOC: B-S2, D0. CONTINGUT EN SÒLID: 45% EN PES SEGONS COLOR I 35% EN VOLUM SEGONS COLOR. DENSITAT: 1,0-1,2 KG/L SEGONS COLOR. BLANC 1,2 K/L. VISCOSITAT: 92 KU A 20ºC. SECAT: 1 HORA SENSE ENGANXIFOR A 95 MICRES HUMIDES A 25ºC I 50% HR. ESPESSOR DE LA PEL·LICULA: 60-70 MICRES HUMIDES. 20-25 MICRES SEQUES.		
	B891-0P02	KG	ESMALT SINTÈTIC	2,56122	€
	B8Z6-0P2D	KG	IMPRIMACIÓ ANTIOXIDANT	0,87638	€
			Altres conceptes	17,31240	€
P-36	P89I-4V8V	M2	PINTAT DE PARAMENT HORITZONTAL DE GUIX AMB PINTURA AMB BAIX CONTINGUT DE DISOLVENTS, PLÀSTICA PER A INTERIORS, DE COLOR, AMB UNA CAPA D'IMPRIMACIÓ ESPECÍFICA I DUES CAPES D' ACABAT	**9,50**	**€**
	B8Z6-0P2P	L	IMPRIMACIÓ A BASE D'OLIS I RESINES VEGETALS	1,03002	€
	B897-2J0B	L	PINTURA AMB BAIX CONTINGUT DE DISOLVENTS, PLÀSTICA PER A INTERIORS, DE COLOR	3,78624	€
			Altres conceptes	4,68374	€
P-37	P89I-4V8W	M2	PINTAT DE PARAMENT VERTICAL DE GUIX AMB PINTURA AMB BAIX CONTINGUT DE DISOLVENTS, PLÀSTICA PER A INTERIORS, DE COLOR, AMB UNA CAPA D'IMPRIMACIÓ ESPECÍFICA I DUES CAPES D' ACABAT	**8,58**	**€**
	B8Z6-0P2P	L	IMPRIMACIÓ A BASE D'OLIS I RESINES VEGETALS	1,03002	€
	B897-2J0B	L	PINTURA AMB BAIX CONTINGUT DE DISOLVENTS, PLÀSTICA PER A INTERIORS, DE COLOR	3,78624	€
			Altres conceptes	3,76374	€
P-38	P89K-42YN	M2	PINTAT DE PARAMENT VERTICAL DE FUSTA, A L'ESMALT SINTÈTIC, AMB UNA CAPA SEGELLADORA I DUES D'ACABAT	**11,02**	**€**
	B8ZM-0P35	KG	SEGELLADORA	0,67014	€
	B891-0P02	KG	ESMALT SINTÈTIC	4,83786	€
			Altres conceptes	5,51200	€
P-39	P93G-57Q2	M2	RECRESCUDA DEL SUPORT DE PAVIMENTS, DE 4 CM DE GRUIX, AMB MORTER DE CIMENT 1:4	**11,39**	**€**
	B7C24-0KLD	M2	PLANXA DE POLIESTIRÈ EXPANDIT (EPS) ELASTIFICAT DE 10 MM DE GRUIX	0,01218	€
			Altres conceptes	11,37782	€
P-40	P9C3-Z001	M2	PAVIMENT DE TERRATZO LLIS DE GRA MITJÀ, DE 30X30 CM, PREU MITJÀ, COL·LOCAT A TRUC DE MACETA AMB MORTER DE CIMENT 1:6, PER A ÚS INTERIOR INTENS, INCLÒS REBAIXAT, POLIT I ABRILLANTAT. PETITA INTERVENCIÓ AMB AFECTACIÓ DE 1 M2. INCLOU TRACTAMENT DE JUNTA D'ENTREGA AMB EL PAVIMENT EXISTENT EN EL CONTORN DEL NOU TRAM A EXECUTAR	**102,11**	**€**
			Altres conceptes	102,11000	€
P-41	P9C8-HBOG	M2	REPARACIÓ D'1 A 4 M2 DE PAVIMENT EXTERIOR DE TERRATZO LLIS DE 30X30 CM, ELIMINANT LES PECES TRENCADES I/O MAL ADHERIDES I EL MORTER DE FIXACIÓ, I COL·LOCANT PECES NOVES A TRUC DE MACETA I CÀRREGA DE RUNA SOBRE CAMIÓ O CONTENIDOR	**79,26**	**€**

QUADRE DE PREUS NÚMERO 2

NÚMERO	CODI	UA	DESCRIPCIÓ	PREU	
	B07L-1PY6	T	MORTER PER A RAM DE PALETA, CLASSE M 5 (5 N/MM2), EN SACS, DE DESIGNACIÓ (G) SEGONS NORMA UNE-EN 998-2	2,46780	€
	B9C5-0GXG	M2	TERRATZO LLIS DE GRA MITJÀ, DE 30X30 CM, PREU ALT, PER A ÚS EXTERIOR	15,89000	€
	B9C0-0HKK	KG	BEURADA DE COLOR	1,57290	€
			Altres conceptes	59,32930	€
P-42	P9D6-H9D0	M2	REPARACIÓ PUNTUAL (1 A 4 M2) DE PAVIMENT EXTERIOR, ELIMINANT LES PECES TRENCADES, I EL MORTER DE BASE, I REFENT EL PAVIMENT AMB RAJOLA DE GRES EXTRUÏT SENSE ESMALTAR DE FORMA RECTANGULAR, DE 16 A 25 PECES M2, COL·LOCAT A TRUC DE MACETA AMB MORTER ADHESIU C2 (UNE-EN 12004) I REJUNTAT AMB BEURADA CG2 (UNE-EN 13888), I TRANSPORT DE RUNA FINS A CAMIÓ O CONTENIDOR	**95,07**	**€**
	B094-06TK	KG	ADHESIU CIMENTÓS TIPUS C2 SEGONS NORMA UNE-EN 12004	6,32000	€
	B053-1VF9	KG	MATERIAL PER A REJUNTAT DE RAJOLES CERÀMIQUES CG2 SEGONS NORMA UNE-EN 13888, DE COLOR	2,44000	€
	B0FG2-0GP7	M2	RAJOLA DE GRES EXTRUÏT SENSE ESMALTAR NI POLIR DE FORMA RECTANGULAR O QUADRADA, DE 16 A 25 PECES/M2, PREU ALT, GRUP AI-AIIA (UNE-EN 14411)	26,40400	€
			Altres conceptes	59,90600	€
P-43	P9E1-Z001	U	FORMACIÓ DE RAMPA DE 1,00 X 0,60 M AMB ACABAT DE PAVIMENT DE PANOT GRIS DE 20X20X2,5 CM, CLASSE 1A, SIMILAR AL EXISTENT, AMB MARQUES DIAGONALS, SOBRE SUPORT, COL·LOCAT A TRUC DE MACETA AMB MORTER CIMENT 1:8 I BEURADA DE CIMENT PÒRTLAND. INCLOU LA FORMACIÓ DE LA RAMPA AMB BASE DE MORTER, UNA VEGADA REALITZAT EL REPICAT DEL PAVIMENT AFECTAT EXISTENT	**178,13**	**€**
	B011-05ME	M3	AIGUA	0,01620	€
	B03L-05N5	T	SORRA DE PEDRERA DE 0 A 3,5 MM	0,91282	€
	B055-067M	T	CIMENT PÒRTLAND AMB FILLER CALCARI CEM II/B-L 32,5 R SEGONS UNE-EN 197-1, EN SACS	0,45080	€
	B9E2-0HON	M2	PANOT GRIS DE 20X20X2,5 CM, CLASSE 1A, PREU MITJÀ	7,43580	€
			Altres conceptes	169,31438	€
P-44	P9UA-4Z74	M	SÒCOL DE TERRATZO LLIS DE GRA MITJÀ, PREU ALT, DE 10 CM D'ALÇÀRIA, COL·LOCAT A TRUC DE MACETA AMB MORTER DE CIMENT 1:6	**13,50**	**€**
	B9U8-0JAJ	M	SÒCOL DE TERRATZO LLIS DE GRA MITJÀ, PREU ALT, DE 10 CM D'ALÇÀRIA	5,43920	€
	B9C0-0HKK	KG	BEURADA DE COLOR	0,23520	€
			Altres conceptes	7,82560	€
P-45	P9ZA-4ZDI	M2	ABRILLANTAT DEL PAVIMENT DE TERRATZO O PEDRA	**4,72**	**€**
			Altres conceptes	4,72000	€
P-46	P9ZA-Z002	M2	REBAIXAT I POLIT DEL PAVIMENT DE TERRATZO O PEDRA, PER A UN ACABAT DE LLISCAMENT C1 (15<RD<53) PER A TOTES LES ZONES, EXCEPTE PER LA ZONA DE CUINA (24 M2), ON EL POLIT ES REALITZARÀ PER A UNA CLASSIFICACIÓ DE LLISCAMENT C2 (35<RD<45).	**12,20**	**€**
			Altres conceptes	12,20000	€
P-47	P9ZD-4ZEQ	M	TAPAJUNTS DE PAVIMENT, PER A JUNT DE 120 MM D'AMPLÀRIA MITJANA, AMB PERFIL DE NEOPRÈ I SUPORT D'ALUMINI, COL·LOCANT PRÈVIAMENT EL SUPORT	**167,92**	**€**
	B075-06T4	KG	MORTER D'ANIVELLAMENT	0,00269	€
	B0AP-07IX	U	TAC D'ACER DE D 10 MM, AMB CARGOL, VOLANDERA I FEMELLA	5,40000	€
			Altres conceptes	162,51731	€
P-48	PA1H-Z001	U	RESTAURACIÓ (50%) I REPOSICIÓ (50%) DE FERRAMENTA DE PENJAR I DE SEGURETAT DE PORTA INTERIOR DE FUSTA, AMB UNA FULLA BATENT, DE FINS A 2	**79,01**	**€**

QUADRE DE PREUS NÚMERO 2

NÚMERO	CODI	UA	DESCRIPCIÓ	PREU	
			M2 DE SUPERFÍCIE, AMB NETEJA AMB MITJANS MANUALS DE LA FERRAMENTA AMB DISSOLVENT I DECAPANT I COL·LOCACIÓ DE NOVA FERRAMENTA		
	BAS0-0ZF8	U	FERRAMENTA PER A PORTA D'ENTRADA D'UNA FULLA BATENT, DE PREU SUPERIOR	34,13000	€
	B8Z3-0P24	KG	PRODUCTE DECAPANT	0,39900	€
	B017-05MM	L	DISSOLVENT UNIVERSAL	0,21075	€
			Altres conceptes	44,27025	€
P-49	PAN1-36XA	U	BASTIMENT DE BASE D'ENVÀ PER A ARMARI AMB TRAVESSER INFERIOR, DE FUSTA PER A UNA LLUM DE BASTIMENT DE 100 CM D'AMPLÀRIA I 225 CM D'ALÇÀRIA	**37,92**	**€**
	BAN2-0WOM	U	BASTIMENT DE BASE D'ENVÀ PER A ARMARI AMB TRAVESSER INFERIOR, DE FUSTA, PER A UNA LLUM DE BASTIMENT DE 100 CM D'AMPLÀRIA I DE 225 CM D'ALÇÀRIA	35,27000	€
			Altres conceptes	2,65000	€
P-50	PAN2-Z001	U	BASTIMENT DE BASE D'ENVÀ PER A PORTA DE FUSTA PER A UNA LLUM DE BASTIMENT DE 100 CM D'AMPLÀRIA I 210 CM D'ALÇÀRIA	**27,64**	**€**
	BAN3-0U0S	U	BASTIMENT DE BASE D'ENVÀ PER A PORTA DE FUSTA, PER A UNA LLUM DE BASTIMENT DE 90 CM D'AMPLÀRIA I 210 CM D'ALÇÀRIA	25,71000	€
			Altres conceptes	1,93000	€
P-51	PAN3-88HK	U	BASTIMENT DE BASE PER A BALCONERA, DE FUSTA DE PI ROIG DE SECCIÓ 70X35 MM2, PER A UN BUIT D'OBRA APROXIMAT DE 300X300 CM	**170,60**	**€**
	BAN4-1YAW	M	BASTIMENT DE BASE DE FUSTA DE PI ROIG DE SECCIÓ 70X35 MM, AMB ACCESSORIS PER A PERSIANA	158,70000	€
			Altres conceptes	11,90000	€
P-52	PAQ0-51XB	U	CONJUNT DE DUES FULLES BATENTS PER A PORTES D'ARMARI, DE FUSTA DE SAPEL·LI PER A ENVERNISSAR, DE 30 MM DE GRUIX, AMB MOTLLURA I ESTRUCTURA INTERIOR DE FUSTA, DE 50 CM D'AMPLÀRIA I 210 CM I 50 CM D'ALÇÀRIA. INCLOU TANCAMENT AMB CLAU.	**214,64**	**€**
	BAQ0-FFE9	U	FULLA BATENT PER A PORTA D'ARMARI, DE FUSTA DE SAPEL·LI PER A ENVERNISSAR, DE 30 MM DE GRUIX, AMB MOTLLURA I ESTRUCTURA INTERIOR DE FUSTA DE 50 CM D'AMPLÀRIA I DE 210 CM D'ALÇÀRIA	78,12000	€
	BAQ0-FFI4	U	FULLA BATENT PER A PORTA D'ARMARI, DE FUSTA DE SAPEL·LI PER A ENVERNISSAR, DE 30 MM DE GRUIX, AMB MOTLLURA I ESTRUCTURA INTERIOR DE FUSTA DE 50 CM D'AMPLÀRIA I DE 50 CM D'ALÇÀRIA	36,26000	€
	BAS0-0ZEK	U	FERRAMENTA PER A PORTA D'ARMARI DE DUES FULLES BATENTS, DE PREU ALT	26,46000	€
			Altres conceptes	73,80000	€
P-53	PAQ5-Z001	U	CONJUNT DE BASTIDOR AMB GUIES, CAIXA DE PERSIANA I PERSISNA DE LAMES D'ALUMINI AMB AÏLLAMENT INTERIOR, PER A VUIT D'OBRA DE 2,00 X 1,35 M. INCLOU: - CAIXA DE PERSIANA DE FUSTA AMB ACABAT LACAT. - BASTIMENT I GUIES DE PERSIANA. - PERSINA ADE LAMES D'ALUMINI AMB AÏLLAMENT INTERIOR. - CONJUNT D'ACCIONAMENT ELÈCTRIC DE LA PERSIANA, TOTALMENT INSTAL·LAT I EN FUNCIONAMENT, MITJANÇANT MECANISME EMPOTRAT EN TANCAMENT.	**1.178,60**	**€**
	BAVC-0Z7R	M2	PERSIANA ENROTLLABLE D'ALUMINI DE LAMEL·LES DE 14 A 14.5 MM DE GRUIX, DE 55 A 60 MM D'ALÇÀRIA I DE 6 A 6.5 KG PER M2, AMB AÏLLAMENT INTERIOR	213,89400	€
	BAVC-Z001	M2	BASTIMENT AMB CAIXA DE PERSIANA I GUIES	138,10500	€
	PG8C-HD1G	U	ACTUADOR 1 SORTIDA COMANDAMENT PERSIANES, AMB 3 ENTRADES BINARIES PER CABLE, PER A ENCASTAR A CAIXA UNIVERSAL, MUNTAT I CONNECTAT	112,96891	€
			Altres conceptes	713,63209	€
P-54	PAQ5-Z005	U	CONJUNT DE FULLA I BASTIMENT PER A PORTA INTERIOR DE VAIVÉ, DE FUSTA DE PI DE FLANDES AMB ACABAT PINTAT A L'ESMALT, DE 35 MM DE GRUIX, DE CARES LLISES I ESTRUCTURA INTERIOR DE FUSTA, DE 85 CM D'AMPLÀRIA I DE 220 CM	**359,20**	**€**

QUADRE DE PREUS NÚMERO 2

NÚMERO	CODI	UA	DESCRIPCIÓ	PREU
			D'ALÇÀRIA, AMB ULL DE BOU DE VIDRE LAMINAR DE 40 CMS DE DIÀMETRE. INCLOU MECANISMES PER DISPOSITIU D'ACCIOAMENT AMB CLAU, INCLÚS MESTREJAMENT.	
	BAQ3-H5FF	U	FULLA BATENT PER A PORTA INTERIOR, DE FUSTA DE PI DE FLANDES PER A ENVERNISSAR, DE 35 MM DE GRUIX, DE CARES LLISES I ESTRUCTURA INTERIOR DE FUSTA, DE 80 CM D'AMPLÀRIA I DE 200 CM D'ALÇÀRIA, AMB ULL DE BOU DE VIDRE DE 25 CMS DE DIÀMETRE	129,98000 €
	BAS0-0ZFN	U	FERRAMENTA PER A PORTA D'INTERIOR D'UNA FULLA BATENT, DE PREU ALT	30,36000 €
	BAP1-0WQU	U	BASTIMENT D'ENVÀ PER A PORTA, DE FULLES BATENTS DE FUSTA DE PI ROIG PER A PINTAR, PER A UNA LLUM DE BASTIMENT DE 90 CM D'AMPLÀRIA I DE 210 CM D'ALÇÀRIA	48,13000 €
			Altres conceptes	150,73000 €
P-55	PAQA-Z001	U	FULLA PER A PORTA CORREDISSA ENCASTADA AMB UNA LLUM DE PAS DE 100X 210 CM, DE CARES LLISES, DE DM ACABAT AMB PINTURA D'ESMALT I CANTELL REFORÇAT, FERRATGES DE PREU MITJÀ I FOLRAT DEL BASTIMENT DE BASE AMB FUSTA DEL MATEIX TIPUS, FIXADA A LES GUIES DE LA CAIXA ENCASTADA. INCLOU MECANISMES PER DISPOSITIU D'ACCIOAMENT AMB CLAU, INCLÚS MESTREJAMENT.	**213,26 €**
	BAQ7-2Q2G	U	FULLA PER A PORTA INTERIOR DE 40 MM DE GRUIX, PER A UNA LLUM DE 100X 210 CM, DE CARES LLISES AMB ACABAT LACAT	64,08000 €
	BAS0-0ZFS	U	FERRAMENTA PER A PORTA D'INTERIOR D'UNA FULLA CORREDISSA, DE PREU MITJÀ	8,24000 €
	BAZ2-2QCK	U	GALZE PER A PORTA CORREDISSA ENCASTADA PER A UNA LLUM DE PAS DE 100X 210CM, DE DM LACAT, PER A 1 FULLA	79,32000 €
			Altres conceptes	61,62000 €
P-56	PAQA-Z002	U	FULLA PER A PORTA CORREDISSA ENCASTADA AMB UNA LLUM DE PAS DE 90X 210 CM, DE CARES LLISES, DE DM ACABAT AMB PINTURA D'ESMALT I CANTELL REFORÇAT, FERRATGES DE PREU MITJÀ I FOLRAT DEL BASTIMENT DE BASE AMB FUSTA DEL MATEIX TIPUS, FIXADA A LES GUIES DE LA CAIXA ENCASTADA. INCLOU MECANISMES PER DISPOSITIU D'ACCIOAMENT AMB CLAU, INCLÚS MESTREJAMENT.	**203,14 €**
	BAZ2-2QD8	U	GALZE PER A PORTA CORREDISSA ENCASTADA PER A UNA LLUM DE PAS DE 90X 210CM, DE DM LACAT, PER A 1 FULLA	79,32000 €
	BAS0-0ZFS	U	FERRAMENTA PER A PORTA D'INTERIOR D'UNA FULLA CORREDISSA, DE PREU MITJÀ	8,24000 €
	BAQ7-2Q2F	U	FULLA PER A PORTA INTERIOR DE 40 MM DE GRUIX, PER A UNA LLUM DE 90X 210 CM, DE CARES LLISES AMB ACABAT LACAT	64,02000 €
			Altres conceptes	51,56000 €
P-57	PAV7-AHEV	U	MOTOR PER A PERSIANA, CORTINA O TENDAL ENROTLLABLE DE FINS A 12 KG DE MASSA, PER A UN EIX DE 40 MM DE DIÀMETRE, COL·LOCAT	**205,55 €**
	BAV0-1P33	U	MOTOR PER A PERSIANA, CORTINA O TENDAL ENROTLLABLE DE FINS A 12 KG DE MASSA, PER A UN EIX DE 40 MM DE DIÀMETRE	182,12000 €
			Altres conceptes	23,43000 €
P-58	PAZ2-BTIQ	U	FERRAMENTA PER A PORTES CORREDISSES COMPOSADA PER GUIA D'ACER GALVANITZAT DE 3 M, LLARG, PER A UNA PORTA DE PES MÀXIM DE 150 KG, 2 CARROS PER A SUSPENSIÓ DE LA PORTA, TOPALLS RETENEDORS, PEÇA DE GUIAT INFERIOR I ELEMENTS DE FIXACIÓ, MUNTADA ALS PARAMENTS DE SUPORT I A LA PORTA	**126,42 €**
	BAZ3-2V74	U	FERRAMENTA PER A PORTES CORREDISSES COMPOSADA PER GUIA D'ACER GALVANITZAT DE 3 M, LLARG, PER A UNA PORTA DE PES MÀXIM DE 150 KG, 2 CARROS PER A SUSPENSIÓ DE LA PORTA, TOPALLS RETENEDORS, PEÇA DE GUIAT INFERIOR I ELEMENTS DE FIXACIÓ	84,12000 €
			Altres conceptes	42,30000 €
P-59	PD1A-F1JP	M	COL·LOCACIÓ DE XARXA D'INSTAL·LACIÓ INTERIOR DE DESGUASSOS EXISTENTS, DES DEL PUNT D'EVACUACIÓ DE CADA APARELL FINS AL RAMAL COL·LECTOR QUE CONNECTA AMB EL BAIXANT, CAIXA O CLAVEGUERÓ, AMB ELS DIÀMETRES	**61,32 €**

QUADRE DE PREUS NÚMERO 2

NÚMERO	CODI	UA	DESCRIPCIÓ	PREU	
			NECESSARIS PER CADA PUNT DE SERVEI. INCLOU P/P DE MATERIAL AUXILIAR PER A MUNTATGE I SUBJECCIÓ A LA OBRA, ACCESSORIS, PECES ESPECIALS I SUPLEMEMTS DE MATERIAL NECESSARI PER LA CONNEXIÓ AL RAMAL COL·LECTOR. INCLOU TAMBÉ LA SUBSTITUCIÓ DEL RAMAL COL·LECTOR PER A UN DE DIÀMETRE ADEQUAT EN FUNCIÓ DEL NOMBRE MÀXIM D'UNITATS DE DESGUÀS I EL PENDENT DEL RAMAL COL·LECTOR SEGONS LA TAULA 4.3 DEL DB HS5 DEL CTE, SI ESCAU, I AJUDES DEL RAM DE PALETA. QUALSEVOL TRAM DE LA XARXA D'INSTAL·LACIÓ INTERIOR DE DESGUASSOS TINDRÀ UN PENDENT MÍNIM DEL 2-4% SEGONS EL CAS. TOTALMENT MUNTADA, CONNEXIONADA I PROVADA MITJANÇANT LES CORRESPONENTS PROVES DE SERVEI.		
	BDW3-FFAE	U	ACCESSORI GENÈRIC PER A TUB DE PVC DE D=32 MM	0,66000	€
	BD1A-1NEN	M	TUB DE PVC-U DE PARET ESTRUCTURADA, ÀREA D'APLICACIÓ B SEGONS NORMA UNE-EN 1453-1, DE DN 32 MM I DE LLARGÀRIA 5 M, CLASSE DE REACCIÓ AL FOC B-S1, D0 SEGONS NORMA UNE-EN 13501-1, PER A ENCOLAR	0,62000	€
	BDW3-FFAI	U	ELEMENT DE MUNTATGE PER A TUB DE PVC DE D=32 MM	0,01000	€
			Altres conceptes	60,03000	€
P-60	PE42-491Q	M	CONDUCTE CIRCULAR D'ALUMINI FLEXIBLE DE 250 MM DE DIÀMETRE (S/UNE-EN 1506), SENSE GRUIXOS DEFINITS, MUNTAT SUPERFICIALMENT	**20,23**	**€**
	BE42-0O45	M	CONDUCTE CIRCULAR D'ALUMINI FLEXIBLE DE 250 MM DE DIÀMETRE (S/UNE-EN 1506), SENSE GRUIXOS DEFINITS	7,67040	€
			Altres conceptes	12,55960	€
P-61	PE42-4922	M	CONDUCTE HELICOÏDAL CIRCULAR DE PLANXA D'ACER GALVANITZAT DE 250 MM DE DIÀMETRE (S/UNE-EN 1506), DE GRUIX 0,5 MM, MUNTAT SUPERFICIALMENT	**60,58**	**€**
	BEW1-0OX2	U	SUPORT ESTÀNDARD PER A CONDUCTE CIRCULAR DE 250 MM DE DIÀMETRE	2,80830	€
	BEW0-19VJ	U	ACCESSORI GENÈRIC PER A CONDUCTE CIRCULAR DE PLANXA D'ACER GALVANITZAT, 250 MM	10,69500	€
	BE42-0O4L	M	CONDUCTE HELICOÏDAL CIRCULAR DE PLANXA D'ACER GALVANITZAT DE 250 MM DE DIÀMETRE (S/UNE-EN 1506), DE GRUIX 0,5 MM	9,39420	€
			Altres conceptes	37,68250	€
P-62	PEMA-FGJP	U	VENTILADOR-EXTRACTOR, MARCA S&P MODEL SILENT 300 PLUS O EQUIVALENT, MONOFÀSIC PER A 230 V DE TENSIÓ, DE 300 M3/H DE CABAL MÀXIM D'AIRE, DE PRESSIÓ BAIXA, I ENCASTAT A PARET O SOSTRE, AMB COMPORTA ANTIRETORN INCORPORADA, LLUM PILOT DE FUNCIONAMENT, MUNTAT SOBRE SILENT-BLOCKS, IP45, CLASE II (1), AMB PROTECTOR TÈRMIC, PER TREBALLAR A TEMPERATURES DE FINS 40 ºC.	**142,24**	**€**
	BEM9-0OJP	U	VENTILADOR-EXTRACTOR MONOFÀSIC PER A 230 V DE TENSIÓ, DE 300 M3/H DE CABAL MÀXIM D'AIRE, DE PRESSIÓ BAIXA, I ENCASTAT A PARET O SOSTRE, AMB COMPORTA ANTIRETORN INCORPORADA, LLUM PILOT DE FUNCIONAMENT, MUNTAT SOBRE SILENT-BLOCKS, IP45, CLASE II (1), AMB PROTECTOR TÈRMIC, PER TREBALLAR A TEMPERATURES DE FINS 40 ºC.	76,01000	€
			Altres conceptes	66,23000	€
P-63	PF53-Z001	U	TREBALLS DE TALL I CONNEXIONAT DE LA CANONADA D'AGUA DELS BANYS PER TAL DE GENERAR LA NOVA DERIVACIÓ DE LA FONT EXTERIOR. INCLOU TOTS ELS MATERIALS NECESSARIS: CANONADES DE CU, ACCESSORIS, ETC. INCLOU TAMBÉ EL BUIDAT DE LA INSTAL·LACIÓ, NOVA CONEXIÓ I POSADA EN SERVEI.	**20,24**	**€**
	BF51-04NC	M	TUB DE COURE R220 (RECUIT) DE 22 MM DE DIÀMETRE NOMINAL I DE GRUIX 1 MM, SEGONS LA NORMA UNE-EN 1057	4,17900	€
	BFYC-04OK	U	PART PROPORCIONAL D'ELEMENTS DE MUNTATGE, PER A TUB DE COURE SANITARI DE 22 MM DE DIÀMETRE NOMINAL, PER A SOLDAR PER CAPILARITAT	0,21000	€
	BFW6-04O0	U	ACCESSORI PER A TUB DE COURE 22 MM DE DIÀMETRE NOMINAL PER A SOLDAR PER CAPIL·LARITAT	0,49200	€

QUADRE DE PREUS NÚMERO 2

NÚMERO	CODI	UA	DESCRIPCIÓ		PREU
			Altres conceptes	15,35900	€
P-64	PF91-76NB	M	TUB DE POLIPROPILÈ MULTICAPA AMB TUB INTERIOR DE POLIPROPILÈ DE 20 MM, AÏLLAMENT I PROTECCIÓ EXTERIOR DE POLIPROPILÈ, AMB UNA PRESSIÓ MÀXIMA DE SERVEI DE 16 BAR, CONNECTAT A PRESSIÓ I COL·LOCAT SUPERFICIALMENT	**7,01**	**€**
	B0A1-07KK	U	ABRAÇADORA PLÀSTICA, DE 20 MM DE DIÀMETRE INTERIOR	0,56550	€
	BF91-1N6W	M	TUB DE POLIPROPILÈ MULTICAPA AMB TUB INTERIOR DE POLIPROPILÈ 20 MM, AÏLLAMENT I PROTECCIÓ EXTERIOR DE POLIPROPILÈ, AMB UNA PRESSIÓ MÀXIMA DE SERVEI DE 16 BAR	2,52960	€
	BFYF-0APZ	U	PART PROPORCIONAL D'ELEMENTS DE MUNTATGE PER A TUBS DE POLIPROPILÈ A PRESSIÓ, DE 20 MM DE, SOLDAT	0,09000	€
	BFWA-0AP4	U	ACCESSORI PER A TUBS DE POLIPROPILÈ A PRESSIÓ, DE 20 MM DE DIÀMETRE, PER A SOLDAR	0,26700	€
			Altres conceptes	3,55790	€
P-65	PF91-76OZ	M	TUB DE POLIPROPILÈ MULTICAPA AMB TUB INTERIOR DE POLIPROPILÈ DE 25 MM, AÏLLAMENT I PROTECCIÓ EXTERIOR DE POLIPROPILÈ, AMB UNA PRESSIÓ MÀXIMA DE SERVEI DE 16 BAR, CONNECTAT A PRESSIÓ I COL·LOCAT SUPERFICIALMENT	**8,32**	**€**
	BFYF-0AQ0	U	PART PROPORCIONAL D'ELEMENTS DE MUNTATGE PER A TUBS DE POLIPROPILÈ A PRESSIÓ, DE 25 MM DE, SOLDAT	0,15000	€
	BFWA-0AP5	U	ACCESSORI PER A TUBS DE POLIPROPILÈ A PRESSIÓ, DE 25 MM DE DIÀMETRE, PER A SOLDAR	0,30600	€
	BF91-1N73	M	TUB DE POLIPROPILÈ MULTICAPA AMB TUB INTERIOR DE POLIPROPILÈ 25 MM, AÏLLAMENT I PROTECCIÓ EXTERIOR DE POLIPROPILÈ, AMB UNA PRESSIÓ MÀXIMA DE SERVEI DE 16 BAR	3,62100	€
	B0A1-07KL	U	ABRAÇADORA PLÀSTICA, DE 25 MM DE DIÀMETRE INTERIOR	0,59800	€
			Altres conceptes	3,64500	€
P-66	PFQ0-I5F4	M	AÏLLAMENT TÈRMIC D'ESCUMA ELASTOMÈRICA PER A CANONADES QUE TRANSPORTEN FLUIDS A TEMPERATURA ENTRE -50°C I 105°C, PER A TUB DE DIÀMETRE EXTERIOR 28 MM, DE 25 MM DE GRUIX, CLASSE DE REACCIÓ AL FOC BL-S1, D0 SEGONS NORMA UNE-EN 13501-1, AMB UN FACTOR DE RESISTÈNCIA A LA DIFUSIÓ DEL VAPOR D'AIGUA >= 7000, COL·LOCAT SUPERFICIALMENT AMB GRAU DE DIFICULTAT MITJÀ	**45,38**	**€**
	BFY3-065M	U	PART PROPORCIONAL D'ELEMENTS DE MUNTATGE PER A AÏLLAMENT TÈRMIC D'ESCUMA ELASTOMÈRICA, DE 25 MM DE GRUIX	0,18000	€
	BFQ0-HYMN	M	AÏLLAMENT TÈRMIC D'ESCUMA ELASTOMÈRICA PER A CANONADES QUE TRANSPORTEN FLUIDS A TEMPERATURA ENTRE -50°C I 105°C, PER A TUB DE DIÀMETRE EXTERIOR 28 MM, DE 25 MM DE GRUIX, CLASSE DE REACCIÓ AL FOC BL-S1, D0 SEGONS NORMA UNE-EN 13501-1, AMB UN FACTOR DE RESISTÈNCIA A LA DIFUSIÓ DEL VAPOR D'AIGUA >= 7000	36,45480	€
			Altres conceptes	8,74520	€
P-67	PG12-DHJJ	U	CAIXA DE DERIVACIÓ QUADRADA DE PLÀSTIC, DE 100X100 MM, AMB GRAU DE PROTECCIÓ IP-40, MUNTADA SUPERFICIALMENT O ENCASTADA	**16,07**	**€**
	BGW2-093M	U	PART PROPORCIONAL D'ACCESSORIS DE CAIXA DE DERIVACIÓ QUADRADA	0,29000	€
	BG12-0G56	U	CAIXA DE DERIVACIÓ QUADRADA DE PLÀSTIC, DE 100X100 MM, AMB GRAU DE PROTECCIÓ IP-40 I PER A MUNTAR SUPERFICIALMENT	1,80000	€
			Altres conceptes	13,98000	€
P-68	PG13-E3JJ	U	CAIXA DE DERIVACIÓ RECTANGULAR DE PLÀSTIC, DE 200X250 MM, AMB GRAU DE PROTECCIÓ IP-40, MUNTADA SUPERFICIALMENT O ENCASTADA	**38,34**	**€**
	BGW2-093N	U	PART PROPORCIONAL D'ACCESSORIS DE CAIXA DE DERIVACIÓ RECTANGULAR	0,36000	€
	BG13-0G0N	U	CAIXA DE DERIVACIÓ RECTANGULAR DE PLÀSTIC, DE 200X250 MM, AMB GRAU DE PROTECCIÓ IP-40 I PER A MUNTAR SUPERFICIALMENT	14,94000	€

QUADRE DE PREUS NÚMERO 2

NÚMERO	CODI	UA	DESCRIPCIÓ		PREU
			Altres conceptes	23,04000	€
P-69	PG1A-H83U	U	CAIXA PER A QUADRES DE COMANDAMENT I PROTECCIÓ DE MATERIAL AUTOEXTINGIBLE, AMB PORTA I PANY, PER A 36 MÒDULS I MUNTATGE SUPERFICIAL	**68,78**	**€**
	BG18-H4NY	U	CAIXA DE COMANDAMENT I PROTECCIÓ AMB PORTA, MATERIAL AUTOEXTINGIBLE DE 36 MÒDULS MUNTAT SUPERFICIALMENT	56,80000	€
	BGW2-093K	U	PART PROPORCIONAL D'ACCESSORIS DE CAIXA PER A QUADRE DE COMANDAMENT I PROTECCIÓ	1,61000	€
			Altres conceptes	10,37000	€
P-70	PG2N-EJP7	M	TUB FLEXIBLE CORRUGAT DE PVC, DE 20 MM DE DIÀMETRE NOMINAL, AÏLLANT I NO PROPAGADOR DE LA FLAMA, RESISTÈNCIA A L'IMPACTE D'1 J, RESISTÈNCIA A COMPRESSIÓ DE 320 N I UNA RIGIDESA DIELÈCTRICA DE 2000 V, MUNTAT SOBRE SOSTREMORT O ENCASTAT	**1,33**	**€**
	BG2Q-1KSU	M	TUB FLEXIBLE CORRUGAT DE PVC, DE 20 MM DE DIÀMETRE NOMINAL, AÏLLANT I NO PROPAGADOR DE LA FLAMA, RESISTÈNCIA A L'IMPACTE D'1 J, RESISTÈNCIA A COMPRESSIÓ DE 320 N I UNA RIGIDESA DIELÈCTRICA DE 2000 V	0,24480	€
			Altres conceptes	1,08520	€
P-71	PG2N-EJP8	M	TUB FLEXIBLE CORRUGAT DE PVC, DE 25 MM DE DIÀMETRE NOMINAL, AÏLLANT I NO PROPAGADOR DE LA FLAMA, RESISTÈNCIA A L'IMPACTE D'1 J, RESISTÈNCIA A COMPRESSIÓ DE 320 N I UNA RIGIDESA DIELÈCTRICA DE 2000 V, MUNTAT SOBRE SOSTREMORT O ENCASTAT	**1,44**	**€**
	BG2Q-1KSV	M	TUB FLEXIBLE CORRUGAT DE PVC, DE 25 MM DE DIÀMETRE NOMINAL, AÏLLANT I NO PROPAGADOR DE LA FLAMA, RESISTÈNCIA A L'IMPACTE D'1 J, RESISTÈNCIA A COMPRESSIÓ DE 320 N I UNA RIGIDESA DIELÈCTRICA DE 2000 V	0,34680	€
			Altres conceptes	1,09320	€
P-72	PG2P-6T0M	M	TUB RÍGID DE PVC, DE 20 MM DE DIÀMETRE NOMINAL, AÏLLANT I NO PROPAGADOR DE LA FLAMA, AMB UNA RESISTÈNCIA A L'IMPACTE DE 2 J, RESISTÈNCIA A COMPRESSIÓ DE 1250 N I UNA RIGIDESA DIELÈCTRICA DE 2000 V, AMB UNIÓ ROSCADA I MUNTAT SUPERFICIALMENT	**3,73**	**€**
	BGWC-09N4	U	PART PROPORCIONAL D'ACCESSORIS PER A TUBS RÍGIDS DE PVC	0,17000	€
	BG2P-1KUW	M	TUB RÍGID DE PVC, DE 20 MM DE DIÀMETRE NOMINAL, AÏLLANT I NO PROPAGADOR DE LA FLAMA, AMB UNA RESISTÈNCIA A L'IMPACTE DE 2 J, RESISTÈNCIA A COMPRESSIÓ DE 1250 N I UNA RIGIDESA DIELÈCTRICA DE 2000 V	0,81600	€
			Altres conceptes	2,74400	€
P-73	PG2P-6T0N	M	TUB RÍGID DE PVC, DE 25 MM DE DIÀMETRE NOMINAL, AÏLLANT I NO PROPAGADOR DE LA FLAMA, AMB UNA RESISTÈNCIA A L'IMPACTE DE 2 J, RESISTÈNCIA A COMPRESSIÓ DE 1250 N I UNA RIGIDESA DIELÈCTRICA DE 2000 V, AMB UNIÓ ROSCADA I MUNTAT SUPERFICIALMENT	**4,74**	**€**
	BGWC-09N4	U	PART PROPORCIONAL D'ACCESSORIS PER A TUBS RÍGIDS DE PVC	0,17000	€
	BG2P-1KUX	M	TUB RÍGID DE PVC, DE 25 MM DE DIÀMETRE NOMINAL, AÏLLANT I NO PROPAGADOR DE LA FLAMA, AMB UNA RESISTÈNCIA A L'IMPACTE DE 2 J, RESISTÈNCIA A COMPRESSIÓ DE 1250 N I UNA RIGIDESA DIELÈCTRICA DE 2000 V	1,66260	€
			Altres conceptes	2,90740	€
P-74	PG33-E755	M	CABLE AMB CONDUCTOR DE COURE DE TENSIÓ ASSIGNADA0,6/1 KV, DE DESIGNACIÓ RZ1-K (AS), CONSTRUCCIÓ SEGONS NORMA UNE 21123-4, TRIPOLAR, DE SECCIÓ 3X1,5 MM2, AMB COBERTA DEL CABLE DE POLIOLEFINES, CLASSE DE REACCIÓ AL FOC CCA-S1B, D1, A1 SEGONS LA NORMA UNE-EN 50575 AMB BAIXA EMISSIÓ FUMS, COL·LOCAT EN TUB	**2,41**	**€**
	BG33-G2VP	M	CABLE AMB CONDUCTOR DE COURE DE TENSIÓ ASSIGNADA0,6/1 KV, DE DESIGNACIÓ RZ1-K (AS), CONSTRUCCIÓ SEGONS NORMA UNE 21123-4, TRIPOLAR, DE SECCIÓ 3X1,5 MM2, AMB COBERTA DEL CABLE DE POLIOLEFINES, CLASSE DE REACCIÓ AL FOC CCA-S1B, D1, A1 SEGONS LA NORMA UNE-EN 50575 AMB BAIXA EMISSIÓ FUMS	1,40760	€

QUADRE DE PREUS NÚMERO 2

NÚMERO	CODI	UA	DESCRIPCIÓ		PREU
			Altres conceptes	1,00240	€
P-75	PG33-E756	M	CABLE AMB CONDUCTOR DE COURE DE TENSIÓ ASSIGNADA0,6/1 KV, DE DESIGNACIÓ RZ1-K (AS), CONSTRUCCIÓ SEGONS NORMA UNE 21123-4, TRIPOLAR, DE SECCIÓ 3X2,5 MM2, AMB COBERTA DEL CABLE DE POLIOLEFINES, CLASSE DE REACCIÓ AL FOC CCA-S1B, D1, A1 SEGONS LA NORMA UNE-EN 50575 AMB BAIXA EMISSIÓ FUMS, COL·LOCAT EN TUB	**3,00**	**€**
	BG33-G2VO	M	CABLE AMB CONDUCTOR DE COURE DE TENSIÓ ASSIGNADA0,6/1 KV, DE DESIGNACIÓ RZ1-K (AS), CONSTRUCCIÓ SEGONS NORMA UNE 21123-4, TRIPOLAR, DE SECCIÓ 3X2,5 MM2, AMB COBERTA DEL CABLE DE POLIOLEFINES, CLASSE DE REACCIÓ AL FOC CCA-S1B, D1, A1 SEGONS LA NORMA UNE-EN 50575 AMB BAIXA EMISSIÓ FUMS	1,95840	€
			Altres conceptes	1,04160	€
P-76	PG33-E757	M	CABLE AMB CONDUCTOR DE COURE DE TENSIÓ ASSIGNADA0,6/1 KV, DE DESIGNACIÓ RZ1-K (AS), CONSTRUCCIÓ SEGONS NORMA UNE 21123-4, TRIPOLAR, DE SECCIÓ 3X4 MM2, AMB COBERTA DEL CABLE DE POLIOLEFINES, CLASSE DE REACCIÓ AL FOC CCA-S1B, D1, A1 SEGONS LA NORMA UNE-EN 50575 AMB BAIXA EMISSIÓ FUMS, COL·LOCAT EN TUB	**3,87**	**€**
	BG33-G2VM	M	CABLE AMB CONDUCTOR DE COURE DE TENSIÓ ASSIGNADA0,6/1 KV, DE DESIGNACIÓ RZ1-K (AS), CONSTRUCCIÓ SEGONS NORMA UNE 21123-4, TRIPOLAR, DE SECCIÓ 3X4 MM2, AMB COBERTA DEL CABLE DE POLIOLEFINES, CLASSE DE REACCIÓ AL FOC CCA-S1B, D1, A1 SEGONS LA NORMA UNE-EN 50575 AMB BAIXA EMISSIÓ FUMS	2,76420	€
			Altres conceptes	1,10580	€
P-77	PG47-EOH3	U	INTERRUPTOR AUTOMÀTIC MAGNETOTÈRMIC DE 16 A D'INTENSITAT NOMINAL, TIPUS PIA CORBA C, BIPOLAR (1P+N), DE 6000 A DE PODER DE TALL SEGONS UNE-EN 60898, DE 2 MÒDULS DIN DE 18 MM D'AMPLÀRIA, MUNTAT EN PERFIL DIN	**24,95**	**€**
	BGWD-0AS2	U	PART PROPORCIONAL D'ACCESSORIS PER A INTERRUPTORS MAGNETOTÈRMICS	0,51000	€
	BG49-18GF	U	INTERRUPTOR AUTOMÀTIC MAGNETOTÈRMIC DE 16 A D'INTENSITAT NOMINAL, TIPUS PIA CORBA C, BIPOLAR (1P+N), DE 6000 A DE PODER DE TALL SEGONS UNE-EN 60898, DE 2 MÒDULS DIN DE 18 MM D'AMPLÀRIA, PER A MUNTAR EN PERFIL DIN	11,55000	€
			Altres conceptes	12,89000	€
P-78	PG47-EOH5	U	INTERRUPTOR AUTOMÀTIC MAGNETOTÈRMIC DE 20 A D'INTENSITAT NOMINAL, TIPUS PIA CORBA C, BIPOLAR (1P+N), DE 6000 A DE PODER DE TALL SEGONS UNE-EN 60898, DE 2 MÒDULS DIN DE 18 MM D'AMPLÀRIA, MUNTAT EN PERFIL DIN	**25,29**	**€**
	BGWD-0AS2	U	PART PROPORCIONAL D'ACCESSORIS PER A INTERRUPTORS MAGNETOTÈRMICS	0,51000	€
	BG49-18JK	U	INTERRUPTOR AUTOMÀTIC MAGNETOTÈRMIC DE 20 A D'INTENSITAT NOMINAL, TIPUS PIA CORBA C, BIPOLAR (1P+N), DE 6000 A DE PODER DE TALL SEGONS UNE-EN 60898, DE 2 MÒDULS DIN DE 18 MM D'AMPLÀRIA, PER A MUNTAR EN PERFIL DIN	11,87000	€
			Altres conceptes	12,91000	€
P-79	PG47-EOHU	U	INTERRUPTOR AUTOMÀTIC MAGNETOTÈRMIC DE 25 A D'INTENSITAT NOMINAL, TIPUS PIA CORBA C, TETRAPOLAR (4P), DE 6000 A DE PODER DE TALL SEGONS UNE-EN 60898 I DE 10 KA DE PODER DE TALL SEGONS UNE-EN 60947-2, DE 4 MÒDULS DIN DE 18 MM D'AMPLÀRIA, MUNTAT EN PERFIL DIN	**90,61**	**€**
	BGWD-0AS2	U	PART PROPORCIONAL D'ACCESSORIS PER A INTERRUPTORS MAGNETOTÈRMICS	0,51000	€
	BG49-18OK	U	INTERRUPTOR AUTOMÀTIC MAGNETOTÈRMIC DE 25 A D'INTENSITAT NOMINAL, TIPUS PIA CORBA C, TETRAPOLAR (4P), DE 6000 A DE PODER DE TALL SEGONS UNE-EN 60898 I DE 10 KA DE PODER DE TALL SEGONS UNE-EN 60947-2, DE 4 MÒDULS DIN DE 18 MM D'AMPLÀRIA, PER A MUNTAR EN PERFIL DIN	71,73000	€
			Altres conceptes	18,37000	€
P-80	PG4B-DX3F	U	INTERRUPTOR DIFERENCIAL DE LA CLASSE AC, GAMMA TERCIARI, DE 40 A D'INTENSITAT NOMINAL, BIPOLAR (2P), DE SENSIBILITAT 0,03 A, DE DESCONNEXIÓ FIX INSTANTANI, AMB BOTÓ DE TEST INCORPORAT I INDICADOR MECÀNIC DE	**126,69**	**€**

QUADRE DE PREUS NÚMERO 2

NÚMERO	CODI	UA	DESCRIPCIÓ		PREU
			DEFECTE, CONSTRUÏT SEGONS LES ESPECIFICACIONS DE LA NORMA UNE-EN 61008-1, DE 2 MÒDULS DIN DE 18 MM D'AMPLÀRIA, MUNTAT EN PERFIL DIN		
	BGWD-0AS3	U	PART PROPORCIONAL D'ACCESSORIS PER A INTERRUPTORS DIFERENCIALS	0,46000	€
	BG4L-09XD	U	INTERRUPTOR DIFERENCIAL DE LA CLASSE AC, GAMMA TERCIARI, DE 40 A D'INTENSITAT NOMINAL, BIPOLAR (2P), DE 0,03 A DE SENSIBILITAT, DE DESCONNEXIÓ FIX INSTANTANI, AMB BOTÓ DE TEST INCORPORAT I INDICADOR MECÀNIC DE DEFECTE, CONSTRUÏT SEGONS LES ESPECIFICACIONS DE LA NORMA UNE-EN 61008-1, DE 2 MÒDULS DIN DE 18 MM D'AMPLÀRIA, PER A MUNTAR EN PERFIL DIN	101,74000	€
			Altres conceptes	24,49000	€
P-81	PG6E-776M	U	INTERRUPTOR PER A L'ACCIONAMENT D'1 PERSIANA, AMB ENCLAVAMENT MECÀNIC, DE TIPUS UNIVERSAL, UNIPOLAR (1P), 10 A/250 V, AMB TECLA-POLSADOR, PREU MITJÀ, ENCASTAT. INCLOU EL BASTIDOR METÀLIC O DE PLÀSTIC I CAIXA DE CONNEXIONS, MARC I TECLES, I TOTS ELS ACCESSORIS NECESSARIS PER AL SEU MUNTATGE I FUNCIONAMENT.	**27,58**	**€**
	BG69-1NGY	U	INTERRUPTOR PER A L'ACCIONAMENT D'1 PERSIANA, AMB ENCLAVAMENT MECÀNIC, DE TIPUS UNIVERSAL, UNIPOLAR (1P), 10 A/250 V, AMB TECLA, PREU MITJÀ, PER A ENCASTAR	17,73000	€
			Altres conceptes	9,85000	€
P-82	PG6E-77DX	U	COMMUTADOR, DE TIPUS UNIVERSAL, UNIPOLAR (1P), 10 AX/250 V, AMB TECLA, PREU MITJÀ, ENCASTAT. INCLOU EL BASTIDOR METÀLIC O DE PLÀSTIC I CAIXA DE CONNEXIONS, MARC I TECLES, I TOTS ELS ACCESSORIS NECESSARIS PER AL SEU MUNTATGE I FUNCIONAMENT.	**14,48**	**€**
	BG69-1NNZ	U	COMMUTADOR, DE TIPUS UNIVERSAL, UNIPOLAR (1P), 10 AX/250 V, AMB TECLA, PREU MITJÀ, PER A ENCASTAR	5,55000	€
			Altres conceptes	8,93000	€
P-83	PG6E-77E3	U	INTERRUPTOR DOBLE, DE TIPUS UNIVERSAL, UNIPOLAR (1P), 10 AX/250 V, AMB TECLA, PREU MITJÀ, ENCASTAT. INCLOU EL BASTIDOR METÀLIC O DE PLÀSTIC I CAIXA DE CONNEXIONS, MARC I TECLES, I TOTS ELS ACCESSORIS NECESSARIS PER AL SEU MUNTATGE I FUNCIONAMENT.	**19,32**	**€**
	BG69-1NRE	U	INTERRUPTOR DOBLE, DE TIPUS UNIVERSAL, UNIPOLAR (1P), 10 AX/250 V, AMB TECLA, PREU MITJÀ, PER A ENCASTAR	10,05000	€
			Altres conceptes	9,27000	€
P-84	PG6E-77GZ	U	INTERRUPTOR, UNIPOLAR (1P), 10 AX/250 V, AMB TECLA, PREU MITJÀ, MUNTAT SUPERFICIALMENT. INCLOU EL BASTIDOR METÀLIC O DE PLÀSTIC I CAIXA DE CONNEXIONS, MARC I TECLES, I TOTS ELS ACCESSORIS NECESSARIS PER AL SEU MUNTATGE I FUNCIONAMENT.	**14,51**	**€**
	BGW8-0ASI	U	PART PROPORCIONAL D'ACCESSORIS PER A INTERRUPTORS I COMMUTADORS	0,46000	€
	BG69-1NR9	U	INTERRUPTOR PER A MUNTAR SUPERFICIALMENT, UNIPOLAR (1P), 10 AX/250 V, AMB TECLA, PREU MITJÀ,	3,83000	€
			Altres conceptes	10,22000	€
P-85	PG6E-77H2	U	INTERRUPTOR, DE TIPUS UNIVERSAL, UNIPOLAR (1P), 10 AX/250 V, AMB TECLA, PREU MITJÀ, ENCASTAT. INCLOU EL BASTIDOR METÀLIC O DE PLÀSTIC I CAIXA DE CONNEXIONS, MARC I TECLES, I TOTS ELS ACCESSORIS NECESSARIS PER AL SEU MUNTATGE I FUNCIONAMENT.	**14,15**	**€**
	BG69-1NRC	U	INTERRUPTOR, DE TIPUS UNIVERSAL, UNIPOLAR (1P), 10 AX/250 V, AMB TECLA, PREU MITJÀ, PER A ENCASTAR	5,24000	€
			Altres conceptes	8,91000	€
P-86	PG6O-77QP	U	PRESA DE CORRENT DE TIPUS UNIVERSAL, BIPOLAR (2P), 16 A 250 V, AMB TAPA, PREU MITJÀ, ENCASTADA	**12,99**	**€**
	BG6G-1NYO	U	PRESA DE CORRENT DE TIPUS UNIVERSAL, BIPOLAR (2P), 16 A 250 V, AMB TAPA, PREU MITJÀ, PER A ENCASTAR	4,16000	€

QUADRE DE PREUS NÚMERO 2

NÚMERO	CODI	UA	DESCRIPCIÓ		PREU
			Altres conceptes	8,83000	€
P-87	PH57-B3BA	U	LLUM D'EMERGÈNCIA AMB LÀMPADA LED, AMB UNA VIDA ÚTIL DE 100000 H, NO PERMANENT I ESTANCA AMB GRAU DE PROTECCIÓ IP66, AÏLLAMENT CLASSE II, AMB UN FLUX APROXIMAT DE 70 A 100 LM, 1 H D'AUTONOMIA, DE FORMA RECTANGULAR AMB DIFUSOR I COS DE POLICARBONAT, PREU ALT, COL·LOCAT SUPERFICIAL	**103,05**	**€**
	BH65-2IIY	U	LLUM D'EMERGÈNCIA AMB LÀMPADA LED, AMB UNA VIDA ÚTIL DE 100000 H, NO PERMANENT I ESTANCA AMB GRAU DE PROTECCIÓ IP66, AÏLLAMENT CLASSE II, AMB UN FLUX APROXIMAT DE 70 A 100 LM, 1 H D'AUTONOMIA, DE FORMA RECTANGULAR AMB DIFUSOR I COS DE POLICARBONAT, PREU ALT	87,50000	€
			Altres conceptes	15,55000	€
P-88	PHWT-CEG	U	LLUMENERA ESTANCA LED DE LA MARCA PHILIPS LIGHTING, GAMMA CORELINE ESTANCA G2, MODEL WT120C G2 LED40S/840 PSU L1200, O EQUIVALENT, DE 28,6 W DE POTÈNCIA, 4000 K DE TEMPERATURA DE COLOR, 4000 LM DE FLUX LLUMINÓS, 140 LM/W D'EFICIÈNCIA, 840 BLANC NEUTRE DE COLOR DE LA FONT DE LLUM, AMB FONT D'ALIMENTACIÓ I ACCESSORIS NECESSARIS, MUNTADA SUPERFICIALMENT. TOTALMENT MUNTADA, CONNEXIONADA I PROVADA.	**119,82**	**€**
	BHWT-CEG2	U	LLUMENERA ESTANCA LED DE LA MARCA PHILIPS LIGHTING, GAMMA CORELINE ESTANCA G2, MODEL WT120C G2 LED40S/840 PSU L1200, DE 28,6 W DE POTÈNCIA, 4000 K DE TEMPERATURA DE COLOR, 4000 LM DE FLUX LLUMINÓS, 140 LM/W D'EFICIÈNCIA, 840 BLANC NEUTRE DE COLOR DE LA FONT DE LLUM, AMB FONT D'ALIMENTACIÓ I ACCESSORIS NECESSARIS	94,74000	€
			Altres conceptes	25,08000	€
P-89	PHWT-CLS	U	DOWNLIGHT LED DE LA MARCA PHILIPS LIGHTING, GAMMA CORELINE SLIMDOWNLIGHT, MODEL DN145B LED20S/840 PSU II WH, O EQUIVALENT, AMB DIÀMETRE DE 205 MM, DE 21 W DE POTÈNCIA, 2100 K DE TEMPERATURA DE COLOR, 4000 LM DE FLUX LLUMINÓS, 100 LM/W D'EFICIÈNCIA, 840 BLANC NEUTRE DE COLOR DE LA FONT DE LLUM, AMB FONT D'ALIMENTACIÓ I ACCESSORIS NECESSARIS, MUNTADA SUPERFICIALMENT. TOTALMENT MUNTADA, CONNEXIONADA I PROVADA.	**72,56**	**€**
	BHWT-CLSD	U	DOWNLIGHT LED DE LA MARCA PHILIPS LIGHTING, GAMMA CORELINE SLIMDOWNLIGHT, MODEL DN145B LED20S/840 PSU II WH, O EQUIVALENT, AMB DIÀMETRE DE 205 MM, DE 21 W DE POTÈNCIA, 2100 K DE TEMPERATURA DE COLOR, 4000 LM DE FLUX LLUMINÓS, 100 LM/W D'EFICIÈNCIA, 840 BLANC NEUTRE DE COLOR DE LA FONT DE LLUM, AMB FONT D'ALIMENTACIÓ I ACCESSORIS NECESSARIS	50,77000	€
			Altres conceptes	21,79000	€
P-90	PHWT-CRG	U	LLUMENERA LED DE LA MARCA PHILIPS LIGHTING, GAMMA CORELINE REGLETA G3, BN126C LED22S/840 PSU L600, O EQUIVALENT, DE 17W DE POTÈNCIA, 4000 K DE TEMPERATURA DE COLOR, 2200 LM DE FLUX LLUMINÓS, 130 LM/W D'EFICIÈNCIA, 840 BLANC NEUTRE DE COLOR DE LA FONT DE LLUM, AMB FONT D'ALIMENTACIÓ I ACCESSORIS NECESSARIS, ENCASTADA. TOTALMENT MUNTADA, CONNEXIONADA I PROVADA.	**65,13**	**€**
	BHWT-CRG3	U	LLUMENERA ESTANCA LED DE LA MARCA PHILIPS LIGHTING, GAMMA CORELINE REGLETA G3, BN126C LED22S/840 PSU L600, O EQUIVALENT, DE 17W DE POTÈNCIA, 4000 K DE TEMPERATURA DE COLOR, 2200 LM DE FLUX LLUMINÓS, 130 LM/W D'EFICIÈNCIA, 840 BLANC NEUTRE DE COLOR DE LA FONT DE LLUM, AMB FONT D'ALIMENTACIÓ I ACCESSORIS NECESSARIS, ENCASTADA.	43,86000	€
			Altres conceptes	21,27000	€
P-91	PHWT-MTT	U	TUB LED DE LA MARCA PHILIPS LIGHTING, MODEL MAS LEDTUBE 1200MM UO 15,5W 840 T8, O EQUIVALENT, DE 15,5W DE POTÈNCIA, 4000 K DE TEMPERATURA DE COLOR, 2500 LM DE FLUX LLUMINÓS, 170 LM/W D'EFICIÈNCIA, 840 BLANC NEUTRE DE COLOR DE LA FONT DE LLUM, AMB FONT D'ALIMENTACIÓ I ACCESSORIS NECESSARIS, PER MUNTAR A CARCASA. TOTALMENT MUNTADA, CONNEXIONADA I PROVADA. INCLOU ADAPTACIÓ DE CARCASSES I ACCESSORIS EXISTENTS.	**25,52**	**€**

QUADRE DE PREUS NÚMERO 2

NÚMERO	CODI	UA	DESCRIPCIÓ	PREU	
	BHWT-MTT8	U	TUB LED DE LA MARCA PHILIPS LIGHTING, MODEL MAS LEDTUBE 1200MM UO 15,5W 840 T8, O EQUIVALENT, DE 15,5W DE POTÈNCIA, 4000 K DE TEMPERATURA DE COLOR, 2500 LM DE FLUX LLUMINÓS, 170 LM/W D'EFICIÈNCIA, 840 BLANC NEUTRE DE COLOR DE LA FONT DE LLUM, AMB FONT D'ALIMENTACIÓ I ACCESSORIS NECESSARIS, PER MUNTAR A CARCASA	15,38000	€
			Altres conceptes	10,14000	€
P-92	PJ180-Z001	U	SUBSTITUCIÓ DE SUPORTS MURALS D'ACER GALVANITZAT PER A AIGÜERES. INCLOU TASQUES DE DESMUNTATGE I MUNTATGE DE LA AIGÜERA, AMB DESCONNEXIÓ I NOVA CPONNEXIÓ DE LES INSTAL·LACIONS ASSOCIADES.	**111,04**	**€**
	BJ188-0PMX	U	SUPORT MURAL D'ACER GALVANITZAT PER A AIGÜERES, SAFAREIGS I LAVABOS COL·LECTIUS	56,68000	€
	B7JE-0GTM	DM3	MASSILLA PER A SEGELLATS, D'APLICACIÓ AMB PISTOLA, DE BASE SILICONA NEUTRA MONOCOMPONENT	0,86415	€
			Altres conceptes	53,49585	€
P-93	PJ181-Z001	U	AIGÜERA CERÀMICA DE MIDES 1200X400 MM FIXADA AL PAREMENT VERTICAL, PER A LA INCORPORACIÓ DE DUES AIXETES. INCLOU TREBALLS D'OBRA CIVIL PER A LA SUBJECCIÓ DE LA FONT	**196,10**	**€**
	BJ183-Z001	U	AIGÜERA CERÀMICA DE 1200X400 MM	165,00000	€
	B7JE-0GTM	DM3	MASSILLA PER A SEGELLATS, D'APLICACIÓ AMB PISTOLA, DE BASE SILICONA NEUTRA MONOCOMPONENT	0,86415	€
			Altres conceptes	30,23585	€
P-94	PJ21C-H7S4	U	AIXETA ANTIRROBATORI PER A LAVABO, TEMPORITZADA, AMB POLSADOR ANTIRROBATORI, PER A AIGUA FREDA, ENCASTADA	**81,45**	**€**
	BJ2Z2-H5AD	U	ELEMENTS D'ENLLAÇ I RÀCORDS	4,92000	€
	B61Z-H6AV	U	CANELLA	15,72000	€
	BJ21C-H5AA	U	AIXETA ANTIRROBATORI PER A LAVABO, TEMPORITZADA, AMB POLSADOR ANTIRROBATORI, PER AIGUA FREDA	18,34000	€
	BJ211-H5A5	U	POLSADOR ANTIRROBATORI	12,82000	€
			Altres conceptes	29,65000	€
P-95	PJ34-3FOU	U	DESGUÀS RECTE PER A AIGÜERA, AMB SOBREEIXIDOR, TAP I CADENETA INCORPORATS, DE PVC, DE DIÀMETRE 32 MM, CONNECTAT A UN RAMAL O A UN SIFÓ DE PVC. INCLOU TOTS ELS ACCESSORIS, PECES I ELEMENTS I TREBALLS NECESSARIS PER A LA SEVA INSTAL·LACIÓ, FIXACIÓ I CONNEXIÓ AMB LA XARXA DE SANEJAMENT.	**21,11**	**€**
	BJ33-CW0I	U	DESGUÀS RECTE PER A AIGÜERA, AMB SOBREEIXIDOR, TAP I CADENETA INCORPORATS, DE PVC DE DIÀMETRE 32 MM, PER A CONNECTAR AL SIFÓ O AL RAMAL DE PVC	5,70000	€
			Altres conceptes	15,41000	€
P-96	PJ3F-3FPW	U	SIFÓ DE BOTELLA PER A AIGÜERA D'UNA PICA, DE PVC, DE DIÀMETRE 32 MM, CONNECTAT A UN RAMAL DE PVC	**14,15**	**€**
	BJ3F-0SJZ	U	SIFÓ DE BOTELLA PER A AIGÜERA D'UNA PICA, DE PVC DE DIÀMETRE 32 MM, PER A CONNECTAR AL RAMAL DE PVC	5,87000	€
			Altres conceptes	8,28000	€
P-97	PN38-EC7I	U	VÀLVULA DE BOLA MANUAL AMB ROSCA, DE DUES PECES AMB PAS TOTAL, DE COURE NIQUELAT, DE DIÀMETRE NOMINAL 3/4, DE 25 BAR DE PN I PREU ALT, MUNTADA SUPERFICIALMENT	**31,45**	**€**
	BN38-0XCZ	U	VÀLVULA DE BOLA MANUAL AMB ROSCA, DE DUES PECES AMB PAS TOTAL, DE COURE NIQUELAT, DE DIÀMETRE NOMINAL 3/4 ",I PREU ALT DE 25 BAR DE PN	20,05000	€
			Altres conceptes	11,40000	€

QUADRE DE PREUS NÚMERO 2

NÚMERO	CODI	UA	DESCRIPCIÓ	PREU	
P-98	PQ19-Z001	U	BANC VESTUARI DE 120X32,5X48 CMS, FABRICAT EN TUB D'ACER DE 1,5 MM DE GRUIX PINTAT AMB PINTURA EPOXI-POLIESTER EN POLS DE GRIS RAL735. ESTRUCTURA SOLDADA. LLISTONS DE FUSTA DE PI ENVERNISSAT (90 MM AMPLE X 16 MM GRUIX)	**129,51**	€
	BQ18-Z001	U	BANC VESTUARI DE 100X32,5X48 CMS, FABRICAT EN TUB D'ACER DE 1,5 MM DE GRUIX PINTAT AMB PINTURA EPOXI-POLIESTER EN POLS DE GRIS RAL735. ESTRUCTURA SOLDADA. LLISTONS DE FUSTA DE PI ENVERNISSAT (90 MM AMPLE X 16 MM GRUIX)	115,00000	€
			Altres conceptes	14,51000	€
P-99	PQ90-HC3I	U	M04. TAULA MURAL DE PREPARACIONS DE 120X60X85 CM, AMB PRESTATGE INFERIOR, ESTANT INTERMIG I PLASTRÓ POSTERIOR DE 10 CM EN PUNT SANITARI RODÓ, D'ACER INOXIDABLE 1.4301 (AISI 304), MUNTADA I INSTAL.LADA	**445,77**	€
			Altres conceptes	445,77000	€
P-100	PQ90-HC3O	U	M05. PRESTATGE DE PARET DE 100X40 CM, D'ACER INOXIDABLE 1.4301 (AISI 304), MUNTAT I INSTAL.LAT	**122,41**	€
	BQ91-Z009	U	PRESTATGE DE PARET D'ACER INOXIDABLE AISI 304 18/10, DE MIDES 1000X400X250, AMB CARTEL·LES A PARET INCLOSES AMB TACS DE 8MM DE Ø.	85,70000	€
			Altres conceptes	36,71000	€
P-101	PQ90-Y001	U	E12. CARRO CALENT PER A DISTRIBUCIÓ DE 700X805X1150 CM AMB UNA PORTA BATENT, AMB PRESTATGE REGULABLE, AMB UNA POTÈNCIA DE 3.000 W, DE CAPACITAT 11GN 2/1 O 22GN 1/1, DISTÀNCIA ENTRE GUIES 55MM, AMB ALIMENTACIÓ 230/1/50-60 (V/N/HZ), D'ACER INOXIDABLE 1.4301 (AISI 304), MUNTADA I INSTAL.LADA	**1.516,45**	€
	BQ91-Z003	U	E12. CARRO CALENT PER A DISTRIBUCIÓ DE 700X805X1150 CM AMB UNA PORTA BATENT, AMB PRESTATGE REGULABLE, AMB UNA POTÈNCIA DE 3.000 W, DE CAPACITAT 11GN 2/1 O 22GN 1/1, DISTÀNCIA ENTRE GUIES 55MM, AMB ALIMENTACIÓ 230/1/50-60 (V/N/HZ), D'ACER INOXIDABLE 1.4301 (AISI 304)	1.297,96000	€
			Altres conceptes	218,49000	€
P-102	PQ90-Z001	U	M03. TAULA MURAL DE PREPARACIONS DE 60X60X85 CM, AMB PRESTATGE INFERIOR, ESTANT INTERMIG I PLASTRÓ POSTERIOR DE 10 CM EN PUNT SANITARI RODÓ, D'ACER INOXIDABLE 1.4301 (AISI 304), MUNTADA I INSTAL.LADA	**376,44**	€
	BQ91-Z002	U	TAULA MURAL PREPARACIONS DE 50X60X90, AMB ESTANT INTERMIG E INFERIOR	322,00000	€
			Altres conceptes	54,44000	€
P-103	PQ91-H8TU	U	MÒDUL DE GUIXETA DE 180 CM D'ALÇADA, 30 CM D'AMPLADA I 50 CM DE FONS, AMB DUES PORTES, CONSTRUÏDA EN PANNELLS FENÓLICS HPL, AMB PORTES DE 13 MM DE GRUIX, AMB CANTELLS POLITS, SEPARADORS INTERIORS HORITZONTALS, SOSTRE I BASE DE 10 MM, LATERALS, SEPARADORS INTERMEDIS I FONS PERFORAT PER A VENTILACIÓ, DE 4 MM DE GRUIX.EQUIPADA FRONTISSES ANTI-VANDÀLIQUES D'ACER INOXIDABLE, BARRES PER A PENJAR D'ALUMINI AMB PENJADORS LLISCANTS D'ABS, PANY I NUMERACIÓ DE LA PORTA SOBRE EMBELLIDOR DEL PANY, AMB POTES REGULABLES DE PVC, FIXAT MECÀNICAMENT A LA PARET I ALS MÒDULS LATERALS	**210,72**	€
	BQ90-H5HZ	U	MÒDUL DE GUIXETA DE 180 CM D'ALÇADA, 30 CM D'AMPLADA I 50 CM DE FONS, AMB DUES PORTES, CONSTRUÏDA EN PANNELLS FENÓLICS HPL, AMB PORTES DE 13 MM DE GRUIX, AMB CANTELLS POLITS, SEPARADORS INTERIORS HORITZONTALS, SOSTRE I BASE DE 10 MM, LATERALS, SEPARADORS INTERMEDIS I FONS PERFORAT PER A VENTILACIÓ, DE 4 MM DE GRUIX.EQUIPADA FRONTISSES ANTI-VANDÀLIQUES D'ACER INOXIDABLE, BARRES PER A PENJAR D'ALUMINI AMB PENJADORS LLISCANTS D'ABS, PANY I NUMERACIÓ DE LA PORTA SOBRE EMBELLIDOR DEL PANY, AMB POTES REGULABLES DE PVC	184,86000	€
			Altres conceptes	25,86000	€
P-104	PSZ01	PA	CAPÍTOL COMPLET DE SEGURETAT I SALUT INCLOENT TOTES LES PARTIDES DESCRITES A L'ESTUDI DE SEGURETAT I SALUT DEL PROJECTE.	**1.128,75**	€
			Sense descomposició	1.128,75000	€

JUSTIFICACIÓ DE PREUS

Data: 07/11/24 Pàg.: 1

MA D'OBRA

CODI	UA	DESCRIPCIÓ	PREU	
A01-FEOZ	H	AJUDANT ENCOFRADOR	25,40000	€
A01-FEP0	H	AJUDANT FERRALLISTA	25,40000	€
A01-FEP1	H	AJUDANT SOLDADOR	25,50000	€
A01-FEP3	H	AJUDANT COL·LOCADOR	25,40000	€
A01-FEP6	H	AJUDANT FUSTER	25,60000	€
A01-FEP9	H	AJUDANT PINTOR	25,40000	€
A01-FEPC	H	AJUDANT CALEFACTOR	25,36000	€
A01-FEPD	H	AJUDANT ELECTRICISTA	25,36000	€
A01-FEPE	H	AJUDANT LAMPISTA	25,36000	€
A01-FEPH	H	AJUDANT MUNTADOR	25,40000	€
A0122000	H	OFICIAL 1A PALETA	28,61000	€
A0129000	H	OFICIAL 1A GUIXAIRE	28,61000	€
A012A000	H	OFICIAL 1A FUSTER	29,12000	€
A0140000	H	MANOBRE	23,88000	€
A0149000	H	MANOBRE GUIXAIRE	23,88000	€
A0150000	H	MANOBRE ESPECIALISTA	24,69000	€
A0D-0007	H	MANOBRE	23,88000	€
A0D-0008	H	MANOBRE GUIXAIRE	23,88000	€
A0E-000A	H	MANOBRE ESPECIALISTA	24,69000	€
A0F-000B	H	OFICIAL 1A	28,61000	€
A0F-000C	H	OFICIAL 1A CALEFACTOR	29,57000	€
A0F-000D	H	OFICIAL 1A COL·LOCADOR	28,61000	€
A0F-000E	H	OFICIAL 1A ELECTRICISTA	29,56000	€
A0F-000F	H	OFICIAL 1A ENCOFRADOR	28,61000	€
A0F-000I	H	OFICIAL 1A FERRALLISTA	28,61000	€
A0F-000K	H	OFICIAL 1A FUSTER	29,12000	€
A0F-000L	H	OFICIAL 1A GUIXAIRE	28,61000	€
A0F-000N	H	OFICIAL 1A LAMPISTA	29,57000	€
A0F-000R	H	OFICIAL 1A MUNTADOR	29,57000	€
A0F-000T	H	OFICIAL 1A PALETA	28,61000	€
A0F-000V	H	OFICIAL 1A PINTOR	28,61000	€
A0F-000X	H	OFICIAL 1A POLIDOR	28,61000	€
A0F-000Y	H	OFICIAL 1A SOLDADOR	29,08000	€

JUSTIFICACIÓ DE PREUS

MAQUINÀRIA

CODI	UA	DESCRIPCIÓ	PREU	
C111-0056	H	COMPRESSOR AMB DOS MARTELLS PNEUMÀTICS	14,32000	€
C1705600	H	FORMIGONERA DE 165 L	1,71000	€
C176-00FX	H	FORMIGONERA DE 165 L	2,10000	€
C1R1-00CX	M3	SUBMINISTRAMENT DE CONTENIDOR METÀL·LIC DE 8 M3 DE CAPACITAT I RECOLLIDA AMB RESIDUS INERTS O NO ESPECIALS	18,70000	€
C200-002I	H	ABRILLANTADORA	2,34000	€
C206-00DW	H	EQUIP I ELEMENTS AUXILIARS PER A SOLDADURA ELÈCTRICA	3,11000	€
C20J-00DQ	H	POLIDORA	2,81000	€
CF20-00GG	H	EQUIP DE BARRINAT AMB BROCA DE DIAMANT INTERCAMBIABLE, ENTRE 100 I 400 MM DE DIÀMETRE	36,36000	€

JUSTIFICACIÓ DE PREUS

MATERIALS

CODI	UA	DESCRIPCIÓ	PREU	
AIX_001	U	AIXETA TIPUS DUTXA DE DOS AIGÜES. CROMATS D'ALTA DENSITAT, D'ALÇADA 1200 MM. MOLLA ELÀSTICA I TUB FLEXIBLE RESISTENT A ALTES TEMPERATURES I PRESSIÓ. INCLOU MANEGUETS FLEXIBLES PER A LA SEVA CONNEXIÓ.	138,60000	€
B0111000	M3	AIGUA	1,67000	€
B011-05ME	M3	AIGUA	1,62000	€
B017-05MM	L	DISSOLVENT UNIVERSAL	8,43000	€
B0310020	T	SORRA DE PEDRERA PER A MORTERS	17,37000	€
B03L-05N5	T	SORRA DE PEDRERA DE 0 A 3,5 MM	20,33000	€
B03L-05N7	T	SORRA DE PEDRERA PER A MORTERS	20,78000	€
B0512401	T	CIMENT PÒRTLAND AMB FILLER CALCARI CEM II/B-L 32,5 R SEGONS UNE-EN 197-1, EN SACS	103,30000	€
B0521100	KG	GUIX DE DESIGNACIÓ B1/20/2, SEGONS LA NORMA UNE-EN 13279-1	0,13000	€
B0521200	KG	GUIX DE DESIGNACIÓ C6/20/2, SEGONS LA NORMA UNE-EN 13279-1	0,13000	€
B0532310	KG	CALÇ AÈRIA HIDRATADA CL 90-S, EN SACS	0,25000	€
B053-1VF8	KG	MATERIAL PER A REJUNTAT DE RAJOLES CERÀMIQUES CG1 SEGONS NORMA UNE-EN 13888, DE COLOR	0,34000	€
B053-1VF9	KG	MATERIAL PER A REJUNTAT DE RAJOLES CERÀMIQUES CG2 SEGONS NORMA UNE-EN 13888, DE COLOR	1,22000	€
B053-1VFA	KG	MATERIAL PER A REJUNTAT DE RAJOLES CERÀMIQUES CG1 SEGONS NORMA UNE-EN 13888, BLANCA	0,46000	€
B054-06DH	KG	CALÇ AÈRIA HIDRATADA CL 90-S, EN SACS	0,32000	€
B055-067M	T	CIMENT PÒRTLAND AMB FILLER CALCARI CEM II/B-L 32,5 R SEGONS UNE-EN 197-1, EN SACS	145,42000	€
B059-06FO	KG	GUIX DE DESIGNACIÓ B1/20/2, SEGONS LA NORMA UNE-EN 13279-1	0,17000	€
B06F2-I3FH	M3	FORMIGÓ PER ARMAR HA - 25 / P / 10 / XC1 AMB UNA QUANTITAT DE CIMENT DE 275 KG/M3 I RELACIÓ AIGUA CIMENT =< 0.6	94,08000	€
B075-06T4	KG	MORTER D'ANIVELLAMENT	1,28000	€
B07L-1PY6	T	MORTER PER A RAM DE PALETA, CLASSE M 5 (5 N/MM2), EN SACS, DE DESIGNACIÓ (G) SEGONS NORMA UNE-EN 998-2	54,84000	€
B094-06TJ	KG	ADHESIU CIMENTÓS TIPUS C1 SEGONS NORMA UNE-EN 12004	0,35000	€
B094-06TK	KG	ADHESIU CIMENTÓS TIPUS C2 SEGONS NORMA UNE-EN 12004	0,79000	€
B0A1-07KK	U	ABRAÇADORA PLÀSTICA, DE 20 MM DE DIÀMETRE INTERIOR	0,39000	€
B0A1-07KL	U	ABRAÇADORA PLÀSTICA, DE 25 MM DE DIÀMETRE INTERIOR	0,46000	€
B0A31000	KG	CLAU ACER	1,53000	€
B0AK-07AS	KG	CLAU ACER	1,89000	€
B0AK-07AT	KG	CLAU ACER GALVANITZAT	2,26000	€
B0AM-078F	KG	FILFERRO RECUIT 1,3 MM	1,95000	€
B0AO-07II	U	TAC DE NILÓ DE 6 A 8 MM, AMB VIS	0,21000	€
B0AP-07IX	U	TAC D'ACER DE D 10 MM, AMB CARGOL, VOLANDERA I FEMELLA	1,35000	€
B0AQ-07EX	CU	VISOS, D'ACER GALVANITZATS	3,54000	€
B0AQ-07GR	CU	VISOS PER A PLAQUES DE GUIX LAMINAT	11,41000	€
B0B7-106Q	KG	ACER EN BARRES CORRUGADES B500S DE LÍMIT ELÀSTIC >= 500 N/MM2	1,03000	€
B0B8-1081	M2	MALLA ELECTROSOLDADA DE BARRES CORRUGADES D'ACER ME 30X15 CM D:6-6 MM 6X2,2 M B500T UNE-EN 10080	1,69000	€
B0CC0-21OQ	M2	PLACA DE GUIX LAMINAT HIDRÒFUGA (H) I GRUIX 15 MM, AMB VORA AFINADA (BA), SEGONS LA NORMA UNE-EN 520	11,70000	€
B0CC0-21OS	M2	PLACA DE GUIX LAMINAT HIDRÒFUGA (H) I GRUIX 12,5 MM, AMB VORA AFINADA (BA), SEGONS LA NORMA UNE-EN 520	10,63000	€

JUSTIFICACIÓ DE PREUS

MATERIALS

CODI	UA	DESCRIPCIÓ	PREU	
B0CC0-21OV	M2	PLACA DE GUIX LAMINAT ESTÀNDARD (A) I GRUIX 12,5 MM, AMB VORA AFINADA (BA), SEGONS LA NORMA UNE-EN 520	6,87000	€
B0CC0-Z001	M2	BARRERA VAPOR PAPER KRAFT	3,78000	€
B0D21-07OY	M	TAULÓ DE FUSTA DE PI PER A 10 USOS	0,44000	€
B0D31-07P4	M3	LLATA DE FUSTA DE PI	354,62000	€
B0D61-12XT	CU	PUNTAL TUBULAR METÀL·LIC DE 3 TUBS, D'ALÇÀRIA >3 M DE <= 150 KN DE CÀRREGA MÀXIMA ADMISSIBLE, AMB ELEMENTS DE RECOLZAMENT ROSCATS I 25 USOS	11,35000	€
B0D62-07PL	CU	PUNTAL METÀL·LIC I TELESCÒPIC PER A 3 M D'ALÇÀRIA I 150 USOS	15,55000	€
B0D70-0CEP	M2	TAULER ELABORAT AMB FUSTA DE PI, DE 22 MM DE GRUIX, PER A 10 USOS	2,23000	€
B0F15-06N5	U	MAÓ MASSÍS D'ELABORACIÓ MECÀNICA R-15, DE 290X140X50 MM, PER A REVESTIR, CATEGORIA I, HD, SEGONS LA NORMA UNE-EN 771-1	0,37000	€
B0F18-0E2M	U	SUPERMAÓ DE 500X200X130 MM, PER A REVESTIR, CATEGORIA I, LD, SEGONS LA NORMA UNE-EN 771-1	0,51000	€
B0FG2-0GME	M2	RAJOLA DE CERÀMICA PREMSADA ESMALTADA BRILLANT, RAJOLA DE VALÈNCIA, DE FORMA RECTANGULAR O QUADRADA, DE 16 A 25 PECES/M2, PREU ALT, GRUP BIII (UNE-EN 14411)	13,74000	€
B0FG2-0GMU	M2	RAJOLA DE CERÀMICA PREMSADA ESMALTADA BRILLANT, RAJOLA DE VALÈNCIA, DE FORMA RECTANGULAR O QUADRADA, DE 46 A 75 PECES/M2, PREU MITJÀ, GRUP BIII (UNE-EN 14411)	9,10000	€
B0FG2-0GP7	M2	RAJOLA DE GRES EXTRUÏT SENSE ESMALTAR NI POLIR DE FORMA RECTANGULAR O QUADRADA, DE 16 A 25 PECES/M2, PREU ALT, GRUP AI-AIIA (UNE-EN 14411)	18,86000	€
B2RA-28TN	T	DISPOSICIÓ CONTROLADA EN CENTRE DE RECICLATGE DE RESIDUS DE FORMIGÓ INERTS AMB UNA DENSITAT 1,45 T/M3, PROCEDENTS DE CONSTRUCCIÓ O DEMOLICIÓ, AMB CODI 17 01 01 SEGONS LA LLISTA EUROPEA DE RESIDUS	9,00000	€
B44Z-0LWX	KG	ACER S275J0H SEGONS UNE-EN 10219-1, FORMAT PER PEÇA SIMPLE, EN PERFILS FORADATS CONFORMATS EN FRED SÈRIE RODÓ, QUADRAT I RECTANGULAR, TALLAT A MIDA I AMB UNA CAPA D'IMPRIMACIÓ ANTIOXIDANT	1,49000	€
B44Z-0LXA	KG	ACER S275JR SEGONS UNE-EN 10025-2, FORMAT PER PEÇA SIMPLE, EN PERFILS LAMINATS EN CALENT SÈRIE IPN, IPE, HEB, HEA, HEM I UPN, TALLAT A MIDA I AMB UNA CAPA D'IMPRIMACIÓ ANTIOXIDANT	1,35000	€
B44Z-0LY7	KG	ACER S275JR SEGONS UNE-EN 10025-2, FORMAT PER PEÇA SIMPLE, EN PERFILS LAMINATS EN CALENT SÈRIE IPN, IPE, HEB, HEA, HEM I UPN, TREBALLAT AL TALLER PER A COL·LOCAR AMB SOLDADURA I AMB UNA CAPA D'IMPRIMACIÓ ANTIOXIDANT	1,50000	€
B44Z-0LZT	KG	ACER S235JRC SEGONS UNE-EN 10025-2, FORMAT PER PEÇA SIMPLE, EN PERFILS CONFORMATS EN FRED SÈRIE L, U, C, Z I OMEGA, TALLAT A MIDA I GALVANITZAT	1,89000	€
B44Z-0M1O	KG	ACER S275JR SEGONS UNE-EN 10025-2, FORMAT PER PEÇA SIMPLE, PER A REFORÇ D'ELEMENTS D'ENCASTAMENT, RECOLZAMENT I RIGIDITZADORS, EN PERFILS LAMINATS EN CALENT SÈRIE L, LD, T, RODÓ, QUADRAT, RECTANGULAR I PLANXA, TREBALLAT AL TALLER PER A COL·LOCAR AMB SOLDADURA I AMB UNA CAPA D'IMPRIMACIÓ ANTIOXIDANT	1,92000	€
B4L2-FGKZ	M2	PERFIL DE XAPA COL·LABORANT D'ACER GALVANITZAT D'1 MM DE GRUIX, DE 200 - 210 MM DE PAS DE MALLA I 60 MM D'ALÇÀRIA MÀXIMA, PES D'11 A 12 KG/M2 I UN MOMENT D'INÈRCIA DE 70 A 80 CM4	15,40000	€
B61Z-H6AV	U	CANELLA	15,72000	€
B6B0-1BTM	M	BANDA ACÚSTICA AUTOADHESIVA FINS A 50 MM D'AMPLÀRIA PER A JUNTS DE PLAQUES DE GUIX LAMINAT	0,72000	€
B6B1-0KK3	M	CANAL DE PLANXA D'ACER GALVANITZAT, EN PARAMENTS HORITZONTALS AMB PERFILS 48 MM D'AMPLÀRIA	1,07000	€
B6B1-0KK5	M	CANAL DE PLANXA D'ACER GALVANITZAT, EN PARAMENTS HORITZONTALS AMB PERFILS 90 MM D'AMPLÀRIA	1,61000	€
B6B1-0KK7	M	MUNTANT DE PLANXA D'ACER GALVANITZAT, EN PARAMENTS VERTICALS AMB PERFILS 48 MM D'AMPLÀRIA	1,10000	€
B6B1-0KK9	M	MUNTANT DE PLANXA D'ACER GALVANITZAT, EN PARAMENTS VERTICALS AMB PERFILS 90 MM D'AMPLÀRIA	1,66000	€

JUSTIFICACIÓ DE PREUS

MATERIALS

CODI	UA	DESCRIPCIÓ	PREU	
B7C24-0KLD	M2	PLANXA DE POLIESTIRÈ EXPANDIT (EPS) ELASTIFICAT DE 10 MM DE GRUIX	1,16000	€
B7C90-0JCB	M2	FELTRE DE LLANA MINERAL DE ROCA DE 60 A 70 KG/M3 DE 0,036 W/(M·K) DE CONDUCTIVITAT TÈRMICA DE 40 MM DE GRUIX AMB LÀMINA D'ALUMINI EN LA MATEIXA DIRECCIÓ DE LES FIBRES	3,64000	€
B7C93-0IT4	M2	PLACA SEMIRÍGIDA DE LLANA MINERAL DE ROCA (MW), DE DENSITAT 26 A 35 KG/M3, DE 80 MM DE GRUIX	6,80000	€
B7C93-0IWM	M2	PLACA SEMIRÍGIDA DE LLANA MINERAL DE ROCA (MW), DE DENSITAT 26 A 35 KG/M3, DE 40 MM DE GRUIX, AMB UNA CONDUCTIVITAT TÈRMICA <= 0.037 W/(M·K) I RESISTÈNCIA TÈRMICA >= 1,081 M2·K/W	2,74000	€
B7C93-11KWF	M2	PLACA SEMIRÍGIDA DE LLANA MINERAL DE ROCA (MW), DE DENSITAT 26 A 35 KG/M3, DE 40 MM DE GRUIX, AMB UNA CONDUCTIVITAT TÈRMICA <= 0.037 W/(M·K) I RESISTÈNCIA TÈRMICA >= 1,081 M2·K/W	3,01000	€
B7CP1-Z001	M2	PANELL ABSORVENT ACÚSTIC DE ESCUMA DE MALAMINA DE POROS OBERTS D'ESPESSOR 50 MM I CANTELLS TALLATS A BISELL	28,00000	€
B7J1-0SL0	M	CINTA DE PAPER RESISTENT PER A JUNTS DE PLAQUES DE GUIX LAMINAT	0,04000	€
B7J6-0GSL	KG	MASSILLA PER A JUNT DE PLAQUES DE CARTRÓ-GUIX	1,37000	€
B7JE-0GTM	DM3	MASSILLA PER A SEGELLATS, D'APLICACIÓ AMB PISTOLA, DE BASE SILICONA NEUTRA MONOCOMPONENT	24,69000	€
B845-2L8P	M2	ENTRAMAT D'ESTRUCTURA SENZILLA D'ACER GALVANITZAT PER A CEL RAS CONTINU DE PLAQUES DE GUIX LAMINAT FORMAT PER PERFILS COL·LOCATS CADA 600 MM COM A MÀXIM, PER A FIXAR AL SOSTRE MITJANÇANT VARETA DE SUSPENSIÓ CADA 1,2 M, PER A SUPORTAR UNA CÀRREGA DE FINS A 15 KG	4,65000	€
B891-0P02	KG	ESMALT SINTÈTIC	13,95000	€
B897-2J0B	L	PINTURA AMB BAIX CONTINGUT DE DISOLVENTS, PLÀSTICA PER A INTERIORS, DE COLOR	18,56000	€
B8Z3-0P24	KG	PRODUCTE DECAPANT	3,99000	€
B8Z6-0P2D	KG	IMPRIMACIÓ ANTIOXIDANT	21,48000	€
B8Z6-0P2P	L	IMPRIMACIÓ A BASE D'OLIS I RESINES VEGETALS	17,11000	€
B8ZM-0P35	KG	SEGELLADORA	4,38000	€
B9C0-0HKK	KG	BEURADA DE COLOR	0,98000	€
B9C5-0GXG	M2	TERRATZO LLIS DE GRA MITJÀ, DE 30X30 CM, PREU ALT, PER A ÚS EXTERIOR	11,35000	€
B9C5-0GXP	M2	TERRATZO LLIS DE GRA MITJÀ, DE 30X30 CM, PREU MITJÀ, PER A ÚS INTERIOR INTENS	11,31000	€
B9E2-0HON	M2	PANOT GRIS DE 20X20X2,5 CM, CLASSE 1A, PREU MITJÀ	7,29000	€
B9U8-0JAJ	M	SÒCOL DE TERRATZO LLIS DE GRA MITJÀ, PREU ALT, DE 10 CM D'ALÇÀRIA	5,23000	€
B9Z2-Z001	M	PERFIL D'ALUMINI PER JUNTS DE PAVIMENTS, PER UN PAS DE 12 A 15 CMS, AMB BASE DE NEOPRÈ	135,00000	€
BAN2-0WOM	U	BASTIMENT DE BASE D'ENVÀ PER A ARMARI AMB TRAVESSER INFERIOR, DE FUSTA, PER A UNA LLUM DE BASTIMENT DE 100 CM D'AMPLÀRIA I DE 225 CM D'ALÇÀRIA	35,27000	€
BAN3-0U0S	U	BASTIMENT DE BASE D'ENVÀ PER A PORTA DE FUSTA, PER A UNA LLUM DE BASTIMENT DE 90 CM D'AMPLÀRIA I 210 CM D'ALÇÀRIA	25,71000	€
BAN4-1YAW	M	BASTIMENT DE BASE DE FUSTA DE PI ROIG DE SECCIÓ 70X35 MM, AMB ACCESSORIS PER A PERSIANA	5,29000	€
BAP1-0WQU	U	BASTIMENT D'ENVÀ PER A PORTA, DE FULLES BATENTS DE FUSTA DE PI ROIG PER A PINTAR, PER A UNA LLUM DE BASTIMENT DE 90 CM D'AMPLÀRIA I DE 210 CM D'ALÇÀRIA	48,13000	€
BAQ0-FFE9	U	FULLA BATENT PER A PORTA D'ARMARI, DE FUSTA DE SAPEL·LI PER A ENVERNISSAR, DE 30 MM DE GRUIX, AMB MOTLLURA I ESTRUCTURA INTERIOR DE FUSTA DE 50 CM D'AMPLÀRIA I DE 210 CM D'ALÇÀRIA	78,12000	€
BAQ0-FFI4	U	FULLA BATENT PER A PORTA D'ARMARI, DE FUSTA DE SAPEL·LI PER A ENVERNISSAR, DE 30 MM DE GRUIX, AMB MOTLLURA I ESTRUCTURA INTERIOR DE FUSTA DE 50 CM D'AMPLÀRIA I DE 50 CM D'ALÇÀRIA	36,26000	€
BAQ3-H5FF	U	FULLA BATENT PER A PORTA INTERIOR, DE FUSTA DE PI DE FLANDES PER A ENVERNISSAR, DE 35 MM DE GRUIX, DE CARES LLISES I ESTRUCTURA INTERIOR DE	129,98000	€

JUSTIFICACIÓ DE PREUS

MATERIALS

CODI	UA	DESCRIPCIÓ	PREU	
		FUSTA, DE 80 CM D'AMPLÀRIA I DE 200 CM D'ALÇÀRIA, AMB ULL DE BOU DE VIDRE DE 25 CMS DE DIÀMETRE		
BAQ7-2Q2F	U	FULLA PER A PORTA INTERIOR DE 40 MM DE GRUIX, PER A UNA LLUM DE 90X 210 CM, DE CARES LLISES AMB ACABAT LACAT	64,02000	€
BAQ7-2Q2G	U	FULLA PER A PORTA INTERIOR DE 40 MM DE GRUIX, PER A UNA LLUM DE 100X 210 CM, DE CARES LLISES AMB ACABAT LACAT	64,08000	€
BAS0-0ZEK	U	FERRAMENTA PER A PORTA D'ARMARI DE DUES FULLES BATENTS, DE PREU ALT	26,46000	€
BAS0-0ZF8	U	FERRAMENTA PER A PORTA D'ENTRADA D'UNA FULLA BATENT, DE PREU SUPERIOR	68,26000	€
BAS0-0ZFN	U	FERRAMENTA PER A PORTA D'INTERIOR D'UNA FULLA BATENT, DE PREU ALT	30,36000	€
BAS0-0ZFS	U	FERRAMENTA PER A PORTA D'INTERIOR D'UNA FULLA CORREDISSA, DE PREU MITJÀ	8,24000	€
BAV0-1P33	U	MOTOR PER A PERSIANA, CORTINA O TENDAL ENROTLLABLE DE FINS A 12 KG DE MASSA, PER A UN EIX DE 40 MM DE DIÀMETRE	182,12000	€
BAVC-0Z7R	M2	PERSIANA ENROTLLABLE D'ALUMINI DE LAMEL·LES DE 14 A 14.5 MM DE GRUIX, DE 55 A 60 MM D'ALÇÀRIA I DE 6 A 6.5 KG PER M2, AMB AÏLLAMENT INTERIOR	79,22000	€
BAVC-Z001	M2	BASTIMENT AMB CAIXA DE PERSIANA I GUIES	51,15000	€
BAZ13196	M	TAPAJUNTS DE FUSTA PER A PINTAR DE SECCIÓ RECTANGULAR LLISA DE 9 MM DE GRUIX I DE 60 MM D'AMPLÀRIA	2,10000	€
BAZ2-2QCK	U	GALZE PER A PORTA CORREDISSA ENCASTADA PER A UNA LLUM DE PAS DE 100X 210CM, DE DM LACAT, PER A 1 FULLA	79,32000	€
BAZ2-2QD8	U	GALZE PER A PORTA CORREDISSA ENCASTADA PER A UNA LLUM DE PAS DE 90X 210CM, DE DM LACAT, PER A 1 FULLA	79,32000	€
BAZ3-2V74	U	FERRAMENTA PER A PORTES CORREDISSES COMPOSADA PER GUIA D'ACER GALVANITZAT DE 3 M, LLARG, PER A UNA PORTA DE PES MÀXIM DE 150 KG, 2 CARROS PER A SUSPENSIÓ DE LA PORTA, TOPALLS RETENEDORS, PEÇA DE GUIAT INFERIOR I ELEMENTS DE FIXACIÓ	84,12000	€
BD1A-1NEN	M	TUB DE PVC-U DE PARET ESTRUCTURADA, ÀREA D'APLICACIÓ B SEGONS NORMA UNE-EN 1453-1, DE DN 32 MM I DE LLARGÀRIA 5 M, CLASSE DE REACCIÓ AL FOC B-S1, D0 SEGONS NORMA UNE-EN 13501-1, PER A ENCOLAR	0,62000	€
BDW3-FFAE	U	ACCESSORI GENÈRIC PER A TUB DE PVC DE D=32 MM	0,66000	€
BDW3-FFAI	U	ELEMENT DE MUNTATGE PER A TUB DE PVC DE D=32 MM	0,01000	€
BE42-0O45	M	CONDUCTE CIRCULAR D'ALUMINI FLEXIBLE DE 250 MM DE DIÀMETRE (S/UNE-EN 1506), SENSE GRUIXOS DEFINITS	7,52000	€
BE42-0O4L	M	CONDUCTE HELICOÏDAL CIRCULAR DE PLANXA D'ACER GALVANITZAT DE 250 MM DE DIÀMETRE (S/UNE-EN 1506), DE GRUIX 0,5 MM	9,21000	€
BEM9-0OJP	U	VENTILADOR-EXTRACTOR MONOFÀSIC PER A 230 V DE TENSIÓ, DE 300 M3/H DE CABAL MÀXIM D'AIRE, DE PRESSIÓ BAIXA, I ENCASTAT A PARET O SOSTRE, AMB COMPORTA ANTIRETORN INCORPORADA, LLUM PILOT DE FUNCIONAMENT, MUNTAT SOBRE SILENT-BLOCKS, IP45, CLASE II (1), AMB PROTECTOR TÈRMIC, PER TREBALLAR A TEMPERATURES DE FINS 40 ºC.	76,01000	€
BEW0-19VJ	U	ACCESSORI GENÈRIC PER A CONDUCTE CIRCULAR DE PLANXA D'ACER GALVANITZAT, 250 MM	35,65000	€
BEW1-0OX2	U	SUPORT ESTÀNDARD PER A CONDUCTE CIRCULAR DE 250 MM DE DIÀMETRE	8,51000	€
BF51-04NC	M	TUB DE COURE R220 (RECUIT) DE 22 MM DE DIÀMETRE NOMINAL I DE GRUIX 1 MM, SEGONS LA NORMA UNE-EN 1057	3,98000	€
BF91-1N6W	M	TUB DE POLIPROPILÈ MULTICAPA AMB TUB INTERIOR DE POLIPROPILÈ 20 MM, AÏLLAMENT I PROTECCIÓ EXTERIOR DE POLIPROPILÈ, AMB UNA PRESSIÓ MÀXIMA DE SERVEI DE 16 BAR	2,48000	€
BF91-1N73	M	TUB DE POLIPROPILÈ MULTICAPA AMB TUB INTERIOR DE POLIPROPILÈ 25 MM, AÏLLAMENT I PROTECCIÓ EXTERIOR DE POLIPROPILÈ, AMB UNA PRESSIÓ MÀXIMA DE SERVEI DE 16 BAR	3,55000	€
BFQ0-HYMN	M	AÏLLAMENT TÈRMIC D'ESCUMA ELASTOMÈRICA PER A CANONADES QUE TRANSPORTEN FLUIDS A TEMPERATURA ENTRE -50°C I 105°C, PER A TUB DE DIÀMETRE EXTERIOR 28 MM, DE 25 MM DE GRUIX, CLASSE DE REACCIÓ AL FOC BL-S1, D0 SEGONS NORMA UNE-EN 13501-1, AMB UN FACTOR DE RESISTÈNCIA A LA DIFUSIÓ DEL VAPOR D'AIGUA >=	35,74000	€

JUSTIFICACIÓ DE PREUS

MATERIALS

CODI	UA	DESCRIPCIÓ	PREU	
		7000		
BFW6-04O0	U	ACCESSORI PER A TUB DE COURE 22 MM DE DIÀMETRE NOMINAL PER A SOLDAR PER CAPIL·LARITAT	1,64000	€
BFWA-0AP4	U	ACCESSORI PER A TUBS DE POLIPROPILÈ A PRESSIÓ, DE 20 MM DE DIÀMETRE, PER A SOLDAR	0,89000	€
BFWA-0AP5	U	ACCESSORI PER A TUBS DE POLIPROPILÈ A PRESSIÓ, DE 25 MM DE DIÀMETRE, PER A SOLDAR	1,02000	€
BFY3-065M	U	PART PROPORCIONAL D'ELEMENTS DE MUNTATGE PER A AÏLLAMENT TÈRMIC D'ESCUMA ELASTOMÈRICA, DE 25 MM DE GRUIX	0,18000	€
BFYC-04OK	U	PART PROPORCIONAL D'ELEMENTS DE MUNTATGE, PER A TUB DE COURE SANITARI DE 22 MM DE DIÀMETRE NOMINAL, PER A SOLDAR PER CAPILARITAT	0,21000	€
BFYF-0APZ	U	PART PROPORCIONAL D'ELEMENTS DE MUNTATGE PER A TUBS DE POLIPROPILÈ A PRESSIÓ, DE 20 MM DE, SOLDAT	0,09000	€
BFYF-0AQ0	U	PART PROPORCIONAL D'ELEMENTS DE MUNTATGE PER A TUBS DE POLIPROPILÈ A PRESSIÓ, DE 25 MM DE, SOLDAT	0,15000	€
BG12-0G56	U	CAIXA DE DERIVACIÓ QUADRADA DE PLÀSTIC, DE 100X100 MM, AMB GRAU DE PROTECCIÓ IP-40 I PER A MUNTAR SUPERFICIALMENT	1,80000	€
BG13-0G0N	U	CAIXA DE DERIVACIÓ RECTANGULAR DE PLÀSTIC, DE 200X250 MM, AMB GRAU DE PROTECCIÓ IP-40 I PER A MUNTAR SUPERFICIALMENT	14,94000	€
BG18-H4NY	U	CAIXA DE COMANDAMENT I PROTECCIÓ AMB PORTA, MATERIAL AUTOEXTINGIBLE DE 36 MÒDULS MUNTAT SUPERFICIALMENT	56,80000	€
BG2P-1KUW	M	TUB RÍGID DE PVC, DE 20 MM DE DIÀMETRE NOMINAL, AÏLLANT I NO PROPAGADOR DE LA FLAMA, AMB UNA RESISTÈNCIA A L'IMPACTE DE 2 J, RESISTÈNCIA A COMPRESSIÓ DE 1250 N I UNA RIGIDESA DIELÈCTRICA DE 2000 V	0,80000	€
BG2P-1KUX	M	TUB RÍGID DE PVC, DE 25 MM DE DIÀMETRE NOMINAL, AÏLLANT I NO PROPAGADOR DE LA FLAMA, AMB UNA RESISTÈNCIA A L'IMPACTE DE 2 J, RESISTÈNCIA A COMPRESSIÓ DE 1250 N I UNA RIGIDESA DIELÈCTRICA DE 2000 V	1,63000	€
BG2Q-1KSU	M	TUB FLEXIBLE CORRUGAT DE PVC, DE 20 MM DE DIÀMETRE NOMINAL, AÏLLANT I NO PROPAGADOR DE LA FLAMA, RESISTÈNCIA A L'IMPACTE D'1 J, RESISTÈNCIA A COMPRESSIÓ DE 320 N I UNA RIGIDESA DIELÈCTRICA DE 2000 V	0,24000	€
BG2Q-1KSV	M	TUB FLEXIBLE CORRUGAT DE PVC, DE 25 MM DE DIÀMETRE NOMINAL, AÏLLANT I NO PROPAGADOR DE LA FLAMA, RESISTÈNCIA A L'IMPACTE D'1 J, RESISTÈNCIA A COMPRESSIÓ DE 320 N I UNA RIGIDESA DIELÈCTRICA DE 2000 V	0,34000	€
BG33-G2VM	M	CABLE AMB CONDUCTOR DE COURE DE TENSIÓ ASSIGNADA0,6/1 KV, DE DESIGNACIÓ RZ1-K (AS), CONSTRUCCIÓ SEGONS NORMA UNE 21123-4, TRIPOLAR, DE SECCIÓ 3X4 MM2, AMB COBERTA DEL CABLE DE POLIOLEFINES, CLASSE DE REACCIÓ AL FOC CCA-S1B, D1, A1 SEGONS LA NORMA UNE-EN 50575 AMB BAIXA EMISSIÓ FUMS	2,71000	€
BG33-G2VO	M	CABLE AMB CONDUCTOR DE COURE DE TENSIÓ ASSIGNADA0,6/1 KV, DE DESIGNACIÓ RZ1-K (AS), CONSTRUCCIÓ SEGONS NORMA UNE 21123-4, TRIPOLAR, DE SECCIÓ 3X2,5 MM2, AMB COBERTA DEL CABLE DE POLIOLEFINES, CLASSE DE REACCIÓ AL FOC CCA-S1B, D1, A1 SEGONS LA NORMA UNE-EN 50575 AMB BAIXA EMISSIÓ FUMS	1,92000	€
BG33-G2VP	M	CABLE AMB CONDUCTOR DE COURE DE TENSIÓ ASSIGNADA0,6/1 KV, DE DESIGNACIÓ RZ1-K (AS), CONSTRUCCIÓ SEGONS NORMA UNE 21123-4, TRIPOLAR, DE SECCIÓ 3X1,5 MM2, AMB COBERTA DEL CABLE DE POLIOLEFINES, CLASSE DE REACCIÓ AL FOC CCA-S1B, D1, A1 SEGONS LA NORMA UNE-EN 50575 AMB BAIXA EMISSIÓ FUMS	1,38000	€
BG49-18GF	U	INTERRUPTOR AUTOMÀTIC MAGNETOTÈRMIC DE 16 A D'INTENSITAT NOMINAL, TIPUS PIA CORBA C, BIPOLAR (1P+N), DE 6000 A DE PODER DE TALL SEGONS UNE-EN 60898, DE 2 MÒDULS DIN DE 18 MM D'AMPLÀRIA, PER A MUNTAR EN PERFIL DIN	11,55000	€
BG49-18JK	U	INTERRUPTOR AUTOMÀTIC MAGNETOTÈRMIC DE 20 A D'INTENSITAT NOMINAL, TIPUS PIA CORBA C, BIPOLAR (1P+N), DE 6000 A DE PODER DE TALL SEGONS UNE-EN 60898, DE 2 MÒDULS DIN DE 18 MM D'AMPLÀRIA, PER A MUNTAR EN PERFIL DIN	11,87000	€
BG49-18OK	U	INTERRUPTOR AUTOMÀTIC MAGNETOTÈRMIC DE 25 A D'INTENSITAT NOMINAL, TIPUS PIA CORBA C, TETRAPOLAR (4P), DE 6000 A DE PODER DE TALL SEGONS UNE-EN 60898 I DE 10 KA DE PODER DE TALL SEGONS UNE-EN 60947-2, DE 4 MÒDULS DIN DE 18 MM D'AMPLÀRIA, PER A MUNTAR EN PERFIL DIN	71,73000	€

JUSTIFICACIÓ DE PREUS

MATERIALS

CODI	UA	DESCRIPCIÓ	PREU	
BG4L-09XD	U	INTERRUPTOR DIFERENCIAL DE LA CLASSE AC, GAMMA TERCIARI, DE 40 A D'INTENSITAT NOMINAL, BIPOLAR (2P), DE 0,03 A DE SENSIBILITAT, DE DESCONNEXIÓ FIX INSTANTANI, AMB BOTÓ DE TEST INCORPORAT I INDICADOR MECÀNIC DE DEFECTE, CONSTRUÏT SEGONS LES ESPECIFICACIONS DE LA NORMA UNE-EN 61008-1, DE 2 MÒDULS DIN DE 18 MM D'AMPLÀRIA, PER A MUNTAR EN PERFIL DIN	101,74000	€
BG69-1NGY	U	INTERRUPTOR PER A L'ACCIONAMENT D'1 PERSIANA, AMB ENCLAVAMENT MECÀNIC, DE TIPUS UNIVERSAL, UNIPOLAR (1P), 10 A/250 V, AMB TECLA, PREU MITJÀ, PER A ENCASTAR	17,73000	€
BG69-1NNZ	U	COMMUTADOR, DE TIPUS UNIVERSAL, UNIPOLAR (1P), 10 AX/250 V, AMB TECLA, PREU MITJÀ, PER A ENCASTAR	5,55000	€
BG69-1NR9	U	INTERRUPTOR PER A MUNTAR SUPERFICIALMENT, UNIPOLAR (1P), 10 AX/250 V, AMB TECLA, PREU MITJÀ,	3,83000	€
BG69-1NRC	U	INTERRUPTOR, DE TIPUS UNIVERSAL, UNIPOLAR (1P), 10 AX/250 V, AMB TECLA, PREU MITJÀ, PER A ENCASTAR	5,24000	€
BG69-1NRE	U	INTERRUPTOR DOBLE, DE TIPUS UNIVERSAL, UNIPOLAR (1P), 10 AX/250 V, AMB TECLA, PREU MITJÀ, PER A ENCASTAR	10,05000	€
BG6G-1NYO	U	PRESA DE CORRENT DE TIPUS UNIVERSAL, BIPOLAR (2P), 16 A 250 V, AMB TAPA, PREU MITJÀ, PER A ENCASTAR	4,16000	€
BG80-H6JD	U	ACTUADOR 1 SORTIDA COMANDAMENT PERSIANES, AMB 3 ENTRADES BINARIES PER CABLE, PER A ENCASTAR A CAIXA UNIVERSAL	101,81000	€
BGW2-093K	U	PART PROPORCIONAL D'ACCESSORIS DE CAIXA PER A QUADRE DE COMANDAMENT I PROTECCIÓ	1,61000	€
BGW2-093M	U	PART PROPORCIONAL D'ACCESSORIS DE CAIXA DE DERIVACIÓ QUADRADA	0,29000	€
BGW2-093N	U	PART PROPORCIONAL D'ACCESSORIS DE CAIXA DE DERIVACIÓ RECTANGULAR	0,36000	€
BGW8-0ASI	U	PART PROPORCIONAL D'ACCESSORIS PER A INTERRUPTORS I COMMUTADORS	0,46000	€
BGWC-09N4	U	PART PROPORCIONAL D'ACCESSORIS PER A TUBS RÍGIDS DE PVC	0,17000	€
BGWD-0AS2	U	PART PROPORCIONAL D'ACCESSORIS PER A INTERRUPTORS MAGNETOTÈRMICS	0,51000	€
BGWD-0AS3	U	PART PROPORCIONAL D'ACCESSORIS PER A INTERRUPTORS DIFERENCIALS	0,46000	€
BH65-2IIY	U	LLUM D'EMERGÈNCIA AMB LÀMPADA LED, AMB UNA VIDA ÚTIL DE 100000 H, NO PERMANENT I ESTANCA AMB GRAU DE PROTECCIÓ IP66, AÏLLAMENT CLASSE II, AMB UN FLUX APROXIMAT DE 70 A 100 LM, 1 H D'AUTONOMIA, DE FORMA RECTANGULAR AMB DIFUSOR I COS DE POLICARBONAT, PREU ALT	87,50000	€
BHWT-CEG2	U	LLUMENERA ESTANCA LED DE LA MARCA PHILIPS LIGHTING, GAMMA CORELINE ESTANCA G2, MODEL WT120C G2 LED40S/840 PSU L1200, DE 28,6 W DE POTÈNCIA, 4000 K DE TEMPERATURA DE COLOR, 4000 LM DE FLUX LLUMINÓS, 140 LM/W D'EFICIÈNCIA, 840 BLANC NEUTRE DE COLOR DE LA FONT DE LLUM, AMB FONT D'ALIMENTACIÓ I ACCESSORIS NECESSARIS	94,74000	€
BHWT-CLSD	U	DOWNLIGHT LED DE LA MARCA PHILIPS LIGHTING, GAMMA CORELINE SLIMDOWNLIGHT, MODEL DN145B LED20S/840 PSU II WH, O EQUIVALENT, AMB DIÀMETRE DE 205 MM, DE 21 W DE POTÈNCIA, 2100 K DE TEMPERATURA DE COLOR, 4000 LM DE FLUX LLUMINÓS, 100 LM/W D'EFICIÈNCIA, 840 BLANC NEUTRE DE COLOR DE LA FONT DE LLUM, AMB FONT D'ALIMENTACIÓ I ACCESSORIS NECESSARIS	50,77000	€
BHWT-CRG3	U	LLUMENERA ESTANCA LED DE LA MARCA PHILIPS LIGHTING, GAMMA CORELINE REGLETA G3, BN126C LED22S/840 PSU L600, O EQUIVALENT, DE 17W DE POTÈNCIA, 4000 K DE TEMPERATURA DE COLOR, 2200 LM DE FLUX LLUMINÓS, 130 LM/W D'EFICIÈNCIA, 840 BLANC NEUTRE DE COLOR DE LA FONT DE LLUM, AMB FONT D'ALIMENTACIÓ I ACCESSORIS NECESSARIS, ENCASTADA.	43,86000	€
BHWT-MTT8	U	TUB LED DE LA MARCA PHILIPS LIGHTING, MODEL MAS LEDTUBE 1200MM UO 15,5W 840 T8, O EQUIVALENT, DE 15,5W DE POTÈNCIA, 4000 K DE TEMPERATURA DE COLOR, 2500 LM DE FLUX LLUMINÓS, 170 LM/W D'EFICIÈNCIA, 840 BLANC NEUTRE DE COLOR DE LA FONT DE LLUM, AMB FONT D'ALIMENTACIÓ I ACCESSORIS NECESSARIS, PER MUNTAR A CARCASA	15,38000	€
BJ183-Z001	U	AIGÜERA CERÀMICA DE 1200X400 MM	165,00000	€
BJ188-0PMX	U	SUPORT MURAL D'ACER GALVANITZAT PER A AIGÜERES, SAFAREIGS I LAVABOS COL·LECTIUS	28,34000	€

JUSTIFICACIÓ DE PREUS

MATERIALS

CODI	UA	DESCRIPCIÓ	PREU	
BJ211-H5A5	U	POLSADOR ANTIRROBATORI	12,82000	€
BJ21C-H5AA	U	AIXETA ANTIRROBATORI PER A LAVABO, TEMPORITZADA, AMB POLSADOR ANTIRROBATORI, PER AIGUA FREDA	18,34000	€
BJ2Z2-H5AD	U	ELEMENTS D'ENLLAÇ I RÀCORDS	4,92000	€
BJ33-CW0I	U	DESGUÀS RECTE PER A AIGÜERA, AMB SOBREEIXIDOR, TAP I CADENETA INCORPORATS, DE PVC DE DIÀMETRE 32 MM, PER A CONNECTAR AL SIFÓ O AL RAMAL DE PVC	5,70000	€
BJ3F-0SJZ	U	SIFÓ DE BOTELLA PER A AIGÜERA D'UNA PICA, DE PVC DE DIÀMETRE 32 MM, PER A CONNECTAR AL RAMAL DE PVC	5,87000	€
BN38-0XCZ	U	VÀLVULA DE BOLA MANUAL AMB ROSCA, DE DUES PECES AMB PAS TOTAL, DE COURE NIQUELAT, DE DIÀMETRE NOMINAL 3/4 ",I PREU ALT DE 25 BAR DE PN	20,05000	€
BQ18-Z001	U	BANC VESTUARI DE 100X32,5X48 CMS, FABRICAT EN TUB D'ACER DE 1,5 MM DE GRUIX PINTAT AMB PINTURA EPOXI-POLIESTER EN POLS DE GRIS RAL735. ESTRUCTURA SOLDADA. LLISTONS DE FUSTA DE PI ENVERNISSAT (90 MM AMPLE X 16 MM GRUIX)	115,00000	€
BQ51-Z0001	U	TAULELL DE FUSTA DE 30 MM DE GRUIX, 50 A 99 CM DE LLARGÀRIA I 50 CM D'AMPLÀRIA COM A MÀXIM, PER A COL·LOCACIÓ DE LAVABO RECOLZAT, AMB CANTELLS DE FUSTA I REFORÇOS INTERIORS, PREU MITJÀ	175,00000	€
BQ90-H5HZ	U	MÒDUL DE GUIXETA DE 180 CM D'ALÇADA, 30 CM D'AMPLADA I 50 CM DE FONS, AMB DUES PORTES, CONSTRUÏDA EN PANNELLS FENÓLICS HPL, AMB PORTES DE 13 MM DE GRUIX, AMB CANTELLS POLITS, SEPARADORS INTERIORS HORITZONTALS, SOSTRE I BASE DE 10 MM, LATERALS, SEPARADORS INTERMEDIS I FONS PERFORAT PER A VENTILACIÓ, DE 4 MM DE GRUIX.EQUIPADA FRONTISSES ANTI-VANDÀLIQUES D'ACER INOXIDABLE, BARRES PER A PENJAR D'ALUMINI AMB PENJADORS LLISCANTS D'ABS, PANY I NUMERACIÓ DE LA PORTA SOBRE EMBELLIDOR DEL PANY, AMB POTES REGULABLES DE PVC	184,86000	€
BQ91-Z001	U	TAULA MURAL PREPARACIONS 120X60X85, PRENTATGE INFERIOR E INTERMIG	386,50000	€
BQ91-Z002	U	TAULA MURAL PREPARACIONS DE 50X60X90, AMB ESTANT INTERMIG E INFERIOR	322,00000	€
BQ91-Z003	U	E12. CARRO CALENT PER A DISTRIBUCIÓ DE 700X805X1150 CM AMB UNA PORTA BATENT, AMB PRESTATGE REGULABLE, AMB UNA POTÈNCIA DE 3.000 W, DE CAPACITAT 11GN 2/1 O 22GN 1/1, DISTÀNCIA ENTRE GUIES 55MM, AMB ALIMENTACIÓ 230/1/50-60 (V/N/HZ), D'ACER INOXIDABLE 1.4301 (AISI 304)	1.297,96000	€
BQ91-Z009	U	PRESTATGE DE PARET D'ACER INOXIDABLE AISI 304 18/10, DE MIDES 1000X400X250, AMB CARTEL·LES A PARET INCLOSES AMB TACS DE 8MM DE Ø.	85,70000	€
BRL2-JPZA	U	EXTERMINADOR D'INSECTES MITJANÇANT TRAMPA ADHESIVA	121,90000	€
EQ11_A	U	E11_AIGÜERA INOXIDABLE DE MIDES 80X70X90 CMS	714,56000	€

JUSTIFICACIÓ DE PREUS

ELEMENTS COMPOSTOS

CODI	UA	DESCRIPCIÓ						PREU
B07F-0LSZ	M3	MORTER MIXT DE CIMENT PÒRTLAND AMB FILLER CALCARI CEM II/B-L, CALÇ I SORRA, AMB 380 KG/M3 DE CIMENT, AMB UNA PROPORCIÓ EN VOLUM 1:0,5:4 I 10 N/MM2 DE RESISTÈNCIA A COMPRESSIÓ, ELABORAT A L'OBRA	**Rend.:**	**1,000**			**172,77000**	**€**

			Unitats		Preu		Parcial	Import
Ma d'obra								
A0E-000A	H	MANOBRE ESPECIALISTA	1,050	/R x	24,69000	=	25,92450	
				Subtotal:			25,92450	25,92450
Maquinària								
C176-00FX	H	FORMIGONERA DE 165 L	0,725	/R x	2,10000	=	1,52250	
				Subtotal:			1,52250	1,52250
Materials								
B011-05ME	M3	AIGUA	0,200	x	1,62000	=	0,32400	
B03L-05N7	T	SORRA DE PEDRERA PER A MORTERS	1,380	x	20,78000	=	28,67640	
B054-06DH	KG	CALÇ AÈRIA HIDRATADA CL 90-S, EN SACS	190,000	x	0,32000	=	60,80000	
B055-067M	T	CIMENT PÒRTLAND AMB FILLER CALCARI CEM II/B-L 32,5 R SEGONS UNE-EN 197-1, EN SACS	0,380	x	145,42000	=	55,25960	
				Subtotal:			145,06000	145,06000
		DESPESES AUXILIARS			1,00 %			0,25925
		COST DIRECTE						172,76625
		COST EXECUCIÓ MATERIAL						**172,76625**

CODI	UA	DESCRIPCIÓ						PREU
B07F-0LT4	M3	MORTER DE CIMENT PÒRTLAND AMB FILLER CALCARI CEM II/B-L I SORRA, AMB 250 KG/M3 DE CIMENT, AMB UNA PROPORCIÓ EN VOLUM 1:6 I 5 N/MM2 DE RESISTÈNCIA A COMPRESSIÓ, ELABORAT A L'OBRA	**Rend.:**	**1,000**			**96,96000**	**€**

			Unitats		Preu		Parcial	Import
Ma d'obra								
A0E-000A	H	MANOBRE ESPECIALISTA	1,000	/R x	24,69000	=	24,69000	
				Subtotal:			24,69000	24,69000
Maquinària								
C176-00FX	H	FORMIGONERA DE 165 L	0,700	/R x	2,10000	=	1,47000	
				Subtotal:			1,47000	1,47000
Materials								
B011-05ME	M3	AIGUA	0,200	x	1,62000	=	0,32400	
B055-067M	T	CIMENT PÒRTLAND AMB FILLER CALCARI CEM II/B-L 32,5 R SEGONS UNE-EN 197-1, EN SACS	0,250	x	145,42000	=	36,35500	
B03L-05N7	T	SORRA DE PEDRERA PER A MORTERS	1,630	x	20,78000	=	33,87140	
				Subtotal:			70,55040	70,55040

JUSTIFICACIÓ DE PREUS

ELEMENTS COMPOSTOS

CODI	UA	DESCRIPCIÓ			PREU
		DESPESES AUXILIARS	1,00	%	0,24690
		COST DIRECTE			96,95730
		COST EXECUCIÓ MATERIAL			**96,95730**

B07F-0LT5 M3 MORTER DE CIMENT PÒRTLAND AMB FILLER CALCARI CEM II/B-L I SORRA, AMB 380 KG/M3 DE CIMENT, AMB UNA PROPORCIÓ EN VOLUM 1:4 I 10 N/MM2 DE RESISTÈNCIA A COMPRESSIÓ, ELABORAT A L'OBRA — **Rend.: 1,000** — **113,58000** €

			Unitats		Preu		Parcial	Import
Ma d'obra								
A0E-000A	H	MANOBRE ESPECIALISTA	1,000	/R x	24,69000	=	24,69000	
		Subtotal:					24,69000	24,69000
Maquinària								
C176-00FX	H	FORMIGONERA DE 165 L	0,700	/R x	2,10000	=	1,47000	
		Subtotal:					1,47000	1,47000
Materials								
B011-05ME	M3	AIGUA	0,200	x	1,62000	=	0,32400	
B03L-05N7	T	SORRA DE PEDRERA PER A MORTERS	1,520	x	20,78000	=	31,58560	
B055-067M	T	CIMENT PÒRTLAND AMB FILLER CALCARI CEM II/B-L 32,5 R SEGONS UNE-EN 197-1, EN SACS	0,380	x	145,42000	=	55,25960	
		Subtotal:					87,16920	87,16920
		DESPESES AUXILIARS		1,00	%			0,24690
		COST DIRECTE						113,57610
		COST EXECUCIÓ MATERIAL						**113,57610**

B07F-0LT7 M3 MORTER DE CIMENT PÒRTLAND AMB FILLER CALCARI CEM II/B-L I SORRA, AMB 450 KG/M3 DE CIMENT, AMB UNA PROPORCIÓ EN VOLUM 1:3 I 15 N/MM2 DE RESISTÈNCIA A COMPRESSIÓ, ELABORAT A L'OBRA — **Rend.: 1,000** — **122,92000** €

			Unitats		Preu		Parcial	Import
Ma d'obra								
A0E-000A	H	MANOBRE ESPECIALISTA	1,000	/R x	24,69000	=	24,69000	
		Subtotal:					24,69000	24,69000
Maquinària								
C176-00FX	H	FORMIGONERA DE 165 L	0,700	/R x	2,10000	=	1,47000	
		Subtotal:					1,47000	1,47000
Materials								
B055-067M	T	CIMENT PÒRTLAND AMB FILLER CALCARI CEM II/B-L 32,5 R SEGONS UNE-EN 197-1, EN SACS	0,450	x	145,42000	=	65,43900	
B03L-05N7	T	SORRA DE PEDRERA PER A MORTERS	1,480	x	20,78000	=	30,75440	

JUSTIFICACIÓ DE PREUS

ELEMENTS COMPOSTOS

CODI	UA	DESCRIPCIÓ						PREU
B011-05ME	M3	AIGUA	0,200	x	1,62000	=	0,32400	
				Subtotal:			96,51740	96,51740
		DESPESES AUXILIARS			1,00	%		0,24690
		COST DIRECTE						122,92430
		COST EXECUCIÓ MATERIAL						**122,92430**

B07F-0LT8 M3 MORTER DE CIMENT PÒRTLAND AMB FILLER CALCARI CEM II/B-L I SORRA, AMB 200 KG/M3 DE CIMENT, AMB UNA PROPORCIÓ EN VOLUM 1:8 I 2,5 N/MM2 DE RESISTÈNCIA A COMPRESSIÓ, ELABORAT A L'OBRA **Rend.: 1,000** **91,97000** **€**

			Unitats		Preu		Parcial	Import
Ma d'obra								
A0E-000A	H	MANOBRE ESPECIALISTA	1,000	/R x	24,69000	=	24,69000	
				Subtotal:			24,69000	24,69000
Maquinària								
C176-00FX	H	FORMIGONERA DE 165 L	0,700	/R x	2,10000	=	1,47000	
				Subtotal:			1,47000	1,47000
Materials								
B011-05ME	M3	AIGUA	0,200	x	1,62000	=	0,32400	
B055-067M	T	CIMENT PÒRTLAND AMB FILLER CALCARI CEM II/B-L 32,5 R SEGONS UNE-EN 197-1, EN SACS	0,200	x	145,42000	=	29,08400	
B03L-05N7	T	SORRA DE PEDRERA PER A MORTERS	1,740	x	20,78000	=	36,15720	
				Subtotal:			65,56520	65,56520
		DESPESES AUXILIARS			1,00	%		0,24690
		COST DIRECTE						91,97210
		COST EXECUCIÓ MATERIAL						**91,97210**

B07K-0LR1 M3 PASTA DE GUIX B1 **Rend.: 1,000** **161,09000** **€**

			Unitats		Preu		Parcial	Import
Ma d'obra								
A0D-0008	H	MANOBRE GUIXAIRE	1,000	/R x	23,88000	=	23,88000	
				Subtotal:			23,88000	23,88000
Materials								
B059-06FO	KG	GUIX DE DESIGNACIÓ B1/20/2, SEGONS LA NORMA UNE-EN 13279-1	800,000	x	0,17000	=	136,00000	
B011-05ME	M3	AIGUA	0,600	x	1,62000	=	0,97200	
				Subtotal:			136,97200	136,97200

JUSTIFICACIÓ DE PREUS

ELEMENTS COMPOSTOS

CODI	UA	DESCRIPCIÓ			PREU
		DESPESES AUXILIARS	1,00	%	0,23880
		COST DIRECTE			161,09080
		COST EXECUCIÓ MATERIAL			**161,09080**

B0B6-107E KG ACER EN BARRES CORRUGADES ELABORAT A L'OBRA I MANIPULAT A TALLER B500S, DE LÍMIT ELÀSTIC >= 500 N/MM2 **Rend.: 1,000** **1,37000** €

			Unitats		Preu		Parcial	Import
Ma d'obra								
A0F-000I	H	OFICIAL 1A FERRALLISTA	0,005	/R x	28,61000	=	0,14305	
A01-FEP0	H	AJUDANT FERRALLISTA	0,005	/R x	25,40000	=	0,12700	
				Subtotal:			0,27005	0,27005
Materials								
B0B7-106Q	KG	ACER EN BARRES CORRUGADES B500S DE LÍMIT ELÀSTIC >= 500 N/MM2	1,050	x	1,03000	=	1,08150	
B0AM-078F	KG	FILFERRO RECUIT 1,3 MM	0,0102	x	1,95000	=	0,01989	
				Subtotal:			1,10139	1,10139
		DESPESES AUXILIARS			1,00	%		0,00270
		COST DIRECTE						1,37414
		COST EXECUCIÓ MATERIAL						**1,37414**

D070A4D1 M3 MORTER MIXT DE CIMENT PÒRTLAND AMB FILLER CALCARI CEM II/B-L, CALÇ I SORRA, AMB 200 KG/M3 DE CIMENT, AMB UNA PROPORCIÓ EN VOLUM 1:2:10 I 2,5 N/MM2 DE RESISTÈNCIA A COMPRESSIÓ, ELABORAT A L'OBRA **Rend.: 1,000** **174,99000** €

			Unitats		Preu		Parcial	Import
Ma d'obra								
A0150000	H	MANOBRE ESPECIALISTA	1,050	/R x	24,69000	=	25,92450	
				Subtotal:			25,92450	25,92450
Maquinària								
C1705600	H	FORMIGONERA DE 165 L	0,725	/R x	1,71000	=	1,23975	
				Subtotal:			1,23975	1,23975
Materials								
B0310020	T	SORRA DE PEDRERA PER A MORTERS	1,530	x	17,37000	=	26,57610	
B0512401	T	CIMENT PÒRTLAND AMB FILLER CALCARI CEM II/B-L 32,5 R SEGONS UNE-EN 197-1, EN SACS	0,200	x	103,30000	=	20,66000	
B0532310	KG	CALÇ AÈRIA HIDRATADA CL 90-S, EN SACS	400,000	x	0,25000	=	100,00000	
B0111000	M3	AIGUA	0,200	x	1,67000	=	0,33400	
				Subtotal:			147,57010	147,57010

JUSTIFICACIÓ DE PREUS

ELEMENTS COMPOSTOS

CODI	UA	DESCRIPCIÓ			PREU
		DESPESES AUXILIARS	1,00	%	0,25925
		COST DIRECTE			174,99360
		COST EXECUCIÓ MATERIAL			**174,99360**

D07J1100 M3 PASTA DE GUIX B1 **Rend.: 1,000** **129,12000** €

			Unitats		Preu		Parcial	Import
Ma d'obra								
A0149000	H	MANOBRE GUIXAIRE	1,000	/R x	23,88000	=	23,88000	
				Subtotal:			23,88000	23,88000
Materials								
B0521100	KG	GUIX DE DESIGNACIÓ B1/20/2, SEGONS LA NORMA UNE-EN 13279-1	800,000	x	0,13000	=	104,00000	
B0111000	M3	AIGUA	0,600	x	1,67000	=	1,00200	
				Subtotal:			105,00200	105,00200
		DESPESES AUXILIARS			1,00	%		0,23880
		COST DIRECTE						129,12080
		COST EXECUCIÓ MATERIAL						**129,12080**

JUSTIFICACIÓ DE PREUS

PARTIDES D'OBRA

NÚM	CODI	UA	DESCRIPCIÓ		PREU	
P-1	**4A2YY001**	U	AMPLIACIÓ D'OBERTURA INTERIOR EN PARET EXISTENT EN ENVÀ DE CERÀMICA DE GRUIX ENTRE 10 I 15 CMS, PER A LLUM DE PAS TOTAL DE 1,35 CMS D'AMPLARIA I 220 CMS D'ALÇADA APROXIMADES, REPOSICIÓ DE L'ENVÀ I ENGUIXAT. INCLOU ENDERROC D'ENVÀ AMB MITJANS MANUALS I CÀRREGA DE RUA SOBRE CAMIÓ O CONTENIDOR. INCLOU TAMBÉ ESTINTOLAMENT DEL TANCAMENT FINS A COL3LOCACIÓ DE NOU DINTELL.	**Rend.: 0,485**	**259,38**	**€**

				Unitats		Preu		Parcial	Import
Ma d'obra									
	A0140000	H	MANOBRE	1,000	/R x	23,88000	=	49,23711	
	A0122000	H	OFICIAL 1A PALETA	2,000	/R x	28,61000	=	117,97938	
					Subtotal:			167,21649	167,21649
Materials									
	D070A4D1	M3	MORTER MIXT DE CIMENT PÒRTLAND AMB FILLER CALCARI CEM II/B-L, CALÇ I SORRA, AMB 200 KG/M3 DE CIMENT, AMB UNA PROPORCIÓ EN VOLUM 1:2:10 I 2,5 N/MM2 DE RESISTÈNCIA A COMPRESSIÓ, ELABORAT A L'OBRA	0,020	x	174,99360	=	3,49987	
					Subtotal:			3,49987	3,49987
Partides d'obra									
	K8122112	M2	ENGUIXAT REGLEJAT SOBRE PARAMENT VERTICAL INTERIOR, A 3,00 M D'ALÇÀRIA, COM A MÀXIM, AMB GUIX B1, ACABAT LLISCAT AMB GUIX C6 SEGONS LA NORMA UNE-EN 13279-1	1,000	x	13,66595	=	13,66595	
	K2161511	M2	ENDERROC D'ENVÀ DE CERÀMICA DE 5 CM DE GRUIX, AMB MITJANS MANUALS I CÀRREGA MANUAL DE RUNA SOBRE CAMIÓ O CONTENIDOR	3,900	x	7,02908	=	27,41341	
	KAZ13196	M	TAPAJUNTS DE FUSTA PER A PINTAR DE SECCIÓ RECTANGULAR LLISA DE 9 MM DE GRUIX I DE 60 MM D'AMPLÀRIA	9,400	x	3,13656	=	29,48366	
					Subtotal:			70,56302	70,56302
							COST DIRECTE		241,27938
						7,50 %	DESPESES INDIRECTES		18,09595
							COST EXECUCIÓ MATERIAL		**259,37533**

P-2	**AO12DJL1**	UD	AJUTS DE PALATERIA, MANYÀ, MONTADOR I DE QUALSEVOL ALTRE INDUSTRIAL NECESSARIS PER A LA CORRECTA INSTAL.LACIÓ I POSADA EN FUNCIONAMENT DELS EQUIPS, INSTAL.LACIONS, MOBILIARI I APARELLS DE COCCIÓ. INCLOU LA INSTAL·LACIÓ I/O MUNTATGE DELS EQUIPS, INSTAL·LACIONS , MOBILIARI I APARELLS DE COCCIÓ QUE PRÈVIAMENT S'HAGIN DESMUNTAT I REUBICAT, AIXÍ COM AIXETES, AIGÜERES, MOBLES, FOGONS, FORN, MECANISMES, ETC.	**Rend.: 0,800**	**737,29**	**€**

JUSTIFICACIÓ DE PREUS

PARTIDES D'OBRA

NÚM	CODI	UA	DESCRIPCIÓ	PREU

				Unitats		Preu		Parcial	Import
Ma d'obra									
	A0F-000T	H	OFICIAL 1A PALETA	8,000	/R x	28,61000	=	286,10000	
	A0F-000B	H	OFICIAL 1A	6,000	/R x	28,61000	=	214,57500	
	A0E-000A	H	MANOBRE ESPECIALISTA	6,000	/R x	24,69000	=	185,17500	
			Subtotal:					685,85000	685,85000
			COST DIRECTE						685,85000
			DESPESES INDIRECTES			7,50 %			51,43875
			COST EXECUCIÓ MATERIAL						**737,28875**

P-3 **AO12DJP2** UD DESMUNTATGE D'INSTAL·LACIONS EXISTENTS AMB MITJANS MANUALS I PREPARACIÓ PEER A LA REFORMA DEL LOCAL I PEL MUNTATGE I CONNEXIONAT DE LES NOVES INSTAL·LACIONS. INCLOU LA CÀRREGA MANUAL SOBRE CAMIÓ O CONTENIDOR I ACOPI DELS APARELLS, EQUIPS I MATERIAL A TORNAR A INSTAL·LAR.
INCLOU: DESMUNTATGE DELS ELEMENTS, DELS ACCESSORIS, DE LES PECES ESPECIALS I DELS SISTEMES DE SUBJECCIÓ. OBTURACIÓ DE LES CONDUCCIONS CONNECTADES A L'ELEMENT, SI S'ESCAU. RETIRADA I APILAMENT DEL MATERIAL DESMUNTAT. NETEJA DE LES RESTES DE L'OBRA GENERADES. CÀRREGA MANUAL DEL MATERIAL DESMUNTAT I RESTES D'BRA SOBRE CAMIÓ O CONTENIDOR.
S'INCLOU TAMBÉ DESMUNTANTGE I RETIRADA DE COMPRESSOR EXISTENT DINS CAMBRA FRIGORÍFICA.

Rend.: 1,000 **648,53** €

				Unitats		Preu		Parcial	Import
Ma d'obra									
	A01-FEPD	H	AJUDANT ELECTRICISTA	8,000	/R x	25,36000	=	202,88000	
	A0E-000A	H	MANOBRE ESPECIALISTA	8,000	/R x	24,69000	=	197,52000	
	A01-FEPE	H	AJUDANT LAMPISTA	8,000	/R x	25,36000	=	202,88000	
			Subtotal:					603,28000	603,28000
			COST DIRECTE						603,28000
			DESPESES INDIRECTES			7,50 %			45,24600
			COST EXECUCIÓ MATERIAL						**648,52600**

P-4 **EQ71L001** UD TRASLLAT, RECOL·LOCACIÓ, FIXACIÓ I MUNTATGE DEL MOBILIARI I EQUIPS TRASLLADATS PER A LA REALITZACIÓ DE LES OBRES. POSICIÓ FINAL A DEFINIR PER LA DF.
INCLÒS EQUIPAMENT DE CUINA A REAPROFITAR:
E01: ARCÓ CONGELADOR PETIT DE 106X76X87 CMS.
E02: ARCÓ CONGELADOR GRAN DE 140X73X87 CMS.
E03: NEVERA 1 PORTA 70X90X212 CMS. (2 UNITATS)
E04: RENTAVAIXELLES 60X65X118 CMS.

Rend.: 0,612 **391,31** €

JUSTIFICACIÓ DE PREUS

PARTIDES D'OBRA

NÚM	CODI	UA	DESCRIPCIÓ	PREU

E05: FORN 80X65X75 CMS.(SOBRE MARBRE)
E06: FORN 80X65X75 CMS.(ESCALFAPLATS)
E08: ACUMULADOR ELÈCTRIC (DIAM 30 CMS)
E09: RENTAMANS D'ACCIONAMENT AMB PEDAL 45X45X85 CMS.

				Unitats		Preu		Parcial	Import
Ma d'obra									
	A01-FEPH	H	AJUDANT MUNTADOR	3,000	/R x	25,40000	=	124,50980	
	A0140000	H	MANOBRE	6,000	/R x	23,88000	=	234,11765	
			Subtotal:					358,62745	358,62745
			DESPESES AUXILIARS			1,50	%		5,37941
			COST DIRECTE						364,00686
			DESPESES INDIRECTES			7,50	%		27,30051
			COST EXECUCIÓ MATERIAL						**391,30738**

P-5 **EQ71Z001** U M01 ARMARI SENSE SOBRE D'ACER INOXIDABLE AISI 304 18/10 SATINAT AMB PORTES CORREDISSES, DE MIDES 100X50X85, AMB 2 BALDES INTERMITGES (100X50X85 CMS). POTES D'ACER INOXIDABLE DE 40X40MM. **Rend.: 1,000** **480,00** €

COST DIRECTE		446,51163
DESPESES INDIRECTES	7,50 %	33,48837
COST EXECUCIÓ MATERIAL		**480,0000**

P-6 **EQ71Z005** U E11. AIGÜERA D'ACER INOXIDABLE, PRÈVIA AL RENTAPLATS, AMB AIXETA EXTRAIBLE, ASI 304 18/10 SATINAT, DE MIDES 1000X700X850 CMS. CUBA INTERIOR DE MIDES 860X500X380, VÀLVULA DESGUÀS I TUB SOBREEIXIDOR, PETO POSTERIOR DE 100 I FRONTAL DE 65 MM, AMB BASTIDOR I PRESTATGE INFERIOR. **Rend.: 1,000** **791,31** €

				Unitats		Preu		Parcial	Import
Ma d'obra									
	A0F-000N	H	OFICIAL 1A LAMPISTA	0,600	/R x	29,57000	=	17,74200	
	A01-FEPE	H	AJUDANT LAMPISTA	0,150	/R x	25,36000	=	3,80400	
			Subtotal:					21,54600	21,54600
Materials									
	EQ11_A	U	E11_AIGÜERA INOXIDABLE DE MIDES 80X70X90 CMS	1,000	x	714,56000	=	714,56000	
			Subtotal:					714,56000	714,56000

JUSTIFICACIÓ DE PREUS

Data: 07/11/24 Pàg.: 18

PARTIDES D'OBRA

NÚM	CODI	UA	DESCRIPCIÓ	PREU

COST DIRECTE		736,10600
DESPESES INDIRECTES	7,50 %	55,20795
COST EXECUCIÓ MATERIAL		**791,31395**

P-7 **EQ71Z006** U M02. ARMARI MAGATZEMATGE DE 80X60X185 CMS, D'ACER INOXIDABLE 1.4301 (AISI 304), AMB 2 PORTES BATENTS Y 4 ESTANTS. **Rend.: 1,000** **952,95** €

COST DIRECTE		886,46512
DESPESES INDIRECTES	7,50 %	66,48488
COST EXECUCIÓ MATERIAL		**952,9500**

P-8 **EQ71Z009** U SUMINISTRE DE CUBELL BROSSA AMB TAPA, MIDES APROX.45X45X70CM, CAPACITAT 110 LITRES, AMB COLORS PER IDENTIFICACIÓ DE DIFERENTS FRACCIONS, I PEDAL. **Rend.: 1,000** **37,96** €

COST DIRECTE		35,31163
DESPESES INDIRECTES	7,50 %	2,64837
COST EXECUCIÓ MATERIAL		**37,9600**

P-9 **EQ71Z011** U M01. SOBRE INOXIDABLE OFFICE 200X90X90 CMS, AISI 304 18/10 SATINAT FIXAT A COL·LOCAR SOBRE 2 ARMARIS INFERIORS (NO INCLOSOS) AMB PORTES CORREDISSES, DE MIDES 100X50X85 CADASCÚN. EL SOBRE INOXIDABLE TINDRÀ UNA VOLADA DE 30 CMS A LA PART POSTERIOR DELS ARMARIS. **Rend.: 1,000** **891,00** €

COST DIRECTE		828,83721
DESPESES INDIRECTES	7,50 %	62,16279
COST EXECUCIÓ MATERIAL		**891,0000**

P-10 **EQ71Z055** U E11. AIXETA TIPUS DUTXA DE DOS AIGÜES, INSTAL·LADA EN AIGÜERA, CROMATS D'ALTA DENSITAT, AMB MANEGUETS FLEXIBLES, D'ALÇADA 1200 MM. MOLL ELÀSTIC Y TUB FLEXIBLE RESISTENT A ALTES TEMPERATURES I PRESSIÓ, TOTALMENT INSTAL·LADA, INCLOENT TOTS ELS ACCESSORIS NECESSARIS, TAL COM VÀLVULA D'ESFERA MANUAL DE LLAUTÓ A ESQUADRA, ENTRADA PER A ROSCAR DE DIÀMETRE 1´´, SORTIDA ROSCADA DE DIÀMETRE 20MM, ETC. **Rend.: 1,000** **172,16** €

				Unitats		Preu		Parcial	Import
Ma d'obra									
	A01-FEPE	H	AJUDANT LAMPISTA	0,150	/R x	25,36000	=	3,80400	
	A0F-000N	H	OFICIAL 1A LAMPISTA	0,600	/R x	29,57000	=	17,74200	
					Subtotal:			21,54600	21,54600
Materials									
	AIX_001	U	AIXETA TIPUS DUTXA DE DOS AIGÜES. CROMATS D'ALTA DENSITAT, D'ALÇADA 1200 MM. MOLLA ELÀSTICA I TUB FLEXIBLE RESISTENT A ALTES TEMPERATURES I	1,000	x	138,60000	=	138,60000	

JUSTIFICACIÓ DE PREUS

PARTIDES D'OBRA

NÚM	CODI	UA	DESCRIPCIÓ				PREU
			PRESSIÓ. INCLOU MANEGUETS FLEXIBLES PER A LA SEVA CONNEXIÓ.				
				Subtotal:		138,60000	138,60000
				COST DIRECTE			160,14600
				DESPESES INDIRECTES	7,50 %		12,01095
				COST EXECUCIÓ MATERIAL			**172,15695**
	K2161511	M2	ENDERROC D'ENVÀ DE CERÀMICA DE 5 CM DE GRUIX, AMB MITJANS MANUALS I CÀRREGA MANUAL DE RUNA SOBRE CAMIÓ O CONTENIDOR	**Rend.: 1,000**			**7,56 €**
				Unitats	Preu	Parcial	Import
Ma d'obra							
	A0140000	H	MANOBRE	0,290	/R x 23,88000 =	6,92520	
				Subtotal:		6,92520	6,92520
				DESPESES AUXILIARS	1,50 %		0,10388
				COST DIRECTE			7,02908
				DESPESES INDIRECTES	7,50 %		0,52718
				COST EXECUCIÓ MATERIAL			**7,55626**
	K8122112	M2	ENGUIXAT REGLEJAT SOBRE PARAMENT VERTICAL INTERIOR, A 3,00 M D'ALÇÀRIA, COM A MÀXIM, AMB GUIX B1, ACABAT LLISCAT AMB GUIX C6 SEGONS LA NORMA UNE-EN 13279-1	**Rend.: 1,000**			**14,69 €**
				Unitats	Preu	Parcial	Import
Ma d'obra							
	A0129000	H	OFICIAL 1A GUIXAIRE	0,253	/R x 28,61000 =	7,23833	
	A0149000	H	MANOBRE GUIXAIRE	0,127	/R x 23,88000 =	3,03276	
				Subtotal:		10,27109	10,27109
Materials							
	B0521200	KG	GUIX DE DESIGNACIÓ C6/20/2, SEGONS LA NORMA UNE-EN 13279-1	0,798	x 0,13000 =	0,10374	
	D07J1100	M3	PASTA DE GUIX B1	0,0235	x 129,12080 =	3,03434	
				Subtotal:		3,13808	3,13808
				DESPESES AUXILIARS	2,50 %		0,25678
				COST DIRECTE			13,66595
				DESPESES INDIRECTES	7,50 %		1,02495
				COST EXECUCIÓ MATERIAL			**14,69089**

JUSTIFICACIÓ DE PREUS

Data: 07/11/24 Pàg.: 20

PARTIDES D'OBRA

NÚM	CODI	UA	DESCRIPCIÓ						PREU
	KAZ13196	M	TAPAJUNTS DE FUSTA PER A PINTAR DE SECCIÓ RECTANGULAR LLISA DE 9 MM DE GRUIX I DE 60 MM D'AMPLÀRIA	**Rend.:**	**1,000**				**3,37** €
					Unitats		Preu	Parcial	Import
Ma d'obra									
	A012A000	H	OFICIAL 1A FUSTER		0,031	/R x	29,12000 =	0,90272	
						Subtotal:		0,90272	0,90272
Materials									
	BAZ13196	M	TAPAJUNTS DE FUSTA PER A PINTAR DE SECCIÓ RECTANGULAR LLISA DE 9 MM DE GRUIX I DE 60 MM D'AMPLÀRIA		1,050	x	2,10000 =	2,20500	
	B0A31000	KG	CLAU ACER		0,010	x	1,53000 =	0,01530	
						Subtotal:		2,22030	2,22030
				DESPESES AUXILIARS			1,50 %		0,01354
				COST DIRECTE					3,13656
				DESPESES INDIRECTES			7,50 %		0,23524
				COST EXECUCIÓ MATERIAL					**3,37180**
P-11	**P1R0-JPAV**	U	EXTERMINADOR D'INSECTES MITJANÇANT TRAMPA ADHESIVA, MARCA FRICOSMOS MODEL UL-80 O EQUIVALENT. INCLOU TOTS ELS ACCESSORIS NECESSARIS I ELEMENTS DE FIXACIÓ PER AL MUNTATGE I POSADA EN FUNCIONAMENT.	**Rend.:**	**1,000**				**136,43** €
					Unitats		Preu	Parcial	Import
Ma d'obra									
	A0E-000A	H	MANOBRE ESPECIALISTA		0,200	/R x	24,69000 =	4,93800	
						Subtotal:		4,93800	4,93800
Materials									
	BRL2-JPZA	U	EXTERMINADOR D'INSECTES MITJANÇANT TRAMPA ADHESIVA		1,000	x	121,90000 =	121,90000	
						Subtotal:		121,90000	121,90000
				DESPESES AUXILIARS			1,50 %		0,07407
				COST DIRECTE					126,91207
				DESPESES INDIRECTES			7,50 %		9,51841
				COST EXECUCIÓ MATERIAL					**136,43048**
P-12	**P2140-Z005**	U	ARRENCADA DE FULL I BASTIMENT DE PORTA INTERIOR AMB MITJANS MANUALS I CÀRREGA MANUAL SOBRE CAMIÓ O CONTENIDOR	**Rend.:**	**1,000**				**26,06** €
					Unitats		Preu	Parcial	Import
Ma d'obra									
	A0D-0007	H	MANOBRE		1,000	/R x	23,88000 =	23,88000	

JUSTIFICACIÓ DE PREUS

Data: 07/11/24 Pàg.: 21

PARTIDES D'OBRA

NÚM	CODI	UA	DESCRIPCIÓ				PREU
				Subtotal:		23,88000	23,88000
				DESPESES AUXILIARS	1,50 %		0,35820
				COST DIRECTE			24,23820
				DESPESES INDIRECTES	7,50 %		1,81787
				COST EXECUCIÓ MATERIAL			**26,05607**

P-13 **P2142-4RML** M2 REPICAT D'ENGUIXAT, AMB MITJANS MANUALS I CÀRREGA MANUAL DE RUNA SOBRE CAMIÓ O CONTENIDOR **Rend.: 1,000** **10,42** €

				Unitats		Preu		Parcial	Import
Ma d'obra									
	A0D-0007	H	MANOBRE	0,400	/R x	23,88000	=	9,55200	
					Subtotal:			9,55200	9,55200
				DESPESES AUXILIARS		1,50 %			0,14328
				COST DIRECTE					9,69528
				DESPESES INDIRECTES		7,50 %			0,72715
				COST EXECUCIÓ MATERIAL					**10,42243**

P-14 **P2142-4RN1** M2 ARRENCADA D'APLACAT DE CERÀMICA EN PARAMENT VERTICAL, AMB MITJANS MANUALS I CÀRREGA MANUAL DE RUNA SOBRE CAMIÓ O CONTENIDOR **Rend.: 1,000** **14,85** €

				Unitats		Preu		Parcial	Import
Ma d'obra									
	A0D-0007	H	MANOBRE	0,570	/R x	23,88000	=	13,61160	
					Subtotal:			13,61160	13,61160
				DESPESES AUXILIARS		1,50 %			0,20417
				COST DIRECTE					13,81577
				DESPESES INDIRECTES		7,50 %			1,03618
				COST EXECUCIÓ MATERIAL					**14,85196**

P-15 **P2146-HYPV** M2 DEMOLICIÓ DE PAVIMENT DE FORMIGÓ / PEDRA DE FINS A 20 CM DE GRUIX, D'AMPLÀRIA FINS A 0,6 M, AMB COMPRESSOR I CÀRREGA SOBRE CAMIÓ AMB MITJANS MANUALS, EN ACTUACIONS D'1 A 10 M2 **Rend.: 1,000** **58,16** €

				Unitats		Preu		Parcial	Import
Ma d'obra									
	A0E-000A	H	MANOBRE ESPECIALISTA	0,9996	/R x	24,69000	=	24,68012	
	A0D-0007	H	MANOBRE	0,9996	/R x	23,88000	=	23,87045	
					Subtotal:			48,55057	48,55057
Maquinària									

JUSTIFICACIÓ DE PREUS

PARTIDES D'OBRA

NÚM	CODI	UA	DESCRIPCIÓ					PREU
	C111-0056	H	COMPRESSOR AMB DOS MARTELLS PNEUMÀTICS	0,3368	/R x	14,32000 =	4,82298	
					Subtotal:		4,82298	4,82298
				DESPESES AUXILIARS		1,50 %		0,72826
				COST DIRECTE				54,10181
				DESPESES INDIRECTES		7,50 %		4,05764
				COST EXECUCIÓ MATERIAL				**58,15944**
	P214O-4RO4	M3	ENDERROC DE MUR D'OBRA CERÀMICA, AMB MITJANS MANUALS I CÀRREGA MANUAL DE RUNA SOBRE CAMIÓ O CONTENIDOR	**Rend.: 1,000**				**166,11** €
				Unitats		Preu	Parcial	Import
Ma d'obra								
	A0D-0007	H	MANOBRE	6,375	/R x	23,88000 =	152,23500	
					Subtotal:		152,23500	152,23500
				DESPESES AUXILIARS		1,50 %		2,28353
				COST DIRECTE				154,51853
				DESPESES INDIRECTES		7,50 %		11,58889
				COST EXECUCIÓ MATERIAL				**166,10741**
P-16	**P21Z0-Z001**	U	PERFORACIÓ DE DE FORJAT DE FORMIGÓ ARMAT PER A FORMACIÓ DE PASSAMURS FINS A 200 MM DE DIÀMETRE NOMINAL AMB UN GRUIX DE FORJAT ENTRE 30 I 40 CM AMB EQUIP DE BARRINAT AMB BROCA DE DIAMANT INTERCAMBIABLE, ENTRE 100 I 400 MM DE DIÀMETRE	**Rend.: 1,000**				**99,04** €
				Unitats		Preu	Parcial	Import
Ma d'obra								
	A0E-000A	H	MANOBRE ESPECIALISTA	1,500	/R x	24,69000 =	37,03500	
					Subtotal:		37,03500	37,03500
Maquinària								
	CF20-00GG	H	EQUIP DE BARRINAT AMB BROCA DE DIAMANT INTERCAMBIABLE, ENTRE 100 I 400 MM DE DIÀMETRE	1,500	/R x	36,36000 =	54,54000	
					Subtotal:		54,54000	54,54000
				DESPESES AUXILIARS		1,50 %		0,55553
				COST DIRECTE				92,13053
				DESPESES INDIRECTES		7,50 %		6,90979
				COST EXECUCIÓ MATERIAL				**99,04031**

JUSTIFICACIÓ DE PREUS

PARTIDES D'OBRA

NÚM	CODI	UA	DESCRIPCIÓ		PREU
P-17	**P21Z3-Z001**	U	DESMUNTATGE D'EQUIPS I TRASLLAT INTERIOR AMB MITJANS MECÀNICS A UN ALTRE LLOC D'EQUIPAMENTS, APLEC DE MATERIALS PER A LA SEVA REUTILITZACIÓ, EMBALATGE PROVISIONAL DE PROTECCIÓ DELS MOBLES I EQUIPS A REUTILITZAR I CÀRREGA SOBRE CAMIÓ O CONTENIDOR DELS MOBLES I EQUIPS NO APROFITATS.	**Rend.: 1,000**	**128,36 €**

				Unitats		Preu		Parcial	Import
Ma d'obra									
	A0D-0007	H	MANOBRE	5,000	/R x	23,88000	=	119,40000	
			Subtotal:					119,40000	119,40000
			COST DIRECTE						119,40000
			DESPESES INDIRECTES			7,50	%		8,95500
			COST EXECUCIÓ MATERIAL						**128,35500**

P-18	**P21Z3-Z002**	U	DESMUNTATGE D'EQUIPAMENT DE CUINA I TRASLLAT INTERIOR AMB MITJANS MECÀNICS A UN ALTRE LLOC D'EQUIPAMENTS, APLEC DE MATERIALS PER A LA SEVA REUTILITZACIÓ, EMBALATGE PROVISIONAL DE PROTECCIÓ DELS MOBLES I EQUIPS A REUTILITZAR I CÀRREGA SOBRE CAMIÓ O CONTENIDOR DELS MOBLES I EQUIPS NO APROFITATS. DETALL D'EQUIPS A REAPROFITAR: E01: ARCÓ CONGELADOR PETIT DE 106X76X87 CMS. E02: ARCÓ CONGELADOR GRAN DE 140X73X87 CMS. E03: NEVERA 1 PORTA 70X90X212 CMS.(2 UNITATS) E04: RENTAVAIXELLES 60X65X118 CMS. E05: FORN 80X65X75 CMS.(SOBRE MARBRE) E06: FORN 80X65X75 CMS.(ESCALFAPLATS) E08: ACUMULADOR ELÈCTRIC (DIAM 30 CMS) E09: RENTAMANS D'ACCIONAMENT AMB PEDAL 45X45X85 CMS.	**Rend.: 1,000**	**256,71 €**

				Unitats		Preu		Parcial	Import
Ma d'obra									
	A0D-0007	H	MANOBRE	10,000	/R x	23,88000	=	238,80000	
			Subtotal:					238,80000	238,80000
			COST DIRECTE						238,80000
			DESPESES INDIRECTES			7,50	%		17,91000
			COST EXECUCIÓ MATERIAL						**256,71000**

JUSTIFICACIÓ DE PREUS

PARTIDES D'OBRA

NÚM	CODI	UA	DESCRIPCIÓ			PREU
P-19	**P2R6-4I5T**	M3	CÀRREGA AMB MITJANS MANUALS I TRANSPORT DE RESIDUS INERTS O NO ESPECIALS A INSTAL·LACIÓ AUTORITZADA DE GESTIÓ DE RESIDUS, AMB CONTENIDOR DE 8 M3 DE CAPACITAT	**Rend.:**	**1,000**	**39,55** €

				Unitats		Preu		Parcial	Import
Ma d'obra									
	A0D-0007	H	MANOBRE	0,750	/R x	23,88000	=	17,91000	
			Subtotal:					17,91000	17,91000
Maquinària									
	C1R1-00CX	M3	SUBMINISTRAMENT DE CONTENIDOR METÀL·LIC DE 8 M3 DE CAPACITAT I RECOLLIDA AMB RESIDUS INERTS O NO ESPECIALS	1,000	/R x	18,70000	=	18,70000	
			Subtotal:					18,70000	18,70000
			DESPESES AUXILIARS			1,00	%		0,17910
			COST DIRECTE						36,78910
			DESPESES INDIRECTES			7,50	%		2,75918
			COST EXECUCIÓ MATERIAL						**39,54828**

P-20	**P2RA-EU3T**	M3	DISPOSICIÓ CONTROLADA EN CENTRE DE RECICLATGE DE RESIDUS DE FORMIGÓ INERTS AMB UNA DENSITAT 1,45 T/M3, PROCEDENTS DE CONSTRUCCIÓ O DEMOLICIÓ, AMB CODI 17 01 01 SEGONS LA LLISTA EUROPEA DE RESIDUS	**Rend.:**	**1,000**	**14,03**	€

				Unitats		Preu		Parcial	Import
Materials									
	B2RA-28TN	T	DISPOSICIÓ CONTROLADA EN CENTRE DE RECICLATGE DE RESIDUS DE FORMIGÓ INERTS AMB UNA DENSITAT 1,45 T/M3, PROCEDENTS DE CONSTRUCCIÓ O DEMOLICIÓ, AMB CODI 17 01 01 SEGONS LA LLISTA EUROPEA DE RESIDUS	1,450	x	9,00000	=	13,05000	
			Subtotal:					13,05000	13,05000
			COST DIRECTE						13,05000
			DESPESES INDIRECTES			7,50	%		0,97875
			COST EXECUCIÓ MATERIAL						**14,02875**

P-21	**P43N2-Z001**	M2	TANCAMENT LLLEUGER DE FUSTA, AMB TAULELL DE FUSTA MASSISSA DE 40MM D'ESPESSOR FIXAT SOBRE ESTRUCTURA D'ACER GALVANITZAT SOLDADA A LA ESTRUCTURA DE L'ESCALA I ANCORADA AL PARAMET MITJANÇANT PERFIL L DE SUPORT FIXAT AMB TACS QUÍMICS AL PAREMENT. LA PARTIDA INCLOU L'ESTRUCTURA METÁLICA DE SUPORT I L'ENTARIMAT DE FUSTA, SEGONS PLÀNOLS DE DETALL, TOTALMENT FINALITZAT.	**Rend.:**	**1,000**	**496,32**	€

				Unitats	Preu	Parcial	Import

JUSTIFICACIÓ DE PREUS

PARTIDES D'OBRA

NÚM	CODI	UA	DESCRIPCIÓ						PREU
Ma d'obra									
	A0F-000R	H	OFICIAL 1A MUNTADOR	0,405	/R x	29,57000	=	11,97585	
	A01-FEPH	H	AJUDANT MUNTADOR	0,555	/R x	25,40000	=	14,09700	
					Subtotal:			26,07285	26,07285
Materials									
	B44Z-0LZT	KG	ACER S235JRC SEGONS UNE-EN 10025-2, FORMAT PER PEÇA SIMPLE, EN PERFILS CONFORMATS EN FRED SÈRIE L, U, C, Z I OMEGA, TALLAT A MIDA I GALVANITZAT	45,000	x	1,89000	=	85,05000	
	BQ51-Z0001	U	TAULELL DE FUSTA DE 30 MM DE GRUIX, 50 A 99 CM DE LLARGÀRIA I 50 CM D'AMPLÀRIA COM A MÀXIM, PER A COL·LOCACIÓ DE LAVABO RECOLZAT, AMB CANTELLS DE FUSTA I REFORÇOS INTERIORS, PREU MITJÀ	2,000	x	175,00000	=	350,00000	
	B0AK-07AT	KG	CLAU ACER GALVANITZAT	0,0775	x	2,26000	=	0,17515	
					Subtotal:			435,22515	435,22515
			DESPESES AUXILIARS			1,50	%		0,39109
			COST DIRECTE						461,68909
			DESPESES INDIRECTES			7,50	%		34,62668
			COST EXECUCIÓ MATERIAL						**496,31577**

P442-DG2C KG ACER S275JR SEGONS UNE-EN 10025-2, PER A BIGUES FORMADES PER PEÇA SIMPLE, EN PERFILS LAMINATS EN CALENT SÈRIE IPN, IPE, HEB, HEA, HEM I UPN, AMB UNA CAPA D'IMPRIMACIÓ ANTIOXIDANT, COL·LOCAT A L'OBRA **Rend.: 1,000** **2,26** **€**

				Unitats		Preu		Parcial	Import
Ma d'obra									
	A0D-0007	H	MANOBRE	0,014	/R x	23,88000	=	0,33432	
	A0F-000T	H	OFICIAL 1A PALETA	0,014	/R x	28,61000	=	0,40054	
					Subtotal:			0,73486	0,73486
Materials									
	B44Z-0LXA	KG	ACER S275JR SEGONS UNE-EN 10025-2, FORMAT PER PEÇA SIMPLE, EN PERFILS LAMINATS EN CALENT SÈRIE IPN, IPE, HEB, HEA, HEM I UPN, TALLAT A MIDA I AMB UNA CAPA D'IMPRIMACIÓ ANTIOXIDANT	1,000	x	1,35000	=	1,35000	
					Subtotal:			1,35000	1,35000
			DESPESES AUXILIARS			2,50	%		0,01837
			COST DIRECTE						2,10323
			DESPESES INDIRECTES			7,50	%		0,15774
			COST EXECUCIÓ MATERIAL						**2,26097**

JUSTIFICACIÓ DE PREUS

PARTIDES D'OBRA

NÚM	CODI	UA	DESCRIPCIÓ						PREU
	P443-FHXC	KG	ACER S275JR SEGONS UNE-EN 10025-2, PER A BIGUETES FORMADES PER PEÇA SIMPLE, EN PERFILS LAMINATS EN CALENT SÈRIE IPN, IPE, HEB, HEA, HEM I UPN, TREBALLAT A TALLER I AMB UNA CAPA D'IMPRIMACIÓ ANTIOXIDANT, COL·LOCAT A L'OBRA AMB SOLDADURA	**Rend.:**	**1,000**			**3,22**	**€**
				Unitats		Preu		Parcial	Import
Ma d'obra									
	A01-FEP1	H	AJUDANT SOLDADOR	0,017	/R x	25,50000	=	0,43350	
	A0F-000Y	H	OFICIAL 1A SOLDADOR	0,032	/R x	29,08000	=	0,93056	
					Subtotal:			1,36406	1,36406
Maquinària									
	C206-00DW	H	EQUIP I ELEMENTS AUXILIARS PER A SOLDADURA ELÈCTRICA	0,032	/R x	3,11000	=	0,09952	
					Subtotal:			0,09952	0,09952
Materials									
	B44Z-0LY7	KG	ACER S275JR SEGONS UNE-EN 10025-2, FORMAT PER PEÇA SIMPLE, EN PERFILS LAMINATS EN CALENT SÈRIE IPN, IPE, HEB, HEA, HEM I UPN, TREBALLAT AL TALLER PER A COL·LOCAR AMB SOLDADURA I AMB UNA CAPA D'IMPRIMACIÓ ANTIOXIDANT	1,000	x	1,50000	=	1,50000	
					Subtotal:			1,50000	1,50000
				DESPESES AUXILIARS		2,50	%		0,03410
				COST DIRECTE					2,99768
				DESPESES INDIRECTES		7,50	%		0,22483
				COST EXECUCIÓ MATERIAL					**3,22251**
	P447-DMDF	KG	ACER S275JR SEGONS UNE-EN 10025-2, EN PERFILS LAMINATS EN CALENT SÈRIE L, LD, T, RODÓ, QUADRAT, RECTANGULAR I PLANXA, TREBALLAT A TALLER I AMB UNA CAPA D'IMPRIMACIÓ ANTIOXIDANT, PER A REFORÇ D'ELEMENTS D'ENCASTAMENT, RECOLZAMENT I RIGIDITZADORS, COL·LOCAT A L'OBRA AMB SOLDADURA	**Rend.:**	**1,000**			**5,21**	**€**
				Unitats		Preu		Parcial	Import
Ma d'obra									
	A0F-000Y	H	OFICIAL 1A SOLDADOR	0,050	/R x	29,08000	=	1,45400	
	A01-FEP1	H	AJUDANT SOLDADOR	0,050	/R x	25,50000	=	1,27500	
					Subtotal:			2,72900	2,72900
Maquinària									
	C206-00DW	H	EQUIP I ELEMENTS AUXILIARS PER A SOLDADURA ELÈCTRICA	0,050	/R x	3,11000	=	0,15550	
					Subtotal:			0,15550	0,15550
Materials									

JUSTIFICACIÓ DE PREUS

Data: 07/11/24 Pàg.: 27

PARTIDES D'OBRA

NÚM	CODI	UA	DESCRIPCIÓ					PREU
	B44Z-0M1O	KG	ACER S275JR SEGONS UNE-EN 10025-2, FORMAT PER PEÇA SIMPLE, PER A REFORÇ D'ELEMENTS D'ENCASTAMENT, RECOLZAMENT I RIGIDITZADORS, EN PERFILS LAMINATS EN CALENT SÈRIE L, LD, T, RODÓ, QUADRAT, RECTANGULAR I PLANXA, TREBALLAT AL TALLER PER A COL·LOCAR AMB SOLDADURA I AMB UNA CAPA D'IMPRIMACIÓ ANTIOXIDANT	1,000	x	1,92000 =	1,92000	
						Subtotal:	1,92000	1,92000
				DESPESES AUXILIARS		1,50 %		0,04094
				COST DIRECTE				4,84544
				DESPESES INDIRECTES		7,50 %		0,36341
				COST EXECUCIÓ MATERIAL				**5,20884**

P-22	**P44A-Z001**	KG	ACER S275J0H SEGONS UNE-EN 10219-1, PER A LLINDES FORMADES PER PEÇA SIMPLE, EN PERFILS FORADATS CONFORMATS EN FRED SÈRIE RODÓ, QUADRAT I RECTANGULAR, AMB UNA CAPA D'IMPRIMACIÓ ANTIOXIDANT, COL·LOCAT A L'OBRA	**Rend.: 0,168**		**9,52**	**€**

				Unitats		Preu	Parcial	Import
Ma d'obra								
	A0F-000T	H	OFICIAL 1A PALETA	0,023	/R x	28,61000 =	3,91685	
	A0D-0007	H	MANOBRE	0,023	/R x	23,88000 =	3,26929	
					Subtotal:		7,18614	7,18614
Materials								
	B44Z-0LWX	KG	ACER S275J0H SEGONS UNE-EN 10219-1, FORMAT PER PEÇA SIMPLE, EN PERFILS FORADATS CONFORMATS EN FRED SÈRIE RODÓ, QUADRAT I RECTANGULAR, TALLAT A MIDA I AMB UNA CAPA D'IMPRIMACIÓ ANTIOXIDANT	1,000	x	1,49000 =	1,49000	
					Subtotal:		1,49000	1,49000
				DESPESES AUXILIARS		2,50 %		0,17965
				COST DIRECTE				8,85579
				DESPESES INDIRECTES		7,50 %		0,66418
				COST EXECUCIÓ MATERIAL				**9,51998**

	P4599-ME2K	M3	FORMIGONAMENT DE SOSTRES AMB ELEMENTS RESISTENTS INDUSTRIALITZATS AMB FORMIGÓ PER ARMAR HA - 25 / P / 10 / XC1 AMB UNA QUANTITAT DE CIMENT DE 275 KG/M3 I RELACIÓ AIGUA CIMENT =< 0.6 I ABOCAT AMB CUBILOT	**Rend.: 1,000**		**146,40**	**€**

				Unitats		Preu	Parcial	Import
Ma d'obra								
	A0D-0007	H	MANOBRE	1,176	/R x	23,88000 =	28,08288	
	A0F-000T	H	OFICIAL 1A PALETA	0,294	/R x	28,61000 =	8,41134	

JUSTIFICACIÓ DE PREUS

PARTIDES D'OBRA

NÚM	CODI	UA	DESCRIPCIÓ					PREU
					Subtotal:		36,49422	36,49422
Materials								
	B06F2-I3FH	M3	FORMIGÓ PER ARMAR HA - 25 / P / 10 / XC1 AMB UNA QUANTITAT DE CIMENT DE 275 KG/M3 I RELACIÓ AIGUA CIMENT =< 0.6	1,050	x 94,08000 =		98,78400	
					Subtotal:		98,78400	98,78400
				DESPESES AUXILIARS		2,50 %		0,91236
				COST DIRECTE				136,19058
				DESPESES INDIRECTES		7,50 %		10,21429
				COST EXECUCIÓ MATERIAL				**146,40487**

P4BI-D9P6	KG	ARMADURA PER A SOSTRES AMB ELEMENTS RESISTENTS INDUSTRIALITZATS AP500 S D'ACER EN BARRES CORRUGADES B500S DE LÍMIT ELÀSTIC >= 500 N/MM2	**Rend.:**	**1,000**	**2,09**	**€**

				Unitats		Preu	Parcial	Import
Ma d'obra								
	A0F-000I	H	OFICIAL 1A FERRALLISTA	0,010	/R x	28,61000 =	0,28610	
	A01-FEP0	H	AJUDANT FERRALLISTA	0,010	/R x	25,40000 =	0,25400	
					Subtotal:		0,54010	0,54010
Materials								
	B0AM-078F	KG	FILFERRO RECUIT 1,3 MM	0,010	x	1,95000 =	0,01950	
	B0B6-107E	KG	ACER EN BARRES CORRUGADES ELABORAT A L'OBRA I MANIPULAT A TALLER B500S, DE LÍMIT ELÀSTIC >= 500 N/MM2	1,000	x	1,37414 =	1,37414	
					Subtotal:		1,39364	1,39364
				DESPESES AUXILIARS		1,50 %		0,00810
				COST DIRECTE				1,94184
				DESPESES INDIRECTES		7,50 %		0,14564
				COST EXECUCIÓ MATERIAL				**2,08748**

P4BJ-D9PG	M2	ARMADURA PER A SOSTRES AMB ELEMENTS RESISTENTS AP500 T AMB MALLA ELECTROSOLDADA DE BARRES CORRUGADES D'ACER ME 30X15 CM D:6-6 MM 6X2,2 M B500T UNE-EN 10080	**Rend.:**	**1,000**	**3,51**	**€**

				Unitats		Preu	Parcial	Import
Ma d'obra								
	A0F-000I	H	OFICIAL 1A FERRALLISTA	0,022	/R x	28,61000 =	0,62942	
	A01-FEP0	H	AJUDANT FERRALLISTA	0,022	/R x	25,40000 =	0,55880	
					Subtotal:		1,18822	1,18822
Materials								
	B0B8-1081	M2	MALLA ELECTROSOLDADA DE BARRES CORRUGADES D'ACER ME 30X15 CM D:6-6 MM 6X2,2 M B500T UNE-EN 10080	1,200	x	1,69000 =	2,02800	

JUSTIFICACIÓ DE PREUS

PARTIDES D'OBRA

NÚM	CODI	UA	DESCRIPCIÓ						PREU
	B0AM-078F	KG	FILFERRO RECUIT 1,3 MM	0,018	x	1,95000	=	0,03510	
					Subtotal:			2,06310	2,06310
				DESPESES AUXILIARS		1,50	%		0,01782
				COST DIRECTE					3,26914
				DESPESES INDIRECTES		7,50	%		0,24519
				COST EXECUCIÓ MATERIAL					**3,51433**

P4C0-4SK0	M	MUNTATGE I DESMUNTATGE D'APUNTALAMENT DE BIGA A UNA ALÇÀRIA <= 5 M AMB PUNTAL TUBULAR METÀL·LIC DE 3 TUBS I <= 150 KN DE CÀRREGA MÀXIMA ADMISSIBLE, AMB ELEMENTS DE RECOLZAMENT ROSCATS	**Rend.: 1,000**			**13,53**	**€**

				Unitats		Preu		Parcial	Import
Ma d'obra									
	A0F-000B	H	OFICIAL 1A	0,300	/R x	28,61000	=	8,58300	
	A0D-0007	H	MANOBRE	0,150	/R x	23,88000	=	3,58200	
					Subtotal:			12,16500	12,16500
Materials									
	B0D61-12XT	CU	PUNTAL TUBULAR METÀL·LIC DE 3 TUBS, D'ALÇÀRIA >3 M DE <= 150 KN DE CÀRREGA MÀXIMA ADMISSIBLE, AMB ELEMENTS DE RECOLZAMENT ROSCATS I 25 USOS	0,010	x	11,35000	=	0,11350	
					Subtotal:			0,11350	0,11350
				DESPESES AUXILIARS		2,50	%		0,30413
				COST DIRECTE					12,58263
				DESPESES INDIRECTES		7,50	%		0,94370
				COST EXECUCIÓ MATERIAL					**13,52632**

P4D9-4SMH	M2	MUNTATGE I DESMUNTATGE D'ENCOFRAT PER A DAU DE RECOLZAMENT AMB TAULÓ DE FUSTA	**Rend.: 1,000**			**55,38**	**€**

				Unitats		Preu		Parcial	Import
Ma d'obra									
	A0F-000F	H	OFICIAL 1A ENCOFRADOR	0,960	/R x	28,61000	=	27,46560	
	A01-FEOZ	H	AJUDANT ENCOFRADOR	0,720	/R x	25,40000	=	18,28800	
					Subtotal:			45,75360	45,75360
Materials									
	B0D31-07P4	M3	LLATA DE FUSTA DE PI	0,0019	x	354,62000	=	0,67378	
	B0AK-07AS	KG	CLAU ACER	0,0988	x	1,89000	=	0,18673	
	B0D70-0CE	M2	TAULER ELABORAT AMB FUSTA DE PI, DE 22 MM DE GRUIX, PER A 10 USOS	1,1495	x	2,23000	=	2,56339	
	B0D21-07O	M	TAULÓ DE FUSTA DE PI PER A 10 USOS	1,9998	x	0,44000	=	0,87991	
	B0D62-07PL	CU	PUNTAL METÀL·LIC I TELESCÒPIC PER A 3 M D'ALÇÀRIA I 150 USOS	0,0201	x	15,55000	=	0,31256	
					Subtotal:			4,61637	4,61637

JUSTIFICACIÓ DE PREUS

PARTIDES D'OBRA

NÚM	CODI	UA	DESCRIPCIÓ	PREU

DESPESES AUXILIARS	2,50 %		1,14384
COST DIRECTE			51,51381
DESPESES INDIRECTES	7,50 %		3,86354
COST EXECUCIÓ MATERIAL			**55,37735**

P4F7-4SMU M3 ATACONAT AMB MAÓ MASSÍS D'ELABORACIÓ MECÀNICA EN ESTINTOLAMENT DE PARET D'OBRA CERÀMICA, AMB MORTER MIXT **Rend.: 1,000** **862,03** €

				Unitats		Preu		Parcial	Import
Ma d'obra									
	A0F-000T	H	OFICIAL 1A PALETA	13,125	/R x	28,61000	=	375,50625	
	A0D-0007	H	MANOBRE	5,312	/R x	23,88000	=	126,85056	
					Subtotal:			502,35681	502,35681
Materials									
	B0F15-06N5	U	MAÓ MASSÍS D'ELABORACIÓ MECÀNICA R-15, DE 290X140X50 MM, PER A REVESTIR, CATEGORIA I, HD, SEGONS LA NORMA UNE-EN 771-1	625,900	x	0,37000	=	231,58300	
	B07F-0LSZ	M3	MORTER MIXT DE CIMENT PÒRTLAND AMB FILLER CALCARI CEM II/B-L, CALÇ I SORRA, AMB 380 KG/M3 DE CIMENT, AMB UNA PROPORCIÓ EN VOLUM 1:0,5:4 I 10 N/MM2 DE RESISTÈNCIA A COMPRESSIÓ, ELABORAT A L'OBRA	0,3497	x	172,76625	=	60,41636	
					Subtotal:			291,99936	291,99936

DESPESES AUXILIARS	1,50 %		7,53535
COST DIRECTE			801,89152
DESPESES INDIRECTES	7,50 %		60,14186
COST EXECUCIÓ MATERIAL			**862,03339**

P4FM-4SMO M3 REPARACIÓ AMB REPOSICIÓ DE PECES DE BRANCAL D'OBRA CERÀMICA AMB PECES DE MAÓ MASSÍS D'ELABORACIÓ MECÀNICA R15 N/MM2, PER A REVESTIR DE 290X140X50 MM, COL·LOCADES AMB MORTER CIMENT 1:3 **Rend.: 1,000** **651,61** €

				Unitats		Preu		Parcial	Import
Ma d'obra									
	A0F-000B	H	OFICIAL 1A	9,750	/R x	28,61000	=	278,94750	
	A0D-0007	H	MANOBRE	5,850	/R x	23,88000	=	139,69800	
					Subtotal:			418,64550	418,64550
Materials									
	B0F15-06N5	U	MAÓ MASSÍS D'ELABORACIÓ MECÀNICA R-15, DE 290X140X50 MM, PER A REVESTIR, CATEGORIA I, HD, SEGONS LA NORMA UNE-EN 771-1	401,740	x	0,37000	=	148,64380	
	B07F-0LT7	M3	MORTER DE CIMENT PÒRTLAND AMB FILLER CALCARI CEM II/B-L I SORRA, AMB 450 KG/M3 DE CIMENT, AMB UNA PROPORCIÓ EN VOLUM 1:3 I 15 N/MM2 DE RESISTÈNCIA A COMPRESSIÓ,	0,231	x	122,92430	=	28,39551	

JUSTIFICACIÓ DE PREUS

PARTIDES D'OBRA

NÚM	CODI	UA	DESCRIPCIÓ	PREU

ELABORAT A L'OBRA

			Subtotal:	177,03931	177,03931
			DESPESES AUXILIARS 2,50 %		10,46614
			COST DIRECTE		606,15095
			DESPESES INDIRECTES 7,50 %		45,46132
			COST EXECUCIÓ MATERIAL		**651,61227**

P-23 **P4L5-MH7F** M2 FORMACIÓ DE SOSTRE 21 CM DE GRUIX TOTAL, AMB PLANXES COL·LABORANTS D'ACER GALVANITZAT, DE GRUIX 1 MM, DE 200 - 210 MM DE PAS DE MALLA, PER A UNA SOBRECÀRREGA (ÚS+PERMANENTS) DE 4 A 5 KN/M2, LLUM MENOR DE 2,8 M, AMB UNA QUANTIA D'1,5 KG/M2 D'ARMADURA AP500 S D'ACER EN BARRES CORRUGADES, ARMADURA AP500 T EN MALLES ELECTROSOLDADES DE 15X30 CM, 6 I 6 MM DE D I UNA QUANTIA DE 0,177 M3/M2 DE FORMIGONAMENT DE SOSTRES AMB ELEMENTS RESISTENTS INDUSTRIALITZATS AMB FORMIGÓ PER ARMAR HA - 25 / P / 10 / XC1 AMB UNA QUANTITAT DE CIMENT DE 275 KG/M3 I RELACIÓ AIGUA CIMENT =< 0.6 I ABOCAT AMB CUBILOT

Rend.: 1,000 **59,84** **€**

				Unitats		Preu		Parcial	Import
Partides d'obra									
	P4599-ME2	M3	FORMIGONAMENT DE SOSTRES AMB ELEMENTS RESISTENTS INDUSTRIALITZATS AMB FORMIGÓ PER ARMAR HA - 25 / P / 10 / XC1 AMB UNA QUANTITAT DE CIMENT DE 275 KG/M3 I RELACIÓ AIGUA CIMENT =< 0.6 I ABOCAT AMB CUBILOT	0,177	x	136,19058	=	24,10573	
	P4BI-D9P6	KG	ARMADURA PER A SOSTRES AMB ELEMENTS RESISTENTS INDUSTRIALITZATS AP500 S D'ACER EN BARRES CORRUGADES B500S DE LÍMIT ELÀSTIC >= 500 N/MM2	1,500	x	1,94184	=	2,91276	
	P4BJ-D9PG	M2	ARMADURA PER A SOSTRES AMB ELEMENTS RESISTENTS AP500 T AMB MALLA ELECTROSOLDADA DE BARRES CORRUGADES D'ACER ME 30X15 CM D:6-6 MM 6X2,2 M B500T UNE-EN 10080	1,000	x	3,26914	=	3,26914	
	P4LC-654D	M2	PERFIL DE XAPA PER A SOSTRE COL·LABORANT, D'ACER GALVANITZAT D'1 MM DE GRUIX, DE 200 - 210 MM DE PAS DE MALLA I 60 MM D'ALÇÀRIA MÀXIMA, PES D'11 A 12 KG/M2 I UN MOMENT D'INÈRCIA DE 70 A 80 CM4, COL·LOCAT SOBRE ESTRUCTURA	1,000	x	25,38014	=	25,38014	
							Subtotal:	55,66777	55,66777
							COST DIRECTE		55,66777
							DESPESES INDIRECTES 7,50 %		4,17508
							COST EXECUCIÓ MATERIAL		**59,84285**

JUSTIFICACIÓ DE PREUS

PARTIDES D'OBRA

NÚM	CODI	UA	DESCRIPCIÓ					PREU
	P4LC-654D	M2	PERFIL DE XAPA PER A SOSTRE COL·LABORANT, D'ACER GALVANITZAT D'1 MM DE GRUIX, DE 200 - 210 MM DE PAS DE MALLA I 60 MM D'ALÇÀRIA MÀXIMA, PES D'11 A 12 KG/M2 I UN MOMENT D'INÈRCIA DE 70 A 80 CM4, COL·LOCAT SOBRE ESTRUCTURA	**Rend.:**	**1,000**		**27,28**	**€**

				Unitats		Preu		Parcial	Import
Ma d'obra									
	A0F-000D	H	OFICIAL 1A COL·LOCADOR	0,120	/R x	28,61000	=	3,43320	
	A01-FEP3	H	AJUDANT COL·LOCADOR	0,240	/R x	25,40000	=	6,09600	
					Subtotal:			9,52920	9,52920
Materials									
	B4L2-FGKZ	M2	PERFIL DE XAPA COL·LABORANT D'ACER GALVANITZAT D'1 MM DE GRUIX, DE 200 - 210 MM DE PAS DE MALLA I 60 MM D'ALÇÀRIA MÀXIMA, PES D'11 A 12 KG/M2 I UN MOMENT D'INÈRCIA DE 70 A 80 CM4	1,020	x	15,40000	=	15,70800	
					Subtotal:			15,70800	15,70800
			DESPESES AUXILIARS			1,50	%		0,14294
			COST DIRECTE						25,38014
			DESPESES INDIRECTES			7,50	%		1,90351
			COST EXECUCIÓ MATERIAL						**27,28365**

P-24	**P4M0-Z001**	U	ESTINTOLAMENT DE PARET D'OBRA CERÀMICA DE 14 CM DE GRUIX, AMB PERFILS D'ACER PER A ESTRUCTURES S275JR LAMINATS EN CALENT, PER A PAS DE 0.8 A 1.5 M D'AMPLÀRIA, COL·LOCAT SOBRE TAULOS DE FUSTA MASSISSA, APUNTALAMENT PER LES DUES BANDES AMB PUNTAL TUBULAR METÀL·LIC DE <= 150 KN DE CÀRREGA MÀXIMA, ENDERROC AMB MITJANS MANUALS I CÀRREGA MANUAL DE RUNA SOBRE CAMIÓ O CONTENIDOR	**Rend.:**	**1,000**	**606,10**	**€**

				Unitats		Preu		Parcial	Import
Partides d'obra									
	P214O-4RO	M3	ENDERROC DE MUR D'OBRA CERÀMICA, AMB MITJANS MANUALS I CÀRREGA MANUAL DE RUNA SOBRE CAMIÓ O CONTENIDOR	0,828	x	154,51853	=	127,94134	
	P4FM-4SMO	M3	REPARACIÓ AMB REPOSICIÓ DE PECES DE BRANCAL D'OBRA CERÀMICA AMB PECES DE MAÓ MASSÍS D'ELABORACIÓ MECÀNICA R15 N/MM2, PER A REVESTIR DE 290X140X50 MM, COL·LOCADES AMB MORTER CIMENT 1:3	0,252	x	606,15095	=	152,75004	
	P4F7-4SMU	M3	ATACONAT AMB MAÓ MASSÍS D'ELABORACIÓ MECÀNICA EN ESTINTOLAMENT DE PARET D'OBRA CERÀMICA, AMB MORTER MIXT	0,009	x	801,89152	=	7,21702	
	P4D9-4SMH	M2	MUNTATGE I DESMUNTATGE D'ENCOFRAT PER A DAU DE RECOLZAMENT AMB TAULÓ DE FUSTA	0,180	x	51,51381	=	9,27249	
	P4C0-4SK0	M	MUNTATGE I DESMUNTATGE D'APUNTALAMENT DE BIGA A UNA ALÇÀRIA <= 5 M AMB PUNTAL TUBULAR METÀL·LIC DE 3 TUBS I <= 150 KN DE CÀRREGA MÀXIMA ADMISSIBLE, AMB	4,000	x	12,58263	=	50,33052	

JUSTIFICACIÓ DE PREUS

PARTIDES D'OBRA

NÚM	CODI	UA	DESCRIPCIÓ					PREU
			ELEMENTS DE RECOLZAMENT ROSCATS					
	P447-DMDF	KG	ACER S275JR SEGONS UNE-EN 10025-2, EN PERFILS LAMINATS EN CALENT SÈRIE L, LD, T, RODÓ, QUADRAT, RECTANGULAR I PLANXA, TREBALLAT A TALLER I AMB UNA CAPA D'IMPRIMACIÓ ANTIOXIDANT, PER A REFORÇ D'ELEMENTS D'ENCASTAMENT, RECOLZAMENT I RIGIDITZADORS, COL·LOCAT A L'OBRA AMB SOLDADURA	5,300	x	4,84544 =	25,68083	
	P442-DG2C	KG	ACER S275JR SEGONS UNE-EN 10025-2, PER A BIGUES FORMADES PER PEÇA SIMPLE, EN PERFILS LAMINATS EN CALENT SÈRIE IPN, IPE, HEB, HEA, HEM I UPN, AMB UNA CAPA D'IMPRIMACIÓ ANTIOXIDANT, COL·LOCAT A L'OBRA	55,000	x	2,10323 =	115,67765	
	P443-FHXC	KG	ACER S275JR SEGONS UNE-EN 10025-2, PER A BIGUETES FORMADES PER PEÇA SIMPLE, EN PERFILS LAMINATS EN CALENT SÈRIE IPN, IPE, HEB, HEA, HEM I UPN, TREBALLAT A TALLER I AMB UNA CAPA D'IMPRIMACIÓ ANTIOXIDANT, COL·LOCAT A L'OBRA AMB SOLDADURA	25,000	x	2,99768 =	74,94200	
					Subtotal:		563,81189	563,81189
						COST DIRECTE		563,81189
						DESPESES INDIRECTES	7,50 %	42,28589
						COST EXECUCIÓ MATERIAL		**606,09778**

P-25	**P6142-Z001**	M2	TAPIAT O RECRESCUT DE PAS DE PORTA AMB ENVÀ DE FÀBRICA CERÀMICA DE 10 A 15 CMS D'ESPESSOR, PER A REVESTIR, COL·LOCAT AMB MORTER DE CIMENT 1:8. INCLOU TREVALLS NECESSARIS D'ANCORAT DEL TRAM TAPIAT AMB EL CONTORN DEL ENVÀ EXISTENT.	**Rend.: 0,122**	**90,75**	**€**

				Unitats		Preu	Parcial	Import
Ma d'obra								
	A0F-000T	H	OFICIAL 1A PALETA	0,180	/R x	28,61000 =	42,21148	
	A0D-0007	H	MANOBRE	0,170	/R x	23,88000 =	33,27541	
					Subtotal:		75,48689	75,48689
Materials								
	B0F18-0E2	U	SUPERMAÓ DE 500X200X130 MM, PER A REVESTIR, CATEGORIA I, LD, SEGONS LA NORMA UNE-EN 771-1	11,5563	x	0,51000 =	5,89371	
	B07F-0LT8	M3	MORTER DE CIMENT PÒRTLAND AMB FILLER CALCARI CEM II/B-L I SORRA, AMB 200 KG/M3 DE CIMENT, AMB UNA PROPORCIÓ EN VOLUM 1:8 I 2,5 N/MM2 DE RESISTÈNCIA A COMPRESSIÓ, ELABORAT A L'OBRA	0,0125	x	91,97210 =	1,14965	
					Subtotal:		7,04336	7,04336

JUSTIFICACIÓ DE PREUS

PARTIDES D'OBRA

NÚM	CODI	UA	DESCRIPCIÓ	PREU

DESPESES AUXILIARS	2,50 %		1,88717
COST DIRECTE			84,41742
DESPESES INDIRECTES	7,50 %		6,33131
COST EXECUCIÓ MATERIAL			**90,74873**

P-26 **P654-8LPO** M2 ENVÀ DE PLAQUES DE GUIX LAMINAT AMB AÏLLAMENT DE PLAQUES DE LLANA DE ROCA FORMAT PER ESTRUCTURA SENZILLA NORMAL AMB PERFILERIA DE PLANXA D'ACER GALVANITZAT, AMB UN GRUIX TOTAL DE L'ENVÀ DE 0,098 MM, MUNTANTS CADA 400 MM DE 48 MM D'AMPLÀRIA I CANALS DE 48 MM D'AMPLÀRIA, 2 PLAQUES A CADA CARA, UNES TIPUS ESTÀNDARD (A) DE 12,5 MM DE GRUIX I LES ALTRES TIPUS HIDRÒFUGA (H) DE 12,5 MM DE GRUIX, FIXADES MECÀNICAMENT I AÏLLAMENT DE PLAQUES DE LLANA MINERAL DE ROCA DE RESISTÈNCIA TÈRMICA >= 1,081 M2·K/W **Rend.: 1,000** **80,01** €

				Unitats		Preu		Parcial	Import
Ma d'obra									
	A01-FEP3	H	AJUDANT COL·LOCADOR	0,140	/R x	25,40000	=	3,55600	
	A0F-000D	H	OFICIAL 1A COL·LOCADOR	0,390	/R x	28,61000	=	11,15790	
					Subtotal:			14,71390	14,71390
Materials									
	B7C93-11K	M2	PLACA SEMIRÍGIDA DE LLANA MINERAL DE ROCA (MW), DE DENSITAT 26 A 35 KG/M3, DE 40 MM DE GRUIX, AMB UNA CONDUCTIVITAT TÈRMICA <= 0.037 W/(M·K) I RESISTÈNCIA TÈRMICA >= 1,081 M2·K/W	2,060	x	3,01000	=	6,20060	
	B0AO-07II	U	TAC DE NILÓ DE 6 A 8 MM, AMB VIS	6,000	x	0,21000	=	1,26000	
	B6B1-0KK7	M	MUNTANT DE PLANXA D'ACER GALVANITZAT, EN PARAMENTS VERTICALS AMB PERFILS 48 MM D'AMPLÀRIA	3,675	x	1,10000	=	4,04250	
	B0AQ-07GR	CU	VISOS PER A PLAQUES DE GUIX LAMINAT	0,720	x	11,41000	=	8,21520	
	B0AQ-07EX	CU	VISOS, D'ACER GALVANITZATS	0,120	x	3,54000	=	0,42480	
	B0CC0-21O	M2	PLACA DE GUIX LAMINAT ESTÀNDARD (A) I GRUIX 12,5 MM, AMB VORA AFINADA (BA), SEGONS LA NORMA UNE-EN 520	2,060	x	6,87000	=	14,15220	
	B6B1-0KK3	M	CANAL DE PLANXA D'ACER GALVANITZAT, EN PARAMENTS HORITZONTALS AMB PERFILS 48 MM D'AMPLÀRIA	0,9975	x	1,07000	=	1,06733	
	B0CC0-21O	M2	PLACA DE GUIX LAMINAT HIDRÒFUGA (H) I GRUIX 12,5 MM, AMB VORA AFINADA (BA), SEGONS LA NORMA UNE-EN 520	2,120	x	10,63000	=	22,53560	
	B7J1-0SL0	M	CINTA DE PAPER RESISTENT PER A JUNTS DE PLAQUES DE GUIX LAMINAT	4,000	x	0,04000	=	0,16000	
	B6B0-1BTM	M	BANDA ACÚSTICA AUTOADHESIVA FINS A 50 MM D'AMPLÀRIA PER A JUNTS DE PLAQUES DE GUIX LAMINAT	0,470	x	0,72000	=	0,33840	
	B7J6-0GSL	KG	MASSILLA PER A JUNT DE PLAQUES DE CARTRÓ-GUIX	0,800	x	1,37000	=	1,09600	

JUSTIFICACIÓ DE PREUS

PARTIDES D'OBRA

NÚM	CODI	UA	DESCRIPCIÓ	PREU

Subtotal:		59,49263	59,49263
DESPESES AUXILIARS	1,50 %		0,22071
COST DIRECTE			74,42724
DESPESES INDIRECTES	7,50 %		5,58204
COST EXECUCIÓ MATERIAL			**80,00928**

P-27 **P654-8LPU** M2 ENVÀ DE PLAQUES DE GUIX LAMINAT AMB AÏLLAMENT DE PLAQUES DE LLANA DE ROCA FORMAT PER ESTRUCTURA SENZILLA NORMAL AMB PERFILERIA DE PLANXA D'ACER GALVANITZAT, AMB UN GRUIX TOTAL DE L'ENVÀ DE 0,14 MM, MUNTANTS CADA 400 MM DE 90 MM D'AMPLÀRIA I CANALS DE 90 MM D'AMPLÀRIA, 2 PLAQUES A CADA CARA, UNES TIPUS ESTÀNDARD (A) DE 12,5 MM DE GRUIX I LES ALTRES TIPUS HIDRÒFUGA (H) DE 12,5 MM DE GRUIX, FIXADES MECÀNICAMENT I AÏLLAMENT DE PLAQUES DE LLANA MINERAL DE ROCA DE RESISTÈNCIA TÈRMICA >= 0 ? **Rend.: 1,000** **91,56** **€**

				Unitats		Preu		Parcial	Import
Ma d'obra									
	A0F-000D	H	OFICIAL 1A COL·LOCADOR	0,390	/R x	28,61000	=	11,15790	
	A01-FEP3	H	AJUDANT COL·LOCADOR	0,140	/R x	25,40000	=	3,55600	
			Subtotal:					14,71390	14,71390
Materials									
	B7J6-0GSL	KG	MASSILLA PER A JUNT DE PLAQUES DE CARTRÓ-GUIX	0,800	x	1,37000	=	1,09600	
	B7J1-0SL0	M	CINTA DE PAPER RESISTENT PER A JUNTS DE PLAQUES DE GUIX LAMINAT	4,000	x	0,04000	=	0,16000	
	B0AQ-07GR	CU	VISOS PER A PLAQUES DE GUIX LAMINAT	0,720	x	11,41000	=	8,21520	
	B6B1-0KK5	M	CANAL DE PLANXA D'ACER GALVANITZAT, EN PARAMENTS HORITZONTALS AMB PERFILS 90 MM D'AMPLÀRIA	0,9975	x	1,61000	=	1,60598	
	B6B1-0KK9	M	MUNTANT DE PLANXA D'ACER GALVANITZAT, EN PARAMENTS VERTICALS AMB PERFILS 90 MM D'AMPLÀRIA	3,675	x	1,66000	=	6,10050	
	B0CC0-21O	M2	PLACA DE GUIX LAMINAT ESTÀNDARD (A) I GRUIX 12,5 MM, AMB VORA AFINADA (BA), SEGONS LA NORMA UNE-EN 520	2,060	x	6,87000	=	14,15220	
	B0CC0-21O	M2	PLACA DE GUIX LAMINAT HIDRÒFUGA (H) I GRUIX 12,5 MM, AMB VORA AFINADA (BA), SEGONS LA NORMA UNE-EN 520	2,120	x	10,63000	=	22,53560	
	B7C93-0IT4	M2	PLACA SEMIRÍGIDA DE LLANA MINERAL DE ROCA (MW), DE DENSITAT 26 A 35 KG/M3, DE 80 MM DE GRUIX	2,060	x	6,80000	=	14,00800	
	B0AO-07II	U	TAC DE NILÓ DE 6 A 8 MM, AMB VIS	6,000	x	0,21000	=	1,26000	
	B0AQ-07EX	CU	VISOS, D'ACER GALVANITZATS	0,120	x	3,54000	=	0,42480	
	B6B0-1BTM	M	BANDA ACÚSTICA AUTOADHESIVA FINS A 50 MM D'AMPLÀRIA PER A JUNTS DE PLAQUES DE GUIX LAMINAT	0,940	x	0,72000	=	0,67680	
			Subtotal:					70,23508	70,23508

JUSTIFICACIÓ DE PREUS

PARTIDES D'OBRA

NÚM	CODI	UA	DESCRIPCIÓ	PREU

DESPESES AUXILIARS	1,50 %	0,22071
COST DIRECTE		85,16969
DESPESES INDIRECTES	7,50 %	6,38773
COST EXECUCIÓ MATERIAL		**91,55742**

P-28 **P7C40-5O07** M2 AÏLLAMENT AMB FELTRES DE LLANA MINERAL DE ROCA DE DENSITAT 60 A 70 KG/M3, DE 40 MM DE GRUIX AMB 1,11 M2·K/W DE RESISTÈNCIA TÈRMICA I LÀMINA D'ALUMINI EN LA MATEIXA DIRECCIÓ DE LES FIBRES, COL·LOCAT SENSE ADHERIR **Rend.: 1,000** **6,32** €

				Unitats		Preu		Parcial	Import
Ma d'obra									
	A0D-0007	H	MANOBRE	0,025	/R x	23,88000	=	0,59700	
	A0F-000T	H	OFICIAL 1A PALETA	0,050	/R x	28,61000	=	1,43050	
					Subtotal:			2,02750	2,02750
Materials									
	B7C90-0JCB	M2	FELTRE DE LLANA MINERAL DE ROCA DE 60 A 70 KG/M3 DE 0,036 W/(M·K) DE CONDUCTIVITAT TÈRMICA DE 40 MM DE GRUIX AMB LÀMINA D'ALUMINI EN LA MATEIXA DIRECCIÓ DE LES FIBRES	1,050	x	3,64000	=	3,82200	
					Subtotal:			3,82200	3,82200

DESPESES AUXILIARS	1,50 %	0,03041
COST DIRECTE		5,87991
DESPESES INDIRECTES	7,50 %	0,44099
COST EXECUCIÓ MATERIAL		**6,32091**

P-29 **P7CR6-Z001** M2 AÏLLAMENT ACÚSTIC AMB PANELL ABSORVENT ACÚSTIC D'ESPESSOR 70 MM, ENGANXAT AMB COLA AL FORJAT EXISTENT, D'ESCUMA DE POLIESTIRÈ EXPANDIT, DE DENSITAT 20KG/M2, AMB FORMA ESGLAONADA, PER PINTAR AMB PINTURA SENSE DISOLVENTS.
PANELLS SEPARATS DE MIDA 600X600 MM **Rend.: 1,000** **41,56** €

				Unitats		Preu		Parcial	Import
Ma d'obra									
	A01-FEPH	H	AJUDANT MUNTADOR	0,010	/R x	25,40000	=	0,25400	
	A0F-000R	H	OFICIAL 1A MUNTADOR	0,300	/R x	29,57000	=	8,87100	
					Subtotal:			9,12500	9,12500
Materials									
	B7CP1-Z001	M2	PANELL ABSORVENT ACÚSTIC DE ESCUMA DE MALAMINA DE POROS OBERTS D'ESPESSOR 50 MM I CANTELLS TALLATS A BISELL	1,050	x	28,00000	=	29,40000	
					Subtotal:			29,40000	29,40000

JUSTIFICACIÓ DE PREUS

PARTIDES D'OBRA

NÚM	CODI	UA	DESCRIPCIÓ			PREU
			DESPESES AUXILIARS	1,50	%	0,13688
			COST DIRECTE			38,66188
			DESPESES INDIRECTES	7,50	%	2,89964
			COST EXECUCIÓ MATERIAL			**41,56152**

P-30 **P815-3FMK** M2 ENGUIXAT REGLEJAT SOBRE PARAMENT VERTICAL INTERIOR, A 3,00 M D'ALÇÀRIA, COM A MÀXIM, AMB GUIX B1, ACABAT RASPAT **Rend.: 1,000** **15,39** €

				Unitats		Preu		Parcial	Import
Ma d'obra									
	A0D-0008	H	MANOBRE GUIXAIRE	0,127	/R x	23,88000	=	3,03276	
	A0F-000L	H	OFICIAL 1A GUIXAIRE	0,253	/R x	28,61000	=	7,23833	
					Subtotal:			10,27109	10,27109
Materials									
	B07K-0LR1	M3	PASTA DE GUIX B1	0,0235	x	161,09080	=	3,78563	
					Subtotal:			3,78563	3,78563
			DESPESES AUXILIARS			2,50	%		0,25678
			COST DIRECTE						14,31350
			DESPESES INDIRECTES			7,50	%		1,07351
			COST EXECUCIÓ MATERIAL						**15,38701**

P-31 **P822-3NYT** M2 ENRAJOLAT DE PARAMENT VERTICAL INTERIOR A UNA ALÇÀRIA <= 3 M AMB RAJOLA DE CERÀMICA PREMSADA ESMALTADA BRILLANT, RAJOLA DE VALÈNCIA, DE FORMA RECTANGULAR O QUADRADA, DE 46 A 75 PECES/M2, PREU MITJÀ, GRUP BIII (UNE-EN 14411), COL·LOCADES AMB ADHESIU CIMENTÓS TIPUS C1 SEGONS NORMA UNE-EN 12004 I REJUNTAT AMB BEURADA CG1 (UNE-EN 13888) **Rend.: 1,000** **34,55** €

				Unitats		Preu		Parcial	Import
Ma d'obra									
	A0F-000D	H	OFICIAL 1A COL·LOCADOR	0,540	/R x	28,61000	=	15,44940	
	A0D-0007	H	MANOBRE	0,180	/R x	23,88000	=	4,29840	
					Subtotal:			19,74780	19,74780
Materials									
	B053-1VF8	KG	MATERIAL PER A REJUNTAT DE RAJOLES CERÀMIQUES CG1 SEGONS NORMA UNE-EN 13888, DE COLOR	0,510	x	0,34000	=	0,17340	
	B094-06TJ	KG	ADHESIU CIMENTÓS TIPUS C1 SEGONS NORMA UNE-EN 12004	4,9028	x	0,35000	=	1,71598	
	B0FG2-0GM	M2	RAJOLA DE CERÀMICA PREMSADA ESMALTADA BRILLANT, RAJOLA DE VALÈNCIA, DE FORMA RECTANGULAR O QUADRADA, DE 46 A 75 PECES/M2, PREU MITJÀ, GRUP BIII (UNE-EN 14411)	1,100	x	9,10000	=	10,01000	

JUSTIFICACIÓ DE PREUS

PARTIDES D'OBRA

NÚM	CODI	UA	DESCRIPCIÓ			PREU
			Subtotal:		11,89938	11,89938
			DESPESES AUXILIARS	2,50 %		0,49370
			COST DIRECTE			32,14088
			DESPESES INDIRECTES	7,50 %		2,41057
			COST EXECUCIÓ MATERIAL			**34,55144**

P-32 **P828-HBO3** M2 REPARACIÓ PUNTUAL D'ENRAJOLAT DE PARAMENT VERTICAL INTERIOR A UNA ALÇÀRIA <= 3 M, RETIRANT LES RAJOLES TRENCADES, ELIMINANT LES RESTES DE MORTER I REFENT L'ENRAJOLAT AMB RAJOLA DE VALÈNCIA DEL MATEIX COLOR QUE LES EXISTENTS, DE 16 A 25 PECES/M2, COL·LOCADES AMB MORTER ADHESIU C1 (UNE-EN 12004) I REJUNTAT AMB BEURADA CG1 (UNE-EN 13888), I CÀRREGA DE RUNA A CAMIÓ O CONTENIDOR **Rend.: 1,000** **66,21** €

				Unitats		Preu		Parcial	Import
Ma d'obra									
	A0F-000D	H	OFICIAL 1A COL·LOCADOR	0,800	/R x	28,61000	=	22,88800	
	A0D-0007	H	MANOBRE	0,800	/R x	23,88000	=	19,10400	
			Subtotal:					41,99200	41,99200
Materials									
	B053-1VFA	KG	MATERIAL PER A REJUNTAT DE RAJOLES CERÀMIQUES CG1 SEGONS NORMA UNE-EN 13888, BLANCA	0,600	x	0,46000	=	0,27600	
	B094-06TJ	KG	ADHESIU CIMENTÓS TIPUS C1 SEGONS NORMA UNE-EN 12004	5,100	x	0,35000	=	1,78500	
	B0FG2-0GM	M2	RAJOLA DE CERÀMICA PREMSADA ESMALTADA BRILLANT, RAJOLA DE VALÈNCIA, DE FORMA RECTANGULAR O QUADRADA, DE 16 A 25 PECES/M2, PREU ALT, GRUP BIII (UNE-EN 14411)	1,200	x	13,74000	=	16,48800	
			Subtotal:					18,54900	18,54900
			DESPESES AUXILIARS		2,50 %				1,04980
			COST DIRECTE						61,59080
			DESPESES INDIRECTES		7,50 %				4,61931
			COST EXECUCIÓ MATERIAL						**66,21011**

P-33 **P83EC-Z001** M2 EXTRADOSSAT DE PLAQUES DE GUIX LAMINAT FORMAT PER ESTRUCTURA AUTOPORTANT ARRIOSTRADA NORMAL AMB PERFILERIA DE PLANXA D'ACER GALVANITZAT, AMB UN GRUIX TOTAL DE L'EXTRADOSSAT DE 63 MM, MUNTANTS CADA 600 MM DE 48 MM D'AMPLARIA I CANALS DE 48 MM D'AMPLARIA, AMB 1 PLACA HIDRÒFUGA (H) DE 15 MM DE GRUIX, FIXADA MECÀNICAMENT I AÏLLAMENT AMB PLAQUES DE LLANA MINERAL DE ROCA. INCLOU REVESTIMENT PER UNA DE LES SEVES CARES AMB PAPER KRAFT, QUE ACTÚA COM A BARRERA DE VAPOR **Rend.: 1,000** **46,09** €

JUSTIFICACIÓ DE PREUS

Data: 07/11/24 Pàg.: 39

PARTIDES D'OBRA

NÚM	CODI	UA	DESCRIPCIÓ						PREU
				Unitats		Preu		Parcial	Import
Ma d'obra									
	A01-FEP3	H	AJUDANT COL·LOCADOR	0,105	/R x	25,40000	=	2,66700	
	A0F-000D	H	OFICIAL 1A COL·LOCADOR	0,373	/R x	28,61000	=	10,67153	
					Subtotal:			13,33853	13,33853
Materials									
	B0AQ-07EX	CU	VISOS, D'ACER GALVANITZATS	0,120	x	3,54000	=	0,42480	
	B0AQ-07GR	CU	VISOS PER A PLAQUES DE GUIX LAMINAT	0,300	x	11,41000	=	3,42300	
	B0CC0-21O	M2	PLACA DE GUIX LAMINAT HIDRÒFUGA (H) I GRUIX 15 MM, AMB VORA AFINADA (BA), SEGONS LA NORMA UNE-EN 520	1,030	x	11,70000	=	12,05100	
	B44Z-0LZT	KG	ACER S235JRC SEGONS UNE-EN 10025-2, FORMAT PER PEÇA SIMPLE, EN PERFILS CONFORMATS EN FRED SÈRIE L, U, C, Z I OMEGA, TALLAT A MIDA I GALVANITZAT	0,210	x	1,89000	=	0,39690	
	B6B0-1BTM	M	BANDA ACÚSTICA AUTOADHESIVA FINS A 50 MM D'AMPLÀRIA PER A JUNTS DE PLAQUES DE GUIX LAMINAT	0,470	x	0,72000	=	0,33840	
	B0CC0-Z001	M2	BARRERA VAPOR PAPER KRAFT	1,000	x	3,78000	=	3,78000	
	B7J6-0GSL	KG	MASSILLA PER A JUNT DE PLAQUES DE CARTRÓ-GUIX	0,800	x	1,37000	=	1,09600	
	B7J1-0SL0	M	CINTA DE PAPER RESISTENT PER A JUNTS DE PLAQUES DE GUIX LAMINAT	4,000	x	0,04000	=	0,16000	
	B7C93-0IW	M2	PLACA SEMIRÍGIDA DE LLANA MINERAL DE ROCA (MW), DE DENSITAT 26 A 35 KG/M3, DE 40 MM DE GRUIX, AMB UNA CONDUCTIVITAT TÈRMICA <= 0.037 W/(M·K) I RESISTÈNCIA TÈRMICA >= 1,081 M2·K/W	1,030	x	2,74000	=	2,82220	
	B6B1-0KK7	M	MUNTANT DE PLANXA D'ACER GALVANITZAT, EN PARAMENTS VERTICALS AMB PERFILS 48 MM D'AMPLÀRIA	2,330	x	1,10000	=	2,56300	
	B6B1-0KK3	M	CANAL DE PLANXA D'ACER GALVANITZAT, EN PARAMENTS HORITZONTALS AMB PERFILS 48 MM D'AMPLÀRIA	0,950	x	1,07000	=	1,01650	
	B0AO-07II	U	TAC DE NILÓ DE 6 A 8 MM, AMB VIS	6,000	x	0,21000	=	1,26000	
					Subtotal:			29,33180	29,33180
				DESPESES AUXILIARS		1,50	%		0,20008
				COST DIRECTE					42,87041
				DESPESES INDIRECTES		7,50	%		3,21528
				COST EXECUCIÓ MATERIAL					**46,08569**

P-34 **P846-9JO5** M2 CEL RAS DE PLACA DE GUIX LAMINAT HIDRÒFUGA (H) I GRUIX 15 MM, AMB VORA AFINADA (BA), SEGONS LA NORMA UNE-EN 520, AMB ENTRAMAT ESTRUCTURA SENZILLA D'ACER GALVANITZAT FORMAT PER PERFILS COL·LOCATS CADA 600 MM FIXATS AL SOSTRE MITJANÇANT VARETA DE SUSPENSIÓ CADA 1,2 M, PER A UNA ALÇÀRIA DE CEL RAS DE 4 M COM A MÀXIM **Rend.: 1,000** **44,51** €

	Unitats	Preu	Parcial	Import

JUSTIFICACIÓ DE PREUS

Data: 07/11/24 Pàg.: 40

PARTIDES D'OBRA

NÚM	CODI	UA	DESCRIPCIÓ						PREU
Ma d'obra									
	A0F-000D	H	OFICIAL 1A COL·LOCADOR	0,400	/R x	28,61000	=	11,44400	
	A01-FEP3	H	AJUDANT COL·LOCADOR	0,400	/R x	25,40000	=	10,16000	
					Subtotal:			21,60400	21,60400
Materials									
	B0AQ-07GR	CU	VISOS PER A PLAQUES DE GUIX LAMINAT	0,180	x	11,41000	=	2,05380	
	B0CC0-21O	M2	PLACA DE GUIX LAMINAT HIDRÒFUGA (H) I GRUIX 15 MM, AMB VORA AFINADA (BA), SEGONS LA NORMA UNE-EN 520	1,030	x	11,70000	=	12,05100	
	B7J1-0SL0	M	CINTA DE PAPER RESISTENT PER A JUNTS DE PLAQUES DE GUIX LAMINAT	1,890	x	0,04000	=	0,07560	
	B845-2L8P	M2	ENTRAMAT D'ESTRUCTURA SENZILLA D'ACER GALVANITZAT PER A CEL RAS CONTINU DE PLAQUES DE GUIX LAMINAT FORMAT PER PERFILS COL·LOCATS CADA 600 MM COM A MÀXIM, PER A FIXAR AL SOSTRE MITJANÇANT VARETA DE SUSPENSIÓ CADA 1,2 M, PER A SUPORTAR UNA CÀRREGA DE FINS A 15 KG	1,000	x	4,65000	=	4,65000	
	B7J6-0GSL	KG	MASSILLA PER A JUNT DE PLAQUES DE CARTRÓ-GUIX	0,4725	x	1,37000	=	0,64733	
					Subtotal:			19,47773	19,47773
				DESPESES AUXILIARS		1,50	%		0,32406
				COST DIRECTE					41,40579
				DESPESES INDIRECTES		7,50	%		3,10543
				COST EXECUCIÓ MATERIAL					**44,51122**

P-35 **P89A-Z001** M PINTAT DE RADIADOR D'ACER O ALUMINI, DE DIMENSIONS MÀXIMES DE 100 CM D'ALÇADA I 30 CM DE PROFUNDITAT, AMB UN MÀXIM DE 20 ELEMENTS PER ML, AMB 2 CAPES D'IMPRIMACIÓ ANTIOXIDANT I 2 CAPES D'ACABAT. S'INCLOU LA NETEJA PRÈVIA AMB ESCOMBRAT I RASPATLLAT SI S'ESCAU EN FUNCIÓ DE L'ESTAT DE L'ELEMENT, SEGONS CRITERIS DE LA DF.
LES CARACTERÍSTIQUES DE LA PINTURA SERÀN:
REVESTIMENT DE PINTURA ESMALT A L'AIGUA DE NATURALESA 100% ACRÍLICA D'ACABAT SATINAT, TIPUS KILATE ACRITEC DE LA MARCA PROCOLOR O SIMILAR.
VEHICLE FIX: POLÍMER ACRÍLIC 100%
PIGMENTS: DIÒXID DE TITANI I PIGMENTS SELECCIONATS.
DISOLVENT: AIGUA
BRILLANTOR: 20% A 60ºC.
COV: 80G/L
RESISTÈNCIA AL FOC: B-S2, D0.
CONTINGUT EN SÒLID: 45% EN PES SEGONS COLOR I 35% EN VOLUM SEGONS COLOR.
DENSITAT: 1,0-1,2 KG/L SEGONS COLOR. BLANC 1,2 K/L.
VISCOSITAT: 92 KU A 20ºC.
SECAT: 1 HORA SENSE ENGANXIFOR A 95 MICRES HUMIDES A 25ºC I 50% HR.
ESPESSOR DE LA PEL·LICULA: 60-70 MICRES HUMIDES. 20-25 MICRES SEQUES.

Rend.: 0,716 **20,75** €

JUSTIFICACIÓ DE PREUS

PARTIDES D'OBRA

NÚM	CODI	UA	DESCRIPCIÓ	PREU

				Unitats		Preu		Parcial	Import
Ma d'obra									
	A0F-000V	H	OFICIAL 1A PINTOR	0,360	/R x	28,61000	=	14,38492	
	A01-FEP9	H	AJUDANT PINTOR	0,035	/R x	25,40000	=	1,24162	
					Subtotal:			15,62654	15,62654
Materials									
	B891-0P02	KG	ESMALT SINTÈTIC	0,1836	x	13,95000	=	2,56122	
	B8Z6-0P2D	KG	IMPRIMACIÓ ANTIOXIDANT	0,0408	x	21,48000	=	0,87638	
					Subtotal:			3,43760	3,43760
			DESPESES AUXILIARS			1,50	%		0,23440
			COST DIRECTE						19,29854
			DESPESES INDIRECTES			7,50	%		1,44739
			COST EXECUCIÓ MATERIAL						**20,74593**

P-36 **P89I-4V8V** M2 PINTAT DE PARAMENT HORITZONTAL DE GUIX AMB PINTURA AMB BAIX CONTINGUT DE DISOLVENTS, PLÀSTICA PER A INTERIORS, DE COLOR, AMB UNA CAPA D'IMPRIMACIÓ ESPECÍFICA I DUES CAPES D' ACABAT **Rend.: 1,000** **9,50** €

				Unitats		Preu		Parcial	Import
Ma d'obra									
	A0F-000V	H	OFICIAL 1A PINTOR	0,125	/R x	28,61000	=	3,57625	
	A01-FEP9	H	AJUDANT PINTOR	0,015	/R x	25,40000	=	0,38100	
					Subtotal:			3,95725	3,95725
Materials									
	B8Z6-0P2P	L	IMPRIMACIÓ A BASE D'OLIS I RESINES VEGETALS	0,0602	x	17,11000	=	1,03002	
	B897-2J0B	L	PINTURA AMB BAIX CONTINGUT DE DISOLVENTS, PLÀSTICA PER A INTERIORS, DE COLOR	0,204	x	18,56000	=	3,78624	
					Subtotal:			4,81626	4,81626
			DESPESES AUXILIARS			1,50	%		0,05936
			COST DIRECTE						8,83287
			DESPESES INDIRECTES			7,50	%		0,66247
			COST EXECUCIÓ MATERIAL						**9,49533**

P-37 **P89I-4V8W** M2 PINTAT DE PARAMENT VERTICAL DE GUIX AMB PINTURA AMB BAIX CONTINGUT DE DISOLVENTS, PLÀSTICA PER A INTERIORS, DE COLOR, AMB UNA CAPA D'IMPRIMACIÓ ESPECÍFICA I DUES CAPES D' ACABAT **Rend.: 1,000** **8,58** €

				Unitats		Preu		Parcial	Import
Ma d'obra									
	A01-FEP9	H	AJUDANT PINTOR	0,010	/R x	25,40000	=	0,25400	

JUSTIFICACIÓ DE PREUS

PARTIDES D'OBRA

NÚM	CODI	UA	DESCRIPCIÓ						PREU
	A0F-000V	H	OFICIAL 1A PINTOR	0,100	/R x	28,61000	=	2,86100	
					Subtotal:			3,11500	3,11500
Materials									
	B8Z6-0P2P	L	IMPRIMACIÓ A BASE D'OLIS I RESINES VEGETALS	0,0602	x	17,11000	=	1,03002	
	B897-2J0B	L	PINTURA AMB BAIX CONTINGUT DE DISOLVENTS, PLÀSTICA PER A INTERIORS, DE COLOR	0,204	x	18,56000	=	3,78624	
					Subtotal:			4,81626	4,81626
			DESPESES AUXILIARS			1,50	%		0,04673
			COST DIRECTE						7,97799
			DESPESES INDIRECTES			7,50	%		0,59835
			COST EXECUCIÓ MATERIAL						**8,57633**

P-38 **P89K-42YN** M2 PINTAT DE PARAMENT VERTICAL DE FUSTA, A L'ESMALT SINTÈTIC, AMB UNA CAPA SEGELLADORA I DUES D'ACABAT **Rend.: 1,000** **11,02** €

				Unitats		Preu		Parcial	Import
Ma d'obra									
	A01-FEP9	H	AJUDANT PINTOR	0,015	/R x	25,40000	=	0,38100	
	A0F-000V	H	OFICIAL 1A PINTOR	0,150	/R x	28,61000	=	4,29150	
					Subtotal:			4,67250	4,67250
Materials									
	B8ZM-0P35	KG	SEGELLADORA	0,153	x	4,38000	=	0,67014	
	B891-0P02	KG	ESMALT SINTÈTIC	0,3468	x	13,95000	=	4,83786	
					Subtotal:			5,50800	5,50800
			DESPESES AUXILIARS			1,50	%		0,07009
			COST DIRECTE						10,25059
			DESPESES INDIRECTES			7,50	%		0,76879
			COST EXECUCIÓ MATERIAL						**11,01938**

P-39 **P93G-57Q2** M2 RECRESCUDA DEL SUPORT DE PAVIMENTS, DE 4 CM DE GRUIX, AMB MORTER DE CIMENT 1:4 **Rend.: 1,000** **11,39** €

				Unitats		Preu		Parcial	Import
Ma d'obra									
	A0D-0007	H	MANOBRE	0,120	/R x	23,88000	=	2,86560	
	A0F-000T	H	OFICIAL 1A PALETA	0,100	/R x	28,61000	=	2,86100	
					Subtotal:			5,72660	5,72660
Materials									
	B7C24-0KL	M2	PLANXA DE POLIESTIRÈ EXPANDIT (EPS) ELASTIFICAT DE 10 MM DE GRUIX	0,0105	x	1,16000	=	0,01218	
	B07F-0LT5	M3	MORTER DE CIMENT PÒRTLAND AMB FILLER CALCARI CEM II/B-L I SORRA, AMB 380 KG/M3 DE CIMENT, AMB UNA PROPORCIÓ EN VOLUM 1:4 I 10 N/MM2 DE RESISTÈNCIA A COMPRESSIÓ,	0,042	x	113,57610	=	4,77020	

JUSTIFICACIÓ DE PREUS

PARTIDES D'OBRA

NÚM	CODI	UA	DESCRIPCIÓ		PREU
			ELABORAT A L'OBRA		
			Subtotal:	4,78238	4,78238
			DESPESES AUXILIARS 1,50 %		0,08590
			COST DIRECTE		10,59488
			DESPESES INDIRECTES 7,50 %		0,79462
			COST EXECUCIÓ MATERIAL		**11,38949**

P9C2-D4AK M2 PAVIMENT DE TERRATZO LLIS DE GRA MITJÀ, DE 30X30 CM, PREU MITJÀ, COL·LOCAT A TRUC DE MACETA AMB MORTER DE CIMENT 1:6, PER A ÚS INTERIOR INTENS **Rend.: 1,000** **28,64** €

				Unitats		Preu		Parcial	Import
Ma d'obra									
	A0F-000D	H	OFICIAL 1A COL·LOCADOR	0,240	/R x	28,61000	=	6,86640	
	A0D-0007	H	MANOBRE	0,050	/R x	23,88000	=	1,19400	
	A01-FEP3	H	AJUDANT COL·LOCADOR	0,120	/R x	25,40000	=	3,04800	
			Subtotal:					11,10840	11,10840
Materials									
	B9C5-0GXP	M2	TERRATZO LLIS DE GRA MITJÀ, DE 30X30 CM, PREU MITJÀ, PER A ÚS INTERIOR INTENS	1,040	x	11,31000	=	11,76240	
	B9C0-0HKK	KG	BEURADA DE COLOR	1,605	x	0,98000	=	1,57290	
	B07F-0LT4	M3	MORTER DE CIMENT PÒRTLAND AMB FILLER CALCARI CEM II/B-L I SORRA, AMB 250 KG/M3 DE CIMENT, AMB UNA PROPORCIÓ EN VOLUM 1:6 I 5 N/MM2 DE RESISTÈNCIA A COMPRESSIÓ, ELABORAT A L'OBRA	0,021	x	96,95730	=	2,03610	
			Subtotal:					15,37140	15,37140
			DESPESES AUXILIARS 1,50 %						0,16663
			COST DIRECTE						26,64643
			DESPESES INDIRECTES 7,50 %						1,99848
			COST EXECUCIÓ MATERIAL						**28,64491**

P-40 **P9C3-Z001** M2 PAVIMENT DE TERRATZO LLIS DE GRA MITJÀ, DE 30X30 CM, PREU MITJÀ, COL·LOCAT A TRUC DE MACETA AMB MORTER DE CIMENT 1:6, PER A ÚS INTERIOR INTENS, INCLÒS REBAIXAT, POLIT I ABRILLANTAT. PETITA INTERVENCIÓ AMB AFECTACIÓ DE 1 M2. INCLOU TRACTAMENT DE JUNTA D'ENTREGA AMB EL PAVIMENT EXISTENT EN EL CONTORN DEL NOU TRAM A EXECUTAR **Rend.: 1,000** **102,11** €

				Unitats		Preu		Parcial	Import
Partides d'obra									
	P9ZA-4ZDB	M2	REBAIXAT, POLIT I ABRILLANTAT DEL PAVIMENT DE TERRATZO O PEDRA	2,500	x	11,34724	=	28,36810	
	P9C2-D4AK	M2	PAVIMENT DE TERRATZO LLIS DE GRA MITJÀ, DE 30X30 CM, PREU MITJÀ, COL·LOCAT A TRUC DE MACETA AMB MORTER DE CIMENT 1:6, PER	2,500	x	26,64643	=	66,61608	

JUSTIFICACIÓ DE PREUS

PARTIDES D'OBRA

NÚM	CODI	UA	DESCRIPCIÓ	PREU

A ÚS INTERIOR INTENS

Subtotal:	94,98418	94,98418
COST DIRECTE		94,98418
DESPESES INDIRECTES 7,50 %		7,12381
COST EXECUCIÓ MATERIAL		**102,10799**

P-41 **P9C8-HBOG** M2 REPARACIÓ D'1 A 4 M2 DE PAVIMENT EXTERIOR DE TERRATZO LLIS DE 30X30 CM, ELIMINANT LES PECES TRENCADES I/O MAL ADHERIDES I EL MORTER DE FIXACIÓ, I COL·LOCANT PECES NOVES A TRUC DE MACETA I CÀRREGA DE RUNA SOBRE CAMIÓ O CONTENIDOR **Rend.: 1,000** **79,26** €

				Unitats		Preu		Parcial	Import
Ma d'obra									
	A0D-0007	H	MANOBRE	1,000	/R x	23,88000	=	23,88000	
	A0F-000D	H	OFICIAL 1A COL·LOCADOR	1,000	/R x	28,61000	=	28,61000	
			Subtotal:					52,49000	52,49000
Materials									
	B9C0-0HKK	KG	BEURADA DE COLOR	1,605	x	0,98000	=	1,57290	
	B9C5-0GXG	M2	TERRATZO LLIS DE GRA MITJÀ, DE 30X30 CM, PREU ALT, PER A ÚS EXTERIOR	1,400	x	11,35000	=	15,89000	
	B07L-1PY6	T	MORTER PER A RAM DE PALETA, CLASSE M 5 (5 N/MM2), EN SACS, DE DESIGNACIÓ (G) SEGONS NORMA UNE-EN 998-2	0,045	x	54,84000	=	2,46780	
			Subtotal:					19,93070	19,93070
			DESPESES AUXILIARS 2,50 %						1,31225
			COST DIRECTE						73,73295
			DESPESES INDIRECTES 7,50 %						5,52997
			COST EXECUCIÓ MATERIAL						**79,26292**

P-42 **P9D6-H9D0** M2 REPARACIÓ PUNTUAL (1 A 4 M2) DE PAVIMENT EXTERIOR, ELIMINANT LES PECES TRENCADES, I EL MORTER DE BASE, I REFENT EL PAVIMENT AMB RAJOLA DE GRES EXTRUÏT SENSE ESMALTAR DE FORMA RECTANGULAR, DE 16 A 25 PECES M2, COL·LOCAT A TRUC DE MACETA AMB MORTER ADHESIU C2 (UNE-EN 12004) I REJUNTAT AMB BEURADA CG2 (UNE-EN 13888), I TRANSPORT DE RUNA FINS A CAMIÓ O CONTENIDOR **Rend.: 1,000** **95,07** €

				Unitats		Preu		Parcial	Import
Ma d'obra									
	A0D-0007	H	MANOBRE	1,000	/R x	23,88000	=	23,88000	
	A0F-000D	H	OFICIAL 1A COL·LOCADOR	1,000	/R x	28,61000	=	28,61000	
			Subtotal:					52,49000	52,49000
Materials									

JUSTIFICACIÓ DE PREUS

Data: 07/11/24 Pàg.: 45

PARTIDES D'OBRA

NÚM	CODI	UA	DESCRIPCIÓ						PREU
	B0FG2-0GP	M2	RAJOLA DE GRES EXTRUÏT SENSE ESMALTAR NI POLIR DE FORMA RECTANGULAR O QUADRADA, DE 16 A 25 PECES/M2, PREU ALT, GRUP AI-AIIA (UNE-EN 14411)	1,400	x	18,86000	=	26,40400	
	B053-1VF9	KG	MATERIAL PER A REJUNTAT DE RAJOLES CERÀMIQUES CG2 SEGONS NORMA UNE-EN 13888, DE COLOR	2,000	x	1,22000	=	2,44000	
	B094-06TK	KG	ADHESIU CIMENTÓS TIPUS C2 SEGONS NORMA UNE-EN 12004	8,000	x	0,79000	=	6,32000	
						Subtotal:		35,16400	35,16400
				DESPESES AUXILIARS		1,50	%		0,78735
				COST DIRECTE					88,44135
				DESPESES INDIRECTES		7,50	%		6,63310
				COST EXECUCIÓ MATERIAL					**95,07445**

P-43 **P9E1-Z001** U FORMACIÓ DE RAMPA DE 1,00 X 0,60 M AMB ACABAT DE PAVIMENT DE PANOT GRIS DE 20X20X2,5 CM, CLASSE 1A, SIMILAR AL EXISTENT, AMB MARQUES DIAGONALS, SOBRE SUPORT, COL·LOCAT A TRUC DE MACETA AMB MORTER CIMENT 1:8 I BEURADA DE CIMENT PÒRTLAND. INCLOU LA FORMACIÓ DE LA RAMPA AMB BASE DE MORTER, UNA VEGADA REALITZAT EL REPICAT DEL PAVIMENT AFECTAT EXISTENT **Rend.: 1,000** **178,13** **€**

				Unitats		Preu		Parcial	Import
Ma d'obra									
	A0D-0007	H	MANOBRE	1,900	/R x	23,88000	=	45,37200	
	A0F-000T	H	OFICIAL 1A PALETA	3,500	/R x	28,61000	=	100,13500	
						Subtotal:		145,50700	145,50700
Materials									
	B055-067M	T	CIMENT PÒRTLAND AMB FILLER CALCARI CEM II/B-L 32,5 R SEGONS UNE-EN 197-1, EN SACS	0,0031	x	145,42000	=	0,45080	
	B9E2-0HON	M2	PANOT GRIS DE 20X20X2,5 CM, CLASSE 1A, PREU MITJÀ	1,020	x	7,29000	=	7,43580	
	B03L-05N5	T	SORRA DE PEDRERA DE 0 A 3,5 MM	0,0449	x	20,33000	=	0,91282	
	B011-05ME	M3	AIGUA	0,010	x	1,62000	=	0,01620	
	B07F-0LT8	M3	MORTER DE CIMENT PÒRTLAND AMB FILLER CALCARI CEM II/B-L I SORRA, AMB 200 KG/M3 DE CIMENT, AMB UNA PROPORCIÓ EN VOLUM 1:8 I 2,5 N/MM2 DE RESISTÈNCIA A COMPRESSIÓ, ELABORAT A L'OBRA	0,100	x	91,97210	=	9,19721	
						Subtotal:		18,01283	18,01283
				DESPESES AUXILIARS		1,50	%		2,18261
				COST DIRECTE					165,70244
				DESPESES INDIRECTES		7,50	%		12,42768
				COST EXECUCIÓ MATERIAL					**178,13012**

JUSTIFICACIÓ DE PREUS

PARTIDES D'OBRA

NÚM	CODI	UA	DESCRIPCIÓ	PREU

P-44 **P9UA-4Z74** M SÒCOL DE TERRATZO LLIS DE GRA MITJÀ, PREU ALT, DE 10 CM D'ALÇÀRIA, COL·LOCAT A TRUC DE MACETA AMB MORTER DE CIMENT 1:6 **Rend.: 1,000** **13,50** €

				Unitats		Preu		Parcial	Import
Ma d'obra									
	A01-FEP3	H	AJUDANT COL·LOCADOR	0,060	/R x	25,40000	=	1,52400	
	A0F-000D	H	OFICIAL 1A COL·LOCADOR	0,180	/R x	28,61000	=	5,14980	
					Subtotal:			6,67380	6,67380
Materials									
	B9C0-0HKK	KG	BEURADA DE COLOR	0,240	x	0,98000	=	0,23520	
	B9U8-0JAJ	M	SÒCOL DE TERRATZO LLIS DE GRA MITJÀ, PREU ALT, DE 10 CM D'ALÇÀRIA	1,040	x	5,23000	=	5,43920	
	B07F-0LT4	M3	MORTER DE CIMENT PÒRTLAND AMB FILLER CALCARI CEM II/B-L I SORRA, AMB 250 KG/M3 DE CIMENT, AMB UNA PROPORCIÓ EN VOLUM 1:6 I 5 N/MM2 DE RESISTÈNCIA A COMPRESSIÓ, ELABORAT A L'OBRA	0,0011	x	96,95730	=	0,10665	
					Subtotal:			5,78105	5,78105
			DESPESES AUXILIARS			1,50	%		0,10011
			COST DIRECTE						12,55496
			DESPESES INDIRECTES			7,50	%		0,94162
			COST EXECUCIÓ MATERIAL						**13,49658**

P9ZA-4ZDB M2 REBAIXAT, POLIT I ABRILLANTAT DEL PAVIMENT DE TERRATZO O PEDRA **Rend.: 1,000** **12,20** €

				Unitats		Preu		Parcial	Import
Ma d'obra									
	A0F-000X	H	OFICIAL 1A POLIDOR	0,320	/R x	28,61000	=	9,15520	
	A0D-0007	H	MANOBRE	0,050	/R x	23,88000	=	1,19400	
					Subtotal:			10,34920	10,34920
Maquinària									
	C20J-00DQ	H	POLIDORA	0,200	/R x	2,81000	=	0,56200	
	C200-002I	H	ABRILLANTADORA	0,120	/R x	2,34000	=	0,28080	
					Subtotal:			0,84280	0,84280
			DESPESES AUXILIARS			1,50	%		0,15524
			COST DIRECTE						11,34724
			DESPESES INDIRECTES			7,50	%		0,85104
			COST EXECUCIÓ MATERIAL						**12,19828**

JUSTIFICACIÓ DE PREUS

PARTIDES D'OBRA

NÚM	CODI	UA	DESCRIPCIÓ	PREU

P-45 P9ZA-4ZDI M2 ABRILLANTAT DEL PAVIMENT DE TERRATZO O PEDRA **Rend.: 1,000** **4,72** €

				Unitats		Preu		Parcial	Import
Ma d'obra									
	A0F-000X	H	OFICIAL 1A POLIDOR	0,140	/R x	28,61000	=	4,00540	
			Subtotal:					4,00540	4,00540
Maquinària									
	C200-002I	H	ABRILLANTADORA	0,140	/R x	2,34000	=	0,32760	
			Subtotal:					0,32760	0,32760
			DESPESES AUXILIARS			1,50	%		0,06008
			COST DIRECTE						4,39308
			DESPESES INDIRECTES			7,50	%		0,32948
			COST EXECUCIÓ MATERIAL						**4,72256**

P-46 P9ZA-Z002 M2 REBAIXAT I POLIT DEL PAVIMENT DE TERRATZO O PEDRA, PER A UN ACABAT DE LLISCAMENT C1 (15<RD<53) PER A TOTES LES ZONES, EXCEPTE PER LA ZONA DE CUINA (24 M2), ON EL POLIT ES REALITZARÀ PER A UNA CLASSIFICACIÓ DE LLISCAMENT C2 (35<RD<45). **Rend.: 1,000** **12,20** €

				Unitats		Preu		Parcial	Import
Ma d'obra									
	A0D-0007	H	MANOBRE	0,050	/R x	23,88000	=	1,19400	
	A0F-000X	H	OFICIAL 1A POLIDOR	0,320	/R x	28,61000	=	9,15520	
			Subtotal:					10,34920	10,34920
Maquinària									
	C200-002I	H	ABRILLANTADORA	0,120	/R x	2,34000	=	0,28080	
	C20J-00DQ	H	POLIDORA	0,200	/R x	2,81000	=	0,56200	
			Subtotal:					0,84280	0,84280
			DESPESES AUXILIARS			1,50	%		0,15524
			COST DIRECTE						11,34724
			DESPESES INDIRECTES			7,50	%		0,85104
			COST EXECUCIÓ MATERIAL						**12,19828**

P-47 P9ZD-4ZEQ M TAPAJUNTS DE PAVIMENT, PER A JUNT DE 120 MM D'AMPLÀRIA MITJANA, AMB PERFIL DE NEOPRÈ I SUPORT D'ALUMINI, COL·LOCANT PRÈVIAMENT EL SUPORT **Rend.: 1,000** **167,92** €

				Unitats		Preu		Parcial	Import
Ma d'obra									
	A0F-000T	H	OFICIAL 1A PALETA	0,220	/R x	28,61000	=	6,29420	
	A0D-0007	H	MANOBRE	0,110	/R x	23,88000	=	2,62680	

JUSTIFICACIÓ DE PREUS

PARTIDES D'OBRA

NÚM	CODI	UA	DESCRIPCIÓ					PREU
					Subtotal:		8,92100	8,92100
Materials								
	B9Z2-Z001	M	PERFIL D'ALUMINI PER JUNTS DE PAVIMENTS, PER UN PAS DE 12 A 15 CMS, AMB BASE DE NEOPRÈ	1,050	x 135,00000 =		141,75000	
	B0AP-07IX	U	TAC D'ACER DE D 10 MM, AMB CARGOL, VOLANDERA I FEMELLA	4,000	x 1,35000 =		5,40000	
	B075-06T4	KG	MORTER D'ANIVELLAMENT	0,0021	x 1,28000 =		0,00269	
					Subtotal:		147,15269	147,15269
					DESPESES AUXILIARS	1,50 %		0,13382
					COST DIRECTE			156,20751
					DESPESES INDIRECTES	7,50 %		11,71556
					COST EXECUCIÓ MATERIAL			**167,92307**

P-48 **PA1H-Z001** U RESTAURACIÓ (50%) I REPOSICIÓ (50%) DE FERRAMENTA DE PENJAR I DE SEGURETAT DE PORTA INTERIOR DE FUSTA, AMB UNA FULLA BATENT, DE FINS A 2 M2 DE SUPERFÍCIE, AMB NETEJA AMB MITJANS MANUALS DE LA FERRAMENTA AMB DISSOLVENT I DECAPANT I COL·LOCACIÓ DE NOVA FERRAMENTA **Rend.: 1,820** **79,01** €

				Unitats		Preu	Parcial	Import
Ma d'obra								
	A0F-000K	H	OFICIAL 1A FUSTER	2,000	/R x	29,12000 =	32,00000	
	A01-FEP6	H	AJUDANT FUSTER	0,400	/R x	25,60000 =	5,62637	
					Subtotal:		37,62637	37,62637
Materials								
	BAS0-0ZF8	U	FERRAMENTA PER A PORTA D'ENTRADA D'UNA FULLA BATENT, DE PREU SUPERIOR	0,500	x	68,26000 =	34,13000	
	B017-05MM	L	DISSOLVENT UNIVERSAL	0,025	x	8,43000 =	0,21075	
	B8Z3-0P24	KG	PRODUCTE DECAPANT	0,100	x	3,99000 =	0,39900	
					Subtotal:		34,73975	34,73975
					DESPESES AUXILIARS	3,00 %		1,12879
					COST DIRECTE			73,49491
					DESPESES INDIRECTES	7,50 %		5,51212
					COST EXECUCIÓ MATERIAL			**79,00703**

P-49 **PAN1-36XA** U BASTIMENT DE BASE D'ENVÀ PER A ARMARI AMB TRAVESSER INFERIOR, DE FUSTA PER A UNA LLUM DE BASTIMENT DE 100 CM D'AMPLÀRIA I 225 CM D'ALÇÀRIA **Rend.: 1,000** **37,92** €

				Unitats		Preu	Parcial	Import
Materials								
	BAN2-0WO	U	BASTIMENT DE BASE D'ENVÀ PER A ARMARI AMB TRAVESSER INFERIOR, DE FUSTA, PER A UNA LLUM DE BASTIMENT DE 100 CM D'AMPLÀRIA I DE 225 CM D'ALÇÀRIA	1,000	x	35,27000 =	35,27000	

JUSTIFICACIÓ DE PREUS

PARTIDES D'OBRA

NÚM	CODI	UA	DESCRIPCIÓ	PREU

			Subtotal:		35,27000	35,27000
			COST DIRECTE			35,27000
			DESPESES INDIRECTES	7,50 %		2,64525
			COST EXECUCIÓ MATERIAL			**37,91525**

P-50 **PAN2-Z001** U BASTIMENT DE BASE D'ENVÀ PER A PORTA DE FUSTA PER A UNA LLUM DE BASTIMENT DE 100 CM D'AMPLÀRIA I 210 CM D'ALÇÀRIA **Rend.: 1,000** **27,64** €

				Unitats		Preu		Parcial	Import
Materials									
	BAN3-0U0S	U	BASTIMENT DE BASE D'ENVÀ PER A PORTA DE FUSTA, PER A UNA LLUM DE BASTIMENT DE 90 CM D'AMPLÀRIA I 210 CM D'ALÇÀRIA	1,000	x	25,71000	=	25,71000	
			Subtotal:					25,71000	25,71000
			COST DIRECTE						25,71000
			DESPESES INDIRECTES		7,50 %				1,92825
			COST EXECUCIÓ MATERIAL						**27,63825**

P-51 **PAN3-88HK** U BASTIMENT DE BASE PER A BALCONERA, DE FUSTA DE PI ROIG DE SECCIÓ 70X35 MM2, PER A UN BUIT D'OBRA APROXIMAT DE 300X300 CM **Rend.: 1,000** **170,60** €

				Unitats		Preu		Parcial	Import
Materials									
	BAN4-1YAW	M	BASTIMENT DE BASE DE FUSTA DE PI ROIG DE SECCIÓ 70X35 MM, AMB ACCESSORIS PER A PERSIANA	30,000	x	5,29000	=	158,70000	
			Subtotal:					158,70000	158,70000
			COST DIRECTE						158,70000
			DESPESES INDIRECTES		7,50 %				11,90250
			COST EXECUCIÓ MATERIAL						**170,60250**

P-52 **PAQ0-51XB** U CONJUNT DE DUES FULLES BATENTS PER A PORTES D'ARMARI, DE FUSTA DE SAPEL·LI PER A ENVERNISSAR, DE 30 MM DE GRUIX, AMB MOTLLURA I ESTRUCTURA INTERIOR DE FUSTA, DE 50 CM D'AMPLÀRIA I 210 CM I 50 CM D'ALÇÀRIA. INCLOU TANCAMENT AMB CLAU. **Rend.: 1,000** **214,64** €

				Unitats		Preu		Parcial	Import
Ma d'obra									
	A01-FEP6	H	AJUDANT FUSTER	0,085	/R x	25,60000	=	2,17600	
	A0F-000K	H	OFICIAL 1A FUSTER	1,896	/R x	29,12000	=	55,21152	
			Subtotal:					57,38752	57,38752
Materials									

JUSTIFICACIÓ DE PREUS

PARTIDES D'OBRA

NÚM	CODI	UA	DESCRIPCIÓ						PREU
	BAQ0-FFE9	U	FULLA BATENT PER A PORTA D'ARMARI, DE FUSTA DE SAPEL·LI PER A ENVERNISSAR, DE 30 MM DE GRUIX, AMB MOTLLURA I ESTRUCTURA INTERIOR DE FUSTA DE 50 CM D'AMPLÀRIA I DE 210 CM D'ALÇÀRIA	1,000	x	78,12000	=	78,12000	
	BAQ0-FFI4	U	FULLA BATENT PER A PORTA D'ARMARI, DE FUSTA DE SAPEL·LI PER A ENVERNISSAR, DE 30 MM DE GRUIX, AMB MOTLLURA I ESTRUCTURA INTERIOR DE FUSTA DE 50 CM D'AMPLÀRIA I DE 50 CM D'ALÇÀRIA	1,000	x	36,26000	=	36,26000	
	BAS0-0ZEK	U	FERRAMENTA PER A PORTA D'ARMARI DE DUES FULLES BATENTS, DE PREU ALT	1,000	x	26,46000	=	26,46000	
						Subtotal:		140,84000	140,84000
				DESPESES AUXILIARS		2,50	%		1,43469
				COST DIRECTE					199,66221
				DESPESES INDIRECTES		7,50	%		14,97467
				COST EXECUCIÓ MATERIAL					**214,63687**

P-53	**PAQ5-Z001**	U	CONJUNT DE BASTIDOR AMB GUIES, CAIXA DE PERSIANA I PERSISNA DE LAMES D'ALUMINI AMB AÏLLAMENT INTERIOR, PER A VUIT D'OBRA DE 2,00 X 1,35 M. INCLOU: - CAIXA DE PERSIANA DE FUSTA AMB ACABAT LACAT. - BASTIMENT I GUIES DE PERSIANA. - PERSINA ADE LAMES D'ALUMINI AMB AÏLLAMENT INTERIOR. - CONJUNT D'ACCIONAMENT ELÈCTRIC DE LA PERSIANA, TOTALMENT INSTAL·LAT I EN FUNCIONAMENT, MITJANÇANT MECANISME EMPOTRAT EN TANCAMENT.	**Rend.:**	**1,000**	**1.178,60**	**€**

				Unitats			Preu	Parcial	Import
Ma d'obra									
	A01-FEP6	H	AJUDANT FUSTER	7,000	/R	x	25,60000	= 179,20000	
	A0F-000K	H	OFICIAL 1A FUSTER	15,000	/R	x	29,12000	= 436,80000	
						Subtotal:		616,00000	616,00000
Materials									
	BAVC-0Z7R	M2	PERSIANA ENROTLLABLE D'ALUMINI DE LAMEL·LES DE 14 A 14.5 MM DE GRUIX, DE 55 A 60 MM D'ALÇÀRIA I DE 6 A 6.5 KG PER M2, AMB AÏLLAMENT INTERIOR	2,700		x	79,22000	= 213,89400	
	BAVC-Z001	M2	BASTIMENT AMB CAIXA DE PERSIANA I GUIES	2,700		x	51,15000	= 138,10500	
						Subtotal:		351,99900	351,99900
Partides d'obra									
	PG8C-HD1G	U	ACTUADOR 1 SORTIDA COMANDAMENT PERSIANES, AMB 3 ENTRADES BINARIES PER CABLE, PER A ENCASTAR A CAIXA UNIVERSAL, MUNTAT I CONNECTAT	1,000		x	112,96891	= 112,96891	
						Subtotal:		112,96891	112,96891

JUSTIFICACIÓ DE PREUS

PARTIDES D'OBRA

NÚM	CODI	UA	DESCRIPCIÓ			PREU
			DESPESES AUXILIARS	2,50	%	15,40000
			COST DIRECTE			1.096,36791
			DESPESES INDIRECTES	7,50	%	82,22759
			COST EXECUCIÓ MATERIAL			**1.178,59550**

P-54 **PAQ5-Z005** U CONJUNT DE FULLA I BASTIMENT PER A PORTA INTERIOR DE VAIVÉ, DE FUSTA DE PI DE FLANDES AMB ACABAT PINTAT A L'ESMALT, DE 35 MM DE GRUIX, DE CARES LLISES I ESTRUCTURA INTERIOR DE FUSTA, DE 85 CM D'AMPLÀRIA I DE 220 CM D'ALÇÀRIA, AMB ULL DE BOU DE VIDRE LAMINAR DE 40 CMS DE DIÀMETRE. INCLOU MECANISMES PER DISPOSITIU D'ACCIOAMENT AMB CLAU, INCLÚS MESTREJAMENT.

Rend.: 0,259 **359,20** €

				Unitats		Preu		Parcial	Import
Ma d'obra									
	A0F-000K	H	OFICIAL 1A FUSTER	1,050	/R x	29,12000	=	118,05405	
	A01-FEP6	H	AJUDANT FUSTER	0,046	/R x	25,60000	=	4,54672	
					Subtotal:			122,60077	122,60077
Materials									
	BAP1-0WQ	U	BASTIMENT D'ENVÀ PER A PORTA, DE FULLES BATENTS DE FUSTA DE PI ROIG PER A PINTAR, PER A UNA LLUM DE BASTIMENT DE 90 CM D'AMPLÀRIA I DE 210 CM D'ALÇÀRIA	1,000	x	48,13000	=	48,13000	
	BAS0-0ZFN	U	FERRAMENTA PER A PORTA D'INTERIOR D'UNA FULLA BATENT, DE PREU ALT	1,000	x	30,36000	=	30,36000	
	BAQ3-H5FF	U	FULLA BATENT PER A PORTA INTERIOR, DE FUSTA DE PI DE FLANDES PER A ENVERNISSAR, DE 35 MM DE GRUIX, DE CARES LLISES I ESTRUCTURA INTERIOR DE FUSTA, DE 80 CM D'AMPLÀRIA I DE 200 CM D'ALÇÀRIA, AMB ULL DE BOU DE VIDRE DE 25 CMS DE DIÀMETRE	1,000	x	129,98000	=	129,98000	
					Subtotal:			208,47000	208,47000
			DESPESES AUXILIARS		2,50	%			3,06502
			COST DIRECTE						334,13579
			DESPESES INDIRECTES		7,50	%			25,06018
			COST EXECUCIÓ MATERIAL						**359,19597**

P-55 **PAQA-Z001** U FULLA PER A PORTA CORREDISSA ENCASTADA AMB UNA LLUM DE PAS DE 100X 210 CM, DE CARES LLISES, DE DM ACABAT AMB PINTURA D'ESMALT I CANTELL REFORÇAT, FERRATGES DE PREU MITJÀ I FOLRAT DEL BASTIMENT DE BASE AMB FUSTA DEL MATEIX TIPUS, FIXADA A LES GUIES DE LA CAIXA ENCASTADA. INCLOU MECANISMES PER DISPOSITIU D'ACCIOAMENT AMB CLAU, INCLÚS MESTREJAMENT.

Rend.: 1,000 **213,26** €

				Unitats		Preu		Parcial	Import

JUSTIFICACIÓ DE PREUS

PARTIDES D'OBRA

NÚM	CODI	UA	DESCRIPCIÓ						PREU
Ma d'obra									
	A0F-000K	H	OFICIAL 1A FUSTER	1,500	/R x	29,12000	=	43,68000	
	A01-FEP6	H	AJUDANT FUSTER	0,075	/R x	25,60000	=	1,92000	
					Subtotal:			45,60000	45,60000
Materials									
	BAZ2-2QCK	U	GALZE PER A PORTA CORREDISSA ENCASTADA PER A UNA LLUM DE PAS DE 100X 210CM, DE DM LACAT, PER A 1 FULLA	1,000	x	79,32000	=	79,32000	
	BAS0-0ZFS	U	FERRAMENTA PER A PORTA D'INTERIOR D'UNA FULLA CORREDISSA, DE PREU MITJÀ	1,000	x	8,24000	=	8,24000	
	BAQ7-2Q2G	U	FULLA PER A PORTA INTERIOR DE 40 MM DE GRUIX, PER A UNA LLUM DE 100X 210 CM, DE CARES LLISES AMB ACABAT LACAT	1,000	x	64,08000	=	64,08000	
					Subtotal:			151,64000	151,64000
			DESPESES AUXILIARS			2,50	%		1,14000
			COST DIRECTE						198,38000
			DESPESES INDIRECTES			7,50	%		14,87850
			COST EXECUCIÓ MATERIAL						**213,25850**

P-56 **PAQA-Z002** U FULLA PER A PORTA CORREDISSA ENCASTADA AMB UNA LLUM DE PAS DE 90X 210 CM, DE CARES LLISES, DE DM ACABAT AMB PINTURA D'ESMALT I CANTELL REFORÇAT, FERRATGES DE PREU MITJÀ I FOLRAT DEL BASTIMENT DE BASE AMB FUSTA DEL MATEIX TIPUS, FIXADA A LES GUIES DE LA CAIXA ENCASTADA. INCLOU MECANISMES PER DISPOSITIU D'ACCIOAMENT AMB CLAU, INCLÚS MESTREJAMENT. **Rend.: 1,000** **203,14** €

				Unitats		Preu		Parcial	Import
Ma d'obra									
	A0F-000K	H	OFICIAL 1A FUSTER	1,200	/R x	29,12000	=	34,94400	
	A01-FEP6	H	AJUDANT FUSTER	0,060	/R x	25,60000	=	1,53600	
					Subtotal:			36,48000	36,48000
Materials									
	BAS0-0ZFS	U	FERRAMENTA PER A PORTA D'INTERIOR D'UNA FULLA CORREDISSA, DE PREU MITJÀ	1,000	x	8,24000	=	8,24000	
	BAZ2-2QD8	U	GALZE PER A PORTA CORREDISSA ENCASTADA PER A UNA LLUM DE PAS DE 90X 210CM, DE DM LACAT, PER A 1 FULLA	1,000	x	79,32000	=	79,32000	
	BAQ7-2Q2F	U	FULLA PER A PORTA INTERIOR DE 40 MM DE GRUIX, PER A UNA LLUM DE 90X 210 CM, DE CARES LLISES AMB ACABAT LACAT	1,000	x	64,02000	=	64,02000	
					Subtotal:			151,58000	151,58000
			DESPESES AUXILIARS			2,50	%		0,91200
			COST DIRECTE						188,97200
			DESPESES INDIRECTES			7,50	%		14,17290
			COST EXECUCIÓ MATERIAL						**203,14490**

JUSTIFICACIÓ DE PREUS

PARTIDES D'OBRA

NÚM	CODI	UA	DESCRIPCIÓ					PREU
P-57	**PAV7-AHEV**	U	MOTOR PER A PERSIANA, CORTINA O TENDAL ENROTLLABLE DE FINS A 12 KG DE MASSA, PER A UN EIX DE 40 MM DE DIÀMETRE, COL·LOCAT	**Rend.:**	**1,000**			**205,55** **€**
				Unitats		Preu	Parcial	Import
Ma d'obra								
	A0F-000N	H	OFICIAL 1A LAMPISTA	0,300	/R x	29,57000 =	8,87100	
					Subtotal:		8,87100	8,87100
Materials								
	BAV0-1P33	U	MOTOR PER A PERSIANA, CORTINA O TENDAL ENROTLLABLE DE FINS A 12 KG DE MASSA, PER A UN EIX DE 40 MM DE DIÀMETRE	1,000	x	182,12000 =	182,12000	
					Subtotal:		182,12000	182,12000
				DESPESES AUXILIARS		2,50 %		0,22178
				COST DIRECTE				191,21278
				DESPESES INDIRECTES		7,50 %		14,34096
				COST EXECUCIÓ MATERIAL				**205,55373**
P-58	**PAZ2-BTIQ**	U	FERRAMENTA PER A PORTES CORREDISSES COMPOSADA PER GUIA D'ACER GALVANITZAT DE 3 M, LLARG, PER A UNA PORTA DE PES MÀXIM DE 150 KG, 2 CARROS PER A SUSPENSIÓ DE LA PORTA, TOPALLS RETENEDORS, PEÇA DE GUIAT INFERIOR I ELEMENTS DE FIXACIÓ, MUNTADA ALS PARAMENTS DE SUPORT I A LA PORTA	**Rend.:**	**1,000**			**126,42** **€**
				Unitats		Preu	Parcial	Import
Ma d'obra								
	A0F-000R	H	OFICIAL 1A MUNTADOR	0,600	/R x	29,57000 =	17,74200	
	A01-FEPH	H	AJUDANT MUNTADOR	0,600	/R x	25,40000 =	15,24000	
					Subtotal:		32,98200	32,98200
Materials								
	BAZ3-2V74	U	FERRAMENTA PER A PORTES CORREDISSES COMPOSADA PER GUIA D'ACER GALVANITZAT DE 3 M, LLARG, PER A UNA PORTA DE PES MÀXIM DE 150 KG, 2 CARROS PER A SUSPENSIÓ DE LA PORTA, TOPALLS RETENEDORS, PEÇA DE GUIAT INFERIOR I ELEMENTS DE FIXACIÓ	1,000	x	84,12000 =	84,12000	
					Subtotal:		84,12000	84,12000
				DESPESES AUXILIARS		1,50 %		0,49473
				COST DIRECTE				117,59673
				DESPESES INDIRECTES		7,50 %		8,81975
				COST EXECUCIÓ MATERIAL				**126,41648**

JUSTIFICACIÓ DE PREUS

PARTIDES D'OBRA

NÚM	CODI	UA	DESCRIPCIÓ		
					PREU

P-59 **PD1A-F1JP** M COL·LOCACIÓ DE XARXA D'INSTAL·LACIÓ INTERIOR DE DESGUASSOS EXISTENTS, DES DEL PUNT D'EVACUACIÓ DE CADA APARELL FINS AL RAMAL COL·LECTOR QUE CONNECTA AMB EL BAIXANT, CAIXA O CLAVEGUERÓ, AMB ELS DIÀMETRES NECESSARIS PER CADA PUNT DE SERVEI. INCLOU P/P DE MATERIAL AUXILIAR PER A MUNTATGE I SUBJECCIÓ A LA OBRA, ACCESSORIS, PECES ESPECIALS I SUPLEMEMTS DE MATERIAL NECESSARI PER LA CONNEXIÓ AL RAMAL COL·LECTOR. INCLOU TAMBÉ LA SUBSTITUCIÓ DEL RAMAL COL·LECTOR PER A UN DE DIÀMETRE ADEQUAT EN FUNCIÓ DEL NOMBRE MÀXIM D'UNITATS DE DESGUÀS I EL PENDENT DEL RAMAL COL·LECTOR SEGONS LA TAULA 4.3 DEL DB HS5 DEL CTE, SI ESCAU, I AJUDES DEL RAM DE PALETA.
QUALSEVOL TRAM DE LA XARXA D'INSTAL·LACIÓ INTERIOR DE DESGUASSOS TINDRÀ UN PENDENT MÍNIM DEL 2-4% SEGONS EL CAS.
TOTALMENT MUNTADA, CONNEXIONADA I PROVADA MITJANÇANT LES CORRESPONENTS PROVES DE SERVEI. **Rend.: 1,000** **61,32** **€**

				Unitats		Preu		Parcial	Import
Ma d'obra									
	A0F-000N	H	OFICIAL 1A LAMPISTA	1,000	/R x	29,57000	=	29,57000	
	A01-FEPE	H	AJUDANT LAMPISTA	1,000	/R x	25,36000	=	25,36000	
					Subtotal:			54,93000	54,93000
Materials									
	BDW3-FFAI	U	ELEMENT DE MUNTATGE PER A TUB DE PVC DE D=32 MM	1,000	x	0,01000	=	0,01000	
	BD1A-1NEN	M	TUB DE PVC-U DE PARET ESTRUCTURADA, ÀREA D'APLICACIÓ B SEGONS NORMA UNE-EN 1453-1, DE DN 32 MM I DE LLARGÀRIA 5 M, CLASSE DE REACCIÓ AL FOC B-S1, D0 SEGONS NORMA UNE-EN 13501-1, PER A ENCOLAR	1,000	x	0,62000	=	0,62000	
	BDW3-FFAE	U	ACCESSORI GENÈRIC PER A TUB DE PVC DE D=32 MM	1,000	x	0,66000	=	0,66000	
					Subtotal:			1,29000	1,29000
			DESPESES AUXILIARS			1,50	%		0,82395
			COST DIRECTE						57,04395
			DESPESES INDIRECTES			7,50	%		4,27830
			COST EXECUCIÓ MATERIAL						**61,32225**

P-60 **PE42-491Q** M CONDUCTE CIRCULAR D'ALUMINI FLEXIBLE DE 250 MM DE DIÀMETRE (S/UNE-EN 1506), SENSE GRUIXOS DEFINITS, MUNTAT SUPERFICIALMENT **Rend.: 1,000** **20,23** **€**

	Unitats	Preu	Parcial	Import
Ma d'obra				

JUSTIFICACIÓ DE PREUS

PARTIDES D'OBRA

NÚM	CODI	UA	DESCRIPCIÓ						PREU
	A0F-000C	H	OFICIAL 1A CALEFACTOR	0,200	/R x	29,57000	=	5,91400	
	A01-FEPC	H	AJUDANT CALEFACTOR	0,200	/R x	25,36000	=	5,07200	
					Subtotal:			10,98600	10,98600
Materials									
	BE42-0O45	M	CONDUCTE CIRCULAR D'ALUMINI FLEXIBLE DE 250 MM DE DIÀMETRE (S/UNE-EN 1506), SENSE GRUIXOS DEFINITS	1,020	x	7,52000	=	7,67040	
					Subtotal:			7,67040	7,67040
			DESPESES AUXILIARS			1,50	%		0,16479
			COST DIRECTE						18,82119
			DESPESES INDIRECTES			7,50	%		1,41159
			COST EXECUCIÓ MATERIAL						**20,23278**

P-61 **PE42-4922** M CONDUCTE HELICOÏDAL CIRCULAR DE PLANXA D'ACER GALVANITZAT DE 250 MM DE DIÀMETRE (S/UNE-EN 1506), DE GRUIX 0,5 MM, MUNTAT SUPERFICIALMENT — **Rend.: 1,000** — **60,58** €

				Unitats		Preu		Parcial	Import
Ma d'obra									
	A01-FEPC	H	AJUDANT CALEFACTOR	0,600	/R x	25,36000	=	15,21600	
	A0F-000C	H	OFICIAL 1A CALEFACTOR	0,600	/R x	29,57000	=	17,74200	
					Subtotal:			32,95800	32,95800
Materials									
	BE42-0O4L	M	CONDUCTE HELICOÏDAL CIRCULAR DE PLANXA D'ACER GALVANITZAT DE 250 MM DE DIÀMETRE (S/UNE-EN 1506), DE GRUIX 0,5 MM	1,020	x	9,21000	=	9,39420	
	BEW0-19VJ	U	ACCESSORI GENÈRIC PER A CONDUCTE CIRCULAR DE PLANXA D'ACER GALVANITZAT, 250 MM	0,300	x	35,65000	=	10,69500	
	BEW1-0OX2	U	SUPORT ESTÀNDARD PER A CONDUCTE CIRCULAR DE 250 MM DE DIÀMETRE	0,330	x	8,51000	=	2,80830	
					Subtotal:			22,89750	22,89750
			DESPESES AUXILIARS			1,50	%		0,49437
			COST DIRECTE						56,34987
			DESPESES INDIRECTES			7,50	%		4,22624
			COST EXECUCIÓ MATERIAL						**60,57611**

P-62 **PEMA-FGJP** U VENTILADOR-EXTRACTOR, MARCA S&P MODEL SILENT 300 PLUS O EQUIVALENT, MONOFÀSIC PER A 230 V DE TENSIÓ, DE 300 M3/H DE CABAL MÀXIM D'AIRE, DE PRESSIÓ BAIXA, I ENCASTAT A PARET O SOSTRE, AMB COMPORTA ANTIRETORN INCORPORADA, LLUM PILOT DE FUNCIONAMENT, MUNTAT SOBRE SILENT-BLOCKS, IP45, CLASE II (1), AMB PROTECTOR TÈRMIC, PER TREBALLAR A TEMPERATURES DE FINS 40 ºC. — **Rend.: 1,000** — **142,24** €

JUSTIFICACIÓ DE PREUS

PARTIDES D'OBRA

NÚM	CODI	UA	DESCRIPCIÓ						PREU
				Unitats		Preu		Parcial	Import
Ma d'obra									
	A01-FEPC	H	AJUDANT CALEFACTOR	1,000	/R x	25,36000	=	25,36000	
	A0F-000C	H	OFICIAL 1A CALEFACTOR	1,000	/R x	29,57000	=	29,57000	
					Subtotal:			54,93000	54,93000
Materials									
	BEM9-0OJP	U	VENTILADOR-EXTRACTOR MONOFÀSIC PER A 230 V DE TENSIÓ, DE 300 M3/H DE CABAL MÀXIM D'AIRE, DE PRESSIÓ BAIXA, I ENCASTAT A PARET O SOSTRE, AMB COMPORTA ANTIRETORN INCORPORADA, LLUM PILOT DE FUNCIONAMENT, MUNTAT SOBRE SILENT-BLOCKS, IP45, CLASE II (1), AMB PROTECTOR TÈRMIC, PER TREBALLAR A TEMPERATURES DE FINS 40 ºC.	1,000	x	76,01000	=	76,01000	
					Subtotal:			76,01000	76,01000
				DESPESES AUXILIARS		2,50	%		1,37325
				COST DIRECTE					132,31325
				DESPESES INDIRECTES		7,50	%		9,92349
				COST EXECUCIÓ MATERIAL					**142,23674**

P-63	**PF53-Z001**	U	TREBALLS DE TALL I CONNEXIONAT DE LA CANONADA D'AGUA DELS BANYS PER TAL DE GENERAR LA NOVA DERIVACIÓ DE LA FONT EXTERIOR. INCLOU TOTS ELS MATERIALS NECESSARIS: CANONADES DE CU, ACCESSORIS, ETC. INCLOU TAMBÉ EL BUIDAT DE LA INSTAL·LACIÓ, NOVA CONEXIÓ I POSADA EN SERVEI.	**Rend.:**	**1,000**				**20,24 €**
				Unitats		Preu		Parcial	Import
Ma d'obra									
	A01-FEPH	H	AJUDANT MUNTADOR	0,250	/R x	25,40000	=	6,35000	
	A0F-000R	H	OFICIAL 1A MUNTADOR	0,250	/R x	29,57000	=	7,39250	
					Subtotal:			13,74250	13,74250
Materials									
	BFYC-04OK	U	PART PROPORCIONAL D'ELEMENTS DE MUNTATGE, PER A TUB DE COURE SANITARI DE 22 MM DE DIÀMETRE NOMINAL, PER A SOLDAR PER CAPILARITAT	1,000	x	0,21000	=	0,21000	
	BFW6-04O0	U	ACCESSORI PER A TUB DE COURE 22 MM DE DIÀMETRE NOMINAL PER A SOLDAR PER CAPIL·LARITAT	0,300	x	1,64000	=	0,49200	
	BF51-04NC	M	TUB DE COURE R220 (RECUIT) DE 22 MM DE DIÀMETRE NOMINAL I DE GRUIX 1 MM, SEGONS LA NORMA UNE-EN 1057	1,050	x	3,98000	=	4,17900	
					Subtotal:			4,88100	4,88100

JUSTIFICACIÓ DE PREUS

PARTIDES D'OBRA

NÚM	CODI	UA	DESCRIPCIÓ	PREU

DESPESES AUXILIARS	1,50 %		0,20614
COST DIRECTE			18,82964
DESPESES INDIRECTES	7,50 %		1,41222
COST EXECUCIÓ MATERIAL			**20,24186**

P-64 **PF91-76NB** M TUB DE POLIPROPILÈ MULTICAPA AMB TUB INTERIOR DE POLIPROPILÈ DE 20 MM, AÏLLAMENT I PROTECCIÓ EXTERIOR DE POLIPROPILÈ, AMB UNA PRESSIÓ MÀXIMA DE SERVEI DE 16 BAR, CONNECTAT A PRESSIÓ I COL·LOCAT SUPERFICIALMENT **Rend.: 1,000** **7,01** €

				Unitats		Preu		Parcial	Import
Ma d'obra									
	A0F-000R	H	OFICIAL 1A MUNTADOR	0,055	/R x	29,57000	=	1,62635	
	A01-FEPH	H	AJUDANT MUNTADOR	0,055	/R x	25,40000	=	1,39700	
					Subtotal:			3,02335	3,02335
Materials									
	B0A1-07KK	U	ABRAÇADORA PLÀSTICA, DE 20 MM DE DIÀMETRE INTERIOR	1,450	x	0,39000	=	0,56550	
	BF91-1N6W	M	TUB DE POLIPROPILÈ MULTICAPA AMB TUB INTERIOR DE POLIPROPILÈ 20 MM, AÏLLAMENT I PROTECCIÓ EXTERIOR DE POLIPROPILÈ, AMB UNA PRESSIÓ MÀXIMA DE SERVEI DE 16 BAR	1,020	x	2,48000	=	2,52960	
	BFWA-0AP4	U	ACCESSORI PER A TUBS DE POLIPROPILÈ A PRESSIÓ, DE 20 MM DE DIÀMETRE, PER A SOLDAR	0,300	x	0,89000	=	0,26700	
	BFYF-0APZ	U	PART PROPORCIONAL D'ELEMENTS DE MUNTATGE PER A TUBS DE POLIPROPILÈ A PRESSIÓ, DE 20 MM DE, SOLDAT	1,000	x	0,09000	=	0,09000	
					Subtotal:			3,45210	3,45210

DESPESES AUXILIARS	1,50 %	0,04535
COST DIRECTE		6,52080
DESPESES INDIRECTES	7,50 %	0,48906
COST EXECUCIÓ MATERIAL		**7,00986**

P-65 **PF91-76OZ** M TUB DE POLIPROPILÈ MULTICAPA AMB TUB INTERIOR DE POLIPROPILÈ DE 25 MM, AÏLLAMENT I PROTECCIÓ EXTERIOR DE POLIPROPILÈ, AMB UNA PRESSIÓ MÀXIMA DE SERVEI DE 16 BAR, CONNECTAT A PRESSIÓ I COL·LOCAT SUPERFICIALMENT **Rend.: 1,000** **8,32** €

				Unitats		Preu		Parcial	Import
Ma d'obra									
	A0F-000R	H	OFICIAL 1A MUNTADOR	0,055	/R x	29,57000	=	1,62635	
	A01-FEPH	H	AJUDANT MUNTADOR	0,055	/R x	25,40000	=	1,39700	
					Subtotal:			3,02335	3,02335
Materials									

JUSTIFICACIÓ DE PREUS

PARTIDES D'OBRA

NÚM	CODI	UA	DESCRIPCIÓ						PREU
	BF91-1N73	M	TUB DE POLIPROPILÈ MULTICAPA AMB TUB INTERIOR DE POLIPROPILÈ 25 MM, AÏLLAMENT I PROTECCIÓ EXTERIOR DE POLIPROPILÈ, AMB UNA PRESSIÓ MÀXIMA DE SERVEI DE 16 BAR	1,020	x	3,55000	=	3,62100	
	BFWA-0AP5	U	ACCESSORI PER A TUBS DE POLIPROPILÈ A PRESSIÓ, DE 25 MM DE DIÀMETRE, PER A SOLDAR	0,300	x	1,02000	=	0,30600	
	BFYF-0AQ0	U	PART PROPORCIONAL D'ELEMENTS DE MUNTATGE PER A TUBS DE POLIPROPILÈ A PRESSIÓ, DE 25 MM DE, SOLDAT	1,000	x	0,15000	=	0,15000	
	B0A1-07KL	U	ABRAÇADORA PLÀSTICA, DE 25 MM DE DIÀMETRE INTERIOR	1,300	x	0,46000	=	0,59800	
						Subtotal:		4,67500	4,67500
						DESPESES AUXILIARS	1,50 %		0,04535
						COST DIRECTE			7,74370
						DESPESES INDIRECTES	7,50 %		0,58078
						COST EXECUCIÓ MATERIAL			**8,32448**

P-66	**PFQ0-I5F4**	M	AÏLLAMENT TÈRMIC D'ESCUMA ELASTOMÈRICA PER A CANONADES QUE TRANSPORTEN FLUIDS A TEMPERATURA ENTRE -50°C I 105°C, PER A TUB DE DIÀMETRE EXTERIOR 28 MM, DE 25 MM DE GRUIX, CLASSE DE REACCIÓ AL FOC BL-S1, D0 SEGONS NORMA UNE-EN 13501-1, AMB UN FACTOR DE RESISTÈNCIA A LA DIFUSIÓ DEL VAPOR D'AIGUA >= 7000, COL·LOCAT SUPERFICIALMENT AMB GRAU DE DIFICULTAT MITJÀ	**Rend.: 1,000**		**45,38**	**€**

				Unitats		Preu		Parcial	Import
Ma d'obra									
	A01-FEPH	H	AJUDANT MUNTADOR	0,100	/R x	25,40000	=	2,54000	
	A0F-000R	H	OFICIAL 1A MUNTADOR	0,100	/R x	29,57000	=	2,95700	
						Subtotal:		5,49700	5,49700
Materials									
	BFQ0-HYM	M	AÏLLAMENT TÈRMIC D'ESCUMA ELASTOMÈRICA PER A CANONADES QUE TRANSPORTEN FLUIDS A TEMPERATURA ENTRE -50°C I 105°C, PER A TUB DE DIÀMETRE EXTERIOR 28 MM, DE 25 MM DE GRUIX, CLASSE DE REACCIÓ AL FOC BL-S1, D0 SEGONS NORMA UNE-EN 13501-1, AMB UN FACTOR DE RESISTÈNCIA A LA DIFUSIÓ DEL VAPOR D'AIGUA >= 7000	1,020	x	35,74000	=	36,45480	
	BFY3-065M	U	PART PROPORCIONAL D'ELEMENTS DE MUNTATGE PER A AÏLLAMENT TÈRMIC D'ESCUMA ELASTOMÈRICA, DE 25 MM DE GRUIX	1,000	x	0,18000	=	0,18000	
						Subtotal:		36,63480	36,63480

JUSTIFICACIÓ DE PREUS

PARTIDES D'OBRA

NÚM	CODI	UA	DESCRIPCIÓ	PREU

DESPESES AUXILIARS	1,50 %		0,08246
COST DIRECTE			42,21426
DESPESES INDIRECTES	7,50 %		3,16607
COST EXECUCIÓ MATERIAL			**45,38032**

P-67 **PG12-DHJJ** U CAIXA DE DERIVACIÓ QUADRADA DE PLÀSTIC, DE 100X100 MM, AMB GRAU DE PROTECCIÓ IP-40, MUNTADA SUPERFICIALMENT O ENCASTADA **Rend.: 1,000** **16,07** €

				Unitats		Preu		Parcial	Import
Ma d'obra									
	A0F-000E	H	OFICIAL 1A ELECTRICISTA	0,300	/R x	29,56000	=	8,86800	
	A01-FEPD	H	AJUDANT ELECTRICISTA	0,150	/R x	25,36000	=	3,80400	
			Subtotal:					12,67200	12,67200
Materials									
	BGW2-093M	U	PART PROPORCIONAL D'ACCESSORIS DE CAIXA DE DERIVACIÓ QUADRADA	1,000	x	0,29000	=	0,29000	
	BG12-0G56	U	CAIXA DE DERIVACIÓ QUADRADA DE PLÀSTIC, DE 100X100 MM, AMB GRAU DE PROTECCIÓ IP-40 I PER A MUNTAR SUPERFICIALMENT	1,000	x	1,80000	=	1,80000	
			Subtotal:					2,09000	2,09000

DESPESES AUXILIARS	1,50 %	0,19008
COST DIRECTE		14,95208
DESPESES INDIRECTES	7,50 %	1,12141
COST EXECUCIÓ MATERIAL		**16,07349**

P-68 **PG13-E3JJ** U CAIXA DE DERIVACIÓ RECTANGULAR DE PLÀSTIC, DE 200X250 MM, AMB GRAU DE PROTECCIÓ IP-40, MUNTADA SUPERFICIALMENT O ENCASTADA **Rend.: 1,000** **38,34** €

				Unitats		Preu		Parcial	Import
Ma d'obra									
	A01-FEPD	H	AJUDANT ELECTRICISTA	0,150	/R x	25,36000	=	3,80400	
	A0F-000E	H	OFICIAL 1A ELECTRICISTA	0,550	/R x	29,56000	=	16,25800	
			Subtotal:					20,06200	20,06200
Materials									
	BGW2-093N	U	PART PROPORCIONAL D'ACCESSORIS DE CAIXA DE DERIVACIÓ RECTANGULAR	1,000	x	0,36000	=	0,36000	
	BG13-0G0N	U	CAIXA DE DERIVACIÓ RECTANGULAR DE PLÀSTIC, DE 200X250 MM, AMB GRAU DE PROTECCIÓ IP-40 I PER A MUNTAR SUPERFICIALMENT	1,000	x	14,94000	=	14,94000	
			Subtotal:					15,30000	15,30000

JUSTIFICACIÓ DE PREUS

Data: 07/11/24 Pàg.: 60

PARTIDES D'OBRA

NÚM	CODI	UA	DESCRIPCIÓ			PREU
			DESPESES AUXILIARS	1,50	%	0,30093
			COST DIRECTE			35,66293
			DESPESES INDIRECTES	7,50	%	2,67472
			COST EXECUCIÓ MATERIAL			**38,33765**

P-69 **PG1A-H83U** U CAIXA PER A QUADRES DE COMANDAMENT I PROTECCIÓ DE MATERIAL AUTOEXTINGIBLE, AMB PORTA I PANY, PER A 36 MÒDULS I MUNTATGE SUPERFICIAL **Rend.: 1,000** **68,78** €

				Unitats		Preu		Parcial	Import
Ma d'obra									
	A0F-000E	H	OFICIAL 1A ELECTRICISTA	0,100	/R x	29,56000	=	2,95600	
	A01-FEPD	H	AJUDANT ELECTRICISTA	0,100	/R x	25,36000	=	2,53600	
					Subtotal:			5,49200	5,49200
Materials									
	BG18-H4NY	U	CAIXA DE COMANDAMENT I PROTECCIÓ AMB PORTA, MATERIAL AUTOEXTINGIBLE DE 36 MÒDULS MUNTAT SUPERFICIALMENT	1,000	x	56,80000	=	56,80000	
	BGW2-093K	U	PART PROPORCIONAL D'ACCESSORIS DE CAIXA PER A QUADRE DE COMANDAMENT I PROTECCIÓ	1,000	x	1,61000	=	1,61000	
					Subtotal:			58,41000	58,41000
			DESPESES AUXILIARS		1,50	%			0,08238
			COST DIRECTE						63,98438
			DESPESES INDIRECTES		7,50	%			4,79883
			COST EXECUCIÓ MATERIAL						**68,78321**

P-70 **PG2N-EJP7** M TUB FLEXIBLE CORRUGAT DE PVC, DE 20 MM DE DIÀMETRE NOMINAL, AÏLLANT I NO PROPAGADOR DE LA FLAMA, RESISTÈNCIA A L'IMPACTE D'1 J, RESISTÈNCIA A COMPRESSIÓ DE 320 N I UNA RIGIDESA DIELÈCTRICA DE 2000 V, MUNTAT SOBRE SOSTREMORT O ENCASTAT **Rend.: 1,000** **1,33** €

				Unitats		Preu		Parcial	Import
Ma d'obra									
	A01-FEPD	H	AJUDANT ELECTRICISTA	0,020	/R x	25,36000	=	0,50720	
	A0F-000E	H	OFICIAL 1A ELECTRICISTA	0,016	/R x	29,56000	=	0,47296	
					Subtotal:			0,98016	0,98016
Materials									
	BG2Q-1KSU	M	TUB FLEXIBLE CORRUGAT DE PVC, DE 20 MM DE DIÀMETRE NOMINAL, AÏLLANT I NO PROPAGADOR DE LA FLAMA, RESISTÈNCIA A L'IMPACTE D'1 J, RESISTÈNCIA A COMPRESSIÓ DE 320 N I UNA RIGIDESA DIELÈCTRICA DE 2000 V	1,020	x	0,24000	=	0,24480	
					Subtotal:			0,24480	0,24480

JUSTIFICACIÓ DE PREUS

PARTIDES D'OBRA

NÚM	CODI	UA	DESCRIPCIÓ	PREU

DESPESES AUXILIARS	1,50 %		0,01470
COST DIRECTE			1,23966
DESPESES INDIRECTES	7,50 %		0,09297
COST EXECUCIÓ MATERIAL			**1,33264**

P-71 **PG2N-EJP8** M TUB FLEXIBLE CORRUGAT DE PVC, DE 25 MM DE DIÀMETRE NOMINAL, AÏLLANT I NO PROPAGADOR DE LA FLAMA, RESISTÈNCIA A L'IMPACTE D'1 J, RESISTÈNCIA A COMPRESSIÓ DE 320 N I UNA RIGIDESA DIELÈCTRICA DE 2000 V, MUNTAT SOBRE SOSTREMORT O ENCASTAT **Rend.: 1,000** **1,44** €

				Unitats		Preu		Parcial	Import
Ma d'obra									
	A0F-000E	H	OFICIAL 1A ELECTRICISTA	0,016	/R x	29,56000	=	0,47296	
	A01-FEPD	H	AJUDANT ELECTRICISTA	0,020	/R x	25,36000	=	0,50720	
			Subtotal:					0,98016	0,98016
Materials									
	BG2Q-1KSV	M	TUB FLEXIBLE CORRUGAT DE PVC, DE 25 MM DE DIÀMETRE NOMINAL, AÏLLANT I NO PROPAGADOR DE LA FLAMA, RESISTÈNCIA A L'IMPACTE D'1 J, RESISTÈNCIA A COMPRESSIÓ DE 320 N I UNA RIGIDESA DIELÈCTRICA DE 2000 V	1,020	x	0,34000	=	0,34680	
			Subtotal:					0,34680	0,34680

DESPESES AUXILIARS	1,50 %	0,01470
COST DIRECTE		1,34166
DESPESES INDIRECTES	7,50 %	0,10062
COST EXECUCIÓ MATERIAL		**1,44229**

P-72 **PG2P-6T0M** M TUB RÍGID DE PVC, DE 20 MM DE DIÀMETRE NOMINAL, AÏLLANT I NO PROPAGADOR DE LA FLAMA, AMB UNA RESISTÈNCIA A L'IMPACTE DE 2 J, RESISTÈNCIA A COMPRESSIÓ DE 1250 N I UNA RIGIDESA DIELÈCTRICA DE 2000 V, AMB UNIÓ ROSCADA I MUNTAT SUPERFICIALMENT **Rend.: 1,000** **3,73** €

				Unitats		Preu		Parcial	Import
Ma d'obra									
	A0F-000E	H	OFICIAL 1A ELECTRICISTA	0,040	/R x	29,56000	=	1,18240	
	A01-FEPD	H	AJUDANT ELECTRICISTA	0,050	/R x	25,36000	=	1,26800	
			Subtotal:					2,45040	2,45040
Materials									
	BGWC-09N4	U	PART PROPORCIONAL D'ACCESSORIS PER A TUBS RÍGIDS DE PVC	1,000	x	0,17000	=	0,17000	
	BG2P-1KU	M	TUB RÍGID DE PVC, DE 20 MM DE DIÀMETRE NOMINAL, AÏLLANT I NO PROPAGADOR DE LA FLAMA, AMB UNA RESISTÈNCIA A L'IMPACTE DE 2 J, RESISTÈNCIA A COMPRESSIÓ DE 1250 N I UNA RIGIDESA DIELÈCTRICA DE 2000 V	1,020	x	0,80000	=	0,81600	

JUSTIFICACIÓ DE PREUS

Data: 07/11/24 Pàg.: 62

PARTIDES D'OBRA

NÚM	CODI	UA	DESCRIPCIÓ	PREU

		Subtotal:	0,98600	0,98600
	DESPESES AUXILIARS	1,50 %		0,03676
	COST DIRECTE			3,47316
	DESPESES INDIRECTES	7,50 %		0,26049
	COST EXECUCIÓ MATERIAL			**3,73364**

P-73 **PG2P-6T0N** M TUB RÍGID DE PVC, DE 25 MM DE DIÀMETRE NOMINAL, AÏLLANT I NO PROPAGADOR DE LA FLAMA, AMB UNA RESISTÈNCIA A L'IMPACTE DE 2 J, RESISTÈNCIA A COMPRESSIÓ DE 1250 N I UNA RIGIDESA DIELÈCTRICA DE 2000 V, AMB UNIÓ ROSCADA I MUNTAT SUPERFICIALMENT **Rend.: 1,000** **4,74** €

				Unitats		Preu		Parcial	Import
Ma d'obra									
	A0F-000E	H	OFICIAL 1A ELECTRICISTA	0,043	/R x	29,56000	=	1,27108	
	A01-FEPD	H	AJUDANT ELECTRICISTA	0,050	/R x	25,36000	=	1,26800	
			Subtotal:					2,53908	2,53908
Materials									
	BGWC-09N4	U	PART PROPORCIONAL D'ACCESSORIS PER A TUBS RÍGIDS DE PVC	1,000	x	0,17000	=	0,17000	
	BG2P-1KUX	M	TUB RÍGID DE PVC, DE 25 MM DE DIÀMETRE NOMINAL, AÏLLANT I NO PROPAGADOR DE LA FLAMA, AMB UNA RESISTÈNCIA A L'IMPACTE DE 2 J, RESISTÈNCIA A COMPRESSIÓ DE 1250 N I UNA RIGIDESA DIELÈCTRICA DE 2000 V	1,020	x	1,63000	=	1,66260	
			Subtotal:					1,83260	1,83260
	DESPESES AUXILIARS				1,50 %				0,03809
	COST DIRECTE								4,40977
	DESPESES INDIRECTES				7,50 %				0,33073
	COST EXECUCIÓ MATERIAL								**4,74050**

P-74 **PG33-E755** M CABLE AMB CONDUCTOR DE COURE DE TENSIÓ ASSIGNADA0,6/1 KV, DE DESIGNACIÓ RZ1-K (AS), CONSTRUCCIÓ SEGONS NORMA UNE 21123-4, TRIPOLAR, DE SECCIÓ 3X1,5 MM2, AMB COBERTA DEL CABLE DE POLIOLEFINES, CLASSE DE REACCIÓ AL FOC CCA-S1B, D1, A1 SEGONS LA NORMA UNE-EN 50575 AMB BAIXA EMISSIÓ FUMS, COL·LOCAT EN TUB **Rend.: 1,000** **2,41** €

				Unitats		Preu		Parcial	Import
Ma d'obra									
	A0F-000E	H	OFICIAL 1A ELECTRICISTA	0,015	/R x	29,56000	=	0,44340	
	A01-FEPD	H	AJUDANT ELECTRICISTA	0,015	/R x	25,36000	=	0,38040	
			Subtotal:					0,82380	0,82380
Materials									
	BG33-G2VP	M	CABLE AMB CONDUCTOR DE COURE DE TENSIÓ ASSIGNADA0,6/1 KV, DE DESIGNACIÓ RZ1-K (AS), CONSTRUCCIÓ SEGONS NORMA UNE	1,020	x	1,38000	=	1,40760	

JUSTIFICACIÓ DE PREUS

PARTIDES D'OBRA

NÚM	CODI	UA	DESCRIPCIÓ				PREU
			21123-4, TRIPOLAR, DE SECCIÓ 3X1,5 MM2, AMB COBERTA DEL CABLE DE POLIOLEFINES, CLASSE DE REACCIÓ AL FOC CCA-S1B, D1, A1 SEGONS LA NORMA UNE-EN 50575 AMB BAIXA EMISSIÓ FUMS				
				Subtotal:		1,40760	1,40760
				DESPESES AUXILIARS	1,50 %		0,01236
				COST DIRECTE			2,24376
				DESPESES INDIRECTES	7,50 %		0,16828
				COST EXECUCIÓ MATERIAL			**2,41204**
P-75	**PG33-E756**	M	CABLE AMB CONDUCTOR DE COURE DE TENSIÓ ASSIGNADA0,6/1 KV, DE DESIGNACIÓ RZ1-K (AS), CONSTRUCCIÓ SEGONS NORMA UNE 21123-4, TRIPOLAR, DE SECCIÓ 3X2,5 MM2, AMB COBERTA DEL CABLE DE POLIOLEFINES, CLASSE DE REACCIÓ AL FOC CCA-S1B, D1, A1 SEGONS LA NORMA UNE-EN 50575 AMB BAIXA EMISSIÓ FUMS, COL·LOCAT EN TUB	**Rend.:**	**1,000**		**3,00**	€
				Unitats	Preu	Parcial	Import
Ma d'obra							
	A01-FEPD	H	AJUDANT ELECTRICISTA	0,015	/R x 25,36000 =	0,38040	
	A0F-000E	H	OFICIAL 1A ELECTRICISTA	0,015	/R x 29,56000 =	0,44340	
				Subtotal:		0,82380	0,82380
Materials							
	BG33-G2VO	M	CABLE AMB CONDUCTOR DE COURE DE TENSIÓ ASSIGNADA0,6/1 KV, DE DESIGNACIÓ RZ1-K (AS), CONSTRUCCIÓ SEGONS NORMA UNE 21123-4, TRIPOLAR, DE SECCIÓ 3X2,5 MM2, AMB COBERTA DEL CABLE DE POLIOLEFINES, CLASSE DE REACCIÓ AL FOC CCA-S1B, D1, A1 SEGONS LA NORMA UNE-EN 50575 AMB BAIXA EMISSIÓ FUMS	1,020	x 1,92000 =	1,95840	
				Subtotal:		1,95840	1,95840
				DESPESES AUXILIARS	1,50 %		0,01236
				COST DIRECTE			2,79456
				DESPESES INDIRECTES	7,50 %		0,20959
				COST EXECUCIÓ MATERIAL			**3,00415**
P-76	**PG33-E757**	M	CABLE AMB CONDUCTOR DE COURE DE TENSIÓ ASSIGNADA0,6/1 KV, DE DESIGNACIÓ RZ1-K (AS), CONSTRUCCIÓ SEGONS NORMA UNE 21123-4, TRIPOLAR, DE SECCIÓ 3X4 MM2, AMB COBERTA DEL CABLE DE POLIOLEFINES, CLASSE DE REACCIÓ AL FOC CCA-S1B, D1, A1 SEGONS LA NORMA UNE-EN 50575 AMB BAIXA EMISSIÓ FUMS, COL·LOCAT EN TUB	**Rend.:**	**1,000**		**3,87**	€
				Unitats	Preu	Parcial	Import
Ma d'obra							

JUSTIFICACIÓ DE PREUS

PARTIDES D'OBRA

NÚM	CODI	UA	DESCRIPCIÓ						PREU
	A0F-000E	H	OFICIAL 1A ELECTRICISTA	0,015	/R x	29,56000	=	0,44340	
	A01-FEPD	H	AJUDANT ELECTRICISTA	0,015	/R x	25,36000	=	0,38040	
					Subtotal:			0,82380	0,82380
Materials									
	BG33-G2VM	M	CABLE AMB CONDUCTOR DE COURE DE TENSIÓ ASSIGNADA0,6/1 KV, DE DESIGNACIÓ RZ1-K (AS), CONSTRUCCIÓ SEGONS NORMA UNE 21123-4, TRIPOLAR, DE SECCIÓ 3X4 MM2, AMB COBERTA DEL CABLE DE POLIOLEFINES, CLASSE DE REACCIÓ AL FOC CCA-S1B, D1, A1 SEGONS LA NORMA UNE-EN 50575 AMB BAIXA EMISSIÓ FUMS	1,020	x	2,71000	=	2,76420	
					Subtotal:			2,76420	2,76420
				DESPESES AUXILIARS		1,50	%		0,01236
				COST DIRECTE					3,60036
				DESPESES INDIRECTES		7,50	%		0,27003
				COST EXECUCIÓ MATERIAL					**3,87038**

P-77 **PG47-EOH3** U INTERRUPTOR AUTOMÀTIC MAGNETOTÈRMIC DE 16 A D'INTENSITAT NOMINAL, TIPUS PIA CORBA C, BIPOLAR (1P+N), DE 6000 A DE PODER DE TALL SEGONS UNE-EN 60898, DE 2 MÒDULS DIN DE 18 MM D'AMPLÀRIA, MUNTAT EN PERFIL DIN **Rend.: 1,000** **24,95** €

				Unitats		Preu		Parcial	Import
Ma d'obra									
	A0F-000E	H	OFICIAL 1A ELECTRICISTA	0,200	/R x	29,56000	=	5,91200	
	A01-FEPD	H	AJUDANT ELECTRICISTA	0,200	/R x	25,36000	=	5,07200	
					Subtotal:			10,98400	10,98400
Materials									
	BGWD-0AS	U	PART PROPORCIONAL D'ACCESSORIS PER A INTERRUPTORS MAGNETOTÈRMICS	1,000	x	0,51000	=	0,51000	
	BG49-18GF	U	INTERRUPTOR AUTOMÀTIC MAGNETOTÈRMIC DE 16 A D'INTENSITAT NOMINAL, TIPUS PIA CORBA C, BIPOLAR (1P+N), DE 6000 A DE PODER DE TALL SEGONS UNE-EN 60898, DE 2 MÒDULS DIN DE 18 MM D'AMPLÀRIA, PER A MUNTAR EN PERFIL DIN	1,000	x	11,55000	=	11,55000	
					Subtotal:			12,06000	12,06000
				DESPESES AUXILIARS		1,50	%		0,16476
				COST DIRECTE					23,20876
				DESPESES INDIRECTES		7,50	%		1,74066
				COST EXECUCIÓ MATERIAL					**24,94942**

JUSTIFICACIÓ DE PREUS

PARTIDES D'OBRA

NÚM	CODI	UA	DESCRIPCIÓ			PREU
P-78	**PG47-EOH5**	U	INTERRUPTOR AUTOMÀTIC MAGNETOTÈRMIC DE 20 A D'INTENSITAT NOMINAL, TIPUS PIA CORBA C, BIPOLAR (1P+N), DE 6000 A DE PODER DE TALL SEGONS UNE-EN 60898, DE 2 MÒDULS DIN DE 18 MM D'AMPLÀRIA, MUNTAT EN PERFIL DIN	**Rend.: 1,000**		**25,29** €

				Unitats		Preu		Parcial	Import
Ma d'obra									
	A0F-000E	H	OFICIAL 1A ELECTRICISTA	0,200	/R x	29,56000	=	5,91200	
	A01-FEPD	H	AJUDANT ELECTRICISTA	0,200	/R x	25,36000	=	5,07200	
					Subtotal:			10,98400	10,98400
Materials									
	BGWD-0AS	U	PART PROPORCIONAL D'ACCESSORIS PER A INTERRUPTORS MAGNETOTÈRMICS	1,000	x	0,51000	=	0,51000	
	BG49-18JK	U	INTERRUPTOR AUTOMÀTIC MAGNETOTÈRMIC DE 20 A D'INTENSITAT NOMINAL, TIPUS PIA CORBA C, BIPOLAR (1P+N), DE 6000 A DE PODER DE TALL SEGONS UNE-EN 60898, DE 2 MÒDULS DIN DE 18 MM D'AMPLÀRIA, PER A MUNTAR EN PERFIL DIN	1,000	x	11,87000	=	11,87000	
					Subtotal:			12,38000	12,38000
				DESPESES AUXILIARS		1,50 %			0,16476
				COST DIRECTE					23,52876
				DESPESES INDIRECTES		7,50 %			1,76466
				COST EXECUCIÓ MATERIAL					**25,29342**

P-79	**PG47-EOHU**	U	INTERRUPTOR AUTOMÀTIC MAGNETOTÈRMIC DE 25 A D'INTENSITAT NOMINAL, TIPUS PIA CORBA C, TETRAPOLAR (4P), DE 6000 A DE PODER DE TALL SEGONS UNE-EN 60898 I DE 10 KA DE PODER DE TALL SEGONS UNE-EN 60947-2, DE 4 MÒDULS DIN DE 18 MM D'AMPLÀRIA, MUNTAT EN PERFIL DIN	**Rend.: 1,000**	**90,61** €

				Unitats		Preu		Parcial	Import
Ma d'obra									
	A0F-000E	H	OFICIAL 1A ELECTRICISTA	0,230	/R x	29,56000	=	6,79880	
	A01-FEPD	H	AJUDANT ELECTRICISTA	0,200	/R x	25,36000	=	5,07200	
					Subtotal:			11,87080	11,87080
Materials									
	BGWD-0AS	U	PART PROPORCIONAL D'ACCESSORIS PER A INTERRUPTORS MAGNETOTÈRMICS	1,000	x	0,51000	=	0,51000	
	BG49-18OK	U	INTERRUPTOR AUTOMÀTIC MAGNETOTÈRMIC DE 25 A D'INTENSITAT NOMINAL, TIPUS PIA CORBA C, TETRAPOLAR (4P), DE 6000 A DE PODER DE TALL SEGONS UNE-EN 60898 I DE 10 KA DE PODER DE TALL SEGONS UNE-EN 60947-2, DE 4 MÒDULS DIN DE 18 MM D'AMPLÀRIA, PER A MUNTAR EN PERFIL DIN	1,000	x	71,73000	=	71,73000	

JUSTIFICACIÓ DE PREUS

PARTIDES D'OBRA

NÚM	CODI	UA	DESCRIPCIÓ				PREU
				Subtotal:		72,24000	72,24000
				DESPESES AUXILIARS	1,50 %		0,17806
				COST DIRECTE			84,28886
				DESPESES INDIRECTES	7,50 %		6,32166
				COST EXECUCIÓ MATERIAL			**90,61053**

P-80 **PG4B-DX3F** U INTERRUPTOR DIFERENCIAL DE LA CLASSE AC, GAMMA TERCIARI, DE 40 A D'INTENSITAT NOMINAL, BIPOLAR (2P), DE SENSIBILITAT 0,03 A, DE DESCONNEXIÓ FIX INSTANTANI, AMB BOTÓ DE TEST INCORPORAT I INDICADOR MECÀNIC DE DEFECTE, CONSTRUÏT SEGONS LES ESPECIFICACIONS DE LA NORMA UNE-EN 61008-1, DE 2 MÒDULS DIN DE 18 MM D'AMPLÀRIA, MUNTAT EN PERFIL DIN **Rend.: 1,000** **126,69** €

				Unitats		Preu		Parcial	Import
Ma d'obra									
	A01-FEPD	H	AJUDANT ELECTRICISTA	0,200	/R x	25,36000	=	5,07200	
	A0F-000E	H	OFICIAL 1A ELECTRICISTA	0,350	/R x	29,56000	=	10,34600	
					Subtotal:			15,41800	15,41800
Materials									
	BG4L-09XD	U	INTERRUPTOR DIFERENCIAL DE LA CLASSE AC, GAMMA TERCIARI, DE 40 A D'INTENSITAT NOMINAL, BIPOLAR (2P), DE 0,03 A DE SENSIBILITAT, DE DESCONNEXIÓ FIX INSTANTANI, AMB BOTÓ DE TEST INCORPORAT I INDICADOR MECÀNIC DE DEFECTE, CONSTRUÏT SEGONS LES ESPECIFICACIONS DE LA NORMA UNE-EN 61008-1, DE 2 MÒDULS DIN DE 18 MM D'AMPLÀRIA, PER A MUNTAR EN PERFIL DIN	1,000	x	101,74000	=	101,74000	
	BGWD-0AS	U	PART PROPORCIONAL D'ACCESSORIS PER A INTERRUPTORS DIFERENCIALS	1,000	x	0,46000	=	0,46000	
					Subtotal:			102,20000	102,20000
				DESPESES AUXILIARS		1,50 %			0,23127
				COST DIRECTE					117,84927
				DESPESES INDIRECTES		7,50 %			8,83870
				COST EXECUCIÓ MATERIAL					**126,68797**

P-81 **PG6E-776M** U INTERRUPTOR PER A L'ACCIONAMENT D'1 PERSIANA, AMB ENCLAVAMENT MECÀNIC, DE TIPUS UNIVERSAL, UNIPOLAR (1P), 10 A/250 V, AMB TECLA-POLSADOR, PREU MITJÀ, ENCASTAT. INCLOU EL BASTIDOR METÀLIC O DE PLÀSTIC I CAIXA DE CONNEXIONS, MARC I TECLES, I TOTS ELS ACCESSORIS NECESSARIS PER AL SEU MUNTATGE I FUNCIONAMENT. **Rend.: 1,000** **27,58** €

				Unitats		Preu		Parcial	Import
Ma d'obra									

JUSTIFICACIÓ DE PREUS

PARTIDES D'OBRA

NÚM	CODI	UA	DESCRIPCIÓ						PREU
	A01-FEPD	H	AJUDANT ELECTRICISTA	0,133	/R x	25,36000	=	3,37288	
	A0F-000E	H	OFICIAL 1A ELECTRICISTA	0,150	/R x	29,56000	=	4,43400	
					Subtotal:			7,80688	7,80688
Materials									
	BG69-1NGY	U	INTERRUPTOR PER A L'ACCIONAMENT D'1 PERSIANA, AMB ENCLAVAMENT MECÀNIC, DE TIPUS UNIVERSAL, UNIPOLAR (1P), 10 A/250 V, AMB TECLA, PREU MITJÀ, PER A ENCASTAR	1,000	x	17,73000	=	17,73000	
					Subtotal:			17,73000	17,73000
				DESPESES AUXILIARS		1,50	%		0,11710
				COST DIRECTE					25,65398
				DESPESES INDIRECTES		7,50	%		1,92405
				COST EXECUCIÓ MATERIAL					**27,57803**

P-82 **PG6E-77DX** U COMMUTADOR, DE TIPUS UNIVERSAL, UNIPOLAR (1P), 10 AX/250 V, AMB TECLA, PREU MITJÀ, ENCASTAT. INCLOU EL BASTIDOR METÀLIC O DE PLÀSTIC I CAIXA DE CONNEXIONS, MARC I TECLES, I TOTS ELS ACCESSORIS NECESSARIS PER AL SEU MUNTATGE I FUNCIONAMENT. **Rend.: 1,000** **14,48** €

				Unitats		Preu		Parcial	Import
Ma d'obra									
	A01-FEPD	H	AJUDANT ELECTRICISTA	0,133	/R x	25,36000	=	3,37288	
	A0F-000E	H	OFICIAL 1A ELECTRICISTA	0,150	/R x	29,56000	=	4,43400	
					Subtotal:			7,80688	7,80688
Materials									
	BG69-1NNZ	U	COMMUTADOR, DE TIPUS UNIVERSAL, UNIPOLAR (1P), 10 AX/250 V, AMB TECLA, PREU MITJÀ, PER A ENCASTAR	1,000	x	5,55000	=	5,55000	
					Subtotal:			5,55000	5,55000
				DESPESES AUXILIARS		1,50	%		0,11710
				COST DIRECTE					13,47398
				DESPESES INDIRECTES		7,50	%		1,01055
				COST EXECUCIÓ MATERIAL					**14,48453**

P-83 **PG6E-77E3** U INTERRUPTOR DOBLE, DE TIPUS UNIVERSAL, UNIPOLAR (1P), 10 AX/250 V, AMB TECLA, PREU MITJÀ, ENCASTAT. INCLOU EL BASTIDOR METÀLIC O DE PLÀSTIC I CAIXA DE CONNEXIONS, MARC I TECLES, I TOTS ELS ACCESSORIS NECESSARIS PER AL SEU MUNTATGE I FUNCIONAMENT. **Rend.: 1,000** **19,32** €

				Unitats		Preu		Parcial	Import
Ma d'obra									
	A0F-000E	H	OFICIAL 1A ELECTRICISTA	0,150	/R x	29,56000	=	4,43400	

JUSTIFICACIÓ DE PREUS

PARTIDES D'OBRA

NÚM	CODI	UA	DESCRIPCIÓ						PREU
	A01-FEPD	H	AJUDANT ELECTRICISTA	0,133	/R x	25,36000	=	3,37288	
					Subtotal:			7,80688	7,80688
Materials									
	BG69-1NRE	U	INTERRUPTOR DOBLE, DE TIPUS UNIVERSAL, UNIPOLAR (1P), 10 AX/250 V, AMB TECLA, PREU MITJÀ, PER A ENCASTAR	1,000	x	10,05000	=	10,05000	
					Subtotal:			10,05000	10,05000
				DESPESES AUXILIARS		1,50	%		0,11710
				COST DIRECTE					17,97398
				DESPESES INDIRECTES		7,50	%		1,34805
				COST EXECUCIÓ MATERIAL					**19,32203**

P-84 **PG6E-77GZ** U INTERRUPTOR, UNIPOLAR (1P), 10 AX/250 V, AMB TECLA, PREU MITJÀ, MUNTAT SUPERFICIALMENT. INCLOU EL BASTIDOR METÀLIC O DE PLÀSTIC I CAIXA DE CONNEXIONS, MARC I TECLES, I TOTS ELS ACCESSORIS NECESSARIS PER AL SEU MUNTATGE I FUNCIONAMENT. **Rend.: 1,000** **14,51** €

				Unitats		Preu		Parcial	Import
Ma d'obra									
	A01-FEPD	H	AJUDANT ELECTRICISTA	0,183	/R x	25,36000	=	4,64088	
	A0F-000E	H	OFICIAL 1A ELECTRICISTA	0,150	/R x	29,56000	=	4,43400	
					Subtotal:			9,07488	9,07488
Materials									
	BG69-1NR9	U	INTERRUPTOR PER A MUNTAR SUPERFICIALMENT, UNIPOLAR (1P), 10 AX/250 V, AMB TECLA, PREU MITJÀ,	1,000	x	3,83000	=	3,83000	
	BGW8-0ASI	U	PART PROPORCIONAL D'ACCESSORIS PER A INTERRUPTORS I COMMUTADORS	1,000	x	0,46000	=	0,46000	
					Subtotal:			4,29000	4,29000
				DESPESES AUXILIARS		1,50	%		0,13612
				COST DIRECTE					13,50100
				DESPESES INDIRECTES		7,50	%		1,01258
				COST EXECUCIÓ MATERIAL					**14,51358**

P-85 **PG6E-77H2** U INTERRUPTOR, DE TIPUS UNIVERSAL, UNIPOLAR (1P), 10 AX/250 V, AMB TECLA, PREU MITJÀ, ENCASTAT. INCLOU EL BASTIDOR METÀLIC O DE PLÀSTIC I CAIXA DE CONNEXIONS, MARC I TECLES, I TOTS ELS ACCESSORIS NECESSARIS PER AL SEU MUNTATGE I FUNCIONAMENT. **Rend.: 1,000** **14,15** €

				Unitats		Preu		Parcial	Import
Ma d'obra									
	A01-FEPD	H	AJUDANT ELECTRICISTA	0,133	/R x	25,36000	=	3,37288	

JUSTIFICACIÓ DE PREUS

PARTIDES D'OBRA

NÚM	CODI	UA	DESCRIPCIÓ						PREU
	A0F-000E	H	OFICIAL 1A ELECTRICISTA	0,150	/R x	29,56000	=	4,43400	
					Subtotal:			7,80688	7,80688
Materials									
	BG69-1NRC	U	INTERRUPTOR, DE TIPUS UNIVERSAL, UNIPOLAR (1P), 10 AX/250 V, AMB TECLA, PREU MITJÀ, PER A ENCASTAR	1,000	x	5,24000	=	5,24000	
					Subtotal:			5,24000	5,24000
			DESPESES AUXILIARS			1,50	%		0,11710
			COST DIRECTE						13,16398
			DESPESES INDIRECTES			7,50	%		0,98730
			COST EXECUCIÓ MATERIAL						**14,15128**

P-86 **PG6O-77QP** U PRESA DE CORRENT DE TIPUS UNIVERSAL, BIPOLAR (2P), 16 A 250 V, AMB TAPA, PREU MITJÀ, ENCASTADA **Rend.: 1,000** **12,99** €

				Unitats		Preu		Parcial	Import
Ma d'obra									
	A01-FEPD	H	AJUDANT ELECTRICISTA	0,133	/R x	25,36000	=	3,37288	
	A0F-000E	H	OFICIAL 1A ELECTRICISTA	0,150	/R x	29,56000	=	4,43400	
					Subtotal:			7,80688	7,80688
Materials									
	BG6G-1NYO	U	PRESA DE CORRENT DE TIPUS UNIVERSAL, BIPOLAR (2P), 16 A 250 V, AMB TAPA, PREU MITJÀ, PER A ENCASTAR	1,000	x	4,16000	=	4,16000	
					Subtotal:			4,16000	4,16000
			DESPESES AUXILIARS			1,50	%		0,11710
			COST DIRECTE						12,08398
			DESPESES INDIRECTES			7,50	%		0,90630
			COST EXECUCIÓ MATERIAL						**12,99028**

PG8C-HD1G U ACTUADOR 1 SORTIDA COMANDAMENT PERSIANES, AMB 3 ENTRADES BINARIES PER CABLE, PER A ENCASTAR A CAIXA UNIVERSAL, MUNTAT I CONNECTAT **Rend.: 1,000** **121,44** €

				Unitats		Preu		Parcial	Import
Ma d'obra									
	A01-FEPH	H	AJUDANT MUNTADOR	0,200	/R x	25,40000	=	5,08000	
	A0F-000R	H	OFICIAL 1A MUNTADOR	0,200	/R x	29,57000	=	5,91400	
					Subtotal:			10,99400	10,99400
Materials									
	BG80-H6JD	U	ACTUADOR 1 SORTIDA COMANDAMENT PERSIANES, AMB 3 ENTRADES BINARIES PER CABLE, PER A ENCASTAR A CAIXA UNIVERSAL	1,000	x	101,81000	=	101,81000	

JUSTIFICACIÓ DE PREUS

PARTIDES D'OBRA

NÚM	CODI	UA	DESCRIPCIÓ			PREU
			Subtotal:		101,81000	101,81000
			DESPESES AUXILIARS	1,50 %		0,16491
			COST DIRECTE			112,96891
			DESPESES INDIRECTES	7,50 %		8,47267
			COST EXECUCIÓ MATERIAL			**121,44158**

P-87 PH57-B3BA U LLUM D'EMERGÈNCIA AMB LÀMPADA LED, AMB UNA VIDA ÚTIL DE 100000 H, NO PERMANENT I ESTANCA AMB GRAU DE PROTECCIÓ IP66, AÏLLAMENT CLASSE II, AMB UN FLUX APROXIMAT DE 70 A 100 LM, 1 H D'AUTONOMIA, DE FORMA RECTANGULAR AMB DIFUSOR I COS DE POLICARBONAT, PREU ALT, COL·LOCAT SUPERFICIAL **Rend.: 1,000** **103,05** €

				Unitats		Preu		Parcial	Import
Ma d'obra									
	A0F-000E	H	OFICIAL 1A ELECTRICISTA	0,150	/R x	29,56000	=	4,43400	
	A01-FEPD	H	AJUDANT ELECTRICISTA	0,150	/R x	25,36000	=	3,80400	
			Subtotal:					8,23800	8,23800
Materials									
	BH65-2IIY	U	LLUM D'EMERGÈNCIA AMB LÀMPADA LED, AMB UNA VIDA ÚTIL DE 100000 H, NO PERMANENT I ESTANCA AMB GRAU DE PROTECCIÓ IP66, AÏLLAMENT CLASSE II, AMB UN FLUX APROXIMAT DE 70 A 100 LM, 1 H D'AUTONOMIA, DE FORMA RECTANGULAR AMB DIFUSOR I COS DE POLICARBONAT, PREU ALT	1,000	x	87,50000	=	87,50000	
			Subtotal:					87,50000	87,50000
			DESPESES AUXILIARS		1,50 %				0,12357
			COST DIRECTE						95,86157
			DESPESES INDIRECTES		7,50 %				7,18962
			COST EXECUCIÓ MATERIAL						**103,05119**

P-88 PHWT-CEG2 U LLUMENERA ESTANCA LED DE LA MARCA PHILIPS LIGHTING, GAMMA CORELINE ESTANCA G2, MODEL WT120C G2 LED40S/840 PSU L1200, O EQUIVALENT, DE 28,6 W DE POTÈNCIA, 4000 K DE TEMPERATURA DE COLOR, 4000 LM DE FLUX LLUMINÓS, 140 LM/W D'EFICIÈNCIA, 840 BLANC NEUTRE DE COLOR DE LA FONT DE LLUM, AMB FONT D'ALIMENTACIÓ I ACCESSORIS NECESSARIS, MUNTADA SUPERFICIALMENT. TOTALMENT MUNTADA, CONNEXIONADA I PROVADA. **Rend.: 1,000** **119,82** €

				Unitats		Preu		Parcial	Import
Ma d'obra									
	A01-FEPD	H	AJUDANT ELECTRICISTA	0,300	/R x	25,36000	=	7,60800	
	A0F-000E	H	OFICIAL 1A ELECTRICISTA	0,300	/R x	29,56000	=	8,86800	

JUSTIFICACIÓ DE PREUS

PARTIDES D'OBRA

NÚM	CODI	UA	DESCRIPCIÓ					PREU
					Subtotal:		16,47600	16,47600
Materials								
	BHWT-CEG	U	LLUMENERA ESTANCA LED DE LA MARCA PHILIPS LIGHTING, GAMMA CORELINE ESTANCA G2, MODEL WT120C G2 LED40S/840 PSU L1200, DE 28,6 W DE POTÈNCIA, 4000 K DE TEMPERATURA DE COLOR, 4000 LM DE FLUX LLUMINÓS, 140 LM/W D'EFICIÈNCIA, 840 BLANC NEUTRE DE COLOR DE LA FONT DE LLUM, AMB FONT D'ALIMENTACIÓ I ACCESSORIS NECESSARIS	1,000	x 94,74000 =		94,74000	
					Subtotal:		94,74000	94,74000
				DESPESES AUXILIARS		1,50 %		0,24714
				COST DIRECTE				111,46314
				DESPESES INDIRECTES		7,50 %		8,35974
				COST EXECUCIÓ MATERIAL				**119,82288**

P-89	**PHWT-CLSD**	U	DOWNLIGHT LED DE LA MARCA PHILIPS LIGHTING, GAMMA CORELINE SLIMDOWNLIGHT, MODEL DN145B LED20S/840 PSU II WH, O EQUIVALENT, AMB DIÀMETRE DE 205 MM, DE 21 W DE POTÈNCIA, 2100 K DE TEMPERATURA DE COLOR, 4000 LM DE FLUX LLUMINÓS, 100 LM/W D'EFICIÈNCIA, 840 BLANC NEUTRE DE COLOR DE LA FONT DE LLUM, AMB FONT D'ALIMENTACIÓ I ACCESSORIS NECESSARIS, MUNTADA SUPERFICIALMENT. TOTALMENT MUNTADA, CONNEXIONADA I PROVADA.	**Rend.: 1,000**		**72,56**	**€**

				Unitats		Preu		Parcial	Import
Ma d'obra									
	A01-FEPD	H	AJUDANT ELECTRICISTA	0,300	/R x	25,36000	=	7,60800	
	A0F-000E	H	OFICIAL 1A ELECTRICISTA	0,300	/R x	29,56000	=	8,86800	
					Subtotal:			16,47600	16,47600
Materials									
	BHWT-CLS	U	DOWNLIGHT LED DE LA MARCA PHILIPS LIGHTING, GAMMA CORELINE SLIMDOWNLIGHT, MODEL DN145B LED20S/840 PSU II WH, O EQUIVALENT, AMB DIÀMETRE DE 205 MM, DE 21 W DE POTÈNCIA, 2100 K DE TEMPERATURA DE COLOR, 4000 LM DE FLUX LLUMINÓS, 100 LM/W D'EFICIÈNCIA, 840 BLANC NEUTRE DE COLOR DE LA FONT DE LLUM, AMB FONT D'ALIMENTACIÓ I ACCESSORIS NECESSARIS	1,000	x	50,77000	=	50,77000	
					Subtotal:			50,77000	50,77000
				DESPESES AUXILIARS		1,50 %			0,24714
				COST DIRECTE					67,49314
				DESPESES INDIRECTES		7,50 %			5,06199
				COST EXECUCIÓ MATERIAL					**72,55513**

JUSTIFICACIÓ DE PREUS

PARTIDES D'OBRA

NÚM	CODI	UA	DESCRIPCIÓ						PREU
P-90	**PHWT-CRG3**	U	LLUMENERA LED DE LA MARCA PHILIPS LIGHTING, GAMMA CORELINE REGLETA G3, BN126C LED22S/840 PSU L600, O EQUIVALENT, DE 17W DE POTÈNCIA, 4000 K DE TEMPERATURA DE COLOR, 2200 LM DE FLUX LLUMINÓS, 130 LM/W D'EFICIÈNCIA, 840 BLANC NEUTRE DE COLOR DE LA FONT DE LLUM, AMB FONT D'ALIMENTACIÓ I ACCESSORIS NECESSARIS, ENCASTADA. TOTALMENT MUNTADA, CONNEXIONADA I PROVADA.	**Rend.:**	**1,000**			**65,13**	**€**

				Unitats		Preu		Parcial	Import
Ma d'obra									
	A0F-000E	H	OFICIAL 1A ELECTRICISTA	0,300	/R x	29,56000	=	8,86800	
	A01-FEPD	H	AJUDANT ELECTRICISTA	0,300	/R x	25,36000	=	7,60800	
					Subtotal:			16,47600	16,47600
Materials									
	BHWT-CRG	U	LLUMENERA ESTANCA LED DE LA MARCA PHILIPS LIGHTING, GAMMA CORELINE REGLETA G3, BN126C LED22S/840 PSU L600, O EQUIVALENT, DE 17W DE POTÈNCIA, 4000 K DE TEMPERATURA DE COLOR, 2200 LM DE FLUX LLUMINÓS, 130 LM/W D'EFICIÈNCIA, 840 BLANC NEUTRE DE COLOR DE LA FONT DE LLUM, AMB FONT D'ALIMENTACIÓ I ACCESSORIS NECESSARIS, ENCASTADA.	1,000	x	43,86000	=	43,86000	
					Subtotal:			43,86000	43,86000
			DESPESES AUXILIARS			1,50	%		0,24714
			COST DIRECTE						60,58314
			DESPESES INDIRECTES			7,50	%		4,54374
			COST EXECUCIÓ MATERIAL						**65,12688**

P-91	**PHWT-MTT8**	U	TUB LED DE LA MARCA PHILIPS LIGHTING, MODEL MAS LEDTUBE 1200MM UO 15,5W 840 T8, O EQUIVALENT, DE 15,5W DE POTÈNCIA, 4000 K DE TEMPERATURA DE COLOR, 2500 LM DE FLUX LLUMINÓS, 170 LM/W D'EFICIÈNCIA, 840 BLANC NEUTRE DE COLOR DE LA FONT DE LLUM, AMB FONT D'ALIMENTACIÓ I ACCESSORIS NECESSARIS, PER MUNTAR A CARCASA. TOTALMENT MUNTADA, CONNEXIONADA I PROVADA. INCLOU ADAPTACIÓ DE CARCASSES I ACCESSORIS EXISTENTS.	**Rend.:**	**1,000**			**25,52**	**€**

				Unitats		Preu		Parcial	Import
Ma d'obra									
	A0F-000E	H	OFICIAL 1A ELECTRICISTA	0,150	/R x	29,56000	=	4,43400	
	A01-FEPD	H	AJUDANT ELECTRICISTA	0,150	/R x	25,36000	=	3,80400	
					Subtotal:			8,23800	8,23800
Materials									
	BHWT-MTT	U	TUB LED DE LA MARCA PHILIPS LIGHTING, MODEL MAS LEDTUBE 1200MM UO 15,5W 840 T8, O EQUIVALENT, DE 15,5W DE POTÈNCIA, 4000 K	1,000	x	15,38000	=	15,38000	

JUSTIFICACIÓ DE PREUS

PARTIDES D'OBRA

NÚM	CODI	UA	DESCRIPCIÓ	PREU

DE TEMPERATURA DE COLOR, 2500 LM DE FLUX LLUMINÓS, 170 LM/W D'EFICIÈNCIA, 840 BLANC NEUTRE DE COLOR DE LA FONT DE LLUM, AMB FONT D'ALIMENTACIÓ I ACCESSORIS NECESSARIS, PER MUNTAR A CARCASA

Subtotal:		15,38000	15,38000
DESPESES AUXILIARS	1,50 %		0,12357
COST DIRECTE			23,74157
DESPESES INDIRECTES	7,50 %		1,78062
COST EXECUCIÓ MATERIAL			**25,52219**

P-92 **PJ180-Z001** U SUBSTITUCIÓ DE SUPORTS MURALS D'ACER GALVANITZAT PER A AIGÜERES. INCLOU TASQUES DE DESMUNTATGE I MUNTATGE DE LA AIGÜERA, AMB DESCONNEXIÓ I NOVA CPONNEXIÓ DE LES INSTAL·LACIONS ASSOCIADES. **Rend.: 1,000** **111,04** €

				Unitats		Preu		Parcial	Import
Ma d'obra									
	A0F-000T	H	OFICIAL 1A PALETA	0,700	/R x	28,61000	=	20,02700	
	A0D-0007	H	MANOBRE	0,350	/R x	23,88000	=	8,35800	
	A01-FEPE	H	AJUDANT LAMPISTA	0,112	/R x	25,36000	=	2,84032	
	A0F-000N	H	OFICIAL 1A LAMPISTA	0,450	/R x	29,57000	=	13,30650	
			Subtotal:					44,53182	44,53182
Materials									
	B7JE-0GTM	DM3	MASSILLA PER A SEGELLATS, D'APLICACIÓ AMB PISTOLA, DE BASE SILICONA NEUTRA MONOCOMPONENT	0,035	x	24,69000	=	0,86415	
	BJ188-0PM	U	SUPORT MURAL D'ACER GALVANITZAT PER A AIGÜERES, SAFAREIGS I LAVABOS COL·LECTIUS	2,000	x	28,34000	=	56,68000	
	B07F-0LT4	M3	MORTER DE CIMENT PÒRTLAND AMB FILLER CALCARI CEM II/B-L I SORRA, AMB 250 KG/M3 DE CIMENT, AMB UNA PROPORCIÓ EN VOLUM 1:6 I 5 N/MM2 DE RESISTÈNCIA A COMPRESSIÓ, ELABORAT A L'OBRA	0,0011	x	96,95730	=	0,10665	
			Subtotal:					57,65080	57,65080
			DESPESES AUXILIARS		2,50 %				1,11330
			COST DIRECTE						103,29592
			DESPESES INDIRECTES		7,50 %				7,74719
			COST EXECUCIÓ MATERIAL						**111,04311**

P-93 **PJ181-Z001** U AIGÜERA CERÀMICA DE MIDES 1200X400 MM FIXADA AL PAREMENT VERTICAL, PER A LA INCORPORACIÓ DE DUES AIXETES. INCLOU TREBALLS D'OBRA CIVIL PER A LA SUBJECCIÓ DE LA FONT **Rend.: 1,000** **196,10** €

				Unitats		Preu		Parcial	Import

JUSTIFICACIÓ DE PREUS

PARTIDES D'OBRA

NÚM	CODI	UA	DESCRIPCIÓ						PREU
Ma d'obra									
	A0F-000N	H	OFICIAL 1A LAMPISTA	0,450	/R x	29,57000	=	13,30650	
	A01-FEPE	H	AJUDANT LAMPISTA	0,112	/R x	25,36000	=	2,84032	
					Subtotal:			16,14682	16,14682
Materials									
	BJ183-Z001	U	AIGÜERA CERÀMICA DE 1200X400 MM	1,000	x	165,00000	=	165,00000	
	B7JE-0GTM	DM3	MASSILLA PER A SEGELLATS, D'APLICACIÓ AMB PISTOLA, DE BASE SILICONA NEUTRA MONOCOMPONENT	0,035	x	24,69000	=	0,86415	
					Subtotal:			165,86415	165,86415
				DESPESES AUXILIARS		2,50	%		0,40367
				COST DIRECTE					182,41464
				DESPESES INDIRECTES		7,50	%		13,68110
				COST EXECUCIÓ MATERIAL					**196,09574**

P-94 **PJ21C-H7S4** U AIXETA ANTIRROBATORI PER A LAVABO, TEMPORITZADA, AMB POLSADOR ANTIRROBATORI, PER A AIGUA FREDA, ENCASTADA **Rend.: 1,000** **81,45** €

				Unitats		Preu		Parcial	Import
Ma d'obra									
	A01-FEPE	H	AJUDANT LAMPISTA	0,220	/R x	25,36000	=	5,57920	
	A0F-000N	H	OFICIAL 1A LAMPISTA	0,610	/R x	29,57000	=	18,03770	
					Subtotal:			23,61690	23,61690
Materials									
	BJ21C-H5A	U	AIXETA ANTIRROBATORI PER A LAVABO, TEMPORITZADA, AMB POLSADOR ANTIRROBATORI, PER AIGUA FREDA	1,000	x	18,34000	=	18,34000	
	BJ211-H5A5	U	POLSADOR ANTIRROBATORI	1,000	x	12,82000	=	12,82000	
	BJ2Z2-H5A	U	ELEMENTS D'ENLLAÇ I RÀCORDS	1,000	x	4,92000	=	4,92000	
	B61Z-H6AV	U	CANELLA	1,000	x	15,72000	=	15,72000	
					Subtotal:			51,80000	51,80000
				DESPESES AUXILIARS		1,50	%		0,35425
				COST DIRECTE					75,77115
				DESPESES INDIRECTES		7,50	%		5,68284
				COST EXECUCIÓ MATERIAL					**81,45399**

P-95 **PJ34-3FOU** U DESGUÀS RECTE PER A AIGÜERA, AMB SOBREEIXIDOR, TAP I CADENETA INCORPORATS, DE PVC, DE DIÀMETRE 32 MM, CONNECTAT A UN RAMAL O A UN SIFÓ DE PVC. INCLOU TOTS ELS ACCESSORIS, PECES I ELEMENTS I TREBALLS NECESSARIS PER A LA SEVA INSTAL·LACIÓ, FIXACIÓ I CONNEXIÓ AMB LA XARXA DE SANEJAMENT. **Rend.: 1,000** **21,11** €

JUSTIFICACIÓ DE PREUS

PARTIDES D'OBRA

NÚM	CODI	UA	DESCRIPCIÓ						PREU
				Unitats		Preu		Parcial	Import
Ma d'obra									
	A0F-000N	H	OFICIAL 1A LAMPISTA	0,400	/R x	29,57000	=	11,82800	
	A01-FEPE	H	AJUDANT LAMPISTA	0,075	/R x	25,36000	=	1,90200	
					Subtotal:			13,73000	13,73000
Materials									
	BJ33-CW0I	U	DESGUÀS RECTE PER A AIGÜERA, AMB SOBREEIXIDOR, TAP I CADENETA INCORPORATS, DE PVC DE DIÀMETRE 32 MM, PER A CONNECTAR AL SIFÓ O AL RAMAL DE PVC	1,000	x	5,70000	=	5,70000	
					Subtotal:			5,70000	5,70000
				DESPESES AUXILIARS		1,50	%		0,20595
				COST DIRECTE					19,63595
				DESPESES INDIRECTES		7,50	%		1,47270
				COST EXECUCIÓ MATERIAL					**21,10865**

P-96 **PJ3F-3FPW** U SIFÓ DE BOTELLA PER A AIGÜERA D'UNA PICA, DE PVC, DE DIÀMETRE 32 MM, CONNECTAT A UN RAMAL DE PVC **Rend.: 1,000** **14,15** €

				Unitats		Preu		Parcial	Import
Ma d'obra									
	A0F-000N	H	OFICIAL 1A LAMPISTA	0,200	/R x	29,57000	=	5,91400	
	A01-FEPE	H	AJUDANT LAMPISTA	0,050	/R x	25,36000	=	1,26800	
					Subtotal:			7,18200	7,18200
Materials									
	BJ3F-0SJZ	U	SIFÓ DE BOTELLA PER A AIGÜERA D'UNA PICA, DE PVC DE DIÀMETRE 32 MM, PER A CONNECTAR AL RAMAL DE PVC	1,000	x	5,87000	=	5,87000	
					Subtotal:			5,87000	5,87000
				DESPESES AUXILIARS		1,50	%		0,10773
				COST DIRECTE					13,15973
				DESPESES INDIRECTES		7,50	%		0,98698
				COST EXECUCIÓ MATERIAL					**14,14671**

P-97 **PN38-EC7I** U VÀLVULA DE BOLA MANUAL AMB ROSCA, DE DUES PECES AMB PAS TOTAL, DE COURE NIQUELAT, DE DIÀMETRE NOMINAL 3/4, DE 25 BAR DE PN I PREU ALT, MUNTADA SUPERFICIALMENT **Rend.: 1,000** **31,45** €

				Unitats		Preu		Parcial	Import
Ma d'obra									
	A01-FEPH	H	AJUDANT MUNTADOR	0,165	/R x	25,40000	=	4,19100	
	A0F-000R	H	OFICIAL 1A MUNTADOR	0,165	/R x	29,57000	=	4,87905	
					Subtotal:			9,07005	9,07005

JUSTIFICACIÓ DE PREUS

PARTIDES D'OBRA

NÚM	CODI	UA	DESCRIPCIÓ					PREU
Materials								
	BN38-0XCZ	U	VÀLVULA DE BOLA MANUAL AMB ROSCA, DE DUES PECES AMB PAS TOTAL, DE COURE NIQUELAT, DE DIÀMETRE NOMINAL 3/4 ",I PREU ALT DE 25 BAR DE PN	1,000	x 20,05000 =	20,05000		
					Subtotal:	20,05000		20,05000
				DESPESES AUXILIARS	1,50 %			0,13605
				COST DIRECTE				29,25610
				DESPESES INDIRECTES	7,50 %			2,19421
				COST EXECUCIÓ MATERIAL				**31,45031**

P-98	**PQ19-Z001**	U	BANC VESTUARI DE 120X32,5X48 CMS, FABRICAT EN TUB D'ACER DE 1,5 MM DE GRUIX PINTAT AMB PINTURA EPOXI-POLIESTER EN POLS DE GRIS RAL735. ESTRUCTURA SOLDADA. LLISTONS DE FUSTA DE PI ENVERNISSAT (90 MM AMPLE X 16 MM GRUIX)	**Rend.: 1,000**			**129,51**	**€**
				Unitats		Preu	Parcial	Import
Ma d'obra								
	A0D-0007	H	MANOBRE	0,100	/R x	23,88000 =	2,38800	
	A0F-000R	H	OFICIAL 1A MUNTADOR	0,100	/R x	29,57000 =	2,95700	
					Subtotal:		5,34500	5,34500
Materials								
	BQ18-Z001	U	BANC VESTUARI DE 100X32,5X48 CMS, FABRICAT EN TUB D'ACER DE 1,5 MM DE GRUIX PINTAT AMB PINTURA EPOXI-POLIESTER EN POLS DE GRIS RAL735. ESTRUCTURA SOLDADA. LLISTONS DE FUSTA DE PI ENVERNISSAT (90 MM AMPLE X 16 MM GRUIX)	1,000	x	115,00000 =	115,00000	
					Subtotal:		115,00000	115,00000
				DESPESES AUXILIARS	2,50 %			0,13363
				COST DIRECTE				120,47863
				DESPESES INDIRECTES	7,50 %			9,03590
				COST EXECUCIÓ MATERIAL				**129,51452**

P-99	**PQ90-HC3I**	U	M04. TAULA MURAL DE PREPARACIONS DE 120X60X85 CM, AMB PRESTATGE INFERIOR, ESTANT INTERMIG I PLASTRÓ POSTERIOR DE 10 CM EN PUNT SANITARI RODÓ, D'ACER INOXIDABLE 1.4301 (AISI 304), MUNTADA I INSTAL.LADA	**Rend.: 1,000**			**445,77**	**€**
				Unitats		Preu	Parcial	Import
Ma d'obra								
	A0F-000R	H	OFICIAL 1A MUNTADOR	0,500	/R x	29,57000 =	14,78500	
	A01-FEPH	H	AJUDANT MUNTADOR	0,500	/R x	25,40000 =	12,70000	
					Subtotal:		27,48500	27,48500

JUSTIFICACIÓ DE PREUS

PARTIDES D'OBRA

NÚM	CODI	UA	DESCRIPCIÓ					PREU
Materials								
	BQ91-Z001	U	TAULA MURAL PREPARACIONS 120X60X85, PRENTATGE INFERIOR E INTERMIG	1,000	x	386,50000	= 386,50000	
					Subtotal:		386,50000	386,50000
				DESPESES AUXILIARS		2,50 %		0,68713
				COST DIRECTE				414,67213
				DESPESES INDIRECTES		7,50 %		31,10041
				COST EXECUCIÓ MATERIAL				**445,77253**

P-100	**PQ90-HC3O**	U	M05. PRESTATGE DE PARET DE 100X40 CM, D'ACER INOXIDABLE 1.4301 (AISI 304), MUNTAT I INSTAL.LAT	**Rend.: 1,000**			**122,41**	**€**
				Unitats		Preu	Parcial	Import
Ma d'obra								
	A01-FEPH	H	AJUDANT MUNTADOR	0,500	/R x	25,40000	= 12,70000	
	A0F-000R	H	OFICIAL 1A MUNTADOR	0,500	/R x	29,57000	= 14,78500	
					Subtotal:		27,48500	27,48500
Materials								
	BQ91-Z009	U	PRESTATGE DE PARET D'ACER INOXIDABLE AISI 304 18/10, DE MIDES 1000X400X250, AMB CARTEL·LES A PARET INCLOSES AMB TACS DE 8MM DE Ø.	1,000	x	85,70000	= 85,70000	
					Subtotal:		85,70000	85,70000
				DESPESES AUXILIARS		2,50 %		0,68713
				COST DIRECTE				113,87213
				DESPESES INDIRECTES		7,50 %		8,54041
				COST EXECUCIÓ MATERIAL				**122,41253**

P-101	**PQ90-Y001**	U	E12. CARRO CALENT PER A DISTRIBUCIÓ DE 700X805X1150 CM AMB UNA PORTA BATENT, AMB PRESTATGE REGULABLE, AMB UNA POTÈNCIA DE 3.000 W, DE CAPACITAT 11GN 2/1 O 22GN 1/1, DISTÀNCIA ENTRE GUIES 55MM, AMB ALIMENTACIÓ 230/1/50-60 (V/N/HZ), D'ACER INOXIDABLE 1.4301 (AISI 304), MUNTADA I INSTAL.LADA	**Rend.: 1,000**			**1.516,45**	**€**
				Unitats		Preu	Parcial	Import
Ma d'obra								
	A0F-000R	H	OFICIAL 1A MUNTADOR	2,000	/R x	29,57000	= 59,14000	
	A01-FEPH	H	AJUDANT MUNTADOR	2,000	/R x	25,40000	= 50,80000	
					Subtotal:		109,94000	109,94000
Materials								
	BQ91-Z003	U	E12. CARRO CALENT PER A DISTRIBUCIÓ DE 700X805X1150 CM AMB UNA PORTA BATENT, AMB PRESTATGE REGULABLE, AMB UNA POTÈNCIA DE 3.000 W, DE CAPACITAT 11GN 2/1 O 22GN 1/1, DISTÀNCIA ENTRE GUIES 55MM,	1,000	x	1.297,96000	= 1.297,96000	

JUSTIFICACIÓ DE PREUS

PARTIDES D'OBRA

NÚM	CODI	UA	DESCRIPCIÓ				PREU
			AMB ALIMENTACIÓ 230/1/50-60 (V/N/HZ), D'ACER INOXIDABLE 1.4301 (AISI 304)				
				Subtotal:		1.297,96000	1.297,96000
				DESPESES AUXILIARS	2,50 %		2,74850
				COST DIRECTE			1.410,64850
				DESPESES INDIRECTES	7,50 %		105,79864
				COST EXECUCIÓ MATERIAL			**1.516,44714**

P-102 PQ90-Z001 U M03. TAULA MURAL DE PREPARACIONS DE 60X60X85 CM, AMB PRESTATGE INFERIOR, ESTANT INTERMIG I PLASTRÓ POSTERIOR DE 10 CM EN PUNT SANITARI RODÓ, D'ACER INOXIDABLE 1.4301 (AISI 304), MUNTADA I INSTAL.LADA **Rend.: 1,000** **376,44** €

				Unitats		Preu		Parcial	Import
Ma d'obra									
	A0F-000R	H	OFICIAL 1A MUNTADOR	0,500	/R x	29,57000	=	14,78500	
	A01-FEPH	H	AJUDANT MUNTADOR	0,500	/R x	25,40000	=	12,70000	
				Subtotal:				27,48500	27,48500
Materials									
	BQ91-Z002	U	TAULA MURAL PREPARACIONS DE 50X60X90, AMB ESTANT INTERMIG E INFERIOR	1,000	x	322,00000	=	322,00000	
				Subtotal:				322,00000	322,00000
				DESPESES AUXILIARS		2,50 %			0,68713
				COST DIRECTE					350,17213
				DESPESES INDIRECTES		7,50 %			26,26291
				COST EXECUCIÓ MATERIAL					**376,43503**

P-103 PQ91-H8TU U MÒDUL DE GUIXETA DE 180 CM D'ALÇADA, 30 CM D'AMPLADA I 50 CM DE FONS, AMB DUES PORTES, CONSTRUÏDA EN PANNELLS FENÓLICS HPL, AMB PORTES DE 13 MM DE GRUIX, AMB CANTELLS POLITS, SEPARADORS INTERIORS HORITZONTALS, SOSTRE I BASE DE 10 MM, LATERALS, SEPARADORS INTERMEDIS I FONS PERFORAT PER A VENTILACIÓ, DE 4 MM DE GRUIX.EQUIPADA FRONTISSES ANTI-VANDÀLIQUES D'ACER INOXIDABLE, BARRES PER A PENJAR D'ALUMINI AMB PENJADORS LLISCANTS D'ABS, PANY I NUMERACIÓ DE LA PORTA SOBRE EMBELLIDOR DEL PANY, AMB POTES REGULABLES DE PVC, FIXAT MECÀNICAMENT A LA PARET I ALS MÒDULS LATERALS **Rend.: 1,000** **210,72** €

				Unitats		Preu		Parcial	Import
Ma d'obra									
	A0F-000R	H	OFICIAL 1A MUNTADOR	0,200	/R x	29,57000	=	5,91400	
	A01-FEPH	H	AJUDANT MUNTADOR	0,200	/R x	25,40000	=	5,08000	

JUSTIFICACIÓ DE PREUS

PARTIDES D'OBRA

NÚM	CODI	UA	DESCRIPCIÓ					PREU
				Subtotal:			10,99400	10,99400
Materials								
	BQ90-H5HZ	U	MÒDUL DE GUIXETA DE 180 CM D'ALÇADA, 30 CM D'AMPLADA I 50 CM DE FONS, AMB DUES PORTES, CONSTRUÏDA EN PANNELLS FENÓLICS HPL, AMB PORTES DE 13 MM DE GRUIX, AMB CANTELLS POLITS, SEPARADORS INTERIORS HORITZONTALS, SOSTRE I BASE DE 10 MM, LATERALS, SEPARADORS INTERMEDIS I FONS PERFORAT PER A VENTILACIÓ, DE 4 MM DE GRUIX.EQUIPADA FRONTISSES ANTI-VANDÀLIQUES D'ACER INOXIDABLE, BARRES PER A PENJAR D'ALUMINI AMB PENJADORS LLISCANTS D'ABS, PANY I NUMERACIÓ DE LA PORTA SOBRE EMBELLIDOR DEL PANY, AMB POTES REGULABLES DE PVC	1,000	x	184,86000	=	184,86000	
				Subtotal:			184,86000	184,86000
				DESPESES AUXILIARS	1,50	%		0,16491
				COST DIRECTE				196,01891
				DESPESES INDIRECTES	7,50	%		14,70142
				COST EXECUCIÓ MATERIAL				**210,72033**
P-104	**PSZ01**	PA	CAPÍTOL COMPLET DE SEGURETAT I SALUT INCLOENT TOTES LES PARTIDES DESCRITES A L'ESTUDI DE SEGURETAT I SALUT DEL PROJECTE.	**Rend.: 1,000**			**1.128,75**	**€**
				COST DIRECTE				1.050,00000
				DESPESES INDIRECTES	7,50	%		78,75000
				COST EXECUCIÓ MATERIAL				**1.128,7500**

V. FOTOGRAFIES

Fotografies de l'estat actual:

Porta d'accés al menjador

Vista general del menjador

Obrador. Zona d'aigües

Obrador. Zona de preparació

Serveis higiènics

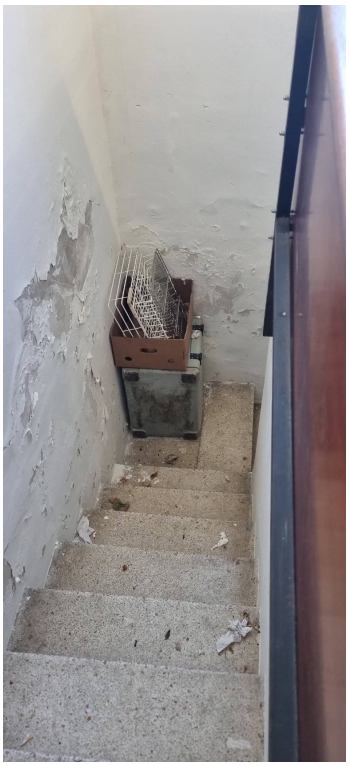

Vista càmera frigorífica i escala

GR. ESTUDI DE GESTIÓ DE RESIDUS

ESTUDI DE GESTIÓ DE RESIDUS

Enderroc, Rehabilitació, Ampliació

REAL DECRETO 210/2018, Programa de prevenció i gestió de residus i recursos de Catalunya (PRECAT20)

REAL DECRETO 105/2008 , Regulador de la producció i gestió de residus de construcció i enderroc

DECRET 89/2010 (derogat parcialment i modificat), pel que s'aprova el Programa de gestió de residus de la construcció de Catalunya (PROGROC), es regula la producció i gestió dels residus de la construcció i demolició, i el cànon sobre la deposició controlada dels residus de la construcció.

DECRET 21/2006 Adopció de criteris ambientals i d'ecoeficiència als edificis

tipus
quantitats
codificació

IDENTIFICACIÓ DE L'EDIFICI

Obra:	MILLORA DE MENJADOR I OBRADOR (REHABILITACIÓ INTERIOR)		
Situació:	ESCOLA JOAN MARAGALL. Passatge les Escoles, 2		
Municipi :	SABADELL	**Comarca :**	VALLÈS OCCIDENTAL

AVALUACIÓ I CARACTERÍSTIQUES DELS RESIDUS

Materials d'excavació (es considerin o no residus, mesurats sense esponjament)

	Codificació residus LER Ordre MAM/304/2002	Pes	Volum
grava i sorra compacta		0,00	0,00
grava i sorra solta		0,00	0,00
argiles		0,00	0,00
terra vegetal		0,00	0,00
pedraplè		0,00	0,00
terres contaminades	170503	0,00	0,00
altres		0,00	0,00
totals d'excavació		**0,00 t**	**0,00 m³**

Destí de les terres i materials d'excavació

Els materials d'excavació que es reutilitzin a la mateixa obra o en una altra d'autoritzada, no es consideren residu sempre que el seu nou ús pugui ser acreditat. En una mateixa obra poden coexistir terres reutilitzades i terres portades a abocador	no es considera residu: **reutilització**				és residu: **a l'abocador**	
	mateixa obra		altra obra			
	SI		-		-	

Residus d'enderroc

	Codificació residus LER Ordre MAM/304/2002	Pes/m² (tones/m²)	Pes (tones)	Volum aparent/m² (m³/m²)	Volum aparent (m³)
obra de fàbrica	170102	0,542	0,000	0,512	0,000
formigó	170101	0,084	0,000	0,062	0,000
petris	170107	0,052	0,000	0,082	0,000
metalls	170407	0,004	0,259	0,001	0,033
fustes	170201	0,023	0,000	0,066	0,000
vidre	170202	0,001	0,000	0,004	0,000
plàstics	170203	0,004	0,000	0,004	0,000
guixos	170802	0,027	0,000	0,004	0,000
betums	170302	0,009	0,000	0,001	0,000
fibrociment	170605	0,010	0,000	0,018	0,000
definir altres:		-	0,000	-	0,000
altre material 1		0,000	0,000	0,000	0,000
altre material 2		0,000	0,000	0,000	0,000
totals d'enderroc		0,7556	**0,26 t**	0,7544	**0,03 m³**

Residus de construcció

	Codificació re: Ordre MAM/304/2	Pes/m² (tones/m²)	Pes (tones)	Volum aparent/m² (m³/m²)	Volum aparent (m³)
sobrants d'execució		0,0500	3,9481	0,0896	4,1175
obra de fàbrica	170102	0,0150	1,6841	0,0407	1,8710
formigó	170101	0,0320	1,6763	0,0261	1,1975
petris	170107	0,0020	0,3613	0,0118	0,5424
guixos	170802	0,0039	0,1805	0,0097	0,4468
altres		0,0010	0,0460	0,0013	0,0598
embalatges		0,0380	0,1962	0,0285	1,3115
fustes	170201	0,0285	0,0555	0,0045	0,2069
plàstics	170203	0,0061	0,0726	0,0104	0,4758
paper i cartró	170904	0,0030	0,0382	0,0119	0,5461
metalls	170407	0,0004	0,0299	0,0018	0,0827
totals de construcció			**4,14 t**		**5,43 m³**

INVENTARI DE RESIDUS PERILLOSOS.

Dins l'obra s'han detectat aquests residus perillosos, els quals es separaran i gestionaran per separat per evitar que contaminin altres residus

Materials de construcció que contenen amiant	-	altres	especificar	-
Residus que contenen hidrocarburs	-		especificar	-
Residus que contenen PCB	-		especificar	-
Terres contaminades	-		especificar	-

MINIMITZACIÓ

PROJECTE. durant l'elaboració del projecte s'han près les següents mesures per tal de minimitzar els residus

1.- S'ha previst reutilitzar en obra parts dels materials que es retiren	-
2.- S'han optimitzat les seccions resistents de pilars, jàsseres, parets, fonaments, etc.	-
3.- L'adequació de l'edifici al terreny, genera un equilibri de moviments de terres	-
4.- El sistema constructiu és industrialitzat i prefabricat, es munta en obra sense generar gairebé residus	si
5.-	-
6.-	-

OBRA. a l'obra es duran a terme les accions següents

1.- Emmagatzematge adient de materials i productes	-
2.- Conservació de materials i productes dins el seu embalatge original fins al moment de la seva utilització	-
3.- Els materials granulars (graves, sorres, etc.) es dipositaran en contenidors rígids o sobre superfícies dures	-
4.-	-
5.-	-
6.-	-

ELEMENTS DE CONSTRUCCIÓ REUTILITZABLES

fusta en bigues reutilitzables	0,00 t	0,00 m^3
fusta en llates, tarimes, parquets reutilitzables o reciclables	0,00 t	0,00 m^3
acer en perfils reutilitzables	0,26 t	0,03 m^3
altres :	0,00 t	0,00 m^3
Total d'elements reutilitzables	0,26 t	**0,03 m^3**

GESTIÓ (obra)

Terres

Excavació / Mov. terres	Volum m^3 (+20%)	Reutilització (m^3) a la mateixa obra	Reutilització (m^3) a altra autoritzada	Terres per a l'abocador volum aparent (m^3)
grava i sorra compacta	0,0	4,52	0,00	-4,52
grava i sorra solta	0,0	0,00	0,00	0,00
argiles	0,0	0,00	0,00	0,00
terra vegetal	0,0	0,00	0,00	0,00
pedrapie	0,0	0,00	0,00	0,00
altres	0,0	0,00	0,00	0,00
terres contaminades	0,0			0,00
Total	**0,0**	**4,52**	**0,00**	**-4,52**

SEPARACIÓ DE RESIDUS A OBRA. Cal separar individualitzadament en les fraccions seguents si la generació per cadascú d'ells a l'obra supera les quantitats que segueixen

R.D. 105/2008	tones	Projecte	cal separar	tipus de residu
Formigó	**80**	**1,68**	**no**	**inert**
Maons, teules i ceràmics	**40**	**1,68**	**no**	**inert**
Metalls	**2**	**0,29**	**no**	**no especial**
Fusta	**1**	**0,06**	**no**	**no especial**
Vidres	**1**	**0,00**	**no**	**no especial**
Plàstics	**0,50**	**0,04**	**no**	**no especial**
Paper i cartró	**0,50**	**0,04**	**no**	**no especial**
Especials*	**inapreciable**	**inapreciable**	**si**	**especial**

* Dins els residus especials hi ha inclosos els envasos que contenen restes de matèries perilloses, vernissos, pintures, disolvents, desencofrants, etc... i els materials que hagin estat contaminats per aquests. Tot i ser dificilment quantificables, estan presents a l'obra i es separaran i tractaran a part de la resta de residus

Malgrat no ser obligada per tots els tipus de residus, s'han previst operacions de destria i recollida selectiva dels residus a l'obra en contenidors o espais reservats pels següents residus

		R.D. 105/2008	projecte*
Inerts	Contenidor per Formigó	**no**	**no**
	Contenidor per Ceràmics (maons,teules...)	**no**	**si**
No especials	Contenidor per Metalls	**no**	**no**
	Contenidor per Fustes	**no**	**no**
	Contenidor per Plàstics	**no**	**no**
	Contenidor per Vidre	**no**	**no**
	Contenidor per Paper i cartró	**no**	**no**
	Contenidor per Guixos i altres no especials	**no**	**no**
Especials	Perillosos (un contenidor per cada tipus de residu especial)	**si**	**si**

* A la cel·la **projecte** apareixen per defecte les dades del R.D. 105/2008. Es permet la posibilitat d'incrementar les fraccions que se separen, per poder-ne millorar la gestió, però **en cap cas es permet no separar si el R.D. ho obliga.**

GESTIÓ (fora obra) els residus es gestionaran fora d'obra a:

Degut a la manca d'espai, les operacions de separació de residus les realitzarà fora de l'obra un gestor autoritzat	-
Instal·lacions de reciclatge i/o valorització	-
Dipòsit autoritzat de terres,enderrocs i runes de la construcció	-

Tipus de residu i Nom, adreça i codi de gestor del residu

tipus de residu	gestor	adreça	codi del gestor
RESIDUS INERTS	GRUP FSM VERTISPANIA S.L.	Masia Can Carreres, Ctra. Ullastrell, s/n	E-477.98

PRESSUPOST

S'ha considerat pel càlcul del pressupost estimatiu :	Costos*	
Les previsions de separació de l'apartat de **gestió** i :	Classificació a obra: entre **12-16 €/m³**	**12,00**
Un esponjament mig de tot tipus de residu del 35%	Transport: entre 5-8 **€/m³** (mínim 100 €)	**5,00**
La distància mitjana a l'abocador : 15 Km	Abocador: runa neta (separada): entre **4-10 €/m³**	**4,00**
Els residus especials i perillosos en bidons de 200 l.	Abocador: runa bruta (barrejat): entre **15-25 €/m³**	**15,00**
Contenidors de 5 m³ per a cada tipus de residu	Especials**: **num. transports** a 200 €/ transport	**0**
Lloguer de contenidors inclòs en el preu	Gestor terres: entre **5-15 €/m³**	**5,00**
La gestió de terres inclou la seva caracterització***	Gestor terres contaminades: entre **70-90 €/m³**	**70,00**

* Els preus recollits per l'OCT s'han obtingut dels abocadors i valoritzadors de Catalunya, que han subministrat dades (2008-2009)

** Malgrat ser de difícil quantificació, sempre hi haurà residus especials a obra, per tant sempre caldrà una previsió de **nombre de transports** per la seva correcta gestió

*** La caracterització de terres o de qualsevol residu, permet saber amb exactitut quins elements contaminants o no, i amb quines proporcions hi són presents (dins el cost s'ha previst una caracterització, independentment del volum de terres. Cost de cada caracterització 1.000 euros)

RESIDU Excavació	Volum m³ (+20%)	Classificació 12,00 €/m³	Transport 5,00 €/m³	Valoritzador / Abocador 5,00 €/m³	 70,00 €/m³
Terres	-4,52	902,27	100,00	-40,72	
Terres contaminades	0,00	-	-		0,00
Construcció	**m³ (+35%)**			**runa neta** **4,00 €/m³**	**runa bruta** **15,00 €/m³**
Formigó	1,62	-	8,08	-	24,25
Maons i ceràmics	2,53	30,31	12,63	10,10	-
Petris barrejats	0,73	-	3,66	-	10,98
Metalls	0,16	-	0,78	-	2,34
Fusta	0,28	-	1,40	-	4,19
Vidres	0,00	-	-	-	0,00
Plàstics	0,64	-	3,21	-	9,63
Paper i cartró	0,74	-	3,69	-	11,06
Guixos i no especials	0,68	-	3,42	-	10,26
Altres	0,00	0,00	-	-	-
Perillosos Especials	0,00	0,00			0,00
	7,37	30,31	136,87	-30,62	72,72

Elements Auxiliars

Casetes d'emmagatzematge	0,00
Compactadores	0,00
Matxucadora de petris	0,00
Altres tipus de contenidors (per contenir líquids, beurades de formigó, etc.)	0,00
	0,00
	0,00

El pressupost estimatiu de la gestió de residus és de : 209,28 €

El volum dels residus és de : **2,85 m³**

El pressupost de la gestió de residus és de :	**150,00**	**euros**

DOCUMENTACIÓ GRÀFICA. INSTAL.LACIONS PREVISTES : TIPUS I DIMENSIONS DE CONTENIDORS DE RESIDUS PER OBRES

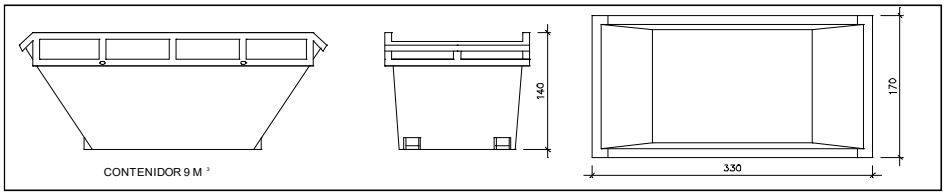

Contenidor 9 m^3. Apte per a formigó, ceràmics, petris i fusta — unitats: -

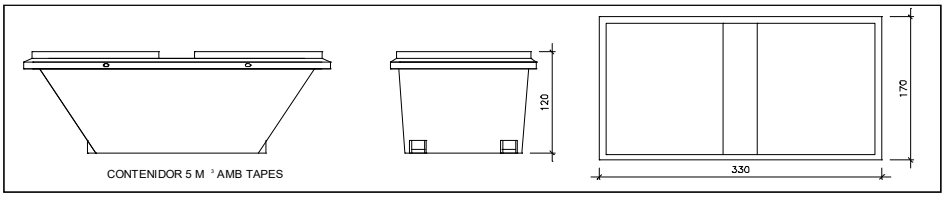

Contenidor 5 m^3. Apte per a plàstics, paper i cartró, metalls i fusta — unitats: -

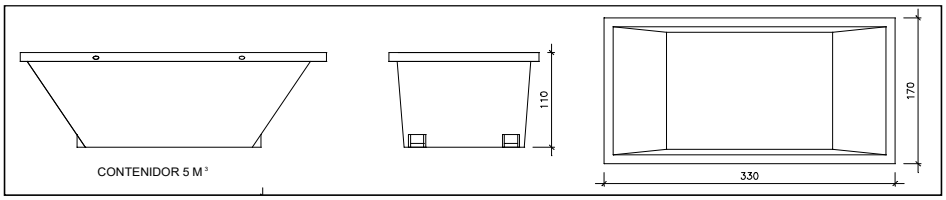

Contenidor 5 m^3. Apte per a formigó, ceràmics, petris, fusta i metalls — unitats: 1

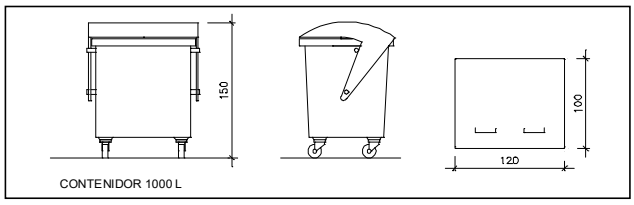

Contenidor 1000 L . Apte per a paper i cartró, plàstics — unitats: -

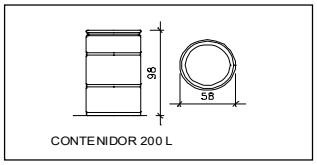

Bidó 200 L .Apte per a residus especials — unitats: -

El **Reial Decret 105/2008**, estableix que cal facilitar plànols de les instal·lacions previstes per a emmagatzematge, maneig, separació i altres operacions de gestió dels residus dins l'obra, si s'escau.

Donada la tipologia del projecte i per tal de no duplicar informació, aquests plànols d'instal·lacions previstes són a:

Estudi de Seguretat i Salut	-
Annex 1 d'aquest Estudi de Gestió de Residus	-

Posteriorment aquests plànols poden ser objecte d'adaptació a les característiques particulars de l'obra i els seus sistemes d'execució, previ acord de la direcció facultativa.

A més dels elements descrits, tal i com consta al pressupost, a l'obra hi haurà altres instal·lacions com :

Casetes d'emmagatzematge	-
Compactadores	-
Matxucadora de petris	-
Altres tipus de contenidors (per contenir liquids, beurades de formigó, etc..)	-
	-
	-

Les operacions destinades a la tria, classificació, transport i disposició dels residus generats a obra, s'ajustaran al que determina el Pla de Gestió de Residus elaborat per el Contractista, aprovat per la Direcció Facultativa i acceptat per la Propietat.

Aquest Pla ha estat elaborat en base a l'Estudi de Gestió de Residus, que s'inclou al projecte.

Si degut a modificacions en l'execució de l'obra o d'altres, cal fer modificacions a la gestió en obra dels residus, aquestes modificacions es documentaran per escrit i seran aprovades si s'escau per la Direcció Facultativa i se'n donarà comunicació per a la seva acceptació a la Propietat.

VI. ESTUDI BÀSIC DE SEGURETAT I SALUT

ESTUDI BÀSIC DE SEGURETAT I SALUT

DADES DE L'OBRA

Tipus d'obra:
Memòria Tècnica de les actuacions per a la conservació de l'obrador i el menjador de l'escola Joan Maragall

Emplaçament:
Passatge de les Escoles, 16 de Sabadell

Superfície afectada:

71,50 m2

Promotor:
Ajuntament de Sabadell

Tècnic redactor de l'Estudi Bàsic de Seguretat i Salut:
Elena Galera Puyal/Sílvia Vera de la Rocha

DADES TÈCNIQUES DE L'EMPLAÇAMENT

Topografia:
No és necessària la seva justificació donada la tipologia de la intervenció

Característiques del terreny: (resistència, cohesió)
No és necessària la seva justificació donada la tipologia de la intervenció

Condicions físiques i d'ús dels edificis de l'entorn:
Instal·lacions equipament educatiu

Instal·lacions de serveis públics: (tant vistes com soterrades)
No és necessària la seva justificació donat que no hi ha cap afectació als serveis públics exteriors ja que el local disposa de totes les escomeses d'instal·lacions

Tipologia de vials: (amplada, nombre, densitat de circulació i amplada de voreres)
No és necessària la seva justificació adonat que no hi ha cap intervenció en vials existents

COMPLIMENT DEL RD 1627/97 SOBRE "DISPOSICIONS MÍNIMES DE SEGURETAT I SALUT A LES OBRES DE CONSTRUCCIÓ"

1. INTRODUCCIÓ

Aquest Estudi Bàsic de Seguretat i Salut estableix, durant l'execució d'aquesta obra, les previsions respecte a la prevenció de riscos d'accidents i malalties professionals, així com informació útil per efectuar en el seu dia, en les degudes condicions de seguretat i salut, els previsibles treballs de manteniment posteriors.

Permet donar unes directrius bàsiques a l'empresa constructora per dur a terme les seves obligacions en el terreny de la prevenció de riscos professionals, facilitant el seu desenvolupament i d'acord amb el Reial Decret 1627/1997 pel qual s'estableixen les "disposicions mínimes de seguretat i de salut a les obres de construcció".

En base a l'art. 7è d'aquest Reial Decret, i en aplicació d'aquest Estudi Bàsic de Seguretat i Salut, el contractista ha d'elaborar un Pla de Seguretat i Salut en el treball en el qual s'analitzin, estudiïn, desenvolupin i complementin les previsions contingudes en el present document.

El Pla de Seguretat i Salut haurà de ser aprovat abans de l'inici de l'obra pel Coordinador de Seguretat i Salut durant l'execució de l'obra o, quan no sigui necessari, per la Direcció Facultativa. En cas d'obres de les Administracions Públiques s'haurà de sotmetre a l'aprovació d'aquesta Administració.

Cal recordar l'obligatorietat de que a cada centre de treball hi hagi un Llibre d'Incidències pel seguiment del Pla de S i S. Les anotacions fetes al Llibre d'Incidències hauran de posar-se en coneixement de la Inspecció de Treball i Seguretat Social en el termini de 24 hores, quan es produeixin repeticions de la incidència.

Segons l'art. 15è del Reial Decret, els contractistes i sots-contractistes hauran de garantir que els treballadors rebin la informació adequada de totes les mesures de seguretat i salut a l'obra.

La comunicació d'obertura del centre de treball a l'autoritat laboral competent haurà d'incloure el Pla de Seguretat i Salut, s'haurà de fer prèviament a l'inici d'obra i la presentaran únicament els empresaris que tinguin la consideració de contractistes.

El Coordinador de Seguretat i Salut durant l'execució de l'obra o qualsevol integrant de la Direcció Facultativa, en cas d'apreciar un risc greu imminent per a la seguretat dels treballadors, podrà aturar l'obra parcialment o totalment, comunicant-ho a la Inspecció de Treball i Seguretat Social, al contractista, sots-contractistes i representants dels treballadors.

Les responsabilitats dels coordinadors, de la Direcció Facultativa i del promotor no eximiran de les seves responsabilitats als contractistes i als sots-contractistes (art. 11è).

2. PRINCIPIS GENERALS APLICABLES DURANT L'EXECUCIÓ DE L'OBRA

En base als principis d'acció preventiva establerts a l'article 15è de la Llei 31/95 de "prevenció de riscos laborals", l'empresari aplicarà les mesures que integren el deure general de prevenció, d'acord amb els següents principis generals:

- Evitar riscos
- Avaluar els riscos que no es puguin evitar
- Combatre els riscos a l'origen
- Adaptar el treball a la persona, en particular en el que respecta a la concepció dels llocs de treball, l'elecció dels equips i els mètodes de treball i de producció, per tal de reduir el treball monòton i repetitiu, i reduir els efectes del mateix a la salut
- Tenir en compte l'evolució de la tècnica
- Substituir allò que és perillós per allò que tingui poc o cap perill
- Planificar la prevenció, buscant un conjunt coherent que integri la tècnica, l'organització i les condicions del treball, les relacions socials i la influència dels factors ambientals en el treball
- Adoptar mesures que posin per davant la protecció col·lectiva a la individual
- Donar les degudes instruccions als treballadors

En conseqüència i per tal de donar compliment a aquests principis generals, tal i com estableix l'article 10 del RD 1627/1997, durant l'execució de l'obra es vetllarà per:

- El manteniment de l'obra en bon estat d'ordre i neteja
- L'elecció de l'emplaçament dels llocs i àrees de treball, tenint en compte les seves condicions d'accés i la determinació de les vies o zones de desplaçament o circulació

- La manipulació dels diferents materials i la utilització dels mitjans auxiliars
- El manteniment, el control previ a la posada en servei i el control periòdic de les Instal·lacions i dispositius necessaris per a l'execució de l'obra, amb objecte de corregir els defectes que poguessin afectar a la seguretat i salut dels treballadors.
- La delimitació i condicionament de les zones d'emmagatzematge i dipòsit dels diferents materials, en particular si es tracta de matèries i substàncies perilloses
- La recollida dels materials perillosos utilitzats
- L'emmagatzematge i l'eliminació o evacuació de residus i runes
- L'adaptació en funció de l'evolució de l'obra del període de temps efectiu que s'haurà de dedicar a les diferents feines o fases del treball
- La cooperació entre els contractistes, sots-contractistes i treballadors autònoms
- Les interaccions i incompatibilitats amb qualsevol altre tipus de feina o activitat que es realitzi a l'obra o prop de l'obra

L'empresari tindrà en consideració les capacitats professionals dels treballadors en matèria de seguretat i salut en el moment d'encomanar les feines.

L'empresari adoptarà les mesures necessàries per garantir que només els treballadors que hagin rebut informació i formació suficient i adequada puguin accedir a les zones de risc greu i específic.

L'efectivitat de les mesures preventives haurà de preveure les distraccions i imprudències no temeràries que pogués cometre el treballador. Cal tenir en compte els riscos addicionals que poguessin implicar determinades mesures preventives, que només podran adoptar-se quan els riscos que generin siguin substancialment menors dels que es volen reduir i no existeixin alternatives preventives més segures.

Podran concertar operacions d'assegurances que tinguin com a finalitat garantir, com a àmbit de cobertura, la previsió de riscos derivats del treball de l'empresa respecte dels seus treballadors, dels treballadors autònoms respecte d'ells mateixos i de les societats cooperatives respecte els socis, l'activitat dels quals consisteixi en la prestació del seu treball personal.

En compliment del deure de protecció dels treballadors, l'empresari garantirà que cada treballador rebi una formació teòrica i practica que sigui suficient i adequada en matèria preventiva. Aquesta formació cal centrar-la en el lloc de treball o funció

concreta que dugui a terme el treballador, i per tant, l'obliga a complir les mesures de prevenció adoptades.

En funció de la formació rebuda, i seguint la informació i instruccions del contractista, els treballadors han de:

- Fer servir adequadament les màquines, aparells, eines, equips de transport i tots els mitjans amb els que desenvolupin la seva activitat.
- Utilitzar adequadament els mitjans i equips de protecció facilitats per el contractista
- No posar fora de funcionament i utilitzar correctament els dispositius de seguretat existents o que s'instal·lin als mitjans o als llocs de treball
- Informar d'immediat al seu cap superior i als treballadors designats per realitzar activitats de prevenció i protecció de qualsevol situació que, al seu entendre, porti un risc per la seguretat i salut dels treballadors.
- Cooperar amb el contractista per que pugui garantir unes condicions de treball segures i que no comportin riscos per la seguretat i salut dels treballadors.

3. IDENTIFICACIÓ DELS RISCOS

Sense perjudici de les disposicions mínimes de Seguretat i Salut aplicables a l'obra establertes a l'annex IV del RD 1627/1997, s'enumeren a continuació els riscos particulars de diferents treballs d'obra, tot i considerant que alguns d'ells es poden donar durant tot el procés d'execució de l'obra o bé ser aplicables a altres feines.

Mitjans i maquinaria

- Atropellaments, topades amb altres vehicles, atrapades
- Interferències amb instal·lacions d'ús públic (aigua, llum, gas, clavegueram,...)
- Desplom i/o caiguda de maquinària d'obra (sitges, grues...)
- Riscos derivats del funcionament de grues
- Caiguda de la càrrega transportada
- Generació excessiva de pols o emanació de gasos tòxics
- Caigudes des de punts alts i/o des d'elements provisionals d'accés (escales, plataformes)
- Cops i ensopegades
- Caiguda de materials, rebots
- Ambient excessivament sorollós

- Contactes elèctrics directes o indirectes
- Accidents derivats de condicions atmosfèriques

Treballs previs

- Interferències amb instal·lacions d'ús públic (aigua, llum, gas, clavegueram,...)
- Caigudes des de punts alts i/o des d'elements provisionals d'accés (escales, plataformes)
- Cops i ensopegades
- Caiguda de materials, rebots
- Sobre esforços per postures incorrectes
- Bolcada de piles de materials
- Riscos derivats de l'emmagatzematge de materials (temperatura, humitat, reaccions químiques)

Enderrocs

- Interferències amb instal·lacions d'ús públic (aigua, llum, gas, clavegueram,...)
- Generació excessiva de pols o emanació de gasos tòxics
- Projecció de partícules durant els treballs
- Caigudes des de punts alts i/o des d'elements provisionals d'accés (escales, plataformes)
- Contactes amb materials agressius
- Risc derivat de la utilització de soldadura i tall oxiacetilènic
- Talls i punxades
- Cops i ensopegades
- Caiguda de materials, rebots
- Ambient excessivament sorollós
- Fallida de l'estructura
- Sobre esforços per postures incorrectes
- Acumulació i baixada de runes

Ram de paleta

- Interferències amb instal·lacions d'ús públic (aigua, llum, gas, clavegueram,...)
- Generació excessiva de pols o emanació de gasos tòxics
- Projecció de partícules durant els treballs

- Caigudes des de punts alts i/o des d'elements provisionals d'accés (escales, plataformes)
- Contactes amb materials agressius
- Risc derivat de la utilització de soldadura i tall oxiacetilènic
- Talls i punxades
- Cops i ensopegades
- Caiguda de materials, rebots
- Ambient excessivament sorollós
- Sobre esforços per postures incorrectes
- Bolcada de piles de material
- Riscos derivats de l'emmagatzematge de materials (temperatura, humitat, reaccions químiques)

Revestiments i acabats

- Generació excessiva de pols o emanació de gasos tòxics
- Projecció de partícules durant els treballs
- Caigudes des de punts alts i/o des d'elements provisionals d'accés (escales, plataformes)
- Contactes amb materials agressius
- Talls i punxades
- Cops i ensopegades
- Caiguda de materials, rebots
- Sobre esforços per postures incorrectes
- Bolcada de piles de material
- Riscos derivats de l'emmagatzematge de materials (temperatura, humitat, reaccions químiques)
- Riscos derivats per repassos d'obra realitzats amb equips i proteccions inadequades

Instal·lacions

- Interferències amb instal·lacions de subministrament públic (aigua, llum, gas...)
- Caigudes des de punts alts i/o des d'elements provisionals d'accés (escales, plataformes)
- Talls i punxades
- Cops i ensopegades
- Caiguda de materials, rebots

- Emanacions de gasos en obertures de pous morts
- Contactes elèctrics directes o indirectes
- Sobre-esforços per postures incorrectes
- Caigudes de pals i antenes
- Riscos derivats per repassos d'obra realitzats amb equips i proteccions inadequades

4. RELACIÓ DE TREBALLS MÉS HABITUALS QUE REPRESENTEN RISCOS ESPECIALS I QUE COMPORTEN L'ADOPCIÓ DE MESURES DE PREVENCIÓ I PROTECCIÓ ESPECÍFIQUES I PARTICULARS DURANT L'EXECUCIÓ DE L'OBRA.

(Annex II del RD 1627/1997))

- Treballs amb riscos especialment greus de quedar soterrat, enfonsament o caiguda d'altura, per les particulars característiques de l'activitat desenvolupada, els procediments aplicats o l'entorn del lloc de treball
- Treballs en els quals l'exposició a agents químics o biològics suposi un risc d'especial gravetat, o pels quals la vigilància específica de la salut dels treballadors sigui legalment exigible
- Treballs amb exposició a radiacions ionitzants pels quals la normativa específica obligui a la delimitació de zones controlades o vigilades
- Treballs en la proximitat de línies elèctriques d'alta tensió
- Treballs que exposin a risc d'ofegament per immersió
- Obres d'excavació de túnels, pous i altres treballs que suposin moviments de terres subterranis
- Treballs realitzats en immersió amb equip subaquàtic
- Treballs realitzats en cambres d'aire comprimit
- Treballs que impliquin l'ús d'explosius
- Treballs que requereixin muntar o desmuntar elements prefabricats pesats

5. MESURES DE PREVENCIÓ I PROTECCIÓ

- Com a criteri general primaran les proteccions col·lectives en front de les individuals.
- S'hauran de mantenir en bon estat de conservació els medis auxiliars, la maquinària i les eines de treball.
- Els medis de protecció, tant col·lectiva com individual, hauran d'estar homologats segons la normativa vigent.

- Així mateix, les mesures relacionades s'hauran de tenir en compte per als previsibles treballs posteriors (reparació, manteniment, substitució, etc.)

Mesures de protecció col·lectiva

- Organització i planificació dels treballs per evitar interferències entre les diferents feines i circulacions dins l'obra
- Senyalització de les zones de perill
- Preveure el sistema de circulació de vehicles i la seva senyalització, tant a l'interior de l'obra com en relació amb els vials exteriors
- Limitar una zona lliure a l'entorn de la zona excavada pel pas de maquinària
- Immobilització de camions mitjançant falques i/o topalls durant les tasques de càrrega i descàrrega
- Respectar les distàncies de seguretat amb les instal·lacions existents
- Mantenir les instal·lacions amb les seves proteccions aïllants operatives
- Fonamentar correctament la maquinària d'obra
- Muntatge de grues fet per una empresa especialitzada, amb revisions periòdiques, control de la càrrega màxima, delimitació del radi d'acció, frenada, blocatge, etc.
- Revisió periòdica i manteniment de maquinària i equips d'obra
- Establir un sistema de rec que impedeixi l'emissió de pols en gran quantitat
- Comprovar l'adequació de les solucions d'execució a l'estat real dels elements existents (subsòl, edificacions veïnes)
- Comprovació dels estintolaments, de les condicions dels estrebats i de les pantalles de protecció de les rases
- Utilització de paviments antilliscants.
- Col·locació de baranes de protecció en llocs amb perill de caiguda.
- Diferenciació de les mesures de protecció contra caiguda utilitzades en funció de si es protegeixen les persones, o als operaris i tercers de la caiguda d'objectes i materials
- Col·locació de xarxes en forats horitzontals
- Protecció de forats i façanes per evitar la caiguda d'objectes (xarxes, lones)
- Ús de canalitzacions d'evacuació de runes, correctament instal·lades
- Ús d'escales de mà, plataformes de treball i bastides homologades
- Col·locació de plataformes de recepció de materials en plantes altes
- Instal·lació de serveis sanitaris

Mesures de protecció individual

- Utilització de caretes i ulleres homologades contra la pols i/o projecció de partícules
- Utilització de calçat de seguretat
- Utilització de casc homologat
- A totes les zones elevades on no hi hagi sistemes fixes de protecció o de protecció col·lectiva, caldrà establir punts d'ancoratge segurs per poder subjectar-hi el cinturó de seguretat homologat, la utilització del qual serà obligatòria. L'accés a les zones descrites i als equips només està autoritzat als operaris amb formació i capacitació suficient.
- Utilització de guants homologats per evitar el contacte directe amb materials agressius i minimitzar el risc de talls i punxades
- Utilització de protectors auditius homologats en ambients excessivament sorollosos
- Utilització de mandils
- Sistemes de subjecció permanent i de vigilància duta a terme per més d'un operari en els treballs amb perill d'intoxicació. Utilització d'equips de subministrament d'aire

Mesures de protecció a tercers

- Previsió de la tanca, la senyalització i l'enllumenat de l'obra en funció del lloc on està situada l'obra (entorn urbà, urbanització, camp obert). En cas que el tancament envaeixi la calçada s'ha de preveure un sistema de protecció pel pas de vianants i / o vehicles. El tancament ha d'impedir que persones alienes a l'obra puguin accedir a la mateixa
- Preveure el sistema de circulació de vehicles tant a l'interior de l'obra com en relació amb els vials exteriors
- Immobilització de maquinaria rodada mitjançant falques i/o topalls durant les tasques de càrrega i descàrrega
- Comprovació de l'adequació de les solucions d'execució i preventives a l'estat real dels elements (subsòl, edificacions veïnes)
- Protecció de forats i façanes per evitar la caiguda d'objectes (xarxes, lones)

6. PRIMERS AUXILIS

Es disposarà d'una farmaciola amb el contingut de material especificat a la normativa vigent. S'informarà a l'inici de l'obra, de la situació dels diferents centres mèdics als quals s'hauran de traslladar els accidentats. És convenient disposar a l'obra i en lloc ben visible, d'una llista amb els telèfons i adreces dels centres assignats per a urgències, ambulàncies, taxis, etc. per garantir el ràpid trasllat dels possibles accidentats.

7. NORMATIVA APLICABLE

La documentació de l'Estudi Bàsic de seguretat ha d'anar acompanyada d'un llistat de normativa de seguretat que s'adjunta a continuació.

DISPOSICIONES MÍNIMAS DE SEGURIDAD Y DE SALUD QUE DEBEN APLICARSE EN LAS OBRAS DE CONSTRUCCIÓN TEMPORALES O MÓVILES	Directiva 92/57/CEE 24 Junio (DOCE: 26/08/92)
DISPOSICIONES MÍNIMAS DE SEGURIDAD Y DE SALUD EN LAS OBRAS DE CONSTRUCCIÓN	RD 1627/1997. 24 octubre (BOE 25/10/97) Transposició de la Directiva 92/57/CEE
LEY DE PREVENCIÓN DE RIESGOS LABORALES	Ley 31/1995. 8 noviembre (BOE: 10/11/95)
REFORMA DEL MARCO NORMATIVO DE LA PREVENCIÓN DE RIESGOS LABORALES	Ley 54/2003. 12 diciembre (BOE 13/12/2003)
REGLAMENTO DE LOS SERVICIOS DE PREVENCIÓN	RD 39/1997, 17 de enero (BOE: 31/01/97) i les seves modificacions
MODIFICACIÓN RD 39/1997; RD 1109/2007, Y EL RD 1627/1997	RD 337/2010 (BOE 23/3/2010)
REQUISITOS Y DATOS QUE DEBEN REUNIR LAS COMUNICACIONES DE APERTURA O DE REANUDACIÓN DE ACTIVIDADES EN LOS CENTROS DE TRABAJO	Orden TIN/1071/2010 (BOE 1/5/2010)
DISPOSICIONES MÍNIMAS DE SEGURIDAD Y SALUD PARA LA UTILIZACIÓN POR LOS TRABAJADORES DE LOS EQUIPOS DE TRABAJO EN MATERIA DE TRABAJOS TEMPORALES EN ALTURA	RD 2177/2004, de 12 de novembre (BOE: 13/11/2004)
DISPOSICIONES MÍNIMAS EN MATERIA DE SEÑALIZACIÓN, DE SEGURIDAD Y SALUD EN EL TRABAJO	RD 485/1997. 14 abril (BOE: 23/04/1997)

DISPOSICIONES MÍNIMAS DE SEGURIDAD Y SALUD EN LOS LUGARES DE TRABAJO En el capítol 1 exclou les obres de construcció, però el RD 1627/1997 l'esmenta en quant a escales de mà. Modifica i deroga alguns capítols de la "Ordenanza de Seguridad e Higiene en el trabajo" (O. 09/03/1971)	RD 486/1997, 14 de abril (BOE: 23/04/1997)
LEY REGULADORA DE LA SUBCONTRATACIÓN EN EL SECTOR DE LA CONSTRUCCIÓN	LEY 32/2006 (BOE 19/10/2006)
MODIFICACION DEL RD 39/1997, POR EL QUE SE APRUEBA EL REGLAMENTO DE LOS SERVICIOS DE PREVENCIÓN Y EL RD 1627/97, POR EL QUE SE ESTABLECEN LAS DISPOSICIONES MÍNIMAS DE SEGURIDAD Y SALUD EN LAS OBRAS DE CONSTRUCCIÓN	RD 604 / 2006 (BOE 29/05/2006)
DISPOSICIONES MÍNIMAS DE SEGURIDAD I SALUD APLICABLES A LOS TRABAJOS CON RIESGO DE AMIANTO	RD 396/2006 (BOE 11/04/2006)
PROTECCIÓN DE LA SALUD Y SEGURIDAD DE LOS TRABAJADORES CONTRA LOS RIESGOS RELACIONADOS CON LA EXPOSICIÓN AL RUIDO	RD 286/2006 (BOE: 11/03/2006)
DISPOSICIONES MÍNIMAS DE SEGURIDAD Y SALUD RELATIVAS A LA MANIPULACIÓN MANUAL DE CARGAS QUE ENTRAÑE RIESGOS, EN PARTICULAR DORSO	RD 487/1997 (BOE 23/04/1997)
DISPOSICIONES MÍNIMAS DE SEGURIDAD Y SALUD RELATIVAS AL TRABAJO CON EQUIPOS QUE INCLUYEN	RD 488/1997. (BOE: 23/04/97)
PROTECCIÓN DE LOS TRABAJADORES CONTRA LOS RIESGOS RELACIONADOS CON LA EXPOSICIÓN A AGENTES BIOLÓGICOS DURANTE EL TRABAJO	RD 664/1997. (BOE: 24/05/97)
PROTECCIÓN DE LOS TRABAJADORES CONTRA LOS RIESGOS RELACIONADOS CON LA EXPOSICIÓN A	RD 665/1997 (BOE: 24/05/97)
DISPOSICIONES MÍNIMAS DE SEGURIDAD Y SALUD, RELATIVAS A LA UTILIZACIÓN POR LOS TRABAJADORES DE EQUIPOS DE PROTECCIÓN INDIVIDUAL	RD 773/1997. (BOE: 12/06/97)
DISPOSICIONES MÍNIMAS DE SEGURIDAD Y SALUD PARA LA UTILIZACIÓN POR LOS TRABAJADORES DE LOS EQUIPOS DE TRABAJO	RD 1215/1997. (BOE: 07/08/97)
PROTECCIÓN CONTRA RIESGO ELÉCTRICO	RD 614/2001 (BOE: 21/06/01)
PROTECCION DE LA SALUD Y SEGURIDAD DE LOS TRABAJADORES CONTRA LOS RIESGOS RELACIONADOS	RD 374/2001 (BOE: 01/05/2001). mods posteriors (30/05/2001)
REGLAMENTO DE SEGURIDAD E HIGIENE DEL TRABAJO EN LA INDUSTRIA DE LA CONSTRUCCIÓN	O. de 20 de mayo de 1952 (BOE: 15/06/52) i les seves

DISTÀNCIES REGLAMENTÀRIES D'OBRES I CONSTRUCCIONS A LINIES ELÈCTRIQUES	R. 04/11/1988 (DOGC 1075, 30/11/1988)
ORDENANZA DEL TRABAJO PARA LAS INDUSTRIAS DE LA CONSTRUCCIÓN, VIDRIO Y CERÁMICA	O. de 28 de agosto de 1970. ART. 1º A 4º, 183º A 291º Y ANEXOS I Y II (BOE: 05/09/70; 09/09/70) corrección d'errades: BOE: 17/10/70
SEÑALIZACIÓN, BALIZAMIENTO, LIMPIEZA Y TERMINACIÓN DE OBRAS FIJAS EN VÍAS FUERA DE	O. de 31 de agosto de 1987 (BOE: 18/09/87)
INSTRUCCIÓN TÉCNICA COMPLEMENTARIA MIE-AEM 2 DEL REGLAMENTO DE APARATOS DE ELEVACIÓN Y MANUTENCIÓN REFERENTE A GRÚAS-TORRE DESMONTABLES PARA OBRAS.	RD 836/2003. 27 juny, (BOE: 17/07/03). vigent a partir del 17 d'octubre de 2003. (deroga la O. de 28 de junio de 1988 (BOE: 07/07/88) i la modificació: O. de 16 de abril de 1990 (BOE: 24/04/90))
ORDENANZA GENERAL DE SEGURIDAD E HIGIENE EN EL TRABAJO	O. de 9 de marzo DE 1971 (BOE: 16 I 17/03/71) corrección d'errades (BOE: 06/04/71) modificació: (BOE: 02/11/89) derogats alguns capítols per: LEY 31/1995, RD 485/1997, RD 486/1997, RD 664/1997, RD 665/1997, RD 773/1997 I RD 1215/1997
S'APROVA EL MODEL DE LLIBRE D'INCIDÈNCIES EN OBRES DE CONSTRUCCIÓ	O. de 12 de gener de 1998 (DOGC: 27/01/98)

EQUIPS DE PROTECCIÓ INDIVIDUAL	
CASCOS NO METALICOS	R. de 14 de diciembre de 1974 (BOE: 30/12/74): N.R. MT-1
PROTECTORES AUDITIVOS	(BOE: 01/09/75): N.R. MT-2
PANTALLAS PARA SOLDADORES	(BOE: 02/09/75): N.R. MT-3: modificació: BOE: 24/10/75
GUANTES AISLANTES DE ELECTRICIDAD	(BOE: 03/09/75): N.R. MT-4 modificació: BOE: 25/10/75
BANQUETAS AISLANTES DE MANIOBRAS	(BOE: 05/09/75): N.R. MT-6 modificació: BOE: 28/10/75
EQUIPOS DE PROTECCIÓN PERSONAL DE VIAS RESPIRATORIAS. NORMAS COMUNES Y ADAPTADORES FACIALES	(BOE: 06/09/75): N.R. MT-7 modificació: BOE: 29/10/75
EQUIPOS DE PROTECCIÓN PERSONAL DE VIAS RESPIRATORIAS: FILTROS MECÁNICOS	(BOE: 08/09/75): N.R. MT-8 modificació: BOE: 30/10/75
EQUIPOS DE PROTECCIÓN PERSONAL DE VIAS RESPIRATORIAS: MASCARILLAS AUTOFILTRANTES	(BOE: 09/09/75): N.R. MT-9 modificació: BOE: 31/10/75
EQUIPOS DE PROTECCIÓN PERSONAL DE VIAS RESPIRATORIAS: FILTROS QUÍMICOS Y MIXTOS CONTRA	(BOE: 10/09/75): N.R. MT-10 modificació: BOE: 01/11/75