Sant Boi Respira + Verd compta amb el suport de la Fundación Biodiversidad del Ministerio para la Transición Ecológica y el Reto Demográfico (MITECO) en el marc del Pla de Recuperació, Transformació i Resiliència (PRTR), finançat per la Unió Europea - NextGenerationEU.

SANT BOI
RESPIRA
+VERD

POMO d'ampliació del Parc del Llor

SANT BOI RESPIRA + VERD
B1: Nous espais verds i blaus connectors

Unitat de Patrimoni Natural i Verd Urbà
Sant Boi de Llobregat. Setembre 2024

ÍNDEX DEL PROJECTE

DOCUMENT NÚM. 1. MEMÒRIA I ANNEXOS

- **MEMÒRIA**
  - **Apèndix 01. Estudi Geotècnic habitatges dotacionals**

- **ANNEXES**
  - **Annex 01. Reportatge fotogràfic**
  - **Annex 02. Serveis existents i afectats**
  - **Annex 03. Moviment de terres**
  - **Annex 04. Enjardinament i reg**
  - **Annex 05. Enllumenat públic**
  - **Annex 06. Pla de Control de Qualitat**
  - **Annex 07. Estudi de Seguretat i Salut**
  - **Annex 08. Gestió de Residus**
  - **Annex 09. Pla d'Obra**
  - **Annex 10. Justificació de Preus**
  - **Annex 11. Pressupost per al Coneixement de l'Administració**
  - **Annex 12. Aspectes ambientals**
  - **Annex 13. Sanejament i drenatge**

DOCUMENT NÚM. 2. PLÀNOLS

- **01. Situació**
  - **01.1. Emplaçament i Índex**
  - **01.2. Ortofotomapa**
- **02. Planejament**
  - **02.1. Planejament vigent**
- **03. Estat actual**
  - **03.1. Topogràfic. Planta general**
  - **03.2. Topogràfic. Zoom 1**
  - **03.3. Topogràfic. Zoom 2**
  - **03.4. Superposició amb l'estat actual. Planta general**
  - **03.5. Superposició. Zoom 1**
  - **03.6. Superposició. Zoom 1**
- **04. Enderrocs**
  - **04.1. Planta general**
  - **04.2. Zoom 1**
  - **04.3. Zoom 2**
- **05. Vegetació afectada**
  - **05.1. Planta general**
  - **05.2. Zoom 1**
  - **05.3. Zoom 2**
- **06. Planta ordenació**
  - **06.1. Context urbà**
  - **06.2. Planta general**
  - **06.3. Zoom 1**
  - **06.4. Zoom 2**
- **07. Definició geomètrica**
  - **07.1. Planta general**
  - **07.2. Zoom 1**
  - **07.3. Zoom 2**
- **08. Seccions**
  - **08.1. Seccions proposta**
- **09. Moviment de terres**
  - **09.1-9.5. Camí. Perfils transversals i longitudinal**
  - **09.5.-9.11 Cubicatge**
- **10. Pavimentació i vorades**
  - **10.1. Planta general**
  - **10.2. Zoom 1**
  - **10.3. Zoom 2**
  - **10.4. Detalls**
- **11. Drenatge**
  - **11.1. Planta general**
  - **11.2. Zoom 1**
  - **11.3. Zoom 2**
  - **11.4. Detalls**
- **12. Enjardinament. Arbrat**
  - **12.1. Planta general**
  - **12.2. Zoom 1**
  - **12.3. Zoom 2**
  - **12.4. Detalls**
- **13. Enjardinament. Arbustiva**
  - **13.1. Planta general**
  - **13.2. Zoom 1**
  - **13.3. Zoom 2**
  - **13.4. Detalls**
- **14. Xarxa de reg**
  - **14.1. Planta general**
  - **14.2. Zoom 1**
  - **14.3. Zoom 2**
  - **14.4. Detalls**
- **15. Instal·lació fonts d'aigua**
  - **15.1. Planta general**
  - **15.2. Zoom 1**
  - **15.3. Detalls**
- **16. Serveis existents**
  - **16.1. Planta general**
  - **16.2. Zoom 1**
  - **16.3. Zoom 2**
- **17. Serveis afectats**
  - **17.1. Planta general**
  - **17.2. Zoom 1**
  - **17.3. Zoom 2**
- **18. Enllumenat públic**
  - **18.1. Planta general**
  - **18.2. Zoom 1**
  - **18.3. Zoom 2**
  - **18.4. Detalls**
- **19. Mobiliari urbà**
  - **19.1. Planta general**
  - **19.2. Zoom 1**
  - **19.3. Zoom 2**
  - **19.4. Detalls**
- **20. Senyalització espais verds**
  - **20.1. Planta general**
  - **20.2. Zoom 1**
  - **20.3. Zoom 2**
  - **20.4. Detalls**
- **21. Accessibilitat**
  - **21.1. Planta general**
  - **21.2. Zoom 1**
  - **21.3. Zoom 2**
- **22. Desenvolupament de les obres**
  - **22.1. Planta general**
  - **22.2. Zoom 1**
  - **22.3. Zoom 2**

DOCUMENT NÚM. 3. PLEC DE CONDICIONS

- **Plec de Prescripcions Tècniques Generals**
- **Plec de Prescripcions Tècniques Particulars**

DOCUMENT NÚM. 4. PRESSUPOST

- **- Amidaments Auxiliars**
- **- Amidaments Generals**
- **- Estadística de Partides**
- **- Quadre de Preus núm. 1**
- **- Quadre de Preus núm. 2**
- **- Pressupostos Parcials**
- **- Resum de Pressupost**
- **- Pressupost General**

DOCUMENT NÚM. 1
MEMÒRIA I ANNEXOS

MEMÒRIA

ÍNDEX

1. INTRODUCCIÓ ..... - 2 -
2. OBJECTE DEL PROJECTE ..... - 2 -
3. DADES BÀSIQUES ..... - 2 -
3.1. SITUACIÓ I SUPERFÍCIE ..... - 2 -
3.2. ANTECEDENTS ..... - 3 -
3.2.1. ANTECEDENTS TÈCNICS ..... - 3 -
3.2.2. ANTECEDENTS HISTÒRICS ..... - 3 -
3.3. QUALIFICACIÓ URBANÍSTICA ..... - 4 -
3.4. CARTOGRAFIA I TOPOGRAFIA ..... - 4 -
3.5. GEOLOGIA I GEOTÈCNIA ..... - 4 -
4. DESCRIPCIÓ DE L'ESTAT ACTUAL ..... - 4 -
5. DESCRIPCIÓ DE LA SOLUCIÓ ADOPTADA ..... - 5 -
5.1. DESCRIPCIÓ DE LA PROPOSTA ..... - 5 -
5.2. ENDERROCS ..... - 7 -
5.3. PATRIMONI HISTÒRIC. EREMITORI ..... - 7 -
5.4. MOVIMENT DE TERRES ..... - 7 -
5.5. FERMS I PAVIMENTS ..... - 7 -
5.6. ENJARDINAMENT I REG ..... - 9 -
5.6.1. AFECCIONS A L'ARBRAT EXISTENT ..... - 9 -
5.6.2. ENJARDINAMENT PROJECTAT ..... - 9 -
5.6.3. XARXA DE REG ..... - 10 -
5.7. INSTAL·LACIÓ FONT D'AIGUA POTABLE ..... - 10 -
5.8. XARXA DE SANEJAMENT ..... - 10 -
5.8.1. AFECCIONS AL CLAVEGUERAM EXISTENT ..... - 10 -
5.8.2. SANEJAMENT PROJECTAT ..... - 10 -
5.9. ENLLUMENAT PROJECTAT ..... - 11 -
5.10. MOBILIARI URBÀ ..... - 12 -
5.11. TANCAMENTS I PROTECCIONS ..... - 13 -
5.12. SENYALITZACIÓ ..... - 13 -
5.13. ACCESSIBILITAT ..... - 13 -
6. SERVEIS EXISTENTS I/O AFECTATS ..... - 13 -
6.1. INTRODUCCIÓ ..... - 13 -
6.2. RELACIÓ D'INSTAL·LACIONS/COMPANYIES DINS DE L'ÀMBIT ..... - 13 -
6.3. DESCRIPCIÓ DE LES AFECCIONS ..... - 14 -
7. TERMINI D'EXECUCIÓ ..... - 14 -
8. REVISIÓ DE PREUS ..... - 14 -
9. PLA DE CONTROL DE QUALITAT ..... - 14 -
10. GESTIÓ DE RESIDUS DE LA CONSTRICCIÓ I DEMOLICIÓ ..... - 14 -
11. ESTUDI DE SEGURETAT I SALUT ..... - 15 -
12. JUSTIFICACIÓ DE PREUS ..... - 15 -
13. CLASSIFICACIÓ DEL CONTRACTISTA ..... - 15 -
14. ASPECTES AMBIENTALS ..... - 16 -
15. PERÍODE DE GARANTIA ..... - 16 -
16. EXPROPIACIONS I OCUPACIONS ..... - 16 -
17. PRESSUPOST GENERAL DE L'OBRA ..... - 16 -
17.1. PRESSUPOST DE L'OBRA PER CAPÍTOLS ..... - 16 -
17.2. PRESSUPOST PER A CONEIXEMENT DE L'ADMINISTRACIÓ ..... - 16 -
18. DOCUMENTS INTEGRANTS DEL PRESENT PROJECTE ..... - 17 -
19. CONCLUSIONS ..... - 19 -

APÈNDIX 01 ..... ESTUDI GEOTÈCNIC HABITATGES DOTACIONALS

1. INTRODUCCIÓ

Es redacta el present "Projecte Executiu d'Ampliació del Parc del Llor, a Sant Boi de Llobregat", per encàrrec de l'Ajuntament de Sant Boi de Llobregat, el 4 de d'abril de 2024 a l'empresa PI Consultora d'Enginyeria Civil i Urbanisme, S.L.

El present projecte s'engloba dins de l'acció B1: "Nous espais verds i blaus connectors" del projecte "Santt Boi Respira+Verd", que compta amb el suport de la Fundación Biodiversidad del Ministerio para la Transición Ecológica y el Reto Demográfico (MITECO), en la convocatòria de subvencions per al foment d'actuacions dirigides a la renaturalització i resiliència de ciutats espanyoles, en el marc del Plan de Recuperación, Transformación y Resiliencia (PRTR), finançat per la Unió Europea-NextGenerationEU i amb un finançament del 92,48% de la base imposable (sense IVA).

El projecte ha estat redactat seguint els criteris dels tècnics de l'Ajuntament de Sant Boi de Llobregat.

2. OBJECTE DEL PROJECTE

L'objectiu de l'acció B1: "Nous espais verds i blaus connectors" és la de disposar de nous espais verds i blaus naturalitzats i biodiversos que potenciïn la connectivitat ecològica a través d'eixos arbrats entre els espais seminaturals periurbans existents i els espais verds urbans. I en concret l'ampliació de l'eix connector del Parc del Llor completa el sistema verd de la riera de Marianao.

L'ampliació d'aquest eix contribueix a la connexió de l'àmbit forestal a través de l'entorn de la riera del Llor i facilitant el nexe amb el Parc dels Somnis a través de diferents espais verds urbans, estenent-se pràcticament fins al Parc Agrari. Es tracta d'un eix prioritari per a l'ús veïnal, que crea un connector verd des de l'àrea més poblada de Sant Boi amb la zona forestal, sent un nou eix verd, continu, saludable i caminable en el districte de Marianao.

Esquema infraestructura verda Sant Boi. Font: AMB i Ajuntament de Sant Boi de Llobregat.

3. DADES BÀSIQUES

3.1. SITUACIÓ I SUPERFÍCIE

L'àmbit d'actuació es situa al districte de Marianao, a Sant Boi de Llobregat.

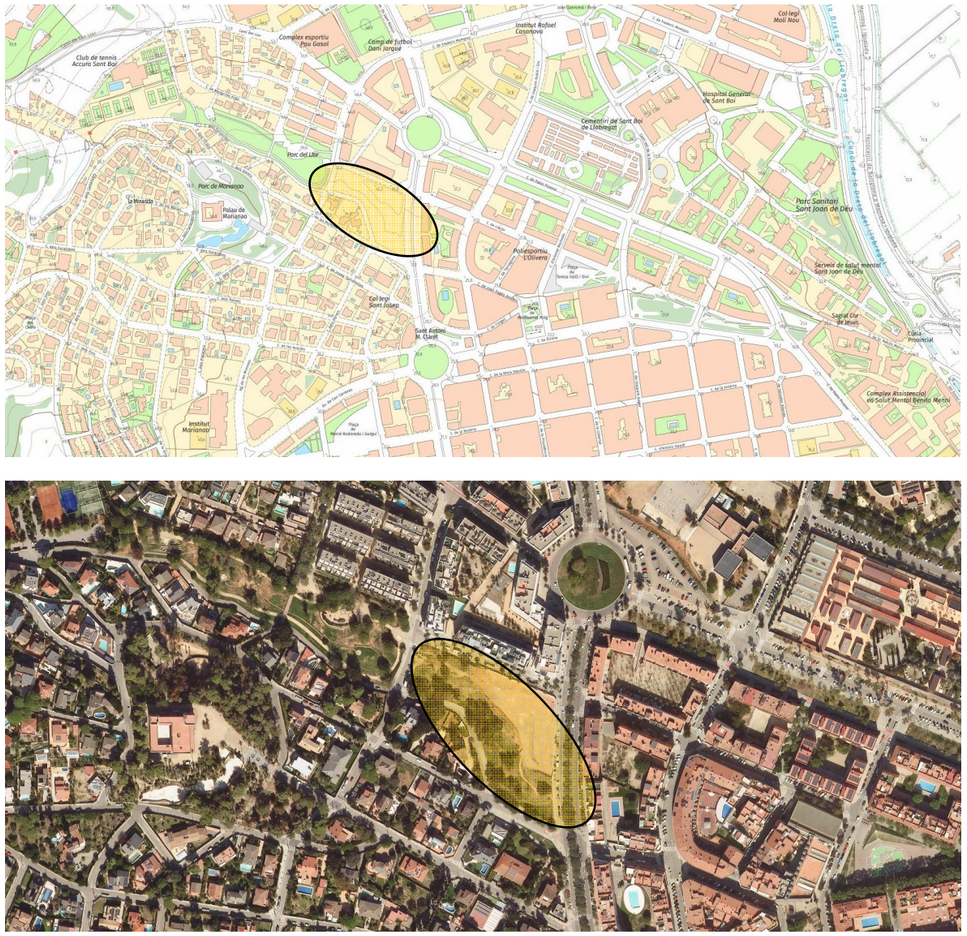

L'emplaçament està situat al Sector del Camí del Llor, formant part de l'illa delimitada per la ronda de Sant Ramon, els carrer dels Pollancres, el carrer de Lleida i el Passeig de les Mimoses.

L'àmbit d'actuació objecte del present projecte té una superfície aproximada de 7.000 m² i comparteix la resta de l'illa amb una altra parcel·la de 3.387m² amb qualificació de Sistema d'equipament d'habitatge dotacional, clau 7b-HD. En el moment de redacció d'aquest projecte, s'han fet els moviments de terres corresponents a la construcció de l'equipament que consisteix en un edifici plurifamiliar de 48 habitatges dotacionals de lloguer i aparcament.

La localització de l'àmbit del projecte és la següent: https://maps.app.goo.gl/FsCu5pdGdZdu4Jzr7

3.2. ANTECEDENTS

3.2.1. ANTECEDENTS TÈCNICS

Com antecedents tècnics s'ha tingut en consideració el document de l'"Avantprojecte d'ampliació del Parc del Llor", redactat pels tècnics de l'Ajuntament de Sant Boi de Llobregat al febrer del 2024:

3.2.2. ANTECEDENTS HISTÒRICS

El projecte d'ampliació del Parc del Llor és la continuació de la primera fase del parc amb el mateix nom, que tenia la voluntat d'enllaçar la ciutat amb els espais lliures de muntanya. La formalització del Parc del Llor va sorgir d'una voluntat d'emfatitzar la forma orgànica dels límits, recreant-se en el recorregut i amb la creació d'espais d'estada mitjançant formes ovoides.

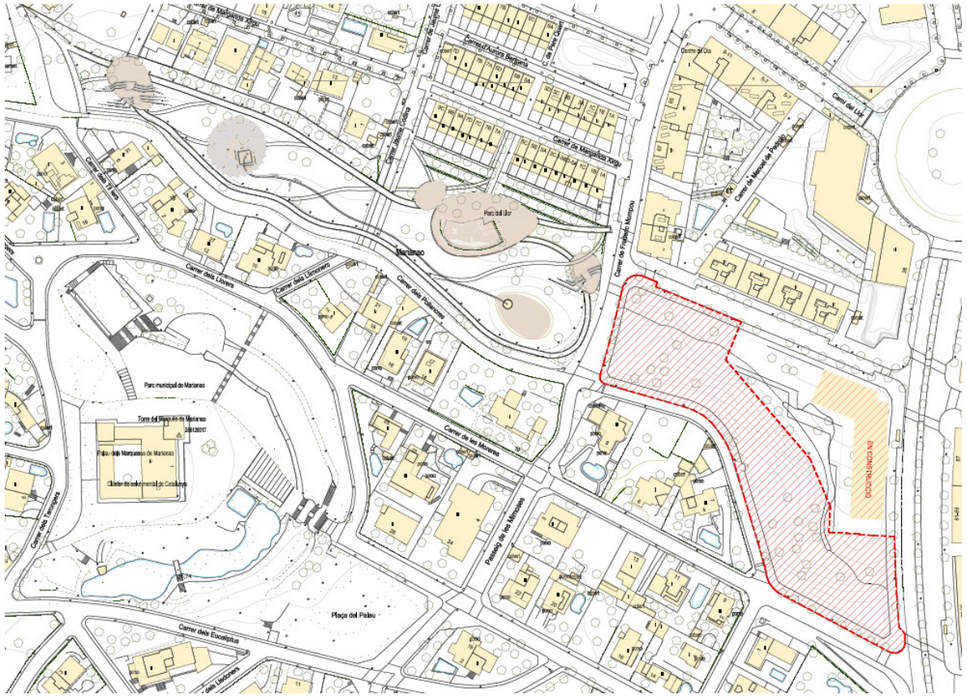
Parc del Llor
Marianao
Parc municipal de Marianao
Torre del Mirador de Marianao
Pavelló de les Moreres
Plaça del Palau
Carrer dels Eucaliptus
Carrer de les Moreres
Carrer de Joaquim Blume
Carrer de Josep Maria Folch i Torres
Carrer de Manuel de Falla
Carrer de Joaquim Mir
Carrer de Lluís Millet
Carrer de Miquel Blay
Carrer de Mestres Nadal i Rodoreda
Carrer de Mestres Pedrell i Morera
Carrer de Mestres Serra i Moragas
Carrer de Mestres Vives i Pahissa
Carrer de Mestres Vives i Pahissa
Carrer de Mestres Vives i Pahissa

3.3. QUALIFICACIÓ URBANÍSTICA

Les obres previstes al present projecte, es situen íntegrament en sòl de titularitat pública.

El sòl comprés en l'àmbit del projecte té les següents qualificacions urbanístiques:

- Sistema de parcs i jardins urbans (6b).
- L'àmbit del projecte limita amb una parcel·la destinada a habitatge dotacional (7hd), actualment en procés de construcció.

A continuació s'adjunta una imatge del planejament vigent:

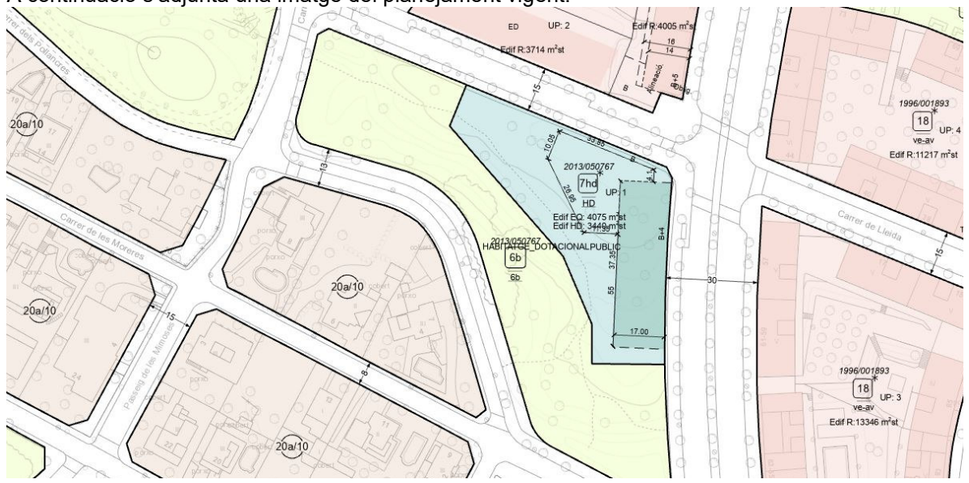

3.4. CARTOGRAFIA I TOPOGRAFIA

Per a la redacció del present projecte d'urbanització s'ha disposat d'un taquimètric del conjunt de l'àmbit d'actuació, realitzat l'any 2013 i facilitat per l'Ajuntament de Sant Boi del Llobregat, així com l'aixecament topogràfic de la modificació del talús que limita amb la parcel·la destinada a habitatge dotacional, realitzat durant l'any 2024.

Aquest taquimètric ha estat realitzat en coordenades ERTS89 i facilitat a PI Consultora en format DWG. La informació continguda en el taquimètric facilitat per l'Ajuntament de Sant Boi ha estat complementada i corregida gràcies a les diferents visites de camp realitzades per l'equip redactor del projecte.

3.5. GEOLOGIA I GEOTÈCNIA

Per a la redacció del present projecte, tenint en consideració que es tracta bàsicament d'una renaturalització (excavacions superficials i cap estructura), no s'ha considerat necessària la realització d'una campanya de camp. Tot i això, durant l'execució de les obres es recomana realitzar estudis de la capacitat d'infiltració del terreny a la zona d'infiltració prevista pel present projecte.

Es disposa d'un estudi geotècnic realitzat pel Centre Català de Geotècnia, S.L., per als habitatges dotacionals de la parcel·la contigua a l'àmbit del present projecte, el qual s'inclou a l'Apèndix 01 del present document.

4. DESCRIPCIÓ DE L'ESTAT ACTUAL

L'entorn de l'àmbit del projecte està totalment urbanitzat, però la parcel·la objecte de la renaturalització no està consolidada, i es troba ocupada per vegetació ruderal i espontània, així com alguns abocaments incontrol·lats. Actualment la parcel·la té una càrrega d'ús moderadament baixa, basada tan sols en els recorreguts d'alguns passejants que hi creuen o que hi passen amb gossos.

El solar presenta una topografia amb forces pendents amb ribes d'argiles de l'antiga riera, a més al costat nord, a conseqüència dels buidats realitzats per a la formació dels nous vials, el terreny presenta una diferència de nivell entre 2-3m per sobre del carrer Lleida i de la parcel·la destinada a habitatge dotacional. L'altitud de l'emplaçament és de 37 msnm al punt de la cantonada entre el Passeig de les Mimoses i el carrer de Lleida.

A continuació s'adjunta un petit reportatge fotogràfic representatiu de l'àmbit del projecte:

A la zona del talús nord que limita amb la parcel·la dels habitatges hi ha un eremitori, element del patrimoni històric natural del municipi:

5. DESCRIPCIÓ DE LA SOLUCIÓ ADOPTADA

Al present capítol, es descriuen les principals característiques de la nova ordenació i de la renaturalització proposada per l'ampliació del parc del Llor.

5.1. DESCRIPCIÓ DE LA PROPOSTA

El projecte d'ampliació del parc vol donar continuïtat al Parc del Llor, pel què fa a les formes orgàniques i a la funció de gestió de l'aigua prevista inicialment, però tenint en compte el següents aspectes:

- Els condicionants propis de la parcel·la (topografia, preexistències de l'arbrat i límits amb la nova edificació).
- Renaturalitzar l'espai de la riera millorant i reforçant les comunitats vegetals existents i consolidant el camí paral·lel a la riera que travessa el parc.
- Els nous criteris de gestió del verd que impliquen un verd menys intervingut i naturalitzat, més biodivers i que comporta un estalvi d'aigua.
- Aplicar criteris d'urbanisme amb perspectiva de gènere i inclusiu per aconseguir un espai públic sense discriminacions, més igualitari i segur.
- Donar compliment a les condicions bàsiques d'accessibilitat i no discriminació per a l'accés i utilització dels espais públics urbanitzats (TMA/851/2021 i RD 505/207), generant un itinerari accessible que creua el parc.
- Minimitzar les afeccions als serveis existents a les voreres del sector i al col·lector existent proper al carrer dels Pollancres (vorera sud).

L'ambit consta diferents talussos que s'integren en el projecte. La voluntat és reduir al màxim els moviments de terres, sense generar grans desnivells i afavorir conques capaces de retenir i laminar l'aigua. La proposta vol integrar també el projecte d'urbanització dels habitatges dotacionals i considerar el parc com un espai verd únic. És per això que s'unifiquen materials i traçats amb el projecte per als habitatges dotacionals.

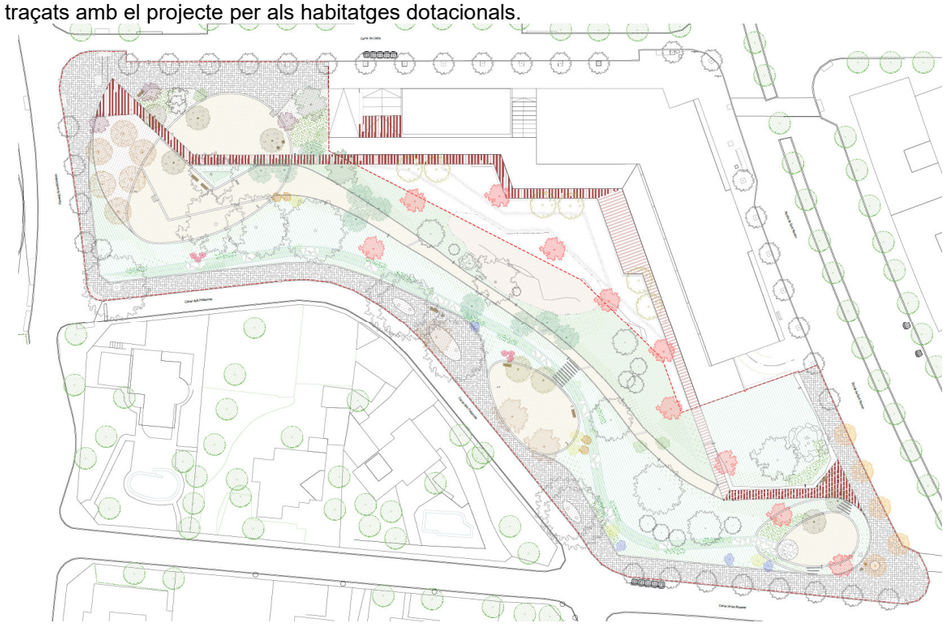

La proposta planteja una urbanització del parc que incorpori la màxima permeabilitat del sòl possible i una topografia que permeti gestionar l'aigua de l'escorrentia de manera sostenible, a través d'acumulacions d'aigua per infiltrar directament al terreny subjacent, així com la conducció de l'escorrentiu superficial cap a la riera i zones amb plantacions per a millorar-ne les condicions de desenvolupament.

El nou parc es considera un eix connector entre la zona el districte de Marianao i el Parc del Llor existent. La propia configuració de la parcel·la té un eix longitudinal molt clar, de l'est al sud-oest, és per tant, un espai que convida a ser travessat. La proposta emfatiza aquesta configuració amb la consolidació dels camins transversals i s'organitza en bandes paral·leles a aquest eix formant diferents ambients:

Riera del llor
Es recupera l'antic llit de la riera del Llor, realitzant una recuperació de l'hàbitat fluvial amb vegetació autòctona típica d'aquests ambients. El traçat de la riera es desvia lleugerament a la part central per laminar l'aigua.

La part final de la riera acaba a la parta més baixa de l'àmbit, en un gran dipòsit d'infiltració SUDS (Sistema Urbà de Drenatge Sostenible), connectat a la xarxa de clavegueram per quan no pugui absorbir tot el volum d'aigua plujana.

Cami tou de bosc
El projecte conserva part del camí informal i recorregut interior dins de l'arbreda existent, consolidant el pas transversal per parc, i s'amplia el camí fins arribar als dos accessos principals des del carrer Lleida i la Ronda de Sant Ramón.

Camí dur urbà
Es tracta de l'itinerar accessible que creua el parc, un camí més dur i accessible per a persones de mobilitat reduïda, però amb paviment amb juntes filtrants, que connecta l'espai amb la urbanització exterior dels habitatges dotacionals, possibilitant un altre recorregut més urbà, que es desdobla per la part nord del talús d'himenòpters.

Talussos i ribes d'argila. Eremitori
Es conserven en la mesura del possible els talussos existents i es revegeten amb arbustiva mediterrània, afegida a les espècies forestals existents, potenciant la seva funció de bosc urbà. Es conserven també les ribes d'argiles de l'antiga riera, pel seu valor des del punt de vista de la biodiversitat, ja que en elles hi fan niu i es reprodueixen diverses espècies d'himenòpters.

L'espai de l'eremitori i dels talussos d'argila es preveserva instal·lant una tanca de rodons d'acer, que protegirà la zona del ús intensiu i el trepig.

Espais d'estada
En línia amb les formes orgàniques del Parc del Llor es generen tres grans ovoides (*amebes*) que es tracten com espais d'estada:

- La primera ovoide, situada més al nord, a tocar el carrer Lleida, dona la benvinguda a l'espai i resol la diferència de cota entre el carrer i la part central del parc. Per possibilitar aquest espai es on es concentren els principals moviment de terres i buidatges per aconseguir un espai a cota del carrer.

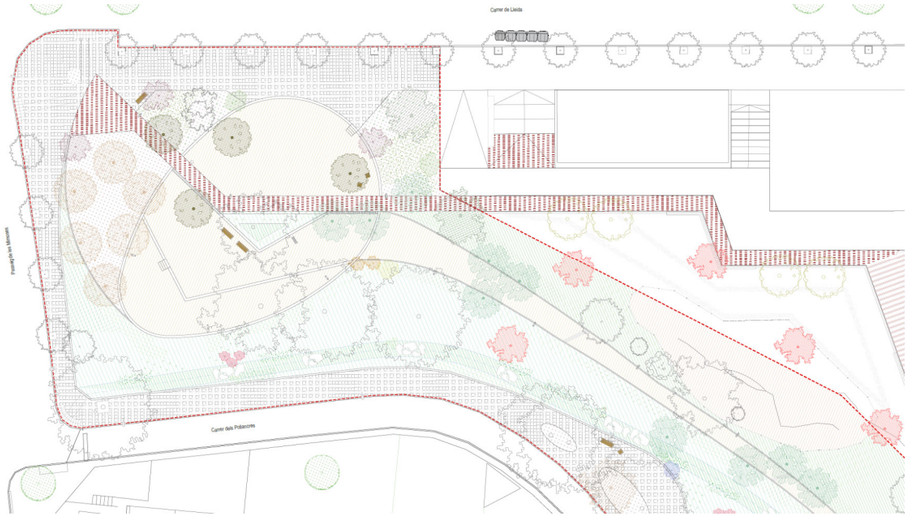

- El segon espai d'estada es situa a cota del carrer dels Pollancres, ampliant la vorera al voltant dels roures existents de gran port.

- El tercer ovoide respecte la topografia existent i està enfonsat respecte als carrers i camins principals. Se situa a la part més baixa del solar a tocar la Ronda de Sant Ramon, i actua com a remat o desembocadura de l'antic llit de la Riera, recull els sobrants de l'aigua de pluja de tot el barri i la infiltra al terreny, actuant com a dipòsit d'infiltració SUDS (Sistema Urbà de Drenatge Sostenible).

5.2. ENDERROCS

El projecte contempla l'enderroc/retirada de la majoria dels impropis (restes de paviments, tanques, etc.) existents dins l'àmbit del projecte, atès que no són compatibles amb la nova ordenació. A continuació s'enumeren els més significatius:

- Paviments de terres compactades.
- Vorades
- Paviments de tot tipus (llosetes, formigó, asfalt, etc.).
- Elements de mobiliari urbà com: papereres, pilones, etc.
- Senyalització vertical de codi.
- Brossa dels abocaments incontrol·lats.
- Fibrociment*
- Etc.

*Degut a que l'àmbit del projecte ha estat objecte d'abocaments incontrol·lats, s'ha reservat al pressupost del present document la previsió de retirada de materials contaminants com el fibrociment, en cas de que aquest es trobés en les excavacions durant el desenvolupament de les obres.

5.3. PATRIMONI HISTÒRIC. EREMITORI

Des del Departament de Patrimoni de l'Ajuntament de Sant Boi es considera interessant conservar l'estructura de l'eremitori existent a l'àmbit de les obres, ja que en queden poques de semblants al municipi. De la mateixa manera, és també interessant conservar les parets d'argila properes a l'eremitori per la conservació de la fauna associada a elles.

El projecte preveu la instal·lació d'una tanca d'1m d'alçada de rodons d'acer amb dues cordes i no es farà cap moviment de terres en aquesta zona, per tal de protegir i conservar l'espai de l'eremitori el màxim possible. A més, s'instal·larà un petit tòtem de senyalització amb informació

En el pressupost del projecte es preveu la partida corresponent per a la conservació de l'eremitori, així com la presència d'un arquòleg i un auxiliar, que faràn l'excavació i un petit informe.

5.4. MOVIMENT DE TERRES

Per tal de generar la nova topografia, executar els nous paviments i per adaptar la rasant actual a la projectada, s'ha considerat que serà necessari procedir a una sobreexcavació del terreny natural subjacent, a fi i efecte d'assolir la cota d'esplanació (caixa de paviments), la qual haurà de ser compactada al 95% del PM. La potència d'aquesta sobreexcavació s'ha considerat en funció, tant del gruix del paviment actualment existent, com de la potència dels nous paviments projectats.

Amb la nova topografia s'aconsegueix posar al mateix nivell el parc amb el carrer Lleida (actualment amb una diferència de cota del voltant dels 3m d'alçada, degut a l'excavació que es va realitzar amb la urbanització dels carrers al voltant del parc). La nova topografia permet que els pendents evacuïn les aigües d'escorrentia cap a la riera i les zones de noves planacions, per afavorir-ne la seva implantació i aprofitar de manera natural l'aigua.

A part de les excavacions necessàries per a executar la nova topografia, el pressupost del projecte, contempla també l'excavació de les rases i pous necessaris per tal d'executar les diferents infraestructures de serveis com: clavegueram, enllumenat públic, reg, etc., així com la inexistència de terra vegetal dins l'àmbit.

Pel que respecte a l'aprofitament d'aquests materials, tenint en consideració que es desconeixen les característiques geotècniques dels materials subjacents (aspecte bàsic per establir un possible aprofitament), s'ha tingut en consideració els següents criteris:

- Per als reblerts de l'obra, s'ha considerat en el present projecte l'aprofitament del 50% del volum excavat i l'altre 50% serà procedent de préstec. El volum de terres no aprofitable haurà de ser transportat a gestor de residus.
- Pel que respecta al reblert de les rases, es podrà fer servir el material de la pròpia obra sempre i quan compleixin la categoria, com a mínim, de material tolerable segons l'article 330.3.3.3 del PG-3. El volum de terres no aprofitable de l'excavació de les rases haurà de ser transportat al gestor de residus.

Durant l'execució de les obres es faran les comprovacions necessàries per tal de poder assolir un estalvi en l'execució del capítol de moviment de terres, en especial en tot allò referent a l'aprofitament del material de les excavacions.

En quant a l'excavabilitat, tenint en compte la naturalesa del terreny (de caràcter argilós) s'ha considerat que aquestes es realitzaran exclusivament amb sòls amb una bona excavabilitat, no sent necessari la utilització de mètodes energètics, com per exemple martells trencadors, essent suficient amb retroexcavadores de potència mitjana.

A continuació s'adjunta una taula resum amb els volums de terres inclosos en el pressupost de l'obra, considerant els amidaments sobre perfil teòric i els aprofitaments teòrics indicats anteriorment:

UNITAT D'OBRA	ÀMBIT
Volum total de desmunt	2.258,03 m3
Volum total d'excavació en rasa	708,79 m3
Volum total de reblerts (pròpia obra)	154,75 m3
Volum de terres a Gestor de Residus	2.885,43 m3
Volum de terra vegetal a Gestor de Residus	144,78

Tal i com es pot observar a la taula anterior, el present projecte contempla la necessitat de transportar terres l'excedent de terres a gestor de residus de la construcció, d'uns 3.030 m3 A l'Annex de Gestió de residus es detallen les dades dels abocadors més propers a l'àmbit de les obres. Seguint les directrius dels tècnics de l'ajuntament de Sant Boi, aquest excedent de terres serà emprat per a l'altra parcel·la amb qualificació de Sistema d'equipament d'habitatge dotacional, clau 7b-HD, amb el que comparteix la resta de l'illa, l'àmbit objecte del present projecte.

5.5. FERMS I PAVIMENTS

En el present projecte constructiu es contemplen els següents paviments:

Paviment per ampliació de les voreres:

Per a les zones d'ampliació de vorera i de reposició de vorera per execució de rases de nous serveis, el projecte contempla el següent paviment:

PAVIMENT DE PANOT DE 20x20x4 cm		
GRUIX	**UNITAT D'OBRA**	**TIPUS**
4 cm	Lloseta hidràulica de morter de ciment de 4 pastelles de 20x20x4cm. col·locada a truc de maceta	Lloseta prefabricada
2-3 cm	Morter de ciment M-10 pastat en obra	--
15 cm	Formigó HM-20	Base Formigó
20 cm	Tot-u artificial procedent de granulats reciclats de formigó compactat al 98% PM	Subbase Granular
Esplanada natural compactada al 95% PM		

Per a la reposició de l'asfalt per a la rasa del creuament de serveis sota calçada del carrer Lleida, s'ha previst el següent paviment:

PAVIMENT ASFÀLTIC		
GRUIX	**UNITAT D'OBRA**	**TIPUS**
5 cm	AC16 surf B60/70 D	MBC capa de trànsit
--	C60B4 ADH o C60B3 ADH	Reg d'adherència
7 cm	AC22 bin B60/70 S	MBC capa intermèdia

Pel que fa a l'execució dels encaminadors dels passos de vianants en la vorera dins l'àmbit d'actuació de les obres, es preveu el següent paviment podotàctil:

PAVIMENT DE PECES DE FORMIGO DE 20x20x5cm PODOTÀCTIL DE BANDES		
GRUIX	**UNITAT D'OBRA**	**TIPUS**
4 cm	Paviment de peces prefabricades de formigó per a vorera sense trànsit, podotàctil de bandes, color gris, de 20x20 cm i 4 cm de gruix, col·locades a truc de maceta sobre llit de fins a 3 cm de gruix de morter d'assentament de ciment pòrtland pastat M-10, a trencajunts, amb junt enrasat de fins a 5 mm d'amplària, executat amb separadors, reblert amb beurada de morter de ciment pòrtland i neteja mecànica de la beurada amb electroesponja, inclòs peces especials i peces d'ajust tallades en obra en els canvis de paviment o en entregues a pericons, pous, encintats, marxapeus, escocells, etc.	Peça prefabricada de formigó
2-3 cm	Morter de ciment M-10 pastat en obra	--
15 cm	Formigó HM-20	Base Formigó
20 cm	Tot-u artificial procedent de granulats reciclats de formigó compactat al 98% PM	Subbase Granular
Obra de terres subjacent (95% PM)		

Paviment drenant per al camí dur (itinerari accessible):

PAVIMENT DRENANT DE PECES DE FORMIGO DE 20x20x5cm, SENSE PAS DE VEHICLES		
GRUIX	**UNITAT D'OBRA**	**TIPUS**
5 cm	Paviment de peces prefabricades de formigó, de 20x20 cm i 5 cm de gruix, color a determinar per la DF, col·locades a truc de maceta sobre llit de 5 cm de gruix ull de perdiu, a trencajunts, amb junts entre peces de 15 mm d'amplària, executat amb separadors i reblerts de sorra, inclòs peces especials i peces d'ajust tallades en obra en els canvis de paviment o en entregues a encintats, marxapeus, escocells, etc.	Peça prefabricada de formigó
5 cm	Ull de perdiu	Base Granular
25 cm	Graves de pedra granítica, grandària màxima de 50 a 70 mm	Subbase Granular
Obra de terres subjacent (95% PM)		

Paviment zones d'estada (amebes) i camí tou:

PAVIMENT DE SAULÓ ESTABILITZAT		
GRUIX	**UNITAT D'OBRA**	**TIPUS**
5 cm	Paviment continu de gra lliure amb 10 cm d'àrid silíci natural (sauló) de Ø2 a 6 mm, estabilitzat amb un 1,5% de ciment pòrtland amb filler calcari i un 3,5% de calç hidratada, amb estesa i piconatge al 98% PM	Peça prefabricada de formigó
20 cm	Tot-u artificial procedent de granulats reciclats de formigó compactat al 98% PM	Base Granular
Obra de terres subjacent (95% PM)		

Paviment drenant ameba d'infiltració (SUDS):

PAVIMENT DRENANT DE SORRA GARVELLADA		
GRUIX	**UNITAT D'OBRA**	**TIPUS**
40 cm	Paviment de sorra garbellada de Ø 3 mm a 5 mm	Sorra garbellada
10 cm	Llit de graves de pedrera de pedra granítica, grandària màxima de 50 mm a 70 mm	Base Granular
10 cm	Ull de perdiu de granulometría Ø 3 mm a 6 mm de pedra granítica	Base Granular
--	Làmina geotèxtil de feltre de polipropilè no teixit, lligat mecànicament, de 130 a 140 gr/m² de densitat	Làmina separació
190cm	Reblert amb grava filtrant classificada de pedrera, neta i sense fins	
Obra de terres subjacent (95% PM)		

Paviments delimitadors i encintats:

El projecte també contempla la disposició d'un paviment a mode d'encintat per transicionar entre les diferents zones d'estada i passeig pavimentades i els talussos naturalitzats.

Per a la delimitació de les zones d'estada ovoidals (amebes):

- Encintat amb llosa de formigó prefabricada rectangular, color a determinar per la DF de 30x40x5cm.

Per a delimitar el camí de l'itinerari accessible, així també com a límit en parterres i escocells del projecte:

- Vorada de xapa d'acer corten de 10mm de gruix i 30cm d'alçada, embeguda en dau de formigó.

Per a la grada generada a la primera zona d'estada ovoidal, es preveu:

- Vorada de xapa d'acer corten de 10mm de gruix i 50cm d'alçada, embeguda en dau de formigó.

Per delimitar el camí i contenir el talús existent a la zona sud de l'àmbit, tocant a la Ronda de Sant Ramón, el projecte preveu:

- Xapa plegada* d'acer corten de 6mm de gruix i alçada variable, com a recobriment de mur de formigó per contenció de talús existent, amb làmina impermeable i tub dren al trasdós del mur.

**es definirà en obra el plànol de desenvolupament final de la xapa.*

Imatge exemple de recobriment de mur amb xapa plegada. Parc de la Costeta, Begues, Barcelona.

Per a delimitar el camí tou de sauló estabilitzat, així com per fer d'esgraó encastat en talussos vegetats:

- Vorada de tauló de fusta de pi roig de 12x22cm amb tractament autoclau classe IV.

El projecte també contempla refer tot el límit del contacte entre la vorera existent (ampliada en algunes zones) i els talussos naturalitzats:

- Vorada recta de formigó prefabricat tipus T1, de 12x20cm, col·locada directament sobre base de formigó HNE-20/P/20 de resistència característica a la compressió.

Altres paviments:

Com a elements de la pavimentació, també s'han tingut en compte:

- Per a la generació d'esgraons entre les diferents terrasses de la primera ameba (zona d'estada) s'ha previst la col·locació d'esglaons formats amb peces prefabricades de formigó, de 120x40x15cm, tipus Superstep de Breinco o equivalent, color a determinar per la DF, amb banda texturitzada de 5cm i bisell.
- Escocells de diverses dimensions, de xapa d'acer corten de 10mm de gruix i 20cm d'alçada.
- Encoixinat de 10 cm d'escorça de pi triturada com a cobertura de les plantacions de la vegetació arbustiva, sobre manta antiherbes.
- Malla de fibres de coco de 350gr/m² sobre els talussos que s'han de vegetar.
- Rocall mixt de pedres granítiques de barraca sense treballar (50kg/m²) per a col·locar en zones puntuals de la riera.

5.6. ENJARDINAMENT I REG

5.6.1. AFECCIONS A L'ARBRAT EXISTENT

De forma general, el present projecte contempla la integració del màxim d'exemplars possibles existents en la nova ordenació del parc, els quals hauran d'ésser convenientment protegits durant les obres per tal de no malmetre'ls.

Tot i això, degut al moviment topogràfic necessàri per anivellar el parc amb el carrer de Lleida i per generar la nova topografia del parc, així com per eliminar les competències entre peus per afavorir els exemplars més interessants (alzines, garrofers), el projecte preveu un total de 25 exemplars que s'han de retirar.

En fase d'obra, per tal de procedir a la retirada dels exemplars afectats, caldrà coordinar prèviament l'operació juntament amb els tècnics responsables de l'Ajuntament de Sant Boi, i seguir i en tot moment, el protocol de retirada establert per l'Ajuntament.

5.6.2. ENJARDINAMENT PROJECTAT

El present projecte posa en valor el patrimoni arbori que es troba existent a l'àmbit, respectant i potenciant els exemplars de més edat (roures, oms...), així com aquelles espècies que parlen del passat agrícola de la parcel·la (garrofers, oliveres).

L'arbrat nou a plantar és una selecció diversa i adaptada a les condicions del lloc, i que vol reproduir i mantenir el caràcter de bosc urbà del parc. Entre les espècies escollides es troben *Celtis australis* i *Quercus pubescens* que acompanyen els grans *Quercus cerrioides* existents del carrer Pollancres, *Prunus cerasifera* i pineda de *Pinus pinea* per donar continuitat a la pineda existent al Parc del Llor, així com la introducció d'arbres/arbustos multitronc vestits des de la base, com *Arbutus unedo* i *Quercus ilex*.

El present projecte contempla també la plantació d'arbustives en agrupacions d'espècies segons els requeriments i condicions d'humitat de la zona on són plantades, generant una comunitat helofítica en el llit de la riera i una plantació de baix requeriment hídric als talussos colindants.

Al corresponent Annex 04 d'Enjardinament i reg es detallen les característiques de l'enjadinament projectat.

De forma general, l'enjardinament projectat contempla, a part de l'aprofitament dels exemplars existents indicats al punt anterior, la plantació de 42 arbres. Les espècies a plantar són les següents:

- 6 unitats de l'espècie *Pinus pinea* de 14/16 cm de perímetre de tronc.
- 6 unitats de l'espècie *Prunus dulcis* de 16/18 cm de perímetre de tronc.
- 3 unitats de l'espècie *Prunus cerasifera* var. *pissardi* de 16/18 cm de perímetre de tronc.
- 2 unitats de l'espècie *Ceratonia siliqua* de 16/18 cm de perímetre de tronc.
- 9 unitats de l'espècie *Populus alba* de 14/16 cm de perímetre de tronc.
- 7 unitats de l'espècie *Morus alba* de 14/16 cm de perímetre de tronc.
- 2 unitats de l'espècie *Celtis australis* de 16/18 cm de perímetre de tronc.
- 3 unitats de l'espècie *Quercus pubescens* de 16/18 cm de perímetre de tronc.
- 5 unitats de l'espècie *Tipuana tipu* de 16/18 cm de perímetre de tronc.

L'enjadrinament del projecte també contempla la naturalització dels talussos existents i els generats per la nova topografia, amb la plantació de diversos grups de comunitats d'espècies arbustives. Al corresponent Annex 04 d'Enjardinament i reg, s'especifiquen les espècies de cada grup i la seva presència en percentatges i a la documentació gràfica del projecte la seva distribució per les diferents zones del parc. Els conjunts d'arbustives a plantar son els següents:

- Grup 1: conjunt d'arbustives perennifolies, en contenidor de 5L i densitat de plantació de 4u/m².
- Grup 2: conjunt d'arbustives perennifolies, de port compacte, en contenidor de 5L i densitat de plantació de 4u/m².
- Grup 3: conjunt d'arbustives vivaces de floració vistosa, amb flor de color blanc, en contenidor de 3L i densitat de plantació de 6u/m².
- Grup 4: conjunt d'arbustives vivaces de floració vistosa, per a límit amb voreres, en contenidor de 3L i densitat de plantació de 6u/m².
- Grup 5: conjunt d'arbustives vivaces de floració lila, en contenidor de 3L i densitat de plantació de 6u/m².
- Grup 6: conjunt d'arbustives i vivacies, tipus espiga, en contenidor de 3L i densitat de plantació de 6u/m².
- Grup 7: conjunt d'herbàcies per implantació a cunetes, en contenidor de 2L i densitat de plantació de 2u/m².

Per tal d'aconseguir una imatge naturalitzada, totes les espècies dins d'un mateix grup es plantaran en grups de màxim 3-4 unitats i mai formant taques monoespecífiques dins del grup.

A més, el projecte també preveu la sembra dels talussos i zones d'enjardinament no cobertes per les comunitats d'arbustives, amb una barreja de llavors per a prat florit mediterrani, tipus "Cantueso Seeds", amb una proporció no inferior al 50% d'espècies florals, que contempli gramíneas i lleguminoses. La tria de la barreja específica de llavors serà aprovada prèviament per la DF.

5.6.3. XARXA DE REG

Segons indicacions dels tècnics de l'Ajuntament de Sant Boi, el projecte contempla connectar la nova xarxa de reg a una escomesa d'aigua ja existent al creuament del passeig de les mimoses amb el carrer Lleida. En el present projecte es preveuen 4 sectors de reg diferents:

- 2 sector pels degoters en anella de l'arbrat a plantar, diferenciant entre la zona nord i la zona sud del parc, prenent com a referència el camí transversal tou.
- 2 sectors pels degoters en graella per a les plantacions de les arbustives als talussos i parterres naturalitzats, diferenciant també entre la zona nord i la zona sud del parc.

A continuació s'adjunta l'esquema general de la xarxa de reg projectada:

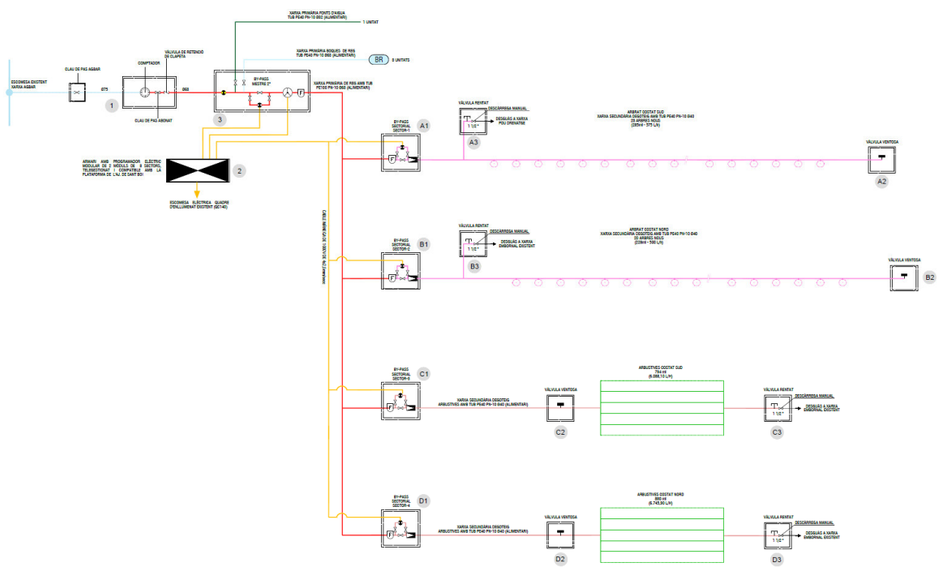

Les característiques i dimnesionament de la xarxa de reg es detalles al corresponent Annex 04 Enjardinament i reg.

5.7. INSTAL·LACIÓ FONT D'AIGUA POTABLE

El projecte preveu la instal·lació d'una font d'aigua potable a la primera zona d'estada, a la cantonada carrer Lleida amb passeig de les Mimoses.

S'aprofita l'escomesa existent en el creuament d'aquests dos carrers, que és compartida tant pel reg com per la xarxa d'alimentació de la font d'aigua, tot i que amb una derivació independent per a cada una de les dues noves xarxes.

La font d'aigua que es preveu instal·lar té les següents característiques:
- Font d'aigua de 120cm d'alçada, amb cos de fosa de ferro amb protecció antioxidant i pintura de color negre, canella i polsador de fosa de llautó i reixeta de fosa de ferro pintada en color negre, model Atlàntida de Santa&Cole o equivalent.

5.8. XARXA DE SANEJAMENT

5.8.1. AFECCIONS AL CLAVEGUERAM EXISTENT

El projecte no preveu cap afecció al clavegueram existent, a excepció de la connexió del pou d'infiltració a la xarxa de pluvials existent.

D'altra banda, durant el desenvolupament de les obres s'haurà de verificar la informació gràfica disposada sobre el traçat del col·lector que transcorre pel límit sud de l'àmbit del projecte i que canalitza la riera existent. S'haurà de verificar el traçat real del col·lector i a quina profunditat va, per tal d'evitar-ne qualsevol possible afecció.

5.8.2. SANEJAMENT PROJECTAT

La proposta planteja una urbanització del parc que incorpori la màxima permeabilitat del sòl i una topografia que permeti gestionar l'aigua de pluja de manera sostenible, a través d'acumulacions d'aigua per infiltrar directament al terreny subjacent, així com la conducció de l'escorrentiu superficial cap a les zones amb plantacions per millorar-ne el seu desenvolupament.

A les zones d'estada i al camí tou, degut als requeriments d'ús, s'ha triat el paviment de sauló estabilitzat, que pot considerar-se impermeable, de manera que l'escorrentiu que discorre per aquestes zones és recollit a una sèrie canals correguts de desguàs, de 30cm d'amplada i de longitud variable, que es connecten o bé a la xarxa de drenatge existent o bé desguassen directament a la riera per tal de retornar l'aigua al terreny. Aquestes superficies pavimentades s'executaran també amb un 2% de pendent transversal que conduirà l'escorrentia superficial a les cunetes plantejades al peu dels talussos.

S'han previst al projecte els següents elements de drenatge:

- Col·lectors amb tubs de PVC, color teula, classe SN-4, amb diàmetres Ø315mm (pluvials), embolcats de formigó HM-20 fins a 20cm per sobre de la generatriu superior del tub i solera de 15cm de formigó HM-20.
- Les escomeses de les reixes interceptores al col·lector, amb tub de PVC, color teula, classe SN-4 i diàmetre Ø250mm, totalment embolcades de formigó.
- Reixes interceptores de fosa dúctil per als canals correguts de desguàs, d'acord amb la norma UNE EN-124 de classe D-400 amb marc encadellat

- Per a la cuneta drenant que ha de ser el nou llit de la riera, es preveu executar una llit de graves de pedra granítica, de granulometia compresa entre 40mm i 80mm, embolcallades amb làmina geotèxtil de feltre de polipropilè no teixit, lligat mecànicament, de 130 a 140 gr/m².

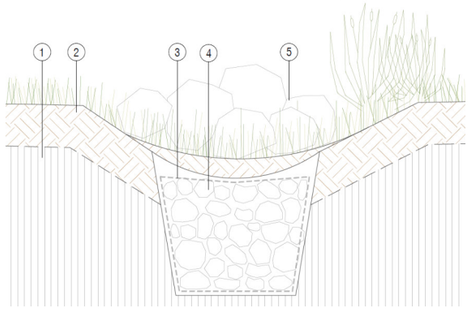

- Al camí tou que connecta les zones d'estada i travessa el parc, de paviment de sauló estabilitzat, s'ha previst la instal·lació de tres trencaigües de fusta transversals al camí, als punts baixos longitudinals d'aquest, per tal de desguassar cap a les cunetes. Els trencaigües estaran formats per tres taulons de fusta de pi roig, tractada autoclau classe IV, de 12x22cm, embeguts en fonamentació de formigó.

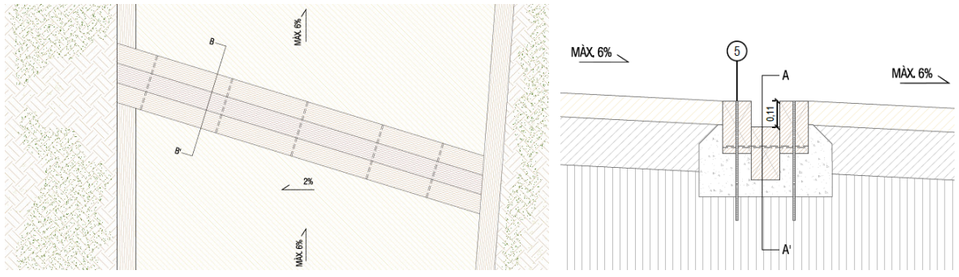

- El projecte contempla l'execució d'un dipòsit d'infiltració al tercer ovoide, al punt més baix de la parcel·la, de 2,50m de profunditat i pavimentat amb 40cm de sorra garbellada de Ø3 a 5mm sobre llit de graves i base d'ull de perdiu. El dipòsit es connectarà al pou existent mitjançant tub de PVC de Ø315mm (connectat actualment a la xarxa de recollida d'aigües pluvials) que actuarà com a sobreeixidor per tal d'evitar desbordaments incontrol·lats. Es preveu el recrescut del pou existent per tal de col·locar la tapa sobre la rasant de la topografia projectada.

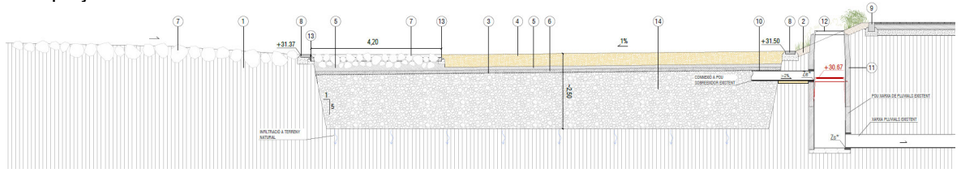

- A la cuneta del peu del talús on es troba l'eremitori, així com al trasdós del mur plegat de xapa proper a la Ronda de Sant Ramon, es preveu la instal·lació d'un tub de drenatge de Ø160mm embolcallat amb graves i geotèxtil, tipus Drenotube o similar, de Ø370mm totals.

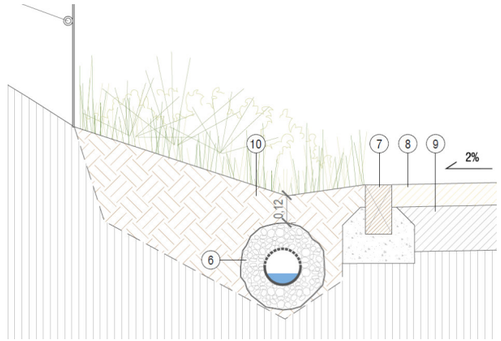

- A la cantonada amb el passeig de les Mimoses i el carrer dels Pollancres, es preveu l'execució d'un nou pou de registre de la xarxa de pluvials, que connectarà la xarxa de pluvials existents amb el nou traçat de la riera en superfície, per tal de que aquesta actui també com a sobreeixdor de la xarxa de pluvials en aquest punt, i així permetre dotar de millors condicions hídirques per a la vegetació a l'entorn de la riera.
- El projecte preveu també la canalització fins al desguàs a la riera de les aigües pluvials dels futurs habitatges dotacionals, deixant un tub en punta de previsió de connexió per a que les obres dels habitatges connectin la seva xarxa de pluvials un cop executada.

5.9. ENLLUMENAT PROJECTAT

El projecte preveu l'aprofitament del Quadre de Comandament d'Enllumenat Públic existent (QC140), situat al passatge de Manuel de Pedrolo, verificant en obra si hi ha l'espai suficient per afegir i/o adequar les proteccions de les noves línies.

Ubicació del QC140 existent al passatge Manuel de Pedrolo.

Es preveuen dues línies d'enllumenat noves per al parc, per tal de garantir al màxim una il·luminació mínima en el cas d'avaries a la xarxa.

Pel que respecta a la instal·lació d'enllumenat, el projecte contempla entre d'altres actuacions:

- Instal·lació de nous conjunts d'enllumenat públic amb tecnologia LED, format per suport cílindric tipus ROURA de *Iluminación Roura*, de 5m d'alçada i acabat galvanitzat, amb lluminària tipus LEDME de *Iluminación Roura* de 17,4W i 3000ºK de temperatura de color (21 unitats en total).
- Execució de pas de calçada al carrer Lleida per a la connexió de les línies del parc amb el quadre de comenadament existent.
- Partida alçada a justificar per l'adequació del quadre de comandament d'enllumenat públic existent per a la instal·lació de les dues noves línies d'enllumenat del parc.

Es realitzaran les proves llumíniques corresponents, un cop finalitzades les obres, segons criteris dels tècnics de l'Ajuntament de Sant Boi de Llobregat.

A continuació s'adjunten unes imatges dels conjunts d'enllumenat i a instal·lar:

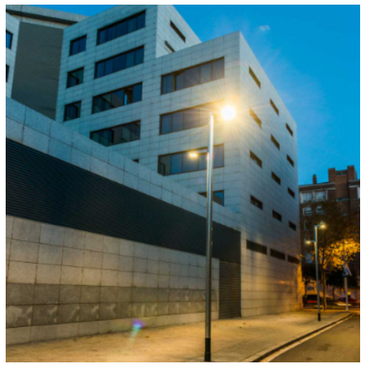

A l'Annex 05 d'Enllumenat del present projecte, s'han inclòs els corresponents càlculs lluminotècnics, per tal de verificar la validesa de la solució proposada.

A continuació s'indiquen els principals valors característics de cadascuna de las zones que conformen el traçat projectat:

ZONA	IL·LUMINÀNCIA MITJA	UNIFORMITAT MITJA
Itinerari 1	7,69 lux	64,7%
Itinerari 2	8,77 lux	63,9%
Itinerari 3	8,18 lux	52,1%
Itinerari 4	7,44 lux	70,8%
Zona d'estada 1	7,34 lux	63,4%
Zona d'estada 2	8,57 lux	73,5%
Zona d'estada 3	7,27 lux	57,3%
Parterre 1	7,54 lux	52,6%
Parterre 2	7,50 lux	61,5%

5.10. MOBILIARI URBÀ

A continuació s'inclou una taula amb la descripció dels nous elements de mobiliari urbà projectats:

TIPUS	MODEL	UNITATS	IMATGE
CADIRES	Cadira de fusta de 60 cm d'amplada, amb raspatller, suports i recolzabraços, col·locada amb fixacions mecàniques, model "NeoRomántico Liviano" de Urbidermis o equivalent.	6 uts	
BANCS	Banc de fusta, de 1,75m de longitud, amb raspatller, suports i recolzabraços, col·locada amb fixacions mecàniques, model "NeoRomántico Liviano" de Urbidermis o equivalent.	7 uts	
PAPERERES	Paperera model BCN, de 70L de capacitat, color oxiron, fabricada amb xapa perforada d'acer d'1,5mm, reforçada amb dos tubs de perfil ovalat de 30x15x15mm en la seva part superior i inferior. Cistella basculant i extraible. Amb apagador incorporat, escut Aj. Sant Boi i orifici a la base del cos per col·locar les antivolabosses.	4 uts	
BANC CORREGUT	Banc corregut de formigó, recobert amb peces prefabricades de formigó de 30x40x7cm, de GLS o equivalent, color a determinar per la DF.	85 ml	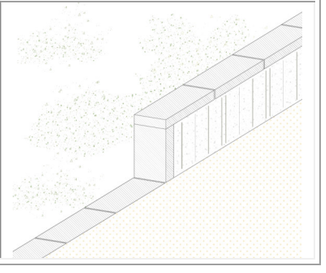

5.11. TANCAMENTS I PROTECCIONS

Com ja s'ha esmentat prèviament, el projecte preveu la instal·lació d'una tanca d'1m per tal de protegir i conservar l'espai de l'eremitori el màxim possible. La tanca de protecció de l'eremitori tindrà les següents característiques:

- Tanca amb rodons corrugats i corda de 100cm d'alçada, formada per rodons d'acer corrugats, de 1,20m de llarg i Ø20mm, embeguts en dau de formigó. Disposarà de dues anelles soldades al corrugat per tal de passar la corda, que serà trenada de niló regenerat de Ø12mm.

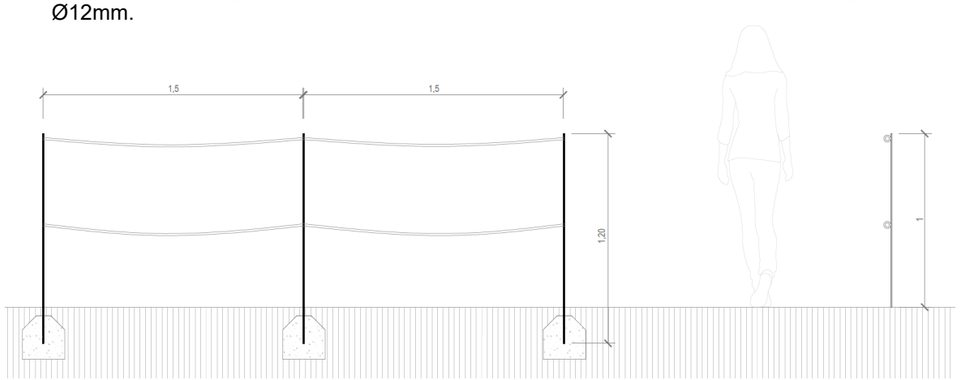

5.12. SENYALITZACIÓ

El projecte contempla la instal·lació de la següent senyàletica per al parc:

- 1 faristol informatiu per a l'eremitori, format amb planxa d'acer corten plegada de 10mm de gruix i amb vinil adhesiu de 80x30cm, fixada mecànicament a la seva fonamentació de formigó.

- 4 senyals amb normes d'ús del parc, formades amb planxa d'acer corten plegada de 10mm de gruix i amb vinil adhesiu de 30x50cm, fixades mecànicament a les seves fonamentacions de formigó.

Els pictogrames dels vinils adhesius corresponents a cada senyal es dissenyaran durant el desenvolupament de les obres, sempre seguint les indicacions gràfiques de senyalització dels tècnics de l'Ajuntament de Sant Boi.

Degut a que no hi ha modificacions en la vialitat dels carrers circumdants al parc, el projecte no preveu cap afecció ni renovació de les senyals verticals ni horitzontals de la urbanització de l'entorn.

5.13. ACCESSIBILITAT

A continuació, es descriuen i justifiquen totes les mesures preses en la redacció del present projecte per tal de complir allò establert en:

- Decret 135/1995, de 25 de novembre de 24 de març, de desplegament de la Llei 20/1991, de 25 de novembre, de promoció de l'accessibilitat i de supressió de barreres arquitectòniques, i d'aprovació del Codi d'accessibilitat, "Codi d'Accessibilitat de Catalunya".
- Ordre TMA/851/2021, del 23 de juliol, per la qual es desenvolupa el document tècnic de condicions bàsiques d'accessibilitat i no discriminació per a l'accés i utilització dels espais públics urbanitzats, tot i que aquest últim no s'han seguit de forma estricte.

Les principals consideracions a destacar en matèria d'accessibilitat al present projecte són:

Pavimentació tàctil

Es preveu l'adequació dels passos de vianants existents als creuaments dels carrers circumdants a l'àmbit del projecte, amb la instal·lació d'encaminadors amb paviment podotàctil estirat d'1,00 m d'amplada.

Amplades mínimes

S'ha previst l'itinerari accessible, que creua el parc i és compartit amb l'àmbit de l'espai públic dels habitatges dotacionals, amb un paviment dur adequat i amb una amplada superior a 1,80 m.

Pendent transversal

S'ha dissenyat el perfil de la nova proposta dels recorreguts accessibles amb un pendent transversal igual o inferior al 2%.

Les obres definides en el present projecte de reurbanització, compleixen amb les condicions bàsiques d'accessibilitat establertes tant al Decret 135/1995, com a l' Ordre TEM/851/2021. Tot i això, hi ha unes observacions sobre els requisits demanats a la normativa que són necessaris esmentar:

- L'tinerari accessible es pavimenta amb peces de formigó amb junta drenant de 1,5cm d'amplada màxima.
- Els dos grups de 3 graons que salven el desnivell entre les terrasses de la primera zona d'estada ovoidal, no estan dins de l'itinerari accessible ni són complementaris ni pas alternatiu a aquest, de manera que, tot i que compleixen la normativa en quant a mesures i acabats, no se'ls disposarà de passamà.

6. SERVEIS EXISTENTS I/O AFECTATS

6.1. INTRODUCCIÓ

A l'Annex de Serveis Existents del present projecte, s'ha inclòs còpia de tota la informació disponible sobre els serveis existents dins l'àmbit d'actuació.

Al Document de Plànols s'han grafiat les diferents instal·lacions de serveis existents tant dins com al voltant de l'àmbit del projecte, a partir de les inspeccions de camp realitzades i de la documentació facilitada per les diferents companyies de serveis. Aquests plànols tenen per objecte informar el contractista del possible risc d'afecció a una instal·lació existent, per tal que pugui prendre les mesures adients. Tot i això, prèviament a l'inici de les obres, el contractista haurà d'actualitzar la informació sobre les instal·lacions existents mitjançant:

- Sol·licitud d'informació actualitzada a les companyies de serveis.
- Realització de cales de reconeixement per tal de situar exactament la ubicació de les infraestructures soterrades.

6.2. RELACIÓ D'INSTAL·LACIONS/COMPANYIES DINS DE L'ÀMBIT

A continuació es relacionen les empreses i/o instal·lacions existents que es poden veure afectades per l'execució de les obres projectades:

- Xarxa de Clavegueram/Sanejament (Aj. Sant Boi de Llobregat).
- Enllumenat públic (Aj. Sant Boi de Llobregat).
- Gas Natural (Nedgia).
- Abastament d'aigua (AGBAR).
- Telecomunicacions (TELEFÓNICA/VODAFONE/ONO).
- Instal·lacions elèctriques (ENDESA).

6.3. DESCRIPCIÓ DE LES AFECCIONS

A part de les afeccions a les instal·lacions de titularitat municipal, que ja s'han anat indicant prèviament (clavegueram, enllumenat públic), el present projecte no contempla l'afecció a cap servei existent, degut que gran part de les actuacions discorren dins de la parcel·la i fora de l'àmbit de vorera i calçada dels carrers circumdants, per on transcorren la majoria de les instal·lacions dels serveis existents.

Tot i això, durant l'execució de les obres serà necessari localitzar i protegir adequadament alguns dels trams de les conduccions existents, a fi i efecte de que no siguin afectades accidentalment per:

- L'execució de noves instal·lacions soterrades (reg, enllumenat públic, font d'aigua).
- Les tasques d'enderroc tant de la calçada (per als creuaments de nous serveis) com de les voreres (per als encaminadors i rases de nous serveis)
- L'execució de les noves escomeses a la xarxa de clavegueram o d'altres instal·lacions.

7. TERMINI D'EXECUCIÓ

Tenint en compte l'experiència del Consultor en la redacció de projectes i Direccions d'Obra de similars característiques, i considerant les unitats d'obra projectades, els rendiments previstos en l'execució de les mateixes i els possibles imprevistos que puguin succeir durant l'execució de les obres (climatologia, arqueologia, etc.), s'ha estimat que el **termini òptim per l' execució de les obres és de 6,5 mesos**.

Pel que respecta al període òptim d'inici de les obres, es considera que l'època idònia per començar les obres és principis de la tardor (octubre) o a l'hivern, atès que:

- És un període de parada vegetativa i les afeccions sobre els arbres existents que es puguin conservar seria la mínima possible.
- En aquest període a més, degut a la baixada de les temperatures, disminueix l'ús dels espais públics a l'aire lliure.

8. REVISIÓ DE PREUS

D'acord amb disposició final setena de la Llei 11/2023, de 8 de maig, de transposició de Directives de la Unió Europea en matèria d'accessibilitat de determinats productes i serveis, migració de persones altament qualificades, tributària i digitalització d'actuacions notarials i registrals; i per la que es modifica la Llei12/2011, de 27 de maig, sobre responsabilitat civil per danys nuclears o produïts per materials radioactius, no procedeix la inclusió en el Plec de Clàusules Administratives Particulars de l'obra de referència cap clàusula de revisió de preus, per no excedir el termini d'execució de les obres de dotze (12) mesos.

9. PLA DE CONTROL DE QUALITAT

El control de qualitat queda definit en corresponent Annex 06 Pla de Control de Qualitat, com a guia per a l'elaboració del Pla de Control de Qualitat a executar en obra. El control de qualitat es realitzarà segons les Instruccions de la Direcció d'Obra. Aquesta podrà ordenar que es realitzin els assaigs, anàlisis o proves de materials i unitats d'obra que en cada cas resultin pertinents, tant durant l'execució de les obres com després del seu termini a efectes de recepció. Prèviament a l'inici de les obres, en base a aquest programa, el Contractista elaborarà el pla de control de qualitat, el qual haurà de ser validat pel Director de l'Obra.

Abans de l'inici de les obres, el contractista adjudicatari, en compliment de la normativa vigent haurà d'elaborar un Programa de control de Qualitat per a l'execució de les obres. El control de qualitat haurà de ser validat per la Direcció Facultativa i els tècnics municipals.

Durant l'execució de l'obra, la Direcció d'Obra podrà determinar la modificació de les freqüències establertes, així com la realització d'assaigs no previstos inicialment a la proposta del pla del control de qualitat i que es realitzin els assaigs, anàlisis i proves de materials i unitats d'obra que en cada cas resultin pertinents, tant durant l'execució de les obres com després del seu termini a efectes de recepció.

Pel tipus de control a realitzar, i d'acord amb el Decret 257/2003 de 21 d'octubre, els laboratoris competents pel desenvolupament previstos al pla de control de qualitat hauran d'estar acreditats en els següents apartats:

- Moviment de terres
- Paviments

Seran a compte del contractista les despeses d'assaigs i controls de qualitat acordats per la direcció de l'obra en una quantia màxima equivalent a l'1,5 % de l'import d'execució material del projecte base de licitació. No obstant això, no tindran aquesta limitació i correran íntegrament a compte del contractista, les despeses derivades de controls que calgui realitzar com a conseqüència de defectes en la qualitat i en l'execució de l'obra.

Segons el pressupost inclòs al Llistat del Pla de Control de Qualitat, el pressupost del Pla de Control de Qualitat puja a la quantitat de SIS MIL NOU-CENTS VINT-I-NOU EUROS AMB SEIXANTA-DOS CÈNTIMS (6.929,62 €).

L'import total del PEC de l'obra puja a 501.905,45 €, pel qual el Pla de Control de Qualitat suposa un 1,38%, valor que serà assumit en la seva totalitat pel Contractista adjudicatari de les obres.

10. GESTIÓ DE RESIDUS DE LA CONSTRICCIÓ I DEMOLICIÓ

En compliment de l'article 4rt del RD 105/2008 d'1 d'abril, el present projecte inclou un Annex d'Estudi de Gestió de Residus de Construcció i Demolició, el qual inclou:

- Estimació de la quantitat, expressada en tones i metres cúbics, dels residus de construcció i demolició que generarà l'obra, codificats d'acord amb la llista europea de residus publicada per Ordre MAN/304/2002, de 8 de febrer, per la qual es publiquen les operacions de valorització i eliminació de residus i de la llista europea de residus, o norma que la substitueixi.
- Indicació de les mesures per a la prevenció de residus en l'obra objecte del projecte.
- Proposició de les operacions de reutilització, valorització o eliminació a les quals es destinaran els residus que es generin a l'obra.
- Indicació de les mesures que per a la separació dels residus en obra, en particular, per al compliment per part del posseïdor dels residus, de l'obligació establerta en l'apartat 5 de l'article 5è.
- Els plànols necessaris de les instal·lacions previstes per a l'emmagatzematge, manipulació, separació i, si s'escau, altres operacions de gestió dels residus de construcció i demolició dins l'obra. Posteriorment aquests plànols podran ser objecte d'adaptació a les característiques particulars de l'obra i els seus sistemes d'execució, previ acord de la Direcció Facultativa.

A més de la documentació inclosa a l'Annex de Gestió de Residus, el projecte contempla les prescripcions en relació amb l'emmagatzematge, manipulació, separació o, si s'escau, altres operacions de gestió dels residus de construcció i demolició de l'obra s'han incorporat en el Plec de Prescripcions Tècniques Particulars del Projecte.

Al Pressupost d'Execució Material es preveu l'execució de les obres, s'ha inclòs un capítol amb la valoració del cost previst de la gestió dels residus de construcció i demolició el qual puja a la quantitat de VUIT MIL SET-CENTS QUARANTA-UN EUROS AMB NORANTA-SET CÈNTIMS (8.741,97 €).

11. ESTUDI DE SEGURETAT I SALUT

A l'article 4rt del RD 1627/1997 de 24 d'octubre, pel que s'implanta l'obligació d'incloure un Estudi de Seguretat i Salut en els projectes d'edificació i d'obra pública, s'inclou un l'annex on s'estudiaran les previsions respecte a la prevenció de riscos d'accidents i malalties professionals, així com les derivades dels treballs de reparació, conservació i manteniment del trànsit interior de l'obra i de l'exterior afectat per aquesta. També s'inclouen les instal·lacions d'higiene i benestar dels treballadors.

L'esmentat Annex 07 d'Estudi de Seguretat i Salut consta dels següents documents:

- Memòria descriptiva dels procediments i equips a utilitzar en relació als riscos d'accidents que presumiblement poden produir-se. S'inclou també la descripció dels serveis sanitaris i comuns dels quals ha d'estar dotat el centre de treball.
- Plànols on s'esquematitzen les mesures preventives definides a la Memòria per a una major comprensió i definició d'aquestes.
- Plec de Condicions Generals, on es relacionen les normes legals i reglamentacions aplicables a la pròpia obra.
- Amidaments i Preus Unitaris de totes les unitats o elements de Seguretat i Salut que han estat definits i projectats.
- Pressupost en funció dels amidaments i quadres de preus, que avarca el conjunt d'unitats i elements definits en l'esmenta't Annex. Aquest pressupost s'incorpora en el Pressupost d'Execució Material recollit com partida alçada al Pressupost d'Execució Material, en un capítol independent.

L'import total de Seguretat i Salut del projecte, puja a 8.076,92 € (VUIT MIL SETANTA-SIS EUROS AMB NORANTA-DOS CÈNTIMS).

12. JUSTIFICACIÓ DE PREUS

La justificació de preus del present projecte, es basa en el banc de preus de referència de l'AMB format per BEDEC Construcció 2024 i el BEDEC 2024 d'ITEC.

Seguint indicacions dels tècnics de l'Ajuntament de Sant Boi de Llobregat, **el coeficient de costos indirectes considerat és del 5%**.

13. CLASSIFICACIÓ DEL CONTRACTISTA

D'acord amb el que s'estableix a l'article 77 de la Llei 9/2017, de 8 novembre, de contractes del sector públic, per la qual es transposen a l'ordenament jurídic espanyol les directives del Parlament Europeu i del Consell 2014/23/UE i 2014/24/UE, de 26 de febrer de 2014 (d'ara endavant, LCSP), cal incloure un apartat, en el Plec de clàusules administratives de l'obra de referència, on es disposi que les empreses que desitgin optar a la licitació hauran d'estar classificades en els grups, subgrups i categories que s'assenyalen a continuació, aplicables en virtut del Reial decret 1098/2001, de 12 d'octubre, modificat pel Reial Decret 773/2015, de 28 d'agost, pel que s'aprova el Reglament general de la Llei de Contractes de les Administracions Públiques (d'ara endavant, LCAP), classificacions que podran suplir la solvència sol·licitada en el seu cas.

D'acord amb l'article 11 del Reglament general de la LCAP, en els contractes d'obres, quan el valor estimat del contracte sigui igual o superior a 500.000 euros, és un requisit indispensable que l'empresari estigui degudament classificat com a contractista d'obres de les administracions públiques.

Per al contracte d'obres s'han de requerir, segons estableix l'article 36.2.a del Reglament general de la LCAP, com a màxim quatre subgrups, de manera que com a criteri general només s'ha de requerir classificació en les parts de l'objecte contractual que tinguin una significació econòmica superior al 20% del pressupost total.

Els grups i subgrups d'aplicació per a la classificació d'empreses i les categories en els contractes d'obres es defineixen als article 25 i 26 del Reglament general de la LCAP.

Amb aquests criteris es proposa la següent classificació del contractista, segons la justificació que es mostra a continuació:

Classificació	Grup		Subgrup		Categoria
G-6.2	G	Vials i pistes	6	Obres viàries sense qualificació específica	2
K-6.1	K	Especials	6	Jardineria i plantacions	1

Grup	Subgrup	PEM	Termini < 12 mesos PEC IVA exclòs	%	Categoria	Capítols del pressupost
A) Moviments de terres i perforacions	1. Desmuntatges i buidatges	70.599,19 €	84.013,04 €	16,74		01 TREBALLS PREVIS, 02 ENDERROCS, 03.01 MOVIMENT DE TERRES, 03.04. MUR, 10 GESTIÓ DE RESIDUS
E) Hidràuliques	1. Abastaments i sanejaments	48.404,85 €	57.601,77 €	11,48		04 SANEJAMENT, 09 FONT D'AIGUA
G) Vials i pistes	5. Senyalitzacions i abalisaments de vials	107,33 €	127,72 €	0,03		03.03 SENYALITZACIÓ VIÀRIA
	6. Obres viàries sense qualificació específica	132.386,86 €	157.540,36 €	**31,39**	**2**	03.02 PAVIMENTACIÓ, 08 MOBILIARI URBÀ, 11 SEGURETAT I SALUT, 12 PARTIDES ALÇADES
I) Instal·lacions elèctriques	1. Enllumenats, il·luminacions i balises lluminoses	51.781,62 €	61.620,13 €	12,28		05 XARXA D'ENLLUMENAT
K) Especials	6. Jardineria i plantacions	118.489,43 €	141.002,42 €	**28,09**	**1**	06 REG, 07 JARDINERIA
	TOTAL	**421.769,28 €**	**501.905,44 €**	**100,00%**		

14. ASPECTES AMBIENTALS

A l'hora de redactar el present document s'ha tingut en compte una sèrie de consideracions ambientals que queden detallades al corresponent Annex 12 d'Aspectes ambientals, i de la mateixa manera s'indiquen les consideracions a complir en el procés d'execució de l'obra, que a grans trets fan referència a aspectes de disseny i execució en obra tals com la hidrologia, sòl i subsòl, atmosfera, materials, residus, energia, població i paisatge.

Segons l'article 6 Ámbito de aplicación de la evaluación ambiental estratégica de la "Ley 21/2013 de 9 de diciembre, de evaluación ambiental (BOE 11/12/2013)", el projecte no s'ha de sotmetre a un Estudi d'Impacte Ambiental (EIA) ni tampoc a una Declaració d'Impacte Ambiental (DIA).

15. PERÍODE DE GARANTIA

D'acord amb el que s'estableix al Plec de Clàusules administratives generals per a la contractació d'obres de la Mancomunitat de Municipis de l'Àrea Metropolitana de Barcelona, el termini de garantia s'establirà al Plec de clàusules administratives particulars.

Atenent a la complexitat i la naturalesa de l'obra, aquest no podrà ser inferior a un (1) any, comptat a partir de la signatura de l'acta de recepció de les obres.

Durant aquest període, el Contractista serà responsable d'executar en l'obra tota classe de correccions i reparacions que es considerin necessàries per tal que les obres compleixin totalment al temps de l'expedició del certificat de la fi del període de garantia, les condicions del projecte i execució. Serà a més responsable de la conservació de les obres i instal·lacions, llevat en allò referent a l'explotació normal de l'obra.

16. EXPROPIACIONS I OCUPACIONS

El conjunt d'actuacions projectades, així com les zones d'aplec i instal·lacions auxiliars de l'obra, es situen íntegrament dins de sòl de titularitat pública i per aquest motiu, **el present projecte no contempla l'expropiació de cap ben privat**.

17. PRESSUPOST GENERAL DE L'OBRA

17.1. PRESSUPOST DE L'OBRA PER CAPÍTOLS

El Pressupost del Projecte Constructiu (sense plantacions), s'obté aplicant els preus unitaris als amidaments de les partides d'obra segons es desglossa en el corresponent document Nº 4 Pressupost, del present Projecte.

A continuació s'adjunta el resum del pressupost per capítols d'obra:

CAPÍTOL	PEM €	PBL[(1)] €	%
Treballs previs	6.238,82	8.983,28	1,48
Enderrocs	3.211,09	4.623,65	0,76
Sistema viari	163.050,86	234.776,93	38,66
Sanejament	44.246,36	63.710,33	10,49
Enllumenat	51.781,62	74.560,35	12,28
Xarxa de reg	47.587,99	68.521,95	11,28
Jardineria	70.901,44	102.090,98	16,81
Mobiliari urbà	11.173,72	16.089,04	2,65
Font d'aigua	4.158,49	5.987,81	0,99
Gestió de residus	8.741,97	12.587,56	2,07
Seguretat i salut	8.076,92	11.629,96	1,92
Partides alçades	2.600,00	3.743,74	0,62
TOTAL	421.769,28	607.305,60	100

(1) El Pressupost Base de Licitació (PBL), s'obté multiplicant el PEM pels percentatges de despeses general (13%), el benefici industrial (6%) i l'IVA (21%)

Tenint en compte l'import estimat del PEM de l'obra de **421.769,28 €** i la seva superfície d'uns 3.600,00 m², s'assoleix la **ràtio d'urbanització de 117,16 €/m²**, el qual és considerat normal tenint en compte les característiques del projecte.

17.2. PRESSUPOST PER A CONEIXEMENT DE L'ADMINISTRACIÓ

Afegint els preus unitaris que figuren en el Quadre de Preus, i els amidaments del projecte, i tenint en compte les Partides alçades, s'obté el següent Pressupost d'Execució Material.

Pressupost d'Execució Material	**421.769,28 €**

Afegint al pressupost anterior els percentatges corresponents a les Despeses Generals (13%), i Benefici Industrial (6%) s'obté el següent Pressupost d'Execució per Contracte (sense IVA):

Pressupost d'Execució per Contracte (sense IVA)	**501.905,45 €**

I afegint a l'import anterior el percentatge corresponent a l'IVA (21%) s'obté:

Pressupost d'Execució per Contracte (IVA inclòs)	**607.305,59 €**

Tenint en compte que no s'han de considerar despeses d'expropiacions i/o ocupacions temporals i que no hi ha afeccions a serveis existents, el Pressupost per a Coneixement de l'Administració coincideix amb el pressupost d'Execució per Contracte amb IVA abans indicat.

Així doncs, el Pressupost per al Coneixement de l'Administració puja a la quantitat de **SIS-CENTS SET MIL TRES-CENTS CINC EUROS AMB CINQUANTA-VUIT CÈNTIMS (607.305,59 €)**.

18. DOCUMENTS INTEGRANTS DEL PRESENT PROJECTE

DOCUMENT NÚM. 1 - MEMÒRIA I ANNEXOS

- MEMÒRIA:
  - Apèndix 01. Estudi geotècnic habitatges dotacionals
- ANNEXES:
  - Annex 01. Reportatge fotogràfic
  - Annex 02. Serveis existents i afectats
  - Annex 03. Moviment de terres
  - Annex 04. Enjardinament i reg
  - Annex 05. Enllumenat públic
  - Annex 06. Pla de Control de Qualitat
  - Annex 07. Estudi de Seguretat i Salut
  - Annex 08. Gestió de Residus
  - Annex 09. Pla d'obres
  - Annex 10. Justificació de preus
  - Annex 11. Pressupost per al Coneixement de l'Administració
  - Annex 12. Aspectes ambientals
  - Annex 13. Sanejament i drenatge

DOCUMENT NÚM. 2 – PLÀNOLS

- 01. Situació
  - 01.1. Emplaçament i Índex
  - 01.2. Ortofotomapa
- 02. Planejament
  - 02.1. Planejament vigent
- 03. Estat actual
  - 03.1. Topogràfic. Planta general
  - 03.2. Topogràfic. Zoom 1
  - 03.3. Topogràfic. Zoom 2
  - 03.4. Superposició amb l'estat actual. Planta general
  - 03.5. Superposició. Zoom 1
  - 03.6. Superposició. Zoom 1
- 04. Enderrocs
  - 04.1. Planta general
  - 04.2. Zoom 1
  - 04.3. Zoom 2
- 05. Vegetació afectada
  - 05.1. Planta general
  - 05.2. Zoom 1
  - 05.3. Zoom 2
- 06. Planta ordenació
  - 06.1. Context urbà
  - 06.2. Planta general
  - 06.3. Zoom 1
  - 06.4. Zoom 2
- 07. Definició geomètrica
  - 07.1. Planta general
  - 07.2. Zoom 1
  - 07.3. Zoom 2
- 08. Seccions
  - 08.1. Seccions proposta
- 09. Moviment de terres
  - 09.1. Seccions transversals
  - 09.2. Perfil longitudinal
- 10. Pavimentació i vorades
  - 10.1. Planta general
  - 10.2. Zoom 1
  - 10.3. Zoom 2
  - 10.4. Detalls
- 11. Drenatge
  - 11.1. Planta general
  - 11.2. Zoom 1
  - 11.3. Zoom 2
  - 11.4. Detalls

- 12. Enjardinament. Arbrat
  - 12.1. Planta general
  - 12.2. Zoom 1
  - 12.3. Zoom 2
  - 12.4. Detalls
- 13. Enjardinament. Arbustiva
  - 13.1. Planta general
  - 13.2. Zoom 1
  - 13.3. Zoom 2
  - 13.4. Detalls
- 14. Xarxa de reg
  - 14.1. Planta general
  - 14.2. Zoom 1
  - 14.3. Zoom 2
  - 14.4. Detalls
- 15. Instal·lació fonts d'aigua
  - 15.1. Planta general
  - 15.2. Zoom 1
  - 15.3. Detalls
- 16. Serveis existents
  - 16.1. Planta general
  - 16.2. Zoom 1
  - 16.3. Zoom 2
- 17. Serveis afectats
  - 17.1. Planta general
  - 17.2. Zoom 1
  - 17.3. Zoom 2
- 18. Enllumenat públic
  - 18.1. Planta general
  - 18.2. Zoom 1
  - 18.3. Zoom 2
  - 18.4. Detalls
- 19. Mobiliari urbà
  - 19.1. Planta general
  - 19.2. Zoom 1
  - 19.3. Zoom 2
  - 19.4. Detalls
- 20. Senyalització espais verds
  - 20.1. Planta general
  - 20.2. Zoom 1
  - 20.3. Zoom 2
  - 20.4. Detalls
- 21. Accessibilitat
  - 21.1. Planta general
  - 21.2. Zoom 1
  - 21.3. Zoom 2
- 22. Desenvolupament de les obres
  - 22.1. Planta general
  - 22.2. Zoom 1
  - 22.3. Zoom 2

DOCUMENT NÚM. 3. PLEC DE CONDICIONS

- Plec de Prescripcions Tècniques Generals
- Plec de Prescripcions Tècniques Particulars

DOCUMENT NÚM. 4. PRESSUPOST

- Amidaments Auxiliars
- Amidaments Generals
- Estadística de Partides
- Quadre de Preus núm. 1
- Quadre de Preus núm. 2
- Pressupostos Parcials
- Resum de Pressupost
- Pressupost General

19. CONCLUSIONS

El present document és una obra completa que és susceptible de ser lliurada de forma unitària per a l'ús general, conté els elements necessaris per a la utilització correcta de l'obra, incloses les instal·lacions i està subjecte a les instruccions tècniques d'obligat compliment. Per tant, es dóna compliment a:

- Allò indicat en l'article 107 de la Llei de contractes del sector públic (Llei 30/2007 de 30 d'octubre.
- Allò exigit pel Reglament General de la Llei de contractes de les administracions públiques, aprovat per Reial Decret 1098/2001 de 12 d'octubre, i concretament amb allò establert en el seu article 127 relatiu al fet que els projectes han de referir-se necessàriament a obres completes.

Barcelona, octubre de 2024

AUTORS DEL PROJECTE	DOCUMENTS QUE SIGNA	SIGNATURA
Sílvia Pujalte (Arquitecta Ajuntament de Sant Boi de Llobregat)	- Memòria - Estudi de Seguretat i Salut - Memòria - Plànols - Plec de condicions - Pressupost - Plànols - Plec de Condicions - Quadre de preus núm. 1 - Quadre de preus núm. 2 - Pressupost d'Execució per Contracte	
Xavier Romera (Enginyer Agroambiental i del Paisatge Ajuntament de Sant Boi de Llobregat)		

APÈNDIX 1. ESTUDI GEOTÈCNIC HABITATGES DOTACIONALS

VISOREN RENTA SAU.

Estudi Geotècnic d'un terreny situat entre el carrer Lleida, Pollancres i la Ronda Sant Ramon, del municipi de Sant Boi de Llobregat.

Informe nº: 07690 B

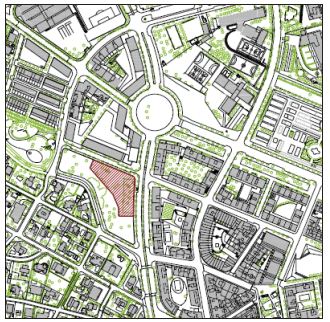

Centro Catalán de Geotecnia S.L.- c/ Bertran 39 bajos, 08023 Barcelona - T. 932 531 788 - F. 932 531 789

ÍNDEX

1. ANTECEDENTS

2. TREBALLS REALITZATS
2.1. Estudi estratiràfic
2.2. Sondeigs
2.3. Assaigs de penetració dinàmica (DPSH)
2.4. Standard Penetration Test
2.5. Mostres inalterades i representatives
2.5.1. Descripció de les mostres
2.6. Assajos de Laboratori
2.6.1. Descripció i objecte dels assajos de laboratori
2.6.2. Assajos realitzats a l'estudi

3. GEOLOGIA
3.1. Característiques geològiques
3.2. Descripció del solar
3.3. Característiques geotècniques
3.4. Nivell d'aigua

4. RESUM I CONCLUSIONS
4.1. Profunditats de fonamentació. Càrregues admissibles
4.2. Assentaments previsibles
4.3. Ripabilitat
4.4. Estabilitat de Talussos
4.5. Sismicitat
4.6. Exposició al Radó
4.7. Fonamentació de la Grua
4.8. Recomanació final

ANNEXES

Plànol de situació general
Plànol de situació dels sondeigs
Treballs de camp
Talls estratigràfics
Talls Geotècnics
Resum de laboratori
Actes de Laboratori
Annex fotogràfic

CENTRE CATALÀ GEOTÈCNIA
Informe nº: 07690-B

MEMÒRIA TÈCNICA

1. ANTECEDENTS

Per encàrrec de **VISOREN RENTA, SAU,** s'ha dut a terme l'ampliació de l'estudi geotècnic d'un terreny situat entre el carrer Lleida i la Ronda Sant Ramon, del municipi de Sant Boi de Llobregat, amb la finalitat de investigar les característiques geotècniques i naturalesa del subsol, i complir amb les indicacions sobre geotècnia que es contemplen dins del **Document Bàsic SE-C,** la propietat ens demana ampliar l'estudi geotècnic.

Al Gener de 2007, vàrem realitzar l'estudi geotècnic del mateix solar. Al nostre informe 07690 es recollia els treballs realitzat i les conclusions a les que es van arribar.

Es projecta la construcció d'un edifici amb una planta de soterrani, planta baixa i quatre planta pis. Segons el Codi Tècnic de l'Edificació, l'edifici projectat es classifica com a **C-2.**

Els objectius del present informe són:

a. Recopilar tota la informació de l'estudi geotècnic 07690 del Gener de 2007.

b. Confirma la naturalesa, característiques de resistència i compacitat del subsòl a diferents profunditats, definits al nostre informe 07690

c. Veure les diferents profunditats de fonamentació.

d. Determinar les càrregues admissibles

e. Calcular els assentaments previsibles.

f. Conèixer la profunditat a la que es localitza el nivell freàtic.

Amb aquesta finalitat s'han realitzat un conjunt de treballs i assaigs aplicant les indicacions sobre geotècnia que es contemplen dins del **Document Bàsic SE-C** del Codi Tècnic de l'Edificació durant la segona quinzena del mes de Juny del 2022.

2. TREBALLS REALITZATS

2.1. ESTUDI ESTRATIGRÀFIC

S'han cartografiat els materials que afloren als talussos de la parcel·la, objecte del present estudi, i de les zones properes.

S'han recollit mostres del terreny als diferents nivells i s'han estudiat al laboratori.

S'han aixecat els pertinents perfils topogràfics d'aquells llocs on es defineix la naturalesa del terreny, així com de la seva disposició estructural.

2.2. SONDEJOS

S'han realitzat un total de dos sondeigs pel mètode de rotació extraient mostres dels diferents nivells travessats.

La sonda que s'ha utilitzat és una MOBILE DRILL B-34, per al S-1 i una TECOINSA TP-50, per al S-2, ambdues amb varnillatge de 89 mm de diàmetre.

Al següent quadre s'indica la cota d'inici de cada sondeig, el mètode de perforació utilitzat i la profunditat assolida en cadascun d'ells.

SONDEIG	Data	Cota Inici*	Mètode	Profunditat (m)
S-1	19/01/2022	+41,2 m	Rotació	15 m
S-2	22-23/06/2022	+40,8 m	Rotació	18 m
TOTAL				**33 m**

** Segons plànol topogràfic proporcionat per la direcció tècnica al Juny de 2022.*

Els sondeigs i la presa de mostres " in situ", han estat realitzats per l'Empresa del nostre grup: ***CENTRO GENERAL DE SONDEOS, S.L.,*** acreditada per *La Direcció General d'Arquitectura i Urbanisme de la Generalitat de Catalunya.* en l'àmbit de sondejos, presa de mostres i assajos "*in situ"* per a reconeixements geotècnics amb codi de identificació nº 06140.GTC06(B).

Centro General de Sondeos, S.L. va presentar la Declaració Responsable a la Generalitat de Catalunya en data 20/07/2010, amb codi d'inscripció L0600047.

CENTRE CATALÀ GEOTÈCNIA
Informe nº: 07690-B

2.3. ASSAIGS DE PENETRACIÓ DINÀMICA (DPSH)

Al 2007, es van realitzar 2 assaig de penetració dinàmica, prenent dades de resistència cada 20 cm.

Els assaig penetromètrics són del tipus DPSH i s'han efectuat amb les següents característiques:

Pes de la maça:	63,5 Kg
Altura de caiguda:	76,2 cm
Superfície del conus:	20,0 cm^2
Angle del conus:	90º
Pes del varnillatge:	6,1 Kg/m

Al següent quadre s'indica la cota d'inici, el mètode de perforació i profunditat assolida en cada assaig realitzat:

ASSAIG	Cota Inici*	Mètode	Profunditat (m)
P-1	41,5 m	Penetració dinàmica	10 m
P-2	36,5 m	Penetració dinàmica	8 m

** Segons plànol topogràfic proporcionat per la direcció tècnica al Juny de 2022.*

2.4. STANDARD PENETRATION TEST

S'han efectuat un total de 8 assaigs de penetració (Standard Penetration Test) a les diverses capes que s'han travessat.

L'assaig s'ha realitzat amb penetròmetre extractor de mostres bipartit de 2" de diàmetre segons les normes següents:

- Pes de la maça de penetració: 63,5 Kg
- Alçada de la caiguda: 76,2 cm
- Interval de penetració: 30,5 cm

2.5. MOSTRES INALTERADES I REPRESENTATIVES

En els sondeigs es prenen mostres dels diferents nivells travessats. La presa de mostres es realitza amb els estris de l'extracció de mostres inalterades o de l'assaig estàndard de Penetració, o bé dels materials extrets directament mitjançant l'enfilall de perforació.

Seguint la nomenclatura que indica l'apartat 3.4.2. Presa de Mostres del **Documents Bàsic SE-C**, les mostres són del tipus:

Tipus de mostra	Denominació	Mètode d'extracció	Característiques
A	Inalterada (I)	Tub de presa de mostres de paret gruixuda de 5,9 cm de diàmetre	Manté inalterades les propietats d'estructura, densitat, humitat, granulometria, plasticitat i components químics del terreny en el seu estat natural.
	Parafinada	Amb bateria	
B	Representativa (S)	Tub de presa de mostres bipartit de l'assaig SPT	Manté inalterada la humitat del terreny en el seu estat natural
C	Ripis (R)	Mitjançant l'ascensió de l'enfilall de perforació	Mostra la naturalesa del terreny

Cada grau avarca les característiques del tipus de mostra posterior. El nombre i tipus de mostres que obtenim depenen del tipus de campanya de reconeixement (en funció de l'objectiu de l'estudi) i de les exigències del terreny.

En el nostre cas s'han pres un total de 3 mostres inalterades i 8 mostres representatives, que corresponen a assaigs tipus (A) i (B) respectivament. S'ha pres també una mostra representativa del talús, tipus (C).

Les mostres han estat portades directament al laboratori en un termini màxim de 24 hores després de realitzar l'estudi de camp, per tal que siguin emmagatzemades i conservades, fins el moment de realitzar els assajos, segons Norma UNE 103100/95. Al laboratori han estat seleccionades per la realització dels assajos.

CENTRE CATALÀ GEOTÈCNIA
Informe nº: 07690-B

Les mostres assajades corresponen als sondeigs i profunditats següents:

SONDEIG	PROFUNDITAT	MOSTRA	TIPUS
S-1	3,0 m	m-1	B
talús	--	m-2	C
S-1	2,0 m	m-3	B
S-1	4,0 m	m-4	A
S-1	6,0 m	m-5	A
S-2	8,0 m	m-6	A
S-2	8,6 m	m-7	B

Els assajos de laboratori s'han dut a terme al Laboratori ***TERRES***, *Laboratori de Ciències de la Terra, S.L.L.,* acreditat per la *Direcció General d'Arquitectura i Urbanisme de la Generalitat de Catalunya; i a* ***GEOTECNIA I CONTROL DE QUALITAT*** *(GCQ)* que va presentar la Declaració Responsable a la Generalitat de Catalunya en data 15/09/2010, amb codi de inscripció L0600800.

Els assajos d'identificació de sòls han estat realitzats per ***CENTRO GENERAL DE SONDEOS, S.L.,*** que va presentar la Declaració Responsable a la Generalitat de Catalunya en data 24/10/2012, amb codi d'inscripció L0600209.

2.5.1. DESCRIPCIÓ DE LES MOSTRES

Totes les mostres emmagatzemades al laboratori són revisades per un geòleg, amb la finalitat de completar la informació recollida al camp i programar la campanya d'assajos de laboratori. Les mostres s'inclouen dins el tall estratigràfic del sondeig.

La descripció de les mostres s'adjunta a l'annex.

2.6. ASSAJOS DE LABORATORI

Un cop s'han reconegut les mostres es realitzen els talls geològics previs del terreny i segons aquests es programa una sèrie d'assajos en funció dels diferents nivells travessats, dels objectius de l'estudi i exigències del material.

Amb els assajos del laboratori es vol, principalment, conèixer les característiques físiques dels materials i poder agrupar-los segons el seu comportament. També s'examinen les característiques químiques dels sòls en cas que es tinguin indicis que aquests puguin ser agressius o experimentar canvis volumètrics.

Els assajos mecànics es realitzen amb la finalitat de conèixer els valors més característics de resistència i així poder determinar els paràmetres fonamentals que intervenen a les conclusions de la memòria. Tot el conjunt de dades obtingudes al laboratori ajuden a definir les formes més idònies de fonamentació.

En línies generals, es distingeixen els següents grups d'assajos:

- Estat natural (humitat i densitat).
- Identificació (Granulometria, límits d'Atterberg, pes específic relatiu,...).
- Químics (contingut en matèria orgànica, sulfats solubles, carbonats, pH,...).
- Mecànics de resistència (compressió simple, tall directe, triaxial, vanetest, etc...).
- Mecànics de deformabilitat (edòmetre, expansivitat Lambe, pressió d'inflament, inflament lliure, ...).

2.6.1. DESCRIPCIÓ I OBJECTE DELS ASSAJOS DE LABORATORI.

Assaig d'humitat (UNE 103300/93)

Es determina la humitat d'una mostra de sòl assecant-la en estufa, i obtenint un valor de la relació entre la massa d'aigua que perd el sòl quan s'asseca respecte de la massa de sòl sec.

Assaig de densitat (UNE 103301/94)

Es determina la densitat d'una mostra de sòl, i correspon al quocient entre la massa del sòl i el seu volum.

CENTRE CATALÀ GEOTÈCNIA
Informe nº: 07690-B

Anàlisi granulomètrica per tamissatge (UNE 103101/95)

Determina les diferents mides de les partícules que formen el sòl i s'expressa en tant per cent que passa pels diferents tamisos utilitzats, fins el tamís UNE 0,08. Si interessessin les mides inferiors, s'hauria de completar amb el procediment de granulometria per sedimentació (UNE 103102).

Límits d'Atterberg (límit líquid UNE 103103/94 i límit plàstic UNE 103104/93)

Determinen la plasticitat i consistència del sòl fins a certs límits sense trencar-se i mitjançant aquests es pot aproximar el comportament del sòl en diferents èpoques. També ens indica el grau de compressibilitat del sòl. És un assaig bàsic per classificar el sòl. En cas de no poder determinar els límits es diu que el sòl és "no plàstic" (NP).

Sulfats solubles en sòls (UNE 103201/96)

Aquest assaig té com a finalitat comprovar l'existència de sulfats solubles al sòl. Donat que només s'analitza la presència o absència de sulfats es denomina assaig qualitatiu. En el cas de que s'obtingués un resultat positiu, es realitzaria un assaig quantitatiu, per determinar la quantitat de sulfats solubles que conté el sòl.

Assaig de compressió simple (UNE 103400/93)

Es determina la resistència a la compressió simple (compressió axial no confinada) en mostres de sòls que tinguin cohesió. S'han efectuat amb una premsa i anell adequat a la resistència que, "a priori" s'estima pel sòl, amb un control de la velocitat de deformació. S'utilitzen anells dinamomètrics de 2,5 KN o 30 KN segons el tipus de sòl. S'apliquen tensions creixents fins la ruptura de la mostra o bé fins arribar a tenir deformacions del 15%.

La deformació es mesura amb comparadors sensibles en centèsimes de mil·límetre en premsa manual o bé l'assaig es realitza amb velocitat controlada en premsa motoritzada. Les provetes a assajar es tallen amb forma cilíndrica, amb dimensions màximes de 12,7 cm en premsa manual i 13 cm en premsa motoritzada. L'alçada de la proveta és com a mínim el doble del diàmetre. La velocitat de ruptura està compresa entre l'1%/min i el 2%/min. S'adjunta el full amb el gràfic del resultat de l'assaig, característiques de la ruptura i aparells utilitzats.

2.6.2. ASSAIGS REALITZATS A L'ESTUDI

El tipus, Norma i número de assajos realitzats se descriu al quadre adjunt:

GRUP D'ASSAJOS	ASSAIG	NORMA	Nº d'assajos
Estat natural	Humitat	UNE 103300/93	4
	Densitat	UNE 103301/94	3
Identificació	Granulometria por tamis	UNE 103101/95	6
	Límits d'Atterberg	UNE 103103/94 - 130104/94	6
Químics	Sulfats solubles	UNE 103201/96	6
	pH del sol	----------	6
Mecànics	Compressió simple	UNE 103400/93	2

Per a la classificació dels sòls s'han fet servir els sistemes USCS (*Casagrande* modificat), el donat per la *American Highway Research Board* i l'índex de grup.

CENTRE CATALÀ GEOTÈCNIA
Informe nº: 07690-B

3. GEOLOGIA

3.1. CARACTERÍSTIQUES GEOLÒGIQUES

Geològicament, ens situem dins de la sub-unitat de la Serralada Litoral Catalana, al seu límit amb els dipòsits al·luvials que formen el Delta del riu Llobregat.

Les Serralades Litoral i Pre-litoral Catalanes, són paral·leles a la costa mediterrània i convergents als Pirineus. Ambdues estan separades per la Depressió del Vallés Penedés.

La serralada Litoral, a la zona d'estudi està formada per un sòcol rocós del Paleozoic. Es tracta de roca metamòrfica (esquistos i pissarres) amb vetes intercalades de quars, molt fracturades. Aquests materials els trobem aflorant a la llera de la riera de Sant Llorenç i en alguns talussos de les proximitats.

En la major part de la zona d'estudi, el materials rocosos del Paleozoic, han quedat coberts per un sòls d'edat Quaternari, constituïts per llims i argiles amb gravetes de pissarra i quars i nivells carbonats amb crostes carbonatades. El contingut de graves es variables localment en funció de la proximitat al vessant de la muntanya.

El gruix d'aquests dipòsits del quaternari és mol variable lateralment.

Plano del ICC: En color rosado (Qg); pié de monte del Pleitoceno. En color azul muy claro: sedimentos aluviales de terraza del Llobregat del Pleistoceno. En color lila flojo (ÇOrp): Pizarras micacíticas y pizarras arenosas, del Cámbrico – Ordovícico; en lila oscuro (Sf): pizarras ampeliticas del Silúrico.

3.2. DESCRIPCIÓ DEL SOLAR

El terreny estudiat es situa a una zona alta del municipi, a un sector que presenta un pendent que baixa cap al Sud, amb una inclinació mitja de l'ordre del 11%.

El solar té façana als carrers Lleida, Pollancres i a la Ronda Sant Ramon. Al urbanitzar el sector, s'han excavat els carrers, deixant uns talussos verticalitats a les façanes de la parcel·la. Aquests talussos tenen una alçada irregular, arribant a un màxim de fins a 5 metres a la cantonada entre el carrer Lleida i la Ronda Sant Ramon.

En aquests talussos es pot apreciar la naturalesa dels materials existents al subsòl.

Vista satèl·lit del terreny estudiat.

Petjada de l'edifici projectat.

Vista des de la façana de la ronda de St Ramón.

Vista des de la façana del carrer Lleida.

S'ha utilitzat com referència de cotes, el plànol topogràfic facilitat per la Direcció Tècnica, al juny de 2022.

La cota i situació del sondejos s'indica al plànol adjunt.

3.3. CARACTERÍSTIQUES GEOTÈCNIQUES

La columna estratigràfica de la zona està formada per un paquet de sediments quaternaris de coloració marró amb tonalitats ataronjades i rogenques.

En els sondeigs realitzats distingim els següents nivells geotècnics:

CAPA R:

Aquesta capa es troba a tota la superfície del terreny estudiat amb un gruix força uniforme entre 0,3 i 0,6 metres.

Es tracta d'un sòl vegetal format per llims sorrencs amb abundants restes d'arrels i barrejat amb graves i restes de runa.

En conjunt són materials esponjats, de baixa resistència i de naturalesa heterogènia sobre la que no s'ha de recolzar cap element de fonamentació. Aquesta capa serà completament retirat al realitzar l'excavació.

CAPA A:

Per sota dels materials de replè i aflorant directament en superfície als talussos existents dels carrers, es troba aquesta capa.

Correspon a un conjunt d'argiles i llims amb una proporció de material granular força abundant.

La fracció granular està formada per sorra i graves, principalment de pissarra i de mides heteromètriques. La sorra té una mida fina a mitja i es distribueix per tot l'estrat. Les graves tenen una mida mitja a grollera i es reparteixen per la capa acumulant-se en nivells lenticulars i horitzons de bona continuïtat lateral.

Els nivells lenticulars amb presència de graves són més abundants a partir d'uns 4 metres de profunditat, respecte la boca dels sondeigs.

La fracció de fins està formada per argiles i llims. Aquesta es reparteix per tota la capa i dóna cohesió i compacitat al conjunt de l'estrat. Els materials tenen una coloració marró amb tonalitats rogenques, allà on la fracció d'argiles és dominant, i tonalitats mes clares o ataronjades allà on els llims són més presents.

En general s'observa que els nivells llimosos contenen una proporció elevada de sorra.

Entre aquests materials, també s'aprecia un contingut en carbonat càlcic que s'organitza en nòduls, de mides heteromètriques i vetes de color blanquinós. En ocasions, aquests carbonats s'agrupen formant horitzons i alguna crosta carbonatada de morfologia irregular.

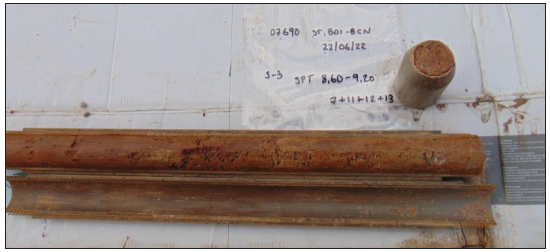

Assaig SPT realitzat a la capa A

Als assajos de camp i de laboratori realitzats s'obtenen els següents paràmetres geotècnics:

Característiques Geotècniques		
Mostres assajades:		*m-1 a m-7*
Composició:		*Argiles, llims i sorres*
Classificació sols segons U.S.C.S. / H.R.B.		*SC, A-6; SM, A-4 i CL, A-6*
Límits Atterberg	***Límit líquid***	*23,3 – 36,7*
	Límit plàstic	*14,9 – 22,8*
	Index plasticitat (I_p)	*8,4 – 15,9*
Granulometria	***Fins (Φ≤ 0,08 mm)***	*30,5 – 58,4 %*
Relacions volumètriques	***Humitat (W_n)***	*6,3 – 8,4 %*
	Densitat aparent	*2,02 – 2,35 g/cm^3*
	Densitat seca	*1,95 – 2,21 g/cm^3*
Agressivitat del sòl	***pH de la suspensió***	*6,8 – 7,1*
	Resultat	*No agressiu*
Resistència compressió simple	***Càrrega de trencament (q_u)***	*2,05 – 2,79 kg/cm^2*
	Deformació	*1,2 %*
	Angle de trencament (θ)	*70º*

En conjunt són materials cohesius i ben consolidats, de bona resistència, que s'interpreten com dipòsits quaternaris antics. D'aquesta capa s'ha comprovat un gruix de 18 metres, sense haver arribat a la seva base a cap dels sondeigs efectuats.

Als assaigs de SPT s'obtenen valors mitjos de N_{30} de 23 a 39, amb valors de rebuig (N>50) als nivells carbonatats o falsejats per graves. Als assaigs penetromètrics s'obtenen valors d'N_{20} mitjos de 10 a 20.

Per aquests materials, segons la taula D.23 del 'Código Técnico de la Edificación' i tenint en compte la seva naturalesa cohesiva, es pot prendre com a representatiu un valor de mòdul de deformació (E) de 340 a 460 Kg/cm^2.

3.4. NIVELL D'AIGUA

El dia de realització de l'estudi de camp (gener de 2007 i juny de 2022) no s'ha trobat el nivell d'aigua a cap de les perforacions efectuades.

CENTRE CATALÀ GEOTÈCNIA
Informe nº: 07690-B

4- RESUM I CONCLUSIONS

4.1. PROFUNDITATS DE FONAMENTACIÓ. CÀRREGUES ADMISIBLES

La pressió admissible en els fonaments ve limitada per dos factors que no tenen una relació determinada entre ells, per tant han de considerar-se separadament:

- Seguretat davant l'enfonsament del fonament per trencament del terreny , que depèn de la resistència d'aquest al trencament per cisalla.

- Seguretat davant de la deformació o assentament excessiu del terreny, que pot perjudicar l'estructura i que depèn, a més de la compressibilitat del terreny, de la profunditat de la zona interessada per la càrrega en funció de l'àrea carregada i de la tolerància de l'estructura als assentaments diferencials.

Per a **sòls cohesius,** les càrregues admissibles venen donades por les fórmules:

$Qdr = 3,7 \times Qu$ per sabates quadrades

$Qd = 2,85 \times Qu$ per sabates contínues

$Qdo = 2,85 \times Qu \times (1 + 0,3\ B/L)$ per sabates rectangulars, amb una amplada B i una longitud L.

Les càrregues admissibles es calculen aplicant a les càrregues de trencament un coeficient de seguretat Gs = 3.

Per a **sòls granulars**, les càrregues admissibles venen donades per les fórmules:

$Qad = N/12 \times S \times [(1 + B)/ B]^2$ per B > 1,25 metres.

$Qad = N/8 \times S$ per B < 1,25 metres.

On:

N = Número de cops del S.P.T.

S = Assentaments màxims en polzades.

B = Ample de la sabata en peus.

Per a calcular la tensió de treball d'una fonamentació directa encastada en el terreny, Terzaghi va calcular una fòrmula que té en compte el pes de la terra que confina el fonament.

$$Q_h = c\ N_c + q\ N_q + 1/2\ B N_\gamma\ \gamma$$

On:

Q_h = càrrega d'enfonsament

Q = sobrecàrrega sobre el nivell de fonamentació =H γ

B = ample de la sabata

C = cohesió del terreny de fonamentació

N_c, N_q y Nγ = factors de capacitat de càrrega que només depenen de Φ.

Es projecta la construcció d'un edifici amb una planta de soterrani, planta baixa i quatre planta pis.

FONAMENTACIÓ DIRECTA

Aplicant les expressions anteriors s'obté una càrrega admissible per les diferents capes descrites anteriorment:

Capa	Tipus de sòl	Valor de N_{30}	Valor de N_{20}	Q_{ad} Llosa armada	Q_{ad} sabata correguda	Q_{ad} Sabata aïllada
R	Replè	---	---	No Recolzar	No Recolzar	No Recolzar
A	Cohesiu-granular	23 - 39	10 - 30	2,4 – 2,8 Kg/cm²	2,2 Kg/cm²	2,8 Kg/cm²

**Els càlculs s'han realitzat per una sabata tipus de 2x2 metres i una llosa compensada de 80 x 20 i de 33 x 15 metres, recolzada a la capa A.*

CENTRE CATALÀ GEOTÈCNIA
Informe nº: 07690-B

4.2. ASSENTAMENTS PREVISIBLES

Els assentaments per materials argilosos o llimosos amb presència d'una fracció granular es poden calcular a partir del mètode de Webb que es basa en la iteració de les deformacions elàstiques dels estrats sotmesos a la sobrespressió produïda per la fonamentació.

$$S = \sum_{i=1an} \frac{\sigma_{zi}}{E} \cdot h_i$$

On:

S = l'assentament en cm.
σ_{Zi} = increment de pressió produït al centre de l'estrat considerat: $\sigma_{zi} = q \cdot 4 \cdot I_{zi}$
I_{Zi} = factor de influència segons dimensions i rigidesa del fonament.
h_i = gruix d'estrat considerat
E = mòdul de deformabilitat del terreny

Per les càrregues anteriors es calculen els següents assentaments:

Capa	Tipus de fonament	Tensió de Treball	Assentament (cm)
A	Sabates de 2 x 2 metres	2,8 Kg/cm²	0,9 cm
	Llosa de 80 x 20 metres	2,4 Kg/cm²	4,5 cm
	Llosa de 33 x 15 metres	2,8 Kg/cm²	4,5 cm

4.3. RIPABILITAT

Tots els materials travessats als sondejos, són excavats amb màquines ordinàries de moviments de terres, puntualment als nivells carbonatats o més cimentats es podrà requerir l'ús de maquinària potent de moviment de terres.

S'haurà d'anar en compte amb la poca cohesió dels nivells més granulars.

4.4. ESTABILITAT DE TALUSSOS

Es projecta la construcció d'un edifici aïllat amb una plana de soterrani respecte al carrer Lleida.

Per l'estabilitat dels talussos es pren la fórmula resumida de Terzaghi-Taylor pel càlcul de l'alçada màxima d'un talús vertical:

$$H'c = (2/3)\ Hc \qquad Hc = (C/\gamma)\ Ns$$

Essent:

H'c = alçada màxima del talús vertical en cm.

Hc = alçada crítica del talús en cm.

C = cohesió en Kg/cm^2.

γ = densitat aparent en Kg/cm^3.

Ns és un factor d'estabilitat que depèn de l'angle de fregament intern i varia entre 3,85 en casos molt desfavorables i 8,36.

Pel càlcul de l'estabilitat dels talussos a la capa A es prendrà una cohesió de 0,25 Kg/cm^2, un angle de fregament intern de 29º i una densitat aparent de 2,10 T/m^3.

Amb aquests valors s'obté una altura crítica de talús vertical de 4,5 metres.

Es recomana que els talussos que quedin verticals durant un temps prolongat, no sobrepassin l'altura de 3 metres. Si els talussos, han de quedar permanentment desprotegits, o ésser d'una altura superior, se'ls donarà un angle de 65º respecte a la horitzontal.

4.5. SISMICITAT

S'han analitzat globalment les característiques sísmiques de la zona, seguint 'Norma de Construcció Sismorresistent: Part General i Edificació (NCSE-02), segons el que estableix el reial decreto 997/2002, de 27 de Setembre (B.O.E. nº 244 de 11 d'Octubre de 2.002).

En aquest cas la zona estudiada es troba dins de la 'Zona Sísmica 1' que implica una sismicitat baixa, entre la issosista de grau VI.

Per la localitat de Sant Boi de LLobregat es considera un valor d'acceleració sísmica bàsica $\mathbf{a_b}$ de **0,04g**, essent **g** l'acceleració de la gravetat, i un coeficient de contribució **K=1**.

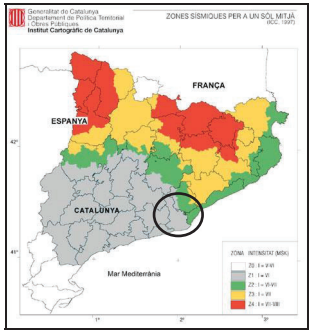

Mapa de l'Institut Cartogràfic de Catalunya de la distribució de les zones sísmiques i les seves intensitats a l'escala macrosísmica internacional (MSK).

L'edifici projectat es classifica com d'importància *normal*.

La capa A, amb un gruix de més de 18 metres, es classifica com terreny tipus II.

En funció del tipus de terreny, s'adoptarà un coeficient de tipus de sòl (C) de 1,3; i un coeficient de risc de ρ = **1,0**.

El coeficient d'amplificació del terreny (S) es calcula de **1,04**. L'acceleració de càlcul (a_c) es calcula a partir de $a_c = S \cdot \rho \cdot a_b$

En aquest cas obtenim un valor d' $\mathbf{a_c = 0,041g}$.

4.6. EXPOSICIÓ AL RADÓ

S'ha analitzat el risc d'exposició dels usuaris a concentracions inadequades del gas radó seguint la Norma HS 6, Protecció enfront a l'exposició del Radó segons l'establert pel Real Decret 732/2019, del 20 de desembre, pel que es modifica el Codi Tècnic de l'Edificació, aprovat pel Real Decret 314/2006, del 17 de març.

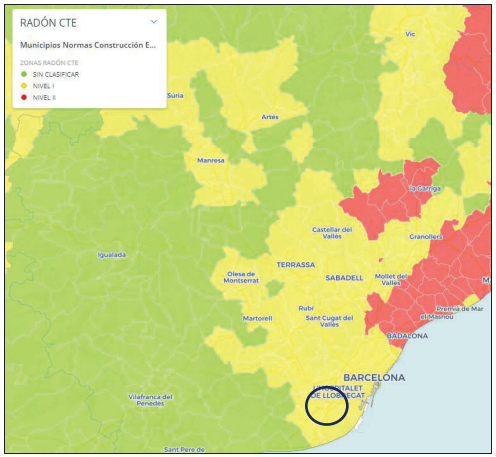

Mapa de distribució de zones en funció al potencial de radó a Catalunya.

Segons la Norma HS 6 en edificis ubicats a la zona I o zona II s'han de contemplar les següents solucions o altres anàlogues que proporcionin un nivell de protecció anàleg o superior.

- Zona I: Barrera de protecció o càmera d'aire ventilada.
- Zona II: Barrera de protecció juntament amb una càmera d'aire ventilada o despressurització del terreny.

Per a la construcció de les accions proposades s'hauran de seguir les indicacions del Document DB SH Secció 6 Protecció enfront a l'Exposició al Radó.

En aquest cas la zona estudiada es troba dins la "Zona I" definida a la Norma HS6 que implica una concentració mitjana anual superior al valor de referència de 300 Bq/m^3, pel que s'haurà d'optar per una solució constructiva formada per una barrera de protecció o per una cambra de ventilació.

4.7. FONAMENTACIÓ DE LA GRUA

Es projecta la construcció d'un edifici amb una planta de soterrani, planta baixa i quatre plantes pis.

En el cas de col·locar una grua, el seu fonament quedaria recolzat sobre els materials de la capa A, i es podria dimensionar per transmetre al terreny tensions de treball de 2,8 Kg/cm^2.

4.8. RECOMANACIÓ FINAL

En base als sondeigs realitzats i a la interpretació donada entre ells, suposant unes relacions geològiques normals, s'han diferenciat 2 capes anomenades R i A, les característiques geotècniques de les quals es defineixen en el capítol anterior.

La capa **R** són terres de reblert amb un gruix inferior a 1 metre. Aquesta capa serà totalment returada al fer els treballs d'excavació.

La capa **A**, està formada per un conjunt d'argiles i llims amb sorra, graves de pissarra i carbonats. Aquests materials formen part dels dipòsits quaternaris antics i es presenten consolidats i compactes. S'ha comprovat un gruix de més de 18 metres sense haver assolit la seva base a cap de les perforacions efectuades.

Segons el Codi Tècnic de l'Edificació aquest terreny es classifica com **T-1**.

No s'han trobat sòls que siguin agressius l'enduriment del formigó.

Es projecta la construcció d'un edifici amb una planta de soterrani, plana baixa i quatre plantes pis.

Atenent a les característiques geològiques, geotècniques i geomètriques dels nivells travessats, es podrà plantejar:

- ***Fonamentació directa*** als materials de la capa A per mitjà de sabates, degudament recolzades i dimensionades per transmetre al terreny tensions de treball de 2,8 Kg/cm^2 pel cas de sabata aïllada i de 2,2 Kg/cm^2 pel cas de sabata correguda.

- ***Fonamentació directa*** per mitjà de llosa armada compensada de 80 x 20 metres, recolzada a la capa A. Aquesta es dimensionarà per transmetre al terreny tensions de 2,4 Kg/cm^2.

- ***Fonamentació directa*** per mitjà de llosa armada compensada de 33 x 15 metres, recolzada a la capa A. Aquesta es dimensionarà per transmetre al terreny tensions de 2,8 Kg/cm^2.

Es calcula un coeficient de balast entre 4 i 5 Kg/cm^3 per a placa quadrada de 30 cm de costat (en càrrega permanent).

Per calcular les característiques de la construcció dels murs i l'estabilitat dels talussos es prendran els següents paràmetres:

Paràmetres	Capa R	Capa A
Cohesió aparent Kg/cm^2	0,08	0,20 -0,30
Densitat mitja T/m^3	1,70	2,0 – 2,3
Angle de fregament intern	25º	28º - 30º
Permeabilitat (cm/s)	---	10^{-4}

CENTRE CATALÀ GEOTÈCNIA
Informe nº: 07690-B

Una vegada efectuada la explanació i/o la obertura de les rases de la fonamentació, és convenient que se'ns comuniqui ràpidament, per poder reconèixer el terreny, com indica que es faci al Nou Codi Tècnic de la Edificació.

Restem a la seva disposició per a qualsevol dubte referent al present informe.

Barcelona, 6 de Juliol de 2022

Sandra Cruzate Palomo
Geòleg Col·legiat nº 3890
Centre Català de Geotècnia

CENTRE CATALÀ
GEOTÈCNIA

Informe nº: 07690-B

ANNEXES

CENTRE CATALÀ GEOTÈCNIA	PLANO DE SITUACIÓN GENERAL		N. Obra:07690 B
	Localidad: ST. BOI DE LLOBREGAT	Dirección: Rnda. St. Ramon	Escala: croquis

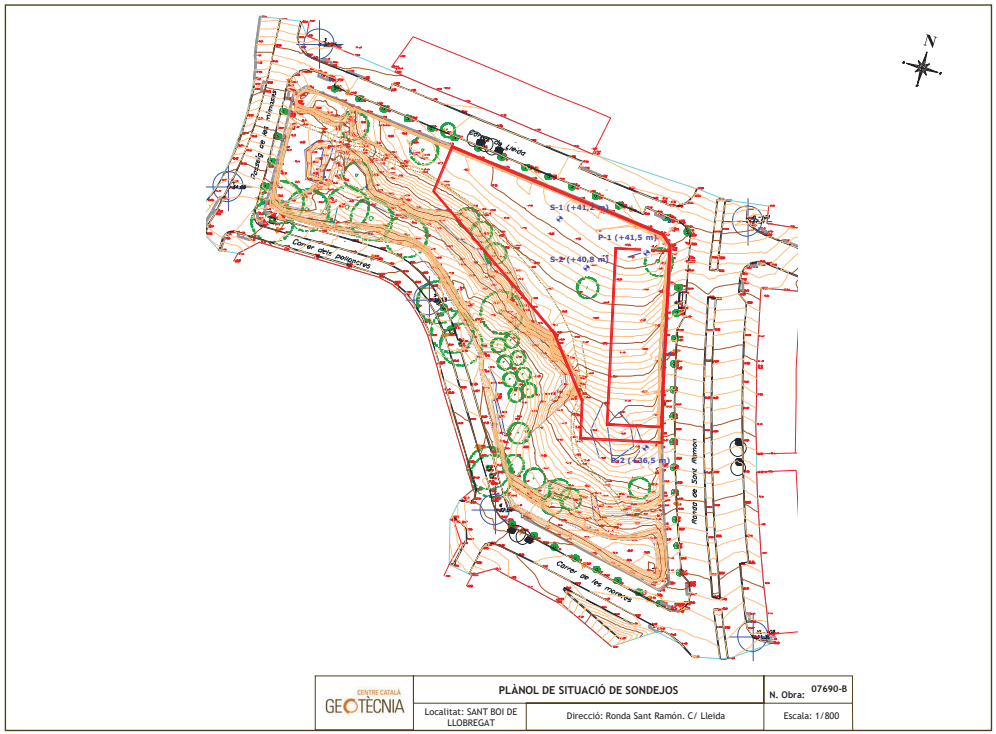

F-08-025-00

CENTRO GENERAL SONDEOS

Informe nº: 07690-B

ACTA DE RESULTAT D'ASSAIGS

Passatge Arrahona 4, nau 3, Barberà del Vallès

PETICIONARI	
Peticionari	**Centre Català de Geotècnia, SL**
Direcció	Ptge. Arrahona 4, nau 3 – Pol. Santiga - 08210 Barberà del Vallès
Dades	CIF: B-62488515 Tf: 93 729 89 75

DADES DE L'OBRA	
Direcció de l'obra	*C/ Lleida - Ronda St Ramón. SANT BOI DE LLOBREGAT*
Data d'inici treballs	22/06/2022
Data final treballs	23/06/2022

TREBALLS SOL·LICITATS

Tipus d'Assaig	Norma	Unitats	Referència
Sondeig a rotació		1	S-2
standard penetración test	UNE 103800: 1992	3	SPT
Mostra inalterada	XP P94-202	1	M.I

OBSERVACIONS

El present informe complementa el 07690 efectuat al gener de 2007

Barberà del Vallès, 27 de juny de 2022

Supervisat per:

Enric Aguilà
Responsable de l'àmbit

Javier González León
Director

Centro General de Sondeos SL va presentar Declaracions Responsables a la Generalitat de Catalunya, amb codis d'inscripció L0600047 i L0600209.

assaigs de camp

Centro General de Sondeos SL - c/ Marco Aurelio 42-44 - 08006 Barcelona - T. 932531788 F. 932531789

F-08-028-04

TALL ESTRATIGRÀFIC DEL SONDEIG

Sondeig: S-1	**Direcció:** C/ Lleida – ronda St Ramón. ST BOI DE LLOBREGAT	**Data:** 19/01/2007
Cota: 41,2 m	**Mètode:** Rotació amb barrina helicoïdal de 89 mm	**Profunditat:** 15 m

Cota	Prof.	Columna Litològica	N.F.	Descripció terreny	Mostra	Colpeig	W %	Wl	Wp	Ip	UNE 0,08	U.S.C.S.	Densitat g/cm³	Qu Kg/cm²	C Kg/cm²	Ø
41				Replè: Llims amb restes d'arrels. 0,3												
				Llims carbonatats, de color marró clar, amb graveta de pissarra dispersa. 1,9												
39	2			Argiles llimoses de color marró ataronjat, amb nòduls de carbonat i graves. 4,2	S	12+20+22+23		23,3	14,9	8,4	41,0	SC-SM				
37	4				I	17+50R	6,3	31,6	17,6	1,40	58,4	CL	2,35			
					S	34+50R										
35	6			Argiles de color marró, amb nòduls de carbonat i graves heteromètriques de pissarra.	I	12+17+22+30	8,4	31,2	18,0	13,2	41,5	SC	2,06	2,79		
	8				S	14+12+11+15										
33				11,3												
31	10				S	10+12+14+15										
29	12			Argiles llimoses de color marró ataronjat, amb nòduls de carbonat i graves.												
	14			15,0	S	20+25+26+31										
27				Fi sondeig												
25	16															
	18															
23																
	20															

Centro General de Sondeos SL va presentar la Declaració Responsable el 20/07/2010 amb codi L0600047.
F-08-016-03

CENTRO GENERAL SONDEOS

Informe nº: 07690-B

TALL ESTRATIGRÀFIC DEL SONDEIG

Sondeig: S-2	**Direcció:** C/ Lleida – ronda St Ramón. ST BOI DE LLOBREGAT	**Data:** 22-23/06/2022
Cota: 40,8 m	**Mètode:** Rotació amb barrina helicoïdal de 89 mm	**Profunditat:** 15 m

Cota	Prof.	Columna Litològica	N.F.	Descripció terreny	Mostra	Colpeig	W %	Wl	Wp	Ip	UNE 0,08	U.S.C.S.	Densitat g/cm³	Qu Kg/cm²	C Kg/cm²	Ø
40				Replè: Llims amb restes d'arrels. 0,3												
				Llims carbonatats, de color marró clar, amb graveta de pissarra dispersa. 1,9												
38	2			Argiles llimoses de color marró ataronjat, amb nòduls de carbonat i graves. 7,2												
36	4															
	6															
34	8			Argiles arenoses de color marró, amb nòduls de carbonat i graves heteromètriques de pissarra. 10,6	I	6+13+17+21							2,18	2,05		
					S	7+11+12+13	8,2	26,6	17,5	9,1	30,5	SC				
32	10															
30	12			Argiles llimoses de color marró ataronjat, amb nòduls de carbonat i graves.	S	5+11+18+22										
28	14															
26	16															
24	18			18,0	S	8+15+24+32										
				Fi sondeig												
22	20															

Centro General de Sondeos SL va presentar la Declaració Responsable el 20/07/2010 amb codi L0600047.
F-08-016-03

CENTRO GENERAL
SONDEOS

Informe nº: 07690

ASSAIG PENETROMÈTRIC

Penetro	Direcció de l'obra	Data
P-1 (41,5 m)	Avda St. Ramon - SANT BOI DE LLOBREGAT	20/12/2006

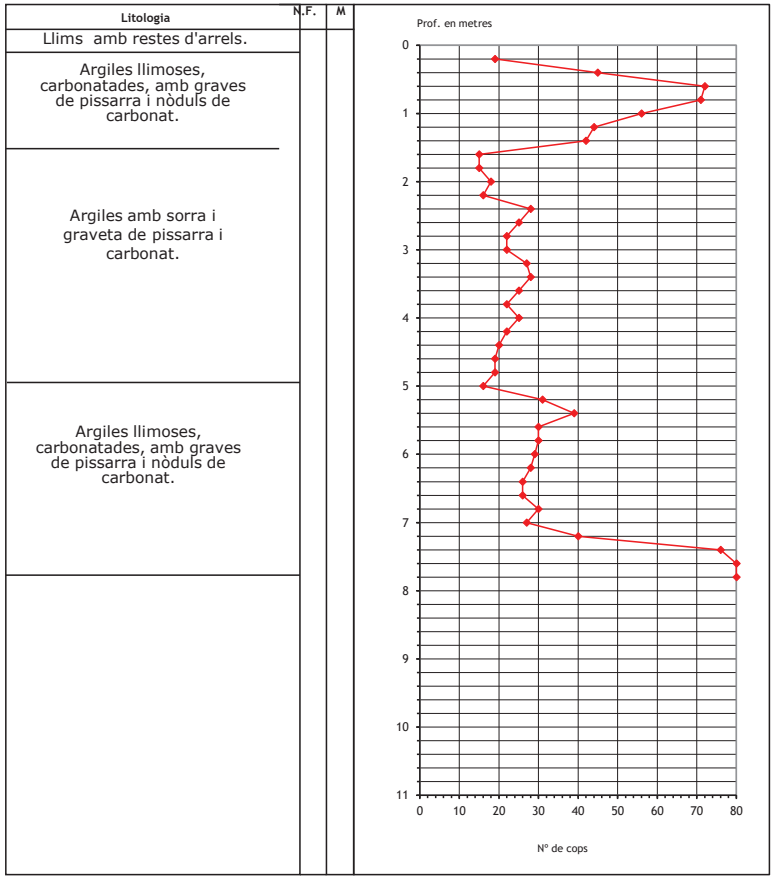

N.F. nivell freàtic
M mostra

Revisat

Centro General de Sondeos SL és una empresa acreditada per la DGAU de la Generalitat de Catalunya segons resolució amb data de 30 de gener de 2006 per l'àmbit de sondeigs, presa de mostres i assaigs in situ per reconeixaments geotècnics (GTC), amb codi d'identificació nº 06140.GTC06(B)

CENTRO GENERAL
SONDEOS

Informe nº: 07690

ASSAIG PENETROMÈTRIC

Penetro	Direcció de l'obra	Data
P-2 (36,5 m)	Avda St. Ramon - SANT BOI DE LLOBREGAT	20/12/2006

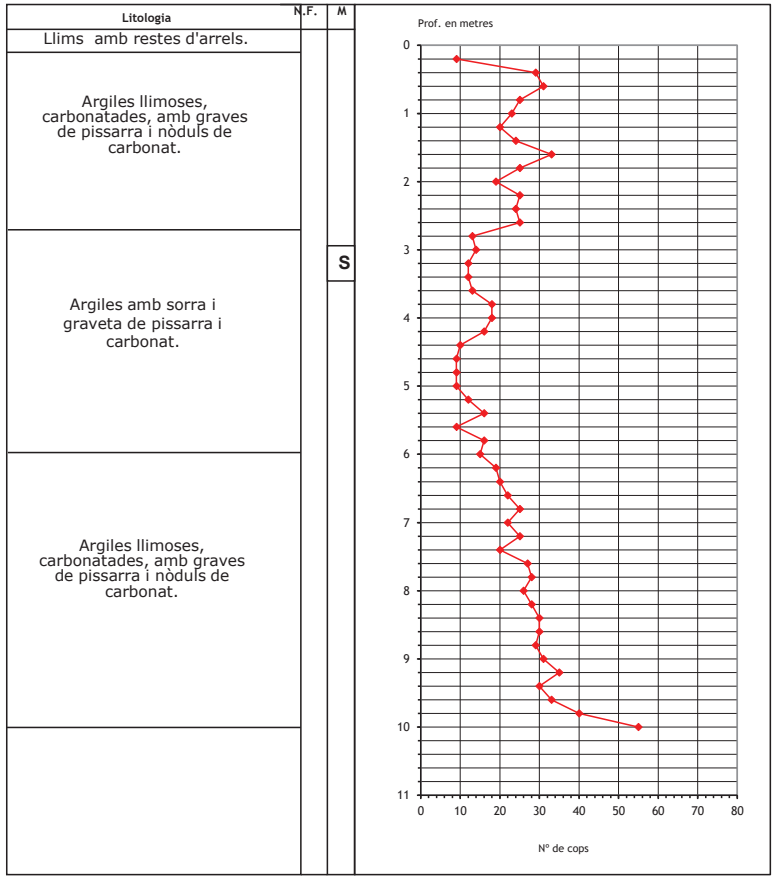

N.F. nivell freàtic
M mostra

Revisat

Centro General de Sondeos SL és una empresa acreditada per la DGAU de la Generalitat de Catalunya segons resolució amb data de 30 de gener de 2006 per l'àmbit de sondeigs, presa de mostres i assaigs in situ per reconeixaments geotècnics (GTC), amb codi d'identificació nº 06140.GTC06(B)

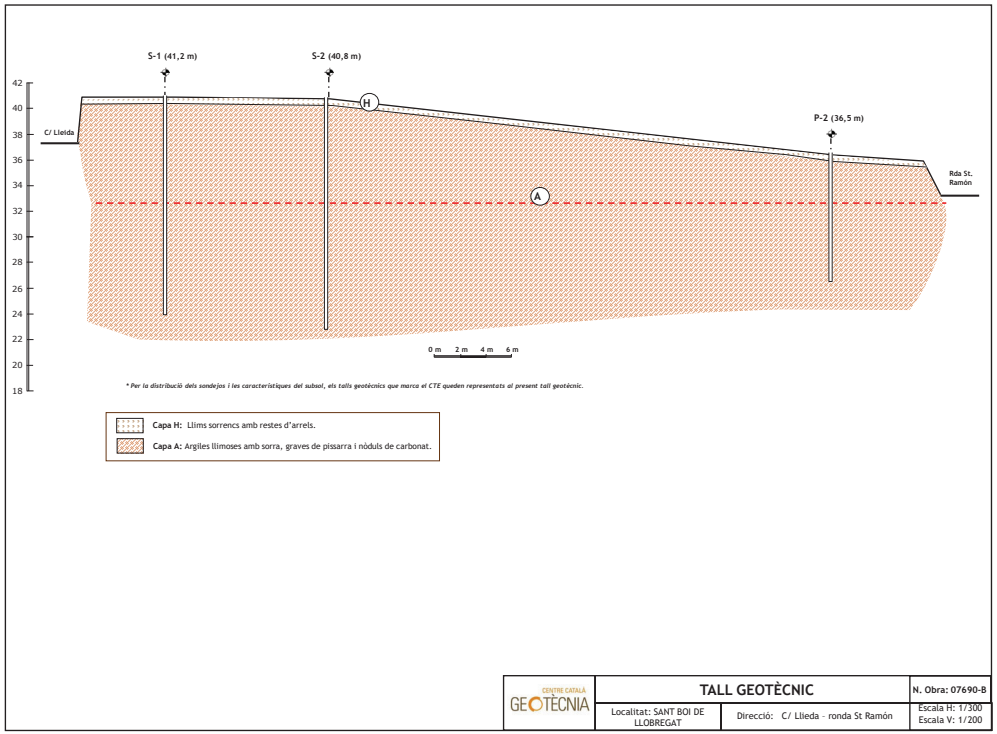

CENTRE CATALÀ GEOTÈCNIA

Informe nº: 07690-B
full 1 de 2

RESUM LABORATORI

IDENTIFICACIÓ DE LA MOSTRA						
Mostra	M 1	M 2	M 3	M 4	M 5	M 6
Tipus de Mostra	B	C	B	A	A	A
Sondeig	S - 2		S -1	S - 1	S - 1	S-2
Profunditat (m)	3,0		2,0	4,0	6,0	8,0

CONSISTÈNCIA FINS A						
Límit Liq. (W_L)	36,7	32,8	23,3	31,6	31,2	
Límit Plast. (W_P)	20,8	22,8	14,9	17,6	18,0	
Índex de Plast. (I_P)	15,9	10,0	8,4	14,0	13,2	
% Pasa U.N.E. 0,08	40,3	37,2	41,0	58,4	41,5	
Granulometria	veure gràfica	veure gràfica	veure gràfica	veure gràfica	veure gràfica	

CLASSIFICACIÓ							
U.S.C.S.	Denom.	SC	SC-SM	SC-SM	CL	SC	
H.R.B.	Denom.	A-6	A-4/A-6	A-4	A - 6	A - 6	
	Í. Grup						

RELACIONS VOLUMÈTRIQUES						
Humitat (%)		6,8		6,3	8,4	
Densitat AP (gr/cm^3)				2,35	2,02	2,18
Densitat seca (gr/cm^3)				2,21	1,86	1,95
Pes específic (gr/cm^3)						
Porositat (%)						

ASSAJOS QUÍMICS						
pH del Sòl	7,1	7,1	6,8	6,9	7,0	
Contingut en Sulfats (mg/Kg)						
Resultat	negatiu	Negatiu	Negatiu	Negatiu	Negatiu	
Matèria orgànica (%)						

ASSAJOS DE RESISTÈNCIA I DEFORMACIÓ						
Qu (kg/cm^2)					2,79	2,05
Deformació (%)					1,2	
Angle de trencament (θ)					70º	
Cohesió (kg/cm^2)						
Angle de fregament (º)						
Pressió d'inflament (kg/cm^2)						
Inflament Lliure (%)						

OBSERVACIONS

CENTRE CATALÀ
GEOTÈCNIA

Informe nº: 07690-B
full 2 de 2

RESUM LABORATORI

IDENTIFICACIÓ DE LA MOSTRA							
Mostra	M 7						
Tipus de Mostra	B						
Sondeig	S - 3						
Profunditat (m)	8,6						

CONSISTÈNCIA FINS A							
Límit Liq. (W_L)	26,6						
Límit Plast. (W_P)	17,5						
Índex de Plast. (I_P)	9,1						
% Pasa U.N.E. 0,08	30,5						
Granulometria	veure gràfica						

CLASSIFICACIÓ								
U.S.C.S.	Denom.	SC						
H.R.B.	Denom.	A-2-4						
	Í. Grup							

RELACIONS VOLUMÈTRIQUES							
Humitat (%)	8,24						
Densitat AP (gr/cm^3)							
Densitat seca (gr/cm^3)							
Pes específic (gr/cm^3)							
Porositat (%)							

ASSAJOS QUÍMICS							
pH del Sòl	7,0						
Contingut en Sulfats (mg/Kg)							
Resultat	negatiu						
Matèria orgànica (%)							

ASSAJOS DE RESISTÈNCIA I DEFORMACIÓ							
Qu (kg/cm^2)							
Deformació (%)							
Angle de trencament (θ)							
Cohesió (kg/cm^2)							
Angle de fregament (º)							
Pressió d'inflament (kg/cm^2)							
Inflament Lliure (%)							

OBSERVACIONS

TERRES Laboratori de Ciències de la Terra, S.L.L.
Laboratori Acreditat per la DGAP segons resolució del 7 de Setembre de 2005 (Ref.06046GTL05(B)
C/ Gomis, nº 33 – local 7E 08760 - MARTORELL Tf. i Fax: 93 776 59 41 CIF: B-62786371

INFORME D'ASSAIG Segons Norma UNE 66803/89 — Identificació de l'informe: NO5592/1 —

Dades del peticionari: CENTRO CATALAN DE GEOTECNIA, S.L.
C/ Bertrán nº 39, baixos 1ª (BARCELONA 08023)
Tef: 93 253 17 88 NIF: B-62488515

Identificació de la mostra donada pel peticionari: 7690/m-1
Referència donada pel peticionari: St. Boi
Altres referències de la mostra: S-2 a 3 m
Data de recepció: 22/12/2006 **Origen:** Portada pel peticionari
Tipus de mostra: SPT
Referència donada pel tractament en el nostre laboratori: NO5592/1
Descripció de la mostra: Arena heteromètrica marró amb matriu argilosa i gravetes de pissarres i de calitx.

Treballs sol·licitats i realitzats:

X Granulometria per tamissat segons UNE 103101/95
X Determinació dels límits líquid i plàstic segons UNE 103103/94 i UNE 103104/93
X Determinació del contingut en sulfats solubles segons UNE 103201/96 i 103202/95

Resultats dels assaigs: Queden reflectits en els fulls següents de l'informe.

OBSERVACIONS:
Cops de clava: 12+12+15

Data d'emissió de l'informe: 04/01/2007
Signatari

Josep Maria Tella Ros
Director del Laboratori

Rafael de Amos Espinosa
Cap del Laboratori

Aquest document consta de 3 pàgines inclosa la present, enumerades de l'1 al 3.
La reproducció d'aquest document sols esta autoritzada si es fa en la seva totalitat i amb la conformitat del laboratori.
Els resultats reflectits en aquest informe es refereixen única i exclusivament a la mostra indicada i assajada pel laboratori segons la norma relacionada o condicions d'assaig demanada.

TERRES Laboratori de Ciències de la Terra, S.L.L.
Laboratori Acreditat per la DGAP segons resolució del 7 de Setembre de 2005 (Ref.06046GTL05(B)
C/ Gomis, nº 33 – local 7E 08760 - MARTORELL Tf. i Fax: 93 776 59 41 CIF: B-62786371

INFORME D'ASSAIG Segons Norma UNE 66803/89 — Identificació de l'informe: NO5592/1 —

ASSAIG GRANULOMETRIC PER TAMISSAT **UNE 103101/95**

Data de l'assaig: 03-01-07

Tamís UNE Designació i obertura (mm)	Retingut tamís parcial (g)	Retingut tamis total (g)	Passa en mostra total (g)	(%)
100	0	0	408,7	100,0
80	0	0	408,7	100,0
63	0	0	408,7	100,0
50	0	0	408,7	100,0
40	0	0	408,7	100,0
25	0	0	408,7	100,0
20	0	0	408,7	100,0
12,5	0,00	0,00	408,7	100,0
10	12,50	12,50	396,2	96,9
6,3	40,90	40,90	355,3	86,9
5	26,50	26,50	328,8	80,4
2	126,80	126,80	202,0	49,4
1,25	3,98	9,18	192,8	47,2
0,4	6,96	16,06	176,8	43,2
0,16	3,81	8,79	168,0	41,1
0,08	1,36	3,14	164,8	40,3

Humitat higroscòpica de la fracció inferior a 2 mm

Refer. tara	P45	
t+S+A	45,83	g
t+S	45,63	g
t	22,00	g
Humitat higroscòpica	0,85	%
Factor de correcció: f	0,9916	

Factor de correcció f_1 = 1,0000
Factor de correcció f_2 = 2,3069

GRÀFIC GRANULOMÈTRIC

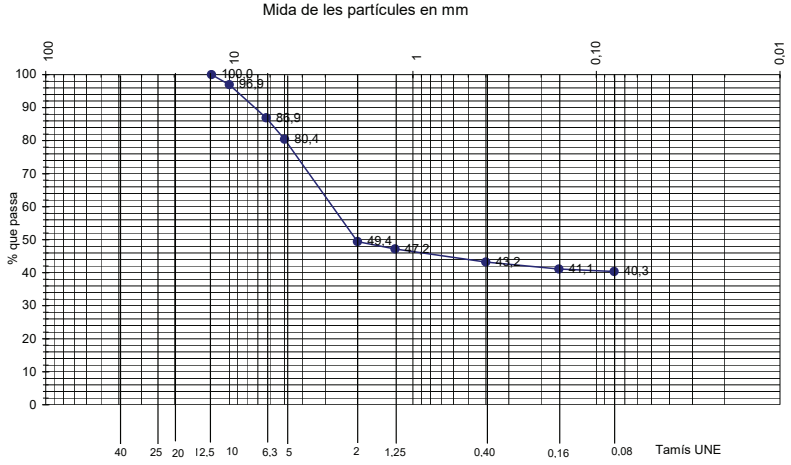

Classificació del sòl: **USCS (Casagrande):** SC **HRB:** A-6 (2,6)

Aquest document consta de 3 pàgines inclosa la present, enumerades de l'1 al 3.
La reproducció d'aquest document sols esta autoritzada si es fa en la seva totalitat i amb la conformitat del laboratori.
Els resultats reflectits en aquest informe es refereixen única i exclusivament a la mostra indicada i assajada pel laboratori segons la norma relacionada o condicions d'assaig demanada.

TERRES Laboratori de Ciències de la Terra, S.L.L.
Laboratori Acreditat per la DGAP segons resolució del 7 de Setembre de 2005 (Ref.06046GTL05(B)
C/ Gomis, nº 33 – local 7E 08760 - MARTORELL Tf. i Fax: 93 776 59 41 CIF: B-62786371

INFORME D'ASSAIG Segons Norma UNE 66803/89 — Identificació de l'informe: NO5592/1 —

ASSAIGS DE PLASTICITAT: **LÍMITS D'ATTERBERG**
LIMIT LÍQUID **UNE 103103/94** **LIMIT PLÀSTIC** **UNE 103104/94**

Data de realització de l'assaig: 03-01-07

LIMIT LÍQUID				LIMIT PLÀSTIC			
	Nº de cops	35	15		T+S+A (g)	20,78	12,47
	T+S+A (g)	26,12	26,16		T+S (g)	20,31	12,02
	T+S (g)	24,01	23,94		T (g)	18,10	9,81
	T (g)	17,98	18,30		Sòl (g)	2,21	2,21
	Sòl (g)	6,03	5,64		Aigua (g)	0,47	0,45
	Aigua (g)	2,11	2,22		Humitat (%)	21,3	20,4
	Humitat (%)	35,0	39,4				

Límit líquid: **36,7** **Límit plàstic:** **20,8** **Índex de plasticitat:** **15,9**

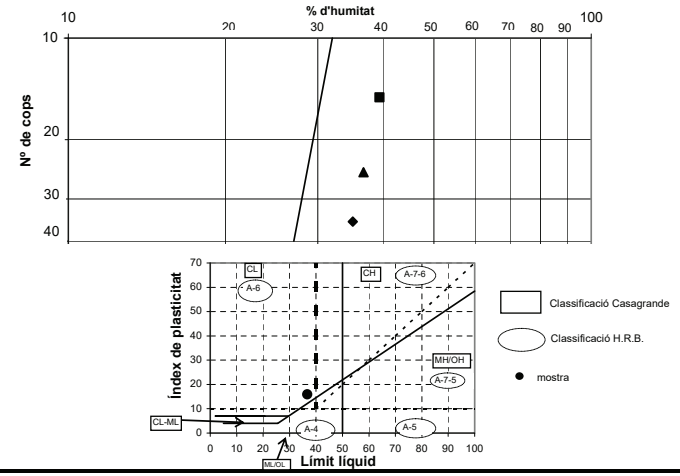

Classificació del sòl: **USCS (Casagrande):** SC **HRB:** A-6 (2,6)

ASSAIGS DE CONTINGUT EN SULFATS SOLUBLES D'UN SOL **UNE 103201/96**

Determinació qualitativa segons norma UNE 103202/95
Data d'assaig: 03-01-07 pH de la suspensió: 7,1 Resultat: **NEGATIU**

RESULTATS

Contingut en sulfats solubles de la quantitat analitzada (% SO3):	**<**	0,05
Contingut en sulfats solubles respecte mostra original (% SO3):	**<**	0,02

Equivalències del resultat respecte de la mostra total:

Expressat en SO_4^{2-}:	**< 0,03**	**%**
Expressat en $CaSO_4 \cdot 2H_2O$:	**< 0,06**	**%**
Expressat en mg SO_4^{2-} per kg sòl sec:	**< 296**	

Aquest document consta de 3 pàgines inclosa la present, enumerades de l'1 al 3.
La reproducció d'aquest document sols esta autoritzada si es fa en la seva totalitat i amb la conformitat del laboratori.
Els resultats reflectits en aquest informe es refereixen única i exclusivament a la mostra indicada i assajada pel laboratori segons la norma relacionada o condicions d'assaig demanada.

TERRES **Laboratori de Ciències de la Terra, S.L.L.**
Laboratori Acreditat per la DGAP segons resolució del 7 de Setembre de 2005 (Ref.06046GTL05(B)
C/ Gomis, nº 33 – local 7E 08760 - MARTORELL Tf. i Fax: 93 776 59 41 CIF: B-62786371

INFORME D'ASSAIG Segons Norma UNE 66803/89 — Identificació de l'informe: NO5592/2 —

Dades del peticionari: CENTRO CATALAN DE GEOTECNIA, S.L.
C/ Bertrán nº 39, baixos 1ª (BARCELONA 08023)
Tef: 93 253 17 88 NIF: B-62488515

Identificació de la mostra donada pel peticionari: 7690/m-2
Referència donada pel peticionari: St. Boi
Altres referències de la mostra: Talús
Data de recepció: 22/12/2006 **Origen:** Portada pel peticionari
Tipus de mostra: Representativa
Referència donada pel tractament en el nostre laboratori: NO5592/2
Descripció de la mostra: Arena heteromètrica vermellosa amb argila llimosa i amb gravetes i graves mitjes de calitx i gravetes de pissarres. Amb nòduls de carbonats blancs.

Treballs sol·licitats i realitzats:

X Granulometria per tamissat segons UNE 103101/95
X Determinació de la humitat segons UNE 103300/93
X Determinació dels límits líquid i plàstic segons UNE 103103/94 i UNE 103104/93
X Determinació del contingut en sulfats solubles segons UNE 103201/96 i 103202/95

Resultats dels assaigs: Queden reflectits en els fulls següents de l'informe.

OBSERVACIONS:

Data d'emissió de l'informe: 04/01/2007
Signatari

Josep Maria Tella Ros
Director del Laboratori

Rafael de Amos Espinosa
Cap del Laboratori

Aquest document consta de 3 pàgines inclosa la present, enumerades de l'1 al 3.
La reproducció d'aquest document sols esta autoritzada si es fa en la seva totalitat i amb la conformitat del laboratori.
Els resultats reflectits en aquest informe es refereixen única i exclusivament a la mostra indicada i assajada pel laboratori segons la norma relacionada o condicions d'assaig demanada.

TERRES **Laboratori de Ciències de la Terra, S.L.L.**
Laboratori Acreditat per la DGAP segons resolució del 7 de Setembre de 2005 (Ref.06046GTL05(B)
C/ Gomis, nº 33 – local 7E 08760 - MARTORELL Tf. i Fax: 93 776 59 41 CIF: B-62786371

INFORME D'ASSAIG Segons Norma UNE 66803/89 — Identificació de l'informe: NO5592/2 —

ASSAIG GRANULOMETRIC PER TAMISSAT **UNE 103101/95**

Data de l'assaig: 03-01-07

Tamís UNE Designació i obertura (mm)	Retingut tamís parcial (g)	Retingut tamis total (g)	Passa en mostra total (g)	Passa en mostra total (%)
100	0	0	606,2	100,0
80	0	0	606,2	100,0
63	0	0	606,2	100,0
50	0	0	606,2	100,0
40	0	0	606,2	100,0
25	0	0	606,2	100,0
20	23	23	583,0	96,2
12,5	21,50	21,50	561,5	92,6
10	22,80	22,80	538,7	88,9
6,3	58,30	58,30	480,4	79,2
5	31,20	31,20	449,2	74,1
2	167,40	167,40	281,8	46,5
1,25	3,82	14,46	267,3	44,1
0,4	5,48	20,75	246,6	40,7
0,16	4,03	15,26	231,3	38,2
0,08	1,61	6,10	225,2	37,2

Humitat higroscòpica de la fracció inferior a 2 mm		
Refer. tara	P59	
t+S+A	90,39	g
t+S	90,15	g
t	22,20	g
Humitat higroscòpica	0,35	%
Factor de correcció: f	0,9965	

Factor de correcció f_1 = 1,0000
Factor de correcció f_2 = 3,7858

GRÀFIC GRANULOMÈTRIC

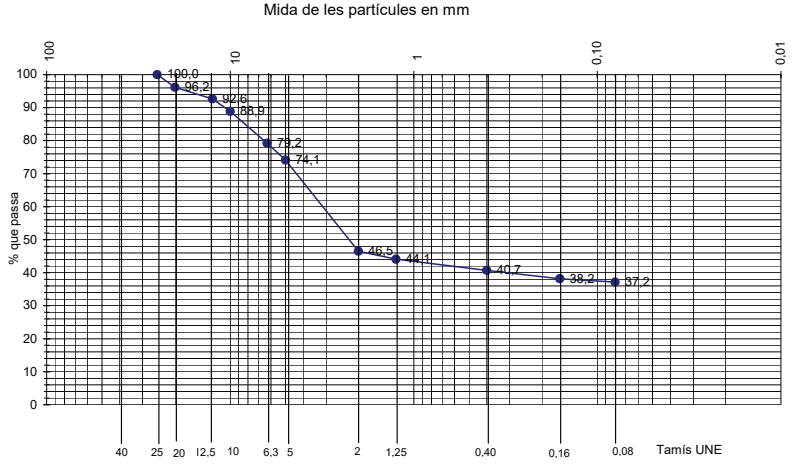

Classificació del sòl: **USCS (Casagrande):** SC/SC-SM **HRB:** A-4/A-6 (0,4)

Aquest document consta de 3 pàgines inclosa la present, enumerades de l'1 al 3.
La reproducció d'aquest document sols esta autoritzada si es fa en la seva totalitat i amb la conformitat del laboratori.
Els resultats reflectits en aquest informe es refereixen única i exclusivament a la mostra indicada i assajada pel laboratori segons la norma relacionada o condicions d'assaig demanada.

TERRES Laboratori de Ciències de la Terra, S.L.L.
Laboratori Acreditat per la DGAP segons resolució del 7 de Setembre de 2005 (Ref.06046GTL05(B)
C/ Gomis, nº 33 – local 7E 08760 - MARTORELL Tf. i Fax: 93 776 59 41 CIF: B-62786371

INFORME D'ASSAIG Identificació de l'informe: NO5592/2
Segons Norma UNE 66803/89

ASSAIG D'HUMITAT **UNE 103300/93**

Data de realització de l'assaig: 03-01-07

T+S+A (m-2)	119,36 g
T+S (m-3)	113,21 g
T (m-1)	22,13 g

Resultat: humitat (w) = 6,8 %

ASSAIGS DE PLASTICITAT: **LÍMITS D'ATTERBERG**
LIMIT LÍQUID **UNE 103103/94** **LIMIT PLÀSTIC** **UNE 103104/94**

Data de realització de l'assaig: 03-01-07

LIMIT LÍQUID	Nº de cops	34	24	LIMIT PLÀSTIC	T+S+A (g)	20,14	11,30
	T+S+A (g)	26,74	26,86		T+S (g)	19,73	10,94
	T+S (g)	24,62	24,48		T (g)	17,95	9,35
	T (g)	17,91	17,31		Sòl (g)	1,78	1,59
	Sòl (g)	6,71	7,17		Aigua (g)	0,41	0,36
	Aigua (g)	2,12	2,38		Humitat (%)	23,0	22,6
	Humitat (%)	31,6	33,2				

Límit líquid: 32,8 **Límit plàstic: 22,8** **Índex de plasticitat: 10,0**

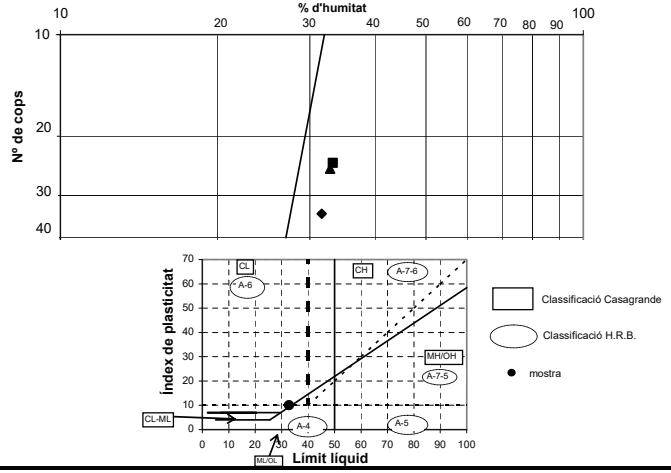

Classificació del sòl: **USCS (Casagrande):** SC/SC-SM **HRB:** A-4/A-6 (0,4)

ASSAIGS DE CONTINGUT EN SULFATS SOLUBLES D'UN SOL **UNE 103201/96**

Determinació qualitativa segons norma UNE 103202/95
Data d'assaig: 03-01-07 pH de la suspensió: 7,1 Resultat: **NEGATIU**

RESULTATS

Contingut en sulfats solubles de la quantitat analitzada (% SO3):	**<**	0,05
Contingut en sulfats solubles respecte mostra original (% SO3):	**<**	0,02

Equivalències del resultat respecte de la mostra total:

Expressat en SO_4^{2-}: < 0,03 %
Expressat en $CaSO_4 \cdot 2H_2O$: < 0,06 %
Expressat en mg SO_4^{2-} per kg sòl sec: < 279

Aquest document consta de 3 pàgines inclosa la present, enumerades de l'1 al 3.
La reproducció d'aquest document sols esta autoritzada si es fa en la seva totalitat i amb la conformitat del laboratori.
Els resultats reflectits en aquest informe es refereixen única i exclusivament a la mostra indicada i assajada pel laboratori segons la norma relacionada o condicions d'assaig demanada.

TERRES Laboratori de Ciències de la Terra, S.L.L.
Laboratori Acreditat per la DGAP segons resolució del 7 de Setembre de 2005 (Ref.06046GTL05(B)
C/ Gomis, nº 33 – local 7E 08760 - MARTORELL Tf. i Fax: 93 776 59 41 CIF: B-62786371

INFORME D'ASSAIG Identificació de l'informe: NO5717/1
Segons Norma UNE 66803/89

Dades del peticionari: CENTRO CATALAN DE GEOTECNIA, S.L.
C/ Bertrán nº 39, baixos 1ª (BARCELONA 08023)
Tef: 93 253 17 88 NIF: B-62488515

Identificació de la mostra donada pel peticionari: 7690/ m-3
Referència donada pel peticionari: SANT BOI DE LLOBREGAT
Altres referències de la mostra: S-1 a 2 m
Data de recepció: 24/01/2007 **Origen:** Portada pel peticionari
Tipus de mostra: SPT
Referència donada pel tractament en el nostre laboratori: NO5717/1
Descripció de la mostra: Llim sorrenc marró clar amb gravetes de calitx disperses. Alguna grava fina a mitja de calitx.

Treballs sol·licitats i realitzats:

X Granulometria per tamissat segons UNE 103101/95
X Determinació dels límits líquid i plàstic segons UNE 103103/94 i UNE 103104/93
X Determinació del contingut en sulfats solubles segons UNE 103201/96 i 103202/95

Resultats dels assaigs: Queden reflectits en els fulls següents de l'informe.

OBSERVACIONS:
Cops de clava: 12+20+22

Data d'emissió de l'informe: 01/02/2007
Signatari

Josep Maria Tella Ros
Director del Laboratori

Rafael de Amos Espinosa
Cap del Laboratori

Aquest document consta de 3 pàgines inclosa la present, enumerades de l'1 al 3.
La reproducció d'aquest document sols esta autoritzada si es fa en la seva totalitat i amb la conformitat del laboratori.
Els resultats reflectits en aquest informe es refereixen única i exclusivament a la mostra indicada i assajada pel laboratori segons la norma relacionada o condicions d'assaig demanada.

TERRES Laboratori de Ciències de la Terra, S.L.L.
Laboratori Acreditat per la DGAP segons resolució del 7 de Setembre de 2005 (Ref.06046GTL05(B)
C/ Gomis, nº 33 – local 7E 08760 - MARTORELL Tf. i Fax: 93 776 59 41 CIF: B-62786371

ASSAIG GRANULOMETRIC PER TAMISSAT — UNE 103101/95

Data de l'assaig: 31-01-07

Tamís UNE Designació i obertura (mm)	Retingut tamís parcial (g)	Retingut tamis total (g)	Passa en mostra total (g)	(%)
100	0	0	362,0	100,0
80	0	0	362,0	100,0
63	0	0	362,0	100,0
50	0	0	362,0	100,0
40	0	0	362,0	100,0
25	0	0	362,0	100,0
20	0	0	362,0	100,0
12,5	4,79	4,79	357,2	98,7
10	4,22	4,22	353,0	97,5
6,3	28,52	28,52	324,5	89,6
5	32,40	32,40	292,1	80,7
2	115,80	115,80	176,3	48,7
1,25	2,64	6,77	169,5	46,8
0,4	5,47	14,03	155,5	43,0
0,16	2,21	5,67	149,8	41,4
0,08	0,61	1,56	148,3	41,0

Humitat higroscòpica de la fracció inferior a 2 mm

Refer. tara	P20
t+S+A	48,17 g
t+S	48,07 g
t	18,01 g
Humitat higroscòpica	0,33 %
Factor de correcció: f	0,9967

Factor de correcció f_1 = 1,0000
Factor de correcció f_2 = 2,5642

GRÀFIC GRANULOMÈTRIC

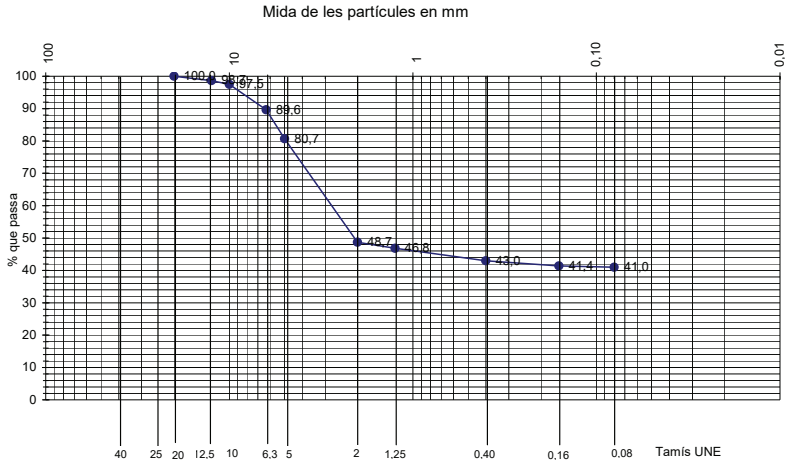

Classificació del sòl: **USCS (Casagrande):** SC/SC-SM **HRB:** A-4 (1,2)

Aquest document consta de 3 pàgines inclosa la present, enumerades de l'1 al 3.
La reproducció d'aquest document sols esta autoritzada si es fa en la seva totalitat i amb la conformitat del laboratori.
Els resultats reflectits en aquest informe es refereixen única i exclusivament a la mostra indicada i assajada pel laboratori segons la norma relacionada o condicions d'assaig demanada.

TERRES Laboratori de Ciències de la Terra, S.L.L.
Laboratori Acreditat per la DGAP segons resolució del 7 de Setembre de 2005 (Ref.06046GTL05(B)
C/ Gomis, nº 33 – local 7E 08760 - MARTORELL Tf. i Fax: 93 776 59 41 CIF: B-62786371

ASSAIGS DE PLASTICITAT: LÍMITS D'ATTERBERG

LIMIT LÍQUID UNE 103103/94 **LIMIT PLÀSTIC** UNE 103104/94

Data de realització de l'assaig: 31-01-07

LIMIT LÍQUID	Nº de cops	26	19
	T+S+A (g)	28,72	28,29
	T+S (g)	26,68	26,25
	T (g)	17,87	17,82
	Sòl (g)	8,81	8,43
	Aigua (g)	2,04	2,04
	Humitat (%)	23,2	24,2

LIMIT PLÀSTIC	T+S+A (g)	19,26	15,12
	T+S (g)	17,99	14,41
	T (g)	9,63	9,57
	Sòl (g)	8,36	4,84
	Aigua (g)	1,27	0,71
	Humitat (%)	15,2	14,7

Límit líquid: 23,3 **Límit plàstic: 14,9** **Índex de plasticitat: 8,4**

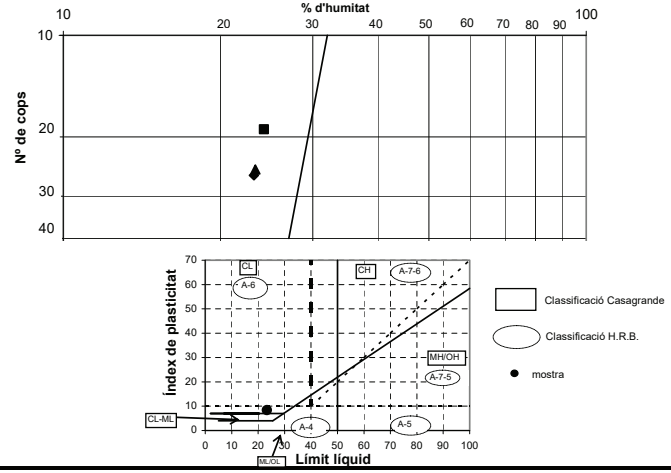

Classificació del sòl: **USCS (Casagrande):** SC/SC-SM **HRB:** A-4 (1,2)

ASSAIGS DE CONTINGUT EN SULFATS SOLUBLES D'UN SOL — UNE 103201/96

Determinació qualitativa segons norma UNE 103202/95

Data d'assaig: 31-01-07 pH de la suspensió: 6,8 Resultat: **NEGATIU**

RESULTATS

Contingut en sulfats solubles de la quantitat analitzada (% SO3):	**<**	0,05
Contingut en sulfats solubles respecte mostra original (% SO3):	**<**	0,02

Equivalències del resultat respecte de la mostra total:

Expressat en SO_4^{2-}: < 0,03 %
Expressat en $CaSO_4 \cdot 2H_2O$: < 0,06 %
Expressat en mg SO_4^{2-} per kg sòl sec: < 292

Aquest document consta de 3 pàgines inclosa la present, enumerades de l'1 al 3.
La reproducció d'aquest document sols esta autoritzada si es fa en la seva totalitat i amb la conformitat del laboratori.
Els resultats reflectits en aquest informe es refereixen única i exclusivament a la mostra indicada i assajada pel laboratori segons la norma relacionada o condicions d'assaig demanada.

TERRES Laboratori de Ciències de la Terra, S.L.L.
Laboratori Acreditat per la DGAP segons resolució del 7 de Setembre de 2005 (Ref.06046GTL05(B)
C/ Gomis, nº 33 – local 7E 08760 - MARTORELL Tf. i Fax: 93 776 59 41 CIF: B-62786371

INFORME D'ASSAIG Segons Norma UNE 66803/89 — Identificació de l'informe: NO5717/2 —

Dades del peticionari: CENTRO CATALAN DE GEOTECNIA, S.L.
C/ Bertrán nº 39, baixos 1ª (BARCELONA 08023)
Tef: 93 253 17 88 NIF: B-62488515

Identificació de la mostra donada pel peticionari: 7690/ m-4
Referència donada pel peticionari: SANT BOI DE LLOBREGAT
Altres referències de la mostra: S-1 a 4 m
Data de recepció: 24/01/2007 **Origen:** Portada pel peticionari
Tipus de mostra: Inalterada
Referència donada pel tractament en el nostre laboratori: NO5717/2
Descripció de la mostra: Argila marró vermellós amb sorra abundant i algunes graves disperses a la part baixa.

Treballs sol·licitats i realitzats:

X Granulometria per tamissat segons UNE 103101/95
X Determinació de la humitat segons UNE 103300/93
X Determinació dels límits líquid i plàstic segons UNE 103103/94 i UNE 103104/93
X Determinació del contingut en sulfats solubles segons UNE 103201/96 i 103202/95
X Determinació de la densitat d'un sòl segons UNE103301/94

Resultats dels assaigs: Excepte densitat, la resta queden reflectits en els fulls següents de l'informe.

ASSAIG DE DENSITAT DEL SÒL **UNE 103301/94**

Data de realització de l'assaig: 01-02-07

Massa humida (m1) en g	310,31	
Massa parafinada (m2) en g	314,12	
Massa submergida (m-4) en g	177,4	
Massa parafina (m-3) en g	3,81	
Densitat de la parafina	0,835	g/cm^3
Volum parafina V_1 en cm^3	4,56	
Volum de la mostra V_2 en cm^3	132,16	

RESULTATS

Densitat humida del sòl (g/cm3):	**2,35**
Densitat seca del sòl (g/cm3):	**2,21**

OBSERVACIONS:
Cops de clava: 17+50R

Data d'emissió de l'informe: 01/02/2007
Signatari

Josep Maria Tella Ros
Director del Laboratori

Rafael de Amos Espinosa
Cap del Laboratori

Aquest document consta de 3 pàgines inclosa la present, enumerades de l'1 al 3.
La reproducció d'aquest document sols esta autoritzada si es fa en la seva totalitat i amb la conformitat del laboratori.
Els resultats reflectits en aquest informe es refereixen única i exclusivament a la mostra indicada i assajada pel laboratori segons la norma relacionada o condicions d'assaig demanada.

TERRES Laboratori de Ciències de la Terra, S.L.L.
Laboratori Acreditat per la DGAP segons resolució del 7 de Setembre de 2005 (Ref.06046GTL05(B)
C/ Gomis, nº 33 – local 7E 08760 - MARTORELL Tf. i Fax: 93 776 59 41 CIF: B-62786371

INFORME D'ASSAIG Segons Norma UNE 66803/89 — Identificació de l'informe: NO5717/2 —

ASSAIG GRANULOMETRIC PER TAMISSAT **UNE 103101/95**

Data de l'assaig: 31-01-07

Tamís UNE Designació i obertura (mm)	Retingut tamís parcial (g)	Retingut tamis total (g)	Passa en mostra total (g)	(%)
100	0	0	235,9	100,0
80	0	0	235,9	100,0
63	0	0	235,9	100,0
50	0	0	235,9	100,0
40	0	0	235,9	100,0
25	0	0	235,9	100,0
20	0	0	235,9	100,0
12,5	0,00	0,00	235,9	100,0
10	0,00	0,00	235,9	100,0
6,3	0,00	0,00	235,9	100,0
5	1,71	1,71	234,2	99,3
2	61,52	61,52	172,7	73,2
1,25	1,39	4,25	168,4	71,4
0,4	4,87	14,89	153,6	65,1
0,16	3,60	11,01	142,5	60,4
0,08	1,55	4,74	137,8	58,4

Humitat higroscòpica de la fracció inferior a 2 mm

Refer. tara	P43
t+S+A	48,98 g
t+S	48,85 g
t	17,33 g
Humitat higroscòpica	0,41 %
Factor de correcció: f	0,9959

Factor de correcció f_1 = 1,0000
Factor de correcció f_2 = 3,0584

GRÀFIC GRANULOMÈTRIC

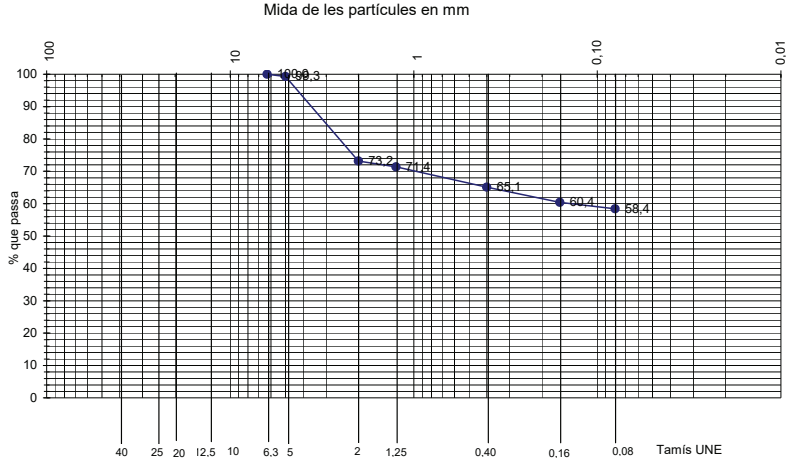

Classificació del sòl: **USCS (Casagrande):** CL **HRB:** A-6 (6,3)

Aquest document consta de 3 pàgines inclosa la present, enumerades de l'1 al 3.
La reproducció d'aquest document sols esta autoritzada si es fa en la seva totalitat i amb la conformitat del laboratori.
Els resultats reflectits en aquest informe es refereixen única i exclusivament a la mostra indicada i assajada pel laboratori segons la norma relacionada o condicions d'assaig demanada.

TERRES Laboratori de Ciències de la Terra, S.L.L.
Laboratori Acreditat per la DGAP segons resolució del 7 de Setembre de 2005 (Ref.06046GTL05(B)
C/ Gomis, nº 33 – local 7E 08760 - MARTORELL Tf. i Fax: 93 776 59 41 CIF: B-62786371

ASSAIG D'HUMITAT **UNE 103300/93**

Data de realització de l'assaig: 01-02-07

T+S+A (m-2)	58,63 g
T+S (m-3)	56,24 g
T (m-1)	18,12 g

Resultat: humitat (w) = 6,3 %

ASSAIGS DE PLASTICITAT: **LÍMITS D'ATTERBERG**
LIMIT LÍQUID **UNE 103103/94** **LIMIT PLÀSTIC** **UNE 103104/94**

Data de realització de l'assaig: 31-01-07

LIMIT LÍQUID	Nº de cops	27	22	LIMIT PLÀSTIC	T+S+A (g)	20,88	12,19
	T+S+A (g)	26,12	27,18		T+S (g)	20,44	11,79
	T+S (g)	24,19	24,92		T (g)	18,01	9,46
	T (g)	17,96	17,99		Sòl (g)	2,43	2,33
	Sòl (g)	6,23	6,93		Aigua (g)	0,44	0,40
	Aigua (g)	1,93	2,26		Humitat (%)	18,1	17,2
	Humitat (%)	31,0	32,6				

Límit líquid: 31,6 **Límit plàstic: 17,6** **Índex de plasticitat: 14,0**

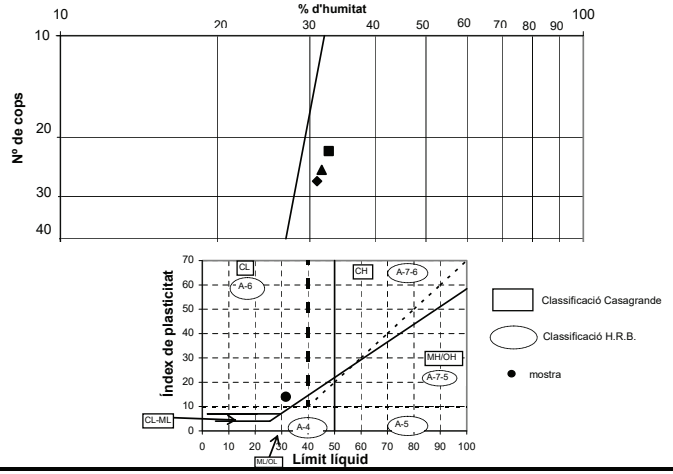

Classificació del sòl: **USCS (Casagrande):** CL **HRB:** A-6 (6,3)

ASSAIGS DE CONTINGUT EN SULFATS SOLUBLES D'UN SOL **UNE 103201/96**

Determinació qualitativa segons norma UNE 103202/95

Data d'assaig: 31-01-07 pH de la suspensió: 6,9 Resultat: **NEGATIU**

RESULTATS

Contingut en sulfats solubles de la quantitat analitzada (% SO3):	**<**	0,05
Contingut en sulfats solubles respecte mostra original (% SO3):	**<**	0,04

Equivalències del resultat respecte de la mostra total:

Expressat en SO_4^{2-}: **< 0,04** **%**
Expressat en $CaSO_4 \cdot 2H_2O$: **< 0,09** **%**
Expressat en mg SO_4^{2-} per kg sòl sec: **< 439**

Aquest document consta de 3 pàgines inclosa la present, enumerades de l'1 al 3.
La reproducció d'aquest document sols esta autoritzada si es fa en la seva totalitat i amb la conformitat del laboratori.
Els resultats reflectits en aquest informe es refereixen única i exclusivament a la mostra indicada i assajada pel laboratori segons la norma relacionada o condicions d'assaig demanada.

TERRES Laboratori de Ciències de la Terra, S.L.L.
Laboratori Acreditat per la DGAP segons resolució del 7 de Setembre de 2005 (Ref.06046GTL05(B)
C/ Gomis, nº 33 – local 7E 08760 - MARTORELL Tf. i Fax: 93 776 59 41 CIF: B-62786371

Dades del peticionari: CENTRO CATALAN DE GEOTECNIA, S.L.
C/ Bertrán nº 39, baixos 1ª (BARCELONA 08023)
Tef: 93 253 17 88 NIF: B-62488515

Identificació de la mostra donada pel peticionari: 7690/ m-5
Referència donada pel peticionari: SANT BOI DE LLOBREGAT
Altres referències de la mostra: S-1 a 6 m
Data de recepció: 24/01/2007 **Origen:** Portada pel peticionari
Tipus de mostra: Inalterada
Referència donada pel tractament en el nostre laboratori: NO5717/3
Descripció de la mostra: Argila marró ataronjat amb sorra i gravetes.

Treballs sol·licitats i realitzats:

X Granulometria per tamissat segons UNE 103101/95
X Determinació de la humitat segons UNE 103300/93
X Determinació dels límits líquid i plàstic segons UNE 103103/94 i UNE 103104/93
X Determinació del contingut en sulfats solubles segons UNE 103201/96 i 103202/95
X Assaig de compressió simple segons UNE 103400/93

Resultats dels assaigs: Queden reflectits en els fulls següents de l'informe.

OBSERVACIONS:
Cops de clava: 12+17+22

Data d'emissió de l'informe: 01/02/2007
Signatari

Josep Maria Tella Ros
Director del Laboratori

Rafael de Amos Espinosa
Cap del Laboratori

Aquest document consta de 4 pàgines inclosa la present, enumerades de l'1 al 4.
La reproducció d'aquest document sols esta autoritzada si es fa en la seva totalitat i amb la conformitat del laboratori.
Els resultats reflectits en aquest informe es refereixen única i exclusivament a la mostra indicada i assajada pel laboratori segons la norma relacionada o condicions d'assaig demanada.

TERRES Laboratori de Ciències de la Terra, S.L.L.
Laboratori Acreditat per la DGAP segons resolució del 7 de Setembre de 2005 (Ref.06046GTL05(B)
C/ Gomis, nº 33 – local 7E 08760 - MARTORELL Tf. i Fax: 93 776 59 41 CIF: B-62786371

ASSAIG GRANULOMETRIC PER TAMISSAT — UNE 103101/95

Data de l'assaig: 31-01-07

Tamís UNE Designació i obertura (mm)	Retingut tamís parcial (g)	Retingut tamis total (g)	Passa en mostra total (g)	(%)
100	0	0	214,8	100,0
80	0	0	214,8	100,0
63	0	0	214,8	100,0
50	0	0	214,8	100,0
40	0	0	214,8	100,0
25	0	0	214,8	100,0
20	0	0	214,8	100,0
12,5	0,00	0,00	214,8	100,0
10	0,00	0,00	214,8	100,0
6,3	0,00	0,00	214,8	100,0
5	2,46	2,46	212,4	98,9
2	73,18	73,18	139,2	64,8
1,25	4,09	9,55	129,6	60,3
0,4	9,76	22,78	106,9	49,7
0,16	5,48	12,79	94,1	43,8
0,08	2,12	4,95	89,1	41,5

Humitat higroscòpica de la fracció inferior a 2 mm	
Refer. tara	P5
t+S+A	42,57 g
t+S	42,44 g
t	17,88 g
Humitat higroscòpica	0,53 %
Factor de correcció: f	0,9947

Factor de correcció f_1 = 1,0000
Factor de correcció f_2 = 2,3343

GRÀFIC GRANULOMÈTRIC

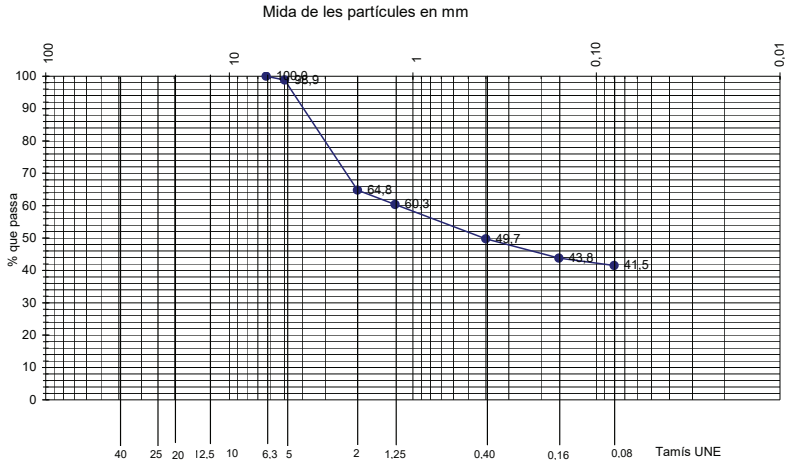

Classificació del sòl: **USCS (Casagrande):** SC **HRB:** A-6 (2,1)

Aquest document consta de 4 pàgines inclosa la present, enumerades de l'1 al 4.
La reproducció d'aquest document sols esta autoritzada si es fa en la seva totalitat i amb la conformitat del laboratori.
Els resultats reflectits en aquest informe es refereixen única i exclusivament a la mostra indicada i assajada pel laboratori segons la norma relacionada o condicions d'assaig demanada.

TERRES Laboratori de Ciències de la Terra, S.L.L.
Laboratori Acreditat per la DGAP segons resolució del 7 de Setembre de 2005 (Ref.06046GTL05(B)
C/ Gomis, nº 33 – local 7E 08760 - MARTORELL Tf. i Fax: 93 776 59 41 CIF: B-62786371

ASSAIG D'HUMITAT — UNE 103300/93

Data de realització de l'assaig: 30-01-07

T+S+A (m-2)	46,13 g
T+S (m-3)	43,98 g
T (m-1)	18,27 g

Resultat: humitat (w) = 8,4 %

ASSAIGS DE PLASTICITAT: LÍMITS D'ATTERBERG

LIMIT LÍQUID UNE 103103/94 — **LIMIT PLÀSTIC** UNE 103104/94

Data de realització de l'assaig: 31-01-07

LIMIT LÍQUID				LIMIT PLÀSTIC			
	Nº de cops	30	23		T+S+A (g)	23,22	15,18
	T+S+A (g)	26,57	28,30		T+S (g)	22,45	14,28
	T+S (g)	24,56	25,86		T (g)	18,17	9,33
	T (g)	18,00	18,10		Sòl (g)	4,28	4,95
	Sòl (g)	6,56	7,76		Aigua (g)	0,77	0,90
	Aigua (g)	2,01	2,44		Humitat (%)	18,0	18,2
	Humitat (%)	30,6	31,4				

Límit líquid: 31,2 **Límit plàstic: 18,0** **Índex de plasticitat: 13,2**

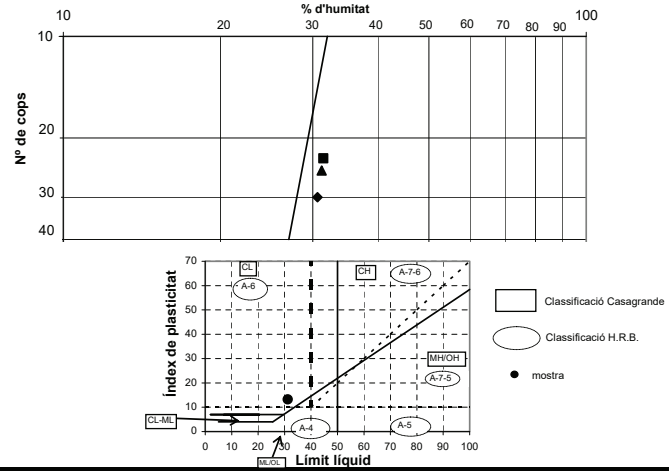

Classificació del sòl: **USCS (Casagrande):** SC **HRB:** A-6 (2,1)

ASSAIGS DE CONTINGUT EN SULFATS SOLUBLES D'UN SOL — UNE 103201/96

Determinació qualitativa segons norma UNE 103202/95
Data d'assaig: 31-01-07 pH de la suspensió: 7 Resultat: **NEGATIU**

RESULTATS

Contingut en sulfats solubles de la quantitat analitzada (% SO3):	**<**	0,05
Contingut en sulfats solubles respecte mostra original (% SO3):	**<**	0,03

Equivalències del resultat respecte de la mostra total:

Expressat en SO_4^{2-}: **< 0,04 %**
Expressat en $CaSO_4 \cdot 2H_2O$: **< 0,08 %**
Expressat en mg SO_4^{2-} per kg sòl sec: **< 389**

Aquest document consta de 4 pàgines inclosa la present, enumerades de l'1 al 4.
La reproducció d'aquest document sols esta autoritzada si es fa en la seva totalitat i amb la conformitat del laboratori.
Els resultats reflectits en aquest informe es refereixen única i exclusivament a la mostra indicada i assajada pel laboratori segons la norma relacionada o condicions d'assaig demanada.

TERRES Laboratori de Ciències de la Terra, S.L.L.
Laboratori Acreditat per la DGAP segons resolució del 7 de Setembre de 2005 (Ref.06046GTL05(B)
C/ Gomis, nº 33 – local 7E 08760 - MARTORELL Tf. i Fax: 93 776 59 41 CIF: B-62786371

INFORME D'ASSAIG Segons Norma UNE 66803/89 — Identificació de l'informe: NO5717/3 —

ASSAIG DE COMPRESSIÓ SIMPLE **UNE 103400/93**

Data d'assaig: 29/01/2007 Tipus de mostra: **INTACTA**

Velocitat de deformació unitària: **2,10 mm/min** Tipus de mesura de força: Cèl·lula de càrrega de 50 KN

Dades de la mostra:

Diàmetre:	5,95 cm	Pes humit:	785,07 g
Secció:	27,79 cm²	Humitat:	8,4 %
Longitud:	13,98 cm	Densitat humida:	2,02 g/cm³
Volum:	388,52 cm³	Densitat seca:	1,86 g/cm³

Temps (min) lectures	Càrregues lectures	Càrrega axial (Kp)	Defomació Lectura (mm)	Deformació unitaria (ε)	1-ε	Secció corregida (cm²)	Tensió Kp/cm²
0,50	574	58,53	1,05	0,008	0,993	28,00	2,09
0,80	769	78,41	1,68	0,012	0,988	28,13	2,79
1,00	450	45,89	2,10	0,015	0,985	28,21	1,63
1,50	163	16,62	3,15	0,023	0,978	28,43	0,58

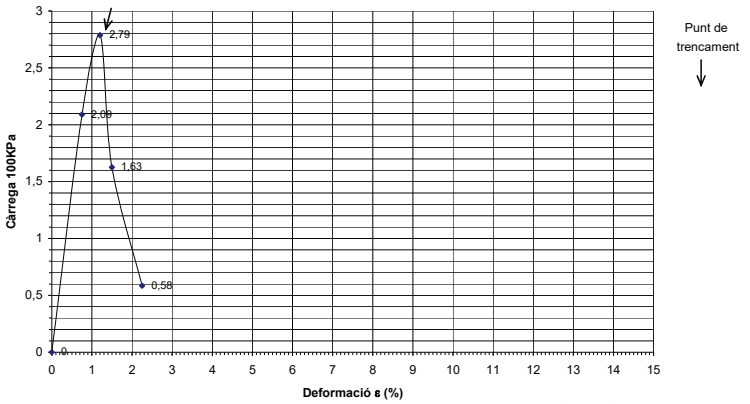

RESULTATS

Càrrega de trencament:	**2,79 Kg/cm²**	**273,39 KPa**	
Deformació trencament:	**1,20 %**	**1,68 mm**	
Angle de trencament:	**70º**	**Tipus de comportament:**	**Semi rígid**

Forma de trencament

Aquest document consta de 4 pàgines inclosa la present, enumerades de l'1 al 4.
La reproducció d'aquest document sols esta autoritzada si es fa en la seva totalitat i amb la conformitat del laboratori.
Els resultats reflectits en aquest informe es refereixen única i exclusivament a la mostra indicada i assajada pel laboratori segons la norma relacionada o condicions d'assaig demanada.

RG-AI-0001 V0

GEOTÈCNIA I CONTROL DE QUALITAT S.A.
C/ Berguedà, 15, bloc B, nau 11
Pol. Ind. Can Bernades-Sobirà
08130 Santa Perpètua de Mogoda (Barcelona)
Telf. 93 574 93 91 - Fax. 93 574 93 92

GEOTECNIA I CONTROL DE QUALITAT S.A

CLIENT:
Empresa: CENTRE CATALÀ DE GEOTÈCNIA SL (B62488515)
Domicili: C/ MARCO AURELIO, 42. 08006-BARCELONA
Sr./Sra.: JAUME SAMÀ
PROJECTE:
07690 SANT BOI DE LLOBREGAT

Informe d'assaigs de laboratori nº

2022-3828-11932

Mostres: Remeses pel client/peticionari
Materials assajats: Sòls
Data primera recepció: 29-06-22
Data última recepció:

RESUM DE TREBALLS REALITZATS:

- MOSTRES Nº	1
- RESISTÈNCIA A COMPRESSIÓ SÒLS	1

CONTROL DOCUMENTAL:

Versió	Data	Pàgines	Modificacions	Redactat per	Revisat per	Aprovat per
1	30-06-22	4		BLANCA MONEO ALONSO	FRANCESC GARCÍA FERNÁNDEZ	FRANCESC GARCÍA FERNÁNDEZ

Data de validació: 30-06-22
DIRECTOR LABORATORI DE GEOTÈCNIA

En aquest informe s'exposen els resultats obtinguts en els assaigs de laboratori efectuats mitjançant l'aplicació de la normativa indicada, sense més responsabilitat que la derivada de la correcta utilització dels equips, tècniques i procediments apropiats. Els resultats es refereixen exclusivament a l'espècimen d'assaig indicat en cada cas i són propietat del Client, sense la seva autorització GCQ SA no els ha de comunicar a un tercer. GCQ SA no es fa responsable de la interpretació o ús indegut que es pugui fer d'aquest document. No s'autoritza la seva publicació o reproducció sense el consentiment de GCQ SA, havent de quedar sempre reflectits íntegrament tots els resultats obtinguts.

FRANCESC GARCÍA FERNÁNDEZ
Geòleg
COL.LEGIAT ICOG 1885

RG-AI-0003 V0

RESUM D'ASSAIGS

CENTRE CATALÀ DE GEOTÈCNIA SL (B62488515)
07690 SANT BOI DE LLOBREGAT

GEOTECNIA I CONTROL DE QUALITAT S.A.

2022-3828-11932

MOSTRES Nº	2022-4654
Referència del Client	M-3
Situació	S-3
Tipus de mostra	MI
Profunditat (m)	8-
RESISTÈNCIA A COMPRESSIÓ SÒLS	
Resistència a compressió (kPa)	200.75
Deformació (%)	2.07
Mòdul de deformació, E (kPa)	19323.53

GEOTÈCNIA I CONTROL DE QUALITAT S.A.
C/ Berguedà, 15, bloc B, nau 11
Pol. Ind. Can Bernades-Sobirà
08130 Santa Perpètua de Mogoda (Barcelona)
Telf. 93 574 93 91 - Fax. 93 574 93 92

GEOTECNIA I CONTROL DE QUALITAT S.A

Informe nº.:	2022-3828-11932
Data edició:	30-06-22

LOCALITZACIÓ: M-3 S-3 MI / PROFUNDITAT: 8- m

OBERTURA I DESCRIPCIÓ DE MOSTRA EN LABORATORI - IT-300

Mostra referència **2022-4654**

Codi: CC-OL-RA-0001 Rv.00

Dades generals

Peticionari	
Client	CENTRE CATALÀ DE GEOTÈCNIA SL (B62488515)
Projecte	07690 SANT BOI DE LLOBREGAT

Dades de la mostra

Referència client	M-3
Situació	S-3
Profunditat sup., m	8
Profunditat inf., m	
Tipus de mostra	MI
Diàmetre, cm	
Longitud, cm	
Data de presa	
Data de recepció	29-6-22

Dades de l'obertura i preparació

Data d'obertura	29-6-22
Analista	FRANCESC GARCÍA
Medi d'obertura	MANUAL
Emmagatzematge	LABORATORI
Entorn d'assaig	LAB. GEOTÈCNIA

Tipus de sòl

Classificació USCS	
Classific. AASHTO	

Descripció de la mostra

Descripció litològica segons el criteri subjectiu de l'analista que obre la mostra	Prof. m	Observacions P- penetròmetre V- vane-test (kPa)
ARGILA AMB UNA MICA DE GRAVA MARRÓ	8	

NOTA: El sòl es descriu en primer terme per la seva fracció principal majoritària. Per a les fraccions secundàries s'empren els termes següents: Menys del 5%, no s'indica. Del 5% al 10%, INDICIS. Del 10% al 20%, UNA MICA. Del 20% al 35%, BASTANT. Més del 35%, terminació ÓS/A o NC/A.

ASSAIGS REALITZATS

ASSAIG DE TRENCAMENT A COMPRESSIÓ SIMPLE EN PROVETES DE SÒL - UNE 103400/93

OBSERVACIONS

La informació continguda en aquest document afecta exclusivament als fulls d'assaig següents amb el mateix número de referència de la mostra

GEOTÈCNIA I CONTROL DE QUALITAT S.A.
C/ Berguedà, 15, bloc B, nau 11
Pol. Ind. Can Bernades-Sobirà
08130 Santa Perpètua de Mogoda (Barcelona)
Telf. 93 574 93 91 - Fax. 93 574 93 92

Informe nº.:	2022-3828-11932
Data edició:	30-06-22

LOCALITZACIÓ: M-3 S-3 MI / PROFUNDITAT: 8- m

ASSAIG DE TRENCAMENT A COMPRESSIÓ SIMPLE EN PROVETES DE SÒL - UNE 103400/93

Referència mostra: **2022-4654**

Equips utilitzats

PREMSA TRIAXIAL MECACISA 50 Kn
BALANÇA GIBERTINI EU-1700
FORN DE DESSECACIÓ SELECTA 2003721
EXTRACTOR MOTORITZAT ETI-S0028

Condicions del sòl: INALTERAT

Forma trenc.

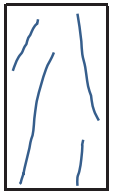

Dades de la proveta assajada

Tallada a partir de bloc	
Diàmetre (cm)	5.845
Alçada (cm)	12.700
Relació alçada/diàmetre	2.2
Secció (cm2)	26.83
Volum (cm3)	340.74
Pes humit (g)	744.21
Densitat aparent (g/cm3)	2.184
Densitat seca (g/cm3)	1.959
Humitat inicial (%)	
Humitat després trencament (%)	11.5
Grau de saturació (%)	86.40

Nota: densitat rel. part. sòl. estimada en 2.65 g/cm3

Dades del procés de trencament

Velocitat de deformació (mm/min)	1.3
Velocitat de deformació (%/min)	1.1

Temps	Càrrega axial	Tensió correg.	Tensió correg.	Deformació	
sg	kN	kp/cm2	kPa	%	mm
0	0.000	0.000	0.00	0.00	0.00
5	0.041	0.156	15.30	0.05	0.06
10	0.089	0.338	33.15	0.15	0.20
15	0.157	0.595	58.35	0.26	0.34
20	0.217	0.822	80.61	0.36	0.45
30	0.314	1.187	116.41	0.52	0.66
35	0.356	1.345	131.90	0.61	0.77
40	0.391	1.476	144.75	0.70	0.89
45	0.419	1.580	154.95	0.79	1.00
55	0.464	1.746	171.23	0.97	1.24
60	0.479	1.801	176.62	1.06	1.34
65	0.492	1.848	181.23	1.15	1.46
70	0.504	1.892	185.55	1.24	1.57
80	0.522	1.956	191.82	1.42	1.81
85	0.528	1.976	193.79	1.51	1.92
90	0.534	1.997	195.85	1.61	2.04
95	0.539	2.014	197.51	1.70	2.16
105	0.546	2.036	199.67	1.88	2.39
110	0.547	2.038	199.87	1.98	2.51
115	0.550	2.047	200.75	2.07	2.63
120	0.549	2.041	200.16	2.16	2.75
130	0.548	2.034	199.47	2.35	2.98
135	0.547	2.028	198.89	2.44	3.10
140	0.543	2.012	197.32	2.53	3.21
145	0.540	1.999	196.04	2.62	3.33
155	0.526	1.943	190.55	2.80	3.56
160	0.520	1.919	188.20	2.89	3.67
165	0.509	1.877	184.08	2.98	3.78
170	0.497	1.831	179.57	3.07	3.89
180	0.473	1.739	170.54	3.24	4.12
185	0.461	1.694	166.13	3.33	4.23
190	0.451	1.655	162.31	3.42	4.34
195	0.437	1.603	157.21	3.51	4.45
205	0.403	1.475	144.65	3.68	4.68

Mòdul de deformació (E)

19323.53	kPa
197.038	kg/cm2

Resultats

Resistència a compressió simple, qu (kPa)	200.75
Resistència al tall sense drenatge, cu (kPa)	100.38
Deformació (%)	2.07
Resistència a compressió simple, qu (kg/cm2)	2.047
Resistència al tall sin drenaje, cu (kg/cm2)	1.024

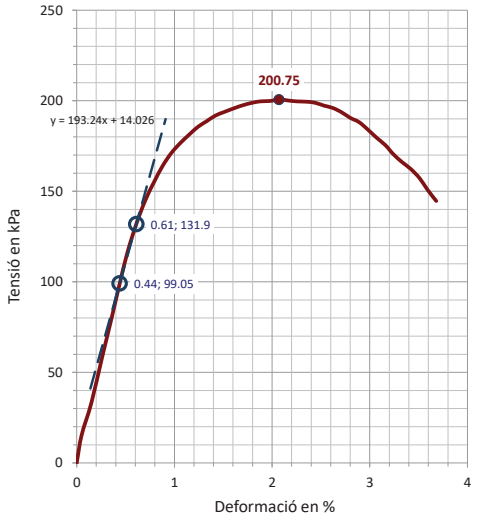

OBSERVACIONS

Analista: LUÍS MOSCOSO **Codi:** RG-A-0100 V0 **Data final assaig:** 29/06/2022

Passatge Arrahona 4, nau 3 – Polígon Santiga - 08210 Barberà del Vallès CIF: B-62622378

Informe nº: 07690-B m-7

CENTRO GENERAL SONDEOS

ACTES D'ASSAIG DE LABORATORI

PETICIONARI			
Peticionari	Centro Catalán de Geotecnia, SL		
Direcció	Passatge Arrahona 4, nau 3 - Polígon Santiga - 08210 Barberà del Vallès		
Dades	CIF: B-62488515	Tf: 93 253 17 88	Tf: 937 298 975

DADES DE L'OBRA			
Direcció	C/ Sant Ramón - C/ Lleida.		
Població	Sant Boi de Llobregat.	Província:	BARCELONA.

DADES DE LA MOSTRA			
Denominació	m-7	Tipus de mostra:	SPT.
Altres dades	S-3 a 8,6 metres. Nº de cops: 7+11+12+13.		
Descripció	Sorra amb matriu llimosa i graveta de pissarra. Humitat baixa.		
Data de recepció de la mostra	27/06/2022		

ASSAJOS SOL·LICITATS

Assaig	Norma
Granulometria	UNE 101103/95
Límits d'Atterberg	UNE 103103/94 i 103104/93
Determinació de sulfats qualitatiu	UNE 103202/95
Humitat d'un sòl	UNE 103300/93

Barberà del Vallès, 29 de Juny de 2022

Supervisat per:

Enric Aguilá
Responsable de l'àmbit

Javier González León
Director

Centro General de Sondeos SL presentó la Declaración Responsable a la Generalitat de Catalunya en fecha24/10/2012, con código de inscripción L0600209.

Full 1 de 4

F-08-028-03

Passatge Arrahona 4, nau 3 – Polígon Santiga - 08210 Barberà del Vallès CIF: B-62622378

CENTRO GENERAL SONDEOS

Informe nº 07690-B m-7

ASSAIG GRANULOMÈTRIC PER TAMISSAT UNE 103101/95

Referència de la mostra:	**m-7**
Data de l'assaig:	29/06/2022

Pes de la mostra assecada i assajada: 1086,34 g

Tamís UNE designació i obertura	Retingut tamís parcial	Retingut total	Pasa en mostra total	
(mm)	(g)	g	(g)	(%)
100	0	0	1086,34	100,0%
80	0	0	1086,34	100,0%
63	0	0	1086,34	100,0%
50	0	0	1086,34	100,0%
40	0	0	1086,34	100,0%
25	0	0	1086,34	100,0%
20	0	0	1086,34	100,0%
12,5	9,43	9,43	1076,91	99,1%
10	9,61	9,61	1067,30	98,2%
6,3	35,6	35,6	1031,70	95,0%
5	35,09	35,09	996,61	91,7%
2	184,74	184,74	811,87	74,7%
1,25	14,63	140,93	670,94	61,8%
0,4	19,62	189,00	481,94	44,4%
0,16	10,34	99,61	382,33	35,2%
0,08	5,31	51,15	331,18	30,5%

Càlcul humitat higroscòpica per a fracció inferior a 2 mm	
t + S + A =	288,99
t + S =	288,84
t =	269
S = (t+s) - t	19,84
A = (t + S + A) - (t + S)	0,15
humitat higroscòpica (Hh) = (A/S) x 100 =	0,76%
factor de correcció (fhh) = (100/ (100 + Hh)) =	0,99

factor de correcció (f1) =(A-B)/C=	1
factor de correcció (f2) = J/H =	9,63

CLASSIFICACIÓ DEL SÒL	
USCS (Casagrande)	**SC**
HRB	**A - 2 - 4**

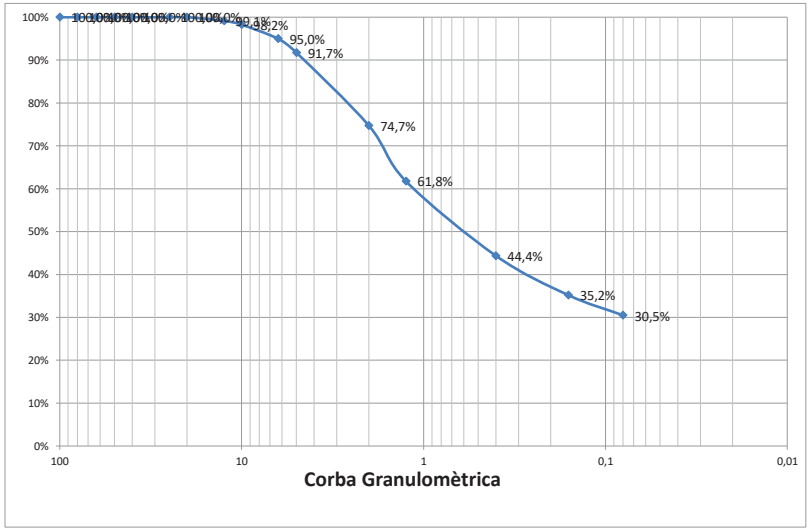

% Grava (> 2 mm)	25,3
% Sorra (2 a 0,08 mm)	44,2
% Fins (< 0,08 mm)	30,5

Passatge Arrahona 4, nau 3 – Polígon Santiga - 08210 Barberà del Vallès CIF: B-62622378

CENTRO GENERAL SONDEOS

Informe nº 07690-B m-7

LÍMITS D'ATTERBERG. UNE 103103/94 i 103104/93

Referència de la mostra:	**m-7**
Data de l'assaig:	28/06/2022

LÍMIT LÍQUID		
Sòl	7,43	8,01
Aigua	1,94	2,23
% HUMITAT	26,1%	27,8%

LÍMIT PLÀSTIC		
Sòl	7,67	8,18
Aigua	1,35	1,43
% HUMITAT	17,6%	17,5%

LÍMIT LÍQUID	**26,6**
LÍMIT PLÀSTIC	**17,5**
ÍNDEX DE PLASTICITAT	**9,1**

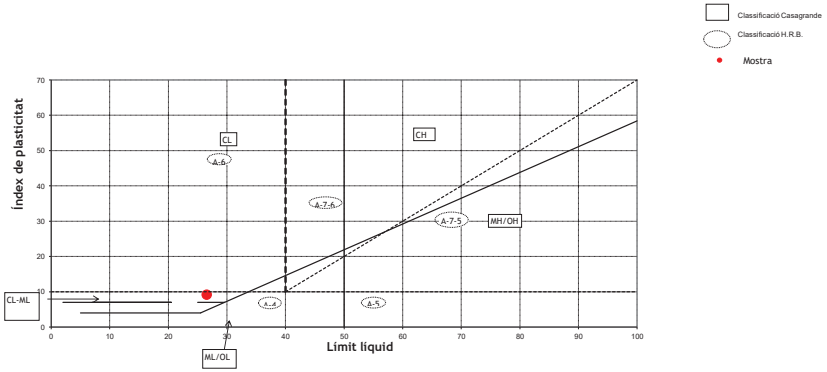

CLASSIFICACIO DEL SOL	
USCS (Casagrande)	**SC**
HRB	**A - 2 - 4**

ASSAIG QUALITATIU SULFATS. UNE 103202/95

Referència de la mostra:	**m-7**
Data de l'assaig:	29/06/2022

RESULTAT ASSAIG	
pH de la solució	7
Resultat	**NEGATIU**

Centro General de Sondeos S.L. - Pasaje Arrahona 4, nave 3 - Polígono Santiga - 08210 Barberá del Vallés - T. 937 298 975

Passatge Arrahona 4, nau 3 – Polígon Santiga - 08210 Barberà del Vallès CIF: B-62622378

CENTRO GENERAL SONDEOS

Informe nº 07690-B m-7

HUMITAT D'UN SÒL. UNE 103300/93

Referència de la mostra:	m-7
Data de l'assaig:	28/06/2022

DADES		
Tara (T)	116,13	g
T+S+A	1293,42	g
T+S	1203,81	g
A	89,61	g

RESULTAT	
Humitat del sòl	8,24%

ANNEXE FOTOGRÀFIC

Foto 1: Sondeig S-1.

Foto 2: Sondeig S-1, SPT a 3,2 metres.

Foto 3: Sondeig S-1, SPT a 8,6 metres.

Foto 4: Sondeig S-1, SPT a 13,0 metres.

Foto 5: Sondeig S-1, SPT a 18 metres.

ANNEXOS

ANNEX NÚM. 1
REPORTATGE FOTOGRÀFIC

ÍNDEX

1. INTRODUCCIÓ.....- 1 -
2. RECULL FOTOGRÀFIC.....- 1 -

1. INTRODUCCIÓ

Al present Annex s'adjunta un recull de fotografies de l'àmbit realitzades durant la redacció del projecte. Les fotografies incloses al present Annex, s'han triat com les més representatives de l'àmbit on s'ubica la zona projectada.

2. RECULL FOTOGRÀFIC

A continuació s'inclouen un seguit de fotografies de l'àmbit del projecte.

FOTO 1

FOTO 2

FOTO 3

FOTO 4

FOTO 5

FOTO 6

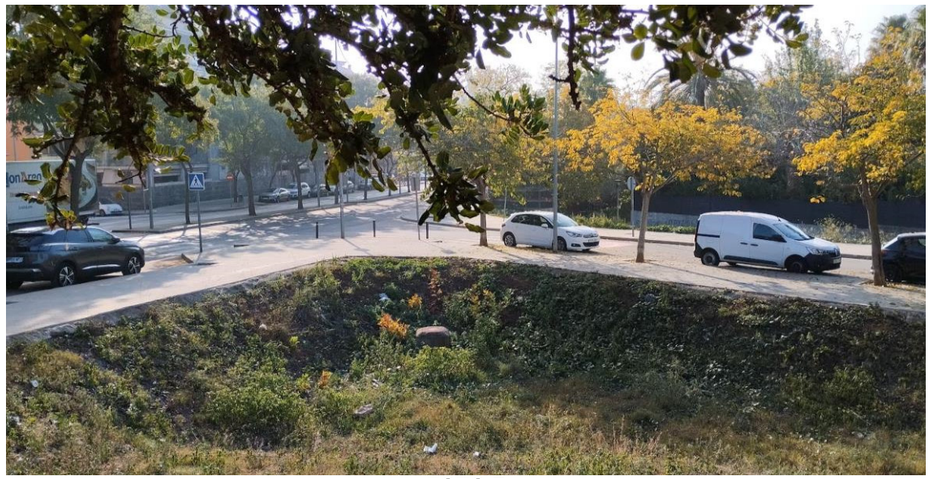

FOTO 7

FOTO 8

FOTO 9

FOTO 10

FOTO 11

FOTO 12

FOTO 13

FOTO 14

FOTO 15

ANNEX NÚM. 2
SERVEIS EXISTENTS I AFECTATS

ÍNDEX

1. OBJECTE ..... - 1 -
2. SERVEIS EXISTENTS ..... - 1 -
2.1. RELACIÓ D'ENTITATS I COMPANYIES DE SERVEIS CONSULTADES ..... - 1 -
3. SERVEIS AFECTATS ..... - 1 -
4. NOUS SUBMINISTRAMENTS I INSTAL·LACIONS DE SERVEIS ..... - 2 -
5. PRESCRIPCIONS REGLAMENTÀRIES ..... - 2 -
5.1. ELECTRICITAT BT/MT ..... - 2 -
5.2. TELEFONIA ..... - 3 -
5.3. GAS ..... - 3 -
5.4. AIGUA ..... - 3 -
5.5. COMUNICACIONS ..... - 3 -

APÈNDIX 01 ..... DOCUMENTACIÓ FACILITADA PER LES COMPANYIES DE SERVEIS

1. OBJECTE

L'objecte del present annex comprèn la descripció dels serveis existents, serveis afectats, serveis de nova implantació i nous subministraments al projecte constructiu d'ampliació del Parc del Llor.

En el present annex es recopila tota la informació disponible de les companyies que operen o tenen infraestructures dins l'àmbit o en l'entorn del present projecte, amb l'objectiu de conèixer les característiques d'aquestes instal·lacions, a fi i efecte de minimitzar el risc que es vegin afectades de forma accidental durant l'execució de les obres.

2. SERVEIS EXISTENTS

Per la identificació dels serveis existents a la zona del projecte, s'han basat en la informació següent:

- Inspecció sobre el terreny de tots els serveis visibles que podien ésser afectats per les actuacions proposades en el projecte.
- Recopilació d'informació i/o entrevistes amb companyies i entitats municipals per a la localització, identificació i caracterització dels serveis existents.

Amb les dades obtingudes s'han elaborat els plànols inclosos dins de la documentació gràfica del projecte (Document 2. Plànols), situant els serveis existents, identificant la seva tipologia i a quina companyia pertanyen.

Abans de l'inici de les obres, d'acord amb el que estableix el Plec de Condicions, l'Empresa Contractista ha de localitzar els serveis existents en la zona mitjançant la realització de cales, donat que la informació facilitada per les companyies té un caràcter aproximat, i la responsabilitat de qualsevol afectació en les xarxes de serveis existents recau en l'empresa adjudicatària de les obres.

2.1. RELACIÓ D'ENTITATS I COMPANYIES DE SERVEIS CONSULTADES

A continuació, es relacionen les empreses i/o instal·lacions que es poden veure afectades per l'execució de les obres del present projecte:

- Xarxa de Clavegueram/Sanejament (Aj. Sant Boi de Llobregat i AMB).
- Enllumenat públic (Aj. Sant Boi de Llobregat).
- Gas Natural (Nedgia).
- Abastament d'aigua (AGBAR).
- Telecomunicacions (TELEFÓNICA).
- Telecomunicacions (VODAFONE/ONO).
- Instal·lacions elèctriques (ENDESA).

A l'Apèndix 01 del present Annex s'inclou la informació facilitada per les diferents companyies, tant si disposen, com si no, de serveis existents a la zona del projecte, així com de la informació facilitada per l'Ajuntament de Sant Boi de Llobregat i la documentació obtinguda a través de la plataforma eWise-Acefat.

3. SERVEIS AFECTATS

No es preveu l'afectació directe de cap servei, a excepció de la xarxa d'enllumenat, la xarxa de reg i el subministrament d'aigua de la font, instal·lacions les quals son de nova execució i es contemplen en el present projecte.

Tot i això, durant l'execució de les obres serà necessari localitzar i protegir adequadament alguns dels trams de les conduccions existents, a fi i efecte de que no siguin afectades accidentalment per:

- L'execució de noves instal·lacions soterrades (reg, enllumenat públic, font d'aigua).
- Les tasques d'enderroc tant de la calçada (per als creuaments de nous serveis) com de les voreres (per als encaminadors i rases de nous serveis).
- L'execució de les noves escomeses a la xarxa de clavegueram o d'altres instal·lacions.

D'altra banda, durant el desenvolupament de les obres s'haurà de verificar la informació gràfica disposada sobre el traçat del col·lector que transcorre pel límit sud de l'àmbit del projecte i que canalitza la riera existent. S'haurà de verificar el traçat real del col·lector i a quina profunditat va, per tal d'evitar-ne qualsevol possible afecció.

4. NOUS SUBMINISTRAMENTS I INSTAL·LACIONS DE SERVEIS

El present projecte no preveu incorporar nous subministraments dins l'àmbit de les obres. Tot i això, per tal d'executar les noves xarxes de reg, enllumenat i la instal·lació de la nova font d'aigua, es preveuen les següents actuacions:

- Aprofitament del Quadre de Comandament d'Enllumenat Públic existent (QC140), situat al passatge de Manuel de Pedrolo, verificant en obra si hi ha l'espai suficient per afegir i/o adequar les proteccions de les noves línies d'enllumenat públic projectades al present projecte.
- S'aprofita l'escomesa d'aigua potable existent en el creuament entre el carrer de Lleida i el passeig de les Mimoses, que serà compartida tant per la nova xarxa de reg com per la xarxa d'alimentació de la font d'aigua, tot i que amb una derivació independent per a cada una de les dues noves xarxes.
- El projecte contempla l'execució d'un dipòsit d'infiltració que es connectarà al pou existent de la part sud de l'àmbit de la parcel·la, a la cantonada entre el carrer de les Moreres i la ronda de Sant Ramón, mitjançant tub de PVC de Ø315mm (connectat actualment a la xarxa de recollida d'aigües pluvials) que actuarà com a sobreeixidor per tal d'evitar desbordaments incontrol·lats. Es preveu també, el recrescut del pou existent per tal de col·locar la tapa sobre la rasant de la topografia projectada.

5. PRESCRIPCIONS REGLAMENTÀRIES

Totes les instal·lacions de serveis afectats públics hauran de complir:

- Llei de Prevenció de Riscos Laborals (LPRL), (Llei 31/1995, de 8 de novembre de 1995, BOE 10.11.1995).
- Reial Decret 614/2001, de 8 de juny, sobre disposicions mínimes per a la protecció de la salut i seguretat dels treballadors enfront del risc elèctric (BOE 21.6.01).
- Reial Decret 1627/1997 de 24 d'octubre de 1997, sobre Disposicions mínimes de seguretat i salut en les obres.
- Reial Decret 485/1997 de 14 d'abril de 1997, sobre Disposicions mínimes en matèria de senyalització de seguretat i salut en el treball.
- Reial Decret 1215/1997 de 18 de juliol de 1997, sobre Disposicions mínimes de seguretat i salut per la utilització pels treballadors dels equips de treball.
- Reial Decret 773/1997 de 30 de maig de 1997, sobre Disposicions mínimes de seguretat i salut relatives a la utilització pels treballadors d'equips de protecció individual.
- Normes UNE.
- Normatives pròpies de cada empresa concessionària o receptora.

El Contractista està obligat al compliment de totes les instruccions, plecs o normes de qualsevol índole promulgades per l'Administració de l'Estat, Autonòmica, Ajuntaments i d'altres organismes competents, que tinguin aplicació a les feines que s'han de fer, tant si són esmentats com si no ho són en la relació anterior, quedant a decisió del Director d'obra resoldre qualsevol discrepància que hi pugui haver.

També hauran de complir les següents normatives i disposicions particulars:

5.1. ELECTRICITAT BT/MT

Reglamentació en referència a les instal·lacions d'electricitat:

- Reial Decret 1955/2000 d'1 de desembre, sobre regulació de l'activitat de transport i distribució d'energia elèctrica (BOE 27.12.00)
- Reglament sobre Condicions i Garanties de Seguretat en Centrals, Subestacions i Centres de Transformació (RD 3275/82, de 12 de novembre, BOE 1.12.82).
- Instruccions Tècniques Complementàries del RAT (ITC MIE-RAT), establertes per OM de 06.07.84, BOE núm. 183 i OM de 18.10.84, BOE núm. 256.
- Reglament de Línies Elèctriques Aèries d'Alta Tensió (RLAT) (Decret 3151/68 de 28 de novembre, BOE 28.12.69 i rectificacions en BOE 8.3.69).
- Reglament Electrotècnic per a Baixa Tensió i Instruccions Tècniques Complementàries (ITCBT). Reial Decret 842/2002 de 2 d'agost, BOE núm. 224 de 18 de setembre de 2002.
- Instruccions Tècniques Complementàries al Reglament Electrotècnic per Baixa Tensió (ITC-BT).
- Proteccions a instal·lar entre les xarxes dels diferents subministraments públics que discorren pel subsòl (Decret 120/92 de 28 d'abril, DOGC 1606 de 12.6.92).
- Modificacions parcials al Decret 120/92 de 28 d'abril (Decret 196/92 de 4 d'agost, DOGC 1649 de 25.9.92).
- Procediments de control de l'aplicació del Decret 120/1992 de 28 d'abril, modificat parcialment pel Decret 196/1992, de 4 d'agost (Ordre de 5 de juliol de 1993).
- Llei 6/2001 de 8 de maig. Avaluació de l'impacte ambiental.
- Decret 114/1988 de la Generalitat sobre avaluació de l'impacte ambiental.
- Llei 54/97 de 27.11.97 del sector elèctric (BOE 285 de 28.11.97).
- Decret 351/87 de 23 novembre (DOGC 932 de 28.12.97) pel qual es determinen els procediments administratius aplicables a les instal·lacions elèctriques.
- Ordre TIC/341/2003 de 22 de juliol (DOGC 3937 de 31.07.03) pel qual s'aprova el procediment de control aplicable a les obres que afecten a la xarxa de distribució elèctrica subterrània.
- Resolució TRI/301/2006, de 3 de febrer, per la qual s'estableixen els requisits de senyalització i protecció de les xarxes soterrades de distribució elèctrica de mitjana i alta tensió, a l'àmbit territorial de Catalunya.
- Resolució ECF/4548/2006, de 29 de desembre, per la qual s'aproven a Fecsa Endesa les Normes Tècniques Particulars relatives a les instal·lacions de xarxa i a les instal·lacions d'enllaç (exp. EE-104/01).
- Ordenación del Sistema Eléctrico Nacional y desarrollos posteriores. Aprobado por Ley 40/1994, B.O.E. 31-12-94.
- Orden de 13-03-2002 de la Consejería de Industria y Trabajo por la que se establece el contenido mínimo en proyectos de industrias y de instalaciones industriales.
- Normativa General en referència a les instal·lacions d'electricitat.
- Normes UNE d'obligat compliment segons es desprèn dels Reglaments, en les seves corresponents actualitzacions.
- Normes europees (EN).
- Normes internacionals (CEI).
- Guia Vademècum IEBT (2a Edició - Desembre 2006).

- Condicions Tècniques i de Seguretat de FECSA ENDESA. NTP Normes Tècniques Particulars (octubre 2006).
- Procediments Mediambientals de FECSA ENDESA.
- Normes Tecnològiques de l'Edificació NTE en referència a instal·lacions elèctriques.
- Recomanacions de les entitats d'inspecció i control EIC.

5.2. TELEFONIA

Reglamentació en referència a les instal·lacions de telefonia:

- Especificacions Generals Tècniques de Telefònica.

5.3. GAS

Reglamentació en referència a les instal·lacions de gas:

- Especificacions Generals Tècniques de Gas Natural.
- Especificacions Generals Tècniques de Enagas.

5.4. AIGUA

Reglamentació en referència a les instal·lacions d'aigua:

- Plec de Prescripcions Tècniques Generals per a canonades d'abastament d'aigua potable. Ordre de 28 de juliol de 1.974.
- Especificacions Generals Tècniques d'Aigües de Barcelona.
- Ordre del Ministeri d'Indústria 9.12.75, "Normes Bàsiques per a Instal·lacions Interiors de Subministrament d'Aigua 13.1.76. Correcció d'errors 12.2.76.
- Reial Decret 1244/1979 del Ministeri d'Indústria i Energia 4.4.79, "Reglament d'aparells a pressió i Normes Tècniques del Reglament de Recipients a Pressió".
- Plec de Prescripcions Tècniques Generals per a canonades d'abastament d'aigua potable. Ordre de 28 de juliol de 1974.
- Normativa General en referència a les instal·lacions d'aigua.
- Norma bàsica per a les Instal·lacions interiors d'aigua, del Ministeri d'Indústria.
- Normes Tecnològiques de l'Edificació NTE en referència al clavegueram NTE-ISA i a la depuració i abocament NTE-ISD.

5.5. COMUNICACIONS

Reglamentació en referència a les instal·lacions de comunicacions:

- Especificacions Generals Tècniques de Telefònica.

APÈNDIX 1. DOCUMENTACIÓ FACILITADA PER LES COMPANYIES DE SERVEIS

CLAVEGUEREAM (AJUNTAMENT SANT BOI DE LL.)

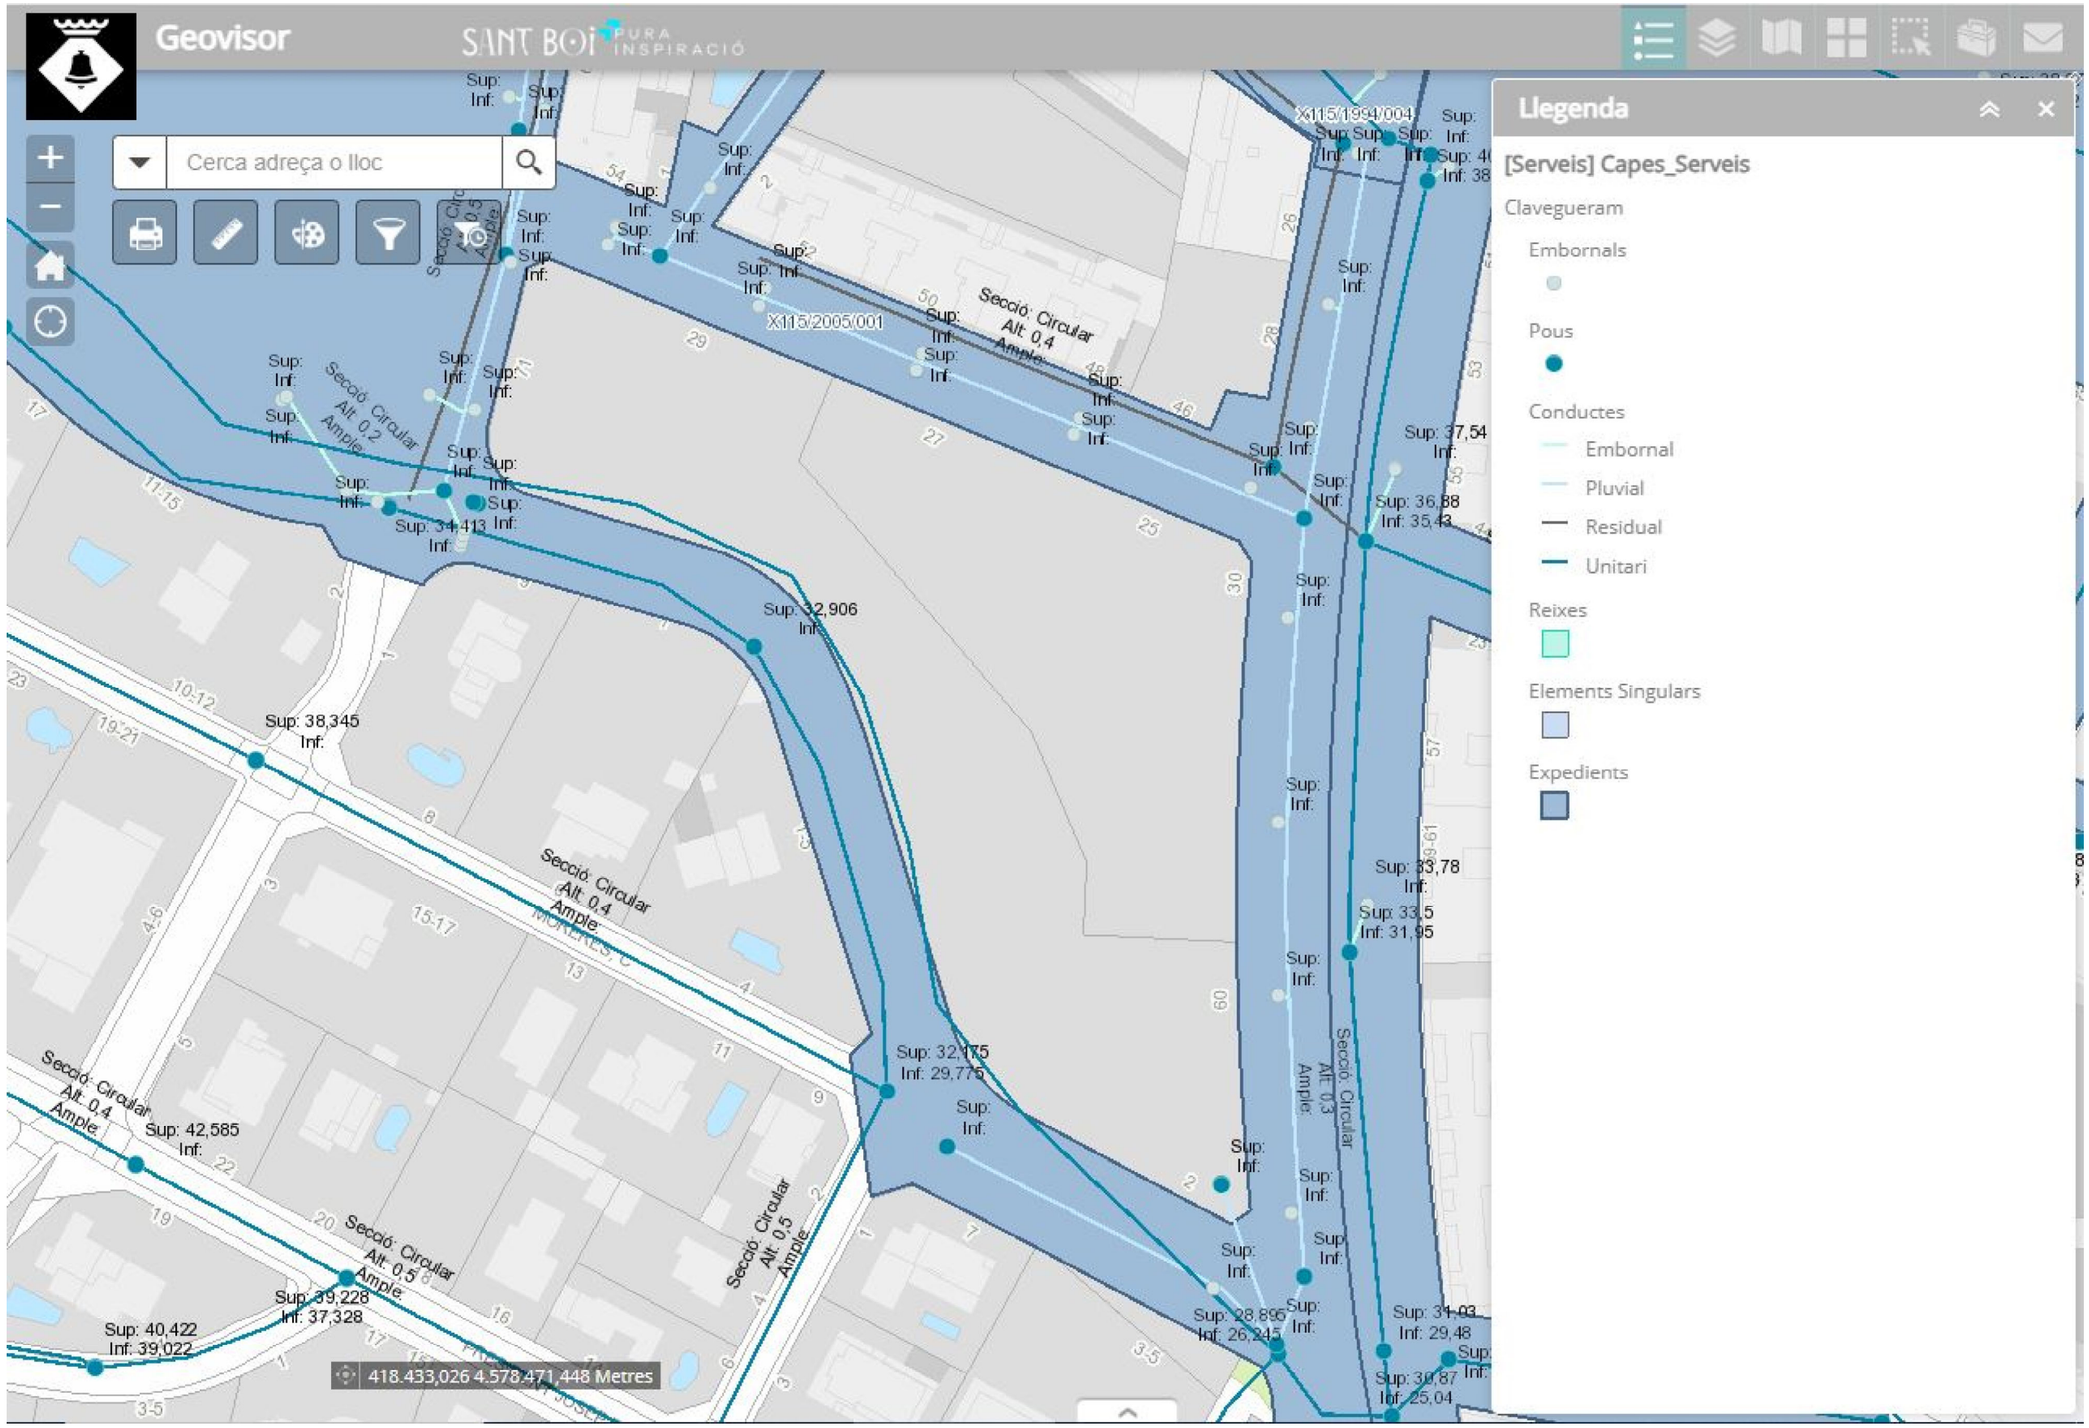
Geovisor
SANT BOI PURA INSPIRACIÓ
Cerca adreça o lloc
Llegenda
[Serveis] Capes_Serveis
Clavegueram
Embornals
Pous
Conductes
Embornal
Pluvial
Residual
Unitari
Reixes
Elements Singulars
Expedients
Secció: Circular Alt: 0,4 Ample:
Secció: Circular Alt: 0,2 Ample:
Secció: Circular Alt: 0,5 Ample:
Secció: Circular Alt: 0,3 Ample:
X115/2005/001
X115/1994/004
Sup: 32,906 Inf:
Sup: 38,345 Inf:
Sup: 34,413 Inf:
Sup: 32,175 Inf: 29,775
Sup: 42,585 Inf:
Sup: 40,422 Inf: 39,022
Sup: 39,228 Inf: 37,328
Sup: 37,54 Inf:
Sup: 36,88 Inf: 35,43
Sup: 33,78 Inf:
Sup: 33,5 Inf: 31,95
Sup: 28,895 Inf: 26,245
Sup: 31,03 Inf: 29,48
Sup: 30,87 Inf: 25,04
418.433,026 4.578.471,448 Metres

CLAVEGUEREAM (AMB)

Senyors/es,

La informació aportada és confidencial i d'ús exclusiu per al que es sol·licita, essent responsabilitat del sol·licitant l'ús indegut de la mateixa.

Els plànols que se'ls envia reflecteixen la situació aproximada de les instal·lacions de sanejament propietat de l'Àrea Metropolitana de Barcelona i gestionades per Aigües de Barcelona. Les dades contingudes en aquest escrit i als plànols tenen caràcter informatiu i orientatiu: corresponen a allò que es troba registrat als nostres arxius fins a la data d'aquesta notificació, la qual cosa no pot ser interpretada com una garantia absoluta de respondre amb exactitud a la realitat de la ubicació de les instal·lacions representades.

L'enviament d'aquesta informació no suposa l'autorització, ni conformitat amb el projecte de les obres, ni exonera a aquells qui l'executin de les responsabilitats en que incorrin per danys i perjudicis a les nostres instal·lacions.

Si segons el que especifica el Reglament Metropolità d'abocament d'aigües residuals es produeix afectació, caldrà sol·licitar la corresponent autorització a l'Àrea Metropolitana de Barcelona, Carrer 62, núm. 16-18. Edifici A - Zona Franca (08040, Barcelona). El procediment administratiu per obtenir la corresponent autorització està descrit a la web http://www.amb.cat. Per qualsevol dubte o informació, es pot adreçar al mail autoritatambiental@amb.cat o al telèfon 93 223 51 51.

Àrea Metropolitana de Barcelona

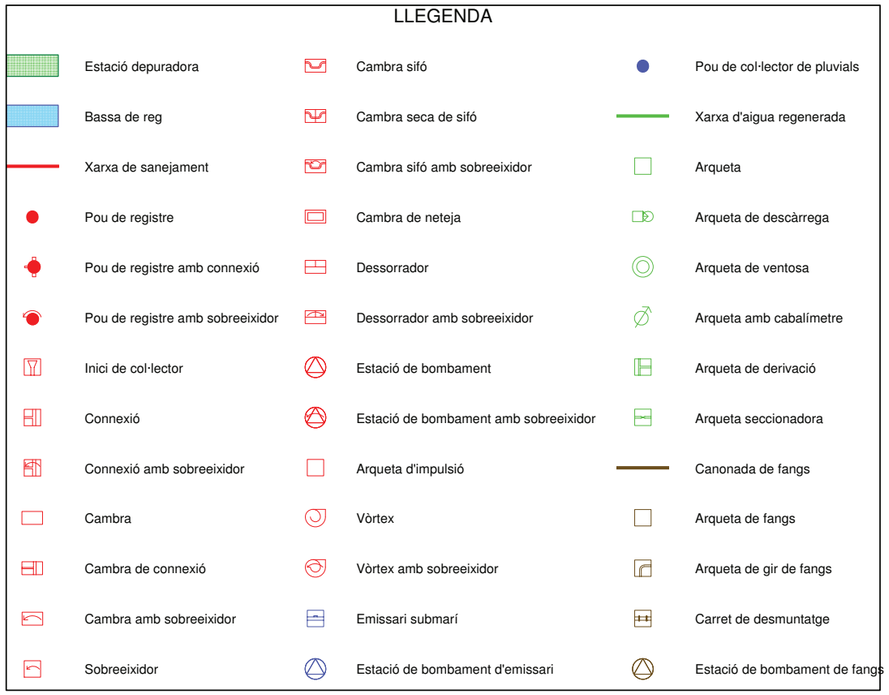

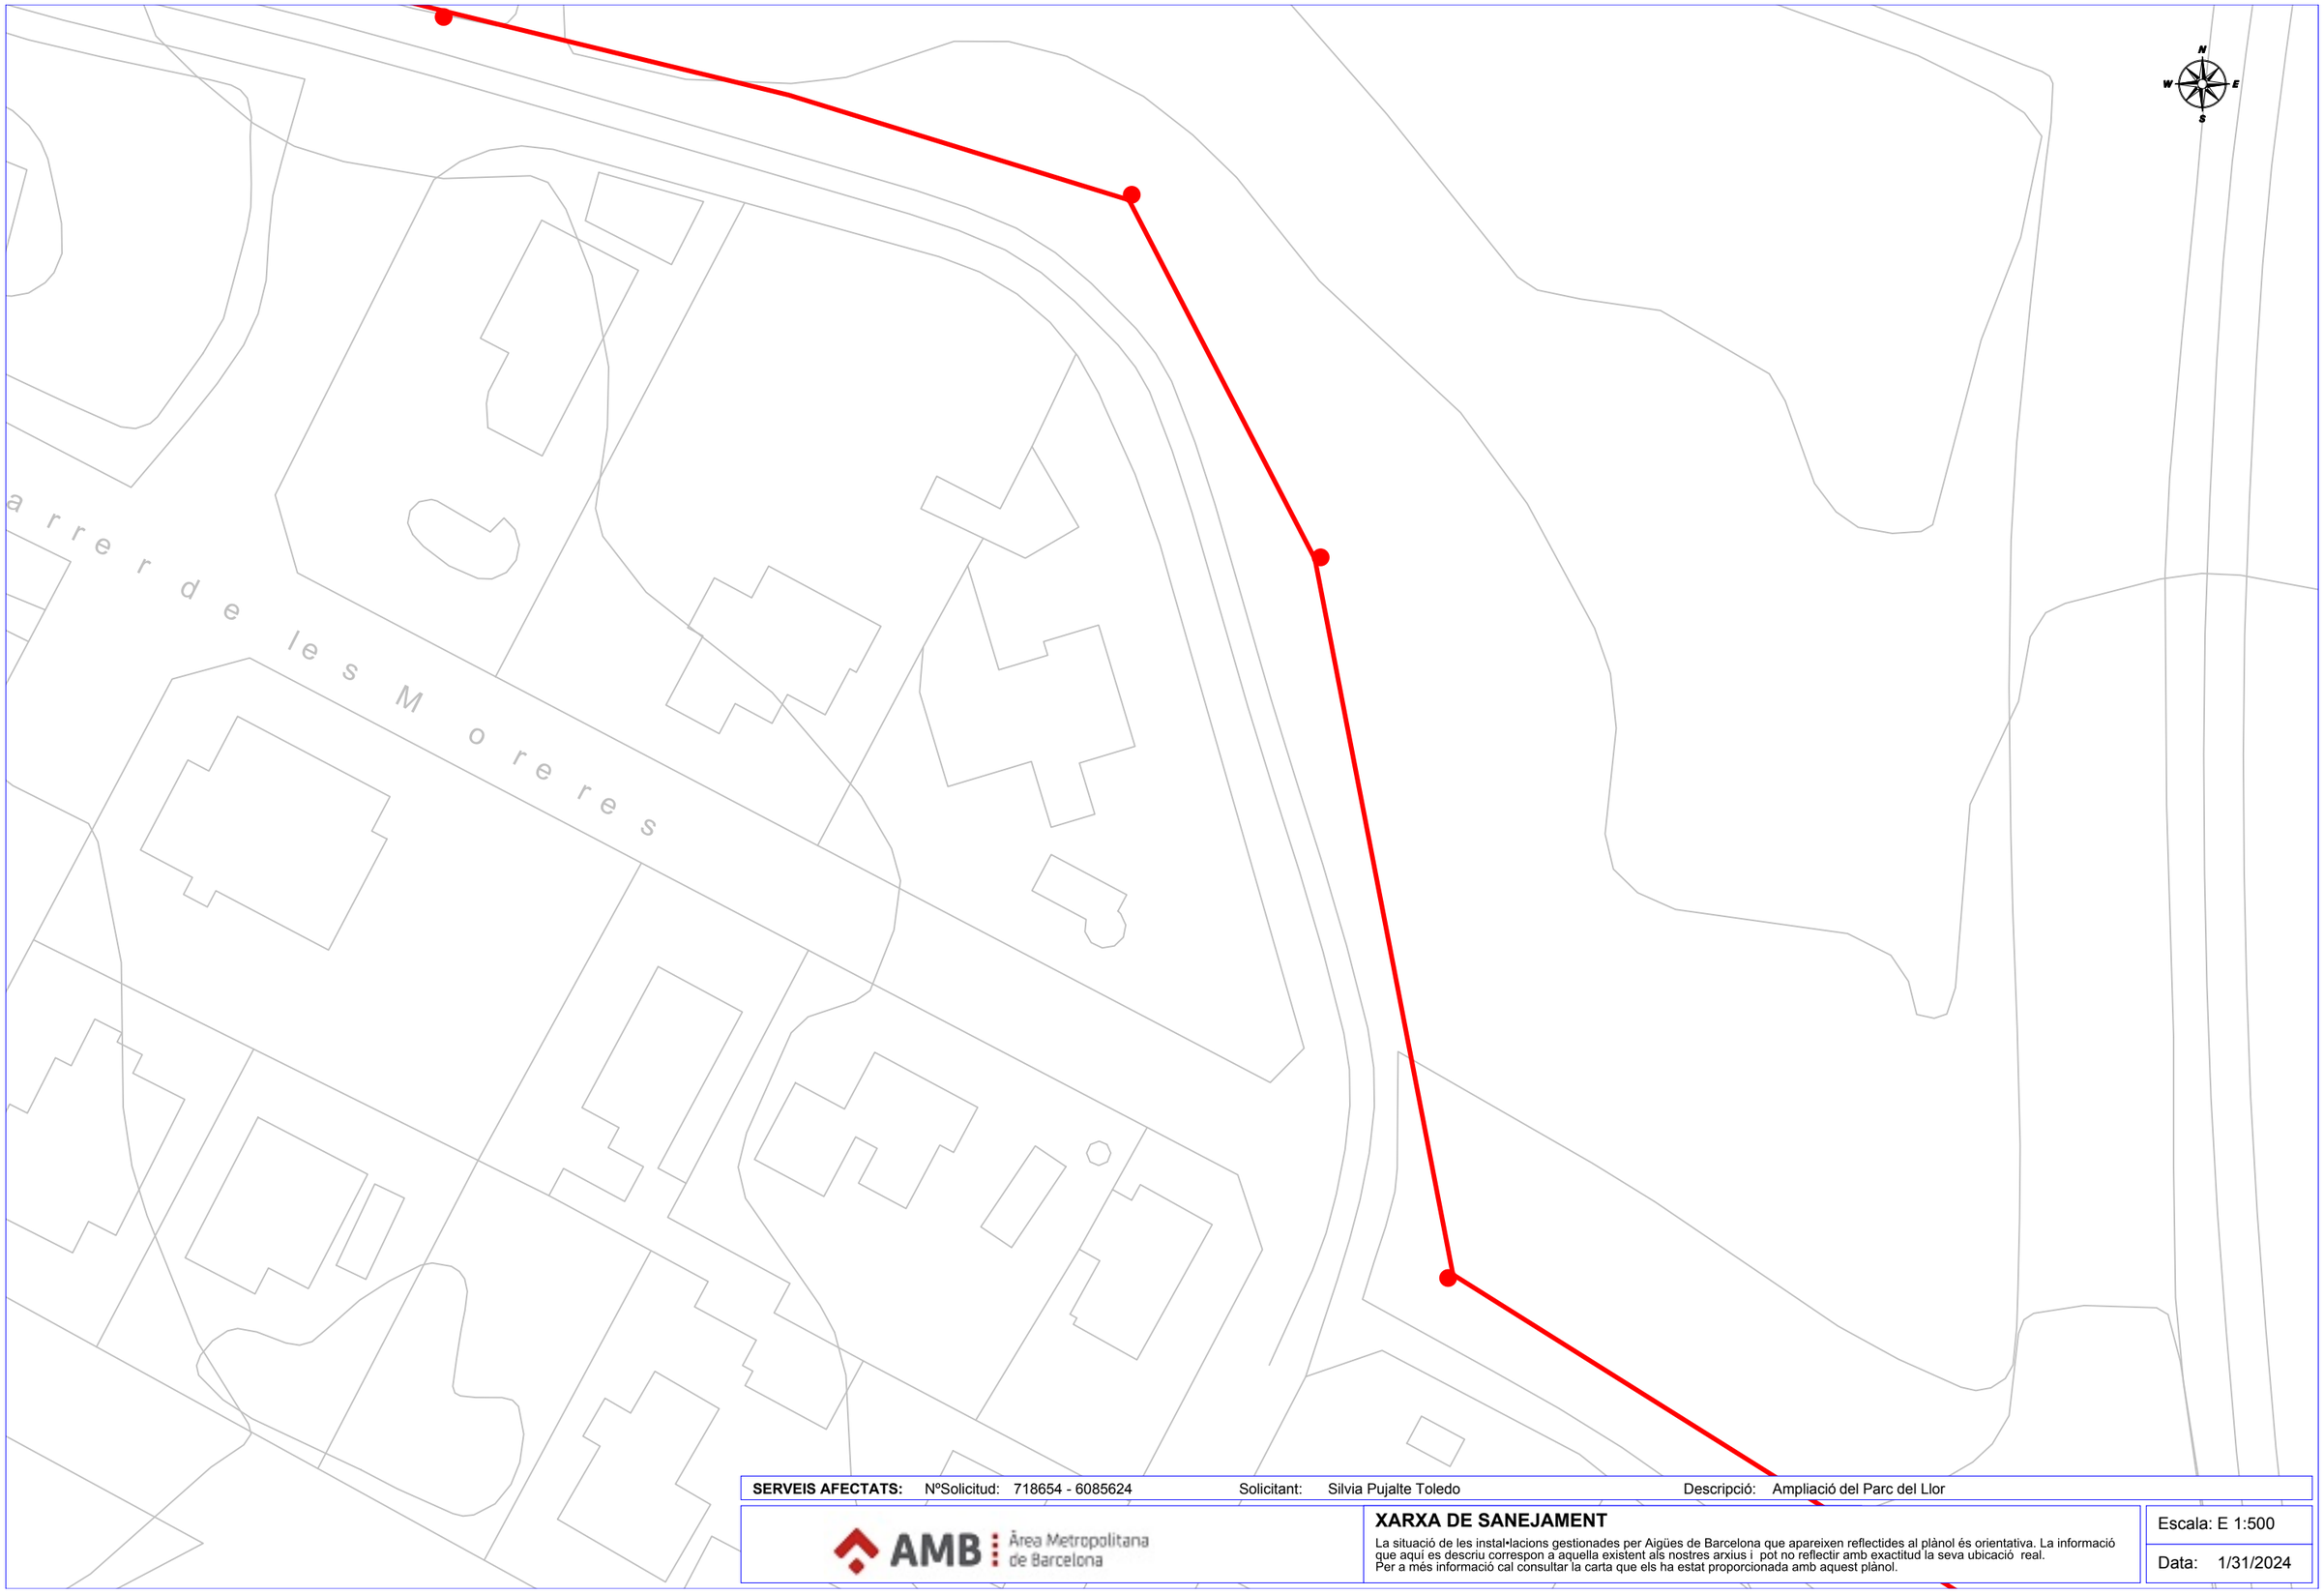

SERVEIS AFECTATS: NºSolicitud: 718654 - 6085624 Solicitant: Silvia Pujalte Toledo Descripció: Ampliació del Parc del Llor

AMB Àrea Metropolitana de Barcelona

XARXA DE SANEJAMENT

La situació de les instal•lacions gestionades per Aigües de Barcelona que apareixen reflectides al plànol és orientativa. La informació que aquí es descriu correspon a aquella existent als nostres arxius i pot no reflectir amb exactitud la seva ubicació real.
Per a més informació cal consultar la carta que els ha estat proporcionada amb aquest plànol.

Escala: E 1:500

Data: 1/31/2024

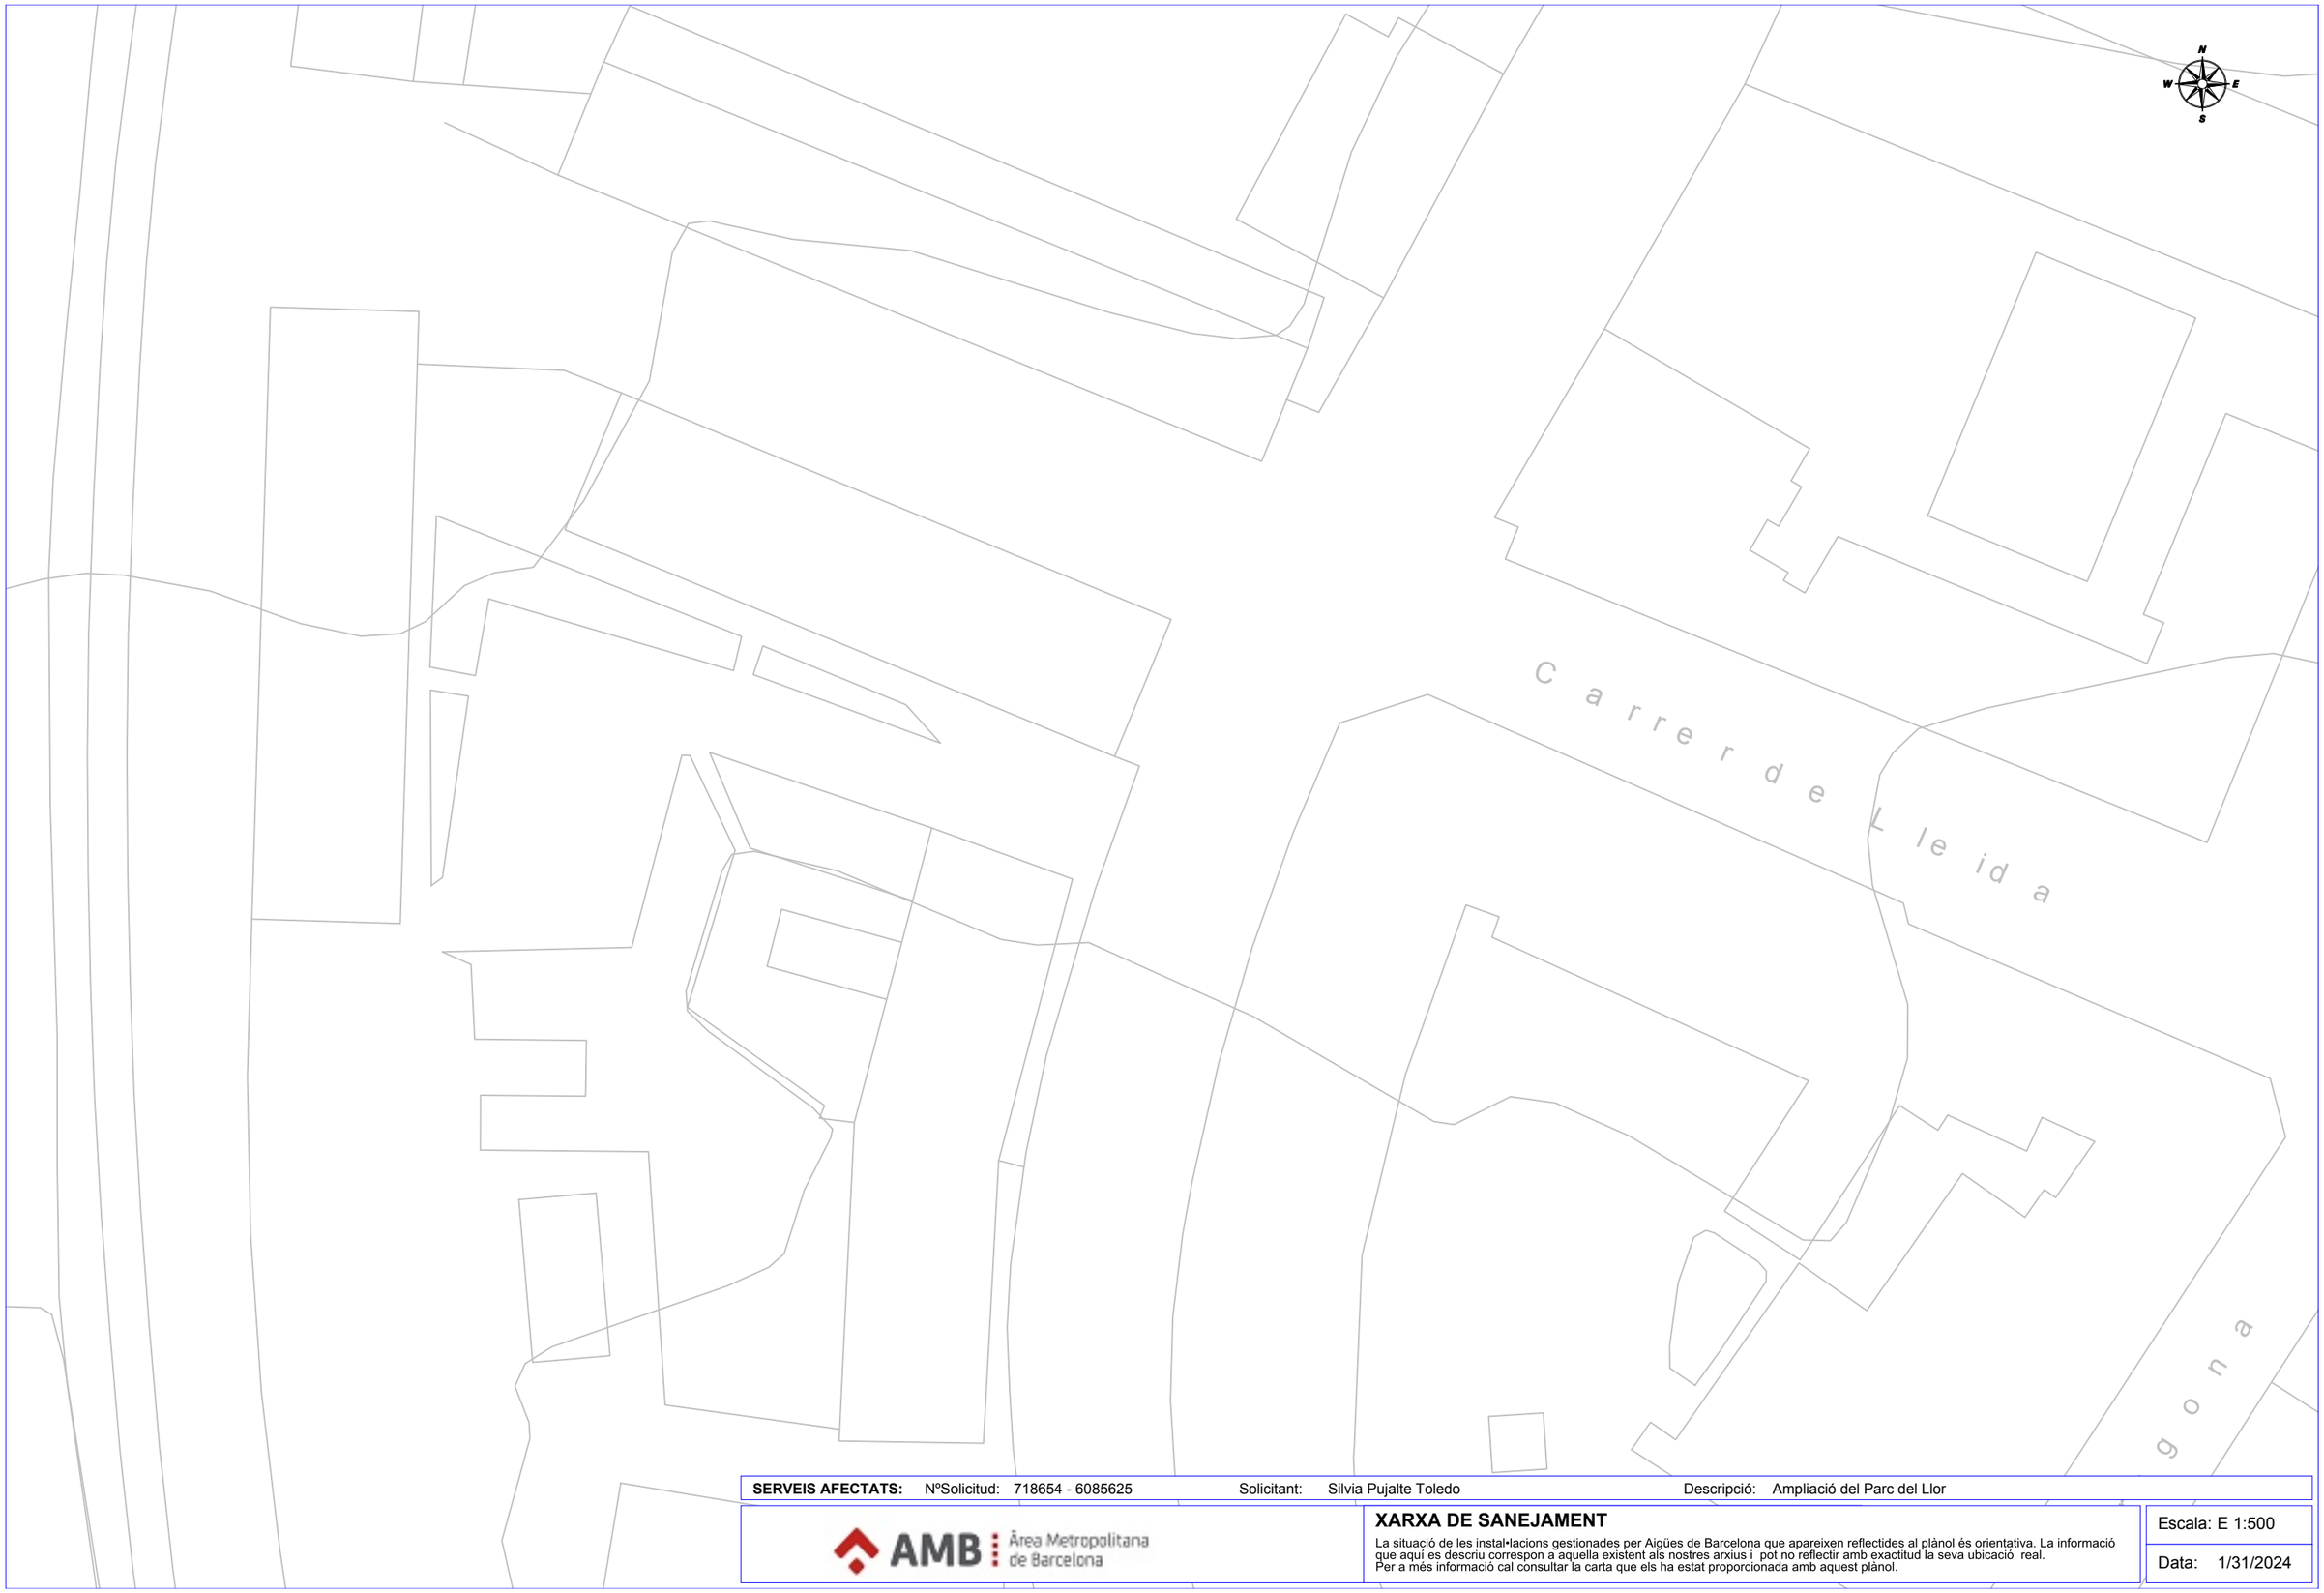

SERVEIS AFECTATS: NºSolicitud: 718654 - 6085625 Solicitant: Silvia Pujalte Toledo Descripció: Ampliació del Parc del Llor

AMB Àrea Metropolitana de Barcelona

XARXA DE SANEJAMENT

La situació de les instal•lacions gestionades per Aigües de Barcelona que apareixen reflectides al plànol és orientativa. La informació que aquí es descriu correspon a aquella existent als nostres arxius i pot no reflectir amb exactitud la seva ubicació real.
Per a més informació cal consultar la carta que els ha estat proporcionada amb aquest plànol.

Escala: E 1:500

Data: 1/31/2024

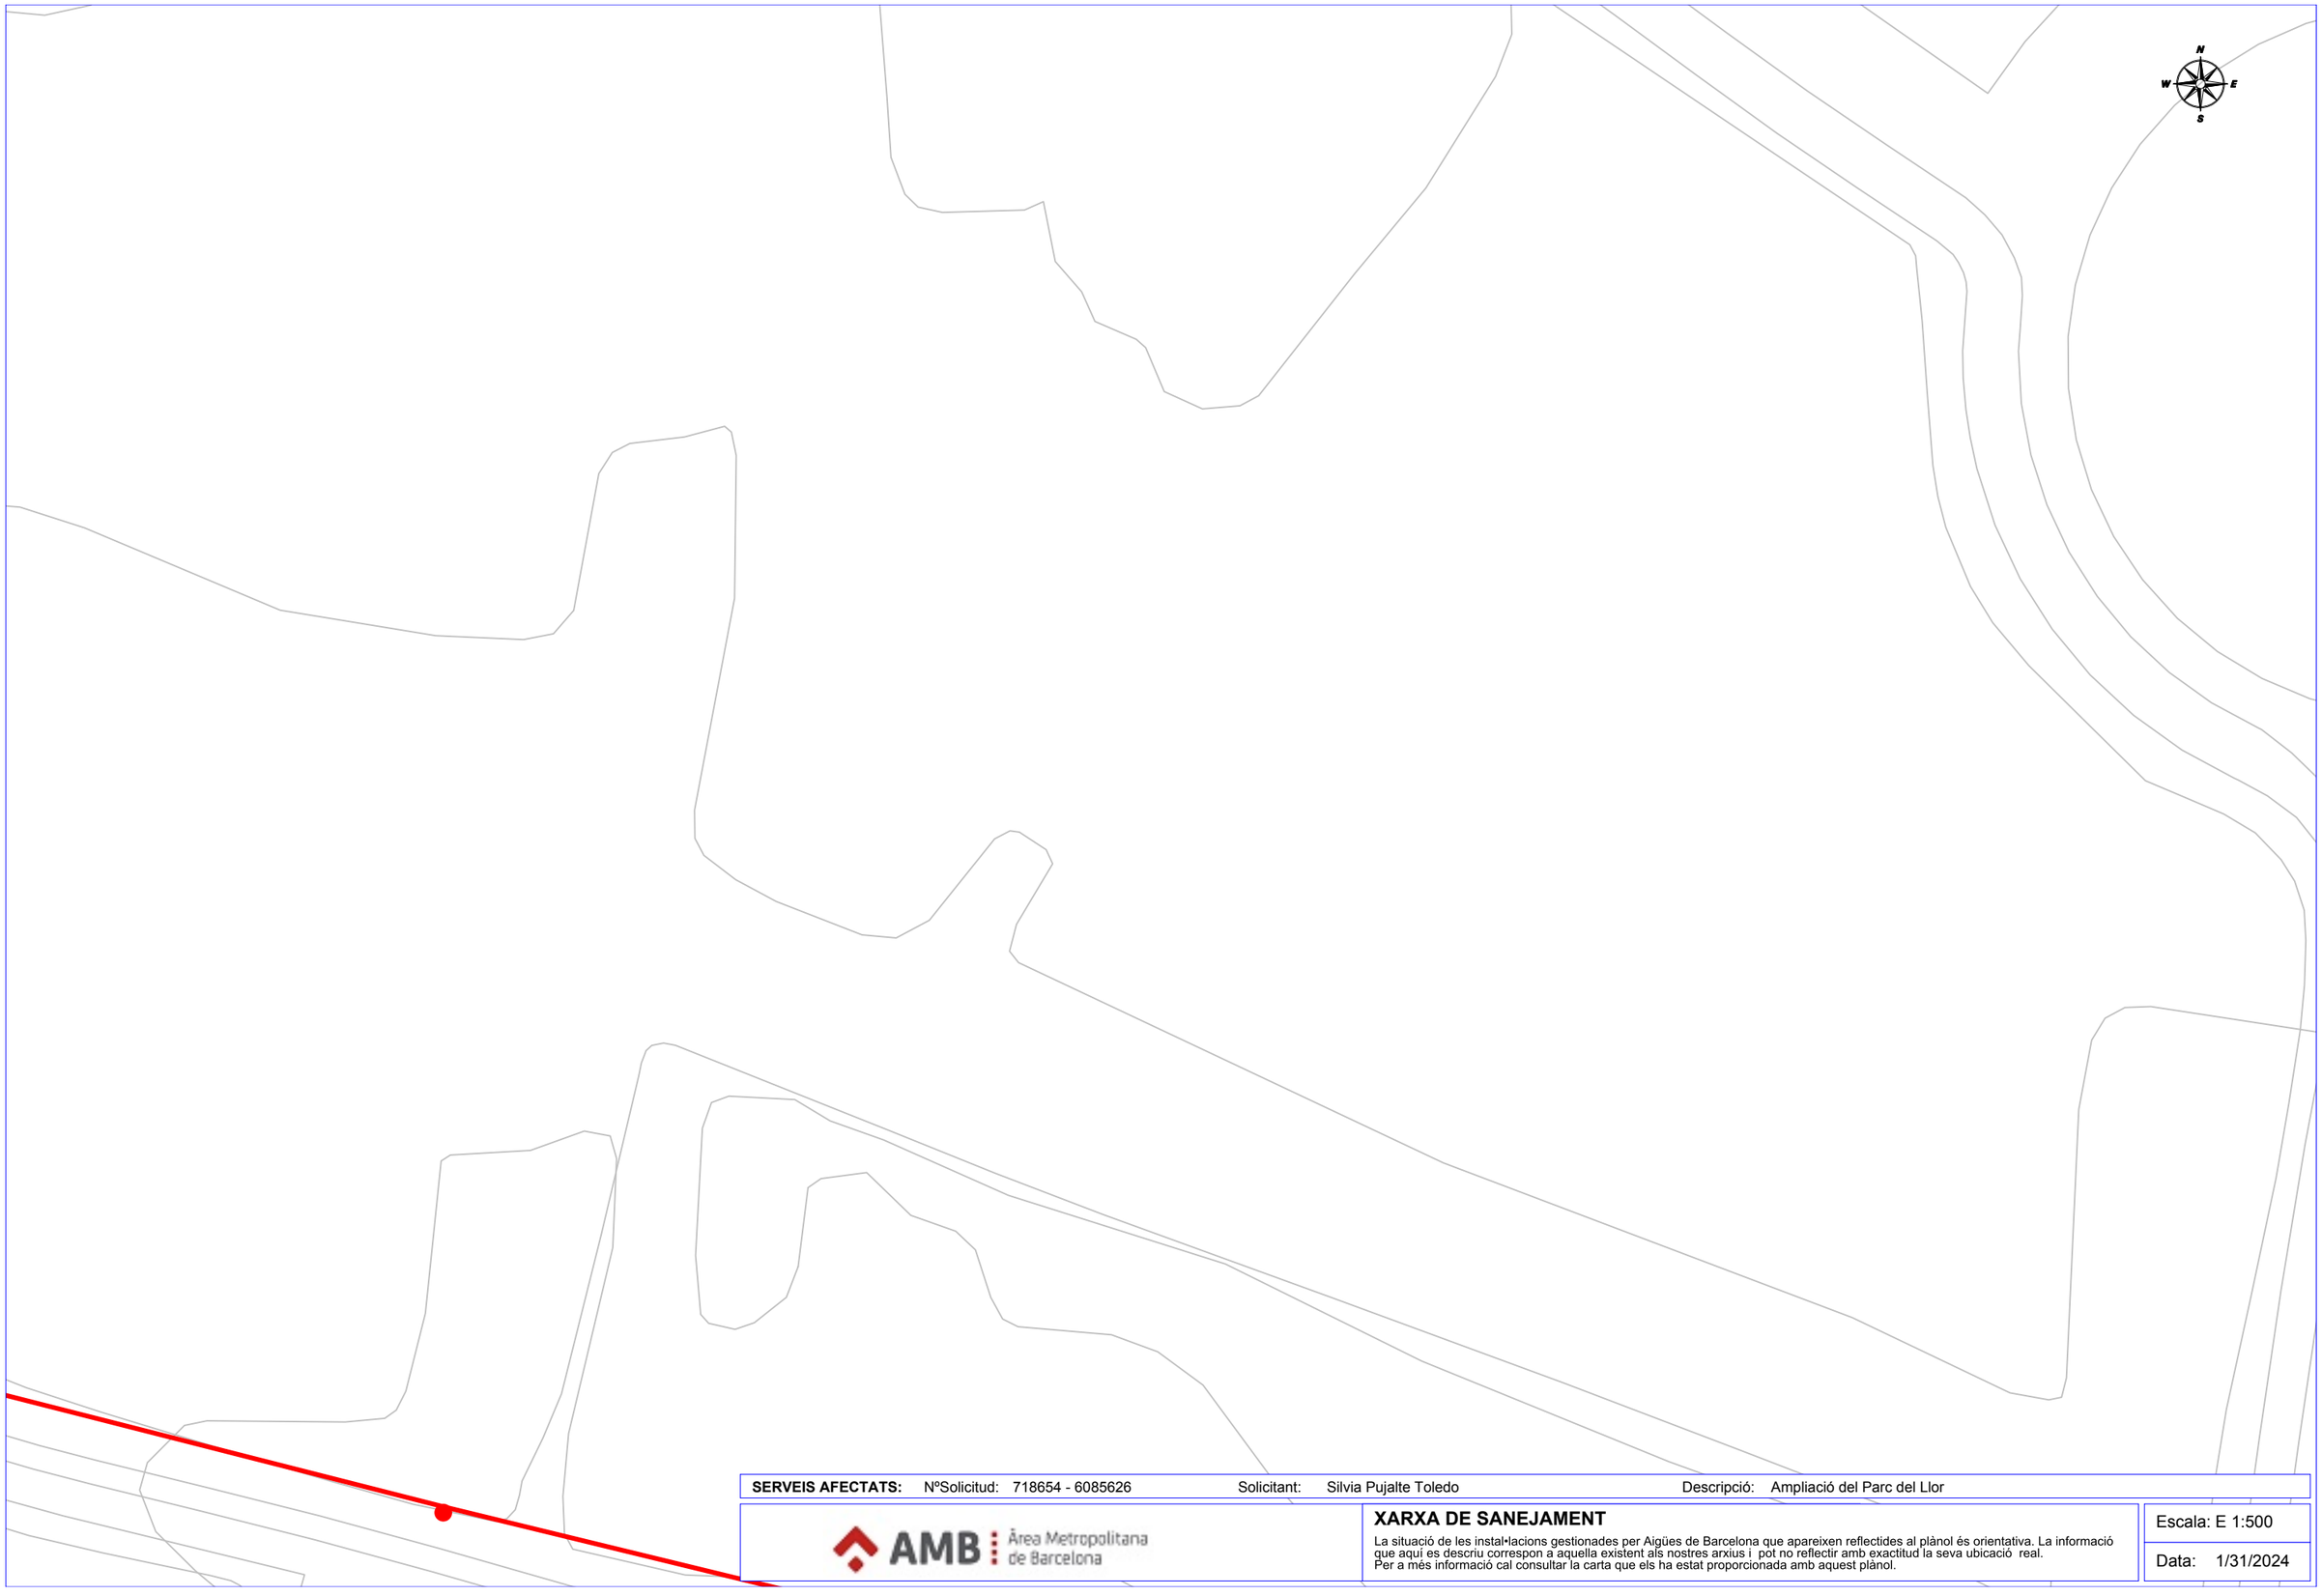

SERVEIS AFECTATS: NºSolicitud: 718654 - 6085626 Solicitant: Silvia Pujalte Toledo Descripció: Ampliació del Parc del Llor

AMB Àrea Metropolitana de Barcelona

XARXA DE SANEJAMENT

La situació de les instal•lacions gestionades per Aigües de Barcelona que apareixen reflectides al plànol és orientativa. La informació que aquí es descriu correspon a aquella existent als nostres arxius i pot no reflectir amb exactitud la seva ubicació real.
Per a més informació cal consultar la carta que els ha estat proporcionada amb aquest plànol.

Escala: E 1:500

Data: 1/31/2024

ENLLUMENAT PÚBLIC (AJUNTAMENT SANT BOI DE LL.)

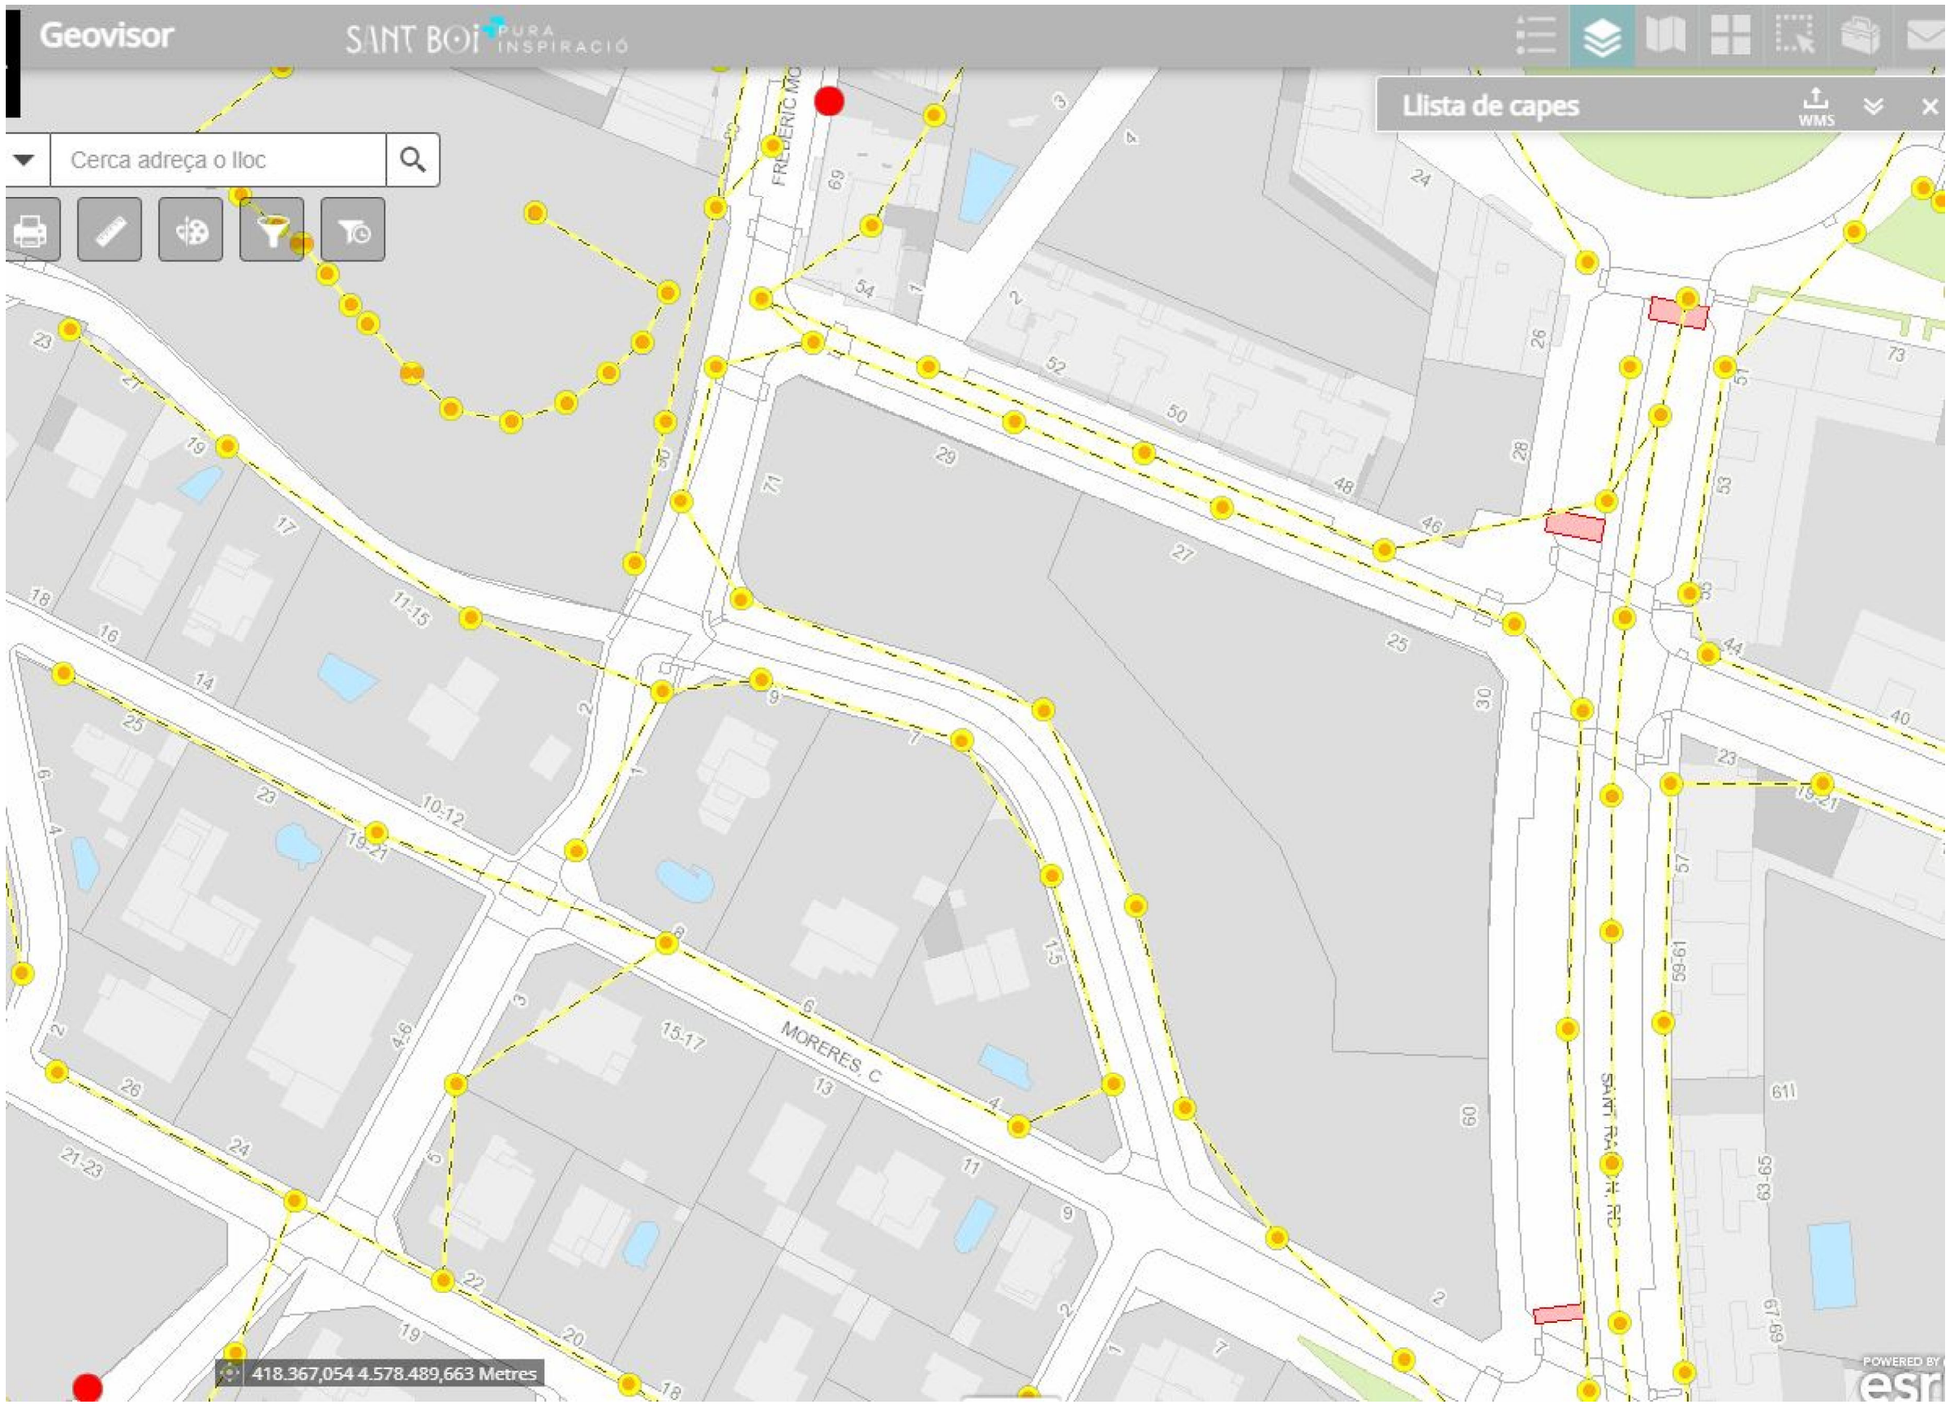
Geovisor
SANT BOI PURA INSPIRACIÓ
Cerca adreça o lloc
Llista de capes
WMS
FREDERIC MO
MORERES, C
418.367,054 4.578.489,663 Metres

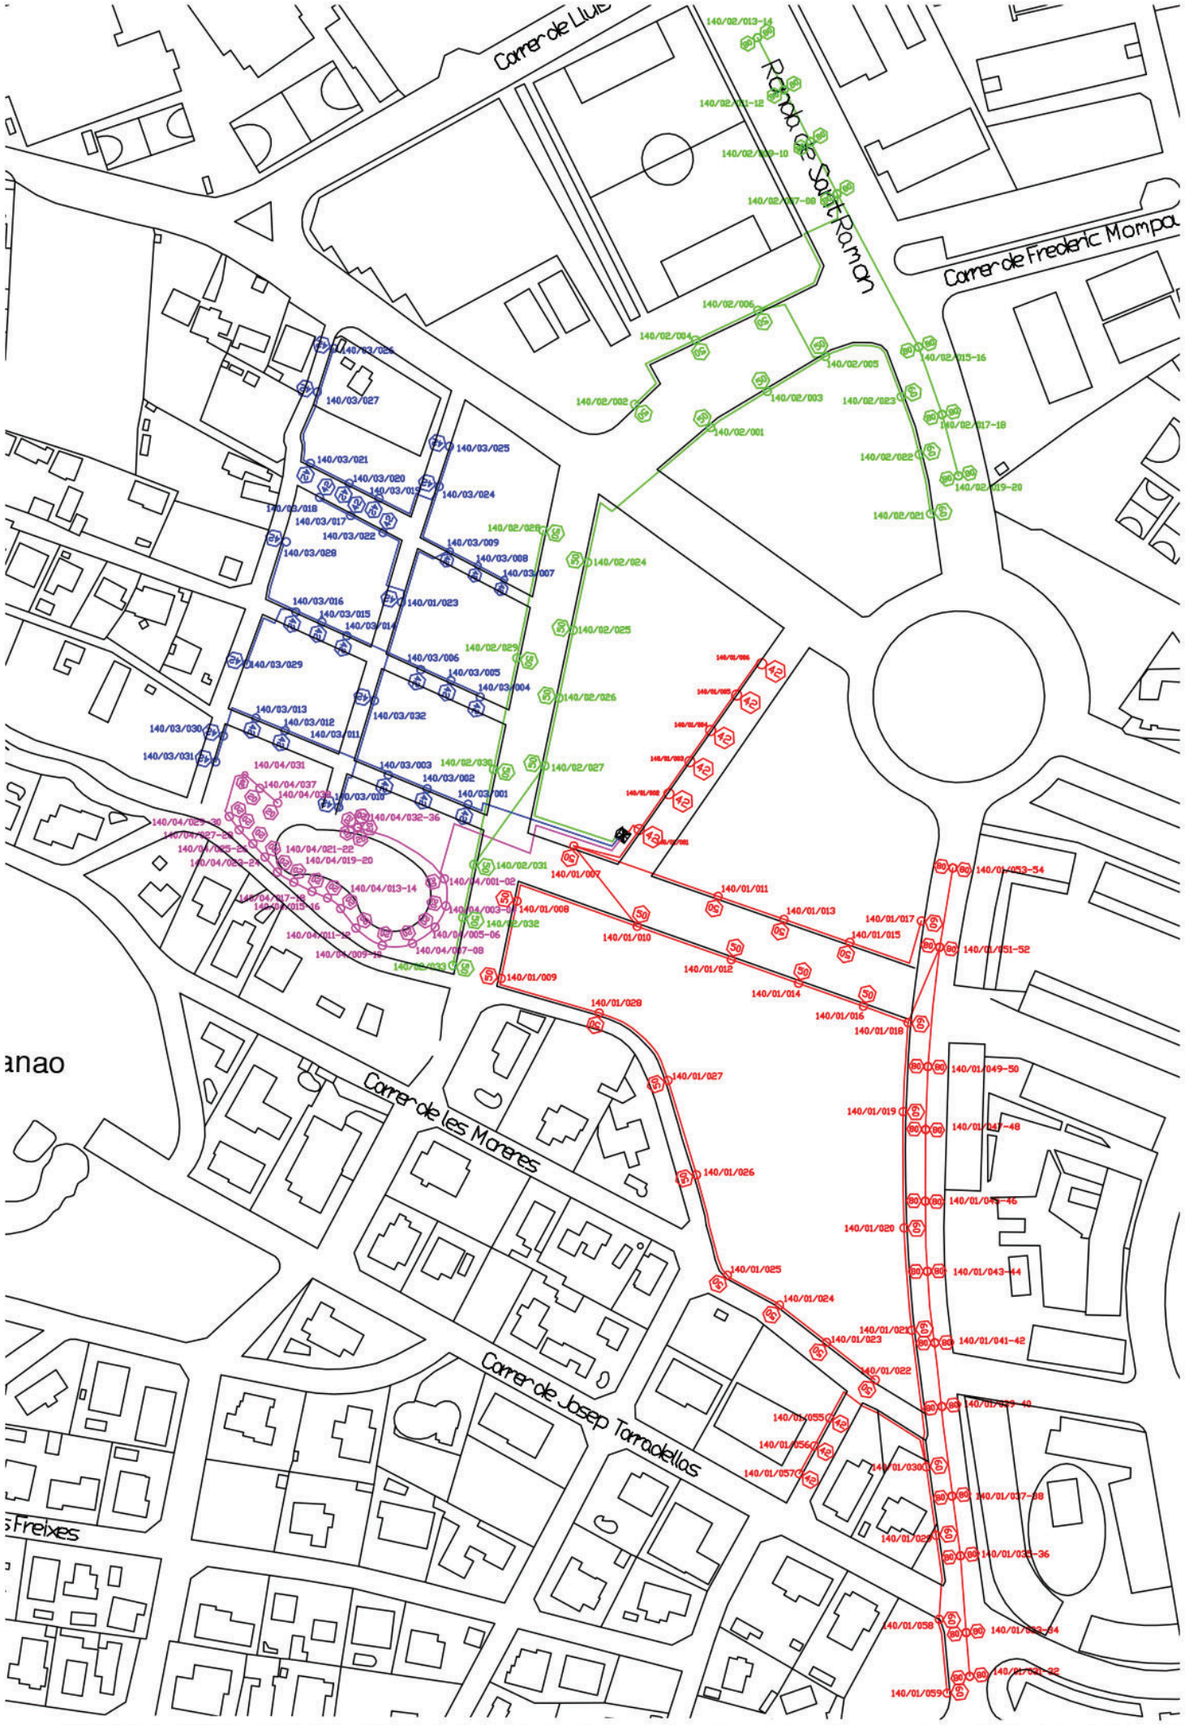

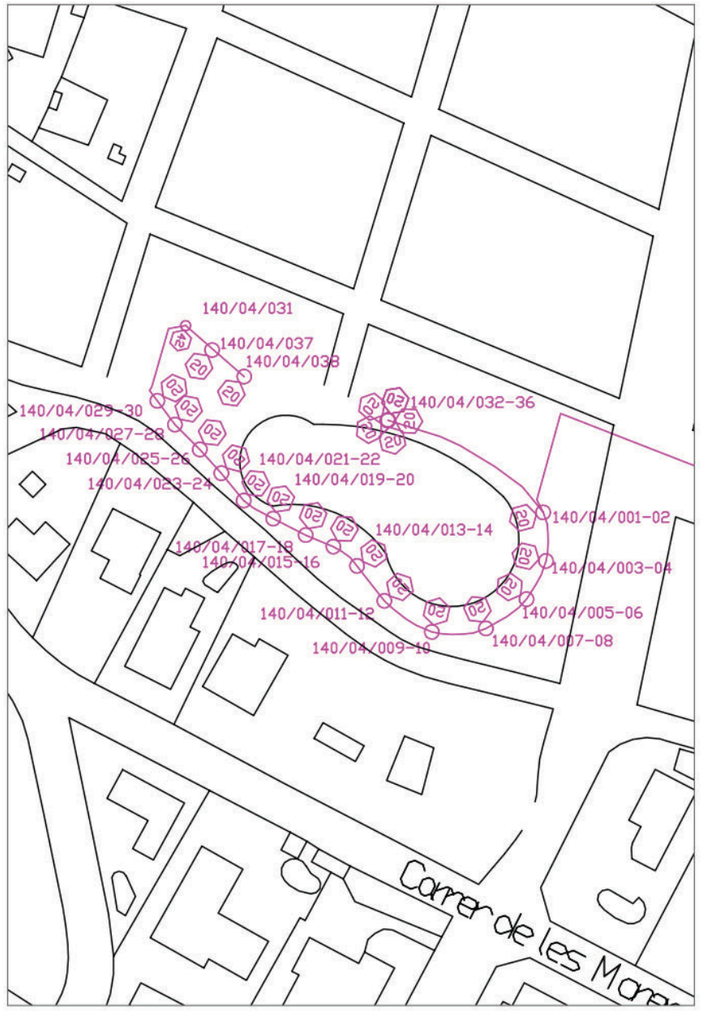

CUADRO 140

Ajuntament de Sant Boi

SIMBOLOGIA

Centros de mando al. públco		Armario intemperie tensión de salida 220/117
		Armario intemperie tensión de salida 380/220
Conductores		Linea subterranea
		Conductor aislado(no trenzado)grapado pared
		Trenzado con fiador neutro incorporado al haz
Soportes de luminarias		Báculo
		Brazo de pared
		Postecillo
		Báculo mútiple
		Columna
		Brazo en poste

LAMPARAS

VMCC	HM	VSAP
80 w	70 w	50 w
125 w	100 w	70 w
250 w	150 w	100 w
400 w	250 w	150 w
Cuarzo – Yodo	400 w	250 w
150 w	1.000 w	400 w
	2.000 w	600 w
LED	PL	Fluorescentes
LED LLUMENERA	11 W	18 w
LED FLUORESCENT	26 w	22w
		36 w
		58 w

INDUCCION MAGNETICA

- 40 w
- 80 w
- 120 w
- 150 w
- 200 w

Tipo lámpara	LED			
20W	22			
42W	41			
50W	33			
60W	12			
80W	38			

	Fecha	Apellido, Nombre	Escala:	
Dibujado	2023	Barreros, David		
Proyect.				
Compro.	2023	Cucurull, Josep		
N°Cuadro	Dirección del cuadro		N° puntos	N° DE PLANO
140	C/. Camí del Llor II		146	B.T./N°/CMXX/AÑO
				SUSTITUYE A:
				B.T./N°/CMXX/AÑO

EDISON NEXT GOVERMENT S.R.L C/. Mare de Deu de Nuria, 21 D Pol.Ind.Can Calderon 08830 Sant Boi de Llobregat Tel: 93 630 41 60 Fax: 93 630 06 41

Condicionants Particulars Nedgia Catalunya, S.A.

És del nostre interès posar al seu coneixement els condicionants que haurà d'observar als treballs en proximitat d'instal·lacions propietat de Nedgia Catalunya, S.A. i/o Gas Natural Redes GLP, S.A. (d'ara endavant NEDGIA):

- La informació aportada és confidencial i d'ús exclusiu pel que es sol·licita, sent responsabilitat del sol·licitant l'ús indegut de la mateixa.
- El plànol que se'ls envia reflexa la situació aproximada de les instal·lacions propietat de NEDGIA
- Les dades contingudes als plànols tenen caràcter orientatiu: corresponen a allò registrat als nostres arxius fins al dia d'avui, per tant no pot ser interpretat com a garantia absoluta de respondre fidelment a la realitat de la ubicació de les instal·lacions esgrafiades.
- La informació reflexa la situació de les xarxes en el moment de la seva instal·lació. Aquesta informació pot haver variat des d'aleshores per actuacions de tercers a la zona, de manera que tant la posició de la xarxa, com les referències fixes poden haver estat alterades respecte allò reflectit als plànols. En conseqüència, per raons de seguretat es recomana realitzar els treballs d'excavació a mà a les immediacions de les xarxes de NEDGIA.
- **Si l'inici de l'execució material dels treballs objecte d'aquesta sol·licitud és posterior a tres mesos de la data actual, haurà de sol·licitar de nou els serveis existents per garantir el grau d'actualització de la informació.**
- L'enviament d'aquesta informació no suposa l'autorització ni conformitat per part de NEDGIA al projecte d'obra en curs, ni exonera a qui els executaran de les responsabilitats en què incorrin per danys i perjudicis a les nostres instal·lacions.
- A la zona sol·licitada poden existir instal·lacions de gas propietat de clients traçats dels quals no s'han inclòs en els plànols annexats.
- L'entitat sol·licitant comunicarà l' inici de les seves activitats a NEDGIA **al menys amb 72 hores d'antelació**, dirigint-se a Serveis Tècnics de la província corresponent, enviant a l'efecte l'escrit que s'annexa al final d'aquests condicionants. **És imprescindible esmentar en la mateixa la referència indicada a la sol·licitud de la informació a través de la plataforma d'Internet**. Les adreces d'enviament d'aquesta documentació és uinicio@nedgia.es
- Si fos necessari realitzar cales de recerca hauran de realitzar-se en presència de personal de NEDGIA
- **El Grupo Naturgy ha pres la decisió d'introduir gradualment la canonada de polietilè PE 100 de color negre per a la distribució de gas.**
    - El tub de PE 100 negre s'identifica amb franges longitudinals grogues distribuïdes uniformement per tota la superfície del tub. D'aquesta manera es diferencia d'altres tubs negres utilitzats en altres serveis com ara la distribució d'aigua que utilitza PE 100 negre amb franges blaves.
    - Les franges longitudinals seran quatre (4) per a tots els diàmetres fins a 200 mm i sis i vuit (6-8) per a DN 250 i 315 mm, perquè, almenys una franja, sigui visible des de qualsevol angle un cop col·locat el tub a la rasa..

nedgia
Catalunya
Grupo Naturgy

    - El tub de PE 100 negre amb bandes grogues té la mateixa instal·lació que el tub de PE 100 taronja:
        - La banda de senyalització se seguirà col·locant com sempre a una distància de 20-30 cm per sobre de la generatriu superior de la conducció de gas.
        - Amb el tub PE 100 negre amb bandes grogues s'instal·laran les mateixes proteccions que les utilitzades amb el tub de PE 100 taronja en instal·lacions al costat d'altres serveis (aigua, llum... etc.)
- Els tubs i instal·lacions de gas no estan dissenyades per suportar sobrecàrrega de maquinària pesada, pel què si han de situar-se grues o circular vehicles sobre les mateixos que poguessin originar danys, haurà de posar-se aquesta circumstància en coneixement de NEDGIA amb objecte d'establir els passos necessaris degudament senyalitzats i protegits amb lloses de formigó xapes d'acer o similar.
- Queda prohibit l'abassegament de materials o equips sobre les canalitzacions de gas i les seves instal·lacions com arquetes, preses de potencial, respiradors, etc., garantint en tot moment l'accés a la canalització de gas a fi d'efectuar els treballs de manteniment i conservació adequats.
- En el cas d'ús d'explosius a menys de 300 m. de les canalitzacions de gas, el seu ús estarà limitat, d'acord a les condicions específiques que es fixin a aquest efecte. En tot cas, s'ha de comptar amb una autorització especial de l'òrgan territorial competent, basada en un estudi previ de vibracions que garanteixi que la velocitat de les partícules en l'emplaçament de la canonada no superi en cap moment els 30 mm/s.
- Sempre que per l'execució dels treballs les instal·lacions de gas afectades quedin al descobert, es comunicarà al responsable indicat de NEDGIA, procedint el contractista a protegir i suportar l'entubat de gas d'acord a les indicacions d'aquest. Aquesta circumstància es mantindrà el temps mínim imprescindible i les canalitzacions es taparan en presència de tècnics de NEDGIA.
- Els trams al descobert d'entubat d'acer, es protegiran amb manta antirroca per evitar desperfectes en el recobriment i, si per qualsevol circumstància, es produís algun dany al mateix, serà reparat abans d'enterrar la canalització. En cas contrari es pot originar un punt de corrosió accelerat que desembocaria en una perforació de l'entubat.
- Els tubs d'acer al carboni estan protegides contra la corrosió mitjançant un revestiment aïllant i un sistema elèctric de protecció catòdica. Pel correcte funcionament d'aquesta protecció és de vital importància la integritat d'aquest revestiment. Es comunicarà a NEDGIA qualsevol dany que es detectés al mateix.
- En el cas de tubs d'acer s'instal·laran una o diverses caixes de presa de potencial (a facilitar per NEDGIA) d'acord a les indicacions dels tècnics de NEDGIA, a amb objecte de mesurar i calibrar la possible influència de la Protecció Catòdica als gasoductes i a l'inrevés.
- En el cas de que s'efectuïn compactacions, sempre es contactarà amb el personal de Servei Tècnic designat per NEDGIA d'aquesta zona perquè els proporcioni la normativa adequada perdur a terme aquesta actuació, assegurant que aquesta es realitzarà de forma que la transmissió de vibracions als tubs de gas no superi els 30 mm per segon.
- L'Empresa que executi treballs a les proximitats de les instal·lacions de NEDGIA haurà d'estar en possessió dels plànols de les instal·lacions existents a la zona.

- Haurà de comunicar-se a NEDGIA l'aparició de qualsevol registre o accessori complementari de la instal·lació de gas, identificat com a tal, o que presumiblement es cregui que pugui formar part d'ella, sempre que no estigui definit als plànols de serveis subministrats.
  En aquest sentit s'indica que en les proximitats de les canonades de gas poden existir altres canalitzacions complementàries destinades a la transmissió de dades, per la qual cosa hauran d'extremar les precaucions quan es realitzin treballs en els seus voltants.
- Si els treballs a realitzar afecten tapes de registres, vàlvules, respiradors o tapes d'accés a instal·lacions serà necessari restituir a la nova cota de rasant, deixant les instal·lacions afectades lliures de materials d'obra.
- En el supòsit de patir danys a les seves instal·lacions, NEDGIA es reserva el dret a emprendre les accions legals que consideri oportunes, així com reclamar les indemnitzacions corresponents.
- Tots els danys a persones i instal·lacions que poguessin produir-se com a conseqüència de les obres, seran per compte i risc del promotor o executor de les mateixes, fins i tot els derivats d'un eventual tall de subministrament de gas.
- A fi de garantir la seguretat de les persones i de les instal·lacions, quan les obres a realitzar siguin canalitzacions (elèctriques, aigua, comunicacions, etc.), es tindrà en compte l'exigència de distàncies mínimes de separació en paral·lelismes i encreuaments entre serveis d'acord a la reglamentació vigent s'ha de comprovar, mitjançant el codi de colors, la pressió de la xarxa propera a la seva actuació. S'adjunta taula resum:

DISTANCIA	RANGO	CRUCE	PARALELISMO
MÍNIMA	MOP < 5 bar	0,2 m	0,2 m
	MOP >= 5 bar(*)	0,2 m	0,4 m
RECOMANADA	MOP < 5 bar	0,6 m	0,4 m
	MOP >= 5 bar (*)	0,8 m	0,6 (1) m

(1) 2,5 m en zona semiurbana i 5 m en zona rural.

(*) Per P> 16 bar y distància <10 metres es necessari consultar condicions a Distribuidora.

En el cas que no puguin mantenir-se les distàncies mínimes indicades cal informar a NEDGIA, per adoptar les mesures de protecció que es considerin convenients d'acord amb la següent puntualització:

- Contigua a la zona de servitud permanent existeix una zona de seguritat, definida en la Norma UNE 60.305.83, que s'estén fins 2.5, 5 ó 10 metres a cada costat del'eix de la canalització, en la qual l'execució de les excavacions o obres poden representar un canvi en les condicions de seguretat de la mateixai en la qual no es donen les limitacions ni es prohibeixen les obres incloses com prohibides en la zona de servitud de pas, sempre que s'informi prèviament al titular de la instal·lació, per l'adopció de les accions oportunes que evitin els riscos potencials pera la canalització.

- Els treballs en proximitat s'efectuaran amb mitjans manuals quedant prohibit per raons de seguretat la utilització de mitjans mecànics, les precaucions s'intensificaran a 0,40 m sobre la cota estimada al tub o davant l'aparició de la malla o banda groga de senyalització, permetent-se, exclusivament l'ús de martell mecànic de mà per al trencament del paviment.
- Les obres de túnels, buidat de terrenys, perforació dirigida, etc., que poden afectar el tub per sota o lateralment requeriran especial atenció.
- Per donar compliment a la legislació vigent en matèria de prevenció de riscos laborals, els 'informem dels riscos de les instal·lacions:
  - A l'objecte de donar compliment a allò estable el RD 171/2004 sobre coordinació de activitats empresarials, i per garantir la seguretat dels seus treballadors, NEDGIA informa a l'empresa sol·licitant que les instal·lacions representades als plànols adjunts es troben en règim normal d'explotació, és a dir, AMB gas a pressió.
  - Es prohibeix fer foc o fer servir elements que produeixin espurnes en els voltants de les instal·lacions de gas.
  - En el cas que es detecti una fuita o es percebi olor de gas, s'han de suspendre immediatament tot tipus de treballs en l'entorn de la instal·lació i avisar immediatament al Centre de Control d'Atenció d'Urgències de NEDGIA, comunicant aquesta circumstància.
  - El sol·licitant queda obligat a adoptar les mesures preventives que siguin necessàries d'acord amb els condicionants d'instal·lació esmentats anteriorment i aquelles altres que poguessin ser necessàries en funció dels riscos de l'activitat a desenvolupar. Així mateix queda obligat a transmetre les mesures preventives derivades del paràgraf anterior als seus treballadors o tercers que pugui contractar.
  - A l'execució dels treballs que realitzi haurà de respectar allò disposat el RD 1627/1997 Disposicions Mínimes de Seguretat i Salut en Obres de Construcció.
  - A aquesta informació de riscos no es contemplen els riscos derivats del treball a realitzar pels treballadors de l'empresa sol·licitant o per les seves empreses de contracta, sent responsabilitat d'aquesta o de les seves empreses de contracta l'avaluació dels mateixos i l'adopció de les mesures preventives que siguin necessàries.
  - Si per això fos necessari disposar de més informació sobre les instal·lacions, preguem ens ho sol·licitin per escrit i amb anterioritat a l' inici dels treballs.
  - Posem a la seva disposició el telèfon del **CCAU** (Centre de Control d'Atenció d'Urgències) de NEDGIA perquè comuniquin immediatament qualsevol incidència que pugui suposar risc: **900.750.750 (24 hores durant tots els dies de l'any).**

AQUESTES INSTRUCCIONS ESTARAN DISPONIBLES PERMANENTMENT EN EL LLOC DE TREBALL

MODIFICACIÓ DE INSTAL·LACIONS I CONDICIONANTS TÈCNICS

Si fos necessari modificar l'emplaçament de les nostres instal·lacions cal que, prèviament a l'inici de las obres, es faci per escrit la corresponent sol·licitud de desviament indicant com a referència el nº de sol·licitud de informació, a fi de procedir a la signatura del'acord corresponent i efectuar el pagament de la quantitat establerta. Les sol·licituds s'han d'adreçar a la següent direcció:

OFICINA TÉCNICA
Plaça del Gas, 1. Edifici C Planta 1.
08003. BARCELONA.

O bé a l'adreça de correu electrònic: SSPPgasTramitaciones@leangridsservices.com

Així mateix, ens posem a la seva disposició per estudiar els Condicionants Tècnics, específics a la seva tipologia d'obra, o les solucions possibles per minimitzar les interferències entre les obres a executar i les instal·lacions de gas existents a la zona.

Per a això, cal que es posi en contacte amb aquesta Unitat i que ens facilitin la seva documentació (plànols, detalls, memòries, etc.) de l'obra a realitzar en les proximitats de la xarxa de gas natural.

Nedgia Catalunya, S.A
Gas Natural Redes GLP, S.A..

NOTIFICACIÓ D'INICI D'OBRA QUE AFECTA CANALITZACIÓ DE GAS

Ntra.Ref ª: *(especifiqui inexcusablement la referència indicada a la sol·licitud d'informació realitzada a través de la Plataforma web)*

DESTINATARI: Empresa Distribuïdora / Serveis Tècnics: .....

Direcció: .....

Tel: .....
Fax: .....

Raó Social de l'empresa
executora de les obres: .....

Adreça de l'empresa
executora de les obres: .....

Lloc de les obres: .....

Denominació de l'obra: .....

Objecte de l'obra: .....

Data d'inici d'execució d'obres:.....

Durada prevista de les obres: .....

Nom del cap d'obra: .....

Telèfon de contacte amb el Cap d'Obra: .....

Observacions: .....

Acceptant respectar les obligacions i normes facilitades per Nedgia Catalunya, S.A. i Gas Natural Redes GLP, S.A. i utilitzar-les adequadament per a evitar danys a les instal·lacions de distribució de gas durant els treballs que es desenvolupin a les seves immediacions (R.D. 919/2006).

(Lloc i data) ..... a ..... de ..... de .....

Empresa Constructora
P.P.

Sgt. (Indiqueu nom i cognoms)

INTRODUCCIÓ DE LA CANONADA DE POLIETILÈ DE COLOR NEGRE

A la cartografia disponible a la web d'informació de serveis existents (eWise), les xarxes de distribució de NEDGIA, s'identificarà la canonada de Polietilè de color negre amb un codi diferent a fi de facilitar la seva identificació prèvia abans de l'inici de l'obra:

Codi PN: Canonada de Polietilè Negre instal·lada

Codi PE: Canonada de Polietilè Taronja / Groc instal·lat

- **El Grupo Naturgy ha pres la decisió d'introduir gradualment la canonada de polietilè PE 100 de color negre per a la distribució de gas.**
    - El tub de PE 100 negre s'identifica amb franges longitudinals grogues distribuïdes uniformement per tota la superfície del tub. D'aquesta manera es diferencia d'altres tubs negres utilitzats en altres serveis com ara la distribució d'aigua que utilitza PE 100 negre amb franges blaves.

    - Les franges longitudinals seran quatre (4) per a tots els diàmetres fins a 200 mm i sis i vuit (6-8) per a DN 250 i 315 mm, perquè, almenys una franja, sigui visible des de qualsevol angle un cop col·locat el tub a la rasa**.**
    - El tub de PE 100 negre amb bandes grogues té la mateixa instal·lació que el tub de PE 100 taronja**:**
        - La banda de senyalització se seguirà col·locant com sempre a una distància de 20-30 cm per sobre de la generatriu superior de la conducció de gas.

Amb el tub PE 100 negre amb bandes grogues s'instal·laran les mateixes proteccions que les utilitzades amb el tub de PE 100 taronja en instal·lacions al costat d'altres serveis (aigua, llum... etc.)

Exemple de visualització:

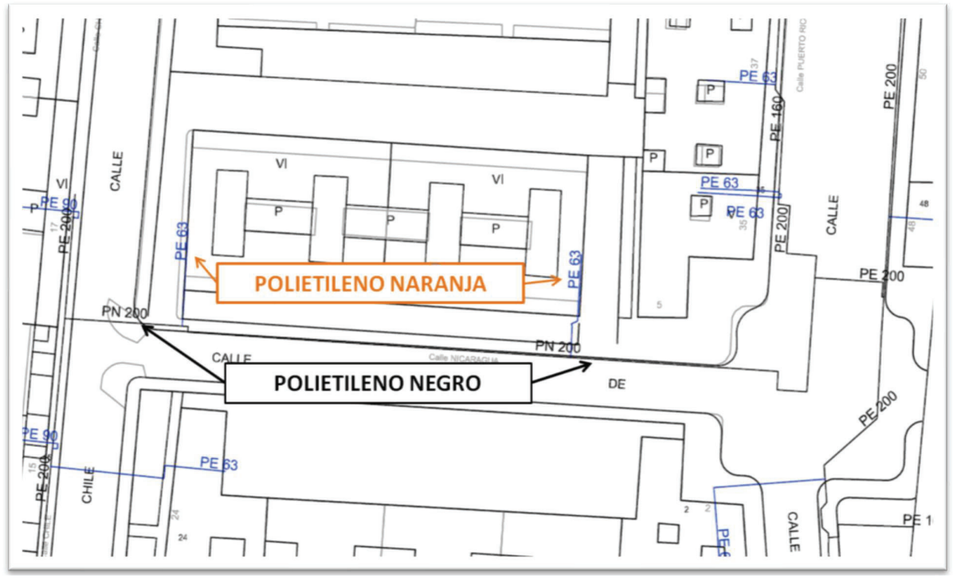

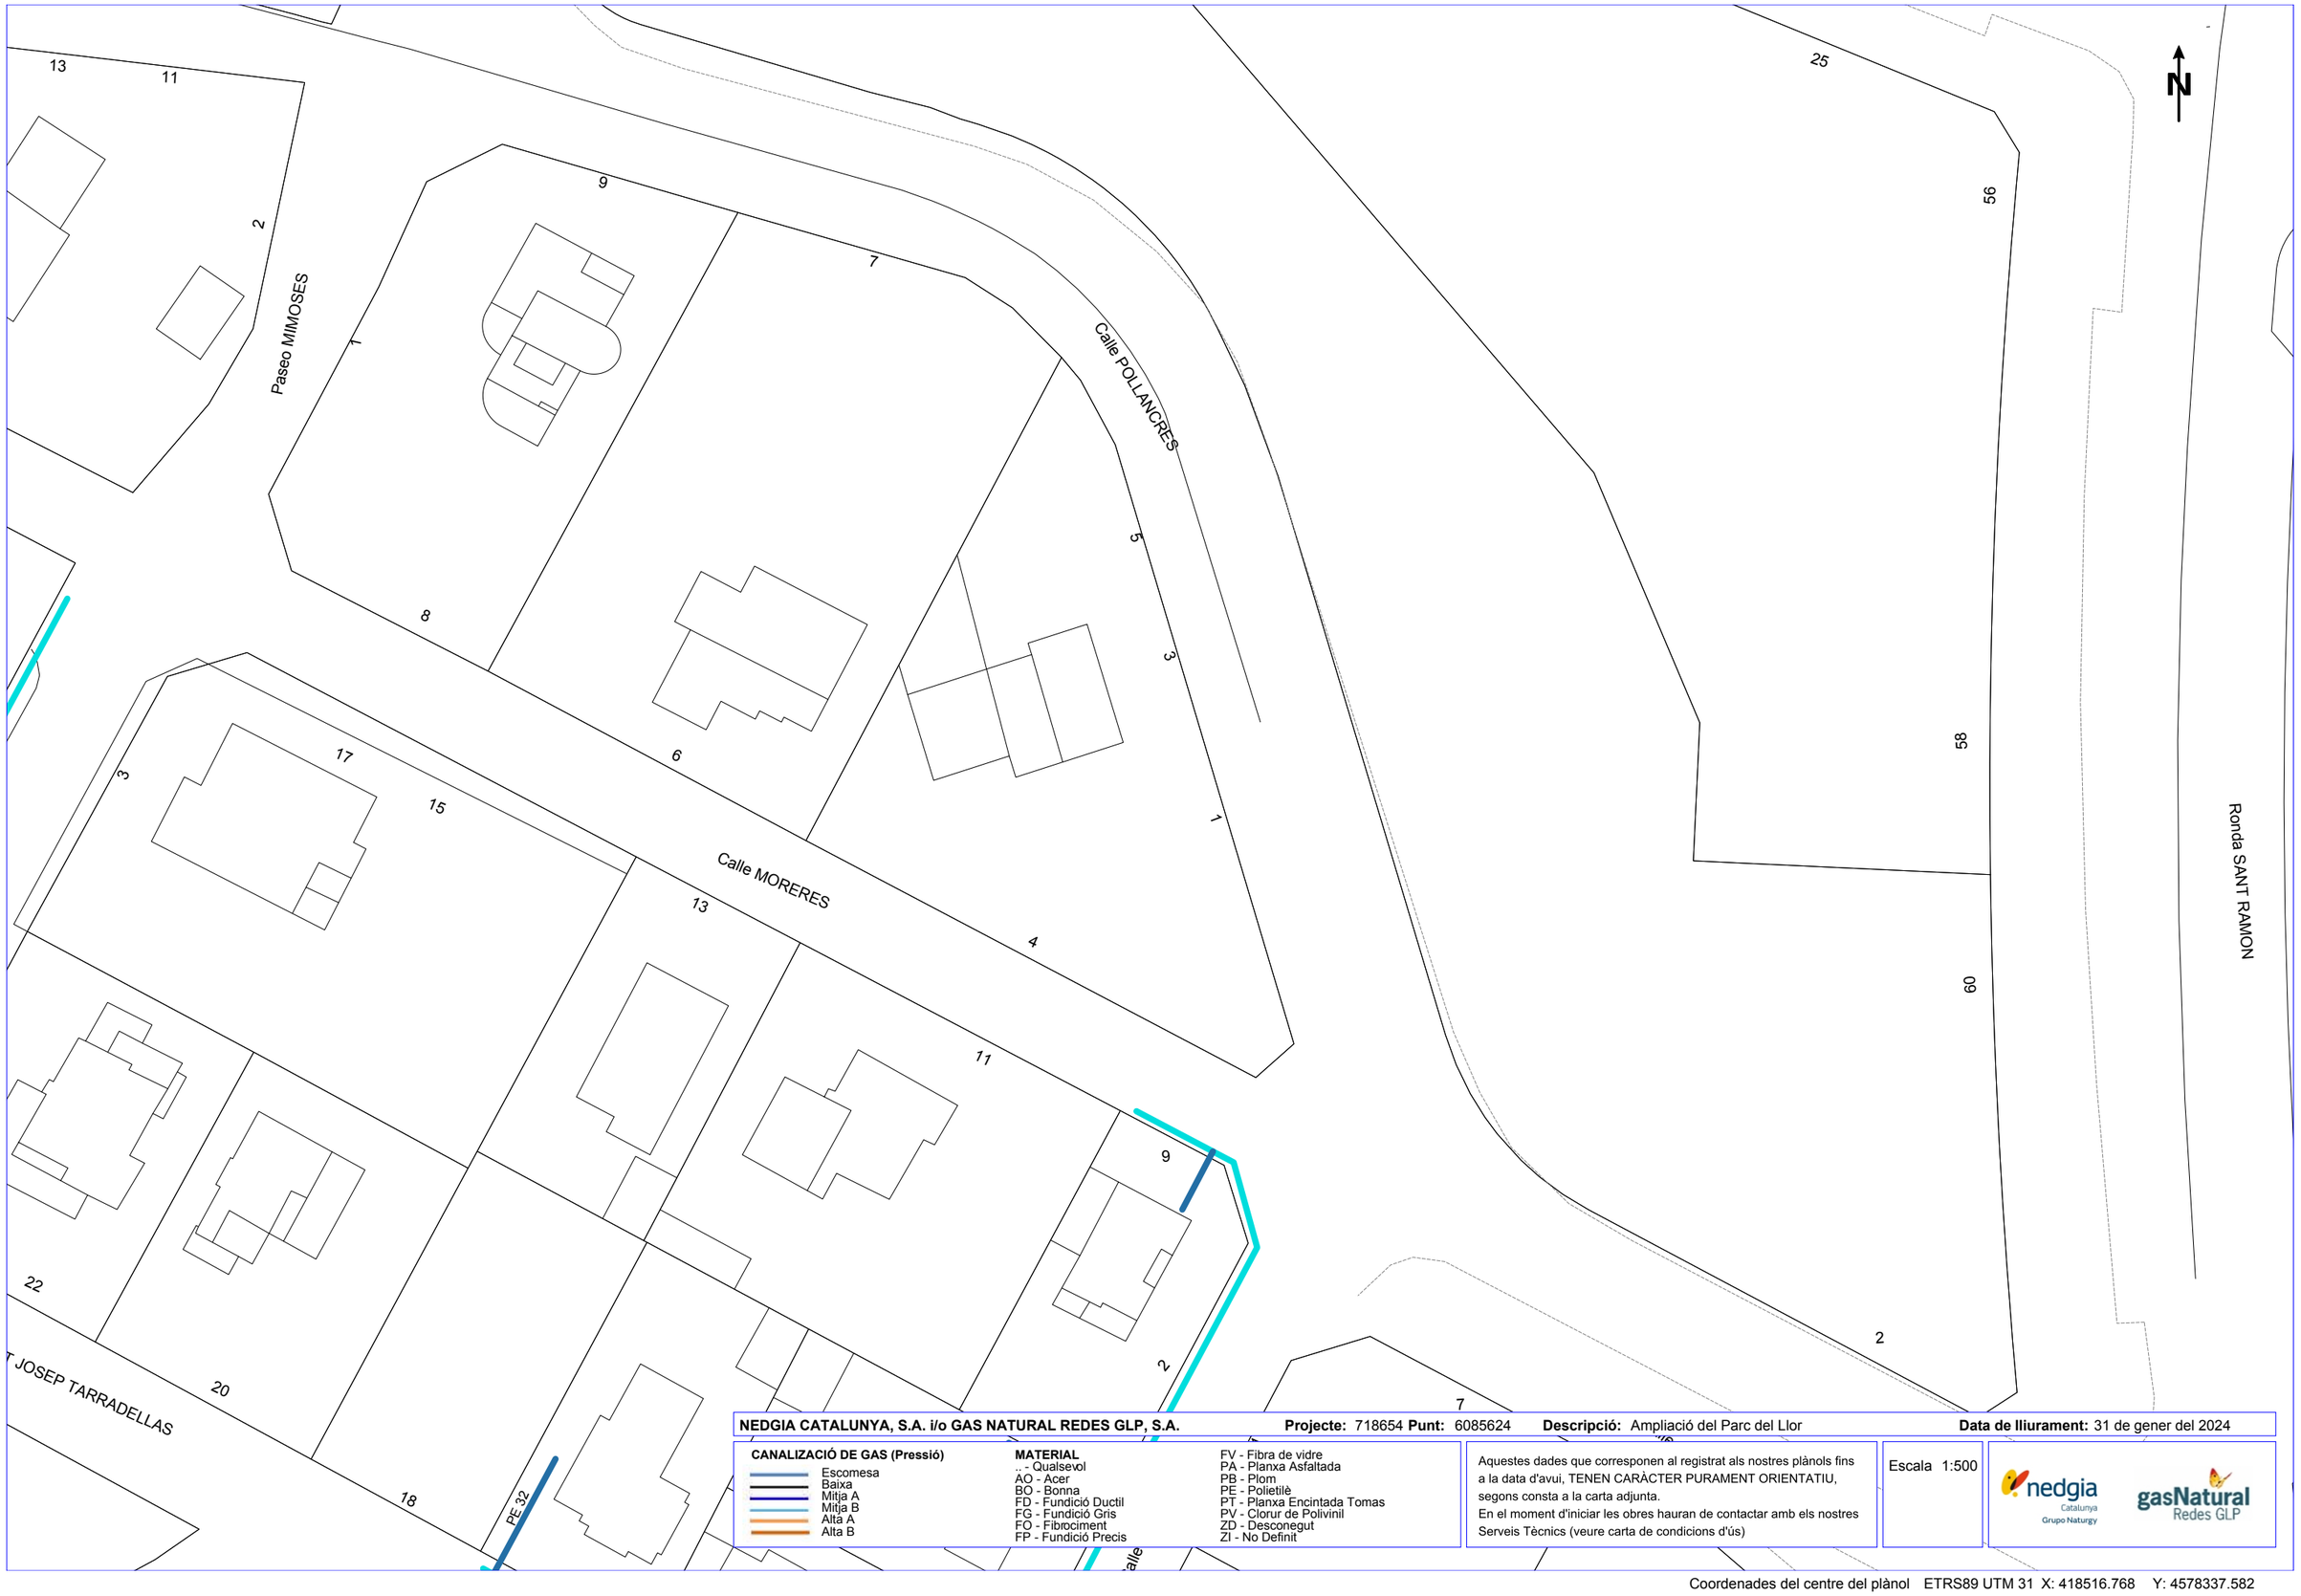

NEDGIA CATALUNYA, S.A. i/o GAS NATURAL REDES GLP, S.A. **Projecte:** 718654 **Punt:** 6085624 **Descripció:** Ampliació del Parc del Llor **Data de lliurament:** 31 de gener del 2024

CANALIZACIÓ DE GAS (Pressió)
- Escomesa
- Baixa
- Mitja A
- Mitja B
- Alta A
- Alta B

MATERIAL
- .. - Qualsevol
- AO - Acer
- BO - Bonna
- FD - Fundició Ductil
- FG - Fundició Gris
- FO - Fibrociment
- FP - Fundició Precis
- FV - Fibra de vidre
- PA - Planxa Asfaltada
- PB - Plom
- PE - Polietilè
- PT - Planxa Encintada Tomas
- PV - Clorur de Polivinil
- ZD - Desconegut
- ZI - No Definit

Aquestes dades que corresponen al registrat als nostres plànols fins a la data d'avui, TENEN CARÀCTER PURAMENT ORIENTATIU, segons consta a la carta adjunta.
En el moment d'iniciar les obres hauran de contactar amb els nostres Serveis Tècnics (veure carta de condicions d'ús)

Escala 1:500

Coordenades del centre del plànol ETRS89 UTM 31 X: 418516.768 Y: 4578337.582

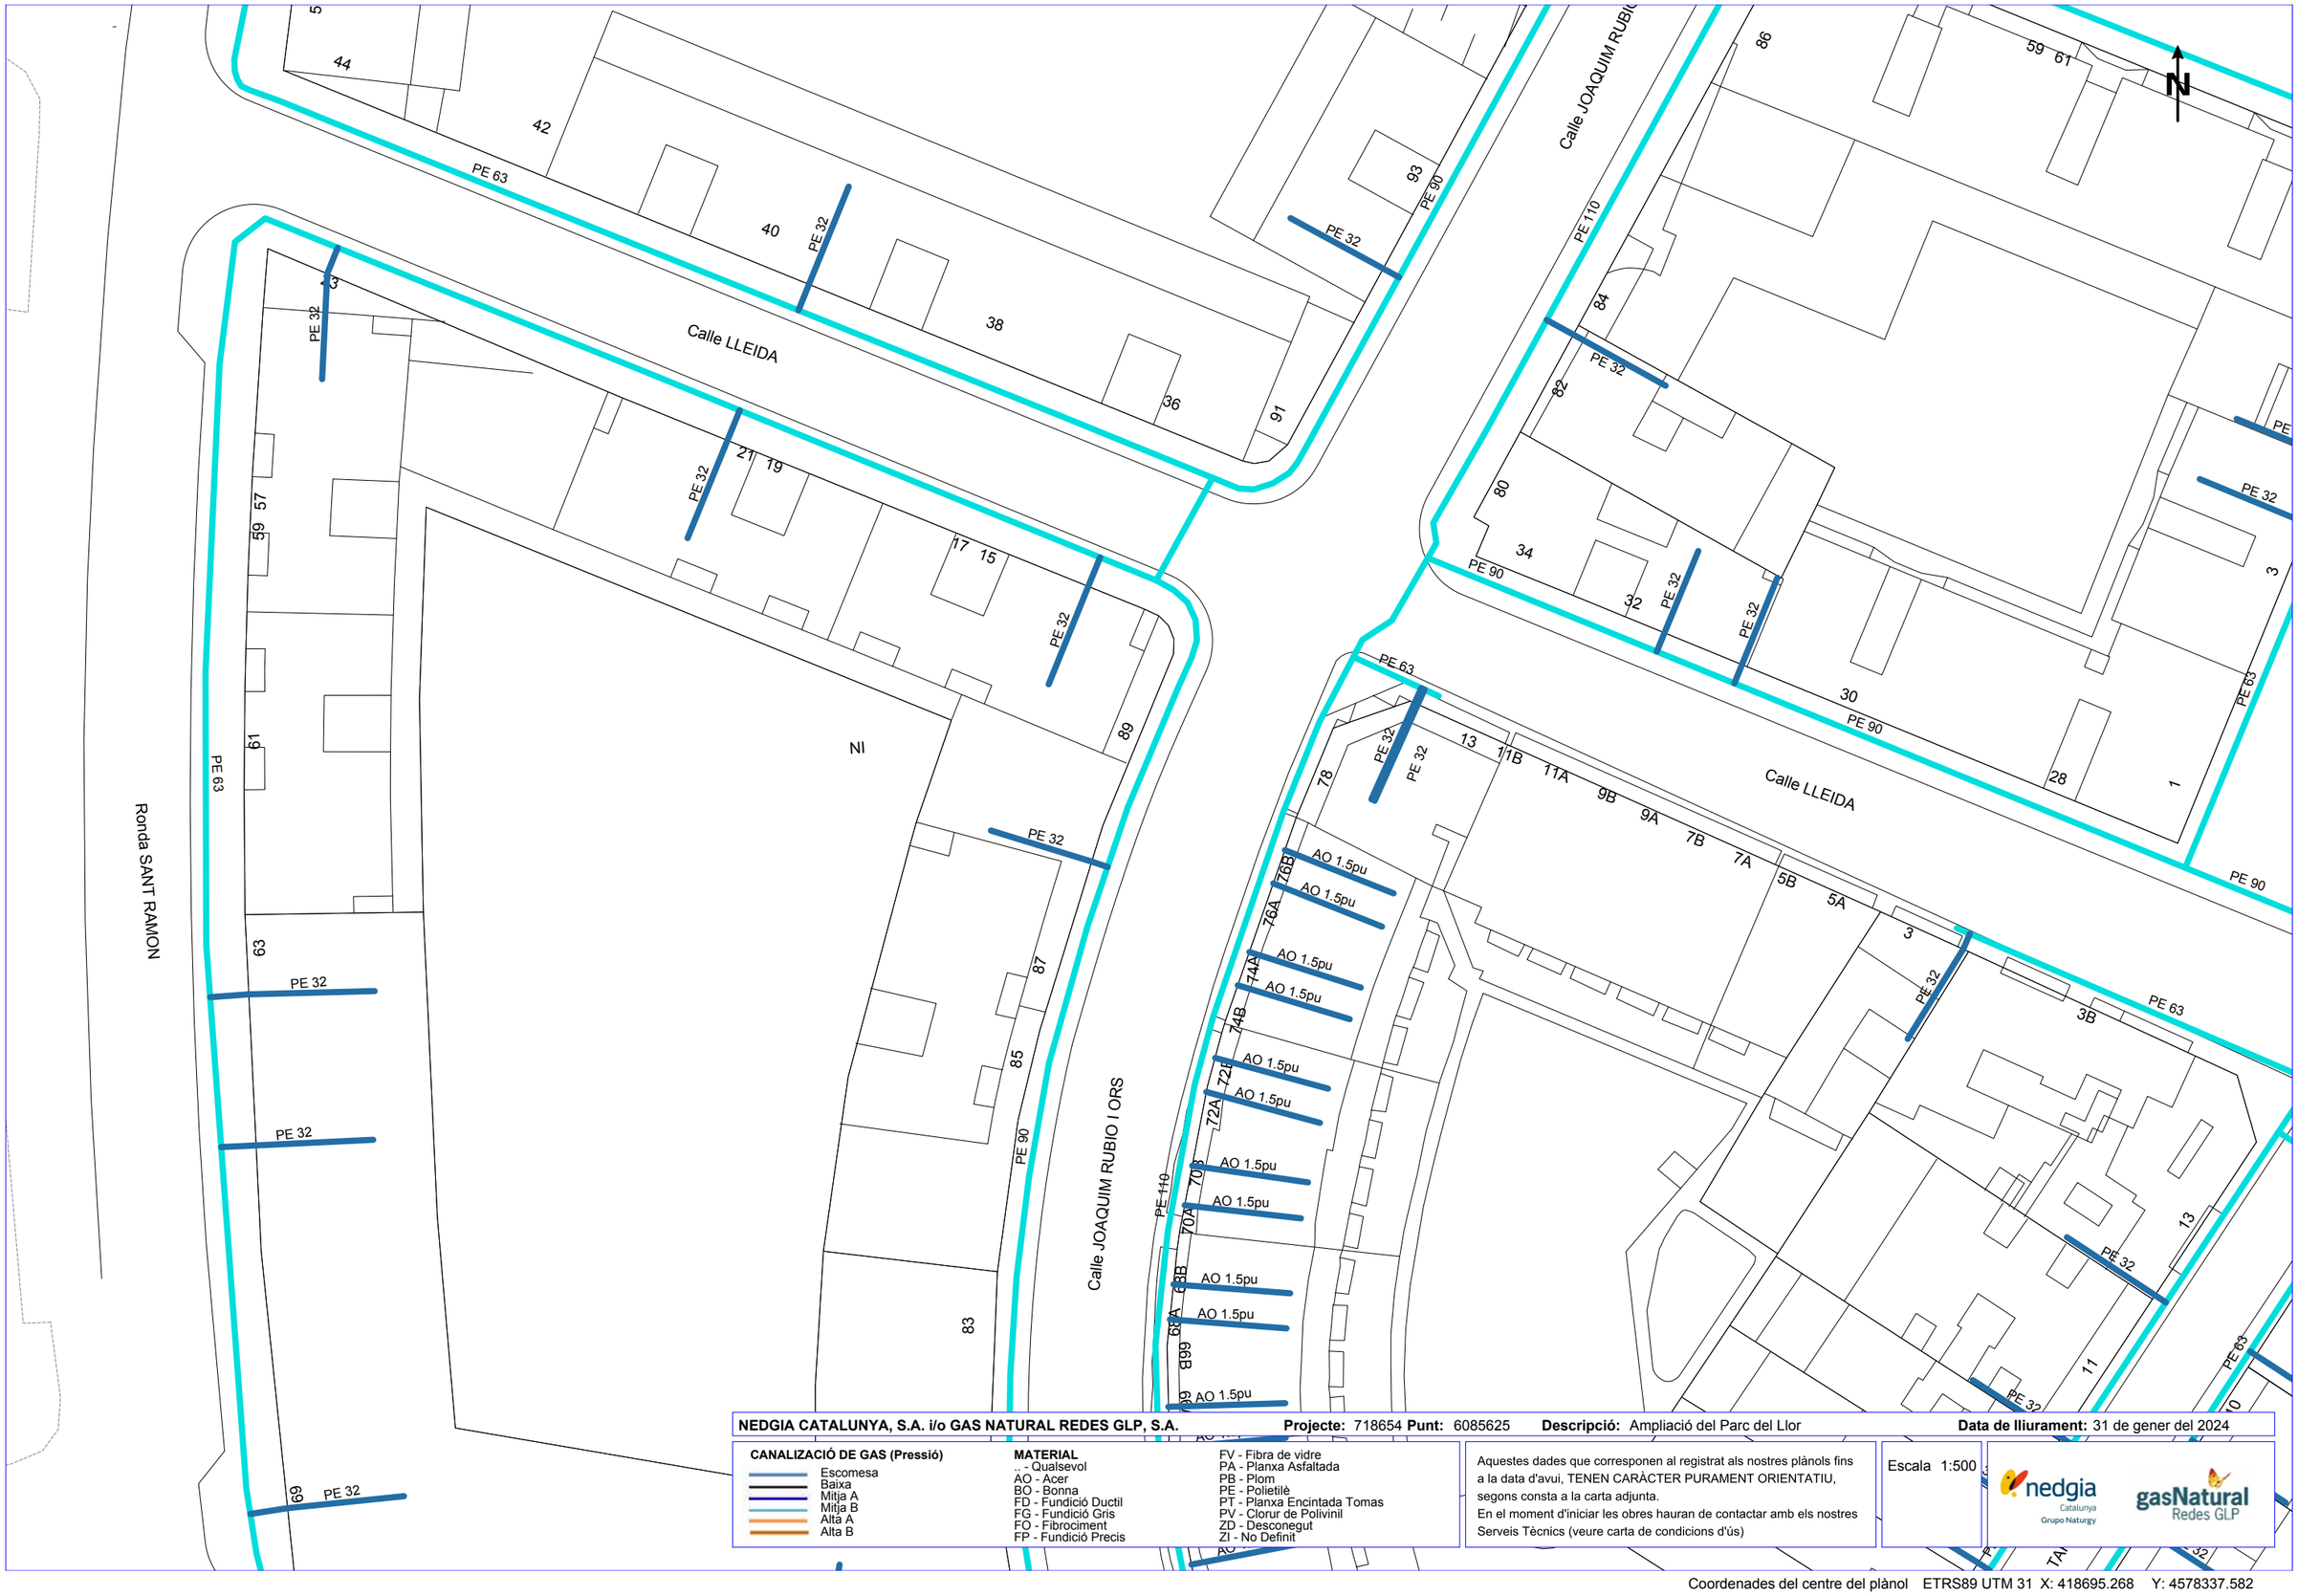

NEDGIA CATALUNYA, S.A. i/o GAS NATURAL REDES GLP, S.A. **Projecte:** 718654 **Punt:** 6085625 **Descripció:** Ampliació del Parc del Llor **Data de lliurament:** 31 de gener del 2024

CANALIZACIÓ DE GAS (Pressió)
- Escomesa
- Baixa
- Mitja A
- Mitja B
- Alta A
- Alta B

MATERIAL
- .. - Qualsevol
- AO - Acer
- BO - Bonna
- FD - Fundició Ductil
- FG - Fundició Gris
- FO - Fibrociment
- FP - Fundició Precis
- FV - Fibra de vidre
- PA - Planxa Asfaltada
- PB - Plom
- PE - Polietilè
- PT - Planxa Encintada Tomas
- PV - Clorur de Polivinil
- ZD - Desconegut
- ZI - No Definit

Aquestes dades que corresponen al registrat als nostres plànols fins a la data d'avui, TENEN CARÀCTER PURAMENT ORIENTATIU, segons consta a la carta adjunta.
En el moment d'iniciar les obres hauran de contactar amb els nostres Serveis Tècnics (veure carta de condicions d'ús)

Escala 1:500

Coordenades del centre del plànol ETRS89 UTM 31 X: 418695.268 Y: 4578337.582

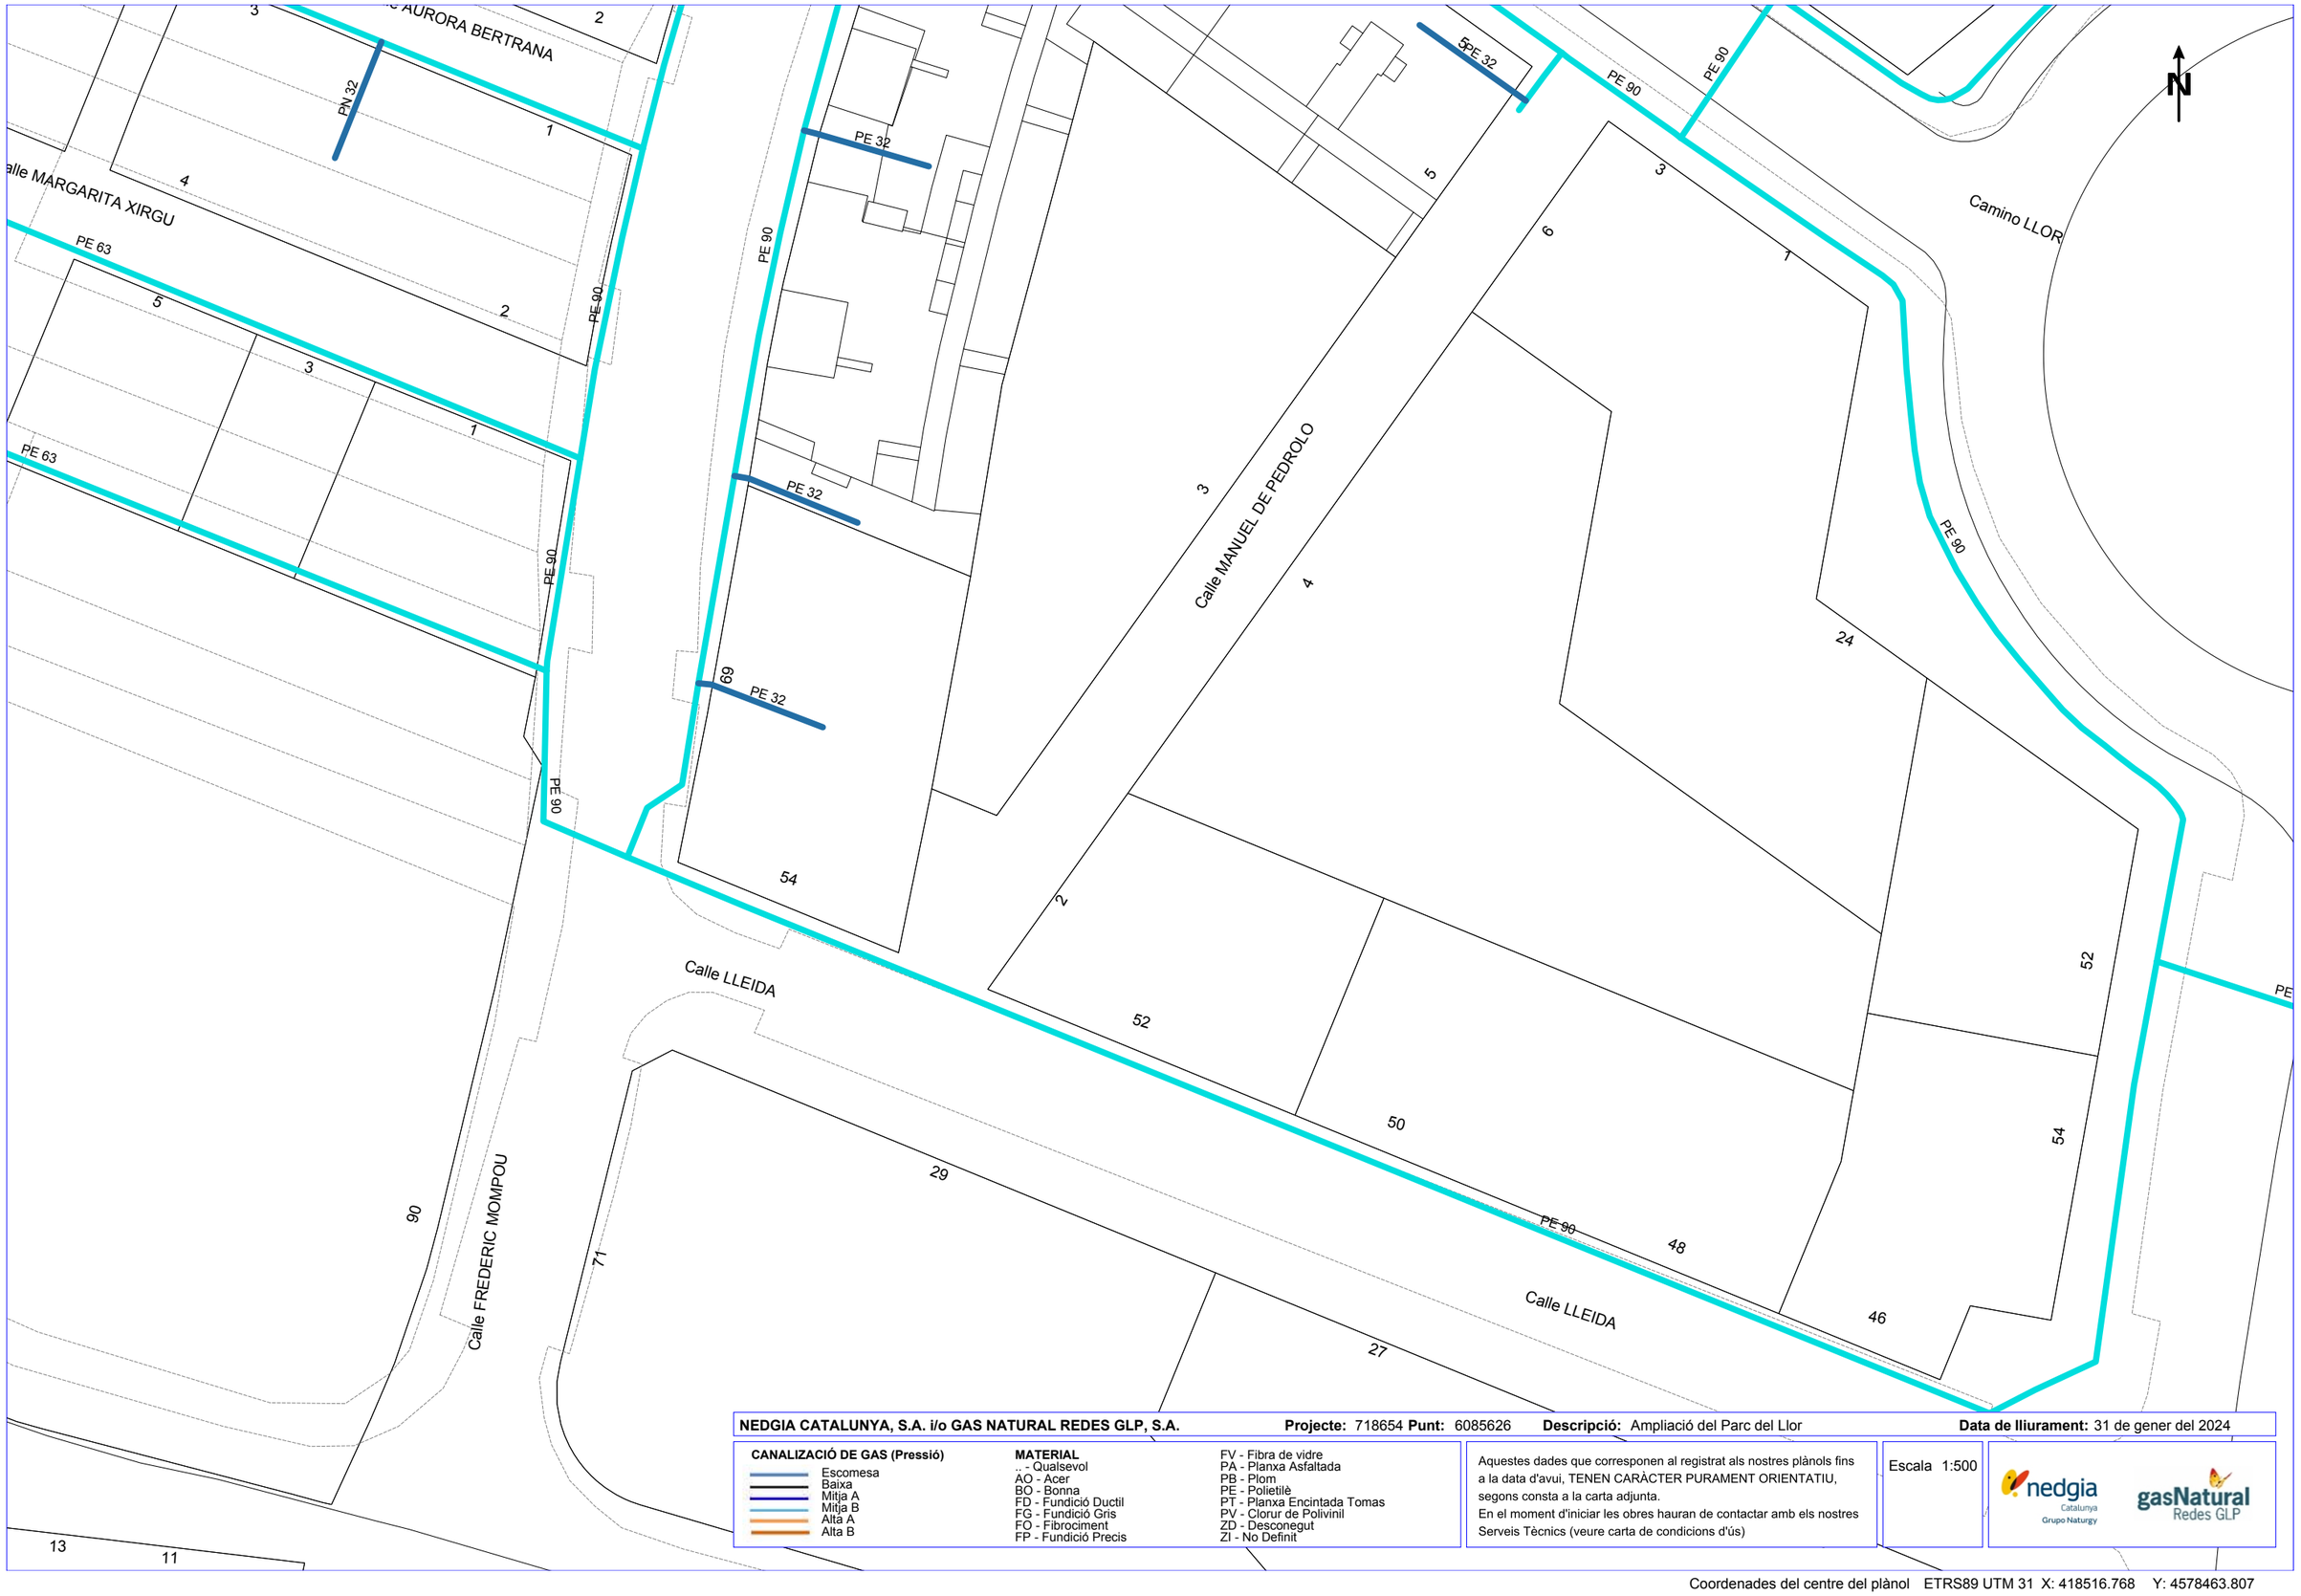

NEDGIA CATALUNYA, S.A. i/o GAS NATURAL REDES GLP, S.A. **Projecte:** 718654 **Punt:** 6085626 **Descripció:** Ampliació del Parc del Llor **Data de lliurament:** 31 de gener del 2024

CANALIZACIÓ DE GAS (Pressió)
- Escomesa
- Baixa
- Mitja A
- Mitja B
- Alta A
- Alta B

MATERIAL
- _ - Qualsevol
- AO - Acer
- BO - Bonna
- FD - Fundició Ductil
- FG - Fundició Gris
- FO - Fibrociment
- FP - Fundició Precis
- FV - Fibra de vidre
- PA - Planxa Asfaltada
- PB - Plom
- PE - Polietilè
- PT - Planxa Encintada Tomas
- PV - Clorur de Polivinil
- ZD - Desconegut
- ZI - No Definit

Aquestes dades que corresponen al registrat als nostres plànols fins a la data d'avui, TENEN CARÀCTER PURAMENT ORIENTATIU, segons consta a la carta adjunta.
En el moment d'iniciar les obres hauran de contactar amb els nostres Serveis Tècnics (veure carta de condicions d'ús)

Escala 1:500

Coordenades del centre del plànol ETRS89 UTM 31 X: 418516.768 Y: 4578463.807

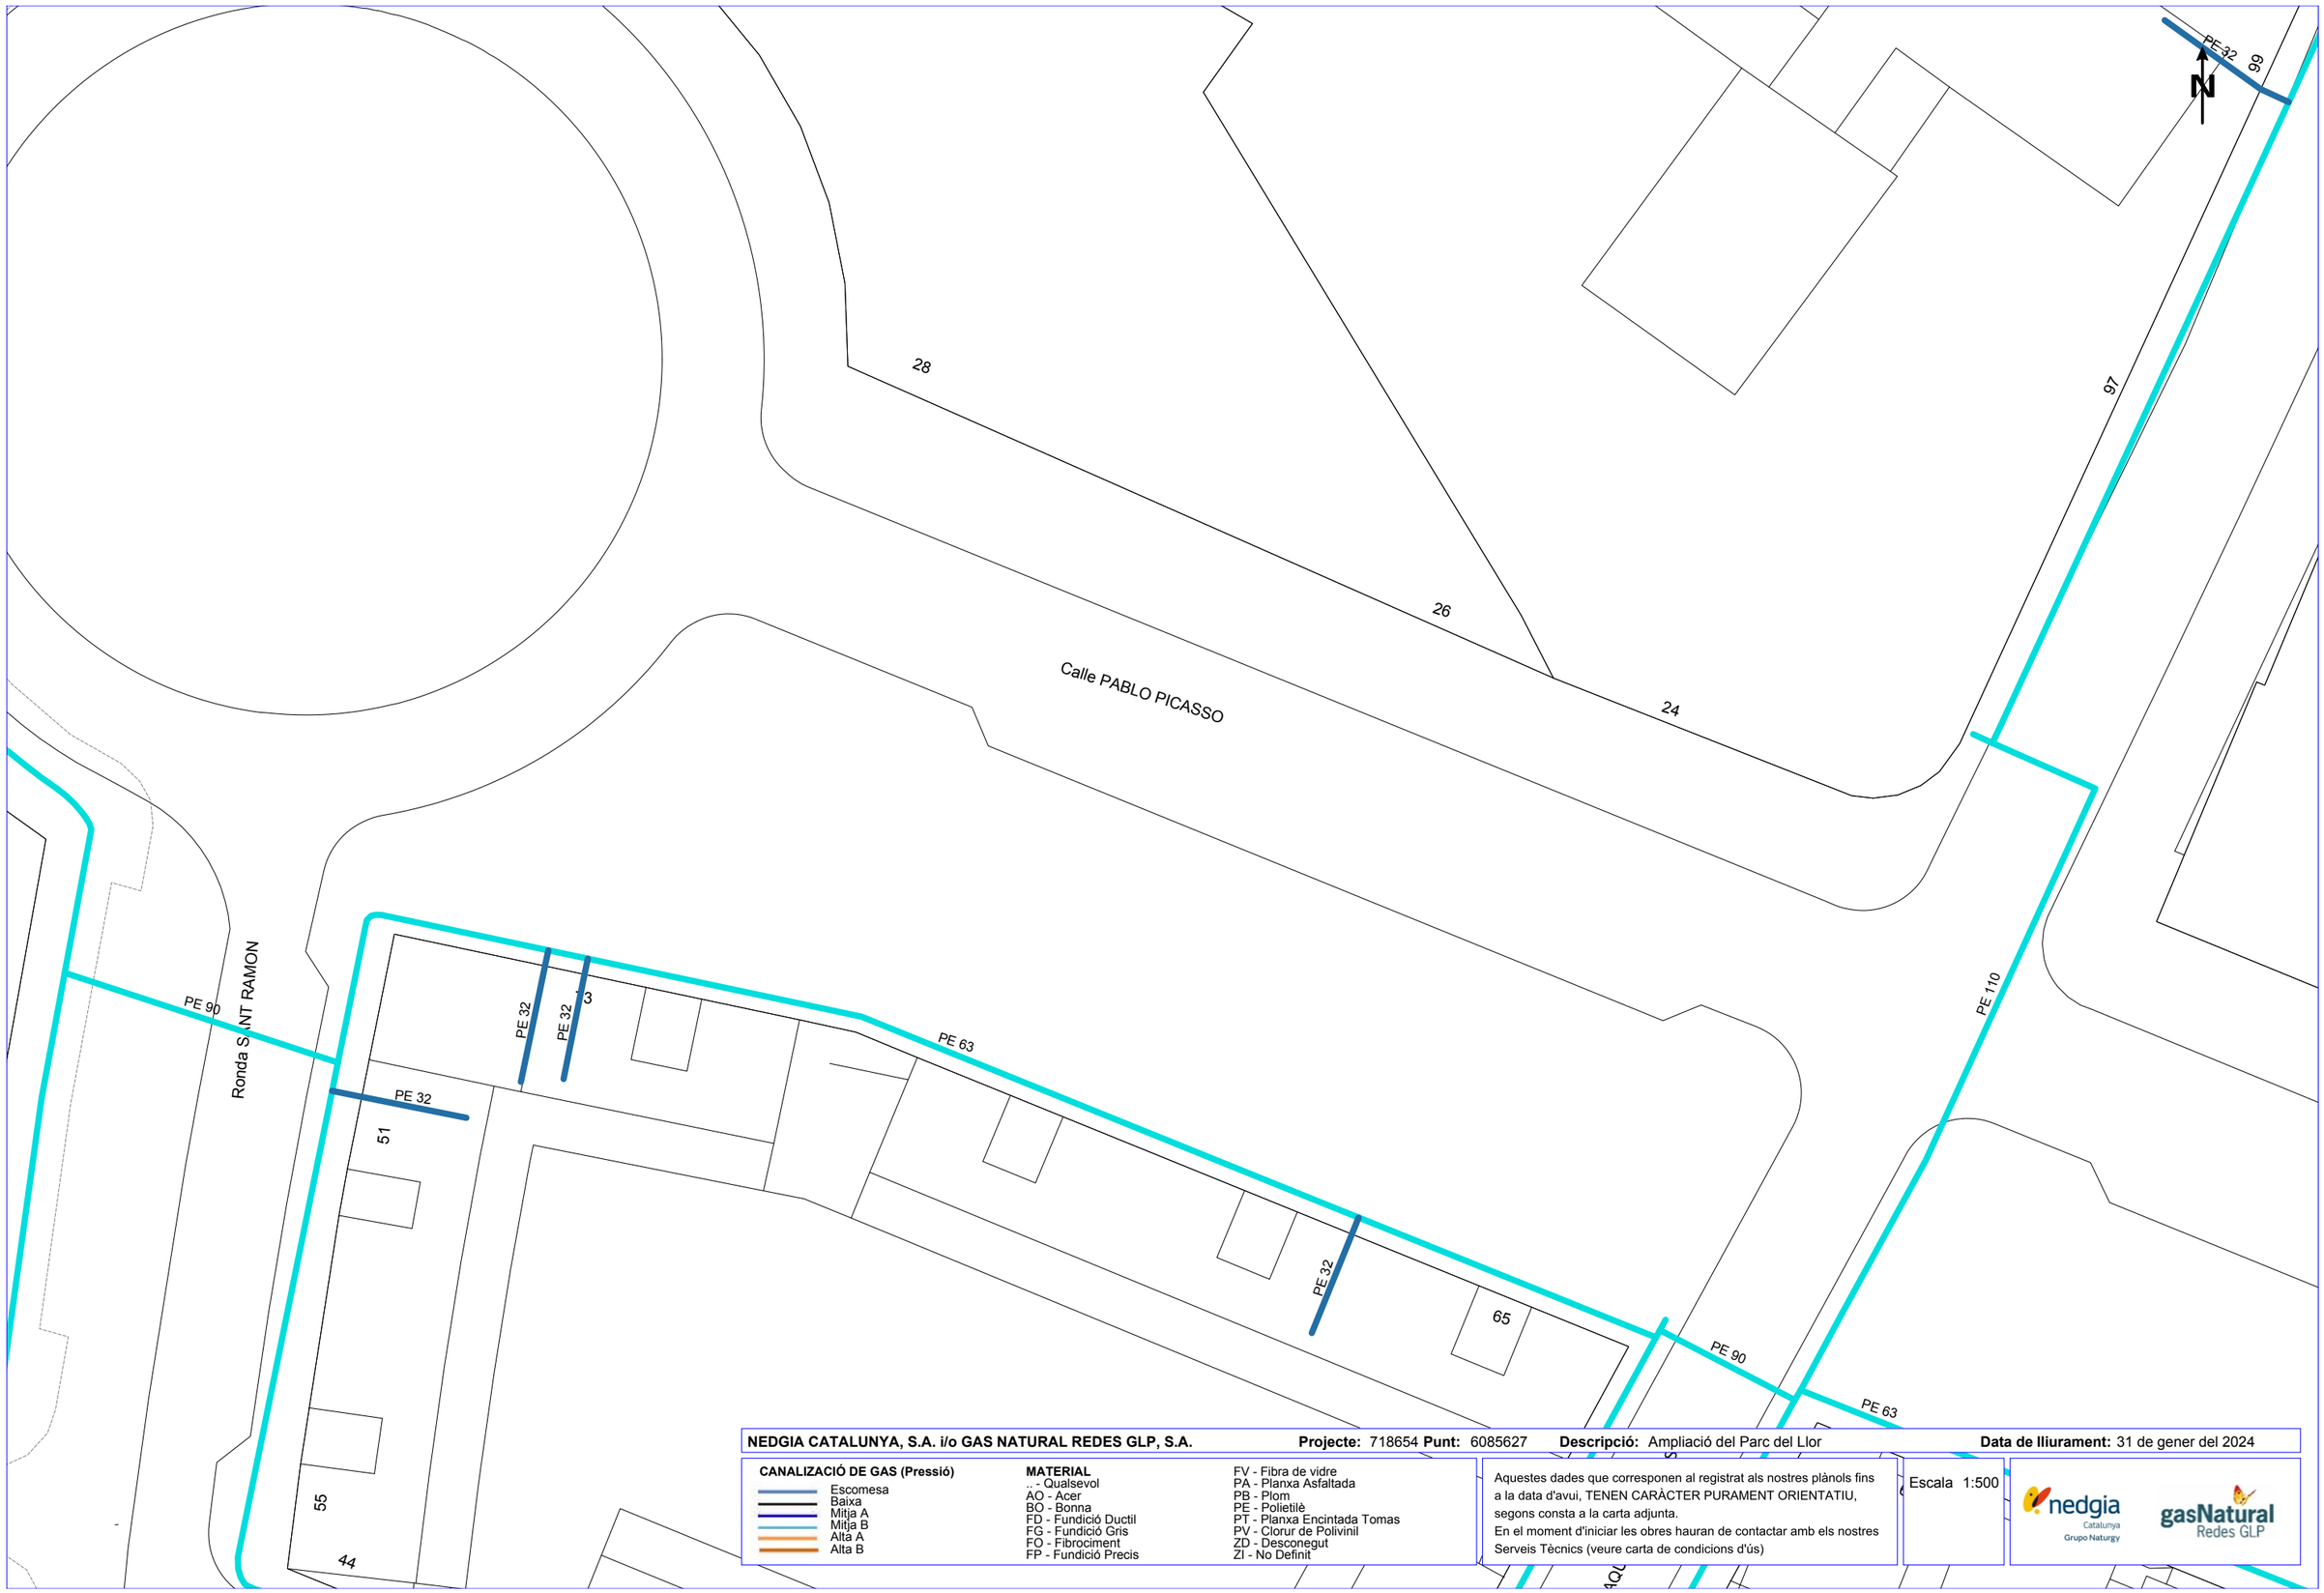

NEDGIA CATALUNYA, S.A. i/o GAS NATURAL REDES GLP, S.A. **Projecte:** 718654 **Punt:** 6085627 **Descripció:** Ampliació del Parc del Llor **Data de lliurament:** 31 de gener del 2024

CANALIZACIÓ DE GAS (Pressió)
- Escomesa
- Baixa
- Mitja A
- Mitja B
- Alta A
- Alta B

MATERIAL
.. - Qualsevol
AO - Acer
BO - Bonna
FD - Fundició Ductil
FG - Fundició Gris
FO - Fibrociment
FP - Fundició Precis
FV - Fibra de vidre
PA - Planxa Asfaltada
PB - Plom
PE - Polietilè
PT - Planxa Encintada Tomas
PV - Clorur de Polivinil
ZD - Desconegut
ZI - No Definit

Aquestes dades que corresponen al registrat als nostres plànols fins a la data d'avui, TENEN CARÀCTER PURAMENT ORIENTATIU, segons consta a la carta adjunta.
En el moment d'iniciar les obres hauran de contactar amb els nostres Serveis Tècnics (veure carta de condicions d'ús)

Escala 1:500

nedgia Catalunya Grupo Naturgy

gasNatural Redes GLP

Coordenades del centre del plànol ETRS89 UTM 31 X: 418695.268 Y: 4578463.807

AGBAR

En relació a la seva sol·licitud, els adjuntem la informació dels serveis existents gestionats per AIGÜES DE BARCELONA, EMPRESA METROPOLITANA DE GESTIÓ DEL CICLE INTEGRAL DE L'AIGUA, S.A. (en endavant Aigües de Barcelona) a la zona sol·licitada.

La informació aportada és d'ús exclusiu per al sol·licitant i pel projecte indicat, el qual té una validesa màxima de 3 mesos, a partir de la data de la seva obtenció, sent responsabilitat del peticionari, l'ús que se'n faci de la informació facilitada.

Els indiquem que la informació facilitada és tan sols a títol orientatiu, ja que pot haver resultat afectada per la topografia del terreny i/o altres treballs de tercers en la zona. Per aquest motiu aquesta informació no pot ser interpretada com a garantía absoluta de respondre fidelment a la ubicació exacta de les infraestructures existents.

L'entrega d'aquesta informació no suposa cap autorització ni conformitat per part d'Aigües de Barcelona al projecte en curs. En el cas de què vostès produeixin qualsevol dany a les infraestructures gestionades per Aigües de Barcelona no podran eludir cap responsabilitat pels danys i perjudicis, directes o indirectes, ocasionats a Agües de Barcelona o a tercers, al·legant que la informació entregada és defectuosa.

1. Condicions Particulars sobre serveis afectats en la redacció de Projectes

S'entendrà com a servei afectat, no només aquell servei existent que impossibilita l'execució d'una obra (que afecta l'execució de l'obra), sinó que també ho és tot aquell servei existent al que se li modifiquen les seves condicions inicials, sobretot les d'accessibilitat per futurs manteniments i/o reparacions del mateix (que és afectat per l'obra). Per tant cal considerar i preveure totes les condicions assenyalades en l'apartat 3 d'aquest escrit *Condicions Particulars d'obligat compliment per a garantir la integritat i l'accessibilitat a les instal·lacions d'Aigües de Barcelona*.

En cas de detectar una possible afectació a la xarxa existent d'aigua potable en fase de projecte, els recordem que l'estudi tècnic-econòmic de les solucions a les diferents afeccions que es puguin produir, sigui del tipus que sigui, haurà de ser realitzat o, com a mínim validat, per Aigües de Barcelona. Pel que fa a l'execució de noves actuacions urbanístiques, en compliment de l'article 24 del *Reglament del Servei Metropolità d'Abastament Domiciliari d'Aigua a l'Àmbit Metropolità*, que disposa que s'entenen per noves actuacions urbanístiques aquelles derivades de qualsevol tipus d'instruments de planejament i d'execució de planejament, així com qualsevol altre actuació urbanística, inclosa les edificacions de caràcter aïllat, amb independència de la seva qualificació urbanística, que impliqui l'establiment, l'ampliació o la modificació del sistema de subministrament d'aigua; l'Ajuntament i el promotor urbanístic hauran de sol·licitar a Aigües de Barcelona o a l'Àrea Metropolitana de Barcelona (AMB) els informes relatius a les disponibilitats reals del subministrament i sobre la validació del projecte a executar, així com les mesures correctores en la xarxa existent.

Per tant, en cas de detectar una possible afectació sobre la xarxa existent o una nova necessitat de subministrament d'aigua derivada d'una nova actuació urbanística, en el moment en què disposin de la documentació detallada del seu projecte, serà necessari que es posin en contacte amb la unitat de *Planificació Projectes* de la Zona afectada per a poder estudiar i analitzar les solucions més adients:

Zona	Telèfon 1	Telèfon 2
Besós	93.342.31.24	93.342.31.29
Barcelona Norte	93.342.37.20	93.342.37.18
Barcelona Sur	93.342.30.63	93.342.30.49
Llobregat Norte	93.342.35.54	93.342.35.16
Llobregat Sur	93.342.32.11	93.342.32.25

2. Condicions Particulars sobre els serveis afectats en l'execució d'Obres

L'empresa executora dels treballs haurà de tenir a l'obra la informació vigent referent als serveis existents a la zona gestionats per Aigües de Barcelona.

El caràcter orientatiu de la informació facilitada obliga en conseqüència a que, en cas d'existir a la zona qualsevol infraestructura gestionada per Aigües de Barcelona, s'haurà de verificar abans d'iniciar les obres, les possibles afectacions no contemplades en la fase de Projecte amb la realització de cales manuals que permetin localitzar adequadament les canonades a la zona afectada. En aquest cas s'haurà de contactar amb la unitat de *Planificació Projectes* de la Zona afectada per tal de, en cas necessari, acordar la data de realització de les cales per tal d'assistir a les mateixes el personal d'Aigües de Barcelona.

En cas de no produir-se cap afectació sobre la xarxa, és igualment obligatori prendre les precaucions necessàries, com també posar els mitjans que calguin per garantir la integritat i accessibilitat a les canonades gestionades per Aigües de Barcelona, als elements de maniobra i control i a les escomeses dels diferents edificis.

Tal com estableix el *Reglament del Servei Metropolità d'Abastament Domiciliari d'Aigua a l'Àmbit Metropolità* en els articles 100, 101 i 102 constitueix infracció l'execució d'obres sense l'autorització deguda que afecti, modifiqui o desviï la xarxa d'abastament proveïment d'aigua. És per això doncs, que cal considerar i preveure totes les condicions assenyalades en l'apartat 3 d'aquest escrit *Condicions Particulars d'obligat compliment per a garantir la integritat i l'accessibilitat a les instal·lacions d'Aigües de Barcelona*.

L'enviament de la informació sobre els serveis existents, no suposa l'autorització ni la conformitat per part d'Aigües de Barcelona al projecte d'obra en curs, ni allibera als executors de l'obra de les responsabilitats per danys i perjudicis directes o indirectes causats a les instal·lacions d'Aigües de Barcelona. Per tant, en cas de produir-se danys a les instal·lacions, Aigües de Barcelona es reserva el dret a emprendre les accions legals que consideri oportunes, així com el dret a reclamar les indemnitzacions pels danys i perjudicis causats. A més, tots els danys i perjudicis, directes o indirectes que se'n puguin derivar a tercers, siguin materials o personals, també seran a compte i risc del promotor o executor de l'obra, incloent els danys i perjudicis derivats d' un eventual tall de subministrament.

Durant l'execució de les obres, en cas de detectar una possible afecció no contemplada en el Projecte o en cas d'existir qualsevol dubte al respecte d'una instal·lació d'Aigües de Barcelona, poden contactar amb la unitat d'*Operacions* de la Zona afectada*:*

Zona	Telèfon 1	Telèfon 2
Besós	93.342.31.49	93.342.31.32
Barcelona Norte	93.342.37.34	93.342.37.35
Barcelona Sur	93.342.30.71	93.342.30.21
Llobregat Norte	93.342.35.53	93.342.35.40
Llobregat Sur	93.342.32.21	93.342.32.01

Aigües de Barcelona

3. Condicions Particulars d'obligat compliment per a garantir la integritat i l'accessibilitat a les instal·lacions d'Aigües de Barcelona

Les instal·lacions subterrànies d'Aigües de Barcelona:

1. No podran quedar formigonades en cap tram, per petit que sigui aquest.
2. Hauran de quedar lliures d'elements de mobiliari urbà (contenidors, papereres, senyals de trànsit, fanals, armaris elèctrics, parterres, arbrat, semàfors, arquetes, marquesines, pilones, aparcaments…) sobre d'elles.
3. Les canonades no estan dissenyades per suportar grans sobrecàrregues, amb el que no es podrà muntar bastides o grues ni encara menys construir murs sobre les mateixes.
4. Queda prohibit l'acopi de material o equips sobre de les canalitzacions així com a sobre dels registres i arquetes d'accés als elements de maniobra i control i hidrants de protecció contra incendis.
5. Caldrà respectar i per tant complir, les disposicions legals vigents, en quan a distàncies de seguretat en els paral·lelismes i encreuaments amb d'altres serveis i col·locar les proteccions adients en cas de ser necessari.
6. Caldrà respectar i per tant complir, l'article 160 del *Reglament del Servei Metropolità d'Abastament Domiciliari d'Aigua a l'Àmbit Metropolità* on es diu: "*Amb la finalitat d'evitar contaminacions de les conduccions d'aigua apta per al consum humà, aquesta sempre estarà ubicada a una cota superior respecte a la resta de conduccions (gas, electricitat, comunicacions, aigua no potable, …) i la conducció d'aigua potable estarà per sobre del clavegueram. Per altra banda per facilitar tasques de manteniment i preservar la integritat de la conducció d'aigua, cap altra conducció es podrà instal·lar sobre la conducció existent. (...)*".
7. Qualsevol requalificació urbanística que modifiqui la qualificació del sòl a on hi ha instal·lada una canonada caldrà ser comunicada a Aigües de Barcelona.
8. En els casos en que es plantegi resoldre una afecció a una canonada mitjançant l'estintolament de la mateixa, caldrà seguir les especificacions de l'Annex 1.
9. Pel que fa a les instal·lacions en superfície no es podran modificar ni manipular sense el previ vist-i-plau per escrit d'Aigües de Barcelona.

En aquells casos en els que no fos possible complir amb aquest condicionants es contactarà amb la unitat de *Planificació Projectes* de la Zona afectada per a poder estudiar i analitzar les solucions més adients i especialment caldrà una notificació prèvia quan:

10. Fos necessari modificar les profunditats de les canonades respecte la rasant de vorera i/o calçada.
11. Per l'execució de l'obra, les infraestructures soterrades quedin al descobert.

Aigües de Barcelona

ANNEX 1: Estintolaments de canonades

En els casos en els que es plantegi resoldre una afecció a una canonada mitjançant l'estintolament de la mateixa, El PROMOTOR haurà de formular una petició per escrit a la secció de *Planificació i Projectes* de la Zona corresponent on s'indiquin les accions que es preveuen executar amb la finalitat de garantir la integritat de la canonada afectada, adjuntant la següent informació :

a) ***Canonades Ø< 300 mm*** *:*
- Croquis de la instal·lació prevista per l'estintolament.
- Perfils IPN que s'utilitzaran.
- Elements de subjecció de la canonada (eslingues, tirants, abraçadores) i distàncies entre aquests (com a mínim un element de subjecció cada 20-30 cm).
- Fonamentacions de formigó previstes.
- Data d'inici i final de l'estintolament.

b) ***Canonades Ø≥300 mm*** *:*
A més a més de tot el que s'ha descrit anteriorment per a canonades de Ø< 300mm, es proporcionaran els càlculs estructurals que demostrin que la canonada no flectarà (o ho farà de forma inapreciable). I es posarà especial atenció a:

- Quan l'estintolament inclogui juntes, es reforçarà aquesta part.
- ~~A~~l procés de compactació de terres per sota la canonada en l'ultima fase del procés, ja que és un dels moments més delicats i on es poden produir avaries en les juntes per assentaments del terreny.

Cal destacar que **l'estintolament haurà de ser executat sempre pel PROMOTOR i en cap cas per Aigües de Barcelona, i en cas d'avaria o trencament de la canonada se li donarà el tractament d'Avaria Provocada**.

En cas de tractar-se de canonades de **Formigó amb junta retacada, fibrociment (Uralita)**, o d'altres materials susceptibles de patir danys en cas d'estintolar-se, s'evitarà aquesta opció i s'optarà pel desviament.

Una vegada revisada la informació facilitada als Serveis Tècnics d'Aigües de Barcelona, Aigües de Barcelona podrà proposar modificacions d'acord amb els seus criteris, les quals s'incorporaran al projecte inicial, refent l'escrit de petició.

Un cop revisada tota la documentació, Aigües de Barcelona donarà, si s'escau, la seva aprovació a l'estintolament.

Aigües de Barcelona

ANNEX 2: Zonificació d'Aigües de Barcelona

Municipi / Districte	Zona
Badalona	Besòs
Barcelona – Ciutat Vella	Barcelona Sud
Barcelona – Eixample	Barcelona Sud
Barcelona – Gràcia	Barcelona Nord
Barcelona – Horta - Guinardó	Barcelona Nord
Barcelona – Les Corts	Barcelona Sud
Barcelona – Nou Barris	Barcelona Nord
Barcelona – Sant Andreu	Barcelona Nord
Barcelona – Sant Martí	Barcelona Nord
Barcelona – Sants – Montjuïc	Barcelona Sud
Barcelona – Sarriá – Sant Gervasi	Barcelona Sud
Begues	Llobregat Sud
Castelldefels	Llobregat Sud
Cerdanyola del Vallès	Besòs
Cornellà de Llobregat	Llobregat Nord
El Papiol	Llobregat Sud
Esplugues de Llobregat	Llobregat Nord
Gavà	Llobregat Sud
L'Hospitalet de Llobregat	Llobregat Nord
Montcada i Reixac	Besòs
Montgat	Besòs
Pallejà	Llobregat Sud
Sant Adrià de Besòs	Besòs
Sant Boi de Llobregat	Llobregat Sud
Sant Climent de Llobregat	Llobregat Sud
Sant Feliu de Llobregat	Llobregat Nord
Sant Joan Despí	Llobregat Nord
Sant Just Desvern	Llobregat Nord
Santa Coloma de Cervelló	Llobregat Sud
Santa Coloma de Gramenet	Besòs
Torrelles de Llobregat	Llobregat Sud
Viladecans	Llobregat Sud

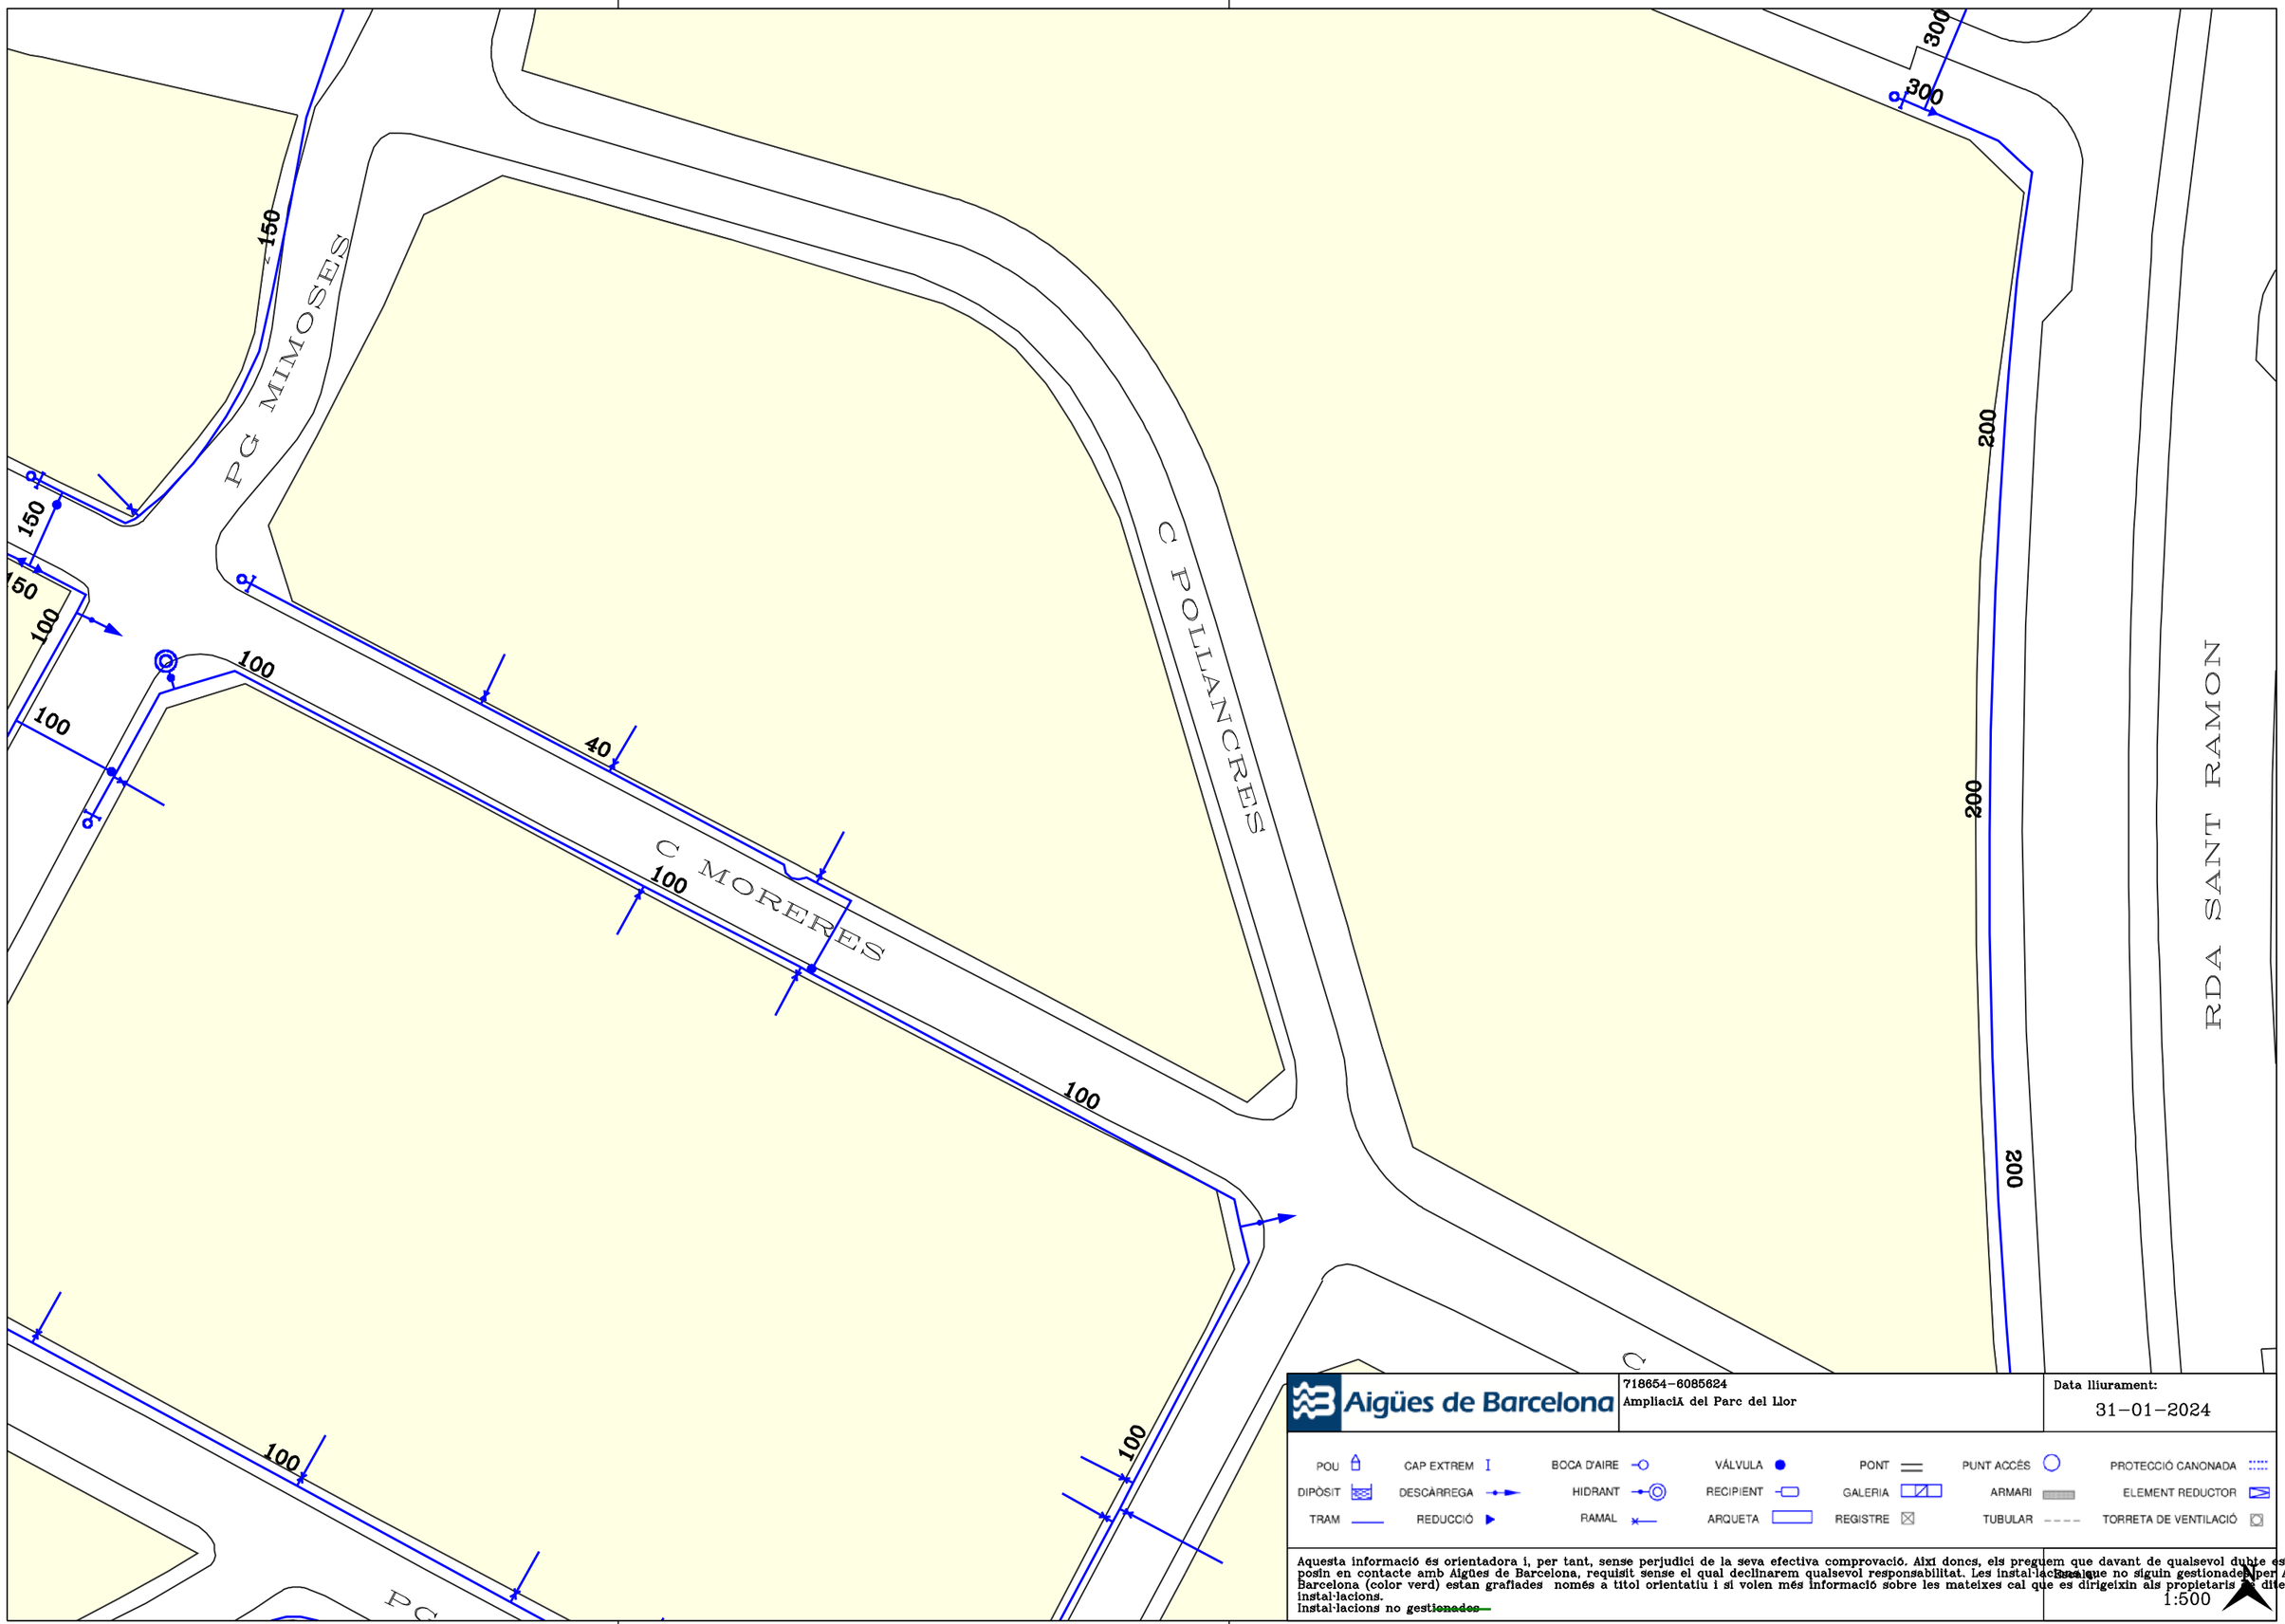

Aigües de Barcelona

718654-6085624
AmpliaciÀ del Parc del Llor

Data lliurament:
31-01-2024

POU	CAP EXTREM	BOCA D'AIRE	VÁLVULA	PONT	PUNT ACCÉS	PROTECCIÓ CANONADA
DIPÒSIT	DESCÀRREGA	HIDRANT	RECIPIENT	GALERIA	ARMARI	ELEMENT REDUCTOR
TRAM	REDUCCIÓ	RAMAL	ARQUETA	REGISTRE	TUBULAR	TORRETA DE VENTILACIÓ

Aquesta informació és orientadora i, per tant, sense perjudici de la seva efectiva comprovació. Així doncs, els preguem que davant de qualsevol dubte es posin en contacte amb Aigües de Barcelona, requisit sense el qual declinarem qualsevol responsabilitat. Les instal·lacions que no siguin gestionades per Aigües de Barcelona (color verd) estan grafiades només a títol orientatiu i si volen més informació sobre les mateixes cal que es dirigeixin als propietaris d'dites instal·lacions.
Instal·lacions no ~~gestionades~~

1:500

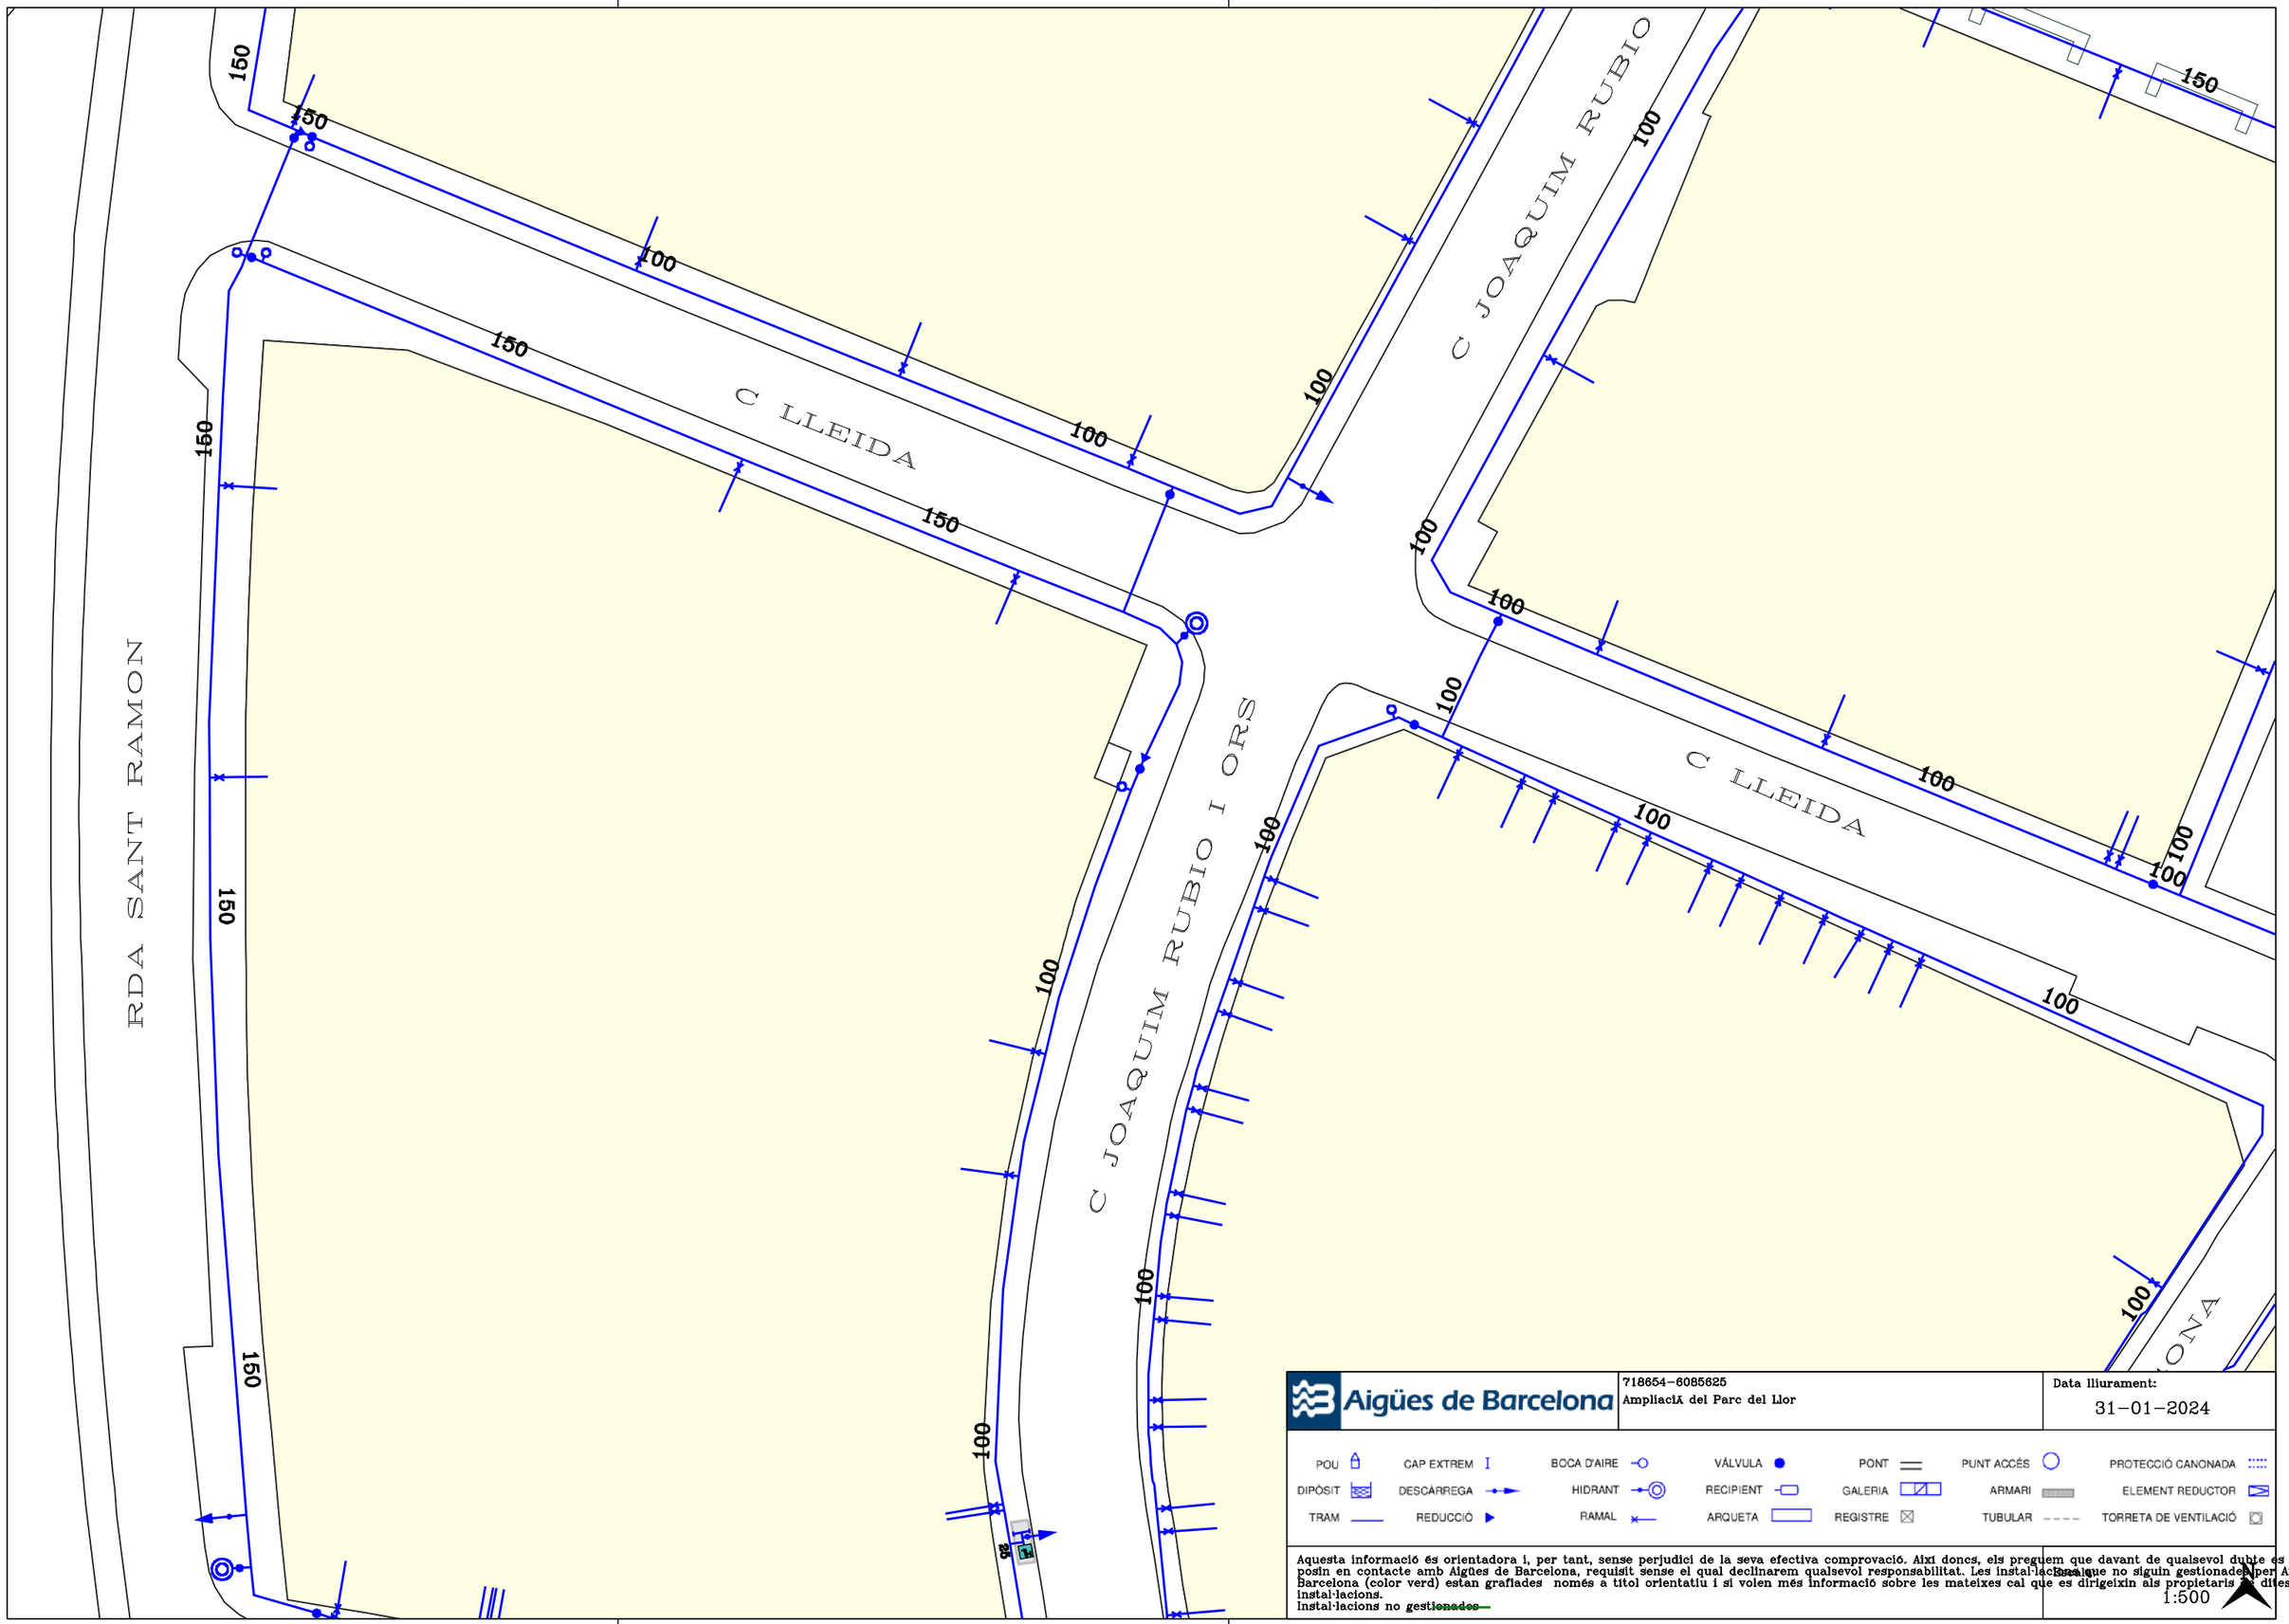

Aigües de Barcelona

718654-6085625

Ampliació del Parc del Llor

Data lliurament:
31-01-2024

POU	CAP EXTREM	BOCA D'AIRE	VÁLVULA	PONT	PUNT ACCÉS	PROTECCIÓ CANONADA
DIPÒSIT	DESCÀRREGA	HIDRANT	RECIPIENT	GALERIA	ARMARI	ELEMENT REDUCTOR
TRAM	REDUCCIÓ	RAMAL	ARQUETA	REGISTRE	TUBULAR	TORRETA DE VENTILACIÓ

Aquesta informació és orientadora i, per tant, sense perjudici de la seva efectiva comprovació. Així doncs, els preguem que davant de qualsevol dubte es posin en contacte amb Aigües de Barcelona, requisit sense el qual declinarem qualsevol responsabilitat. Les instal·lacions que no siguin gestionades per Aigües de Barcelona (color verd) estan grafiades només a títol orientatiu i si volen més informació sobre les mateixes cal que es dirigeixin als propietaris d'dites instal·lacions.
Instal·lacions no ~~gestionades~~

Escala
1:500

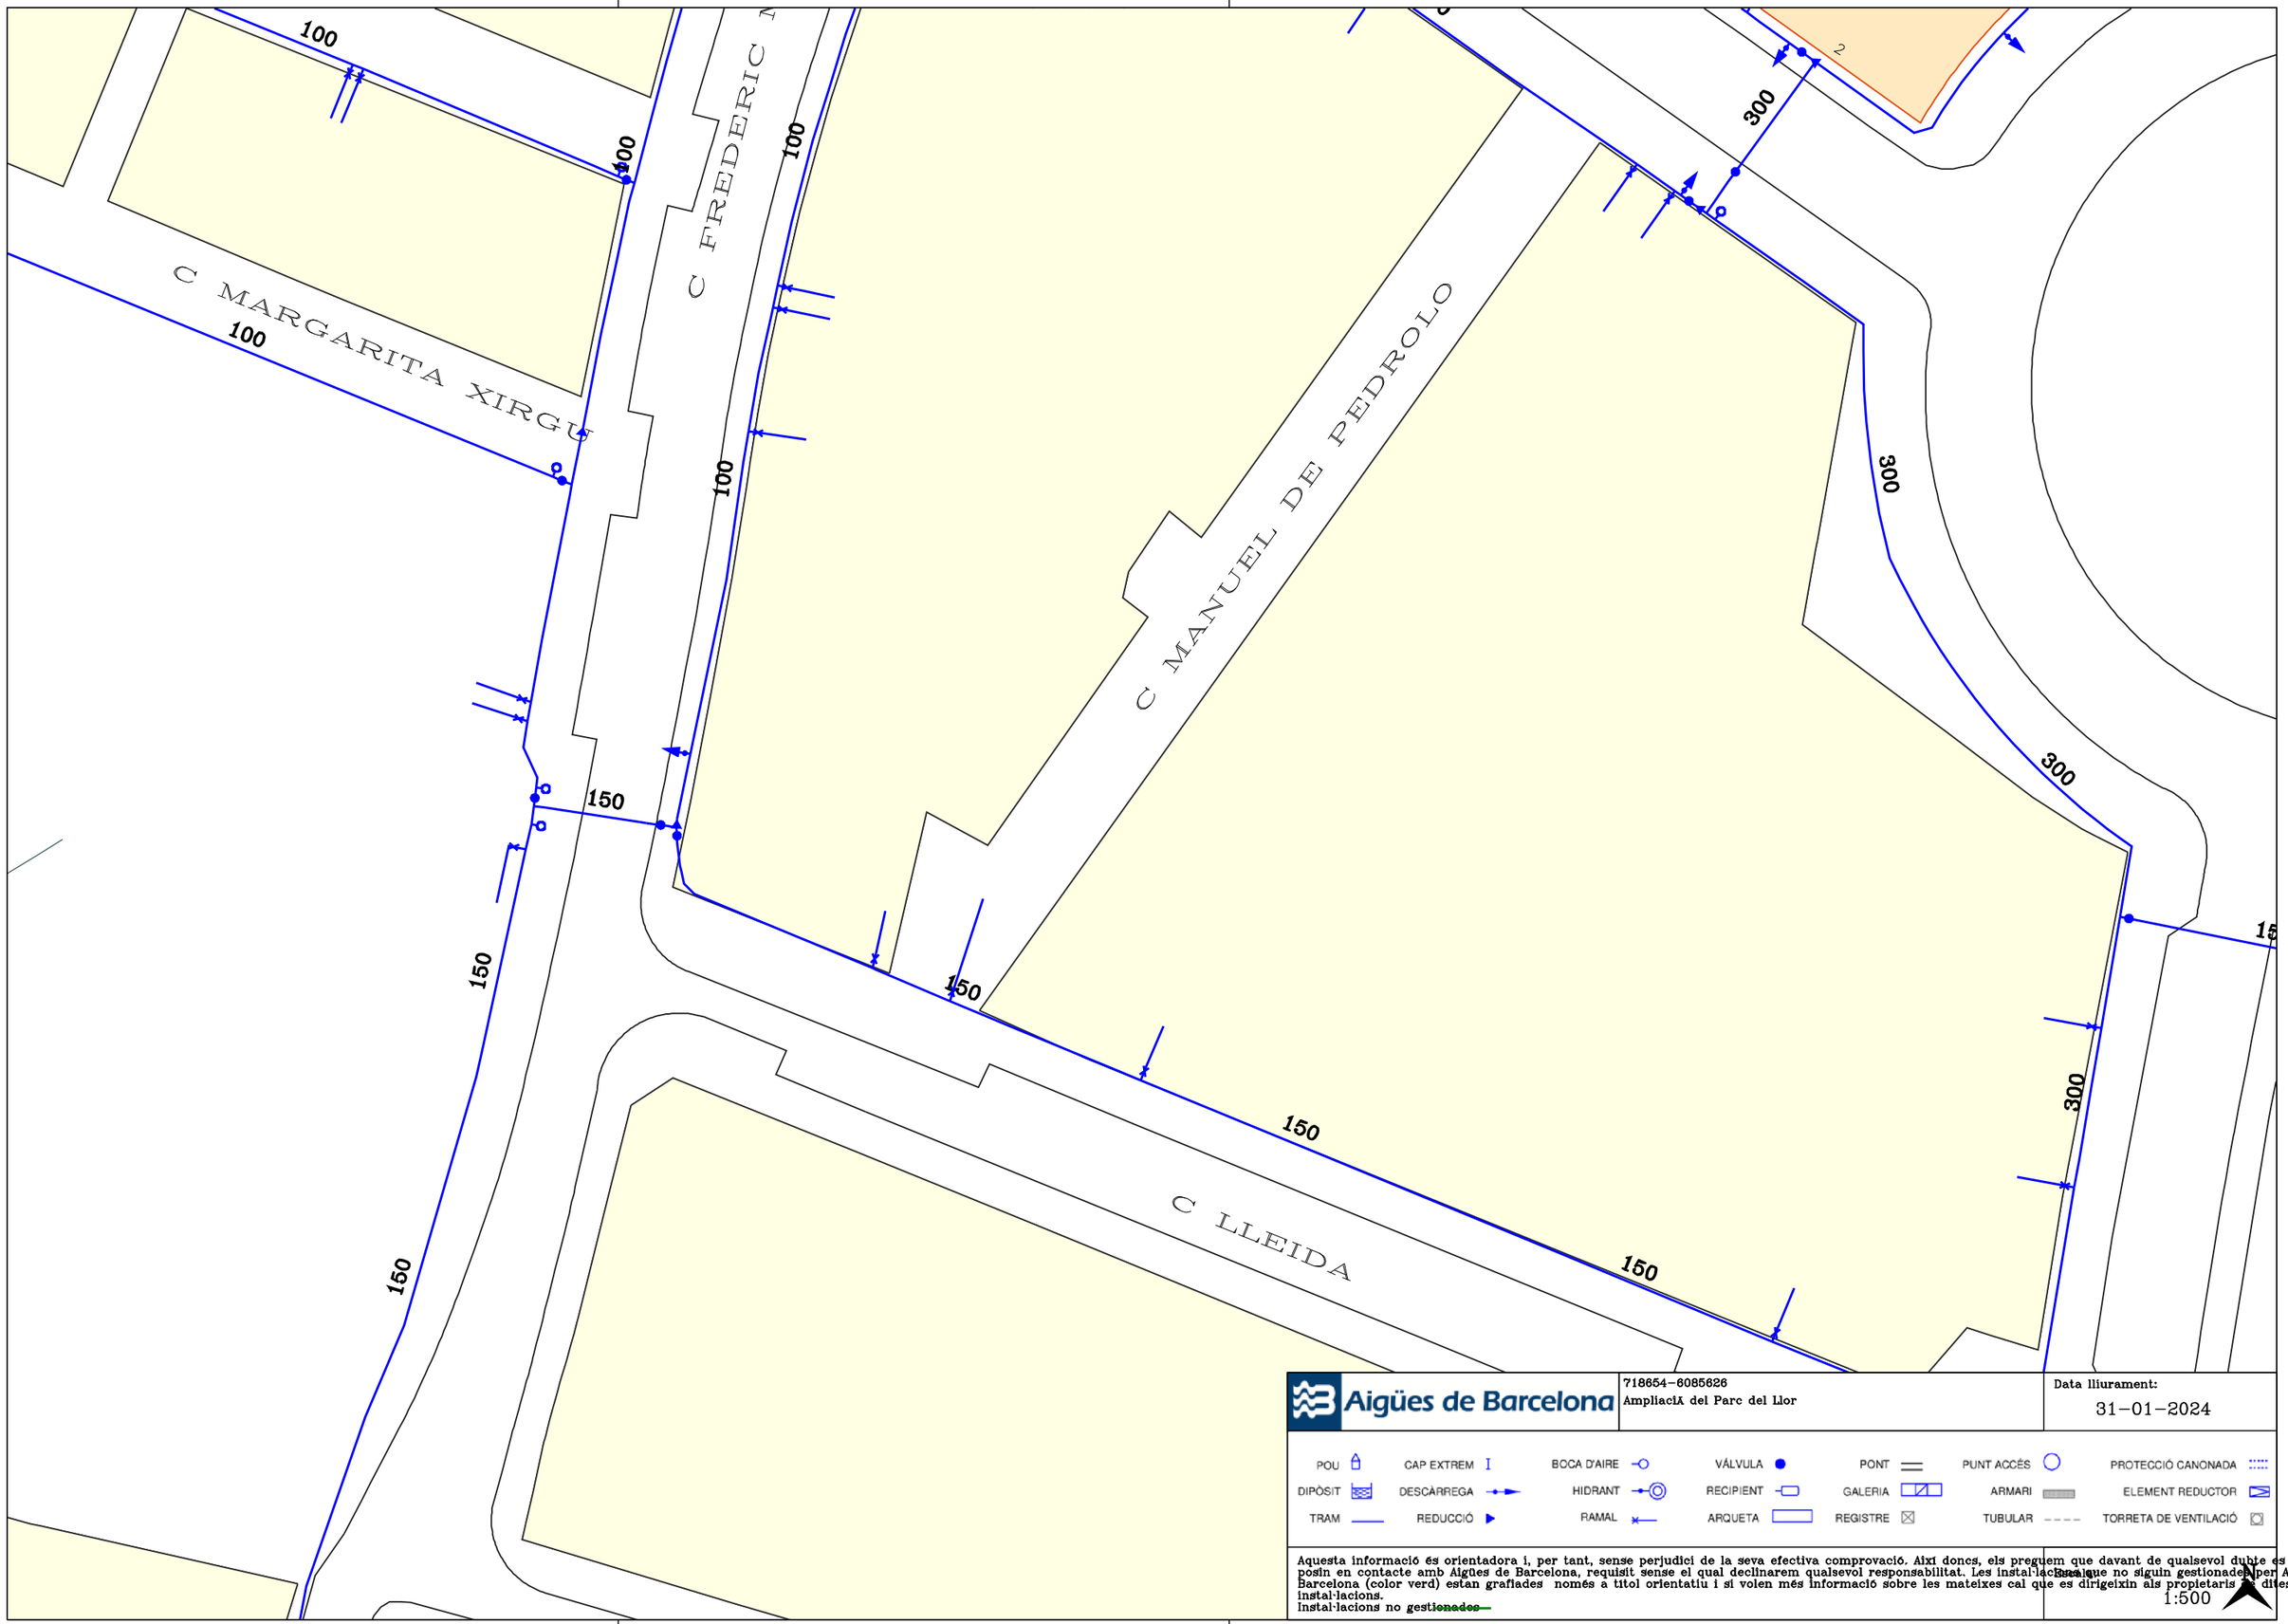

718654-6085626

Ampliació del Parc del Llor

Data lliurament:
31-01-2024

POU · CAP EXTREM · BOCA D'AIRE · VÁLVULA · PONT · PUNT ACCÉS · PROTECCIÓ CANONADA
DIPÒSIT · DESCÀRREGA · HIDRANT · RECIPIENT · GALERIA · ARMARI · ELEMENT REDUCTOR
TRAM · REDUCCIÓ · RAMAL · ARQUETA · REGISTRE · TUBULAR · TORRETA DE VENTILACIÓ

Aquesta informació és orientadora i, per tant, sense perjudici de la seva efectiva comprovació. Així doncs, els preguem que davant de qualsevol dubte es posin en contacte amb Aigües de Barcelona, requisit sense el qual declinarem qualsevol responsabilitat. Les instal·lacions que no siguin gestionades per Aigües de Barcelona (color verd) estan grafiades només a títol orientatiu i si volen més informació sobre les mateixes cal que es dirigeixin als propietaris de dites instal·lacions.
Instal·lacions no gestionades

Escala
1:500

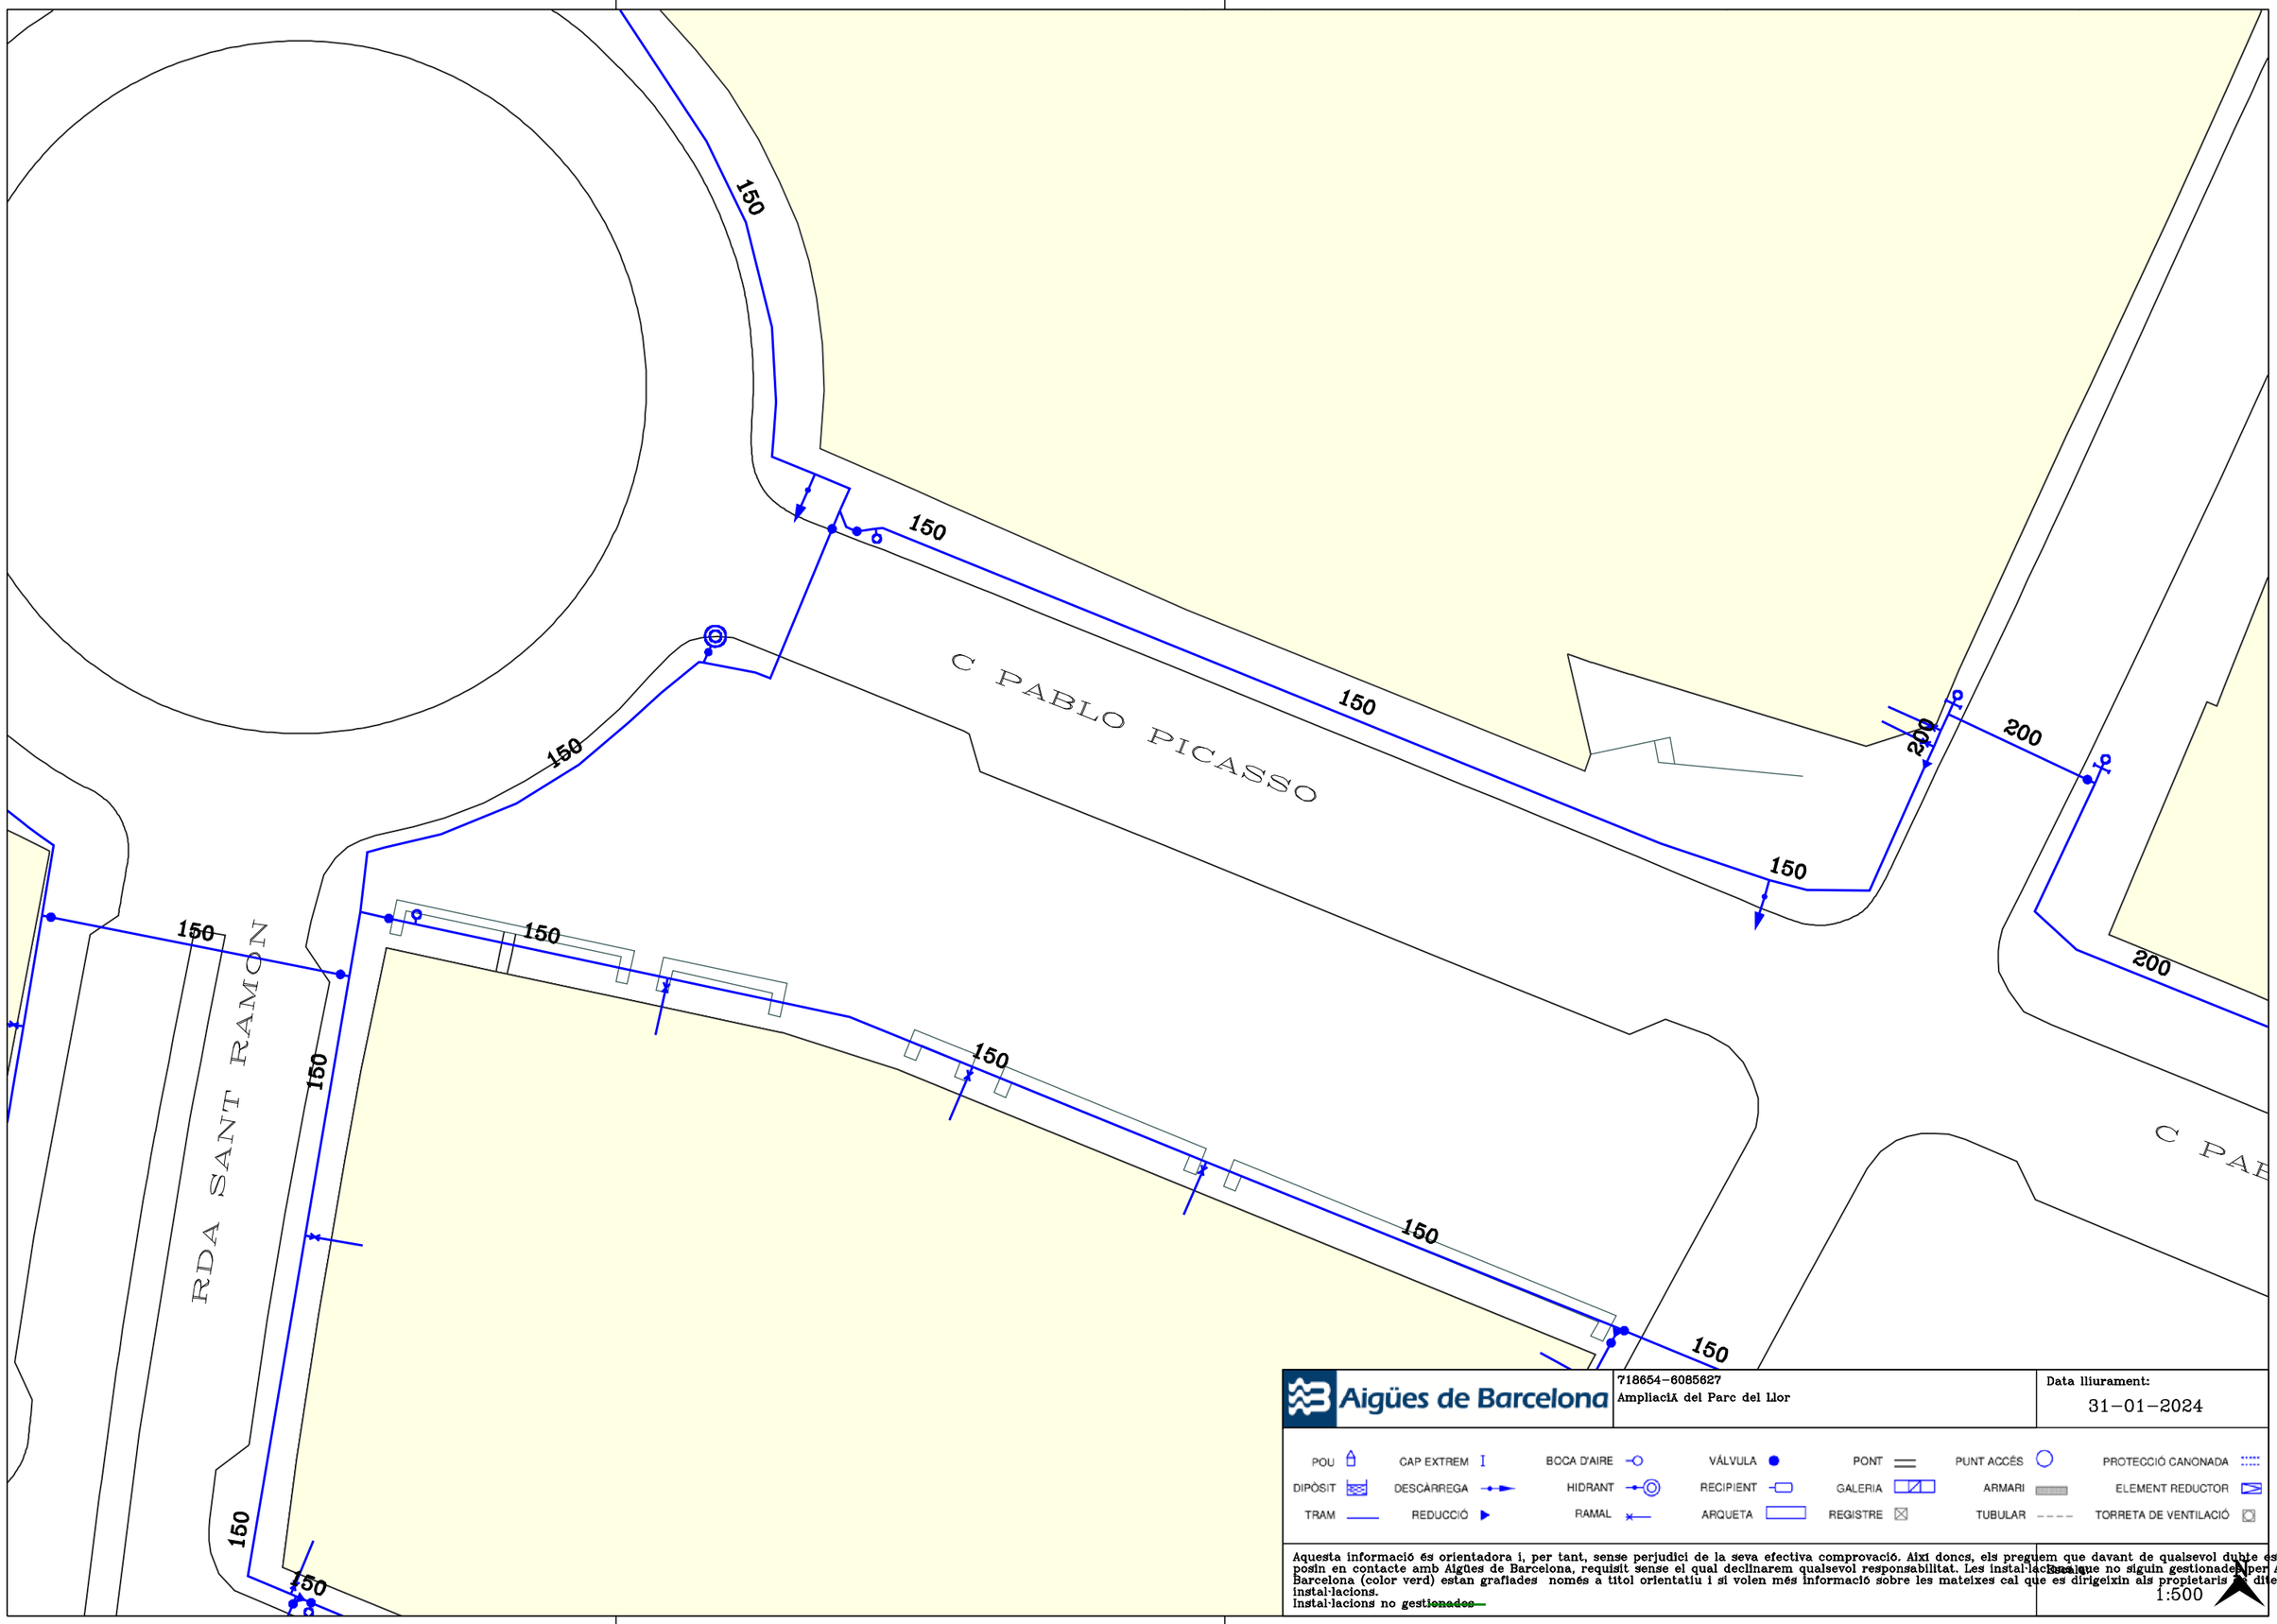

Aigües de Barcelona

718654-6085627
AmpliaciÁ del Parc del Llor

Data lliurament:
31-01-2024

POU	CAP EXTREM	BOCA D'AIRE	VÁLVULA	PONT	PUNT ACCÉS	PROTECCIÓ CANONADA
DIPÒSIT	DESCÀRREGA	HIDRANT	RECIPIENT	GALERIA	ARMARI	ELEMENT REDUCTOR
TRAM	REDUCCIÓ	RAMAL	ARQUETA	REGISTRE	TUBULAR	TORRETA DE VENTILACIÓ

Aquesta informació és orientadora i, per tant, sense perjudici de la seva efectiva comprovació. Així doncs, els preguem que davant de qualsevol dubte es posin en contacte amb Aigües de Barcelona, requisit sense el qual declinarem qualsevol responsabilitat. Les instal·lacions que no siguin gestionades per Aigües de Barcelona (color verd) estan grafiades només a títol orientatiu i si volen més informació sobre les mateixes cal que es dirigeixin als propietaris d'aquestes instal·lacions.
Instal·lacions no ~~gestionades~~

Escala
1:500

TELEFÓNICA

Referència/S:

Referència/N: 718654-18248251

Data: 31/01/2024

Assumpte: **Registre de Serveis**

Benvolguts senyors,

Ens complau remetre'ls la informació sol·licitada referent a l'obra situada a:

P_(418516.768/4578337.582)
Projecte: 718654
Coordenades: 418516.768,4578337.582

CONDICIONANTS TÈCNICS PARTICULARS DE LA INFRAESTRUCTURA DE TELEFÓNICA DE ESPAÑA

La informació aportada és confidencial i d'ús exclusiu per al qual se sol·licita, sent responsabilitat del sol·licitant l'ús indegut d'aquesta.

L'enviament d'aquesta informació no suposa l'autorització ni conformitat per part de Telefónica de España al projecte d'obra relacionat ni exonera als qui l'executessin de les responsabilitats en què incorrin per danys i perjudicis a les nostres instal·lacions.

INFORMACIÓ SOBRE PLÀNOLS

La situació de la infraestructura reflectida en plànols té caràcter **orientatiu**, per la qual cosa la localització real de les nostres instal·lacions pot diferir ja que els diferents elements de la xarxa estan sotmesos a constants modificacions que poden no estar recollides en la informació gràfica subministrada.

Per aquest motiu, les infraestructures subterrànies es reflecteixen sense coordenades geogràfiques ni acotacions de distància a elements del domini públic i qualsevol interpretació basada exclusivament en distàncies escalables pot resultar errònia.

Els plans contenen únicament informació d'infraestructura canalitzada. No s'aporta informació sobre els cables telefònics.

Si l'inici d'execució material dels treballs objecte d'aquesta sol·licitud és posterior a tres mesos de la data d'obtenció a través de la plataforma digital, haurà de sol·licitar de nou els serveis existents per a garantir l'actualització de la informació.

Si en alguna zona es tingués constància que poguessin existir xarxes telefòniques per la presència d'elements visibles d'aquestes xarxes (per exemple: tapes d'arquetes, tapes de Cambres de Registre, sortides de cable a façana, etc.) fins i tot si aquesta infraestructura no es trobi reflectida en plànols, el procediment adequat per a determinar la seva ubicació exacta seria la realització de cales.

Addicionalment, si fos necessari descobrir o creuar en algun punt la infraestructura telefònica existent, els treballs hauran de realitzar-se sempre amb mitjans exclusivament manuals, quedant expressament prohibit l'ús de mitjans mecànics com ara retroexcavadores o similars.

Quan sigui necessària la senyalització dels cables sobre el terreny, poden sol·licitar-lo a Telefónica de España sempre amb una antelació mínima de 48 hores telefonant al 900 111 002 i quan la locució sol·liciti el número de telèfon en avaria tornar a marcar 900 111 002 perquè la crida sigui atesa per un agent. En aquesta crida s'ha d'indicar explícitament que sol·liciten generar un butlletí de senyalització.

En cas de realitzar-se labors de reforç del ferm o pavimentació que afectés els registres existents (tapes d'arquetes) les citades tapes hauran de ser col·locades a la mateixa rasant final de la nova pavimentació, i els marcs d'aquestes tapes es consolidaran mitjançant formigó d'alta resistència en tota la seva superfície de suport, evitant en tot moment buits que permetin l'enfonsament o flexió d'aquest marc. Per motius de seguretat, els citats registres han de quedar lliures de qualsevol obstacle que impedeixi la seva obertura per personal autoritzat.

Els elements exteriors de la instal·lació telefònica que resultin afectats per les obres seran reinstal·lats pel contractista adjudicatari de l'obra i a les seves expenses.

En tot cas es respectarà la normativa vigent pel que fa a encreuaments i paral·lelismes amb altres instal·lacions respectant les distàncies reglamentàries en relació amb el prisma de formigó, així com les proteccions a col·locar en cas de necessitat.

En el cas de paral·lelisme, s'evitarà mitjançant una capa separadora el contacte directe entre el formigó de la nova canalització amb el formigó de l'existent i en el cas d'encreuament, la nova canalització haurà de discórrer per sota de l'existent.

DESCOBERTS DE CANALITZACIONS

Sempre que per l'execució dels treballs les instal·lacions de Telefónica quedin al descobert, s'asseguraran les parets de la rasa mitjançant estrebat, i es prendran les mesures oportunes que garanteixin la no deformabilitat i defensa contra cops del prisma de formigó. Si per alguna circumstància es produïssin danys en aquest, serà reparat abans d'enterrar la canalització.

En fer el traçat de la rasa es posarà especial cura a evitar en la mesura del possible la trobada amb canalitzacions de Telefónica

La reposició de la canalització descoberta haurà de contemplar la instal·lació d'una banda senyalitzadora en tot l'ample/llarg de la canalització, situada sobre el material granular tot un, convenientment compactat, i cobert amb una placa de formigó d'almenys 30 cm de gruix, previ a l'enllosat o pavimentat. Els tubs i estructures que quedin al descobert se suportaran segons normativa tècnica.

En cas d'Avaries i Emergències relacionades amb la xarxa de Telefónica de España, s'ha de telefonar al 900 111 002 i quan la locució sol·liciti el número de telèfon en avaria tornar a marcar 900 111 002 perquè la crida sigui atesa per un agent.

COMUNICACIÓ DE PROJECTES DE SERVEIS AFECTATS

Quan sigui necessari comunicar projectes de Serveis Afectats a Telefónica, haurà de remetre correu electrònic a VARIACIONES_PLANTA_EXTERIOR@TELEFONICA.COM adjuntant la documentació rellevant en format **.PDF** o facilitant en el propi correu electrònic l'enllaç des del qual descarregar el referit projecte, evitant l'enviament de documentació en paper i CDs/Dvds.

SOL·LICITUD DE MODIFICACIÓ DEL TRAÇAT D'INSTAL·LACIONS TELEFÒNIQUES

És imprescindible que el sol·licitant de la modificació del traçat d'instal·lacions telefòniques sigui el promotor de

les obres o en defecte d'això, l'empresa adjudicatària de les obres, i en aquest cas haurà d'aportar el contracte signat amb el promotor que justifiqui l'adjudicació del projecte que requereix modificar el traçat de les instal·lacions telefòniques. Telefònica de España no gestionarà cap petició que provingui d'un altre sol·licitant.

Si per a la correcta execució de les obres fos necessari modificar el traçat de les instal·lacions telefòniques, s'haurà de realitzar amb caràcter previ a l'inici de les obres i preferiblement en la fase de redacció del projecte, la corresponent sol·licitud de modificació del traçat d'instal·lacions telefòniques enviant correu electrònic a VARIACIONES_PLANTA_EXTERIOR@TELEFONICA.COM adjuntant la següent documentació:

- Sol·licitud per escrit degudament emplenada i signada pel promotor de l'obra
- Plans del projecte en els quals es reflecteixi la solució proposada per a modificar el traçat de les instal·lacions telefòniques propietat de Telefónica de España
- Número de sol·licitud proporcionat per la plataforma que facilita la informació i cartografia digital dels serveis afectats.

Les obres necessàries per a modificar el traçat de les instal·lacions telefòniques hauran de consensuar-se amb Telefónica de España realitzant la interlocució a través de l'esmentat correu electrònic i es prendrà com a punt de partida la solució proposada pel promotor o empresa contractista adjudicatària.

AVÍS SOBRE CONFIDENCIALIDAT: La informació continguda en aquest document té caràcter confidencial i és propietat de TELEFÓNICA DE ESPAÑA, S.A.U. En conseqüència no està permesa la seva divulgació, comunicació a tercers o reproducció total o parcial per qualsevol mitjà, ja sigui mecànic o electrònic, incloent aquesta prohibició la traducció, ús d'il·lustracions o plans, microfilmació, enviament per xarxes o emmagatzematge en bases de dades o fitxers en qualsevol format, sense autorització expressa de TELEFÓNICA DE ESPAÑA, S.A.U. TELEFÓNICA DE ESPAÑA, S.A.U. es reserva l'ús d'actuacions legals en cas d'incompliment.

Telefónica

Referència/S:

Referència/N: 718654-18248252

Data: 31/01/2024

Assumpte: **Registre de Serveis**

Benvolguts senyors,

Ens complau remetre'ls la informació sol·licitada referent a l'obra situada a:

P_(418695.268/4578337.582)
Projecte: 718654
Coordenades: 418695.268,4578337.582

CONDICIONANTS TÈCNICS PARTICULARS DE LA INFRAESTRUCTURA DE TELEFÓNICA DE ESPAÑA

La informació aportada és confidencial i d'ús exclusiu per al qual se sol·licita, sent responsabilitat del sol·licitant l'ús indegut d'aquesta.

L'enviament d'aquesta informació no suposa l'autorització ni conformitat per part de Telefónica de España al projecte d'obra relacionat ni exonera als qui l'executessin de les responsabilitats en què incorrin per danys i perjudicis a les nostres instal·lacions.

INFORMACIÓ SOBRE PLÀNOLS

La situació de la infraestructura reflectida en plànols té caràcter **orientatiu**, per la qual cosa la localització real de les nostres instal·lacions pot diferir ja que els diferents elements de la xarxa estan sotmesos a constants modificacions que poden no estar recollides en la informació gràfica subministrada.

Per aquest motiu, les infraestructures subterrànies es reflecteixen sense coordenades geogràfiques ni acotacions de distància a elements del domini públic i qualsevol interpretació basada exclusivament en distàncies escalables pot resultar errònia.

Els plans contenen únicament informació d'infraestructura canalitzada. No s'aporta informació sobre els cables telefònics.

Si l'inici d'execució material dels treballs objecte d'aquesta sol·licitud és posterior a tres mesos de la data d'obtenció a través de la plataforma digital, haurà de sol·licitar de nou els serveis existents per a garantir l'actualització de la informació.

Si en alguna zona es tingués constància que poguessin existir xarxes telefòniques per la presència d'elements visibles d'aquestes xarxes (per exemple: tapes d'arquetes, tapes de Cambres de Registre, sortides de cable a façana, etc.) fins i tot si aquesta infraestructura no es trobi reflectida en plànols, el procediment adequat per a determinar la seva ubicació exacta seria la realització de cales.

Addicionalment, si fos necessari descobrir o creuar en algun punt la infraestructura telefònica existent, els treballs hauran de realitzar-se sempre amb mitjans exclusivament manuals, quedant expressament prohibit l'ús de mitjans mecànics com ara retroexcavadores o similars.

Quan sigui necessària la senyalització dels cables sobre el terreny, poden sol·licitar-lo a Telefónica de España sempre amb una antelació mínima de 48 hores telefonant al 900 111 002 i quan la locució sol·liciti el número de telèfon en avaria tornar a marcar 900 111 002 perquè la crida sigui atesa per un agent. En aquesta crida s'ha d'indicar explícitament que sol·liciten generar un butlletí de senyalització.

En cas de realitzar-se labors de reforç del ferm o pavimentació que afectés els registres existents (tapes d'arquetes) les citades tapes hauran de ser col·locades a la mateixa rasant final de la nova pavimentació, i els marcs d'aquestes tapes es consolidaran mitjançant formigó d'alta resistència en tota la seva superfície de suport, evitant en tot moment buits que permetin l'enfonsament o flexió d'aquest marc. Per motius de seguretat, els citats registres han de quedar lliures de qualsevol obstacle que impedeixi la seva obertura per personal autoritzat.

Els elements exteriors de la instal·lació telefònica que resultin afectats per les obres seran reinstal·lats pel contractista adjudicatari de l'obra i a les seves expenses.

En tot cas es respectarà la normativa vigent pel que fa a encreuaments i paral·lelismes amb altres instal·lacions respectant les distàncies reglamentàries en relació amb el prisma de formigó, així com les proteccions a col·locar en cas de necessitat.

En el cas de paral·lelisme, s'evitarà mitjançant una capa separadora el contacte directe entre el formigó de la nova canalització amb el formigó de l'existent i en el cas d'encreuament, la nova canalització haurà de discórrer per sota de l'existent.

DESCOBERTS DE CANALITZACIONS

Sempre que per l'execució dels treballs les instal·lacions de Telefónica quedin al descobert, s'asseguraran les parets de la rasa mitjançant estrebat, i es prendran les mesures oportunes que garanteixin la no deformabilitat i defensa contra cops del prisma de formigó. Si per alguna circumstància es produïssin danys en aquest, serà reparat abans d'enterrar la canalització.

En fer el traçat de la rasa es posarà especial cura a evitar en la mesura del possible la trobada amb canalitzacions de Telefónica

La reposició de la canalització descoberta haurà de contemplar la instal·lació d'una banda senyalitzadora en tot l'ample/llarg de la canalització, situada sobre el material granular tot un, convenientment compactat, i cobert amb una placa de formigó d'almenys 30 cm de gruix, previ a l'enllosat o pavimentat. Els tubs i estructures que quedin al descobert se suportaran segons normativa tècnica.

En cas d'Avaries i Emergències relacionades amb la xarxa de Telefónica de España, s'ha de telefonar al 900 111 002 i quan la locució sol·liciti el número de telèfon en avaria tornar a marcar 900 111 002 perquè la crida sigui atesa per un agent.

COMUNICACIÓ DE PROJECTES DE SERVEIS AFECTATS

Quan sigui necessari comunicar projectes de Serveis Afectats a Telefónica, haurà de remetre correu electrònic a VARIACIONES_PLANTA_EXTERIOR@TELEFONICA.COM adjuntant la documentació rellevant en format **.PDF** o facilitant en el propi correu electrònic l'enllaç des del qual descarregar el referit projecte, evitant l'enviament de documentació en paper i CDs/Dvds.

SOL·LICITUD DE MODIFICACIÓ DEL TRAÇAT D'INSTAL·LACIONS TELEFÒNIQUES

És imprescindible que el sol·licitant de la modificació del traçat d'instal·lacions telefòniques sigui el promotor de les obres o en defecte d'això, l'empresa adjudicatària de les obres, i en aquest cas haurà d'aportar el contracte signat amb el promotor que justifiqui l'adjudicació del projecte que requereix modificar el traçat de les instal·lacions telefòniques. Telefònica de España no gestionarà cap petició que provingui d'un altre sol·licitant.

Si per a la correcta execució de les obres fos necessari modificar el traçat de les instal·lacions telefòniques, s'haurà de realitzar amb caràcter previ a l'inici de les obres i preferiblement en la fase de redacció del projecte, la corresponent sol·licitud de modificació del traçat d'instal·lacions telefòniques enviant correu electrònic a VARIACIONES_PLANTA_EXTERIOR@TELEFONICA.COM adjuntant la següent documentació:

- Sol·licitud per escrit degudament emplenada i signada pel promotor de l'obra
- Plans del projecte en els quals es reflecteixi la solució proposada per a modificar el traçat de les instal·lacions telefòniques propietat de Telefónica de España
- Número de sol·licitud proporcionat per la plataforma que facilita la informació i cartografia digital dels serveis afectats.

Les obres necessàries per a modificar el traçat de les instal·lacions telefòniques hauran de consensuar-se amb Telefónica de España realitzant la interlocució a través de l'esmentat correu electrònic i es prendrà com a punt de partida la solució proposada pel promotor o empresa contractista adjudicatària.

AVÍS SOBRE CONFIDENCIALIDAT: La informació continguda en aquest document té caràcter confidencial i és propietat de TELEFÓNICA DE ESPAÑA, S.A.U. En conseqüència no està permesa la seva divulgació, comunicació a tercers o reproducció total o parcial per qualsevol mitjà, ja sigui mecànic o electrònic, incloent aquesta prohibició la traducció, ús d'il·lustracions o plans, microfilmació, enviament per xarxes o emmagatzematge en bases de dades o fitxers en qualsevol format, sense autorització expressa de TELEFÓNICA DE ESPAÑA, S.A.U. TELEFÓNICA DE ESPAÑA, S.A.U. es reserva l'ús d'actuacions legals en cas d'incompliment.

Referència/S:

Referència/N: 718654-18248253

Data: 31/01/2024

Assumpte: **Registre de Serveis**

Benvolguts senyors,

Ens complau remetre'ls la informació sol·licitada referent a l'obra situada a:

P_(418516.768/4578463.807)
Projecte: 718654
Coordenades: 418516.768,4578463.807

CONDICIONANTS TÈCNICS PARTICULARS DE LA INFRAESTRUCTURA DE TELEFÓNICA DE ESPAÑA

La informació aportada és confidencial i d'ús exclusiu per al qual se sol·licita, sent responsabilitat del sol·licitant l'ús indegut d'aquesta.

L'enviament d'aquesta informació no suposa l'autorització ni conformitat per part de Telefónica de España al projecte d'obra relacionat ni exonera als qui l'executessin de les responsabilitats en què incorrin per danys i perjudicis a les nostres instal·lacions.

INFORMACIÓ SOBRE PLÀNOLS

La situació de la infraestructura reflectida en plànols té caràcter **orientatiu**, per la qual cosa la localització real de les nostres instal·lacions pot diferir ja que els diferents elements de la xarxa estan sotmesos a constants modificacions que poden no estar recollides en la informació gràfica subministrada.

Per aquest motiu, les infraestructures subterrànies es reflecteixen sense coordenades geogràfiques ni acotacions de distància a elements del domini públic i qualsevol interpretació basada exclusivament en distàncies escalables pot resultar errònia.

Els plans contenen únicament informació d'infraestructura canalitzada. No s'aporta informació sobre els cables telefònics.

Si l'inici d'execució material dels treballs objecte d'aquesta sol·licitud és posterior a tres mesos de la data d'obtenció a través de la plataforma digital, haurà de sol·licitar de nou els serveis existents per a garantir l'actualització de la informació.

Si en alguna zona es tingués constància que poguessin existir xarxes telefòniques per la presència d'elements visibles d'aquestes xarxes (per exemple: tapes d'arquetes, tapes de Cambres de Registre, sortides de cable a façana, etc.) fins i tot si aquesta infraestructura no es trobi reflectida en plànols, el procediment adequat per a determinar la seva ubicació exacta seria la realització de cales.

Addicionalment, si fos necessari descobrir o creuar en algun punt la infraestructura telefònica existent, els treballs hauran de realitzar-se sempre amb mitjans exclusivament manuals, quedant expressament prohibit l'ús de mitjans mecànics com ara retroexcavadores o similars.

Quan sigui necessària la senyalització dels cables sobre el terreny, poden sol·licitar-lo a Telefónica de España sempre amb una antelació mínima de 48 hores telefonant al 900 111 002 i quan la locució sol·liciti el número de telèfon en avaria tornar a marcar 900 111 002 perquè la crida sigui atesa per un agent. En aquesta crida s'ha d'indicar explícitament que sol·liciten generar un butlletí de senyalització.

En cas de realitzar-se labors de reforç del ferm o pavimentació que afectés els registres existents (tapes d'arquetes) les citades tapes hauran de ser col·locades a la mateixa rasant final de la nova pavimentació, i els marcs d'aquestes tapes es consolidaran mitjançant formigó d'alta resistència en tota la seva superfície de suport, evitant en tot moment buits que permetin l'enfonsament o flexió d'aquest marc. Per motius de seguretat, els citats registres han de quedar lliures de qualsevol obstacle que impedeixi la seva obertura per personal autoritzat.

Els elements exteriors de la instal·lació telefònica que resultin afectats per les obres seran reinstal·lats pel contractista adjudicatari de l'obra i a les seves expenses.

En tot cas es respectarà la normativa vigent pel que fa a encreuaments i paral·lelismes amb altres instal·lacions respectant les distàncies reglamentàries en relació amb el prisma de formigó, així com les proteccions a col·locar en cas de necessitat.

En el cas de paral·lelisme, s'evitarà mitjançant una capa separadora el contacte directe entre el formigó de la nova canalització amb el formigó de l'existent i en el cas d'encreuament, la nova canalització haurà de discórrer per sota de l'existent.

DESCOBERTS DE CANALITZACIONS

Sempre que per l'execució dels treballs les instal·lacions de Telefónica quedin al descobert, s'asseguraran les parets de la rasa mitjançant estrebat, i es prendran les mesures oportunes que garanteixin la no deformabilitat i defensa contra cops del prisma de formigó. Si per alguna circumstància es produïssin danys en aquest, serà reparat abans d'enterrar la canalització.

En fer el traçat de la rasa es posarà especial cura a evitar en la mesura del possible la trobada amb canalitzacions de Telefónica

La reposició de la canalització descoberta haurà de contemplar la instal·lació d'una banda senyalitzadora en tot l'ample/llarg de la canalització, situada sobre el material granular tot un, convenientment compactat, i cobert amb una placa de formigó d'almenys 30 cm de gruix, previ a l'enllosat o pavimentat. Els tubs i estructures que quedin al descobert se suportaran segons normativa tècnica.

En cas d'Avaries i Emergències relacionades amb la xarxa de Telefónica de España, s'ha de telefonar al 900 111 002 i quan la locució sol·liciti el número de telèfon en avaria tornar a marcar 900 111 002 perquè la crida sigui atesa per un agent.

COMUNICACIÓ DE PROJECTES DE SERVEIS AFECTATS

Quan sigui necessari comunicar projectes de Serveis Afectats a Telefónica, haurà de remetre correu electrònic a VARIACIONES_PLANTA_EXTERIOR@TELEFONICA.COM adjuntant la documentació rellevant en format **.PDF** o facilitant en el propi correu electrònic l'enllaç des del qual descarregar el referit projecte, evitant l'enviament de documentació en paper i CDs/Dvds.

SOL·LICITUD DE MODIFICACIÓ DEL TRAÇAT D'INSTAL·LACIONS TELEFÒNIQUES

És imprescindible que el sol·licitant de la modificació del traçat d'instal·lacions telefòniques sigui el promotor de

les obres o en defecte d'això, l'empresa adjudicatària de les obres, i en aquest cas haurà d'aportar el contracte signat amb el promotor que justifiqui l'adjudicació del projecte que requereix modificar el traçat de les instal·lacions telefòniques. Telefònica de España no gestionarà cap petició que provingui d'un altre sol·licitant.

Si per a la correcta execució de les obres fos necessari modificar el traçat de les instal·lacions telefòniques, s'haurà de realitzar amb caràcter previ a l'inici de les obres i preferiblement en la fase de redacció del projecte, la corresponent sol·licitud de modificació del traçat d'instal·lacions telefòniques enviant correu electrònic a VARIACIONES_PLANTA_EXTERIOR@TELEFONICA.COM adjuntant la següent documentació:

- Sol·licitud per escrit degudament emplenada i signada pel promotor de l'obra
- Plans del projecte en els quals es reflecteixi la solució proposada per a modificar el traçat de les instal·lacions telefòniques propietat de Telefónica de España
- Número de sol·licitud proporcionat per la plataforma que facilita la informació i cartografia digital dels serveis afectats.

Les obres necessàries per a modificar el traçat de les instal·lacions telefòniques hauran de consensuar-se amb Telefónica de España realitzant la interlocució a través de l'esmentat correu electrònic i es prendrà com a punt de partida la solució proposada pel promotor o empresa contractista adjudicatària.

AVÍS SOBRE CONFIDENCIALIDAT: La informació continguda en aquest document té caràcter confidencial i és propietat de TELEFÓNICA DE ESPAÑA, S.A.U. En conseqüència no està permesa la seva divulgació, comunicació a tercers o reproducció total o parcial per qualsevol mitjà, ja sigui mecànic o electrònic, incloent aquesta prohibició la traducció, ús d'il·lustracions o plans, microfilmació, enviament per xarxes o emmagatzematge en bases de dades o fitxers en qualsevol format, sense autorització expressa de TELEFÓNICA DE ESPAÑA, S.A.U. TELEFÓNICA DE ESPAÑA, S.A.U. es reserva l'ús d'actuacions legals en cas d'incompliment.

Telefónica

Referència/S:

Referència/N: 718654-18248254

Data: 31/01/2024

Assumpte: **Registre de Serveis**

Benvolguts senyors,

Ens complau remetre'ls la informació sol·licitada referent a l'obra situada a:

P_(418695.268/4578463.807)
Projecte: 718654
Coordenades: 418695.268,4578463.807

CONDICIONANTS TÈCNICS PARTICULARS DE LA INFRAESTRUCTURA DE TELEFÓNICA DE ESPAÑA

La informació aportada és confidencial i d'ús exclusiu per al qual se sol·licita, sent responsabilitat del sol·licitant l'ús indegut d'aquesta.

L'enviament d'aquesta informació no suposa l'autorització ni conformitat per part de Telefónica de España al projecte d'obra relacionat ni exonera als qui l'executessin de les responsabilitats en què incorrin per danys i perjudicis a les nostres instal·lacions.

INFORMACIÓ SOBRE PLÀNOLS

La situació de la infraestructura reflectida en plànols té caràcter **orientatiu**, per la qual cosa la localització real de les nostres instal·lacions pot diferir ja que els diferents elements de la xarxa estan sotmesos a constants modificacions que poden no estar recollides en la informació gràfica subministrada.

Per aquest motiu, les infraestructures subterrànies es reflecteixen sense coordenades geogràfiques ni acotacions de distància a elements del domini públic i qualsevol interpretació basada exclusivament en distàncies escalables pot resultar errònia.

Els plans contenen únicament informació d'infraestructura canalitzada. No s'aporta informació sobre els cables telefònics.

Si l'inici d'execució material dels treballs objecte d'aquesta sol·licitud és posterior a tres mesos de la data d'obtenció a través de la plataforma digital, haurà de sol·licitar de nou els serveis existents per a garantir l'actualització de la informació.

Si en alguna zona es tingués constància que poguessin existir xarxes telefòniques per la presència d'elements visibles d'aquestes xarxes (per exemple: tapes d'arquetes, tapes de Cambres de Registre, sortides de cable a façana, etc.) fins i tot si aquesta infraestructura no es trobi reflectida en plànols, el procediment adequat per a determinar la seva ubicació exacta seria la realització de cales.

Addicionalment, si fos necessari descobrir o creuar en algun punt la infraestructura telefònica existent, els treballs hauran de realitzar-se sempre amb mitjans exclusivament manuals, quedant expressament prohibit l'ús de mitjans mecànics com ara retroexcavadores o similars.

Quan sigui necessària la senyalització dels cables sobre el terreny, poden sol·licitar-lo a Telefónica de España sempre amb una antelació mínima de 48 hores telefonant al 900 111 002 i quan la locució sol·liciti el número de telèfon en avaria tornar a marcar 900 111 002 perquè la crida sigui atesa per un agent. En aquesta crida s'ha d'indicar explícitament que sol·liciten generar un butlletí de senyalització.

En cas de realitzar-se labors de reforç del ferm o pavimentació que afectés els registres existents (tapes d'arquetes) les citades tapes hauran de ser col·locades a la mateixa rasant final de la nova pavimentació, i els marcs d'aquestes tapes es consolidaran mitjançant formigó d'alta resistència en tota la seva superfície de suport, evitant en tot moment buits que permetin l'enfonsament o flexió d'aquest marc. Per motius de seguretat, els citats registres han de quedar lliures de qualsevol obstacle que impedeixi la seva obertura per personal autoritzat.

Els elements exteriors de la instal·lació telefònica que resultin afectats per les obres seran reinstal·lats pel contractista adjudicatari de l'obra i a les seves expenses.

En tot cas es respectarà la normativa vigent pel que fa a encreuaments i paral·lelismes amb altres instal·lacions respectant les distàncies reglamentàries en relació amb el prisma de formigó, així com les proteccions a col·locar en cas de necessitat.

En el cas de paral·lelisme, s'evitarà mitjançant una capa separadora el contacte directe entre el formigó de la nova canalització amb el formigó de l'existent i en el cas d'encreuament, la nova canalització haurà de discórrer per sota de l'existent.

DESCOBERTS DE CANALITZACIONS

Sempre que per l'execució dels treballs les instal·lacions de Telefónica quedin al descobert, s'asseguraran les parets de la rasa mitjançant estrebat, i es prendran les mesures oportunes que garanteixin la no deformabilitat i defensa contra cops del prisma de formigó. Si per alguna circumstància es produïssin danys en aquest, serà reparat abans d'enterrar la canalització.

En fer el traçat de la rasa es posarà especial cura a evitar en la mesura del possible la trobada amb canalitzacions de Telefónica

La reposició de la canalització descoberta haurà de contemplar la instal·lació d'una banda senyalitzadora en tot l'ample/llarg de la canalització, situada sobre el material granular tot un, convenientment compactat, i cobert amb una placa de formigó d'almenys 30 cm de gruix, previ a l'enllosat o pavimentat. Els tubs i estructures que quedin al descobert se suportaran segons normativa tècnica.

En cas d'Avaries i Emergències relacionades amb la xarxa de Telefónica de España, s'ha de telefonar al 900 111 002 i quan la locució sol·liciti el número de telèfon en avaria tornar a marcar 900 111 002 perquè la crida sigui atesa per un agent.

COMUNICACIÓ DE PROJECTES DE SERVEIS AFECTATS

Quan sigui necessari comunicar projectes de Serveis Afectats a Telefónica, haurà de remetre correu electrònic a VARIACIONES_PLANTA_EXTERIOR@TELEFONICA.COM adjuntant la documentació rellevant en format **.PDF** o facilitant en el propi correu electrònic l'enllaç des del qual descarregar el referit projecte, evitant l'enviament de documentació en paper i CDs/Dvds.

SOL·LICITUD DE MODIFICACIÓ DEL TRAÇAT D'INSTAL·LACIONS TELEFÒNIQUES

És imprescindible que el sol·licitant de la modificació del traçat d'instal·lacions telefòniques sigui el promotor de les obres o en defecte d'això, l'empresa adjudicatària de les obres, i en aquest cas haurà d'aportar el contracte signat amb el promotor que justifiqui l'adjudicació del projecte que requereix modificar el traçat de les instal·lacions telefòniques. Telefònica de España no gestionarà cap petició que provingui d'un altre sol·licitant.

Si per a la correcta execució de les obres fos necessari modificar el traçat de les instal·lacions telefòniques, s'haurà de realitzar amb caràcter previ a l'inici de les obres i preferiblement en la fase de redacció del projecte, la corresponent sol·licitud de modificació del traçat d'instal·lacions telefòniques enviant correu electrònic a VARIACIONES_PLANTA_EXTERIOR@TELEFONICA.COM adjuntant la següent documentació:

- Sol·licitud per escrit degudament emplenada i signada pel promotor de l'obra
- Plans del projecte en els quals es reflecteixi la solució proposada per a modificar el traçat de les instal·lacions telefòniques propietat de Telefónica de España
- Número de sol·licitud proporcionat per la plataforma que facilita la informació i cartografia digital dels serveis afectats.

Les obres necessàries per a modificar el traçat de les instal·lacions telefòniques hauran de consensuar-se amb Telefónica de España realitzant la interlocució a través de l'esmentat correu electrònic i es prendrà com a punt de partida la solució proposada pel promotor o empresa contractista adjudicatària.

AVÍS SOBRE CONFIDENCIALIDAT: La informació continguda en aquest document té caràcter confidencial i és propietat de TELEFÓNICA DE ESPAÑA, S.A.U. En conseqüència no està permesa la seva divulgació, comunicació a tercers o reproducció total o parcial per qualsevol mitjà, ja sigui mecànic o electrònic, incloent aquesta prohibició la traducció, ús d'il·lustracions o plans, microfilmació, enviament per xarxes o emmagatzematge en bases de dades o fitxers en qualsevol format, sense autorització expressa de TELEFÓNICA DE ESPAÑA, S.A.U. TELEFÓNICA DE ESPAÑA, S.A.U. es reserva l'ús d'actuacions legals en cas d'incompliment.

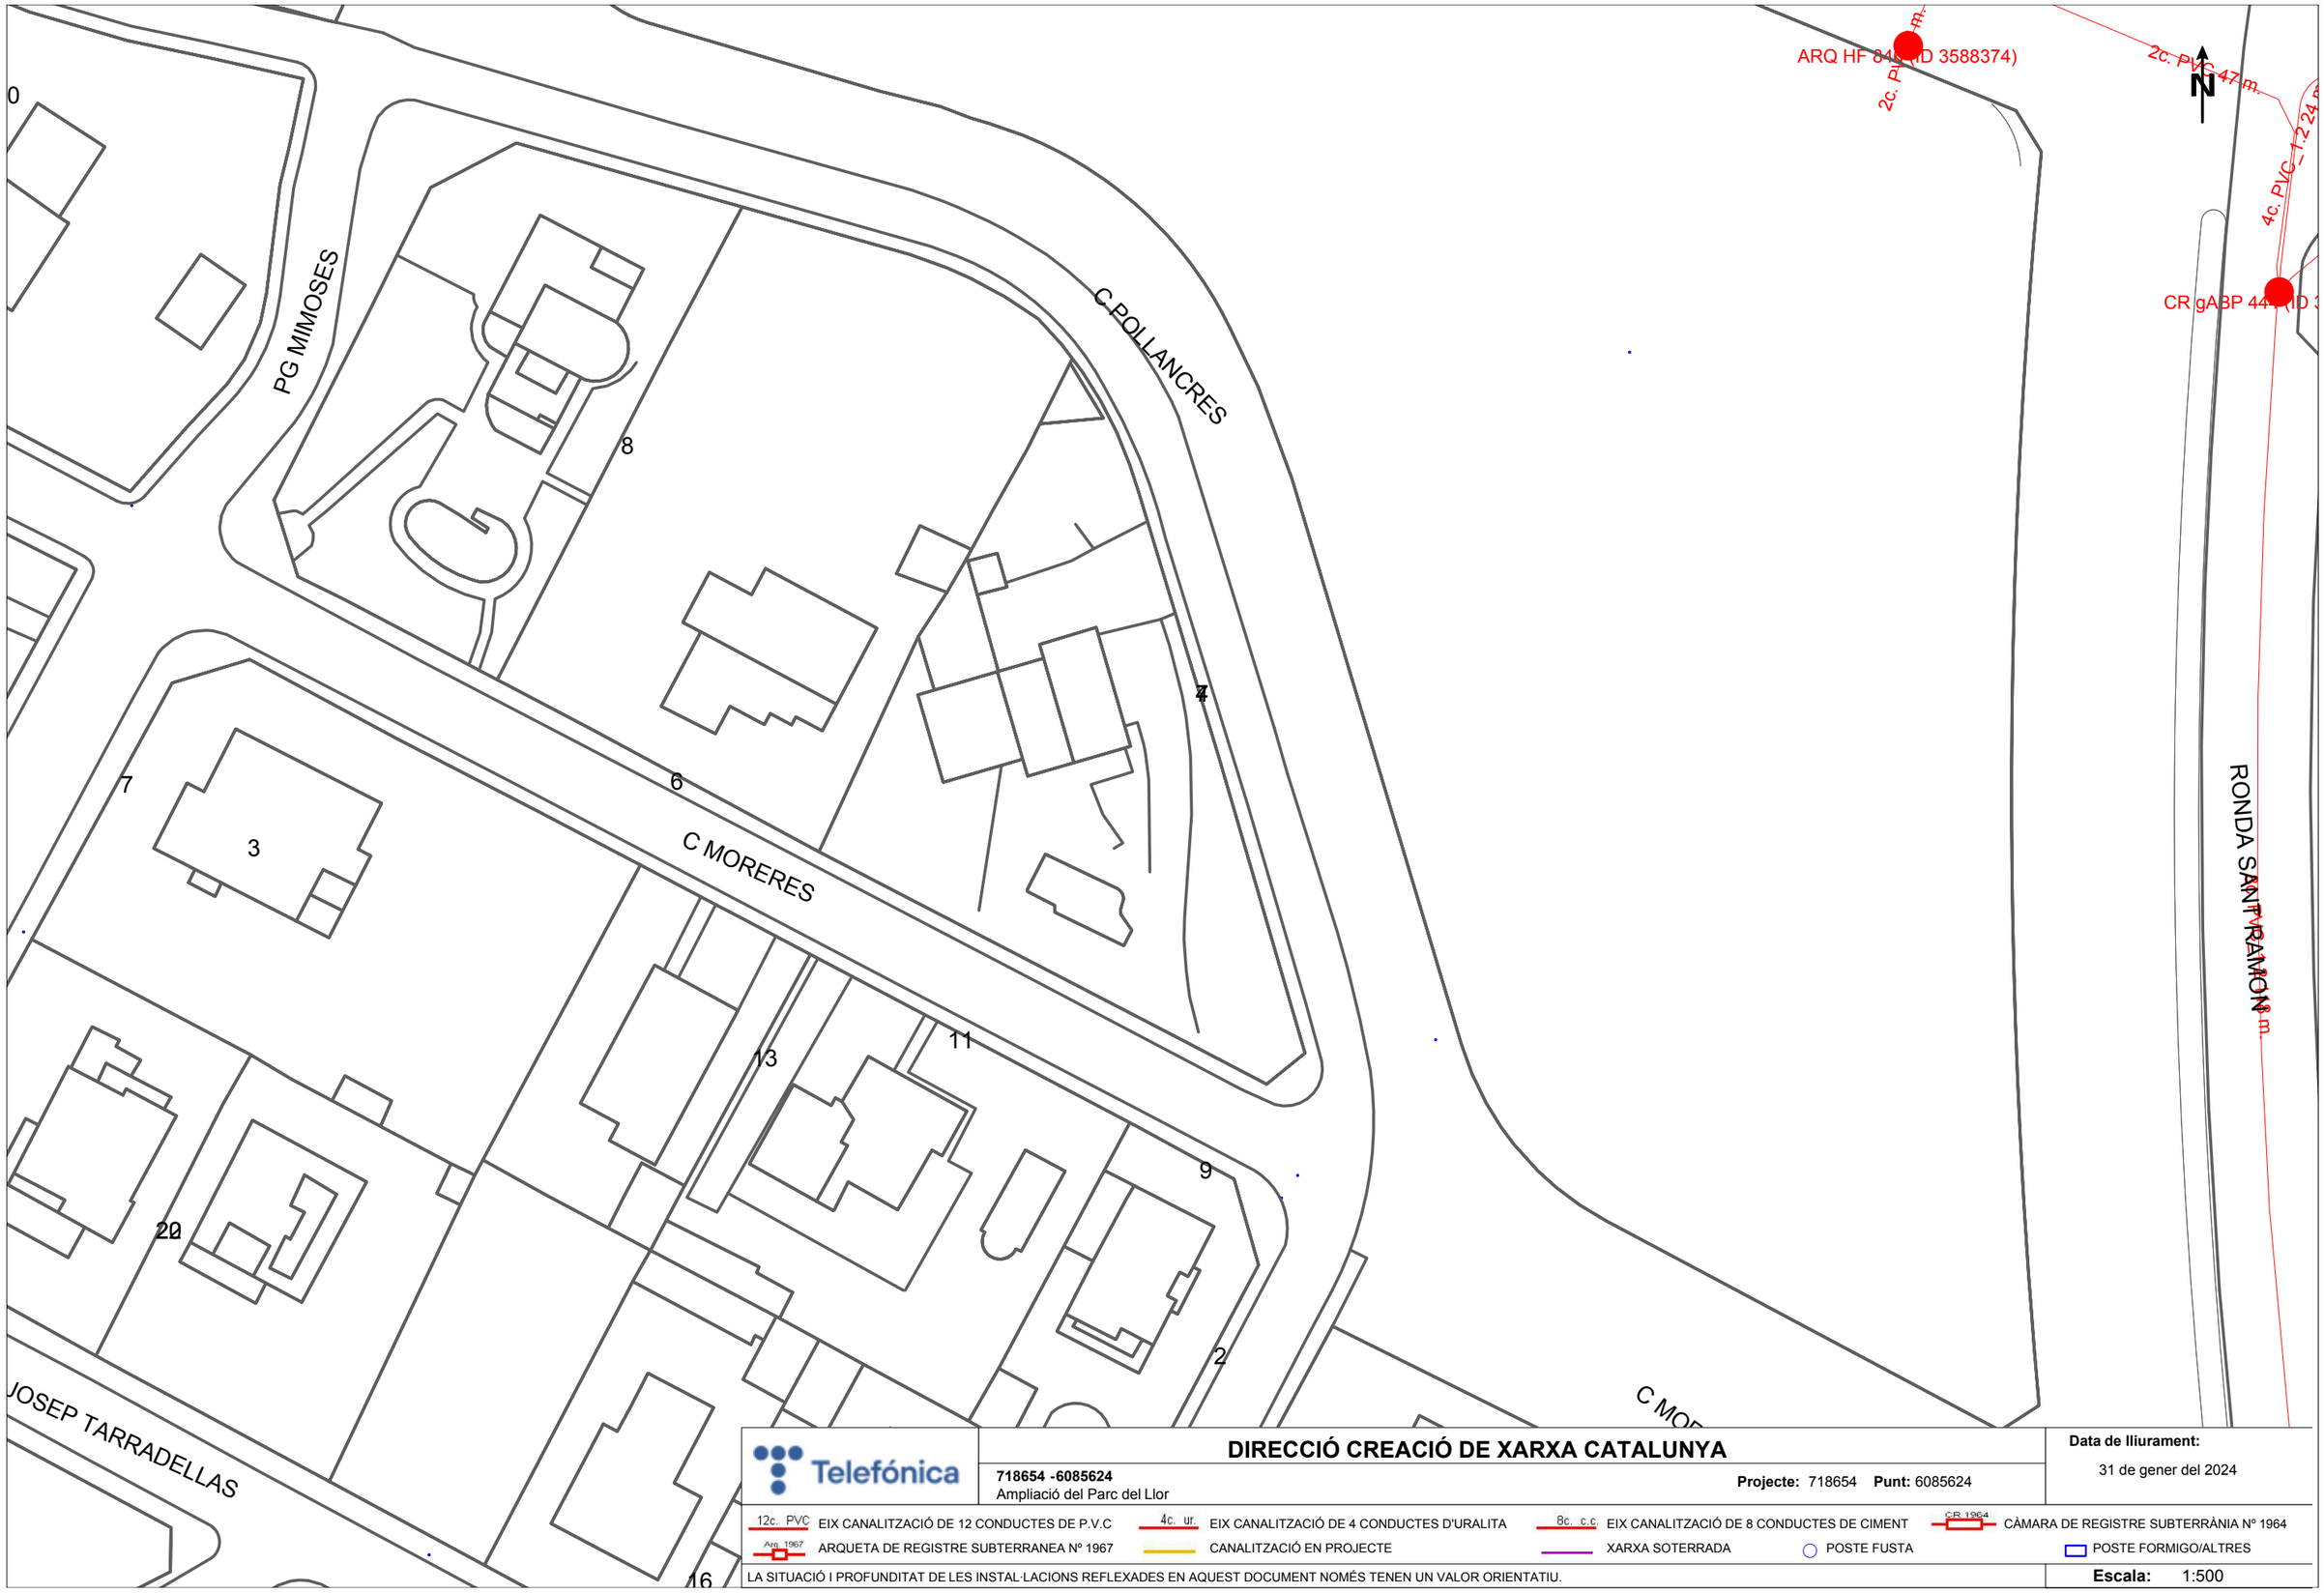

Telefónica

DIRECCIÓ CREACIÓ DE XARXA CATALUNYA

718654 -6085624
Ampliació del Parc del Llor

Projecte: 718654 **Punt:** 6085624

Data de lliurament:
31 de gener del 2024

12c. PVC EIX CANALITZACIÓ DE 12 CONDUCTES DE P.V.C
4c. ur. EIX CANALITZACIÓ DE 4 CONDUCTES D'URALITA
8c. c.c EIX CANALITZACIÓ DE 8 CONDUCTES DE CIMENT
CR 1964 CÀMARA DE REGISTRE SUBTERRÀNIA Nº 1964
Arq. 1967 ARQUETA DE REGISTRE SUBTERRANEA Nº 1967
CANALITZACIÓ EN PROJECTE
XARXA SOTERRADA
POSTE FUSTA
POSTE FORMIGO/ALTRES

LA SITUACIÓ I PROFUNDITAT DE LES INSTAL·LACIONS REFLEXADES EN AQUEST DOCUMENT NOMÉS TENEN UN VALOR ORIENTATIU.

Escala: 1:500

Coordenades del centre del plànol ETRS89 UTM 31 X: 418516.768 Y: 4578337.582

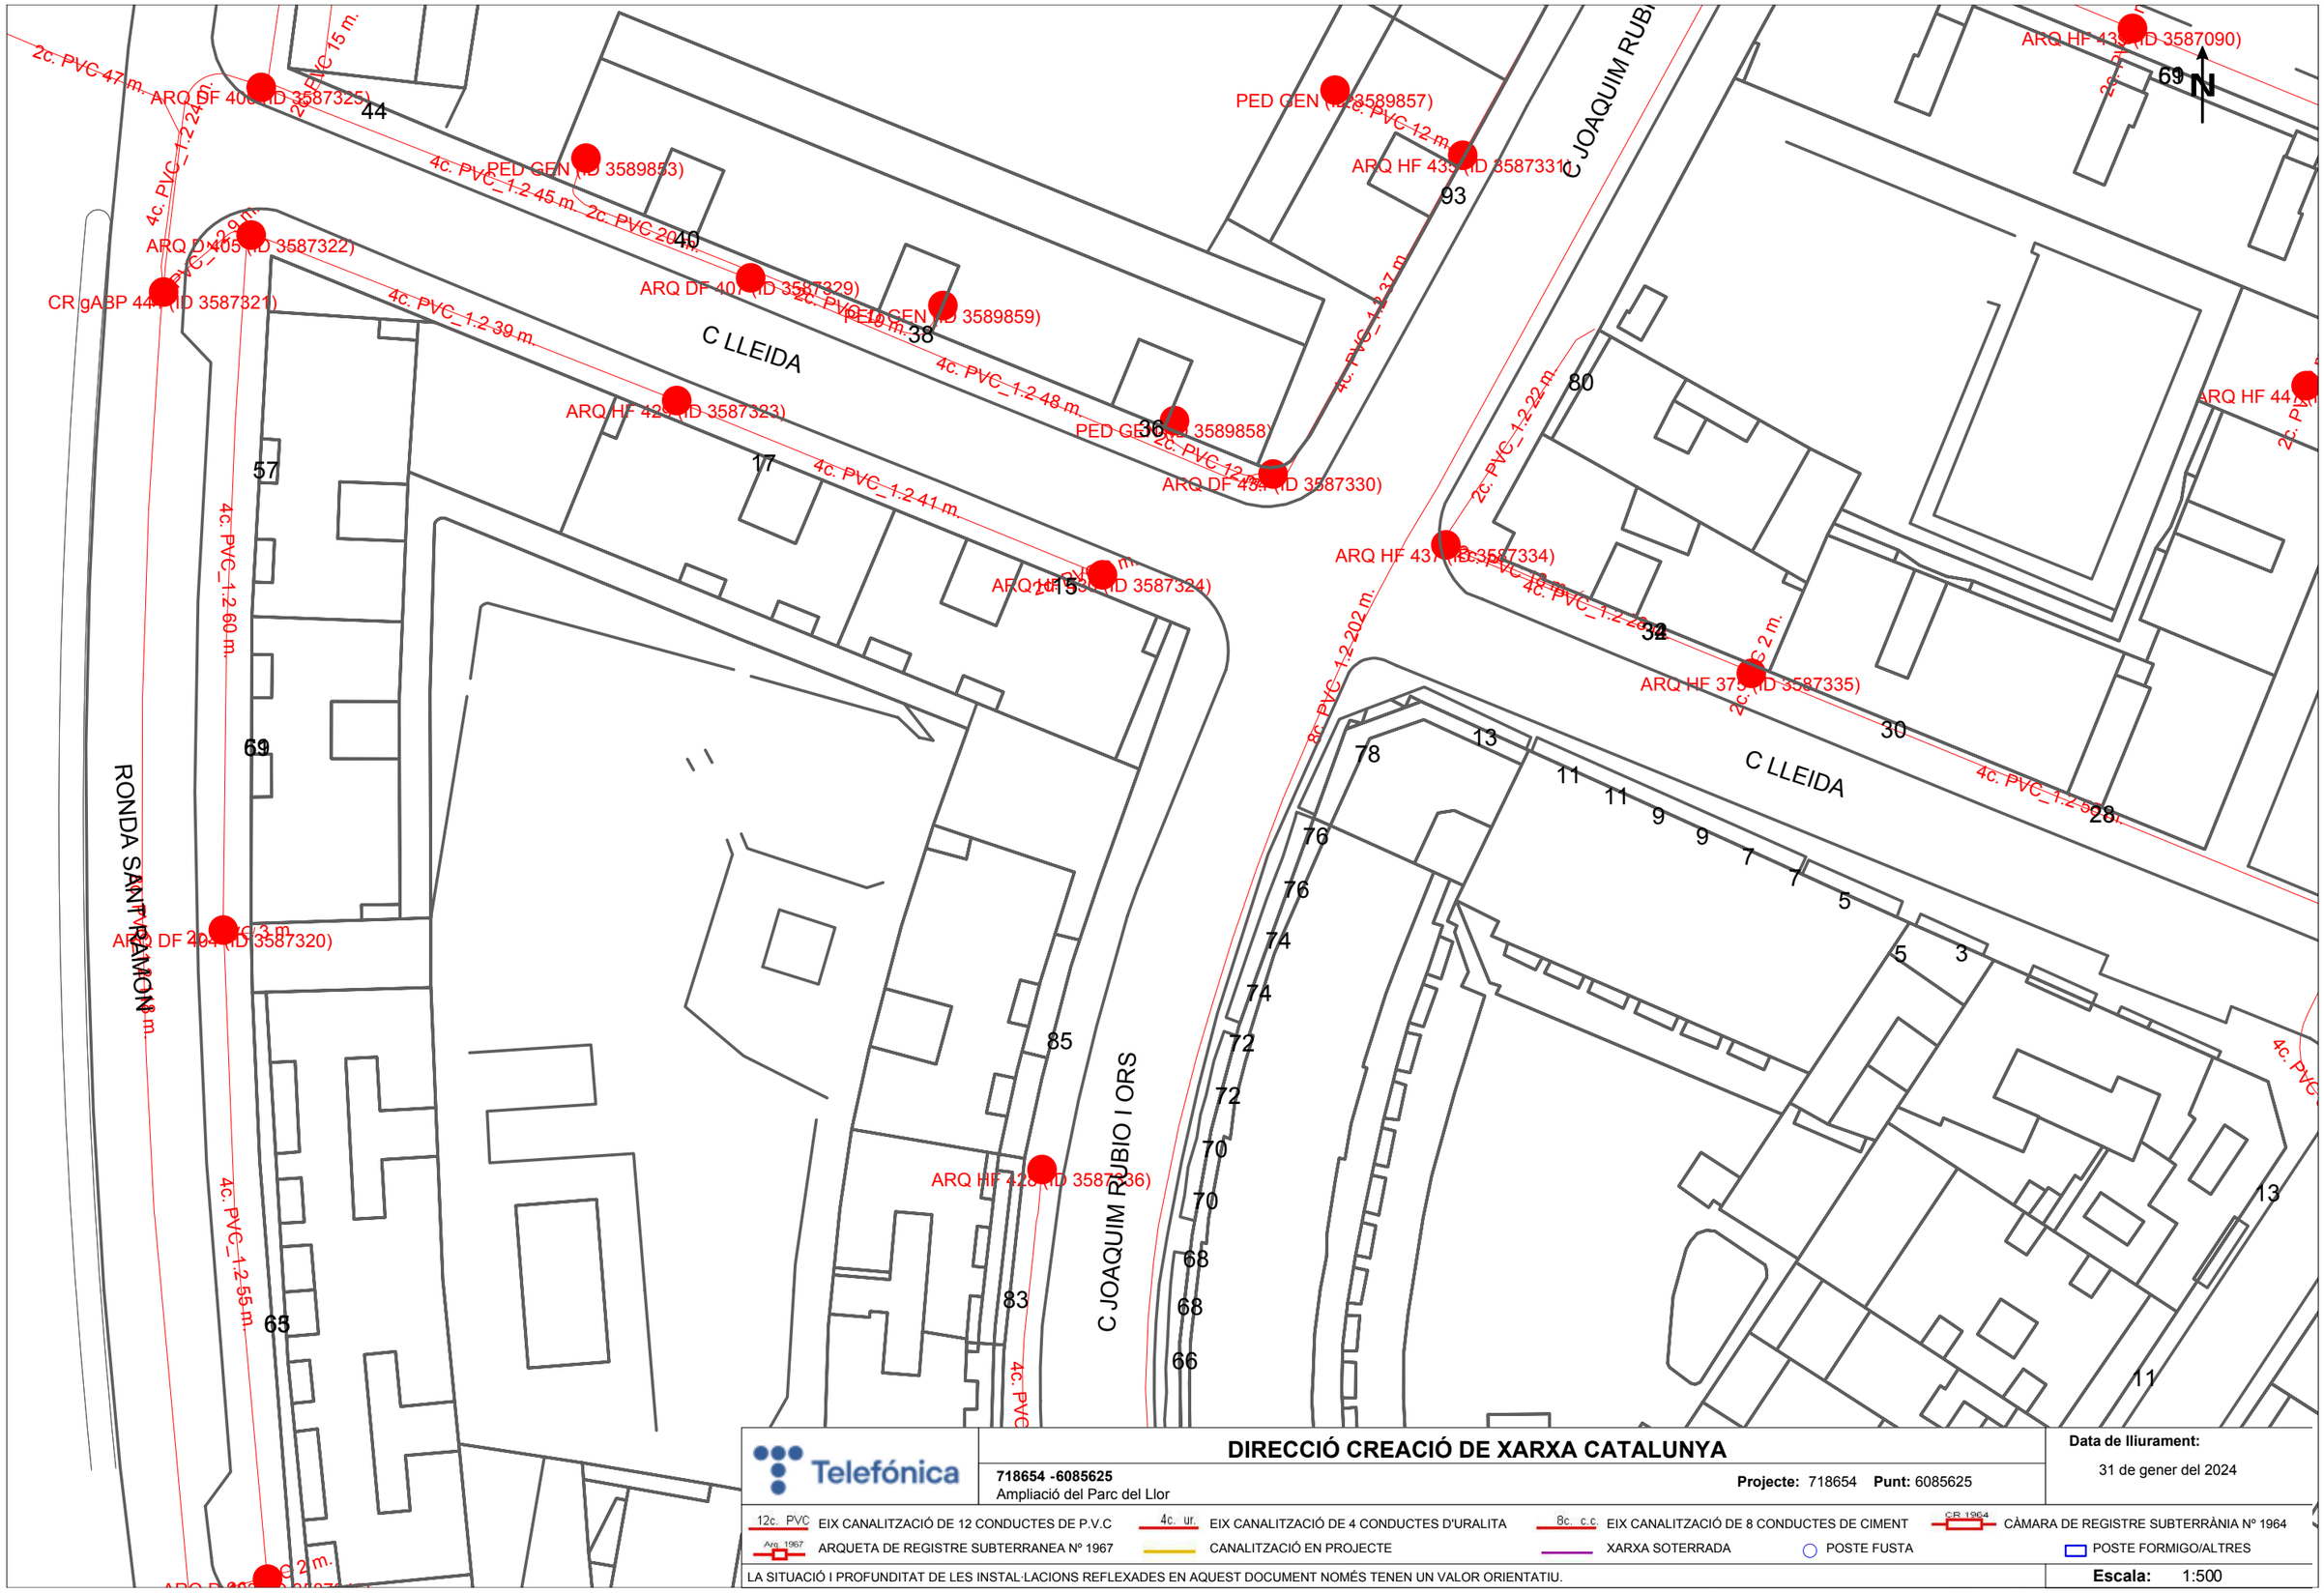

DIRECCIÓ CREACIÓ DE XARXA CATALUNYA

718654 -6085625
Ampliació del Parc del Llor

Projecte: 718654 **Punt:** 6085625

Data de lliurament:
31 de gener del 2024

12c. PVC EIX CANALITZACIÓ DE 12 CONDUCTES DE P.V.C
4c. ur. EIX CANALITZACIÓ DE 4 CONDUCTES D'URALITA
8c. c.c EIX CANALITZACIÓ DE 8 CONDUCTES DE CIMENT
CR 1964 CÀMARA DE REGISTRE SUBTERRÀNIA Nº 1964
Arq. 1967 ARQUETA DE REGISTRE SUBTERRANEA Nº 1967
CANALITZACIÓ EN PROJECTE
XARXA SOTERRADA
POSTE FUSTA
POSTE FORMIGO/ALTRES

LA SITUACIÓ I PROFUNDITAT DE LES INSTAL·LACIONS REFLEXADES EN AQUEST DOCUMENT NOMÉS TENEN UN VALOR ORIENTATIU.

Escala: 1:500

Coordenades del centre del plànol ETRS89 UTM 31 X: 418695.268 Y: 4578337.582

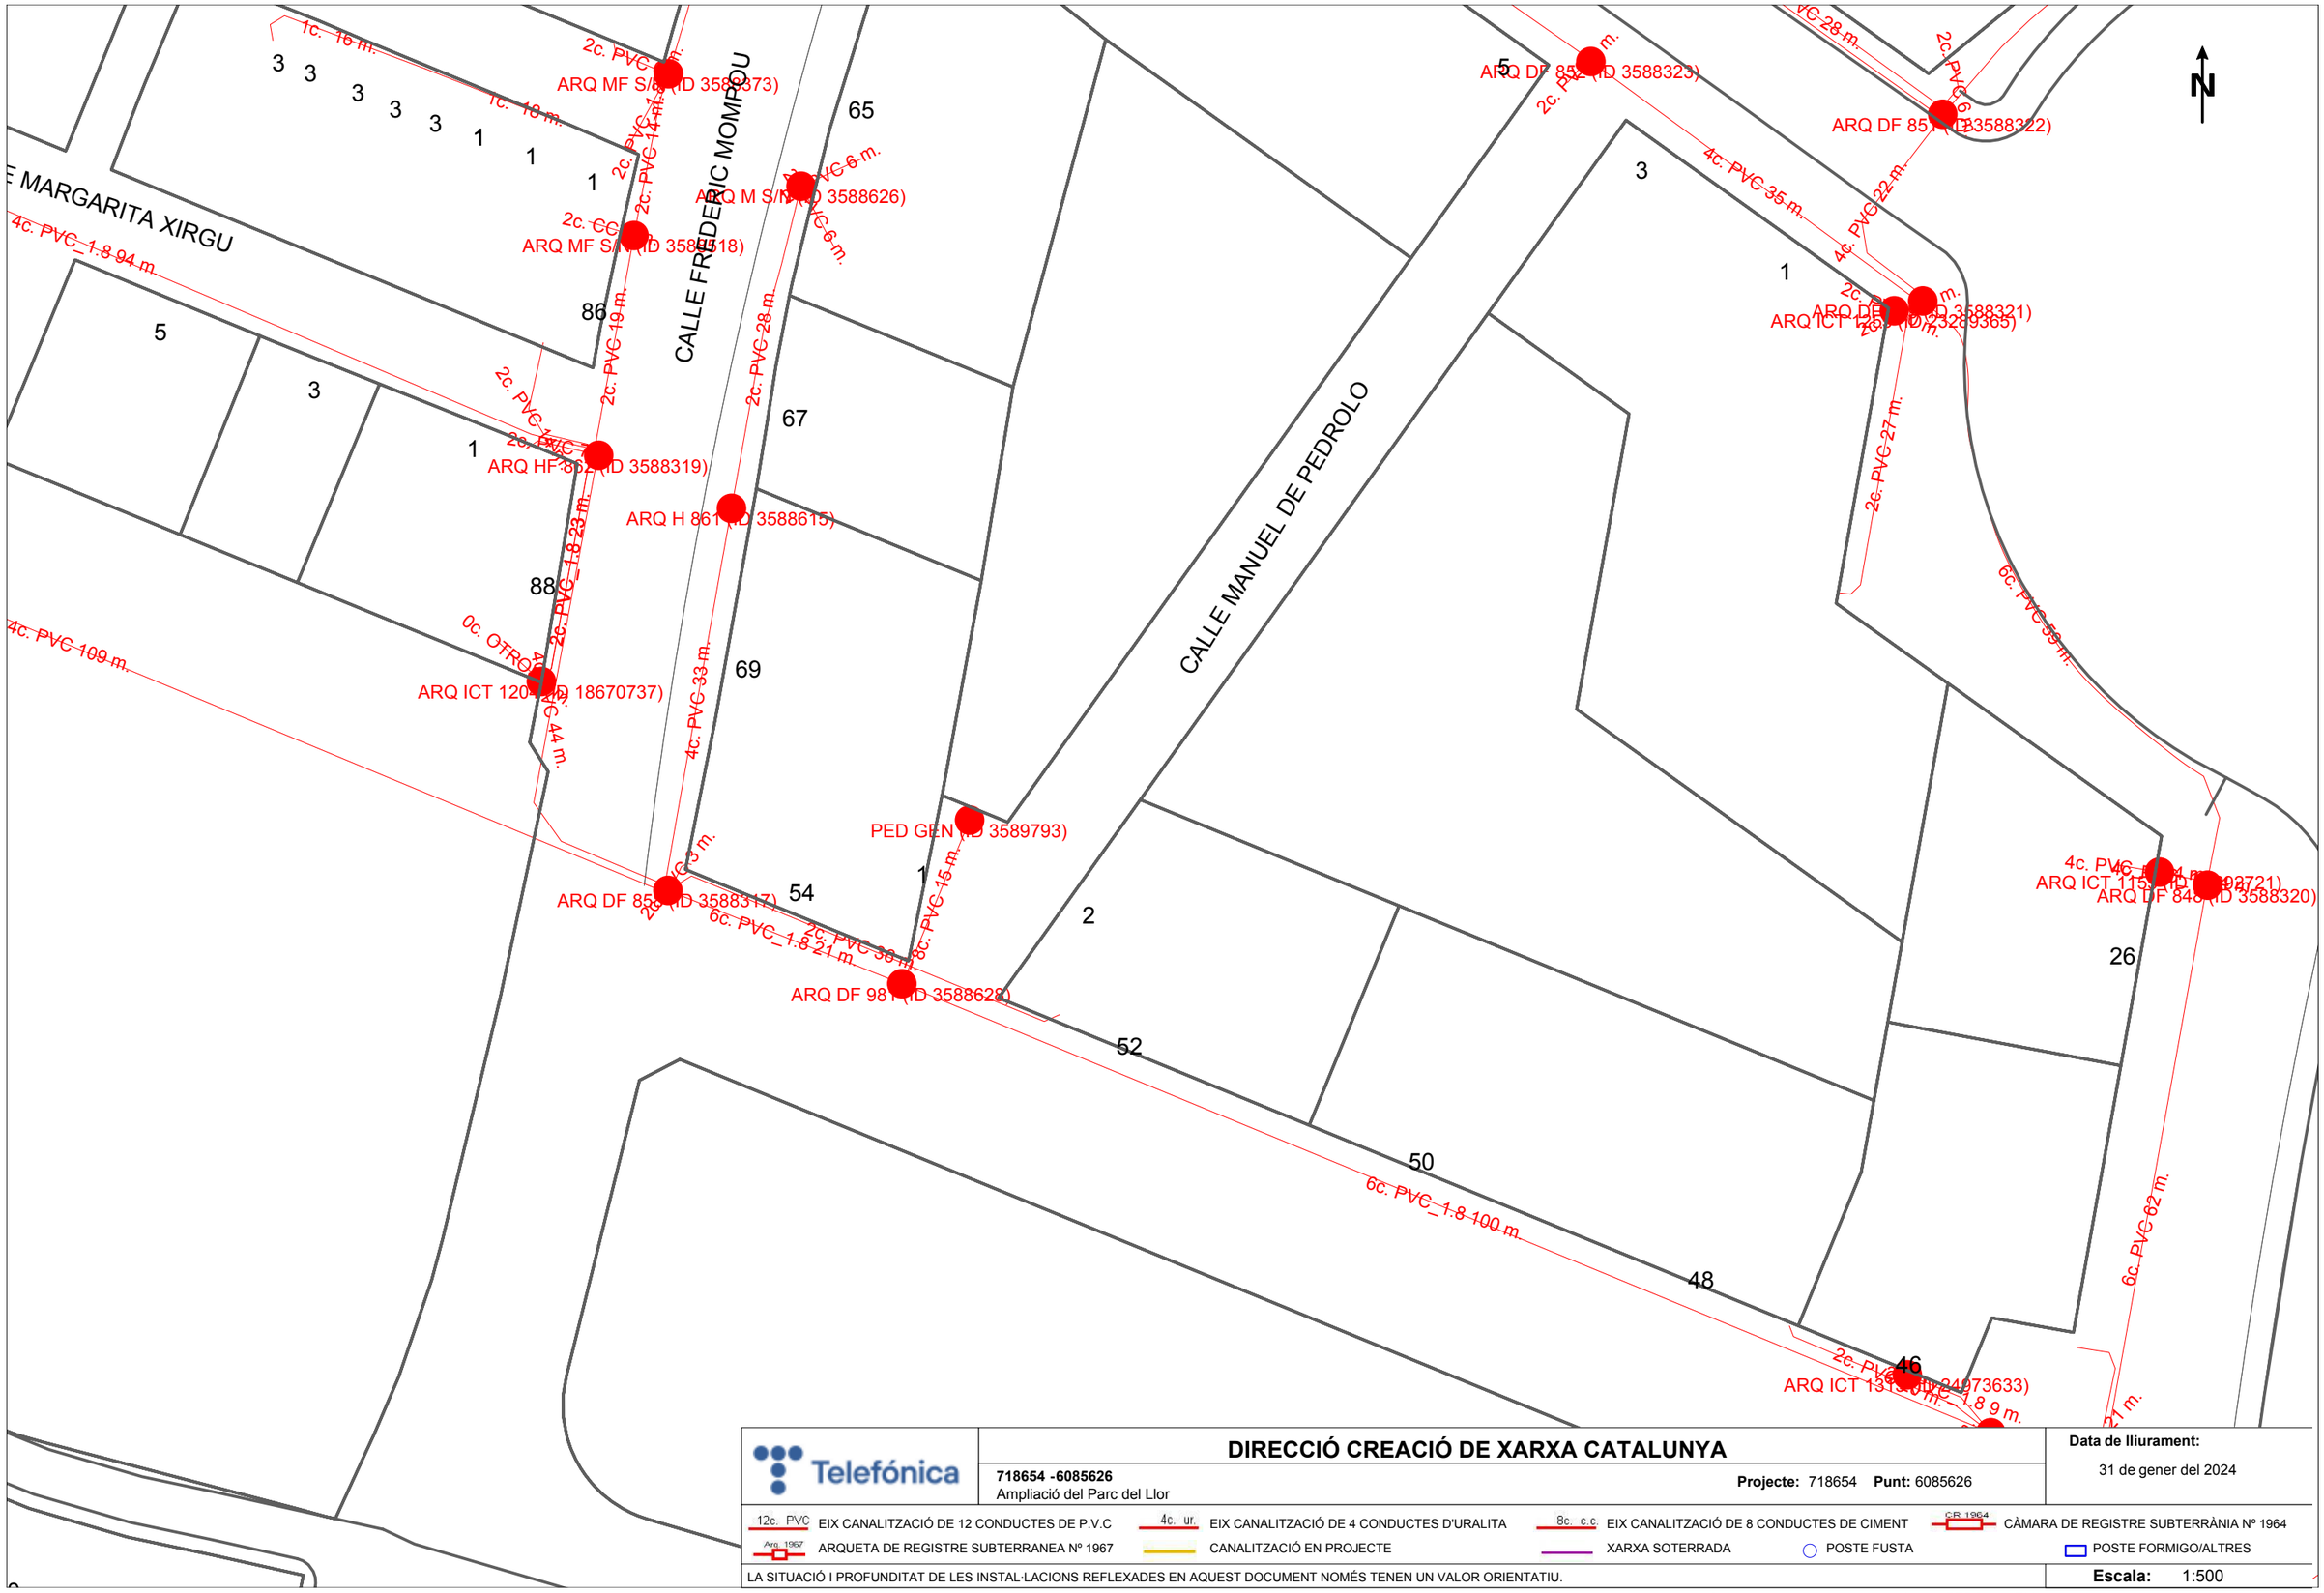

Telefónica

DIRECCIÓ CREACIÓ DE XARXA CATALUNYA

718654 -6085626
Ampliació del Parc del Llor

Projecte: 718654 **Punt:** 6085626

Data de lliurament:
31 de gener del 2024

12c. PVC EIX CANALITZACIÓ DE 12 CONDUCTES DE P.V.C
4c. ur. EIX CANALITZACIÓ DE 4 CONDUCTES D'URALITA
8c. c.c EIX CANALITZACIÓ DE 8 CONDUCTES DE CIMENT
CR 1964 CÀMARA DE REGISTRE SUBTERRÀNIA Nº 1964
Arq. 1967 ARQUETA DE REGISTRE SUBTERRANEA Nº 1967
CANALITZACIÓ EN PROJECTE
XARXA SOTERRADA
POSTE FUSTA
POSTE FORMIGO/ALTRES

LA SITUACIÓ I PROFUNDITAT DE LES INSTAL·LACIONS REFLEXADES EN AQUEST DOCUMENT NOMÉS TENEN UN VALOR ORIENTATIU.

Escala: 1:500

Coordenades del centre del plànol ETRS89 UTM 31 X: 418516.768 Y: 4578463.807

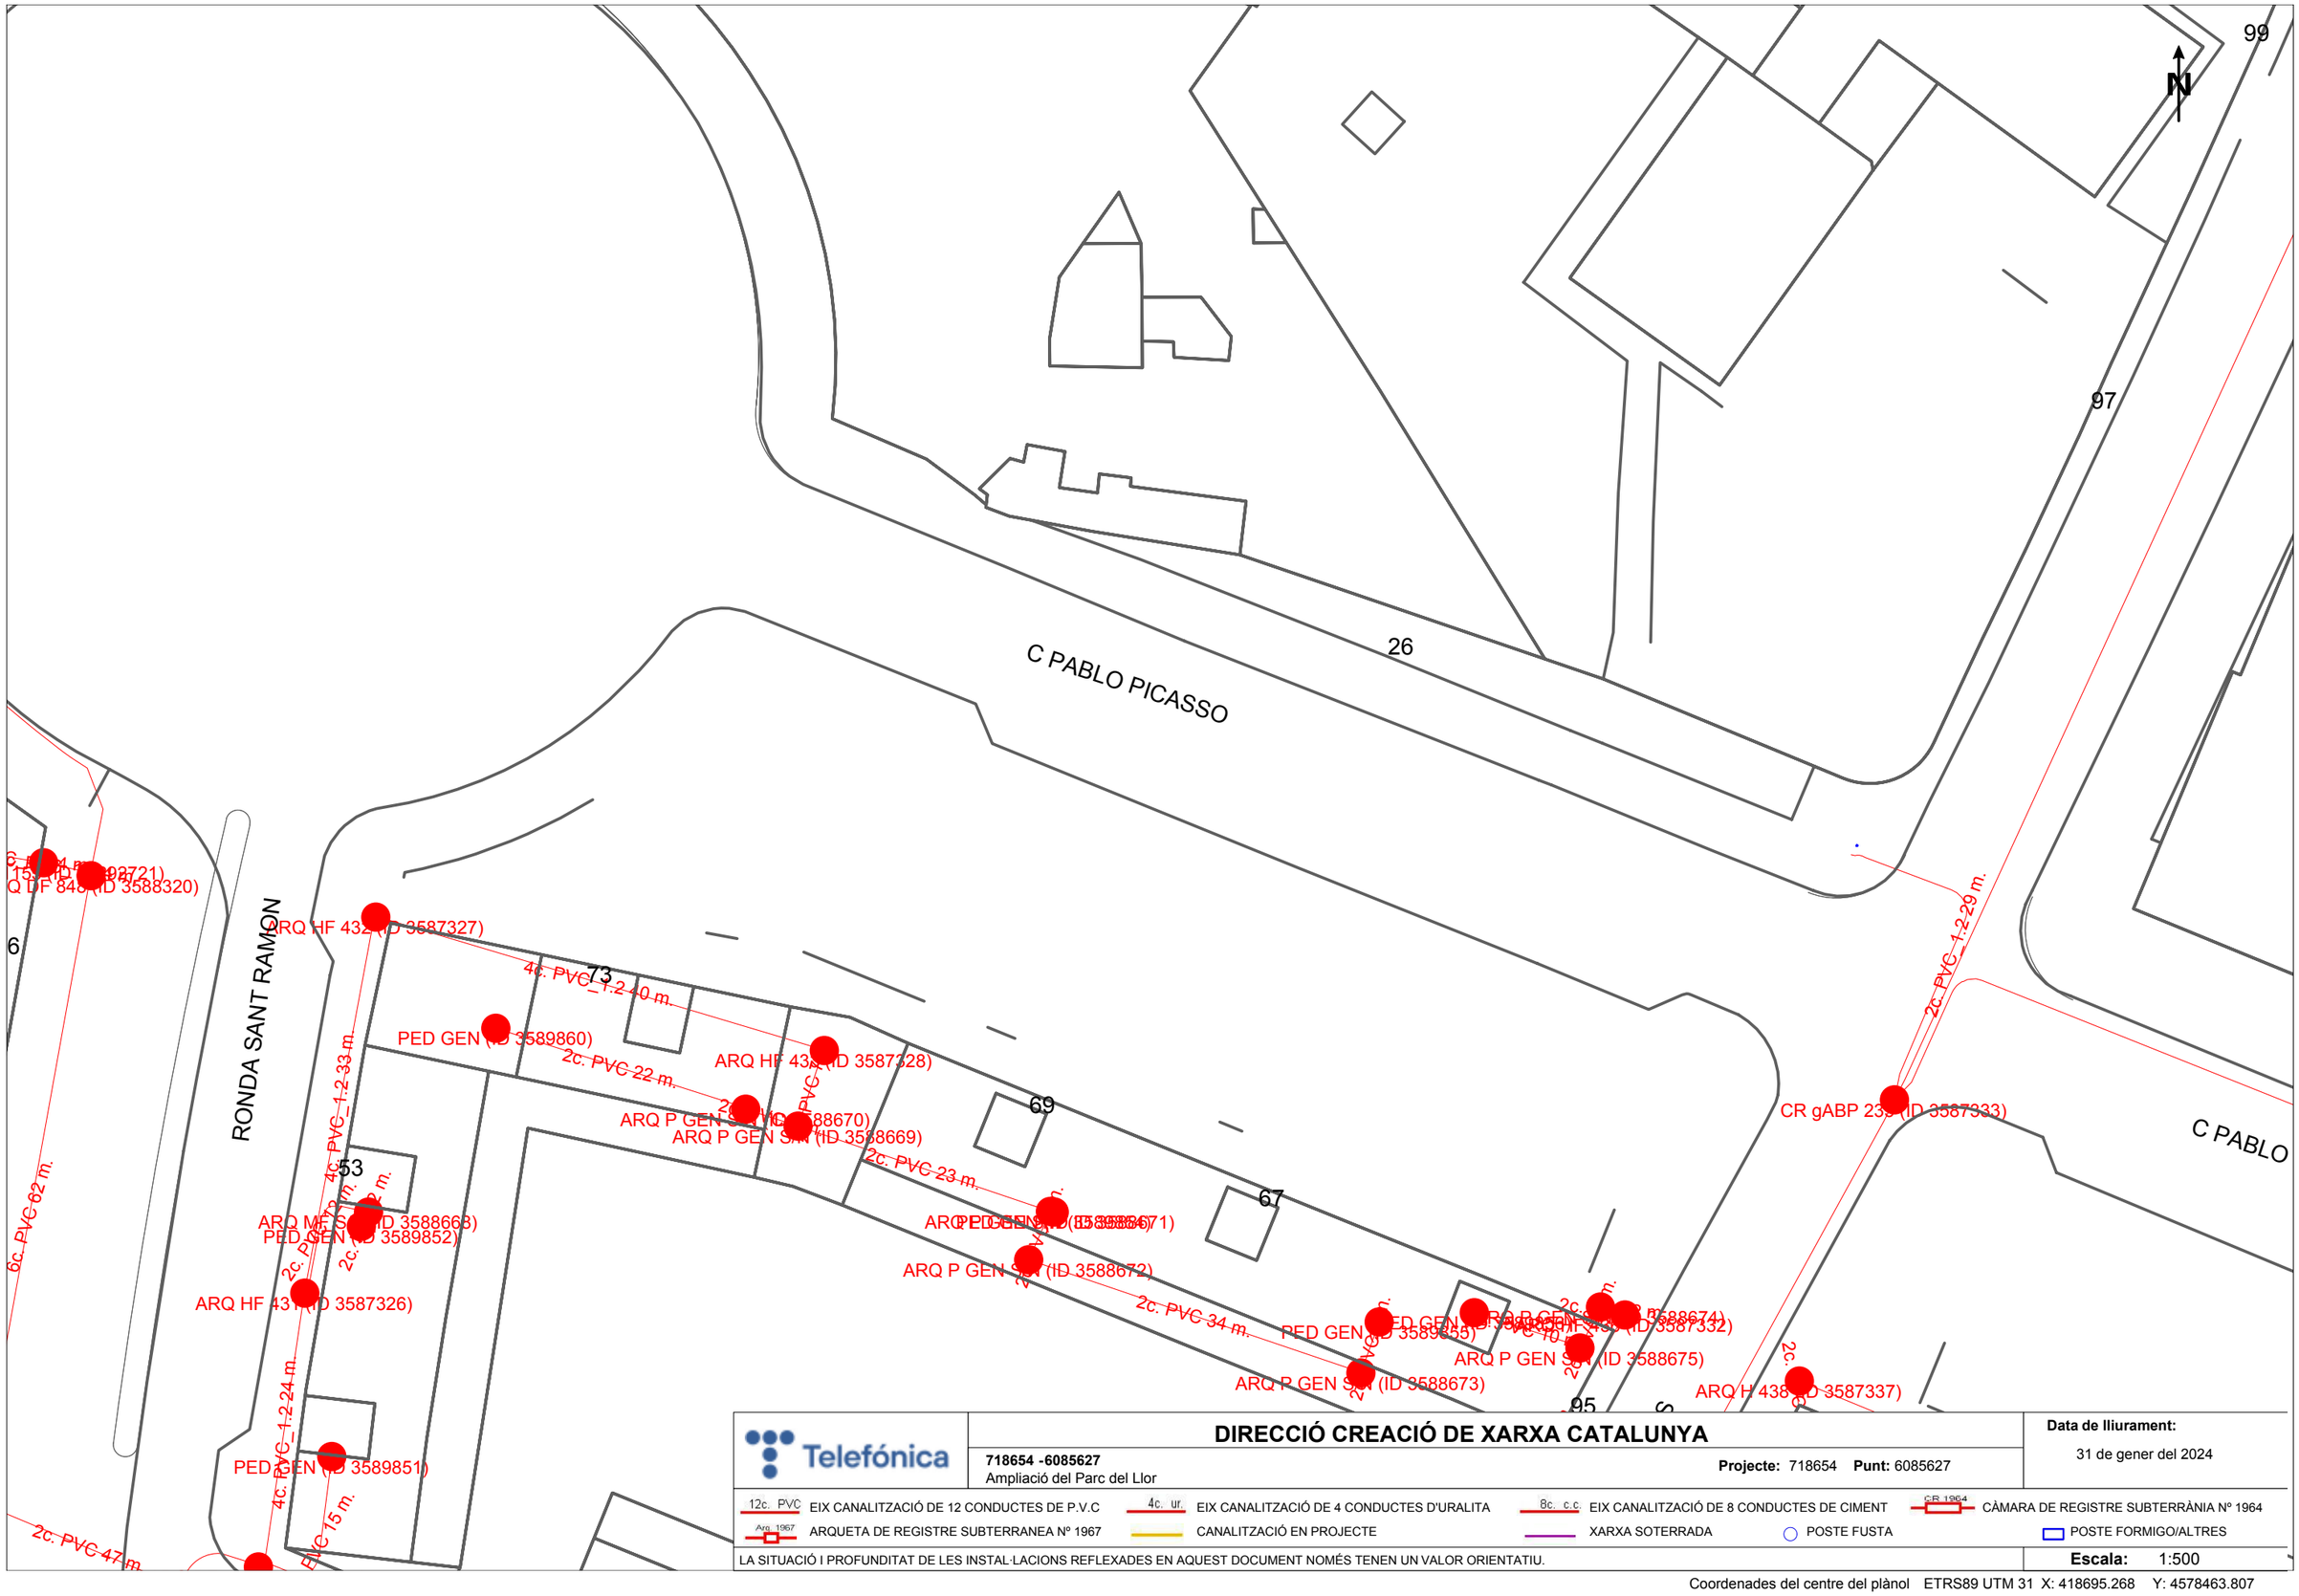

Telefónica

DIRECCIÓ CREACIÓ DE XARXA CATALUNYA

718654 -6085627
Ampliació del Parc del Llor

Projecte: 718654 **Punt:** 6085627

Data de lliurament:
31 de gener del 2024

12c. PVC EIX CANALITZACIÓ DE 12 CONDUCTES DE P.V.C
4c. ur. EIX CANALITZACIÓ DE 4 CONDUCTES D'URALITA
8c. c.c EIX CANALITZACIÓ DE 8 CONDUCTES DE CIMENT
CR 1964 CÀMARA DE REGISTRE SUBTERRÀNIA Nº 1964
Arq. 1967 ARQUETA DE REGISTRE SUBTERRANEA Nº 1967
CANALITZACIÓ EN PROJECTE
XARXA SOTERRADA
POSTE FUSTA
POSTE FORMIGO/ALTRES

LA SITUACIÓ I PROFUNDITAT DE LES INSTAL·LACIONS REFLEXADES EN AQUEST DOCUMENT NOMÉS TENEN UN VALOR ORIENTATIU.

Escala: 1:500

Coordenades del centre del plànol ETRS89 UTM 31 X: 418695.268 Y: 4578463.807

VODAFONE/ONO

Serveis Afectats VODAFONE-ONO
Av. Diagonal 123
08005 Barcelona
servicios.afectados.catalunya@vodafone.com

Codi de servei afectat:
718654-18248255

Barcelona, a 31/01/2024

Benvolguts senyors,

Per la present els hi adjuntem el plànol on estan representats gràficament els nostres serveis en resposta al seu escrit on demanaven l'existència dels mateixos a l'àmbit del assumpte d'aquest missatge.

També els indiquem que les dades facilitades són a títol orientatiu i no es podrà eludir cap responsabilitat al•legant que la informació aportada es defectuosa, ja que poden haver resultat afectades per la topografia del terreny i/o altres treballs, per modificacions pendents del nostre entorn gràfic o per obres que es puguin fer des de aquesta petició fins la execució del vostre projecte.

En cas d'afecció dels nostres serveis o per qualsevol consulta s'haurà de notificar a l'adreça de correu electrònic servicios.afectados.catalunya@vodafone.com fent servir el codi de servei afectat del encapçalament.

Conservació de Xarxa
Serveis Afectats Catalunya

Serveis Afectats VODAFONE-ONO
Av. Diagonal 123
08005 Barcelona
servicios.afectados.catalunya@vodafone.com

Codi de servei afectat:
718654-18248256

Barcelona, a 31/01/2024

Benvolguts senyors,

Per la present els hi adjuntem el plànol on estan representats gràficament els nostres serveis en resposta al seu escrit on demanaven l'existència dels mateixos a l'àmbit del assumpte d'aquest missatge.

També els indiquem que les dades facilitades són a títol orientatiu i no es podrà eludir cap responsabilitat al•legant que la informació aportada es defectuosa, ja que poden haver resultat afectades per la topografia del terreny i/o altres treballs, per modificacions pendents del nostre entorn gràfic o per obres que es puguin fer des de aquesta petició fins la execució del vostre projecte.

En cas d'afecció dels nostres serveis o per qualsevol consulta s'haurà de notificar a l'adreça de correu electrònic servicios.afectados.catalunya@vodafone.com fent servir el codi de servei afectat del encapçalament.

Conservació de Xarxa
Serveis Afectats Catalunya

Serveis Afectats VODAFONE-ONO
Av. Diagonal 123
08005 Barcelona
servicios.afectados.catalunya@vodafone.com

Codi de servei afectat:
718654-18248257

Barcelona, a 31/01/2024

Benvolguts senyors,

Per la present els hi adjuntem el plànol on estan representats gràficament els nostres serveis en resposta al seu escrit on demanaven l'existència dels mateixos a l'àmbit del assumpte d'aquest missatge.

També els indiquem que les dades facilitades són a títol orientatiu i no es podrà eludir cap responsabilitat al•legant que la informació aportada es defectuosa, ja que poden haver resultat afectades per la topografia del terreny i/o altres treballs, per modificacions pendents del nostre entorn gràfic o per obres que es puguin fer des de aquesta petició fins la execució del vostre projecte.

En cas d'afecció dels nostres serveis o per qualsevol consulta s'haurà de notificar a l'adreça de correu electrònic servicios.afectados.catalunya@vodafone.com fent servir el codi de servei afectat del encapçalament.

Conservació de Xarxa
Serveis Afectats Catalunya

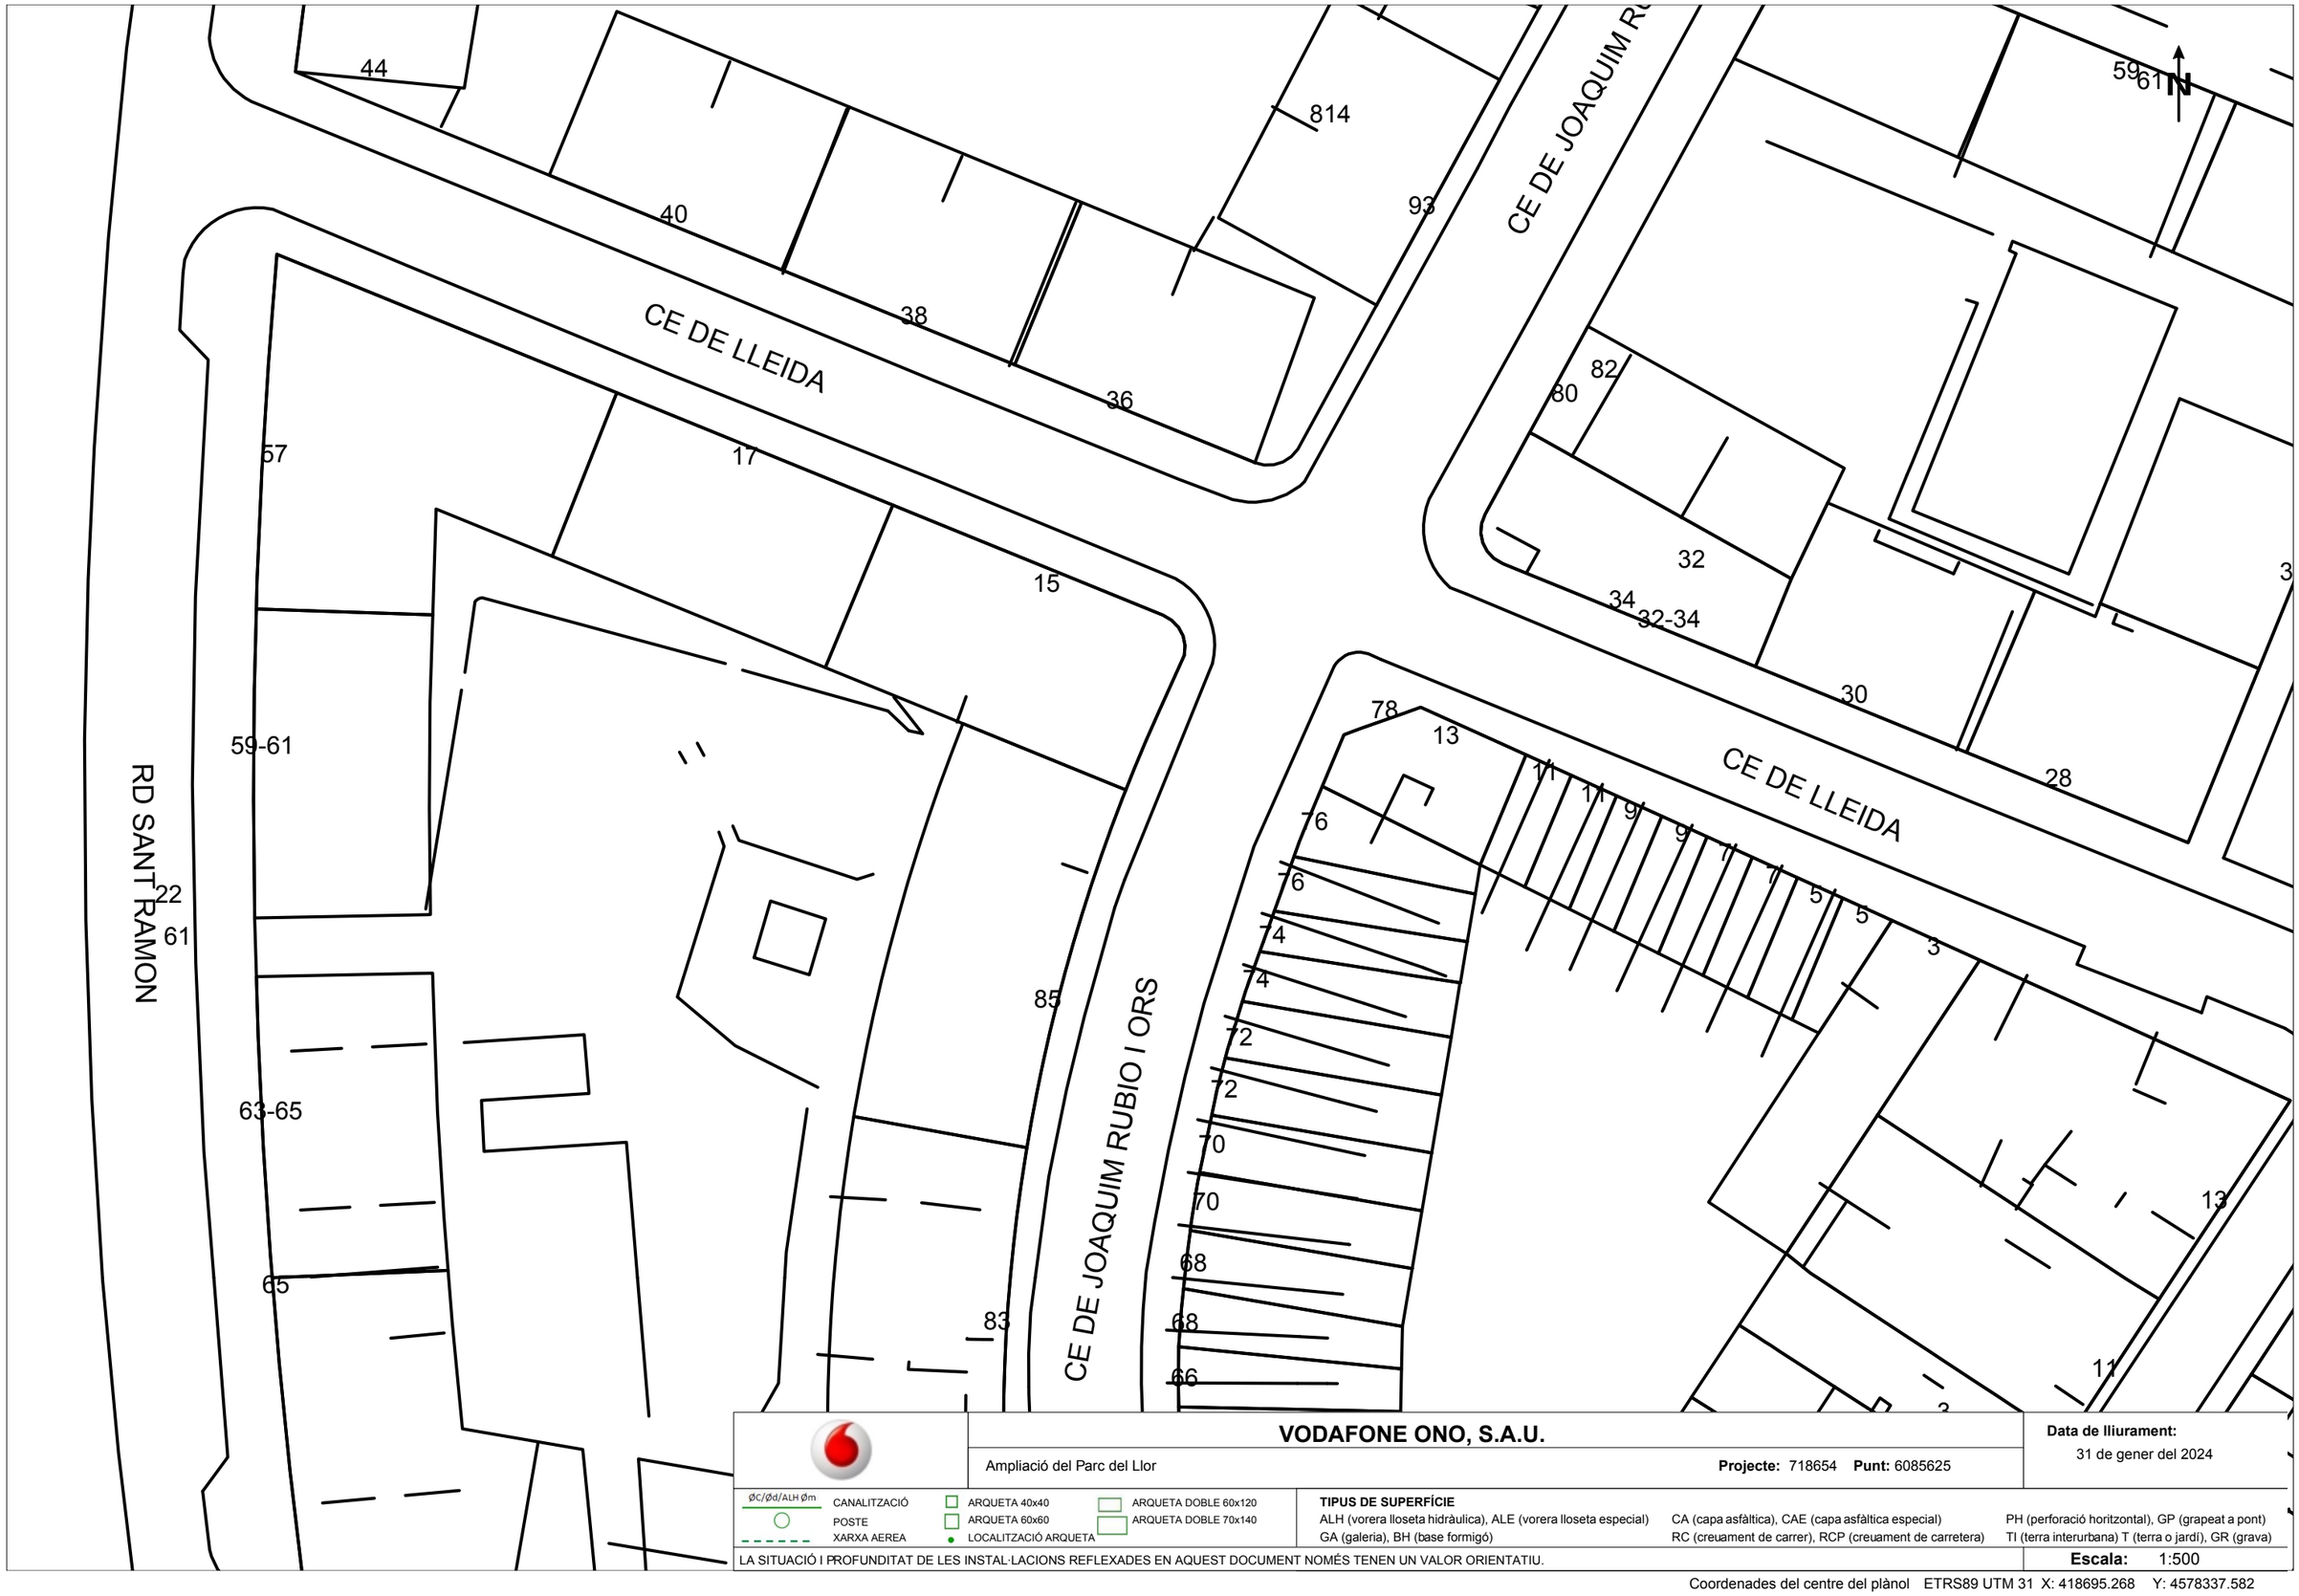

VODAFONE ONO, S.A.U.

Ampliació del Parc del Llor

Projecte: 718654 **Punt:** 6085625

Data de lliurament:
31 de gener del 2024

ØC/Ød/ALH Øm CANALITZACIÓ
POSTE
XARXA AERIA
ARQUETA 40x40
ARQUETA 60x60
LOCALITZACIÓ ARQUETA
ARQUETA DOBLE 60x120
ARQUETA DOBLE 70x140

TIPUS DE SUPERFÍCIE
ALH (vorera lloseta hidràulica), ALE (vorera lloseta especial), CA (capa asfàltica), CAE (capa asfàltica especial), PH (perforació horitzontal), GP (grapeat a pont)
GA (galeria), BH (base formigó), RC (creuament de carrer), RCP (creuament de carretera), TI (terra interurbana) T (terra o jardí), GR (grava)

LA SITUACIÓ I PROFUNDITAT DE LES INSTAL·LACIONS REFLEXADES EN AQUEST DOCUMENT NOMÉS TENEN UN VALOR ORIENTATIU.

Escala: 1:500

Coordenades del centre del plànol ETRS89 UTM 31 X: 418695.268 Y: 4578337.582

VODAFONE ONO, S.A.U.

Ampliació del Parc del Llor

Projecte: 718654 **Punt:** 6085626

Data de lliurament:
31 de gener del 2024

ØC/Ød/ALH Øm CANALITZACIÓ
POSTE
XARXA AEREA
ARQUETA 40x40
ARQUETA 60x60
LOCALITZACIÓ ARQUETA
ARQUETA DOBLE 60x120
ARQUETA DOBLE 70x140

TIPUS DE SUPERFÍCIE
ALH (vorera lloseta hidràulica), ALE (vorera lloseta especial) CA (capa asfàltica), CAE (capa asfàltica especial) PH (perforació horitzontal), GP (grapeat a pont)
GA (galeria), BH (base formigó) RC (creuament de carrer), RCP (creuament de carretera) TI (terra interurbana) T (terra o jardí), GR (grava)

LA SITUACIÓ I PROFUNDITAT DE LES INSTAL·LACIONS REFLEXADES EN AQUEST DOCUMENT NOMÉS TENEN UN VALOR ORIENTATIU.

Escala: 1:500

Coordenades del centre del plànol ETRS89 UTM 31 X: 418516.768 Y: 4578463.807

VODAFONE ONO, S.A.U.

Ampliació del Parc del Llor

Projecte: 718654 **Punt:** 6085627

Data de lliurament:
31 de gener del 2024

ØC/Ød/ALH Øm CANALITZACIÓ
POSTE
XARXA AEREA
ARQUETA 40x40
ARQUETA 60x60
LOCALITZACIÓ ARQUETA
ARQUETA DOBLE 60x120
ARQUETA DOBLE 70x140

TIPUS DE SUPERFÍCIE
ALH (vorera lloseta hidràulica), ALE (vorera lloseta especial) CA (capa asfàltica), CAE (capa asfàltica especial) PH (perforació horitzontal), GP (grapeat a pont)
GA (galeria), BH (base formigó) RC (creuament de carrer), RCP (creuament de carretera) TI (terra interurbana) T (terra o jardí), GR (grava)

LA SITUACIÓ I PROFUNDITAT DE LES INSTAL·LACIONS REFLEXADES EN AQUEST DOCUMENT NOMÉS TENEN UN VALOR ORIENTATIU.

Escala: 1:500

Coordenades del centre del plànol ETRS89 UTM 31 X: 418695.268 Y: 4578463.807

ENDESA

RECOMENDACIONES BÁSICAS EN LA REALIZACIÓN DE OBRAS CON EXISTENCIA DE RED ELÉCTRICA

RECOMENDACIONES DE SEGURIDAD

1. Como cumplimiento del artículo 24 apartado 2 de la Ley 31 de 1995 de Prevención de Riesgos Laborales, les informamos de los riesgos inherentes a la propia instalación eléctrica: riesgo de paso de corriente y riesgo de cortocircuito.

2. El personal que efectúe la apertura, en el momento de realización de catas para la localización de cables eléctricos, añada a su equipo de protección individual (EPI), elementos que aumenten la seguridad personal ante posibles contactos eléctricos, directos e indirectos, y cortocircuitos, tales como:

   a) Guantes aislantes que se puedan colocar debajo de los de protección mecánica.

   b) Botas aislantes

   c) Gafas de protección

3. Señalizar la zona de existencia de cables.

4. No descubrir los cables hasta que no sea necesario.

5. Mantener descubiertos los cables el menor tiempo posible.

6. Si se ha de trabajar en proximidad de cables descubiertos, taparlos con placas de neopreno y si están en el paso de personas disponer de elementos que eviten pisar los cables.

7. Sujetar los cables mediante placas de neopreno y cuerdas aislantes, si por motivos de ejecución de la obra hubiera cables descolgados, de forma que no queden forzados ni con ángulos cerrados, de forma que mantengan su posición inicial.

8. Realizar las operaciones 5 y 6 bajo supervisión de personal cualificado.

RECOMENDACIONES BÁSICAS EN LA REALIZACIÓN DE OBRAS CON EXISTENCIA DE RED ELÉCTRICA

RECOMENDACIONES PARA LA REALIZACIÓN DE CATAS

Realizar las catas manualmente, ayudándose de la paleta para hacer micro catas de 20 cm. de profundidad.

Se recomienda que la anchura de la cata sea de 60 cm. en el sentido de la canalización y de 50 cm. como mínimo en sentido transversal a cada lado de:

- La futura traza de la canalización.
- La cota del eje de la canalización.

RESTITUCIÓN DE LAS PROTECCIONES DE LOS CABLES

Las líneas eléctricas deben quedar protegidas de posibles agresiones externas, y por ello se han de señalizar y proteger. Una vez se haya descubierto un cable o cables eléctricos se debe restituir las protecciones tal como indica la figura siguiente y atendiendo a los procedimientos de EDISTRIBUCIÓN Redes Digitales S.L.U. DMH001 (MT) y CML003 (BT).

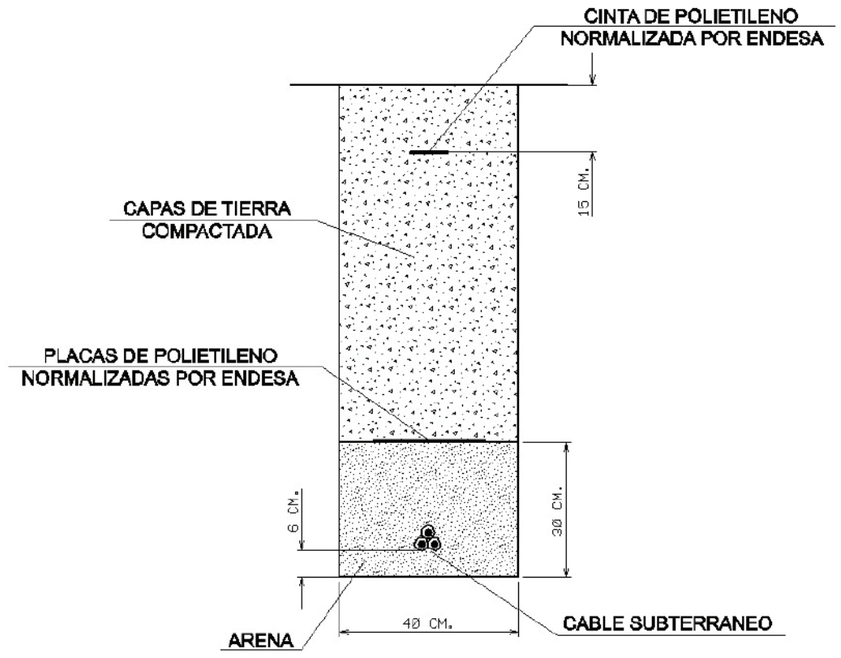

RECOMENDACIONES BÁSICAS EN LA REALIZACIÓN DE OBRAS CON EXISTENCIA DE RED ELÉCTRICA

En caso de dudas o configuraciones complejas, consultar con la Zona de Distribución correspondiente de EDISTRIBUCIÓN Redes Digitales S.L.U.

Todas estas indicaciones quedan supeditadas a las instrucciones puntuales del personal técnico de EDISTRIBUCIÓN Redes Digitales S.L.U.

SEPARACIÓN DE SERVICIOS

Se debe seguir lo ordenado en el Decreto 120/1992 de 28 de Abril, modificado parcialmente por el Decreto 196/1992, así como lo indicado en la Orden del 5 de julio de 1993 (DOG 1782 11-8-93).

Ref: Sol•licitud d'Informació de serveis 718654 a la petició 18248243 per l'afectació de tipus AT-MT
Senyors:

En relació al seu escrit amb data 31/01/2024, els comuniquem que no tenim constància, amb la documentació / informació de la que disposem, de l'existència de serveis de la nostra xarxa de distribució a la zona indicada a la seva sol•licitud.

No obstant, davant la possibilitat de que hagi pogut haver algun desplaçament a causa de la topografia del terreny o per qualsevol altra causa, li recomanem que, mitjançant la utilització dels medis més adients, comprovi la inexistència de cables soterrats en la zona afectada per l'obra.

Salutacions,

Ref: 718654

Senyors:

En relació a la seva sol•licitud amb data 31/01/2024, Ref: 718654, els adjuntem el grafiat de plànols sol•licitat corresponent a les instal•lacions subterrànies de EDISTRIBUCIÓN Redes Digitales S.L.U.

D'altra banda, els indiquem que les dades facilitades són a títol només orientatiu, ja que poden haver resultat afectades per la topografia del terreny i/o altres treballs, i tenen validesa pel projecte.

Us recordem que d'acord amb l'Ordre TIC 341 de 22 de juliol a l'hora de l'execució d'aquest projecte, caldrà tornar a sol·licitar-nos serveis i, depenent de la zona d'afectació, realitzar el reconeixement i firma de l'Acta de Control.

Restem a la seva disposició per qualsevol dubte i aprofitem l'avintesa per saludar-vos.

Annexos:
Plànols, numerats 718654 - 18248244 - AT-MT, 718654 - 18248245 - AT-MT, 718654 - 18248246 - AT-MT, 718654 - 18248270 - BT, 718654 - 18248271 - BT, 718654 - 18248272 - BT, 718654 - 18248273 - BT

Tramos AT

- Aéreo
- Subterráneo o Submarino
- Aereo Fuera de Servicio
- Subterraneo o Submarino Fuera de Servicio

Tramos MT

- Aéreo desnudo
- Aéreo
- Subterráneo o Submarino
- Aéreo Trenzado Fuera de Servicio
- Aéreo Desnudo Fuera de Servicio
- Subterráneo Fuera de Servicio

Tramos BT

- Aéreo Trenzado
- Aéreo desnudo
- Subterráneo o Submarino
- Aéreo Trenzado Fuera de Servicio
- Aéreo Desnudo Fuera de Servicio
- Subterráneo Fuera de Servicio

Trazas AT

- Aérea AT
- Subterránea AT
- Canalización
- Galería de servicio

Trazas MT

- Aérea MT
- Subterránea MT
- Canalización
- Galería de servicio

Trazas BT

- Aérea BT
- Subterránea BT
- Canalización
- Galería de servicio

Subestaciones AT

- Subestación
- Subestación Fuera de Servicio

Centros de Distribución

- PT
- Centro de Distribución
- PT Fuera de Servicio
- Centro de Distribucion Fuera de Servicio

Comunicaciones

- Nodos FO
- Subterráneo
- Aéreo

Arquetas

- AT
- MT
- BT

e-distribución

Ref: 718654 - 18248244 Plànol AFECTACIÓ AT/MT

Les dades reflectides en aquest plànol són de caràcter orientatiu i tenen validesa de 3 mesos Data: 31/01/2024 EPSG: 25831 (ETRS89 UTM31) - X:418695.27; Y:4578337.58

Ref: 718654 - 18248245 Plànol AFECTACIÓ AT/MT

Les dades reflectides en aquest plànol són de caràcter orientatiu i tenen validesa de 3 mesos Data: 31/01/2024 EPSG: 25831 (ETRS89 UTM31) - X:418516.77; Y:4578463.81

Ref: 718654 - 18248246 Plànol AFECTACIÓ AT/MT

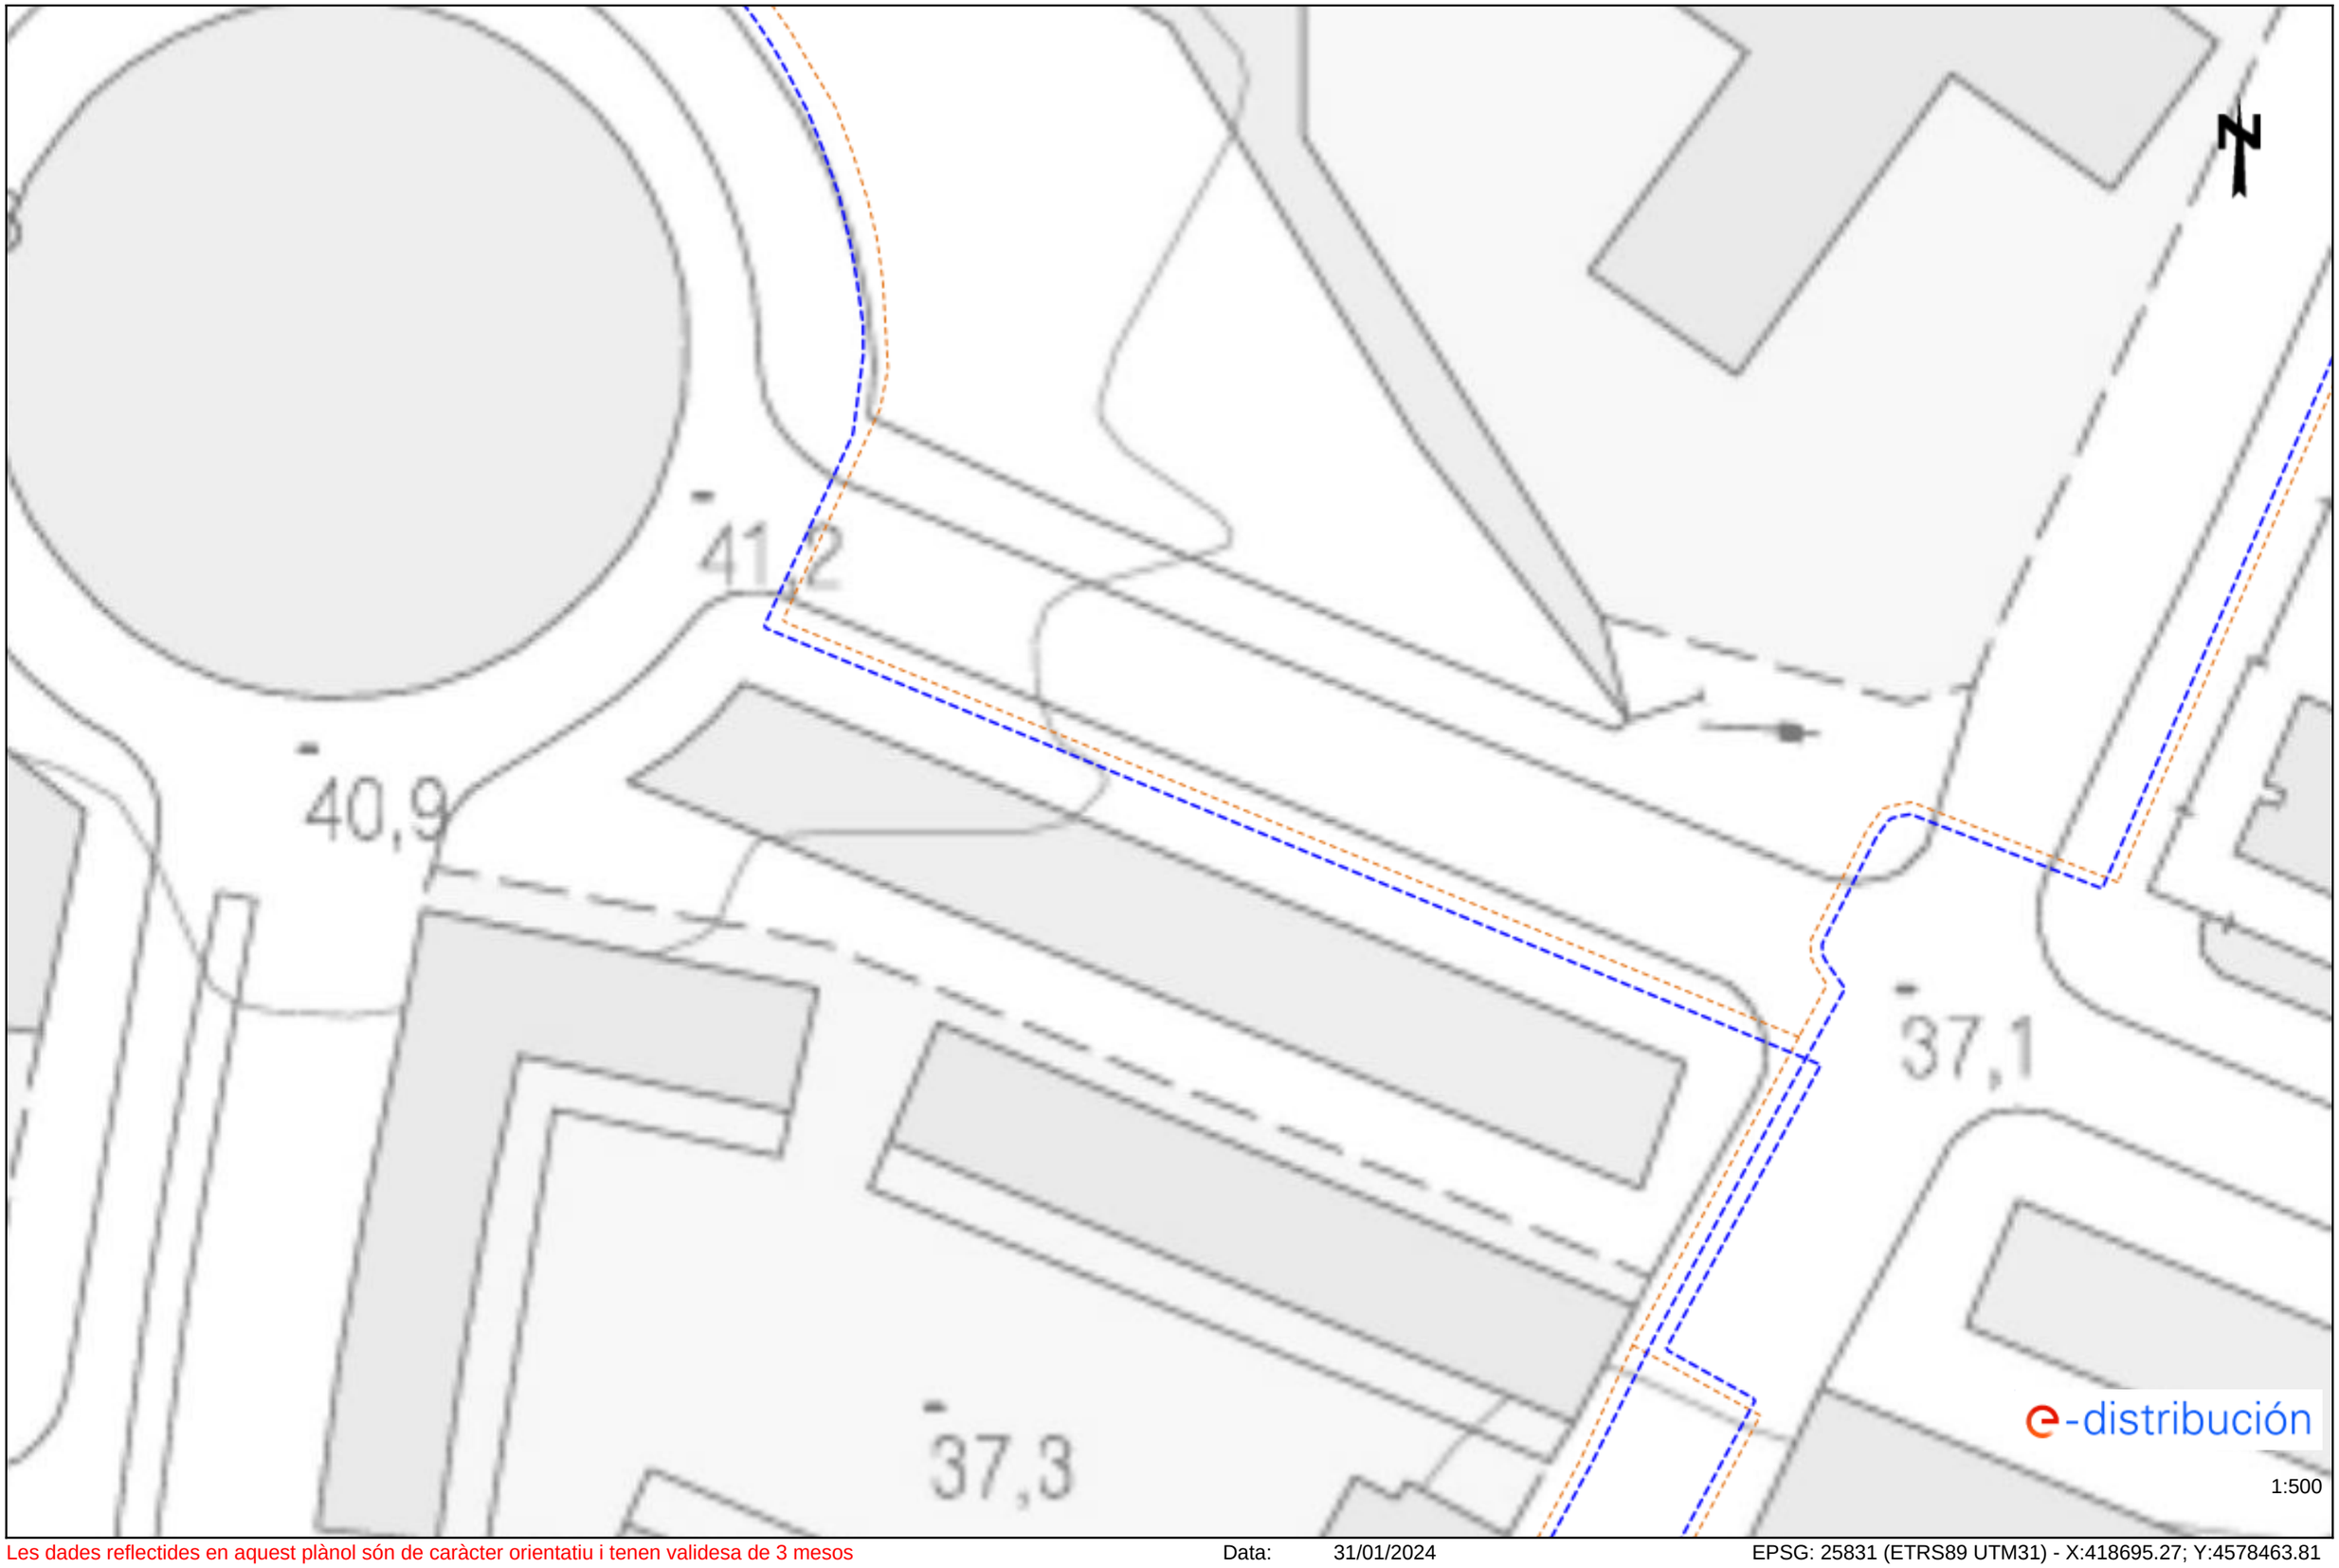

Les dades reflectides en aquest plànol són de caràcter orientatiu i tenen validesa de 3 mesos Data: 31/01/2024 EPSG: 25831 (ETRS89 UTM31) - X:418695.27; Y:4578463.81

Ref: 718654 - 18248243 Plànol AFECTACIÓ BT

Les dades reflectides en aquest plànol són de caràcter orientatiu i tenen validesa de 3 mesos Data: 31/01/2024 EPSG: 25831 (ETRS89 UTM31) - X:418516.77; Y:4578337.58

Ref: 718654 - 18248244 Plànol AFECTACIÓ BT

Les dades reflectides en aquest plànol són de caràcter orientatiu i tenen validesa de 3 mesos Data: 31/01/2024 EPSG: 25831 (ETRS89 UTM31) - X:418695.27; Y:4578337.58

Ref: 718654 - 18248245 Plànol AFECTACIÓ BT

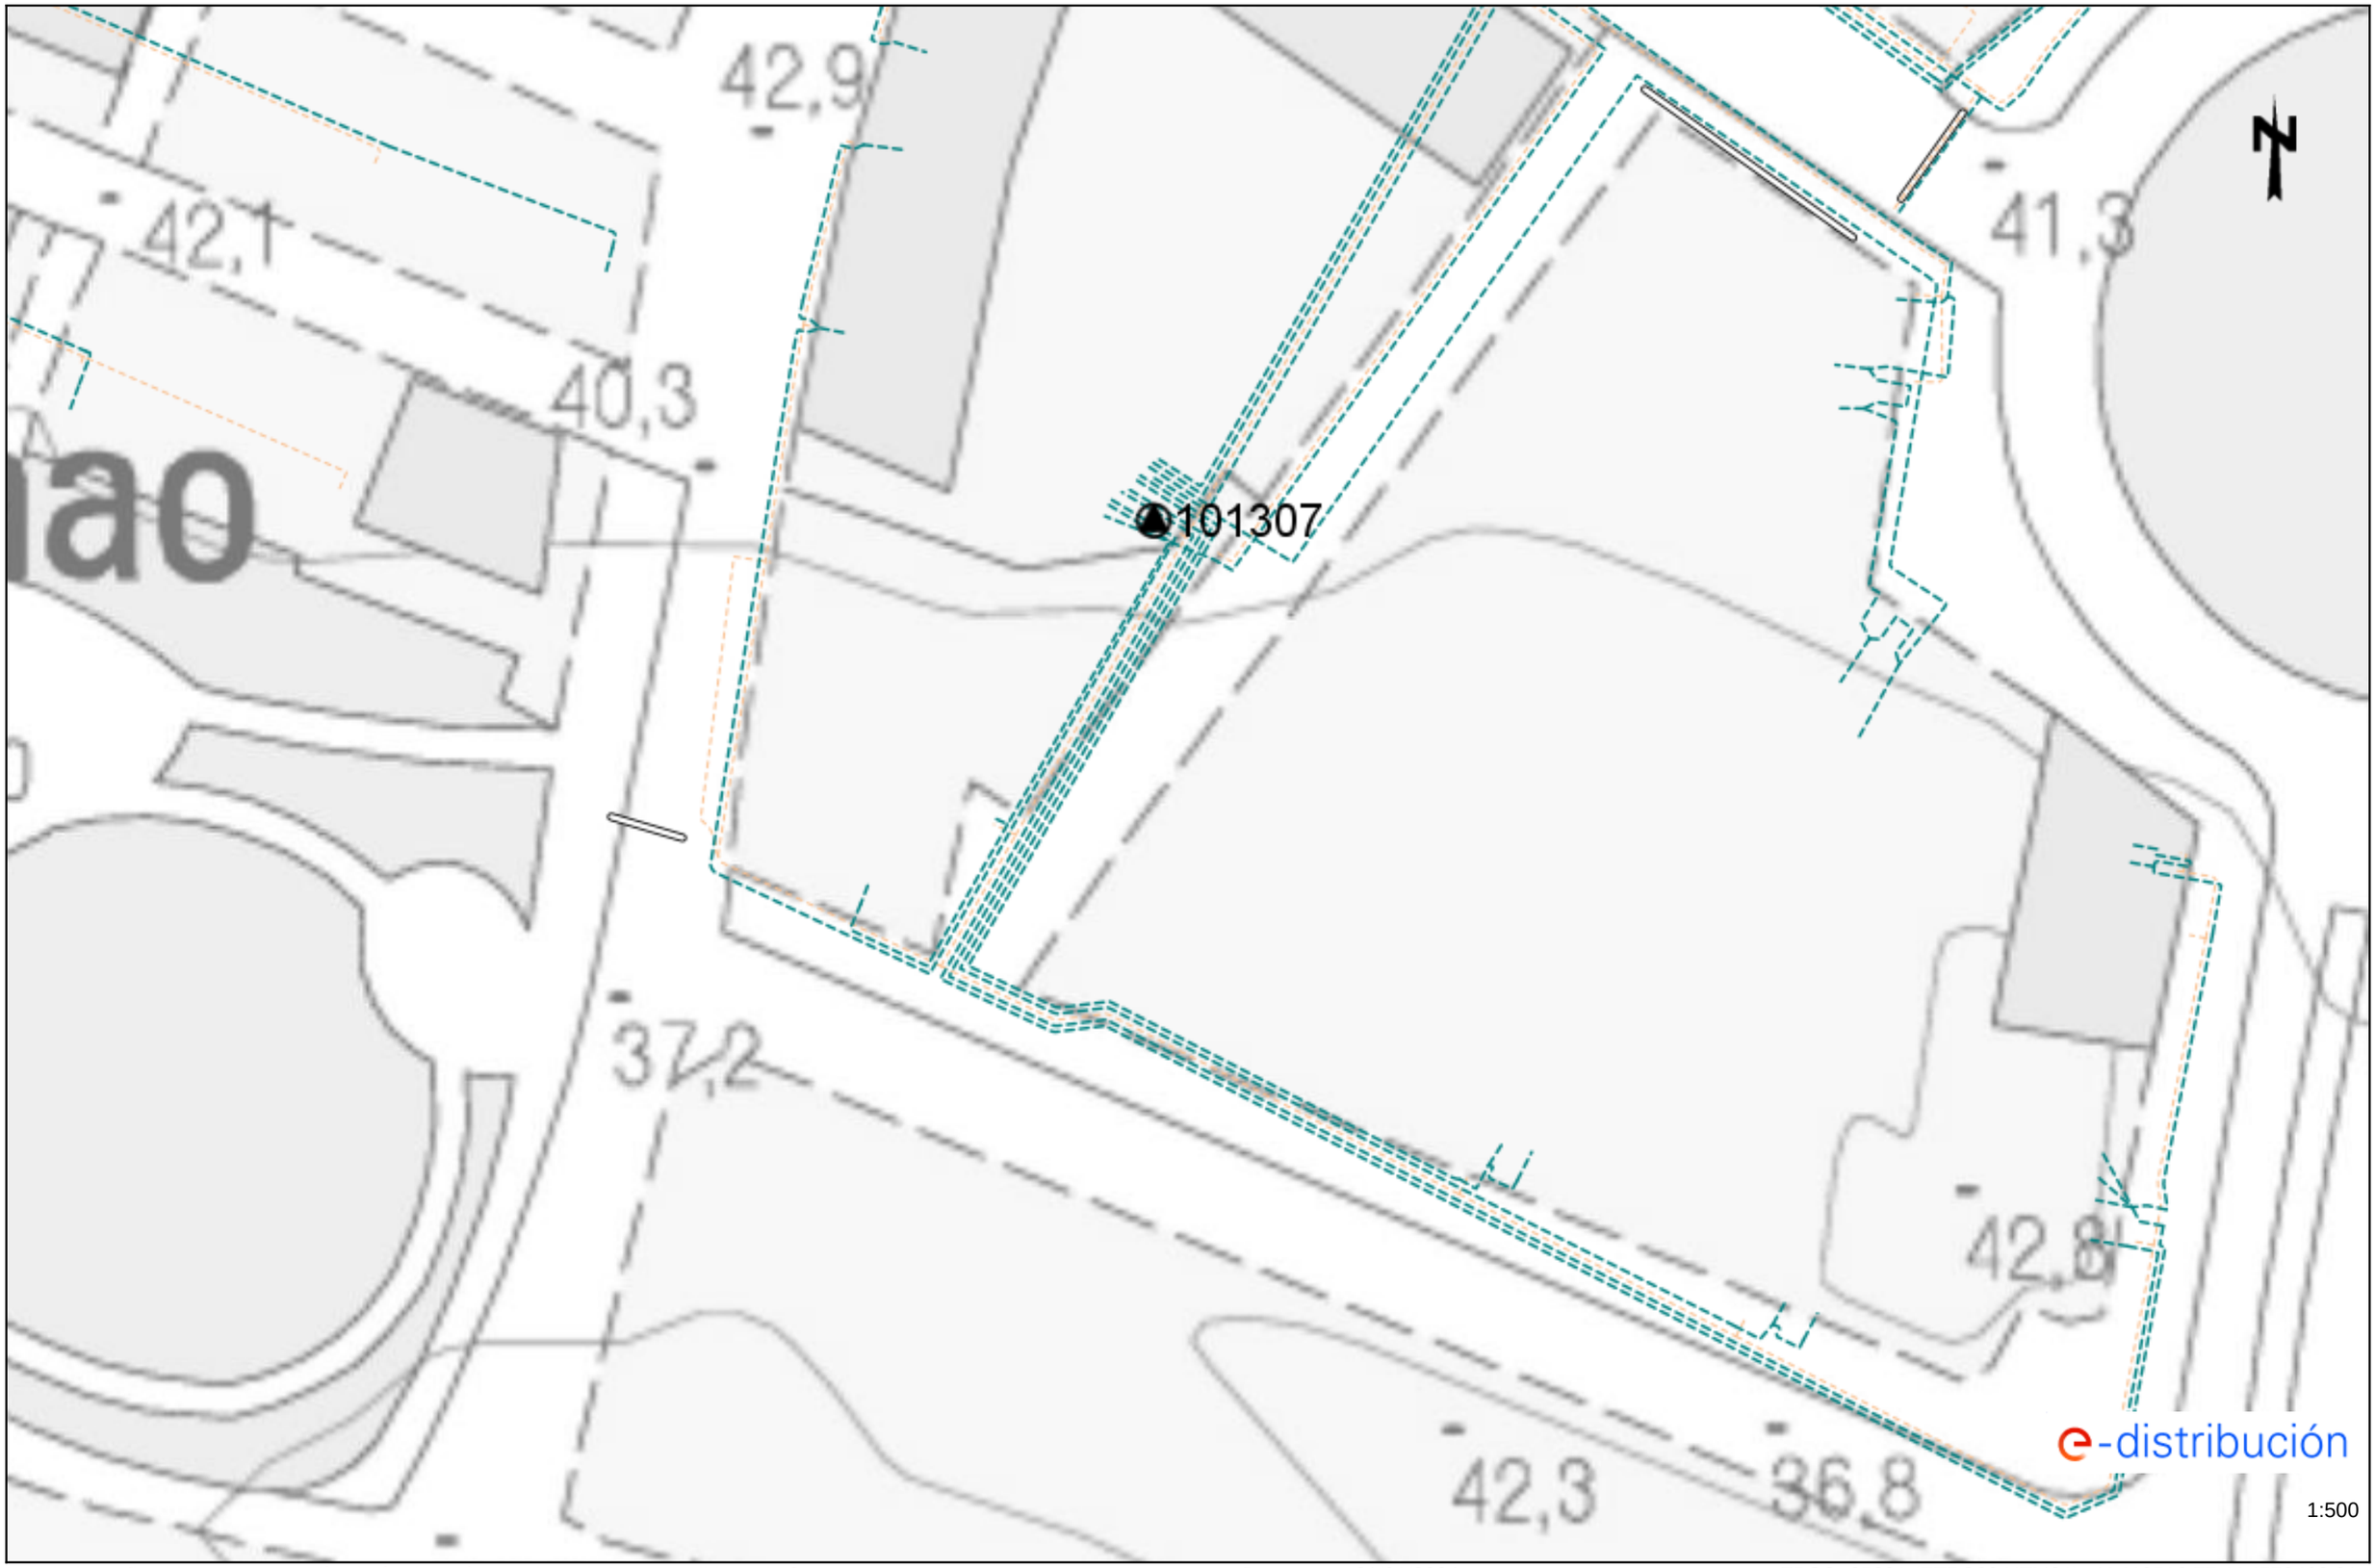

Les dades reflectides en aquest plànol són de caràcter orientatiu i tenen validesa de 3 mesos Data: 31/01/2024 EPSG: 25831 (ETRS89 UTM31) - X:418516.77; Y:4578463.81

Ref: 718654 - 18248246 Plànol AFECTACIÓ BT

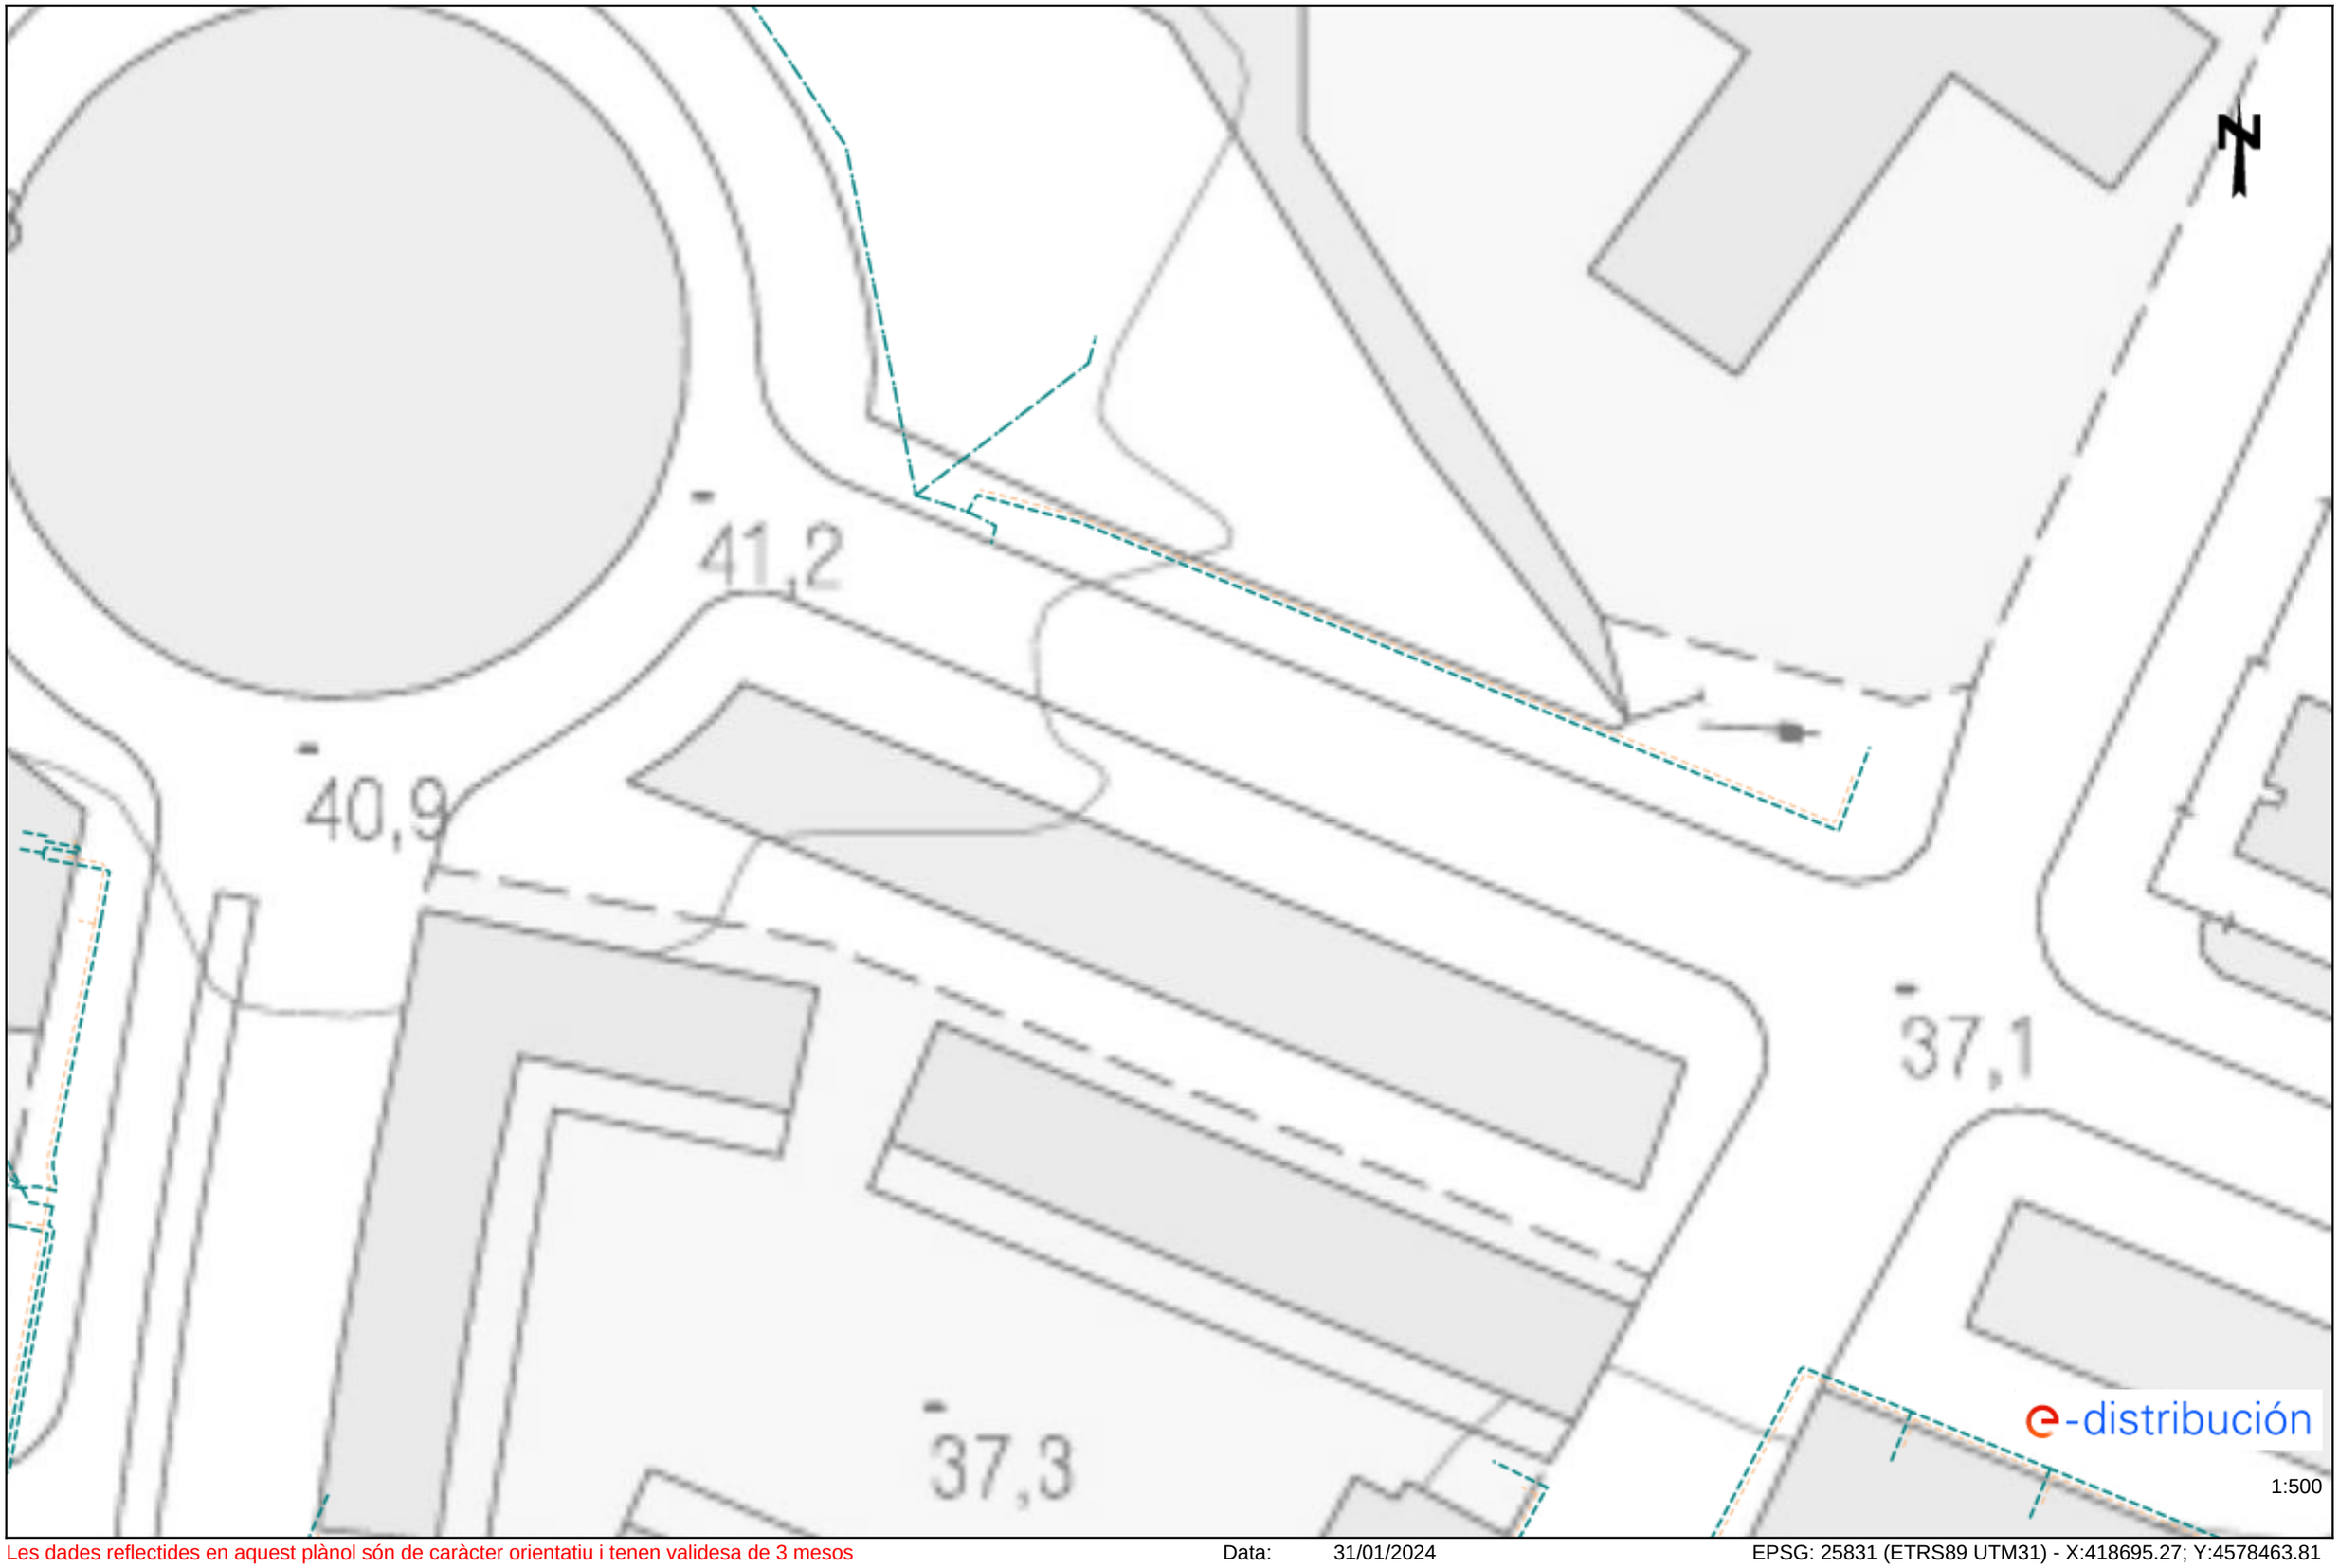

Les dades reflectides en aquest plànol són de caràcter orientatiu i tenen validesa de 3 mesos Data: 31/01/2024 EPSG: 25831 (ETRS89 UTM31) - X:418695.27; Y:4578463.81

Ref: 718654 Plànol MAPA ÍNDEX

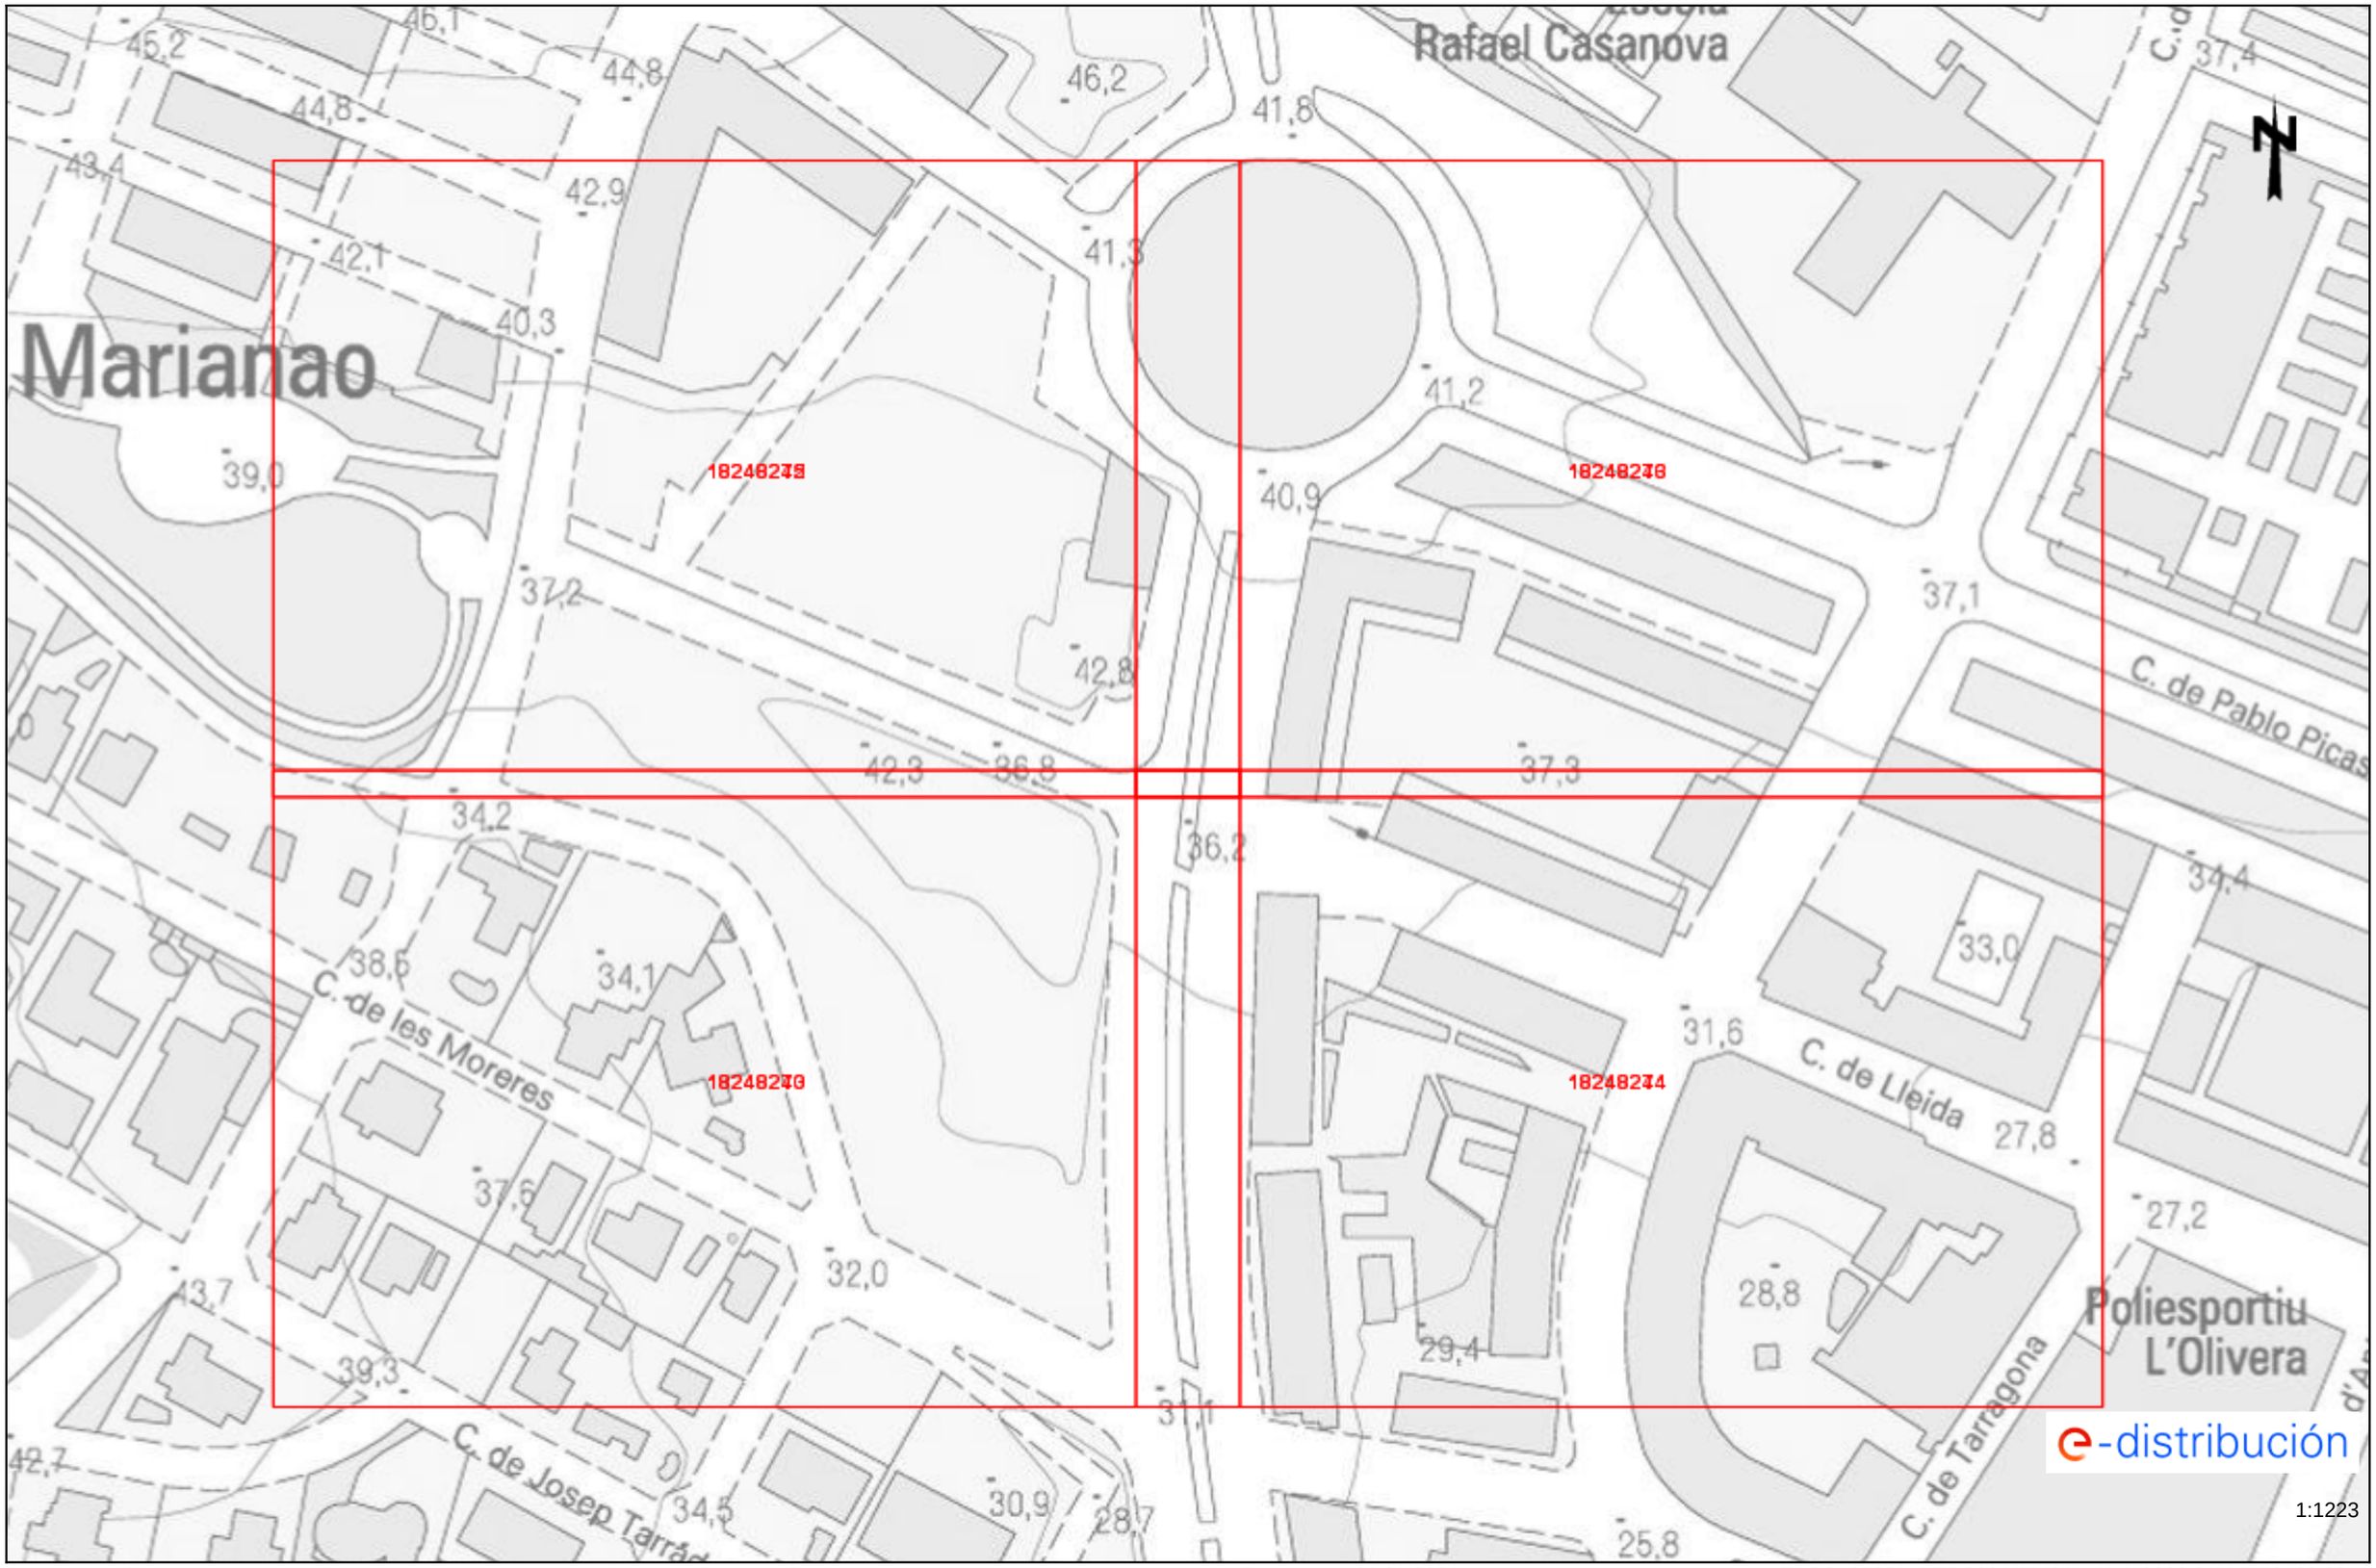

Les dades reflectides en aquest plànol són de caràcter orientatiu i tenen validesa de 3 mesos Data: 31/01/2024 EPSG: 25831 (ETRS89 UTM31) - X:418606.01Y:4578400.69

ANNEX NÚM. 3
MOVIMENT DE TERRES

ÍNDEX

1. INTRODUCCIÓ ..... - 1 -
2. GEOTÈCNIA ..... - 1 -
3. OBTENCIÓ DELS AMIDAMENTS ..... - 1 -
4. EXCAVACIONS ..... - 1 -
4.1. GRUIX TERRA VEGETAL ..... - 1 -
4.2. DESMUNT ..... - 1 -
4.3. ESTABILITAT DELS TALUSSOS EN DESMUNT ..... - 1 -
4.4. APROFITAMENT DELS MATERIALS DE LES EXCAVACIONS ..... - 2 -
5. REBLIMENTS ..... - 2 -
5.1. COMPACTACIÓ ..... - 2 -
5.2. INCLINACIÓ DELS TALUSSOS DELS REBLERTS ..... - 2 -
6. BALANÇ DE TERRES ..... - 2 -

1. INTRODUCCIÓ

L'objecte del present Annex és el de quantificar els volums de moviments de terres necessaris per l'execució de l'obra projectada, indicant la necessitat o no de préstecs, així com, la Gestió dels volums de terres excedents o Inadequats.

2. GEOTÈCNIA

Per a la redacció del present projecte, tenint en consideració que es tracta bàsicament d'una renaturalització (excavacions superficials i cap estructura), no s'ha considerat necessària la realització d'una campanya de camp. Tot i això, durant l'execució de les obres es recomana realitzar estudis de la capacitat d'infiltració del terreny a la zona d'infiltració prevista pel present projecte.

Es disposa d'un estudi geotècnic realitzat pel Centre Català de Geotècnia, S.L., per als habitatges dotacionals de la parcel·la contigua a l'àmbit del present projecte, el qual s'inclou a l'Apèndix 01 de la Memòria del present document.

3. OBTENCIÓ DELS AMIDAMENTS

Per a la redacció del present projecte, i en particular pel càlcul dels moviments de terres, s'ha utilitzat un taquimètric de tot l'àmbit del projecte en 3D facilitat per l'Ajuntament de Sant Boi.
Els amidaments corresponents als moviments de terres, s'han obtingut de forma general, mitjançant la cubicació manual dels perfils transversals obtinguts amb el programa ISPOL, atès que la geometria del moviment de terres no ha estat possible parametritzar-la.

4. EXCAVACIONS

4.1. GRUIX TERRA VEGETAL

En el cas del present projecte, s'ha considerat un **gruix de terra vegetal constant de 15 cm**.

4.2. DESMUNT

S'ha considerat que totes les excavacions en desmunt es realitzaran en roca o terreny competent, tenint en consideració les inspeccions de camp realitzades i l'experiència d'altres obres en les proximitats.

En quant a l'excavabilitat dels materials, es preveu que aquests siguin excavables amb maquinària convencional (retroexcavadora mixta o giratòria de potència mitjana/alta), amb la utilització de martell trencador.

4.3. ESTABILITAT DELS TALUSSOS EN DESMUNT

Atesa l'escassa magnitud del les excavacions previstes en el present projecte (Hmax=2,80 m) , i les característiques previstes pels materials (roca o terreny competent), no s'ha considerat necessària la realització d'un anàlisi específica de la seva estabilitat, havent-se considerat una inclinació del talús de desmunt de l'3H:2V.

4.4. APROFITAMENT DELS MATERIALS DE LES EXCAVACIONS

En el cas del present projecte, s'ha considerat que els materials procedents de les excavacions de l'obra, són susceptibles de ser aprofitats en els reblerts de la mateixa. Tot i així, s'ha contemplat un aprofitament màxim del 75% del material excavat a fi i efecte de contemplar possibles contaminacions o alteracions dels materials a obra.

Pel què fa a la terra vegetal, tan sòls es considera el seu aprofitament com a coberta vegetal en la revegetació dels talussos i parterres.

5. REBLIMENTS

Atesa l'escassa magnitud dels reblerts previstos en el present projecte (Hmax=1,80 m), no s'ha considerat necessària la realització d'una anàlisi de la seva estabilitat.

5.1. COMPACTACIÓ

Els materials es compactaran amb una densitat no inferior a la corresponent al 95% del Proctor Modificat en el fonament, al 98% en el nucli, i al 100% en el cas de la coronació. El gruix de la tongada serà l'adequat per arribar a la compactació indicada en tot el seu gruix.

5.2. INCLINACIÓ DELS TALUSSOS DELS REBLERTS

La inclinació dels talussos definida per tots els reblerts projectats (terraplens) ha estat de màxim 3H:2V.

6. BALANÇ DE TERRES

A continuació s'adjunta una taula resum del balanç de terres de l'obra:

UNITAT D'OBRA	AMIDAMENT
Desmunt de terres (m^3)	2.258,03
Excavació terra vegetal (m^3)	579,11
Terraplè amb material de la pròpia obra (m^3)	549,89
Esbrossada (m^2)	5.760,00
Terra vegetal de la pròpia obra per revegetació (m^3)	434,33
Terra vegetal de préstec (m^3)	506,30

D'altra banda, el projecte contempla el transport a abocador de l'excedent de 144,78 m3 de terra vegetal. Pel que fa a l'excedent de terres, seguint les directrius dels tècnics de l'ajuntament de Sant Boi, aquest excedent de terres serà emprat per a l'altra parcel·la amb qualificació de Sistema d'equipament d'habitatge dotacional, clau 7b-HD, amb el que comparteix la resta de l'illa, l'àmbit objecte del present projecte.

ANNEX NÚM. 4
ENJARDINAMENT I REG

ÍNDEX

1. INTRODUCCIÓ ..... - 1 -
2. ENJARDINAMENT ..... - 1 -
2.1. INTRODUCCIÓ ..... - 1 -
2.2. AFECCIONS A L'ARBRAT EXISTENT ..... - 1 -
2.3. ARBRES EXISTENTS A RESPECTAR ..... - 2 -
2.3.1. Protecció de l'arbrat existent ..... - 2 -
2.4. PROPOSTA D'ENJARDINAMENT ..... - 2 -
2.4.1. Introducció ..... - 2 -
2.4.2. Plantació d'arbres ..... - 2 -
2.4.3. Plantació d'arbustives ..... - 3 -
2.4.4. Formació de prat florit ..... - 3 -
2.4.5. Escocells ..... - 3 -
2.4.6. Tutors i aspres ..... - 3 -
2.4.7. Característiques dels clots de plantació ..... - 4 -
2.4.8. Característiques del substrat de plantació ..... - 4 -
2.4.9. Altres aspectes de les plantacions ..... - 5 -
2.5. PRESCRIP. DURANT LA FASE DE LICITACIÓ I EXECUCIÓ DE LES OBRES ..... - 5 -
3. MANTENIMENT I CONSERVACIÓ DE LA VEGETACIÓ ..... - 5 -
4. DIRECTRIUS DE MANTENIMENT FUTUR DE LA VEGETACIÓ ..... - 6 -
5. PLA DE CONTROL DE QUALITAT DE LA VEGETACIÓ ..... - 6 -
6. XARXA DE REG ..... - 6 -
6.1. INTRODUCCIÓ ..... - 6 -
6.2. DESCRIPCIÓ DE LA SOLUCIÓ ADOPTADA ..... - 7 -
6.2.1. Característiques generals de la xarxa projectada ..... - 7 -
6.3. DIMENSIONAMENT HIDRÀULIC ..... - 7 -
6.3.1. Hipòtesis inicials ..... - 7 -
6.3.2. Criteris de disseny ..... - 8 -
6.3.3. Càlculs dels cabals de disseny ..... - 8 -
6.3.4. Comprovació de la xarxa primària de reg ..... - 9 -
6.3.5. Comprovació de la xarxa secundària de reg ..... - 9 -
6.4. CARACTERÍSTIQUES GENERALS DE LES INSTAL·LACIONS DE REG ..... - 9 -
6.5. PRESCRIPCIONS DURANT LA FASE D'EXECUCIÓ DE LES OBRES ..... - 10 -

1. INTRODUCCIÓ

L'objecte del present Annex és:

- Definir les actuacions necessàries per dur a terme l'enjardinament del parc, així com els criteris considerats en la disposició de les espècies vegetals (arbres i arbustives) dins de l'espai públic.
- Dimensionar les infraestructures de reg necessàries (conduccions, emissors, etc.) necessaris per els nous exemplars d'espècies vegetals previstos en el projecte.

2. ENJARDINAMENT

2.1. INTRODUCCIÓ

L'objecte del present Annex és definir les actuacions necessàries per dur a terme l'enjardinament de les zones verdes projectades, així com els criteris considerats en la disposició de les espècies vegetals dins de l'espai públic.

Els objectius principls del projecte d'enjardinament són el següents:

- Recuperar l'ambient humit propi de les rieres mediterrànies, força lluny del seu estat òptim degut al soterrament de les rieres que creuen l'àmbit.
- Fer evolucionar la vegetació existent de l'àmbit cap a un ecosistema més madur gràcies al mosaic i a la diversitat d'espècies i ambients que proporcionin nous hàbitats per a la fauna local.
- Col·laborar en la connectivitat i millora de la diversitat de la infraestructura verda existent del municipi.

L'elecció de les noves espècies vegetals projectades, s'ha realitzat tenint en consideració criteris de sostenibilitat, intentant optimitzar els recursos naturals, humans i econòmics, procurant assolir espais útils i agradables des del punt de vista de l'usuari i que no requereixen un manteniment costós:

- Utilització d'espècies d'arbres originaris de la mateixa zona o molt ben adaptats (clima i pluviometria). D'aquesta manera les plantes creixen més sanes, són més resistents, necessiten menys recursos naturals (aigua, adobs, etc.) i estan més integrades en el paisatge.
- Utilització d'espècies resistents a l'atac de plagues, malures i a la contaminació ambiental, de manera que s'aconsegueix reduir al màxim l'ús de productes fitosanitaris químics.
- Potenciar l'aspecte natural dels arbres. Es tracta d'incrementar la massa vegetal plantant arbres que requereixen un tractament "natural": es redueixen podes i retalls incrementant-se la diversitat d'espècies.

2.2. AFECCIONS A L'ARBRAT EXISTENT

A l'àmbit del projecte hi ha afeccions pel desenvolupament de les obres a un total de 76 exemplars, sent la majoria respectats i protegits:

- 51 exemplars d'arbres existents, de diferents espècies, a respectar i protegir durant les obres per tal de no malmetre'ls.
- 25 exemplars d'arbres existents, de diferents espècies, a retirar per incompabilitat amb la nova topografia del parc.

En fase d'obra, per tal de procedir a la retirada dels exemplars afectats, caldrà coordinar prèviament l'operació junt amb els tècnics responsables de Medi Ambient de l'Ajuntament de Sant Boi, i seguir en tot moment, el protocol de retirada establert per l'Ajuntament.

2.3. ARBRES EXISTENTS A RESPECTAR

Tal i com s'ha indicat anteriorment, en la ordenació dels futurs espais objecte del present projecte, s'ha integrat el màxim d'exemplars d'arbres existents possibles. A continuació es relacionen les espècies d'arbrat inventeriat a conservar:

- [Co] *Celtis occidentalis*
- [Cs] *Ceratonia siliqua*
- [Ll] *Ligustrum lucidum*
- [Oe] *Olea europea*
- [Qi] *Quercus ilex*
- [Qp] *Quercus pubescens*
- [Pp] *Pinus pinea*
- [Ph] *Pinus halepensis*
- [Up] *Ulmus pumila*
- [Ug] *Ulmus glabra*
- [Cm] *Crataegus monogyna*
- [Jm] *Jacaranda mimosifolia*
- [Ma] *Morus alba*
- [Fa] *Fraxinus angustifolia*

A la documentació gràfica del projecte s'inclou la localització de cada un dels exemplars a protegir i conservar.

Pel que respecte a la resta d'exemplars d'alineació existents a les voreres de l'àmbit del projecte, el present projecte contempla la seva protecció amb taulons de fusta durant l'execució de les obres, per tal d'evitar que siguin malmesos. En total, el projecte preveu mantenir i protegir un total de 51 exemplars.

2.3.1. Protecció de l'arbrat existent

Les operacions de protecció de l'arbrat s'iniciaran abans de realitzar els treballs d'obra civil i moviments de terres pertinents, i consten de les següents actuacions:

A una distància menor de 2 metres des del tronc dels arbres a preservar i a sota de l'actual vorera del carrer, es farà una excavació manual, per a rebaix en capa de terra vegetal, amb una profunditat màxima de 50 cm, per descobrir les arrels principals dels arbres, segons indicacions de la direcció facultativa, abans de fer la neteja i esbrossada mecànica del terreny, inclús es tallaran total o parcialment les arrels indicades per la DF i s'aplicarà cicatritzant en cas de ser necessari.

També es col·locarà una protecció del tronc de l'arbre, format per taulers de fusta de pi tractada fins a 4 m d'alçària, col·locats sobre el tronc amb proteccions de poliestirè de 10x10x5mm i lligats amb filferro d'1,3 mm de gruix. En cas de ser necessari, es realitzarà una rasa a mà a una distància mínima de 2 m del tronc de l'arbre i es col·locarà una barrera lineal antiarrels flexible amb costelles, de 120 cm de fondària.

No es pot intervenir en la zona radical de seguretat que correspon al radi de la zona de seguretat radical llenyosa calculada a partir del perímetre del tronc més 20 cm. En aquesta àrea no estarà permesa l'obertura de rases ni altres excavacions per tal d'assegurar-ne l'estabilitat futura de l'arbrat. Pel que s'haurà d'assegurar aquestes àrees de protecció amb la xarxa de serveis previstos, xarxa de reg inclosa. A continuació s'adjunta una imatge de la zona de seguretat radical a tenir en compte:

ZONA DE SEGURETAT RADICAL

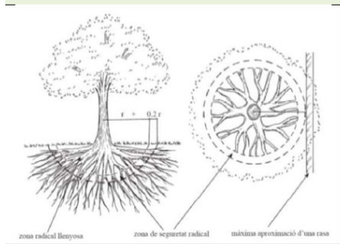

Perímetre del tronc	Abast orientatiu del radi de la zona radical llenyosa (latifolis i coniferes)
< 60 cm	1,5 m
de 60 a 100 cm	2 m
de 100 a 150 cm	2,5 m
de 150 a 250 cm	3 m
de 250 a 350 cm	3,5 m
> 350 cm	4 m

Figura **27.** Esquema de radi (r) de zona radical llenyosa per calcular. Font NTJ 03 E

Aquells arbres que poguessin tenir una rasa de serveis pròximes al seu tronc, a més de la rasa de drenatge pels embornals, s'hauran de tutoritzar.

Per minimitzar les afectacions al arbrat i disminuir el possibles riscs, es preveu realitzar una poda de la part aèria de l'arbre, segons directrius i supervisió del Departament d'Espais Verds, amb cistella mecànica, aplec de la brossa generada i càrrega sobre camió grua amb pinça, i transport de la mateixa a planta de compostatge.

Es tindrà especial compte amb els garrofers existents a respectar, sense compactar el terreny adjacent ni tocar-ne el coll del tronc.

2.4. PROPOSTA D'ENJARDINAMENT

2.4.1. Introducció

El present projecte posa en valor el patrimoni arbori que es troba existent a l'àmbit, respectant i potenciant els exemplars de més edat (roures, oms...), així com aquelles espècies que parlen del passat agrícola de la parcel·la (garrofers, oliveres).

L'arbrat nou a plantar és una selecció diversa i adaptada a les condicions del lloc, i que vol reproduir i mantenir el caràcter de bosc urbà del parc. Entre les espècies escollides es troben *Celtis australis* i *Quercus pubescens* que acompanyen els grans *Quercus cerrioides* existents del carrer Pollancres, *Prunus cerasifera* i pineda de *Pinus pinea* per donar continuitat a la pineda existent al Parc del Llor, així com la introducció d'arbres/arbustos multitronc vestits des de la base, com *Arbutus unedo* i *Quercus ilex*.

El present projecte contempla també la plantació d'arbustives en agrupacions d'espècies segons els requeriments i condicions d'humitat de la zona on són plantades, generant una comunitat helofítica en el llit de la riera i una plantació de baix requeriment hídric als talussos colindants.

2.4.2. Plantació d'arbres

De forma general, l'enjardinament projectat contempla, a part de l'aprofitament dels exemplars existents indicats al punt anterior, la plantació de 42 arbres.

Les espècies a plantar són les següents:

- 6 unitats de l'espècie *Pinus pinea* de 14/16 cm de perímetre de tronc.
- 6 unitats de l'espècie *Prunus dulcis* de 16/18 cm de perímetre de tronc.
- 3 unitats de l'espècie *Prunus cerasifera* var. *pissardi* de 16/18 cm de perímetre de tronc.

- 2 unitats de l'espècie *Ceratonia siliqua* de 16/18 cm de perímetre de tronc.
- 9 unitats de l'espècie *Populus alba* de 14/16 cm de perímetre de tronc.
- 7 unitats de l'espècie *Morus alba* de 14/16 cm de perímetre de tronc.
- 2 unitats de l'espècie *Celtis australis* de 16/18 cm de perímetre de tronc.
- 3 unitats de l'espècie *Quercus pubescens* de 16/18 cm de perímetre de tronc.
- 5 unitats de l'espècie *Tipuana tipu* de 16/18 cm de perímetre de tronc.

2.4.3. Plantació d'arbustives

L'enjadrinament del projecte també contempla la naturalització dels talussos existents i els generats per la nova topografia, amb la plantació de diversos grups de comunitats d'espècies arbustives. Al corresponent Annex 04 d'Enjardinament i reg, s'especifiquen les espècies de cada grup i la seva presència en percentatges i a la documentació gràfica del projecte la seva distribució per les diferents zones del parc. Els conjunts d'arbustives a plantar son els següents:

- Grup 1: conjunt d'arbustives perennifolies, en contenidor de 5L i densitat de plantació de 4u/m².
- Grup 2: conjunt d'arbustives perennifolies, de port compacte, en contenidor de 5L i densitat de plantació de 4u/m².
- Grup 3: conjunt d'arbustives vivaces de floració vistosa, amb flor de color blanc, en contenidor de 3L i densitat de plantació de 6u/m².
- Grup 4: conjunt d'arbustives vivaces de floració vistosa, per a límit amb voreres, en contenidor de 3L i densitat de plantació de 6u/m².
- Grup 5: conjunt d'arbustives vivaces de floració lila, en contenidor de 3L i densitat de plantació de 6u/m².
- Grup 6: conjunt d'arbustives i vivacies, tipus espiga, en contenidor de 3L i densitat de plantació de 6u/m².
- Grup 7: conjunt d'herbàcies per implantació a cunetes, en contenidor de 2L i densitat de plantació de 2u/m².

Per tal d'aconseguir una imatge naturalitzada, totes les espècies dins d'un mateix grup es plantaran en grups de màxim 3-4 unitats i mai formant taques monoespecífiques dins del grup.

2.4.4. Formació de prat florit

A més, el projecte també preveu la sembra dels talussos i zones d'enjardinament no cobertes per les comunitats d'arbustives, amb una barreja de llavors per a prat florit mediterrani, tipus "Cantueso Seeds", amb una proporció no inferior al 50% d'espècies florals, que contempli gramíneas i lleguminoses. La tria de la barreja específica de llavors serà aprovada prèviament per la DF.

2.4.5. Escocells

La majoria de l'arbrat va plantat en zones de prat, parterre o sauló on no és necessària la col·locació d'escocells, tot i això, hi han exemplars que queden dins de zona pavimentada, de manera que el projecte contempla situar-los dins d'escocells:

- 1 exemplar nou de *Tipuana tipu* que queda en zona pavimentada, a la cantonada del carrer de les Moreres amb la ronda de Sant Ramón, de manera que es preveu la plantació de l'exemplar dins d'un escocell circular d'acer corten de Ø200cm i 6mm de gruix, de tipus obert i amb una superfície superior a 1,0 m².
- 4 exemplars nous de *Tipuana tipu* com a reposició de les falles d'arbrat d'alineació a la ronda de Sant Ramón, de manera que es preveu la plantació dels exemplars dins dels escocells existents a la vorera en qüestió.
- 5 exemplars de *Quercus pubescens* existents que queden actualment a la vorera del carrer de les Moreres, dels quals es preveu la substitució dels escocells existents per grans escocells ovalats formats amb xapa d'acer corten de 6mm de gruix.

2.4.6. Tutors i aspres

El projecte contempla que tots els exemplars d'arbres a plantar disposin de dos tutors, atès que el perímetre de tronc projectat és igual o inferior a 30 cm. Els aspres d'un arbre, s'uniran entre sí mitjançant llistons de la mateixa fusta tractada que els aspres. S'hauran d'enterrar aproximadament una quarta part, fora de l'àmbit del pa de terra, com a mínim a 20 cm. A més, els tutors seran rectes i de secció suficient perquè la inèrcia sigui major que la del tronc de l'arbre. Tindran una alçada mínima de 2,0 m i estaran constituïts de materials forts i resistents, com per exemple fusta tractada. El material de la fusta tindrà la certificació de gestió forestal sostenible FSC o PEFC. Les subjeccions entre l'aspre i el tronc de l'arbre seran d'un material elàstic (goma o cautxú) de llarga durabilitat i resistent a la intempèrie. Les subjeccions entre l'aspre i el tronc s'hauran de fixar a l'aspre per tal que no perdin la posició, han de ser amples per no causar ferides al tronc i s'han de col·locar de manera que no estiguin ni massa tibants (per tal de no escanyar el tronc de l'arbre), ni massa fluixos (perquè conservin la funcionalitat).

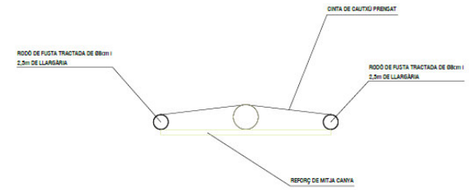

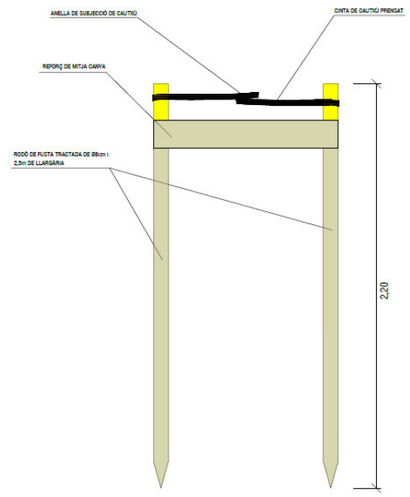

2.4.7. Característiques dels clots de plantació

A continuació s'inclou una imatge amb les característiques que ha de tenir el clot de plantació dels arbres:

Arbrat en parterre o paviment tou:

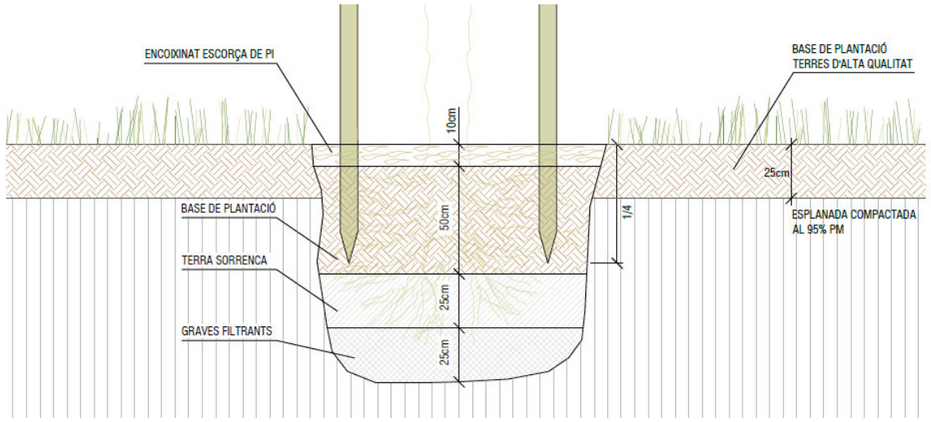

Arbrat en vorera:

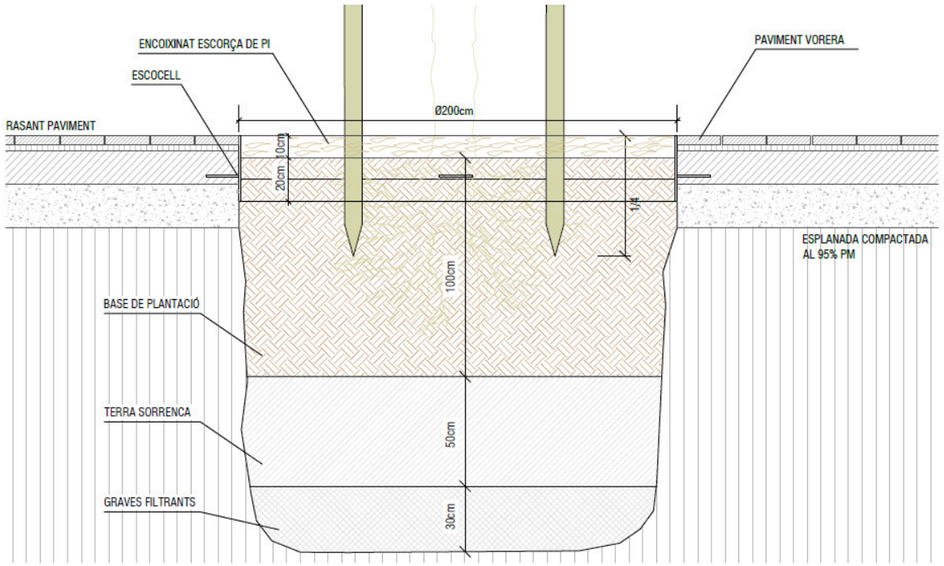

En el cas del present projecte, s'ha considerat que tots els arbres a plantar són de port mitjà i per tant s'ha optat per un clot de plantació de 1,20x1,00 m de profunditat mínima en el cas de l'arbrat plantat en parterres o paviments tous, i de 1,20x1,80 m de profunditat mínima per a l'arbrat en vorera.

El projecte preveu, als clots de plantació, una base de plantació de 50 cm de gruix mínim, a continuació 25 cm de terra sorrenca (barreja de terres de la pròpia obra amb sorra) i 25 cm de graves filtrants.

En el cas de l'arbrat en vorera dins d'escocell, es preveu una base de plantació de 100 cm de gruix mínim, a continuació 50 cm de terra sorrenca (barreja de terres de la pròpia obra amb sorra) i 30 cm de graves filtrants.

Per a la plantació de les arbusives, es preveu les següents capes i gruixos del clot de plantació:

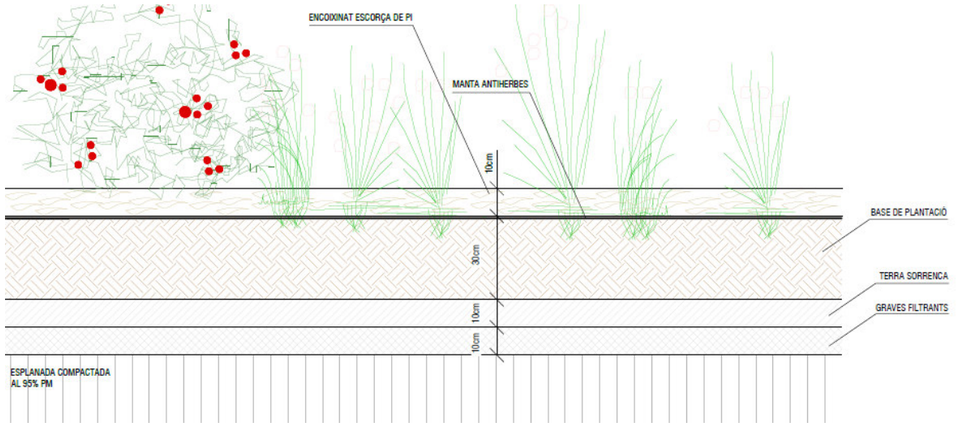

La plantació de les arbustives es fa sobre una base de plantació de 30 cm de gruix mínim, a continuació 10 cm de terra sorrenca (barreja de terres de la pròpia obra amb sorra) i 10 cm de graves filtrants.

2.4.8. Característiques del substrat de plantació

La composició i les característiques de les terres de plantació hauran de complir amb els següents requisits:

- Textura sorrenca.
- Haurà d'estar exempta de materials amb una granulometria superior als 8 mm.
- PH entre 7,5 i 8.
- Conductivitat elèctrica inferior a 2 dS/m.
- Carbonat de calci inferior al 10% del pes en sec.
- Lliure d'impureses.
- Incloure entre 1,57-2,32 de matèria orgànica.
- Estarà desinfectada i exempta de patògens, contaminants i males herbes.
- Composició de la terra:
  - 40 % sorra (en volum de diferents granulometries).
  - 20 % terra vegetal (en volum).
  - 30 % fibra de coco (en volum).
  - 10 % argila (en volum).

- Incorporaran a més altres components com:
  - Silicat col·loïdal, que millora l'efectivitat del reg i la capacitat d'emmagatzematge de nutrients.
  - Fertilitzant d'alliberament lent (1-2kg/m^3)
  - Estimulador d'arrelament (1kg/m^3)
  - Hidrogel, que ajuda a mantenir humit el sòl.

La composició i les característiques de les graves filtrants hauran de complir amb els següents requisits:

- Han de ser netes, soltes i exemptes de substàncies orgàniques, estranyes o contaminants de pedrera de pedra calcària o granítica.
- Diàmetre mínim del 98% retingut en tamís 5 (une 7050)
- Ull de perdiu de partícules entre 4 i 10mm de diàmetre
- Graves filtrants de partícules entre 30 i 70mm de diàmetre

A totes les superficies on s'ha previst la hidrosembra per a la formació del prat florit, s'ha previst l'extensió de 25 cm de terres de plantació amb les característiques esmentades:

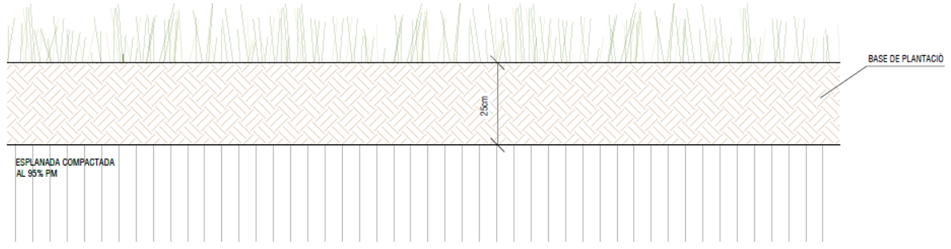

2.4.9. Altres aspectes de les plantacions

Pel que respecta a les arbustives, el projecte preveu l'extensió d'una capa de 10 cm de triturat d'escorça de pi per sobre de la base de plantació, a l'àrea de plantació de les arbustives, sempre i quant el pendent del talús on es trobin ho permeti, així com a cobertura dels parterres del projecte.

En el cas de que el pendent del talús sigui massa elevat, el projecte preveu també la instal·lació d'una manta de fibres orgàniques per tal de facilitar el desenvolupament de la vegetació en pendents elevats, anclada al terreny mitjançant grapes metàl·liques.

2.5. PRESCRIP. DURANT LA FASE DE LICITACIÓ I EXECUCIÓ DE LES OBRES

Durant l'execució de les obres s'haurà de verificar:

- En fase d'obra, s'hauran de protegir els arbres existents seguint el protocol de protecció d'arbrat. Qualsevol arrel de més de 3 cm que hi aparegui no es podrà tallar, s'haurà d'avisar a Parcs i Jardins per a la seva valoració.
- El tronc haurà de ser recte i vertical, la copa ha d'estar formada i equilibrada, tots els individus d'una mateixa espècie han de mostrar una aparença igual, els arbres de capçada de creu han de tenir la capçada proporcionada al gruix del tronc i presentar un mínim de tres besses equilibrades entre elles i sense podar:
- Abans de fer qualsevol tipus d'actuació sobre l'arbrat existent, s'haurà de contactar amb els tècnics d'Espais Verds per tal que supervisin les tasques de transplantament, mort digne o qualsevol altre actuació que afecti a les espècies vegetals. En cas de retirada d'arbres, caldrà tramitar les fitxes d'autorització de retirada d'arbrat segons el protocol d'Espais Verds. A l'Apèndix 2 del present Annex s'han inclòs les fitxes de retirada de l'arbrat contemplat en el projecte, i a l'Apèndix 3 la valoració de la Norma Granada corresponent a aquesta retirada realitzada pel Departament de Parcs i Jardins.
- L'alçada mínima del tronc lliure de brancatge i de qualsevol mena de rebrot ha de ser de 2,25 metres.
- S'hauran de substituir totes les terres procedents de les excavacions dels clots de plantació dels arbres.

3. MANTENIMENT I CONSERVACIÓ DE LA VEGETACIÓ

Els arbres i arbusts existents que es mantinguin es protegiran per evitar que danys als troncs o a les arrels. És obligació de l'adjudicatari vetllar pel bon estat dels mateixos així com mantenir-los amb els tractaments, escatades, neteges i esporgues que siguin necessàries.

En el curs dels treballs caldrà mantenir la vegetació existent i l'acabada d'implantar fins a la recepció de l'obra com a mínim i més temps si s'ha inclòs el manteniment per un període de garantia. Les plantacions es protegiran amb un tancament de marc d'acer d'un metre d'alçada amb malla de simple torsió per evitar el trepig durant la implantació de la planta.

Les operacions a realitzar seran les següents:

Manteniment d'arbrat

- Cal regar l'arbre fins que assoleixi un desenvolupament equilibrat. Si, un cop realitzada la plantació, el sistema de reg automàtic no està en funcionament caldrà realitzar el regs manualment, amb mànega des de les boques de reg o amb cisterna.
- Cal refer l'olla de reg tantes vegades com calgui per tal de poder realitzar un reg en condicions.

- Cal realitzar el desherbatge al voltant de l'arbre.
- Si es necessari es realitzarà adobats, preferentment orgànics, defugint dels adobats químics.
- Es mantindrà en condicions òptimes l'encoixinat de la superfície al voltant de l'arbre.
- L'entutorat ha d'estar en perfectes condicions fins assolir la seva funció, es mantindran i es retiraran aquells que estiguin en mal estat , substituint-los si és necessari.
- Si es necessari es programaran i realitzaran els tractaments fitosanitaris adients.
- Es retiraran totes les falles i es reposaran totes dins del període de garantia de l'obra establert i en l'època que sigui adient.
- Els arbres disposaran d'un any de garantia sigui qui sigui el responsable del manteniment.
- La conservació i manteniment dels arbres existents és a càrrec de la constructora.

Manteniment d'arbustives i enfiladisses

- Cal regar els arbusts fins que assoleixin un desenvolupament equilibrat. Caldrà realitzar el regs manualment amb mànega o cisterna fins que no estigui en funcionament el reg automàtic.
- Cal refer les clotes tantes vegades com calgui per tal de poder realitzar un reg en condicions.
- Cal realitzar el desherbatge al voltant de l'arbustiva.
- Si es necessari es realitzarà un adobat.
- Es mantindrà en condicions òptimes l'encoixinat de la superfície al voltant de les zones arbustives.
- Si es necessari es realitzaran els tractaments fitosanitaris adients.
- Es reposaran totes les falles dins del període de garantia de l'obra establert.

Manteniment de Prats

- Es faran els regs necessaris fins a la germinació de les llavors.
- Caldrà regar el prat fins que s'assoleixi la implantació del 90% de la superfície.
- Caldrà realitzar el regs manualment amb mànega des de les boques de reg o amb cisterna.
- Es faran les segues necessàries per mantenir el bon aspecte del prat.

4. DIRECTRIUS DE MANTENIMENT FUTUR DE LA VEGETACIÓ

El mateniment de les plantacions anirà a càrrec de l'Ajuntament des de la recepció de l'obra. A continuació s'enummeren algunes directrius a mode d'indicació per al futur manteniment:

- El manteniment de la zona consistirà principalment en la neteja de brossa i impropis en l'àmbit d'actuació, sobretot la zona més urbana dels voltants de la masia. Els materials recollits seran seleccionats i disposats en gestors autoritzats.
- Serà imprescindible el reg continuat d'arbres i arbustives durant l'època estival i quan les condicions climàtiques així ho demanin, es farà el control de tota la xarxa de reg, sota les directrius dels tècnics de l'Ajuntament de Sant Boi.
- Es farà el control dels tutors, reposant els que siguin necessaris.
- Caldrà observar l'estat fitosanitari de les plantacions i plantejar possibles tractaments, tenint en compte l'espai natural on ens trobem.
- Es mantindran els drenatges i sortides d'aigües néts i lliures d'obstruccions, per tal que l'aigua flueixi sempre bé.
- Es farà la ressembra als prats que així ho requereixin.

5. PLA DE CONTROL DE QUALITAT DE LA VEGETACIÓ

La Direcció Facultativa revisarà totes les partides de planta que arribin a l'obra i demanarà, si ho creu necessari, els albarans corresponents per tal de verificar l'autenticitat varietal. També es demanarà el Passaport fitosanitari en aquelles espècies que ho requereixin.

La DF marcarà si ho considera necessari totes les partides de plantes a origen, amb un sistema de precintes. En les partides amb més de 50 uts de la mateixa espècie abans de marcar els arbres es procedirà a inspeccionar el sistema radicular, trencant un pa de terra o descalçant l'arbre en la seva totalitat.

No es rebran plantes amb ferides, malformacions o d'altres característiques que restin qualitat, ni tampoc mides inferiors a les requerides en el projecte. En cas de sospita de malaltia es portarà a analitzar en laboratori específic.

L'empresa encarregada de l'execució de les obres haurà de lliurar un certificat (del proveïdor) del substrat de plantació que es porti a l'obra. Un cop acceptat, i quan hagi arribat a l'obra, se'n realitzarà una analítica, definida al Plec de Condicions Tècniques, per tal de comprovar que compleix amb les característiques corresponents.

Allà on estiguin definides les plantacions s'obriran forats de 1 m^3 per tal de comprovar que el drenatge és suficient. En cas que no drenés correctament es realitzaran les actuacions de millora corresponents.

6. XARXA DE REG

6.1. INTRODUCCIÓ

La xarxa de reg projectada, ha estat dissenyada pel Consultor, seguint les recomanacions establertes al "Plec de Prescripcions Tècniques per al Disseny, l'Execució o la Recepció d'Espais Verds de l'Ajuntament de Barcelona Manual de Reg, de Parcs i Jardins editat per l'Institut Municipal de Parcs i Jardins de Barcelona, del 20/07/2020, Rev. 01 10/03/2021", així com les converses mantingudes amb l'Ajuntament de Sant Boi de Llobregat durant la redacció del projecte.

Segons indicacions dels tècnics de l'Ajuntament de Sant Boi, el projecte contempla connectar la nova xarxa de reg a una escomesa d'aigua ja existent al creuament del passeig de les mimoses amb el carrer Lleida.

Ubicació de l'actual escomesa al passeig de les Mimoses.

En el present projecte es preveuen 4 sectors de reg diferents:

- 2 sector pels degoters en anella de l'arbrat a plantar, diferenciant entre la zona nord i la zona sud del parc, prenent com a referència el camí transversal tou.
- 2 sectors pels degoters en graella per a les plantacions de les arbustives als talussos i parterres naturalitzats, diferenciant també entre la zona nord i la zona sud del parc.

A continuació s'adjunta l'esquema general de la xarxa de reg projectada:

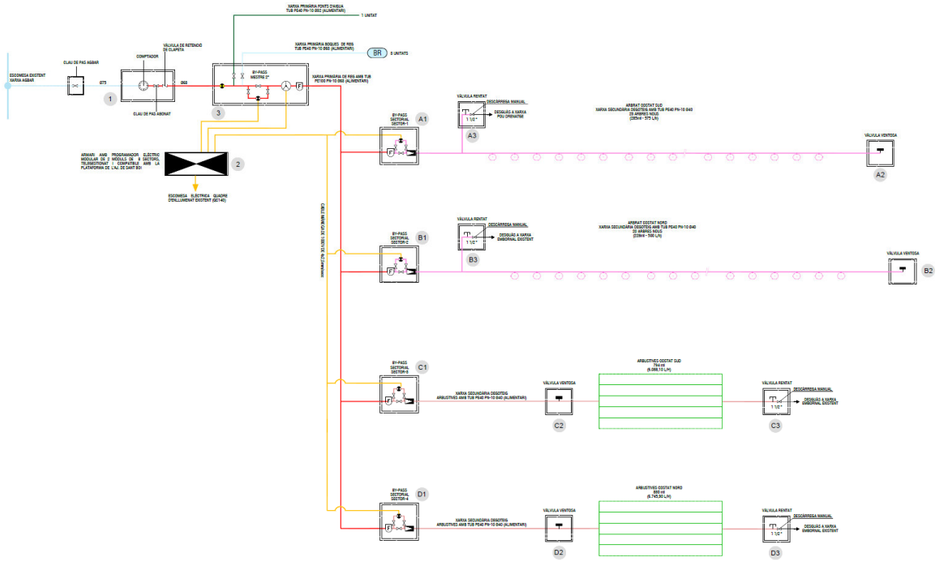

6.2. DESCRIPCIÓ DE LA SOLUCIÓ ADOPTADA

6.2.1. Característiques generals de la xarxa projectada

Pel que respecta a la futura xarxa de reg, de forma general el projecte contempla:

- Connexióa l'escomesa de reg existent al passeig de les Mimoses, compartida amb la instal·lació d'abastament de les fonts d'aigua.
- Instal·lació d'un programador modular de 2 mòduls de 8 sectors, telegestionat amb sistema SAMCLA i compatible amb la plataforma de l'Ajuntament de Sant Boi. També s'instal·larà un sensor de pluja ajustable de 2,3 mm a 25,4 mm, amb antivandàlic estàndard.
- Execució d'una xarxa primària de reg, per connectar els by-passos sectorials amb tub de PE100 PN-10 Ø63.
- Execució de 5 nous sectors de reg (by-passos sectorials), 3 pel reg per degoteig de l'arbrat i 2 pel reg per degoteig dels talussos.
- Execució d'arqueta amb previsió de la instal·lació de reg per a la segona fase del projecte.
- Instal·lació de 2 boques de reg connectades a una nova xarxa primària amb tub de PE40 PN-10 Ø63, amb connector tipus "GARDENA".
- Els sectors de reg per degoteig de l'arbrat, disposaran d'una xarxa secundària amb tub de PE-40 PN-10 Ø40, tenint en consideració els següents criteris:
    - Per a cada exemplar d'arbre que es preveu plantar, s'instal·larà un anell obert de canonada de PE Ø17mm (de diàmetre exterior) i 4 bar (de pressió nominal) amb degotadors auto-compensats integrats que en conjunt proporcionin un cabal aproximat de 25 l/arbre/hora, instal·lat dins d'un tub dren Ø50.
    - Per tal d'assolir la dotació de 25 l/arbre/hora, caldrà disposar 7 degotadors de 3,5 l/h, o bé amb 11 degotadors de 2,3 l/h com alternativa. Els metres de canonada necessària per fer l'anell obert serà funció de la separació dels degotadors que s'utilitzi, idealment cada 30 cm, si són cada 33 o 40 cm, caldrà més metres de canonada a fi i efecte d'assolir la dotació prevista (25 l/arbre/hora).
- Els sectors de reg per degoteig dels talussos, disposaran d'una xarxa secundària amb tub de PE-40 PN-10 Ø40. El tub emissor estarà format per un tub de PE Ø17 mm amb degoters autocompensats inserits cada 30 cm de 2,3 l/h.
- Execució de tots els elements auxiliars necessaris per al correcte funcionament de la nova instal·lació: pericons de registre, vàlvules, etc.
    - Vàlvules anti-sifó o ventoses, s'instal·len als punts alts i serveixen per deixar entrar i sortir l'aire de les canonades, serveixen per afavorir l'entrada i la sortida d'aire de les mateixes, evitant succions d'aire pels degotadors que els podrien obturar i afavorint la sortida d'aire al iniciar el reg.
    - Vàlvules de rentat (als punts finals i més baixos) que serveixen per rentar i buidar les canonades; idealment és munta una vàlvula d'esfera manual de ràcord pla i una vàlvula de rentat automàtica.
- Totes les instal·lacions hidràuliques s'han projectat amb conduccions de tipus alimentari (línia blava) i en cas de situar-se en zones pavimentades es protegiran amb conduccions de PE doble capa de diàmetre variable en funció de la secció de la conducció.
- Instal·lació d'un filtre genèric a la capçalera de la xarxa.
- Les peces que formen part dels by-passos hauran d'estar fetes de peces de PE, en cap cas per peces de llautó.

A continuació s'adjunta una taula amb la tipologia i consums màxims previstos per a cada sector de reg:

NOM	TIPOLOGIA	CONSUM MÀXIM
Sector-1	Reg degoteig anelles arbrat zona sud (23 arbres nous)	575,00 l/h
Sector-2	Reg degoteig anelles arbrat zona nord (20 arbres nous)	500,00 l/h
Sector-3	Reg degoteig graella arbustives zona sud (378ml)	2.898,00 l/h
Sector-4	Reg degoteig graella arbustives zona sud (213ml)	1.633,00 l/h
	TOTAL	**5.606,00 l/h**

6.3. DIMENSIONAMENT HIDRÀULIC

6.3.1. Hipòtesis inicials

Per tal de dimensionar hidràulicament les instal·lacions de reg projectades s'han tingut en consideració les següents hipòtesis:

- En qualsevol punt de la xarxa de subministrament d'AGBAR està assegurada una pressió de com a mínim 4 atm.
- Per tal de simplificar els càlculs de la pèrdua d'energia i estar del costat de la seguretat, aquesta s'ha calculat tenint en consideració el subministrament del cabal de disseny en el punt més allunyat de la xarxa, no tenint per tant en consideració les emissions d'aigua intermèdies que pugui haver-hi.
- El rang de pressions de funcionament dels degoters s'ha considerat comprés entre 1,0 i 3,50 atm.

6.3.2. Criteris de disseny

Els càlculs hidràulics s'han realitzat tenint en consideració els següents criteris generals:

- Material de les conduccions PEBD (PE-40) amb pressió nominal de 10 atm.
- La velocitat de circulació de l'aigua a l'interior de les conduccions haurà d'estar compresa entre 0,5≤V(m/s)≤3,0 m/s.
- El càlcul de les pèrdues d'energia es realitza a partir de les següents expressions:

a) $E_2 = E_1 - \Delta H_l - \Delta H_p - \Delta H_s$

b) $E = Z + \frac{P}{\gamma} + \frac{V^2}{2 \times g}$

c) $V = \frac{Q}{\frac{\pi}{4} \times Ø^2}$

d) $\Delta H_l = f \times \frac{L}{Ø} \times \frac{V^2}{2 \times g}$

e) $\Delta H_p = 0{,}10 \times \Delta H_l$

f) $\Delta H_s = K \times \frac{V^2}{2 \times g}$

g) $\frac{1}{\sqrt{f}} = -2 \times \log\left(\frac{\varepsilon / Ø}{3{,}71} + \frac{2{,}51}{R_e \times \sqrt{f}}\right)$

h) $R_e = \frac{V \times Ø}{\nu}$

On:

- E_2=Energia en el punt de càlcul en metres de columna d'aigua (mca).
- E_1=Energia en un punt de la xarxa (en aquest cas en el capçal de reg) en mca.
- ΔH_p =Pèrdues de càrrega per fricció en mca.
- ΔH_p =Pèrdues de càrrega puntuals en mca.
- ΔH_s =Pèrdua de càrrega per sortida a l'atmosfera (K=1) en mca.
- Z =cota.
- $\frac{P}{\gamma}$ =pressió en mca.
- f =factor de fricció (adimensional) calculat a partir de la formula de Colebrook (g)
- $R_e =$ número de Reynols (adimensional) calculat a partir de la expressió (h).
- ε =Rugositat absoluta (mm) funció del material de les conduccions, en aquest cas s'ha adoptat pel polietilè un valor de 0,002 mm.
- V =Velocitat de l'aigua a la conducció en m/s
- Q =Cabal en m3/s
- ν =viscositat cinemàtica de l'aigua (0,0112x10-4 m2/s)
- $Ø$ =Diàmetre interior de la canonada en (mil·límetres o metres segons el cas). En el cas del present projecte i tenint en consideració PE-40 i PN-10 s'han adoptat els següents diàmetres:

$Ø_{ext}=Ø_{nom}$ (mm)	$Ø_{int}$ (mm)
20	14,4
25	18,0
32	23,2
40	29,0
50	36,2
63	45,8
75	54,4
90	65,4

A continuació es justifiquen les seccions mínimes, hidràulicament necessàries pel bon funcionament de la xarxa de reg.

6.3.3. Càlculs dels cabals de disseny

En el dimensionament hidràulic de la instal·lació de reg, s'han tingut en compte les següents dotacions i consums en funció del nombre i tipus dels emissors a cada sector de reg:

SECTOR-1 (DEGOTERS ARBRES ZONA SUD)			
UBICACIÓ	**EMISSORS**	**DOTACIÓ l/h**	**CABAL l/h**
Zona sud (L=248 m)	23	25,00	**575,00**

SECTOR-2 (DEGOTERS ARBRES ZONA NORD)			
UBICACIÓ	**EMISSORS**	**DOTACIÓ l/h**	**CABAL l/h**
Zona nord (L=200 m)	20	25,00	**500,00**

SECTOR-3 (DEGOTERS ARBUSTIVES ZONA SUD)				
LONGITUD	**SEPARACIÓ EMISSORS**	**TOTAL EMISSORS**	**DOTACIÓ l/h**	**CABAL l/h**
378 m	0,3m	1.260	2,3	**2.898,00**

SECTOR-4 (DEGOTERS ARBUSTIVES ZONA NORD)				
LONGITUD	**SEPARACIÓ EMISSORS**	**TOTAL EMISSORS**	**DOTACIÓ l/h**	**CABAL l/h**
213 m	0,3m	710	2,3	**1.633,00**

6.3.4. Comprovació de la xarxa primària de reg

Per tal de verificar el funcionament hidràulic de la xarxa primària, s'ha tingut en consideració la combinació més desfavorable de cabal i distància al punt de subministrament, prevista en el present projecte (Sector 3 amb 2.898 l/h amb una distància de conducció de 45 m), així com les hipòtesis de càlcul indicades al llarg del present capítol.

A continuació s'adjunta una taula amb el càlcul de la pèrdua d'energia de la conducció primària, comptant el subministrament d'aigua entre l'escomesa de reg i el By-pass sectorial 3 (reg degoteig arbustives zona sud).

XARXA PRIMÀRIA													
Diàmetre nominal (mm)	**Diàmetre interior** (mm)	**Long** (m)	**Cabal** (m3/s)	**V** (m/s)	**E1** (mca)	**ΔHz**	**nº Reynols**	**ε/Ø**	**factor de fricció f**	**ΔH fricció**	**ΔH PUNT**	**ΔH s**	**E2** (mca)
63	45,8	**45**	0,0008	0,49	40,00	0,00	199.812	4,37E-05	0,016	0,191	0,02	0,01	**39,78**

Atès que s'ha considerat una pressió a la xarxa de 40 mca, la pèrdua de càrrega de la xarxa primària és de 0,22 mca amb una pressió que arriba al punt final de 39,78 mca.

40 mca-39,78 mca = 0,22 mca.

Al Plec de prescripcions tècniques per al disseny consultat per al disseny de la xarxa, pel que respecta al diàmetre de la xarxa primària de reg, s'indica al seu punt 8.4.5:

- Sens perjudici dels corresponents càlculs hidràulics, i com a criteri general, en la xarxa primària de reg, el diàmetre de la canonada serà d'una mida superior al diàmetre de la canonada d'entrada al comptador.
- Quan la xarxa superi els 100 m. de longitud, el diàmetre de la canonada s'augmentarà dues mides. Per raons constructives, quan es determini el diàmetre de la canonada, aquest es mantindrà constant en tota la seva longitud.

En el cas del present projecte s'ha adoptat canonada de PE100 PN-10 Ø63 per a la xarxa primària, ateses les mínimes pèrdues d'energia calculades anteriorment, fet que no justifica l'increment del seu diàmetre.

6.3.5. Comprovació de la xarxa secundària de reg

Es defineix com a xarxa secundària, al tram de canonada comprés entre l'arqueta del sector de reg (By-pass) i la derivació als elements d'emissió d'aigua (ramals de degoteig). Pel dimensionament de les conduccions secundàries de reg, i tenint en consideració conceptes constructius, s'ha tingut en consideració la següent taula inclosa al Plec de Prescripcions Tècniques per al Disseny i l'Execució i la Recepció d'Espais Verds de 2020 consultat.

CABAL (l/h)	$Ø_{nom}$	Accessoris
1< Q_d <1.000	20	½"
1.000< Q_d <2.000	25	¾"
2.000< Q_d <3.000	32	1"
3.000< Q_d <4.000	40	1 ¼"
4.000< Q_d <10.000	50	1 ½"
10.000< Q_d <20.000	63	2"

En el cas del present projecte s'han adoptat les següents dimensions per a les xarxes secundàries, tenint en compte també criteris constructius i de manteniment:

- Per a la xarxa secundaria de reg per degoteig dels arbres (sectors 1 i 2), conducció PE40 PN-10 Ø40.
- Per a la xarxa secundaria de reg per degoteig de les arbustives (sectors 3 i 4), conducció PE40 PN-10 Ø40.

6.4. CARACTERÍSTIQUES GENERALS DE LES INSTAL·LACIONS DE REG

A continuació s'enumeren les principals característiques de les instal·lacions de reg projectades.

- Totes els instal·lacions hidràuliques per a reg s'han projectat amb tub de polietilè de baixa densitat (PE-40), exceptuant la canonada de la xarxa primària de Ø63, la qual s'ha previst amb tub de polietilè d'alta densitat (PE-40). En tots dos casos, la pressió de treball (conduccions i accessoris) serà de 10 Atm (PN-10).
- Atès que el subministrament d'aigua de reg es realitza a través de la escomesa a les conduccions d'aigua potable propietat d'AGBAR, tots les conduccions seran de tipus alimentari (línia blava).
- Les instal·lacions de reg situades a zones pavimentades (voreres, zones d'estada etc.), s'allotjaran dins a passatubs tubulars de PE del doble paret i els següents diàmetres en funció del diàmetre exterior de la conducció de reg:

Conducció Reg $Ø_n$	Passatubs $Ø_n$
25	90
40	110
50	125
>50	140

- En cas de instal·lar-se cable elèctric, aquest s'instal·larà a l'interior d'un passatubs de PE i Ø90.
- Els passos de calçada i guals s'han previst amb prismes formigonats amb tubs PEØ125, en base dos i sempre com a mínim amb un conducte de reserva.
- La xarxa secundària de degoteig dels arbres, discorrerà contínua d'arbre a arbre, just sota la capa de terra vegetal, encoixinat o paviment (aprox. a 30 cm de profunditat), sent visible aquesta xarxa secundària al lateral de cadascun dels arbres, efectuant-se en aquest punt la connexió amb l'anell de degoters.

- Es col·locarà un filtre genèric a la capçalera de la instal·lació de la xarxa de reg.
- Als extrems de la xarxa secundària s'ha previst la instal·lació de pericons on allotjar:
  - Vàlvules manuals pel rentat i pel desguàs de les canonades en els punts baixos, a fi i efecte de buidar les canonades, descarregant aquesta a la xarxa de clavegueram. Els pericons de les vàlvules de rentat tindran la base formigonada i amb pendent cap a un tub de desguàs de Ø110, connectat a la xarxa de drenatge (cunetes, basses d'infiltració o reixes i embornals propers), idealment és munta una vàlvula d'esfera manual de ràcord pla i una vàlvula de rentat automàtica.
  - Vàlvules anti-sifó (o ventoses) en els punts alts, a fi i efecte de deixar entrar i sortir l'aire de les canonades.
- Les dimensions mínimes de les rases seran 20cm d'ample i 50cm de fondària fins a la generatriu superior del tub. Un cop oberta la rasa, es regularitzarà el fons amb una base de sauló de 15cm, per a seient de la canonada. Posteriorment es procedirà a la col·locació de la canonada i es recobrirà amb una capa de 15cm de sauló, per evitar que qualsevol element (pedres, etc.) toqui la canonada, procedint-se posteriorment al reompliment complert de la rasa. Quan en una mateixa rasa s'ubiquin diferents canonades o conduccions elèctriques, aquestes estaran separades entre elles uns 10cm, per facilitar reparacions posteriors.
- Les mides dels marcs de les tapes dels pericons seran:
  - 180x60 (amb tapa de 60x60) per a By-pass mestres
  - 120x60 (amb tapa de 60x60) pericó amb comptador, clau d'abonat i vàlvula de retenció de clapeta
  - 60x60 per l'escomesa de reg (compartida amb la instal·lació de fonts d'aigua)
  - 60x60 per a la resta de registres a utilitzar en: extrems de passos de calçada, en corbes tancades, on s'allotgin els diferents accessoris de la instal·lació, a interdistàncies màximes de 40m.
- En tots els casos les tapes de la xarxa de reg tindran la inscripció "Reg", i les arquetes estaran formades per parets de 15cm de gruix de totxanes i el fons serà de 20cm de grava. Únicament es formigonarà el fons de les arquetes on s'allotgin les vàlvules de rentat connectades a la xarxa de drenatge.
- El sentit d'obertura de les tapes dels pericons de reg, per seguretat, anirà cap el parterre o calçada. Sempre es situaran fora dels parterres a 30-40 cm de la vorada, la qual disposarà de passatubs per connectar l'interior del parterre amb el pericó. Les tapes dels pericons hauran d'anar subjectes amb frontisses. En quant al cos del pericó, haurà de muntar-se amb un terra drenant per evitar així l'acumulació d'aigua.
- La instal·lació elèctrica de reg que connecta el programador de reg amb les electrovàlvules dels by-passos sectorials, estarà formada per un cable amb aïllament de tensió nominal de 1.000V i una secció de 4x2,5mm², disposat dins un tub corrugat de doble capa de PEØ90. La instal·lació elèctrica serà registrada a través d'un pericó cada 50m de longitud, podent-se utilitzar a tal efecte els pericons de la resta d'instal·lacions hidràuliques de la xarxa de reg, però mai les de l'enllumenat públic.
- Les connexions elèctriques amb els cables de l'electrovàlvula s'efectuaran amb connexions estanques de silicona o similar, evitant en tot cas que la corrent elèctrica no es derivi a terra.
- Armari de polièster de 850x465x320 mm, per a programador de reg, amb porta amb tanca antivandàlica amb pany, clau, i carenat, i sòcol de formigó de 200 mm d'alçària i teuladeta, col·locat. L'armari inclou els següents elements i la seva ubicació:
  - Ubicació del programador a la part superior de l'armari.
  - A sota a l'esquerra, instal·lar carril DIN (o una petita caixa amb tapa) amb un diferencial, un magneto-tèrmic per la connexió del convertidor fibra-coure, un magneto-tèrmic per la connexió de programador i dos bases 230V amb tapa IP65 que quedin lliures per a necessitats puntuals.
  - A sota a la dreta espai per a la connexió cap a les electrovàlvules, regletes amb fusible per a cada conductor, sobre un carril DIN.
  - Adossat al lateral esquerra de l'armari anirà el convertidor de fibra a coure, que s'alimentarà del primer magneto-tèrmic.
  - Espai lliure amb un carril DIN per al repartidor. Aquest espai estarà preferiblement sota el programador a l'esquerra, entre el convertidor i la caixa amb el diferencial i els altres elements, i protegit per una petita caixa de metacrilat.
  - L'entrada de la fibra i de l'alimentació a 230V de l'armari es farà sempre per sota mitjançat us tub corrugat o dos.
  - La sortida del cablejat cap els solenoides de les diferents electrovàlvules també serà per sota amb els tubs corrugats necessaris.
  - Caixa del repartidor, (preferiblement situada sota el programador a l'esquerra, entre el convertidor i la caixa amb el diferencial i els altres elements, i protegit per una petita caixa de metacrilat).
- Programador aprovat i homologat per l'Ajuntament de Sant Boi, telegestionat tipus SAMCLA, de 2 mòduls de 8 sectors, totalment instal·lat i en funcionament inclou petit material, segons indicacions de la direcció facultativa. Inclou programador que permeti operar dos dels seus quatre programes automàtics de forma simultània, ampliable amb mòduls (desde 4 fins a 54), mòdul de comunicació, router industrial, tarjeta SIM, LAN-kit, etc. Tot correctament instal·lat dins armari.
- Les peces que formen els by-passos hauran d'estar fetes de peces de PE, en cap cas per peces de llautó.
- En la instal·lació de degoters als talussos, la separació dels tubs haurà d'anar ampliant-se a mesura que s'apropa a la part baixa del mateix.

6.5. PRESCRIPCIONS DURANT LA FASE D'EXECUCIÓ DE LES OBRES

- S'haurà de tenir en compte que en la reposició de les instal·lacions de reg fruit d'afectacions originades per l'obra, s'hauran de complir les especificacions descrites en aquest annex.
- En cas d'afecció a instal·lacions existents, el servei de la xarxa de reg s'haurà de restablir de forma immediata, encara que sigui provisionalment, especialment en el cas que les instal·lacions de reg afectades alimentin zones exteriors a l'obra.

ANNEX NÚM. 5
ENLLUMENAT PÚBLIC

ÍNDEX

1. INTRODUCCIÓ ..... - 1 -
2. NORMATIVA CONSIDERADA ..... - 1 -
3. TITULARITAT DE LA INSTAL·LACIÓ ..... - 2 -
4. ESTAT ACTUAL ..... - 2 -
5. DESCRIPCIÓ GENERAL DE LA SOLUCIÓ PROJECTADA ..... - 2 -
6. QUADRE DE COMANDAMENT ..... - 3 -
7. CÀLCULS LLUMINOTÈCNICS ..... - 3 -
7.1. CRITERIS DE CÀLCUL ..... - 3 -
7.2. ELEMENTS DE PROTECCIÓ ..... - 3 -
8. SECCIÓ DEL CABLE ..... - 3 -
8.1. PROTECCIÓ DE LES LÍNIES ..... - 3 -
9. PRESCRIPCIONS A TENIR EN COMPTE ..... - 3 -

APÈNDIX 1 ..... DOCUMENTACIÓ FACILITADA PER L'AJUNTAMENT
APÈNDIX 2 ..... CÀLCULS LLUMINOTÈCNICS
APÈNDIX 3 ..... CÀLCULS ELÈCTRICS
APÈNDIX 4 ..... FITXES TÈCNIQUES

1. INTRODUCCIÓ

Al present Annex es justifiquen els elements que composen l'enllumenat públic (tipus de lluminària i làmpada, columnes, etc...), contemplats al projecte constructiu d'ampliació del Parc del Llor, al Terme Municipal de Sant Boi de Llobregat.

L'enllumenat del present projecte té com a objectiu:

- Assolir un bon nivell d'il·luminació, amb unes uniformitats adequades al tipus zona a il·luminar, que permetin una visió segura i confortable durant la nit.
- Minimitzar l'emissió de llum cap a l'hemisferi superior amb una adequada tria de la lluminària.
- Minimitzar els costos de manteniment tant a les làmpades, com a la resta de la instal·lació.
- Millorar la seguretat en l'espai urbà de la zona projectada.

De forma general, les obres contemplades al present projecte són:

- Instal·lació de nous conjunts d'enllumenat, incloent tota la infraestructura necessària (canalitzacions, cablejat, etc.), la qual es connectarà a dues noves línies control·lades des del quadre de comandament existent al passatge de Manuel de Pedrolo (QC140).
- Actuacions d'adequació al quadre de comandament existent (QC140) per a connectar-hi les dues noves línies del parc.

2. NORMATIVA CONSIDERADA

Al disseny de la nova xarxa d'enllumenat públic s'han considerat les següents instruccions o normatives:

- Decret 190/2015, de 25 d'agost, de desplegament de la Llei 6/2001, de 31 de maig, d'ordenació ambiental de l'enllumenament per a la protecció del medi nocturn.
- Pla Director d'Il·luminació de Barcelona.
- Reglamento electrotécnico para baja tensión (REBT). Instrucciones Técnicas Complementarias. RD842/2002 (BOE 18/09/02).
- Fecsa-Endesa Normes Tècniques particulars relatives a les instal·lacions de xarxa i a les instal·lacions d'enllaç. Resolució ECF/45/2006 (DOGC 22/2/2007).
- Procediment administratiu per a l'aplicació del Reglament Electrotècnic de Baixa Tensió. D. 363/2004 (DOGC 26/8/2004).
- Procediment administratiu per a l'aplicació del reglament electrotècnic de baixa tensió. Instrucció 7/2003, de 9 de setembre.
- Condicions de seguretat en les instal·lacions elèctriques de baixa tensió d'habitatges. Instrucció 9/2004, de 10 de maig.
- Certificat sobre compliment de les distàncies reglamentàries d'obres i construccions a línies elèctriques. Resolució 4/11/1988 (DOGC 30/11/1988).
- Reglamento sobre condiciones técnicas y garantías de seguridad en centrales eléctricas y centros de transformación. RD 3275/82 (BOE: 1/12/82) correcció d'errors (BOE: 18/1/83).
- Normas sobre ventilación y acceso de ciertos centros de transformación. Resolució 19/6/84 (BOE: 26/6/84).
- Actividades de transporte, distribución, comercialización, suministro y procedimientos de autorización de instalaciones de energia eléctrica. RD 1955/2000 (BOE: 27/12/2000).
- Prescripcions de la Llei 6/2001, de 31 de maig, d'ordenació Ambiental de l'Enllumenat per a la Protecció del Medi Nocturn i el reglament que desenvolupa laLlei 6/2001, segons Decret 82/2005 de 3 de maig.
- Criteris Bàsics d'enllumenat públic i semafòric de l'Ajuntament de Sant Boi de Llobregat.

- Recomanacions CIE, recollides a la 'Guía Técnica de Eficiencia Energética en Iluminación, Alumbrado Público' i la 'Propuesta de Modelo de Ordenanza Municipal de Alumbrado Extrerior para la Protección del Medio Ambiente mediante la mejora de la Eficiencia Energética', en tot allò que no contradigui el Reglament del primer punt.
- Recomanacions sobre Enllumenat de Vies Públiques CIE, Publicació núm. 115.
- Normes UNE EN 40 sobre Especificacions Tècniques de Bàculs i Columnes, amb el marcatge CE corresponen.
- Normes UNE que siguin d'aplicació.

3. TITULARITAT DE LA INSTAL·LACIÓ

El projecte considera que la titularitat futura de la instal·lació d'enllumenat públic serà de l'Ajuntament de Sant Boi de Llobregat, i per tant aniran al seu càrrec les futures despeses de manteniment (incloent consum elèctric) i conservació.

4. ESTAT ACTUAL

A l'Apèndix 1 del present Annex s'inclou tota la documentació facilitada pel Departament d'Enllumenat Públic de l'Ajuntament de Sant Boi de Llobregat. A partir d'aquesta documentació i de les inspeccions de camp realitzades, s'han pogut determinar les característiques de les infraestructures existents:

- L'àmbit objecte del present projecte, té actualment una instal·lació d'enllumenat viàri que recòrre els carrers circumdants de la parcel·la àmbit del present projecte:

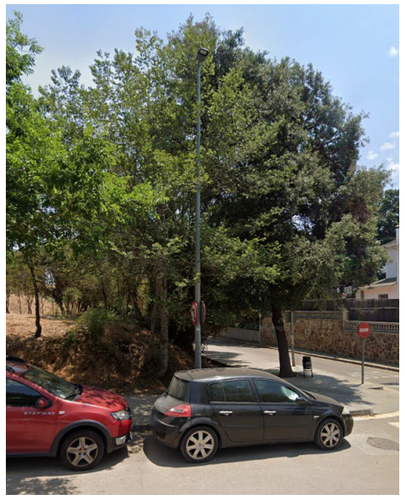

El projecte contempla mantenir i respectar tota la xarxa d'enllumenat públic existent, sense contemplar-ne cap afecció.

- Les lluminàries existents dins de l'àmbit del projecte estan controlades pel quadre de comandament existent al passatge de Manuel de Pedrolo (QC140):

5. DESCRIPCIÓ GENERAL DE LA SOLUCIÓ PROJECTADA

Pel que respecta a la instal·lació d'enllumenat, el projecte contempla les següents actuacions:

- Instal·lació de nous conjunts d'enllumenat públic amb tecnologia LED, format per suport cílindric tipus ROURA de *Iluminación Roura*, de 5m d'alçada i acabat galvanitzat, amb lluminària tipus LEDME de *Iluminación Roura* de 17,4W i 3000ºK de temperatura de color (21 unitats en total).

Lluminària LEDME de *Iluminación Roura*

Columna cílndirca de *Iluminación Roura*

A l'Apèndix 2 del present annex s'adjunten els càlculs lluminotècnics realitzats per *Iluminación Roura*, d'on juntament amb els plànols d'enllumenat públic, es defineix la ubicació, orientació, alçada i potència dels elements.

- El driver de les lluminàries LED serà Tridionic perquè el control és per PLC.

- Les columnes seran d'acer galvanitzat i estaran situades sobre dau de formigó HM-20, de 0,80x0,80x0,80m, essent l'excavació per a la fonamentació de 0,80x0,80x1,00m.

- Es realitzaran les proves lumíniques corresponents, un cop finalitzades les obres, segons els criteris dels tècnics de l'Ajuntament de Sant Boi.

6. QUADRE DE COMANDAMENT

El projecte preveu l'aprofitament del Quadre de Comandament d'Enllumenat Públic existent (QC140), situat al passatge de Manuel de Pedrolo, verificant en obra si hi ha l'espai suficient per afegir i/o adequar les proteccions de les noves línies.

A continuació s'adjunta una taula amb el resum de la potència de les noves línies projectades:

Línia	Potència
Línia 1	174,00 W
Línia 2	191,40 W
TOTAL	**365,40 W**

7. CÀLCULS LLUMINOTÈCNICS

A l'Apèndix 2. Càlculs lluminotècnics del present Annex, s'adjunten els llistats justificatius del nivells d'il·luminació i de les uniformitats teòriques contemplades al present projecte.

7.1. CRITERIS DE CÀLCUL

Als càlculs d'il·luminació s'ha considerat un factor de depreciació per manteniment de la lluminària de **0,729** (0,9x0,9x0,9). Aquest factor inclou la depreciació pròpia de l'eficàcia de la làmpada (LEDs) així com l'embrutament de l'exterior de la lluminària.

Amb la qual cosa, els coeficients globals de manteniment considerats en projecte són els següents:

- Factor de manteniment de lluminària = 0,729.

A continuació s'indiquen els principals valors característics de cadascuna de las zones que conformen el traçat projectat:

ZONA	IL·LUMINÀNCIA MITJA	UNIFORMITAT MITJA
Itinerari 1	7,69 lux	64,7%
Itinerari 2	8,77 lux	63,9%
Itinerari 3	8,18 lux	52,1%
Itinerari 4	7,44 lux	70,8%
Zona d'estada 1	7,34 lux	63,4%
Zona d'estada 2	8,57 lux	73,5%
Zona d'estada 3	7,27 lux	57,3%
Parterre 1	7,54 lux	52,6%
Parterre 2	7,50 lux	61,5%

7.2. ELEMENTS DE PROTECCIÓ

Els elements d'enllumenat públic disposaran de tots els elements de protecció, segons els requeriments de la ITC-BT-09 i la ITC-BT-18:

- Cada punt de llum, disposarà d'una placa de terra de coure de 0,25m² de superfície.
- Unint totes les plaques es disposarà un cable de coure nu de 35 mm² en contacte directe a terra soterrat a una profunditat mínima de 0,50 m. Quan aquest conductor es trobi a menys de 15m d'una ET, aquest anirà protegit dintre de tub.
- La instal·lació de tots els elements al interior del punt de llum serà inaccessible i precisarà l'ús d'eines especials per a la seva manipulació.

8. SECCIÓ DEL CABLE

A l'Apèndix 3 del present annex s'adjunten els càlculs elèctrics de la instal·lació, d'on podem extreure que la secció del cable de les línies projectades serà de 4x6mm2, i que cap de les línies patirà caiguda de tensió.

Línia	Caiguda de tensió (<3%)
Línia 1	0,06%
Línia 2	0,05%

8.1. PROTECCIÓ DE LES LÍNIES

Per tal de protegir la instal·lació davant de sobrecàrregues i de curtcircuits, el quadre disposa d'interruptors a l'entrada del quadre i al inici de cadascuna de les línies.

9. PRESCRIPCIONS A TENIR EN COMPTE

Per a la redacció del present Annex d'enllumenat públic s'han tingut en compte les prescripcions especificades en el Document de Criteris Bàsics d'Enllumenat públic i Semafòric facilitat per l'Ajuntament de Sant Boi de Llobregat (s'adjunta còpia del document a l'Apèndix 01 del present annex).

APÈNDIX 1. DOCUMENTACIÓ FACILITADA PER L'AJUNTAMENT

AJUNTAMENT SANT BOI DE LLOBREGAT

Pl. Ajuntament, 1
08830 Sant Boi (Barcelona)
Tel. 93 635 12 00
Fax: 93 630 18 56
www.santboi.cat

CRITERIS BÀSICS D'ENLLUMENAT PÚBLIC I SEMAFÒRIC

Unitat de medi urbà i sostenibilitat

Assumpte: Criteris bàsics d'eficiència energètica i manteniment per al disseny i licitació de projectes d'obres que incloguin l'execució de noves instal·lacions d'enllumenat públic o la modificació d'instal·lacions existents.

Situació: Tot el municipi

Criteris

Totes les noves instal·lacions d'enllumenat públic o exterior, semàfors així com la modificació de les instal·lacions actualment existents, han d'incorporar els següents criteris en la fase de redacció de projecte o adjudicació i execució d'obres[1]:

- **ENLLUMENAT PÚBLIC:**
  - LLUMENERES:
    - Làmpada LED
    - Totes les llumeneres disposaran d'acreditació ISO-9001 en fabricació de llumeneres. Així com acreditació ISO 14001, EMAS o altres que acreditin que l'empresa fabricant es troba adherida a un sistema de gestió integral de residus.
  - Intensitat de funcionament del LED: Màxim d'un 70% de la intensitat màxima de funcionament del LED indicada pel fabricant del díode.
  - Totes les llumeneres LED disposaran de sistema de telegestió compatible amb sistema tipus Citilux (Arelsa) amb driver tipus Tridònic per control via PLC unidireccional.
  - La corba de regulació lumínica de les llumeneres per a totes les ubicacions serà la següent:

- **CURVA 3**

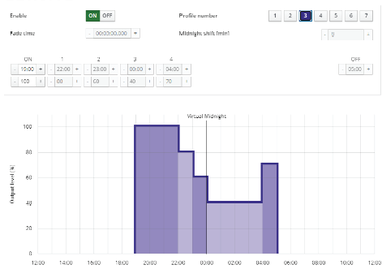

1 Això inclou els punts de llum que, tot i dependre de l'escomesa elèctrica d'un edifici, tenen la funció d'il·luminar zones exteriors com jardins, terrasses, patis, etc

AJUNTAMENT SANT BOI DE LLOBREGAT

Pl. Ajuntament, 1
08830 Sant Boi (Barcelona)
Tel. 93 635 12 00
Fax: 93 630 18 56
www.santboi.cat

  - Llumenera amb protector de sobretensions transitori de mínim 4kV integrat a la mateixa llumenera.
  - Temperatura de color i CRI[2]:
    - **LED AMBRE en zona forestal, agrícola o riu; i zones que hi delimiten.** (Amb Eficiència lluminosa > 85 lum/W@350mA@Tj80ºC@CRI50@2000-2200ºK)
    - **3000 ºK a zona urbana**. (Amb Eficiència lluminosa > 100 lum/W@350mA@Tj80ºC@CRI70@3000ºK)
    - **4000ºK a zona comercial delimitada i reconeguda**. (Amb Eficiència lluminosa > 110 lum/W@350mA@Tj80ºC@CRI80@4000ºK)
  - A les llumeneres el percentatge de FHS ha de ser inferior al 1%.
  - Garantia mínima serà de 5 anys dels materials elèctrics i inclourà el cost de mà d'obra necessària per la seva reparació i/o substitució.
  - Cal garantir el subministrament de recanvis i reposicions com a mínim durant 15 anys des de la seva instal·lació.
  - Vida mínima de tot el conjunt LED més font d'alimentació (tot ho necessari pel seu funcionament) ha de ser de 60.000 hores
  - La temperatura de la llumenera: Ha de ser capaç d'operar normalment en un rang de temperatura ambient de -20 a 40ºC.
  - Ha de disposar d'un sistema de dissipació de temperatura sense líquids, ni ventilació forçada, i ha de ser prou resistent als residus que s'hi pugui acumular, de tal manera que no es degradi o destorbi la seva capacitat de dissipar calor.
  - Grau de protecció IP, ha de ser de mínim de IP66 pel grup òptic i de mínim de IP65 pel driver.
  - El driver sempre anirà instal·lat dins de la llumenera.
  - El factor de potència (cos de phi) serà sempre major a 0,9 inclús durant la reducció.
  - Criteris estètics i paisatgístics segons Annex I

- QUADRES ELÈCTRICS I DE COMANDAMENT:
  - Quadre elèctric general i protecció amb telegestió integral compatible amb sistema tipus Citilux (Arelsa).
  - Sistema amb antirobatori de dia i de nit de cable en polígon industrial, barris de muntanya i zones no urbanes.
  - Protecció per sobretensions autorearmable en quadre (permanent i transitòria) amb una Imàx no inferior a 40kA.
  - Planxa d'acer inoxidable Norma AISI-304 de 2mm de gruix, pintat amb assecat especial al forn.
  - Teuladet per protecció contra la pluja.

2 Degut a l'evolució tecnològica constant aquests valors podran ser revisables periòdicament.

- Armari DE quadre elèctric amb sòcol d'acer inoxidable.
- Qualsevol element extern a l'Enllumenat Públic o Semàfors connectada a un quadre d'Enllumenat Públic anirà amb una línia independent degudament protegida (Parquímetres, Rètols publicitaris, regs, etc.). Si per algun motiu no es pogués fer, serà necessari que aquestes instal·lacions estiguin protegides amb protecció magnetotèrmica i diferencial amb selectivitat respecte de la línia principal, amb IP44 i correctament subjectats.

- SUPORTS:
  - Tots els suports metàl·lics seran d'acer galvanitzat
  - Garantia mínima serà de 15 anys pels suports.
  - Tots els suports disposaran de protecció anticorrosiva tipus Epoxi fins la portella.
  - La base dels suports metàl·lics han d'estar reforçats amb anella de mínim 350mm d'alçada des de la base, espessor de 4mm, i sobresortir 150mm per sobre del paviment. A més a més disposaran de cartel·les a la part inferior fins a una alçada de 150mm.
  - Sense anells ornamentals.
  - Portella als suports enrasades.
  - Els punts de llum han de ser accessibles pels vehicles de manteniment. Els accessos han de tenir una amplada mínima de 3m. Els punts de llum han d'estar situats fora dels parterres. Tots aquells punts que no sigui possible ubicar-los fora dels parterres, caldrà executar una zona pavimentada al voltant de més de 2 m^2.
  - S'evitarà mitjançant un replanteig acurat que els suports d'enllumenat no se situïn entre o prop de les branques dels arbres, o qualsevol objecte que pugui provocar ombres durant el seu funcionament.
  - No s'acceptaran suports metàl·lics de més de 4 m sense el corresponent certificat de conformitat, segons determina la ICT-BT009 del REBT 2002.
  - Tots els suports que superin els 16m d'alçada disposaran d'un dispositiu que permeti l'ascens i el descens de les llumeneres pel seu manteniment. Aquestes columnes aniran motoritzades o portaran un sistema que permeti adaptar un motor que sigui compatible amb la resta de columnes que hi ha instal·lades en el municipi.

- LINIES:
  - Cable soterrat RFV-06/1KV (Armat).

AJUNTAMENT SANT BOI DE LLOBREGAT

Pl. Ajuntament, 1
08830 Sant Boi (Barcelona)
Tel. 93 635 12 00
Fax: 93 630 18 56
www.santboi.cat

- **SEMÀFORS:**
  - Grup òptic LED
  - Quadre elèctric general i protecció: Ídem EP.
  - S'haurà d'acreditar un servei de post-venta no superior a 24h (inclou reparació i recanvis).
  - Regulador amb font d'alimentació modular que inclogui teclat i visualizador-display dels paràmetres de regulació (Temps de fase, percentatge de cicle,…) així com de les alarmes i incidències detectades.
  - Regulador amb capacitat de programació local mitjançant PC i amb la possibilitat de poder-ho fer amb el teclat propi.
  - Suports: Ídem EP (A les columnes de menys de 3m no serà necessari l'anell de reforç ni les cartel·les).
  - Armaris: Ídem EP
  - Mòdul invidents Tipus Ciberpas, o compatibles amb els ja instal·lats al municipi, a tots els passos de vianants.
  - Cable: Ídem EP.
  - Tots els mòduls sempre han de tenir repetidor (sempre mínim en grups de 2)

- **ENLLUMENAT ORNAMENTAL I MONUMENTAL:**
  - Làmpada LED: Ídem EP
  - Eficiència lluminosa: Ídem EP
  - Temperatura de color: Ídem EP
  - Control per programador astronòmic amb dies especials.
  - Orientació vertical en direcció al terra, llevat d'excepcions prèviament autoritzades per l'Àrea de Ciutat Sostenible (font, ermita, etc.)
  - Quadre elèctric: Ídem EP, amb línia diferenciada si es comparteix amb altres usos.
  - Sistema amb antirobatori: Ídem EP
  - Armari quadre elèctric, si s'escau: Ídem EP
  - Garantia mínima: Ídem EP
  - Vida mínima del LED: Ídem EP

- **OBRA CIVIL:**
  - Pas de carrer amb sobreample i mínim de 2 tubs.

- **ESTUDI I CLASSIFICACIÓ LUMÍNICA:**
  - Ajustar els nivell luminics segons el mapa de classificació vigent (Adjunt)
  - Estudis lumínics han de considerar un factor de depreciació 0,9*0,9*0,9=0,729. La luxometria en obra es recalcularà aplicant l'esmentat factor corrector.

AJUNTAMENT
SANT BOI
DE LLOBREGAT

Pl. Ajuntament, 1
08830 Sant Boi (Barcelona)
Tel. 93 635 12 00
Fax: 93 630 18 56
www.santboi.cat

- En zones S2 Emin>5lux
- En zones S3 i S4 Emin>4lux
- Recomanació Um_Uo >0'5 en totes les zones

Sant Boi de Llobregat, 4 de setembre de 2023

AJUNTAMENT
SANT BOI
DE LLOBREGAT

Pl. Ajuntament, 1
08830 Sant Boi (Barcelona)
Tel. 93 635 12 00
Fax: 93 630 18 56
www.santboi.cat

Annex I. Criteris estètics i paisatgístics

Todas la luminarias se tienen que adecuar a los criterios estéticos definidos a continuación. El criterio estético de las nuevas luminarias aplicable a todas las actuaciones es el siguiente

Vial

La luminaria tendrá una estética plana, moderna. Gris claro u oscuro a escoger por el Ayuntamiento según cada ubicación.

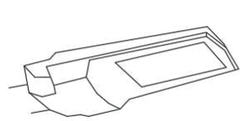
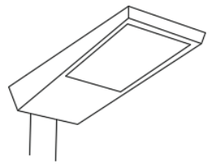
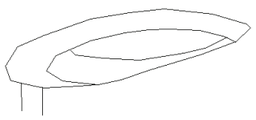

Decorativa

La luminaria tendrá una estética circular plana, con 1, 2 o 4 brazos. Se busca que la parte superior sea plana y estrecha, muy minimalista. Gris claro u oscuro a escoger por el Ayuntamiento según cada ubicación. No puede contener elementos de metacrilato colocados verticalmente o de forma oblicua. El sistema óptico y la fuente de alimentación deben ir con compartimentos separados. Debe tener una óptica convencional.

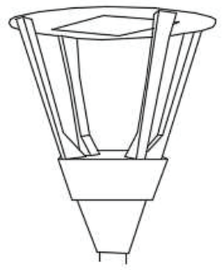

AJUNTAMENT SANT BOI DE LLOBREGAT

Pl. Ajuntament, 1
08830 Sant Boi (Barcelona)
Tel. 93 635 12 00
Fax: 93 630 18 56
www.santboi.cat

Decorativa lateral

Se busca que la parte superior sea plana y estrecha, muy minimalista. Gris claro u oscuro a escoger por el Ayuntamiento según cada ubicación. No puede contener elementos de metacrilato colocados verticalmente o de forma oblicua. Algunos de los modelos que se contemplan para este tipo de sustitución son los mostrados en las imágenes.

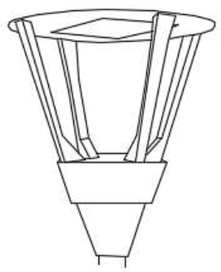
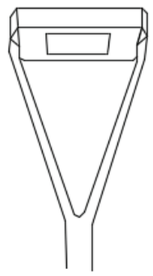
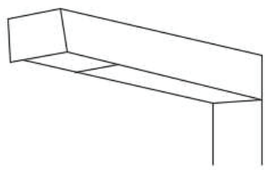
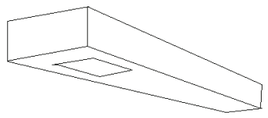

Comercial

Se busca que la parte superior sea plana o ligeramente convexa y estrecha, muy minimalista. La luminaria tendrá la misma estética que la de la fotografía con el fin de seguir la misma línea que las actualmente instaladas. Gris claro u oscuro a escoger por el Ayuntamiento según cada ubicación.

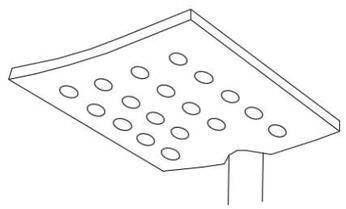
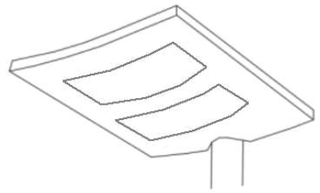

Proyectores

Se busca que la parte superior sea plana o ligeramente convexa y estrecha, muy minimalista. La luminaria tendrá la misma estética que la de la fotografía con el fin de seguir la misma línea que las actualmente instaladas. Gris claro u oscuro a escoger por el Ayuntamiento según cada ubicación. Dentro de la renovación de los proyectores se distinguen varios tipos de sustitución:

AJUNTAMENT SANT BOI DE LLOBREGAT

Pl. Ajuntament, 1
08830 Sant Boi (Barcelona)
Tel. 93 635 12 00
Fax: 93 630 18 56
www.santboi.cat

Proyector

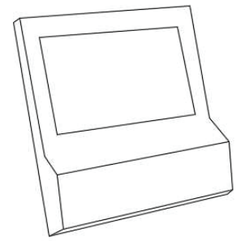
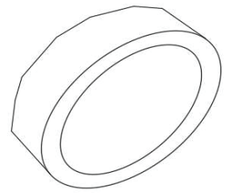
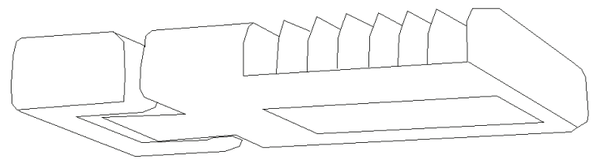

Proyector decorativo 1 / Proyector decorativo 2 / Proyector decorativo 3

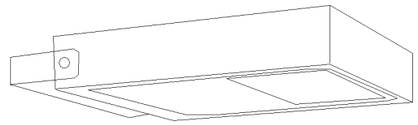
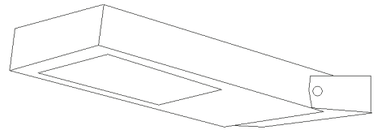

Todas las luminarias LED colocadas cumplirán las prescripciones técnicas establecidas en el documento "Requerimientos técnicos exigibles para luminarias con tecnología LED de alumbrado exterior" editado por el IDAE, y con el Reglamento (UE) No 1194/2012 de la Comisión de 12 de diciembre de 2012, por el que se aplica la Directiva 2009/125 / CE del Parlamento Europeo y del Consejo en lo que atañe a los Requisitos de diseño ecológico aplicables a las lámparas direccionales, a las lámparas LED y sobre equipos.

Document de criteris bàsics

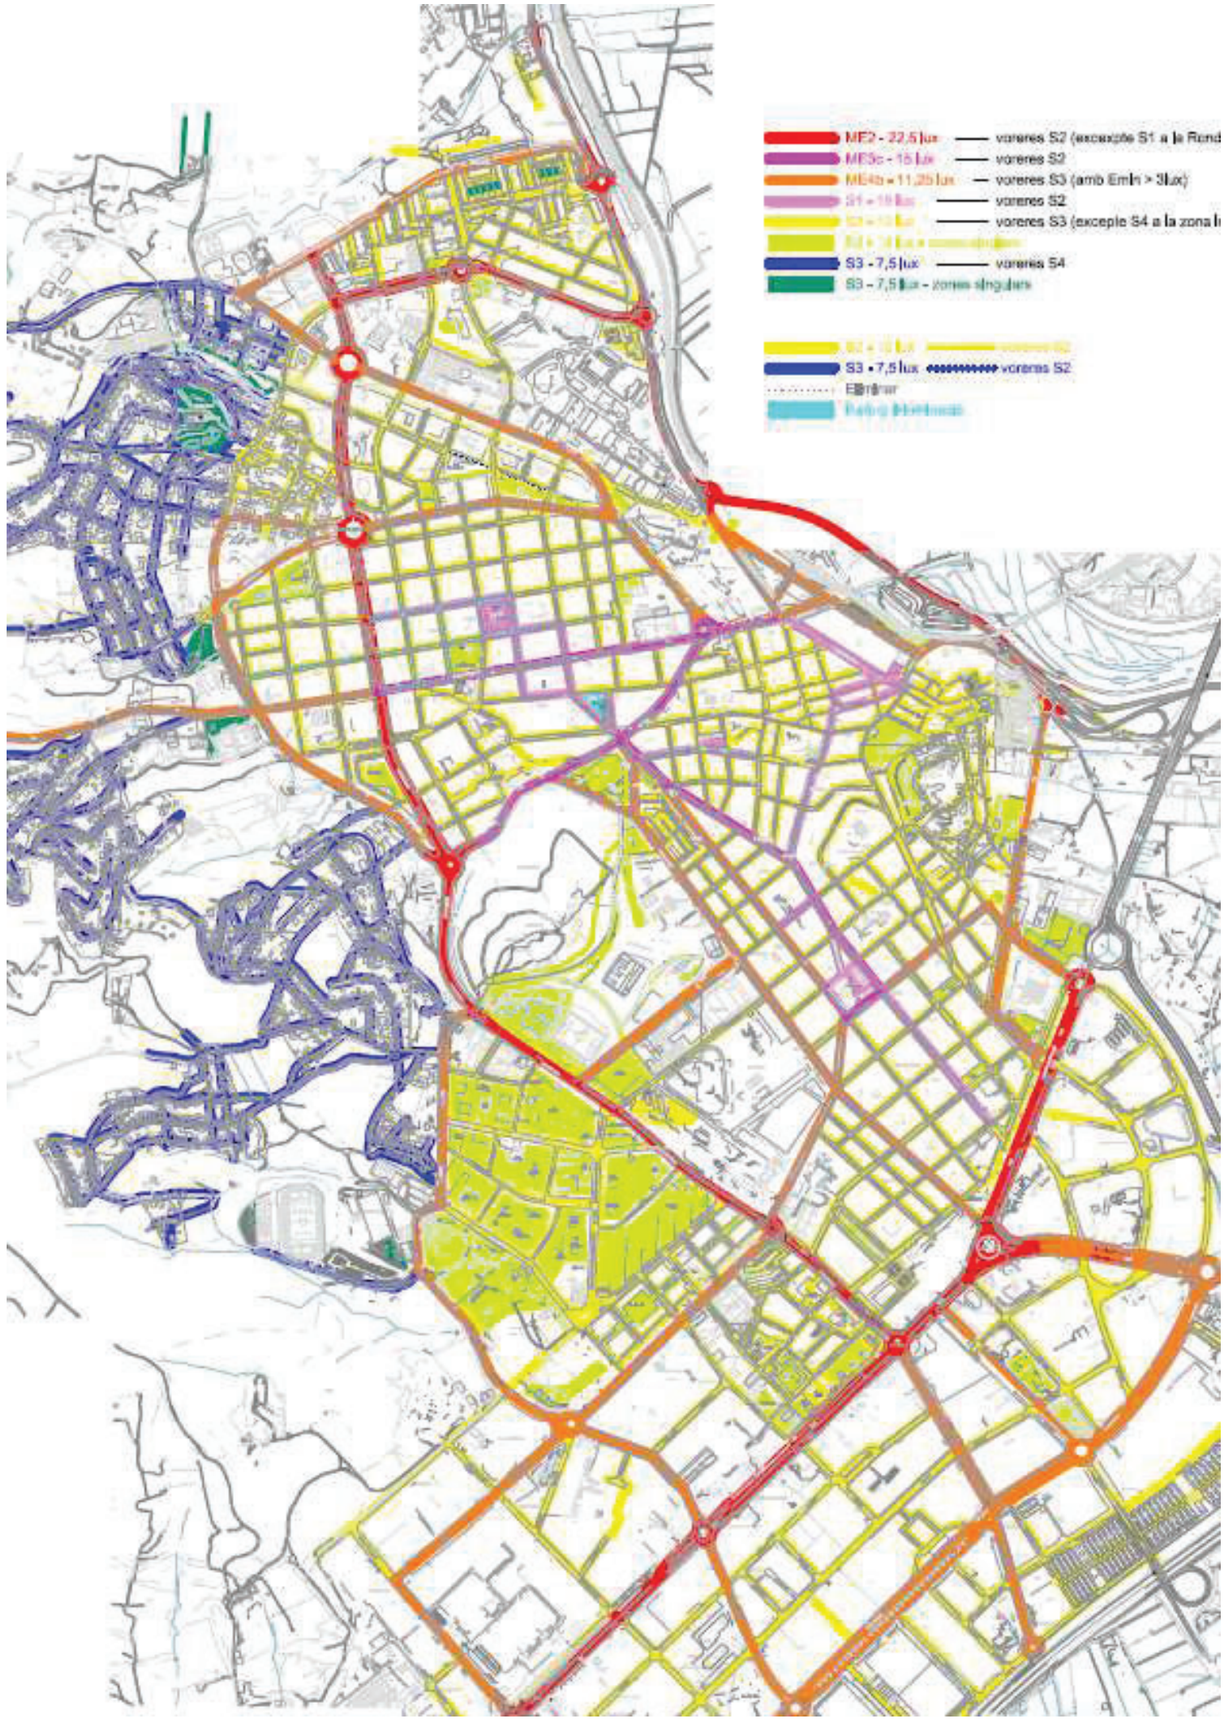
ME2 - 22,5 lux
voreres S2 (excepte S1 a la Rond
ME3c - 15 lux
voreres S2
ME4b - 11,25 lux
voreres S3 (amb Em/n > 3lux)
S1 - 15 lux
voreres S2
voreres S3 (excepte S4 a la zona l
S3 - 7,5 lux
voreres S4
S3 - 7,5 lux - zones singulars
S3 - 7,5 lux
voreres S2

CUADRO 140

Ajuntament de Sant Boi

SIMBOLOGIA

Centros de mando al. pûblico	Armario intemperie tensión de salida 220/117
	Armario intemperie tensión de salida 380/220
Conductores	Linea subterranea
	Conductor aislado(no trenzado)grapado pared
	Trenzado con fiador neutro incorporado al haz
Soportes de luminarias	Báculo
	Brazo de pared
	Postecillo
	Báculo mûltiple
	Columna
	Brazo en poste

LAMPARAS

VMCC	HM	VSAP
80 w	70 w	50 w
125 w	100 w	70 w
250 w	150 w	100 w
400 w	250 w	150 w
Cuarzo – Yodo	400 w	250 w
150 w	1.000 w	400 w
	2.000 w	600 w
LED	**PL**	**Fluorescentes**
LED LLUMENERA	11 W	18 w
LED FLUORESCENT	26 w	22w
		36 w
		58 w

INDUCCION MAGNETICA

- 40 w
- 80 w
- 120 w
- 150 w
- 200 w

Tipo lámpara	LED			
20W	22			
42W	41			
50W	33			
60W	12			
80W	38			

	Fecha	Apellido, Nombre	Escala:	
Dibujado	2023	Barreros, David		
Proyect.				
Compro.	2023	Cucurull, Josep		
N°Cuadro 140	Dirección del cuadro C/. Camí del Llor II		N° puntos 146	N° DE PLANO B.T./N°/CMXX/AÑO SUSTITUYE A: B.T./N°/CMXX/AÑO

EDISON NEXT GOVERMENT S.R.L C/. Mare de Deu de Nuria, 21 D Pol.Ind.Can Calderon 08830 Sant Boi de Llobregat Tel: 93 630 41 60 Fax: 93 630 06 41

APÈNDIX 2. CÀLCULS LLUMINOTÈCNICS

083202405 ESTUDI LUMINOTÈCNIC

Estudi luminotècnic per el Parc del Llor
en Sant Boi de Llobregat

Nº d'estudi: 083202405
Revisió: 3

Fecha: 31.07.2024
Proyecto elaborado por: Departamento técnico

Industrias de Iluminación Roura SA

C/Mar Mediterraneo 10
08130 Santa Perpètua de Mogoda

Proyecto elaborado por Departamento técnico
Teléfono 935448361
Fax
e-Mail tecnico1@iluminacionroura.es

Índice

083202405 ESTUDI LUMINOTÈCNIC
Portada del proyecto 1
Índice 2
Escena exterior 1
Datos de planificación 3
Lista de luminarias 4
Luminarias (ubicación) 5
Superficie de cálculo (sumario de resultados) 6
Rendering (procesado) en 3D 8
Rendering (procesado) de colores falsos 9
Superficies exteriores
Itinerari 1
Isolíneas (E, perpendicular) 10
Gráfico de valores (E, perpendicular) 11
Itinerari 2
Isolíneas (E, perpendicular) 12
Gráfico de valores (E, perpendicular) 13
Itinerari 3
Isolíneas (E, perpendicular) 14
Gráfico de valores (E, perpendicular) 15
Itinerari 4
Isolíneas (E, perpendicular) 16
Gráfico de valores (E, perpendicular) 17
Zona d'estada 1
Isolíneas (E, perpendicular) 18
Gráfico de valores (E, perpendicular) 19
Zona d'estada 2
Isolíneas (E, perpendicular) 20
Gráfico de valores (E, perpendicular) 21
Zona d'estada 3
Isolíneas (E, perpendicular) 22
Gráfico de valores (E, perpendicular) 23
Parterre 1
Isolíneas (E, perpendicular) 24
Gráfico de valores (E, perpendicular) 25
Parterre 2
Isolíneas (E, perpendicular) 26
Gráfico de valores (E, perpendicular) 27
Parterre 3
Isolíneas (E, perpendicular) 28
Gráfico de valores (E, perpendicular) 29

Industrias de Iluminación Roura SA

C/Mar Mediterraneo 10
08130 Santa Perpètua de Mogoda

Proyecto elaborado por Departamento técnico
Teléfono 935448361
Fax
e-Mail tecnico1@iluminacionroura.es

Escena exterior 1 / Datos de planificación

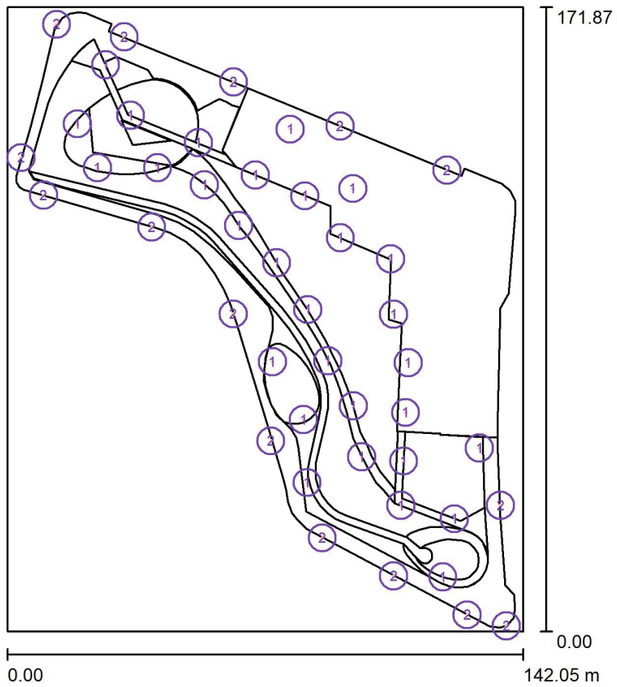

Factor mantenimiento: 0.73, ULR (Upward Light Ratio): 0.0% Escala 1:1594

Lista de piezas - Luminarias

N°	Pieza	Designación (Factor de corrección)	Φ (Luminaria) [lm]	Φ (Lámparas) [lm]	P [W]
1	30	ROURA [16.30] LUMINARIA LEDME (Tipo 1)* (1.000)	2666	2666	17.4
2	15	ROURA SIMULACIO LUMINARIA LED EXISTENT (Tipo 1)* (0.750)	5796	5796	50.0
*Especificaciones técnicas modificadas			Total: 166920	Total: 166920	1272.0

Industrias de Iluminación Roura SA

C/Mar Mediterraneo 10
08130 Santa Perpètua de Mogoda

Proyecto elaborado por Departamento técnico
Teléfono 935448361
Fax
e-Mail tecnico1@iluminacionroura.es

Escena exterior 1 / Lista de luminarias

30 Pieza

ROURA [16.30] LUMINARIA LEDME (Tipo 1)
N° de artículo:
Flujo luminoso (Luminaria): 2666 lm
Flujo luminoso (Lámparas): 2666 lm
Potencia de las luminarias: 17.4 W
Clasificación luminarias según CIE: 100
Código CIE Flux: 17 46 88 100 100
Lámpara: 1 x 16L 3000K 0.40A (Factor de corrección 1.000).

Dispone de una imagen de la luminaria en nuestro catálogo de luminarias.

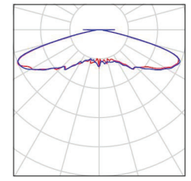

15 Pieza

ROURA SIMULACIO LUMINARIA LED EXISTENT (Tipo 1)
N° de artículo:
Flujo luminoso (Luminaria): 5796 lm
Flujo luminoso (Lámparas): 5796 lm
Potencia de las luminarias: 50.0 W
Clasificación luminarias según CIE: 100
Código CIE Flux: 32 64 91 100 100
Lámpara: 1 x Definido por el usuario (Factor de corrección 0.750).

Dispone de una imagen de la luminaria en nuestro catálogo de luminarias.

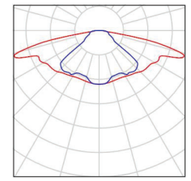

Industrias de Iluminación Roura SA

C/Mar Mediterraneo 10
08130 Santa Perpètua de Mogoda

Proyecto elaborado por Departamento técnico
Teléfono 935448361
Fax
e-Mail tecnico1@iluminacionroura.es

Escena exterior 1 / Luminarias (ubicación)

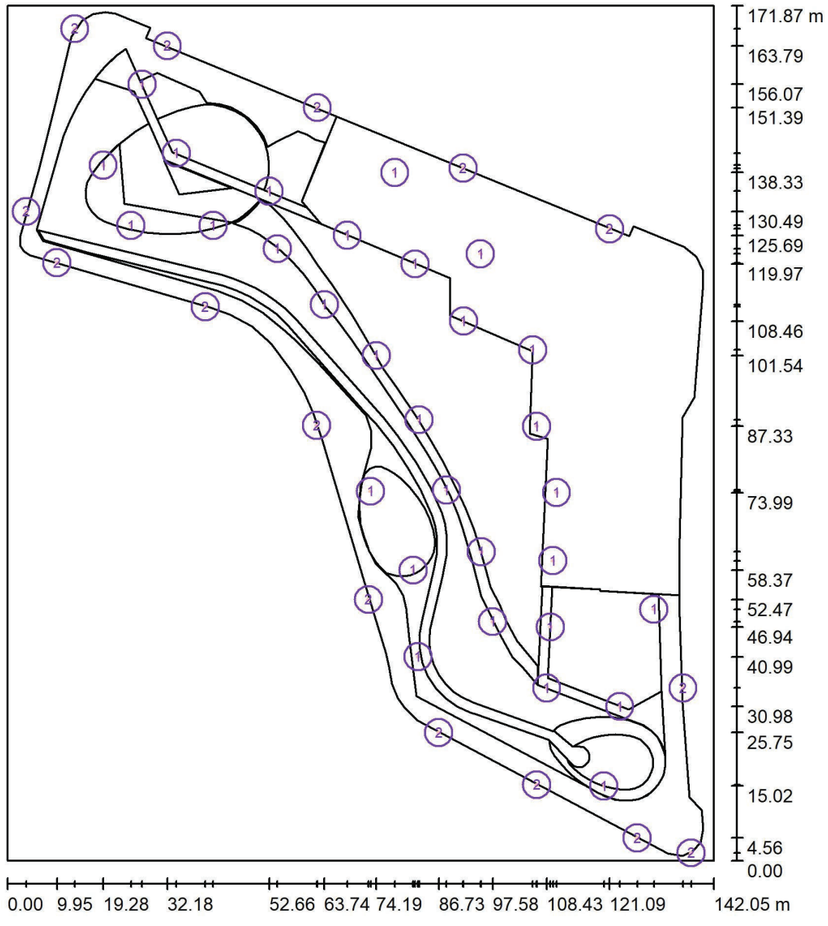

Escala 1 : 1163

Lista de piezas - Luminarias

N°	Pieza	Designación
1	30	ROURA [16.30] LUMINARIA LEDME (Tipo 1)*
2	15	ROURA SIMULACIO LUMINARIA LED EXISTENT (Tipo 1)*

*Especificaciones técnicas modificadas

083202405 ESTUDI LUMINOTÈCNIC

31.07.2024

Industrias de Iluminación Roura SA

C/Mar Mediterraneo 10
08130 Santa Perpètua de Mogoda

Proyecto elaborado por Departamento técnico
Teléfono 935448361
Fax
e-Mail tecnico1@iluminacionroura.es

Escena exterior 1 / Superficie de cálculo (sumario de resultados)

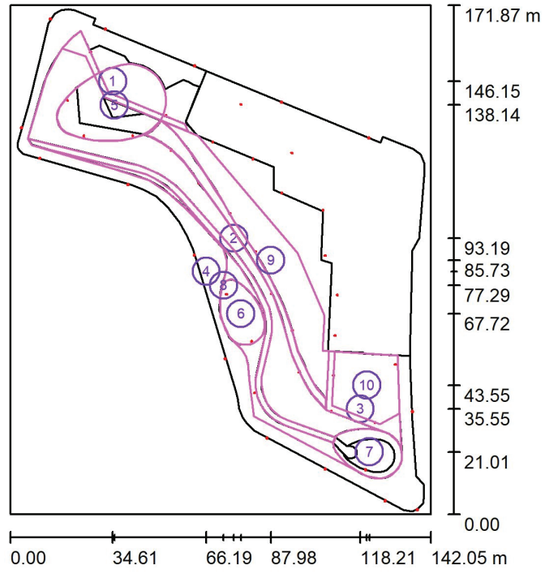

Escala 1 : 1956

Lista de superficies de cálculo

N°	Designación	Tipo	Trama	E_m [lx]	E_{min} [lx]	E_{max} [lx]	E_{min} / E_m	E_{min} / E_{max}
1	Itinerari 1	perpendicular	31 x 8	7.69	4.97	9.92	0.647	0.501
2	Itinerari 2	perpendicular	93 x 13	8.77	5.60	11	0.639	0.488
3	Itinerari 3	perpendicular	25 x 11	8.18	4.26	11	0.521	0.389
4	Itinerari 4	perpendicular	25 x 11	7.44	5.26	12	0.708	0.432
5	Zona d'estada 1	perpendicular	16 x 12	7.34	4.65	9.99	0.634	0.466
6	Zona d'estada 2	perpendicular	15 x 9	8.57	6.30	11	0.735	0.548
7	Zona d'estada 3	perpendicular	13 x 9	7.27	4.17	11	0.573	0.374
8	Parterre 1	perpendicular	63 x 12	7.54	3.97	13	0.526	0.305
9	Parterre 2	perpendicular	35 x 10	7.50	4.61	11	0.615	0.438

Industrias de Iluminación Roura SA

C/Mar Mediterraneo 10
08130 Santa Perpètua de Mogoda

Proyecto elaborado por Departamento técnico
Teléfono 935448361
Fax
e-Mail tecnico1@iluminacionroura.es

Escena exterior 1 / Superficie de cálculo (sumario de resultados)

Lista de superficies de cálculo

N°	Designación	Tipo	Trama	E_m [lx]	E_{min} [lx]	E_{max} [lx]	E_{min} / E_m	E_{min} / E_{max}
10	Parterre 3	perpendicular	13 x 13	7.05	4.84	11	0.687	0.446

Resumen de los resultados

Tipo	Cantidad	Media [lx]	Min [lx]	Max [lx]	E_{min} / E_m	E_{min} / E_{max}
perpendicular	10	7.57	3.97	13	0.52	0.30

083202405 ESTUDI LUMINOTÈCNIC

31.07.2024

Industrias de Iluminación Roura SA

C/Mar Mediterraneo 10
08130 Santa Perpètua de Mogoda

Proyecto elaborado por Departamento técnico
Teléfono 935448361
Fax
e-Mail tecnico1@iluminacionroura.es

Escena exterior 1 / Rendering (procesado) en 3D

Industrias de Iluminación Roura SA

C/Mar Mediterraneo 10
08130 Santa Perpètua de Mogoda

Proyecto elaborado por Departamento técnico
Teléfono 935448361
Fax
e-Mail tecnico1@iluminacionroura.es

Escena exterior 1 / Rendering (procesado) de colores falsos

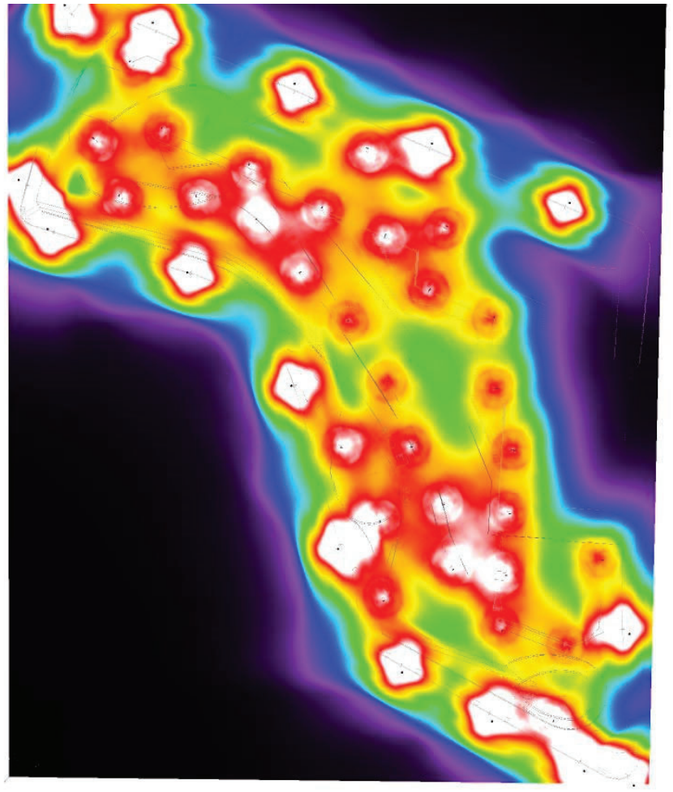

083202405 ESTUDI LUMINOTÈCNIC

31.07.2024

Industrias de Iluminación Roura SA

C/Mar Mediterraneo 10
08130 Santa Perpètua de Mogoda

Proyecto elaborado por Departamento técnico
Teléfono 935448361
Fax
e-Mail tecnico1@iluminacionroura.es

Escena exterior 1 / Itinerari 1 / Isolíneas (E, perpendicular)

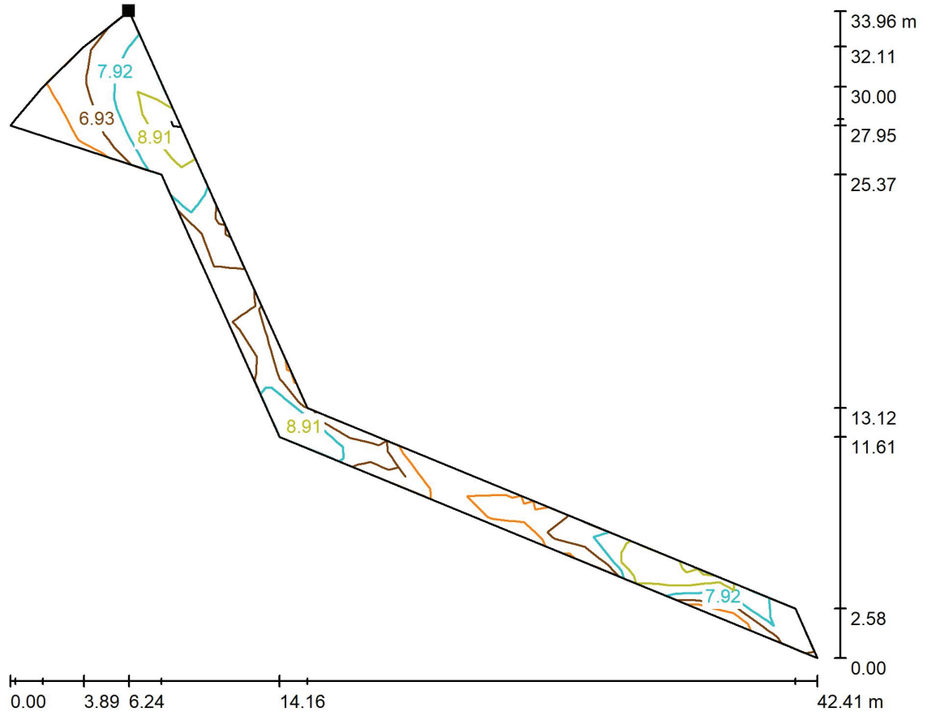

Valores en Lux, Escala 1 : 304

Situación de la superficie en la escena exterior:
Punto marcado:
(23.790 m, 163.212 m, 0.000 m)

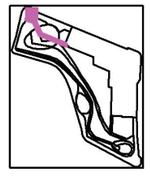

Trama: 31 x 8 Puntos

E_m [lx]	E_{min} [lx]	E_{max} [lx]	E_{min} / E_m	E_{min} / E_{max}
7.69	4.97	9.92	0.647	0.501

Industrias de Iluminación Roura SA

C/Mar Mediterraneo 10
08130 Santa Perpètua de Mogoda

Proyecto elaborado por Departamento técnico
Teléfono 935448361
Fax
e-Mail tecnico1@iluminacionroura.es

Escena exterior 1 / Itinerari 1 / Gráfico de valores (E, perpendicular)

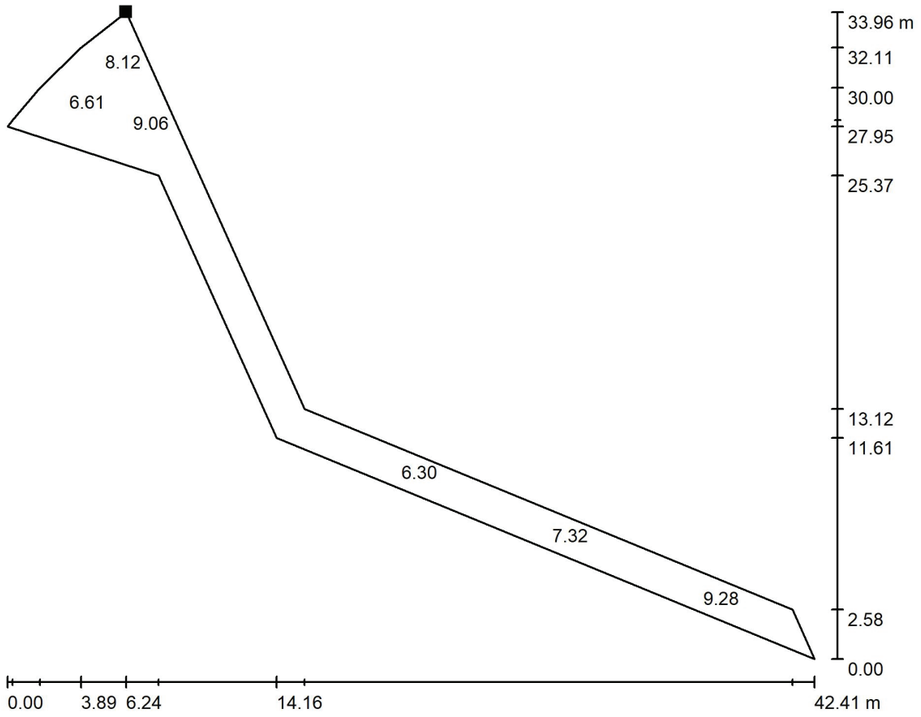

Valores en Lux, Escala 1 : 304

No pudieron representarse todos los valores calculados.

Situación de la superficie en la escena exterior:
Punto marcado:
(23.790 m, 163.212 m, 0.000 m)

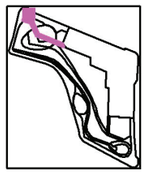

Trama: 31 x 8 Puntos

E_m [lx]	E_{min} [lx]	E_{max} [lx]	E_{min} / E_m	E_{min} / E_{max}
7.69	4.97	9.92	0.647	0.501

083202405 ESTUDI LUMINOTÈCNIC

31.07.2024

Industrias de Iluminación Roura SA

C/Mar Mediterraneo 10
08130 Santa Perpètua de Mogoda

Proyecto elaborado por Departamento técnico
Teléfono 935448361
Fax
e-Mail tecnico1@iluminacionroura.es

Escena exterior 1 / Itinerari 2 / Isolíneas (E, perpendicular)

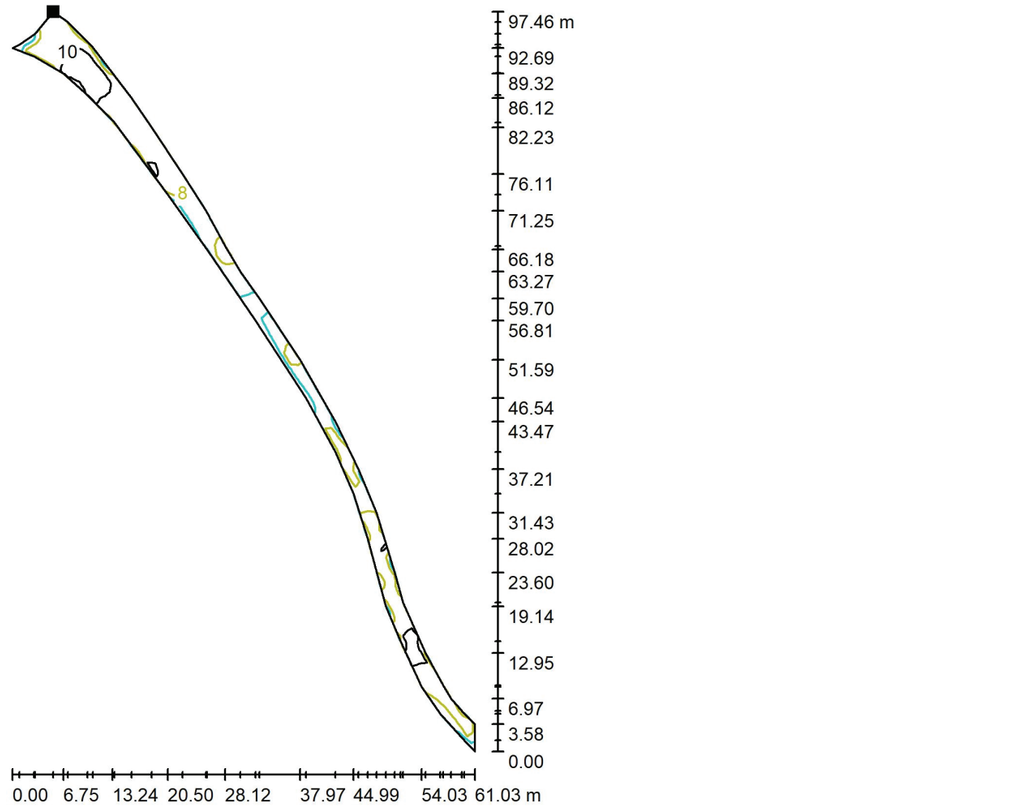

Valores en Lux, Escala 1 : 763

Situación de la superficie en la escena exterior:
Punto marcado:
(50.998 m, 132.937 m, 0.000 m)

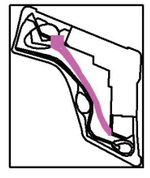

Trama: 93 x 13 Puntos

E_m [lx]	E_{min} [lx]	E_{max} [lx]	E_{min} / E_m	E_{min} / E_{max}
8.77	5.60	11	0.639	0.488

Industrias de Iluminación Roura SA

C/Mar Mediterraneo 10
08130 Santa Perpètua de Mogoda

Proyecto elaborado por Departamento técnico
Teléfono 935448361
Fax
e-Mail tecnico1@iluminacionroura.es

Escena exterior 1 / Itinerari 2 / Gráfico de valores (E, perpendicular)

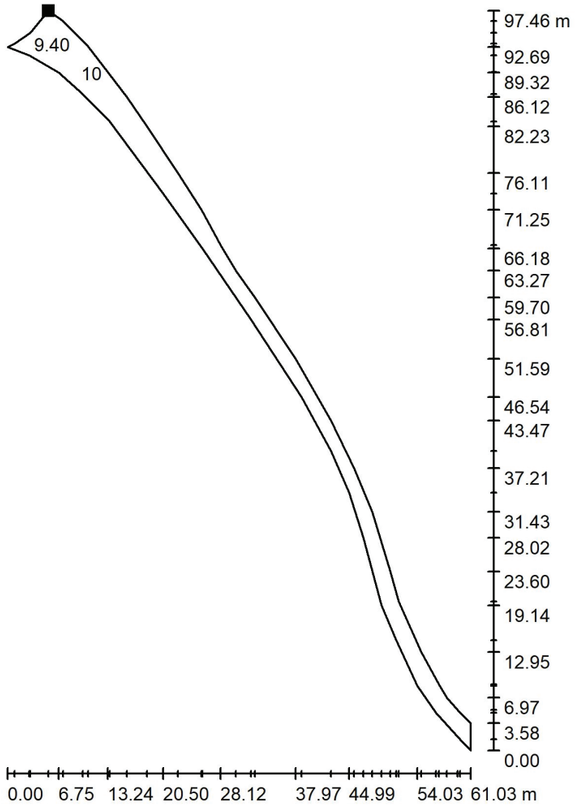

Valores en Lux, Escala 1 : 763

No pudieron representarse todos los valores calculados.

Situación de la superficie en la escena exterior:
Punto marcado:
(50.998 m, 132.937 m, 0.000 m)

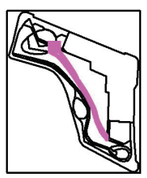

Trama: 93 x 13 Puntos

E_m [lx]	E_{min} [lx]	E_{max} [lx]	E_{min} / E_m	E_{min} / E_{max}
8.77	5.60	11	0.639	0.488

083202405 ESTUDI LUMINOTÈCNIC

31.07.2024

Industrias de Iluminación Roura SA

C/Mar Mediterraneo 10
08130 Santa Perpètua de Mogoda

Proyecto elaborado por Departamento técnico
Teléfono 935448361
Fax
e-Mail tecnico1@iluminacionroura.es

Escena exterior 1 / Itinerari 3 / Isolíneas (E, perpendicular)

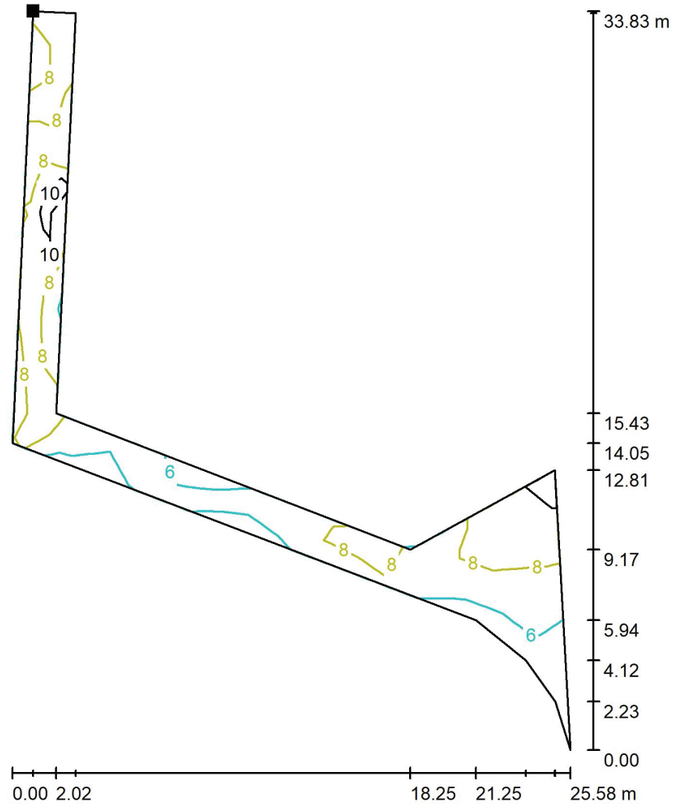

Valores en Lux, Escala 1 : 265

Situación de la superficie en la escena exterior:
Punto marcado:
(107.554 m, 55.099 m, 0.000 m)

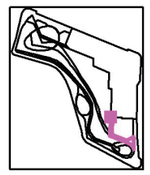

Trama: 25 x 11 Puntos

E_m [lx]	E_{min} [lx]	E_{max} [lx]	E_{min} / E_m	E_{min} / E_{max}
8.18	4.26	11	0.521	0.389

Industrias de Iluminación Roura SA

C/Mar Mediterraneo 10
08130 Santa Perpètua de Mogoda

Proyecto elaborado por Departamento técnico
Teléfono 935448361
Fax
e-Mail tecnico1@iluminacionroura.es

Escena exterior 1 / Itinerari 3 / Gráfico de valores (E, perpendicular)

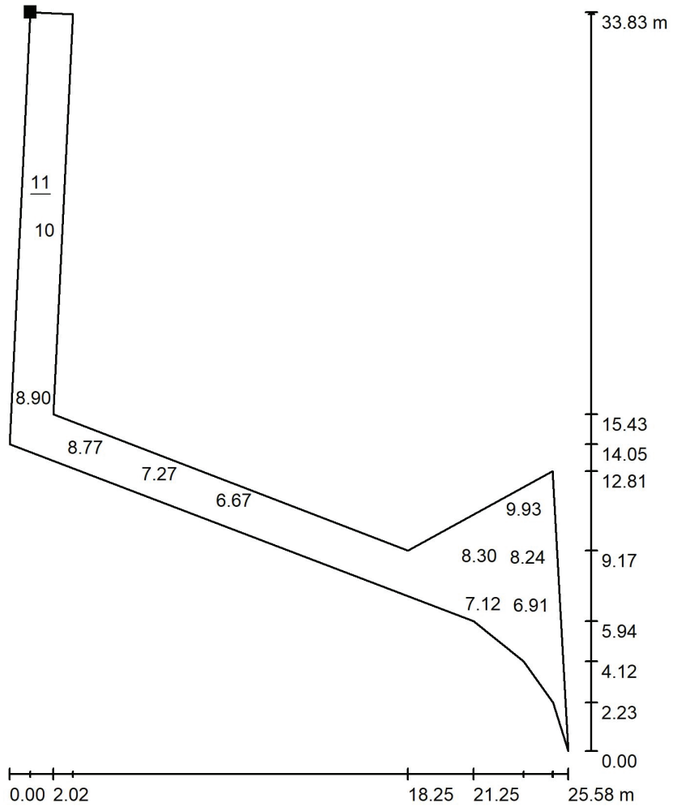

Valores en Lux, Escala 1 : 265

No pudieron representarse todos los valores calculados.

Situación de la superficie en la escena exterior:
Punto marcado:
(107.554 m, 55.099 m, 0.000 m)

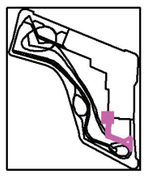

Trama: 25 x 11 Puntos

E_m [lx]	E_{min} [lx]	E_{max} [lx]	E_{min} / E_m	E_{min} / E_{max}
8.18	4.26	11	0.521	0.389

083202405 ESTUDI LUMINOTÈCNIC

31.07.2024

Industrias de Iluminación Roura SA

C/Mar Mediterraneo 10
08130 Santa Perpètua de Mogoda

Proyecto elaborado por Departamento técnico
Teléfono 935448361
Fax
e-Mail tecnico1@iluminacionroura.es

Escena exterior 1 / Itinerari 4 / Isolíneas (E, perpendicular)

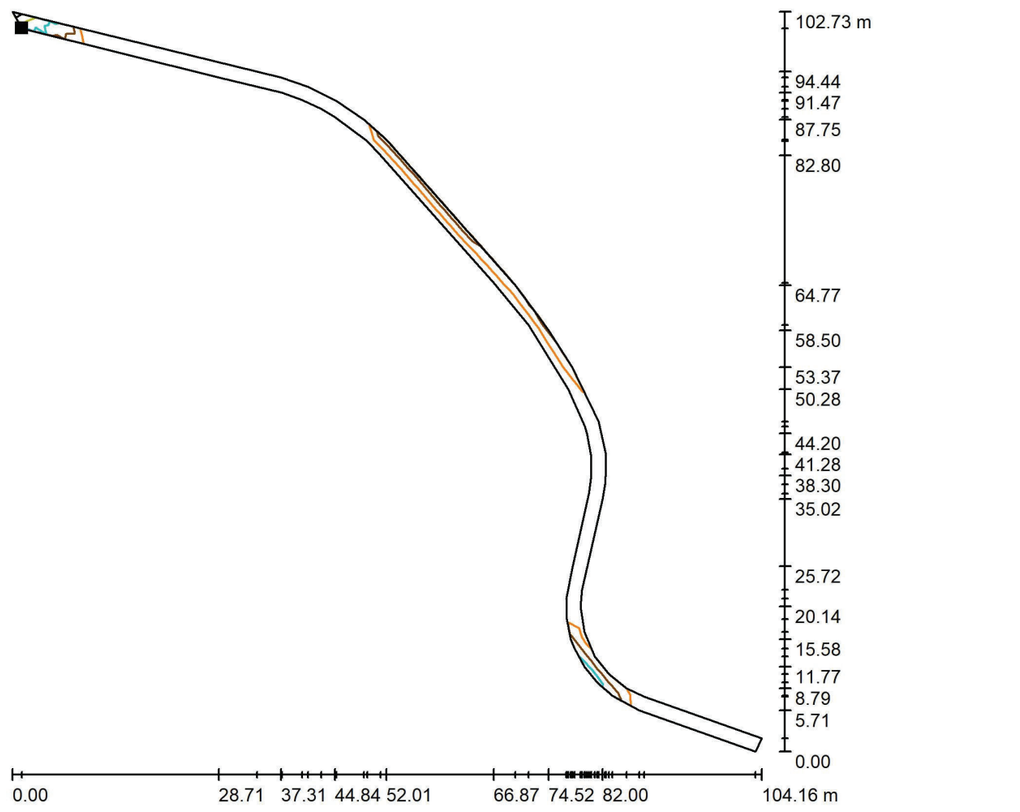

Valores en Lux, Escala 1 : 804

Situación de la superficie en la escena exterior:
Punto marcado:
(7.177 m, 124.595 m, 0.000 m)

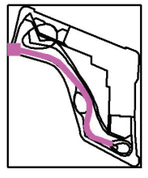

Trama: 25 x 11 Puntos

E_m [lx]	E_{min} [lx]	E_{max} [lx]	E_{min} / E_m	E_{min} / E_{max}
7.44	5.26	12	0.708	0.432

Industrias de Iluminación Roura SA

C/Mar Mediterraneo 10
08130 Santa Perpètua de Mogoda

Proyecto elaborado por Departamento técnico
Teléfono 935448361
Fax
e-Mail tecnico1@iluminacionroura.es

Escena exterior 1 / Itinerari 4 / Gráfico de valores (E, perpendicular)

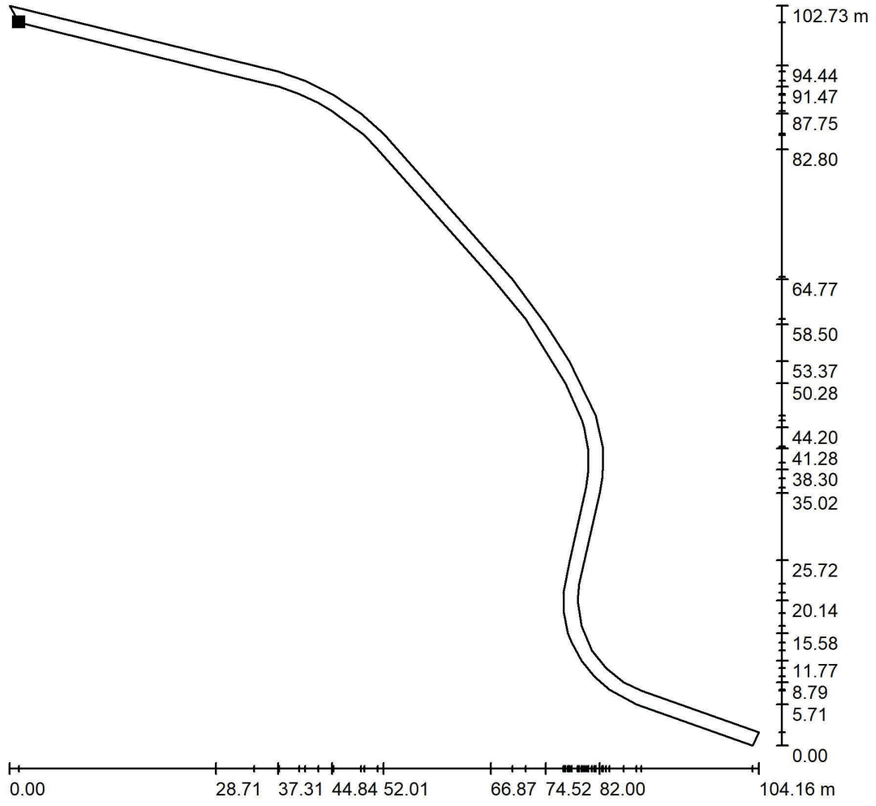

Valores en Lux, Escala 1 : 804

No pudieron representarse todos los valores calculados.

Situación de la superficie en la escena exterior:
Punto marcado:
(7.177 m, 124.595 m, 0.000 m)

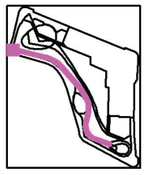

Trama: 25 x 11 Puntos

E_m [lx]	E_{min} [lx]	E_{max} [lx]	E_{min} / E_m	E_{min} / E_{max}
7.44	5.26	12	0.708	0.432

Industrias de Iluminación Roura SA

C/Mar Mediterraneo 10
08130 Santa Perpètua de Mogoda

Proyecto elaborado por Departamento técnico
Teléfono 935448361
Fax
e-Mail tecnico1@iluminacionroura.es

Escena exterior 1 / Zona d'estada 1 / Isolíneas (E, perpendicular)

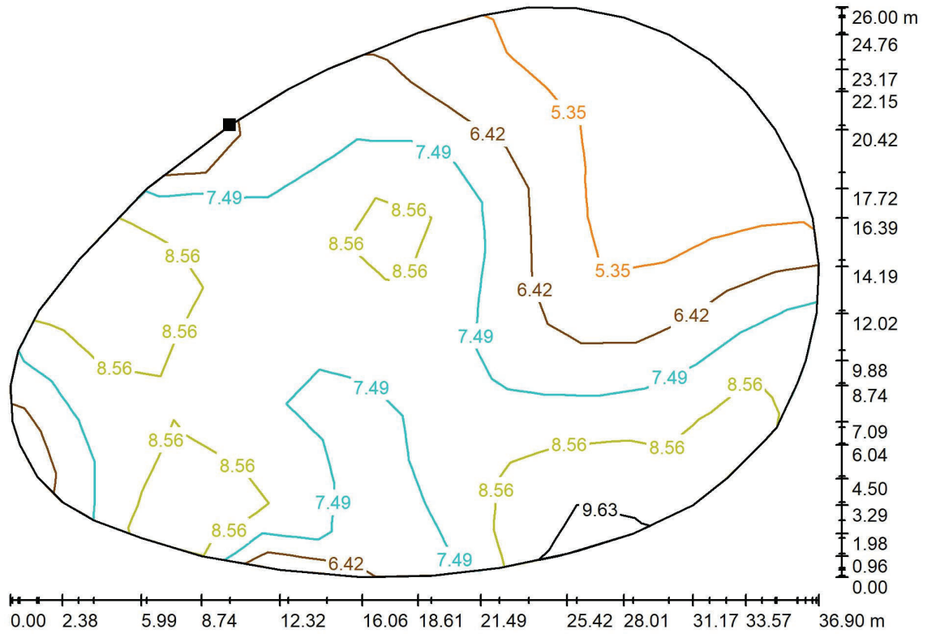

Valores en Lux, Escala 1 : 264

Situación de la superficie en la escena exterior:
Punto marcado:
(25.708 m, 146.571 m, 0.000 m)

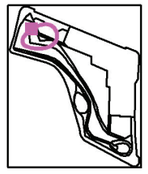

Trama: 16 x 12 Puntos

E_m [lx]	E_{min} [lx]	E_{max} [lx]	E_{min} / E_m	E_{min} / E_{max}
7.34	4.65	9.99	0.634	0.466

Industrias de Iluminación Roura SA

C/Mar Mediterraneo 10
08130 Santa Perpètua de Mogoda

Proyecto elaborado por Departamento técnico
Teléfono 935448361
Fax
e-Mail tecnico1@iluminacionroura.es

Escena exterior 1 / Zona d'estada 1 / Gráfico de valores (E, perpendicular)

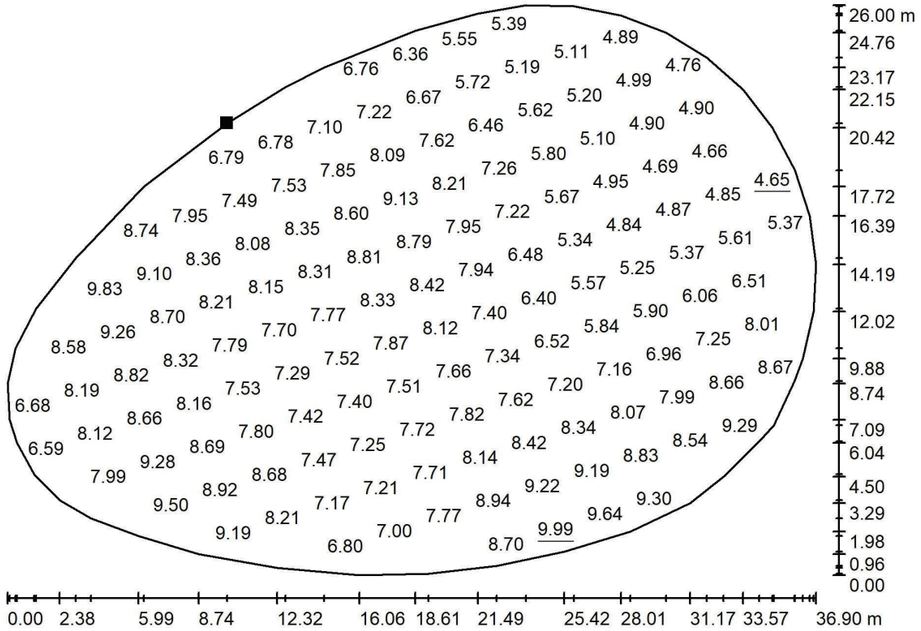

Valores en Lux, Escala 1 : 264

No pudieron representarse todos los valores calculados.

Situación de la superficie en la escena exterior:
Punto marcado:
(25.708 m, 146.571 m, 0.000 m)

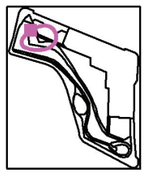

Trama: 16 x 12 Puntos

E_m [lx]	E_{min} [lx]	E_{max} [lx]	E_{min} / E_m	E_{min} / E_{max}
7.34	4.65	9.99	0.634	0.466

083202405 ESTUDI LUMINOTÈCNIC

31.07.2024

Industrias de Iluminación Roura SA

C/Mar Mediterraneo 10
08130 Santa Perpètua de Mogoda

Proyecto elaborado por Departamento técnico
Teléfono 935448361
Fax
e-Mail tecnico1@iluminacionroura.es

Escena exterior 1 / Zona d'estada 2 / Isolíneas (E, perpendicular)

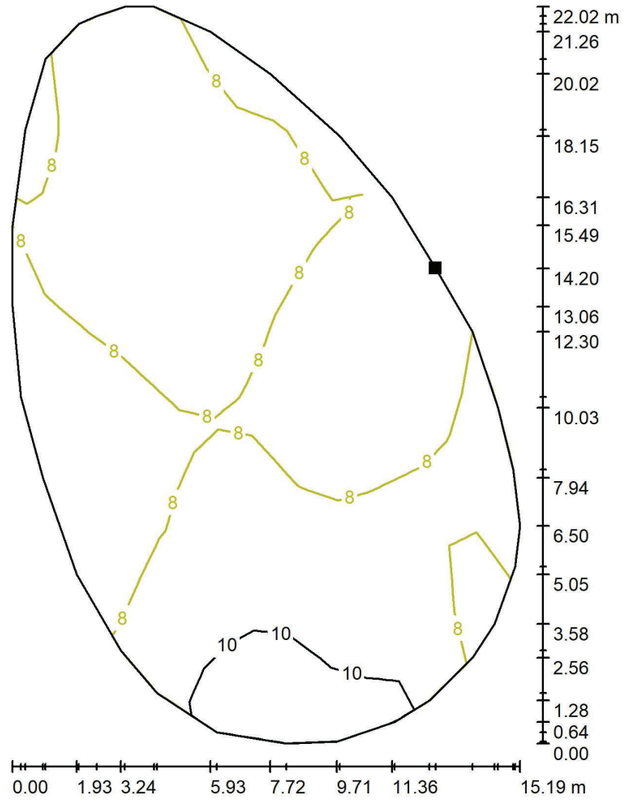

Valores en Lux, Escala 1 : 173

Situación de la superficie en la escena exterior:
Punto marcado:
(83.428 m, 71.436 m, 0.000 m)

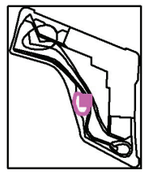

Trama: 15 x 9 Puntos

E_m [lx]	E_{min} [lx]	E_{max} [lx]	E_{min} / E_m	E_{min} / E_{max}
8.57	6.30	11	0.735	0.548

Industrias de Iluminación Roura SA

C/Mar Mediterraneo 10
08130 Santa Perpètua de Mogoda

Proyecto elaborado por Departamento técnico
Teléfono 935448361
Fax
e-Mail tecnico1@iluminacionroura.es

Escena exterior 1 / Zona d'estada 2 / Gráfico de valores (E, perpendicular)

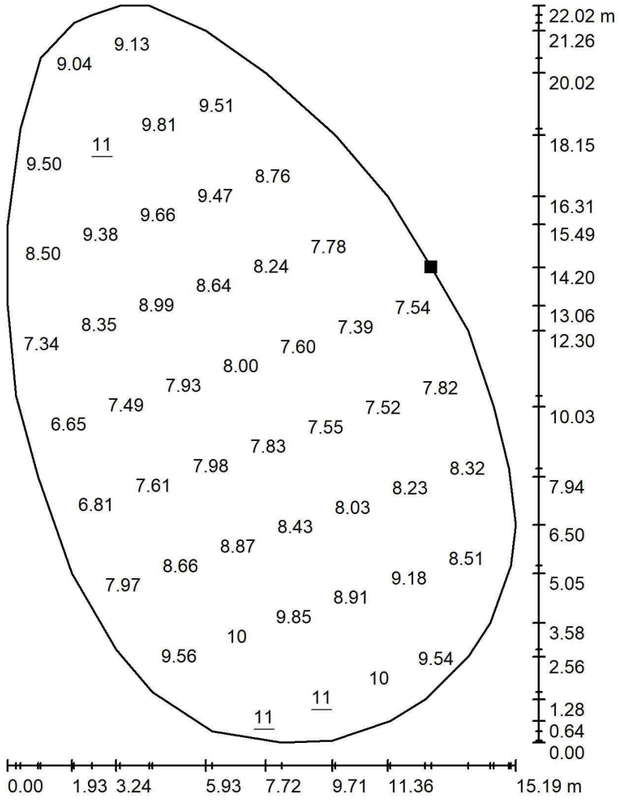

Valores en Lux, Escala 1 : 173

No pudieron representarse todos los valores calculados.

Situación de la superficie en la escena exterior:
Punto marcado:
(83.428 m, 71.436 m, 0.000 m)

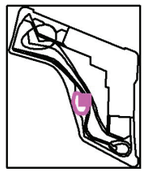

Trama: 15 x 9 Puntos

E_m [lx]	E_{min} [lx]	E_{max} [lx]	E_{min} / E_m	E_{min} / E_{max}
8.57	6.30	11	0.735	0.548

Industrias de Iluminación Roura SA

C/Mar Mediterraneo 10
08130 Santa Perpètua de Mogoda

Proyecto elaborado por Departamento técnico
Teléfono 935448361
Fax
e-Mail tecnico1@iluminacionroura.es

Escena exterior 1 / Zona d'estada 3 / Isolíneas (E, perpendicular)

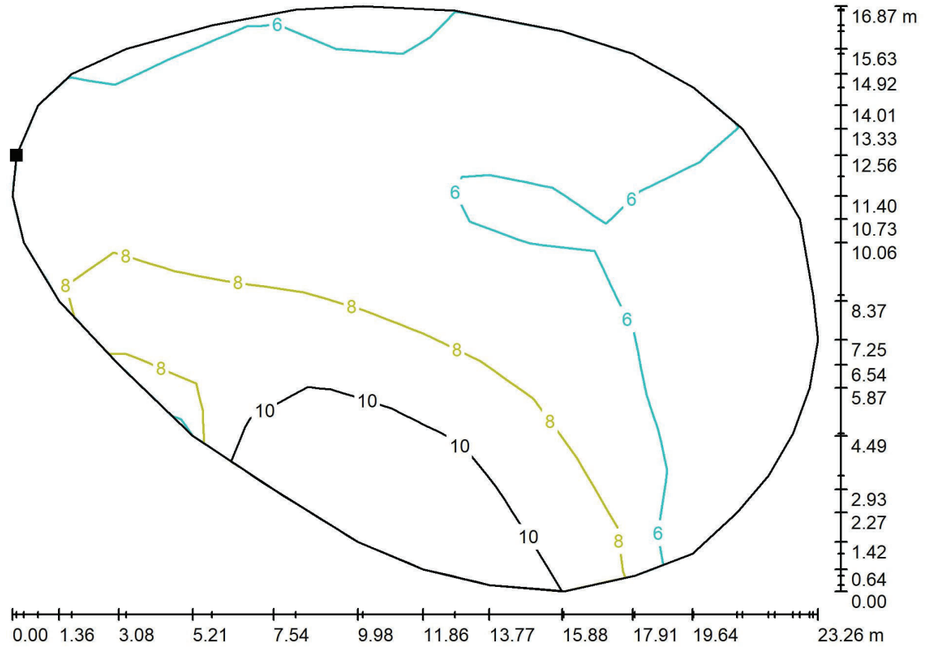

Valores en Lux, Escala 1 : 167

Situación de la superficie en la escena exterior:
Punto marcado:
(109.177 m, 24.617 m, 0.000 m)

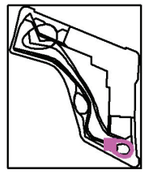

Trama: 13 x 9 Puntos

E_m [lx]	E_{min} [lx]	E_{max} [lx]	E_{min} / E_m	E_{min} / E_{max}
7.27	4.17	11	0.573	0.374

Industrias de Iluminación Roura SA

C/Mar Mediterraneo 10
08130 Santa Perpètua de Mogoda

Proyecto elaborado por Departamento técnico
Teléfono 935448361
Fax
e-Mail tecnico1@iluminacionroura.es

Escena exterior 1 / Zona d'estada 3 / Gráfico de valores (E, perpendicular)

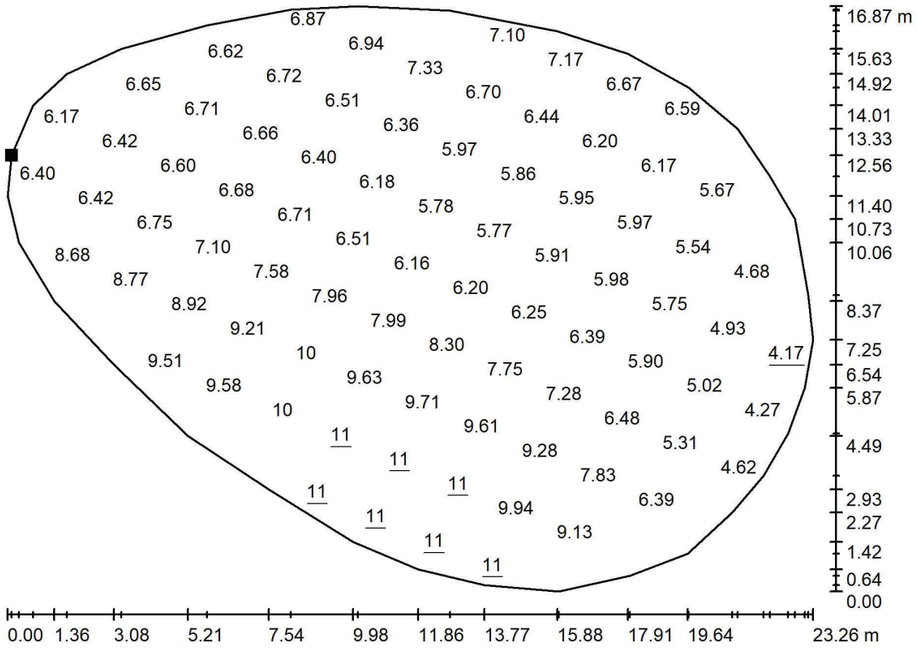

Valores en Lux, Escala 1 : 167

No pudieron representarse todos los valores calculados.

Situación de la superficie en la escena exterior:
Punto marcado:
(109.177 m, 24.617 m, 0.000 m)

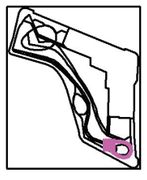

Trama: 13 x 9 Puntos

E_m [lx]	E_{min} [lx]	E_{max} [lx]	E_{min} / E_m	E_{min} / E_{max}
7.27	4.17	11	0.573	0.374

083202405 ESTUDI LUMINOTÈCNIC

31.07.2024

Industrias de Iluminación Roura SA

C/Mar Mediterraneo 10
08130 Santa Perpètua de Mogoda

Proyecto elaborado por Departamento técnico
Teléfono 935448361
Fax
e-Mail tecnico1@iluminacionroura.es

Escena exterior 1 / Parterre 1 / Isolíneas (E, perpendicular)

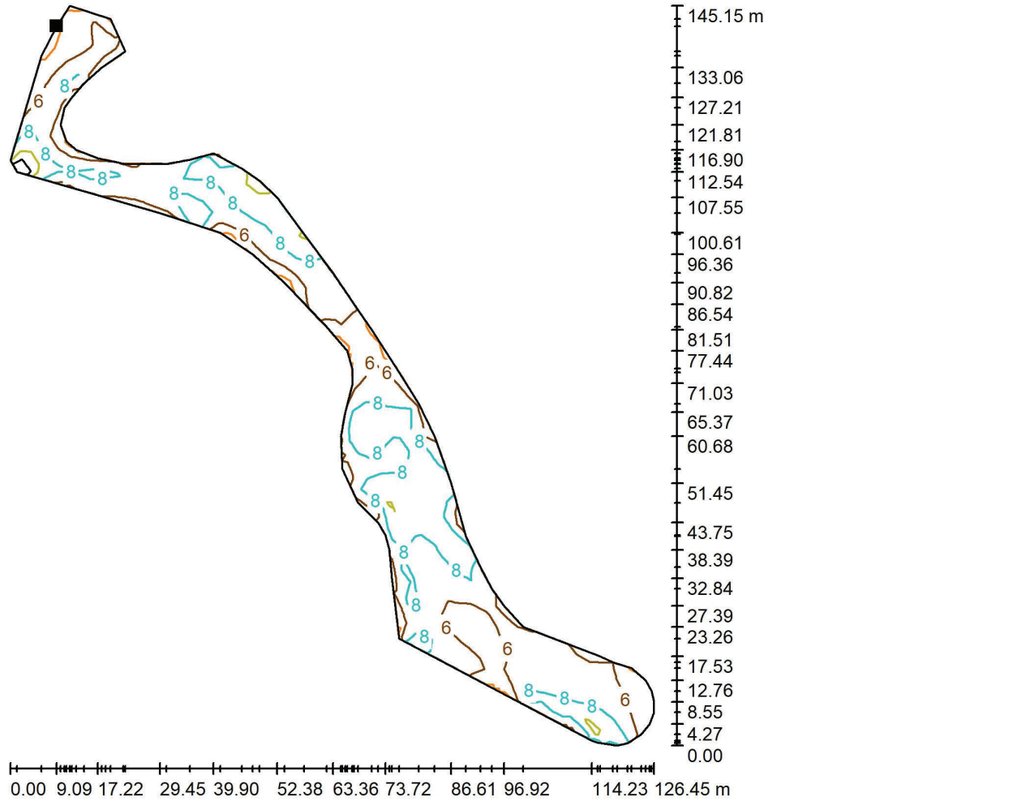

Valores en Lux, Escala 1 : 1136

Situación de la superficie en la escena exterior:
Punto marcado:
(14.924 m, 153.205 m, 0.000 m)

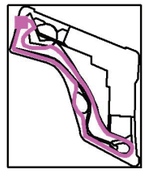

Trama: 63 x 12 Puntos

E_m [lx]	E_{min} [lx]	E_{max} [lx]	E_{min} / E_m	E_{min} / E_{max}
7.54	3.97	13	0.526	0.305

Industrias de Iluminación Roura SA

C/Mar Mediterraneo 10
08130 Santa Perpètua de Mogoda

Proyecto elaborado por Departamento técnico
Teléfono 935448361
Fax
e-Mail tecnico1@iluminacionroura.es

Escena exterior 1 / Parterre 1 / Gráfico de valores (E, perpendicular)

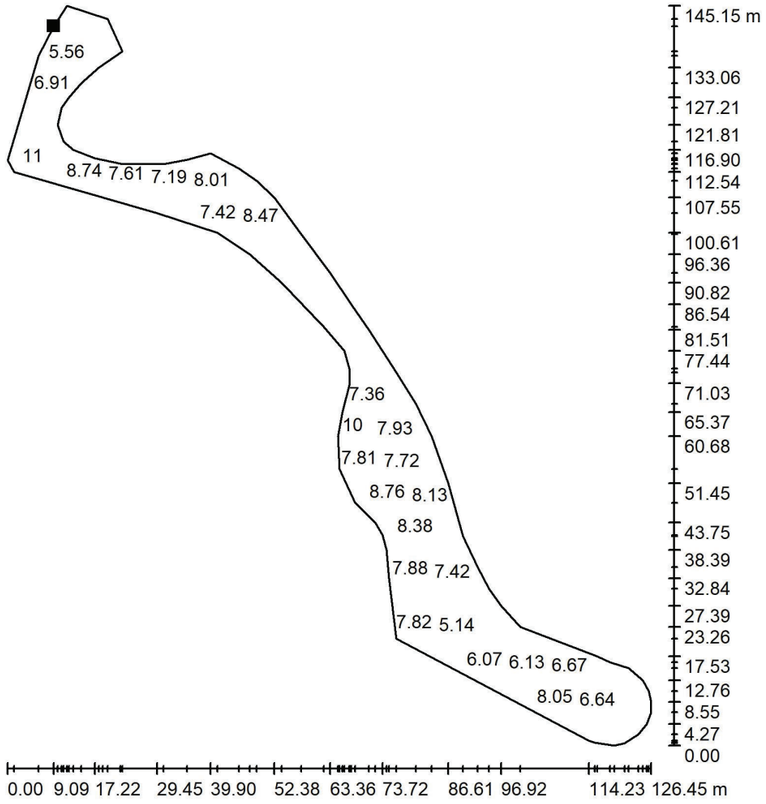

Valores en Lux, Escala 1 : 1136

No pudieron representarse todos los valores calculados.

Situación de la superficie en la escena exterior:
Punto marcado:
(14.924 m, 153.205 m, 0.000 m)

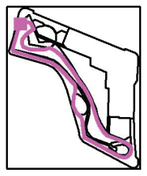

Trama: 63 x 12 Puntos

E_m [lx]	E_{min} [lx]	E_{max} [lx]	E_{min} / E_m	E_{min} / E_{max}
7.54	3.97	13	0.526	0.305

083202405 ESTUDI LUMINOTÈCNIC

31.07.2024

Industrias de Iluminación Roura SA

C/Mar Mediterraneo 10
08130 Santa Perpètua de Mogoda

Proyecto elaborado por Departamento técnico
Teléfono 935448361
Fax
e-Mail tecnico1@iluminacionroura.es

Escena exterior 1 / Parterre 2 / Isolíneas (E, perpendicular)

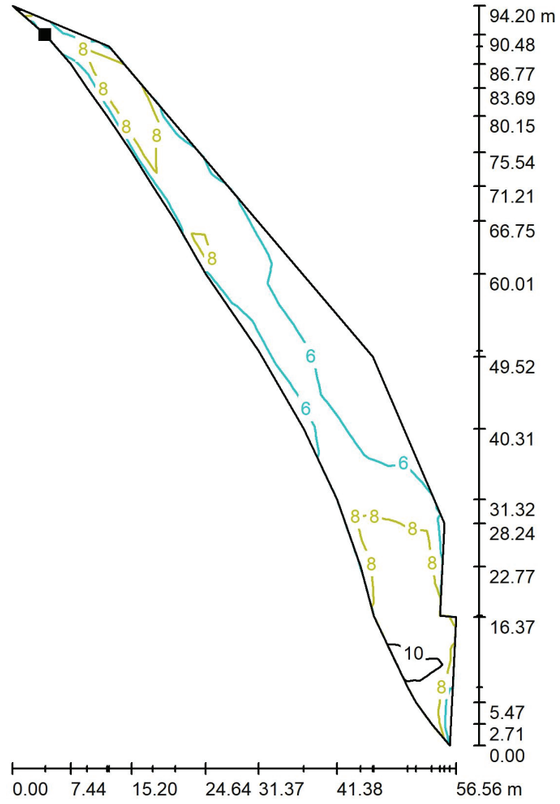

Valores en Lux, Escala 1 : 737

Situación de la superficie en la escena exterior:
Punto marcado:
(55.200 m, 129.217 m, 0.000 m)

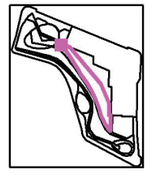

Trama: 35 x 10 Puntos

E_m [lx]	E_{min} [lx]	E_{max} [lx]	E_{min} / E_m	E_{min} / E_{max}
7.50	4.61	11	0.615	0.438

Industrias de Iluminación Roura SA

C/Mar Mediterraneo 10
08130 Santa Perpètua de Mogoda

Proyecto elaborado por Departamento técnico
Teléfono 935448361
Fax
e-Mail tecnico1@iluminacionroura.es

Escena exterior 1 / Parterre 2 / Gráfico de valores (E, perpendicular)

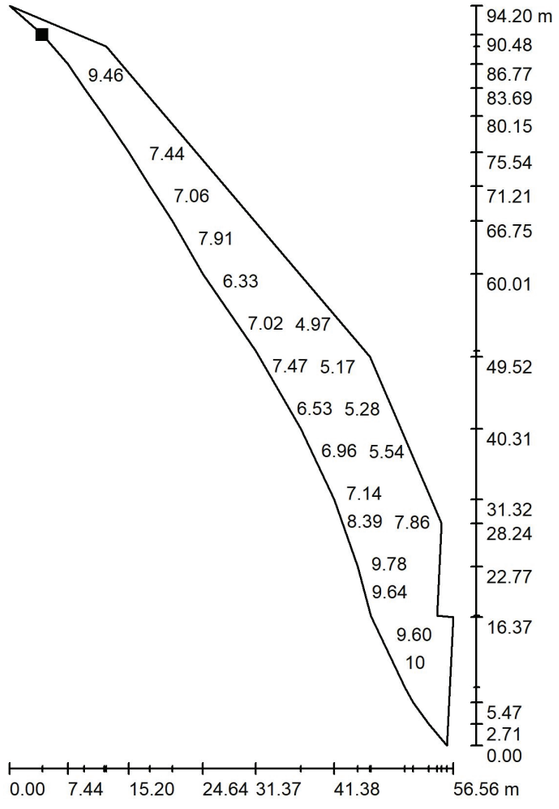

Valores en Lux, Escala 1 : 737

No pudieron representarse todos los valores calculados.

Situación de la superficie en la escena exterior:
Punto marcado:
(55.200 m, 129.217 m, 0.000 m)

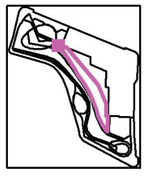

Trama: 35 x 10 Puntos

E_m [lx]	E_{min} [lx]	E_{max} [lx]	E_{min} / E_m	E_{min} / E_{max}
7.50	4.61	11	0.615	0.438

083202405 ESTUDI LUMINOTÈCNIC

31.07.2024

Industrias de Iluminación Roura SA

C/Mar Mediterraneo 10
08130 Santa Perpètua de Mogoda

Proyecto elaborado por Departamento técnico
Teléfono 935448361
Fax
e-Mail tecnico1@iluminacionroura.es

Escena exterior 1 / Parterre 3 / Isolíneas (E, perpendicular)

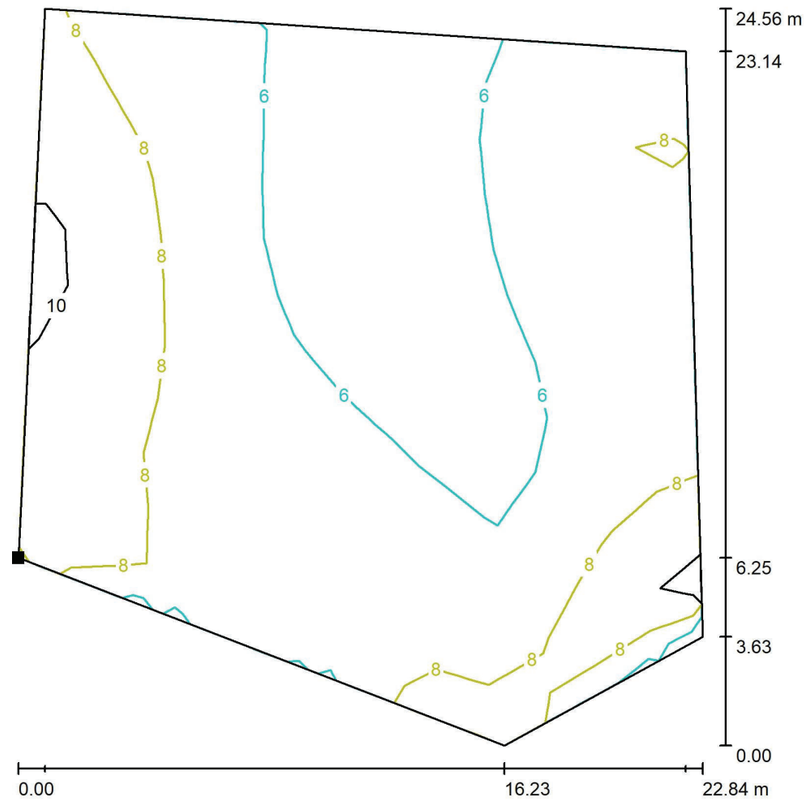

Valores en Lux, Escala 1 : 193

Situación de la superficie en la escena exterior:
Punto marcado:
(108.612 m, 36.692 m, 0.000 m)

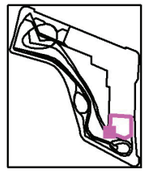

Trama: 13 x 13 Puntos

E_m [lx]	E_{min} [lx]	E_{max} [lx]	E_{min} / E_m	E_{min} / E_{max}
7.05	4.84	11	0.687	0.446

Industrias de Iluminación Roura SA

C/Mar Mediterraneo 10
08130 Santa Perpètua de Mogoda

Proyecto elaborado por Departamento técnico
Teléfono 935448361
Fax
e-Mail tecnico1@iluminacionroura.es

Escena exterior 1 / Parterre 3 / Gráfico de valores (E, perpendicular)

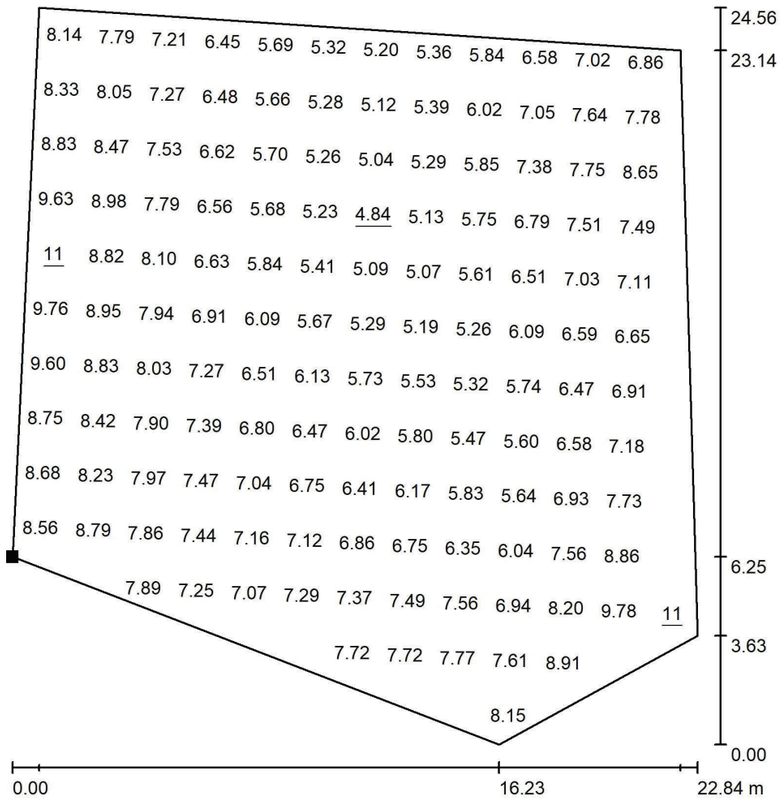

Valores en Lux, Escala 1 : 193

No pudieron representarse todos los valores calculados.

Situación de la superficie en la escena exterior:
Punto marcado:
(108.612 m, 36.692 m, 0.000 m)

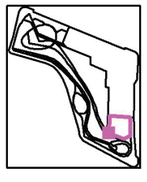

Trama: 13 x 13 Puntos

E_m [lx]	E_{min} [lx]	E_{max} [lx]	E_{min} / E_m	E_{min} / E_{max}
7.05	4.84	11	0.687	0.446

APÈNDIX 3. CÀLCULS ELÈCTRICS

POMO D'AMPLIACIÓ DEL PARC DEL LLOR

CÀLCULS ELÈCTRICS

Tram inici	Tram final	Potencia Nominal (W)	Potencia Parcial (W)	Potencia Total (W)	Longitud (m)	Secció (mm²)	Intensitat (A)	Caiguda tensió Parcial (V)	Caiguda tensió Total (V)	Caiguda tensió %	Resistència línia (ohm)	Intensitat Ipccl (kA)	Intensitat IpccF (A)	Temps tmcicc (seg)
Línia 1														
QC140	01/01	17,40	20,88	208,80	61,50	6	0,33	0,096	0,097	0,02%	0,2746	0,673	335,1	6,56
01/01	01/02	17,40	20,88	187,92	35,00	6	0,30	0,049	0,146	0,04%	0,4308	0,429	213,6	16,14
01/02	01/04	17,40	41,76	167,04	29,05	6	0,27	0,036	0,182	0,05%	0,5605	0,330	164,1	27,32
01/04	01/05	17,40	20,88	125,28	34,00	6	0,20	0,032	0,213	0,05%	0,7123	0,259	129,2	44,13
01/05	01/07	17,40	62,64	104,40	32,75	6	0,17	0,025	0,239	0,06%	0,8585	0,215	107,2	64,10
01/07	01/09	17,40	20,88	41,76	33,75	6	0,07	0,010	0,249	0,06%	1,0092	0,183	91,2	88,58
01/09	01/10	17,40	20,88	20,88	40,75	6	0,03	0,006	0,256	0,06%	1,1911	0,155	77,2	123,39
01/02	01/03	17,40	20,88	20,88	34,35	6	0,03	0,005						
01/05	01/06	17,40	20,88	41,76	26,00	6	0,07	0,008						
01/06	01/08	17,40	20,88	20,88	29,50	6	0,03	0,005						

Tram inici	Tram final	Potencia Nominal (W)	Potencia Parcial (W)	Potencia Total (W)	Longitud (m)	Secció (mm²)	Intensitat (A)	Caiguda tensió Parcial (V)	Caiguda tensió Total (V)	Caiguda tensió %	Resistència línia (ohm)	Intensitat Ipccl (kA)	Intensitat IpccF (A)	Temps tmcicc (seg)
Línia 2														
QC140	02/01	17,40	20,88	20,88	76,50	6	0,03	0,012	0,012	0,00%	0,3415	0,541	269,4	10,14
02/01	02/02	17,40	62,64	229,68	34,90	6	0,37	0,060	0,072	0,02%	0,4973	0,371	185,0	21,51
02/02	02/05	17,40	20,88	167,04	32,65	6	0,27	0,041	0,112	0,03%	0,6431	0,287	143,1	35,97
02/05	02/06	17,40	20,88	146,16	32,75	6	0,23	0,036	0,148	0,04%	0,7893	0,234	116,6	54,18
02/06	02/08	17,40	62,64	125,28	31,00	6	0,20	0,029	0,177	0,04%	0,9277	0,199	99,2	74,85
02/08	02/11	17,40	41,76	62,64	36,50	6	0,10	0,017	0,194	0,05%	1,0906	0,169	84,4	103,45
02/01	02/03	17,40	20,88	41,76	8,15	6	0,07	0,003						
02/03	02/04	17,40	20,88	20,88	56,45	6	0,03	0,009						
02/06	02/07	17,40	20,88	41,76	18,00	6	0,07	0,006						
02/07	02/10	17,40	20,88	20,88	67,00	6	0,03	0,010						
02/08	02/09	17,40	20,88	20,88	9,00	6	0,03	0,001						

APÈNDIX 4. FITXES TÈCNIQUES

ROURA

Ledme

Premios Delta'11 Selección

FRS-UL0% <0,1% · SIN HERRAMIENTAS WITHOUT TOOL · IP66 · IK08 · HIGH POWER LED · P210

Luminaria de estilo minimalista y diferente textura, se realza utilizando el soporte LEDME rectangular o los soportes cilíndricos ROURA.

También es una solución óptima para iluminar desde las fachadas, dadas sus reducidas dimensiones y su fácil integración en el entorno.

Dispone de distintas ópticas para viales y proyección, así como acabados tipo acero corten o carta RAL.

Luminaire in a minimalist design and different texture, enhanced by using rectangular LEDME support or cylindrical ROURA supports.

It is also the optimal solution for facade lighting, due to its small dimensions and its easy integration to environment.

It is provided with different optical for roads and projections, as well as corten Steel finishing or RAL finishing

Características eléctricas Electrical characteristics

Consumo Power:	LED: Configurable de 15 a 49W LED: Configurable from 15 to 49W
Tensión de funcionamiento Mains voltage:	220-240V 50-60 Hz
Protección eléctrica:	10/10kV
Surge protection:	10/10kV
Clase eléctrica Isolation classification:	Clase I, Clase II
Factor de potencia Power factor:	0,95 min.

Materiales Materials

Materiales Material:	Fundición de aluminio anticorrosivo EN AC 51100 Cast aluminium EN AC 51100, non corrosive

Características mecánicas Mechanical characteristics

Peso Weight:	8Kg
Superficie expuesta al viento Max SCx:	0,14 m²
Instalación Installation:	SIDE Ø60x70 / TOP Ø60x100
Norma Norm:	EN60598-1 / IEC 55015

Características lumínicas Light characteristics

Fuente de luz Light source:	LED de alta eficacia High efficiency LED
Cantidad de LEDs Qty. of LEDs:	16 LEDs
Rendimiento de las lentes Lenses efficacy:	92%
Índice de reproducción cromático Color rendering index:	>70
Vida útil L70B10 Lifetime L70B10:	100.000 h Ta=25ºC 350 mA 85.000 h Ta=25ºC 700 mA
Rango de temperatura de funcionamiento:	de -20ºC a 50ºC
Operating temperature range:	from -20ºC to 50ºC
Fuente de alimentación:	Driver de corriente constante
Power supply:	Constant current driver
Regulación Dimming:	1-10V, DALI, regulador en cabecera, línea de mando, sensor de movimiento, regulación autónoma 5 niveles 1-10V, DALI, mains dimming, 5 step dimming, movement sensor
Ópticas Optic:	Combinación de lentes para clases de alumbrado CE, ME y S, según RD1890/2008. Lenses combination for CE, ME and S class.

		16 LEDS		
		Efficacy (lm/W)	Flux (lm)	Power (W)
PC-AMBER	350mA	104	1669	16
	550mA	90	2355	26
	700mA	82	2777	34
2700K	350mA	135	2069	15
	550mA	126	3088	25
	700mA	120	3797	32
	1050mA	109	5290	49
3000K	350mA	154	2355	15
	550mA	143	3516	25
	700mA	137	4323	32
	1050mA	124	6022	49
4000K	350mA	163	2483	15
	550mA	151	3706	25
	700mA	144	4557	32
	1050mA	130	6347	49

Normas de aplicación/Implementing rules: EN 60598-1 / EN 60598-2-3 / UNE 61000-3-2:/EN 50082-1 / EN 50081-1 / RD1890/2008

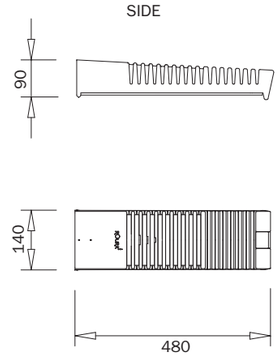

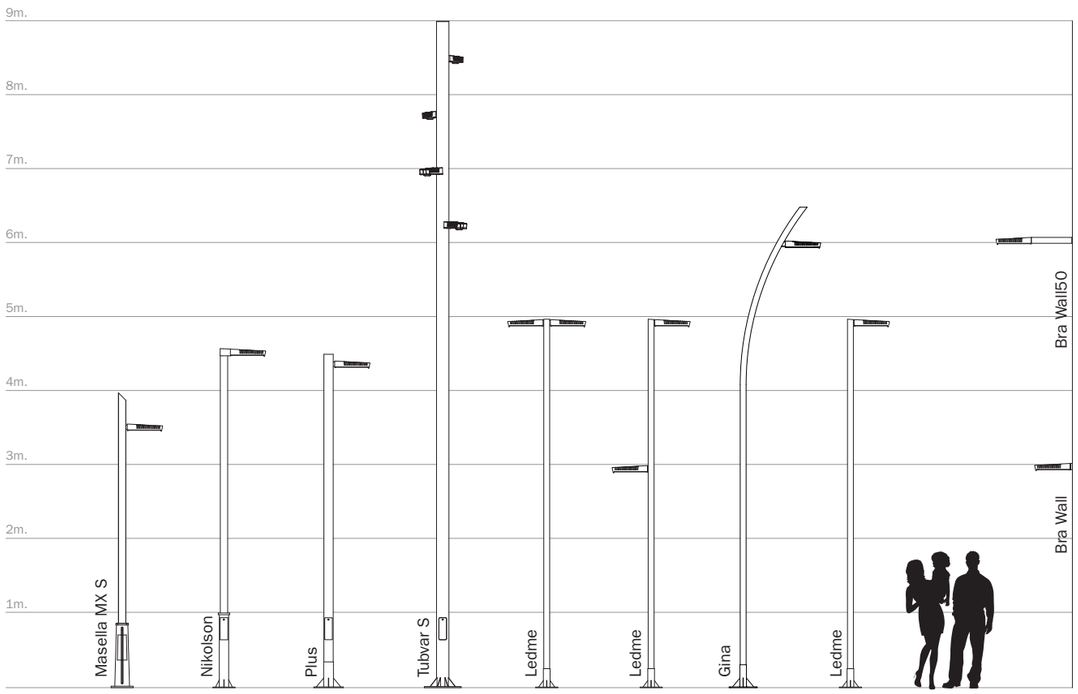

ROURA

Plus

Columna de línea cilíndrica y muy versátil, dispone de fijaciones para acoplar luminarias en los laterales como en la parte superior, además de diversas crucetas para alojar proyectores.

Very versatile cylindrical shape column, provided with fixings that allow docking luminaries on side part or top part, as well as cross-pieces to place searchlights.

Características Characteristics

	***Plus* ≤ 5500mm**	***Plus* 6000mm - 7500mm**
Materiales Materials:	Acero estructural tubular EN10219 S235JRH Structural steel tube EN10219 S235JRH	Acero estructural tubular EN10219 S235JRH Structural steel tube EN10219 S235JRH
Altura Height:	Hasta 5500mm Up to 5500mm	De 6000mm a 7500mm From 6000mm to 7500mm
Diámetro Diameter:	Ø127mm	Ø127mm
Vuelo del brazo Bracket projection:	700mm	700mm
Anclaje Anchorage:	Mediante placa de asiento con centros a 210x210mm 4 pernos M18x500mm Flange plate with holes distance 210x210mm 4 anchor bolts M18x500mm	Mediante placa de asiento con centros a 300x300mm 4 pernos M20x600mm Flange plate with holes distance 300x300mm 4 anchor bolts M20x600mm
Fijación proyector Projector fixing:	Mediante tornillos y tuerca M10 With bolts and nuts M10	Mediante tornillos y tuerca M10 With bolts and nuts M10
Puerta de registro Opening door:	Enrasada de 300x105mm Flush 300x105mm	Enrasada de 300x105mm Flush 300x105mm
Acabado Finishing:	Galvanizado por immersión en caliente según EN ISO 1461:1999 Opcional, Imprimación epoxi 2 componentes y pintura poliuretano en gama RAL Hot galvanized EN ISO 1461:1999 Optional, 2 components epoxy primer and RAL polyurethane paint	Galvanizado por immersión en caliente según EN ISO 1461:1999 Opcional, Imprimación epoxi 2 componentes y pintura poliuretano en gama RAL Hot galvanized EN ISO 1461:1999 Optional, 2 components epoxy primer and RAL polyurethane paint
Norma Norm:	EN 40-5	EN 40-5

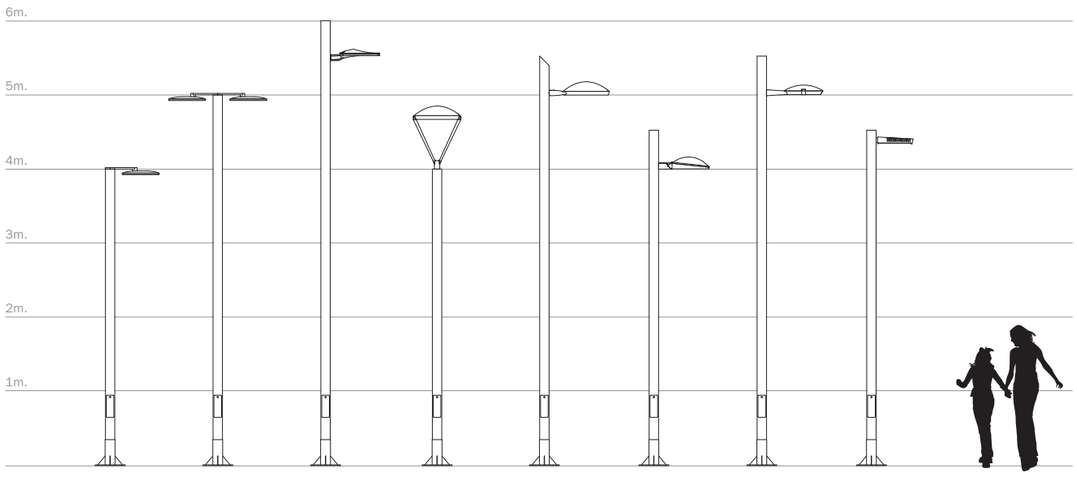

ANNEX NÚM. 6
PLA DE CONTROL DE QUALITAT

ÍNDEX

1. INTRODUCCIÓ ..... - 1 -
2. DOCUMENTS DEL PLA DE CONTROL DE QUALITAT ..... - 1 -
3. CRITERIS GENERALS ..... - 1 -
4. UNITATS D'OBRA ..... - 1 -
5. IMPORT DEL PLA DE CONTROL DE QUALITAT ..... - 2 -

APÈNDIX 1 ..... PLA D'ASSAIGS

1. INTRODUCCIÓ

D'acord amb la normativa vigent es redacta el pla de control de qualitat, per tal d'assolir els nivells de qualitat recollits al Plec de Condicions Tècniques del projecte.

Per a la redacció d'aquest Pla de Control s'ha utilitzat el mòdul de qualitat del programa TCQ-2000. El banc de criteris utilitzat és el Banc de Criteris d'Obra Civil ITEC de 2024.

En aquest Pla s'estableixen els esquemes bàsics del control de qualitat de l'obra (es determinen quines unitats cal controlar, els tipus de control i els assaigs normalitzats a emprar). A més, al ser un pla valorat, s'estableix el cost que aquest control ha de representar per al total de l'obra.

2. DOCUMENTS DEL PLA DE CONTROL DE QUALITAT

Els documents que integren el Pla de Control de Qualitat es llisten a continuació:

- Memòria
- Pla de Control
- Resum del pla de control
- Pressupost
- Resum de pressupost

3. CRITERIS GENERALS

Per a la redacció del present Pla de Control de Qualitat s'han seguit les següents pautes:

- No s'han previst assaigs de recepció sobre productes que poden disposar de marca de qualitat de producte (AENOR o similar). En cas de materials que no disposin d'aquest marcatge, el contractista haurà de realitzar, sota el seu càrrec, els assaigs corresponents.
- Pels assaigs d'identificació necessaris s'ha previst un únic proveïdor per a cada material. En cas contrari, s'hauran de realitzar els assaig per a cada proveïdor, a càrrec del contractista.
- S'ha suposat que la planta de subministrament del formigó disposa únicament de ciment amb marca de qualitat de producte, i per tant, no s'ha inclòs assaigs d'identificació. En cas que la planta disposi d'algun ciment, certificat d'acord a la RC-97, però sense marca de qualitat, s'aplicaran assaigs d'identificació a tots els ciments utilitzats, a càrrec del contractista, encara que disposin de marca. Si algun dels ciments que utilitza la planta no està certificat segons RC-97, es podrà rebutjar el proveïment de formigó d'aquesta planta.
- S'ha suposat que els àrids per a la fabricació de formigó disposen de marcatge CE. De manera que la comprovació de les seves propietats es podrà dur a terme mitjançant la verificació documental consistent en que els valors declarats en la informació que acompanya el marcat CE són conformes amb les establertes en el Plec de Prescripcions Tècniques Particulars. En el cas que es detecti alguna anomalia en el seu transport, abassegament o manipulació, el Director de les Obres, en l'ús de les seves atribucions podrà disposar en qualsevol moment, de la realització de les comprovacions i assajos, amb la finalitat d'assegurar-ne les seves propietats i la qualitat establerta en el Plec.

4. UNITATS D'OBRA

El nivell de control no és el mateix per a totes les unitats d'obra, sinó que depèn de la seva importància tant a nivell pressupostari com del correcte funcionament de l'obra mateixa.

D'acord amb aquest Pla de Control de Qualitat els subcapítols que han de ser controlats són:

a) Moviments de terres
b) Paviments

5. IMPORT DEL PLA DE CONTROL DE QUALITAT

Seran a compte del contractista les despeses d'assaigs i controls de qualitat acordats per la direcció de l'obra en una quantia màxima equivalent a l'1,5 % de l'import d'execució material del projecte base de licitació. No obstant això, no tindran aquesta limitació i correran íntegrament a compte del contractista, les despeses derivades de controls que calgui realitzar com a conseqüència de defectes en la qualitat i en l'execució de l'obra.

Segons el pressupost inclòs al Llistat del Pla de Control de Qualitat, el pressupost del Pla de Control de Qualitat puja a la quantitat de SIS MIL NOU-CENTS VINT-I-NOU EUROS AMB SEIXANTA-DOS CÈNTIMS (6.929,62 €).

L'import total del PEC de l'obra puja a 501.905,45 €, pel qual el Pla de Control de Qualitat suposa un 1,38%, valor que serà assumit en la seva totalitat pel Contractista adjudicatari de les obres.

APÈNDIX 1. PLA D'ASSAIGS

LLISTAT DEL PLA D'ASSAIGS

PLA DE CONTROL DE QUALITAT

Operacions de Control | Planejament | Pàgina: 1

Obra 01 Llor
Capítol 03 Sistema viari
Titol 3 01 Moviment de terres

G2261111 Estesa i piconatge de sòl tolerable de l'obra, en tongades de 25 cm de gruix, com a màxim, amb compactació del 95 % PM, utilitzant corró vibratori autopropulsat, i amb necessitat d'humectació (P - 165) — 549,890 m3

Tipus de Control: Control de recepció

Codi Assaig	Descripció	Resultat	Preu	Import	Únic	Nº Assaigs per Lot	Freqüència Lot	Unitat Freqüència	Relació d'Unitats	Tipus de de Càlcul
J03D2202	Anàlisi granulomètrica per tamisatge d'una mostra de sòl, segons la norma UNE 103101	1,00	36,61	36,61		1	5.000,000	M3	1,0000	Estadístic
J03D4204	Determinació dels límits d'Atterberg (límit líquid i límit plàstic) d'una mostra de sòl, segons la norma UNE 103103 i UNE 103104	1,00	41,72	41,72		1	5.000,000	M3	1,0000	Estadístic
J03D7207	Assaig de piconatge pel mètode del Proctor normal d'una mostra de sòl, segons la norma UNE 103500	1,00	55,34	55,34		1	2.000,000	M3	1,0000	Estadístic
J03D8208	Assaig de piconatge pel mètode del Proctor modificat d'una mostra de sòl, segons la norma UNE 103501	1,00	74,52	74,52		1	2.000,000	M3	1,0000	Tram
J03DA209	Determinació de l'índex CBR en laboratori, amb la metodologia del Pròctor modificat (a tres punts) d'una mostra de sòl, segons la norma UNE 103502	1,00	139,67	139,67		1	5.000,000	M3	1,0000	Estadístic
J03DK10Y	Determinació del contingut de guix d'un sòl, segons la norma NLT 115	1,00	93,60	93,60		1	5.000,000	M3	1,0000	Estadístic
J03DK20H	Determinació del contingut de matèria orgànica, pel mètode del permanganat de potàsic d'una mostra de sòl, segons la norma UNE 103204	1,00	49,84	49,84		1	5.000,000	M3	1,0000	Estadístic
J03DN10Z	Determinació del contingut de sals solubles (inclòs guix) d'un sòl, segons la norma NLT 114	1,00	45,03	45,03		1	5.000,000	M3	1,0000	Estadístic
J2VGM10X	Assaig de colapse d'un sòl, segons la norma NLT 254	1,00	102,33	102,33		1	5.000,000	M3	1,0000	Estadístic
J2VGY20X	Determinació del inflament lliure pel mètode del edòmetre, d'una mostra de sòl, segons la norma UNE 103601	1,00	120,28	120,28		1	5.000,000	M3	1,0000	Estadístic

PLA DE CONTROL DE QUALITAT

Operacions de Control | Planejament | Pàgina: 2

Tipus de Control: Control d'execució

Codi Assaig	Descripció	Resultat	Preu	Import	Únic	Nº Assaigs per Lot	Freqüència Lot	Unitat Freqüència	Relació d'Unitats	Tipus de de Càlcul
J2VCR10P	Determinació 'in situ' de la humitat i la densitat pel mètode dels isòtops radioactius d'un sòl, segons la norma ASTM D 6938	5,00	15,77	78,85		5	2.000,000	M2	3,3300	Tram

GR3P1C16 Estesa de terra vegetal procedent de l'obra, amb motoanivelladora petita (P - 172) — 434,330 m3

Tipus de Control: Control de recepció

Codi Assaig	Descripció	Resultat	Preu	Import	Únic	Nº Assaigs per Lot	Freqüència Lot	Unitat Freqüència	Relació d'Unitats	Tipus de de Càlcul
JR31S404	Anàlisi estàndard de terra vegetal (determinació del rang de textures pel mètode granulomètric per sedimentació discontínua, anàlisi del PH (en H2O 1:2,5), anàlisi del contingut en sodi (ppm) pel mètode de fotometria de flama, anàlisi de la conductivitat elèctrica (prova prèvia de salinitat), anàlisi del carbonat càlcic equivalent i anàlisi del contingut en nutrients (P, K, Mg, Calci, N orgànic i amoniacal) pels mètodes químics 4, 15, 16 (b), 8, segons MOA III)	1,00	140,63	140,63		1	10.000,000	M3	1,0000	Estadístic

GR3PX001 Terra vegetal procedent de préstec d'alta qualitat, incloent tractament i estesa sobre talussos de terraplens i desmunts de qualsevol pendent i alçada, inclòs refinat manual dels talussos, amb la següent composició i característiques: — 506,300 m3
-Ha d'incloure entre 1,57-2,32 % de matèria orgànica
-Terra de textura sorrenca exempte de materials amb granulometria superior als 8 mm
-PH entre 7,5 i 7,7
-Contingut de fertilitzants de l'ordre de 1-2 kg/m3
-Terra desinfectada, lliure de patògens, males herbes i contaminants (P - 173)

Tipus de Control: Control de recepció

Codi Assaig	Descripció	Resultat	Preu	Import	Únic	Nº Assaigs per Lot	Freqüència Lot	Unitat Freqüència	Relació d'Unitats	Tipus de de Càlcul
JR31S404	Anàlisi estàndard de terra vegetal (determinació del rang de textures pel mètode granulomètric per sedimentació discontínua, anàlisi del PH (en H2O 1:2,5), anàlisi del contingut en sodi (ppm) pel mètode de fotometria de flama, anàlisi de la conductivitat elèctrica (prova prèvia de salinitat), anàlisi del carbonat càlcic equivalent i anàlisi del contingut en nutrients (P, K, Mg, Calci, N orgànic i amoniacal) pels mètodes químics 4, 15, 16 (b), 8, segons MOA III)	0,00	140,63	0,00		1	10.000,000	M3	1,0000	Estadístic

Total	Moviment de terres 01.03.01	978,42

Obra 01 Llor
Capítol 03 Sistema viari
Titol 3 02 Pavimentació

P967-WOKD Peça recta de formigó per a vorades model T1, doble capa per a vianants 20x12 cm, de classe climàtica B, classe resistent a l'abrasió H i classe resistent a flexió S (R-3,5 MPa) segons UNE-EN 1340, col·locada sobre base de formigó no estructural HNE-15/P/40 de 25 a 30 cm d'alçària, i rejuntat amb morter per a ram de paleta (P - 180) 215,000 m

Tipus de Control: Control de recepció

Codi Assaig	Descripció	Resultat	Preu	Import	Únic	Nº Assaigs per Lot	Freqüència Lot	Unitat Freqüència	Relació d'Unitats	Tipus de Càlcul
J911G2CD	Determinació a laboratori, mitjançant pèndol de fricció, de la resistència al lliscament/relliscada de paviments polits i no polits, segons la norma UNE ENV 12633, per un número igual o superior a 10	1,00	90,65	90,65		1	1.000,000	M	1,0000	Estadístic

P967-X001 Encintat de paviment amb peça prefabricada de formigó de 30x40 cm i 5 cm de gruix, de GLS o equivalent, color a determinar per la DF, col·locades a truc de maceta sobre 2-3 cm de morter de ciment pastat en obra M-15, beurada de ciment portland i col·locada sobre base de formigó no estructural HNE-15/P/40 de 25 a 30 cm d'alçària (P - 181) 285,000 m

Tipus de Control: Control de recepció

Codi Assaig	Descripció	Resultat	Preu	Import	Únic	Nº Assaigs per Lot	Freqüència Lot	Unitat Freqüència	Relació d'Unitats	Tipus de Càlcul
J911G2CD	Determinació a laboratori, mitjançant pèndol de fricció, de la resistència al lliscament/relliscada de paviments polits i no polits, segons la norma UNE ENV 12633, per un número igual o superior a 10	1,00	90,65	90,65		1	1.000,000	M	1,0000	Estadístic

P967-X015 Paviment amb peça prefabricada de formigó de 30x40 cm i 7 cm de gruix, de GLS o equivalent, color a determinar per la DF, col·locades a truc de maceta sobre 2-3 cm de morter de ciment pastat en obra M-15, beurada de ciment portland i col·locada sobre base de formigó no estructural HNE-15/P/40 de 25 a 30 cm d'alçària (P - 182) 13,000 m

Tipus de Control: Control de recepció

Codi Assaig	Descripció	Resultat	Preu	Import	Únic	Nº Assaigs per Lot	Freqüència Lot	Unitat Freqüència	Relació d'Unitats	Tipus de Càlcul
J911G2CD	Determinació a laboratori, mitjançant pèndol de fricció, de la resistència al lliscament/relliscada de paviments polits i no polits, segons la norma UNE ENV 12633, per un número igual o superior a 10	1,00	90,65	90,65		1	1.000,000	M	1,0000	Estadístic

F931201J Base de tot-u artificial, amb estesa i piconatge del material al 98% del PM (P - 39) 318,732 m3

Tipus de Control: Control d'obra acabada

Codi Assaig	Descripció	Resultat	Preu	Import	Únic	Nº Assaigs per Lot	Freqüència Lot	Unitat Freqüència	Relació d'Unitats	Tipus de Càlcul
J2VCT30R	Assaigs de càrrega vertical de sòls mitjançant placa estàtica de 300 mm de diàmetre nominal, segons la norma UNE 103808	7,00	240,21	1.681,47		7	3.500,000	M2	4,0000	Tram

P931-10RJI Base de formigó de formigó en massa HM - 20 / B / 20 / X0 amb una quantitat de ciment de 200 kg/m3 i relació aigua ciment =< 0.6, abocat des de camió amb estesa i vibratge manual, amb acabat reglejat (P - 179) 69,732 m3

Tipus de Control: Control de recepció

Codi Assaig	Descripció	Resultat	Preu	Import	Únic	Nº Assaigs per Lot	Freqüència Lot	Unitat Freqüència	Relació d'Unitats	Tipus de Càlcul
J060120G	Mesura de la consistència pel mètode del con d'Abrams d'una mostra de formigó fresc, segons la norma UNE-EN 12350-2	4,00	21,50	86,00	Si	4	0,000		1,0000	Tram
Total	**Pavimentació 01.03.02**			**2.039,42**						

Obra 01 Llor
Capítol 03 Sistema viari
Titol 3 04 Mur

P324-X001 Formigonament de murs, amb formigó per armar HA -25 / F / 20 / X0 amb una quantitat de ciment de 250 kg/m3 i relació aigua ciment =< 0.6 i abocat des de camió (P - 178) 25,500 m3

Tipus de Control: Control de recepció

Codi Assaig	Descripció	Resultat	Preu	Import	Únic	Nº Assaigs per Lot	Freqüència Lot	Unitat Freqüència	Relació d'Unitats	Tipus de Càlcul
J060770A	Mostreig, realització de con d'Abrams, elaboració de les provetes, cura, recapçament i assaig a compressió d'una sèrie de cinc provetes cilíndriques de 15x30 cm, segons la norma UNE-EN 12350-1, UNE-EN 12350-2, UNE-EN 12390-1, UNE-EN 12390-2 i UNE-EN 12390-3	3,00	114,62	343,86		3	100,000	M3	1,0000	Tram
Total	**Mur 01.03.04**			**343,86**						

PLA DE CONTROL DE QUALITAT

Obra	01	Llor
Capítol	04	Sanejament
Titol 3	01	Moviments de terres

F2285B0F Rebliment i piconatge de rasa d'amplària fins a 0,6 m, amb material seleccionat de la pròpia excavació, en tongades de gruix de fins a 25 cm, utilitzant picó vibrant de combustible, amb compactació del 95% PM (P - 21) 56,850 m3

Tipus de Control: Control de recepció

Codi Assaig	Descripció	Resultat	Preu	Import	Únic	Nº Assaigs per Lot	Freqüència Lot	Unitat Freqüència	Relació d'Unitats	Tipus de Càlcul
J03D2202	Anàlisi granulomètrica per tamisatge d'una mostra de sòl, segons la norma UNE 103101	0,00	36,61	0,00		1	2.500,000	M3	1,0000	Estadístic
J03D4204	Determinació dels límits d'Atterberg (límit líquid i límit plàstic) d'una mostra de sòl, segons la norma UNE 103103 i UNE 103104	0,00	41,72	0,00		1	2.500,000	M3	1,0000	Estadístic
J03D8208	Assaig de piconatge pel mètode del Proctor modificat d'una mostra de sòl, segons la norma UNE 103501	1,00	74,52	74,52		1	750,000	M3	1,0000	Tram
J03DA209	Determinació de l'índex CBR en laboratori, amb la metodologia del Próctor modificat (a tres punts) d'una mostra de sòl, segons la norma UNE 103502	0,00	139,67	0,00		1	2.500,000	M3	1,0000	Estadístic
J03DK20H	Determinació del contingut de matèria orgànica, pel mètode del permanganat de potàsic d'una mostra de sòl, segons la norma UNE 103204	0,00	49,84	0,00		1	2.500,000	M3	1,0000	Estadístic
J03DN10Z	Determinació del contingut de sals solubles (inclòs guix) d'un sòl, segons la norma NLT 114	0,00	45,03	0,00		1	2.500,000	M3	1,0000	Estadístic

Tipus de Control: Control d'execució

Codi Assaig	Descripció	Resultat	Preu	Import	Únic	Nº Assaigs per Lot	Freqüència Lot	Unitat Freqüència	Relació d'Unitats	Tipus de Càlcul
J2VCR10P	Determinació 'in situ' de la humitat i la densitat pel mètode dels isòtops radioactius d'un sòl, segons la norma ASTM D 6938	10,00	15,77	157,70		5	150,000	M2	4,0000	Tram

P312-I4O5 Formigonament de rases i pous, amb formigó en massa HM - 20 / B / 20 / X0 amb una quantitat de ciment de 200 kg/m3 i relació aigua ciment =< 0.6, abocat des de camió (P - 177) 49,450 m3

PLA DE CONTROL DE QUALITAT

Tipus de Control: Control de recepció

Codi Assaig	Descripció	Resultat	Preu	Import	Únic	Nº Assaigs per Lot	Freqüència Lot	Unitat Freqüència	Relació d'Unitats	Tipus de Càlcul
J060770A	Mostreig, realització de con d'Abrams, elaboració de les provetes, cura, recapçament i assaig a compressió d'una sèrie de cinc provetes cilíndriques de 15x30 cm, segons la norma UNE-EN 12350-1, UNE-EN 12350-2, UNE-EN 12390-1, UNE-EN 12390-2 i UNE-EN 12390-3	3,00	114,62	343,86		3	100,000	M3	1,0000	Tram
Total	**Moviments de terres 01.04.01**			**576,08**						

Obra	01	Llor
Capítol	05	Enllumenat
Titol 3	01	Rases i conduccions elèctriques

F2285M00 Rebliment i piconatge de rasa d'amplària fins a 0,6 m, amb sorra, en tongades de gruix de més de 25 i fins a 50 cm, utilitzant picó vibrant de combustible (P - 22) 60,750 m3

Tipus de Control: Control de recepció

Codi Assaig	Descripció	Resultat	Preu	Import	Únic	Nº Assaigs per Lot	Freqüència Lot	Unitat Freqüència	Relació d'Unitats	Tipus de Càlcul
J03D2202	Anàlisi granulomètrica per tamisatge d'una mostra de sòl, segons la norma UNE 103101	1,00	36,61	36,61		1	2.500,000	M3	1,0000	Estadístic
J03D4204	Determinació dels límits d'Atterberg (límit líquid i límit plàstic) d'una mostra de sòl, segons la norma UNE 103103 i UNE 103104	1,00	41,72	41,72		1	2.500,000	M3	1,0000	Estadístic
J03D8208	Assaig de piconatge pel mètode del Proctor modificat d'una mostra de sòl, segons la norma UNE 103501	1,00	74,52	74,52		1	750,000	M3	1,0000	Tram
J03DA209	Determinació de l'índex CBR en laboratori, amb la metodologia del Próctor modificat (a tres punts) d'una mostra de sòl, segons la norma UNE 103502	1,00	139,67	139,67		1	2.500,000	M3	1,0000	Estadístic
J03DK20H	Determinació del contingut de matèria orgànica, pel mètode del permanganat de potàsic d'una mostra de sòl, segons la norma UNE 103204	1,00	49,84	49,84		1	2.500,000	M3	1,0000	Estadístic

J03DN10Z	Determinació del contingut de sals solubles (inclòs guix) d'un sòl, segons la norma NLT 114	1,00	45,03	45,03	1	2.500,000	M3	1,0000	Estadístic

Tipus de Control: Control d'execució

Codi Assaig	Descripció	Resultat	Preu	Import	Únic	Nº Assaigs per Lot	Freqüència Lot	Unitat Freqüència	Relació d'Unitats	Tipus de de Càlcul
J2VCR10P	Determinació 'in situ' de la humitat i la densitat pel mètode dels isòtops radioactius d'un sòl, segons la norma ASTM D 6938	10,00	15,77	157,70		5	150,000	M2	4,0000	Tram

F2285B0F Rebliment i piconatge de rasa d'amplària fins a 0,6 m, amb material seleccionat de la pròpia excavació, en tongades de gruix de fins a 25 cm, utilitzant picó vibrant de combustible, amb compactació del 95% PM (P - 21) 81,875 m3

Tipus de Control: Control de recepció

Codi Assaig	Descripció	Resultat	Preu	Import	Únic	Nº Assaigs per Lot	Freqüència Lot	Unitat Freqüència	Relació d'Unitats	Tipus de de Càlcul
J03D2202	Anàlisi granulomètrica per tamisatge d'una mostra de sòl, segons la norma UNE 103101	1,00	36,61	36,61		1	2.500,000	M3	1,0000	Estadístic
J03D4204	Determinació dels límits d'Atterberg (límit líquid i límit plàstic) d'una mostra de sòl, segons la norma UNE 103103 i UNE 103104	1,00	41,72	41,72		1	2.500,000	M3	1,0000	Estadístic
J03D8208	Assaig de piconatge pel mètode del Proctor modificat d'una mostra de sòl, segons la norma UNE 103501	1,00	74,52	74,52		1	750,000	M3	1,0000	Tram
J03DA209	Determinació de l'índex CBR en laboratori, amb la metodologia del Pròctor modificat (a tres punts) d'una mostra de sòl, segons la norma UNE 103502	1,00	139,67	139,67		1	2.500,000	M3	1,0000	Estadístic
J03DK20H	Determinació del contingut de matèria orgànica, pel mètode del permanganat de potàsic d'una mostra de sòl, segons la norma UNE 103204	1,00	49,84	49,84		1	2.500,000	M3	1,0000	Estadístic
J03DN10Z	Determinació del contingut de sals solubles (inclòs guix) d'un sòl, segons la norma NLT 114	1,00	45,03	45,03		1	2.500,000	M3	1,0000	Estadístic

Tipus de Control: Control d'execució

Codi Assaig	Descripció	Resultat	Preu	Import	Únic	Nº Assaigs per Lot	Freqüència Lot	Unitat Freqüència	Relació d'Unitats	Tipus de de Càlcul
J2VCR10P	Determinació 'in situ' de la humitat i la densitat pel mètode dels isòtops radioactius d'un sòl, segons la norma ASTM D 6938	15,00	15,77	236,55		5	150,000	M2	4,0000	Tram

P312-I4O5 Formigonament de rases i pous, amb formigó en massa HM - 20 / B / 20 / X0 amb una quantitat de ciment de 200 kg/m3 i relació aigua ciment =< 0.6, abocat des de camió (P - 177) 10,752 m3

Tipus de Control: Control de recepció

Codi Assaig	Descripció	Resultat	Preu	Import	Únic	Nº Assaigs per Lot	Freqüència Lot	Unitat Freqüència	Relació d'Unitats	Tipus de de Càlcul
J060770A	Mostreig, realització de con d'Abrams, elaboració de les provetes, cura, recapçament i assaig a compressió d'una sèrie de cinc provetes cilíndriques de 15x30 cm, segons la norma UNE-EN 12350-1, UNE-EN 12350-2, UNE-EN 12390-1, UNE-EN 12390-2 i UNE-EN 12390-3	3,00	114,62	343,86		3	100,000	M3	1,0000	Tram
Total	**Rases i conduccions elèctriques 01.05.01**			**1.512,89**						

Obra 01 Llor
Capítol 06 Xarxa de reg
Títol 3 01 Conduccions

F2285B0F Rebliment i piconatge de rasa d'amplària fins a 0,6 m, amb material seleccionat de la pròpia excavació, en tongades de gruix de fins a 25 cm, utilitzant picó vibrant de combustible, amb compactació del 95% PM (P - 21) 8,820 m3

Tipus de Control: Control de recepció

Codi Assaig	Descripció	Resultat	Preu	Import	Únic	Nº Assaigs per Lot	Freqüència Lot	Unitat Freqüència	Relació d'Unitats	Tipus de de Càlcul
J03D2202	Anàlisi granulomètrica per tamisatge d'una mostra de sòl, segons la norma UNE 103101	0,00	36,61	0,00		1	2.500,000	M3	1,0000	Estadístic
J03D4204	Determinació dels límits d'Atterberg (límit líquid i límit plàstic) d'una mostra de sòl, segons la norma UNE 103103 i UNE 103104	0,00	41,72	0,00		1	2.500,000	M3	1,0000	Estadístic
J03D8208	Assaig de piconatge pel mètode del Proctor modificat d'una mostra de sòl, segons la norma UNE 103501	1,00	74,52	74,52		1	750,000	M3	1,0000	Tram
J03DA209	Determinació de l'índex CBR en laboratori, amb la metodologia del Pròctor modificat (a tres punts) d'una mostra de sòl, segons la norma UNE 103502	0,00	139,67	0,00		1	2.500,000	M3	1,0000	Estadístic

J03DK20H	Determinació del contingut de matèria orgànica, pel mètode del permanganat de potàsic d'una mostra de sòl, segons la norma UNE 103204	0,00	49,84	0,00	1	2.500,000	M3	1,0000	Estadístic
J03DN10Z	Determinació del contingut de sals solubles (inclòs guix) d'un sòl, segons la norma NLT 114	0,00	45,03	0,00	1	2.500,000	M3	1,0000	Estadístic

Tipus de Control: Control d'execució

Codi Assaig	Descripció	Resultat	Preu	Import	Únic	Nº Assaigs per Lot	Freqüència Lot	Unitat Freqüència	Relació d'Unitats	Tipus de Càlcul
J2VCR10P	Determinació 'in situ' de la humitat i la densitat pel mètode dels isòtops radioactius d'un sòl, segons la norma ASTM D 6938	5,00	15,77	78,85		5	150,000	M2	4,0000	Tram

P312-I4O5 Formigonament de rases i pous, amb formigó en massa HM - 20 / B / 20 / X0 amb una quantitat de ciment de 200 kg/m3 i relació aigua ciment =< 0.6, abocat des de camió (P - 177) 2,400 m3

Tipus de Control: Control de recepció

Codi Assaig	Descripció	Resultat	Preu	Import	Únic	Nº Assaigs per Lot	Freqüència Lot	Unitat Freqüència	Relació d'Unitats	Tipus de Càlcul
J060770A	Mostreig, realització de con d'Abrams, elaboració de les provetes, cura, recapçament i assaig a compressió d'una sèrie de cinc provetes cilíndriques de 15x30 cm, segons la norma UNE-EN 12350-1, UNE-EN 12350-2, UNE-EN 12390-1, UNE-EN 12390-2 i UNE-EN 12390-3	3,00	114,62	343,86		3	100,000	M3	1,0000	Tram
Total	**Conduccions 01.06.01**			**497,23**						

Obra 01 Llor
Capítol 07 Jardineria
Titol 3 01 Jardineria

GR3PX001 Terra vegetal procedent de préstec d'alta qualitat, incloent tractament i estesa sobre talussos de terraplens i desmunts de qualsevol pendent i alçada, inclòs refinat manual dels talussos, amb la següent composició i característiques: 783,390 m3
-Ha d'incloure entre 1,57-2,32 % de matèria orgànica
-Terra de textura sorrenca exempte de materials amb granulometria superior als 8 mm
-PH entre 7,5 i 7,7
-Contingut de fertilitzants de l'ordre de 1-2 kg/m3
-Terra desinfectada, lliure de patògens, males herbes i contaminants (P - 173)

Tipus de Control: Control de recepció

Codi Assaig	Descripció	Resultat	Preu	Import	Únic	Nº Assaigs per Lot	Freqüència Lot	Unitat Freqüència	Relació d'Unitats	Tipus de Càlcul
JR31S404	Anàlisi estàndard de terra vegetal (determinació del rang de textures pel mètode granulomètric per sedimentació discontínua, anàlisi del PH (en H2O 1:2,5), anàlisi del contingut en sodi (ppm) pel mètode de fotometria de flama, anàlisi de la conductivitat elèctrica (prova prèvia de salinitat), anàlisi del carbonat càlcic equivalent i anàlisi del contingut en nutrients (P, K, Mg, Calci, N orgànic i amoniacal) pels mètodes químics 4, 15, 16 (b), 8, segons MOA III)	1,00	140,63	140,63		1	10.000,000	M3	1,0000	Estadístic
Total	**Jardineria 01.07.01**			**140,63**						

Obra 01 Llor
Capítol 08 Mobiliari urbà
Titol 3 02 Senyalització espais verds

P312-I4O5 Formigonament de rases i pous, amb formigó en massa HM - 20 / B / 20 / X0 amb una quantitat de ciment de 200 kg/m3 i relació aigua ciment =< 0.6, abocat des de camió (P - 177) 0,113 m3

Tipus de Control: Control de recepció

Codi Assaig	Descripció	Resultat	Preu	Import	Únic	Nº Assaigs per Lot	Freqüència Lot	Unitat Freqüència	Relació d'Unitats	Tipus de Càlcul
J060770A	Mostreig, realització de con d'Abrams, elaboració de les provetes, cura, recapçament i assaig a compressió d'una sèrie de cinc provetes cilíndriques de 15x30 cm, segons la norma UNE-EN 12350-1, UNE-EN 12350-2, UNE-EN 12390-1, UNE-EN 12390-2 i UNE-EN 12390-3	3,00	114,62	343,86		3	100,000	M3	1,0000	Tram
Total	**Senyalització espais verds 01.08.02**			**343,86**						

Obra 01 Llor
Capítol 09 Font d'aigua
Titol 3 01 Font d'aigua

F2285B0F Rebliment i piconatge de rasa d'amplària fins a 0,6 m, amb material seleccionat de la pròpia excavació, en tongades de gruix de fins a 25 cm, utilitzant picó vibrant de combustible, amb compactació del 95% PM (P - 21) 7,200 m3

Tipus de Control: Control de recepció

Codi Assaig	Descripció	Resultat	Preu	Import	Únic	Nº Assaigs per Lot	Freqüència Lot	Unitat Freqüència	Relació d'Unitats	Tipus de de Càlcul
J03D2202	Anàlisi granulomètrica per tamisatge d'una mostra de sòl, segons la norma UNE 103101	0,00	36,61	0,00		1	2.500,000	M3	1,0000	Estadístic
J03D4204	Determinació dels límits d'Atterberg (límit líquid i límit plàstic) d'una mostra de sòl, segons la norma UNE 103103 i UNE 103104	0,00	41,72	0,00		1	2.500,000	M3	1,0000	Estadístic
J03D8208	Assaig de piconatge pel mètode del Proctor modificat d'una mostra de sòl, segons la norma UNE 103501	1,00	74,52	74,52		1	750,000	M3	1,0000	Tram
J03DA209	Determinació de l'índex CBR en laboratori, amb la metodologia del Pròctor modificat (a tres punts) d'una mostra de sòl, segons la norma UNE 103502	0,00	139,67	0,00		1	2.500,000	M3	1,0000	Estadístic
J03DK20H	Determinació del contingut de matèria orgànica, pel mètode del permanganat de potàsic d'una mostra de sòl, segons la norma UNE 103204	0,00	49,84	0,00		1	2.500,000	M3	1,0000	Estadístic
J03DN10Z	Determinació del contingut de sals solubles (inclòs guix) d'un sòl, segons la norma NLT 114	0,00	45,03	0,00		1	2.500,000	M3	1,0000	Estadístic

Tipus de Control: Control d'execució

Codi Assaig	Descripció	Resultat	Preu	Import	Únic	Nº Assaigs per Lot	Freqüència Lot	Unitat Freqüència	Relació d'Unitats	Tipus de de Càlcul
J2VCR10P	Determinació 'in situ' de la humitat i la densitat pel mètode dels isòtops radioactius d'un sòl, segons la norma ASTM D 6938	5,00	15,77	78,85		5	150,000	M2	4,0000	Tram

P312-I4O5 Formigonament de rases i pous, amb formigó en massa HM - 20 / B / 20 / X0 amb una quantitat de ciment de 200 kg/m3 i relació aigua ciment =< 0.6, abocat des de camió (P - 177) 0,400 m3

Tipus de Control: Control de recepció

Codi Assaig	Descripció	Resultat	Preu	Import	Únic	Nº Assaigs per Lot	Freqüència Lot	Unitat Freqüència	Relació d'Unitats	Tipus de de Càlcul
J060770A	Mostreig, realització de con d'Abrams, elaboració de les provetes, cura, recapçament i assaig a compressió d'una sèrie de cinc provetes cilíndriques de 15x30 cm, segons la norma UNE-EN 12350-1, UNE-EN 12350-2, UNE-EN 12390-1, UNE-EN 12390-2 i UNE-EN 12390-3	3,00	114,62	343,86		3	100,000	M3	1,0000	Tram

Total	**Font d'aigua 01.09.01**		**497,23**

RESUM DEL PLA D'ASSAIGS

RESUM DEL PLA DE CONTROL

Planejament

Tram	Cami Ordinal	Descripció	Import Obra	Import PCQ	%
NIVELL 3: Titol 3					
Titol 3	01.01.01	Treballs previs	7.424,20	0,00	0,00
Capítol	**01.01**	**Treballs previs**	**7.424,20**	**0,00**	**0,00**
Titol 3	01.02.01	Enderrocs	3.821,20	0,00	0,00
Capítol	**01.02**	**Enderrocs**	**3.821,20**	**0,00**	**0,00**
Titol 3	01.03.01	Moviment de terres	42.701,42	978,42	2,29
Titol 3	01.03.02	Pavimentació	131.538,10	2.039,42	1,55
Titol 3	01.03.03	Senyalització viària	127,72	0,00	0,00
Titol 3	01.03.04	Mur	19.663,27	343,86	1,75
Capítol	**01.03**	**Sistema viari**	**194.030,51**	**3.361,70**	**1,73**
Titol 3	01.04.01	Moviments de terres	31.190,39	576,08	1,85
Titol 3	01.04.02	Canonades	8.611,24	0,00	0,00
Titol 3	01.04.03	Obres de fàbrica, prefabricats i elements de fosa	12.851,54	0,00	0,00
Capítol	**01.04**	**Sanejament**	**52.653,17**	**576,08**	**1,09**
Titol 3	01.05.01	Rases i conduccions elèctriques	27.890,34	1.512,89	5,42
Titol 3	01.05.02	Punts de llum	31.266,49	0,00	0,00
Titol 3	01.05.03	Legalitzacions	2.463,30	0,00	0,00
Capítol	**01.05**	**Enllumenat**	**61.620,13**	**1.512,89**	**2,46**
Titol 3	01.06.01	Conduccions	39.436,93	497,23	1,26
Titol 3	01.06.02	Valvuleria	17.192,77	0,00	0,00
Capítol	**01.06**	**Xarxa de reg**	**56.629,70**	**497,23**	**0,88**
Titol 3	01.07.01	Jardineria	84.372,71	140,63	0,17
Capítol	**01.07**	**Jardineria**	**84.372,71**	**140,63**	**0,17**
Titol 3	01.08.01	Mobiliari urbà	12.557,53	0,00	0,00
Titol 3	01.08.02	Senyalització espais verds	739,19	343,86	46,52
Capítol	**01.08**	**Mobiliari urbà**	**13.296,72**	**343,86**	**2,59**
Titol 3	01.09.01	Font d'aigua	4.948,60	497,23	10,05
Capítol	**01.09**	**Font d'aigua**	**4.948,60**	**497,23**	**10,05**
Titol 3	01.10.01	Gestió interna	3.592,34	0,00	0,00
Titol 3	01.10.02	Gestió externa	3.566,49	0,00	0,00
Titol 3	01.10.03	Transport a abocador	3.244,12	0,00	0,00
Capítol	**01.10**	**Gestió de residus**	**10.402,95**	**0,00**	**0,00**
Titol 3	01.11.01	Seguretat i salut	9.611,53	0,00	0,00
Capítol	**01.11**	**Seguretat i salut**	**9.611,53**	**0,00**	**0,00**
Titol 3	01.12.01	Partides alçades	3.094,00	0,00	0,00
Capítol	**01.12**	**Partides alçades**	**3.094,00**	**0,00**	**0,00**
			501.905,42	**6.929,62**	**1,38**
NIVELL 2: Capítol					
Capítol	01.01	Treballs previs	7.424,20	0,00	0,00
Capítol	01.02	Enderrocs	3.821,20	0,00	0,00
Capítol	01.03	Sistema viari	194.030,51	3.361,70	1,73
Capítol	01.04	Sanejament	52.653,17	576,08	1,09
Capítol	01.05	Enllumenat	61.620,13	1.512,89	2,46
Capítol	01.06	Xarxa de reg	56.629,70	497,23	0,88
Capítol	01.07	Jardineria	84.372,71	140,63	0,17
Capítol	01.08	Mobiliari urbà	13.296,72	343,86	2,59
Capítol	01.09	Font d'aigua	4.948,60	497,23	10,05
Capítol	01.10	Gestió de residus	10.402,95	0,00	0,00
Capítol	01.11	Seguretat i salut	9.611,53	0,00	0,00
Capítol	01.12	Partides alçades	3.094,00	0,00	0,00
Obra	**01**	**Llor**	**501.905,42**	**6.929,62**	**1,38**

POMO d´ampliació del Parc del Llor
SANT BOI RESPIRA+VERD. B1: Nous espais verds i blaus connectors

RESUM DEL PLA DE CONTROL

Planejament

Tram	Cami Ordinal	Descripció	Import Obra	Import PCQ	%
			501.905,42	**6.929,62**	**1,38**
NIVELL 1: Obra					
Obra	01	Llor	501.905,42	6.929,62	1,38
Obra	**01**		**501.905,42**	**6.929,62**	**1,38**

Els imports de pressupost mostrats en aquest llistat són indicatius i per tant no vàlids a nivell contractual

Els imports estan expressats en PEC sense IVA

PRESSUPOST DEL PLA D'ASSAIGS

PRESSUPOST *

Obra 01 Pressupost PCQ_PARC LLOR
Capitol 03 Sistema viari
Titol 3 01 Moviment de terres

NUM.	CODI	UA	DESCRIPCIÓ	PREU	AMIDAMENT	IMPORT
1	JR31S404	U	Anàlisi estàndard de terra vegetal (determinació del rang de textures pel mètode granulomètric per sedimentació discontinua, anàlisi del PH (en H2O 1:2,5), anàlisi del contingut en sodi (ppm) pel mètode de fotometria de flama, anàlisi de la conductivitat elèctrica (prova prèvia de salinitat), anàlisi del carbonat càlcic equivalent i anàlisi del contingut en nutrients (P, K, Mg, Calci, N orgànic i amoniacal) pels mètodes químics 4, 15, 16 (b), 8, segons MOA III) (P - 16)	140,63	1,000	140,63
2	J03D2202	U	Anàlisi granulomètrica per tamisatge d'una mostra de sòl, segons la norma UNE 103101 (P - 1)	36,61	1,000	36,61
3	J2VCR10P	U	Determinació 'in situ' de la humitat i la densitat pel mètode dels isòtops radioactius d'un sòl, segons la norma ASTM D 6938 (P - 11)	15,77	5,000	78,85
4	J2VGY20X	U	Determinació del inflament lliure pel mètode del edòmetre, d'una mostra de sòl, segons la norma UNE 103601 (P - 14)	120,28	1,000	120,28
5	J2VGM10X	U	Assaig de colapse d'un sòl, segons la norma NLT 254 (P - 13)	102,33	1,000	102,33
6	J03DN10Z	U	Determinació del contingut de sals solubles (inclòs guix) d'un sòl, segons la norma NLT 114 (P - 8)	45,03	1,000	45,03
7	J03DK20H	U	Determinació del contingut de matèria orgànica, pel mètode del permanganat de potàsic d'una mostra de sòl, segons la norma UNE 103204 (P - 7)	49,84	1,000	49,84
8	J03DK10Y	U	Determinació del contingut de guix d'un sòl, segons la norma NLT 115 (P - 6)	93,60	1,000	93,60
9	J03DA209	U	Determinació de l'índex CBR en laboratori, amb la metodologia del Pròctor modificat (a tres punts) d'una mostra de sòl, segons la norma UNE 103502 (P - 5)	139,67	1,000	139,67
10	J03D4204	U	Determinació dels límits d'Atterberg (límit líquid i límit plàstic) d'una mostra de sòl, segons la norma UNE 103103 i UNE 103104 (P - 2)	41,72	1,000	41,72
11	J03D8208	U	Assaig de piconatge pel mètode del Proctor modificat d'una mostra de sòl, segons la norma UNE 103501 (P - 4)	74,52	1,000	74,52
12	J03D7207	U	Assaig de piconatge pel mètode del Proctor normal d'una mostra de sòl, segons la norma UNE 103500 (P - 3)	55,34	1,000	55,34

TOTAL Titol 3 01.03.01 978,42

Obra 01 Pressupost PCQ_PARC LLOR
Capitol 03 Sistema viari
Titol 3 02 Pavimentació

NUM.	CODI	UA	DESCRIPCIÓ	PREU	AMIDAMENT	IMPORT
1	J911G2CD	U	Determinació a laboratori, mitjançant pèndol de fricció, de la resistència al lliscament/relliscada de paviments polits i no polits, segons la norma UNE ENV 12633, per un número igual o superior a 10 (P - 15)	90,65	3,000	271,95
2	J060120G	U	Mesura de la consistència pel mètode del con d'Abrams d'una mostra de formigó fresc, segons la norma UNE-EN 12350-2 (P - 9)	21,50	4,000	86,00
3	J2VCT30R	U	Assaigs de càrrega vertical de sòls mitjançant placa estàtica de 300 mm de diàmetre nominal, segons la norma UNE 103808 (P - 12)	240,21	7,000	1.681,47

TOTAL Titol 3 01.03.02 2.039,42

Obra 01 Pressupost PCQ_PARC LLOR

Pla de Control de Qualitat:
POMO d´ampliació del Parc del Llor
SANT BOI RESPIRA+VERD. B1: Nous espais verds i blaus
connectors

PRESSUPOST *

Capitol 03 Sistema viari
Titol 3 04 Mur

NUM.	CODI	UA	DESCRIPCIÓ	PREU	AMIDAMENT	IMPORT
1	J060770A	U	Mostreig, realització de con d'Abrams, elaboració de les provetes, cura, recapçament i assaig a compressió d'una sèrie de cinc provetes cilíndriques de 15x30 cm, segons la norma UNE-EN 12350-1, UNE-EN 12350-2, UNE-EN 12390-1, UNE-EN 12390-2 i UNE-EN 12390-3 (P - 10)	114,62	3,000	343,86

TOTAL Titol 3 01.03.04 343,86

Obra 01 Pressupost PCQ_PARC LLOR
Capitol 04 Sanejament
Titol 3 01 Moviments de terres

NUM.	CODI	UA	DESCRIPCIÓ	PREU	AMIDAMENT	IMPORT
1	J2VCR10P	U	Determinació 'in situ' de la humitat i la densitat pel mètode dels isòtops radioactius d'un sòl, segons la norma ASTM D 6938 (P - 11)	15,77	10,000	157,70
2	J03DK20H	U	Determinació del contingut de matèria orgànica, pel mètode del permanganat de potàsic d'una mostra de sòl, segons la norma UNE 103204 (P - 7)	49,84	0,000	0,00
3	J060770A	U	Mostreig, realització de con d'Abrams, elaboració de les provetes, cura, recapçament i assaig a compressió d'una sèrie de cinc provetes cilíndriques de 15x30 cm, segons la norma UNE-EN 12350-1, UNE-EN 12350-2, UNE-EN 12390-1, UNE-EN 12390-2 i UNE-EN 12390-3 (P - 10)	114,62	3,000	343,86
4	J03D8208	U	Assaig de piconatge pel mètode del Proctor modificat d'una mostra de sòl, segons la norma UNE 103501 (P - 4)	74,52	1,000	74,52
5	J03D2202	U	Anàlisi granulomètrica per tamisatge d'una mostra de sòl, segons la norma UNE 103101 (P - 1)	36,61	0,000	0,00
6	J03DN10Z	U	Determinació del contingut de sals solubles (inclòs guix) d'un sòl, segons la norma NLT 114 (P - 8)	45,03	0,000	0,00
7	J03D4204	U	Determinació dels límits d'Atterberg (límit líquid i límit plàstic) d'una mostra de sòl, segons la norma UNE 103103 i UNE 103104 (P - 2)	41,72	0,000	0,00
8	J03DA209	U	Determinació de l'índex CBR en laboratori, amb la metodologia del Pròctor modificat (a tres punts) d'una mostra de sòl, segons la norma UNE 103502 (P - 5)	139,67	0,000	0,00

TOTAL Titol 3 01.04.01 576,08

Obra 01 Pressupost PCQ_PARC LLOR
Capitol 05 Enllumenat
Titol 3 01 Rases i conduccions elèctriques

NUM.	CODI	UA	DESCRIPCIÓ	PREU	AMIDAMENT	IMPORT
1	J060770A	U	Mostreig, realització de con d'Abrams, elaboració de les provetes, cura, recapçament i assaig a compressió d'una sèrie de cinc provetes cilíndriques de 15x30 cm, segons la norma UNE-EN 12350-1, UNE-EN 12350-2, UNE-EN 12390-1, UNE-EN 12390-2 i UNE-EN 12390-3 (P - 10)	114,62	3,000	343,86
2	J03D4204	U	Determinació dels límits d'Atterberg (límit líquid i límit plàstic) d'una mostra de sòl, segons la norma UNE 103103 i UNE 103104 (P - 2)	41,72	2,000	83,44
3	J03D2202	U	Anàlisi granulomètrica per tamisatge d'una mostra de sòl, segons la norma UNE 103101 (P - 1)	36,61	2,000	73,22

PRESSUPOST *

4	J2VCR10P	U	Determinació 'in situ' de la humitat i la densitat pel mètode dels isòtops radioactius d'un sòl, segons la norma ASTM D 6938 (P - 11)	15,77	25,000	394,25
5	J03DN10Z	U	Determinació del contingut de sals solubles (inclòs guix) d'un sòl, segons la norma NLT 114 (P - 8)	45,03	2,000	90,06
6	J03DA209	U	Determinació de l'index CBR en laboratori, amb la metodologia del Próctor modificat (a tres punts) d'una mostra de sòl, segons la norma UNE 103502 (P - 5)	139,67	2,000	279,34
7	J03DK20H	U	Determinació del contingut de matèria orgànica, pel mètode del permanganat de potàsic d'una mostra de sòl, segons la norma UNE 103204 (P - 7)	49,84	2,000	99,68
8	J03D8208	U	Assaig de piconatge pel mètode del Proctor modificat d'una mostra de sòl, segons la norma UNE 103501 (P - 4)	74,52	2,000	149,04

TOTAL Titol 3 **01.05.01** **1.512,89**

Obra 01 Pressupost PCQ_PARC LLOR
Capitol 06 Xarxa de reg
Titol 3 01 Conduccions

NUM.	CODI	UA	DESCRIPCIÓ	PREU	AMIDAMENT	IMPORT
1	J03DK20H	U	Determinació del contingut de matèria orgànica, pel mètode del permanganat de potàsic d'una mostra de sòl, segons la norma UNE 103204 (P - 7)	49,84	0,000	0,00
2	J03DN10Z	U	Determinació del contingut de sals solubles (inclòs guix) d'un sòl, segons la norma NLT 114 (P - 8)	45,03	0,000	0,00
3	J060770A	U	Mostreig, realització de con d'Abrams, elaboració de les provetes, cura, recapçament i assaig a compressió d'una sèrie de cinc provetes cilíndriques de 15x30 cm, segons la norma UNE-EN 12350-1, UNE-EN 12350-2, UNE-EN 12390-1, UNE-EN 12390-2 i UNE-EN 12390-3 (P - 10)	114,62	3,000	343,86
4	J2VCR10P	U	Determinació 'in situ' de la humitat i la densitat pel mètode dels isòtops radioactius d'un sòl, segons la norma ASTM D 6938 (P - 11)	15,77	5,000	78,85
5	J03D8208	U	Assaig de piconatge pel mètode del Proctor modificat d'una mostra de sòl, segons la norma UNE 103501 (P - 4)	74,52	1,000	74,52
6	J03D2202	U	Anàlisi granulomètrica per tamisatge d'una mostra de sòl, segons la norma UNE 103101 (P - 1)	36,61	0,000	0,00
7	J03D4204	U	Determinació dels límits d'Atterberg (límit líquid i límit plàstic) d'una mostra de sòl, segons la norma UNE 103103 i UNE 103104 (P - 2)	41,72	0,000	0,00
8	J03DA209	U	Determinació de l'índex CBR en laboratori, amb la metodologia del Próctor modificat (a tres punts) d'una mostra de sòl, segons la norma UNE 103502 (P - 5)	139,67	0,000	0,00

TOTAL Titol 3 **01.06.01** **497,23**

Obra 01 Pressupost PCQ_PARC LLOR
Capitol 07 Jardineria
Titol 3 01 Jardineria

NUM.	CODI	UA	DESCRIPCIÓ	PREU	AMIDAMENT	IMPORT
1	JR31S404	U	Anàlisi estàndard de terra vegetal (determinació del rang de textures pel mètode granulomètric per sedimentació discontinua, anàlisi del PH (en H2O 1:2,5), anàlisi del contingut en sodi (ppm) pel mètode de fotometria de flama, anàlisi de la conductivitat elèctrica (prova prèvia de salinitat), anàlisi del carbonat càlcic equivalent i anàlisi del contingut en nutrients (P, K, Mg, Calci, N orgànic i amoniacal) pels mètodes químics 4, 15, 16 (b), 8, segons MOA III) (P - 16)	140,63	1,000	140,63

Pla de Control de Qualitat:
POMO d´ampliació del Parc del Llor
SANT BOI RESPIRA+VERD. B1: Nous espais verds i blaus
connectors

PRESSUPOST *

TOTAL Titol 3 **01.07.01** **140,63**

Obra 01 Pressupost PCQ_PARC LLOR
Capitol 08 Mobiliari urbà
Titol 3 02 Senyalització espais verds

NUM.	CODI	UA	DESCRIPCIÓ	PREU	AMIDAMENT	IMPORT
1	J060770A	U	Mostreig, realització de con d'Abrams, elaboració de les provetes, cura, recapçament i assaig a compressió d'una sèrie de cinc provetes cilíndriques de 15x30 cm, segons la norma UNE-EN 12350-1, UNE-EN 12350-2, UNE-EN 12390-1, UNE-EN 12390-2 i UNE-EN 12390-3 (P - 10)	114,62	3,000	343,86

TOTAL Titol 3 **01.08.02** **343,86**

Obra 01 Pressupost PCQ_PARC LLOR
Capitol 09 Font d'aigua
Titol 3 01 Font d'aigua

NUM.	CODI	UA	DESCRIPCIÓ	PREU	AMIDAMENT	IMPORT
1	J03D4204	U	Determinació dels límits d'Atterberg (límit líquid i límit plàstic) d'una mostra de sòl, segons la norma UNE 103103 i UNE 103104 (P - 2)	41,72	0,000	0,00
2	J03DN10Z	U	Determinació del contingut de sals solubles (inclòs guix) d'un sòl, segons la norma NLT 114 (P - 8)	45,03	0,000	0,00
3	J2VCR10P	U	Determinació 'in situ' de la humitat i la densitat pel mètode dels isòtops radioactius d'un sòl, segons la norma ASTM D 6938 (P - 11)	15,77	5,000	78,85
4	J03DK20H	U	Determinació del contingut de matèria orgànica, pel mètode del permanganat de potàsic d'una mostra de sòl, segons la norma UNE 103204 (P - 7)	49,84	0,000	0,00
5	J03DA209	U	Determinació de l'índex CBR en laboratori, amb la metodologia del Próctor modificat (a tres punts) d'una mostra de sòl, segons la norma UNE 103502 (P - 5)	139,67	0,000	0,00
6	J060770A	U	Mostreig, realització de con d'Abrams, elaboració de les provetes, cura, recapçament i assaig a compressió d'una sèrie de cinc provetes cilíndriques de 15x30 cm, segons la norma UNE-EN 12350-1, UNE-EN 12350-2, UNE-EN 12390-1, UNE-EN 12390-2 i UNE-EN 12390-3 (P - 10)	114,62	3,000	343,86
7	J03D8208	U	Assaig de piconatge pel mètode del Proctor modificat d'una mostra de sòl, segons la norma UNE 103501 (P - 4)	74,52	1,000	74,52
8	J03D2202	U	Anàlisi granulomètrica per tamisatge d'una mostra de sòl, segons la norma UNE 103101 (P - 1)	36,61	0,000	0,00

TOTAL Titol 3 **01.09.01** **497,23**

(*) Branques incompletes

RESUM DE PRESSUPOST DEL PLA D'ASSAIGS

RESUM DE PRESSUPOST

NIVELL 3 : Titol 3			Import
Titol 3	01.01.01	Treballs previs	0,00
Capítol	**01.01**	**Treballs previs**	**0,00**
Titol 3	01.02.01	Enderrocs	0,00
Capítol	**01.02**	**Enderrocs**	**0,00**
Titol 3	01.03.01	Moviment de terres	978,42
Titol 3	01.03.02	Pavimentació	2.039,42
Titol 3	01.03.03	Senyalització viària	0,00
Titol 3	01.03.04	Mur	343,86
Capítol	**01.03**	**Sistema viari**	**3.361,70**
Titol 3	01.04.01	Moviments de terres	576,08
Titol 3	01.04.02	Canonades	0,00
Titol 3	01.04.03	Obres de fàbrica, prefabricats i elements de fosa	0,00
Capítol	**01.04**	**Sanejament**	**576,08**
Titol 3	01.05.01	Rases i conduccions elèctriques	1.512,89
Titol 3	01.05.02	Punts de llum	0,00
Titol 3	01.05.03	Legalitzacions	0,00
Capítol	**01.05**	**Enllumenat**	**1.512,89**
Titol 3	01.06.01	Conduccions	497,23
Titol 3	01.06.02	Valvuleria	0,00
Capítol	**01.06**	**Xarxa de reg**	**497,23**
Titol 3	01.07.01	Jardineria	140,63
Capítol	**01.07**	**Jardineria**	**140,63**
Titol 3	01.08.01	Mobiliari urbà	0,00
Titol 3	01.08.02	Senyalització espais verds	343,86
Capítol	**01.08**	**Mobiliari urbà**	**343,86**
Titol 3	01.09.01	Font d'aigua	497,23
Capítol	**01.09**	**Font d'aigua**	**497,23**
Titol 3	01.10.01	Gestió interna	0,00
Titol 3	01.10.02	Gestió externa	0,00
Titol 3	01.10.03	Transport a abocador	0,00
Capítol	**01.10**	**Gestió de residus**	**0,00**
Titol 3	01.11.01	Seguretat i salut	0,00
Capítol	**01.11**	**Seguretat i salut**	**0,00**
Titol 3	01.12.01	Partides alçades	0,00
Capítol	**01.12**	**Partides alçades**	**0,00**
		6.929,62	

NIVELL 2 : Capítol			Import
Capítol	01.01	Treballs previs	0,00
Capítol	01.02	Enderrocs	0,00
Capítol	01.03	Sistema viari	3.361,70
Capítol	01.04	Sanejament	576,08
Capítol	01.05	Enllumenat	1.512,89
Capítol	01.06	Xarxa de reg	497,23
Capítol	01.07	Jardineria	140,63
Capítol	01.08	Mobiliari urbà	343,86
Capítol	01.09	Font d'aigua	497,23
Capítol	01.10	Gestió de residus	0,00
Capítol	01.11	Seguretat i salut	0,00
Capítol	01.12	Partides alçades	0,00

Pla de Control de Qualitat:
POMO d´ampliació del Parc del Llor
SANT BOI RESPIRA+VERD. B1: Nous espais verds i blaus
connectors

RESUM DE PRESSUPOST

Obra	01	Pressupost PCQ_PARC LLOR	6.929,62
		6.929,62	

NIVELL 1 : Obra			Import
Obra	01	Pressupost PCQ_PARC LLOR	6.929,62
			6.929,62

RESUM DE PRESSUPOST

NIVELL 3 : Titol 3			%
Titol 3	01.01.01	Treballs previs	0,00
Capítol	**01.01**	**Treballs previs**	**0,00**
Titol 3	01.02.01	Enderrocs	0,00
Capítol	**01.02**	**Enderrocs**	**0,00**
Titol 3	01.03.01	Moviment de terres	14,12
Titol 3	01.03.02	Pavimentació	29,43
Titol 3	01.03.03	Senyalització viària	0,00
Titol 3	01.03.04	Mur	4,96
Capítol	**01.03**	**Sistema viari**	**48,51**
Titol 3	01.04.01	Moviments de terres	8,31
Titol 3	01.04.02	Canonades	0,00
Titol 3	01.04.03	Obres de fàbrica, prefabricats i elements de fosa	0,00
Capítol	**01.04**	**Sanejament**	**8,31**
Titol 3	01.05.01	Rases i conduccions elèctriques	21,83
Titol 3	01.05.02	Punts de llum	0,00
Titol 3	01.05.03	Legalitzacions	0,00
Capítol	**01.05**	**Enllumenat**	**21,83**
Titol 3	01.06.01	Conduccions	7,18
Titol 3	01.06.02	Valvuleria	0,00
Capítol	**01.06**	**Xarxa de reg**	**7,18**
Titol 3	01.07.01	Jardineria	2,03
Capítol	**01.07**	**Jardineria**	**2,03**
Titol 3	01.08.01	Mobiliari urbà	0,00
Titol 3	01.08.02	Senyalització espais verds	4,96
Capítol	**01.08**	**Mobiliari urbà**	**4,96**
Titol 3	01.09.01	Font d'aigua	7,18
Capítol	**01.09**	**Font d'aigua**	**7,18**
Titol 3	01.10.01	Gestió interna	0,00
Titol 3	01.10.02	Gestió externa	0,00
Titol 3	01.10.03	Transport a abocador	0,00
Capítol	**01.10**	**Gestió de residus**	**0,00**
Titol 3	01.11.01	Seguretat i salut	0,00
Capítol	**01.11**	**Seguretat i salut**	**0,00**
Titol 3	01.12.01	Partides alçades	0,00
Capítol	**01.12**	**Partides alçades**	**0,00**
			100,00

NIVELL 2 : Capítol			%
Capítol	01.01	Treballs previs	0,00
Capítol	01.02	Enderrocs	0,00
Capítol	01.03	Sistema viari	48,51
Capítol	01.04	Sanejament	8,31
Capítol	01.05	Enllumenat	21,83
Capítol	01.06	Xarxa de reg	7,18
Capítol	01.07	Jardineria	2,03
Capítol	01.08	Mobiliari urbà	4,96
Capítol	01.09	Font d'aigua	7,18
Capítol	01.10	Gestió de residus	0,00
Capítol	01.11	Seguretat i salut	0,00
Capítol	01.12	Partides alçades	0,00

Pla de Control de Qualitat:
POMO d´ampliació del Parc del Llor
SANT BOI RESPIRA+VERD. B1: Nous espais verds i blaus
connectors

RESUM DE PRESSUPOST

Obra	01	Pressupost PCQ_PARC LLOR	100,00
			100,00

NIVELL 1 : Obra			%
Obra	01	Pressupost PCQ_PARC LLOR	100,00
			100,00

ANNEX NÚM. 7
ESTUDI DE SEGURETAT I SALUT

ÍNDEX

MEMÒRIA

Apèndix 01. Fitxes d'Activitat - Risc - Avaluació - Mesures
Apèndix 02. Justificació de Preus

PLÀNOLS

PLEC DE CONDICIONS

PRESSUPOST

- Amidaments
- Pressupost
- Resum de Pressupost
- Últim full

MEMÒRIA

ÍNDEX

1. OBJECTE DE L'ESTUDI DE SEGURETAT I SALUT ..... - 2 -
1.1. IDENTIFICACIÓ DE LES OBRES ..... - 2 -
1.2. OBJECTE ..... - 2 -
2. PROMOTOR - PROPIETARI ..... - 2 -
3. AUTOR/S DE L'ESTUDI DE SEGURETAT I SALUT ..... - 2 -
4. DADES DEL PROJECTE ..... - 3 -
4.1. AUTOR/S DEL PROJECTE ..... - 3 -
4.2. COORDINADOR DE SEGURETAT DURANT L'ELABORACIÓ DEL PROJECTE- 3 -
4.3. TIPOLOGIA DE L'OBRA ..... - 3 -
4.4. SITUACIÓ ..... - 3 -
4.5. SUBMINISTRAMENT I SERVEIS ..... - 3 -
4.6. LOCALITZACIÓ DE SERVEIS ASSISTENCIALS, SALVAMENT I SEGURETAT I MITJANS D'EVACUACIÓ ..... - 3 -
4.7. PRESSUPOST D'EXECUCIÓ MATERIAL DE SEGURETAT I SALUT ..... - 4 -
4.8. TERMINI D'EXECUCIÓ ..... - 4 -
4.9. PLA DE TREBALLS ..... - 4 -
4.10. MÀ D'OBRA PREVISTA ..... - 4 -
4.11. OFICIS QUE INTERVENEN EN EL DESENVOLUPAMENT DE L'OBRA ..... - 4 -
4.12. TIPOLOGIA DELS MATERIALS A UTILITZAR A L'OBRA ..... - 4 -
4.13. MAQUINÀRIA PREVISTA PER A EXECUTAR L'OBRA ..... - 5 -
5. INSTAL·LACIONS PROVISIONALS ..... - 6 -
5.1. INSTAL·LACIÓ ELÈCTRICA PROVISIONAL D'OBRA ..... - 6 -
5.2. INSTAL·LACIÓ D'AIGUA PROVISIONAL D'OBRA ..... - 7 -
5.3. INSTAL·LACIÓ DE SANEJAMENT ..... - 7 -
5.4. ALTRES INSTAL·LACIONS. PREVENCIÓ I PROTECCIÓ CONTRA INCENDIS- 7 -
6. SERVEIS DE SALUBRITAT I CONFORT DEL PERSONAL ..... - 8 -
6.1. SERVEIS HIGIÈNICS ..... - 8 -
6.2. VESTUARIS ..... - 8 -
6.3. MENJADOR ..... - 8 -
6.4. LOCAL DE DESCANS ..... - 8 -
6.5. LOCAL D'ASSISTÈNCIA A ACCIDENTATS ..... - 8 -
7. ÀREES AUXILIARS ..... - 9 -
7.1. CENTRALS I PLANTES ..... - 9 -
7.2. TALLERS ..... - 9 -
7.3. ZONES D'APILAMENT. MAGATZEMS ..... - 9 -
8. TRACTAMENT DE RESIDUS ..... - 9 -
9. TRACTAMENT DE MATERIALS I/O SUBSTÀNCIES PERILLOSES ..... - 9 -
9.1. MANIPULACIÓ ..... - 9 -
9.2. DELIMITACIÓ/CONDICIONAMENT DE ZONES D'APILAMENT ..... - 9 -
10. CONDICIONS DE L'ENTORN ..... - 10 -
10.1. SERVEIS EXISTENTS ..... - 10 -
10.2. SERVITUDS ..... - 10 -
10.3. CARACTERÍSTIQUES METEREOLÒGIQUES ..... - 10 -
10.4. CARACTERÍSTIQUES DE L'ENTORN ..... - 11 -
11. UNITATS CONSTRUCTIVES ..... - 11 -
12. DETERMINACIÓ DEL PROCÉS CONSTRUCTIU ..... - 11 -
13. SISTEMES I/O ELEMENTS DE SEGURETAT I SALUT INHERENTS O INCORPORATS AL MATEIX PROCÉS CONSTRUCTIU ..... - 11 -
14. MEDIAMBIENT LABORAL ..... - 11 -
14.1. AGENTS ATMOSFÈRICS ..... - 11 -
14.2. IL·LUMINACIÓ ..... - 11 -
14.3. SOROLL ..... - 12 -
14.4. POLS ..... - 12 -
14.5. ORDRE I NETEJA ..... - 13 -
14.6. RADIACIONS NO IONITZANTS ..... - 13 -
14.7. RADIACIONS IONITZANTS ..... - 15 -
15. MANIPULACIÓ DE MATERIALS ..... - 16 -
16. MITJANS AUXILIARS D'UTILITAT PREVENTICA (MAUP) ..... - 17 -
17. SISTEMES DE PROTECCIÓ COL·LECTIVA (SPC) ..... - 17 -
18. CONDICIONS DELS EQUIPS DE PROTECCIÓ INDIVIDUAL (EPI) ..... - 17 -
19. RECURSOS PREVENTIUS ..... - 17 -
20. SENYALITZACIÓ I ABALISAMENT ..... - 18 -
21. CONDICIONS D'ACCÉS I AFECTACIONS DE LA VIA PÚBLICA ..... - 19 -

21.1. NORMES DE POLICIA..... - 19 -
21.2. ÀMBIT D'OCUPACIÓ DE LA VIA PÚBLICA ..... - 19 -
21.3. TANCAMENTS DE L'OBRA QUE AFECTEN L'ÀMBIT PÚBLIC..... - 20 -
21.4. OPERACIONS QUE AFECTEN L'ÀMBIT PÚBLIC ..... - 20 -
21.5. NETEJA I INCIDÈNCIA SOBRE L'AMBIENT QUE AFECTEN L'ÀMBIT PÚBLIC- 21 -
21.6. RESIDUS QUE AFECTEN A L'ÀMBIT PÚBLIC..... - 21 -
21.7. CIRCULACIÓ DE VEHICLES I VIANANTS QUE AFECTEN L'ÀMBIT PÚBLIC- 21 -
21.8. PROTECCIÓ I TRASLLAT D'ELEMENTS EMPLAÇATS A LA VIA PÚBLICA- 22 -
22. RISCOS DE DANYS A TERCERS I MESURES DE PROTECCIÓ ..... - 22 -
22.1. RISCOS DE DANYS A TERCERS ..... - 22 -
22.2. MESURES DE PROTECCIÓ A TERCERS..... - 23 -
23. PREVENCIÓ DE RISCOS CATASTRÒFICS..... - 23 -

APÈNDIX 01..... FITXES D'ACTIVITAT - RISC - AVALUACIÓ - MESURES
APÈNDIX 02.....JUSTIFICACIÓ DE PREUS

1. OBJECTE DE L'ESTUDI DE SEGURETAT I SALUT

1.1. IDENTIFICACIÓ DE LES OBRES

El present E.S.S. té com objecte establir les bases tècniques, per fixar els paràmetres de la prevenció de riscos professionals durant la realització dels treballs d'execució de les obres del "POMO d'ampliació del Parc del Llor Sant Boi Respira+Verd. B1: Nous espais verds i blaus connectors".

1.2. OBJECTE

El present E.S.S. té com a objectiu establir les bases tècniques, per fixar els paràmetres de la prevenció de riscos professionals durant la realització dels treballs d'execució de les obres del Projecte objecte d'aquest estudi, així com complir amb les obligacions que es desprenen de la Llei 31 / 1995 i del RD 1627 / 1997, amb la finalitat de facilitar el control i el seguiment dels compromisos adquirits al respecte per part del/s Contractista/es.

En el present Estudi de Seguretat i Salut s'ha dut a terme un estudi aprofundit dels riscos inherents a l'execució de l'obra i de les mesures preventives i cautelars conseqüents per garantir la seguretat de les persones en l'execució de les obres en compliment del que determina la Llei 3/2007 del 4 de juliol de l'obra pública en el seu article 18.3.h).

D'aquesta manera, s'integra en el Projecte Executiu/Constructiu, les premisses bàsiques per a les quals el/s Contractista/es constructor/s pugui/n preveure i planificar, els recursos tècnics i humans necessaris per a l'acompliment de les obligacions preventives en aquest centre de treball, de conformitat al seu Pla d'Acció Preventiva propi d'empresa, la seva organització funcional i els mitjans a utilitzar, havent de quedar tot allò recollit al Pla de Seguretat i Salut, que haurà/n de presentar-se al Coordinador de Seguretat i Salut en fase d'Execució, amb antelació a l'inici de les obres, per a la seva aprovació i l'inici dels tràmits de Declaració d'Obertura davant l'Autoritat Laboral.

En cas que sigui necessari implementar mesures de seguretat no previstes en el present Estudi, a petició expressa del coordinador de seguretat i salut en fase d'execució de l'obra, el contractista elaborarà el corresponent annex al Pla de Seguretat i Salut de l'obra que desenvoluparà i determinarà les mesures de seguretat a dur a terme amb la memòria, plec de condicions, amidaments, preus i pressupost que li siguin d'aplicació si n'és el cas.

2. PROMOTOR - PROPIETARI

Promotor	:	Ajuntament de Sant Boi de Llobregat
NIF	:	P0819900B
Adreça	:	Pl. Ajuntament 1
Població	:	08830 Sant Boi de Llobregat
Representant	:	
NIF	:	

3. AUTOR/S DE L'ESTUDI DE SEGURETAT I SALUT

Redactor E.S.S.	:	Carlos Campos Diaz
Titulació/ns	:	Enginyer de Camins Canals i Ports
Despatx professional	:	Passeig Torras i Bages 29-33 Esc B 5-2ª
Població	:	08030 Barcelona

4. DADES DEL PROJECTE

4.1. AUTOR/S DEL PROJECTE

Autor del projecte	:	Jose Alonso López
Titulació/ns	:	Arquitecte
Despatx professional	:	Carrer Número 62, 16 (AMB)
Població	:	08040 Barcelona

4.2. COORDINADOR DE SEGURETAT DURANT L'ELABORACIÓ DEL PROJECTE

Coordinador de S & S designat pel promotor	:	Carlos Campos Diaz
Titulació/ns	:	Enginyer de Camins, Canals i Ports
Despatx professional	:	Passeig Torras i Bages 29-33 Esc B 5-2ª
Població	:	08030 Barcelona

4.3. TIPOLOGIA DE L'OBRA

El projecte d'ampliació del parc vol donar continuïtat al Parc del Llor, pel què fa a les formes orgàniques i a la funció de gestió de l'aigua prevista inicialment, però tenint en compte el següents aspectes:

- Els condicionants propis de la parcel·la (topografia, preexistències de l'arbrat i límits amb la nova edificació).
- Renaturalitzar l'espai de la riera millorant i reforçant les comunitats vegetals existents i consolidant el camí paral·lel a la riera que travessa el parc.
- Els nous criteris de gestió del verd que impliquen un verd menys intervingut i naturalitzat, més biodivers i que comporta un estalvi d'aigua.
- Aplicar criteris d'urbanisme amb perspectiva de gènere i inclusiu per aconseguir un espai públic sense discriminacions, més igualitari i segur.
- Donar compliment a les condicions bàsiques d'accessibilitat i no discriminació per a l'accés i utilització dels espais públics urbanitzats (TMA/851/2021 i RD 505/207), generant un itinerari accessible que creua el parc.
- Minimitzar les afeccions als serveis existents a les voreres del sector i al col·lector existent proper al carrer dels Pollancres (vorera sud).

La proposta planteja una urbanització del parc que incorpori la màxima permeabilitat del sòl possible i una topografia que permeti gestionar l'aigua de l'escorrentia de manera sostenible, a través d'acumulacions d'aigua per infiltrar directament al terreny subjacent, així com la conducció de l'escorrentiu superficial cap a la riera i zones amb plantacions per a millorar-ne les condicions de desenvolupament.

El nou parc es considera un eix connector entre la zona el districte de Marianao i el Parc del Llor existent. La pròpia configuració de la parcel·la té un eix longitudinal molt clar, de l'est al sud-oest, és per tant, un espai que convida a ser travessat. La proposta emfatitza aquesta configuració amb la consolidació dels camins transversals i s'organitza en bandes paral·leles a aquest eix formant diferents ambients:

4.4. SITUACIÓ

Emplaçament	:	Sant Boi de Llobregat
Carrer, plaça	:	Carrer Lleida, Passeig de Mimoses, Carrer de Pollancres, Ronda de Sant Ramon
Número	:	
Codi Postal	:	08830
Població	:	Sant Boi de Llobregat

4.5. SUBMINISTRAMENT I SERVEIS

Aigua	:	Agbar: Telèfon 900-700-720
Gas	:	Nedgia: Telèfon 900-750-750
Electricitat	:	Fecsa-Endesa: Telèfon 800-760-706
Altres	:	Telefònica S.A.: Telèfon 1002. Vodafone Ono

4.6. LOCALITZACIÓ DE SERVEIS ASSISTENCIALS, SALVAMENT I SEGURETAT I MITJANS D'EVACUACIÓ

A continuació s'adjunten les adreces i telèfons dels serveis assistencial, de salvament, etc. més propers a l'àmbit del projecte:

Centres d'assistència primària:

- CAP Vinyets, Ronda de Sant Ramon, 187, Telèfon 93.652.50.13.

Centres hospitalaris de referència:

- Hospital Parc Sanitari Sant Joan de Déu-Seu Central, Carrer del Dr. Antoni Pujadas 42 Telèfon 93.661.52.08.

A continuació s'adjunta una imatge del recorregut més curt des de l'obra fins als centres d'assistència:

CAP Vinyets

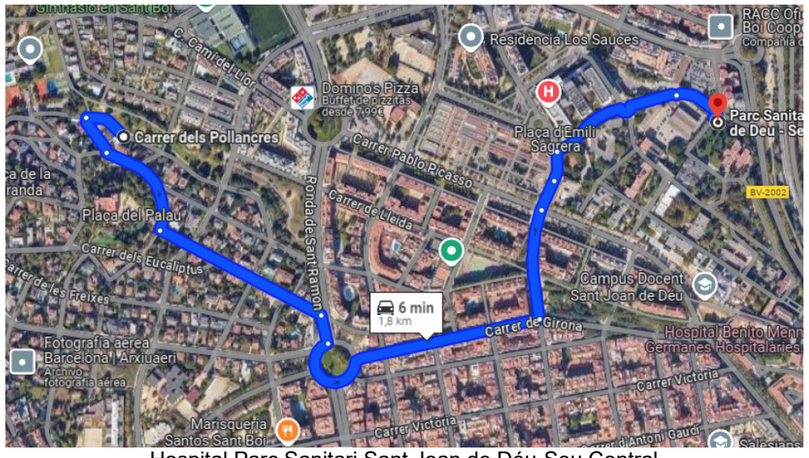

Hospital Parc Sanitari Sant Joan de Déu-Seu Central

Serveis d'Urgències:

- MOSSOS D'ESQUADRA: Telèfon 112.
- GUARDIA URBANA: Telèfon 092.
- BOMBERS: Telèfon 080.

4.7. PRESSUPOST D'EXECUCIÓ MATERIAL DE SEGURETAT I SALUT

El Pressupost d'Execució Material (PEM) estimat de referència, exclosa la Seguretat i Salut complementària, Despeses Generals i Benefici Industrial, és de 413.956,20 €.

4.8. TERMINI D'EXECUCIÓ

El termini estimat de duració dels treballs d'execució de l'obra és de 6,5 mesos.

4.9. PLA DE TREBALLS

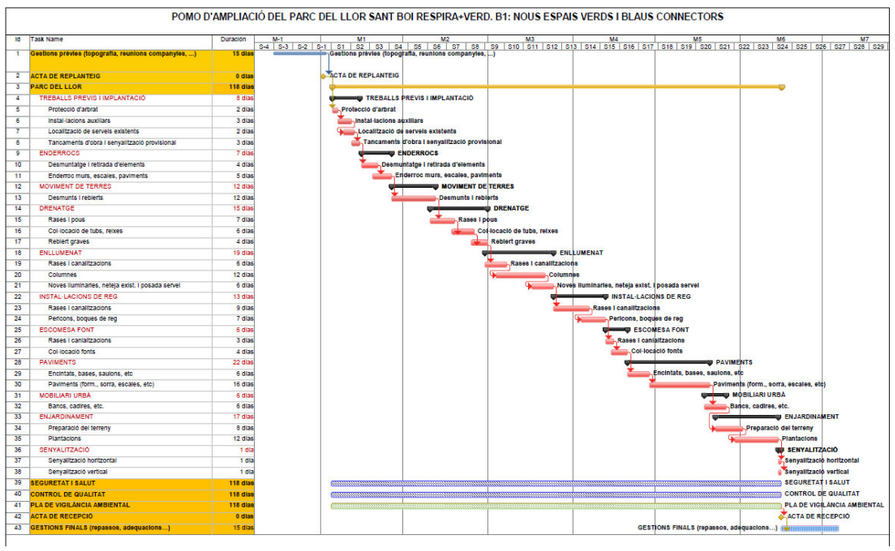

4.10. MÀ D'OBRA PREVISTA

Donada la naturalesa i durada de l'obra i acceptant que el cost de la mà d'obra acostuma a ser un 20% del PEM total de l'obra (excloent la Seguretat i Salut), l'estimació de mà d'obra és de 4 persones i en punta d'execució de 6 persones.

4.11. OFICIS QUE INTERVENEN EN EL DESENVOLUPAMENT DE L'OBRA

Oficial 1a
Oficial 1a paleta
Oficial 1a encofrador
Oficial 1a ferrallista
Oficial 1a soldador
Oficial 1a col·locador
Oficial 1a electricista
Oficial 1a lampista
Oficial 1a muntador
Oficial 1a d'obra pública
Oficial 1a jardiner
Oficial 2a jardiner
Ajudant encofrador
Ajudant ferrallista
Ajudant col·locador
Ajudant electricista
Ajudant lampista
Ajudant muntador
Ajudant jardiner
Manobre
Manobre especialista
Manobre per a treballs penosos, tòxics o perillosos i alçada
Oficial 1a per a treballs penosos, tòxics o perillosos i alçada

4.12. TIPOLOGIA DELS MATERIALS A UTILITZAR A L'OBRA

ABRAÇADORA PER A ASPRATGES
ACCESSORI A COMPRESSIÓ
ACCESSORI PER A TUB DE POLIETILÈ
ACCESSORI ROSCAT
ACCESSORIS DE POLIETILÈ PER A CANVIS DE DIRECCIÓ
ACER EN BARRES CORRUGADES
ADDITIU
ADOB MINERAL SÒLID DE FONS
AIGUA
ARBRES PLANIFOLIS (ACACIA A CATALPA)
ARBRES PLANIFOLIS (CELTIS A EUCALYPTUS)
ARBRES PLANIFOLIS (FAGUS A LIRIODENDRUM)
ARBRES PLANIFOLIS (MACLURA A PYRUS)
ARBRES PLANIFOLIS (QUERCUS A ZELKOVA)
ARBUSTS I PLANTES DE PETIT PORT (ABELIA A ASPLENIUM)
ARBUSTS I PLANTES DE PETIT PORT (ASTERISCUS A CARPOBROTUS)
ARBUSTS I PLANTES DE PETIT PORT (CARYOPTERIS A CORTADERIA)
ARBUSTS I PLANTES DE PETIT PORT (COSMOS A ERIOCEPHALUS)
ARBUSTS I PLANTES DE PETIT PORT (ERYNGIUM A INDIGOFERA)
ARBUSTS I PLANTES DE PETIT PORT (INULA A MANDEVILLEA)
ARBUSTS I PLANTES DE PETIT PORT (MATHIOLA A PENSTEMON)

ARBUSTS I PLANTES DE PETIT PORT (PENTAS A RHODANTHEMUM)
ARBUSTS I PLANTES DE PETIT PORT (RIBES A SYRINGA)
ARBUSTS I PLANTES DE PETIT PORT (SYZGIUM A ZOYSIA)
BANC DE LLISTONS DE FUSTA
BANDA CONTINUA DE SENYALITZACIÓ
BARREGES DE LLAVORS I PANS D'HERBA PER IMPLANTACIONS DE GESPA
BASTIMENT I TAPA DE FOSA DÚCTIL PER A REGISTRE
BOCA DE REG AMB BASTIMENT I CAIXA
CABLE DE COURE DE 0,6/1 KV
CALÇ
CARGOL
CIMENT
CLAU
CLAU DE PAS
COLUMNA PER A SUPORT DE LLUMS
COMPTADORS
CONDICIONADORS QUÍMICS I BIOLÒGICS DEL SÒL I MATERIALS PER A ACABATS SUPERFICIALS
CONDUCTOR DE COURE NU
CONÍFERES (PICEA A TSUGA)
CORDA
DEPOSICIÓ CONTROLADA DE RESIDUS
ELECTROVÀLVULA PER A INSTAL·LACIO DE REG
EMULSIÓ BITUMINOSA PER FERMS I PAVIMENTS
ENCOFRATS ESPECIALS I CINDRIS
EQUIPS PER A PROGRAMACIÓ DE REG
ESGLAONS DE FORMIGÓ PREFABRICAT
ESTABILITZANT D'ORIGEN SINTÈTIC
FILFERRO
FILTRE PER A INSTAL·LACIÓ DE REG
FONT PER A EXTERIOR
FORMIGÓ D'ÚS NO ESTRUCTURAL
FORMIGÓ ESTRUCTURAL (EHE)
FORMIGÓ ESTRUCTURAL EN MASSA AMB CIMENT GRIS I GRANULAT NATURAL (CE)
FORMIGONS ESTRUCTURALS (CE)
GEOTÈXTIL
GRANULATS
GRANULATS-CIMENT
GRAÓ PER A POU DE REGISTRE (D)
GRAVA DE PEDRERA
LLATES
LLOSA DE FORMIGÓ PER A PAVIMENTS
LLUM LED SIMÈTRIC PER A EXTERIORS
MANTA ORGÀNICA
MAONS CERÀMICS
MATERIAL VEGETAL PER A TÈCNIQUES DE BIOENGINYERIA (D)
MATERIALS AUXILIARS PER A ENCOFRATS I APUNTALAMENTS
MATERIALS I COMPOSTOS
MATERIALS PER A POUS DE REGISTRE
MESCLA BITUMINOSA CONTÍNUA EN CALENT TIPUS AC
MICROESFERES DE VIDRE PER A SENYALITZACIÓ
MORTER PER A RAM DE PALETA
PANOT PER A VORERA
PAPERERA DE PEU
PART PROPORCIONAL D'ACCESSORIS PER A ELEMENTS DE SUPORT DE LLUMS EXTERIORS
PART PROPORCIONAL D'ELEMENTS DE MUNTATGE PER A FONTS
PART PROPORCIONAL D'ELEMENTS DE MUNTATGE PER A TUBS DE POLIETILÈ
PART PROPORCIONAL D'ELEMENTS ESPECIALS PER A CONDUCTORS ELÈCTRICS DE TENSIÓ BAIXA
PART PROPORCIONAL D'ELEMENTS ESPECIALS PER A ELEMENTS DE CONNEXIÓ A TERRA
PARTS PROPORCIONALS D'ACCESSORIS PER A INSTAL·LACIONS ELÈCTRIQUES
PASSADOR ANCORATGE
PEÇA METÀL·LICA PER A ESCOCELL
PEÇA RECTA DE FORMIGÓ PER A VORADES
PLACA DE CONNEXIÓ A TERRA
PLACA DE SENYALITZACIÓ INTERIOR (D)
PLAFONS
PROGRAMADOR DE REG AMB ALIMENTACIÓ A 24 V
PUNTALS
QUERCUS
REIXA DE FOSA DÚCTIL PER A DRENATGES
REVESTIMENTS METÀL·LICS
SAULÓ
SENSOR
TAULÓ DE FUSTA PER ESPAIS EXTERIORS
TERRA VEGETAL
TOT-U
TUB DE POLIETILÈ DE DENSITAT ALTA, PER A XARXES DE DISTRIBUCIÓ D'AIGUA
TUB DE POLIETILÈ DE DENSITAT BAIXA
TUB DE PVC PER A DRENATGES
TUB DE PVC-U PER A SANEJAMENT SENSE PRESSIÓ
TUB FLEXIBLE PER A PROTECCIÓ DE CONDUCTORS ELÈCTRICS DE MATERIAL PLÀSTIC
TUB PER A REG PER DEGOTEIG
ULL DE PERDIU
VÀLVULA DE BOLA METÀL·LICA MANUAL AMB ROSCA
VÀLVULA DE BOLA SINTÈTICA, MANUAL, PER A ENCOLAR O ROSCAR
VÀLVULA DE RETENCIÓ DE CLAPETA AMB ROSCA
VÀLVULA REDUCTORA DE PRESSIÓ AMB ROSCA
VENTOSA (D)
VORADA DE PLANXA METÀL·LICA

4.13. MAQUINÀRIA PREVISTA PER A EXECUTAR L'OBRA

Compressor amb dos martells pneumàtics
Retroexcavadora sobre pneumàtics de 8 a 10 t, amb martell trencador
Retroexcavadora amb martell trencador
Pala carregadora sobre pneumàtics de 8 a 14 t
Pala carregadora sobre pneumàtics de 15 a 20 t
Pala excavadora giratòria sobre cadenes de 12 a 20 t
Pala excavadora giratòria sobre cadenes de 31 a 40 t
Retroexcavadora sobre pneumàtics de 8 a 10 t
Minicarregadora de combustible sobre pneumàtics de 2 a 5.9 t, amb accessori retroexcavador de 25 a 39 cm d'amplària
Motoanivelladora petita
Motoanivelladora mitjana
Corró vibratori autopropulsat, de 8 a 10 t
Corró vibratori autopropulsat, de 12 a 14 t
Minicarregadora de combustible sobre pneumàtics de 2 a 5.9 t, amb accessori anivellador
Safata vibrant combustible amb placa de 60 cm

Minicarregadora sobre pneumàtics amb accessori anivellador
Camió per a transport de 7 t
Camió per a transport de 12 t
Camió per a transport de 20 t
Camió cisterna de 6 m3
Camió cisterna de 8 m3
Camió grua
Camió grua de 3 t
Camió cistella de 10 m d'alçària com a màxim
Dúmper d'1,5 t de càrrega, 0,58 m3 de volum de càrrega, 13 CV de potència i 480 mm d'alçària de descàrrega
Grua autopropulsada de 12 t
Lloguer de plataforma autopropulsada amb cistella sobre braç articulat per a una alçària de treball de 21 m, sense operari
Dúmper elèctric de 6,5 kW, d'1,5 t de càrrega útil, amb mecanisme hidràulic
Camió cisterna per a reg asfàltic
Formigonera de 165 l
Formigonera de 250 l
Estenedora per a paviments de mescla bituminosa
Corró vibratori per a formigons i betums autopropulsat pneumàtic
Escombradora autopropulsada
Desplaçament d'equip d'estesa i fresat de mescla bituminosa en calent en horari diürn
Màquina per a pintar bandes de vial, d'accionament manual
Subministrament de contenidor metàl·lic de 5 m3 de capacitat i recollida amb residus inerts o no especials
Subministrament de bidó plàstic de 200 l de capacitat i recollida amb residus especials
Regle vibratori
Equip i elements auxiliars per a tall oxiacetilènic
Desbrossadora manual de braç amb capçal de fil o disc
Tractor de 73,5 kW (100 CV) de potència, amb braç desbrossador
Tractor sobre pneumàtics de 14,7 a 25,0 kW (20 a 34 CV) de potència, amb equip subsolador amb 2 braços i d'una amplària de treball fins a 1.5 m
Hidrosembradora muntada sobre camió, amb dipòsit de 2500 l, amb bomba incorporada de 15 a 20 kW
Motoserra
Aspirador de pols de classe H, de potència 1200 W, depressió 250 mbar i volum d'aire 3700 l/min, 30 l de volum de dipòsit amb sac de seguretat i filtre HEPA

5. INSTAL·LACIONS PROVISIONALS

5.1. INSTAL·LACIÓ ELÈCTRICA PROVISIONAL D'OBRA

És faran els tràmits adients, per tal que la companyia subministradora d'electricitat o una acreditada faci la connexió des de la línia subministradora fins els quadres on s'ha d'instal·lar la caixa general de protecció i els comptadors, des dels quals els Contractistes procediran a muntar la resta de la instal·lació elèctrica de subministrament provisional a l'obra, conforme al Reglament Electrotècnic de Baixa Tensió, segons el projecte d'un instal·lador autoritzat.

Es realitzarà una distribució sectoritzada, que garanteixi l'adient subministrament a tots els talls i punts de consum de l'obra, amb conductor tipus V -750 de coure de seccions adequades canalitzades en tub de PVC, rígid blindat o flexible segons el seu recorregut, però sempre amb l'apantallament suficient per a resistir al pas de vehicles i trànsit normal d'una obra.

La instal·lació elèctrica tindrà una xarxa de protecció de terra mitjançant cable de coure nu que estarà connectat a una javelina, plaques de connexió al terra, segons càlcul del projectista i comprovació de l'instal·lador.

Les mesures generals de seguretat en la instal·lació elèctrica són les següents:

- **Connexió de servei**

  - Es realitzarà d'acord amb la companyia de subministrament.
  - La seva secció vindrà determinada per la potència instal·lada.
  - Existirà un mòdul de protecció (fusibles i limitadors de potència).
  - Estarà situada sempre fora de l'abast de la maquinària d'elevació i les zones sense pas de vehicles.

- **Quadre General**

  - Disposarà de protecció vers als contactes indirectes mitjançant diferencial de sensibilitat mínima de 300 mA. Per a enllumenat i eines elèctriques de doble aïllament la seva sensibilitat caldrà que sigui de 30 mA.
  - Disposarà de protecció vers als contactes directes per tal que no hi existeixin parts en tensió al descobert (embornals, cargols de connexió, terminals automàtics, etc.).
  - Disposarà d'interruptors de tall magnetotèrmics per a cadascú dels circuits independents. Els dels aparells d'elevació hauran de ser de tall omnipolar (tallaran tots els conductors, inclòs el neutre).
  - Anirà connectat a terra (resistència màxima 78 □). A l'inici de l'obra es realitzarà una connexió al terra provisional que haurà d'estar connectada a l'anell de terres, tot seguit després de realitzats els fonaments.
  - Estarà protegida de la intempèrie.
  - És recomanable l'ús de clau especial per a la seva obertura.
  - Se senyalitzarà amb senyal normalitzada d'advertència de risc elèctric (R.D. 485/97).

- **Conductors**

  - Disposaran d'un aïllament de 1000 v de tensió nominal, que es pot reconèixer per la seva impressió sobre el mateix aïllament.
  - Els conductors aniran soterrats, o grapats als paraments verticals o sostres allunyats de les zones de pas de vehicles i / o persones.
  - Les empiuladures hauran de ser realitzades mitjançant „jocs" d'endolls, mai amb regletes de connexió, retorciments i embetats.

- **Quadres secundaris**

  - Seguiran les mateixes especificacions establertes pel quadre general i hauran de ser de doble aïllament.
  - Cap punt de consum pot estar a més de 25 m d'un d'aquests quadres.
  - Encara que la seva composició variarà segons les necessitats, l'aparellatge més convencional dels equips secundaris per planta és el següent:

· 1	Magnetotèrmic general de 4P	:	30 A.
· 1	Diferencial de 30 A	:	30 mA.
· 1	Magnetotèrmic 3P	:	20 mA.
· 4	Magnetotèrmics 2P	:	16 A.
· 1	Connexió de corrent 3P + T	:	25 A.
· 1	Connexió de corrent 2P + T	:	16 A.
· 2	Connexió de corrent 2P	:	16 A.
· 1	Transformador de seguretat	:	(220 v./ 24 v.).
· 1	Connexió de corrent 2P	:	16 A.

- **Connexions de corrent**

  - Aniran proveïdes d'embornals de connexió al terra, excepció feta per a la connexió d'equips de doble aïllament.
  - S'empararan mitjançant un magnetotèrmic que faciliti la seva desconnexió.
  - Es faran servir els següents colors:
    · Connexió de 24 v : Violeta.
    · Connexió de 220 v : Blau.
    · Connexió de 380 v : Vermell
  - No s'empraran connexions tipus „lladre".

- **Maquinària elèctrica**

  - Disposarà de connexió a terra.
  - Els aparells d'elevació aniran proveïts d'interruptor de tall omnipolar.
  - Es connectaran a terra el guiament dels elevadors i els carrils de grua o d'altres aparells d'elevació fixos.
  - L'establiment de connexió a les bases de corrent, es farà sempre amb clavilla normalitzada.

- **Enllumenat provisional**

  - El circuit disposarà de protecció diferencial d'alta sensibilitat, de 30 mA.
  - Els portalàmpades haurà de ser de tipus aïllant.
  - Es connectarà la fase al punt central del portalàmpades i el neutre al lateral més pròxim a la virolla.
  - Els punts de llum a les zones de pas s'instal·laran als sostres per tal de garantir-ne la inaccessibilitat a les persones.

- **Enllumenat portàtil**

  - La tensió de subministrament no ultrapassarà els 24 v o alternativament disposarà de doble aïllament, Classe II de protecció intrínseca en previsió de contactes indirectes.
  - Disposarà de mànec aïllant, carcassa de protecció de la bombeta amb capacitat anticops i suport de sustentació.

5.2. INSTAL·LACIÓ D'AIGUA PROVISIONAL D'OBRA

Per part del Contractista Principal, es realitzaran les gestions adients davant de la companyia subministradora d'aigua, perquè instal·lin una derivació des de la canonada general al punt on s'ha de col·locar el corresponent comptador i puguin continuar la resta de la canalització provisional per l'interior de l'obra.

La distribució interior d'obra podrà realitzar-se amb canonada de PVC flexible amb els ronsals de distribució i amb canya galvanitzada o coure, dimensionat segons les Normes Bàsiques de l'Edificació relatives a fontaneria en els punts de consum, tot allò garantit en una total estanquitat i aïllament dialèctric en les zones necessàries.

5.3. INSTAL·LACIÓ DE SANEJAMENT

Des del començament de l'obra, es connectaran a la xarxa de clavegueram públic, les instal·lacions provisionals d'obra que produeixin abocaments d'aigües brutes.

Si es produís algun retard en l'obtenció del permís municipal de connexió, s'haurà de realitzar, a càrrec del contractista, una fossa sèptica o pou negre tractat amb bactericides.

5.4. ALTRES INSTAL·LACIONS. PREVENCIÓ I PROTECCIÓ CONTRA INCENDIS

Per als treballs que comportin la introducció de flama o d'equip productor d'espurnes a zones amb risc d'incendi o d'explosió, caldrà tenir un permís de forma explícita, fet per una persona responsable, on al costat de les dates inicial i final, la naturalesa i la localització del treball, i l'equip a usar, s'indicaran les precaucions a adoptar respecte als combustibles presents (sòlids, líquids, gasos, vapors, pols), neteja prèvia de la zona i els mitjans addicionals d'extinció, vigilància i ventilació adequats.

Les precaucions generals per la prevenció i la protecció contra incendis seran les següents:

- La instal·lació elèctrica haurà d'estar d'acord amb allò establert a la Instrucció M.I.B.T. 026 del vigent Reglament Electrotècnic de Baixa Tensió per a locals amb risc d'incendis o explosions.
- Es limitarà la presència de productes inflamables en els llocs de treball a les quantitats estrictament necessàries perquè el procés productiu no s'aturi. La resta es guardarà en locals diferents al de treball, i en el cas que això no fos possible es farà en recintes aïllats i condicionats. En tot cas, els locals i els recintes aïllats compliran allò especificat a la Norma Tècnica „MIE-APQ-001 Almacenamiento de líquidos inflamables y combustibles" del Reglament sobre Emmagatzematge de Productes Químics.
- S'instal·laran recipients contenidors hermètics i incombustibles en què s'hauran de dipositar els residus inflamables, retalls, etc.
- Es col·locaran vàlvules antirretorn de flama al bufador o a les mànegues de l'equip de soldadura oxiacetilènica.
- L'emmagatzematge i ús de gasos liquats compliran amb tot allò establert a la instrucció MIE-AP7 del vigent Reglament d'Aparells a pressió en la norma 9, apartats 3 i 4 en allò referent a l'emmagatzematge, la utilització, l'inici del servei i les condicions particulars de gasos inflamables.
- Els camins d'evacuació estaran lliures d'obstacles. Existirà una senyalització indicant els llocs de prohibició de fumar, situació d'extintors, camins d'evacuació, etc.
- Han de separar-se clarament els materials combustibles els uns dels altres, i tots ells han d'evitar qualsevol tipus de contacte amb equips i canalitzacions elèctriques.
- La maquinària, tant fixa com mòbil, accionada per energia elèctrica, ha de tenir les connexions de corrent ben realitzades, i en els emplaçaments fixos, se l'haurà de proveir d'aïllament al terra. Tots els devessalls, ensegellats i deixalles que es produeixin pel treball han de ser retirats amb regularitat, deixant nets diàriament els voltants de les màquines.
- Les operacions de transvasament de combustible han d'efectuar-se amb bona ventilació, fora de la influencia d'espurnes i fonts d'ignició. Han de preveure's també les conseqüències de possibles vessaments durant l'operació, pel que caldrà tenir a mà, terra o sorra.
- La prohibició de fumar o encendre qualsevol tipus de flama ha de formar part de la conducta a seguir en aquests treballs.
- Quan es transvasin líquids combustibles o s'omplin dipòsits hauran de parar-se els motors accionats amb el combustible que s'està transvasant.
- Quan es fan regates o forats per permetre el pas de canalitzacions, han d'obturar-se ràpidament per evitar el pas de fum o flama d'un recinte de l'edifici a un altre, evitant-se així la propagació de l'incendi. Si aquests forats s'han practicat en parets tallafocs o en sostres, la mencionada obturació haurà de realitzar-se de forma immediata i amb productes que assegurin l'estanquitat contra fum, calor i flames.
- En les situacions descrites anteriorment (magatzems, maquinària fixa o mòbil, transvasament de combustible, muntatge d'instal·lacions energètiques) i en aquelles, altres en què es manipuli una font d'ignició, cal col·locar extintors, la càrrega i capacitat dels quals estigui en consonància amb la naturalesa del material combustible i amb el seu volum, així com sorra i terra a on es maneguin líquids inflamables, amb l'eina pròpia per estendre-la. En el cas de grans quantitats d'aplecs, emmagatzement o concentració d'embalatges o devessalls, han de completar-se els mitjans de protecció amb mànegues de rec que proporcionin aigua abundant.

- **Emplaçament i distribució dels extintors a l'obra**

Els principis bàsics per l'emplaçament dels extintors, són:

- Els extintors manuals es col·locaran, senyalitzats, sobre suports fixats a paraments verticals o pilars, de forma que la part superior de l'extintor quedi com a màxim a 1,70 m del sòl.
- En àrees amb possibilitats de focs „A", la distància a recórrer horitzontalment, des de qualsevol punt de l'àrea protegida fins a aconseguir l'extintor adequat més pròxim, no excedirà de 25 m.
- En àrees amb possibilitats de focs „B", la distància a recórrer horitzontalment, des de qualsevol punt de l'àrea protegida fins a aconseguir l'extintor adequat més pròxim, no excedirà de 15 m.
- Els extintors mòbils hauran de col·locar-se en aquells punts on s'estimi que existeix una major probabilitat d'originar-se un incendi, a ser possible, pròxims a les sortides i sempre en llocs de fàcil visibilitat i accés. En locals grans o quan existeixin obstacles que dificultin la seva localització, s'assenyalarà convenientment la seva ubicació.

6. SERVEIS DE SALUBRITAT I CONFORT DEL PERSONAL

Les instal·lacions provisionals d'obra s'adaptaran a les característiques especificades als articles 15 i ss del R.D. 1627/97, de 24 d'octubre, relatiu a les DISPOSICIONS MÍNIMES DE SEGURETAT I SALUT A LES OBRES DE CONSTRUCCIÓ.

Per al servei de neteja d'aquestes instal·lacions higièniques, es responsabilitzarà a una persona o un equip, els quals podran alternar aquest treball amb altres propis de l'obra.

Per l'execució d'aquesta obra, es disposarà de les instal·lacions del personal que es defineixen i detallen tot seguit:

6.1. SERVEIS HIGIÈNICS

- **Lavabos**

Com a mínim un per a cada 10 persones.

- **Cabines d'evacuació**

S'ha d'instal·lar una cabina d'1,5 m2 x 2,3 m d'altura, dotada de placa turca, com a mínim, per a cada 25 persones

- **Local de dutxes**

Cada 10 treballadors, disposaran d'una cabina de dutxa de dimensions mínimes d'1,5 m2 x 2,3 m d'altura, dotada d'aigua freda-calenta, amb terra antilliscant.

6.2. VESTUARIS

Superfície aconsellable 2 m2 per treballador contractat.

6.3. MENJADOR

Diferent del local de vestuari. A efectes de càlcul haurà de considerar-se entre 1,5 i 2 m2 per treballador que mengi a l'obra.

Equipat amb banc allargat o cadires, proper a un punt de subministrament d'aigua (1 aixeta i pica rentaplats per a cada 10 comensals), mitjans per a escalfar menjars (1 microones per a cada 10 comensals), i cubell hermètic (60 l de capacitat, amb tapa) per a dipositar les escombraries.

6.4. LOCAL DE DESCANS

En aquelles obres que s'ocupen simultàniament més de 50 treballadors durant més de 3 mesos, és recomanable que s'estableixi un recinte destinat exclusivament al descans del personal, situat el més pròxim possible al menjador i serveis.

A efectes de càlcul haurà de considerar-se 3 m2 per usuari habitual.

6.5. LOCAL D'ASSISTÈNCIA A ACCIDENTATS

En aquells centres de treball que ocupin simultàniament més de 50 treballadors durant més d'un mes, s'establirà un recinte destinat exclusivament a les cures del personal d'obra. Els locals de primers auxilis disposaran, com a mínim, de:

- una farmaciola,
- una llitera,
- una font d'aigua potable.

El material i els locals de primers auxilis hauran d'estar senyalitzats clarament i situats a prop dels llocs de treball.

El terra i les parets del local d'assistència a accidentats, han de ser impermeables, pintats preferiblement en colors clars. Lluminós, caldejat a l'estació freda, ventilat si fos necessari de manera forçada en cas de dependències subterrànies. Haurà de tenir a la vista el quadre d'adreces i telèfons dels centres assistencials més pròxims, ambulàncies i bombers.

En obres a les quals el nivell d'ocupació simultani estigui entre els 25 i els 50 treballadors, el local d'assistència a accidentats podrà ser substituït per un armari farmaciola emplaçat a l'oficina d'obra. L'armari farmaciola, custodiat pel socorrista de l'obra, haurà d'estar dotat com a mínim de: alcohol, aigua oxigenada, pomada antisèptica, gases, benes sanitàries de diferents grandàries, benes elàstiques compressives autoadherents, esparadrap, tiretes, mercurocrom o antisèptic equivalent, analgèsics, bicarbonat, pomada per a picades d'insectes, pomada per a cremades, tisores, pinces, dutxa portàtil per a ulls, termòmetre clínic, caixa de guants esterilitzats i torniquet.

Per a contractacions inferiors, podrà ser suficient disposar d'una farmaciola de butxaca o portàtil, custodiada per l'encarregat.

El Servei de Prevenció de l'empresa contractista establirà els medis materials i humans addicionals per tal d'efectuar la Vigilància de la Salut d'acord al que estableix la llei 31/95.

A més, es disposarà d'una farmaciola portàtil amb el contingut següent:

- desinfectants i antisèptics autoritzats,
- gases estèrils,
- cotó hidròfil,
- benes,
- esparadrap,
- apòsits adhesius,
- estisores,
- pinces,
- guants d'un sol ús.

El material de primers auxilis es revisarà periòdicament, i es reposarà de manera immediata el material utilitzat o caducat.

7. ÀREES AUXILIARS

7.1. CENTRALS I PLANTES

Donades les característiques de l'obra no serà necessari disposar dins de la mateixa obra de centrals i plantes.

7.2. TALLERS

Donades les característiques de l'obra no serà necessari disposar dins de la mateixa obra de tallers.

7.3. ZONES D'APILAMENT. MAGATZEMS

Els materials emmagatzemats a l'obra, hauran de ser els compresos entre els valors „mínims-màxims", segons una adequada planificació, que impedeixi estacionaments de materials i/o equips inactius que puguin ésser causa d'accident.

Els Mitjans Auxiliars d'Utilitat Preventiva, necessaris per a complementar la manipulació manual o mecànica dels materials apilats, hauran estat previstos en la planificació dels treballs.

Les zones d'apilament provisional estaran balisades, senyalitzades i il·luminades adequadament.

De forma general el personal d'obra (tant propi com subcontractat) haurà rebut la formació adequada respecte als principis de manipulació manual de materials. De forma més singularitzada, els treballadors responsables de la realització de maniobres amb mitjans mecànics, tindran una formació qualificada de les seves comeses i responsabilitats durant les maniobres.

8. TRACTAMENT DE RESIDUS

El Contractista és responsable de gestionar els sobrants de l'obra de conformitat amb les directrius del D. 201/1994, de 26 de juliol, i del R.D. 105/2008, d'1 de febrer, regulador dels enderrocs i d'altres residus de construcció, a fi i efecte de minimitzar la producció de residus de construcció com a resultat de la previsió de determinats aspectes del procés, que cal considerar tant en la fase de projecte com en la d'execució material de l'obra i/o l'enderroc o desconstrucció.

Al projecte s'ha avaluat el volum i les característiques dels residus que previsiblement s'originaran i les instal·lacions de reciclatge més properes per tal que el Contractista triï el lloc on portarà els seus residus de construcció.

Els residus es lliuraran a un gestor autoritzat, finançant el contractista, els costos que això comporti.

Si a les excavacions i buidats de terres apareixen antics dipòsits o canonades, no detectades prèviament, que continguin o hagin pogut contenir productes tòxics i contaminants, es buidaran prèviament i s'aïllaran els productes corresponents de l'excavació per ser evacuats independentment de la resta i es lliuraran a un gestor autoritzat.

9. TRACTAMENT DE MATERIALS I/O SUBSTÀNCIES PERILLOSES

El Contractista es responsable d'assegurar-se per mediació de l'Àrea d'Higiene Industrial del seu Servei de Prevenció, la gestió del control dels possibles efectes contaminants dels residus o materials emprats a l'obra, que puguin generar potencialment malalties o patologies professionals als treballadors i/o tercers exposats al seu contacte i/o manipulació.

L'assessoria d'Higiene Industrial comprendrà la identificació, quantificació, valoració i propostes de correcció dels factors ambientals, físics, químics i biològics, dels materials i/o substàncies perilloses, per a fer-los compatibles amb les possibilitats d'adaptació de la majoria (gairebé totalitat) dels treballadors i/o tercers aliens exposats. Als efectes d'aquest projecte, els paràmetres de mesura s'establirà mitjançant la fixació dels valors límit TLV (Threshold Limits Values) que fan referència als nivells de contaminació d'agents físics o químics, per sota dels quals els treballadors poden estar exposats sense perill per a la seva salut. El TLV s'expressa amb un nivell de contaminació mitjana en el temps, per a 8 h/dia i 40 h/setmana.

9.1. MANIPULACIÓ

En funció de l'agent contaminant, del seu TLV, dels nivells d'exposició i de les possibles vies d'entrada a l'organisme humà, el Contractista haurà de reflectir en el seu Pla de Seguretat i Salut les mesures correctores pertinents per a establir unes condicions de treball acceptables per als treballadors i el personal exposat, de forma singular a:

- Amiant.
- Plom. Crom, Mercuri, Níquel.
- Sílice.
- Vinil.
- Urea formol.
- Ciment.
- Soroll.
- Radiacions.
- Productes tixotròpics (bentonita)
- Pintures, dissolvents, hidrocarburs, coles, resines epoxi, greixos, olis.
- Gasos liquats del petroli.
- Baixos nivells d'oxigen respirable.
- Animals.
- Entorn de drogodependència habitual.

9.2. DELIMITACIÓ/CONDICIONAMENT DE ZONES D'APILAMENT

Les substàncies i/o els preparats es rebran a l'obra etiquetats de forma clara, indeleble i com a mínim amb el text en idioma espanyol.

L'etiqueta ha de contenir:

a. Denominació de la substància d'acord amb la legislació vigent o en el seu defecte nomenclatura de la IUPAC. Si és un preparat, la denominació o nom comercial.
b. Nom comú, si és el cas.
c. Concentració de la substància, si és el cas. Si és tracta d'un preparat, el nom químic de les substàncies presents.
d. Nom, direcció i telèfon del fabricant, importador o distribuïdor de la substància o preparat perillós.
e. Pictogrames i indicadors de perill, d'acord amb la legislació vigent.
f. Riscos específics, d'acord amb la legislació vigent.
g. Consells de prudència, d'acord amb la legislació vigent.
h. El número CEE, si en té.
i. La quantitat nominal del contingut (per preparats).

El fabricant, l'importador o el distribuïdor haurà de facilitar al Contractista destinatari, la fitxa de seguretat del material i/o la substància perillosa, abans o en el moment del primer lliurament.

Les condicions bàsiques d'emmagatzematge, apilament i manipulació d'aquests materials i/o substàncies perilloses, estaran adequadament desenvolupades en el Pla de Seguretat del Contractista, partint de les següents premisses:

- **Explosius**

L'emmagatzematge es realitzarà en polvorins/minipolvorins que s'ajustin als requeriments de les normes legals i reglaments vigents. Estarà adequadament senyalitzada la presència d'explosius i la prohibició de fumar.

- **Comburents, extremadament inflamables i fàcilment inflamables**

Emmagatzematge en lloc ben ventilat. Estarà adequadament senyalitzada la presència de comburents i la prohibició de fumar.

Estaran separats els productes inflamables dels comburents.

El possible punt d'ignició més pròxim estarà suficientment allunyat de la zona d'apilament.

- **Tòxics, molt tòxics, nocius, carcinògens, mutagènics, tòxics per a la reproducció**

Estarà adequadament senyalitzada la seva presència i disposarà de ventilació eficaç.

Es manipularà amb Equips de Protecció Individual adequats que assegurin l'estanquitat de l'usuari, en previsió de contactes amb la pell.

- **Corrosius, Irritants, sensibilitzants**

Estarà adequadament senyalitzada la seva presència.

Es manipularan amb Equips de Protecció Individual adequats (especialment guants, ulleres i màscara de respiració) que assegurin l'estanquitat de l'usuari, en previsió de contactes amb la pell i les mucoses de les vies respiratòries.

10. CONDICIONS DE L'ENTORN

- **Ocupació del tancament de l'obra**

S'entén per àmbit d'ocupació el realment afectat, incloent tanques, elements de protecció, baranes, bastides, contenidors, casetes, etc.

Cal tenir en compte que, en aquest tipus d'obres, l'àmbit pot ser permanent al llarg de tota l'obra o que pot ser necessari distingir entre l'**àmbit de l'obra** (el de projecte) i l'**àmbit dels treballs** en les seves diferents fases, a fi de permetre la circulació de vehicles i vianants o l'accés a edificis i guals.

En el PLA DE SEGURETAT I SALUT EN EL TREBALL s'especificarà la delimitació de l'àmbit d'ocupació de l'obra i es diferenciarà clarament si aquest canvia en les diferents fases de l'obra. L'àmbit o els àmbits d'ocupació quedaran clarament dibuixats en plànols per fases i interrelacionats amb el procés constructiu.

- **Situació de casetes i contenidors**

Es col·locaran, preferentment, a l'interior de l'àmbit delimitat pel tancament de l'obra.

Si per les especials característiques de l'obra no és possible la ubicació de les casetes a l'interior de l'àmbit delimitat pel tancament de l'obra, ni és possible el seu trasllat dins d'aquest àmbit, ja sigui durant tota l'obra o durant alguna de les seves fases, s'indicaran al PLA DE SEGURETAT I SALUT les àrees previstes per aquest fi.

Les casetes, els contenidors, els tallers provisionals i l'aparcament de vehicles d'obra, es situaran segons s'indica en l'apartat "Àmbit d'ocupació de la via pública".

10.1. SERVEIS EXISTENTS

Per tal d'analitzar la interferència de les obres projectades, amb els serveis o instal·lacions preexistents a la zona, s'ha contactat amb les següents companyies:

- Xarxa de Clavegueram/Sanejament (Aj. Sant Boi de Llobregat i AMB).
- Enllumenat públic (Aj. Sant Boi de Llobregat).
- Gas Natural (Nedgia).
- Abastament d'aigua (AGBAR).
- Telecomunicacions (TELEFÓNICA).
- Telecomunicacions (VODAFONE/ONO).
- Instal·lacions elèctriques (ENDESA).

A l'Annex de serveis, s'inclou una còpia de la informació rebuda per les companyies.

Els Plànols i d'altra documentació que el Projecte incorpora relatius a l'existència i la situació de serveis, cables, canonades, conduccions, arquetes, pous i en general, d'instal·lacions i estructures d'obra soterrades o aèries tenen un caràcter informatiu i no garanteixen l'exhaustivitat ni l'exactitud i per tant no seran objecte de reclamació per mancances i/o omissions. El Contractista ve obligat a la seva pròpia investigació per a la qual cosa sol·licitarà dels titulars d'obres i serveis, plànols de situació i localitzarà i descobrirà les conduccions i obres enterrades, per mitjà del detector de conduccions o per cales. Les adopcions de mesures de seguretat o la disminució dels rendiments es consideraran inclosos en els preus i, per tant, no seran objecte d'abonament independent.

10.2. SERVITUDS

En la documentació del Projecte i en la facilitada pel Promotor, s'incorporen els aspectes relatius a l'existència de possibles servituds en matèria d'aigües, de pas, de mitgera de llums i vistes, de desguàs dels edificis o de les distàncies i les obres intermèdies per a certes construccions i plantacions, tenen un caràcter informatiu i no asseguren l'exhaustivitat ni l'exactitud i per tant no podran ser objecte de reclamacions per carències i/o omissions. Com amb els indicats per als serveis afectats, el Contractista està obligat a consultar en el Registre de la Propietat els esmentats extrems. Les despeses generades, les mesures suplementàries de seguretat o la disminució dels rendiments es consideraran inclosos en els preus i, per tant, no seran objecte d'abonament independent.

10.3. CARACTERÍSTIQUES METEREOLÒGIQUES

La climatologia de la zona de projecte és la pròpia del clima mediterrani litoral, amb temperatura mitjana anual entre 14 i 16 ºC i precipitació mitjana anual entre els 600 i els 700 mm. Aquesta climatologia favorable no fa necessàries la presa de mesures especials per a l'execució d'obres en condicions ambientals extremes.

10.4. CARACTERÍSTIQUES DE L'ENTORN

El projecte es desenvolupa en una superfície aproximada de 3.600 m², on la morfologia del terreny presenta un desnivell continu respecte la vialitat existent.

11. UNITATS CONSTRUCTIVES

ENDERROCS
ENDERROCS D'ELEMENTS SOTERRATS A POCA FONDÀRIA
ENDERROCS O ARRENCADA D'ELEMENTS
MOVIMENTS DE TERRES
REBAIX DE TERRENY SENSE I AMB TALUSSOS, I PRETALL EN TALUSSOS I REPOSICIÓ EN DESMUNT
EXCAVACIÓ DE RASES I POUS
REBLIMENTS SUPERFICIALS, TERRAPLENS / PEDRAPLENS
CÀRREGA I TRANSPORT DE TERRES O RUNES
FONAMENTS
SUPERFICIALS (RASES - POUS - LLOSES - ENCEPS - BIGUES DE LLIGAT - MURS GUIA)
MURS DE FORMIGÓ IN SITU - RECALÇATS
ESTREBADES I APUNTALAMENTS
IMPERMEABILITZACIONS - AÏLLAMENTS I JUNTS
IMPERMEABILITZACIÓ DE MURS DE CONTENCIÓ O SUPERFÍCIES PLANES
PAVIMENTS
PAVIMENTS AMORFS (FORMIGÓ, SUBBASES, TERRA, SAULO, BITUMINOSOS I REGS)
PEÇES (PEDRA, CERÀMICA, MORTER, ETC.)
PROTECCIONS I SENYALITZACIÓ
COL.LOCACIÓ DE BARANES I SENYALS AMB SUPORTS METÀL.LICS
INSTAL.LACIONS DE DRENATGE, D'EVACUACIÓ I CANALITZACIONS
ELEMENTS SOTERRATS (CLAVEGUERONS, POUS, DRENATGES)
CANONADES PER A GASOS I FLUIDS
TUBS MUNTATS SUPERFICIALMENT
TUBS MUNTATS SOTERRATS
INSTAL.LACIONS ELÈCTRIQUES
INSTAL.LACIONS ELÈCTRIQUES BAIXA TENSIÓ
INSTAL.LACIONS D'ENLLUMENAT
INSTAL.LACIONS D'ENLLUMENAT
VÀLVULES, BOMBES I GRUPS DE PRESSIÓ
VÀLVULES, BOMBES I GRUPS DE PRESSIÓ
EQUIPAMENTS
MOBILIARI URBÀ
JARDINERIA
MOVIMENTS DE TERRES I PLANTACIÓ
ROCALLES
PODA

12. DETERMINACIÓ DEL PROCÉS CONSTRUCTIU

Per a la programació del temps material, necessari per al desenvolupament dels distints talls de l'obra, s'han tingut en compte els següents aspectes:

LLISTA D'ACTIVITATS	:	Relació d'unitats d'obra.
RELACIONS DE DEPENDÈNCIA	:	Prelació temporal de realització material d'unes unitats respecte a altres.
DURADA DE LES ACTIVITATS	:	Mitjançant la fixació de terminis temporals per a l'execució de cadascuna de les unitats d'obra.

De les dades així obtingudes, s'ha establert, en fase de projecte, un programa general orientatiu, en el qual s'ha tingut en compte, en principi, tan sols les grans unitats (activitats significatives), i un cop encaixat **el termini de durada que es preveu en sis mesos i mig,** s'ha realitzat la programació previsible i queda reflectida en un cronograma de desenvolupament de l'obra, especificat a l'Annex de Pla d'obres.

El Contractista en el seu Pla de Seguretat i Salut haurà de reflectir, les variacions introduïdes respecte, al procés constructiu inicialment previst en el Projecte Executiu/Constructiu i en el present Estudi de Seguretat i Salut

13. SISTEMES I/O ELEMENTS DE SEGURETAT I SALUT INHERENTS O INCORPORATS AL MATEIX PROCÉS CONSTRUCTIU

Tot projecte constructiu o disseny d'equip, mitjà auxiliar, màquina o ferramenta a utilitzar a l'obra, objecte del present Estudi de Seguretat i Salut, s'integrarà en el procés constructiu, sempre d'acord amb els „Principios de la Acción Preventiva" (Art. 15 L. 31/1995 de 8 de novembre), els „Principios Aplicables durante la Ejecución de las Obras" (Art. 10 RD. 1627/1997 de 24 d'octubre) „Reglas generales de seguridad para máquinas" (Art.18 RD. 1495/1986 de 26 de maig de 1986), i Normes Bàsiques de l'Edificació, entre altres reglaments connexos, i atenent les Normes Tecnològiques de l'Edificació, Instruccions Tècniques Complementàries i Normes UNE o Normes Europees, d'aplicació obligatòria i/o aconsellada.

14. MEDIAMBIENT LABORAL

14.1. AGENTS ATMOSFÈRICS

En desenvolupar-se les obre a l'aire lliure, caldrà tenir en compte les condicions climàtiques. Tot i que la zona no és zona de risc, caldrà prendre les mesures adients en cas de condicions més extremes de temperatures, pluges o vent.

14.2. IL·LUMINACIÓ

Encara que la generalitat dels treballs de construcció es realitzen amb llum natural, hauran de tenir-se presents en el Pla de Seguretat i Salut algunes consideracions respecte a la utilització d'il·luminació artificial, necessària en talls, tallers, treballs nocturns o sota rasant.

Es procurarà que la intensitat lluminosa en cada zona de treball sigui uniforme, evitant els reflexos i enlluernaments al treballador així com les variacions brusques d'intensitat.

En els locals amb risc d'explosió pel gènere de les seves activitats, substàncies emmagatzemades o ambients perillosos, la il·luminació elèctrica serà antideflagrant.

En els llocs de treball en els que una fallida de l'enllumenat normal suposi un risc per als treballadors, es disposarà d'un enllumenat d'emergència d'evacuació i de seguretat.

Les intensitats mínimes d'il·luminació artificial, segons els distints treballs relacionats amb la construcció, seran els següents:

25-50 lux : En patis de llums, galeries i altres llocs de pas en funció de l'ús ocasional - habitual.
100 lux : Operacions en les quals la distinció de detalls no sigui essencial, tals com la manipulació de mercaderies a granel, l'apilament de materials o l'amassat i lligat de conglomerats hidràulics. Baixes exigències visuals.
100 lux : Quan sigui necessària una petita distinció de detalls, com en sales de màquines i calderes, ascensors, magatzems i dipòsits, vestuaris i banys petits del personal. Baixes exigències visuals.

200 lux : Si és essencial una distinció moderada de detalls com en els muntatges mitjans, en treballs senzills en bancs de taller, treballs en màquines, fratasat de paviments i tancament mecànic. Moderades exigències visuals.
300 lux : Sempre que sigui essencial la distinció mitjana de detalls, com treballs mitjans en bancs de taller o en màquines i treballs d'oficina en general.
500 lux : Operacions en les que sigui necessària una distinció mitja de detalls, tals com treballs d'ordre mitjà en bancs de taller o en màquines i treballs d'oficina en general. Altes exigències visuals.
1000 lux : En treballs on sigui indispensable una fina distinció de detalls sota condicions de constant contrast, durant llargs períodes de temps, tals com muntatges delicats, treballs fins en banc de taller o màquina, màquines d'oficina i dibuix artístic lineal. Exigències visuals molt altes.

Els serveis de prevenció seran els encarregats d'estimar la magnitud o nivells del risc, les situacions en les que aquest es produeix, així com controlar periòdicament les condicions, l'organització dels mètodes de treball i la salut dels treballadors amb la finalitat de prendre les decisions per a eliminar, controlar o reduir el risc mitjançant mesures de prevenció a l'origen, organitzatives, de prevenció col·lectiva, de protecció individual, formatives i informatives.

14.3. SOROLL

Per a facilitar el seu desenvolupament al Pla de Seguretat i Salut del contractista, es reprodueix un quadre sobre els nivells sonors generats habitualment en la indústria de la construcció:

Compressor	.....	82-94 dB
Equip de clavar pilots (a 15 m de distància)	.....	82 dB
Formigonera petita < 500 lts.	.....	72 dB
Formigonera mitjana > 500 lts.	.....	60 dB
Martell pneumàtic (en recinte angost)	.....	103 dB
Martell pneumàtic (a l'aire lliure)	.....	94 dB
Esmeriladora de peu	.....	60-75 dB
Camions i dumpers	.....	80 dB
Excavadora	.....	95 dB
Grua autoportant	.....	90 dB
Martell perforador	.....	110 dB
Mototrailla	.....	105 dB
Tractor d'orugues	.....	100 dB
Pala carregadora d'orugues	.....	95-100 dB
Pala carregadora de pneumàtics	.....	84-90 dB
Pistoles fixaclaus d'impacte	.....	150 dB
Esmeriladora radial portàtil	.....	105 dB
Tronçadora de taula per a fusta	.....	105 dB

Les mesures a adoptar, que hauran de ser adequadament tractades al Pla de Seguretat i Salut pel contractista, per a la prevenció dels riscos produïts pel soroll seran, en ordre d'eficàcia:

1er.- Supressió del risc en origen.
2on.- Aïllament de la part sonora.
3er.- Equip de Protecció Individual (EPI) mitjançant taps o orelleres.

Els serveis de prevenció seran els encarregats d'estimar la magnitud o els nivells de risc, les situacions en les que aquest es produeix, així com controlar periòdicament les condicions, l'organització dels mètodes de treball i la salut dels treballadors amb la finalitat de prendre les decisions per a eliminar, controlar o reduir el risc mitjançant mesures de prevenció a l'origen, organitzatives, de prevenció col·lectiva, de protecció individual, formatives i informatives.

14.4. POLS

La permanència d'operaris en ambients polserígens, pot donar lloc a les següents afeccions:

- Rinitis
- Asma bronquial
- Bronquitis destructiva
- Bronquitis crònica
- Efisemes pulmonars
- Neumoconiosis
- Asbestosis (asbest – fibrociment - amiant)
- Càncer de pulmó (asbest – fibrociment - amiant)
- Mesotelioma (asbest – fibrociment - amiant)

La patologia serà d'un o d'altre tipus, segons la naturalesa de la pols, la seva concentració i el temps d'exposició.

En la construcció és freqüent l'existència de pols amb contingut de sílice lliure (Si O2) que és el component que ho fa especialment nociu, com a causant de la neumoconiosis. El problema de presència massiva de fibres d'amiant en suspensió, necessitarà d'un Pla específic de desamiantat que excedeix a les competències del present Estudi de Seguretat i Salut, i que haurà de ser realitzat per empreses especialitzades.

La concentració de pols màxima admissible en un ambient al qual els operaris es trobin exposats durant 8 hores diàries, 5 dies a la setmana, és en funció del contingut de sílice en suspensió, el que ve donat per la fórmula:

$$C = \frac{10}{\%\ Si\ O2 + 2}\ mg / m3$$

Tenint en compte que la mostra recollida haurà de respondre a la denominada "fracció respirable", que correspon a la pols realment inhalada, ja que, de l'existent en l'ambient, les partícules més grosses són retingudes per la pituïtària i les més fines són expeses amb l'aire respirat, sense haver-se fixat en els pulmons.

Els treballs en els quals és habitual la producció de pols, són fonamentalment els següents:

- Escombrat i neteja de locals
- Manutenció de runes
- Demolicions
- Treballs de perforació
- Manipulació de ciment

- Raig de sorra
- Tall de materials ceràmics i lítics amb serra mecànica
- Pols i serradures per tronçat mecànic de fusta
- Esmerilat de materials
- Pols i fums amb partícules metàl·liques en suspensió, en treballs de soldadura
- Plantes de matxuqueix i classificació
- Moviments de terres
- Circulació de vehicles
- Polit de paraments
- Plantes asfàltiques

A més a més dels Equips de Protecció Individual necessaris, com màscares i ulleres contra la pols, convé adoptar les següents mesures preventives:

ACTIVITAT	MESURA PREVENTIVA
Neteja de locals	Ús d'aspiradora i regat previ
Manutenció de runes	Regat previ
Demolicions	Regat previ
Treballs de perforació	Captació localitzada en carros perforadors o injecció d'aigua
Manipulació de ciment	Filtres en sitges o instal·lacions confinades
Raig de sorra o granalla	Equips semiautònoms de respiració
Tall o polit de materials ceràmics o lítics	Addició d'aigua micronitzada sobre la zona de tall
Treballs de la fusta, desbarbat i soldadura elèctrica	Aspiració localitzada
Circulació de vehicles	Regat de pistes
Plantes de matxuqueix i plantes asfàltiques	Aspiració localitzada

Els serveis de prevenció seran els encarregats d'estimar la magnitud o nivells del risc, les situacions en les que aquest es produeix, així com controlar periòdicament les condicions, l'organització dels mètodes de treball i la salut dels treballadors amb la finalitat de prendre les decisions per a eliminar, controlar o reduir el risc mitjançant mesures de prevenció a l'origen, organitzatives, de prevenció col·lectiva, de protecció individual, formatives i informatives.

14.5. ORDRE I NETEJA

El Pla de Seguretat i Salut del contractista haurà d'indicar com pensa fer front a les actuacions bàsiques d'ordre i neteja en la materialització d'aquest projecte, especialment pel que fa a:

1er.- Retirada dels objectes i coses innecessàries.
2on.- Emplaçament de les coses necessàries en el seu respectiu lloc d'apilament.
3er.- Normalització interna d'obra dels tipus de recipients i plataformes de transport de materials a granel. Pla de manutenció intern d'obra.
4art.- Ubicació dels baixants de runes i recipients per a apilament de residus i la seva utilització. Pla d'evacuació de residus.
5è.- Neteja de claus i restes de material d'encofrat.
6è.- Desallotjament de les zones de pas, de cables, mànegues, fleixos i restes de matèria. Il·luminació suficient.
7è.- Retirada d'equips i ferramentes, descansant simplement sobre superfícies de suport provisionals.
8è.- Drenatge de vessaments en forma de tolls de carburants o greixos.
9è.- Senyalització dels riscos puntuals per falta d'ordre i neteja.
10è.- Manteniment diari de les condicions d'ordre i neteja. Brigada de neteja.
11è.- Informació i formació exigible als gremis o als diferents participants en els treballs directes i indirectes de cada partida inclosa en el projecte en el que és relatiu al manteniment de l'ordre i neteja inherents a l'operació realitzada.

En els punts de radiacions el consultor hauria d'identificar els possibles treballs on es poden donar aquest tipus de radiacions i indicar les mesures protectores a prendre.

14.6. RADIACIONS NO IONITZANTS

Són les radiacions amb la longitud d'ona compresa entre 10-6 cm i 10 cm, aproximadament.

Normalment, no provoquen la separació dels electrons dels àtoms dels que formen part, però no per això deixen de ser perilloses. Comprenen: Radiació ultraviolada (UV), infraroja (IR), làser, microones, ultrasònica i de freqüència de ràdio.

Les radiacions no ionitzants són aquelles regions de l'espectre electromagnètic on l'energia dels fotons emesos és insuficient. Es considera que el límit més baix de longitud d'ona per a aquestes radiacions no ionitzants és de 100 nm (nanòmetre) inclosos en aquesta categoria estan les regions comunament conegudes com bandes infraroja, visible i ultraviolada.

Els treballadors més freqüents i intensament sotmesos a aquests riscos són els soldadors, especialment els de soldadura elèctrica.

Radiacions infraroges

Aquest tipus de radiació és ràpidament absorbida per els teixits superficials, produint un efecte d'escalfament. En el cas dels ulls, a l'absorbir-se la calor pel cristal·lí i no dispersar-se ràpidament, pot produir cataractes. Aquest tipus de lesió s'ha considerat la malaltia professional més probable en ferrers, bufadors de vidre i operaris de forns.

Totes les fonts de radiació IR intensa hauran d'estar dotades de sistemes de protecció tant propers a la font com sigui possible, per aconseguir la màxima absorció de calor i prevenir que la radiació penetri als ulls dels operaris. En cas d'utilització d'ulleres normalitzades, haurà d'incrementar-se adequadament la il·luminació del recinte, de manera que s'eviti la dilatació de la pupil·la de l'ull.

A les obres de construcció, els treballadors que estan més freqüentment exposats a aquestes radiacions són els soldadors, especialment quan realitzen soldadures elèctriques. Així mateix, s'ha de considerar l'entorn de l'obra, com a possible font de les radiacions.

La resposta primària a aquestes absorcions d'energia és de tipus tèrmic, afectant principalment a la pell en forma de: cremades agudes, augment de la dilatació dels vasos capil·lars i un increment de la pigmentació que pot ser persistent.

De forma general, tots aquells processos industrials realitzats en calent fins a l'extrem de desprendre llum, generen aquest tipus de radiació.

Radiacions visibles

L'òrgan afectat més important és l'ull, sent transmeses aquestes longituds d'ona, a través dels mitjans oculars sense apreciable absorció abans d'aconseguir la retina.

Radiacions ultraviolades

La radiació UV és aquella que té una longitud d'ona entre els 400 nm (nanometres) i els 10 nm. Queda inclosa dins de la radiació solar, i es genera artificialment per a molts propòsits en indústries, laboratoris i hospitals. Es divideix convencionalment en tres regions:

UVA: 315 - 400 nm de longitud d'ona.
UVB: 280 - 315 nm de longitud d'ona.
UVC: 200 - 280 nm de longitud d'ona.

La radiació a la regió UVA, la més propera a l'espectre UV, és emprada àmpliament a la indústria i representa poc risc, pel contrari les radiacions UVB i UVC, són més perilloses. La norma més completa és nord americana i està, acceptada per la WHO (World Health Organization).

Les radiacions a les regions UVB i UVC tenen efectes biològics que varien marcadament amb la longitud d'ona, sent màxims entorn als 270 nm (la llàntia de quars amb vapor de mercuri a baixa pressió té una emissió a 254 nm aproximadament). També varien amb el temps d'exposició i amb la intensitat de la radiació. La exposició radiant d'ulls o pell no protegits, per a un període de vuit hores haurà d'estar limitada.

La protecció contra la sobreexposició de fonts potents que poden constituir riscos, haurà de dur-se a terme mitjançant la combinació de mesures organitzatives, d'apantallaments o resguards i de protecció personal. Sense oblidar que s'ha d'intentar substituir el que és perillós pel que comporta poc o cap risc, d'acord a la llei de prevenció de riscos laborals.

S'haurà de posar especial èmfasi en els apantallaments i en les mesures de substitució, per a minimitzar el tercer, que implica la necessitat de protecció personal. Tots els usuaris de l'equip generador de radiació UV han de conèixer perfectament la naturalesa dels riscos involucrats. En l'equip, o prop d'ell, s'han de disposar senyals d'advertència adequades al cas. La limitació d'accés a la instal·lació, la distància de l'usuari respecte a la font i la limitació del temps d'exposició, constitueixen mesures organitzatives a tenir en compte.

No es poden emetre de forma indiscriminada radiacions UV en l'espai de treball, per exemple realitzant l'operació en un recinte confinat o en una àrea adequadament protegida. Dins de l'àrea de protecció, s'ha de reduir la intensitat de la radiació reflexada, emprant pintures de color negre mate. En el cas de fonts potents, on se sospiti que sigui possible una exposició per sobre del valor límit admissible, haurà de disposar-se de mitjans de protecció que dificultin i facin impossible el flux radiant lliure, directe i reflexat. Quant la naturalesa del treball requereixi que l'usuari operi junt a una font de radiació UV no protegida, haurà de fer-se ús dels mitjans de protecció personal. Els ulls estaran protegits amb ulleres o màscara de protecció facial, de manera que s'absorbeixin les radiacions que sobre ells incideixin. Anàlogament, hauran de protegir-se les mans, utilitzant guants de cotó, i la cara, emprant qualsevol tipus de protecció facial.

L'exposició dels ulls i pell no protegits a la radiació UV pot conduir a una inflamació dels teixits, temporal o prolongada, amb riscos variables. En el cas de la pell, pot donar lloc a un eritema similar a una cremada solar i, en el cas dels ulls, a una conjuntivitis i queratitis (o inflamació de la còrnia), de resultats imprevisibles.

La font és bàsicament el sol però també es troben en les activitats industrials de la construcció: llums fluorescents, incandescents i de descàrrega gasosa, operacions de soldadura (TIG-MIG), bufador d'arc elèctric i làsers.

Les mesures de control per a prevenir exposicions indegudes a les radiacions no ionitzants se centren en l'emprament de pantalles, blindatges i Equips de Protecció Individual (per exemple pantalla de soldadura amb visor de cèl·lula fotosensible), procurant mantenir distàncies adequades per a reduir, tenint en compte l'efecte de proporcionalitat inversa al quadrat de la distància, la intensitat de l'energia radiant emesa des de fonts que es propaguen en diferent longitud d'ona.

Làser

La missió d'un làser és la de produir un raig d'alta densitat i s'ha emprat en camps tan diversos com cirurgia, topografia o comunicació. Es construeixen unitats amb força polsant o continua de radiació, tant visible com invisible. Aquestes unitats, si són suficientment potents, poden danyar la pell i, en particular, els ulls si estan exposats a la radiació. La unitat polsant d'alta energia és particularment perillosa quan el polze curt de radiació impacte en el teixit causant una amplia lesió al voltant del mateix. Els làsers d'ona continua també poden causar danys en els ulls i la pell. Els de radiació IR i V presentaran perill per a la retina, en forma de cremades; els de radiació UV e IR poden suposar un risc per a la còrnia i el cristal·lí. D'una manera general, la pell és menys sensible a la radiació làser i en el cas d'unitats de radiació V i IR de grans potències, poden ocasionar cremades.

Els làsers s'han classificat, d'acord amb els riscos associats al seu ús, en els dos grups i quatre classes següents:

j) Grup A: unitats intrínsecament segures i aquelles que cauen dins de les classes I y II.
   - Classe I: els nivells d'exposició màxima permissible no poden ser excedits.
   - Classe II: de risc baix; emissió limitada a 1 mW en menys de 0,25 s, entre 400 nm i 700 nml; es preveuen els riscos per desviament de la radiació reflexada incloent la resposta de centelles.

k) Grup B: tots els làsers presents o de ona continua amb potencia major d'1 mW, com es defineix a les classes IIIa, IIIb i IV respectivament.
   - Classe IIIa: risc baix; emissió limitada a 5 vegades la corresponent a la classe II; l'ús d'instruments òptics pot resultar perillós.
   - Classe IIIb: risc mitjà; major límit d'emissió; l'impacte sobre l'ull pot resultar perillós, però no respecte a la reflexió difusa.
   - Classe IV: risc alt; major límit d'emissió; l'impacte per reflexió difusa pot ser perillós; poden causar foc i cremar la pell. El grau de protecció necessari depèn de la longitud d'ona i de l'energia emesa per la radiació. Qualsevol equip base s'ha de dissenyar d'acord amb mesures de seguretat apropiades, com per exemple, encaixonament protector, obturador d'emissió, senyal automàtica de emissió, etc.

Els làsers poden produir llum visible (400-700 nm), alguna radiació UV (200-400 nm), o comunament radiació IR (700 nm – 1 m).

A continuació, es presenta una guia de riscos associats amb unitats concretes de raigs làser:

a) Amb làsers de la classe IIIa (< 5 mW), s'ha de prevenir únicament la visió directa del raig.
b) Amb els de la classe IIIb i potències compreses entre 5 mW y 500 mW, s'ha de prevenir l'impacte de la radiació directa i de reflexió especular, en els ulls no protegits, que pot resultar perillós.
c) Amb làsers de la classe IV i potències majors de 500 mW, s'ha de prevenir l'impacte de la radiació directa, de les reflexions secundaries i de les reflexions difuses, que pot resultar perillós.
   A més dels riscos associats a aquest tipus de radiació, s'ha de tenir en compte els deguts a les unitats d'energia elèctrica emprats per a subministrar energia a l'equip làser. A continuació, es dóna un codi de pràctica que cobreix personal, àrea de treball, equip i operació, respectivament, en l'ús de làsers.
   Tots els usuaris s'han de sotmetre a un examen oftalmològic periòdicament, fent èmfasi especial en les condicions de la retina. Les persones que treballen amb la classe IIIb i IV, tindran al mateix temps un examen mèdic d'inspecció de danys a la pell.

d) Amb prioritat a qualsevol autorització, el contractista s'assegurarà que els operaris autoritzats estan degudament entrenats tant en procediment de treball segur com en el coneixement dels riscos potencials associats amb la radiació i equip que la genera.
e) Qualsevol exposició accidental que suposi impacte en els ulls, haurà de ser registrada i comunicada al departament mèdic.
f) La pràctica amb làser del grup B requereix la mesura general de protecció ocular, però que mai serà utilitzada per visió directa del raig.

- Àrea de treball:

a) L'equip làser s'instal·larà en una àrea o recinte degudament controlats. La il·luminació del recinte haurà de ser tal manera que eviti la dilatació de la pupil·la de l'ull i així disminuir la possibilitat de lesió.
b) Els raigs làser reflectits poden ser tant perillosos com els directes, i per tant, hauran d'eliminar-se les superfícies reflectants i polides.
c) A l'àrea de treball s'haurà d'investigar periòdicament la presència de qualsevol gas tòxic que pugui generar-se durant el treball, per exemple, l'ozó.
d) S'han de col·locar senyals lluminoses d'advertència en totes les zones d'entrada als recintes en els que els làsers funcionin. Quant la senyal estigui en acció, haurà de prohibir-se l'accés al mateix. L'equip de subministrament de potència al làser ha de disposar de protecció especial.
e) Allà on sigui necessari, s'ha de prevenir la possibilitat de desviament del raig fora de l'àrea de control, mitjançant proteccions i blindatges. En el cas de radiació IR, ha d'emprar-se materials no inflamables per a proporcionar aquestes barreres físiques al voltant del làser. En aquests casos, s'ha d'evitar la proximitat de materials inflamables o explosius.

- Equip:

a) Qualsevol operació de manteniment haurà de dur-se solament si la força està desconnectada.
b) Tots els làsers, hauran de disposar de rètols d'advertència que tindran en compte la classe de làser a que correspon i el tipus de radiació visible o invisible que genera l'aparell.
c) Quan els aparells que pertanyen al grup B no s'utilitzin, s'hauran de treure les claus de control d'engegada, així com la de control de força, que quedaran custodiades per la persona responsable autoritzada per el treball amb làser en el laboratori.
d) Les ulleres protectores normalitzats, hauran de comprovar-se regularment i han de seleccionar-se d'acord amb la longitud d'ona de la radiació emesa per el làser en ús.
e) Qualsevol protector de pantalla que s'utilitzi, haurà de ser de material absorbent que previngui la reflexió especular.

- Operació:

a) Únicament el mínim nombre de persones requerides en l'operació es trobaran dins de l'àrea de control; no obstant, en el cas de làser de la classe IV, al menys dos persones estaran sempre presents durant l'operació.
b) Únicament personal autoritzat tindrà permís per a muntar, ajustar i operar l'equip de làser.
c) L'equip de làser haurà d'operar el temps mínim requerit per a la realització dels treballs, no es deixarà en funcionament sense estar vigilat.
d) Com a procediment de protecció general, hauran d'utilitzar-se ulleres que previnguin el risc de dany ocular.
e) L'equip de làser haurà de ser muntat a una alçada que mai superi la corresponent al pit de l'operador.
f) S'ha de tenir especial cura en la radiació làser invisible, essent essencial la utilització d'un escut protector al llarg de tota la trajectòria.
g) Donat que els làsers polsants presenten un risc incrementat per l'operador, com a guia d'alineació del raig, han d'emprar-se làsers de baixa potència d'heli o neó que pertanyin a la classe II, i no conformar-se amb una indicació somera de la direcció que adoptarà el raig. En aquests casos, sempre s'ha d'utilitzar la protecció ocular.
Els serveis de prevenció seran els encarregats d'estimar la magnitud o nivells del risc, les situacions en les que aquest es produeix, així com controlar periòdicament les condicions, l'organització dels mètodes de treball i la salut dels treballadors amb la finalitat de prendre les decisions per a eliminar, controlar o reduir el risc mitjançant mesures de prevenció en l'origen, organitzatives, de prevenció col·lectiva, de protecció individual, formatives i informatives.
En construcció acostuma a emprar-se monogràficament en l'establiment d'alineacions i nivells topogràfics.
Per la seva extrema perillositat, quan el làser estigui enfocat paral·lel al sòl, l'àrea de perill s'haurà d'acordonar. L'Equip de Protecció Individual contra el làser són les ulleres de protecció completa, amb el visor dotat del filtre adequat al tipus de làser que es tracti.

14.7. RADIACIONS IONITZANTS

Dins de l'àmbit de la construcció existeixen pocs treballs propis en els que es generen aquests tipus de riscos, malgrat que si existeixen situacions on es puguin donar aquest tipus de radiació, com són:

- Detecció de defectes de soldadura o esquerdes en canonades, estructures i edificis.
- Control de densitats "in situ" pel mètode nuclear.
- Control d'irregularitats en el nivell d'omplenat de recipients o grans dipòsits.
- Identificació de trajectòries, emprant traçadors en corrents hidràuliques, sediments, moviment de granels, etcètera.

Serà obligació del contractista amb la col·laboració del seu servei de prevenció determinar un procediment de treball segur per a realitzar les esmentades operacions.

També es pot considerar una possible generació de riscos en treballs realitzats dintre d'un entorn o en proximitat de determinades instal·lacions, com poden ser:

- Les instal·lacions on es realitzin exàmens de maletes i embalums en els aeroports; detecció de cartes bomba.
- Les instal·lacions mèdiques on es realitzin pràctiques de teràpia, mitjançant radiacions ionizants.
- Les instal·lacions mèdiques on es realitzen pràctiques de diagnòstic amb raigs X amb equips amb un potencial d'operació per disseny, sigui major de 70 Kilovolts.
- Les instal·lacions mèdiques on es manipula o es tracti material radioactiu, en forma de fonts no segellades, per a ús en teràpia o diagnòstic amb tècniques "in vivo".
- Les instal·lacions d'ús industrial on es tracti o manipuli material radioactiu.
- Els acceleradors de partícules o d'investigació o d'ús industrial.
- Les instal·lacions i equips per a gammagrafía o radiografia industrial, sigui mitjançant l'ús de fonts radioactius o equips emissors de raig X.
- Els dipòsits de residus radioactius, tant transitoris com definitius.
- Les instal·lacions on es produeixin, fabriqui, repari o es faci manutenció de fonts o equips generadors de radiacions ionitzants.
- Control d'irregularitats en l'espessor de blocs de paper, làmines de plàstic i fulles de metall o en el nivell d'omplenat de recipients o grans dipòsits.
- Estimació de l'antiguitat de substàncies, emprant el carboni-14 o altres isòtops, com l'argó-40 o el fòsfor-32.
- Il·luminació passiva de rellotges o de sortides d'emergència.

Les funcions de protecció radiològica són responsabilitat del titular de la instal·lació, essent el Consell de Seguretat Nuclear el qui decidirà si han de ser encomanades a un Servei de Protecció Radiològica propi del titular o a una Unitat Tècnica de Protecció Radiològica contractada a l'efecte.

La reacció d'un individu a l'exposició a les radiacions depèn de la dosi, del volum i del tipus dels teixits irradiats.

Encara que poden ocórrer en combinació, correntment es fa una distinció entre dues classes fonamentals d'accidents per radiació, és dir: a) Irradiació externa accidental (per exemple en treballs de radiografiat de soldadura). b) Contaminació radioactiva accidental.

Els nivells màxims de dosi permesa han estat fixats tenint en compte que el cos humà pot tolerar una certa quantitat de radiació sense perjudicar el funcionament del seu organisme en general. Aquests nivells són, per a persones que treballen en Zones Controlades (per exemple edifici de contenció de central nuclear) i tenint en compte l'efecte acumulatiu de les radiacions sobre l'organisme, 5 rems per any ó 300 milirems per setmana. Per a detectar i amidar els nivells de radiació, s'empren els comptadors Geiger.

Per al control de la dosi rebuda, s'ha de tenir en compte tres factors: a) temps de treball. b) distància de la font de radiació. c) Apantallament. El temps de treball permès s'obté dividint la dosi màxima autoritzada per la dosi rebuda en un moment donat. La dosi rebuda és inversament proporcional al quadrat de la distància a la font de radiació. Els materials que s'empren habitualment com barreres d'apantallament són el formigó i el plom, encara que també se n'usen d'altres com l'acer, totxos massissos de fang, granit, calcària, etc., en general, l'espessor necessari està en funció inversa de la densitat del material.

Per a verificar les dosis de radiació rebudes s'utilitzen dosímetres individuals, que poden consistir en una pel·lícula dosimètrica o un estildosímetre integrador de butxaca. Sempre que no s'especifiqui el contrari, el dosímetre individual es durà a la butxaca o davanter de la roba de treball, tenint especial cura en no col·locar els dosímetres sobre cap objecte que absorbeixi radiació (per exemple objectes metàl·lics).

Haurà de dur-se un Llibre de registre, on figurarà les dosis rebudes per cadascun dels treballadors professionalment exposats a radiacions.

15. MANIPULACIÓ DE MATERIALS

Tota manutenció de material comporta un risc, per tant, des del punt de vista preventiu, s'ha de tendir a evitar tota manipulació que no sigui estrictament necessària, en virtut del conegut axioma de seguretat que diu que "el treball més segur és aquell que no es realitza".

Per a manipular materials és preceptiu prendre les següents precaucions elementals:

- Començar per la càrrega o material que apareix més superficialment, és dir el primer i més accessible.
- Lliurar el material, no tirar-lo.
- Col·locar el material ordenat i en cas d'apilat estratificat, que aquest es realitzi en piles estables, lluny de passadissos o llocs on pugui rebre cops o desgastar-se.
- Utilitzar guants de treball i calçat de seguretat amb puntera metàl·lica i embuatada en empenya i turmells.
- En el manejament de càrregues llargues entre dues o més persones, la càrrega pot mantenir-se en la mà, amb el braç estirat al llarg del cos, o bé sobre l'espatlla.
- S'utilitzaran les ferramentes i mitjans auxiliars adequats per al transport de cada tipus de material.
- En les operacions de càrrega i descàrrega, es prohibirà col·locar-se entre la part posterior del camió i una plataforma, pal, pilar o estructura vertical fixa.
- Si durant la descàrrega s'utilitzen ferramentes, com braços de palanca, ungles, potes de cabra o similar, disposar la maniobra de tal manera que es garanteixi el que no es vingui la càrrega damunt i que no rellisqui.

En el relatiu a la manipulació de materials el contractista en l'elaboració del Pla de Seguretat i Salut haurà de tenir en comte les següents premisses:

Intentar evitar la manipulació manual de càrregues mitjançant:

- Automatització i mecanització dels processos.
- Mesures organitzatives que eliminin o minimitzin el transport.

Adoptar Mesures preventives quan no es pugui evitar la manipulació com:

- Utilització d'ajudes mecàniques.
- Reducció o redisseny de la càrrega.
- Actuació sobre l'organització del treball.
- Millora de l'entorn de treball.

Dotar als treballadors de la formació i informació en temes que incloguin:

- Ús correcte de les ajudes mecàniques.
- Ús correcte dels equips de protecció individual.
- Tècniques segures per a la manipulació de càrregues.
- Informació sobre el pes i centre de gravetat.

Els principis bàsics de la manutenció de materials

1er.- El temps dedicat a la manipulació de materials és directament proporcional a l'exposició al risc d'accident derivat de dita activitat.
2on.- Procurar que els diferents materials, així com la plataforma de suport i de treball de l'operari, estiguin a la mateixa alçada en què s'ha de treballar amb ells.
3er.- Evitar el dipositar els materials directament sobre el terra, fer-ho sempre sobre catúfols o contenidors que permetin el seu trasllat a dojo.
4art.- Escurçar tant com sigui possible les distàncies a recórrer pel material manipulat, evitant estacionaments intermedis entre el lloc de partida del material manipulat evitant estacionaments intermedis entre el lloc de partida del material i l'emplaçament definitiu de la seva posada en obra.
5è- Traginar sempre els materials a dojo, mitjançant palonniers, catúfols, contenidors o palets, en lloc de portar-los d'un en un.
6è.- No tractar de reduir el nombre d'ajudants que recullin i traginin els materials, si això comporta ocupar els oficials o caps d'equip en operacions de manutenció, coincidint en franges de temps perfectament aprofitables per l'avanç de la producció.
7è.- Mantenir esclarits, senyalitzats i enllumenats, els llocs de pas dels materials a manipular.

Manejament de càrregues sense mitjans mecànics

Per a l'hissat manual de càrregues la totalitat del personal d'obra haurà rebut la formació bàsica necessària, comprometent-se a seguir els següents passos:

1er.- Apropar-se el més possible a la càrrega.
2on.- Assentar els peus fermament.
3er.- Ajupir-se doblegant els genolls.
4art.- Mantenir l'esquena dreta.
5è.- Subjectar l'objecte fermament.

6è.- L'esforç d'aixecar l'han de realitzar els músculs de les cames.
7è.- Durant el transport, la càrrega haurà de romandre el més a prop possible del cos.
8è.- Per al manejament de peces llargues per una sola persona s'actuarà segons els següents criteris preventius:
   a) Durà la càrrega inclinada per un dels seus extrems, fins l'altura de l'espatlla.
   b) Avançarà desplaçant les mans al llarg de l'objecte, fins arribar al centre de gravetat de la càrrega.
   c) Es col·locarà la càrrega en equilibri sobre l'espatlla.
   d) Durant el transport, mantindrà la càrrega en posició inclinada, amb l'extrem davanter aixecat.
9è.- És obligatòria la inspecció visual de l'objecte pesat a aixecar, per a eliminar arestes afilades.
10è.- Està prohibit aixecar més de 50 kg de forma individual. El valor límit de 30 Kg per homes, pot superar-se puntualment a 50 Kg quan es tracti de descarregar un material per a col·locar-lo sobre un mitjà mecànic de manutenció. En el cas de tractar-se de dones, es redueixen aquests valors a 15 i 25 Kg respectivament.
11è.- És obligatori la utilització d'un codi de senyals quan s'ha d'aixecar un objecte entre uns quants, per a suportar l'esforç al mateix temps. Pot ser qualsevol sistema a condició que sigui conegut o convingut per l'equip.

16. MITJANS AUXILIARS D'UTILITAT PREVENTICA (MAUP)

Als efectes del present Estudi de Seguretat i Salut, tindran la consideració de MAUP, tot Mitjà Auxiliar dotat de Protecció, Resguard, Dispositiu de Seguretat, Operació seqüencial, Seguretat positiva o Sistema de Protecció Col·lectiva, que originàriament ve integrat, de fàbrica, en l'equip, màquina o sistema, de forma solidària i indisociable, de tal manera que s'interposi, o apantalli els riscos d'abast o simultaneïtat de l'energia fora de control, i els treballadors, personal aliè a l'obra i/o materials, màquines, equips o ferramentes pròximes a la seva àrea d'influència, anul·lant o reduint les conseqüències d'accident.

La seva operativitat resta garantida pel fabricant o distribuïdor de cadascun dels components, en les condicions d'utilització i manteniment per ell prescrites. El contractista resta obligat a la seva adequada elecció, seguiment i control d'ús.

Els MAUP més rellevants, previstos per a l'execució del present projecte són els indicats a continuació:

Codi	UA	Descripció
HX11X004	u	Barana definitiva, prevista en projecte, per a protecció de caigudes a diferent nivell
HX11X005	u	Escala modular d'estructura porticada, per accedir a cotes de diferent nivell, superiors a 7 m amb sistema de seguretat integrat
HX11X019	m	Marquesina de protecció en voladiu en bastida tubular amb sistema de seguretat amb tots els requisits reglamentaris, normalitzada i incorporada UNE-EN 12810-1 (HD-1000)

17. SISTEMES DE PROTECCIÓ COL·LECTIVA (SPC)

Als efectes del present Estudi de Seguretat i Salut, tindran la consideració de Sistemes de Protecció Col·lectiva, el conjunt d'elements associats, incorporats al sistema constructiu, de forma provisional i adaptada a l'absència de protecció integrada de major eficàcia (MAUP), destinats a apantallar o condonar la possibilitat de coincidència temporal de qualsevol tipus d'energia fora de control, present en l'ambient laboral, amb els treballadors, personal aliè a l'obra i/o materials, màquines, equips o ferramentes pròximes a la seva àrea d'influència, anul·lant o reduint les conseqüències d'accident. La seva operativitat garanteix la integritat de les persones o objectes protegits, sense necessitat d'una participació per a assegurar la seva eficàcia. Aquest últim aspecte és el que estableix la seva diferència amb un Equip de Protecció Individual (EPI).

En absència d'homologació o certificació d'eficàcia preventiva del conjunt d'aquests Sistemes instal·lats, el contractista fixarà en el seu Pla de Seguretat i Salut, referència i relació dels Protocols d'Assaig, Certificats o Homologacions adoptades i/o requerits als instal·ladors, fabricants i/o proveïdors, per al conjunt dels esmentats Sistemes de Protecció Col·lectiva.

Els SPC més rellevants previstos per a l'execució del present projecte són els indicats en l'annex d'aquesta memòria que contindrà les fitxes amb RISC-AVALUACIÓ-MESURES.

18. CONDICIONS DELS EQUIPS DE PROTECCIÓ INDIVIDUAL (EPI)

Als efectes del present Estudi de Seguretat i Salut, tindran la consideració d'Equips de Protecció Individual, aquelles peces de treball que actuen a mode de coberta o pantalla portàtil, individualitzada per a cada usuari, destinats a reduir les conseqüències derivades del contacte de la zona del cos protegida, amb una energia fora de control, d'intensitat inferior a la previsible resistència física de l'EPI.

La seva utilització haurà de quedar restringida a l'absència de garanties preventives adequades, per inexistència de MAUP, o en el seu defecte SPC d'eficàcia equivalent.

Tots els equips de protecció individual estaran degudament certificats, segons normes harmonitzades CE. Sempre de conformitat als R.D. 1407/92, R.D.159/95 i R.D. 773/97.

El Contractista Principal portarà un control documental del seu lliurament individualitzat al personal (propi o subcontractat), amb el corresponent avís de recepció signat pel beneficiari.

En els casos en què no existeixin normes d'homologació oficial, els equips de protecció individual seran normalitzats pel constructor, per al seu ús en aquesta obra, triats d'entre els que existeixin en el mercat i que reuneixin una qualitat adequada a les respectives prestacions. Per aquesta normalització interna s'haurà de comptar amb el vist-i-plau del tècnic que supervisa el compliment del Pla de Seguretat i Salut per part de la Direcció d'Obra o Direcció Facultativa/Direcció d'Execució.

Al magatzem d'obra hi haurà permanentment una reserva d'aquests equips de protecció, de manera que pugui garantir el subministrament a tot el personal sense que se'n produeixi, raonablement, la seva carència.

En aquesta previsió cal tenir en compte la rotació del personal, la vida útil dels equips i la data de caducitat, la necessitat de facilitar-los a les visites d'obra, etc.

Els EPI més rellevants, previstos per a l'execució material del present projecte són els indicats en l'annex d'aquesta memòria que contindrà les fitxes amb RISC-AVALUACIÓ-MESURES

19. RECURSOS PREVENTIUS

La legislació que s'ha de complir respecte a la presència de recursos preventius a les obres de construcció està contemplada a la llei 54/2003. D'acord amb aquesta llei, la presència dels recursos preventius a les obres de construcció serà preceptiva en els següents casos:

a) *Quan els riscos es puguin veure agreujats o modificats en el desenvolupament del procés o l'activitat, per la concurrència d'operacions diverses que es desenvolupen successivament o simultàniament i que facin precís el control de la correcta aplicació dels mètodes de treball. La presència de recursos preventius de cada contractista serà necessari quan, durant l'obra, es desenvolupin treballs amb riscos especials, com es defineixen en el real decret 1627/97.*
b) *Quan es realitzin activitats o processos que reglamentàriament es considerin perillosos o amb riscos especials.*

c) *Quan la necessitat d'aquesta presència sigui requerida per la Inspecció de Treball i Seguretat Social, si les circumstàncies del cas ho exigissin degut a les condicions de treball detectades.*

Quan a les obres de construcció coexisteixen contractistes i subcontractistes que, de forma successiva o simultània, puguin constituir un risc especial per interferència d'activitats, la presència dels "*Recursos preventius*" és, en aquests casos, necessària.

Els recursos preventius són necessaris quan es desenvolupin treballs amb riscos especials, definits a l'annex II del RD 1627/97:

1. *Treballs amb riscos especialment greus d'enterrament, enfonsament o caiguda d'altura, per les particulars característiques de l'activitat desenvolupada, els procediments aplicats, o l'entorn del lloc de treball.*
2. *Treballs en els quals l'exposició a agents químics o biològics suposi un risc d'especial gravetat, o pels que la vigilància específica de la salut dels treballadors sigui legalment exigible.*
3. *Treballs amb exposició a radiacions ionitzants pels que la normativa específica obliga a la delimitació de zones controlades o vigilades.*

4. *Treballs a la proximitat de línies elèctriques d'alta tensió.*
5. *Treballs que exposin a risc d'ofegament per immersió.*
6. *Obres d'excavació de túnels, pous i altres treballs que suposin moviments de terra subterranis.*
7. *Treballs realitzats en immersió amb equip subaquàtic.*
8. *Treballs realitzats en caixons d'aire comprimit.*
9. *Treballs que impliquin l'ús d'explosius.*
10. *Treballs que requereixin muntar o desmuntar elements prefabricats pesats.*

A continuació es detallen, de forma orientativa, les activitats de l'obra del present estudi de seguretat i salut, en base a l'avaluació de riscos d'aquest, que requereixen la presència de recurs preventiu:

ENDERROCS
ENDERROCS D'ELEMENTS SOTERRATS A POCA FONDÀRIA
ENDERROCS D'ESTRUCTURES AÈRIES
MOVIMENTS DE TERRES
EXCAVACIÓ DE RASES I POUS
FONAMENTS
ESTREBADES I APUNTALAMENTS
IMPERMEABILITZACIONS - AÏLLAMENTS I JUNTS
IMPERMEABILITZACIÓ DE MURS DE CONTENCIÓ O SUPERFÍCIES PLANES
INSTAL.LACIONS DE DRENATGE, D'EVACUACIÓ I CANALITZACIONS
ELEMENTS SOTERRATS (CLAVEGUERONS, POUS, DRENATGES)
CANONADES PER A GASOS I FLUIDS
TUBS MUNTATS SUPERFICIALMENT
TUBS MUNTATS SOTERRATS
INSTAL.LACIONS ELÈCTRIQUES
INSTAL.LACIONS ELÈCTRIQUES BAIXA TENSIÓ
INSTAL.LACIONS D'ENLLUMENAT
INSTAL.LACIONS D'ENLLUMENAT
JARDINERIA
PODA

20. SENYALITZACIÓ I ABALISAMENT

Quant a la senyalització de l'obra, és necessari distingir entre la que es refereix a la que demanda de l'atenció per part dels treballadors i aquella que correspon al tràfic exterior afectat per l'obra. En el primer cas són d'aplicació les prescripcions establertes per el Reial Decret 485/1997, de 14 d'abril. La senyalització i el abalisament de tràfic vénen regulats, entre altra normativa, per la Norma 8.3-I.C. de la Direcció General de Carreteres i no és objecte de l'Estudi de Seguretat i Salut. Aquesta distinció no exclou la possible complementació de la senyalització de tràfic durant l'obra quan aquesta mateixa es faci exigible per a la seguretat dels treballadors que treballin a la immediació d'aquest tràfic.

S'ha de tenir en compte que la senyalització per si mateixa no elimina els riscos, malgrat això la seva observació quan és l'apropiada i està ben col·locada, fa que l'individu adopti conductes segures. No és suficient amb col·locar un plafó a les entrades de les obres, si després en la pròpia obra no se senyalitza l'obligatorietat d'utilitzar cinturó de seguretat al col·locar les mires per a realitzar el tancament de façana. La senyalització abundant no garanteix una bona senyalització, ja que el treballador acaba fent cas omís de qualsevol tipus de senyal.

El R.D.485/97 estableix que la senyalització de seguretat i salut en el treball haurà d'utilitzar-se sempre que l'anàlisi dels riscos existents, les situacions d'emergència previsibles i les mesures preventives adoptades, posin de manifest la necessitat de:

- Cridar l'atenció dels treballadors sobre l'existència de determinats riscos, prohibicions o obligacions.
- Alertar als treballadors quan es produeixi una determinada situació d'emergència que requereixi mesures urgents de protecció o evacuació.
- Facilitar als treballadors la localització i identificació de determinats mitjans o instal·lacions de protecció, evacuació, emergència o primers auxilis.
- Orientar o guiar als treballadors que realitzin determinades maniobres perilloses.

La senyalització no haurà de considerar-se una mesura substitutiva de les mesures tècniques i organitzatives de protecció col·lectiva i haurà d'utilitzar-se quan, mitjançant aquestes últimes, no hagi estat possible eliminar els riscos o reduir-los suficientment.

Tampoc haurà de considerar-se una mesura substitutiva de la formació i informació dels treballadors en matèria de seguretat i salut en el treball.

Així mateix, segons s'estableix en el R.D. 1627/97, s'haurà de complir que:

1. Les vies i sortides específiques d'emergència hauran de senyalitzar-se conforme al R.D. 485/97, tenint en compte que aquesta senyalització haurà de fixar-se en els llocs adequats i tenir la resistència suficient.
2. Els dispositius no automàtics de lluita contra incendis hauran d'estar senyalitzats conforme al R.D. 485/97, tenint en compte que aquesta senyalització haurà de fixar-se en els llocs adequats i tenir la resistència suficient.
3. El color utilitzat per a la il·luminació artificial no podrà alterar o influir en la percepció de les senyals o panells de senyalització.
4. Les portes transparents hauran de tenir una senyalització a l'altura de la vista.
5. Quan existeixin línies d'estesa elèctrica àrees, en el cas que vehicles l'obra haguessin de circular sota l'estesa elèctrica s'utilitzarà una senyalització d'advertència.

La implantació de la senyalització i balisament s'ha de definir en els plànols de l'Estudi de Seguretat i Salut i s'ha de tenir en compte en les fitxes d'activitats, al menys respecte els riscos que no s'hagin pogut eliminar.

21. CONDICIONS D'ACCÉS I AFECTACIONS DE LA VIA PÚBLICA

S'entén per àmbit d'ocupació el realment ocupat, incloent tanques, elements de protecció, baranes, bastides, contenidors, casetes, etc.

En el PLA DE SEGURETAT I SALUT el Contractista definirà les desviacions i passos provisionals per a vehicles i vianants, els circuits i trams de senyalització, la senyalització, les mesures de protecció i detecció, els paviments provisionals, les modificacions que comporti la implantació de l'obra i la seva execució, diferenciant, si és cas, les diferents fases d'execució. A aquests efectes, es tindrà en compte el que determina la Normativa per a la informació i senyalització d'obres al municipi i la Instrucció Municipal sobre la instal·lació d'elements urbans a l'espai públic de la ciutat que correspongui.

Quan correspongui, d'acord amb les previsions d'execució de les obres, es diferenciarà amb claredat i per cadascuna de les distintes fases de l'obra, els àmbits de treball i els àmbits destinats a la circulació de vehicles i vianants, d'accés a edificis i guals, etc.., i es definiran les mesures de senyalització i protecció que corresponguin a cadascuna de les fases.

És obligatori comunicar l'inici, l'extensió, la naturalesa dels treballs i les modificacions de la circulació de vehicles provocades per les obres, a la Guàrdia Municipal i als Bombers o a l'Autoritat que correspongui.

Quan calgui prohibir l'estacionament en zones on habitualment és permès, es col·locarà el cartell de "SENYALITZACIÓ EXCEPCIONAL" (1050 X 600 mm), amb 10 dies d'antelació a l'inici dels treballs, tot comunicant-ho a la Guàrdia Municipal o l'Autoritat que correspongui.

En la desviació o estrenyiment de passos per a vianants es col·locarà la senyalització corresponent.

No es podrà començar l'execució de les obres sense haver procedit a la implantació dels elements de senyalització i protecció que corresponguin, definits al PLA DE SEGURETAT aprovat.

El contractista de l'obra serà responsable del manteniment de la senyalització i elements de protecció implantats.

Els accessos de vianants i vehicles, estaran clarament definits, senyalitzats i separats

21.1. NORMES DE POLICIA

- **Control d'accessos**

Una vegada establerta la delimitació del perímetre de l'obra, conformats els tancaments i accessos per els vianants i de vehicles, el contractista amb la col·laboració del seu servei de prevenció definirà, dins del Pla de Seguretat i Salut, el procés per al control d'entrada i sortida de vehicles en general (inclosa la maquinària com grues mòbils, retroexcavadores) i de personal de manera que garanteixi l'accés únicament a persones autoritzades.

Quan la delimitació de l'obra no es pugui portar a terme, per les pròpies circumstàncies de l'obra, el contractista, al menys haurà de garantir, l'accés controlat a les instal·lacions d'ús comú de l'obra, i haurà d'assegurar que les entrades a l'obra estiguin senyalitzades, i que quedin tancades les zones que puguin presentar riscos

- **Coordinació d'interferències i seguretat a peu d'obra**

El contractista, quan sigui necessari, donat el volum d'obra, el valor dels materials emmagatzemats i altres circumstàncies que així ho aconsellin, definirà un procés per garantir l'accés controlat a les instal·lacions que suposin risc personal i/o comú per a l'obra i l'intrusisme a l'interior de l'obra en tallers, magatzems, vestuaris i d'altres instal·lacions d'ús comú o particular.

21.2. ÀMBIT D'OCUPACIÓ DE LA VIA PÚBLICA

- **Ocupació del tancament de l'obra**

S'entén per àmbit d'ocupació el realment ocupat, incloent tanques, elements de protecció, baranes, bastides, contenidors, casetes, etc.

En el PLA DE SEGURETAT I SALUT EN EL TREBALL s'especificarà la delimitació de l'àmbit d'ocupació de l'obra i es diferenciarà clarament si aquest canvia en les diferents fases de l'obra. L'àmbit o els àmbits d'ocupació quedaran clarament dibuixats en plànols per fases i interrelacionats amb el procés constructiu.

L'amplada màxima a ocupar serà proporcional a l'amplada de la vorera. L'espai lliure per a pas de vianants no serà inferior a un terç (1/3) de l'amplada de la vorera existent.

En cap cas es podrà ocupar una amplada superior a tres (3) metres mesurats des de la línia de façana, ni més de dos terços (2/3) de l'amplada de la vorera, si no queda al menys una franja d'amplada mínima d'un metre i quaranta centímetres (1,40 m) per a pas de vianants.

Quan, per l'amplada de la vorera, no sigui possible deixar un pas per a vianants d'un metre i quaranta centímetres (1,40 m) es permetrà, durant l'execució dels treballs a planta baixa, la col·locació de tanques amb un sortint màxim de seixanta centímetres (60 cm) deixant un pas mínim per a vianants d'un metre (1 m). Per a l'enderrocament de les plantes superiors a la planta baixa, es col·locarà una tanca a la línia de façana i es farà una protecció volada per la retenció d'objectes despresos de les cotes superiors. Si la vorera és inferior a un metre seixanta centímetres (1,60 cm) durant els treballs a la planta baixa, el pas per a vianants d'un metre (1 m) d'amplada podrà ocupar part de la calçada en la mesura que calgui. En aquest cas, s'haurà de delimitar i protegir amb tanques l'àmbit del pas de vianants.

- **Situació de casetes i contenidors.**

S'indicaran en el PLA DE SEGURETAT I SALUT les àrees previstes per aquest fi.

- Les casetes, contenidors, tallers provisionals i aparcament de vehicles d'obra, se situaran en una zona propera a l'obra que permeti aplicar els següents criteris:
- Preferentment, a la vorera, deixant un pas mínim d'un metre i quaranta centímetres (1,40 m) per a pas de vianants per la vorera.
- A la vorera, deixant un pas mínim d'un metre i quaranta centímetres (1,40 m) per a pas de vianants per la zona d'aparcament de la calçada sense envair cap carril de circulació.
- Si no hi ha prou espai a la vorera, es col·locaran a la zona d'aparcament de la calçada procurant no envair cap carril de circulació i deixant sempre com a mínim un metre (1m) per a pas de vianants a la vorera.
- Es protegirà el pas de vianants i es col·locarà la senyalització corresponent.

- **Situació de grues-torre i muntacàrregues**

Només podran estar emplaçats a l'àmbit de l'obra.

- **Canvis de la Zona Ocupada**

Qualsevol canvi en la zona ocupada que afecti l'àmbit de domini públic es considerarà una modificació del PLA DE SEGURETAT I SALUT EN EL TREBALL i s'haurà de documentar i tramitar d'acord amb el R.D. 1627/97.

21.3. TANCAMENTS DE L'OBRA QUE AFECTEN L'ÀMBIT PÚBLIC

- **Tanques**

Situació: Delimitaran el perímetre de l'àmbit de l'obra o, en ordenació entre mitgeres, tancaran el front de l'obra o solar i els laterals de la part de vorera ocupada.

Tipus de tanques: Es formaran amb xapa metàl·lica opaca o a base de plafons prefabricats o d'obra de fàbrica arrebossada i pintada.

Les empreses promotores podran presentar a l'Ajuntament per a la seva homologació, si s'escau, el seu propi model de tanca per tal d'emprar-lo en totes les obres que facin.

Les tanques metàl·liques de 200 x 100 cm només s'admeten per a proteccions provisionals en operacions de càrrega, desviacions momentànies de trànsit o similars.
En cap cas s'admet com a tanca el simple abalisat amb cinta de PVC, malla electrosoldada de ferrallista, xarxa tipus tenis de polipropilè (habitualment de color taronja), o elements tradicionals de delimitacions provisionals de zones de risc.

Complements: Totes les tanques tindran balisament lluminós i elements reflectants en tot el seu perímetre.

Manteniment: El Contractista vetllarà pel correcte estat de la tanca, eliminant grafittis, publicitat il·legal i qualsevol altre element que deteriori el seu estat original.

- **Accés a l'obra**

Portes: Les tanques estaran dotades de portes d'accés independent per a vehicles i per al personal de l'obra.

No s'admet com a solució permanent d'accés la retirada parcial del tancament.

21.4. OPERACIONS QUE AFECTEN L'ÀMBIT PÚBLIC

- **Entrades i sortides de vehicles i maquinària.**

Vigilància: Personal responsable de l'obra s'encarregarà de dirigir les operacions d'entrada i sortida, avisant els vianants a fi d'evitar accidents.

Aparcament: Fora de l'àmbit del tancament de l'obra no podran estacionar-se vehicles ni maquinària de l'obra, excepte a la reserva de càrrega i descàrrega de l'obra quan existeixi zona d'aparcament a la calçada.

Camions en espera: Si no hi ha espai suficient dins de l'àmbit del tancament de l'obra per acollir els camions en espera, caldrà preveure i habilitar un espai adequat a aquest fi fora de l'obra.

El PLA DE SEGURETAT preveurà aquesta necessitat, d'acord amb la programació dels treballs i els mitjans de càrrega, descàrrega i transport interior de l'obra.

- **Càrrega i descàrrega**

Les operacions de càrrega i descàrrega s'executaran dintre l'àmbit del tancament de l'obra. Quan això no sigui possible, s'estacionarà el vehicle en el punt més proper a la tanca de l'obra, es desviaran els vianants fora de l'àmbit d'actuació, s'ampliarà el perímetre tancat de l'obra i es prendran les següents mesures:

- S'habilitarà un pas per als vianants. Es deixarà un pas mínim d'un metre i quaranta centímetres (1,40 m) d'ample per a la vorera o per a la zona d'aparcament de la calçada, sense envair cap carril de circulació. Si no és suficient i/o si cal envair el carril de circulació que correspongui i contactar prèviament amb la Guàrdia Urbana.
- Es protegirà el pas de vianants amb tanques metàl·liques de 200 x 100 cm, delimitant el camí pels dos costats i es col·locarà la senyalització que correspongui.
- La separació entre les tanques metàl·liques i l'àmbit d'operacions o el vehicle, formarà una franja de protecció l'amplada de la qual dependrà del tipus de productes a carregar o descarregar i que establirà el Cap d'Obra prèvia consulta al Coordinador de Seguretat de l'obra.
- Acabades les operacions de càrrega i descàrrega, es retiraran les tanques metàl·liques es netejarà el paviment.
- Es controlarà la descàrrega dels camions formigonera a fi d'evitar abocaments sobre la calçada.

- **Descàrrega, apilament i evacuació de terres i runa**

Descàrrega: La descàrrega de runa des dels diferents nivells de l'obra, aprofitant la força de la gravetat, serà per canonades (cotes superiors) o mecànicament (cotes sota rasant), fins els contenidors o tremuges, que hauran de ser cobertes amb lones o plàstics opacs a fi d'evitar pols. Les canonades o cintes d'elevació i transport de material es col·locaran sempre per l'interior del recinte de l'obra.

Apilament.: No es poden acumular terres, runa i deixalles en l'àmbit de domini públic, excepte si és per a un termini curt i si s'ha obtingut un permís especial de l'Ajuntament, i sempre s'ha de dipositar en tremuges o en contenidors homologats.

Si no es disposa d'aquesta autorització ni d'espais adequats, les terres es carregaran directament sobre camions per a la seva evacuació immediata.

A manca d'espai per a col·locar els contenidors en l'àmbit del tancament de l'obra, es col·locaran sobre la vorera en el punt més proper a la tanca, deixant un pas per als vianants d'un metre i quaranta centímetres (1,40 m) d'amplada com a mínim.

S'evitarà que hi hagi productes que sobresurtin del contenidor.

Es netejarà diàriament la zona afectada i després de retirat el contenidor.

Els contenidors, quan no s'utilitzin, hauran de ser retirats.

Evacuació — Si la runa es carrega sobre camions, aquests hauran de portar la caixa tapada amb una lona o un plàstic opac a fi d'evitar la producció de pols, i el seu transport ho serà a un abocador autoritzat. El mateix es farà en els transports dels contenidors.

- **Proteccions per a evitar la caiguda d'objectes a la via pública**

Al PLA DE SEGURETAT s'especificaran, per cada fase d'obra, les mesures i proteccions previstes per a garantir la seguretat de vianants i vehicles i evitar la caiguda d'objectes a la via pública, tenint en compte les distàncies, en projecció vertical, entre els treballs en altura, el tancament de l'obra i la vorera o zona de pas de vianants o vehicles.

21.5. NETEJA I INCIDÈNCIA SOBRE L'AMBIENT QUE AFECTEN L'ÀMBIT PÚBLIC

- **Neteja**

Els contractistes netejaran i regaran diàriament l'espai públic afectat per l'activitat de l'obra i especialment després d'haver efectuat càrregues i descàrregues o operacions productores de pols o deixalles.

Es vigilarà especialment l'emissió de partícules sòlides (pols, ciment, etc.).

Caldrà prendre les mesures pertinents per evitar les roderes de fang sobre la xarxa viària a la sortida dels camions de l'obra. A tal fi, es disposarà, abans de la sortida del tancament de l'obra, una solera de formigó o planxes de „relliga" de 2 x 1 m, com a mínim, sobre la qual s'aturaran els camions i es netejaran per reg amb mànega cada parella de rodes.

Està prohibit efectuar la neteja de formigoneres al clavegueram públic.

- **Sorolls. Horari de treball**

Les obres es realitzaran entre les 8,00 i les 20,00 hores dels dies feiners.

Fora d'aquest horari, només es permet realitzar activitats que no produeixin sorolls més enllà d'allò que estableixen les OCAF. Les obres realitzades fora d'aquest horari hauran de ser específicament autoritzades per l'Ajuntament.

Excepcionalment i amb l'objecte de minimitzar les molèsties que determinades operacions poden produir sobre l'àmbit públic i la circulació o per motius de seguretat, l'Ajuntament podrà obligar que alguns treballs s'executin en dies no feiners o en un horari específic.

- **Pols**

Es regaran les pistes de circulació de vehicles.

Es regaran els elements a enderrocar, la runa i tots els materials que puguin produir pols.

En el tall de peces amb disc s'hi afegirà aigua.

Les sitges de ciment estaran dotades de filtre.

21.6. RESIDUS QUE AFECTEN A L'ÀMBIT PÚBLIC

El contractista, dins del Pla de Seguretat i Salut, definirà amb la col·laboració del seu servei de prevenció, els procediments de treball per a l'emmagatzematge i retirada de cadascun dels diferents tipus de residus que es puguin generar a l'obra.

El contractista haurà de donar les oportunes instruccions als treballadors i subcontractistes, comprovant que ho comprenen i ho compleixen.

21.7. CIRCULACIÓ DE VEHICLES I VIANANTS QUE AFECTEN L'ÀMBIT PÚBLIC

- **Senyalització i protecció**

Si el pla d'implantació de l'obra comporta la desviació del trànsit rodat o la reducció de vials de circulació, s'aplicaran les mesures definides a la Norma de Senyalització d'Obres 8.3-

Està prohibida la col·locació de senyals no autoritzades pels Serveis Municipals.

- **Dimensions mínimes d'itineraris i passos per a vianants**

Es respectaran les següents dimensions mínimes:

- En cas de restricció de la vorera, l'amplada de pas per a vianants no serà inferior a un terç (1/3) de l'amplada de la vorera existent.
- L'amplada mínima d'itineraris o de passos per a vianants serà d'un metre i quaranta centímetres (1,40 m).

- **Elements de protecció**

Pas vianants — Tots els passos de vianants que s'hagin d'habilitar es protegiran, pels dos costats, amb tanques o baranes resistents, ancorades o enganxades a terra, d'una alçada mínima d'un metre (1 m) amb travesser intermedi i entornpeus de vint centímetres (0,20 m) a la base. L'alçada de la passarel·la no sobrepassarà els quinze centímetres (0,15 m).

Els elements que formin les tanques o baranes seran preferentment continus. Si són calats, les separacions mínimes no podran ser superiors a quinze centímetres (015 m).

Forats i rases — Si els vianants han de passar per sobre els forats o les rases, es col·locaran xapes metàl·liques fixades, de resistència suficient, totalment planes i sense ressalts.

Si els forats o les rases han de ser evitats, les baranes o tanques de protecció del pas es col·locaran a 45º en el sentit de la marxa.

- **Enllumenat i abalisament lluminós**

Els senyals i els elements d'abalisament aniran degudament il·luminats encara que hi hagi enllumenat públic.

S'utilitzarà pintura i material reflectant o fotoluminiscent, tant per a la senyalització vertical i horitzontal, com per als elements d'abalisament.

Els itineraris i passos de vianants estaran convenientment il·luminats al llarg de tot el tram (intensitat mínima 20 lux).

La delimitació d'itineraris o passos per a vianants formada amb tanques metàl·liques de 200 x 100 cm, tindran abalisament lluminós en tot el seu perímetre.

- **Abalisament i defensa**

Els elements d'abalisament i defensa a emprar per passos per a vehicles seran els designats com tipus TB, TL i TD a la Norma de carreteres 8.3 – IC. amb el següent criteri d'ubicació d'elements d'abalisament i defensa:

a) En la delimitació de la vora del carril de circulació de vehicles contigu al tancament de l'obra.
b) En la delimitació de vores de passos provisionals de circulació de vehicles contigus a passos provisionals per a vianants.
c) Per impedir la circulació de vehicles per una part d'un carril, per tot un carril o per diversos carrils, en estrenyiments de pas i/o disminució del número de carrils.
d) En la delimitació de vores en la desviació de carrils en el sentit de circulació, per salvar l'obstacle de les obres.
e) En la delimitació de vores de nous carrils de circulació per a passos provisionals o per a establir una nova ordenació de la circulació, diferent de la que hi havia abans de les obres.

Es col·locaran elements de defensa TD – 1 quan, en vies d'alta densitat de circulació, en vies ràpides, en corbes pronunciades, etc.., la possible desviació d'un vehicle de l'itinerari assenyalat pugui produir accidents a vianants o a treballadors (desplaçament o enderroc del tancament de l'obra o de baranes de protecció de pas de vianants, xoc contra objectes rígids, bolcar el vehicle per l'existència de desnivells, etc..,).

Quan l'espai disponible sigui mínim, s'admetrà la col·locació d'elements de defensa TD – 2.

- **Paviments provisionals**

El paviment serà dur, no lliscant i sense regruixos diferents dels propis del gravat de les peces. Si és de terres, tindrà una compactació del 90% PM (Pròctor Modificat).

Si cal ampliar la vorera per a pas de vianants per la calçada, es col·locarà un entarimat sobre la part ocupada de la calçada formant un pla horitzontal amb la vorera i una barana fixa de protecció.

- **Accessibilitat de persones amb mobilitat reduïda**

Si la via o vies de l'entorn de l'obra estan adaptades d'acord amb el que disposa el Decret 135/1995 de 24 de març, i no hi ha itinerari alternatiu, els passos o itineraris provisionals compliran les següents condicions mínimes:

- Alçada lliure d'obstacles de 2,10 m.
- En els canvis de direcció, l'amplada mínima de pas haurà de permetre inscriure un cercle d'1,5 m de diàmetre.
- No podran haver-hi escales ni graons aïllats.
- El pendent longitudinal serà com a màxim del 8% i el pendent transversal del 2%.
- El paviment serà dur, no lliscant i sense regruixos diferents als propis del gravat de peces. Si és de terres tindrà una compactació del 90% PM (Pròctor Modificat).
- Els guals tindran una amplada mínima d'un metre i vint centímetres (1,20 m) i un pendent màxim del 12%.

Si hi ha itinerari alternatiu, s'indicarà, en els punts de desviació cap a l'itinerari alternatiu, col·locant un senyal tipus D amb el símbol internacional d'accessibilitat I una fletxa de senyalització.

- **Manteniment**

La senyalització i els elements d'abalisament es fixaran de tal manera que impedeixi el seu desplaçament i dificulti la seva subtracció.

La senyalització, l'abalisament, els paviments, l'enllumenat i totes les proteccions dels itineraris, desviacions i passos per a vehicles i vianants es conservaran en perfecte estat durant la seva vigència, evitant la pèrdua de condicions perceptives o de seguretat.

Els passos i itineraris es mantindran nets.

- **Retirada de senyalització i abalisament**

Acabada l'obra es retiraran tots els senyals, elements, dispositius i abalisament implantats.

El termini màxim per a l'execució d'aquestes operacions serà d'una setmana, un cop acabada l'obra o la part d'obra que exigís la seva implantació.

21.8. PROTECCIÓ I TRASLLAT D'ELEMENTS EMPLAÇATS A LA VIA PÚBLICA

- **Arbres i jardins**

Al PLA DE SEGURETAT s'assenyalaran tots els elements vegetals i l'arbrat existent a la via pública que estiguin a la zona de les obres i al seu llindar. L'Entitat Municipal responsable de Parcs i Jardins emetrà un informe previ preceptiu.

Mentre durin les obres es protegirà l'arbrat, els jardins i les espècies vegetals que puguin quedar afectades, deixant al seu voltant una franja d'un (1) metre de zona no ocupada. El contractista vetllarà, perquè els escossells i les zones ajardinades estiguin sempre lliures d'elements estranys, deixalles, escombraries i runa. S'hauran de regar periòdicament, sempre que això no es pugui fer normalment des de l'exterior de la zona d'obres.

Els escossells que quedin inclosos dins l'àmbit d'estrenyiment de pas per a vianants s'hauran de tapar de manera que la superfície sigui contínua i sense ressalts.

- **Parades d'autobús, quioscos, bústies**

A causa de la implantació del tancament de l'obra, ja sigui, perquè queden al seu interior o per quedar en zona de pas restringit, caldrà preveure el trasllat provisional de parades d'autobús, quioscos, bústies de Correus o elements similars emplaçats a l'espai públic.

En aquest cas, caldrà indicar-ho en el PLA DE SEGURETAT, preveure el seu emplaçament durant el temps que durin les obres i contactar amb els serveis corresponents per tal de coordinar les operacions.

22. RISCOS DE DANYS A TERCERS I MESURES DE PROTECCIÓ

22.1. RISCOS DE DANYS A TERCERS

Els riscs que durant les successives fases d'execució de l'obra podrien afectar persones o objectes annexos que en depenguin són els següents:
- Caiguda al mateix nivell.
- Atropellaments.
- Col·lisions amb obstacles a la vorera.
- Caiguda d'objectes.

22.2. MESURES DE PROTECCIÓ A TERCERS

Es consideraran les següents mesures de protecció per a cobrir el risc de les persones que transiten pels voltants de l'obra:

1. Muntatge de tanca metàl·lica a base d'elements prefabricats de 2 m. d'alçada, separant el perímetre de l'obra, de les zones de trànsit exterior.
2. Per a la protecció de persones i vehicles que transitin pels carrers limítrofs, s'instal·larà un passadís d'estructura consistent en l'assenyalament, que haurà de ser òptic i lluminós a la nit, per a indicar el gàlib de les proteccions al tràfic rodat. Ocasionalment es podrà instal·lar en el perímetre de la façana una marquesina en voladís de material resistent.
3. Si fos necessari ocupar la vorera durant l'aplec de materials a l'obra, mentre duri la maniobra de descàrrega, es canalitzarà el trànsit de vianants per l'interior del passadís de vianants i el de vehicles fora de les zones d'afectació de la maniobra, amb protecció a base de reixes metàl·liques de separació d'àrees i es col·locaran llums de gàlib nocturns i senyals de trànsic que avisin als vehicles de la situació de perill.
4. En funció del nivell d'intromissió de tercers a l'obra, es pot considerar la conveniència de contractar un servei de control d'accessos a l'obra, a càrrec d'un Servei de Vigilància patrimonial, expressament per a aquesta funció.

23. PREVENCIÓ DE RISCOS CATASTRÒFICS

Els principals riscos catastròfics considerats com remotament previsibles per aquesta obra són:

- Incendi, explosió i/o deflagració.
- Inundació.
- Col·lapse estructural per maniobres fallides.
- Atemptat patrimonial contra la Propietat i/o contractistes.
- Enfosament de càrregues o aparells d'elevació.

Per a cobrir las eventualitats pertinents, el Contractista redactarà i inclourà com annex al seu Pla de Seguretat i Salut un „Pla d'Emergència Interior", cobrin les següents mesures mínimes:

- Ordre i neteja general.
- Accessos i vies de circulació interna de l'obra.
- Ubicació d'extintors i d'altres agents extintors.
- Nomenament i formació de la Brigada de Primera Intervenció.
- Punts de trobada.
- Assistència Primers Auxilis.

APÈNDIX 1. FITXES D'ACTIVITAT - RISC - AVALUACIÓ - MESURES

APÈNDIX 01. FITXES D'ACTIVITATS-RISC-AVALUACIÓ-MESURES

E01 ENDERROCS
E01.E01 ENDERROC D'ELEMENTS SOTERRATS A POCA FONDARIA

ENDERROC D'ELEMENTS CONSTRUCTIUS ENTERRATS REALITZAT AMB MITJANS MANUALS O MECÀNICS, A POCA PROFUNDITAT, AMB CÀRREGA DE RUNA SOBRE CAMIÓ. INCLOU, FONAMENTS EN FORMIGÓ EN MASSA I ARMAT, DE MAMPOSTERIA I INSTAL.LACIONS DE SANEJAMENT DE FORMIGÓ

Avaluació de riscos

Id	Risc	P	G	A
2	CAIGUDA DE PERSONES AL MATEIX NIVELL **Situació:** ITINERARIS A OBRA	2	1	2
4	CAIGUDA D'OBJECTES PER MANIPULACIÓ O DE MATERIALS TRANSPORTATS **Situació:** MANIPULACIÓ DE RUNA	2	2	3
9	COPS AMB OBJECTES O EINES (TALLS) **Situació:** EINES	3	1	3
10	PROJECCIÓ DE FRAGMENTS O PARTÍCULES **Situació:** PRODUCCIÓ I RETIRADA DE RUNA	2	2	3
12	ATRAPAMENT PER BOLCADA DE MÀQUINES, TRACTORS O VEHICLES **Situació:** RECORREGUTS SOBRE SUPERFÍCIES IRREGULARS	1	3	3
13	SOBREESFORÇOS **Situació:** MANIPULACIÓ MANUAL DE RUNA	2	2	3
14	EXPOSICIÓ A CONDICIONS AMBIENTALS EXTREMES **Situació:** TREBALLS A L'EXTERIOR	1	2	2
17	INHALACIÓ O INGESTIÓ DE SUBSTANCIES NOCIVES **Situació:** POLS D'ENDERROC	2	1	2
25	ATROPELLAMENTS O COPS AMB VEHICLES **Situació:** ITINERARIS SOBRE TERRENY IRREGULARS	1	2	2
26	EXPOSICIÓ A SOROLLS **Situació:** MÀQUINES PER A ENDERROCS	3	1	3
27	EXPOSICIÓ A VIBRACIONS **Situació:** CABINES MÀQUINES ENDERROCS	2	1	2

P: Probabilitat (1,2,3) / G: Gravetat (1,2,3) / A: Avaluació (1,2,3,4,5)

EQUIPS PROTECCIÓ INDIVIDUAL

Codi	UA	Descripció	Riscos
H1411111	u	Casc de seguretat per a ús normal, contra cops, de polietilè amb un pes màxim de 400 g, homologat segons UNE-EN 812	2 /4 /9 /10 /12 /14 /17 /25
H1421110	u	Ulleres de seguretat antiimpactes estàndard, amb muntura universal, amb visor transparent i tractament contra l'entelament, homologades segons UNE-EN 167 i UNE-EN 168	10
H1431101	u	Protector auditiu de tap d'escuma, homologat segons UNE-EN 352-2 i UNE-EN 458	26
H1432012	u	Protector auditiu d'auricular, acoblat al cap amb arnès i orelleres antisoroll, homologat segons UNE-EN 352-1 i UNE-EN 458	26
H1447005	u	Màscara de protecció respiratòria, homologada segons UNE-EN 136	17
H144E306	u	Filtre mixte contra gasos, homologat segons UNE-EN 14387 i UNE-EN 12083	17
H1457520	u	Parella de guants aïllants del fred i absorbents de les vibracions, de PVC sobre suport d'escuma de poliuretà, folrats interiorment amb teixit hidròfug reversible, amb maniguets fins a mig avantbraç, homologats segons UNE-EN 511 i UNE-EN 420	14
H145C002	u	Parella de guants de protecció contra riscs mecànics comuns de construcció nivell 3, homologats segons UNE-EN 388 i UNE-EN 420	9
H1465275	u	Parella de botes baixes de seguretat industrial per a treballs de construcció en general, resistents a la humitat, de pell rectificada, amb turmellera encoixinada, amb puntera metàl·lica, sola antilliscant, falca amortidora d'impactes al taló i sense plantilla metàl·lica, homologades segons UNE-EN ISO 20344, UNE-EN ISO 20345, UNE-EN ISO 20346 i UNE-EN ISO 20347	2 /4 /9 /10 /12 /14 /17 /25
H1474600	u	Cinturó antivibració, ajustable i de teixit transpirable	27
H147N000	u	Faixa de protecció dorslumbar	13
H1481242	u	Granota de treball per a construcció, de polièster i cotó (65%-35%), color beix, trama 240, amb butxaques interiors, homologada segons UNE-EN 340	2 /4 /9 /10 /12 /14 /17 /25
H1485800	u	Armilla reflectant amb tires reflectants a la cintura, al pit i a l'esquena, homologada segons UNE-EN 471	14 /25

SISTEMES DE PROTECCIÓ COL·LECTIVA

Codi	UA	Descripció	Riscos
H152U000	m	Tanca d'advertència o abalisament d'1 m d'alçada amb malla de polietilè taronja, fixada a 1 m del perímetre del sostre amb suports d'acer allotjats amb forats al sostre	2 /4 /10 /25
H153A9F1	u	Topall per a descàrrega de camions en excavacions, de 4 m d'amplada amb tauló de fusta i perfils IPN 100 clavat al terreny i amb el desmuntatge inclòs	4 /12 /25
H1542013	u	Protecció solar de la zona de treball de 4x8 m i 3 m d'alçària, a base de perfils metàl·lics ancorats a terra, corda de fibra vegetal tensada, vela de polietilè perforada amb traus perimetrals nuada a les cordes i amb el desmuntatge inclòs	14
HBBAA005	u	Senyal de prohibició, normalitzada amb pictograma negre sobre fons blanc, de forma circular amb cantells i banda transversal descendent d'esquerra a dreta a 45°, en color vermell, diàmetre 29 cm, amb cartell explicatiu rectangular, per ser vista fins 12 m, fixada i amb el desmuntatge inclòs	2 /9 /10 /12 /13 /17 /25 /27
HBBAB115	u	Senyal de obligació, normalitzada amb pictograma blanc sobre fons blau, de forma circular amb cantells en color blanc, diàmetre 29 cm, amb cartell explicatiu rectangular, per ser vista fins 12 m, fixada i amb el desmuntatge inclòs	2 /9 /10 /12 /13 /17 /25 /27
HBBAF004	u	Senyal d'advertència, normalitzada amb pictograma negre sobre fons groc, de forma triangular amb el cantell negre, costat major 41 cm, amb cartell explicatiu rectangular, per ser vista fins 12 m de distància, fixada i amb el desmuntatge inclòs	2 /9 /10 /12 /13 /17 /25 /27

MESURES PREVENTIVES

Codi	Descripció	Riscos
I0000010	Executar les escales a la vegada que el sostre de la planta a la que doni accés	10
I0000013	Ordre i neteja	2
I0000014	Preparació i manteniment de les superfícies de treball	2
I0000015	Organització de les zones de pas i emmagatzematge	2
I0000025	Planificació d'àrees i llocs de treball	4
I0000026	Planificació de recorreguts i maniobres per a màquines i camions	4
I0000027	Elecció dels mitjans auxiliars de manteniment	4
I0000028	Impedir l'accés de personal dins del radi d'acció de càrregues suspeses	4
I0000029	No balancejar les càrregues suspeses	4
I0000031	Per a la manipulació de materials voluminosos i/o pesats, solicitar un procediment de treball específic	4
I0000033	Solicitar habilitació professional del personal encarregat del manteniment de l'obra	4
I0000038	Substituir lo manual per lo mecànic	9 /10
I0000039	Planificació de compra i programa de manteniment d'eines	9
I0000040	Formació de l'operari en l'ús i manteniment d'eines	9
I0000045	Formació	10 /12 /13
I0000051	Adequació dels recorreguts de la maquinària	12
I0000053	Procediment d'utilització de la maquinària	12
I0000054	Ús de recolzaments hidràulics	12
I0000055	Elecció dels equips de manteniment	13
I0000058	Adaptar la feina a les característiques individuals de la persona que la realitza	13
I0000060	Suspensió de les feines en condicions extremes	14
I0000061	Rotació dels llocs de treball	14 /17 /26 /27
I0000062	Planificar els treballs per a realitzar-los en zones protegides	14
I0000063	En cas de vent, apuntalament i fixació de tots els elements inestables	14
I0000064	Suspensió de les feines a cobertes inclinades amb vent superior a 40 km/h	14
I0000074	Reg de les zones de treball	17
I0000076	Reconeixement dels materials a enderrocar	17
I0000079	Realitzar els treballs a l´aire lliure, sempre a sotavent	17
I0000103	Planificació de les àrees de treball	25
I0000104	Accessos i circulació independents per a personal i maquinària	25
I0000105	Anivellar la maquinària per a la realització de l'activitat	25
I0000106	El personal no ha de descansar al costat de màquines aturades	25
I0000107	Limitació de la velocitat dels vehicles	25
I0000108	Eliminar el soroll en origen	26
I0000110	Eliminar vibracions en origen	27
I0000152	Utilitzar mitjans mecànics(grues, transpalets, plataformes elevadores) per manipular càrregues	13
I0000154	Verificar nivell lumínic mínim (250 lux) a itineraris i llocs de treball	2 /14
I0000155	Controlar la temperatura i velocitat del vent als llocs de treball	14
I0000157	Control del nivell sonor amb sonómetre portàtil	26

E01.E03 ENDERROC DE PAVIMENTS I REVESTIMENTS - ARRENCADA D'ELEMENTS - DESMUNTATGE D'INSTAL.LACIONS

ENDERROC DE PAVIMENTS I REVESTIMIENTS AMB RETIRADA I DESMUNTATGE D'INSTAL.LACIONS, REALIZATS EN L'INTERIOR DE LA EDIFICACIÓ, AMB MITJANS MECÀNICS I/O MANUALS. ES CONSIDERA L´ENDERROC D'ELEMENTS CONSTITUITS PER AMIANT

Avaluació de riscos

Id	Risc	P	G	A
1	CAIGUDA DE PERSONES A DIFERENT NIVELL **Situació:** ITINERARIS ENDERROC TREBALLS EN ALÇADA	2	3	4
2	CAIGUDA DE PERSONES AL MATEIX NIVELL **Situació:** ITINERARIS A OBRA ÀREA DE TREBALL MANCA D'IL.LUMINACIÓ	2	1	2
3	CAIGUDA D'OBJECTES PER DESPLOM, ESFONDRAMENT O ENSORRAMENT **Situació:** ELEMENTS A ENDERROCAR EN ALÇADA	2	3	4
4	CAIGUDA D'OBJECTES PER MANIPULACIÓ O DE MATERIALS TRANSPORTATS **Situació:** MANIPULACIÓ DE RUNES	2	2	3
5	CAIGUDA D'OBJECTES DESPRESSOS **Situació:** ESLLAVISSADES D'OBJECTES	2	3	4
6	TREPITJADES SOBRE OBJECTES **Situació:** ITINERARIS A OBRA ÀREA DE TREBALL MANCA D'IL.LUMINACIÓ	3	1	3
9	COPS AMB OBJECTES O EINES (TALLS) **Situació:** EINES MECÀNIQUES I MANUALS	3	1	3
10	PROJECCIÓ DE FRAGMENTS O PARTÍCULES **Situació:** PRODUCTE DEL PROCÉS D´ENDERROC	2	2	3
13	SOBREESFORÇOS **Situació:** EN L'ÚS D'EINES	2	2	3
17	INHALACIÓ O INGESTIÓ DE SUBSTANCIES NOCIVES **Situació:** POLS	3	1	3
26	EXPOSICIÓ A SOROLLS **Situació:** PRODUIT PER LES MÀQUINES D´ENDERROC	3	1	3
27	EXPOSICIÓ A VIBRACIONS **Situació:** EN L'ÚS D'EINES DE PERCUSSIÓ I TRENCADORES	2	1	2

P: Probabilitat (1,2,3) / G: Gravetat (1,2,3) / A: Avaluació (1,2,3,4,5)

EQUIPS PROTECCIÓ INDIVIDUAL

Codi	UA	Descripció	Riscos
H1411111	u	Casc de seguretat per a ús normal, contra cops, de polietilè amb un pes màxim de 400 g, homologat segons UNE-EN 812	1 /2 /3 /4 /5 /6 /9 /10 /26
H1421110	u	Ulleres de seguretat antiimpactes estàndard, amb muntura universal, amb visor transparent i tractament contra l'entelament, homologades segons UNE-EN 167 i UNE-EN 168	10 /17
H1431101	u	Protector auditiu de tap d'escuma, homologat segons UNE-EN 352-2 i UNE-EN 458	26
H1432012	u	Protector auditiu d'auricular, acoblat al cap amb arnès i orelleres antisoroll, homologat segons UNE-EN 352-1 i UNE-EN 458	26
H1445003	u	Mascareta de protecció respiratòria, homologada segons UNE-EN 140	17
H1447005	u	Màscara de protecció respiratòria, homologada segons UNE-EN 136	17
H144D205	u	Filtre contra partícules, identificat amb banda de color blanc, homologat segons UNE-EN 143 i UNE-EN 12083	17
H144KB10	u	Equip autònom de respiració de circuit obert d'aire comprimit, homologat segons UNE-EN 137	17
H145C002	u	Parella de guants de protecció contra riscs mecànics comuns de construcció nivell 3, homologats segons UNE-EN 388 i UNE-EN 420	9
H1465275	u	Parella de botes baixes de seguretat industrial per a treballs de construcció en general, resistents a la humitat, de pell rectificada, amb turmellera encoixinada, amb puntera metàl·lica, sola antilliscant, falca amortidora d'impactes al taló i sense plantilla metàl·lica, homologades segons UNE-EN ISO 20344, UNE-EN ISO 20345, UNE-EN ISO 20346 i UNE-EN ISO 20347	1 /2 /3 /4 /5 /6 /9 /10
H146J364	u	Parella de plantilles anticlaus de fleix d'acer de 0,4 mm de gruix, de 120 kg de resistència a la perforació, pintades amb pintures epoxi i folrades, homologades segons UNE-EN ISO 20344 i UNE-EN 12568	2
H1474600	u	Cinturó antivibració, ajustable i de teixit transpirable	27
H147D405	u	Sistema anticaiguda compost per un arnès anticaiguda amb tirants, bandes secundàries, bandes subglúties, bandes de cuixa, recolzament dorsal per a subjecció, elements d'ajust, element dorsal d'enganxament d'arnès anticaiguda i sivella, incorporat a un subsistema anticaiguda de tipus lliscant sobre línia d'ancoratge flexible de llargaria 10 m, homologat segons UNE-EN 361, UNE-EN 362, UNE-EN 364, UNE-EN 365 i UNE-EN 353-2	1
H147N000	u	Faixa de protecció dorslumbar	13
H1481242	u	Granota de treball per a construcció, de polièster i cotó (65%-35%), color beix, trama 240, amb butxaques interiors, homologada segons UNE-EN 340	1 /2 /3 /4 /5 /6 /9 /10

MITJANS AUXILIARS D'UTILITAT PREVENTIVA

Codi	UA	Descripció	Riscos
HX11X003	u	Bastida modular amb estructura tubular i sistema de seguretat amb tots els requisits reglamentaris en previsió de caigudes per a la realització d'estructures, tancaments, cobertes, i altres treballs en alçada	1
HX11X052	u	Pont volat semiprefabricat per treballs en ràfecs amb plataforma de treball i barana perimetral amb els requisits reglamentaris amb sistema de seguretat integrat	1

SISTEMES DE PROTECCIÓ COL·LECTIVA

Codi	UA	Descripció	Riscos
H1512007	m	Protecció col·lectiva vertical del perímetre de les façanes contra caigudes de persones u objectes, amb suport metàl·lic tipus mènsula, de llargària 2,5 m, barra porta xarxes horitzontal, serjant d'ancoratge al sostre, xarxa de seguretat horitzontal i amb el desmuntatge inclòs	1
H15151A1	m2	Protecció col·lectiva vertical de bastida tubular amb xarxa per a proteccions superficials contra caigudes, de fil trenat de poliamida no regenerada, de tenacitat alta, de 4 mm de diàmetre, 80x80 mm de pas de malla, corda perimetral de poliamida de 12 mm de diàmetre nuada a la xarxa, corda de subjecció de 6 mm de diàmetre i amb el desmuntatge inclòs	1
H152L561	m	Barana de protecció, confeccionada amb puntals metàl·lics horitzontals, d'alçària 1 m, fixada per pressió contra els paraments laterals verticals i amb el desmuntatge inclòs	1
H152PA11	m	Marquesina de protecció de 2,5 m amb estructura metàl·lica tubular i plataforma de fusta, desmuntatge inclòs	3
H152U000	m	Tanca d'advertència o abalisament d'1 m d'alçada amb malla de polietilè taronja, fixada a 1 m del perímetre del sostre amb suports d'acer allotjats amb forats al sostre	2 /10
H16C0003	dia	Detector de gasos portàtil, per a espais confinats, amb detector de gas combustible, O2, CO i H2S	17
HBBAA005	u	Senyal de prohibició, normalitzada amb pictograma negre sobre fons blanc, de forma circular amb cantells i banda transversal descendent d'esquerra a dreta a 45°, en color vermell, diàmetre 29 cm, amb cartell explicatiu rectangular, per ser vista fins 12 m, fixada i amb el desmuntatge inclòs	1 /2 /3 /4 /5 /6 /9 /10 /17 /26 /27
HBBAB115	u	Senyal de obligació, normalitzada amb pictograma blanc sobre fons blau, de forma circular amb cantells en color blanc, diàmetre 29 cm, amb cartell explicatiu rectangular, per ser vista fins 12 m, fixada i amb el desmuntatge inclòs	1 /2 /3 /4 /5 /6 /9 /10 /17 /26 /27
HBBAF004	u	Senyal d'advertència, normalitzada amb pictograma negre sobre fons groc, de forma triangular amb el cantell negre, costat major 41 cm, amb cartell explicatiu rectangular, per ser vista fins 12 m de distància, fixada i amb el desmuntatge inclòs	1 /2 /3 /4 /5 /6 /9 /10 /17 /26 /27

MESURES PREVENTIVES

Codi	Descripció	Riscos
I0000002	Planificar els treballs per a mantenir el màxim de temps possible les proteccions	1
I0000003	Itineraris preestablerts i balissats per al personal	1
I0000004	Revisió i manteniment periòdic de SPC	1
I0000008	Personal qualificat per a treballs en alçada	1
I0000012	Assegurar les escales de mà	1
I0000013	Ordre i neteja	2 /6
I0000014	Preparació i manteniment de les superfícies de treball	2 /6
I0000015	Organització de les zones de pas i emmagatzematge	2 /6
I0000017	Als plans inclinats, treballar sobre superfícies rugoses i no lliscants	2
I0000019	Realitzar un estudi d´enderroc amb Pla d'Emergència	3
I0000020	No realitzar treballs a la mateixa vertical	3 /5
I0000025	Planificació d'àrees i llocs de treball	4
I0000026	Planificació de recorreguts i maniobres per a màquines i camions	4
I0000027	Elecció dels mitjans auxiliars de manteniment	4
I0000028	Impedir l'accés de personal dins del radi d'acció de càrregues suspeses	4
I0000029	No balancejar les càrregues suspeses	4
I0000031	Per a la manipulació de materials voluminosos i/o pesats, solicitar un procediment de treball específic	4
I0000033	Solicitar habilitació professional del personal encarregat del manteniment de l'obra	4

I0000038	Substituir lo manual per lo mecànic	9 /10
I0000039	Planificació de compra i programa de manteniment d'eines	9
I0000040	Formació de l'operari en l'ús i manteniment d'eines	9
I0000045	Formació	10 /13
I0000055	Elecció dels equips de manteniment	13
I0000058	Adaptar la feina a les característiques individuals de la persona que la realitza	13
I0000061	Rotació dels llocs de treball	26 /27
I0000074	Reg de les zones de treball	17
I0000108	Eliminar el soroll en origen	26
I0000110	Eliminar vibracions en origen	27
I0000154	Verificar nivell lumínic mínim (250 lux) a itineraris i llocs de treball	2 /6
I0000156	Detecció xarxes instal·lacions encastades o soterrades	17
I0000157	Control del nivell sonor amb sonómetre portàtil	26

E02 MOVIMENTS DE TERRES
E02.E01 REBAIX DEL TERRENY

EXCAVACIÓ PER A REBAIX DEL TERRENY DE FINS A 3 METRES DE FONDÀRIA, AMB MITJANS MECÀNICS

Avaluació de riscos

Id	Risc	P	G	A
1	CAIGUDA DE PERSONES A DIFERENT NIVELL **Situació:** ITINERARIS A OBRA ACCÉS FONS EXCAVACIÓ PERÍMETRE EXCAVACIÓ	1	3	3
2	CAIGUDA DE PERSONES AL MATEIX NIVELL **Situació:** ITINERARIS A OBRA ÀREA DE TREBALL SUPERFÍCIE DE PAS, IRREGULAR MANCA D'IL.LUMINACIÓ	1	2	2
3	CAIGUDA D'OBJECTES PER DESPLOM, ESFONDRAMENT O ENSORRAMENT **Situació:** A L'INTERIOR D'EXCAVACIÓ	2	2	3
6	TREPITJADES SOBRE OBJECTES **Situació:** ITINERARIS A OBRA ÀREA DE TREBALL MANCA D'IL.LUMINACIÓ	2	1	2
10	PROJECCIÓ DE FRAGMENTS O PARTÍCULES **Situació:** MANTENIR AL PERSONAL ALLUNYAT DE LES MÀQUINES	1	2	2
12	ATRAPAMENT PER BOLCADA DE MÀQUINES, TRACTORS O VEHICLES **Situació:** RECORREGUTS SOBRE TERRENYS IRREGULARS	1	3	3
13	SOBREESFORÇOS **Situació:** MANIPULACIÓ MANUAL CANVI COMPLEMENTS MÀQUINES	2	2	3
14	EXPOSICIÓ A CONDICIONS AMBIENTALS EXTREMES **Situació:** TREBALLS A L'EXTERIOR	1	2	2
17	INHALACIÓ O INGESTIÓ DE SUBSTANCIES NOCIVES **Situació:** TERRES POLSOSSES	2	1	2
25	ATROPELLAMENTS O COPS AMB VEHICLES **Situació:** ITINERARIS A OBRA SOBRE TERRENYS IRREGULARS	1	2	2
26	EXPOSICIÓ A SOROLLS **Situació:** MAQUINÀRIA PER A REBAIXOS	2	1	2
27	EXPOSICIÓ A VIBRACIONS **Situació:** CABINES MÀQUINES	2	1	2

P: Probabilitat (1,2,3) / G: Gravetat (1,2,3) / A: Avaluació (1,2,3,4,5)

EQUIPS PROTECCIÓ INDIVIDUAL

Codi	UA	Descripció	Riscos
H1411111	u	Casc de seguretat per a ús normal, contra cops, de polietilè amb un pes màxim de 400 g, homologat segons UNE-EN 812	1 /2 /3 /6 /10 /12 /14 /25 /26
H1421110	u	Ulleres de seguretat antiimpactes estàndard, amb muntura universal, amb visor transparent i tractament contra l'entelament, homologades segons UNE-EN 167 i UNE-EN 168	14
H1431101	u	Protector auditiu de tap d'escuma, homologat segons UNE-EN 352-2 i UNE-EN 458	26
H1432012	u	Protector auditiu d'auricular, acoblat al cap amb arnès i orelleres antisoroll, homologat segons UNE-EN 352-1 i UNE-EN 458	14 /26
H1446004	u	Semimàscara de protecció filtrant contra partícules, homologada segons UNE-EN 149	17
H144D205	u	Filtre contra partícules, identificat amb banda de color blanc, homologat segons UNE-EN 143 i UNE-EN 12083	17
H1457520	u	Parella de guants aïllants del fred i absorbents de les vibracions, de PVC sobre suport d'escuma de poliuretà, folrats interiorment amb teixit hidròfug reversible, amb maniguets fins a mig avantbraç, homologats segons UNE-EN 511 i UNE-EN 420	14
H145C002	u	Parella de guants de protecció contra riscs mecànics comuns de construcció nivell 3, homologats segons UNE-EN 388 i UNE-EN 420	1 /2 /3 /6 /12
H1461110	u	Parella de botes d'aigua de PVC de canya alta, amb sola antilliscant i folrades de niló rentable, homologades segons UNE-EN ISO 20344, UNE-EN ISO 20345, UNE-EN ISO 20346 i UNE-EN ISO 20347	14
H1465275	u	Parella de botes baixes de seguretat industrial per a treballs de construcció en general, resistents a la humitat, de pell rectificada, amb turmellera encoixinada, amb puntera metàl·lica, sola antilliscant, falca amortidora d'impactes al taló i sense plantilla metàl·lica, homologades segons UNE-EN ISO 20344, UNE-EN ISO 20345, UNE-EN ISO 20346 i UNE-EN ISO 20347	1 /2 /3 /6 /10 /12 /25
H1474600	u	Cinturó antivibració, ajustable i de teixit transpirable	27
H147D405	u	Sistema anticaiguda compost per un arnès anticaiguda amb tirants, bandes secundàries, bandes subglúties, bandes de cuixa, recolzament dorsal per a subjecció, elements d'ajust, element dorsal d'enganxament d'arnès anticaiguda i sivella, incorporat a un subsistema anticaiguda de tipus lliscant sobre línia d'ancoratge flexible de llargaria 10 m, homologat segons UNE-EN 361, UNE-EN 362, UNE-EN 364, UNE-EN 365 i UNE-EN 353-2	1 /12
H147N000	u	Faixa de protecció dorslumbar	13
H1481242	u	Granota de treball per a construcció, de polièster i cotó (65%-35%), color beix, trama 240, amb butxaques interiors, homologada segons UNE-EN 340	1 /2 /3 /6 /10 /12 /14 /17 /25
H1485800	u	Armilla reflectant amb tires reflectants a la cintura, al pit i a l'esquena, homologada segons UNE-EN 471	3
H1486241	u	Casaca tipus enginyer, de polièster embuatada amb material aïllant, butxaques exteriors	14
H1487350	u	Impermeable amb jaqueta, caputxa i pantalons, per a edificació, de PVC soldat de 0,3 mm de gruix, homologat segons UNE-EN 340	14

MITJANS AUXILIARS D'UTILITAT PREVENTIVA

Codi	UA	Descripció	Riscos
HX11X021	u	Passadís de protecció prefabricat metàl·lic amb sistema de seguretat amb tots els requisits reglamentaris, de llargària 2,5 m, d'amplària 1,1 m, amb paviment de entramat de platines metàl·liques i rampes articulades, baranes metàl·liques reglamentàries, muntants de 2 m d'alçada, sostre de xapa d'acer de 3 mm de gruix	2
HX11X022	u	Passadís de protecció prefabricat metàl·lic amb sistema de seguretat amb tots els requisits reglamentaris, de llargària 2,5 m, d'amplària 1,1 m, amb paviment de entramat de platines metàl·liques i rampes articulades, baranes metàl·liques reglamentàries	1

SISTEMES DE PROTECCIÓ COL·LECTIVA

Codi	UA	Descripció	Riscos
H1511212	m2	Protecció de talús amb malla metàl·lica i làmina de polietilè ancorada amb barres d'acer amb cables, amb una malla de triple torsió, de 80 mm de pas de malla i 2,4 mm de diàmetre i làmina de polietilè d'alta densitat de 2 mm de gruix	3
H1522111	m	Barana de protecció en el perímetre de la coronació d'excavacions, d'alçària 1 m, amb travesser superior, travesser intermedi i muntants de tub metàl·lic de 2,3´´, sòcol de post de fusta, ancorada al terreny amb daus de formigó i amb el desmuntatge inclòs	1
H1529013	m	Pantalla de protecció contra despreniments de la capa superficial del mantell vegetal, per mitja vessant, d'alçària 2 m amb xarxa de seguretat normalitzada UNE-EN 1263-1, posts de perfils IPN 140 encastats a terra i subjecció amb cables d'acer de diàmetre 3 mm i amb el desmuntatge inclòs	3
H152J105	m	Cable fiador per al cinturó de seguretat, fixat en ancoratges de servei i amb el desmuntatge inclòs	1
H152R013	m	Estacada de protecció contra despreniments del terreny, per mitja vessant, d'alçària 3 m, amb malla galvanitzada de torsió triple i malla electrosoldada de barres corrugades d'acer sobre pals de perfils d'acer IPN 140 encastats a terra i subjectada amb cables d'acer de diàmetre 10 mm i amb el desmuntatge inclòs	3
H152U000	m	Tanca d'advertència o abalisament d'1 m d'alçada amb malla de polietilè taronja, fixada a 1 m del perímetre del sostre amb suports d'acer allotjats amb forats al sostre	1 /2 /10 /12 /25
H152V017	m3	Barrera de seguretat contra esllavissades en coronacions de rases i excavacions amb les terres deixades a la vora i amb el desmuntatge inclòs	3
H153A9F1	u	Topall per a descàrrega de camions en excavacions, de 4 m d'amplada amb tauló de fusta i perfils IPN 100 clavat al terreny i amb el desmuntatge inclòs	12 /25
HBBAA005	u	Senyal de prohibició, normalitzada amb pictograma negre sobre fons blanc, de forma circular amb cantells i banda transversal descendent d'esquerra a dreta a 45°, en color vermell, diàmetre 29 cm, amb cartell explicatiu rectangular, per ser	1 /2 /3 /6 /10 /12 /13 /14 /17 /25 /26 /27

		vista fins 12 m, fixada i amb el desmuntatge inclòs
HBBAB115	u	Senyal de obligació, normalitzada amb pictograma blanc sobre fons blau, de forma circular amb cantells en color blanc, diàmetre 29 cm, amb cartell explicatiu rectangular, per ser vista fins 12 m, fixada i amb el desmuntatge inclòs
HBBAF004	u	Senyal d'advertència, normalitzada amb pictograma negre sobre fons groc, de forma triangular amb el cantell negre, costat major 41 cm, amb cartell explicatiu rectangular, per ser vista fins 12 m de distància, fixada i amb el desmuntatge inclòs

MESURES PREVENTIVES

Codi	Descripció	Riscos
I0000002	Planificar els treballs per a mantenir el màxim de temps possible les proteccions	1
I0000003	Itineraris preestablerts i balissats per al personal	1
I0000004	Revisió i manteniment periòdic de SPC	1
I0000013	Ordre i neteja	2 /6
I0000014	Preparació i manteniment de les superfícies de treball	2 /6
I0000015	Organització de les zones de pas i emmagatzematge	2 /6
I0000017	Als plans inclinats, treballar sobre superfícies rugoses i no lliscants	2
I0000023	Solicitar dades de les característiques físiques de les terres	3
I0000024	Execució de treballs a l'interior de rases per equips	3
I0000045	Formació	10 /12 /13
I0000051	Adequació dels recorreguts de la maquinària	12
I0000053	Procediment d'utilització de la maquinària	12
I0000054	Ús de recolzaments hidràulics	12
I0000055	Elecció dels equips de manteniment	13
I0000058	Adaptar la feina a les característiques individuals de la persona que la realitza	13
I0000060	Suspensió de les feines en condicions extremes	14
I0000061	Rotació dels llocs de treball	14 /17 /26 /27
I0000062	Planificar els treballs per a realitzar-los en zones protegides	14
I0000074	Reg de les zones de treball	17
I0000079	Realitzar els treballs a l´aire lliure, sempre a sotavent	17
I0000103	Planificació de les àrees de treball	25
I0000104	Accessos i circulació independents per a personal i maquinària	25
I0000105	Anivellar la maquinària per a la realització de l'activitat	25
I0000106	El personal no ha de descansar al costat de màquines aturades	25
I0000107	Limitació de la velocitat dels vehicles	25
I0000108	Eliminar el soroll en origen	26
I0000110	Eliminar vibracions en origen	27
I0000154	Verificar nivell lumínic mínim (250 lux) a itineraris i llocs de treball	2 /6 /25
I0000155	Controlar la temperatura i velocitat del vent als llocs de treball	14
I0000157	Control del nivell sonor amb sonómetre portàtil	26

E02.E02 EXCAVACIÓ DE RASES I POUS

EXCAVACIÓ DE RASES I POUS DE FINS A 2,5 METRES DE FONDARIA, APLEGANT LES TERRES PROP DE LA EXCAVACIÓ

Avaluació de riscos

Id	Risc	P	G	A
1	CAIGUDA DE PERSONES A DIFERENT NIVELL **Situació:** ITINERARIS A OBRA ACCÉS A RASES I POUS TREBALLS EN VORES D'EXCAVACIÓ	2	3	4
2	CAIGUDA DE PERSONES AL MATEIX NIVELL **Situació:** ITINERARIS A OBRA ÀREA DE TREBALL SUPERFÍCIES DE PAS IRREGULARS MANCA D'IL.LUMINACIÓ	2	2	3
3	CAIGUDA D'OBJECTES PER DESPLOM, ESFONDRAMENT O ENSORRAMENT **Situació:** ENFONSAMENT DE PARETS EN EXCAVACIÓ	2	3	4
6	TREPITJADES SOBRE OBJECTES **Situació:** ITINERARIS A OBRA ÀREA DE TREBALL MANCA D'IL.LUMINACIÓ	2	1	2
10	PROJECCIÓ DE FRAGMENTS O PARTÍCULES **Situació:** MANTENIR AL PERSONAL ALLUNYAT DE LES MÀQUINES	1	2	2
12	ATRAPAMENT PER BOLCADA DE MÀQUINES, TRACTORS O VEHICLES **Situació:** RECORREGUTS SOBRE TERRENYS IRREGULARS	1	3	3
13	SOBREESFORÇOS **Situació:** MANIPULACIÓ MANUAL	1	2	2
	CANVI COMPLEMENTS MÀQUINES			
14	EXPOSICIÓ A CONDICIONS AMBIENTALS EXTREMES **Situació:** TREBALLS A L'EXTERIOR	1	2	2
17	INHALACIÓ O INGESTIÓ DE SUBSTANCIES NOCIVES **Situació:** TERRES POLSOSSES	2	1	2
25	ATROPELLAMENTS O COPS AMB VEHICLES **Situació:** ITINERARIS SOBRE TERRENYS IRREGULARS	1	3	3
26	EXPOSICIÓ A SOROLLS **Situació:** MÀQUINES EXCAVACIÓ	1	2	2
27	EXPOSICIÓ A VIBRACIONS **Situació:** MARTELL PNEUMÀTIC EXCAVACIÓ	2	1	2

P: Probabilitat (1,2,3) / G: Gravetat (1,2,3) / A: Avaluació (1,2,3,4,5)

EQUIPS PROTECCIÓ INDIVIDUAL

Codi	UA	Descripció	Riscos
H1411111	u	Casc de seguretat per a ús normal, contra cops, de polietilè amb un pes màxim de 400 g, homologat segons UNE-EN 812	1 /2 /3 /6 /10 /12 /14 /17 /25 /26
H1421110	u	Ulleres de seguretat antiimpactes estàndard, amb muntura universal, amb visor transparent i tractament contra l'entelament, homologades segons UNE-EN 167 i UNE-EN 168	10 /14
H1431101	u	Protector auditiu de tap d'escuma, homologat segons UNE-EN 352-2 i UNE-EN 458	26
H1432012	u	Protector auditiu d'auricular, acoblat al cap amb arnès i orelleres antisoroll, homologat segons UNE-EN 352-1 i UNE-EN 458	14 /26
H1445003	u	Mascareta de protecció respiratòria, homologada segons UNE-EN 140	17
H1447005	u	Màscara de protecció respiratòria, homologada segons UNE-EN 136	17
H144D205	u	Filtre contra partícules, identificat amb banda de color blanc, homologat segons UNE-EN 143 i UNE-EN 12083	17
H1457520	u	Parella de guants aïllants del fred i absorbents de les vibracions, de PVC sobre suport d'escuma de poliuretà, folrats interiorment amb teixit hidròfug reversible, amb maniguets fins a mig avantbraç, homologats segons UNE-EN 511 i UNE-EN 420	14
H145C002	u	Parella de guants de protecció contra riscs mecànics comuns de construcció nivell 3, homologats segons UNE-EN 388 i UNE-EN 420	14
H1461110	u	Parella de botes d'aigua de PVC de canya alta, amb sola antilliscant i folrades de niló rentable, homologades segons UNE-EN ISO 20344, UNE-EN ISO 20345, UNE-EN ISO 20346 i UNE-EN ISO 20347	14
H1465275	u	Parella de botes baixes de seguretat industrial per a treballs de construcció en general, resistents a la humitat, de pell rectificada, amb turmellera encoixinada, amb puntera metàl·lica, sola antilliscant, falca amortidora d'impactes al taló i sense plantilla metàl·lica, homologades segons UNE-EN ISO 20344, UNE-EN ISO 20345, UNE-EN ISO 20346 i UNE-EN ISO 20347	1 /2 /3 /6 /10 /12 /14 /25
H1474600	u	Cinturó antivibració, ajustable i de teixit transpirable	27
H147D405	u	Sistema anticaiguda compost per un arnès anticaiguda amb tirants, bandes secundàries, bandes subglúties, bandes de cuixa, recolzament dorsal per a subjecció, elements d'ajust, element dorsal d'enganxament d'arnès anticaiguda i sivella, incorporat a un subsistema anticaiguda de tipus lliscant sobre línia d'ancoratge flexible de llargaria 10 m, homologat segons UNE-EN 361, UNE-EN 362, UNE-EN 364, UNE-EN 365 i UNE-EN 353-2	1
H147L015	u	Aparell d'ancoratge per a equip de protecció individual contra caiguda d'alçada, homologat segons UNE-EN 795, amb fixació amb tac mecànic	3 /6
H147N000	u	Faixa de protecció dorslumbar	13
H1481242	u	Granota de treball per a construcció, de polièster i cotó (65%-35%), color beix, trama 240, amb butxaques interiors, homologada segons UNE-EN 340	1 /2 /3 /6 /10 /12 /14 /17 /25
H1485800	u	Armilla reflectant amb tires reflectants a la cintura, al pit i a l'esquena, homologada segons UNE-EN 471	12
H1486241	u	Casaca tipus enginyer, de polièster embuatada amb material aïllant, butxaques exteriors	14
H1487350	u	Impermeable amb jaqueta, caputxa i pantalons, per a edificació, de PVC soldat de 0,3 mm de gruix, homologat segons UNE-EN 340	14

MITJANS AUXILIARS D'UTILITAT PREVENTIVA

Codi	UA	Descripció	Riscos
HX11X022	u	Passadís de protecció prefabricat metàl·lic amb sistema de seguretat amb tots els requisits reglamentaris, de llargària 2,5 m, d'amplària 1,1 m, amb paviment de entramat de platines metàl·liques i rampes articulades, baranes metàl·liques reglamentàries	1

SISTEMES DE PROTECCIÓ COL·LECTIVA

Codi	UA	Descripció	Riscos

H1511212	m2	Protecció de talús amb malla metàl·lica i làmina de polietilè ancorada amb barres d'acer amb cables, amb una malla de triple torsió, de 80 mm de pas de malla i 2,4 mm de diàmetre i làmina de polietilè d'alta densitat de 2 mm de gruix	3
H1522111	m	Barana de protecció en el perímetre de la coronació d'excavacions, d'alçària 1 m, amb travesser superior, travesser intermedi i muntants de tub metàl·lic de 2,3´´, sòcol de post de fusta, ancorada al terreny amb daus de formigó i amb el desmuntatge inclòs	1
H1529013	m	Pantalla de protecció contra despreniments de la capa superficial del mantell vegetal, per mitja vessant, d'alçària 2 m amb xarxa de seguretat normalitzada UNE-EN 1263-1, posts de perfils IPN 140 encastats a terra i subjecció amb cables d'acer de diàmetre 3 mm i amb el desmuntatge inclòs	3
H152J105	m	Cable fiador per al cinturó de seguretat, fixat en ancoratges de servei i amb el desmuntatge inclòs	1
H152R013	m	Estacada de protecció contra despreniments del terreny, per mitja vessant, d'alçària 3 m, amb malla galvanitzada de torsió triple i malla electrosoldada de barres corrugades d'acer sobre pals de perfils d'acer IPN 140 encastats a terra i subjectada amb cables d'acer de diàmetre 10 mm i amb el desmuntatge inclòs	3
H152U000	m	Tanca d'advertència o abalisament d'1 m d'alçada amb malla de polietilè taronja, fixada a 1 m del perímetre del sostre amb suports d'acer allotjats amb forats al sostre	1 /2 /10 /12 /25
H153A9F1	u	Topall per a descàrrega de camions en excavacions, de 4 m d'amplada amb tauló de fusta i perfils IPN 100 clavat al terreny i amb el desmuntatge inclòs	25
HBBAA005	u	Senyal de prohibició, normalitzada amb pictograma negre sobre fons blanc, de forma circular amb cantells i banda transversal descendent d'esquerra a dreta a 45°, en color vermell, diàmetre 29 cm, amb cartell explicatiu rectangular, per ser vista fins 12 m, fixada i amb el desmuntatge inclòs	1 /2 /3 /6 /10 /12 /13 /14 /17 /25 /26 /27
HBBAB115	u	Senyal de obligació, normalitzada amb pictograma blanc sobre fons blau, de forma circular amb cantells en color blanc, diàmetre 29 cm, amb cartell explicatiu rectangular, per ser vista fins 12 m, fixada i amb el desmuntatge inclòs	1 /2 /3 /6 /10 /12 /13 /14 /17 /25 /26 /27
HBBAF004	u	Senyal d'advertència, normalitzada amb pictograma negre sobre fons groc, de forma triangular amb el cantell negre, costat major 41 cm, amb cartell explicatiu rectangular, per ser vista fins 12 m de distància, fixada i amb el desmuntatge inclòs	1 /2 /3 /6 /10 /12 /13 /14 /17 /25 /26 /27

MESURES PREVENTIVES

Codi	Descripció	Riscos
I0000002	Planificar els treballs per a mantenir el màxim de temps possible les proteccions	1
I0000003	Itineraris preestablerts i balissats per al personal	1
I0000004	Revisió i manteniment periòdic de SPC	1
I0000005	Integrar la seguretat al disseny arquitectònic	1
I0000006	Disseny i estudi de les mesures preventives en fase de projecte	1
I0000012	Assegurar les escales de mà	1
I0000013	Ordre i neteja	2 /6 /17
I0000014	Preparació i manteniment de les superfícies de treball	2 /6
I0000015	Organització de les zones de pas i emmagatzematge	2 /6
I0000017	Als plans inclinats, treballar sobre superfícies rugoses i no lliscants	2
I0000023	Solicitar dades de les característiques físiques de les terres	3
I0000024	Execució de treballs a l'interior de rases per equips	3
I0000045	Formació	10 /12 /13
I0000051	Adequació dels recorreguts de la maquinària	12
I0000053	Procediment d'utilització de la maquinària	12
I0000054	Ús de recolzaments hidràulics	12
I0000055	Elecció dels equips de manteniment	13
I0000058	Adaptar la feina a les característiques individuals de la persona que la realitza	13
I0000059	Elecció dels materials alternatius poc pessats i més manegables	13
I0000060	Suspensió de les feines en condicions extremes	14
I0000061	Rotació dels llocs de treball	14 /17 /26 /27
I0000062	Planificar els treballs per a realitzar-los en zones protegides	14
I0000074	Reg de les zones de treball	17
I0000079	Realitzar els treballs a l´aire lliure, sempre a sotavent	17
I0000103	Planificació de les àrees de treball	25
I0000104	Accessos i circulació independents per a personal i maquinària	25
I0000105	Anivellar la maquinària per a la realització de l'activitat	25
I0000106	El personal no ha de descansar al costat de màquines aturades	25
I0000107	Limitació de la velocitat dels vehicles	25
I0000108	Eliminar el soroll en origen	26
I0000110	Eliminar vibracions en origen	27
I0000154	Verificar nivell lumínic mínim (250 lux) a itineraris i llocs de treball	2 /6 /25
I0000155	Controlar la temperatura i velocitat del vent als llocs de treball	14
I0000157	Control del nivell sonor amb sonómetre portàtil	26

E02.E04 REBLERTS I TERRAPLENS

REBLERT, TERRAPLENAT I COMPACTACIÓ DE TERRES, AMB MITJANTS MECÀNICS

Avaluació de riscos

Id	Risc	P	G	A
1	CAIGUDA DE PERSONES A DIFERENT NIVELL **Situació:** ITINERARIS A OBRA ACCÉS A FONS PER A REBLIMENTS	1	2	2
2	CAIGUDA DE PERSONES AL MATEIX NIVELL **Situació:** ITINERARIS A OBRA ÀREA DE TREBALL SUPERFÍCIE IRREGULAR MANCA D'IL.LUMINACIÓ	1	1	1
3	CAIGUDA D'OBJECTES PER DESPLOM, ESFONDRAMENT O ENSORRAMENT **Situació:** A L'INTERIOR DE L'EXCAVACIÓ A REBLIR	1	2	2
10	PROJECCIÓ DE FRAGMENTS O PARTÍCULES **Situació:** MANTENIR AL PERSONAL ALLUNYAT DE LES MÀQUINES	2	1	2
12	ATRAPAMENT PER BOLCADA DE MÀQUINES, TRACTORS O VEHICLES **Situació:** RECORREGUT SOBRE TERRENYS IRREGULARS	1	2	2
13	SOBREESFORÇOS **Situació:** MANIPULACIÓ MANUAL COMPLEMENTS MÀQUINES	2	2	3
14	EXPOSICIÓ A CONDICIONS AMBIENTALS EXTREMES **Situació:** TREBALLS A L'EXTERIOR	1	2	2
16	EXPOSICIÓ A CONTACTES ELÈCTRICS **Situació:** CONTACTES DIRECTES I INDIRECTES	1	3	3
17	INHALACIÓ O INGESTIÓ DE SUBSTANCIES NOCIVES **Situació:** TERRES POLSOSSES	2	1	2
25	ATROPELLAMENTS O COPS AMB VEHICLES **Situació:** ITINERARIS SOBRE TERRENYS IRREGULARS	1	3	3
26	EXPOSICIÓ A SOROLLS **Situació:** MÀQUINES D'EXCAVACIÓ	2	1	2
27	EXPOSICIÓ A VIBRACIONS **Situació:** MARTELL PNEUMÀTIC	2	1	2

P: Probabilitat (1,2,3) / G: Gravetat (1,2,3) / A: Avaluació (1,2,3,4,5)

EQUIPS PROTECCIÓ INDIVIDUAL

Codi	UA	Descripció	Riscos
H1411111	u	Casc de seguretat per a ús normal, contra cops, de polietilè amb un pes màxim de 400 g, homologat segons UNE-EN 812	1 /2 /3 /10 /12 /14 /16 /17 /25
H1421110	u	Ulleres de seguretat antiimpactes estàndard, amb muntura universal, amb visor transparent i tractament contra l'entelament, homologades segons UNE-EN 167 i UNE-EN 168	10 /14
H1431101	u	Protector auditiu de tap d'escuma, homologat segons UNE-EN 352-2 i UNE-EN 458	26
H1432012	u	Protector auditiu d'auricular, acoblat al cap amb arnès i orelleres antisoroll, homologat segons UNE-EN 352-1 i UNE-EN 458	14
H144D205	u	Filtre contra partícules, identificat amb banda de color blanc, homologat segons UNE-EN 143 i UNE-EN 12083	17
H1457520	u	Parella de guants aïllants del fred i absorbents de les vibracions, de PVC sobre suport d'escuma de poliuretà, folrats interiorment amb teixit hidròfug reversible, amb maniguets fins a mig avantbraç, homologats segons UNE-EN 511 i UNE-EN 420	14
H145C002	u	Parella de guants de protecció contra riscs mecànics comuns de construcció nivell 3, homologats segons UNE-EN 388 i UNE-EN 420	3
H1465275	u	Parella de botes baixes de seguretat industrial per a treballs de construcció en general, resistents a la humitat, de pell rectificada, amb turmellera encoixinada, amb puntera metàl·lica, sola antilliscant, falca amortidora d'impactes al taló i sense plantilla metàl·lica, homologades segons UNE-EN ISO 20344, UNE-EN ISO 20345, UNE-EN ISO 20346 i UNE-EN ISO 20347	1 /2 /3 /10 /12 /14 /16 /17 /25
H1474600	u	Cinturó antivibració, ajustable i de teixit transpirable	27
H147N000	u	Faixa de protecció dorslumbar	13
H1481242	u	Granota de treball per a construcció, de polièster i cotó (65%-35%), color beix, trama 240, amb butxaques interiors, homologada segons UNE-EN 340	1 /2 /3 /10 /12 /14 /16 /17 /25
H1485800	u	Armilla reflectant amb tires reflectants a la cintura, al pit i a l'esquena, homologada segons UNE-EN 471	12
H1486241	u	Casaca tipus enginyer, de polièster embuatada amb material aïllant, butxaques exteriors	14
H1487350	u	Impermeable amb jaqueta, caputxa i pantalons, per a edificació, de PVC soldat de 0,3 mm de gruix, homologat segons UNE-EN 340	14

MITJANS AUXILIARS D'UTILITAT PREVENTIVA

Codi	UA	Descripció	Riscos
HX11X021	u	Passadís de protecció prefabricat metàl·lic amb sistema de seguretat amb tots els requisits reglamentaris, de llargària 2,5 m, d'amplària 1,1 m, amb paviment de entramat de platines metàl·liques i rampes articulades, baranes metàl·liques reglamentàries, muntants de 2 m d'alçada, sostre de xapa d'acer de 3 mm de gruix	2

SISTEMES DE PROTECCIÓ COL·LECTIVA

Codi	UA	Descripció	Riscos
H152R013	m	Estacada de protecció contra despreniments del terreny, per mitja vessant, d'alçària 3 m, amb malla galvanitzada de torsió triple i malla electrosoldada de barres corrugades d'acer sobre pals de perfils d'acer IPN 140 encastats a terra i subjectada amb cables d'acer de diàmetre 10 mm i amb el desmuntatge inclòs	3
H152U000	m	Tanca d'advertència o abalisament d'1 m d'alçada amb malla de polietilè taronja, fixada a 1 m del perímetre del sostre amb suports d'acer allotjats amb forats al sostre	1 /2 /10 /12 /25
H153A9F1	u	Topall per a descàrrega de camions en excavacions, de 4 m d'amplada amb tauló de fusta i perfils IPN 100 clavat al terreny i amb el desmuntatge inclòs	12 /25
H1542013	u	Protecció solar de la zona de treball de 4x8 m i 3 m d'alçària, a base de perfils metàl·lics ancorats a terra, corda de fibra vegetal tensada, vela de polietilè perforada amb traus perimetrals nuada a les cordes i amb el desmuntatge inclòs	14
HBBAA005	u	Senyal de prohibició, normalitzada amb pictograma negre sobre fons blanc, de forma circular amb cantells i banda transversal descendent d'esquerra a dreta a 45°, en color vermell, diàmetre 29 cm, amb cartell explicatiu rectangular, per ser vista fins 12 m, fixada i amb el desmuntatge inclòs	1 /2 /3 /10 /12 /13 /14 /16 /17 /25 /26 /27
HBBAB115	u	Senyal de obligació, normalitzada amb pictograma blanc sobre fons blau, de forma circular amb cantells en color blanc, diàmetre 29 cm, amb cartell explicatiu rectangular, per ser vista fins 12 m, fixada i amb el desmuntatge inclòs	1 /2 /3 /10 /12 /13 /14 /16 /17 /25 /26 /27
HBBAF004	u	Senyal d'advertència, normalitzada amb pictograma negre sobre fons groc, de forma triangular amb el cantell negre, costat major 41 cm, amb cartell explicatiu rectangular, per ser vista fins 12 m de distància, fixada i amb el desmuntatge inclòs	1 /2 /3 /10 /12 /13 /14 /16 /17 /25 /26 /27

MESURES PREVENTIVES

Codi	Descripció	Riscos
I0000002	Planificar els treballs per a mantenir el màxim de temps possible les proteccions	1
I0000003	Itineraris preestablerts i balissats per al personal	1
I0000004	Revisió i manteniment periòdic de SPC	1
I0000009	Realitzar el reblert de l´extradós del mur quan aquest estigui en condicions d'entrar en servei	1
I0000012	Assegurar les escales de mà	1
I0000013	Ordre i neteja	2
I0000014	Preparació i manteniment de les superfícies de treball	2
I0000015	Organització de les zones de pas i emmagatzematge	2
I0000017	Als plans inclinats, treballar sobre superfícies rugoses i no lliscants	2
I0000023	Solicitar dades de les característiques físiques de les terres	3
I0000024	Execució de treballs a l'interior de rases per equips	3
I0000045	Formació	10 /12 /13
I0000051	Adequació dels recorreguts de la maquinària	12
I0000053	Procediment d'utilització de la maquinària	12
I0000054	Ús de recolzaments hidràulics	12
I0000055	Elecció dels equips de manteniment	13
I0000058	Adaptar la feina a les característiques individuals de la persona que la realitza	13
I0000060	Suspensió de les feines en condicions extremes	14
I0000061	Rotació dels llocs de treball	14 /17 /26 /27
I0000062	Planificar els treballs per a realitzar-los en zones protegides	14
I0000067	No treballar al costat de linies elèctriques amb cables nusos	16
I0000074	Reg de les zones de treball	17
I0000079	Realitzar els treballs a l´aire lliure, sempre a sotavent	17
I0000103	Planificació de les àrees de treball	25
I0000104	Accessos i circulació independents per a personal i maquinària	25
I0000105	Anivellar la maquinària per a la realització de l'activitat	25
I0000106	El personal no ha de descansar al costat de màquines aturades	25
I0000107	Limitació de la velocitat dels vehicles	25
I0000108	Eliminar el soroll en origen	26
I0000110	Eliminar vibracions en origen	27
I0000154	Verificar nivell lumínic mínim (250 lux) a itineraris i llocs de treball	1 /2 /25
I0000157	Control del nivell sonor amb sonómetre portàtil	14 /26

E03 FONAMENTS
E03.E01 FONAMENTS SUPERFICIALS

FONAMENTS SUPERFICIALS REALITZATS AMB FORMIGÓ EN MASA O ARMAT, CONSIDERANT PER A LA SEVA EXECUCIÓ, ENCOFRAT (FUSTA, PLAFONS PREFABRICATS), ABOCAMENT DE FORMIGÓ DES DE CAMIÓ, AMB CUBILOT O BOMBA, I MUNTATGE D'ARMADURES

Avaluació de riscos

Id	Risc	P	G	A
1	CAIGUDA DE PERSONES A DIFERENT NIVELL **Situació:** ITINERARIS A OBRA CAIGUDES A POUS O RASES	2	1	2
2	CAIGUDA DE PERSONES AL MATEIX NIVELL **Situació:** ITINERARIS A OBRA ÀREA DE TREBALL MANCA D'IL.LUMINACIÓ	2	1	2
4	CAIGUDA D'OBJECTES PER MANIPULACIÓ O DE MATERIALS TRANSPORTATS **Situació:** MANIPULACIÓ D'APLECS	2	2	3
6	TREPITJADES SOBRE OBJECTES **Situació:** ITINERARIS A OBRA ÀREES DE TREBALL MANCA D'IL.LUMINACIÓ	2	1	2
9	COPS AMB OBJECTES O EINES (TALLS) **Situació:** EINES	2	2	3
10	PROJECCIÓ DE FRAGMENTS O PARTÍCULES **Situació:** MANIPULACIÓ DE MATERIALS	2	2	3
11	ATRAPAMENT PER O ENTRE OBJECTES **Situació:** ATRAPAMENT PER ENCOFRATS PLAFONS DE MALLA ELECTROSOLDADA ELEMENTS FERRALLATS	1	2	2
13	SOBREESFORÇOS **Situació:** MANIPULACIÓ MANUAL	2	2	3
14	EXPOSICIÓ A CONDICIONS AMBIENTALS EXTREMES **Situació:** TREBALLS A L'EXTERIOR	1	2	2
16	EXPOSICIÓ A CONTACTES ELÈCTRICS **Situació:** CONTACTES DIRECTES I INDIRECTES	1	3	3
18	CONTACTES AMB SUBSTANCIES NOCIVES (CÀUSTIQUES, CORROSIVES, IRRITANTS O AL·LERGÈNIQUES) **Situació:** CONTACTE AMB AGLOMERANTS	2	1	2
25	ATROPELLAMENTS O COPS AMB VEHICLES **Situació:** ITINERARIS SOBRE TERRENYS IRREGULARS CIRCULACIÓ A LA VORA DE RASES I POUS	1	2	2

P: Probabilitat (1,2,3) / G: Gravetat (1,2,3) / A: Avaluació (1,2,3,4,5)

EQUIPS PROTECCIÓ INDIVIDUAL

Codi	UA	Descripció	Riscos
H1411111	u	Casc de seguretat per a ús normal, contra cops, de polietilè amb un pes màxim de 400 g, homologat segons UNE-EN 812	1 /2 /4 /6 /9 /10 /11 /14 /16 /18 /25
H1421110	u	Ulleres de seguretat antiimpactes estàndard, amb muntura universal, amb visor transparent i tractament contra l'entelament, homologades segons UNE-EN 167 i UNE-EN 168	10 /14 /18
H1457520	u	Parella de guants aïllants del fred i absorbents de les vibracions, de PVC sobre suport d'escuma de poliuretà, folrats interiorment amb teixit hidròfug reversible, amb maniguets fins a mig avantbraç, homologats segons UNE-EN 511 i UNE-EN 420	14
H145C002	u	Parella de guants de protecció contra riscs mecànics comuns de construcció nivell 3, homologats segons UNE-EN 388 i UNE-EN 420	9
H145E003	u	Parella de guants contra agents químics i microorganismes, homologats segons UNE-EN 374-1, -2, -3 i UNE-EN 420	18
H145K153	u	Parella de guants de material aïllant per a treballs elèctrics, classe 00, logotip color beix, tensió màxima 500 V, homologats segons UNE-EN 420	16
H1465275	u	Parella de botes baixes de seguretat industrial per a treballs de construcció en general, resistents a la humitat, de pell rectificada, amb turmellera encoixinada, amb puntera metàl·lica, sola antilliscant, falca amortidora d'impactes al taló i sense plantilla metàl·lica, homologades segons UNE-EN ISO 20344, UNE-EN ISO 20345, UNE-EN ISO 20346 i UNE-EN ISO 20347	1 /2 /4 /6 /9 /10 /11 /14 /16 /18 /25
H146J364	u	Parella de plantilles anticlaus de fleix d'acer de 0,4 mm de gruix, de 120 kg de resistència a la perforació, pintades amb pintures epoxi i folrades, homologades segons UNE-EN ISO 20344 i UNE-EN 12568	6
H147N000	u	Faixa de protecció dorslumbar	13

H1481242	u	Granota de treball per a construcció, de polièster i cotó (65%-35%), color beix, trama 240, amb butxaques interiors, homologada segons UNE-EN 340	1 /2 /4 /6 /9 /10 /11 /14 /16 /18 /25
H1485800	u	Armilla reflectant amb tires reflectants a la cintura, al pit i a l'esquena, homologada segons UNE-EN 471	14 /25
H1486241	u	Casaca tipus enginyer, de polièster embuatada amb material aïllant, butxaques exteriors	14
H1487350	u	Impermeable amb jaqueta, caputxa i pantalons, per a edificació, de PVC soldat de 0,3 mm de gruix, homologat segons UNE-EN 340	14

MITJANS AUXILIARS D'UTILITAT PREVENTIVA

Codi	UA	Descripció	Riscos
HX11X022	u	Passadís de protecció prefabricat metàl·lic amb sistema de seguretat amb tots els requisits reglamentaris, de llargària 2,5 m, d'amplària 1,1 m, amb paviment de entramat de platines metàl·liques i rampes articulades, baranes metàl·liques reglamentàries	1 /11

SISTEMES DE PROTECCIÓ COL·LECTIVA

Codi	UA	Descripció	Riscos
H1522111	m	Barana de protecció en el perímetre de la coronació d'excavacions, d'alçària 1 m, amb travesser superior, travesser intermedi i muntants de tub metàl·lic de 2,3´´, sòcol de post de fusta, ancorada al terreny amb daus de formigó i amb el desmuntatge inclòs	1
H152U000	m	Tanca d'advertència o abalisament d'1 m d'alçada amb malla de polietilè taronja, fixada a 1 m del perímetre del sostre amb suports d'acer allotjats amb forats al sostre	1 /2 /4 /10 /25
H1534001	u	Peça de plàstic en forma de bolet, de color vermell, per a protecció dels extrems de les armadures per a qualsevol diàmetre, amb desmuntatge inclòs	1 /2 /6
H153A9F1	u	Topall per a descàrrega de camions en excavacions, de 4 m d'amplada amb tauló de fusta i perfils IPN 100 clavat al terreny i amb el desmuntatge inclòs	4
HBBAA005	u	Senyal de prohibició, normalitzada amb pictograma negre sobre fons blanc, de forma circular amb cantells i banda transversal descendent d'esquerra a dreta a 45°, en color vermell, diàmetre 29 cm, amb cartell explicatiu rectangular, per ser vista fins 12 m, fixada i amb el desmuntatge inclòs	1 /2 /6 /9 /10 /11 /16 /25
HBBAB115	u	Senyal de obligació, normalitzada amb pictograma blanc sobre fons blau, de forma circular amb cantells en color blanc, diàmetre 29 cm, amb cartell explicatiu rectangular, per ser vista fins 12 m, fixada i amb el desmuntatge inclòs	1 /2 /6 /9 /10 /11 /16 /25
HBBAE001	u	Rètol adhesiu (MIE-RAT.10) de maniobra per a quadre o pupitre de control elèctric, adherit	16
HBBAF004	u	Senyal d'advertència, normalitzada amb pictograma negre sobre fons groc, de forma triangular amb el cantell negre, costat major 41 cm, amb cartell explicatiu rectangular, per ser vista fins 12 m de distància, fixada i amb el desmuntatge inclòs	1 /2 /6 /9 /10 /11 /16 /25

MESURES PREVENTIVES

Codi	Descripció	Riscos
I0000002	Planificar els treballs per a mantenir el màxim de temps possible les proteccions	1
I0000003	Itineraris preestablerts i balissats per al personal	1
I0000004	Revisió i manteniment periòdic de SPC	1
I0000005	Integrar la seguretat al disseny arquitectònic	1
I0000012	Assegurar les escales de mà	1
I0000013	Ordre i neteja	2 /6
I0000014	Preparació i manteniment de les superfícies de treball	2 /6
I0000015	Organització de les zones de pas i emmagatzematge	2 /6
I0000025	Planificació d'àrees i llocs de treball	4
I0000026	Planificació de recorreguts i maniobres per a màquines i camions	4
I0000027	Elecció dels mitjans auxiliars de manteniment	4
I0000028	Impedir l'accés de personal dins del radi d'acció de càrregues suspeses	4
I0000029	No balancejar les càrregues suspeses	4
I0000031	Per a la manipulació de materials voluminosos i/o pesats, solicitar un procediment de treball específic	4
I0000033	Solicitar habilitació professional del personal encarregat del manteniment de l'obra	4
I0000038	Substituir lo manual per lo mecànic	9 /10
I0000039	Planificació de compra i programa de manteniment d'eines	9
I0000040	Formació de l'operari en l'ús i manteniment d'eines	9
I0000041	Substituir la fabricació a obra per la prefabricació a taller	9
I0000042	Evitar processos de manipulació de materials a obra	9
I0000044	Evitar processos de tallat de materials a l'obra	10
I0000045	Formació	10 /13 /18
I0000046	Evitar processos d'ajust en obra	10
I0000047	Planificació i procediments per a la càrrega i descàrrega de materials	11
I0000050	No treballar ni estar al radi d'acció de les càrregues suspesses	11
I0000055	Elecció dels equips de manteniment	13
I0000058	Adaptar la feina a les característiques individuals de la persona que la realitza	13
I0000059	Elecció dels materials alternatius poc pessats i més manegables	13
I0000060	Suspensió de les feines en condicions extremes	14
I0000061	Rotació dels llocs de treball	14
I0000062	Planificar els treballs per a realitzar-los en zones protegides	14
I0000063	En cas de vent, apuntalament i fixació de tots els elements inestables	14
I0000067	No treballar al costat de linies elèctriques amb cables nusos	16
I0000068	Elecció i manteniment de les eines elèctriques	16
I0000069	Formació i habilitació específica per a cada eina	16
I0000070	Compliment del REBT pel que fa a equips de protecció	16
I0000071	Revisió de la posta a terra	16
I0000073	Disposar de quadres elèctrics secundaris	16
I0000086	Substituir els materials amb substàncies nocives	18
I0000103	Planificació de les àrees de treball	25
I0000104	Accessos i circulació independents per a personal i maquinària	25
I0000105	Anivellar la maquinària per a la realització de l'activitat	25
I0000106	El personal no ha de descansar al costat de màquines aturades	25
I0000107	Limitació de la velocitat dels vehicles	25
I0000154	Verificar nivell lumínic mínim (250 lux) a itineraris i llocs de treball	1 /2 /6
I0000155	Controlar la temperatura i velocitat del vent als llocs de treball	14
I0000158	Accessoris dielectrics (escala, banqueta, bastida, perxa de terra) si hi ha risc contacte elèctric	16

E03.E04 ESTREBADES I APUNTALAMENTS

REALITZACIÓ D'ELEMENTS PORTANTS TEMPORALS PER AL SOSTENIMENT DE TERRES O D'ELEMENTS CONTRUCTIUS VERTICALS O HORITZONTALS

Avaluació de riscos

Id	Risc	P	G	A
1	CAIGUDA DE PERSONES A DIFERENT NIVELL **Situació:** ITINERARIS D'OBRA TREBALLS EN ALÇADA PROCÉS DE COLOCACIÓ D'ESTREBS	2	3	4
2	CAIGUDA DE PERSONES AL MATEIX NIVELL **Situació:** ITINERARIS D'OBRA ÀREA DE TREBALL MANCA D'IL.LUMINACIÓ	1	1	1
4	CAIGUDA D'OBJECTES PER MANIPULACIÓ O DE MATERIALS TRANSPORTATS **Situació:** COL.LOCACIÓ, MANIPULACIÓ I AJUST DE PECES	2	3	4
6	TREPITJADES SOBRE OBJECTES **Situació:** ITINERARIS D'OBRA ÀREA DE TREBALL ELEMENTS PUNXANTS MANCA D'IL.LUMINACIÓ	1	1	1
9	COPS AMB OBJECTES O EINES (TALLS) **Situació:** ÚS D'EINES MANUALS I/O MECÀNIQUES AMB ELEMENTS ESTRUCTURALS	2	1	2
10	PROJECCIÓ DE FRAGMENTS O PARTÍCULES **Situació:** PROCESSOS D'AJUSTAMENT DE PECES ÚS DEL MARTELL PNEUMÀTIC	2	2	3
11	ATRAPAMENT PER O ENTRE OBJECTES **Situació:** AMB ELEMENTS ESTRUCTURALS	2	3	4
13	SOBREESFORÇOS **Situació:** MANIPULACIÓ MANUAL D'EINES I MATERIAL	2	2	3
14	EXPOSICIÓ A CONDICIONS AMBIENTALS EXTREMES **Situació:** TREBALLS A L'EXTERIOR	1	2	2
25	ATROPELLAMENTS O COPS AMB VEHICLES **Situació:** INTERFERÈNCIA ÀREA DE TREBALL PROCESSOS DE MANUTENCIÓ, GUIAT DE MATERIALS	2	3	4

P: Probabilitat (1,2,3) / G: Gravetat (1,2,3) / A: Avaluació (1,2,3,4,5)

EQUIPS PROTECCIÓ INDIVIDUAL

Codi	UA	Descripció	Riscos
H1411111	u	Casc de seguretat per a ús normal, contra cops, de polietilè amb un pes màxim de 400 g, homologat segons UNE-EN 812	1 /2 /4 /6 /9 /10 /11 /13 /14 /25

H1421110	u	Ulleres de seguretat antiimpactes estàndard, amb muntura universal, amb visor transparent i tractament contra l'entelament, homologades segons UNE-EN 167 i UNE-EN 168	14
H142CD70	u	Pantalla facial per a protecció de riscs mecànics, amb visor de malla de reixeta metàl·lica, per acoblar al casc amb arnès abatible, homologada segons UNE-EN 1731	10
H1432012	u	Protector auditiu d'auricular, acoblat al cap amb arnès i orelleres antisoroll, homologat segons UNE-EN 352-1 i UNE-EN 458	13
H1457520	u	Parella de guants aïllants del fred i absorbents de les vibracions, de PVC sobre suport d'escuma de poliuretà, folrats interiorment amb teixit hidròfug reversible, amb maniguets fins a mig avantbraç, homologats segons UNE-EN 511 i UNE-EN 420	14
H145C002	u	Parella de guants de protecció contra riscs mecànics comuns de construcció nivell 3, homologats segons UNE-EN 388 i UNE-EN 420	2 /4 /6 /9 /10 /11 /25
H1465275	u	Parella de botes baixes de seguretat industrial per a treballs de construcció en general, resistents a la humitat, de pell rectificada, amb turmellera encoixinada, amb puntera metàl·lica, sola antilliscant, falca amortidora d'impactes al taló i sense plantilla metàl·lica, homologades segons UNE-EN ISO 20344, UNE-EN ISO 20345, UNE-EN ISO 20346 i UNE-EN ISO 20347	1 /2 /4 /9 /10 /14 /25
H1465376	u	Parella de botes baixes de seguretat industrial per a soldador, resistents a la humitat, de pell rectificada adobada al crom, amb turmellera encoixinada, amb llengüeta de manxa de despreniment ràpid, puntera metàl·lica, sola antilliscant, falca amortidora d'impactes al taló i sense plantilla metàl·lica, homologades segons UNE-EN ISO 20344, UNE-EN ISO 20345, UNE-EN ISO 20346 i UNE-EN ISO 20347	11
H146J364	u	Parella de plantilles anticlaus de fleix d'acer de 0,4 mm de gruix, de 120 kg de resistència a la perforació, pintades amb pintures epoxi i folrades, homologades segons UNE-EN ISO 20344 i UNE-EN 12568	6
H147D405	u	Sistema anticaiguda compost per un arnès anticaiguda amb tirants, bandes secundàries, bandes subglúties, bandes de cuixa, recolzament dorsal per a subjecció, elements d'ajust, element dorsal d'enganxament d'arnès anticaiguda i sivella, incorporat a un subsistema anticaiguda de tipus lliscant sobre línia d'ancoratge flexible de llargaria 10 m, homologat segons UNE-EN 361, UNE-EN 362, UNE-EN 364, UNE-EN 365 i UNE-EN 353-2	1
H147L015	u	Aparell d'ancoratge per a equip de protecció individual contra caiguda d'alçada, homologat segons UNE-EN 795, amb fixació amb tac mecànic	1
H147M007	u	Arnès de seient solidari a equip de protecció individual per a prevenció de caigudes d'alçada, homologat segons UNE-EN 813	1
H147N000	u	Faixa de protecció dorslumbar	13
H1481442	u	Granota de treball per a muntatges i/o treballs mecànics, de polièster i cotó (65%-35%), color blau vergara, trama 240, amb butxaques interiors, homologada segons UNE-EN 340	1 /2 /4 /6 /9 /10 /11 /14 /25
H1482422	u	Camisa de treball per a muntatges i/o treballs mecànics, soldadors i/o treballadors de tubs, de polièster i cotó (65%-35%), color blavenc amb butxaques interiors, trama 240, homologada segons UNE-EN 340	14
H1485800	u	Armilla reflectant amb tires reflectants a la cintura, al pit i a l'esquena, homologada segons UNE-EN 471	4 /11 /25
H1486241	u	Casaca tipus enginyer, de polièster embuatada amb material aïllant, butxaques exteriors	14
H1487350	u	Impermeable amb jaqueta, caputxa i pantalons, per a edificació, de PVC soldat de 0,3 mm de gruix, homologat segons UNE-EN 340	14

MITJANS AUXILIARS D'UTILITAT PREVENTIVA

Codi	UA	Descripció	Riscos
HX11X005	u	Escala modular d'estructura porticada, per accedir a cotes de diferent nivell, superiors a 7 m amb sistema de seguretat integrat	1
HX11X021	u	Passadís de protecció prefabricat metàl·lic amb sistema de seguretat amb tots els requisits reglamentaris, de llargària 2,5 m, d'amplària 1,1 m, amb paviment de entramat de platines metàl·liques i rampes articulades, baranes metàl·liques reglamentàries, muntants de 2 m d'alçada, sostre de xapa d'acer de 3 mm de gruix	1 /2

SISTEMES DE PROTECCIÓ COL·LECTIVA

Codi	UA	Descripció	Riscos
H152J105	m	Cable fiador per al cinturó de seguretat, fixat en ancoratges de servei i amb el desmuntatge inclòs	1
H152U000	m	Tanca d'advertència o abalisament d'1 m d'alçada amb malla de polietilè taronja, fixada a 1 m del perímetre del sostre amb suports d'acer allotjats amb forats al sostre	2 /4 /6 /9 /11 /25
HBBAA005	u	Senyal de prohibició, normalitzada amb pictograma negre sobre fons blanc, de forma circular amb cantells i banda transversal descendent d'esquerra a dreta a 45°, en color vermell, diàmetre 29 cm, amb cartell explicatiu rectangular, per ser vista fins 12 m, fixada i amb el desmuntatge inclòs	1 /2 /4 /6 /9 /10 /11 /13 /14 /25
HBBAB115	u	Senyal de obligació, normalitzada amb pictograma blanc sobre fons blau, de forma circular amb cantells en color blanc, diàmetre 29 cm, amb cartell explicatiu rectangular, per ser vista fins 12 m, fixada i amb el desmuntatge inclòs	1 /2 /4 /6 /9 /10 /11 /13 /14 /25
HBBAF004	u	Senyal d'advertència, normalitzada amb pictograma negre sobre fons groc, de forma triangular amb el cantell negre, costat major 41 cm, amb cartell explicatiu rectangular, per ser vista fins 12 m de distància, fixada i amb el desmuntatge inclòs	1 /2 /4 /6 /9 /10 /11 /13 /14 /25
HBBZA0A1	u	Bastidor d'acer galvanitzat, per a suport de senyalització vertical, mòbil i amb el desmuntatge inclòs	25

MESURES PREVENTIVES

Codi	Descripció	Riscos
I0000003	Itineraris preestablerts i balissats per al personal	1
I0000004	Revisió i manteniment periòdic de SPC	1 /11
I0000005	Integrar la seguretat al disseny arquitectònic	1
I0000006	Disseny i estudi de les mesures preventives en fase de projecte	1
I0000008	Personal qualificat per a treballs en alçada	1
I0000010	Executar les escales a la vegada que el sostre de la planta a la que doni accés	1
I0000012	Assegurar les escales de mà	1
I0000013	Ordre i neteja	2 /6
I0000014	Preparació i manteniment de les superfícies de treball	2 /6
I0000015	Organització de les zones de pas i emmagatzematge	2 /6
I0000017	Als plans inclinats, treballar sobre superfícies rugoses i no lliscants	2
I0000020	No realitzar treballs a la mateixa vertical	4
I0000025	Planificació d'àrees i llocs de treball	4
I0000026	Planificació de recorreguts i maniobres per a màquines i camions	4
I0000027	Elecció dels mitjans auxiliars de manteniment	4
I0000028	Impedir l'accés de personal dins del radi d'acció de càrregues suspeses	4
I0000029	No balancejar les càrregues suspeses	4
I0000031	Per a la manipulació de materials voluminosos i/o pesats, solicitar un procediment de treball específic	4
I0000033	Solicitar habilitació professional del personal encarregat del manteniment de l'obra	4
I0000038	Substituir lo manual per lo mecànic	9 /10
I0000039	Planificació de compra i programa de manteniment d'eines	9
I0000040	Formació de l'operari en l'ús i manteniment d'eines	9
I0000041	Substituir la fabricació a obra per la prefabricació a taller	9
I0000042	Evitar processos de manipulació de materials a obra	9
I0000044	Evitar processos de tallat de materials a l'obra	10
I0000045	Formació	10 /13
I0000046	Evitar processos d'ajust en obra	10
I0000047	Planificació i procediments per a la càrrega i descàrrega de materials	11
I0000050	No treballar ni estar al radi d'acció de les càrregues suspeses	11
I0000055	Elecció dels equips de manteniment	13
I0000058	Adaptar la feina a les característiques individuals de la persona que la realitza	13
I0000059	Elecció dels materials alternatius poc pessats i més manegables	13
I0000060	Suspensió de les feines en condicions extremes	14
I0000061	Rotació dels llocs de treball	14
I0000062	Planificar els treballs per a realitzar-los en zones protegides	14
I0000063	En cas de vent, apuntalament i fixació de tots els elements inestables	14
I0000064	Suspensió de les feines a cobertes inclinades amb vent superior a 40 km/h	14
I0000103	Planificació de les àrees de treball	25
I0000104	Accessos i circulació independents per a personal i maquinària	25
I0000105	Anivellar la maquinària per a la realització de l'activitat	25
I0000106	El personal no ha de descansar al costat de màquines aturades	25
I0000107	Limitació de la velocitat dels vehicles	25
I0000152	Utilitzar mitjans mecànics(grues, transpalets, plataformes elevadores) per manipular càrregues	13
I0000154	Verificar nivell lumínic mínim (250 lux) a itineraris i llocs de treball	2 /6 /9
I0000155	Controlar la temperatura i velocitat del vent als llocs de treball	14
I0000159	Per manipular càrregues llargues amb grua, utilitzar biga de repartiment	4 /11

E07 IMPERMEABILITZACIONS - AÏLLAMENTS I JUNTES
E07.E01 COBERTES PLANES

FORMACIÓ DE COBERTA PLANA SOBRE FORJAT O PARAMENT HORITZONTAL INCLOENT FORMACIÓ DE PENDENTS DE DESGUÀS, COL.LOCACIÓ I PROTECCIÓ DE MEMBRANA IMPERMEABILITZANT

Avaluació de riscos

Id	Risc	P	G	A
1	CAIGUDA DE PERSONES A DIFERENT NIVELL **Situació:** ITINERARIS A OBRA TREBALLS EN ALÇADA	1	3	3
2	CAIGUDA DE PERSONES AL MATEIX NIVELL **Situació:** ITINERARIS A OBRA ÀREA DE TREBALL MANCA D'IL·LUMINACIÓ	1	2	2
4	CAIGUDA D'OBJECTES PER MANIPULACIÓ O DE MATERIALS TRANSPORTATS **Situació:** MANIPULACIÓ D'APLECS	1	3	3
6	TREPITJADES SOBRE OBJECTES **Situació:** ITINERARIS A OBRA ÀREA DE TREBALL MANCA D'IL.LUMINACIÓ	1	2	2
9	COPS AMB OBJECTES O EINES (TALLS) **Situació:** EINES	2	2	3
13	SOBREESFORÇOS **Situació:** MANIPULACIÓ MANUAL	2	2	3
14	EXPOSICIÓ A CONDICIONS AMBIENTALS EXTREMES **Situació:** TREBALLS A L'EXTERIOR	2	2	3
15	CONTACTES TÈRMICS **Situació:** SOLDADURA DE MEMBRANA PER FUSIÓ	1	2	2
16	EXPOSICIÓ A CONTACTES ELÈCTRICS **Situació:** CONTACTES DIRECTES I INDIRECTES	1	2	2
17	INHALACIÓ O INGESTIÓ DE SUBSTANCIES NOCIVES **Situació:** DISSOLVENTS I COLES	1	2	2
18	CONTACTES AMB SUBSTANCIES NOCIVES (CÀUSTIQUES, CORROSIVES, IRRITANTS O AL·LERGÈNIQUES) **Situació:** DISSOLVENTS I COLES	1	2	2
21	INCENDIS **Situació:** DISSOLVENTS I COLES	1	2	2

P: Probabilitat (1,2,3) / G: Gravetat (1,2,3) / A: Avaluació (1,2,3,4,5)

EQUIPS PROTECCIÓ INDIVIDUAL

Codi	UA	Descripció	Riscos
H1411111	u	Casc de seguretat per a ús normal, contra cops, de polietilè amb un pes màxim de 400 g, homologat segons UNE-EN 812	1 /2 /4 /6 /9 /14 /15 /18 /21
H1421110	u	Ulleres de seguretat antiimpactes estàndard, amb muntura universal, amb visor transparent i tractament contra l'entelament, homologades segons UNE-EN 167 i UNE-EN 168	14 /18
H1431101	u	Protector auditiu de tap d'escuma, homologat segons UNE-EN 352-2 i UNE-EN 458	14
H1432012	u	Protector auditiu d'auricular, acoblat al cap amb arnès i orelleres antisoroll, homologat segons UNE-EN 352-1 i UNE-EN 458	14
H1447005	u	Màscara de protecció respiratòria, homologada segons UNE-EN 136	17
H1459630	u	Parella de guants per a soldador, amb palmell de pell, folre interior de cotó, i mànega llarga de serratge folrada de dril fort, homologats segons UNE-EN 407 i UNE-EN 420	15 /21
H145C002	u	Parella de guants de protecció contra riscs mecànics comuns de construcció nivell 3, homologats segons UNE-EN 388 i UNE-EN 420	6 /9 /14
H145E003	u	Parella de guants contra agents químics i microorganismes, homologats segons UNE-EN 374-1, -2, -3 i UNE-EN 420	18
H145K153	u	Parella de guants de material aïllant per a treballs elèctrics, classe 00, logotip color beix, tensió màxima 500 V, homologats segons UNE-EN 420	16
H1463253	u	Parella de botes dielèctriques resistents a la humitat, de pell rectificada, amb turmellera encoixinada sola antilliscant i antiestàtica, falca amortidora per al taló, llengüeta de manxa, de despreniment ràpid, sense ferramenta metàl·lica, amb puntera reforçada, homologades segons DIN 4843	16
H1465275	u	Parella de botes baixes de seguretat industrial per a treballs de construcció en general, resistents a la humitat, de pell rectificada, amb turmellera encoixinada, amb puntera metàl·lica, sola antilliscant, falca amortidora d'impactes al taló i sense plantilla metàl·lica, homologades segons UNE-EN ISO 20344, UNE-EN ISO 20345, UNE-EN ISO 20346 i UNE-EN ISO 20347	1 /2 /4 /9 /14 /15 /18 /21
H147D102	u	Sistema anticaiguda compost per un arnès anticaiguda amb tirants, bandes secundàries, bandes subglúties, bandes de cuixa, recolzament dorsal per a subjecció, elements d'ajust, element dorsal d'enganxament d'arnès anticaiguda i sivella, incorporat a un element d'amarrament composat per un terminal manufacturat, homologat segons UNE-EN 361, UNE-EN 362, UNE-EN 364, UNE-EN 365 i UNE-EN 354	1
H147L015	u	Aparell d'ancoratge per a equip de protecció individual contra caiguda d'alçada, homologat segons UNE-EN 795, amb fixació amb tac mecànic	1
H147N000	u	Faixa de protecció dorslumbar	13
H1481242	u	Granota de treball per a construcció, de polièster i cotó (65%-35%), color beix, trama 240, amb butxaques interiors, homologada segons UNE-EN 340	1 /2 /4 /6 /9 /14 /15 /16 /18 /21
H1482222	u	Camisa de treball per a construcció, de polièster i cotó (65%-35%), color beix amb butxaques interiors, trama 240, homologada segons UNE-EN 340	14
H1485800	u	Armilla reflectant amb tires reflectants a la cintura, al pit i a l'esquena, homologada segons UNE-EN 471	4
H1486241	u	Casaca tipus enginyer, de polièster embuatada amb material aïllant, butxaques exteriors	14
H1487350	u	Impermeable amb jaqueta, caputxa i pantalons, per a edificació, de PVC soldat de 0,3 mm de gruix, homologat segons UNE-EN 340	14

MITJANS AUXILIARS D'UTILITAT PREVENTIVA

Codi	UA	Descripció	Riscos
HX11X003	u	Bastida modular amb estructura tubular i sistema de seguretat amb tots els requisits reglamentaris en previsió de caigudes per a la realització d'estructures, tancaments, cobertes, i altres treballs en alçada	1
HX11X004	u	Barana definitiva, prevista en projecte, per a protecció de caigudes a diferent nivell	1
HX11X019	m	Marquesina de protecció en voladiu en bastida tubular amb sistema de seguretat amb tots els requisits reglamentaris, normalitzada i incorporada UNE-EN 12810-1 (HD-1000)	4
HX11X021	u	Passadís de protecció prefabricat metàl·lic amb sistema de seguretat amb tots els requisits reglamentaris, de llargària 2,5 m, d'amplària 1,1 m, amb paviment de entramat de platines metàl·liques i rampes articulades, baranes metàl·liques reglamentàries, muntants de 2 m d'alçada, sostre de xapa d'acer de 3 mm de gruix	4

SISTEMES DE PROTECCIÓ COL·LECTIVA

Codi	UA	Descripció	Riscos
H1512007	m	Protecció col·lectiva vertical del perímetre de les façanes contra caigudes de persones u objectes, amb suport metàl·lic tipus mènsula, de llargària 2,5 m, barra porta xarxes horitzontal, serjant d'ancoratge al sostre, xarxa de seguretat horitzontal i amb el desmuntatge inclòs	1
H1512010	m2	Protecció de projecció de partícules incandescents amb manta ignífuga, xarxa de seguretat normalitzada (UNE-EN 1263-1) poliamida no regenerada, de tenacitat alta, nuada amb corda perimetral de poliamida i corda de cosit de 12 mm de diàmetre i amb el desmuntatge inclòs	21
H1512013	m2	Protecció col·lectiva vertical dels laterals dels forats de les escales en tota l'alçada amb xarxa-teló normalitzada (UNE-EN 1263-1) de poliamida no regenerada, de tenacitat alta nuada amb corda perimetral de poliamida, ancoratge de fleix perforat i clau d'impacte d'acer i corda de cosit de 6 mm de diàmetre i amb el desmuntatge inclòs	1
H1512212	m	Protecció col·lectiva vertical del perímetre del sostre amb xarxa per a proteccions superficials contra caigudes, de fil trenat de poliamida no regenerada, de tenacitat alta, de 4 mm de diàmetre, 80x80 mm de pas de malla, corda perimetral de poliamida de 12 mm de diàmetre nuada a la xarxa, d'alçària 5 m, amb ancoratges d'emborsament inferior, fixada al sostre cada 0,5 amb ganxos embeguts en el formigó, cordes d'hissat i subjecció de 12 mm de diàmetre, pescant metàl·lic de forca fixats al sostre cada 4,5 m amb ganxos embeguts en el formigó, en 1a col·locació i amb el desmuntatge inclòs	1
H151A1K1	m2	Protecció col·lectiva horitzontal d'obertures amb xarxa per a proteccions superficials contra caigudes, de fil trenat de poliamida no regenerada, de tenacitat alta, de 4 mm de diàmetre, 80x80 mm de pas de malla, corda perimetral de poliamida de 12 mm de diàmetre nuada a la xarxa, fixada amb fleix i tacs d'expansió i amb el desmuntatge inclòs	1
H151AEL1	m2	Protecció horitzontal d'obertures amb malla electrosoldada de barres corrugades d'acer 10x 10 cm i de 3 - 3 mm de diàmetre embegut en el formigó i amb el desmuntatge inclòs	1
H151AJ01	m2	Protecció horitzontal d'obertures d'1 m de diàmetre com a màxim, en sostres, amb fusta i amb el desmuntatge inclòs	1
H152J105	m	Cable fiador per al cinturó de seguretat, fixat en ancoratges de servei i amb el desmuntatge inclòs	1
H152U000	m	Tanca d'advertència o abalisament d'1 m d'alçada amb malla de polietilè taronja, fixada a 1 m del perímetre del sostre amb suports d'acer allotjats amb forats al sostre	1 /2
HBBAA005	u	Senyal de prohibició, normalitzada amb pictograma negre sobre fons blanc, de forma circular amb cantells i banda transversal descendent d'esquerra a dreta a 45°, en color vermell, diàmetre 29 cm, amb cartell explicatiu rectangular, per ser vista fins 12 m, fixada i amb el desmuntatge inclòs	1 /2 /4 /6 /9 /13 /15 /16 /17 /18 /21
HBBAB115	u	Senyal de obligació, normalitzada amb pictograma blanc sobre fons blau, de forma circular amb cantells en color blanc, diàmetre 29 cm, amb cartell explicatiu rectangular, per ser vista fins 12 m, fixada i amb el desmuntatge inclòs	1 /2 /4 /6 /9 /13 /15 /16 /17 /18 /21

HBBAF004	u	Senyal d'advertència, normalitzada amb pictograma negre sobre fons groc, de forma triangular amb el cantell negre, costat major 41 cm, amb cartell explicatiu rectangular, per ser vista fins 12 m de distància, fixada i amb el desmuntatge inclòs	1 /2 /4 /6 /9 /13 /15 /16 /17 /18 /21
HM31161J	u	Extintor de pols seca, de 6 kg de càrrega, amb pressió incorporada, pintat, amb suport a la paret i amb el desmuntatge inclòs	21

MESURES PREVENTIVES

Codi	Descripció	Riscos
I0000002	Planificar els treballs per a mantenir el màxim de temps possible les proteccions	1
I0000004	Revisió i manteniment periòdic de SPC	1
I0000005	Integrar la seguretat al disseny arquitectònic	1
I0000006	Disseny i estudi de les mesures preventives en fase de projecte	1
I0000008	Personal qualificat per a treballs en alçada	1
I0000013	Ordre i neteja	2 /6
I0000014	Preparació i manteniment de les superfícies de treball	2 /6
I0000015	Organització de les zones de pas i emmagatzematge	2 /6
I0000017	Als plans inclinats, treballar sobre superfícies rugoses i no lliscants	2
I0000025	Planificació d'àrees i llocs de treball	4
I0000027	Elecció dels mitjans auxiliars de manteniment	4
I0000028	Impedir l'accés de personal dins del radi d'acció de càrregues suspeses	4
I0000029	No balancejar les càrregues suspeses	4
I0000030	Suspendre i aixecar les càrregues dins de l'envolcall o fleixos originals	4
I0000031	Per a la manipulació de materials voluminosos i/o pesats, solicitar un procediment de treball específic	4
I0000038	Substituir lo manual per lo mecànic	9
I0000039	Planificació de compra i programa de manteniment d'eines	9
I0000040	Formació de l'operari en l'ús i manteniment d'eines	9
I0000041	Substituir la fabricació a obra per la prefabricació a taller	9
I0000045	Formació	13 /21
I0000055	Elecció dels equips de manteniment	13
I0000056	Paletització i eines ergonòmiques	13
I0000058	Adaptar la feina a les característiques individuals de la persona que la realitza	13
I0000060	Suspensió de les feines en condicions extremes	14
I0000061	Rotació dels llocs de treball	14 /17
I0000062	Planificar els treballs per a realitzar-los en zones protegides	14
I0000063	En cas de vent, apuntalament i fixació de tots els elements inestables	14
I0000065	Evitar procés de soldadura a l'obra	15
I0000067	No treballar al costat de linies elèctriques amb cables nusos	16
I0000068	Elecció i manteniment de les eines elèctriques	16
I0000069	Formació i habilitació específica per a cada eina	16
I0000070	Compliment del REBT pel que fa a equips de protecció	16
I0000071	Revisió de la posta a terra	16
I0000072	Realitzar els treballs sobre superfícies seques	16
I0000073	Disposar de quadres elèctrics secundaris	16
I0000079	Realitzar els treballs a l´aire lliure, sempre a sotavent	17
I0000080	Elecció dels materials al disseny del projecte	17
I0000081	Canvi o modificació del procés de treball	17
I0000082	Aïllament del procés	17
I0000086	Substituir els materials amb substàncies nocives	18
I0000097	Substituir l'inflamable per no infamable	21
I0000152	Utilitzar mitjans mecànics(grues, transpalets, plataformes elevadores) per manipular càrregues	4 /13
I0000154	Verificar nivell lumínic mínim (250 lux) a itineraris i llocs de treball	2 /6 /9
I0000155	Controlar la temperatura i velocitat del vent als llocs de treball	14
I0000161	Verificar que les connexions de les màquines es facin amb endolls reglamentaris	16

E07.E02 IMPERMEABILITZACIÓ DE MURS DE CONTENCIÓ I ELEMENTS SOTERRATS

IMPERMEABILITZACIÓ DE MURS DE CONTENCIÓ I ELEMENTS SOTERRATS DE FORMIGÓ ARMAT MITJANÇANT L'APLICACIÓ D'EMULSIONS, PINTURES I MEMBRANES

Avaluació de riscos

Id	Risc	P	G	A
1	CAIGUDA DE PERSONES A DIFERENT NIVELL **Situació:** ITINERARIS A OBRA TREBALLS EN ALÇADA	2	3	4
2	CAIGUDA DE PERSONES AL MATEIX NIVELL **Situació:** ITINERARIS A OBRA ÀREA DE TREBALL MANCA D'IL.LUMINACIÓ	2	2	3
4	CAIGUDA D'OBJECTES PER MANIPULACIÓ O DE MATERIALS TRANSPORTATS **Situació:** MANIPULACIÓ D'APLECS	1	3	3
6	TREPITJADES SOBRE OBJECTES **Situació:** ITINERARIS A OBRA ÀREA DE TREBALL MANCA D'IL.LUMINACIÓ	2	2	3
9	COPS AMB OBJECTES O EINES (TALLS) **Situació:** EINES	2	2	3
10	PROJECCIÓ DE FRAGMENTS O PARTÍCULES **Situació:** NETEJA DEL SUPORT	2	1	2
13	SOBREESFORÇOS **Situació:** MANIPULACIÓ MANUAL	2	2	3
14	EXPOSICIÓ A CONDICIONS AMBIENTALS EXTREMES **Situació:** TREBALLS A L'EXTERIOR	2	2	3
16	EXPOSICIÓ A CONTACTES ELÈCTRICS **Situació:** CONTACTES DIRECTES I INDIRECTES	1	2	2
17	INHALACIÓ O INGESTIÓ DE SUBSTANCIES NOCIVES **Situació:** DISSOLVENTS, COLES, MÀSTICS	1	2	2
18	CONTACTES AMB SUBSTANCIES NOCIVES (CÀUSTIQUES, CORROSIVES, IRRITANTS O AL·LERGÈNIQUES) **Situació:** DISSOLVENTS, COLES, MÀSTICS	1	2	2
21	INCENDIS **Situació:** DISSOLVENTS, COLES, MÀSTICS, INFLAMABLES	1	2	2

P: Probabilitat (1,2,3) / G: Gravetat (1,2,3) / A: Avaluació (1,2,3,4,5)

EQUIPS PROTECCIÓ INDIVIDUAL

Codi	UA	Descripció	Riscos
H1411111	u	Casc de seguretat per a ús normal, contra cops, de polietilè amb un pes màxim de 400 g, homologat segons UNE-EN 812	2 /4 /6 /9 /10 /14 /18 /21
H1421110	u	Ulleres de seguretat antiimpactes estàndard, amb muntura universal, amb visor transparent i tractament contra l'entelament, homologades segons UNE-EN 167 i UNE-EN 168	10 /14 /18
H1432012	u	Protector auditiu d'auricular, acoblat al cap amb arnès i orelleres antisoroll, homologat segons UNE-EN 352-1 i UNE-EN 458	14
H1447005	u	Màscara de protecció respiratòria, homologada segons UNE-EN 136	17
H1459630	u	Parella de guants per a soldador, amb palmell de pell, folre interior de cotó, i mànega llarga de serratge folrada de dril fort, homologats segons UNE-EN 407 i UNE-EN 420	21
H145C002	u	Parella de guants de protecció contra riscs mecànics comuns de construcció nivell 3, homologats segons UNE-EN 388 i UNE-EN 420	9 /10 /14 /18 /21
H145K153	u	Parella de guants de material aïllant per a treballs elèctrics, classe 00, logotip color beix, tensió màxima 500 V, homologats segons UNE-EN 420	16
H1463253	u	Parella de botes dielèctriques resistents a la humitat, de pell rectificada, amb turmellera encoixinada sola antilliscant i antiestàtica, falca amortidora per al taló, llengüeta de manxa, de despreniment ràpid, sense ferramenta metàl·lica, amb puntera reforçada, homologades segons DIN 4843	16
H1465275	u	Parella de botes baixes de seguretat industrial per a treballs de construcció en general, resistents a la humitat, de pell rectificada, amb turmellera encoixinada, amb puntera metàl·lica, sola antilliscant, falca amortidora d'impactes al taló i sense plantilla metàl·lica, homologades segons UNE-EN ISO 20344, UNE-EN ISO 20345, UNE-EN ISO 20346 i UNE-EN ISO 20347	2 /4 /6 /9 /10 /14 /18 /21
H147N000	u	Faixa de protecció dorslumbar	13
H1481242	u	Granota de treball per a construcció, de polièster i cotó (65%-35%), color beix, trama 240, amb butxaques interiors, homologada segons UNE-EN 340	2 /4 /6 /9 /10 /14 /16 /18 /21
H1485800	u	Armilla reflectant amb tires reflectants a la cintura, al pit i a l'esquena, homologada segons UNE-EN 471	4
H1486241	u	Casaca tipus enginyer, de polièster embuatada amb material aïllant, butxaques exteriors	14
H1487350	u	Impermeable amb jaqueta, caputxa i pantalons, per a edificació, de PVC soldat de 0,3 mm de gruix, homologat segons UNE-EN 340	14

MITJANS AUXILIARS D'UTILITAT PREVENTIVA

Codi	UA	Descripció	Riscos
HX11X019	m	Marquesina de protecció en voladiu en bastida tubular amb sistema de seguretat amb tots els requisits reglamentaris, normalitzada i incorporada UNE-EN 12810-1 (HD-1000)	4

SISTEMES DE PROTECCIÓ COL·LECTIVA

Codi	UA	Descripció	Riscos
H1512010	m2	Protecció de projecció de partícules incandescents amb manta ignífuga, xarxa de seguretat normalitzada (UNE-EN 1263-1) poliamida no regenerada, de tenacitat alta, nuada amb corda perimetral de poliamida i corda de cosit de 12 mm de diàmetre i amb el desmuntatge inclòs	21
H152U000	m	Tanca d'advertència o abalisament d'1 m d'alçada amb malla de polietilè taronja, fixada a 1 m del perímetre del sostre amb suports d'acer allotjats amb forats al sostre	2
H1542013	u	Protecció solar de la zona de treball de 4x8 m i 3 m d'alçària, a base de perfils metàl·lics ancorats a terra, corda de fibra vegetal tensada, vela de polietilè perforada amb traus perimetrals nuada a les cordes i amb el desmuntatge inclòs	14
H1549002	m	Pantalla de protecció per a treballs exposats al vent, d'alçària 2,5 m de planxa nervada d'acer galvanitzat, tornapuntes de perfils d'acer ancorats al terreny amb formigó cada 1,5 m i amb el desmuntatge inclòs	14
H154M029	u	Mampara plegable de protecció contra projecció de partícules de tauler de fusta amb acabat estratificat, d'alçària 2 m i amplària 3 m, i amb el desmuntatge inclòs	21
HBBAA005	u	Senyal de prohibició, normalitzada amb pictograma negre sobre fons blanc, de forma circular amb cantells i banda transversal descendent d'esquerra a dreta a 45°, en color vermell, diàmetre 29 cm, amb cartell explicatiu rectangular, per ser vista fins 12 m, fixada i amb el desmuntatge inclòs	2 /4 /6 /9 /10 /13 /16 /17 /18 /21
HBBAB115	u	Senyal de obligació, normalitzada amb pictograma blanc sobre fons blau, de forma circular amb cantells en color blanc, diàmetre 29 cm, amb cartell explicatiu rectangular, per ser vista fins 12 m, fixada i amb el desmuntatge inclòs	2 /4 /6 /9 /10 /13 /16 /17 /18 /21
HBBAC005	u	Senyal indicativa de la ubicació d'equips d'extinció d'incendis, normalitzada amb pictograma blanc sobre fons vermell, de forma rectangular o quadrada, costat major 29 cm, per ser vista fins 12 m de distància, fixada i amb el desmuntatge inclòs	21
HBBAF004	u	Senyal d'advertència, normalitzada amb pictograma negre sobre fons groc, de forma triangular amb el cantell negre, costat major 41 cm, amb cartell explicatiu rectangular, per ser vista fins 12 m de distància, fixada i amb el desmuntatge inclòs	2 /4 /6 /9 /10 /13 /16 /17 /18 /21
HM31161J	u	Extintor de pols seca, de 6 kg de càrrega, amb pressió incorporada, pintat, amb suport a la paret i amb el desmuntatge inclòs	21

MESURES PREVENTIVES

Codi	Descripció	Riscos
I0000002	Planificar els treballs per a mantenir el màxim de temps possible les proteccions	1
I0000004	Revisió i manteniment periòdic de SPC	1
I0000005	Integrar la seguretat al disseny arquitectònic	1
I0000006	Disseny i estudi de les mesures preventives en fase de projecte	1
I0000008	Personal qualificat per a treballs en alçada	1
I0000013	Ordre i neteja	2 /6
I0000014	Preparació i manteniment de les superfícies de treball	2 /6
I0000015	Organització de les zones de pas i emmagatzematge	2 /6
I0000017	Als plans inclinats, treballar sobre superfícies rugoses i no lliscants	2
I0000025	Planificació d'àrees i llocs de treball	4
I0000026	Planificació de recorreguts i maniobres per a màquines i camions	4
I0000027	Elecció dels mitjans auxiliars de manteniment	4
I0000028	Impedir l'accés de personal dins del radi d'acció de càrregues suspeses	4
I0000029	No balancejar les càrregues suspeses	4
I0000030	Suspendre i aixecar les càrregues dins de l'envolcall o fleixos originals	4
I0000031	Per a la manipulació de materials voluminosos i/o pesats, solicitar un procediment de treball específic	4
I0000038	Substituir lo manual per lo mecànic	9 /10
I0000039	Planificació de compra i programa de manteniment d'eines	9
I0000040	Formació de l'operari en l'ús i manteniment d'eines	9
I0000041	Substituir la fabricació a obra per la prefabricació a taller	9
I0000045	Formació	10 /13 /21
I0000055	Elecció dels equips de manteniment	13
I0000056	Paletització i eines ergonòmiques	13
I0000058	Adaptar la feina a les característiques individuals de la persona que la realitza	13
I0000060	Suspensió de les feines en condicions extremes	14
I0000061	Rotació dels llocs de treball	14 /17
I0000062	Planificar els treballs per a realitzar-los en zones protegides	14
I0000068	Elecció i manteniment de les eines elèctriques	16
I0000069	Formació i habilitació específica per a cada eina	16
I0000070	Compliment del REBT pel que fa a equips de protecció	16
I0000071	Revisió de la posta a terra	16
I0000072	Realitzar els treballs sobre superfícies seques	16
I0000073	Disposar de quadres elèctrics secundaris	16
I0000079	Realitzar els treballs a l´aire lliure, sempre a sotavent	17
I0000080	Elecció dels materials al disseny del projecte	17
I0000081	Canvi o modificació del procés de treball	17
I0000082	Aïllament del procés	17
I0000086	Substituir els materials amb substàncies nocives	18
I0000097	Substituir l'inflamable per no infamable	21
I0000151	Per treballs en alçada utilitzar plataformes elevadores mecàniques o hidràuliques	13
I0000152	Utilitzar mitjans mecànics(grues, transpalets, plataformes elevadores) per manipular càrregues	4
I0000154	Verificar nivell lumínic mínim (250 lux) a itineraris i llocs de treball	2 /6 /9
I0000155	Controlar la temperatura i velocitat del vent als llocs de treball	14
I0000161	Verificar que les connexions de les màquines es facin amb endolls reglamentaris	16

E08 REVESTIMENTS
E08.E04 PINTATS I ENVERNISATS

PINTAT D'ESTRUCTURES, PARAMENTS, ELEMENTS DE TANCAMENT, PROTECCIÓ, CALEFACCIÓ, TUBS I ENVERNISSATS

Avaluació de riscos

Id	Risc	P	G	A
1	CAIGUDA DE PERSONES A DIFERENT NIVELL **Situació:** ITINERARIS A OBRA TREBALLS EN ALÇADA	2	3	4
2	CAIGUDA DE PERSONES AL MATEIX NIVELL **Situació:** ITINERARIS A OBRA MANCA ILUMINACIÓ ÀREA DE TREBALL	1	1	1
4	CAIGUDA D'OBJECTES PER MANIPULACIÓ O DE MATERIALS TRANSPORTATS **Situació:** MANIPULACIÓ I MANTENIMENT D'APLECS, EINES I MITJANS AUXILIARS	1	3	3
9	COPS AMB OBJECTES O EINES (TALLS) **Situació:** EINES	2	1	2
10	PROJECCIÓ DE FRAGMENTS O PARTÍCULES **Situació:** MANIPULACIÓ I PROJECCIÓ DE MATERIALS	3	1	3
13	SOBREESFORÇOS **Situació:** MANIPULACIÓ MANUAL	2	2	3
14	EXPOSICIÓ A CONDICIONS AMBIENTALS EXTREMES **Situació:** TREBALLS A L'EXTERIOR	1	2	2
16	EXPOSICIÓ A CONTACTES ELÈCTRICS **Situació:** CONTACTES DIRECTES I INDIRECTES	1	3	3
17	INHALACIÓ O INGESTIÓ DE SUBSTANCIES NOCIVES **Situació:** PREPARACIÓ SUPORT EN AMBIENT POLSÓS DISSOLVENTS	3	2	4
18	CONTACTES AMB SUBSTANCIES NOCIVES (CÀUSTIQUES, CORROSIVES, IRRITANTS O AL·LERGÈNIQUES) **Situació:** DISSOLVENTS COMPONENTES QUÍMICS DELS MATERIALS	2	2	3

P: Probabilitat (1,2,3) / G: Gravetat (1,2,3) / A: Avaluació (1,2,3,4,5)

EQUIPS PROTECCIÓ INDIVIDUAL

Codi	UA	Descripció	Riscos
H1411111	u	Casc de seguretat per a ús normal, contra cops, de polietilè amb un pes màxim de 400 g, homologat segons UNE-EN 812	1 /2 /4 /9 /10 /14 /16 /18
H1421110	u	Ulleres de seguretat antiimpactes estàndard, amb muntura universal, amb visor transparent i tractament contra l'entelament, homologades segons UNE-EN 167 i UNE-EN 168	10 /14 /18
H1432012	u	Protector auditiu d'auricular, acoblat al cap amb arnès i orelleres antisoroll, homologat segons UNE-EN 352-1 i UNE-EN 458	14
H1445003	u	Mascareta de protecció respiratòria, homologada segons UNE-EN 140	17
H1446004	u	Semimàscara de protecció filtrant contra partícules, homologada segons UNE-EN 149	17
H1447005	u	Màscara de protecció respiratòria, homologada segons UNE-EN 136	17
H145B002	u	Parella de guants de protecció contra riscs mecànics per manipulació de paqueteria i/o materials sense arestes vives, nivell 2, homologats segons UNE-EN 388 i UNE-EN 420	1 /2 /4 /9 /10 /14 /18
H145K153	u	Parella de guants de material aïllant per a treballs elèctrics, classe 00, logotip color beix, tensió màxima 500 V, homologats segons UNE-EN 420	16
H1463253	u	Parella de botes dielèctriques resistents a la humitat, de pell rectificada, amb turmellera encoixinada sola antilliscant i antiestàtica, falca amortidora per al taló, llengüeta de manxa, de despreniment ràpid, sense ferramenta metàl·lica, amb puntera reforçada, homologades segons DIN 4843	16

H1465275	u	Parella de botes baixes de seguretat industrial per a treballs de construcció en general, resistents a la humitat, de pell rectificada, amb turmellera encoixinada, amb puntera metàl·lica, sola antilliscant, falca amortidora d'impactes al taló i sense plantilla metàl·lica, homologades segons UNE-EN ISO 20344, UNE-EN ISO 20345, UNE-EN ISO 20346 i UNE-EN ISO 20347	1 /2 /4 /9 /10 /14 /18
H147D501	u	Sistema anticaiguda compost per un arnès anticaiguda amb tirants, bandes secundàries, bandes subglúties, bandes de cuixa, recolzament dorsal per a subjecció, elements d'ajust, element dorsal d'enganxament d'arnès anticaiguda i sivella, incorporat a un subsistema anticaiguda de tipus absorbent d'energia, homologat segons UNE-EN 361, UNE-EN 362, UNE-EN 364, UNE-EN 365 i UNE-EN 355	1
H147N000	u	Faixa de protecció dorslumbar	13
H1481542	u	Granota de treball per a guixaires i/o pintors, de polièster i cotó (65%-35%), color blanc, trama 240, amb butxaques interiors, homologada segons UNE-EN 340	1 /2 /4 /9 /10 /14 /16 /18
H1484110	u	Samarreta de treball, de cotó	14
H1485800	u	Armilla reflectant amb tires reflectants a la cintura, al pit i a l'esquena, homologada segons UNE-EN 471	4
H1486241	u	Casaca tipus enginyer, de polièster embuatada amb material aïllant, butxaques exteriors	14
H1487350	u	Impermeable amb jaqueta, caputxa i pantalons, per a edificació, de PVC soldat de 0,3 mm de gruix, homologat segons UNE-EN 340	14

MITJANS AUXILIARS D'UTILITAT PREVENTIVA

Codi	UA	Descripció	Riscos
HX11X003	u	Bastida modular amb estructura tubular i sistema de seguretat amb tots els requisits reglamentaris en previsió de caigudes per a la realització d'estructures, tancaments, cobertes, i altres treballs en alçada	1
HX11X004	u	Barana definitiva, prevista en projecte, per a protecció de caigudes a diferent nivell	1
HX11X005	u	Escala modular d'estructura porticada, per accedir a cotes de diferent nivell, superiors a 7 m amb sistema de seguretat integrat	1
HX11X019	m	Marquesina de protecció en voladiu en bastida tubular amb sistema de seguretat amb tots els requisits reglamentaris, normalitzada i incorporada UNE-EN 12810-1 (HD-1000)	4
HX11X052	u	Pont volat semiprefabricat per treballs en ràfecs amb plataforma de treball i barana perimetral amb els requisits reglamentaris amb sistema de seguretat integrat	1

SISTEMES DE PROTECCIÓ COL·LECTIVA

Codi	UA	Descripció	Riscos
H1512005	m2	Protecció col·lectiva vertical de bastides tubulars i/o muntacàrregues amb malla de polipropilè tupida tipus mosquitera, traus perimetrals amb reforç i corda de diàmetre 6 mm i amb el desmuntatge inclòs	4
H1512013	m2	Protecció col·lectiva vertical dels laterals dels forats de les escales en tota l'alçada amb xarxa-teló normalitzada (UNE-EN 1263-1) de poliamida no regenerada, de tenacitat alta nuada amb corda perimetral de poliamida, ancoratge de fleix perforat i clau d'impacte d'acer i corda de cosit de 6 mm de diàmetre i amb el desmuntatge inclòs	1
H15151A1	m2	Protecció col·lectiva vertical de bastida tubular amb xarxa per a proteccions superficials contra caigudes, de fil trenat de poliamida no regenerada, de tenacitat alta, de 4 mm de diàmetre, 80x80 mm de pas de malla, corda perimetral de poliamida de 12 mm de diàmetre nuada a la xarxa, corda de subjecció de 6 mm de diàmetre i amb el desmuntatge inclòs	1
H151A1K1	m2	Protecció col·lectiva horitzontal d'obertures amb xarxa per a proteccions superficials contra caigudes, de fil trenat de poliamida no regenerada, de tenacitat alta, de 4 mm de diàmetre, 80x80 mm de pas de malla, corda perimetral de poliamida de 12 mm de diàmetre nuada a la xarxa, fixada amb fleix i tacs d'expansió i amb el desmuntatge inclòs	1
H151AEL1	m2	Protecció horitzontal d'obertures amb malla electrosoldada de barres corrugades d'acer 10x 10 cm i de 3 - 3 mm de diàmetre embegut en el formigó i amb el desmuntatge inclòs	1
H151AJ01	m2	Protecció horitzontal d'obertures d'1 m de diàmetre com a màxim, en sostres, amb fusta i amb el desmuntatge inclòs	1
H1521431	m	Barana de protecció per a escales, d'alçària 1 m, amb travesser de tauló de fusta fixada amb suports de muntant metàl·lic amb mordassa per al sostre i amb el desmuntatge inclòs	1
H152M671	m	Barana de protecció prefabricada per a forats d'ascensor, d'alçària 1 m, fixada amb cargols d'ataconat als brancals de fàbrica i amb el desmuntatge inclòs	1
H152PA11	m	Marquesina de protecció de 2,5 m amb estructura metàl·lica tubular i plataforma de fusta, desmuntatge inclòs	4
H152PB21	m	Marquesina de protecció en voladiu de 3 m amb perfils d'acer IPN 140 fixats al sostre o llosa amb cargols passants i taulons de fusta, inclinació en l'extrem de 30 °, desmuntatge inclòs	4
H154M029	u	Mampara plegable de protecció contra projecció de partícules de tauler de fusta amb acabat estratificat, d'alçària 2 m i amplària 3 m, i amb el desmuntatge inclòs	17 /18
H15A2017	u	Extractor localitzat de gasos contaminants en treballs de soldadura amb velocitat de captura de 0,5 a 1 m/s, col·locat	17
HBBAA005	u	Senyal de prohibició, normalitzada amb pictograma negre sobre fons blanc, de forma circular amb cantells i banda transversal descendent d'esquerra a dreta a 45°, en color vermell, diàmetre 29 cm, amb cartell explicatiu rectangular, per ser vista fins 12 m, fixada i amb el desmuntatge inclòs	1 /2 /4 /9 /10 /13 /16 /17 /18
HBBAB115	u	Senyal de obligació, normalitzada amb pictograma blanc sobre fons blau, de forma circular amb cantells en color blanc, diàmetre 29 cm, amb cartell explicatiu rectangular, per ser vista fins 12 m, fixada i amb el desmuntatge inclòs	1 /2 /4 /9 /10 /13 /16 /17 /18
HBBAE001	u	Rètol adhesiu (MIE-RAT.10) de maniobra per a quadre o pupitre de control elèctric, adherit	16
HBBAF004	u	Senyal d'advertència, normalitzada amb pictograma negre sobre fons groc, de forma triangular amb el cantell negre, costat major 41 cm, amb cartell explicatiu rectangular, per ser vista fins 12 m de distància, fixada i amb el desmuntatge inclòs	1 /2 /4 /9 /10 /13 /16 /17 /18

MESURES PREVENTIVES

Codi	Descripció	Riscos
I0000003	Itineraris preestablerts i balissats per al personal	1
I0000004	Revisió i manteniment periòdic de SPC	1
I0000007	Adoptar les mesures preventives necessàries per al manteniment correcte posterior	1
I0000008	Personal qualificat per a treballs en alçada	1
I0000012	Assegurar les escales de mà	1
I0000013	Ordre i neteja	2
I0000014	Preparació i manteniment de les superfícies de treball	2
I0000015	Organització de les zones de pas i emmagatzematge	2
I0000017	Als plans inclinats, treballar sobre superfícies rugoses i no lliscants	2
I0000020	No realitzar treballs a la mateixa vertical	4
I0000025	Planificació d'àrees i llocs de treball	4
I0000027	Elecció dels mitjans auxiliars de manteniment	4
I0000028	Impedir l'accés de personal dins del radi d'acció de càrregues suspeses	4
I0000029	No balancejar les càrregues suspeses	4
I0000030	Suspendre i aixecar les càrregues dins de l'envolcall o fleixos originals	4
I0000033	Solicitar habilitació professional del personal encarregat del manteniment de l'obra	4
I0000038	Substituir lo manual per lo mecànic	9 /10
I0000039	Planificació de compra i programa de manteniment d'eines	9
I0000040	Formació de l'operari en l'ús i manteniment d'eines	9
I0000045	Formació	10 /13 /18
I0000055	Elecció dels equips de manteniment	13
I0000056	Paletització i eines ergonòmiques	13
I0000058	Adaptar la feina a les característiques individuals de la persona que la realitza	13
I0000059	Elecció dels materials alternatius poc pessats i més manegables	13
I0000060	Suspensió de les feines en condicions extremes	14
I0000061	Rotació dels llocs de treball	14 /17
I0000062	Planificar els treballs per a realitzar-los en zones protegides	14
I0000063	En cas de vent, apuntalament i fixació de tots els elements inestables	14
I0000064	Suspensió de les feines a cobertes inclinades amb vent superior a 40 km/h	14
I0000067	No treballar al costat de linies elèctriques amb cables nusos	16
I0000068	Elecció i manteniment de les eines elèctriques	16
I0000069	Formació i habilitació específica per a cada eina	16
I0000070	Compliment del REBT pel que fa a equips de protecció	16
I0000071	Revisió de la posta a terra	16
I0000072	Realitzar els treballs sobre superfícies seques	16
I0000073	Disposar de quadres elèctrics secundaris	16
I0000079	Realitzar els treballs a l´aire lliure, sempre a sotavent	17
I0000082	Aïllament del procés	17
I0000085	Ventilació de les zones de treball	17
I0000086	Substituir els materials amb substàncies nocives	17 /18
I0000151	Per treballs en alçada utilitzar plataformes elevadores mecàniques o hidràuliques	1
I0000152	Utilitzar mitjans mecànics(grues, transpalets, plataformes elevadores) per manipular càrregues	4 /13
I0000154	Verificar nivell lumínic mínim (250 lux) a itineraris i llocs de treball	2 /9 /14
I0000161	Verificar que les connexions de les màquines es facin amb endolls reglamentaris	16

E09 PAVIMENTS
E09.E01 PAVIMENTS AMORFS (FORMIGÓ, SUB-BASES, TERRA, SAULO)

PAVIMENTS AMORFS A BASE DE TERRES, SORRES, SUBBASE GRANULAR I DE FORMIGÓ, SUBMINISTRATS, EXTESSOS I COMPACTATS MECÁNICAMENT

Avaluació de riscos

Id	Risc	P	G	A
1	CAIGUDA DE PERSONES A DIFERENT NIVELL **Situació:** ITINERARIS A OBRA PERÍMETRE I VORES DE FORATS	1	3	3
2	CAIGUDA DE PERSONES AL MATEIX NIVELL **Situació:** ITINERARIS A OBRA ÀREA DE TREBALL AMB BAIXA IL.LUMINACIÓ	2	2	3
6	TREPITJADES SOBRE OBJECTES **Situació:** ITINERARIS A OBRA ÀREA DE TREBALL AMB BAIXA IL.LUMINACIÓ	2	1	2
9	COPS AMB OBJECTES O EINES (TALLS) **Situació:** EINES	1	2	2
10	PROJECCIÓ DE FRAGMENTS O PARTÍCULES **Situació:** DESCÀRREGA, EXTESA DE MATERIALS	2	1	2
11	ATRAPAMENT PER O ENTRE OBJECTES **Situació:** COMPORTES DE CAMIONS DE SUBMINISTRAMENT CANVI COMPLEMENTS MÀQUINES	1	2	2
12	ATRAPAMENT PER BOLCADA DE MÀQUINES, TRACTORS O VEHICLES **Situació:** DESNIVELLS ALS ITINERARIS D'OBRA	1	3	3
13	SOBREESFORÇOS **Situació:** MANIPULACIÓ MANUAL	2	2	3
14	EXPOSICIÓ A CONDICIONS AMBIENTALS EXTREMES **Situació:** TREBALLS A L'EXTERIOR	1	2	2
16	EXPOSICIÓ A CONTACTES ELÈCTRICS **Situació:** CONTACTES DIRECTES I INDIRECTES	1	2	2
17	INHALACIÓ O INGESTIÓ DE SUBSTANCIES NOCIVES **Situació:** MANIPULACIÓ MATERIALS POLSOSSOS ADITIUS PER A FORMIGONS	2	1	2
25	ATROPELLAMENTS O COPS AMB VEHICLES **Situació:** ITINERARIS A OBRA PER SUPERFÍCIES IRREGULARS	1	3	3
27	EXPOSICIÓ A VIBRACIONS **Situació:** CABINES MAQUINÀRIA	1	2	2

P: Probabilitat (1,2,3) / G: Gravetat (1,2,3) / A: Avaluació (1,2,3,4,5)

EQUIPS PROTECCIÓ INDIVIDUAL

Codi	UA	Descripció	Riscos
H1411111	u	Casc de seguretat per a ús normal, contra cops, de polietilè amb un pes màxim de 400 g, homologat segons UNE-EN 812	1 /2 /6 /9 /10 /11 /12 /14 /16 /25
H1421110	u	Ulleres de seguretat antiimpactes estàndard, amb muntura universal, amb visor transparent i tractament contra l'entelament, homologades segons UNE-EN 167 i UNE-EN 168	10 /14
H1432012	u	Protector auditiu d'auricular, acoblat al cap amb arnès i orelleres antisoroll, homologat segons UNE-EN 352-1 i UNE-EN 458	14
H1445003	u	Mascareta de protecció respiratòria, homologada segons UNE-EN 140	17
H145C002	u	Parella de guants de protecció contra riscs mecànics comuns de construcció nivell 3, homologats segons UNE-EN 388 i UNE-EN 420	1 /2 /6 /9 /10 /11 /14 /25
H145K153	u	Parella de guants de material aïllant per a treballs elèctrics, classe 00, logotip color beix, tensió màxima 500 V, homologats segons UNE-EN 420	16
H1463253	u	Parella de botes dielèctriques resistents a la humitat, de pell rectificada, amb turmellera encoixinada sola antilliscant i antiestàtica, falca amortidora per al taló, llengüeta de manxa, de despreniment ràpid, sense ferramenta metàl·lica, amb puntera reforçada, homologades segons DIN 4843	16
H1465275	u	Parella de botes baixes de seguretat industrial per a treballs de construcció en general, resistents a la humitat, de pell rectificada, amb turmellera encoixinada, amb puntera metàl·lica, sola antilliscant, falca amortidora d'impactes al taló i sense plantilla metàl·lica, homologades segons UNE-EN ISO 20344, UNE-EN ISO 20345, UNE-EN ISO 20346 i UNE-EN ISO 20347	1 /2 /6 /9 /10 /11 /12 /14 /25
H1474600	u	Cinturó antivibració, ajustable i de teixit transpirable	27
H147D102	u	Sistema anticaiguda compost per un arnès anticaiguda amb tirants, bandes secundàries, bandes subglúties, bandes de cuixa, recolzament dorsal per a subjecció, elements d'ajust, element dorsal d'enganxament d'arnès anticaiguda i sivella, incorporat a un element d'amarrament composat per un terminal manufacturat, homologat segons UNE-EN 361, UNE-EN 362, UNE-EN 364, UNE-EN 365 i UNE-EN 354	1
H147L015	u	Aparell d'ancoratge per a equip de protecció individual contra caiguda d'alçada, homologat segons UNE-EN 795, amb fixació amb tac mecànic	1
H147N000	u	Faixa de protecció dorslumbar	13
H1481242	u	Granota de treball per a construcció, de polièster i cotó (65%-35%), color beix, trama 240, amb butxaques interiors, homologada segons UNE-EN 340	1 /2 /6 /9 /10 /11 /12 /16 /25
H1485800	u	Armilla reflectant amb tires reflectants a la cintura, al pit i a l'esquena, homologada segons UNE-EN 471	12 /25
H1486241	u	Casaca tipus enginyer, de polièster embuatada amb material aïllant, butxaques exteriors	14
H1487350	u	Impermeable amb jaqueta, caputxa i pantalons, per a edificació, de PVC soldat de 0,3 mm de gruix, homologat segons UNE-EN 340	14

MITJANS AUXILIARS D'UTILITAT PREVENTIVA

Codi	UA	Descripció	Riscos
HX11X003	u	Bastida modular amb estructura tubular i sistema de seguretat amb tots els requisits reglamentaris en previsió de caigudes per a la realització d'estructures, tancaments, cobertes, i altres treballs en alçada	1
HX11X004	u	Barana definitiva, prevista en projecte, per a protecció de caigudes a diferent nivell	1
HX11X021	u	Passadís de protecció prefabricat metàl·lic amb sistema de seguretat amb tots els requisits reglamentaris, de llargària 2,5 m, d'amplària 1,1 m, amb paviment de entramat de platines metàl·liques i rampes articulades, baranes metàl·liques reglamentàries, muntants de 2 m d'alçada, sostre de xapa d'acer de 3 mm de gruix	2

SISTEMES DE PROTECCIÓ COL·LECTIVA

Codi	UA	Descripció	Riscos
H1512013	m2	Protecció col·lectiva vertical dels laterals dels forats de les escales en tota l'alçada amb xarxa-teló normalitzada (UNE-EN 1263-1) de poliamida no regenerada, de tenacitat alta nuada amb corda perimetral de poliamida, ancoratge de fleix perforat i clau d'impacte d'acer i corda de cosit de 6 mm de diàmetre i amb el desmuntatge inclòs	1
H1512212	m	Protecció col·lectiva vertical del perímetre del sostre amb xarxa per a proteccions superficials contra caigudes, de fil trenat de poliamida no regenerada, de tenacitat alta, de 4 mm de diàmetre, 80x80 mm de pas de malla, corda perimetral de poliamida de 12 mm de diàmetre nuada a la xarxa, d'alçària 5 m, amb ancoratges d'emborsament inferior, fixada al sostre cada 0,5 amb ganxos embeguts en el formigó, cordes d'hissat i subjecció de 12 mm de diàmetre, pescant metàl·lic de forca fixats al sostre cada 4,5 m amb ganxos embeguts en el formigó, en 1a col·locació i amb el desmuntatge inclòs	1
H151A1K1	m2	Protecció col·lectiva horitzontal d'obertures amb xarxa per a proteccions superficials contra caigudes, de fil trenat de poliamida no regenerada, de tenacitat alta, de 4 mm de diàmetre, 80x80 mm de pas de malla, corda perimetral de poliamida de 12 mm de diàmetre nuada a la xarxa, fixada amb fleix i tacs d'expansió i amb el desmuntatge inclòs	1
H151AEL1	m2	Protecció horitzontal d'obertures amb malla electrosoldada de barres corrugades d'acer 10x 10 cm i de 3 - 3 mm de diàmetre embegut en el formigó i amb el desmuntatge inclòs	1
H152J105	m	Cable fiador per al cinturó de seguretat, fixat en ancoratges de servei i amb el desmuntatge inclòs	1
H152N681	m	Barana de protecció sobre sostre o llosa, d'alçària 1 m, enjovada en cèrcol perimetral de formigó cada 2,5 m i amb el desmuntatge inclòs	1
H152U000	m	Tanca d'advertència o abalisament d'1 m d'alçada amb malla de polietilè taronja, fixada a 1 m del perímetre del sostre amb suports d'acer allotjats amb forats al sostre	1 /2 /6 /9 /11 /25
H1531114	u	Plataforma en voladís, abatible per a càrrega i descàrrega de materials, d'1,4x1,7 m de planxa d'acer gofrada i perfils portants d'acer UPN 160, amb baranes laterals metàl·liques i cadena d'accés, fixada amb puntals i amb el desmuntatge inclòs	1
H153A9F1	u	Topall per a descàrrega de camions en excavacions, de 4 m d'amplada amb tauló de fusta i perfils IPN 100 clavat al terreny i amb el desmuntatge inclòs	12 /25
HBBAA005	u	Senyal de prohibició, normalitzada amb pictograma negre sobre fons blanc, de forma circular amb cantells i banda transversal descendent d'esquerra a dreta a 45°, en color vermell, diàmetre 29 cm, amb cartell explicatiu rectangular, per ser vista fins 12 m, fixada i amb el desmuntatge inclòs	1 /2 /6 /9 /10 /11 /12 /13 /14 /16 /17 /25 /27
HBBAB115	u	Senyal de obligació, normalitzada amb pictograma blanc sobre fons blau, de forma circular amb cantells en color blanc, diàmetre 29 cm, amb cartell explicatiu rectangular, per ser vista fins 12 m, fixada i amb el desmuntatge inclòs	1 /2 /6 /9 /10 /11 /12 /13 /14 /16 /17 /25 /27
HBBAF004	u	Senyal d'advertència, normalitzada amb pictograma negre sobre fons groc, de forma triangular amb el cantell negre, costat major 41 cm, amb cartell explicatiu rectangular, per ser vista fins 12 m de distància, fixada i amb el desmuntatge inclòs	1 /2 /6 /9 /10 /11 /12 /13 /14 /16 /17 /25 /27
HDS11411	m	Baixant de runes de tub de PVC, de 40 cm de diàmetre, amb boques de descàrrega, brides i acoblament, col·locat i amb el desmuntatge inclòs	17

MESURES PREVENTIVES

Codi	Descripció	Riscos
I0000002	Planificar els treballs per a mantenir el màxim de temps possible les proteccions	1
I0000003	Itineraris preestablerts i balissats per al personal	1
I0000004	Revisió i manteniment periòdic de SPC	1
I0000005	Integrar la seguretat al disseny arquitectònic	1
I0000006	Disseny i estudi de les mesures preventives en fase de projecte	1
I0000013	Ordre i neteja	2 /6
I0000014	Preparació i manteniment de les superfícies de treball	2 /6
I0000015	Organització de les zones de pas i emmagatzematge	2 /6
I0000017	Als plans inclinats, treballar sobre superfícies rugoses i no lliscants	2
I0000038	Substituir lo manual per lo mecànic	9 /10
I0000039	Planificació de compra i programa de manteniment d'eines	9
I0000040	Formació de l'operari en l'ús i manteniment d'eines	9
I0000045	Formació	10 /12 /13
I0000047	Planificació i procediments per a la càrrega i descàrrega de materials	11
I0000048	No treballar al costat de paraments acabats de fer (< 48 h)	11
I0000051	Adequació dels recorreguts de la maquinària	12
I0000053	Procediment d'utilització de la maquinària	12
I0000055	Elecció dels equips de manteniment	13
I0000056	Paletització i eines ergonòmiques	13
I0000058	Adaptar la feina a les característiques individuals de la persona que la realitza	13
I0000060	Suspensió de les feines en condicions extremes	14
I0000061	Rotació dels llocs de treball	14 /17 /27
I0000062	Planificar els treballs per a realitzar-los en zones protegides	14
I0000068	Elecció i manteniment de les eines elèctriques	16
I0000069	Formació i habilitació específica per a cada eina	16
I0000070	Compliment del REBT pel que fa a equips de protecció	16
I0000071	Revisió de la posta a terra	16
I0000072	Realitzar els treballs sobre superfícies seques	16
I0000073	Disposar de quadres elèctrics secundaris	16
I0000074	Reg de les zones de treball	17
I0000084	Talls amb serra de trepar per via humida, amb proteccións integrades	13
I0000103	Planificació de les àrees de treball	25
I0000104	Accessos i circulació independents per a personal i maquinària	25
I0000105	Anivellar la maquinària per a la realització de l'activitat	25
I0000106	El personal no ha de descansar al costat de màquines aturades	25
I0000107	Limitació de la velocitat dels vehicles	25
I0000110	Eliminar vibracions en origen	27
I0000152	Utilitzar mitjans mecànics(grues, transpalets, plataformes elevadores) per manipular càrregues	13
I0000154	Verificar nivell lumínic mínim (250 lux) a itineraris i llocs de treball	2 /6 /9 /25
I0000155	Controlar la temperatura i velocitat del vent als llocs de treball	14
I0000161	Verificar que les connexions de les màquines es facin amb endolls reglamentaris	16

E09.E02 ENRAJOLATS I APLACATS DE PECES AMB PULIT (PEDRA, CERAMICA, MORTER CIMENT, ESCOPIDORS, ETC.)

PAVIMENTS DE RAJOLES CERÀMIQUES, DE PEDRA NATURAL I DE TERRATZO, POLITS I ABRILLANTATS EN OBRA

Avaluació de riscos

Id	Risc	P	G	A
1	CAIGUDA DE PERSONES A DIFERENT NIVELL **Situació:** ITINERARIS A OBRA PERÍMETRE I VORES DE FORATS	1	3	3
2	CAIGUDA DE PERSONES AL MATEIX NIVELL **Situació:** ITINERARIS A OBRA ÀREA DE TREBALL MANCA D'IL.LUMINACIÓ	2	2	3
4	CAIGUDA D'OBJECTES PER MANIPULACIÓ O DE MATERIALS TRANSPORTATS **Situació:** MANIPULACIÓ D'APLECS	1	3	3
6	TREPITJADES SOBRE OBJECTES **Situació:** ITINERARIS A OBRA ÀREA DE TREBALL AMB BAIXA IL.LUMINACIÓ	1	2	2
9	COPS AMB OBJECTES O EINES (TALLS) **Situació:** EINES	1	2	2
10	PROJECCIÓ DE FRAGMENTS O PARTÍCULES **Situació:** TALLS EN SEC MANIPULACIÓ MATERIALS RETIRADA RUNES	2	1	2
11	ATRAPAMENT PER O ENTRE OBJECTES **Situació:** PELS MATERIALS PER LA FORMIGONERA DE MORTER	1	3	3
13	SOBREESFORÇOS **Situació:** MANIPULACIÓ MANUAL	2	2	3
14	EXPOSICIÓ A CONDICIONS AMBIENTALS EXTREMES **Situació:** TREBALLS A L'EXTERIOR	1	2	2
16	EXPOSICIÓ A CONTACTES ELÈCTRICS **Situació:** CONTACTES DIRECTES I INDIRECTES	1	2	2
17	INHALACIÓ O INGESTIÓ DE SUBSTANCIES NOCIVES **Situació:** TALL EN SEC - POLS RETIRADA DE RUNA	2	1	2
18	CONTACTES AMB SUBSTANCIES NOCIVES (CÀUSTIQUES, CORROSIVES, IRRITANTS O AL·LERGÈNIQUES) **Situació:** AGLOMERANTS, SEGELLANTS ABRILLANTADORS, NETEJA	1	2	2

P: Probabilitat (1,2,3) / G: Gravetat (1,2,3) / A: Avaluació (1,2,3,4,5)

EQUIPS PROTECCIÓ INDIVIDUAL

Codi	UA	Descripció	Riscos
H1411111	u	Casc de seguretat per a ús normal, contra cops, de polietilè amb un pes màxim de 400 g, homologat segons UNE-EN 812	1 /2 /4 /6 /9 /10 /11 /14 /18
H1421110	u	Ulleres de seguretat antiimpactes estàndard, amb muntura universal, amb visor transparent i tractament contra l'entelament, homologades segons UNE-EN 167 i UNE-EN 168	10 /14 /18
H1432012	u	Protector auditiu d'auricular, acoblat al cap amb arnès i orelleres antisoroll, homologat segons UNE-EN 352-1 i UNE-EN 458	14
H1447005	u	Màscara de protecció respiratòria, homologada segons UNE-EN 136	17
H145C002	u	Parella de guants de protecció contra riscs mecànics comuns de construcció nivell 3, homologats segons UNE-EN 388 i UNE-EN 420	1 /9 /10 /11 /14
H145E003	u	Parella de guants contra agents químics i microorganismes, homologats segons UNE-EN 374-1, -2, -3 i UNE-EN 420	18
H145K153	u	Parella de guants de material aïllant per a treballs elèctrics, classe 00, logotip color beix, tensió màxima 500 V, homologats segons UNE-EN 420	16
H1463253	u	Parella de botes dielèctriques resistents a la humitat, de pell rectificada, amb turmellera encoixinada sola antilliscant i antiestàtica, falca amortidora per al taló, llengüeta de manxa, de despreniment ràpid, sense ferramenta metàl·lica, amb puntera reforçada, homologades segons DIN 4843	16
H1465275	u	Parella de botes baixes de seguretat industrial per a treballs de construcció en general, resistents a la humitat, de pell rectificada, amb turmellera encoixinada, amb puntera metàl·lica, sola antilliscant, falca amortidora d'impactes al taló i sense plantilla metàl·lica, homologades segons UNE-EN ISO 20344, UNE-EN ISO 20345, UNE-EN ISO 20346 i UNE-EN ISO 20347	1 /2 /4 /6 /9 /10 /11 /14 /18
H1481242	u	Granota de treball per a construcció, de polièster i cotó (65%-35%), color beix, trama 240, amb butxaques interiors, homologada segons UNE-EN 340	1 /2 /4 /6 /9 /10 /11 /14 /16 /18
H1485800	u	Armilla reflectant amb tires reflectants a la cintura, al pit i a l'esquena, homologada segons UNE-EN 471	4
H1486241	u	Casaca tipus enginyer, de polièster embuatada amb material aïllant, butxaques exteriors	14
H1487350	u	Impermeable amb jaqueta, caputxa i pantalons, per a edificació, de PVC soldat de 0,3 mm de gruix, homologat segons UNE-EN 340	14

MITJANS AUXILIARS D'UTILITAT PREVENTIVA

Codi	UA	Descripció	Riscos
HX11X003	u	Bastida modular amb estructura tubular i sistema de seguretat amb tots els requisits reglamentaris en previsió de caigudes per a la realització d'estructures, tancaments, cobertes, i altres treballs en alçada	1
HX11X004	u	Barana definitiva, prevista en projecte, per a protecció de caigudes a diferent nivell	1
HX11X019	m	Marquesina de protecció en voladiu en bastida tubular amb sistema de seguretat amb tots els requisits reglamentaris, normalitzada i incorporada UNE-EN 12810-1 (HD-1000)	4
HX11X021	u	Passadís de protecció prefabricat metàl·lic amb sistema de seguretat amb tots els requisits reglamentaris, de llargària 2,5 m, d'amplària 1,1 m, amb paviment de entramat de platines metàl·liques i rampes articulades, baranes metàl·liques reglamentàries, muntants de 2 m d'alçada, sostre de xapa d'acer de 3 mm de gruix	4

SISTEMES DE PROTECCIÓ COL·LECTIVA

Codi	UA	Descripció	Riscos

H1512013	m2	Protecció col·lectiva vertical dels laterals dels forats de les escales en tota l'alçada amb xarxa-teló normalitzada (UNE-EN 1263-1) de poliamida no regenerada, de tenacitat alta nuada amb corda perimetral de poliamida, ancoratge de fleix perforat i clau d'impacte d'acer i corda de cosit de 6 mm de diàmetre i amb el desmuntatge inclòs	1
H1512212	m	Protecció col·lectiva vertical del perímetre del sostre amb xarxa per a proteccions superficials contra caigudes, de fil trenat de poliamida no regenerada, de tenacitat alta, de 4 mm de diàmetre, 80x80 mm de pas de malla, corda perimetral de poliamida de 12 mm de diàmetre nuada a la xarxa, d'alçària 5 m, amb ancoratges d'emborsament inferior, fixada al sostre cada 0,5 amb ganxos embeguts en el formigó, cordes d'hissat i subjecció de 12 mm de diàmetre, pescant metàl·lic de forca fixats al sostre cada 4,5 m amb ganxos embeguts en el formigó, en 1a col·locació i amb el desmuntatge inclòs	1
H151AEL1	m2	Protecció horitzontal d'obertures amb malla electrosoldada de barres corrugades d'acer 10x 10 cm i de 3 - 3 mm de diàmetre embegut en el formigó i amb el desmuntatge inclòs	1
H151AJ01	m2	Protecció horitzontal d'obertures d'1 m de diàmetre com a màxim, en sostres, amb fusta i amb el desmuntatge inclòs	1
H152J105	m	Cable fiador per al cinturó de seguretat, fixat en ancoratges de servei i amb el desmuntatge inclòs	1
H152U000	m	Tanca d'advertència o abalisament d'1 m d'alçada amb malla de polietilè taronja, fixada a 1 m del perímetre del sostre amb suports d'acer allotjats amb forats al sostre	1 /2
H1531114	u	Plataforma en voladís, abatible per a càrrega i descàrrega de materials, d'1,4x1,7 m de planxa d'acer gofrada i perfils portants d'acer UPN 160, amb baranes laterals metàl·liques i cadena d'accés, fixada amb puntals i amb el desmuntatge inclòs	1
HBBAA005	u	Senyal de prohibició, normalitzada amb pictograma negre sobre fons blanc, de forma circular amb cantells i banda transversal descendent d'esquerra a dreta a 45°, en color vermell, diàmetre 29 cm, amb cartell explicatiu rectangular, per ser vista fins 12 m, fixada i amb el desmuntatge inclòs	1 /2 /4 /6 /9 /10 /11 /13 /16 /17 /18
HBBAB115	u	Senyal de obligació, normalitzada amb pictograma blanc sobre fons blau, de forma circular amb cantells en color blanc, diàmetre 29 cm, amb cartell explicatiu rectangular, per ser vista fins 12 m, fixada i amb el desmuntatge inclòs	1 /2 /4 /6 /9 /10 /11 /13 /16 /17 /18
HBBAF004	u	Senyal d'advertència, normalitzada amb pictograma negre sobre fons groc, de forma triangular amb el cantell negre, costat major 41 cm, amb cartell explicatiu rectangular, per ser vista fins 12 m de distància, fixada i amb el desmuntatge inclòs	1 /2 /4 /6 /9 /10 /11 /13 /16 /17 /18
HDS11411	m	Baixant de runes de tub de PVC, de 40 cm de diàmetre, amb boques de descàrrega, brides i acoblament, col·locat i amb el desmuntatge inclòs	10

MESURES PREVENTIVES

Codi	Descripció	Riscos
I0000002	Planificar els treballs per a mantenir el màxim de temps possible les proteccions	1
I0000004	Revisió i manteniment periòdic de SPC	1
I0000013	Ordre i neteja	2 /6 /17
I0000014	Preparació i manteniment de les superfícies de treball	2 /6
I0000015	Organització de les zones de pas i emmagatzematge	2 /6
I0000017	Als plans inclinats, treballar sobre superfícies rugoses i no lliscants	2
I0000025	Planificació d'àrees i llocs de treball	4
I0000027	Elecció dels mitjans auxiliars de manteniment	4
I0000028	Impedir l'accés de personal dins del radi d'acció de càrregues suspeses	4
I0000029	No balancejar les càrregues suspeses	4
I0000030	Suspendre i aixecar les càrregues dins de l'envolcall o fleixos originals	4
I0000031	Per a la manipulació de materials voluminosos i/o pesats, solicitar un procediment de treball específic	4
I0000038	Substituir lo manual per lo mecànic	9
I0000039	Planificació de compra i programa de manteniment d'eines	9
I0000040	Formació de l'operari en l'ús i manteniment d'eines	9
I0000044	Evitar processos de tallat de materials a l'obra	10
I0000045	Formació	10 /11 /13 /18
I0000055	Elecció dels equips de manteniment	13
I0000056	Paletització i eines ergonòmiques	13
I0000058	Adaptar la feina a les característiques individuals de la persona que la realitza	13
I0000060	Suspensió de les feines en condicions extremes	14
I0000061	Rotació dels llocs de treball	14
I0000062	Planificar els treballs per a realitzar-los en zones protegides	14
I0000063	En cas de vent, apuntalament i fixació de tots els elements inestables	14
I0000068	Elecció i manteniment de les eines elèctriques	16
I0000069	Formació i habilitació específica per a cada eina	16
I0000070	Compliment del REBT pel que fa a equips de protecció	16
I0000071	Revisió de la posta a terra	16
I0000072	Realitzar els treballs sobre superfícies seques	16
I0000073	Disposar de quadres elèctrics secundaris	16
I0000078	Evitar processos de divissió de material en sec	17
I0000079	Realitzar els treballs a l´aire lliure, sempre a sotavent	17
I0000084	Talls amb serra de trepar per via humida, amb protecciónes integrades	10 /13 /17
I0000086	Substituir els materials amb substàncies nocives	18
I0000152	Utilitzar mitjans mecànics(grues, transpalets, plataformes elevadores) per manipular càrregues	4
I0000154	Verificar nivell lumínic mínim (250 lux) a itineraris i llocs de treball	2 /6 /9
I0000155	Controlar la temperatura i velocitat del vent als llocs de treball	14
I0000161	Verificar que les connexions de les màquines es facin amb endolls reglamentaris	16

E10 TANCAMENTS I DIVISÒRIES PRACTICABLES, BARANES I PROTECCIONS FIXES
E10.E04 COL.LOCACIÓ DE BARANES I SENYALS AMB SUPORTS METÀL.LICS EN VIALS

COL.LOCACIÓ D'ELEMENTS DE PROTECCIÓ I SENYALITZACIÓ AMB SUPORTS METÀL.LICS EN VIES DE CIRCULACIÓ RODADA O PEATONAL

Avaluació de riscos

Id	Risc	P	G	A
1	CAIGUDA DE PERSONES A DIFERENT NIVELL **Situació:** TREBALLS DE COL·LOCACIÓ D'ELEMENTS PROPERS A DESNIVELLS	1	3	3
2	CAIGUDA DE PERSONES AL MATEIX NIVELL **Situació:** ITINERARIS D'OBRA IRREGULARITAT DE LA SUPERFÍCIE DE TREBALL	2	1	2
4	CAIGUDA D'OBJECTES PER MANIPULACIÓ O DE MATERIALS TRANSPORTATS **Situació:** TRANSPORT I MANIPULACIÓ DE MATERIALS	1	3	3
6	TREPITJADES SOBRE OBJECTES **Situació:** SUPERFÍCIE DE TREBALL APLECS DE MATERIAL	1	2	2
9	COPS AMB OBJECTES O EINES (TALLS) **Situació:** ÚS D'EINES MANUALS COL·LOCACIÓ D'ELEMENTS	2	2	3
13	SOBREESFORÇOS **Situació:** CARRETEIG DE MATERIALS PESATS	2	1	2
14	EXPOSICIÓ A CONDICIONS AMBIENTALS EXTREMES **Situació:** TREBALLS A L'EXTERIOR	1	2	2
16	EXPOSICIÓ A CONTACTES ELÈCTRICS **Situació:** CONTACTES DIRECTES O INDIRECTES CONTACTES EN SOLDADURA ELÈCTRICA	1	3	3
17	INHALACIÓ O INGESTIÓ DE SUBSTANCIES NOCIVES **Situació:** POLS Y PARTICULES GENERADES EN TALLS	1	2	2
25	ATROPELLAMENTS O COPS AMB VEHICLES **Situació:** VEHICLES PROPIS D'OBRA I ALIENS	1	3	3

P: Probabilitat (1,2,3) / G: Gravetat (1,2,3) / A: Avaluació (1,2,3,4,5)

EQUIPS PROTECCIÓ INDIVIDUAL

Codi	UA	Descripció	Riscos
H1411111	u	Casc de seguretat per a ús normal, contra cops, de polietilè amb un pes màxim de 400 g, homologat segons UNE-EN 812	1 /2 /4 /6 /9 /14 /16 /25
H1431101	u	Protector auditiu de tap d'escuma, homologat segons UNE-EN 352-2 i UNE-EN 458	14
H1445003	u	Mascareta de protecció respiratòria, homologada segons UNE-EN 140	17
H1455710	u	Parella de guants d'alta resistència al tall i a l'abrassió per a ferrallista, amb dits i palmell de cautxú rugós sobre suport de cotó, i subjecció elàstica al canell, homologats segons UNE-EN 388 i UNE-EN 420	9
H145C002	u	Parella de guants de protecció contra riscs mecànics comuns de construcció nivell 3, homologats segons UNE-EN 388 i UNE-EN 420	1 /2 /4 /6 /14 /25
H145K153	u	Parella de guants de material aïllant per a treballs elèctrics, classe 00, logotip color beix, tensió màxima 500 V, homologats segons UNE-EN 420	16
H1463253	u	Parella de botes dielèctriques resistents a la humitat, de pell rectificada, amb turmellera encoixinada sola antilliscant i antiestàtica, falca amortidora per al taló, llengüeta de manxa, de despreniment ràpid, sense ferramenta metàl·lica, amb puntera reforçada, homologades segons DIN 4843	16
H1465275	u	Parella de botes baixes de seguretat industrial per a treballs de construcció en general, resistents a la humitat, de pell rectificada, amb turmellera encoixinada, amb puntera metàl·lica, sola antilliscant, falca amortidora d'impactes al taló i sense plantilla metàl·lica, homologades segons UNE-EN ISO 20344, UNE-EN ISO 20345, UNE-EN ISO 20346 i UNE-EN ISO 20347	1 /2 /4 /6 /9 /14 /25
H147D405	u	Sistema anticaiguda compost per un arnès anticaiguda amb tirants, bandes secundàries, bandes subglúties, bandes de cuixa, recolzament dorsal per a	1

		subjecció, elements d'ajust, element dorsal d'enganxament d'arnès anticaiguda i sivella, incorporat a un subsistema anticaiguda de tipus lliscant sobre línia d'ancoratge flexible de llargaria 10 m, homologat segons UNE-EN 361, UNE-EN 362, UNE-EN 364, UNE-EN 365 i UNE-EN 353-2	
H147N000	u	Faixa de protecció dorslumbar	13
H1481343	u	Granota de treball per a construcció d'obres lineals en servei, de polièster i cotó (65%-35%), color groc, trama 240, amb butxaques interiors i tires reflectants, homologada segons UNE-EN 340	1 /2 /4 /6 /9 /14 /16 /25
H1482320	u	Camisa de treball per a construcció d'obres lineals en servei, de polièster i cotó (65%-35%), color groc, homologada segons UNE-EN 340	14
H1485800	u	Armilla reflectant amb tires reflectants a la cintura, al pit i a l'esquena, homologada segons UNE-EN 471	4 /25
H1486241	u	Casaca tipus enginyer, de polièster embuatada amb material aïllant, butxaques exteriors	14
H1487350	u	Impermeable amb jaqueta, caputxa i pantalons, per a edificació, de PVC soldat de 0,3 mm de gruix, homologat segons UNE-EN 340	14

SISTEMES DE PROTECCIÓ COL·LECTIVA

Codi	UA	Descripció	Riscos
H152U000	m	Tanca d'advertència o abalisament d'1 m d'alçada amb malla de polietilè taronja, fixada a 1 m del perímetre del sostre amb suports d'acer allotjats amb forats al sostre	1 /2 /6 /9
H153A9F1	u	Topall per a descàrrega de camions en excavacions, de 4 m d'amplada amb tauló de fusta i perfils IPN 100 clavat al terreny i amb el desmuntatge inclòs	25
H1542013	u	Protecció solar de la zona de treball de 4x8 m i 3 m d'alçària, a base de perfils metàl·lics ancorats a terra, corda de fibra vegetal tensada, vela de polietilè perforada amb traus perimetrals nuada a les cordes i amb el desmuntatge inclòs	14
H1549002	m	Pantalla de protecció per a treballs exposats al vent, d'alçària 2,5 m de planxa nervada d'acer galvanitzat, tornapuntes de perfils d'acer ancorats al terreny amb formigó cada 1,5 m i amb el desmuntatge inclòs	14
H15B0007	u	Pantalla aïllant per a treballs en zones d'influència de línies elèctriques en tensió	16
HBBAA005	u	Senyal de prohibició, normalitzada amb pictograma negre sobre fons blanc, de forma circular amb cantells i banda transversal descendent d'esquerra a dreta a 45°, en color vermell, diàmetre 29 cm, amb cartell explicatiu rectangular, per ser vista fins 12 m, fixada i amb el desmuntatge inclòs	1 /2 /4 /6 /9 /13 /14 /16 /17 /25
HBBAB115	u	Senyal de obligació, normalitzada amb pictograma blanc sobre fons blau, de forma circular amb cantells en color blanc, diàmetre 29 cm, amb cartell explicatiu rectangular, per ser vista fins 12 m, fixada i amb el desmuntatge inclòs	1 /2 /4 /6 /9 /13 /14 /16 /17 /25
HBBAF004	u	Senyal d'advertència, normalitzada amb pictograma negre sobre fons groc, de forma triangular amb el cantell negre, costat major 41 cm, amb cartell explicatiu rectangular, per ser vista fins 12 m de distància, fixada i amb el desmuntatge inclòs	1 /2 /4 /6 /9 /13 /14 /16 /17 /25
HBBJ0002	u	Semàfor de policarbonat, amb sistema òptic de diàmetre 210 mm amb una cara i un focus, òptica normal i lent de color ambre normal de vehicles 11/200, instal·lat i amb el desmuntatge inclòs	25

MESURES PREVENTIVES

Codi	Descripció	Riscos
I0000002	Planificar els treballs per a mantenir el màxim de temps possible les proteccions	1
I0000004	Revisió i manteniment periòdic de SPC	1
I0000005	Integrar la seguretat al disseny arquitectònic	1
I0000006	Disseny i estudi de les mesures preventives en fase de projecte	1
I0000008	Personal qualificat per a treballs en alçada	1
I0000013	Ordre i neteja	2 /6
I0000014	Preparació i manteniment de les superfícies de treball	2 /6
I0000015	Organització de les zones de pas i emmagatzematge	2 /6
I0000025	Planificació d'àrees i llocs de treball	4
I0000026	Planificació de recorreguts i maniobres per a màquines i camions	4
I0000027	Elecció dels mitjans auxiliars de manteniment	4
I0000028	Impedir l'accés de personal dins del radi d'acció de càrregues suspeses	4
I0000029	No balancejar les càrregues suspeses	4
I0000030	Suspendre i aixecar les càrregues dins de l'envolcall o fleixos originals	4
I0000031	Per a la manipulació de materials voluminosos i/o pesats, solicitar un procediment de treball específic	4
I0000038	Substituir lo manual per lo mecànic	9
I0000039	Planificació de compra i programa de manteniment d'eines	9
I0000040	Formació de l'operari en l'ús i manteniment d'eines	9 /13
I0000041	Substituir la fabricació a obra per la prefabricació a taller	9
I0000042	Evitar processos de manipulació de materials a obra	9
I0000055	Elecció dels equips de manteniment	13
I0000056	Paletització i eines ergonòmiques	13
I0000060	Suspensió de les feines en condicions extremes	14
I0000062	Planificar els treballs per a realitzar-los en zones protegides	14
I0000063	En cas de vent, apuntalament i fixació de tots els elements inestables	14
I0000067	No treballar al costat de linies elèctriques amb cables nusos	16
I0000068	Elecció i manteniment de les eines elèctriques	16
I0000069	Formació i habilitació específica per a cada eina	16
I0000070	Compliment del REBT pel que fa a equips de protecció	16
I0000071	Revisió de la posta a terra	16
I0000072	Realitzar els treballs sobre superfícies seques	16
I0000073	Disposar de quadres elèctrics secundaris	16
I0000078	Evitar processos de divissió de material en sec	17
I0000079	Realitzar els treballs a l´aire lliure, sempre a sotavent	17
I0000086	Substituir els materials amb substàncies nocives	17
I0000103	Planificació de les àrees de treball	25
I0000104	Accessos i circulació independents per a personal i maquinària	25
I0000105	Anivellar la maquinària per a la realització de l'activitat	25
I0000106	El personal no ha de descansar al costat de màquines aturades	25
I0000107	Limitació de la velocitat dels vehicles	25
I0000151	Per treballs en alçada utilitzar plataformes elevadores mecàniques o hidràuliques	1
I0000152	Utilitzar mitjans mecànics(grues, transpalets, plataformes elevadores) per manipular càrregues	4
I0000154	Verificar nivell lumínic mínim (250 lux) a itineraris i llocs de treball	1 /2 /6 /9 /25
I0000155	Controlar la temperatura i velocitat del vent als llocs de treball	14
I0000156	Detecció xarxes instal·lacions encastades o soterrades	16
I0000161	Verificar que les connexions de les màquines es facin amb endolls reglamentaris	16

E12 INSTAL.LACIONS D'EVACUACIÓ
E12.E01 ELEMENTS COL·LOCATS SUPERFICIALMENT (CAIXES SIFÒNIQUES, DESGUASSOS BUNERES, ETC.)

XARXA HORITZONTAL D'EVACUACIÓ ENTERRADA SUPERFICIALMENT, COMPOSADA D´ARQUETES, ARQUETES SINFÒNIQUES I DESGUASSOS, EN MATERIAL PREFABRICAT

Avaluació de riscos

Id	Risc	P	G	A
1	CAIGUDA DE PERSONES A DIFERENT NIVELL **Situació:** CAIGUDES EN RASES OBERTES	2	1	2
2	CAIGUDA DE PERSONES AL MATEIX NIVELL **Situació:** TERRENY IRREGULAR MATERIAL MAL APLEGAT	2	1	2
3	CAIGUDA D'OBJECTES PER DESPLOM, ESFONDRAMENT O ENSORRAMENT **Situació:** ENFONSAMENT DE TERRES	1	3	3
6	TREPITJADES SOBRE OBJECTES **Situació:** SOBRE MATERIAL	2	1	2
9	COPS AMB OBJECTES O EINES (TALLS) **Situació:** COPS AMB MATERIALS TALLS EN LA MANIPULACIÓ	2	2	3
10	PROJECCIÓ DE FRAGMENTS O PARTÍCULES **Situació:** A LA MANIPULACIÓ DELS MATERIALS AL REJUNTAR I REBLIR DE MATERIAL	1	2	2
11	ATRAPAMENT PER O ENTRE OBJECTES **Situació:** PER MATERIALS PESATS COM PERICONS MANIPULACIÓ FORMIGONERA	2	2	3
13	SOBREESFORÇOS **Situació:** MANIPULACIÓ MANUAL	2	2	3
14	EXPOSICIÓ A CONDICIONS AMBIENTALS EXTREMES **Situació:** TREBALL A L'EXTERIOR	2	2	3
15	CONTACTES TÈRMICS **Situació:** MANIPULACIÓ DE BUFADOR	1	2	2
17	INHALACIÓ O INGESTIÓ DE SUBSTANCIES NOCIVES **Situació:** POLS D'EXCAVACIÓ DISSOLVENTS DE COLES GASOS I SUBSTÀNCIES TÒXIQUES EN CLAVEGUERES EXITENTS	1	2	2
18	CONTACTES AMB SUBSTANCIES NOCIVES (CÀUSTIQUES, CORROSIVES, IRRITANTS O AL·LERGÈNIQUES) **Situació:** COLES I RESINES CIMENT	1	2	2
24	ACCIDENTS CAUSATS PER ÉSSERS VIUS **Situació:** EN CONNEXIONS AMB CLAVEGUERES EXISTENTS	1	2	2
25	ATROPELLAMENTS O COPS AMB VEHICLES	2	3	4

Situació:

P: Probabilitat (1,2,3) / G: Gravetat (1,2,3) / A: Avaluació (1,2,3,4,5)

EQUIPS PROTECCIÓ INDIVIDUAL

Codi	UA	Descripció	Riscos
H1411111	u	Casc de seguretat per a ús normal, contra cops, de polietilè amb un pes màxim de 400 g, homologat segons UNE-EN 812	1 /2 /3 /6 /9 /10 /11 /14 /15 /18 /24 /25
H141211D	u	Casc de seguretat per a senyalista, de polietilè, amb un pes màxim de 400 g, de material fotoluminiscent, homologat segons UNE-EN 812	25
H1421110	u	Ulleres de seguretat antiimpactes estàndard, amb muntura universal, amb visor transparent i tractament contra l'entelament, homologades segons UNE-EN 167 i UNE-EN 168	10 /14
H1432012	u	Protector auditiu d'auricular, acoblat al cap amb arnès i orelleres antisoroll, homologat segons UNE-EN 352-1 i UNE-EN 458	14
H1445003	u	Mascareta de protecció respiratòria, homologada segons UNE-EN 140	17
H1457520	u	Parella de guants aïllants del fred i absorbents de les vibracions, de PVC sobre suport d'escuma de poliuretà, folrats interiorment amb teixit hidròfug reversible, amb maniguets fins a mig avantbraç, homologats segons UNE-EN 511 i UNE-EN 420	14
H145C002	u	Parella de guants de protecció contra riscs mecànics comuns de construcció nivell 3, homologats segons UNE-EN 388 i UNE-EN 420	1 /2 /3 /9 /10 /15 /24 /25
H145D002	u	Parella de guants de protecció contra riscos mecànics molt agressius nivell 5, homologats segons UNE-EN 388 i UNE-EN 420	11
H145E003	u	Parella de guants contra agents químics i microorganismes, homologats segons UNE-EN 374-1, -2, -3 i UNE-EN 420	18
H145F004	u	Parella de guants d'alta visibilitat pigmentats en color fosforescent per a estibadors de càrregues amb grua i/o senyalistes, homologats segons UNE-EN 471 i UNE-EN 420	25
H1461110	u	Parella de botes d'aigua de PVC de canya alta, amb sola antilliscant i folrades de niló rentable, homologades segons UNE-EN ISO 20344, UNE-EN ISO 20345, UNE-EN ISO 20346 i UNE-EN ISO 20347	24
H1465275	u	Parella de botes baixes de seguretat industrial per a treballs de construcció en general, resistents a la humitat, de pell rectificada, amb turmellera encoixinada, amb puntera metàl·lica, sola antilliscant, falca amortidora d'impactes al taló i sense plantilla metàl·lica, homologades segons UNE-EN ISO 20344, UNE-EN ISO 20345, UNE-EN ISO 20346 i UNE-EN ISO 20347	1 /2 /3 /6 /9 /10 /11 /14 /15 /18 /24 /25
H147N000	u	Faixa de protecció dorslumbar	13
H1481242	u	Granota de treball per a construcció, de polièster i cotó (65%-35%), color beix, trama 240, amb butxaques interiors, homologada segons UNE-EN 340	1 /2 /3 /6 /9 /10 /11 /14 /15 /18 /24 /25
H1482222	u	Camisa de treball per a construcció, de polièster i cotó (65%-35%), color beix amb butxaques interiors, trama 240, homologada segons UNE-EN 340	14
H1485800	u	Armilla reflectant amb tires reflectants a la cintura, al pit i a l'esquena, homologada segons UNE-EN 471	11 /25
H1486241	u	Casaca tipus enginyer, de polièster embuatada amb material aïllant, butxaques exteriors	14
H1486242	u	Casaca 3/4, tipus enginyer, de polièster embuatada amb material aïllant, butxaques exteriors i tires reflectants a la cintura, al pit, a l'esquena i als tirants, per a senyalista de protecció en treballs a la intempèrie, homologada segons UNE-EN 340 i UNE-EN 471	25
H1487350	u	Impermeable amb jaqueta, caputxa i pantalons, per a edificació, de PVC soldat de 0,3 mm de gruix, homologat segons UNE-EN 340	14

MITJANS AUXILIARS D'UTILITAT PREVENTIVA

Codi	UA	Descripció	Riscos
HX11X021	u	Passadís de protecció prefabricat metàl·lic amb sistema de seguretat amb tots els requisits reglamentaris, de llargària 2,5 m, d'amplària 1,1 m, amb paviment de entramat de platines metàl·liques i rampes articulades, baranes metàl·liques reglamentàries, muntants de 2 m d'alçada, sostre de xapa d'acer de 3 mm de gruix	2
HX11X022	u	Passadís de protecció prefabricat metàl·lic amb sistema de seguretat amb tots els requisits reglamentaris, de llargària 2,5 m, d'amplària 1,1 m, amb paviment de entramat de platines metàl·liques i rampes articulades, baranes metàl·liques reglamentàries	1

SISTEMES DE PROTECCIÓ COL·LECTIVA

Codi	UA	Descripció	Riscos
H1511212	m2	Protecció de talús amb malla metàl·lica i làmina de polietilè ancorada amb barres d'acer amb cables, amb una malla de triple torsió, de 80 mm de pas de malla i 2,4 mm de diàmetre i làmina de polietilè d'alta densitat de 2 mm de gruix	3
H1522111	m	Barana de protecció en el perímetre de la coronació d'excavacions, d'alçària 1 m, amb travesser superior, travesser intermedi i muntants de tub metàl·lic de 2,3´´, sòcol de post de fusta, ancorada al terreny amb daus de formigó i amb el desmuntatge inclòs	1
H1529013	m	Pantalla de protecció contra despreniments de la capa superficial del mantell vegetal, per mitja vessant, d'alçària 2 m amb xarxa de seguretat normalitzada UNE-EN 1263-1, posts de perfils IPN 140 encastats a terra i subjecció amb cables d'acer de diàmetre 3 mm i amb el desmuntatge inclòs	3
H152R013	m	Estacada de protecció contra despreniments del terreny, per mitja vessant, d'alçària 3 m, amb malla galvanitzada de torsió triple i malla electrosoldada de barres corrugades d'acer sobre pals de perfils d'acer IPN 140 encastats a terra i subjectada amb cables d'acer de diàmetre 10 mm i amb el desmuntatge inclòs	3
H152U000	m	Tanca d'advertència o abalisament d'1 m d'alçada amb malla de polietilè taronja, fixada a 1 m del perímetre del sostre amb suports d'acer allotjats amb forats al sostre	1 /9 /11
H152V017	m3	Barrera de seguretat contra esllavissades en coronacions de rases i excavacions amb les terres deixades a la vora i amb el desmuntatge inclòs	3
H153A9F1	u	Topall per a descàrrega de camions en excavacions, de 4 m d'amplada amb tauló de fusta i perfils IPN 100 clavat al terreny i amb el desmuntatge inclòs	25
HBBAA005	u	Senyal de prohibició, normalitzada amb pictograma negre sobre fons blanc, de forma circular amb cantells i banda transversal descendent d'esquerra a dreta a 45°, en color vermell, diàmetre 29 cm, amb cartell explicatiu rectangular, per ser vista fins 12 m, fixada i amb el desmuntatge inclòs	1 /2 /3 /6 /9 /10 /11 /13 /14 /15 /17 /18 /24 /25
HBBAB115	u	Senyal de obligació, normalitzada amb pictograma blanc sobre fons blau, de forma circular amb cantells en color blanc, diàmetre 29 cm, amb cartell explicatiu rectangular, per ser vista fins 12 m, fixada i amb el desmuntatge inclòs	1 /2 /3 /6 /9 /10 /11 /13 /14 /15 /17 /18 /24 /25
HBBAF004	u	Senyal d'advertència, normalitzada amb pictograma negre sobre fons groc, de forma triangular amb el cantell negre, costat major 41 cm, amb cartell explicatiu rectangular, per ser vista fins 12 m de distància, fixada i amb el desmuntatge inclòs	1 /2 /3 /6 /9 /10 /11 /13 /14 /15 /17 /18 /24 /25

MESURES PREVENTIVES

Codi	Descripció	Riscos
I0000003	Itineraris preestablerts i balissats per al personal	1
I0000004	Revisió i manteniment periòdic de SPC	1
I0000006	Disseny i estudi de les mesures preventives en fase de projecte	1
I0000011	Incorporar al projecte mesures de protecció per al muntatge i manteniment de la instal.lació	1
I0000013	Ordre i neteja	2 /6 /17
I0000014	Preparació i manteniment de les superfícies de treball	2 /6
I0000015	Organització de les zones de pas i emmagatzematge	2 /6
I0000023	Solicitar dades de les característiques físiques de les terres	3
I0000024	Execució de treballs a l'interior de rases per equips	3
I0000030	Suspendre i aixecar les càrregues dins de l'envolcall o fleixos originals	3
I0000038	Substituir lo manual per lo mecànic	9
I0000039	Planificació de compra i programa de manteniment d'eines	9 /11
I0000040	Formació de l'operari en l'ús i manteniment d'eines	9
I0000042	Evitar processos de manipulació de materials a obra	9
I0000044	Evitar processos de tallat de materials a l'obra	10
I0000045	Formació	10 /13 /18
I0000046	Evitar processos d'ajust en obra	10
I0000047	Planificació i procediments per a la càrrega i descàrrega de materials	11
I0000050	No treballar ni estar al radi d'acció de les càrregues suspesses	11
I0000055	Elecció dels equips de manteniment	13
I0000058	Adaptar la feina a les característiques individuals de la persona que la realitza	13
I0000059	Elecció dels materials alternatius poc pessats i més manegables	13
I0000060	Suspensió de les feines en condicions extremes	14
I0000061	Rotació dels llocs de treball	14 /17
I0000062	Planificar els treballs per a realitzar-los en zones protegides	14
I0000066	Utilitzar peces especials d'unió de PVC per tal d'evitar de dilatar les peces amb calor	15
I0000080	Elecció dels materials al disseny del projecte	17
I0000086	Substituir els materials amb substàncies nocives	17 /18
I0000101	Actuacions prèvies de desparasitació i desratització	24
I0000102	Procediment previ de treball	24
I0000103	Planificació de les àrees de treball	25
I0000104	Accessos i circulació independents per a personal i maquinària	25
I0000105	Anivellar la maquinària per a la realització de l'activitat	25
I0000106	El personal no ha de descansar al costat de màquines aturades	25
I0000107	Limitació de la velocitat dels vehicles	25
I0000152	Utilitzar mitjans mecànics(grues, transpalets, plataformes elevadores) per manipular	11 /13

	càrregues	
I0000154	Verificar nivell lumínic mínim (250 lux) a itineraris i llocs de treball	1 /2 /6
I0000155	Controlar la temperatura i velocitat del vent als llocs de treball	14

E12.E03 ELEMENTS SOTERRATS (CLAVEGUERONS, POUS, DRENATGES)

XARXA HORITZONTAL D'EVACUACIÓ ENTERRADA, COMPOSADA DE POUS DE REGISTRE, DRENATGES I DESGUÀS, EN MATERIAL PREFABRICAT

Avaluació de riscos

Id	Risc	P	G	A
1	CAIGUDA DE PERSONES A DIFERENT NIVELL **Situació:** CAIGUDES DINS RASES OBERTES I POUS	2	3	4
2	CAIGUDA DE PERSONES AL MATEIX NIVELL **Situació:** TERRENY IRREGULAR MATERIALS MAL APLEGATS	2	1	2
3	CAIGUDA D'OBJECTES PER DESPLOM, ESFONDRAMENT O ENSORRAMENT **Situació:** CAIGUDES DE TERRES EN POUS I RASES ENFONSAMENT DE TALUSSOS.	2	3	4
6	TREPITJADES SOBRE OBJECTES **Situació:** ITINERARIS A OBRA	1	1	1
9	COPS AMB OBJECTES O EINES (TALLS) **Situació:** MANIPULACIÓ DE MATERIALS I EINES	2	2	3
10	PROJECCIÓ DE FRAGMENTS O PARTÍCULES **Situació:** MANIPULACIÓ D'ELEMENTS REJUNTATS I FARCITS DE MATERIAL	1	2	2
11	ATRAPAMENT PER O ENTRE OBJECTES **Situació:** MANIPULACIÓ DE MATERIALS PESANTS MANTENIMENT DE MATERIALS	2	2	3
13	SOBREESFORÇOS **Situació:** MANIPULACIÓ MANUAL	2	2	3
14	EXPOSICIÓ A CONDICIONS AMBIENTALS EXTREMES **Situació:** TREBALLS A L'EXTERIOR	2	2	3
15	CONTACTES TÈRMICS **Situació:** BUFADOR	1	2	2
17	INHALACIÓ O INGESTIÓ DE SUBSTANCIES NOCIVES **Situació:** COLES POLS GASOS	1	2	2
18	CONTACTES AMB SUBSTANCIES NOCIVES (CÀUSTIQUES, CORROSIVES, IRRITANTS O AL·LERGÈNIQUES) **Situació:** COLA CIMENT	1	2	2
24	ACCIDENTS CAUSATS PER ÉSSERS VIUS **Situació:** EN CONNEXIÓ A LA XARXA EXISTENT	1	2	2
25	ATROPELLAMENTS O COPS AMB VEHICLES **Situació:**	2	3	4

P: Probabilitat (1,2,3) / G: Gravetat (1,2,3) / A: Avaluació (1,2,3,4,5)

EQUIPS PROTECCIÓ INDIVIDUAL

Codi	UA	Descripció	Riscos
H1411111	u	Casc de seguretat per a ús normal, contra cops, de polietilè amb un pes màxim de 400 g, homologat segons UNE-EN 812	1 /2 /3 /6 /9 /10 /11 /14 /15 /24 /25
H1411112	u	Casc de seguretat per a ús normal, contra cops, de polietilè amb un pes màxim de 400 g, dotat d'il·luminació autònoma, homologat segons UNE-EN 812	14
H1414119	u	Casc de seguretat, de polietilè, amb un pes màxim de 400 g, amb pantalla facial amb visor de malla de reixeta metàl·lica, acoblada amb arnès abatible, homologat segons UNE-EN 812 i UNE-EN 1731	10 /18
H1421110	u	Ulleres de seguretat antiimpactes estàndard, amb muntura universal, amb visor transparent i tractament contra l'entelament, homologades segons UNE-EN 167 i UNE-EN 168	10 /14
H1431101	u	Protector auditiu de tap d'escuma, homologat segons UNE-EN 352-2 i UNE-EN 458	14
H1432012	u	Protector auditiu d'auricular, acoblat al cap amb arnès i orelleres antisoroll, homologat segons UNE-EN 352-1 i UNE-EN 458	14
H1445003	u	Mascareta de protecció respiratòria, homologada segons UNE-EN 140	17
H1446004	u	Semimàscara de protecció filtrant contra partícules, homologada segons UNE-EN 149	17
H1447005	u	Màscara de protecció respiratòria, homologada segons UNE-EN 136	17
H144D205	u	Filtre contra partícules, identificat amb banda de color blanc, homologat segons UNE-EN 143 i UNE-EN 12083	17
H144E406	u	Filtre mixte contra gasos i partícules, homologat segons UNE-EN 14387 i UNE-EN 12083	17
H1457520	u	Parella de guants aïllants del fred i absorbents de les vibracions, de PVC sobre suport d'escuma de poliuretà, folrats interiorment amb teixit hidròfug reversible, amb maniguets fins a mig avantbraç, homologats segons UNE-EN 511 i UNE-EN 420	14
H1459630	u	Parella de guants per a soldador, amb palmell de pell, folre interior de cotó, i mànega llarga de serratge folrada de dril fort, homologats segons UNE-EN 407 i UNE-EN 420	15
H145C002	u	Parella de guants de protecció contra riscs mecànics comuns de construcció nivell 3, homologats segons UNE-EN 388 i UNE-EN 420	1 /2 /3 /9 /10 /11 /24 /25
H145E003	u	Parella de guants contra agents químics i microorganismes, homologats segons UNE-EN 374-1, -2, -3 i UNE-EN 420	18
H145F004	u	Parella de guants d'alta visibilitat pigmentats en color fosforescent per a estibadors de càrregues amb grua i/o senyalistes, homologats segons UNE-EN 471 i UNE-EN 420	11 /25
H1461110	u	Parella de botes d'aigua de PVC de canya alta, amb sola antilliscant i folrades de niló rentable, homologades segons UNE-EN ISO 20344, UNE-EN ISO 20345, UNE-EN ISO 20346 i UNE-EN ISO 20347	14
H1465275	u	Parella de botes baixes de seguretat industrial per a treballs de construcció en general, resistents a la humitat, de pell rectificada, amb turmellera encoixinada, amb puntera metàl·lica, sola antilliscant, falca amortidora d'impactes al taló i sense plantilla metàl·lica, homologades segons UNE-EN ISO 20344, UNE-EN ISO 20345, UNE-EN ISO 20346 i UNE-EN ISO 20347	1 /2 /3 /6 /9 /10 /11 /14 /15 /18 /24 /25
H147D405	u	Sistema anticaiguda compost per un arnès anticaiguda amb tirants, bandes secundàries, bandes subglúties, bandes de cuixa, recolzament dorsal per a subjecció, elements d'ajust, element dorsal d'enganxament d'arnès anticaiguda i sivella, incorporat a un subsistema anticaiguda de tipus lliscant sobre línia d'ancoratge flexible de llargaria 10 m, homologat segons UNE-EN 361, UNE-EN 362, UNE-EN 364, UNE-EN 365 i UNE-EN 353-2	1
H147N000	u	Faixa de protecció dorslumbar	13
H1481242	u	Granota de treball per a construcció, de polièster i cotó (65%-35%), color beix, trama 240, amb butxaques interiors, homologada segons UNE-EN 340	1 /2 /3 /6 /9 /10 /11 /14 /15 /18 /24 /25
H1482222	u	Camisa de treball per a construcció, de polièster i cotó (65%-35%), color beix amb butxaques interiors, trama 240, homologada segons UNE-EN 340	14
H1485800	u	Armilla reflectant amb tires reflectants a la cintura, al pit i a l'esquena, homologada segons UNE-EN 471	11 /25
H1486241	u	Casaca tipus enginyer, de polièster embuatada amb material aïllant, butxaques exteriors	14
H1487350	u	Impermeable amb jaqueta, caputxa i pantalons, per a edificació, de PVC soldat de 0,3 mm de gruix, homologat segons UNE-EN 340	14

MITJANS AUXILIARS D'UTILITAT PREVENTIVA

Codi	UA	Descripció	Riscos
HX11X022	u	Passadís de protecció prefabricat metàl·lic amb sistema de seguretat amb tots els requisits reglamentaris, de llargària 2,5 m, d'amplària 1,1 m, amb paviment de entramat de platines metàl·liques i rampes articulades, baranes metàl·liques reglamentàries	1

SISTEMES DE PROTECCIÓ COL·LECTIVA

Codi	UA	Descripció	Riscos
H1511212	m2	Protecció de talús amb malla metàl·lica i làmina de polietilè ancorada amb barres d'acer amb cables, amb una malla de triple torsió, de 80 mm de pas de malla i 2,4 mm de diàmetre i làmina de polietilè d'alta densitat de 2 mm de gruix	3
H1522111	m	Barana de protecció en el perímetre de la coronació d'excavacions, d'alçària 1 m, amb travesser superior, travesser intermedi i muntants de tub metàl·lic de 2,3´´, sòcol de post de fusta, ancorada al terreny amb daus de formigó i amb el desmuntatge inclòs	1
H1529013	m	Pantalla de protecció contra despreniments de la capa superficial del mantell vegetal, per mitja vessant, d'alçària 2 m amb xarxa de seguretat normalitzada UNE-EN 1263-1, posts de perfils IPN 140 encastats a terra i subjecció amb cables d'acer de diàmetre 3 mm i amb el desmuntatge inclòs	3 /25
H152R013	m	Estacada de protecció contra despreniments del terreny, per mitja vessant, d'alçària 3 m, amb malla galvanitzada de torsió triple i malla electrosoldada de barres corrugades d'acer sobre pals de perfils d'acer IPN 140 encastats a terra i subjectada amb cables d'acer de diàmetre 10 mm i amb el desmuntatge inclòs	3
H152U000	m	Tanca d'advertència o abalisament d'1 m d'alçada amb malla de polietilè taronja, fixada a 1 m del perímetre del sostre amb suports d'acer allotjats amb forats al sostre	1 /25

H152V017	m3	Barrera de seguretat contra esllavissades en coronacions de rases i excavacions amb les terres deixades a la vora i amb el desmuntatge inclòs	3
H1542013	u	Protecció solar de la zona de treball de 4x8 m i 3 m d'alçària, a base de perfils metàl·lics ancorats a terra, corda de fibra vegetal tensada, vela de polietilè perforada amb traus perimetrals nuada a les cordes i amb el desmuntatge inclòs	14
H1549002	m	Pantalla de protecció per a treballs exposats al vent, d'alçària 2,5 m de planxa nervada d'acer galvanitzat, tornapuntes de perfils d'acer ancorats al terreny amb formigó cada 1,5 m i amb el desmuntatge inclòs	14
H154M029	u	Mampara plegable de protecció contra projecció de partícules de tauler de fusta amb acabat estratificat, d'alçària 2 m i amplària 3 m, i amb el desmuntatge inclòs	10
H16C0003	dia	Detector de gasos portàtil, per a espais confinats, amb detector de gas combustible, O2, CO i H2S	17
HBBAA005	u	Senyal de prohibició, normalitzada amb pictograma negre sobre fons blanc, de forma circular amb cantells i banda transversal descendent d'esquerra a dreta a 45°, en color vermell, diàmetre 29 cm, amb cartell explicatiu rectangular, per ser vista fins 12 m, fixada i amb el desmuntatge inclòs	1 /2 /3 /6 /9 /10 /11 /14 /15 /17 /24 /25
HBBAB115	u	Senyal de obligació, normalitzada amb pictograma blanc sobre fons blau, de forma circular amb cantells en color blanc, diàmetre 29 cm, amb cartell explicatiu rectangular, per ser vista fins 12 m, fixada i amb el desmuntatge inclòs	1 /2 /3 /6 /9 /10 /11 /14 /15 /17 /24 /25
HBBAF004	u	Senyal d'advertència, normalitzada amb pictograma negre sobre fons groc, de forma triangular amb el cantell negre, costat major 41 cm, amb cartell explicatiu rectangular, per ser vista fins 12 m de distància, fixada i amb el desmuntatge inclòs	1 /2 /3 /6 /9 /10 /11 /14 /15 /17 /24 /25

MESURES PREVENTIVES

Codi	Descripció	Riscos
I0000003	Itineraris preestablerts i balissats per al personal	1
I0000004	Revisió i manteniment periòdic de SPC	1
I0000012	Assegurar les escales de mà	1
I0000013	Ordre i neteja	2 /6 /17
I0000014	Preparació i manteniment de les superfícies de treball	2 /6
I0000015	Organització de les zones de pas i emmagatzematge	2 /6
I0000020	No realitzar treballs a la mateixa vertical	3
I0000023	Solicitar dades de les característiques físiques de les terres	3
I0000027	Elecció dels mitjans auxiliars de manteniment	3
I0000039	Planificació de compra i programa de manteniment d'eines	9 /11
I0000040	Formació de l'operari en l'ús i manteniment d'eines	9
I0000042	Evitar processos de manipulació de materials a obra	9
I0000044	Evitar processos de tallat de materials a l'obra	10
I0000045	Formació	10 /13 /18
I0000046	Evitar processos d'ajust en obra	10
I0000047	Planificació i procediments per a la càrrega i descàrrega de materials	11
I0000050	No treballar ni estar al radi d'acció de les càrregues suspesses	11
I0000055	Elecció dels equips de manteniment	13
I0000056	Paletització i eines ergonòmiques	13
I0000058	Adaptar la feina a les característiques individuals de la persona que la realitza	13
I0000059	Elecció dels materials alternatius poc pessats i més manegables	13
I0000060	Suspensió de les feines en condicions extremes	14
I0000061	Rotació dels llocs de treball	14 /17
I0000062	Planificar els treballs per a realitzar-los en zones protegides	14
I0000066	Utilitzar peces especials d'unió de PVC per tal d'evitar de dilatar les peces amb calor	15
I0000074	Reg de les zones de treball	17
I0000078	Evitar processos de divissió de material en sec	17
I0000079	Realitzar els treballs a l´aire lliure, sempre a sotavent	17
I0000082	Aïllament del procés	17
I0000084	Talls amb serra de trepar per via humida, amb proteccións integrades	17
I0000085	Ventilació de les zones de treball	17
I0000086	Substituir els materials amb substàncies nocives	17 /18
I0000101	Actuacions prèvies de desparasitació i desratització	24
I0000102	Procediment previ de treball	24
I0000152	Utilitzar mitjans mecànics(grues, transpalets, plataformes elevadores) per manipular càrregues	3 /11 /13
I0000154	Verificar nivell lumínic mínim (250 lux) a itineraris i llocs de treball	1 /2 /6 /9
I0000155	Controlar la temperatura i velocitat del vent als llocs de treball	14

E14 CANONADES PER A GASOS I FLUIDS
E14.E01 TUBS MUNTATS SUPERFICIALMENT

TUBS MUNTATS SUPERFICIALMENT

Avaluació de riscos

Id	Risc	P	G	A
1	CAIGUDA DE PERSONES A DIFERENT NIVELL **Situació:** TREBALLS EN ALÇADA PER AL MUNTATGE D'EQUIPS (DIPÒSITS, VÀLVULES,ETC.)	2	3	4
2	CAIGUDA DE PERSONES AL MATEIX NIVELL **Situació:** ITINERARIS A OBRA	1	2	2
4	CAIGUDA D'OBJECTES PER MANIPULACIÓ O DE MATERIALS TRANSPORTATS **Situació:** EN MANIPULACIÓ D'EINES I EQUIPS EN MANTENIMENT DE MATERIAL	1	3	3
6	TREPITJADES SOBRE OBJECTES **Situació:** EN ITINERARIS A OBRA	2	1	2
9	COPS AMB OBJECTES O EINES (TALLS) **Situació:** AMB EQUIPS, EINES EN PROCÉS DE DESEMBALATGE D'EQUIPS	3	1	3
10	PROJECCIÓ DE FRAGMENTS O PARTÍCULES **Situació:** PER ÚS DE RADIAL EN PROVES DE CÀRREGA FIXACIÓ DE SUPORTS SOLDADURA ELÈCTRICA	3	2	4
11	ATRAPAMENT PER O ENTRE OBJECTES **Situació:** EN LA COL.LOCACIÓ D'ELEMENTS PESANTS (DIPÒSITS)	2	2	3
12	ATRAPAMENT PER BOLCADA DE MÀQUINES, TRACTORS O VEHICLES **Situació:** EN LA COL.LOCACIÓ D'ELEMENTS PESANTS (DIPÒSITS)	1	3	3
13	SOBREESFORÇOS **Situació:** MANIPULACIÓ MANUAL	2	2	3
14	EXPOSICIÓ A CONDICIONS AMBIENTALS EXTREMES **Situació:** TREBALLS A L'EXTERIOR I LLOCS TANCATS	2	2	3
15	CONTACTES TÈRMICS **Situació:** SOLDADURES PER FLUIDS CALENTS	2	2	3
16	EXPOSICIÓ A CONTACTES ELÈCTRICS **Situació:** CONTACTES DIRECTES I INDIRECTES	1	3	3
17	INHALACIÓ O INGESTIÓ DE SUBSTANCIES NOCIVES **Situació:** GASOS SOLDADURA ELÈCTRICA FUITES DE GAS GASOS DE COMBUSTIÓ EN LLOCS TANCATS ÚS DE RADIAL	2	3	4
18	CONTACTES AMB SUBSTANCIES NOCIVES (CÀUSTIQUES, CORROSIVES, IRRITANTS O AL·LERGÈNIQUES) **Situació:** COLES LIQUATS DEL PETROLI	1	2	2
20	EXPLOSIONS **Situació:** OXIACETILÈ PROVES DE CÀRREGA RECIPIENTS A PRESSIÓ	1	3	3
21	INCENDIS **Situació:** PER ESPURNES EN PROCÉS DE PURGATGE PER FUITES DE COMBUSTIBLE PER TREBALLS DE SOLDADURA	1	3	3

P: Probabilitat (1,2,3) / G: Gravetat (1,2,3) / A: Avaluació (1,2,3,4,5)

EQUIPS PROTECCIÓ INDIVIDUAL

Codi	UA	Descripció	Riscos
H1411111	u	Casc de seguretat per a ús normal, contra cops, de polietilè amb un pes màxim de 400 g, homologat segons UNE-EN 812	1 /2 /4 /6 /9 /10 /11 /14 /15 /16 /20 /21
H1411112	u	Casc de seguretat per a ús normal, contra cops, de polietilè amb un pes màxim de 400 g, dotat d'il·luminació autònoma, homologat segons UNE-EN 812	14
H1411115	u	Casc de seguretat per a ús normal, contra cops, de polietilè amb un pes màxim de 400 g, amb tires reflectants, homologat segons UNE-EN 812	12
H1414119	u	Casc de seguretat, de polietilè, amb un pes màxim de 400 g, amb pantalla facial amb visor de malla de reixeta metàl·lica, acoblada amb arnès abatible, homologat segons UNE-EN 812 i UNE-EN 1731	10 /18
H1421110	u	Ulleres de seguretat antiimpactes estàndard, amb muntura universal, amb visor transparent i tractament contra l'entelament, homologades segons UNE-EN 167 i UNE-EN 168	10 /14 /18
H1423230	u	Ulleres de seguretat per a tall oxiacetilènic, amb muntura universal de barnilla d'acer recoberta de PVC, amb visors circulars de 50 mm de D foscos de color DIN 5, homologades segons UNE-EN 175 i UNE-EN 169	10
H142AC60	u	Pantalla facial per a soldadura elèctrica, amb marc abatible de mà i suport de	10

		polièster reforçat amb fibra de vidre vulcanitzada d'1,35 mm de gruix, amb visor inactínic semifosc amb protecció DIN 12, homologada segons UNE-EN 175	
H1431101	u	Protector auditiu de tap d'escuma, homologat segons UNE-EN 352-2 i UNE-EN 458	14
H1445003	u	Mascareta de protecció respiratòria, homologada segons UNE-EN 140	17
H1446004	u	Semimàscara de protecció filtrant contra partícules, homologada segons UNE-EN 149	17
H1447005	u	Màscara de protecció respiratòria, homologada segons UNE-EN 136	17
H144E406	u	Filtre mixte contra gasos i partícules, homologat segons UNE-EN 14387 i UNE-EN 12083	17
H1457520	u	Parella de guants aïllants del fred i absorbents de les vibracions, de PVC sobre suport d'escuma de poliuretà, folrats interiorment amb teixit hidròfug reversible, amb maniguets fins a mig avantbraç, homologats segons UNE-EN 511 i UNE-EN 420	14 /15
H1459630	u	Parella de guants per a soldador, amb palmell de pell, folre interior de cotó, i mànіga llarga de serratge folrada de dril fort, homologats segons UNE-EN 407 i UNE-EN 420	10 /15
H145C002	u	Parella de guants de protecció contra riscs mecànics comuns de construcció nivell 3, homologats segons UNE-EN 388 i UNE-EN 420	1 /2 /4 /6 /9 /10 /11 /20 /21
H145E003	u	Parella de guants contra agents químics i microorganismes, homologats segons UNE-EN 374-1, -2, -3 i UNE-EN 420	18
H145F004	u	Parella de guants d'alta visibilitat pigmentats en color fosforescent per a estibadors de càrregues amb grua i/o senyalistes, homologats segons UNE-EN 471 i UNE-EN 420	4 /11 /12
H145K153	u	Parella de guants de material aïllant per a treballs elèctrics, classe 00, logotip color beix, tensió màxima 500 V, homologats segons UNE-EN 420	16
H1461110	u	Parella de botes d'aigua de PVC de canya alta, amb sola antilliscant i folrades de niló rentable, homologades segons UNE-EN ISO 20344, UNE-EN ISO 20345, UNE-EN ISO 20346 i UNE-EN ISO 20347	14
H1463253	u	Parella de botes dielèctriques resistents a la humitat, de pell rectificada, amb turmellera encoixinada sola antilliscant i antiestàtica, falca amortidora per al taló, llengüeta de manxa, de despreniment ràpid, sense ferramenta metàl·lica, amb puntera reforçada, homologades segons DIN 4843	16
H1465275	u	Parella de botes baixes de seguretat industrial per a treballs de construcció en general, resistents a la humitat, de pell rectificada, amb turmellera encoixinada, amb puntera metàl·lica, sola antilliscant, falca amortidora d'impactes al taló i sense plantilla metàl·lica, homologades segons UNE-EN ISO 20344, UNE-EN ISO 20345, UNE-EN ISO 20346 i UNE-EN ISO 20347	1 /2 /4 /6 /9 /10 /11 /14 /15 /18 /20 /21
H147D405	u	Sistema anticaiguda compost per un arnès anticaiguda amb tirants, bandes secundàries, bandes subglúties, bandes de cuixa, recolzament dorsal per a subjecció, elements d'ajust, element dorsal d'enganxament d'arnès anticaiguda i sivella, incorporat a un subsistema anticaiguda de tipus lliscant sobre línia d'ancoratge flexible de llargaria 10 m, homologat segons UNE-EN 361, UNE-EN 362, UNE-EN 364, UNE-EN 365 i UNE-EN 353-2	1
H147K602	u	Sistema de subjecció en posició de treball i prevenció de pèrdua d'equilibri, compost d'una banda de cintura, sivella, recolzament dorsal, elements d'enganxament, connector, element d'amarrament del sistema d'ajust de longitud, homologat segons UNE EN 358, UNE EN 362, UNE EN 354 i UNE EN 364	1
H147N000	u	Faixa de protecció dorslumbar	13
H1481442	u	Granota de treball per a muntatges i/o treballs mecànics, de polièster i cotó (65%-35%), color blau vergara, trama 240, amb butxaques interiors, homologada segons UNE-EN 340	1 /2 /4 /6 /9 /10 /11 /14 /15 /18 /20 /21
H1481654	u	Granota de treball per a soldadors i/o treballadors de tubs, de cotó sanforitzat (100%), color blau vergara, trama 320, amb butxaques interiors dotades de cremalleres metàl·liques, homologada segons UNE-EN 340, UNE-EN 470-1 i UNE-EN 348	10
H1482422	u	Camisa de treball per a muntatges i/o treballs mecànics, soldadors i/o treballadors de tubs, de polièster i cotó (65%-35%), color blavenc amb butxaques interiors, trama 240, homologada segons UNE-EN 340	14
H1485800	u	Armilla reflectant amb tires reflectants a la cintura, al pit i a l'esquena, homologada segons UNE-EN 471	4 /11 /12
H1486241	u	Casaca tipus enginyer, de polièster embuatada amb material aïllant, butxaques exteriors	14
H1487350	u	Impermeable amb jaqueta, caputxa i pantalons, per a edificació, de PVC soldat de 0,3 mm de gruix, homologat segons UNE-EN 340	14
H1488580	u	Davantal per a soldador, de serratge, homologat segons UNE-EN 340, UNE-EN 470-1 i UNE-EN 348	10

MITJANS AUXILIARS D'UTILITAT PREVENTIVA

Codi	UA	Descripció	Riscos
HX11X003	u	Bastida modular amb estructura tubular i sistema de seguretat amb tots els requisits reglamentaris en previsió de caigudes per a la realització d'estructures, tancaments, cobertes, i altres treballs en alçada	1
HX11X004	u	Barana definitiva, prevista en projecte, per a protecció de caigudes a diferent nivell	1
HX11X019	m	Marquesina de protecció en voladiu en bastida tubular amb sistema de seguretat amb tots els requisits reglamentaris, normalitzada i incorporada UNE-EN 12810-1 (HD-1000)	4
HX11X021	u	Passadís de protecció prefabricat metàl·lic amb sistema de seguretat amb tots els requisits reglamentaris, de llargària 2,5 m, d'amplària 1,1 m, amb paviment de entramat de platines metàl·liques i rampes articulades, baranes metàl·liques reglamentàries, muntants de 2 m d'alçada, sostre de xapa d'acer de 3 mm de gruix	4

SISTEMES DE PROTECCIÓ COL·LECTIVA

Codi	UA	Descripció	Riscos
H1512010	m2	Protecció de projecció de partícules incandescents amb manta ignífuga, xarxa de seguretat normalitzada (UNE-EN 1263-1) poliamida no regenerada, de tenacitat alta, nuada amb corda perimetral de poliamida i corda de cosit de 12 mm de diàmetre i amb el desmuntatge inclòs	10 /15 /21
H1512013	m2	Protecció col·lectiva vertical dels laterals dels forats de les escales en tota l'alçada amb xarxa-teló normalitzada (UNE-EN 1263-1) de poliamida no regenerada, de tenacitat alta nuada amb corda perimetral de poliamida, ancoratge de fleix perforat i clau d'impacte d'acer i corda de cosit de 6 mm de diàmetre i amb el desmuntatge inclòs	1
H151A1K1	m2	Protecció col·lectiva horitzontal d'obertures amb xarxa per a proteccions superficials contra caigudes, de fil trenat de poliamida no regenerada, de tenacitat alta, de 4 mm de diàmetre, 80x80 mm de pas de malla, corda perimetral de poliamida de 12 mm de diàmetre nuada a la xarxa, fixada amb fleix i tacs d'expansió i amb el desmuntatge inclòs	1
H151AEL1	m2	Protecció horitzontal d'obertures amb malla electrosoldada de barres corrugades d'acer 10x 10 cm i de 3 - 3 mm de diàmetre embegut en el formigó i amb el desmuntatge inclòs	1
H151AJ01	m2	Protecció horitzontal d'obertures d'1 m de diàmetre com a màxim, en sostres, amb fusta i amb el desmuntatge inclòs	1
H1521431	m	Barana de protecció per a escales, d'alçària 1 m, amb travesser de tauló de fusta fixada amb suports de muntant metàl·lic amb mordassa per al sostre i amb el desmuntatge inclòs	1
H152M671	m	Barana de protecció prefabricada per a forats d'ascensor, d'alçària 1 m, fixada amb cargols d'ataconat als brancals de fàbrica i amb el desmuntatge inclòs	1
H152N681	m	Barana de protecció sobre sostre o llosa, d'alçària 1 m, enjovada en cèrcol perimetral de formigó cada 2,5 m i amb el desmuntatge inclòs	1
H152U000	m	Tanca d'advertència o abalisament d'1 m d'alçada amb malla de polietilè taronja, fixada a 1 m del perímetre del sostre amb suports d'acer allotjats amb forats al sostre	18
H153A9F1	u	Topall per a descàrrega de camions en excavacions, de 4 m d'amplada amb tauló de fusta i perfils IPN 100 clavat al terreny i amb el desmuntatge inclòs	12
H1542013	u	Protecció solar de la zona de treball de 4x8 m i 3 m d'alçària, a base de perfils metàl·lics ancorats a terra, corda de fibra vegetal tensada, vela de polietilè perforada amb traus perimetrals nuada a les cordes i amb el desmuntatge inclòs	14
H1549002	m	Pantalla de protecció per a treballs exposats al vent, d'alçària 2,5 m de planxa nervada d'acer galvanitzat, tornapuntes de perfils d'acer ancorats al terreny amb formigó cada 1,5 m i amb el desmuntatge inclòs	14
H154M029	u	Mampara plegable de protecció contra projecció de partícules de tauler de fusta amb acabat estratificat, d'alçària 2 m i amplària 3 m, i amb el desmuntatge inclòs	10 /15 /17 /21
H15A2017	u	Extractor localitzat de gasos contaminants en treballs de soldadura amb velocitat de captura de 0,5 a 1 m/s, col·locat	17
H15B0007	u	Pantalla aïllant per a treballs en zones d'influència de línies elèctriques en tensió	16
H15B6006	u	Aïllant de cautxú per a conductor de línia elèctrica en tensió, de llargària 3 m	16
H16C0003	dia	Detector de gasos portàtil, per a espais confinats, amb detector de gas combustible, O2, CO i H2S	17 /20 /21
HBBAA005	u	Senyal de prohibició, normalitzada amb pictograma negre sobre fons blanc, de forma circular amb cantells i banda transversal descendent d'esquerra a dreta a 45°, en color vermell, diàmetre 29 cm, amb cartell explicatiu rectangular, per ser vista fins 12 m, fixada i amb el desmuntatge inclòs	1 /2 /4 /6 /9 /10 /11 /12 /13 /14 /15 /16 /17 /18 /20 /21
HBBAA007	u	Senyal de prohibició, normalitzada amb pictograma negre sobre fons blanc, de forma circular amb cantells i banda transversal descendent d'esquerra a dreta a 45°, en color vermell, diàmetre 10 cm, amb cartell explicatiu rectangular, per ser vista fins 3 m, fixada i amb el desmuntatge inclòs	1
HBBAB115	u	Senyal de obligació, normalitzada amb pictograma blanc sobre fons blau, de forma circular amb cantells en color blanc, diàmetre 29 cm, amb cartell explicatiu rectangular, per ser vista fins 12 m, fixada i amb el desmuntatge inclòs	1 /2 /4 /6 /9 /10 /11 /12 /13 /14 /15 /16 /17 /18 /20 /21
HBBAC005	u	Senyal indicativa de la ubicació d'equips d'extinció d'incendis, normalitzada amb pictograma blanc sobre fons vermell, de forma rectangular o quadrada, costat major 29 cm, per ser vista fins 12 m de distància, fixada i amb el desmuntatge inclòs	20 /21

HBBAE001	u	Rètol adhesiu (MIE-RAT.10) de maniobra per a quadre o pupitre de control elèctric, adherit	16
HBBAF004	u	Senyal d'advertència, normalitzada amb pictograma negre sobre fons groc, de forma triangular amb el cantell negre, costat major 41 cm, amb cartell explicatiu rectangular, per ser vista fins 12 m de distància, fixada i amb el desmuntatge inclòs	1 /2 /4 /6 /9 /10 /11 /12 /13 /14 /15 /16 /17 /18 /20 /21
HM31161J	u	Extintor de pols seca, de 6 kg de càrrega, amb pressió incorporada, pintat, amb suport a la paret i amb el desmuntatge inclòs	10 /20 /21

MESURES PREVENTIVES

Codi	Descripció	Riscos
I0000003	Itineraris preestablerts i balissats per al personal	1
I0000004	Revisió i manteniment periòdic de SPC	1
I0000006	Disseny i estudi de les mesures preventives en fase de projecte	1
I0000007	Adoptar les mesures preventives necessàries per al manteniment correcte posterior	1
I0000012	Assegurar les escales de mà	1
I0000013	Ordre i neteja	2 /6 /17
I0000014	Preparació i manteniment de les superfícies de treball	2 /6
I0000015	Organització de les zones de pas i emmagatzematge	2 /6
I0000020	No realitzar treballs a la mateixa vertical	4
I0000025	Planificació d'àrees i llocs de treball	4
I0000026	Planificació de recorreguts i maniobres per a màquines i camions	4
I0000027	Elecció dels mitjans auxiliars de manteniment	4
I0000028	Impedir l'accés de personal dins del radi d'acció de càrregues suspeses	4
I0000029	No balancejar les càrregues suspeses	4
I0000030	Suspendre i aixecar les càrregues dins de l'envolcall o fleixos originals	4 /11
I0000031	Per a la manipulació de materials voluminosos i/o pesats, solicitar un procediment de treball específic	4
I0000033	Solicitar habilitació professional del personal encarregat del manteniment de l'obra	4
I0000038	Substituir lo manual per lo mecànic	9
I0000039	Planificació de compra i programa de manteniment d'eines	9 /11
I0000040	Formació de l'operari en l'ús i manteniment d'eines	9
I0000042	Evitar processos de manipulació de materials a obra	9
I0000044	Evitar processos de tallat de materials a l'obra	10
I0000045	Formació	10 /12 /13 /18 /21
I0000046	Evitar processos d'ajust en obra	10
I0000047	Planificació i procediments per a la càrrega i descàrrega de materials	11
I0000050	No treballar ni estar al radi d'acció de les càrregues suspesses	11
I0000051	Adequació dels recorreguts de la maquinària	12
I0000053	Procediment d'utilització de la maquinària	12
I0000054	Ús de recolzaments hidràulics	12
I0000055	Elecció dels equips de manteniment	13
I0000056	Paletització i eines ergonòmiques	13
I0000058	Adaptar la feina a les característiques individuals de la persona que la realitza	13
I0000059	Elecció dels materials alternatius poc pessats i més manegables	13
I0000060	Suspensió de les feines en condicions extremes	14
I0000061	Rotació dels llocs de treball	14 /17
I0000062	Planificar els treballs per a realitzar-los en zones protegides	14
I0000065	Evitar procés de soldadura a l'obra	15
I0000067	No treballar al costat de linies elèctriques amb cables nusos	16
I0000068	Elecció i manteniment de les eines elèctriques	16
I0000069	Formació i habilitació específica per a cada eina	16
I0000070	Compliment del REBT pel que fa a equips de protecció	16
I0000071	Revisió de la posta a terra	16
I0000072	Realitzar els treballs sobre superfícies seques	16
I0000073	Disposar de quadres elèctrics secundaris	16
I0000078	Evitar processos de divissió de material en sec	17
I0000079	Realitzar els treballs a l´aire lliure, sempre a sotavent	17
I0000080	Elecció dels materials al disseny del projecte	17
I0000082	Aïllament del procés	17
I0000083	Dispositius d'alarma	17
I0000085	Ventilació de les zones de treball	17
I0000086	Substituir els materials amb substàncies nocives	17 /18
I0000091	No soldar sobre contenidors de materials inflamables o explosius (pintures, dissolvents, etc)	20
I0000092	Utilitzar aigua sabonosa per a detectar fuites de gas	20
I0000093	Evitar unions de mangueres amb filferros	20
I0000094	Revisió periòdica dels equips de treball	20
I0000095	Impedir el contacte de l'acetilè amb el coure	20
I0000096	No fumar	20
I0000099	Establir una zona de protecció de radi 10 m, en treballs de soldadura i tall amb serra radial	20 /21
I0000151	Per treballs en alçada utilitzar plataformes elevadores mecàniques o hidràuliques	1
I0000152	Utilitzar mitjans mecànics(grues, transpalets, plataformes elevadores) per manipular càrregues	1 /13
I0000154	Verificar nivell lumínic mínim (250 lux) a itineraris i llocs de treball	2 /6 /9
I0000155	Controlar la temperatura i velocitat del vent als llocs de treball	14
I0000156	Detecció xarxes instal·lacions encastades o soterrades	21
I0000158	Accessoris dielectrics (escala, banqueta, bastida, perxa de terra) si hi ha risc contacte elèctric	16
I0000159	Per manipular càrregues llargues amb grua, utilitzar biga de repartiment	4 /11
I0000160	Traslladar materials amb la grua dins d'una caixa o sarcòfeg	4 /11
I0000161	Verificar que les connexions de les màquines es facin amb endolls reglamentaris	16

E14.E02 TUBS MUNTATS SOTERRATS

TUBS MUNTATS SOTERRATS

Avaluació de riscos

Id	Risc	P	G	A
1	CAIGUDA DE PERSONES A DIFERENT NIVELL **Situació:** TREBALLS EN ALÇADA PER AL MUNTATGE D'EQUIPS (DIPÒSITS, VÀLVULES,ETC.)	2	3	4
2	CAIGUDA DE PERSONES AL MATEIX NIVELL **Situació:** ITINERARIS A OBRA	1	2	2
4	CAIGUDA D'OBJECTES PER MANIPULACIÓ O DE MATERIALS TRANSPORTATS **Situació:** EN MANIPULACIÓ D'EINES I EQUIPS EN MANTENIMENT DE MATERIAL	1	3	3
6	TREPITJADES SOBRE OBJECTES **Situació:** EN ITINERARIS A OBRA	2	1	2
9	COPS AMB OBJECTES O EINES (TALLS) **Situació:** AMB EQUIPS, EINES EN PROCÉS DE DESEMBALATGE D'EQUIPS	3	1	3
10	PROJECCIÓ DE FRAGMENTS O PARTÍCULES **Situació:** PER ÚS DE RADIAL EN PROVES DE CÀRREGA FIXACIÓ DE SUPORTS SOLDADURA ELÈCTRICA	3	2	4
11	ATRAPAMENT PER O ENTRE OBJECTES **Situació:** EN LA COL.LOCACIÓ D'ELEMENTS PESANTS (DIPÒSITS)	2	2	3
12	ATRAPAMENT PER BOLCADA DE MÀQUINES, TRACTORS O VEHICLES **Situació:** EN LA COL.LOCACIÓ D'ELEMENTS PESANTS (DIPÒSITS)	1	3	3
13	SOBREESFORÇOS **Situació:** MANIPULACIÓ MANUAL	2	2	3
14	EXPOSICIÓ A CONDICIONS AMBIENTALS EXTREMES **Situació:** TREBALLS A L'EXTERIOR I LLOCS TANCATS	2	2	3
15	CONTACTES TÈRMICS **Situació:** SOLDADURES PER FLUIDS CALENTS	2	2	3
16	EXPOSICIÓ A CONTACTES ELÈCTRICS **Situació:** CONTACTES DIRECTES I INDIRECTES	1	3	3
17	INHALACIÓ O INGESTIÓ DE SUBSTANCIES NOCIVES **Situació:** GASOS SOLDADURA ELÈCTRICA FUITES DE GAS GASOS DE COMBUSTIÓ EN LLOCS TANCATS ÚS DE RADIAL	2	3	4
18	CONTACTES AMB SUBSTANCIES NOCIVES (CÀUSTIQUES, CORROSIVES, IRRITANTS O AL·LERGÈNIQUES) **Situació:** COLES LIQUATS DEL PETROLI	1	2	2
20	EXPLOSIONS **Situació:** OXIACETILÈ PROVES DE CÀRREGA RECIPIENTS A PRESSIÓ	1	3	3
21	INCENDIS **Situació:** PER ESPURNES EN PROCÉS DE PURGATGE PER FUITES DE COMBUSTIBLE PER TREBALLS DE SOLDADURA	1	3	3

P: Probabilitat (1,2,3) / G: Gravetat (1,2,3) / A: Avaluació (1,2,3,4,5)

EQUIPS PROTECCIÓ INDIVIDUAL

Codi	UA	Descripció	Riscos
H1411111	u	Casc de seguretat per a ús normal, contra cops, de polietilè amb un pes màxim de 400 g, homologat segons UNE-EN 812	1 /2 /4 /6 /9 /10 /11 /14 /15 /16 /20 /21
H1411112	u	Casc de seguretat per a ús normal, contra cops, de polietilè amb un pes màxim de 400 g, dotat d'il·luminació autònoma, homologat segons UNE-EN 812	14
H1411115	u	Casc de seguretat per a ús normal, contra cops, de polietilè amb un pes màxim de 400 g, amb tires reflectants, homologat segons UNE-EN 812	12
H1414119	u	Casc de seguretat, de polietilè, amb un pes màxim de 400 g, amb pantalla facial amb visor de malla de reixeta metàl·lica, acoblada amb arnès abatible, homologat segons UNE-EN 812 i UNE-EN 1731	10 /18
H1421110	u	Ulleres de seguretat antiimpactes estàndard, amb muntura universal, amb visor transparent i tractament contra l'entelament, homologades segons UNE-EN 167 i UNE-EN 168	10 /14 /18
H1423230	u	Ulleres de seguretat per a tall oxiacetilènic, amb muntura universal de barnilla d'acer recoberta de PVC, amb visors circulars de 50 mm de D foscos de color DIN 5, homologades segons UNE-EN 175 i UNE-EN 169	10
H142AC60	u	Pantalla facial per a soldadura elèctrica, amb marc abatible de mà i suport de polièster reforçat amb fibra de vidre vulcanitzada d'1,35 mm de gruix, amb visor inactínic semifosc amb protecció DIN 12, homologada segons UNE-EN 175	10
H1431101	u	Protector auditiu de tap d'escuma, homologat segons UNE-EN 352-2 i UNE-EN 458	14
H1445003	u	Mascareta de protecció respiratòria, homologada segons UNE-EN 140	17
H1446004	u	Semimàscara de protecció filtrant contra partícules, homologada segons UNE-EN 149	17
H1447005	u	Màscara de protecció respiratòria, homologada segons UNE-EN 136	17
H144E406	u	Filtre mixte contra gasos i partícules, homologat segons UNE-EN 14387 i UNE-EN 12083	17
H1457520	u	Parella de guants aïllants del fred i absorbents de les vibracions, de PVC sobre suport d'escuma de poliuretà, folrats interiorment amb teixit hidròfug reversible, amb maniguets fins a mig avantbraç, homologats segons UNE-EN 511 i UNE-EN 420	14 /15
H1459630	u	Parella de guants per a soldador, amb palmell de pell, folre interior de cotó, i mànega llarga de serratge folrada de dril fort, homologats segons UNE-EN 407 i UNE-EN 420	10 /15
H145C002	u	Parella de guants de protecció contra riscs mecànics comuns de construcció nivell 3, homologats segons UNE-EN 388 i UNE-EN 420	1 /2 /4 /6 /9 /10 /11 /20 /21
H145E003	u	Parella de guants contra agents químics i microorganismes, homologats segons UNE-EN 374-1, -2, -3 i UNE-EN 420	18
H145F004	u	Parella de guants d'alta visibilitat pigmentats en color fosforescent per a estibadors de càrregues amb grua i/o senyalistes, homologats segons UNE-EN 471 i UNE-EN 420	4 /11 /12
H145K153	u	Parella de guants de material aïllant per a treballs elèctrics, classe 00, logotip color beix, tensió màxima 500 V, homologats segons UNE-EN 420	16
H1461110	u	Parella de botes d'aigua de PVC de canya alta, amb sola antilliscant i folrades de niló rentable, homologades segons UNE-EN ISO 20344, UNE-EN ISO 20345, UNE-EN ISO 20346 i UNE-EN ISO 20347	14
H1463253	u	Parella de botes dielèctriques resistents a la humitat, de pell rectificada, amb turmellera encoixinada sola antilliscant i antiestàtica, falca amortidora per al taló, llengüeta de manxa, de despreniment ràpid, sense ferramenta metàl·lica, amb puntera reforçada, homologades segons DIN 4843	16
H1465275	u	Parella de botes baixes de seguretat industrial per a treballs de construcció en general, resistents a la humitat, de pell rectificada, amb turmellera encoixinada, amb puntera metàl·lica, sola antilliscant, falca amortidora d'impactes al taló i sense plantilla metàl·lica, homologades segons UNE-EN ISO 20344, UNE-EN ISO 20345, UNE-EN ISO 20346 i UNE-EN ISO 20347	1 /2 /4 /6 /9 /10 /11 /14 /15 /18 /20 /21
H147D405	u	Sistema anticaiguda compost per un arnès anticaiguda amb tirants, bandes secundàries, bandes subglúties, bandes de cuixa, recolzament dorsal per a subjecció, elements d'ajust, element dorsal d'enganxament d'arnès anticaiguda i sivella, incorporat a un subsistema anticaiguda de tipus lliscant sobre línia d'ancoratge flexible de llargaria 10 m, homologat segons UNE-EN 361, UNE-EN 362, UNE-EN 364, UNE-EN 365 i UNE-EN 353-2	1
H147K602	u	Sistema de subjecció en posició de treball i prevenció de pèrdua d'equilibri, compost d'una banda de cintura, sivella, recolzament dorsal, elements d'enganxament, connector, element d'amarrament del sistema d'ajust de longitud, homologat segons UNE EN 358, UNE EN 362, UNE EN 354 i UNE EN 364	1
H147N000	u	Faixa de protecció dorslumbar	13
H1481442	u	Granota de treball per a muntatges i/o treballs mecànics, de polièster i cotó (65%-35%), color blau vergara, trama 240, amb butxaques interiors, homologada segons UNE-EN 340	1 /2 /4 /6 /9 /10 /11 /14 /15 /18 /20 /21
H1481654	u	Granota de treball per a soldadors i/o treballadors de tubs, de cotó sanforitzat (100%), color blau vergara, trama 320, amb butxaques interiors dotades de cremalleres metàl·liques, homologada segons UNE-EN 340, UNE-EN 470-1 i UNE-EN 348	10
H1482422	u	Camisa de treball per a muntatges i/o treballs mecànics, soldadors i/o treballadors de tubs, de polièster i cotó (65%-35%), color blavenc amb butxaques interiors, trama 240, homologada segons UNE-EN 340	14
H1485800	u	Armilla reflectant amb tires reflectants a la cintura, al pit i a l'esquena, homologada segons UNE-EN 471	4 /11 /12
H1486241	u	Casaca tipus enginyer, de polièster embuatada amb material aïllant, butxaques exteriors	14
H1487350	u	Impermeable amb jaqueta, caputxa i pantalons, per a edificació, de PVC soldat de 0,3 mm de gruix, homologat segons UNE-EN 340	14
H1488580	u	Davantal per a soldador, de serratge, homologat segons UNE-EN 340, UNE-EN 470-1 i UNE-EN 348	10

SISTEMES DE PROTECCIÓ COL·LECTIVA

Codi	UA	Descripció	Riscos
H1512010	m2	Protecció de projecció de partícules incandescents amb manta ignífuga, xarxa de seguretat normalitzada (UNE-EN 1263-1) poliamida no regenerada, de tenacitat alta, nuada amb corda perimetral de poliamida i corda de cosit de 12 mm de diàmetre i amb el desmuntatge inclòs	10 /15 /21
H1512013	m2	Protecció col·lectiva vertical dels laterals dels forats de les escales en tota l'alçada amb xarxa-teló normalitzada (UNE-EN 1263-1) de poliamida no regenerada, de tenacitat alta nuada amb corda perimetral de poliamida, ancoratge de fleix perforat i clau d'impacte d'acer i corda de cosit de 6 mm de diàmetre i amb el desmuntatge inclòs	1
H151A1K1	m2	Protecció col·lectiva horitzontal d'obertures amb xarxa per a proteccions superficials contra caigudes, de fil trenat de poliamida no regenerada, de tenacitat alta, de 4 mm de diàmetre, 80x80 mm de pas de malla, corda perimetral de poliamida de 12 mm de diàmetre nuada a la xarxa, fixada amb fleix i tacs d'expansió i amb el desmuntatge inclòs	1
H151AJ01	m2	Protecció horitzontal d'obertures d'1 m de diàmetre com a màxim, en sostres, amb fusta i amb el desmuntatge inclòs	1
H1521431	m	Barana de protecció per a escales, d'alçària 1 m, amb travesser de tauló de fusta fixada amb suports de muntant metàl·lic amb mordassa per al sostre i amb el desmuntatge inclòs	1
H152M671	m	Barana de protecció prefabricada per a forats d'ascensor, d'alçària 1 m, fixada amb cargols d'ataconat als brancals de fàbrica i amb el desmuntatge inclòs	1
H152N681	m	Barana de protecció sobre sostre o llosa, d'alçària 1 m, enjovada en cèrcol perimetral de formigó cada 2,5 m i amb el desmuntatge inclòs	1
H152U000	m	Tanca d'advertència o abalisament d'1 m d'alçada amb malla de polietilè taronja, fixada a 1 m del perímetre del sostre amb suports d'acer allotjats amb forats al sostre	18
H153A9F1	u	Topall per a descàrrega de camions en excavacions, de 4 m d'amplada amb tauló de fusta i perfils IPN 100 clavat al terreny i amb el desmuntatge inclòs	12
H1542013	u	Protecció solar de la zona de treball de 4x8 m i 3 m d'alçària, a base de perfils metàl·lics ancorats a terra, corda de fibra vegetal tensada, vela de polietilè perforada amb traus perimetrals nuada a les cordes i amb el desmuntatge inclòs	14
H1549002	m	Pantalla de protecció per a treballs exposats al vent, d'alçària 2,5 m de planxa nervada d'acer galvanitzat, tornapuntes de perfils d'acer ancorats al terreny amb formigó cada 1,5 m i amb el desmuntatge inclòs	14
H154M029	u	Mampara plegable de protecció contra projecció de partícules de tauler de fusta amb acabat estratificat, d'alçària 2 m i amplària 3 m, i amb el desmuntatge inclòs	10 /15 /17 /21
H15A2017	u	Extractor localitzat de gasos contaminants en treballs de soldadura amb velocitat de captura de 0,5 a 1 m/s, col·locat	17
H15B0007	u	Pantalla aïllant per a treballs en zones d'influència de línies elèctriques en tensió	16
H15B6006	u	Aïllant de cautxú per a conductor de línia elèctrica en tensió, de llargària 3 m	16
H16C0003	dia	Detector de gasos portàtil, per a espais confinats, amb detector de gas combustible, O2, CO i H2S	17 /20 /21
HBBAA005	u	Senyal de prohibició, normalitzada amb pictograma negre sobre fons blanc, de forma circular amb cantells i banda transversal descendent d'esquerra a dreta a 45°, en color vermell, diàmetre 29 cm, amb cartell explicatiu rectangular, per ser vista fins 12 m, fixada i amb el desmuntatge inclòs	1 /2 /4 /6 /9 /10 /11 /12 /13 /14 /15 /16 /17 /18 /20 /21
HBBAA007	u	Senyal de prohibició, normalitzada amb pictograma negre sobre fons blanc, de forma circular amb cantells i banda transversal descendent d'esquerra a dreta a 45°, en color vermell, diàmetre 10 cm, amb cartell explicatiu rectangular, per ser vista fins 3 m, fixada i amb el desmuntatge inclòs	1
HBBAB115	u	Senyal de obligació, normalitzada amb pictograma blanc sobre fons blau, de forma circular amb cantells en color blanc, diàmetre 29 cm, amb cartell explicatiu rectangular, per ser vista fins 12 m, fixada i amb el desmuntatge inclòs	1 /2 /4 /6 /9 /10 /11 /12 /13 /14 /15 /16 /17 /18 /20 /21

HBBAC005	u	Senyal indicativa de la ubicació d'equips d'extinció d'incendis, normalitzada amb pictograma blanc sobre fons vermell, de forma rectangular o quadrada, costat major 29 cm, per ser vista fins 12 m de distància, fixada i amb el desmuntatge inclòs	20 /21
HBBAE001	u	Rètol adhesiu (MIE-RAT.10) de maniobra per a quadre o pupitre de control elèctric, adherit	16
HBBAF004	u	Senyal d'advertència, normalitzada amb pictograma negre sobre fons groc, de forma triangular amb el cantell negre, costat major 41 cm, amb cartell explicatiu rectangular, per ser vista fins 12 m de distància, fixada i amb el desmuntatge inclòs	1 /2 /4 /6 /9 /10 /11 /12 /13 /14 /15 /16 /17 /18 /20 /21
HM31161J	u	Extintor de pols seca, de 6 kg de càrrega, amb pressió incorporada, pintat, amb suport a la paret i amb el desmuntatge inclòs	10 /20 /21

MESURES PREVENTIVES

Codi	Descripció	Riscos
I0000003	Itineraris preestablerts i balissats per al personal	1
I0000004	Revisió i manteniment periòdic de SPC	1
I0000006	Disseny i estudi de les mesures preventives en fase de projecte	1
I0000007	Adoptar les mesures preventives necessàries per al manteniment correcte posterior	1
I0000012	Assegurar les escales de mà	1
I0000013	Ordre i neteja	2 /6 /17
I0000014	Preparació i manteniment de les superfícies de treball	2 /6
I0000015	Organització de les zones de pas i emmagatzematge	2 /6
I0000020	No realitzar treballs a la mateixa vertical	4
I0000025	Planificació d'àrees i llocs de treball	4
I0000026	Planificació de recorreguts i maniobres per a màquines i camions	4
I0000027	Elecció dels mitjans auxiliars de manteniment	4
I0000028	Impedir l'accés de personal dins del radi d'acció de càrregues suspeses	4
I0000029	No balancejar les càrregues suspeses	4
I0000030	Suspendre i aixecar les càrregues dins de l'envolcall o fleixos originals	4
I0000031	Per a la manipulació de materials voluminosos i/o pesats, solicitar un procediment de treball específic	4
I0000033	Solicitar habilitació professional del personal encarregat del manteniment de l'obra	4
I0000038	Substituir lo manual per lo mecànic	9
I0000039	Planificació de compra i programa de manteniment d'eines	9 /11
I0000040	Formació de l'operari en l'ús i manteniment d'eines	9
I0000042	Evitar processos de manipulació de materials a obra	9
I0000044	Evitar processos de tallat de materials a l'obra	10
I0000045	Formació	10 /12 /13 /18 /21
I0000046	Evitar processos d'ajust en obra	10
I0000047	Planificació i procediments per a la càrrega i descàrrega de materials	11
I0000050	No treballar ni estar al radi d'acció de les càrregues suspesses	11
I0000051	Adequació dels recorreguts de la maquinària	12
I0000053	Procediment d'utilització de la maquinària	12
I0000054	Ús de recolzaments hidràulics	12
I0000055	Elecció dels equips de manteniment	13
I0000056	Paletització i eines ergonòmiques	13
I0000058	Adaptar la feina a les característiques individuals de la persona que la realitza	13
I0000059	Elecció dels materials alternatius poc pessats i més manegables	13
I0000060	Suspensió de les feines en condicions extremes	14
I0000061	Rotació dels llocs de treball	14 /17
I0000062	Planificar els treballs per a realitzar-los en zones protegides	14
I0000065	Evitar procés de soldadura a l'obra	15
I0000067	No treballar al costat de linies elèctriques amb cables nusos	16
I0000068	Elecció i manteniment de les eines elèctriques	16
I0000069	Formació i habilitació específica per a cada eina	16
I0000070	Compliment del REBT pel que fa a equips de protecció	16
I0000071	Revisió de la posta a terra	16
I0000072	Realitzar els treballs sobre superfícies seques	16
I0000073	Disposar de quadres elèctrics secundaris	16
I0000078	Evitar processos de divissió de material en sec	17
I0000079	Realitzar els treballs a l´aire lliure, sempre a sotavent	17
I0000080	Elecció dels materials al disseny del projecte	17
I0000082	Aïllament del procés	17
I0000083	Dispositius d'alarma	17
I0000085	Ventilació de les zones de treball	17
I0000086	Substituir els materials amb substàncies nocives	17 /18
I0000091	No soldar sobre contenidors de materials inflamables o explosius (pintures, dissolvents, etc)	20
I0000092	Utilitzar aigua sabonosa per a detectar fuites de gas	20
I0000093	Evitar unions de mangueres amb filferros	20
I0000094	Revisió periòdica dels equips de treball	20
I0000095	Impedir el contacte de l'acetilè amb el coure	20
I0000096	No fumar	20
I0000099	Establir una zona de protecció de radi 10 m, en treballs de soldadura i tall amb serra radial	20 /21
I0000152	Utilitzar mitjans mecànics(grues, transpalets, plataformes elevadores) per manipular càrregues	11 /13
I0000154	Verificar nivell lumínic mínim (250 lux) a itineraris i llocs de treball	2 /6 /9
I0000155	Controlar la temperatura i velocitat del vent als llocs de treball	14
I0000156	Detecció xarxes instal·lacions encastades o soterrades	16
I0000161	Verificar que les connexions de les màquines es facin amb endolls reglamentaris	16

E15 INSTAL.LACIONS ELÈCTRIQUES
E15.E01 INSTAL.LACIONS ELÈCTRIQUES BAIXA TENSIÓ

INSTAL.LACIONS ELÈCTRIQUES EN EDIFICACIÓ DE BAIXA TENSIÓ

Avaluació de riscos

Id	Risc	P	G	A
1	CAIGUDA DE PERSONES A DIFERENT NIVELL **Situació:** ITINERARIS A OBRA MUNTATGE DE SAFATES TREBALLS EN ALÇADA	2	3	4
2	CAIGUDA DE PERSONES AL MATEIX NIVELL **Situació:** ITINERARIS A OBRA ÀREA DE TREBALL MANCA D'IL.LUMINACIÓ	1	2	2
4	CAIGUDA D'OBJECTES PER MANIPULACIÓ O DE MATERIALS TRANSPORTATS **Situació:** MANIPULACIÓ D'APLECS	1	3	3
6	TREPITJADES SOBRE OBJECTES **Situació:** ITINERARIS A OBRA ÀREA DE TREBALL MANCA D'IL.LUMINACIÓ	2	1	2
9	COPS AMB OBJECTES O EINES (TALLS) **Situació:** EINES PELAT DE CABLES COPS AMB EQUIPS	2	1	2
10	PROJECCIÓ DE FRAGMENTS O PARTÍCULES **Situació:** AJUST I MANIPULACIÓ DE MATERIALS	2	1	2
11	ATRAPAMENT PER O ENTRE OBJECTES **Situació:** INSTAL.LACIÓ MÒDULS CONTADORS INSTAL.LACIÓ ARMARIS CONNEXIONS	1	3	3
13	SOBREESFORÇOS **Situació:** MANIPULACIÓ MANUAL	2	2	3
14	EXPOSICIÓ A CONDICIONS AMBIENTALS EXTREMES **Situació:** TREBALLS A L'EXTERIOR	2	2	3
16	EXPOSICIÓ A CONTACTES ELÈCTRICS **Situació:** CONTACTES DIRECTES I INDIRECTES	2	3	4

P: Probabilitat (1,2,3) / G: Gravetat (1,2,3) / A: Avaluació (1,2,3,4,5)

EQUIPS PROTECCIÓ INDIVIDUAL

Codi	UA	Descripció	Riscos
H1411111	u	Casc de seguretat per a ús normal, contra cops, de polietilè amb un pes màxim de 400 g, homologat segons UNE-EN 812	1 /2 /6 /9 /10 /11 /14
H1411112	u	Casc de seguretat per a ús normal, contra cops, de polietilè amb un pes màxim de 400 g, dotat d'il·luminació autònoma, homologat segons UNE-EN 812	14
H1421110	u	Ulleres de seguretat antiimpactes estàndard, amb muntura universal, amb visor transparent i tractament contra l'entelament, homologades segons UNE-EN 167 i UNE-EN 168	10 /14
H142BA00	u	Pantalla facial per a protegir contra la projecció de partícules i a l'encebament d'arcs elèctrics, de policarbonat transparent, per a acoblar al casc amb arnès dielèctric	10
H1431101	u	Protector auditiu de tap d'escuma, homologat segons UNE-EN 352-2 i UNE-EN 458	14
H1457520	u	Parella de guants aïllants del fred i absorbents de les vibracions, de PVC sobre suport d'escuma de poliuretà, folrats interiorment amb teixit hidròfug reversible, amb maniguets fins a mig avantbraç, homologats segons UNE-EN 511 i UNE-EN 420	14
H1459630	u	Parella de guants per a soldador, amb palmell de pell, folre interior de cotó, i mànega llarga de serratge folrada de dril fort, homologats segons UNE-EN 407 i UNE-EN 420	10

H145C002	u	Parella de guants de protecció contra riscs mecànics comuns de construcció nivell 3, homologats segons UNE-EN 388 i UNE-EN 420	1 /2 /6 /9 /10 /11
H145F004	u	Parella de guants d'alta visibilitat pigmentats en color fosforescent per a estibadors de càrregues amb grua i/o senyalistes, homologats segons UNE-EN 471 i UNE-EN 420	11
H145K153	u	Parella de guants de material aïllant per a treballs elèctrics, classe 00, logotip color beix, tensió màxima 500 V, homologats segons UNE-EN 420	16
H1461110	u	Parella de botes d'aigua de PVC de canya alta, amb sola antilliscant i folrades de niló rentable, homologades segons UNE-EN ISO 20344, UNE-EN ISO 20345, UNE-EN ISO 20346 i UNE-EN ISO 20347	14
H1463253	u	Parella de botes dielèctriques resistents a la humitat, de pell rectificada, amb turmellera encoixinada sola antilliscant i antiestàtica, falca amortidora per al taló, llengüeta de manxa, de despreniment ràpid, sense ferramenta metàl·lica, amb puntera reforçada, homologades segons DIN 4843	16
H1465275	u	Parella de botes baixes de seguretat industrial per a treballs de construcció en general, resistents a la humitat, de pell rectificada, amb turmellera encoixinada, amb puntera metàl·lica, sola antilliscant, falca amortidora d'impactes al taló i sense plantilla metàl·lica, homologades segons UNE-EN ISO 20344, UNE-EN ISO 20345, UNE-EN ISO 20346 i UNE-EN ISO 20347	1 /2 /6 /9 /10 /11 /14
H147D405	u	Sistema anticaiguda compost per un arnès anticaiguda amb tirants, bandes secundàries, bandes subglúties, bandes de cuixa, recolzament dorsal per a subjecció, elements d'ajust, element dorsal d'enganxament d'arnès anticaiguda i sivella, incorporat a un subsistema anticaiguda de tipus lliscant sobre línia d'ancoratge flexible de llargaria 10 m, homologat segons UNE-EN 361, UNE-EN 362, UNE-EN 364, UNE-EN 365 i UNE-EN 353-2	1
H147K602	u	Sistema de subjecció en posició de treball i prevenció de pèrdua d'equilibri, compost d'una banda de cintura, sivella, recolzament dorsal, elements d'enganxament, connector, element d'amarrament del sistema d'ajust de longitud, homologat segons UNE EN 358, UNE EN 362, UNE EN 354 i UNE EN 364	1
H147N000	u	Faixa de protecció dorslumbar	13
H1481442	u	Granota de treball per a muntatges i/o treballs mecànics, de polièster i cotó (65%-35%), color blau vergara, trama 240, amb butxaques interiors, homologada segons UNE-EN 340	1 /2 /6 /9 /10 /11 /14
H1482422	u	Camisa de treball per a muntatges i/o treballs mecànics, soldadors i/o treballadors de tubs, de polièster i cotó (65%-35%), color blavenc amb butxaques interiors, trama 240, homologada segons UNE-EN 340	14
H1485800	u	Armilla reflectant amb tires reflectants a la cintura, al pit i a l'esquena, homologada segons UNE-EN 471	11
H1486241	u	Casaca tipus enginyer, de polièster embuatada amb material aïllant, butxaques exteriors	14
H1487350	u	Impermeable amb jaqueta, caputxa i pantalons, per a edificació, de PVC soldat de 0,3 mm de gruix, homologat segons UNE-EN 340	14

MITJANS AUXILIARS D'UTILITAT PREVENTIVA

Codi	UA	Descripció	Riscos
HX11X003	u	Bastida modular amb estructura tubular i sistema de seguretat amb tots els requisits reglamentaris en previsió de caigudes per a la realització d'estructures, tancaments, cobertes, i altres treballs en alçada	1
HX11X004	u	Barana definitiva, prevista en projecte, per a protecció de caigudes a diferent nivell	1
HX11X019	m	Marquesina de protecció en voladiu en bastida tubular amb sistema de seguretat amb tots els requisits reglamentaris, normalitzada i incorporada UNE-EN 12810-1 (HD-1000)	4
HX11X021	u	Passadís de protecció prefabricat metàl·lic amb sistema de seguretat amb tots els requisits reglamentaris, de llargària 2,5 m, d'amplària 1,1 m, amb paviment de entramat de platines metàl·liques i rampes articulades, baranes metàl·liques reglamentàries, muntants de 2 m d'alçada, sostre de xapa d'acer de 3 mm de gruix	4

SISTEMES DE PROTECCIÓ COL·LECTIVA

Codi	UA	Descripció	Riscos
H1512013	m2	Protecció col·lectiva vertical dels laterals dels forats de les escales en tota l'alçada amb xarxa-teló normalitzada (UNE-EN 1263-1) de poliamida no regenerada, de tenacitat alta nuada amb corda perimetral de poliamida, ancoratge de fleix perforat i clau d'impacte d'acer i corda de cosit de 6 mm de diàmetre i amb el desmuntatge inclòs	1
H151A1K1	m2	Protecció col·lectiva horitzontal d'obertures amb xarxa per a proteccions superficials contra caigudes, de fil trenat de poliamida no regenerada, de tenacitat alta, de 4 mm de diàmetre, 80x80 mm de pas de malla, corda perimetral de poliamida de 12 mm de diàmetre nuada a la xarxa, fixada amb fleix i tacs d'expansió i amb el desmuntatge inclòs	1
H151AEL1	m2	Protecció horitzontal d'obertures amb malla electrosoldada de barres corrugades d'acer 10x 10 cm i de 3 - 3 mm de diàmetre embegut en el formigó i amb el desmuntatge inclòs	1
H151AJ01	m2	Protecció horitzontal d'obertures d'1 m de diàmetre com a màxim, en sostres, amb fusta i amb el desmuntatge inclòs	1
H1521431	m	Barana de protecció per a escales, d'alçària 1 m, amb travesser de tauló de fusta fixada amb suports de muntant metàl·lic amb mordassa per al sostre i amb el desmuntatge inclòs	1
H152J105	m	Cable fiador per al cinturó de seguretat, fixat en ancoratges de servei i amb el desmuntatge inclòs	1
H152M671	m	Barana de protecció prefabricada per a forats d'ascensor, d'alçària 1 m, fixada amb cargols d'ataconat als brancals de fàbrica i amb el desmuntatge inclòs	1
H152N681	m	Barana de protecció sobre sostre o llosa, d'alçària 1 m, enjovada en cèrcol perimetral de formigó cada 2,5 m i amb el desmuntatge inclòs	1
H1542013	u	Protecció solar de la zona de treball de 4x8 m i 3 m d'alçària, a base de perfils metàl·lics ancorats a terra, corda de fibra vegetal tensada, vela de polietilè perforada amb traus perimetrals nuada a les cordes i amb el desmuntatge inclòs	14
H1549002	m	Pantalla de protecció per a treballs exposats al vent, d'alçària 2,5 m de planxa nervada d'acer galvanitzat, tornapuntes de perfils d'acer ancorats al terreny amb formigó cada 1,5 m i amb el desmuntatge inclòs	14
H15B0007	u	Pantalla aïllant per a treballs en zones d'influència de línies elèctriques en tensió	16
H15B6006	u	Aïllant de cautxú per a conductor de línia elèctrica en tensió, de llargària 3 m	16
HBBAA005	u	Senyal de prohibició, normalitzada amb pictograma negre sobre fons blanc, de forma circular amb cantells i banda transversal descendent d'esquerra a dreta a 45°, en color vermell, diàmetre 29 cm, amb cartell explicatiu rectangular, per ser vista fins 12 m, fixada i amb el desmuntatge inclòs	1 /2 /4 /6 /9 /10 /11 /13 /16
HBBAB115	u	Senyal de obligació, normalitzada amb pictograma blanc sobre fons blau, de forma circular amb cantells en color blanc, diàmetre 29 cm, amb cartell explicatiu rectangular, per ser vista fins 12 m, fixada i amb el desmuntatge inclòs	1 /2 /4 /6 /9 /10 /11 /13 /16
HBBAE001	u	Rètol adhesiu (MIE-RAT.10) de maniobra per a quadre o pupitre de control elèctric, adherit	16
HBBAF004	u	Senyal d'advertència, normalitzada amb pictograma negre sobre fons groc, de forma triangular amb el cantell negre, costat major 41 cm, amb cartell explicatiu rectangular, per ser vista fins 12 m de distància, fixada i amb el desmuntatge inclòs	1 /2 /4 /6 /9 /10 /11 /13 /16

MESURES PREVENTIVES

Codi	Descripció	Riscos
I0000002	Planificar els treballs per a mantenir el màxim de temps possible les proteccions	1
I0000003	Itineraris preestablerts i balissats per al personal	1
I0000004	Revisió i manteniment periòdic de SPC	1
I0000005	Integrar la seguretat al disseny arquitectònic	1
I0000006	Disseny i estudi de les mesures preventives en fase de projecte	1
I0000007	Adoptar les mesures preventives necessàries per al manteniment correcte posterior	1
I0000008	Personal qualificat per a treballs en alçada	1
I0000011	Incorporar al projecte mesures de protecció per al muntatge i manteniment de la instal.lació	1
I0000012	Assegurar les escales de mà	1
I0000013	Ordre i neteja	2 /6
I0000014	Preparació i manteniment de les superfícies de treball	2 /6
I0000015	Organització de les zones de pas i emmagatzematge	2 /6
I0000017	Als plans inclinats, treballar sobre superfícies rugoses i no lliscants	2
I0000025	Planificació d'àrees i llocs de treball	4
I0000026	Planificació de recorreguts i maniobres per a màquines i camions	4
I0000027	Elecció dels mitjans auxiliars de manteniment	4
I0000028	Impedir l'accés de personal dins del radi d'acció de càrregues suspeses	4
I0000029	No balancejar les càrregues suspeses	4
I0000030	Suspendre i aixecar les càrregues dins de l'envolcall o fleixos originals	4
I0000031	Per a la manipulació de materials voluminosos i/o pesats, solicitar un procediment de treball específic	4
I0000038	Substituir lo manual per lo mecànic	9 /10
I0000039	Planificació de compra i programa de manteniment d'eines	9 /11
I0000040	Formació de l'operari en l'ús i manteniment d'eines	9
I0000042	Evitar processos de manipulació de materials a obra	9
I0000045	Formació	10 /13
I0000047	Planificació i procediments per a la càrrega i descàrrega de materials	11
I0000050	No treballar ni estar al radi d'acció de les càrregues suspesses	11
I0000055	Elecció dels equips de manteniment	13
I0000056	Paletització i eines ergonòmiques	13
I0000058	Adaptar la feina a les característiques individuals de la persona que la realitza	13
I0000059	Elecció dels materials alternatius poc pessats i més manegables	13
I0000060	Suspensió de les feines en condicions extremes	14

I0000061	Rotació dels llocs de treball	14
I0000062	Planificar els treballs per a realitzar-los en zones protegides	14
I0000063	En cas de vent, apuntalament i fixació de tots els elements inestables	14
I0000064	Suspensió de les feines a cobertes inclinades amb vent superior a 40 km/h	14
I0000067	No treballar al costat de linies elèctriques amb cables nusos	16
I0000068	Elecció i manteniment de les eines elèctriques	16
I0000069	Formació i habilitació específica per a cada eina	16
I0000070	Compliment del REBT pel que fa a equips de protecció	16
I0000071	Revisió de la posta a terra	16
I0000072	Realitzar els treballs sobre superfícies seques	16
I0000073	Disposar de quadres elèctrics secundaris	16
I0000123	Assegurar l'absència de tensió	16
I0000151	Per treballs en alçada utilitzar plataformes elevadores mecàniques o hidràuliques	1
I0000152	Utilitzar mitjans mecànics(grues, transpalets, plataformes elevadores) per manipular càrregues	11 /13
I0000154	Verificar nivell lumínic mínim (250 lux) a itineraris i llocs de treball	2 /6
I0000155	Controlar la temperatura i velocitat del vent als llocs de treball	14
I0000158	Accessoris dielectrics (escala, banqueta, bastida, perxa de terra) si hi ha risc contacte elèctric	16
I0000161	Verificar que les connexions de les màquines es facin amb endolls reglamentaris	16
I0000165	En manipular sistemes elèctrics, connexions, etc, verificar que les linies no estan en tensió	16

E16 INSTAL.LACIONS D'ENLLUMENAT
E16.E01 INSTAL.LACIONS D'ENLLUMENAT

INSTAL.LACIONS D'ENLLUMENAT EXTERIOR I INTERIOR EN EDIFICACIÓ

Avaluació de riscos

Id	Risc	P	G	A
1	CAIGUDA DE PERSONES A DIFERENT NIVELL **Situació:** ITINERARIS A OBRA TREBALLS EN ALÇADA	2	3	4
2	CAIGUDA DE PERSONES AL MATEIX NIVELL **Situació:** ITINERARIS A OBRA ÀREA DE TREBALL MANCA D'IL.LUMINACIÓ	1	2	2
4	CAIGUDA D'OBJECTES PER MANIPULACIÓ O DE MATERIALS TRANSPORTATS **Situació:** MANIPULACIÓ D'APLECS	1	2	2
9	COPS AMB OBJECTES O EINES (TALLS) **Situació:** EINES	2	1	2
10	PROJECCIÓ DE FRAGMENTS O PARTÍCULES **Situació:** AJUST I MANIPULACIÓ DE MATERIALS	2	1	2
13	SOBREESFORÇOS **Situació:** MANIPULACIÓ MANUAL	2	2	3
14	EXPOSICIÓ A CONDICIONS AMBIENTALS EXTREMES **Situació:** TREBALLS A L'EXTERIOR	2	2	3
16	EXPOSICIÓ A CONTACTES ELÈCTRICS **Situació:** CONTACTES DIRECTES I INDIRECTES	2	3	4

P: Probabilitat (1,2,3) / G: Gravetat (1,2,3) / A: Avaluació (1,2,3,4,5)

EQUIPS PROTECCIÓ INDIVIDUAL

Codi	UA	Descripció	Riscos
H1411111	u	Casc de seguretat per a ús normal, contra cops, de polietilè amb un pes màxim de 400 g, homologat segons UNE-EN 812	1 /2 /4 /9 /10 /14
H1411112	u	Casc de seguretat per a ús normal, contra cops, de polietilè amb un pes màxim de 400 g, dotat d'il·luminació autònoma, homologat segons UNE-EN 812	14
H1421110	u	Ulleres de seguretat antiimpactes estàndard, amb muntura universal, amb visor transparent i tractament contra l'entelament, homologades segons UNE-EN 167 i UNE-EN 168	10 /14
H142BA00	u	Pantalla facial per a protegir contra la projecció de partícules i a l'encebament d'arcs elèctrics, de policarbonat transparent, per a acoblar al casc amb arnès dielèctric	10
H1431101	u	Protector auditiu de tap d'escuma, homologat segons UNE-EN 352-2 i UNE-EN 458	14
H1457520	u	Parella de guants aïllants del fred i absorbents de les vibracions, de PVC sobre suport d'escuma de poliuretà, folrats interiorment amb teixit hidròfug reversible, amb maniguets fins a mig avantbraç, homologats segons UNE-EN 511 i UNE-EN 420	14
H1459630	u	Parella de guants per a soldador, amb palmell de pell, folre interior de cotó, i mànega llarga de serratge folrada de dril fort, homologats segons UNE-EN 407 i UNE-EN 420	10
H145C002	u	Parella de guants de protecció contra riscs mecànics comuns de construcció nivell 3, homologats segons UNE-EN 388 i UNE-EN 420	1 /2 /4 /9 /10
H145F004	u	Parella de guants d'alta visibilitat pigmentats en color fosforescent per a estibadors de càrregues amb grua i/o senyalistes, homologats segons UNE-EN 471 i UNE-EN 420	4
H145K153	u	Parella de guants de material aïllant per a treballs elèctrics, classe 00, logotip color beix, tensió màxima 500 V, homologats segons UNE-EN 420	16
H1461110	u	Parella de botes d'aigua de PVC de canya alta, amb sola antilliscant i folrades de niló rentable, homologades segons UNE-EN ISO 20344, UNE-EN ISO 20345, UNE-EN ISO 20346 i UNE-EN ISO 20347	14
H1463253	u	Parella de botes dielèctriques resistents a la humitat, de pell rectificada, amb turmellera encoixinada sola antilliscant i antiestàtica, falca amortidora per al taló, llengüeta de manxa, de despreniment ràpid, sense ferramenta metàl·lica, amb puntera reforçada, homologades segons DIN 4843	16
H1465275	u	Parella de botes baixes de seguretat industrial per a treballs de construcció en general, resistents a la humitat, de pell rectificada, amb turmellera encoixinada, amb puntera metàl·lica, sola antilliscant, falca amortidora d'impactes al taló i sense plantilla metàl·lica, homologades segons UNE-EN ISO 20344, UNE-EN ISO 20345, UNE-EN ISO 20346 i UNE-EN ISO 20347	1 /2 /4 /9 /10 /14
H147D405	u	Sistema anticaiguda compost per un arnès anticaiguda amb tirants, bandes secundàries, bandes subglúties, bandes de cuixa, recolzament dorsal per a subjecció, elements d'ajust, element dorsal d'enganxament d'arnès anticaiguda i sivella, incorporat a un subsistema anticaiguda de tipus lliscant sobre línia d'ancoratge flexible de llargaria 10 m, homologat segons UNE-EN 361, UNE-EN 362, UNE-EN 364, UNE-EN 365 i UNE-EN 353-2	1
H147K602	u	Sistema de subjecció en posició de treball i prevenció de pèrdua d'equilibri, compost d'una banda de cintura, sivella, recolzament dorsal, elements d'enganxament, connector, element d'amarrament del sistema d'ajust de longitud, homologat segons UNE EN 358, UNE EN 362, UNE EN 354 i UNE EN 364	1
H147N000	u	Faixa de protecció dorslumbar	13
H1481442	u	Granota de treball per a muntatges i/o treballs mecànics, de polièster i cotó (65%-35%), color blau vergara, trama 240, amb butxaques interiors, homologada segons UNE-EN 340	1 /2 /4 /9 /10 /14
H1482422	u	Camisa de treball per a muntatges i/o treballs mecànics, soldadors i/o treballadors de tubs, de polièster i cotó (65%-35%), color blavenc amb butxaques interiors, trama 240, homologada segons UNE-EN 340	14
H1485800	u	Armilla reflectant amb tires reflectants a la cintura, al pit i a l'esquena, homologada segons UNE-EN 471	4
H1486241	u	Casaca tipus enginyer, de polièster embuatada amb material aïllant, butxaques exteriors	14
H1487350	u	Impermeable amb jaqueta, caputxa i pantalons, per a edificació, de PVC soldat de 0,3 mm de gruix, homologat segons UNE-EN 340	14

MITJANS AUXILIARS D'UTILITAT PREVENTIVA

Codi	UA	Descripció	Riscos
HX11X003	u	Bastida modular amb estructura tubular i sistema de seguretat amb tots els requisits reglamentaris en previsió de caigudes per a la realització d'estructures, tancaments, cobertes, i altres treballs en alçada	1
HX11X004	u	Barana definitiva, prevista en projecte, per a protecció de caigudes a diferent nivell	1

SISTEMES DE PROTECCIÓ COL·LECTIVA

Codi	UA	Descripció	Riscos
H1512013	m2	Protecció col·lectiva vertical dels laterals dels forats de les escales en tota l'alçada amb xarxa-teló normalitzada (UNE-EN 1263-1) de poliamida no regenerada, de tenacitat alta nuada amb corda perimetral de poliamida, ancoratge de fleix perforat i clau d'impacte d'acer i corda de cosit de 6 mm de diàmetre i amb el desmuntatge inclòs	1
H151A1K1	m2	Protecció col·lectiva horitzontal d'obertures amb xarxa per a proteccions superficials contra caigudes, de fil trenat de poliamida no regenerada, de tenacitat alta, de 4 mm de diàmetre, 80x80 mm de pas de malla, corda perimetral de poliamida de 12 mm de diàmetre nuada a la xarxa, fixada amb fleix i tacs d'expansió i amb el desmuntatge inclòs	1
H151AJ01	m2	Protecció horitzontal d'obertures d'1 m de diàmetre com a màxim, en sostres, amb fusta i amb el desmuntatge inclòs	1
H1521431	m	Barana de protecció per a escales, d'alçària 1 m, amb travesser de tauló de fusta fixada amb suports de muntant metàl·lic amb mordassa per al sostre i amb el desmuntatge inclòs	1
H152M671	m	Barana de protecció prefabricada per a forats d'ascensor, d'alçària 1 m, fixada amb cargols d'ataconat als brancals de fàbrica i amb el desmuntatge inclòs	1
H152N681	m	Barana de protecció sobre sostre o llosa, d'alçària 1 m, enjovada en cèrcol	1

		perimetral de formigó cada 2,5 m i amb el desmuntatge inclòs	
H1542013	u	Protecció solar de la zona de treball de 4x8 m i 3 m d'alçària, a base de perfils metàl·lics ancorats a terra, corda de fibra vegetal tensada, vela de polietilè perforada amb traus perimetrals nuada a les cordes i amb el desmuntatge inclòs	14
H1549002	m	Pantalla de protecció per a treballs exposats al vent, d'alçària 2,5 m de planxa nervada d'acer galvanitzat, tornapuntes de perfils d'acer ancorats al terreny amb formigó cada 1,5 m i amb el desmuntatge inclòs	14
H15B0007	u	Pantalla aïllant per a treballs en zones d'influència de línies elèctriques en tensió	16
H15B6006	u	Aïllant de cautxú per a conductor de línia elèctrica en tensió, de llargària 3 m	16
HBBAA005	u	Senyal de prohibició, normalitzada amb pictograma negre sobre fons blanc, de forma circular amb cantells i banda transversal descendent d'esquerra a dreta a 45°, en color vermell, diàmetre 29 cm, amb cartell explicatiu rectangular, per ser vista fins 12 m, fixada i amb el desmuntatge inclòs	1 /2 /4 /9 /10 /13 /16
HBBAB115	u	Senyal de obligació, normalitzada amb pictograma blanc sobre fons blau, de forma circular amb cantells en color blanc, diàmetre 29 cm, amb cartell explicatiu rectangular, per ser vista fins 12 m, fixada i amb el desmuntatge inclòs	1 /2 /4 /9 /10 /13 /16
HBBAE001	u	Rètol adhesiu (MIE-RAT.10) de maniobra per a quadre o pupitre de control elèctric, adherit	16
HBBAF004	u	Senyal d'advertència, normalitzada amb pictograma negre sobre fons groc, de forma triangular amb el cantell negre, costat major 41 cm, amb cartell explicatiu rectangular, per ser vista fins 12 m de distància, fixada i amb el desmuntatge inclòs	1 /2 /4 /9 /10 /13 /16

MESURES PREVENTIVES

Codi	Descripció	Riscos
I0000002	Planificar els treballs per a mantenir el màxim de temps possible les proteccions	1
I0000003	Itineraris preestablerts i balissats per al personal	1
I0000004	Revisió i manteniment periòdic de SPC	1
I0000005	Integrar la seguretat al disseny arquitectònic	1
I0000006	Disseny i estudi de les mesures preventives en fase de projecte	1
I0000007	Adoptar les mesures preventives necessàries per al manteniment correcte posterior	1
I0000008	Personal qualificat per a treballs en alçada	1
I0000011	Incorporar al projecte mesures de protecció per al muntatge i manteniment de la instal.lació	1
I0000012	Assegurar les escales de mà	1
I0000013	Ordre i neteja	2
I0000014	Preparació i manteniment de les superfícies de treball	2
I0000015	Organització de les zones de pas i emmagatzematge	2
I0000017	Als plans inclinats, treballar sobre superfícies rugoses i no lliscants	2
I0000025	Planificació d'àrees i llocs de treball	4
I0000026	Planificació de recorreguts i maniobres per a màquines i camions	4
I0000027	Elecció dels mitjans auxiliars de manteniment	4
I0000028	Impedir l'accés de personal dins del radi d'acció de càrregues suspeses	4
I0000029	No balancejar les càrregues suspeses	4
I0000030	Suspendre i aixecar les càrregues dins de l'envolcall o fleixos originals	4
I0000031	Per a la manipulació de materials voluminosos i/o pesats, solicitar un procediment de treball específic	4
I0000038	Substituir lo manual per lo mecànic	9 /10
I0000039	Planificació de compra i programa de manteniment d'eines	9
I0000040	Formació de l'operari en l'ús i manteniment d'eines	9
I0000042	Evitar processos de manipulació de materials a obra	9
I0000045	Formació	10 /13
I0000055	Elecció dels equips de manteniment	13
I0000056	Paletització i eines ergonòmiques	13
I0000058	Adaptar la feina a les característiques individuals de la persona que la realitza	13
I0000059	Elecció dels materials alternatius poc pessats i més manegables	13
I0000060	Suspensió de les feines en condicions extremes	14
I0000061	Rotació dels llocs de treball	14
I0000062	Planificar els treballs per a realitzar-los en zones protegides	14
I0000063	En cas de vent, apuntalament i fixació de tots els elements inestables	14
I0000064	Suspensió de les feines a cobertes inclinades amb vent superior a 40 km/h	14
I0000067	No treballar al costat de linies elèctriques amb cables nusos	16
I0000068	Elecció i manteniment de les eines elèctriques	16
I0000069	Formació i habilitació específica per a cada eina	16
I0000070	Compliment del REBT pel que fa a equips de protecció	16
I0000071	Revisió de la posta a terra	16
I0000072	Realitzar els treballs sobre superfícies seques	16
I0000073	Disposar de quadres elèctrics secundaris	16
I0000123	Assegurar l'absència de tensió	16
I0000151	Per treballs en alçada utilitzar plataformes elevadores mecàniques o hidràuliques	1
I0000152	Utilitzar mitjans mecànics(grues, transpalets, plataformes elevadores) per manipular càrregues	13
I0000154	Verificar nivell lumínic mínim (250 lux) a itineraris i llocs de treball	2
I0000155	Controlar la temperatura i velocitat del vent als llocs de treball	14
I0000161	Verificar que les connexions de les màquines es facin amb endolls reglamentaris	16
I0000165	En manipular sistemes elèctrics, connexions, etc, verificar que les linies no estan en tensió	16

E17 INSTAL.LACIONS DE LAMPISTERIA I APARELLS SANITARIS
E17.E01 INSTAL.LACIONS DE LAMPISTERIA I APARELLS SANITARIS

OPERACIONS DE MUNTATGE, MOVIMENT D'EQUIPS, CONNEXIONS DE CANONADES, PROVES DE PRESSIÓ I POSTA EN FUNCIONAMENT D'INSTAL.LACIONS DE LAMPISTERIA I APARELLS SANITARIS

Avaluació de riscos

Id	Risc	P	G	A
1	CAIGUDA DE PERSONES A DIFERENT NIVELL **Situació:** ITINERARIS A OBRA TREBALLS EN ALÇADA	1	3	3
2	CAIGUDA DE PERSONES AL MATEIX NIVELL **Situació:** ITINERARIS A OBRA ÀREA DE TREBALL MANCA D'IL.LUMINACIÓ	1	1	1
4	CAIGUDA D'OBJECTES PER MANIPULACIÓ O DE MATERIALS TRANSPORTATS **Situació:** MANIPULACIÓ D'APLECS	1	3	3
6	TREPITJADES SOBRE OBJECTES **Situació:** ITINERARIS A OBRA ÀREA DE TREBALL	1	2	2
9	COPS AMB OBJECTES O EINES (TALLS) **Situació:** EINES	1	2	2
10	PROJECCIÓ DE FRAGMENTS O PARTÍCULES **Situació:** AJUST DE MATERIALS AMB RADIAL FIXACIÓ AMB PERFORADORES	2	1	2
11	ATRAPAMENT PER O ENTRE OBJECTES **Situació:** MATERIALS PESANTS	2	2	3
13	SOBREESFORÇOS **Situació:** MANIPULACIÓ MANUAL	2	2	3
15	CONTACTES TÈRMICS **Situació:** PER SOLDADURES	2	1	2
16	EXPOSICIÓ A CONTACTES ELÈCTRICS **Situació:** CONTACTES DIRECTES I INDIRECTES	1	3	3

P: Probabilitat (1,2,3) / G: Gravetat (1,2,3) / A: Avaluació (1,2,3,4,5)

EQUIPS PROTECCIÓ INDIVIDUAL

Codi	UA	Descripció	Riscos
H1411111	u	Casc de seguretat per a ús normal, contra cops, de polietilè amb un pes màxim de 400 g, homologat segons UNE-EN 812	1 /2 /4 /6 /9 /10 /11 /15
H1421110	u	Ulleres de seguretat antiimpactes estàndard, amb muntura universal, amb visor transparent i tractament contra l'entelament, homologades segons UNE-EN 167 i UNE-EN 168	10
H1423230	u	Ulleres de seguretat per a tall oxiacetilènic, amb muntura universal de barnilla d'acer recoberta de PVC, amb visors circulars de 50 mm de D foscos de color DIN 5, homologades segons UNE-EN 175 i UNE-EN 169	10
H142AC60	u	Pantalla facial per a soldadura elèctrica, amb marc abatible de mà i suport de polièster reforçat amb fibra de vidre vulcanitzada d'1,35 mm de gruix, amb visor inactínic semifosc amb protecció DIN 12, homologada segons UNE-EN 175	10
H1459630	u	Parella de guants per a soldador, amb palmell de pell, folre interior de cotó, i mànega llarga de serratge folrada de dril fort, homologats segons UNE-EN 407 i UNE-EN 420	10 /15
H145C002	u	Parella de guants de protecció contra riscs mecànics comuns de construcció nivell 3, homologats segons UNE-EN 388 i UNE-EN 420	1 /2 /4 /6 /9 /10 /11
H145F004	u	Parella de guants d'alta visibilitat pigmentats en color fosforescent per a estibadors de càrregues amb grua i/o senyalistes, homologats segons UNE-EN 471 i UNE-EN 420	4 /11
H145K153	u	Parella de guants de material aïllant per a treballs elèctrics, classe 00, logotip color beix, tensió màxima 500 V, homologats segons UNE-EN 420	16
H1463253	u	Parella de botes dielèctriques resistents a la humitat, de pell rectificada, amb turmellera encoixinada sola antilliscant i antiestàtica, falca amortidora per al taló, llengüeta de manxa, de despreniment ràpid, sense ferramenta metàl·lica, amb puntera reforçada, homologades segons DIN 4843	16
H1465275	u	Parella de botes baixes de seguretat industrial per a treballs de construcció en general, resistents a la humitat, de pell rectificada, amb turmellera encoixinada,	1 /2 /4 /6 /9 /10 /11 /15

		amb puntera metàl·lica, sola antilliscant, falca amortidora d'impactes al taló i sense plantilla metàl·lica, homologades segons UNE-EN ISO 20344, UNE-EN ISO 20345, UNE-EN ISO 20346 i UNE-EN ISO 20347	
H147D405	u	Sistema anticaiguda compost per un arnès anticaiguda amb tirants, bandes secundàries, bandes subglúties, bandes de cuixa, recolzament dorsal per a subjecció, elements d'ajust, element dorsal d'enganxament d'arnès anticaiguda i sivella, incorporat a un subsistema anticaiguda de tipus lliscant sobre línia d'ancoratge flexible de llargaria 10 m, homologat segons UNE-EN 361, UNE-EN 362, UNE-EN 364, UNE-EN 365 i UNE-EN 353-2	1
H147K602	u	Sistema de subjecció en posició de treball i prevenció de pèrdua d'equilibri, compost d'una banda de cintura, sivella, recolzament dorsal, elements d'enganxament, connector, element d'amarrament del sistema d'ajust de longitud, homologat segons UNE EN 358, UNE EN 362, UNE EN 354 i UNE EN 364	1
H147N000	u	Faixa de protecció dorslumbar	13
H1481442	u	Granota de treball per a muntatges i/o treballs mecànics, de polièster i cotó (65%-35%), color blau vergara, trama 240, amb butxaques interiors, homologada segons UNE-EN 340	1 /2 /4 /6 /9 /10 /11 /15
H1481654	u	Granota de treball per a soldadors i/o treballadors de tubs, de cotó sanforitzat (100%), color blau vergara, trama 320, amb butxaques interiors dotades de cremalleres metàl·liques, homologada segons UNE-EN 340, UNE-EN 470-1 i UNE-EN 348	10
H1485800	u	Armilla reflectant amb tires reflectants a la cintura, al pit i a l'esquena, homologada segons UNE-EN 471	4 /11

MITJANS AUXILIARS D'UTILITAT PREVENTIVA

Codi	UA	Descripció	Riscos
HX11X003	u	Bastida modular amb estructura tubular i sistema de seguretat amb tots els requisits reglamentaris en previsió de caigudes per a la realització d'estructures, tancaments, cobertes, i altres treballs en alçada	1
HX11X004	u	Barana definitiva, prevista en projecte, per a protecció de caigudes a diferent nivell	1
HX11X019	m	Marquesina de protecció en voladiu en bastida tubular amb sistema de seguretat amb tots els requisits reglamentaris, normalitzada i incorporada UNE-EN 12810-1 (HD-1000)	4
HX11X021	u	Passadís de protecció prefabricat metàl·lic amb sistema de seguretat amb tots els requisits reglamentaris, de llargària 2,5 m, d'amplària 1,1 m, amb paviment de entramat de platines metàl·liques i rampes articulades, baranes metàl·liques reglamentàries, muntants de 2 m d'alçada, sostre de xapa d'acer de 3 mm de gruix	4

SISTEMES DE PROTECCIÓ COL·LECTIVA

Codi	UA	Descripció	Riscos
H1512013	m2	Protecció col·lectiva vertical dels laterals dels forats de les escales en tota l'alçada amb xarxa-teló normalitzada (UNE-EN 1263-1) de poliamida no regenerada, de tenacitat alta nuada amb corda perimetral de poliamida, ancoratge de fleix perforat i clau d'impacte d'acer i corda de cosit de 6 mm de diàmetre i amb el desmuntatge inclòs	1
H151A1K1	m2	Protecció col·lectiva horitzontal d'obertures amb xarxa per a proteccions superficials contra caigudes, de fil trenat de poliamida no regenerada, de tenacitat alta, de 4 mm de diàmetre, 80x80 mm de pas de malla, corda perimetral de poliamida de 12 mm de diàmetre nuada a la xarxa, fixada amb fleix i tacs d'expansió i amb el desmuntatge inclòs	1
H151AEL1	m2	Protecció horitzontal d'obertures amb malla electrosoldada de barres corrugades d'acer 10x 10 cm i de 3 - 3 mm de diàmetre embegut en el formigó i amb el desmuntatge inclòs	1
H151AJ01	m2	Protecció horitzontal d'obertures d'1 m de diàmetre com a màxim, en sostres, amb fusta i amb el desmuntatge inclòs	1
H1521431	m	Barana de protecció per a escales, d'alçària 1 m, amb travesser de tauló de fusta fixada amb suports de muntant metàl·lic amb mordassa per al sostre i amb el desmuntatge inclòs	1
H1531114	u	Plataforma en voladís, abatible per a càrrega i descàrrega de materials, d'1,4x1,7 m de planxa d'acer gofrada i perfils portants d'acer UPN 160, amb baranes laterals metàl·liques i cadena d'accés, fixada amb puntals i amb el desmuntatge inclòs	4
H15B0007	u	Pantalla aïllant per a treballs en zones d'influència de línies elèctriques en tensió	16
H15B6006	u	Aïllant de cautxú per a conductor de línia elèctrica en tensió, de llargària 3 m	16
HBBAA005	u	Senyal de prohibició, normalitzada amb pictograma negre sobre fons blanc, de forma circular amb cantells i banda transversal descendent d'esquerra a dreta a 45°, en color vermell, diàmetre 29 cm, amb cartell explicatiu rectangular, per ser vista fins 12 m, fixada i amb el desmuntatge inclòs	1 /2 /4 /6 /9 /10 /11 /16
HBBAB115	u	Senyal de obligació, normalitzada amb pictograma blanc sobre fons blau, de forma circular amb cantells en color blanc, diàmetre 29 cm, amb cartell explicatiu rectangular, per ser vista fins 12 m, fixada i amb el desmuntatge inclòs	1 /2 /4 /6 /9 /10 /11 /16
HBBAE001	u	Rètol adhesiu (MIE-RAT.10) de maniobra per a quadre o pupitre de control elèctric, adherit	16
HBBAF004	u	Senyal d'advertència, normalitzada amb pictograma negre sobre fons groc, de forma triangular amb el cantell negre, costat major 41 cm, amb cartell explicatiu rectangular, per ser vista fins 12 m de distància, fixada i amb el desmuntatge inclòs	1 /2 /4 /6 /9 /10 /11 /16

MESURES PREVENTIVES

Codi	Descripció	Riscos
I0000002	Planificar els treballs per a mantenir el màxim de temps possible les proteccions	1
I0000003	Itineraris preestablerts i balissats per al personal	1
I0000004	Revisió i manteniment periòdic de SPC	1
I0000005	Integrar la seguretat al disseny arquitectònic	1
I0000006	Disseny i estudi de les mesures preventives en fase de projecte	1
I0000007	Adoptar les mesures preventives necessàries per al manteniment correcte posterior	1
I0000008	Personal qualificat per a treballs en alçada	1
I0000009	Realitzar el reblert de l´extradós del mur quan aquest estigui en condicions d'entrar en servei	1
I0000011	Incorporar al projecte mesures de protecció per al muntatge i manteniment de la instal.lació	1
I0000012	Assegurar les escales de mà	1
I0000013	Ordre i neteja	2 /6
I0000014	Preparació i manteniment de les superfícies de treball	2 /6
I0000015	Organització de les zones de pas i emmagatzematge	2 /6
I0000017	Als plans inclinats, treballar sobre superfícies rugoses i no lliscants	2
I0000025	Planificació d'àrees i llocs de treball	4
I0000026	Planificació de recorreguts i maniobres per a màquines i camions	4
I0000027	Elecció dels mitjans auxiliars de manteniment	4
I0000028	Impedir l'accés de personal dins del radi d'acció de càrregues suspeses	4
I0000029	No balancejar les càrregues suspeses	4
I0000030	Suspendre i aixecar les càrregues dins de l'envolcall o fleixos originals	4 /11
I0000031	Per a la manipulació de materials voluminosos i/o pesats, solicitar un procediment de treball específic	4
I0000038	Substituir lo manual per lo mecànic	9 /10
I0000039	Planificació de compra i programa de manteniment d'eines	9 /11
I0000040	Formació de l'operari en l'ús i manteniment d'eines	9
I0000042	Evitar processos de manipulació de materials a obra	9
I0000045	Formació	10 /13
I0000047	Planificació i procediments per a la càrrega i descàrrega de materials	11
I0000050	No treballar ni estar al radi d'acció de les càrregues suspesses	11
I0000055	Elecció dels equips de manteniment	13
I0000056	Paletització i eines ergonòmiques	13
I0000058	Adaptar la feina a les característiques individuals de la persona que la realitza	13
I0000059	Elecció dels materials alternatius poc pessats i més manegables	13
I0000065	Evitar procés de soldadura a l'obra	15
I0000067	No treballar al costat de linies elèctriques amb cables nusos	16
I0000068	Elecció i manteniment de les eines elèctriques	16
I0000069	Formació i habilitació específica per a cada eina	16
I0000070	Compliment del REBT pel que fa a equips de protecció	16
I0000071	Revisió de la posta a terra	16
I0000072	Realitzar els treballs sobre superfícies seques	16
I0000073	Disposar de quadres elèctrics secundaris	16
I0000151	Per treballs en alçada utilitzar plataformes elevadores mecàniques o hidràuliques	1
I0000154	Verificar nivell lumínic mínim (250 lux) a itineraris i llocs de treball	2 /6
I0000156	Detecció xarxes instal·lacions encastades o soterrades	16
I0000159	Per manipular càrregues llargues amb grua, utilitzar biga de repartiment	11
I0000160	Traslladar materials amb la grua dins d'una caixa o sarcòfeg	4
I0000161	Verificar que les connexions de les màquines es facin amb endolls reglamentaris	16

E21 VÀLVULES, BOMBES I GRUPS DE PRESSIÓ
E21.E01 VÀLVULES, BOMBES I GRUPS DE PRESSIÓ

INSTAL.LACIÓ DE VÀLVULES, BOMBES I GRUPS DE PRESSIÓ

Avaluació de riscos

Id	Risc	P	G	A
1	CAIGUDA DE PERSONES A DIFERENT NIVELL	1	3	3
	Situació: ITINERARIS A OBRA			
	TREBALLS EN ALÇADA			

2	CAIGUDA DE PERSONES AL MATEIX NIVELL **Situació:** ITINERARIS A OBRA ÀREA DE TREBALL MANCA D'IL.LUMINACIÓ	1	2	2
4	CAIGUDA D'OBJECTES PER MANIPULACIÓ O DE MATERIALS TRANSPORTATS **Situació:** MANIPULACIÓ I APLECS	1	3	3
6	TREPITJADES SOBRE OBJECTES **Situació:** ITINERARIS A OBRA ÀREA DE TREBALL MANCA D'IL.LUMINACIÓ	2	1	2
9	COPS AMB OBJECTES O EINES (TALLS) **Situació:** EINES	2	1	2
10	PROJECCIÓ DE FRAGMENTS O PARTÍCULES **Situació:** A L´AJUSTAR, COL.LOCAR, FIXAR ELEMENTS	2	1	2
13	SOBREESFORÇOS **Situació:** MANIPULACIÓ MANUAL	2	1	2
14	EXPOSICIÓ A CONDICIONS AMBIENTALS EXTREMES **Situació:** TREBALLS A L'EXTERIOR TREBALLS EN LOCALS TANCATS	1	1	1
16	EXPOSICIÓ A CONTACTES ELÈCTRICS **Situació:** CONTACTES DIRECTES I INDIRECTES	1	2	2

P: Probabilitat (1,2,3) / G: Gravetat (1,2,3) / A: Avaluació (1,2,3,4,5)

EQUIPS PROTECCIÓ INDIVIDUAL

Codi	UA	Descripció	Riscos
H1411111	u	Casc de seguretat per a ús normal, contra cops, de polietilè amb un pes màxim de 400 g, homologat segons UNE-EN 812	1 /2 /4 /6 /9 /10 /14 /16
H1414119	u	Casc de seguretat, de polietilè, amb un pes màxim de 400 g, amb pantalla facial amb visor de malla de reixeta metàl·lica, acoblada amb arnès abatible, homologat segons UNE-EN 812 i UNE-EN 1731	14
H1421110	u	Ulleres de seguretat antiimpactes estàndard, amb muntura universal, amb visor transparent i tractament contra l'entelament, homologades segons UNE-EN 167 i UNE-EN 168	16
H1457520	u	Parella de guants aïllants del fred i absorbents de les vibracions, de PVC sobre suport d'escuma de poliuretà, folrats interiorment amb teixit hidròfug reversible, amb maniguets fins a mig avantbraç, homologats segons UNE-EN 511 i UNE-EN 420	14
H145C002	u	Parella de guants de protecció contra riscs mecànics comuns de construcció nivell 3, homologats segons UNE-EN 388 i UNE-EN 420	1 /2 /4 /6 /9 /10
H145F004	u	Parella de guants d'alta visibilitat pigmentats en color fosforescent per a estibadors de càrregues amb grua i/o senyalistes, homologats segons UNE-EN 471 i UNE-EN 420	4
H145K153	u	Parella de guants de material aïllant per a treballs elèctrics, classe 00, logotip color beix, tensió màxima 500 V, homologats segons UNE-EN 420	16
H1463253	u	Parella de botes dielèctriques resistents a la humitat, de pell rectificada, amb turmellera encoixinada sola antilliscant i antiestàtica, falca amortidora per al taló, llengüeta de manxa, de despreniment ràpid, sense ferramenta metàl·lica, amb puntera reforçada, homologades segons DIN 4843	16
H1464420	u	Parella de botes de mitja canya, amb sola antilliscant i folrades de niló rentable, homologades segons UNE-EN ISO 20344, UNE-EN ISO 20345, UNE-EN ISO 20346 i UNE-EN ISO 20347	14
H1465275	u	Parella de botes baixes de seguretat industrial per a treballs de construcció en general, resistents a la humitat, de pell rectificada, amb turmellera encoixinada, amb puntera metàl·lica, sola antilliscant, falca amortidora d'impactes al taló i sense plantilla metàl·lica, homologades segons UNE-EN ISO 20344, UNE-EN ISO 20345, UNE-EN ISO 20346 i UNE-EN ISO 20347	1 /2 /4 /6 /9 /10
H147D405	u	Sistema anticaiguda compost per un arnès anticaiguda amb tirants, bandes secundàries, bandes subglúties, bandes de cuixa, recolzament dorsal per a subjecció, elements d'ajust, element dorsal d'enganxament d'arnès anticaiguda i sivella, incorporat a un subsistema anticaiguda de tipus lliscant sobre línia d'ancoratge flexible de llargaria 10 m, homologat segons UNE-EN 361, UNE-EN 362, UNE-EN 364, UNE-EN 365 i UNE-EN 353-2	1
H147L015	u	Aparell d'ancoratge per a equip de protecció individual contra caiguda d'alçada, homologat segons UNE-EN 795, amb fixació amb tac mecànic	1
H147N000	u	Faixa de protecció dorslumbar	13
H1481442	u	Granota de treball per a muntatges i/o treballs mecànics, de polièster i cotó (65%-35%), color blau vergara, trama 240, amb butxaques interiors, homologada segons UNE-EN 340	1 /2 /4 /6 /9 /10 /14 /16
H1485140	u	Armilla de treball, de polièster embuatada amb material aïllant	14
H1485800	u	Armilla reflectant amb tires reflectants a la cintura, al pit i a l'esquena, homologada segons UNE-EN 471	4
H1487350	u	Impermeable amb jaqueta, caputxa i pantalons, per a edificació, de PVC soldat de 0,3 mm de gruix, homologat segons UNE-EN 340	14
H1489890	u	Jaqueta de treball per a muntatges i/o treballs mecànics, de polièster i cotó (65%-35%), color blau vergara, trama 240, amb butxaques, homologada segons UNE-EN 340	14

MITJANS AUXILIARS D'UTILITAT PREVENTIVA

Codi	UA	Descripció	Riscos
HX11X004	u	Barana definitiva, prevista en projecte, per a protecció de caigudes a diferent nivell	1
HX11X005	u	Escala modular d'estructura porticada, per accedir a cotes de diferent nivell, superiors a 7 m amb sistema de seguretat integrat	1
HX11X019	m	Marquesina de protecció en voladiu en bastida tubular amb sistema de seguretat amb tots els requisits reglamentaris, normalitzada i incorporada UNE-EN 12810-1 (HD-1000)	4
HX11X021	u	Passadís de protecció prefabricat metàl·lic amb sistema de seguretat amb tots els requisits reglamentaris, de llargària 2,5 m, d'amplària 1,1 m, amb paviment de entramat de platines metàl·liques i rampes articulades, baranes metàl·liques reglamentàries, muntants de 2 m d'alçada, sostre de xapa d'acer de 3 mm de gruix	4

SISTEMES DE PROTECCIÓ COL·LECTIVA

Codi	UA	Descripció	Riscos
H1512013	m2	Protecció col·lectiva vertical dels laterals dels forats de les escales en tota l'alçada amb xarxa-teló normalitzada (UNE-EN 1263-1) de poliamida no regenerada, de tenacitat alta nuada amb corda perimetral de poliamida, ancoratge de fleix perforat i clau d'impacte d'acer i corda de cosit de 6 mm de diàmetre i amb el desmuntatge inclòs	1
H15151A1	m2	Protecció col·lectiva vertical de bastida tubular amb xarxa per a proteccions superficials contra caigudes, de fil trenat de poliamida no regenerada, de tenacitat alta, de 4 mm de diàmetre, 80x80 mm de pas de malla, corda perimetral de poliamida de 12 mm de diàmetre nuada a la xarxa, corda de subjecció de 6 mm de diàmetre i amb el desmuntatge inclòs	1
H151A1K1	m2	Protecció col·lectiva horitzontal d'obertures amb xarxa per a proteccions superficials contra caigudes, de fil trenat de poliamida no regenerada, de tenacitat alta, de 4 mm de diàmetre, 80x80 mm de pas de malla, corda perimetral de poliamida de 12 mm de diàmetre nuada a la xarxa, fixada amb fleix i tacs d'expansió i amb el desmuntatge inclòs	1
H151AEL1	m2	Protecció horitzontal d'obertures amb malla electrosoldada de barres corrugades d'acer 10x 10 cm i de 3 - 3 mm de diàmetre embegut en el formigó i amb el desmuntatge inclòs	1
H151AJ01	m2	Protecció horitzontal d'obertures d'1 m de diàmetre com a màxim, en sostres, amb fusta i amb el desmuntatge inclòs	1
H152J105	m	Cable fiador per al cinturó de seguretat, fixat en ancoratges de servei i amb el desmuntatge inclòs	1
H152U000	m	Tanca d'advertència o abalisament d'1 m d'alçada amb malla de polietilè taronja, fixada a 1 m del perímetre del sostre amb suports d'acer allotjats amb forats al sostre	4
H1542013	u	Protecció solar de la zona de treball de 4x8 m i 3 m d'alçària, a base de perfils metàl·lics ancorats a terra, corda de fibra vegetal tensada, vela de polietilè perforada amb traus perimetrals nuada a les cordes i amb el desmuntatge inclòs	14
H1549002	m	Pantalla de protecció per a treballs exposats al vent, d'alçària 2,5 m de planxa nervada d'acer galvanitzat, tornapuntes de perfils d'acer ancorats al terreny amb formigó cada 1,5 m i amb el desmuntatge inclòs	14
HBBAA005	u	Senyal de prohibició, normalitzada amb pictograma negre sobre fons blanc, de forma circular amb cantells i banda transversal descendent d'esquerra a dreta a 45°, en color vermell, diàmetre 29 cm, amb cartell explicatiu rectangular, per ser vista fins 12 m, fixada i amb el desmuntatge inclòs	1 /2 /4 /6 /9 /10 /13 /16
HBBAB115	u	Senyal de obligació, normalitzada amb pictograma blanc sobre fons blau, de forma circular amb cantells en color blanc, diàmetre 29 cm, amb cartell explicatiu rectangular, per ser vista fins 12 m, fixada i amb el desmuntatge inclòs	1 /2 /4 /6 /9 /10 /13 /16
HBBAE001	u	Rètol adhesiu (MIE-RAT.10) de maniobra per a quadre o pupitre de control elèctric, adherit	16
HBBAF004	u	Senyal d'advertència, normalitzada amb pictograma negre sobre fons groc, de forma triangular amb el cantell negre, costat major 41 cm, amb cartell explicatiu rectangular, per ser vista fins 12 m de distància, fixada i amb el desmuntatge inclòs	1 /2 /4 /6 /9 /10 /13 /16

MESURES PREVENTIVES

Codi	Descripció	Riscos
I0000002	Planificar els treballs per a mantenir el màxim de temps possible les proteccions	1
I0000003	Itineraris preestablerts i balissats per al personal	1
I0000004	Revisió i manteniment periòdic de SPC	1

I0000007	Adoptar les mesures preventives necessàries per al manteniment correcte posterior	1
I0000013	Ordre i neteja	2 /6
I0000014	Preparació i manteniment de les superfícies de treball	2 /6
I0000015	Organització de les zones de pas i emmagatzematge	2 /6
I0000017	Als plans inclinats, treballar sobre superfícies rugoses i no lliscants	2
I0000025	Planificació d'àrees i llocs de treball	4
I0000026	Planificació de recorreguts i maniobres per a màquines i camions	4
I0000027	Elecció dels mitjans auxiliars de manteniment	4
I0000028	Impedir l'accés de personal dins del radi d'acció de càrregues suspeses	4
I0000029	No balancejar les càrregues suspeses	4
I0000030	Suspendre i aixecar les càrregues dins de l'envolcall o fleixos originals	4
I0000031	Per a la manipulació de materials voluminosos i/o pesats, solicitar un procediment de treball específic	4
I0000038	Substituir lo manual per lo mecànic	9 /10
I0000039	Planificació de compra i programa de manteniment d'eines	9
I0000040	Formació de l'operari en l'ús i manteniment d'eines	9
I0000041	Substituir la fabricació a obra per la prefabricació a taller	9
I0000044	Evitar processos de tallat de materials a l'obra	10
I0000045	Formació	10 /13
I0000046	Evitar processos d'ajust en obra	10
I0000055	Elecció dels equips de manteniment	13
I0000056	Paletització i eines ergonòmiques	13
I0000058	Adaptar la feina a les característiques individuals de la persona que la realitza	13
I0000059	Elecció dels materials alternatius poc pessats i més manegables	13
I0000060	Suspensió de les feines en condicions extremes	14
I0000061	Rotació dels llocs de treball	14
I0000062	Planificar els treballs per a realitzar-los en zones protegides	14
I0000063	En cas de vent, apuntalament i fixació de tots els elements inestables	14
I0000064	Suspensió de les feines a cobertes inclinades amb vent superior a 40 km/h	14
I0000067	No treballar al costat de linies elèctriques amb cables nusos	16
I0000068	Elecció i manteniment de les eines elèctriques	16
I0000069	Formació i habilitació específica per a cada eina	16
I0000070	Compliment del REBT pel que fa a equips de protecció	16
I0000071	Revisió de la posta a terra	16
I0000072	Realitzar els treballs sobre superfícies seques	16
I0000073	Disposar de quadres elèctrics secundaris	16
I0000151	Per treballs en alçada utilitzar plataformes elevadores mecàniques o hidràuliques	1 /13
I0000152	Utilitzar mitjans mecànics(grues, transpalets, plataformes elevadores) per manipular càrregues	4 /13
I0000154	Verificar nivell lumínic mínim (250 lux) a itineraris i llocs de treball	2 /6
I0000155	Controlar la temperatura i velocitat del vent als llocs de treball	14
I0000158	Accessoris dielectrics (escala, banqueta, bastida, perxa de terra) si hi ha risc contacte elèctric	16
I0000161	Verificar que les connexions de les màquines es facin amb endolls reglamentaris	16
I0000165	En manipular sistemes elèctrics, connexions, etc, verificar que les linies no estan en tensió	16

E23 EQUIPAMENTS
E23.E01 MOBILIARI, APARELLS, ELECTRODOMESTICS

COL.LOCACIÓ DE TAULELLS DE CUINA, ELECTRODOMÈSTICS, MOBLES I ACCESSORIS DE BANYS I CUINES

Avaluació de riscos

Id	Risc	P	G	A
1	CAIGUDA DE PERSONES A DIFERENT NIVELL **Situació:** COL.LOCACIÓ D'ELEMENTS EN ALÇADA	1	2	2
2	CAIGUDA DE PERSONES AL MATEIX NIVELL **Situació:** EN ÀREA DE TREBALL PER MANCA D'IL.LUMINACIÓ	1	1	1
4	CAIGUDA D'OBJECTES PER MANIPULACIÓ O DE MATERIALS TRANSPORTATS **Situació:** MANIPULACIÓ MANTENIMENT	1	2	2
6	TREPITJADES SOBRE OBJECTES **Situació:** RESTES I SOBRANTS DE MATERIAL MANCA IL.LUMINACIÓ	1	1	1
9	COPS AMB OBJECTES O EINES (TALLS) **Situació:** AMB EINES	2	1	2
10	PROJECCIÓ DE FRAGMENTS O PARTÍCULES **Situació:** A L´AJUSTAR ELS ELEMENTS	1	1	1
11	ATRAPAMENT PER O ENTRE OBJECTES **Situació:** PER OBJECTES A COL.LOCAR O INSTAL.LAR	1	2	2
13	SOBREESFORÇOS **Situació:** PER MANIPULACIÓ MANUAL	1	2	2
16	EXPOSICIÓ A CONTACTES ELÈCTRICS **Situació:** CONTACTES DIRECTES I INDIRECTES	1	2	2

P: Probabilitat (1,2,3) / G: Gravetat (1,2,3) / A: Avaluació (1,2,3,4,5)

EQUIPS PROTECCIÓ INDIVIDUAL

Codi	UA	Descripció	Riscos
H1411111	u	Casc de seguretat per a ús normal, contra cops, de polietilè amb un pes màxim de 400 g, homologat segons UNE-EN 812	1 /2 /4 /6 /9 /10 /11 /16
H145C002	u	Parella de guants de protecció contra riscs mecànics comuns de construcció nivell 3, homologats segons UNE-EN 388 i UNE-EN 420	1 /2 /4 /6 /9 /10 /11
H145K153	u	Parella de guants de material aïllant per a treballs elèctrics, classe 00, logotip color beix, tensió màxima 500 V, homologats segons UNE-EN 420	16
H1463253	u	Parella de botes dielèctriques resistents a la humitat, de pell rectificada, amb turmellera encoixinada sola antilliscant i antiestàtica, falca amortidora per al taló, llengüeta de manxa, de despreniment ràpid, sense ferramenta metàl·lica, amb puntera reforçada, homologades segons DIN 4843	16
H1465275	u	Parella de botes baixes de seguretat industrial per a treballs de construcció en general, resistents a la humitat, de pell rectificada, amb turmellera encoixinada, amb puntera metàl·lica, sola antilliscant, falca amortidora d'impactes al taló i sense plantilla metàl·lica, homologades segons UNE-EN ISO 20344, UNE-EN ISO 20345, UNE-EN ISO 20346 i UNE-EN ISO 20347	1 /2 /6 /9 /10 /11
H147N000	u	Faixa de protecció dorslumbar	13
H1481442	u	Granota de treball per a muntatges i/o treballs mecànics, de polièster i cotó (65%-35%), color blau vergara, trama 240, amb butxaques interiors, homologada segons UNE-EN 340	1 /2 /4 /6 /9 /10 /11 /16
H1485800	u	Armilla reflectant amb tires reflectants a la cintura, al pit i a l'esquena, homologada segons UNE-EN 471	4

MITJANS AUXILIARS D'UTILITAT PREVENTIVA

Codi	UA	Descripció	Riscos
HX11X019	m	Marquesina de protecció en voladiu en bastida tubular amb sistema de seguretat amb tots els requisits reglamentaris, normalitzada i incorporada UNE-EN 12810-1 (HD-1000)	4
HX11X021	u	Passadís de protecció prefabricat metàl·lic amb sistema de seguretat amb tots els requisits reglamentaris, de llargària 2,5 m, d'amplària 1,1 m, amb paviment de entramat de platines metàl·liques i rampes articulades, baranes metàl·liques reglamentàries, muntants de 2 m d'alçada, sostre de xapa d'acer de 3 mm de gruix	4

SISTEMES DE PROTECCIÓ COL·LECTIVA

Codi	UA	Descripció	Riscos
H15118D1	m2	Protecció amb vela de lona de polietilè per a proteccions superficials contra caigudes, amb malla de reforç i traus perimetrals, corda de subjecció, de diàmetre 12 mm, amb el desmuntatge inclòs	1
H1512013	m2	Protecció col·lectiva vertical dels laterals dels forats de les escales en tota l'alçada amb xarxa-teló normalitzada (UNE-EN 1263-1) de poliamida no regenerada, de tenacitat alta nuada amb corda perimetral de poliamida, ancoratge de fleix perforat i clau d'impacte d'acer i corda de cosit de 6 mm de diàmetre i amb el desmuntatge inclòs	1
H15151A1	m2	Protecció col·lectiva vertical de bastida tubular amb xarxa per a proteccions superficials contra caigudes, de fil trenat de poliamida no regenerada, de tenacitat alta, de 4 mm de diàmetre, 80x80 mm de pas de malla, corda perimetral de poliamida de 12 mm de diàmetre nuada a la xarxa, corda de subjecció de 6 mm de diàmetre i amb el desmuntatge inclòs	1
H151A1K1	m2	Protecció col·lectiva horitzontal d'obertures amb xarxa per a proteccions superficials contra caigudes, de fil trenat de poliamida no regenerada, de tenacitat alta, de 4 mm de diàmetre, 80x80 mm de pas de malla, corda perimetral de poliamida de 12 mm de diàmetre nuada a la xarxa, fixada amb fleix i tacs d'expansió i amb el desmuntatge inclòs	1
H151AJ01	m2	Protecció horitzontal d'obertures d'1 m de diàmetre com a màxim, en sostres, amb fusta i amb el desmuntatge inclòs	1
H152U000	m	Tanca d'advertència o abalisament d'1 m d'alçada amb malla de polietilè taronja, fixada a 1 m del perímetre del sostre amb suports d'acer allotjats amb forats al sostre	4
HBBAA005	u	Senyal de prohibició, normalitzada amb pictograma negre sobre fons blanc, de forma circular amb cantells i banda transversal descendent d'esquerra a dreta a	1 /2 /4 /6 /9 /10 /11 /13 /16

		45°, en color vermell, diàmetre 29 cm, amb cartell explicatiu rectangular, per ser vista fins 12 m, fixada i amb el desmuntatge inclòs
HBBAB115	u	Senyal de obligació, normalitzada amb pictograma blanc sobre fons blau, de forma circular amb cantells en color blanc, diàmetre 29 cm, amb cartell explicatiu rectangular, per ser vista fins 12 m, fixada i amb el desmuntatge inclòs 1 /2 /4 /6 /9 /10 /11 /13 /16
HBBAE001	u	Rètol adhesiu (MIE-RAT.10) de maniobra per a quadre o pupitre de control elèctric, adherit 16
HBBAF004	u	Senyal d'advertència, normalitzada amb pictograma negre sobre fons groc, de forma triangular amb el cantell negre, costat major 41 cm, amb cartell explicatiu rectangular, per ser vista fins 12 m de distància, fixada i amb el desmuntatge inclòs 1 /2 /4 /6 /9 /10 /11 /13 /16

MESURES PREVENTIVES

Codi	Descripció	Riscos
I0000002	Planificar els treballs per a mantenir el màxim de temps possible les proteccions	1
I0000004	Revisió i manteniment periòdic de SPC	1
I0000006	Disseny i estudi de les mesures preventives en fase de projecte	1
I0000013	Ordre i neteja	2 /6
I0000014	Preparació i manteniment de les superfícies de treball	2 /6
I0000015	Organització de les zones de pas i emmagatzematge	2 /6
I0000025	Planificació d'àrees i llocs de treball	4
I0000026	Planificació de recorreguts i maniobres per a màquines i camions	4
I0000027	Elecció dels mitjans auxiliars de manteniment	4
I0000028	Impedir l'accés de personal dins del radi d'acció de càrregues suspeses	4
I0000029	No balancejar les càrregues suspeses	4
I0000030	Suspendre i aixecar les càrregues dins de l'envolcall o fleixos originals	4
I0000031	Per a la manipulació de materials voluminosos i/o pesats, solicitar un procediment de treball específic	4
I0000038	Substituir lo manual per lo mecànic	9 /10
I0000039	Planificació de compra i programa de manteniment d'eines	9
I0000040	Formació de l'operari en l'ús i manteniment d'eines	9
I0000041	Substituir la fabricació a obra per la prefabricació a taller	9
I0000044	Evitar processos de tallat de materials a l'obra	10
I0000045	Formació	10 /13
I0000046	Evitar processos d'ajust en obra	10
I0000047	Planificació i procediments per a la càrrega i descàrrega de materials	11
I0000048	No treballar al costat de paraments acabats de fer (< 48 h)	11
I0000055	Elecció dels equips de manteniment	13
I0000056	Paletització i eines ergonòmiques	13
I0000058	Adaptar la feina a les característiques individuals de la persona que la realitza	13
I0000059	Elecció dels materials alternatius poc pessats i més manegables	13
I0000067	No treballar al costat de linies elèctriques amb cables nusos	16
I0000068	Elecció i manteniment de les eines elèctriques	16
I0000069	Formació i habilitació específica per a cada eina	16
I0000070	Compliment del REBT pel que fa a equips de protecció	16
I0000071	Revisió de la posta a terra	16
I0000072	Realitzar els treballs sobre superfícies seques	16
I0000073	Disposar de quadres elèctrics secundaris	16
I0000152	Utilitzar mitjans mecànics(grues, transpalets, plataformes elevadores) per manipular càrregues	11 /13
I0000154	Verificar nivell lumínic mínim (250 lux) a itineraris i llocs de treball	2
I0000156	Detecció xarxes instal·lacions encastades o soterrades	16
I0000161	Verificar que les connexions de les màquines es facin amb endolls reglamentaris	16
I0000164	Manipular els vidres amb ventoses de seguretat	6
I0000165	En manipular sistemes elèctrics, connexions, etc, verificar que les linies no estan en tensió	16

E24 JARDINERIA
E24.E01 MOVIMENTS DE TERRES I PLANTACIÓ

ANIVELLAMENT DEL TERRENY, APORTACIÓ DE TERRA VEGETAL, EXCAVACIÓ D'ESCOSSELLS, RASES, PLANTACIÓ D'ARBRES I ARBUSTS I SEMBRA

Avaluació de riscos

Id	Risc	P	G	A
1	CAIGUDA DE PERSONES A DIFERENT NIVELL **Situació:** CAIGUDES EN ESCOSELLS I RASES CAIGUDES DES DE COBERTES ENJARDINADES	1	2	2
2	CAIGUDA DE PERSONES AL MATEIX NIVELL **Situació:** TERRENYS HETEROGENIS	1	1	1
	MANCA IL.LUMINACIÓ			
4	CAIGUDA D'OBJECTES PER MANIPULACIÓ O DE MATERIALS TRANSPORTATS **Situació:** MANIPULACIÓ D'ARBRES I BARDES	1	3	3
6	TREPITJADES SOBRE OBJECTES **Situació:** TERRENYS HETEROGENIS MANCA IL.LUMINACIÓ	1	1	1
9	COPS AMB OBJECTES O EINES (TALLS) **Situació:** AMB EINES	1	2	2
12	ATRAPAMENT PER BOLCADA DE MÀQUINES, TRACTORS O VEHICLES **Situació:** TERRENYS HETEROGENIS A VORA D'ESCOSSELLS I RASES	1	3	3
13	SOBREESFORÇOS **Situació:** MANIPULACIÓ MANUAL	1	2	2
14	EXPOSICIÓ A CONDICIONS AMBIENTALS EXTREMES **Situació:** TREBALLS A L'EXTERIOR	1	1	1
17	INHALACIÓ O INGESTIÓ DE SUBSTANCIES NOCIVES **Situació:** TERRES POLSOSSES ADOBS PRODUCTES FITOSANITARIS	1	2	2
18	CONTACTES AMB SUBSTANCIES NOCIVES (CÀUSTIQUES, CORROSIVES, IRRITANTS O AL·LERGÈNIQUES) **Situació:** ADOBS PRODUCTES FITOSANITARIS	1	2	2
25	ATROPELLAMENTS O COPS AMB VEHICLES **Situació:** MÀQUINES DE MOVIMENT DE TERRES	1	3	3

P: Probabilitat (1,2,3) / G: Gravetat (1,2,3) / A: Avaluació (1,2,3,4,5)

EQUIPS PROTECCIÓ INDIVIDUAL

Codi	UA	Descripció	Riscos
H1411111	u	Casc de seguretat per a ús normal, contra cops, de polietilè amb un pes màxim de 400 g, homologat segons UNE-EN 812	1 /2 /4 /6 /9 /12 /14 /17 /18 /25
H1421110	u	Ulleres de seguretat antiimpactes estàndard, amb muntura universal, amb visor transparent i tractament contra l'entelament, homologades segons UNE-EN 167 i UNE-EN 168	18
H1445003	u	Mascareta de protecció respiratòria, homologada segons UNE-EN 140	17
H145C002	u	Parella de guants de protecció contra riscs mecànics comuns de construcció nivell 3, homologats segons UNE-EN 388 i UNE-EN 420	1 /2 /4 /6 /9 /12 /14 /17 /25
H145E003	u	Parella de guants contra agents químics i microorganismes, homologats segons UNE-EN 374-1, -2, -3 i UNE-EN 420	17 /18
H1465275	u	Parella de botes baixes de seguretat industrial per a treballs de construcció en general, resistents a la humitat, de pell rectificada, amb turmellera encoixinada, amb puntera metàl·lica, sola antilliscant, falca amortidora d'impactes al taló i sense plantilla metàl·lica, homologades segons UNE-EN ISO 20344, UNE-EN ISO 20345, UNE-EN ISO 20346 i UNE-EN ISO 20347	1 /2 /4 /6 /9 /12 /14 /17 /18 /25
H1473203	u	Cinturó de seguretat de subjecció, suspensió i anticaiguda, classes A, B i C, de polièster i ferramenta estampada, amb arnesos de subjecció per al tronc i per a les extremitats inferiors, homologat segons CE	1
H147N000	u	Faixa de protecció dorslumbar	13
H1481242	u	Granota de treball per a construcció, de polièster i cotó (65%-35%), color beix, trama 240, amb butxaques interiors, homologada segons UNE-EN 340	1 /2 /4 /6 /9 /12 /14 /17 /18 /25
H1485800	u	Armilla reflectant amb tires reflectants a la cintura, al pit i a l'esquena, homologada segons UNE-EN 471	14
H1486241	u	Casaca tipus enginyer, de polièster embuatada amb material aïllant, butxaques exteriors	14
H1487350	u	Impermeable amb jaqueta, caputxa i pantalons, per a edificació, de PVC soldat de 0,3 mm de gruix, homologat segons UNE-EN 340	14
H1489890	u	Jaqueta de treball per a muntatges i/o treballs mecànics, de polièster i cotó (65%-35%), color blau vergara, trama 240, amb butxaques, homologada segons UNE-EN 340	14

MITJANS AUXILIARS D'UTILITAT PREVENTIVA

Codi	UA	Descripció	Riscos
HX11X004	u	Barana definitiva, prevista en projecte, per a protecció de caigudes a diferent nivell	1
HX11X022	u	Passadís de protecció prefabricat metàl·lic amb sistema de seguretat amb tots els requisits reglamentaris, de llargària 2,5 m, d'amplària 1,1 m, amb paviment de entramat de platines metàl·liques i rampes articulades, baranes metàl·liques reglamentàries	1

SISTEMES DE PROTECCIÓ COL·LECTIVA

Codi	UA	Descripció	Riscos
H1522111	m	Barana de protecció en el perímetre de la coronació d'excavacions, d'alçària 1 m, amb travesser superior, travesser intermedi i muntants de tub metàl·lic de 2,3´´, sòcol de post de fusta, ancorada al terreny amb daus de formigó i amb el desmuntatge inclòs	1
H152J105	m	Cable fiador per al cinturó de seguretat, fixat en ancoratges de servei i amb el desmuntatge inclòs	1
H152U000	m	Tanca d'advertència o abalisament d'1 m d'alçada amb malla de polietilè taronja, fixada a 1 m del perímetre del sostre amb suports d'acer allotjats amb forats al sostre	1 /4 /12
H153A9F1	u	Topall per a descàrrega de camions en excavacions, de 4 m d'amplada amb tauló de fusta i perfils IPN 100 clavat al terreny i amb el desmuntatge inclòs	25
HBBAA005	u	Senyal de prohibició, normalitzada amb pictograma negre sobre fons blanc, de forma circular amb cantells i banda transversal descendent d'esquerra a dreta a 45°, en color vermell, diàmetre 29 cm, amb cartell explicatiu rectangular, per ser vista fins 12 m, fixada i amb el desmuntatge inclòs	1 /2 /4 /6 /9 /12 /25
HBBAB115	u	Senyal de obligació, normalitzada amb pictograma blanc sobre fons blau, de forma circular amb cantells en color blanc, diàmetre 29 cm, amb cartell explicatiu rectangular, per ser vista fins 12 m, fixada i amb el desmuntatge inclòs	1 /2 /4 /6 /9 /12 /25
HBBAF004	u	Senyal d'advertència, normalitzada amb pictograma negre sobre fons groc, de forma triangular amb el cantell negre, costat major 41 cm, amb cartell explicatiu rectangular, per ser vista fins 12 m de distància, fixada i amb el desmuntatge inclòs	1 /2 /4 /6 /9 /12 /25

MESURES PREVENTIVES

Codi	Descripció	Riscos
I0000002	Planificar els treballs per a mantenir el màxim de temps possible les proteccions	1
I0000003	Itineraris preestablerts i balissats per al personal	1
I0000004	Revisió i manteniment periòdic de SPC	1
I0000013	Ordre i neteja	2 /6 /17
I0000014	Preparació i manteniment de les superfícies de treball	2 /6
I0000015	Organització de les zones de pas i emmagatzematge	2 /6
I0000017	Als plans inclinats, treballar sobre superfícies rugoses i no lliscants	2
I0000025	Planificació d'àrees i llocs de treball	4
I0000026	Planificació de recorreguts i maniobres per a màquines i camions	4
I0000027	Elecció dels mitjans auxiliars de manteniment	4
I0000028	Impedir l'accés de personal dins del radi d'acció de càrregues suspeses	4
I0000029	No balancejar les càrregues suspeses	4
I0000030	Suspendre i aixecar les càrregues dins de l'envolcall o fleixos originals	4
I0000031	Per a la manipulació de materials voluminosos i/o pesats, solicitar un procediment de treball específic	4
I0000038	Substituir lo manual per lo mecànic	9
I0000039	Planificació de compra i programa de manteniment d'eines	9
I0000040	Formació de l'operari en l'ús i manteniment d'eines	9
I0000045	Formació	12 /13 /18
I0000051	Adequació dels recorreguts de la maquinària	12
I0000053	Procediment d'utilització de la maquinària	12
I0000055	Elecció dels equips de manteniment	13
I0000056	Paletització i eines ergonòmiques	13
I0000058	Adaptar la feina a les característiques individuals de la persona que la realitza	13
I0000060	Suspensió de les feines en condicions extremes	14
I0000061	Rotació dels llocs de treball	14 /17
I0000062	Planificar els treballs per a realitzar-los en zones protegides	14
I0000063	En cas de vent, apuntalament i fixació de tots els elements inestables	14
I0000074	Reg de les zones de treball	17
I0000076	Reconeixement dels materials a enderrocar	17
I0000078	Evitar processos de divissió de material en sec	17
I0000079	Realitzar els treballs a l´aire lliure, sempre a sotavent	17
I0000086	Substituir els materials amb substàncies nocives	18
I0000103	Planificació de les àrees de treball	25
I0000104	Accessos i circulació independents per a personal i maquinària	25
I0000105	Anivellar la maquinària per a la realització de l'activitat	25
I0000106	El personal no ha de descansar al costat de màquines aturades	25
I0000107	Limitació de la velocitat dels vehicles	25
I0000152	Utilitzar mitjans mecànics(grues, transpalets, plataformes elevadores) per manipular càrregues	13
I0000154	Verificar nivell lumínic mínim (250 lux) a itineraris i llocs de treball	2 /6 /25
I0000155	Controlar la temperatura i velocitat del vent als llocs de treball	14

E24.E04 TRACTAMENT FITOSANITARI

TRACTAMENT FITOSANITARI D'ARBRES I ARBUSTS

Avaluació de riscos

Id	Risc	P	G	A
1	CAIGUDA DE PERSONES A DIFERENT NIVELL **Situació:** TRACTAMENT EN COPA D'ARBRES	1	3	3
2	CAIGUDA DE PERSONES AL MATEIX NIVELL **Situació:** TERRENYS HETEROGENIS MANCA IL.LUMINACIÓ	1	2	2
6	TREPITJADES SOBRE OBJECTES **Situació:** TERRENYS HETEROGENIS MANCA IL.LUMINACIÓ	1	1	1
9	COPS AMB OBJECTES O EINES (TALLS) **Situació:** FUMIGADORES MANUALS	1	2	2
12	ATRAPAMENT PER BOLCADA DE MÀQUINES, TRACTORS O VEHICLES **Situació:** TERRENYS EN PENDENT	1	3	3
13	SOBREESFORÇOS **Situació:** MANIPULACIÓ MANUAL	1	2	2
14	EXPOSICIÓ A CONDICIONS AMBIENTALS EXTREMES **Situació:** TREBALLS A L'EXTERIOR	1	1	1
17	INHALACIÓ O INGESTIÓ DE SUBSTANCIES NOCIVES **Situació:** SUBSTÀNCIES QUÍMIQUES	2	3	4
18	CONTACTES AMB SUBSTANCIES NOCIVES (CÀUSTIQUES, CORROSIVES, IRRITANTS O AL·LERGÈNIQUES) **Situació:** SUBSTÀNCIES QUÍMIQUES	2	3	4

P: Probabilitat (1,2,3) / G: Gravetat (1,2,3) / A: Avaluació (1,2,3,4,5)

EQUIPS PROTECCIÓ INDIVIDUAL

Codi	UA	Descripció	Riscos
H1411111	u	Casc de seguretat per a ús normal, contra cops, de polietilè amb un pes màxim de 400 g, homologat segons UNE-EN 812	1 /2 /6 /9 /12 /14
H1445003	u	Mascareta de protecció respiratòria, homologada segons UNE-EN 140	17
H145C002	u	Parella de guants de protecció contra riscs mecànics comuns de construcció nivell 3, homologats segons UNE-EN 388 i UNE-EN 420	1 /2 /6 /9 /12 /14
H1465275	u	Parella de botes baixes de seguretat industrial per a treballs de construcció en general, resistents a la humitat, de pell rectificada, amb turmellera encoixinada, amb puntera metàl·lica, sola antilliscant, falca amortidora d'impactes al taló i sense plantilla metàl·lica, homologades segons UNE-EN ISO 20344, UNE-EN ISO 20345, UNE-EN ISO 20346 i UNE-EN ISO 20347	1 /2 /6 /9 /12 /14
H147D405	u	Sistema anticaiguda compost per un arnès anticaiguda amb tirants, bandes secundàries, bandes subglúties, bandes de cuixa, recolzament dorsal per a subjecció, elements d'ajust, element dorsal d'enganxament d'arnès anticaiguda i sivella, incorporat a un subsistema anticaiguda de tipus lliscant sobre línia d'ancoratge flexible de llargaria 10 m, homologat segons UNE-EN 361, UNE-EN 362, UNE-EN 364, UNE-EN 365 i UNE-EN 353-2	1
H147L015	u	Aparell d'ancoratge per a equip de protecció individual contra caiguda d'alçada, homologat segons UNE-EN 795, amb fixació amb tac mecànic	1
H147N000	u	Faixa de protecció dorslumbar	13
H1481242	u	Granota de treball per a construcció, de polièster i cotó (65%-35%), color beix, trama 240, amb butxaques interiors, homologada segons UNE-EN 340	1 /2 /6 /9 /12 /14
H1485800	u	Armilla reflectant amb tires reflectants a la cintura, al pit i a l'esquena, homologada segons UNE-EN 471	14
H1487350	u	Impermeable amb jaqueta, caputxa i pantalons, per a edificació, de PVC soldat de 0,3 mm de gruix, homologat segons UNE-EN 340	14
H1489890	u	Jaqueta de treball per a muntatges i/o treballs mecànics, de polièster i cotó (65%-35%), color blau vergara, trama 240, amb butxaques, homologada segons UNE-EN 340	14

SISTEMES DE PROTECCIÓ COL·LECTIVA

Codi	UA	Descripció	Riscos
H152J105	m	Cable fiador per al cinturó de seguretat, fixat en ancoratges de servei i amb el desmuntatge inclòs	1
HBBAA005	u	Senyal de prohibició, normalitzada amb pictograma negre sobre fons blanc, de forma circular amb cantells i banda transversal descendent d'esquerra a dreta a 45°, en color vermell, diàmetre 29 cm, amb cartell explicatiu rectangular, per ser vista fins 12 m, fixada i amb el desmuntatge inclòs	1 /6 /9 /12 /17
HBBAB115	u	Senyal de obligació, normalitzada amb pictograma blanc sobre fons blau, de forma	1 /6 /9 /12 /17

		circular amb cantells en color blanc, diàmetre 29 cm, amb cartell explicatiu rectangular, per ser vista fins 12 m, fixada i amb el desmuntatge inclòs	
HBBAF004	u	Senyal d'advertència, normalitzada amb pictograma negre sobre fons groc, de forma triangular amb el cantell negre, costat major 41 cm, amb cartell explicatiu rectangular, per ser vista fins 12 m de distància, fixada i amb el desmuntatge inclòs	1 /6 /9 /12 /17

MESURES PREVENTIVES

Codi	Descripció	Riscos
I0000008	Personal qualificat per a treballs en alçada	1
I0000013	Ordre i neteja	2 /6
I0000014	Preparació i manteniment de les superfícies de treball	2 /6
I0000015	Organització de les zones de pas i emmagatzematge	2 /6
I0000017	Als plans inclinats, treballar sobre superfícies rugoses i no lliscants	2
I0000038	Substituir lo manual per lo mecànic	9
I0000039	Planificació de compra i programa de manteniment d'eines	9
I0000040	Formació de l'operari en l'ús i manteniment d'eines	9
I0000045	Formació	12 /13 /18
I0000051	Adequació dels recorreguts de la maquinària	12
I0000053	Procediment d'utilització de la maquinària	12
I0000058	Adaptar la feina a les característiques individuals de la persona que la realitza	13
I0000059	Elecció dels materials alternatius poc pessats i més manegables	13
I0000060	Suspensió de les feines en condicions extremes	14
I0000061	Rotació dels llocs de treball	14 /17
I0000062	Planificar els treballs per a realitzar-los en zones protegides	14
I0000079	Realitzar els treballs a l´aire lliure, sempre a sotavent	17
I0000086	Substituir els materials amb substàncies nocives	18
I0000151	Per treballs en alçada utilitzar plataformes elevadores mecàniques o hidràuliques	13
I0000152	Utilitzar mitjans mecànics(grues, transpalets, plataformes elevadores) per manipular càrregues	13
I0000154	Verificar nivell lumínic mínim (250 lux) a itineraris i llocs de treball	2 /6
I0000155	Controlar la temperatura i velocitat del vent als llocs de treball	14

G01 ENDERROCS
G01.G01 ENDERROCS D'ELEMENTS SOTERRATS A POCA FONDÀRIA

ENDERROC PER MITJANS MANUALS, MECÀNICS I/O EXPLOSIUS, DE FONAMENTS, PAVIMENTS I ELEMENTS A POCA FONDARIA

Avaluació de riscos

Id	Risc	P	G	A
1	CAIGUDA DE PERSONES A DIFERENT NIVELL **Situació:** SOBRE ELEMENTS A ENDERROCAR PER DIFICULTAT ALS ACCESSOS	2	2	3
2	CAIGUDA DE PERSONES AL MATEIX NIVELL **Situació:** TERRENY IRREGULAR. MATERIAL MAL APLEGAT	2	1	2
4	CAIGUDA D'OBJECTES PER MANIPULACIÓ O DE MATERIALS TRANSPORTATS **Situació:** MANIPULACIÓ I MANTENIMENT DE MATERIALS I EINES	2	2	3
6	TREPITJADES SOBRE OBJECTES **Situació:** MATERIALS MAL APLEGATS	2	1	2
9	COPS AMB OBJECTES O EINES (TALLS) **Situació:** AMB EINES MANUALS O MECÀNIQUES	3	1	3
10	PROJECCIÓ DE FRAGMENTS O PARTÍCULES **Situació:** AMB DESTROSSA DE MATERIAL. TALL OXIACETILÈNIC. TALL PER RADIAL	2	2	3
12	ATRAPAMENT PER BOLCADA DE MÀQUINES, TRACTORS O VEHICLES **Situació:** TERRENY IRREGULAR	2	3	4
13	SOBREESFORÇOS **Situació:** MANIPULACIÓ MANUAL	2	2	3
14	EXPOSICIÓ A CONDICIONS AMBIENTALS EXTREMES **Situació:** TREBALLS A L'EXTERIOR	1	2	2
17	INHALACIÓ O INGESTIÓ DE SUBSTANCIES NOCIVES **Situació:** POLS	2	1	2
20	EXPLOSIONS **Situació:** OXIACETILÈ. EMANACIÓ DE GASOS	1	3	3
25	ATROPELLAMENTS O COPS AMB VEHICLES **Situació:** MOVIMENTS DE MAQUINARIA I CAMIONS DINS DE L'OBRA	2	2	3
26	EXPOSICIÓ A SOROLLS **Situació:** MAQUINÀRIA	3	1	3
27	EXPOSICIÓ A VIBRACIONS **Situació:** MAQUINÀRIA	2	1	2

P: Probabilitat (1,2,3) / G: Gravetat (1,2,3) / A: Avaluació (1,2,3,4,5)

EQUIPS PROTECCIÓ INDIVIDUAL

Codi	UA	Descripció	Riscos
H1411111	u	Casc de seguretat per a ús normal, contra cops, de polietilè amb un pes màxim de 400 g, homologat segons UNE-EN 812	1 /2 /4 /6 /9 /10 /12 /14 /20 /25
H1423230	u	Ulleres de seguretat per a tall oxiacetilènic, amb muntura universal de barnilla d'acer recoberta de PVC, amb visors circulars de 50 mm de D foscos de color DIN 5, homologades segons UNE-EN 175 i UNE-EN 169	10
H1431101	u	Protector auditiu de tap d'escuma, homologat segons UNE-EN 352-2 i UNE-EN 458	26
H1432012	u	Protector auditiu d'auricular, acoblat al cap amb arnès i orelleres antisoroll, homologat segons UNE-EN 352-1 i UNE-EN 458	26
H1445003	u	Mascareta de protecció respiratòria, homologada segons UNE-EN 140	17
H145C002	u	Parella de guants de protecció contra riscs mecànics comuns de construcció nivell 3, homologats segons UNE-EN 388 i UNE-EN 420	2 /4 /9 /10 /12 /14 /20
H1465275	u	Parella de botes baixes de seguretat industrial per a treballs de construcció en general, resistents a la humitat, de pell rectificada, amb turmellera encoixinada, amb puntera metàl·lica, sola antilliscant, falca amortidora d'impactes al taló i sense plantilla metàl·lica, homologades segons UNE-EN ISO 20344, UNE-EN ISO 20345, UNE-EN ISO 20346 i UNE-EN ISO 20347	1 /2 /4 /6 /9 /10 /12 /14 /20 /25
H146J364	u	Parella de plantilles anticlaus de fleix d'acer de 0,4 mm de gruix, de 120 kg de resistència a la perforació, pintades amb pintures epoxi i folrades, homologades segons UNE-EN ISO 20344 i UNE-EN 12568	6
H1474600	u	Cinturó antivibració, ajustable i de teixit transpirable	27
H147D405	u	Sistema anticaiguda compost per un arnès anticaiguda amb tirants, bandes secundàries, bandes subglúties, bandes de cuixa, recolzament dorsal per a subjecció, elements d'ajust, element dorsal d'enganxament d'arnès anticaiguda i sivella, incorporat a un subsistema anticaiguda de tipus lliscant sobre línia d'ancoratge flexible de llargaria 10 m, homologat segons UNE-EN 361, UNE-EN 362, UNE-EN 364, UNE-EN 365 i UNE-EN 353-2	1
H147N000	u	Faixa de protecció dorslumbar	13
H1481343	u	Granota de treball per a construcció d'obres lineals en servei, de polièster i cotó (65%-35%), color groc, trama 240, amb butxaques interiors i tires reflectants, homologada segons UNE-EN 340	1 /2 /4 /6 /9 /10 /12 /14 /20 /25
H1485140	u	Armilla de treball, de polièster embuatada amb material aïllant	14
H1485800	u	Armilla reflectant amb tires reflectants a la cintura, al pit i a l'esquena, homologada segons UNE-EN 471	4 /12 /25
H1486241	u	Casaca tipus enginyer, de polièster embuatada amb material aïllant, butxaques exteriors	14
H1487350	u	Impermeable amb jaqueta, caputxa i pantalons, per a edificació, de PVC soldat de 0,3 mm de gruix, homologat segons UNE-EN 340	14

MITJANS AUXILIARS D'UTILITAT PREVENTIVA

Codi	UA	Descripció	Riscos
HX11X021	u	Passadís de protecció prefabricat metàl·lic amb sistema de seguretat amb tots els requisits reglamentaris, de llargària 2,5 m, d'amplària 1,1 m, amb paviment de entramat de platines metàl·liques i rampes articulades, baranes metàl·liques reglamentàries, muntants de 2 m d'alçada, sostre de xapa d'acer de 3 mm de gruix	2 /4
HX11X022	u	Passadís de protecció prefabricat metàl·lic amb sistema de seguretat amb tots els requisits reglamentaris, de llargària 2,5 m, d'amplària 1,1 m, amb paviment de entramat de platines metàl·liques i rampes articulades, baranes metàl·liques reglamentàries	1

SISTEMES DE PROTECCIÓ COL·LECTIVA

Codi	UA	Descripció	Riscos
H1512010	m2	Protecció de projecció de partícules incandescents amb manta ignífuga, xarxa de seguretat normalitzada (UNE-EN 1263-1) poliamida no regenerada, de tenacitat alta, nuada amb corda perimetral de poliamida i corda de cosit de 12 mm de diàmetre i amb el desmuntatge inclòs	10
H152T023	m2	Matalàs de seguretat per a protecció de projeccions per voladures amb xarxa de seguretat ancorada perimetralment i amb el desmuntatge inclòs	10
H152U000	m	Tanca d'advertència o abalisament d'1 m d'alçada amb malla de polietilè taronja, fixada a 1 m del perímetre del sostre amb suports d'acer allotjats amb forats al sostre	1 /2 /4 /6 /12 /26
H153A9F1	u	Topall per a descàrrega de camions en excavacions, de 4 m d'amplada amb tauló de fusta i perfils IPN 100 clavat al terreny i amb el desmuntatge inclòs	4 /12
HBBAA005	u	Senyal de prohibició, normalitzada amb pictograma negre sobre fons blanc, de forma circular amb cantells i banda transversal descendent d'esquerra a dreta a 45°, en color vermell, diàmetre 29 cm, amb cartell explicatiu rectangular, per ser	1 /2 /4 /6 /9 /10 /12 /13 /14 /17 /20 /25 /26 /27

		vista fins 12 m, fixada i amb el desmuntatge inclòs	
HBBAB115	u	Senyal de obligació, normalitzada amb pictograma blanc sobre fons blau, de forma circular amb cantells en color blanc, diàmetre 29 cm, amb cartell explicatiu rectangular, per ser vista fins 12 m, fixada i amb el desmuntatge inclòs	1 /2 /4 /6 /9 /10 /12 /13 /14 /17 /20 /25 /26 /27
HBBAC005	u	Senyal indicativa de la ubicació d'equips d'extinció d'incendis, normalitzada amb pictograma blanc sobre fons vermell, de forma rectangular o quadrada, costat major 29 cm, per ser vista fins 12 m de distància, fixada i amb el desmuntatge inclòs	20
HBBAF004	u	Senyal d'advertència, normalitzada amb pictograma negre sobre fons groc, de forma triangular amb el cantell negre, costat major 41 cm, amb cartell explicatiu rectangular, per ser vista fins 12 m de distància, fixada i amb el desmuntatge inclòs	1 /2 /4 /6 /9 /10 /12 /13 /14 /17 /20 /25 /26 /27
HM31161J	u	Extintor de pols seca, de 6 kg de càrrega, amb pressió incorporada, pintat, amb suport a la paret i amb el desmuntatge inclòs	20

MESURES PREVENTIVES

Codi	Descripció	Riscos
I0000002	Planificar els treballs per a mantenir el màxim de temps possible les proteccions	1
I0000003	Itineraris preestablerts i balissats per al personal	1
I0000008	Personal qualificat per a treballs en alçada	1
I0000013	Ordre i neteja	2 /6 /17
I0000014	Preparació i manteniment de les superfícies de treball	2 /6
I0000015	Organització de les zones de pas i emmagatzematge	2 /6
I0000025	Planificació d'àrees i llocs de treball	4
I0000026	Planificació de recorreguts i maniobres per a màquines i camions	4
I0000027	Elecció dels mitjans auxiliars de manteniment	4
I0000028	Impedir l'accés de personal dins del radi d'acció de càrregues suspeses	4
I0000029	No balancejar les càrregues suspeses	4
I0000033	Solicitar habilitació professional del personal encarregat del manteniment de l'obra	4
I0000038	Substituir lo manual per lo mecànic	9 /10
I0000039	Planificació de compra i programa de manteniment d'eines	9
I0000040	Formació de l'operari en l'ús i manteniment d'eines	9
I0000042	Evitar processos de manipulació de materials a obra	9
I0000045	Formació	10 /12
I0000051	Adequació dels recorreguts de la maquinària	12
I0000053	Procediment d'utilització de la maquinària	12
I0000054	Ús de recolzaments hidràulics	12
I0000060	Suspensió de les feines en condicions extremes	14
I0000061	Rotació dels llocs de treball	14 /26 /27
I0000062	Planificar els treballs per a realitzar-los en zones protegides	14
I0000074	Reg de les zones de treball	17
I0000082	Aïllament del procés	17
I0000094	Revisió periòdica dels equips de treball	20
I0000095	Impedir el contacte de l'acetilè amb el coure	20
I0000096	No fumar	20
I0000099	Establir una zona de protecció de radi 10 m, en treballs de soldadura i tall amb serra radial	20
I0000108	Eliminar el soroll en origen	26
I0000110	Eliminar vibracions en origen	27
I0000154	Verificar nivell lumínic mínim (250 lux) a itineraris i llocs de treball	1 /2 /6 /9 /12 /25
I0000155	Controlar la temperatura i velocitat del vent als llocs de treball	14
I0000156	Detecció xarxes instal·lacions encastades o soterrades	20
I0000157	Control del nivell sonor amb sonómetre portàtil	26
I0000160	Traslladar materials amb la grua dins d'una caixa o sarcòfeg	4

G01.G03 ENDERROCS O ARRENCADA D'ELEMENTS

ENDERROCS PER MITJANS MANUALS I MECÀNICS D'ELEMENTS SUPERFICIALS (MOBILIARI URBÀ, DIVISÒRIES, SENYALITZACIÓ, PROTECCIONS VIÀRIES, LLUMINÀRIES...)

Avaluació de riscos

Id	Risc	P	G	A
2	CAIGUDA DE PERSONES AL MATEIX NIVELL **Situació:** ITINERARIS OBRA APLECS DE MATERIAL SUPERFÍCIES IRREGULARS DE TREBALL	2	1	2
4	CAIGUDA D'OBJECTES PER MANIPULACIÓ O DE MATERIALS TRANSPORTATS **Situació:** MANIPULACIÓ I TRANSPORT DE MATERIALS ENDERROCATS	2	2	3
9	COPS AMB OBJECTES O EINES (TALLS) **Situació:** MANIPULACIÓ D'EINES	3	1	3
10	PROJECCIÓ DE FRAGMENTS O PARTÍCULES **Situació:** INEXISTÈNCIA DE ZONES DE SEGURETAT ÚS DEL MARTELL PNEUMÀTIC	2	2	3
13	SOBREESFORÇOS **Situació:** ELEVACIÓ I CARRETEIG DE MATERIAL, I ENDERROCS	2	2	3
14	EXPOSICIÓ A CONDICIONS AMBIENTALS EXTREMES **Situació:** TREBALLS A L'EXTERIOR	1	2	2
16	EXPOSICIÓ A CONTACTES ELÈCTRICS **Situació:** INSTAL·LACIONS ELÈCTRIQUES EXISTENTS	1	3	3
17	INHALACIÓ O INGESTIÓ DE SUBSTANCIES NOCIVES **Situació:** POLS I PARTÍCULES GENERADES ALS ENDERROCS	2	1	2
25	ATROPELLAMENTS O COPS AMB VEHICLES **Situació:** ITINERARIS DE VEHICLES PROPIS DE L'OBRA I TRANSPORT	3	2	4
26	EXPOSICIÓ A SOROLLS **Situació:** MAQUINÀRIA ENDERROCS: MARTELL, COMPRESSOR	3	1	3
27	EXPOSICIÓ A VIBRACIONS **Situació:** CABINA MÀQUINES MARTELL PNEUMÀTIC	2	1	2

P: Probabilitat (1,2,3) / G: Gravetat (1,2,3) / A: Avaluació (1,2,3,4,5)

EQUIPS PROTECCIÓ INDIVIDUAL

Codi	UA	Descripció	Riscos
H1411111	u	Casc de seguretat per a ús normal, contra cops, de polietilè amb un pes màxim de 400 g, homologat segons UNE-EN 812	2 /4 /9 /10 /14 /16 /17 /25 /26
H1421110	u	Ulleres de seguretat antiimpactes estàndard, amb muntura universal, amb visor transparent i tractament contra l'entelament, homologades segons UNE-EN 167 i UNE-EN 168	10
H1431101	u	Protector auditiu de tap d'escuma, homologat segons UNE-EN 352-2 i UNE-EN 458	26
H1432012	u	Protector auditiu d'auricular, acoblat al cap amb arnès i orelleres antisoroll, homologat segons UNE-EN 352-1 i UNE-EN 458	14 /26
H1445003	u	Mascareta de protecció respiratòria, homologada segons UNE-EN 140	17
H145C002	u	Parella de guants de protecció contra riscs mecànics comuns de construcció nivell 3, homologats segons UNE-EN 388 i UNE-EN 420	2 /4 /9 /10 /14 /25
H145K153	u	Parella de guants de material aïllant per a treballs elèctrics, classe 00, logotip color beix, tensió màxima 500 V, homologats segons UNE-EN 420	16
H1463253	u	Parella de botes dielèctriques resistents a la humitat, de pell rectificada, amb turmellera encoixinada sola antilliscant i antiestàtica, falca amortidora per al taló, llengüeta de manxa, de despreniment ràpid, sense ferramenta metàl·lica, amb puntera reforçada, homologades segons DIN 4843	16
H1465275	u	Parella de botes baixes de seguretat industrial per a treballs de construcció en general, resistents a la humitat, de pell rectificada, amb turmellera encoixinada, amb puntera metàl·lica, sola antilliscant, falca amortidora d'impactes al taló i sense plantilla metàl·lica, homologades segons UNE-EN ISO 20344, UNE-EN ISO 20345, UNE-EN ISO 20346 i UNE-EN ISO 20347	2 /4 /9 /10 /14 /17 /25
H1474600	u	Cinturó antivibració, ajustable i de teixit transpirable	27
H147N000	u	Faixa de protecció dorslumbar	13
H1481343	u	Granota de treball per a construcció d'obres lineals en servei, de polièster i cotó (65%-35%), color groc, trama 240, amb butxaques interiors i tires reflectants, homologada segons UNE-EN 340	2 /4 /9 /10 /14 /16 /25
H1485800	u	Armilla reflectant amb tires reflectants a la cintura, al pit i a l'esquena, homologada segons UNE-EN 471	25
H1486241	u	Casaca tipus enginyer, de polièster embuatada amb material aïllant, butxaques exteriors	14
H1487460	u	Impermeable amb jaqueta, caputxa i pantalons, per a obres públiques, de PVC soldat de 0,4 mm de gruix, de color viu, homologat segons UNE-EN 340	14

SISTEMES DE PROTECCIÓ COL·LECTIVA

Codi	UA	Descripció	Riscos
H152U000	m	Tanca d'advertència o abalisament d'1 m d'alçada amb malla de polietilè taronja, fixada a 1 m del perímetre del sostre amb suports d'acer allotjats amb forats al sostre	2 /4
H153A9F1	u	Topall per a descàrrega de camions en excavacions, de 4 m d'amplada amb tauló de fusta i perfils IPN 100 clavat al terreny i amb el desmuntatge inclòs	25
H15B0007	u	Pantalla aïllant per a treballs en zones d'influència de línies elèctriques en tensió	16
H16C0003	dia	Detector de gasos portàtil, per a espais confinats, amb detector de gas combustible, O2, CO i H2S	17
HBBAA005	u	Senyal de prohibició, normalitzada amb pictograma negre sobre fons blanc, de forma circular amb cantells i banda transversal descendent d'esquerra a dreta a 45°, en color vermell, diàmetre 29 cm, amb cartell explicatiu rectangular, per ser vista fins 12 m, fixada i amb el desmuntatge inclòs	2 /4 /9 /10 /14 /16 /17 /25 /26 /27

HBBAB115	u	Senyal de obligació, normalitzada amb pictograma blanc sobre fons blau, de forma circular amb cantells en color blanc, diàmetre 29 cm, amb cartell explicatiu rectangular, per ser vista fins 12 m, fixada i amb el desmuntatge inclòs	2 /4 /9 /10 /14 /16 /17 /25 /26 /27
HBBAE001	u	Rètol adhesiu (MIE-RAT.10) de maniobra per a quadre o pupitre de control elèctric, adherit	16
HBBAF004	u	Senyal d'advertència, normalitzada amb pictograma negre sobre fons groc, de forma triangular amb el cantell negre, costat major 41 cm, amb cartell explicatiu rectangular, per ser vista fins 12 m de distància, fixada i amb el desmuntatge inclòs	2 /4 /9 /10 /14 /16 /17 /25 /26 /27

MESURES PREVENTIVES

Codi	Descripció	Riscos
I0000002	Planificar els treballs per a mantenir el màxim de temps possible les proteccions	2
I0000003	Itineraris preestablerts i balissats per al personal	2
I0000004	Revisió i manteniment periòdic de SPC	2
I0000013	Ordre i neteja	17
I0000026	Planificació de recorreguts i maniobres per a màquines i camions	4
I0000027	Elecció dels mitjans auxiliars de manteniment	4
I0000028	Impedir l'accés de personal dins del radi d'acció de càrregues suspeses	4
I0000029	No balancejar les càrregues suspeses	4
I0000031	Per a la manipulació de materials voluminosos i/o pesats, solicitar un procediment de treball específic	4
I0000038	Substituir lo manual per lo mecànic	9 /10
I0000039	Planificació de compra i programa de manteniment d'eines	9
I0000040	Formació de l'operari en l'ús i manteniment d'eines	9 /13
I0000044	Evitar processos de tallat de materials a l'obra	10
I0000055	Elecció dels equips de manteniment	13
I0000056	Paletització i eines ergonòmiques	13
I0000058	Adaptar la feina a les característiques individuals de la persona que la realitza	13
I0000060	Suspensió de les feines en condicions extremes	14
I0000061	Rotació dels llocs de treball	14 /27
I0000062	Planificar els treballs per a realitzar-los en zones protegides	26
I0000063	En cas de vent, apuntalament i fixació de tots els elements inestables	14
I0000068	Elecció i manteniment de les eines elèctriques	16
I0000070	Compliment del REBT pel que fa a equips de protecció	16
I0000073	Disposar de quadres elèctrics secundaris	16
I0000074	Reg de les zones de treball	17
I0000076	Reconeixement dels materials a enderrocar	17
I0000078	Evitar processos de divissió de material en sec	17
I0000103	Planificació de les àrees de treball	25
I0000104	Accessos i circulació independents per a personal i maquinària	25
I0000105	Anivellar la maquinària per a la realització de l'activitat	25
I0000106	El personal no ha de descansar al costat de màquines aturades	25
I0000107	Limitació de la velocitat dels vehicles	25
I0000108	Eliminar el soroll en origen	26
I0000110	Eliminar vibracions en origen	27
I0000154	Verificar nivell lumínic mínim (250 lux) a itineraris i llocs de treball	2
I0000155	Controlar la temperatura i velocitat del vent als llocs de treball	14
I0000156	Detecció xarxes instal·lacions encastades o soterrades	16 /17
I0000157	Control del nivell sonor amb sonómetre portàtil	26
I0000161	Verificar que les connexions de les màquines es facin amb endolls reglamentaris	16

G02 MOVIMENTS DE TERRES
G02.G01 REBAIX DE TERRENY SENSE I AMB TALUSSOS, I PRETALL EN TALUSSOS I REPOSICIÓ EN DESMUNT

EXCAVACIÓ DE TERRENY MITJANÇANT LA FORMACIÓ O NO DE TALUSSOS ESTABLES

Avaluació de riscos

Id	Risc	P	G	A
1	CAIGUDA DE PERSONES A DIFERENT NIVELL **Situació:** REALITZACIÓ DE TALUSSOS I DESMUNTS DE MÉS DE 2 m. ACCÉS A LA ZONA DE TREBALL	2	1	2
2	CAIGUDA DE PERSONES AL MATEIX NIVELL **Situació:** ITINERARIS D'OBRA IRREGULARIDAD DEL ÀREA DE TREBALL ACCÉS A L'EXCAVACIÓ	2	1	2
3	CAIGUDA D'OBJECTES PER DESPLOM, ESFONDRAMENT O ENSORRAMENT **Situació:** INESTABILITAT EN TALUSSOS DE FORTA PENDENT TREBALLS EN RASES	2	2	3
6	TREPITJADES SOBRE OBJECTES **Situació:** IRREGULARITAT DE LA ZONA DE TREBALL ACCÉS ALS TALLS	2	1	2
10	PROJECCIÓ DE FRAGMENTS O PARTÍCULES **Situació:** MOBILITAT DE LA MAQUINÀRIA	2	2	3
12	ATRAPAMENT PER BOLCADA DE MÀQUINES, TRACTORS O VEHICLES **Situació:** IRREGULARITAT DE LA ZONA DE TREBALL, ZONES DE PAS BASES NIVELLADES PER RECOLZAMENTS HIDRÀULICS	1	3	3
13	SOBREESFORÇOS **Situació:** TREBALLS I MANIPULACIÓ MANUAL	1	2	2
14	EXPOSICIÓ A CONDICIONS AMBIENTALS EXTREMES **Situació:** TREBALLS ALS EXTERIORS	1	2	2
16	EXPOSICIÓ A CONTACTES ELÈCTRICS **Situació:** EXISTÈNCIA D'INSTAL.LACIONS ELÈCTRIQUES SOTERRADES	1	3	3
17	INHALACIÓ O INGESTIÓ DE SUBSTANCIES NOCIVES **Situació:** POLS GENERAT EN LA EXCAVACIÓ I EN LES ZONES DE PAS	2	1	2
25	ATROPELLAMENTS O COPS AMB VEHICLES **Situació:** MAQUINÀRIA PRESENT EN OBRA	2	2	3
26	EXPOSICIÓ A SOROLLS **Situació:** MAQUINÀRIA	2	1	2
27	EXPOSICIÓ A VIBRACIONS **Situació:** MAQUINÀRIA	2	1	2

P: Probabilitat (1,2,3) / G: Gravetat (1,2,3) / A: Avaluació (1,2,3,4,5)

EQUIPS PROTECCIÓ INDIVIDUAL

Codi	UA	Descripció	Riscos
H1411111	u	Casc de seguretat per a ús normal, contra cops, de polietilè amb un pes màxim de 400 g, homologat segons UNE-EN 812	1 /2 /3 /6 /10 /12 /14 /16 /25 /26
H1421110	u	Ulleres de seguretat antiimpactes estàndard, amb muntura universal, amb visor transparent i tractament contra l'entelament, homologades segons UNE-EN 167 i UNE-EN 168	10
H1431101	u	Protector auditiu de tap d'escuma, homologat segons UNE-EN 352-2 i UNE-EN 458	26
H1432012	u	Protector auditiu d'auricular, acoblat al cap amb arnès i orelleres antisoroll, homologat segons UNE-EN 352-1 i UNE-EN 458	26
H1445003	u	Mascareta de protecció respiratòria, homologada segons UNE-EN 140	17
H145C002	u	Parella de guants de protecció contra riscs mecànics comuns de construcció nivell 3, homologats segons UNE-EN 388 i UNE-EN 420	1 /2 /3 /6 /10 /12 /14 /25
H145K153	u	Parella de guants de material aïllant per a treballs elèctrics, classe 00, logotip color beix, tensió màxima 500 V, homologats segons UNE-EN 420	16
H1463253	u	Parella de botes dielèctriques resistents a la humitat, de pell rectificada, amb turmellera encoixinada sola antilliscant i antiestàtica, falca amortidora per al taló, llengüeta de manxa, de despreniment ràpid, sense ferramenta metàl·lica, amb puntera reforçada, homologades segons DIN 4843	16
H1465275	u	Parella de botes baixes de seguretat industrial per a treballs de construcció en general, resistents a la humitat, de pell rectificada, amb turmellera encoixinada, amb puntera metàl·lica, sola antilliscant, falca amortidora d'impactes al taló i sense plantilla metàl·lica, homologades segons UNE-EN ISO 20344, UNE-EN ISO 20345, UNE-EN ISO 20346 i UNE-EN ISO 20347	1 /2 /3 /6 /10 /12 /14 /25
H1474600	u	Cinturó antivibració, ajustable i de teixit transpirable	27
H147N000	u	Faixa de protecció dorslumbar	13
H1481343	u	Granota de treball per a construcció d'obres lineals en servei, de polièster i cotó (65%-35%), color groc, trama 240, amb butxaques interiors i tires reflectants, homologada segons UNE-EN 340	1 /2 /3 /6 /10 /12 /14 /16 /25
H1485800	u	Armilla reflectant amb tires reflectants a la cintura, al pit i a l'esquena, homologada segons UNE-EN 471	14 /25
H1487460	u	Impermeable amb jaqueta, caputxa i pantalons, per a obres públiques, de PVC soldat de 0,4 mm de gruix, de color viu, homologat segons UNE-EN 340	14

SISTEMES DE PROTECCIÓ COL·LECTIVA

Codi	UA	Descripció	Riscos
H1522111	m	Barana de protecció en el perímetre de la coronació d'excavacions, d'alçària 1 m, amb travesser superior, travesser intermedi i muntants de tub metàl·lic de 2,3´´, sòcol de post de fusta, ancorada al terreny amb daus de formigó i amb el desmuntatge inclòs	1 /2 /3 /6 /10
H152R013	m	Estacada de protecció contra despreniments del terreny, per mitja vessant, d'alçària 3 m, amb malla galvanitzada de torsió triple i malla electrosoldada de barres corrugades d'acer sobre pals de perfils d'acer IPN 140 encastats a terra i subjectada amb cables d'acer de diàmetre 10 mm i amb el desmuntatge inclòs	3
H152U000	m	Tanca d'advertència o abalisament d'1 m d'alçada amb malla de polietilè taronja,	25

		fixada a 1 m del perímetre del sostre amb suports d'acer allotjats amb forats al sostre	
H16C0003	dia	Detector de gasos portàtil, per a espais confinats, amb detector de gas combustible, O2, CO i H2S	17
HBBAA005	u	Senyal de prohibició, normalitzada amb pictograma negre sobre fons blanc, de forma circular amb cantells i banda transversal descendent d'esquerra a dreta a 45°, en color vermell, diàmetre 29 cm, amb cartell explicatiu rectangular, per ser vista fins 12 m, fixada i amb el desmuntatge inclòs	1 /2 /3 /6 /10 /12 /16 /17 /25 /26 /27
HBBAB115	u	Senyal de obligació, normalitzada amb pictograma blanc sobre fons blau, de forma circular amb cantells en color blanc, diàmetre 29 cm, amb cartell explicatiu rectangular, per ser vista fins 12 m, fixada i amb el desmuntatge inclòs	1 /2 /3 /6 /10 /12 /16 /17 /25 /26 /27
HBBAF004	u	Senyal d'advertència, normalitzada amb pictograma negre sobre fons groc, de forma triangular amb el cantell negre, costat major 41 cm, amb cartell explicatiu rectangular, per ser vista fins 12 m de distància, fixada i amb el desmuntatge inclòs	1 /2 /3 /6 /10 /12 /16 /17 /25 /26 /27

MESURES PREVENTIVES

Codi	Descripció	Riscos
I0000002	Planificar els treballs per a mantenir el màxim de temps possible les proteccions	1
I0000003	Itineraris preestablerts i balissats per al personal	1 /10 /12
I0000004	Revisió i manteniment periòdic de SPC	1
I0000013	Ordre i neteja	2 /6 /17
I0000014	Preparació i manteniment de les superfícies de treball	2 /6
I0000015	Organització de les zones de pas i emmagatzematge	2 /6
I0000023	Solicitar dades de les característiques físiques de les terres	3
I0000024	Execució de treballs a l'interior de rases per equips	3
I0000040	Formació de l'operari en l'ús i manteniment d'eines	12 /13
I0000044	Evitar processos de tallat de materials a l'obra	10
I0000045	Formació	10
I0000051	Adequació dels recorreguts de la maquinària	10 /12
I0000053	Procediment d'utilització de la maquinària	12
I0000054	Ús de recolzaments hidràulics	12
I0000056	Paletització i eines ergonòmiques	13
I0000058	Adaptar la feina a les característiques individuals de la persona que la realitza	13
I0000060	Suspensió de les feines en condicions extremes	14
I0000061	Rotació dels llocs de treball	14 /27
I0000062	Planificar els treballs per a realitzar-los en zones protegides	14 /26
I0000070	Compliment del REBT pel que fa a equips de protecció	16
I0000071	Revisió de la posta a terra	16
I0000073	Disposar de quadres elèctrics secundaris	16
I0000074	Reg de les zones de treball	17
I0000078	Evitar processos de divissió de material en sec	17
I0000103	Planificació de les àrees de treball	25
I0000104	Accessos i circulació independents per a personal i maquinària	25
I0000106	El personal no ha de descansar al costat de màquines aturades	25
I0000108	Eliminar el soroll en origen	26
I0000110	Eliminar vibracions en origen	27
I0000154	Verificar nivell lumínic mínim (250 lux) a itineraris i llocs de treball	1 /2 /12 /25
I0000155	Controlar la temperatura i velocitat del vent als llocs de treball	14
I0000156	Detecció xarxes instal·lacions encastades o soterrades	16 /17
I0000157	Control del nivell sonor amb sonómetre portàtil	26
I0000168	Mantenir lliure d'aigua, fang i llots excavació i rases	2

G02.G03 EXCAVACIÓ DE RASES I POUS

EXCAVACIÓ DE RASES I POUS MITJANÇANT MITJANS MANUALS I/O MECÀNICS AMB O SENSE ENTIBACIÓ

Avaluació de riscos

Id	Risc	P	G	A
1	CAIGUDA DE PERSONES A DIFERENT NIVELL **Situació:** ACCÉS FONS D'EXCAVACIÓ CIRCULACIÓ PERIMETRAL DE LA RASA	2	3	4
2	CAIGUDA DE PERSONES AL MATEIX NIVELL **Situació:** IRREGULARITAT DE LA ZONA DE TREBALL APLEC DE MATERIAL	2	2	3
3	CAIGUDA D'OBJECTES PER DESPLOM, ESFONDRAMENT O ENSORRAMENT **Situació:** ESTABILITAT DE L'EXCAVACIÓ COL·LOCACIÓ DE L'ESTINTOLAMENT	2	3	4
6	TREPITJADES SOBRE OBJECTES **Situació:** IRREGULARITAT SUPERFÍCIE DE TREBALL	2	1	2
9	COPS AMB OBJECTES O EINES (TALLS) **Situació:** EINES MANUALS I/O MECÀNIQUES	2	2	3
12	ATRAPAMENT PER BOLCADA DE MÀQUINES, TRACTORS O VEHICLES **Situació:** ESTABILITAT DE LA MAQUINÀRIA RECOLZAMENTS HIDRÀULICS ZONES DE PAS DELIMITADES	1	3	3
13	SOBREESFORÇOS **Situació:** TREBALLS MANUALS D'EXCAVACIÓ I EXTRACCIÓ DE TERRES	1	2	2
14	EXPOSICIÓ A CONDICIONS AMBIENTALS EXTREMES **Situació:** TREBALLS A L'EXTERIOR	1	2	2
16	EXPOSICIÓ A CONTACTES ELÈCTRICS **Situació:** EXISTÈNCIA D'INSTAL·LACIONS ELÈCTRIQUES SOTERRADES	1	3	3
17	INHALACIÓ O INGESTIÓ DE SUBSTANCIES NOCIVES **Situació:** POLS TERRES	2	1	2
25	ATROPELLAMENTS O COPS AMB VEHICLES **Situació:** CIRCULACIÓ INTERIOR D'OBRA	1	3	3
26	EXPOSICIÓ A SOROLLS **Situació:** MAQUINÀRIA	2	1	2
27	EXPOSICIÓ A VIBRACIONS **Situació:** MAQUINÀRIA	2	1	2

P: Probabilitat (1,2,3) / G: Gravetat (1,2,3) / A: Avaluació (1,2,3,4,5)

EQUIPS PROTECCIÓ INDIVIDUAL

Codi	UA	Descripció	Riscos
H1411111	u	Casc de seguretat per a ús normal, contra cops, de polietilè amb un pes màxim de 400 g, homologat segons UNE-EN 812	1 /2 /3 /6 /9 /12 /14 /16 /25 /26
H1431101	u	Protector auditiu de tap d'escuma, homologat segons UNE-EN 352-2 i UNE-EN 458	26
H1432012	u	Protector auditiu d'auricular, acoblat al cap amb arnès i orelleres antisoroll, homologat segons UNE-EN 352-1 i UNE-EN 458	26
H1445003	u	Mascareta de protecció respiratòria, homologada segons UNE-EN 140	17
H145C002	u	Parella de guants de protecció contra riscs mecànics comuns de construcció nivell 3, homologats segons UNE-EN 388 i UNE-EN 420	1 /2 /3 /6 /9 /14
H145F004	u	Parella de guants d'alta visibilitat pigmentats en color fosforescent per a estibadors de càrregues amb grua i/o senyalistes, homologats segons UNE-EN 471 i UNE-EN 420	3 /9 /25
H145K153	u	Parella de guants de material aïllant per a treballs elèctrics, classe 00, logotip color beix, tensió màxima 500 V, homologats segons UNE-EN 420	16
H1463253	u	Parella de botes dielèctriques resistents a la humitat, de pell rectificada, amb turmellera encoixinada sola antilliscant i antiestàtica, falca amortidora per al taló, llengüeta de manxa, de despreniment ràpid, sense ferramenta metàl·lica, amb puntera reforçada, homologades segons DIN 4843	16
H1465275	u	Parella de botes baixes de seguretat industrial per a treballs de construcció en general, resistents a la humitat, de pell rectificada, amb turmellera encoixinada, amb puntera metàl·lica, sola antilliscant, falca amortidora d'impactes al taló i sense plantilla metàl·lica, homologades segons UNE-EN ISO 20344, UNE-EN ISO 20345, UNE-EN ISO 20346 i UNE-EN ISO 20347	1 /2 /3 /6 /9 /12 /14 /25
H1474600	u	Cinturó antivibració, ajustable i de teixit transpirable	27
H147D405	u	Sistema anticaiguda compost per un arnès anticaiguda amb tirants, bandes secundàries, bandes subglúties, bandes de cuixa, recolzament dorsal per a subjecció, elements d'ajust, element dorsal d'enganxament d'arnès anticaiguda i sivella, incorporat a un subsistema anticaiguda de tipus lliscant sobre línia d'ancoratge flexible de llargaria 10 m, homologat segons UNE-EN 361, UNE-EN 362, UNE-EN 364, UNE-EN 365 i UNE-EN 353-2	1
H147L015	u	Aparell d'ancoratge per a equip de protecció individual contra caiguda d'alçada, homologat segons UNE-EN 795, amb fixació amb tac mecànic	1 /3
H147N000	u	Faixa de protecció dorslumbar	13
H1481242	u	Granota de treball per a construcció, de polièster i cotó (65%-35%), color beix, trama 240, amb butxaques interiors, homologada segons UNE-EN 340	1 /2 /3 /6 /9 /12 /14 /16 /25
H1485800	u	Armilla reflectant amb tires reflectants a la cintura, al pit i a l'esquena, homologada segons UNE-EN 471	3 /9 /14 /25

MITJANS AUXILIARS D'UTILITAT PREVENTIVA

Codi	UA	Descripció	Riscos
HX11X022	u	Passadís de protecció prefabricat metàl·lic amb sistema de seguretat amb tots els requisits reglamentaris, de llargària 2,5 m, d'amplària 1,1 m, amb paviment de entramat de platines metàl·liques i rampes articulades, baranes metàl·liques reglamentàries	1

SISTEMES DE PROTECCIÓ COL·LECTIVA

Codi	UA	Descripció	Riscos
H1522111	m	Barana de protecció en el perímetre de la coronació d'excavacions, d'alçària 1 m, amb travesser superior, travesser intermedi i muntants de tub metàl·lic de 2,3´´, sòcol de post de fusta, ancorada al terreny amb daus de formigó i amb el desmuntatge inclòs	1 /3
H152U000	m	Tanca d'advertència o abalisament d'1 m d'alçada amb malla de polietilè taronja, fixada a 1 m del perímetre del sostre amb suports d'acer allotjats amb forats al sostre	9 /12 /25
HBBAA005	u	Senyal de prohibició, normalitzada amb pictograma negre sobre fons blanc, de forma circular amb cantells i banda transversal descendent d'esquerra a dreta a 45°, en color vermell, diàmetre 29 cm, amb cartell explicatiu rectangular, per ser vista fins 12 m, fixada i amb el desmuntatge inclòs	1 /2 /3 /6 /9 /12 /17 /25 /26 /27
HBBAB115	u	Senyal de obligació, normalitzada amb pictograma blanc sobre fons blau, de forma circular amb cantells en color blanc, diàmetre 29 cm, amb cartell explicatiu rectangular, per ser vista fins 12 m, fixada i amb el desmuntatge inclòs	1 /2 /3 /6 /9 /12 /17 /25 /26 /27
HBBAF004	u	Senyal d'advertència, normalitzada amb pictograma negre sobre fons groc, de forma triangular amb el cantell negre, costat major 41 cm, amb cartell explicatiu rectangular, per ser vista fins 12 m de distància, fixada i amb el desmuntatge inclòs	1 /2 /3 /6 /9 /12 /17 /25 /26 /27

MESURES PREVENTIVES

Codi	Descripció	Riscos
I0000002	Planificar els treballs per a mantenir el màxim de temps possible les proteccions	1
I0000003	Itineraris preestablerts i balissats per al personal	1
I0000004	Revisió i manteniment periòdic de SPC	1
I0000012	Assegurar les escales de mà	1
I0000013	Ordre i neteja	2 /6 /17
I0000014	Preparació i manteniment de les superfícies de treball	2 /6
I0000015	Organització de les zones de pas i emmagatzematge	2 /6
I0000020	No realitzar treballs a la mateixa vertical	3
I0000021	Establir punts de referència per a controlar els moviments de l'estructura	3
I0000023	Solicitar dades de les característiques físiques de les terres	3
I0000024	Execució de treballs a l'interior de rases per equips	3
I0000026	Planificació de recorreguts i maniobres per a màquines i camions	12
I0000038	Substituir lo manual per lo mecànic	9
I0000039	Planificació de compra i programa de manteniment d'eines	9
I0000040	Formació de l'operari en l'ús i manteniment d'eines	9 /12 /13
I0000051	Adequació dels recorreguts de la maquinària	12
I0000053	Procediment d'utilització de la maquinària	12
I0000055	Elecció dels equips de manteniment	13
I0000056	Paletització i eines ergonòmiques	13
I0000060	Suspensió de les feines en condicions extremes	14
I0000061	Rotació dels llocs de treball	27
I0000062	Planificar els treballs per a realitzar-los en zones protegides	26
I0000067	No treballar al costat de linies elèctriques amb cables nusos	16
I0000074	Reg de les zones de treball	17
I0000083	Dispositius d'alarma	16
I0000103	Planificació de les àrees de treball	25
I0000104	Accessos i circulació independents per a personal i maquinària	25
I0000105	Anivellar la maquinària per a la realització de l'activitat	25
I0000106	El personal no ha de descansar al costat de màquines aturades	25
I0000107	Limitació de la velocitat dels vehicles	25
I0000108	Eliminar el soroll en origen	26
I0000110	Eliminar vibracions en origen	27
I0000111	Revisar entibacions en començar jornada treball. Precaució per interrupcions >1día, pluges o gelada	3
I0000154	Verificar nivell lumínic mínim (250 lux) a itineraris i llocs de treball	2 /6 /12 /25
I0000155	Controlar la temperatura i velocitat del vent als llocs de treball	14
I0000156	Detecció xarxes instal·lacions encastades o soterrades	16
I0000157	Control del nivell sonor amb sonómetre portàtil	26
I0000168	Mantenir lliure d'aigua, fang i llots excavació i rases	2

G02.G04 REBLIMENTS SUPERFICIALS, TERRAPLENS / PEDRAPLENS

FORMACIÓ DE REBLERTS I TERRAPLENS AMB TERRES O PEDRES (PRÒPIES DE L'OBRA O NO) AMB MITJANS MECÀNICS

Avaluació de riscos

Id	Risc	P	G	A
1	CAIGUDA DE PERSONES A DIFERENT NIVELL **Situació:** CIRCULACIÓ EN VORES DE TERRAPLENAT ACCÉS A ZONES DE TREBALL	1	2	2
2	CAIGUDA DE PERSONES AL MATEIX NIVELL **Situació:** IRREGULARITAT SUPERFÍCIE DE TREBALL ACCÉS A ZONES DE TREBALL APLEC DE TERRES	2	1	2
3	CAIGUDA D'OBJECTES PER DESPLOM, ESFONDRAMENT O ENSORRAMENT **Situació:** INESTABILITAT DE TALUSSOS	1	2	2
4	CAIGUDA D'OBJECTES PER MANIPULACIÓ O DE MATERIALS TRANSPORTATS **Situació:** MANUTENCIÓ DE TERRES O BLOCS DE PEDRA AL TALL NO RESPECTAR DISTÀNCIA DE SEGURETAT	1	3	3
6	TREPITJADES SOBRE OBJECTES **Situació:** IRREGULARITAT SUPERFÍCIE DE TREBALL	2	1	2
12	ATRAPAMENT PER BOLCADA DE MÀQUINES, TRACTORS O VEHICLES **Situació:** INESTABILITAT DEL VEHICLE: RECOLZAMENTS HIDRÀULICS ZONES DE CIRCULACIÓ EN CONDICIONS	1	3	3
13	SOBREESFORÇOS **Situació:** TREBALLS MANUALS	1	2	2
14	EXPOSICIÓ A CONDICIONS AMBIENTALS EXTREMES **Situació:** TREBALLS A L'EXTERIOR	1	2	2
17	INHALACIÓ O INGESTIÓ DE SUBSTANCIES NOCIVES **Situació:** POLS	2	1	2
25	ATROPELLAMENTS O COPS AMB VEHICLES **Situació:** CIRCULACIÓ INTERIOR DE VEHICLES	2	2	3
26	EXPOSICIÓ A SOROLLS **Situació:** MAQUINÀRIA	2	1	2
27	EXPOSICIÓ A VIBRACIONS **Situació:** MAQUINÀRIA	2	1	2

P: Probabilitat (1,2,3) / G: Gravetat (1,2,3) / A: Avaluació (1,2,3,4,5)

EQUIPS PROTECCIÓ INDIVIDUAL

Codi	UA	Descripció	Riscos
H1411111	u	Casc de seguretat per a ús normal, contra cops, de polietilè amb un pes màxim de 400 g, homologat segons UNE-EN 812	1 /2 /3 /4 /6 /12 /14 /25 /26
H1431101	u	Protector auditiu de tap d'escuma, homologat segons UNE-EN 352-2 i UNE-EN 458	26
H1432012	u	Protector auditiu d'auricular, acoblat al cap amb arnès i orelleres antisoroll, homologat segons UNE-EN 352-1 i UNE-EN 458	26
H1445003	u	Mascareta de protecció respiratòria, homologada segons UNE-EN 140	17
H145C002	u	Parella de guants de protecció contra riscs mecànics comuns de construcció nivell 3, homologats segons UNE-EN 388 i UNE-EN 420	1 /2 /3 /4 /6 /12 /14 /25
H1465275	u	Parella de botes baixes de seguretat industrial per a treballs de construcció en general, resistents a la humitat, de pell rectificada, amb turmellera encoixinada, amb puntera metàl·lica, sola antilliscant, falca amortidora d'impactes al taló i sense plantilla metàl·lica, homologades segons UNE-EN ISO 20344, UNE-EN ISO 20345, UNE-EN ISO 20346 i UNE-EN ISO 20347	1 /2 /3 /4 /6 /12 /14 /25
H1474600	u	Cinturó antivibració, ajustable i de teixit transpirable	27
H147N000	u	Faixa de protecció dorslumbar	13
H1481343	u	Granota de treball per a construcció d'obres lineals en servei, de polièster i cotó (65%-35%), color groc, trama 240, amb butxaques interiors i tires reflectants, homologada segons UNE-EN 340	1 /2 /3 /4 /6 /12 /14 /25
H1485800	u	Armilla reflectant amb tires reflectants a la cintura, al pit i a l'esquena, homologada segons UNE-EN 471	14 /25

SISTEMES DE PROTECCIÓ COL·LECTIVA

Codi	UA	Descripció	Riscos
H1522111	m	Barana de protecció en el perímetre de la coronació d'excavacions, d'alçària 1 m, amb travesser superior, travesser intermedi i muntants de tub metàl·lic de 2,3´´, sòcol de post de fusta, ancorada al terreny amb daus de formigó i amb el desmuntatge inclòs	1 /3
H152U000	m	Tanca d'advertència o abalisament d'1 m d'alçada amb malla de polietilè taronja, fixada a 1 m del perímetre del sostre amb suports d'acer allotjats amb forats al sostre	3 /4 /12 /25
H153A9F1	u	Topall per a descàrrega de camions en excavacions, de 4 m d'amplada amb tauló de fusta i perfils IPN 100 clavat al terreny i amb el desmuntatge inclòs	4 /12 /25
HBBAA005	u	Senyal de prohibició, normalitzada amb pictograma negre sobre fons blanc, de forma circular amb cantells i banda transversal descendent d'esquerra a dreta a 45°, en color vermell, diàmetre 29 cm, amb cartell explicatiu rectangular, per ser vista fins 12 m, fixada i amb el desmuntatge inclòs	1 /2 /3 /4 /6 /12 /25 /26 /27

HBBAB115	u	Senyal de obligació, normalitzada amb pictograma blanc sobre fons blau, de forma circular amb cantells en color blanc, diàmetre 29 cm, amb cartell explicatiu rectangular, per ser vista fins 12 m, fixada i amb el desmuntatge inclòs	1 /2 /3 /4 /6 /12 /25 /26 /27
HBBAF004	u	Senyal d'advertència, normalitzada amb pictograma negre sobre fons groc, de forma triangular amb el cantell negre, costat major 41 cm, amb cartell explicatiu rectangular, per ser vista fins 12 m de distància, fixada i amb el desmuntatge inclòs	1 /2 /3 /4 /6 /12 /25 /26 /27

MESURES PREVENTIVES

Codi	Descripció	Riscos
I0000002	Planificar els treballs per a mantenir el màxim de temps possible les proteccions	1
I0000003	Itineraris preestablerts i balissats per al personal	1 /4
I0000013	Ordre i neteja	2 /6 /17
I0000014	Preparació i manteniment de les superfícies de treball	2 /6
I0000015	Organització de les zones de pas i emmagatzematge	2
I0000020	No realitzar treballs a la mateixa vertical	3
I0000023	Solicitar dades de les característiques físiques de les terres	3
I0000025	Planificació d'àrees i llocs de treball	4
I0000026	Planificació de recorreguts i maniobres per a màquines i camions	4
I0000027	Elecció dels mitjans auxiliars de manteniment	4
I0000028	Impedir l'accés de personal dins del radi d'acció de càrregues suspeses	4
I0000040	Formació de l'operari en l'ús i manteniment d'eines	12 /13
I0000051	Adequació dels recorreguts de la maquinària	12
I0000053	Procediment d'utilització de la maquinària	12
I0000054	Ús de recolzaments hidràulics	12
I0000055	Elecció dels equips de manteniment	13
I0000060	Suspensió de les feines en condicions extremes	14
I0000061	Rotació dels llocs de treball	27
I0000062	Planificar els treballs per a realitzar-los en zones protegides	26
I0000074	Reg de les zones de treball	17
I0000103	Planificació de les àrees de treball	25
I0000104	Accessos i circulació independents per a personal i maquinària	25
I0000105	Anivellar la maquinària per a la realització de l'activitat	25
I0000106	El personal no ha de descansar al costat de màquines aturades	25
I0000107	Limitació de la velocitat dels vehicles	25
I0000108	Eliminar el soroll en origen	26
I0000110	Eliminar vibracions en origen	27
I0000154	Verificar nivell lumínic mínim (250 lux) a itineraris i llocs de treball	1 /2 /6 /12 /25
I0000155	Controlar la temperatura i velocitat del vent als llocs de treball	14
I0000157	Control del nivell sonor amb sonómetre portàtil	26
I0000168	Mantenir lliure d'aigua, fang i llots excavació i rases	2

G03 FONAMENTS
G03.G01 SUPERFICIALS (RASES - POUS - LLOSES - ENCEPS - BIGUES DE LLIGAT - MURS GUIA)

EXECUCIÓ DE FONAMENTS SUPERFICIALS (EXCAVACIÓ, ARMAT, FORMIGONAT, CURAT) AMB MITJANS MECÀNICS I/O MANUALS

Avaluació de riscos

Id	Risc	P	G	A
1	CAIGUDA DE PERSONES A DIFERENT NIVELL **Situació:** CAIGUDES DINS DE RASES, POUS	1	1	1
2	CAIGUDA DE PERSONES AL MATEIX NIVELL **Situació:** CIRCULACIÓ INTERIOR OBRA MUNTATGE D'ENCOFRATS, ARMADURES, FORMIGONAT	2	1	2
4	CAIGUDA D'OBJECTES PER MANIPULACIÓ O DE MATERIALS TRANSPORTATS **Situació:** CAIGUDA D'ELEMENTS EN L'EXECUCIÓ D'ENCOFRAT , ARMAT , FORMIGONAT	2	2	3
6	TREPITJADES SOBRE OBJECTES **Situació:** COL·LOCACIÓ D'ARMADURES	2	2	3
9	COPS AMB OBJECTES O EINES (TALLS) **Situació:** TALLS AMB SERRA CIRCULAR: ENCOFRAT, ARMAT	2	2	3
10	PROJECCIÓ DE FRAGMENTS O PARTÍCULES **Situació:** MUNTATGE ENCOFRAT, ARMADURES ESCAPÇAT DE PILOTIS: UTILITZACIÓ DEL MARTELL PNEUMÀTIC	2	2	3
11	ATRAPAMENT PER O ENTRE OBJECTES **Situació:** MUNTATGE D'ENCOFRAT FORMIGONERA FEINES DE FORMIGONAT	1	2	2
13	SOBREESFORÇOS **Situació:** CARETEIG DE MATERIAL PER AL SEU TRACTAMENT: TALLERS FERRALLA, ENCOFRADORS	2	2	3
14	EXPOSICIÓ A CONDICIONS AMBIENTALS EXTREMES **Situació:** TREBALLS A L'EXTERIOR	1	2	2
16	EXPOSICIÓ A CONTACTES ELÈCTRICS **Situació:** ÚS DE MAQUINÀRIA CONTACTES DIRECTES I INDIRECTES	1	3	3
17	INHALACIÓ O INGESTIÓ DE SUBSTANCIES NOCIVES **Situació:** POLS (CENTRAL FORMIGONERA PRÒPIA A OBRA) POLS TERRA	2	1	2
18	CONTACTES AMB SUBSTANCIES NOCIVES (CÀUSTIQUES, CORROSIVES, IRRITANTS O AL·LERGÈNIQUES) **Situació:** CONTACTES AMB CIMENT (FORMIGÓ)	2	1	2
25	ATROPELLAMENTS O COPS AMB VEHICLES **Situació:** CIRCULACIÓ INTERIOR OBRA DE CAMIONS EN OPERACIONS DE COL·LOCACIÓ D'ARMADURES, FORMIGONAT, SUBMINISTRAMENT DE MATERIALS	1	3	3
26	EXPOSICIÓ A SOROLLS **Situació:** MAQUINÀRIA TALLERS (FERRALLA, ENCOFRATS...)	2	1	2
27	EXPOSICIÓ A VIBRACIONS **Situació:** MAQUINÀRIA	2	1	2

P: Probabilitat (1,2,3) / G: Gravetat (1,2,3) / A: Avaluació (1,2,3,4,5)

EQUIPS PROTECCIÓ INDIVIDUAL

Codi	UA	Descripció	Riscos
H1411111	u	Casc de seguretat per a ús normal, contra cops, de polietilè amb un pes màxim de 400 g, homologat segons UNE-EN 812	1 /2 /4 /6 /9 /10 /11 /14 /16 /18 /25 /26
H1431101	u	Protector auditiu de tap d'escuma, homologat segons UNE-EN 352-2 i UNE-EN 458	26
H1432012	u	Protector auditiu d'auricular, acoblat al cap amb arnès i orelleres antisoroll, homologat segons UNE-EN 352-1 i UNE-EN 458	26
H1445003	u	Mascareta de protecció respiratòria, homologada segons UNE-EN 140	17
H145C002	u	Parella de guants de protecció contra riscs mecànics comuns de construcció nivell 3, homologats segons UNE-EN 388 i UNE-EN 420	1 /2 /4 /6 /9 /10 /11 /14 /18 /25
H145K153	u	Parella de guants de material aïllant per a treballs elèctrics, classe 00, logotip color beix, tensió màxima 500 V, homologats segons UNE-EN 420	16
H1463253	u	Parella de botes dielèctriques resistents a la humitat, de pell rectificada, amb turmellera encoixinada sola antilliscant i antiestàtica, falca amortidora per al taló, llengüeta de manxa, de despreniment ràpid, sense ferramenta metàl·lica, amb puntera reforçada, homologades segons DIN 4843	16
H1465275	u	Parella de botes baixes de seguretat industrial per a treballs de construcció en general, resistents a la humitat, de pell rectificada, amb turmellera encoixinada, amb puntera metàl·lica, sola antilliscant, falca amortidora d'impactes al taló i sense plantilla metàl·lica, homologades segons UNE-EN ISO 20344, UNE-EN ISO 20345, UNE-EN ISO 20346 i UNE-EN ISO 20347	1 /2 /4 /6 /9 /10 /11 /14 /18 /25
H1474600	u	Cinturó antivibració, ajustable i de teixit transpirable	27
H147N000	u	Faixa de protecció dorslumbar	13
H1481343	u	Granota de treball per a construcció d'obres lineals en servei, de polièster i cotó (65%-35%), color groc, trama 240, amb butxaques interiors i tires reflectants, homologada segons UNE-EN 340	1 /2 /4 /6 /9 /10 /11 /14 /16 /18 /25
H1485140	u	Armilla de treball, de polièster embuatada amb material aïllant	14

MITJANS AUXILIARS D'UTILITAT PREVENTIVA

Codi	UA	Descripció	Riscos
HX11X022	u	Passadís de protecció prefabricat metàl·lic amb sistema de seguretat amb tots els requisits reglamentaris, de llargària 2,5 m, d'amplària 1,1 m, amb paviment de entramat de platines metàl·liques i rampes articulades, baranes metàl·liques reglamentàries	1

SISTEMES DE PROTECCIÓ COL·LECTIVA

Codi	UA	Descripció	Riscos
H1522111	m	Barana de protecció en el perímetre de la coronació d'excavacions, d'alçària 1 m, amb travesser superior, travesser intermedi i muntants de tub metàl·lic de 2,3´´, sòcol de post de fusta, ancorada al terreny amb daus de formigó i amb el desmuntatge inclòs	1
H152U000	m	Tanca d'advertència o abalisament d'1 m d'alçada amb malla de polietilè taronja, fixada a 1 m del perímetre del sostre amb suports d'acer allotjats amb forats al sostre	1 /2 /4 /6
H1534001	u	Peça de plàstic en forma de bolet, de color vermell, per a protecció dels extrems de	1 /2 /6

		les armadures per a qualsevol diàmetre, amb desmuntatge inclòs	
HBBAA005	u	Senyal de prohibició, normalitzada amb pictograma negre sobre fons blanc, de forma circular amb cantells i banda transversal descendent d'esquerra a dreta a 45°, en color vermell, diàmetre 29 cm, amb cartell explicatiu rectangular, per ser vista fins 12 m, fixada i amb el desmuntatge inclòs	1 /2 /4 /6 /9 /10 /11 /13 /14 /16 /17 /18 /25 /26 /27
HBBAB115	u	Senyal de obligació, normalitzada amb pictograma blanc sobre fons blau, de forma circular amb cantells en color blanc, diàmetre 29 cm, amb cartell explicatiu rectangular, per ser vista fins 12 m, fixada i amb el desmuntatge inclòs	1 /2 /4 /6 /9 /10 /11 /13 /14 /16 /17 /18 /25 /26 /27
HBBAF004	u	Senyal d'advertència, normalitzada amb pictograma negre sobre fons groc, de forma triangular amb el cantell negre, costat major 41 cm, amb cartell explicatiu rectangular, per ser vista fins 12 m de distància, fixada i amb el desmuntatge inclòs	1 /2 /4 /6 /9 /10 /11 /13 /14 /16 /17 /18 /25 /26 /27

MESURES PREVENTIVES

Codi	Descripció	Riscos
I0000002	Planificar els treballs per a mantenir el màxim de temps possible les proteccions	1 /2
I0000003	Itineraris preestablerts i balissats per al personal	1 /2
I0000004	Revisió i manteniment periòdic de SPC	1
I0000012	Assegurar les escales de mà	1 /2
I0000013	Ordre i neteja	1 /2 /6 /17
I0000014	Preparació i manteniment de les superfícies de treball	6
I0000015	Organització de les zones de pas i emmagatzematge	1 /2 /6
I0000025	Planificació d'àrees i llocs de treball	4
I0000026	Planificació de recorreguts i maniobres per a màquines i camions	4
I0000027	Elecció dels mitjans auxiliars de manteniment	4
I0000028	Impedir l'accés de personal dins del radi d'acció de càrregues suspeses	4
I0000029	No balancejar les càrregues suspeses	4
I0000030	Suspendre i aixecar les càrregues dins de l'envolcall o fleixos originals	4
I0000031	Per a la manipulació de materials voluminosos i/o pesats, solicitar un procediment de treball específic	4
I0000038	Substituir lo manual per lo mecànic	9 /10
I0000039	Planificació de compra i programa de manteniment d'eines	9
I0000040	Formació de l'operari en l'ús i manteniment d'eines	9 /13
I0000041	Substituir la fabricació a obra per la prefabricació a taller	9
I0000042	Evitar processos de manipulació de materials a obra	9
I0000044	Evitar processos de tallat de materials a l'obra	10
I0000045	Formació	10 /18
I0000046	Evitar processos d'ajust en obra	10
I0000047	Planificació i procediments per a la càrrega i descàrrega de materials	11
I0000048	No treballar al costat de paraments acabats de fer (< 48 h)	11
I0000055	Elecció dels equips de manteniment	13
I0000056	Paletització i eines ergonòmiques	13
I0000058	Adaptar la feina a les característiques individuals de la persona que la realitza	13
I0000060	Suspensió de les feines en condicions extremes	14
I0000061	Rotació dels llocs de treball	14 /27
I0000062	Planificar els treballs per a realitzar-los en zones protegides	14 /26
I0000068	Elecció i manteniment de les eines elèctriques	16
I0000069	Formació i habilitació específica per a cada eina	16
I0000070	Compliment del REBT pel que fa a equips de protecció	16
I0000071	Revisió de la posta a terra	16
I0000073	Disposar de quadres elèctrics secundaris	16
I0000074	Reg de les zones de treball	17
I0000103	Planificació de les àrees de treball	25
I0000104	Accessos i circulació independents per a personal i maquinària	25
I0000105	Anivellar la maquinària per a la realització de l'activitat	25
I0000106	El personal no ha de descansar al costat de màquines aturades	25
I0000107	Limitació de la velocitat dels vehicles	25
I0000108	Eliminar el soroll en origen	26
I0000110	Eliminar vibracions en origen	27
I0000154	Verificar nivell lumínic mínim (250 lux) a itineraris i llocs de treball	1 /2 /6 /25
I0000155	Controlar la temperatura i velocitat del vent als llocs de treball	14
I0000156	Detecció xarxes instal·lacions encastades o soterrades	16
I0000157	Control del nivell sonor amb sonómetre portàtil	26
I0000160	Traslladar materials amb la grua dins d'una caixa o sarcòfeg	4
I0000161	Verificar que les connexions de les màquines es facin amb endolls reglamentaris	16
I0000168	Mantenir lliure d'aigua, fang i llots excavació i rases	2

G03.G10 ESTREBADES I APUNTALAMENTS

REALITZACIÓ D'ELEMENTS PORTANTS TEMPORALS PER AL SOSTENIMENT DE TERRES O D'ELEMENTS CONTRUCTIUS VERTICALS O HORITZONTALS

Avaluació de riscos

Id	Risc	P	G	A
1	CAIGUDA DE PERSONES A DIFERENT NIVELL **Situació:** ITINERARIS D'OBRA TREBALLS EN ALÇADA PROCÉS DE COLOCACIÓ D'ESTREBS	2	3	4
2	CAIGUDA DE PERSONES AL MATEIX NIVELL **Situació:** ITINERARIS D'OBRA ÀREA DE TREBALL MANCA D'IL.LUMINACIÓ	1	1	1
4	CAIGUDA D'OBJECTES PER MANIPULACIÓ O DE MATERIALS TRANSPORTATS **Situació:** COL.LOCACIÓ, MANIPULACIÓ I AJUST DE PECES	2	3	4
6	TREPITJADES SOBRE OBJECTES **Situació:** ITINERARIS D'OBRA ÀREA DE TREBALL ELEMENTS PUNXANTS MANCA D'IL.LUMINACIÓ	1	1	1
9	COPS AMB OBJECTES O EINES (TALLS) **Situació:** ÚS D'EINES MANUALS I/O MECÀNIQUES AMB ELEMENTS ESTRUCTURALS	2	1	2
10	PROJECCIÓ DE FRAGMENTS O PARTÍCULES **Situació:** PROCESSOS D'AJUSTAMENT DE PECES ÚS DEL MARTELL PNEUMÀTIC	2	2	3
11	ATRAPAMENT PER O ENTRE OBJECTES **Situació:** AMB ELEMENTS ESTRUCTURALS	2	3	4
13	SOBREESFORÇOS **Situació:** MANIPULACIÓ MANUAL D'EINES I MATERIAL	2	2	3
14	EXPOSICIÓ A CONDICIONS AMBIENTALS EXTREMES **Situació:** TREBALLS A L'EXTERIOR	1	2	2
25	ATROPELLAMENTS O COPS AMB VEHICLES **Situació:** INTERFERÈNCIA ÀREA DE TREBALL PROCESSOS DE MANUTENCIÓ, GUIAT DE MATERIALS	2	3	4

P: Probabilitat (1,2,3) / G: Gravetat (1,2,3) / A: Avaluació (1,2,3,4,5)

EQUIPS PROTECCIÓ INDIVIDUAL

Codi	UA	Descripció	Riscos
H1411111	u	Casc de seguretat per a ús normal, contra cops, de polietilè amb un pes màxim de 400 g, homologat segons UNE-EN 812	2 /4 /6 /9 /10 /11 /13 /14 /25
H141300F	u	Casc de seguretat de protecció per a la indústria, tipus escalador sense visera, homologat segons UNE-EN 397	1
H1421110	u	Ulleres de seguretat antiimpactes estàndard, amb muntura universal, amb visor transparent i tractament contra l'entelament, homologades segons UNE-EN 167 i UNE-EN 168	14
H142CD70	u	Pantalla facial per a protecció de riscs mecànics, amb visor de malla de reixeta metàl·lica, per acoblar al casc amb arnès abatible, homologada segons UNE-EN 1731	10
H1432012	u	Protector auditiu d'auricular, acoblat al cap amb arnès i orelleres antisoroll, homologat segons UNE-EN 352-1 i UNE-EN 458	13
H1455710	u	Parella de guants d'alta resistència al tall i a l'abrassió per a ferrallista, amb dits i palmell de cautxú rugós sobre suport de cotó, i subjecció elàstica al canell, homologats segons UNE-EN 388 i UNE-EN 420	9
H145C002	u	Parella de guants de protecció contra riscs mecànics comuns de construcció nivell 3, homologats segons UNE-EN 388 i UNE-EN 420	2 /4 /6 /9 /10 /11 /14
H145F004	u	Parella de guants d'alta visibilitat pigmentats en color fosforescent per a estibadors de càrregues amb grua i/o senyalistes, homologats segons UNE-EN 471 i UNE-EN 420	4 /25
H1465275	u	Parella de botes baixes de seguretat industrial per a treballs de construcció en general, resistents a la humitat, de pell rectificada, amb turmellera encoixinada, amb puntera metàl·lica, sola antilliscant, falca amortidora d'impactes al taló i sense plantilla metàl·lica, homologades segons UNE-EN ISO 20344, UNE-EN ISO 20345, UNE-EN ISO 20346 i UNE-EN ISO 20347	1 /2 /4 /9 /10 /14 /25
H1465376	u	Parella de botes baixes de seguretat industrial per a soldador, resistents a la humitat, de pell rectificada adobada al crom, amb turmellera encoixinada, amb llengüeta de manxa de despreniment ràpid, puntera metàl·lica, sola antilliscant, falca amortidora d'impactes al taló i sense plantilla metàl·lica, homologades segons UNE-EN ISO 20344, UNE-EN ISO 20345, UNE-EN ISO 20346 i UNE-EN ISO 20347	11
H146J364	u	Parella de plantilles anticlaus de fleix d'acer de 0,4 mm de gruix, de 120 kg de	6

		resistència a la perforació, pintades amb pintures epoxi i folrades, homologades segons UNE-EN ISO 20344 i UNE-EN 12568	
H147D405	u	Sistema anticaiguda compost per un arnès anticaiguda amb tirants, bandes secundàries, bandes subglúties, bandes de cuixa, recolzament dorsal per a subjecció, elements d'ajust, element dorsal d'enganxament d'arnès anticaiguda i sivella, incorporat a un subsistema anticaiguda de tipus lliscant sobre línia d'ancoratge flexible de llargaria 10 m, homologat segons UNE-EN 361, UNE-EN 362, UNE-EN 364, UNE-EN 365 i UNE-EN 353-2	1
H147L015	u	Aparell d'ancoratge per a equip de protecció individual contra caiguda d'alçada, homologat segons UNE-EN 795, amb fixació amb tac mecànic	1
H147M007	u	Arnès de seient solidari a equip de protecció individual per a prevenció de caigudes d'alçada, homologat segons UNE-EN 813	1
H147N000	u	Faixa de protecció dorslumbar	13
H1481242	u	Granota de treball per a construcció, de polièster i cotó (65%-35%), color beix, trama 240, amb butxaques interiors, homologada segons UNE-EN 340	25
H1481442	u	Granota de treball per a muntatges i/o treballs mecànics, de polièster i cotó (65%-35%), color blau vergara, trama 240, amb butxaques interiors, homologada segons UNE-EN 340	1 /2 /4 /6 /9 /10 /11 /14
H1482422	u	Camisa de treball per a muntatges i/o treballs mecànics, soldadors i/o treballadors de tubs, de polièster i cotó (65%-35%), color blavenc amb butxaques interiors, trama 240, homologada segons UNE-EN 340	14
H1485800	u	Armilla reflectant amb tires reflectants a la cintura, al pit i a l'esquena, homologada segons UNE-EN 471	4 /11 /25
H1486241	u	Casaca tipus enginyer, de polièster embuatada amb material aïllant, butxaques exteriors	14
H1487460	u	Impermeable amb jaqueta, caputxa i pantalons, per a obres públiques, de PVC soldat de 0,4 mm de gruix, de color viu, homologat segons UNE-EN 340	14

SISTEMES DE PROTECCIÓ COL·LECTIVA

Codi	UA	Descripció	Riscos
H1512007	m	Protecció col·lectiva vertical del perímetre de les façanes contra caigudes de persones u objectes, amb suport metàl·lic tipus mènsula, de llargària 2,5 m, barra porta xarxes horitzontal, serjant d'ancoratge al sostre, xarxa de seguretat horitzontal i amb el desmuntatge inclòs	1
H1512013	m2	Protecció col·lectiva vertical dels laterals dels forats de les escales en tota l'alçada amb xarxa-teló normalitzada (UNE-EN 1263-1) de poliamida no regenerada, de tenacitat alta nuada amb corda perimetral de poliamida, ancoratge de fleix perforat i clau d'impacte d'acer i corda de cosit de 6 mm de diàmetre i amb el desmuntatge inclòs	1
H1512212	m	Protecció col·lectiva vertical del perímetre del sostre amb xarxa per a proteccions superficials contra caigudes, de fil trenat de poliamida no regenerada, de tenacitat alta, de 4 mm de diàmetre, 80x80 mm de pas de malla, corda perimetral de poliamida de 12 mm de diàmetre nuada a la xarxa, d'alçària 5 m, amb ancoratges d'emborsament inferior, fixada al sostre cada 0,5 amb ganxos embeguts en el formigó, cordes d'hissat i subjecció de 12 mm de diàmetre, pescant metàl·lic de forca fixats al sostre cada 4,5 m amb ganxos embeguts en el formigó, en 1a col·locació i amb el desmuntatge inclòs	1
H151A1K1	m2	Protecció col·lectiva horitzontal d'obertures amb xarxa per a proteccions superficials contra caigudes, de fil trenat de poliamida no regenerada, de tenacitat alta, de 4 mm de diàmetre, 80x80 mm de pas de malla, corda perimetral de poliamida de 12 mm de diàmetre nuada a la xarxa, fixada amb fleix i tacs d'expansió i amb el desmuntatge inclòs	1
H151AJ01	m2	Protecció horitzontal d'obertures d'1 m de diàmetre com a màxim, en sostres, amb fusta i amb el desmuntatge inclòs	1
H152J105	m	Cable fiador per al cinturó de seguretat, fixat en ancoratges de servei i amb el desmuntatge inclòs	1
H152N681	m	Barana de protecció sobre sostre o llosa, d'alçària 1 m, enjovada en cèrcol perimetral de formigó cada 2,5 m i amb el desmuntatge inclòs	1
H152PB21	m	Marquesina de protecció en voladiu de 3 m amb perfils d'acer IPN 140 fixats al sostre o llosa amb cargols passants i taulons de fusta, inclinació en l'extrem de 30 °, desmuntatge inclòs	4
H152U000	m	Tanca d'advertència o abalisament d'1 m d'alçada amb malla de polietilè taronja, fixada a 1 m del perímetre del sostre amb suports d'acer allotjats amb forats al sostre	2 /4 /6 /9 /11 /25
HBBAA005	u	Senyal de prohibició, normalitzada amb pictograma negre sobre fons blanc, de forma circular amb cantells i banda transversal descendent d'esquerra a dreta a 45°, en color vermell, diàmetre 29 cm, amb cartell explicatiu rectangular, per ser vista fins 12 m, fixada i amb el desmuntatge inclòs	1 /2 /4 /6 /9 /10 /11 /13 /14 /25
HBBAB115	u	Senyal de obligació, normalitzada amb pictograma blanc sobre fons blau, de forma circular amb cantells en color blanc, diàmetre 29 cm, amb cartell explicatiu rectangular, per ser vista fins 12 m, fixada i amb el desmuntatge inclòs	1 /2 /4 /6 /9 /10 /11 /13 /14 /25
HBBAF004	u	Senyal d'advertència, normalitzada amb pictograma negre sobre fons groc, de forma triangular amb el cantell negre, costat major 41 cm, amb cartell explicatiu rectangular, per ser vista fins 12 m de distància, fixada i amb el desmuntatge inclòs	1 /2 /4 /6 /9 /10 /11 /13 /14 /25
HBBZA0A1	u	Bastidor d'acer galvanitzat, per a suport de senyalització vertical, mòbil i amb el desmuntatge inclòs	25

MESURES PREVENTIVES

Codi	Descripció	Riscos
I0000003	Itineraris preestablerts i balissats per al personal	1
I0000004	Revisió i manteniment periòdic de SPC	1 /11
I0000005	Integrar la seguretat al disseny arquitectònic	1
I0000006	Disseny i estudi de les mesures preventives en fase de projecte	1
I0000008	Personal qualificat per a treballs en alçada	1
I0000010	Executar les escales a la vegada que el sostre de la planta a la que doni accés	1
I0000012	Assegurar les escales de mà	1
I0000013	Ordre i neteja	2 /6
I0000014	Preparació i manteniment de les superfícies de treball	2 /6
I0000015	Organització de les zones de pas i emmagatzematge	2 /6
I0000017	Als plans inclinats, treballar sobre superfícies rugoses i no lliscants	2
I0000020	No realitzar treballs a la mateixa vertical	4
I0000025	Planificació d'àrees i llocs de treball	4
I0000026	Planificació de recorreguts i maniobres per a màquines i camions	4
I0000027	Elecció dels mitjans auxiliars de manteniment	4
I0000028	Impedir l'accés de personal dins del radi d'acció de càrregues suspeses	4
I0000029	No balancejar les càrregues suspeses	4
I0000031	Per a la manipulació de materials voluminosos i/o pesats, solicitar un procediment de treball específic	4
I0000033	Solicitar habilitació professional del personal encarregat del manteniment de l'obra	4
I0000038	Substituir lo manual per lo mecànic	9 /10
I0000039	Planificació de compra i programa de manteniment d'eines	9
I0000040	Formació de l'operari en l'ús i manteniment d'eines	9
I0000041	Substituir la fabricació a obra per la prefabricació a taller	9
I0000042	Evitar processos de manipulació de materials a obra	9
I0000044	Evitar processos de tallat de materials a l'obra	10
I0000045	Formació	10 /13
I0000046	Evitar processos d'ajust en obra	10
I0000047	Planificació i procediments per a la càrrega i descàrrega de materials	11
I0000050	No treballar ni estar al radi d'acció de les càrregues suspesses	11
I0000055	Elecció dels equips de manteniment	13
I0000058	Adaptar la feina a les característiques individuals de la persona que la realitza	13
I0000059	Elecció dels materials alternatius poc pessats i més manegables	13
I0000060	Suspensió de les feines en condicions extremes	14
I0000061	Rotació dels llocs de treball	14
I0000062	Planificar els treballs per a realitzar-los en zones protegides	14
I0000063	En cas de vent, apuntalament i fixació de tots els elements inestables	14
I0000064	Suspensió de les feines a cobertes inclinades amb vent superior a 40 km/h	14
I0000103	Planificació de les àrees de treball	25
I0000104	Accessos i circulació independents per a personal i maquinària	25
I0000105	Anivellar la maquinària per a la realització de l'activitat	25
I0000106	El personal no ha de descansar al costat de màquines aturades	25
I0000107	Limitació de la velocitat dels vehicles	25
I0000111	Revisar entibacions en començar jornada treball. Precaució per interrupcions >1día, pluges o gelada	11
I0000152	Utilitzar mitjans mecànics(grues, transpalets, plataformes elevadores) per manipular càrregues	4 /13
I0000154	Verificar nivell lumínic mínim (250 lux) a itineraris i llocs de treball	1 /2 /6 /9
I0000155	Controlar la temperatura i velocitat del vent als llocs de treball	14

G08 PAVIMENTS
G08.G01 PAVIMENTS AMORFS (FORMIGÓ, SUBBASES, TERRA, SAULO, BITUMINOSOS I REGS)

EXECUCIÓ I MANTENIMENT DE PAVIMENTS CONTINUS

Avaluació de riscos

Id	Risc	P	G	A
1	CAIGUDA DE PERSONES A DIFERENT NIVELL **Situació:** TREBALLS EN VORES DE TALÚS	1	3	3
2	CAIGUDA DE PERSONES AL MATEIX NIVELL	2	2	3

	Situació: ITINERARI OBRA APLECS DE MATERIAL			
4	CAIGUDA D'OBJECTES PER MANIPULACIÓ O DE MATERIALS TRANSPORTATS **Situació:** TRANSPORT DE BETUMS, TERRES, QUITRANS...	1	2	2
6	TREPITJADES SOBRE OBJECTES **Situació:** TREPITJADES SOBRE ELEMENTS CALENTS. BETUMS, QUITRANS...	2	1	2
9	COPS AMB OBJECTES O EINES (TALLS) **Situació:** ÚS D'EINES MANUALS COPS AMB MAQUINÀRIA	1	2	2
10	PROJECCIÓ DE FRAGMENTS O PARTÍCULES **Situació:** TREBALLS DE COL·LOCACIÓ I ESTESA DE BETUMS, QUITRANS...	2	1	2
11	ATRAPAMENT PER O ENTRE OBJECTES **Situació:** MAQUINÀRIA PRÒPIA DE L'OBRA	1	2	2
12	ATRAPAMENT PER BOLCADA DE MÀQUINES, TRACTORS O VEHICLES **Situació:** MAQUINÀRIA DE COMPACTACIÓ EN LA PROXIMITAT DE LES VORES DEL TALÚS	1	3	3
13	SOBREESFORÇOS **Situació:** ÚS D'EINES MANUALS	2	2	3
14	EXPOSICIÓ A CONDICIONS AMBIENTALS EXTREMES **Situació:** TREBALLS A L'EXTERIOR	1	2	2
15	CONTACTES TÈRMICS **Situació:** COL·LOCACIÓ DE BETUMS	2	2	3
16	EXPOSICIÓ A CONTACTES ELÈCTRICS **Situació:** CONTACTES DIRECTES I INDIRECTES CONTACTES AMB INSTAL·LACIONS EXISTENTS	1	2	2
17	INHALACIÓ O INGESTIÓ DE SUBSTANCIES NOCIVES **Situació:** POLS DE LA CIRCULACIÓ DE VEHICLES POLS DE SITGES DE CIMENT	2	1	2
25	ATROPELLAMENTS O COPS AMB VEHICLES **Situació:** CIRCULACIÓ ALIENA I PRÒPIA DE L'OBRA	1	3	3
27	EXPOSICIÓ A VIBRACIONS **Situació:** MAQUINÀRIA	1	2	2

P: Probabilitat (1,2,3) / G: Gravetat (1,2,3) / A: Avaluació (1,2,3,4,5)

EQUIPS PROTECCIÓ INDIVIDUAL

Codi	UA	Descripció	Riscos
H1411111	u	Casc de seguretat per a ús normal, contra cops, de polietilè amb un pes màxim de 400 g, homologat segons UNE-EN 812	1 /2 /4 /6 /9 /10 /11 /12 /14 /15 /16 /25
H1421110	u	Ulleres de seguretat antiimpactes estàndard, amb muntura universal, amb visor transparent i tractament contra l'entelament, homologades segons UNE-EN 167 i UNE-EN 168	10 /14
H1432012	u	Protector auditiu d'auricular, acoblat al cap amb arnès i orelleres antisoroll, homologat segons UNE-EN 352-1 i UNE-EN 458	14
H1445003	u	Mascareta de protecció respiratòria, homologada segons UNE-EN 140	17
H1459630	u	Parella de guants per a soldador, amb palmell de pell, folre interior de cotó, i mànniga llarga de serratge folrada de dril fort, homologats segons UNE-EN 407 i UNE-EN 420	15
H145C002	u	Parella de guants de protecció contra riscs mecànics comuns de construcció nivell 3, homologats segons UNE-EN 388 i UNE-EN 420	1 /2 /4 /6 /9 /10 /11 /12 /14 /25
H145K153	u	Parella de guants de material aïllant per a treballs elèctrics, classe 00, logotip color beix, tensió màxima 500 V, homologats segons UNE-EN 420	16
H1463253	u	Parella de botes dielèctriques resistents a la humitat, de pell rectificada, amb turmellera encoixinada sola antilliscant i antiestàtica, falca amortidora per al taló, llengüeta de manxa, de despreniment ràpid, sense ferramenta metàl·lica, amb puntera reforçada, homologades segons DIN 4843	16
H1465275	u	Parella de botes baixes de seguretat industrial per a treballs de construcció en general, resistents a la humitat, de pell rectificada, amb turmellera encoixinada, amb puntera metàl·lica, sola antilliscant, falca amortidora d'impactes al taló i sense plantilla metàl·lica, homologades segons UNE-EN ISO 20344, UNE-EN ISO 20345, UNE-EN ISO 20346 i UNE-EN ISO 20347	1 /2 /4 /6 /9 /10 /11 /12 /14 /15 /25
H1474600	u	Cinturó antivibració, ajustable i de teixit transpirable	27
H147D102	u	Sistema anticaiguda compost per un arnès anticaiguda amb tirants, bandes secundàries, bandes subglúties, bandes de cuixa, recolzament dorsal per a subjecció, elements d'ajust, element dorsal d'enganxament d'arnès anticaiguda i sivella, incorporat a un element d'amarrament composat per un terminal manufacturat, homologat segons UNE-EN 361, UNE-EN 362, UNE-EN 364, UNE-EN 365 i UNE-EN 354	1
H147L015	u	Aparell d'ancoratge per a equip de protecció individual contra caiguda d'alçada, homologat segons UNE-EN 795, amb fixació amb tac mecànic	1
H147N000	u	Faixa de protecció dorslumbar	13
H1481343	u	Granota de treball per a construcció d'obres lineals en servei, de polièster i cotó (65%-35%), color groc, trama 240, amb butxaques interiors i tires reflectants, homologada segons UNE-EN 340	1 /2 /4 /6 /9 /10 /11 /12 /14 /15 /16 /25
H1482320	u	Camisa de treball per a construcció d'obres lineals en servei, de polièster i cotó (65%-35%), color groc, homologada segons UNE-EN 340	14
H1485800	u	Armilla reflectant amb tires reflectants a la cintura, al pit i a l'esquena, homologada segons UNE-EN 471	12 /25
H1486241	u	Casaca tipus enginyer, de polièster embuatada amb material aïllant, butxaques exteriors	14
H1487460	u	Impermeable amb jaqueta, caputxa i pantalons, per a obres públiques, de PVC soldat de 0,4 mm de gruix, de color viu, homologat segons UNE-EN 340	14
H1489790	u	Jaqueta de treball per a construcció d'obres lineals en servei, de polièster i cotó (65%-35%), color groc, trama 240, amb butxaques interiors i tires reflectants, homologada segons UNE-EN 340	14

MITJANS AUXILIARS D'UTILITAT PREVENTIVA

Codi	UA	Descripció	Riscos
HX11X004	u	Barana definitiva, prevista en projecte, per a protecció de caigudes a diferent nivell	1

SISTEMES DE PROTECCIÓ COL·LECTIVA

Codi	UA	Descripció	Riscos
H1511015	m2	Protecció amb xarxa de seguretat horitzontal sota bigues en viaductes o ponts, ancorada a suports metàl·lics, i amb el desmuntatge inclòs	1
H1511017	m2	Protecció amb xarxa de seguretat horitzontal en trams laterals en viaductes o ponts, ancorada a suports metàl·lics, en voladiu, i amb el desmuntatge inclòs	1
H1512013	m2	Protecció col·lectiva vertical dels laterals dels forats de les escales en tota l'alçada amb xarxa-teló normalitzada (UNE-EN 1263-1) de poliamida no regenerada, de tenacitat alta nuada amb corda perimetral de poliamida, ancoratge de fleix perforat i clau d'impacte d'acer i corda de cosit de 6 mm de diàmetre i amb el desmuntatge inclòs	1
H1512212	m	Protecció col·lectiva vertical del perímetre del sostre amb xarxa per a proteccions superficials contra caigudes, de fil trenat de poliamida no regenerada, de tenacitat alta, de 4 mm de diàmetre, 80x80 mm de pas de malla, corda perimetral de poliamida de 12 mm de diàmetre nuada a la xarxa, d'alçària 5 m, amb ancoratges d'emborsament inferior, fixada al sostre cada 0,5 amb ganxos embeguts en el formigó, cordes d'hissat i subjecció de 12 mm de diàmetre, pescant metàl·lic de forca fixats al sostre cada 4,5 m amb ganxos embeguts en el formigó, en 1a col·locació i amb el desmuntatge inclòs	1
H151A1K1	m2	Protecció col·lectiva horitzontal d'obertures amb xarxa per a proteccions superficials contra caigudes, de fil trenat de poliamida no regenerada, de tenacitat alta, de 4 mm de diàmetre, 80x80 mm de pas de malla, corda perimetral de poliamida de 12 mm de diàmetre nuada a la xarxa, fixada amb fleix i tacs d'expansió i amb el desmuntatge inclòs	1
H152J105	m	Cable fiador per al cinturó de seguretat, fixat en ancoratges de servei i amb el desmuntatge inclòs	1
H152U000	m	Tanca d'advertència o abalisament d'1 m d'alçada amb malla de polietilè taronja, fixada a 1 m del perímetre del sostre amb suports d'acer allotjats amb forats al sostre	1 /2 /4 /6 /11 /15
H153A9F1	u	Topall per a descàrrega de camions en excavacions, de 4 m d'amplada amb tauló de fusta i perfils IPN 100 clavat al terreny i amb el desmuntatge inclòs	12 /25
HBBAA005	u	Senyal de prohibició, normalitzada amb pictograma negre sobre fons blanc, de forma circular amb cantells i banda transversal descendent d'esquerra a dreta a 45°, en color vermell, diàmetre 29 cm, amb cartell explicatiu rectangular, per ser vista fins 12 m, fixada i amb el desmuntatge inclòs	1 /2 /4 /6 /9 /10 /11 /12 /13 /14 /15 /16 /17 /27
HBBAB115	u	Senyal de obligació, normalitzada amb pictograma blanc sobre fons blau, de forma circular amb cantells en color blanc, diàmetre 29 cm, amb cartell explicatiu rectangular, per ser vista fins 12 m, fixada i amb el desmuntatge inclòs	1 /2 /4 /6 /9 /10 /11 /12 /13 /14 /15 /16 /17 /27
HBBAF004	u	Senyal d'advertència, normalitzada amb pictograma negre sobre fons groc, de forma triangular amb el cantell negre, costat major 41 cm, amb cartell explicatiu rectangular, per ser vista fins 12 m de distància, fixada i amb el desmuntatge inclòs	1 /2 /4 /6 /9 /10 /11 /12 /13 /14 /15 /16 /17 /27

MESURES PREVENTIVES

Codi	Descripció	Riscos
I0000002	Planificar els treballs per a mantenir el màxim de temps possible les proteccions	1
I0000003	Itineraris preestablerts i balissats per al personal	1
I0000004	Revisió i manteniment periòdic de SPC	1
I0000013	Ordre i neteja	2 /6 /17
I0000014	Preparació i manteniment de les superfícies de treball	2 /6
I0000015	Organització de les zones de pas i emmagatzematge	2 /6

I0000026	Planificació de recorreguts i maniobres per a màquines i camions	4
I0000027	Elecció dels mitjans auxiliars de manteniment	4
I0000028	Impedir l'accés de personal dins del radi d'acció de càrregues suspeses	4
I0000031	Per a la manipulació de materials voluminosos i/o pesats, solicitar un procediment de treball específic	4
I0000038	Substituir lo manual per lo mecànic	9 /10 /15
I0000039	Planificació de compra i programa de manteniment d'eines	9
I0000040	Formació de l'operari en l'ús i manteniment d'eines	9 /11 /12
I0000042	Evitar processos de manipulació de materials a obra	9
I0000045	Formació	10 /13
I0000051	Adequació dels recorreguts de la maquinària	12
I0000053	Procediment d'utilització de la maquinària	12 /15
I0000055	Elecció dels equips de manteniment	13
I0000060	Suspensió de les feines en condicions extremes	14
I0000061	Rotació dels llocs de treball	27
I0000067	No treballar al costat de linies elèctriques amb cables nusos	16
I0000068	Elecció i manteniment de les eines elèctriques	16
I0000069	Formació i habilitació específica per a cada eina	16
I0000070	Compliment del REBT pel que fa a equips de protecció	16
I0000071	Revisió de la posta a terra	16
I0000073	Disposar de quadres elèctrics secundaris	16
I0000074	Reg de les zones de treball	17
I0000084	Talls amb serra de trepar per via humida, amb proteccións integrades	10
I0000086	Substituir els materials amb substàncies nocives	17
I0000103	Planificació de les àrees de treball	25
I0000104	Accessos i circulació independents per a personal i maquinària	25
I0000105	Anivellar la maquinària per a la realització de l'activitat	25
I0000106	El personal no ha de descansar al costat de màquines aturades	25
I0000107	Limitació de la velocitat dels vehicles	25
I0000110	Eliminar vibracions en origen	27
I0000152	Utilitzar mitjans mecànics(grues, transpalets, plataformes elevadores) per manipular càrregues	13
I0000154	Verificar nivell lumínic mínim (250 lux) a itineraris i llocs de treball	2 /6 /9 /25
I0000155	Controlar la temperatura i velocitat del vent als llocs de treball	14
I0000161	Verificar que les connexions de les màquines es facin amb endolls reglamentaris	16

G08.G02 PECES (PEDRA, CERÀMICA, MORTER, ETC.)

EXECUCIÓ I MANTENIMENT DE PAVIMENTS DISCONTINUS

Avaluació de riscos

Id	Risc	P	G	A
2	CAIGUDA DE PERSONES AL MATEIX NIVELL **Situació:** ITINERARI D'OBRA IRREGULARITAT DE LA ZONA DE TREBALL	2	1	2
4	CAIGUDA D'OBJECTES PER MANIPULACIÓ O DE MATERIALS TRANSPORTATS **Situació:** TRANSPORT DE MATERIAL MANIPULACIÓ DE BLOCS DE PEDRA	2	1	2
6	TREPITJADES SOBRE OBJECTES **Situació:** ITINERARI D'OBRA APLECS DE MATERIAL	2	1	2
9	COPS AMB OBJECTES O EINES (TALLS) **Situació:** ÚS D'EINES MANUALS	2	1	2
10	PROJECCIÓ DE FRAGMENTS O PARTÍCULES **Situació:** TALL EN SEC DE PECES, PEDRES RETIRADA DE RUNA	1	2	2
12	ATRAPAMENT PER BOLCADA DE MÀQUINES, TRACTORS O VEHICLES **Situació:** TREBALLS DE COL·LOCACIÓ DE MATERIAL PRÒXIM A TALUSSOS	1	2	2
13	SOBREESFORÇOS **Situació:** MANIPULACIÓ DE MATERIALS ÚS D'EINES MANUALS	2	1	2
14	EXPOSICIÓ A CONDICIONS AMBIENTALS EXTREMES **Situació:** TREBALLS A L'EXTERIOR	1	2	2
16	EXPOSICIÓ A CONTACTES ELÈCTRICS **Situació:** CONTACTES DIRECTES I INDIRECTES EXISTENCIA D'INSTAL·LACIONS SOTERRADES DESCÀRREGA DE MATERIAL	1	3	3
17	INHALACIÓ O INGESTIÓ DE SUBSTANCIES NOCIVES **Situació:** POLS DE TERRES CONFECCIÓ DE MORTER	2	1	2
	TALL DE PEDRA, CERÀMICA			
18	CONTACTES AMB SUBSTANCIES NOCIVES (CÀUSTIQUES, CORROSIVES, IRRITANTS O AL·LERGÈNIQUES) **Situació:** CONTACTES AMB MORTER (CIMENT)	2	1	2
25	ATROPELLAMENTS O COPS AMB VEHICLES **Situació:** CIRCULACIÓ ALIENA I PRÒPIA D'OBRA FEINES DE MANTENIMIENT	2	2	3
26	EXPOSICIÓ A SOROLLS **Situació:** MAQUINÀRIA	2	1	2

P: Probabilitat (1,2,3) / G: Gravetat (1,2,3) / A: Avaluació (1,2,3,4,5)

EQUIPS PROTECCIÓ INDIVIDUAL

Codi	UA	Descripció	Riscos
H1411111	u	Casc de seguretat per a ús normal, contra cops, de polietilè amb un pes màxim de 400 g, homologat segons UNE-EN 812	2 /4 /6 /9 /10 /12 /14 /16 /18 /25 /26
H1421110	u	Ulleres de seguretat antiimpactes estàndard, amb muntura universal, amb visor transparent i tractament contra l'entelament, homologades segons UNE-EN 167 i UNE-EN 168	9 /10
H1431101	u	Protector auditiu de tap d'escuma, homologat segons UNE-EN 352-2 i UNE-EN 458	26
H1445003	u	Mascareta de protecció respiratòria, homologada segons UNE-EN 140	17
H145C002	u	Parella de guants de protecció contra riscs mecànics comuns de construcció nivell 3, homologats segons UNE-EN 388 i UNE-EN 420	2 /4 /6 /9 /10 /12 /14 /18 /25
H145K397	u	Parella de guants de material aïllant per a treballs elèctrics, classe 1, logotip color blanc, tensió màxima 7500 V, homologats segons UNE-EN 420	16
H1463253	u	Parella de botes dielèctriques resistents a la humitat, de pell rectificada, amb turmellera encoixinada sola antilliscant i antiestàtica, falca amortidora per al taló, llengüeta de manxa, de despreniment ràpid, sense ferramenta metàl·lica, amb puntera reforçada, homologades segons DIN 4843	16
H1465275	u	Parella de botes baixes de seguretat industrial per a treballs de construcció en general, resistents a la humitat, de pell rectificada, amb turmellera encoixinada, amb puntera metàl·lica, sola antilliscant, falca amortidora d'impactes al taló i sense plantilla metàl·lica, homologades segons UNE-EN ISO 20344, UNE-EN ISO 20345, UNE-EN ISO 20346 i UNE-EN ISO 20347	2 /4 /6 /9 /10 /12 /14 /18 /25
H147N000	u	Faixa de protecció dorslumbar	13
H1482320	u	Camisa de treball per a construcció d'obres lineals en servei, de polièster i cotó (65%-35%), color groc, homologada segons UNE-EN 340	2 /4 /6 /9 /10 /12 /14 /16 /18 /25
H1483344	u	Pantalons de treball per a construcció d'obres lineals en servei, de polièster i cotó (65%-35%), color groc, trama 240, amb butxaques interiors i tires reflectants, homologats segons UNE-EN 340	2 /4 /6 /9 /10 /12 /14 /16 /18 /25
H1485800	u	Armilla reflectant amb tires reflectants a la cintura, al pit i a l'esquena, homologada segons UNE-EN 471	4 /25
H1487460	u	Impermeable amb jaqueta, caputxa i pantalons, per a obres públiques, de PVC soldat de 0,4 mm de gruix, de color viu, homologat segons UNE-EN 340	14
H1489790	u	Jaqueta de treball per a construcció d'obres lineals en servei, de polièster i cotó (65%-35%), color groc, trama 240, amb butxaques interiors i tires reflectants, homologada segons UNE-EN 340	14

SISTEMES DE PROTECCIÓ COL·LECTIVA

Codi	UA	Descripció	Riscos
H152U000	m	Tanca d'advertència o abalisament d'1 m d'alçada amb malla de polietilè taronja, fixada a 1 m del perímetre del sostre amb suports d'acer allotjats amb forats al sostre	2 /4 /6 /10 /16 /17 /25
H153A9F1	u	Topall per a descàrrega de camions en excavacions, de 4 m d'amplada amb tauló de fusta i perfils IPN 100 clavat al terreny i amb el desmuntatge inclòs	4 /12 /25
HBBAA005	u	Senyal de prohibició, normalitzada amb pictograma negre sobre fons blanc, de forma circular amb cantells i banda transversal descendent d'esquerra a dreta a 45°, en color vermell, diàmetre 29 cm, amb cartell explicatiu rectangular, per ser vista fins 12 m, fixada i amb el desmuntatge inclòs	2 /4 /6 /9 /10 /12 /13 /14 /16 /17 /18 /25 /26
HBBAB115	u	Senyal de obligació, normalitzada amb pictograma blanc sobre fons blau, de forma circular amb cantells en color blanc, diàmetre 29 cm, amb cartell explicatiu rectangular, per ser vista fins 12 m, fixada i amb el desmuntatge inclòs	2 /4 /6 /9 /10 /12 /13 /14 /16 /17 /18 /25 /26
HBBAE001	u	Rètol adhesiu (MIE-RAT.10) de maniobra per a quadre o pupitre de control elèctric, adherit	16
HBBAF004	u	Senyal d'advertència, normalitzada amb pictograma negre sobre fons groc, de forma triangular amb el cantell negre, costat major 41 cm, amb cartell explicatiu rectangular, per ser vista fins 12 m de distància, fixada i amb el desmuntatge inclòs	2 /4 /6 /9 /10 /12 /13 /14 /16 /17 /18 /25 /26

MESURES PREVENTIVES

Codi	Descripció	Riscos
I0000013	Ordre i neteja	2 /6 /17
I0000014	Preparació i manteniment de les superfícies de treball	2 /6
I0000015	Organització de les zones de pas i emmagatzematge	2 /6
I0000025	Planificació d'àrees i llocs de treball	4
I0000026	Planificació de recorreguts i maniobres per a màquines i camions	4
I0000027	Elecció dels mitjans auxiliars de manteniment	4
I0000028	Impedir l'accés de personal dins del radi d'acció de càrregues suspeses	4
I0000030	Suspendre i aixecar les càrregues dins de l'envolcall o fleixos originals	4
I0000031	Per a la manipulació de materials voluminosos i/o pesats, solicitar un procediment de treball específic	4
I0000033	Solicitar habilitació professional del personal encarregat del manteniment de l'obra	4
I0000038	Substituir lo manual per lo mecànic	9 /10
I0000039	Planificació de compra i programa de manteniment d'eines	9
I0000040	Formació de l'operari en l'ús i manteniment d'eines	9 /12 /13
I0000041	Substituir la fabricació a obra per la prefabricació a taller	9
I0000042	Evitar processos de manipulació de materials a obra	9
I0000044	Evitar processos de tallat de materials a l'obra	10
I0000045	Formació	10 /18
I0000046	Evitar processos d'ajust en obra	10
I0000051	Adequació dels recorreguts de la maquinària	12
I0000053	Procediment d'utilització de la maquinària	12
I0000055	Elecció dels equips de manteniment	13
I0000056	Paletització i eines ergonòmiques	13
I0000059	Elecció dels materials alternatius poc pessats i més manegables	13
I0000060	Suspensió de les feines en condicions extremes	14
I0000061	Rotació dels llocs de treball	17
I0000062	Planificar els treballs per a realitzar-los en zones protegides	14 /26
I0000067	No treballar al costat de linies elèctriques amb cables nusos	16
I0000068	Elecció i manteniment de les eines elèctriques	16
I0000069	Formació i habilitació específica per a cada eina	16
I0000070	Compliment del REBT pel que fa a equips de protecció	16
I0000071	Revisió de la posta a terra	16
I0000072	Realitzar els treballs sobre superfícies seques	16
I0000073	Disposar de quadres elèctrics secundaris	16
I0000074	Reg de les zones de treball	17
I0000076	Reconeixement dels materials a enderrocar	17
I0000078	Evitar processos de divissió de material en sec	17
I0000080	Elecció dels materials al disseny del projecte	17
I0000084	Talls amb serra de trepar per via humida, amb protecciónes integrades	17
I0000086	Substituir els materials amb substàncies nocives	17 /18
I0000103	Planificació de les àrees de treball	25
I0000104	Accessos i circulació independents per a personal i maquinària	25
I0000105	Anivellar la maquinària per a la realització de l'activitat	25
I0000107	Limitació de la velocitat dels vehicles	25
I0000108	Eliminar el soroll en origen	26
I0000152	Utilitzar mitjans mecànics(grues, transpalets, plataformes elevadores) per manipular càrregues	4
I0000154	Verificar nivell lumínic mínim (250 lux) a itineraris i llocs de treball	2 /6 /25
I0000155	Controlar la temperatura i velocitat del vent als llocs de treball	14
I0000157	Control del nivell sonor amb sonómetre portàtil	26
I0000161	Verificar que les connexions de les màquines es facin amb endolls reglamentaris	16

G09 PROTECCIONS I SENYALITZACIÓ
G09.G01 COL.LOCACIÓ DE BARANES I SENYALS AMB SUPORTS METÀL.LICS

COL.LOCACIÓ D'ELEMENTS DE PROTECCIÓ I SENYALITZACIÓ AMB SUPORTS METÀL.LICS EN VIES DE CIRCULACIÓ I ZONES URBANITZADES

Avaluació de riscos

Id	Risc	P	G	A
1	CAIGUDA DE PERSONES A DIFERENT NIVELL **Situació:** TREBALLS DE COL·LOCACIÓ D'ELEMENTS PROPERS A DESNIVELLS	1	3	3
2	CAIGUDA DE PERSONES AL MATEIX NIVELL **Situació:** ITINERARIS D'OBRA IRREGULARITAT DE LA SUPERFÍCIE DE TREBALL	2	1	2
4	CAIGUDA D'OBJECTES PER MANIPULACIÓ O DE MATERIALS TRANSPORTATS **Situació:** TRANSPORT I MANIPULACIÓ DE MATERIALS	1	3	3
6	TREPITJADES SOBRE OBJECTES	1	2	2
	Situació: SUPERFÍCIE DE TREBALL APLECS DE MATERIAL			
9	COPS AMB OBJECTES O EINES (TALLS) **Situació:** ÚS D'EINES MANUALS COL·LOCACIÓ D'ELEMENTS	2	2	3
13	SOBREESFORÇOS **Situació:** CARRETEIG DE MATERIALS PESATS	2	1	2
14	EXPOSICIÓ A CONDICIONS AMBIENTALS EXTREMES **Situació:** TREBALLS A L'EXTERIOR	1	2	2
16	EXPOSICIÓ A CONTACTES ELÈCTRICS **Situació:** CONTACTES DIRECTES O INDIRECTES CONTACTES EN SOLDADURA ELÈCTRICA	1	3	3
17	INHALACIÓ O INGESTIÓ DE SUBSTANCIES NOCIVES **Situació:** POLS Y PARTICULES GENERADES EN TALLS	1	2	2
25	ATROPELLAMENTS O COPS AMB VEHICLES **Situació:** VEHICLES PROPIS D'OBRA I ALIENS	1	3	3

P: Probabilitat (1,2,3) / G: Gravetat (1,2,3) / A: Avaluació (1,2,3,4,5)

EQUIPS PROTECCIÓ INDIVIDUAL

Codi	UA	Descripció	Riscos
H1411111	u	Casc de seguretat per a ús normal, contra cops, de polietilè amb un pes màxim de 400 g, homologat segons UNE-EN 812	1 /2 /4 /6 /9 /14 /16 /25
H1431101	u	Protector auditiu de tap d'escuma, homologat segons UNE-EN 352-2 i UNE-EN 458	14
H1445003	u	Mascareta de protecció respiratòria, homologada segons UNE-EN 140	17
H1455710	u	Parella de guants d'alta resistència al tall i a l'abrassió per a ferrallista, amb dits i palmell de cautxú rugós sobre suport de cotó, i subjecció elàstica al canell, homologats segons UNE-EN 388 i UNE-EN 420	9
H145C002	u	Parella de guants de protecció contra riscs mecànics comuns de construcció nivell 3, homologats segons UNE-EN 388 i UNE-EN 420	1 /2 /4 /6 /14 /25
H145K153	u	Parella de guants de material aïllant per a treballs elèctrics, classe 00, logotip color beix, tensió màxima 500 V, homologats segons UNE-EN 420	16
H1463253	u	Parella de botes dielèctriques resistents a la humitat, de pell rectificada, amb turmellera encoixinada sola antilliscant i antiestàtica, falca amortidora per al taló, llengüeta de manxa, de despreniment ràpid, sense ferramenta metàl·lica, amb puntera reforçada, homologades segons DIN 4843	16
H1465275	u	Parella de botes baixes de seguretat industrial per a treballs de construcció en general, resistents a la humitat, de pell rectificada, amb turmellera encoixinada, amb puntera metàl·lica, sola antilliscant, falca amortidora d'impactes al taló i sense plantilla metàl·lica, homologades segons UNE-EN ISO 20344, UNE-EN ISO 20345, UNE-EN ISO 20346 i UNE-EN ISO 20347	1 /2 /4 /6 /9 /14 /25
H147D405	u	Sistema anticaiguda compost per un arnès anticaiguda amb tirants, bandes secundàries, bandes subglúties, bandes de cuixa, recolzament dorsal per a subjecció, elements d'ajust, element dorsal d'enganxament d'arnès anticaiguda i sivella, incorporat a un subsistema anticaiguda de tipus lliscant sobre línia d'ancoratge flexible de llargaria 10 m, homologat segons UNE-EN 361, UNE-EN 362, UNE-EN 364, UNE-EN 365 i UNE-EN 353-2	1
H147N000	u	Faixa de protecció dorslumbar	13
H1481343	u	Granota de treball per a construcció d'obres lineals en servei, de polièster i cotó (65%-35%), color groc, trama 240, amb butxaques interiors i tires reflectants, homologada segons UNE-EN 340	1 /2 /4 /6 /9 /14 /16 /25
H1482320	u	Camisa de treball per a construcció d'obres lineals en servei, de polièster i cotó (65%-35%), color groc, homologada segons UNE-EN 340	14
H1485800	u	Armilla reflectant amb tires reflectants a la cintura, al pit i a l'esquena, homologada segons UNE-EN 471	4 /25
H1486241	u	Casaca tipus enginyer, de polièster embuatada amb material aïllant, butxaques exteriors	14
H1487460	u	Impermeable amb jaqueta, caputxa i pantalons, per a obres públiques, de PVC soldat de 0,4 mm de gruix, de color viu, homologat segons UNE-EN 340	14

SISTEMES DE PROTECCIÓ COL·LECTIVA

Codi	UA	Descripció	Riscos
H152J105	m	Cable fiador per al cinturó de seguretat, fixat en ancoratges de servei i amb el desmuntatge inclòs	1
H152U000	m	Tanca d'advertència o abalisament d'1 m d'alçada amb malla de polietilè taronja, fixada a 1 m del perímetre del sostre amb suports d'acer allotjats amb forats al sostre	1 /2 /6 /9
H153A9F1	u	Topall per a descàrrega de camions en excavacions, de 4 m d'amplada amb tauló de fusta i perfils IPN 100 clavat al terreny i amb el desmuntatge inclòs	4 /25
H15B0007	u	Pantalla aïllant per a treballs en zones d'influència de línies elèctriques en tensió	16

HBBAA005	u	Senyal de prohibició, normalitzada amb pictograma negre sobre fons blanc, de forma circular amb cantells i banda transversal descendent d'esquerra a dreta a 45°, en color vermell, diàmetre 29 cm, amb cartell explicatiu rectangular, per ser vista fins 12 m, fixada i amb el desmuntatge inclòs	1 /2 /4 /6 /9 /13 /14 /16 /17 /25
HBBAB115	u	Senyal de obligació, normalitzada amb pictograma blanc sobre fons blau, de forma circular amb cantells en color blanc, diàmetre 29 cm, amb cartell explicatiu rectangular, per ser vista fins 12 m, fixada i amb el desmuntatge inclòs	1 /2 /4 /6 /9 /13 /14 /16 /17 /25
HBBAF004	u	Senyal d'advertència, normalitzada amb pictograma negre sobre fons groc, de forma triangular amb el cantell negre, costat major 41 cm, amb cartell explicatiu rectangular, per ser vista fins 12 m de distància, fixada i amb el desmuntatge inclòs	1 /2 /4 /6 /9 /13 /14 /16 /17 /25
HBBJ0002	u	Semàfor de policarbonat, amb sistema òptic de diàmetre 210 mm amb una cara i un focus, òptica normal i lent de color ambre normal de vehicles 11/200, instal·lat i amb el desmuntatge inclòs	25

MESURES PREVENTIVES

Codi	Descripció	Riscos
I0000002	Planificar els treballs per a mantenir el màxim de temps possible les proteccions	1
I0000004	Revisió i manteniment periòdic de SPC	1
I0000005	Integrar la seguretat al disseny arquitectònic	1
I0000006	Disseny i estudi de les mesures preventives en fase de projecte	1
I0000008	Personal qualificat per a treballs en alçada	1
I0000013	Ordre i neteja	2 /6
I0000014	Preparació i manteniment de les superfícies de treball	2 /6
I0000015	Organització de les zones de pas i emmagatzematge	2 /6
I0000025	Planificació d'àrees i llocs de treball	4
I0000026	Planificació de recorreguts i maniobres per a màquines i camions	4
I0000027	Elecció dels mitjans auxiliars de manteniment	4
I0000028	Impedir l'accés de personal dins del radi d'acció de càrregues suspeses	4
I0000029	No balancejar les càrregues suspeses	4
I0000030	Suspendre i aixecar les càrregues dins de l'envolcall o fleixos originals	4
I0000031	Per a la manipulació de materials voluminosos i/o pesats, solicitar un procediment de treball específic	4
I0000038	Substituir lo manual per lo mecànic	9
I0000039	Planificació de compra i programa de manteniment d'eines	9
I0000040	Formació de l'operari en l'ús i manteniment d'eines	9 /13
I0000041	Substituir la fabricació a obra per la prefabricació a taller	9
I0000042	Evitar processos de manipulació de materials a obra	9
I0000055	Elecció dels equips de manteniment	13
I0000056	Paletització i eines ergonòmiques	13
I0000060	Suspensió de les feines en condicions extremes	14
I0000062	Planificar els treballs per a realitzar-los en zones protegides	14
I0000063	En cas de vent, apuntalament i fixació de tots els elements inestables	14
I0000067	No treballar al costat de linies elèctriques amb cables nusos	16
I0000068	Elecció i manteniment de les eines elèctriques	16
I0000069	Formació i habilitació específica per a cada eina	16
I0000070	Compliment del REBT pel que fa a equips de protecció	16
I0000071	Revisió de la posta a terra	16
I0000072	Realitzar els treballs sobre superfícies seques	16
I0000073	Disposar de quadres elèctrics secundaris	16
I0000078	Evitar processos de divissió de material en sec	17
I0000079	Realitzar els treballs a l´aire lliure, sempre a sotavent	17
I0000086	Substituir els materials amb substàncies nocives	17
I0000103	Planificació de les àrees de treball	25
I0000104	Accessos i circulació independents per a personal i maquinària	25
I0000105	Anivellar la maquinària per a la realització de l'activitat	25
I0000106	El personal no ha de descansar al costat de màquines aturades	25
I0000107	Limitació de la velocitat dels vehicles	25
I0000151	Per treballs en alçada utilitzar plataformes elevadores mecàniques o hidràuliques	1 /13
I0000152	Utilitzar mitjans mecànics(grues, transpalets, plataformes elevadores) per manipular càrregues	4 /13
I0000154	Verificar nivell lumínic mínim (250 lux) a itineraris i llocs de treball	1 /2 /6 /9 /25
I0000155	Controlar la temperatura i velocitat del vent als llocs de treball	14
I0000156	Detecció xarxes instal·lacions encastades o soterrades	16
I0000159	Per manipular càrregues llargues amb grua, utilitzar biga de repartiment	4
I0000161	Verificar que les connexions de les màquines es facin amb endolls reglamentaris	16

G10 INSTAL.LACIONS DE DRENATGE, D'EVACUACIÓ I CANALITZACIONS
G10.G02 ELEMENTS SOTERRATS (CLAVEGUERONS, POUS, DRENATGES)

XARXA HORITZONTAL D'EVACUACIÓ SOTERRADA, DE POUS DE REGISTRE, DRENATGES I DESGUASSOS, DE MATERIAL PREFABRICAT

Avaluació de riscos

Id	Risc	P	G	A
1	CAIGUDA DE PERSONES A DIFERENT NIVELL **Situació:** CAIGUDES EN RASES I POUS	2	3	4
2	CAIGUDA DE PERSONES AL MATEIX NIVELL **Situació:** IRREGULARITAT DE LA ZONA DE TREBALL	2	1	2
3	CAIGUDA D'OBJECTES PER DESPLOM, ESFONDRAMENT O ENSORRAMENT **Situació:** CAIGUDA DE TERRA PROPERA A LA RASA O POU INESTABILITAT DEL TALÚS	2	3	4
4	CAIGUDA D'OBJECTES PER MANIPULACIÓ O DE MATERIALS TRANSPORTATS **Situació:** MANUTENCIÓ I COL·LOCACIÓ DE MATERIALS EN OBRA	2	2	3
6	TREPITJADES SOBRE OBJECTES **Situació:** APLECS DE MATERIAL IRREGULARITAT DE LA ZONA DE TREBALL	1	1	1
10	PROJECCIÓ DE FRAGMENTS O PARTÍCULES **Situació:** TREBALLS DE COL·LOCACIÓ Y AJUST DE MATERIALS	1	2	2
11	ATRAPAMENT PER O ENTRE OBJECTES **Situació:** TREBALLS DE COL·LOCACIÓ I AJUST DE MATERIALS	2	2	3
13	SOBREESFORÇOS **Situació:** MANIPULACIÓ DE MATERIALS PESATS	2	2	3
14	EXPOSICIÓ A CONDICIONS AMBIENTALS EXTREMES **Situació:** TREBALLS A L'EXTERIOR	2	2	3
15	CONTACTES TÈRMICS **Situació:** CONTACTES DIRECTES I INDIRECTES EXISTENCIA D'INSTAL·LACIONS SOTERRADES	1	2	2
17	INHALACIÓ O INGESTIÓ DE SUBSTANCIES NOCIVES **Situació:** POLS, GASOS DESPRESOS DE PROCESSOS DE COL·LOCACIÓ	1	2	2
18	CONTACTES AMB SUBSTANCIES NOCIVES (CÀUSTIQUES, CORROSIVES, IRRITANTS O AL·LERGÈNIQUES) **Situació:** CONTACTES AMB COLES, CIMENT	1	2	2
24	ACCIDENTS CAUSATS PER ÉSSERS VIUS **Situació:** MÚRIDS	1	2	2
25	ATROPELLAMENTS O COPS AMB VEHICLES **Situació:** VEHICLEOS PROPIS I ALIENS DE L'OBRA	2	3	4

P: Probabilitat (1,2,3) / G: Gravetat (1,2,3) / A: Avaluació (1,2,3,4,5)

EQUIPS PROTECCIÓ INDIVIDUAL

Codi	UA	Descripció	Riscos
H1411111	u	Casc de seguretat per a ús normal, contra cops, de polietilè amb un pes màxim de 400 g, homologat segons UNE-EN 812	1 /2 /3 /4 /6 /10 /11 /14 /15 /18 /24 /25
H1421110	u	Ulleres de seguretat antiimpactes estàndard, amb muntura universal, amb visor transparent i tractament contra l'entelament, homologades segons UNE-EN 167 i UNE-EN 168	10 /14 /18
H1431101	u	Protector auditiu de tap d'escuma, homologat segons UNE-EN 352-2 i UNE-EN 458	14
H1432012	u	Protector auditiu d'auricular, acoblat al cap amb arnès i orelleres antisoroll, homologat segons UNE-EN 352-1 i UNE-EN 458	14 /25
H1445003	u	Mascareta de protecció respiratòria, homologada segons UNE-EN 140	17
H1459630	u	Parella de guants per a soldador, amb palmell de pell, folre interior de cotó, i màniga llarga de serratge folrada de dril fort, homologats segons UNE-EN 407 i UNE-EN 420	15
H145C002	u	Parella de guants de protecció contra riscs mecànics comuns de construcció nivell 3, homologats segons UNE-EN 388 i UNE-EN 420	1 /2 /3 /4 /6 /10 /11 /14 /24 /25
H145E003	u	Parella de guants contra agents químics i microorganismes, homologats segons UNE-EN 374-1, -2, -3 i UNE-EN 420	18
H1463253	u	Parella de botes dielèctriques resistents a la humitat, de pell rectificada, amb turmellera encoixinada sola antilliscant i antiestàtica, falca amortidora per al taló, llengüeta de manxa, de despreniment ràpid, sense ferramenta metàl·lica, amb puntera reforçada, homologades segons DIN 4843	1
H1465275	u	Parella de botes baixes de seguretat industrial per a treballs de construcció en general, resistents a la humitat, de pell rectificada, amb turmellera encoixinada, amb puntera metàl·lica, sola antilliscant, falca amortidora d'impactes al taló i sense plantilla metàl·lica, homologades segons UNE-EN ISO 20344, UNE-EN ISO 20345, UNE-EN ISO 20346 i UNE-EN ISO 20347	1 /2 /3 /4 /6 /10 /11 /14 /15 /18 /24 /25
H147N000	u	Faixa de protecció dorslumbar	13
H1481343	u	Granota de treball per a construcció d'obres lineals en servei, de polièster i cotó (65%-35%), color groc, trama 240, amb butxaques interiors i tires reflectants,	1 /2 /3 /4 /6 /10 /11 /14 /15 /18

		homologada segons UNE-EN 340	/24 /25
H1482320	u	Camisa de treball per a construcció d'obres lineals en servei, de polièster i cotó (65%-35%), color groc, homologada segons UNE-EN 340	1 /2 /3 /4 /6 /10 /11 /14 /15 /18 /24 /25
H1483344	u	Pantalons de treball per a construcció d'obres lineals en servei, de polièster i cotó (65%-35%), color groc, trama 240, amb butxaques interiors i tires reflectants, homologats segons UNE-EN 340	1 /2 /3 /4 /6 /10 /11 /14 /15 /18 /24 /25
H1485800	u	Armilla reflectant amb tires reflectants a la cintura, al pit i a l'esquena, homologada segons UNE-EN 471	11 /25
H1486241	u	Casaca tipus enginyer, de polièster embuatada amb material aïllant, butxaques exteriors	14
H1487460	u	Impermeable amb jaqueta, caputxa i pantalons, per a obres públiques, de PVC soldat de 0,4 mm de gruix, de color viu, homologat segons UNE-EN 340	14

MITJANS AUXILIARS D'UTILITAT PREVENTIVA

Codi	UA	Descripció	Riscos
HX11X022	u	Passadís de protecció prefabricat metàl·lic amb sistema de seguretat amb tots els requisits reglamentaris, de llargària 2,5 m, d'amplària 1,1 m, amb paviment de entramat de platines metàl·liques i rampes articulades, baranes metàl·liques reglamentàries	1

SISTEMES DE PROTECCIÓ COL·LECTIVA

Codi	UA	Descripció	Riscos
H1511212	m2	Protecció de talús amb malla metàl·lica i làmina de polietilè ancorada amb barres d'acer amb cables, amb una malla de triple torsió, de 80 mm de pas de malla i 2,4 mm de diàmetre i làmina de polietilè d'alta densitat de 2 mm de gruix	3
H1522111	m	Barana de protecció en el perímetre de la coronació d'excavacions, d'alçària 1 m, amb travesser superior, travesser intermedi i muntants de tub metàl·lic de 2,3´´, sòcol de post de fusta, ancorada al terreny amb daus de formigó i amb el desmuntatge inclòs	1
H1529013	m	Pantalla de protecció contra despreniments de la capa superficial del mantell vegetal, per mitja vessant, d'alçària 2 m amb xarxa de seguretat normalitzada UNE-EN 1263-1, posts de perfils IPN 140 encastats a terra i subjecció amb cables d'acer de diàmetre 3 mm i amb el desmuntatge inclòs	3
H152R013	m	Estacada de protecció contra despreniments del terreny, per mitja vessant, d'alçària 3 m, amb malla galvanitzada de torsió triple i malla electrosoldada de barres corrugades d'acer sobre pals de perfils d'acer IPN 140 encastats a terra i subjectada amb cables d'acer de diàmetre 10 mm i amb el desmuntatge inclòs	3
H152U000	m	Tanca d'advertència o abalisament d'1 m d'alçada amb malla de polietilè taronja, fixada a 1 m del perímetre del sostre amb suports d'acer allotjats amb forats al sostre	1 /25
H152V017	m3	Barrera de seguretat contra esllavissades en coronacions de rases i excavacions amb les terres deixades a la vora i amb el desmuntatge inclòs	3
HBBAA005	u	Senyal de prohibició, normalitzada amb pictograma negre sobre fons blanc, de forma circular amb cantells i banda transversal descendent d'esquerra a dreta a 45°, en color vermell, diàmetre 29 cm, amb cartell explicatiu rectangular, per ser vista fins 12 m, fixada i amb el desmuntatge inclòs	1 /2 /3 /4 /6 /10 /11 /13 /14 /15 /17 /18 /24 /25
HBBAB115	u	Senyal de obligació, normalitzada amb pictograma blanc sobre fons blau, de forma circular amb cantells en color blanc, diàmetre 29 cm, amb cartell explicatiu rectangular, per ser vista fins 12 m, fixada i amb el desmuntatge inclòs	1 /2 /3 /4 /6 /10 /11 /13 /14 /15 /17 /18 /24 /25
HBBAF004	u	Senyal d'advertència, normalitzada amb pictograma negre sobre fons groc, de forma triangular amb el cantell negre, costat major 41 cm, amb cartell explicatiu rectangular, per ser vista fins 12 m de distància, fixada i amb el desmuntatge inclòs	1 /2 /3 /4 /6 /10 /11 /13 /14 /15 /17 /18 /24 /25
HBBJ0002	u	Semàfor de policarbonat, amb sistema òptic de diàmetre 210 mm amb una cara i un focus, òptica normal i lent de color ambre normal de vehicles 11/200, instal·lat i amb el desmuntatge inclòs	25

MESURES PREVENTIVES

Codi	Descripció	Riscos
I0000002	Planificar els treballs per a mantenir el màxim de temps possible les proteccions	1
I0000003	Itineraris preestablerts i balissats per al personal	1
I0000004	Revisió i manteniment periòdic de SPC	1 /3 /25
I0000012	Assegurar les escales de mà	1
I0000013	Ordre i neteja	2 /6
I0000014	Preparació i manteniment de les superfícies de treball	1 /2 /6
I0000015	Organització de les zones de pas i emmagatzematge	2 /6
I0000020	No realitzar treballs a la mateixa vertical	3
I0000023	Solicitar dades de les característiques físiques de les terres	3
I0000024	Execució de treballs a l'interior de rases per equips	3
I0000025	Planificació d'àrees i llocs de treball	1 /3 /4 /25
I0000026	Planificació de recorreguts i maniobres per a màquines i camions	3 /4
I0000027	Elecció dels mitjans auxiliars de manteniment	4
I0000028	Impedir l'accés de personal dins del radi d'acció de càrregues suspeses	4
I0000029	No balancejar les càrregues suspeses	4
I0000030	Suspendre i aixecar les càrregues dins de l'envolcall o fleixos originals	4
I0000031	Per a la manipulació de materials voluminosos i/o pesats, solicitar un procediment de treball específic	4
I0000038	Substituir lo manual per lo mecànic	10
I0000039	Planificació de compra i programa de manteniment d'eines	11
I0000044	Evitar processos de tallat de materials a l'obra	10
I0000045	Formació	10 /11 /13 /18
I0000046	Evitar processos d'ajust en obra	10
I0000047	Planificació i procediments per a la càrrega i descàrrega de materials	11
I0000048	No treballar al costat de paraments acabats de fer (< 48 h)	11
I0000050	No treballar ni estar al radi d'acció de les càrregues suspesses	11
I0000056	Paletització i eines ergonòmiques	13
I0000059	Elecció dels materials alternatius poc pessats i més manegables	13
I0000060	Suspensió de les feines en condicions extremes	14
I0000061	Rotació dels llocs de treball	14
I0000062	Planificar els treballs per a realitzar-los en zones protegides	14
I0000067	No treballar al costat de linies elèctriques amb cables nusos	15
I0000068	Elecció i manteniment de les eines elèctriques	15
I0000069	Formació i habilitació específica per a cada eina	15
I0000070	Compliment del REBT pel que fa a equips de protecció	15
I0000071	Revisió de la posta a terra	15
I0000072	Realitzar els treballs sobre superfícies seques	15
I0000073	Disposar de quadres elèctrics secundaris	15
I0000074	Reg de les zones de treball	17
I0000078	Evitar processos de divissió de material en sec	17
I0000079	Realitzar els treballs a l´aire lliure, sempre a sotavent	17
I0000085	Ventilació de les zones de treball	17
I0000086	Substituir els materials amb substàncies nocives	17 /18
I0000101	Actuacions prèvies de desparasitació i desratització	24
I0000102	Procediment previ de treball	24
I0000103	Planificació de les àrees de treball	25
I0000104	Accessos i circulació independents per a personal i maquinària	25
I0000105	Anivellar la maquinària per a la realització de l'activitat	25
I0000106	El personal no ha de descansar al costat de màquines aturades	25
I0000107	Limitació de la velocitat dels vehicles	25
I0000152	Utilitzar mitjans mecànics(grues, transpalets, plataformes elevadores) per manipular càrregues	3 /4 /11 /13
I0000154	Verificar nivell lumínic mínim (250 lux) a itineraris i llocs de treball	1 /2 /6
I0000155	Controlar la temperatura i velocitat del vent als llocs de treball	14

G12 CANONADES PER A GASOS I FLUIDS
G12.G01 TUBS MUNTATS SUPERFICIALMENT

TUBS MUNTATS SUPERFICIALMENT

Avaluació de riscos

Id	Risc	P	G	A
1	CAIGUDA DE PERSONES A DIFERENT NIVELL **Situació:** TREBALLS EN ALÇADA PER AL MUNTATGE D'EQUIPS (DIPÒSITS, VÀLVULES,ETC.)	2	3	4
2	CAIGUDA DE PERSONES AL MATEIX NIVELL **Situació:** ITINERARIS A OBRA	1	2	2
4	CAIGUDA D'OBJECTES PER MANIPULACIÓ O DE MATERIALS TRANSPORTATS **Situació:** EN MANIPULACIÓ D'EINES I EQUIPS EN MANTENIMENT DE MATERIAL	1	3	3
6	TREPITJADES SOBRE OBJECTES **Situació:** EN ITINERARIS A OBRA	2	1	2
9	COPS AMB OBJECTES O EINES (TALLS) **Situació:** AMB EQUIPS, EINES EN PROCÉS DE DESEMBALATGE D'EQUIPS	3	1	3
10	PROJECCIÓ DE FRAGMENTS O PARTÍCULES **Situació:** PER ÚS DE RADIAL EN PROVES DE CÀRREGA FIXACIÓ DE SUPORTS	3	2	4

	SOLDADURA ELÈCTRICA			
11	ATRAPAMENT PER O ENTRE OBJECTES **Situació:** EN LA COL.LOCACIÓ D'ELEMENTS PESANTS (DIPÒSITS)	2	2	3
12	ATRAPAMENT PER BOLCADA DE MÀQUINES, TRACTORS O VEHICLES **Situació:** EN LA COL.LOCACIÓ D'ELEMENTS PESANTS (DIPÒSITS)	1	3	3
13	SOBREESFORÇOS **Situació:** MANIPULACIÓ MANUAL	2	2	3
14	EXPOSICIÓ A CONDICIONS AMBIENTALS EXTREMES **Situació:** TREBALLS A L'EXTERIOR I LLOCS TANCATS	2	2	3
15	CONTACTES TÈRMICS **Situació:** SOLDADURES PER FLUIDS CALENTS	2	2	3
16	EXPOSICIÓ A CONTACTES ELÈCTRICS **Situació:** CONTACTES DIRECTES I INDIRECTES	1	3	3
17	INHALACIÓ O INGESTIÓ DE SUBSTANCIES NOCIVES **Situació:** GASOS SOLDADURA ELÈCTRICA FUITES DE GAS GASOS DE COMBUSTIÓ EN LLOCS TANCATS ÚS DE RADIAL	2	3	4
18	CONTACTES AMB SUBSTANCIES NOCIVES (CÀUSTIQUES, CORROSIVES, IRRITANTS O AL·LERGÈNIQUES) **Situació:** COLES LIQUATS DEL PETROLI	1	2	2
20	EXPLOSIONS **Situació:** OXIACETILÈ PROVES DE CÀRREGA RECIPIENTS A PRESSIÓ	1	3	3
21	INCENDIS **Situació:** PER ESPURNES EN PROCÉS DE PURGATGE PER FUITES DE COMBUSTIBLE PER TREBALLS DE SOLDADURA	1	3	3

P: Probabilitat (1,2,3) / G: Gravetat (1,2,3) / A: Avaluació (1,2,3,4,5)

EQUIPS PROTECCIÓ INDIVIDUAL

Codi	UA	Descripció	Riscos
H1411111	u	Casc de seguretat per a ús normal, contra cops, de polietilè amb un pes màxim de 400 g, homologat segons UNE-EN 812	1 /2 /4 /6 /9 /10 /11 /12 /14 /15 /16 /18 /20 /21
H1421110	u	Ulleres de seguretat antiimpactes estàndard, amb muntura universal, amb visor transparent i tractament contra l'entelament, homologades segons UNE-EN 167 i UNE-EN 168	10 /14 /18
H142AC60	u	Pantalla facial per a soldadura elèctrica, amb marc abatible de mà i suport de polièster reforçat amb fibra de vidre vulcanitzada d'1,35 mm de gruix, amb visor inactínic semifosc amb protecció DIN 12, homologada segons UNE-EN 175	10
H1431101	u	Protector auditiu de tap d'escuma, homologat segons UNE-EN 352-2 i UNE-EN 458	14
H1445003	u	Mascareta de protecció respiratòria, homologada segons UNE-EN 140	17
H1459630	u	Parella de guants per a soldador, amb palmell de pell, folre interior de cotó, i mànega llarga de serratge folrada de dril fort, homologats segons UNE-EN 407 i UNE-EN 420	10 /15
H145C002	u	Parella de guants de protecció contra riscs mecànics comuns de construcció nivell 3, homologats segons UNE-EN 388 i UNE-EN 420	1 /2 /4 /6 /9 /10 /11 /12 /14 /20 /21
H145E003	u	Parella de guants contra agents químics i microorganismes, homologats segons UNE-EN 374-1, -2, -3 i UNE-EN 420	18
H145K153	u	Parella de guants de material aïllant per a treballs elèctrics, classe 00, logotip color beix, tensió màxima 500 V, homologats segons UNE-EN 420	16
H1463253	u	Parella de botes dielèctriques resistents a la humitat, de pell rectificada, amb turmellera encoixinada sola antilliscant i antiestàtica, falca amortidora per al taló, llengüeta de manxa, de despreniment ràpid, sense ferramenta metàl·lica, amb puntera reforçada, homologades segons DIN 4843	16
H1465275	u	Parella de botes baixes de seguretat industrial per a treballs de construcció en general, resistents a la humitat, de pell rectificada, amb turmellera encoixinada, amb puntera metàl·lica, sola antilliscant, falca amortidora d'impactes al taló i sense plantilla metàl·lica, homologades segons UNE-EN ISO 20344, UNE-EN ISO 20345, UNE-EN ISO 20346 i UNE-EN ISO 20347	1 /2 /4 /6 /9 /10 /11 /14 /15 /18 /20 /21
H147D405	u	Sistema anticaiguda compost per un arnès anticaiguda amb tirants, bandes secundàries, bandes subglúties, bandes de cuixa, recolzament dorsal per a subjecció, elements d'ajust, element dorsal d'enganxament d'arnès anticaiguda i sivella, incorporat a un subsistema anticaiguda de tipus lliscant sobre línia d'ancoratge flexible de llargaria 10 m, homologat segons UNE-EN 361, UNE-EN 362, UNE-EN 364, UNE-EN 365 i UNE-EN 353-2	1
H147K602	u	Sistema de subjecció en posició de treball i prevenció de pèrdua d'equilibri, compost d'una banda de cintura, sivella, recolzament dorsal, elements d'enganxament, connector, element d'amarrament del sistema d'ajust de longitud, homologat segons UNE EN 358, UNE EN 362, UNE EN 354 i UNE EN 364	1
H147N000	u	Faixa de protecció dorslumbar	13
H1481442	u	Granota de treball per a muntatges i/o treballs mecànics, de polièster i cotó (65%-35%), color blau vergara, trama 240, amb butxaques interiors, homologada segons UNE-EN 340	1 /2 /4 /6 /9 /10 /11 /14 /15 /18 /20 /21
H1482422	u	Camisa de treball per a muntatges i/o treballs mecànics, soldadors i/o treballadors de tubs, de polièster i cotó (65%-35%), color blavenc amb butxaques interiors, trama 240, homologada segons UNE-EN 340	14
H1485800	u	Armilla reflectant amb tires reflectants a la cintura, al pit i a l'esquena, homologada segons UNE-EN 471	4 /11 /12
H1486241	u	Casaca tipus enginyer, de polièster embuatada amb material aïllant, butxaques exteriors	14
H1487460	u	Impermeable amb jaqueta, caputxa i pantalons, per a obres públiques, de PVC soldat de 0,4 mm de gruix, de color viu, homologat segons UNE-EN 340	14
H1488580	u	Davantal per a soldador, de serratge, homologat segons UNE-EN 340, UNE-EN 470-1 i UNE-EN 348	10

MITJANS AUXILIARS D'UTILITAT PREVENTIVA

Codi	UA	Descripció	Riscos
HX11X003	u	Bastida modular amb estructura tubular i sistema de seguretat amb tots els requisits reglamentaris en previsió de caigudes per a la realització d'estructures, tancaments, cobertes, i altres treballs en alçada	1
HX11X004	u	Barana definitiva, prevista en projecte, per a protecció de caigudes a diferent nivell	1

SISTEMES DE PROTECCIÓ COL·LECTIVA

Codi	UA	Descripció	Riscos
H1512010	m2	Protecció de projecció de partícules incandescents amb manta ignífuga, xarxa de seguretat normalitzada (UNE-EN 1263-1) poliamida no regenerada, de tenacitat alta, nuada amb corda perimetral de poliamida i corda de cosit de 12 mm de diàmetre i amb el desmuntatge inclòs	10 /15 /21
H1512013	m2	Protecció col·lectiva vertical dels laterals dels forats de les escales en tota l'alçada amb xarxa-teló normalitzada (UNE-EN 1263-1) de poliamida no regenerada, de tenacitat alta nuada amb corda perimetral de poliamida, ancoratge de fleix perforat i clau d'impacte d'acer i corda de cosit de 6 mm de diàmetre i amb el desmuntatge inclòs	1
H151A1K1	m2	Protecció col·lectiva horitzontal d'obertures amb xarxa per a proteccions superficials contra caigudes, de fil trenat de poliamida no regenerada, de tenacitat alta, de 4 mm de diàmetre, 80x80 mm de pas de malla, corda perimetral de poliamida de 12 mm de diàmetre nuada a la xarxa, fixada amb fleix i tacs d'expansió i amb el desmuntatge inclòs	1
H151AJ01	m2	Protecció horitzontal d'obertures d'1 m de diàmetre com a màxim, en sostres, amb fusta i amb el desmuntatge inclòs	1
H1521431	m	Barana de protecció per a escales, d'alçària 1 m, amb travesser de tauló de fusta fixada amb suports de muntant metàl·lic amb mordassa per al sostre i amb el desmuntatge inclòs	1
H152J105	m	Cable fiador per al cinturó de seguretat, fixat en ancoratges de servei i amb el desmuntatge inclòs	1
H152M671	m	Barana de protecció prefabricada per a forats d'ascensor, d'alçària 1 m, fixada amb cargols d'ataconat als brancals de fàbrica i amb el desmuntatge inclòs	1
H152N681	m	Barana de protecció sobre sostre o llosa, d'alçària 1 m, enjovada en cèrcol perimetral de formigó cada 2,5 m i amb el desmuntatge inclòs	1
H152U000	m	Tanca d'advertència o abalisament d'1 m d'alçada amb malla de polietilè taronja, fixada a 1 m del perímetre del sostre amb suports d'acer allotjats amb forats al sostre	18
H153A9F1	u	Topall per a descàrrega de camions en excavacions, de 4 m d'amplada amb tauló de fusta i perfils IPN 100 clavat al terreny i amb el desmuntatge inclòs	12
H15A2017	u	Extractor localitzat de gasos contaminants en treballs de soldadura amb velocitat de captura de 0,5 a 1 m/s, col·locat	17
H15B0007	u	Pantalla aïllant per a treballs en zones d'influència de línies elèctriques en tensió	16
H15B6006	u	Aïllant de cautxú per a conductor de línia elèctrica en tensió, de llargària 3 m	16
HBBAA005	u	Senyal de prohibició, normalitzada amb pictograma negre sobre fons blanc, de forma circular amb cantells i banda transversal descendent d'esquerra a dreta a 45°, en color vermell, diàmetre 29 cm, amb cartell explicatiu rectangular, per ser vista fins 12 m, fixada i amb el desmuntatge inclòs	1 /2 /4 /6 /9 /10 /11 /12 /13 /14 /15 /16 /17 /18 /20 /21
HBBAA007	u	Senyal de prohibició, normalitzada amb pictograma negre sobre fons blanc, de forma circular amb cantells i banda transversal descendent d'esquerra a dreta a 45°, en color vermell, diàmetre 10 cm, amb cartell explicatiu rectangular, per ser	1

		vista fins 3 m, fixada i amb el desmuntatge inclòs	
HBBAB115	u	Senyal de obligació, normalitzada amb pictograma blanc sobre fons blau, de forma circular amb cantells en color blanc, diàmetre 29 cm, amb cartell explicatiu rectangular, per ser vista fins 12 m, fixada i amb el desmuntatge inclòs	1 /2 /4 /6 /9 /10 /11 /12 /13 /14 /15 /16 /17 /18 /20 /21
HBBAC005	u	Senyal indicativa de la ubicació d'equips d'extinció d'incendis, normalitzada amb pictograma blanc sobre fons vermell, de forma rectangular o quadrada, costat major 29 cm, per ser vista fins 12 m de distància, fixada i amb el desmuntatge inclòs	20 /21
HBBAE001	u	Rètol adhesiu (MIE-RAT.10) de maniobra per a quadre o pupitre de control elèctric, adherit	16
HBBAF004	u	Senyal d'advertència, normalitzada amb pictograma negre sobre fons groc, de forma triangular amb el cantell negre, costat major 41 cm, amb cartell explicatiu rectangular, per ser vista fins 12 m de distància, fixada i amb el desmuntatge inclòs	1 /2 /4 /6 /9 /10 /11 /12 /13 /14 /15 /16 /17 /18 /20 /21
HM31161J	u	Extintor de pols seca, de 6 kg de càrrega, amb pressió incorporada, pintat, amb suport a la paret i amb el desmuntatge inclòs	10 /20 /21

MESURES PREVENTIVES

Codi	Descripció	Riscos
I0000003	Itineraris preestablerts i balissats per al personal	1
I0000004	Revisió i manteniment periòdic de SPC	1
I0000006	Disseny i estudi de les mesures preventives en fase de projecte	1
I0000007	Adoptar les mesures preventives necessàries per al manteniment correcte posterior	1
I0000012	Assegurar les escales de mà	1
I0000013	Ordre i neteja	2 /6 /17
I0000014	Preparació i manteniment de les superfícies de treball	2 /6
I0000015	Organització de les zones de pas i emmagatzematge	2 /6
I0000020	No realitzar treballs a la mateixa vertical	4
I0000025	Planificació d'àrees i llocs de treball	4
I0000026	Planificació de recorreguts i maniobres per a màquines i camions	4
I0000027	Elecció dels mitjans auxiliars de manteniment	4
I0000028	Impedir l'accés de personal dins del radi d'acció de càrregues suspeses	4
I0000029	No balancejar les càrregues suspeses	4
I0000030	Suspendre i aixecar les càrregues dins de l'envolcall o fleixos originals	4 /11
I0000031	Per a la manipulació de materials voluminosos i/o pesats, solicitar un procediment de treball específic	4
I0000033	Solicitar habilitació professional del personal encarregat del manteniment de l'obra	4
I0000038	Substituir lo manual per lo mecànic	9
I0000039	Planificació de compra i programa de manteniment d'eines	9 /11
I0000040	Formació de l'operari en l'ús i manteniment d'eines	9
I0000042	Evitar processos de manipulació de materials a obra	9
I0000044	Evitar processos de tallat de materials a l'obra	10
I0000045	Formació	10 /12 /13 /18 /21
I0000046	Evitar processos d'ajust en obra	10
I0000047	Planificació i procediments per a la càrrega i descàrrega de materials	11
I0000050	No treballar ni estar al radi d'acció de les càrregues suspesses	11
I0000051	Adequació dels recorreguts de la maquinària	12
I0000053	Procediment d'utilització de la maquinària	12
I0000054	Ús de recolzaments hidràulics	12
I0000055	Elecció dels equips de manteniment	13
I0000056	Paletització i eines ergonòmiques	13
I0000058	Adaptar la feina a les característiques individuals de la persona que la realitza	13
I0000059	Elecció dels materials alternatius poc pessats i més manegables	13
I0000060	Suspensió de les feines en condicions extremes	14
I0000061	Rotació dels llocs de treball	14 /17
I0000062	Planificar els treballs per a realitzar-los en zones protegides	14
I0000065	Evitar procés de soldadura a l'obra	15
I0000067	No treballar al costat de linies elèctriques amb cables nusos	16
I0000068	Elecció i manteniment de les eines elèctriques	16
I0000069	Formació i habilitació específica per a cada eina	16
I0000070	Compliment del REBT pel que fa a equips de protecció	16
I0000071	Revisió de la posta a terra	16
I0000072	Realitzar els treballs sobre superfícies seques	16
I0000073	Disposar de quadres elèctrics secundaris	16
I0000078	Evitar processos de divissió de material en sec	17
I0000079	Realitzar els treballs a l´aire lliure, sempre a sotavent	17
I0000080	Elecció dels materials al disseny del projecte	17
I0000082	Aïllament del procés	17
I0000083	Dispositius d'alarma	17
I0000085	Ventilació de les zones de treball	17
I0000086	Substituir els materials amb substàncies nocives	17 /18
I0000091	No soldar sobre contenidors de materials inflamables o explosius (pintures, dissolvents, etc)	20
I0000092	Utilitzar aigua sabonosa per a detectar fuites de gas	20
I0000093	Evitar unions de mangueres amb filferros	20
I0000094	Revisió periòdica dels equips de treball	20
I0000095	Impedir el contacte de l'acetilè amb el coure	20
I0000096	No fumar	20
I0000099	Establir una zona de protecció de radi 10 m, en treballs de soldadura i tall amb serra radial	20 /21
I0000151	Per treballs en alçada utilitzar plataformes elevadores mecàniques o hidràuliques	1 /4 /13
I0000152	Utilitzar mitjans mecànics(grues, transpalets, plataformes elevadores) per manipular càrregues	4 /13
I0000154	Verificar nivell lumínic mínim (250 lux) a itineraris i llocs de treball	2 /6 /9
I0000155	Controlar la temperatura i velocitat del vent als llocs de treball	14
I0000161	Verificar que les connexions de les màquines es facin amb endolls reglamentaris	16
I0000165	En manipular sistemes elèctrics, connexions, etc, verificar que les linies no estan en tensió	21

G12.G02 TUBS MUNTATS SOTERRATS

TUBS MUNTATS SOTERRATS

Avaluació de riscos

Id	Risc	P	G	A
1	CAIGUDA DE PERSONES A DIFERENT NIVELL **Situació:** TREBALLS EN ALÇADA PER AL MUNTATGE D'EQUIPS (DIPÒSITS, VÀLVULES,ETC.)	2	3	4
2	CAIGUDA DE PERSONES AL MATEIX NIVELL **Situació:** ITINERARIS A OBRA	1	2	2
4	CAIGUDA D'OBJECTES PER MANIPULACIÓ O DE MATERIALS TRANSPORTATS **Situació:** EN MANIPULACIÓ D'EINES I EQUIPS EN MANTENIMENT DE MATERIAL	1	3	3
6	TREPITJADES SOBRE OBJECTES **Situació:** EN ITINERARIS A OBRA	2	1	2
9	COPS AMB OBJECTES O EINES (TALLS) **Situació:** AMB EQUIPS, EINES EN PROCÉS DE DESEMBALATGE D'EQUIPS	3	1	3
10	PROJECCIÓ DE FRAGMENTS O PARTÍCULES **Situació:** PER ÚS DE RADIAL EN PROVES DE CÀRREGA FIXACIÓ DE SUPORTS SOLDADURA ELÈCTRICA	3	2	4
11	ATRAPAMENT PER O ENTRE OBJECTES **Situació:** EN LA COL.LOCACIÓ D'ELEMENTS PESANTS (DIPÒSITS)	2	2	3
12	ATRAPAMENT PER BOLCADA DE MÀQUINES, TRACTORS O VEHICLES **Situació:** EN LA COL.LOCACIÓ D'ELEMENTS PESANTS (DIPÒSITS)	1	3	3
13	SOBREESFORÇOS **Situació:** MANIPULACIÓ MANUAL	2	2	3
14	EXPOSICIÓ A CONDICIONS AMBIENTALS EXTREMES **Situació:** TREBALLS A L'EXTERIOR I LLOCS TANCATS	2	2	3
15	CONTACTES TÈRMICS **Situació:** SOLDADURES PER FLUIDS CALENTS	2	2	3
16	EXPOSICIÓ A CONTACTES ELÈCTRICS **Situació:** CONTACTES DIRECTES I INDIRECTES	1	3	3
17	INHALACIÓ O INGESTIÓ DE SUBSTANCIES NOCIVES **Situació:** GASOS SOLDADURA ELÈCTRICA FUITES DE GAS GASOS DE COMBUSTIÓ EN LLOCS TANCATS ÚS DE RADIAL	2	3	4
18	CONTACTES AMB SUBSTANCIES NOCIVES (CÀUSTIQUES, CORROSIVES, IRRITANTS O AL·LERGÈNIQUES) **Situació:** COLES LIQUATS DEL PETROLI	1	2	2
20	EXPLOSIONS **Situació:** OXIACETILÈ PROVES DE CÀRREGA RECIPIENTS A PRESSIÓ	1	3	3
21	INCENDIS	1	3	3

Situació: PER ESPURNES EN PROCÉS DE PURGATGE
PER FUITES DE COMBUSTIBLE
PER TREBALLS DE SOLDADURA

P: Probabilitat (1,2,3) / G: Gravetat (1,2,3) / A: Avaluació (1,2,3,4,5)

EQUIPS PROTECCIÓ INDIVIDUAL

Codi	UA	Descripció	Riscos
H1411111	u	Casc de seguretat per a ús normal, contra cops, de polietilè amb un pes màxim de 400 g, homologat segons UNE-EN 812	1 /2 /4 /6 /9 /10 /11 /12 /14 /15 /16 /18 /20 /21
H1421110	u	Ulleres de seguretat antiimpactes estàndard, amb muntura universal, amb visor transparent i tractament contra l'entelament, homologades segons UNE-EN 167 i UNE-EN 168	10 /14 /18
H142AC60	u	Pantalla facial per a soldadura elèctrica, amb marc abatible de mà i suport de polièster reforçat amb fibra de vidre vulcanitzada d'1,35 mm de gruix, amb visor inactínic semifosc amb protecció DIN 12, homologada segons UNE-EN 175	10
H1431101	u	Protector auditiu de tap d'escuma, homologat segons UNE-EN 352-2 i UNE-EN 458	14
H1445003	u	Mascareta de protecció respiratòria, homologada segons UNE-EN 140	17
H1459630	u	Parella de guants per a soldador, amb palmell de pell, folre interior de cotó, i mànniga llarga de serratge folrada de dril fort, homologats segons UNE-EN 407 i UNE-EN 420	10 /15
H145C002	u	Parella de guants de protecció contra riscs mecànics comuns de construcció nivell 3, homologats segons UNE-EN 388 i UNE-EN 420	1 /2 /4 /6 /9 /10 /11 /12 /14 /20 /21
H145E003	u	Parella de guants contra agents químics i microorganismes, homologats segons UNE-EN 374-1, -2, -3 i UNE-EN 420	18
H145K153	u	Parella de guants de material aïllant per a treballs elèctrics, classe 00, logotip color beix, tensió màxima 500 V, homologats segons UNE-EN 420	16
H1463253	u	Parella de botes dielèctriques resistents a la humitat, de pell rectificada, amb turmellera encoixinada sola antilliscant i antiestàtica, falca amortidora per al taló, llengüeta de manxa, de despreniment ràpid, sense ferramenta metàl·lica, amb puntera reforçada, homologades segons DIN 4843	16
H1465275	u	Parella de botes baixes de seguretat industrial per a treballs de construcció en general, resistents a la humitat, de pell rectificada, amb turmellera encoixinada, amb puntera metàl·lica, sola antilliscant, falca amortidora d'impactes al taló i sense plantilla metàl·lica, homologades segons UNE-EN ISO 20344, UNE-EN ISO 20345, UNE-EN ISO 20346 i UNE-EN ISO 20347	1 /2 /4 /6 /9 /10 /11 /14 /15 /18 /20 /21
H147D405	u	Sistema anticaiguda compost per un arnès anticaiguda amb tirants, bandes secundàries, bandes subglúties, bandes de cuixa, recolzament dorsal per a subjecció, elements d'ajust, element dorsal d'enganxament d'arnès anticaiguda i sivella, incorporat a un subsistema anticaiguda de tipus lliscant sobre línia d'ancoratge flexible de llargaria 10 m, homologat segons UNE-EN 361, UNE-EN 362, UNE-EN 364, UNE-EN 365 i UNE-EN 353-2	1
H147K602	u	Sistema de subjecció en posició de treball i prevenció de pèrdua d'equilibri, compost d'una banda de cintura, sivella, recolzament dorsal, elements d'enganxament, connector, element d'amarrament del sistema d'ajust de longitud, homologat segons UNE EN 358, UNE EN 362, UNE EN 354 i UNE EN 364	1
H147N000	u	Faixa de protecció dorslumbar	13
H1481442	u	Granota de treball per a muntatges i/o treballs mecànics, de polièster i cotó (65%-35%), color blau vergara, trama 240, amb butxaques interiors, homologada segons UNE-EN 340	1 /2 /4 /6 /9 /10 /11 /14 /15 /18 /20 /21
H1482422	u	Camisa de treball per a muntatges i/o treballs mecànics, soldadors i/o treballadors de tubs, de polièster i cotó (65%-35%), color blavenc amb butxaques interiors, trama 240, homologada segons UNE-EN 340	14
H1485800	u	Armilla reflectant amb tires reflectants a la cintura, al pit i a l'esquena, homologada segons UNE-EN 471	4 /11 /12
H1486241	u	Casaca tipus enginyer, de polièster embuatada amb material aïllant, butxaques exteriors	14
H1487460	u	Impermeable amb jaqueta, caputxa i pantalons, per a obres públiques, de PVC soldat de 0,4 mm de gruix, de color viu, homologat segons UNE-EN 340	14
H1488580	u	Davantal per a soldador, de serratge, homologat segons UNE-EN 340, UNE-EN 470-1 i UNE-EN 348	10

SISTEMES DE PROTECCIÓ COL·LECTIVA

Codi	UA	Descripció	Riscos
H1511212	m2	Protecció de talús amb malla metàl·lica i làmina de polietilè ancorada amb barres d'acer amb cables, amb una malla de triple torsió, de 80 mm de pas de malla i 2,4 mm de diàmetre i làmina de polietilè d'alta densitat de 2 mm de gruix	1
H1512010	m2	Protecció de projecció de partícules incandescents amb manta ignífuga, xarxa de seguretat normalitzada (UNE-EN 1263-1) poliamida no regenerada, de tenacitat alta, nuada amb corda perimetral de poliamida i corda de cosit de 12 mm de diàmetre i amb el desmuntatge inclòs	10 /15 /21
H151A1K1	m2	Protecció col·lectiva horitzontal d'obertures amb xarxa per a proteccions superficials contra caigudes, de fil trenat de poliamida no regenerada, de tenacitat alta, de 4 mm de diàmetre, 80x80 mm de pas de malla, corda perimetral de poliamida de 12 mm de diàmetre nuada a la xarxa, fixada amb fleix i tacs d'expansió i amb el desmuntatge inclòs	1
H151AJ01	m2	Protecció horitzontal d'obertures d'1 m de diàmetre com a màxim, en sostres, amb fusta i amb el desmuntatge inclòs	1
H152J105	m	Cable fiador per al cinturó de seguretat, fixat en ancoratges de servei i amb el desmuntatge inclòs	1
H152N681	m	Barana de protecció sobre sostre o llosa, d'alçària 1 m, enjovada en cèrcol perimetral de formigó cada 2,5 m i amb el desmuntatge inclòs	1
H152U000	m	Tanca d'advertència o abalisament d'1 m d'alçada amb malla de polietilè taronja, fixada a 1 m del perímetre del sostre amb suports d'acer allotjats amb forats al sostre	18
H153A9F1	u	Topall per a descàrrega de camions en excavacions, de 4 m d'amplada amb tauló de fusta i perfils IPN 100 clavat al terreny i amb el desmuntatge inclòs	12
H15A2017	u	Extractor localitzat de gasos contaminants en treballs de soldadura amb velocitat de captura de 0,5 a 1 m/s, col·locat	17
H15B0007	u	Pantalla aïllant per a treballs en zones d'influència de línies elèctriques en tensió	16
H15B6006	u	Aïllant de cautxú per a conductor de línia elèctrica en tensió, de llargària 3 m	16
HBBAA005	u	Senyal de prohibició, normalitzada amb pictograma negre sobre fons blanc, de forma circular amb cantells i banda transversal descendent d'esquerra a dreta a 45°, en color vermell, diàmetre 29 cm, amb cartell explicatiu rectangular, per ser vista fins 12 m, fixada i amb el desmuntatge inclòs	1 /2 /4 /6 /9 /10 /11 /12 /13 /14 /15 /16 /17 /18 /20 /21
HBBAA007	u	Senyal de prohibició, normalitzada amb pictograma negre sobre fons blanc, de forma circular amb cantells i banda transversal descendent d'esquerra a dreta a 45°, en color vermell, diàmetre 10 cm, amb cartell explicatiu rectangular, per ser vista fins 3 m, fixada i amb el desmuntatge inclòs	1
HBBAB115	u	Senyal de obligació, normalitzada amb pictograma blanc sobre fons blau, de forma circular amb cantells en color blanc, diàmetre 29 cm, amb cartell explicatiu rectangular, per ser vista fins 12 m, fixada i amb el desmuntatge inclòs	1 /2 /4 /6 /9 /10 /11 /12 /13 /14 /15 /16 /17 /18 /20 /21
HBBAC005	u	Senyal indicativa de la ubicació d'equips d'extinció d'incendis, normalitzada amb pictograma blanc sobre fons vermell, de forma rectangular o quadrada, costat major 29 cm, per ser vista fins 12 m de distància, fixada i amb el desmuntatge inclòs	20 /21
HBBAE001	u	Rètol adhesiu (MIE-RAT.10) de maniobra per a quadre o pupitre de control elèctric, adherit	16
HBBAF004	u	Senyal d'advertència, normalitzada amb pictograma negre sobre fons groc, de forma triangular amb el cantell negre, costat major 41 cm, amb cartell explicatiu rectangular, per ser vista fins 12 m de distància, fixada i amb el desmuntatge inclòs	1 /2 /4 /6 /9 /10 /11 /12 /13 /14 /15 /16 /17 /18 /20 /21
HM31161J	u	Extintor de pols seca, de 6 kg de càrrega, amb pressió incorporada, pintat, amb suport a la paret i amb el desmuntatge inclòs	10 /20 /21

MESURES PREVENTIVES

Codi	Descripció	Riscos
I0000003	Itineraris preestablerts i balissats per al personal	1
I0000004	Revisió i manteniment periòdic de SPC	1
I0000006	Disseny i estudi de les mesures preventives en fase de projecte	1
I0000007	Adoptar les mesures preventives necessàries per al manteniment correcte posterior	1
I0000012	Assegurar les escales de mà	1
I0000013	Ordre i neteja	2 /6 /17
I0000014	Preparació i manteniment de les superfícies de treball	2 /6
I0000015	Organització de les zones de pas i emmagatzematge	2 /6
I0000020	No realitzar treballs a la mateixa vertical	4
I0000025	Planificació d'àrees i llocs de treball	4
I0000026	Planificació de recorreguts i maniobres per a màquines i camions	4
I0000027	Elecció dels mitjans auxiliars de manteniment	4
I0000028	Impedir l'accés de personal dins del radi d'acció de càrregues suspeses	4
I0000029	No balancejar les càrregues suspeses	4
I0000030	Suspendre i aixecar les càrregues dins de l'envolcall o fleixos originals	4 /11
I0000031	Per a la manipulació de materials voluminosos i/o pesats, solicitar un procediment de treball específic	4
I0000033	Solicitar habilitació professional del personal encarregat del manteniment de l'obra	4
I0000038	Substituir lo manual per lo mecànic	9
I0000039	Planificació de compra i programa de manteniment d'eines	9 /11
I0000040	Formació de l'operari en l'ús i manteniment d'eines	9
I0000042	Evitar processos de manipulació de materials a obra	9

I0000044	Evitar processos de tallat de materials a l'obra	10
I0000045	Formació	10 /12 /13 /18 /21
I0000046	Evitar processos d'ajust en obra	10
I0000047	Planificació i procediments per a la càrrega i descàrrega de materials	11
I0000050	No treballar ni estar al radi d'acció de les càrregues suspesses	11
I0000051	Adequació dels recorreguts de la maquinària	12
I0000053	Procediment d'utilització de la maquinària	12
I0000054	Ús de recolzaments hidràulics	12
I0000055	Elecció dels equips de manteniment	13
I0000056	Paletització i eines ergonòmiques	13
I0000058	Adaptar la feina a les característiques individuals de la persona que la realitza	13
I0000059	Elecció dels materials alternatius poc pessats i més manegables	13
I0000060	Suspensió de les feines en condicions extremes	14
I0000061	Rotació dels llocs de treball	14 /17
I0000062	Planificar els treballs per a realitzar-los en zones protegides	14
I0000065	Evitar procés de soldadura a l'obra	15
I0000067	No treballar al costat de linies elèctriques amb cables nusos	16
I0000068	Elecció i manteniment de les eines elèctriques	16
I0000069	Formació i habilitació específica per a cada eina	16
I0000070	Compliment del REBT pel que fa a equips de protecció	16
I0000071	Revisió de la posta a terra	16
I0000072	Realitzar els treballs sobre superfícies seques	16
I0000073	Disposar de quadres elèctrics secundaris	16
I0000078	Evitar processos de divissió de material en sec	17
I0000079	Realitzar els treballs a l´aire lliure, sempre a sotavent	17
I0000080	Elecció dels materials al disseny del projecte	17
I0000082	Aïllament del procés	17
I0000083	Dispositius d'alarma	17
I0000085	Ventilació de les zones de treball	17
I0000086	Substituir els materials amb substàncies nocives	17 /18
I0000091	No soldar sobre contenidors de materials inflamables o explosius (pintures, dissolvents, etc)	20
I0000092	Utilitzar aigua sabonosa per a detectar fuites de gas	20
I0000093	Evitar unions de mangueres amb filferros	20
I0000094	Revisió periòdica dels equips de treball	20
I0000095	Impedir el contacte de l'acetilè amb el coure	20
I0000096	No fumar	20
I0000099	Establir una zona de protecció de radi 10 m, en treballs de soldadura i tall amb serra radial	20 /21
I0000152	Utilitzar mitjans mecànics(grues, transpalets, plataformes elevadores) per manipular càrregues	4 /11 /13
I0000154	Verificar nivell lumínic mínim (250 lux) a itineraris i llocs de treball	2 /6 /9
I0000155	Controlar la temperatura i velocitat del vent als llocs de treball	14
I0000156	Detecció xarxes instal·lacions encastades o soterrades	16
I0000161	Verificar que les connexions de les màquines es facin amb endolls reglamentaris	16
I0000165	En manipular sistemes elèctrics, connexions, etc, verificar que les linies no estan en tensió	21

G13 INSTAL.LACIONS ELÈCTRIQUES
G13.G01 INSTAL.LACIONS ELÈCTRIQUES BAIXA TENSIÓ

OPERACIONS DE MUNTATGE, MOVIMENT DE MECANISME I EQUIPS, CONNEXIONS DE LÍNIES, CONNEXIÓ A XARXA, PROVES I POSTA EN FUNCIONAMENT D'INSTAL.LACIONS ELÈCTRIQUES DE BAIXA TENSIÓ

Avaluació de riscos

Id	Risc	P	G	A
1	CAIGUDA DE PERSONES A DIFERENT NIVELL **Situació:** MUNTATGE I MANTENIMENT D'INSTAL·LALCIONS: ÚS DE BANQUETES, BORRIQUETES, BASTIDES	2	3	4
2	CAIGUDA DE PERSONES AL MATEIX NIVELL **Situació:** SUPERFÍCIE IRREGULAR DE TREBALL	1	2	2
4	CAIGUDA D'OBJECTES PER MANIPULACIÓ O DE MATERIALS TRANSPORTATS **Situació:** MANUTENCIÓ, COL·LOCACIÓ D'ELEMENTS PESANTS	1	3	3
6	TREPITJADES SOBRE OBJECTES **Situació:** SUPERFÍCIE DE TREBALL	2	1	2
9	COPS AMB OBJECTES O EINES (TALLS) **Situació:** COPS AMB EQUIPS PELAT DE CABLES ÚS D'EINES MANUALS	2	1	2
10	PROJECCIÓ DE FRAGMENTS O PARTÍCULES **Situació:** EXECUCIÓ DE PERFORADORES PER A FIXACIÓ D'INSTALACIONS	2	1	2
11	ATRAPAMENT PER O ENTRE OBJECTES **Situació:** INSTALACIÓ D'ARMARIS	1	3	3
13	SOBREESFORÇOS **Situació:** MANIPULACIÓ DE MATERIALS PESATS	2	2	3
14	EXPOSICIÓ A CONDICIONS AMBIENTALS EXTREMES **Situació:** TREBALLS A L'EXTERIOR	2	2	3
16	EXPOSICIÓ A CONTACTES ELÈCTRICS **Situació:** CONTACTES DIRECTES I INDIRECTES PROVES D'INSTAL·LACIONS	2	3	4

P: Probabilitat (1,2,3) / G: Gravetat (1,2,3) / A: Avaluació (1,2,3,4,5)

EQUIPS PROTECCIÓ INDIVIDUAL

Codi	UA	Descripció	Riscos
H1411111	u	Casc de seguretat per a ús normal, contra cops, de polietilè amb un pes màxim de 400 g, homologat segons UNE-EN 812	1 /2 /4 /6 /9 /10 /11 /14
H1421110	u	Ulleres de seguretat antiimpactes estàndard, amb muntura universal, amb visor transparent i tractament contra l'entelament, homologades segons UNE-EN 167 i UNE-EN 168	10 /14
H142BA00	u	Pantalla facial per a protegir contra la projecció de partícules i a l'encebament d'arcs elèctrics, de policarbonat transparent, per a acoblar al casc amb arnès dielèctric	10
H1431101	u	Protector auditiu de tap d'escuma, homologat segons UNE-EN 352-2 i UNE-EN 458	14
H1459630	u	Parella de guants per a soldador, amb palmell de pell, folre interior de cotó, i mànega llarga de serratge folrada de dril fort, homologats segons UNE-EN 407 i UNE-EN 420	10
H145C002	u	Parella de guants de protecció contra riscs mecànics comuns de construcció nivell 3, homologats segons UNE-EN 388 i UNE-EN 420	1 /2 /4 /6 /9 /10 /11 /14
H145K153	u	Parella de guants de material aïllant per a treballs elèctrics, classe 00, logotip color beix, tensió màxima 500 V, homologats segons UNE-EN 420	16
H1463253	u	Parella de botes dielèctriques resistents a la humitat, de pell rectificada, amb turmellera encoixinada sola antilliscant i antiestàtica, falca amortidora per al taló, llengüeta de manxa, de despreniment ràpid, sense ferramenta metàl·lica, amb puntera reforçada, homologades segons DIN 4843	16
H1465275	u	Parella de botes baixes de seguretat industrial per a treballs de construcció en general, resistents a la humitat, de pell rectificada, amb turmellera encoixinada, amb puntera metàl·lica, sola antilliscant, falca amortidora d'impactes al taló i sense plantilla metàl·lica, homologades segons UNE-EN ISO 20344, UNE-EN ISO 20345, UNE-EN ISO 20346 i UNE-EN ISO 20347	1 /2 /4 /6 /9 /10 /11 /14
H147D405	u	Sistema anticaiguda compost per un arnès anticaiguda amb tirants, bandes secundàries, bandes subglúties, bandes de cuixa, recolzament dorsal per a subjecció, elements d'ajust, element dorsal d'enganxament d'arnès anticaiguda i sivella, incorporat a un subsistema anticaiguda de tipus lliscant sobre línia d'ancoratge flexible de llargaria 10 m, homologat segons UNE-EN 361, UNE-EN 362, UNE-EN 364, UNE-EN 365 i UNE-EN 353-2	1
H147K602	u	Sistema de subjecció en posició de treball i prevenció de pèrdua d'equilibri, compost d'una banda de cintura, sivella, recolzament dorsal, elements d'enganxament, connector, element d'amarrament del sistema d'ajust de longitud, homologat segons UNE EN 358, UNE EN 362, UNE EN 354 i UNE EN 364	1
H147N000	u	Faixa de protecció dorslumbar	13
H1481442	u	Granota de treball per a muntatges i/o treballs mecànics, de polièster i cotó (65%-35%), color blau vergara, trama 240, amb butxaques interiors, homologada segons UNE-EN 340	1 /2 /4 /6 /9 /10 /14
H1482422	u	Camisa de treball per a muntatges i/o treballs mecànics, soldadors i/o treballadors de tubs, de polièster i cotó (65%-35%), color blavenc amb butxaques interiors, trama 240, homologada segons UNE-EN 340	14
H1485800	u	Armilla reflectant amb tires reflectants a la cintura, al pit i a l'esquena, homologada segons UNE-EN 471	4 /11
H1486241	u	Casaca tipus enginyer, de polièster embuatada amb material aïllant, butxaques exteriors	14
H1487460	u	Impermeable amb jaqueta, caputxa i pantalons, per a obres públiques, de PVC soldat de 0,4 mm de gruix, de color viu, homologat segons UNE-EN 340	14
H1489790	u	Jaqueta de treball per a construcció d'obres lineals en servei, de polièster i cotó (65%-35%), color groc, trama 240, amb butxaques interiors i tires reflectants, homologada segons UNE-EN 340	11

SISTEMES DE PROTECCIÓ COL·LECTIVA

Codi	UA	Descripció	Riscos

H1512013	m2	Protecció col·lectiva vertical dels laterals dels forats de les escales en tota l'alçada amb xarxa-teló normalitzada (UNE-EN 1263-1) de poliamida no regenerada, de tenacitat alta nuada amb corda perimetral de poliamida, ancoratge de fleix perforat i clau d'impacte d'acer i corda de cosit de 6 mm de diàmetre i amb el desmuntatge inclòs	1
H151A1K1	m2	Protecció col·lectiva horitzontal d'obertures amb xarxa per a proteccions superficials contra caigudes, de fil trenat de poliamida no regenerada, de tenacitat alta, de 4 mm de diàmetre, 80x80 mm de pas de malla, corda perimetral de poliamida de 12 mm de diàmetre nuada a la xarxa, fixada amb fleix i tacs d'expansió i amb el desmuntatge inclòs	1
H151AJ01	m2	Protecció horitzontal d'obertures d'1 m de diàmetre com a màxim, en sostres, amb fusta i amb el desmuntatge inclòs	1
H1521431	m	Barana de protecció per a escales, d'alçària 1 m, amb travesser de tauló de fusta fixada amb suports de muntant metàl·lic amb mordassa per al sostre i amb el desmuntatge inclòs	1
H152J105	m	Cable fiador per al cinturó de seguretat, fixat en ancoratges de servei i amb el desmuntatge inclòs	1
H152M671	m	Barana de protecció prefabricada per a forats d'ascensor, d'alçària 1 m, fixada amb cargols d'ataconat als brancals de fàbrica i amb el desmuntatge inclòs	1
H152N681	m	Barana de protecció sobre sostre o llosa, d'alçària 1 m, enjovada en cèrcol perimetral de formigó cada 2,5 m i amb el desmuntatge inclòs	1
H15B0007	u	Pantalla aïllant per a treballs en zones d'influència de línies elèctriques en tensió	16
H15B6006	u	Aïllant de cautxú per a conductor de línia elèctrica en tensió, de llargària 3 m	16
HBBAA005	u	Senyal de prohibició, normalitzada amb pictograma negre sobre fons blanc, de forma circular amb cantells i banda transversal descendent d'esquerra a dreta a 45°, en color vermell, diàmetre 29 cm, amb cartell explicatiu rectangular, per ser vista fins 12 m, fixada i amb el desmuntatge inclòs	1 /2 /4 /6 /9 /10 /11 /13 /14 /16
HBBAB115	u	Senyal de obligació, normalitzada amb pictograma blanc sobre fons blau, de forma circular amb cantells en color blanc, diàmetre 29 cm, amb cartell explicatiu rectangular, per ser vista fins 12 m, fixada i amb el desmuntatge inclòs	1 /2 /4 /6 /9 /10 /11 /13 /14 /16
HBBAE001	u	Rètol adhesiu (MIE-RAT.10) de maniobra per a quadre o pupitre de control elèctric, adherit	16
HBBAF004	u	Senyal d'advertència, normalitzada amb pictograma negre sobre fons groc, de forma triangular amb el cantell negre, costat major 41 cm, amb cartell explicatiu rectangular, per ser vista fins 12 m de distància, fixada i amb el desmuntatge inclòs	1 /2 /4 /6 /9 /10 /11 /13 /14 /16

MESURES PREVENTIVES

Codi	Descripció	Riscos
I0000002	Planificar els treballs per a mantenir el màxim de temps possible les proteccions	1
I0000003	Itineraris preestablerts i balissats per al personal	1
I0000004	Revisió i manteniment periòdic de SPC	1
I0000005	Integrar la seguretat al disseny arquitectònic	1
I0000006	Disseny i estudi de les mesures preventives en fase de projecte	1
I0000007	Adoptar les mesures preventives necessàries per al manteniment correcte posterior	1
I0000008	Personal qualificat per a treballs en alçada	1
I0000011	Incorporar al projecte mesures de protecció per al muntatge i manteniment de la instal.lació	1
I0000012	Assegurar les escales de mà	1
I0000013	Ordre i neteja	2 /6
I0000014	Preparació i manteniment de les superfícies de treball	2 /6
I0000015	Organització de les zones de pas i emmagatzematge	2 /6
I0000017	Als plans inclinats, treballar sobre superfícies rugoses i no lliscants	2
I0000025	Planificació d'àrees i llocs de treball	4
I0000026	Planificació de recorreguts i maniobres per a màquines i camions	4
I0000027	Elecció dels mitjans auxiliars de manteniment	4
I0000028	Impedir l'accés de personal dins del radi d'acció de càrregues suspeses	4
I0000029	No balancejar les càrregues suspeses	4
I0000030	Suspendre i aixecar les càrregues dins de l'envolcall o fleixos originals	4
I0000031	Per a la manipulació de materials voluminosos i/o pesats, solicitar un procediment de treball específic	4
I0000038	Substituir lo manual per lo mecànic	9 /10
I0000039	Planificació de compra i programa de manteniment d'eines	9 /11
I0000040	Formació de l'operari en l'ús i manteniment d'eines	9 /13
I0000042	Evitar processos de manipulació de materials a obra	9
I0000045	Formació	10 /11
I0000047	Planificació i procediments per a la càrrega i descàrrega de materials	11
I0000050	No treballar ni estar al radi d'acció de les càrregues suspesses	11
I0000055	Elecció dels equips de manteniment	13
I0000056	Paletització i eines ergonòmiques	13
I0000058	Adaptar la feina a les característiques individuals de la persona que la realitza	13
I0000059	Elecció dels materials alternatius poc pessats i més manegables	13
I0000060	Suspensió de les feines en condicions extremes	14
I0000061	Rotació dels llocs de treball	14
I0000062	Planificar els treballs per a realitzar-los en zones protegides	14
I0000063	En cas de vent, apuntalament i fixació de tots els elements inestables	14
I0000064	Suspensió de les feines a cobertes inclinades amb vent superior a 40 km/h	14
I0000067	No treballar al costat de linies elèctriques amb cables nusos	16
I0000068	Elecció i manteniment de les eines elèctriques	16
I0000069	Formació i habilitació específica per a cada eina	16
I0000070	Compliment del REBT pel que fa a equips de protecció	16
I0000071	Revisió de la posta a terra	16
I0000072	Realitzar els treballs sobre superfícies seques	16
I0000073	Disposar de quadres elèctrics secundaris	16
I0000151	Per treballs en alçada utilitzar plataformes elevadores mecàniques o hidràuliques	1 /13
I0000152	Utilitzar mitjans mecànics(grues, transpalets, plataformes elevadores) per manipular càrregues	11 /13
I0000154	Verificar nivell lumínic mínim (250 lux) a itineraris i llocs de treball	2 /6
I0000155	Controlar la temperatura i velocitat del vent als llocs de treball	14
I0000158	Accessoris dielectrics (escala, banqueta, bastida, perxa de terra) si hi ha risc contacte elèctric	16
I0000161	Verificar que les connexions de les màquines es facin amb endolls reglamentaris	16
I0000165	En manipular sistemes elèctrics, connexions, etc, verificar que les linies no estan en tensió	16

G14 INSTAL.LACIONS D'ENLLUMENAT
G14.G01 INSTAL.LACIONS D'ENLLUMENAT

OPERACIONS DE MUNTATGE, MOVIMENT DE SUPORTS I LLUMINÀRIES, CONNEXIONS DE LÍNIES, CONNEXIÓ A XARXA, PROVES I POSTA EN FUNCIONAMENT D'INSTAL.LACIONS D'ENLLUMENAT

Avaluació de riscos

Id	Risc	P	G	A
1	CAIGUDA DE PERSONES A DIFERENT NIVELL **Situació:** OPERACIONS D'INSTAL·LACIÓ DE LLUMINÀRIES	2	3	4
2	CAIGUDA DE PERSONES AL MATEIX NIVELL **Situació:** SUPERFÍCIE DE TREBALL	1	2	2
4	CAIGUDA D'OBJECTES PER MANIPULACIÓ O DE MATERIALS TRANSPORTATS **Situació:** TRANSPORT, MANIPULACIÓ I COL·LOCACIÓ D'INSTAL·LACIONS	1	2	2
9	COPS AMB OBJECTES O EINES (TALLS) **Situació:** ÚS D'EINES MANUALS	2	1	2
10	PROJECCIÓ DE FRAGMENTS O PARTÍCULES **Situació:** PROCESSOS DE COL·LOCACIÓ, ENCAIX D'ELEMENTS	2	1	2
13	SOBREESFORÇOS **Situació:** CARRETEIG DE MATERIALS PESATS	2	2	3
14	EXPOSICIÓ A CONDICIONS AMBIENTALS EXTREMES **Situació:** TREBALLS A L'EXTERIOR	2	2	3
16	EXPOSICIÓ A CONTACTES ELÈCTRICS **Situació:** CONTACTES DIRECTES I INDIRECTES PROVES D'INSTAL·LACIONS	2	3	4
25	ATROPELLAMENTS O COPS AMB VEHICLES **Situació:** VEHICLES PROPIS I ALIENS A L'OBRA	2	2	3

P: Probabilitat (1,2,3) / G: Gravetat (1,2,3) / A: Avaluació (1,2,3,4,5)

EQUIPS PROTECCIÓ INDIVIDUAL

Codi	UA	Descripció	Riscos
H1411111	u	Casc de seguretat per a ús normal, contra cops, de polietilè amb un pes màxim de 400 g, homologat segons UNE-EN 812	1 /2 /4 /9 /10 /14 /16 /25
H1421110	u	Ulleres de seguretat antiimpactes estàndard, amb muntura universal, amb visor transparent i tractament contra l'entelament, homologades segons UNE-EN 167 i UNE-EN 168	10 /14
H142BA00	u	Pantalla facial per a protegir contra la projecció de partícules i a l'encebament d'arcs elèctrics, de policarbonat transparent, per a acoblar al casc amb arnès dielèctric	10
H1431101	u	Protector auditiu de tap d'escuma, homologat segons UNE-EN 352-2 i UNE-EN 458	14
H1459630	u	Parella de guants per a soldador, amb palmell de pell, folre interior de cotó, i mànega llarga de serratge folrada de dril fort, homologats segons UNE-EN 407 i UNE-EN 420	10
H145C002	u	Parella de guants de protecció contra riscs mecànics comuns de construcció nivell 3, homologats segons UNE-EN 388 i UNE-EN 420	1 /2 /4 /9 /10 /14 /25

H145K153	u	Parella de guants de material aïllant per a treballs elèctrics, classe 00, logotip color beix, tensió màxima 500 V, homologats segons UNE-EN 420	16
H1463253	u	Parella de botes dielèctriques resistents a la humitat, de pell rectificada, amb turmellera encoixinada sola antilliscant i antiestàtica, falca amortidora per al taló, llengüeta de manxa, de despreniment ràpid, sense ferramenta metàl·lica, amb puntera reforçada, homologades segons DIN 4843	16
H1465275	u	Parella de botes baixes de seguretat industrial per a treballs de construcció en general, resistents a la humitat, de pell rectificada, amb turmellera encoixinada, amb puntera metàl·lica, sola antilliscant, falca amortidora d'impactes al taló i sense plantilla metàl·lica, homologades segons UNE-EN ISO 20344, UNE-EN ISO 20345, UNE-EN ISO 20346 i UNE-EN ISO 20347	1 /2 /4 /9 /10 /14 /25
H147D405	u	Sistema anticaiguda compost per un arnès anticaiguda amb tirants, bandes secundàries, bandes subglúties, bandes de cuixa, recolzament dorsal per a subjecció, elements d'ajust, element dorsal d'enganxament d'arnès anticaiguda i sivella, incorporat a un subsistema anticaiguda de tipus lliscant sobre línia d'ancoratge flexible de llargaria 10 m, homologat segons UNE-EN 361, UNE-EN 362, UNE-EN 364, UNE-EN 365 i UNE-EN 353-2	1
H147K602	u	Sistema de subjecció en posició de treball i prevenció de pèrdua d'equilibri, compost d'una banda de cintura, sivella, recolzament dorsal, elements d'enganxament, connector, element d'amarrament del sistema d'ajust de longitud, homologat segons UNE EN 358, UNE EN 362, UNE EN 354 i UNE EN 364	1
H147N000	u	Faixa de protecció dorslumbar	13
H1482422	u	Camisa de treball per a muntatges i/o treballs mecànics, soldadors i/o treballadors de tubs, de polièster i cotó (65%-35%), color blavenc amb butxaques interiors, trama 240, homologada segons UNE-EN 340	1 /2 /4 /9 /10 /14 /16 /25
H1483443	u	Pantalons de treball per a muntatges i/o treballs mecànics, de polièster i cotó (65%-35%), color blau vergara, trama 240, amb butxaques interiors, homologats segons UNE-EN 340	1 /2 /4 /9 /10 /14 /16 /25
H1485800	u	Armilla reflectant amb tires reflectants a la cintura, al pit i a l'esquena, homologada segons UNE-EN 471	4
H1486241	u	Casaca tipus enginyer, de polièster embuatada amb material aïllant, butxaques exteriors	14
H1487460	u	Impermeable amb jaqueta, caputxa i pantalons, per a obres públiques, de PVC soldat de 0,4 mm de gruix, de color viu, homologat segons UNE-EN 340	14

SISTEMES DE PROTECCIÓ COL·LECTIVA

Codi	UA	Descripció	Riscos
H1512013	m2	Protecció col·lectiva vertical dels laterals dels forats de les escales en tota l'alçada amb xarxa-teló normalitzada (UNE-EN 1263-1) de poliamida no regenerada, de tenacitat alta nuada amb corda perimetral de poliamida, ancoratge de fleix perforat i clau d'impacte d'acer i corda de cosit de 6 mm de diàmetre i amb el desmuntatge inclòs	1
H151A1K1	m2	Protecció col·lectiva horitzontal d'obertures amb xarxa per a proteccions superficials contra caigudes, de fil trenat de poliamida no regenerada, de tenacitat alta, de 4 mm de diàmetre, 80x80 mm de pas de malla, corda perimetral de poliamida de 12 mm de diàmetre nuada a la xarxa, fixada amb fleix i tacs d'expansió i amb el desmuntatge inclòs	1
H151AJ01	m2	Protecció horitzontal d'obertures d'1 m de diàmetre com a màxim, en sostres, amb fusta i amb el desmuntatge inclòs	1
H1521431	m	Barana de protecció per a escales, d'alçària 1 m, amb travesser de tauló de fusta fixada amb suports de muntant metàl·lic amb mordassa per al sostre i amb el desmuntatge inclòs	1
H152J105	m	Cable fiador per al cinturó de seguretat, fixat en ancoratges de servei i amb el desmuntatge inclòs	1
H152M671	m	Barana de protecció prefabricada per a forats d'ascensor, d'alçària 1 m, fixada amb cargols d'ataconat als brancals de fàbrica i amb el desmuntatge inclòs	1
H152N681	m	Barana de protecció sobre sostre o llosa, d'alçària 1 m, enjovada en cèrcol perimetral de formigó cada 2,5 m i amb el desmuntatge inclòs	1
H15B0007	u	Pantalla aïllant per a treballs en zones d'influència de línies elèctriques en tensió	16
H15B6006	u	Aïllant de cautxú per a conductor de línia elèctrica en tensió, de llargària 3 m	16
HBBAA005	u	Senyal de prohibició, normalitzada amb pictograma negre sobre fons blanc, de forma circular amb cantells i banda transversal descendent d'esquerra a dreta a 45°, en color vermell, diàmetre 29 cm, amb cartell explicatiu rectangular, per ser vista fins 12 m, fixada i amb el desmuntatge inclòs	1 /2 /4 /9 /10 /13 /14 /16 /25
HBBAB115	u	Senyal de obligació, normalitzada amb pictograma blanc sobre fons blau, de forma circular amb cantells en color blanc, diàmetre 29 cm, amb cartell explicatiu rectangular, per ser vista fins 12 m, fixada i amb el desmuntatge inclòs	1 /2 /4 /9 /10 /13 /14 /16 /25
HBBAF004	u	Senyal d'advertència, normalitzada amb pictograma negre sobre fons groc, de forma triangular amb el cantell negre, costat major 41 cm, amb cartell explicatiu rectangular, per ser vista fins 12 m de distància, fixada i amb el desmuntatge inclòs	1 /2 /4 /9 /10 /13 /14 /16 /25
HBBJ0002	u	Semàfor de policarbonat, amb sistema òptic de diàmetre 210 mm amb una cara i un focus, òptica normal i lent de color ambre normal de vehicles 11/200, instal·lat i amb el desmuntatge inclòs	25

MESURES PREVENTIVES

Codi	Descripció	Riscos
I0000004	Revisió i manteniment periòdic de SPC	1 /25
I0000005	Integrar la seguretat al disseny arquitectònic	1
I0000011	Incorporar al projecte mesures de protecció per al muntatge i manteniment de la instal.lació	1
I0000013	Ordre i neteja	2
I0000014	Preparació i manteniment de les superfícies de treball	2
I0000015	Organització de les zones de pas i emmagatzematge	2
I0000025	Planificació d'àrees i llocs de treball	4
I0000026	Planificació de recorreguts i maniobres per a màquines i camions	4 /25
I0000027	Elecció dels mitjans auxiliars de manteniment	4
I0000028	Impedir l'accés de personal dins del radi d'acció de càrregues suspeses	4
I0000029	No balancejar les càrregues suspeses	4
I0000038	Substituir lo manual per lo mecànic	9 /10
I0000039	Planificació de compra i programa de manteniment d'eines	9
I0000040	Formació de l'operari en l'ús i manteniment d'eines	9
I0000045	Formació	10 /13
I0000055	Elecció dels equips de manteniment	13
I0000056	Paletització i eines ergonòmiques	13
I0000059	Elecció dels materials alternatius poc pessats i més manegables	13
I0000060	Suspensió de les feines en condicions extremes	14
I0000061	Rotació dels llocs de treball	14
I0000062	Planificar els treballs per a realitzar-los en zones protegides	14
I0000063	En cas de vent, apuntalament i fixació de tots els elements inestables	14
I0000064	Suspensió de les feines a cobertes inclinades amb vent superior a 40 km/h	14
I0000067	No treballar al costat de linies elèctriques amb cables nusos	16
I0000068	Elecció i manteniment de les eines elèctriques	16
I0000069	Formació i habilitació específica per a cada eina	16
I0000070	Compliment del REBT pel que fa a equips de protecció	16
I0000071	Revisió de la posta a terra	16
I0000072	Realitzar els treballs sobre superfícies seques	16
I0000073	Disposar de quadres elèctrics secundaris	16
I0000103	Planificació de les àrees de treball	25
I0000104	Accessos i circulació independents per a personal i maquinària	25
I0000105	Anivellar la maquinària per a la realització de l'activitat	25
I0000106	El personal no ha de descansar al costat de màquines aturades	25
I0000107	Limitació de la velocitat dels vehicles	25
I0000151	Per treballs en alçada utilitzar plataformes elevadores mecàniques o hidràuliques	1 /4
I0000152	Utilitzar mitjans mecànics(grues, transpalets, plataformes elevadores) per manipular càrregues	4 /13
I0000154	Verificar nivell lumínic mínim (250 lux) a itineraris i llocs de treball	2 /25
I0000155	Controlar la temperatura i velocitat del vent als llocs de treball	14
I0000158	Accessoris dielectrics (escala, banqueta, bastida, perxa de terra) si hi ha risc contacte elèctric	16
I0000161	Verificar que les connexions de les màquines es facin amb endolls reglamentaris	16
I0000165	En manipular sistemes elèctrics, connexions, etc, verificar que les linies no estan en tensió	16

G17 VÀLVULES, BOMBES I GRUPS DE PRESSIÓ
G17.G01 VÀLVULES, BOMBES I GRUPS DE PRESSIÓ

INSTAL.LACIÓ DE VÀLVULES, BOMBES I GRUPS DE PRESSIÓ

Avaluació de riscos

Id	Risc	P	G	A
1	CAIGUDA DE PERSONES A DIFERENT NIVELL **Situació:** ITINERARIS A OBRA TREBALLS EN ALÇADA	1	3	3
2	CAIGUDA DE PERSONES AL MATEIX NIVELL **Situació:** ITINERARIS A OBRA ÀREA DE TREBALL MANCA D'IL.LUMINACIÓ	1	2	2
4	CAIGUDA D'OBJECTES PER MANIPULACIÓ O DE MATERIALS TRANSPORTATS **Situació:** MANIPULACIÓ I APLECS	1	3	3
6	TREPITJADES SOBRE OBJECTES **Situació:** ITINERARIS A OBRA	2	1	2

		ÀREA DE TREBALL MANCA D'IL.LUMINACIÓ			
9	COPS AMB OBJECTES O EINES (TALLS) **Situació:** EINES		2	1	2
10	PROJECCIÓ DE FRAGMENTS O PARTÍCULES **Situació:** A L´AJUSTAR, COL.LOCAR, FIXAR ELEMENTS		2	1	2
13	SOBREESFORÇOS **Situació:** MANIPULACIÓ MANUAL		2	1	2
14	EXPOSICIÓ A CONDICIONS AMBIENTALS EXTREMES **Situació:** TREBALLS A L'EXTERIOR TREBALLS EN LOCALS TANCATS		1	1	1
16	EXPOSICIÓ A CONTACTES ELÈCTRICS **Situació:** CONTACTES DIRECTES I INDIRECTES		1	2	2

P: Probabilitat (1,2,3) / G: Gravetat (1,2,3) / A: Avaluació (1,2,3,4,5)

EQUIPS PROTECCIÓ INDIVIDUAL

Codi	UA	Descripció	Riscos
H1411111	u	Casc de seguretat per a ús normal, contra cops, de polietilè amb un pes màxim de 400 g, homologat segons UNE-EN 812	1 /2 /4 /6 /9 /10 /14 /16
H1421110	u	Ulleres de seguretat antiimpactes estàndard, amb muntura universal, amb visor transparent i tractament contra l'entelament, homologades segons UNE-EN 167 i UNE-EN 168	16
H145C002	u	Parella de guants de protecció contra riscs mecànics comuns de construcció nivell 3, homologats segons UNE-EN 388 i UNE-EN 420	1 /2 /4 /6 /9 /10 /14
H145K153	u	Parella de guants de material aïllant per a treballs elèctrics, classe 00, logotip color beix, tensió màxima 500 V, homologats segons UNE-EN 420	16
H1463253	u	Parella de botes dielèctriques resistents a la humitat, de pell rectificada, amb turmellera encoixinada sola antilliscant i antiestàtica, falca amortidora per al taló, llengüeta de manxa, de despreniment ràpid, sense ferramenta metàl·lica, amb puntera reforçada, homologades segons DIN 4843	16
H1465275	u	Parella de botes baixes de seguretat industrial per a treballs de construcció en general, resistents a la humitat, de pell rectificada, amb turmellera encoixinada, amb puntera metàl·lica, sola antilliscant, falca amortidora d'impactes al taló i sense plantilla metàl·lica, homologades segons UNE-EN ISO 20344, UNE-EN ISO 20345, UNE-EN ISO 20346 i UNE-EN ISO 20347	1 /2 /4 /6 /9 /10 /14
H147D405	u	Sistema anticaiguda compost per un arnès anticaiguda amb tirants, bandes secundàries, bandes subglúties, bandes de cuixa, recolzament dorsal per a subjecció, elements d'ajust, element dorsal d'enganxament d'arnès anticaiguda i sivella, incorporat a un subsistema anticaiguda de tipus lliscant sobre línia d'ancoratge flexible de llargaria 10 m, homologat segons UNE-EN 361, UNE-EN 362, UNE-EN 364, UNE-EN 365 i UNE-EN 353-2	1
H147L015	u	Aparell d'ancoratge per a equip de protecció individual contra caiguda d'alçada, homologat segons UNE-EN 795, amb fixació amb tac mecànic	1
H147N000	u	Faixa de protecció dorslumbar	13
H1481442	u	Granota de treball per a muntatges i/o treballs mecànics, de polièster i cotó (65%-35%), color blau vergara, trama 240, amb butxaques interiors, homologada segons UNE-EN 340	1 /2 /4 /6 /9 /10 /14 /16
H1485800	u	Armilla reflectant amb tires reflectants a la cintura, al pit i a l'esquena, homologada segons UNE-EN 471	4 /14
H1487460	u	Impermeable amb jaqueta, caputxa i pantalons, per a obres públiques, de PVC soldat de 0,4 mm de gruix, de color viu, homologat segons UNE-EN 340	14
H1489890	u	Jaqueta de treball per a muntatges i/o treballs mecànics, de polièster i cotó (65%-35%), color blau vergara, trama 240, amb butxaques, homologada segons UNE-EN 340	14

MITJANS AUXILIARS D'UTILITAT PREVENTIVA

Codi	UA	Descripció	Riscos
HX11X004	u	Barana definitiva, prevista en projecte, per a protecció de caigudes a diferent nivell	1
HX11X005	u	Escala modular d'estructura porticada, per accedir a cotes de diferent nivell, superiors a 7 m amb sistema de seguretat integrat	1
HX11X019	m	Marquesina de protecció en voladiu en bastida tubular amb sistema de seguretat amb tots els requisits reglamentaris, normalitzada i incorporada UNE-EN 12810-1 (HD-1000)	4
HX11X021	u	Passadís de protecció prefabricat metàl·lic amb sistema de seguretat amb tots els requisits reglamentaris, de llargària 2,5 m, d'amplària 1,1 m, amb paviment de entramat de platines metàl·liques i rampes articulades, baranes metàl·liques reglamentàries, muntants de 2 m d'alçada, sostre de xapa d'acer de 3 mm de gruix	4

SISTEMES DE PROTECCIÓ COL·LECTIVA

Codi	UA	Descripció	Riscos
H1512013	m2	Protecció col·lectiva vertical dels laterals dels forats de les escales en tota l'alçada amb xarxa-teló normalitzada (UNE-EN 1263-1) de poliamida no regenerada, de tenacitat alta nuada amb corda perimetral de poliamida, ancoratge de fleix perforat i clau d'impacte d'acer i corda de cosit de 6 mm de diàmetre i amb el desmuntatge inclòs	1
H15151A1	m2	Protecció col·lectiva vertical de bastida tubular amb xarxa per a proteccions superficials contra caigudes, de fil trenat de poliamida no regenerada, de tenacitat alta, de 4 mm de diàmetre, 80x80 mm de pas de malla, corda perimetral de poliamida de 12 mm de diàmetre nuada a la xarxa, corda de subjecció de 6 mm de diàmetre i amb el desmuntatge inclòs	1
H151A1K1	m2	Protecció col·lectiva horitzontal d'obertures amb xarxa per a proteccions superficials contra caigudes, de fil trenat de poliamida no regenerada, de tenacitat alta, de 4 mm de diàmetre, 80x80 mm de pas de malla, corda perimetral de poliamida de 12 mm de diàmetre nuada a la xarxa, fixada amb fleix i tacs d'expansió i amb el desmuntatge inclòs	1
H151AJ01	m2	Protecció horitzontal d'obertures d'1 m de diàmetre com a màxim, en sostres, amb fusta i amb el desmuntatge inclòs	1
H152J105	m	Cable fiador per al cinturó de seguretat, fixat en ancoratges de servei i amb el desmuntatge inclòs	1
H152U000	m	Tanca d'advertència o abalisament d'1 m d'alçada amb malla de polietilè taronja, fixada a 1 m del perímetre del sostre amb suports d'acer allotjats amb forats al sostre	4
HBBAA005	u	Senyal de prohibició, normalitzada amb pictograma negre sobre fons blanc, de forma circular amb cantells i banda transversal descendent d'esquerra a dreta a 45°, en color vermell, diàmetre 29 cm, amb cartell explicatiu rectangular, per ser vista fins 12 m, fixada i amb el desmuntatge inclòs	1 /2 /4 /6 /9 /10 /13 /16
HBBAB115	u	Senyal de obligació, normalitzada amb pictograma blanc sobre fons blau, de forma circular amb cantells en color blanc, diàmetre 29 cm, amb cartell explicatiu rectangular, per ser vista fins 12 m, fixada i amb el desmuntatge inclòs	1 /2 /4 /6 /9 /10 /13 /16
HBBAE001	u	Rètol adhesiu (MIE-RAT.10) de maniobra per a quadre o pupitre de control elèctric, adherit	16
HBBAF004	u	Senyal d'advertència, normalitzada amb pictograma negre sobre fons groc, de forma triangular amb el cantell negre, costat major 41 cm, amb cartell explicatiu rectangular, per ser vista fins 12 m de distància, fixada i amb el desmuntatge inclòs	1 /2 /4 /6 /9 /10 /13 /16

MESURES PREVENTIVES

Codi	Descripció	Riscos
I0000002	Planificar els treballs per a mantenir el màxim de temps possible les proteccions	1
I0000003	Itineraris preestablerts i balissats per al personal	1
I0000004	Revisió i manteniment periòdic de SPC	1
I0000007	Adoptar les mesures preventives necessàries per al manteniment correcte posterior	1
I0000013	Ordre i neteja	2 /6
I0000014	Preparació i manteniment de les superfícies de treball	2 /6
I0000015	Organització de les zones de pas i emmagatzematge	2 /6
I0000017	Als plans inclinats, treballar sobre superfícies rugoses i no lliscants	2
I0000025	Planificació d'àrees i llocs de treball	4
I0000026	Planificació de recorreguts i maniobres per a màquines i camions	4
I0000027	Elecció dels mitjans auxiliars de manteniment	4
I0000028	Impedir l'accés de personal dins del radi d'acció de càrregues suspeses	4
I0000029	No balancejar les càrregues suspeses	4
I0000030	Suspendre i aixecar les càrregues dins de l'envolcall o fleixos originals	4
I0000031	Per a la manipulació de materials voluminosos i/o pesats, solicitar un procediment de treball específic	4
I0000038	Substituir lo manual per lo mecànic	9 /10
I0000039	Planificació de compra i programa de manteniment d'eines	9
I0000040	Formació de l'operari en l'ús i manteniment d'eines	9
I0000041	Substituir la fabricació a obra per la prefabricació a taller	9
I0000044	Evitar processos de tallat de materials a l'obra	10
I0000045	Formació	10 /13
I0000046	Evitar processos d'ajust en obra	10
I0000055	Elecció dels equips de manteniment	13
I0000056	Paletització i eines ergonòmiques	13
I0000058	Adaptar la feina a les característiques individuals de la persona que la realitza	13
I0000059	Elecció dels materials alternatius poc pessats i més manegables	13
I0000060	Suspensió de les feines en condicions extremes	14
I0000061	Rotació dels llocs de treball	14
I0000062	Planificar els treballs per a realitzar-los en zones protegides	14
I0000063	En cas de vent, apuntalament i fixació de tots els elements inestables	14

I0000064	Suspensió de les feines a cobertes inclinades amb vent superior a 40 km/h	14
I0000067	No treballar al costat de linies elèctriques amb cables nusos	16
I0000068	Elecció i manteniment de les eines elèctriques	16
I0000069	Formació i habilitació específica per a cada eina	16
I0000070	Compliment del REBT pel que fa a equips de protecció	16
I0000071	Revisió de la posta a terra	16
I0000072	Realitzar els treballs sobre superfícies seques	16
I0000073	Disposar de quadres elèctrics secundaris	16
I0000151	Per treballs en alçada utilitzar plataformes elevadores mecàniques o hidràuliques	1
I0000152	Utilitzar mitjans mecànics(grues, transpalets, plataformes elevadores) per manipular càrregues	4
I0000154	Verificar nivell lumínic mínim (250 lux) a itineraris i llocs de treball	2 /6 /13
I0000155	Controlar la temperatura i velocitat del vent als llocs de treball	14
I0000158	Accessoris dielectrics (escala, banqueta, bastida, perxa de terra) si hi ha risc contacte elèctric	16
I0000159	Per manipular càrregues llargues amb grua, utilitzar biga de repartiment	4
I0000160	Traslladar materials amb la grua dins d'una caixa o sarcòfeg	4
I0000161	Verificar que les connexions de les màquines es facin amb endolls reglamentaris	16
I0000165	En manipular sistemes elèctrics, connexions, etc, verificar que les linies no estan en tensió	16

G19 EQUIPAMENTS
G19.G01 MOBILIARI URBÀ

COL.LOCACIÓ DE BANCS, PAPERERES, JOCS INFANTILS, ETC.

Avaluació de riscos

Id	Risc	P	G	A
1	CAIGUDA DE PERSONES A DIFERENT NIVELL **Situació:** COL.LOCACIÓ D'ELEMENTS EN ALÇADA	1	2	2
2	CAIGUDA DE PERSONES AL MATEIX NIVELL **Situació:** EN ÀREA DE TREBALL	1	1	1
4	CAIGUDA D'OBJECTES PER MANIPULACIÓ O DE MATERIALS TRANSPORTATS **Situació:** MANIPULACIÓ MANTENIMENT	1	2	2
6	TREPITJADES SOBRE OBJECTES **Situació:** RESTES I SOBRANTS DE MATERIAL MANCA IL.LUMINACIÓ	1	1	1
9	COPS AMB OBJECTES O EINES (TALLS) **Situació:** AMB EINES	2	1	2
10	PROJECCIÓ DE FRAGMENTS O PARTÍCULES **Situació:** A L´AJUSTAR ELS ELEMENTS	1	1	1
11	ATRAPAMENT PER O ENTRE OBJECTES **Situació:** PER OBJECTES A COL.LOCAR O INSTAL.LAR	1	2	2
13	SOBREESFORÇOS **Situació:** PER MANIPULACIÓ MANUAL	1	2	2
16	EXPOSICIÓ A CONTACTES ELÈCTRICS **Situació:** CONTACTES DIRECTES I INDIRECTES	1	2	2

P: Probabilitat (1,2,3) / G: Gravetat (1,2,3) / A: Avaluació (1,2,3,4,5)

EQUIPS PROTECCIÓ INDIVIDUAL

Codi	UA	Descripció	Riscos
H1411111	u	Casc de seguretat per a ús normal, contra cops, de polietilè amb un pes màxim de 400 g, homologat segons UNE-EN 812	1 /2 /4 /6 /9 /10 /11 /16
H145C002	u	Parella de guants de protecció contra riscs mecànics comuns de construcció nivell 3, homologats segons UNE-EN 388 i UNE-EN 420	1 /2 /4 /6 /9 /10 /11
H145K153	u	Parella de guants de material aïllant per a treballs elèctrics, classe 00, logotip color beix, tensió màxima 500 V, homologats segons UNE-EN 420	16
H1463253	u	Parella de botes dielèctriques resistents a la humitat, de pell rectificada, amb turmellera encoixinada sola antilliscant i antiestàtica, falca amortidora per al taló, llengüeta de manxa, de despreniment ràpid, sense ferramenta metàl·lica, amb puntera reforçada, homologades segons DIN 4843	16
H1465275	u	Parella de botes baixes de seguretat industrial per a treballs de construcció en general, resistents a la humitat, de pell rectificada, amb turmellera encoixinada, amb puntera metàl·lica, sola antilliscant, falca amortidora d'impactes al taló i sense plantilla metàl·lica, homologades segons UNE-EN ISO 20344, UNE-EN ISO 20345, UNE-EN ISO 20346 i UNE-EN ISO 20347	1 /2 /6 /9 /10 /11
H147N000	u	Faixa de protecció dorslumbar	13
H1481442	u	Granota de treball per a muntatges i/o treballs mecànics, de polièster i cotó (65%-35%), color blau vergara, trama 240, amb butxaques interiors, homologada segons UNE-EN 340	1 /2 /4 /6 /9 /10 /11 /16
H1485800	u	Armilla reflectant amb tires reflectants a la cintura, al pit i a l'esquena, homologada segons UNE-EN 471	4

SISTEMES DE PROTECCIÓ COL·LECTIVA

Codi	UA	Descripció	Riscos
H15118D1	m2	Protecció amb vela de lona de polietilè per a proteccions superficials contra caigudes, amb malla de reforç i traus perimetrals, corda de subjecció, de diàmetre 12 mm, amb el desmuntatge inclòs	1
H1512013	m2	Protecció col·lectiva vertical dels laterals dels forats de les escales en tota l'alçada amb xarxa-teló normalitzada (UNE-EN 1263-1) de poliamida no regenerada, de tenacitat alta nuada amb corda perimetral de poliamida, ancoratge de fleix perforat i clau d'impacte d'acer i corda de cosit de 6 mm de diàmetre i amb el desmuntatge inclòs	1
H15151A1	m2	Protecció col·lectiva vertical de bastida tubular amb xarxa per a proteccions superficials contra caigudes, de fil trenat de poliamida no regenerada, de tenacitat alta, de 4 mm de diàmetre, 80x80 mm de pas de malla, corda perimetral de poliamida de 12 mm de diàmetre nuada a la xarxa, corda de subjecció de 6 mm de diàmetre i amb el desmuntatge inclòs	1
H151A1K1	m2	Protecció col·lectiva horitzontal d'obertures amb xarxa per a proteccions superficials contra caigudes, de fil trenat de poliamida no regenerada, de tenacitat alta, de 4 mm de diàmetre, 80x80 mm de pas de malla, corda perimetral de poliamida de 12 mm de diàmetre nuada a la xarxa, fixada amb fleix i tacs d'expansió i amb el desmuntatge inclòs	1
H151AJ01	m2	Protecció horitzontal d'obertures d'1 m de diàmetre com a màxim, en sostres, amb fusta i amb el desmuntatge inclòs	1
H152U000	m	Tanca d'advertència o abalisament d'1 m d'alçada amb malla de polietilè taronja, fixada a 1 m del perímetre del sostre amb suports d'acer allotjats amb forats al sostre	4
HBBAA005	u	Senyal de prohibició, normalitzada amb pictograma negre sobre fons blanc, de forma circular amb cantells i banda transversal descendent d'esquerra a dreta a 45°, en color vermell, diàmetre 29 cm, amb cartell explicatiu rectangular, per ser vista fins 12 m, fixada i amb el desmuntatge inclòs	1 /2 /4 /6 /9 /10 /11 /13 /16
HBBAB115	u	Senyal de obligació, normalitzada amb pictograma blanc sobre fons blau, de forma circular amb cantells en color blanc, diàmetre 29 cm, amb cartell explicatiu rectangular, per ser vista fins 12 m, fixada i amb el desmuntatge inclòs	1 /2 /4 /6 /9 /10 /11 /13 /16
HBBAE001	u	Rètol adhesiu (MIE-RAT.10) de maniobra per a quadre o pupitre de control elèctric, adherit	16
HBBAF004	u	Senyal d'advertència, normalitzada amb pictograma negre sobre fons groc, de forma triangular amb el cantell negre, costat major 41 cm, amb cartell explicatiu rectangular, per ser vista fins 12 m de distància, fixada i amb el desmuntatge inclòs	1 /2 /4 /6 /9 /10 /11 /13 /16

MESURES PREVENTIVES

Codi	Descripció	Riscos
I0000002	Planificar els treballs per a mantenir el màxim de temps possible les proteccions	1
I0000004	Revisió i manteniment periòdic de SPC	1
I0000006	Disseny i estudi de les mesures preventives en fase de projecte	1
I0000013	Ordre i neteja	2 /6
I0000014	Preparació i manteniment de les superfícies de treball	2 /6
I0000015	Organització de les zones de pas i emmagatzematge	2 /6
I0000025	Planificació d'àrees i llocs de treball	4
I0000026	Planificació de recorreguts i maniobres per a màquines i camions	4
I0000027	Elecció dels mitjans auxiliars de manteniment	4
I0000028	Impedir l'accés de personal dins del radi d'acció de càrregues suspeses	4
I0000029	No balancejar les càrregues suspeses	4
I0000030	Suspendre i aixecar les càrregues dins de l'envolcall o fleixos originals	4
I0000031	Per a la manipulació de materials voluminosos i/o pesats, solicitar un procediment de treball específic	4
I0000038	Substituir lo manual per lo mecànic	9 /10
I0000039	Planificació de compra i programa de manteniment d'eines	9
I0000040	Formació de l'operari en l'ús i manteniment d'eines	9
I0000041	Substituir la fabricació a obra per la prefabricació a taller	9
I0000044	Evitar processos de tallat de materials a l'obra	10
I0000045	Formació	10 /13
I0000046	Evitar processos d'ajust en obra	10
I0000047	Planificació i procediments per a la càrrega i descàrrega de materials	11
I0000048	No treballar al costat de paraments acabats de fer (< 48 h)	11
I0000055	Elecció dels equips de manteniment	13

I0000056	Paletització i eines ergonòmiques	13
I0000058	Adaptar la feina a les característiques individuals de la persona que la realitza	13
I0000059	Elecció dels materials alternatius poc pessats i més manegables	13
I0000067	No treballar al costat de línies elèctriques amb cables nusos	16
I0000068	Elecció i manteniment de les eines elèctriques	16
I0000069	Formació i habilitació específica per a cada eina	16
I0000070	Compliment del REBT pel que fa a equips de protecció	16
I0000071	Revisió de la posta a terra	16
I0000072	Realitzar els treballs sobre superfícies seques	16
I0000073	Disposar de quadres elèctrics secundaris	16
I0000152	Utilitzar mitjans mecànics(grues, transpalets, plataformes elevadores) per manipular càrregues	4 /11 /13
I0000154	Verificar nivell lumínic mínim (250 lux) a itineraris i llocs de treball	6
I0000156	Detecció xarxes instal·lacions encastades o soterrades	16
I0000161	Verificar que les connexions de les màquines es facin amb endolls reglamentaris	16

G20 JARDINERIA
G20.G01 MOVIMENTS DE TERRES I PLANTACIÓ

NIVELACIÓ DEL TERRENY, APORTACIÓ DE TERRA VEGETAL, EXCAVACIÓ D'ESCOSELLS, RASES I PLANTACIÓ D'ARBRES, ARBUSTS I SEMBRA

Avaluació de riscos

Id	Risc	P	G	A
1	CAIGUDA DE PERSONES A DIFERENT NIVELL **Situació:** CAIGUDES EN POUS I RASES	1	2	2
2	CAIGUDA DE PERSONES AL MATEIX NIVELL **Situació:** ITINERARIS D'OBRA IRREGULARITAT DE LA SUPERFÍCIE DE TREBALL	1	1	1
4	CAIGUDA D'OBJECTES PER MANIPULACIÓ O DE MATERIALS TRANSPORTATS **Situació:** OPERACIONS DE CÀRREGA I DESCÀRREGA DE ARBRES I MATERIALS	1	3	3
6	TREPITJADES SOBRE OBJECTES **Situació:** ITINERARIS D'OBRA ZONAS DE TREBALL	1	1	1
9	COPS AMB OBJECTES O EINES (TALLS) **Situació:** ÚS D'EINES MANUALS	1	2	2
12	ATRAPAMENT PER BOLCADA DE MÀQUINES, TRACTORS O VEHICLES **Situació:** DESPLAÇAMENTS DE MAQUINÀRIA PER DESPLOM DE TALUSSOS O INESTABILITAT DE SUPERFÍCIES DE TREBALL	1	3	3
13	SOBREESFORÇOS **Situació:** MANIPULACIÓ MANUAL DE CÀRREGUES PESADES	1	2	2
14	EXPOSICIÓ A CONDICIONS AMBIENTALS EXTREMES **Situació:** TREBALLS A L'EXTERIOR	1	1	1
17	INHALACIÓ O INGESTIÓ DE SUBSTANCIES NOCIVES **Situació:** POLS DE SUBSTÀNCIES D'ADOB O FITOSANITARIES POLS DE TERRES	1	2	2
18	CONTACTES AMB SUBSTANCIES NOCIVES (CÀUSTIQUES, CORROSIVES, IRRITANTS O AL·LERGÈNIQUES) **Situació:** TERRES ADOBADES, PRODUCTES QUÍMICS FITOSANITARIS	1	2	2
24	ACCIDENTS CAUSATS PER ÉSSERS VIUS **Situació:** MÚRIDS	1	2	2
25	ATROPELLAMENTS O COPS AMB VEHICLES **Situació:** VEHICLES ALIENS I PROPIS DE L'OBRA	1	3	3

P: Probabilitat (1,2,3) / G: Gravetat (1,2,3) / A: Avaluació (1,2,3,4,5)

EQUIPS PROTECCIÓ INDIVIDUAL

Codi	UA	Descripció	Riscos
H1411111	u	Casc de seguretat per a ús normal, contra cops, de polietilè amb un pes màxim de 400 g, homologat segons UNE-EN 812	1 /2 /4 /6 /9 /12 /14 /17 /18 /24 /25
H1421110	u	Ulleres de seguretat antiimpactes estàndard, amb muntura universal, amb visor transparent i tractament contra l'entelament, homologades segons UNE-EN 167 i UNE-EN 168	18
H1445003	u	Mascareta de protecció respiratòria, homologada segons UNE-EN 140	17
H145C002	u	Parella de guants de protecció contra riscs mecànics comuns de construcció nivell 3, homologats segons UNE-EN 388 i UNE-EN 420	1 /2 /4 /6 /9 /12 /14 /24 /25
H145E003	u	Parella de guants contra agents químics i microorganismes, homologats segons UNE-EN 374-1, -2, -3 i UNE-EN 420	17 /18
H1465275	u	Parella de botes baixes de seguretat industrial per a treballs de construcció en general, resistents a la humitat, de pell rectificada, amb turmellera encoixinada, amb puntera metàl·lica, sola antilliscant, falca amortidora d'impactes al taló i sense plantilla metàl·lica, homologades segons UNE-EN ISO 20344, UNE-EN ISO 20345, UNE-EN ISO 20346 i UNE-EN ISO 20347	/14 /17 /18 /24 /25
H147D405	u	Sistema anticaiguda compost per un arnès anticaiguda amb tirants, bandes secundàries, bandes subglúties, bandes de cuixa, recolzament dorsal per a subjecció, elements d'ajust, element dorsal d'enganxament d'arnès anticaiguda i sivella, incorporat a un subsistema anticaiguda de tipus lliscant sobre línia d'ancoratge flexible de llargaria 10 m, homologat segons UNE-EN 361, UNE-EN 362, UNE-EN 364, UNE-EN 365 i UNE-EN 353-2	1
H147N000	u	Faixa de protecció dorslumbar	13
H1482320	u	Camisa de treball per a construcció d'obres lineals en servei, de polièster i cotó (65%-35%), color groc, homologada segons UNE-EN 340	1 /2 /4 /6 /9 /12 /14 /17 /18 /24 /25
H1483344	u	Pantalons de treball per a construcció d'obres lineals en servei, de polièster i cotó (65%-35%), color groc, trama 240, amb butxaques interiors i tires reflectants, homologats segons UNE-EN 340	1 /2 /4 /6 /9 /12 /14 /17 /18 /24 /25
H1485800	u	Armilla reflectant amb tires reflectants a la cintura, al pit i a l'esquena, homologada segons UNE-EN 471	14 /25
H1486241	u	Casaca tipus enginyer, de polièster embuatada amb material aïllant, butxaques exteriors	14
H1487460	u	Impermeable amb jaqueta, caputxa i pantalons, per a obres públiques, de PVC soldat de 0,4 mm de gruix, de color viu, homologat segons UNE-EN 340	14
H1489890	u	Jaqueta de treball per a muntatges i/o treballs mecànics, de polièster i cotó (65%-35%), color blau vergara, trama 240, amb butxaques, homologada segons UNE-EN 340	14

MITJANS AUXILIARS D'UTILITAT PREVENTIVA

Codi	UA	Descripció	Riscos
HX11X022	u	Passadís de protecció prefabricat metàl·lic amb sistema de seguretat amb tots els requisits reglamentaris, de llargària 2,5 m, d'amplària 1,1 m, amb paviment de entramat de platines metàl·liques i rampes articulades, baranes metàl·liques reglamentàries	1

SISTEMES DE PROTECCIÓ COL·LECTIVA

Codi	UA	Descripció	Riscos
H1522111	m	Barana de protecció en el perímetre de la coronació d'excavacions, d'alçària 1 m, amb travesser superior, travesser intermedi i muntants de tub metàl·lic de 2,3´´, sòcol de post de fusta, ancorada al terreny amb daus de formigó i amb el desmuntatge inclòs	1
H152J105	m	Cable fiador per al cinturó de seguretat, fixat en ancoratges de servei i amb el desmuntatge inclòs	1
H152U000	m	Tanca d'advertència o abalisament d'1 m d'alçada amb malla de polietilè taronja, fixada a 1 m del perímetre del sostre amb suports d'acer allotjats amb forats al sostre	1 /4 /12
H153A9F1	u	Topall per a descàrrega de camions en excavacions, de 4 m d'amplada amb tauló de fusta i perfils IPN 100 clavat al terreny i amb el desmuntatge inclòs	12 /25
HBBAA005	u	Senyal de prohibició, normalitzada amb pictograma negre sobre fons blanc, de forma circular amb cantells i banda transversal descendent d'esquerra a dreta a 45°, en color vermell, diàmetre 29 cm, amb cartell explicatiu rectangular, per ser vista fins 12 m, fixada i amb el desmuntatge inclòs	1 /2 /4 /6 /9 /12 /13 /14 /17 /18 /24 /25
HBBAB115	u	Senyal de obligació, normalitzada amb pictograma blanc sobre fons blau, de forma circular amb cantells en color blanc, diàmetre 29 cm, amb cartell explicatiu rectangular, per ser vista fins 12 m, fixada i amb el desmuntatge inclòs	1 /2 /4 /6 /9 /12 /13 /14 /17 /18 /24 /25
HBBAF004	u	Senyal d'advertència, normalitzada amb pictograma negre sobre fons groc, de forma triangular amb el cantell negre, costat major 41 cm, amb cartell explicatiu rectangular, per ser vista fins 12 m de distància, fixada i amb el desmuntatge inclòs	1 /2 /4 /6 /9 /12 /13 /14 /17 /18 /24 /25
HBBJ0002	u	Semàfor de policarbonat, amb sistema òptic de diàmetre 210 mm amb una cara i un focus, òptica normal i lent de color ambre normal de vehicles 11/200, instal·lat i amb el desmuntatge inclòs	25

MESURES PREVENTIVES

Codi	Descripció	Riscos
I0000002	Planificar els treballs per a mantenir el màxim de temps possible les proteccions	1
I0000003	Itineraris preestablerts i balissats per al personal	1
I0000004	Revisió i manteniment periòdic de SPC	1
I0000013	Ordre i neteja	2 /6 /17
I0000014	Preparació i manteniment de les superfícies de treball	2 /6

I0000015	Organització de les zones de pas i emmagatzematge	2 /6
I0000017	Als plans inclinats, treballar sobre superfícies rugoses i no lliscants	2
I0000020	No realitzar treballs a la mateixa vertical	4
I0000025	Planificació d'àrees i llocs de treball	4
I0000026	Planificació de recorreguts i maniobres per a màquines i camions	4
I0000027	Elecció dels mitjans auxiliars de manteniment	4
I0000028	Impedir l'accés de personal dins del radi d'acció de càrregues suspeses	4
I0000029	No balancejar les càrregues suspeses	4
I0000030	Suspendre i aixecar les càrregues dins de l'envolcall o fleixos originals	4
I0000031	Per a la manipulació de materials voluminosos i/o pesats, solicitar un procediment de treball específic	4
I0000038	Substituir lo manual per lo mecànic	9
I0000039	Planificació de compra i programa de manteniment d'eines	9
I0000040	Formació de l'operari en l'ús i manteniment d'eines	9 /12 /13
I0000045	Formació	9 /18
I0000051	Adequació dels recorreguts de la maquinària	12
I0000053	Procediment d'utilització de la maquinària	12
I0000054	Ús de recolzaments hidràulics	12
I0000055	Elecció dels equips de manteniment	13
I0000056	Paletització i eines ergonòmiques	13
I0000058	Adaptar la feina a les característiques individuals de la persona que la realitza	13
I0000060	Suspensió de les feines en condicions extremes	14
I0000061	Rotació dels llocs de treball	17
I0000062	Planificar els treballs per a realitzar-los en zones protegides	14
I0000074	Reg de les zones de treball	17
I0000076	Reconeixement dels materials a enderrocar	17
I0000078	Evitar processos de divissió de material en sec	17
I0000086	Substituir els materials amb substàncies nocives	17 /18
I0000101	Actuacions prèvies de desparasitació i desratització	24
I0000102	Procediment previ de treball	24
I0000103	Planificació de les àrees de treball	25
I0000104	Accessos i circulació independents per a personal i maquinària	25
I0000105	Anivellar la maquinària per a la realització de l'activitat	25
I0000106	El personal no ha de descansar al costat de màquines aturades	25
I0000107	Limitació de la velocitat dels vehicles	25
I0000152	Utilitzar mitjans mecànics(grues, transpalets, plataformes elevadores) per manipular càrregues	13
I0000154	Verificar nivell lumínic mínim (250 lux) a itineraris i llocs de treball	1 /2 /6 /25
I0000155	Controlar la temperatura i velocitat del vent als llocs de treball	14

G20.G04 TRACTAMENT FITOSANITARI

TRACTAMENT FITOSANITARI D'ARBRES I ARBUSTS

Avaluació de riscos

Id	Risc	P	G	A
1	CAIGUDA DE PERSONES A DIFERENT NIVELL **Situació:** TRACTAMENT EN COPA D'ARBRES	1	3	3
2	CAIGUDA DE PERSONES AL MATEIX NIVELL **Situació:** TERRENYS HETEROGENIS MANCA IL.LUMINACIÓ	1	2	2
6	TREPITJADES SOBRE OBJECTES **Situació:** TERRENYS HETEROGENIS MANCA IL.LUMINACIÓ	1	1	1
9	COPS AMB OBJECTES O EINES (TALLS) **Situació:** FUMIGADORES MANUALS	1	2	2
12	ATRAPAMENT PER BOLCADA DE MÀQUINES, TRACTORS O VEHICLES **Situació:** TERRENYS EN PENDENT	1	3	3
13	SOBREESFORÇOS **Situació:** MANIPULACIÓ MANUAL	1	2	2
14	EXPOSICIÓ A CONDICIONS AMBIENTALS EXTREMES **Situació:** TREBALLS A L'EXTERIOR	1	1	1
17	INHALACIÓ O INGESTIÓ DE SUBSTANCIES NOCIVES **Situació:** SUBSTÀNCIES QUÍMIQUES	2	3	4
18	CONTACTES AMB SUBSTANCIES NOCIVES (CÀUSTIQUES, CORROSIVES, IRRITANTS O AL·LERGÈNIQUES) **Situació:** SUBSTÀNCIES QUÍMIQUES	2	3	4

P: Probabilitat (1,2,3) / G: Gravetat (1,2,3) / A: Avaluació (1,2,3,4,5)

EQUIPS PROTECCIÓ INDIVIDUAL

Codi	UA	Descripció	Riscos
H1411111	u	Casc de seguretat per a ús normal, contra cops, de polietilè amb un pes màxim de 400 g, homologat segons UNE-EN 812	1 /2 /6 /9 /12 /14
H1445003	u	Mascareta de protecció respiratòria, homologada segons UNE-EN 140	17
H145C002	u	Parella de guants de protecció contra riscs mecànics comuns de construcció nivell 3, homologats segons UNE-EN 388 i UNE-EN 420	1 /2 /6 /9 /12 /14
H1465275	u	Parella de botes baixes de seguretat industrial per a treballs de construcció en general, resistents a la humitat, de pell rectificada, amb turmellera encoixinada, amb puntera metàl·lica, sola antilliscant, falca amortidora d'impactes al taló i sense plantilla metàl·lica, homologades segons UNE-EN ISO 20344, UNE-EN ISO 20345, UNE-EN ISO 20346 i UNE-EN ISO 20347	1 /2 /6 /9 /12 /14
H147D405	u	Sistema anticaiguda compost per un arnès anticaiguda amb tirants, bandes secundàries, bandes subglúties, bandes de cuixa, recolzament dorsal per a subjecció, elements d'ajust, element dorsal d'enganxament d'arnès anticaiguda i sivella, incorporat a un subsistema anticaiguda de tipus lliscant sobre línia d'ancoratge flexible de llargaria 10 m, homologat segons UNE-EN 361, UNE-EN 362, UNE-EN 364, UNE-EN 365 i UNE-EN 353-2	1
H147L015	u	Aparell d'ancoratge per a equip de protecció individual contra caiguda d'alçada, homologat segons UNE-EN 795, amb fixació amb tac mecànic	1
H147N000	u	Faixa de protecció dorslumbar	13
H1481242	u	Granota de treball per a construcció, de polièster i cotó (65%-35%), color beix, trama 240, amb butxaques interiors, homologada segons UNE-EN 340	1 /2 /6 /9 /12
H1481442	u	Granota de treball per a muntatges i/o treballs mecànics, de polièster i cotó (65%-35%), color blau vergara, trama 240, amb butxaques interiors, homologada segons UNE-EN 340	14
H1485800	u	Armilla reflectant amb tires reflectants a la cintura, al pit i a l'esquena, homologada segons UNE-EN 471	14
H1487460	u	Impermeable amb jaqueta, caputxa i pantalons, per a obres públiques, de PVC soldat de 0,4 mm de gruix, de color viu, homologat segons UNE-EN 340	14
H1489890	u	Jaqueta de treball per a muntatges i/o treballs mecànics, de polièster i cotó (65%-35%), color blau vergara, trama 240, amb butxaques, homologada segons UNE-EN 340	14

SISTEMES DE PROTECCIÓ COL·LECTIVA

Codi	UA	Descripció	Riscos
H152J105	m	Cable fiador per al cinturó de seguretat, fixat en ancoratges de servei i amb el desmuntatge inclòs	1
HBBAA005	u	Senyal de prohibició, normalitzada amb pictograma negre sobre fons blanc, de forma circular amb cantells i banda transversal descendent d'esquerra a dreta a 45°, en color vermell, diàmetre 29 cm, amb cartell explicatiu rectangular, per ser vista fins 12 m, fixada i amb el desmuntatge inclòs	1 /6 /9 /12 /17
HBBAB115	u	Senyal de obligació, normalitzada amb pictograma blanc sobre fons blau, de forma circular amb cantells en color blanc, diàmetre 29 cm, amb cartell explicatiu rectangular, per ser vista fins 12 m, fixada i amb el desmuntatge inclòs	1 /6 /9 /12 /17
HBBAF004	u	Senyal d'advertència, normalitzada amb pictograma negre sobre fons groc, de forma triangular amb el cantell negre, costat major 41 cm, amb cartell explicatiu rectangular, per ser vista fins 12 m de distància, fixada i amb el desmuntatge inclòs	1 /6 /9 /12 /17

MESURES PREVENTIVES

Codi	Descripció	Riscos
I0000008	Personal qualificat per a treballs en alçada	1
I0000013	Ordre i neteja	2 /6
I0000014	Preparació i manteniment de les superfícies de treball	2 /6
I0000015	Organització de les zones de pas i emmagatzematge	2 /6
I0000017	Als plans inclinats, treballar sobre superfícies rugoses i no lliscants	2
I0000038	Substituir lo manual per lo mecànic	9
I0000039	Planificació de compra i programa de manteniment d'eines	9
I0000040	Formació de l'operari en l'ús i manteniment d'eines	9
I0000045	Formació	12 /13 /18
I0000051	Adequació dels recorreguts de la maquinària	12
I0000053	Procediment d'utilització de la maquinària	12
I0000058	Adaptar la feina a les característiques individuals de la persona que la realitza	13
I0000059	Elecció dels materials alternatius poc pessats i més manegables	13
I0000060	Suspensió de les feines en condicions extremes	14
I0000061	Rotació dels llocs de treball	14 /17
I0000062	Planificar els treballs per a realitzar-los en zones protegides	14
I0000079	Realitzar els treballs a l´aire lliure, sempre a sotavent	17
I0000086	Substituir els materials amb substàncies nocives	18

I0000151	Per treballs en alçada utilitzar plataformes elevadores mecàniques o hidràuliques	1
I0000152	Utilitzar mitjans mecànics(grues, transpalets, plataformes elevadores) per manipular càrregues	13
I0000154	Verificar nivell lumínic mínim (250 lux) a itineraris i llocs de treball	2 /6
I0000155	Controlar la temperatura i velocitat del vent als llocs de treball	14

APÈNDIX 2. JUSTIFICACIÓ DE PREUS

JUSTIFICACIÓ DE PREUS

MA D'OBRA

CODI	UA	DESCRIPCIÓ	PREU	
A01H1000	h	Coordinador d'activitats preventives	30,30000	€
A01H2000	h	Oficial 1a per a seguretat i salut	28,61000	€
A01H3000	h	Ajudant per a seguretat i salut	25,40000	€
A01H4000	h	Manobre per a seguretat i salut	23,88000	€

Pressupost de l´Estudi de Seguretat i Salut
POMO d´ampliació del Parc del Llor
SANT BOI RESPIRA+VERD. B1: Nous espais verds i blaus connectors

JUSTIFICACIÓ DE PREUS

MAQUINÀRIA

CODI	UA	DESCRIPCIÓ	PREU	
C1Z13500	h	Camió grua de 5 t per a seguretat i salut	60,90000	€

JUSTIFICACIÓ DE PREUS

MATERIALS

CODI	UA	DESCRIPCIÓ	PREU	
B0AC112D	m	Cable d'acer galvanitzat rígid de composició 1x7+0 i diàmetre 9 mm, per a seguretat i salut	1,02000	€
B0DZSM0K	u	Tub metàl·lic de 2,3" de diàmetre, per a 150 usos, per a seguretat i salut	0,12000	€
B0DZWA03	m2	Planxa d'acer per a encofrats i apuntalaments, de 8 mm de gruix, per a 10 usos, per a seguretat i salut	3,68000	€
B0DZWC03	m2	Planxa d'acer per a encofrats i apuntalaments, de 12 mm de gruix, per a 10 usos, per a seguretat i salut	5,72000	€
B1411111	u	Casc de seguretat per a ús normal, contra cops, de polietilè amb un pes màxim de 400 g, homologat segons UNE-EN 812	6,21000	€
B141211D	u	Casc de seguretat per a senyalista, de polietilè, amb un pes màxim de 400 g, de material fotoluminiscent, homologat segons UNE-EN 812	22,65000	€
B141511E	u	Casc de seguretat dielèctric per a baixa tensió de polietilè, homologat segons UNE-EN 50365	14,96000	€
B1421110	u	Ulleres de seguretat antiimpactes estàndard, amb muntura universal, amb visor transparent i tractament contra l'entelament, homologades segons UNE-EN 167 i UNE-EN 168	7,09000	€
B142CD70	u	Pantalla facial per a protecció de riscs mecànics, amb visor de malla de reixeta metàl·lica, per acoblar al casc amb arnès abatible, homologada segons UNE-EN 1731	9,68000	€
B1431101	u	Protector auditiu de tap d'escuma, homologat segons UNE-EN 352-2 i UNE-EN 458	0,23000	€
B1433115	u	Protector auditiu tipus orellera acoplable a casc industrial de seguretat, homologat segons UNE-EN 352-8, UNE-EN 397/A1 i UNE-EN 458	15,31000	€
B1441201	u	Mascareta autofiltrant contra polsims i vapors tòxics, homologada segons UNE-EN 405	0,69000	€
B1456821	u	Parella de guants dielèctrics per a baixa tensió, de cautxú amb maniguets fins a mig avantbraç	37,05000	€
B145C002	u	Parella de guants de protecció contra riscs mecànics comuns de construcció nivell 3, homologats segons UNE-EN 388 i UNE-EN 420	8,03000	€
B1461110	u	Parella de botes d'aigua de PVC de canya alta, amb sola antilliscant i folrades de niló rentable, homologades segons UNE-EN ISO 20344, UNE-EN ISO 20345, UNE-EN ISO 20346 i UNE-EN ISO 20347	9,08000	€
B1463253	u	Parella de botes dielèctriques resistents a la humitat, de pell rectificada, amb turmellera encoixinada sola antilliscant i antiestàtica, falca amortidora per al taló, llengüeta de manxa, de despreniment ràpid, sense ferramenta metàl·lica, amb puntera reforçada, homologades segons DIN 4843	68,00000	€
B1465275	u	Parella de botes baixes de seguretat industrial per a treballs de construcció en general, resistents a la humitat, de pell rectificada, amb turmellera encoixinada, amb puntera metàl·lica, sola antilliscant, falca amortidora d'impactes al taló i sense plantilla metàl·lica, homologades segons UNE-EN ISO 20344, UNE-EN ISO 20345, UNE-EN ISO 20346 i UNE-EN ISO 20347	18,35000	€
B1481242	u	Granota de treball per a construcció, de polièster i cotó (65%-35%), color beix, trama 240, amb butxaques interiors, homologada segons UNE-EN 340	26,04000	€
B1481343	u	Granota de treball per a construcció d'obres lineals en servei, de polièster i cotó (65%-35%), color groc, trama 240, amb butxaques interiors i tires reflectants, homologada segons UNE-EN 340	84,91000	€
B1484110	u	Samarreta de treball, de cotó	2,73000	€
B1485140	u	Armilla de treball, de polièster embuatada amb material aïllant	13,49000	€
B1487460	u	Impermeable amb jaqueta, caputxa i pantalons, per a obres públiques, de PVC soldat de 0,4 mm de gruix, de color viu, homologat segons UNE-EN 340	6,45000	€
B1526EL6	u	Muntant metàl·lic per a barana de seguretat, d'1 m d'alçària, per a allotjar en perforacions del sostre, per a 15 usos	1,20000	€
B152U000	m	Malla de polietilè d'alta densitat color toronja per a tanques d'advertència o abalisament, d'1 m d'alçada, per a seguretat i salut	0,51000	€
B1Z0300C	m3	Formigó HM-20/P / 20 / I de consistència plàstica, grandària màxima del granulat 20 mm, amb >= 200 kg/m3 de ciment, apte per a classe d'exposició I, per a seguretat i salut	83,35000	€
B1Z09000	cu	Visos per a fusta o tacs de PVC, per a seguretat i salut	4,05000	€
B1Z0B700	kg	Acer en barres corrugades B400S de límit elàstic >= 400 N/mm2, per a seguretat i salut	0,99000	€
B1Z0D230	m	Tauló de fusta de pi per a 10 usos, per a seguretat i salut	0,44000	€
B1Z0D400	m2	Post de fusta de pi per a 3 usos, per a seguretat i salut	7,37000	€

Pressupost de l´Estudi de Seguretat i Salut
POMO d´ampliació del Parc del Llor
SANT BOI RESPIRA+VERD. B1: Nous espais verds i blaus connectors

JUSTIFICACIÓ DE PREUS

MATERIALS

CODI	UA	DESCRIPCIÓ	PREU	
B1Z6211A	m	Tanca mòbil, de 2 m d'alçària, d'acer galvanitzat, amb malla electrosoldada de 90x150 mm i de 4.5 i 3,5 mm de diàmetre, bastidor de 3.5x2 m de tub de 40 mm de diàmetre per a fixar a peus prefabricats de formigó, per a 20 usos, per a seguretat i salut	0,64000	€
B1Z654A1	u	Porta de planxa preformada d'acer galvanitzat d'1 fulla batent d'1 m de llum de pas i 2 m d'alçària, amb bastiment de tub d'acer galvanitzat, per a tanca mòbil de malla metàl·lica i per a 2 usos, per a seguretat i salut	115,34000	€
B1Z659A1	u	Porta de planxa preformada d'acer galvanitzat de 2 fulla batent de 6 m de llum de pas i 2 m d'alçària, amb bastiment de tub d'acer galvanitzat, per a tanca mòbil de malla metàl·lica i per a 2 usos, per a seguretat i salut	432,55000	€
B1Z6AF0A	u	Dau de formigó de 38 kg per a peu de tanca mòbil de malla d'acer i per a 20 usos, per a seguretat i salut	0,15000	€
B1ZM1000	u	Part proporcional d'elements especials per a extintors, per a seguretat i salut	0,35000	€
BBBA1500	u	Placa de senyalització de seguretat laboral, de planxa d'acer llisa serigrafiada, de 40x33 cm, per a seguretat i salut	14,26000	€
BBBAC003	u	Senyal indicativa de la ubicació d'equips d'extinció d'incendis, normalitzada amb pictograma blanc sobre fons vermell, de forma rectangular o quadrada, costat major 60 cm, per ésser vista fins 25 m de distància, per a seguretat i salut	45,22000	€
BBBAE001	u	Rètol adhesiu (MIE-RAT.10) de maniobra per a quadre o pupitre de control elèctric, per a seguretat i salut	5,52000	€
BBC1D000	m	Garlanda d'abalisament reflectora, per a seguretat i salut	0,09000	€
BBC1GFJ2	u	Llumenera amb làmpada intermitent color ambre, amb energia de bateria de 12 V, per a 2 usos, per a seguretat i salut	24,13000	€
BBL1X001	u	Placa d'orientació o situació, de 50x70 cm, amb pintura reflectant, per a 2 usos, per a seguretat i salut	70,04000	€
BBM2CBA0	m	Amortització de barrera de formigó simple, prefabricada, amb perfil tipus New Jersey (20 usos), per a seguretat i salut	2,27000	€
BM311611	u	Extintor de pols seca, de càrrega 6 kg, amb pressió incorporada, pintat, per a seguretat i salut	41,92000	€
BQU1B130	mes	Lloguer de mòdul prefabricat per a equipament sanitaris a obra de 2,4x2,6 m amb tancaments formats per placa de dues planxes d'acer prelacat i aïllament interior de 40mm de gruix i paviment format per tauler aglomarat hidròfug amb acabat de PVC sobre xapa galvanitzada i llana mineral de vidre, instal·lació elèctrica amb 1 punt de llum, interruptor, endolls i protecció diferencial, i equipat amb 1 inodor,2 dutxes,lavabo col·lectiu amb 1 aixeta i termos elèctric 50 litres	54,55000	€
BQU1D190	mes	Lloguer de mòdul prefabricat per equipament de vestidors a obra de 8x2,4 m amb tancaments formats per placa de dues planxes d'acer prelacat i aïllament interior de 40mm de gruix i paviment format per tauler aglomarat hidròfug amb acabat de PVC sobre xapa galvanitzada i llana mineral de vidre, instal·lació elèctrica amb 2 punts de llum, interruptor, endolls i protecció diferencial	71,25000	€
BQU1E170	mes	Lloguer de mòdul prefabricat per a equipament de menjador a obra de 6x2,4 m amb tancaments formats per placa de dues planxes d'acer prelacat i aïllament interior de 40mm de gruix i paviment format per tauler aglomarat hidròfug amb acabat de PVC sobre xapa galvanitzada i llana mineral de vidre, instalació elèctrica amb 1 punt de llum, interruptor, endolls i protecció diferencial, i equipat amb aigüera d'1 pica amb aixeta i taulell	63,75000	€
BQU1X001	mes	Lloguer de mòdul prefabricat de cabina amb inodor químic d'1,05x1,05 m i 2,35 m d'alçària, amb tancaments de polietilè i sostre traslúcid, equipat amb 1 inodor amb dipòsit químic de 250l. i un lavabo amb dipòsit d'aigua de 45l., amb manteniment inclòs	90,00000	€
BQU25700	u	Banc de fusta de 3,5 m de llargària i 0,4 m d'amplària, amb capacitat per a 5 persones per a 4 usos, per a seguretat i salut	86,78000	€
BQU27500	u	Taula de fusta, amb capacitat per a 6 persones per a 4 usos, per a seguretat i salut	48,06000	€
BQU2AF02	u	Nevera elèctrica, de 100 l de capacitat, per a 2 usos, per a seguretat i salut	127,75000	€
BQU2D102	u	Planxa elèctrica per a escalfar menjars, de 60x45 cm, per a 2 usos, per a seguretat i salut	58,52000	€
BQU2E002	u	Forn microones, per a 2 usos, per a seguretat i salut	69,88000	€
BQU2GF00	u	Recipient per a recollida d'escombraries de 100 l de capacitat, per a seguretat i salut	43,19000	€
BQUA1100	u	Farmaciola tipus armari, amb el contingut establert a l'ordenança general de seguretat i salut en el treball	107,81000	€

JUSTIFICACIÓ DE PREUS

MATERIALS

CODI	UA	DESCRIPCIÓ	PREU	
BQUA3100	u	Material sanitari per a assortir una farmaciola, amb el contingut establert a l'ordenança general de seguretat i salut en el treball	71,43000	€
BQUACCJ0	u	Manta de cotó i fibra sintètica de 110x210 cm	19,34000	€
BQUAP000	u	Curset de primers auxilis i socorrisme	202,50000	€

Pressupost de l´Estudi de Seguretat i Salut
POMO d´ampliació del Parc del Llor
SANT BOI RESPIRA+VERD. B1: Nous espais verds i blaus connectors

JUSTIFICACIÓ DE PREUS

PARTIDES D'OBRA

NÚM	CODI	UA	DESCRIPCIÓ					PREU	
P-1	**H1411111**	u	Casc de seguretat per a ús normal, contra cops, de polietilè amb un pes màxim de 400 g, homologat segons UNE-EN 812	**Rend.:**	**1,000**			**6,52**	**€**

				Unitats		Preu		Parcial	Import
Materials									
	B1411111	u	Casc de seguretat per a ús normal, contra cops, de polietilè amb un pes màxim de 400 g, homologat segons UNE-EN 812	1,000	x	6,21000	=	6,21000	
			Subtotal:					6,21000	6,21000
			COST DIRECTE						6,21000
			DESPESES INDIRECTES			5,00	%		0,31050
			COST EXECUCIÓ MATERIAL						**6,52050**

P-2	**H141211D**	u	Casc de seguretat per a senyalista, de polietilè, amb un pes màxim de 400 g, de material fotoluminiscent, homologat segons UNE-EN 812	**Rend.:**	**1,000**			**23,78**	**€**

				Unitats		Preu		Parcial	Import
Materials									
	B141211D	u	Casc de seguretat per a senyalista, de polietilè, amb un pes màxim de 400 g, de material fotoluminiscent, homologat segons UNE-EN 812	1,000	x	22,65000	=	22,65000	
			Subtotal:					22,65000	22,65000
			COST DIRECTE						22,65000
			DESPESES INDIRECTES			5,00	%		1,13250
			COST EXECUCIÓ MATERIAL						**23,78250**

P-3	**H141511E**	u	Casc de seguretat dielèctric per a baixa tensió polietilè, homologat segons UNE-EN 50365	**Rend.:**	**1,000**			**15,71**	**€**

				Unitats		Preu		Parcial	Import
Materials									
	B141511E	u	Casc de seguretat dielèctric per a baixa tensió de polietilè, homologat segons UNE-EN 50365	1,000	x	14,96000	=	14,96000	
			Subtotal:					14,96000	14,96000
			COST DIRECTE						14,96000
			DESPESES INDIRECTES			5,00	%		0,74800
			COST EXECUCIÓ MATERIAL						**15,70800**

JUSTIFICACIÓ DE PREUS

PARTIDES D'OBRA

NÚM	CODI	UA	DESCRIPCIÓ		PREU	
P-4	H1421110	u	Ulleres de seguretat antiimpactes estàndard, amb muntura universal, amb visor transparent i tractament contra l'entelament, homologades segons UNE-EN 167 i UNE-EN 168	Rend.: 1,000	7,44	€

				Unitats		Preu		Parcial	Import
Materials									
	B1421110	u	Ulleres de seguretat antiimpactes estàndard, amb muntura universal, amb visor transparent i tractament contra l'entelament, homologades segons UNE-EN 167 i UNE-EN 168	1,000	x	7,09000	=	7,09000	
			Subtotal:					7,09000	7,09000
			COST DIRECTE						7,09000
			DESPESES INDIRECTES			5,00	%		0,35450
			COST EXECUCIÓ MATERIAL						**7,44450**

P-5	H142CD70	u	Pantalla facial per a protecció de riscs mecànics, amb visor de malla de reixeta metàl·lica, per acoblar al casc amb arnès abatible, homologada segons UNE-EN 1731	Rend.: 1,000	10,16	€

				Unitats		Preu		Parcial	Import
Materials									
	B142CD70	u	Pantalla facial per a protecció de riscs mecànics, amb visor de malla de reixeta metàl·lica, per acoblar al casc amb arnès abatible, homologada segons UNE-EN 1731	1,000	x	9,68000	=	9,68000	
			Subtotal:					9,68000	9,68000
			COST DIRECTE						9,68000
			DESPESES INDIRECTES			5,00	%		0,48400
			COST EXECUCIÓ MATERIAL						**10,16400**

P-6	H1431101	u	Protector auditiu de tap d'escuma, homologat segons UNE-EN 352-2 i UNE-EN 458	Rend.: 1,000	0,24	€

				Unitats		Preu		Parcial	Import
Materials									
	B1431101	u	Protector auditiu de tap d'escuma, homologat segons UNE-EN 352-2 i UNE-EN 458	1,000	x	0,23000	=	0,23000	
			Subtotal:					0,23000	0,23000
			COST DIRECTE						0,23000
			DESPESES INDIRECTES			5,00	%		0,01150
			COST EXECUCIÓ MATERIAL						**0,24150**

Pressupost de l´Estudi de Seguretat i Salut
POMO d´ampliació del Parc del Llor
SANT BOI RESPIRA+VERD. B1: Nous espais verds i blaus connectors

JUSTIFICACIÓ DE PREUS

PARTIDES D'OBRA

NÚM	CODI	UA	DESCRIPCIÓ		PREU	
P-7	H1433115	u	Protector auditiu tipus orellera acoplable a casc industrial de seguretat, homologat segons UNE-EN 352-8, UNE-EN 397/A1 i UNE-EN 458	Rend.: 1,000	16,08	€

				Unitats		Preu		Parcial	Import
Materials									
	B1433115	u	Protector auditiu tipus orellera acoplable a casc industrial de seguretat, homologat segons UNE-EN 352-8, UNE-EN 397/A1 i UNE-EN 458	1,000	x	15,31000	=	15,31000	
			Subtotal:					15,31000	15,31000
			COST DIRECTE						15,31000
			DESPESES INDIRECTES			5,00	%		0,76550
			COST EXECUCIÓ MATERIAL						**16,07550**

P-8	H1441201	u	Mascareta autofiltrant contra polsims i vapors tòxics, homologada segons UNE-EN 405	Rend.: 1,000	0,72	€

				Unitats		Preu		Parcial	Import
Materials									
	B1441201	u	Mascareta autofiltrant contra polsims i vapors tòxics, homologada segons UNE-EN 405	1,000	x	0,69000	=	0,69000	
			Subtotal:					0,69000	0,69000
			COST DIRECTE						0,69000
			DESPESES INDIRECTES			5,00	%		0,03450
			COST EXECUCIÓ MATERIAL						**0,72450**

P-9	H1456821	u	Parella de guants dielèctrics per a baixa tensió, de cautxú, amb maniguets fins a mig avantbraç	Rend.: 1,000	38,90	€

				Unitats		Preu		Parcial	Import
Materials									
	B1456821	u	Parella de guants dielèctrics per a baixa tensió, de cautxú amb maniguets fins a mig avantbraç	1,000	x	37,05000	=	37,05000	
			Subtotal:					37,05000	37,05000
			COST DIRECTE						37,05000
			DESPESES INDIRECTES			5,00	%		1,85250
			COST EXECUCIÓ MATERIAL						**38,90250**

P-10	H145C002	u	Parella de guants de protecció contra riscs mecànics comuns de construcció nivell 3, homologats segons UNE-EN 388 i UNE-EN 420	Rend.: 1,000	8,43	€

				Unitats		Preu		Parcial	Import
Materials									
	B145C002	u	Parella de guants de protecció contra riscs mecànics comuns de construcció nivell 3, homologats segons UNE-EN 388 i UNE-EN 420	1,000	x	8,03000	=	8,03000	

JUSTIFICACIÓ DE PREUS

PARTIDES D'OBRA

NÚM	CODI	UA	DESCRIPCIÓ	PREU

				Subtotal:			8,03000	8,03000
				COST DIRECTE				8,03000
				DESPESES INDIRECTES	5,00	%		0,40150
				COST EXECUCIÓ MATERIAL				**8,43150**

P-11 **H1461110** u Parella de botes d'aigua de PVC de canya alta, amb sola antilliscant i folrades de niló rentable, homologades segons UNE-EN ISO 20344, UNE-EN ISO 20345, UNE-EN ISO 20346 i UNE-EN ISO 20347 **Rend.: 1,000** **9,53** €

				Unitats		Preu		Parcial	Import
Materials									
	B1461110	u	Parella de botes d'aigua de PVC de canya alta, amb sola antilliscant i folrades de niló rentable, homologades segons UNE-EN ISO 20344, UNE-EN ISO 20345, UNE-EN ISO 20346 i UNE-EN ISO 20347	1,000	x	9,08000	=	9,08000	
				Subtotal:				9,08000	9,08000
				COST DIRECTE					9,08000
				DESPESES INDIRECTES	5,00	%			0,45400
				COST EXECUCIÓ MATERIAL					**9,53400**

P-12 **H1463253** u Parella de botes dielèctriques resistents a la humitat, de pell rectificada, amb turmellera encoixinada sola antilliscant i antiestàtica, falca amortidora per al taló, llengüeta de manxa, de despreniment ràpid, sense ferramenta metàl·lica, amb puntera reforçada, homologades segons DIN 4843 **Rend.: 1,000** **71,40** €

				Unitats		Preu		Parcial	Import
Materials									
	B1463253	u	Parella de botes dielèctriques resistents a la humitat, de pell rectificada, amb turmellera encoixinada sola antilliscant i antiestàtica, falca amortidora per al taló, llengüeta de manxa, de despreniment ràpid, sense ferramenta metàl·lica, amb puntera reforçada, homologades segons DIN 4843	1,000	x	68,00000	=	68,00000	
				Subtotal:				68,00000	68,00000
				COST DIRECTE					68,00000
				DESPESES INDIRECTES	5,00	%			3,40000
				COST EXECUCIÓ MATERIAL					**71,40000**

P-13 **H1465275** u Parella de botes baixes de seguretat industrial per a treballs de construcció en general, resistents a la humitat, de pell rectificada, amb turmellera encoixinada, amb puntera metàl·lica, sola antilliscant, falca amortidora d'impactes al taló i sense plantilla metàl·lica, homologades segons UNE-EN ISO 20344, UNE-EN ISO 20345, UNE-EN ISO 20346 i UNE-EN ISO 20347 **Rend.: 1,000** **19,27** €

Pressupost de l´Estudi de Seguretat i Salut
POMO d´ampliació del Parc del Llor
SANT BOI RESPIRA+VERD. B1: Nous espais verds i blaus connectors

JUSTIFICACIÓ DE PREUS

PARTIDES D'OBRA

NÚM	CODI	UA	DESCRIPCIÓ	PREU

				Unitats		Preu		Parcial	Import
Materials									
	B1465275	u	Parella de botes baixes de seguretat industrial per a treballs de construcció en general, resistents a la humitat, de pell rectificada, amb turmellera encoixinada, amb puntera metàl·lica, sola antilliscant, falca amortidora d'impactes al taló i sense plantilla metàl·lica, homologades segons UNE-EN ISO 20344, UNE-EN ISO 20345, UNE-EN ISO 20346 i UNE-EN ISO 20347	1,000	x	18,35000	=	18,35000	
				Subtotal:				18,35000	18,35000
				COST DIRECTE					18,35000
				DESPESES INDIRECTES	5,00	%			0,91750
				COST EXECUCIÓ MATERIAL					**19,26750**

P-14 **H1481242** u Granota de treball per a construcció, de polièster i cotó (65%-35%), color beix, trama 240, amb butxaques interiors, homologada segons UNE-EN 340 **Rend.: 1,000** **27,34** €

				Unitats		Preu		Parcial	Import
Materials									
	B1481242	u	Granota de treball per a construcció, de polièster i cotó (65%-35%), color beix, trama 240, amb butxaques interiors, homologada segons UNE-EN 340	1,000	x	26,04000	=	26,04000	
				Subtotal:				26,04000	26,04000
				COST DIRECTE					26,04000
				DESPESES INDIRECTES	5,00	%			1,30200
				COST EXECUCIÓ MATERIAL					**27,34200**

P-15 **H1481343** u Granota de treball per a construcció d'obres lineals en servei, de polièster i cotó (65%-35%), color groc, trama 240, amb butxaques interiors i tires reflectants, homologada segons UNE-EN 340 **Rend.: 1,000** **89,16** €

				Unitats		Preu		Parcial	Import
Materials									
	B1481343	u	Granota de treball per a construcció d'obres lineals en servei, de polièster i cotó (65%-35%), color groc, trama 240, amb butxaques interiors i tires reflectants, homologada segons UNE-EN 340	1,000	x	84,91000	=	84,91000	
				Subtotal:				84,91000	84,91000
				COST DIRECTE					84,91000
				DESPESES INDIRECTES	5,00	%			4,24550
				COST EXECUCIÓ MATERIAL					**89,15550**

JUSTIFICACIÓ DE PREUS

PARTIDES D'OBRA

NÚM	CODI	UA	DESCRIPCIÓ					PREU	
P-16	**H1484110**	u	Samarreta de treball, de cotó	**Rend.:**	**1,000**			**2,87**	€
				Unitats		Preu	Parcial		Import
Materials									
	B1484110	u	Samarreta de treball, de cotó	1,000	x	2,73000 =	2,73000		
					Subtotal:		2,73000		2,73000
				COST DIRECTE					2,73000
				DESPESES INDIRECTES		5,00 %			0,13650
				COST EXECUCIÓ MATERIAL					**2,86650**
P-17	**H1485140**	u	Armilla de treball, de polièster embuatada amb material aïllant	**Rend.:**	**1,000**			**14,16**	€
				Unitats		Preu	Parcial		Import
Materials									
	B1485140	u	Armilla de treball, de polièster embuatada amb material aïllant	1,000	x	13,49000 =	13,49000		
					Subtotal:		13,49000		13,49000
				COST DIRECTE					13,49000
				DESPESES INDIRECTES		5,00 %			0,67450
				COST EXECUCIÓ MATERIAL					**14,16450**
P-18	**H1487460**	u	Impermeable amb jaqueta, caputxa i pantalons, per a obres públiques, de PVC soldat de 0,4 mm de gruix, de color viu, homologat segons UNE-EN 340	**Rend.:**	**1,000**			**6,77**	€
				Unitats		Preu	Parcial		Import
Materials									
	B1487460	u	Impermeable amb jaqueta, caputxa i pantalons, per a obres públiques, de PVC soldat de 0,4 mm de gruix, de color viu, homologat segons UNE-EN 340	1,000	x	6,45000 =	6,45000		
					Subtotal:		6,45000		6,45000
				COST DIRECTE					6,45000
				DESPESES INDIRECTES		5,00 %			0,32250
				COST EXECUCIÓ MATERIAL					**6,77250**
P-19	**H1522111**	m	Barana de protecció en el perímetre de la coronació d'excavacions, d'alçària 1 m, amb travesser superior, travesser intermedi i muntants de tub metàl·lic de 2,3", sòcol de post de fusta, ancorada al terreny amb daus de formigó i amb el desmuntatge inclòs	**Rend.:**	**1,000**			**17,81**	€
				Unitats		Preu	Parcial		Import
Ma d'obra									
	A01H4000	h	Manobre per a seguretat i salut	0,250	/R x	23,88000 =	5,97000		

JUSTIFICACIÓ DE PREUS

PARTIDES D'OBRA

NÚM	CODI	UA	DESCRIPCIÓ					PREU	
	A01H2000	h	Oficial 1a per a seguretat i salut	0,250	/R x	28,61000 =	7,15250		
					Subtotal:		13,12250		13,12250
Materials									
	B0DZSM0K	u	Tub metàl·lic de 2,3" de diàmetre, per a 150 usos, per a seguretat i salut	3,500	x	0,12000 =	0,42000		
	B1Z0D400	m2	Post de fusta de pi per a 3 usos, per a seguretat i salut	0,220	x	7,37000 =	1,62140		
	B1Z0300C	m3	Formigó HM-20/P / 20 / I de consistència plàstica, grandària màxima del granulat 20 mm, amb >= 200 kg/m3 de ciment, apte per a classe d'exposició I, per a seguretat i salut	0,020	x	83,35000 =	1,66700		
					Subtotal:		3,70840		3,70840
				DESPESES AUXILIARS		1,00 %			0,13123
				COST DIRECTE					16,96213
				DESPESES INDIRECTES		5,00 %			0,84811
				COST EXECUCIÓ MATERIAL					**17,81023**
P-20	**H152J105**	m	Cable fiador per al cinturó de seguretat, fixat en ancoratges de servei i amb el desmuntatge inclòs	**Rend.:**	**1,000**			**6,85**	€
				Unitats		Preu	Parcial		Import
Ma d'obra									
	A01H4000	h	Manobre per a seguretat i salut	0,100	/R x	23,88000 =	2,38800		
	A01H2000	h	Oficial 1a per a seguretat i salut	0,100	/R x	28,61000 =	2,86100		
					Subtotal:		5,24900		5,24900
Materials									
	B0AC112D	m	Cable d'acer galvanitzat rígid de composició 1x7+0 i diàmetre 9 mm, per a seguretat i salut	1,200	x	1,02000 =	1,22400		
					Subtotal:		1,22400		1,22400
				DESPESES AUXILIARS		1,00 %			0,05249
				COST DIRECTE					6,52549
				DESPESES INDIRECTES		5,00 %			0,32627
				COST EXECUCIÓ MATERIAL					**6,85176**
P-21	**H152KBD1**	u	Topall per camió en moviments de terres, amb tauló de fusta de pi i piquetes de barra d'acer corrugat de 20 mm de diàmetre ancorades al terreny de llargària 1,8 m, i amb el desmuntatge inclòs	**Rend.:**	**1,000**			**31,51**	€
				Unitats		Preu	Parcial		Import
Ma d'obra									
	A01H4000	h	Manobre per a seguretat i salut	0,300	/R x	23,88000 =	7,16400		
	A01H2000	h	Oficial 1a per a seguretat i salut	0,300	/R x	28,61000 =	8,58300		
					Subtotal:		15,74700		15,74700
Materials									
	B1Z0D230	m	Tauló de fusta de pi per a 10 usos, per a seguretat i salut	10,000	x	0,44000 =	4,40000		

JUSTIFICACIÓ DE PREUS

PARTIDES D'OBRA

NÚM	CODI	UA	DESCRIPCIÓ					PREU
	B1Z0B700	kg	Acer en barres corrugades B400S de límit elàstic >= 400 N/mm2, per a seguretat i salut	9,800	x	0,99000 =	9,70200	
						Subtotal:	14,10200	14,10200
						DESPESES AUXILIARS 1,00 %		0,15747
						COST DIRECTE		30,00647
						DESPESES INDIRECTES 5,00 %		1,50032
						COST EXECUCIÓ MATERIAL		**31,50679**

P-22 **H152U000** m Tanca d'advertència o abalisament d'1 m d'alçada amb malla de polietilè taronja, fixada a 1 m del perimetre del sostre amb suports d'acer allotjats amb forats al sostre **Rend.: 1,000** **2,71** €

				Unitats		Preu		Parcial	Import
Ma d'obra									
	A01H2000	h	Oficial 1a per a seguretat i salut	0,050	/R x	28,61000	=	1,43050	
						Subtotal:		1,43050	1,43050
Materials									
	B152U000	m	Malla de polietilè d'alta densitat color toronja per a tanques d'advertència o abalisament, d'1 m d'alçada, per a seguretat i salut	1,050	x	0,51000	=	0,53550	
	B1526EL6	u	Muntant metàl·lic per a barana de seguretat, d'1 m d'alçària, per a allotjar en perforacions del sostre, per a 15 usos	0,500	x	1,20000	=	0,60000	
						Subtotal:		1,13550	1,13550
						DESPESES AUXILIARS 1,00 %			0,01431
						COST DIRECTE			2,58031
						DESPESES INDIRECTES 5,00 %			0,12902
						COST EXECUCIÓ MATERIAL			**2,70932**

P-23 **H1532581** m2 Plataforma metàl·lica per a pas de persones per sobre de rases, d'amplada <= 1 m, de planxa d'acer de 8 mm de gruix, amb el desmuntatge inclòs **Rend.: 1,000** **6,40** €

				Unitats		Preu		Parcial	Import
Ma d'obra									
	A01H4000	h	Manobre per a seguretat i salut	0,100	/R x	23,88000	=	2,38800	
						Subtotal:		2,38800	2,38800
Materials									
	B0DZWA03	m2	Planxa d'acer per a encofrats i apuntalaments, de 8 mm de gruix, per a 10 usos, per a seguretat i salut	1,000	x	3,68000	=	3,68000	
						Subtotal:		3,68000	3,68000

Pressupost de l´Estudi de Seguretat i Salut
POMO d´ampliació del Parc del Llor
SANT BOI RESPIRA+VERD. B1: Nous espais verds i blaus connectors

JUSTIFICACIÓ DE PREUS

PARTIDES D'OBRA

NÚM	CODI	UA	DESCRIPCIÓ					PREU
						DESPESES AUXILIARS 1,00 %		0,02388
						COST DIRECTE		6,09188
						DESPESES INDIRECTES 5,00 %		0,30459
						COST EXECUCIÓ MATERIAL		**6,39647**

P-24 **H1533591** m2 Plataforma metàl·lica per a pas de vehicles per sobre de rases, d'amplada <= 1 m, de planxa d'acer de 12 mm de gruix, amb el desmuntatge inclòs **Rend.: 1,000** **8,54** €

				Unitats		Preu		Parcial	Import
Ma d'obra									
	A01H4000	h	Manobre per a seguretat i salut	0,100	/R x	23,88000	=	2,38800	
						Subtotal:		2,38800	2,38800
Materials									
	B0DZWC03	m2	Planxa d'acer per a encofrats i apuntalaments, de 12 mm de gruix, per a 10 usos, per a seguretat i salut	1,000	x	5,72000	=	5,72000	
						Subtotal:		5,72000	5,72000
						DESPESES AUXILIARS 1,00 %			0,02388
						COST DIRECTE			8,13188
						DESPESES INDIRECTES 5,00 %			0,40659
						COST EXECUCIÓ MATERIAL			**8,53847**

P-25 **H15Z1001** h Brigada de seguretat per a manteniment i reposició de les proteccions **Rend.: 1,000** **55,67** €

				Unitats		Preu		Parcial	Import
Ma d'obra									
	A01H4000	h	Manobre per a seguretat i salut	1,000	/R x	23,88000	=	23,88000	
	A01H2000	h	Oficial 1a per a seguretat i salut	1,000	/R x	28,61000	=	28,61000	
						Subtotal:		52,49000	52,49000
						DESPESES AUXILIARS 1,00 %			0,52490
						COST DIRECTE			53,01490
						DESPESES INDIRECTES 5,00 %			2,65075
						COST EXECUCIÓ MATERIAL			**55,66565**

P-26 **H16F1004** h Informació en Seguretat i Salut per als riscos específics de l'obra **Rend.: 1,000** **25,07** €

				Unitats		Preu		Parcial	Import
Ma d'obra									
	A01H4000	h	Manobre per a seguretat i salut	1,000	/R x	23,88000	=	23,88000	
						Subtotal:		23,88000	23,88000

JUSTIFICACIÓ DE PREUS

PARTIDES D'OBRA

NÚM	CODI	UA	DESCRIPCIÓ			PREU
			COST DIRECTE			23,88000
			DESPESES INDIRECTES	5,00	%	1,19400
			COST EXECUCIÓ MATERIAL			**25,07400**

P-27 **H16F3000** h Presencia al lloc de treball de recursos preventius **Rend.: 1,000** **31,82** €

				Unitats		Preu		Parcial	Import
Ma d'obra									
	A01H1000	h	Coordinador d'activitats preventives	1,000	/R x	30,30000	=	30,30000	
			Subtotal:					30,30000	30,30000
			COST DIRECTE						30,30000
			DESPESES INDIRECTES		5,00 %				1,51500
			COST EXECUCIÓ MATERIAL						**31,81500**

P-28 **H6AA2111** m Tanca mòbil, de 2 m d'alçària, d'acer galvanitzat, amb malla electrosoldada de 90x150 mm i de 4.5 i 3,5 mm de D, bastidor de 3,5x2 m de tub de 40 mm de D, fixat a peus prefabricats de formigó, i amb el desmuntatge inclòs **Rend.: 1,000** **3,26** €

				Unitats		Preu		Parcial	Import
Ma d'obra									
	A01H4000	h	Manobre per a seguretat i salut	0,100	/R x	23,88000	=	2,38800	
			Subtotal:					2,38800	2,38800
Materials									
	B1Z6AF0A	u	Dau de formigó de 38 kg per a peu de tanca mòbil de malla d'acer i per a 20 usos, per a seguretat i salut	0,300	x	0,15000	=	0,04500	
	B1Z6211A	m	Tanca mòbil, de 2 m d'alçària, d'acer galvanitzat, amb malla electrosoldada de 90x150 mm i de 4.5 i 3,5 mm de diàmetre, bastidor de 3.5x2 m de tub de 40 mm de diàmetre per a fixar a peus prefabricats de formigó, per a 20 usos, per a seguretat i salut	1,000	x	0,64000	=	0,64000	
			Subtotal:					0,68500	0,68500
			DESPESES AUXILIARS		1,50 %				0,03582
			COST DIRECTE						3,10882
			DESPESES INDIRECTES		5,00 %				0,15544
			COST EXECUCIÓ MATERIAL						**3,26426**

P-29 **H6AZ54A1** u Porta de planxa preformada d'acer galvanitzat d'1 fulla batent d'1 m de llum de pas i 2 m d'alçària, amb bastiment de tub d'acer galvanitzat, per a tanca mòbil de malla metàl·lica i per a 2 usos, per a seguretat i salut i amb el desmuntatge inclòs **Rend.: 1,000** **143,48** €

				Unitats		Preu		Parcial	Import
Ma d'obra									
	A01H2000	h	Oficial 1a per a seguretat i salut	0,400	/R x	28,61000	=	11,44400	
	A01H4000	h	Manobre per a seguretat i salut	0,400	/R x	23,88000	=	9,55200	
			Subtotal:					20,99600	20,99600
Materials									
	B1Z654A1	u	Porta de planxa preformada d'acer galvanitzat d'1 fulla batent d'1 m de llum de pas i 2 m d'alçària, amb bastiment de tub d'acer galvanitzat, per a tanca mòbil de malla metàl·lica i per a 2 usos, per a seguretat i salut	1,000	x	115,34000	=	115,34000	
			Subtotal:					115,34000	115,34000
			DESPESES AUXILIARS		1,50 %				0,31494
			COST DIRECTE						136,65094
			DESPESES INDIRECTES		5,00 %				6,83255
			COST EXECUCIÓ MATERIAL						**143,48349**

P-30 **H6AZ59A1** u Porta de planxa preformada d'acer galvanitzat de 2 fulla batent de 6 m de llum de pas i 2 m d'alçària, amb bastiment de tub d'acer galvanitzat, per a tanca mòbil de malla metàl·lica i per a 2 usos, per a seguretat i salut i amb el desmuntatge inclòs **Rend.: 1,000** **496,13** €

				Unitats		Preu		Parcial	Import
Ma d'obra									
	A01H4000	h	Manobre per a seguretat i salut	0,750	/R x	23,88000	=	17,91000	
	A01H2000	h	Oficial 1a per a seguretat i salut	0,750	/R x	28,61000	=	21,45750	
			Subtotal:					39,36750	39,36750
Materials									
	B1Z659A1	u	Porta de planxa preformada d'acer galvanitzat de 2 fulla batent de 6 m de llum de pas i 2 m d'alçària, amb bastiment de tub d'acer galvanitzat, per a tanca mòbil de malla metàl·lica i per a 2 usos, per a seguretat i salut	1,000	x	432,55000	=	432,55000	
			Subtotal:					432,55000	432,55000
			DESPESES AUXILIARS		1,50 %				0,59051
			COST DIRECTE						472,50801
			DESPESES INDIRECTES		5,00 %				23,62540
			COST EXECUCIÓ MATERIAL						**496,13341**

P-31 **HB2CX001** m Barrera de formigó simple, prefabricada, amb perfil tipus New Jersey, col·locada i amb el desmuntatge inclòs **Rend.: 1,000** **14,37** €

				Unitats		Preu		Parcial	Import
Ma d'obra									
	A01H4000	h	Manobre per a seguretat i salut	0,100	/R x	23,88000	=	2,38800	
	A01H2000	h	Oficial 1a per a seguretat i salut	0,100	/R x	28,61000	=	2,86100	
			Subtotal:					5,24900	5,24900

JUSTIFICACIÓ DE PREUS

PARTIDES D'OBRA

NÚM	CODI	UA	DESCRIPCIÓ						PREU
Maquinària									
	C1Z13500	h	Camió grua de 5 t per a seguretat i salut	0,100	/R x	60,90000	=	6,09000	
					Subtotal:			6,09000	6,09000
Materials									
	BBM2CBA0	m	Amortització de barrera de formigó simple, prefabricada, amb perfil tipus New Jersey (20 usos), per a seguretat i salut	1,000	x	2,27000	=	2,27000	
					Subtotal:			2,27000	2,27000
				DESPESES AUXILIARS		1,50	%		0,07874
				COST DIRECTE					13,68774
				DESPESES INDIRECTES		5,00	%		0,68439
				COST EXECUCIÓ MATERIAL					**14,37212**

P-32 **HBB22641** u Placa amb pintura reflectant de 50x70 cm, per a zona exclosa o zona exclusiva de trànsit, fixada i amb el desmuntatge inclòs — **Rend.: 1,000** — **98,87** €

				Unitats		Preu		Parcial	Import
Ma d'obra									
	A01H4000	h	Manobre per a seguretat i salut	1,000	/R x	23,88000	=	23,88000	
					Subtotal:			23,88000	23,88000
Materials									
	BBL1X001	u	Placa d'orientació o situació, de 50x70 cm, amb pintura reflectant, per a 2 usos, per a seguretat i salut	1,000	x	70,04000	=	70,04000	
					Subtotal:			70,04000	70,04000
				DESPESES AUXILIARS		1,00	%		0,23880
				COST DIRECTE					94,15880
				DESPESES INDIRECTES		5,00	%		4,70794
				COST EXECUCIÓ MATERIAL					**98,86674**

P-33 **HBBA1511** u Placa de senyalització de seguretat laboral, de planxa d'acer llisa serigrafiada, de 40x33 cm, fixada mecànicament i amb el desmuntatge inclòs — **Rend.: 1,000** — **18,94** €

				Unitats		Preu		Parcial	Import
Ma d'obra									
	A01H4000	h	Manobre per a seguretat i salut	0,150	/R x	23,88000	=	3,58200	
					Subtotal:			3,58200	3,58200
Materials									
	BBBA1500	u	Placa de senyalització de seguretat laboral, de planxa d'acer llisa serigrafiada, de 40x33 cm, per a seguretat i salut	1,000	x	14,26000	=	14,26000	
	B1Z09000	cu	Visos per a fusta o tacs de PVC, per a seguretat i salut	0,040	x	4,05000	=	0,16200	
					Subtotal:			14,42200	14,42200

Pressupost de l´Estudi de Seguretat i Salut
POMO d´ampliació del Parc del Llor
SANT BOI RESPIRA+VERD. B1: Nous espais verds i blaus connectors

JUSTIFICACIÓ DE PREUS

PARTIDES D'OBRA

NÚM	CODI	UA	DESCRIPCIÓ			PREU
			DESPESES AUXILIARS	1,00	%	0,03582
			COST DIRECTE			18,03982
			DESPESES INDIRECTES	5,00	%	0,90199
			COST EXECUCIÓ MATERIAL			**18,94181**

P-34 **HBBAC003** u Senyal indicativa de la ubicació d'equips d'extinció d'incendis, normalitzada amb pictograma blanc sobre fons vermell, de forma rectangular o quadrada, costat major 60 cm, per ser vista fins 25 m de distància, fixada i amb el desmuntatge inclòs — **Rend.: 1,000** — **72,81** €

				Unitats		Preu		Parcial	Import
Ma d'obra									
	A01H4000	h	Manobre per a seguretat i salut	1,000	/R x	23,88000	=	23,88000	
					Subtotal:			23,88000	23,88000
Materials									
	BBBAC003	u	Senyal indicativa de la ubicació d'equips d'extinció d'incendis, normalitzada amb pictograma blanc sobre fons vermell, de forma rectangular o quadrada, costat major 60 cm, per ésser vista fins 25 m de distància, per a seguretat i salut	1,000	x	45,22000	=	45,22000	
					Subtotal:			45,22000	45,22000
				DESPESES AUXILIARS		1,00	%		0,23880
				COST DIRECTE					69,33880
				DESPESES INDIRECTES		5,00	%		3,46694
				COST EXECUCIÓ MATERIAL					**72,80574**

P-35 **HBBAE001** u Rètol adhesiu (MIE-RAT.10) de maniobra per a quadre o pupitre de control elèctric, adherit — **Rend.: 1,000** — **5,80** €

				Unitats		Preu		Parcial	Import
Materials									
	BBBAE001	u	Rètol adhesiu (MIE-RAT.10) de maniobra per a quadre o pupitre de control elèctric, per a seguretat i salut	1,000	x	5,52000	=	5,52000	
					Subtotal:			5,52000	5,52000
				COST DIRECTE					5,52000
				DESPESES INDIRECTES		5,00	%		0,27600
				COST EXECUCIÓ MATERIAL					**5,79600**

P-36 **HBC1D081** m Garlanda reflectora, amb un suport cada 5 m i amb el desmuntatge inclòs — **Rend.: 1,000** — **3,26** €

				Unitats		Preu		Parcial	Import
Ma d'obra									
	A01H4000	h	Manobre per a seguretat i salut	0,120	/R x	23,88000	=	2,86560	

JUSTIFICACIÓ DE PREUS

PARTIDES D'OBRA

NÚM	CODI	UA	DESCRIPCIÓ						PREU
						Subtotal:		2,86560	2,86560
Materials									
	BBC1D000	m	Garlanda d'abalisament reflectora, per a seguretat i salut	1,000	x	0,09000	=	0,09000	
	B1Z0B700	kg	Acer en barres corrugades B400S de límit elàstic >= 400 N/mm2, per a seguretat i salut	0,120	x	0,99000	=	0,11880	
						Subtotal:		0,20880	0,20880
						DESPESES AUXILIARS	1,00 %		0,02866
						COST DIRECTE			3,10306
						DESPESES INDIRECTES	5,00 %		0,15515
						COST EXECUCIÓ MATERIAL			**3,25821**

P-37 **HBC1GFJ1** u Llumenera amb làmpada intermitent color ambre amb energia de bateria de 12 V i amb el desmuntatge inclòs — **Rend.: 1,000** — **29,14** €

				Unitats		Preu		Parcial	Import
Ma d'obra									
	A01H4000	h	Manobre per a seguretat i salut	0,150	/R x	23,88000	=	3,58200	
						Subtotal:		3,58200	3,58200
Materials									
	BBC1GFJ2	u	Llumenera amb làmpada intermitent color ambre, amb energia de bateria de 12 V, per a 2 usos, per a seguretat i salut	1,000	x	24,13000	=	24,13000	
						Subtotal:		24,13000	24,13000
						DESPESES AUXILIARS	1,00 %		0,03582
						COST DIRECTE			27,74782
						DESPESES INDIRECTES	5,00 %		1,38739
						COST EXECUCIÓ MATERIAL			**29,13521**

P-38 **HM31161J** u Extintor de pols seca, de 6 kg de càrrega, amb pressió incorporada, pintat, amb suport a la paret i amb el desmuntatge inclòs — **Rend.: 1,000** — **55,90** €

				Unitats		Preu		Parcial	Import
Ma d'obra									
	A01H3000	h	Ajudant per a seguretat i salut	0,200	/R x	25,40000	=	5,08000	
	A01H2000	h	Oficial 1a per a seguretat i salut	0,200	/R x	28,61000	=	5,72200	
						Subtotal:		10,80200	10,80200
Materials									
	B1ZM1000	u	Part proporcional d'elements especials per a extintors, per a seguretat i salut	1,000	x	0,35000	=	0,35000	
	BM311611	u	Extintor de pols seca, de càrrega 6 kg, amb pressió incorporada, pintat, per a seguretat i salut	1,000	x	41,92000	=	41,92000	
						Subtotal:		42,27000	42,27000

Pressupost de l´Estudi de Seguretat i Salut
POMO d´ampliació del Parc del Llor
SANT BOI RESPIRA+VERD. B1: Nous espais verds i blaus connectors

JUSTIFICACIÓ DE PREUS

PARTIDES D'OBRA

NÚM	CODI	UA	DESCRIPCIÓ			PREU
			DESPESES AUXILIARS	1,50 %		0,16203
			COST DIRECTE			53,23403
			DESPESES INDIRECTES	5,00 %		2,66170
			COST EXECUCIÓ MATERIAL			**55,89573**

P-39 **HQU1B130** mes Lloguer de mòdul prefabricat per a equipament sanitaris a obra de 2,4x2,6 m amb tancaments formats per placa de dues planxes d'acer prelacat i aïllament interior de 40mm de gruix i paviment format per tauler aglomarat hidròfug amb acabat de PVC sobre xapa galvanitzada i llana mineral de vidre, instal·lació elèctrica 1 punt de llum, interruptor, endolls i protecció diferencial, i equipat amb 1 inodor,2 dutxes,lavabo col·lectiu amb 1 aixeta i termos elèctric 50 litres — **Rend.: 1,000** — **57,28** €

				Unitats		Preu		Parcial	Import
Materials									
	BQU1B130	mes	Lloguer de mòdul prefabricat per a equipament sanitaris a obra de 2,4x2,6 m amb tancaments formats per placa de dues planxes d'acer prelacat i aïllament interior de 40mm de gruix i paviment format per tauler aglomarat hidròfug amb acabat de PVC sobre xapa galvanitzada i llana mineral de vidre, instal·lació elèctrica amb 1 punt de llum, interruptor, endolls i protecció diferencial, i equipat amb 1 inodor,2 dutxes,lavabo col·lectiu amb 1 aixeta i termos elèctric 50 litres	1,000	x	54,55000	=	54,55000	
						Subtotal:		54,55000	54,55000
						COST DIRECTE			54,55000
						DESPESES INDIRECTES	5,00 %		2,72750
						COST EXECUCIÓ MATERIAL			**57,27750**

P-40 **HQU1D190** mes Lloguer de mòdul prefabricat per equipament de vestidors a obra de 8x2,4 m amb tancaments formats per placa de dues planxes d'acer prelacat i aïllament interior de 40mm de gruix i paviment format per tauler aglomarat hidròfug amb acabat de PVC sobre xapa galvanitzada i llana mineral de vidre, instal·lació elèctrica 2 punts de llum, interruptor, endolls i protecció diferencial — **Rend.: 1,000** — **74,81** €

				Unitats		Preu		Parcial	Import
Materials									
	BQU1D190	mes	Lloguer de mòdul prefabricat per equipament de vestidors a obra de 8x2,4 m amb tancaments formats per placa de dues planxes d'acer prelacat i aïllament interior de 40mm de gruix i paviment format per tauler aglomarat hidròfug amb acabat de PVC sobre xapa galvanitzada i llana mineral de vidre, instal·lació elèctrica amb 2 punts de llum, interruptor, endolls i protecció diferencial	1,000	x	71,25000	=	71,25000	
						Subtotal:		71,25000	71,25000

JUSTIFICACIÓ DE PREUS

PARTIDES D'OBRA

NÚM	CODI	UA	DESCRIPCIÓ	PREU

COST DIRECTE		71,25000
DESPESES INDIRECTES	5,00 %	3,56250
COST EXECUCIÓ MATERIAL		**74,81250**

P-41 **HQU1E170** mes Lloguer de mòdul prefabricat per a equipament de menjador a obra de 6x2,4 m amb tancaments formats per placa de dues planxes d'acer prelacat i aïllament interior de 40mm de gruix i paviment format per tauler aglomarat hidròfug amb acabat de PVC sobre xapa galvanitzada i llana mineral de vidre, instal·lació elèctrica 1 punt de llum, interruptor, endolls i protecció diferencial, i equipat amb aigüera d'1 pica amb aixeta i taulell **Rend.: 1,000** **66,94** €

			Unitats		Preu		Parcial	Import
Materials								
	BQU1E170	mes Lloguer de mòdul prefabricat per a equipament de menjador a obra de 6x2,4 m amb tancaments formats per placa de dues planxes d'acer prelacat i aïllament interior de 40mm de gruix i paviment format per tauler aglomarat hidròfug amb acabat de PVC sobre xapa galvanitzada i llana mineral de vidre, instal·lació elèctrica amb 1 punt de llum, interruptor, endolls i protecció diferencial, i equipat amb aigüera d'1 pica amb aixeta i taulell	1,000	x	63,75000	=	63,75000	
		Subtotal:					63,75000	63,75000

COST DIRECTE		63,75000
DESPESES INDIRECTES	5,00 %	3,18750
COST EXECUCIÓ MATERIAL		**66,93750**

P-42 **HQU1H110** mes Lloguer de mòdul prefabricat de cabina amb inodor químic d'1,05x1,05 m i 2,35 m d'alçària, amb tancaments de polietilè i sostre traslúcid, equipat amb 1 inodor amb dipòsit químic de 250l. i un lavabo amb dipòsit d'aigua de 45l., amb manteniment inclòs **Rend.: 1,000** **94,50** €

			Unitats		Preu		Parcial	Import
Materials								
	BQU1X001	mes Lloguer de mòdul prefabricat de cabina amb inodor químic d'1,05x1,05 m i 2,35 m d'alçària, amb tancaments de polietilè i sostre traslúcid, equipat amb 1 inodor amb dipòsit químic de 250l. i un lavabo amb dipòsit d'aigua de 45l., amb manteniment inclòs	1,000	x	90,00000	=	90,00000	
		Subtotal:					90,00000	90,00000

COST DIRECTE		90,00000
DESPESES INDIRECTES	5,00 %	4,50000
COST EXECUCIÓ MATERIAL		**94,50000**

JUSTIFICACIÓ DE PREUS

PARTIDES D'OBRA

NÚM	CODI	UA	DESCRIPCIÓ	PREU

P-43 **HQU25701** u Banc de fusta, de 3,5 m de llargària i 0,4 m d'amplària, amb capacitat per a 5 persones, col·locat i amb el desmuntatge inclòs **Rend.: 1,000** **26,63** €

				Unitats		Preu		Parcial	Import
Ma d'obra									
	A01H4000	h	Manobre per a seguretat i salut	0,150	/R x	23,88000	=	3,58200	
			Subtotal:					3,58200	3,58200
Materials									
	BQU25700	u	Banc de fusta de 3,5 m de llargària i 0,4 m d'amplària, amb capacitat per a 5 persones per a 4 usos, per a seguretat i salut	0,250	x	86,78000	=	21,69500	
			Subtotal:					21,69500	21,69500

DESPESES AUXILIARS	2,50 %	0,08955
COST DIRECTE		25,36655
DESPESES INDIRECTES	5,00 %	1,26833
COST EXECUCIÓ MATERIAL		**26,63488**

P-44 **HQU27502** u Taula de fusta amb capacitat per a 6 persones, col·locada i amb el desmuntatge inclòs **Rend.: 1,000** **21,61** €

				Unitats		Preu		Parcial	Import
Ma d'obra									
	A01H4000	h	Manobre per a seguretat i salut	0,350	/R x	23,88000	=	8,35800	
			Subtotal:					8,35800	8,35800
Materials									
	BQU27500	u	Taula de fusta, amb capacitat per a 6 persones per a 4 usos, per a seguretat i salut	0,250	x	48,06000	=	12,01500	
			Subtotal:					12,01500	12,01500

DESPESES AUXILIARS	2,50 %	0,20895
COST DIRECTE		20,58195
DESPESES INDIRECTES	5,00 %	1,02910
COST EXECUCIÓ MATERIAL		**21,61105**

P-45 **HQU2AF02** u Nevera elèctrica, de 100 l de capacitat, col·locada i amb el desmuntatge inclòs **Rend.: 1,000** **143,13** €

				Unitats		Preu		Parcial	Import
Ma d'obra									
	A01H4000	h	Manobre per a seguretat i salut	0,350	/R x	23,88000	=	8,35800	
			Subtotal:					8,35800	8,35800
Materials									
	BQU2AF02	u	Nevera elèctrica, de 100 l de capacitat, per a 2 usos, per a seguretat i salut	1,000	x	127,75000	=	127,75000	

JUSTIFICACIÓ DE PREUS

PARTIDES D'OBRA

NÚM	CODI	UA	DESCRIPCIÓ				PREU
				Subtotal:		127,75000	127,75000
				DESPESES AUXILIARS	2,50 %		0,20895
				COST DIRECTE			136,31695
				DESPESES INDIRECTES	5,00 %		6,81585
				COST EXECUCIÓ MATERIAL			**143,13280**

P-46 **HQU2D102** u Planxa elèctrica per a escalfar menjars, de 60x45 cm, col·locada i amb el desmuntatge inclòs **Rend.: 1,000** **65,30** €

				Unitats		Preu		Parcial	Import
Ma d'obra									
	A01H4000	h	Manobre per a seguretat i salut	0,150	/R x	23,88000	=	3,58200	
				Subtotal:				3,58200	3,58200
Materials									
	BQU2D102	u	Planxa elèctrica per a escalfar menjars, de 60x45 cm, per a 2 usos, per a seguretat i salut	1,000	x	58,52000	=	58,52000	
				Subtotal:				58,52000	58,52000
				DESPESES AUXILIARS	2,50 %				0,08955
				COST DIRECTE					62,19155
				DESPESES INDIRECTES	5,00 %				3,10958
				COST EXECUCIÓ MATERIAL					**65,30113**

P-47 **HQU2E001** u Forn microones per a escalfar menjars, col·locat i amb el desmuntatge inclòs **Rend.: 1,000** **74,66** €

				Unitats		Preu		Parcial	Import
Ma d'obra									
	A01H4000	h	Manobre per a seguretat i salut	0,050	/R x	23,88000	=	1,19400	
				Subtotal:				1,19400	1,19400
Materials									
	BQU2E002	u	Forn microones, per a 2 usos, per a seguretat i salut	1,000	x	69,88000	=	69,88000	
				Subtotal:				69,88000	69,88000
				DESPESES AUXILIARS	2,50 %				0,02985
				COST DIRECTE					71,10385
				DESPESES INDIRECTES	5,00 %				3,55519
				COST EXECUCIÓ MATERIAL					**74,65904**

P-48 **HQU2GF01** u Recipient per a recollida d'escombraries, de 100 l de capacitat, col·locat i amb el desmuntatge inclòs **Rend.: 1,000** **47,92** €

				Unitats		Preu		Parcial	Import
Ma d'obra									
	A01H4000	h	Manobre per a seguretat i salut	0,100	/R x	23,88000	=	2,38800	

JUSTIFICACIÓ DE PREUS

PARTIDES D'OBRA

NÚM	CODI	UA	DESCRIPCIÓ				PREU
				Subtotal:		2,38800	2,38800
Materials							
	BQU2GF00	u	Recipient per a recollida d'escombraries de 100 l de capacitat, per a seguretat i salut	1,000	x 43,19000 =	43,19000	
				Subtotal:		43,19000	43,19000
				DESPESES AUXILIARS	2,50 %		0,05970
				COST DIRECTE			45,63770
				DESPESES INDIRECTES	5,00 %		2,28189
				COST EXECUCIÓ MATERIAL			**47,91959**

P-49 **HQUA1100** u Farmaciola d'armari, amb el contingut establert a l'ordenança general de seguretat i salut en el treball **Rend.: 1,000** **113,20** €

				Unitats		Preu		Parcial	Import
Materials									
	BQUA1100	u	Farmaciola tipus armari, amb el contingut establert a l'ordenança general de seguretat i salut en el treball	1,000	x	107,81000	=	107,81000	
				Subtotal:				107,81000	107,81000
				COST DIRECTE					107,81000
				DESPESES INDIRECTES	5,00 %				5,39050
				COST EXECUCIÓ MATERIAL					**113,20050**

P-50 **HQUA3100** u Material sanitari per a assortir una farmaciola amb el contingut establert a l'ordenança general de seguretat i salut en el treball **Rend.: 1,000** **75,00** €

				Unitats		Preu		Parcial	Import
Materials									
	BQUA3100	u	Material sanitari per a assortir una farmaciola, amb el contingut establert a l'ordenança general de seguretat i salut en el treball	1,000	x	71,43000	=	71,43000	
				Subtotal:				71,43000	71,43000
				COST DIRECTE					71,43000
				DESPESES INDIRECTES	5,00 %				3,57150
				COST EXECUCIÓ MATERIAL					**75,00150**

P-51 **HQUACCJ0** u Manta de cotó i fibra sintètica de 110x210 cm **Rend.: 1,000** **20,31** €

				Unitats		Preu		Parcial	Import
Materials									
	BQUACCJ0	u	Manta de cotó i fibra sintètica de 110x210 cm	1,000	x	19,34000	=	19,34000	
				Subtotal:				19,34000	19,34000

JUSTIFICACIÓ DE PREUS

PARTIDES D'OBRA

NÚM	CODI	UA	DESCRIPCIÓ		PREU
			COST DIRECTE		19,34000
			DESPESES INDIRECTES	5,00 %	0,96700
			COST EXECUCIÓ MATERIAL		**20,30700**

P-52 **HQUAP000** u Curset de primers auxilis i socorrisme **Rend.: 1,000** **212,63** €

				Unitats		Preu		Parcial	Import
Materials									
	BQUAP000	u	Curset de primers auxilis i socorrisme	1,000	x	202,50000	=	202,50000	
					Subtotal:			202,50000	202,50000
			COST DIRECTE						202,50000
			DESPESES INDIRECTES			5,00 %			10,12500
			COST EXECUCIÓ MATERIAL						**212,62500**

PLÀNOLS

Finançat per la Unió Europea NextGenerationEU

Pla de Recuperació, Transformació i Resiliència

Fundación Biodiversidad

GOBIERNO DE ESPAÑA
VICEPRESIDENCIA TERCERA DEL GOBIERNO
MINISTERIO PARA LA TRANSICIÓN ECOLÓGICA Y EL RETO DEMOGRÁFICO

Preguem disculpin les molèsties

Preguem disculpin les molèsties

Preguem disculpin les molèsties

Carrer de Lleida

Passeig de les Moreres

Carrer dels Pollancres

Carrer del Roure

Rambla de Sant Ramon

Carrer de les Moreres

LLEGENDA DESENVOLUPAMENT DE LES OBRES

- Tanca metàl·lica mallada alta (h=2,00m) tipus Rivisa, ancorada amb peu de cautxú reciclat
- Tanca tipus "New Jersey" de formigó, pintada de color groc
- Balisa lluminosa cada 8m aproximadament
- Itinerari de vianants alternatiu durant les obres
- Itinerari i sentit habitual de vehicles
- Zona d'ubicació d'intal·lacions auxiliars d'obra (casetes, aplecs, etc.)

EXPEDIENT ----
TÍTOL AMPLIACIO DEL PARC DEL LLOR
SISTEMA COOR ETRS89. UTM-31N
DATA (aammdd) 14-10-2024
ARXIU B1Lor_A07_EESS.dwg
DOCUMENT C:\Users\User1\PI Consultora Dropbox\99_Proyectos PI\24007 Aj. SBL Parcs\04_Document\01_Maqueta\02_Doc gràfica\
PRESENTACIÓ A07_Seguretat i Salut

AJUNTAMENT SANT BOI DE LLOBREGAT

Àrea de Ciutat Sostenible, Saludable i Resilient

Unitat de Patrimoni Natural i Verd Urbà

SANT BOI RESPIRA + VERD

B1:
Nous espais verds i blaus connectors

POMO D'AMPLIACIÓ DEL PARC DEL LLOR

AUTORS: Silvia Pujalte i Xavier Romera

ASSISTÈNCIA TÈCNICA: PI Consultora (Carlos Campos i Roser Garcia)

FASE: Projecte Executiu **DATA**: Octubre 2024

TÍTOL DEL PLÀNOL:

Seguretat i salut.

N

1/500

A07

Finançat per la Unió Europea NextGenerationEU
Pla de Recuperació, Transformació i Resiliència
Fundación Biodiversidad
VICEPRESIDENCIA TERCERA DEL GOBIERNO
MINISTERIO PARA LA TRANSICIÓN ECOLÓGICA Y EL RETO DEMOGRÁFICO
GOBIERNO DE ESPAÑA

TREBALLS D'ENLLUMENAT EN ALTURA

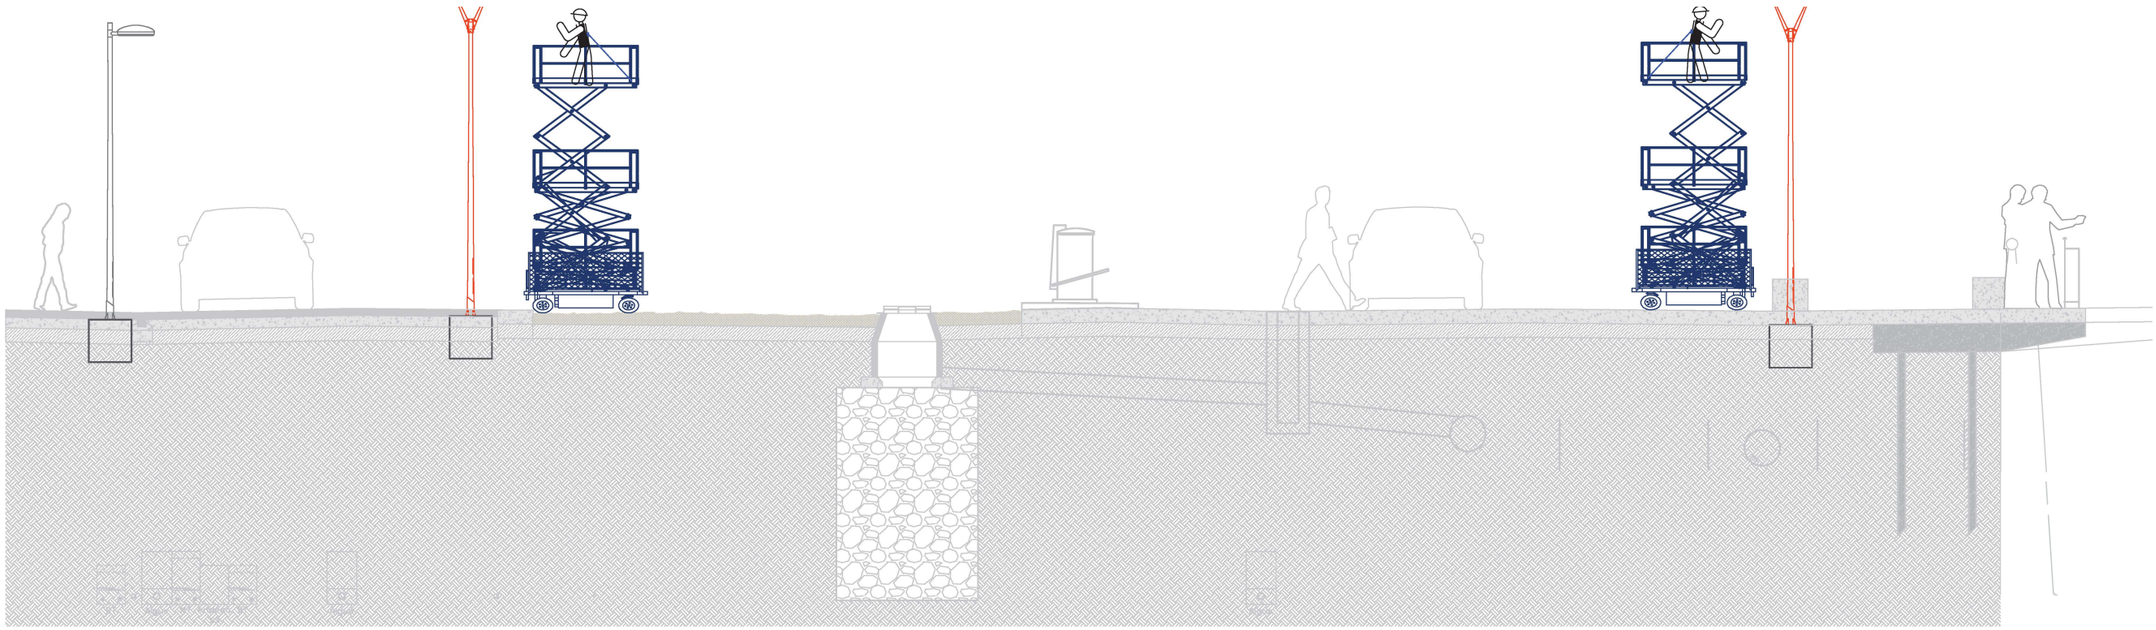

NOTA

Tot treball que requereixi la utilització d'una plataforma elevadora mòbil de persona, s'utilitzara amb arnés de seguretat, i seguint les recomanacions del manual de fabricant.

EXPEDIENT ----
TÍTOL AMPLIACIO DEL PARC DEL LLOR
SISTEMA COOR ETRS89_UTM-31N
DATA (aammdd) 14-10-2024
ARXIU B1Llor_A07_EESS.dwg
DOCUMENT C:\Users\User1\PI Consultora Dropbox\99_Proyectos PI\24007 Aj. SBL Parcs\04_Document\01_Maqueta\02_Doc gràfica\
PRESENTACIÓ A07_Seguretat I Salut (2)

AJUNTAMENT SANT BOI DE LLOBREGAT
Àrea de Ciutat Sostenible, Saludable i Resilient
Unitat de Patrimoni Natural i Verd Urbà

SANT BOI RESPIRA + VERD

B1:
Nous espais verds i blaus connectors

POMO D'AMPLIACIÓ DEL PARC DEL LLOR

AUTORS: Silvia Pujalte i Xavier Romera

ASSISTÈNCIA TÈCNICA: PI Consultora (Carlos Campos i Roser Garcia)

FASE: Projecte Executiu **DATA**: Octubre 2024

TÍTOL DEL PLÀNOL:
Seguretat i salut.

N
1/500

A07

Finançat per la Unió Europea NextGenerationEU
Pla de Recuperació, Transformació i Resiliència
Fundación Biodiversidad
VICEPRESIDENCIA TERCERA DEL GOBIERNO MINISTERIO PARA LA TRANSICIÓN ECOLÓGICA Y EL RETO DEMOGRÁFICO GOBIERNO DE ESPAÑA

SERRA CIRCULAR O DE DISC

Protector de serra

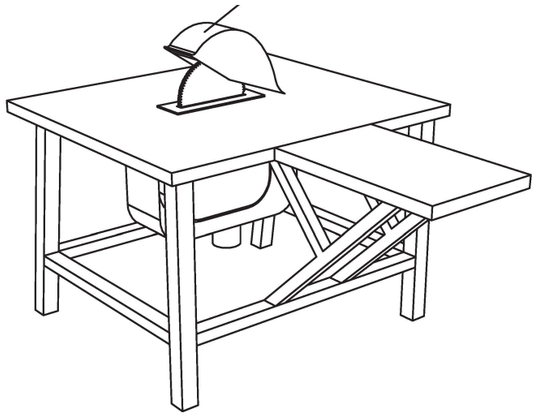

NORMES BASIQUES DE SEGURETAT I SALUT PROTECCIONS COL.LECTIVES:

— Les serres circulars en aquesta obra, no s'ubicaran a distancies inferiors a distancies inferiors a tres metres, (com a norma general) de la vora deis forjats amb l'excepció deis que estiguin efectivament protegits (xarxes o barones, petos de rematada, etc.)

— Les maquines de serra circular a utilitzar en aquesta obra, estaran dotades deis següents elements de protecció:

Carcassa de cobriment del disc
Ganivet divisor del tall
Empitjador de la pec;a a tallar i guia.
Carcassa de protecció de les transmissions per politges. Interruptor d'estanc.
Presa de terra.

SERRA DE TAULA

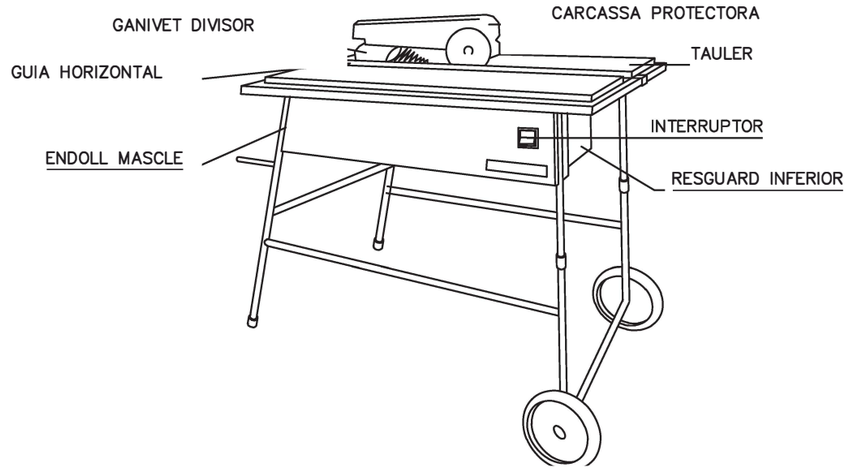

CARCASSES PROTECTORES

GANIVET DIVISOR

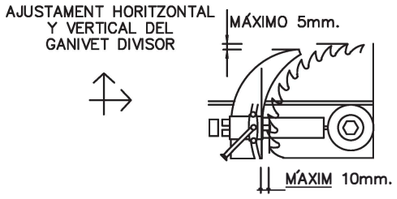

CARENAT INFERIOR

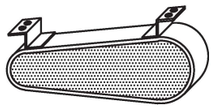

RESGUARD INFERIOR

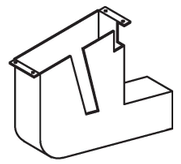

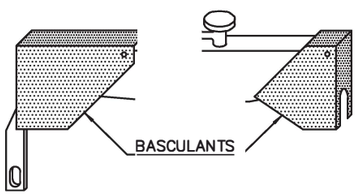

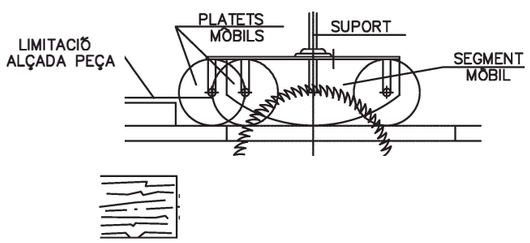

DISPOSITIU FABRICACIÓ DE FALQUES

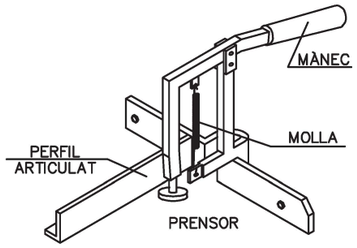

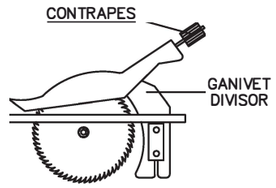

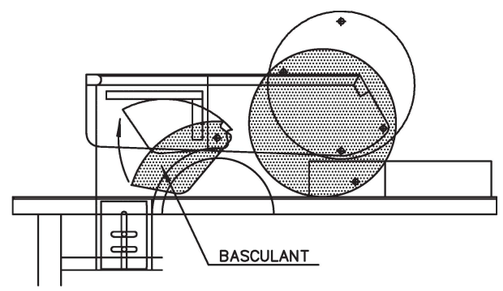

EXPEDIENT ---
TÍTOL AMPLIACIO DEL PARC DEL LLOR
SISTEMA COOR ETRS89_UTM-31N
DATA (aammdd) 14-10-2024
ARXIU B1Llor_A07_EESS.dwg
DOCUMENT C:\Users\User1\PI Consultora Dropbox\89_Proyectos PI\24007 Aj. SBL Parcs\04_Document\01_Maqueta\02_Doc gràfica\
PRESENTACIÓ A07_Seguretat i Salut (2)

Finançat per la Unió Europea NextGenerationEU

Pla de Recuperació, Transformació i Resiliència

Fundación Biodiversidad

VICEPRESIDENCIA TERCERA DEL GOBIERNO
MINISTERIO PARA LA TRANSICIÓN ECOLÓGICA Y EL RETO DEMOGRÁFICO
GOBIERNO DE ESPAÑA

ANGLE DELS RAMALS DE LES ESLINGUES PER A MANIOBRAR MATERIALS AMB LA MATEIXA ESLINGA.

Quadre de exemple, suposant que una eslinga sigui capa9 de suportar un pes de 1000 kg. formant els seus ramals un angle de 30'

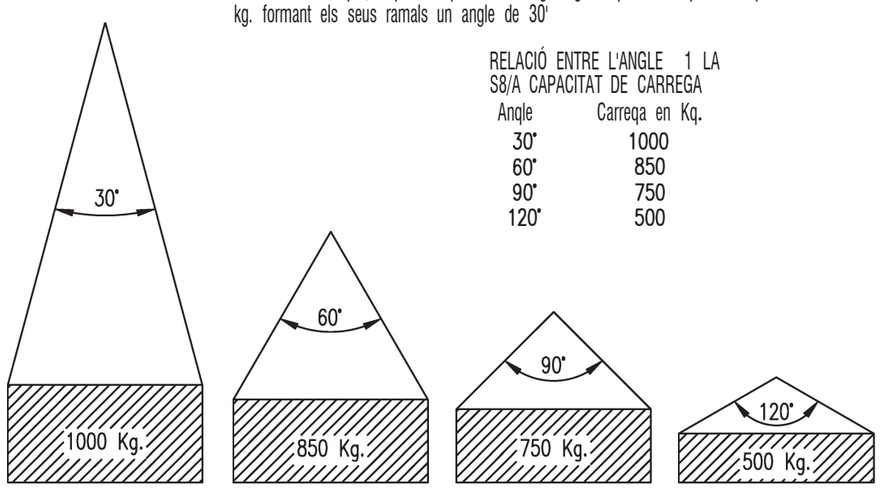

RELACIÓ ENTRE L'ANGLE 1 LA S8/A CAPACITAT DE CARREGA

Angle	Carreqa en Kq.
30°	1000
60°	850
90°	750
120°	500

La carrega maxima que pot suportar una eslinga depen, fonamentalment, de l'angle format pels ramals de la mateixa. A major angle, menor sera la capacitat de carrega de l'eslinga.

MAi S'HA DE FER TREBALLAR UNA ESLINGA AMB UN ANGLE SUPERIOR A 90' 1 LA CARREGA SEMPRE ANIRA CENTRADA.

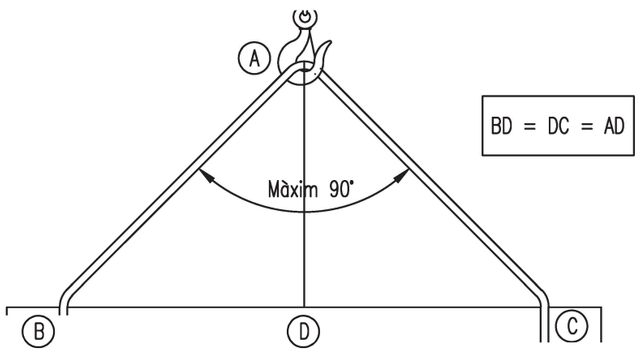

SENYALS PER MANIOBRAR GRUES

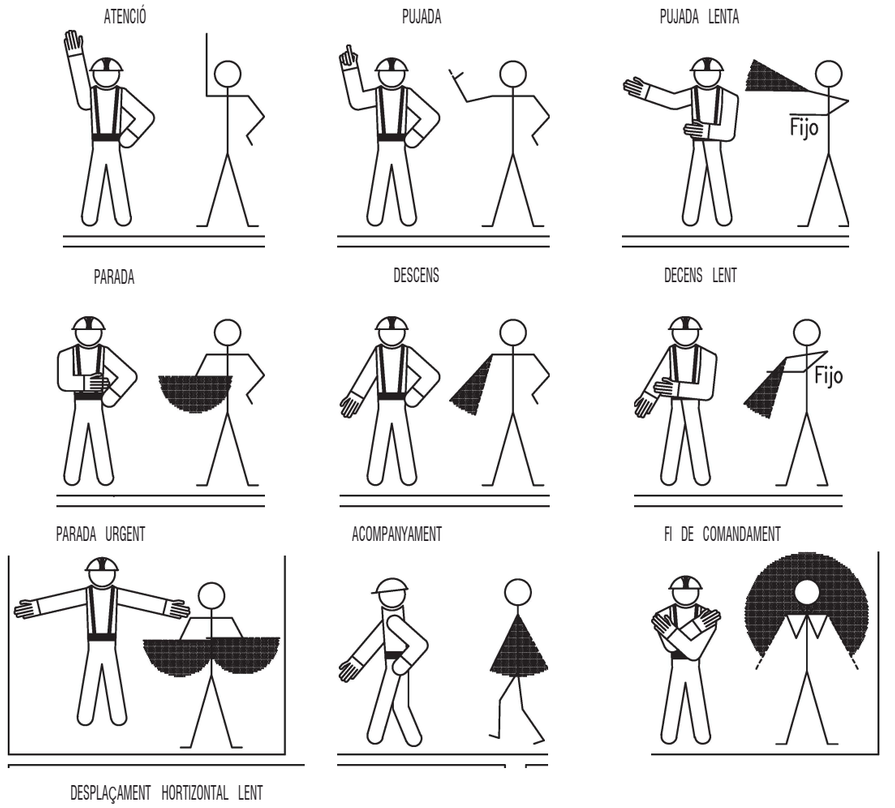

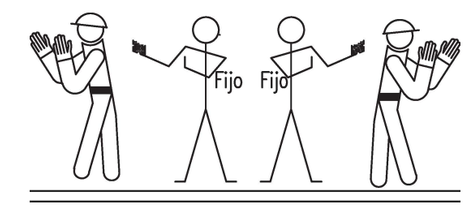

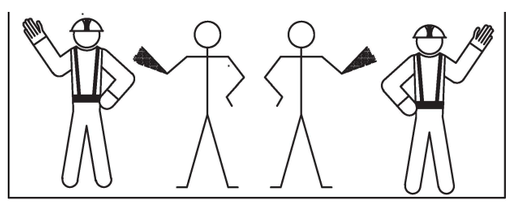

SENYALS ACÚSTIQUES O LLUMINOSES DE CONTESTACIÓ

COMPRÈS Obeeixo	Un senyal breu
REPETEIXI Sol·licito ordres	Dos senyals breus
COMPTE Perill imminent	Senyals llargues o una contínua
MARXA LLIURE Aparell en desplaçament	Senyals curtes

EXPEDIENT ---
TÍTOL AMPLIACIO DEL PARC DEL LLOR
SISTEMA COOR ETRS89. UTM-31N
DATA (aammdd) 14-10-2024
ARXIU B1Llor_A07_EESS.dwg
DOCUMENT C:\Users\User1\PI Consultora Dropbox\99_Proyectos PI\24007 Aj. SBL Parcs\04_Document\01_Maqueta\02_Doc gràfica\
PRESENTACIÓ A07_Seguretat i Salut (2)

AJUNTAMENT SANT BOI DE LLOBREGAT

Àrea de Ciutat Sostenible, Saludable i Resilient
Unitat de Patrimoni Natural i Verd Urbà

SANT BOI RESPIRA + VERD
B1:
Nous espais verds i blaus connectors

POMO D'AMPLIACIÓ DEL PARC DEL LLOR
AUTORS: Silvia Pujalte i Xavier Romera
ASSISTÈNCIA TÈCNICA: PI Consultora (Carlos Campos i Roser Garcia)

FASE: Projecte Executiu **DATA**: Octubre 2024
TÍTOL DEL PLÀNOL:
Seguretat i salut.
1/500

A07

Finançat per la Unió Europea NextGenerationEU
Pla de Recuperació, Transformació i Resiliència
Fundación Biodiversidad
VICEPRESIDENCIA TERCERA DEL GOBIERNO
MINISTERIO PARA LA TRANSICIÓN ECOLÓGICA Y EL RETO DEMOGRÁFICO
GOBIERNO DE ESPAÑA

INSTAL·LACIÓ DE GRUPS ELECTRÓGENS

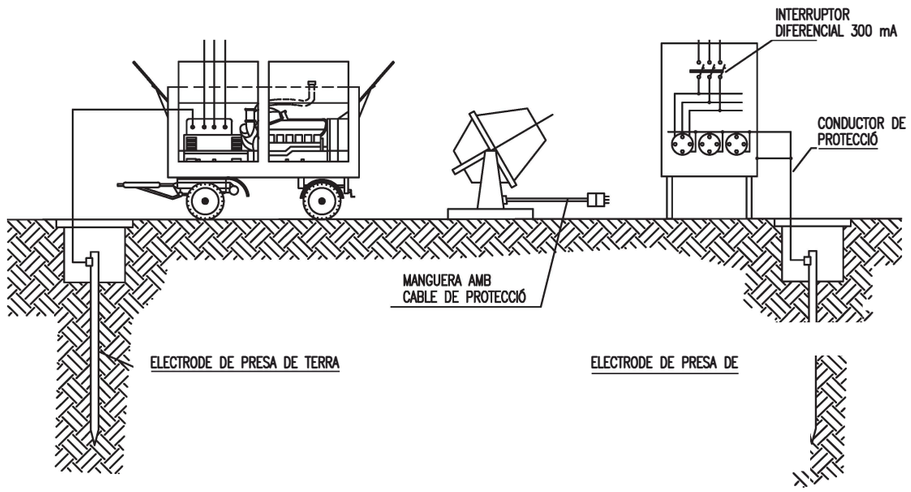

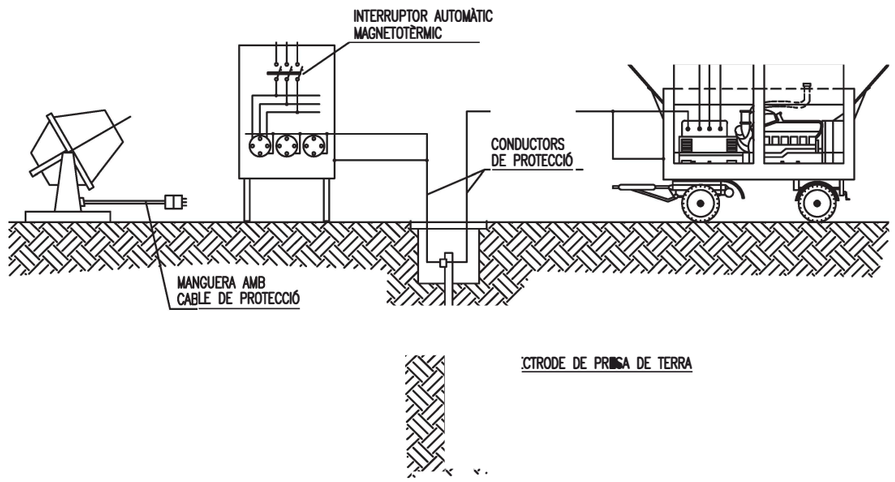

DETALL D'ARQUETA O REGISTRE DE LA PRESA DE TERRA

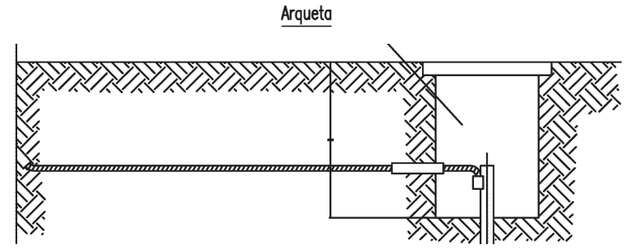

E= 1/25

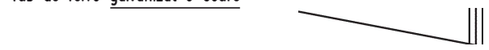

Les piques d'acer galvanitzar seran com a mímin de 25 mm de diametre. Les piques de coure seran com a mímin de 14 mm de diametre. Si es col.loquen perfils d'acer, aquest tindran com a mínim 60 mm de costat.

Els cables d'unió entre electrodes o entre electrodes i el quadre electric d'obra, no tindran una secció inferior a 16 mm^2.

Els conductors de protecció estaran inclosos en la manguera que alimenta les maquines a protegir i es diferenciara pel color del seu a'illant, és a dir, groc/verd.

La secció del conductor de protecció sera com a mínim la indicada en la següent taula, per a un conductor del mateix metall que el dels conductors actius i que estigui ubicat en el mateix cable o canalització que aquests últims. Si el conductor de protecció no estès ubicat en el mateix cable que els conductors actius, la secció mínima obtinguda a la taula serà com a mínim 4mm^2.

Secció deis conductors de fase de la instal.lació S (mm^2)	Secció mínima deis conductors de protecció Sp (mm^2)
$S \leq 16$	S
$16 < S \leq 35$	16
S	S/2

EXPEDIENT ---
TITOL AMPLIACIO DEL PARC DEL LLOR
SISTEMA COOR ETRS89_UTM-31N
DATA (aammdd) 14-10-2024
ARXIU B1Llor_A07_EESS.dwg
DOCUMENT C:\Users\User1\PI Consultora Dropbox\99_Proyectos PI\24007 Aj. SBL Parcs\04_Document\01_Maqueta\02_Doc gràfica\
PRESENTACIÓ A07_Seguretat i Salut (2)

AJUNTAMENT SANT BOI DE LLOBREGAT
Àrea de Ciutat Sostenible, Saludable i Resilient
Unitat de Patrimoni Natural i Verd Urbà

SANT BOI RESPIRA + VERD
B1: Nous espais verds i blaus connectors

POMO D'AMPLIACIÓ DEL PARC DEL LLOR
AUTORS: Silvia Pujalte i Xavier Romera
ASSISTÈNCIA TÈCNICA: PI Consultora (Carlos Campos i Roser Garcia)

FASE: Projecte Executiu **DATA**: Octubre 2024
TÍTOL DEL PLÀNOL:
Seguretat i salut.
N
1/500

A07

Finançat per la Unió Europea NextGenerationEU
Pla de Recuperació, Transformació i Resiliència
Fundación Biodiversidad
VICEPRESIDENCIA TERCERA DEL GOBIERNO
MINISTERIO PARA LA TRANSICIÓN ECOLÓGICA Y EL RETO DEMOGRÁFICO
GOBIERNO DE ESPAÑA

FORMA, DIMENSIONS I COLOR DELS SENYALS DE PROHIBICIÓ

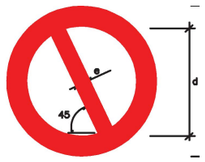

COLOR DE FONS: BLANC(*)
VORA I BANDA TRANSVERSAL: VERMELL(*)
SÍMBOL O TEXT: NEGRE (*)

(*): SEGONS COORDENADES CROMÀTIQUES A NORMES UNE 1-115 Y UNE 48-103

DIMENSIONES (mm.)

D	d	e
594	420	44
420	297	31
297	210	17
210	148	16
148	105	11
105	74	8

SENYAL	(1)	(1)	(2)	(1)	(3)	(3)
Nº	B-1-1	B-1-2	B-1-3	B-1-4	B-1-5	B-1-6
REFERÈNCIA	PROHIBIT FUMAR	PROHIBIT FER FOC I FLAMES NO PROTEGIDES; PROHIBIT FUMAR	PROHIBIT EL PAS A VIANANTS	PROHIBIT APAGAR FOC AMB AIGUA	PROHIBIT EL PAS	PROHIBIT EL PAS A TOTA PERSONA ALIENA A L'OBRA
CONTINGUT GRÀFIC	CIGARRET ENCESA	LLUMÍ ENCÈS	PERSONA CAMINANT	AIGUA ABOCADA SOBRE FOC	PROHIBIT EL PAS	PROHIBIT EL PAS A TOTA PERSONA ALIENA A L'OBRA

NOTES:

(1) SENYAL RECOLLIDA A LA NORMA UNE 1-115-85 AMB EXEMPLE GRÀFIC
(2) SENYAL RECOLLIDA A LA NORMA UNE 1-115-85 SENSE EXEMPLE GRÀFIC PER NO HAVER ESTAT ENCARA ADOPTADA INTERNACIONALMENT
(3) SENYAL NO RECOLLIDA A LA NORMA UNE 1-115-85

FORMA, DIMENSIONS I COLOR DELS SENYALS D'OBLIGACIÓ

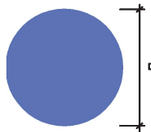

COLOR DE FONS: BLAU (*)
SÍMBOL O TEXT: BLANC (*)

(*): SEGONS COORDENADES CROMÀTIQUES A NORMES UNE 1-115 Y UNE 48-103

DIMENSIONS (mm.)

D
594
420
297
210
148
105

NOTES:

(1) SENYAL RECOLLIDA A LA NORMA UNE 1-115-85 AMB EXEMPLE GRÀFIC
(2) SENYAL RECOLLIDA A LA NORMA UNE 1-115-85 SENSE EXEMPLE GRÀFIC PER NO HAVER ESTAT ENCARA ADOPTADA INTERNACIONALMENT
(3) SENYAL NO RECOLLIDA A LA NORMA UNE 1-115-85

SENYAL	(1)	(1)	(2)	(1) 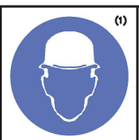	(1)
Nº	B-2-1	B-2-2	B-2-3	B-2-4	B-2-5
REFERÈNCIA	OBLIGACIÓ EN GENERAL	PROTECCIÓ OBLIGATÒRIA DE LA VISTA	PROTECCIÓ OBLIGATÒRIA DE LES VIES RESPIRATÒRIES	PROTECCIÓ OBLIGATÒRIA DEL CAP	PROTECCIÓ OBLIGATÒRIA DEL CÒDA
CONTINGUT GRÀFIC	SIGNE DE ADMIRACIÓ	CAP PROVEÏDA DE ULLERES PROTECTORES	CAP PROVEÏDA DE UN APARELL RESPIRATORI	CAP PROVEÏDA DE CASC	CAP PROVEÏDA DE CASCOS AURICULARS
SENYAL	(2)	(2)	(3)	(3)	(3)
Nº	B-2-6	B-2-7	B-2-8	B-2-9	B-2-10
REFERÈNCIA	PROTECCIÓ OBLIGATÒRIA DE LAS MANOS	PROTECCIÓ OBLIGATÒRIA DELS PEUS	ELIMINACIÓ OBLIGATÒRIA DE PUNTES	ÚS OBLIGATORI CINTURÓ DE SEGURETAT	ÚS D'ULLERES O PANTALLES
CONTINGUT GRÀFIC	GUANTS DE PROTECCIÓ	CALÇAT DE SEGURETAT	TAULER D'OUAL TREURE UNA PUNTA	CINTURÓ DE SEGURETAT	ULLERES I PANTALLA

OBRERS]

XIULAR OBRERS

LLETRA S LLEGENDA INDICADORA OBRERS EN VIA

FORMA, DIMENSIONS I COLOR DELS SENYALS D'ADVERTÈNCIA DE PERILL

COLOR DE FONS: GROC(*)
VORA: NEGRO (*) (EN FORMA DE TRIANGLE:)
SÍMBOL O TEXT: NEGRE (*)

(*): SEGONS COORDENADES CROMÀTIQUES A NORMES UNE 1-115 Y UNE 48-103

DIMENSIONS (mm.)

L	l	m
594	462	30
420	348	21
297	246	15
210	174	11
148	121	8
105	87	5

NOTES:

(1) SENYAL RECOLLIDA A LA NORMA UNE 1-115-85 AMB EXEMPLE GRÀFIC
(3) SENYAL NO RECOLLIDA A LA NORMA UNE 1-115-85

SENYAL	(1)	(1)	(1)	(1)	(1)	(1)
Nº	B-3-1	B-3-2	B-3-3	B-3-4	B-3-5	B-3-6
REFERÈNCIA	PRECAUCIÓ	PRECAUCIÓ PERILL D'INCENDI	PRECAUCIÓ PERILL DE EXPLOSION	PRECAUCIÓ PERILL DE CORROSIÓ	PRECAUCIÓ PERILL D'INTOXICACIÓ	PRECAUCIÓ PERILL DE SACSEJADA ELÈCTRICA
CONTINGUT GRÀFIC	SIGNE D'ADMIRACIÓ	FLAMA	BOMBA EXPLOSIVA	LÍQUID QUE CAU GOTA A GOTA SOBRE UNA BARRA I SOBRE UNA MÀ	CALAVERA I TÍBIES CREUADES	FLETXA QUEBRADA (SÍMBOL N 5036 DE LA PUBLICACIÓ 4178 DE LA CE)(=UNE 20-557/1)
SENYAL	(3)	(3)	(3)	(3)	(3)	
Nº	B-3-7	B-3-8	B-3-9	B-3-10	B-3-11	
REFERÈNCIA	PERILL PER ESLLAVISSADA	PERILL PER MAQUINÀRIA PESADA EN MOVIMENT	PERILL PER CAIGUDES A EL MATEIX NIVELL	PERILL PER CAIGUDES A DIFERENT NIVELL	PERILL PER CAIGUDA D'OBJECTES	PERILL PER CÀRREGUES SUSPESES
CONTINGUT GRÀFIC	ESLLAVISSADA A TALÚS	MÀQUINA EXCAVADORA	CAIGUDA A EL MATEIX NIVELL	CAIGUDA A DIFERENT NIVELL	OBJECTES CAIENT	CÀRREGA SUSPESA

EXPEDIENT ---
TITOL AMPLIACIO DEL PARC DEL LLOR
SISTEMA COOR ETRS89 UTM-31N
DATA (aammdd) 14-10-2024
ARXIU B1Llor_A07_EESS.dwg
DOCUMENT C:\Users\User1\PI Consultora Dropbox\99_Proyectos PI\24007 Aj. SBL Parcs\04_Document\01_Maqueta\02_Doc gràfica\
PRESENTACIÓ A07_Seguretat i Salut (2)

AJUNTAMENT SANT BOI DE LLOBREGAT
Àrea de Ciutat Sostenible, Saludable i Resilient
Unitat de Patrimoni Natural i Verd Urbà

SANT BOI RESPIRA + VERD

B1:
Nous espais verds i blaus connectors

POMO D'AMPLIACIÓ DEL PARC DEL LLOR

AUTORS: Silvia Pujalte i Xavier Romera
ASSISTÈNCIA TÈCNICA: PI Consultora (Carlos Campos i Roser Garcia)

FASE: Projecte Executiu **DATA**: Octubre 2024
TÍTOL DEL PLÀNOL:
Seguretat i salut.

N
1/500

A07

Finançat per la Unió Europea NextGenerationEU
Pla de Recuperació, Transformació i Resiliència
Fundación Biodiversidad
VICEPRESIDENCIA TERCERA DEL GOBIERNO
MINISTERIO PARA LA TRANSICIÓN ECOLÓGICA Y EL RETO DEMOGRÁFICO
GOBIERNO DE ESPAÑA

PROTECCIONS INDIVIDUALS (ULLERES DE SEGURETAT 11)

OCULARS

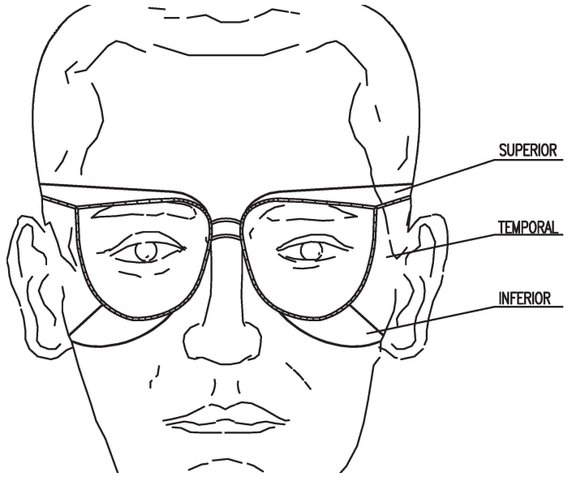

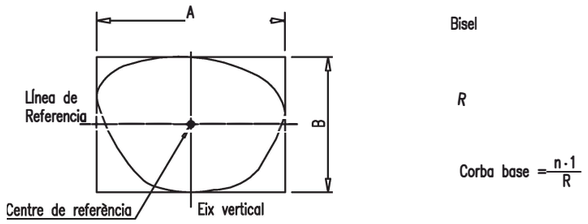

PROTECCIONS INDIVIDUALS (CASC DE SEGURETAT)

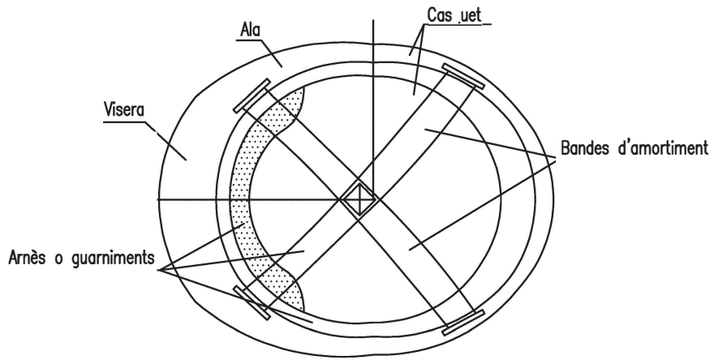

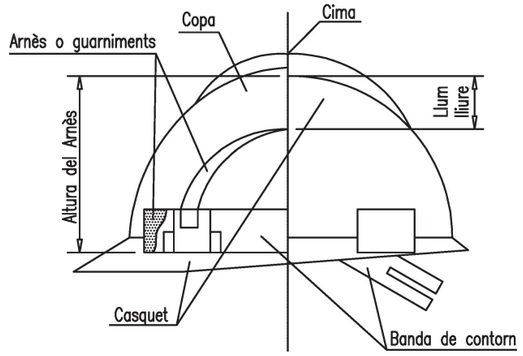

BOTA DE SEGURETAT CLASE 11

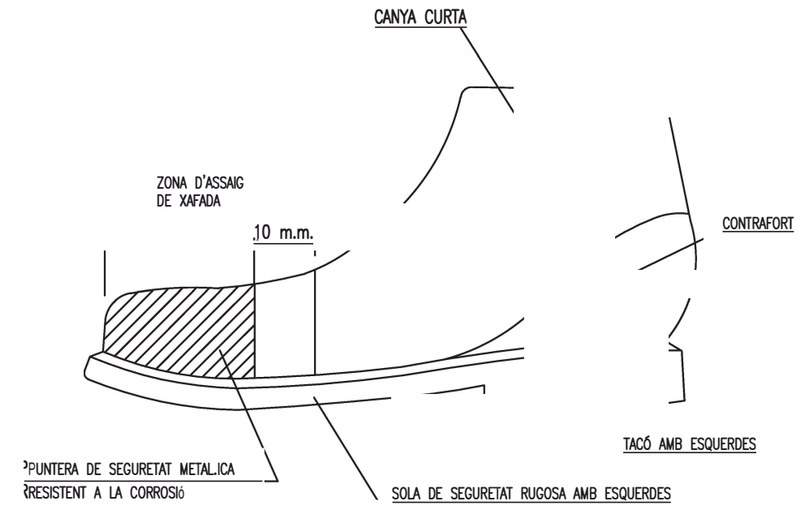

EXPEDIENT ---
TÍTOL AMPLIACIO DEL PARC DEL LLOR
SISTEMA COOR ETRS89. UTM-31N
DATA (aammdd) 14-10-2024
ARXIU B1Llor_A07_EESS.dwg
DOCUMENT C:\Users\User1\PI Consultora Dropbox\99_Proyectos PI\24007 Aj. SBL Parcs\04_Document\01_Maqueta\02_Doc gràfica\
PRESENTACIÓ A07_Seguretat i Salut (2)

Finançat per la Unió Europea NextGenerationEU
Pla de Recuperació, Transformació i Resiliència
Fundación Biodiversidad
VICEPRESIDENCIA TERCERA DEL GOBIERNO
MINISTERIO PARA LA TRANSICIÓN ECOLÓGICA Y EL RETO DEMOGRÁFICO
GOBIERNO DE ESPAÑA

PROTECCIÓ DE LES EXTREMITATS SUPERIORS

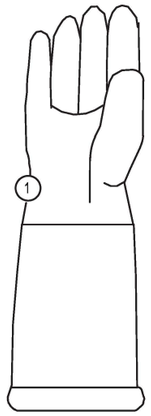

Guants de pell de serratge

1. Superficie de pell folrada internament

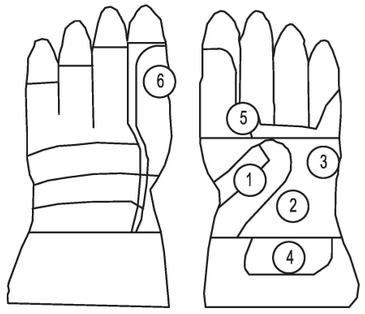

GUANTS TIPUS "PIEL FLOR"

1. Reforç protector del guant
2. Pell seleccionada Grau A
3. Reforç per proporcionar conford
4. Salva-artèries
5. Protectors de codisos
6. Didal sense costura lateral

PROTECCIÓ DE LES EXTREMITATS INFERIORS

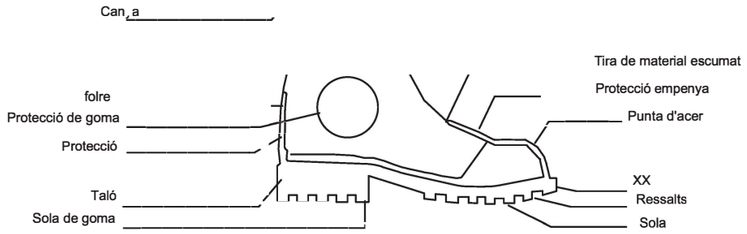

Calçat per a ambients humits.
(Segons CE - EN 345)

PROTECTORS AUDITIUS

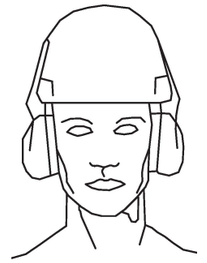

Orelleres acoblades a un casc de protecció per la indústria EN 352-3

Orelleres dependents de nivell EN 352-4

Taps: Emmotllables/Reutilitzables
EN 352-2

PROTECCIONS DE LES VIES RESPIRATÓRIES

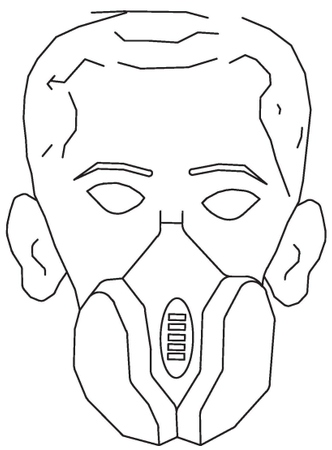

Màscara amb filtre de partícules
(Conforme EN 405)

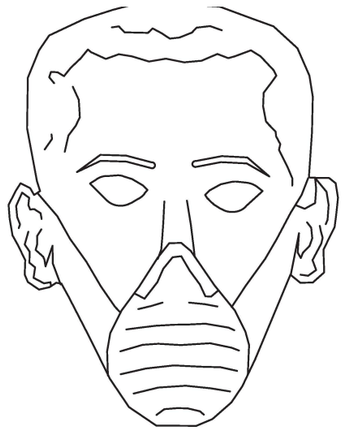

Màscara autofiltrant
(Segons EN 140)

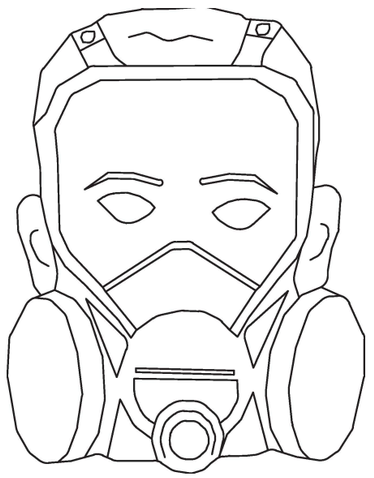

Pantalla provista de Màscara amb filtre recargable.
(Según EN 136 y EN 141)

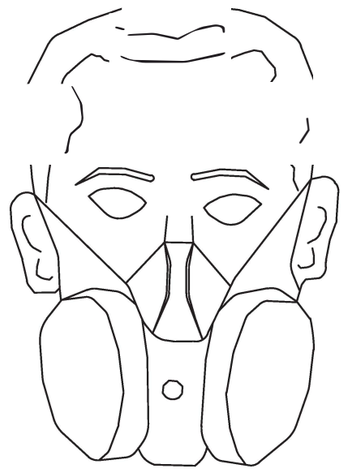

Màscara amb filtres recargables
(Según EN 140 y EN 141)

EXPEDIENT ---
TÍTOL AMPLIACIO DEL PARC DEL LLOR
SISTEMA COOR ETRS89_UTM-31N
DATA (aammdd) 14-10-2024
ARXIU B1Llor_A07_EESS.dwg
DOCUMENT C:\Users\User1\PI Consultora Dropbox\89_Proyectos PI\24007 Aj. SBLl Parcs\04_Document\01_Maqueta\02_Doc gràfica\
PRESENTACIÓ A07_Seguretat i Salut (2)

AJUNTAMENT SANT BOI DE LLOBREGAT

Àrea de Ciutat Sostenible, Saludable i Resilient
Unitat de Patrimoni Natural i Verd Urbà

SANT BOI RESPIRA + VERD
B1:
Nous espais verds i blaus connectors

POMO D'AMPLIACIÓ DEL PARC DEL LLOR
AUTORS: Silvia Pujalte i Xavier Romera
ASSISTÈNCIA TÈCNICA: PI Consultora (Carlos Campos i Roser Garcia)

FASE: Projecte Executiu **DATA**: Octubre 2024
TÍTOL DEL PLÀNOL:
Seguretat i salut.
N
1/500

A07

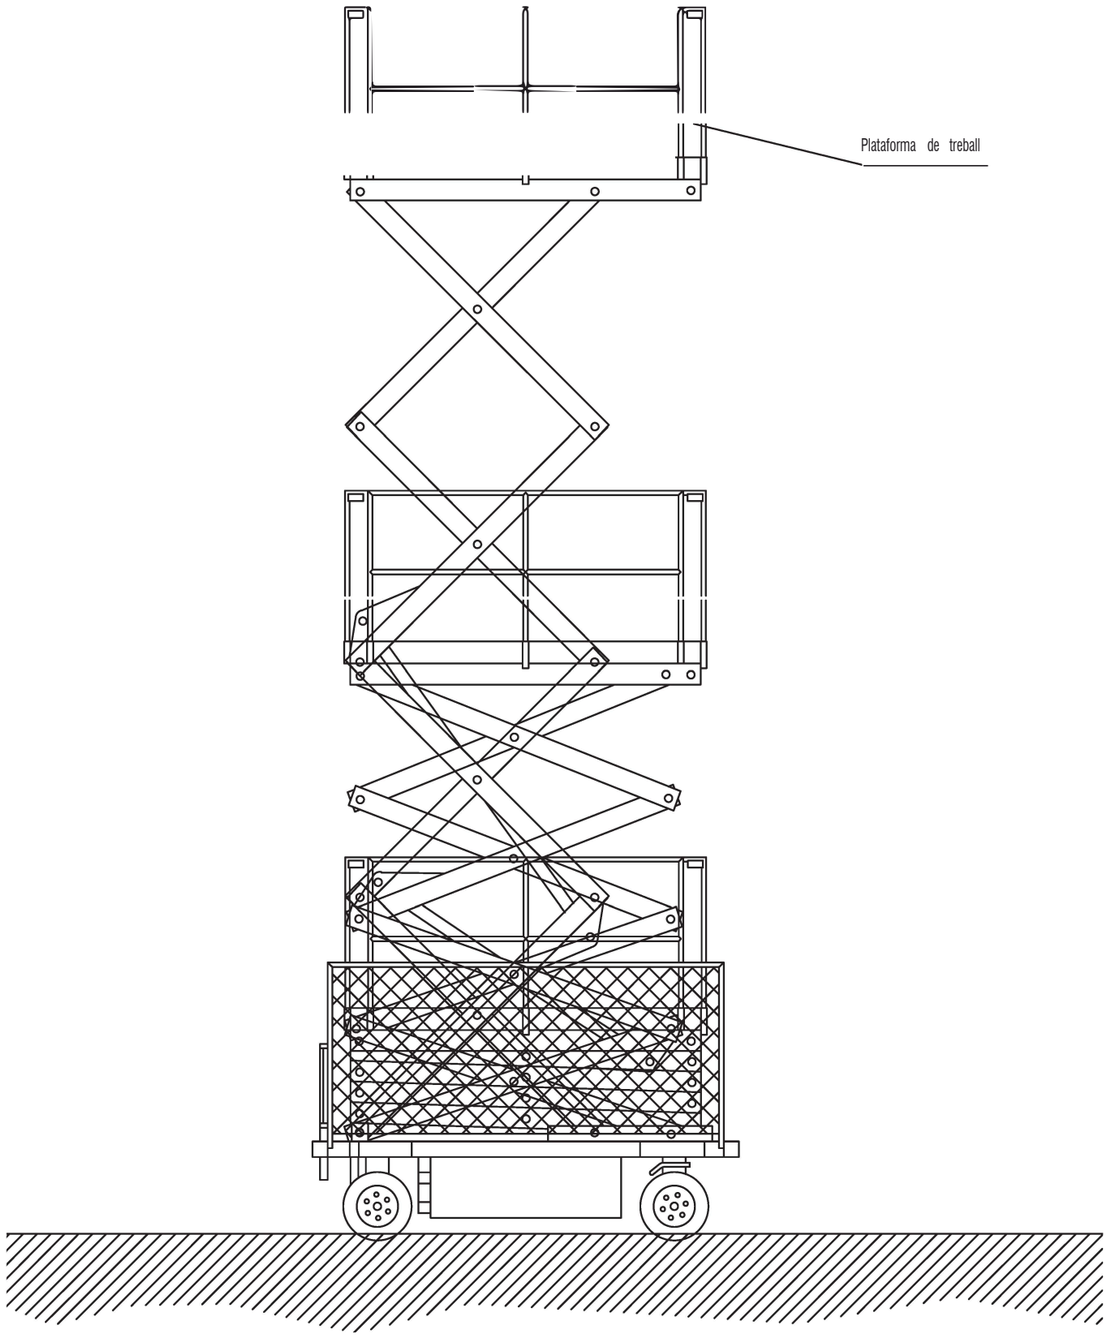

NORMES BASIQUES DE SEGURETAT I PROTECCIONS COL·LECTIVES:

Es prohibirà sobrepassar la càrrega màxima admissible.

- El conductor tindrà el certificat de capacitació corresponent.

- La manipuladora telescòpica tindrà al dia el llibre de manteniment.

No es treballarà en cap cas amb vents superiors als 50 km/h. Mesures preventives a seguir pel conductor:

- L'encarregat de seguretat o l'encarregat de l'obra, entregarà per escrit següent llistat de mesures preventives al conductor del camió grua. D'aquesta entrega quedarà constància amb la signatura del conductor al peu d?aquest escrit.

- Es mantindrà el vehicle allunyat de terres insegurs.

No es tirarà marxa enrere sense l'ajut d'un senyalitzador, ja què poden hover opererris.

Si s'entra en contacte amb una línia elèctrica, demanar auxili amb la botzina esperar a rebre instruccions. No tocar cap part metàl?lica del camió.

- Abans de desplaçar-se assegurar la immobilització dl braç de la plataforma.

- No s'intentarà sobrepassar la càrrega màxima de la plataforma.

S'ha de respectar en tot moment les indicacions de la màquina, es foron respectar per totes les persones.

- S'evitarà el contacte amb el braç telescòpic en servei, es poden patir atrapaments.

- No es permetrà que la resta de personal manipuli els comandaments, ja que poden provocar accidents.

- No es permetrà l?ús de cablejat o suports en mal estat, és molt perillós.

- S'assegurarà que tots els ganxos tinguin pestell de seguretat.

- S'utilitzaran sempre els elements de seguretat indicats.

Finançat per la Unió Europea NextGenerationEU
Pla de Recuperació, Transformació i Resiliència
Fundación Biodiversidad
VICEPRESIDENCIA TERCERA DEL GOBIERNO · MINISTERIO PARA LA TRANSICIÓN ECOLÓGICA Y EL RETO DEMOGRÁFICO · GOBIERNO DE ESPAÑA

EXPEDIENT ---
TÍTOL AMPLIACIÓ DEL PARC DEL LLOR
SISTEMA COOR ETRS89. UTM-31N
DATA (aammdd) 14-10-2024
ARXIU B1Llor_A07_EESS.dwg
DOCUMENT C:\Users\User\PI Consultora Dropbox\99_Proyectos PI\24\007 Aj. SBL Parcs\04_Document\01_Maqueta\02_Doc gràfica\
PRESENTACIÓ A07_Seguretat i Salut (2)

AJUNTAMENT SANT BOI DE LLOBREGAT
Àrea de Ciutat Sostenible, Saludable i Resilient
Unitat de Patrimoni Natural i Verd Urbà

SANT BOI RESPIRA + VERD
B1:
Nous espais verds i blaus connectors

POMO D'AMPLIACIÓ DEL PARC DEL LLOR
AUTORS: Silvia Pujalte i Xavier Romera
ASSISTÈNCIA TÈCNICA: PI Consultora (Carlos Campos i Roser Garcia)

FASE: Projecte Executiu **DATA**: Octubre 2024
TÍTOL DEL PLÀNOL:
Seguretat i salut.
N
1/500

A07

Finançat per la Unió Europea NextGenerationEU

Pla de Recuperació, Transformació i Resiliència

Fundación Biodiversidad

VICEPRESIDENCIA TERCERA DEL GOBIERNO
MINISTERIO PARA LA TRANSICIÓN ECOLÓGICA Y EL RETO DEMOGRÁFICO
GOBIERNO DE ESPAÑA

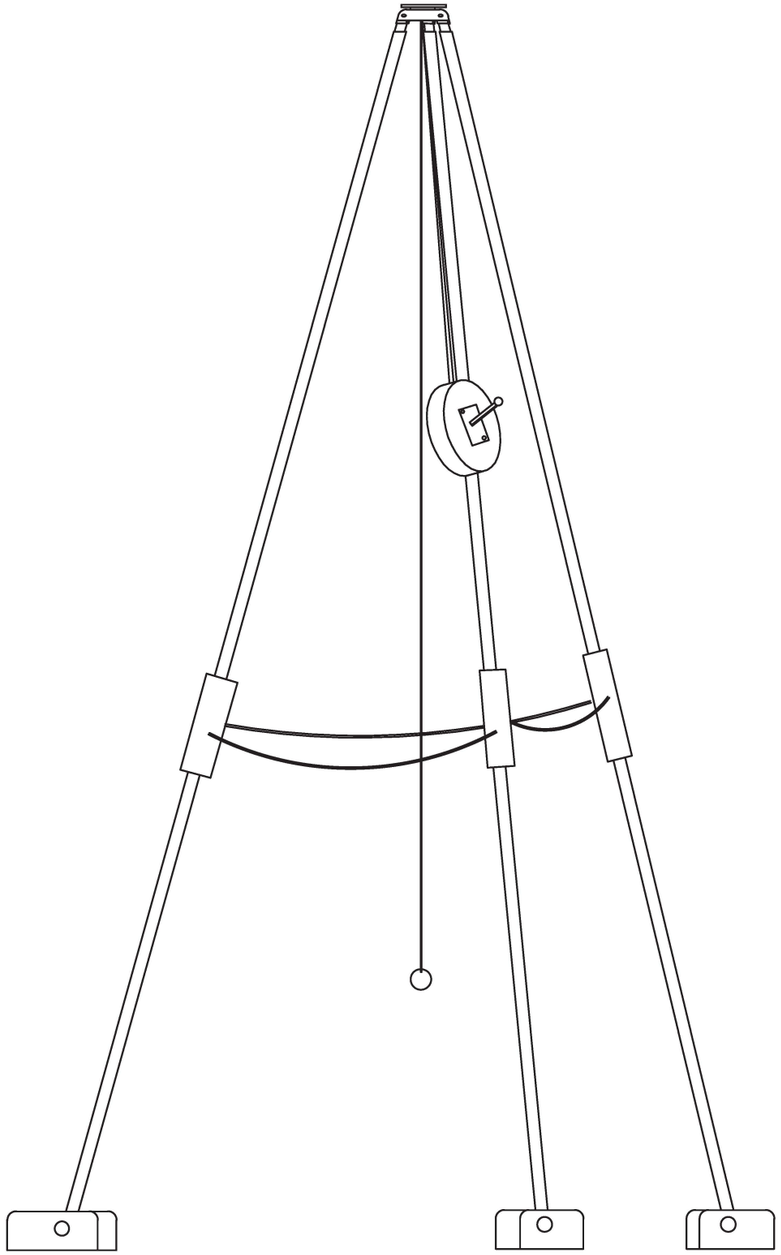

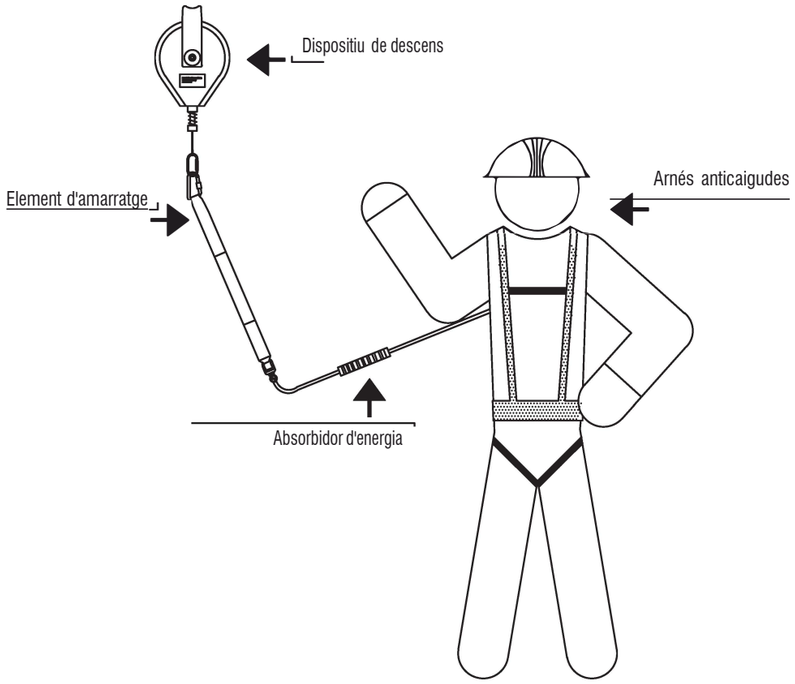

EXPEDIENT ---
TÍTOL AMPLIACIO DEL PARC DEL LLOR
SISTEMA COOR ETRS89. UTM-31N
DATA (aammdd) 14-10-2024
ARXIU B1Llor_A07_EESS.dwg
DOCUMENT C:\Users\User1\PI Consultora Dropbox\99_Proyectos PI\24007 Aj. SBL Parcs\04_Document\01_Maqueta\02_Doc gràfica\
PRESENTACIÓ A07_Seguretat i Salut (2)

AJUNTAMENT SANT BOI DE LLOBREGAT

Àrea de Ciutat Sostenible, Saludable i Resilient
Unitat de Patrimoni Natural i Verd Urbà

SANT BOI RESPIRA + VERD
B1:
Nous espais verds i blaus connectors

POMO D'AMPLIACIÓ DEL PARC DEL LLOR
AUTORS: Silvia Pujalte i Xavier Romera
ASSISTÈNCIA TÈCNICA: PI Consultora (Carlos Campos i Roser Garcia)

FASE: Projecte Executiu **DATA**: Octubre 2024
TÍTOL DEL PLÀNOL:
Seguretat i salut.
N
1/500

A07

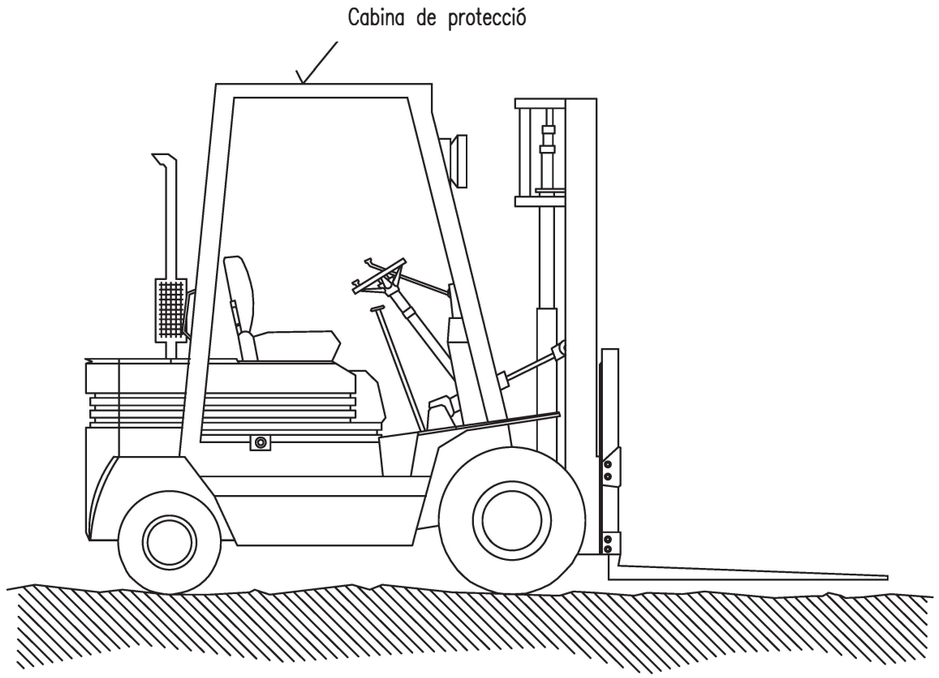

NORMES BÀSIQUES DE SEGURETAT I PROTECCIONS COL.LECTIVES

Diàriament, abans de començar el treball, s'inspeccionarà el bon estat de:

- Motor
- Sistemes hidràulics.
- Frens.
- Direcció.
- Llums.
- Avisadors acústics.
- Pneumàtics.
- Es prohibirà carregar-los per sobre de la seva càrrega màxima.

Mesures preventives a seguir pel conductor.

L'encarregat de seguretat o l'encarregat d'obra, lliurarà per escrit el següent llistat de mesures preventives al conductor. D'aquest lliurament quedarà constància amb la signatura del conductor al peu d'aquest escrit.

- No pujar a la màquina utilitzant les llandes, rodes o altres sortints.
- No fer "ajustos" amb el motor en marxa, es poden quedar atrapats.
- No permitir que persones no autoritzades pugin o condueixin el camió.
- No guardar carburant ni draps greixats en el carretó elevador, es pot calar foc.
- Si s'ha de manipular el sistema elèctric, desconnectar la màquina treure la clau de contacte.
- Vigilar constantment la pressió dels pneumàtics.
- Prendre tota classe de preucaccions en maniobrar amb el carretó elevador.

Finançat per la Unió Europea NextGenerationEU
Pla de Recuperació, Transformació i Resiliència
Fundación Biodiversidad
VICEPRESIDENCIA TERCERA DEL GOBIERNO · MINISTERIO PARA LA TRANSICIÓN ECOLÓGICA Y EL RETO DEMOGRÁFICO · GOBIERNO DE ESPAÑA

EXPEDIENT ---
TITOL AMPLIACIO DEL PARC DEL LLOR
SISTEMA COOR ETRS89. UTM-31N
DATA (aammdd) 14-10-2024
ARXIU B1Llor_A07_EESS.dwg
DOCUMENT C:\Users\User1\PI Consultora Dropbox\99_Proyectos PI\24\007 Aj. SBL Parcs\04_Document\01_Maqueta\02_Doc gràfica\
PRESENTACIÓ A07_Seguretat i Salut (2)

AJUNTAMENT SANT BOI DE LLOBREGAT
Àrea de Ciutat Sostenible, Saludable i Resilient
Unitat de Patrimoni Natural i Verd Urbà

SANT BOI RESPIRA + VERD
B1:
Nous espais verds i blaus connectors

POMO D'AMPLIACIÓ DEL PARC DEL LLOR
AUTORS: Silvia Pujalte i Xavier Romera
ASSISTÈNCIA TÈCNICA: PI Consultora (Carlos Campos i Roser Garcia)

FASE: Projecte Executiu **DATA**: Octubre 2024
TÍTOL DEL PLÀNOL:
Seguretat i salut.
N
1/500

A07

Finançat per la Unió Europea NextGenerationEU
Pla de Recuperació, Transformació i Resiliència
Fundación Biodiversidad
VICEPRESIDENCIA TERCERA DEL GOBIERNO
MINISTERIO PARA LA TRANSICIÓN ECOLÓGICA Y EL RETO DEMOGRÁFICO
GOBIERNO DE ESPAÑA

ELEMENTS AUXILIARS I MAQUINARIA (Comió grua de carrega-descarrega)

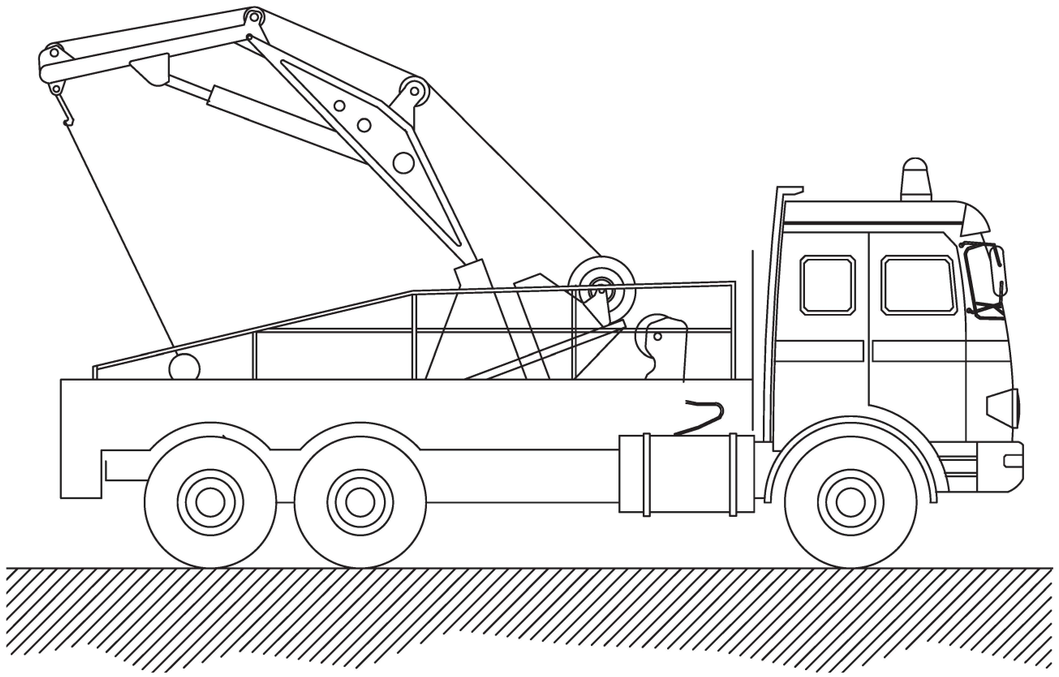

NORMES BÀSIQUES DE SEGURETAT I PROTECCIONS COL·LECTIVES

- Les maniobres en la grua seran dirigides per un especialista.
- Els ganxos de la grua tindran pany de seguretat.
- Es prohibirà sobrepassar la càrrega màxima admissible.

El gruista tindrà en tot moment la càrrega suspesa a la vista. Si això no és possible, les maniobres seran dirigides per un especialista.

- Les rampes de circulació no superaran en cap cas una inclinació superior al 20%.
- Es prohibirà estacionar el camió a menys de 2 metres de la vora superior als talussos.
- Es prohibirà arrossegar càrregues amb el camió.
- Es prohibirà la permanència de persones a distàncies inferiors als 5 metres dels camió.

Es prohibirà la permanència d'operaris sota les càrregues en suspenció.

- El conductor tindrà el certificat de capacitació corresponent.
- S'extremaran les precaucions durant les maniobres de suspensió d'objectes estructurals per a la seva col·locació en obra, ja que hauran operaris treballant en el lloc, i un petit moviment inesperat pot provocar greus accidents.
- No es treballarà en cap cas amb vents superiors als 50 km/h.

EXPEDIENT ---
TÍTOL AMPLIACIO DEL PARC DEL LLOR
SISTEMA COOR ETRS89_UTM-31N
DATA (aammdd) 14-10-2024
ARXIU B1Llor_A07_EESS.dwg
DOCUMENT C:\Users\User1\PI Consultora Dropbox\89_Proyectos PI\24007 Aj. SBL Parcs\04_Document\01_Maqueta\02_Doc gràfica\
PRESENTACIÓ A07_Seguretat i Salut (2)

PLEC DE CONDICIONS

ÍNDEX

1. DEFINICIÓ I ABAST DEL PLEC ..... - 2 -
1.1. IDENTIFICACIÓ DE LES OBRES ..... - 2 -
1.2. OBJECTE ..... - 2 -
1.3. DOCUMENTS QUE DEFINEIXEN L'ESTUDI DE SEGURETAT I SALUT ..... - 2 -
1.4. COMPATIBILITAT I RELACIÓ ENTRE ELS ESMENTATS DOCUMENTS ..... - 2 -
2. DEFINICIONS I COMPETÈNCIES DELS AGENTS DEL FET CONSTRUCTIU ..... - 2 -
2.1. PROMOTOR ..... - 3 -
2.2. COORDINADOR DE SEGURETAT I SALUT ..... - 3 -
2.3. PROJECTISTA ..... - 4 -
2.4. DIRECTOR D'OBRA ..... - 4 -
2.5. CONTRACTISTA O CONSTRUCTOR (EMPRESARI PRINCIPAL) I SUBCONTRACTISTES ..... - 4 -
2.6. TREBALLADORS AUTÒNOMS ..... - 6 -
2.7. TREBALLADORS ..... - 6 -
3. DOCUMENTACIÓ PREVENTIVA DE CARÀCTER CONTRACTUAL ..... - 6 -
3.1. INTERPRETACIÓ DELS DOCUMENTS VINCULANTS EN MATÈRIA DE SEGURETAT I SALUT ..... - 6 -
3.2. VIGÈNCIA DE L'ESTUDI DE SEGURETAT I SALUT ..... - 7 -
3.3. PLA DE SEGURETAT I SALUT DEL CONTRACTISTA ..... - 7 -
3.4. EL "LLIBRE D'INCIDÈNCIES" ..... - 8 -
3.5. CARÀCTER VINCULANT DEL CONTRACTE O DOCUMENT DEL "CONVENI DE PREVENCIÓ I COORDINACIÓ" I DOCUMENTACIÓ CONTRACTUAL ANNEXA EN MATÈRIA DE SEGURETAT ..... - 8 -
4. NORMATIVA LEGAL D'APLICACIÓ ..... - 9 -
4.1. TEXTOS GENERALS ..... - 9 -
4.2. CONDICIONS AMBIENTALS ..... - 11 -
4.3. INCENDIS ..... - 11 -
4.4. INSTAL·LACIONS ELÈCTRIQUES ..... - 11 -
4.5. EQUIPS I MAQUINÀRIA ..... - 11 -
4.6. EQUIPS DE PROTECCIÓ INDIVIDUAL ..... - 12 -
4.7. SENYALITZACIÓ ..... - 12 -
4.8. DIVERSOS ..... - 12 -
5. CONDICIONS ECONÒMIQUES ..... - 13 -
5.1. CRITERIS D'APLICACIÓ ..... - 13 -
5.2. CERTIFICACIÓ DEL PRESSUPOST DEL PLA DE SEGURETAT I SALUT ..... - 13 -
5.3. REVISIÓ DE PREUS DEL PLA DE SEGURETAT I SALUT ..... - 13 -
5.4. PENALITZACIONS PER INCOMPLIMENT EN MATÈRIA DE SEGURETAT ..... - 13 -
6. CONDICIONS TÈCNIQUES GENERALS DE SEGURETAT ..... - 13 -
6.1. PREVISIONS DEL CONTRACTISTA A L'APLICACIÓ DE LES TÈCNIQUES DE SEGURETAT ..... - 13 -
6.2. CONDICIONS TÈCNIQUES DEL CONTROL DE QUALITAT DE LA PREVENCIÓ ..... - 14 -
6.3. CONDICIONS TÈCNIQUES DELS ÒRGANS DE L'EMPRESA CONTRACTISTA COMPETENTS EN MATÈRIA DE SEGURETAT I SALUT ..... - 14 -
6.4. OBLIGACIONS DE L'EMPRESA CONTRACTISTA COMPETENT EN MATÈRIA DE MEDICINA DEL TREBALL ..... - 14 -
6.5. COMPETÈNCIES DELS COL·LABORADORS PREVENCIONISTES A L'OBRA ..... - 15 -
6.6. COMPETÈNCIES DE FORMACIÓ EN SEGURETAT A L'OBRA ..... - 15 -
7. PLEC DE CONDICIONS TÈCNIQUES ESPECÍFIQUES DE SEGURETAT DELS EQUIPS, MÀQUINES I/O MÀQUINES-FERRAMENTES ..... - 15 -
7.1. DEFINICIÓ I CARACTERÍSTIQUES DELS EQUIPS, MÀQUINES I/O MÀQUINES-FERRAMENTES ..... - 15 -
7.1.1 Definició ..... - 15 -
7.1.2 Característiques ..... - 15 -
7.2. CONDICIONS D'ELECCIÓ, UTILITZACIÓ, EMMAGATZEMATGE I MANTENIMENT DELS EQUIPS, MÀQUINES I/O MÀQUINES-FERRAMENTES ..... - 15 -
7.2.1 Elecció d'un Equip ..... - 15 -
7.2.2 Condicions d'utilització dels Equips, Màquines i/o Màquines ferramentes ..... - 15 -
7.2.3 Emmagatzematge i manteniment ..... - 15 -
7.3. NORMATIVA APLICABLE ..... - 15 -

1. DEFINICIÓ I ABAST DEL PLEC

1.1. IDENTIFICACIÓ DE LES OBRES

El present E.S.S. té com objecte establir les bases tècniques, per fixar els paràmetres de la prevenció de riscos professionals durant la realització dels treballs d'execució de les obres del projecte "POMO d'ampliació del Parc del Llor Sant Boi Respira+Verd. B1: Nous espais verds i blaus connectors ".

1.2. OBJECTE

Aquest Plec de Condicions de l'Estudi de Seguretat i Salut comprèn el conjunt d'especificacions que hauran d'acomplir tant el Pla de Seguretat i Salut del Contractista com a document de Gestió Preventiva (Planificació, Organització, Execució i Control) de l'obra, les diferents proteccions a emprar per la reducció dels riscos (Mitjans Auxiliars d'Utilitat Preventiva, Sistemes de Protecció Col·lectiva, Equips de Protecció Individual), Implantacions provisionals per a la Salubritat i Confort dels treballadors, així com les tècniques de la seva implementació a l'obra i les que hauran de manar l'execució de qualsevol tipus d'instal·lacions i d'obres accessòries. Per a qualsevol tipus d'especificació no inclosa en aquest Plec, es tindran en compte les condicions tècniques que es derivin d'entendre com a normes d'aplicació:

a) Tots aquells continguts al:

   - Plec General de Condicions Tècniques de l'Edificació'', confeccionat pel Centre Experimental d'Arquitectura, aprovat pel Consell Superior de Col·legis d'Arquitectes i adaptat a les seves obres per la ''Direcció General d'Arquitectura''. (cas d'Edificació)
   - ''Plec de Clàusules Administratives Generals, per a la Contractació d'Obres de l'Estat'' i adaptat a les seves obres per la ''Direcció de Política Territorial i Obres Públiques''. (cas d'Obra Pública)

b) Les contingudes al Reglament General de Contractació de l'Estat, Normes Tecnològiques de l'Edificació publicades pel ''Ministerio de la Vivienda'' i posteriorment pel ''Ministerio de Obras Públicas y Urbanismo''.
c) La normativa legislativa vigent d'obligat compliment i les condicionades per les companyies subministradores de serveis públics, totes elles al moment de l'oferta.

1.3. DOCUMENTS QUE DEFINEIXEN L'ESTUDI DE SEGURETAT I SALUT

Segons la normativa legal vigent, Art. 5, 2 del R.D. 1627/1997, de 24 d'octubre sobre ''DISPOSICIONS MÍNIMES DE SEGURETAT I DE SALUT A LES OBRES DE CONSTRUCCIÓ'', l'Estudi de Seguretat haurà de formar part del Projecte d'Execució d'Obra o, al seu defecte, del Projecte d'Obra, havent de ser coherent amb el contingut del mateix i recollir les mesures preventives adequades als riscos que comporta la realització de l'obra, contenint com a mínim els següents documents:

Memòria: Descriptiva dels procediments, equips tècnics i medis auxiliars que hagin d'utilitzar-se o que la seva utilització es pugui preveure; identificació dels riscos laborals que puguin ser evitats, indicant a l'efecte les mesures tècniques necessàries per fer-ho; relació dels riscos laborals que no es puguin eliminar conforme als assenyalats anteriorment, especificant les mesures preventives i proteccions tècniques tendents a controlar i reduir els esmentats riscos i valorant la seva eficàcia, en especial quan es proposin mesures alternatives.

Plec: De condicions particulars en el que es tindran en compte les normes legals i reglamentaries aplicables a les especificacions tècniques pròpies de l'obra que es tracti, així com les prescripcions que s'hauran de complir en relació amb les característiques, l'ús i la conservació de les màquines, utensilis, eines, sistemes i equips preventius.

Plànols: On es desenvolupen els gràfics i esquemes necessaris per la millor definició i comprensió de les mesures preventives definides a la Memòria, amb expressió de les especificacions tècniques necessàries.

Amidaments: De totes les unitats o elements de seguretat i salut al treball que hagin estat definits o projectats.

Pressupost: Quantificació del conjunt de despeses previstes per l'aplicació i execució de l'Estudi de Seguretat i Salut.

1.4. COMPATIBILITAT I RELACIÓ ENTRE ELS ESMENTATS DOCUMENTS

L'estudi de Seguretat i Salut forma part del Projecte d'Execució d'obra, o en el seu cas, del Projecte d'Obra, havent de ser cadascun dels documents que l'integren, coherents amb el contingut del Projecte, i recollir les mesures preventives, de caràcter pal·liatiu, adequades als riscos, no eliminats o reduïts a la fase de disseny, que comporti la realització de l'obra, en els terminis i circumstàncies socio-tècniques on la mateixa es tingui que materialitzar.

El Plec de Condicions Particulars, els Plànols i Pressupost de l'Estudi de Seguretat i Salut són documents contractuals, que restaran incorporats al Contracte i, per tant, són d'obligat acompliment, llevat modificacions degudament autoritzades.

La resta de Documents o dades de l'Estudi de Seguretat i Salut són informatius, i estan constituïts per la Memòria Descriptiva, amb tots els seus Annexos, els Detalls Gràfics d'interpretació, els Amidaments i els Pressupostos Parcials.

Els esmentats documents informatius representen només una opinió fonamentada de l'Autor de l'Estudi de Seguretat i Salut, sense que això suposi que es responsabilitzi de la certesa de les dades que se subministren. Aquestes dades han de considerar-se, tant sols, com a complement d'informació que el Contractista ha d'adquirir directament i amb els seus propis mitjans.

Només els documents contractuals, constitueixen la base del Contracte; per tant el Contractista no podrà al·legar, ni introduir al seu Pla de Seguretat i Salut, cap modificació de les condicions del Contracte en base a les dades contingudes als documents informatius, llevat que aquestes dades apareguin a algun document contractual.

El Contractista serà, doncs, responsable de les errades que puguin derivar-se de no obtenir la suficient informació directa, que rectifiqui o ratifiqui la continguda als documents informatius de l'Estudi de Seguretat i Salut.

Si hi hagués contradicció entre els Plànols i les Prescripcions Tècniques Particulars, en cas d'incloure's aquestes com a document que complementi el Plec de Condicions Generals del Projecte, té prevalença el que s'ha prescrit en les Prescripcions Tècniques Particulars. En qualsevol cas, ambdós documents tenen prevalença sobre les Prescripcions Tècniques Generals.

El que s'ha esmentat al Plec de condicions i només als Plànols, o viceversa, haurà de ser executat com si hagués estat exposat a ambdós documents, sempre que, a criteri de l'Autor de l'Estudi de Seguretat i Salut, quedin suficientment definides les unitats de Seguretat i Salut corresponent, i aquestes tinguin preu al Contracte.

2. DEFINICIONS I COMPETÈNCIES DELS AGENTS DEL FET CONSTRUCTIU

Dins l'àmbit de la respectiva capacitat de decisió cadascun dels actors del fet constructiu, estan obligats a prendre decisions ajustant-se als Principis Generals de l'Acció Preventiva (Art. 15 a la L. 31/1995) :

1. Evitar els riscos.
2. Avaluar els riscos que no es poden evitar.

3. Combatre els riscos en el seu origen.
4. Adaptar la feina a la persona, en particular al que fa referència a la concepció dels llocs de treball, com també a l'elecció dels equips i els mètodes de treball i de producció, amb l'objectiu específic d'atenuar la feina monòtona i repetitiva i de reduir-ne els efectes a la salut.
5. Tenir en compte l'evolució de la tècnica.
6. Substituir el que sigui perillós pel que comporti poc perill o no en comporti cap.
7. Planificar la prevenció, amb la recerca d'un conjunt coherent que hi integri la tècnica, l'organització de la feina, les condicions de treball, les relacions socials i la influència dels factors ambientals al treball.
8. Adoptar mesures que donin prioritat a la protecció col·lectiva respecte de la individual.
9. Facilitar les corresponents instruccions als treballadors.

2.1. PROMOTOR

Als efectes del present Estudi de Seguretat i Salut, serà considerat Promotor qualsevol persona, física o jurídica, pública o privada, que, individual o col·lectivament, decideixi, impulsi, programi i financi, amb recursos propis o aliens, les obres de construcció per sí mateix, o per la seva posterior alienació, lliurament o cessió a tercers sota qualsevol títol.

Competències en matèria de Seguretat i Salut del Promotor:

1. Designar al tècnic competent per la Coordinació de Seguretat i Salut en fase de Projecte, quan sigui necessari o es cregui convenient.
2. Designar en fase de Projecte, la redacció de l'Estudi de Seguretat, facilitant al Projectista i al Coordinador respectivament, la documentació i informació prèvia necessària per l'elaboració del Projecte i redacció de l'Estudi de Seguretat i Salut, així com autoritzar als mateixos les modificacions pertinents.
3. Facilitar que el Coordinador de Seguretat i Salut en la fase de projecte intervingui en totes les fases d'elaboració del projecte i de preparació de l'obra.
4. Designar el Coordinador de Seguretat i Salut en fase d'Obra per l'aprovació del Pla de Seguretat i Salut, aportat pel contractista amb antelació a l'inici de les obres, el qual Coordinarà la Seguretat i Salut en fase d'execució material de les mateixes.
5. La designació dels Coordinadors en matèria de Seguretat i Salut no eximeix al Promotor de les seves responsabilitats.
6. Gestionar l'"Avís Previ" davant l'Administració Laboral i obtenir les preceptives llicències i autoritzacions administratives.
7. El Promotor es responsabilitza que tots els agents del fet constructiu tinguin en compte les observacions del Coordinador de Seguretat i Salut, degudament justificades, o bé proposin unes mesures d'una eficàcia, pel cap baix, equivalents.

2.2. COORDINADOR DE SEGURETAT I SALUT

El Coordinador de Seguretat i Salut serà als efectes del present Estudi de Seguretat i Salut, qualsevol persona física legalment habilitada pels seus coneixements específics i que compti amb titulació acadèmica en Construcció.

És designat pel Promotor en qualitat de Coordinador de Seguretat: a) En fase de concepció, estudi i elaboració del Projecte o b) Durant l'Execució de l'obra.

El Coordinador de Seguretat i Salut i Salut forma part de la Direcció d'Obra o Direcció Facultativa/Direcció d'Execució.

Competències en matèria de Seguretat i Salut del Coordinador de Seguretat del Projecte:

El Coordinador de Seguretat i Salut en fase de projecte, és designat pel Promotor quan en l'elaboració del projecte d'obra intervinguin varis projectistes.

Les funcions del Coordinador en matèria de Seguretat i Salut durant l'elaboració del projecte, segons el R.D. 1627/1997, són les següents:

1. Vetllar per a què en fase de concepció, estudi i elaboració del Projecte, el Projectista tingui en consideració els "Principis Generals de la Prevenció en matèria de Seguretat i Salut" (Art. 15 a la L.31/1995), i en particular:
   a) Prendre les decisions constructives, tècniques i d'organització amb la finalitat de planificar les diferents feines o fases de treball que es desenvolupin simultània o successivament.
   b) Estimar la duració requerida per l'execució de les diferents feines o fases de treball.
2. Traslladar al Projectista tota la informació preventiva necessària que li cal per integrar la Seguretat i Salut a les diferents fases de concepció, estudi i elaboració del projecte d'obra.

Tenir en compte, cada vegada que sigui necessari, qualsevol estudi de seguretat i salut o estudi bàsic, així com les previsions i informacions útils per efectuar al seu dia, amb les degudes condicions de seguretat i salut, els previsibles treballs posteriors (manteniment).

Coordinar l'aplicació del que es disposa en els punts anteriors i redactar o fer redactar l'Estudi de Seguretat i Salut.

Competències en matèria de Seguretat i Salut del Coordinador de Seguretat i Salut d'Obra:

El Coordinador de Seguretat i Salut en fase d'execució d'obra, és designat pel Promotor en tots aquells casos en què intervé més d'una empresa i treballadors autònoms o diversos treballadors autònoms.

Les funcions del Coordinador en matèria de Seguretat i Salut durant l'execució de l'obra, segons el R.D. 1627/1997, són les següents:

1. Coordinar l'aplicació dels Principis Generals de l'Acció Preventiva (Art. 15 L. 31/1995) :
   a) En el moment de prendre les decisions tècniques i d'organització amb el fi de planificar les diferents tasques o fases de treball que s'hagin de desenvolupar simultània o successivament.
   b) En l'estimació de la durada requerida per a l'execució d'aquests treballs o fases de treball.
2. Coordinar les activitats de l'obra per garantir que els Contractistes, i, si n'hi ha dels Subcontractistes i els treballadors autònoms, apliquin de manera coherent i responsable els Principis de l'Acció Preventiva que recull l'article 15 de la Llei de Prevenció de Riscos Laborals (L.31/1995 de 8 de novembre) durant l'execució de l'obra i, en particular, en les tasques o activitats al què es refereix l'article 10 del R.D. 1627/1997 de 24 d'octubre sobre Disposicions mínimes de Seguretat i Salut a les obres de construcció:
   a) El manteniment de l'obra en bon estat d'ordre i neteja.
   b) L'elecció de l'emplaçament dels llocs i àrees de treball, tenint en compte les seves condicions d'accés, i la determinació de les vies o zones de desplaçament o circulació.
   c) La manipulació dels diferents materials i la utilització dels mitjans auxiliars.
   d) El manteniment, el control previ a la posta en servei i el control periòdic de les instal·lacions i dispositius necessaris per a l'execució de l'obra, a fi de corregir els defectes que pugin afectar a la seguretat i la salut dels treballadors.
   e) La delimitació i el condicionament de les zones d'emmagatzematge i dipòsit dels diferents materials, en particular si es tracta de matèries o substàncies perilloses.
   f) La recollida dels materials perillosos utilitzats.
   g) L'emmagatzematge i l'eliminació o evacuació dels residus i deixalles.
   h) L'adaptació, d'acord amb l'evolució de l'obra, del període de temps efectiu que haurà de dedicar-se als diferents treballs o fases de treball.

i) La informació i coordinació entre els contractistes, subcontractistes i treballadors autònoms.
j) Les interaccions i incompatibilitats amb qualsevol tipus de treball o activitat que es realitzi en l'obra o a prop del lloc de l'obra.

3. Aprovar el Pla de Seguretat i Salut (PSS) elaborat pel contractista i, si s'escau, les modificacions que s'hi haguessin introduït. La Direcció Facultativa prendrà aquesta funció quan no calgui la designació de Coordinador.
4. Organitzar la coordinació d'activitats empresarials prevista en l'article 24 de la Llei de Prevenció de Riscos Laborals.
5. Coordinar les accions i funcions de control de l'aplicació correcta dels mètodes de treball.
6. Adoptar les mesures necessàries perquè només puguin accedir a l'obra les persones autoritzades.

El Coordinador de Seguretat i Salut en la fase d'execució de l'obra respondrà davant del Promotor, del compliment de la seva funció com staff assessor especialitzat en Prevenció de la Sinistralitat Laboral, en col·laboració estricta amb els diferents agents que intervinguin a l'execució material de l'obra. Qualsevol divergència serà presentada al Promotor com a màxim patró i responsable de la gestió constructiva de la promoció de l'obra, a fi que aquest prengui, en funció de la seva autoritat, la decisió executiva que calgui.

Les responsabilitats del Coordinador no eximiran de les seves responsabilitats al Promotor, Fabricants i Subministradors d'equips, eines i mitjans auxiliars, Direcció d'Obra o Direcció Facultativa, Contractistes, Subcontractistes, treballadors autònoms i treballadors.

2.3. PROJECTISTA

És el tècnic habilitat professionalment que, per encàrrec del Promotor i amb subjecció a la normativa tècnica i urbanística corresponent, redacta el Projecte.

Podran redactar projectes parcials del Projecte, o parts que el complementin, altres tècnics, de forma coordinada amb l'autor d'aquest, contant en aquest cas, amb la col·laboració del Coordinador de Seguretat i Salut designat pel Promotor.

Quan el Projecte es desenvolupa o completa mitjançant projectes parcials o d'altres documents tècnics, cada projectista assumeix la titularitat del seu projecte.

Competències en matèria de Seguretat i Salut del Projectista:

1. Tenir en consideració els suggeriments del Coordinador de Seguretat i Salut en fase de Projecte per integrar els Principis de l'Acció Preventiva (Art. 15 L. 31/1995), prendre les decisions constructives, tècniques i d'organització que puguin afectar a la planificació dels treballs o fases de treball durant l'execució de les obres.
2. Acordar, en el seu cas, amb el promotor la contractació de col·laboracions parcials.

2.4. DIRECTOR D'OBRA

És el tècnic habilitat professionalment que, formant part de la Direcció d'Obra o Direcció Facultativa, dirigeix el desenvolupament de l'obra en els aspectes tècnics, estètics, urbanístics i mediambientals, de conformitat amb el Projecte que el defineix, la llicència constructiva i d'altres autoritzacions preceptives i les condicions del contracte, amb l'objecte d'assegurar l'adequació al fi proposat. En el cas que el Director d'Obra dirigeixi a més a més l'execució material de la mateixa, assumirà la funció tècnica de la seva realització i del control qualitatiu i quantitatiu de l'obra executada i de la seva qualitat.

Podran dirigir les obres dels projectes parcials altres tècnics, sota la coordinació del Director d'Obra, contant amb la col·laboració del Coordinador de Seguretat i Salut en fase d'Obra, nomenat pel Promotor.

Competències en matèria de Seguretat i Salut del Director d'Obra:

1. Verificar el replanteig, l'adequació dels fonaments, estabilitat dels terrenys i de l'estructura projectada a les característiques geotècniques del terreny.
2. Si dirigeix l'execució material de l'obra, verificar la recepció d'obra dels productes de construcció, ordenant la realització dels assaigs i proves precises; comprovar els nivells, desploms, influència de les condicions ambientals en la realització dels treballs, els materials, la correcta execució i disposició dels elements constructius, de les instal·lacions i dels Medis Auxiliars d'Utilitat Preventiva i la Senyalització, d'acord amb el Projecte i l'Estudi de Seguretat i Salut.
3. Resoldre les contingències que es produeixin a l'obra i consignar en el Llibre d'Ordres i Assistència les instruccions necessàries per la correcta interpretació del Projecte i dels Medis Auxiliars d'Utilitat Preventiva i solucions de Seguretat i Salut Integrada previstes en el mateix.
4. Elaborar a requeriment del Coordinador de Seguretat i Salut o amb la seva conformitat, eventuals modificacions del projecte, que vinguin exigides per la marxa de l'obra i que puguin afectar a la Seguretat i Salut dels treballs, sempre que les mateixes s'adeqüin a les disposicions normatives contemplades a la redacció del Projecte i del seu Estudi de Seguretat i Salut.
5. Subscriure l'Acta de Replanteig o començament de l'obra, confrontant prèviament amb el Coordinador de Seguretat i Salut l'existència prèvia de l'Acta d'Aprovació del Pla de Seguretat i Salut del contractista.
6. Certificar el final d'obra, simultàniament amb el Coordinador de Seguretat, amb els visats que siguin preceptius.
7. Conformar les certificacions parcials i la liquidació final de les unitats d'obra i de Seguretat i Salut executades, simultàniament amb el Coordinador de Seguretat.
8. Les instruccions i ordres que doni la Direcció d'Obra o Direcció Facultativa, seran normalment verbals, tenint força per obligar a tots els efectes. Els desviaments respecte al compliment del Pla de Seguretat i Salut, s'anotaran pel Coordinador al Llibre d'incidències
9. Elaborar i subscriure conjuntament amb el Coordinador de Seguretat, la Memòria de Seguretat i Salut de l'obra finalitzada, per lliurar-la al promotor, amb els visats que foren perceptius.

2.5. CONTRACTISTA O CONSTRUCTOR (EMPRESARI PRINCIPAL) I SUBCONTRACTISTES

Definició de Contractista:

És qualsevol persona, física o jurídica, que individual o col·lectivament, assumeix contractualment davant el Promotor, el compromís d'executar, en condicions de solvència i Seguretat, amb medis humans i materials, propis o aliens, les obres o part de les mateixes amb subjecció al contracte, el Projecte i el seu Estudi de Seguretat i Salut.

Definició de Subcontractista:

És qualsevol persona física o jurídica que assumeix contractualment davant el contractista, empresari principal, el compromís de realitzar determinades parts o instal·lacions de l'obra, amb subjecció al contracte, al Projecte i al Pla de Seguretat, del Contractista, pel que es regeix la seva execució.

Competències en matèria de Seguretat i Salut del Contractista i/o Subcontractista:

1. El Contractista haurà d'executar l'obra amb subjecció al Projecte, directrius de l'Estudi i compromisos del Pla de Seguretat i Salut, a la legislació aplicable i a les instruccions del Director d'Obra, i del Coordinador de Seguretat i Salut, amb la finalitat de dur a terme les condicions preventives de la sinistralitat laboral i l'assegurament de la qualitat, compromeses en el Pla de Seguretat i Salut i exigides en el Projecte.

2. Tenir acreditació empresarial i la solvència i capacitació tècnica, professional i econòmica que l'habiliti per al compliment de les condicions exigibles per actuar com constructor (i/o subcontractista, en el seu cas), en condicions de Seguretat i Salut.
3. Designar al Cap d'Obra que assumirà la representació tècnica del Constructor (i/o Subcontractista, en el seu cas), a l'obra i que per la seva titulació o experiència haurà de tenir la capacitat adequada d'acord amb les característiques i complexitat de l'obra.
4. Assignar a l'obra els medis humans i materials que la seva importància ho requereixi.
5. Formalitzar les subcontractacions de determinades parts o instal·lacions de l'obra dins dels límits establerts en el Contracte.
6. Redactar i signar el Pla de Seguretat i Salut que desenvolupi l'Estudi de Seguretat i Salut del Projecte. El Subcontractista podrà incorporar els suggeriments de millora corresponents a la seva especialització, en el Pla de Seguretat i Salut del Contractista i presentar-los a l'aprovació del Coordinador de Seguretat.
7. El representant legal del Contractista signarà l'Acta d'Aprovació del Pla de Seguretat i Salut conjuntament amb el Coordinador de Seguretat.
8. Signar l'Acta de Replanteig o començament i l'Acta de Recepció de l'obra.
9. Aplicarà els Principis de l'Acció Preventiva que recull l'article 15 de la Llei de Prevenció de Riscos Laborals, en particular, en desenvolupar les tasques o activitats indicades en l'esmentat article 10 del R.D. 1627/1997:
   a) Complir i fer complir al seu personal allò establert en el Pla de Seguretat i Salut (PSS).
   b) Complir la normativa en matèria de prevenció de riscos laborals, tenint en compte, si s'escau, les obligacions que fan referència a la coordinació d'activitats empresarials previstes en l'article 24 de la Llei de Prevenció de Riscos Laborals, i en conseqüència complir el R.D. 171/2004, i també complir les disposicions mínimes establertes en l'annex IV del R.D. 1627/1997, durant l'execució de l'obra.
   c) Informar i facilitar les instruccions adequades als treballadors autònoms sobre totes les mesures que s'hagin d'adoptar pel que fa a la seguretat i salut a l'obra.
   d) Atendre les indicacions i complir les instruccions del Coordinador en matèria de seguretat i salut durant l'execució de l'obra, i si és el cas, de la Direcció Facultativa.
10. Els Contractistes i Subcontractistes seran responsables de l'execució correcta de les mesures preventives fixades en el Pla de Seguretat i Salut (PSS) en relació amb les obligacions que corresponen directament a ells o, si escau, als treballadors autònoms que hagin contractat.
11. A més, els Contractistes i Subcontractistes respondran solidàriament de les conseqüències que es derivin de l'incompliment de les mesures previstes al Pla, als termes de l'apartat 2 de l'article 42 de la Llei de Prevenció de Riscos Laborals.
12. El Contractista principal haurà de vigilar el compliment de la normativa de prevenció de riscos laborals per part de les empreses Subcontractistes.
13. Abans de l'inici de l'activitat a l'obra, el Contractista principal exigirà als Subcontractistes que acreditin per escrit que han realitzat, per als treballs a realitzar, l'avaluació de riscos i la planificació de la seva activitat preventiva. Així mateix, el Contractista principal exigirà als Subcontractistes que acreditin per escrit que han complert les seves obligacions en matèria d'informació i formació respecte als treballadors que hagin de prestar servei a l'obra.
14. El Contractista principal haurà de comprovar que els Subcontractistes que concorren a l'obra han establert entre ells els medis necessaris de coordinació.
15. Les responsabilitats del Coordinador, de la Direcció Facultativa i del Promotor no eximiran de les seves responsabilitats als Contractistes i al Subcontractistes.
16. El Constructor serà responsable de la correcta execució dels treballs mitjançant l'aplicació de Procediments i Mètodes de Treball intrínsecament segurs (SEGURETAT INTEGRADA), per assegurar la integritat de les persones, els materials i els mitjans auxiliars fets servir a l'obra.
17. El Contractista principal facilitarà per escrit a l'inici de l'obra, el nom del Director Tècnic, que serà creditor de la conformitat del Coordinador i de la Direcció Facultativa. El Director Tècnic podrà exercir simultàniament el càrrec de Cap d'Obra, o bé, delegarà l'esmentada funció a altre tècnic, Cap d'Obra, amb coneixements contrastats i suficients de construcció a peu d'obra. El Director Tècnic, o en absència el Cap d'Obra o l'Encarregat General, ostentaran successivament la prelació de representació del Contractista a l'obra.
18. El representant del Contractista a l'obra, assumirà la responsabilitat de l'execució de les activitats preventives incloses al present Plec i el seu nom figurarà al Llibre d'Incidències.
19. Serà responsabilitat del Contractista i del Director Tècnic, o del Cap d'Obra i/o Encarregat en el seu cas, l'incompliment de les mesures preventives, a l'obra i entorn material, de conformitat a la normativa legal vigent.
20. El Contractista també serà responsable de la realització del Pla de Seguretat i Salut (PSS), així com de l'específica vigilància i supervisió de seguretat, tant del personal propi com subcontractat, així com de facilitar les mesures sanitàries de caràcter preventiu laboral, formació, informació i capacitació del personal, conservació i reposició dels elements de protecció personal dels treballadors, càlcul i dimensions dels Sistemes de Proteccions Col·lectives i en especial, les baranes i passarel·les, condemna de forats verticals i horitzontals susceptibles de permetre la caiguda de persones o objectes, característiques de les escales i estabilitat dels esglaons i recolzadors, ordre i neteja de les zones de treball, enllumenat i ventilació dels llocs de treball, bastides, apuntalaments, encofrats i estintolaments, aplecs i emmagatzematges de materials, ordre d'execució dels treballs constructius, seguretat de les màquines, grues, aparells d'elevació, mesures auxiliars i equips de treball en general, distància i localització d'estesa i canalitzacions de les companyies subministradores, així com qualsevol altre mesura de caràcter general i d'obligat compliment, segons la normativa legal vigent i els costums del sector i que pugui afectar a aquest centre de treball.
21. El Director Tècnic (o el Cap d'Obra), visitaran l'obra com a mínim amb una cadència diària i hauran de donar les instruccions pertinents a l'Encarregat General, que haurà de ser una persona de provada capacitat pel càrrec, haurà d'estar present a l'obra durant la realització de tot el treball que s'executi. Sempre que sigui preceptiu i no existeixi altra designada a l'efecte, s'entendrà que l'Encarregat General és al mateix temps el Supervisor General de Seguretat i Salut del Centre de Treball per part del Contractista, amb independència de qualsevol altre requisit formal.
22. L'acceptació expressa o tàcita del Contractista pressuposa que aquest ha reconegut l'emplaçament del terreny, les comunicacions, accessos, afectació de serveis, característiques del terreny, mides de seguretats necessàries, etc. i no podrà al·legar en el futur ignorància d'aquestes circumstàncies.
23. El Contractista haurà de disposar de les pòlisses d'assegurança necessària per a cobrir les responsabilitats que puguin esdevenir per motius de l'obra i el seu entorn, i serà responsable dels danys i prejudicis directes o indirectes que pugui ocasionar a tercers, tant per omissió com per negligència, imprudència o impericia professional, del personal al seu càrrec, així com del Subcontractistes, industrials i/o treballadors autònoms que intervinguin a l'obra.
24. Les instruccions i ordres que doni la Direcció d'Obra o Direcció Facultativa, seran normalment verbals, tenint força per obligar a tots els efectes. Els desviaments respecte al compliment del Pla de Seguretat i Salut, s'anotaran pel Coordinador al Llibre d'Incidències.
25. En cas d'incompliment reiterat dels compromisos del Pla de Seguretat i Salut (PSS), el Coordinador i Tècnics de la Direcció d'Obra o Direcció Facultativa, Constructor, Director Tècnic, Cap d'Obra, Encarregat, Supervisor de Seguretat, Delegat Sindical de Prevenció o els representants del Servei de Prevenció (propi o concertat) del Contractista i/o Subcontractistes, tenen el dret a fer constar al Llibre d'Incidències, tot allò que consideri d'interès per a reconduir la situació als àmbits previstos al Pla de Seguretat i Salut de l'obra.
26. Les condicions de seguretat i salut del personal, dins de l'obra i els seus desplaçaments a/o des del seu domicili particular, seran responsabilitat dels Contractistes i/o Subcontractistes així com dels propis treballadors Autònoms.

27. També serà responsabilitat del Contractista, el tancament perimetral del recinte de l'obra i protecció de la mateixa, el control i reglament intern de policia a l'entrada, per a evitar la intromissió incontrolada de tercers aliens i curiosos, la protecció d'accessos i l'organització de zones de pas amb destinació als visitants de les oficines d'obra.
28. El Contractista haurà de disposar d'un senzill, però efectiu, Pla d'Emergència per a l'obra, en previsió d'incendis, pluges, glaçades, vent, etc. que puguin posar en situació de risc al personal d'obra, a tercers o als medis e instal·lacions de la pròpia obra o limítrofs.
29. El Contractista i/o Subcontractistes tenen absolutament prohibit l'ús d'explosius sense autorització escrita de la Direcció d'Obra o Direcció Facultativa.
30. La utilització de grues, elevadors o d'altres màquines especials, es realitzarà per operaris especialitzats i posseïdors del carnet de grua torre, del títol d'operador de grua mòbil i en altres casos l'acreditació que correspongui, sota la supervisió d'un tècnic especialitzat i competent a càrrec del Contractista. El Coordinador rebrà una copia de cada títol d'habilitació signat per l'operador de la màquina i del responsable tècnic que autoritza l'habilitació avalant-hi la idoneïtat d'aquell per a realitzar la seva feina, en aquesta obra en concret.
31. Tot operador de grua mòbil haurà d'estar en possessió del carnet de gruista segons l'Instrucció Tècnica Complementaria "MIE-AEM-4" aprovada per RD 837/2003 expedit pel òrgan competent o en el seu defecte certificat de formació com a operador de grua de l'Institut Gaudí de la Construcció o entitat similar; tot ell per garantir el total coneixement dels equips de treballs de forma que es pugui garantir el màxim de seguretat a les tasques a desenvolupar.
32. El delegat del contractista haurà de certificar que tot operador de grua mòbil es troba en possessió del carnet de gruista segons especificacions del paràgraf anterior, així mateix haurà de certificar que totes les grues mòbils que s'utilitzin a l'obra compleixen totes i cadascunes de l'especificacions establertes a l'ITC "MIE-AEM-4".

2.6. TREBALLADORS AUTÒNOMS

Persona física diferent al Contractista i/o Subcontractista que realitzarà de forma personal i directa una activitat professional, sense cap subjecció a un contracte de treball, i que assumeix contractualment davant el Promotor, el Contractista o el Subcontractista el compromís de realitzar determinades parts o instal·lacions de l'obra.

Competències en matèria de Seguretat i Salut del Treballador Autònom:

1. Aplicar els Principis de l'Acció Preventiva que es recullen en l'article 15 de la Llei de Prevenció de Riscos Laborals, en particular, en desenvolupar les tasques o activitats indicades en l'article 10 del R.D. 1627/1997.
2. Complir les disposicions mínimes de seguretat i salut, que estableix l'annex IV del R.D. 1627/1997, durant l'execució de l'obra.
3. Complir les obligacions en matèria de prevenció de riscos que estableix pels treballadors l'article 29, 1,2, de la Llei de Prevenció de Riscos Laborals.
4. Ajustar la seva actuació en l'obra conforme als deures de coordinació d'activitats empresarials establerts en l'article 24 de la Llei de Prevenció de Riscos Laborals, participant, en particular, en qualsevol mesura d'actuació coordinada que s'hagi establert.
5. Utilitzar els equips de treball d'acord amb allò disposat en el R.D. 1215/1997, de 18 de juliol, pel qual s'estableixen les disposicions mínimes de seguretat i salut per a la utilització dels equips de treball per part dels treballadors.
6. Escollir i utilitzar els equips de protecció individual, segons preveu el R.D. 773/1997, de 30 de maig, sobre disposicions mínimes de seguretat i salut relativa a la utilització dels equips de protecció individual per part dels treballadors.
7. Atendre les indicacions i complir les instruccions del Coordinador en matèria de seguretat i de salut durant l'execució de l'obra i de la Direcció d'Obra o Direcció Facultativa, si n'hi ha.
8. Els treballadors autònoms hauran de complir allò establert en el Pla de Seguretat i Salut (PSS):
   a) La maquinària, els aparells i les eines que s'utilitzen a l'obra, han de respondre a les prescripcions de seguretat i salut, equivalents i pròpies, dels equipaments de treball que l'empresari Contractista posa a disposició dels seus treballadors.
   b) Els autònoms i els empresaris que exerceixen personalment una activitat a l'obra, han d'utilitzar equipament de protecció individual apropiat, i respectar el manteniment en condicions d'eficàcia dels diferents sistemes de protecció col·lectiva instal·lats a l'obra, segons el risc que s'ha de prevenir i l'entorn del treball.

2.7. TREBALLADORS

Persona física diferent al Contractista, Subcontractista i/o Treballador Autònom que realitzarà de forma personal i directa una activitat professional remunerada per compte aliè, amb subjecció a un contracte laboral, i que assumeix contractualment davant l'empresari el compromís de desenvolupar a l'obra les activitats corresponents a la seva categoria i especialitat professional, seguint les instruccions d'aquell.

Competències en matèria de Seguretat i Salut del Treballador:

1. El deure d'obeir les instruccions del Contractista en allò relatiu a Seguretat i Salut.
2. El deure d'indicar els perills potencials.
3. Té responsabilitat dels actes personals.
4. Té el dret a rebre informació adequada i comprensible i a formular propostes, en relació a la seguretat i salut, en especial sobre el Pla de Seguretat i Salut (PSS).
5. Té el dret a la consulta i participació, d'acord amb l'article 18, 2 de la Llei de Prevenció de Riscos Laborals.
6. Té el dret a adreçar-se a l'autoritat competent.
7. Té el dret a interrompre el treball en cas de perill imminent i seriós per a la seva integritat i la dels seus companys o tercers aliens a l'obra.
8. Té el dret de fer us i el fruit d'unes instal·lacions provisionals de Salubritat i Confort, previstes especialment pel personal d'obra, suficients, adequades i dignes, durant el temps que duri la seva permanència a l'obra.

3. DOCUMENTACIÓ PREVENTIVA DE CARÀCTER CONTRACTUAL

3.1. INTERPRETACIÓ DELS DOCUMENTS VINCULANTS EN MATÈRIA DE SEGURETAT I SALUT

Excepte en el cas que l'escriptura del Contracte o Document de Conveni Contractual ho indiqui específicament d'altra manera, l'ordre de prelació dels Documents contractuals en matèria de Seguretat i Salut per aquesta obra serà el següent:

1. Escriptura del Contracte o Document del Conveni Contractual.
2. Bases del Concurs.
3. Plec de Prescripcions per la Redacció dels Estudis de Seguretat i Salut i la Coordinació de Seguretat i salut en fases de Projecte i/o d'Obra.
4. Plec de Condicions Generals del Projecte i de l'Estudi de Seguretat i Salut.
5. Plec de Condicions Facultatives i Econòmiques del Projecte i de l'Estudi de Seguretat i Salut.
6. Procediments Operatius de Seguretat i Salut i/o Procediments de control Administratiu de Seguretat, redactats durant la redacció del Projecte i/o durant l'Execució material de l'Obra, pel Coordinador de Seguretat.
7. Plànols i Detalls Gràfics de l'Estudi de Seguretat i Salut.
8. Pla d'Acció Preventiva de l'empresari-contractista.
9. Pla de Seguretat i Salut de desenvolupament de l'Estudi de Seguretat i Salut del Contractista per l'obra en qüestió.

10. Protocols, procediments, manuals i/o Normes de Seguretat i Salut interna del Contractista i/o Subcontractistes, d'aplicació en l'obra.

Feta aquesta excepció, els diferents documents que constitueixen el Contracte seran considerats com mútuament explicatius, però en el cas d'ambigüitats o discrepàncies interpretatives de temes relacionats amb la Seguretat, seran aclarides i corregides pel Director d'Obra qui, després de consultar amb el Coordinador de Seguretat, farà l'ús de la seva facultat d'aclarir al Contractista les interpretacions pertinents.

Si en el mateix sentit, el Contractista descobreix errades, omissions, discrepàncies o contradiccions tindrà que notificar-ho immediatament per escrit al Director d'Obra qui després de consultar amb el Coordinador de Seguretat, aclarirà ràpidament tots els assumptes, notificant la seva resolució al Contractista. Qualsevol treball relacionat amb temes de Seguretat i Salut, que hagués estat executat pel Contractista sense prèvia autorització del Director d'Obra o del Coordinador de Seguretat, serà responsabilitat del Contractista, restant el Director d'Obra i el Coordinador de Seguretat, eximits de qualsevol responsabilitat derivada de les conseqüències de les mesures preventives, tècnicament inadequades, que hagin pogut adoptar el Contractista pel seu compte.

En el cas que el contractista no notifiqui per escrit el descobriment d'errades, omissions, discrepàncies o contradiccions, això, no tan sols no l'eximeix de l'obligació d'aplicar les mesures de Seguretat i Salut raonablement exigibles per la reglamentació vigent, els usos i la praxi habitual de la Seguretat Integrada en la construcció, que siguin manifestament indispensables per dur a terme l'esperit o la intenció posada en el Projecte i l'Estudi de Seguretat i Salut, si no que hauran de ser materialitzats com si haguessin estat completes i correctament especificades en el Projecte i el corresponent Estudi de Seguretat i Salut.

Totes les parts del contracte s'entenen complementàries entre si, per la qual cosa qualsevol treball requerit en un sol document, encara que no estigui esmentat en cap altre, tindrà el mateix caràcter contractual que si s'hagués recollit en tots.

3.2. VIGÈNCIA DE L'ESTUDI DE SEGURETAT I SALUT

El Coordinador de Seguretat, a la vista dels continguts del Pla de Seguretat i Salut aportat pel Contractista, com document de gestió preventiva d'adaptació de la seva pròpia ''cultura preventiva interna d'empresa'' el desenvolupament dels continguts del Projecte i l'Estudi de Seguretat i Salut per l'execució material de l'obra, podrà indicar en l'Acta d'Aprovació del Pla de Seguretat, la declaració expressa de subsistència, d'aquells aspectes que puguin estar, a criteri del Coordinador, millor desenvolupats en l'Estudi de Seguretat, com ampliadors i complementaris dels continguts del Pla de Seguretat i Salut del Contractista.

Els Procediments Operatius i/o Administratius de Seguretat, que pugessin redactar el Coordinador de Seguretat i Salut amb posterioritat a l'Aprovació del Pla de Seguretat i Salut, tindrà la consideració de document de desenvolupament de l'Estudi i Pla de Seguretat, essent, per tant, vinculants per les parts contractants.

3.3. PLA DE SEGURETAT I SALUT DEL CONTRACTISTA

D'acord al que es disposa el R.D. 1627 / 1997, cada contractista està obligat a redactar, abans de l'inici dels seus treballs a l'obra, un Pla de Seguretat i Salut adaptant aquest E.S.S. als seus medis, mètodes d'execució i al ''PLA D'ACCIÓ PREVENTIVA INTERNA D'EMPRESA'', realitzat de conformitat al R.D.39 / 1997 ''LLEI DE PREVENCIÓ DE RISCOS LABORALS'' (Arts. 1, 2 ap. 1, 8 i 9).

El Contractista en el seu Pla de Seguretat i Salut està obligat a incloure els requisits formals establerts a l'Art. 7 del R.D. 1627/ 1997, no obstant, el Contractista té plena llibertat per estructurar formalment aquest Pla de Seguretat i Salut .

El Contractista, en el seu Pla de Seguretat i Salut, adjuntarà, com a mínim, els plànols següents amb els continguts que en cada cas s'indiquen.

Plànol o Plànols de situació amb les característiques de l'entorn. Indicant:

- Ubicació dels serveis públics.
  - Electricitat.
  - Clavegueram.
  - Aigua potable.
  - Gas.
  - Oleoductes.
  - Altres.
- Situació i amplada dels carrers (reals i previstos).
  - Accessos al recinte.
  - Garites de control d'accessos.
- Acotat del perímetre del solar.
- Distàncies de l'edifici amb els límits del solar.
- Edificacions veïnes existents.
- Servituds.

Plànols en planta d'ordenació general de l'obra, segons les diverses fases previstes en funció del seu pla d'execució real. Indicant:

- Tancament del solar.
- Murs de contenció, atalussats, pous, talls del terreny i desnivells.
- Nivells definitius dels diferents accessos al solar i rasants de vials colindants.
- Ubicació d'instal·lacions d'implantació provisional per al personal d'obra:
  - Banys: Equipament (lavabos, retretes, dutxes, escalfador..,).
  - Vestuaris del personal: Equipament (taquilles, bancs correguts, estufes..,).
  - Refectori o Menjador: Equipament (taules, seients, escalfaplats, frigorífic..,).
  - Farmaciola: Equipament.
  - Altres.
- Llocs destinats a apilaments.
  - Àrids i materials ensitjats.
  - Armadures, barres, tubs i biguetes.
  - Materials paletitzats.
  - Fusta.
  - Materials ensacats.
  - Materials en caixes.
  - Materials en bidons.
  - Materials solts.
  - Runes i residus.
  - Ferralla.
  - Aigua.
  - Combustibles.
  - Substàncies tòxiques.
  - Substàncies explosives i/o deflagrants.
- Ubicació de maquinària fixa i àmbit d'influència previst.
  - Aparells de manutenció mecànica: grues torre, muntacàrregues, cabrestants, maquinetes, baixants de runes, cintes transportadores, bomba d'extracció de fluids.

  - Estació de formigonat.
  - Sitja de morter.
  - Planta de piconament i/o selecció d'àrids.
- Circuits de circulació interna de vehicles, límits de circulació i zones d'aparcament. Senyalització de circulació.
- Circuits de circulació interna del personal d'obra. Senyalització de Seguretat.
- Esquema d'instal·lació elèctrica provisional.
- Esquema d'instal·lació d'il·luminació provisional.
- Esquema d'instal·lació provisional de subministrament d'aigua.

Plànols en planta i seccions d'instal·lació de Sistemes de Protecció Col·lectiva.
(*) Representació cronològica per fases d'execució.

- Protecció en previsió de caigudes de persones o objectes des de buits verticals de façanes:
  - Ubicació de bastida porticada d'estructura tubular cobrint la totalitat dels fronts de façana en avançament simultani a l'execució d'estructura fins l'acabament de tancaments i coberta.(*).
    (*) Sistema de Protecció Col·lectiva preferent
  - Ubicació i replanteig del conjunt de forques metàl·liques i xarxes de seguretat.(*).
    (*) En cas de no realitzar-se seguretat integrada amb bastides tubulars, prèvia justificació en l'ESS.
  - Ubicació i replanteig de xarxes de desencofrat.
  - Ubicació i replanteig de baranes de seguretat (*).
    (*) En cas de no realitzar-se seguretat integrada amb bastides tubulars, prèvia justificació en l'ESS.
  - Ubicació i replanteig de marquesines en voladís de seguretat (*).
    (*) En cas de no realitzar-se seguretat integrada amb bastides tubulars, prèvia justificació en l'ESS.
- Protecció en previsió de caigudes de persones o objectes des de buits verticals d'escales:
  - Ubicació i replanteig de xarxes verticals de seguretat en perímetre i buit de travessers d'escales (*).
    (*) Sistema de Protecció Col·lectiva preferent.
  - Ubicació i replanteig de baranes de seguretat en perímetre i buit de travessers d'escales.
- Protecció en previsió de caigudes de persones o objectes des de buits horitzontals de patis de llums, xemeneies, buits d'instal·lacions i encofrats.
  - Ubicació i replanteig de condemna amb malla electrosoldada enjovat en el cèrcol perimetral (*).
    (*) Sistema de Protecció Col·lectiva preferent en forjat
  - Ubicació i replanteig de xarxes horitzontals de seguretat en patis interiors.
  - Planta d'estructura amb ubicació i replanteig de xarxes horitzontals de seguretat sota taulers i sotaponts d'encofrats horitzontals recuperables.
  - Ubicació i replanteig d'entarimat horitzontal de fusta colada en passos d'instal·lacions, arquetes i registres provisionals.
  - Ubicació i replanteig de barana perimetral de seguretat.

Plànols de proteccions en plataformes i zones de pas. Contingut:

- Passarel·les (ubicació i elements constitutius).
- Escales provisionals.
- Detalls de tapes provisionals d'arquetes o de buits.
- Abalisament i senyalització de zones de pas.
- Condemna d'accessos i proteccions en contenció d'estabilitat de terrenys.
- Ubicació de bastides penjades: Projecte i replanteig dels pescants i les guindoles.
- Sàgola de cable per a ancoratge i lliscament de cinturó de seguretat en perímetres exteriors amb risc de caigudes d'altura.

Plànol o plànols de distribució d'elements de seguretat per a l'ús i manteniment posterior de l'obra executada (*).

- Bastides suspeses sobre guindoles carrileres per a neteja de façana.
- Plataformes lliscants sobre carrils per a manteniment de paraments verticals.
- Bastides especials.
- Plataformes en voladís i moll de descàrrega escamotejables per a introducció i evacuació d'equips.
- Baranes perimetrals escamotejables per a treballs de manteniment en cobertes no transitables.
- Escales de gat amb enclavament d'accessos i equipament de Sistema de Protecció Col·lectiva.
- Replanteig d'ancoratges i sàgoles per a cinturons en façanes, xemeneies, finestrals i patis.
- Replanteig de pescants escamotejables o bigues retràctils.
- Escala d'incendis i/o mànega tèxtil ignífuga d'evacuació.
- Altres.
  (*) Tant sols en cas que estiguin contemplats en el Projecte Executiu.

Plànol d'evacuació interna d'accidentats (*).

- Plànol de carrers per a evacuació d'accidentats en obres urbanes.
- Plànol de carreteres per a evacuació d'accidentats en obres aïllades.
  (*) Tant sols per a obres complexes o especials.

Altres.

3.4. EL "LLIBRE D'INCIDÈNCIES"

A l'obra existirà, adequadament protocolitzat, el document oficial ‘‘LLIBRE D'INCIDÈNCIES’‘, facilitat per la Direcció d'Obra o Direcció Facultativa, visat pel Col·legi Professional corresponent (O. Departament de Treball 22 Gener de 1998 D.O.G.C. 2565 -27.1.1998).

Segons l'article 13 del Real Decret 1627/97 de 24 d'Octubre, aquest llibre haurà d'estar permanentment a l'obra, en poder del Coordinador de Seguretat i Salut, i a disposició de la Direcció d'Obra o Direcció Facultativa, Contractistes, Subcontractistes i Treballadors Autònoms, Tècnics dels Centres Provincials de Seguretat i Salut i del Vigilant (Supervisor) de Seguretat, o en el seu cas, del representat dels treballadors, els quals podran realitzar-li les anotacions que considerin adient respecte a les desviacions en el compliment del Pla de Seguretat i Salut, per a que el Contractista procedeixi a la seva notificació a l'Autoritat Laboral, en un termini inferior a 24 hores.

3.5. CARÀCTER VINCULANT DEL CONTRACTE O DOCUMENT DEL "CONVENI DE PREVENCIÓ I COORDINACIÓ" I DOCUMENTACIÓ CONTRACTUAL ANNEXA EN MATÈRIA DE SEGURETAT

El CONVENI DE PREVENCIÓ i COORDINACIÓ subscrit entre el Promotor (o el seu representant), Contractista, Projectista, Coordinador de Seguretat, Direcció d'Obra o Direcció Facultativa i Representant Sindical Delegat de Prevenció, podrà ésser elevat a escriptura pública a requeriment de les parts atorgants del mateix, essent de compte exclusiva del Contractista totes les despeses notarials i fiscals que es derivin.

El Promotor podrà prèvia notificació escrita al Contractista, assignar totes o part de les seves facultats assumides contractualment, a la persona física, jurídica o corporació que tingues a be designar a l'efecte, segons procedeixi.

Els terminis i provisions de la documentació contractual contemplada en l'apartat 2.1. del present Plec, junt amb els terminis i provisions de tots els documents aquí incorporats per referència, constitueixen l'acord ple i total entre les parts i no durà a terme cap acord o enteniment de cap naturalesa, ni el Promotor farà cap endossament o representacions al Contractista, excepte les que s'estableixin expressament mitjançant contracte. Cap modificació verbal als mateixos tindrà validesa o força o efecte algun.
El Promotor i el Contractista s'obligaran a si mateixos i als seus successors, representants legals i/o concessionaris, amb respecte al pactat en la documentació contractual vinculant en matèria de Seguretat. El Contractista no es agent o representant legal del Promotor, pel que aquest no serà responsable de cap manera de les obligacions o responsabilitats en què incorri o assumeixi el Contractista.

No es considerarà que alguna de les parts hagi renunciat a algun dret, poder o privilegi atorgat per qualsevol dels documents contractuals vinculants en matèria de Seguretat, o provisió dels mateixos, llevat que tal renúncia hagi estat degudament expressada per escrit i reconeguda per les parts afectades.

Tots els recursos o remeis brindats per la documentació contractual vinculant en matèria de Seguretat, hauran de ser presos i interpretats com acumulatius, és a dir, addicionals a qualsevol altre recurs prescrit per la llei.

Les controvèrsies que puguin sorgir entre les parts, respecte a la interpretació de la documentació contractual vinculant en matèria de Seguretat, serà competència de la jurisdicció civil. No obstant, es consideraran actes jurídics separables els que es dicten en relació amb la preparació i adjudicació del Contracte i, en conseqüència, podran ser impugnats davant l'ordre jurisdiccional contenciós-administratiu d'acord amb la normativa reguladora de l'esmentada jurisdicció.

4. NORMATIVA LEGAL D'APLICACIÓ

Per a la realització del Pla de Seguretat i Salut, el Contractista tindrà en compte la normativa existent i vigent en el decurs de la redacció de l'ESS (o EBSS), obligatòria o no, que pugui ésser d'aplicació.

A títol orientatiu, i sense caràcter limitatiu, s'adjunta una relació de normativa aplicable. El Contractista, no obstant, afegirà al llistat general de la normativa aplicable a la seva obra les esmenes de caràcter tècnic particular que no siguin a la relació i correspongui aplicar al seu Pla.

4.1. TEXTOS GENERALS

- Convenis col·lectius.
- "Reglamento de seguridad e higiene en el trabajo en la industria de la construcción. OM 20 de mayo de 1952 (BOE 15 de junio de 1958)". Modificada per "Orden 10 de diciembre de 1953 (BOE 2 de febrero de 1956)" i "Orden 23 de de septiembre 1966 (BOE 1 de octubre de 1966)". Derogada parcialment per "Orden 20 de enero de 1956 (BOE 2 de febrero de 1956)" i "R.D. 2177/2004 (BOE 13 de noviembre de 2004)".
- "Ordenanza laboral de la construcción, vidrio y cerámica. OM 28 de agosto de 1970 (BOE 5, 7, 8, 9 de septiembre de 1970)", en vigor capítols VI i XVI i les modificacions "Orden 22 de marzo de 1972 (BOE 31 de marzo de 1972)", "Orden 28 de julio (BOE 10 de agosto de 1972)" i "Orden 27 de julio de 1973 (BOE 31 de julio de 1973)". Derogada parcialment per "Orden 28 de diciembre (BOE 29 de diciembre de 1994)".
- "Ordenanza general de seguridad e higiene en el trabajo. OM 9 de marzo de 1971 (BOE 16 de marzo de 1971)", en vigor parts del títol II. Derogada parcialment per "R.D. 1316/1989 (BOE 2 de noviembre de 1989)", "Ley 31/1995 (BOE 10 de noviembre de 1995)", R.D. 486/1997 (BOE 23 de abril de 1997)", "R.D. 664/1997 (BOE 24 de mayo de 1997)", "R.D. 665/1997 (BOE 24 de mayo de 1997)", "R.D. 773/1997 (BOE 12 de junio de 1997)", "R.D. 1215/1997 (BOE 7 de agosto de 1997)", "R.D. 614/2001 (BOE 21 de junio de 2001)" i "R.D. 349/2003 (BOE 5 de abril de 2003)".
- "Cuadro de enfermedades profesionales. R.D. 1995/1978 (BOE 25 de agosto de 1978)". Modificada per "R.D. 2821/1981 de 27 de noviembre (BOE 1 de diciembre de 1981)".
- "Regulación de la jornada de trabajo, jornadas especiales y descanso. R.D. 2001/1983 de 28 de julio (BOE 29 de julio de 1983)". Modificada per "R.D. 2403/1985 (BOE 30 de diciembre de 1985)", "R.D. 1346/1989 (BOE 7 de noviembre 1989)" i anul·lada parcialment per "R.D. 1561/1995 de 21 de septiembre (BOE 26 de septiembre de 1995)".
- "Orden de 20 de septiembre de 1986, por la que se establece el modelo de libro de incidencias correspondiente a las obras en las que sea obligatorio un estudio de Seguridad e Higiene en el trabajo (BOE de 13 de octubre de 1986)".
- "Establecimiento de modelos de notificación de accidentes de trabajo. OM 16 de diciembre de 1987 (BOE 29 de diciembre de 1987)".
- "Instrumento de ratificación de 17 de julio de 1990 del Convenio de 24 de junio de 1986 sobre Utilización del asbesto en condiciones de seguridad (número 162 de la OIT), adoptado en Ginebra (BOE de 23 de noviembre de 1990)".
- "Ley de prevención de riesgos laborales. Ley 31/1995 de noviembre (BOE 10 de noviembre de 1995)". Complementada per "R.D. 614/2001 de 8 de junio (BOE 21 de junio de 2001)".
- "Real Decreto 363/1995, de 10 de marzo, por la que se aprueba el reglamento sobre notificación de sustancias nuevas y clasificación, envasado y etiquetado de sustancias peligrosas (BOE de 5 de junio de 1995)".
- "Real Decreto 1561/1995, de 21 de septiembre, sobre jornadas especiales de trabajo (BOE de 26 de septiembre de 1995)".
- "Reglamento de los servicios de prevención. R.D. 39/1997 de 17 de enero (BOE 31 de enero de 1997)". Complementat per "Orden de 22 de abril de 1997 (BOE 24 de abril de 1997)" i "R.D. 688/2005 (BOE 11 de junio de 2006)". Modificat per "R.D. 780/1998 de 30 de abril (BOE 1 de mayo de 1998)" i "R.D. 604/2006 (BOE 29 de mayo de 2006)".
- "Disposiciones mínimas de seguridad y salud en los lugares de trabajo. R.D. 486/1997 de 14 de abril de 1997 (BOE 23 de abril de 1997)". Complementat per "Orden TAS/2947/2007 (BOE 11 de octubre de 2007)" i modificat per "R.D. 2177/2004 (BOE 13 de noviembre de 2004)".
- "Disposiciones mínimas de seguridad y salud relativas a la manipulación manual de cargas que comporten riesgos, en particular dorsolumbares, para los trabajadores. R.D. 487/1997 de 14 de abril de 1997 (BOE 23 de abril de 1997)".
- "Disposiciones mínimas de seguridad y salud para la utilización por los trabajadores de los equipos de trabajo. R.D. 1215/1997 de 18 de julio (BOE 7 de agosto de 1997)".
- "Disposiciones mínimas destinadas a proteger la seguridad y la salud de los trabajadores en las actividades mineras. R.D. 1389/1997 de 5 de septiembre (BOE 7 de octubre de 1997)".
- "Disposiciones mínimas de seguridad y salud en las obras de construcción. R.D. 1627/1997 de 24 de octubre (BOE 25 de octubre de 1997)". Modificat per "R.D. 2177/2004 (BOE 13 de noviembre 2004)" i "R.D. 604/2006 (BOE 29 de mayo de 2006)". Complementat per "R.D. 1109/2007 (BOE 25 de agosto de 2007)".
- Ordre de 12 de gener de 1998, per la qual s'aprova el model de Llibre d'Incidències en les obres de construcció (DOGC Diari Oficial de la Generalitat de Catalunya de 27 de gener de 1998).
- "Disposiciones mínimas de seguridad y salud en el trabajo en el ámbito de las empresas de trabajo temporal. R.D. 216/1999 de 5 de febrero (BOE 24 de febrero de 1999)".
- "Ley 38/1999, de 5 de noviembre, de Ordenación de la Edificación (BOE de 6 de noviembre de 1999)".

- "Protección de la seguridad y la salud de los trabajadores contra los riesgos relacionados con los agentes químicos durante el trabajo. R.D. 374/2001 de 6 de abril (BOE 1 de mayo de 2001)".
- "Real Decreto 379/2001, de 6 de abril, por el que se aprueba el Reglamento de almacenamiento de productos químicos y sus instrucciones técnicas complementarias MIE APQ-1, MIE APQ-2, MIE APQ-3, MIE APQ-4, MIE APQ-5, MIE APQ-6 y MIE APQ-7 (BOE 112 de 10 de mayo de 2001)". Complementat per "R.D. 2016/2004 (BOE 23 de octubre de 2004)".
- "Real Decreto 783/2001, de 6 de julio, por el que se aprueba el Reglamento sobre protección sanitaria contra radiaciones ionizantes (BOE de 26 de julio de 2001)".
- "Ley 54/2003, de 12 de diciembre, de reforma del marco normativo de la prevención de riesgos laborales (BOE de 13 de diciembre de 2003)".
- "Real Decreto 1801/2003, de 26 de diciembre, sobre seguridad general de los productos (BOE 10 de enero de 2004)".
- Real Decreto 171/2004, por el que se desarrolla el artículo 24 de la Ley 31/1995 de prevención de laborales, en materia de coordinación de actividades empresariales (BOE 31 de enero de 2004).
- Decret 399/2004, de 5 d'octubre de 2004, pel qual es crea el registre de delegats i delegades de prevenció i el registre de comitès de seguretat i salut, i es regula el dipòsit de les comunicacions de designació de delegats i delegades de prevenció i de constitució dels comitès de seguretat i salut (DOGC Diari Oficial de la Generalitat de Catalunya de 7 d'octubre de 2004).
- "Real Decreto 2177/2004, de 12 de noviembre, por el que se modifica el R.D. 1215/1997, de 18 de julio, en el que se establecen las disposiciones mínimas de seguridad y salud para la utilización por parte de los trabajadores de los equipos de trabajo, en materia de trabajos temporales en altura (BOE de 13 de noviembre de 2004)".
- "Real Decreto 312/2005, de 18 de marzo, por el que se aprueba la clasificación de los productos de construcción y de los elementos constructivos en función de sus propiedades de reacción y de resistencia frente al fuego".
- "Real Decreto 1311/2005, de 4 de noviembre, sobre la protección de la salud y seguridad de los trabajadores frente a los riesgos derivados o que puedan derivarse de la exposición a vibraciones mecánicas".
- "Real Decreto 551/2006, de 5 de mayo, por el que se regulan las operaciones de transporte de mercancías peligrosas por carretera en territorio español (BOE 113 de 12 de mayo)".
- "Real Decreto 604/2006, de 19 de mayo, por el que se modifican el R.D. 39/1997, de 17 de enero, por el que se aprueba el Reglamento de los Servicios de Prevención, y el R.D. 1627/1997, de 24 de octubre, por el que se establecen las disposiciones mínimas de seguridad y salud en las obras de construcción (BOE 127 de 29 de mayo)".
- "Real Decreto 635/2006, de 26 de mayo, sobre requisitos mínimos de seguridad en los túneles de carreteras del Estado".
- "Ley ordinaria 32/2006 reguladora de la subcontratación en el Sector de la Construcción (BOE 250 de 19 de octubre)".
- "Ley orgánica 3/2007, de 22 de marzo, para la igualdad efectiva de mujeres y hombres (BOE 23 de marzo de 2007)".
- "Real Decreto 1109/2007, de 24 de agosto, por el que se desarrolla la Ley 32/2006, de 18 de octubre, reguladora de la subcontratación en el Sector de la Construcción (BOE 204 de 25 de agosto)".
- Decret 102/2008, de 6 de maig, de creació del Registre d'Empreses Acreditades de Catalunya per intervenir en el procés de contractació en el sector de la construcció (DOGC Diari Oficial de la Generalitat de Catalunya de 08 de maig de 2008).
- "Real Decreto 1802/2008, de 3 de noviembre, por el que se modifica el Reglamento sobre notificación de sustancias nuevas y clasificación, envasado y etiquetado de sustancias peligrosas, aprobado por R.D. 363/1995, de 10 de marzo, con la finalidad de adaptar sus disposiciones al Reglamento (CE) n.º 1907/2006 del Parlamento Europeo y del Consejo (Reglamento REACH)".
- Decret 10/2009, de 27 de gener. Decret de creació del Registre d'empreses sancionades per infraccions molt greus en matèria de prevenció de riscos laborals i del procediment per a la seva publicació (DOGC Diari Oficial de la Generalitat de Catalunya de 03 de febrer de 2009).
- "Real Decreto 298/2009, de 6 de marzo, por el que se modifica el Real Decreto 39/1997, de 17 de enero, por el que se aprueba el Reglamento de los Servicios de Prevención, en relación con la aplicación de medidas para promover la mejora de la seguridad y de la salud en el trabajo de la trabajadora embarazada, que haya dado a luz o en período de lactancia".
- "Real Decreto 330/2009, de 13 de marzo, por el que se modifica el Real Decreto 1311/2005, de 4 de noviembre, sobre la protección de la salud y la seguridad de los trabajadores frente a los riesgos derivados o que puedan derivarse de la exposición a vibraciones mecànicas".
- "Real Decreto 327/2009 de 13 de marzo, por el que se modifica el Real Decreto 1109/2007, de 24 de agosto, por el que se desarrolla la Ley 32/2006, de 18 de octubre, reguladora de la subcontratación en el sector de la construcción (BOE 63 de 14 de marzo de 2009)".
- "Instrumento de Ratificación del Convenio número 187 de la OIT, sobre el marco promocional para la seguridad y salud en el trabajo, hecho en Ginebra el 31 de mayo de 2006 (BOE 187 de 4 de agosto de 2009)".
- "Real Decreto 337/2010, de 19 de marzo, por el que se modifican el Real Decreto 39/1997, de 17 de enero, por el que se aprueba el Reglamento de los Servicios de Prevención; el Real Decreto 1109/2007, de 24 de agosto, por el que se desarrolla la Ley 32/2006, de 18 de octubre, reguladora de la subcontratación en el sector de la construcción y el Real Decreto 1627/1997, de 24 de octubre, por el que se establecen disposiciones mínimas de seguridad y salud en obras de construcción (BOE 71 de 23 de marzo de 2010)."
- "Reglamento (UE) nº 276/2010 de la Comisión, de 31 de marzo de 2010, por el que se modifica el Reglamento (CE) nº 1907/2006 del Parlamento Europeo y del Consejo, relativo al registro, la evaluación, la autorización y la restricción de las sustancias y preparados químicos (REACH), en lo que respecta a su anexo XVII (diclorometano, aceites para lámparas y líquidos encendedores de barbacoa y compuestos organoestánnicos)."
- "Real Decreto 486/2010, de 23 de abril, sobre la protección de la salud y la seguridad de los trabajadores contra los riesgos relacionados con la exposición a radiaciones ópticas artificiales (BOE 99 de 24 de abril de 2010)."
- "Real Decreto 717/2010, de 28 de mayo, por el que se modifican el Real Decreto 363/1995, de 10 de marzo, por el que se aprueba el Reglamento sobre clasificación, envasado y etiquetado de sustancias peligrosas y el Real Decreto 255/2003, de 28 de febrero, por el que se aprueba el Reglamento sobre clasificación, envasado y etiquetado de preparados peligrosos (BOE 139 de 8 de junio de 2010)."
- "Real Decreto 795/2010, de 16 de junio, por el que se regula la comercialización y manipulación de gases fluorados y equipos basados en los mismos, así como la certificación de los profesionales que los utilizan (BOE 154 de 25 de junio de 2010)."
- "Real Decreto 1439/2010, de 5 de noviembre, por el que se modifica el Reglamento sobre protección sanitaria contra radiaciones ionizantes, aprobado por Real Decreto 783/2001, de 6 de julio (BOE 279 de 18 de novimebre de 2010)."
- "Real Decreto 843/2011, de 17 de junio, por el que se establecen los criterios básicos sobre la organización de recursos para desarrollar la actividad sanitaria de los servicios de prevención."
- "Ley 22/2011, de 28 de julio, de residuos y suelos contaminados."
- "Ley 33/2011, de 4 de octubre, General de Salud Pública."
- "Real Decreto Legislativo 3/2011, de 14 de noviembre, por el que se aprueba el texto refundido de la Ley de Contratos del Sector Público."

4.2. CONDICIONS AMBIENTALS

- Ordre de 27 de juny de 1985, sobre inscripció d'empreses amb risc per amiant (DOGC Diari Oficial de la Generalitat de Catalunya de 05 d'agost de 1985).
- Ordre de 30 de juny de 1987, sobre registre de dades de control de l'ambient laboral i vigilància mèdica en empreses amb risc d'amiant (DOGC Diari Oficial de la Generalitat de Catalunya de 10 de juliol de 1987).
- "Real Decreto 108/1991, de 1 de febrero, sobre la prevención y reducción de la contaminación del medio ambiente producida por el amianto (BOE de 6 de febrero de 1991)".
- "Real Decreto 664/1997, de 12 de mayo, sobre la protección de los trabajadores contra los riesgos relacionados con la exposición a agentes biológicos durante el trabajo (BOE de 24 de mayo de 1997)". Modificat per "Orden de 25 de marzo de 1998".
- "Real Decreto 665/1997, de 12 de mayo, sobre la protección de los trabajadores contra los riesgos relacionados con la exposición a agentes cancerígenos durante el trabajo (BOE de 24 de mayo de 1997)". Modificat per "Real Decreto 1124/2000 (BOE de 17 de junio de 2000)" i "Real Decreto 349/2003 (BOE de 5 de abril de 2003)".
- "Real decreto 212/2002, de 22 de febrero de 2002, por el que se regulan las emisiones sonoras en el entorno debidas a determinadas máquinas de uso al aire libre (BOE de 1 de marzo de 2002)". Modificat per "Real Decreto 524/2006 (BOE de 4 de mayo de 2006)".
- "Real Decreto 681/2003, de 12 de junio, sobre la protección de la salud y la seguridad de los trabajadores expuestos a los riesgos derivados de atmósferas explosivas en el lugar de trabajo (BOE de 18 de junio de 2003).
- "Ley ordinaria 37/2003 del Ruido de 17 de noviembre (BOE de 18 noviembre de2003)". Desenvolupada per "Real Decreto 1513/2005 (BOE de 17 de diciembre de 2005)" i "Real Decreto 1367/2007 (BOE de 23 de octubre 2007)".
- "Protección de los trabajadores ante los riesgos derivados de la exposición al ruido durante el trabajo. Real Decreto 286/2006, de 10 de marzo, sobre la protección de la salud y seguridad de los trabajadores contra los riesgos relacionados con la exposición al ruido. (BOE 11 de marzo de 2006)".
- "Real decreto 1367/2007, de 19 de octubre, por el que se desarrolla la Ley 37/2003, de 17 de noviembre, del Ruido, en lo referente a zonificación acústica, objetivos de calidad y emisiones acústicas (BOE de 23 de octubre de 2007)".
- "Ley 34/2007, de 15 de noviembre, de calidad del aire y protección de la atmósfera (BOE de 16 de noviembre de 2007)".

4.3. INCENDIS

- Ordenances municipals.
- "Real Decreto 1942/1993, de 5 de noviembre, por el que se aprueba el Reglamento de Instalaciones de Protección Contra Incendios (RIPCI) (BOE de 14 de diciembre de 1993)". Complementat per "Orden de 16 de abril de 1998 (BOE de 28 de abril de 1998)" i "Orden de 27 de julio de 1999 (BOE de 5 de agosto de 1999)".
- Decret 64/1995, de 7 de març, pel qual s'estableixen mesures de prevenció d'incendis forestals (DOGC Diari Oficial de la Generalitat de Catalunya de 10 de març de 1995) i desenvolupada per Ordre MAB/62/2003 (DOGC Diari Oficial de la Generalitat de Catalunya de 24 de Febrer de 2003).
- "Real decreto 110/2008, de 1 de febrero, por el que se modifica el Real Decreto 312/2005 de 18 de marzo, por el que se aprueba la clasificación de los productos de construcción y de los elementos constructivos en función de sus propiedades de reacción y de resistencia frente al fuego. BOE núm. 37 de 12 de febrero".

4.4. INSTAL·LACIONS ELÈCTRIQUES

- "Reglamento de líneas aéreas de alta tensión. R.D. 3151/1968 de 28 de noviembre (BOE 27de diciembre de 1968)". Rectificat: "BOE 8 de marzo de 1969". Es deroga amb efectes de 19 de setembre de 2010, per "R.D. 223/2008 (BOE 19 de marzo de 2008)".
- "Orden de 18 de julio de 1978, por la que se aprueba la Norma Tecnológica NTE-IEE/1978, "Instalaciones de electricidad: alumbrado exterior" (BOE de 12 de agosto de 1978)".
- Resolució de 4 de novembre de 1988, per la qual s'estableix un certificat sobre compliment de les distàncies reglamentàries d'obres i construccions a línies elèctriques (DOGC Diari Oficial de la Generalitat de Catalunya de 30 de novembre de 1988).
- "Ley 54/1997, de 27 de noviembre de 1997, del Sector Eléctrico (BOE de 28 de noviembre de 1997)". Complementada per "Real Decreto 1955/2000 (BOE de 27 de diciembre de 2000)".
- Llei 6/2001, de 31 de maig, d'ordenació ambiental de l'enllumenament per a la protecció del medi nocturn (DOGC Diari Oficial de la Generalitat de Catalunya de 12 de juny de 2001).
- "Real Decreto 614/2001, de 8 de junio, sobre disposiciones mínimas para la protección de la salud y seguridad de los trabajadores frente al riesgo eléctrico (BOE de 21 de junio de 2001)".
- Decret 329/2001, de 4 de desembre, pel qual s'aprova el Reglament del subministrament elèctric (DOGC Diari Oficial de la Generalitat de Catalunya de 18 de desembre de 2001).
- "Reglamento electrotécnico de baja tensión. R.D. 842/2002 de 2 de agosto (BOE de 18 de Septiembre de 2002)".
- "Sentencia de 17 de febrero de 2004, de la Sala Tercera del Tribunal Supremo, por la que se anula el inciso 4.2.c.2 de la ITC-BT-03 anexa al Reglamento Electrónico para baja tensión, aprobado por Real Decreto 842/2002, de 2 de agosto".
- "Real decreto 223/2008, de 15 de febrero, del Ministerio de Industria, Turismo y Comercio por el que se aprueban el Reglamento sobre condiciones técnicas y garantías de seguridad en líneas eléctricas de alta tensión y sus instrucciones técnicas complementarias ITC-LAT 01 a 09 (BOE de 19 de marzo de 2008)".
- "Instrucciones Técnicas Complementarias del Reglamento electrotécnico de baja tensión: ITC-BT-09 Instalaciones de alumbrado exterior e ITC-BT-33 Instalaciones provisionales y temporales de obras".

4.5. EQUIPS I MAQUINÀRIA

- "Orden de 30 de julio de 1974, por la que se determinan las condiciones que deben reunir los aparatos elevadores de propulsión hidráulica y las normas para la aprobación de sus equipos impulsores (BOE de 9 de agosto de 1974)".
- "Orden de 23 de mayo de 1977, por la que se aprueba el Reglamento de Aparatos Elevadores para obras (BOE de 14 de junio de 1977". Modificada per "Orden de 7 de marzo de 1981 (BOE de 14 de marzo de 1981)". Es deroga amb efectes de 29 de desembre de 2009, per "Real Decreto 1644/2008 (BOE de 11 de octubre de 2008)".
- "Reglamento de recipientes a presión. R.D. 1244/1979 de 4 de abril (BOE de 29 de mayo de 1979)". Modificat per "R.D. 507/1982 (BOE de 12 de marzo de 1982)" i "R.D. 1504/1990 (BOE de 28 de noviembre de 1990)".
- "Reglamento de aparatos de elevación y su mantenimiento. R.D. 2291/1985 de 8 de noviembre (BOE de 11 de diciembre de 1985)". Derogat parcialment per "R.D. 1314/1997 (BOE de 30 de septiembre de 1997)".
- "Real Decreto 474/1988, de 30 de marzo, por el que se dictan las disposiciones de aplicación de la Directiva del Consejo de las Comunidades Europeas 84/528/CEE sobre aparatos elevadores y de manejo mecánico (BOE de 20 de mayo de 1988)".
- "Real Decreto 1435/1992, de 27 de noviembre, por el que se dictan las disposiciones de aplicación de la Directiva del Consejo 89/392/CEE, relativa a la aproximación de las legislaciones de los estados miembros sobre maquinas (BOE de 11 de diciembre de 1992)". Modificat per "Real Decreto 56/1995 (BOE de 8 de febrero de 1995)". Es deroga amb efecte de 29 de desembre de 2009, per "Real Decreto 1644/2008 (BOE de 11 de octubre de 2008)".
- "Resolución de 3 abril de 1997, de la Dirección General de Tecnología y Seguridad Industrial por la que se autoriza la instalación de ascensores sin cuarto de máquinas (BOE de 23 de abril de 1997)".

- "Real Decreto 488/1997, de 14 de abril, sobre disposiciones mínimas de seguridad y salud relativas al trabajo con equipos que incluyen pantallas de visualización (BOE de 23 de abril de 1997)".
- "Disposiciones mínimas de seguridad y salud relativas a la utilización por los trabajadores de equipos de protección Individual. RD 773/1997 de 30 de mayo (BOE 12 de junio de 1997)".
- "Real Decreto 1215/1997, de 18 de julio por el que se establecen las disposiciones mínimas de seguridad y salud para la utilización por los trabajadores de los equipos de trabajo (BOE de 7 de agosto de 1997)". Modificat per "Real Decreto 2177/2004 (BOE de 13 de noviembre de 2004)".
- "Real Decreto 1314/1997, de 1 de agosto, por el que se dictan las disposiciones de aplicación de la Directiva del Parlamento Europeo y del Consejo 95/16/CE, sobre ascensores (BOE de 30 de septiembre de 1997)". Complementat per "Real Decreto 1644/2008 (BOE de 11 de octubre de 2008)".
- "Resolución de 10 de septiembre de 1998, de la Dirección General de Tecnología y Seguridad Industrial, por la que se autoriza la Instalación de ascensores con máquinas en foso (BOE de 25 septiembre de 1998)".
- "Real decreto 769/1999, de 7 de mayo, por el cual se dictan las disposiciones de aplicación de la Directiva del Parlamento Europeo y del Consejo, 97/23/CE, relativa a los equipos de presión, y se modifica el Real decreto 1244/1979, de 4 de abril, que aprobó el Reglamento de aparatos de presión (BOE de 31 de mayo de 1999)".
- "Real Decreto 1849/2000, de 10 de noviembre, del Reglamento de seguridad en las máquinas, por el que se derogan diferentes disposiciones en materia de normalización y homologación de productos industriales (BOE de 2 de diciembre de 2000)".
- "Real Decreto 2177/2004, de 12 de noviembre, por el que se modifica el Real Decreto 1215/1997, de 18 de julio, por el que se establecen las disposiciones mínimas de seguridad y salud para la utilización por los trabajadores de los equipos de trabajo, en materia de trabajos temporales en altura (BOE de 13 de noviembre de 2004)".
- "Real Decreto 1311/2005, de 4 de noviembre de 2005, sobre la protección de la salud y la seguridad de los trabajadores frente a los riesgos derivados o que puedan derivarse de la exposición a vibraciones mecánicas (BOE de 5 de noviembre de 2005)".
- "Real Decreto 1388/2011, de 14 de octubre, por el que se dictan las disposiciones de aplicación de la Directiva 2010/35/UE del Parlamento Europeo y del Consejo de 16 de junio de 2010 sobre equipos a presión transportables y por la que se derogan las Directivas 76/767/CEE, 84/525/CEE, 84/526/CEE, 84/527/CEE y 1999/36/CE."
- Instruccions Tècniques Complementaries:
  "ITC – MIE - AP5 del Reglamento de Aparatos a Presión "Extintores de incendio" Orden de 31 de mayo de 1982 (BOE de 23 de junio de 1982)". Modificació: "Orden de 26 de octubre de 1983 (BOE de 7 de noviembre de 1983)", "Orden de 31 de mayo de 1985 (BOE de 20 de junio de 1985)", "Orden de 15 de noviembre de 1989 (BOE de 28 de noviembre de 1989)" i "Orden de 10 de marzo de 1998 (BOE de 28 de abril de 1998)".
  "ITC – MIE – AEM1: Ascensores electromecánicos. OM 23 de septiembre de 1987 (BOE 6 de octubre de 1987)". Modificació: "Orden de 11 de octubre de 1988 (BOE 21 de octubre de 1988)". "Autorización de instalación de ascensores con máquina en foso. Resolución de 10 de septiembre de 1998 (BOE 25 de septiembre de 1998)". "Autorización de la instalación de ascensores sin cuarto de máquinas. Resolución de 3 de abril de 1997 (BOE de 23 de abril de 1997)".
  "ITC – MIE – AEM2: Grúas torre desmontables para obras. RD 836/2003 de 27 de mayo de 2003 (BOE 17 de julio de 2003)".
  "ITC – MIE – AEM3: Carretas automotrices de manutención. OM. 26 de mayo de 1989 (BOE 9 de junio de 1989)".
  "ITC – MIE – AEM4: Reglamento de aparatos de elevación y manutención, referentes a grúas móviles autopropulsadas. RD 837/2003 de 27 de mayo de 2003 (BOE 17 de julio de 2003)".
  "ITC - MIE - MSG1: Máquinas, elementos de máquinas o sistemas de protección utilizados. OM. 8 de abril de 1991 (BOE 11 de abril de 1991)".
  "Norma UNE-58921-IN Instrucciones para la instalación, manejo, mantenimiento, revisiones e inspecciones de las plataformas elevadoras móviles de personal (PEMP)".

4.6. EQUIPS DE PROTECCIÓ INDIVIDUAL

- "Comercialización y libre circulación intracomunitaria de los equipos de protección individual. R.D. 1407/1992 de 20 de noviembre (BOE 28 de diciembre de 1992)". Modificat per "OM de 16 de mayo de 1994", per "R.D. 159/1995 de 3 de febrero (BOE 8 de marzo de 1995)" i per la "Resolución de 27 de mayo de 2002 (BOE 4 de julio de 2002)". Complementat per la "Resolución de 25 de abril de 1996 (BOE de 28 de mayo de 1996)", "Resolución de 18 de marzo de 1998 (BOE de 22 de abril de 1998)", "Resolución de 29 de abril de 1999 (BOE de 29 de junio de 1999)", "Resolución de 28 de julio de 2000 (BOE de 8 de septiembre de 2000)" i "Resolución de 7 de septiembre de 2001 (BOE de 27 de septiembre de 2001)".
- "Real Decreto 159/1995, de 3 de febrero , por el que se modifica el Real Decreto 1407/1992, de 20 de noviembre, por el que se regula las condiciones para la comercialización y libre circulación intracomunitaria de los equipos de protección individual (BOE de 8 de marzo de 1995) modificado por Orden de 20 de febrero de 1997 (BOE de 6 de marzo de 1997)".
- "R.D. 773/1997 de 30 de mayo, sobre disposiciones mínimas de seguridad y salud relativas a la utilización por los trabajadores de equipos de protección individual".
- "Decisión de la Comisión, de 16 de marzo de 2006, relativa a la publicación de las referencias de la norma EN 143:2000, Equipos de protección respiratoria. Filtros contra partículas. Requisitos, ensayos, marcado, de conformidad con la Directiva 89/686/CEE del Consejo (equipos de protección individual) [notificada con el número C(2006) 777]".
- Normes Tècniques Reglamentàries.

4.7. SENYALITZACIÓ

- "Disposiciones mínimas en materia de señalización de seguridad y salud en el trabajo. R.D. 485/1997 (BOE 23 de abril de 1997)".
- "Orden de 31 de agosto de 1987 sobre Señalización, balizamiento, defensa, limpieza y terminación de obras fijas en vías fuera de poblado (BOE de 18 de septiembre de 1987)".
- Normes sobre senyalització d'obres en carreteres. "Instrucción 8.3. IC del MOPU".

4.8. DIVERSOS

- "Orden de 20 de marzo de 1986 por la que se aprueban determinadas Instrucciones técnicas complementarias, relativas a los capítulos IV, V, IX y X del Reglamento General de Normas Básicas de Seguridad Minera (BOE de 11 de abril de 1986)". Modificada per "Orden de 29 de abril de 1987 (BOE de 13 de mayo de 1987)" i "Orden de 29 de julio de 1994 (BOE de 16 de agosto de 1994)".
- "Orden de 20 de junio de 1986 sobre Catalogación y Homologación de los explosivos, productos explosivos y sus accesorios (BOE de 1 de julio de 1986)".
- "Real Decreto 230/1998, de 16 de febrero, por el que se aprueba el Reglamento de explosivos (BOE de 12 de marzo de 1998)". Modificat per "Real Decreto 277/2005 (BOE de 12 de marzo de 2005)" i "Orden INT/3543/2007 (BOE núm. 292 de 6 de diciembre de 2007)". Complementada per la "Resolución de 24 de agosto de 2005 (BOE de 13 de septiembre de 2005)", "Orden PRE/252/2006 (BOE de 9 de febrero de 2006)", "Orden PRE/672/2006 (BOE de 11 de marzo de 2006)" i "Orden PRE/174/2007 (BOE de 3 de febrero de 2007)".
- "Orden de 16 de diciembre de 1987 por la que se establecen nuevos modelos para la notificación de accidentes de trabajo y se dan instrucciones para su cumplimentación y tramitación (BOE de 29 de diciembre de 1987)". Modificada per "Orden TAS/2926/2002 (BOE de 21 de noviembre de 2002)".
- "Orden de 6 de mayo de 1988, por la que se modifica (i deroga) la Orden de 6 de octubre de 1986 sobre los requisitos y datos que deben reunir las comunicaciones de apertura previa o reanudacion de actividades en los centros de trabajo, dictada en desarrollo del Real Decreto-Ley 1/1986, de 14 de marzo (BOE de 16 de mayo de 1988)". Modificada per la "Orden de 29 de abril de 1999 (BOE de 25 de mayo de 1999)".

- "Real Decreto 1299/2006, de 10 de noviembre por el que se aprueba el cuadro de enfermedades profesionales en el sistema de la Seguridad Social y se establecen criterios para su notificación y registro (BOE de 19 de diciembre de 2006)". Complementat per "Orden TAS/1/2007 (BOE de 4 de enero de 2007)".
- "Resolución de 1 de agosto de 2007, de la Dirección General de Trabajo, por la que se inscribe en el registro y publica el IV Convenio Colectivo General del Sector de la Construcción (BOE de 17 de agosto de 2007)".
- Convenis col·lectius.
- "Real Decreto 1591/2009, de 16 de octubre, por el que se regulan los productos sanitarios (BOE 268 de 6 de noviembre de 2009)."
- "Real Decreto 248/2010, de 5 de marzo, por el que se modifica el Reglamento de explosivos, aprobados por Real Decreto 230/1998, de 16 de febrero, para adaptarlo a lo dispuesto en la Ley 17/2009, de 23 de noviembre, sobre el libre acceso a las actividades de servicios y su ejercicio (BOE 67 de 18 de marzo de 2010)."

5. CONDICIONS ECONÒMIQUES

5.1. CRITERIS D'APLICACIÓ

L'Art. 5, 4 del R.D. 1627 / 1997, de 24 d'octubre, manté per al sector de la construcció, la necessitat d'estimar l'aplicació de la Seguretat i Salut com un cost ''afegit'' a l'Estudi de Seguretat i Salut, i per conseqüent, incorporat al Projecte.

El pressupost per a l'aplicació i execució de l'estudi de Seguretat i Salut, haurà de quantificar el conjunt de ''despeses'' previstes, tant pel que es refereix a la suma total com a la valoració unitària d'elements, amb referència al quadre de preus sobre el que es calcula. Sols podran figurar partides alçades en els casos d'elements o operacions de difícil previsió.

Els amidaments, qualitats i valoració recollides en el pressupost de l'Estudi de Seguretat i Salut podran ser modificades o substituïdes per alternatives proposades pel Contractista en el seu Pla de Seguretat i Salut, prèvia justificació tècnica degudament motivada, sempre que això no suposi disminució de l'import total ni dels nivells de protecció continguts en l'Estudi de Seguretat i Salut. A aquests efectes, el pressupost del E.S.S. haurà d'anar incorporant al pressupost general de l'obra com un capítol més del mateix.

La tendència a integrar la Seguretat i Salut (pressupost de Seguretat i Salut = 0), es contempla en el mateix cos legal quan el legislador indica que, no s'inclouran en el pressupost de l'Estudi de Seguretat i Salut els costos exigits per la correcta execució professional dels treballs, conforme a les normes reglamentàries en vigor i els criteris tècnics generalment admesos, emanats dels organismes especialitzats. Aquest criteri es l'aplicat en el present E.S.S. en l'apartat relatiu a Medis Auxiliars d'Utilitat Preventiva (MAUP).

5.2. CERTIFICACIÓ DEL PRESSUPOST DEL PLA DE SEGURETAT I SALUT

Si bé el Pressupost de Seguretat, amb criteris de ''Seguretat Integrada'' hauria d'estar inclòs en les partides del Projecte, de forma no segregable, per les obres de Construcció, es precisa l'establiment d'un criteri respecte a la certificació de les partides contemplades en el pressupost del Pla de Seguretat i Salut del Contractista per cada obra.

El pressupost de seguretat i salut s'abonarà d'acord amb el que indiqui el corresponent contracte d'obra.

5.3. REVISIÓ DE PREUS DEL PLA DE SEGURETAT I SALUT

Els preus aprovats pel Coordinador de Seguretat i Salut continguts en el Pla de Seguretat i Salut del Contractista, es mantindrà durant la totalitat de l'execució material de les obres.

Excepcionalment, quan el contracte s'hagi executat en un 20% i transcorregut com a mínim un any des de la seva adjudicació, podrà contemplar-se la possibilitat de revisió de preus del pressupost de Seguretat, mitjançant els índexs o fórmules de caràcter oficial que determini l'òrgan de contractació, en els terminis contemplats en el Títol IV del R.D. Legislatiu 2 / 2002, de 16 de juny, pel que s'aprova el text refós de la Llei de Contractes de les Administracions Públiques.

5.4. PENALITZACIONS PER INCOMPLIMENT EN MATÈRIA DE SEGURETAT

La reiteració d'incompliments en l'aplicació dels compromisos adquirits en el Pla de Seguretat i Salut, a criteri per unanimitat del Coordinador de Seguretat i Salut i dels restants components de la Direcció d'Obra o Direcció Facultativa, per acció u omissió del personal propi i/o Subcontractistes i Treballadors Autònoms contractats per ell, duran aparellats conseqüentment per el Contractista, les següents Penalitzacions:

1.-	MOLT LLEU	:	3% del Benefici Industrial de l'obra contractada
2.-	LLEU	:	20% del Benefici Industrial de l'obra contractada
3.-	GREU	:	75% del Benefici Industrial de l'obra contractada
4.-	MOLT GREU	:	75% del Benefici Industrial de l'obra contractada
5.-	GRAVÍSSIM	:	Paralització dels treballadors +100% del Benefici Industrial de l'obra contractada + Pèrdua d'homologació com Contractista, per la mateixa Propietat, durant 2 anys.

6. CONDICIONS TÈCNIQUES GENERALS DE SEGURETAT

6.1. PREVISIONS DEL CONTRACTISTA A L'APLICACIÓ DE LES TÈCNIQUES DE SEGURETAT

La Prevenció de la Sinistralitat Laboral, pretén aconseguir uns objectius concrets, en el nostre cas, detectar i corregir els riscos d'accidents laborals.

El Contractista Principal haurà de reflectir al seu Pla de Seguretat i Salut la manera concreta de desenvolupar les Tècniques de Seguretat i Salut i com les aplicarà en aquesta obra.

Tot seguit s'anomenen a títol orientatiu una sèrie de descripcions de les diferents Tècniques Analítiques i Operatives de Seguretat:

- **Tècniques analítiques de seguretat**

Les Tècniques Analítiques de Seguretat i Salut tenen com a objectiu exclusiu la detecció de riscos i la recerca de les causes.

Prèvies als accidents.-

- Inspeccions de seguretat.
- Anàlisi de treball.
- Anàlisi Estadística de la sinistralitat.
- Anàlisi del entorn de treball.

Posteriors als accidents.-

- Notificació d'accidents.
- Registre d'accidents
- Investigació Tècnica d'Accidents.

- **Tècniques operatives de seguretat.**

Les Tècniques Operatives de Seguretat i Salut pretenen eliminar les Causes i a través d'aquestes corregir el Risc

Segons que l'objectiu de l'acció correctora hagi d'operar sobre la conducta humana o sobre els factors perillosos mesurats, el Contractista haurà de demostrar al seu Pla de Seguretat i Salut i Higiene que té desenvolupat un sistema d'aplicació de Tècniques Operatives sobre

El Factor Tècnic:

- Sistemes de Seguretat
- Proteccions col·lectives i Resguards
- Manteniment Preventiu
- Proteccions Personals
- Normes
- Senyalització

El Factor Humà:

- Test de Selecció prelaboral del personal.
- Reconeixements Mèdics prelaborals.
- Formació
- Aprenentatge
- Propaganda
- Acció de grup
- Disciplina
- Incentius

6.2. CONDICIONS TÈCNIQUES DEL CONTROL DE QUALITAT DE LA PREVENCIÓ

El Contractista inclourà a les Empreses Subcontractades i treballadors Autònoms, lligats amb ell contractualment, en el desenvolupament del seu Pla de Seguretat i Salut; haurà d'incloure els documents tipus en el seu format real, així com els procediments de complimentació fets servir a la seva estructura empresarial, per a controlar la qualitat de la Prevenció de la Sinistralitat Laboral. Aportem al present Estudi de Seguretat, a títol de guia, l'enunciat dels més importants:

1. Programa implantat a l'empresa, de Qualitat Total o el reglamentari Pla d'Acció Preventiva.
2. Programa Bàsic de Formació Preventiva estandarditzat pel Contractista Principal
3. Formats documentals i procediments de complimentació, integrats a l'estructura de gestió empresarial, relatius al Control Administratiu de la Prevenció.
4. Comitè i/o Comissions vinculats a la Prevenció
5. Documents vinculants, actes i/o memoràndums.
6. Manuals i/o Procediments Segurs de Treball, d'ordre intern d'empresa
7. Control de Qualitat de Seguretat del Producte.

6.3. CONDICIONS TÈCNIQUES DELS ÒRGANS DE L'EMPRESA CONTRACTISTA COMPETENTS EN MATÈRIA DE SEGURETAT I SALUT

El comitè o les persones encarregades de la promoció, coordinació i vigilància de la Seguretat i Salut de l'obra seran almenys els mínims establerts per la normativa vigent pel cas concret de l'obra de referència, assenyalant-se específicament al Pla de Seguretat, la seva relació amb l'organigrama general de Seguretat i Salut de l'empresa adjudicatària de les obres.

El Contractista acreditarà l'existència d'un Servei Tècnic de Seguretat i Salut (propi o concertat) com a departament staff depenent de l'Alta Direcció de l'Empresa Contractista, dotat dels recursos, medis i qualificació necessària conforme al R.D. 39 /1997 ''Reglamento de los Servicios de Prevención''. En tot cas el constructor comptarà amb l'ajut del Departament Tècnic de Seguretat i Salut de la Mútua d'Accidents de Treball amb la que tingui establerta pòlissa.

El Coordinador de Seguretat i Salut podrà vedar la participació en aquesta obra del Delegat Sindical de Prevenció que no reuneixi, al seu criteri, la capacitació tècnica preventiva pel correcte compliment de la seva important missió.

L'empresari Contractista com a màxim responsable de la Seguretat i Salut de la seva empresa, haurà de fixar els àmbits de competència funcional dels Delegats Sindicals de Prevenció en aquesta obra.

L'obra disposarà de Tècnic de Seguretat i Salut (propi o concertat) a temps parcial, que assessori als responsables tècnics (i conseqüentment de seguretat) de l'empresa constructora en matèria preventiva, així com una Brigada de reposició i manteniment de les proteccions de seguretat, amb indicació de la seva composició i temps de dedicació a aquestes funcions.

6.4. OBLIGACIONS DE L'EMPRESA CONTRACTISTA COMPETENT EN MATÈRIA DE MEDICINA DEL TREBALL

El Servei de Medicina del Treball integrat en el Servei de Prevenció, o en el seu cas, el Quadre Facultatiu competent, d'acord amb la reglamentació oficial, serà l'encarregat de vetllar per les condicions higièniques que haurà de reunir el centre de treball.

Respecte a les instal·lacions mèdiques a l'obra existiran almenys una farmaciola d'urgència, que estarà degudament assenyalada i contindrà allò disposat a la normativa vigent i es revisarà periòdicament el control d'existències.

Al Pla de Seguretat i Salut i Higiene el contractista principal desenvoluparà l'organigrama així com les funcions i competències de la seva estructura en Medicina Preventiva.

Tot el personal de l'obra (Propi, Subcontractat o Autònom), amb independència del termini de durada de les condicions particulars de la seva contractació, haurà d'haver passat un reconeixement mèdic d'ingrés i estar classificat d'acord amb les seves condicions psicofísiques.

Independentment del reconeixement d'ingrés, s'haurà de fer a tots els treballadors del Centre de Treball (propis i Subcontractats), segons ve assenyalat a la vigent reglamentació al respecte, com a mínim un reconeixement periòdic anual.

Paral·lelament l'equip mèdic del Servei de Prevenció de l'empresa (Propi, Mancomunat, o assistit per Mútua d'Accidents) haurà d'establir al Pla de Seguretat i Salut un programa d'actuació cronològica a les matèries de la seva competència:

- Higiene i Prevenció al treball.
- Medicina preventiva dels treballadors.
- Assistència Mèdica.
- Educació sanitària i preventiva dels treballadors.
- Participació en comitè de Seguretat i Salut.
- Organització i posta al dia del fitxer i arxiu de medicina d'Empresa.

6.5. COMPETÈNCIES DELS COL·LABORADORS PREVENCIONISTES A L'OBRA

D'acord amb les necessitats de disposar d'un interlocutor alternatiu en absència del Cap d'Obra es nomenarà un Supervisor de Seguretat i Salut (equivalent a l'antic Vigilant de Seguretat), considerant-se en principi l'Encarregat General de l'obra, com a persona més adient per a complir-ho, en absència d'un altre treballador més qualificat en aquests treballs a criteri del Contractista. El seu nomenament es formalitzarà per escrit i es notificarà al Coordinador de Seguretat.

S'anomenarà un Socorrista, preferiblement amb coneixements en Primers Auxilis, amb la missió de realitzar petites cures i organitzar l'evacuació dels accidentats als centres assistencials que correspongui que a més a més serà l'encarregat del control de la dotació de la farmaciola.

A efectes pràctics, i amb independència del Comitè de Seguretat i Salut, si la importància de l'obra ho aconsella, es constituirà a peu d'obra una ''Comissió Tècnica Interempresarial de Responsables de Seguretat'', integrat pels màxims Responsables Tècnics de les Empreses participants a cada fase d'obra, aquesta ''comissió'' es reunirà com a mínim mensualment, i serà presidida pel Cap d'Obra del Contractista, amb l'assessorament del seu Servei de Prevenció (propi o concertat).

6.6. COMPETÈNCIES DE FORMACIÓ EN SEGURETAT A L'OBRA

El Contractista haurà d'establir al Pla de Seguretat i Salut un programa d'actuació que reflecteixi un sistema d'entrenament inicial bàsic de tots els treballadors nous. El mateix criteri es seguirà si són traslladats a un nou lloc de treball, o ingressin com a operadors de màquines, vehicles o aparells d'elevació.

S'efectuarà entre el personal la formació adequada per assegurar el correcte ús dels medis posats al seu abast per millorar el seu rendiment, qualitat i seguretat del seu treball.

7. PLEC DE CONDICIONS TÈCNIQUES ESPECÍFIQUES DE SEGURETAT DELS EQUIPS, MÀQUINES I/O MÀQUINES-FERRAMENTES

7.1. DEFINICIÓ I CARACTERÍSTIQUES DELS EQUIPS, MÀQUINES I/O MÀQUINES-FERRAMENTES

7.1.1 Definició

És un conjunt de peces o òrgans units entre si, dels quals un al menys és mòbil i, en el seu cas, d'òrgans d'accionament, circuits de comandament i de potència, etc., associats de forma solidària per a una aplicació determinada, en particular destinada a la transformació, tractament, desplaçament i accionament d'un material.

El terme equip i/o màquina també cobreix:

- Un conjunt de màquines que estiguin disposades i siguin accionades per a funcionar solidàriament.
- Un mateix equip intercanviable, que modifiqui la funció d'una màquina, que es comercialitza en condicions que permetin al propi operador, acoblar a una màquina, a una sèrie d'elles o a un tractor, sempre que aquest equip no sigui una peça de recanvi o una ferramenta.

Quan l'equip, màquina i/o màquina ferramenta disposi de components de seguretat que es comercialitzin per separat per a garantir una funció de seguretat en el seu ús normal, aquests adquireixen als efectes del present Estudi de Seguretat i Salut la consideració de Mitjà Auxiliar d'Utilitat Preventiva (MAUP).

7.1.2 Característiques

Els equips de treball i màquines aniran acompanyats d'unes instruccions d'utilització, esteses pel fabricant o importador, en les quals figuraran les especificacions de manutenció, instal·lació i utilització, així con les normes de seguretat i qualsevol altra instrucció que de forma específica siguin exigides en les corresponents Instruccions Tècniques Complementàries (ITC), les quals inclouran els plànols i esquemes necessaris per al manteniment i verificació tècnica, estant ajustats a les normes UNE que li siguin d'aplicació. Portaran a més a més, una placa de material durador i fixada amb solidesa en lloc ben visible, en la qual figuraran, com a mínim, les següents dades:

- Nom del fabricant.
- Any de fabricació, importació i/o subministrament.
- Tipus i número de fabricació.
- Potència en Kw.
- Contrasenya d'homologació CE i certificat de seguretat d'ús d'entitat acreditada, si procedeix.

7.2. CONDICIONS D'ELECCIÓ, UTILITZACIÓ, EMMAGATZEMATGE I MANTENIMENT DELS EQUIPS, MÀQUINES I/O MÀQUINES-FERRAMENTES

7.2.1 Elecció d'un Equip

Els Equips, Màquines i/o Màquines Ferramentes hauran de seleccionar-se en base a uns criteris de garanties de Seguretat per als seus operadors i respecte al seu Medi Ambient de Treball.

7.2.2 Condicions d'utilització dels Equips, Màquines i/o Màquines ferramentes

Són les contemplades en l'Annex II del R.D. 1215, de 18 de juliol sobre ''Disposicions mínimes de Seguretat i Salut per a la utilització pels treballadors dels Equips de treball'':

7.2.3 Emmagatzematge i manteniment

- Se seguiran escrupolosament les recomanacions d'emmagatzematge i esment, fixats pel fabricant i contingudes en la seva ''Guia de manteniment preventiu''.
- Es reemplaçaran els elements, es netejaran, engreixaran, pintaran, ajustaran i es col·locaran en el lloc assignat, seguint les instruccions del fabricant.
- S'emmagatzemaran en compartiments amplis i secs, amb temperatures compreses entre 15 i 25ºC.
- L'emmagatzematge, control d'estat d'utilització i els lliuraments d'Equips estaran documentades i custodiades, amb justificant de recepció de conformitat, lliurament i rebut, per un responsable tècnic, delegat per l'usuari.

7.3. NORMATIVA APLICABLE

Directives comunitàries relatives a la seguretat de les màquines, transposicions i dates d'entrada en vigor.

Sobre comercialització i/o posada en servei en la Unió Europea

Directiva fonamental.

- Directiva del Consell 89/392/CEE, de 14/06/89, relativa a l'aproximació de les legislacions dels Estats membres sobre màquines (D.O.C.E. Núm. L 183, de 29/6/89), modificada per les Directives del Consell 91/368/CEE, de 20/6/91 (D.O.C.E. Núm. L 198, de 22/7/91), 93/44/CEE, de 14/6/93 (D.O.C.E. Núm. L 175, de 19/7/93) i 93/68/CEE, de 22/7/93 (D.O.C.E. Núm. L 220, de 30/8/93). Aquestes 4 directives s'han codificat en un sols text mitjançant la Directiva 98/37/CE (D.O.C.E. Núm. L 207, de 23/7/98).

Transposada pel Reial Decret 1435/1992, de 27 de novembre (B.O.E. d'11/12/92), modificat pel Reial Decret 56/1995, de 20 de gener (B.O.E. de 8/2/95).
Entrada en vigor del R.D. 1435/1992: l'1/1/93, amb període transitori fins l'1/1/95.
Entrada en vigor del R.D. 56/1995: el 9/2/95.

Excepcions:

- Carretons automotors de manutenció: l'1/7/95, amb període transitori fins l'1/1/96.
- Màquines per a elevació o desplaçament de persones: el 9/2/95, amb període transitori fins l'1/1/97.
- Components de seguretat (inclou ROPS i FOPS, vegeu la Comunicació de la Comissió 94/C253/03 -D.O.C.E. ISP C253, de 10/9/94): el 9/2/95, amb període transitori fins l'1/1/97.
- Marcat: el 9/2/95, amb període transitori fins l'1/1/97.

Altres Directives.

- Directiva del Consell 73/23/CEE, de 19/2/73, relativa a l'aproximació de les legislacions dels Estats membres sobre el material elèctric destinat a utilitzar-se amb determinats límits de tensió (D.O.C.E. Núm. L 77, de 26/3/73), modificada per la Directiva del Consell 93/68/CEE.
- Transposada pel Reial Decret 7/1988, de 8 de gener (B.O.E. de 14/1/88), modificat pel Reial Decret 154/1995 de 3 de febrer (B.O.E. de 3/3/95).
- Entrada en vigor del R.D. 7/1988: l'1/12/88.
- Entrada en vigor del R.D. 154/1995: el 4/3/95, amb període transitori fins l'1/1/97.
- A aquest respecte veure també la Resolució d'11/6/98 de la Direcció General de Tecnologia i Seguretat Industrial (B.O.E. de 13/7/98).
- Directiva del Consell 87/404/CEE, de 25/6/87, relativa a l'aproximació de les legislacions dels Estats membres sobre recipients a pressió simple (D.O.C.E. Núm. L 270 de 8/8/87), modificada per les Directives del Consell 90/488/CEE, de 17/9/90 (D.O.C.E. Núm. L 270 de 2/10/90) i 93/68/CEE.
- Transposades pel Reial Decret 1495/1991, d'11 d'octubre (B.O.E. de 15/10/91), modificat pel Reial Decret 2486/1994, de 23 de desembre (B.O.E. de 24/1/95).
- Entrada en vigor del R.D. 1495/1991: el 16/10/91.
- Entrada en vigor del R.D. 2486/1994: l'1/1/95 amb període transitori fins l'1/1/97.
- Directiva del Consell 89/336/CEE, de 3/5/89, relativa a l'aproximació de les legislacions dels Estats membres sobre comptabilitat electromagnètica (D.O.C.E. Núm. L 139, de 23/5/89), modificada per les Directives del Consell 93/68/CEE i 93/97/CEE, de 29/10/93 (D.O.C.E. Núm. L 290, de 24/11/93); 92/31/CEE, de 28/4/92 (D.O.C.E. Núm. L 126, de 12/5/92); 99/5/CE, de 9/3/99 (D.O.C.E. Núm. L 091, de 7/4/1999).
- Transposades pel Reial Decret 444/1994, d'11 de març (B.O.E. d'1/4/94), modificat pel Reial Decret 1950/1995, d'1 de desembre (B.O.E. de 28/12/95) i Ordre Ministerial de 26/3/96 (B.O.E. de 3/4/96).
- Entrada en vigor del R.D. 444/1994: el 2/4/94 amb període transitori fins l'1/1/96. Entrada en vigor del R.D. 1950/1995: el 29/12/95. Entrada en vigor de l'Ordre de 26/03/1996: el 4/4/96.
- Directiva del Consell 90/396/CEE, de 29/6/90, relativa a l'aproximació de les legislacions dels Estats membres sobre aparells de gas (D.O.C.E. Núm. L 196, de 26/7/90), modificada per la Directiva del Consell 93/68/CEE.
- Transposada pel Reial Decret 1428/1992, de 27 de novembre (B.O.E. de 5/12/92), modificat pel Reial Decret 276/1995, de 24 de febrer (B.O.E. de 27/3/95).
- Entrada en vigor del R.D. 1428/1992: el 25/12/92 amb període transitori fins l'1/1/96. Entrada en vigor del R.D. 276/1995: el 28/3/95.
- Directiva del Parlament Europeu i del Consell 94/9/CE, de 23/3/94, relativa a l'aproximació de legislacions dels Estats membres sobre els aparells i sistemes de protecció per a ús en atmosferes potencialment explosives (D.O.C.E. Núm. L 100, de 19/4/94).
- Transposada pel Reial Decret 400/1996, d'1 de març (B.O.E. de 8/4/96).
- Entrada en vigor: l'1/3/96 amb període transitori fins l'1/7/03.
- Directiva del Parlament Europeu i del Consell 97/23/CE, de 29/5/97, relativa a l'aproximació de les legislacions dels Estats membres sobre equips a pressió (D.O.C.E. Núm. L 181, de 9/7/97).
- Entrada en vigor: 29/11/99 amb període transitori fins el 30/5/02.
- Onze Directives, amb les seves corresponents modificacions i adaptacions al progrés tècnic, relatives a l'aproximació de les legislacions dels Estats membres sobre determinació de l'emissió sonora de màquines i materials utilitzats en les obres de construcció.
- Transposades pel Reial Decret 212/2002, de 22 de febrer (B.O.E. d'1/3/02); Ordre Ministerial de 18/7/1991 (B.O.E. de 26/7/91), Reial Decret 71/1992, de 31 de gener (B.O.E. de 6/2/92) i Ordre Ministerial de 29/3/1996 (B.O.E. de 12/4/96).
  Entrada en vigor: En funció de cada directiva.

Sobre utilització de màquines i equips per al treball:

- Directiva del Consell 89/655/CEE, de 30/11/89, relativa a les disposicions mínimes de seguretat i de salut per a la utilització pels treballadors en el treball dels equips de treball (D.O.C.E. Núm. L 393, de 30/12/89), modificada per la Directiva del Consell 95/63/CE, de 5/12/95 (D.O.C.E. Núm. L 335/28, de 30/12/95).
  Transposades pel Reial Decret 1215/1997, de 18 de juliol (B.O.E. de 7/8/97).
  Entrada en vigor: el 27/8/97 excepte per l'apartat 2 de l'Annex I i els apartats 2 i 3 de l'Annex II, que entren en vigor el 5/12/98.

Normativa d'aplicació restringida

- Reial Decret 1849/2000, de 10 de Novembre, pel qual es deroguen diferents disposicions en matèria de normalització i homologació de productes industrials (B.O.E. de 2/12/2000), i Ordre Ministerial de 8/4/1991, per la qual s'aprova la Instrucció Tècnica Complementària MSG-SM-1 del Reglament de Seguretat de les Màquines, referent a màquines, elements de màquines o sistemes de protecció, usats (B.O.E. d'11/5/91).
- Ordre Ministerial, de 26/5/1989, per la qual s'aprova la Instrucció Tècnica Complementària MIE-AEM-3 del Reglament d'Aparells d'Elevació i Manutenció referent a Carretons automotors de manutenció (B.O.E. de 9/6/89).
- Ordre de 23/5/1977 per la qual s'aprova el Reglament d'Aparells elevadors per a obres (B.O.E. de 14/6/77), modificada per dues Ordres de 7/3/1981 (B.O.E. de 14/3/81) i complementada per l'Ordre de 31/3/1981 (B.O.E 20/4/1981)
- Reial Decret 836/2003, de 27 de juny, per la qual s'aprova la nova Instrucció Tècnica Complementària MIE-AEM-2 del Reglament d'Aparells d'elevació i Manutenció, referent a Grues Torre desmuntables per a obres (B.O.E. de 17/7/03).
- Reial Decret 837/2003, de 27 de juny, pel qual s'aprova el nou text modificat i refós de la Instrucció Tècnica Complementària MIE-AEM-4 del Reglament d'Aparells d'elevació i Manutenció, referent a Grues mòbils autopropulsades usades (B.O.E. de 17/7/03).
- Reial Decret 1849/2000, de 10 de novembre, pel qual es deroguen diferents disposicions en matèria de normalització i homologació de productes industrials (B.O.E. de 2/12/00).
- Ordre Ministerial, de 9/3/1971, per la qual s'aprova l'Ordenança General de Seguretat i Higiene en el Treball (B.O.E. de 16/3/71; B.O.E. de 17/3/71 i B.O.E. de 6/4/71). Anul·lada parcialment per R.D 614/2001 de 8 de juny. BOE de 21 de juny de 2001.

PRESSUPOST

Amidaments

AMIDAMENTS

Obra 01 PARC DEL LLOR
Capítol 01 EQUIPS PROTECCIÓ INDIVIDUAL

NUM.	CODI	UA	DESCRIPCIÓ
1	H1411111	u	Casc de seguretat per a ús normal, contra cops, de polietilè amb un pes màxim de 400 g, homologat segons UNE-EN 812
			AMIDAMENT DIRECTE 6,000
2	H141511E	u	Casc de seguretat dielèctric per a baixa tensió polietilè, homologat segons UNE-EN 50365
			AMIDAMENT DIRECTE 2,000
3	H141211D	u	Casc de seguretat per a senyalista, de polietilè, amb un pes màxim de 400 g, de material fotoluminiscent, homologat segons UNE-EN 812
			AMIDAMENT DIRECTE 2,000
4	H142CD70	u	Pantalla facial per a protecció de riscs mecànics, amb visor de malla de reixeta metàl·lica, per acoblar al casc amb arnès abatible, homologada segons UNE-EN 1731
			AMIDAMENT DIRECTE 2,000
5	H1421110	u	Ulleres de seguretat antiimpactes estàndard, amb muntura universal, amb visor transparent i tractament contra l'entelament, homologades segons UNE-EN 167 i UNE-EN 168
			AMIDAMENT DIRECTE 2,000
6	H1433115	u	Protector auditiu tipus orellera acoplable a casc industrial de seguretat, homologat segons UNE-EN 352-8, UNE-EN 397/A1 i UNE-EN 458
			AMIDAMENT DIRECTE 6,000
7	H1431101	u	Protector auditiu de tap d'escuma, homologat segons UNE-EN 352-2 i UNE-EN 458
			AMIDAMENT DIRECTE 48,000
8	H1441201	u	Mascareta autofiltrant contra polsims i vapors tòxics, homologada segons UNE-EN 405
			AMIDAMENT DIRECTE 48,000
9	H1456821	u	Parella de guants dielèctrics per a baixa tensió, de cautxú, amb maniguets fins a mig avantbraç
			AMIDAMENT DIRECTE 2,000
10	H145C002	u	Parella de guants de protecció contra riscs mecànics comuns de construcció nivell 3, homologats segons UNE-EN 388 i UNE-EN 420
			AMIDAMENT DIRECTE 6,000
11	H1461110	u	Parella de botes d'aigua de PVC de canya alta, amb sola antilliscant i folrades de niló rentable, homologades segons UNE-EN ISO 20344, UNE-EN ISO 20345, UNE-EN ISO 20346 i UNE-EN ISO 20347
			AMIDAMENT DIRECTE 6,000
12	H1463253	u	Parella de botes dielèctriques resistents a la humitat, de pell rectificada, amb turmellera encoixinada sola antilliscant i antiestàtica, falca amortidora per al taló, llengüeta de manxa, de despreniment ràpid, sense ferramenta metàl·lica, amb puntera reforçada, homologades segons DIN 4843

Pressupost de l´Estudi de Seguretat i Salut
POMO d´ampliació del Parc del Llor
SANT BOI RESPIRA+VERD. B1: Nous espais verds i blaus connectors

AMIDAMENTS

			AMIDAMENT DIRECTE 2,000
13	H1465275	u	Parella de botes baixes de seguretat industrial per a treballs de construcció en general, resistents a la humitat, de pell rectificada, amb turmellera encoixinada, amb puntera metàl·lica, sola antilliscant, falca amortidora d'impactes al taló i sense plantilla metàl·lica, homologades segons UNE-EN ISO 20344, UNE-EN ISO 20345, UNE-EN ISO 20346 i UNE-EN ISO 20347
			AMIDAMENT DIRECTE 6,000
14	H1481242	u	Granota de treball per a construcció, de polièster i cotó (65%-35%), color beix, trama 240, amb butxaques interiors, homologada segons UNE-EN 340
			AMIDAMENT DIRECTE 6,000
15	H1481343	u	Granota de treball per a construcció d'obres lineals en servei, de polièster i cotó (65%-35%), color groc, trama 240, amb butxaques interiors i tires reflectants, homologada segons UNE-EN 340
			AMIDAMENT DIRECTE 2,000
16	H1484110	u	Samarreta de treball, de cotó
			AMIDAMENT DIRECTE 6,000
17	H1485140	u	Armilla de treball, de polièster embuatada amb material aïllant
			AMIDAMENT DIRECTE 6,000
18	H1487460	u	Impermeable amb jaqueta, caputxa i pantalons, per a obres públiques, de PVC soldat de 0,4 mm de gruix, de color viu, homologat segons UNE-EN 340
			AMIDAMENT DIRECTE 6,000

Obra 01 PARC DEL LLOR
Capítol 02 SISTEMES DE PROTECCIÓ COL.LECTIVA

NUM.	CODI	UA	DESCRIPCIÓ
1	H1522111	m	Barana de protecció en el perímetre de la coronació d'excavacions, d'alçària 1 m, amb travesser superior, travesser intermedi i muntants de tub metàl·lic de 2,3", sòcol de post de fusta, ancorada al terreny amb daus de formigó i amb el desmuntatge inclòs
			AMIDAMENT DIRECTE 10,000
2	H152KBD1	u	Topall per camió en moviments de terres, amb tauló de fusta de pi i piquetes de barra d'acer corrugat de 20 mm de diàmetre ancorades al terreny de llargària 1,8 m, i amb el desmuntatge inclòs
			AMIDAMENT DIRECTE 2,000
3	H152U000	m	Tanca d'advertència o abalisament d'1 m d'alçada amb malla de polietilè taronja, fixada a 1 m del perímetre del sostre amb suports d'acer allotjats amb forats al sostre
			AMIDAMENT DIRECTE 70,000
4	HBBA1511	u	Placa de senyalització de seguretat laboral, de planxa d'acer llisa serigrafiada, de 40x33 cm, fixada mecànicament i amb el desmuntatge inclòs
			AMIDAMENT DIRECTE 1,000
5	HBBAC003	u	Senyal indicativa de la ubicació d'equips d'extinció d'incendis, normalitzada amb pictograma blanc sobre fons vermell, de forma rectangular o quadrada, costat major 60 cm, per ser vista fins 25 m de distància, fixada i amb

AMIDAMENTS

el desmuntatge inclòs

AMIDAMENT DIRECTE 1,000

6 HBBAE001 u Rètol adhesiu (MIE-RAT.10) de maniobra per a quadre o pupitre de control elèctric, adherit

AMIDAMENT DIRECTE 1,000

7 HM31161J u Extintor de pols seca, de 6 kg de càrrega, amb pressió incorporada, pintat, amb suport a la paret i amb el desmuntatge inclòs

AMIDAMENT DIRECTE 1,000

8 H1532581 m2 Plataforma metàl·lica per a pas de persones per sobre de rases, d'amplada <= 1 m, de planxa d'acer de 8 mm de gruix, amb el desmuntatge inclòs

AMIDAMENT DIRECTE 10,000

9 H1533591 m2 Plataforma metàl·lica per a pas de vehicles per sobre de rases, d'amplada <= 1 m, de planxa d'acer de 12 mm de gruix, amb el desmuntatge inclòs

AMIDAMENT DIRECTE 20,000

10 H6AA2111 m Tanca mòbil, de 2 m d'alçària, d'acer galvanitzat, amb malla electrosoldada de 90x150 mm i de 4,5 i 3,5 mm de D, bastidor de 3.5x2 m de tub de 40 mm de D, fixat a peus prefabricats de formigó, i amb el desmuntatge inclòs

AMIDAMENT DIRECTE 200,000

11 H15Z1001 h Brigada de seguretat per a manteniment i reposició de les proteccions

AMIDAMENT DIRECTE 13,000

12 H6AZ54A1 u Porta de planxa preformada d'acer galvanitzat d'1 fulla batent d'1 m de llum de pas i 2 m d'alçària, amb bastiment de tub d'acer galvanitzat, per a tanca mòbil de malla metàl·lica i per a 2 usos, per a seguretat i salut i amb el desmuntatge inclòs

AMIDAMENT DIRECTE 1,000

13 H6AZ59A1 u Porta de planxa preformada d'acer galvanitzat de 2 fulla batent de 6 m de llum de pas i 2 m d'alçària, amb bastiment de tub d'acer galvanitzat, per a tanca mòbil de malla metàl·lica i per a 2 usos, per a seguretat i salut i amb el desmuntatge inclòs

AMIDAMENT DIRECTE 1,000

14 HBC1D081 m Garlanda reflectora, amb un suport cada 5 m i amb el desmuntatge inclòs

AMIDAMENT DIRECTE 80,000

15 H152J105 m Cable fiador per al cinturó de seguretat, fixat en ancoratges de servei i amb el desmuntatge inclòs

AMIDAMENT DIRECTE 20,000

16 HB2CX001 m Barrera de formigó simple, prefabricada, amb perfil tipus New Jersey, col·locada i amb el desmuntatge inclòs

AMIDAMENT DIRECTE 20,000

17 HBC1GFJ1 u Llumenera amb làmpada intermitent color ambre amb energia de bateria de 12 V i amb el desmuntatge inclòs

AMIDAMENT DIRECTE 2,000

AMIDAMENTS

18 HBB22641 u Placa amb pintura reflectant de 50x70 cm, per a zona exclosa o zona exclusiva de trànsit, fixada i amb el desmuntatge inclòs

AMIDAMENT DIRECTE 2,000

Obra 01 PARC DEL LLOR
Capítol 03 IMPLANTACIÓ PROVISIONAL DEL PERSONAL D'OBRA

NUM.	CODI	UA	DESCRIPCIÓ
1	HQU1H110	mes	Lloguer de mòdul prefabricat de cabina amb inodor químic d'1,05x1,05 m i 2,35 m d'alçària, amb tancaments de polietilè i sostre traslúcid, equipat amb 1 inodor amb dipòsit químic de 250l. i un lavabo amb dipòsit d'aigua de 45l., amb manteniment inclòs

AMIDAMENT DIRECTE 6,500

2 HQU1D190 mes Lloguer de mòdul prefabricat per equipament de vestidors a obra de 8x2,4 m amb tancaments formats per placa de dues planxes d'acer prelacat i aïllament interior de 40mm de gruix i paviment format per tauler aglomarat hidròfug amb acabat de PVC sobre xapa galvanitzada i llana mineral de vidre, instal·lació elèctrica 2 punts de llum, interruptor, endolls i protecció diferencial

AMIDAMENT DIRECTE 6,500

3 HQU1E170 mes Lloguer de mòdul prefabricat per a equipament de menjador a obra de 6x2,4 m amb tancaments formats per placa de dues planxes d'acer prelacat i aïllament interior de 40mm de gruix i paviment format per tauler aglomarat hidròfug amb acabat de PVC sobre xapa galvanitzada i llana mineral de vidre, instal·lació elèctrica 1 punt de llum, interruptor, endolls i protecció diferencial, i equipat amb aigüera d'1 pica amb aixeta i taulell

AMIDAMENT DIRECTE 6,500

4 HQU1B130 mes Lloguer de mòdul prefabricat per a equipament sanitaris a obra de 2,4x2,6 m amb tancaments formats per placa de dues planxes d'acer prelacat i aïllament interior de 40mm de gruix i paviment format per tauler aglomarat hidròfug amb acabat de PVC sobre xapa galvanitzada i llana mineral de vidre, instal·lació elèctrica 1 punt de llum, interruptor, endolls i protecció diferencial, i equipat amb 1 inodor,2 dutxes,lavabo col·lectiu amb 1 aixeta i termos elèctric 50 litres

AMIDAMENT DIRECTE 6,500

5 HQU25701 u Banc de fusta, de 3,5 m de llargària i 0,4 m d'amplària, amb capacitat per a 5 persones, col·locat i amb el desmuntatge inclòs

AMIDAMENT DIRECTE 2,000

6 HQU2AF02 u Nevera elèctrica, de 100 l de capacitat, col·locada i amb el desmuntatge inclòs

AMIDAMENT DIRECTE 1,000

7 HQU2D102 u Planxa elèctrica per a escalfar menjars, de 60x45 cm, col·locada i amb el desmuntatge inclòs

AMIDAMENT DIRECTE 1,000

8 HQU2GF01 u Recipient per a recollida d'escombraries, de 100 l de capacitat, col·locat i amb el desmuntatge inclòs

AMIDAMENT DIRECTE 1,000

9 HQU2E001 u Forn microones per a escalfar menjars, col·locat i amb el desmuntatge inclòs

AMIDAMENT DIRECTE 1,000

10 HQU27502 u Taula de fusta amb capacitat per a 6 persones, col·locada i amb el desmuntatge inclòs

AMIDAMENTS

			AMIDAMENT DIRECTE	**1,000**

Obra 01 PARC DEL LLOR
Capitol 04 MEDICINA PREVENTIVA I PRIMERS AUXILIS

NUM.	CODI	UA	DESCRIPCIÓ	
1	HQUA1100	u	Farmaciola d'armari, amb el contingut establert a l'ordenança general de seguretat i salut en el treball	
			AMIDAMENT DIRECTE	**1,000**
2	HQUA3100	u	Material sanitari per a assortir una farmaciola amb el contingut establert a l'ordenança general de seguretat i salut en el treball	
			AMIDAMENT DIRECTE	**1,000**
3	HQUACCJ0	u	Manta de cotó i fibra sintètica de 110x210 cm	
			AMIDAMENT DIRECTE	**1,000**

Obra 01 PARC DEL LLOR
Capitol 05 CONTROL SEGURETAT I FORMACIÓ

NUM.	CODI	UA	DESCRIPCIÓ	
1	H16F1004	h	Informació en Seguretat i Salut per als riscos específics de l'obra	
			AMIDAMENT DIRECTE	**6,000**
2	H16F3000	h	Presencia al lloc de treball de recursos preventius	
			AMIDAMENT DIRECTE	**6,000**
3	HQUAP000	u	Curset de primers auxilis i socorrisme	
			AMIDAMENT DIRECTE	**1,000**

Pressupost

PRESSUPOST

Obra 01 PARC DEL LLOR
Capitol 01 EQUIPS PROTECCIÓ INDIVIDUAL

NUM.	CODI	UA	DESCRIPCIÓ	PREU	AMIDAMENT	IMPORT
1	H1411111	u	Casc de seguretat per a ús normal, contra cops, de polietilè amb un pes màxim de 400 g, homologat segons UNE-EN 812 (P - 1)	6,52	6,000	39,12
2	H141511E	u	Casc de seguretat dielèctric per a baixa tensió polietilè, homologat segons UNE-EN 50365 (P - 3)	15,71	2,000	31,42
3	H141211D	u	Casc de seguretat per a senyalista, de polietilè, amb un pes màxim de 400 g, de material fotoluminiscent, homologat segons UNE-EN 812 (P - 2)	23,78	2,000	47,56
4	H142CD70	u	Pantalla facial per a protecció de riscs mecànics, amb visor de malla de reixeta metàl·lica, per acoblar al casc amb arnès abatible, homologada segons UNE-EN 1731 (P - 5)	10,16	2,000	20,32
5	H1421110	u	Ulleres de seguretat antiimpactes estàndard, amb muntura universal, amb visor transparent i tractament contra l'entelament, homologades segons UNE-EN 167 i UNE-EN 168 (P - 4)	7,44	2,000	14,88
6	H1433115	u	Protector auditiu tipus orellera acoplable a casc industrial de seguretat, homologat segons UNE-EN 352-8, UNE-EN 397/A1 i UNE-EN 458 (P - 7)	16,08	6,000	96,48
7	H1431101	u	Protector auditiu de tap d'escuma, homologat segons UNE-EN 352-2 i UNE-EN 458 (P - 6)	0,24	48,000	11,52
8	H1441201	u	Mascareta autofiltrant contra polsims i vapors tòxics, homologada segons UNE-EN 405 (P - 8)	0,72	48,000	34,56
9	H1456821	u	Parella de guants dielèctrics per a baixa tensió, de cautxú, amb maniguets fins a mig avantbraç (P - 9)	38,90	2,000	77,80
10	H145C002	u	Parella de guants de protecció contra riscs mecànics comuns de construcció nivell 3, homologats segons UNE-EN 388 i UNE-EN 420 (P - 10)	8,43	6,000	50,58
11	H1461110	u	Parella de botes d'aigua de PVC de canya alta, amb sola antilliscant i folrades de niló rentable, homologades segons UNE-EN ISO 20344, UNE-EN ISO 20345, UNE-EN ISO 20346 i UNE-EN ISO 20347 (P - 11)	9,53	6,000	57,18
12	H1463253	u	Parella de botes dielèctriques resistents a la humitat, de pell rectificada, amb turmellera encoixinada sola antilliscant i antiestàtica, falca amortidora per al taló, llengüeta de manxa, de despreniment ràpid, sense ferramenta metàl·lica, amb puntera reforçada, homologades segons DIN 4843 (P - 12)	71,40	2,000	142,80
13	H1465275	u	Parella de botes baixes de seguretat industrial per a treballs de construcció en general, resistents a la humitat, de pell rectificada, amb turmellera encoixinada, amb puntera metàl·lica, sola antilliscant, falca amortidora d'impactes al taló i sense plantilla metàl·lica, homologades segons UNE-EN ISO 20344, UNE-EN ISO 20345, UNE-EN ISO 20346 i UNE-EN ISO 20347 (P - 13)	19,27	6,000	115,62
14	H1481242	u	Granota de treball per a construcció, de polièster i cotó (65%-35%), color beix, trama 240, amb butxaques interiors, homologada segons UNE-EN 340 (P - 14)	27,34	6,000	164,04
15	H1481343	u	Granota de treball per a construcció d'obres lineals en servei, de polièster i cotó (65%-35%), color groc, trama 240, amb butxaques interiors i tires reflectants, homologada segons UNE-EN 340 (P - 15)	89,16	2,000	178,32
16	H1484110	u	Samarreta de treball, de cotó (P - 16)	2,87	6,000	17,22
17	H1485140	u	Armilla de treball, de polièster embuatada amb material aïllant (P - 17)	14,16	6,000	84,96
18	H1487460	u	Impermeable amb jaqueta, caputxa i pantalons, per a obres públiques, de PVC soldat de 0,4 mm de gruix, de color viu, homologat segons UNE-EN 340 (P - 18)	6,77	6,000	40,62

TOTAL Capítol 01.01 1.225,00

Pressupost de l´Estudi de Seguretat i Salut
POMO d´ampliació del Parc del Llor
SANT BOI RESPIRA+VERD. B1: Nous espais verds i blaus connectors

PRESSUPOST

Obra 01 PARC DEL LLOR
Capitol 02 SISTEMES DE PROTECCIÓ COL.LECTIVA

NUM.	CODI	UA	DESCRIPCIÓ	PREU	AMIDAMENT	IMPORT
1	H1522111	m	Barana de protecció en el perímetre de la coronació d'excavacions, d'alçària 1 m, amb travesser superior, travesser intermedi i muntants de tub metàl·lic de 2,3", sòcol de post de fusta, ancorada al terreny amb daus de formigó i amb el desmuntatge inclòs (P - 19)	17,81	10,000	178,10
2	H152KBD1	u	Topall per camió en moviments de terres, amb tauló de fusta de pi i piquetes de barra d'acer corrugat de 20 mm de diàmetre ancorades al terreny de llargària 1,8 m, i amb el desmuntatge inclòs (P - 21)	31,51	2,000	63,02
3	H152U000	m	Tanca d'advertència o abalisament d'1 m d'alçada amb malla de polietilè taronja, fixada a 1 m del perímetre del sostre amb suports d'acer allotjats amb forats al sostre (P - 22)	2,71	70,000	189,70
4	HBBA1511	u	Placa de senyalització de seguretat laboral, de planxa d'acer llisa serigrafiada, de 40x33 cm, fixada mecànicament i amb el desmuntatge inclòs (P - 33)	18,94	1,000	18,94
5	HBBAC003	u	Senyal indicativa de la ubicació d'equips d'extinció d'incendis, normalitzada amb pictograma blanc sobre fons vermell, de forma rectangular o quadrada, costat major 60 cm, per ser vista fins 25 m de distància, fixada i amb el desmuntatge inclòs (P - 34)	72,81	1,000	72,81
6	HBBAE001	u	Rètol adhesiu (MIE-RAT.10) de maniobra per a quadre o pupitre de control elèctric, adherit (P - 35)	5,80	1,000	5,80
7	HM31161J	u	Extintor de pols seca, de 6 kg de càrrega, amb pressió incorporada, pintat, amb suport a la paret i amb el desmuntatge inclòs (P - 38)	55,90	1,000	55,90
8	H1532581	m2	Plataforma metàl·lica per a pas de persones per sobre de rases, d'amplada <= 1 m, de planxa d'acer de 8 mm de gruix, amb el desmuntatge inclòs (P - 23)	6,40	10,000	64,00
9	H1533591	m2	Plataforma metàl·lica per a pas de vehicles per sobre de rases, d'amplada <= 1 m, de planxa d'acer de 12 mm de gruix, amb el desmuntatge inclòs (P - 24)	8,54	20,000	170,80
10	H6AA2111	m	Tanca mòbil, de 2 m d'alçària, d'acer galvanitzat, amb malla electrosoldada de 90x150 mm i de 4,5 i 3,5 mm de D, bastidor de 3,5x2 m de tub de 40 mm de D, fixat a peus prefabricats de formigó, i amb el desmuntatge inclòs (P - 28)	3,26	200,000	652,00
11	H15Z1001	h	Brigada de seguretat per a manteniment i reposició de les proteccions (P - 25)	55,67	13,000	723,71
12	H6AZ54A1	u	Porta de planxa preformada d'acer galvanitzat d'1 fulla batent d'1 m de llum de pas i 2 m d'alçària, amb bastiment de tub d'acer galvanitzat, per a tanca mòbil de malla metàl·lica i per a 2 usos, per a seguretat i salut i amb el desmuntatge inclòs (P - 29)	143,48	1,000	143,48
13	H6AZ59A1	u	Porta de planxa preformada d'acer galvanitzat de 2 fulla batent de 6 m de llum de pas i 2 m d'alçària, amb bastiment de tub d'acer galvanitzat, per a tanca mòbil de malla metàl·lica i per a 2 usos, per a seguretat i salut i amb el desmuntatge inclòs (P - 30)	496,13	1,000	496,13
14	HBC1D081	m	Garlanda reflectora, amb un suport cada 5 m i amb el desmuntatge inclòs (P - 36)	3,26	80,000	260,80
15	H152J105	m	Cable fiador per al cinturó de seguretat, fixat en ancoratges de servei i amb el desmuntatge inclòs (P - 20)	6,85	20,000	137,00
16	HB2CX001	m	Barrera de formigó simple, prefabricada, amb perfil tipus New Jersey, col·locada i amb el desmuntatge inclòs (P - 31)	14,37	20,000	287,40
17	HBC1GFJ1	u	Llumenera amb làmpada intermitent color ambre amb energia de bateria de 12 V i amb el desmuntatge inclòs (P - 37)	29,14	2,000	58,28
18	HBB22641	u	Placa amb pintura reflectant de 50x70 cm, per a zona exclosa o zona exclusiva de trànsit, fixada i amb el desmuntatge inclòs (P - 32)	98,87	2,000	197,74

TOTAL Capítol 01.02 3.775,61

PRESSUPOST

Obra 01 PARC DEL LLOR
Capítol 03 IMPLANTACIÓ PROVISIONAL DEL PERSONAL D'OBRA

NUM.	CODI	UA	DESCRIPCIÓ	PREU	AMIDAMENT	IMPORT
1	HQU1H110	mes	Lloguer de mòdul prefabricat de cabina amb inodor químic d'1,05x1,05 m i 2,35 m d'alçària, amb tancaments de polietilè i sostre traslúcid, equipat amb 1 inodor amb dipòsit químic de 250l. i un lavabo amb dipòsit d'aigua de 45l., amb manteniment inclòs (P - 42)	94,50	6,500	614,25
2	HQU1D190	mes	Lloguer de mòdul prefabricat per equipament de vestidors a obra de 8x2,4 m amb tancaments formats per placa de dues planxes d'acer prelacat i aïllament interior de 40mm de gruix i paviment format per tauler aglomarat hidròfug amb acabat de PVC sobre xapa galvanitzada i llana mineral de vidre, instal·lació elèctrica 2 punts de llum, interruptor, endolls i protecció diferencial (P - 40)	74,81	6,500	486,27
3	HQU1E170	mes	Lloguer de mòdul prefabricat per a equipament de menjador a obra de 6x2,4 m amb tancaments formats per placa de dues planxes d'acer prelacat i aïllament interior de 40mm de gruix i paviment format per tauler aglomarat hidròfug amb acabat de PVC sobre xapa galvanitzada i llana mineral de vidre, instal·lació elèctrica 1 punt de llum, interruptor, endolls i protecció diferencial, i equipat amb aigüera d'1 pica amb aixeta i taulell (P - 41)	66,94	6,500	435,11
4	HQU1B130	mes	Lloguer de mòdul prefabricat per a equipament sanitaris a obra de 2,4x2,6 m amb tancaments formats per placa de dues planxes d'acer prelacat i aïllament interior de 40mm de gruix i paviment format per tauler aglomarat hidròfug amb acabat de PVC sobre xapa galvanitzada i llana mineral de vidre, instal·lació elèctrica 1 punt de llum, interruptor, endolls i protecció diferencial, i equipat amb 1 inodor,2 dutxes,lavabo col·lectiu amb 1 aixeta i termos elèctric 50 litres (P - 39)	57,28	6,500	372,32
5	HQU25701	u	Banc de fusta, de 3,5 m de llargària i 0,4 m d'amplària, amb capacitat per a 5 persones, col·locat i amb el desmuntatge inclòs (P - 43)	26,63	2,000	53,26
6	HQU2AF02	u	Nevera elèctrica, de 100 l de capacitat, col·locada i amb el desmuntatge inclòs (P - 45)	143,13	1,000	143,13
7	HQU2D102	u	Planxa elèctrica per a escalfar menjars, de 60x45 cm, col·locada i amb el desmuntatge inclòs (P - 46)	65,30	1,000	65,30
8	HQU2GF01	u	Recipient per a recollida d'escombraries, de 100 l de capacitat, col·locat i amb el desmuntatge inclòs (P - 48)	47,92	1,000	47,92
9	HQU2E001	u	Forn microones per a escalfar menjars, col·locat i amb el desmuntatge inclòs (P - 47)	74,66	1,000	74,66
10	HQU27502	u	Taula de fusta amb capacitat per a 6 persones, col·locada i amb el desmuntatge inclòs (P - 44)	21,61	1,000	21,61

TOTAL Capítol 01.03 2.313,83

Obra 01 PARC DEL LLOR
Capítol 04 MEDICINA PREVENTIVA I PRIMERS AUXILIS

NUM.	CODI	UA	DESCRIPCIÓ	PREU	AMIDAMENT	IMPORT
1	HQUA1100	u	Farmaciola d'armari, amb el contingut establert a l'ordenança general de seguretat i salut en el treball (P - 49)	113,20	1,000	113,20
2	HQUA3100	u	Material sanitari per a assortir una farmaciola amb el contingut establert a l'ordenança general de seguretat i salut en el treball (P - 50)	75,00	1,000	75,00
3	HQUACCJ0	u	Manta de cotó i fibra sintètica de 110x210 cm (P - 51)	20,31	1,000	20,31

TOTAL Capítol 01.04 208,51

Obra 01 PARC DEL LLOR
Capítol 05 CONTROL SEGURETAT I FORMACIÓ

Pressupost de l´Estudi de Seguretat i Salut
POMO d´ampliació del Parc del Llor
SANT BOI RESPIRA+VERD. B1: Nous espais verds i blaus connectors

PRESSUPOST

NUM.	CODI	UA	DESCRIPCIÓ	PREU	AMIDAMENT	IMPORT
1	H16F1004	h	Informació en Seguretat i Salut per als riscos específics de l'obra (P - 26)	25,07	6,000	150,42
2	H16F3000	h	Presencia al lloc de treball de recursos preventius (P - 27)	31,82	6,000	190,92
3	HQUAP000	u	Curset de primers auxilis i socorrisme (P - 52)	212,63	1,000	212,63

TOTAL Capítol 01.05 553,97

Resum de Pressupost

RESUM DE PRESSUPOST

NIVELL 2: Capítol			Import
Capítol	01.01	EQUIPS PROTECCIÓ INDIVIDUAL	1.225,00
Capítol	01.02	SISTEMES DE PROTECCIÓ COL.LECTIVA	3.775,61
Capítol	01.03	IMPLANTACIÓ PROVISIONAL DEL PERSONAL D'OBRA	2.313,83
Capítol	01.04	MEDICINA PREVENTIVA I PRIMERS AUXILIS	208,51
Capítol	01.05	CONTROL SEGURETAT I FORMACIÓ	553,97
Obra	**01**	**PARC DEL LLOR**	**8.076,92**
		8.076,92	

NIVELL 1: Obra			Import
Obra	01	PARC DEL LLOR	8.076,92
			8.076,92

Pressupost de l´Estudi de Seguretat i Salut
POMO d´ampliació del Parc del Llor
SANT BOI RESPIRA+VERD. B1: Nous espais verds i blaus connectors

RESUM DE PRESSUPOST

NIVELL 2: Capítol			%
Capítol	01.01	EQUIPS PROTECCIÓ INDIVIDUAL	15,17
Capítol	01.02	SISTEMES DE PROTECCIÓ COL.LECTIVA	46,75
Capítol	01.03	IMPLANTACIÓ PROVISIONAL DEL PERSONAL D'OBRA	28,65
Capítol	01.04	MEDICINA PREVENTIVA I PRIMERS AUXILIS	2,58
Capítol	01.05	CONTROL SEGURETAT I FORMACIÓ	6,86
Obra	**01**	**PARC DEL LLOR**	**100,00**
			100,00

NIVELL 1: Obra			%
Obra	01	PARC DEL LLOR	100,00
			100,00

Últim full

PRESSUPOST D'EXECUCIÓ PER CONTRACTE

PRESSUPOST D'EXECUCIÓ MATERIAL.....		8.076,92
6 % Benefici Industrial SOBRE 8.076,92.....		484,62
13 % Despeses Generals SOBRE 8.076,92.....		1.050,00
Subtotal		9.611,54
21 % IVA SOBRE 9.611,54.....		2.018,42
TOTAL PRESSUPOST PER CONTRACTE	€	11.629,96

Aquest pressupost d'execució per contracte puja a

(ONZE MIL SIS-CENTS VINT-I-NOU EUROS AMB NORANTA-SIS CÈNTIMS)

ANNEX NÚM. 8
GESTIÓ DE RESIDUS

ÍNDEX

1. INTRODUCCIÓ ..... - 1 -
2. LOCALITZACIÓ ..... - 1 -
3. NORMATIVA CONSIDERADA ..... - 2 -
4. PRESCRIPCIONS DEL RD 105/2008 ..... - 2 -
5. DESCRIPCIÓ DE LES ACTUACIONS PROJECTADES ..... - 2 -
6. PRINCIPALS ACTIVITATS D'OBRA GENERADORES DE RESIDUS DE LA CONSTRUCCIÓ ..... - 2 -
7. PRINCIPALS RESIDUS ORIGINATS A L'OBRA ..... - 2 -
8. ESTIMACIÓ DEL VOLUM, PES I TIPOLOGIA DELS RESIDUS GENERATS A L'OBRA. - 3 -
8.1. RESIDUS INERTS I NO ESPECIALS PROCEDENTS DELS ENDERROCS ..... - 3 -
8.2. RESIDUS ESPECIALS PROCEDENTS DELS ENDERROCS ..... - 3 -
8.3. RESIDUS PROCEDENTS DE L'EXCAVACIÓ ..... - 4 -
8.4. RESIDUS D'OBRA NOVA ..... - 4 -
8.5. RESIDUS ESPECIALS DE NOVA CONSTRUCCIÓ ..... - 4 -
9. MESURES DE MINIMITZACIÓ I PREVENCIÓ DE RESIDUS ..... - 4 -
10. OPERACIONS DE GESTIÓ DE RESIDUS ..... - 6 -
10.1. SEPARACIÓ DELS RESIDUS A OBRA SEGONS LA SEVA TIPOLOGIA ..... - 6 -
10.1.1 Introducció ..... - 6 -
10.1.2 Residus Especials ..... - 7 -
10.1.3 Altres Residus Inerts i No Especials generats a l'obra ..... - 7 -
10.2. TAULA RESUM ..... - 7 -
11. GESTORS DE RESIDUS ..... - 8 -
11.1. TAULA RESUM DE LA GESTIÓ DE RESIDUS FORA DE L'OBRA ..... - 9 -
11.2. FITXES GESTORS DE RESIDUS ..... - 9 -
12. PRESSUPOST GESTIÓ DE RESIDUS ..... - 10 -

APÈNDIX 01 .....PLÀNOLS

1. INTRODUCCIÓ

Es redacta el present Annex de Gestió de Residus amb l'objectiu de definir la tipologia i la quantitat de residus de la construcció que es produiran durant les obres del projecte "POMO d'ampliació del Parc del Llor Sant Boi Respira+Verd. B1. Nous espais verds i blaus connectors", així com la seva gestió. La gestió dels residus de l'obra, a nivell de projecte, s'ha realitzat d'acord amb el RD 15/2008, pel qual es regula la producció i la gestió de residus de la construcció i enderrocs.

Amb la redacció del present Annex es pretén, a més, vetllar pel compliment de la normativa específica vigent, fomentant la prevenció de residus d'obra, la reutilització, el reciclat i altres formes de valoració, així com l'adequat tractament dels destinats a eliminar, amb l'objectiu d'assolir un desenvolupament sostenible de l'activitat de la construcció.

2. LOCALITZACIÓ

L'àmbit d'actuació es situa al districte de Marianao, a Sant Boi de Llobregat.

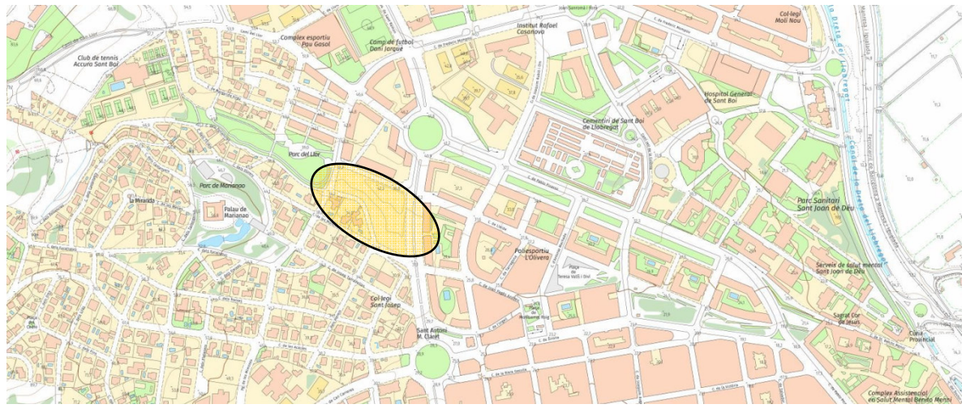

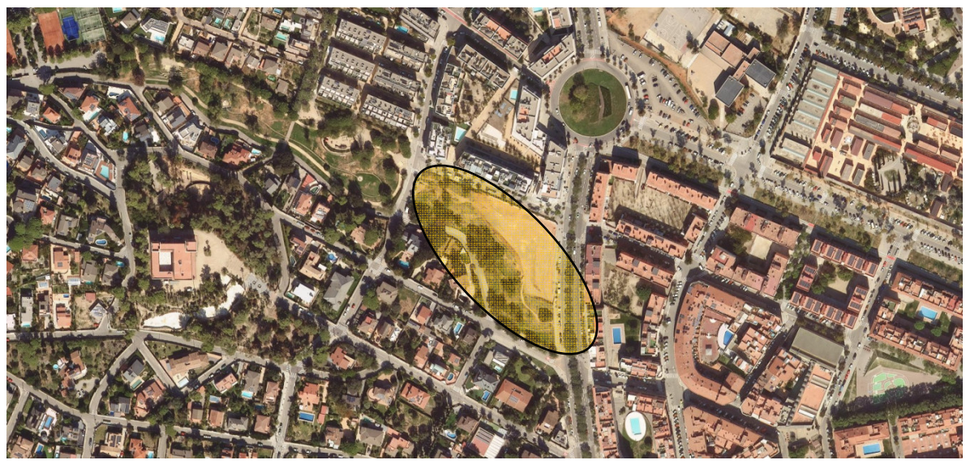

L'emplaçament està situat al Sector del Camí del Llor, formant part de l'illa delimitada per la ronda de Sant Ramon, els carrer dels Pollancres, el carrer de Lleida i el Passeig de les Mimoses.

L'àmbit d'actuació objecte del present projecte té una superfície aproximada de 7.000 m² i comparteix la resta de l'illa amb una altra parcel·la de 3.387m² amb qualificació de Sistema d'equipament d'habitatge dotacional, clau 7b-HD.

3. NORMATIVA CONSIDERADA

A continuació s'enumera la Normativa en la qual es basa la redacció del present Annex:

- Reial Decret 105/2008, de 1 de febrer, pel qual es regula la producció i gestió dels residus de construcció i enderroc.
- Reial Decret 21/2006, de 14 de febrer, pel qual es regula l'adopció de criteris ambientals i d'ecoeficiència en els edificis.
- Reial Decret 396/2006, de 31 de març, pel qual s'estableixen les disposicions mínimes de seguretat i salut aplicables als treballs amb risc d'exposició a l'amiant.
- Ordre MAN/304/2002, de 8 de febrer, per la qual es publiquen les operacions de valorització i eliminació de residus i llista europea de residus.
- Decret 201/1994, de 26 de juliol, modificat pel Decret 161/2001, de 12 de juny, regulador dels enderrocs i altres residus de la construcció.
- Reial Decret 833/1988, pel que s'aprova el Reglament per a l'execució de la Llei 20/1986, Bàsica de Residus Tòxics i Perillosos.
- Llei 15/2003 de modificació de la Llei 6/199, reguladora dels residus.
- Pla Nacional de residus de la construcció i demolició (PNRCD) 2001-2006.
- Llei 10/98 de 21 d'abril de residus.

4. PRESCRIPCIONS DEL RD 105/2008

A l'article 4rt del RD 105/2008 d'1 d'abril, dins les obligacions del productor de residus de construcció i demolició, indica que a més dels requeriments exigits per la legislació sobre residus, cal incloure en els projecte d'execució un Estudi de Gestió de Residus de Construcció o Demolició amb el següent contingut mínim final:

- Una estimació de la quantitat, expressada en tones i metres cúbics, dels residus de construcció i demolició que generarà l'obra, codificats d'acord amb la llista europea de residus publicada per Ordre MAN/304/2002, de 8 de febrer, per la qual es publiquen les operacions de valorització i eliminació de residus i de la llista europea de residus, o norma que la substitueixi. Aquesta estimació serà la base per a la redacció del corresponent Pla de Gestió de Residus per part del Constructor, en el qual es desenvoluparà i complementarà les seves previsions.
- Les mesures per a la prevenció de residus en l'obra objecte del projecte.
- Les operacions de reutilització, valorització o eliminació a que es destinaran els residus que es generin a l'obra.
- Les mesures per a la separació dels residus en obra, en particular, per al compliment per part del posseïdor dels residus, de l'obligació establerta en l'apartat 5 de l'article 5e.
- Els plànols de les instal·lacions previstes per a l'emmagatzematge, manipulació, separació i , si s'escau, altres operacions de gestió dels residus de construcció i demolició dins l'obra. Posteriorment aquest plànols podran ser objecte d'adaptació a les característiques particulars de l'obra i els seus sistemes d'execució, previ acord de la Direcció Facultativa.
- Les prescripcions del Plec de Prescripcions Tècniques Particulars del Projecte, en relació amb l'emmagatzematge, manipulació, separació o, si s'escau, altres operacions de gestió dels residus de construcció i demolició de l'obra.
- Una valoració del cost previst de la gestió dels residus de construcció i demolició que formarà part del pressupost del projecte en capítol independent.

5. DESCRIPCIÓ DE LES ACTUACIONS PROJECTADES

El projecte d'ampliació del parc vol donar continuïtat al Parc del Llor, pel què fa a les formes orgàniques i a la funció de gestió de l'aigua prevista inicialment, però tenint en compte el següents aspectes:

- Els condicionants propis de la parcel·la (topografia, preexistències de l'arbrat i límits amb la nova edificació).
- Renaturalitzar l'espai de la riera millorant i reforçant les comunitats vegetals existents i consolidant el camí paral·lel a la riera que travessa el parc.
- Els nous criteris de gestió del verd que impliquen un verd menys intervingut i naturalitzat, més biodivers i que comporta un estalvi d'aigua.
- Aplicar criteris d'urbanisme amb perspectiva de gènere i inclusiu per aconseguir un espai públic sense discriminacions, més igualitari i segur.
- Donar compliment a les condicions bàsiques d'accessibilitat i no discriminació per a l'accés i utilització dels espais públics urbanitzats (TMA/851/2021 i RD 505/207), generant un itinerari accessible que creua el parc.
- Minimitzar les afeccions als serveis existents a les voreres del sector i al col·lector existent proper al carrer dels Pollancres (vorera sud).

6. PRINCIPALS ACTIVITATS D'OBRA GENERADORES DE RESIDUS DE LA CONSTRUCCIÓ

Les activitats de l'obra més rellevants des del punt de vista de la generació de residus de la construcció són:

- Enderroc de paviments existents.
- Moviments de terres (excavacions) per a la ubicació de la caixa de ferms i les rases de serveis.
- Nova pavimentació.
- Execució d'elements de la xarxa de drenatge.
- Instal·lació d'elements de la xarxa d'enllumenat.
- Execució de la nova xarxa de reg i de la jardineria.
- Acabats i remats d'obra.
- Etc.

7. PRINCIPALS RESIDUS ORIGINATS A L'OBRA

Els residus més rellevants que es preveu generar a l'obra (enderrocs i/o urbanització) són:

- Restes petris de formigó i morter de ciment procedents dels enderrocs de les vorades, vorades, etc.
- Restes petris de formigó i morter de ciment procedents de l'execució de les peces prefabricades de formigó dels diferents paviments, etc.
- Mescles bituminoses procedents dels fresats i/o enderrocs de les calçades existents dins de l'àmbit.
- Terres procedents de les excavacions de les diferents rases previstes en el projecte i que no poden ser aprofitades dins del projecte.
- Restes de tubs de diferents materials (PVC, formigó, PE, etc.) procedents de les escomeses dels embornals, dels serveis afectats, etc.
- Restes vegetals procedents de la retirada d'exemplars de diferents espècies d'arbres afectat.
- Residus metàl·lics procedents de la retirada del mobiliari urbà (pilones, ets, etc.), senyals de trànsit, elements de l'enllumenat públic (columnes, etc.).
- Envasos (principalment plàstics i cartrons) procedents d'embalatges, envoltoris de equips personals de seguretat (EPI), mobiliari urbà, etc.
- Fusta procedent de restes encofrats, palets, mobiliari urbà, etc.

Cal indicar també que en el present projecte, es preveu la generació dels següents residus especials:

- Residus de productes utilitzats com a dissolvents, així com els recipients que els contenen.
- Olis usats, restes d'olis, olis hidràulics o fungibles, usats en la posta a punt de la maquinària, i equips de l'obra així com envasos que els contenen.
- Draps i roba contaminats amb diferents substàncies (per exemple procedents del manteniment de la maquinària).
- Aerosols utilitzats pels equips de topografia.

8. ESTIMACIÓ DEL VOLUM, PES I TIPOLOGIA DELS RESIDUS GENERATS A L'OBRA

Al present capítol es realitza una aproximació de la quantitat i tipologia dels residus de construcció i demolició que generarà l'obra, codificats d'acord amb la llista europea de residus publicada per Ordre MAN/304/2002. Aquesta primera aproximació és important per tal que la obra pugui planificar les seva correcta gestió.

A continuació s'adjunten unes fitxes, a partir de les quals s'ha estimat el volum/pes dels residus generats a l'obra, a partir dels amidaments del projecte. Els valors de referència per tal de calcular els residus generats a l'obra, procedeixen d'estudis realitzats per les entitats que han col·laborat en la "Guia per a la redacció de l'Estudi de Gestió de Residus de construcció i enderroc", redactada per l'Institut Tècnic de la Construcció (ITEC). A aquestes es fa referència a una sèrie de codis, els quals es defineixen a continuació:

- (*) Residus que contenen substàncies perilloses segons el CER.
- (2) Tipologia de residus d'acord amb la tipologia d'abocadors.
- (3) Excepte quan es tracti d'un residu admès en dipòsits de terres i runes.
- (4) Excepte els residus especials.
- (5) Els productes de l'amiant es classifiquen en dos grans grups, amiant no-friable, on les fibres es troben barrejades amb altres materials, habitualment ciment o cola (el principal producte és el fibrociment: plaques ondulades, panells, dipòsits, xemeneies, conductes d'aire, etc.) i amiant friable (amiant projectat, etc.). En cas de detectar elements susceptibles de contenir amiant caldrà demanar, amb suficient antelació els permisos pertinents a l'autoritat laboral competent i complir amb els requisits ambientals i de seguretat i salut exigits per la legislació vigent.

8.1. RESIDUS INERTS I NO ESPECIALS PROCEDENTS DELS ENDERROCS

A continuació s'adjunta una taula amb el resum dels residus generats en els enderrocs del projecte:

FITXA PER A L'ESTIMACIÓ DELS RESIDUS D'ENDERROCS DE VIALS				
Codi CER	Materials	Topologia [2]	Vol sobre camió	Pes
		Inert/ No Esp/ Esp	m3	T
170101	Formigó	Inert	14,50	26,10
170302	barreges bituminoses diferents de les barreges especificades en el codi 170301 (*)	No especial	1,43	2,86
170405	ferro i acer	No especial	0,02	0,13
170203	plàstic	No especial	0,00	0,00
170904	residus barrejats de construcció i d'enderroc diferents dels especificats als codis 1709001,170902 i 170903 (*)	No especial (3)	32,85	78,84
170201	Fusta	No especial	0,00	0,00
020107	Residus de silvicultura	No especial	40,00	20,00
		Total(4)	**88,798**	**127,93**

Per l'estimació dels volums dels residus generats als enderrocs, s'han tingut en compte els amidaments següents:

- Codi CER 170101 Formigó: Amidament corresponent a restes d'obra de fàbrica, etc...
- Codi CER 170904 Residus barrejats de construcció: Amidament corresponent a l'enderroc de les vorades, escocells, etc.
- Codi CER 020107 Residus de silvicultura: Amidament corresponent a la retirada dels arbres.

D'aquesta forma els factors utilitzats per aquesta obra en concret són:

- S'ha considerat que el coeficient d'esponjament de 1,40 pels residus procedents dels enderrocs:
  - Vials: formigons, vorades, etc..

8.2. RESIDUS ESPECIALS PROCEDENTS DELS ENDERROCS

Durant la redacció del projecte s'ha analitzat la presència d'elements que puguin donar lloc a un Residus Especials durant la fase d'enderrocs determinant-se que no és previsible la seva presència.

FITXA RESIDUS ESPECIALS, ENDERROCS						
Codi CER	Materials	S'ha detectat		Quantitat		
		Sí	No	T	m3	U
TERRES CONTAMINADES						
170503*	Terra i pedres que contenen substàncies perilloses (terres contaminades)		X	0,00	0,00	0,00
			SUBTOTAL	0,00	0,00	0,00
AMIANT[5]						
170605*	Flocatge amb amiant d'estructures metàl·liques		X	0,00	0,00	0,00
170605*	Proteccions individuals en l'eliminació d'amiant (filtres, granotes, etc.)		X	0,00	0,00	0,00
170605*	Calorifugat de canonades amb amiant		X	0,00	0,00	0,00
170605*	Plaques de fibrociment amb amiant		X	0,00	0,00	0,00
170605*	Canonades i baixants de fibrociment amb amiant		X	0,00	0,00	0,00
170605*	Dipòsits de fibrociment amb amiant		X	0,00	0,00	0,00
170605*	Envans pluvials de plaques de fibrociment amb amiant		X	0,00	0,00	0,00
170605*	Plaques de cel ras que contenen amiant		X	0,00	0,00	0,00
170605*	Paviments vinílics que contenen amiant		X	0,00	0,00	0,00
			SUBTOTAL	0,00	0,00	0,00
RESIDUS D'EQUIPS ELÈCTRICS I ELECTRÒNICS						
160211*	Equips d'aire condicionat o refrigeració amb CFCs o HCFCs		X	0,00	0,00	0,00
			SUBTOTAL	0,00	0,00	0,00
RESIDUS RECOLLITS DE MANERA SELECTIVA						
200121*	Tubs flourescents i làmpades de vapor de mercuri defectuoses		X	0,00	0,00	0,00
			SUBTOTAL	0,00	0,00	0,00
ALTRES RESIDUS DE CONSTRUCCIÓ I DEMOLICIÓ						
170204*			X	0,00	0,00	0,00
Codi CER en funció del residu	Qualsevol element, material o envàs que pugui contenir substàncies perilloses (detergents, combustibles, pintures, vernissos, dissolvents, adhesius, aerosols, etc.)		X	0,00	0,00	0,00
170902*	Residus de construcció i demolició que contenen PCB (per exemple, segellants que contenen PCB, revestiments de sols a partir de resines de PCB, envidraments dobles que contenen PCB, condensadors que contenen PCB		X	0,00	0,00	0,00
170903*	Altres residus que construcció i demolició (inclosos els residus mesclats) que contenen substàncies perilloses)		X	0,00	0,00	0,00
			SUBTOTAL	0,00	0,00	0,00
			TOTAL	**0,00**	**0,00**	**0,00**

Per tant, no es preveu la presència de residus especials durant l'execució de les obres del present projecte.

8.3. RESIDUS PROCEDENTS DE L'EXCAVACIÓ

Al capítol de gestió de residus així com als amidaments auxiliars del pressupost, els residus generats en el moviment de terres del projecte així com de les rases dels diferents serveis.

FITXA PER A LA DEFINICIÓ DE LA TIPOLOGIA I L'ESTIMACIÓ DELS RESIDUS D'EXCAVACIÓ				
Codi CER	Materials	Topologia [2]	Vol sobre camió	Pes
		Inert/ No Esp/ Esp	m3	T
Terrenys naturals				
170504	Terres i pedres dIferents dels especificats en el codi 170503(*) (Grava i sorra compactada)	Inert	2.885,43	4.616,69
170504	Terres i pedres deferents dels especificats en el codi 170503(*) (Grava i sorra solta)	Inert	0,00	0,00
010409	Residus de sorra i argiles	Inert	0,00	0,00
Rebliments				
200202	Terra vegetal	Inert	144,78	217,17
170504	Terraplè amb terres diferents de les especificades en el codi 170503*	Inert	0,00	0,00
170504	Pedraplè amb pedres diferents de les especificades en el codi 170503*	Inert	0,00	0,00
		Total[4]	**3.030,2**	**4.833,86**

S'ha fet una previsió d'un excedent de terres no contaminades i no aprofitables dins l'àmbit de les obres, d'uns **3.030,00 m3.**, Seguint les directrius dels tècnics de l'ajuntament de Sant Boi, aquest excedent de terres serà emprat per a l'altra parcel·la amb qualificació de Sistema d'equipament d'habitatge dotacional, clau 7b-HD, amb el que comparteix la resta de l'illa, l'àmbit objecte del present projecte.

8.4. RESIDUS D'OBRA NOVA

Per l'estimació dels volums de residus varis que es poden generar durant l'execució de les obres, s'han tingut en consideració els següents criteris:

- Codi CER 170101 Restes de formigó: S'ha estimat el volum de restes de formigó no aptes per a la seva disposició en obra (2% del volum total), així com la part de retalls de vorades.
- Restes de fusta (Codi CER 170201): S'ha estimat el volum de fusta procedent dels encofrats així com dels palets on generalment es transporten les peces de vorades, etc.
- Restes de plàstics (Codi CER 170203): S'ha estimat el volum de plàstic procedent dels embalatges de diferents elements com: palets, conduccions, etc.
- Etc.

FITXA PER A L'ESTIMACIÓ RESIDUS D'OBRA NOVA				
Codi CER	Materials	Topologia [2]	Volum sobre camió	Pes
		Inert/ No Esp/ Esp	m3	T
150101	Envasos de paper i cartró	No especial	1,39	4,15
170101	Formigó	Inert	6,87	12,37
170102	Maons	Inert	0,69	0,65
170201	Fusta	No especial	16,60	4,15
170203	Plàstic	No especial	3,32	0,51
170302	Mescles bituminoses diferents de les especificades en el codi 170301	No especial	0,00	0,00
170407	Metalls barrejats	No especial	0,00	0,00
		Total[4]	**28,87**	**21,83**

8.5. RESIDUS ESPECIALS DE NOVA CONSTRUCCIÓ

A continuació s'adjunta una taula amb l'estimació dels volums de residus especials que es poden generar durant l'execució de l'obra:

FITXA RESIDUS ESPECIALS, NOVA CONSTRUCCIÓ					
Codi CER	Materials	S'utilitzen		Volum/Pes	
		Sí	No	M3	T
RESIDUS D'OLIS DE MOTOR, DE TRANSMISIÓ I LUBRICANTS					
130205	Olis minerals no clorats de motor, de transmissió mecànica i lubricants	X		1,23	1,09
RESIDUS D'ENVASOS, ABSORBENTS, DRAPS DE NETEJA, MATERIALS DE FILTRACIÓ I ROBA DE PROTECCIÓ					
150110	Envasos que contenen substàncies perillosos o estan contaminades per elles	X		0,35	0,03
150111	Envasos metàl·lics, inclosos els recipients a pressió buits, que contenen una matriu sòlida i porosa perillosa	X		0,35	0,05
150202	Absorbents, materials de filtració (inclosos els filtres d'oli no especificats en cap altra categoria), draps de neteja i roba protectora contaminats per substàncies perilloses	X		0,18	0,03
RESIDUS DE LA FFDU I DEL DECAPATGE O L'ELIMINACIÓ DE PINTURA I VERNÍS					
080111	Residus de pintura i vernís que contenen dissolvents orgànics o altres substàncies perilloses	X		0,07	0,11
			TOTAL	**2,17**	**1,31**

9. MESURES DE MINIMITZACIÓ I PREVENCIÓ DE RESIDUS

Al present capítol s'han identificat totes aquelles accions que deriven en una minimització o una prevenció de la generació de residus de la construcció i demolició durant la fase d'obra.

A continuació s'adjunta una fitxa amb un conjunt d'actuacions destinades a millorar la gestió dels residus (minimització i prevenció). En aquesta fitxa s'han assenyalat aquelles bones pràctiques que s'han tingut en consideració en el projecte:

FITXA PER A ASSENYALAR LES ACCIONS DE MINIMITZACIÓ I PREVENCIÓ DE RESIDUS EN LA FASE DE PROJECTE		Sí	No
1	S'ha programat el volum de terres excavades per minimitzar els sobrants de terra i per utilitzar-los al mateix emplaçament?		√
2	Els sistemes constructius són sistemes industrialitzats i prefabricats que es munten a obra sense gairebé generar residus?		√
3	S'han optimitzat les seccions resistents, per tendir a reduir el pes de la construcció i, per tant, la quantitat de material a emprar?	√	
4	S'empren sistemes d'encofrat reutilitzables?	√	
5	S'han detectat aquelles partides que poden admetre materials reutilitzables de la pròpia obra. La reutilització dels materials en la pròpia obra, fa que perdin la consideració de residus, cal reutilitzar aquells materials que continguin unes característiques físiques/químiques adequades i regulades en el Plec de Prescripcions Tècniques?		√

FITXA PER A ASSENYALAR LES ACCIONS DE MINIMITZACIÓ I PREVENCIÓ DE RESIDUS EN LA FASE DE PROJECTE		Sí	No
6	S'ha previst el pas d'instal·lacions per cel rasos registables i envans de cartró guix per evitar la realització de regates durant la fase d'instal·lacions?		√
7	S'ha modulat el projecte (paviments, acabats de façana, obertures, divisòries, etc.) per minimitzar els retalls?	√	
8	S'ha tingut en consideració en el projecte criteris de desconstrucció o desmuntabilitat?		√
9	Des d'un punt de vista de la disminució de la producció dels residus d'una forma global, s'han utilitzat materials que incorporin material reciclat (residus) en la seva producció?	√	√

A continuació es detallen altres mesures generals, destinades a minimitzar i prevenir la generació de residus de la construcció o demolició, i reduir-ne la seva producció:

- **Aprofitament de les terres sobrants:** tal com s'indica a l'Annex de moviment de terres del projecte, les terres excavades s'han considerat com a Sòls Inadequats, i per tant no poden ser aprofitats en el reblerts projecte i s'han de considerar com a terres sobrants. Aquestes terres, però no s'han de considerar pròpiament com un residu a tractar a través d'un pla de gestió de residus, ja que podrien ser utilitzades per reomplir zones degradades, restauració d'activitats extractives, etc.
- **Separació selectiva**. Es disposarà a obra dels contenidors específics pels residus generats en cada fase del desenvolupament de la obra així com per a cada zona on la obra tingui lloc, per tal de dur a terme una correcta gestió dels residus generats. Caldrà segregar i gestionar els residus de l'obra adequadament. seguint la legislació vigent. A l'obra es disposarà d'una zona per al magatzematge de residus no especials i una altra zona habilitada per als residus especials.
- **Identificació dels residus Especials o Perillosos** que es generen per a poder preveure des del projecte, l'espai i les condicions necessàries per al seu emmagatzematge i la seva gestió externa a gestors autoritzats de residus Especials o Perillosos. A l'obra es disposarà d'un contenidor específic per a la recollida d'olis residuals amb les correctes condicions d'estanquitat, i posteriorment passaran a disposició del gestor corresponent per al seu tractament adequat. Els residus especials s'hauran de mantenir degudament tapats de forma que davant de qualsevol vessament el material no pugui entrar en contacte directe amb el terreny. A més, no podran romandre més de 6 mesos a l'obra i caldrà demanar un permís a l'entitat corresponent per ampliar-ne la permanència.
- **Curs de formació per als operaris**. S'impartirà un curs als operaris, per part del responsable de l'obra, del tipus de separació selectiva prevista, fent èmfasi en la importància de classificar correctament. Caldrà definir i donar exemples de quin és el tipus de residus que s'admet com a Inerts, com a No Especials i com a Especials o altres residus produïts a l'obra. Els operaris rebran un llistat del lloc on cal dipositar els diferents residus i a més a més es realitzarà un plànol o pòster general situat a l'obra a la vista de tothom on s'identifiquin clarament la situació dels diferents contenidors. En el curs també es concretaran les característiques particulars que s'han de seguir per gestionar els residus Especials i es posarà en relleu la seva perillositat. Caldrà determinar a més:
  - Quines zones d'aplec s'han previst.
  - Quins contenidors hi ha.
  - Que s'ha de dipositar en cada contenidor.
  - Quins són els cartells que identifiquen cada residu.
  - Com s'han de protegir els residus.
  - Quines operacions de neteja i ordre cal sempre realitzar.
  - Com i a on s'han de realitzar la neteja de les canaletes de formigó.
  - Com i a on s'han de realitzar els canvis d'oli de la maquinària.
- **Acordar amb els proveïdors** la reducció d'envasos i la possibilitat de retornar els materials sobrants i els embalatges obtinguts. A més a més, s'hauran de fer servir materials extrets de zones pròximes i s'hauran d'escollir materials provinents de recursos renovables i obtinguts per mitjà de processos respectuosos amb el medi ambient. Caldrà evitar productes d'un sòl ús i es donarà prioritat als elements que es puguin recarregar.
- **Realitzar un Pla de medi ambient** contractual amb les operacions de control i inspecció que es duran a terme durant l'obra per poder demostrar el compliment de les prescripcions sobre la gestió dels residus.
- Identificar productes i serveis ecològics amb certificacions (**Distintiu de Garantia de Qualitat Ambiental o similars**), que garanteixin la menor incidència ambiental en el seu cicle de vida (amb contingut de reciclat, menor contingut de substàncies perilloses, etc... A través de la utilització de productes i serveis amb Distintiu de Garantia de Qualitat Ambiental i l'etiqueta Ecològica, es garanteix als consumidors que aquests productes han passat per uns processos i tenen unes característiques ambientalment correctes. A Catalunya, es poden trobar productes i serveis amb el Distintiu de garantia de qualitat ambiental i amb l'Etiqueta ecològica de la Unió Europea. Els criteris per a l'atorgament de les citades certificacions s'estableixen per categories de productes o de serveis i es basen en estudis científics dels impactes ambientals d'aquests productes i serveis al llarg del seu cicle de vida. Els criteris tenen en compte: l'ús de matèries primeres, els consums d'aigua i d'energia, les contaminacions de les aigües, les emissions a l'atmosfera, la generació de residus, etc. A continuació es descriuen les categories de productes i serveis amb distintiu de Garantia de Qualitat aprovades fins a l'actualitat que podran ser utilitzats per a l'execució del present projecte: s'identifiquen, els criteris ambientals (marc legal que els regula), les subcategories de productes inclosos, així com els possibles proveïdors amb distintiu dins al territori espanyol per a la seva possible utilització

CODI	CATEGORIA DEL PRODUCTE	CRITERIS AMBIENTALS	DOGC	PROVEÏDORS AMB DISTINTIU
010	Primeres matèries i productes de plàstic reciclat	RESOLUCIÓ MAH/1638/2005 , de 17 de maig, per la qual s'estableixen els criteris ambientals per a l'atorgament del distintiu de garantia de qualitat ambiental a les primeres matèries i als productes de plàstic reciclat, Codi 010.1: primeres matèries de plàstic reciclat en formes primàries. Codi 010.2: productes de plàstic reciclat.	4396, 01.06.2005	Intermas Nets, SA, Samaplast, SA, Lasentiu, SL Estoli, SA, Soluciones TecnológicasEcológicas S.L., El almacén del productoreciclado S.L.
020	Bosses d'escombraries	RESOLUCIÓ MAH/1332/2005, de 6 d'abril, per la qual s'estableixen els criteris mediambientals per a l'atorgament del distintiu de garantía de qualitat ambiental les bosses d'escombraries, Codi 021: bosses d'escombraries de plàstic reciclat. Codi 022: bosses d'escombraries de material compostable. Codi 023: bosses d'escombraries de paper reciclat	4376, 03.05.2005	Saplex, SA, Neticont, SL, RC Coemmo, SL, Sphere Group Spain, SL, BarcelonaSevilla, SA (BASESA)
030	Productes de paper i cartró	RESOLUCIÓ MAH/752/2006, de 9 de març, per la qual s'estableixen els criteris mediambientals per a l'atorgament del distintiu de garantia de qualitat ambiental als productes de paper i cartró,	4602, 28.03.2006	GomàCamps, SA, Museu Molí Paperer de Capellades, Mimcord, SA, SoporcelEspaña,SA

CODI	CATEGORIA DEL PRODUCTE	CRITERIS AMBIENTALS	DOGC	PROVEÏDORS AMB DISTINTIU
		Codi 031: papers domèstics i higiènics. Codi 032: paper de premsa. Codi 033: paper d'impressió i escriptura. Codi 034: paper de fotocòpia. Codi 035: productes d'oficina de cartró. Codi 036: altres productes de paper i cartró.		
040	Productes i sistemes que afavoreixen l'estalvi d'aigua	RESOLUCIÓ MAH/1603/2004, de 21 de maig, per la qual s'estableixen els criteris mediambientals per a l'atorgament del distintiu de garantia de qualitat ambiental als productes i als sistemes que afavoreixen l'estalvi d'aigua; Codi 40.1: aixetes i elements de dutxa. Codi 40.11: regadores de dutxa (fixes i mòbils). Codi 40.12: aixetes de lavabo, bidet i aigüera. Codi 40.2: limitadors de cabal. Codi 40.21: limitadors de cabal per a dutxa. Codi 40.22: limitadors de cabal per a aixeta(lavabo, bidet i aigüera). Codi 40.3: vàters. Codi 40.4: dispositius que estalvien aigua en la descàrrega de la cisterna del vàter. Codi 40.5: altres sistemes que afavoreixen l'estalvi d'aigua	4150, 09.06.2004	Presto Ibérica, SA, Roca Sanitario, SA, TecnologíaEnergéticaHostelera y Sistemas de Ahorro, SL (TEHSA), Tres Comercial, SA, Vicente Martínez Moliner, Casa Buades SA, Industrias Ramon Soler, SA, AmtevoMedioAmbiente S.L., Cuentagotas S.L, ORFESA, S.A., Urimat España, S.L
050	Productes de cartró i cartronet reciclats	RESOLUCIÓ MAH/631/2006, de 8 de març, per la qual s'estableixen els criteris mediambientals per a l'atorgament del distintiu de garantia de qualitat ambiental als productes de cartró i cartronet reciclats, Codi 051: productes de cartronet reciclat. Codi 052: productes de cartró reciclat Codi 053: emmotllaments de paper i cartró reciclats. Codi 054: altres productes de cartró i cartronet reciclats.	4595, 17.03.2006	Alier S.A., Cartones Españoles, SA (CARTESA), Stora Enso Barcelona, SA
080	Pantalles acústiques per al trànsit	RESOLUCIÓ MAH/1034/2005, d'1 d'abril, per la qual s'estableixen els criteris ambientals per a l'atorgament del Distintiu de garantia de qualitat ambiental a les pantalles acústiques per al trànsit, Codi 080: pantalles acústiques per al trànsit.	4366, 19.04.2005	Antonio Casado y Cia, SA (ACYCSA), Zicla, El Almacen del Producto Reciclado, SL
110	Tallers de vehicles	RESOLUCIÓ MAB/2814/2003, de 23 de juliol, per la qual s'estableixen els criteris ambientals per a l'atorgament del distintiu de garantia de qualitat ambiental als tallers de vehicles, Codi 110: Tallers de vehicles.	3973, 23.09.2003	Autofuber, SA, Automóviles, Talleres y Neumáticos, SA (AUTANSA), Autotècnic Palau, SL, Comercial Martí, SA, IzquierdoGacesa, SL, Remm Guitart, SA, Tallers Jordi Ricart, Talleres Jumar

10. OPERACIONS DE GESTIÓ DE RESIDUS

Al present capítol, s'inclou un ventall d'operacions i d'instal·lacions destinades a la gestió dels residus que cal preveure des de la fase de projecte.

Amb els residus generats a obra, es poden donar dos tipus de gestió, una dins l'obra i una altra fora de la mateixa. Per aquest motiu és necessari conèixer les diferents possibilitats de gestió "internes" i "externes" més adequades per l'obra, en base a:

- L'espai disponible per a realitzar la separació selectiva dels residus a l'obra.
- La possibilitat de reutilització i reciclatge in-situ.
- La proximitat de valoritzadors de residus de la construcció i demolició i la distància als dipòsits controlats, els costos econòmics associats a cada opció de gestió, etc.

En qualsevol cas, l'opció d'abocament a dipòsit controlat ha estat considerada com a ultima opció de gestió, prioritzant per aquest ordre: la reutilització, el reciclatge o qualsevol altre tipus de valorització.

La gestió mínima de separació selectiva a les obres ha d'estar formada per la segregació dels residus inerts, dels residus No Especials i dels Residus Especials (separats aquests últims de la resta).Aquesta gestió mínima podrà ésser complementada, en funció de les possibilitats de valorització (interna o externa), que existeixin dintre de la pròpia obra o a l'entorn més proper.

Per tal que la gestió de residus sigui l'adient, és necessària una correcta classificació en origen (dintre de la mateixa obra), atès que un contenidor amb residus heterogenis té menys opcions d'ésser valoritzat que un de carregat de residus homogenis, que pot ser transportat directament cap a una central de reciclatge, o fins i tot ser reutilitzat a la pròpia obra. Per tant, la classificació en origen té com a funció principal fer una destria inicial que permeti disposar d'una matèria primera uniforme i d'un material resultant de qualitat.

Aquells residus en els quals no sigui viable la classificació selectiva en origen (residus barrejats inerts i no especials), seran derivats cap a instal·lacions on es faci un tractament previ i des d'on el residu pugui ser finalment tramés a un gestor autoritzat per a la seva valorització o, en el cas més desfavorable, cap a l'abocament en dipòsit controlat.

10.1. SEPARACIÓ DELS RESIDUS A OBRA SEGONS LA SEVA TIPOLOGIA

10.1.1 Introducció

Dintre de l'obra s'haurà d'habilitar l'espai suficient per tal de possibilitar la separació selectiva dels residus de l'obra, sempre i quan aquesta sigui possible i tècnicament viable.

Segons el punt 5 d l'article 5 del RD 105/2008: s'ha de preveure una separació en obra de les següents fraccions, quan de forma individualitzada per cadascuna d'elles, la quantitat prevista de generació pel total de l'obra superi les següents quantitats:

- Formigó= 80 T
- Maons, teules, ceràmics= 40 T
- Metall= 2 T
- Fusta= 1 T
- Vidre= 1 T
- Plàstic= 0,5 T
- Paper i Cartró= 0,5 T

En aquest punt del RD 105/2008, també s'indica que la separació en fraccions s'haurà de dur a terme preferentment pel posseïdor dels residus dins de l'obra en la qual es produeixin, sempre i quan per falta d'espai físic això no resulti tècnicament viable. En aquest cas s'indica que el posseïdor podrà encarregar la separació de fraccions a un gestor de residus en un planta de tractament externa a obra.

A continuació s'inclou una taula resum amb els amidaments de les principals fraccions de residus, (segons la taula del punt 8.4 "Residus d'Obra Nova del present Annex), amb indicació de la necessitat o no de preveure una separació en obra segons el criteri de volum del RD 105/2008.

FRACCIÓ	OBRA D'ENDERROCS TN	OBRA NOVA TN	TOTAL	REF. RD105/2008	SEPARACIÓ EN OBRA
Formigó	26,10	12,37	38,47	80	NO
Maons, teules, ceràmics	0,00	0,65	0,65	40	NO
Metall	0,13	0,00	0,13	2	NO
Fusta	0,00	4,15	4,15	1	SI
Vidre	0	0,00	0,00	1	NO
Plàstic	0,00	0,51	0,51	0,5	SI
Paper i Cartró	0,00	4,15	4,15	0,5	SI

En el cas del present projecte, es considera que la separació d'aquestes fraccions es podrà realitzar íntegrament en obra.

Tenint en consideració la taula anterior, el present projecte contempla:

- Contenidor/s per fusta
- Contenidor/s per plàstic
- Contenidor/s per paper i cartró
- Contenidor/s per la resta de residus No Especials Barrejats

També s'ha considerat necessari en el present projecte considerar un contenidor per a Metalls, tot i que el volum estimat que es generarà a l'obra és inferior al necessari segons el RD105/2008.

10.1.2 Residus Especials

En el cas del present projecte s'ha estimat, segons allò indicat al punt 8 del present Annex, es generaran un total de 0,08 tn (0,09 m3) tant durant els processos d'enderrocs, com durant l'execució de l'obra.

Pel que respecte a la gestió dintre de l'obra d'aquests Residus Especials, s'ha tingut en consideració al present projecte, la localització d'una zona adequada (amb els bidons que siguin necessaris) per l'emmagatzematge dels residus especials.

En l'emmagatzematge d'aquests residus s'hauran de tenir en comptes les següents recomanacions:

- No emmagatzemar-los a obra més de 6 mesos.
- El o els contenidors de Residus Especials hauran de situar-se en un lloc pla i fora del trànsit habitual de la maquinària d'obra, per tal d'evitar vessaments accidentals.
- Senyalitzar correctament els diferents contenidors on s'hagin de situar els envasos dels productes Especials, tenint en compte les incompatibilitats segons els símbols de perillositat representats a les etiquetes.
- Tapar els contenidors i protegir-los de la pluja, la radiació solar, etc.
- Emmagatzemar els bidons que contenen líquids perillosos (olis, desencofrants, etc.) en posició vertical i sobre cubetes de retenció de líquids per tal d'evitar fuites.
- Impermeabilitzar el terra on es situïn els contenidors de Residus Especials.

10.1.3 Altres Residus Inerts i No Especials generats a l'obra

En l'execució del projecte es preveu la producció d'un important volum de residus, durant els enderrocs de les calçades i voreres de l'àmbit, així com durant les excavacions de la rasa dels nous trams de col·lector. Aquest volums es considera que no podran ser gestionats dins l'obra (aplegats) degut a la manca d'espai i per aquest motiu es considera el seu transport a gestor de residus a mesura que siguin generats.

Per a la resta de residus inerts generats a l'obra s'ha previst la disposició d'un contenidor per residus Inerts barrejats.

10.2. TAULA RESUM

A continuació s'adjunten, en forma de taula, una fitxa per facilitar la identificació de les operacions de gestió de residus dintre i fora de l'obra, més apropiats per a l'obra a executar.

MODEL DE FITXA RESUM DE LA GESTIÓ DELS RESIDUS DINS DE L'OBRA		
1	**Separació segons tipologia de residu**	Especificar el tipus de separació selectiva prevista per tal de preveure un espai a l'obra. Cal recordar que, segons el RD 105/2008, d'1 de febrer, s'ha de preveure una separació en obra de les següents fraccions, quan de forma individualitzada per cadascuna d'elles, la quantitat prevista de generació per a total de l'obra superi les següents quantitats indicades a continuació. ☐ Formigó: 80 T ☐ Maons, teules, ceràmics: 40 T ☐ Metall: 2 T ☒ Fusta: 1 T ☐ Vidre: 1 T ☒ Plàstic: 0,5 T ☒ Paper i Cartró: 0,5 T
	Especials	☒ Zona habilitada pels Residus Especials (amb tants bidons com calgui) La legislació de Residus Especials obliga a tenir una zona adequada per a l'emmagatzematge d'aquest tipus de residu. Entre d'altres recomanacions, es destaquen les següents: - No tenir-los emmagatzemats a l'obra més de 6 mesos. - El contenidor de residus especials haurà de situar-se en un lloc pla i fora del trànsit habitual de la maquina`ria d'obra, per tal d'evitar vessaments accidentals. - Senyalitzar correctament els diferents contenidors on s'hagin de situar els envasos dels productes especials, tenint en compte les incompatibilitats segons els símbols de perillositat representats en les etiquetes. - - Tapar els contenidors i protegir-los de la pluja, la radiació, etc. - Emmagatzemar els bidons que contenen líquids perillosos (olis, desencofrants, etc.) en posició vertical i sobre cubetes de retenció de líquids per tal d'evitar fuites. - Impermeabilitzar el terra on se situïn els contenidors de residus especials.
	Inerts	☒ Contenidor per Inerts barrejats ☐ Contenidor per Inerts Formigó ☐ Contenidor per Inerts Ceràmica ☐ Contenidor per altres inerts ☒ Contenidor o zona d'aplec per terres que van a abocador
	No Especials	☐ Contenidor per metall ☒ Contenidor per fusta ☒ Contenidor per plàstic ☐ Contenidor per paper i cartró ☐ Contenidor per ... ☐ Contenidor per ... ☒ Contenidor per la resta de residus No Especials barrejats ☐ Contenidor per TOTS els residus No Especials barrejats
	Inerts+No Especials	Inerts+No Especials: ☐ Contenidor amb Inerts i No Especials barrejats (**) (**) Només quan sigui tècnicament inviable. En aquest cas, derivar-ho cap a un gestor que li faci un tractament previ

MODEL DE FITXA RESUM DE LA GESTIÓ DELS RESIDUS DINTRE DE L'OBRA		
2	**Reciclatge de residus petris inerts en la pròpia obra**	Indicar, si s'escau, la quantitat de residus petris que es preveu matxucar a l'obra per reutilitzar, posteriorment, en el mateix emplaçament. Quantitat de residus que es preveu reciclar i que s'evita portar a abocador: (kg): (m3): Quantitat d'àrid matxucat resultant: (cal tenir en compte que l'àrid resultant, una vegada matxucat serà, aproximadament, un 30% menor al volum inicial de residus petris): (kg): (m3):
3	**Senyalització dels contenidors**	Els contenidors s'hauran de senyalitzar en funció del tipus de residu que continguin, d'acord amb la separació selectiva prevista.
	Inerts 	Residus admesos: ceràmica, formigó, pedres, etc. CODIS CER: 170107, 170504, ... (codis admesos en els dipòsits de terres i runes)
	No Especials barrejats 	Residus admesos: fusta, metall, plàstic, paper i cartró, cartró-guix, etc. CODIS CER: 170201, 170407, 150101, 170203, 170401, ... (codis admesos en dipòsits de residus No Especials). Aquest símbol identifica als residus No Especials barrejats, no obstant, en cas d'optar per una separació selectiva més exigent, caldria un cartel específic per a cada tipus de residu: Fusta / Ferralla / Paper i cartró / Plàstic / Cables elèctrics 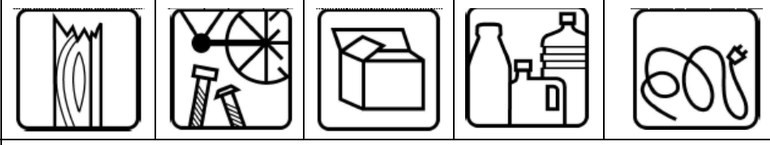
	Especials 	CODIS CER: (els codis dependran dels tipus de residus). Aquest símbol identifica als residus Especials de manera genèrica i pot servir per senyalitzar la zona d'aplec habilitada pels residus especials, no obstant, a l'hora d'emmagatzemar-los cal tenir en compte els símbols de perillositat que identifiquen a cadascun i senyalitzar els bidons o contenidors d'acord amb la legislació de residus Especials.

11. GESTORS DE RESIDUS

Segons les diferents tipologies dels residus obtinguts, el seu destí i/o gestor pot ser diferent (abocador controlat o planta de reciclatge).

Al present capítol s'inclou la següent informació:

- Fitxes amb la informació bàsica sobre els diferents Gestors de Residus més propers a l'àmbit del projecte, on poder gestionar els residus generats durant les obres. A aquestes fitxes es detalla per cada gestor la seguent informació:
  - Nom i codi del Gestor de Residus.
  - Informació de contacte (telèfon, fax, mail, etc.).
  - Tipus de residus admesos, remarcant-se en negreta aquells necessaris per gestió dels residus de l'obra.
  - Operacions autoritzades amb els residus.

En el cas de gestors amb operacions comuns, s'han remarcat aquells més propers a la traça, a fi i efecte de minimitzar els costos de transport. Cal indicar que es poden trobar més Gestors de Residus autoritzats a la pàgina Web de l'Agència de Residus de Catalunya (http://www.arc-cat.net/ca/aplicatius/cer/jr-42000.asp).

11.1. TAULA RESUM DE LA GESTIÓ DE RESIDUS FORA DE L'OBRA

A continuació, s'adjunta una taula resum amb la gestió dels residus fora de l'obra. A més del tipus de Gestor (Codi, Nom, etc.), s'inclou l'estimació de la quantitat (volum/pes) de residus (no s'inclouen els residus que es puguin generat durant l'execució de les obres) i tipus amb destí a cada gestor de residus.

DESTÍ DELS RESIDUS SEGONS TIPOLOGIA	Via de Gestió	Quantitat estimada		GESTOR	
		Tones	m3 Sobre camió	Codi	Nom
INERTS					
Dipòsit					
170504 (terres no contaminades)	T15	4.616,69	2.885,43	E-1865.21	RESTAURACIONS I SERVEIS EL PAPIOL, S.A. GESTORA DE RUNES DE LA CONSTRUCCIÓ, S.A. (UTE SÍLVIA 2)
170101(Formigó)	T15	38,47	21,37		
170102 (Maons)	T15	0,65	0,69		
200202 (terra vegetal)	T11	217,17	144,78	E-607.99	BURÉS, S.A.
TOTAL DIPÒSIT		**4.655,81**	**3.052,27**		
Planta de transferència					
TOTAL TRANSFERÈNCIA		**0,00**	**0,00**		
Valorització					
TOTAL VALORITZACIÓ		**0,00**	**0,00**		
RESIDUS NO ESPECIALS					
Dipòsit					
170107 (mescles de formigó, maos, teules i materials ceràmics)	T15	0,00	0,00	E-1865.21	RESTAURACIONS I SERVEIS EL PAPIOL, S.A. GESTORA DE RUNES DE LA CONSTRUCCIÓ, S.A. (UTE SÍLVIA 2)
TOTAL DIPÒSIT		**0,00**	**0,00**		
Valorització					
170405 (ferro i acer)	V41	0,13	0,02	E-19196	GERSA 2010, S.A.
170407 (metalls barrejats)	V41	0,00	0,00		
170201(fusta)	V15	4,15	16,60		
170203 (plàstic)	V12	0,51	3,32		
170904 i 170302 (residus barrejats de la construcció)	V71	81,70	34,28		
150101(paper-cartró)	V11	4,15	1,39		
020107 (residus de silvicultura)	V83	20,00	40,00	E-607,99	Burés, S.A.
TOTAL VALORITZACIÓ		**110,64**	**95,61**		
RESIDUS ESPECIALS					
Dipòsit					
170605 (amiant)	T13	0,00	0,00	E-0189	ATLAS GESTIÓN MEDIOAMBIENTAL S.A.
170204 (fusta tractada)	T13	0,00	0,00		
TOTAL DIPÒSIT		**0,00**	**0,00**		
130205 (olis minerals no clorats)	V22	1,09	1,23	E-56,93	CATOR S.A.
TOTAL VALORITZACIÓ		**1,09**	**1,23**		
150110 (envasos que contenen substàncies perilloses)	T21	0,03	0,35	E-1404,13	Tractament i Selecció de Residus S.A. (TERSA)
150111(env. met., rec. pressió, amb matriu sòlida i porosa perillosa)	T32	0,05	0,35	E-94.95	FERROS MOLINS, S.L.
150202 (Absorvents, materials de filtració, draps, o roba protectora)	T24	0,03	0,18	E-49,92	Ecológica Ibérica i Mediterranea. S.A.
080111(Residus de pintura i vernís que contenen dissolvents orgànics o altres substàncies perilloses)	T24	0,11	0,07		
TOTAL ALTRES TRACTAMENTS		**0,22**	**0,95**		

11.2. FITXES GESTORS DE RESIDUS

RESTAURACIONS I SERVEIS EL PAPIOL, S.A. GESTORA DE RUNES DE LA CONSTRUCCIÓ, S.A. (UTE SÍLVIA 2)	
Codi de gestor	**E-1865.21**
Operacions autoritzades necessàries	**T15 Deposició en dipòsit de terres i runes**
Altres operacions autoritzades	
UTM	X=417000;Y=4589000
Adreça	Ctra. C-1413 de Molinsde Rei a Rubí 08754 El Papiol
Dist. a l'obra	15,20 Km
Telèfon	93.673.18.42

GRUPO FSM VERTISPANIA, S.L.	
Codi de gestor	**E-477.98**
Operacions autoritzades necessàries	**T11 Deposició de residus inerts** **T12 Deposició de residus no especials**
Altres operacions autoritzades	
UTM	X=416213;Y=4596041
Adreça	Av. Can Fontanals, S/N 08190 Sant Cugat del Vallès
Dist. a l'obra	22,80 Km
Telèfon	93.675.41.11

GERSA 2010, S.A.	
Codi de gestor	**E-191.96**
Operacions autoritzades necessàries	**T62 Gestió per un Centre de Recollida i Transferència** **V11 Reciclatge de paper i cartró** **V12 Reciclatge de plàstics** **V13 Reciclatge de tèxtils** **V14 Reciclatge de vidre** **V15 Reciclatge i reutilització de fustes** **V41 Reciclatge i recuperació de metalls o compostos metàl·lics** **V45 Recuperació de cables** **V51 Recuperació, reutilització i regeneració d'envasos**
Altres operacions autoritzades	
UTM	X=419521;Y=4576055
Adreça física	Pol. Ind. Fonollar – C/Extremadura, 1 08830 Sant Boi de Llobregat
Dist. a l'obra	850 m
Telèfon	93.652.10.11

CENTRE DE TRIATGE DE BARCELONA, S.A.	
Codi de gestor	**E-790.02**
Operacions autoritzades necessàries	**V11 Reciclatge de paper i cartró** **V12 Reciclatge de plàstics** **V14 Reciclatge de vidre** **V15 Reciclatge i reutilització de fustes** **V41 Reciclatge i recuperació de metalls o compostos metàl·lics** **V71 Utilització en la construcció**
Altres operacions autoritzades	T62 Gestió per un Centre de Recollida i Transferència
UTM	X=427.449;Y=4.576.467
Adreça física	Pol. Ind. Zona Franca C/D, Sector B, 60. CP/ 08040 Barcelona
Dist. a l'obra	12,20 Km
Telèfon	902.10.06.35

BURÉS, S.A.	
Codi de gestor	**E-607.99**
Operacions autoritzades necessàries	**V83 Compostatge**
Altres operacions autoritzades	
UTM	X=421.100;Y=4.574.121
Adreça física	Camí de Can Anglada, s/n. CP/ 08830 Sant Boi de Llobregat
Dist. a l'obra	5,90 Km
Telèfon	93.640.17.02

A3 APROFITAMENT ASSESSORAMENT AMBIENTAL, S.L.	
Codi de gestor	**E-1429.13**
Operacions autoritzades necessàries	**V41 Recicl. i recup. de metalls o compostos metàl·lics** **V44 Recuperació de bateries, piles, acumuladors**
Altres operacions autoritzades	T62 Gestió per un Centre de Recollida i Transferència V45 Recuperació de cables V51 Recuperació, reutilització i regeneració d'envasos
UTM	X=438.971;Y=4.604.778
Adreça física	Pol. Ind. Coll de la Manya - c/ Cal Ros dels Ocells, 15-17, n-2 CP/ 08403 Granollers
Dist. a l'obra	46 Km
Telèfon	902.367.103

FERROS MOLINS, S.L.	
Codi de gestor	**E-94.95**
Operacions autoritzades necessàries	**T32 Tractament específic** **T62 Gestió per un Centre de Recollida i Transferència** **V22 Regeneració d'olis minerals** **V41 Recicl. I recup. De metalls o compostos metàl·lics** **V45 Recuperació de cables**
Altres operacions autoritzades	
UTM	X=417375;Y=4585960
Adreça física	P.I.Riera del molí, S/N 08750 Molins de Rei
Dist. a l'obra	12,90 Km
Telèfon	93.668.43.11

INCINERACIONS ECOLÒGIQUES	
Codi de gestor	**E-1714.17**
Operacions autoritzades necessàries	**T21 Incineració de residus no halogenats**
Altres operacions autoritzades	
UTM	X=433114;Y=4586654
Adreça física	C/Via Trajana, 54-56, N-2 08018 Barcelona
Dist. a l'obra	24,90 Km
Telèfon	629.47.69.36

ECOLÓGICA IBÉRICA Y MEDITERRÁNEA, S.A.	
Codi de gestor	**E-49.92**
Operacions autoritzades necessàries	**T24 Tractament per evaporació** **T31 Tractament fisicoquímic i biològic** **T32 Tractament específic** **T33 Estabilització**
Altres operacions autoritzades	T62 Gestió per un Centre de Recollida i Transferència V23 Recuperació d'hidrocarburs V43 Regeneració d'àcids o bases
UTM	Barcelona X=429630;Y=4577150
Adreça física	Final Moll Inflamables, (Port BCN), s/n. CP/ 08039
Dist. a l'obra	12,80 Km
Telèfon	93.223.43.43

ATLAS GESTIÓN MEDIOAMBIENTAL, S.A.	
Codi de gestor	**E-01.89**
Operacions autoritzades necessàries	**T13 Deposició de residus especials**
Altres operacions autoritzades	
UTM	X=389413;Y=4605123
Adreça física	327Can Palà, s/n. CP/ 08719 Castellolí
Dist. a l'obra	52,20 Km
Telèfon	93.804.71.31

12. PRESSUPOST GESTIÓ DE RESIDUS

Per a la realització del Pressupost de Gestió de Residus del present projecte, s'ha utilitzat el Banc de preus de l'AMB 2024 i Banc de preus BEDEC 2024 d'ITEC.

El Pressupost d'Execució Material per a la Gestió de Residus de Construcció i Demolició, inclòs dintre del PEM del Projecte, puja a la quantitat de **VUIT MIL SET-CENTS QUARANTA-UN EUROS AMB NORANTA-SET CÈNTIMS (8.741,97 €).**

APÈNDIX 1. PLÀNOLS

Finançat per la Unió Europea NextGenerationEU

Pla de Recuperació, Transformació i Resiliència

Fundación Biodiversidad

VICEPRESIDENCIA TERCERA DEL GOBIERNO
MINISTERIO PARA LA TRANSICIÓN ECOLÓGICA Y EL RETO DEMOGRÁFICO
GOBIERNO DE ESPAÑA

Preguem disculpin les molèsties

Preguem disculpin les molèsties

Preguem disculpin les molèsties

Carrer de Lleida

Passeig de les Moreres

Carrer dels Pollancres

Carrer del Roure

Rambla de Sant Ramon

Carrer de les Moreres

LLEGENDA DESENVOLUPAMENT DE LES OBRES

- Tanca metàl·lica mallada alta (h=2,00m) tipus Rivisa, ancorada amb peu de cautxú reciclat
- Tanca tipus "New Jersey" de formigó, pintada de color groc
- Balisa lluminosa cada 8m aproximadament
- Itinerari de vianants alternatiu durant les obres
- Itinerari i sentit habitual de vehicles
- Zona d'ubicació d'instal·lacions auxiliars d'obra (casetes, aplecs, etc.)

EXPEDIENT ---
TÍTOL AMPLIACIO DEL PARC DEL LLOR
SISTEMA COOR ETRS89. UTM-31N
DATA (aammdd) 14-10-2024
ARXIU B1Lor_A08_GR.dwg
DOCUMENT C:\Users\User1\PI Consultora Dropbox\99_Proyectos PI\24007 Aj. SBL Parcs\04_Document\01_Maquela\02_Doc gràfica\
PRESENTACIÓ A08_GR

AJUNTAMENT SANT BOI DE LLOBREGAT

Àrea de Ciutat Sostenible, Saludable i Resilient

Unitat de Patrimoni Natural i Verd Urbà

SANT BOI RESPIRA + VERD

B1:
Nous espais verds i blaus connectors

POMO D'AMPLIACIÓ DEL PARC DEL LLOR

AUTORS: Silvia Pujalte i Xavier Romera

ASSISTÈNCIA TÈCNICA: PI Consultora (Carlos Campos i Roser Garcia)

FASE: Projecte Executiu **DATA**: Octubre 2024

TÍTOL DEL PLÀNOL:

Gestió de residus.

N

1/500

A08

Finançat per la Unió Europea NextGenerationEU
Pla de Recuperació, Transformació i Resiliència
Fundación Biodiversidad
VICEPRESIDENCIA TERCERA DEL GOBIERNO
MINISTERIO PARA LA TRANSICIÓN ECOLÓGICA Y EL RETO DEMOGRÁFICO
GOBIERNO DE ESPAÑA

PICTOGRAMES IDENTIFICADORS DE RESIDUS

CONTENIDORS DE RESIDUS INERTS

INERTS

CONTENIDORS DE RESIDUS ESPECIALS

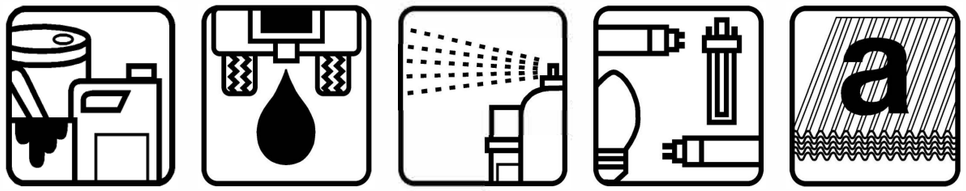

ESPECIALS | OLIS MOTORS | AEROSOLS | FLUORESCENTS | AMIANT

CONTENIDORS DE RESIDUS NO ESPECIALS

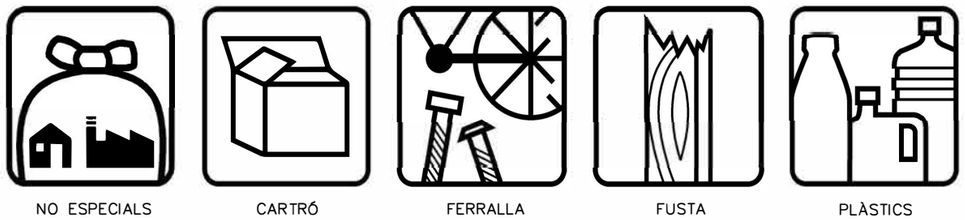

NO ESPECIALS | CARTRÓ | FERRALLA | FUSTA | PLÀSTICS

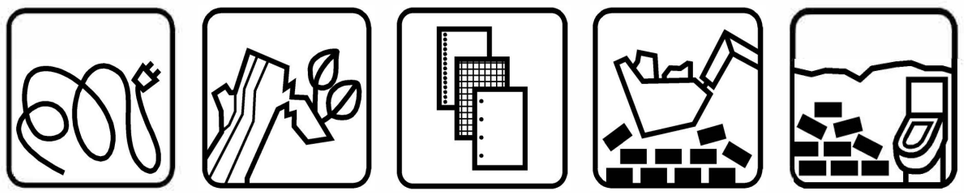

CABLES ELÈCTRICS | RESTES DE PODA | PAPER | TERRES I RUNES | RUNES I ALTRES RESIDUS DE LA CONSTRUCCIÓ

VIDRE BARREJAT

TIPUS DE CONTENIDORS DE RESIDUS

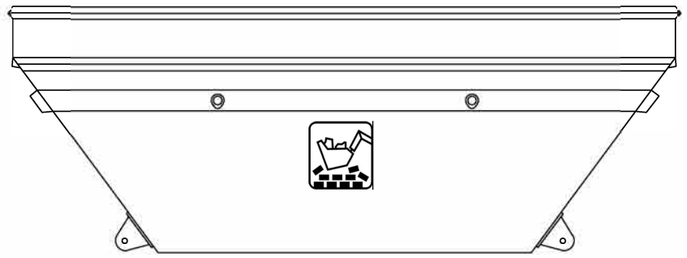

CONTENIDOR DE:

- 12m3: 5,40x2,20 h=1,40m
- 8m3: 3,38x1,83 h=1,50m
- 5m3: 3,38x1,83 h=1,00m

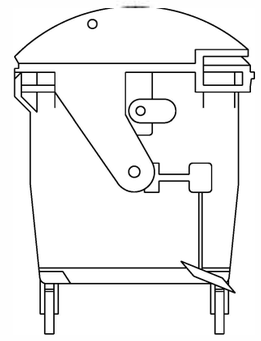

CONTENIDOR D'1m3
(portarà al front el pictograma identificador del residu)

EXPEDIENT ---
TÍTOL AMPLIACIO DEL PARC DEL LLOR
SISTEMA COOR ETRS89. UTM-31N
DATA (aammdd) 14-10-2024
ARXIU B1Llor_A08_GR.dwg
DOCUMENT C:\Users\User1\PI Consultora Dropbox\99_Proyectos PI\24\007 Aj. SBL Parcs\04_Document\01_Maqueta\02_Doc gràfica\
PRESENTACIÓ A08_GR (2)

ANNEX NÚM. 9
PLA D´OBRA

ÍNDEX

1. INTRODUCCIÓ.....- 1 -
2. CRITERIS GENERALS .....- 1 -
3. FASES D'OBRA.....- 1 -
4. CONCLUSIONS .....- 1 -

1. INTRODUCCIÓ

L'objecte del present Annex és el d'estimar la durada de les obres projectades, així com de cadascuna de les fases que la composen, ordenant les mateixes de forma que el rendiment dels treballs sigui el més òptim possible, a fi i efecte que pugui servir com a base per a la redacció per part de l'empresa constructora adjudicatària de les obres del Pla d'Obres definitiu.

2. CRITERIS GENERALS

A l'estimació del termini d'execució de les diferents unitats d'obra, s'han tingut en compte a títol orientatiu els següents criteris:

- Degut al poc espai disponible per al moviment de la maquinària, les obres s'hauran d'executar amb maquinària de petites dimensions, essent necessaris també treballs manuals.
- Els Rendiments considerats a les diferents unitats d'obra per tal d'estimar el seu termini d'execució, són els que apareixen a l'Annex de Justificació de preus.
- S'han considerat jornades laborals de dilluns a divendres i de 40 hores setmanals.

3. FASES D'OBRA

Degut a la naturalesa de l'àmbit de les obres, que es desenvolupen en la seva totalitat dins de la parcel·la no urbanitzada, i sense afeccions al trànsit rodat dels carrers circumdants, el projecte preveu desenvolupar les obres en una sola fase.

A la documentació gràfica del projecte s'ha inclòs la planta amb els tancaments de l'àmbit per poder realitzar la obra en una sola fase, delimitant perimetralment tot l'àmbit del projecte.

4. CONCLUSIONS

A l'Apèndix 1 del present Annex, s'inclou un diagrama de Gantt representatiu de les obres projectades amb indicació del termini estimat d'inici i final de cada activitat.

Tenint en consideració les unitats d'obra projectades, els rendiments previstos en l'execució de les mateixes i els possibles imprevistos que puguin succeir durant l'execució de les obres (climatologia, etc.), s'ha estimat que el termini òptim per l'execució de les obres és de 6.5 mesos.

APÈNDIX 1. DIAGRAMA DE GANTT

POMO D'AMPLIACIÓ DEL PARC DEL LLOR SANT BOI RESPIRA+VERD. B1: NOUS ESPAIS VERDS I BLAUS CONNECTORS

Id	Task Name	Duración
1	**Gestions prèvies (topografia, reunions companyies, ...)**	**15 días**
2	**ACTA DE REPLANTEIG**	**0 días**
3	**PARC DEL LLOR**	**118 días**
4	TREBALLS PREVIS I IMPLANTACIÓ	8 días
5	Protecció d'arbrat	2 días
6	Instal·lacions auxiliars	3 días
7	Localització de serveis existents	2 días
8	Tancaments d'obra i senyalització provisional	3 días
9	ENDERROCS	7 días
10	Desmuntatge i retirada d'elements	4 días
11	Enderroc murs, escales, paviments	5 días
12	MOVIMENT DE TERRES	12 días
13	Desmunts i reblerts	12 días
14	DRENATGE	15 días
15	Rases i pous	7 días
16	Col·locació de tubs, reixes	6 días
17	Reblert graves	4 días
18	ENLLUMENAT	19 días
19	Rases i canalitzacions	6 días
20	Columnes	12 días
21	Noves lluminaries, neteja exist. i posada servei	6 días
22	INSTAL·LACIONS DE REG	13 días
23	Rases i canalitzacions	9 días
24	Pericons, boques de reg	7 días
25	ESCOMESA FONT	6 días
26	Rases i canlaitzacions	3 días
27	Col·locació fonts	4 días
28	PAVIMENTS	22 días
29	Encintats, bases, saulons, etc	6 días
30	Paviments (form., sorra, escales, etc)	16 días
31	MOBILIARI URBÀ	6 días
32	Bancs, cadires, etc.	6 días
33	ENJARDINAMENT	17 días
34	Preparació del terreny	8 días
35	Plantacions	12 días
36	SENYALITZACIÓ	1 día
37	Senyalització horitzontal	1 día
38	Senyalització vertical	1 día
39	**SEGURETAT I SALUT**	**118 días**
40	**CONTROL DE QUALITAT**	**118 días**
41	**PLA DE VIGILÀNCIA AMBIENTAL**	**118 días**
42	**ACTA DE RECEPCIÓ**	**0 días**
43	**GESTIONS FINALS (repassos, adequacions...)**	15 días

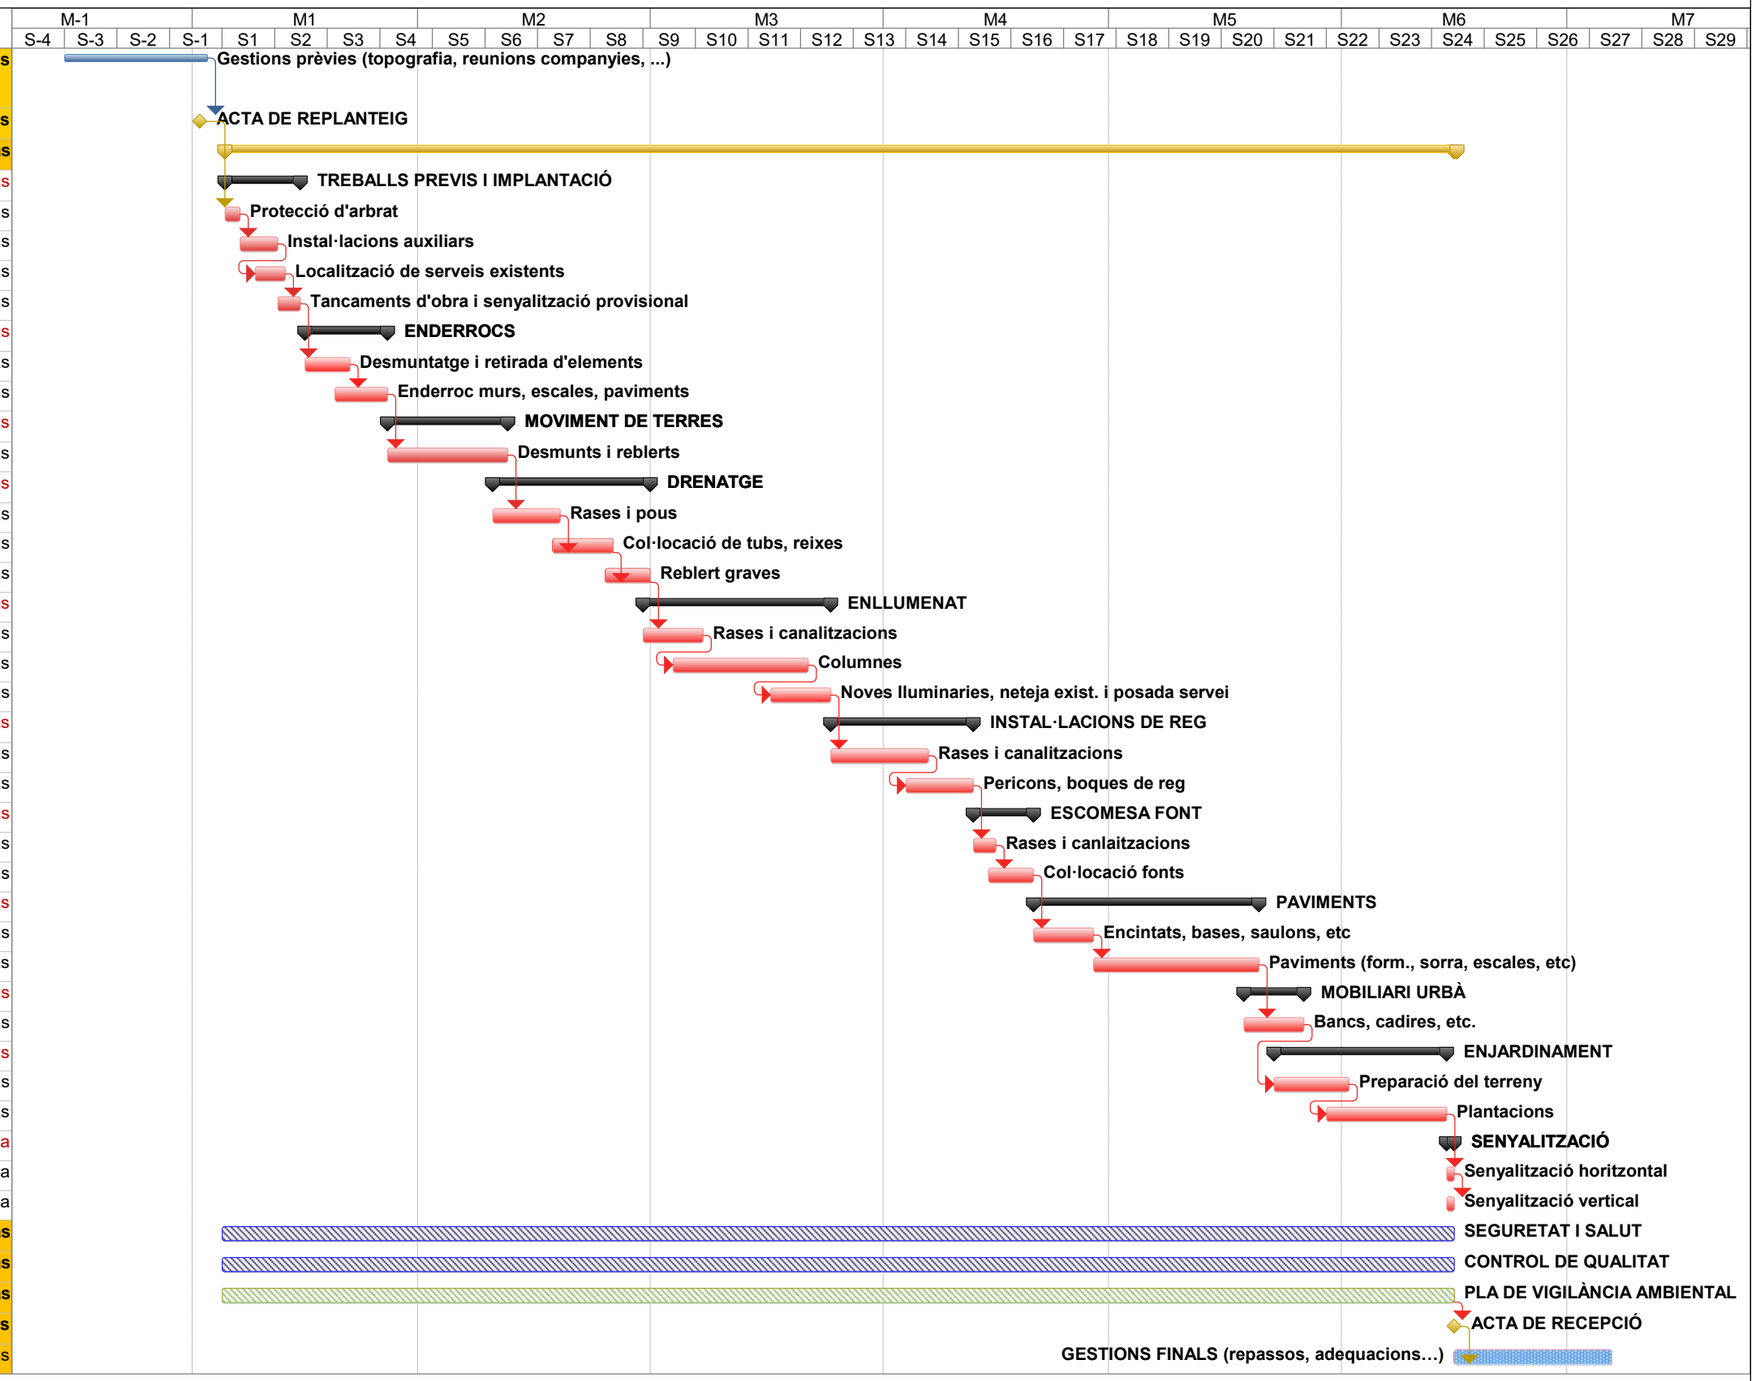

ANNEX NÚM. 10
JUSTIFICACIÓ DE PREUS

ÍNDEX

1. INTRODUCCIÓ..... - 1 -

APÈNDIX 1 .....LLISTATS DE JUSTIFICACIÓ DE PREUS

1. INTRODUCCIÓ

L'objecte del present Annex és recollir la justificació dels preus utilitzats en el pressupost del present projecte.

Aquesta justificació es basa principalment en els costos de mà d'obra, maquinària i materials dels següents Bancs de Preus:

Banc de preus de l'AMB 2024
Banc de preus BEDEC 2024 d'ITEC.

D'altra banda, complementàriament als preus inclosos als anteriors Banc de Preus, també s'han consultat i contrastat amb diferents proveïdors (enllumenat, col·lectors, etc.) alguns preus de mercat.

El coeficient d'indirectes considerat és del 5%.

A l'Apèndix 1 del present Annex s'inclou el llistat amb la justificació de preus.

APÈNDIX 1. LLISTATS DE JUSTIFICACIÓ DE PREUS

JUSTIFICACIÓ DE PREUS

MA D'OBRA

CODI	UA	DESCRIPCIÓ	PREU	
A0121000	h	Oficial 1a	28,61000	€
A0122000	h	Oficial 1a paleta	28,61000	€
A0123000	h	Oficial 1a encofrador	28,61000	€
A0124000	h	Oficial 1a ferrallista	28,61000	€
A0125000	h	Oficial 1a soldador	29,08000	€
A0127000	h	Oficial 1a col·locador	28,61000	€
A012H000	h	Oficial 1a electricista	29,57000	€
A012J000	h	Oficial 1a lampista	29,57000	€
A012M000	h	Oficial 1a muntador	29,57000	€
A012N000	h	Oficial 1a d'obra pública	28,61000	€
A012P000	h	Oficial 1a jardiner	33,58000	€
A012P200	h	Oficial 2a jardiner	31,45000	€
A0133000	h	Ajudant encofrador	25,40000	€
A0134000	h	Ajudant ferrallista	25,40000	€
A0137000	h	Ajudant col·locador	25,40000	€
A013H000	h	Ajudant electricista	25,36000	€
A013J000	h	Ajudant lampista	25,36000	€
A013M000	h	Ajudant muntador	25,40000	€
A013P000	h	Ajudant jardiner	29,80000	€
A0140000	h	Manobre	23,88000	€
A0150000	h	Manobre especialista	24,69000	€
A0D-W61I	h	Manobre per a treballs penosos, tòxics o perillosos i alçada	26,41000	€
A0F-W61H	h	Oficial 1a per a treballs penosos, tòxics o perillosos i alçada	31,69000	€

POMO d´ampliació del Parc del Llor
SANT BOI RESPIRA+VERD. B1: Nous espais verds i blaus connectors

JUSTIFICACIÓ DE PREUS

MAQUINÀRIA

CODI	UA	DESCRIPCIÓ	PREU	
C1101200	h	Compressor amb dos martells pneumàtics	14,32000	€
C1103331	h	Retroexcavadora sobre pneumàtics de 8 a 10 t, amb martell trencador	75,40000	€
C1105A00	h	Retroexcavadora amb martell trencador	59,00000	€
C1311430	h	Pala carregadora sobre pneumàtics de 8 a 14 t	81,37000	€
C1311440	h	Pala carregadora sobre pneumàtics de 15 a 20 t	98,69000	€
C13124A0	h	Pala excavadora giratòria sobre cadenes de 12 a 20 t	102,70000	€
C13124C0	h	Pala excavadora giratòria sobre cadenes de 31 a 40 t	180,77000	€
C1313330	h	Retroexcavadora sobre pneumàtics de 8 a 10 t	54,34000	€
C13161D0	h	Minicarregadora de combustible sobre pneumàtics de 2 a 5.9 t, amb accessori retroexcavador de 25 a 39 cm d'amplària	49,72000	€
C1331100	h	Motoanivelladora petita	79,25000	€
C1331200	h	Motoanivelladora mitjana	87,61000	€
C1335080	h	Corró vibratori autopropulsat, de 8 a 10 t	58,54000	€
C13350C0	h	Corró vibratori autopropulsat, de 12 a 14 t	76,84000	€
C13361P0	h	Minicarregadora de combustible sobre pneumàtics de 2 a 5.9 t, amb accessori anivellador	68,08000	€
C133A0K0	h	Safata vibrant combustible amb placa de 60 cm	5,49000	€
C133M0Q0	h	Minicarregadora sobre pneumàtics amb accessori anivellador	50,73000	€
C1501700	h	Camió per a transport de 7 t	42,85000	€
C1501800	h	Camió per a transport de 12 t	51,08000	€
C1501900	h	Camió per a transport de 20 t	64,01000	€
C1502D00	h	Camió cisterna de 6 m3	54,90000	€
C1502E00	h	Camió cisterna de 8 m3	56,52000	€
C1503000	h	Camió grua	57,86000	€
C1503300	h	Camió grua de 3 t	54,81000	€
C1504R00	h	Camió cistella de 10 m d'alçària com a màxim	51,69000	€
C150D111	h	Dúmper d'1,5 t de càrrega, 0,58 m3 de volum de càrrega, 13 CV de potència i 480 mm d'alçària de descàrrega	30,63000	€
C150G800	h	Grua autopropulsada de 12 t	53,26000	€
C150GB00	h	Grua autopropulsada de 40 t	88,00000	€
C150MC50	h	Lloguer de plataforma autopropulsada amb cistella sobre braç articulat per a una alçària de treball de 21 m, sense operari	22,32000	€
C15E-VEN2	h	Dúmper elèctric de 6,5 kW, d'1,5 t de càrrega útil, amb mecanisme hidràulic	31,53000	€
C1702D00	h	Camió cisterna per a reg asfàltic	30,50000	€
C1705600	h	Formigonera de 165 l	2,10000	€
C1705700	h	Formigonera de 250 l	3,40000	€
C1709B00	h	Estenedora per a paviments de mescla bituminosa	56,62000	€
C170D0A0	h	Corró vibratori per a formigons i betums autopropulsat pneumàtic	68,64000	€
C170E000	h	Escombradora autopropulsada	42,46000	€
C17H-HXO8	u	Desplaçament d'equip d'estesa i fresat de mescla bituminosa en calent en horari diürn	756,23000	€
C1B02B00	h	Màquina per a pintar bandes de vial, d'accionament manual	28,09000	€
C1RA2500	m3	Subministrament de contenidor metàl·lic de 5 m3 de capacitat i recollida amb residus inerts o no especials	23,18000	€
C1RABJ00	m3	Subministrament de bidó plàstic de 200 l de capacitat i recollida amb residus especials	167,83000	€
C2005000	h	Regle vibratori	5,16000	€
C200P000	h	Equip i elements auxiliars per a soldadura elèctrica	3,11000	€

JUSTIFICACIÓ DE PREUS

MAQUINÀRIA

CODI	UA	DESCRIPCIÓ	PREU	
C200S000	h	Equip i elements auxiliars per a tall oxiacetilènic	8,09000	€
CR112500	h	Desbrossadora manual de braç amb capçal de fil o disc	5,59000	€
CR11B700	h	Tractor de 73,5 kW (100 CV) de potència, amb braç desbrossador	48,36000	€
CR221221	h	Tractor sobre pneumàtics de 14,7 a 25,0 kW (20 a 34 CV) de potència, amb equip subsolador amb 2 braços i d'una amplària de treball fins a 1.5 m	37,80000	€
CR713300	h	Hidrosembradora muntada sobre camió, amb dipòsit de 2500 l, amb bomba incorporada de 15 a 20 kW	37,32000	€
CRE23000	h	Motoserra	3,48000	€
CZ112000	h	Grup electrògen de 20 a 30 kVA	9,75000	€
CZ1R-WLR2	h	Aspirador de pols de classe H, de potència 1200 W, depressió 250 mbar i volum d'aire 3700 l/min, 30 l de volum de dipòsit amb sac de seguretat i filtre HEPA	1,85000	€

POMO d´ampliació del Parc del Llor
SANT BOI RESPIRA+VERD. B1: Nous espais verds i blaus connectors

JUSTIFICACIÓ DE PREUS

MATERIALS

CODI	UA	DESCRIPCIÓ	PREU	
B0111000	m3	Aigua	1,62000	€
B0310020	t	Sorra de pedrera per a morters	20,78000	€
B0310500	t	Sorra de pedrera de 0 a 3,5 mm	20,33000	€
B0312010	t	Sorra de pedrera de pedra granítica per a formigons	21,30000	€
B031U210	m3	Sorra garbellada 3- 5 mm, cantell rodó, neta, sense argila	14,36000	€
B0322000	m3	Sauló garbellat	18,28000	€
B0330020	t	Grava de pedrera, per a drens	21,21000	€
B0330A00	t	Grava de pedrera, de 5 a 12 mm	22,01000	€
B0331020	t	Grava de pedrera de pedra calcària, per a drens	19,56000	€
B0331400	t	Grava de pedrera de pedra calcària, de 30 a 50 mm	19,56000	€
B0332020	t	Grava de pedrera de pedra granítica, per a drens	22,86000	€
B0332300	t	Grava de pedrera de pedra granítica, de 50 a 70 mm	22,63000	€
B0332P10	t	Grava de pedrera de pedra granítica, de grandària màxima 40 mm, per a formigons	22,16000	€
B0332Q10	t	Grava de pedrera de pedra granítica, de grandària màxima 20 mm, per a formigons	22,39000	€
B033RJ00	t	Grava de granulat reciclat de formigó de 40 a 70 mm	13,93000	€
B033X001	t	Grava de pedrera de pedra granítica, de 40 a 80 mm	22,63000	€
B033X005	t	Grava de pedrera de pedra granítica, de 20 a 40 mm, per a drens	19,18000	€
B033X010	t	Pedres granítiques de barraca sense treballar, per a ús decoratiu.	109,53000	€
B0361000	t	Ull de perdiu 3 a 7 mm	17,14000	€
B0372000	m3	Tot-u artificial	20,36000	€
B038X030	m3	Paviment de sauló estabilitzat amb un 1'5% de ciment portland amb filler calcari CEMII/B-L 32,5R i un 3,5% de calç aèria hidratada CL-90S, amb estese i piconatge del material al 98% del PM	30,00000	€
B0512401	t	Ciment pòrtland amb filler calcari CEM II/B-L 32,5 R segons UNE-EN 197-1, en sacs	145,42000	€
B0532310	kg	Calç aèria hidratada CL 90-S, en sacs	0,30000	€
B0552100	kg	Emulsió bituminosa catiònica amb un 60% de betum asfàltic, per a reg d'adherència tipus C60B3/B2 ADH, segons UNE-EN 13808	0,33000	€
B055X001	kg	Emulsió bituminosa catiònica en dissolució al 50% per a impermeabilitzacions	1,16000	€
B064300C	m3	Formigó HM-20/P / 20 / I de consistència plàstica, grandària màxima del granulat 20 mm, amb >= 200 kg/m3 de ciment, apte per a classe d'exposició I	83,35000	€
B069-I4H8	m3	Formigó d'ús no estructural HNE-20/P/20 de resistència a compressió 20 N/mm2, consistència plàstica i grandària màxima del granulat 20 mm	81,84000	€
B069-I4L6	m3	Formigó d'ús no estructural HNE-20/B/20 de resistència a compressió 20 N/mm2, consistència tova i grandària màxima del granulat 20 mm	82,52000	€
B06F1-I0IL	m3	Formigó en massa HM - 20 / B / 20 / X0 amb una quantitat de ciment de 200 kg/m3 i relació aigua ciment =< 0.6	83,05000	€
B06F1-I4HH	m3	Formigó en massa HM - 20 / B / 10 / X0 amb una quantitat de ciment de 200 kg/m3 i relació aigua ciment =< 0.6	83,48000	€
B06F2-M8XN	m3	Formigó per armar HA - 25 / F / 20 / X0 amb una quantitat de ciment de 250 kg/m3 i relació aigua ciment =< 0.6	94,81000	€
B06NN14C	m3	Formigó d'ús no estructural HNE-15/P/40 de resistència a compressió 15 N/mm2, consistència plàstica i grandària màxima del granulat 40 mm	79,40000	€
B0710150	t	Morter per a ram de paleta, classe M 5 (5 N/mm2), en sacs, de designació (G) segons norma UNE-EN 998-2	54,84000	€
B0710250	t	Morter per a ram de paleta, classe M 5 (5 N/mm2), a granel, de designació (G) segons norma UNE-EN 998-2	44,30000	€
B0710280	t	Morter per a ram de paleta, classe M 7.5 (7,5 N/mm2), a granel, de designació (G) segons norma UNE-EN 998-2	45,46000	€
B07102D0	t	Morter per a ram de paleta, classe M 15 (15 N/mm2), a granel, de designació (G) segons norma UNE-EN 998-2	50,87000	€

JUSTIFICACIÓ DE PREUS

MATERIALS

CODI	UA	DESCRIPCIÓ	PREU	
B0714000	kg	Morter sintètic epoxi de resines epoxi	4,35000	€
B0811020	kg	Additiu inclusor d'aire per a formigó, segons la norma UNE-EN 934-2	1,77000	€
B0911200	kg	Adhesiu d'aplicació a dues cares de cautxú sintètic compatible amb el poliestirè	5,73000	€
B0A14200	kg	Filferro recuit 1,3 mm	1,95000	€
B0A14300	kg	Filferro recuit 3 mm	1,77000	€
B0A31000	kg	Clau acer	1,89000	€
B0AAX001	u	Ancoratge de tipus passador de barilla roscada, d'acer, de diàmetre 16 mm, amb part proporcional de femella i volandera, per a seguretat i salut	3,00000	€
B0AXX001	m	Corda trenada de niló regenerat de ø12mm	0,50000	€
B0B27000	kg	Acer en barres corrugades B400S de límit elàstic >= 400 N/mm2	0,99000	€
B0B2A000	kg	Acer en barres corrugades B500S de límit elàstic >= 500 N/mm2	1,03000	€
B0D21030	m	Tauló de fusta de pi per a 10 usos	0,44000	€
B0D31000	m3	Llata de fusta de pi	367,16000	€
B0D61170	m3	Puntal rodó de fusta de 7 a 9 cm i de 2 a 2.5 m d'alçària, per a 30 usos	10,40000	€
B0D629A0	cu	Puntal metàl·lic i telescòpic per a 5 m d'alçària i 150 usos	37,32000	€
B0D81480	m2	Plafó metàl·lic de 50x100 cm per a 50 usos	1,14000	€
B0DF7G0A	u	Motlle metàl·lic per a encofrat de pericó d'enllumenat de 38x38x55 cm, per a 150 usos	1,06000	€
B0DZA000	l	Desencofrant	2,73000	€
B0F1D2A1	u	Maó calat, de 290x140x100 mm, per a revestir, categoria I, HD, segons la norma UNE-EN 771-1	0,25000	€
B0F1K2A1	u	Maó calat R-25, de 290x140x100 mm, per a revestir, categoria I, HD, segons la norma UNE-EN 771-1	0,26000	€
B2RA6580	t	Disposició controlada en centre de reciclatge de residus barrejats no perillosos amb una densitat 0,17 t/m3, procedents de construcció o demolició, amb codi 17 09 04 segons la Llista Europea de Residus	100,00000	€
B2RA6680	t	Disposició controlada en centre de reciclatge de residus de metalls barrejats no perillosos amb una densitat 0,2 t/m3, procedents de construcció o demolició, amb codi 17 04 07 segons la Llista Europea de Residus	-180,00000	€
B2RA6770	t	Disposició controlada en centre de reciclatge de residus de plàstic no perillosos amb una densitat 0,035 t/m3, procedents de construcció o demolició, amb codi 17 02 03 segons la Llista Europea de Residus	0,00000	€
B2RA6890	t	Disposició controlada en centre de reciclatge de residus de fusta no perillosos amb una densitat 0,19 t/m3, procedents de construcció o demolició, amb codi 17 02 01 segons la Llista Europea de Residus	70,00000	€
B2RA6960	t	Disposició controlada en centre de reciclatge de residus de paper i cartró no perillosos amb una densitat 0,04 t/m3, procedents de construcció o demolició, amb codi 15 01 01 segons la Llista Europea de Residus	0,00000	€
B2RA7LP0	m3	Disposició controlada en dipòsit autoritzat de residus de terra inerts amb una densitat 1,6 t/m3, procedents d'excavació, amb codi 17 05 04 segons la Llista Europea de Residus	4,50000	€
B2RA8E00	kg	Disposició controlada en centre de selecció i transferència de residus barrejats perillosos, procedents de construcció o demolició, amb codi 17 09 03* segons la Llista Europea de Residus	0,30000	€
B2RA9SB0	t	Disposició controlada en planta de compostage de residus vegetals nets no perillosos amb una densitat 0,5 t/m3, procedents de poda o sega, amb codi 20 02 01 segons la Llista Europea de Residus	50,00000	€
B445X001	u	Elements de fixació, cargols i femelles per a perfils laminats	0,28000	€
B44ZT04K	kg	Acer amb resistència millorada a la corrossió atmosfèrica (corten) S355J2WP segons UNE-EN 10025-5, format per peça simple, en perfils laminats en calent en planxa, treballat al taller per a col·locar amb soldadura	2,05000	€
B7B111C0	m2	Geotèxtil format per feltre de polipropilè no teixit, lligat mecànicament de 130 a 140 g/m2	1,27000	€
B7C23500	m2	Planxa de poliestirè expandit (EPS), de 50 mm de gruix, de 30 kPa de tensió a la compressió, d'1,1 m2·K/W de resistència tèrmica, amb una cara llisa i cantell recte	4,78000	€

POMO d´ampliació del Parc del Llor
SANT BOI RESPIRA+VERD. B1: Nous espais verds i blaus connectors

JUSTIFICACIÓ DE PREUS

MATERIALS

CODI	UA	DESCRIPCIÓ	PREU	
B863X001	m2	Planxa d'acer corten plegada de 10 mm de gruix, inclosos els elements metàl·lics d'ancoratge soldats a la xapa	164,00000	€
B89ZB000	kg	Esmalt sintètic	13,95000	€
B962-W65N	m	Peça recta de formigó per a vorades model T1, doble capa per a vianants 20x12 cm, de classe climàtica B, classe resistent a l'abrasió H i classe resistent a flexió S (R-3,5 MPa) segons UNE-EN 1340	5,77000	€
B96AX001	m	Vorada recta d'acer corten, de 6 mm de gruix i 300 mm d'alçària, inclosos els elements metàl·lics d'ancoratge soldats a la xapa	26,85000	€
B96AX005	m	Vorada recta d'acer corten, de 6 mm de gruix i 500 mm d'alçària, inclosos els elements metàl·lics d'ancoratge soldats a la xapa	44,75000	€
B99ZX001	u	Peça semicircunferència d'escocell circular d'acer corten, de 200 cm de diàmetre, 20 cm d'alçària i de 6 mm de gruix	126,51000	€
B99ZX005	u	Peça semi elipse d'escocell ovalat de xapa d'acer corten de 20 cm d'alçada i de 6 mm de gruix, per a escocell ovalat de 2,75 m de radi llarg i 1,00 m de radi curt	123,05000	€
B99ZX010	u	Peça semi elipse d'escocell ovalat de xapa d'acer corten de 20 cm d'alçada i de 6 mm de gruix, per a escocell ovalat de 4,50 m de radi llarg i 1,85 m de radi curt	208,69000	€
B9E13200	m2	Panot gris de 20x20x4 cm, classe 1a, preu alt	8,57000	€
B9E1X002	m2	Panot de color gris pododàctil acabat amb bandes de 20x20x4 cm	10,80000	€
B9FAX001	m	Encintat de paviment amb peça prefabricada de formigó de 30x40 cm i 5 cm de gruix, de GLS o equivalent, color a determinar per la DF	18,60000	€
B9FAX005	m2	Paviment de peces de formigó prefabricades, de forma rectangular de 20x20 cm i 5 cm de gruix, color determinar per la DF, de GLS o equivalent	14,22000	€
B9FAX010	m2	Llosa de formigó per a paviments de 40x20 cm i 8 cm de gruix, de forma rectangular, de color, textura pètria, preu alt	25,39000	€
B9FAX015	m	Encintat de paviment amb peça prefabricada de formigó de 30x40 cm i 7 cm de gruix, de GLS o equivalent, color a determinar per la DF	21,33000	€
B9H11251	t	Mescla bituminosa contínua en calent tipus AC 16 surf B 50/70 D, amb betum asfàltic de penetració, de granulometria densa per a capa de trànsit i granulat granític	81,52000	€
B9H11B5G	t	Mescla bituminosa contínua en calent tipus AC 22 bin B 50/70 S, amb betum asfàltic de penetració, de granulometria semidensa per a capa intermèdia, reciclat de mescla bituminosa i granulat calcari	77,28000	€
B9V4X001	u	Esglaó de formigó prefabricat d'1 peça, de 120x40x15cm, tipus Superstep de Breinco o equivalent, color a determinar per la DF, amb banda texturitzada de 5 cm i bisell	78,18000	€
BB92U200	m2	Vinil autoadhesiu amb diferents pictogrames	237,59000	€
BBA11100	kg	Pintura acrílica de color blanc, per a marques vials	2,59000	€
BBA1M100	kg	Microesferes de vidre per a senyalització per a marques vials retrorreflectants en sec	1,64000	€
BD5A1E00	m	Tub volta ranurat de PVC, de paret simple i 160 mm	7,84000	€
BD5A2600	m	Tub circular ranurat de PVC, de paret simple i 50 mm	1,35000	€
BD5L27G0	m2	Làmina drenant nodular de polietilè d'alta densitat, amb un geotèxtil de polipropilè adherit en una de les seves cares, amb nòduls de 10 mm d'alçària aproximada i una resistència a la compressió aproximada de 250 kN/m2	6,73000	€
BD5ZX001	u	Bastiment i reixa d'embornal abatible, de 823x348 mm i 100 mm d'alçària, amb un nervi longitudinal central i barres perpendiculars, de fosa dúctil, classe C-250, amb compliment de la norma UNE EN-124, amb un pes de 40 kg, homologada com a model BARCELONA PAS-82	108,00000	€
BD7FR510	m	Tub de PVC-U de paret sòlida per a sanejament soterrat sense pressió, superfícies interna llisa i externa llisa, diàmetre nominal DN 250, classe de rigidesa anular SN 4 (rigidesa anular >= 4kN/m2), codi d'àrea d'aplicació U (ús en l'exterior de l'estructura dels edificis), fabricació segons norma UNE-EN 1401-1, de color taronja-marró RAL 8023, per a unió elàstica amb anella elastomèrica d'estanquitat	17,50000	€
BD7FR610	m	Tub de PVC-U de paret sòlida per a sanejament soterrat sense pressió, superfícies interna llisa i externa llisa, diàmetre nominal DN 315, classe de rigidesa anular SN 4 (rigidesa anular >= 4kN/m2), codi d'àrea d'aplicació U (ús en l'exterior de l'estructura dels edificis), fabricació segons	26,75000	€

JUSTIFICACIÓ DE PREUS

MATERIALS

CODI	UA	DESCRIPCIÓ	PREU	
		norma UNE-EN 1401-1, de color taronja-marró RAL 8023, per a unió elàstica amb anella elastomèrica d'estanquitat		
BDD4-VLCL	u	Graó per a pou de registre de polipropilè armat de 300x300x300 mm	5,34000	€
BDDZV001	u	Graó per a pou de registre de polipropilè de 250x350x250 mm i 3 kg de pes	3,60000	€
BDDZX001	u	Bastiment quadrat de fosa dúctil per a pou de registre, model SOLO C S d'EJ de 650 mm de diàmetre exterior i 850 mm de longitud, classe D400 segons norma UNE-EN 124	270,39000	€
BDGZU010	m	Banda continua de senyalització per a canalitzacions soterrades de 30 cm d'amplària, de polipropilè	0,27000	€
BDKZ3150	u	Bastiment i tapa per a pericó de serveis de fosa grisa de 420x420x40 mm i de 25 kg de pes	21,52000	€
BDKZH9B0	u	Bastiment quadrat i tapa quadrat de fosa dúctil per a pericó de serveis, recolzada, pas lliure de 400x400 mm i classe B125 segons norma UNE-EN 124	36,72000	€
BDKZHJB0	u	Bastiment quadrat i tapa quadrat de fosa dúctil per a pericó de serveis, recolzada, pas lliure de 600x600 mm i classe B125 segons norma UNE-EN 124	104,13000	€
BDKZU109	u	Bastiment i tapa de planxa d'acer galvanitzat per a pericó de serveis, bastiment rectangular de 82x48x3,5 cm amb tapa antilliscant amb tirador ocultable i potes d'ancoratge	28,19000	€
BDKZU130	u	Bastiment i tapa de planxa d'acer galvanitzat per a pericó de serveis, bastiment rectangular de 188x78x3,5 cm amb tapa antilliscant amb tirador ocultable i potes d'ancoratge	98,66000	€
BFB16600	m	Tub de polietilè de designació PE 100, diàmetre nominal DN 32, pressió nominal PN 16 (SDR 11), subministrat en rotlle, fabricació segons norma UNE-EN 12201-2	1,16000	€
BFB1-W623	m	Tub de polietilè de designació PE 100, diàmetre nominal DN 50, pressió nominal PN 10 (SDR 17), subministrat en rotlle, fabricació segons norma UNE-EN 12201-2	2,03000	€
BFB27400	m	Tub de polietilè de designació PE 40, de 40 mm de diàmetre nominal, de 10 bar de pressió nominal, sèrie SDR 7,4, segons la norma UNE-EN 12201-2	1,55000	€
BFB29400	m	Tub de polietilè de designació PE 40, de 63 mm de diàmetre nominal, de 10 bar de pressió nominal, sèrie SDR 7,4, segons la norma UNE-EN 12201-2	3,77000	€
BFB3-W629	m	Tub de polietilè de designació PE 100, diàmetre nominal DN 63, pressió nominal PN 10 (SDR 17), subministrat en rotlle, fabricació segons norma UNE-EN 12201-2	3,09000	€
BFB3-W62I	m	Tub de polietilè de designació PE 100, diàmetre nominal DN 75, pressió nominal PN 10 (SDR 17), subministrat en rotlle, fabricació segons norma UNE-EN 12201-2	4,36000	€
BFBBX220	u	Colze de 90°, manipulat, de polietilè de densitat alta de 50 mm de DN i 10 bar de pressió nominal, per a connectar a pressió (tipus fiting)	0,00000	€
BFBBX320	u	Te de polietilè de densitat alta de 50 mm de DN i 10 bar de pressió nominal, per a connectar a pressió (tipus fiting)	0,00000	€
BFWB2705	u	Accessori per a tubs de polietilè de densitat baixa, de 40 mm de diàmetre nominal exterior, de plàstic, per a connectar a pressió	5,74000	€
BFWB2905	u	Accessori per a tubs de polietilè de densitat baixa, de 63 mm de diàmetre nominal exterior, de plàstic, per a connectar a pressió	11,97000	€
BFWR-TG1O	u	Canvi de direcció (colze) de 90° segons UNE-EN 1254-4, de llautó CW617N segons UNE-EN 12165, amb dues unions roscades femella-mascle 1´´-1´´, rosca tipus cilíndrica no estanca segons UNE-EN ISO 228-1	3,00000	€
BFWR-TG1P	u	Derivació (T) a 90° segons UNE-EN 1254-4, de llautó CW617N segons UNE-EN 12165, amb tres unions roscades femella-femella-femella 1´´-1´´-1´´, rosca tipus cilíndrica no estanca segons UNE-EN ISO 228-1	3,46000	€
BFWR-TG23	u	Canvi de direcció (colze) de 90° segons UNE-EN 1254-4, de llautó CW617N segons UNE-EN 12165, amb dues unions roscades femella-mascle 2´´-2´´, rosca tipus cilíndrica no estanca segons UNE-EN ISO 228-1	10,59000	€
BFWR-TG24	u	Derivació (T) a 90° segons UNE-EN 1254-4, de llautó CW617N segons UNE-EN 12165, amb tres unions roscades femella-femella-femella 2´´-2´´-2´´, rosca tipus cilíndrica no estanca segons UNE-EN ISO 228-1	14,70000	€
BFWR-TG2K	u	Contra rosca no aplica segons UNE-EN 1254-4, de llautó CW617N segons UNE-EN 12165, amb dues unions roscades mascle-mascle 1´´-1´´, rosca tipus cilíndrica no estanca segons UNE-EN ISO 228-1	1,34000	€
BFWR-TG2Q	u	Contra rosca no aplica segons UNE-EN 1254-4, de llautó CW617N segons UNE-EN 12165, amb dues unions roscades mascle-mascle 2´´-2´´, rosca tipus cilíndrica no estanca segons UNE-EN ISO 228-1	5,18000	€

POMO d´ampliació del Parc del Llor
SANT BOI RESPIRA+VERD. B1: Nous espais verds i blaus connectors

JUSTIFICACIÓ DE PREUS

MATERIALS

CODI	UA	DESCRIPCIÓ	PREU	
BFWS-TLL6	u	Enllaç segons UNE-EN 1254-3, de llautó CW617N segons UNE-EN 12165, amb una unió a compressió DN32 mitjançant femella (rosca interior) amb anell de tracció de llautó i una unió rosca mascle 1´´ tipus cilíndrica no estanca segons UNE-EN ISO 228-1	3,55000	€
BFWS-TLLF	u	Enllaç segons UNE-EN 1254-3, de llautó CW617N segons UNE-EN 12165, amb una unió a compressió DN63 mitjançant femella (rosca interior) amb anell de tracció de llautó i una unió rosca mascle 2´´ tipus cilíndrica no estanca segons UNE-EN ISO 228-1	13,88000	€
BFWS-TLMA	u	Colze de 90° segons UNE-EN 1254-3, de llautó CW617N segons UNE-EN 12165, amb una unió a compressió DN75 mitjançant brida i cargols d'acer inoxidable amb anell de tracció de llautó i una unió a compressió 75mm tipus cilíndrica no estanca segons UNE-EN ISO 228-1	48,53000	€
BFYB2305	u	Part proporcional d'elements de muntatge per a tubs de polietilè de densitat baixa, de 16 mm de diàmetre nominal exterior, per a connectar a pressió	0,02000	€
BFYB2705	u	Part proporcional d'elements de muntatge per a tubs de polietilè de densitat baixa, de 40 mm de diàmetre nominal exterior, per a connectar a pressió	0,13000	€
BFYB2805	u	Part proporcional d'elements de muntatge per a tubs de polietilè de densitat baixa, de 50 mm de diàmetre nominal exterior, per a connectar a pressió	0,21000	€
BFYB2905	u	Part proporcional d'elements de muntatge per a tubs de polietilè de densitat baixa, de 63 mm de diàmetre nominal exterior, per a connectar a pressió	0,33000	€
BG222810	m	Tub flexible corrugat de PVC, de 25 mm de diàmetre nominal, aïllant i no propagador de la flama, resistència a l'impacte d'1 J, resistència a compressió de 320 N i una rigidesa dielèctrica de 2000 V	0,38000	€
BG22TH10	m	Tub corbable corrugat de polietilè, de doble capa, llisa la interior i corrugada l'exterior, de 90 mm de diàmetre nominal, aïllant i no propagador de la flama, resistència a l'impacte de 20 J, resistència a compressió de 450 N, per a canalitzacions soterrades	2,48000	€
BG22TK10	m	Tub corbable corrugat de polietilè, de doble capa, llisa la interior i corrugada l'exterior, de 110 mm de diàmetre nominal, aïllant i no propagador de la flama, resistència a l'impacte de 28 J, resistència a compressió de 450 N, per a canalitzacions soterrades	3,13000	€
BG22TL10	m	Tub corbable corrugat de polietilè, de doble capa, llisa la interior i corrugada l'exterior, de 125 mm de diàmetre nominal, aïllant i no propagador de la flama, resistència a l'impacte de 28 J, resistència a compressió de 450 N, per a canalitzacions soterrades	4,10000	€
BG22TQ10	m	Tub corbable corrugat de polietilè, de doble capa, llisa la interior i corrugada l'exterior, de 200 mm de diàmetre nominal, aïllant i no propagador de la flama, resistència a l'impacte de 40 J, resistència a compressió de 450 N, per a canalitzacions soterrades	8,41000	€
BG22X005	m	Tub corbable corrugat de polietilè, de doble capa, llisa la interior i corrugada l'exterior, de 140 mm de diàmetre nominal, aïllant i no propagador de la flama, resistència a l'impacte de 40 J, resistència a compressió de 450 N, per a canalitzacions soterrades	4,80000	€
BG312530	m	Cable amb conductor de coure de tensió assignada0,6/1 kV, de designació RZ1-K (AS), construcció segons norma UNE 21123-4, tetrapolar, de secció 4x2,5 mm2, amb coberta del cable de poliolefines, classe de reacció al foc Cca-s1b, d1, a1 segons la norma UNE-EN 50575 amb baixa emissió fums	2,15000	€
BG31H550	m	Cable amb conductor de coure de tensió assignada0,6/1 kV, de designació RVFV, construcció segons norma UNE 21123-2, tetrapolar, de secció 4x6 mm2, amb armadura de fleix d'acer i coberta del cable de PVC, classe de reacció al foc Eca segons la norma UNE-EN 50575	5,29000	€
BG380900	m	Conductor de coure nu, unipolar de secció 1x35 mm2	2,31000	€
BGD23220	u	Placa de connexió a terra d'acer quadrada (massissa), de 0,3 m2 de superfície i de 3 mm de gruix	56,85000	€
BGW1X001	u	Elements a incloure a l'armari del programador de reg pel seu correcte funcionament: -Carril DIN (o millor una petita caixa amb tapa) amb un diferencial, un magneto-tèrmic per la connexió del convertidor fibra-coure, un magneto-tèrmic per la connexió de programador i dos bases 230V amb tapa IP65 -Regletes amb fusible per a cada conductor, sobre un carril DIN. -Convertidor de fibra a coure -Repartidor. -Tubs corrugats -Caixa del repartidor protegit per una petita caixa de metacrilat	500,00000	€
BGY38000	u	Part proporcional d'elements especials per a conductors de coure nus	0,23000	€
BGYD2000	u	Part proporcional d'elements especials per a plaques de connexió a terra	5,07000	€

JUSTIFICACIÓ DE PREUS

MATERIALS

CODI	UA	DESCRIPCIÓ	PREU	
BHM1X001	u	Columna cilíndrica tipus Roura de l'empresa Roura, de 5 m d'alçària o equivalent, amb maniguet lateral Ø60, amb base platina i porta, segons norma UNE-EN 40-5. Les columnes disposaran de protecció anticorrosiva tiipus Epoxi fins la portella, base del suport reforçat amb anella de mínim 350 mm d'alçada des de la base, espessor de 4 mm i sobresortir 150 mm per sobre del paviment, disposaran de cartel·les a la part inferior fins a una alçada de 150 mm i hauran de tenir una garantia mínima de 15 anys.	462,60000	€
BHN6X001	u	Lluminària LEDME 16 LEDS i 17,4W de Roura o equivalent, de fundició d'alumini antocorrosiu EN AC 51100. IP66, IK08, 220-240V 50-60Hz. Protecció elèctric 10/10kV.1-10V, DALI, regulador en cabecera, línea de mando, sensor de movimiento, regulación autónoma 5 niveles. Clase eléctrica Clase I.	531,00000	€
BHWM1000	u	Part proporcional d'accessoris per a columnes	42,05000	€
BJM1XZ03	u	Comptador d'aigua de llautó per velocitat, amb raig múltiple, per a reg, amb unions roscades de diàmetre nominal 1´´	173,62000	€
BJM31BP0	u	Ventosa automàtica (vàlvula antisifó) per a roscar d'1/2" de diàmetre nominal, de plàstic	4,39000	€
BJM61140	u	Manòmetre de glicerina per a una pressió de 0 a 6 bar, d'esfera de 63 mm de diàmetre i rosca de connexió d'1/4"	8,64000	€
BJS1U030	u	Boca de reg amb bastiment i caixa de fosa de ferro, amb brida d'entrada rodona de 40 mm i ràcor de connexió tipus Barcelona o Madrid de 45 mm, amb rosca interior d'1 1/2", inclou accessoris de connexió articulada format per dos colzes i tub de PE, equipada amb vàlvula	200,67000	€
BJS51660	m	Tub per a reg per degoteig de 16 mm de diàmetre, amb degoters autocompensats integrats cada 33 cm, amb marcatge identificatiu d'aigua no potable	1,16000	€
BJS51730	m	Tub per a reg per degoteig de 17 mm de diàmetre, amb degoters autocompensats integrats cada 33 cm	1,21000	€
BJS5R100	u	Vàlvula antisifó per a instal·lació de reg per degoteig, de material plàstic, de 1/2´´ de diàmetre	4,18000	€
BJSAX001	u	Subministrament de sistema aprovat i homologat per l'Aj. de St. Boi, inclou programador que permeti operar dos dels seus quatre programes automàtics de forma simultània, ampliable amb mòduls (desde 4 fins a 54), compatible telegestió. Inclou mòdul de comunicació, router industrial, tarjeta sim, etc. Tot correctament instal·lat dins armari.	1.000,00000	€
BJSB1210	u	Electrovàlvula per a instal·lacio de reg, d'1´´ de diàmetre, de material plàstic, amb solenoide de 9V, per a una pressió màxima de 10 bar i amb regulador de cabal	42,29000	€
BJSB2410	u	Electrovàlvula per a instal·lacio de reg, de 2´´ de diàmetre, de material plàstic, amb solenoide de 24V, per a una pressió màxima de 10 bar i amb regulador de cabal	73,78000	€
BJSC2AC1	u	Sensor de pluja regulable amb protección antivandàlica en acer inoxidable per a instal·lació amb cables	393,58000	€
BJSZUSR0	u	Sòcol de formigó amb tubulars per a armari de programador	47,11000	€
BJSZX100	u	Armari de polièster de 850x465x320 mm, per a programador de reg, amb porta amb tanca antivandàlica amb pany, clau, i carenat, i sòcol de formigó de 200 mm d'alçària i teuladeta, col·locat. L'armari inclou els següents elements i la seva ubicació: -Ubicació del programador a la part superior de l'armari. -A sota a l'esquerra, instal·lar carril DIN (o una petita caixa amb tapa) amb un diferencial, un magneto-tèrmic per la connexió del convertidor fibra-coure, un magneto-tèrmic per la connexió de programador i dos bases 230V amb tapa IP65 que quedin lliures per a necessitats puntuals. -A sota a la dreta espai per a la connexió cap a les electrovàlvules, regletes amb fusible per a cada conductor, sobre un carril DIN. -Adossat al lateral esquerra de l'armari anirà el convertidor de fibra a coure, que s'alimentarà del primer magneto-tèrmic. -Espai lliure amb un carril DIN per al repartidor. Aquest espai estarà preferiblement sota el programador a l'esquerra, entre el convertidor i la caixa amb el diferencial i els altres elements, i protegit per una petita caixa de metacrilat. -L'entrada de la fibra i de l'alimentació a 230V de l'armari es farà sempre per sota mitjançat us tub corrugat o dos. -La sortida del cablejat cap els solenoides de les diferents electrovàlvules també serà per sota amb els tubs corrugats necessaris. -Caixa del repartidor, (preferiblement situada sota el programador a l'esquerra, entre el convertidor i la caixa amb el diferencial i els altres elements, i protegit per una petita caixa de metacrilat). -Cable del quadre d'enllumenat al quadre de reg	1.600,00000	€
BN31X001	u	Collet de connexió per a vàlvula	16,00000	€

POMO d´ampliació del Parc del Llor
SANT BOI RESPIRA+VERD. B1: Nous espais verds i blaus connectors

JUSTIFICACIÓ DE PREUS

MATERIALS

CODI	UA	DESCRIPCIÓ	PREU	
BN3G2770	u	Vàlvula de bola de material plàstic, segons norma UNE-EN ISO 16135, manual, per a roscar, de 2 vies, DN 25 (per a tub d'1 ´´), de 10 bar de pressió nominal, cos i bola de PVC-U, portajunts a pressió, tancament de polietilè HDPE i junts d'estanqueïtat d'etilè propilè diè (EPDM), accionament per maneta	6,07000	€
BN3G2A70	u	Vàlvula de bola de material plàstic, segons norma UNE-EN ISO 16135, manual, per a roscar, de 2 vies, DN 50 (per a tub de 2 ´´), de 10 bar de pressió nominal, cos i bola de PVC-U, portajunts a pressió, tancament de polietilè HDPE i junts d'estanqueïtat d'etilè propilè diè (EPDM), accionament per maneta	12,89000	€
BN3G4AB0	u	Vàlvula de bola de material plàstic, segons norma UNE-EN ISO 16135, manual, per a roscar, de 2 vies, DN 50 (per a tub de 2 ´´), de 10 bar de pressió nominal, cos i bola de PVC-U, portajunts roscat, tancament de teflò PTFE i junts d'estanqueïtat d'etilè propilè diè (EPDM), accionament per maneta	15,91000	€
BN746C10	u	Vàlvula reductora de pressió amb rosca, de diàmetre nominal 1´´, de 25 bar de pressió màxima i amb un diferencial màxim regulable entre 19 i 24 bar, de llautó, preu mitjà	41,16000	€
BN8115B0	u	Vàlvula de retenció de clapeta, amb rosca, de 2´´ de diàmetre nominal, de 10 bar de pressió nominal, cos de llautó, clapeta de llautó i tancament de seient elàstic	31,88000	€
BNBXX001	u	Clau de pas per a comptador, DN30, de seient pla, ràcord d'enllaç amb rosca femella boja d'1 1/2´´ i unió d'entrada comptador amb brida DN40, cos i muntura de llautó estampat en calent CW617N	102,30000	€
BNER1481	u	Filtre per a instal·lació de reg d'1´´ de diàmetre, de material plàstic, amb element filtrant d'anelles de 120 mesh, amb vàlvula de purga i amb presa manomètrica, per a muntar roscat	109,21000	€
BNER1661	u	Filtre per a instal·lació de reg de 2´´ de diàmetre, de material plàstic, amb element filtrant d'anelles de 120 mesh, sense vàlvula de purga i amb presa manomètrica, per a muntar roscat	106,78000	€
BQ11UC06	u	Banc model NEOROMANTICO LIVIANO d'Urbidermis-Santa&Cole o equivalent de 0,60m de longitud amb respatller. Banc sobri i elegant, font d´inspiració i primer best-seller global, amb 2 estructures de fosa d´alumini AG3 acabada granallada i anoditzada (15micres de gruix). Seient i respatller format per 7 llistons, 5 d'ells de secció rectangular de 90x35mm i 2 corbats, que aporten més confort, de 35mm de gruix i 130mm d'ample, tots ells de fusta massissa de pi termotractat amb certificació PEFC™ 100% protegida amb oli monocapa i fixats a l'estructura amb cargols d'acer inoxidable A2(AISI304). El banc es fixa mitjançant dos perns per estructura d'acer inoxidable A2(AISI304) M10x120 introduïts en orificis realitzats al paviment i emplenats amb formigó HM-20. El banc es lliura muntat sobre un palet per a un o dos bancs, ben protegits i amb els perns de fixació. Us adjuntem les instruccions d'instal·lació. No requereix manteniment funcional, llevat que es vulgui conservar el color original de la fusta. Transport i instal·lació no inclosos. Pes: 19kg.	420,00000	€
BQ11X010	u	Banc model NEOROMANTICO LIVIANO d'Urbidermis-Santa&Cole de 1,75m de longitud amb respatller. Banc sobri i elegant, font d´inspiració i primer best-seller global, amb 2 estructures de fosa d´alumini AG3 acabada granallada i anoditzada (15micres de gruix). Seient i respatller format per 7 llistons, 5 d'ells de secció rectangular de 90x35mm i 2 corbats, que aporten més confort, de 35mm de gruix i 130mm d'ample, tots ells de fusta massissa de pi termotractat amb certificació PEFC™ 100% protegida amb oli monocapa i fixats a l'estructura amb cargols d'acer inoxidable A2(AISI304). El banc es fixa mitjançant dos perns per estructura d'acer inoxidable A2(AISI304) M10x120 introduïts en orificis realitzats al paviment i emplenats amb resina epoxi, ciment ràpid o similar. El banc es lliura muntat sobre un palet per a un o dos bancs, ben protegits i amb els perns de fixació. Us adjuntem les instruccions d'instal·lació. No requereix manteniment funcional, llevat que es vulgui conservar el color original de la fusta. Transport i instal·lació no inclosos. Pes: 38kg.	660,00000	€
BQ22X001	u	Paperera de 70 l de capacitat amb apagador, amb cubeta abatible de planxa d'acer perforada i suports laterals de tub d'acer	106,01000	€
BQ31X001	u	Subministrament, transport i col·locació de Font d'aigua model ATLANTIDA Santa&Cole o equivalent. Monòlit de sòlida presència. Cos de fossa de ferro amb protecció antioxidant per cataforesi (60micres) pintat amb Oxiron negre i reixa de desguàs de forma ondulada de fossa de ferro nodular amb protecció antioxidant per cataforesi (60micres) pintada amb Oxiron negre, recolzada sobre un marc d'acer galvanitzat en calent (90micres UNE-EN-ISO1461). Canella cilíndrica d'una polzada de fossa de llautó polit amb polsador model Prest. Regulador de pressió i control temporitzat del flux inclòs. Fixació mitjançant quatre perns en ´´J´´ M16x250 d'acer zincat.	1.633,50000	€
BQ3Z1300	u	Part proporcional d'accessoris i elements de muntatge per a connexió a la xarxa d'aigua potable i a la xarxa de sanejament de font per a exterior	30,67000	€
BR34J000	kg	Bioactivador microbià	6,33000	€
BR361100	kg	Estabilitzant sintètic de base acrílica	8,21000	€

JUSTIFICACIÓ DE PREUS

MATERIALS

CODI	UA	DESCRIPCIÓ	PREU	
BR3AX001	kg	Adob orgànic vegetal amb un 70% de matèria orgànica i 20% àcids húmics	0,20000	€
BR3B6000	kg	Adob mineral d'alliberament molt lent (15-8-11+2MgO) GR	0,77000	€
BR3P2310	m3	Terra vegetal de jardineria de categoria baixa, amb una conductivitat elèctrica menor de 3 dS/m, segons NTJ 07A, subministrada a granel	20,01000	€
BR3PAN00	kg	Encoixinament protector per a hidrosembres de fibra semicurta	1,04000	€
BR3PX001	m3	Substrat per vegetació de textura sorrenca o franca-sorrenca, adobat, cribat amb malla de 15 mm, amb %MO SMS superior al 5%	15,22000	€
BR3SX001	m3	Mulch a base d'escorça de pi, de 4 a 6 cm de diàmetre i d'1 a 2 cm de gruix	27,94000	€
BR41X001	u	Subministrament d'Arbutus unedo multitronc de 2 o 3 braços, d'alçària 200 cm, en contenidor C-160l	300,00000	€
BR42122A	u	Celtis australis de perímetre de 16 a 18 cm, amb pa de terra de diàmetre mínim 51 cm i profunditat mínima 35,7 cm segons fórmules NTJ	136,73000	€
BR42283A	u	Ceratonia siliqua de perímetre de 16 a 18 cm, en contenidor de 35 l	173,37000	€
BR42A47L	u	Crataegus monogyna d'alçària de 80 a 100 cm, en contenidor de 3 l	4,70000	€
BR43F46J	u	Laurus nobilis d'alçària de 40 a 60 cm, en contenidor de 3 l	4,77000	€
BR445219	u	Morus alba de perímetre de 14 a 16 cm, amb l'arrel nua	24,80000	€
BR44E219	u	Populus alba de perímetre de 14 a 16 cm, amb l'arrel nua	36,05000	€
BR44F82A	u	Prunus cerasifera Pissardii (Atropurpurea) de perímetre de 16 a 18 cm, amb pa de terra de diàmetre mínim 51 cm i profunditat mínima 35,7 cm segons fórmules NTJ	202,72000	€
BR44FA2A	u	Prunus dulcis de perímetre de 16 a 18 cm, amb pa de terra de diàmetre mínim 51 cm i profunditat mínima 35,7 cm segons fórmules NTJ	170,34000	€
BR451G2A	u	Quercus pubescens de perímetre de 16 a 18 cm, amb pa de terra de diàmetre mínim 51 cm i profunditat mínima 35,7 cm segons fórmules NTJ	145,90000	€
BR45C62A	u	Tipuana tipu (T. speciosa) de perímetre de 16 a 18 cm, amb pa de terra de diàmetre mínim 51 cm i profunditat mínima 35,7 cm segons fórmules NTJ	71,66000	€
BR450-X001	u	Subministrament de Quercus ilex multitronc de 2 o 3 braços, d'alçària de 200 cm, en contenidor C-160l	38,42000	€
BR47X001	u	Subministrament de Pinus pinea de perímetre de 14 a 16 cm, en contenidor	156,00000	€
BR49X001	u	Subministrament d'Achillea millefolium, en contenidor de 3 l	3,50000	€
BR49X005	u	Subministrament d'Achillea millefolium ´´Paprika´´ en contenidor de 3 l	3,60000	€
BR4AX001	u	Bupleurum fruticosum, en contenidor de 5 l	5,30000	€
BR4AX005	u	Carex pendula, en contenidor de 2 l	3,00000	€
BR4AX010	u	Calamintha nepeta, en contenidor de 3 l	3,10000	€
BR4B7D33	u	Centranthus ruber blanc o rosa d'alçària de 30 a 40 cm, en contenidor de 3 l	3,95000	€
BR4BX001	u	Subministrament de Coronilla emeurs, en contenidor de 3 l	4,50000	€
BR4CP831	u	Dorycnium hirsutum 'Fréjorgues' en contenidor de 3 l	4,18000	€
BR4CW841	u	Erica multiflora en contenidor de 3 l	4,77000	€
BR4CX001	u	Erigeron karvinskianus en contenidor de 3 l	3,08000	€
BR4CX005	u	Phílica ericoides en contenidor de 3 l	5,50000	€
BR4CX010	u	Equisetum arvenese en contenidor de 2 l	7,50000	€
BR4DX001	u	Gaura lindheimeri blanca en contenidor de 3 l	3,81000	€
BR4EX001	u	Lythrum salicaria, en contenidor de 3 l	3,00000	€
BR4FX001	u	Subministrament de Myrtus communis, en contenidor de 5 l	8,20000	€
BR4FX005	u	Osmunda regalis, en contenidor de 2 l	3,20000	€
BR4GX001	u	Pistacia lentiscus, en contenidor de 5 l	8,20000	€
BR4GX005	u	Subministrament de Rhaphiolepis indica ´´sprigtime´´ , en contenidor 3l	5,70000	€
BR4GX010	u	Subministrament de Phlomis herba-venti, en contenidor de 3 l	3,85000	€

POMO d´ampliació del Parc del Llor
SANT BOI RESPIRA+VERD. B1: Nous espais verds i blaus connectors

JUSTIFICACIÓ DE PREUS

MATERIALS

CODI	UA	DESCRIPCIÓ	PREU	
BR4GX015	u	Subministrament de Polypodium vulgare, en contenidor de 2 l	3,23000	€
BR4H9A34	u	Salvia greggii d'alçària de 30 a 40 cm, en contenidor de 3 l	3,95000	€
BR4HA830	u	Sambucus nigra en contenidor de 3 l	4,60000	€
BR4HX001	u	Ruscus aculeatus en contenidor de 5 l	5,80000	€
BR4HX005	u	Sanguisorba officinalis en contenidor de 3 l	3,06000	€
BR4HX010	u	Salvia farinacea en contenidor de 3 l	3,41000	€
BR4JHP5A	u	Viburnum tinus Eve Price d'alçària de 50 a 60 cm, en contenidor de 5 l	7,76000	€
BR4JL236	u	Vitex agnus-castus d'alçària de 60 a 80 cm, en contenidor de 3 l	3,95000	€
BR4JX001	u	Verbena bonariense en contenidor de 3 l	3,00000	€
BR4UX001	kg	Barreja de llavors per a prat florit mediterrani tipus ´´Cantueso Seeds´´, amb una proporció no inferior al 50% d'espècies florals, que contempli gramínies i lleguminoses. Barreja escollida amb aprovació prèvia de la DF.	30,00000	€
BRB5P6A0	m	Tauló de fusta de pi roig de 22x12 cm i fins a 2,5 m de llargària, amb tractament de sals de coure en autoclau per un grau de protecció profunda	9,29000	€
BRI3UN10	m2	Malla antiherbes de polipropilè teixit 100%, de densitat 130-140 g/m2	0,71000	€
BRI3-VKPZ	m2	Manta orgànica tipus 100% coco, de densitat aproximada 350 g/m2, cosida en les dues cares a una xarxa de polipropilè biodegradable	1,27000	€
BRIRF002	m	Fusta plana de pi tractada per l'intemperie amb sals de coure hidrosolubles de 2,7x0,2x0,01m	1,97000	€
BRLA1000	l	Producte herbicida de contacte	12,29000	€
BRZ21820	u	Estaca de fusta de pi tractada en autoclau, de secció circular, de 8 cm de diàmetre i 2,5 m de llargària	5,90000	€
BRZ22510	u	Abraçadora regulable de goma o cautxú per a aspratges	0,40000	€

JUSTIFICACIÓ DE PREUS

ELEMENTS COMPOSTOS

CODI	UA	DESCRIPCIÓ						PREU
D060M0B2	m3	Formigó de 150 kg/m3, amb una proporció en volum 1:4:8, amb ciment pòrtland amb filler calcari CEM II/B-L 32,5 R i granulat de pedra granítica de grandària màxima 20 mm, elaborat a l'obra amb formigonera de 250 l	**Rend.:**	**1,000**			**94,63000**	€
			Unitats		Preu		Parcial	Import
Ma d'obra								
A0150000	h	Manobre especialista	0,900	/R x	24,69000	=	22,22100	
				Subtotal:			22,22100	22,22100
Maquinària								
C1705700	h	Formigonera de 250 l	0,450	/R x	3,40000	=	1,53000	
				Subtotal:			1,53000	1,53000
Materials								
B0512401	t	Ciment pòrtland amb filler calcari CEM II/B-L 32,5 R segons UNE-EN 197-1, en sacs	0,150	x	145,42000	=	21,81300	
B0312010	t	Sorra de pedrera de pedra granítica per a formigons	0,650	x	21,30000	=	13,84500	
B0332Q10	t	Grava de pedrera de pedra granítica, de grandària màxima 20 mm, per a formigons	1,550	x	22,39000	=	34,70450	
B0111000	m3	Aigua	0,180	x	1,62000	=	0,29160	
				Subtotal:			70,65410	70,65410
		DESPESES AUXILIARS		1,00	%			0,22221
		COST DIRECTE						94,62731
		COST EXECUCIÓ MATERIAL						**94,62731**
D060M0C1	m3	Formigó de 150 kg/m3, amb una proporció en volum 1:4:8, amb ciment pòrtland amb filler calcari CEM II/B-L 32,5 R i granulat de pedra granítica de grandària màxima 40 mm, elaborat a l'obra amb formigonera de 165 l	**Rend.:**	**1,000**			**96,73000**	€
			Unitats		Preu		Parcial	Import
Ma d'obra								
A0150000	h	Manobre especialista	1,100	/R x	24,69000	=	27,15900	
				Subtotal:			27,15900	27,15900
Maquinària								
C1705600	h	Formigonera de 165 l	0,600	/R x	2,10000	=	1,26000	
				Subtotal:			1,26000	1,26000
Materials								
B0512401	t	Ciment pòrtland amb filler calcari CEM II/B-L 32,5 R segons UNE-EN 197-1, en sacs	0,150	x	145,42000	=	21,81300	
B0312010	t	Sorra de pedrera de pedra granítica per a formigons	0,700	x	21,30000	=	14,91000	
B0332P10	t	Grava de pedrera de pedra granítica, de grandària màxima 40 mm, per a formigons	1,400	x	22,16000	=	31,02400	
B0111000	m3	Aigua	0,180	x	1,62000	=	0,29160	

JUSTIFICACIÓ DE PREUS

ELEMENTS COMPOSTOS

CODI	UA	DESCRIPCIÓ						PREU
				Subtotal:			68,03860	68,03860
		DESPESES AUXILIARS		1,00	%			0,27159
		COST DIRECTE						96,72919
		COST EXECUCIÓ MATERIAL						**96,72919**
D0701461	m3	Morter de ciment pòrtland amb filler calcari CEM II/B-L i sorra, amb 200 kg/m3 de ciment, amb una proporció en volum 1:8 i 2,5 N/mm2 de resistència a compressió, elaborat a l'obra	**Rend.:**	**1,000**			**55,81000**	€
			Unitats		Preu		Parcial	Import
Ma d'obra								
A0150000	h	Manobre especialista	1,000	/R x	24,69000	=	24,69000	
				Subtotal:			24,69000	24,69000
Maquinària								
C1705600	h	Formigonera de 165 l	0,700	/R x	2,10000	=	1,47000	
				Subtotal:			1,47000	1,47000
Materials								
B0111000	m3	Aigua	0,200	x	1,62000	=	0,32400	
B0512401	t	Ciment pòrtland amb filler calcari CEM II/B-L 32,5 R segons UNE-EN 197-1, en sacs	0,200	x	145,42000	=	29,08400	
				Subtotal:			29,40800	29,40800
		DESPESES AUXILIARS		1,00	%			0,24690
		COST DIRECTE						55,81490
		COST EXECUCIÓ MATERIAL						**55,81490**
D0701641	m3	Morter de ciment pòrtland amb filler calcari CEM II/B-L i sorra, amb 250 kg/m3 de ciment, amb una proporció en volum 1:6 i 5 N/mm2 de resistència a compressió, elaborat a l'obra	**Rend.:**	**1,000**			**63,09000**	€
			Unitats		Preu		Parcial	Import
Ma d'obra								
A0150000	h	Manobre especialista	1,000	/R x	24,69000	=	24,69000	
				Subtotal:			24,69000	24,69000
Maquinària								
C1705600	h	Formigonera de 165 l	0,700	/R x	2,10000	=	1,47000	
				Subtotal:			1,47000	1,47000
Materials								
B0512401	t	Ciment pòrtland amb filler calcari CEM II/B-L 32,5 R segons UNE-EN 197-1, en sacs	0,250	x	145,42000	=	36,35500	
B0111000	m3	Aigua	0,200	x	1,62000	=	0,32400	

JUSTIFICACIÓ DE PREUS

ELEMENTS COMPOSTOS

CODI	UA	DESCRIPCIÓ					PREU
					Subtotal:	36,67900	36,67900
			DESPESES AUXILIARS	1,00 %			0,24690
			COST DIRECTE				63,08590
			COST EXECUCIÓ MATERIAL				**63,08590**

D070A4D1 m3 Morter mixt de ciment pòrtland amb filler calcari CEM II/B-L, calç i sorra, amb 200 kg/m3 de ciment, amb una proporció en volum 1:2:10 i 2,5 N/mm2 de resistència a compressió, elaborat a l'obra **Rend.: 1,000** **208,91000** €

			Unitats		Preu		Parcial	Import
Ma d'obra								
A0150000	h	Manobre especialista	1,050	/R x	24,69000	=	25,92450	
		Subtotal:					25,92450	25,92450
Maquinària								
C1705600	h	Formigonera de 165 l	0,725	/R x	2,10000	=	1,52250	
		Subtotal:					1,52250	1,52250
Materials								
B0512401	t	Ciment pòrtland amb filler calcari CEM II/B-L 32,5 R segons UNE-EN 197-1, en sacs	0,200	x	145,42000	=	29,08400	
B0111000	m3	Aigua	0,200	x	1,62000	=	0,32400	
B0532310	kg	Calç aèria hidratada CL 90-S, en sacs	400,000	x	0,30000	=	120,00000	
B0310020	t	Sorra de pedrera per a morters	1,530	x	20,78000	=	31,79340	
		Subtotal:					181,20140	181,20140
		DESPESES AUXILIARS		1,00 %				0,25925
		COST DIRECTE						208,90765
		COST EXECUCIÓ MATERIAL						**208,90765**

D070A8B1 m3 Morter mixt de ciment pòrtland amb filler calcari CEM II/B-L, calç i sorra, amb 380 kg/m3 de ciment, amb una proporció en volum 1:0,5:4 i 10 N/mm2 de resistència a compressió, elaborat a l'obra **Rend.: 1,000** **140,29000** €

			Unitats		Preu		Parcial	Import
Ma d'obra								
A0150000	h	Manobre especialista	1,050	/R x	24,69000	=	25,92450	
		Subtotal:					25,92450	25,92450
Maquinària								
C1705600	h	Formigonera de 165 l	0,725	/R x	2,10000	=	1,52250	
		Subtotal:					1,52250	1,52250
Materials								
B0512401	t	Ciment pòrtland amb filler calcari CEM II/B-L 32,5 R segons UNE-EN 197-1, en sacs	0,380	x	145,42000	=	55,25960	

JUSTIFICACIÓ DE PREUS

ELEMENTS COMPOSTOS

CODI	UA	DESCRIPCIÓ					PREU
B0111000	m3	Aigua	0,200	x	1,62000	=	0,32400	
B0532310	kg	Calç aèria hidratada CL 90-S, en sacs	190,000	x	0,30000	=	57,00000	
					Subtotal:		112,58360	112,58360
					DESPESES AUXILIARS	1,00 %		0,25925
					COST DIRECTE			140,28985
					COST EXECUCIÓ MATERIAL			**140,28985**

D0711821 m3 Morter de ciment amb ciment pòrtland amb filler calcari CEM II/B-L i sorra, amb additiu inclusor d'aire i 380 kg/m3 de ciment, amb una proporció en volum 1:4 i 10 N/mm2 de resistència a compressió, elaborat a l'obra **Rend.: 1,000** **95,80000** €

			Unitats		Preu		Parcial	Import
Ma d'obra								
A0150000	h	Manobre especialista	1,000	/R x	24,69000	=	24,69000	
		Subtotal:					24,69000	24,69000
Maquinària								
C1705600	h	Formigonera de 165 l	0,700	/R x	2,10000	=	1,47000	
		Subtotal:					1,47000	1,47000
Materials								
B0512401	t	Ciment pòrtland amb filler calcari CEM II/B-L 32,5 R segons UNE-EN 197-1, en sacs	0,380	x	145,42000	=	55,25960	
B0811020	kg	Additiu inclusor d'aire per a formigó, segons la norma UNE-EN 934-2	7,800	x	1,77000	=	13,80600	
B0111000	m3	Aigua	0,200	x	1,62000	=	0,32400	
		Subtotal:					69,38960	69,38960
		DESPESES AUXILIARS		1,00 %				0,24690
		COST DIRECTE						95,79650
		COST EXECUCIÓ MATERIAL						**95,79650**

D0B27100 kg Acer en barres corrugades elaborat a l'obra i manipulat a taller B400S, de límit elàstic >= 400 N/mm2 **Rend.: 1,000** **1,33000** €

			Unitats		Preu		Parcial	Import
Ma d'obra								
A0124000	h	Oficial 1a ferrallista	0,005	/R x	28,61000	=	0,14305	
A0134000	h	Ajudant ferrallista	0,005	/R x	25,40000	=	0,12700	
		Subtotal:					0,27005	0,27005
Materials								
B0A14200	kg	Filferro recuit 1,3 mm	0,0102	x	1,95000	=	0,01989	
B0B27000	kg	Acer en barres corrugades B400S de límit elàstic >= 400 N/mm2	1,050	x	0,99000	=	1,03950	

JUSTIFICACIÓ DE PREUS

ELEMENTS COMPOSTOS

CODI	UA	DESCRIPCIÓ		PREU
			Subtotal: 1,05939	1,05939
			DESPESES AUXILIARS 1,00 %	0,00270
			COST DIRECTE	1,33214
			COST EXECUCIÓ MATERIAL	**1,33214**

D0B2A100 kg Acer en barres corrugades elaborat a l'obra i manipulat a taller B500S, de límit elàstic >= 500 N/mm2 **Rend.: 1,000** **1,37000** €

			Unitats		Preu		Parcial	Import
Ma d'obra								
A0124000	h	Oficial 1a ferrallista	0,005	/R x	28,61000	=	0,14305	
A0134000	h	Ajudant ferrallista	0,005	/R x	25,40000	=	0,12700	
		Subtotal:					0,27005	0,27005
Materials								
B0A14200	kg	Filferro recuit 1,3 mm	0,0102	x	1,95000	=	0,01989	
B0B2A000	kg	Acer en barres corrugades B500S de límit elàstic >= 500 N/mm2	1,050	x	1,03000	=	1,08150	
		Subtotal:					1,10139	1,10139
		DESPESES AUXILIARS 1,00 %						0,00270
		COST DIRECTE						1,37414
		COST EXECUCIÓ MATERIAL						**1,37414**

JUSTIFICACIÓ DE PREUS

PARTIDES D'OBRA

NÚM	CODI	UA	DESCRIPCIÓ		PREU
P-1	**EB92U200**	m2	Vinil autoadhesiu amb diferents pictogrames, col·locat	**Rend.: 1,000**	**290,72** €

			Unitats		Preu		Parcial	Import
Ma d'obra								
A012M000	h	Oficial 1a muntador	0,536	/R x	29,57000	=	15,84952	
A013M000	h	Ajudant muntador	0,900	/R x	25,40000	=	22,86000	
		Subtotal:					38,70952	38,70952
Materials								
BB92U200	m2	Vinil autoadhesiu amb diferents pictogrames	1,000	x	237,59000	=	237,59000	
		Subtotal:					237,59000	237,59000
		DESPESES AUXILIARS 1,50 %						0,58064
		COST DIRECTE						276,88016
		DESPESES INDIRECTES 5,00 %						13,84401
		COST EXECUCIÓ MATERIAL						**290,72417**

P-2 **ED5L27G1** m2 Làmina drenant nodular de polietilè d'alta densitat, amb un geotèxtil de polipropilè adherit en una de les seves cares, amb nòduls de 10 mm d'alçària aproximada i una resistència a la compressió aproximada de 250 kN/m2, col·locada sense adherir sobre parament horitzontal **Rend.: 1,000** **9,71** €

			Unitats		Preu		Parcial	Import
Ma d'obra								
A0137000	h	Ajudant col·locador	0,022	/R x	25,40000	=	0,55880	
A0127000	h	Oficial 1a col·locador	0,044	/R x	28,61000	=	1,25884	
		Subtotal:					1,81764	1,81764
Materials								
BD5L27G0	m2	Làmina drenant nodular de polietilè d'alta densitat, amb un geotèxtil de polipropilè adherit en una de les seves cares, amb nòduls de 10 mm d'alçària aproximada i una resistència a la compressió aproximada de 250 kN/m2	1,100	x	6,73000	=	7,40300	
		Subtotal:					7,40300	7,40300
		DESPESES AUXILIARS 1,50 %						0,02726
		COST DIRECTE						9,24790
		DESPESES INDIRECTES 5,00 %						0,46240
		COST EXECUCIÓ MATERIAL						**9,71030**

P-3 **F214X001** m3 Enderroc d'obra de fàbrica de qualsevol tipus, amb mitjans mecànics o manuals, i càrrega de runa sobre camió o contenidor **Rend.: 1,000** **26,58** €

			Unitats		Preu		Parcial	Import
Ma d'obra								
A0150000	h	Manobre especialista	0,100	/R x	24,69000	=	2,46900	

JUSTIFICACIÓ DE PREUS

PARTIDES D'OBRA

NÚM	CODI	UA	DESCRIPCIÓ						PREU
						Subtotal:		2,46900	2,46900
Maquinària									
	C1311440	h	Pala carregadora sobre pneumàtics de 15 a 20 t	0,100	/R x	98,69000	=	9,86900	
	C1313330	h	Retroexcavadora sobre pneumàtics de 8 a 10 t	0,100	/R x	54,34000	=	5,43400	
	C1103331	h	Retroexcavadora sobre pneumàtics de 8 a 10 t, amb martell trencador	0,100	/R x	75,40000	=	7,54000	
						Subtotal:		22,84300	22,84300
						COST DIRECTE			25,31200
						DESPESES INDIRECTES	5,00	%	1,26560
						COST EXECUCIÓ MATERIAL			**26,57760**

P-4 **F216R243** m Enderroc de reixat metàl·lic de fins a 2 m d'alçària, com a màxim, i enderroc de daus de formigó, a mà i amb compressor i càrrega manual i mecànica de runa sobre camió o contenidor **Rend.: 1,000** **4,73** €

				Unitats		Preu		Parcial	Import
Ma d'obra									
	A0140000	h	Manobre	0,050	/R x	23,88000	=	1,19400	
	A0150000	h	Manobre especialista	0,100	/R x	24,69000	=	2,46900	
						Subtotal:		3,66300	3,66300
Maquinària									
	C1101200	h	Compressor amb dos martells pneumàtics	0,050	/R x	14,32000	=	0,71600	
	C1311440	h	Pala carregadora sobre pneumàtics de 15 a 20 t	0,0007	/R x	98,69000	=	0,06908	
						Subtotal:		0,78508	0,78508
						DESPESES AUXILIARS	1,50	%	0,05495
						COST DIRECTE			4,50303
						DESPESES INDIRECTES	5,00	%	0,22515
						COST EXECUCIÓ MATERIAL			**4,72818**

P-5 **F2194JF1** m2 Demolició de paviment de panots col·locats sobre base de formigó de fins a 15 cm de gruix, inclòs la demolició de la base, d'amplària fins a 2 m, amb compressor i càrrega sobre camió amb mitjans mecànics **Rend.: 1,000** **14,79** €

				Unitats		Preu		Parcial	Import
Ma d'obra									
	A0150000	h	Manobre especialista	0,410	/R x	24,69000	=	10,12290	
						Subtotal:		10,12290	10,12290
Maquinària									
	C1313330	h	Retroexcavadora sobre pneumàtics de 8 a 10 t	0,024	/R x	54,34000	=	1,30416	
	C1101200	h	Compressor amb dos martells pneumàtics	0,175	/R x	14,32000	=	2,50600	
						Subtotal:		3,81016	3,81016

JUSTIFICACIÓ DE PREUS

PARTIDES D'OBRA

NÚM	CODI	UA	DESCRIPCIÓ						PREU
						DESPESES AUXILIARS	1,50	%	0,15184
						COST DIRECTE			14,08490
						DESPESES INDIRECTES	5,00	%	0,70425
						COST EXECUCIÓ MATERIAL			**14,78915**

P-6 **F2194XE1** m2 Demolició de paviment de mescla bituminosa de fins a 15 cm de gruix, d'amplària fins a 0,6 m, amb compressor i càrrega sobre camió amb mitjans mecànics **Rend.: 1,000** **15,98** €

				Unitats		Preu		Parcial	Import
Ma d'obra									
	A0150000	h	Manobre especialista	0,420	/R x	24,69000	=	10,36980	
						Subtotal:		10,36980	10,36980
Maquinària									
	C1313330	h	Retroexcavadora sobre pneumàtics de 8 a 10 t	0,031	/R x	54,34000	=	1,68454	
	C1101200	h	Compressor amb dos martells pneumàtics	0,210	/R x	14,32000	=	3,00720	
						Subtotal:		4,69174	4,69174
						DESPESES AUXILIARS	1,50	%	0,15555
						COST DIRECTE			15,21709
						DESPESES INDIRECTES	5,00	%	0,76085
						COST EXECUCIÓ MATERIAL			**15,97794**

P-7 **F219U002** m2 Demolició de paviment de formigó de fins a 20 cm de gruix, amb compressor i càrrega de runa sobre camió o contenidor, prèvia autorització de la DT per utilitzar mitjans manuals en lloc de mecànics. Consentiment previ de la DT de la quantitat de paviment a enderrocar manualment, en cas contrari no s'abonarà **Rend.: 1,000** **18,64** €

				Unitats		Preu		Parcial	Import
Ma d'obra									
	A0150000	h	Manobre especialista	0,400	/R x	24,69000	=	9,87600	
						Subtotal:		9,87600	9,87600
Maquinària									
	C1313330	h	Retroexcavadora sobre pneumàtics de 8 a 10 t	0,050	/R x	54,34000	=	2,71700	
	C1101200	h	Compressor amb dos martells pneumàtics	0,350	/R x	14,32000	=	5,01200	
						Subtotal:		7,72900	7,72900
						DESPESES AUXILIARS	1,50	%	0,14814
						COST DIRECTE			17,75314
						DESPESES INDIRECTES	5,00	%	0,88766
						COST EXECUCIÓ MATERIAL			**18,64080**

JUSTIFICACIÓ DE PREUS

PARTIDES D'OBRA

NÚM	CODI	UA	DESCRIPCIÓ		PREU
P-8	F219U026	m	Demolició de vorada amb rigola, inclòs la base, col·locada sobre formigó, amb mitjans mecànics i càrrega de runa sobre camió o contenidor	Rend.: 1,000	5,62 €

				Unitats		Preu		Parcial	Import
Ma d'obra									
	A0150000	h	Manobre especialista	0,090	/R x	24,69000	=	2,22210	
			Subtotal:					2,22210	2,22210
Maquinària									
	C1103331	h	Retroexcavadora sobre pneumàtics de 8 a 10 t, amb martell trencador	0,024	/R x	75,40000	=	1,80960	
	C1101200	h	Compressor amb dos martells pneumàtics	0,090	/R x	14,32000	=	1,28880	
			Subtotal:					3,09840	3,09840
			DESPESES AUXILIARS			1,50	%		0,03333
			COST DIRECTE						5,35383
			DESPESES INDIRECTES			5,00	%		0,26769
			COST EXECUCIÓ MATERIAL						**5,62152**

P-9	F219X001	u	Demolició d'escocell col·locat sobre formigó amb compressor i càrrega manual de runa sobre camió o contenidor	Rend.: 1,000	36,94 €

				Unitats		Preu		Parcial	Import
Ma d'obra									
	A0140000	h	Manobre	0,6231	/R x	23,88000	=	14,87963	
	A0150000	h	Manobre especialista	0,6231	/R x	24,69000	=	15,38434	
			Subtotal:					30,26397	30,26397
Maquinària									
	C1101200	h	Compressor amb dos martells pneumàtics	0,3115	/R x	14,32000	=	4,46068	
			Subtotal:					4,46068	4,46068
			DESPESES AUXILIARS			1,50	%		0,45396
			COST DIRECTE						35,17861
			DESPESES INDIRECTES			5,00	%		1,75893
			COST EXECUCIÓ MATERIAL						**36,93754**

P-10	F21R11A0	u	Tallada controlada de forma directa, d'arbre de 6 a 10 m d'alçària de port mitjà, deixant la soca a la vista, aplec de la brossa generada, càrrega sobre camió grua amb pinça i transport a planta de compostatge (no més lluny de 20 km)	Rend.: 1,000	92,08 €

				Unitats		Preu		Parcial	Import
Ma d'obra									
	A013P000	h	Ajudant jardiner	0,440	/R x	29,80000	=	13,11200	
	A012P000	h	Oficial 1a jardiner	0,440	/R x	33,58000	=	14,77520	

POMO d´ampliació del Parc del Llor
SANT BOI RESPIRA+VERD. B1: Nous espais verds i blaus connectors

JUSTIFICACIÓ DE PREUS

PARTIDES D'OBRA

NÚM	CODI	UA	DESCRIPCIÓ	PREU

				Subtotal:				27,88720	27,88720
Maquinària									
	CRE23000	h	Motoserra	0,440	/R x	3,48000	=	1,53120	
	C1503000	h	Camió grua	1,000	/R x	57,86000	=	57,86000	
			Subtotal:					59,39120	59,39120
			DESPESES AUXILIARS			1,50	%		0,41831
			COST DIRECTE						87,69671
			DESPESES INDIRECTES			5,00	%		4,38484
			COST EXECUCIÓ MATERIAL						**92,08154**

P-11	F21R12F0	u	Tallada controlada amb cistella mecànica, d'arbre de 15 a 20 m d'alçària de port gran, deixant la soca a la vista, aplec de la brossa generada, càrrega sobre camió grua amb pinça i transport a planta de compostatge (no més lluny de 20 km)	Rend.: 1,000	903,65 €

				Unitats		Preu		Parcial	Import
Ma d'obra									
	A012P000	h	Oficial 1a jardiner	5,200	/R x	33,58000	=	174,61600	
	A013P000	h	Ajudant jardiner	2,660	/R x	29,80000	=	79,26800	
			Subtotal:					253,88400	253,88400
Maquinària									
	CR11B700	h	Tractor de 73,5 kW (100 CV) de potència, amb braç desbrossador	2,060	/R x	48,36000	=	99,62160	
	CRE23000	h	Motoserra	5,200	/R x	3,48000	=	18,09600	
	C150MC50	h	Lloguer de plataforma autopropulsada amb cistella sobre braç articulat per a una alçària de treball de 21 m, sense operari	5,200	/R x	22,32000	=	116,06400	
	C1503000	h	Camió grua	6,380	/R x	57,86000	=	369,14680	
			Subtotal:					602,92840	602,92840
			DESPESES AUXILIARS			1,50	%		3,80826
			COST DIRECTE						860,62066
			DESPESES INDIRECTES			5,00	%		43,03103
			COST EXECUCIÓ MATERIAL						**903,65169**

P-12	F21RX001	m2	Retirada de massa arbustiva de qualsevol tipus i alçada, incloent soca en cas necessari, aplec de la brossa generada i càrrega sobre camió grua amb pinça, i transport de la mateixa a planta de compostatge	Rend.: 1,000	3,30 €

				Unitats		Preu		Parcial	Import
Ma d'obra									
	A013P000	h	Ajudant jardiner	0,025	/R x	29,80000	=	0,74500	
	A012P000	h	Oficial 1a jardiner	0,025	/R x	33,58000	=	0,83950	
			Subtotal:					1,58450	1,58450

JUSTIFICACIÓ DE PREUS

PARTIDES D'OBRA

NÚM	CODI	UA	DESCRIPCIÓ						PREU
Maquinària									
	C1503000	h	Camió grua	0,025	/R x	57,86000	=	1,44650	
	CRE23000	h	Motoserra	0,025	/R x	3,48000	=	0,08700	
					Subtotal:			1,53350	1,53350
				DESPESES AUXILIARS		1,50	%		0,02377
				COST DIRECTE					3,14177
				DESPESES INDIRECTES		5,00	%		0,15709
				COST EXECUCIÓ MATERIAL					**3,29886**

P-13 **F2225123** m3 Excavació de rasa de fins a 1 m d'amplària i fins a 2 m de fondària, en terreny compacte, amb retroexcavadora i càrrega mecànica del material excavat **Rend.: 1,000** **10,65** €

				Unitats		Preu		Parcial	Import
Ma d'obra									
	A0140000	h	Manobre	0,080	/R x	23,88000	=	1,91040	
					Subtotal:			1,91040	1,91040
Maquinària									
	C1313330	h	Retroexcavadora sobre pneumàtics de 8 a 10 t	0,151	/R x	54,34000	=	8,20534	
					Subtotal:			8,20534	8,20534
				DESPESES AUXILIARS		1,50	%		0,02866
				COST DIRECTE					10,14440
				DESPESES INDIRECTES		5,00	%		0,50722
				COST EXECUCIÓ MATERIAL					**10,65162**

P-14 **F222U506** m3 Excavació de cala en terreny no classificat, amb mitjans manuals i amb les terres deixades a la vora **Rend.: 1,000** **101,80** €

				Unitats		Preu		Parcial	Import
Ma d'obra									
	A0140000	h	Manobre	4,000	/R x	23,88000	=	95,52000	
					Subtotal:			95,52000	95,52000
				DESPESES AUXILIARS		1,50	%		1,43280
				COST DIRECTE					96,95280
				DESPESES INDIRECTES		5,00	%		4,84764
				COST EXECUCIÓ MATERIAL					**101,80044**

P-15 **F222U507** m3 Excavació de cala en terreny no classificat, amb mitjans mecànics i amb les terres deixades a la vora **Rend.: 1,000** **30,53** €

				Unitats		Preu		Parcial	Import
Ma d'obra									
	A0140000	h	Manobre	0,370	/R x	23,88000	=	8,83560	

POMO d´ampliació del Parc del Llor
SANT BOI RESPIRA+VERD. B1: Nous espais verds i blaus connectors

JUSTIFICACIÓ DE PREUS

PARTIDES D'OBRA

NÚM	CODI	UA	DESCRIPCIÓ						PREU
					Subtotal:			8,83560	8,83560
Maquinària									
	C1313330	h	Retroexcavadora sobre pneumàtics de 8 a 10 t	0,370	/R x	54,34000	=	20,10580	
					Subtotal:			20,10580	20,10580
				DESPESES AUXILIARS		1,50	%		0,13253
				COST DIRECTE					29,07393
				DESPESES INDIRECTES		5,00	%		1,45370
				COST EXECUCIÓ MATERIAL					**30,52763**

P-16 **F225X001** m3 Reblert amb grava per drenatges, en tongades de 25 cm com a màxim, de les següents característiques:
-Graves netes, soltes i exemptes de substàncies orgàniques, estranyes o contaminats
-De pedrera de pedra calcària
-Diàemtre mínim del 98% retingut en tamís 5 (UNE 7050)
-Ull de perdiu de partícules entre 4 i 10 mm de diàmetre
-Graves filtrants de partícules entre 30 i 70 mm de diàmetre **Rend.: 1,000** **31,03** €

				Unitats		Preu		Parcial	Import
Ma d'obra									
	A0140000	h	Manobre	0,025	/R x	23,88000	=	0,59700	
					Subtotal:			0,59700	0,59700
Maquinària									
	C1311430	h	Pala carregadora sobre pneumàtics de 8 a 14 t	0,016	/R x	81,37000	=	1,30192	
					Subtotal:			1,30192	1,30192
Materials									
	B0361000	t	Ull de perdiu 3 a 7 mm	0,700	x	17,14000	=	11,99800	
	B0331020	t	Grava de pedrera de pedra calcària, per a drens	0,100	x	19,56000	=	1,95600	
	B0331400	t	Grava de pedrera de pedra calcària, de 30 a 50 mm	0,700	x	19,56000	=	13,69200	
					Subtotal:			27,64600	27,64600
				DESPESES AUXILIARS		1,50	%		0,00896
				COST DIRECTE					29,55388
				DESPESES INDIRECTES		5,00	%		1,47769
				COST EXECUCIÓ MATERIAL					**31,03157**

P-17 **F225X005** m3 Rebliment de material filtrant en drenatges, amb grava de pedrera de 20 a 40 mm, sense fins, inclòs estesa i compactació **Rend.: 1,000** **34,96** €

				Unitats		Preu		Parcial	Import
Ma d'obra									
	A0140000	h	Manobre	0,025	/R x	23,88000	=	0,59700	
					Subtotal:			0,59700	0,59700

JUSTIFICACIÓ DE PREUS

PARTIDES D'OBRA

NÚM	CODI	UA	DESCRIPCIÓ						PREU
Maquinària									
	C133A0K0	h	Safata vibrant combustible amb placa de 60 cm	1,000	/R x	5,49000	=	5,49000	
	C1311430	h	Pala carregadora sobre pneumàtics de 8 a 14 t	0,016	/R x	81,37000	=	1,30192	
					Subtotal:			6,79192	6,79192
Materials									
	B033X005	t	Grava de pedrera de pedra granítica, de 20 a 40 mm, per a drens	1,350	x	19,18000	=	25,89300	
					Subtotal:			25,89300	25,89300
				DESPESES AUXILIARS		1,50	%		0,00896
				COST DIRECTE					33,29088
				DESPESES INDIRECTES		5,00	%		1,66454
				COST EXECUCIÓ MATERIAL					**34,95542**

P-18 F227500F m2 Repàs i piconatge de sòl de rasa d'amplària màxima 0,6 m, amb compactació del 95% PM **Rend.: 1,000** **5,18** €

				Unitats		Preu		Parcial	Import
Ma d'obra									
	A0150000	h	Manobre especialista	0,110	/R x	24,69000	=	2,71590	
	A0140000	h	Manobre	0,065	/R x	23,88000	=	1,55220	
					Subtotal:			4,26810	4,26810
Maquinària									
	C133A0K0	h	Safata vibrant combustible amb placa de 60 cm	0,110	/R x	5,49000	=	0,60390	
					Subtotal:			0,60390	0,60390
				DESPESES AUXILIARS		1,50	%		0,06402
				COST DIRECTE					4,93602
				DESPESES INDIRECTES		5,00	%		0,24680
				COST EXECUCIÓ MATERIAL					**5,18282**

P-19 F227F00F m2 Repàs i piconatge de sòl de rasa de més d'1,5 i menys de 2 m d'amplària, amb compactació del 95% PM **Rend.: 1,000** **2,39** €

				Unitats		Preu		Parcial	Import
Ma d'obra									
	A0140000	h	Manobre	0,060	/R x	23,88000	=	1,43280	
					Subtotal:			1,43280	1,43280
Maquinària									
	C1335080	h	Corró vibratori autopropulsat, de 8 a 10 t	0,014	/R x	58,54000	=	0,81956	
					Subtotal:			0,81956	0,81956

JUSTIFICACIÓ DE PREUS

PARTIDES D'OBRA

NÚM	CODI	UA	DESCRIPCIÓ						PREU
				DESPESES AUXILIARS		1,50	%		0,02149
				COST DIRECTE					2,27385
				DESPESES INDIRECTES		5,00	%		0,11369
				COST EXECUCIÓ MATERIAL					**2,38754**

P-20 F227L00F m2 Repàs i piconatge de sòl de rasa d'amplària més gran de 2 m, amb compactació del 95% PM **Rend.: 1,000** **2,41** €

				Unitats		Preu		Parcial	Import
Ma d'obra									
	A0140000	h	Manobre	0,060	/R x	23,88000	=	1,43280	
					Subtotal:			1,43280	1,43280
Maquinària									
	C13350C0	h	Corró vibratori autopropulsat, de 12 a 14 t	0,011	/R x	76,84000	=	0,84524	
					Subtotal:			0,84524	0,84524
				DESPESES AUXILIARS		1,50	%		0,02149
				COST DIRECTE					2,29953
				DESPESES INDIRECTES		5,00	%		0,11498
				COST EXECUCIÓ MATERIAL					**2,41451**

P-21 F2285B0F m3 Rebliment i piconatge de rasa d'amplària fins a 0,6 m, amb material seleccionat de la pròpia excavació, en tongades de gruix de fins a 25 cm, utilitzant picó vibrant de combustible, amb compactació del 95% PM **Rend.: 1,000** **21,34** €

				Unitats		Preu		Parcial	Import
Ma d'obra									
	A0150000	h	Manobre especialista	0,450	/R x	24,69000	=	11,11050	
					Subtotal:			11,11050	11,11050
Maquinària									
	C133A0K0	h	Safata vibrant combustible amb placa de 60 cm	0,450	/R x	5,49000	=	2,47050	
	C1313330	h	Retroexcavadora sobre pneumàtics de 8 a 10 t	0,121	/R x	54,34000	=	6,57514	
					Subtotal:			9,04564	9,04564
				DESPESES AUXILIARS		1,50	%		0,16666
				COST DIRECTE					20,32280
				DESPESES INDIRECTES		5,00	%		1,01614
				COST EXECUCIÓ MATERIAL					**21,33894**

P-22 F2285M00 m3 Rebliment i piconatge de rasa d'amplària fins a 0,6 m, amb sorra, en tongades de gruix de més de 25 i fins a 50 cm, utilitzant picó vibrant de combustible **Rend.: 1,000** **48,26** €

				Unitats		Preu		Parcial	Import
Ma d'obra									

JUSTIFICACIÓ DE PREUS

PARTIDES D'OBRA

NÚM	CODI	UA	DESCRIPCIÓ						PREU
	A0150000	h	Manobre especialista	0,200	/R x	24,69000	=	4,93800	
					Subtotal:			4,93800	4,93800
Maquinària									
	C1313330	h	Retroexcavadora sobre pneumàtics de 8 a 10 t	0,060	/R x	54,34000	=	3,26040	
	C133A0K0	h	Safata vibrant combustible amb placa de 60 cm	0,200	/R x	5,49000	=	1,09800	
					Subtotal:			4,35840	4,35840
Materials									
	B0310500	t	Sorra de pedrera de 0 a 3,5 mm	1,800	x	20,33000	=	36,59400	
					Subtotal:			36,59400	36,59400
			DESPESES AUXILIARS			1,50	%		0,07407
			COST DIRECTE						45,96447
			DESPESES INDIRECTES			5,00	%		2,29822
			COST EXECUCIÓ MATERIAL						**48,26269**

P-23 **F2285R00** m3 Rebliment i piconatge de rasa d'amplària fins a 0,6 m, amb sauló garbellat, en tongades de gruix de més de 25 i fins a 50 cm, utilitzant picó vibrant de combustible **Rend.: 1,000** **31,91** €

				Unitats		Preu		Parcial	Import
Ma d'obra									
	A0150000	h	Manobre especialista	0,200	/R x	24,69000	=	4,93800	
					Subtotal:			4,93800	4,93800
Maquinària									
	C133A0K0	h	Safata vibrant combustible amb placa de 60 cm	0,200	/R x	5,49000	=	1,09800	
	C1313330	h	Retroexcavadora sobre pneumàtics de 8 a 10 t	0,060	/R x	54,34000	=	3,26040	
					Subtotal:			4,35840	4,35840
Materials									
	B0322000	m3	Sauló garbellat	1,150	x	18,28000	=	21,02200	
					Subtotal:			21,02200	21,02200
			DESPESES AUXILIARS			1,50	%		0,07407
			COST DIRECTE						30,39247
			DESPESES INDIRECTES			5,00	%		1,51962
			COST EXECUCIÓ MATERIAL						**31,91209**

P-24 **F228FH00** m3 Rebliment i piconatge de rasa d'amplària més d'1,5 i fins a 2 m, amb graves per a drenatge de 5 a 12 mm, en tongades de gruix de fins a 25 cm, utilitzant corró vibratori per a compactar **Rend.: 1,000** **47,73** €

				Unitats		Preu		Parcial	Import
Maquinària									
	C1335080	h	Corró vibratori autopropulsat, de 8 a 10 t	0,025	/R x	58,54000	=	1,46350	
	C1313330	h	Retroexcavadora sobre pneumàtics de 8 a 10 t	0,121	/R x	54,34000	=	6,57514	

POMO d´ampliació del Parc del Llor
SANT BOI RESPIRA+VERD. B1: Nous espais verds i blaus connectors

JUSTIFICACIÓ DE PREUS

PARTIDES D'OBRA

NÚM	CODI	UA	DESCRIPCIÓ						PREU
					Subtotal:			8,03864	8,03864
Materials									
	B0330A00	t	Grava de pedrera, de 5 a 12 mm	1,700	x	22,01000	=	37,41700	
					Subtotal:			37,41700	37,41700
			COST DIRECTE						45,45564
			DESPESES INDIRECTES			5,00	%		2,27278
			COST EXECUCIÓ MATERIAL						**47,72842**

P-25 **F241X001** m3 Transport i descàrrega a l'interior de l'obra de la terra i dels productes resultants de l'excavació. Inclou totes les càrregues i transvasaments del material per la utilització d'aplecs intermedis provisionals. Amidat sobre perfil **Rend.: 1,000** **3,56** €

				Unitats		Preu		Parcial	Import
Ma d'obra									
	A0140000	h	Manobre	0,010	/R x	23,88000	=	0,23880	
					Subtotal:			0,23880	0,23880
Maquinària									
	C15E-VEN2	h	Dúmper elèctric de 6,5 kW, d'1,5 t de càrrega útil, amb mecanisme hidràulic	0,100	/R x	31,53000	=	3,15300	
					Subtotal:			3,15300	3,15300
			COST DIRECTE						3,39180
			DESPESES INDIRECTES			5,00	%		0,16959
			COST EXECUCIÓ MATERIAL						**3,56139**

P-26 **F2R540R0** m3 Transport de residus especials a instal·lació autoritzada de gestió de residus, amb contenidor de 200 l de capacitat **Rend.: 1,000** **176,22** €

				Unitats		Preu		Parcial	Import
Maquinària									
	C1RABJ00	m3	Subministrament de bidó plàstic de 200 l de capacitat i recollida amb residus especials	1,000	/R x	167,83000	=	167,83000	
					Subtotal:			167,83000	167,83000
			COST DIRECTE						167,83000
			DESPESES INDIRECTES			5,00	%		8,39150
			COST EXECUCIÓ MATERIAL						**176,22150**

JUSTIFICACIÓ DE PREUS

PARTIDES D'OBRA

NÚM	CODI	UA	DESCRIPCIÓ		PREU
P-27	F2R542AA	m3	Transport de residus a instal·lació autoritzada de gestió de residus, amb camió de 20 t i temps d'espera per a la càrrega a màquina, amb un recorregut de més de 15 i fins a 20 km	Rend.: 1,000	10,22 €

				Unitats		Preu		Parcial	Import
Maquinària									
	C1501900	h	Camió per a transport de 20 t	0,152	/R x	64,01000	=	9,72952	
			Subtotal:					9,72952	9,72952
			COST DIRECTE						9,72952
			DESPESES INDIRECTES			5,00 %			0,48648
			COST EXECUCIÓ MATERIAL						**10,21600**

NÚM	CODI	UA	DESCRIPCIÓ		PREU
P-28	F2R5X001	m3	Transport de terres no contaminades a obra exterior o centre de valorització, amb camió de 20 t i temps d'espera per a la càrrega amb mitjans mecànics	Rend.: 1,000	7,86 €

				Unitats		Preu		Parcial	Import
Maquinària									
	C1501900	h	Camió per a transport de 20 t	0,117	/R x	64,01000	=	7,48917	
			Subtotal:					7,48917	7,48917
			COST DIRECTE						7,48917
			DESPESES INDIRECTES			5,00 %			0,37446
			COST EXECUCIÓ MATERIAL						**7,86363**

NÚM	CODI	UA	DESCRIPCIÓ		PREU
P-29	F2R642E0	m3	Càrrega amb mitjans mecànics i transport de residus inerts o no especials a instal·lació autoritzada de gestió de residus, amb contenidor de 5 m3 de capacitat	Rend.: 1,000	25,19 €

				Unitats		Preu		Parcial	Import
Maquinària									
	C1311430	h	Pala carregadora sobre pneumàtics de 8 a 14 t	0,010	/R x	81,37000	=	0,81370	
	C1RA2500	m3	Subministrament de contenidor metàl·lic de 5 m3 de capacitat i recollida amb residus inerts o no especials	1,000	/R x	23,18000	=	23,18000	
			Subtotal:					23,99370	23,99370
			COST DIRECTE						23,99370
			DESPESES INDIRECTES			5,00 %			1,19969
			COST EXECUCIÓ MATERIAL						**25,19339**

POMO d´ampliació del Parc del Llor
SANT BOI RESPIRA+VERD. B1: Nous espais verds i blaus connectors

JUSTIFICACIÓ DE PREUS

PARTIDES D'OBRA

NÚM	CODI	UA	DESCRIPCIÓ		PREU
P-30	F2RA6580	m3	Disposició controlada en centre de reciclatge de residus barrejats no perillosos amb una densitat 0,17 t/m3, procedents de construcció o demolició, amb codi 17 09 04 segons la Llista Europea de Residus	Rend.: 1,000	17,85 €

				Unitats		Preu		Parcial	Import
Materials									
	B2RA6580	t	Disposició controlada en centre de reciclatge de residus barrejats no perillosos amb una densitat 0,17 t/m3, procedents de construcció o demolició, amb codi 17 09 04 segons la Llista Europea de Residus	0,170	x	100,00000	=	17,00000	
			Subtotal:					17,00000	17,00000
			COST DIRECTE						17,00000
			DESPESES INDIRECTES			5,00 %			0,85000
			COST EXECUCIÓ MATERIAL						**17,85000**

NÚM	CODI	UA	DESCRIPCIÓ		PREU
P-31	F2RA6680	m3	Disposició controlada en centre de reciclatge de residus de metalls barrejats no perillosos amb una densitat 0,2 t/m3, procedents de construcció o demolició, amb codi 17 04 07 segons la Llista Europea de Residus	Rend.: 1,000	-37,80 €

				Unitats		Preu		Parcial	Import
Materials									
	B2RA6680	t	Disposició controlada en centre de reciclatge de residus de metalls barrejats no perillosos amb una densitat 0,2 t/m3, procedents de construcció o demolició, amb codi 17 04 07 segons la Llista Europea de Residus	0,200	x	-180,00000	=	-36,00000	
			Subtotal:					-36,00000	-36,00000
			COST DIRECTE						-36,00000
			DESPESES INDIRECTES			5,00 %			-1,80000
			COST EXECUCIÓ MATERIAL						**-37,80000**

NÚM	CODI	UA	DESCRIPCIÓ		PREU
P-32	F2RA6770	m3	Disposició controlada en centre de reciclatge de residus de plàstic no perillosos amb una densitat 0,035 t/m3, procedents de construcció o demolició, amb codi 17 02 03 segons la Llista Europea de Residus	Rend.: 1,000	0,00 €

				Unitats		Preu		Parcial	Import
Materials									
	B2RA6770	t	Disposició controlada en centre de reciclatge de residus de plàstic no perillosos amb una densitat 0,035 t/m3, procedents de construcció o demolició, amb codi 17 02 03 segons la Llista Europea de Residus	0,035	x	0,00000	=	0,00000	
			Subtotal:					0,00000	0,00000

JUSTIFICACIÓ DE PREUS

PARTIDES D'OBRA

NÚM	CODI	UA	DESCRIPCIÓ			PREU
			COST DIRECTE			0,00000
			DESPESES INDIRECTES	5,00	%	0,00000
			COST EXECUCIÓ MATERIAL			**0,00000**

P-33 **F2RA6890** m3 Disposició controlada en centre de reciclatge de residus de fusta no perillosos amb una densitat 0,19 t/m3, procedents de construcció o demolició, amb codi 17 02 01 segons la Llista Europea de Residus **Rend.: 1,000** **13,97** €

				Unitats		Preu		Parcial	Import
Materials									
	B2RA6890	t	Disposició controlada en centre de reciclatge de residus de fusta no perillosos amb una densitat 0,19 t/m3, procedents de construcció o demolició, amb codi 17 02 01 segons la Llista Europea de Residus	0,190	x	70,00000	=	13,30000	
			Subtotal:					13,30000	13,30000
			COST DIRECTE						13,30000
			DESPESES INDIRECTES	5,00	%				0,66500
			COST EXECUCIÓ MATERIAL						**13,96500**

P-34 **F2RA6960** m3 Disposició controlada en centre de reciclatge de residus de paper i cartró no perillosos amb una densitat 0,04 t/m3, procedents de construcció o demolició, amb codi 15 01 01 segons la Llista Europea de Residus **Rend.: 1,000** **0,00** €

				Unitats		Preu		Parcial	Import
Materials									
	B2RA6960	t	Disposició controlada en centre de reciclatge de residus de paper i cartró no perillosos amb una densitat 0,04 t/m3, procedents de construcció o demolició, amb codi 15 01 01 segons la Llista Europea de Residus	0,040	x	0,00000	=	0,00000	
			Subtotal:					0,00000	0,00000
			COST DIRECTE						0,00000
			DESPESES INDIRECTES	5,00	%				0,00000
			COST EXECUCIÓ MATERIAL						**0,00000**

P-35 **F2RA7LP0** m3 Disposició controlada en dipòsit autoritzat de residus de terra inerts amb una densitat 1,6 t/m3, procedents d'excavació, amb codi 17 05 04 segons la Llista Europea de Residus **Rend.: 1,000** **4,73** €

				Unitats		Preu		Parcial	Import
Materials									
	B2RA7LP0	m3	Disposició controlada en dipòsit autoritzat de residus de terra inerts amb una densitat 1,6 t/m3, procedents d'excavació, amb codi 17 05 04 segons la Llista Europea de Residus	1,000	x	4,50000	=	4,50000	

POMO d´ampliació del Parc del Llor
SANT BOI RESPIRA+VERD. B1: Nous espais verds i blaus connectors

JUSTIFICACIÓ DE PREUS

PARTIDES D'OBRA

NÚM	CODI	UA	DESCRIPCIÓ			PREU
			Subtotal:			4,50000
			COST DIRECTE			4,50000
			DESPESES INDIRECTES	5,00	%	0,22500
			COST EXECUCIÓ MATERIAL			**4,72500**

P-36 **F2RA8E00** kg Disposició controlada en centre de selecció i transferència de residus barrejats perillosos, procedents de construcció o demolició, amb codi 17 09 03* segons la Llista Europea de Residus **Rend.: 1,000** **0,32** €

				Unitats		Preu		Parcial	Import
Materials									
	B2RA8E00	kg	Disposició controlada en centre de selecció i transferència de residus barrejats perillosos, procedents de construcció o demolició, amb codi 17 09 03* segons la Llista Europea de Residus	1,000	x	0,30000	=	0,30000	
			Subtotal:					0,30000	0,30000
			COST DIRECTE						0,30000
			DESPESES INDIRECTES	5,00	%				0,01500
			COST EXECUCIÓ MATERIAL						**0,31500**

P-37 **F2RA9SB0** m3 Disposició controlada en planta de compostage de residus vegetals nets no perillosos amb una densitat 0,5 t/m3, procedents de poda o sega, amb codi 20 02 01 segons la Llista Europea de Residus **Rend.: 1,000** **26,25** €

				Unitats		Preu		Parcial	Import
Materials									
	B2RA9SB0	t	Disposició controlada en planta de compostage de residus vegetals nets no perillosos amb una densitat 0,5 t/m3, procedents de poda o sega, amb codi 20 02 01 segons la Llista Europea de Residus	0,500	x	50,00000	=	25,00000	
			Subtotal:					25,00000	25,00000
			COST DIRECTE						25,00000
			DESPESES INDIRECTES	5,00	%				1,25000
			COST EXECUCIÓ MATERIAL						**26,25000**

F31DX001 m2 Encofrat amb taulons de fusta de pi roig per a rases i pous de fonaments **Rend.: 1,000** **22,33** €

				Unitats		Preu		Parcial	Import
Ma d'obra									
	A0133000	h	Ajudant encofrador	0,350	/R x	25,40000	=	8,89000	
	A0123000	h	Oficial 1a encofrador	0,350	/R x	28,61000	=	10,01350	
			Subtotal:					18,90350	18,90350
Materials									

JUSTIFICACIÓ DE PREUS

PARTIDES D'OBRA

NÚM	CODI	UA	DESCRIPCIÓ						PREU
	B0A31000	kg	Clau acer	0,1501	x	1,89000	=	0,28369	
	B0A14300	kg	Filferro recuit 3 mm	0,102	x	1,77000	=	0,18054	
	B0D31000	m3	Llata de fusta de pi	0,0044	x	367,16000	=	1,61550	
						Subtotal:		2,07973	2,07973
				DESPESES AUXILIARS		1,50	%		0,28355
				COST DIRECTE					21,26678
				DESPESES INDIRECTES		5,00	%		1,06334
				COST EXECUCIÓ MATERIAL					**22,33012**

P-38 **F3J2X001** m2 Rocall mixt de pedres calcàries de barraca sense treballar (50 kg/m²) **Rend.: 1,000** **35,24** €

				Unitats		Preu		Parcial	Import
Ma d'obra									
	A0140000	h	Manobre	0,550	/R x	23,88000	=	13,13400	
	A0121000	h	Oficial 1a	0,350	/R x	28,61000	=	10,01350	
						Subtotal:		23,14750	23,14750
Maquinària									
	C150D111	h	Dúmper d'1,5 t de càrrega, 0,58 m3 de volum de càrrega, 13 CV de potència i 480 mm d'alçària de descàrrega	0,150	/R x	30,63000	=	4,59450	
						Subtotal:		4,59450	4,59450
Materials									
	B033X010	t	Pedres granítiques de barraca sense treballar, per a ús decoratiu.	0,050	x	109,53000	=	5,47650	
						Subtotal:		5,47650	5,47650
				DESPESES AUXILIARS		1,50	%		0,34721
				COST DIRECTE					33,56571
				DESPESES INDIRECTES		5,00	%		1,67829
				COST EXECUCIÓ MATERIAL					**35,24400**

P-39 **F931201J** m3 Base de tot-u artificial, amb estesa i piconatge del material al 98% del PM **Rend.: 1,000** **33,57** €

				Unitats		Preu		Parcial	Import
Ma d'obra									
	A0140000	h	Manobre	0,050	/R x	23,88000	=	1,19400	
						Subtotal:		1,19400	1,19400
Maquinària									
	C13350C0	h	Corró vibratori autopropulsat, de 12 a 14 t	0,040	/R x	76,84000	=	3,07360	
	C1331100	h	Motoanivelladora petita	0,035	/R x	79,25000	=	2,77375	
	C1502E00	h	Camió cisterna de 8 m3	0,025	/R x	56,52000	=	1,41300	
						Subtotal:		7,26035	7,26035
Materials									

POMO d´ampliació del Parc del Llor
SANT BOI RESPIRA+VERD. B1: Nous espais verds i blaus connectors

JUSTIFICACIÓ DE PREUS

PARTIDES D'OBRA

NÚM	CODI	UA	DESCRIPCIÓ						PREU
	B0111000	m3	Aigua	0,050	x	1,62000	=	0,08100	
	B0372000	m3	Tot-u artificial	1,150	x	20,36000	=	23,41400	
						Subtotal:		23,49500	23,49500
				DESPESES AUXILIARS		1,50	%		0,01791
				COST DIRECTE					31,96726
				DESPESES INDIRECTES		5,00	%		1,59836
				COST EXECUCIÓ MATERIAL					**33,56562**

P-40 **F933X001** m3 Grava de pedrera de pedra granítica de 3 a 6 mm (ull de perdiu) **Rend.: 1,000** **36,85** €

				Unitats		Preu		Parcial	Import
Ma d'obra									
	A0140000	h	Manobre	0,050	/R x	23,88000	=	1,19400	
						Subtotal:		1,19400	1,19400
Maquinària									
	C1331100	h	Motoanivelladora petita	0,035	/R x	79,25000	=	2,77375	
	C13350C0	h	Corró vibratori autopropulsat, de 12 a 14 t	0,050	/R x	76,84000	=	3,84200	
	C1502E00	h	Camió cisterna de 8 m3	0,025	/R x	56,52000	=	1,41300	
						Subtotal:		8,02875	8,02875
Materials									
	B0111000	m3	Aigua	0,050	x	1,62000	=	0,08100	
	B0361000	t	Ull de perdiu 3 a 7 mm	1,505	x	17,14000	=	25,79570	
						Subtotal:		25,87670	25,87670
				COST DIRECTE					35,09945
				DESPESES INDIRECTES		5,00	%		1,75497
				COST EXECUCIÓ MATERIAL					**36,85442**

P-41 **F96AX001** m Vorada recta d'acer corten, de 6 mm de gruix i 300 mm d'alçària, inclosos els elements metàl·lics d'ancoratge soldats a la xapa, col·locada sobre base de formigó d'ús no estructural HNE-15/P/40 de resistència a compressió 15 N/mm2, consistència plàstica i grandària màxima del granulat 40 mm **Rend.: 1,000** **41,74** €

				Unitats		Preu		Parcial	Import
Ma d'obra									
	A0121000	h	Oficial 1a	0,150	/R x	28,61000	=	4,29150	
	A0140000	h	Manobre	0,150	/R x	23,88000	=	3,58200	
						Subtotal:		7,87350	7,87350
Materials									
	B96AX001	m	Vorada recta d'acer corten, de 6 mm de gruix i 300 mm d'alçària, inclosos els elements metàl·lics d'ancoratge soldats a la xapa	1,050	x	26,85000	=	28,19250	
	B06NN14C	m3	Formigó d'ús no estructural HNE-15/P/40 de resistència a compressió 15 N/mm2, consistència	0,045	x	79,40000	=	3,57300	

JUSTIFICACIÓ DE PREUS

PARTIDES D'OBRA

NÚM	CODI	UA	DESCRIPCIÓ	PREU

plàstica i grandària màxima del granulat 40 mm

Subtotal:		31,76550	31,76550
DESPESES AUXILIARS	1,50 %		0,11810
COST DIRECTE			39,75710
DESPESES INDIRECTES	5,00 %		1,98786
COST EXECUCIÓ MATERIAL			**41,74496**

P-42 **F96AX005** m Vorada recta d'acer corten, de 6 mm de gruix i 500 mm d'alçària, inclosos els elements metàl·lics d'ancoratge soldats a la xapa, col·locada sobre base de formigó d'ús no estructural HNE-15/P/40 de resistència a compressió 15 N/mm2, consistència plàstica i grandària màxima del granulat 40 mm **Rend.: 1,000** **61,48** €

				Unitats		Preu		Parcial	Import
Ma d'obra									
	A0121000	h	Oficial 1a	0,150	/R x	28,61000	=	4,29150	
	A0140000	h	Manobre	0,150	/R x	23,88000	=	3,58200	
			Subtotal:					7,87350	7,87350
Materials									
	B06NN14C	m3	Formigó d'ús no estructural HNE-15/P/40 de resistència a compressió 15 N/mm2, consistència plàstica i grandària màxima del granulat 40 mm	0,045	x	79,40000	=	3,57300	
	B96AX005	m	Vorada recta d'acer corten, de 6 mm de gruix i 500 mm d'alçària, inclosos els elements metàl·lics d'ancoratge soldats a la xapa	1,050	x	44,75000	=	46,98750	
			Subtotal:					50,56050	50,56050
			DESPESES AUXILIARS		1,50 %				0,11810
			COST DIRECTE						58,55210
			DESPESES INDIRECTES		5,00 %				2,92761
			COST EXECUCIÓ MATERIAL						**61,47971**

P-43 **F992X001** u Escocell circular de Ø200 cm format per dues semicircunferències de xapa d'acer corten de 20 cm d'alçada i de 6 mm de gruix, col·locat amb fonament i anellat de formigó d'ús no estructural HNE-15/P/40 **Rend.: 1,000** **329,02** €

				Unitats		Preu		Parcial	Import
Ma d'obra									
	A0122000	h	Oficial 1a paleta	0,750	/R x	28,61000	=	21,45750	
	A0140000	h	Manobre	0,750	/R x	23,88000	=	17,91000	
			Subtotal:					39,36750	39,36750
Materials									
	B99ZX001	u	Peça semicircunferència d'escocell circular d'acer corten, de 200 cm de diàmetre, 20 cm d'alçària i de 6 mm de gruix	2,000	x	126,51000	=	253,02000	
	B06NN14C	m3	Formigó d'ús no estructural HNE-15/P/40 de resistència a compressió 15 N/mm2, consistència plàstica i grandària màxima del granulat 40 mm	0,264	x	79,40000	=	20,96160	

POMO d´ampliació del Parc del Llor
SANT BOI RESPIRA+VERD. B1: Nous espais verds i blaus connectors

JUSTIFICACIÓ DE PREUS

PARTIDES D'OBRA

NÚM	CODI	UA	DESCRIPCIÓ	PREU

Subtotal:		273,98160	273,98160
COST DIRECTE			313,34910
DESPESES INDIRECTES	5,00 %		15,66746
COST EXECUCIÓ MATERIAL			**329,01656**

P-44 **F992X005** u Escocell ovalat, de 2,75 m de radi llarg i 1,00 m de radi curt, format per dues semi elipses de xapa d'acer corten de 20 cm d'alçada i de 6 mm de gruix, col·locat amb fonament i anellat de formigó d'ús no estructural HNE-15/P/40 **Rend.: 1,000** **321,75** €

				Unitats		Preu		Parcial	Import
Ma d'obra									
	A0122000	h	Oficial 1a paleta	0,750	/R x	28,61000	=	21,45750	
	A0140000	h	Manobre	0,750	/R x	23,88000	=	17,91000	
			Subtotal:					39,36750	39,36750
Materials									
	B99ZX005	u	Peça semi elipse d'escocell ovalat de xapa d'acer corten de 20 cm d'alçada i de 6 mm de gruix, per a escocell ovalat de 2,75 m de radi llarg i 1,00 m de radi curt	2,000	x	123,05000	=	246,10000	
	B06NN14C	m3	Formigó d'ús no estructural HNE-15/P/40 de resistència a compressió 15 N/mm2, consistència plàstica i grandària màxima del granulat 40 mm	0,264	x	79,40000	=	20,96160	
			Subtotal:					267,06160	267,06160
			COST DIRECTE						306,42910
			DESPESES INDIRECTES		5,00 %				15,32146
			COST EXECUCIÓ MATERIAL						**321,75056**

P-45 **F992X010** u Escocell ovalat, de 4,50 m de radi llarg i 1,85 m de radi curt, format per dues semi elipses de xapa d'acer corten de 20 cm d'alçada i de 6 mm de gruix, col·locat amb fonament i anellat de formigó d'ús no estructural HNE-15/P/40 **Rend.: 1,000** **534,63** €

				Unitats		Preu		Parcial	Import
Ma d'obra									
	A0122000	h	Oficial 1a paleta	0,950	/R x	28,61000	=	27,17950	
	A0140000	h	Manobre	0,950	/R x	23,88000	=	22,68600	
			Subtotal:					49,86550	49,86550
Materials									
	B99ZX010	u	Peça semi elipse d'escocell ovalat de xapa d'acer corten de 20 cm d'alçada i de 6 mm de gruix, per a escocell ovalat de 4,50 m de radi llarg i 1,85 m de radi curt	2,000	x	208,69000	=	417,38000	
	B06NN14C	m3	Formigó d'ús no estructural HNE-15/P/40 de resistència a compressió 15 N/mm2, consistència plàstica i grandària màxima del granulat 40 mm	0,528	x	79,40000	=	41,92320	

JUSTIFICACIÓ DE PREUS

PARTIDES D'OBRA

NÚM	CODI	UA	DESCRIPCIÓ	PREU

				Subtotal:			459,30320	459,30320
				COST DIRECTE				509,16870
				DESPESES INDIRECTES	5,00	%		25,45844
				COST EXECUCIÓ MATERIAL				**534,62714**

P-46 **F9A1X030** m3 Paviment de sauló estabilitzat, amb un 1'5% de ciment portland amb filler calcari CEMII/B-L 32.5R i un 3,5% de calç aèria hidratada CL-90S, amb estese i piconatge del material al 98% del PM **Rend.: 1,000** **41,06** €

				Unitats		Preu		Parcial	Import
Ma d'obra									
	A0140000	h	Manobre	0,100	/R x	23,88000	=	2,38800	
					Subtotal:			2,38800	2,38800
Maquinària									
	C1331100	h	Motoanivelladora petita	0,0135	/R x	79,25000	=	1,06988	
	C13350C0	h	Corró vibratori autopropulsat, de 12 a 14 t	0,0135	/R x	76,84000	=	1,03734	
	C1502E00	h	Camió cisterna de 8 m3	0,0012	/R x	56,52000	=	0,06782	
					Subtotal:			2,17504	2,17504
Materials									
	B0111000	m3	Aigua	0,025	x	1,62000	=	0,04050	
	B038X030	m3	Paviment de sauló estabilitzat amb un 1'5% de ciment portland amb filler calcari CEMII/B-L 32.5R i un 3,5% de calç aèria hidratada CL-90S, amb estese i piconatge del material al 98% del PM	1,150	x	30,00000	=	34,50000	
					Subtotal:			34,54050	34,54050
				COST DIRECTE					39,10354
				DESPESES INDIRECTES	5,00	%			1,95518
				COST EXECUCIÓ MATERIAL					**41,05872**

P-47 **F9A23510** m3 Paviment de granulat de pedra granítica de grandària màxima 50 a 70 mm i cares trencades, amb estesa i piconatge mecànics del material **Rend.: 1,000** **50,23** €

				Unitats		Preu		Parcial	Import
Ma d'obra									
	A0140000	h	Manobre	0,050	/R x	23,88000	=	1,19400	
					Subtotal:			1,19400	1,19400
Maquinària									
	C13350C0	h	Corró vibratori autopropulsat, de 12 a 14 t	0,020	/R x	76,84000	=	1,53680	
	C1331100	h	Motoanivelladora petita	0,035	/R x	79,25000	=	2,77375	
					Subtotal:			4,31055	4,31055
Materials									
	B0332300	t	Grava de pedrera de pedra granítica, de 50 a 70 mm	1,870	x	22,63000	=	42,31810	

POMO d´ampliació del Parc del Llor
SANT BOI RESPIRA+VERD. B1: Nous espais verds i blaus connectors

JUSTIFICACIÓ DE PREUS

PARTIDES D'OBRA

NÚM	CODI	UA	DESCRIPCIÓ	PREU

				Subtotal:			42,31810	42,31810
				DESPESES AUXILIARS	1,50	%		0,01791
				COST DIRECTE				47,84056
				DESPESES INDIRECTES	5,00	%		2,39203
				COST EXECUCIÓ MATERIAL				**50,23259**

P-48 **F9AQU210** m3 Paviment per a zona infantil de sorra garbellada de 3 a 5 mm cantell rodo, seguint especificacions de paviments per a zones de joc, estesa i anivellament del material amb mitjans mecanics **Rend.: 1,000** **54,35** €

				Unitats		Preu		Parcial	Import
Ma d'obra									
	A0140000	h	Manobre	0,050	/R x	23,88000	=	1,19400	
					Subtotal:			1,19400	1,19400
Maquinària									
	C13361P0	h	Minicarregadora de combustible sobre pneumàtics de 2 a 5.9 t, amb accessori anivellador	0,500	/R x	68,08000	=	34,04000	
					Subtotal:			34,04000	34,04000
Materials									
	B031U210	m3	Sorra garbellada 3- 5 mm, cantell rodó, neta, sense argila	1,150	x	14,36000	=	16,51400	
					Subtotal:			16,51400	16,51400
				DESPESES AUXILIARS	1,50	%			0,01791
				COST DIRECTE					51,76591
				DESPESES INDIRECTES	5,00	%			2,58830
				COST EXECUCIÓ MATERIAL					**54,35421**

P-49 **F9E1X001** m2 Paviment de llosetes hidràuliques de morter ciment tipus ´´panot´´ de 20x20x4 cm, col·locades a truc de maceta amb sobre 2-3 cm de morter de ciment M-10 pastat en obra i beurada de ciment pòrtland **Rend.: 1,000** **34,27** €

				Unitats		Preu		Parcial	Import
Ma d'obra									
	A012N000	h	Oficial 1a d'obra pública	0,4295	/R x	28,61000	=	12,28800	
	A0140000	h	Manobre	0,2698	/R x	23,88000	=	6,44282	
					Subtotal:			18,73082	18,73082
Materials									
	B9E13200	m2	Panot gris de 20x20x4 cm, classe 1a, preu alt	1,020	x	8,57000	=	8,74140	
	B0512401	t	Ciment pòrtland amb filler calcari CEM II/B-L 32,5 R segons UNE-EN 197-1, en sacs	0,0031	x	145,42000	=	0,45080	
	B0111000	m3	Aigua	0,010	x	1,62000	=	0,01620	
	D070A8B1	m3	Morter mixt de ciment pòrtland amb filler calcari CEM II/B-L, calç i sorra, amb 380 kg/m3 de ciment, amb una proporció en volum 1:0,5:4 i 10 N/mm2 de resistència a compressió, elaborat a l'obra	0,0315	x	140,28985	=	4,41913	

JUSTIFICACIÓ DE PREUS

PARTIDES D'OBRA

NÚM	CODI	UA	DESCRIPCIÓ	PREU

			Subtotal:	13,62753
			DESPESES AUXILIARS 1,50 %	0,28096
			COST DIRECTE	32,63931
			DESPESES INDIRECTES 5,00 %	1,63197
			COST EXECUCIÓ MATERIAL	**34,27128**

P-50 **F9E1X002** m2 Paviment de llosetes hidràuliques de morter ciment pododàctil acabat amb bandes, de 20x20x4 cm, col·locades a truc de maceta amb sobre 2-3 cm de morter de ciment M-10 pastat en obra i beurada de ciment pòrtland — **Rend.: 1,000** — **36,66** €

				Unitats		Preu		Parcial	Import
Ma d'obra									
	A0140000	h	Manobre	0,2698	/R x	23,88000	=	6,44282	
	A012N000	h	Oficial 1a d'obra pública	0,4295	/R x	28,61000	=	12,28800	
					Subtotal:			18,73082	18,73082
Materials									
	B0512401	t	Ciment pòrtland amb filler calcari CEM II/B-L 32,5 R segons UNE-EN 197-1, en sacs	0,0031	x	145,42000	=	0,45080	
	B0111000	m3	Aigua	0,010	x	1,62000	=	0,01620	
	B9E1X002	m2	Panot de color gris pododàctil acabat amb bandes de 20x20x4 cm	1,020	x	10,80000	=	11,01600	
	D070A8B1	m3	Morter mixt de ciment pòrtland amb filler calcari CEM II/B-L, calç i sorra, amb 380 kg/m3 de ciment, amb una proporció en volum 1:0,5:4 i 10 N/mm2 de resistència a compressió, elaborat a l'obra	0,0315	x	140,28985	=	4,41913	
					Subtotal:			15,90213	15,90213

DESPESES AUXILIARS	1,50	%	0,28096
COST DIRECTE			34,91391
DESPESES INDIRECTES	5,00	%	1,74570
COST EXECUCIÓ MATERIAL			**36,65961**

P-51 **F9F5X001** m2 Paviment de peces de formigó prefabricades de 20x20 cm i 5 cm de gruix, color determinar per la DF, de GLS o equivalent, amb juntes entre peces de 1,5 cm — **Rend.: 1,000** — **37,28** €

				Unitats		Preu		Parcial	Import
Ma d'obra									
	A012N000	h	Oficial 1a d'obra pública	0,400	/R x	28,61000	=	11,44400	
	A0140000	h	Manobre	0,400	/R x	23,88000	=	9,55200	
					Subtotal:			20,99600	20,99600
Materials									
	B9FAX005	m2	Paviment de peces de formigó prefabricades, de forma rectangular de 20x20 cm i 5 cm de gruix, color determinar per la DF, de GLS o equivalent	1,020	x	14,22000	=	14,50440	

JUSTIFICACIÓ DE PREUS

PARTIDES D'OBRA

NÚM	CODI	UA	DESCRIPCIÓ	PREU

			Subtotal:	14,50440
			COST DIRECTE	35,50040
			DESPESES INDIRECTES 5,00 %	1,77502
			COST EXECUCIÓ MATERIAL	**37,27542**

P-52 **F9F5X010** m2 Paviment de llosa de formigó per a paviments de 40x20 cm i 8 cm de gruix, de forma rectangular, de color, textura pètria, preu alt, col·locats amb morter de ciment 1:6 — **Rend.: 1,000** — **61,58** €

				Unitats		Preu		Parcial	Import
Ma d'obra									
	A0140000	h	Manobre	0,350	/R x	23,88000	=	8,35800	
	A012N000	h	Oficial 1a d'obra pública	0,700	/R x	28,61000	=	20,02700	
					Subtotal:			28,38500	28,38500
Materials									
	B9FAX010	m2	Llosa de formigó per a paviments de 40x20 cm i 8 cm de gruix, de forma rectangular, de color, textura pètria, preu alt	1,050	x	25,39000	=	26,65950	
	D0701641	m3	Morter de ciment pòrtland amb filler calcari CEM II/B-L i sorra, amb 250 kg/m3 de ciment, amb una proporció en volum 1:6 i 5 N/mm2 de resistència a compressió, elaborat a l'obra	0,0504	x	63,08590	=	3,17953	
					Subtotal:			29,83903	29,83903

DESPESES AUXILIARS	1,50	%	0,42578
COST DIRECTE			58,64981
DESPESES INDIRECTES	5,00	%	2,93249
COST EXECUCIÓ MATERIAL			**61,58230**

P-53 **F9H11251** t Paviment de mescla bituminosa contínua en calent tipus AC 16 surf B 50/70 D, amb betum asfàltic de penetració, de granulometria densa per a capa de trànsit i granulat granític, estesa i compactada — **Rend.: 1,000** — **90,79** €

				Unitats		Preu		Parcial	Import
Ma d'obra									
	A0140000	h	Manobre	0,086	/R x	23,88000	=	2,05368	
	A012N000	h	Oficial 1a d'obra pública	0,019	/R x	28,61000	=	0,54359	
					Subtotal:			2,59727	2,59727
Maquinària									
	C1709B00	h	Estenedora per a paviments de mescla bituminosa	0,010	/R x	56,62000	=	0,56620	
	C170D0A0	h	Corró vibratori per a formigons i betums autopropulsat pneumàtic	0,012	/R x	68,64000	=	0,82368	
	C13350C0	h	Corró vibratori autopropulsat, de 12 a 14 t	0,012	/R x	76,84000	=	0,92208	
					Subtotal:			2,31196	2,31196
Materials									

JUSTIFICACIÓ DE PREUS

PARTIDES D'OBRA

NÚM	CODI	UA	DESCRIPCIÓ						PREU
	B9H11251	t	Mescla bituminosa contínua en calent tipus AC 16 surf B 50/70 D, amb betum asfàltic de penetració, de granulometria densa per a capa de trànsit i granulat granític	1,000	x	81,52000	=	81,52000	
					Subtotal:			81,52000	81,52000
			DESPESES AUXILIARS		1,50	%			0,03896
			COST DIRECTE						86,46819
			DESPESES INDIRECTES		5,00	%			4,32341
			COST EXECUCIÓ MATERIAL						**90,79160**

P-54 **F9H11B5G** t Paviment de mescla bituminosa contínua en calent tipus AC 22 bin B 50/70 S, amb betum asfàltic de penetració, de granulometria semidensa per a capa intermèdia, reciclat de mescla bituminosa i granulat calcari, estesa i compactada **Rend.: 1,000** **86,34** €

				Unitats		Preu		Parcial	Import
Ma d'obra									
	A012N000	h	Oficial 1a d'obra pública	0,019	/R x	28,61000	=	0,54359	
	A0140000	h	Manobre	0,086	/R x	23,88000	=	2,05368	
					Subtotal:			2,59727	2,59727
Maquinària									
	C170D0A0	h	Corró vibratori per a formigons i betums autopropulsat pneumàtic	0,012	/R x	68,64000	=	0,82368	
	C1709B00	h	Estenedora per a paviments de mescla bituminosa	0,010	/R x	56,62000	=	0,56620	
	C13350C0	h	Corró vibratori autopropulsat, de 12 a 14 t	0,012	/R x	76,84000	=	0,92208	
					Subtotal:			2,31196	2,31196
Materials									
	B9H11B5G	t	Mescla bituminosa contínua en calent tipus AC 22 bin B 50/70 S, amb betum asfàltic de penetració, de granulometria semidensa per a capa intermèdia, reciclat de mescla bituminosa i granulat calcari	1,000	x	77,28000	=	77,28000	
					Subtotal:			77,28000	77,28000
			DESPESES AUXILIARS		1,50	%			0,03896
			COST DIRECTE						82,22819
			DESPESES INDIRECTES		5,00	%			4,11141
			COST EXECUCIÓ MATERIAL						**86,33960**

P-55 **F9J13J40** m2 Reg d'adherència amb emulsió bituminosa catiònica tipus C60B3/B2 ADH, amb dotació 1 kg/m2 **Rend.: 1,000** **0,54** €

				Unitats		Preu		Parcial	Import
Ma d'obra									
	A0150000	h	Manobre especialista	0,003	/R x	24,69000	=	0,07407	
					Subtotal:			0,07407	0,07407
Maquinària									

JUSTIFICACIÓ DE PREUS

PARTIDES D'OBRA

NÚM	CODI	UA	DESCRIPCIÓ						PREU
	C170E000	h	Escombradora autopropulsada	0,0005	/R x	42,46000	=	0,02123	
	C1702D00	h	Camió cisterna per a reg asfàltic	0,003	/R x	30,50000	=	0,09150	
					Subtotal:			0,11273	0,11273
Materials									
	B0552100	kg	Emulsió bituminosa catiònica amb un 60% de betum asfàltic, per a reg d'adherència tipus C60B3/B2 ADH, segons UNE-EN 13808	1,000	x	0,33000	=	0,33000	
					Subtotal:			0,33000	0,33000
			DESPESES AUXILIARS		1,50	%			0,00111
			COST DIRECTE						0,51791
			DESPESES INDIRECTES		5,00	%			0,02590
			COST EXECUCIÓ MATERIAL						**0,54381**

P-56 **F9V3X001** u Esglaó de formigó prefabricat d'1 peça, de 120x40x15cm, tipus Superstep de Breinco o equivalent, color a determinar per la DF, amb banda texturitzada de 5 cm i bisell, col·locat sobre morter de ciment M-10 pastat en obra i beurada de ciment pòrtland **Rend.: 1,000** **118,67** €

				Unitats		Preu		Parcial	Import
Ma d'obra									
	A0122000	h	Oficial 1a paleta	0,570	/R x	28,61000	=	16,30770	
	A0140000	h	Manobre	0,570	/R x	23,88000	=	13,61160	
					Subtotal:			29,91930	29,91930
Materials									
	B0512401	t	Ciment pòrtland amb filler calcari CEM II/B-L 32,5 R segons UNE-EN 197-1, en sacs	0,0155	x	145,42000	=	2,25401	
	B9V4X001	u	Esglaó de formigó prefabricat d'1 peça, de 120x40x15cm, tipus Superstep de Breinco o equivalent, color a determinar per la DF, amb banda texturitzada de 5 cm i bisell	1,000	x	78,18000	=	78,18000	
	D070A8B1	m3	Morter mixt de ciment pòrtland amb filler calcari CEM II/B-L, calç i sorra, amb 380 kg/m3 de ciment, amb una proporció en volum 1:0,5:4 i 10 N/mm2 de resistència a compressió, elaborat a l'obra	0,0158	x	140,28985	=	2,21658	
					Subtotal:			82,65059	82,65059
			DESPESES AUXILIARS		1,50	%			0,44879
			COST DIRECTE						113,01868
			DESPESES INDIRECTES		5,00	%			5,65093
			COST EXECUCIÓ MATERIAL						**118,66961**

JUSTIFICACIÓ DE PREUS

PARTIDES D'OBRA

NÚM	CODI	UA	DESCRIPCIÓ					PREU
P-57	**F9V4X001**	m	Esglaó format amb tauló de fusta de pi roig de 12x22cm tractat amb l'autoclau i ancorat amb rodó d'acer corrugat de Ø8mm i 50cm de longitud	**Rend.:**	**1,000**		**28,32**	€

				Unitats		Preu		Parcial	Import
Ma d'obra									
	A013P000	h	Ajudant jardiner	0,250	/R x	29,80000	=	7,45000	
	A012P000	h	Oficial 1a jardiner	0,250	/R x	33,58000	=	8,39500	
					Subtotal:			15,84500	15,84500
Maquinària									
	C13161D0	h	Minicarregadora de combustible sobre pneumàtics de 2 a 5.9 t, amb accessori retroexcavador de 25 a 39 cm d'amplària	0,010	/R x	49,72000	=	0,49720	
					Subtotal:			0,49720	0,49720
Materials									
	BRB5P6A0	m	Tauló de fusta de pi roig de 22x12 cm i fins a 2,5 m de llargària, amb tractament de sals de coure en autoclau per un grau de protecció profunda	1,100	x	9,29000	=	10,21900	
	B0B2A000	kg	Acer en barres corrugades B500S de límit elàstic >= 500 N/mm2	0,395	x	1,03000	=	0,40685	
					Subtotal:			10,62585	10,62585

COST DIRECTE			26,96805
DESPESES INDIRECTES	5,00	%	1,34840
COST EXECUCIÓ MATERIAL			**28,31645**

NÚM	CODI	UA	DESCRIPCIÓ					PREU
P-58	**FBA31511**	m2	Pintat sobre paviment de marca vial superficial per a ús permanent i retrorreflectant en sec, amb humitat i amb pluja, tipus P-RR, amb pintura acrílica de color blanc i microesferes de vidre, aplicada amb màquina d'accionament manual	**Rend.:**	**1,000**		**7,95**	€

				Unitats		Preu		Parcial	Import
Ma d'obra									
	A0121000	h	Oficial 1a	0,084	/R x	28,61000	=	2,40324	
	A0140000	h	Manobre	0,042	/R x	23,88000	=	1,00296	
					Subtotal:			3,40620	3,40620
Maquinària									
	C1B02B00	h	Màquina per a pintar bandes de vial, d'accionament manual	0,042	/R x	28,09000	=	1,17978	
					Subtotal:			1,17978	1,17978
Materials									
	BBA1M100	kg	Microesferes de vidre per a senyalització per a marques vials retrorreflectants en sec	0,500	x	1,64000	=	0,82000	
	BBA11100	kg	Pintura acrílica de color blanc, per a marques vials	0,816	x	2,59000	=	2,11344	
					Subtotal:			2,93344	2,93344

POMO d´ampliació del Parc del Llor
SANT BOI RESPIRA+VERD. B1: Nous espais verds i blaus connectors

JUSTIFICACIÓ DE PREUS

PARTIDES D'OBRA

NÚM	CODI	UA	DESCRIPCIÓ	PREU

DESPESES AUXILIARS	1,50	%	0,05109
COST DIRECTE			7,57051
DESPESES INDIRECTES	5,00	%	0,37853
COST EXECUCIÓ MATERIAL			**7,94904**

NÚM	CODI	UA	DESCRIPCIÓ					PREU
P-59	**FD5A1605**	m	Drenatge amb tub ranurat de PVC de D=160 mm i reblert amb material filtrant fins a 50 cm per sobre del dren	**Rend.:**	**1,000**		**36,33**	€

				Unitats		Preu		Parcial	Import
Ma d'obra									
	A012N000	h	Oficial 1a d'obra pública	0,170	/R x	28,61000	=	4,86370	
	A0140000	h	Manobre	0,290	/R x	23,88000	=	6,92520	
					Subtotal:			11,78890	11,78890
Maquinària									
	C133A0K0	h	Safata vibrant combustible amb placa de 60 cm	0,100	/R x	5,49000	=	0,54900	
	C1313330	h	Retroexcavadora sobre pneumàtics de 8 a 10 t	0,068	/R x	54,34000	=	3,69512	
					Subtotal:			4,24412	4,24412
Materials									
	BD5A1E00	m	Tub volta ranurat de PVC, de paret simple i 160 mm	1,050	x	7,84000	=	8,23200	
	B0330020	t	Grava de pedrera, per a drens	0,479	x	21,21000	=	10,15959	
					Subtotal:			18,39159	18,39159

DESPESES AUXILIARS	1,50	%	0,17683
COST DIRECTE			34,60144
DESPESES INDIRECTES	5,00	%	1,73007
COST EXECUCIÓ MATERIAL			**36,33152**

NÚM	CODI	UA	DESCRIPCIÓ					PREU
P-60	**FD5AX001**	m	Subministrament i col·locació de tub de drenatge ranurat de PVC de 160 mm, embolcallat en totes direccions per una capa de graves reciclades (40 - 70 mm) de 10 cm de gruix i làmina geotèxtil de 140 g/m2 amb doble solapament, inclou materials auxiliars.	**Rend.:**	**1,000**		**24,32**	€

				Unitats		Preu		Parcial	Import
Ma d'obra									
	A0150000	h	Manobre especialista	0,210	/R x	24,69000	=	5,18490	
	A012P000	h	Oficial 1a jardiner	0,210	/R x	33,58000	=	7,05180	
					Subtotal:			12,23670	12,23670
Materials									
	B7B111C0	m2	Geotèxtil format per feltre de polipropilè no teixit, lligat mecànicament de 130 a 140 g/m2	1,130	x	1,27000	=	1,43510	
	BD5A1E00	m	Tub volta ranurat de PVC, de paret simple i 160 mm	1,050	x	7,84000	=	8,23200	
	B033RJ00	t	Grava de granulat reciclat de formigó de 40 a 70 mm	0,090	x	13,93000	=	1,25370	
					Subtotal:			10,92080	10,92080

JUSTIFICACIÓ DE PREUS

PARTIDES D'OBRA

NÚM	CODI	UA	DESCRIPCIÓ			PREU
			COST DIRECTE			23,15750
			DESPESES INDIRECTES	5,00	%	1,15788
			COST EXECUCIÓ MATERIAL			**24,31538**

P-61 **FD5KX001** m Caixa per a reixa transversal o conjunt d'embornals de fins a 50 cm d'amplada, encofrada a dues cares, alçada variable (mínim 20cm) per tal de dotar de pendent interior la caixa amb parets i solera de 10 cm de gruix de formigó HM-20/P/20/I, incloent encofrats a dues cares, i connexió de tub de desaigüe sense cap reducció de la secció. Inclosu el subministrament i col·locació d'angle de 30mm galvanitzat amb reforços soldats. Segons plànols de detall. **Rend.: 1,000** **104,96** €

				Unitats		Preu		Parcial	Import
Ma d'obra									
	A012N000	h	Oficial 1a d'obra pública	1,250	/R x	28,61000	=	35,76250	
	A0140000	h	Manobre	1,250	/R x	23,88000	=	29,85000	
			Subtotal:					65,61250	65,61250
Materials									
	B0D81480	m2	Plafó metàl·lic de 50x100 cm per a 50 usos	1,200	x	1,14000	=	1,36800	
	B064300C	m3	Formigó HM-20/P / 20 / I de consistència plàstica, grandària màxima del granulat 20 mm, amb >= 200 kg/m3 de ciment, apte per a classe d'exposició I	0,390	x	83,35000	=	32,50650	
	B0DZA000	l	Desencofrant	0,174	x	2,73000	=	0,47502	
			Subtotal:					34,34952	34,34952
			COST DIRECTE						99,96202
			DESPESES INDIRECTES		5,00	%			4,99810
			COST EXECUCIÓ MATERIAL						**104,96012**

P-62 **FD5ZX001** u Bastiment i reixa d'embornal abatible de 823x348 mm i 100 mm d'alçària, amb un nervi llargàriainal central i barres perpendiculars, de fosa dúctil, classe C-250, amb compliment de la norma UNE EN-124, amb un pes de 40 kg, homologada com a model BARCELONA PAS-82, col·locat amb morter **Rend.: 1,000** **139,20** €

				Unitats		Preu		Parcial	Import
Ma d'obra									
	A0140000	h	Manobre	0,420	/R x	23,88000	=	10,02960	
	A012N000	h	Oficial 1a d'obra pública	0,420	/R x	28,61000	=	12,01620	
			Subtotal:					22,04580	22,04580
Materials									
	B0710150	t	Morter per a ram de paleta, classe M 5 (5 N/mm2), en sacs, de designació (G) segons norma UNE-EN 998-2	0,040	x	54,84000	=	2,19360	
	BD5ZX001	u	Bastiment i reixa d'embornal abatible, de 823x348 mm i 100 mm d'alçària, amb un nervi longitudinal central i barres perpendiculars, de fosa dúctil, classe C-250, amb compliment de la norma UNE EN-124, amb un pes de 40 kg, homologada com a model	1,000	x	108,00000	=	108,00000	

POMO d´ampliació del Parc del Llor
SANT BOI RESPIRA+VERD. B1: Nous espais verds i blaus connectors

JUSTIFICACIÓ DE PREUS

PARTIDES D'OBRA

NÚM	CODI	UA	DESCRIPCIÓ			PREU
			BARCELONA PAS-82			
			Subtotal:			110,19360
			DESPESES AUXILIARS	1,50	%	0,33069
			COST DIRECTE			132,57009
			DESPESES INDIRECTES	5,00	%	6,62850
			COST EXECUCIÓ MATERIAL			**139,19859**

P-63 **FD7ZX010** u Formació de forat de diàmetre inferior o igual a 500 mm en estructura de formigó armat o en massa (pous de registre) per connexió de col·lector. La connexió no podrà ser penetrants i hauran de quedar enrasada amb la paret del pou, segellant el punt de connexió amb morter o amb material plàstic **Rend.: 1,000** **140,10** €

				Unitats		Preu		Parcial	Import
Ma d'obra									
	A0125000	h	Oficial 1a soldador	1,550	/R x	29,08000	=	45,07400	
	A0140000	h	Manobre	1,550	/R x	23,88000	=	37,01400	
	A0150000	h	Manobre especialista	1,520	/R x	24,69000	=	37,52880	
			Subtotal:					119,61680	119,61680
Maquinària									
	C1101200	h	Compressor amb dos martells pneumàtics	0,500	/R x	14,32000	=	7,16000	
	C200S000	h	Equip i elements auxiliars per a tall oxiacetilènic	0,500	/R x	8,09000	=	4,04500	
			Subtotal:					11,20500	11,20500
Materials									
	B0714000	kg	Morter sintètic epoxi de resines epoxi	0,600	x	4,35000	=	2,61000	
			Subtotal:					2,61000	2,61000
			COST DIRECTE						133,43180
			DESPESES INDIRECTES		5,00	%			6,67159
			COST EXECUCIÓ MATERIAL						**140,10339**

P-64 **FDA1U110** m Suplement per a pou de registre de formigó prefabricat per alçària superior a 1.60 m de pou de registre de diàmetre de 100 cm amb anells prefabricats, inclòs part proporcional de graons **Rend.: 1,000** **73,13** €

				Unitats		Preu		Parcial	Import
Ma d'obra									
	A0140000	h	Manobre	0,500	/R x	23,88000	=	11,94000	
	A0121000	h	Oficial 1a	0,500	/R x	28,61000	=	14,30500	
			Subtotal:					26,24500	26,24500
Maquinària									
	C150G800	h	Grua autopropulsada de 12 t	0,500	/R x	53,26000	=	26,63000	
			Subtotal:					26,63000	26,63000

JUSTIFICACIÓ DE PREUS

PARTIDES D'OBRA

NÚM	CODI	UA	DESCRIPCIÓ					PREU
Materials								
	B0710280	t	Morter per a ram de paleta, classe M 7.5 (7,5 N/mm2), a granel, de designació (G) segons norma UNE-EN 998-2	0,008	x	45,46000	= 0,36368	
	BDD4-VLCL	u	Graó per a pou de registre de polipropilè armat de 300x300x300 mm	3,000	x	5,34000	= 16,02000	
						Subtotal:	16,38368	16,38368
				DESPESES AUXILIARS		1,50	%	0,39368
				COST DIRECTE				69,65236
				DESPESES INDIRECTES		5,00	%	3,48262
				COST EXECUCIÓ MATERIAL				**73,13497**

P-65 **FDDX010** u Desmuntatge i col·locació per situar a nova rasant de marc i tapa de pous de clavegueres o altres serveis, amb morter de ciment, inclòs càrrega manual de runa generada **Rend.: 1,000** **112,57** €

				Unitats		Preu		Parcial	Import
Ma d'obra									
	A0121000	h	Oficial 1a	1,853	/R x	28,61000	=	53,01433	
	A0150000	h	Manobre especialista	1,853	/R x	24,69000	=	45,75057	
						Subtotal:		98,76490	98,76490
Maquinària									
	C1101200	h	Compressor amb dos martells pneumàtics	0,3089	/R x	14,32000	=	4,42345	
						Subtotal:		4,42345	4,42345
Materials									
	D0711821	m3	Morter de ciment amb ciment pòrtland amb filler calcari CEM II/B-L i sorra, amb additiu inclusor d'aire i 380 kg/m3 de ciment, amb una proporció en volum 1:4 i 10 N/mm2 de resistència a compressió, elaborat a l'obra	0,042	x	95,79650	=	4,02345	
						Subtotal:		4,02345	4,02345
				COST DIRECTE					107,21180
				DESPESES INDIRECTES		5,00	%		5,36059
				COST EXECUCIÓ MATERIAL					**112,57239**

FDDZS005 u Graó per a pou de registre de polipropilè armat, de 250x350x250 mm i 3 kg de pes, col·locat amb morter de ciment 1:6, elaborat a l'obra **Rend.: 1,000** **21,16** €

				Unitats		Preu		Parcial	Import
Ma d'obra									
	A012N000	h	Oficial 1a d'obra pública	0,300	/R x	28,61000	=	8,58300	
	A0140000	h	Manobre	0,300	/R x	23,88000	=	7,16400	
						Subtotal:		15,74700	15,74700
Materials									

JUSTIFICACIÓ DE PREUS

PARTIDES D'OBRA

NÚM	CODI	UA	DESCRIPCIÓ					PREU
	BDDZV001	u	Graó per a pou de registre de polipropilè de 250x350x250 mm i 3 kg de pes	1,000	x	3,60000	= 3,60000	
	D0701641	m3	Morter de ciment pòrtland amb filler calcari CEM II/B-L i sorra, amb 250 kg/m3 de ciment, amb una proporció en volum 1:6 i 5 N/mm2 de resistència a compressió, elaborat a l'obra	0,009	x	63,08590	= 0,56777	
						Subtotal:	4,16777	4,16777
				DESPESES AUXILIARS		1,50	%	0,23621
				COST DIRECTE				20,15098
				DESPESES INDIRECTES		5,00	%	1,00755
				COST EXECUCIÓ MATERIAL				**21,15852**

P-66 **FDG5X001** m Canalització amb quatre tubs corbables corrugats de polietilè de doble capa de diàmetre nominal DN125 mm i dau de recobriment de 50x55 cm amb formigó d'ús no estructural HNE-20/P/20 de resistència a compressió 20 N/mm2, consistència plàstica i grandària màxima del granulat 20 mm **Rend.: 1,000** **40,30** €

				Unitats		Preu		Parcial	Import
Ma d'obra									
	A0140000	h	Manobre	0,050	/R x	23,88000	=	1,19400	
	A0121000	h	Oficial 1a	0,050	/R x	28,61000	=	1,43050	
						Subtotal:		2,62450	2,62450
Materials									
	BG22TL10	m	Tub corbable corrugat de polietilè, de doble capa, llisa la interior i corrugada l'exterior, de 125 mm de diàmetre nominal, aïllant i no propagador de la flama, resistència a l'impacte de 28 J, resistència a compressió de 450 N, per a canalitzacions soterrades	4,200	x	4,10000	=	17,22000	
	B069-I4H8	m3	Formigó d'ús no estructural HNE-20/P/20 de resistència a compressió 20 N/mm2, consistència plàstica i grandària màxima del granulat 20 mm	0,226	x	81,84000	=	18,49584	
						Subtotal:		35,71584	35,71584
				DESPESES AUXILIARS		1,50	%		0,03937
				COST DIRECTE					38,37971
				DESPESES INDIRECTES		5,00	%		1,91899
				COST EXECUCIÓ MATERIAL					**40,29869**

P-67 **FDG5X005** m Canalització amb dos tubs corbables corrugats de polietilè de doble capa de diàmetre nominal DN125 mm i dau de recobriment de 60x20 cm amb formigó d'ús no estructural HNE-20/P/20 de resistència a compressió 20 N/mm2, consistència plàstica i grandària màxima del granulat 20 mm **Rend.: 1,000** **18,97** €

				Unitats		Preu		Parcial	Import
Ma d'obra									
	A0140000	h	Manobre	0,030	/R x	23,88000	=	0,71640	

JUSTIFICACIÓ DE PREUS

PARTIDES D'OBRA

NÚM	CODI	UA	DESCRIPCIÓ						PREU
	A0121000	h	Oficial 1a	0,030	/R x	28,61000	=	0,85830	
					Subtotal:			1,57470	1,57470
Materials									
	B069-I4H8	m3	Formigó d'ús no estructural HNE-20/P/20 de resistència a compressió 20 N/mm2, consistència plàstica i grandària màxima del granulat 20 mm	0,096	x	81,84000	=	7,85664	
	BG22TL10	m	Tub corbable corrugat de polietilè, de doble capa, llisa la interior i corrugada l'exterior, de 125 mm de diàmetre nominal, aïllant i no propagador de la flama, resistència a l'impacte de 28 J, resistència a compressió de 450 N, per a canalitzacions soterrades	2,100	x	4,10000	=	8,61000	
					Subtotal:			16,46664	16,46664
			DESPESES AUXILIARS			1,50	%		0,02362
			COST DIRECTE						18,06496
			DESPESES INDIRECTES			5,00	%		0,90325
			COST EXECUCIÓ MATERIAL						**18,96821**

P-68 **FDGZU050** m Banda contínua de plàstic de color de 30 cm d'amplària, col·locada al llarg de la rasa a 20 cm per sobre de la canalització **Rend.:** **1,000** **0,54** €

				Unitats		Preu		Parcial	Import
Ma d'obra									
	A0140000	h	Manobre	0,010	/R x	23,88000	=	0,23880	
					Subtotal:			0,23880	0,23880
Materials									
	BDGZU010	m	Banda contínua de senyalització per a canalitzacions soterrades de 30 cm d'amplària, de polipropilè	1,020	x	0,27000	=	0,27540	
					Subtotal:			0,27540	0,27540
			DESPESES AUXILIARS			1,50	%		0,00358
			COST DIRECTE						0,51778
			DESPESES INDIRECTES			5,00	%		0,02589
			COST EXECUCIÓ MATERIAL						**0,54367**

P-69 **FDK282G9** u Pericó de registre de fàbrica de maó de 60x60x60 cm, per a instal·lacions de serveis, amb parets de 15 cm de gruix de maó calat de 290x140x100 mm, arrebossada i lliscada interiorment amb morter mixt amb una proporció en volum 1:2:10, sobre solera maó calat de 100 mm de gruix i reblert lateral amb terra de la mateixa excavació **Rend.:** **1,000** **161,74** €

				Unitats		Preu		Parcial	Import
Ma d'obra									
	A0122000	h	Oficial 1a paleta	3,000	/R x	28,61000	=	85,83000	
	A0140000	h	Manobre	1,500	/R x	23,88000	=	35,82000	
					Subtotal:			121,65000	121,65000

POMO d´ampliació del Parc del Llor
SANT BOI RESPIRA+VERD. B1: Nous espais verds i blaus connectors

JUSTIFICACIÓ DE PREUS

PARTIDES D'OBRA

NÚM	CODI	UA	DESCRIPCIÓ						PREU
Materials									
	B0F1K2A1	u	Maó calat R-25, de 290x140x100 mm, per a revestir, categoria I, HD, segons la norma UNE-EN 771-1	67,6198	x	0,26000	=	17,58115	
	B0111000	m3	Aigua	0,002	x	1,62000	=	0,00324	
	B0512401	t	Ciment pòrtland amb filler calcari CEM II/B-L 32,5 R segons UNE-EN 197-1, en sacs	0,0042	x	145,42000	=	0,61076	
	D070A4D1	m3	Morter mixt de ciment pòrtland amb filler calcari CEM II/B-L, calç i sorra, amb 200 kg/m3 de ciment, amb una proporció en volum 1:2:10 i 2,5 N/mm2 de resistència a compressió, elaborat a l'obra	0,0592	x	208,90765	=	12,36733	
					Subtotal:			30,56248	30,56248
			DESPESES AUXILIARS			1,50	%		1,82475
			COST DIRECTE						154,03723
			DESPESES INDIRECTES			5,00	%		7,70186
			COST EXECUCIÓ MATERIAL						**161,73909**

P-70 **FDK2X001** u Pericó de 40x40x70 cm, amb parets de 15 cm de gruix i solera de 10 cm de gruix de formigó en massa HM - 20 / B / 20 / X0 amb una quantitat de ciment de 200 kg/m3 i relació aigua ciment =< 0.6 **Rend.:** **1,000** **85,01** €

				Unitats		Preu		Parcial	Import
Ma d'obra									
	A012N000	h	Oficial 1a d'obra pública	1,200	/R x	28,61000	=	34,33200	
	A0140000	h	Manobre	1,200	/R x	23,88000	=	28,65600	
					Subtotal:			62,98800	62,98800
Materials									
	B0DF7G0A	u	Motlle metàl·lic per a encofrat de pericó d'enllumenat de 38x38x55 cm, per a 150 usos	1,000	x	1,06000	=	1,06000	
	B06F1-I0IL	m3	Formigó en massa HM - 20 / B / 20 / X0 amb una quantitat de ciment de 200 kg/m3 i relació aigua ciment =< 0.6	0,1923	x	83,05000	=	15,97052	
					Subtotal:			17,03052	17,03052
			DESPESES AUXILIARS			1,50	%		0,94482
			COST DIRECTE						80,96334
			DESPESES INDIRECTES			5,00	%		4,04817
			COST EXECUCIÓ MATERIAL						**85,01151**

P-71 **FDK2X005** u Pericó de 60x60x90 cm, amb parets de 15 cm de gruix i solera de 10 cm de gruix de formigó en massa HM - 20 / B / 20 / X0 amb una quantitat de ciment de 200 kg/m3 i relació aigua ciment =< 0.6 **Rend.:** **1,000** **131,24** €

				Unitats		Preu		Parcial	Import
Ma d'obra									
	A0140000	h	Manobre	1,400	/R x	23,88000	=	33,43200	
	A012N000	h	Oficial 1a d'obra pública	1,400	/R x	28,61000	=	40,05400	

JUSTIFICACIÓ DE PREUS

PARTIDES D'OBRA

NÚM	CODI	UA	DESCRIPCIÓ					PREU
					Subtotal:		73,48600	73,48600
Materials								
	B06F1-I0IL	m3	Formigó en massa HM - 20 / B / 20 / X0 amb una quantitat de ciment de 200 kg/m3 i relació aigua ciment =< 0.6	0,594	x 83,05000	=	49,33170	
	B0DF7G0A	u	Motlle metàl·lic per a encofrat de pericó d'enllumenat de 38x38x55 cm, per a 150 usos	1,007	x 1,06000	=	1,06742	
					Subtotal:		50,39912	50,39912
				DESPESES AUXILIARS	1,50	%		1,10229
				COST DIRECTE				124,98741
				DESPESES INDIRECTES	5,00	%		6,24937
				COST EXECUCIÓ MATERIAL				**131,23678**

P-72 **FDK2XR12** u Pericó per un o dos capçals de reg de 60x60x60 cm lliures interiors, format per parets de maó calat de 15 cm de gruix totalment arrebossades amb morter 1:3, sobre base drenant de 20 cm de grava de 15 mm de diàmetre. Inclou l'excavació amb mitjans mecànics o manuals, passatubs, tapa de fosa dúctil de 60x 60 cm, de resistència B125 amb tancament de seguretat, i qualsevol material o mà d'obra necessària per deixar la unitat d'obra totalment acabada. **Rend.: 1,000** **297,57** €

				Unitats		Preu		Parcial	Import
Ma d'obra									
	A012N000	h	Oficial 1a d'obra pública	1,600	/R x	28,61000	=	45,77600	
	A0140000	h	Manobre	1,600	/R x	23,88000	=	38,20800	
					Subtotal:			83,98400	83,98400
Materials									
	B0F1D2A1	u	Maó calat, de 290x140x100 mm, per a revestir, categoria I, HD, segons la norma UNE-EN 771-1	80,000	x	0,25000	=	20,00000	
	B064300C	m3	Formigó HM-20/P / 20 / I de consistència plàstica, grandària màxima del granulat 20 mm, amb >= 200 kg/m3 de ciment, apte per a classe d'exposició I	0,600	x	83,35000	=	50,01000	
	BDKZHJB0	u	Bastiment quadrat i tapa quadrat de fosa dúctil per a pericó de serveis, recolzada, pas lliure de 600x600 mm i classe B125 segons norma UNE-EN 124	1,000	x	104,13000	=	104,13000	
	B0332020	t	Grava de pedrera de pedra granítica, per a drens	0,130	x	22,86000	=	2,97180	
	D070A8B1	m3	Morter mixt de ciment pòrtland amb filler calcari CEM II/B-L, calç i sorra, amb 380 kg/m3 de ciment, amb una proporció en volum 1:0,5:4 i 10 N/mm2 de resistència a compressió, elaborat a l'obra	0,150	x	140,28985	=	21,04348	
					Subtotal:			198,15528	198,15528
				DESPESES AUXILIARS	1,50	%			1,25976
				COST DIRECTE					283,39904
				DESPESES INDIRECTES	5,00	%			14,16995
				COST EXECUCIÓ MATERIAL					**297,56899**

POMO d´ampliació del Parc del Llor
SANT BOI RESPIRA+VERD. B1: Nous espais verds i blaus connectors

JUSTIFICACIÓ DE PREUS

PARTIDES D'OBRA

NÚM	CODI	UA	DESCRIPCIÓ					PREU
P-73	**FDK2XR90**	u	Pericó per a canalitzacions de reg de 40x40x40 cm lliures interiors, format per parets de maó calat de 15 cm de gruix arrebossades amb morter 1:3, sobre base drenant de 20 cm de gruix de grava de 15 mm de diàmetre. Inclou l'excavació amb mitjans mecànics o manuals, tapa de fosa dúctil de 40x40 cm de resistència B-125, amb tancament de seguretat i qualsevol material o mà d'obra necessària per deixar la unitat d'obra totalment acabada.	**Rend.: 1,000**				**158,32**	€

				Unitats		Preu		Parcial	Import
Ma d'obra									
	A0140000	h	Manobre	1,400	/R x	23,88000	=	33,43200	
	A012N000	h	Oficial 1a d'obra pública	1,400	/R x	28,61000	=	40,05400	
					Subtotal:			73,48600	73,48600
Materials									
	B0F1D2A1	u	Maó calat, de 290x140x100 mm, per a revestir, categoria I, HD, segons la norma UNE-EN 771-1	35,000	x	0,25000	=	8,75000	
	B0332020	t	Grava de pedrera de pedra granítica, per a drens	0,058	x	22,86000	=	1,32588	
	BDKZ3150	u	Bastiment i tapa per a pericó de serveis de fosa grisa de 420x420x40 mm i de 25 kg de pes	1,000	x	21,52000	=	21,52000	
	B064300C	m3	Formigó HM-20/P / 20 / I de consistència plàstica, grandària màxima del granulat 20 mm, amb >= 200 kg/m3 de ciment, apte per a classe d'exposició I	0,380	x	83,35000	=	31,67300	
	D070A8B1	m3	Morter mixt de ciment pòrtland amb filler calcari CEM II/B-L, calç i sorra, amb 380 kg/m3 de ciment, amb una proporció en volum 1:0,5:4 i 10 N/mm2 de resistència a compressió, elaborat a l'obra	0,100	x	140,28985	=	14,02899	
					Subtotal:			77,29787	77,29787
				COST DIRECTE					150,78387
				DESPESES INDIRECTES	5,00	%			7,53919
				COST EXECUCIÓ MATERIAL					**158,32306**

P-74 **FDK3XR20** u Pericó de 80x40x40 cm de mides interiors, model de la companyia d'aigües, amb paret de maó calat, sobre base drenant de graves, arrebossada i lliscada i impermeabilitzada. Inclou tubs passamurs de 100 mm de diàmetre, bastiment i tapa metàl·lica amb tirador ocultable **Rend.: 1,000** **177,69** €

				Unitats		Preu		Parcial	Import
Ma d'obra									
	A0140000	h	Manobre	1,200	/R x	23,88000	=	28,65600	
	A012N000	h	Oficial 1a d'obra pública	1,200	/R x	28,61000	=	34,33200	
					Subtotal:			62,98800	62,98800
Materials									
	B0F1D2A1	u	Maó calat, de 290x140x100 mm, per a revestir, categoria I, HD, segons la norma UNE-EN 771-1	76,000	x	0,25000	=	19,00000	
	B0332020	t	Grava de pedrera de pedra granítica, per a drens	0,150	x	22,86000	=	3,42900	
	B064300C	m3	Formigó HM-20/P / 20 / I de consistència plàstica, grandària màxima del granulat 20 mm, amb >= 200	0,300	x	83,35000	=	25,00500	

JUSTIFICACIÓ DE PREUS

PARTIDES D'OBRA

NÚM	CODI	UA	DESCRIPCIÓ					PREU
			kg/m3 de ciment, apte per a classe d'exposició I					
	B0512401	t	Ciment pòrtland amb filler calcari CEM II/B-L 32,5 R segons UNE-EN 197-1, en sacs	0,009	x 145,42000	=	1,30878	
	BDKZU109	u	Bastiment i tapa de planxa d'acer galvanitzat per a pericó de serveis, bastiment rectangular de 82x48x3,5 cm amb tapa antilliscant amb tirador ocultable i potes d'ancoratge	1,000	x 28,19000	=	28,19000	
	BG22TK10	m	Tub corbable corrugat de polietilè, de doble capa, llisa la interior i corrugada l'exterior, de 110 mm de diàmetre nominal, aïllant i no propagador de la flama, resistència a l'impacte de 28 J, resistència a compressió de 450 N, per a canalitzacions soterrades	0,400	x 3,13000	=	1,25200	
	D070A8B1	m3	Morter mixt de ciment pòrtland amb filler calcari CEM II/B-L, calç i sorra, amb 380 kg/m3 de ciment, amb una proporció en volum 1:0,5:4 i 10 N/mm2 de resistència a compressió, elaborat a l'obra	0,200	x 140,28985	=	28,05797	
					Subtotal:		106,24275	106,24275
							COST DIRECTE	169,23075
							DESPESES INDIRECTES 5,00 %	8,46154
							COST EXECUCIÓ MATERIAL	**177,69229**

P-75 **FDK3XR45** u Pericó de 180x70x70 cm de mides interiors, model de la companyia d'aigües, amb paret de maó calat, sobre base drenant de graves, arrebossada i lliscada i impermeabilitzada. Inclou tubs passamurs de 100 mm de diàmetre, bastiment i tapa metàl·lica amb tirador ocultable — **Rend.: 1,000** — **354,09** €

				Unitats		Preu		Parcial	Import
Ma d'obra									
	A0140000	h	Manobre	1,800	/R x	23,88000	=	42,98400	
	A012N000	h	Oficial 1a d'obra pública	1,800	/R x	28,61000	=	51,49800	
					Subtotal:			94,48200	94,48200
Materials									
	BDKZU130	u	Bastiment i tapa de planxa d'acer galvanitzat per a pericó de serveis, bastiment rectangular de 188x78x3,5 cm amb tapa antilliscant amb tirador ocultable i potes d'ancoratge	1,000	x	98,66000	=	98,66000	
	B0F1D2A1	u	Maó calat, de 290x140x100 mm, per a revestir, categoria I, HD, segons la norma UNE-EN 771-1	120,000	x	0,25000	=	30,00000	
	B0512401	t	Ciment pòrtland amb filler calcari CEM II/B-L 32,5 R segons UNE-EN 197-1, en sacs	0,090	x	145,42000	=	13,08780	
	B064300C	m3	Formigó HM-20/P / 20 / I de consistència plàstica, grandària màxima del granulat 20 mm, amb >= 200 kg/m3 de ciment, apte per a classe d'exposició I	0,500	x	83,35000	=	41,67500	
	B0332020	t	Grava de pedrera de pedra granítica, per a drens	0,300	x	22,86000	=	6,85800	
	BG22TQ10	m	Tub corbable corrugat de polietilè, de doble capa, llisa la interior i corrugada l'exterior, de 200 mm de diàmetre nominal, aïllant i no propagador de la flama, resistència a l'impacte de 40 J, resistència a compressió de 450 N, per a canalitzacions soterrades	0,400	x	8,41000	=	3,36400	
	D070A8B1	m3	Morter mixt de ciment pòrtland amb filler calcari CEM II/B-L, calç i sorra, amb 380 kg/m3 de ciment, amb una proporció en volum 1:0,5:4 i 10 N/mm2 de	0,350	x	140,28985	=	49,10145	

JUSTIFICACIÓ DE PREUS

PARTIDES D'OBRA

NÚM	CODI	UA	DESCRIPCIÓ					PREU
			resistència a compressió, elaborat a l'obra					
					Subtotal:		242,74625	242,74625
							COST DIRECTE	337,22825
							DESPESES INDIRECTES 5,00 %	16,86141
							COST EXECUCIÓ MATERIAL	**354,08966**

P-76 **FDKZH9B4** u Bastiment quadrat i tapa quadrat de fosa dúctil per a pericó de serveis, recolzada, pas lliure de 400x400 mm i classe B125 segons norma UNE-EN 124, col·locada amb morter per a ram de paleta — **Rend.: 1,000** — **58,32** €

				Unitats		Preu		Parcial	Import
Ma d'obra									
	A012N000	h	Oficial 1a d'obra pública	0,350	/R x	28,61000	=	10,01350	
	A0140000	h	Manobre	0,350	/R x	23,88000	=	8,35800	
					Subtotal:			18,37150	18,37150
Materials									
	BDKZH9B0	u	Bastiment quadrat i tapa quadrat de fosa dúctil per a pericó de serveis, recolzada, pas lliure de 400x400 mm i classe B125 segons norma UNE-EN 124	1,000	x	36,72000	=	36,72000	
	B0710150	t	Morter per a ram de paleta, classe M 5 (5 N/mm2), en sacs, de designació (G) segons norma UNE-EN 998-2	0,0032	x	54,84000	=	0,17549	
					Subtotal:			36,89549	36,89549
							DESPESES AUXILIARS 1,50 %		0,27557
							COST DIRECTE		55,54256
							DESPESES INDIRECTES 5,00 %		2,77713
							COST EXECUCIÓ MATERIAL		**58,31969**

P-77 **FDKZHJB4** u Bastiment quadrat i tapa quadrat de fosa dúctil per a pericó de serveis, recolzada, pas lliure de 600x600 mm i classe B125 segons norma UNE-EN 124, col·locada amb morter per a ram de paleta — **Rend.: 1,000** — **134,90** €

				Unitats		Preu		Parcial	Import
Ma d'obra									
	A0140000	h	Manobre	0,4515	/R x	23,88000	=	10,78182	
	A012N000	h	Oficial 1a d'obra pública	0,4515	/R x	28,61000	=	12,91742	
					Subtotal:			23,69924	23,69924
Materials									
	B0710150	t	Morter per a ram de paleta, classe M 5 (5 N/mm2), en sacs, de designació (G) segons norma UNE-EN 998-2	0,0053	x	54,84000	=	0,29065	
	BDKZHJB0	u	Bastiment quadrat i tapa quadrat de fosa dúctil per a pericó de serveis, recolzada, pas lliure de 600x600 mm i classe B125 segons norma UNE-EN 124	1,000	x	104,13000	=	104,13000	
					Subtotal:			104,42065	104,42065

JUSTIFICACIÓ DE PREUS

PARTIDES D'OBRA

NÚM	CODI	UA	DESCRIPCIÓ				PREU
			DESPESES AUXILIARS	1,50	%		0,35549
			COST DIRECTE				128,47538
			DESPESES INDIRECTES	5,00	%		6,42377
			COST EXECUCIÓ MATERIAL				**134,89915**

P-78 **FFB2745U** m Tub de polietilè de designació PE 40, de 40 mm de diàmetre nominal, de 10 bar de pressió nominal, sèrie SDR 7,4, UNE-EN 12201-2, connectat a pressió, amb grau de dificultat mig, utilitzant accessoris de plàstic, i col·locat al fons de la rasa **Rend.: 1,000** **6,22** €

				Unitats		Preu		Parcial	Import
Ma d'obra									
	A012M000	h	Oficial 1a muntador	0,060	/R x	29,57000	=	1,77420	
	A013M000	h	Ajudant muntador	0,060	/R x	25,40000	=	1,52400	
			Subtotal:					3,29820	3,29820
Materials									
	BFB27400	m	Tub de polietilè de designació PE 40, de 40 mm de diàmetre nominal, de 10 bar de pressió nominal, sèrie SDR 7,4, segons la norma UNE-EN 12201-2	1,020	x	1,55000	=	1,58100	
	BFWB2705	u	Accessori per a tubs de polietilè de densitat baixa, de 40 mm de diàmetre nominal exterior, de plàstic, per a connectar a pressió	0,150	x	5,74000	=	0,86100	
	BFYB2705	u	Part proporcional d'elements de muntatge per a tubs de polietilè de densitat baixa, de 40 mm de diàmetre nominal exterior, per a connectar a pressió	1,000	x	0,13000	=	0,13000	
			Subtotal:					2,57200	2,57200
			DESPESES AUXILIARS		1,50	%			0,04947
			COST DIRECTE						5,91967
			DESPESES INDIRECTES		5,00	%			0,29598
			COST EXECUCIÓ MATERIAL						**6,21566**

P-79 **FFB2945U** m Tub de polietilè de designació PE 40, de 63 mm de diàmetre nominal, de 10 bar de pressió nominal, sèrie SDR 7,4, UNE-EN 12201-2, connectat a pressió, amb grau de dificultat mig, utilitzant accessoris de plàstic, i col·locat al fons de la rasa **Rend.: 1,000** **10,37** €

				Unitats		Preu		Parcial	Import
Ma d'obra									
	A013M000	h	Ajudant muntador	0,070	/R x	25,40000	=	1,77800	
	A012M000	h	Oficial 1a muntador	0,070	/R x	29,57000	=	2,06990	
			Subtotal:					3,84790	3,84790
Materials									
	BFB29400	m	Tub de polietilè de designació PE 40, de 63 mm de diàmetre nominal, de 10 bar de pressió nominal, sèrie SDR 7,4, segons la norma UNE-EN 12201-2	1,020	x	3,77000	=	3,84540	
	BFWB2905	u	Accessori per a tubs de polietilè de densitat baixa, de 63 mm de diàmetre nominal exterior, de plàstic, per a connectar a pressió	0,150	x	11,97000	=	1,79550	

JUSTIFICACIÓ DE PREUS

PARTIDES D'OBRA

NÚM	CODI	UA	DESCRIPCIÓ				PREU
	BFYB2905	u	Part proporcional d'elements de muntatge per a tubs de polietilè de densitat baixa, de 63 mm de diàmetre nominal exterior, per a connectar a pressió	1,000	x 0,33000	= 0,33000	
			Subtotal:			5,97090	5,97090
			DESPESES AUXILIARS	1,50	%		0,05772
			COST DIRECTE				9,87652
			DESPESES INDIRECTES	5,00	%		0,49383
			COST EXECUCIÓ MATERIAL				**10,37034**

P-80 **FG22TH1K** m Tub corbable corrugat de polietilè, de doble capa, llisa la interior i corrugada l'exterior, de 90 mm de diàmetre nominal, aïllant i no propagador de la flama, resistència a l'impacte de 20 J, resistència a compressió de 450 N, muntat com a canalització soterrada **Rend.: 1,000** **4,24** €

				Unitats		Preu		Parcial	Import
Ma d'obra									
	A012H000	h	Oficial 1a electricista	0,033	/R x	29,57000	=	0,97581	
	A013H000	h	Ajudant electricista	0,020	/R x	25,36000	=	0,50720	
			Subtotal:					1,48301	1,48301
Materials									
	BG22TH10	m	Tub corbable corrugat de polietilè, de doble capa, llisa la interior i corrugada l'exterior, de 90 mm de diàmetre nominal, aïllant i no propagador de la flama, resistència a l'impacte de 20 J, resistència a compressió de 450 N, per a canalitzacions soterrades	1,020	x	2,48000	=	2,52960	
			Subtotal:					2,52960	2,52960
			DESPESES AUXILIARS		1,50	%			0,02225
			COST DIRECTE						4,03486
			DESPESES INDIRECTES		5,00	%			0,20174
			COST EXECUCIÓ MATERIAL						**4,23660**

P-81 **FG22TK1K** m Tub corbable corrugat de polietilè, de doble capa, llisa la interior i corrugada l'exterior, de 110 mm de diàmetre nominal, aïllant i no propagador de la flama, resistència a l'impacte de 28 J, resistència a compressió de 450 N, muntat com a canalització soterrada **Rend.: 1,000** **4,93** €

				Unitats		Preu		Parcial	Import
Ma d'obra									
	A013H000	h	Ajudant electricista	0,020	/R x	25,36000	=	0,50720	
	A012H000	h	Oficial 1a electricista	0,033	/R x	29,57000	=	0,97581	
			Subtotal:					1,48301	1,48301
Materials									
	BG22TK10	m	Tub corbable corrugat de polietilè, de doble capa, llisa la interior i corrugada l'exterior, de 110 mm de diàmetre nominal, aïllant i no propagador de la flama, resistència a l'impacte de 28 J, resistència a	1,020	x	3,13000	=	3,19260	

JUSTIFICACIÓ DE PREUS

PARTIDES D'OBRA

NÚM	CODI	UA	DESCRIPCIÓ	PREU

compressió de 450 N, per a canalitzacions soterrades

			Subtotal:	3,19260
		DESPESES AUXILIARS	1,50 %	0,02225
		COST DIRECTE		4,69786
		DESPESES INDIRECTES	5,00 %	0,23489
		COST EXECUCIÓ MATERIAL		**4,93275**

P-82 **FG22X001** m Tub corbable corrugat de PVC, de 25 mm de diàmetre nominal, aïllant i no propagador de la flama, resistència a l'impacte de 3 J, resistència a compressió de 250 N, muntat com a canalització soterrada **Rend.: 1,000** **1,74** €

				Unitats		Preu		Parcial	Import
Ma d'obra									
	A012H000	h	Oficial 1a electricista	0,025	/R x	29,57000	=	0,73925	
	A013H000	h	Ajudant electricista	0,020	/R x	25,36000	=	0,50720	
			Subtotal:					1,24645	1,24645
Materials									
	BG222810	m	Tub flexible corrugat de PVC, de 25 mm de diàmetre nominal, aïllant i no propagador de la flama, resistència a l'impacte d'1 J, resistència a compressió de 320 N i una rigidesa dielèctrica de 2000 V	1,020	x	0,38000	=	0,38760	
			Subtotal:					0,38760	0,38760
			DESPESES AUXILIARS		1,50 %				0,01870
			COST DIRECTE						1,65275
			DESPESES INDIRECTES		5,00 %				0,08264
			COST EXECUCIÓ MATERIAL						**1,73538**

P-83 **FG22X005** m Tub corbable corrugat de polietilè, de doble capa, llisa la interior i corrugada l'exterior, de 140 mm de diàmetre nominal, aïllant i no propagador de la flama, resistència a l'impacte de 28 J, resistència a compressió de 450 N, muntat com a canalització soterrada **Rend.: 1,000** **6,72** €

				Unitats		Preu		Parcial	Import
Ma d'obra									
	A012H000	h	Oficial 1a electricista	0,033	/R x	29,57000	=	0,97581	
	A013H000	h	Ajudant electricista	0,020	/R x	25,36000	=	0,50720	
			Subtotal:					1,48301	1,48301
Materials									
	BG22X005	m	Tub corbable corrugat de polietilè, de doble capa, llisa la interior i corrugada l'exterior, de 140 mm de diàmetre nominal, aïllant i no propagador de la flama, resistència a l'impacte de 40 J, resistència a compressió de 450 N, per a canalitzacions soterrades	1,020	x	4,80000	=	4,89600	

POMO d´ampliació del Parc del Llor
SANT BOI RESPIRA+VERD. B1: Nous espais verds i blaus connectors

JUSTIFICACIÓ DE PREUS

PARTIDES D'OBRA

NÚM	CODI	UA	DESCRIPCIÓ	PREU

			Subtotal:	4,89600	4,89600
		DESPESES AUXILIARS	1,50 %		0,02225
		COST DIRECTE			6,40126
		DESPESES INDIRECTES	5,00 %		0,32006
		COST EXECUCIÓ MATERIAL			**6,72132**

P-84 **FG312536** m Cable amb conductor de coure de tensió assignada0,6/1 kV, de designació RZ1-K (AS), construcció segons norma UNE 21123-4, tetrapolar, de secció 4x2,5 mm2, amb coberta del cable de poliolefines, classe de reacció al foc Cca-s1b, d1, a1 segons la norma UNE-EN 50575 amb baixa emissió fums, col·locat en canal o safata **Rend.: 1,000** **3,01** €

				Unitats		Preu		Parcial	Import
Ma d'obra									
	A012H000	h	Oficial 1a electricista	0,012	/R x	29,57000	=	0,35484	
	A013H000	h	Ajudant electricista	0,012	/R x	25,36000	=	0,30432	
			Subtotal:					0,65916	0,65916
Materials									
	BG312530	m	Cable amb conductor de coure de tensió assignada0,6/1 kV, de designació RZ1-K (AS), construcció segons norma UNE 21123-4, tetrapolar, de secció 4x2,5 mm2, amb coberta del cable de poliolefines, classe de reacció al foc Cca-s1b, d1, a1 segons la norma UNE-EN 50575 amb baixa emissió fums	1,020	x	2,15000	=	2,19300	
			Subtotal:					2,19300	2,19300
			DESPESES AUXILIARS		1,50 %				0,00989
			COST DIRECTE						2,86205
			DESPESES INDIRECTES		5,00 %				0,14310
			COST EXECUCIÓ MATERIAL						**3,00515**

P-85 **FG31H554** m Cable amb conductor de coure de tensió assignada0,6/1 kV, de designació RVFV, construcció segons norma UNE 21123-2, tetrapolar, de secció 4x6 mm2, amb armadura de fleix d'acer i coberta del cable de PVC, classe de reacció al foc Eca segons la norma UNE-EN 50575, col·locat en tub **Rend.: 1,000** **8,01** €

				Unitats		Preu		Parcial	Import
Ma d'obra									
	A012H000	h	Oficial 1a electricista	0,040	/R x	29,57000	=	1,18280	
	A013H000	h	Ajudant electricista	0,040	/R x	25,36000	=	1,01440	
			Subtotal:					2,19720	2,19720
Materials									
	BG31H550	m	Cable amb conductor de coure de tensió assignada0,6/1 kV, de designació RVFV, construcció segons norma UNE 21123-2, tetrapolar, de secció 4x6 mm2, amb armadura de fleix d'acer i coberta del	1,020	x	5,29000	=	5,39580	

JUSTIFICACIÓ DE PREUS

PARTIDES D'OBRA

NÚM	CODI	UA	DESCRIPCIÓ					PREU
			cable de PVC, classe de reacció al foc Eca segons la norma UNE-EN 50575					
						Subtotal:	5,39580	5,39580
				DESPESES AUXILIARS	1,50 %			0,03296
				COST DIRECTE				7,62596
				DESPESES INDIRECTES	5,00 %			0,38130
				COST EXECUCIÓ MATERIAL				**8,00726**
P-86	**FG38U355**	m	Conductor de coure nu, unipolar de secció 1x35 mm2, muntat en malla de connexió a terra	**Rend.: 1,000**				**4,27** €
				Unitats		Preu	Parcial	Import
Ma d'obra								
	A013H000	h	Ajudant electricista	0,027	/R x	25,36000 =	0,68472	
	A012H000	h	Oficial 1a electricista	0,027	/R x	29,57000 =	0,79839	
						Subtotal:	1,48311	1,48311
Materials								
	BG380900	m	Conductor de coure nu, unipolar de secció 1x35 mm2	1,020	x	2,31000 =	2,35620	
	BGY38000	u	Part proporcional d'elements especials per a conductors de coure nus	1,000	x	0,23000 =	0,23000	
						Subtotal:	2,58620	2,58620
				COST DIRECTE				4,06931
				DESPESES INDIRECTES	5,00 %			0,20347
				COST EXECUCIÓ MATERIAL				**4,27278**
P-87	**FGD2322D**	u	Placa de connexió a terra d'acer, quadrada (massissa), de superfície 0,3 m2, de 3 mm de gruix i soterrada	**Rend.: 1,000**				**74,73** €
				Unitats		Preu	Parcial	Import
Ma d'obra								
	A013H000	h	Ajudant electricista	0,166	/R x	25,36000 =	4,20976	
	A012H000	h	Oficial 1a electricista	0,166	/R x	29,57000 =	4,90862	
						Subtotal:	9,11838	9,11838
Materials								
	BGD23220	u	Placa de connexió a terra d'acer quadrada (massissa), de 0,3 m2 de superfície i de 3 mm de gruix	1,000	x	56,85000 =	56,85000	
	BGYD2000	u	Part proporcional d'elements especials per a plaques de connexió a terra	1,000	x	5,07000 =	5,07000	
						Subtotal:	61,92000	61,92000

POMO d´ampliació del Parc del Llor
SANT BOI RESPIRA+VERD. B1: Nous espais verds i blaus connectors

JUSTIFICACIÓ DE PREUS

PARTIDES D'OBRA

NÚM	CODI	UA	DESCRIPCIÓ					PREU
				DESPESES AUXILIARS	1,50 %			0,13678
				COST DIRECTE				71,17516
				DESPESES INDIRECTES	5,00 %			3,55876
				COST EXECUCIÓ MATERIAL				**74,73391**
P-88	**FHM1X001**	u	Columna cilíndrica tipus Roura de l'empresa Roura, de 5 m d'alçària o equivalent, amb maniguet lateral Ø60, amb base platina i porta, segons norma UNE-EN 40-5, col·locada sobre dau de formigó. Les columnes disposaran de protecció anticorrosiva tiipus Epoxi fins la portella, base del suport reforçat amb anella de mínim 350 mm d'alçada des de la base, espessor de 4 mm i sobresortir 150 mm per sobre del paviment, disposaran de cartel·les a la part inferior fins a una alçada de 150 mm i hauran de tenir una garantia mínima de 15 anys.	**Rend.: 1,000**				**673,12** €
				Unitats		Preu	Parcial	Import
Ma d'obra								
	A012H000	h	Oficial 1a electricista	0,530	/R x	29,57000 =	15,67210	
	A0140000	h	Manobre	0,250	/R x	23,88000 =	5,97000	
	A013H000	h	Ajudant electricista	0,530	/R x	25,36000 =	13,44080	
						Subtotal:	35,08290	35,08290
Maquinària								
	C1504R00	h	Camió cistella de 10 m d'alçària com a màxim	0,530	/R x	51,69000 =	27,39570	
	C1503000	h	Camió grua	0,530	/R x	57,86000 =	30,66580	
						Subtotal:	58,06150	58,06150
Materials								
	BHWM1000	u	Part proporcional d'accessoris per a columnes	1,000	x	42,05000 =	42,05000	
	B06F1-I4HH	m3	Formigó en massa HM - 20 / B / 10 / X0 amb una quantitat de ciment de 200 kg/m3 i relació aigua ciment =< 0.6	0,512	x	83,48000 =	42,74176	
	BHM1X001	u	Columna cilíndrica tipus Roura de l'empresa Roura, de 5 m d'alçària o equivalent, amb maniguet lateral Ø60, amb base platina i porta, segons norma UNE-EN 40-5. Les columnes disposaran de protecció anticorrosiva tiipus Epoxi fins la portella, base del suport reforçat amb anella de mínim 350 mm d'alçada des de la base, espessor de 4 mm i sobresortir 150 mm per sobre del paviment, disposaran de cartel·les a la part inferior fins a una alçada de 150 mm i hauran de tenir una garantia mínima de 15 anys.	1,000	x	462,60000 =	462,60000	
						Subtotal:	547,39176	547,39176
				DESPESES AUXILIARS	1,50 %			0,52624
				COST DIRECTE				641,06240
				DESPESES INDIRECTES	5,00 %			32,05312
				COST EXECUCIÓ MATERIAL				**673,11552**

JUSTIFICACIÓ DE PREUS

PARTIDES D'OBRA

NÚM	CODI	UA	DESCRIPCIÓ		PREU
P-89	FHN6X001	u	Lluminària LEDME 16 LEDS i 17,4W de Roura o equivalent, de fundició d'alumini antocorrosiu EN AC 51100. IP66, IK08, 220-240V 50-60Hz. Protecció elèctric 10/10kV.1-10V, DALI, regulador en cabecera, línea de mando, sensor de movimiento, regulación autónoma 5 niveles. Clase eléctrica Clase I. Totalment instal·lada	Rend.: 1,000	578,04 €

				Unitats		Preu		Parcial	Import
Ma d'obra									
	A012H000	h	Oficial 1a electricista	0,350	/R x	29,57000	=	10,34950	
	A013H000	h	Ajudant electricista	0,350	/R x	25,36000	=	8,87600	
			Subtotal:					19,22550	19,22550
Materials									
	BHN6X001	u	Lluminària LEDME 16 LEDS i 17,4W de Roura o equivalent, de fundició d'alumini antocorrosiu EN AC 51100. IP66, IK08, 220-240V 50-60Hz. Protecció elèctric 10/10kV.1-10V, DALI, regulador en cabecera, línea de mando, sensor de movimiento, regulación autónoma 5 niveles. Clase eléctrica Clase I.	1,000	x	531,00000	=	531,00000	
			Subtotal:					531,00000	531,00000
			DESPESES AUXILIARS		1,50	%			0,28838
			COST DIRECTE						550,51388
			DESPESES INDIRECTES		5,00	%			27,52569
			COST EXECUCIÓ MATERIAL						**578,03958**

NÚM	CODI	UA	DESCRIPCIÓ		PREU
P-90	FJM1XZ03	u	Comptador d'aigua de llautó per velocitat, amb raig múltiple, per a reg, amb unions roscades de diàmetre nominal 1´´, connectat a una bateria o a un ramal	Rend.: 1,000	204,48 €

				Unitats		Preu		Parcial	Import
Ma d'obra									
	A012J000	h	Oficial 1a lampista	0,500	/R x	29,57000	=	14,78500	
	A013J000	h	Ajudant lampista	0,250	/R x	25,36000	=	6,34000	
			Subtotal:					21,12500	21,12500
Materials									
	BJM1XZ03	u	Comptador d'aigua de llautó per velocitat, amb raig múltiple, per a reg, amb unions roscades de diàmetre nominal 1´´	1,000	x	173,62000	=	173,62000	
			Subtotal:					173,62000	173,62000
			COST DIRECTE						194,74500
			DESPESES INDIRECTES		5,00	%			9,73725
			COST EXECUCIÓ MATERIAL						**204,48225**

POMO d´ampliació del Parc del Llor
SANT BOI RESPIRA+VERD. B1: Nous espais verds i blaus connectors

JUSTIFICACIÓ DE PREUS

PARTIDES D'OBRA

NÚM	CODI	UA	DESCRIPCIÓ		PREU
P-91	FJM31BP4	u	Ventosa roscada de diàmetre nominal 1/2", de plàstic, muntada en pericó de canalització soterrada	Rend.: 1,000	19,26 €

				Unitats		Preu		Parcial	Import
Ma d'obra									
	A013M000	h	Ajudant muntador	0,250	/R x	25,40000	=	6,35000	
	A012M000	h	Oficial 1a muntador	0,250	/R x	29,57000	=	7,39250	
			Subtotal:					13,74250	13,74250
Materials									
	BJM31BP0	u	Ventosa automàtica (vàlvula antisifó) per a roscar d'1/2" de diàmetre nominal, de plàstic	1,000	x	4,39000	=	4,39000	
			Subtotal:					4,39000	4,39000
			DESPESES AUXILIARS		1,50	%			0,20614
			COST DIRECTE						18,33864
			DESPESES INDIRECTES		5,00	%			0,91693
			COST EXECUCIÓ MATERIAL						**19,25557**

NÚM	CODI	UA	DESCRIPCIÓ		PREU
P-92	FJM61140	u	Manòmetre de glicerina per a una pressió de 0 a 6 bar, d'esfera de 63 mm de diàmetre i rosca de connexió d'1/4", instal·lat	Rend.: 1,000	20,79 €

				Unitats		Preu		Parcial	Import
Ma d'obra									
	A013M000	h	Ajudant muntador	0,200	/R x	25,40000	=	5,08000	
	A012M000	h	Oficial 1a muntador	0,200	/R x	29,57000	=	5,91400	
			Subtotal:					10,99400	10,99400
Materials									
	BJM61140	u	Manòmetre de glicerina per a una pressió de 0 a 6 bar, d'esfera de 63 mm de diàmetre i rosca de connexió d'1/4"	1,000	x	8,64000	=	8,64000	
			Subtotal:					8,64000	8,64000
			DESPESES AUXILIARS		1,50	%			0,16491
			COST DIRECTE						19,79891
			DESPESES INDIRECTES		5,00	%			0,98995
			COST EXECUCIÓ MATERIAL						**20,78886**

NÚM	CODI	UA	DESCRIPCIÓ		PREU
P-93	FJS1X001	u	Boca de reg amb bastiment i caixa de fosa de ferro, amb recobriment epòxid de 250mc, amb brida d'entrada rodona de 40 mm i ràcord de connexió tipus Barcelona o Madrid de 45 mm, amb rosca interior de 1 1/2" i juntes en EPDM,equipada amb vàlvula, inclou accessoris de connexió articulada format per dos colzes i tub de PE, i la col·locació a nivell i recta amb morter.	Rend.: 1,000	298,19 €

				Unitats	Preu	Parcial	Import
Ma d'obra							

JUSTIFICACIÓ DE PREUS

PARTIDES D'OBRA

NÚM	CODI	UA	DESCRIPCIÓ						PREU
	A013M000	h	Ajudant muntador	1,000	/R x	25,40000	=	25,40000	
	A012M000	h	Oficial 1a muntador	1,000	/R x	29,57000	=	29,57000	
	A0140000	h	Manobre	1,000	/R x	23,88000	=	23,88000	
					Subtotal:			78,85000	78,85000
Materials									
	BFBBX320	u	Te de polietilè de densitat alta de 50 mm de DN i 10 bar de pressió nominal, per a connectar a pressió (tipus fiting)	1,000	x	0,00000	=	0,00000	
	BFBBX220	u	Colze de 90°, manipulat, de polietilè de densitat alta de 50 mm de DN i 10 bar de pressió nominal, per a connectar a pressió (tipus fiting)	2,000	x	0,00000	=	0,00000	
	BFYB2805	u	Part proporcional d'elements de muntatge per a tubs de polietilè de densitat baixa, de 50 mm de diàmetre nominal exterior, per a connectar a pressió	1,000	x	0,21000	=	0,21000	
	BFB1-W623	m	Tub de polietilè de designació PE 100, diàmetre nominal DN 50, pressió nominal PN 10 (SDR 17), subministrat en rotlle, fabricació segons norma UNE-EN 12201-2	1,000	x	2,03000	=	2,03000	
	BJS1U030	u	Boca de reg amb bastiment i caixa de fosa de ferro, amb brida d'entrada rodona de 40 mm i ràcor de connexió tipus Barcelona o Madrid de 45 mm, amb rosca interior d'1 1/2", inclou accessoris de connexió articulada format per dos colzes i tub de PE, equipada amb vàlvula	1,000	x	200,67000	=	200,67000	
	D0701461	m3	Morter de ciment pòrtland amb filler calcari CEM II/B-L i sorra, amb 200 kg/m3 de ciment, amb una proporció en volum 1:8 i 2,5 N/mm2 de resistència a compressió, elaborat a l'obra	0,040	x	55,81490	=	2,23260	
					Subtotal:			205,14260	205,14260
								COST DIRECTE	283,99260
								DESPESES INDIRECTES 5,00 %	14,19963
								COST EXECUCIÓ MATERIAL	**298,19223**

P-94 **FJS51732** m Canonada de tub per a reg per degoteig de 17 mm de diàmetre, amb degoters autocompensats integrats cada 33 cm, instal·lada soterrada 10 cm, amb l'obertura i el tancament de la rasa inclosos **Rend.: 1,000** **3,35** €

				Unitats		Preu		Parcial	Import
Ma d'obra									
	A012M000	h	Oficial 1a muntador	0,034	/R x	29,57000	=	1,00538	
	A013M000	h	Ajudant muntador	0,034	/R x	25,40000	=	0,86360	
					Subtotal:			1,86898	1,86898
Materials									
	BJS51730	m	Tub per a reg per degoteig de 17 mm de diàmetre, amb degoters autocompensats integrats cada 33 cm	1,050	x	1,21000	=	1,27050	
					Subtotal:			1,27050	1,27050

JUSTIFICACIÓ DE PREUS

PARTIDES D'OBRA

NÚM	CODI	UA	DESCRIPCIÓ						PREU
								DESPESES AUXILIARS 2,50 %	0,04672
								COST DIRECTE	3,18620
								DESPESES INDIRECTES 5,00 %	0,15931
								COST EXECUCIÓ MATERIAL	**3,34551**

P-95 **FJSAX001** u Programador aprovat i homologat per l'ajuntament de Sant Boi integrable en la xarxa de telegestió de l'ajuntament, de 2 mòduls de 8 sectors, totalment instal·lat i en funcionament inclou petit material, segons especificacions de l'ajuntament i indicacions de la direcció facultativa. Inclou programador que permeti operar dos dels seus quatre programes automàtics de forma simultània, ampliable amb mòduls (desde 4 fins a 54), mòdul de comunicació, router industrial, tarjeta SIM, LAN-kit, etc. Tot correctament instal·lat dins armari. Connectat a la xarxa general **Rend.: 1,000** **1.225,04** €

				Unitats		Preu		Parcial	Import
Ma d'obra									
	A012M000	h	Oficial 1a muntador	5,500	/R x	29,57000	=	162,63500	
					Subtotal:			162,63500	162,63500
Materials									
	BJSAX001	u	Subministrament de sistema aprovat i homologat per l'Aj. de St. Boi, inclou programador que permeti operar dos dels seus quatre programes automàtics de forma simultània, ampliable amb mòduls (desde 4 fins a 54), compatible telegestió. Inclou mòdul de comunicació, router industrial, tarjeta sim, etc. Tot correctament instal·lat dins armari.	1,000	x	1.000,00000	=	1.000,00000	
					Subtotal:			1.000,00000	1.000,00000
								DESPESES AUXILIARS 2,50 %	4,06588
								COST DIRECTE	1.166,70088
								DESPESES INDIRECTES 5,00 %	58,33504
								COST EXECUCIÓ MATERIAL	**1.225,03592**

P-96 **FJSC2ACB** u Sensor de pluja regulable amb protecciónantivandàlica en acer inoxidable per a instal·lació amb cables, instal·lat a una alçària màxima de 3 m i calibrat **Rend.: 1,000** **517,26** €

				Unitats		Preu		Parcial	Import
Ma d'obra									
	A012M000	h	Oficial 1a muntador	3,300	/R x	29,57000	=	97,58100	
					Subtotal:			97,58100	97,58100
Materials									
	BJSC2AC1	u	Sensor de pluja regulable amb protecció antivandàlica en acer inoxidable per a instal·lació amb cables	1,000	x	393,58000	=	393,58000	
					Subtotal:			393,58000	393,58000

JUSTIFICACIÓ DE PREUS

PARTIDES D'OBRA

NÚM	CODI	UA	DESCRIPCIÓ			PREU
			DESPESES AUXILIARS	1,50	%	1,46372
			COST DIRECTE			492,62472
			DESPESES INDIRECTES	5,00	%	24,63124
			COST EXECUCIÓ MATERIAL			**517,25595**
P-97	**FJSZX001**	u	Connexió elèctrica entre programador i escomesa, per a una potència de 100w a 220v amb icpm de protecció de 5A instal·lat segons disposicions de la unitat operativa d'enllumenat públic, xarxa de cable de coure 2x6 mm2 vfv100 entubat	**Rend.:**	**1,000**	**161,02** €
			COST DIRECTE			153,35238
			DESPESES INDIRECTES	5,00	%	7,66762
			COST EXECUCIÓ MATERIAL			**161,0200**
P-98	**FJSZX100**	u	Armari de polièster de 850x465x320 mm, per a programador de reg, amb porta amb tanca antivandàlica amb pany, clau, i carenat, i sòcol de formigó de 200 mm d'alçària i teuladeta, col·locat. L'armari inclou els següents elements i la seva ubicació: -Ubicació del programador a la part superior de l'armari. -A sota a l'esquerra, instal·lar carril DIN (o una petita caixa amb tapa) amb un diferencial, un magneto-tèrmic per la connexió del convertidor fibra-coure, un magneto-tèrmic per la connexió de programador i dos bases 230V amb tapa IP65 que quedin lliures per a necessitats puntuals. -A sota a la dreta espai per a la connexió cap a les electrovàlvules, regletes amb fusible per a cada conductor, sobre un carril DIN. -Adossat al lateral esquerra de l'armari anirà el convertidor de fibra a coure, que s'alimentarà del primer magneto-tèrmic. -Espai lliure amb un carril DIN per al repartidor. Aquest espai estarà preferiblement sota el programador a l'esquerra, entre el convertidor i la caixa amb el diferencial i els altres elements, i protegit per una petita caixa de metacrilat. -L'entrada de la fibra i de l'alimentació a 230V de l'armari es farà sempre per sota mitjançat us tub corrugat o dos. -La sortida del cablejat cap els solenoides de les diferents electrovàlvules també serà per sota amb els tubs corrugats necessaris. -Caixa del repartidor, (preferiblement situada sota el programador a l'esquerra, entre el convertidor i la caixa amb el diferencial i els altres elements, i protegit per una petita caixa de metacrilat). -Cable del quadre d'enllumenat al quadre de reg	**Rend.:**	**1,000**	**2.298,85** €

				Unitats		Preu		Parcial	Import
Ma d'obra									
	A012M000	h	Oficial 1a muntador	1,000	/R x	29,57000	=	29,57000	
	A013M000	h	Ajudant muntador	0,500	/R x	25,40000	=	12,70000	
					Subtotal:			42,27000	42,27000

JUSTIFICACIÓ DE PREUS

PARTIDES D'OBRA

NÚM	CODI	UA	DESCRIPCIÓ					PREU
Materials								
	BJSZUSR0	u	Sòcol de formigó amb tubulars per a armari de programador	1,000	x	47,11000	=	47,11000
	BGW1X001	u	Elements a incloure a l'armari del programador de reg pel seu correcte funcionament: -Carril DIN (o millor una petita caixa amb tapa) amb un diferencial, un magneto-tèrmic per la connexió del convertidor fibra-coure, un magneto-tèrmic per la connexió de programador i dos bases 230V amb tapa IP65 -Regletes amb fusible per a cada conductor, sobre un carril DIN. -Convertidor de fibra a coure -Repartidor. -Tubs corrugats -Caixa del repartidor protegit per una petita caixa de metacrilat	1,000	x	500,00000	=	500,00000
	BJSZX100	u	Armari de polièster de 850x465x320 mm, per a programador de reg, amb porta amb tanca antivandàlica amb pany, clau, i carenat, i sòcol de formigó de 200 mm d'alçària i teuladeta, col·locat. L'armari inclou els següents elements i la seva ubicació: -Ubicació del programador a la part superior de l'armari. -A sota a l'esquerra, instal·lar carril DIN (o una petita caixa amb tapa) amb un diferencial, un magneto-tèrmic per la connexió del convertidor fibra-coure, un magneto-tèrmic per la connexió de programador i dos bases 230V amb tapa IP65 que quedin lliures per a necessitats puntuals. -A sota a la dreta espai per a la connexió cap a les electrovàlvules, regletes amb fusible per a cada conductor, sobre un carril DIN. -Adossat al lateral esquerra de l'armari anirà el convertidor de fibra a coure, que s'alimentarà del primer magneto-tèrmic. -Espai lliure amb un carril DIN per al repartidor. Aquest espai estarà preferiblement sota el programador a l'esquerra, entre el convertidor i la caixa amb el diferencial i els altres elements, i protegit per una petita caixa de metacrilat. -L'entrada de la fibra i de l'alimentació a 230V de l'armari es farà sempre per sota mitjançat us tub corrugat o dos. -La sortida del cablejat cap els solenoides de les diferents electrovàlvules també serà per sota amb els tubs corrugats necessaris. -Caixa del repartidor, (preferiblement situada sota el programador a l'esquerra, entre el convertidor i la caixa amb el diferencial i els altres elements, i protegit per una petita caixa de metacrilat). -Cable del quadre d'enllumenat al quadre de reg	1,000	x	1.600,00000	=	1.600,00000
						Subtotal:		2.147,11000	2.147,11000

JUSTIFICACIÓ DE PREUS

PARTIDES D'OBRA

NÚM	CODI	UA	DESCRIPCIÓ			PREU
			COST DIRECTE			2.189,38000
			DESPESES INDIRECTES	5,00	%	109,46900
			COST EXECUCIÓ MATERIAL			**2.298,84900**

FN317424 u Vàlvula reductora de pressió amb rosca, de diàmetre nominal 1´´, de 25 bar de pressió màxima i amb un diferencial màxim regulable entre 19 i 24 bar, de llautó, preu mitjà, muntada en pericó de canalització soterrada **Rend.: 1,000** **65,19** €

			Unitats		Preu		Parcial	Import
Ma d'obra								
A012M000	h	Oficial 1a muntador	0,375	/R x	29,57000	=	11,08875	
A013M000	h	Ajudant muntador	0,375	/R x	25,40000	=	9,52500	
		Subtotal:					20,61375	20,61375
Materials								
BN746C10	u	Vàlvula reductora de pressió amb rosca, de diàmetre nominal 1´´, de 25 bar de pressió màxima i amb un diferencial màxim regulable entre 19 i 24 bar, de llautó, preu mitjà	1,000	x	41,16000	=	41,16000	
		Subtotal:					41,16000	41,16000
		DESPESES AUXILIARS		1,50	%			0,30921
		COST DIRECTE						62,08296
		DESPESES INDIRECTES		5,00	%			3,10415
		COST EXECUCIÓ MATERIAL						**65,18710**

P-99 **FN31X001** u Vàlvula antilegionel·la amb vàlvula de bola de material plàstic, segons norma UNE-EN ISO 16135, manual, per a roscar, de 3 vies, DN 20 (per a tub de 3/4 ´´), de 16 bar de pressió nominal, cos i bola de PVC-U, portajunts roscat i sistema de bloqueig , tancament de teflό PTFE i junts d'estanqueïtat d'etilè propilè diè (EPDM), accionament per maneta, muntada en pericó de canalització soterrada. Inclou collet de connexió i totes les peces necessàries pel seu correcte funcionament, totalment instal·lada. **Rend.: 1,000** **128,85** €

			Unitats		Preu		Parcial	Import
Ma d'obra								
A013M000	h	Ajudant muntador	0,800	/R x	25,40000	=	20,32000	
A012M000	h	Oficial 1a muntador	0,800	/R x	29,57000	=	23,65600	
		Subtotal:					43,97600	43,97600
Materials								
BN31X001	u	Collet de connexió per a vàlvula	1,000	x	16,00000	=	16,00000	
		Subtotal:					16,00000	16,00000
Partides d'obra								
FN317424	u	Vàlvula reductora de pressió amb rosca, de diàmetre nominal 1´´, de 25 bar de pressió màxima i amb un diferencial màxim regulable entre 19 i 24 bar, de	1,000	x	62,08296	=	62,08296	

POMO d´ampliació del Parc del Llor
SANT BOI RESPIRA+VERD. B1: Nous espais verds i blaus connectors

JUSTIFICACIÓ DE PREUS

PARTIDES D'OBRA

NÚM	CODI	UA	DESCRIPCIÓ			PREU
			llautó, preu mitjà, muntada en pericó de canalització soterrada			
			Subtotal:			62,08296
			DESPESES AUXILIARS	1,50	%	0,65964
			COST DIRECTE			122,71860
			DESPESES INDIRECTES	5,00	%	6,13593
			COST EXECUCIÓ MATERIAL			**128,85453**

P-100 **FN31X010** u Vàlvula reductora de pressió amb rosca, de diàmetre nominal 1´´, de 25 bar de pressió màxima i amb un diferencial màxim regulable entre 19 i 24 bar, de llautó, preu mitjà, muntada en pericó de canalització soterrada **Rend.: 1,000** **65,19** €

			Unitats		Preu		Parcial	Import
Ma d'obra								
A013M000	h	Ajudant muntador	0,375	/R x	25,40000	=	9,52500	
A012M000	h	Oficial 1a muntador	0,375	/R x	29,57000	=	11,08875	
		Subtotal:					20,61375	20,61375
Materials								
BN746C10	u	Vàlvula reductora de pressió amb rosca, de diàmetre nominal 1´´, de 25 bar de pressió màxima i amb un diferencial màxim regulable entre 19 i 24 bar, de llautó, preu mitjà	1,000	x	41,16000	=	41,16000	
		Subtotal:					41,16000	41,16000
		DESPESES AUXILIARS		1,50	%			0,30921
		COST DIRECTE						62,08296
		DESPESES INDIRECTES		5,00	%			3,10415
		COST EXECUCIÓ MATERIAL						**65,18710**

P-101 **FN3G2A74** u Vàlvula de bola de material plàstic, segons norma UNE-EN ISO 16135, manual, per a roscar, de 2 vies, DN 50 (per a tub de 2 ´´), de 10 bar de pressió nominal, cos i bola de PVC-U, portajunts a pressió, tancament de polietilè HDPE i junts d'estanqueïtat d'etilè propilè diè (EPDM), accionament per maneta, muntada en pericó de canalització soterrada **Rend.: 1,000** **39,90** €

			Unitats		Preu		Parcial	Import
Ma d'obra								
A012M000	h	Oficial 1a muntador	0,450	/R x	29,57000	=	13,30650	
A013M000	h	Ajudant muntador	0,450	/R x	25,40000	=	11,43000	
		Subtotal:					24,73650	24,73650
Materials								
BN3G2A70	u	Vàlvula de bola de material plàstic, segons norma UNE-EN ISO 16135, manual, per a roscar, de 2 vies, DN 50 (per a tub de 2 ´´), de 10 bar de pressió nominal, cos i bola de PVC-U, portajunts a pressió, tancament de polietilè HDPE i junts d'estanqueïtat d'etilè propilè diè (EPDM), accionament per maneta	1,000	x	12,89000	=	12,89000	

JUSTIFICACIÓ DE PREUS

PARTIDES D'OBRA

NÚM	CODI	UA	DESCRIPCIÓ				PREU
				Subtotal:		12,89000	12,89000
				DESPESES AUXILIARS	1,50 %		0,37105
				COST DIRECTE			37,99755
				DESPESES INDIRECTES	5,00 %		1,89988
				COST EXECUCIÓ MATERIAL			**39,89742**

P-102 **FN3GX001** u Vàlvula de rentat per a instal·lacio de reg per degoteig, de material plàstic, d'1/2" de diàmetre, intal·lada en pericó + vàlvula d'esfera manual de ràcord pla, de material plàstic, segons norma UNE-EN ISO 16135, per a roscar, d'1 1/2´´, de 10 bar de pressió nominal, cos i bola de PVC-U, portajunts roscat, tancament de tefló PTFE i junts d'estanqueïtat d'etilè propilè dièn (EPDM), accionament per maneta, muntada en pericó de canalització soterrada **Rend.: 1,000** **47,46** €

			Unitats		Preu		Parcial	Import
Ma d'obra								
A013M000	h	Ajudant muntador	0,450	/R x	25,40000	=	11,43000	
A012M000	h	Oficial 1a muntador	0,450	/R x	29,57000	=	13,30650	
		Subtotal:					24,73650	24,73650
Materials								
BJS5R100	u	Vàlvula antisifó per a instal·lació de reg per degoteig, de material plàstic, de 1/2´´ de diàmetre	1,000	x	4,18000	=	4,18000	
BN3G4AB0	u	Vàlvula de bola de material plàstic, segons norma UNE-EN ISO 16135, manual, per a roscar, de 2 vies, DN 50 (per a tub de 2 ´´), de 10 bar de pressió nominal, cos i bola de PVC-U, portajunts roscat, tancament de tefló PTFE i junts d'estanqueïtat d'etilè propilè dièn (EPDM), accionament per maneta	1,000	x	15,91000	=	15,91000	
		Subtotal:					20,09000	20,09000
		DESPESES AUXILIARS		1,50 %				0,37105
		COST DIRECTE						45,19755
		DESPESES INDIRECTES		5,00 %				2,25988
		COST EXECUCIÓ MATERIAL						**47,45742**

P-103 **FN8115B4** u Vàlvula de retenció de clapeta, amb rosca, de 2´´ de diàmetre nominal, de 10 bar de pressió nominal, cos de llautó, clapeta de llautó i tancament de seient elàstic, muntada en pericó de canalització soterrada **Rend.: 1,000** **59,84** €

			Unitats		Preu		Parcial	Import
Ma d'obra								
A013M000	h	Ajudant muntador	0,450	/R x	25,40000	=	11,43000	
A012M000	h	Oficial 1a muntador	0,450	/R x	29,57000	=	13,30650	
		Subtotal:					24,73650	24,73650
Materials								
BN8115B0	u	Vàlvula de retenció de clapeta, amb rosca, de 2´´ de diàmetre nominal, de 10 bar de pressió nominal, cos de llautó, clapeta de llautó i tancament de seient	1,000	x	31,88000	=	31,88000	

POMO d´ampliació del Parc del Llor
SANT BOI RESPIRA+VERD. B1: Nous espais verds i blaus connectors

JUSTIFICACIÓ DE PREUS

PARTIDES D'OBRA

NÚM	CODI	UA	DESCRIPCIÓ				PREU
			elàstic				
				Subtotal:		31,88000	31,88000
				DESPESES AUXILIARS	1,50 %		0,37105
				COST DIRECTE			56,98755
				DESPESES INDIRECTES	5,00 %		2,84938
				COST EXECUCIÓ MATERIAL			**59,83692**

P-104 **FNER1661** u Filtre per a instal·lació de reg de 2´´ de diàmetre, de material plàstic, amb element filtrant d'anelles de 120 mesh, sense vàlvula de purga, i amb presa manomètrica, muntat roscat **Rend.: 1,000** **144,66** €

			Unitats		Preu		Parcial	Import
Ma d'obra								
A013M000	h	Ajudant muntador	0,550	/R x	25,40000	=	13,97000	
A012M000	h	Oficial 1a muntador	0,550	/R x	29,57000	=	16,26350	
		Subtotal:					30,23350	30,23350
Materials								
BNER1661	u	Filtre per a instal·lació de reg de 2´´ de diàmetre, de material plàstic, amb element filtrant d'anelles de 120 mesh, sense vàlvula de purga i amb presa manomètrica, per a muntar roscat	1,000	x	106,78000	=	106,78000	
		Subtotal:					106,78000	106,78000
		DESPESES AUXILIARS		2,50 %				0,75584
		COST DIRECTE						137,76934
		DESPESES INDIRECTES		5,00 %				6,88847
		COST EXECUCIÓ MATERIAL						**144,65780**

P-105 **FNYXX001** u Subministrament i col·locació de clau de pas per a comptador, DN 30, de seient pla, ràcord d'enllaç amb rosca femella boja d'1 1/2´´ i unió d'entrada comptador amb brida DN40, cos i muntura de llautó estampat en calent CW617N **Rend.: 1,000** **116,07** €

			Unitats		Preu		Parcial	Import
Ma d'obra								
A012M000	h	Oficial 1a muntador	0,150	/R x	29,57000	=	4,43550	
A013M000	h	Ajudant muntador	0,150	/R x	25,40000	=	3,81000	
		Subtotal:					8,24550	8,24550
Materials								
BNBXX001	u	Clau de pas per a comptador, DN30, de seient pla, ràcord d'enllaç amb rosca femella boja d'1 1/2´´ i unió d'entrada comptador amb brida DN40, cos i muntura de llautó estampat en calent CW617N	1,000	x	102,30000	=	102,30000	
		Subtotal:					102,30000	102,30000

JUSTIFICACIÓ DE PREUS

PARTIDES D'OBRA

NÚM	CODI	UA	DESCRIPCIÓ	PREU

COST DIRECTE		110,54550
DESPESES INDIRECTES	5,00 %	5,52728
COST EXECUCIÓ MATERIAL		**116,07278**

P-106 **FQ11X010** u Banc model NEOROMANTICO LIVIANO d'Urbidermis-Santa&Cole de 1,75m de longitud amb respatller. Banc sobri i elegant, font d´inspiració i primer best-seller global, amb 2 estructures de fosa d´alumini AG3 acabada granallada i anoditzada (15micres de gruix). Seient i respatller format per 7 llistons, 5 d'ells de secció rectangular de 90x35mm i 2 corbats, que aporten més confort, de 35mm de gruix i 130mm d'ample, tots ells de fusta massissa de pi termotractat amb certificació PEFC™ 100% protegida amb oli monocapa i fixats a l'estructura amb cargols d'acer inoxidable A2(AISI304). El banc es fixa mitjançant dos perns per estructura d'acer inoxidable A2(AISI304) M10x120 introduïts en orificis realitzats al paviment i emplenats amb formigó HM-20. El banc es lliura muntat sobre un palet per a un o dos bancs, ben protegits i amb els perns de fixació. Us adjuntem les instruccions d'instal·lació. No requereix manteniment funcional, llevat que es vulgui conservar el color original de la fusta. Transport i instal·lació no inclosos. Pes: 38kg. **Rend.:** **1,000** **721,14** €

				Unitats		Preu		Parcial	Import
Ma d'obra									
	A0140000	h	Manobre	0,150	/R x	23,88000	=	3,58200	
	A0121000	h	Oficial 1a	0,150	/R x	28,61000	=	4,29150	
					Subtotal:			7,87350	7,87350
Materials									
	BQ11X010	u	Banc model NEOROMANTICO LIVIANO d'Urbidermis-Santa&Cole de 1,75m de longitud amb respatller. Banc sobri i elegant, font d´inspiració i primer best-seller global, amb 2 estructures de fosa d´alumini AG3 acabada granallada i anoditzada (15micres de gruix). Seient i respatller format per 7 llistons, 5 d'ells de secció rectangular de 90x35mm i 2 corbats, que aporten més confort, de 35mm de gruix i 130mm d'ample, tots ells de fusta massissa de pi termotractat amb certificació PEFC™ 100% protegida amb oli monocapa i fixats a l'estructura amb cargols d'acer inoxidable A2(AISI304). El banc es fixa mitjançant dos perns per estructura d'acer inoxidable A2(AISI304) M10x120 introduïts en orificis realitzats al paviment i emplenats amb resina epoxi, ciment ràpid o similar. El banc es lliura muntat sobre un palet per a un o dos bancs, ben protegits i amb els perns de fixació. Us adjuntem les instruccions d'instal·lació. No requereix manteniment funcional, llevat que es vulgui conservar el color original de la fusta. Transport i instal·lació no inclosos. Pes: 38kg.	1,000	x	660,00000	=	660,00000	
	D060M0B2	m3	Formigó de 150 kg/m3, amb una proporció en volum 1:4:8, amb ciment pòrtland amb filler calcari CEM II/B-L 32,5 R i granulat de pedra granítica de grandària màxima 20 mm, elaborat a l'obra amb formigonera de 250 l	0,200	x	94,62731	=	18,92546	

POMO d´ampliació del Parc del Llor
SANT BOI RESPIRA+VERD. B1: Nous espais verds i blaus connectors

JUSTIFICACIÓ DE PREUS

PARTIDES D'OBRA

NÚM	CODI	UA	DESCRIPCIÓ	PREU

Subtotal:		678,92546	678,92546
COST DIRECTE			686,79896
DESPESES INDIRECTES	5,00 %		34,33995
COST EXECUCIÓ MATERIAL			**721,13891**

P-107 **FQ11XC06** u Banc model NEOROMANTICO LIVIANO d'Urbidermis-Santa&Cole o equivalent de 0,60m de longitud amb respatller. Banc sobri i elegant, font d´inspiració i primer best-seller global, amb 2 estructures de fosa d´alumini AG3 acabada granallada i anoditzada (15micres de gruix). Seient i respatller format per 7 llistons, 5 d'ells de secció rectangular de 90x35mm i 2 corbats, que aporten més confort, de 35mm de gruix i 130mm d'ample, tots ells de fusta massissa de pi termotractat amb certificació PEFC™ 100% protegida amb oli monocapa i fixats a l'estructura amb cargols d'acer inoxidable A2(AISI304). El banc es fixa mitjançant dos perns per estructura d'acer inoxidable A2(AISI304) M10x120 introduïts en orificis realitzats al paviment i emplenats amb formigó HM-20. El banc es lliura muntat sobre un palet per a un o dos bancs, ben protegits i amb els perns de fixació. Us adjuntem les instruccions d'instal·lació. No requereix manteniment funcional, llevat que es vulgui conservar el color original de la fusta. Transport i instal·lació no inclosos. Pes: 19kg. **Rend.:** **1,000** **477,25** €

				Unitats		Preu		Parcial	Import
Ma d'obra									
	A0140000	h	Manobre	0,150	/R x	23,88000	=	3,58200	
	A0121000	h	Oficial 1a	0,150	/R x	28,61000	=	4,29150	
					Subtotal:			7,87350	7,87350
Materials									
	BQ11UC06	u	Banc model NEOROMANTICO LIVIANO d'Urbidermis-Santa&Cole o equivalent de 0,60m de longitud amb respatller. Banc sobri i elegant, font d´inspiració i primer best-seller global, amb 2 estructures de fosa d´alumini AG3 acabada granallada i anoditzada (15micres de gruix). Seient i respatller format per 7 llistons, 5 d'ells de secció rectangular de 90x35mm i 2 corbats, que aporten més confort, de 35mm de gruix i 130mm d'ample, tots ells de fusta massissa de pi termotractat amb certificació PEFC™ 100% protegida amb oli monocapa i fixats a l'estructura amb cargols d'acer inoxidable A2(AISI304). El banc es fixa mitjançant dos perns per estructura d'acer inoxidable A2(AISI304) M10x120 introduïts en orificis realitzats al paviment i emplenats amb formigó HM-20. El banc es lliura muntat sobre un palet per a un o dos bancs, ben protegits i amb els perns de fixació. Us adjuntem les instruccions d'instal·lació. No requereix manteniment funcional, llevat que es vulgui conservar el color original de la fusta. Transport i instal·lació no inclosos. Pes: 19kg.	1,000	x	420,00000	=	420,00000	
	D060M0B2	m3	Formigó de 150 kg/m3, amb una proporció en volum 1:4:8, amb ciment pòrtland amb filler calcari CEM II/B-L 32,5 R i granulat de pedra granítica de grandària màxima 20 mm, elaborat a l'obra amb	0,2816	x	94,62731	=	26,64705	

JUSTIFICACIÓ DE PREUS

PARTIDES D'OBRA

NÚM	CODI	UA	DESCRIPCIÓ				PREU
			formigonera de 250 l				
				Subtotal:		446,64705	446,64705
				COST DIRECTE			454,52055
				DESPESES INDIRECTES	5,00 %		22,72603
				COST EXECUCIÓ MATERIAL			**477,24658**

P-108 FQ13X001 m Banc de formigó in situ recobert amb peces prefabricades de formigó de 30x40x7cm, de GLS o equivalent, color a determinar per la DF **Rend.: 1,000** **61,03** €

				Unitats		Preu		Parcial	Import
Partides d'obra									
	F2225123	m3	Excavació de rasa de fins a 1 m d'amplària i fins a 2 m de fondària, en terreny compacte, amb retroexcavadora i càrrega mecànica del material excavat	0,140	x	10,14440	=	1,42022	
	F31DX001	m2	Encofrat amb taulons de fusta de pi roig per a rases i pous de fonaments	0,800	x	21,26678	=	17,01342	
	P312-I4O5	m3	Formigonament de rases i pous, amb formigó en massa HM - 20 / B / 20 / X0 amb una quantitat de ciment de 200 kg/m3 i relació aigua ciment =< 0.6, abocat des de camió	0,400	x	99,22950	=	39,69180	
						Subtotal:		58,12544	58,12544
						DESPESES AUXILIARS	2,50 %		0,00000
						COST DIRECTE			58,12544
						DESPESES INDIRECTES	5,00 %		2,90627
						COST EXECUCIÓ MATERIAL			**61,03171**

P-109 FQ1XX001 m Tanca amb corrugats i corda de 100cm d'alçada, formada per rodons corrugats, de 1,5m de llarg i ø20mm, amb dues anelles per passar la corda i amb corda trenada de niló regenerat de ø12mm **Rend.: 1,000** **16,11** €

				Unitats		Preu		Parcial	Import
Ma d'obra									
	A0121000	h	Oficial 1a	0,080	/R x	28,61000	=	2,28880	
	A0140000	h	Manobre	0,080	/R x	23,88000	=	1,91040	
						Subtotal:		4,19920	4,19920
Materials									
	B0AXX001	m	Corda trenada de niló regenerat de ø12mm	2,000	x	0,50000	=	1,00000	
	B0AAX001	u	Ancoratge de tipus passador de barilla roscada, d'acer, de diàmetre 16 mm, amb part proporcional de femella i volandera, per a seguretat i salut	2,000	x	3,00000	=	6,00000	
	B064300C	m3	Formigó HM-20/P / 20 / I de consistència plàstica, grandària màxima del granulat 20 mm, amb >= 200 kg/m3 de ciment, apte per a classe d'exposició I	0,025	x	83,35000	=	2,08375	
	B0B2A000	kg	Acer en barres corrugades B500S de límit elàstic >= 500 N/mm2	2,000	x	1,03000	=	2,06000	

JUSTIFICACIÓ DE PREUS

PARTIDES D'OBRA

NÚM	CODI	UA	DESCRIPCIÓ				PREU
				Subtotal:		11,14375	11,14375
				COST DIRECTE			15,34295
				DESPESES INDIRECTES	5,00 %		0,76715
				COST EXECUCIÓ MATERIAL			**16,11010**

P-110 FQ21X001 u Paperera model Barcelona, de 70l de capacitat, amb apagador i escut de l'Ajuntament de Sant Boi **Rend.: 1,000** **134,84** €

				Unitats		Preu		Parcial	Import
Ma d'obra									
	A0121000	h	Oficial 1a	0,280	/R x	28,61000	=	8,01080	
	A0140000	h	Manobre	0,280	/R x	23,88000	=	6,68640	
						Subtotal:		14,69720	14,69720
Materials									
	BQ22X001	u	Paperera de 70 l de capacitat amb apagador, amb cubeta abatible de planxa d'acer perforada i suports laterals de tub d'acer	1,000	x	106,01000	=	106,01000	
	D060M0B2	m3	Formigó de 150 kg/m3, amb una proporció en volum 1:4:8, amb ciment pòrtland amb filler calcari CEM II/B-L 32,5 R i granulat de pedra granítica de grandària màxima 20 mm, elaborat a l'obra amb formigonera de 250 l	0,0792	x	94,62731	=	7,49448	
						Subtotal:		113,50448	113,50448
						DESPESES AUXILIARS	1,50 %		0,22046
						COST DIRECTE			128,42214
						DESPESES INDIRECTES	5,00 %		6,42111
						COST EXECUCIÓ MATERIAL			**134,84324**

P-111 FQ31X001 u Subministrament, transport i col·locació de font d'aigua model ATLANTIDA Santa&Cole o equivalent. Monòlit de sòlida presència. Cos de fossa de ferro amb protecció antioxidant per cataforesi (60micres) pintat amb Oxiron negre i reixa de desguàs de forma ondulada de fossa de ferro nodular amb protecció antioxidant per cataforesi (60micres) pintada amb Oxiron negre, recolzada sobre un marc d'acer galvanitzat en calent (90micres UNE-EN-ISO1461). Canella cilíndrica d'una polzada de fossa de llautó polit amb polsador model Prest. Regulador de pressió i control temporitzat del flux inclòs. Fixació mitjançant quatre perns en ´´J´´ M16x250 d'acer zincat. Inclou els treballs per la formació de recollida de font encofrada a dues cares de formigó de 30cm d'amplada i alçada interior variable per tal de dotar de pendent, els accessoris en PVC per a la formació del desaigüe inclosa excavació. **Rend.: 1,000** **1.983,29** €

				Unitats		Preu		Parcial	Import
Ma d'obra									
	A0121000	h	Oficial 1a	4,000	/R x	28,61000	=	114,44000	

JUSTIFICACIÓ DE PREUS

PARTIDES D'OBRA

NÚM	CODI	UA	DESCRIPCIÓ						PREU
	A0140000	h	Manobre	4,000	/R x	23,88000	=	95,52000	
					Subtotal:			209,96000	209,96000
Materials									
	BQ3Z1300	u	Part proporcional d'accessoris i elements de muntatge per a connexió a la xarxa d'aigua potable i a la xarxa de sanejament de font per a exterior	1,000	x	30,67000	=	30,67000	
	BQ31X001	u	Subministrament, transport i col·locació de Font d'aigua model ATLANTIDA Santa&Cole o equivalent. Monòlit de sòlida presència. Cos de fossa de ferro amb protecció antioxidant per cataforesi (60micres) pintat amb Oxiron negre i reixa de desguàs de forma ondulada de fossa de ferro nodular amb protecció antioxidant per cataforesi (60micres) pintada amb Oxiron negre, recolzada sobre un marc d'acer galvanitzat en calent (90micres UNE-EN-ISO1461). Canella cilíndrica d'una polzada de fossa de llautó polit amb polsador model Prest. Regulador de pressió i control temporitzat del flux inclòs. Fixació mitjançant quatre perns en ´´J´´ M16x250 d'acer zincat.	1,000	x	1.633,50000	=	1.633,50000	
	D060M0B2	m3	Formigó de 150 kg/m3, amb una proporció en volum 1:4:8, amb ciment pòrtland amb filler calcari CEM II/B-L 32,5 R i granulat de pedra granítica de grandària màxima 20 mm, elaborat a l'obra amb formigonera de 250 l	0,1001	x	94,62731	=	9,47219	
					Subtotal:			1.673,64219	1.673,64219
			DESPESES AUXILIARS		2,50	%			5,24900
			COST DIRECTE						1.888,85119
			DESPESES INDIRECTES		5,00	%			94,44256
			COST EXECUCIÓ MATERIAL						**1.983,29375**

P-112	**FQ4XX002**	m2	Planxa d'acer corten plegada de 10 mm de gruix, inclosos els elements metàl·lics d'ancoratge soldats a la xapa	**Rend.:**	**1,000**	**187,63** €

				Unitats		Preu		Parcial	Import
Ma d'obra									
	A0121000	h	Oficial 1a	0,280	/R x	28,61000	=	8,01080	
	A0140000	h	Manobre	0,280	/R x	23,88000	=	6,68640	
					Subtotal:			14,69720	14,69720
Materials									
	B863X001	m2	Planxa d'acer corten plegada de 10 mm de gruix, inclosos els elements metàl·lics d'ancoratge soldats a la xapa	1,000	x	164,00000	=	164,00000	
					Subtotal:			164,00000	164,00000
			COST DIRECTE						178,69720
			DESPESES INDIRECTES		5,00	%			8,93486
			COST EXECUCIÓ MATERIAL						**187,63206**

JUSTIFICACIÓ DE PREUS

PARTIDES D'OBRA

NÚM	CODI	UA	DESCRIPCIÓ			PREU
P-113	**FR111020**	m2	Neteja i esbrossada del terreny, amb mitjans mecànics o manuals, inclou la tala i retirada dels elements vegetals en mal estat o morts, la recollida de branques i brossa, la carrega sobre camió i transport a instal·lació autoritzada de gestió de residus	**Rend.:**	**1,000**	**0,93** €

				Unitats		Preu		Parcial	Import
Ma d'obra									
	A013P000	h	Ajudant jardiner	0,016	/R x	29,80000	=	0,47680	
					Subtotal:			0,47680	0,47680
Maquinària									
	C1311440	h	Pala carregadora sobre pneumàtics de 15 a 20 t	0,0007	/R x	98,69000	=	0,06908	
	CR112500	h	Desbrossadora manual de braç amb capçal de fil o disc	0,010	/R x	5,59000	=	0,05590	
	C1501800	h	Camió per a transport de 12 t	0,001	/R x	51,08000	=	0,05108	
					Subtotal:			0,17606	0,17606
Partides d'obra									
	F2RA9SB0	m3	Disposició controlada en planta de compostage de residus vegetals nets no perillosos amb una densitat 0,5 t/m3, procedents de poda o sega, amb codi 20 02 01 segons la Llista Europea de Residus	0,009	x	25,00000	=	0,22500	
					Subtotal:			0,22500	0,22500
			DESPESES AUXILIARS		1,50	%			0,00715
			COST DIRECTE						0,88501
			DESPESES INDIRECTES		5,00	%			0,04425
			COST EXECUCIÓ MATERIAL						**0,92926**

P-114	**FR12U035**	u	Protecció d'arbre >=35 cm de diàmetre, format per taulers de fusta de pi tractada fins a 2 m d'alçària col·locats sobre el tronc amb proteccions de poliestirè de 10x10x5 mm, lligats amb filferro d'1,3 mm de gruix o sistema equivalent que garanteixi la seva protecció	**Rend.:**	**1,000**	**57,71** €

				Unitats		Preu		Parcial	Import
Ma d'obra									
	A0140000	h	Manobre	1,000	/R x	23,88000	=	23,88000	
	A012P000	h	Oficial 1a jardiner	0,150	/R x	33,58000	=	5,03700	
					Subtotal:			28,91700	28,91700
Materials									
	BRIRF002	m	Fusta plana de pi tractada per l'intemperie amb sals de coure hidrosolubles de 2,7x0,2x0,01m	13,000	x	1,97000	=	25,61000	
					Subtotal:			25,61000	25,61000

JUSTIFICACIÓ DE PREUS

PARTIDES D'OBRA

NÚM	CODI	UA	DESCRIPCIÓ			PREU
			DESPESES AUXILIARS	1,50 %		0,43376
			COST DIRECTE			54,96076
			DESPESES INDIRECTES	5,00 %		2,74804
			COST EXECUCIÓ MATERIAL			**57,70879**

P-115 FR3PX001 m3 Grava de pedrera de pedra granítica de 40 a 80 mm, subministrada a granel i escampada amb retroexcavadora petita i mitjans manuals **Rend.: 1,000** **53,59** €

			Unitats		Preu		Parcial	Import
Ma d'obra								
A013P000	h	Ajudant jardiner	0,200	/R x	29,80000	=	5,96000	
		Subtotal:					5,96000	5,96000
Maquinària								
C1313330	h	Retroexcavadora sobre pneumàtics de 8 a 10 t	0,0845	/R x	54,34000	=	4,59173	
		Subtotal:					4,59173	4,59173
Materials								
B033X001	t	Grava de pedrera de pedra granítica, de 40 a 80 mm	1,785	x	22,63000	=	40,39455	
		Subtotal:					40,39455	40,39455
		DESPESES AUXILIARS		1,50 %				0,08940
		COST DIRECTE						51,03568
		DESPESES INDIRECTES		5,00 %				2,55178
		COST EXECUCIÓ MATERIAL						**53,58746**

P-116 FR3SX001 m3 Mulch a base de triturats de restes d'esporga, de 6 a 8 cm de diàmetre i d'1 a 2 cm de gruix, en formació de capa de 10 cm, el material ha de ser exempt d'elements contaminants com terra, papers, plàstics, inclou subministrament, transport, tractament herbicida i estesa, prèvia **Rend.: 1,000** **40,37** €

			Unitats		Preu		Parcial	Import
Ma d'obra								
A013P000	h	Ajudant jardiner	0,250	/R x	29,80000	=	7,45000	
		Subtotal:					7,45000	7,45000
Materials								
BRLA1000	l	Producte herbicida de contacte	0,006	x	12,29000	=	0,07374	
BR3SX001	m3	Mulch a base d'escorça de pi, de 4 a 6 cm de diàmetre i d'1 a 2 cm de gruix	1,100	x	27,94000	=	30,73400	
		Subtotal:					30,80774	30,80774
		DESPESES AUXILIARS		2,50 %				0,18625
		COST DIRECTE						38,44399
		DESPESES INDIRECTES		5,00 %				1,92220
		COST EXECUCIÓ MATERIAL						**40,36619**

POMO d´ampliació del Parc del Llor
SANT BOI RESPIRA+VERD. B1: Nous espais verds i blaus connectors

JUSTIFICACIÓ DE PREUS

PARTIDES D'OBRA

NÚM	CODI	UA	DESCRIPCIÓ			PREU

P-117 FR41X001 u Subministrament i transport d'Arbutus unedo multitronc de 2 o 3 braços, d'alçària 200 cm, en contenidor C-160l **Rend.: 1,000** **315,00** €

			Unitats		Preu		Parcial	Import
Materials								
BR41X001	u	Subministrament d'Arbutus unedo multitronc de 2 o 3 braços, d'alçària 200 cm, en contenidor C-160l	1,000	x	300,00000	=	300,00000	
		Subtotal:					300,00000	300,00000
		COST DIRECTE						300,00000
		DESPESES INDIRECTES		5,00 %				15,00000
		COST EXECUCIÓ MATERIAL						**315,00000**

P-118 FR42283A u Subministrament i transport de Ceratonia siliqua de perímetre de 16 a 18 cm, en contenidor de 35 l **Rend.: 1,000** **182,04** €

			Unitats		Preu		Parcial	Import
Materials								
BR42283A	u	Ceratonia siliqua de perímetre de 16 a 18 cm, en contenidor de 35 l	1,000	x	173,37000	=	173,37000	
		Subtotal:					173,37000	173,37000
		COST DIRECTE						173,37000
		DESPESES INDIRECTES		5,00 %				8,66850
		COST EXECUCIÓ MATERIAL						**182,03850**

P-119 FR42A27L u Subministrament i transport de Crataegus monogyna d'alçària de 80 a 100 cm, en contenidor de 3 l **Rend.: 1,000** **4,94** €

			Unitats		Preu		Parcial	Import
Materials								
BR42A47L	u	Crataegus monogyna d'alçària de 80 a 100 cm, en contenidor de 3 l	1,000	x	4,70000	=	4,70000	
		Subtotal:					4,70000	4,70000
		COST DIRECTE						4,70000
		DESPESES INDIRECTES		5,00 %				0,23500
		COST EXECUCIÓ MATERIAL						**4,93500**

P-120 FR43F46J u Subministrament i transport de Laurus nobilis d'alçària de 40 a 60 cm, en contenidor de 3 l **Rend.: 1,000** **5,01** €

			Unitats		Preu		Parcial	Import
Materials								
BR43F46J	u	Laurus nobilis d'alçària de 40 a 60 cm, en contenidor de 3 l	1,000	x	4,77000	=	4,77000	

JUSTIFICACIÓ DE PREUS

PARTIDES D'OBRA

NÚM	CODI	UA	DESCRIPCIÓ	PREU

				Subtotal:		4,77000	4,77000
				COST DIRECTE			4,77000
				DESPESES INDIRECTES	5,00 %		0,23850
				COST EXECUCIÓ MATERIAL			**5,00850**

P-121 **FR445219** u Subministrament i transport de Morus alba de perimetre de 14 a 16 cm, amb l'arrel nua **Rend.: 1,000** **26,04** €

			Unitats		Preu		Parcial	Import
Materials								
BR445219	u	Morus alba de perimetre de 14 a 16 cm, amb l'arrel nua	1,000	x	24,80000	=	24,80000	
				Subtotal:			24,80000	24,80000
				COST DIRECTE				24,80000
				DESPESES INDIRECTES	5,00 %			1,24000
				COST EXECUCIÓ MATERIAL				**26,04000**

P-122 **FR44F82A** u Subministrament i transport de Prunus cerasifera Pissardii (Atropurpurea) de perimetre de 16 a 18 cm, amb pa de terra de diàmetre mínim 51 cm i profunditat mínima 35,7 cm segons fórmules NTJ **Rend.: 1,000** **212,86** €

			Unitats		Preu		Parcial	Import
Materials								
BR44F82A	u	Prunus cerasifera Pissardii (Atropurpurea) de perimetre de 16 a 18 cm, amb pa de terra de diàmetre mínim 51 cm i profunditat mínima 35,7 cm segons fórmules NTJ	1,000	x	202,72000	=	202,72000	
				Subtotal:			202,72000	202,72000
				COST DIRECTE				202,72000
				DESPESES INDIRECTES	5,00 %			10,13600
				COST EXECUCIÓ MATERIAL				**212,85600**

P-123 **FR44FA2A** u Subministrament i transport de Prunus dulcis de perimetre de 16 a 18 cm, amb pa de terra de diàmetre mínim 51 cm i profunditat mínima 35,7 cm segons fórmules NTJ **Rend.: 1,000** **178,86** €

			Unitats		Preu		Parcial	Import
Materials								
BR44FA2A	u	Prunus dulcis de perimetre de 16 a 18 cm, amb pa de terra de diàmetre mínim 51 cm i profunditat mínima 35,7 cm segons fórmules NTJ	1,000	x	170,34000	=	170,34000	
				Subtotal:			170,34000	170,34000

JUSTIFICACIÓ DE PREUS

PARTIDES D'OBRA

NÚM	CODI	UA	DESCRIPCIÓ	PREU

			COST DIRECTE			170,34000
			DESPESES INDIRECTES	5,00 %		8,51700
			COST EXECUCIÓ MATERIAL			**178,85700**

P-124 **FR451G2A** u Subministrament i transport de Quercus pubescens de perimetre de 16 a 18 cm, amb pa de terra de diàmetre mínim 51 cm i profunditat mínima 35,7 cm segons fórmules NTJ **Rend.: 1,000** **153,20** €

			Unitats		Preu		Parcial	Import
Materials								
BR451G2A	u	Quercus pubescens de perimetre de 16 a 18 cm, amb pa de terra de diàmetre mínim 51 cm i profunditat mínima 35,7 cm segons fórmules NTJ	1,000	x	145,90000	=	145,90000	
				Subtotal:			145,90000	145,90000
				COST DIRECTE				145,90000
				DESPESES INDIRECTES	5,00 %			7,29500
				COST EXECUCIÓ MATERIAL				**153,19500**

P-125 **FR45C62A** u Subministrament i transport de Tipuana tipu (T. speciosa) de perimetre de 16 a 18 cm, amb pa de terra de diàmetre mínim 51 cm i profunditat mínima 35,7 cm segons fórmules NTJ **Rend.: 1,000** **75,24** €

			Unitats		Preu		Parcial	Import
Materials								
BR45C62A	u	Tipuana tipu (T. speciosa) de perimetre de 16 a 18 cm, amb pa de terra de diàmetre mínim 51 cm i profunditat mínima 35,7 cm segons fórmules NTJ	1,000	x	71,66000	=	71,66000	
				Subtotal:			71,66000	71,66000
				COST DIRECTE				71,66000
				DESPESES INDIRECTES	5,00 %			3,58300
				COST EXECUCIÓ MATERIAL				**75,24300**

P-126 **FR47X001** u Subministrament i transport de Pinus pinea de perimetre de 14 a 16 cm, en contenidor **Rend.: 1,000** **163,80** €

			Unitats		Preu		Parcial	Import
Materials								
BR47X001	u	Subministrament de Pinus pinea de perimetre de 14 a 16 cm, en contenidor	1,000	x	156,00000	=	156,00000	
				Subtotal:			156,00000	156,00000

JUSTIFICACIÓ DE PREUS

PARTIDES D'OBRA

NÚM	CODI	UA	DESCRIPCIÓ			PREU
			COST DIRECTE			156,00000
			DESPESES INDIRECTES	5,00	%	7,80000
			COST EXECUCIÓ MATERIAL			**163,80000**

P-127 FR49X001 u Subministrament i transport d'Achillea millefolium, en contenidor de 3 l **Rend.: 1,000** **3,68** €

			Unitats		Preu		Parcial	Import
Materials								
BR49X001	u	Subministrament d'Achillea millefolium, en contenidor de 3 l	1,000	x	3,50000	=	3,50000	
		Subtotal:					3,50000	3,50000
		COST DIRECTE						3,50000
		DESPESES INDIRECTES			5,00	%		0,17500
		COST EXECUCIÓ MATERIAL						**3,67500**

P-128 FR49X005 u Subministrament i transport d'Achillea millefolium ´´Paprika´´ en contenidor de 3 l **Rend.: 1,000** **3,78** €

			Unitats		Preu		Parcial	Import
Materials								
BR49X005	u	Subministrament d'Achillea millefolium ´´Paprika´´ en contenidor de 3 l	1,000	x	3,60000	=	3,60000	
		Subtotal:					3,60000	3,60000
		COST DIRECTE						3,60000
		DESPESES INDIRECTES			5,00	%		0,18000
		COST EXECUCIÓ MATERIAL						**3,78000**

P-129 FR4AX001 u Subministrament i transport de Bupleurum fruticosum, en contenidor de 5 l **Rend.: 1,000** **5,57** €

			Unitats		Preu		Parcial	Import
Materials								
BR4AX001	u	Bupleurum fruticosum, en contenidor de 5 l	1,000	x	5,30000	=	5,30000	
		Subtotal:					5,30000	5,30000
		COST DIRECTE						5,30000
		DESPESES INDIRECTES			5,00	%		0,26500
		COST EXECUCIÓ MATERIAL						**5,56500**

JUSTIFICACIÓ DE PREUS

PARTIDES D'OBRA

NÚM	CODI	UA	DESCRIPCIÓ	PREU

P-130 FR4AX005 u Subministrament i transport de Carex pendula, en contenidor de 2 l **Rend.: 1,000** **3,15** €

			Unitats		Preu		Parcial	Import
Materials								
BR4AX005	u	Carex pendula, en contenidor de 2 l	1,000	x	3,00000	=	3,00000	
		Subtotal:					3,00000	3,00000
		COST DIRECTE						3,00000
		DESPESES INDIRECTES			5,00	%		0,15000
		COST EXECUCIÓ MATERIAL						**3,15000**

P-131 FR4AX010 u Subministrament i transport de Calamintha nepeta, en contenidor de 3 l **Rend.: 1,000** **3,26** €

			Unitats		Preu		Parcial	Import
Materials								
BR4AX010	u	Calamintha nepeta, en contenidor de 3 l	1,000	x	3,10000	=	3,10000	
		Subtotal:					3,10000	3,10000
		COST DIRECTE						3,10000
		DESPESES INDIRECTES			5,00	%		0,15500
		COST EXECUCIÓ MATERIAL						**3,25500**

P-132 FR4B7D33 u Subministrament i transport de Centranthus ruber de color blanc o rosa, d'alçària de 30 a 40 cm, en contenidor de 3 l **Rend.: 1,000** **4,15** €

			Unitats		Preu		Parcial	Import
Materials								
BR4B7D33	u	Centranthus ruber blanc o rosa d'alçària de 30 a 40 cm, en contenidor de 3 l	1,000	x	3,95000	=	3,95000	
		Subtotal:					3,95000	3,95000
		COST DIRECTE						3,95000
		DESPESES INDIRECTES			5,00	%		0,19750
		COST EXECUCIÓ MATERIAL						**4,14750**

P-133 FR4BX001 u Subministrament i transport de Coronilla emeurs, en contenidor de 3 l **Rend.: 1,000** **4,73** €

			Unitats		Preu		Parcial	Import
Materials								
BR4BX001	u	Subministrament de Coronilla emeurs, en contenidor de 3 l	1,000	x	4,50000	=	4,50000	
		Subtotal:					4,50000	4,50000

JUSTIFICACIÓ DE PREUS

PARTIDES D'OBRA

NÚM	CODI	UA	DESCRIPCIÓ			PREU
			COST DIRECTE			4,50000
			DESPESES INDIRECTES	5,00	%	0,22500
			COST EXECUCIÓ MATERIAL			**4,72500**

P-134 FR4CP831 u Subministrament i transport de Dorycnium hirsutum 'Fréjorgues' en contenidor de 3 l **Rend.: 1,000** **4,39** €

			Unitats		Preu		Parcial	Import
Materials								
BR4CP831	u	Dorycnium hirsutum 'Fréjorgues' en contenidor de 3 l	1,000	x	4,18000	=	4,18000	
				Subtotal:			4,18000	4,18000
			COST DIRECTE					4,18000
			DESPESES INDIRECTES	5,00	%			0,20900
			COST EXECUCIÓ MATERIAL					**4,38900**

P-135 FR4CW841 u Subministrament i transport d'Erica multiflora en contenidor de 3 l **Rend.: 1,000** **5,01** €

			Unitats		Preu		Parcial	Import
Materials								
BR4CW841	u	Erica multiflora en contenidor de 3 l	1,000	x	4,77000	=	4,77000	
				Subtotal:			4,77000	4,77000
			COST DIRECTE					4,77000
			DESPESES INDIRECTES	5,00	%			0,23850
			COST EXECUCIÓ MATERIAL					**5,00850**

P-136 FR4CX001 u Subministrament i transport d'Erigeron karvinskianus en contenidor de 3 l **Rend.: 1,000** **3,23** €

			Unitats		Preu		Parcial	Import
Materials								
BR4CX001	u	Erigeron karvinskianus en contenidor de 3 l	1,000	x	3,08000	=	3,08000	
				Subtotal:			3,08000	3,08000
			COST DIRECTE					3,08000
			DESPESES INDIRECTES	5,00	%			0,15400
			COST EXECUCIÓ MATERIAL					**3,23400**

P-137 FR4CX005 u Subministrament i transport de Philica ericoides en contenidor de 3 l **Rend.: 1,000** **5,78** €

			Unitats		Preu		Parcial	Import
Materials								
BR4CX005	u	Philica ericoides en contenidor de 3 l	1,000	x	5,50000	=	5,50000	

POMO d´ampliació del Parc del Llor
SANT BOI RESPIRA+VERD. B1: Nous espais verds i blaus connectors

JUSTIFICACIÓ DE PREUS

PARTIDES D'OBRA

NÚM	CODI	UA	DESCRIPCIÓ			PREU
			Subtotal:			5,50000
			COST DIRECTE			5,50000
			DESPESES INDIRECTES	5,00	%	0,27500
			COST EXECUCIÓ MATERIAL			**5,77500**

P-138 FR4DX001 u Subministrament i transport de Gaura lindheimeri blanca en contenidor de 3 l **Rend.: 1,000** **4,00** €

			Unitats		Preu		Parcial	Import
Materials								
BR4DX001	u	Gaura lindheimeri blanca en contenidor de 3 l	1,000	x	3,81000	=	3,81000	
				Subtotal:			3,81000	3,81000
			COST DIRECTE					3,81000
			DESPESES INDIRECTES	5,00	%			0,19050
			COST EXECUCIÓ MATERIAL					**4,00050**

P-139 FR4DX010 u Subministrament i transport d'Equisetum arvenese en contenidor de 2 l **Rend.: 1,000** **7,88** €

			Unitats		Preu		Parcial	Import
Materials								
BR4CX010	u	Equisetum arvenese en contenidor de 2 l	1,000	x	7,50000	=	7,50000	
				Subtotal:			7,50000	7,50000
			COST DIRECTE					7,50000
			DESPESES INDIRECTES	5,00	%			0,37500
			COST EXECUCIÓ MATERIAL					**7,87500**

P-140 FR4EX001 u Subministrament i transport de Lythrum salicaria, en contenidor de 3 l **Rend.: 1,000** **3,15** €

			Unitats		Preu		Parcial	Import
Materials								
BR4EX001	u	Lythrum salicaria, en contenidor de 3 l	1,000	x	3,00000	=	3,00000	
				Subtotal:			3,00000	3,00000
			COST DIRECTE					3,00000
			DESPESES INDIRECTES	5,00	%			0,15000
			COST EXECUCIÓ MATERIAL					**3,15000**

JUSTIFICACIÓ DE PREUS

PARTIDES D'OBRA

NÚM	CODI	UA	DESCRIPCIÓ				PREU	
P-141	FR4FX001	u	Subministrament de Myrtus communis, en contenidor de 5 l	Rend.:	1,000		8,61	€

				Unitats		Preu		Parcial	Import
Materials									
	BR4FX001	u	Subministrament de Myrtus communis, en contenidor de 5 l	1,000	x	8,20000	=	8,20000	
			Subtotal:					8,20000	8,20000
			COST DIRECTE						8,20000
			DESPESES INDIRECTES			5,00	%		0,41000
			COST EXECUCIÓ MATERIAL						**8,61000**

NÚM	CODI	UA	DESCRIPCIÓ				PREU	
P-142	FR4FX005	u	Subministrament i transport de Osmunda regalis, en contenidor de 2 l	Rend.:	1,000		3,36	€

				Unitats		Preu		Parcial	Import
Materials									
	BR4FX005	u	Osmunda regalis, en contenidor de 2 l	1,000	x	3,20000	=	3,20000	
			Subtotal:					3,20000	3,20000
			COST DIRECTE						3,20000
			DESPESES INDIRECTES			5,00	%		0,16000
			COST EXECUCIÓ MATERIAL						**3,36000**

NÚM	CODI	UA	DESCRIPCIÓ				PREU	
P-143	FR4GX001	u	Subministrament i transport de Pistacia lentiscus, en contenidor de 5 l	Rend.:	1,000		8,61	€

				Unitats		Preu		Parcial	Import
Materials									
	BR4GX001	u	Pistacia lentiscus, en contenidor de 5 l	1,000	x	8,20000	=	8,20000	
			Subtotal:					8,20000	8,20000
			COST DIRECTE						8,20000
			DESPESES INDIRECTES			5,00	%		0,41000
			COST EXECUCIÓ MATERIAL						**8,61000**

NÚM	CODI	UA	DESCRIPCIÓ				PREU	
P-144	FR4GX005	u	Subministrament i transport de Rhaphiolepis indica ´´sprigtime´´ , en contenidor 3l	Rend.:	1,000		5,99	€

				Unitats		Preu		Parcial	Import
Materials									
	BR4GX005	u	Subministrament de Rhaphiolepis indica ´´sprigtime´´ , en contenidor 3l	1,000	x	5,70000	=	5,70000	
			Subtotal:					5,70000	5,70000

POMO d´ampliació del Parc del Llor
SANT BOI RESPIRA+VERD. B1: Nous espais verds i blaus connectors

JUSTIFICACIÓ DE PREUS

PARTIDES D'OBRA

NÚM	CODI	UA	DESCRIPCIÓ	PREU

	COST DIRECTE			5,70000
	DESPESES INDIRECTES	5,00	%	0,28500
	COST EXECUCIÓ MATERIAL			**5,98500**

NÚM	CODI	UA	DESCRIPCIÓ				PREU	
P-145	FR4GX010	u	Subministrament i transport de Phlomis herba-venti, en contenidor de 3 l	Rend.:	1,000		4,04	€

				Unitats		Preu		Parcial	Import
Materials									
	BR4GX010	u	Subministrament de Phlomis herba-venti, en contenidor de 3 l	1,000	x	3,85000	=	3,85000	
			Subtotal:					3,85000	3,85000
			COST DIRECTE						3,85000
			DESPESES INDIRECTES			5,00	%		0,19250
			COST EXECUCIÓ MATERIAL						**4,04250**

NÚM	CODI	UA	DESCRIPCIÓ				PREU	
P-146	FR4GX015	u	Subministrament i transport de Polypodium vulgare, en contenidor de 2 l	Rend.:	1,000		3,39	€

				Unitats		Preu		Parcial	Import
Materials									
	BR4GX015	u	Subministrament de Polypodium vulgare, en contenidor de 2 l	1,000	x	3,23000	=	3,23000	
			Subtotal:					3,23000	3,23000
			COST DIRECTE						3,23000
			DESPESES INDIRECTES			5,00	%		0,16150
			COST EXECUCIÓ MATERIAL						**3,39150**

NÚM	CODI	UA	DESCRIPCIÓ				PREU	
P-147	FR4H9A34	u	Subministrament i transport de Salvia greggii alba o Salvia jamensis ´´La Luna´´ d'alçària de 30 a 40 cm, en contenidor de 3 l	Rend.:	1,000		4,15	€

				Unitats		Preu		Parcial	Import
Materials									
	BR4H9A34	u	Salvia greggii d'alçària de 30 a 40 cm, en contenidor de 3 l	1,000	x	3,95000	=	3,95000	
			Subtotal:					3,95000	3,95000
			COST DIRECTE						3,95000
			DESPESES INDIRECTES			5,00	%		0,19750
			COST EXECUCIÓ MATERIAL						**4,14750**

JUSTIFICACIÓ DE PREUS

PARTIDES D'OBRA

NÚM	CODI	UA	DESCRIPCIÓ		PREU
P-148	FR4HA831	u	Subministrament i transport de Sambucus nigra en contenidor de 3 l	Rend.: 1,000	4,83 €

			Unitats		Preu		Parcial	Import
Materials								
BR4HA830	u	Sambucus nigra en contenidor de 3 l	1,000	x	4,60000	=	4,60000	
		Subtotal:					4,60000	4,60000
		COST DIRECTE						4,60000
		DESPESES INDIRECTES		5,00 %				0,23000
		COST EXECUCIÓ MATERIAL						**4,83000**

NÚM	CODI	UA	DESCRIPCIÓ		PREU
P-149	FR4HX001	u	Subministrament i transport de Ruscus aculeatus en contenidor de 5 l	Rend.: 1,000	6,09 €

			Unitats		Preu		Parcial	Import
Materials								
BR4HX001	u	Ruscus aculeatus en contenidor de 5 l	1,000	x	5,80000	=	5,80000	
		Subtotal:					5,80000	5,80000
		COST DIRECTE						5,80000
		DESPESES INDIRECTES		5,00 %				0,29000
		COST EXECUCIÓ MATERIAL						**6,09000**

NÚM	CODI	UA	DESCRIPCIÓ		PREU
P-150	FR4HX005	u	Subministrament i transport de Sanguisorba officinalis en contenidor de 3 l	Rend.: 1,000	3,21 €

			Unitats		Preu		Parcial	Import
Materials								
BR4HX005	u	Sanguisorba officinalis en contenidor de 3 l	1,000	x	3,06000	=	3,06000	
		Subtotal:					3,06000	3,06000
		COST DIRECTE						3,06000
		DESPESES INDIRECTES		5,00 %				0,15300
		COST EXECUCIÓ MATERIAL						**3,21300**

NÚM	CODI	UA	DESCRIPCIÓ		PREU
P-151	FR4HX010	u	Subministrament i transport de Salvia farinacea en contenidor de 3 l	Rend.: 1,000	3,58 €

			Unitats		Preu		Parcial	Import
Materials								
BR4HX010	u	Salvia farinacea en contenidor de 3 l	1,000	x	3,41000	=	3,41000	
		Subtotal:					3,41000	3,41000

POMO d´ampliació del Parc del Llor
SANT BOI RESPIRA+VERD. B1: Nous espais verds i blaus connectors

JUSTIFICACIÓ DE PREUS

PARTIDES D'OBRA

NÚM	CODI	UA	DESCRIPCIÓ	PREU

		COST DIRECTE		3,41000
		DESPESES INDIRECTES	5,00 %	0,17050
		COST EXECUCIÓ MATERIAL		**3,58050**

NÚM	CODI	UA	DESCRIPCIÓ		PREU
P-152	FR4JHP5A	u	Subministrament i transport de Viburnum tinus Eve Price d'alçària de 50 a 60 cm, en contenidor de 5 l	Rend.: 1,000	8,15 €

			Unitats		Preu		Parcial	Import
Materials								
BR4JHP5A	u	Viburnum tinus Eve Price d'alçària de 50 a 60 cm, en contenidor de 5 l	1,000	x	7,76000	=	7,76000	
		Subtotal:					7,76000	7,76000
		COST DIRECTE						7,76000
		DESPESES INDIRECTES		5,00 %				0,38800
		COST EXECUCIÓ MATERIAL						**8,14800**

NÚM	CODI	UA	DESCRIPCIÓ		PREU
P-153	FR4JL236	u	Subministrament i transport de Vitex agnus-castus d'alçària de 60 a 80 cm, en contenidor de 3 l	Rend.: 1,000	4,15 €

			Unitats		Preu		Parcial	Import
Materials								
BR4JL236	u	Vitex agnus-castus d'alçària de 60 a 80 cm, en contenidor de 3 l	1,000	x	3,95000	=	3,95000	
		Subtotal:					3,95000	3,95000
		COST DIRECTE						3,95000
		DESPESES INDIRECTES		5,00 %				0,19750
		COST EXECUCIÓ MATERIAL						**4,14750**

NÚM	CODI	UA	DESCRIPCIÓ		PREU
P-154	FR4JX001	u	Subministrament i transport de Verbena bonariense, en contenidor de 3 l	Rend.: 1,000	3,15 €

			Unitats		Preu		Parcial	Import
Materials								
BR4JX001	u	Verbena bonariense en contenidor de 3 l	1,000	x	3,00000	=	3,00000	
		Subtotal:					3,00000	3,00000
		COST DIRECTE						3,00000
		DESPESES INDIRECTES		5,00 %				0,15000
		COST EXECUCIÓ MATERIAL						**3,15000**

JUSTIFICACIÓ DE PREUS

PARTIDES D'OBRA

NÚM	CODI	UA	DESCRIPCIÓ		PREU
P-155	FR61X001	u	Plantació d'arbre planifoli amb pa de terra, arrel nua o contenidor, de qualsevol perímetre de tronc a 1,8 m d'alçària (a partir del coll de l'arrel), excavació de clot de plantació de 120x120x180 cm amb mitjans mecànics, en un pendent inferior al 25 %, amb retirada total de la terra del clot, primer reg i càrrega de les terres sobrants a camió	Rend.: 1,000	43,09 €

			Unitats		Preu		Parcial	Import
Ma d'obra								
A012P200	h	Oficial 2a jardiner	0,100	/R x	31,45000	=	3,14500	
A013P000	h	Ajudant jardiner	0,100	/R x	29,80000	=	2,98000	
		Subtotal:					6,12500	6,12500
Maquinària								
C1502E00	h	Camió cisterna de 8 m3	0,100	/R x	56,52000	=	5,65200	
C1313330	h	Retroexcavadora sobre pneumàtics de 8 a 10 t	0,3502	/R x	54,34000	=	19,02987	
C1501700	h	Camió per a transport de 7 t	0,100	/R x	42,85000	=	4,28500	
C1503300	h	Camió grua de 3 t	0,100	/R x	54,81000	=	5,48100	
		Subtotal:					34,44787	34,44787
Materials								
B0111000	m3	Aigua	0,2304	x	1,62000	=	0,37325	
		Subtotal:					0,37325	0,37325
		DESPESES AUXILIARS		1,50	%			0,09188
		COST DIRECTE						41,03800
		DESPESES INDIRECTES		5,00	%			2,05190
		COST EXECUCIÓ MATERIAL						**43,08989**

P-156	FR6BX001	u	Plantació d'espècie vegetal en contenidor de 2 a 5 l amb mitjans manuals incloent la distribució de la planta, l'obertura del clot de plantació, la formació de l'olla de reg, els primers regs manuals, el reperfilat, el tall de la manta antiherbes si s'escau, la reparació del reg de goteig en cas d'avaria i el manteniment i senyalització de la nova plantació fins a la recepció de l'obra	Rend.: 1,000	2,82 €

			Unitats		Preu		Parcial	Import
Ma d'obra								
A012P000	h	Oficial 1a jardiner	0,080	/R x	33,58000	=	2,68640	
		Subtotal:					2,68640	2,68640
		COST DIRECTE						2,68640
		DESPESES INDIRECTES		5,00	%			0,13432
		COST EXECUCIÓ MATERIAL						**2,82072**

JUSTIFICACIÓ DE PREUS

PARTIDES D'OBRA

NÚM	CODI	UA	DESCRIPCIÓ		PREU
P-157	FR72X001	m2	Hidrosembra amb barreja de llavors per a prat florit mediterrani tipus ´´Cantueso Seeds´´, amb una proporció no inferior al 50% d'espècies florals, que contempli gramínies i lleguminoses. Barreja escollida amb aprovació prèvia de la DF.	Rend.: 1,000	2,19 €

			Unitats		Preu		Parcial	Import
Ma d'obra								
A012P000	h	Oficial 1a jardiner	0,003	/R x	33,58000	=	0,10074	
		Subtotal:					0,10074	0,10074
Maquinària								
C1503000	h	Camió grua	0,0015	/R x	57,86000	=	0,08679	
CR713300	h	Hidrosembradora muntada sobre camió, amb dipòsit de 2500 l, amb bomba incorporada de 15 a 20 kW	0,0015	/R x	37,32000	=	0,05598	
		Subtotal:					0,14277	0,14277
Materials								
BR4UX001	kg	Barreja de llavors per a prat florit mediterrani tipus ´´Cantueso Seeds´´, amb una proporció no inferior al 50% d'espècies florals, que contempli gramínies i lleguminoses. Barreja escollida amb aprovació prèvia de la DF.	0,040	x	30,00000	=	1,20000	
BR34J000	kg	Bioactivador microbià	0,015	x	6,33000	=	0,09495	
BR361100	kg	Estabilitzant sintètic de base acrílica	0,045	x	8,21000	=	0,36945	
BR3B6000	kg	Adob mineral d'alliberament molt lent (15-8-11+2MgO) GR	0,030	x	0,77000	=	0,02310	
BR3PAN00	kg	Encoixinament protector per a hidrosembres de fibra semicurta	0,150	x	1,04000	=	0,15600	
		Subtotal:					1,84350	1,84350
		DESPESES AUXILIARS		2,50	%			0,00252
		COST DIRECTE						2,08953
		DESPESES INDIRECTES		5,00	%			0,10448
		COST EXECUCIÓ MATERIAL						**2,19400**

P-158	FR9FP6AF	m	Encintat amb tauló de fusta de pi roig de 22x12 cm i fins a 2,5 m de llargària, amb tractament de sals de coure en autoclau per un grau de protecció profunda fixat amb base de formigó de 10x30 cm, amb excavació de rasa amb mitjans mecànics de combustible	Rend.: 1,000	33,93 €

			Unitats		Preu		Parcial	Import
Ma d'obra								
A013P000	h	Ajudant jardiner	0,250	/R x	29,80000	=	7,45000	
A012P000	h	Oficial 1a jardiner	0,250	/R x	33,58000	=	8,39500	
		Subtotal:					15,84500	15,84500
Maquinària								
C13161D0	h	Minicarregadora de combustible sobre pneumàtics de 2 a 5.9 t, amb accessori retroexcavador de 25 a 39 cm d'amplària	0,040	/R x	49,72000	=	1,98880	

JUSTIFICACIÓ DE PREUS

PARTIDES D'OBRA

NÚM	CODI	UA	DESCRIPCIÓ					PREU
					Subtotal:		1,98880	1,98880
Materials								
	BRB5P6A0	m	Tauló de fusta de pi roig de 22x12 cm i fins a 2,5 m de llargària, amb tractament de sals de coure en autoclau per un grau de protecció profunda	1,100	x 9,29000	=	10,21900	
	D060M0C1	m3	Formigó de 150 kg/m3, amb una proporció en volum 1:4:8, amb ciment pòrtland amb filler calcari CEM II/B-L 32,5 R i granulat de pedra granítica de grandària màxima 40 mm, elaborat a l'obra amb formigonera de 165 l	0,040	x 96,72919	=	3,86917	
					Subtotal:		14,08817	14,08817
				DESPESES AUXILIARS	2,50	%		0,39613
				COST DIRECTE				32,31810
				DESPESES INDIRECTES	5,00	%		1,61590
				COST EXECUCIÓ MATERIAL				**33,93400**

P-159 **FR9FX001** m Trencaigües mitjançant tres taulons de fusta de pi roig de 12x22cm i fins a 2,5 m de llargària, amb tractament de sals de coure en autoclau per un grau de protecció profunda, ancorats amb rodó d'acer corrugat Ø8mm i embegut en fonamentació amb base de formigó de 56x30 cm, amb excavació de rasa amb mitjans mecànics de combustible **Rend.: 1,000** **69,22** €

				Unitats		Preu		Parcial	Import
Ma d'obra									
	A012P000	h	Oficial 1a jardiner	0,350	/R x	33,58000	=	11,75300	
	A013P000	h	Ajudant jardiner	0,350	/R x	29,80000	=	10,43000	
					Subtotal:			22,18300	22,18300
Maquinària									
	C13161D0	h	Minicarregadora de combustible sobre pneumàtics de 2 a 5.9 t, amb accessori retroexcavador de 25 a 39 cm d'amplària	0,040	/R x	49,72000	=	1,98880	
					Subtotal:			1,98880	1,98880
Materials									
	BRB5P6A0	m	Tauló de fusta de pi roig de 22x12 cm i fins a 2,5 m de llargària, amb tractament de sals de coure en autoclau per un grau de protecció profunda	3,300	x	9,29000	=	30,65700	
	B0B2A000	kg	Acer en barres corrugades B500S de límit elàstic >= 500 N/mm2	0,395	x	1,03000	=	0,40685	
	D060M0C1	m3	Formigó de 150 kg/m3, amb una proporció en volum 1:4:8, amb ciment pòrtland amb filler calcari CEM II/B-L 32,5 R i granulat de pedra granítica de grandària màxima 40 mm, elaborat a l'obra amb formigonera de 165 l	0,1048	x	96,72919	=	10,13722	
					Subtotal:			41,20107	41,20107

JUSTIFICACIÓ DE PREUS

PARTIDES D'OBRA

NÚM	CODI	UA	DESCRIPCIÓ			PREU
			DESPESES AUXILIARS	2,50	%	0,55458
			COST DIRECTE			65,92745
			DESPESES INDIRECTES	5,00	%	3,29637
			COST EXECUCIÓ MATERIAL			**69,22382**

P-160 **FRI3X001** m2 Manta orgànica tipus 100% coco, de densitat aproximada 350 g/m2, col·locada en un terreny preparat amb pendent, fixada amb grapes d'acer corrugat en forma d'U, de 10 mm de diàmetre i de 20-10-20 cm, amb una densitat de 3 u/m2 i amb part proporcional de rasa al cap i al peu de talús per a fixació. Incloent escreix de material i tots els elements auxiliars necessaris per a deixar la unitat d'obra totalment acabada. **Rend.: 1,000** **4,42** €

				Unitats		Preu		Parcial	Import
Ma d'obra									
	A012P000	h	Oficial 1a jardiner	0,030	/R x	33,58000	=	1,00740	
	A013P000	h	Ajudant jardiner	0,030	/R x	29,80000	=	0,89400	
					Subtotal:			1,90140	1,90140
Materials									
	BRI3-VKPZ	m2	Manta orgànica tipus 100% coco, de densitat aproximada 350 g/m2, cosida en les dues cares a una xarxa de polipropilè biodegradable	1,150	x	1,27000	=	1,46050	
	D0B27100	kg	Acer en barres corrugades elaborat a l'obra i manipulat a taller B400S, de límit elàstic >= 400 N/mm2	0,617	x	1,33214	=	0,82193	
					Subtotal:			2,28243	2,28243
				DESPESES AUXILIARS	1,50	%			0,02852
				COST DIRECTE					4,21235
				DESPESES INDIRECTES	5,00	%			0,21062
				COST EXECUCIÓ MATERIAL					**4,42297**

P-161 **FRZ3UN10** m2 Malla antiherbes de polipropilè teixit 100%, de densitat 130-140 g/m2, fixada amb grapes d'acer en barres corrugades en forma de U de 10 mm de diàmetre i de 20 - 10 - 20 cm de llargària **Rend.: 1,000** **4,44** €

				Unitats		Preu		Parcial	Import
Ma d'obra									
	A013P000	h	Ajudant jardiner	0,050	/R x	29,80000	=	1,49000	
	A012P000	h	Oficial 1a jardiner	0,050	/R x	33,58000	=	1,67900	
					Subtotal:			3,16900	3,16900
Materials									
	B0B27000	kg	Acer en barres corrugades B400S de límit elàstic >= 400 N/mm2	0,3085	x	0,99000	=	0,30542	
	BRI3UN10	m2	Malla antiherbes de polipropilè teixit 100%, de densitat 130-140 g/m2	1,000	x	0,71000	=	0,71000	

JUSTIFICACIÓ DE PREUS

PARTIDES D'OBRA

NÚM	CODI	UA	DESCRIPCIÓ				PREU
				Subtotal:		1,01542	1,01542
				DESPESES AUXILIARS	1,50 %		0,04754
				COST DIRECTE			4,23196
				DESPESES INDIRECTES	5,00 %		0,21160
				COST EXECUCIÓ MATERIAL			**4,44355**

P-162 G2216101 m3 Excavació en zona de desmunt, de terra vegetal, amb mitjans mecànics i càrrega sobre camió **Rend.: 1,000** **2,41** €

			Unitats		Preu		Parcial	Import
Ma d'obra								
A0140000	h	Manobre	0,010	/R x	23,88000	=	0,23880	
		Subtotal:					0,23880	0,23880
Maquinària								
C13124A0	h	Pala excavadora giratòria sobre cadenes de 12 a 20 t	0,020	/R x	102,70000	=	2,05400	
		Subtotal:					2,05400	2,05400
		DESPESES AUXILIARS		1,50 %				0,00358
		COST DIRECTE						2,29638
		DESPESES INDIRECTES		5,00 %				0,11482
		COST EXECUCIÓ MATERIAL						**2,41120**

P-163 G221X001 m3 Excavació en zona de desmunt, de terreny compacte, amb mitjans mecànics i càrrega sobre camió **Rend.: 1,000** **3,56** €

			Unitats		Preu		Parcial	Import
Ma d'obra								
A0140000	h	Manobre	0,010	/R x	23,88000	=	0,23880	
		Subtotal:					0,23880	0,23880
Maquinària								
C13124A0	h	Pala excavadora giratòria sobre cadenes de 12 a 20 t	0,027	/R x	102,70000	=	2,77290	
C1103331	h	Retroexcavadora sobre pneumàtics de 8 a 10 t, amb martell trencador	0,005	/R x	75,40000	=	0,37700	
		Subtotal:					3,14990	3,14990
		DESPESES AUXILIARS		1,50 %				0,00358
		COST DIRECTE						3,39228
		DESPESES INDIRECTES		5,00 %				0,16961
		COST EXECUCIÓ MATERIAL						**3,56190**

JUSTIFICACIÓ DE PREUS

PARTIDES D'OBRA

NÚM	CODI	UA	DESCRIPCIÓ				PREU

P-164 G2225423 m3 Excavació de rasa de més de 2 m d'amplària i fins a 2 m de fondària, en terreny compacte, amb pala excavadora i càrrega mecànica del material excavat **Rend.: 1,000** **8,85** €

			Unitats		Preu		Parcial	Import
Ma d'obra								
A0140000	h	Manobre	0,010	/R x	23,88000	=	0,23880	
		Subtotal:					0,23880	0,23880
Maquinària								
C13124C0	h	Pala excavadora giratòria sobre cadenes de 31 a 40 t	0,0453	/R x	180,77000	=	8,18888	
		Subtotal:					8,18888	8,18888
		DESPESES AUXILIARS		1,50 %				0,00358
		COST DIRECTE						8,43126
		DESPESES INDIRECTES		5,00 %				0,42156
		COST EXECUCIÓ MATERIAL						**8,85283**

P-165 G2261111 m3 Estesa i piconatge de sòl tolerable de l'obra, en tongades de 25 cm de gruix, com a màxim, amb compactació del 95 % PM, utilitzant corró vibratori autopropulsat, i amb necessitat d'humectació **Rend.: 1,000** **4,54** €

			Unitats		Preu		Parcial	Import
Maquinària								
C13350C0	h	Corró vibratori autopropulsat, de 12 a 14 t	0,020	/R x	76,84000	=	1,53680	
C1331200	h	Motoanivelladora mitjana	0,010	/R x	87,61000	=	0,87610	
C1502D00	h	Camió cisterna de 6 m3	0,010	/R x	54,90000	=	0,54900	
C1311440	h	Pala carregadora sobre pneumàtics de 15 a 20 t	0,013	/R x	98,69000	=	1,28297	
		Subtotal:					4,24487	4,24487
Materials								
B0111000	m3	Aigua	0,050	x	1,62000	=	0,08100	
		Subtotal:					0,08100	0,08100
		COST DIRECTE						4,32587
		DESPESES INDIRECTES		5,00 %				0,21629
		COST EXECUCIÓ MATERIAL						**4,54216**

P-166 G440X001 kg Acer amb resistència millorada a la corrossió atmosfèrica (corten) S355J2WP segons UNE-EN 10025-5 per a estructures i reforços en perfils laminats o planxas **Rend.: 135,000** **3,50** €

			Unitats		Preu		Parcial	Import
Ma d'obra								
A0121000	h	Oficial 1a	0,300	/R x	28,61000	=	0,06358	
A0134000	h	Ajudant ferrallista	1,400	/R x	25,40000	=	0,26341	
A0150000	h	Manobre especialista	0,800	/R x	24,69000	=	0,14631	

JUSTIFICACIÓ DE PREUS

PARTIDES D'OBRA

NÚM	CODI	UA	DESCRIPCIÓ						PREU
					Subtotal:		0,47330		0,47330
Maquinària									
	C150G800	h	Grua autopropulsada de 12 t	0,100	/R x	53,26000	=	0,03945	
	C200P000	h	Equip i elements auxiliars per a soldadura elèctrica	1,000	/R x	3,11000	=	0,02304	
	CZ112000	h	Grup electrògen de 20 a 30 kVA	1,000	/R x	9,75000	=	0,07222	
	C150GB00	h	Grua autopropulsada de 40 t	0,350	/R x	88,00000	=	0,22815	
					Subtotal:		0,36286		0,36286
Materials									
	B89ZB000	kg	Esmalt sintètic	0,020	x	13,95000	=	0,27900	
	B445X001	u	Elements de fixació, cargols i femelles per a perfils laminats	0,250	x	0,28000	=	0,07000	
	B44ZT04K	kg	Acer amb resistència millorada a la corrossió atmosfèrica (corten) S355J2WP segons UNE-EN 10025-5, format per peça simple, en perfils laminats en calent en planxa, treballat al taller per a col·locar amb soldadura	1,050	x	2,05000	=	2,15250	
					Subtotal:		2,50150		2,50150
					COST DIRECTE				3,33766
					DESPESES INDIRECTES	5,00	%		0,16688
					COST EXECUCIÓ MATERIAL				**3,50454**

P-167 G4B03000 kg Acer en barres corrugades elaborat a l'obra B500S de límit elàstic >= 500 N/mm2 per a l'armadura de parets de blocs de morter de ciment **Rend.: 1,000** **1,76** €

				Unitats		Preu		Parcial	Import
Ma d'obra									
	A0122000	h	Oficial 1a paleta	0,010	/R x	28,61000	=	0,28610	
					Subtotal:			0,28610	0,28610
Materials									
	B0A14200	kg	Filferro recuit 1,3 mm	0,005	x	1,95000	=	0,00975	
	D0B2A100	kg	Acer en barres corrugades elaborat a l'obra i manipulat a taller B500S, de límit elàstic >= 500 N/mm2	1,000	x	1,37414	=	1,37414	
					Subtotal:			1,38389	1,38389
					DESPESES AUXILIARS	1,50	%		0,00429
					COST DIRECTE				1,67428
					DESPESES INDIRECTES	5,00	%		0,08371
					COST EXECUCIÓ MATERIAL				**1,75800**

POMO d´ampliació del Parc del Llor
SANT BOI RESPIRA+VERD. B1: Nous espais verds i blaus connectors

JUSTIFICACIÓ DE PREUS

PARTIDES D'OBRA

NÚM	CODI	UA	DESCRIPCIÓ						PREU

P-168 G4D0X001 m2 Encofrat i desencofrat pla en parament no vist **Rend.: 1,000** **25,90** €

				Unitats		Preu		Parcial	Import
Ma d'obra									
	A0140000	h	Manobre	0,300	/R x	23,88000	=	7,16400	
	A0121000	h	Oficial 1a	0,200	/R x	28,61000	=	5,72200	
	A0133000	h	Ajudant encofrador	0,200	/R x	25,40000	=	5,08000	
					Subtotal:			17,96600	17,96600
Maquinària									
	C150G800	h	Grua autopropulsada de 12 t	0,065	/R x	53,26000	=	3,46190	
	CZ112000	h	Grup electrògen de 20 a 30 kVA	0,300	/R x	9,75000	=	2,92500	
					Subtotal:			6,38690	6,38690
Materials									
	B0DZA000	l	Desencofrant	0,025	x	2,73000	=	0,06825	
	B0D629A0	cu	Puntal metàl·lic i telescòpic per a 5 m d'alçària i 150 usos	0,003	x	37,32000	=	0,11196	
	B0D21030	m	Tauló de fusta de pi per a 10 usos	0,300	x	0,44000	=	0,13200	
					Subtotal:			0,31221	0,31221
					COST DIRECTE				24,66511
					DESPESES INDIRECTES	5,00	%		1,23326
					COST EXECUCIÓ MATERIAL				**25,89837**

P-169 G781X001 m2 Impermeabilització de paraments verticals i horitzontals de formigó, amb 1,8 kg/m2 emulsió bituminosa catiònica **Rend.: 1,000** **3,87** €

				Unitats		Preu		Parcial	Import
Ma d'obra									
	A0140000	h	Manobre	0,030	/R x	23,88000	=	0,71640	
	A012N000	h	Oficial 1a d'obra pública	0,030	/R x	28,61000	=	0,85830	
					Subtotal:			1,57470	1,57470
Materials									
	B055X001	kg	Emulsió bituminosa catiònica en dissolució al 50% per a impermeabilitzacions	1,800	x	1,16000	=	2,08800	
					Subtotal:			2,08800	2,08800
					DESPESES AUXILIARS	1,50	%		0,02362
					COST DIRECTE				3,68632
					DESPESES INDIRECTES	5,00	%		0,18432
					COST EXECUCIÓ MATERIAL				**3,87064**

JUSTIFICACIÓ DE PREUS

PARTIDES D'OBRA

NÚM	CODI	UA	DESCRIPCIÓ		
P-170	G7B111C0	m2	Geotèxtil format per feltre de polipropilè no teixit lligat mecànicament de 130 a 140 g/m2, col·locat sense adherir	Rend.: 1,000	3,23 €

				Unitats		Preu		Parcial	Import
Ma d'obra									
	A0127000	h	Oficial 1a col·locador	0,040	/R x	28,61000	=	1,14440	
	A0137000	h	Ajudant col·locador	0,020	/R x	25,40000	=	0,50800	
					Subtotal:			1,65240	1,65240
Materials									
	B7B111C0	m2	Geotèxtil format per feltre de polipropilè no teixit, lligat mecànicament de 130 a 140 g/m2	1,100	x	1,27000	=	1,39700	
					Subtotal:			1,39700	1,39700
			DESPESES AUXILIARS			1,50	%		0,02479
			COST DIRECTE						3,07419
			DESPESES INDIRECTES			5,00	%		0,15371
			COST EXECUCIÓ MATERIAL						**3,22790**

NÚM	CODI	UA	DESCRIPCIÓ		
P-171	G7J21JN2	m2	Reblert de junt amb placa de poliestirè expandit de 50 mm de gruix, col·locada amb adhesiu	Rend.: 1,000	18,34 €

				Unitats		Preu		Parcial	Import
Ma d'obra									
	A0127000	h	Oficial 1a col·locador	0,320	/R x	28,61000	=	9,15520	
					Subtotal:			9,15520	9,15520
Materials									
	B7C23500	m2	Planxa de poliestirè expandit (EPS), de 50 mm de gruix, de 30 kPa de tensió a la compressió, d'1,1 m2·K/W de resistència tèrmica, amb una cara llisa i cantell recte	1,080	x	4,78000	=	5,16240	
	B0911200	kg	Adhesiu d'aplicació a dues cares de cautxú sintètic compatible amb el poliestirè	0,525	x	5,73000	=	3,00825	
					Subtotal:			8,17065	8,17065
			DESPESES AUXILIARS			1,50	%		0,13733
			COST DIRECTE						17,46318
			DESPESES INDIRECTES			5,00	%		0,87316
			COST EXECUCIÓ MATERIAL						**18,33634**

NÚM	CODI	UA	DESCRIPCIÓ		
P-172	GR3P1C16	m3	Estesa de terra vegetal procedent de l'obra, amb motoanivelladora petita	Rend.: 1,000	4,30 €

				Unitats		Preu		Parcial	Import
Ma d'obra									
	A012P000	h	Oficial 1a jardiner	0,004	/R x	33,58000	=	0,13432	
					Subtotal:			0,13432	0,13432

JUSTIFICACIÓ DE PREUS

PARTIDES D'OBRA

Maquinària									
	C1331100	h	Motoanivelladora petita	0,050	/R x	79,25000	=	3,96250	
			Subtotal:					3,96250	3,96250
			DESPESES AUXILIARS			1,50	%		0,00201
			COST DIRECTE						4,09883
			DESPESES INDIRECTES			5,00	%		0,20494
			COST EXECUCIÓ MATERIAL						**4,30378**

NÚM	CODI	UA	DESCRIPCIÓ		
P-173	GR3PX001	m3	Terra vegetal procedent de préstec d'alta qualitat, incloent tractament i estesa sobre talussos de terraplens i desmunts de qualsevol pendent i alçada, inclòs refinat manual dels talussos, amb la següent composició i característiques: -Ha d'incloure entre 1,57-2,32 % de matèria orgànica -Terra de textura sorrenca exempte de materials amb granulometria superior als 8 mm -PH entre 7,5 i 7,7 -Contingut de fertilitzants de l'ordre de 1-2 kg/m3 -Terra desinfectada, lliure de patògens, males herbes i contaminants	Rend.: 1,000	26,12 €

				Unitats		Preu		Parcial	Import
Ma d'obra									
	A0140000	h	Manobre	0,010	/R x	23,88000	=	0,23880	
	A012P000	h	Oficial 1a jardiner	0,005	/R x	33,58000	=	0,16790	
					Subtotal:			0,40670	0,40670
Maquinària									
	C1331100	h	Motoanivelladora petita	0,015	/R x	79,25000	=	1,18875	
	CR221221	h	Tractor sobre pneumàtics de 14,7 a 25,0 kW (20 a 34 CV) de potència, amb equip subsolador amb 2 braços i d'una amplària de treball fins a 1.5 m	0,050	/R x	37,80000	=	1,89000	
	C1501900	h	Camió per a transport de 20 t	0,009	/R x	64,01000	=	0,57609	
	C1105A00	h	Retroexcavadora amb martell trencador	0,005	/R x	59,00000	=	0,29500	
					Subtotal:			3,94984	3,94984
Materials									
	BR3AX001	kg	Adob orgànic vegetal amb un 70% de matèria orgànica i 20% àcids húmics	2,500	x	0,20000	=	0,50000	
	BR3P2310	m3	Terra vegetal de jardineria de categoria baixa, amb una conductivitat elèctrica menor de 3 dS/m, segons NTJ 07A, subministrada a granel	1,000	x	20,01000	=	20,01000	
					Subtotal:			20,51000	20,51000
			DESPESES AUXILIARS			1,50	%		0,00610
			COST DIRECTE						24,87264
			DESPESES INDIRECTES			5,00	%		1,24363
			COST EXECUCIÓ MATERIAL						**26,11627**

JUSTIFICACIÓ DE PREUS

PARTIDES D'OBRA

NÚM	CODI	UA	DESCRIPCIÓ					PREU
P-174	P214Z-X001	m3	Arrencada i retirada de material de fibrociment (runa, tubs, etc), transport i deposició a gestor residus autoritzat	Rend.:	1,000			31,93 €

				Unitats		Preu		Parcial	Import
Ma d'obra									
	A0D-W61I	h	Manobre per a treballs penosos, tòxics o perillosos i alçada	0,500	/R x	26,41000	=	13,20500	
	A0F-W61H	h	Oficial 1a per a treballs penosos, tòxics o perillosos i alçada	0,500	/R x	31,69000	=	15,84500	
			Subtotal:					29,05000	29,05000
Maquinària									
	CZ1R-WLR2	h	Aspirador de pols de classe H, de potència 1200 W, depressió 250 mbar i volum d'aire 3700 l/min, 30 l de volum de dipòsit amb sac de seguretat i filtre HEPA	0,500	/R x	1,85000	=	0,92500	
			Subtotal:					0,92500	0,92500
			DESPESES AUXILIARS			1,50	%		0,43575
			COST DIRECTE						30,41075
			DESPESES INDIRECTES			5,00	%		1,52054
			COST EXECUCIÓ MATERIAL						**31,93129**

NÚM	CODI	UA	DESCRIPCIÓ					PREU
P-175	P230-TG5S	m2	Apuntalament i estrebada de rases i pous, fins a 1 m d'amplària, amb fusta, per a una protecció del 20%	Rend.:	1,000			13,15 €

				Unitats		Preu		Parcial	Import
Ma d'obra									
	A0140000	h	Manobre	0,230	/R x	23,88000	=	5,49240	
	A012N000	h	Oficial 1a d'obra pública	0,230	/R x	28,61000	=	6,58030	
			Subtotal:					12,07270	12,07270
Materials									
	B0D61170	m3	Puntal rodó de fusta de 7 a 9 cm i de 2 a 2.5 m d'alçària, per a 30 usos	0,0052	x	10,40000	=	0,05408	
	B0A31000	kg	Clau acer	0,050	x	1,89000	=	0,09450	
			Subtotal:					0,14858	0,14858
			DESPESES AUXILIARS			2,50	%		0,30182
			COST DIRECTE						12,52310
			DESPESES INDIRECTES			5,00	%		0,62615
			COST EXECUCIÓ MATERIAL						**13,14925**

NÚM	CODI	UA	DESCRIPCIÓ					PREU
P-176	P2A0-X001	m3	Substrat per a vegetació amb terra sorrenca	Rend.:	1,000			19,22 €

				Unitats		Preu		Parcial	Import
Ma d'obra									
	A0150000	h	Manobre especialista	0,010	/R x	24,69000	=	0,24690	
			Subtotal:					0,24690	0,24690

JUSTIFICACIÓ DE PREUS

PARTIDES D'OBRA

NÚM	CODI	UA	DESCRIPCIÓ					PREU
Maquinària								
	C133M0Q0	h	Minicarregadora sobre pneumàtics amb accessori anivellador	0,050	/R x	50,73000	=	2,53650
			Subtotal:					2,53650
Materials								
	BR3PX001	m3	Substrat per vegetació de textura sorrenca o franca-sorrenca, adobat, cribat amb malla de 15 mm, amb %MO SMS superior al 5%	1,020	x	15,22000	=	15,52440
			Subtotal:					15,52440
			COST DIRECTE					18,30780
			DESPESES INDIRECTES			5,00	%	0,91539
			COST EXECUCIÓ MATERIAL					**19,22319**

NÚM	CODI	UA	DESCRIPCIÓ					PREU
P-177	P312-I4O5	m3	Formigonament de rases i pous, amb formigó en massa HM - 20 / B / 20 / X0 amb una quantitat de ciment de 200 kg/m3 i relació aigua ciment =< 0.6, abocat des de camió	Rend.:	1,000			104,19 €

				Unitats		Preu		Parcial	Import
Ma d'obra									
	A0122000	h	Oficial 1a paleta	0,0625	/R x	28,61000	=	1,78813	
	A0140000	h	Manobre	0,250	/R x	23,88000	=	5,97000	
			Subtotal:					7,75813	7,75813
Materials									
	B06F1-I0IL	m3	Formigó en massa HM - 20 / B / 20 / X0 amb una quantitat de ciment de 200 kg/m3 i relació aigua ciment =< 0.6	1,100	x	83,05000	=	91,35500	
			Subtotal:					91,35500	91,35500
			DESPESES AUXILIARS			1,50	%		0,11637
			COST DIRECTE						99,22950
			DESPESES INDIRECTES			5,00	%		4,96148
			COST EXECUCIÓ MATERIAL						**104,19098**

NÚM	CODI	UA	DESCRIPCIÓ					PREU
P-178	P324-X001	m3	Formigonament de murs, amb formigó per armar HA -25 / F / 20 / X0 amb una quantitat de ciment de 250 kg/m3 i relació aigua ciment =< 0.6 i abocat des de camió	Rend.:	1,000			105,78 €

				Unitats		Preu		Parcial	Import
Ma d'obra									
	A0140000	h	Manobre	0,075	/R x	23,88000	=	1,79100	
	A0122000	h	Oficial 1a paleta	0,075	/R x	28,61000	=	2,14575	
			Subtotal:					3,93675	3,93675
Materials									
	B06F2-M8X	m3	Formigó per armar HA - 25 / F / 20 / X0 amb una quantitat de ciment de 250 kg/m3 i relació aigua ciment =< 0.6	1,020	x	94,81000	=	96,70620	

JUSTIFICACIÓ DE PREUS

PARTIDES D'OBRA

NÚM	CODI	UA	DESCRIPCIÓ			PREU
			Subtotal:		96,70620	96,70620
			DESPESES AUXILIARS	2,50 %		0,09842
			COST DIRECTE			100,74137
			DESPESES INDIRECTES	5,00 %		5,03707
			COST EXECUCIÓ MATERIAL			**105,77844**

P-179 **P931-10RJI** m3 Base de formigó de formigó en massa HM - 20 / B / 20 / X0 amb una quantitat de ciment de 200 kg/m3 i relació aigua ciment =< 0.6, abocat des de camió amb estesa i vibratge manual, amb acabat reglejat **Rend.: 1,000** **108,40** €

				Unitats		Preu		Parcial	Import
Ma d'obra									
	A012N000	h	Oficial 1a d'obra pública	0,150	/R x	28,61000	=	4,29150	
	A0140000	h	Manobre	0,450	/R x	23,88000	=	10,74600	
			Subtotal:					15,03750	15,03750
Maquinària									
	C2005000	h	Regle vibratori	0,150	/R x	5,16000	=	0,77400	
			Subtotal:					0,77400	0,77400
Materials									
	B06F1-I0IL	m3	Formigó en massa HM - 20 / B / 20 / X0 amb una quantitat de ciment de 200 kg/m3 i relació aigua ciment =< 0.6	1,050	x	83,05000	=	87,20250	
			Subtotal:					87,20250	87,20250
			DESPESES AUXILIARS		1,50 %				0,22556
			COST DIRECTE						103,23956
			DESPESES INDIRECTES		5,00 %				5,16198
			COST EXECUCIÓ MATERIAL						**108,40154**

P-180 **P967-WOKD** m Peça recta de formigó per a vorades model T1, doble capa per a vianants 20x12 cm, de classe climàtica B, classe resistent a l'abrasió H i classe resistent a flexió S (R-3,5 MPa) segons UNE-EN 1340, col·locada sobre base de formigó no estructural HNE-15/P/40 de 25 a 30 cm d'alçària, i rejuntat amb morter per a ram de paleta **Rend.: 1,000** **32,71** €

				Unitats		Preu		Parcial	Import
Ma d'obra									
	A012N000	h	Oficial 1a d'obra pública	0,230	/R x	28,61000	=	6,58030	
	A0140000	h	Manobre	0,475	/R x	23,88000	=	11,34300	
			Subtotal:					17,92330	17,92330
Materials									
	B06NN14C	m3	Formigó d'ús no estructural HNE-15/P/40 de resistència a compressió 15 N/mm2, consistència plàstica i grandària màxima del granulat 40 mm	0,0858	x	79,40000	=	6,81252	

JUSTIFICACIÓ DE PREUS

PARTIDES D'OBRA

NÚM	CODI	UA	DESCRIPCIÓ						PREU
	B0710250	t	Morter per a ram de paleta, classe M 5 (5 N/mm2), a granel, de designació (G) segons norma UNE-EN 998-2	0,0021	x	44,30000	=	0,09303	
	B962-W65N	m	Peça recta de formigó per a vorades model T1, doble capa per a vianants 20x12 cm, de classe climàtica B, classe resistent a l'abrasió H i classe resistent a flexió S (R-3,5 MPa) segons UNE-EN 1340	1,050	x	5,77000	=	6,05850	
			Subtotal:					12,96405	12,96405
			DESPESES AUXILIARS		1,50 %				0,26885
			COST DIRECTE						31,15620
			DESPESES INDIRECTES		5,00 %				1,55781
			COST EXECUCIÓ MATERIAL						**32,71401**

P-181 **P967-X001** m Encintat de paviment amb peça prefabricada de formigó de 30x40 cm i 5 cm de gruix, de GLS o equivalent, color a determinar per la DF, col·locades a truc de maceta sobre 2-3 cm de morter de ciment pastat en obra M-15, beurada de ciment portland i col·locada sobre base de formigó no estructural HNE-15/P/40 de 25 a 30 cm d'alçària **Rend.: 1,000** **34,62** €

				Unitats		Preu		Parcial	Import
Ma d'obra									
	A0140000	h	Manobre	0,250	/R x	23,88000	=	5,97000	
	A012N000	h	Oficial 1a d'obra pública	0,250	/R x	28,61000	=	7,15250	
			Subtotal:					13,12250	13,12250
Materials									
	B07102D0	t	Morter per a ram de paleta, classe M 15 (15 N/mm2), a granel, de designació (G) segons norma UNE-EN 998-2	0,0021	x	50,87000	=	0,10683	
	B06NN14C	m3	Formigó d'ús no estructural HNE-15/P/40 de resistència a compressió 15 N/mm2, consistència plàstica i grandària màxima del granulat 40 mm	0,0045	x	79,40000	=	0,35730	
	B0512401	t	Ciment pòrtland amb filler calcari CEM II/B-L 32,5 R segons UNE-EN 197-1, en sacs	0,0015	x	145,42000	=	0,21813	
	B9FAX001	m	Encintat de paviment amb peça prefabricada de formigó de 30x40 cm i 5 cm de gruix, de GLS o equivalent, color a determinar per la DF	1,020	x	18,60000	=	18,97200	
	B0111000	m3	Aigua	0,001	x	1,62000	=	0,00162	
			Subtotal:					19,65588	19,65588
			DESPESES AUXILIARS		1,50 %				0,19684
			COST DIRECTE						32,97522
			DESPESES INDIRECTES		5,00 %				1,64876
			COST EXECUCIÓ MATERIAL						**34,62398**

JUSTIFICACIÓ DE PREUS

PARTIDES D'OBRA

NÚM	CODI	UA	DESCRIPCIÓ		PREU	
P-182	P967-X015	m	Paviment amb peça prefabricada de formigó de 30x40 cm i 7 cm de gruix, de GLS o equivalent, color a determinar per la DF, col·locades a truc de maceta sobre 2-3 cm de morter de ciment pastat en obra M-15, beurada de ciment portland i col·locada sobre base de formigó no estructural HNE-15/P/40 de 25 a 30 cm d'alçària	Rend.: 1,000	40,92	€

				Unitats		Preu		Parcial	Import
Ma d'obra									
	A0140000	h	Manobre	0,250	/R x	23,88000	=	5,97000	
	A012N000	h	Oficial 1a d'obra pública	0,250	/R x	28,61000	=	7,15250	
					Subtotal:			13,12250	13,12250
Materials									
	B9FAX015	m	Encintat de paviment amb peça prefabricada de formigó de 30x40 cm i 7 cm de gruix, de GLS o equivalent, color a determinar per la DF	1,020	x	21,33000	=	21,75660	
	B06NN14C	m3	Formigó d'ús no estructural HNE-15/P/40 de resistència a compressió 15 N/mm2, consistència plàstica i grandària màxima del granulat 40 mm	0,045	x	79,40000	=	3,57300	
	B07102D0	t	Morter per a ram de paleta, classe M 15 (15 N/mm2), a granel, de designació (G) segons norma UNE-EN 998-2	0,0021	x	50,87000	=	0,10683	
	B0512401	t	Ciment pòrtland amb filler calcari CEM II/B-L 32,5 R segons UNE-EN 197-1, en sacs	0,0015	x	145,42000	=	0,21813	
	B0111000	m3	Aigua	0,001	x	1,62000	=	0,00162	
					Subtotal:			25,65618	25,65618
			DESPESES AUXILIARS			1,50	%		0,19684
			COST DIRECTE						38,97552
			DESPESES INDIRECTES			5,00	%		1,94878
			COST EXECUCIÓ MATERIAL						**40,92429**

P-183	P9HC-HR3O	u	Desplaçament d'equip d'estesa i fresat de mescla bituminosa en calent en horari diürn	Rend.: 1,000	794,04 €

				Unitats		Preu		Parcial	Import
Maquinària									
	C17H-HXO8	u	Desplaçament d'equip d'estesa i fresat de mescla bituminosa en calent en horari diürn	1,000	/R x	756,23000	=	756,23000	
					Subtotal:			756,23000	756,23000
			COST DIRECTE						756,23000
			DESPESES INDIRECTES			5,00	%		37,81150
			COST EXECUCIÓ MATERIAL						**794,04150**

JUSTIFICACIÓ DE PREUS

PARTIDES D'OBRA

NÚM	CODI	UA	DESCRIPCIÓ		PREU	
P-184	PD06-X001	u	Pou de registre de formigó prefabricat circular de diàmetre 100 cm i 1,6 m de fondària, amb solera de formigó d'ús no estructural HNE-20/B/20 de resistència a compressió 20 N/mm2, consistència tova i grandària màxima del granulat 20 mm de 15 cm de gruix amb mitja canya, i part proporcional de peces especials, bastiment quadrat de fosa dúctil per a pou de registre model SOLO C S d'EJ de 650 mm de diàmetre exterior i 850 mm de longitud i amplada, classe D400 segons norma UNE-EN 124 col·locat amb morter, amb l'anagrama municipal del servei, inclòs part proporcional de recalçament amb maó i morter i graons de polipropilè armat	Rend.: 1,000	560,77	€

				Unitats		Preu		Parcial	Import
Partides d'obra									
	PDBF-X001	u	Bastiment quadrat de fosa dúctil per a pou de registre, model SOLO C S d'EJ de 650 mm de diàmetre exterior i 850 mm de longitud, classe D400 segons norma UNE-EN 124 col·locat amb morter, amb l'anagrama municipal del servei, inclòs part proporcional de recalçament amb maó i morter	1,000	x	297,41522	=	297,41522	
	PDB3-I68U	u	Solera amb mitja canya de formigó d'ús no estructural HNE-20/B/20 de resistència a compressió 20 N/mm2, consistència tova i grandària màxima del granulat 20 mm, de 15 cm de gruix mínim i de planta 1.2x1,2 m per a tub 40 cm	1,000	x	62,45062	=	62,45062	
	FDDZS005	u	Graó per a pou de registre de polipropilè armat, de 250x350x250 mm i 3 kg de pes, col·locat amb morter de ciment 1:6, elaborat a l'obra	6,000	x	20,15098	=	120,90588	
	PDB6-5CAA	m	Paret per a pou circular de diàmetre 100 cm de peces de formigó amb execució prefabricada, col·locades amb morter ciment 1:6	1,600	x	33,30647	=	53,29035	
						Subtotal:		534,06207	534,06207
						COST DIRECTE			534,06207
						DESPESES INDIRECTES	5,00	%	26,70310
						COST EXECUCIÓ MATERIAL			**560,76517**

P-185	PD781-X001	m	Claveguera amb tub de PVC-U de paret sòlida sense pressió, superfícies interna llisa i externa llisa, diàmetre nominal DN 315, classe de rigidesa anular SN 4 (rigidesa anular >= 4kN/m2), codi d'àrea d'aplicació U (ús en l'exterior de l'estructura dels edificis), fabricació segons norma UNE-EN 1401-1, de color taronja-marró RAL 8023, per a unió elàstica amb anella elastomèrica d'estanquitat, col·locat al fons de la rasa	Rend.: 1,000	42,30 €

				Unitats		Preu		Parcial	Import
Ma d'obra									
	A0140000	h	Manobre	0,120	/R x	23,88000	=	2,86560	
	A0150000	h	Manobre especialista	0,085	/R x	24,69000	=	2,09865	
	A012N000	h	Oficial 1a d'obra pública	0,120	/R x	28,61000	=	3,43320	
						Subtotal:		8,39745	8,39745

JUSTIFICACIÓ DE PREUS

PARTIDES D'OBRA

NÚM	CODI	UA	DESCRIPCIÓ					PREU
Maquinària								
	C1313330	h	Retroexcavadora sobre pneumàtics de 8 a 10 t	0,0676	/R x	54,34000 =	3,67338	
					Subtotal:		3,67338	3,67338
Materials								
	BD7FR610	m	Tub de PVC-U de paret sòlida per a sanejament soterrat sense pressió, superfícies interna llisa i externa llisa, diàmetre nominal DN 315, classe de rigidesa anular SN 4 (rigidesa anular >= 4kN/m2), codi d'àrea d'aplicació U (ús en l'exterior de l'estructura dels edificis), fabricació segons norma UNE-EN 1401-1, de color taronja-marró RAL 8023, per a unió elàstica amb anella elastomèrica d'estanquitat	1,050	x	26,75000 =	28,08750	
					Subtotal:		28,08750	28,08750
			DESPESES AUXILIARS		1,50 %			0,12596
			COST DIRECTE					40,28429
			DESPESES INDIRECTES		5,00 %			2,01421
			COST EXECUCIÓ MATERIAL					**42,29851**

P-186 PD781-X005 m Claveguera amb tub de PVC-U de paret sòlida sense pressió, superfícies interna llisa i externa llisa, diàmetre nominal DN 250, classe de rigidesa anular SN 4 (rigidesa anular >= 4kN/m2), codi d'àrea d'aplicació U (ús en l'exterior de l'estructura dels edificis), fabricació segons norma UNE-EN 1401-1, de color taronja-marró RAL 8023, per a unió elàstica amb anella elastomèrica d'estanquitat, col·locat al fons de la rasa **Rend.: 1,000** **28,98** €

				Unitats		Preu		Parcial	Import
Ma d'obra									
	A012N000	h	Oficial 1a d'obra pública	0,080	/R x	28,61000 =		2,28880	
	A0140000	h	Manobre	0,080	/R x	23,88000 =		1,91040	
	A0150000	h	Manobre especialista	0,070	/R x	24,69000 =		1,72830	
					Subtotal:			5,92750	5,92750
Maquinària									
	C1313330	h	Retroexcavadora sobre pneumàtics de 8 a 10 t	0,0591	/R x	54,34000 =		3,21149	
					Subtotal:			3,21149	3,21149
Materials									
	BD7FR510	m	Tub de PVC-U de paret sòlida per a sanejament soterrat sense pressió, superfícies interna llisa i externa llisa, diàmetre nominal DN 250, classe de rigidesa anular SN 4 (rigidesa anular >= 4kN/m2), codi d'àrea d'aplicació U (ús en l'exterior de l'estructura dels edificis), fabricació segons norma UNE-EN 1401-1, de color taronja-marró RAL 8023, per a unió elàstica amb anella elastomèrica d'estanquitat	1,050	x	17,50000 =		18,37500	
					Subtotal:			18,37500	18,37500

JUSTIFICACIÓ DE PREUS

PARTIDES D'OBRA

NÚM	CODI	UA	DESCRIPCIÓ					PREU
			DESPESES AUXILIARS		1,50 %			0,08891
			COST DIRECTE					27,60290
			DESPESES INDIRECTES		5,00 %			1,38015
			COST EXECUCIÓ MATERIAL					**28,98305**

PDB3-I68U u Solera amb mitja canya de formigó d'ús no estructural HNE-20/B/20 de resistència a compressió 20 N/mm2, consistència tova i grandària màxima del granulat 20 mm, de 15 cm de gruix mínim i de planta 1.2x1,2 m per a tub 40 cm **Rend.: 1,000** **65,57** €

				Unitats		Preu		Parcial	Import
Ma d'obra									
	A012N000	h	Oficial 1a d'obra pública	0,3996	/R x	28,61000 =		11,43256	
	A0140000	h	Manobre	0,3996	/R x	23,88000 =		9,54245	
					Subtotal:			20,97501	20,97501
Materials									
	B069-I4L6	m3	Formigó d'ús no estructural HNE-20/B/20 de resistència a compressió 20 N/mm2, consistència tova i grandària màxima del granulat 20 mm	0,4988	x	82,52000 =		41,16098	
					Subtotal:			41,16098	41,16098
			DESPESES AUXILIARS		1,50 %			0,31463	
			COST DIRECTE					62,45062	
			DESPESES INDIRECTES		5,00 %			3,12253	
			COST EXECUCIÓ MATERIAL					**65,57315**	

PDB6-5CAA m Paret per a pou circular de diàmetre 100 cm de peces de formigó amb execució prefabricada, col·locades amb morter ciment 1:6 **Rend.: 1,000** **34,97** €

				Unitats		Preu		Parcial	Import
Ma d'obra									
	A012N000	h	Oficial 1a d'obra pública	0,480	/R x	28,61000 =		13,73280	
	A0140000	h	Manobre	0,480	/R x	23,88000 =		11,46240	
					Subtotal:			25,19520	25,19520
Maquinària									
	C1313330	h	Retroexcavadora sobre pneumàtics de 8 a 10 t	0,135	/R x	54,34000 =		7,33590	
					Subtotal:			7,33590	7,33590
Materials									
	D0701641	m3	Morter de ciment pòrtland amb filler calcari CEM II/B-L i sorra, amb 250 kg/m3 de ciment, amb una proporció en volum 1:6 i 5 N/mm2 de resistència a compressió, elaborat a l'obra	0,0063	x	63,08590 =		0,39744	
					Subtotal:			0,39744	0,39744

JUSTIFICACIÓ DE PREUS

PARTIDES D'OBRA

NÚM	CODI	UA	DESCRIPCIÓ			PREU
			DESPESES AUXILIARS	1,50	%	0,37793
			COST DIRECTE			33,30647
			DESPESES INDIRECTES	5,00	%	1,66532
			COST EXECUCIÓ MATERIAL			**34,97179**

PDBF-X001 u Bastiment quadrat de fosa dúctil per a pou de registre, model SOLO C S d'EJ de 650 mm de diàmetre exterior i 850 mm de longitud, classe D400 segons norma UNE-EN 124 col·locat amb morter, amb l'anagrama municipal del servei, inclòs part proporcional de recalçament amb maó i morter **Rend.: 1,000** **312,29** €

				Unitats		Preu		Parcial	Import
Ma d'obra									
	A012N000	h	Oficial 1a d'obra pública	0,410	/R x	28,61000	=	11,73010	
	A0140000	h	Manobre	0,410	/R x	23,88000	=	9,79080	
					Subtotal:			21,52090	21,52090
Materials									
	BDDZV001	u	Graó per a pou de registre de polipropilè de 250x350x250 mm i 3 kg de pes	1,000	x	3,60000	=	3,60000	
	BDDZX001	u	Bastiment quadrat de fosa dúctil per a pou de registre, model SOLO C S d'EJ de 650 mm de diàmetre exterior i 850 mm de longitud, classe D400 segons norma UNE-EN 124	1,000	x	270,39000	=	270,39000	
	B0710250	t	Morter per a ram de paleta, classe M 5 (5 N/mm2), a granel, de designació (G) segons norma UNE-EN 998-2	0,0357	x	44,30000	=	1,58151	
					Subtotal:			275,57151	275,57151
			DESPESES AUXILIARS		1,50	%			0,32281
			COST DIRECTE						297,41522
			DESPESES INDIRECTES		5,00	%			14,87076
			COST EXECUCIÓ MATERIAL						**312,28598**

P-187 **PFB3-W71E** m Tub de polietilè de designació PE 100, diàmetre nominal DN 63, pressió nominal PN 10 (SDR 17), subministrat en rotlle, fabricació segons norma UNE-EN 12201-2, col·locat al fons de la rasa, en entorn urbà, en obres sense dificultat de mobilitat, sense afectació per presència de serveis en la rasa, sense presència d'estrebada **Rend.: 1,000** **5,76** €

				Unitats		Preu		Parcial	Import
Ma d'obra									
	A012M000	h	Oficial 1a muntador	0,0212	/R x	29,57000	=	0,62688	
	A013M000	h	Ajudant muntador	0,0212	/R x	25,40000	=	0,53848	
					Subtotal:			1,16536	1,16536
Maquinària									
	C1313330	h	Retroexcavadora sobre pneumàtics de 8 a 10 t	0,0212	/R x	54,34000	=	1,15201	

POMO d´ampliació del Parc del Llor
SANT BOI RESPIRA+VERD. B1: Nous espais verds i blaus connectors

JUSTIFICACIÓ DE PREUS

PARTIDES D'OBRA

NÚM	CODI	UA	DESCRIPCIÓ						PREU
					Subtotal:			1,15201	1,15201
Materials									
	BFB3-W629	m	Tub de polietilè de designació PE 100, diàmetre nominal DN 63, pressió nominal PN 10 (SDR 17), subministrat en rotlle, fabricació segons norma UNE-EN 12201-2	1,020	x	3,09000	=	3,15180	
	-Z18Y	m	, en entorn urbà, en obres sense dificultat de mobilitat, sense afectació per presència de serveis en la rasa, sense presència d'estrebada	1,000	x	0,00000	=	0,00000	
					Subtotal:			0,00000	0,00000
			DESPESES AUXILIARS		1,50	%			0,01748
			COST DIRECTE						5,48665
			DESPESES INDIRECTES		5,00	%			0,27433
			COST EXECUCIÓ MATERIAL						**5,76098**

P-188 **PFB3-W7T5** m Tub de polietilè de designació PE 100, diàmetre nominal DN 32, pressió nominal PN 16 (SDR 11), subministrat en rotlle, fabricació segons norma UNE-EN 12201-2, col·locat superficialment, en entorn urbà, en obres sense dificultat de mobilitat **Rend.: 1,000** **1,95** €

				Unitats		Preu		Parcial	Import
Ma d'obra									
	A012M000	h	Oficial 1a muntador	0,012	/R x	29,57000	=	0,35484	
	A013M000	h	Ajudant muntador	0,012	/R x	25,40000	=	0,30480	
					Subtotal:			0,65964	0,65964
Materials									
	BFB16600	m	Tub de polietilè de designació PE 100, diàmetre nominal DN 32, pressió nominal PN 16 (SDR 11), subministrat en rotlle, fabricació segons norma UNE-EN 12201-2	1,020	x	1,16000	=	1,18320	
	-Z332	m	, en entorn urbà, en obres sense dificultat de mobilitat	1,000	x	0,00000	=	0,00000	
					Subtotal:			0,00000	0,00000
			DESPESES AUXILIARS		1,50	%			0,00989
			COST DIRECTE						1,85273
			DESPESES INDIRECTES		5,00	%			0,09264
			COST EXECUCIÓ MATERIAL						**1,94537**

P-189 **PJS0-VKLR** u Anella per a reg per degoteig formada per 2 voltes de tub de 16 mm de diàmetre, amb degoters autocompensats integrats cada 33 cm, amb marcatge identificatiu d'aigua no potable, amb un diàmetre de l'anella de 100 cm, amb el tub introduït dins d'un tub corrugat perforat de 50 mm de diàmetre, soterrada 10 cm, amb l'obertura i el tancament de la rasa inclosos **Rend.: 1,000** **26,06** €

				Unitats		Preu		Parcial	Import
Ma d'obra									

JUSTIFICACIÓ DE PREUS

PARTIDES D'OBRA

NÚM	CODI	UA	DESCRIPCIÓ						PREU
	A012M000	h	Oficial 1a muntador	0,130	/R x	29,57000	=	3,84410	
	A013M000	h	Ajudant muntador	0,130	/R x	25,40000	=	3,30200	
					Subtotal:			7,14610	7,14610
Materials									
	BD5A2600	m	Tub circular ranurat de PVC, de paret simple i 50 mm	7,5398	x	1,35000	=	10,17873	
	BFYB2305	u	Part proporcional d'elements de muntatge per a tubs de polietilè de densitat baixa, de 16 mm de diàmetre nominal exterior, per a connectar a pressió	1,200	x	0,02000	=	0,02400	
	BJS51660	m	Tub per a reg per degoteig de 16 mm de diàmetre, amb degoters autocompensats integrats cada 33 cm, amb marcatge identificatiu d'aigua no potable	6,2832	x	1,16000	=	7,28851	
					Subtotal:			17,49124	17,49124
			DESPESES AUXILIARS			2,50	%		0,17865
			COST DIRECTE						24,81599
			DESPESES INDIRECTES			5,00	%		1,24080
			COST EXECUCIÓ MATERIAL						**26,05679**

P-190 PJSA6-TLOA u **Rend.: 1,000** **452,36** €

Capçal mestre de reg amb derivació per a boca de reg, de 2 ´´ de diàmetre nominal i pressió de 10 bar, totalment desmuntable, amb electrovàlvula de 24V, format per:

- 2 enllaç segons UNE-EN 1254-3, de llautó CW617N segons UNE-EN 12165, amb una unió a compressió DN63 mitjançant femella (rosca interior) amb anell de tracció de llautó i una unió rosca mascle 2´´ tipus cilíndrica no estanca segons UNE-EN ISO 228-1

- 2 canvi de direcció (colze) de 90° segons UNE-EN 1254-4, de llautó CW617N segons UNE-EN 12165, amb dues unions roscades femella-mascle 2´´-2´´, rosca tipus cilíndrica no estanca segons UNE-EN ISO 228-1

- 8 contra rosca no aplica segons UNE-EN 1254-4, de llautó CW617N segons UNE-EN 12165, amb dues unions roscades mascle-mascle 2´´-2´´, rosca tipus cilíndrica no estanca segons UNE-EN ISO 228-1

- 3 derivació (T) a 90° segons UNE-EN 1254-4, de llautó CW617N segons UNE-EN 12165, amb tres unions roscades femella-femella-femella 2´´-2´´-2´´, rosca tipus cilíndrica no estanca segons UNE-EN ISO 228-1

- 1 electrovàlvula per a instal·lacio de reg, de 2´´ de diàmetre, de material plàstic, amb solenoide de 24V, per a una pressió màxima de 10 bar i amb regulador de cabal

- 3 vàlvula de bola de material plàstic, segons norma UNE-EN ISO 16135, manual, per a roscar, de 2 vies, DN 50 (per a tub de 2 ´´), de 10 bar de pressió nominal, cos i bola de PVC-U, portajunts a pressió, tancament de polietilè HDPE i junts d'estanqueïtat d'etilè propilè diè (EPDM), accionament per maneta

- 2 colze de 90° segons UNE-EN 1254-3, de llautó

JUSTIFICACIÓ DE PREUS

PARTIDES D'OBRA

NÚM	CODI	UA	DESCRIPCIÓ	PREU

CW617N segons UNE-EN 12165, amb una unió a compressió DN75 mitjançant brida i cargols d'acer inoxidable amb anell de tracció de llautó i una unió a compressió 75mm tipus cilíndrica no estanca segons UNE-EN ISO 228-1

- 2 tub de polietilè de designació PE 100, diàmetre nominal DN 75, pressió nominal PN 10 (SDR 17), subministrat en rotlle, fabricació segons norma UNE-EN 12201-2

				Unitats		Preu		Parcial	Import
Ma d'obra									
	A013M000	h	Ajudant muntador	1,400	/R x	25,40000	=	35,56000	
	A012M000	h	Oficial 1a muntador	1,400	/R x	29,57000	=	41,39800	
						Subtotal:		76,95800	76,95800
Materials									
	BFWS-TLLF	u	Enllaç segons UNE-EN 1254-3, de llautó CW617N segons UNE-EN 12165, amb una unió a compressió DN63 mitjançant femella (rosca interior) amb anell de tracció de llautó i una unió rosca mascle 2´´ tipus cilíndrica no estanca segons UNE-EN ISO 228-1	2,000	x	13,88000	=	27,76000	
	BN3G2A70	u	Vàlvula de bola de material plàstic, segons norma UNE-EN ISO 16135, manual, per a roscar, de 2 vies, DN 50 (per a tub de 2 ´´), de 10 bar de pressió nominal, cos i bola de PVC-U, portajunts a pressió, tancament de polietilè HDPE i junts d'estanqueïtat d'etilè propilè diè (EPDM), accionament per maneta	3,000	x	12,89000	=	38,67000	
	BFWS-TLM	u	Colze de 90° segons UNE-EN 1254-3, de llautó CW617N segons UNE-EN 12165, amb una unió a compressió DN75 mitjançant brida i cargols d'acer inoxidable amb anell de tracció de llautó i una unió a compressió 75mm tipus cilíndrica no estanca segons UNE-EN ISO 228-1	2,000	x	48,53000	=	97,06000	
	BFWR-TG2	u	Contra rosca no aplica segons UNE-EN 1254-4, de llautó CW617N segons UNE-EN 12165, amb dues unions roscades mascle-mascle 2´´-2´´, rosca tipus cilíndrica no estanca segons UNE-EN ISO 228-1	8,000	x	5,18000	=	41,44000	
	BFWR-TG24	u	Derivació (T) a 90° segons UNE-EN 1254-4, de llautó CW617N segons UNE-EN 12165, amb tres unions roscades femella-femella-femella 2´´-2´´-2´´, rosca tipus cilíndrica no estanca segons UNE-EN ISO 228-1	3,000	x	14,70000	=	44,10000	
	BFWR-TG23	u	Canvi de direcció (colze) de 90° segons UNE-EN 1254-4, de llautó CW617N segons UNE-EN 12165, amb dues unions roscades femella-mascle 2´´-2´´, rosca tipus cilíndrica no estanca segons UNE-EN ISO 228-1	2,000	x	10,59000	=	21,18000	
	BFB3-W62I	m	Tub de polietilè de designació PE 100, diàmetre nominal DN 75, pressió nominal PN 10 (SDR 17), subministrat en rotlle, fabricació segons norma UNE-EN 12201-2	2,000	x	4,36000	=	8,72000	
	BJSB2410	u	Electrovàlvula per a instal·lacio de reg, de 2´´ de diàmetre, de material plàstic, amb solenoide de 24V,	1,000	x	73,78000	=	73,78000	

JUSTIFICACIÓ DE PREUS

PARTIDES D'OBRA

NÚM	CODI	UA	DESCRIPCIÓ				PREU
			per a una pressió màxima de 10 bar i amb regulador de cabal				
				Subtotal:		352,71000	352,71000
				DESPESES AUXILIARS	1,50 %		1,15437
				COST DIRECTE			430,82237
				DESPESES INDIRECTES	5,00 %		21,54112
				COST EXECUCIÓ MATERIAL			**452,36349**
P-191	**PJSA6-TLON**	u	Capçal senzill de reg per a degoteig, d'1 ´´ de diàmetre nominal i pressió de 10 bar, totalment desmuntable, amb electrovàlvula de 9V, filtre d'anelles i vàlvula reductora de pressió, format per: - 2 enllaç segons UNE-EN 1254-3, de llautó CW617N segons UNE-EN 12165, amb una unió a compressió DN32 mitjançant femella (rosca interior) amb anell de tracció de llautó i una unió rosca mascle 1´´ tipus cilíndrica no estanca segons UNE-EN ISO 228-1 - 2 canvi de direcció (colze) de 90° segons UNE-EN 1254-4, de llautó CW617N segons UNE-EN 12165, amb dues unions roscades femella-mascle 1´´-1´´, rosca tipus cilíndrica no estanca segons UNE-EN ISO 228-1 - 6 contra rosca no aplica segons UNE-EN 1254-4, de llautó CW617N segons UNE-EN 12165, amb dues unions roscades mascle-mascle 1´´-1´´, rosca tipus cilíndrica no estanca segons UNE-EN ISO 228-1 - 2 derivació (T) a 90° segons UNE-EN 1254-4, de llautó CW617N segons UNE-EN 12165, amb tres unions roscades femella-femella-femella 1´´-1´´-1´´, rosca tipus cilíndrica no estanca segons UNE-EN ISO 228-1 - 1 electrovàlvula per a instal·lacio de reg, d'1´´ de diàmetre, de material plàstic, amb solenoide de 9V, per a una pressió màxima de 10 bar i amb regulador de cabal - 3 vàlvula de bola de material plàstic, segons norma UNE-EN ISO 16135, manual, per a roscar, de 2 vies, DN 25 (per a tub d'1 ´´), de 10 bar de pressió nominal, cos i bola de PVC-U, portajunts a pressió, tancament de polietilè HDPE i junts d'estanqueïtat d'etilè propilè diè (EPDM), accionament per maneta - 2 filtre per a instal·lació de reg d'1´´ de diàmetre, de material plàstic, amb element filtrant d'anelles de 120 mesh, amb vàlvula de purga i amb presa manomètrica, per a muntar roscat - 1 vàlvula reductora de pressió amb rosca, de diàmetre nominal 1´´, de 25 bar de pressió màxima i amb un diferencial màxim regulable entre 19 i 24 bar, de llautó, preu mitjà	**Rend.:**	**1,000**	**424,13**	**€**

Unitats	Preu	Parcial	Import

JUSTIFICACIÓ DE PREUS

PARTIDES D'OBRA

NÚM	CODI	UA	DESCRIPCIÓ						PREU
Ma d'obra									
	A012M000	h	Oficial 1a muntador	1,000	/R x	29,57000	=	29,57000	
	A013M000	h	Ajudant muntador	1,000	/R x	25,40000	=	25,40000	
					Subtotal:			54,97000	54,97000
Materials									
	BFWR-TG1	u	Derivació (T) a 90° segons UNE-EN 1254-4, de llautó CW617N segons UNE-EN 12165, amb tres unions roscades femella-femella-femella 1´´-1´´-1´´, rosca tipus cilíndrica no estanca segons UNE-EN ISO 228-1	2,000	x	3,46000	=	6,92000	
	BNER1481	u	Filtre per a instal·lació de reg d'1´´ de diàmetre, de material plàstic, amb element filtrant d'anelles de 120 mesh, amb vàlvula de purga i amb presa manomètrica, per a muntar roscat	2,000	x	109,21000	=	218,42000	
	BN746C10	u	Vàlvula reductora de pressió amb rosca, de diàmetre nominal 1´´, de 25 bar de pressió màxima i amb un diferencial màxim regulable entre 19 i 24 bar, de llautó, preu mitjà	1,000	x	41,16000	=	41,16000	
	BN3G2770	u	Vàlvula de bola de material plàstic, segons norma UNE-EN ISO 16135, manual, per a roscar, de 2 vies, DN 25 (per a tub d'1 ´´), de 10 bar de pressió nominal, cos i bola de PVC-U, portajunts a pressió, tancament de polietilè HDPE i junts d'estanqueïtat d'etilè propilè diè (EPDM), accionament per maneta	3,000	x	6,07000	=	18,21000	
	BJSB1210	u	Electrovàlvula per a instal·lacio de reg, d'1´´ de diàmetre, de material plàstic, amb solenoide de 9V, per a una pressió màxima de 10 bar i amb regulador de cabal	1,000	x	42,29000	=	42,29000	
	BFWR-TG2	u	Contra rosca no aplica segons UNE-EN 1254-4, de llautó CW617N segons UNE-EN 12165, amb dues unions roscades mascle-mascle 1´´-1´´, rosca tipus cilíndrica no estanca segons UNE-EN ISO 228-1	6,000	x	1,34000	=	8,04000	
	BFWR-TG1	u	Canvi de direcció (colze) de 90° segons UNE-EN 1254-4, de llautó CW617N segons UNE-EN 12165, amb dues unions roscades femella-mascle 1´´-1´´, rosca tipus cilíndrica no estanca segons UNE-EN ISO 228-1	2,000	x	3,00000	=	6,00000	
	BFWS-TLL6	u	Enllaç segons UNE-EN 1254-3, de llautó CW617N segons UNE-EN 12165, amb una unió a compressió DN32 mitjançant femella (rosca interior) amb anell de tracció de llautó i una unió rosca mascle 1´´ tipus cilíndrica no estanca segons UNE-EN ISO 228-1	2,000	x	3,55000	=	7,10000	
					Subtotal:			348,14000	348,14000
				DESPESES AUXILIARS	1,50 %				0,82455
				COST DIRECTE					403,93455
				DESPESES INDIRECTES	5,00 %				20,19673
				COST EXECUCIÓ MATERIAL					**424,13128**
P-192	**PR420-8U3H**	u	Subministrament i transport de Celtis australisde perimetre de 16 a 18 cm, amb pa de terra de diàmetre mínim 51 cm i profunditat mínima 35,7 cm segons fórmules NTJ, de primera qualitat segons les NTJ, seleccionat a viver per la DF i en garantia durant el primer any, incloent l'aplec provisional en cas necessari	**Rend.:**	**1,000**			**165,10**	**€**

JUSTIFICACIÓ DE PREUS

PARTIDES D'OBRA

NÚM	CODI	UA	DESCRIPCIÓ						PREU
				Unitats		Preu		Parcial	Import
Materials									
	BR42122A	u	Celtis australis de perímetre de 16 a 18 cm, amb pa de terra de diàmetre mínim 51 cm i profunditat mínima 35,7 cm segons fórmules NTJ	1,150	x	136,73000	=	157,23950	
					Subtotal:			157,23950	157,23950
			COST DIRECTE						157,23950
			DESPESES INDIRECTES			5,00	%		7,86198
			COST EXECUCIÓ MATERIAL						**165,10148**
P-193	**PR44D-8W70**	u	Subministrament i transport de Populus alba de perímetre de 14 a 16 cm, amb l'arrel nua, de primera qualitat segons les NTJ, seleccionat a viver per la DF i en garantia durant el primer any, incloent l'aplec provisional en cas necessari	**Rend.:**		**1,000**			**43,53** €
				Unitats		Preu		Parcial	Import
Materials									
	BR44E219	u	Populus alba de perímetre de 14 a 16 cm, amb l'arrel nua	1,150	x	36,05000	=	41,45750	
					Subtotal:			41,45750	41,45750
			COST DIRECTE						41,45750
			DESPESES INDIRECTES			5,00	%		2,07288
			COST EXECUCIÓ MATERIAL						**43,53038**
P-194	**PR450-X001**	u	Subministrament i transport de Quercus ilex multitronc de 2 o 3 braços, d'alçària de 200 cm, en contenidor C-160l	**Rend.:**		**1,000**			**40,34** €
				Unitats		Preu		Parcial	Import
Materials									
	BR450-X001	u	Subministrament de Quercus ilex multitronc de 2 o 3 braços, d'alçària de 200 cm, en contenidor C-160l	1,000	x	38,42000	=	38,42000	
					Subtotal:			38,42000	38,42000
			COST DIRECTE						38,42000
			DESPESES INDIRECTES			5,00	%		1,92100
			COST EXECUCIÓ MATERIAL						**40,34100**
P-195	**PRZ0-906C**	u	Aspratge doble d'arbre mitjançant 2 rolls de fusta de pi tractada en autoclau de secció circular, de 8 cm de diàmetre i 2,5 m de llargària, clavat al fons del forat de plantació 30 cm, i amb 2 abraçadores regulables de goma o cautxú	**Rend.:**		**1,000**			**29,85** €
				Unitats		Preu		Parcial	Import
Ma d'obra									
	A012P000	h	Oficial 1a jardiner	0,246	/R x	33,58000	=	8,26068	

JUSTIFICACIÓ DE PREUS

PARTIDES D'OBRA

NÚM	CODI	UA	DESCRIPCIÓ						PREU
	A013P000	h	Ajudant jardiner	0,246	/R x	29,80000	=	7,33080	
					Subtotal:			15,59148	15,59148
Materials									
	BRZ22510	u	Abraçadora regulable de goma o cautxú per a aspratges	2,000	x	0,40000	=	0,80000	
	BRZ21820	u	Estaca de fusta de pi tractada en autoclau, de secció circular, de 8 cm de diàmetre i 2,5 m de llargària	2,000	x	5,90000	=	11,80000	
					Subtotal:			12,60000	12,60000
			DESPESES AUXILIARS			1,50	%		0,23387
			COST DIRECTE						28,42535
			DESPESES INDIRECTES			5,00	%		1,42127
			COST EXECUCIÓ MATERIAL						**29,84662**

JUSTIFICACIÓ DE PREUS

PARTIDES ALÇADES

NÚM	CODI	UA	DESCRIPCIÓ			PREU	
	VPA100SS	pa	Partida alçada d'abonament integre per a l'aplicació de l'Estudi de Seguretat i Salut, segons el seu annex. El contractista desenvoluparà un Pla de Seguretat i Salut en base i com ampliació, a la seva realitat d'execució, de l'Estudi de Seguretat.	**Rend.:**	**1,000**	**8.076,92**	€
			COST DIRECTE			8.076,92000	
			COST EXECUCIÓ MATERIAL			**8.076,9200**	
	VPA10EN1	pa	Partida alçada d'abonament íntegre per a la legalització de la nova instal·lació d'enllumenat públic.	**Rend.:**	**1,000**	**1.200,00**	€
			COST DIRECTE			1.200,00000	
			COST EXECUCIÓ MATERIAL			**1.200,0000**	
	VPA10EN2	pa	Partida alçada d'abonament íntegre per realitzar prova de llum un cop finalitzada la instal·lació d'enllumenat (luxometria posteior o assajos). Inclou informe amb resultats obtinguts segons el mètode simplificat de mesura de la il·luminància mitja	**Rend.:**	**1,000**	**370,00**	€
			COST DIRECTE			370,00000	
			COST EXECUCIÓ MATERIAL			**370,0000**	
	XPA100DF	pa	Partida alçada a justificar a disposició de la Direcció Facultativa per possibles imprevistos durant l'execució de l'obra	**Rend.:**	**1,000**	**2.000,00**	€
			COST DIRECTE			2.000,00000	
			COST EXECUCIÓ MATERIAL			**2.000,0000**	
	XPA100QE	pa	Partida alçada justificada per l'adequació del quadre existent a les noves línies de parc	**Rend.:**	**1,000**	**500,00**	€
			COST DIRECTE			500,00000	
			COST EXECUCIÓ MATERIAL			**500,0000**	
	XPA10ARQ	pa	Partida alçada a justificar per assegurar la conservació del eremitor, format per un arqueòleg i un auxiliar per realitzar excavació, neteja específica i un informe	**Rend.:**	**1,000**	**600,00**	€
			COST DIRECTE			600,00000	
			COST EXECUCIÓ MATERIAL			**600,0000**	

POMO d´ampliació del Parc del Llor
SANT BOI RESPIRA+VERD. B1: Nous espais verds i blaus connectors

JUSTIFICACIÓ DE PREUS

ALTRES

CODI	UA	DESCRIPCIÓ	PREU	
-Z18Y	m	, en entorn urbà, en obres sense dificultat de mobilitat, sense afectació per presència de serveis en la rasa, sense presència d'estrebada	0,00000	€
-Z332	m	, en entorn urbà, en obres sense dificultat de mobilitat	0,00000	€

ANNEX NÚM. 11
PRESSUPOST PER AL CONEIXEMENT DE L´ADMINISTRACIÓ

Aplicant els preus unitaris que figuren en els Quadres de Preus, als amidaments del projecte, i les Partides Alçades, s'obté el Pressupost d'Execució Material:

Pressupost d'Execució Material (PEM)	**421.769,28 €**

Afegint al pressupost anterior els percentatges corresponents a les Despeses Generals (13%), Benefici Industrial (6%) s'obté el següent Pressupost d'Execució per Contracte abans d'IVA:

Pressupost d'Execució per Contracte abans d'IVA	**501.905,45 €**

Afegint l'import de l'IVA vigent del 21%, s'obté el següent Pressupost d'Execució per Contracte:

Pressupost d'Execució per Contracte amb IVA	**607.305,59 €**

Tenint en compte que no s'han de considerar despeses d'expropiacions i/o ocupacions temporals i que no hi ha afeccions a serveis existents, el Pressupost per a Coneixement de l'Administració coincideix amb el pressupost d'Execució per Contracte amb IVA abans indicat.

Així doncs, el Pressupost per al Coneixement de l'Administració puja a la quantitat de **SIS-CENTS SET MIL TRES-CENTS CINC EUROS AMB CINQUANTA-VUIT CÈNTIMS (607.305,59 €)**.

ANNEX NÚM. 12
ASPECTES AMBIENTALS

ÍNDEX

1. INTRODUCCIÓ ..... - 1 -
2. TAULES ASPECTES AMBIENTALS ..... - 1 -
3. REFERÈNCIES LEGALS ..... - 7 -

1. INTRODUCCIÓ

Llista de consideracions ambientals per a projectes d'obra civil i espais verds (FM 730.02.07)

D/X: Consideració a tenir en compte en el procés de disseny del Projecte (D) o en el procés d'execució de l'obra (X). En cas que pugui donar-se en ambdues situacions, en el requadre s'escriurà D/X.

Valoració: Cada projectista valorarà entre 0 i 3 la possible rellevància de cada una de les consideracions establertes, sent 0 una afecció nul·la i 3 una afecció de rellevància de manera que s'haurà de tenir en compte a l'hora de dissenyar o construir.

S'han establert aspectes, amb una valoració de 3, que són de compliment obligat per la legislació vigent o per les bones pràctiques ambientals a les quals s'acull l'AMB. com a conseqüència de disposar d'un sistema de gestió ambiental segons les normes UNE-EN-ISO 14001:2004.

Aplica: Sempre que una valoració hagi estat superior a 2, s'haurà de marcar aquest requadre conforme es té en compte la consideració ambiental durant el procés de disseny (D) o d'execució de l'obra (X) segons s'hagi detectat en el requadre D/X. En el cas de no detectar supòsits amb puntuació 3 (addicionals als establerts), s'hauran de valorar com a significants el 20% de les valoracions puntuades amb 2 punts.

2. TAULES ASPECTES AMBIENTALS

A continuació, s'adjunten les diverses taules referents als aspectes ambientals tinguts en consideració en la redacció del present projecte:

FLORA I FAUNA					
	Aspecte	**D/X**	**Valoració**	**Aplica**	**Aspecte de compliment obligat per la legislació vigent**
1.1	Identificació, enumeració i conservació de les comunitats vegetals i/o animals protegides i els espais d'interès natural (PEIN's, ZEPA, LIC, HIC, xarxa natura 2000, etc.) que puguin afectar-se. (Annex núm.1 del FM 730.02.04: Antecedents, àmbit d'actuació i situació prèvia i FM 730.02.03).	D	3 (*)	D	Sí
1.2	Identificació, enumeració i conservació de les comunitats animals afectades, protegides i no protegides.	D	1	D	
1.3	Manteniment de la connectivitat entre els hàbitats afectats per la infraestructura. Fer que l'obra sigui permeable a la fauna.	D	2	D/X	
1.4	Ordenació de l'àmbit d'actuació tenint en compte els ecosistemes existents (hàbitats, zones de preferència, biodiversitat d'espais, etc.): minimització de la destrucció vegetal, les zones pavimentades, les afectacions a aigües subterrànies i superficials, revegetació amb espècies vegetals autòctones, etc.	D	3	D/X	
1.5	Minimització de l'impacte dels sistemes constructius de les estructures i de les activitats i de les instal·lacions associades (Il·luminàries, estacions transformadores, etc.).	D	2	D	
1.6	Planificació dels accessos a l'obra reduint la zona a desforestar i les molèsties a la fauna.	X	2	X	
1.7	Disminució de la presència antròpica fora de la zona afectada per l'obra	X	1		
1.8	**Identificació de l'existència** de risc d'incendi. Situació propera a una zona forestal d'un municipi declarat d'alt risc d'incendi forestal pel Decret 64/1995 de 7 de març. (Annex núm.1 del FM 730.02.04: Antecedents, àmbit d'actuació i situació prèvia i FM 730.02.03).	D/X	3 (*)	D/X	Sí
1.9	S'han tingut en consideració els protocols que s'estableixen al RD 630/2013, de 2 d'agost, pel qual es regula el Catàleg espanyol d'espècies exòtiques invasores.	D/X	3 (*)	D/X	Sí

(*) Aplicarà en el cas d'existir aquest aspecte en l'àmbit d'actuació de l'obra.

HIDROLOGIA					
	Aspecte	**D/X**	**Valoració**	**Aplica**	**Aspecte de compliment obligat per la legislació vigent**
2.1	Inventari i preservació dels sistemes aquàtics superficials afectats protegits i no protegits. (Es mantenen les condicions del flux, cicles de sedimentació - erosió, drenatge superficial, cabals ecològics, índexs de qualitat) (Annex núm.1 del FM 730.02.04: Antecedents, àmbit d'actuació i situació prèvia i FM 730.02.03).	D	3 (*)	D	Sí
2.2	Inventari i protecció dels sistemes aquàtics subterranis afectats, protegits i no protegits. Prevenció de fluctuacions extraordinàries com a conseqüència de l'execució de l'obra (ruptura d'aqüífers, modificacions de flux, variació de la permeabilitat del terreny, etc.). (Annex núm.1 del FM 730.02.04: Antecedents, àmbit d'actuació i situació prèvia i FM 730.02.03).	D	3 (*)	D	Sí
2.3	Inventari i preservació dels sistemes aquàtics superficials o subterranis. S'eviten els canvis en la qualitat, quantitat i drenatge de les aigües durant la construcció i durant l'ús (contaminació, disminució de cabals, infiltracions, etc.). Avaluació de l'augment del risc d'inundació.	D	3	D/X	
2.4	Anàlisi de les possibles fonts de subministrament d'aigua pel reg (del freàtic, reutilització d'aigua de pluges, reutilització d'aigua depurada provinent d'estacions depuradores de residuals).	D	3	D/X	
2.5	Consideració de plantacions amb espècies vegetals que minimitzin el consum d'aigua.	D	3	D	
2.6	Disseny de zones verdes de manera que es faciliti la retenció d'aigües pluvials i la laminació d'aquestes abans d'anar a la xarxa de clavegueram.	D	3	D/X	
2.7	Minimització de les àrees a pavimentar amb materials de baix grau de permeabilitat per tal de mantenir un sòl permeable.	D	3	D	
2.8	Es prohibeix l'abocament directe o indirecte d'aigües i de productes residuals (formigons, pintures, desencofrants, etc.) susceptibles de contaminar el domini públic hidràulic (aigües superficials, subterrànies, corrents naturals, llacs, aqüífers...), tal com estableix la Llei d'Aigües (Reial Decret Legislatiu 1/2001, de 2 de juliol)	X	3 (*)	X	Sí
2.9	Es prohibeix l'abocament de residus al domini públic marítim-terrestre (mar, ribera...),	X	3 (*)	DX	Sí

	exceptuant quan aquests siguin utilitzables com rebliments i estiguin degudament autoritzats, tal com estableix la Llei 22/1988, de 28 de juliol, de Costes.				
2.10	Avaluació i minimització del consum d'aigua de les diferents unitats d'obra.	X	2		
2.11	Garantir el drenatge de l'aigua tant en fase d'execució de l'obra com en fase d'obra acabada.	D/X	3	D/X	
SÒL I SUBSÒL					
	Aspecte	**D/X**	**Valoració**	**Aplica**	**Aspecte de compliment obligat per la legislació vigent**
3.1	Anàlisi de la possible presència de restes arqueològiques i paleontològiques a la zona. (Annex núm.1 del FM 730.02.04: Antecedents, àmbit d'actuació i situació prèvia i FM 730.02.03).	D	3 (*)	D	Sí
3.2	Preservació de les propietats físiques del sòl: minimització de les àrees a pavimentar, eliminació de la traça antiga, prevenció de l'erosió, prevenció d'espais verds, etc. Minimització de l'ocupació a les zones litorals per a garantir la regeneració de les platges i la dinàmica de sedimentació i erosió.	D	0	D	
3.3	Minimització del canvi en l'orografia del terreny	D	2	D	
3.4	Estudi de la qualitat i composició del terreny on es situarà l'obra als efectes del seu futur reaprofitament i tractament.	X	3	X	
3.5	Controlar que es segueixen les bones pràctiques ambientals en la neteja de canaletes de cubes de formigó.	X	3	X	
3.6	Avaluació de l'activitat de moviment de terres: sobrants i préstecs. Suggeriment dels destins de les terres sobrants i els punts d'obtenció de préstec tenint en compte la distància a l'obra i contemplant la possibilitat d'aprofitar materials d'obres properes, tal com estableix el R.D. 105/2008, d'u de febrer, de gestió de residus de construcció i demolició.	D/X	3 (*)	D/X	Sí
3.7	Manteniment de la connectivitat dels camins "catalogats" que es poden interceptar (senders, vies pecuàries i camins de transhumància, carrils bici, vies verdes, etc.).	D	3	D/X	
3.8	Reserva de la primera capa de sòl superficial, durant l'esbrossada, per a la revegetació posterior. (Aprofitament de la capa de terra vegetal). ([1]) ([2])	D/X	2		
3.9	Comptabilització dels volums excavats per minimitzar els sobrants de terra, tal com estableix el R.D. 105/2008, d'u de febrer, de gestió de residus de construcció i demolició.	D/X	3	D/X	Sí
3.10	Planificació de les activitats complementàries en punts on l'impacte ambiental sigui mínim: aplecs de terra, accessos, dipòsits de materials.	X	3	X	
3.11	Minimització de l'erosió i rehabilitació de l'alteració produïda per l'obra i les obres complementàries, sobretot en zones que s'han desforestat.	X	1		
3.12	Es prohibeix l'abandonament, l'abocament i l'eliminació incontrolada de residus i tota mescla o dilució de residus (olis, greixos, gasoil i altres residus de l'obra), tal com estableix la Llei 22/2011, de 28 de juliol, de residus i sòls contaminats.	X	3	X	Sí
3.13	Fer ús de lavabos químics quan no es puguin connectar amb la xarxa de clavegueram.	X	2		
3.14	Reutilització i reciclatge de materials a l'obra. [3]	D/X	3	D/X	
ATMOSFERA					
	Aspecte	**D/X**	**Valoració**	**Aplica**	**Aspecte de compliment obligat per la legislació vigent**
4.1	Identificació de les fonts de soroll externes durant l'ús, preveient mesures per disminuir-les. Mapa de capacitat acústica de la zona[4].	D	3	D	Sí
4.2	Disposició d'elements que generin poca emissió acústica un cop l'obra estigui acabada (utilització de paviments sonoreductors, instal·lació de passos zebra elevats i sistemes reductors de	D/X	0		

[1] Art. 15.1 R.D. 105/2008: Les administracions públiques han de vetllar perquè en la fase de projecte de l'obra es tinguin en compte les alternatives de disseny i constructives que generin menys residus en la fase de construcció i d'explotació, i les que afavoreixin el desmantellament ambientalment correcte de l'obra al final de la seva vida útil.

[2] Art. 15.2 R.D. 105/2008: **Les administracions públiques han de fomentar** que en les obres públiques es prevegin **en la fase de projecte** les alternatives que contribueixin a **l'estalvi en la utilització de recursos naturals, en particular mitjançant l'ús en les unitats d'obra d'àrids i altres productes procedents de valorització de residus.**

[3] Art. 1 R.D. 105/2008: Aquest Reial Decret té per objecte establir el règim jurídic de la producció i la gestió dels residus de construcció i de demolició, amb la **finalitat de fomentar-ne, per aquest ordre, la prevenció, la reutilització, el reciclatge i altres formes de valorització.**

[4] Per consultar mapa de contaminació acústica contactar amb l'ajuntament del municipi.

	velocitat, tapes de pous de registre col·locades correctament...).				
4.3	Ús de maquinària i equips de baixa emissió acústica, tal com estableix el Decret 176/2009, de 10 de novembre, pel qual s'aprova el Reglament de la Llei 16/2002, de 28 de juny, de protecció contra la contaminació acústica. La maquinària d'obra ha de portar l'etiquetatge CE; indicació de nivell de potència acústica garantit i anar acompanyada de la declaració CE de conformitat.	X	3	X	Sí

ATMOSFERA					
	Aspecte	**D/X**	**Valoració**	**Aplica**	**Aspecte de compliment obligat per la legislació vigent**
4.4	Anàlisi del impacte sobre l'atmosfera: impacte lumínic al dissenyar les "lluminàries" , tal i com estableix la Llei 6/2001, de 31 de maig, d'ordenació ambiental de l'enllumenat per a la protecció del medi nocturn.	D	1		Sí
4.5	Establiment de condicions tècniques de disseny, d'execució i de manteniment de les instal·lacions d'enllumenat exterior amb la finalitat de millorar l'eficiència i l'estalvi energètic, la disminució de les emissions de gasos d'efecte hivernacle, limitar la resplendor lluminosa nocturna o contaminació lluminosa, i reduir la llum intrusa o molesta. (R.D. 1890/2008, de 14 de novembre, pel qual s'aprova el Reglament d'eficiència energètica en instal·lacions d'enllumenat exterior i les seves instruccions tècniques complementàries EA-01 a EA-07)	D/X	0		Sí
4.5	Controlar les emissions de substàncies tòxiques evaporades en emulsions, betums, projeccions de poliuretà, etc.	X	2		
4.6	Substituir acabats amb emissions COV. Les pintures, els dissolvents i els adhesius emeten compostos orgànics volàtils (COV) que són una font de contaminació interior als edificis i perjudicials per a la salut.	D	1		
4.7	Salvaguardar les distàncies mínimes entre línies elèctriques aèries i elements físics estàtics existents al llarg del traçat (carreteres, edificis, arbres, etc.), tal com estableix el Reglament ITC-BT-06.	D	3 (*)	D	Sí
4.8	Disminuir la pols generada per l'obra (enderrocs, moviments de terres, circulació de maquinària, materials que el vent pot arrossegar).	X	2		
4.9	Identificació de l'existència de risc d'incendi. Situació propera a una zona forestal d'un municipi declarat d'alt risc d'incendi forestal pel Decret 64/1995 de 7 de març. (Annex núm.1 del FM 730.02.04: Antecedents, àmbit d'actuació i situació prèvia i FM 730.02.03).	D/X	3 (*)	D/X	Sí
4.10	Utilització de materials de mínim impacte ambiental, tenint en compte el seu cicle de vida (procés de fabricació, el lloc de procedència, les possibilitats de reutilització i reciclabilitat) i la petjada d'emissions de CO_2 durant aquest.	D	3	D/X	
4.11	Els productes fitosanitaris han de portar una etiqueta que indica que estan autoritzats conforme el RD 2163/1994 i s'han d'utilitzar seguint les instruccions d'aquesta etiqueta.	X	3(*)	X	Sí
4.12	Implantació de les mesures del Pla d'actuació per a la millora de la qualitat de l'aire als municipis declarats zones de protecció especial de l'ambient atmosfèric, tal com estableix el Decret 152/2007 de 10 de juliol.	D/X	3(*)	D/X	Sí

MATERIALS					
	Aspecte	**D/X**	**Valoració**	**Aplica**	**Aspecte de compliment obligat per la legislació vigent**
5.1	Utilització de materials de mínim impacte ambiental, tenint en compte el seu cicle de vida (procés de fabricació, el lloc de procedència, les possibilitats de reutilització i reciclabilitat) i la petjada d'emissions de CO_2 durant aquest.	D	3	D	
5.2	Disseny pensant en la reutilització i el reciclatge dels materials utilitzats a l'obra, quan siguin adequats i no contradiguin la normativa tècnica constructiva (aglomerat, terres, etc.). Preveure'n l'aprofitament en la desconstrucció.[5]	D	2		

[5] Art. 13.3 R.D. 105/2008: Les administracions públiques han de fomentar la utilització de materials i residus inerts procedents d'activitats de construcció o de demolició en la restauració d'espais ambientalment degradats, obres de condicionament o de rebliment.

MATERIALS					
	Aspecte	**D/X**	**Valoració**	**Aplica**	**Aspecte de compliment obligat per la legislació vigent**
5.3	Ús de materials que disposin de distintiu de garantia de qualitat ambiental o etiqueta ecològica de la Unió Europea.[6]	D	1		
5.4	Ús de solucions constructives que redueixin o facilitin el manteniment i desmantellament al final de la seva vida útil. Utilitzar materials de llarga durabilitat, i en coherència amb la vida de l'obra contemplada pel projecte.1	D	2		
5.5	Utilització de components que incorporin algun material reciclat: pneumàtics fora d'ús, llots de depuradora, cendres, reutilització de runes de la pròpia obra o d'una altra, etc. 2	D/X	3	X	
5.6	Avaluació de la toxicitat dels materials a utilitzar i actuar al respecte per reduir-ne l'impacte (betums, emulsions, aerosols, fibrociments, CFC...).	D	2		
5.7	Ús de materials autòctons de la zona.	D/X	1		
5.8	Integració de l'obra en l'entorn (impacte visual): tipologies estructurals, materials, excavacions i terraplens, reblerts, etc.	D	2		
5.9	Ús de materials prefabricats.	D	1		
5.10	Els productes utilitzats en obra classificats com a perillosos han d'anar acompanyats de la fitxa de seguretat corresponent, de la informació suficient per tal de poder prendre les mesures adients de seguretat per a la protecció de la salut i del medi ambient tal com estableix l'art. 13 del RD 255/2003 modificat pel RD 717/2010	X	3 (*)	X	Sí
5.10	Es prohibeix l'ús de fusta amb creosota, a excepció dels usos industrials a ferrocarrils i transport d'energia elèctrica i telecomunicacions, tal com estableix l'ordre PRE/2666/2002.	D/X	3	D/X	Sí
5.11	Es prohibeix l'ús de fibres d'amiant i productes que les contenen, tal com estableix l'ordre de 7 de desembre de 2001, per la qual es modifica l'Annex I del RD 1406/1989.	D/X	3	D/X	Sí
RESIDUS					
	Aspecte	**D/X**	**Valoració**	**Aplica**	**Aspecte de compliment obligat per la legislació vigent**
6.1	Matxuqueig dels materials petris de l'obra per a ser reutilitzats.(1) (2)	D/X	3	D/X	
6.2	Reutilització dels materials generats en el fresat dels ferms de l'obra. (1) (2)	D/X	3	D/X	
6.3	Reutilització a l'obra, materials/residus provinents d'altres activitats (àrids siderúrgics, etc.), d'altres obres. 2	D/X	3	D/X	
6.4	Segregació i gestió dels residus de l'obra: inerts, especials i no especials.	X	3	X	
6.5	Estudi i pla de gestió de residus d'execució, avaluant i minimitzant els residus generats, quantificant els residus que es generaran, les operacions de triatge o recollida selectiva, la reutilització en obra, i els gestors que rebran les diferents fraccions singulars, tal com estableix el R.D. 105/2008, d'u de febrer, de gestió de residus de construcció i de demolició.	D/X	3	D/X	Sí
6.6	Reservar la primera capa de sòl superficial, durant l'esbrossada, per a la revegetació posterior. (Aprofitament de la capa de terra vegetal). (1) (2)	D/X	3	D/X	
6.7	Ús de solucions constructives que redueixin o facilitin el manteniment i desmantellament al final de la seva vida útil. Utilitzar materials de llarga durabilitat, i en coherència amb la vida de l'obra contemplada pel projecte. 1	D	2	D	
6.8	Utilització de components que incorporen algun material reciclat: pneumàtics fora d'ús, llots de depuradora, cendres, reutilització de runes de la pròpia obra, etc. 2	D	3	D/X	
6.9	Avaluació de la toxicitat dels materials a utilitzar i actuar al respecte per reduir-ne l'impacte (betums, emulsions, aerosols, fibrociments, CFC's...).	D	1		
6.10	Definició dels tipus de contenidors necessaris en funció del residu que poden admetre i més adequats per a la classificació, tal com estableix el R.D. 105/2008, d'u de febrer, de gestió de	D	3	D	Sí

[6] Per consultar la relació de productes i serveis amb distintiu anar a la pàgina web següent:
http://mediambient.gencat.cat/cat/empreses/ecoproductes_i_ecoserveis/pdf/encart_distintiu.pdf

Per consultar la relació de productes i serveis amb etiqueta ecològica de la Unió Europea anar a:
http://mediambient.gencat.cat/cat/empreses/ecoproductes_i_ecoserveis/pdf/encart_etiqueta.pdf

	residus de construcció i demolició.				
6.11	Ús de materials prefabricats.	D	1		
6.12	S'ha inventariat i considerat l'entrega a un gestor de residus autoritzat per la seva descontaminació o eliminació els aparells que contenen PCB, que estan contaminats per PCB o que poden contenir PCB, tal com estableix el RD 226/2006 que modifica el RD 1378/1999. [7]	D/X	3 (*)	D/X	Sí
6.13	No causar una contaminació important en el medi ambient en la demolició d'estructures i instal·lacions que continguin amiant, així com la retirada d'amiant o de materials que el continguin procedents d'aquells, i que provoquin despreniment de fibres o pols d'amiant (tal i com estableix el Reial Decret 108/1991, d'u de febrer, sobre la prevenció i reducció de la contaminació del medi ambient produïda pel amiant).	D/X	3 (*)	D/X	Sí
ENERGIA					
	Aspecte	**D/X**	**Valoració**	**Aplica**	**Aspecte de compliment obligat per la legislació vigent**
7.1	Minimització del consum energètic, utilitzant materials de baix consum i promovent l'ús d'energies renovables.	D	2		
7.2	Seguiment, programació i avaluació de les tasques per tal de minimitzar els consums energètics.	X	2		
POBLACIÓ					
	Aspecte	**D/X**	**Valoració**	**Aplica**	**Aspecte de compliment obligat per la legislació vigent**
8.1	Identificació i minimització de les possibles fonts d'alteració del benestar de la població (pols, sorolls, vibracions, impacte visual, mobilitat, nuclis aïllats, expropiacions, etc.).	D/X	2	D/X	
8.2	Identificació i protecció dels punts d'interès geològic, paleontològic, històric i cultural i minimització de l'impacte. (Annex núm.1 del FM 730.02.04: Antecedents, àmbit d'actuació i situació prèvia i FM 730.02.03).	D	3 (*)	D	Sí
8.3	Es mantenen canals de comunicació amb la població propera a l'obra.	X	3	X	
8.4	No interferir en l'accessibilitat de la població afectada.	X	3	X	
8.5	Salvaguardar les distàncies mínimes entre línies elèctriques aèries i elements físics estàtics existents al llarg del traçat (carreteres, edificis, arbres, etc.), tal com estableix el Reglament ITC-BT-06.	D	3 (*)	D	Sí
8.6	Tenir cura de no embrutar l'entorn de l'obra (residus, sobrants, rodes de camions...).	X	3	X	
8.7	Disminuir la presència antròpica fora de la zona afectada per l'obra.	X	2		
8.8	**Identificació de l'existència** de risc d'incendi. Situació propera a una zona forestal d'un municipi declarat d'alt risc d'incendi forestal pel Decret 64/1995 de 7 de març. (Annex núm.1 del FM 730.02.04: Antecedents, àmbit d'actuació i situació prèvia i FM 730.02.03).	D/X	3 (*)	D/X	Sí
8.9	Els productes fitosanitaris han de portar una etiqueta que indica que estan autoritzats conforme el RD 2163/1994 i s'han d'utilitzar seguint les instruccions d'aquesta etiqueta.	X	3 (*)	X	Sí
8.10	Es prohibeix l'ús de fusta amb creosota, a excepció dels usos industrials a ferrocarrils i transport d'energia elèctrica i telecomunicacions, tal com estableix l'ordre PRE/2666/2002.	D/X	3	X	Sí
8.11	Es prohibeix l'ús de fibres d'amiant i productes que les contenen, tal com estableix l'ordre de 7 de desembre de 2001, per la qual es modifica l'Annex I del RD 1406/1989.	D/X	3	D/X	Sí
8.12	S'ha inventariat i considerat el lliurament a un gestor de residus autoritzat per a la descontaminació o l'eliminació dels aparells que contenen PCB, que estan contaminats per PCB o que poden contenir PCB, tal com estableix el RD 226/2006 que modifica el RD 1378/1999.	D/X	3 (*)	D/X	Sí

[7] Art. 2.b) del R.D. 1378/1999: Aparells que contenen PCB són aquells que contenen o han contingut PCB, tals com transformadors elèctrics, resistències, inductors, condensadors elèctrics, arrencadors, equips amb fluids termoconductors, equips subterranis de mines amb fluids hidràulics, i recipients que contenen quantitats residuals, sempre que no hagin estat descontaminats per sota de 0,005 per 100 en pes de PCB (50 ppm).

Art. Únic. Un del RD 226/2006: Aparells que estan contaminats per PCB són aquells que tot i haver estat fabricats amb fluids que originàriament no contenien PCB, al llarg de la seva vida s'han contaminat, en algun dels seus components, amb PCB en una concentració igual o superior a 50 ppm.

Aparells que poden contenir PCB són aquells dels quals existeix una raonable sospita que es poden haver contaminat amb PCB durant la seva fabricació, ús o manteniment.

PAISATGE					
	Aspecte	**D/X**	**Valoració**	**Aplica**	**Aspecte de compliment obligat per la legislació vigent**
9.1	Preveure i reduir l'alteració temporal del paisatge.	X	2		

3. REFERÈNCIES LEGALS

- **Vector ambiental: flora i fauna**

  - Llei 21/2013, de 9 de desembre, d'avaluació ambiental.
  - Llei 20/2009, de 4 de desembre, de prevenció i de control ambiental de les activitats.
  - Decret 328/1992, de 14 de desembre, pel qual s'aprova el Pla d'Espais d'Interès Natural.
  - Reial Decret 1193/1998, de 12 de juny, pel qual es modifica el Reial Decret 1997/1995, de 7 de desembre, pel qual s'estableixen mesures per contribuir a garantir la biodiversitat mitjançant la conservació dels hàbitats naturals i de la fauna i la flora silvestres.
  - Directiva 79/409/CEE del Consell, de 2 d'abril de 1979, relativa a la conservació de les aus silvestres.
  - Zones humides incloses en la llista del Conveni de Ramsar.
  - Decret 206/2005, de 27 de setembre, de modificació del Decret 64/1995, de 7 de març, pel qual s'estableixen mesures de prevenció d'incendis forestals.
  - Reial decret 630/2013, de 2 d'agost, pel qual es regula el Catàleg espanyol d'espècies exòtiques invasores.
  - Llei 26/2007, de 23 d'octubre, de responsabilitat mediambiental.

- **Vector ambiental: hidrologia**

  - Reial Decret Legislatiu 1/2001, de 20 de juliol, pel qual s'aprova el text refós de la Llei d'Aigües.
  - Llei 22/1988, de 28 de juliol, de costes.
  - Llei 26/2007, de 23 d'octubre, de responsabilitat mediambiental.

- **Vectors ambientals: sòl i subsòl i residus**

  - Reial Decret 105/2008, d'1 de febrer, pel qual es regula la producció i gestió dels residus de construcció i de demolició.
  - Llei 22/2011, de 28 de juliol, de residus i sòls contaminats.
  - Reial Decret 226/2006, de 24 de febrer, pel qual es modifica el R.D. 1378/1999, de 27 d'agost, pel qual s'estableixen mesures per a l'eliminació i la gestió dels policlorobifenils, policloroterfenils i aparells que els contenen.
  - Reial Decret 108/1991, d'u de febrer, sobre la prevenció i reducció de la contaminació del medi ambient produïda pel amiant.
  - Llei 26/2007, de 23 d'octubre, de responsabilitat mediambiental.

- **Vector ambiental: materials**

  - Reial Decret 255/2003, de 28 de febrer, pel qual s'aprova el Reglament sobre classificació, envasat i etiquetatge de preparats perillosos.
  - Ordre PRE/2666/2002, de 25 d'octubre, pel qual es modifica l'annex I del Reial Decret 1406/1989, de 10 de novembre, pel qual s'imposen limitacions a la comercialització i a l'ús de certes substàncies i preparats perillosos.
  - Ordre de 7 de desembre de 2001, per la qual es modifica l'Annex I del RD 1406/1989, de 10 de novembre, pel qual s'imposen limitacions a la comercialització i a l'ús de substàncies i preparats perillosos.

- **Vector ambiental: atmosfera**

  - Decret 176/2009, de 10 de novembre, pel qual s'aprova el Reglament de la Llei 16/2002, de 28 de juny, de protecció contra la contaminació acústica, i se n'adapten els annexos.
  - Llei 6/2001, de 31 de maig, d'ordenació ambiental de l'enllumenat per a la protecció del medi nocturn.
  - Reial Decret 1890/2008, de 14 de novembre, pel qual s'aprova el Reglament d'eficiència energètica en instal·lacions d'enllumenat exterior i les instruccions tècniques complementàries EA-01 a EA-07
  - ITC-BT-06: Redes aéreas para distribución en baja tensión.
  - Reial Decret 2163/1994, de 4 de novembre, pel qual s'implanta el sistema harmonitzat comunitari d'autorització per comercialitzar i utilitzar productes fitosanitaris.
  - Decret 152/2007, de 10 de juliol, DECRET 152/2007, de 10 de juliol, d'aprovació del Pla d'actuació per a la millora de la qualitat de l'aire als municipis declarats zones de protecció especial de l'ambient atmosfèric mitjançant el Decret 226/2006, de 23 de maig.
  - DECRET 203/2009, de 22 de desembre, pel qual es prorroga el Pla d'actuació per a la millora de la qualitat de l'aire als municipis declarats zones de protecció especial de l'ambient atmosfèric, aprovat pel Decret 152/2007, de 10 de juliol.

- **Vector ambiental: població**

  - ITC-BT-06: Redes aéreas para distribución en baja tensión.
  - Reial Decret 2163/1994, de 4 de novembre, pel qual s'implanta el sistema harmonitzat comunitari d'autorització per comercialitzar i per utilitzar productes fitosanitaris.
  - Ordre PRE/2666/2002, de 25 d'octubre, pel qual es modifica l'annex I del Reial Decret 1406/1989, de 10 de novembre, pel qual s'imposen limitacions a la comercialització i a l'ús de certes substàncies i preparats perillosos.
  - Ordre de 7 de desembre de 2001, per la qual es modifica l'Annex I del RD 1406/1989, de 10 de novembre, pel qual s'imposen limitacions a la comercialització i a l'ús de substàncies i preparats perillosos.
  - Reial Decret 226/2006, de 24 de febrer, pel qual es modifica el R.D. 1378/1999, de 27 d'agost, pel qual s'estableixen mesures per a l'eliminació i la gestió dels policlorobifenils, dels policloroterfenils i dels aparells que els contenen.

ANNEX NÚM. 13
SANEJAMENT I DRENATGE

ÍNDEX

1. INTRODUCCIÓ ..... - 1 -
2. AFECCIONS AL CLAVEGUERAM EXISTENT ..... - 1 -
3. SANEJAMENT I DRENATGE PROJECTAT ..... - 1 -
3.1. SANEJAMENT I DRENATGE PROJECTAT ..... - 1 -
3.1.1. Cuneta drenant llit riera ..... - 2 -
3.1.2. Trencaigües de fusta ..... - 2 -
3.1.3. Tubs dren ..... - 2 -
3.1.4. Ameba dipòsit d'infiltració ..... - 2 -
3.2. CONNEXIONS A LA XARXA EXISTENT ..... - 2 -
4. DISSENY DE SISTEMES DE DRENATGE URBÀ SOSTENIBLE (SUDS) ..... - 3 -
4.1. CÀLCULS REALITZATS ..... - 3 -

1. INTRODUCCIÓ

L'objecte del present Annex és definir la xarxa de drenatge del projecte i la descripció dels elements que la componen.

El projecte de parc i la plantació de la vegetació, millora la infiltració de l'aigua al terreny i no es preveu modificar la xarxa de clavegueram existent, de manera que no es generen impactes en aquesta.

A més, el sobreeixidor de la part sud, ja està connectat a la xarxa unitaria existent, per tant no es és necessari un estudi amb assaigs d'infiltració de l'aigua de pluja al terreny.

2. AFECCIONS AL CLAVEGUERAM EXISTENT

El projecte no preveu cap afecció al clavegueram existent, a excepció de la connexió del sobreeixidor del pou d'infiltració a la xarxa de pluvials existent.

D'altra banda, durant el desenvolupament de les obres s'haurà de verificar la informació gràfica disposada sobre el traçat del col·lector que transcorre pel límit sud de l'àmbit del projecte i que canalitza la riera existent. S'haurà de verificar el traçat real del col·lector i a quina profunditat va, per tal d'evitar-ne qualsevol possible afecció.

3. SANEJAMENT I DRENATGE PROJECTAT

3.1. SANEJAMENT I DRENATGE PROJECTAT

La proposta planteja una urbanització del parc que incorpori la màxima permeabilitat del sòl i una topografia que permeti gestionar l'aigua de pluja de manera sostenible, a través d'acumulacions d'aigua per infiltrar directament al terreny subjacent, així com la conducció de l'escorrentiu superficial cap a les zones amb plantacions per millorar-ne el seu desenvolupament.

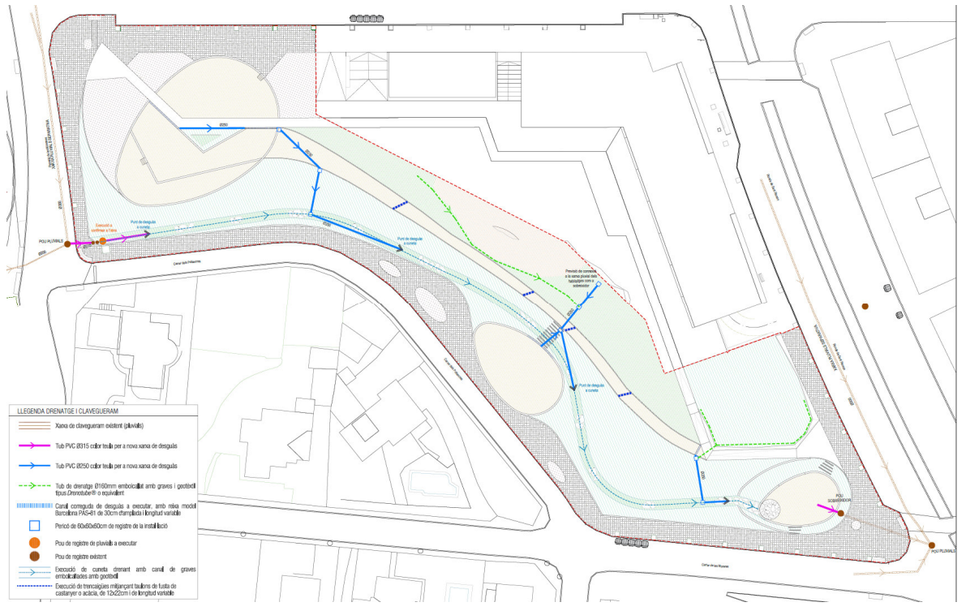

A les zones d'estada i al camí tou, degut als requeriments d'ús, s'ha triat el paviment de sauló estabilitzat, que pot considerar-se impermeable, de manera que l'escorrentiu que discorre per aquestes zones és recollit a una sèrie canals correguts de desguàs, de 30cm d'amplada i de longitud variable, que es connecten o bé a la xarxa de drenatge existent o bé desguassen directament a la riera per tal de retornar l'aigua al terreny. Aquestes superficies pavimentades s'executaran també amb un 2% de pendent transversal que conduirà l'escorrentia superficial a les cunetes plantejades al peu dels talussos.

S'han previst al projecte els següents elements de drenatge:

- Col·lectors amb tubs de PVC, color teula, classe SN-4, amb diàmetres Ø315mm (pluvials), embolcats de formigó HM-20 fins a 20cm per sobre de la generatriu superior del tub i solera de 15cm de formigó HM-20.
- Les escomeses de les reixes interceptores al col·lector, amb tub de PVC, color teula, classe SN-4 i diàmetre Ø250mm, totalment embolcades de formigó.
- Reixes interceptores de fosa dúctil per als canals correguts de desguàs, d'acord amb la norma UNE EN-124 de classe D-400 amb marc encadellat

A continuació es descriuen les característiques dels elements de drenatge sostenible previstos al projecte:

3.1.1. Cuneta drenant llit riera

Per a la cuneta drenant que ha de ser el nou llit de la riera, es preveu executar una llit de graves de pedra granítica, de granulometia compresa entre 40mm i 80mm, embolcallades amb làmina geotèxtil de feltre de polipropilè no teixit, lligat mecànicament, de 130 a 140 gr/m².

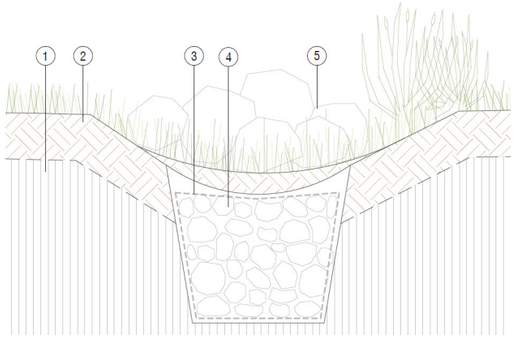

3.1.2. Trencaigües de fusta

Al camí tou que connecta les zones d'estada i travessa el parc, de paviment de sauló estabilitzat, s'ha previst la instal·lació de tres trencaigües de fusta transversals al camí, als punts baixos longitudinals d'aquest, per tal de desguassar cap a les cunetes. Els trencaigües estaran formats per tres taulons de fusta de pi roig, tractada autoclau classe IV, de 12x22cm, embeguts en fonamentació de formigó.

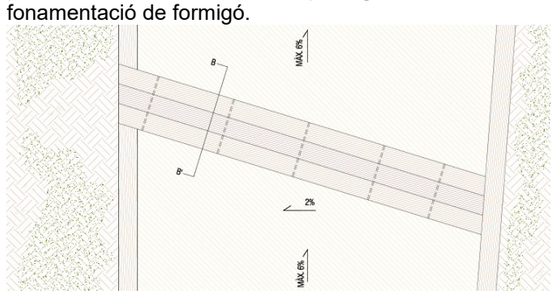

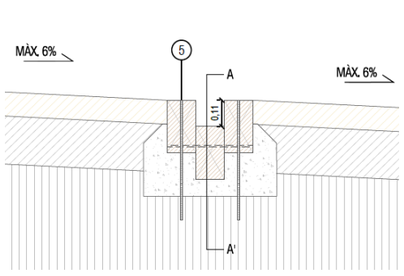

3.1.3. Tubs dren

- A la cuneta del peu del talús on es troba l'eremitori, així com al trasdós del mur plegat de xapa proper a la Ronda de Sant Ramon, es preveu la instal·lació d'un tub de drenatge de Ø160mm embolcallat amb graves i geotèxtil, tipus Drenotube o similar, de Ø370mm totals.

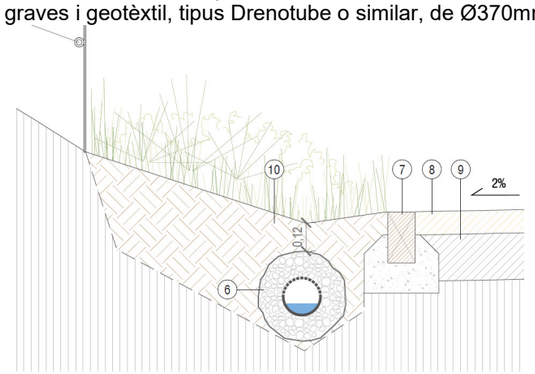

3.1.4. Ameba dipòsit d'infiltració

El projecte contempla l'execució d'un dipòsit d'infiltració al tercer ovoide, al punt més baix de la parcel·la, de 2,50m de profunditat i pavimentat amb 40cm de sorra garbellada de Ø3 a 5mm sobre llit de graves i base d'ull de perdiu. El dipòsit es connectarà al pou existent mitjançant tub de PVC de Ø315mm (connectat actualment a la xarxa de recollida d'aigües pluvials) que actuarà com a sobreeixidor per tal d'evitar desbordaments incontrol·lats. Es preveu el recrescut del pou existent per tal de col·locar la tapa sobre la rasant de la topografia projectada.

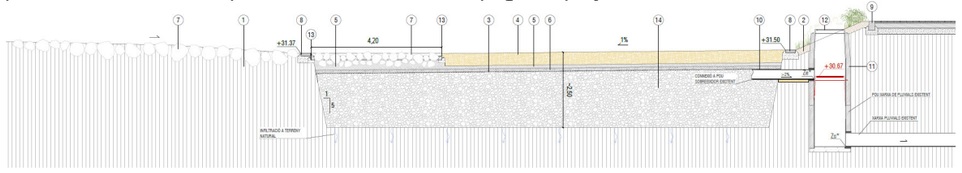

3.2. CONNEXIONS A LA XARXA EXISTENT

El projecte preveu les següents connecions amb la xarxa existent i la futura xarxa dels habitatges dotacionals:

- A la cantonada amb el passeig de les Mimoses i el carrer dels Pollancres, es preveu l'execució d'un nou pou de registre de la xarxa de pluvials, que connectarà la xarxa de pluvials existents amb el nou traçat de la riera en superfície, per tal de que aquesta actui també com a sobreeixdor de la xarxa de pluvials en aquest punt, i així permetre dotar de millors condicions hídirques per a la vegetació a l'entorn de la riera.
- Es fa una connexió de l'ameba d'infiltració al pou de registre existent, ja està connectat a la xarxa unitaria existent.
- El projecte preveu també la canalització fins al desguàs a la riera de les aigües pluvials dels futurs habitatges dotacionals, deixant un tub en punta de previsió de connexió per a que les obres dels habitatges connectin la seva xarxa de pluvials un cop executada.

4. DISSENY DE SISTEMES DE DRENATGE URBÀ SOSTENIBLE (SUDS)

Com s'ha descrit anteriorment, el projecte preveu l'execució d'un dipòsit d'infiltració al tercer ovoide a la part sud de l'àmbit, que serà la peça principial en la gestió del drenatge superficial del parc. El dipòsit previst en aquesta tercera ameba o ovoide, ha de ser considerat un element complementari al sistema convencional de drenatge, que com ja s'ha especificat abans, el projecte no modifica la xarxa de clavegueram existent.

En cas que es produeixi una colmatació del dipòsit, aquest disposarà de la connexió al pou sobreeixidor existent per tal de garanir el correcte funcionament del sistema de drenatge del parc.

4.1. CÀLCULS REALITZATS

A continuació s'adjunten les imatges de les taules utilitzades per la realització dels càlculs justificatius de la capacitat d'infiltració del SUDS previst al projecte.

L'esquema de referència del càlcul utilitzat és el següent:

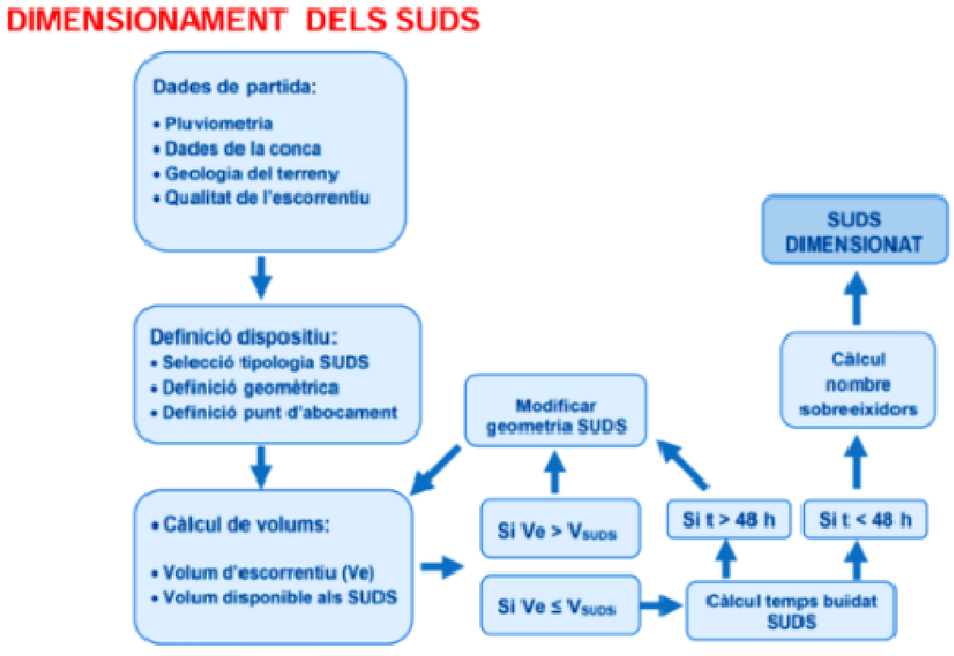

Figura 9. Passos a seguir pel dimensionament dels SUDS. Font: Guía Tècnica per al disseny de sistemes de drenatge urbà sostenible (SUDS), Ajuntament de Barcelona

A l'hora de calcular la permeabilitat, s'han basat les dades en els estudis geotècnics adjunts als antecedents d'aquest projecte, que s'han de tenir en consideració en quant al valor de la permeabilitat utilitzt als càlculs.

En el disseny del dipòsit d'infiltració s'han utilitzat criteris volumètrics, disposant dels percentils establerts a la *Guia Tècnica per al disseny de sistemes de drenatge urbà sostenible (SUDS) de l'Ajuntament de Barcelona*, que es consideren equivalents. La Guia de Barcelona proposa utilitzar el V_{80} per al dimensionament del SUDS, i quantifica aquest percentil en 15mm de precipitació.

En el càlcul no s'han considerat les aportacions de la xarxa de pluvials perquè el dipòsit previst actual com a sobreeixidor i no es modifica el funcionalement actual de la xarxa.

Càlcul Àrea total impermeable (Aimp) a gestionar pels SUDS:

				AREA A DRENAR					Area impermeable
		TIPUS SUPERFICIE		Ai	L conca	transversa	longiudin	ci	Ai*ci
	DETALL 1	SAULÓ ESTABILITZAT		1221	190	2%	6%	0,6	732,6
	DETALL 3	PAVIMENT DRENANT		245	190	2%	5%	0,7	171,353
	DETALL 4 I	PANOT (falca ronda)		46	190	2%	2%	0,95	43,7
		PARTERRE/ENCOIXINAT + EREMITORI		3046	190	40%	2%	0,3	913,8
	DETALL 13	CUNETA FILTRANT		334	190	2%	6%	0,3	100,2
		AMEBA D'INFILTRACIÓ		133	190	1%	1%	0,3	39,9
								Aimp	2001,553

Aplicant el coeficient d'escorrentiu superficial corresponent (c_i) a les diferents superfícies a drenar (A_i), s'obté l'àrea total impermeable (A_{imp}) a gestionar pels SUDS:

$$A_{imp} = \sum_{i=1}^{i=n} c_i * A_i$$

A partir de l'àrea impermeable s'obté el volum d'aigua de pluja a gestionar pels SUDS.

Càlcul del volum generat a gestionar pels SUDS (Ve).

Ve	30,023295
S'utilitza el percentil V80 equivalent a 15 mm enlloc de la pluja de disseny i T=10 anys	

11.2. Càlcul del volum generat a gestionar pels SUDS (V_e).

El volum d'escorrentiu (Ve) generat a les conques vessants corresponent al V80 s'obté a partir de la fórmula següent:

$$Ve = A_{imp} * \frac{P(V_{80})}{1000}$$

on:

P (V80) és la precipitació associada al percentil V80 per Barcelona, equivalent a 15 mm.

A_{imp} és la superfície impermeable equivalent a drenar amb els SUDS, que s'obté aplicant la fórmula exposada a l'apartat 7.1.2.

En cas que amb els SUDS a dissenyar es pretengui gestionar un volum de pluja superior a l'establert en aquesta guia, caldrà augmentar el valor de P fins al corresponent al percentil seleccionat.

El volum d'escorrentiu (Ve) generat a les conques vessants corresponent al V80 s'obté a partir de la fórmula següent:

$$Ve = A_{imp} * \frac{P(V_{80})}{1000}$$

on:

P (V80) és la precipitació associada al percentil V80 per Barcelona, equivalent a 15 mm.

A_{imp} és la superfície impermeable equivalent a drenar amb els SUDS, que s'obté aplicant la fórmula exposada a l'apartat 7.1.2.

En cas que amb els SUDS a dissenyar es pretengui gestionar un volum de pluja superior a l'establert en aquesta guia, caldrà augmentar el valor de P fins al corresponent al percentil seleccionat.

En el cas dels resultats dels càlculs obtinguts, el volum generat a gestionar (Ve) és molt inferior a la capacitat d'emmagatzematge del SUDS (Vsuds), tot i això el sistema compta amb un sobreeixidor connectat a la xarxa de clavegueram per evacuar l'escorrentiu que no sigui capaç de gestionar en episodis puntuals de pluja intensa.

Càlcul de la capacitat d'emmagatzematge dels SUDS						
	DETALL 2	AMEBA D'INFILTRACIÓ	133	GRUIX (m)	POROSITAT (n)	
	1	Zona d'emmagatzematge - h lliure (fig .11)	133	0,7	0,85	79,135
	1	SORRA GARBELLADA	133	0,4	0,2	10,64
	1	LLIT DE GRAVES	133	0,1	0,3	3,99
	1	ULL DE PERDIU	133	0,1	0,4	5,32
	1	GRAVA FILTRANT	133	1,9	0,5	126,35
total capes	5				Vsuds	225,435

$$V_{SUDS} = \sum_{i=1}^{i=m} A_i * h_i * n_i$$

on:

A_i = Àrea de la base de la capa *i* que forma el SUDS, en m^2.

h_i = Altura de la capa *i* que forma el SUDS, en m.

n_i = porositat o volum de forats de la capa *i* del SUDS, adimensional.

m = nombre de capes que conformen el SUDS.

A la Figura 11 es representa un esquema tipus de SUDS per infiltració. Els valors de porositat varien segons la granulometria de les diferents capes dels SUDS.

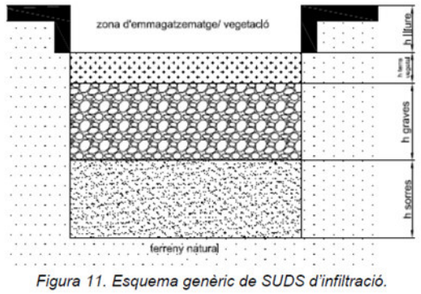

Figura 11. Esquema genèric de SUDS d'infiltració.

Estudi geotècnic:

La capa A, està formada per un conjunt d'argiles i llims amb sorra, graves de pissarra i carbonats. Aquests materials formen part dels dipòsits quaternaris antics i es presenten consolidats i compactes. S'ha comprovat un gruix de més de 18 metres sense haver assolit la seva base a cap de les perforacions efectuades.

Tipus terreny	K (m/s)	
Graves	10^{-2} - $5 \cdot 10^{-2}$	Ràpida
Sorra neta	10^{-4} - 10^{-2}	
Mescla de sorres	$5 \cdot 10^{-5}$ – 10^{-4}	
Sorra fina	10^{-5} – $5 \cdot 10^{-5}$	
Sorra llimosa	10^{-6} – $5 \cdot 10^{-6}$	Mitjana
Mescla de sorres, llims i argiles	10^{-7} - 10^{-5}	
llims	10^{-7} - $5 \cdot 10^{-6}$	Lenta
Argilós	10^{-7} – 10^{-8}	

Taula 3. Coeficients d'impermeabilitat segons el tipus de sòl. Fonts: The SUDS Manual, 2015; Hidrología Subterránea (E. Custodio, M.R. Llamas)

K=	0,00001000	m/s	mitjana
K=	0,036	m/h	

$$t_{buidat} = \frac{\sum_{i=1}^{i=m} n_i * h_i}{K}$$

on:

h_i = Altura de la capa *i* que forma el SUDS, en m, incloent la primera capa d'emmagatzematge lliure.

n_i = porositat o volum de forats de la capa *i* del SUDS, adimensional.

m = nombre de capes que conformen el SUDS.

K = coeficient de permeabilitat del terreny natural, en m/h

En cas que el temps de buidat sigui superior a 48 hores, es poden realitzar els següents modificacions en el dispositiu per a complir amb aquest requisit:

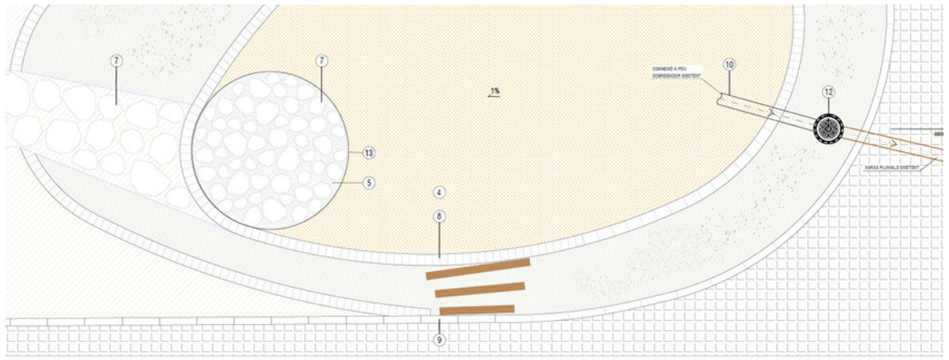

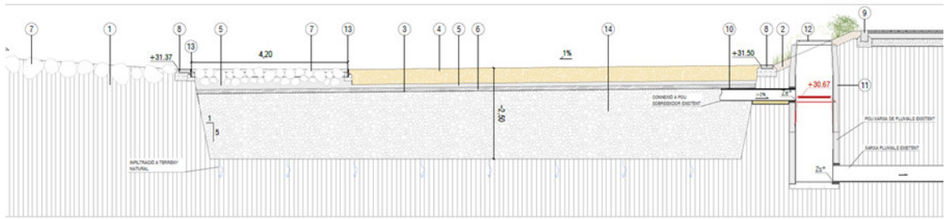

Els càlculs realitzats per aproximar la capacitat del dipòsit proposat, ajuden a concloure que tot el volum d'escorrentia que es genera al parc no aporta aigua al sistema de clavegueram existent, sent el drenatge amb el SUDS suficient per tal de gestionar-la.

DOCUMENT NÚM. 2
PLÀNOLS

Finançat per la Unió Europea NextGenerationEU

Pla de Recuperació, Transformació i Resiliència

Fundación Biodiversidad

VICEPRESIDENCIA TERCERA DEL GOBIERNO
MINISTERIO PARA LA TRANSICIÓN ECOLÓGICA Y EL RETO DEMOGRÁFICO
GOBIERNO DE ESPAÑA

PROJECTE CONSTRUCTIU DE L'AMPLIACIÓ DEL PARC DEL LLOR,
AL TERME MUNICIPAL DE SANT BOI DE LLOBREGAT

Núm. PLÀNOL	TÍTOL DEL PLÀNOL
1	SITUACIÓ
1.1	Emplaçament i índex
1.2	Ortofotomapa
2	PLANEJAMENT
2.1	Planejament vigent
3	ESTAT ACTUAL
3.1	Topogràfic. Planta general
3.2	Topogràfic. Zoom 1
3.3	Topogràfic. Zoom 2
3.4	Superposició amb l'estat actual. Planta general
3.5	Superposició. Zoom 1
3.6	Superposició. Zoom 2
4	ENDERROCS
4.1	Planta general
4.2	Zoom 1
4.3	Zoom 2
5	VEGETACIÓ AFECTADA
5.1	Planta general
5.2	Zoom 1
5.3	Zoom 2
6	PLANTA ORDENACIÓ
6.1	Context urbà
6.2	Planta general
6.3	Zoom 1
6.4	Zoom 2
7	DEFINICIÓ GEOMÈTRICA
7.1	Planta general
7.2	Zoom 1
7.3	Zoom 2
8	SECCIONS
8.1	Seccions proposta
9	MOVIMENT DE TERRES
9.1-9.8	Camí. Perfils transversals i longitudinals
9.9-9.14	Cubicatge
10	PAVIMENTACIÓ I VORADES
10.1	Planta general
10.2	Zoom 1
10.3	Zoom 2
10.4	Detalls
11	DRENATGE
11.1	Planta general
11.2	Zoom 1
11.3	Zoom 2
11.4	Detalls
12	ENJARDINAMENT. ARBRAT
12.1	Planta general
12.2	Zoom 1
12.3	Zoom 2
12.4	Detalls
13	ENJARDINAMENT. ARBUSTIVA
13.1	Planta general
13.2	Zoom 1
13.3	Zoom 2
13.4	Detalls
14	XARXA DE REG
14.1	Planta general
14.2	Zoom 1
14.3	Zoom 2
14.4	Detalls
15	INSTAL·LACIÓ FONTS D'AIGUA
15.1	Planta general
15.2	Zoom 1
15.3	Detalls
16	SERVEIS EXISTENTS
16.1	Planta general
16.2	Zoom 1
16.3	Zoom 2
17	SERVEIS AFECTATS
17.1	Planta general
17.2	Zoom 1
17.3	Zoom 2
18	ENLLUMENAT PÚBLIC
18.1	Planta general
18.2	Zoom 1
18.3	Zoom 2
18.4	Detalls
19	MOBILIARI URBÀ
19.1	Planta general
19.2	Zoom 1
19.3	Zoom 2
19.4	Detalls
20	SENYALITZACIÓ ESPAIS VERDS
20.1	Planta general
20.2	Zoom 1
20.3	Zoom 2
20.4	Detalls
21	ACCESSIBILITAT
21.1	Planta general
22	DESENVOLUPAMENT DE LES OBRES
22.1	Planta general
22.2	Zoom 1
22.3	Zoom 2

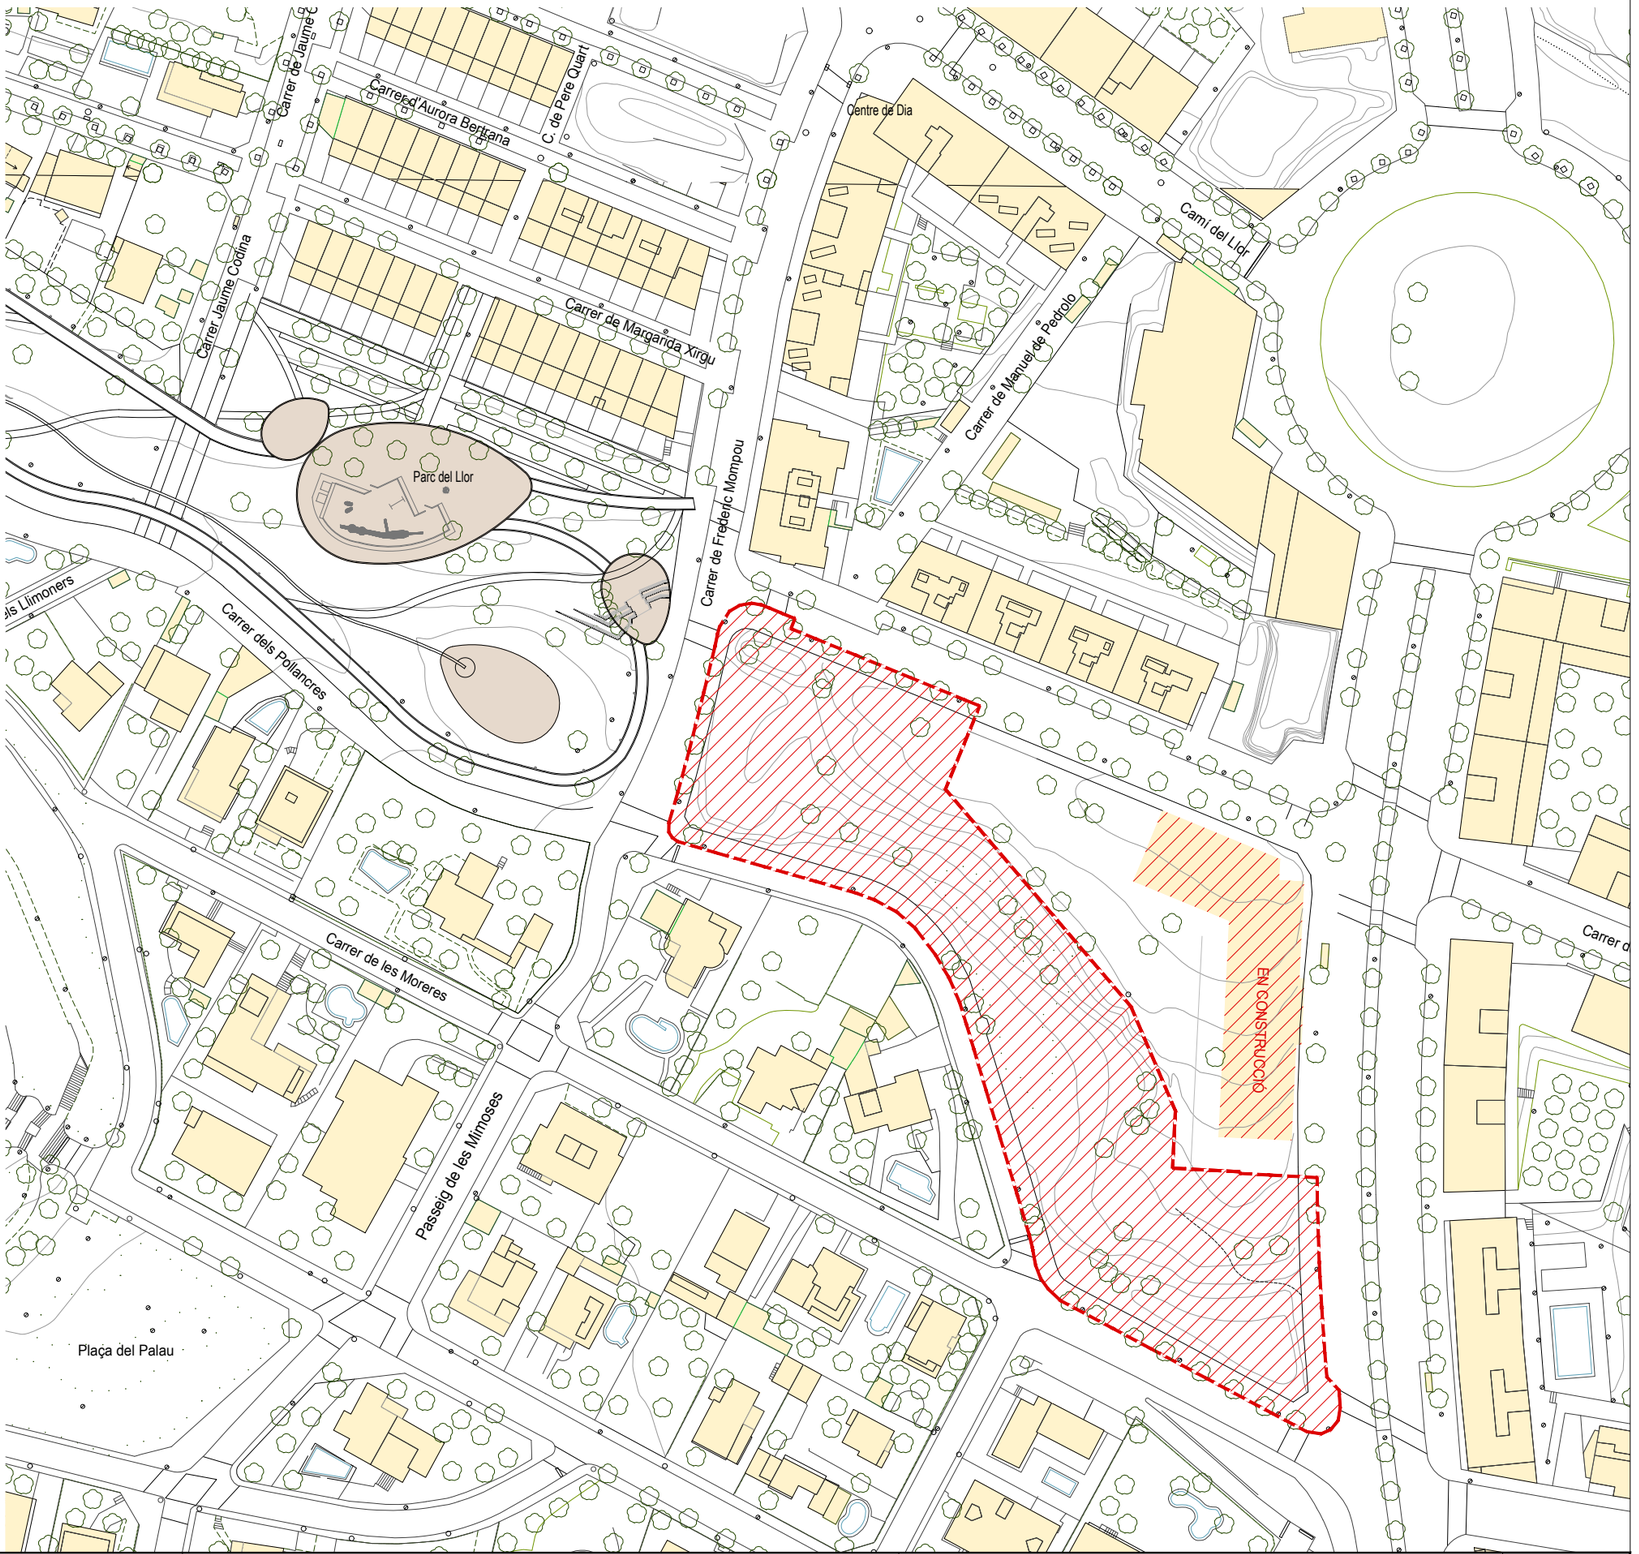

EXPEDIENT ---
TÍTOL AMPLIACIO DEL PARC DEL LLOR
SISTEMA COOR ETRS89. UTM-31N
DATA (aammdd) 14-10-2024
ARXIU B1Llor_01_Situacio.dwg
DOCUMENT C:\Users\User\PI Consultora Dropbox\99_Proyectos PI\24007 Aj. SBL Parcs\04_Document\01_Maqueta\02_Doc gràfica\
PRESENTACIÓ 01.01 Emplaçament

AJUNTAMENT SANT BOI DE LLOBREGAT

Àrea de Ciutat Sostenible, Saludable i Resilient
Unitat de Patrimoni Natural i Verd Urbà

SANT BOI RESPIRA + VERD
B1:
Nous espais verds i blaus connectors

POMO D'AMPLIACIÓ DEL PARC DEL LLOR
AUTORS: Silvia Pujalte i Xavier Romera
ASSISTÈNCIA TÈCNICA: PI Consultora (Carlos Campos i Roser Garcia)

FASE: Projecte Executiu **DATA**: Octubre 2024
TÍTOL DEL PLÀNOL:
Situació. Emplaçament i índex
N
1/1250

01
01.01

Finançat per la Unió Europea NextGenerationEU

Pla de Recuperació, Transformació i Resiliència

Fundación Biodiversidad

VICEPRESIDENCIA TERCERA DEL GOBIERNO
MINISTERIO PARA LA TRANSICIÓN ECOLÓGICA Y EL RETO DEMOGRÁFICO
GOBIERNO DE ESPAÑA

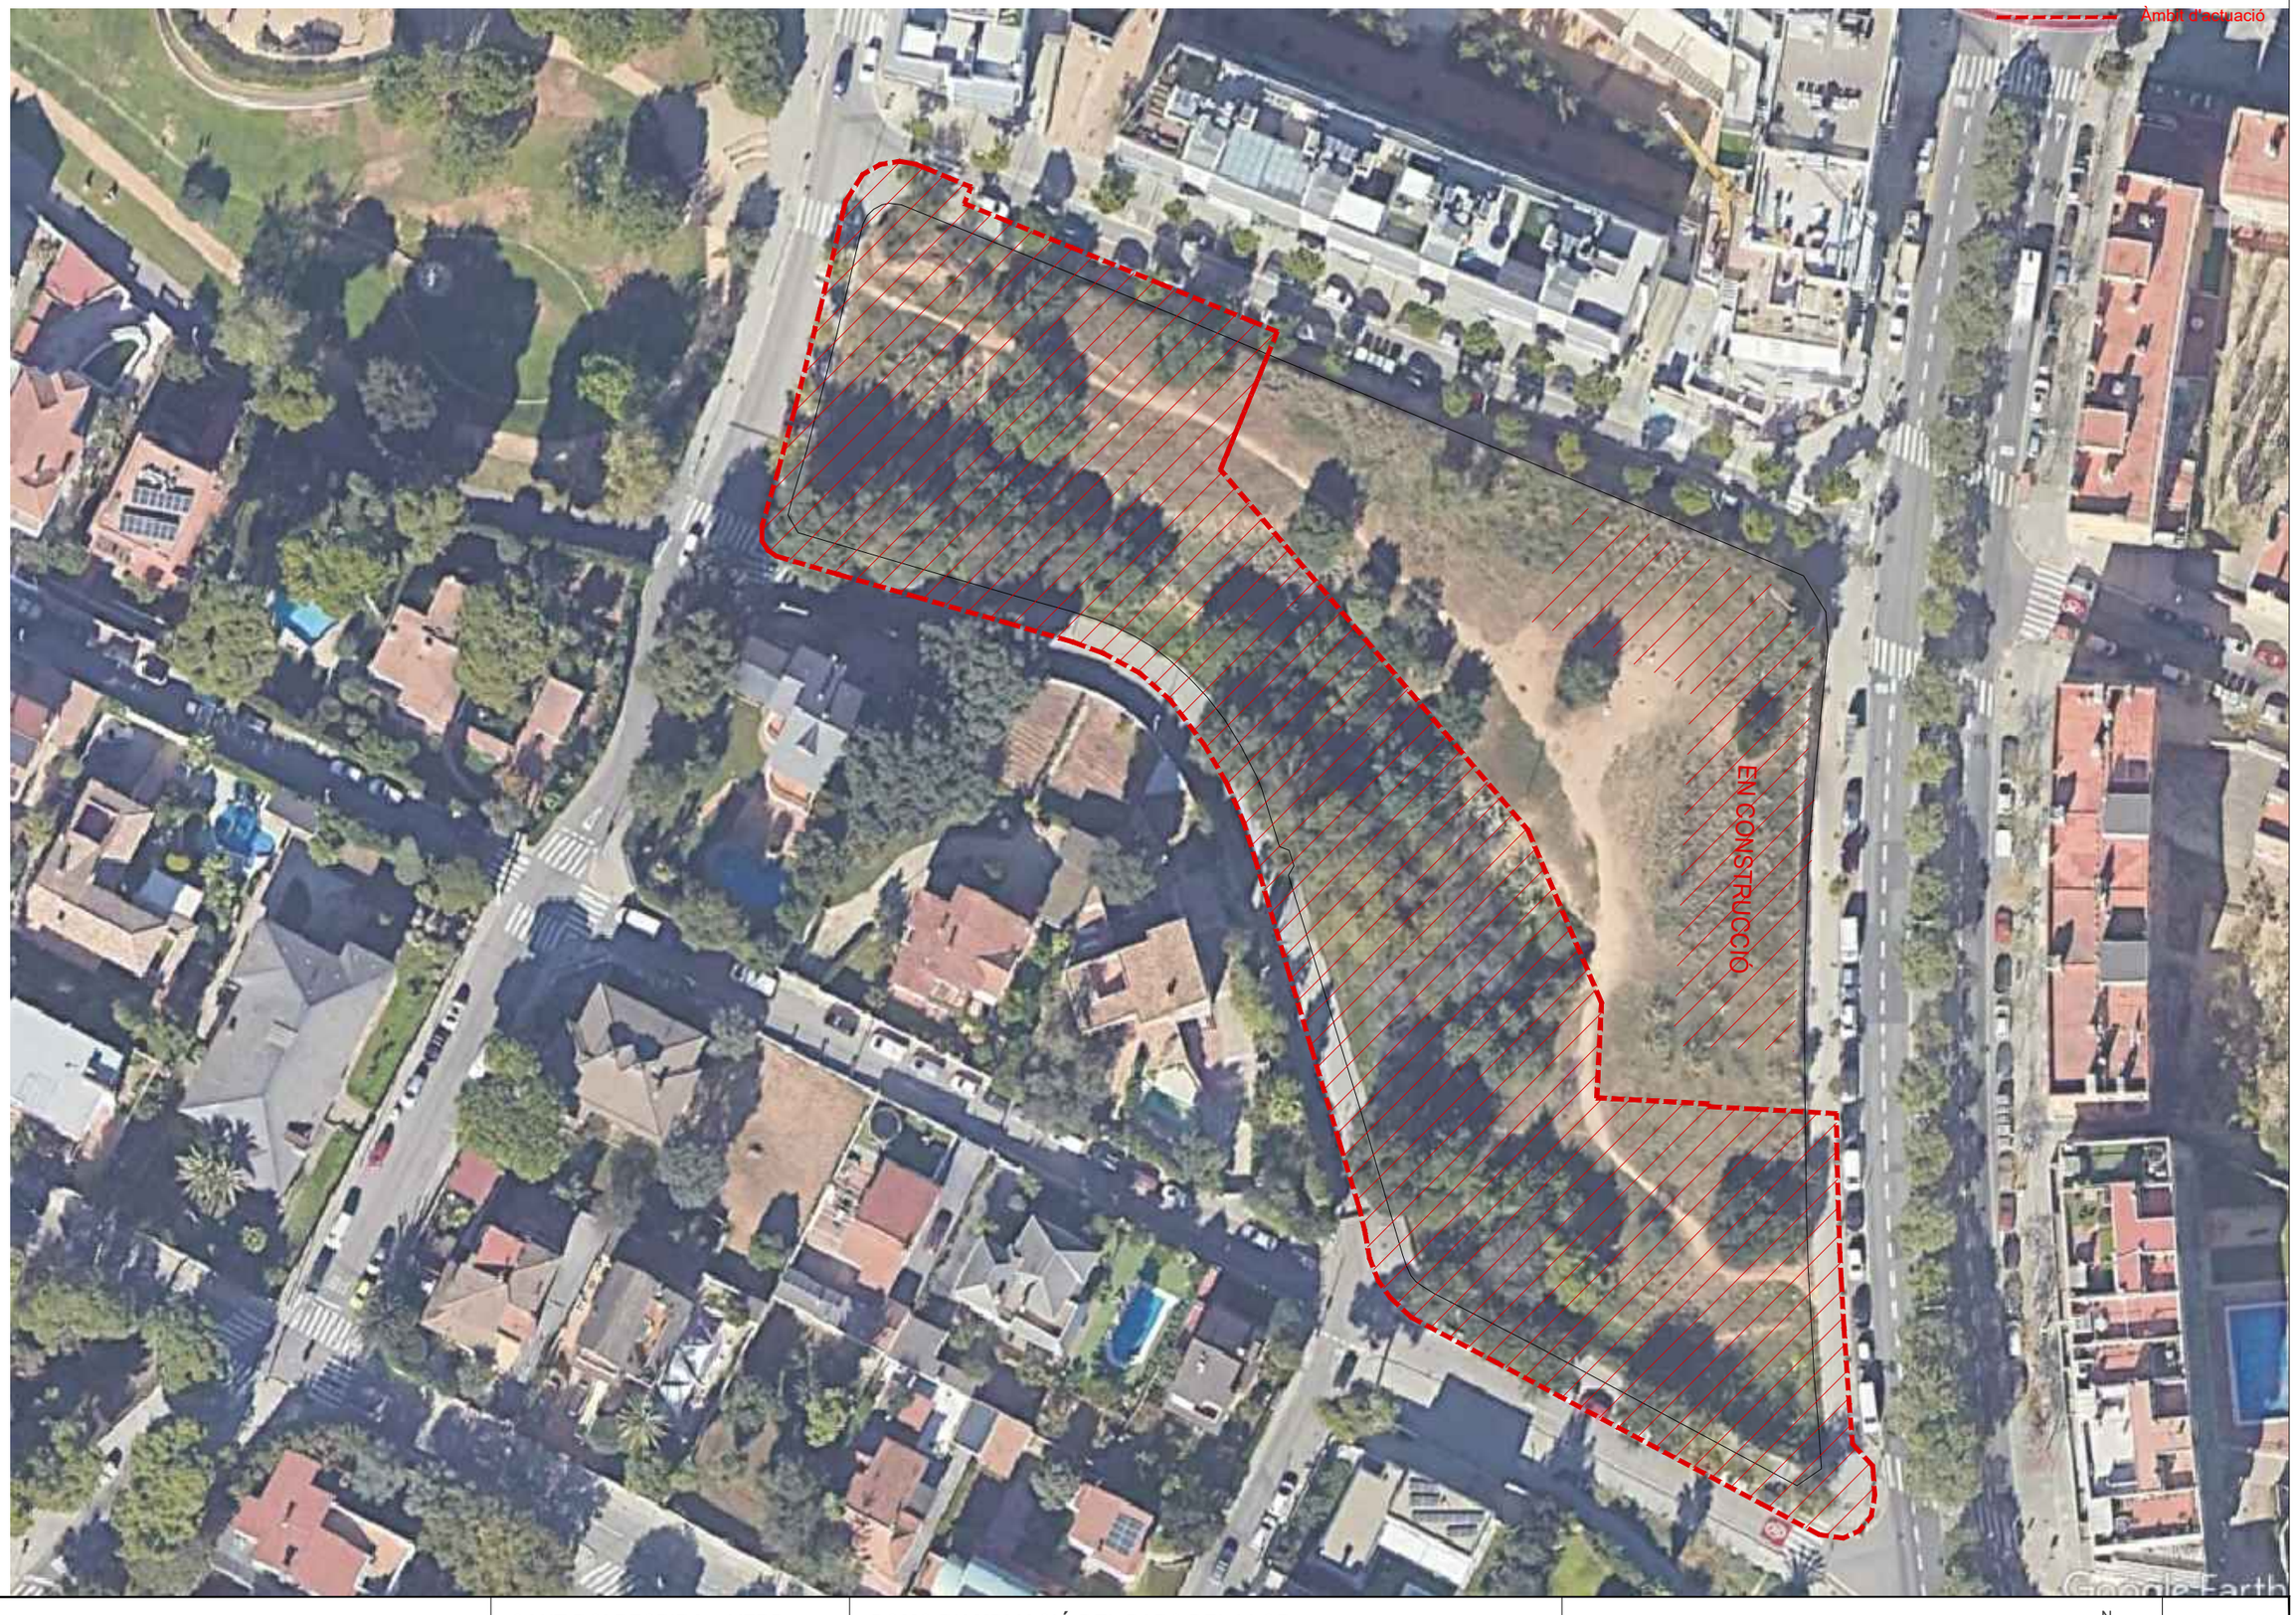

AJUNTAMENT SANT BOI DE LLOBREGAT

Àrea de Ciutat Sostenible, Saludable i Resilient

Unitat de Patrimoni Natural i Verd Urbà

SANT BOI RESPIRA + VERD

B1:
Nous espais verds i blaus connectors

POMO D'AMPLIACIÓ DEL PARC DEL LLOR

AUTORS: Silvia Pujalte i Xavier Romera

ASSISTÈNCIA TÈCNICA: PI Consultora (Carlos Campos i Roser Garcia)

FASE: Projecte Executiu **DATA**: Octubre 2024

TÍTOL DEL PLÀNOL:

Situació. Ortofoto

N

1/750

01

01.02

EXPEDIENT ---
TÍTOL AMPLIACIO DEL PARC DEL LLOR
SISTEMA COOR ETRS89. UTM-31N
DATA (aammdd) 14-10-2024
ARXIU B1Usr_01_Situacio.dwg
DOCUMENT C:\Users\User1\PI Consultora Dropbox\99_Proyectos PI\24007 Aj. SBL Parcs\04_Document\01_Maquela\02_Doc gràfica\
PRESENTACIÓ 01.02 Situacio Orto

Finançat per la Unió Europea NextGenerationEU

Pla de Recuperació, Transformació i Resiliència

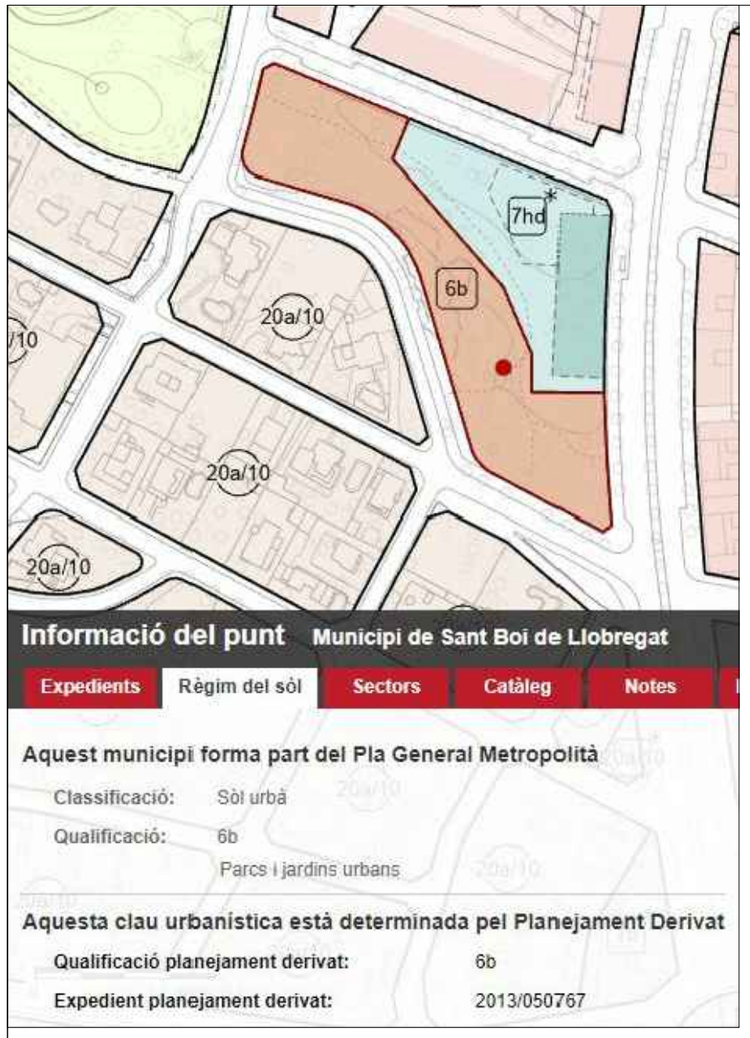

Informació del punt Municipi de Sant Boi de Llobregat

Expedients | Règim del sòl | Sectors | Catàleg | Notes

Aquest municipi forma part del Pla General Metropolità

Classificació: Sòl urbà

Qualificació: 6b

Parcs i jardins urbans

Aquesta clau urbanística està determinada pel Planejament Derivat

Qualificació planejament derivat: 6b

Expedient planejament derivat: 2013/050767

EXPEDIENT ---
TÍTOL AMPLIACIO DEL PARC DEL LLOR
SISTEMA COOR ETRS89. UTM-31N
DATA (gammdd) 11-10-2024
ARXIU B1Llor_02_Planejament.dwg
DOCUMENT C:\Users\User1\PI Consultora Dropbox\99_Proyectos PI\24007 Aj. SBL Parcs\04_Document\01_Maqueta\02_Doc grafica\
PRESENTACIÓ 02.01 Planejament

AJUNTAMENT SANT BOI DE LLOBREGAT

Àrea de Ciutat Sostenible, Saludable i Resilient

Unitat de Patrimoni Natural i Verd Urbà

SANT BOI RESPIRA + VERD

B1:
Nous espais verds i blaus connectors

POMO D'AMPLIACIÓ DEL PARC DEL LLOR

AUTORS: Silvia Pujalte i Xavier Romera

ASSISTÈNCIA TÈCNICA: PI Consultora (Carlos Campos i Roser Garcia)

FASE: Projecte Executiu **DATA**: Octubre 2024

TÍTOL DEL PLÀNOL:

Planejament vigent

N

1/1250

02

02.01

Finançat per la Unió Europea NextGenerationEU

Pla de Recuperació, Transformació i Resiliència

Fundación Biodiversidad

VICEPRESIDENCIA TERCERA DEL GOBIERNO
MINISTERIO PARA LA TRANSICIÓN ECOLÓGICA Y EL RETO DEMOGRÁFICO
GOBIERNO DE ESPAÑA

Carrer de Lleida
Carrer dels Pollancres
Carrer de les Moreres
Rambla de Sant Ramon
Passeig de les Moreres
Grup Lliurex
Grup Lliurex
Cs (g) multitronc
Cs (g) multitronc
Cs (g) multitronc

Finançat per la Unió Europea NextGenerationEU

Pla de Recuperació, Transformació i Resiliència

Fundación Biodiversidad

VICEPRESIDENCIA TERCERA DEL GOBIERNO
MINISTERIO PARA LA TRANSICIÓN ECOLÓGICA Y EL RETO DEMOGRÁFICO
GOBIERNO DE ESPAÑA

Carrer de Lleida

Carrer dels Pollancres

Passeig de les Mimoses

Grup Ll

Grup Ulmus

Ll ben format

Cs (g) multitronc

Cs (g) bifurcació + tronc inclinat

Cs (g) tronc recte

rebrot Oe

Rebrot Cs

Rebrots Ql

Grup Ap

Ql

Oe

Up

Op

+36.05

+35.85

+35.95

+35.75

EXPEDIENT ---
TÍTOL AMPLIACIO DEL PARC DEL LLOR
SISTEMA COOR ETRS89 UTM-31N
DATA (aammdd) 11-10-2024
ARXIU B1Llor_03_Estat actual.dwg
DOCUMENT C:\Users\User1\PI Consultora Dropbox\89_Proyectos PI\24007 Aj. SBL Parcs\04_Document\01_Maqueta\02_Doc gràfica\
PRESENTACIÓ 03.02 Topogràfic Zoom 1

AJUNTAMENT SANT BOI DE LLOBREGAT

Àrea de Ciutat Sostenible, Saludable i Resilient

Unitat de Patrimoni Natural i Verd Urbà

SANT BOI RESPIRA + VERD

B1:
Nous espais verds i blaus connectors

POMO D'AMPLIACIÓ DEL PARC DEL LLOR

AUTORS: Silvia Pujalte i Xavier Romera

ASSISTÈNCIA TÈCNICA: PI Consultora (Carlos Campos i Roser Garcia)

FASE: Projecte Executiu **DATA**: Octubre 2024

TÍTOL DEL PLÀNOL:

Estat actual. Topogràfic. Zoom 1

N

1/300

03

03.02

Finançat per la Unió Europea NextGenerationEU

Pla de Recuperació, Transformació i Resiliència

Fundación Biodiversidad

VICEPRESIDENCIA TERCERA DEL GOBIERNO
MINISTERIO PARA LA TRANSICIÓN ECOLÓGICA Y EL RETO DEMOGRÁFICO
GOBIERNO DE ESPAÑA

EXPEDIENT ---
TÍTOL AMPLIACIO DEL PARC DEL LLOR
SISTEMA COOR ETRS89_UTM-31N
DATA (aammdd) 11-10-2024
ARXIU B1Llor_03_Estat actual.dwg
DOCUMENT C:\Users\User1\PI Consultora Dropbox\89_Proyectos PI\24007 Aj. SBL Parcs\04_Document\01_Maqueta\02_Doc gràfica\
PRESENTACIÓ 03.03 Topogràfic Zoom 2

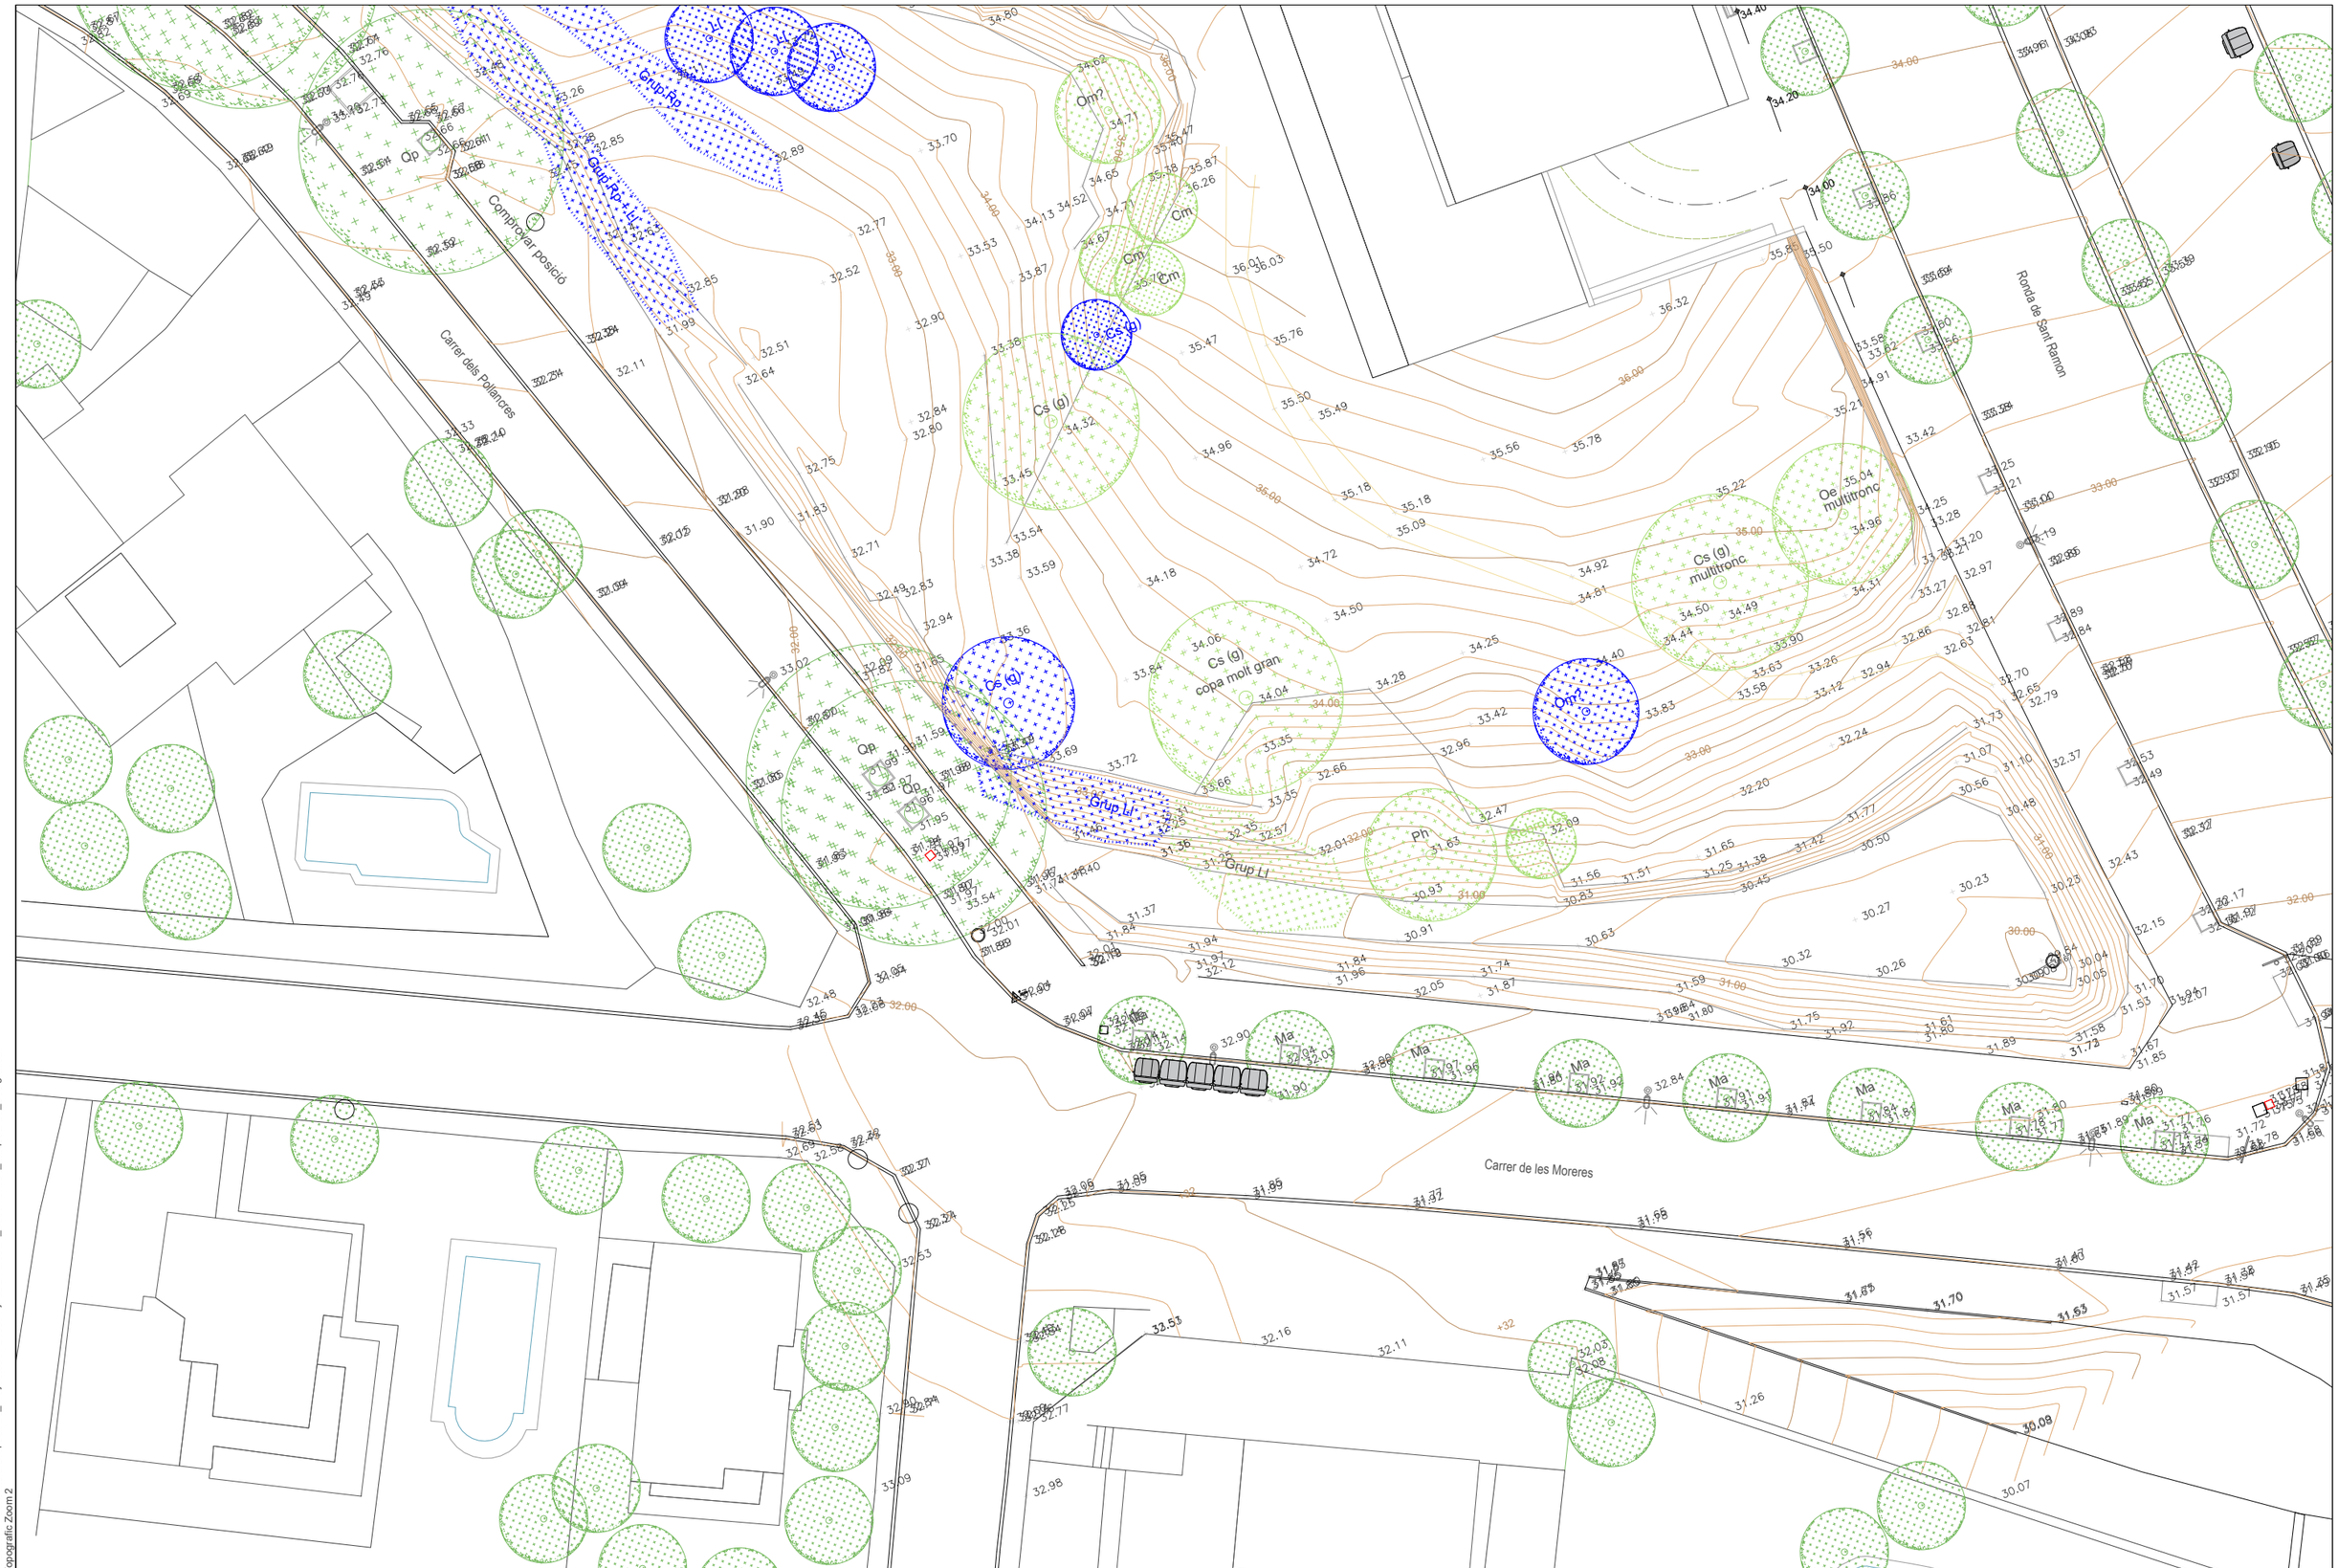

AJUNTAMENT SANT BOI DE LLOBREGAT

Àrea de Ciutat Sostenible, Saludable i Resilient

Unitat de Patrimoni Natural i Verd Urbà

SANT BOI RESPIRA + VERD

B1:
Nous espais verds i blaus connectors

POMO D'AMPLIACIÓ DEL PARC DEL LLOR

AUTORS: Silvia Pujalte i Xavier Romera

ASSISTÈNCIA TÈCNICA: PI Consultora (Carlos Campos i Roser Garcia)

FASE: Projecte Executiu **DATA**: Octubre 2024

TÍTOL DEL PLÀNOL:

Estat actual. Topogràfic. Zoom 2

N

1/300

03

03.03

Finançat per la Unió Europea NextGenerationEU

Pla de Recuperació, Transformació i Resiliència

Fundación Biodiversidad

VICEPRESIDENCIA TERCERA DEL GOBIERNO
MINISTERIO PARA LA TRANSICIÓN ECOLÓGICA Y EL RETO DEMOGRÁFICO
GOBIERNO DE ESPAÑA

EXPEDIENT ----
TÍTOL AMPLIACIO DEL PARC DEL LLOR
SISTEMA COOR ETRS89. UTM-31N
DATA (aammdd) 11-10-2024
ARXIU B1Lor_03_Estat actual.dwg
DOCUMENT C:\Users\User1\PI Consultora Dropbox\99_Proyectos PI\24007 Aj. SBL Parcs\04_Document\01_Maqueta\02_Doc gràfica\
PRESENTACIÓ 03.04 Superposicio

Carrer de Lleida
Carrer dels Pollancres
Camí Vell Pollancres
Passeig de les Moreres
Ronda de Sant Ramon
Carrer de les Moreres

AJUNTAMENT SANT BOI DE LLOBREGAT

Àrea de Ciutat Sostenible, Saludable i Resilient
Unitat de Patrimoni Natural i Verd Urbà

SANT BOI RESPIRA + VERD

B1:
Nous espais verds i blaus connectors

POMO D'AMPLIACIÓ DEL PARC DEL LLOR

AUTORS: Silvia Pujalte i Xavier Romera
ASSISTÈNCIA TÈCNICA: PI Consultora (Carlos Campos i Roser Garcia)

FASE: Projecte Executiu **DATA**: Octubre 2024

TÍTOL DEL PLÀNOL:

Estat actual. Superposició amb l'estat actual

N

1/500

03

03.04

Finançat per la Unió Europea NextGenerationEU

Pla de Recuperació, Transformació i Resiliència

Fundación Biodiversidad

VICEPRESIDENCIA TERCERA DEL GOBIERNO
MINISTERIO PARA LA TRANSICIÓN ECOLÓGICA Y EL RETO DEMOGRÁFICO
GOBIERNO DE ESPAÑA

Carrer de Lleida

Carrer dels Pollancres

Passeig de les Mimoses

Grup Ll

Ll ben format

Cs (g) multitronc

Cs (g) tronc recte

Cs (g) tronc inclinat

Bifurcació

Rebrot Cs

Rebrot Ql

Ql

Qp

Qm

Grup Is

Cm

+36.05

+35.85

+35.95

+35.75

+35.70

6%

2%

EXPEDIENT ---
TÍTOL AMPLIACIO DEL PARC DEL LLOR
SISTEMA COOR ETRS89 UTM-31N
DATA (aammdd) 11-10-2024
ARXIU B1Llor_03_Estat actual.dwg
DOCUMENT C:\Users\User1\PI Consultora Dropbox\99_Proyectos PI\24007 Aj. SBL Parcs\04_Document\01_Maqueta\02_Doc gràfica\
PRESENTACIÓ 03.05 Superposicio Zoom 1

AJUNTAMENT SANT BOI DE LLOBREGAT

Àrea de Ciutat Sostenible, Saludable i Resilient

Unitat de Patrimoni Natural i Verd Urbà

SANT BOI RESPIRA + VERD

B1:
Nous espais verds i blaus connectors

POMO D'AMPLIACIÓ DEL PARC DEL LLOR

AUTORS: Silvia Pujalte i Xavier Romera

ASSISTÈNCIA TÈCNICA: PI Consultora (Carlos Campos i Roser Garcia)

FASE: Projecte Executiu **DATA**: Octubre 2024

TÍTOL DEL PLÀNOL:

Estat actual. Superposició amb l'estat actual. Zoom 1

1/300

N

03

03.05

Finançat per la Unió Europea NextGenerationEU

Pla de Recuperació, Transformació i Resiliència

Fundación Biodiversidad

VICEPRESIDENCIA TERCERA DEL GOBIERNO
MINISTERIO PARA LA TRANSICIÓN ECOLÓGICA Y EL RETO DEMOGRÁFICO
GOBIERNO DE ESPAÑA

EXPEDIENT ---
TÍTOL AMPLIACIO DEL PARC DEL LLOR
SISTEMA COOR ETRS89_UTM-31N
DATA (aammdd) 11-10-2024
ARXIU B1Llor_03_Estat actual.dwg
DOCUMENT C:\Users\User1\PI Consultora Dropbox\89_Proyectos PI\24007 Aj. SBL Parcs\04_Document\01_Maqueta\02_Doc gràfica\
PRESENTACIÓ 03.06 Superposicio Zoom 2

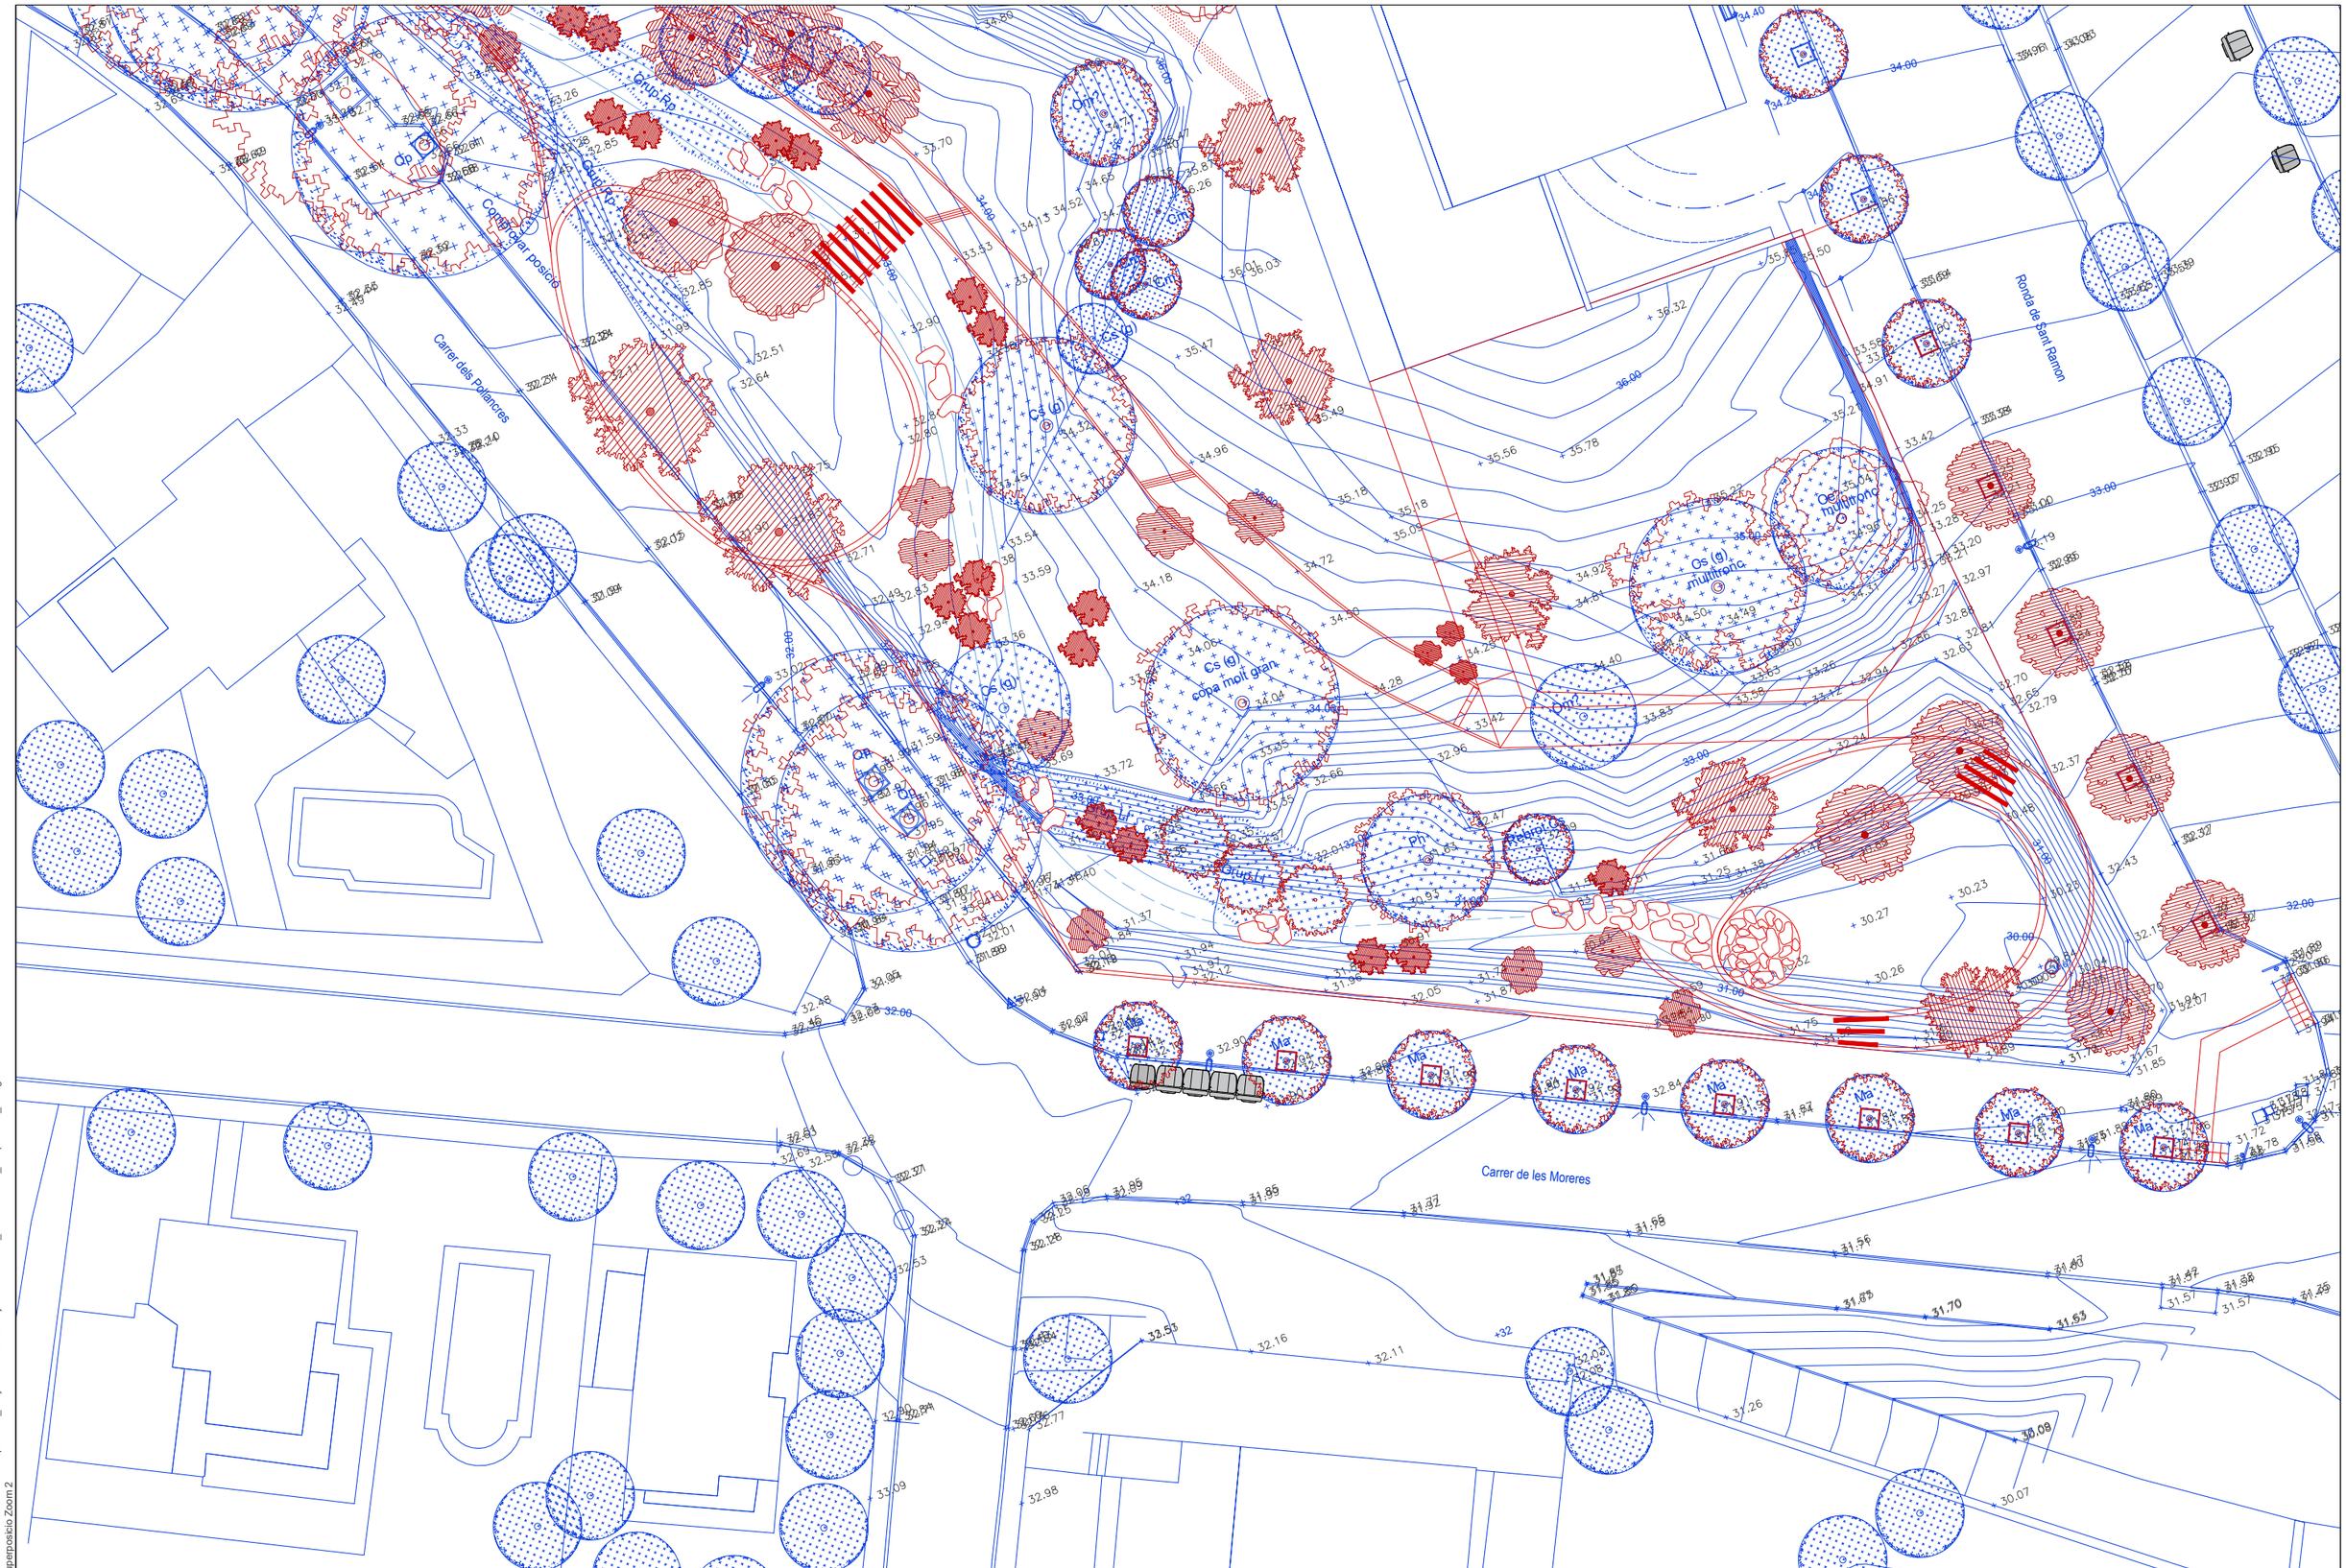
Carrer dels Polanures
Carrer de les Moreres
Ronda de Sant Ramon
Os (g)
Os (g) multifronc.
Cs (g)
Cs (g) copa molt gran
Om
Ph
Ma
Pr
Pr
Pr

Finançat per la Unió Europea NextGenerationEU

Pla de Recuperació, Transformació i Resiliència

Fundación Biodiversidad

VICEPRESIDENCIA TERCERA DEL GOBIERNO
MINISTERIO PARA LA TRANSICIÓN ECOLÓGICA Y EL RETO DEMOGRÁFICO
GOBIERNO DE ESPAÑA

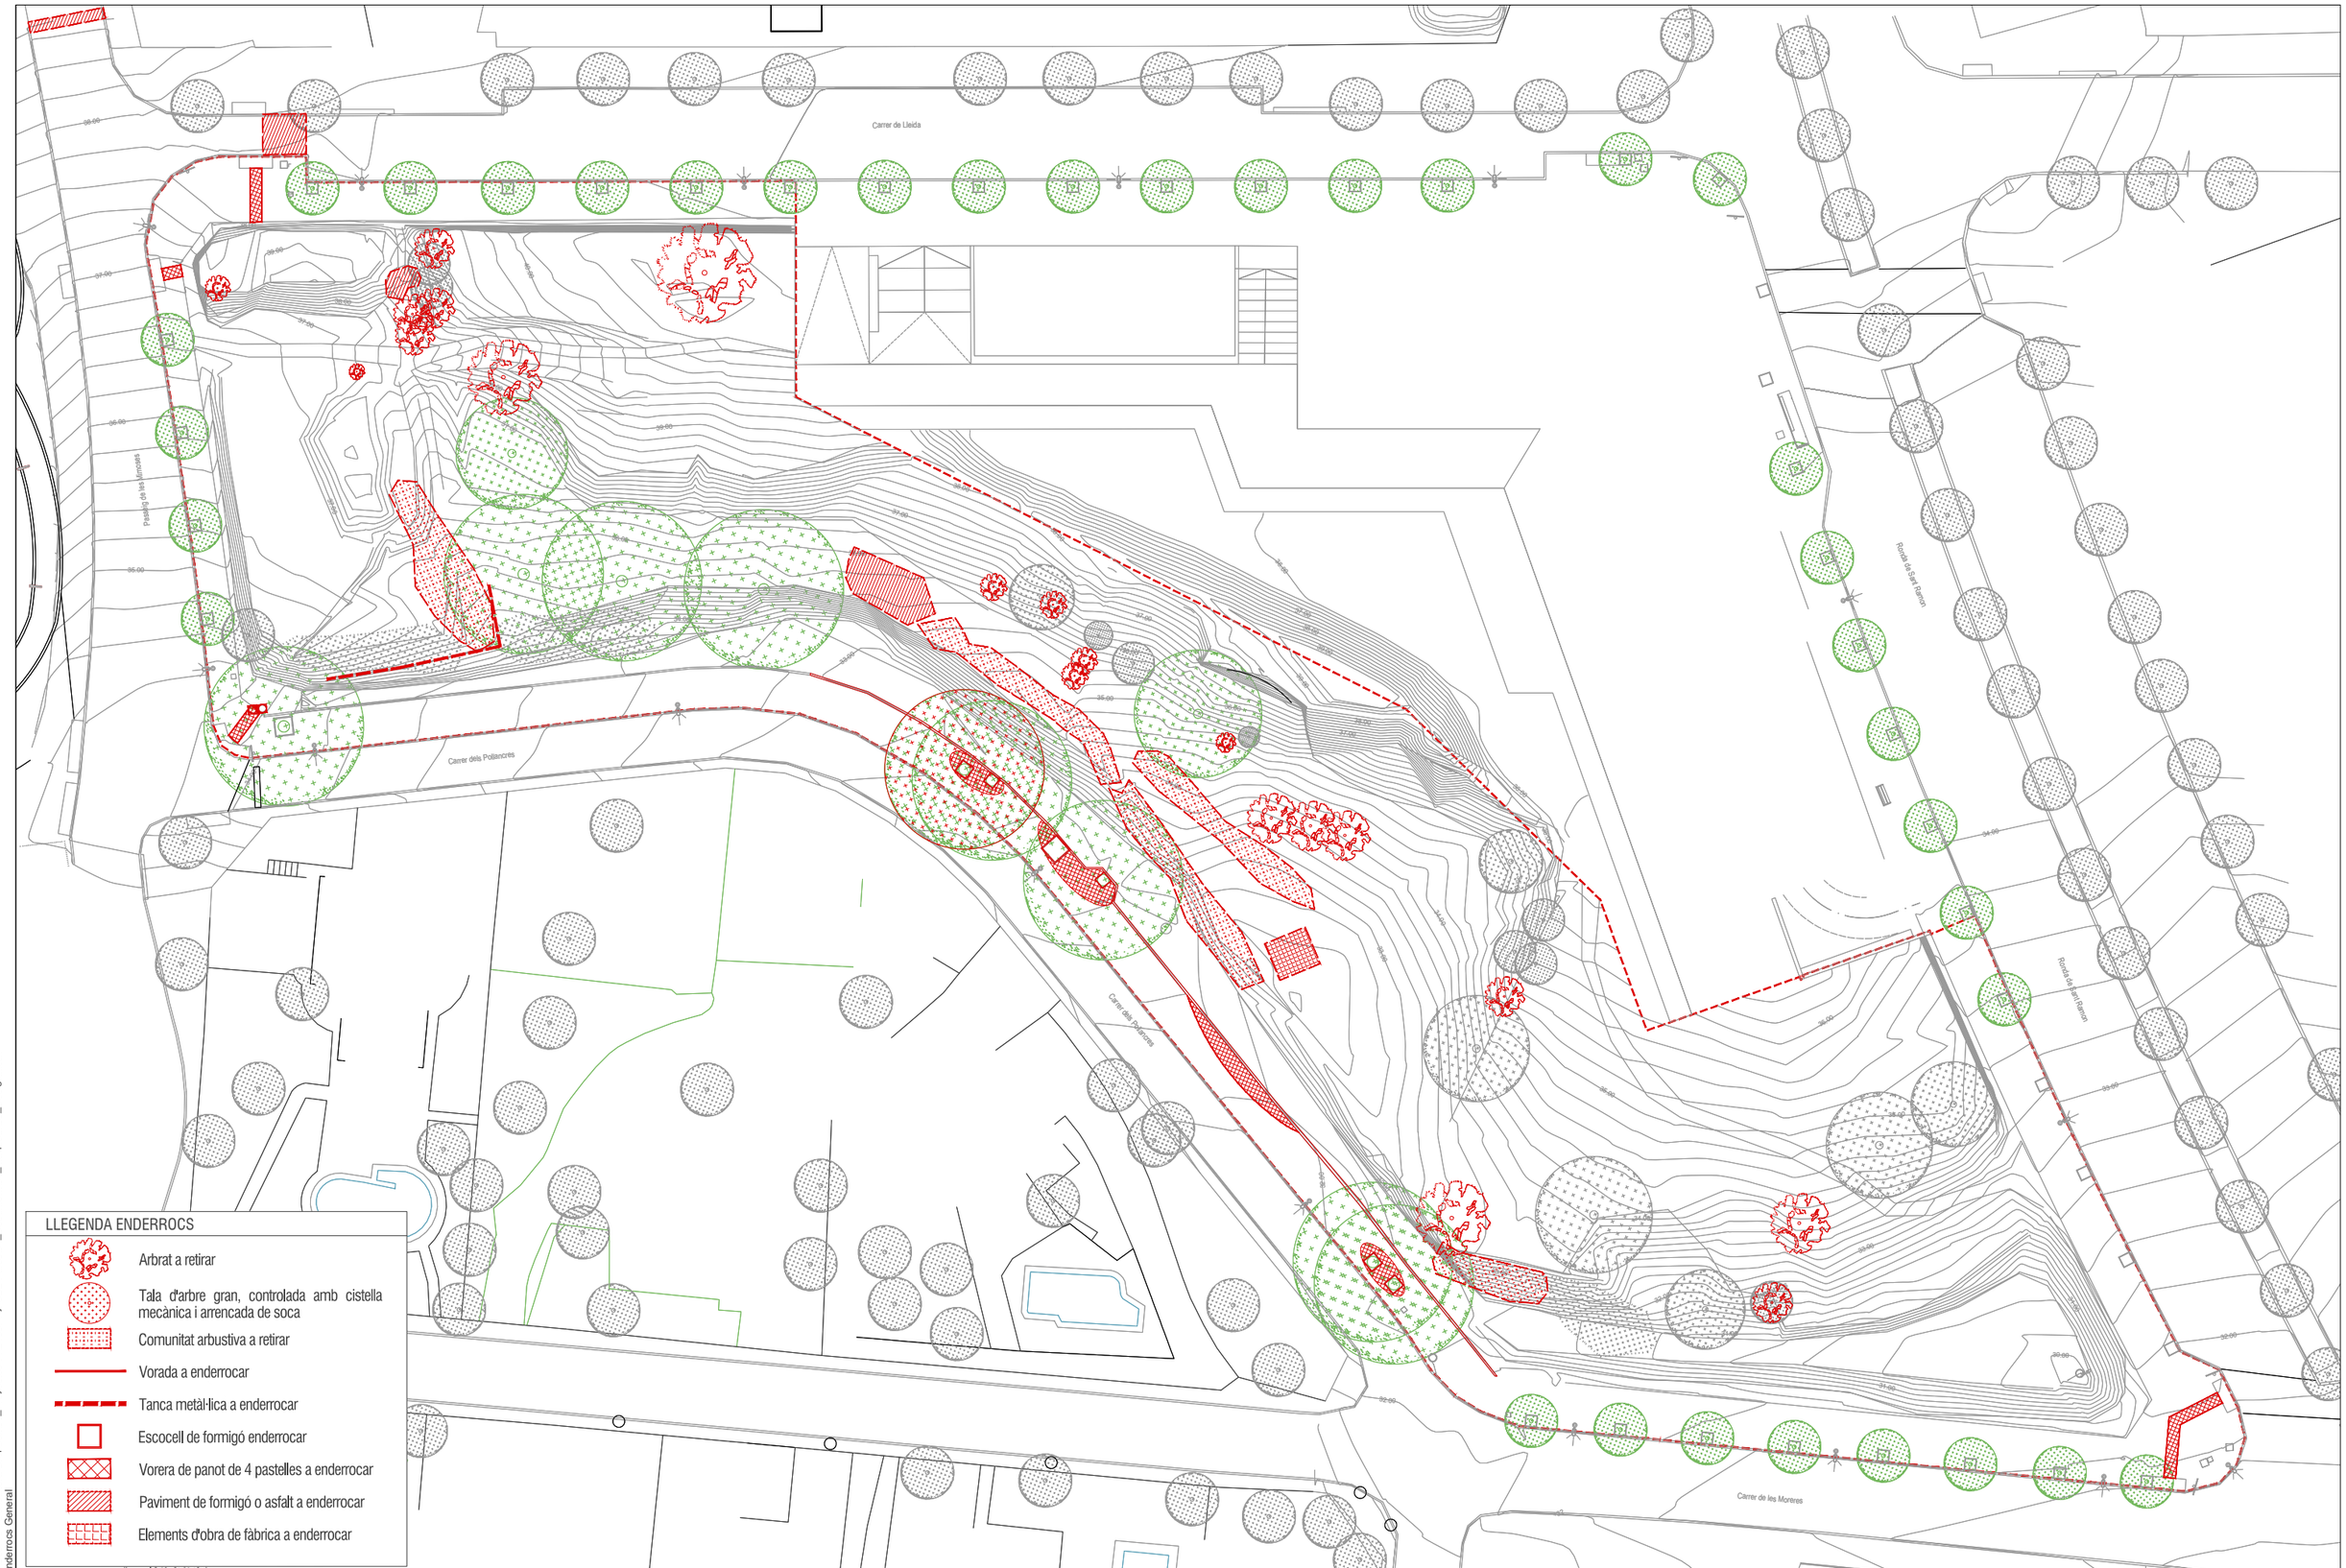

LLEGENDA ENDERROCS

- Arbrat a retirar
- Tala d'arbre gran, controlada amb cistella mecànica i arrencada de soca
- Comunitat arbustiva a retirar
- Vorada a enderrocar
- Tanca metàl·lica a enderrocar
- Escocell de formigó enderrocar
- Vorera de panot de 4 pastelles a enderrocar
- Paviment de formigó o asfalt a enderrocar
- Elements d'obra de fàbrica a enderrocar

EXPEDIENT ---
TÍTOL AMPLIACIO DEL PARC DEL LLOR
SISTEMA COOR ETRS89 UTM-31N
DATA (aammdd) 14-10-2024
ARXIU B1Llor_04_Enderrocs.dwg
DOCUMENT C:\Users\User1\PI Consultora Dropbox\99_Proyectos PI\24007 Aj. SBL Parcs\04_Document\01_Maqueta\02_Doc gràfica\
PRESENTACIÓ 04.01_Enderrocs General

AJUNTAMENT SANT BOI DE LLOBREGAT

Àrea de Ciutat Sostenible, Saludable i Resilient
Unitat de Patrimoni Natural i Verd Urbà

SANT BOI RESPIRA + VERD
B1:
Nous espais verds i blaus connectors

POMO D'AMPLIACIÓ DEL PARC DEL LLOR

AUTORS: Silvia Pujalte i Xavier Romera
ASSISTÈNCIA TÈCNICA: PI Consultora (Carlos Campos i Roser Garcia)

FASE: Projecte Executiu **DATA**: Octubre 2024
TÍTOL DEL PLÀNOL:
Enderrocs. Planta general

N
1/500

04
04.01

Finançat per la Unió Europea NextGenerationEU

Pla de Recuperació, Transformació i Resiliència

Fundación Biodiversidad

VICEPRESIDENCIA TERCERA DEL GOBIERNO
MINISTERIO PARA LA TRANSICIÓN ECOLÓGICA Y EL RETO DEMOGRÁFICO
GOBIERNO DE ESPAÑA

LLEGENDA ENDERROCS

- Arbrat a retirar
- Tala d'arbre gran, controlada amb cistella mecànica i arrencada de soca
- Comunitat arbustiva a retirar
- Vorada a enderrocar
- Tanca metàl·lica a enderrocar
- Escocell de formigó enderrocar
- Vorera de panot de 4 pastelles a enderrocar
- Paviment de formigó o asfalt a enderrocar
- Elements d'obra de fàbrica a enderrocar

Carrer de Lleida
Passeig de les Mimoses
Carrer dels Pollancres
Grup Ulmus
Xalar (j)
Cs (g) multitronc
Cs (g) bifurcació + tronc inclinat
Ll ben format
Rebrot Cs
Rebrot Oe
Rebrot Ol
Ol
Cs (g)
Ll
Oe
Ug
Pr
39.00
38.00
37.00
36.00
35.00
34.00

EXPEDIENT ---
TÍTOL AMPLIACIÓ DEL PARC DEL LLOR
SISTEMA COOR ETRS89_UTM-31N
DATA (aammdd) 14-10-2024
ARXIU B1Llor_04_Enderrocs.dwg
DOCUMENT C:\Users\User1\PI Consultora Dropbox\69_Proyectos PI\24007 Aj. SBL Parcs\04_Document\01_Maqueta\02_Doc gràfica\
PRESENTACIÓ 04.02_Enderrocs_Zoom1

AJUNTAMENT SANT BOI DE LLOBREGAT

Àrea de Ciutat Sostenible, Saludable i Resilient
Unitat de Patrimoni Natural i Verd Urbà

SANT BOI RESPIRA + VERD
B1:
Nous espais verds i blaus connectors

POMO D'AMPLIACIÓ DEL PARC DEL LLOR
AUTORS: Silvia Pujalte i Xavier Romera
ASSISTÈNCIA TÈCNICA: PI Consultora (Carlos Campos i Roser Garcia)

FASE: Projecte Executiu **DATA**: Octubre 2024
TÍTOL DEL PLÀNOL:
Enderrocs. Zoom 1

N
1/300

04
04.02

Finançat per la Unió Europea NextGenerationEU

Pla de Recuperació, Transformació i Resiliència

Fundación Biodiversidad

VICEPRESIDENCIA TERCERA DEL GOBIERNO
MINISTERIO PARA LA TRANSICIÓN ECOLÓGICA Y EL RETO DEMOGRÁFICO
GOBIERNO DE ESPAÑA

Carrer dels Polancres
Camí de ronda
Camí de ronda
Camí de ronda
Ronda de Sant Ramon
Carrer de les Moreres
Cs (g)
copa molt gran
Os (g)
multitronc
Oe
multitronc
Ma
Ph
Orn
Cm
Cs
Os (g)
Oe
Ph
Ma

Finançat per la Unió Europea NextGenerationEU

Pla de Recuperació, Transformació i Resiliència

Fundación Biodiversidad

VICEPRESIDENCIA TERCERA DEL GOBIERNO
MINISTERIO PARA LA TRANSICIÓN ECOLÓGICA Y EL RETO DEMOGRÁFICO
GOBIERNO DE ESPAÑA

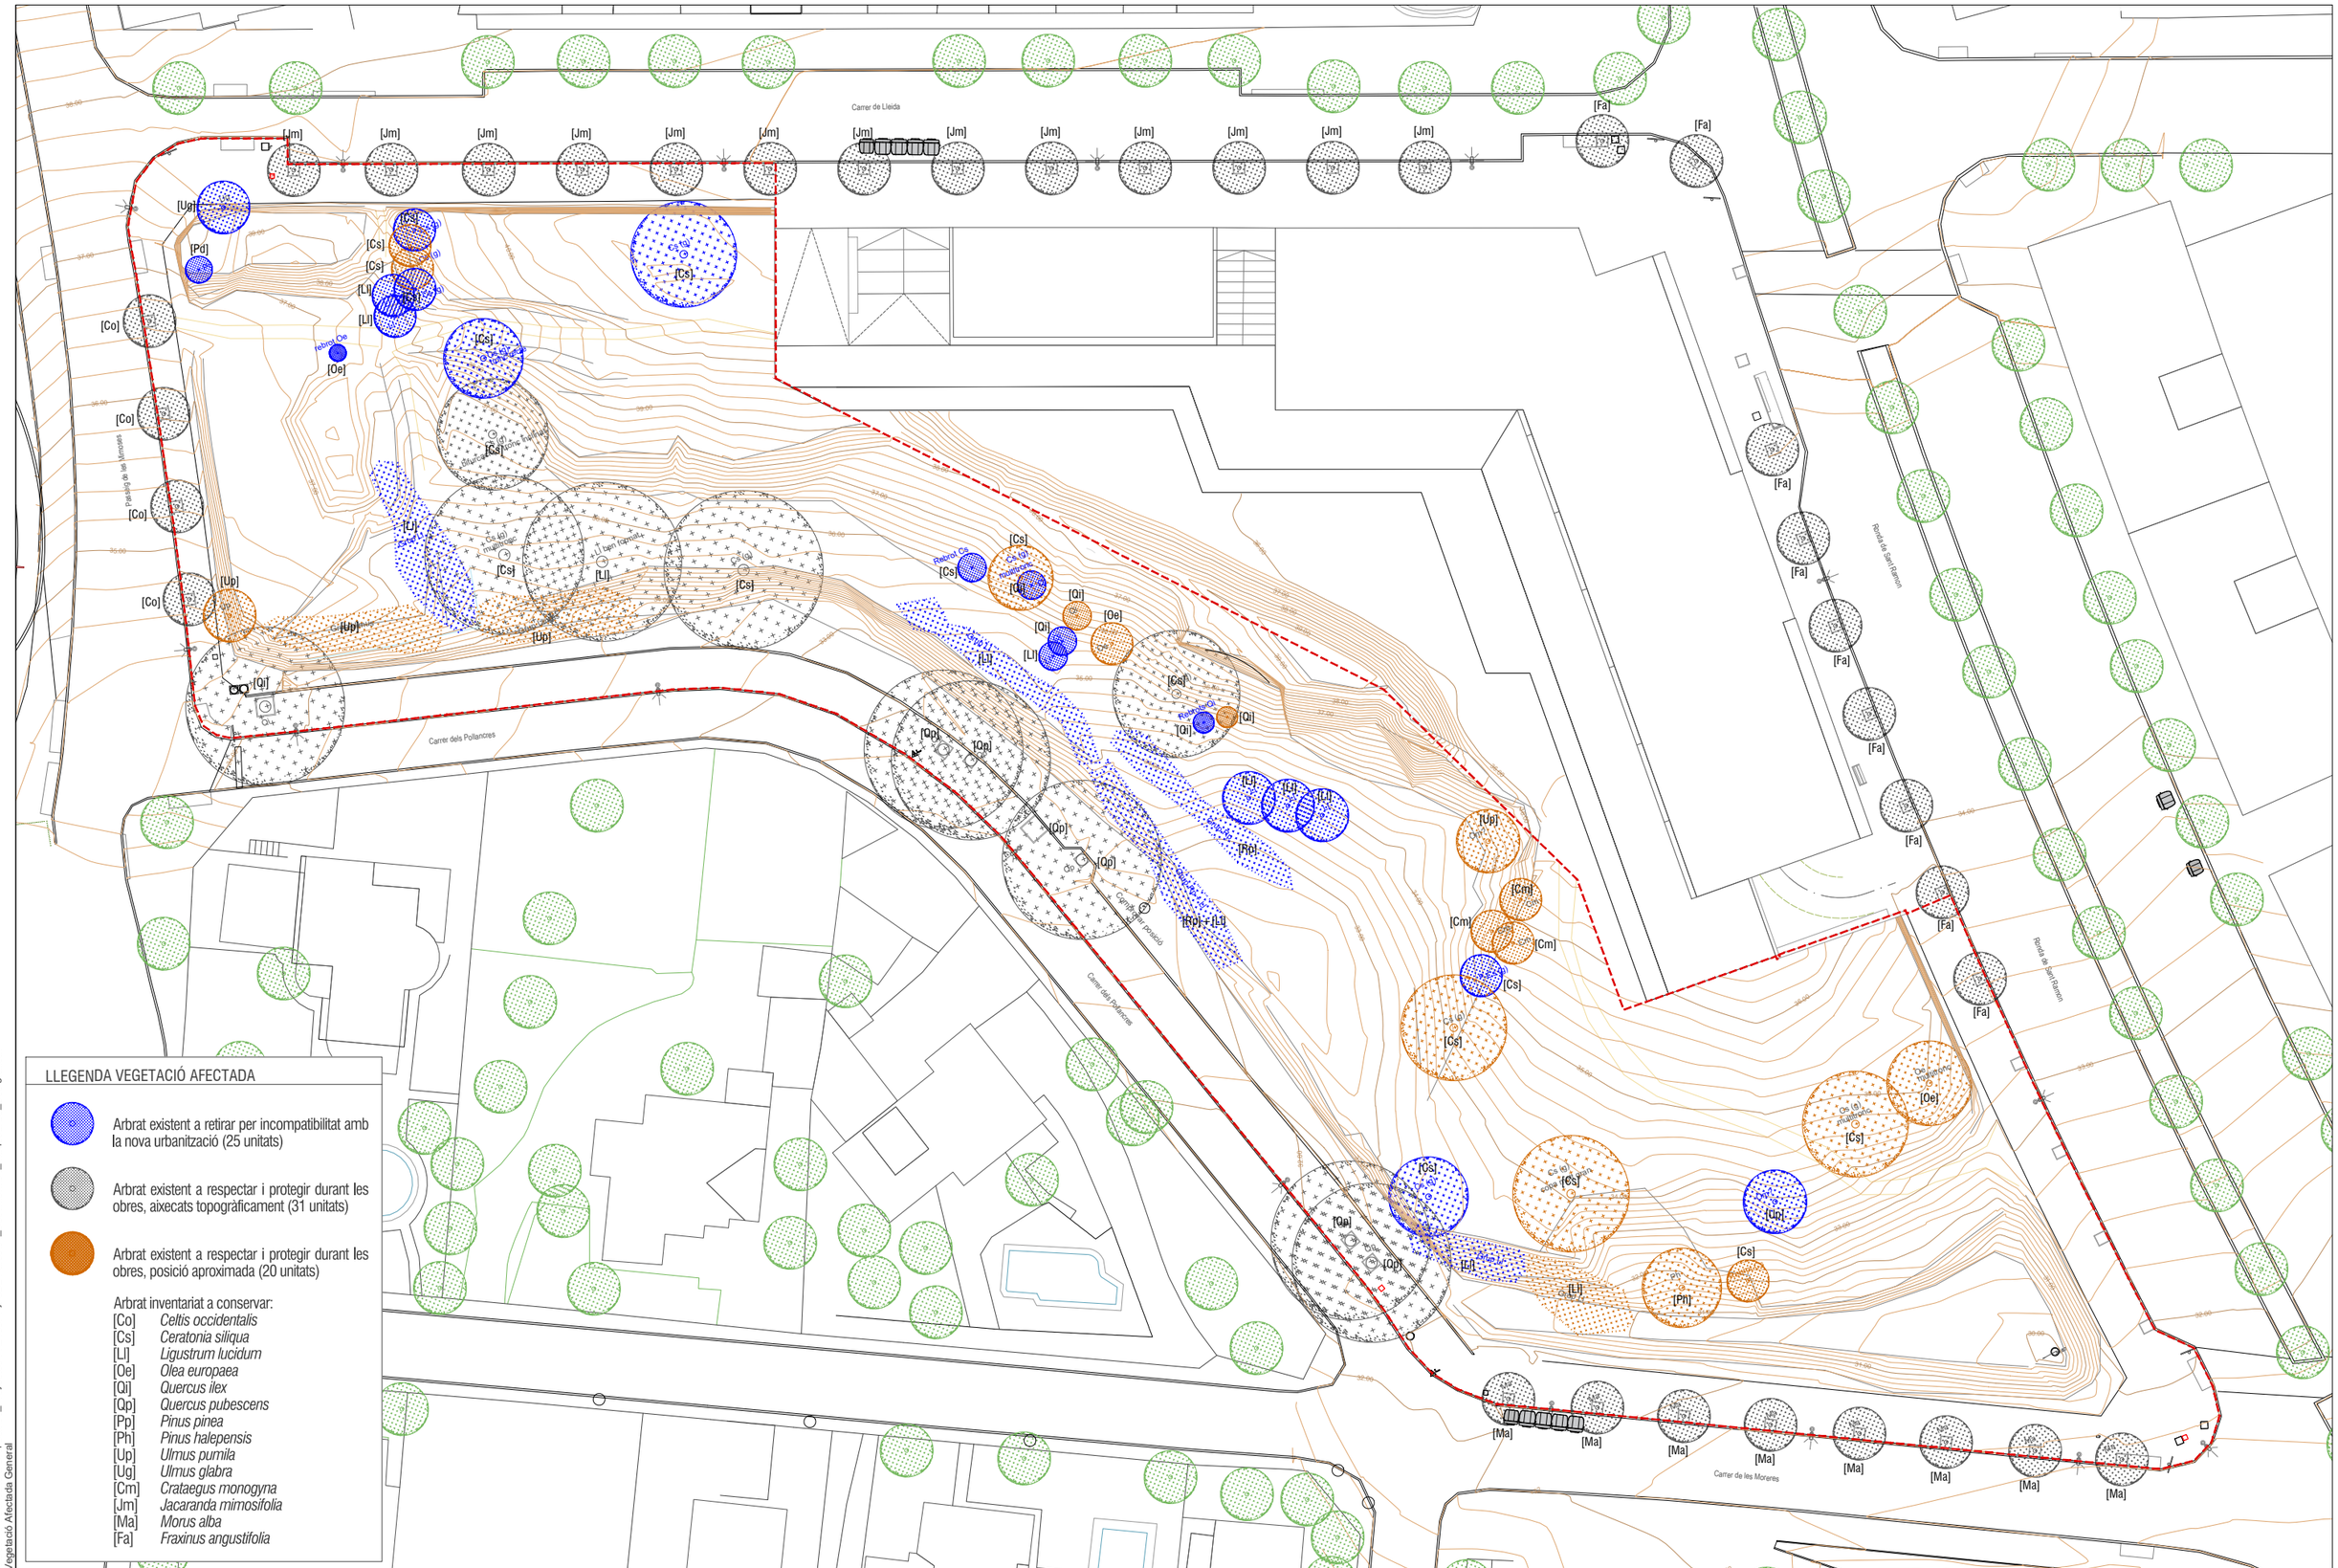

LLEGENDA VEGETACIÓ AFECTADA

Arbrat existent a retirar per incompatibilitat amb la nova urbanització (25 unitats)

Arbrat existent a respectar i protegir durant les obres, aixecats topogràficament (31 unitats)

Arbrat existent a respectar i protegir durant les obres, posició aproximada (20 unitats)

Arbrat inventariat a conservar:

[Co]	*Celtis occidentalis*
[Cs]	*Ceratonia siliqua*
[Ll]	*Ligustrum lucidum*
[Oe]	*Olea europaea*
[Qi]	*Quercus ilex*
[Qp]	*Quercus pubescens*
[Pp]	*Pinus pinea*
[Ph]	*Pinus halepensis*
[Up]	*Ulmus pumila*
[Ug]	*Ulmus glabra*
[Cm]	*Crataegus monogyna*
[Jm]	*Jacaranda mimosifolia*
[Ma]	*Morus alba*
[Fa]	*Fraxinus angustifolia*

AJUNTAMENT SANT BOI DE LLOBREGAT

Àrea de Ciutat Sostenible, Saludable i Resilient

Unitat de Patrimoni Natural i Verd Urbà

SANT BOI RESPIRA + VERD

B1:
Nous espais verds i blaus connectors

POMO D'AMPLIACIÓ DEL PARC DEL LLOR

AUTORS: Silvia Pujalte i Xavier Romera

ASSISTÈNCIA TÈCNICA: PI Consultora (Carlos Campos i Roser Garcia)

FASE: Projecte Executiu **DATA**: Octubre 2024

TÍTOL DEL PLÀNOL:

Vegetació afectada. Planta general

N

1/500

05

05.01

EXPEDIENT ---
TÍTOL AMPLIACIO DEL PARC DEL LLOR
SISTEMA COOR ETRS89_UTM-31N
DATA (aammdd) 11-10-2024
ARXIU B1Llor_05_Vegetació afectada.dwg
DOCUMENT C:\Users\User1\PI Consultora Dropbox\69_Proyectos PI\24007 Aj. SBL Parcs\04_Document\01_Maqueta\02_Doc gràfica\
PRESENTACIÓ 05.01 Vegetació Afectada General

Finançat per la Unió Europea NextGenerationEU

Pla de Recuperació, Transformació i Resiliència

Fundación Biodiversidad

VICEPRESIDENCIA TERCERA DEL GOBIERNO
MINISTERIO PARA LA TRANSICIÓN ECOLÓGICA Y EL RETO DEMOGRÁFICO
GOBIERNO DE ESPAÑA

LLEGENDA VEGETACIÓ AFECTADA

Arbrat existent a retirar per incompatibilitat amb la nova urbanització (25 unitats)

Arbrat existent a respectar i protegir durant les obres, aixecats topogràficament (31 unitats)

Arbrat existent a respectar i protegir durant les obres, posició aproximada (20 unitats)

Arbrat inventariat a conservar:

[Co]	*Celtis occidentalis*
[Cs]	*Ceratonia siliqua*
[Ll]	*Ligustrum lucidum*
[Oe]	*Olea europaea*
[Qi]	*Quercus ilex*
[Qp]	*Quercus pubescens*
[Pp]	*Pinus pinea*
[Ph]	*Pinus halepensis*
[Up]	*Ulmus pumila*
[Ug]	*Ulmus glabra*
[Cm]	*Crataegus monogyna*
[Jm]	*Jacaranda mimosifolia*
[Ma]	*Morus alba*
[Fa]	*Fraxinus angustifolia*

Carrer de Lleida

Passeig de les Mimoses

Carrer dels Pollancres

EXPEDIENT ---
TITOL AMPLIACIO DEL PARC DEL LLOR
SISTEMA COOR ETRS89. UTM-31N
DATA (aammdd) 11-10-2024
ARXIU B1Llor_05_Vegetació afectada.dwg
DOCUMENT C:\Users\User1\PI Consultora Dropbox\69_Proyectos PI\24\007 Aj. SBL Parcs\04_Document\01_Maqueta\02_Doc gràfica\
PRESENTACIÓ 05.02_Vegetació Afectada Zoom1

AJUNTAMENT SANT BOI DE LLOBREGAT

Àrea de Ciutat Sostenible, Saludable i Resilient

Unitat de Patrimoni Natural i Verd Urbà

SANT BOI RESPIRA + VERD

B1:
Nous espais verds i blaus connectors

POMO D'AMPLIACIÓ DEL PARC DEL LLOR

AUTORS: Silvia Pujalte i Xavier Romera

ASSISTÈNCIA TÈCNICA: PI Consultora (Carlos Campos i Roser Garcia)

FASE: Projecte Executiu **DATA**: Octubre 2024

TÍTOL DEL PLÀNOL:

Vegetació afectada. Zoom 1

N

1/300

05

05.02

Finançat per la Unió Europea NextGenerationEU

Pla de Recuperació, Transformació i Resiliència

Fundación Biodiversidad

VICEPRESIDENCIA TERCERA DEL GOBIERNO
MINISTERIO PARA LA TRANSICIÓN ECOLÓGICA Y EL RETO DEMOGRÁFICO
GOBIERNO DE ESPAÑA

LLEGENDA VEGETACIÓ AFECTADA

- Arbrat existent a retirar per incompatibilitat amb la nova urbanització (25 unitats)
- Arbrat existent a respectar i protegir durant les obres, aixecats topogràficament (31 unitats)
- Arbrat existent a respectar i protegir durant les obres, posició aproximada (20 unitats)

Arbrat inventariat a conservar:

[Co]	*Celtis occidentalis*
[Cs]	*Ceratonia siliqua*
[Ll]	*Ligustrum lucidum*
[Oe]	*Olea europaea*
[Qi]	*Quercus ilex*
[Qp]	*Quercus pubescens*
[Pp]	*Pinus pinea*
[Ph]	*Pinus halepensis*
[Up]	*Ulmus pumila*
[Ug]	*Ulmus glabra*
[Cm]	*Crataegus monogyna*
[Jm]	*Jacaranda mimosifolia*
[Ma]	*Morus alba*
[Fa]	*Fraxinus angustifolia*

Carrer dels Polancres
Carrer de les Moreres
Ronda de Sant Ramon
Grup Rp
Grup Rp + Ll
Grup Ll
Compensar posició
Rebut Cs

AJUNTAMENT SANT BOI DE LLOBREGAT

Àrea de Ciutat Sostenible, Saludable i Resilient
Unitat de Patrimoni Natural i Verd Urbà

SANT BOI RESPIRA + VERD
B1:
Nous espais verds i blaus connectors

POMO D'AMPLIACIÓ DEL PARC DEL LLOR
AUTORS: Silvia Pujalte i Xavier Romera
ASSISTÈNCIA TÈCNICA: PI Consultora (Carlos Campos i Roser Garcia)

FASE: Projecte Executiu **DATA**: Octubre 2024
TÍTOL DEL PLÀNOL:
Vegetació afectada. Zoom 2

N
1/300

05
05.03

EXPEDIENT ---
TÍTOL AMPLIACIO DEL PARC DEL LLOR
SISTEMA COOR ETRS89_UTM-31N
DATA (aammdd) 11-10-2024
ARXIU B1Llor_05_Vegetació afectada.dwg
DOCUMENT C:\Users\User1\PI Consultora Dropbox\89_Proyectos PI\24007 Aj. SBL Parcs\04_Document\01_Maqueta\02_Doc gràfica\
PRESENTACIÓ 05.03_Vegetació Afectada Zoom2

Finançat per la Unió Europea NextGenerationEU

Pla de Recuperació, Transformació i Resiliència

Fundación Biodiversidad

VICEPRESIDENCIA TERCERA DEL GOBIERNO
MINISTERIO PARA LA TRANSICIÓN ECOLÓGICA Y EL RETO DEMOGRÁFICO
GOBIERNO DE ESPAÑA

Carrer de Margarida Xirgu
Carrer de Jaume Codina
Carrer d'Aurora Bertrana
C. de Pere Quart
Carrer de Margarida Xirgu
Carrer Jaume Codina
Centre de Dia
Camí del Llor
Carrer de Manuel de Pedrolo
Carrer dels Tarongers
Carrer dels Tilers
Parc del Llor
Carrer de Frederic Mompou
Carrer dels Llorers
Carrer dels Llimoners
Carrer dels Pollancres
Parc municipal de Marianao
Torre del Marquès de Marianao
Palau dels Marquesos de Marianao
Clúster de salut mental de Catalunya
Carrer de les Moreres
Passeig de les Mimoses
Carrer de Lleida
Carrer dels Tarongers
Cal Mateu
55,74
Plaça del Palau
Carrer dels Eucaliptus
Carrer dels Lledoners

EXPEDIENT ---
TÍTOL AMPLIACIO DEL PARC DEL LLOR
SISTEMA COOR ETRS89. UTM-31N
DATA (aammdd) 14-10-2024
ARXIU B1Llor_01_Situacio.dwg
DOCUMENT C:\Users\User1\PI Consultora Dropbox\99_Proyectos PI\24007 Aj. SBL Parcs\04_Document\01_Maqueta\02_Doc gràfica\
PRESENTACIÓ 06.01 Context Urbà

AJUNTAMENT SANT BOI DE LLOBREGAT

Àrea de Ciutat Sostenible, Saludable i Resilient
Unitat de Patrimoni Natural i Verd Urbà

SANT BOI RESPIRA + VERD
B1:
Nous espais verds i blaus connectors

POMO D'AMPLIACIÓ DEL PARC DEL LLOR
AUTORS: Silvia Pujalte i Xavier Romera
ASSISTÈNCIA TÈCNICA: PI Consultora (Carlos Campos i Roser Garcia)

FASE: Projecte Executiu **DATA**: Octubre 2024
TÍTOL DEL PLÀNOL:
Planta ordenació. Context urbà
N
1/1250

06
06.01

Finançat per la Unió Europea NextGenerationEU

Pla de Recuperació, Transformació i Resiliència

Fundación Biodiversidad

VICEPRESIDENCIA TERCERA DEL GOBIERNO
MINISTERIO PARA LA TRANSICIÓN ECOLÓGICA Y EL RETO DEMOGRÁFICO
GOBIERNO DE ESPAÑA

EXPEDIENT ----
TÍTOL AMPLIACIÓ DEL PARC DEL LLOR
SISTEMA COOR ETRS89_UTM-31N
DATA (aammdd) 11-10-2024
ARXIU B1Llor_06_Planta ordenació.dwg
DOCUMENT C:\Users\User\PI Consultora Dropbox\99_Proyectos PI\24\007 Aj. SBL Parcs\04_Document\01_Maqueta\02_Doc gràfica\
PRESENTACIÓ 06.02_Planta Ordenació

AJUNTAMENT SANT BOI DE LLOBREGAT

Àrea de Ciutat Sostenible, Saludable i Resilient

Unitat de Patrimoni Natural i Verd Urbà

SANT BOI RESPIRA + VERD

B1:
Nous espais verds i blaus connectors

POMO D'AMPLIACIÓ DEL PARC DEL LLOR

AUTORS: Silvia Pujalte i Xavier Romera

ASSISTÈNCIA TÈCNICA: PI Consultora (Carlos Campos i Roser Garcia)

FASE: Projecte Executiu **DATA**: Octubre 2024

TÍTOL DEL PLÀNOL:

Planta ordenació. Planta general

N

1/500

06

06.02

Finançat per la Unió Europea NextGenerationEU

Pla de Recuperació, Transformació i Resiliència

Fundación Biodiversidad

VICEPRESIDENCIA TERCERA DEL GOBIERNO
MINISTERIO PARA LA TRANSICIÓN ECOLÓGICA Y EL RETO DEMOGRÁFICO
GOBIERNO DE ESPAÑA

Carrer de Lleida

Passeig de les Mimoses

Carrer dels Pollancres

EXPEDIENT ---
TÍTOL AMPLIACIO DEL PARC DEL LLOR
SISTEMA COOR ETRS89. UTM-31N
DATA (aammdd) 11-10-2024
ARXIU B1Lor_06_Planta ordenació.dwg
DOCUMENT C:\Users\User1\PI Consultora Dropbox\99_Proyectos PI\24007 Aj. SBL Parcs\04_Document\01_Maqueta\02_Doc gràfica\
PRESENTACIÓ 06.03_Planta Ordenació Zoom1

AJUNTAMENT SANT BOI DE LLOBREGAT

Àrea de Ciutat Sostenible, Saludable i Resilient
Unitat de Patrimoni Natural i Verd Urbà

SANT BOI RESPIRA + VERD

B1:
Nous espais verds i blaus connectors

POMO D'AMPLIACIÓ DEL PARC DEL LLOR

AUTORS: Silvia Pujalte i Xavier Romera
ASSISTÈNCIA TÈCNICA: PI Consultora (Carlos Campos i Roser Garcia)

FASE: Projecte Executiu **DATA**: Octubre 2024

TÍTOL DEL PLÀNOL:
Planta ordenació. Zoom 1

N

1/300

06

06.03

Finançat per la Unió Europea NextGenerationEU

Pla de Recuperació, Transformació i Resiliència

Fundación Biodiversidad

VICEPRESIDENCIA TERCERA DEL GOBIERNO
MINISTERIO PARA LA TRANSICIÓN ECOLÓGICA Y EL RETO DEMOGRÁFICO
GOBIERNO DE ESPAÑA

EXPEDIENT ---
TÍTOL AMPLIACIO DEL PARC DEL LLOR
SISTEMA COOR ETRS89. UTM-31N
DATA (aammdd) 11-10-2024
ARXIU B1Llor_06_Planta ordenació.dwg
DOCUMENT C:\Users\User1\PI Consultora Dropbox\99_Proyectos PI\24007 Aj. SBL Parcs\04_Document\01_Maqueta\02_Doc gràfica\
PRESENTACIÓ 06.04_Planta Ordenació Zoom2

AJUNTAMENT SANT BOI DE LLOBREGAT

Àrea de Ciutat Sostenible, Saludable i Resilient

Unitat de Patrimoni Natural i Verd Urbà

SANT BOI RESPIRA + VERD

B1:
Nous espais verds i blaus connectors

POMO D'AMPLIACIÓ DEL PARC DEL LLOR

AUTORS: Silvia Pujalte i Xavier Romera
ASSISTÈNCIA TÈCNICA: PI Consultora (Carlos Campos i Roser Garcia)

FASE: Projecte Executiu **DATA**: Octubre 2024

TÍTOL DEL PLÀNOL:

Planta ordenació. Zoom 2

N

1/300

06

06.04

Finançat per la Unió Europea NextGenerationEU

Pla de Recuperació, Transformació i Resiliència

Fundación Biodiversidad

VICEPRESIDENCIA TERCERA DEL GOBIERNO
MINISTERIO PARA LA TRANSICIÓN ECOLÓGICA Y EL RETO DEMOGRÁFICO
GOBIERNO DE ESPAÑA

Carrer de Lleida

Passeig de les Moreres

Carrer dels Pollancres

Carrer dels Plataners

Carrer de les Moreres

Ronda de Sant Ramon

Ronda de Sant Ramon

EXPEDIENT ---
TÍTOL AMPLIACIÓ DEL PARC DEL LLOR
SISTEMA COOR ETRS89_UTM-31N
DATA (aammdd) 11-10-2024
ARXIU B1Llor_07_Definició geomètrica.dwg
DOCUMENT C:\Users\User1\PI Consultora Dropbox\99_Proyectos PI\24007 Aj. SBL Parcs\04_Document\01_Maqueta\02_Doc gràfica\
PRESENTACIÓ 07.01 Def Geo_General

AJUNTAMENT SANT BOI DE LLOBREGAT

Àrea de Ciutat Sostenible, Saludable i Resilient

Unitat de Patrimoni Natural i Verd Urbà

SANT BOI RESPIRA + VERD

B1:
Nous espais verds i blaus connectors

POMO D'AMPLIACIÓ DEL PARC DEL LLOR

AUTORS: Silvia Pujalte i Xavier Romera

ASSISTÈNCIA TÈCNICA: PI Consultora (Carlos Campos i Roser Garcia)

FASE: Projecte Executiu **DATA**: Octubre 2024

TÍTOL DEL PLÀNOL:

Definició geomètrica. Planta general

N

1/500

07

07.01

Finançat per la Unió Europea NextGenerationEU

Pla de Recuperació, Transformació i Resiliència

Fundación Biodiversidad

VICEPRESIDENCIA TERCERA DEL GOBIERNO
MINISTERIO PARA LA TRANSICIÓN ECOLÓGICA Y EL RETO DEMOGRÁFICO
GOBIERNO DE ESPAÑA

COORDENADES		
PUNT	Posició X	Posició Y
01	418481.4095	4578439.5143
02	418484.2988	4578433.0980
03	418475.1738	4578433.5030
04	418483.1189	4578430.9216
05	418490.7954	4578418.6709
06	418489.3376	4578417.1617
07	418502.3044	4578411.8339
08	418520.6180	4578404.3091
09	418517.8450	4578407.5567
10	418492.2945	4578410.6039
100	418542.4323	4578361.5499
101	418541.3606	4578359.0420
102	418539.2985	4578362.2931
103	418539.1815	4578366.7521
104	418537.0791	4578365.6627
105	418534.7123	4578369.1910
106	418535.4647	4578372.2329
107	418532.2080	4578372.9188
108	418533.3625	4578375.1144
109	418529.5629	4578376.8635
11	418494.7286	4578428.1751
110	418529.4610	4578381.8493
111	418526.7173	4578380.9571
112	418523.4596	4578385.2939
113	418524.8871	4578388.9750
114	418521.1289	4578388.6874
115	418521.0124	4578394.7781
116	418517.6179	4578393.3488
117	418517.7697	4578399.3933
118	418514.4211	4578397.0614
119	418515.0921	4578402.9544
12	418497.7799	4578428.5776
120	418511.4356	4578399.9354
121	418512.9124	4578405.5956
122	418509.1999	4578409.0006
13	418496.1022	4578431.1464
14	418487.6804	4578434.6208
15	418509.8942	4578419.8987
16	418515.9784	4578422.9465
17	418521.5604	4578420.6436
18	418502.9969	4578404.7128
19	418501.8370	4578403.9388
20	418481.1387	4578408.3332
21	418480.1347	4578420.4243
22	418474.1707	4578414.2383
23	418473.5512	4578407.9004
24	418477.0081	4578404.5641
25	418467.8995	4578418.6725
26	418463.4557	4578403.1791
27	418464.7963	4578400.8977
28	418499.6197	4578390.9137
29	418504.6589	4578388.9679
30	418508.8781	4578386.5208
31	418516.5710	4578379.9423
32	418528.0732	4578367.7633
33	418530.3895	4578358.7013
34	418529.1253	4578353.4535
35	418528.3503	4578344.2778
36	418531.1948	4578336.4566
37	418532.2320	4578335.2533
38	418543.4984	4578341.2519
39	418540.6451	4578348.6576
40	418533.7269	4578355.1780
41	418534.5493	4578333.0328
42	418537.6806	4578326.7231
43	418539.8680	4578309.3444
44	418545.2632	4578306.4939
45	418554.7427	4578301.4415
46	418565.7346	4578295.5813
47	418576.1420	4578290.0341
48	418579.8222	4578288.6515
49	418589.9537	4578296.3005
50	418584.3955	4578303.9162
51	418569.2149	4578303.7523
52	418567.3450	4578297.8011
53	418570.7955	4578295.5407
54	418581.4120	4578290.5467
55	418582.8196	4578301.3612
56	418571.2784	4578299.2512
57	418588.5032	4578329.8797
58	418589.0713	4578310.3746
59	418582.4578	4578306.7427
60	418581.7626	4578304.9208
61	418566.2317	4578312.9947
62	418564.2125	4578311.6173
63	418566.3262	4578314.9405
64	418564.3785	4578315.0351
65	418566.6455	4578321.5109
66	418564.6978	4578321.6055
67	418566.7426	4578323.5085
68	418564.7949	4578323.6032
69	418567.1216	4578331.3068
71	418562.0587	4578313.8902
71	418565.1739	4578331.4014
72	418562.5134	4578317.1632
73	418560.3774	4578315.7407
74	418561.2009	4578318.8285
75	418559.0318	4578317.3857
76	418560.0726	4578320.5076
77	418557.8855	4578319.0418
78	418558.9933	4578322.4205
79	418556.8019	4578320.9259
80	418557.8278	4578324.7871
81	418555.6446	4578323.2546
82	418556.4411	4578327.8273
83	418554.2769	4578326.2448
84	418554.6979	4578331.7610
85	418552.5625	4578330.1131
86	418553.7812	4578335.4136
87	418551.8104	4578332.9170
88	418552.7043	4578339.2346
89	418550.9082	4578336.3910
90	418551.3514	4578343.2505
91	418549.9875	4578339.8034
92	418548.9865	4578343.1452
93	418549.6765	4578347.4763
94	418547.8429	4578346.4079
95	418547.6509	4578351.9257
96	418546.5064	4578349.5923
97	418544.9742	4578352.7322
98	418545.2458	4578356.6123
99	418543.2558	4578355.8685

EXPEDIENT ---
TÍTOL AMPLIACIO DEL PARC DEL LLOR
SISTEMA COOR ETRS89. UTM-31N
DATA (aammdd) 11-10-2024
ARXIU B1Llor_07_Definició geomètrica.dwg
DOCUMENT C:\Users\User1\PI Consultora Dropbox\99_Proyectos PI\24007 Aj. SBL Parcs\04_Document\01_Maqueta\02_Doc gràfica\
PRESENTACIÓ 07.02_Def Geo_punts Zoom1

AJUNTAMENT SANT BOI DE LLOBREGAT

Àrea de Ciutat Sostenible, Saludable i Resilient
Unitat de Patrimoni Natural i Verd Urbà

SANT BOI RESPIRA + VERD
B1:
Nous espais verds i blaus connectors

POMO D'AMPLIACIÓ DEL PARC DEL LLOR
AUTORS: Silvia Pujalte i Xavier Romera
ASSISTÈNCIA TÈCNICA: PI Consultora (Carlos Campos i Roser Garcia)

FASE: Projecte Executiu **DATA**: Octubre 2024
TÍTOL DEL PLÀNOL:
Definició geomètrica. Punts. Zoom 1

N
1/300

07
07.02

Finançat per la Unió Europea NextGenerationEU

Pla de Recuperació, Transformació i Resiliència

Fundación Biodiversidad

VICEPRESIDÈNCIA TERCERA DEL GOBIERNO
MINISTERIO PARA LA TRANSICIÓN ECOLÓGICA Y EL RETO DEMOGRÁFICO
GOBIERNO DE ESPAÑA

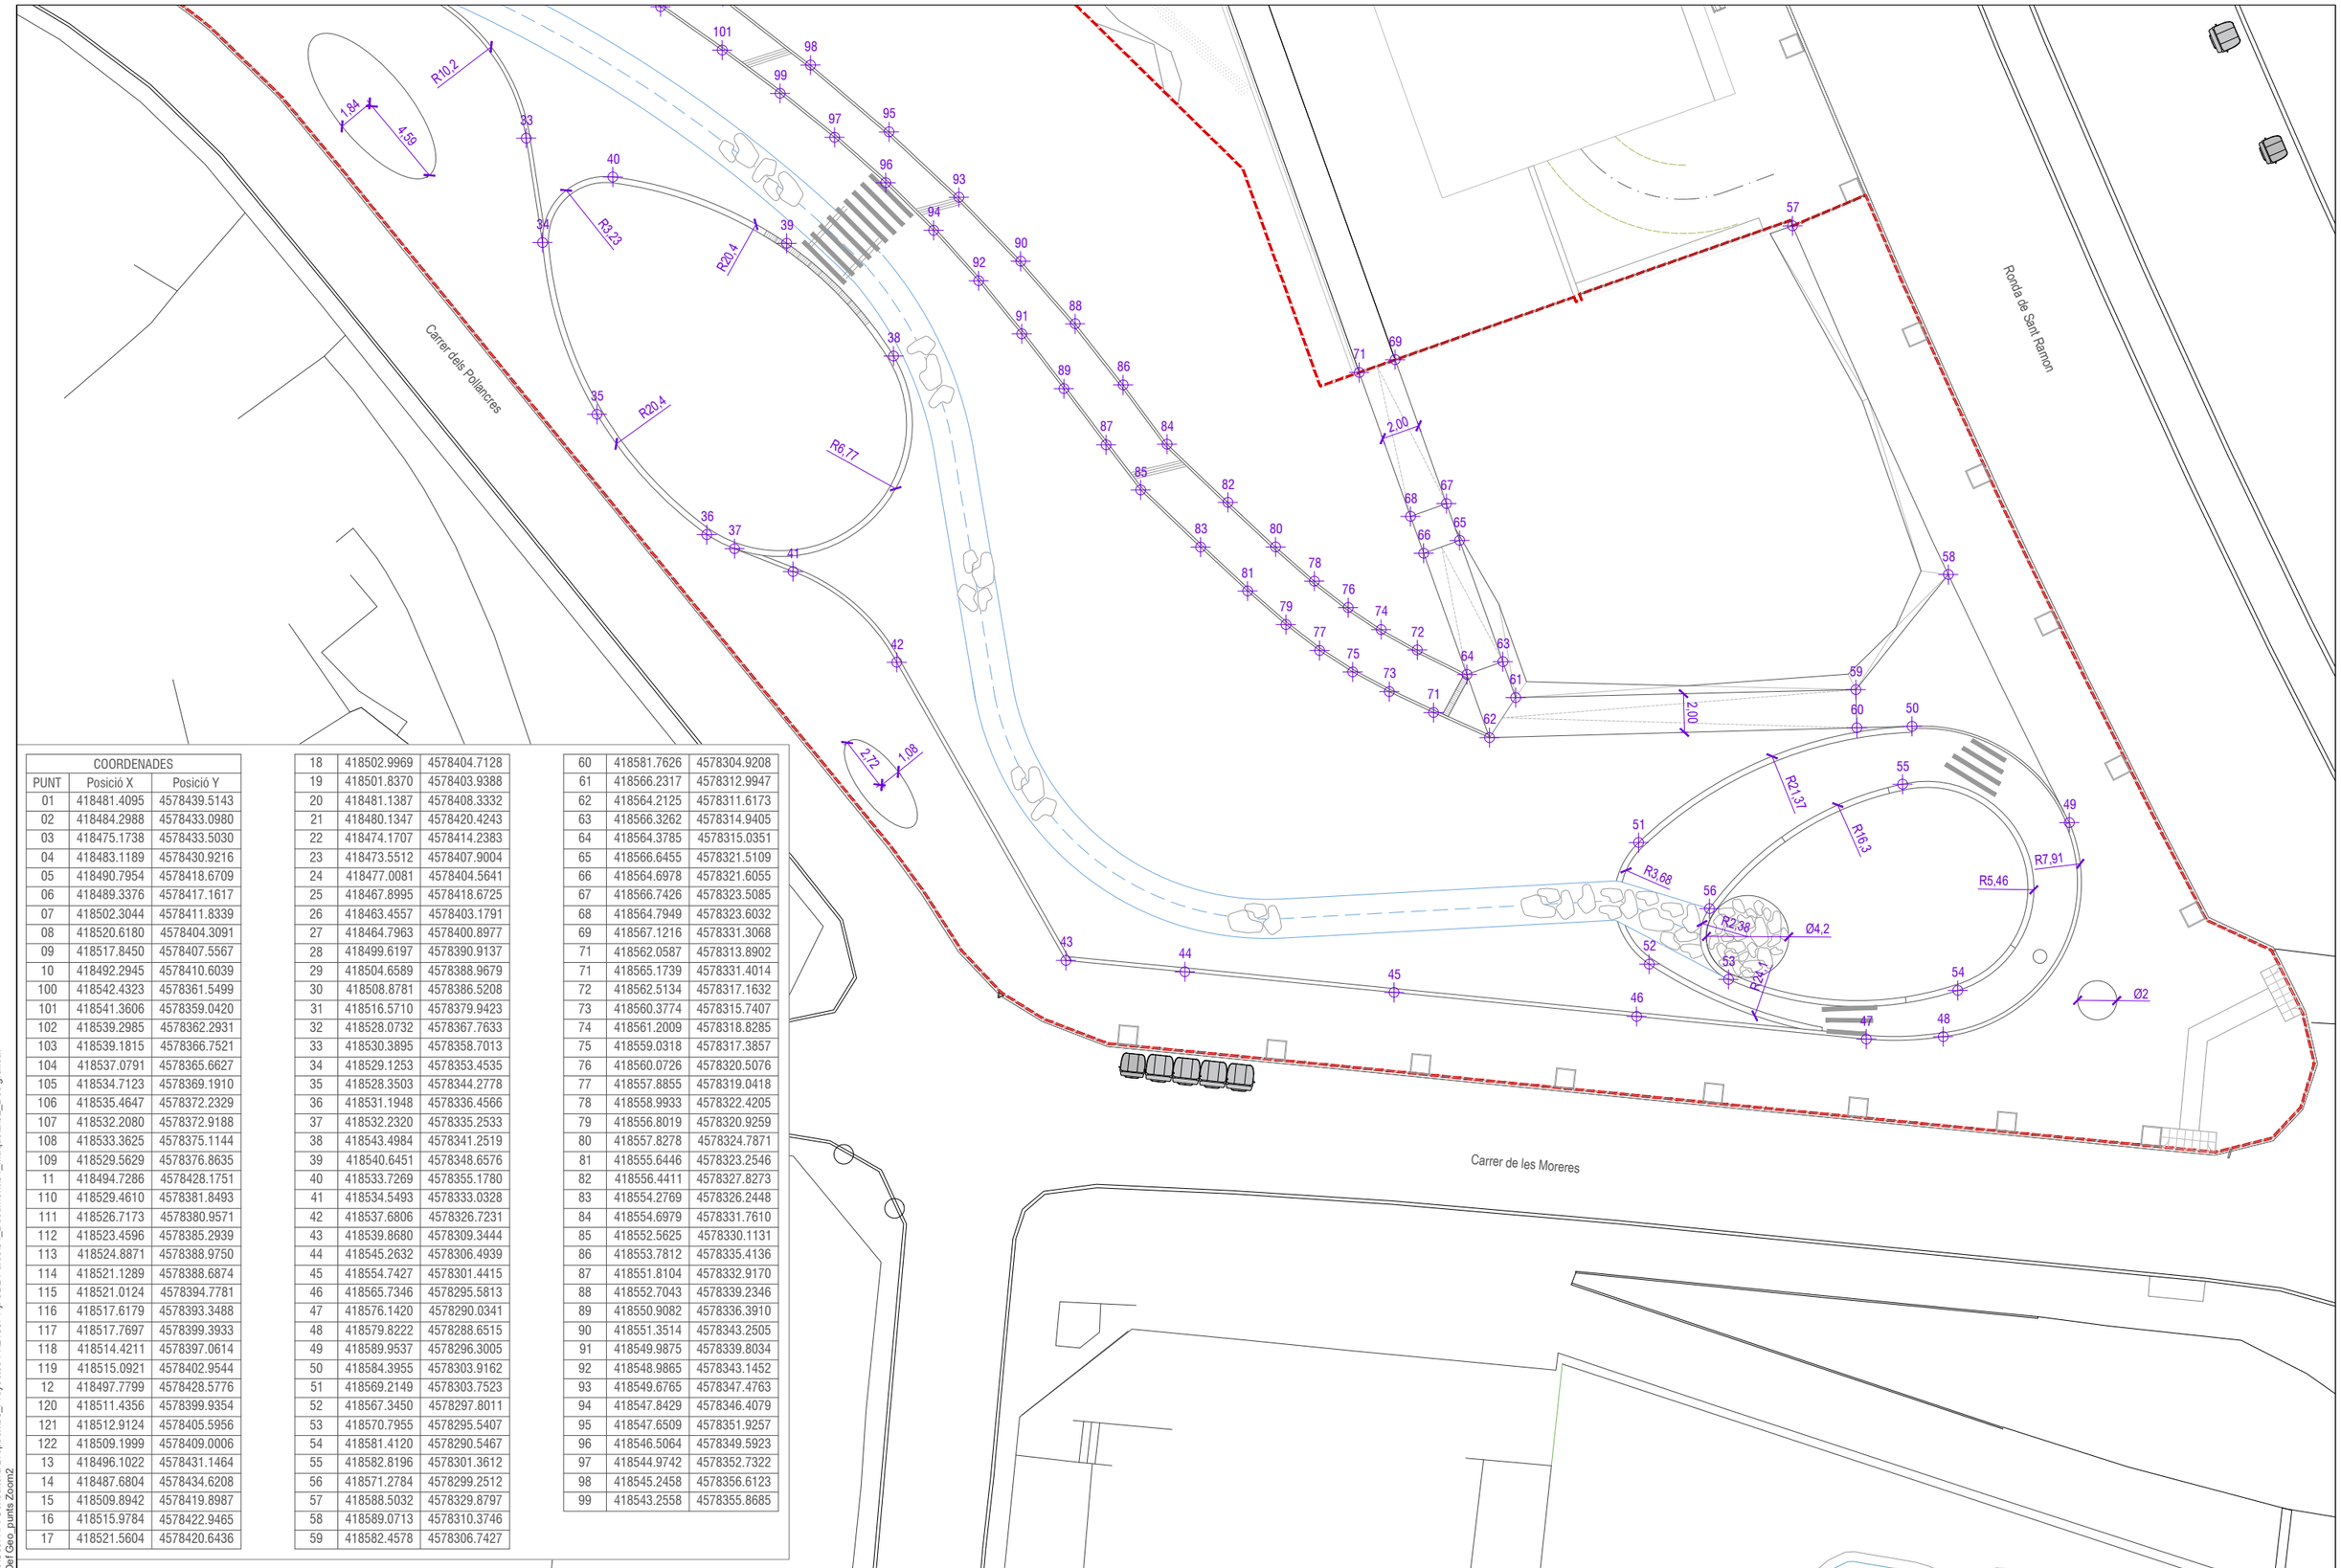

COORDENADES		
PUNT	Posició X	Posició Y
01	418481.4095	4578439.5143
02	418484.2988	4578433.0980
03	418475.1738	4578433.5030
04	418483.1189	4578430.9216
05	418490.7954	4578418.6709
06	418489.3376	4578417.1617
07	418502.3044	4578411.8339
08	418520.6180	4578404.3091
09	418517.8450	4578407.5567
10	418492.2945	4578410.6039
100	418542.4323	4578361.5499
101	418541.3606	4578359.0420
102	418539.2985	4578362.2931
103	418539.1815	4578366.7521
104	418537.0791	4578365.6627
105	418534.7123	4578369.1910
106	418535.4647	4578372.2329
107	418532.2080	4578372.9188
108	418533.3625	4578375.1144
109	418529.5629	4578376.8635
11	418494.7286	4578428.1751
110	418529.4610	4578381.8493
111	418526.7173	4578380.9571
112	418523.4596	4578385.2939
113	418524.8871	4578388.9750
114	418521.1289	4578388.6874
115	418521.0124	4578394.7781
116	418517.6179	4578393.3488
117	418517.7697	4578399.3933
118	418514.4211	4578397.0614
119	418515.0921	4578402.9544
12	418497.7799	4578428.5776
120	418511.4356	4578399.9354
121	418512.9124	4578405.5956
122	418509.1999	4578409.0006
13	418496.1022	4578431.1464
14	418487.6804	4578434.6208
15	418509.8942	4578419.8987
16	418515.9784	4578422.9465
17	418521.5604	4578420.6436
18	418502.9969	4578404.7128
19	418501.8370	4578403.9388
20	418481.1387	4578408.3332
21	418480.1347	4578420.4243
22	418474.1707	4578414.2383
23	418473.5512	4578407.9004
24	418477.0081	4578404.5641
25	418467.8995	4578418.6725
26	418463.4557	4578403.1791
27	418464.7963	4578400.8977
28	418499.6197	4578390.9137
29	418504.6589	4578388.9679
30	418508.8781	4578386.5208
31	418516.5710	4578379.9423
32	418528.0732	4578367.7633
33	418530.3895	4578358.7013
34	418529.1253	4578353.4535
35	418528.3503	4578344.2778
36	418531.1948	4578336.4566
37	418532.2320	4578335.2533
38	418543.4984	4578341.2519
39	418540.6451	4578348.6576
40	418533.7269	4578355.1780
41	418534.5493	4578333.0328
42	418537.6806	4578326.7231
43	418539.8680	4578309.3444
44	418545.2632	4578306.4939
45	418554.7427	4578301.4415
46	418565.7346	4578295.5813
47	418576.1420	4578290.0341
48	418579.8222	4578288.6515
49	418589.9537	4578296.3005
50	418584.3955	4578303.9162
51	418569.2149	4578303.7523
52	418567.3450	4578297.8011
53	418570.7955	4578295.5407
54	418581.4120	4578290.5467
55	418582.8196	4578301.3612
56	418571.2784	4578299.2512
57	418588.5032	4578329.8797
58	418589.0713	4578310.3746
59	418582.4578	4578306.7427
60	418581.7626	4578304.9208
61	418566.2317	4578312.9947
62	418564.2125	4578311.6173
63	418566.3262	4578314.9405
64	418564.3785	4578315.0351
65	418566.6455	4578321.5109
66	418564.6978	4578321.6055
67	418566.7426	4578323.5085
68	418564.7949	4578323.6032
69	418567.1216	4578331.3068
71	418562.0587	4578313.8902
71	418565.1739	4578331.4014
72	418562.5134	4578317.1632
73	418560.3774	4578315.7407
74	418561.2009	4578318.8285
75	418559.0318	4578317.3857
76	418560.0726	4578320.5076
77	418557.8855	4578319.0418
78	418558.9933	4578322.4205
79	418556.8019	4578320.9259
80	418557.8278	4578324.7871
81	418555.6446	4578323.2546
82	418556.4411	4578327.8273
83	418554.2769	4578326.2448
84	418554.6979	4578331.7610
85	418552.5625	4578330.1131
86	418553.7812	4578335.4136
87	418551.8104	4578332.9170
88	418552.7043	4578339.2346
89	418550.9082	4578336.3910
90	418551.3514	4578343.2505
91	418549.9875	4578339.8034
92	418548.9865	4578343.1452
93	418549.6765	4578347.4763
94	418547.8429	4578346.4079
95	418547.6509	4578351.9257
96	418546.5064	4578349.5923
97	418544.9742	4578352.7322
98	418545.2458	4578356.6123
99	418543.2558	4578355.8685

EXPEDIENT ---
TITOL AMPLIACIÓ DEL PARC DEL LLOR
SISTEMA COOR ETRS89. UTM-31N
DATA (aammdd) 11-10-2024
ARXIU B1Llor_07_Definició geomètrica.dwg
DOCUMENT C:\Users\User1\PI Consultora Dropbox\99_Proyectos PI\24007 Aj. SBL Parcs\04_Document\01_Maqueta\02_Doc gràfica\
PRESENTACIÓ 07.03_Def Geo_punts Zoom2

AJUNTAMENT SANT BOI DE LLOBREGAT

Àrea de Ciutat Sostenible, Saludable i Resilient

Unitat de Patrimoni Natural i Verd Urbà

SANT BOI RESPIRA + VERD

B1:
Nous espais verds i blaus connectors

POMO D'AMPLIACIÓ DEL PARC DEL LLOR

AUTORS: Silvia Pujalte i Xavier Romera

ASSISTÈNCIA TÈCNICA: PI Consultora (Carlos Campos i Roser Garcia)

FASE: Projecte Executiu **DATA**: Octubre 2024

TÍTOL DEL PLÀNOL:

Definició geomètrica. Punts. Zoom 2

N

1/300

07

07.03

Finançat per la Unió Europea NextGenerationEU

Pla de Recuperació, Transformació i Resiliència

Fundación Biodiversidad

VICEPRESIDENCIA TERCERA DEL GOBIERNO
MINISTERIO PARA LA TRANSICIÓN ECOLÓGICA Y EL RETO DEMOGRÁFICO
GOBIERNO DE ESPAÑA

EXPEDIENT ---
TÍTOL AMPLIACIO DEL PARC DEL LLOR
SISTEMA COOR ETRS89. UTM-31N
DATA (aammdd) 11-10-2024
ARXIU B1Llor_07_Definició geomètrica.dwg
DOCUMENT C:\Users\User1\PI Consultora Dropbox\99_Proyectos PI\24007 Aj. SBL Parcs\04_Document\01_Maqueta\02_Doc gràfica\
PRESENTACIÓ 07.04_Def Geo_alt Zoom1

AJUNTAMENT SANT BOI DE LLOBREGAT

Àrea de Ciutat Sostenible, Saludable i Resilient

Unitat de Patrimoni Natural i Verd Urbà

SANT BOI RESPIRA + VERD

B1:
Nous espais verds i blaus connectors

POMO D'AMPLIACIÓ DEL PARC DEL LLOR

AUTORS: Silvia Pujalte i Xavier Romera

ASSISTÈNCIA TÈCNICA: PI Consultora (Carlos Campos i Roser Garcia)

FASE: Projecte Executiu **DATA**: Octubre 2024

TÍTOL DEL PLÀNOL:

Definició geomètrica. Altimetries. Zoom 1

N

1/300

07

07.04

Finançat per la Unió Europea NextGenerationEU

Pla de Recuperació, Transformació i Resiliència

Fundación Biodiversidad

VICEPRESIDENCIA TERCERA DEL GOBIERNO
MINISTERIO PARA LA TRANSICIÓN ECOLÓGICA Y EL RETO DEMOGRÁFICO
GOBIERNO DE ESPAÑA

EXPEDIENT ---
TÍTOL AMPLIACIÓ DEL PARC DEL LLOR
SISTEMA COOR ETRS89_UTM-31N
DATA (aammdd) 11-10-2024
ARXIU B1Llor_07_Definició geomètrica.dwg
DOCUMENT C:\Users\User\PI Consultora Dropbox\99_Proyectos PI\24007 Aj. SBL Parcs\04_Document\01_Maqueta\02_Doc gràfica\
PRESENTACIÓ 07.05_Def.Geo_alt.Zoom2

AJUNTAMENT SANT BOI DE LLOBREGAT

Àrea de Ciutat Sostenible, Saludable i Resilient

Unitat de Patrimoni Natural i Verd Urbà

SANT BOI RESPIRA + VERD

B1:
Nous espais verds i blaus connectors

POMO D'AMPLIACIÓ DEL PARC DEL LLOR

AUTORS: Silvia Pujalte i Xavier Romera

ASSISTÈNCIA TÈCNICA: PI Consultora (Carlos Campos i Roser Garcia)

FASE: Projecte Executiu **DATA**: Octubre 2024

TÍTOL DEL PLÀNOL:

Definició geomètrica. Altimetries. Zoom 2

N

1/300

07

07.05

Finançat per la Unió Europea NextGenerationEU

Pla de Recuperació, Transformació i Resiliència

Fundación Biodiversidad

VICEPRESIDENCIA TERCERA DEL GOBIERNO
MINISTERIO PARA LA TRANSICIÓN ECOLÓGICA Y EL RETO DEMOGRÁFICO
GOBIERNO DE ESPAÑA

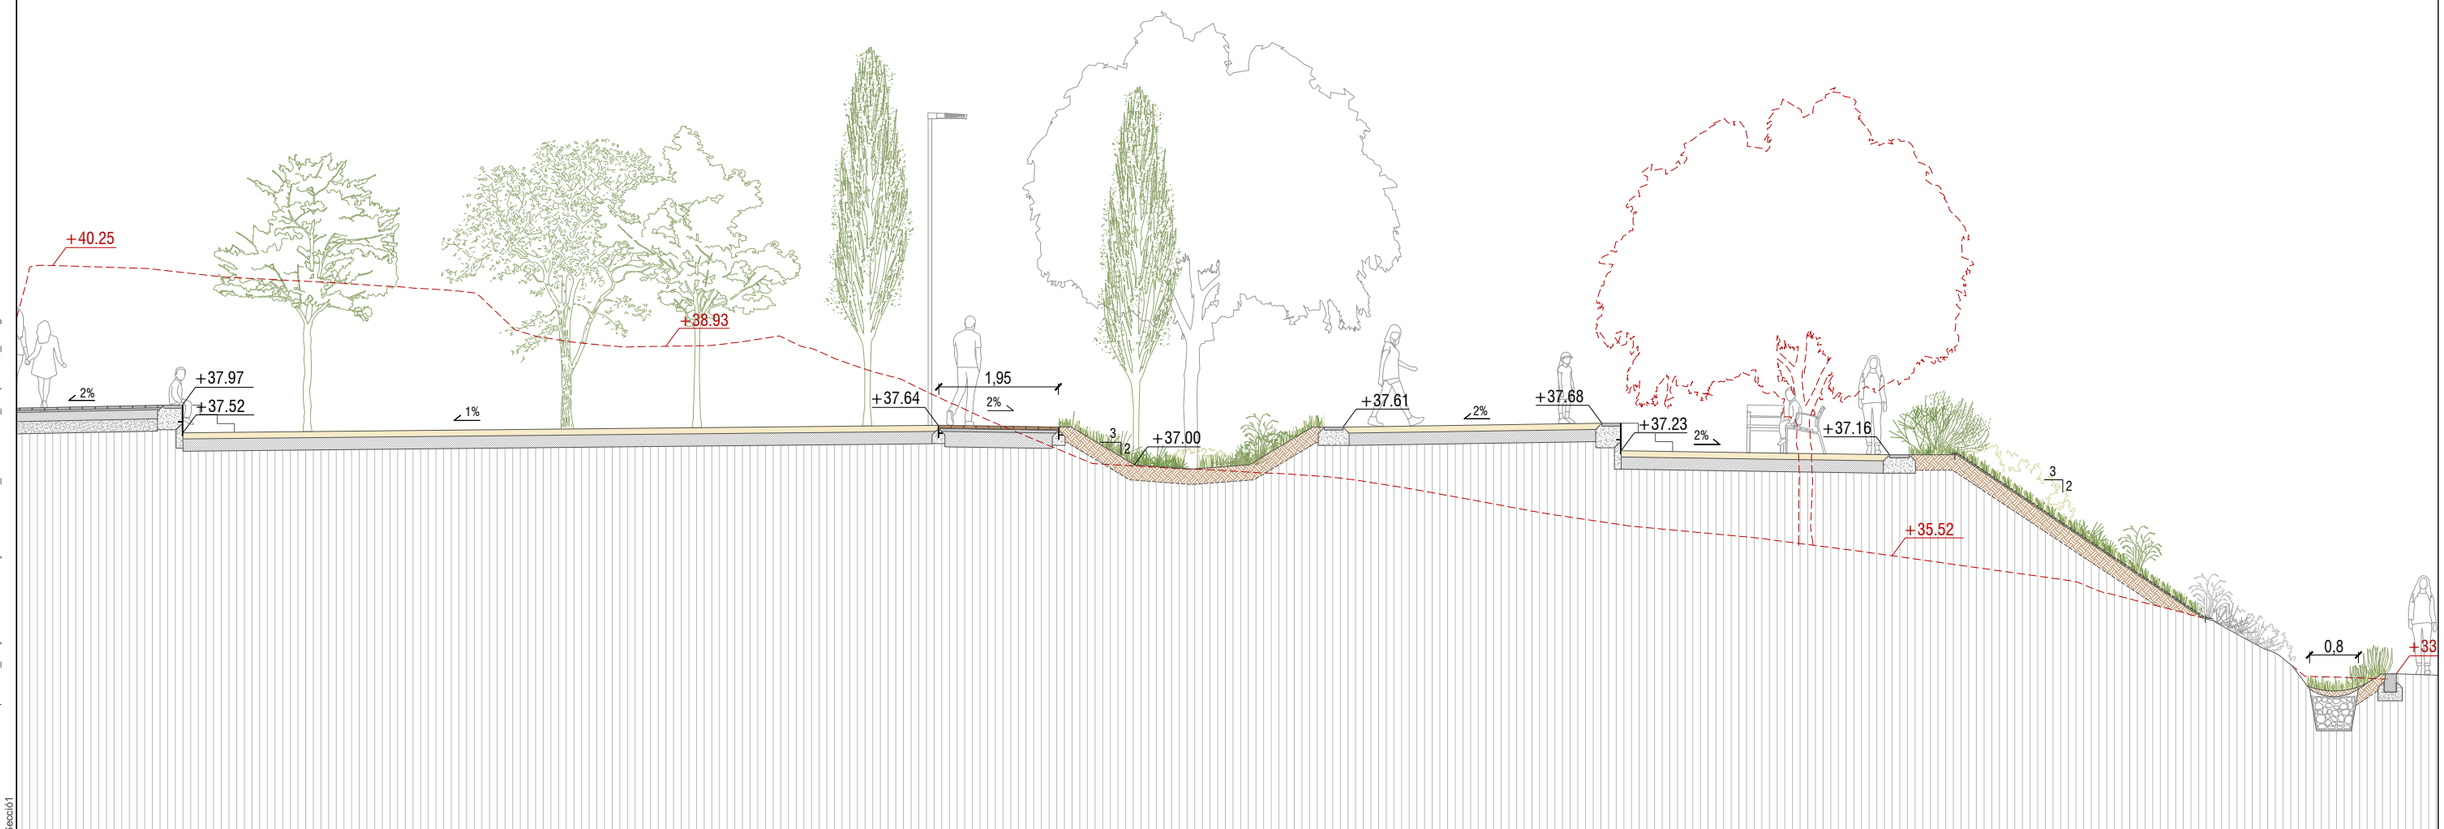

EXPEDIENT ---
TÍTOL AMPLIACIÓ DEL PARC DEL LLOR
SISTEMA COOR ETRS89_UTM-31N
DATA (aammdd) 11-10-2024
ARXIU B1Llor_08_Secció1.dwg
DOCUMENT C:\Users\User1\PI Consultora Dropbox\69_Proyectos PI\24007 Aj. SBL Parcs\04_Document\01_Maqueta\02_Doc gràfica\
PRESENTACIÓ 08.01_Secció1

AJUNTAMENT SANT BOI DE LLOBREGAT

Àrea de Ciutat Sostenible, Saludable i Resilient
Unitat de Patrimoni Natural i Verd Urbà

SANT BOI RESPIRA + VERD
B1:
Nous espais verds i blaus connectors

POMO D'AMPLIACIÓ DEL PARC DEL LLOR
AUTORS: Silvia Pujalte i Xavier Romera
ASSISTÈNCIA TÈCNICA: PI Consultora (Carlos Campos i Roser Garcia)

FASE: Projecte Executiu **DATA**: Octubre 2024
TÍTOL DEL PLÀNOL:
Seccions. Secció 1

N
1/150
1/100

08
08.01

Finançat per la Unió Europea NextGenerationEU

Pla de Recuperació, Transformació i Resiliència

Fundación Biodiversidad

VICEPRESIDENCIA TERCERA DEL GOBIERNO
MINISTERIO PARA LA TRANSICIÓN ECOLÓGICA Y EL RETO DEMOGRÁFICO
GOBIERNO DE ESPAÑA

EXPEDIENT ---
TITOL AMPLIACIO DEL PARC DEL LLOR
SISTEMA COOR ETRS89. UTM-31N
DATA (aammdd) 11-10-2024
ARXIU B1Llor_08_Secció2.dwg
DOCUMENT C:\Users\User1\PI Consultora Dropbox\99_Proyectos PI\24007 Aj. SBL Parcs\04_Document\01_Maqueta\02_Doc gràfica\
PRESENTACIÓ 08.02_Secció2

AJUNTAMENT SANT BOI DE LLOBREGAT

Àrea de Ciutat Sostenible, Saludable i Resilient

Unitat de Patrimoni Natural i Verd Urbà

SANT BOI RESPIRA + VERD

B1:
Nous espais verds i blaus connectors

POMO D'AMPLIACIÓ DEL PARC DEL LLOR

AUTORS: Silvia Pujalte i Xavier Romera

ASSISTÈNCIA TÈCNICA: PI Consultora (Carlos Campos i Roser Garcia)

FASE: Projecte Executiu **DATA**: Octubre 2024

TÍTOL DEL PLÀNOL:

Seccions. Secció 2

N

1/150
1/100

08

08.02

Finançat per la Unió Europea NextGenerationEU

Pla de Recuperació, Transformació i Resiliència

Fundación Biodiversidad

VICEPRESIDENCIA TERCERA DEL GOBIERNO
MINISTERIO PARA LA TRANSICIÓN ECOLÓGICA Y EL RETO DEMOGRÁFICO
GOBIERNO DE ESPAÑA

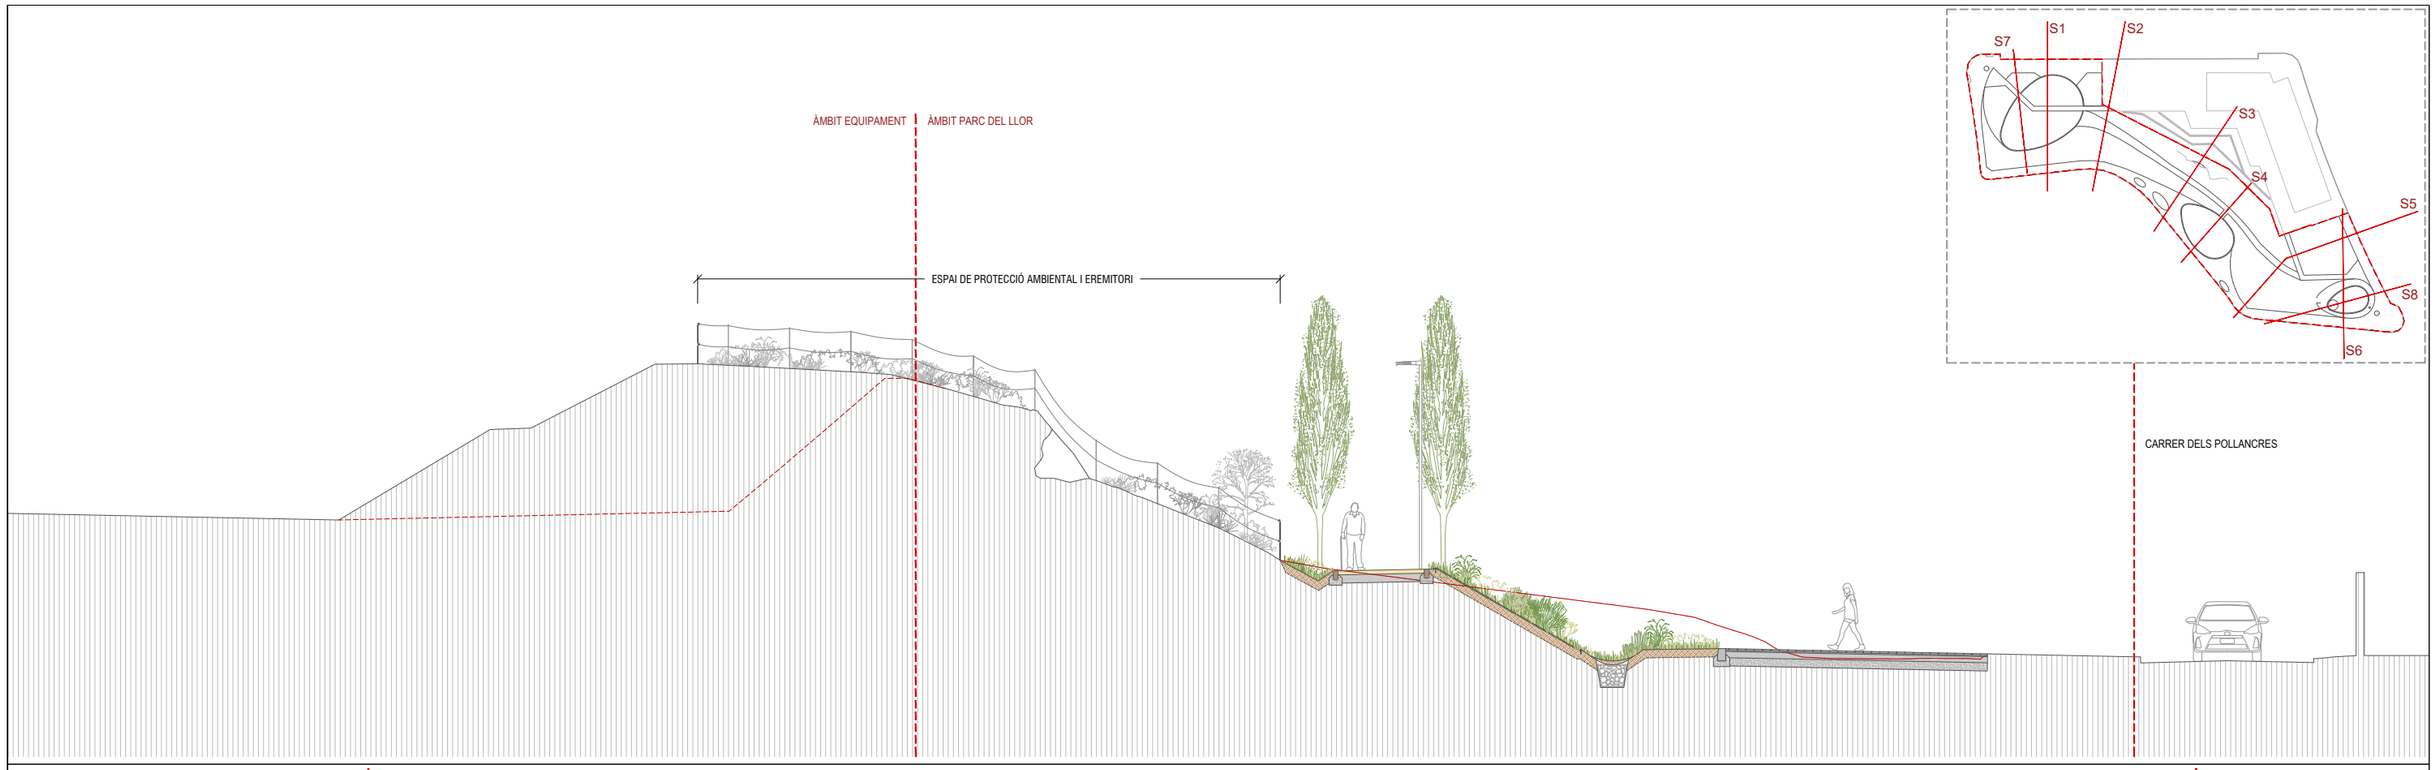

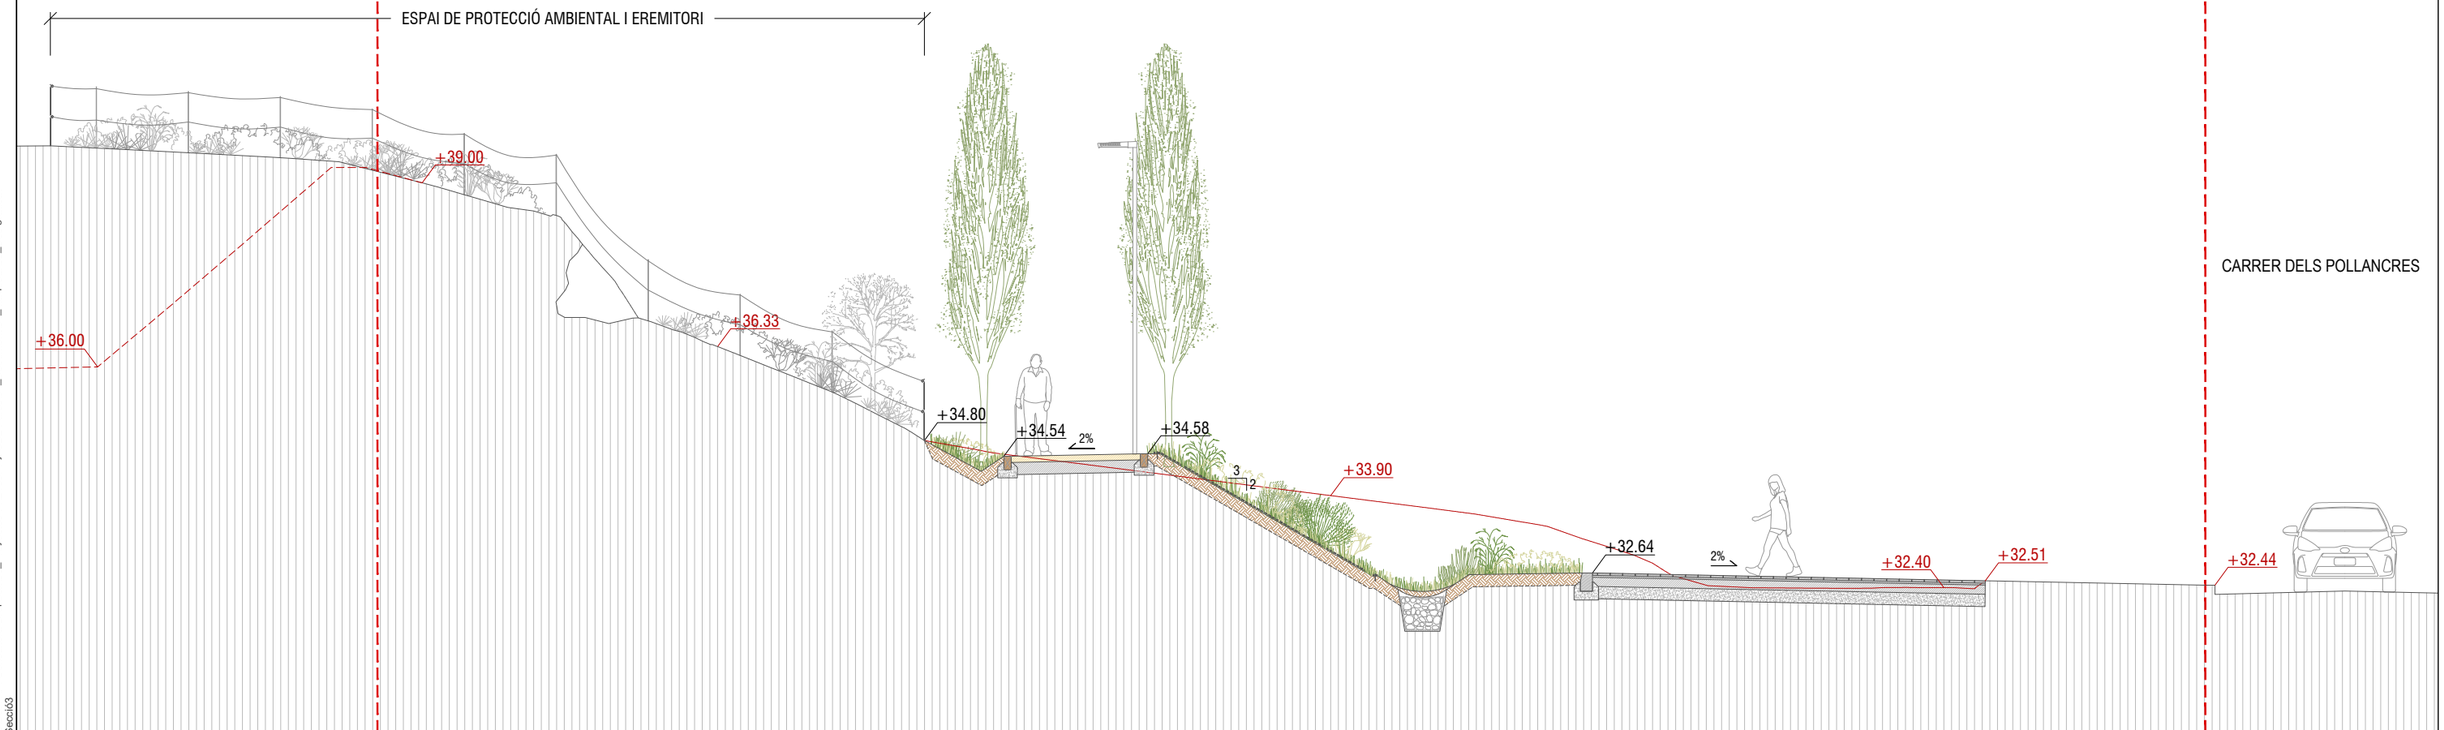

EXPEDIENT ---
TÍTOL AMPLIACIÓ DEL PARC DEL LLOR
SISTEMA COOR ETRS89. UTM-31N
DATA (aammdd) 11-10-2024
ARXIU B1Llor_08_Secció3.dwg
DOCUMENT C:\Users\User1\PI Consultora Dropbox\99_Proyectos PI\24\007 Aj. SBL Parcs\04_Document\01_Maqueta\02_Doc gràfica\
PRESENTACIÓ 08.03_Secció3

AJUNTAMENT SANT BOI DE LLOBREGAT

Àrea de Ciutat Sostenible, Saludable i Resilient
Unitat de Patrimoni Natural i Verd Urbà

SANT BOI RESPIRA + VERD
B1:
Nous espais verds i blaus connectors

POMO D'AMPLIACIÓ DEL PARC DEL LLOR
AUTORS: Silvia Pujalte i Xavier Romera
ASSISTÈNCIA TÈCNICA: PI Consultora (Carlos Campos i Roser Garcia)

FASE: Projecte Executiu **DATA**: Octubre 2024
TÍTOL DEL PLÀNOL:
Seccions. Secció 3

N
1/150
1/100

08
08.03

Finançat per la Unió Europea NextGenerationEU

Pla de Recuperació, Transformació i Resiliència

Fundación Biodiversidad

VICEPRESIDENCIA TERCERA DEL GOBIERNO
MINISTERIO PARA LA TRANSICIÓN ECOLÓGICA Y EL RETO DEMOGRÁFICO
GOBIERNO DE ESPAÑA

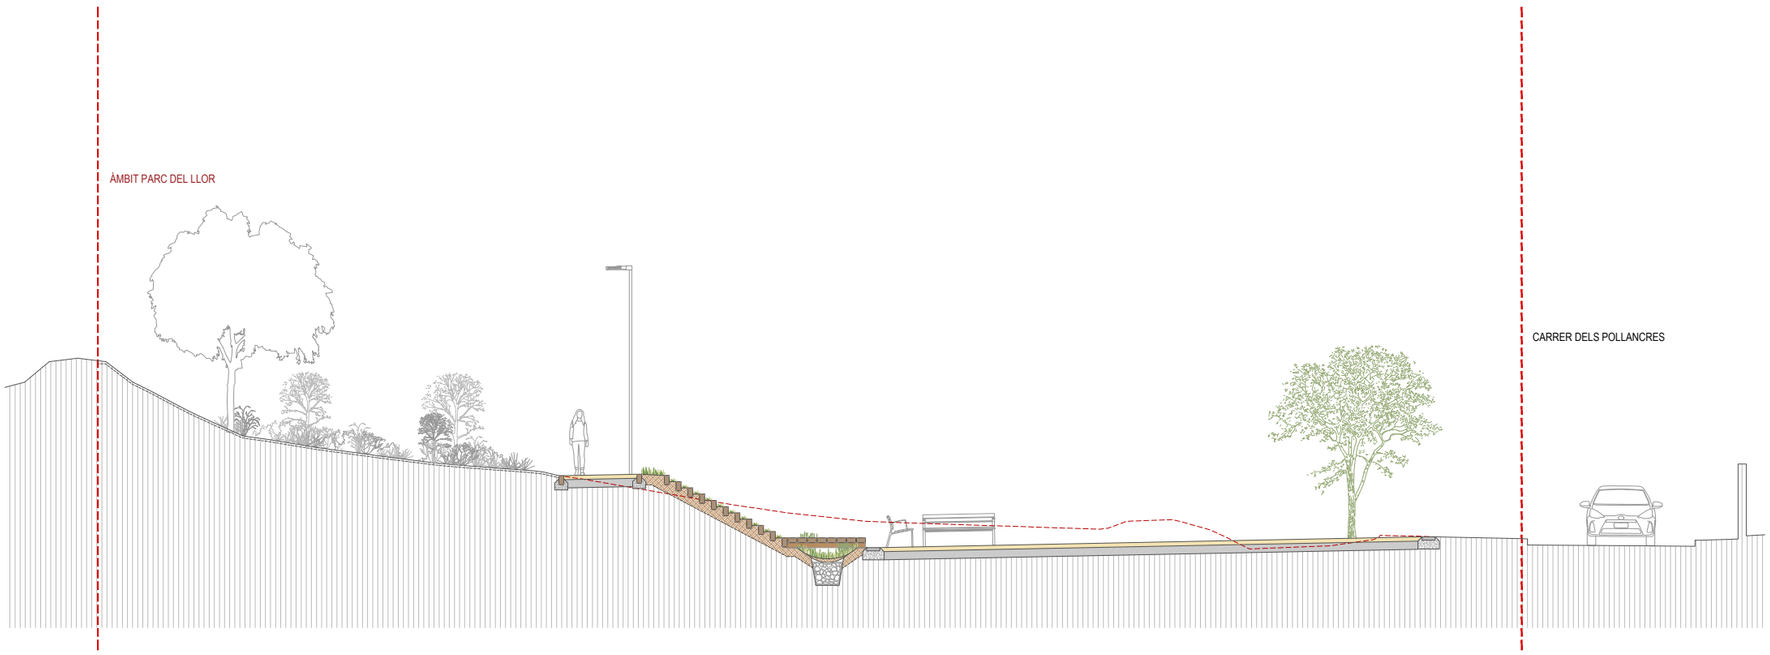

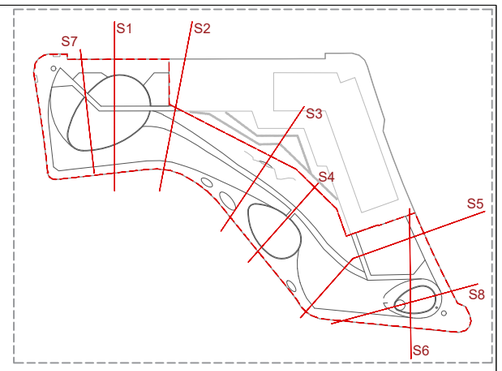

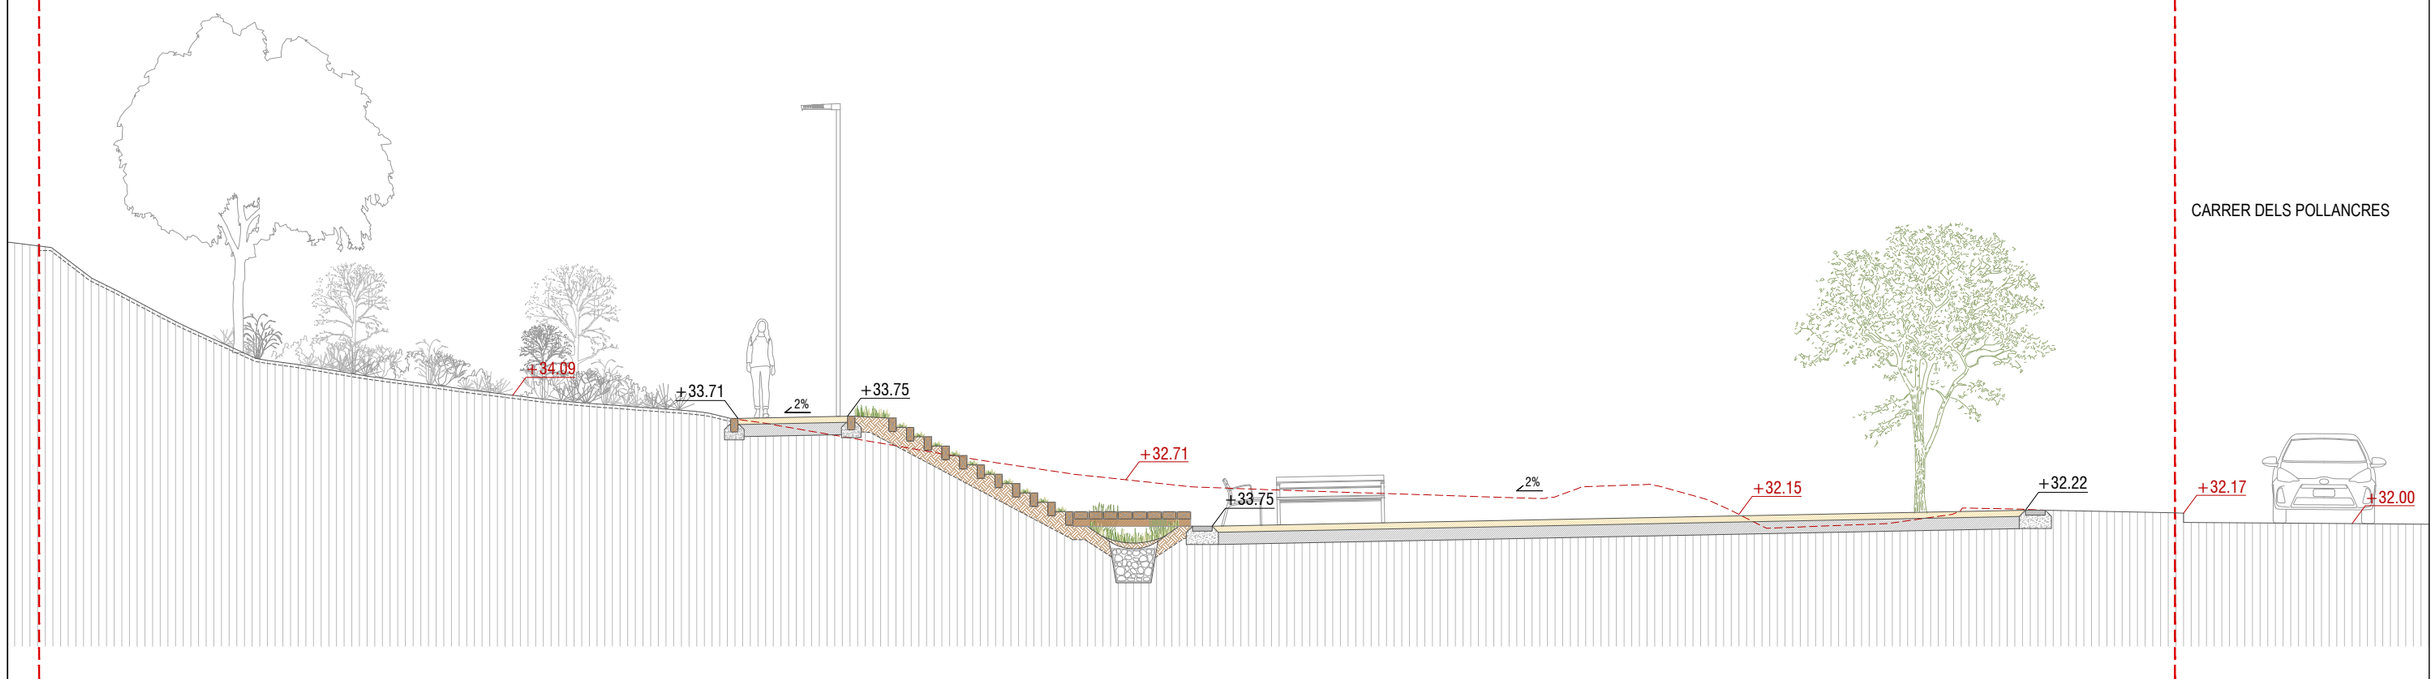

EXPEDIENT ---
TÍTOL AMPLIACIO DEL PARC DEL LLOR
SISTEMA COOR ETRS89_UTM-31N
DATA (aammdd) 11-10-2024
ARXIU B1Llor_08_Secció4.dwg
DOCUMENT C:\Users\User1\PI Consultora Dropbox\69_Proyectos PI\24007 Aj. SBL Parcs\04_Document\01_Maqueta\02_Doc gràfica\
PRESENTACIÓ 08.04_Secció4

AJUNTAMENT SANT BOI DE LLOBREGAT

Àrea de Ciutat Sostenible, Saludable i Resilient

Unitat de Patrimoni Natural i Verd Urbà

SANT BOI RESPIRA + VERD

B1:
Nous espais verds i blaus connectors

POMO D'AMPLIACIÓ DEL PARC DEL LLOR

AUTORS: Silvia Pujalte i Xavier Romera

ASSISTÈNCIA TÈCNICA: PI Consultora (Carlos Campos i Roser Garcia)

FASE: Projecte Executiu **DATA**: Octubre 2024

TÍTOL DEL PLÀNOL:

Seccions. Secció 4

N

1/150
1/100

08

08.04

Finançat per la Unió Europea NextGenerationEU

Pla de Recuperació, Transformació i Resiliència

Fundación Biodiversidad

VICEPRESIDENCIA TERCERA DEL GOBIERNO
MINISTERIO PARA LA TRANSICIÓN ECOLÓGICA Y EL RETO DEMOGRÁFICO
GOBIERNO DE ESPAÑA

EXPEDIENT ---
TÍTOL AMPLIACIO DEL PARC DEL LLOR
SISTEMA COOR ETRS89_UTM-31N
DATA (aammdd) 11-10-2024
ARXIU B1Llor_08_Secci05.dwg
DOCUMENT C:\Users\User1\PI Consultora Dropbox\69_Proyectos PI\24007 Aj. SBL Parcs\04_Document\01_Maqueta\02_Doc gràfica\
PRESENTACIÓ 08.05_Secció5

AJUNTAMENT SANT BOI DE LLOBREGAT

Àrea de Ciutat Sostenible, Saludable i Resilient

Unitat de Patrimoni Natural i Verd Urbà

SANT BOI RESPIRA + VERD

B1:
Nous espais verds i blaus connectors

POMO D'AMPLIACIÓ DEL PARC DEL LLOR

AUTORS: Silvia Pujalte i Xavier Romera

ASSISTÈNCIA TÈCNICA: PI Consultora (Carlos Campos i Roser Garcia)

FASE: Projecte Executiu **DATA**: Octubre 2024

TÍTOL DEL PLÀNOL:

Seccions. Secció 5

N

1/100

08

08.05

Finançat per la Unió Europea NextGenerationEU

Pla de Recuperació, Transformació i Resiliència

Fundación Biodiversidad

VICEPRESIDENCIA TERCERA DEL GOBIERNO
MINISTERIO PARA LA TRANSICIÓN ECOLÓGICA Y EL RETO DEMOGRÁFICO
GOBIERNO DE ESPAÑA

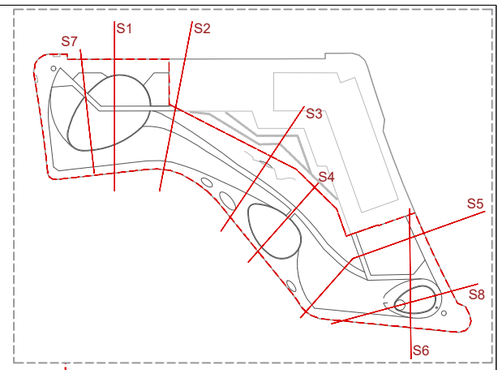

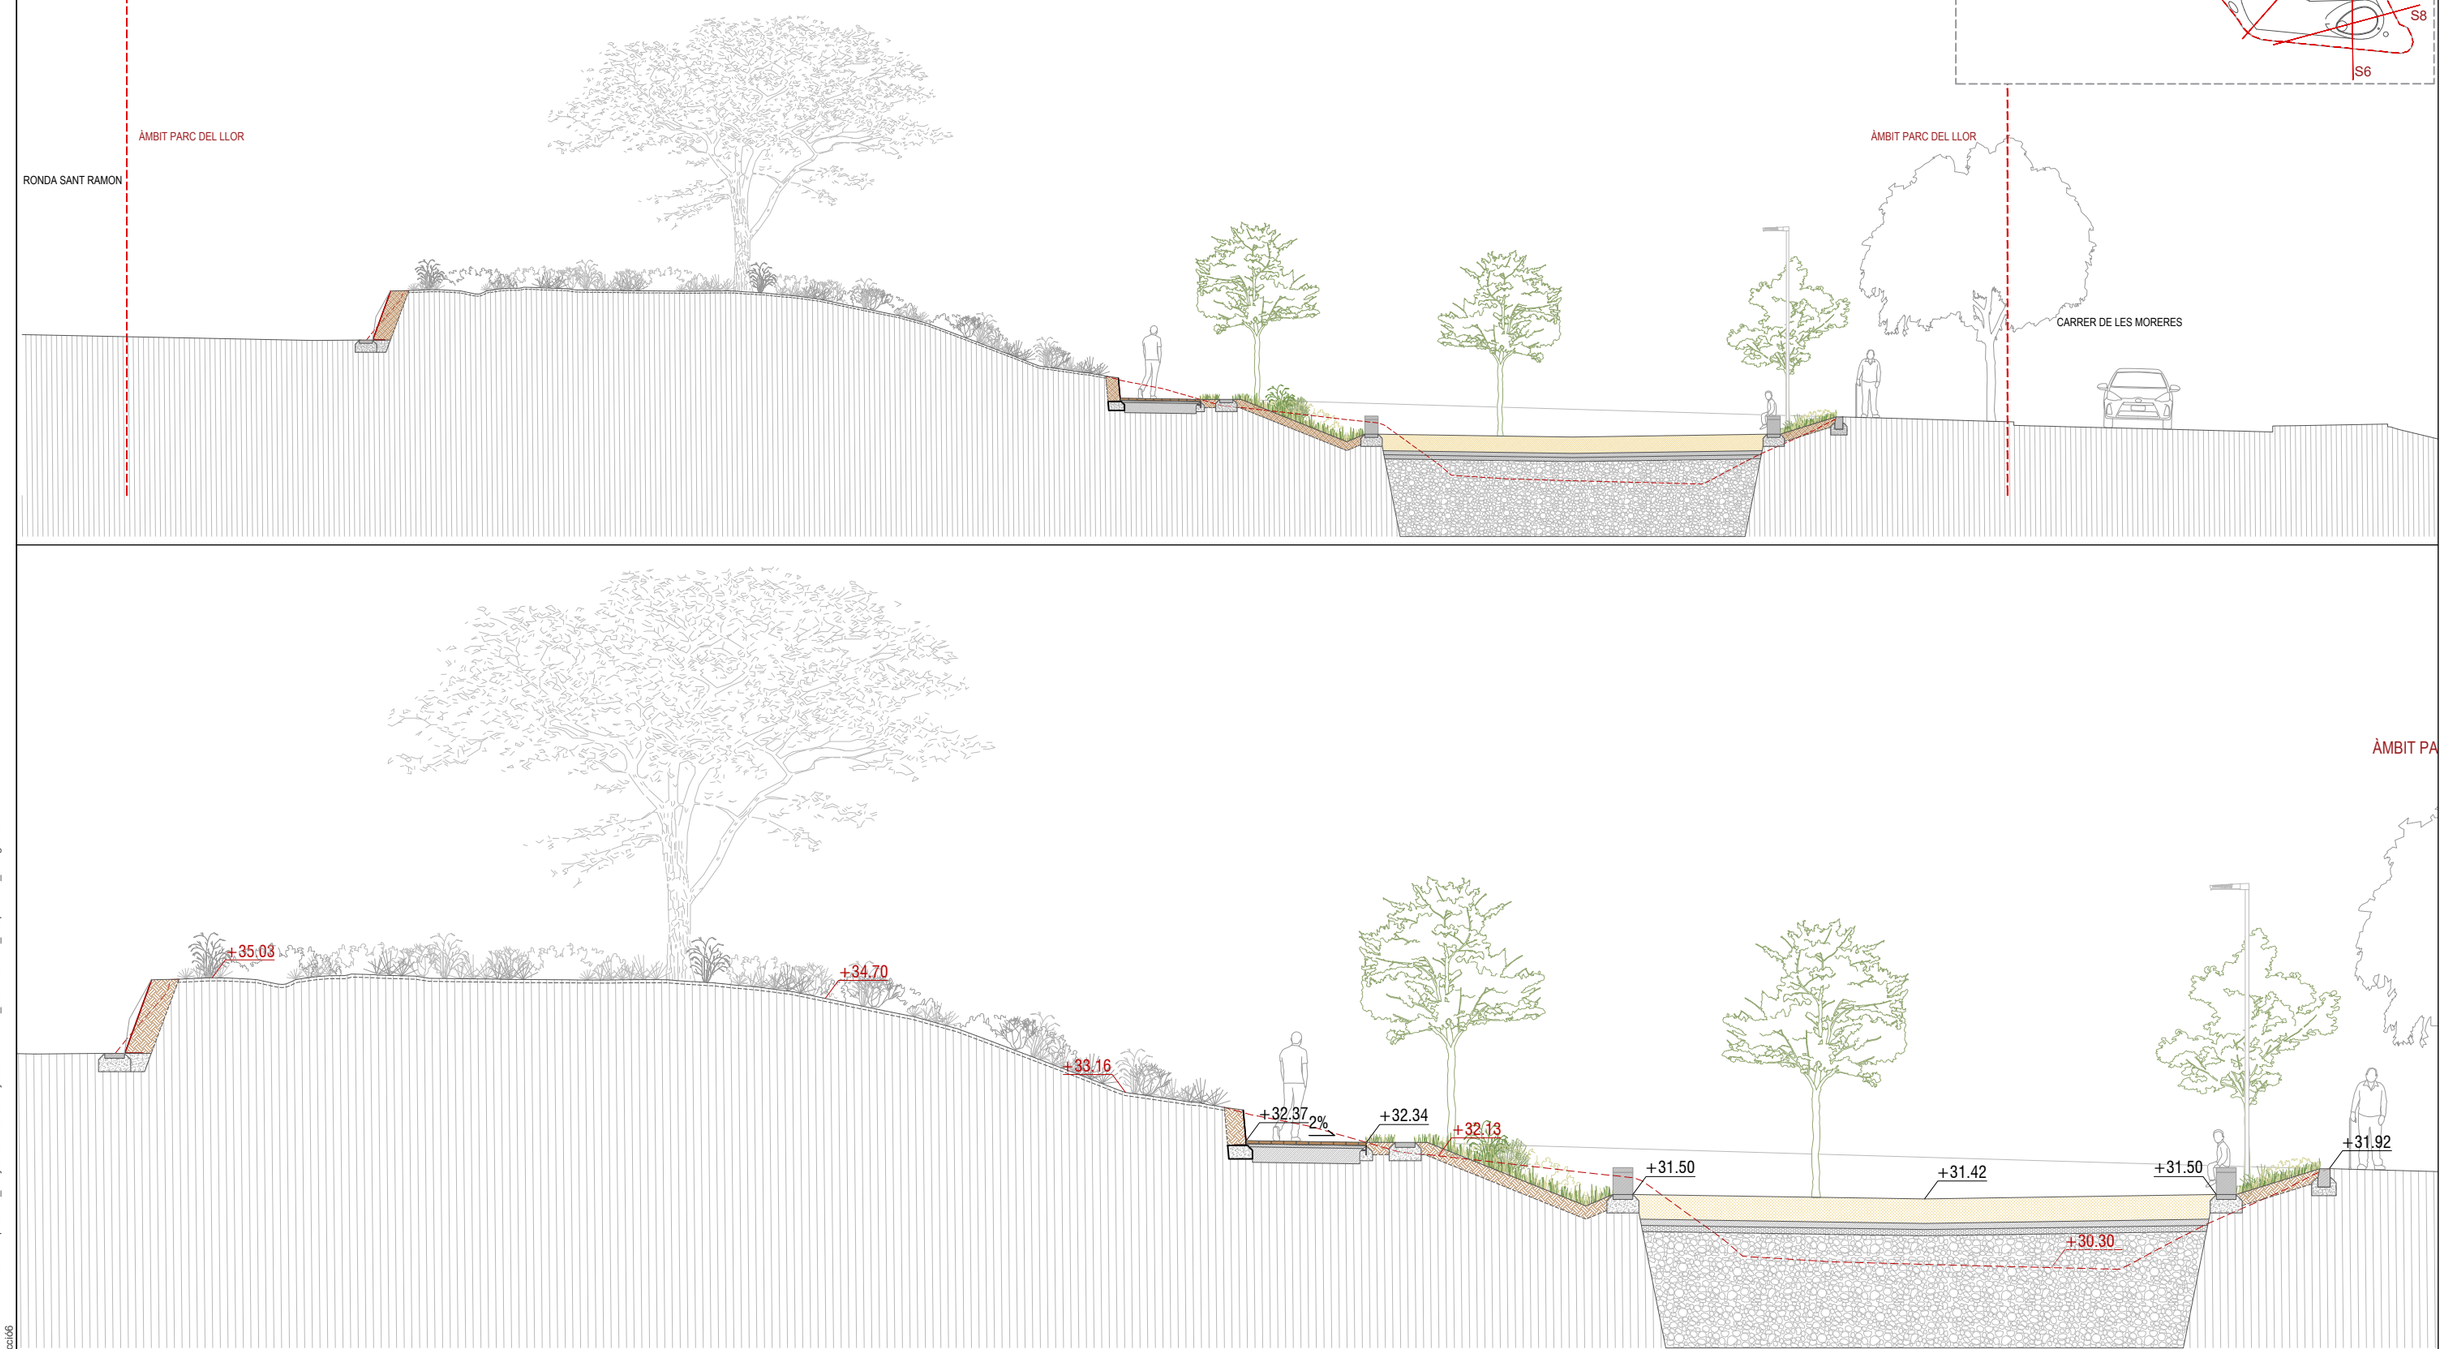

EXPEDIENT ---
TÍTOL AMPLIACIÓ DEL PARC DEL LLOR
SISTEMA COOR ETRS89. UTM-31N
DATA (aammdd) 11-10-2024
ARXIU B1Llor_08_Secció6.dwg
DOCUMENT C:\Users\User1\PI Consultora Dropbox\99_Proyectos PI\24007 Aj. SBL Parcs\04_Document\01_Maqueta\02_Doc gràfica\
PRESENTACIÓ 08.06_Secció6

AJUNTAMENT SANT BOI DE LLOBREGAT

Àrea de Ciutat Sostenible, Saludable i Resilient

Unitat de Patrimoni Natural i Verd Urbà

SANT BOI RESPIRA + VERD

B1:
Nous espais verds i blaus connectors

POMO D'AMPLIACIÓ DEL PARC DEL LLOR

AUTORS: Silvia Pujalte i Xavier Romera

ASSISTÈNCIA TÈCNICA: PI Consultora (Carlos Campos i Roser Garcia)

FASE: Projecte Executiu **DATA**: Octubre 2024

TÍTOL DEL PLÀNOL:

Seccions. Secció 6

N

1/150
1/100

08

08.06

Finançat per la Unió Europea NextGenerationEU

Pla de Recuperació, Transformació i Resiliència

Fundación Biodiversidad

VICEPRESIDENCIA TERCERA DEL GOBIERNO
MINISTERIO PARA LA TRANSICIÓN ECOLÓGICA Y EL RETO DEMOGRÁFICO
GOBIERNO DE ESPAÑA

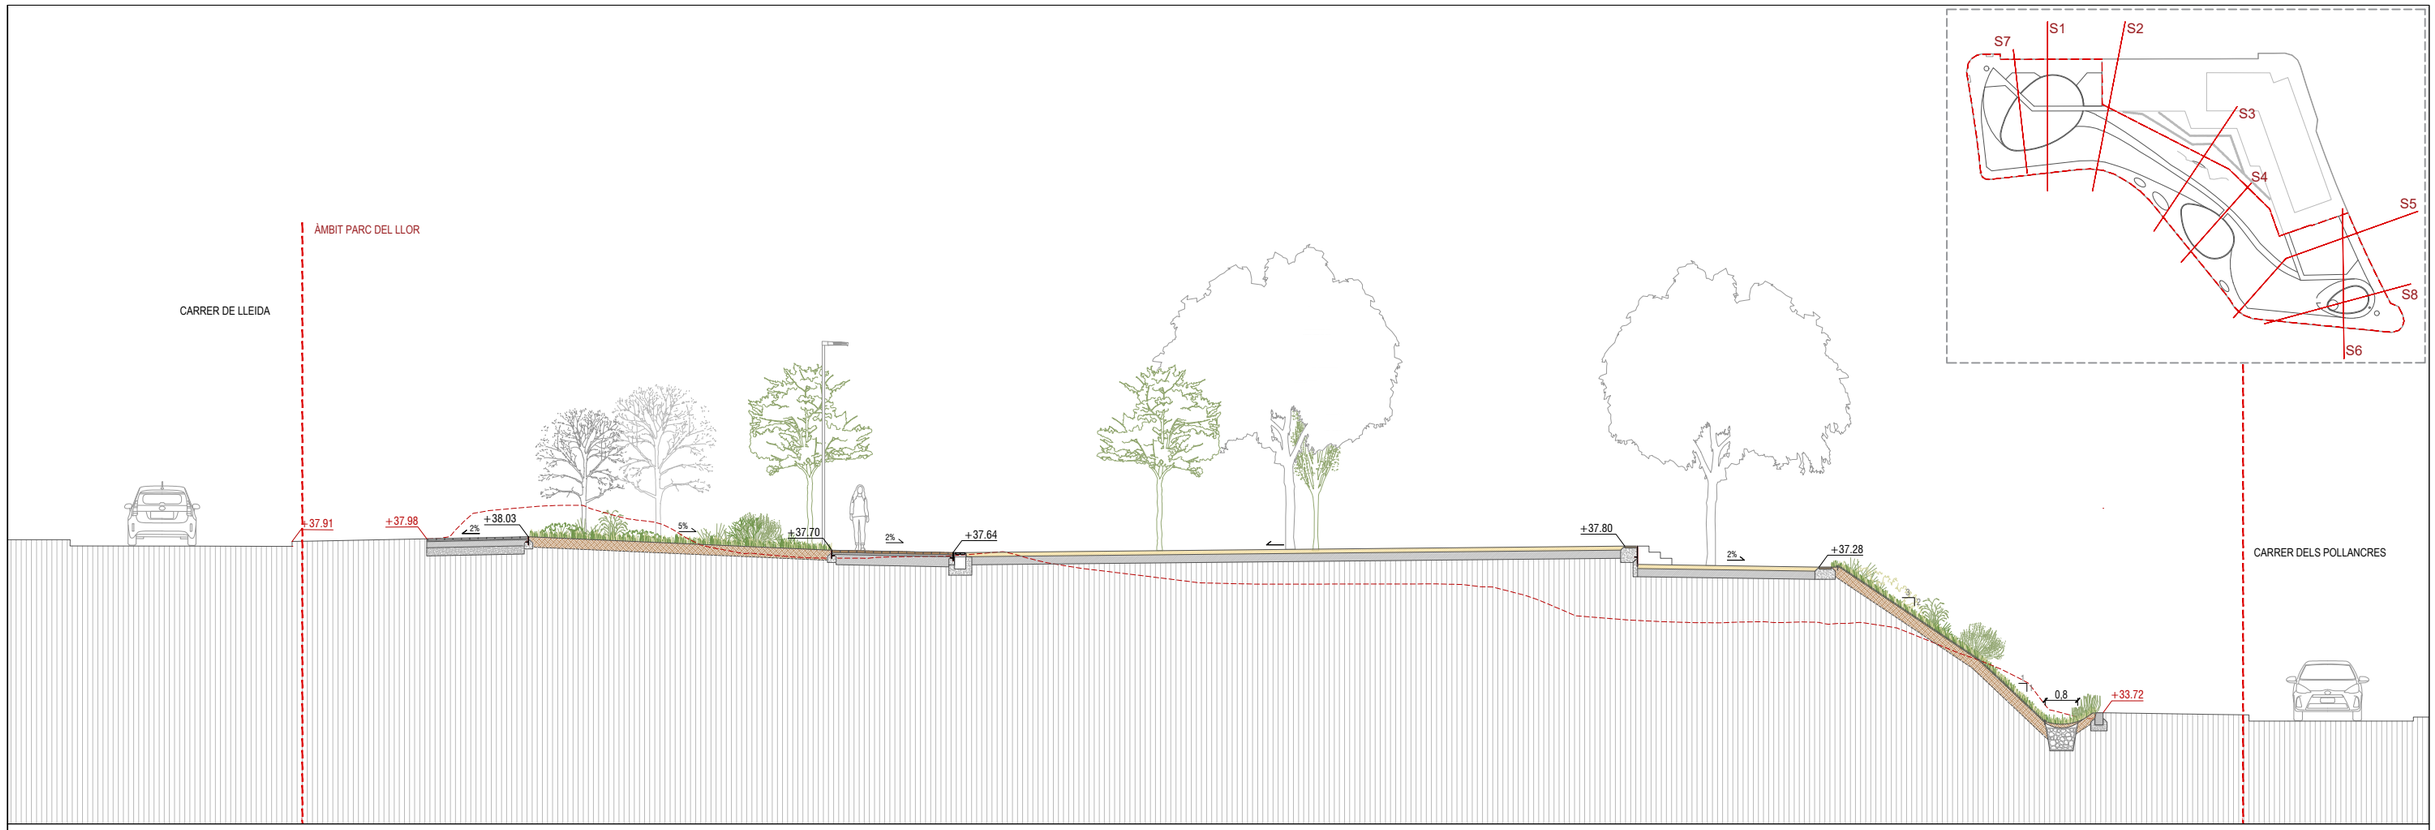

EXPEDIENT ---
TÍTOL AMPLIACIÓ DEL PARC DEL LLOR
SISTEMA COOR ETRS89. UTM-31N
DATA (aammdd) 11-10-2024
ARXIU B1Llor_08_Secció7.dwg
DOCUMENT C:\Users\User1\PI Consultora Dropbox\99_Proyectos PI\24\007 Aj. SBL Parcs\04_Document\01_Maqueta\02_Doc gràfica\
PRESENTACIÓ 08.07_Secció7

AJUNTAMENT SANT BOI DE LLOBREGAT

Àrea de Ciutat Sostenible, Saludable i Resilient

Unitat de Patrimoni Natural i Verd Urbà

SANT BOI RESPIRA + VERD

B1:
Nous espais verds i blaus connectors

POMO D'AMPLIACIÓ DEL PARC DEL LLOR

AUTORS: Silvia Pujalte i Xavier Romera

ASSISTÈNCIA TÈCNICA: PI Consultora (Carlos Campos i Roser Garcia)

FASE: Projecte Executiu **DATA**: Octubre 2024

TÍTOL DEL PLÀNOL:

Seccions. Secció 7

N

1/150
1/100

08

08.07

Finançat per la Unió Europea NextGenerationEU

Pla de Recuperació, Transformació i Resiliència

Fundación Biodiversidad

VICEPRESIDENCIA TERCERA DEL GOBIERNO
MINISTERIO PARA LA TRANSICIÓN ECOLÓGICA Y EL RETO DEMOGRÁFICO
GOBIERNO DE ESPAÑA

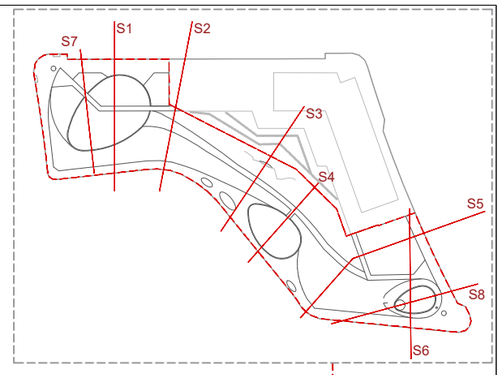

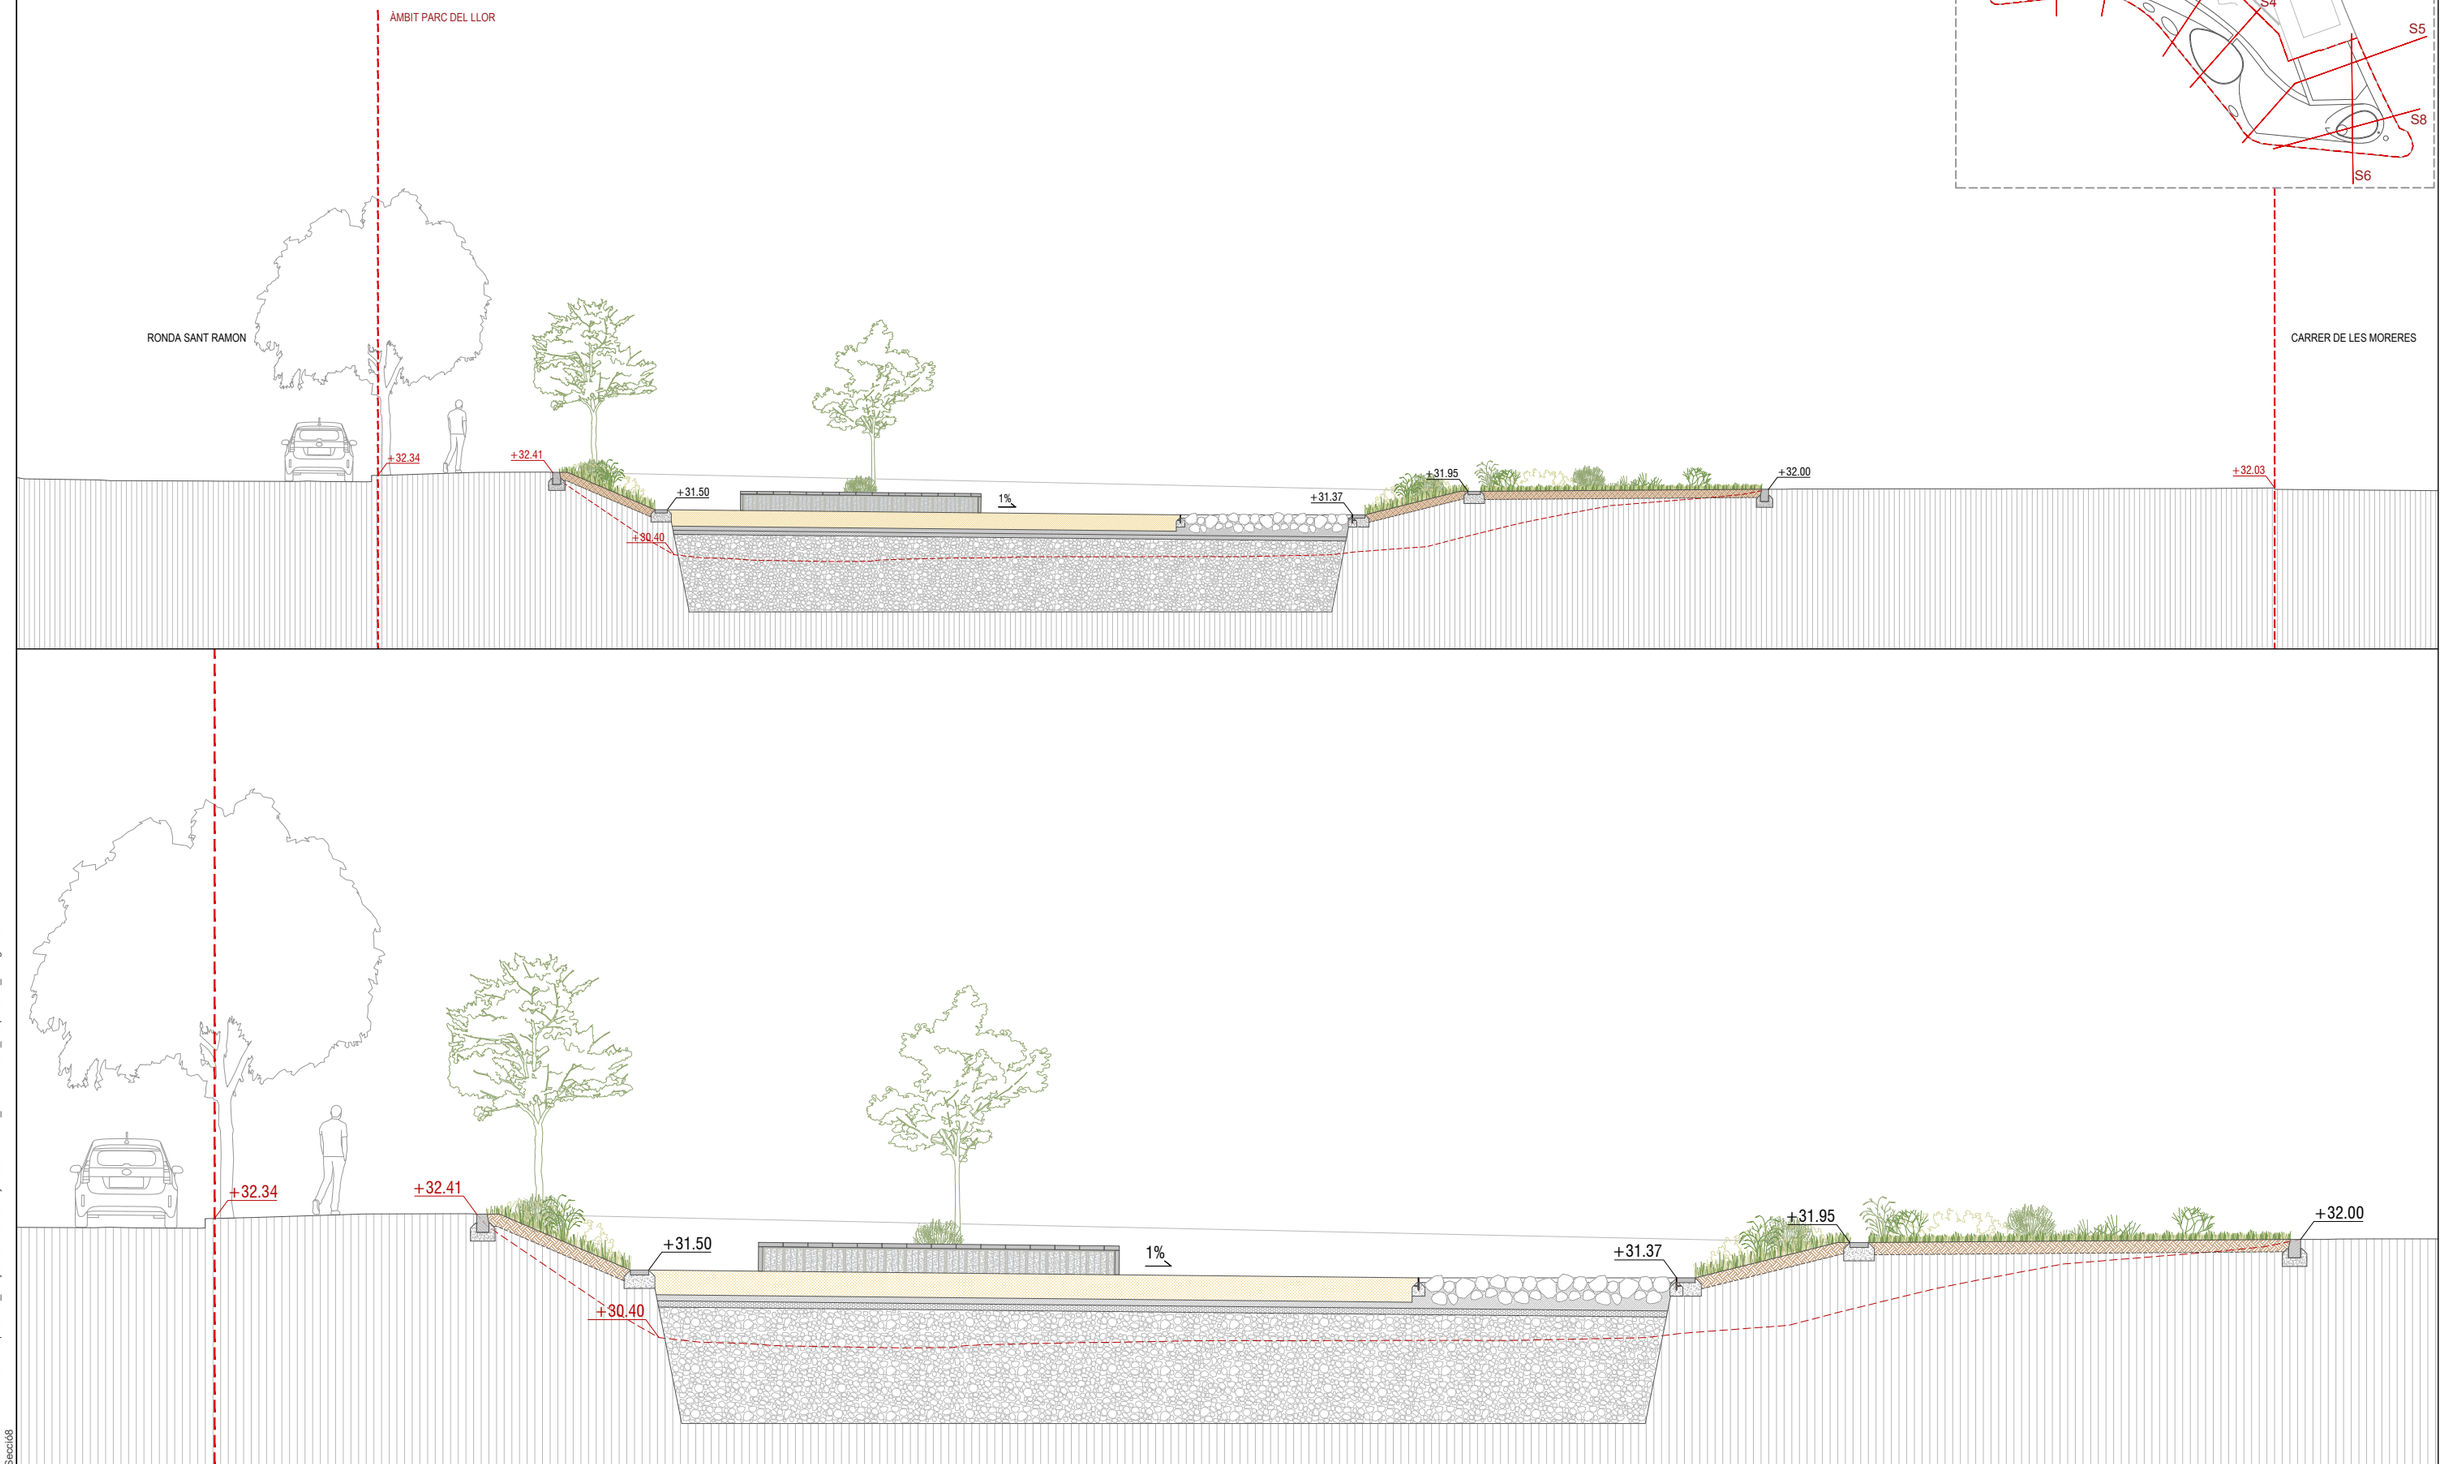

EXPEDIENT ---
TÍTOL AMPLIACIÓ DEL PARC DEL LLOR
SISTEMA COOR ETRS89_UTM-31N
DATA (aammdd) 11-10-2024
ARXIU B1Llor_08_Secció8.dwg
DOCUMENT C:\Users\User1\PI Consultora Dropbox\69_Proyectos PI\24007 Aj. SBL Parcs\04_Document\01_Maqueta\02_Doc gràfica\
PRESENTACIÓ 08.08_Secció8

AJUNTAMENT SANT BOI DE LLOBREGAT

Àrea de Ciutat Sostenible, Saludable i Resilient

Unitat de Patrimoni Natural i Verd Urbà

SANT BOI RESPIRA + VERD

B1:
Nous espais verds i blaus connectors

POMO D'AMPLIACIÓ DEL PARC DEL LLOR

AUTORS: Silvia Pujalte i Xavier Romera

ASSISTÈNCIA TÈCNICA: PI Consultora (Carlos Campos i Roser Garcia)

FASE: Projecte Executiu **DATA**: Octubre 2024

TÍTOL DEL PLÀNOL:

Seccions. Secció 8

N

1/150
1/100

08

08.08

Finançat per la Unió Europea NextGenerationEU

Pla de Recuperació, Transformació i Resiliència

Fundación Biodiversidad

VICEPRESIDENCIA TERCERA DEL GOBIERNO
MINISTERIO PARA LA TRANSICIÓN ECOLÓGICA Y EL RETO DEMOGRÁFICO
GOBIERNO DE ESPAÑA

Carrer de Lleida

Passeig de les Muralles

Carrer dels Pollancres

Camí dels Pollancres

Rambla de Sant Ramon

Carrer de les Moreres

EXPEDIENT ----
TÍTOL AMPLIACIÓ DEL PARC DEL LLOR
SISTEMA COOR ETRS89_UTM-31N
DATA (aammdd) 11-10-2024
ARXIU B1Llor_09_Movments de terres-camí.dwg
DOCUMENT C:\Users\User\PI Consultora Dropbox\99_Proyectos PI\24007 Aj. SBL Parcs\04_Document\01_Maqueta\02_Doc gràfica\
PRESENTACIÓ 09.01_Moviments De Terres_Planta

AJUNTAMENT SANT BOI DE LLOBREGAT

Àrea de Ciutat Sostenible, Saludable i Resilient

Unitat de Patrimoni Natural i Verd Urbà

SANT BOI RESPIRA + VERD

B1:
Nous espais verds i blaus connectors

POMO D'AMPLIACIÓ DEL PARC DEL LLOR

AUTORS: Silvia Pujalte i Xavier Romera

ASSISTÈNCIA TÈCNICA: PI Consultora (Carlos Campos i Roser Garcia)

FASE: Projecte Executiu **DATA**: Octubre 2024

TÍTOL DEL PLÀNOL:

Moviments de terres camí. Planta general

N

1/500

09

09.01

Finançat per la Unió Europea NextGenerationEU
Pla de Recuperació, Transformació i Resiliència
Fundación Biodiversidad
VICEPRESIDENCIA TERCERA DEL GOBIERNO
MINISTERIO PARA LA TRANSICIÓN ECOLÓGICA Y EL RETO DEMOGRÁFICO
GOBIERNO DE ESPAÑA

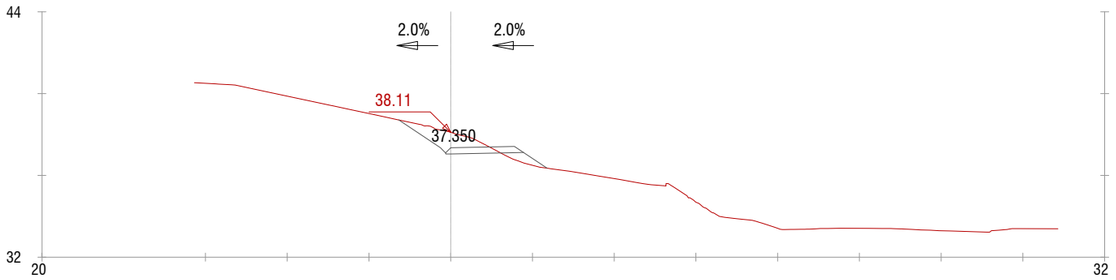

PK=0+000

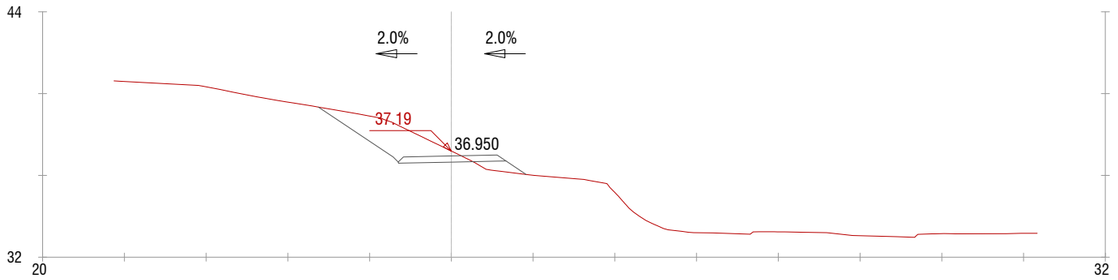

PK=0+010

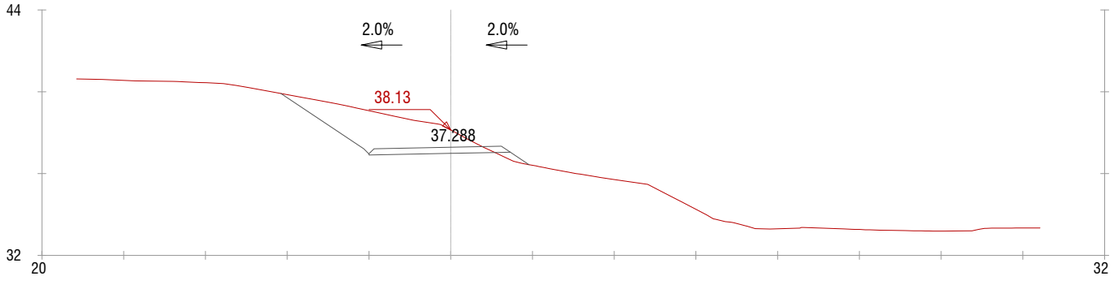

PK=0+002.500

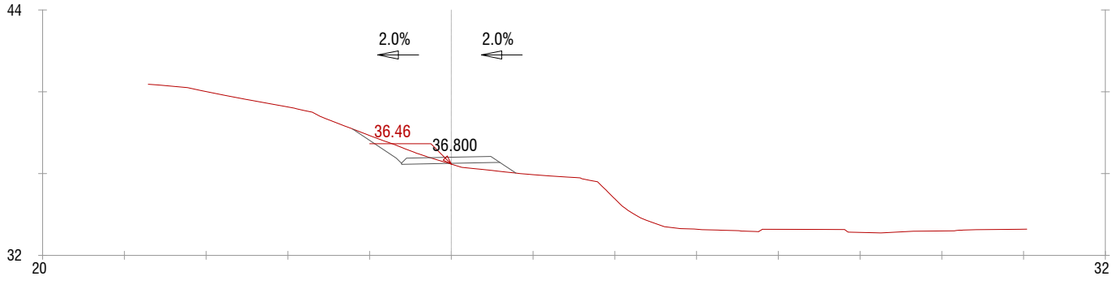

PK=0+012.500

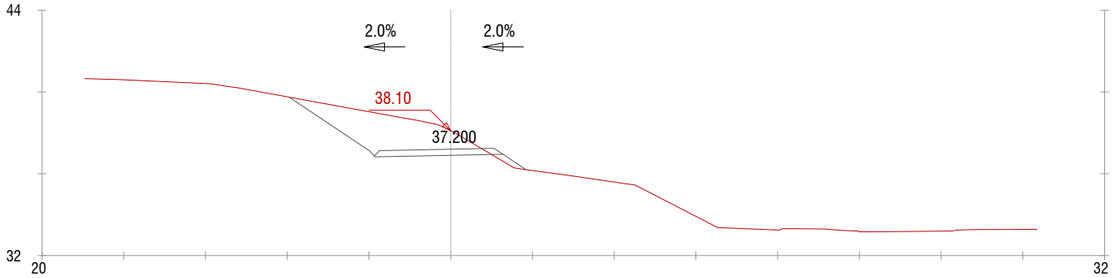

PK=0+005

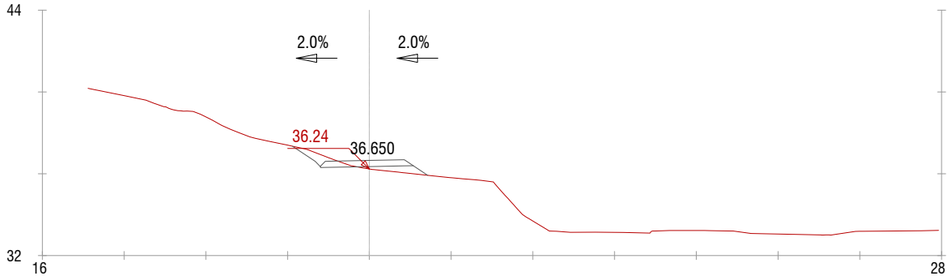

PK=0+015

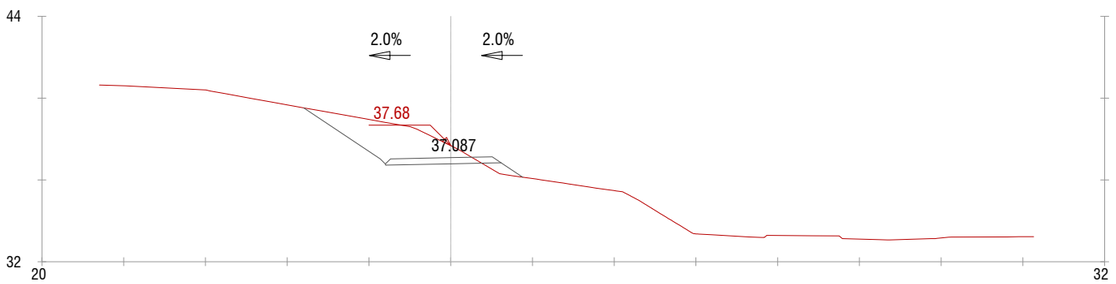

PK=0+007.500

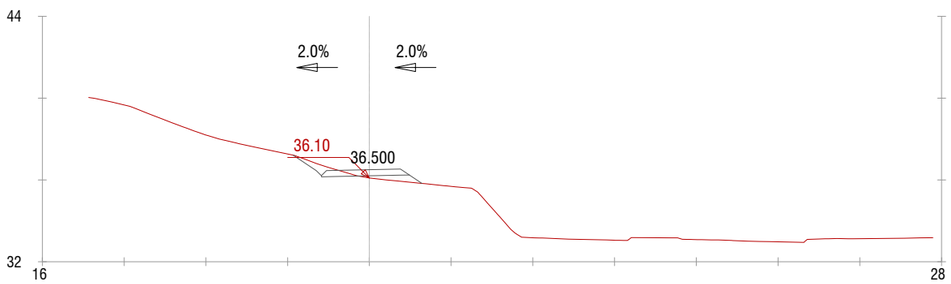

PK=0+017.500

EXPEDIENT ---
TITOL AMPLIACIÓ DEL PARC DEL LLOR
SISTEMA COOR ETRS89_UTM-31N
DATA (aammdd) 11-10-2024
ARXIU B1Llor_09_Moviments de terres-camí.dwg
DOCUMENT C:\Users\User1\PI Consultora Dropbox\69_Proyectos PI\24\007 Aj. SBL Parcs\04_Document\01_Maqueta\02_Doc gràfica\
PRESENTACIÓ 09.02_Moviments De Terres_TR 1

AJUNTAMENT SANT BOI DE LLOBREGAT

Àrea de Ciutat Sostenible, Saludable i Resilient
Unitat de Patrimoni Natural i Verd Urbà

SANT BOI RESPIRA + VERD
B1:
Nous espais verds i blaus connectors

POMO D'AMPLIACIÓ DEL PARC DEL LLOR
AUTORS: Silvia Pujalte i Xavier Romera
ASSISTÈNCIA TÈCNICA: PI Consultora (Carlos Campos i Roser Garcia)

FASE: Projecte Executiu **DATA**: Octubre 2024
TÍTOL DEL PLÀNOL:
Moviments de terres camí. Perfils transversals
1/300

09
09.02

Finançat per la Unió Europea NextGenerationEU

Pla de Recuperació, Transformació i Resiliència

Fundación Biodiversidad

VICEPRESIDENCIA TERCERA DEL GOBIERNO
MINISTERIO PARA LA TRANSICIÓN ECOLÓGICA Y EL RETO DEMOGRÁFICO
GOBIERNO DE ESPAÑA

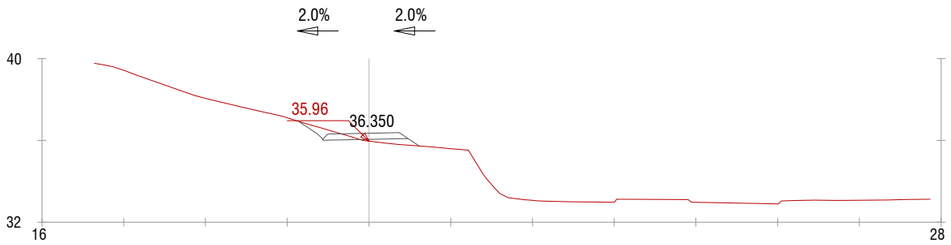

PK=0+020

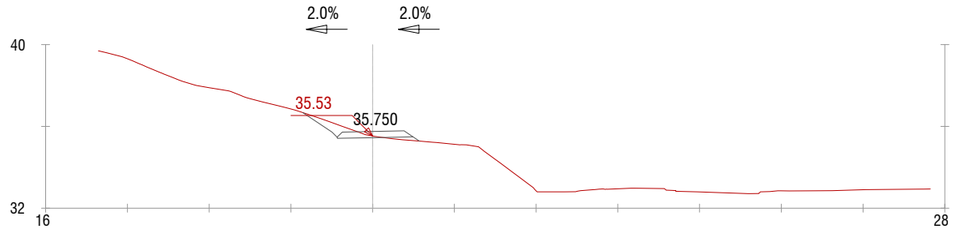

PK=0+030

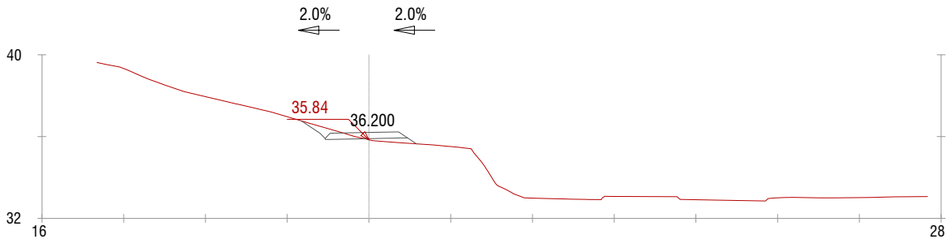

PK=0+022.500

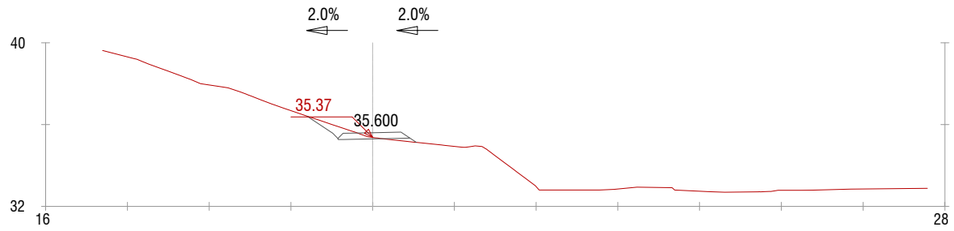

PK=0+032.500

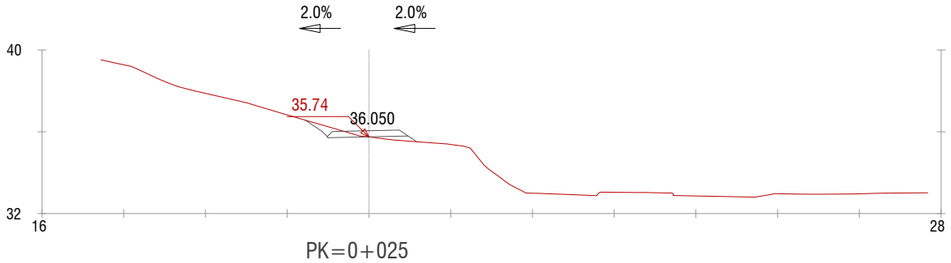

PK=0+025

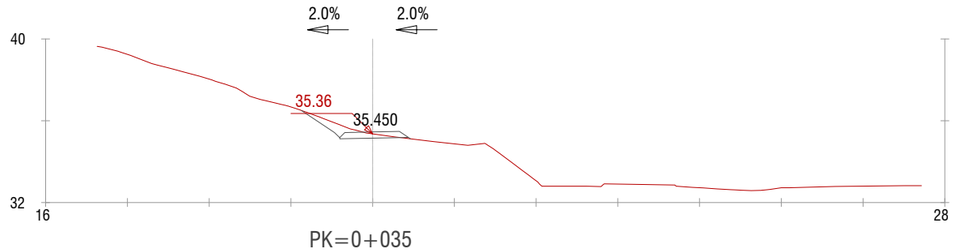

PK=0+035

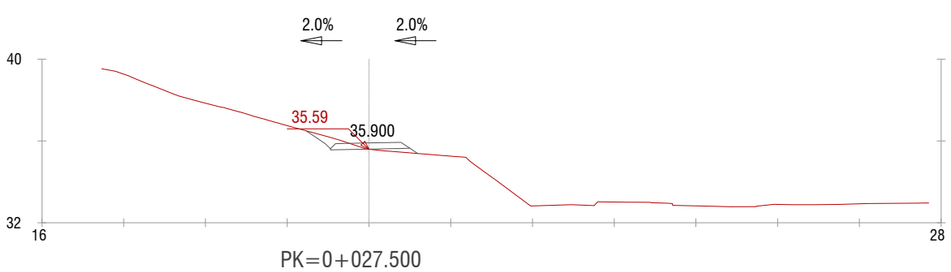

PK=0+027.500

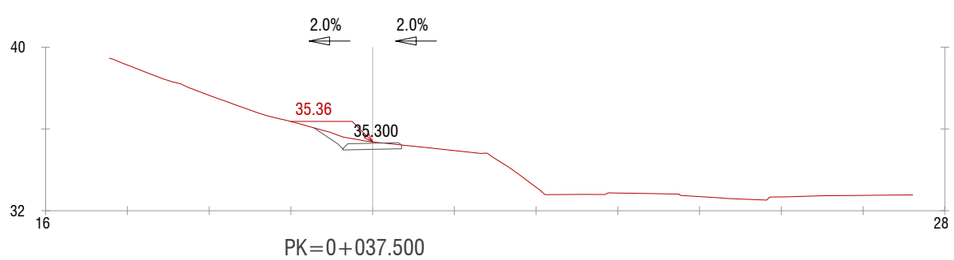

PK=0+037.500

EXPEDIENT ---
TÍTOL AMPLIACIÓ DEL PARC DEL LLOR
SISTEMA COOR ETRS89_UTM-31N
DATA (aammdd) 11-10-2024
ARXIU B1Llor_09_Movments de terres-camí.dwg
DOCUMENT C:\Users\User1\PI Consultora Dropbox\99_Proyectos PI\24007 Aj. SBL Parcs\04_Document\01_Maqueta\02_Doc gràfica\
PRESENTACIÓ 09.03_Moviments De Terres_TR 2

AJUNTAMENT SANT BOI DE LLOBREGAT

Àrea de Ciutat Sostenible, Saludable i Resilient
Unitat de Patrimoni Natural i Verd Urbà

SANT BOI RESPIRA + VERD
B1:
Nous espais verds i blaus connectors

POMO D'AMPLIACIÓ DEL PARC DEL LLOR
AUTORS: Silvia Pujalte i Xavier Romera
ASSISTÈNCIA TÈCNICA: PI Consultora (Carlos Campos i Roser Garcia)

FASE: Projecte Executiu **DATA**: Octubre 2024
TÍTOL DEL PLÀNOL:
Moviments de terres camí. Perfils transversals
1/300

09
09.03

Finançat per la Unió Europea NextGenerationEU
Pla de Recuperació, Transformació i Resiliència
Fundación Biodiversidad
VICEPRESIDENCIA TERCERA DEL GOBIERNO
MINISTERIO PARA LA TRANSICIÓN ECOLÓGICA Y EL RETO DEMOGRÁFICO
GOBIERNO DE ESPAÑA

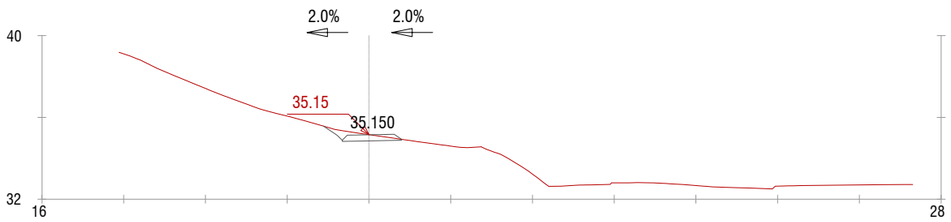

PK=0+040

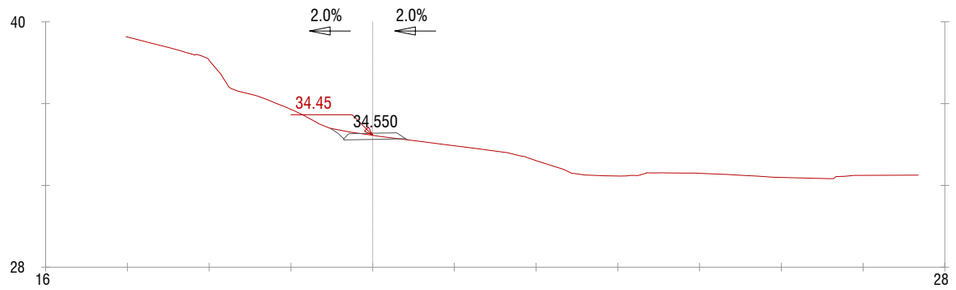

PK=0+050

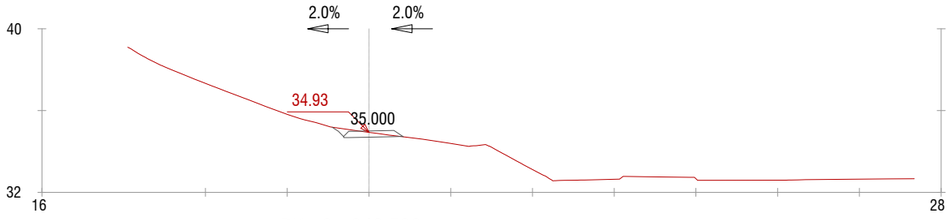

PK=0+042.500

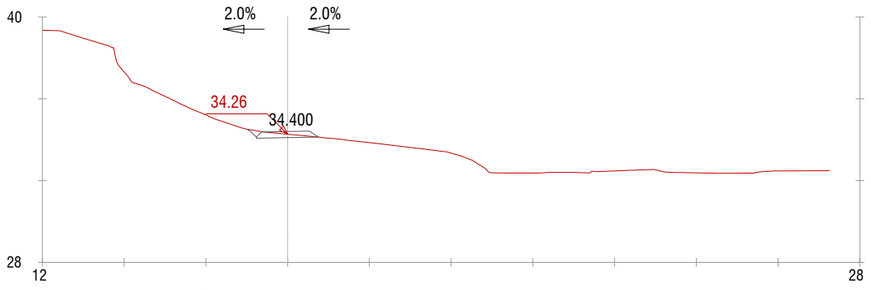

PK=0+052.500

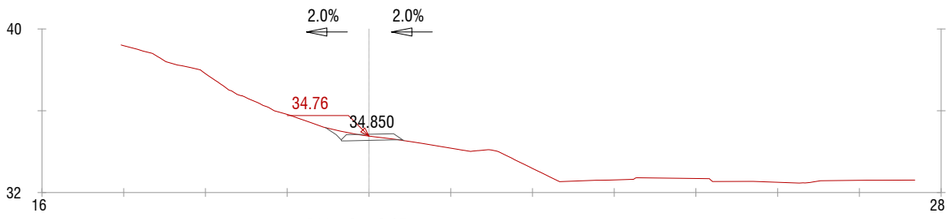

PK=0+045

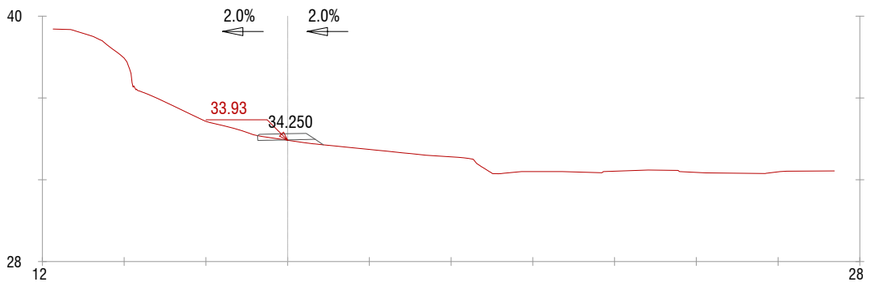

PK=0+055

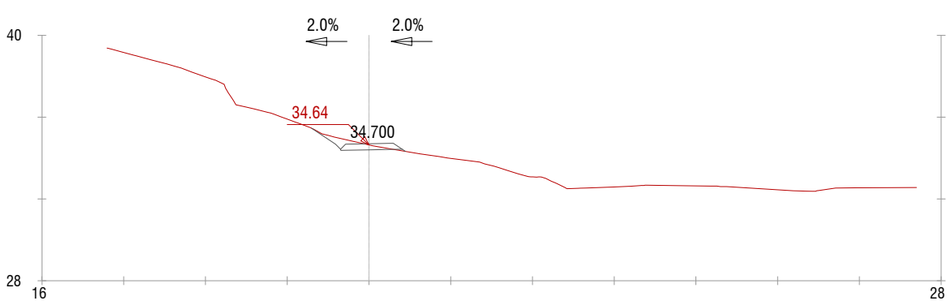

PK=0+047.500

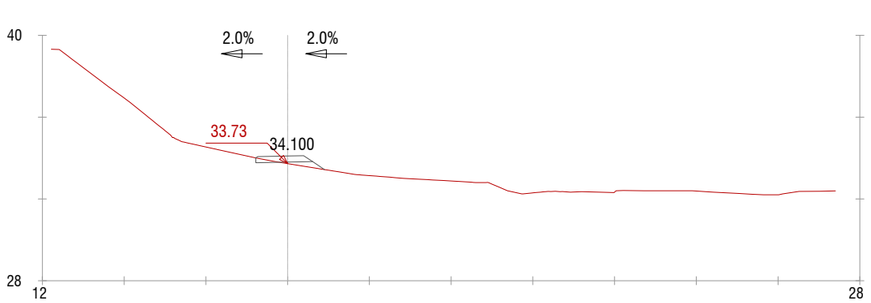

PK=0+057.500

EXPEDIENT ---
TÍTOL AMPLIACIÓ DEL PARC DEL LLOR
SISTEMA COOR ETRS89_UTM-31N
DATA (aammdd) 11-10-2024
ARXIU B1Llor_09_Moviments de terres-camí.dwg
DOCUMENT C:\Users\User\PI Consultora Dropbox\69_Proyectos PI\24007 Aj. SBL Parcs\04_Document\01_Maqueta\02_Doc gràfica\
PRESENTACIÓ 09.04_Moviments De Terres_TR 3

AJUNTAMENT SANT BOI DE LLOBREGAT

Àrea de Ciutat Sostenible, Saludable i Resilient
Unitat de Patrimoni Natural i Verd Urbà

SANT BOI RESPIRA + VERD
B1:
Nous espais verds i blaus connectors

POMO D'AMPLIACIÓ DEL PARC DEL LLOR
AUTORS: Silvia Pujalte i Xavier Romera
ASSISTÈNCIA TÈCNICA: PI Consultora (Carlos Campos i Roser Garcia)

FASE: Projecte Executiu **DATA**: Octubre 2024
TÍTOL DEL PLÀNOL:
Moviments de terres camí. Perfils transversals
1/300

09
09.04

Finançat per la Unió Europea NextGenerationEU
Pla de Recuperació, Transformació i Resiliència
Fundación Biodiversidad
VICEPRESIDENCIA TERCERA DEL GOBIERNO
MINISTERIO PARA LA TRANSICIÓN ECOLÓGICA Y EL RETO DEMOGRÁFICO
GOBIERNO DE ESPAÑA

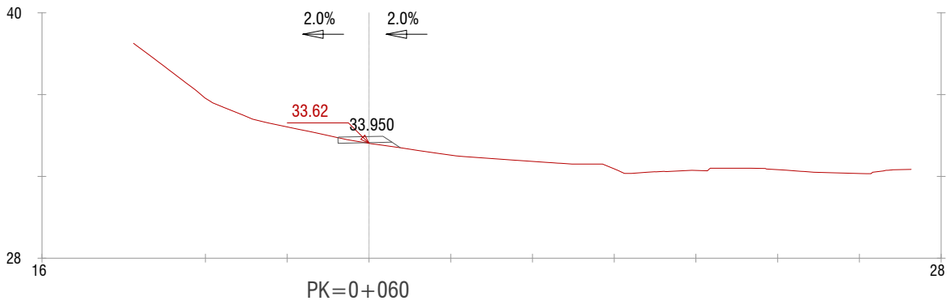

PK=0+060

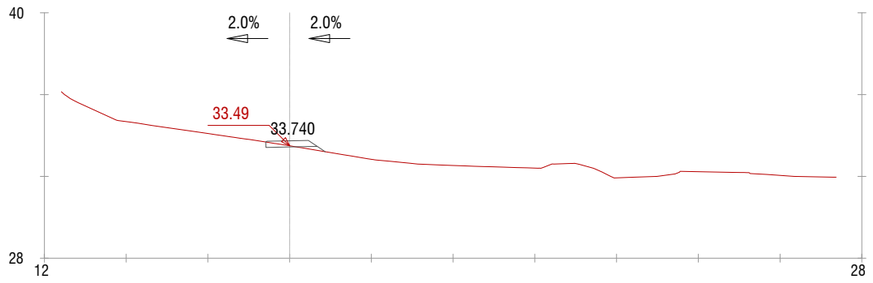

PK=0+070

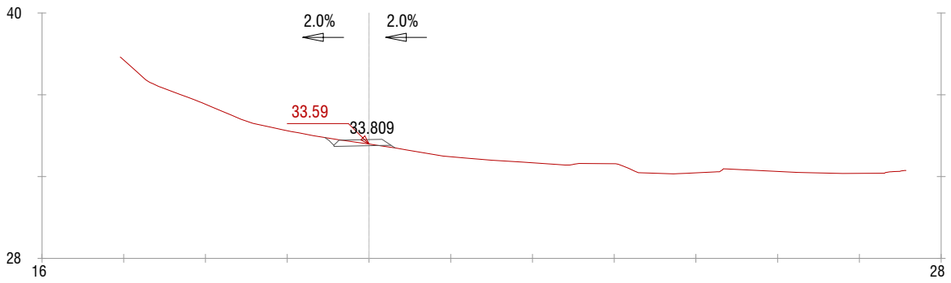

PK=0+062.500

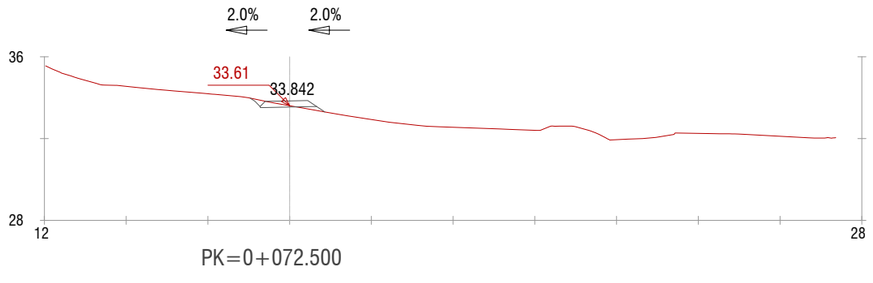

PK=0+072.500

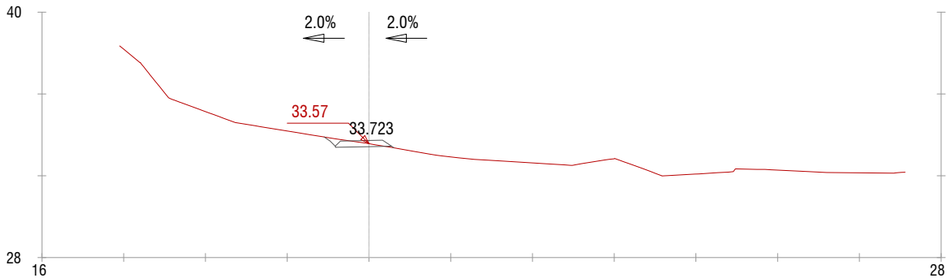

PK=0+065

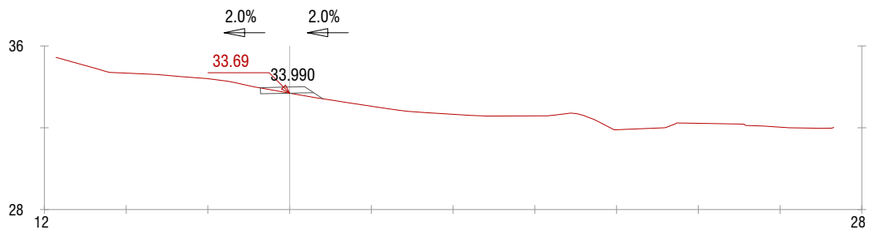

PK=0+075

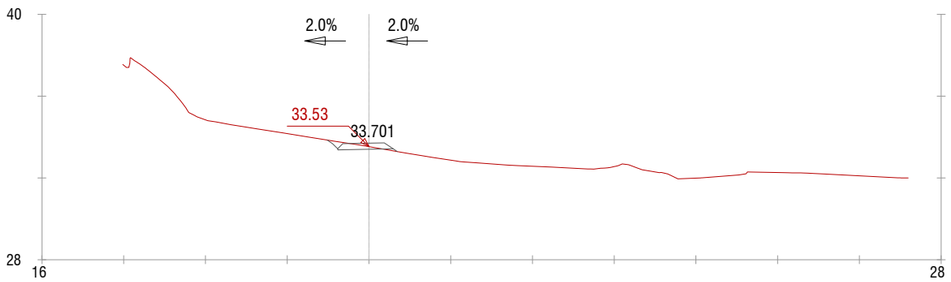

PK=0+067.500

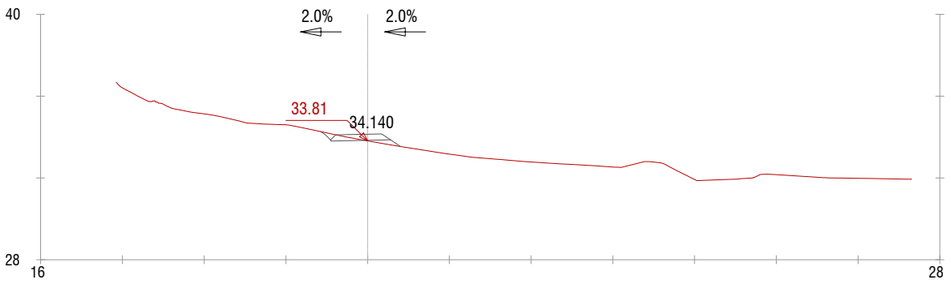

PK=0+077.500

EXPEDIENT ---
TÍTOL AMPLIACIO DEL PARC DEL LLOR
SISTEMA COOR ETRS89_UTM-31N
DATA (aammdd) 11-10-2024
ARXIU B1Llor_09_Moviments de terres-camí.dwg
DOCUMENT C:\Users\User1\PI Consultora Dropbox\89_Proyectos PI\24007 Aj. SBL Parcs\04_Document\01_Maqueta\02_Doc gràfica\
PRESENTACIÓ 09.05_Moviments De Terres_TR 4

AJUNTAMENT SANT BOI DE LLOBREGAT

Àrea de Ciutat Sostenible, Saludable i Resilient
Unitat de Patrimoni Natural i Verd Urbà

SANT BOI RESPIRA + VERD
B1:
Nous espais verds i blaus connectors

POMO D'AMPLIACIÓ DEL PARC DEL LLOR
AUTORS: Silvia Pujalte i Xavier Romera
ASSISTÈNCIA TÈCNICA: PI Consultora (Carlos Campos i Roser Garcia)

FASE: Projecte Executiu **DATA**: Octubre 2024
TÍTOL DEL PLÀNOL:
Moviments de terres camí. Perfils transversals
1/300

09
09.05

Finançat per la Unió Europea NextGenerationEU

Pla de Recuperació, Transformació i Resiliència

Fundación Biodiversidad

VICEPRESIDENCIA TERCERA DEL GOBIERNO
MINISTERIO PARA LA TRANSICIÓN ECOLÓGICA Y EL RETO DEMOGRÁFICO
GOBIERNO DE ESPAÑA

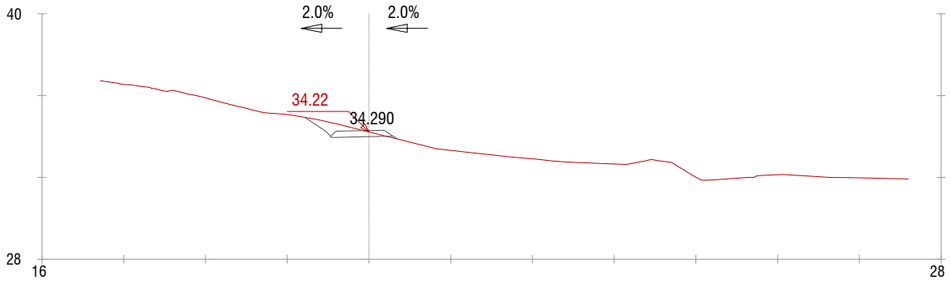

PK=0+080

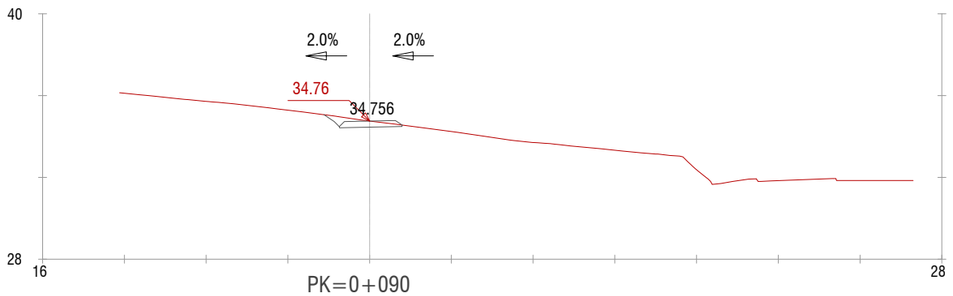

PK=0+090

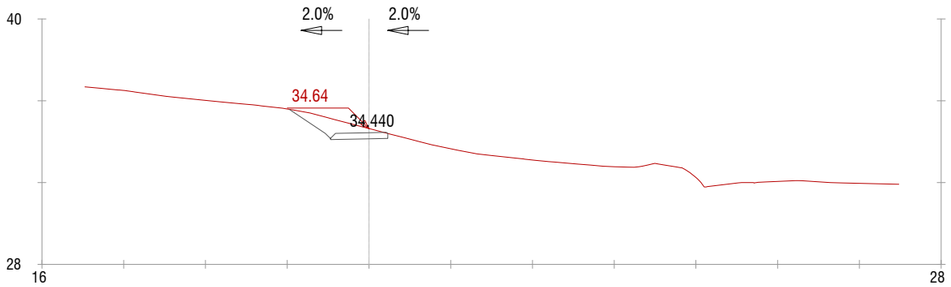

PK=0+082.500

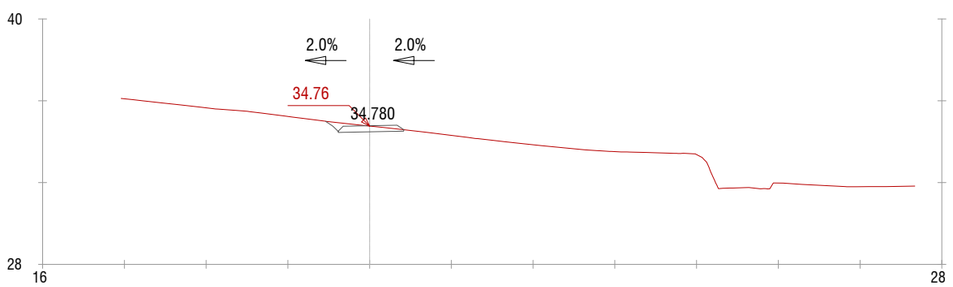

PK=0+092.500

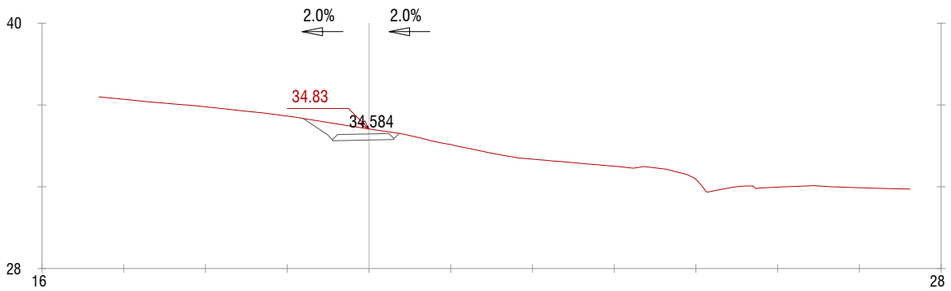

PK=0+085

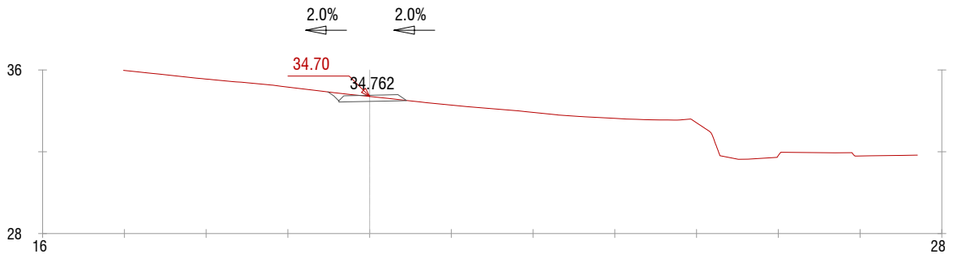

PK=0+095

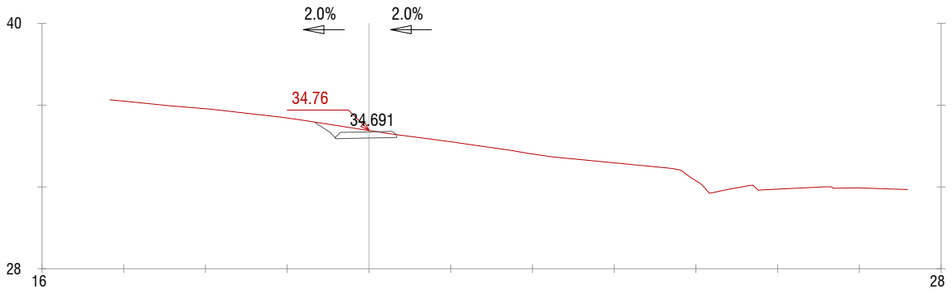

PK=0+087.500

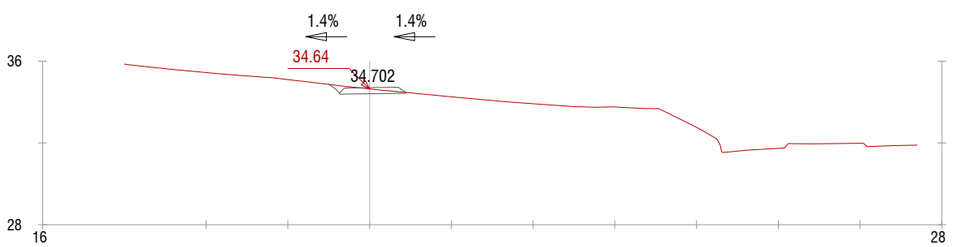

PK=0+097.500

EXPEDIENT ---
TÍTOL AMPLIACIO DEL PARC DEL LLOR
SISTEMA COOR ETRS89_UTM-31N
DATA (aammdd) 11-10-2024
ARXIU B1Llor_09_Moviments de terres-cami.dwg
DOCUMENT C:\Users\User1\PI Consultora Dropbox\89_Proyectos PI\24007 Aj. SBL Parcs\04_Document\01_Maqueta\02_Doc gràfica\
PRESENTACIÓ 09.06_Moviments De Terres_TR 5

AJUNTAMENT SANT BOI DE LLOBREGAT

Àrea de Ciutat Sostenible, Saludable i Resilient

Unitat de Patrimoni Natural i Verd Urbà

SANT BOI RESPIRA + VERD

B1:
Nous espais verds i blaus connectors

POMO D'AMPLIACIÓ DEL PARC DEL LLOR

AUTORS: Silvia Pujalte i Xavier Romera

ASSISTÈNCIA TÈCNICA: PI Consultora (Carlos Campos i Roser Garcia)

FASE: Projecte Executiu **DATA**: Octubre 2024

TÍTOL DEL PLÀNOL:

Moviments de terres. Perfils transversals

1/300

09

09.06

Finançat per la Unió Europea NextGenerationEU
Pla de Recuperació, Transformació i Resiliència
Fundación Biodiversidad
VICEPRESIDENCIA TERCERA DEL GOBIERNO
MINISTERIO PARA LA TRANSICIÓN ECOLÓGICA Y EL RETO DEMOGRÁFICO
GOBIERNO DE ESPAÑA

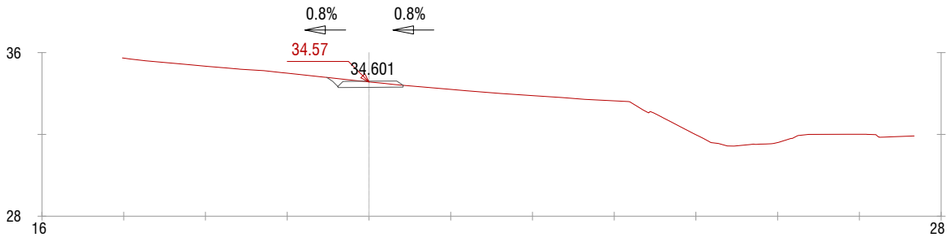

PK=0+100

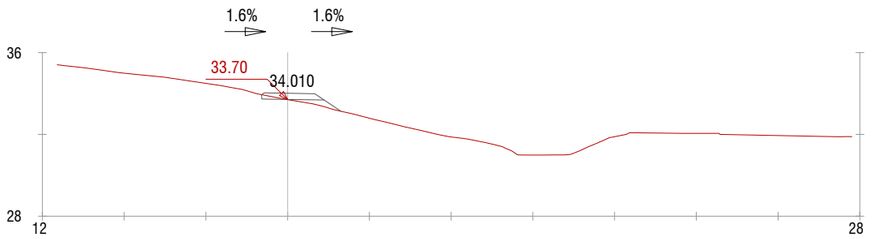

PK=0+110

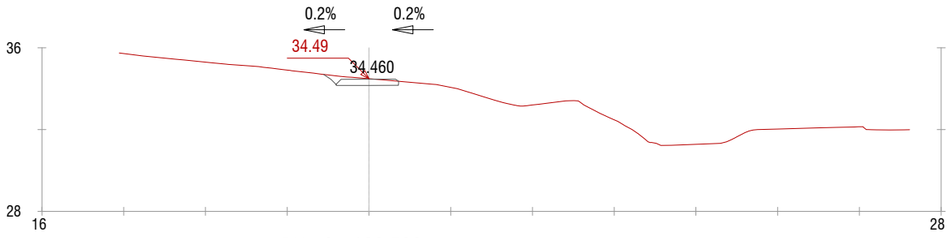

PK=0+102.500

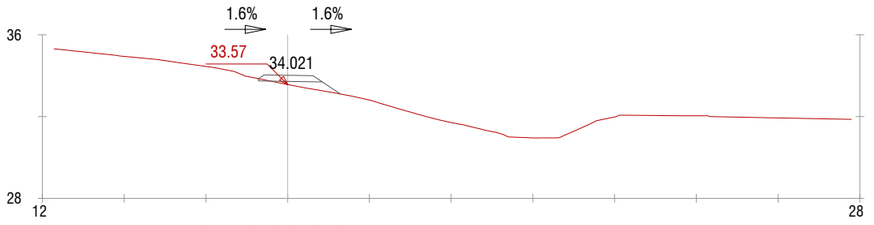

PK=0+111.215

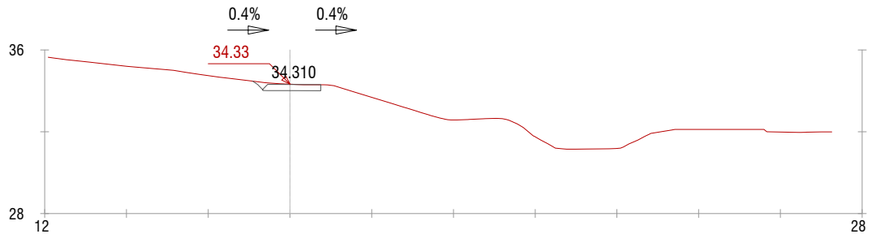

PK=0+105

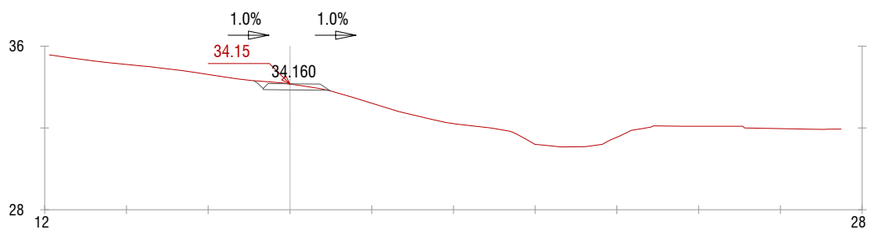

PK=0+107.500

EXPEDIENT ---
TITOL AMPLIACIO DEL PARC DEL LLOR
SISTEMA COOR ETRS89_UTM-31N
DATA (aammdd) 11-10-2024
ARXIU B1Llor_09_Moviments de terres-cami.dwg
DOCUMENT C:\Users\User\PI Consultora Dropbox\69_Proyectos PI\24007 Aj. SBL Parcs\04_Document\01_Maqueta\02_Doc gràfica\
PRESENTACIÓ 09.07_Moviments De Terres_TR 6

Finançat per la Unió Europea NextGenerationEU
Pla de Recuperació, Transformació i Resiliència
Fundación Biodiversidad
VICEPRESIDENCIA TERCERA DEL GOBIERNO
MINISTERIO PARA LA TRANSICIÓN ECOLÓGICA Y EL RETO DEMOGRÁFICO
GOBIERNO DE ESPAÑA

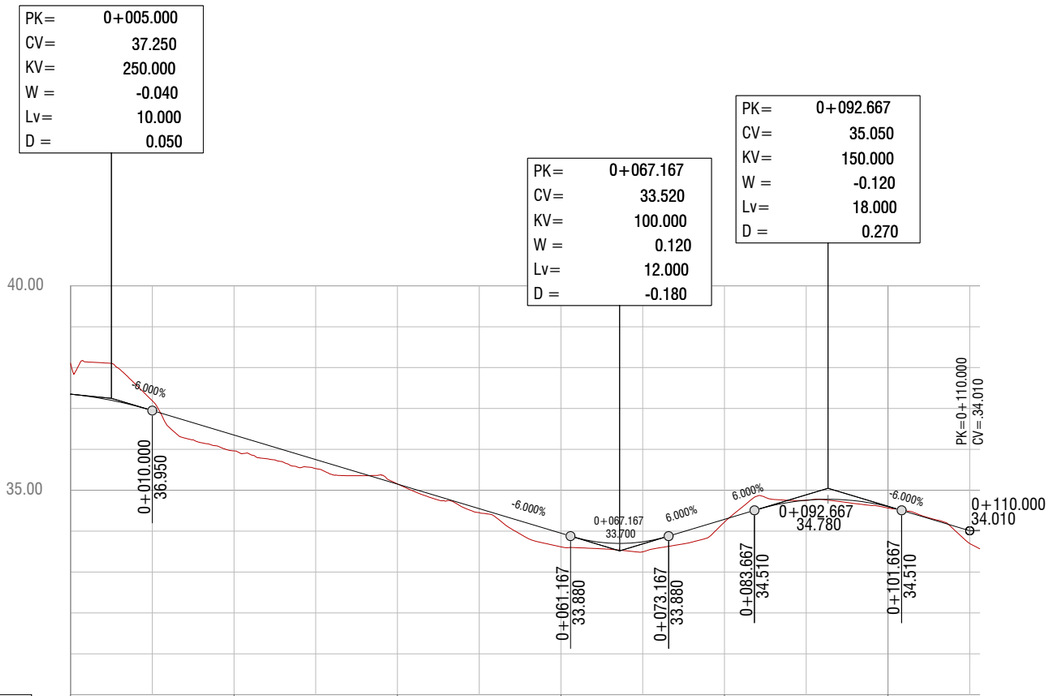

PLÀNOL DE COMPARACIÓ													
P.K.		0+000.000	0+010.372	0+029.751	0+050.754	0+070.970	0+090.838	0+102.110	0+111.215				
ORDENADES	RASANT	37.350	36.950	36.350	35.750	35.150	34.550	33.950	33.740	34.290	34.756	34.601	34.010 / 34.021
	TERRENY	38.11	37.19	35.96	35.53	35.15	34.45	33.62	33.50	34.22	34.76	34.57	33.79 / 33.57
DIAGRAMA DE PERALTS	VORA DRETA	2.83	6.32	6.32	6.32	6.32	6.32	6.32	3.47	6.32	2.68	4.95	6.22 / 1.88
	VORA ESQUERRE	2.83	6.32	6.32	6.32	6.32	6.32	6.32	3.47	6.32	2.68	4.95	6.22 / 1.88
PK'S TRANSICIÓ PERALTS		0+000.000										0+095.000	0+103.219 / 0+110.000
DIAGRAMA DE CORBATURES		RECTA	RECTA	RECTA	RECTA	RECTA	RECTA	RECTA					
PK'S TRANSICIÓ CORBATURES		0+000.000	0+010.372	0+029.751	0+050.754	0+070.970	0+090.838	0+102.110	0+111.215				

EXPEDIENT ---
TITOL AMPLIACIÓ DEL PARC DEL LLOR
SISTEMA COOR ETRS89. UTM-31N
DATA (aammdd) 11-10-2024
ARXIU B1Llor_09_Moviments de terres-camí.dwg
DOCUMENT C:\Users\User1\PI Consultora Dropbox\99_Proyectos PI\24007 Aj. SBL Parcs\04_Document\01_Maqueta\02_Doc gràfica\
PRESENTACIÓ 09.08_Moviments De Terres_ Perfil Longi

AJUNTAMENT SANT BOI DE LLOBREGAT

Àrea de Ciutat Sostenible, Saludable i Resilient
Unitat de Patrimoni Natural i Verd Urbà

SANT BOI RESPIRA + VERD

B1:
Nous espais verds i blaus connectors

POMO D'AMPLIACIÓ DEL PARC DEL LLOR

AUTORS: Silvia Pujalte i Xavier Romera

ASSISTÈNCIA TÈCNICA: PI Consultora (Carlos Campos i Roser Garcia)

FASE: Projecte Executiu **DATA**: Octubre 2024

TÍTOL DEL PLÀNOL:
Moviments de terres. Perfil longitudinal camí

1/150

09
09.08

Finançat per la Unió Europea NextGenerationEU

Pla de Recuperació, Transformació i Resiliència

Fundación Biodiversidad

VICEPRESIDENCIA TERCERA DEL GOBIERNO
MINISTERIO PARA LA TRANSICIÓN ECOLÓGICA Y EL RETO DEMOGRÁFICO
GOBIERNO DE ESPAÑA

EXPEDIENT ---
TÍTOL AMPLIACIO DEL PARC DEL LLOR
SISTEMA COOR ETRS89_UTM-31N
DATA (aammdd) 11-10-2024
ARXIU B1Llor_09_Moviments de terres.dwg
DOCUMENT C:\Users\User1\PI Consultora Dropbox\89_Proyectos PI\24007 Aj. SBL Parcs\04_Document\01_Maqueta\02_Doc gràfica\
PRESENTACIÓ 09.09_Moviments De Terres_Eix

AJUNTAMENT SANT BOI DE LLOBREGAT

Àrea de Ciutat Sostenible, Saludable i Resilient

Unitat de Patrimoni Natural i Verd Urbà

SANT BOI RESPIRA + VERD

B1:
Nous espais verds i blaus connectors

POMO D'AMPLIACIÓ DEL PARC DEL LLOR

AUTORS: Silvia Pujalte i Xavier Romera

ASSISTÈNCIA TÈCNICA: PI Consultora (Carlos Campos i Roser Garcia)

FASE: Projecte Executiu **DATA**: Octubre 2024

TÍTOL DEL PLÀNOL:

Moviments de terres. Eix cubicatge

N

1/500

09

09.09

Finançat per la Unió Europea NextGenerationEU

Pla de Recuperació, Transformació i Resiliència

Fundación Biodiversidad

VICEPRESIDENCIA TERCERA DEL GOBIERNO
MINISTERIO PARA LA TRANSICIÓN ECOLÓGICA Y EL RETO DEMOGRÁFICO
GOBIERNO DE ESPAÑA

ÀMBIT PARC DEL LLOR

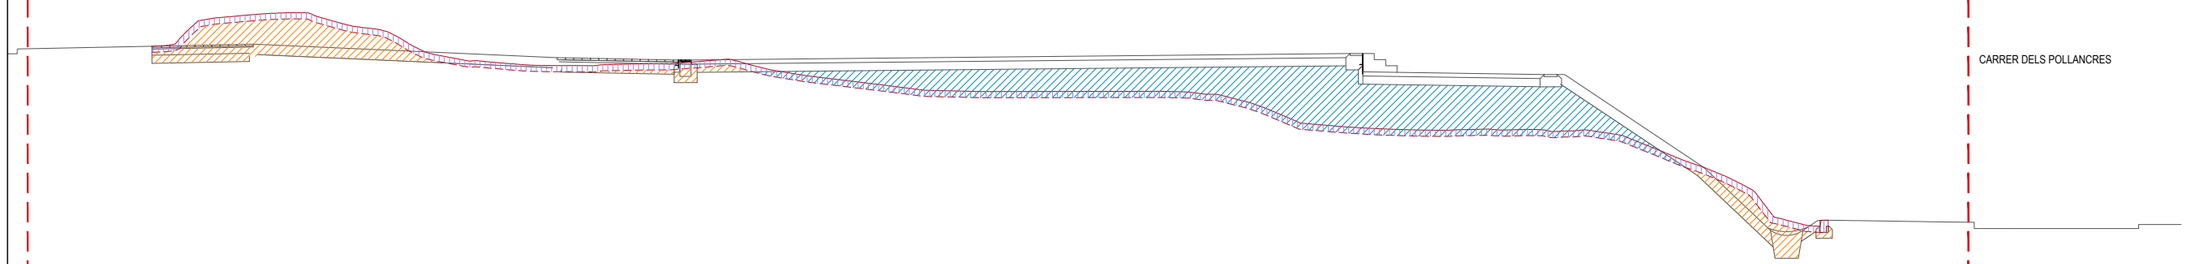

CARRER DELS POLLANCRES

DESMUNT Terra vegetal: 6,37m²
DESMUNT: 6,61m²
TERRAPLÉ: 18,80m²

SECCIÓ 1

ÀMBIT PARC DEL LLOR

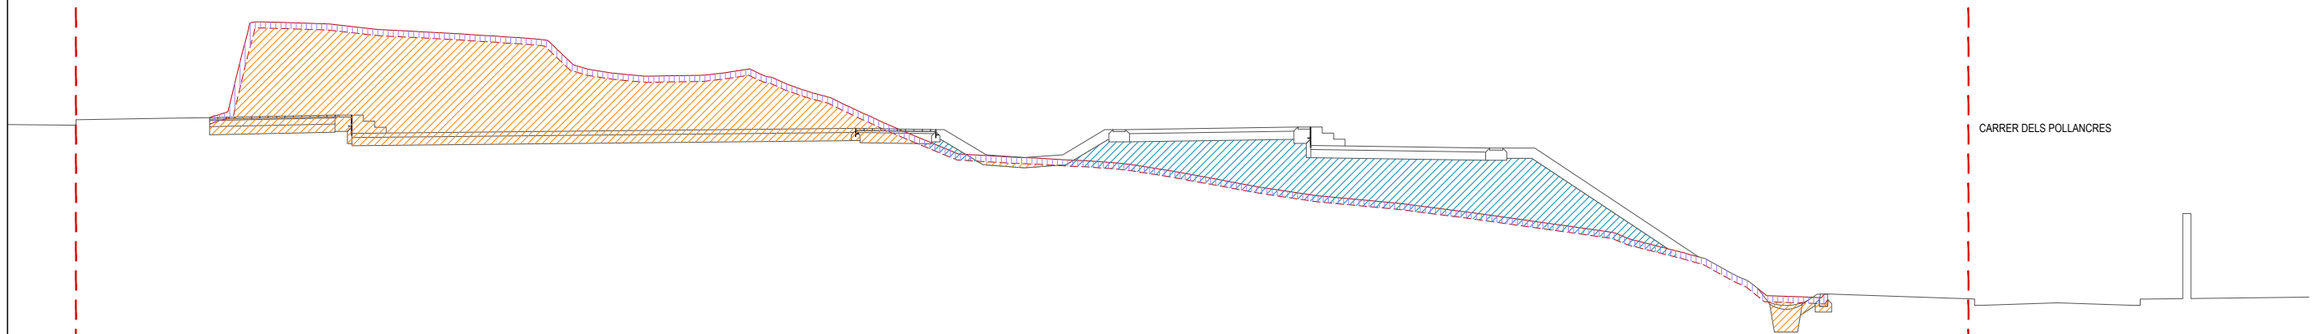

CARRER DELS POLLANCRES

DESMUNT Terra vegetal: 6,40m²
DESMUNT: 31,40m²
TERRAPLÉ: 15,90m²

SECCIÓ 2

LLEGENDA CUBICATGE PERFILS TRANSVERSALS

- Perfil terreny estat actual
- Perfil capa terra vegetal actual
- Perfil esplanada proposta
- Desmunt de terra vegetal
- Desmunt
- Terraplè

EXPEDIENT ---
TÍTOL AMPLIACIO DEL PARC DEL LLOR
SISTEMA COOR ETRS89_UTM-31N
DATA (aammdd) 11-10-2024
ARXIU B1Llor_09_Moviments de terres.dwg
DOCUMENT C:\Users\User1\PI Consultora Dropbox\89_Proyectos PI\24007 Aj. SBL Parcs\04_Document\01_Maqueta\02_Doc gràfica\
PRESENTACIÓ 09.10_Moviments De Terres. Cubicatge.1

AJUNTAMENT SANT BOI DE LLOBREGAT

Àrea de Ciutat Sostenible, Saludable i Resilient
Unitat de Patrimoni Natural i Verd Urbà

SANT BOI RESPIRA + VERD
B1:
Nous espais verds i blaus connectors

POMO D'AMPLIACIÓ DEL PARC DEL LLOR
AUTORS: Silvia Pujalte i Xavier Romera
ASSISTÈNCIA TÈCNICA: PI Consultora (Carlos Campos i Roser Garcia)

FASE: Projecte Executiu **DATA**: Octubre 2024
TÍTOL DEL PLÀNOL:
Moviments de terres. Cubicatge
1/150

09
09.10

Finançat per la Unió Europea NextGenerationEU

Pla de Recuperació, Transformació i Resiliència

Fundación Biodiversidad

VICEPRESIDENCIA TERCERA DEL GOBIERNO
MINISTERIO PARA LA TRANSICIÓN ECOLÓGICA Y EL RETO DEMOGRÁFICO
GOBIERNO DE ESPAÑA

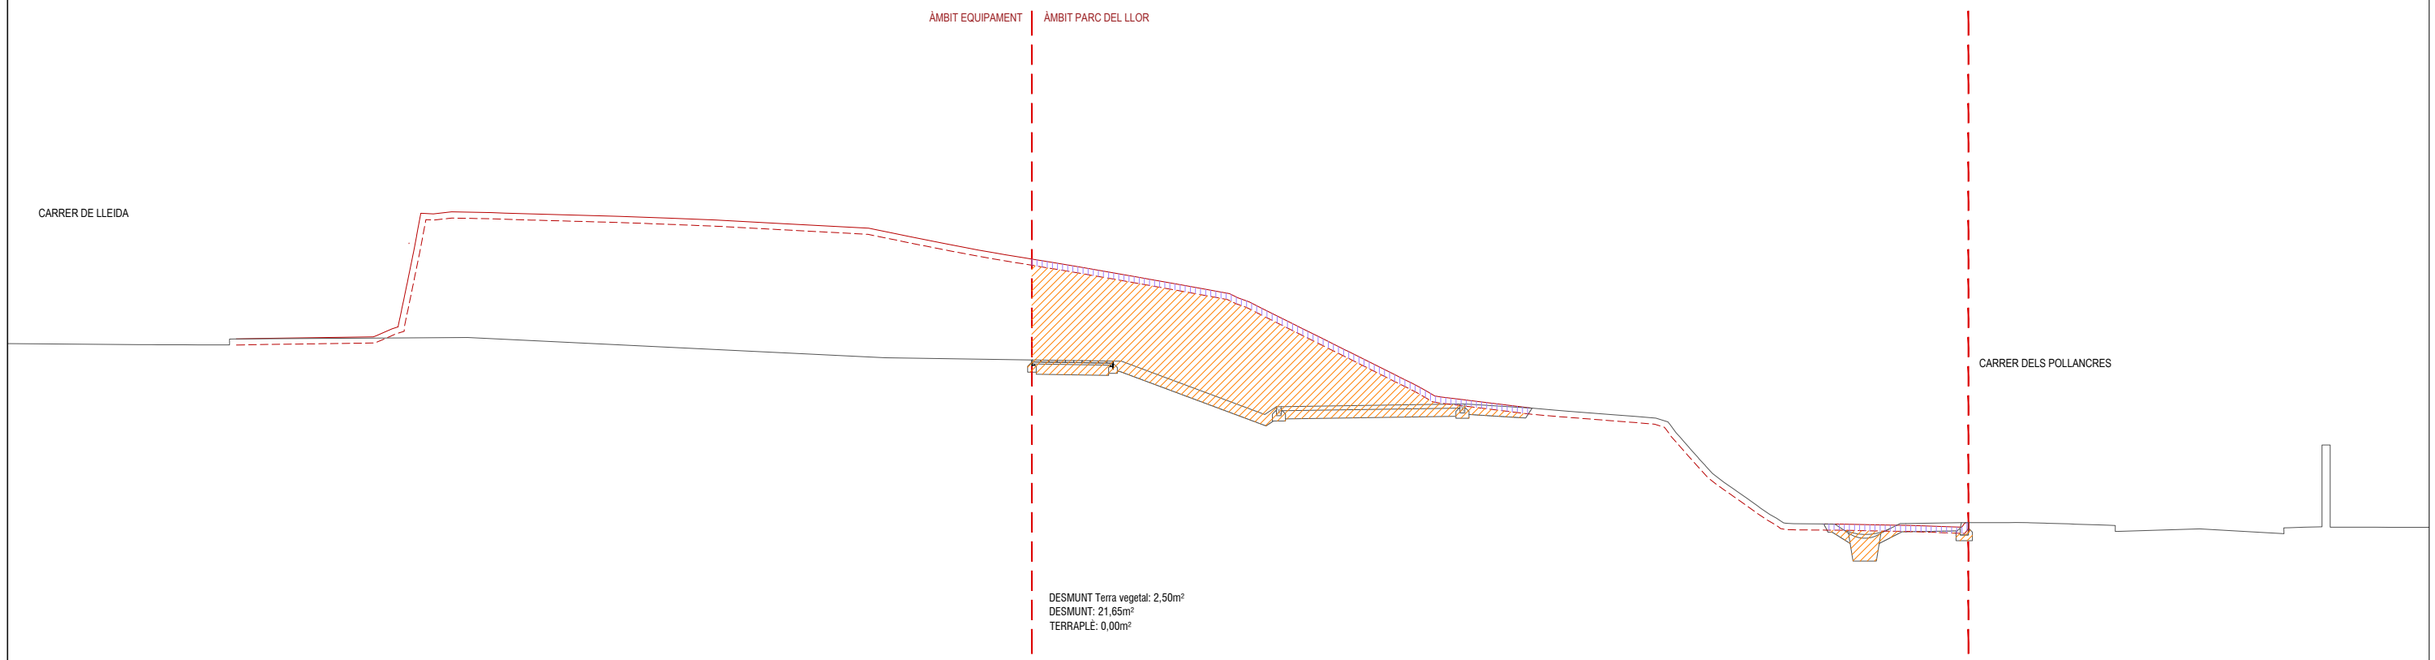

SECCIÓ 3

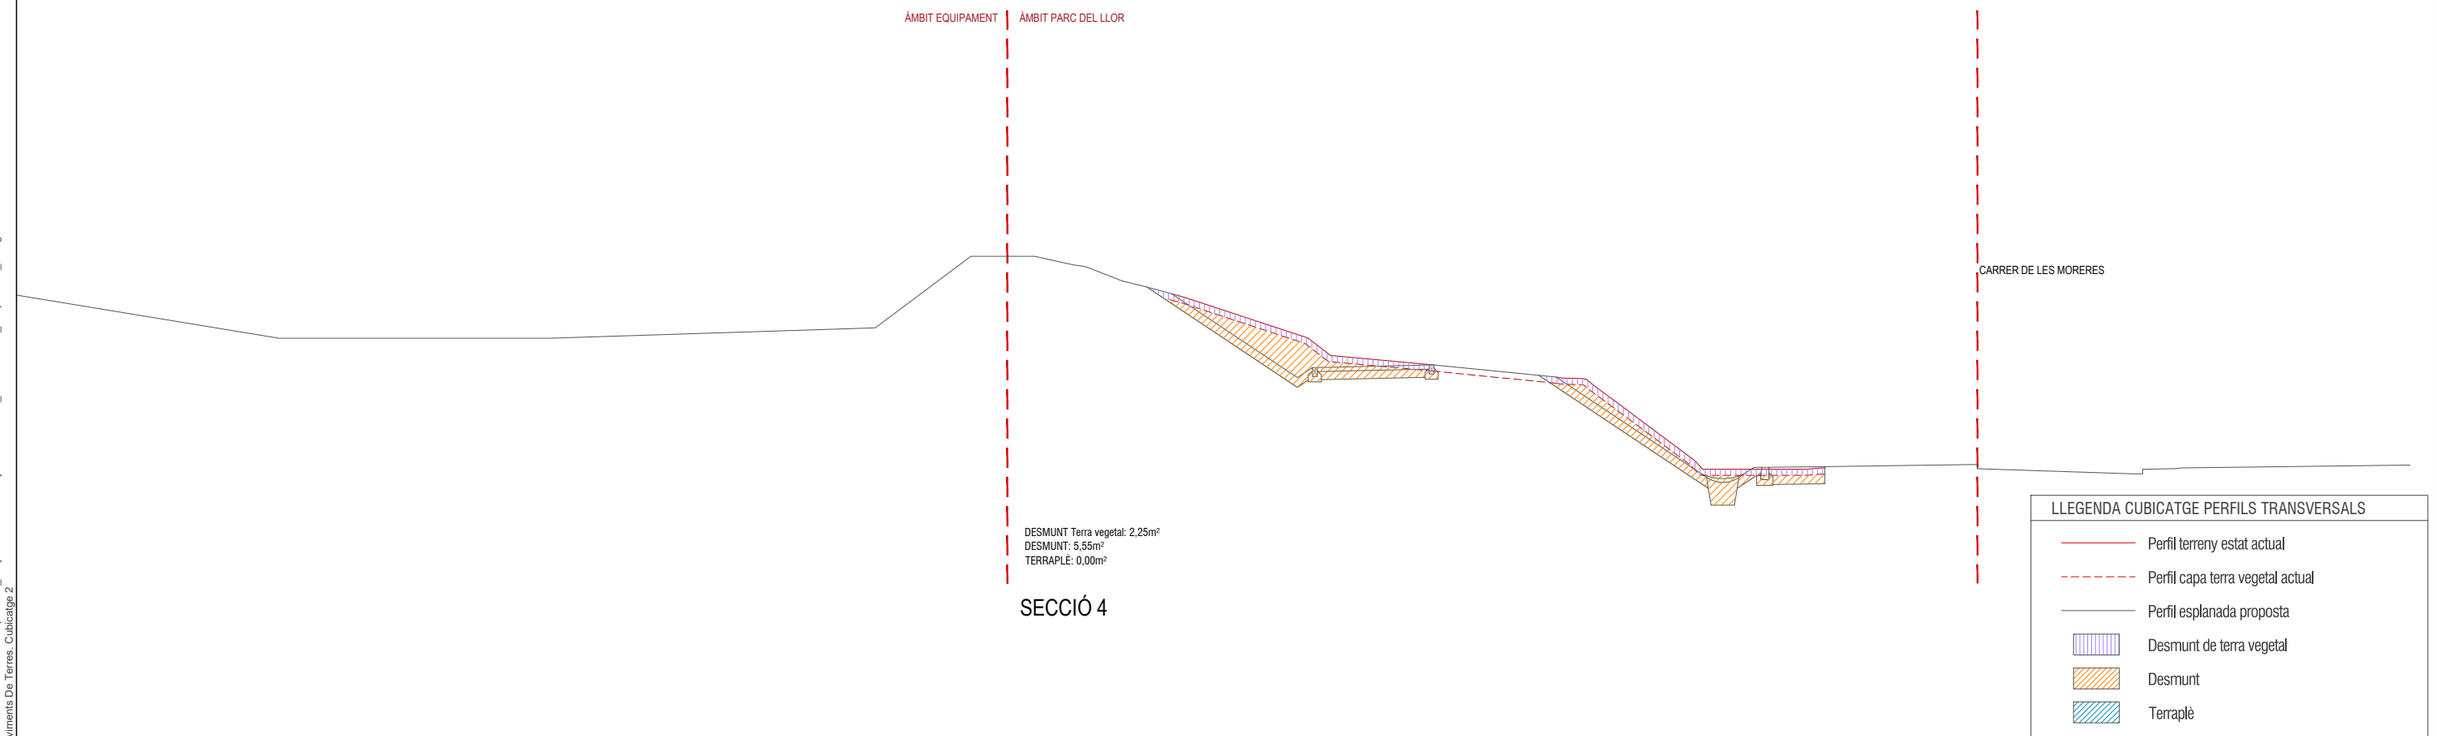

SECCIÓ 4

EXPEDIENT ---
TÍTOL AMPLIACIO DEL PARC DEL LLOR
SISTEMA COOR ETRS89_UTM-31N
DATA (aammdd) 11-10-2024
ARXIU B1Llor_09_Moviments de terres.dwg
DOCUMENT C:\Users\User1\PI Consultora Dropbox\89_Proyectos PI\24007 Aj. SBL Parcs\04_Document\01_Maqueta\02_Doc gràfica\
PRESENTACIÓ 09.11_Moviments De Terres. Cubicatge 2

AJUNTAMENT SANT BOI DE LLOBREGAT

Àrea de Ciutat Sostenible, Saludable i Resilient
Unitat de Patrimoni Natural i Verd Urbà

SANT BOI RESPIRA + VERD
B1:
Nous espais verds i blaus connectors

POMO D'AMPLIACIÓ DEL PARC DEL LLOR
AUTORS: Silvia Pujalte i Xavier Romera
ASSISTÈNCIA TÈCNICA: PI Consultora (Carlos Campos i Roser Garcia)

FASE: Projecte Executiu **DATA**: Octubre 2024
TÍTOL DEL PLÀNOL:
Moviments de terres. Cubicatge
1/150

09
09.11

Finançat per la Unió Europea NextGenerationEU

Pla de Recuperació, Transformació i Resiliència

Fundación Biodiversidad

VICEPRESIDENCIA TERCERA DEL GOBIERNO
MINISTERIO PARA LA TRANSICIÓN ECOLÓGICA Y EL RETO DEMOGRÁFICO
GOBIERNO DE ESPAÑA

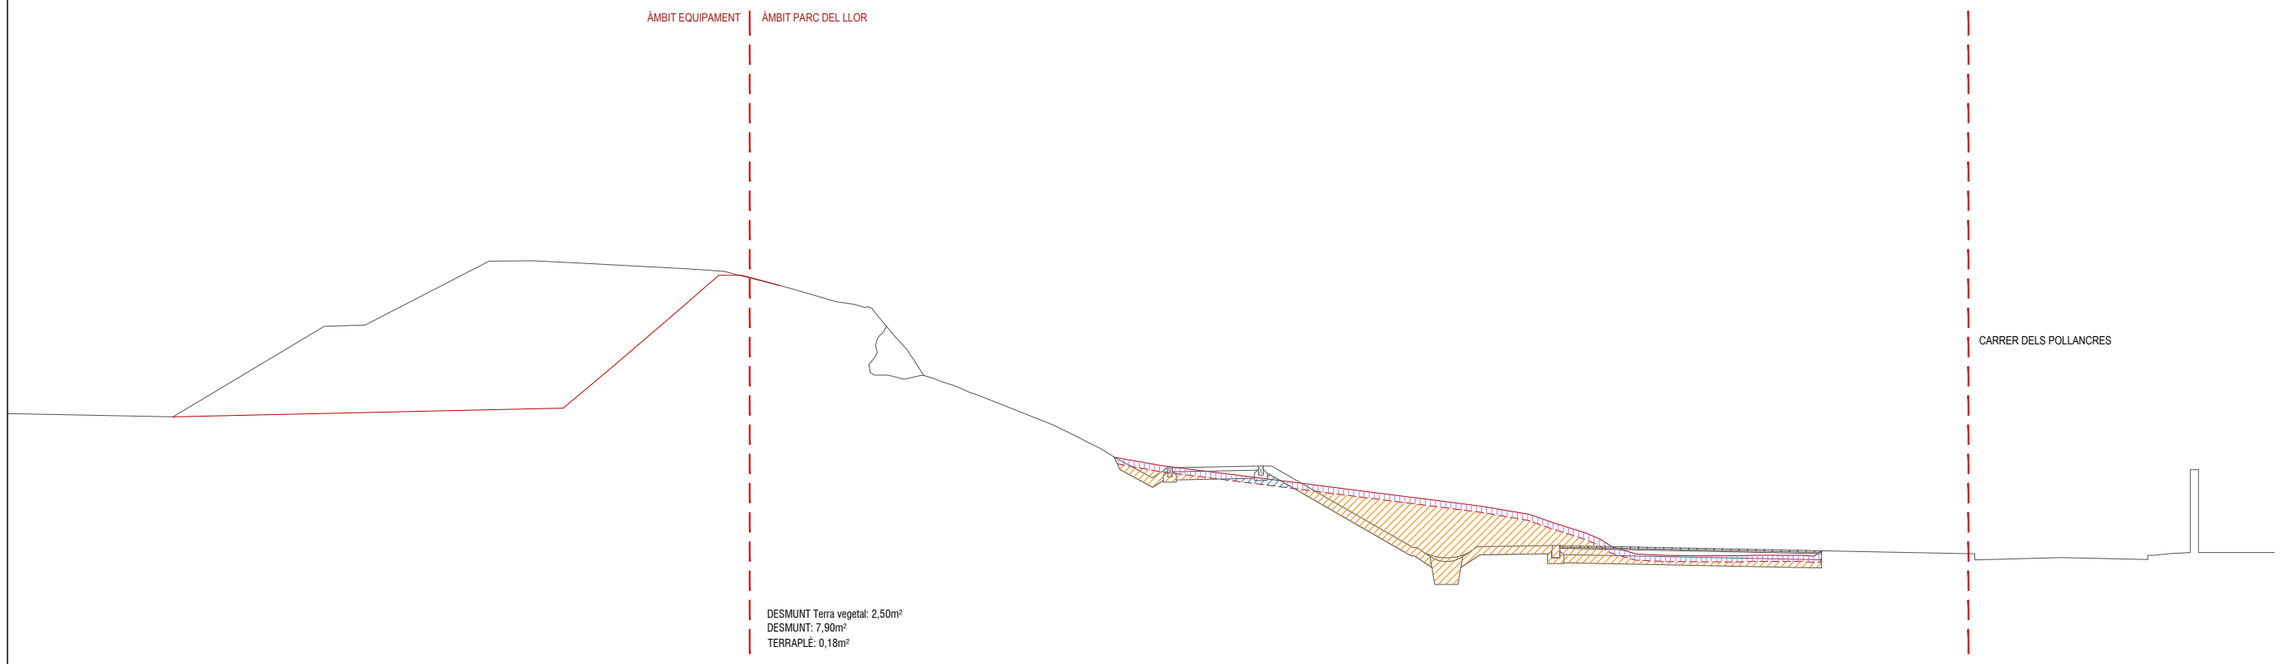

SECCIÓ 5

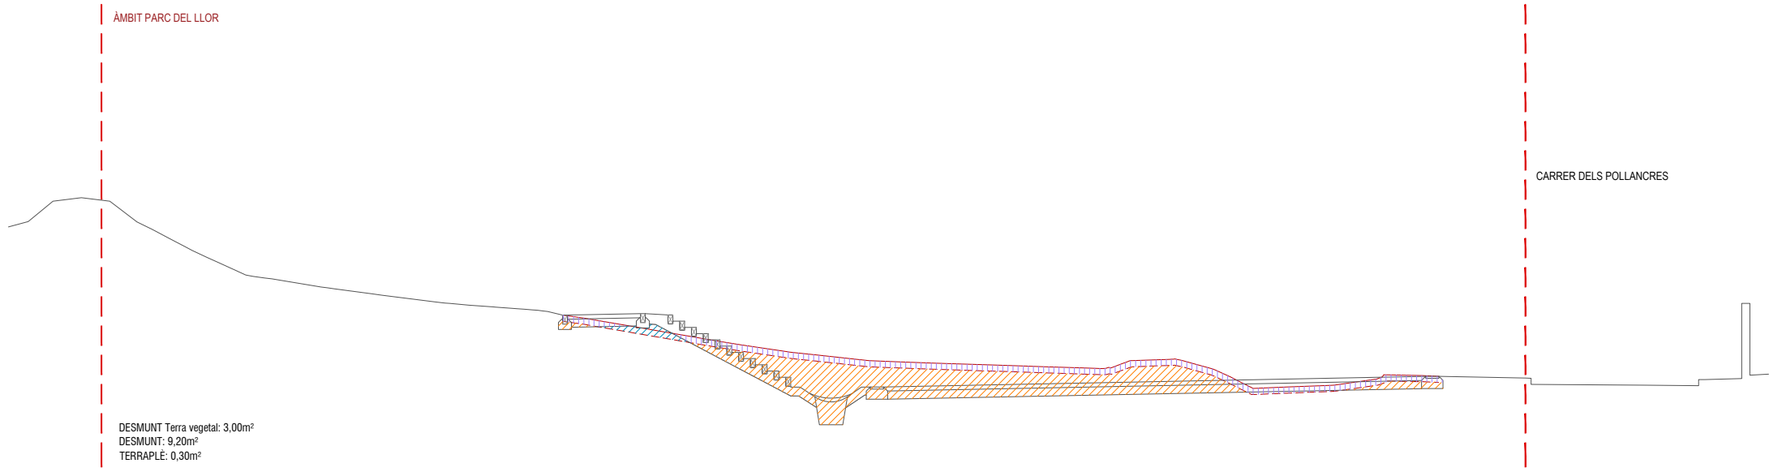

SECCIÓ 6

LLEGENDA CUBICATGE PERFILS TRANSVERSALS

- Perfil terreny estat actual
- Perfil capa terra vegetal actual
- Perfil esplanada proposta
- Desmunt de terra vegetal
- Desmunt
- Terraplè

EXPEDIENT ---
TÍTOL AMPLIACIO DEL PARC DEL LLOR
SISTEMA COOR ETRS89_UTM-31N
DATA (aammdd) 11-10-2024
ARXIU B1Llor_09_Moviments de terres.dwg
DOCUMENT C:\Users\User1\PI Consultora Dropbox\89_Proyectos PI\24007 Aj. SBL Parcs\04_Document\01_Maqueta\02_Doc gràfica\
PRESENTACIÓ 09.12_Moviments De Terres. Cubicatge 3

AJUNTAMENT SANT BOI DE LLOBREGAT

Àrea de Ciutat Sostenible, Saludable i Resilient

Unitat de Patrimoni Natural i Verd Urbà

SANT BOI RESPIRA + VERD

B1:
Nous espais verds i blaus connectors

POMO D'AMPLIACIÓ DEL PARC DEL LLOR

AUTORS: Silvia Pujalte i Xavier Romera

ASSISTÈNCIA TÈCNICA: PI Consultora (Carlos Campos i Roser Garcia)

FASE: Projecte Executiu **DATA**: Octubre 2024

TÍTOL DEL PLÀNOL:

Moviments de terres. Cubicatge

1/150

09

09.12

Finançat per la Unió Europea NextGenerationEU

Pla de Recuperació, Transformació i Resiliència

Fundación Biodiversidad

VICEPRESIDENCIA TERCERA DEL GOBIERNO
MINISTERIO PARA LA TRANSICIÓN ECOLÓGICA Y EL RETO DEMOGRÁFICO
GOBIERNO DE ESPAÑA

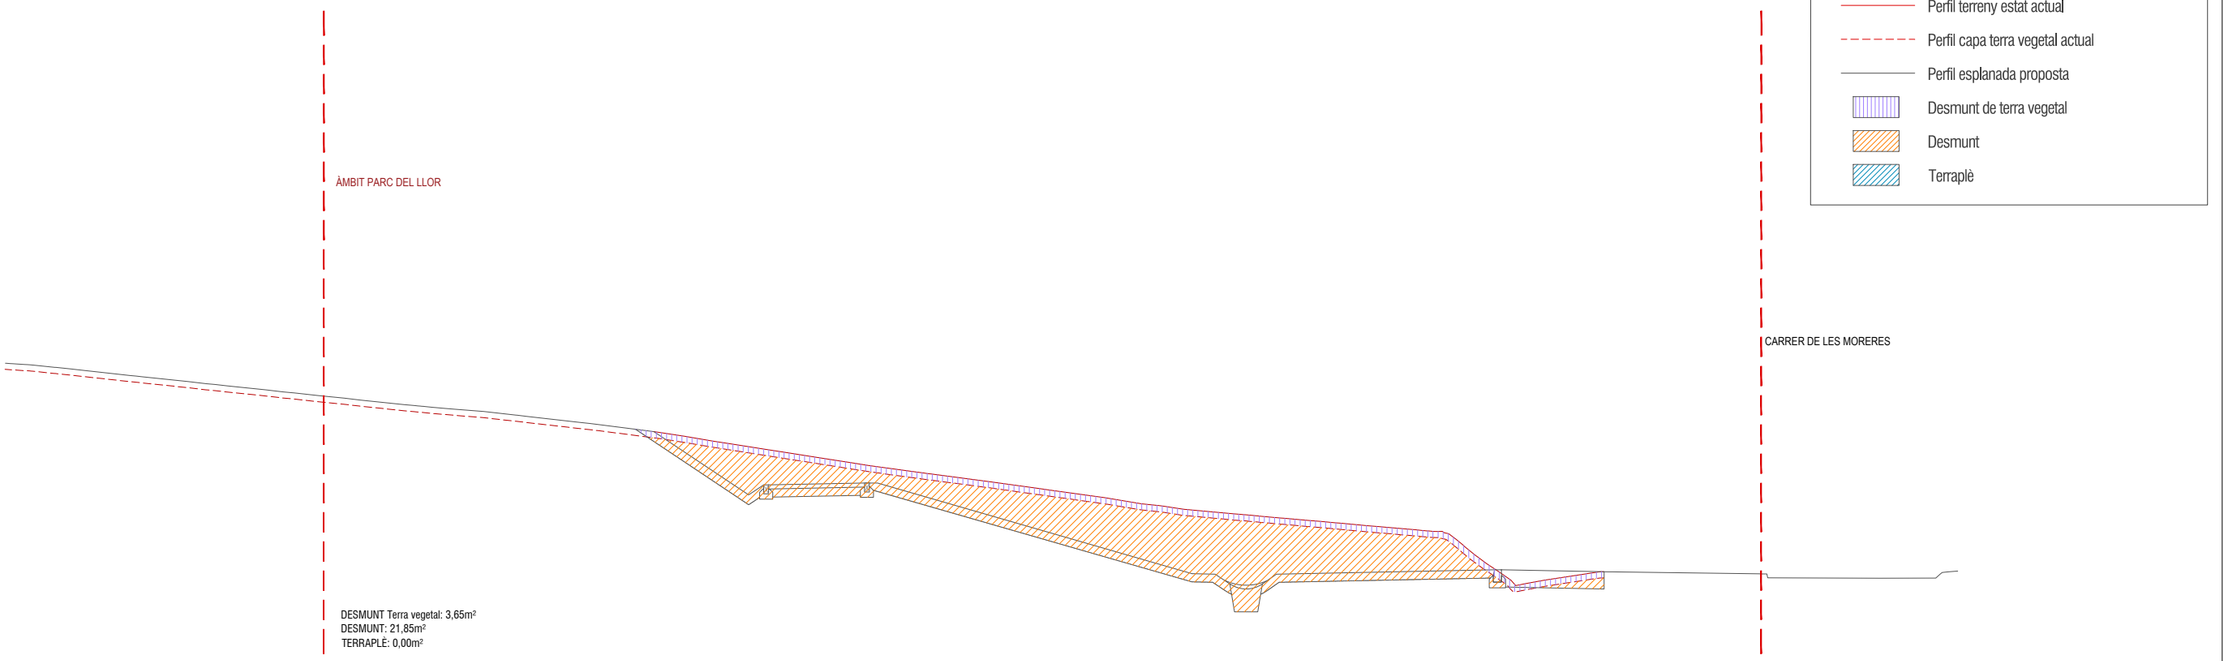

SECCIÓ 7

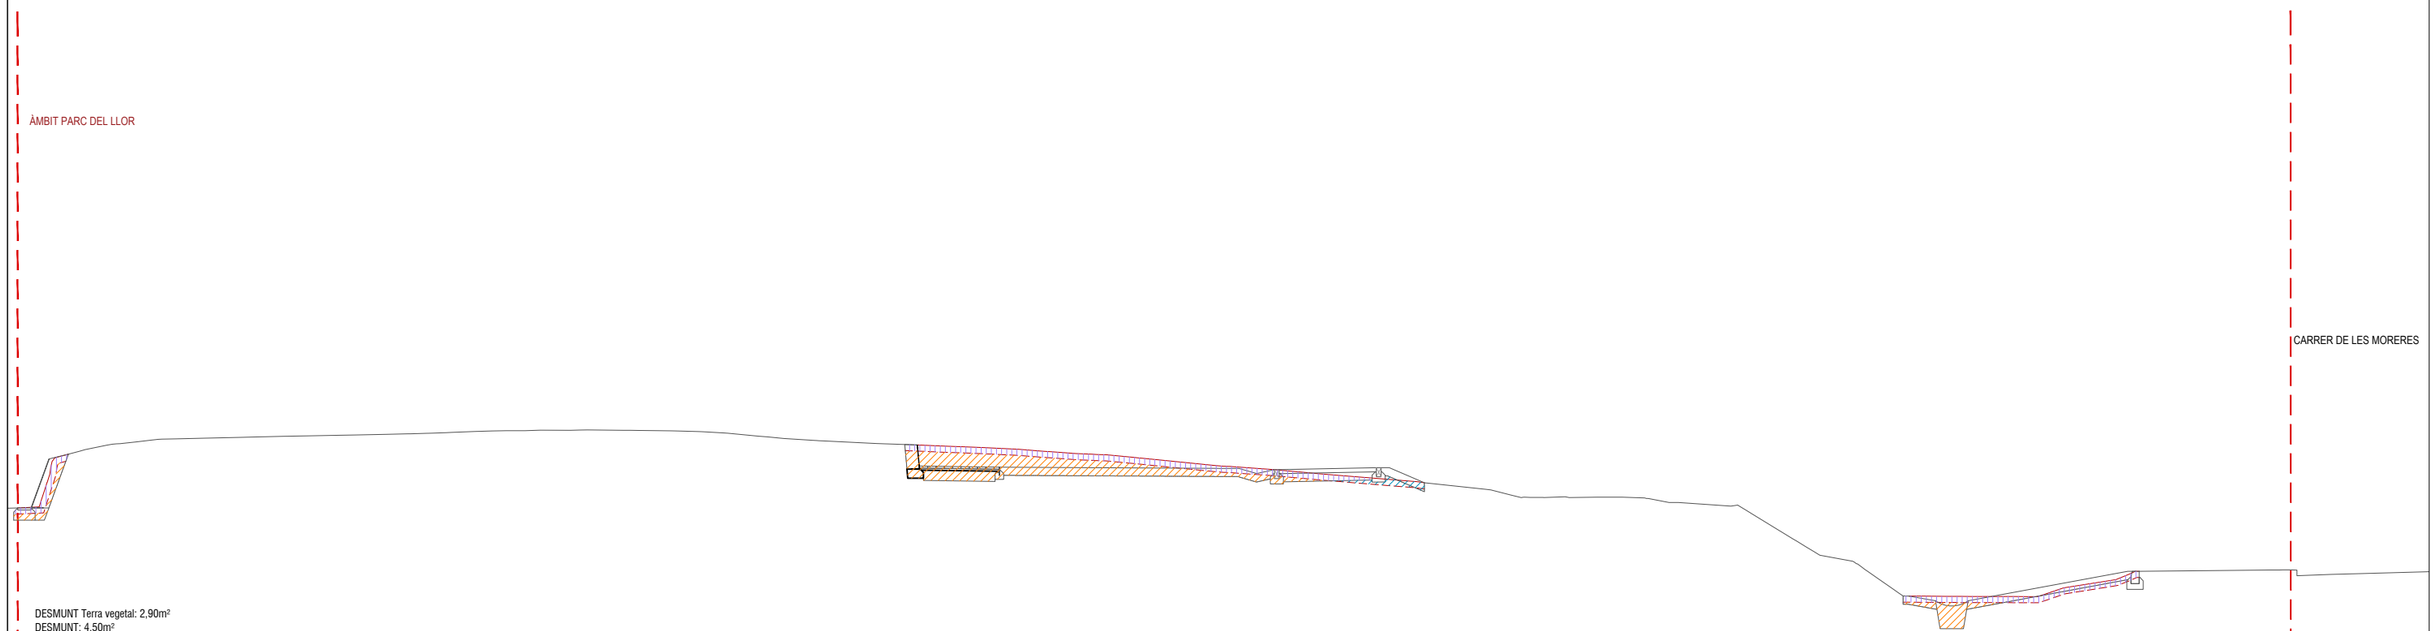

SECCIÓ 8

EXPEDIENT ---
TÍTOL AMPLIACIO DEL PARC DEL LLOR
SISTEMA COOR ETRS89_UTM-31N
DATA (aammdd) 11-10-2024
ARXIU B1Llor_09_Moviments de terres.dwg
DOCUMENT C:\Users\User1\PI Consultora Dropbox\89_Proyectos PI\24007 Aj. SBL Parcs\04_Document\01_Maqueta\02_Doc gràfica\
PRESENTACIÓ 09.13_Moviments De Terres_Cubicatge 4

AJUNTAMENT SANT BOI DE LLOBREGAT

Àrea de Ciutat Sostenible, Saludable i Resilient

Unitat de Patrimoni Natural i Verd Urbà

SANT BOI RESPIRA + VERD

B1:
Nous espais verds i blaus connectors

POMO D'AMPLIACIÓ DEL PARC DEL LLOR

AUTORS: Silvia Pujalte i Xavier Romera

ASSISTÈNCIA TÈCNICA: PI Consultora (Carlos Campos i Roser Garcia)

FASE: Projecte Executiu **DATA**: Octubre 2024

TÍTOL DEL PLÀNOL:

Moviments de terres. Cubicatge

1/150

09

09.13

Finançat per la Unió Europea NextGenerationEU

Pla de Recuperació, Transformació i Resiliència

Fundación Biodiversidad

VICEPRESIDENCIA TERCERA DEL GOBIERNO
MINISTERIO PARA LA TRANSICIÓN ECOLÓGICA Y EL RETO DEMOGRÁFICO
GOBIERNO DE ESPAÑA

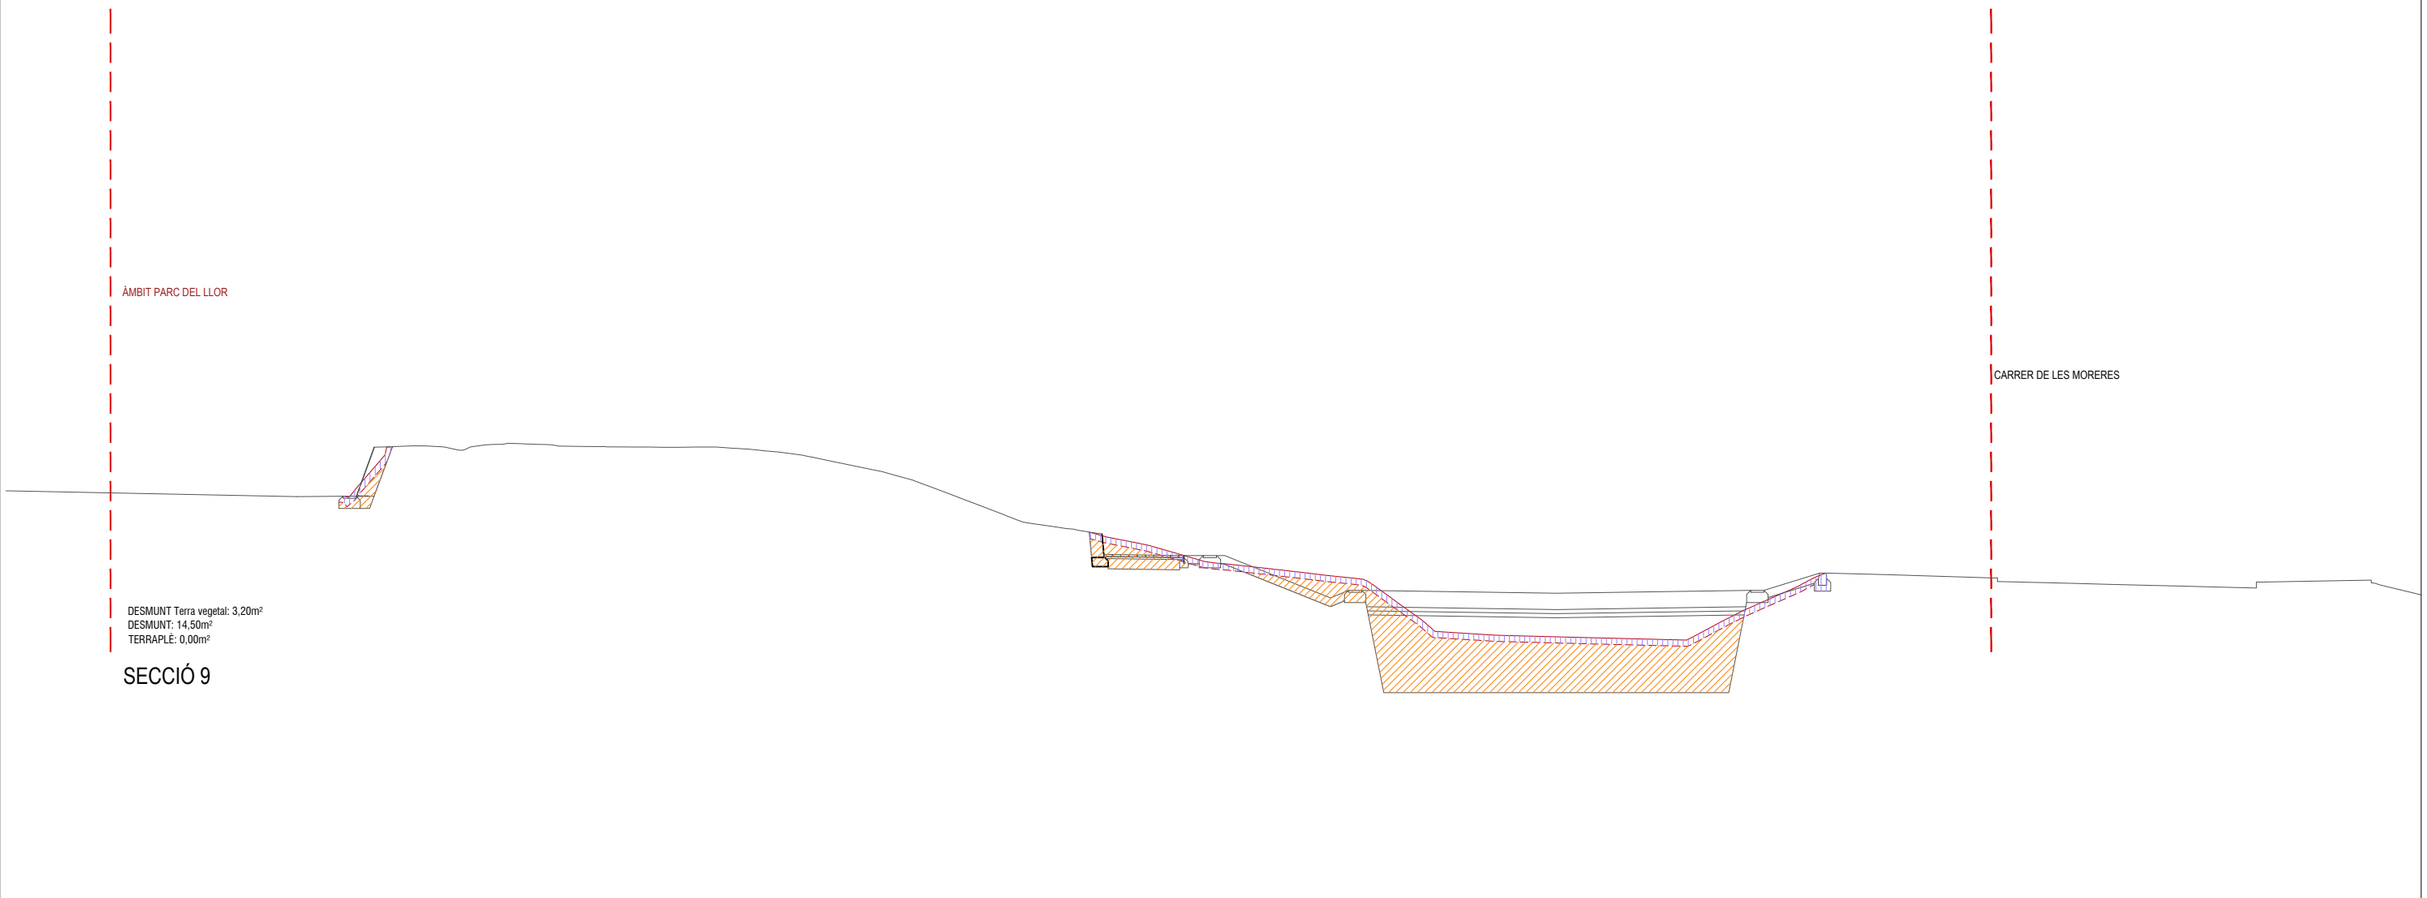

SECCIÓ 9

LLEGENDA CUBICATGE PERFILS TRANSVERSALS

- Perfil terreny estat actual
- Perfil capa terra vegetal actual
- Perfil esplanada proposta
- Desmunt de terra vegetal
- Desmunt
- Terraplè

AJUNTAMENT SANT BOI DE LLOBREGAT

Àrea de Ciutat Sostenible, Saludable i Resilient

Unitat de Patrimoni Natural i Verd Urbà

SANT BOI RESPIRA + VERD

B1:
Nous espais verds i blaus connectors

POMO D'AMPLIACIÓ DEL PARC DEL LLOR

AUTORS: Silvia Pujalte i Xavier Romera

ASSISTÈNCIA TÈCNICA: PI Consultora (Carlos Campos i Roser Garcia)

FASE: Projecte Executiu **DATA**: Octubre 2024

TÍTOL DEL PLÀNOL:

Moviments de terres. Cubicatge

1/150

09

09.14

EXPEDIENT ---
TÍTOL AMPLIACIO DEL PARC DEL LLOR
SISTEMA COOR ETRS89_UTM-31N
DATA (aammdd) 11-10-2024
ARXIU B1Llor_09_Moviments de terres.dwg
DOCUMENT C:\Users\User1\PI Consultora Dropbox\89_Proyectos PI\24007 Aj. SBL Parcs\04_Document\01_Maqueta\02_Doc gràfica\
PRESENTACIÓ 09.14_Moviments De Terres. Cubicatge 5

Finançat per la Unió Europea NextGenerationEU

Pla de Recuperació, Transformació i Resiliència

Fundación Biodiversidad

VICEPRESIDENCIA TERCERA DEL GOBIERNO
MINISTERIO PARA LA TRANSICIÓN ECOLÓGICA Y EL RETO DEMOGRÁFICO
GOBIERNO DE ESPAÑA

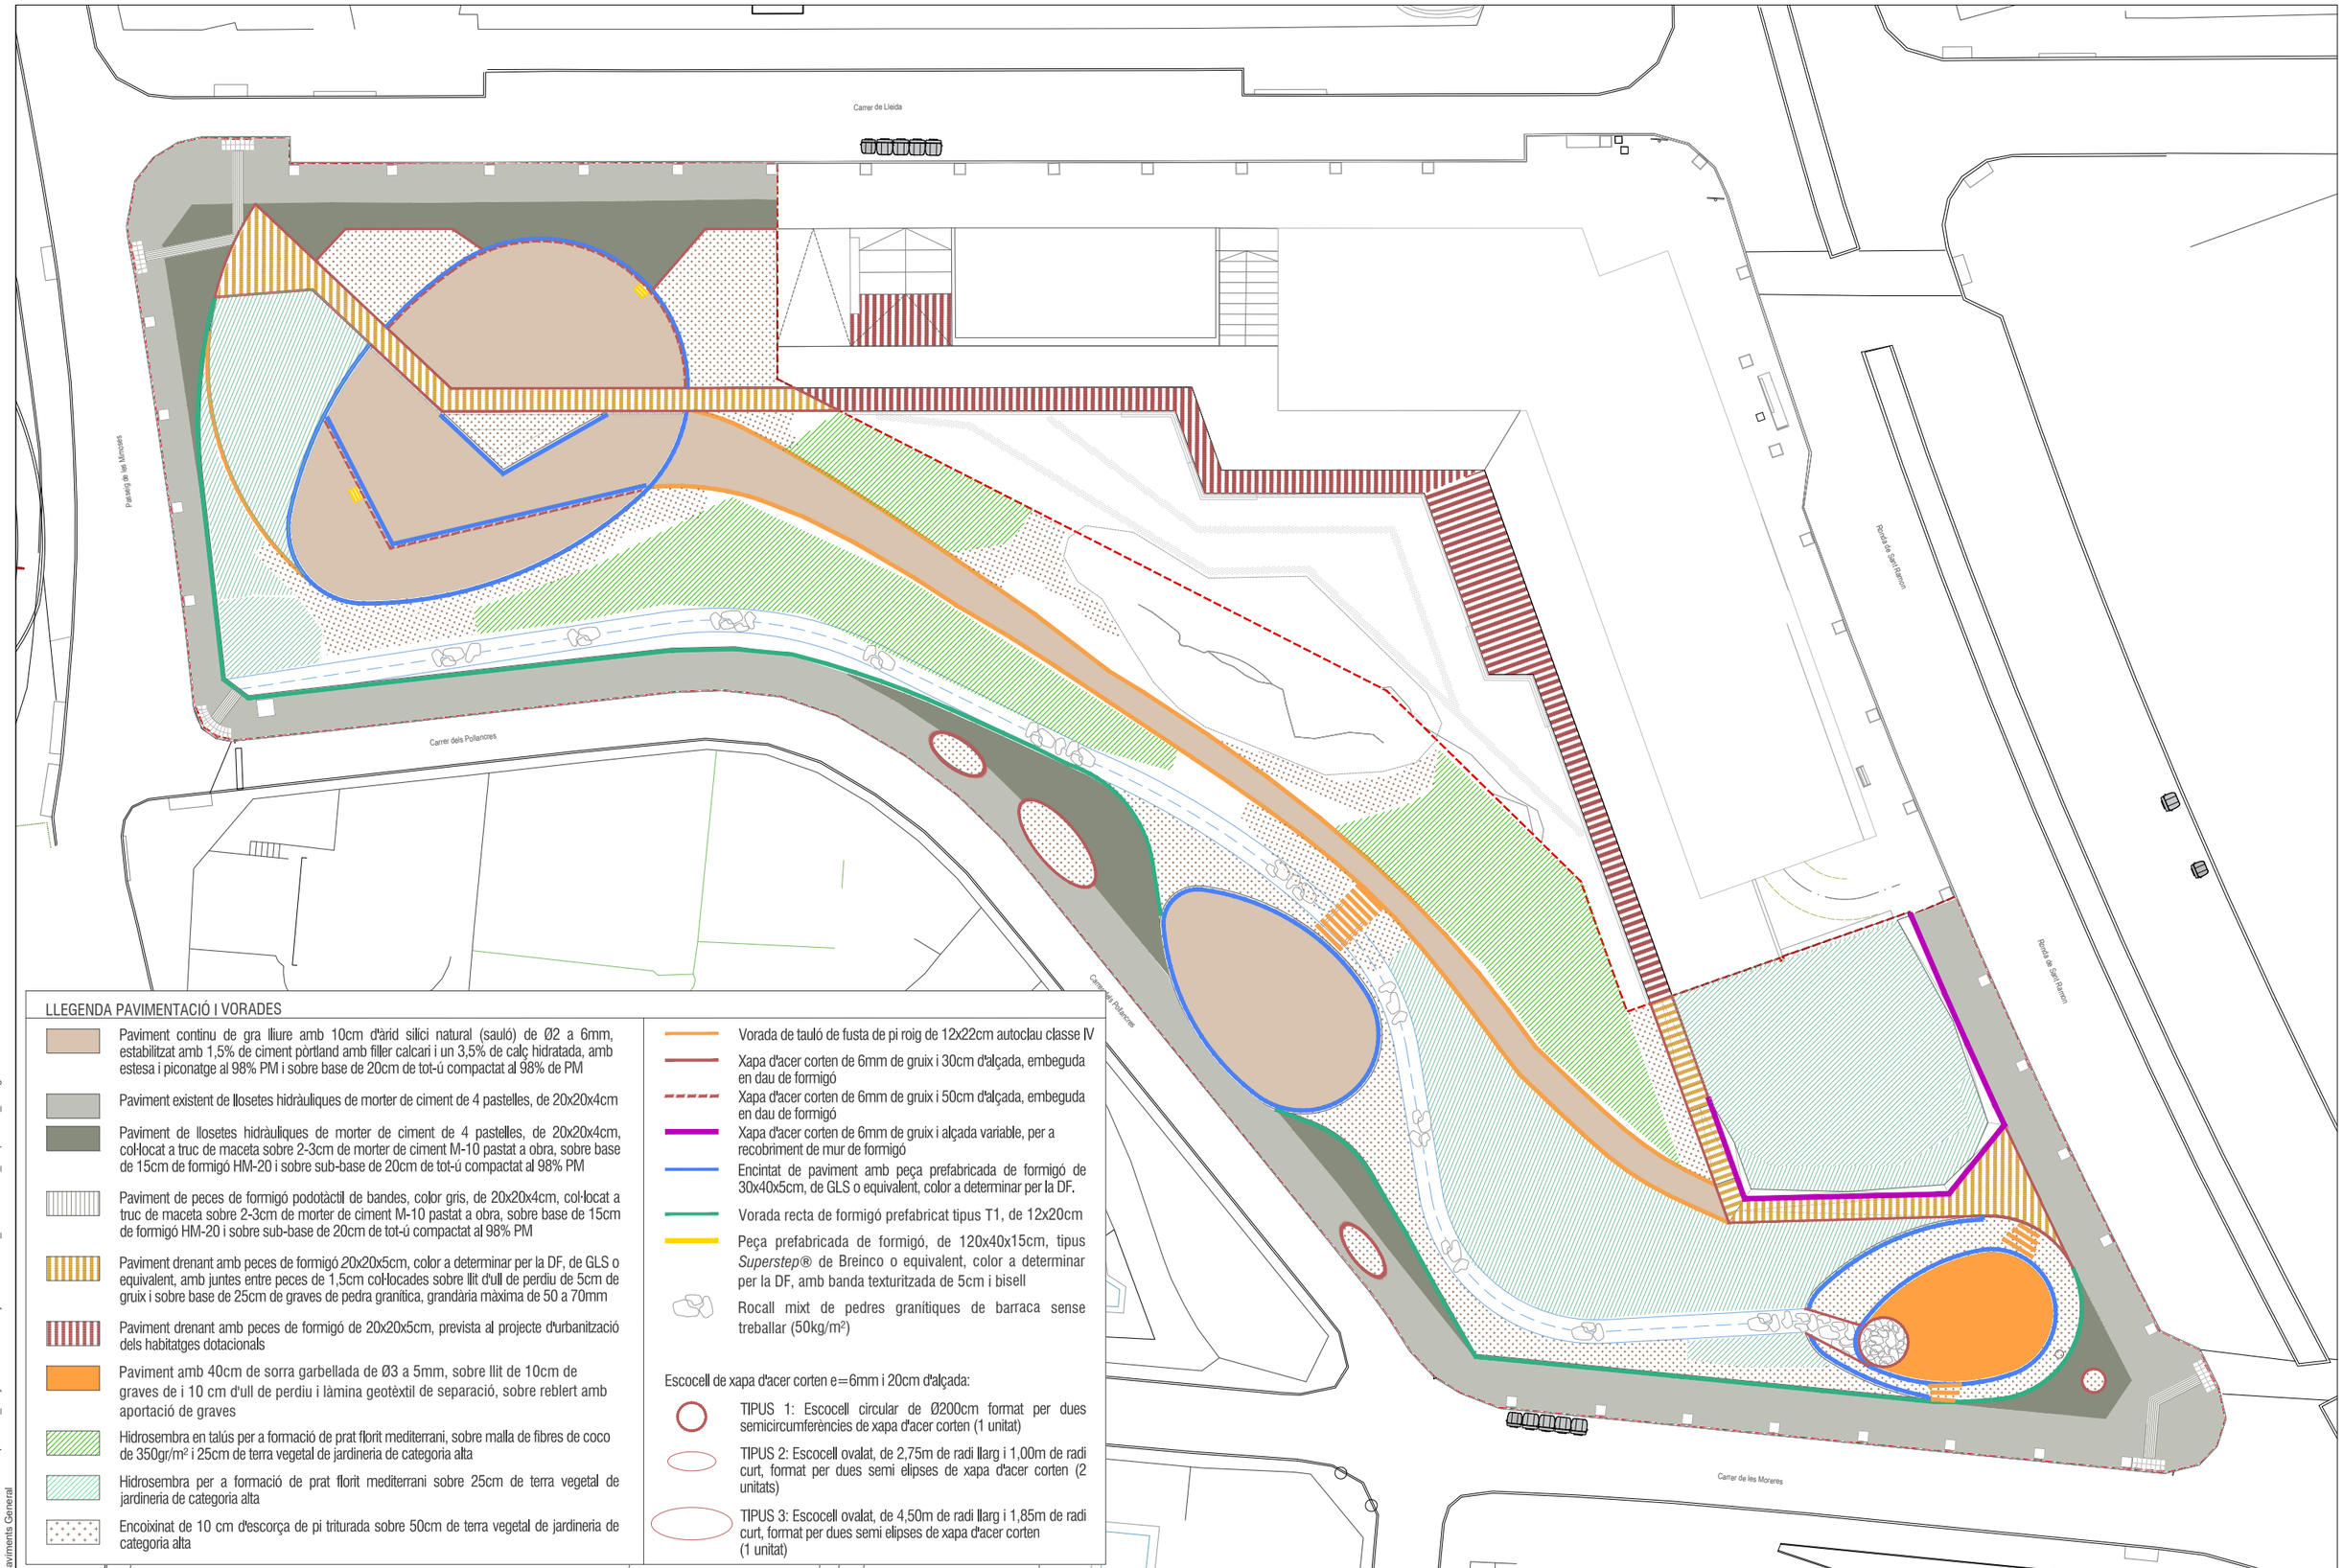

LLEGENDA PAVIMENTACIÓ I VORADES

- Paviment continu de gra lliure amb 10cm d'àrid silici natural (sauló) de Ø2 a 6mm, estabilitzat amb 1,5% de ciment pòrtland amb filler calcari i un 3,5% de calç hidratada, amb estesa i piconatge al 98% PM i sobre base de 20cm de tot-ú compactat al 98% de PM
- Paviment existent de llosetes hidràuliques de morter de ciment de 4 pastelles, de 20x20x4cm
- Paviment de llosetes hidràuliques de morter de ciment de 4 pastelles, de 20x20x4cm, col·locat a truc de maceta sobre 2-3cm de morter de ciment M-10 pastat a obra, sobre base de 15cm de formigó HM-20 i sobre sub-base de 20cm de tot-ú compactat al 98% PM
- Paviment de peces de formigó podotàctil de bandes, color gris, de 20x20x4cm, col·locat a truc de maceta sobre 2-3cm de morter de ciment M-10 pastat a obra, sobre base de 15cm de formigó HM-20 i sobre sub-base de 20cm de tot-ú compactat al 98% PM
- Paviment drenant amb peces de formigó 20x20x5cm, color a determinar per la DF, de GLS o equivalent, amb juntes entre peces de 1,5cm col·locades sobre llit d'ull de perdiu de 5cm de gruix i sobre base de 25cm de graves de pedra granítica, grandària màxima de 50 a 70mm
- Paviment drenant amb peces de formigó de 20x20x5cm, prevista al projecte d'urbanització dels habitatges dotacionals
- Paviment amb 40cm de sorra garbellada de Ø3 a 5mm, sobre llit de 10cm de graves de i 10 cm d'ull de perdiu i làmina geotèxtil de separació, sobre reblert amb aportació de graves
- Hidrosembra en talús per a formació de prat florit mediterrani, sobre malla de fibres de coco de 350gr/m² i 25cm de terra vegetal de jardineria de categoria alta
- Hidrosembra per a formació de prat florit mediterrani sobre 25cm de terra vegetal de jardineria de categoria alta
- Encoixinat de 10 cm d'escorça de pi triturada sobre 50cm de terra vegetal de jardineria de categoria alta

- Vorada de tauló de fusta de pi roig de 12x22cm autoclau classe IV
- Xapa d'acer corten de 6mm de gruix i 30cm d'alçada, embeguda en dau de formigó
- Xapa d'acer corten de 6mm de gruix i 50cm d'alçada, embeguda en dau de formigó
- Xapa d'acer corten de 6mm de gruix i alçada variable, per a recobriment de mur de formigó
- Encintat de paviment amb peça prefabricada de formigó de 30x40x5cm, de GLS o equivalent, color a determinar per la DF.
- Vorada recta de formigó prefabricat tipus T1, de 12x20cm
- Peça prefabricada de formigó, de 120x40x15cm, tipus *Superstep®* de Breinco o equivalent, color a determinar per la DF, amb banda texturitzada de 5cm i bisell
- Rocall mixt de pedres granítiques de barraca sense treballar (50kg/m²)

Escocell de xapa d'acer corten e=6mm i 20cm d'alçada:

- TIPUS 1: Escocell circular de Ø200cm format per dues semicircumferències de xapa d'acer corten (1 unitat)
- TIPUS 2: Escocell ovalat, de 2,75m de radi llarg i 1,00m de radi curt, format per dues semi elipses de xapa d'acer corten (2 unitats)
- TIPUS 3: Escocell ovalat, de 4,50m de radi llarg i 1,85m de radi curt, format per dues semi elipses de xapa d'acer corten (1 unitat)

EXPEDIENT ---
TITOL AMPLIACIO DEL PARC DEL LLOR
SISTEMA COOR ETRS89_UTM-31N
DATA (aammdd) 11-10-2024
ARXIU B1Llor_10_Paviments.dwg
DOCUMENT C:\Users\User1\PI Consultora Dropbox\99_Proyectos PI\24007 Aj. SBL Parcs\04_Document\01_Maqueta\02_Doc gràfica\
PRESENTACIÓ 10.01 Paviments General

AJUNTAMENT SANT BOI DE LLOBREGAT

Àrea de Ciutat Sostenible, Saludable i Resilient
Unitat de Patrimoni Natural i Verd Urbà

SANT BOI RESPIRA + VERD

B1:
Nous espais verds i blaus connectors

POMO D'AMPLIACIÓ DEL PARC DEL LLOR

AUTORS: Silvia Pujalte i Xavier Romera
ASSISTÈNCIA TÈCNICA: PI Consultora (Carlos Campos i Roser Garcia)

FASE: Projecte Executiu **DATA**: Octubre 2024
TÍTOL DEL PLÀNOL:
Pavimentació i vorades. Planta general

N
1/500

10
10.01

Finançat per la Unió Europea NextGenerationEU

Pla de Recuperació, Transformació i Resiliència

Fundación Biodiversidad

VICEPRESIDENCIA TERCERA DEL GOBIERNO
MINISTERIO PARA LA TRANSICIÓN ECOLÓGICA Y EL RETO DEMOGRÁFICO
GOBIERNO DE ESPAÑA

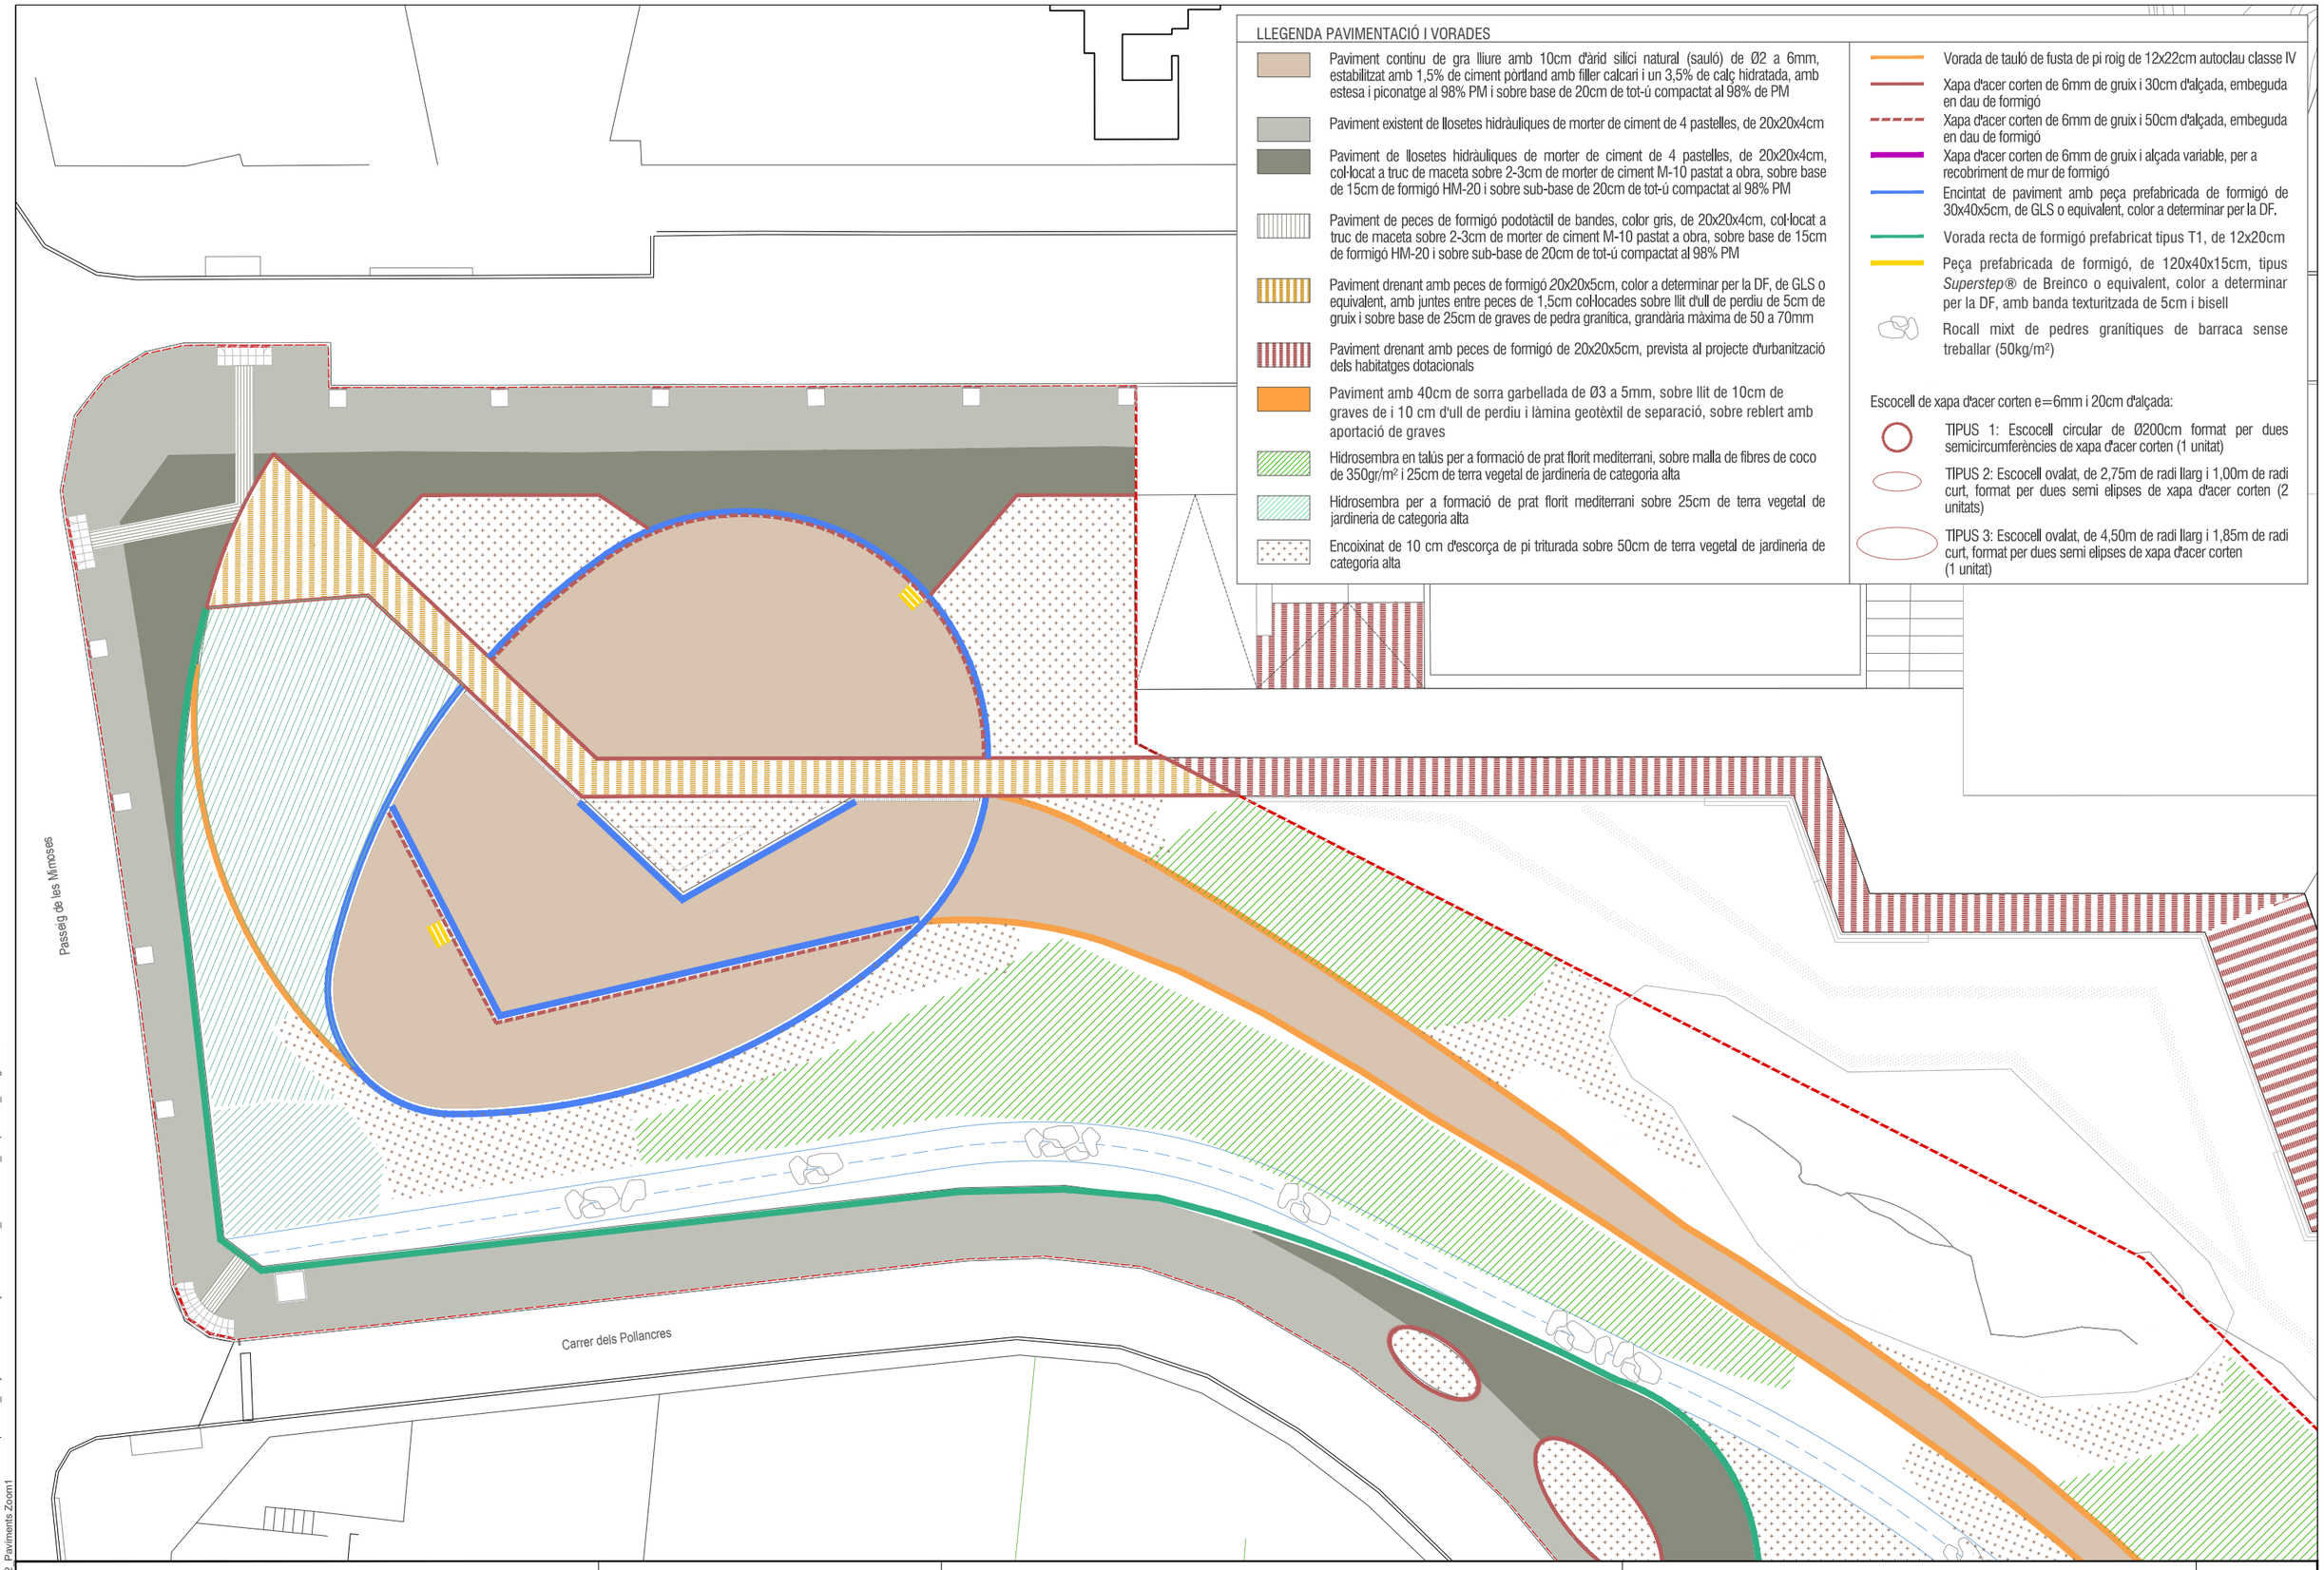

LLEGENDA PAVIMENTACIÓ I VORADES

- Paviment continu de gra lliure amb 10cm d'àrid silici natural (sauló) de Ø2 a 6mm, estabilitzat amb 1,5% de ciment pòrtland amb filler calcari i un 3,5% de calç hidratada, amb estesa i piconatge al 98% PM i sobre base de 20cm de tot-ú compactat al 98% de PM
- Paviment existent de llosetes hidràuliques de morter de ciment de 4 pastelles, de 20x20x4cm
- Paviment de llosetes hidràuliques de morter de ciment de 4 pastelles, de 20x20x4cm, col·locat a truc de maceta sobre 2-3cm de morter de ciment M-10 pastat a obra, sobre base de 15cm de formigó HM-20 i sobre sub-base de 20cm de tot-ú compactat al 98% PM
- Paviment de peces de formigó podotàctil de bandes, color gris, de 20x20x4cm, col·locat a truc de maceta sobre 2-3cm de morter de ciment M-10 pastat a obra, sobre base de 15cm de formigó HM-20 i sobre sub-base de 20cm de tot-ú compactat al 98% PM
- Paviment drenant amb peces de formigó 20x20x5cm, color a determinar per la DF, de GLS o equivalent, amb juntes entre peces de 1,5cm col·locades sobre llit d'ull de perdiu de 5cm de gruix i sobre base de 25cm de graves de pedra granítica, grandària màxima de 50 a 70mm
- Paviment drenant amb peces de formigó de 20x20x5cm, prevista al projecte d'urbanització dels habitatges dotacionals
- Paviment amb 40cm de sorra garbellada de Ø3 a 5mm, sobre llit de 10cm de graves de i 10 cm d'ull de perdiu i làmina geotèxtil de separació, sobre reblert amb aportació de graves
- Hidrosembra en talús per a formació de prat florit mediterrani, sobre malla de fibres de coco de 350gr/m² i 25cm de terra vegetal de jardineria de categoria alta
- Hidrosembra per a formació de prat florit mediterrani sobre 25cm de terra vegetal de jardineria de categoria alta
- Encoixinat de 10 cm d'escorça de pi triturada sobre 50cm de terra vegetal de jardineria de categoria alta

- Vorada de tauló de fusta de pi roig de 12x22cm autoclau classe IV
- Xapa d'acer corten de 6mm de gruix i 30cm d'alçada, embeguda en dau de formigó
- Xapa d'acer corten de 6mm de gruix i 50cm d'alçada, embeguda en dau de formigó
- Xapa d'acer corten de 6mm de gruix i alçada variable, per a recobriment de mur de formigó
- Encintat de paviment amb peça prefabricada de formigó de 30x40x5cm, de GLS o equivalent, color a determinar per la DF.
- Vorada recta de formigó prefabricat tipus T1, de 12x20cm
- Peça prefabricada de formigó, de 120x40x15cm, tipus *Superstep*® de Breinco o equivalent, color a determinar per la DF, amb banda texturitzada de 5cm i bisell
- Rocall mixt de pedres granítiques de barraca sense treballar (50kg/m²)

Escocell de xapa d'acer corten e=6mm i 20cm d'alçada:

- TIPUS 1: Escocell circular de Ø200cm format per dues semicircumferències de xapa d'acer corten (1 unitat)
- TIPUS 2: Escocell ovalat, de 2,75m de radi llarg i 1,00m de radi curt, format per dues semi elipses de xapa d'acer corten (2 unitats)
- TIPUS 3: Escocell ovalat, de 4,50m de radi llarg i 1,85m de radi curt, format per dues semi elipses de xapa d'acer corten (1 unitat)

EXPEDIENT ---
TÍTOL AMPLIACIÓ DEL PARC DEL LLOR
SISTEMA COOR ETRS89_UTM-31N
DATA (aammdd) 11-10-2024
ARXIU B1-Llor_10_Pavments.dwg
DOCUMENT C:\Users\User1\PI Consultora Dropbox\99_Proyectos PI\24007 Aj. SBL Parcs\04_Document\01_Maqueta\02_Doc gràfica\
PRESENTACIÓ 10.02_Pavments Zoom1

AJUNTAMENT SANT BOI DE LLOBREGAT

Àrea de Ciutat Sostenible, Saludable i Resilient
Unitat de Patrimoni Natural i Verd Urbà

SANT BOI RESPIRA + VERD
B1:
Nous espais verds i blaus connectors

POMO D'AMPLIACIÓ DEL PARC DEL LLOR
AUTORS: Silvia Pujalte i Xavier Romera
ASSISTÈNCIA TÈCNICA: PI Consultora (Carlos Campos i Roser Garcia)

FASE: Projecte Executiu **DATA**: Octubre 2024
TÍTOL DEL PLÀNOL:
Pavimentació i vorades. Zoom 1

N
1/300

10
10.02

Finançat per la Unió Europea NextGenerationEU

Pla de Recuperació, Transformació i Resiliència

Fundación Biodiversidad

VICEPRESIDENCIA TERCERA DEL GOBIERNO
MINISTERIO PARA LA TRANSICIÓN ECOLÓGICA Y EL RETO DEMOGRÁFICO
GOBIERNO DE ESPAÑA

Carrer dels Polancres

Ronda de Sant Ramon

Carrer de les Moreres

LLEGENDA PAVIMENTACIÓ I VORADES

- Paviment continu de gra lliure amb 10cm d'àrid silici natural (sauló) de Ø2 a 6mm, estabilitzat amb 1,5% de ciment pòrtland amb filler calcari i un 3,5% de calç hidratada, amb estesa i piconatge al 98% PM i sobre base de 20cm de tot-ú compactat al 98% de PM
- Paviment existent de llosetes hidràuliques de morter de ciment de 4 pastelles, de 20x20x4cm
- Paviment de llosetes hidràuliques de morter de ciment de 4 pastelles, de 20x20x4cm, col·locat a truc de maceta sobre 2-3cm de morter de ciment M-10 pastat a obra, sobre base de 15cm de formigó HM-20 i sobre sub-base de 20cm de tot-ú compactat al 98% PM
- Paviment de peces de formigó podotàctil de bandes, color gris, de 20x20x4cm, col·locat a truc de maceta sobre 2-3cm de morter de ciment M-10 pastat a obra, sobre base de 15cm de formigó HM-20 i sobre sub-base de 20cm de tot-ú compactat al 98% PM
- Paviment drenant amb peces de formigó 20x20x5cm, color a determinar per la DF, de GLS o equivalent, amb juntes entre peces de 1,5cm col·locades sobre llit d'ull de perdiu de 5cm de gruix i sobre base de 25cm de graves de pedra granítica, grandària màxima de 50 a 70mm
- Paviment drenant amb peces de formigó de 20x20x5cm, prevista al projecte d'urbanització dels habitatges dotacionals
- Paviment amb 40cm de sorra garbellada de Ø3 a 5mm, sobre llit de 10cm de graves de i 10 cm d'ull de perdiu i làmina geotèxtil de separació, sobre reblert amb aportació de graves
- Hidrosembra en talús per a formació de prat florit mediterrani, sobre malla de fibres de coco de 350gr/m² i 25cm de terra vegetal de jardineria de categoria alta
- Hidrosembra per a formació de prat florit mediterrani sobre 25cm de terra vegetal de jardineria de categoria alta
- Encoixinat de 10 cm d'escorça de pi triturada sobre 50cm de terra vegetal de jardineria de categoria alta

- Vorada de tauló de fusta de pi roig de 12x22cm autoclau classe IV
- Xapa d'acer corten de 6mm de gruix i 30cm d'alçada, embeguda en dau de formigó
- Xapa d'acer corten de 6mm de gruix i 50cm d'alçada, embeguda en dau de formigó
- Xapa d'acer corten de 6mm de gruix i alçada variable, per a recobriment de mur de formigó
- Encintat de paviment amb peça prefabricada de formigó de 30x40x5cm, de GLS o equivalent, color a determinar per la DF.
- Vorada recta de formigó prefabricat tipus T1, de 12x20cm
- Peça prefabricada de formigó, de 120x40x15cm, tipus *Superstep*® de Breinco o equivalent, color a determinar per la DF, amb banda texturitzada de 5cm i bisell
- Rocall mixt de pedres granítiques de barraca sense treballar (50kg/m²)

Escocell de xapa d'acer corten e=6mm i 20cm d'alçada:

- TIPUS 1: Escocell circular de Ø200cm format per dues semicircumferències de xapa d'acer corten (1 unitat)
- TIPUS 2: Escocell ovalat, de 2,75m de radi llarg i 1,00m de radi curt, format per dues semi elipses de xapa d'acer corten (2 unitats)
- TIPUS 3: Escocell ovalat, de 4,50m de radi llarg i 1,85m de radi curt, format per dues semi elipses de xapa d'acer corten (1 unitat)

EXPEDIENT ---
TÍTOL AMPLIACIO DEL PARC DEL LLOR
SISTEMA COOR ETRS89. UTM-31N
DATA (aammdd) 11-10-2024
ARXIU B1Llor_10_Paviments.dwg
DOCUMENT C:\Users\User1\PI Consultora Dropbox\09_Proyectos PI\24007 Aj. SBL Parcs\04_Document\01_Maquetes\02_Doc gràfica\
PRESENTACIÓ 10.03_Paviments Zoom2

AJUNTAMENT SANT BOI DE LLOBREGAT

Àrea de Ciutat Sostenible, Saludable i Resilient
Unitat de Patrimoni Natural i Verd Urbà

SANT BOI RESPIRA + VERD
B1:
Nous espais verds i blaus connectors

POMO D'AMPLIACIÓ DEL PARC DEL LLOR
AUTORS: Silvia Pujalte i Xavier Romera
ASSISTÈNCIA TÈCNICA: PI Consultora (Carlos Campos i Roser Garcia)

FASE: Projecte Executiu **DATA**: Octubre 2024
TÍTOL DEL PLÀNOL:
Pavimentació i vorades. Zoom 2

N
1/300

10
10.03

Finançat per la Unió Europea NextGenerationEU
Pla de Recuperació, Transformació i Resiliència
Fundación Biodiversidad
VICEPRESIDENCIA TERCERA DEL GOBIERNO
MINISTERIO PARA LA TRANSICIÓN ECOLÓGICA Y EL RETO DEMOGRÁFICO
GOBIERNO DE ESPAÑA

DETALL 1
PAVIMENT SAULÓ ESTABILITZAT (CAMÍ TOU I AMEBES)

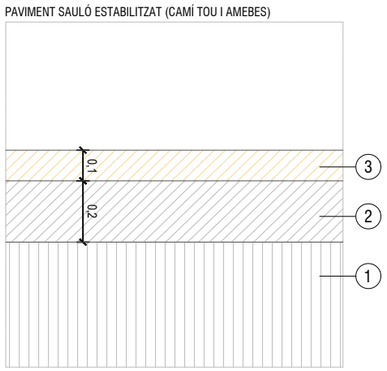

Paviment continu de gra lliure amb 10cm d'àrid silici natural (sauló) de Ø0 a 6mm, estabilitzat amb 1,5% de ciment pòrtland amb filler calcari i un 3,5% de calç hidratada, amb estesa i piconatge al 98% PM i sobre base de 20cm de tot-ú compactat al 98% de PM

DETALL 2
PAVIMENT SORRA DRENANT (AMEBA SUD INFILTRACIÓ)

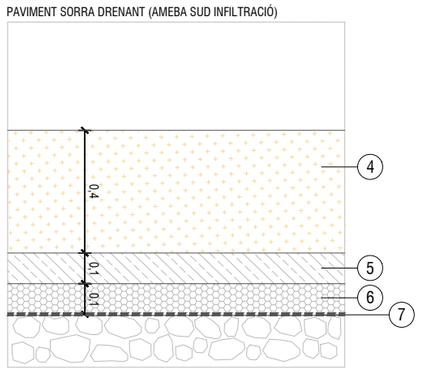

Paviment amb 40 cm de sorra garbellada de Ø3 a 5mm, sobre llit de 10cm de graves de i 10 cm d'ull de perdiu i làmina geotèxtil de separació

DETALL 3
PAVIMENT DRENANT DE PECES DE FORMIGÓ (CAMÍ ACCESSIBLE)

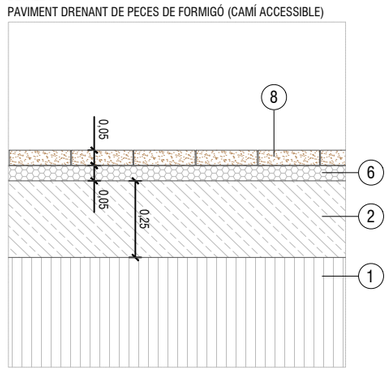

Paviment drenant amb peces de formigó 20x20x5cm, color a determinar per la DF, de Breinco o similar, amb juntes entre peces de 1,5cm col·locades sobre llit d'ull de perdiu de 5cm de gruix i sobre base de 25cm de graves de pedra granítica, grandària màxima de 50 a 70mm

DETALL 4
PAVIMENT LLOSETES HIDRÀULIQUES (VOREREA)

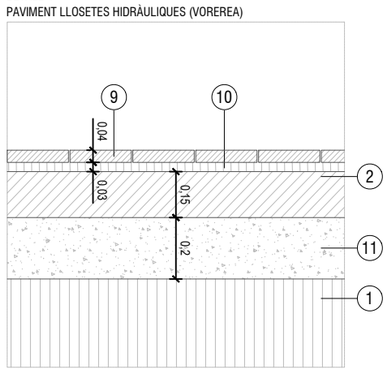

Paviment de llosetes hidràuliques de morter de ciment de 4 pastelles, de 20x20x4cm, col·locat a truc de maceta sobre 2-3cm de morter de ciment M-10 pastat a obra, sobre base de 15cm de formigó HM-20 i sobre sub-base de 20cm de tot-ú compactat al 98% PM

DETALL 5
PAVIMENT PECES DE FORMIGÓ PODOTÀCTIL DE 20x20x4, ACABAT BANDES (ENCAMINADORS)

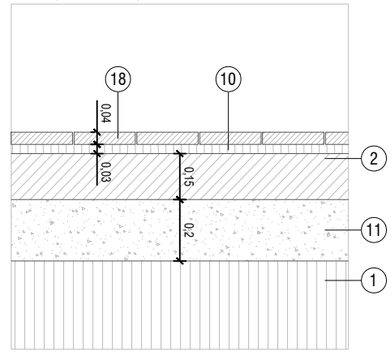

Paviment de peces de formigó podotàctil de 20x20x4cm, acabat amb bandes, col·locat a truc de maceta sobre 2-3cm de morter de ciment M-10 pastat a obra, sobre base de 15cm de formigó HM-20 i sobre sub-base de 20cm de tot-ú compactat al 98% PM

DETALL 6
TROBADA ENTRE PAVIMENT SAULÓ I PAVIMENT DRENANT DE PECES DE FORMIGÓ

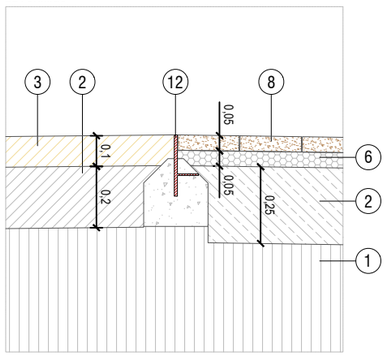

DETALL 7
TROBADA ENTRE PAVIMENT DRENANT DE PECES DE FORMIGÓ I TALÚS VEGETAT

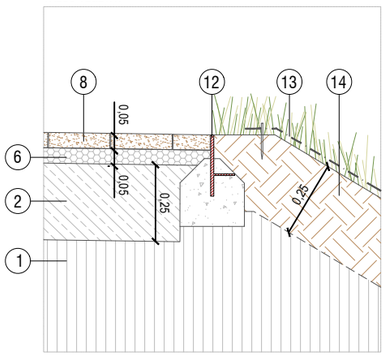

DETALL 8
TROBADA ENTRE PAVIMENT SAULÓ I ZONA DE PRAT

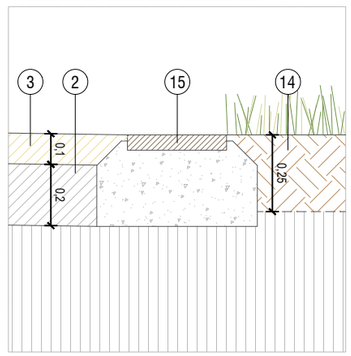

DETALL 9
TROBADA ENTRE PAVIMENT SAULÓ I ZONA DE PRAT

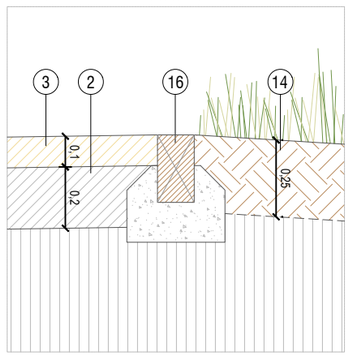

DETALL 10
TROBADA ENTRE ZONA DE PRAT I VORERA

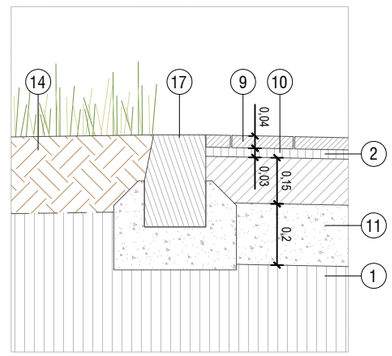

1 - Esplanada compactada al 95% PM

2 - Base de tot-ú artificial, amb estesa i piconatge del material al 98% PM

3 - Paviment continu de gra lliure compost per àrid silici natural (sauló) de granulometria de Ø2 a 6 mm, estabilitzat amb 1,5% de ciment pòrtland amb filler calcari CEMII/B-L 32,5R i un 3,5% de calç aèria hidratada CL-90S, amb estesa i piconatge del material al 98% PM

4 - Paviment continu de gra lliure de sorra garbellada de Ø3 a 5 mm

5 - Llit de graves de pedrera de pedra granítica, grandària màxima de 50 a 70 mm

6 - Ull de perdiu de granulometria 3 a 6mm, amb pedra granítica

7 - Làmina geotèxtil de separació de feltre de polipropilè no teixit, lligat mecànicament, de 130 a 140 gr/m² de densitat

8 - Paviment drenant amb peces de formigó 20x20x5cm, color a determinar per la DF, de GLS o equivalent, amb juntes entre peces de 15mm

9 - Paviment de llosetes hidràuliques de morter de ciment de 4 pastelles, de 20x20x4cm, col·locat a truc de maceta

10 - Morter de ciment M-10 pastat a obra

11 - Base de 15cm de formigó HM-20

12 - Xapa d'acer corten de 6mm de gruix i 30cm d'alçada, embeguda en dau de formigó

13 - Manta orgànica 100% de coco, de densitat 350gr/m², fixada al terreny mitjançant grapes d'acer corrugat en forma d'U, de Ø10mm

14 - Terra vegetal de jardineria d'alta qualitat

15 - Encintat de paviment amb peça prefabricada de formigó de 30x40x5cm, color a determinar per la DF, de GLS o equivalent

16 - Vorada de tauló de fusta de pi roig de 12x22cm tractat a l'autoclau i embegut en dau de formigó

17 - Vorada recta de formigó prefabricat tipus T1 de 12x20cm

18 - Peces de formigó podotàctil, de 20x20x4cm (acabat bandes), col·locades a truc de maceta

EXPEDIENT ---
TÍTOL AMPLIACIO DEL PARC DEL LLOR
SISTEMA COOR ETRS89_UTM-31N
DATA (aammdd) 11-10-2024
ARXIU B1Llor_10_Paviments.dwg
DOCUMENT C:\Users\User1\PI Consultora Dropbox\89_Proyectos PI\24007 Aj. SBL Parcs\04_Document\01_Maqueta\02_Doc gràfica\
PRESENTACIÓ 10.04_Paviments Detalls

AJUNTAMENT SANT BOI DE LLOBREGAT

Àrea de Ciutat Sostenible, Saludable i Resilient
Unitat de Patrimoni Natural i Verd Urbà

SANT BOI RESPIRA + VERD
B1:
Nous espais verds i blaus connectors

POMO D'AMPLIACIÓ DEL PARC DEL LLOR
AUTORS: Silvia Pujalte i Xavier Romera
ASSISTÈNCIA TÈCNICA: PI Consultora (Carlos Campos i Roser Garcia)

FASE: Projecte Executiu **DATA**: Octubre 2024
TÍTOL DEL PLÀNOL:
Pavimentació i vorades. Detalls

N
1/20

10
10.04

DETALL 10
TROBADA VORERA AMB GRAONS ESCALA D'ACCÉS A L'AMEBA

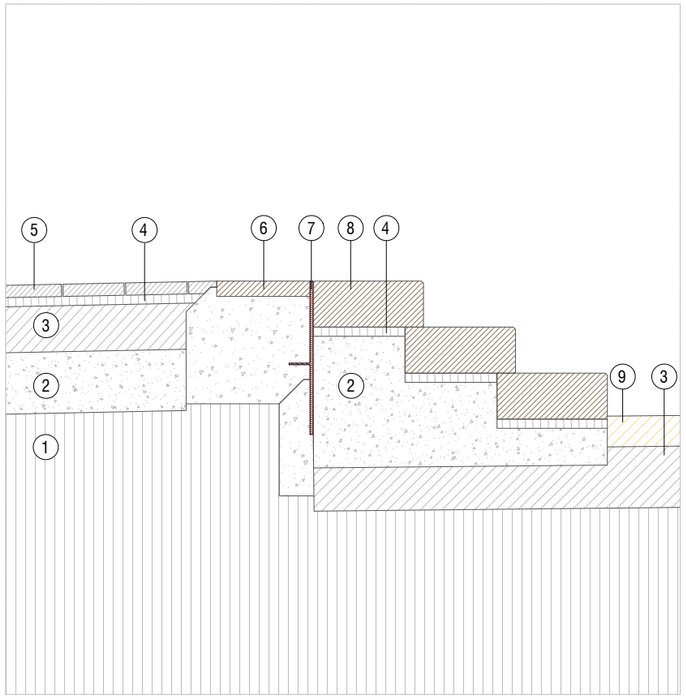

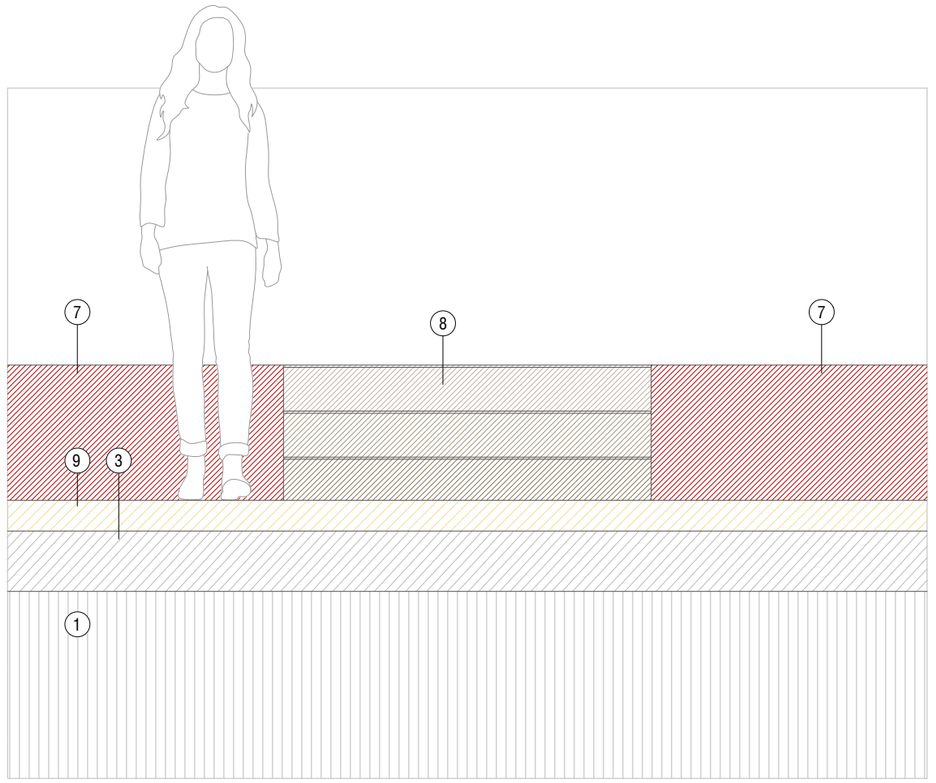

1 - Esplanada compactada al 95% PM

2 - Base de 15cm de formigó HM-20

3 - Base de tot-ú artificial, amb estesa i piconatge del material al 98% PM

4 - Morter de ciment M-10 pastat a obra

5 - Paviment de llosetes hidràuliques de morter de ciment de 4 pastelles, de 20x20x4cm, col·locat a truc de maceta

6 - Encintat de paviment amb peça prefabricada de formigó de 30x40x5cm, color a determinar per la DF, de GLS o equivalent

7 - Xapa d'acer corten de 6mm de gruix i 50cm d'alçada, embeguda en dau de formigó

8 - Graons d'escala formats per peces prefabricades de formigó, de 120x40x15cm, tipus *Superstep®* de Breinco o equivalent, color a determinar per la DF, amb banda texturitzada de 5cm d'amplada i bisell

9 - Paviment continu de gra lliure compost per àrid silici natural (sauló) de granulometria de Ø2 a 6 mm, estabilitzat amb 1,5% de ciment pòrtland amb filler calcari CEMII/B-L 32,5R i un 3,5% de calç aèria hidratada CL-90S, amb estesa i piconatge del material al 98% PM

10 - Vorada de tauló de fusta de pi roig de 12x22cm tractat a l'autoclau i embegut en dau de formigó

11 - Graó format amb tauló de fusta de pi roig de 12x22cm tractat a l'autoclau i ancorat amb rodó d'acer corrugat de Ø8mm i 50cm de longitud

12 - Terra vegetal de jardineria d'alta qualitat

DETALL 11
TROBADA TERRASSA AMEBA AMB GRAONS D'ESCALA ACCÉS A SEGONA TERRASSA AMEBA

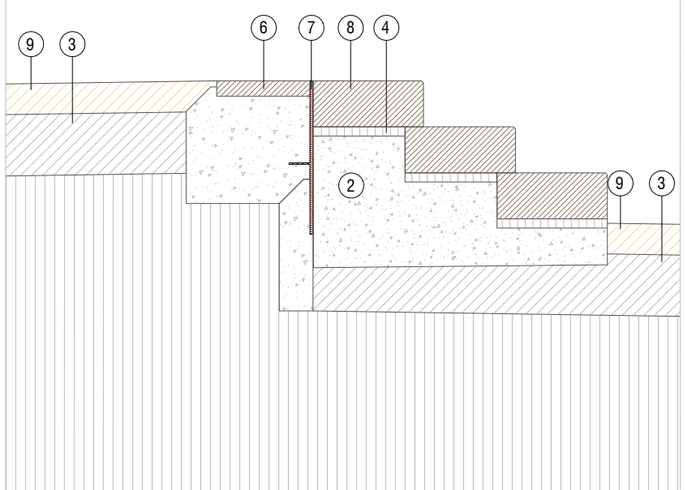

DETALL 12
GRAONS PER ESCALA INFORMAL SOBRE TALÚS

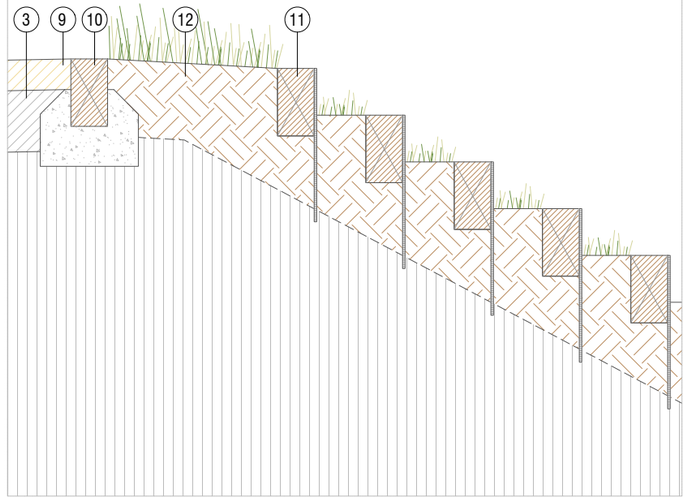

DETALL 13
PASSAREL·LA INFORMAL SOBRE RIERA

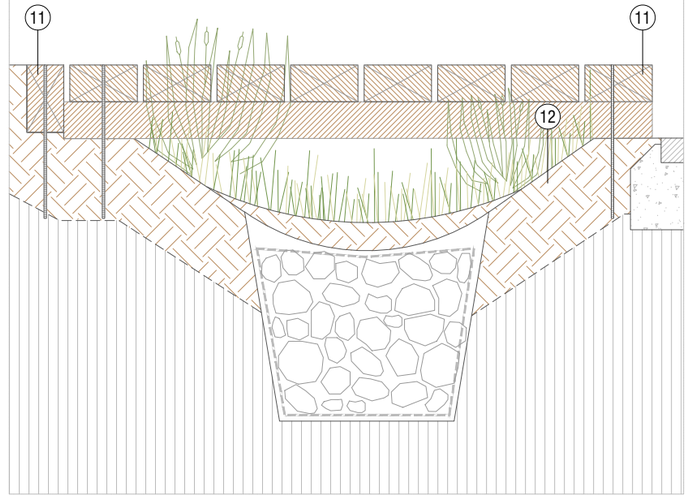

Finançat per la Unió Europea NextGenerationEU

Pla de Recuperació, Transformació i Resiliència

Fundación Biodiversidad

VICEPRESIDENCIA TERCERA DEL GOBIERNO
MINISTERIO PARA LA TRANSICIÓN ECOLÓGICA Y EL RETO DEMOGRÁFICO
GOBIERNO DE ESPAÑA

EXPEDIENT ---
TÍTOL AMPLIACIO DEL PARC DEL LLOR
SISTEMA COOR ETRS89_UTM-31N
DATA (aammdd) 11-10-2024
ARXIU B1Llor_10_Paviments.dwg
DOCUMENT C:\Users\User1\PI Consultora Dropbox\89_Proyectos PI\24007 Aj. SBL Parcs\04_Document\01_Maqueta\02_Doc gràfica\
PRESENTACIÓ 10.05_Paviments Detalls

AJUNTAMENT SANT BOI DE LLOBREGAT

Àrea de Ciutat Sostenible, Saludable i Resilient
Unitat de Patrimoni Natural i Verd Urbà

SANT BOI RESPIRA + VERD
B1:
Nous espais verds i blaus connectors

POMO D'AMPLIACIÓ DEL PARC DEL LLOR
AUTORS: Silvia Pujalte i Xavier Romera
ASSISTÈNCIA TÈCNICA: PI Consultora (Carlos Campos i Roser Garcia)

FASE: Projecte Executiu **DATA**: Octubre 2024
TÍTOL DEL PLÀNOL:
Pavimentació i vorades. Detalls

N
1/20

10
10.05

Finançat per la Unió Europea NextGenerationEU

Pla de Recuperació, Transformació i Resiliència

Fundación Biodiversidad

VICEPRESIDENCIA TERCERA DEL GOBIERNO
MINISTERIO PARA LA TRANSICIÓN ECOLÓGICA Y EL RETO DEMOGRÁFICO
GOBIERNO DE ESPAÑA

DETALL 14
XAPA D'ACER CORTEN PER A RECOBRIMENT DE MUR DE FORMIGÓ

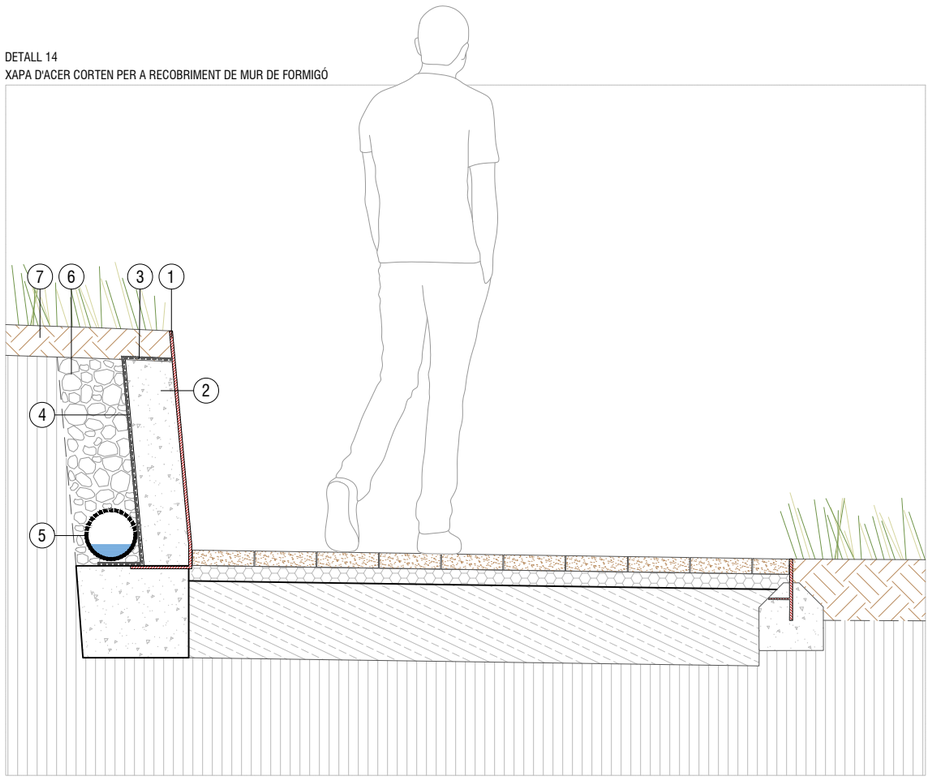

1 - Xapa plegada* d'acer corten de 6mm de guix i alçada variable per a recobriment de mur de formigó

**es definirà en obra el plànol de desenvolupament final de la xapa*

2 - Mur de formigó armat HA-25/F/20/X0

3 - Làmina d'impermeabilització de paraments verticals i horitzontals de formigó amb emulsió bituminosa catiònica

4 - Làmina drenant

5 - Tub de drenatge de Ø160mm

6 - Reblert de graves de pedra granítica de granulometria compresa entre 20mm i 40mm

7 - Terra vegetal de jardineria d'alta qualitat

8 - Esplanada compactada al 95% PM

EXPEDIENT ---
TÍTOL AMPLIACIO DEL PARC DEL LLOR
SISTEMA COOR ETRS89_UTM-31N
DATA (aammdd) 11-10-2024
ARXIU B1Llor_10_Paviments.dwg
DOCUMENT C:\Users\User1\PI Consultora Dropbox\89_Proyectos PI\24007 Aj. SBL Parcs\04_Document\01_Maqueta\02_Doc gràfica\
PRESENTACIÓ 10.06_Paviments Detalls

Finançat per la Unió Europea NextGenerationEU

Pla de Recuperació, Transformació i Resiliència

Fundación Biodiversidad

VICEPRESIDENCIA TERCERA DEL GOBIERNO
MINISTERIO PARA LA TRANSICIÓN ECOLÓGICA Y EL RETO DEMOGRÁFICO
GOBIERNO DE ESPAÑA

Carrer de Lleida

Passeig de les Murrones
XARXA PLUVIALS SEPARATIVA

Ø250

Ø250

Ø250

Ø315

Ø200

Ø000

POU PLUVIALS

Execució a confirmar a l'obra

Punt de desguàs a cuneta

Punt de desguàs a cuneta

Carrer dels Pollancres

Previsió de connexió a la xarxa pluvial dels habitatges com a substitució

Ø250

Punt de desguàs a cuneta

Carrer dels Pollancres

Ronda de Sant Ramon

XARXA PLUVIALS SEPARATIVA

Ø000

Ø250

POU SOBREIXIDOR

POU PLUVIALS

Carrer de les Moreres

LLEGENDA DRENATGE I CLAVEGUERAM

- Xarxa de clavegueram existent (pluvials)
- Tub PVC Ø315 color teula per a nova xarxa de desguàs
- Tub PVC Ø250 color teula per a nova xarxa de desguàs
- Tub de drenatge Ø160mm embolcallat amb graves i geotèxtil tipus *Drenotube*® o equivalent
- Canal correguda de desguàs a executar, amb reixa model Barcelona PAS-81 de 30cm d'amplada i longitud variable
- Pericó de 60x60x60cm de registre de la instal·lació
- Pou de registre de pluvials a executar
- Pou de registre existent
- Execució de cuneta drenant amb canal de graves embolcallades amb geotèxtil
- Execució de trencaigües mitjançant taulons de fusta de castanyer o acàcia, de 12x22cm i de longitud variable

EXPEDIENT ---
TÍTOL AMPLIACIO DEL PARC DEL LLOR
SISTEMA COOR ETRS89 UTM-31N
DATA (aammdd) 11-10-2024
ARXIU B1Llor_11_Drenatge.dwg
DOCUMENT C:\Users\User1\PI Consultora Dropbox\99_Proyectos PI\24007 Aj. SBL Parcs\04_Document\01_Maqueta\02_Doc gràfica\
PRESENTACIÓ 11.01_Drenatge General

AJUNTAMENT SANT BOI DE LLOBREGAT

Àrea de Ciutat Sostenible, Saludable i Resilient

Unitat de Patrimoni Natural i Verd Urbà

SANT BOI RESPIRA + VERD

B1:
Nous espais verds i blaus connectors

POMO D'AMPLIACIÓ DEL PARC DEL LLOR

AUTORS: Silvia Pujalte i Xavier Romera

ASSISTÈNCIA TÈCNICA: PI Consultora (Carlos Campos i Roser Garcia)

FASE: Projecte Executiu **DATA**: Octubre 2024

TÍTOL DEL PLÀNOL:

Drenatge. Planta general

N

1/500

11

11.01

Finançat per la Unió Europea NextGenerationEU
Pla de Recuperació, Transformació i Resiliència
Fundación Biodiversidad
VICEPRESIDENCIA TERCERA DEL GOBIERNO
MINISTERIO PARA LA TRANSICIÓN ECOLÓGICA Y EL RETO DEMOGRÁFICO
GOBIERNO DE ESPAÑA

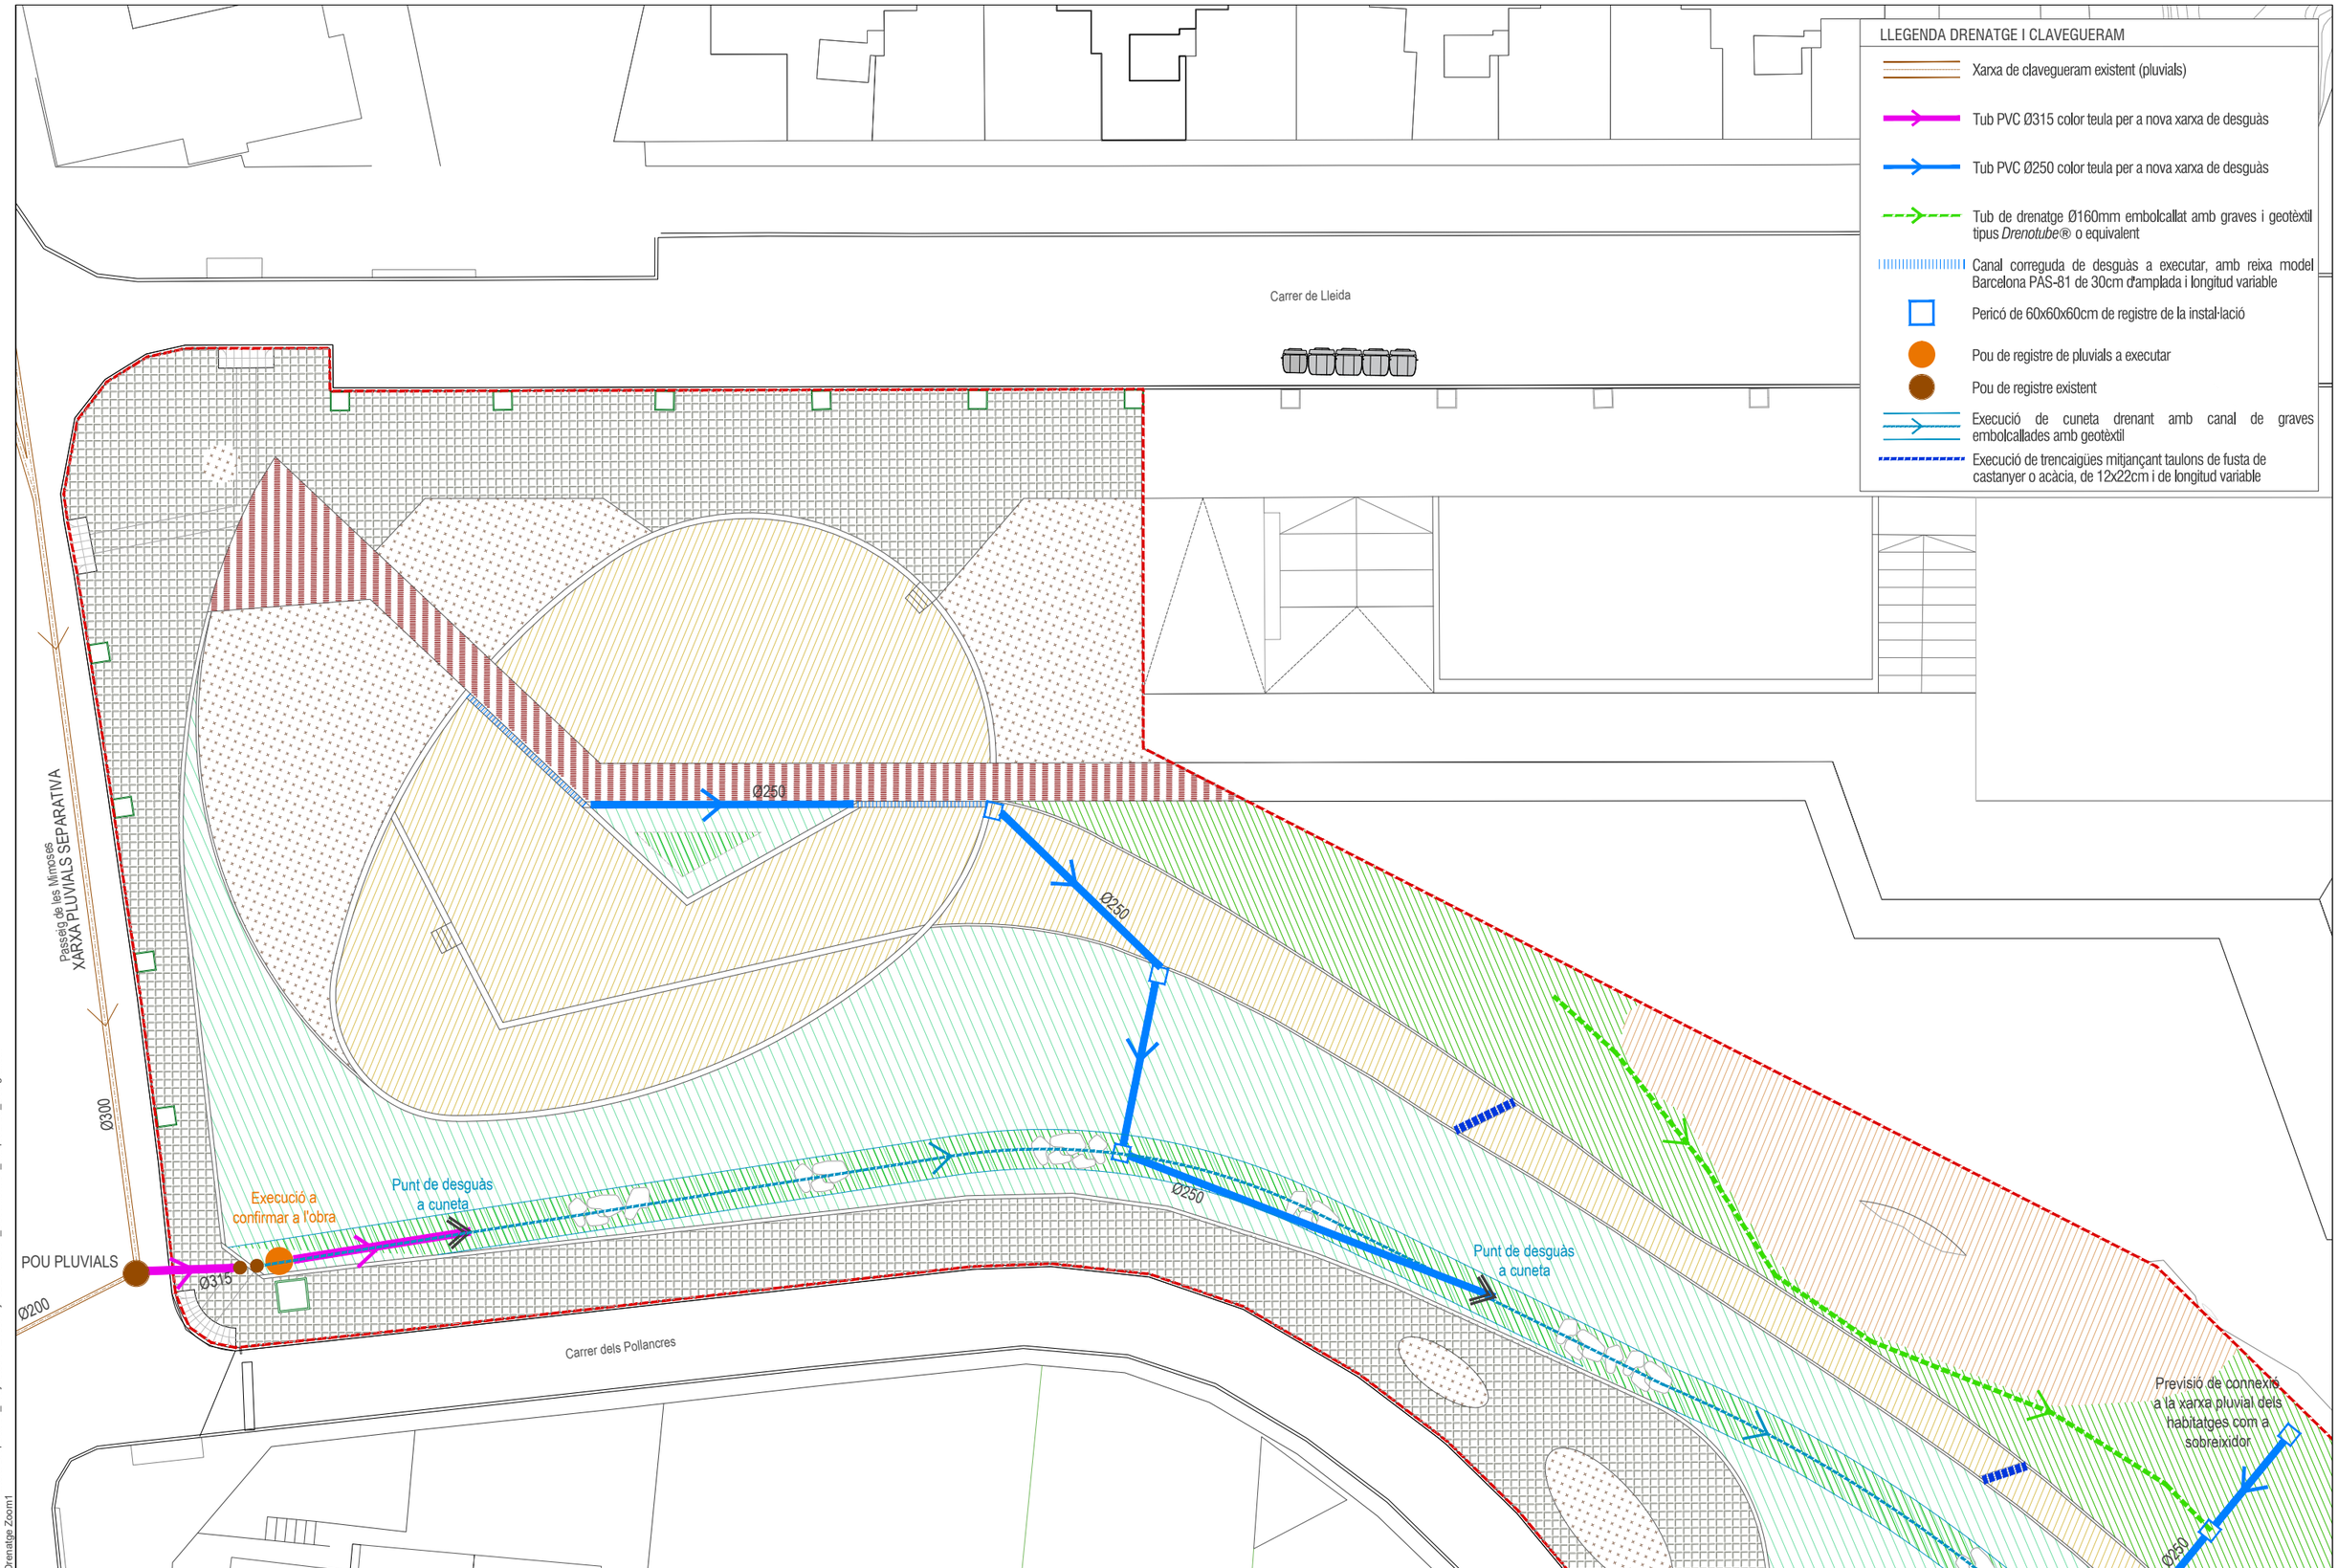

EXPEDIENT ---
TÍTOL AMPLIACIO DEL PARC DEL LLOR
SISTEMA COOR ETRS89. UTM-31N
DATA (aammdd) 11-10-2024
ARXIU B1Llor_11_Drenatge.dwg
DOCUMENT C:\Users\User1\PI Consultora Dropbox\99_Proyectos PI\24007 Aj. SBL Parcs\04_Document\01_Maqueta\02_Doc gràfica\
PRESENTACIÓ 11.02_Drenatge Zoom1

AJUNTAMENT SANT BOI DE LLOBREGAT

Àrea de Ciutat Sostenible, Saludable i Resilient
Unitat de Patrimoni Natural i Verd Urbà

SANT BOI RESPIRA + VERD
B1:
Nous espais verds i blaus connectors

POMO D'AMPLIACIÓ DEL PARC DEL LLOR
AUTORS: Silvia Pujalte i Xavier Romera
ASSISTÈNCIA TÈCNICA: PI Consultora (Carlos Campos i Roser Garcia)

FASE: Projecte Executiu **DATA**: Octubre 2024
TÍTOL DEL PLÀNOL:
Drenatge. Zoom 1

N
1/300

11
11.02

Finançat per la Unió Europea NextGenerationEU
Pla de Recuperació, Transformació i Resiliència
Fundación Biodiversidad
VICEPRESIDENCIA TERCERA DEL GOBIERNO
MINISTERIO PARA LA TRANSICIÓN ECOLÓGICA Y EL RETO DEMOGRÁFICO
GOBIERNO DE ESPAÑA

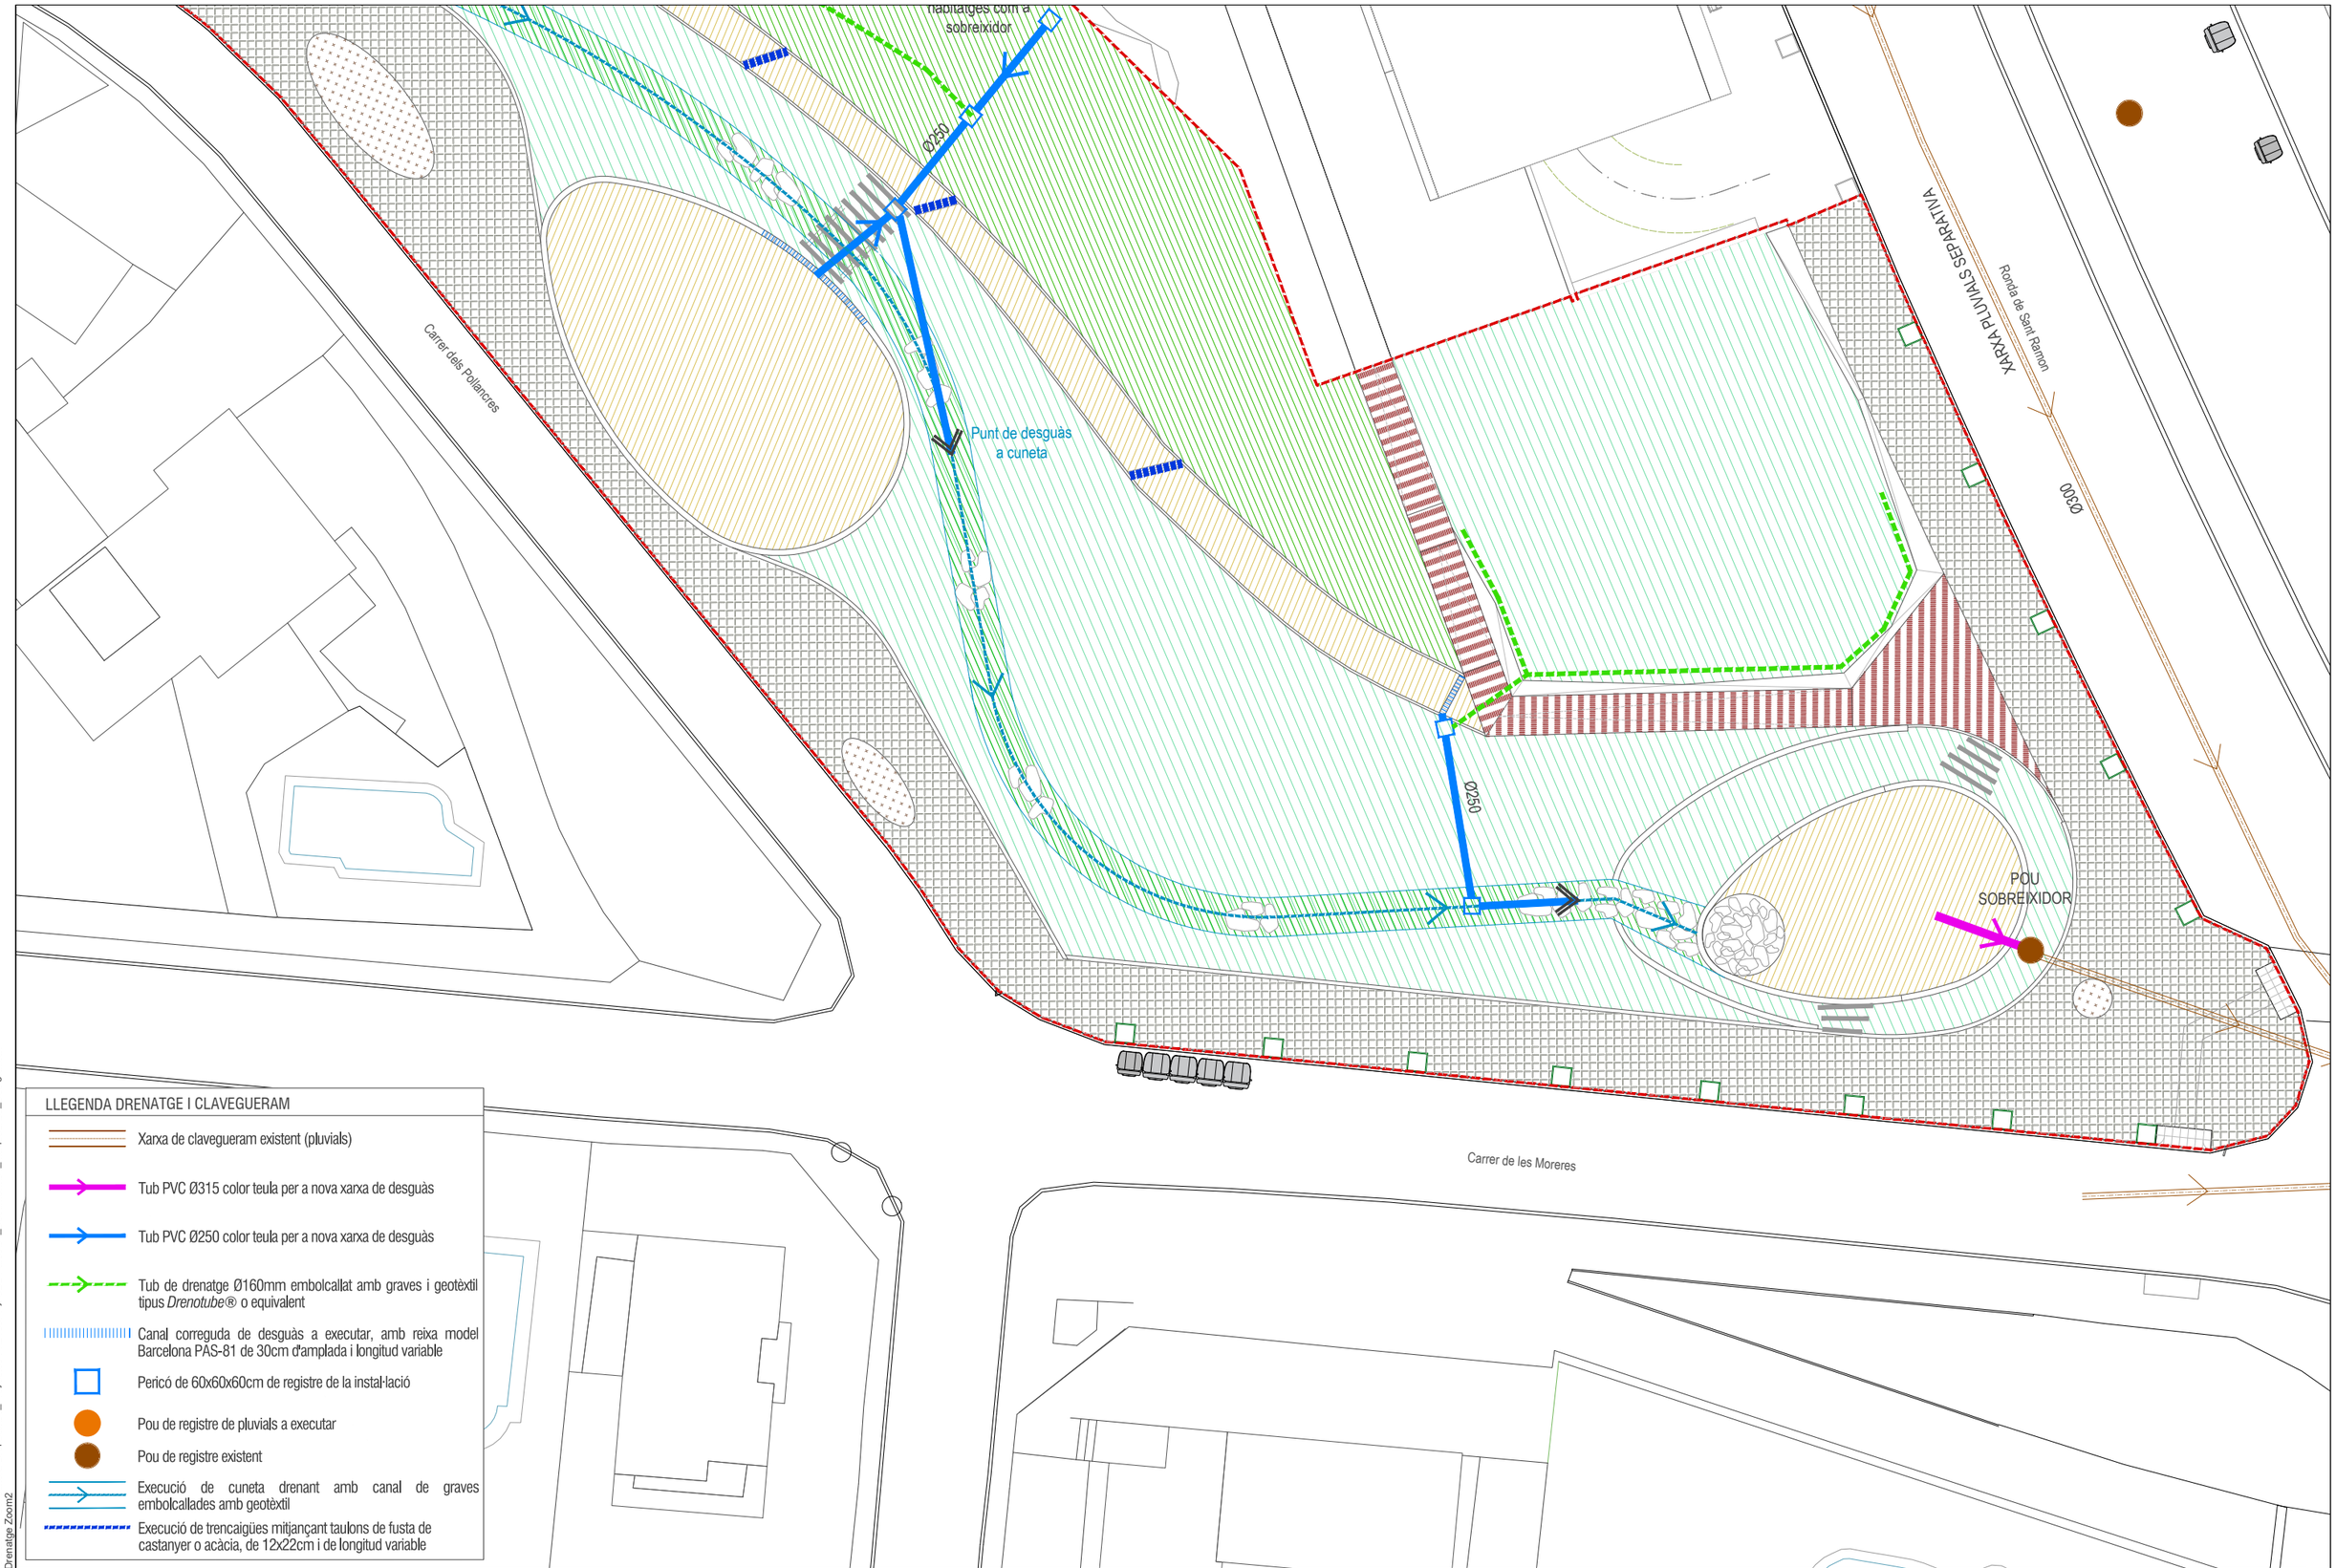

LLEGENDA DRENATGE I CLAVEGUERAM

- Xarxa de clavegueram existent (pluvials)
- Tub PVC Ø315 color teula per a nova xarxa de desguàs
- Tub PVC Ø250 color teula per a nova xarxa de desguàs
- Tub de drenatge Ø160mm embolcallat amb graves i geotèxtil tipus *Drenotube*® o equivalent
- Canal correguda de desguàs a executar, amb reixa model Barcelona PAS-81 de 30cm d'amplada i longitud variable
- Pericó de 60x60x60cm de registre de la instal·lació
- Pou de registre de pluvials a executar
- Pou de registre existent
- Execució de cuneta drenant amb canal de graves embolcallades amb geotèxtil
- Execució de trencaigües mitjançant taulons de fusta de castanyer o acàcia, de 12x22cm i de longitud variable

EXPEDIENT ---
TÍTOL AMPLIACIO DEL PARC DEL LLOR
SISTEMA COOR ETRS89 UTM-31N
DATA (aammdd) 11-10-2024
ARXIU B1Llor_11_Drenatge.dwg
DOCUMENT C:\Users\User1\PI Consultora Dropbox\99_Proyectos PI\24007 Aj. SBL Parcs\04_Document\01_Maqueta\02_Doc gràfica\
PRESENTACIÓ 11.03_Drenatge_Zoom2

AJUNTAMENT SANT BOI DE LLOBREGAT

Àrea de Ciutat Sostenible, Saludable i Resilient
Unitat de Patrimoni Natural i Verd Urbà

SANT BOI RESPIRA + VERD
B1:
Nous espais verds i blaus connectors

POMO D'AMPLIACIÓ DEL PARC DEL LLOR
AUTORS: Silvia Pujalte i Xavier Romera
ASSISTÈNCIA TÈCNICA: PI Consultora (Carlos Campos i Roser Garcia)

FASE: Projecte Executiu **DATA**: Octubre 2024
TÍTOL DEL PLÀNOL:
Drenatge. Zoom 2
N
1/300

11
11.03

Finançat per la Unió Europea NextGenerationEU
Pla de Recuperació, Transformació i Resiliència
Fundación Biodiversidad
VICEPRESIDENCIA TERCERA DEL GOBIERNO
MINISTERIO PARA LA TRANSICIÓN ECOLÓGICA Y EL RETO DEMOGRÁFICO
GOBIERNO DE ESPAÑA

TRENCAIGÜES CAMÍ DE SALUÓ

Trencaigües mitjançant tres taulons de fusta de pi roig de 12x22cm i longitud variable, ancorats amb rodó d'acer corrugat de Ø8mm.

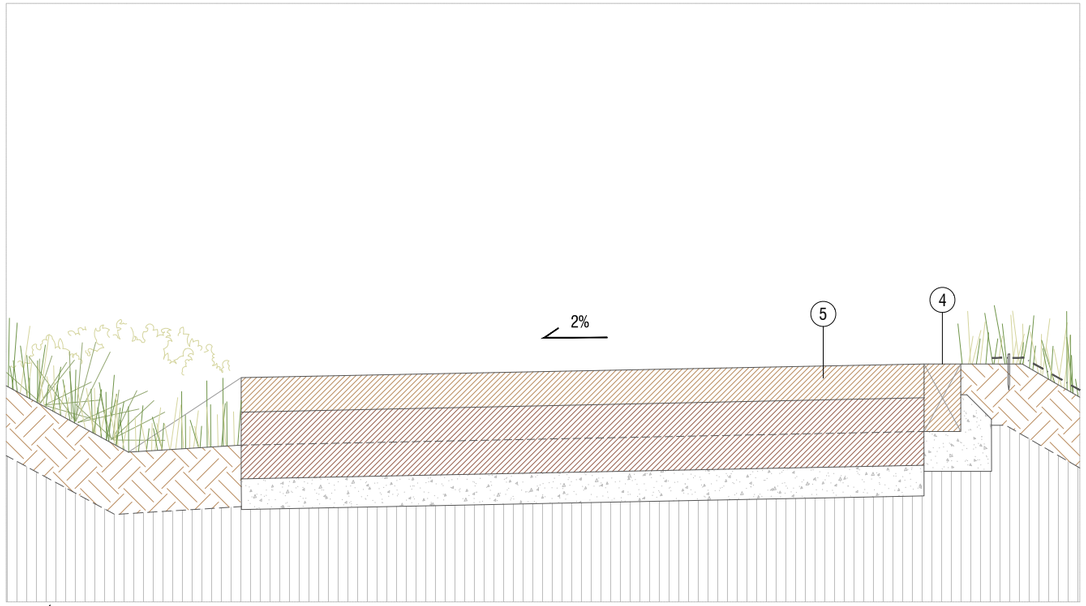

SECCIÓ A-A'

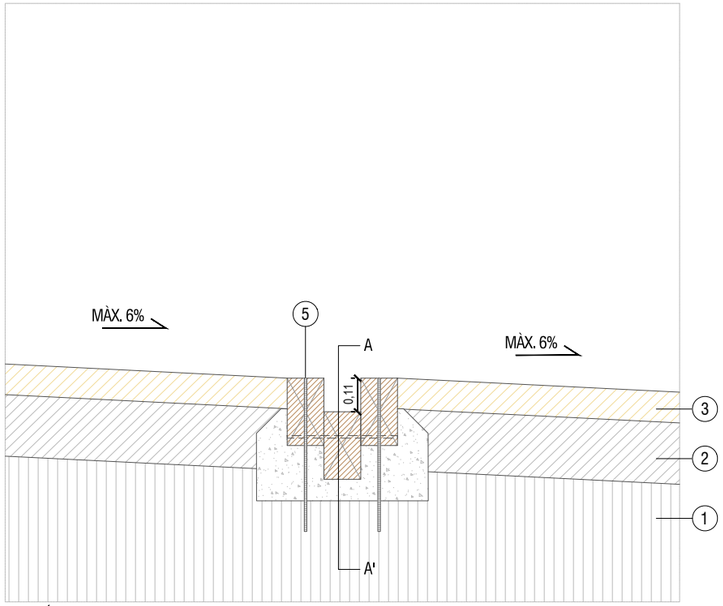

SECCIÓ B-B'

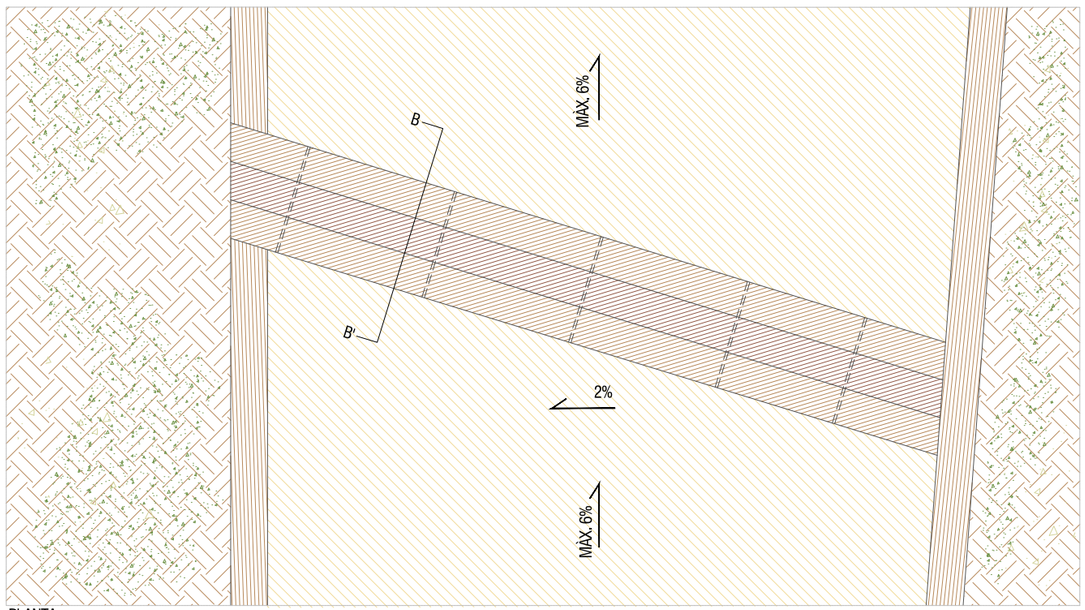

PLANTA

1 - Esplanada compactada al 95% PM

2 - Base de tot-ú artificial, amb estesa i piconatge del material al 98% PM

3 - Paviment continu de gra lliure compost per àrid silici natural (sauló) de granulometria de Ø2 a 6 mm, estabilitzat amb 1,5% de ciment pòrtland amb filler calcari CEMII/B-L 32,5R i un 3,5% de calç aèria hidratada CL-90S, amb estesa i piconatge del material al 98% PM

4 - Vorada de tauló de fusta de pi roig de 12x22cm tractat a l'autoclau i embegut en dau de formigó

5 - Trencaigües mitjançant tres taulons de fusta de castanyer o acàcia, de 12x22cm i longitud variable, ancorats amb rodó d'acer corrugat de Ø8mm i embeguts en fonamentació de formigó

EXPEDIENT ---
TITOL AMPLIACIO DEL PARC DEL LLOR
SISTEMA COOR ETRS89. UTM-31N
DATA (aammdd) 11-10-2024
ARXIU B1Llor_11_Drenatge.dwg
DOCUMENT C:\Users\User1\PI Consultora Dropbox\69_Proyectos PI\24007 Aj. SBL Parcs\04_Document\01_Maqueta\02_Doc gràfica\
PRESENTACIÓ 11.04_Drenatge_Details

Finançat per la Unió Europea NextGenerationEU

Pla de Recuperació, Transformació i Resiliència

Fundación Biodiversidad

VICEPRESIDENCIA TERCERA DEL GOBIERNO
MINISTERIO PARA LA TRANSICIÓN ECOLÓGICA Y EL RETO DEMOGRÁFICO
GOBIERNO DE ESPAÑA

CUNETA AMB LLIT GRAVES RIERA

Cuneta drenant amb canal de graves embolcallades amb làmina geotèxtil.

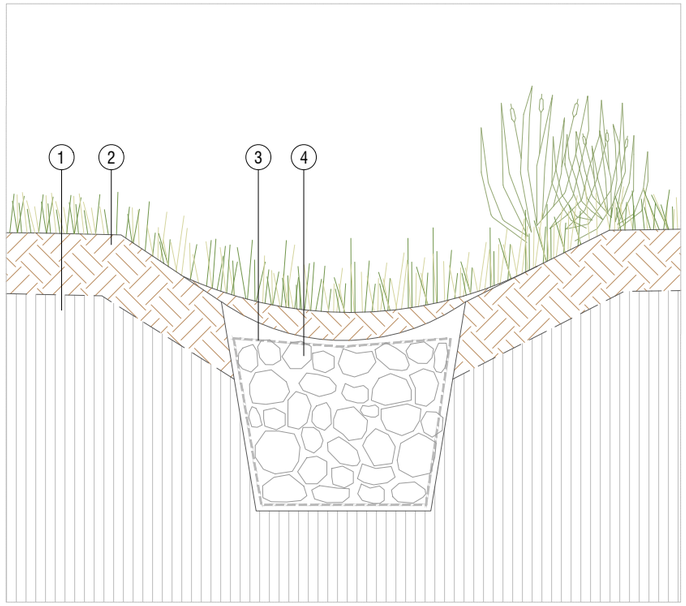

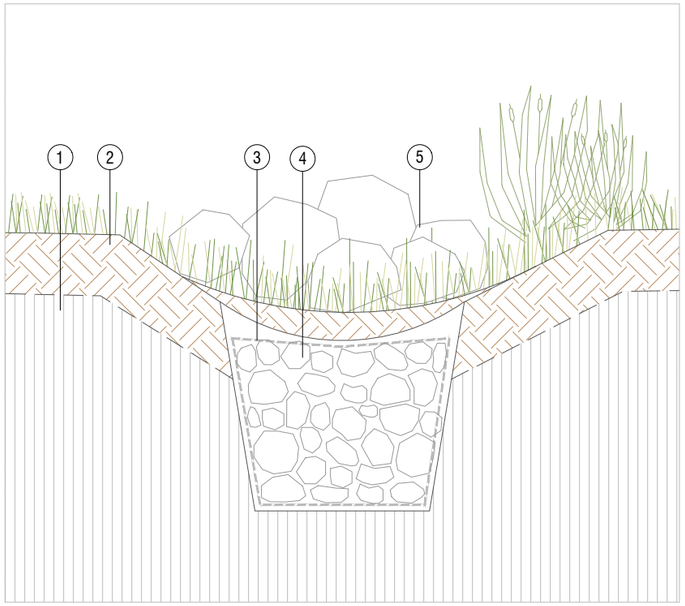

1 - Esplanada compactada al 95% PM

2 - Terra vegetal de jardineria d'alta qualitat

3 - Làmina geotèxtil de feltre de polipropilè no teixit, lligat mecànicament, de 130 a 140 gr/m² de densitat

4 - Graves de pedra granítica de granulometria compresa entre 40mm i 80mm

5 - Rocall mixt de pedres granítiques de barraca sense treballar (50kg/m²)

6 - Tub de drenatge de Ø160mm embolcallat amb graves i geotèxtil tipus *Drenotube*® o equivalent, de Ø370mm

7 - Vorada de tauló de fusta de pi roig de 12x22cm tractat a l'autoclau i embegut en dau de formigó

8 - Base de tot-ú artificial, amb estesa i piconatge del material al 98% PM

9 - Paviment continu de gra lliure compost per àrid silici natural (sauló) de granulometria de Ø2 a 6 mm, estabilitzat amb 1,5% de ciment pòrtland amb filler calcari CEMII/B-L 32,5R i un 3,5% de calç aèria hidratada CL-90S, amb estesa i piconatge del material al 98% PM

10 - Terra vegetal de jardineria d'alta qualitat

TUB DE DRENATGE

Tub de drenatge de Ø160mm embolcallat amb graves i geotèxtil tipus *Drenotube* o equivalent, de Ø370mm.

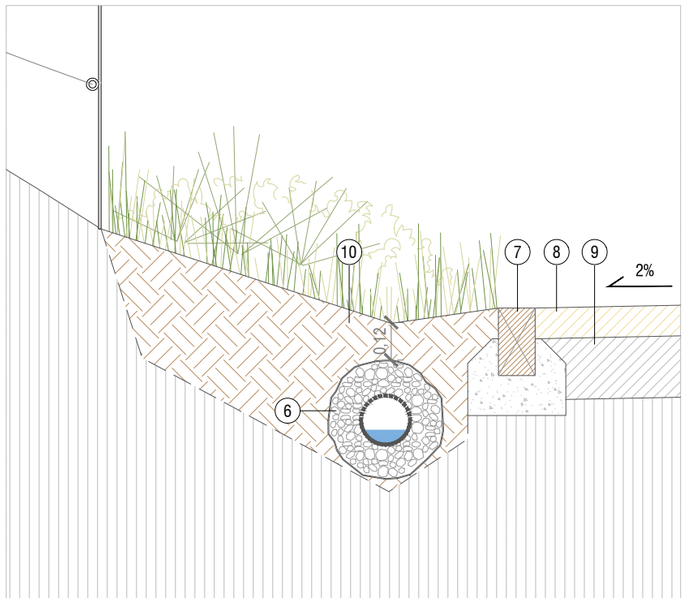

EXPEDIENT ---
TÍTOL AMPLIACIO DEL PARC DEL LLOR
SISTEMA COOR ETRS89_UTM-31N
DATA (aammdd) 11-10-2024
ARXIU B1Llor_11_Drenatge.dwg
DOCUMENT C:\Users\User1\PI Consultora Dropbox\89_Proyectos PI\24007 Aj. SBL Parcs\04_Document\01_Maqueta\02_Doc gràfica\
PRESENTACIÓ 11.05_Drenatge_Details 2

Finançat per la Unió Europea NextGenerationEU

Pla de Recuperació, Transformació i Resiliència

Fundación Biodiversidad

VICEPRESIDENCIA TERCERA DEL GOBIERNO
MINISTERIO PARA LA TRANSICIÓN ECOLÓGICA Y EL RETO DEMOGRÁFICO
GOBIERNO DE ESPAÑA

AMEBA D'INFILTRACIÓ (SUD) AMB SOBREEIXIDOR A XARXA DE PLUVIALS EXISTENT

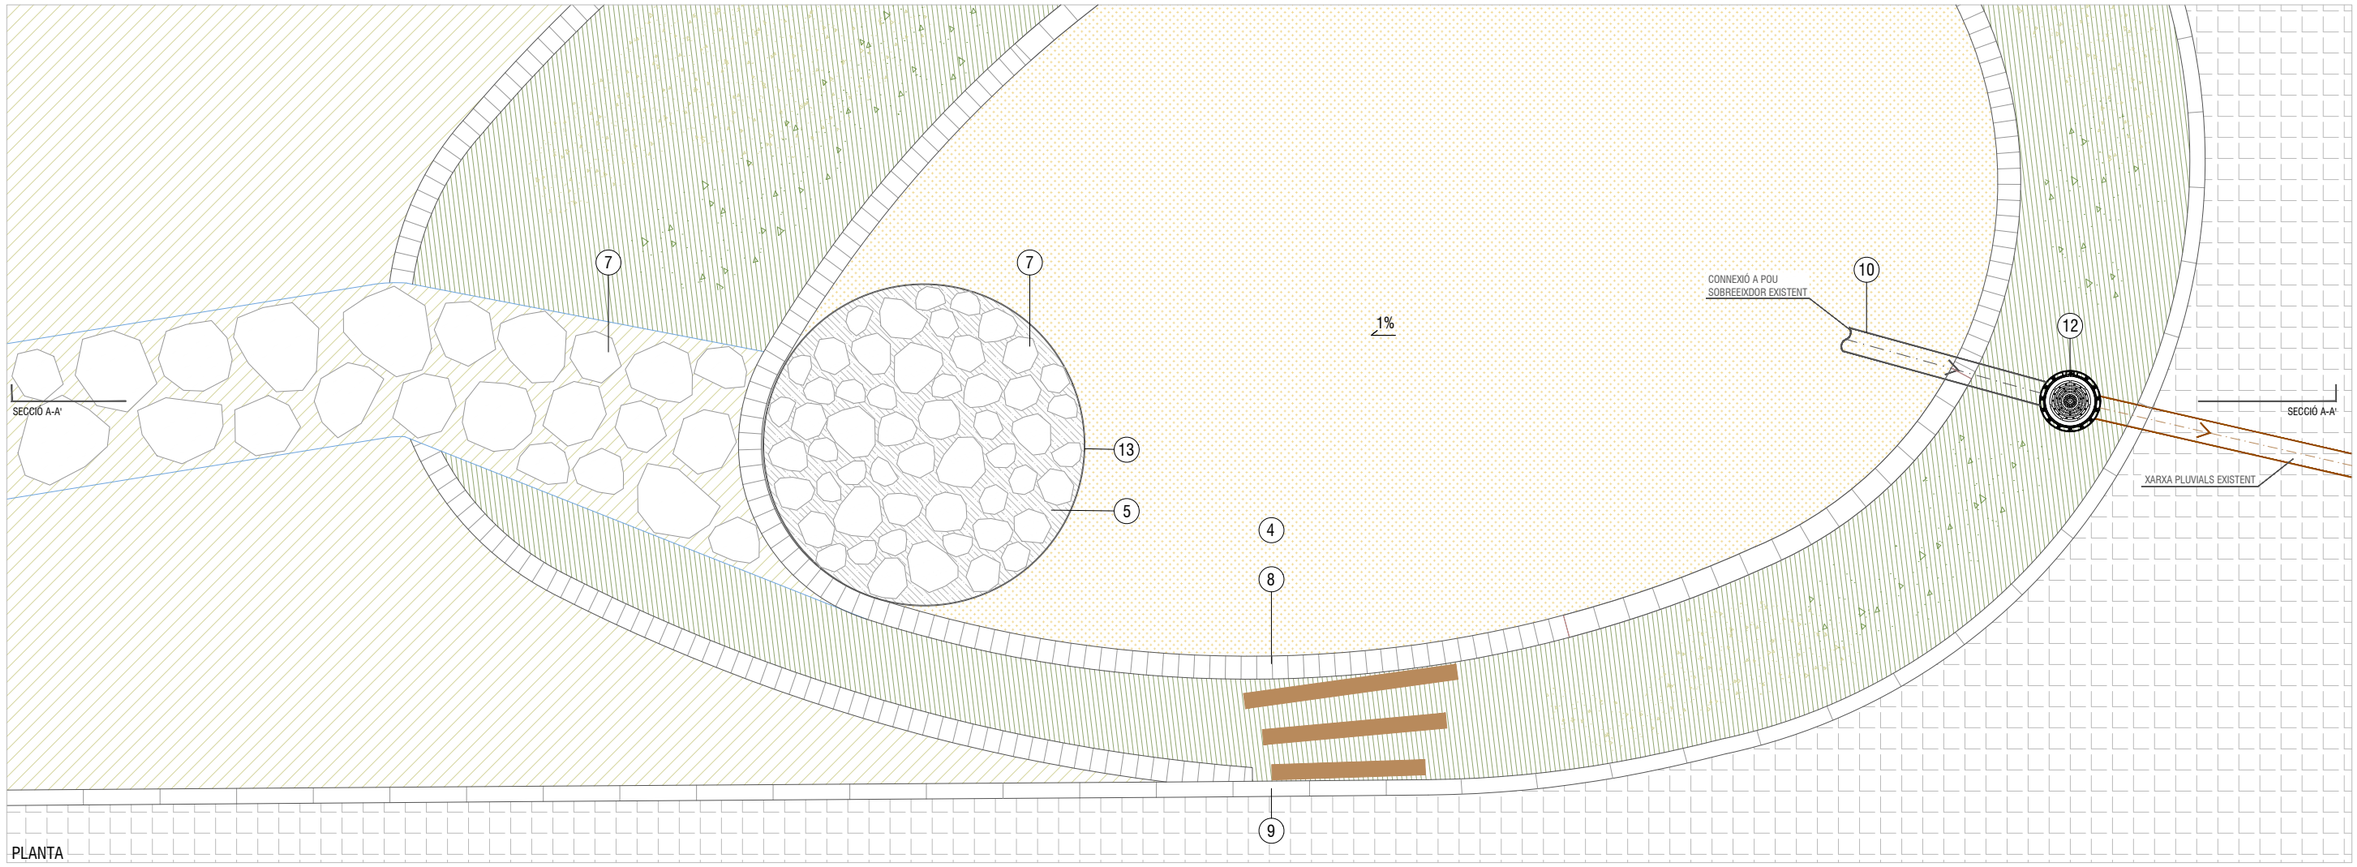

PLANTA

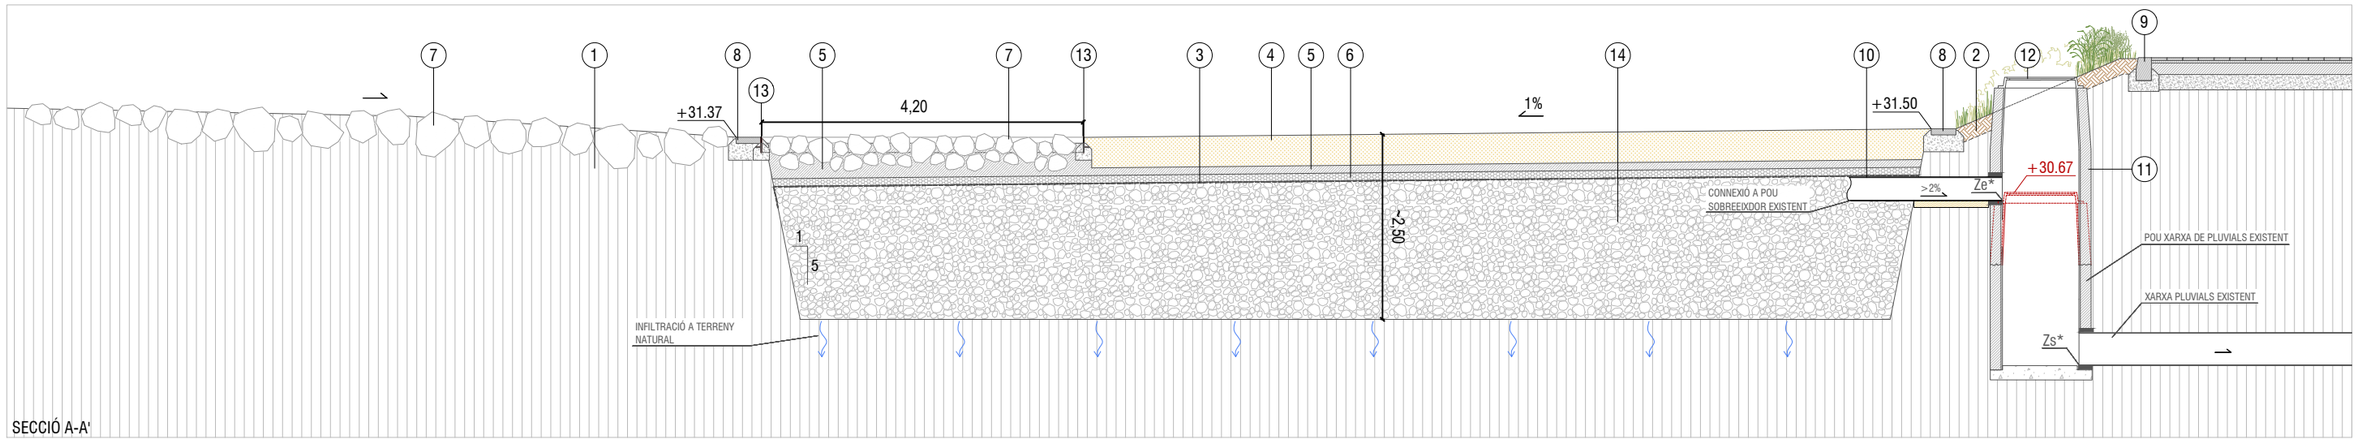

SECCIÓ A-A'

1 - Esplanada compactada al 95% PM

2 - Terra vegetal de jardineria d'alta qualitat

3 - Làmina geotèxtil de feltre de polipropilè no teixit, lligat mecànicament, de 130 a 140 gr/m² de densitat

4 - Paviment continu de gra lliure de sorra garbellada de Ø3 a 5 mm

5 - Llit de graves de pedrera de pedra granítica, grandària màxima de 50 a 70 mm

6 - Ull de perdiu de granulometría Ø3 a 6mm, amb pedra granítica

7 - Rocall mixt de pedres granítiques de barraca sense treballar (50kg/m²)

8 - Encintat de paviment amb peça prefabricada de formigó de 30x20x5cm, color a determinar per la DF, de GLS o equivalent

9 - Vorada recta de formigó prefabricat tipus T1 de 12x20cm

10 - Tub PVC Ø315 color teula sobre llit de sorra, per a connexió amb pou sobreeixidor existent

11 - Recrescut de pou de registre existent amb formigó HM-20

12 - Tapa abatible de Ø657mm i marc de fosa tipus reixa D-80 Classe D400, per a pou sobreeixidor

13 - Xapa d'acer corten de 10mm de gruix i 30cm d'alçada, embeguda en dau de formigó

14 - Reblert amb grava filtrant classificada de pedrera, neta i sense fins i embolcallada en geotèxtil

*cota d'entrada i sortida del pou sobreeixidor a determinar en obra

EXPEDIENT ---
TÍTOL AMPLIACIÓ DEL PARC DEL LLOR
SISTEMA COOR ETRS89. UTM-31N
DATA (aammdd) 11-10-2024
ARXIU B1Llor_11_Drenatge.dwg
DOCUMENT C:\Users\Usern\PI Consultora Dropbox\99_Proyectos PI\24007 Aj. SBL Parcs\04_Document\01_Maqueta\02_Doc gràfica\
PRESENTACIÓ 11.06_Drenatge_Detalls 3

AJUNTAMENT SANT BOI DE LLOBREGAT

Àrea de Ciutat Sostenible, Saludable i Resilient

Unitat de Patrimoni Natural i Verd Urbà

SANT BOI RESPIRA + VERD

B1:
Nous espais verds i blaus connectors

POMO D'AMPLIACIÓ DEL PARC DEL LLOR

AUTORS: Silvia Pujalte i Xavier Romera

ASSISTÈNCIA TÈCNICA: PI Consultora (Carlos Campos i Roser Garcia)

FASE: Projecte Executiu **DATA**: Octubre 2024

TÍTOL DEL PLÀNOL:
Drenatge. Detalls

1/80

11

11.06

Finançat per la Unió Europea NextGenerationEU

Pla de Recuperació, Transformació i Resiliència

Fundación Biodiversidad

VICEPRESIDENCIA TERCERA DEL GOBIERNO
MINISTERIO PARA LA TRANSICIÓN ECOLÓGICA Y EL RETO DEMOGRÁFICO
GOBIERNO DE ESPAÑA

CANAL CORREGUDA DE DESGUÀS AMB REIXA ENCADELLADA DE 30cm D'AMPLADA I LONGITUD VARIABLE

(COTES EN m)

COL·LOCACIÓ AMB MARC ENCADELLAT, CONFORMANT UNA REIXA CONTÍNUA

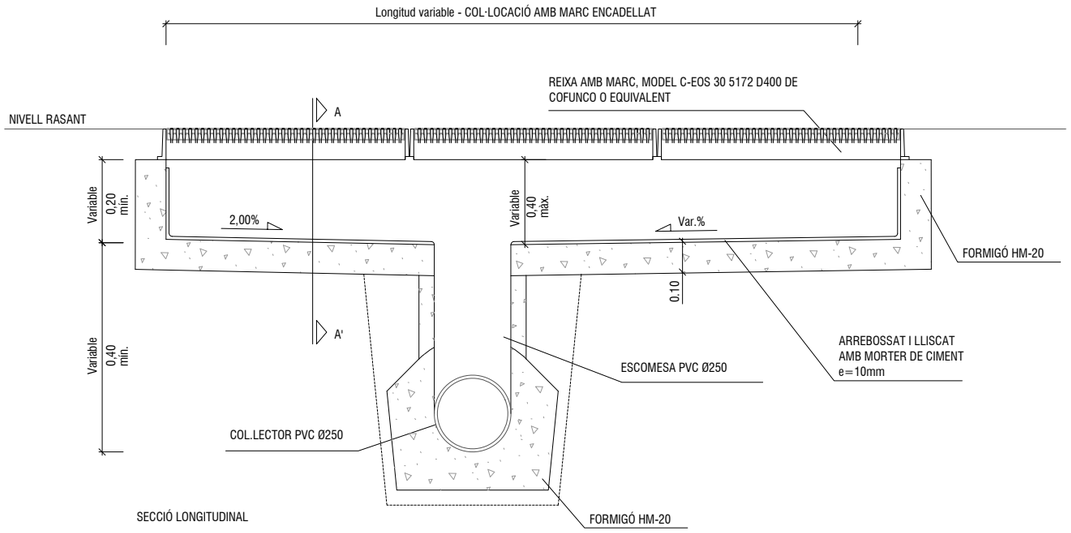

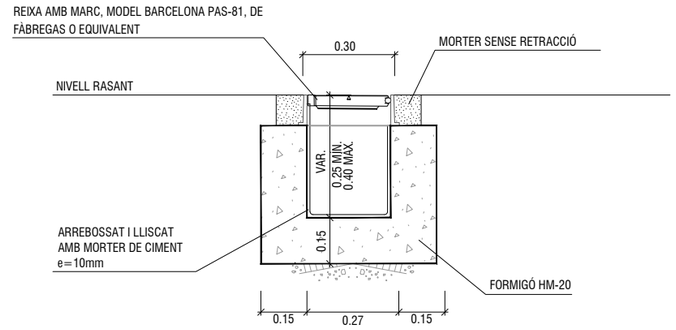

SECCIÓ A-A'

MARC I REIXA DE DRENATGE, MODEL C-EOS 30 5172 D400, DE DIMENSIONS 33x33cm DE COFUNCO O EQUIVALENT

(COTES EN mm)

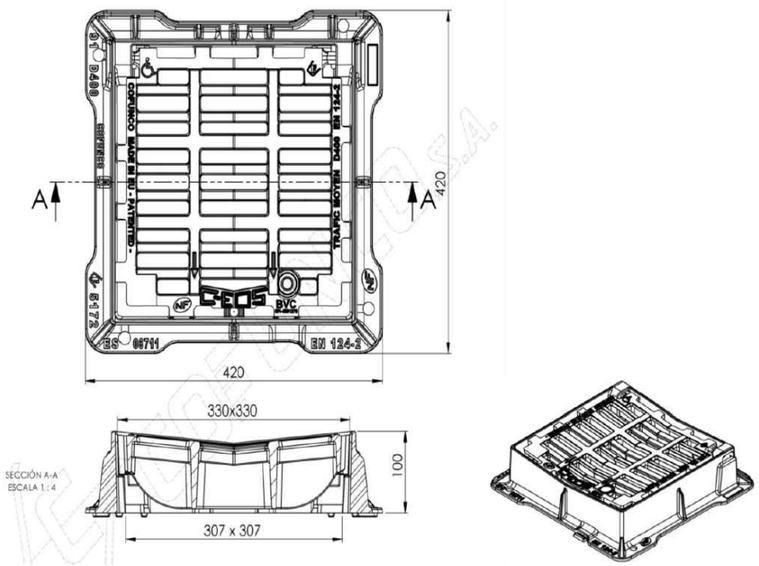

EXPEDIENT ---
TÍTOL AMPLIACIO DEL PARC DEL LLOR
SISTEMA COOR ETRS89_UTM-31N
DATA (aammdd) 11-10-2024
ARXIU B1Llor_11_Drenatge.dwg
DOCUMENT C:\Users\User1\PI Consultora Dropbox\89_Proyectos PI\24007 Aj. SBL Parcs\04_Document\01_Maqueta\02_Doc gràfica\
PRESENTACIÓ 11.07_Drenatge_Details 4

Finançat per la Unió Europea NextGenerationEU
Pla de Recuperació, Transformació i Resiliència
Fundación Biodiversidad
VICEPRESIDENCIA TERCERA DEL GOBIERNO
MINISTERIO PARA LA TRANSICIÓN ECOLÓGICA Y EL RETO DEMOGRÁFICO
GOBIERNO DE ESPAÑA

POU DE REGISTRE CIRCULAR

POU DE SALT AMB TUBS OVOIDES O CIRCULARS ≤ 800

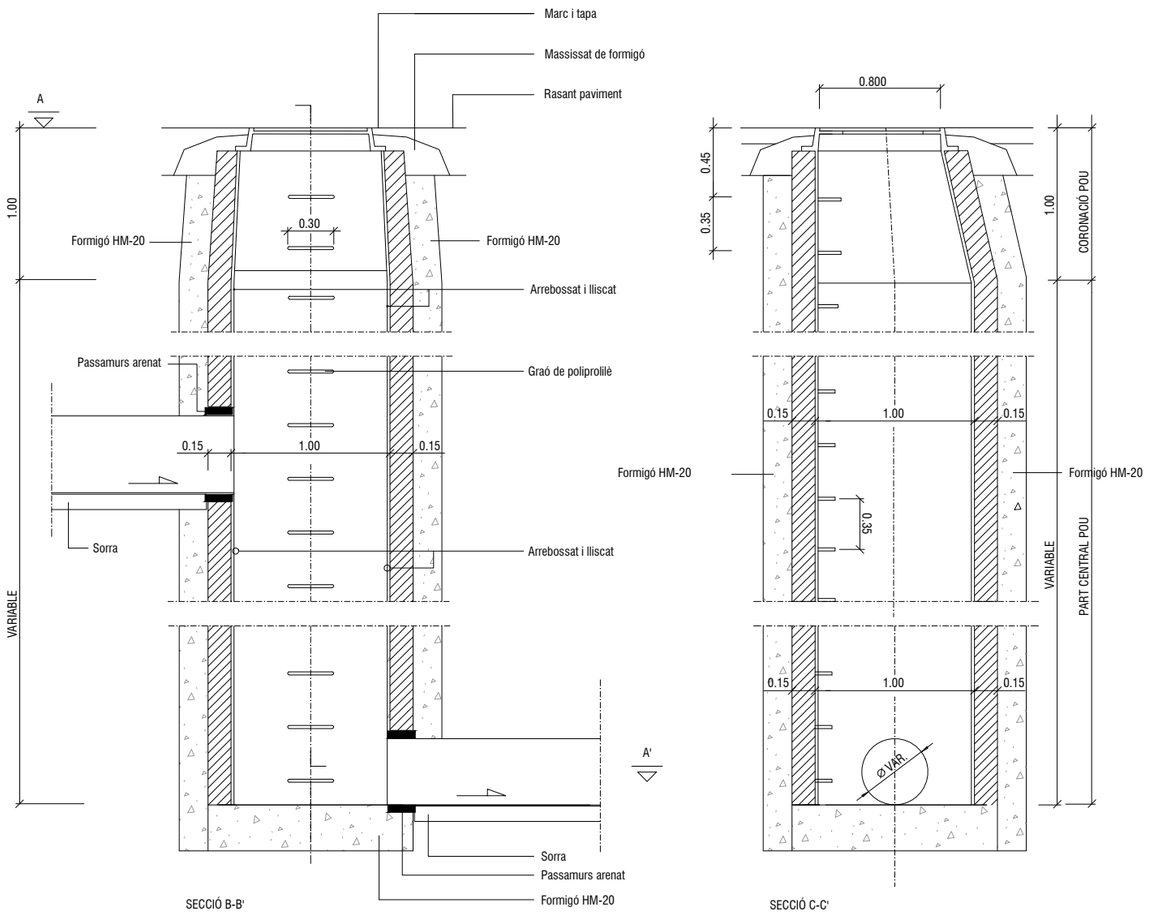

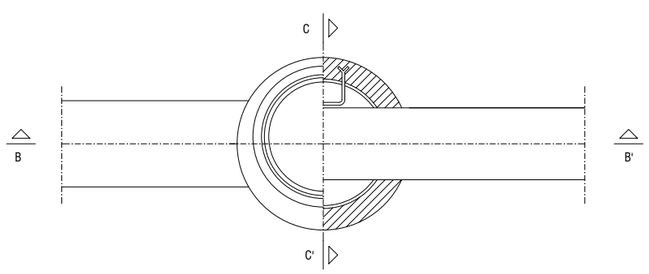

PLANTA, SECCIÓ A-A'

① ALCATS CONSTRUITS EN SITU		
	FORMIGÓ MASSA HM-20	TOTXO MASSÍS
GRUIX PARET	0.15	0.15

TAMBÉ PODEN SER PREFABRICATS (GRUIX 0.10 i HM-25)

POU DE REGISTRE CIRCULAR

PER A TUB CIRCULAR ≤ 800

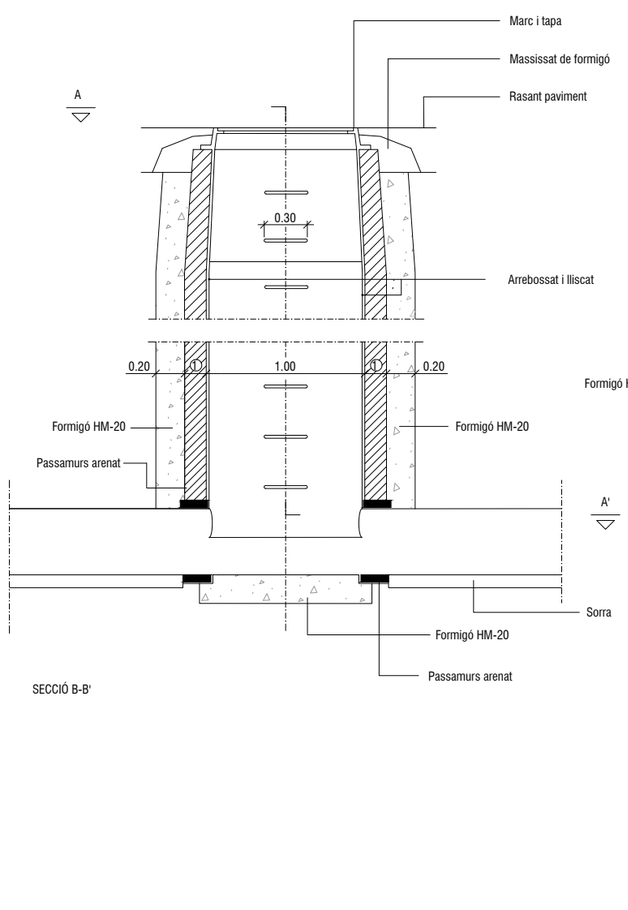

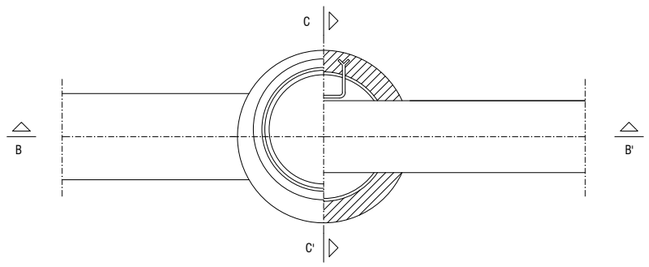

PLANTA, SECCIÓ A-A'

① ALCATS CONSTRUITS EN SITU		
	FORMIGÓ MASSA HM-20	TOTXO MASSÍS
GRUIX PARET	0.15	0.15

TAMBÉ PODEN SER PREFABRICATS (GRUIX 0.10 i HM-25)

EXPEDIENT ---
TÍTOL AMPLIACIO DEL PARC DEL LLOR
SISTEMA COOR ETRS89_UTM-31N
DATA (aammdd) 11-10-2024
ARXIU B1Llor_11_Drenatge.dwg
DOCUMENT C:\Users\User1\PI Consultora Dropbox\89_Proyectos PI\24007 Aj. SBL Parcs\04_Document\01_Maqueta\02_Doc gràfica\
PRESENTACIÓ 11.08_Drenatge_Details 5

AJUNTAMENT SANT BOI DE LLOBREGAT

Àrea de Ciutat Sostenible, Saludable i Resilient
Unitat de Patrimoni Natural i Verd Urbà

SANT BOI RESPIRA + VERD
B1:
Nous espais verds i blaus connectors

POMO D'AMPLIACIÓ DEL PARC DEL LLOR
AUTORS: Silvia Pujalte i Xavier Romera
ASSISTÈNCIA TÈCNICA: PI Consultora (Carlos Campos i Roser Garcia)

FASE: Projecte Executiu **DATA**: Octubre 2024
TÍTOL DEL PLÀNOL:
Drenatge. Details

1/40

11
11.08

Finançat per la Unió Europea NextGenerationEU
Pla de Recuperació, Transformació i Resiliència
Fundación Biodiversidad
VICEPRESIDENCIA TERCERA DEL GOBIERNO
MINISTERIO PARA LA TRANSICIÓN ECOLÓGICA Y EL RETO DEMOGRÁFICO
GOBIERNO DE ESPAÑA

TAPA DE POU DE REGISTRE MARC NO APARENT POUS Ø600mm

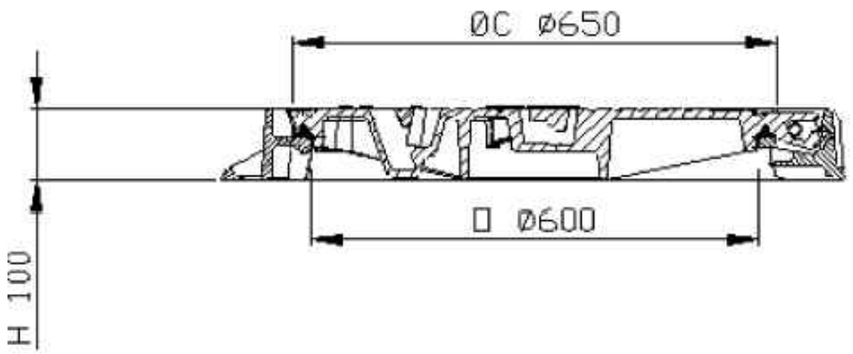

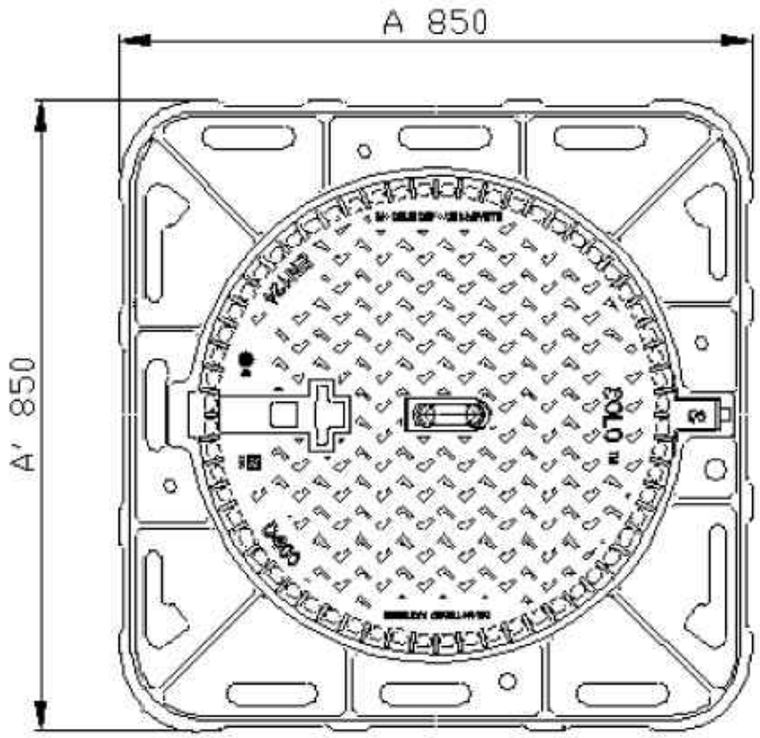

GRAÓ NORMALITZAT DE POLIPROPILÈ

PLANTA

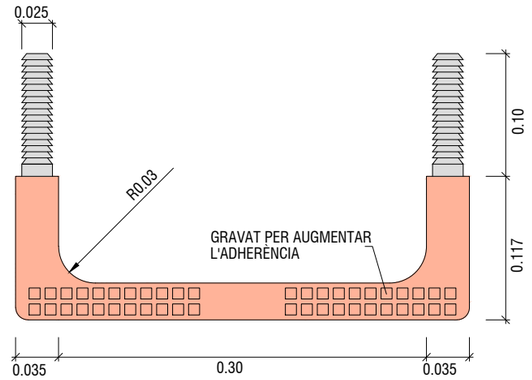

PERFIL LATERAL

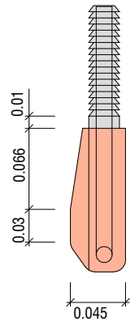

PERFIL FRONTAL

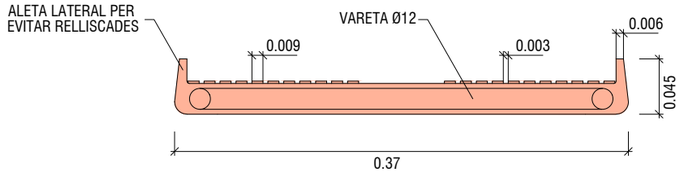

SECCIÓ

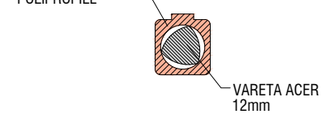

EXPEDIENT ---
TÍTOL AMPLIACIÓ DEL PARC DEL LLOR
SISTEMA COOR ETRS89. UTM-31N
DATA (aammdd) 11-10-2024
ARXIU B1Llor_11_Drenatge.dwg
DOCUMENT C:\Users\User\PI Consultora Dropbox\99_Proyectos PI\24007 Aj. SBL Parcs\04_Document\01_Maqueta\02_Doc gràfica\
PRESENTACIÓ 11.09_Drenatge_Details 6

Finançat per la Unió Europea NextGenerationEU

Pla de Recuperació, Transformació i Resiliència

Fundación Biodiversidad

VICEPRESIDENCIA TERCERA DEL GOBIERNO
MINISTERIO PARA LA TRANSICIÓN ECOLÓGICA Y EL RETO DEMOGRÁFICO
GOBIERNO DE ESPAÑA

CONJUNT DE TAPA ABATIBLE DE Ø657mm I MARC DE FOSA TIPUS REIXA D-80 CLASSE D400, PER A POU SOBREEIXIDOR

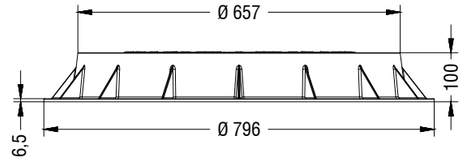

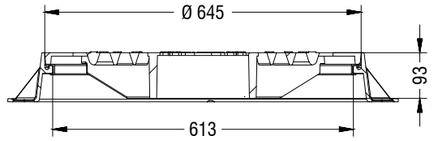

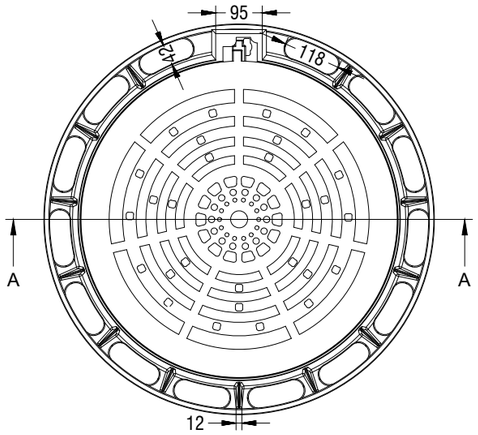

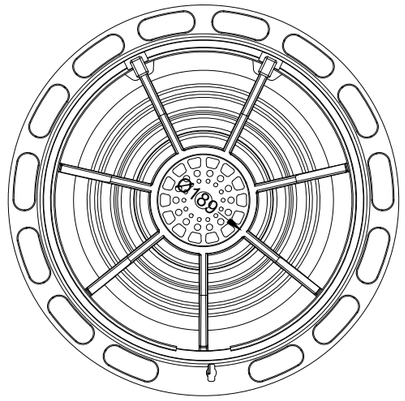

COL·LECTORS I ESCOMESES DE PVC MASSÍS SN-4, COLOR TEULA

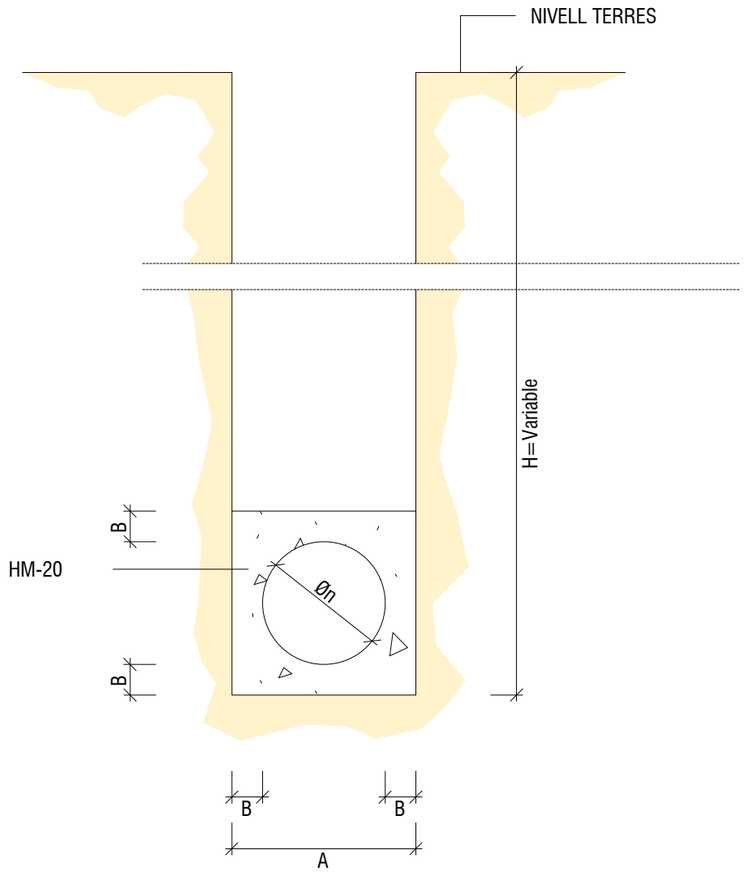

Øn (mm)	A (mm)	B (mm)
315	600	100
400	600	100

EXPEDIENT ---
TÍTOL AMPLIACIO DEL PARC DEL LLOR
SISTEMA COOR ETRS89. UTM-31N
DATA (aammdd) 11-10-2024
ARXIU B1Uor_11_Drenatge.dwg
DOCUMENT C:\Users\User1\PI Consultora Dropbox\99_Proyectos PI\24007 Aj. SBL Parcs\04_Document\01_Maqueta\02_Doc gràfica\
PRESENTACIÓ 11.10_Drenatge. Detalls 7

Finançat per la Unió Europea NextGenerationEU

Pla de Recuperació, Transformació i Resiliència

Fundación Biodiversidad

VICEPRESIDENCIA TERCERA DEL GOBIERNO
MINISTERIO PARA LA TRANSICIÓN ECOLÓGICA Y EL RETO DEMOGRÁFICO
GOBIERNO DE ESPAÑA

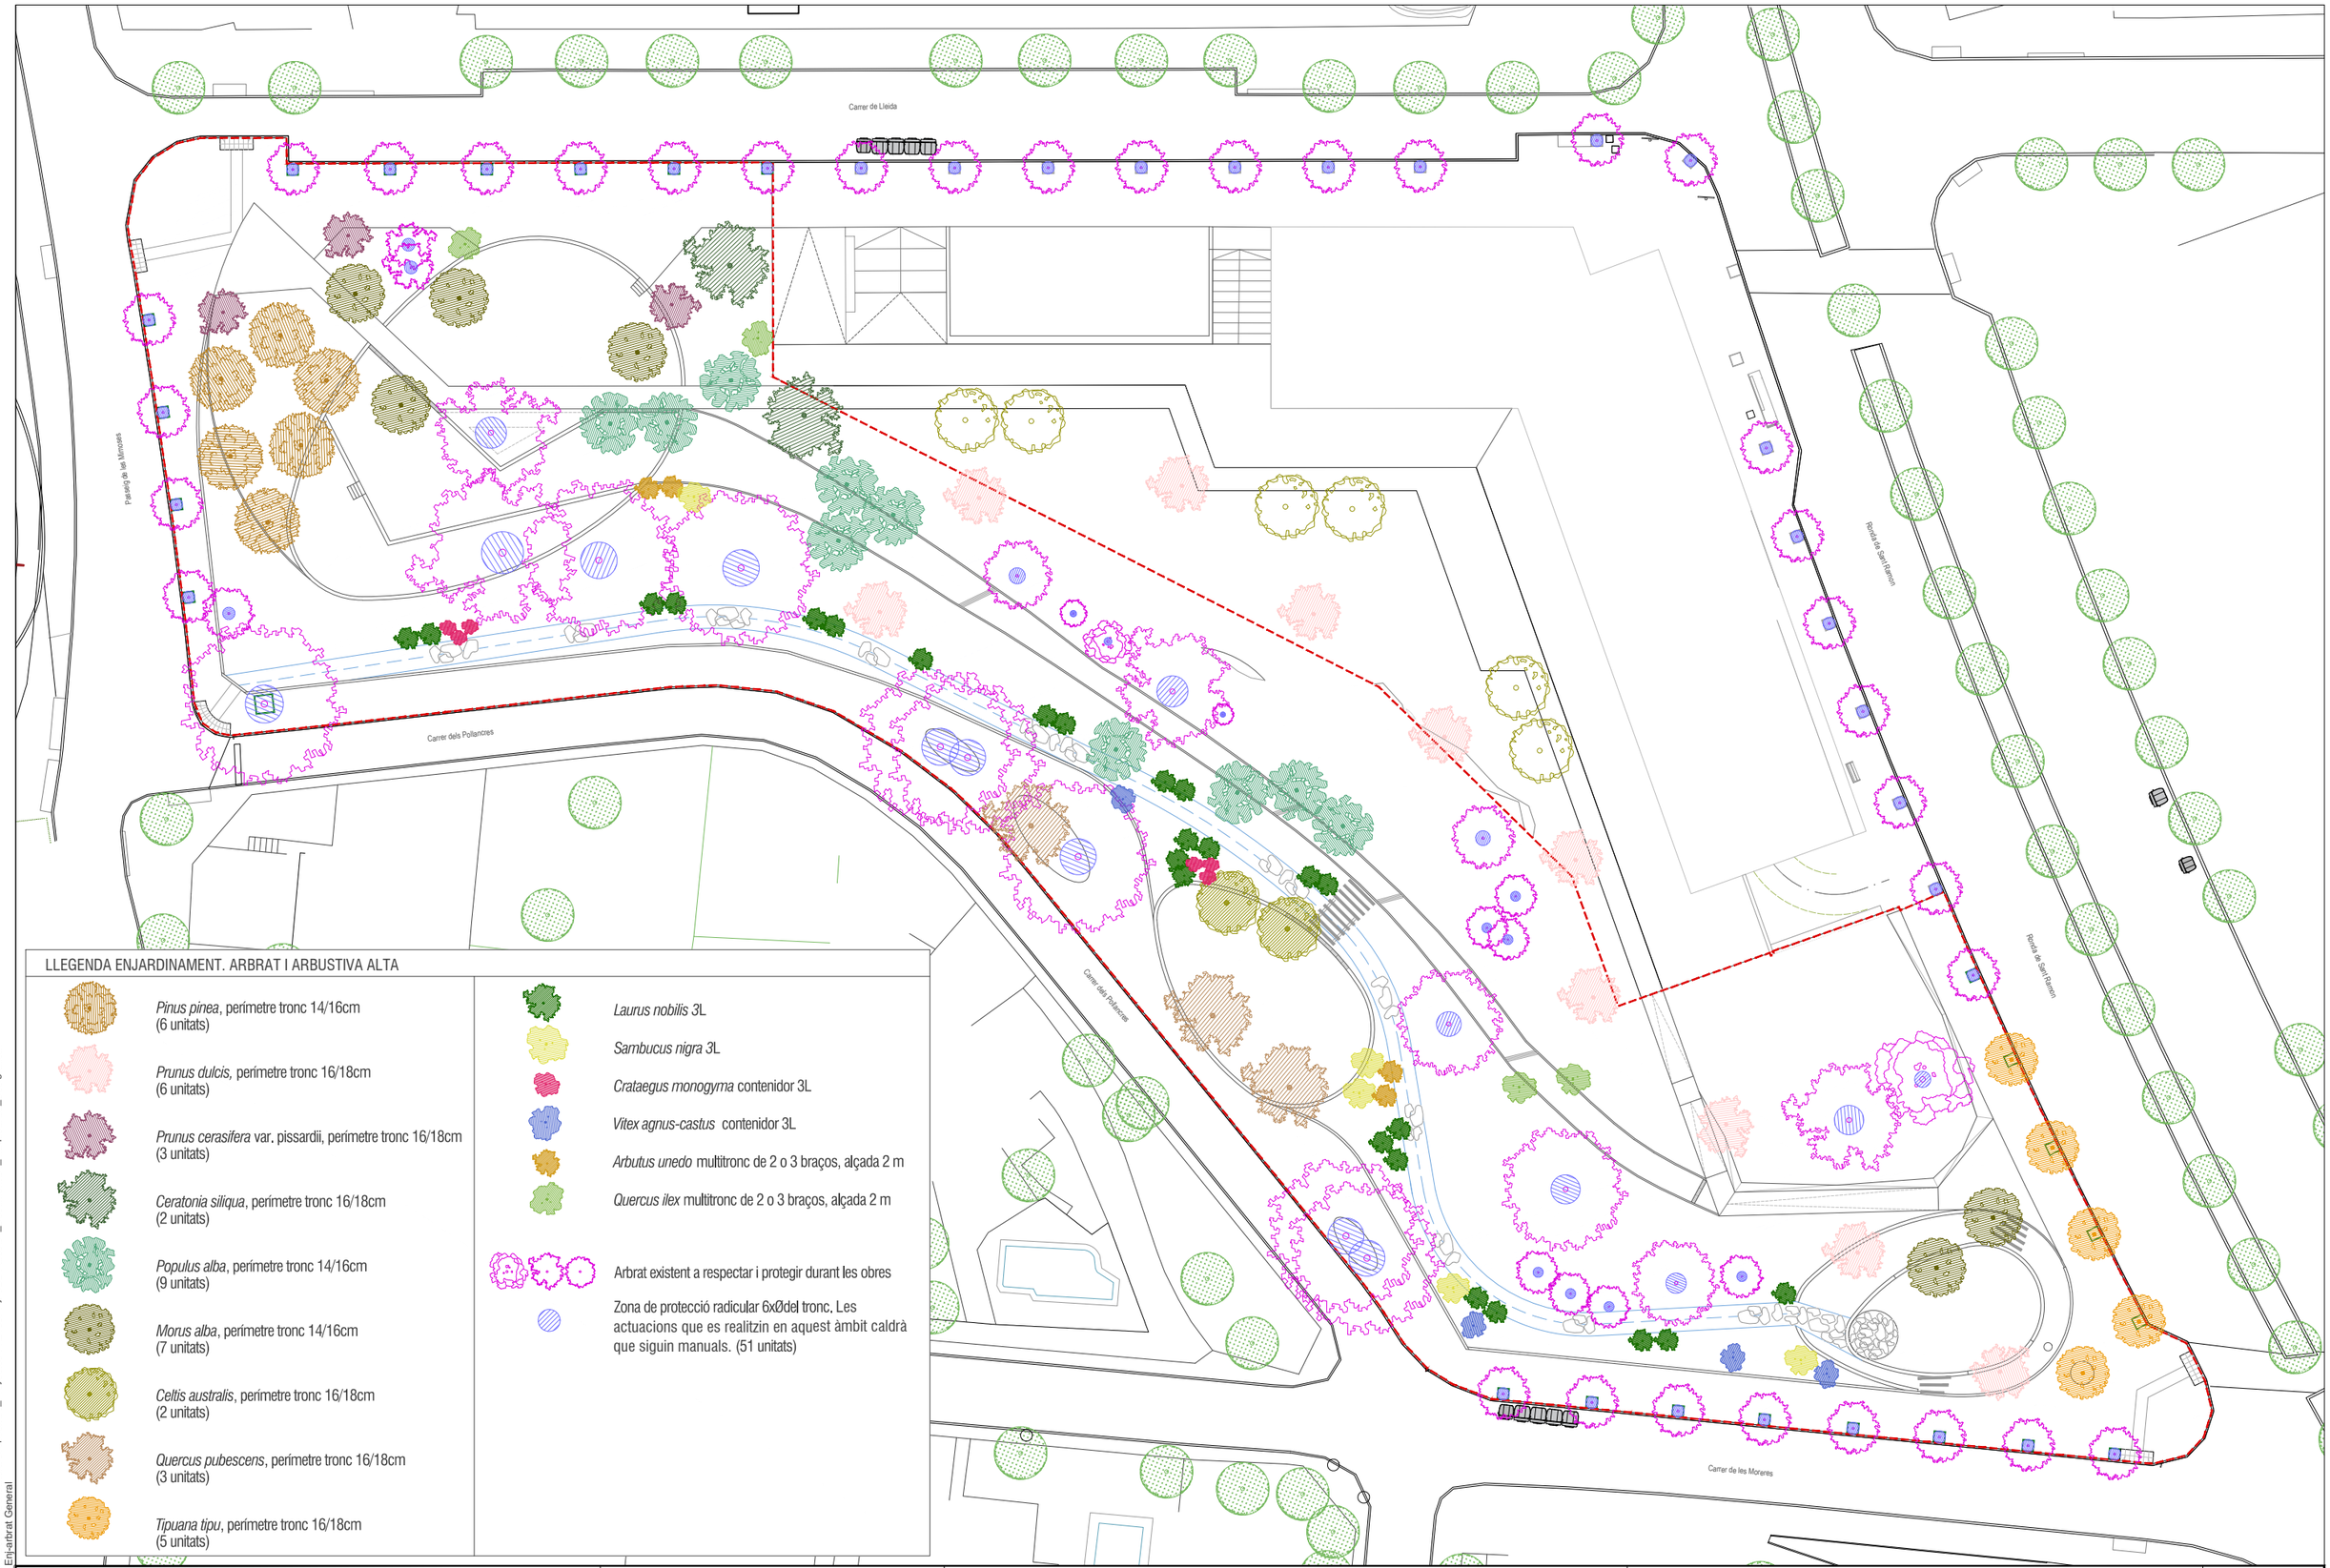

LLEGENDA ENJARDINAMENT. ARBRAT I ARBUSTIVA ALTA

- *Pinus pinea*, perímetre tronc 14/16cm (6 unitats)
- *Prunus dulcis,* perímetre tronc 16/18cm (6 unitats)
- *Prunus cerasifera* var. pissardii, perímetre tronc 16/18cm (3 unitats)
- *Ceratonia siliqua*, perímetre tronc 16/18cm (2 unitats)
- *Populus alba*, perímetre tronc 14/16cm (9 unitats)
- *Morus alba*, perímetre tronc 14/16cm (7 unitats)
- *Celtis australis*, perímetre tronc 16/18cm (2 unitats)
- *Quercus pubescens*, perímetre tronc 16/18cm (3 unitats)
- *Tipuana tipu*, perímetre tronc 16/18cm (5 unitats)

- *Laurus nobilis* 3L
- *Sambucus nigra* 3L
- *Crataegus monogyma* contenidor 3L
- *Vitex agnus-castus* contenidor 3L
- *Arbutus unedo* multitronc de 2 o 3 braços, alçada 2 m
- *Quercus ilex* multitronc de 2 o 3 braços, alçada 2 m

- Arbrat existent a respectar i protegir durant les obres
- Zona de protecció radicular 6xØdel tronc. Les actuacions que es realitzin en aquest àmbit caldrà que siguin manuals. (51 unitats)

EXPEDIENT ---
TÍTOL AMPLIACIÓ DEL PARC DEL LLOR
SISTEMA COOR ETRS89. UTM-31N
DATA (aammdd) 11-10-2024
ARXIU B1Llor_12_Enj-arbrat.dwg
DOCUMENT C:\Users\User\PI Consultora Dropbox\99_Proyectos PI\24\007 Aj. SBL Parcs\04_Document\01_Maqueta\02_Doc gràfica\
PRESENTACIÓ 12.01 Enj-arbrat General

AJUNTAMENT SANT BOI DE LLOBREGAT

Àrea de Ciutat Sostenible, Saludable i Resilient

Unitat de Patrimoni Natural i Verd Urbà

SANT BOI RESPIRA + VERD

B1:
Nous espais verds i blaus connectors

POMO D'AMPLIACIÓ DEL PARC DEL LLOR

AUTORS: Silvia Pujalte i Xavier Romera

ASSISTÈNCIA TÈCNICA: PI Consultora (Carlos Campos i Roser Garcia)

FASE: Projecte Executiu **DATA**: Octubre 2024

TÍTOL DEL PLÀNOL:

Enjardinament. Arbrat. Planta general

N

1/500

12

12.01

Finançat per la Unió Europea NextGenerationEU

Pla de Recuperació, Transformació i Resiliència

Fundación Biodiversidad

VICEPRESIDENCIA TERCERA DEL GOBIERNO
MINISTERIO PARA LA TRANSICIÓN ECOLÓGICA Y EL RETO DEMOGRÁFICO
GOBIERNO DE ESPAÑA

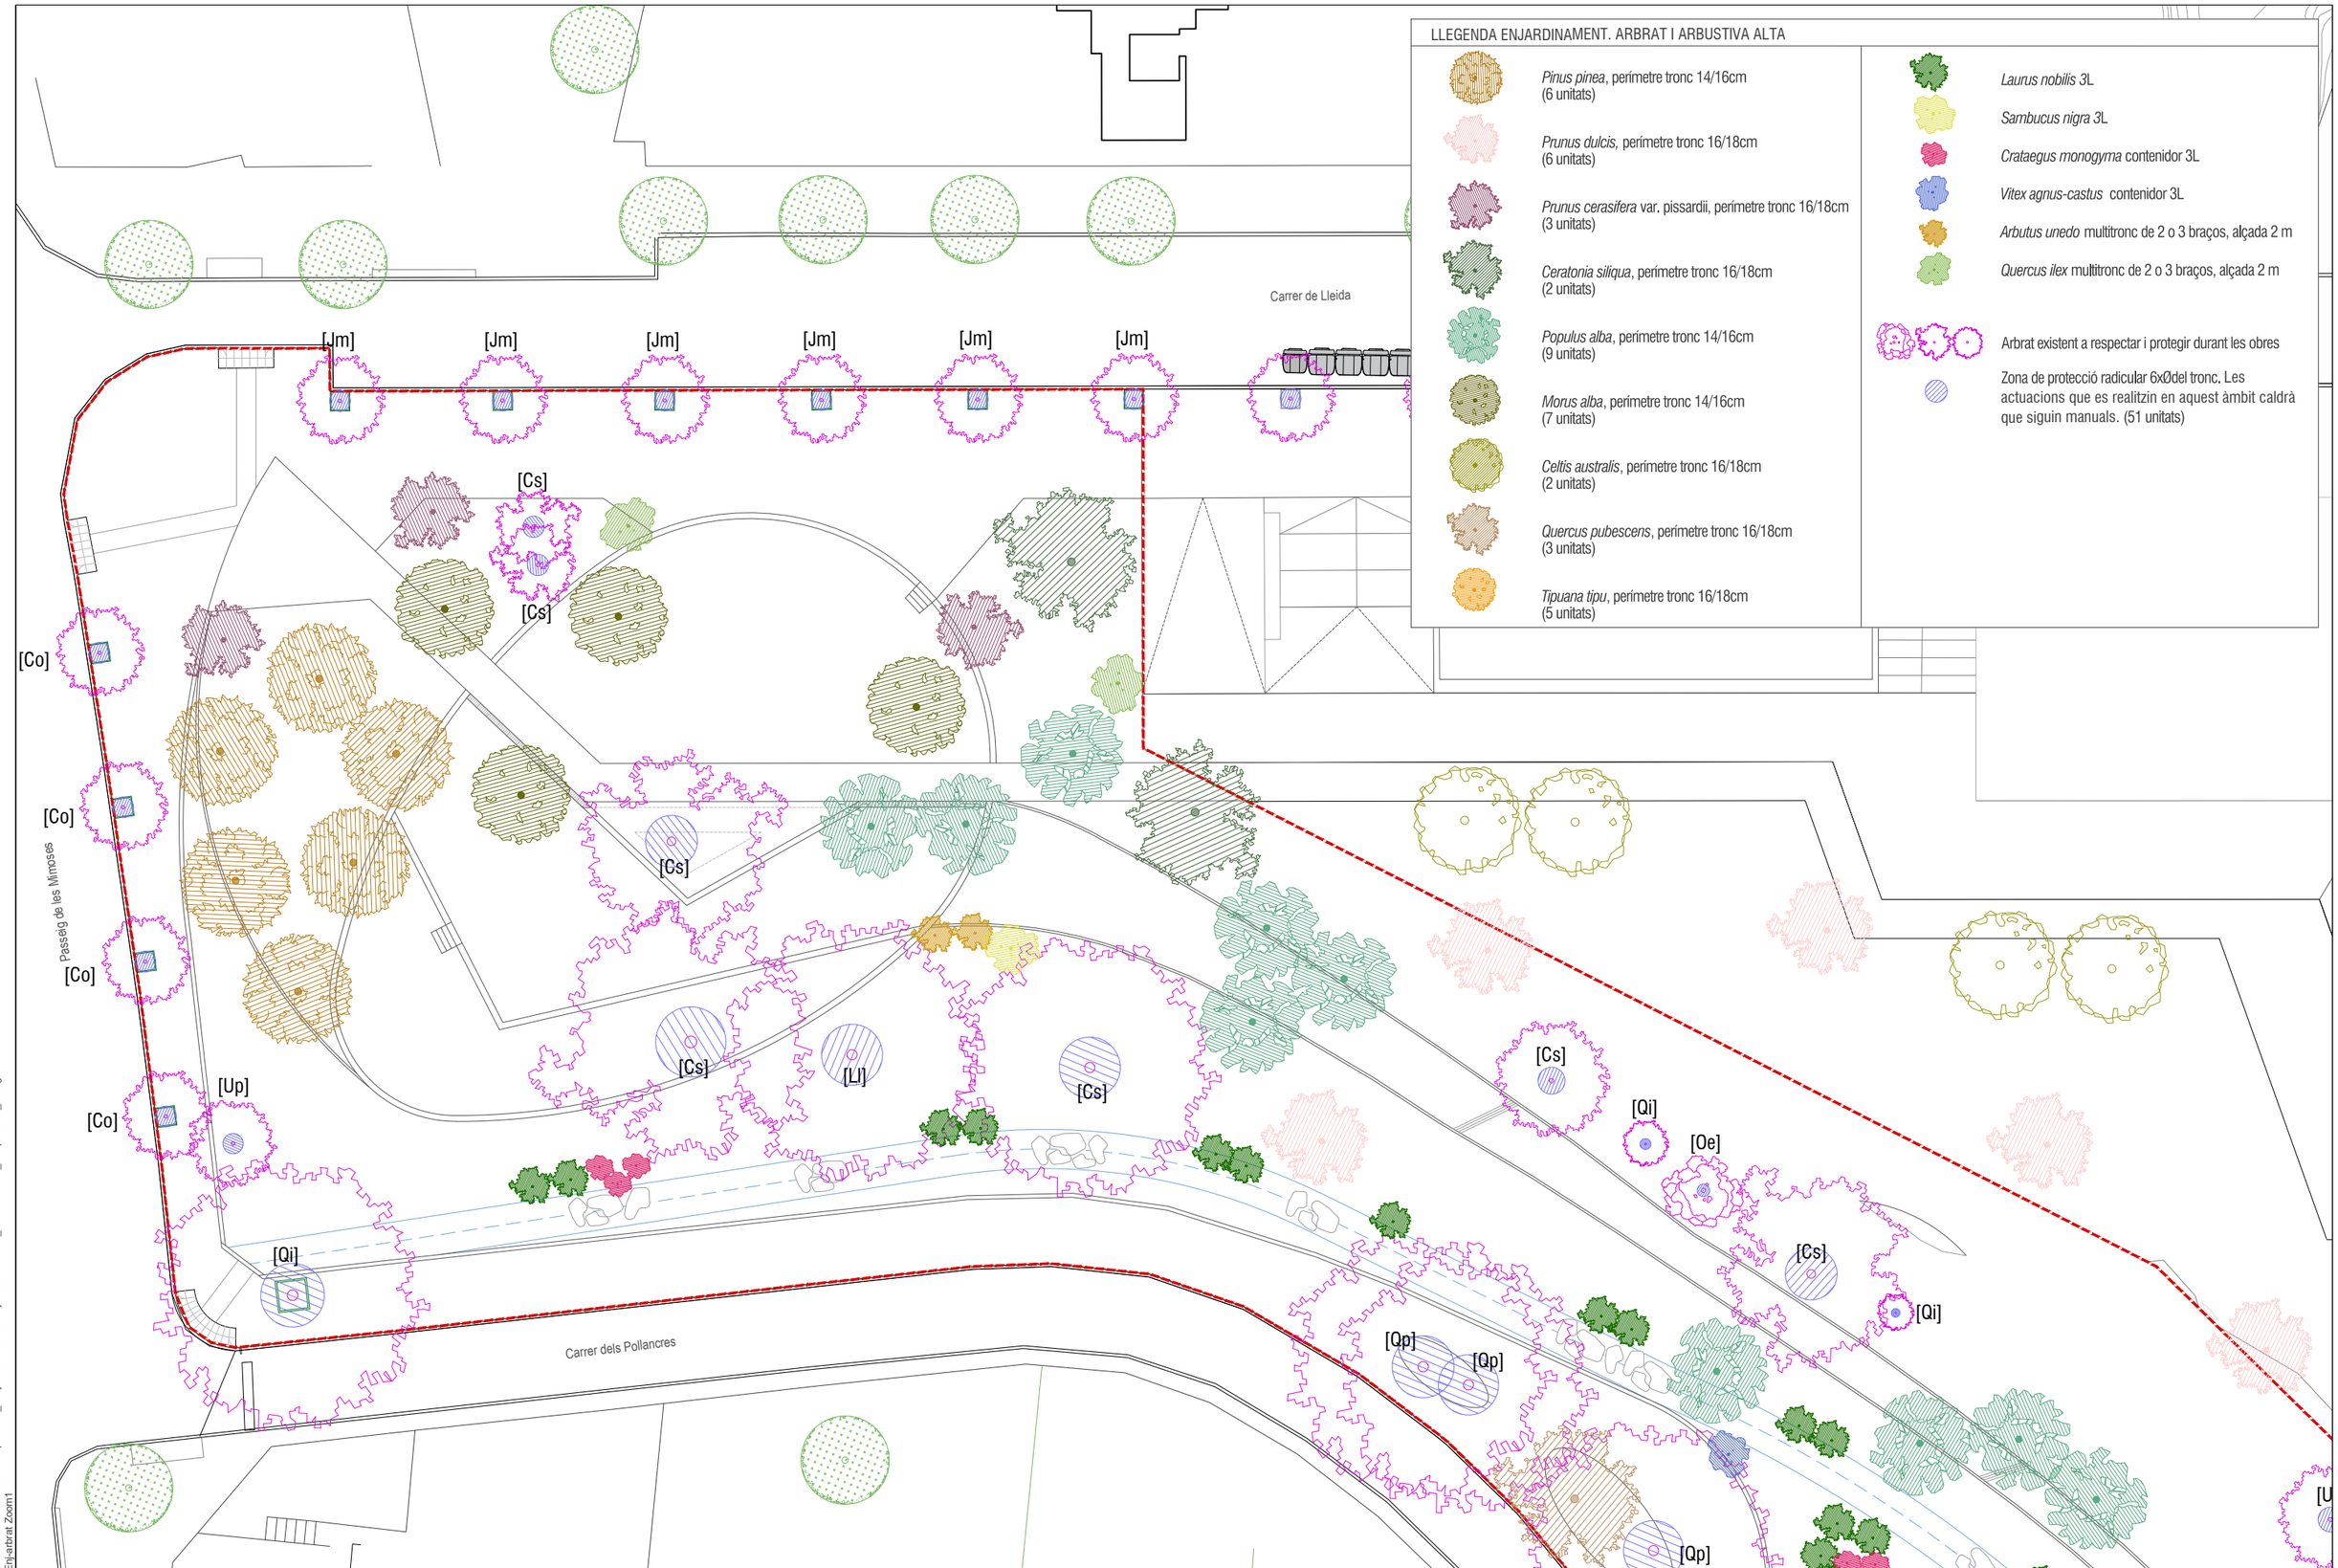

LLEGENDA ENJARDINAMENT. ARBRAT I ARBUSTIVA ALTA

- *Pinus pinea*, perímetre tronc 14/16cm (6 unitats)
- *Prunus dulcis,* perímetre tronc 16/18cm (6 unitats)
- *Prunus cerasifera* var. pissardii, perímetre tronc 16/18cm (3 unitats)
- *Ceratonia siliqua*, perímetre tronc 16/18cm (2 unitats)
- *Populus alba*, perímetre tronc 14/16cm (9 unitats)
- *Morus alba*, perímetre tronc 14/16cm (7 unitats)
- *Celtis australis*, perímetre tronc 16/18cm (2 unitats)
- *Quercus pubescens*, perímetre tronc 16/18cm (3 unitats)
- *Tipuana tipu*, perímetre tronc 16/18cm (5 unitats)

- *Laurus nobilis* 3L
- *Sambucus nigra* 3L
- *Crataegus monogyna* contenidor 3L
- *Vitex agnus-castus* contenidor 3L
- *Arbutus unedo* multitronc de 2 o 3 braços, alçada 2 m
- *Quercus ilex* multitronc de 2 o 3 braços, alçada 2 m

- Arbrat existent a respectar i protegir durant les obres
- Zona de protecció radicular 6xØdel tronc. Les actuacions que es realitzin en aquest àmbit caldrà que siguin manuals. (51 unitats)

EXPEDIENT ---
TÍTOL AMPLIACIO DEL PARC DEL LLOR
SISTEMA COOR ETRS89_UTM-31N
DATA (aammdd) 11-10-2024
ARXIU B1Llor_12_Enj-arbrat.dwg
DOCUMENT C:\Users\User1\PI Consultora Dropbox\89_Proyectos PI\24\007 Aj. SBL Parcs\04_Document\01_Maqueta\02_Doc gràfica\
PRESENTACIÓ 12.02_Enj-arbrat Zoom1

AJUNTAMENT SANT BOI DE LLOBREGAT

Àrea de Ciutat Sostenible, Saludable i Resilient
Unitat de Patrimoni Natural i Verd Urbà

SANT BOI RESPIRA + VERD
B1:
Nous espais verds i blaus connectors

POMO D'AMPLIACIÓ DEL PARC DEL LLOR
AUTORS: Silvia Pujalte i Xavier Romera
ASSISTÈNCIA TÈCNICA: PI Consultora (Carlos Campos i Roser Garcia)

FASE: Projecte Executiu **DATA**: Octubre 2024
TÍTOL DEL PLÀNOL:
Enjardinament. Arbrat. Zoom 1

N
1/300

12
12.02

Finançat per la Unió Europea NextGenerationEU

Pla de Recuperació, Transformació i Resiliència

Fundación Biodiversidad

VICEPRESIDENCIA TERCERA DEL GOBIERNO
MINISTERIO PARA LA TRANSICIÓN ECOLÓGICA Y EL RETO DEMOGRÁFICO
GOBIERNO DE ESPAÑA

[Qp] [Up] [Cm] [Cm] [Cm] [Cs] [Fa] [Oe] [Cs] [Cs] [Qp] [Qp] [Ll] [Ll] [Ll] [Ph] [Cs] [Ma] [Ma] [Ma] [Ma] [Ma] [Ma] [Ma] [Ma]

Carrer dels Polancres

Ronda de Sant Ramon

Carrer de les Moreres

LLEGENDA ENJARDINAMENT. ARBRAT I ARBUSTIVA ALTA

- *Pinus pinea*, perímetre tronc 14/16cm (6 unitats)
- *Prunus dulcis,* perímetre tronc 16/18cm (6 unitats)
- *Prunus cerasifera* var. pissardii, perímetre tronc 16/18cm (3 unitats)
- *Ceratonia siliqua*, perímetre tronc 16/18cm (2 unitats)
- *Populus alba*, perímetre tronc 14/16cm (9 unitats)
- *Morus alba*, perímetre tronc 14/16cm (7 unitats)
- *Celtis australis*, perímetre tronc 16/18cm (2 unitats)
- *Quercus pubescens*, perímetre tronc 16/18cm (3 unitats)
- *Tipuana tipu*, perímetre tronc 16/18cm (5 unitats)

- *Laurus nobilis* 3L
- *Sambucus nigra* 3L
- *Crataegus monogyma* contenidor 3L
- *Vitex agnus-castus* contenidor 3L
- *Arbutus unedo* multitronc de 2 o 3 braços, alçada 2 m
- *Quercus ilex* multitronc de 2 o 3 braços, alçada 2 m
- Arbrat existent a respectar i protegir durant les obres
- Zona de protecció radicular 6xØdel tronc. Les actuacions que es realitzin en aquest àmbit caldrà que siguin manuals. (51 unitats)

EXPEDIENT ---
TITOL AMPLIACIO DEL PARC DEL LLOR
SISTEMA COOR ETRS89. UTM-31N
DATA (aammdd) 11-10-2024
ARXIU B1Lor_12_Enj-arbrat.dwg
DOCUMENT C:\Users\User1\PI Consultora Dropbox\99_Proyectos PI\24007 Aj. SBL Parcs\04_Document\01_Maqueta\02_Doc gràfica\
PRESENTACIÓ 12.03_Enj-arbrat_Zoom2

AJUNTAMENT SANT BOI DE LLOBREGAT

Àrea de Ciutat Sostenible, Saludable i Resilient
Unitat de Patrimoni Natural i Verd Urbà

SANT BOI RESPIRA + VERD
B1:
Nous espais verds i blaus connectors

POMO D'AMPLIACIÓ DEL PARC DEL LLOR

AUTORS: Silvia Pujalte i Xavier Romera
ASSISTÈNCIA TÈCNICA: PI Consultora (Carlos Campos i Roser Garcia)

FASE: Projecte Executiu **DATA**: Octubre 2024
TÍTOL DEL PLÀNOL:
Enjardinament. Arbrat. Zoom 1

N
1/300

12
12.03

Finançat per la Unió Europea NextGenerationEU

Pla de Recuperació, Transformació i Resiliència

Fundación Biodiversidad

VICEPRESIDENCIA TERCERA DEL GOBIERNO
MINISTERIO PARA LA TRANSICIÓN ECOLÓGICA Y EL RETO DEMOGRÁFICO
GOBIERNO DE ESPAÑA

PERFIL DE PLANTACIÓ PER ARBRAT EN ZONA VERDA (PARTERRE)

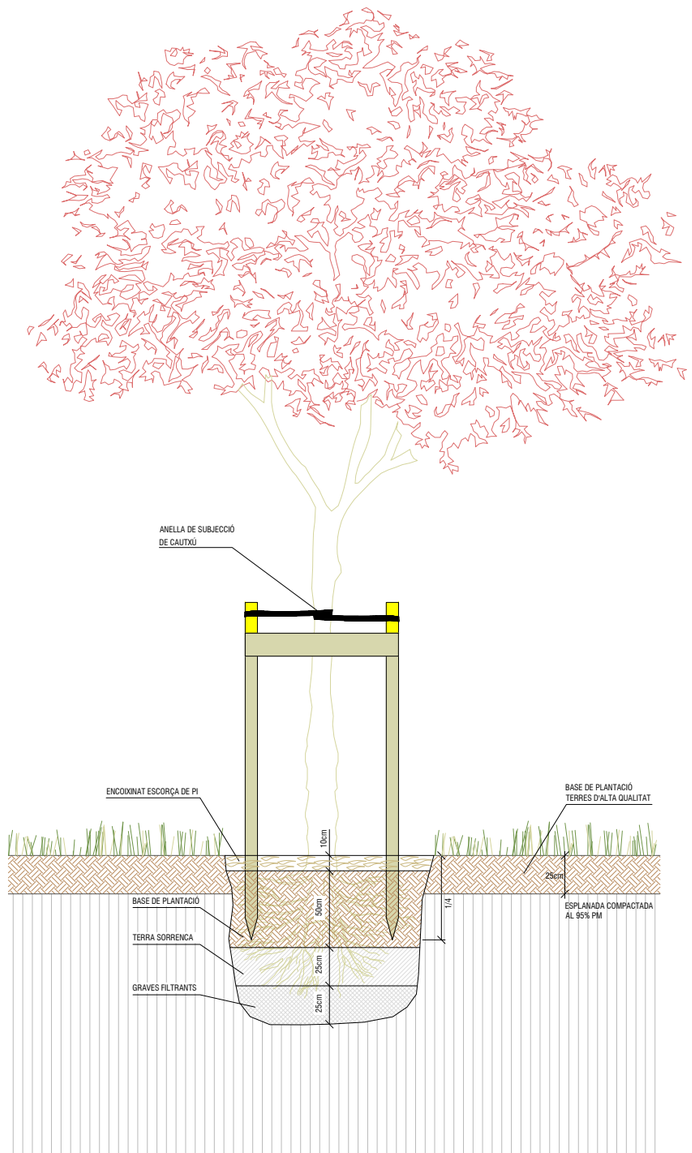

PERFIL DE PLANTACIÓ PER ARBRAT EN PAVIMENT GRANULAR (AMEBES/CAMÍ TOU)

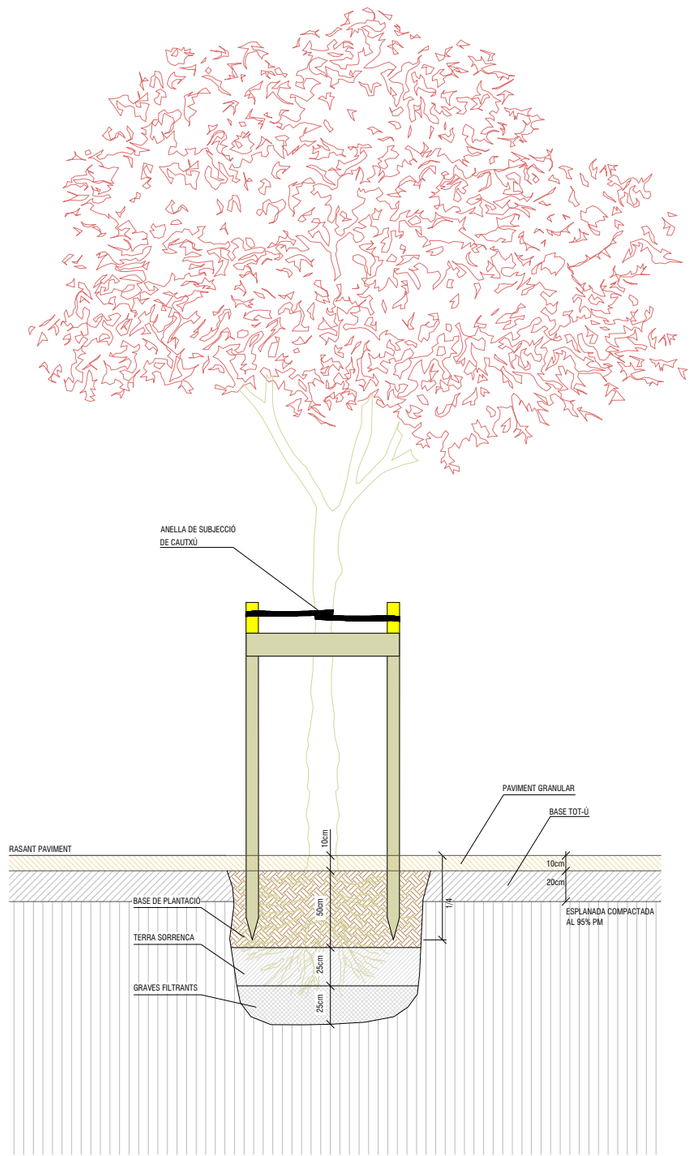

PERFIL DE PLANTACIÓ PER ARBRAT EN VORERA

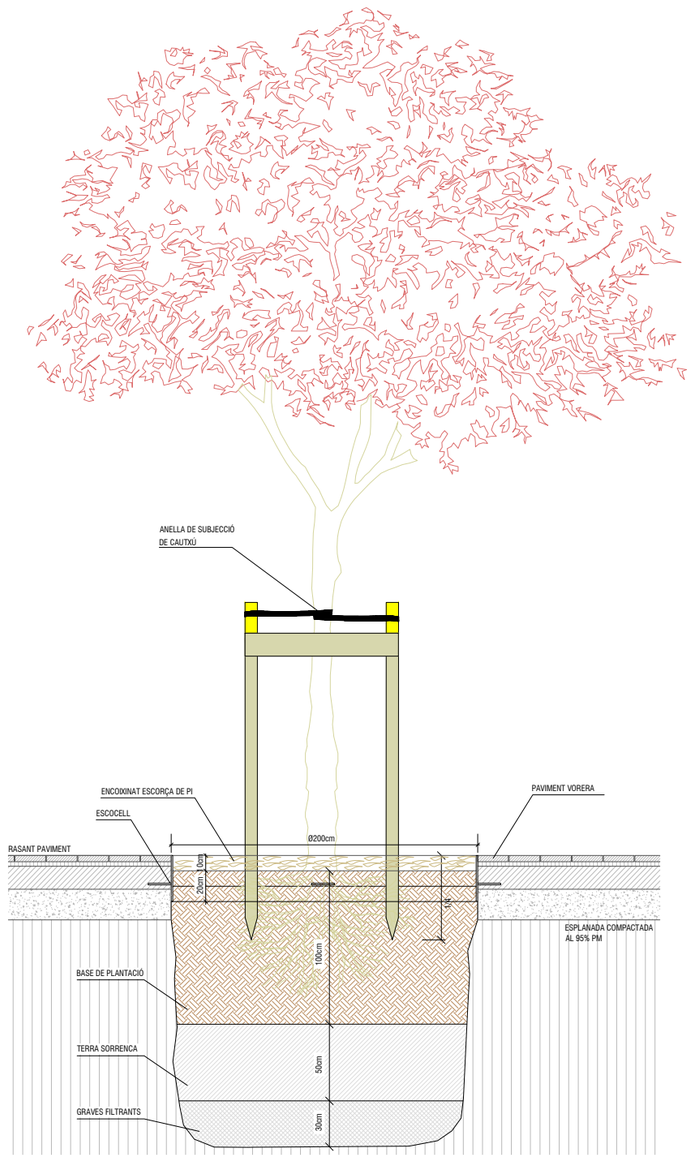

COMPOSICIÓ I CARACTERÍSTIQUES DE LA BASE DE PLANTACIÓ:

- INCLOURE ENTRE 1,57-2,32% DE MATÈRIA ORGÀNICA
- TEXTURA SORRENCA
- EXEMPTE DE MATERIALS AMB GRANULOMETRIA SUPERIOR ALS 8mm
- PH ENTRE 7,5 i 7,7
- CONTINGUT DE FERTILITZANTS DE L'ORDRE DE 1-2 kg/m³
- ESTIMULADOR D'ARRELAMENT (1 kg/m³)
- TERRA DESINFECTADA, LLIURE DE PATÒGENS, MALES HERBES I CONTAMINANTS

COMPOSICIÓ I CARACTERÍSTIQUES DE LA GRAVA PER DRENATGES

- HAN DE SER NETES, SOLTES I EXEMPTES DE SUBSTÀNCIES ORGÀNIQUES, ESTRANYES O CONTAMINANTS
- DE PEDRERA DE PEDRA CALCÀRIA O GRANÍTICA
- DIÀMETRE MÍNIM DEL 98% RETINGUT EN TAMÍS 5 (UNE 7050)
- ULL DE PERDIU DE PARTÍCULES ENTRE 4 i 10mm DE DIÀMETRE
- GRAVES FILTRANTS DE PARTÍCULES ENTRE 30 i 70mm DE DIÀMETRE

EXPEDIENT ---
TITOL AMPLIACIO DEL PARC DEL LLOR
SISTEMA COOR ETRS89. UTM-31N
DATA (aammdd) 11-10-2024
ARXIU B1Llor_12_Enj-arbrat.dwg
DOCUMENT C:\Users\User1\PI Consultora Dropbox\99_Proyectos PI\24007 Aj. SBL Parcs\04_Document\01_Maqueta\02_Doc gràfica\
PRESENTACIÓ 12.04_Enj-arbrat_Detalls 1

AJUNTAMENT SANT BOI DE LLOBREGAT

Àrea de Ciutat Sostenible, Saludable i Resilient

Unitat de Patrimoni Natural i Verd Urbà

SANT BOI RESPIRA + VERD

B1:
Nous espais verds i blaus connectors

POMO D'AMPLIACIÓ DEL PARC DEL LLOR

AUTORS: Silvia Pujalte i Xavier Romera

ASSISTÈNCIA TÈCNICA: PI Consultora (Carlos Campos i Roser Garcia)

FASE: Projecte Executiu **DATA**: Octubre 2024

TÍTOL DEL PLÀNOL:

Enjardinament. Arbrat. Detalls

1/40

Finançat per la Unió Europea NextGenerationEU
Pla de Recuperació, Transformació i Resiliència
Fundación Biodiversidad
VICEPRESIDENCIA TERCERA DEL GOBIERNO
MINISTERIO PARA LA TRANSICIÓN ECOLÓGICA Y EL RETO DEMOGRÁFICO
GOBIERNO DE ESPAÑA

ESCOCELL TIPUS 1: CIRCULAR DE Ø2,00 m
Escocell circular de Ø2,00m format per dues semicircumferències de xapa d'acer corten (1 unitat)

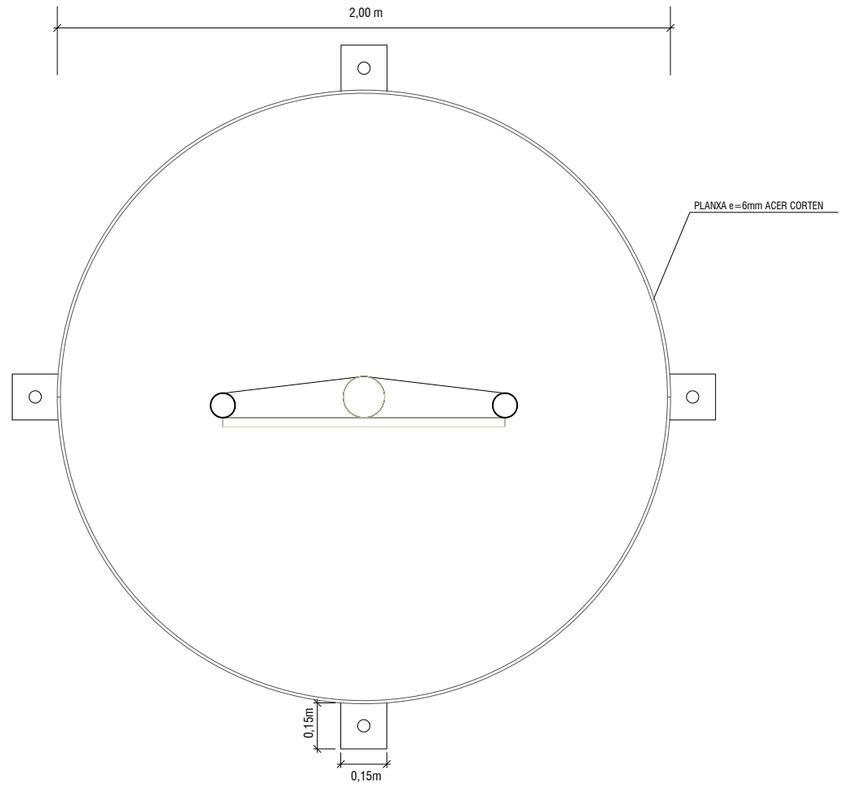

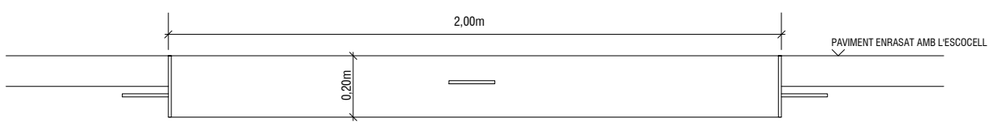

TUTORS

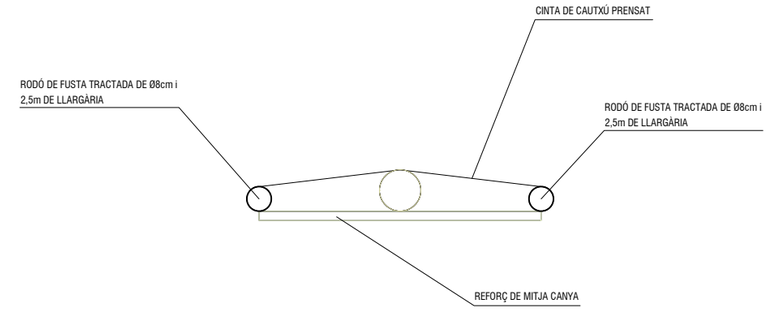

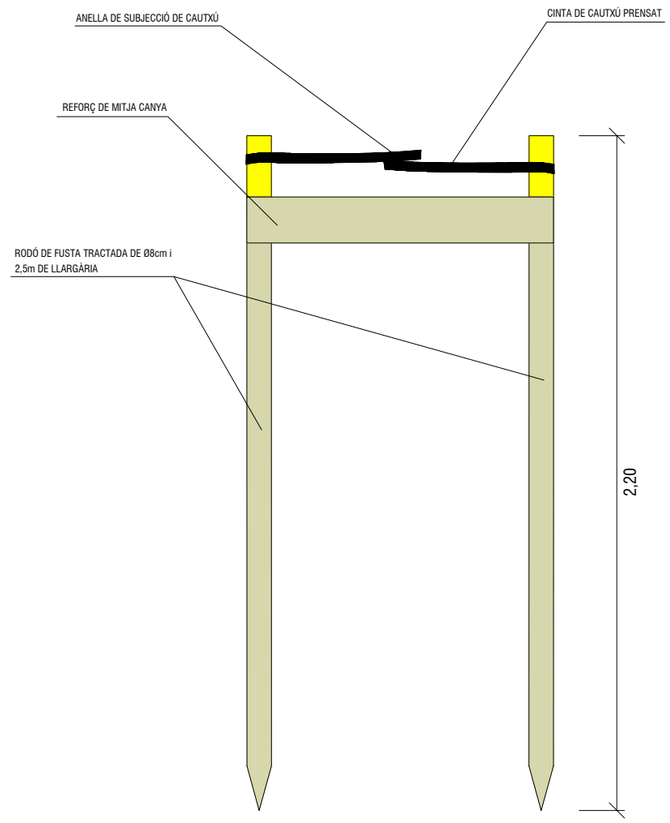

EXPEDIENT ---
TÍTOL AMPLIACIÓ DEL PARC DEL LLOR
SISTEMA COOR ETRS89. UTM-31N
DATA (aammdd) 11-10-2024
ARXIU B1Llor_12_Enj-arbrat.dwg
DOCUMENT C:\Users\User1\PI Consultora Dropbox\99_Proyectos PI\24007 Aj. SBL Parcs\04_Document\01_Maqueta\02_Doc gràfica\
PRESENTACIÓ 12.05_Enj-arbrat_Details 2

Finançat per la Unió Europea NextGenerationEU

Pla de Recuperació, Transformació i Resiliència

Fundación Biodiversidad

VICEPRESIDENCIA TERCERA DEL GOBIERNO
MINISTERIO PARA LA TRANSICIÓN ECOLÓGICA Y EL RETO DEMOGRÁFICO
GOBIERNO DE ESPAÑA

ESCOCELL OVALAT TIPUS 2
Escocell ovalat, de 2,75m de radi llarg i 1,00m de radi curt, format per dues semi elipses de xapa d'acer corten (2 unitats)

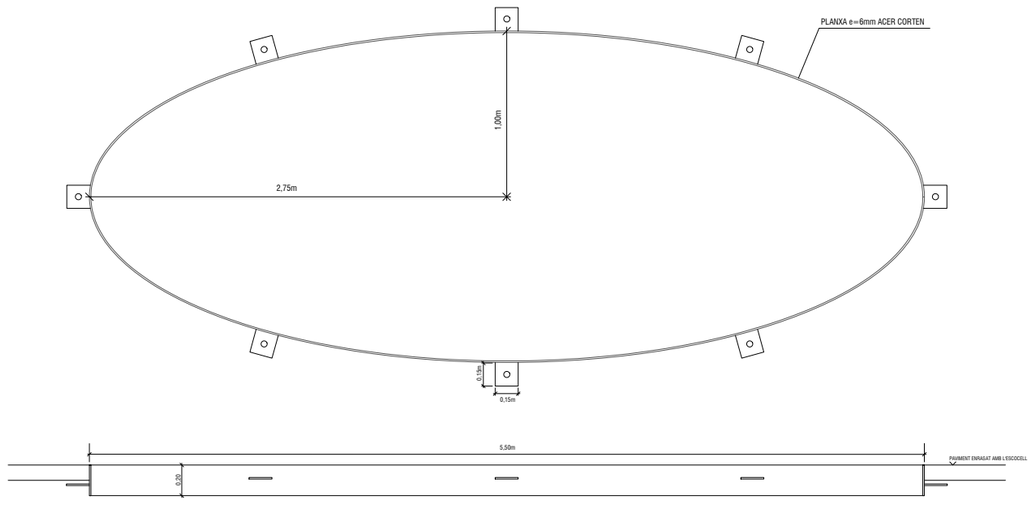

ESCOCELL OVALAT TIPUS 3
Escocell ovalat, de 4,50m de radi llarg i 1,85m de radi curt, format per dues semi elipses de xapa d'acer corten (1 unitat)

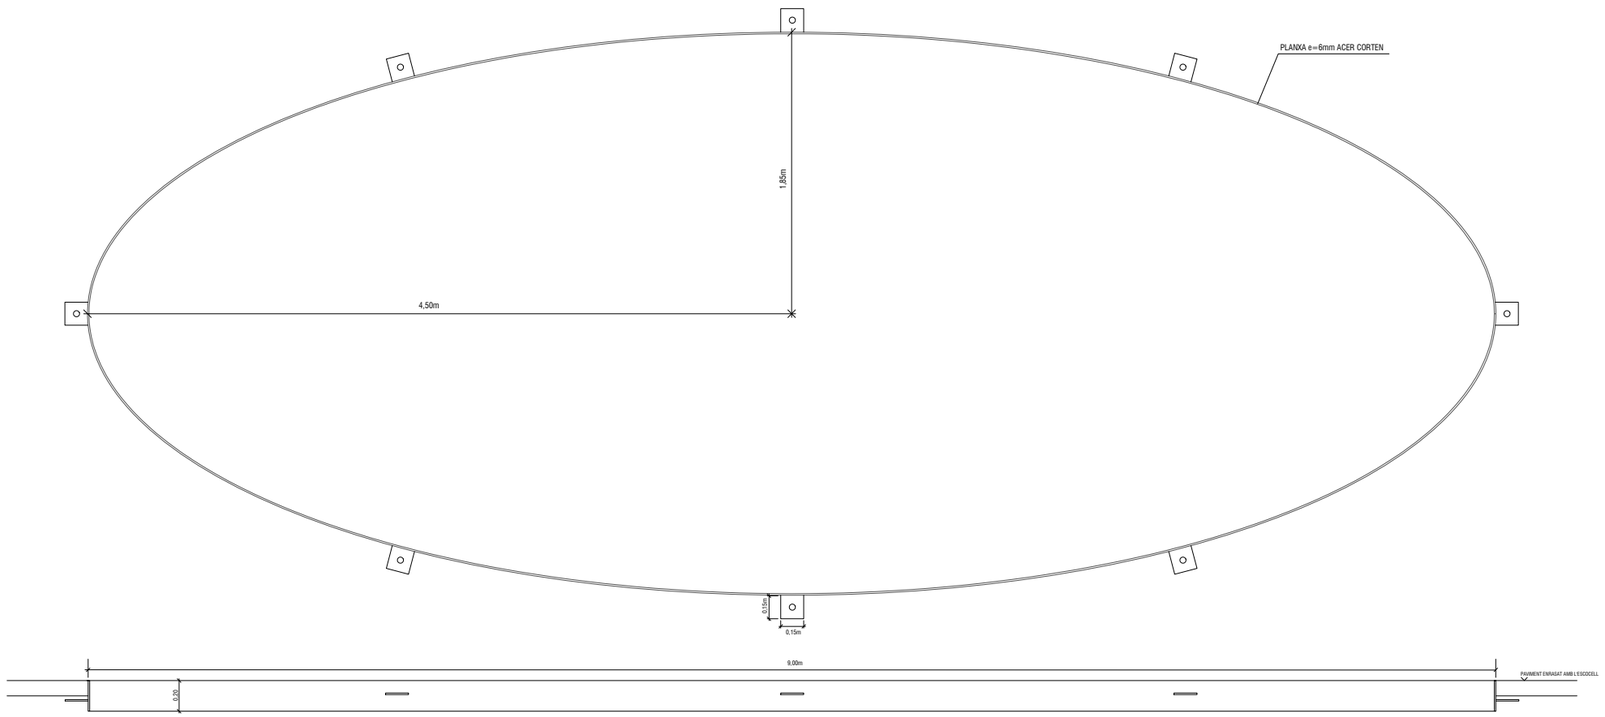

EXPEDIENT ---
TITOL AMPLIACIO DEL PARC DEL LLOR
SISTEMA COOR ETRS89. UTM-31N
DATA (aammdd) 11-10-2024
ARXIU B1Llor_12_Enj-arbrat.dwg
DOCUMENT C:\Users\User1\PI Consultora Dropbox\99_Proyectos PI\24007 Aj. SBL Parcs\04_Document\01_Maqueta\02_Doc gràfica\
PRESENTACIÓ 12.06_Enj-arbrat_Details 3

AJUNTAMENT SANT BOI DE LLOBREGAT

Àrea de Ciutat Sostenible, Saludable i Resilient
Unitat de Patrimoni Natural i Verd Urbà

SANT BOI RESPIRA + VERD
B1:
Nous espais verds i blaus connectors

POMO D'AMPLIACIÓ DEL PARC DEL LLOR
AUTORS: Silvia Pujalte i Xavier Romera
ASSISTÈNCIA TÈCNICA: PI Consultora (Carlos Campos i Roser Garcia)

FASE: Projecte Executiu **DATA**: Octubre 2024
TÍTOL DEL PLÀNOL:
Enjardinament. Arbrat. Detalls

1/40

Finançat per la Unió Europea NextGenerationEU

Pla de Recuperació, Transformació i Resiliència

Fundación Biodiversidad

VICEPRESIDENCIA TERCERA DEL GOBIERNO
MINISTERIO PARA LA TRANSICIÓN ECOLÓGICA Y EL RETO DEMOGRÁFICO
GOBIERNO DE ESPAÑA

Carrer de Lleida

Passeig de les Moreres

Carrer dels Pollancres

Rambla de Sant Ramon

Carrer de les Moreres

PRAT

PRAT

PRAT

PRAT

LLEGENDA ENJARDINAMENT. ARBUSTIVES

GRUP 1 — **Conjunt d'arbustives perennifolies en contenidor de 5L i 4u/m2**
arbustiva
Viburnum tinus 'Eve Price' 35%
Ruscus aculeatus 30%
Pistacea lentiscus 35%

GRUP 2 — **Conjunt d'arbustives perennifolies en contenidor de 5L i 4u/m2**
compacta interior
Bupleurum fruticosum 40%
Myrtus communis 'Microphylla' 20%
Rhaphiolepis indica 'Springtime' 40%

GRUP 3 — **Conjunt d'arbustives i vivaces de floració vistosa de 3L i 6u/m2**
flor blanca
Erica multiflora 25%
Dorycnium hirsutum `Frejorgues` 25%
Achillea millefolium 25%
Centranthus ruber blanca 25%

GRUP 4 — **Conjunt d'arbustives i vivaces de floració vistosa de 3L i 6u/m2**
flor voreres
Coronilla emeurs 25%
Achillea millefolium 'Paprika' 25%
Centranthus ruber rosa 25%
Erigeron karvinskianus 25%

GRUP 5 — **Conjunt d'arbustives i vivaces de floració lila de 3L i 6u/m2**
medit
Gaura lindheimeri blanca 25%
Phlomis herba-venti 15%
Verbena bonariense 15%
Sanguisorba officinalis 20%
Philica ericoides 25%

GRUP 6 — **Conjunt d'arbustives i vivaces de 3L i 6u/m2**
espigues
Salvia greggi alba ó *Salvia jamensis 'LA LUNA'* 35%
Calamintha nepeta 35%
Salvia farinacea Victoria Blue ó *Indigo Spires* 30%

GRUP 7 — **Conjunt d'herbàcies per implantació a cunetes de 2L i 2u/m2**
riera
Polypodium vulgare 25%
Osmunda regalis 25%
Equisetum arvenese 25%
Carex pendula 25%

Lythrum salicaria 3u x 2L(en zones d'entollament)

PRAT: Barreja de llavors per a prat florit mediterrani tipus 'Cantueso Seeds', amb una proporció no inferior al 50% d'espècies florals, que contempli gramínees i lleguminoses. Barreja escollida amb l'aprovació prèvia de la DF.

NOTA IMPORTANT: Per tal d'aconseguir una imatge naturalitzada, totes l'espècies dins d'un mateix grup es plantaran en grups de màxim 3-4 unitats, i mai formant taques monoespecifiques dins del grup.

EXPEDIENT ---
TÍTOL AMPLIACIO DEL PARC DEL LLOR
SISTEMA COOR ETRS89_UTM-31N
DATA (a/m/dd) 11-10-2024
ARXIU B1Llor_13_Enj-arbustiva.dwg
DOCUMENT C:\Users\User1\PI Consultora Dropbox\89_Proyectos PI\24007 Aj. SBL Parcs\04_Document\01_Maqueta\02_Doc gràfica\
PRESENTACIÓ 13.01_Enj-arbustiva General

AJUNTAMENT SANT BOI DE LLOBREGAT

Àrea de Ciutat Sostenible, Saludable i Resilient
Unitat de Patrimoni Natural i Verd Urbà

SANT BOI RESPIRA + VERD
B1:
Nous espais verds i blaus connectors

POMO D'AMPLIACIÓ DEL PARC DEL LLOR

AUTORS: Silvia Pujalte i Xavier Romera
ASSISTÈNCIA TÈCNICA: PI Consultora (Carlos Campos i Roser Garcia)

FASE: Projecte Executiu **DATA**: Octubre 2024
TÍTOL DEL PLÀNOL:
Enjardinament. Arbustives. Planta general

N
1/500

13
13.01

Finançat per la Unió Europea NextGenerationEU
Pla de Recuperació, Transformació i Resiliència
Fundación Biodiversidad
VICEPRESIDENCIA TERCERA DEL GOBIERNO
MINISTERIO PARA LA TRANSICIÓN ECOLÓGICA Y EL RETO DEMOGRÁFICO
GOBIERNO DE ESPAÑA

Carrer de Lleida

PRAT

Passeig de les Mimoses

PRAT

PRAT

Carrer dels Pollancres

LLEGENDA ENJARDINAMENT. ARBUSTIVES

GRUP 1 **Conjunt d'arbustives perennifolies en contenidor de 5L i 4u/m2**
arbustiva
Viburnum tinus 'Eve Price' 35%
Ruscus aculeatus 30%
Pistacea lentiscus 35%

GRUP 2 **Conjunt d'arbustives perennifolies en contenidor de 5L i 4u/m2**
compacta interior
Bupleurum fruticosum 40%
Myrtus communis 'Microphylla' 20%
Rhaphiolepis indica 'Springtime' 40%

GRUP 3 **Conjunt d'arbustives i vivaces de floració vistosa de 3L i 6u/m2**
flor blanca
Erica multiflora 25%
Dorycnium hirsutum `Frejorgues` 25%
Achillea millefolium 25%
Centranthus ruber blanca 25%

GRUP 4 **Conjunt d'arbustives i vivaces de floració vistosa de 3L i 6u/m2**
flor vereres
Coronilla emeurs 25%
Achillea millefolium 'Paprika' 25%
Centranthus ruber rosa 25%
Erigeron karvinskianus 25%

GRUP 5 **Conjunt d'arbustives i vivaces de floració lila de 3L i 6u/m2**
medit
Gaura lindheimeri blanca 25%
Phlomis herba-venti 15%
Verbena bonariense 15%
Sanguisorba officinalis 20%
Phlica ericoides 25%

GRUP 6 **Conjunt d'arbustives i vivaces de 3L i 6u/m2**
espigues
Salvia greggi alba ó *Salvia jamensis 'LA LUNA'* 35%
Calamintha nepeta 35%
Salvia farinacea Victoria Blue ó Indigo Spires 30%

GRUP 7 **Conjunt d'herbàcies per implantació a cunetes de 2L i 2u/m2**
riera
Polypodium vulgare 25%
Osmunda regalis 25%
Equisetum arvenese 25%
Carex pendula 25%
Lythrum salicaria 3u x 2L(en zones d'entollament)

PRAT: Barreja de llavors per a prat florit mediterrani tipus 'Cantueso Seeds', amb una proporció no inferior al 50% d'espècies florals, que contempli gramínees i lleguminoses. Barreja escollida amb l'aprovació prèvia de la DF.

NOTA IMPORTANT: Per tal d'aconseguir una imatge naturalitzada, totes l'espècies dins d'un mateix grup es plantaran en grups de màxim 3-4 unitats, i mai formant taques monoespecifiques dins del grup.

EXPEDIENT ---
TÍTOL AMPLIACIO DEL PARC DEL LLOR
SISTEMA COOR ETRS89 UTM-31N
DATA (aammdd) 11-10-2024
ARXIU B1Llor_13_Enj-arbustiva.dwg
DOCUMENT C:\Users\User1\PI Consultora Dropbox\99_Proyectos PI\24007 Aj. SBL Parcs\04_Document\01_Maqueta\02_Doc gràfica\
PRESENTACIÓ 13.02_Enj-arbustiva Zoom1

AJUNTAMENT SANT BOI DE LLOBREGAT

Àrea de Ciutat Sostenible, Saludable i Resilient
Unitat de Patrimoni Natural i Verd Urbà

SANT BOI RESPIRA + VERD
B1:
Nous espais verds i blaus connectors

POMO D'AMPLIACIÓ DEL PARC DEL LLOR
AUTORS: Silvia Pujalte i Xavier Romera
ASSISTÈNCIA TÈCNICA: PI Consultora (Carlos Campos i Roser Garcia)

FASE: Projecte Executiu **DATA**: Octubre 2024
TÍTOL DEL PLÀNOL:
Enjardinament. Arbustives. Zoom 1

N
1/300

13
13.02

Finançat per la Unió Europea NextGenerationEU

Pla de Recuperació, Transformació i Resiliència

Fundación Biodiversidad

VICEPRESIDENCIA TERCERA DEL GOBIERNO
MINISTERIO PARA LA TRANSICIÓN ECOLÓGICA Y EL RETO DEMOGRÁFICO
GOBIERNO DE ESPAÑA

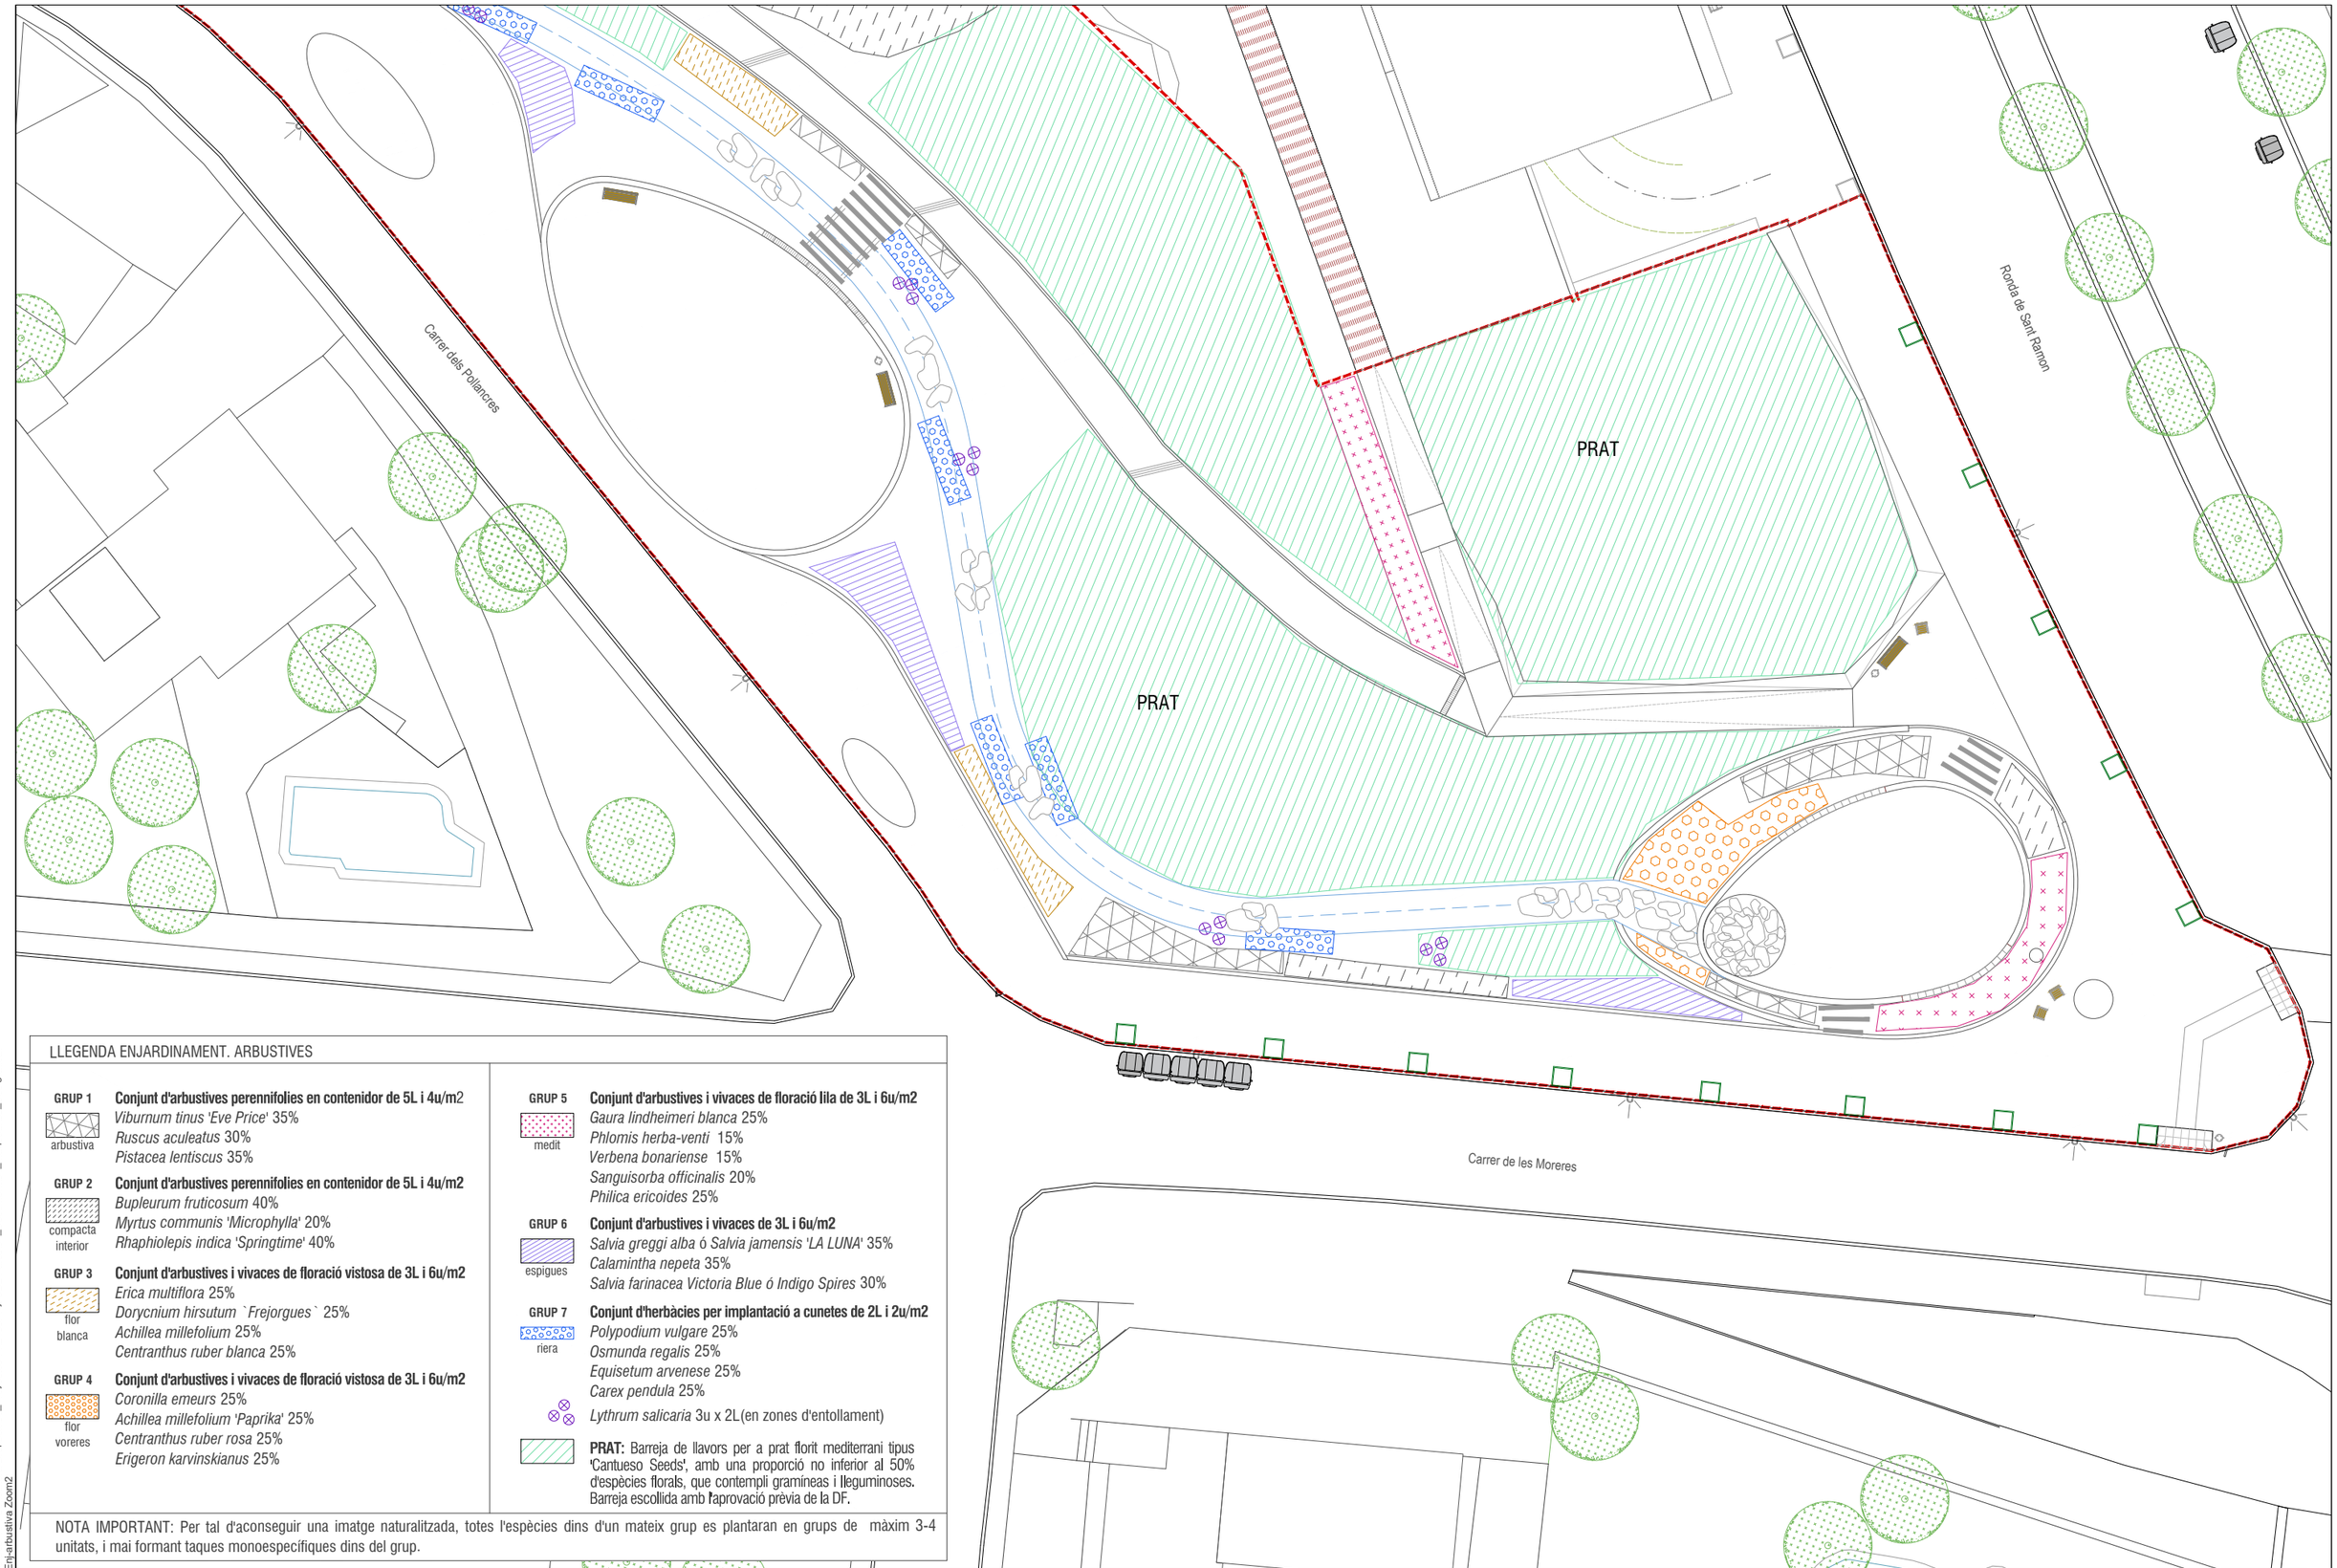

LLEGENDA ENJARDINAMENT. ARBUSTIVES

GRUP 1 — **Conjunt d'arbustives perennifolies en contenidor de 5L i 4u/m2**
arbustiva
Viburnum tinus 'Eve Price' 35%
Ruscus aculeatus 30%
Pistacea lentiscus 35%

GRUP 2 — **Conjunt d'arbustives perennifolies en contenidor de 5L i 4u/m2**
compacta interior
Bupleurum fruticosum 40%
Myrtus communis 'Microphylla' 20%
Rhaphiolepis indica 'Springtime' 40%

GRUP 3 — **Conjunt d'arbustives i vivaces de floració vistosa de 3L i 6u/m2**
flor blanca
Erica multiflora 25%
Dorycnium hirsutum `Frejorgues` 25%
Achillea millefolium 25%
Centranthus ruber blanca 25%

GRUP 4 — **Conjunt d'arbustives i vivaces de floració vistosa de 3L i 6u/m2**
flor voreres
Coronilla emeurs 25%
Achillea millefolium 'Paprika' 25%
Centranthus ruber rosa 25%
Erigeron karvinskianus 25%

GRUP 5 — **Conjunt d'arbustives i vivaces de floració lila de 3L i 6u/m2**
medit
Gaura lindheimeri blanca 25%
Phlomis herba-venti 15%
Verbena bonariense 15%
Sanguisorba officinalis 20%
Philica ericoides 25%

GRUP 6 — **Conjunt d'arbustives i vivaces de 3L i 6u/m2**
espigues
Salvia greggi alba ó Salvia jamensis 'LA LUNA' 35%
Calamintha nepeta 35%
Salvia farinacea Victoria Blue ó Indigo Spires 30%

GRUP 7 — **Conjunt d'herbàcies per implantació a cunetes de 2L i 2u/m2**
riera
Polypodium vulgare 25%
Osmunda regalis 25%
Equisetum arvenese 25%
Carex pendula 25%

Lythrum salicaria 3u x 2L(en zones d'entollament)

PRAT: Barreja de llavors per a prat florit mediterrani tipus 'Cantueso Seeds', amb una proporció no inferior al 50% d'espècies florals, que contempli gramínies i lleguminoses. Barreja escollida amb l'aprovació prèvia de la DF.

NOTA IMPORTANT: Per tal d'aconseguir una imatge naturalitzada, totes l'espècies dins d'un mateix grup es plantaran en grups de màxim 3-4 unitats, i mai formant taques monoespecífiques dins del grup.

EXPEDIENT ---
TÍTOL AMPLIACIÓ DEL PARC DEL LLOR
SISTEMA COOR ETRS89. UTM-31N
DATA (aammdd) 11-10-2024
ARXIU B1Llor_13_Enj-arbustiva.dwg
DOCUMENT C:\Users\User\PI Consultora Dropbox\99_Proyectos PI\24\007 Aj. SBL Parcs\04_Document\01_Maqueta\02_Doc gràfica\
PRESENTACIÓ 13.03_Enj-arbustiva Zoom2

AJUNTAMENT SANT BOI DE LLOBREGAT

Àrea de Ciutat Sostenible, Saludable i Resilient
Unitat de Patrimoni Natural i Verd Urbà

SANT BOI RESPIRA + VERD
B1:
Nous espais verds i blaus connectors

POMO D'AMPLIACIÓ DEL PARC DEL LLOR

AUTORS: Silvia Pujalte i Xavier Romera
ASSISTÈNCIA TÈCNICA: PI Consultora (Carlos Campos i Roser Garcia)

FASE: Projecte Executiu **DATA**: Octubre 2024
TÍTOL DEL PLÀNOL:
Enjardinament. Arbustives. Zoom 2

N
1/300

13
13.03

Finançat per la Unió Europea NextGenerationEU

Pla de Recuperació, Transformació i Resiliència

Fundación Biodiversidad

VICEPRESIDENCIA TERCERA DEL GOBIERNO
MINISTERIO PARA LA TRANSICIÓN ECOLÓGICA Y EL RETO DEMOGRÁFICO
GOBIERNO DE ESPAÑA

PERFIL DE PLANTACIÓ ARBUSTIVES

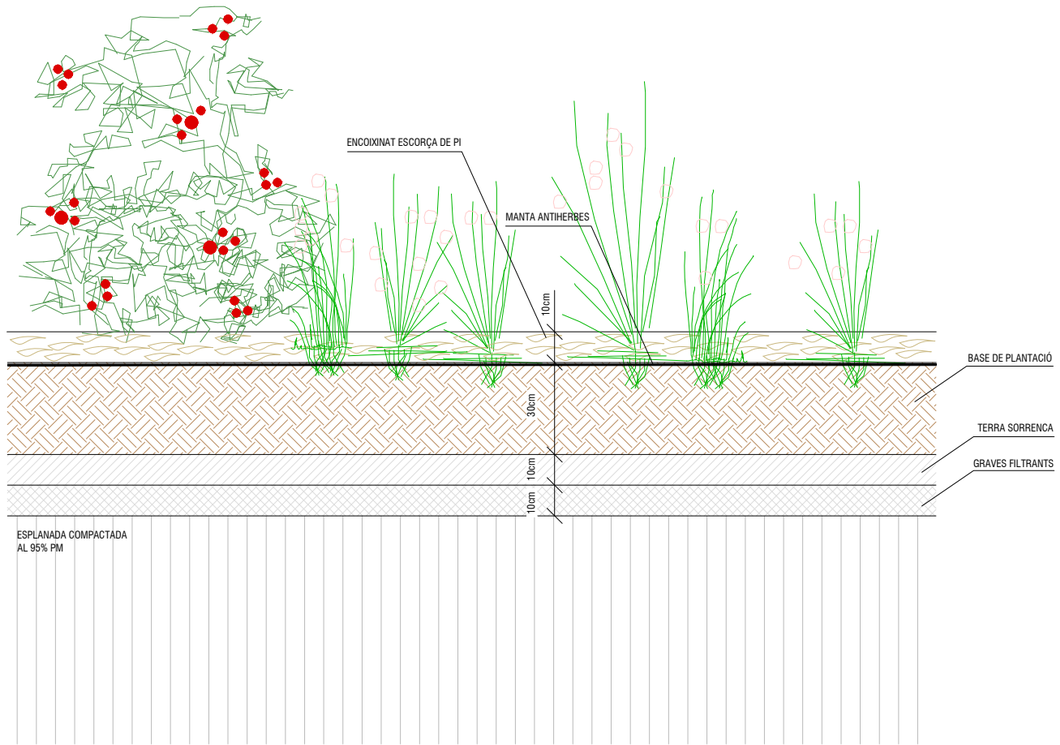

PERFIL DE PLANTACIÓ PRAT FLORIT MEDITERRANI

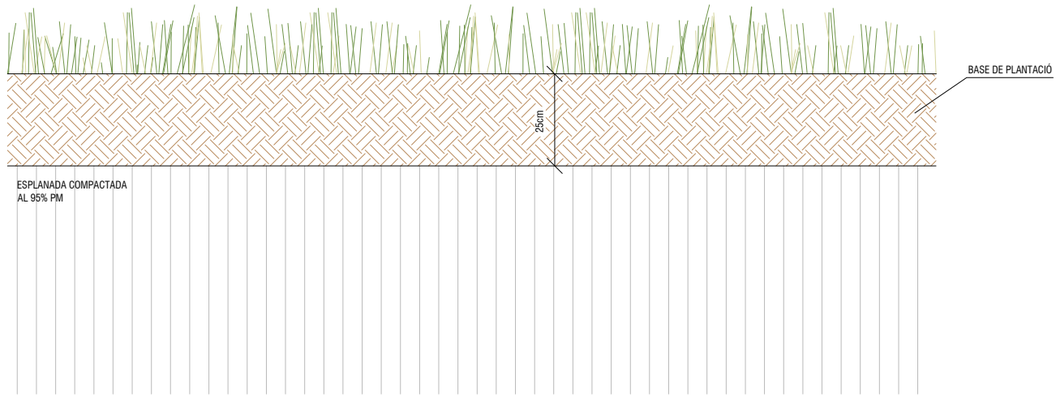

COMPOSICIÓ I CARACTERÍSTIQUES DE LA BASE DE PLANTACIÓ:

- INCLOURE ENTRE 1,57-2,32% DE MATÈRIA ORGÀNICA
- TEXTURA SORRENCA
- EXEMPTE DE MATERIALS AMB GRANULOMETRIA SUPERIOR ALS 8mm
- PH ENTRE 7,5 i 7,7
- CONTINGUT DE FERTILITZANTS DE L'ORDRE DE 1-2 kg/m³
- ESTIMULADOR D'ARRELAMENT (1 kg/m³)
- TERRA DESINFECTADA, LLIURE DE PATÒGENS, MALES HERBES I CONTAMINANTS

COMPOSICIÓ I CARACTERÍSTIQUES DE LA GRAVA PER DRENATGES

- HAN DE SER NETES, SOLTES I EXEMPTES DE SUBSTÀNCIES ORGÀNIQUES, ESTRANYES O CONTAMINANTS
- DE PEDRERA DE PEDRA CALCÀRIA O GRANÍTICA
- DIÀMETRE MÍNIM DEL 98% RETINGUT EN TAMÍS 5 (UNE 7050)
- ULL DE PERDIU DE PARTÍCULES ENTRE 4 i 10mm DE DIÀMETRE
- GRAVES FILTRANTS DE PARTÍCULES ENTRE 30 i 70mm DE DIÀMETRE

EXPEDIENT ---
TÍTOL AMPLIACIO DEL PARC DEL LLOR
SISTEMA COOR ETRS89_UTM-31N
DATA (aammdd) 11-10-2024
ARXIU B1Llor_13_Enj-arbustiva.dwg
DOCUMENT C:\Users\User1\PI Consultora Dropbox\89_Proyectos PI\24007 Aj. SBL Parcs\04_Document\01_Maqueta\02_Doc gràfica\
PRESENTACIÓ 13.04_Enj-arbustiva Detalls

AJUNTAMENT SANT BOI DE LLOBREGAT

Àrea de Ciutat Sostenible, Saludable i Resilient
Unitat de Patrimoni Natural i Verd Urbà

SANT BOI RESPIRA + VERD
B1:
Nous espais verds i blaus connectors

POMO D'AMPLIACIÓ DEL PARC DEL LLOR
AUTORS: Silvia Pujalte i Xavier Romera
ASSISTÈNCIA TÈCNICA: PI Consultora (Carlos Campos i Roser Garcia)

FASE: Projecte Executiu **DATA**: Octubre 2024
TÍTOL DEL PLÀNOL:
Enjardinament. Arbustives. Detalls
1/20

13
13.04

Finançat per la Unió Europea NextGenerationEU

Pla de Recuperació, Transformació i Resiliència

Fundación Biodiversidad

VICEPRESIDENCIA TERCERA DEL GOBIERNO
MINISTERIO PARA LA TRANSICIÓN ECOLÓGICA Y EL RETO DEMOGRÁFICO
GOBIERNO DE ESPAÑA

ESCOMESA EXISTENT
2 Ø125

LLEGENDA XARXA DE REG

- Xarxa d'aigua potable existent
- Escomesa* de reg a executar Ø75mm
- Xarxa primària de ref amb tub PE100 PN-10 Ø63mm (tipus alimentari)
- Xarxa primària de boques de reg amb tub PE40 PN-10 Ø63mm (L>150m) (tipus alimentari)
- Xarxa secundària degoteig arbrat amb tub PE40 PN-10 Ø40mm (tipus alimentari)
- Xarxa secundària degoteix parterres amb tub PE40 PN-10 Ø40mm (tipus alimentari)
- Xarxa de degoters inserits cada 30cm de 2,3 L/h PE Ø17mm, 4atm auto-compensat (degoteig parterre)

- Anell obert de canonada de PEØ16 o 17 i PN 4 bars amb degoters auto-compensats integrats per assolir un cabal de 25 L/arbre/h dins de tub dren Ø50mm
- Escomesa existent a aprofitar, amb clau de pas d'AGBAR*
- Pericó triple de 180x60x60cm amb by-pass mestre de 2", amb vàlvula contra legionel·la, cabalímetre i filtre genèric
- Pericó de 120x60x60cm amb comptador de 6,300L/h, clau de pas abonat i vàlvula de retenció de clapeta
- Pericó de 60x60x60cm per a pas de calçada o registre
- Pericó de 60x60x60cm amb by-pass sectorial d'1", amb filtre de 300 micres i reductor de pressió a 0,05 atm

- Pericó de 60x60x60cm situat en els punts alts de la instal·lació amb vàlvula antisifó (ventosa)
- Pericó de 60x60x60cm situat en el punt baix de la instal·lació, amb vàlvula de ràcord pla manual d'1 $\frac{1}{2}$" + vàlvula de rentat automàtica, connectat a punts de desguàs (basses o cunetes) o a la xarxa de clavegueram amb tub de PE corrugat Ø110 (formigonat)
- Tub corrugat PE per a protecció de conduccions de reg en zones pavimentades
- Armari estàndard de poliester amb programador elèctric de 2 mòduls de 8 sectors.Telegestionat tipus SAMCLA i compatible amb la plataforma de l'Aj. de Sant Boi
- Sensor de pluja ajustable de 2,3mm a 25,4mm, amb sistema antivandàlic estàndar

- BR Boca de reg amb escomesa de PEBD-32 Ø50mm des de la xarxa primària, amb connector tipus "GARDENA"
- Instal·lació elèctrica amb cable mànega de 1000V de 4x2,5mm²/secc, dins de corrugat PEØ90mm

NOTES:
Tota la xarxa de reg en zones pavimentades anirà protegida amb canonada i tubular de les següents mesures:
- Canonada de Ø>50mm, tubular de Ø140mm
- Canonada de Ø50mm, tubular de Ø125mm
- Canonada de Ø40mm, tubular de Ø110mm
- Canonada de Ø25mm, tubular de Ø90mm
- Xarxa elèctrica, tubular de Ø90mm

Les peces que formen part dels by-passos hauran d'estar fetes de peces de PE, en cap cas per peces de llautó.

*L'escomesa de la xarxa de reg i de la xarxa d'aigua de les fonts és compartida, però amb derivacions independents per cada xarxa.

UBICACIÓ ESCOMESA D'AIGUA I QUADRE DE COMANDAMENT

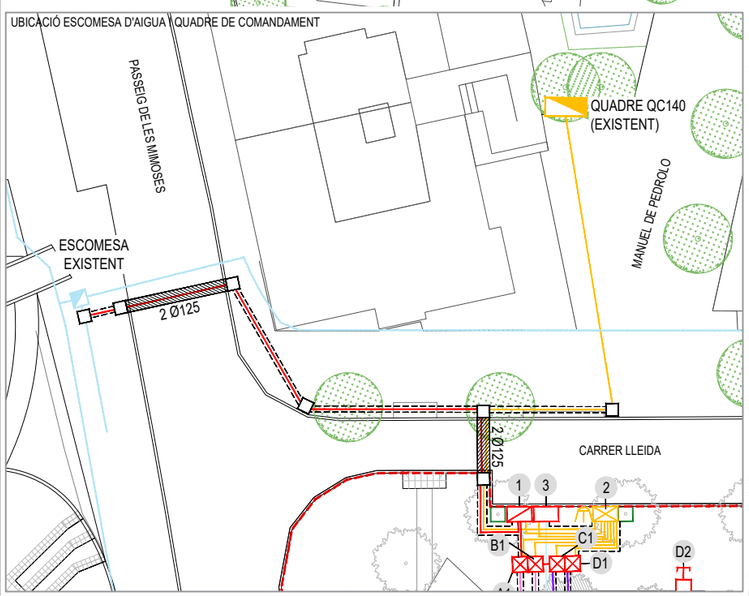

Passeig de les Mimoses
Carrer dels Pollancres
Carrer dels Pollancres
Ronda de Sant Ramon
Carrer de les Moreres
BR
C2
C3
A1
A2
A3
B2
B3
D3

EXPEDIENT ---
TÍTOL AMPLIACIO DEL PARC DEL LLOR
SISTEMA COOR ETRS89. UTM-31N
DATA (aammdd) 11-10-2024
ARXIU B1Llor_14_Reg.dwg
DOCUMENT C:\Users\User1\PI Consultora Dropbox\99_Proyectos PI\24007 Aj. SBL Parcs\04_Document\01_Maqueta\02_Doc gràfica\
PRESENTACIÓ 14.01_Reg General

AJUNTAMENT SANT BOI DE LLOBREGAT

Àrea de Ciutat Sostenible, Saludable i Resilient
Unitat de Patrimoni Natural i Verd Urbà

SANT BOI RESPIRA + VERD
B1:
Nous espais verds i blaus connectors

POMO D'AMPLIACIÓ DEL PARC DEL LLOR
AUTORS: Silvia Pujalte i Xavier Romera
ASSISTÈNCIA TÈCNICA: PI Consultora (Carlos Campos i Roser Garcia)

FASE: Projecte Executiu **DATA**: Octubre 2024
TÍTOL DEL PLÀNOL:
Xarxa de reg. Planta general

N
1/500

14
14.01

Finançat per la Unió Europea NextGenerationEU
Pla de Recuperació, Transformació i Resiliència
Fundación Biodiversidad
VICEPRESIDENCIA TERCERA DEL GOBIERNO · MINISTERIO PARA LA TRANSICIÓN ECOLÓGICA Y EL RETO DEMOGRÁFICO · GOBIERNO DE ESPAÑA

ESCOMESA EXISTENT

2 Ø125

2 Ø125

LLEGENDA XARXA DE REG

- Xarxa d'aigua potable existent
- Escomesa* de reg a executar Ø75mm
- Xarxa primària de ref amb tub PE100 PN-10 Ø63mm (tipus alimentari)
- Xarxa primària de boques de reg amb tub PE40 PN-10 Ø63mm (L>150m) (tipus alimentari)
- Xarxa secundària degoteig arbrat amb tub PE40 PN-10 Ø40mm (tipus alimentari)
- Xarxa secundària degoteix parterres amb tub PE40 PN-10 Ø40mm (tipus alimentari)
- Xarxa de degoters inserits cada 30cm de 2,3 L/h PE Ø17mm, 4atm auto-compensat (degoteig parterre)

- Anell obert de canonada de PEØ16 o 17 i PN 4 bars amb degoters auto-compensats integrats per assolir un cabal de 25 L/arbre/h dins de tub dren Ø50mm
- Escomesa existent a aprofitar, amb clau de pas d'AGBAR*
- Pericó triple de 180x60x60cm amb by-pass mestre de 2", amb vàlvula contra legionel·la, cabalímetre i filtre genèric
- Pericó de 120x60x60cm amb comptador de 6,300L/h, clau de pas abonat i vàlvula de retenció de clapeta
- Pericó de 60x60x60cm per a pas de calçada o registre
- Pericó de 60x60x60cm amb by-pass sectorial d'1", amb filtre de 300 micres i reductor de pressió a 0,05 atm

- Pericó de 60x60x60cm situat en els punts alts de la instal·lació amb vàlvula antisifó (ventosa)
- Pericó de 60x60x60cm situat en el punt baix de la instal·lació, amb vàlvula de ràcord pla manual d'1 $\frac{1}{2}$" + vàlvula de rentat automàtica, connectat a punts de desguàs (basses o cunetes) o a la xarxa de clavegueram amb tub de PE corrugat Ø110 (formigonat)
- Tub corrugat PE per a protecció de conduccions de reg en zones pavimentades
- Armari estàndard de poliester amb programador elèctric de 2 mòduls de 8 sectors.Telegestionat tipus SAMCLA i compatible amb la plataforma de l'Aj. de Sant Boi
- Sensor de pluja ajustable de 2,3mm a 25,4mm, amb sistema antivandàlic estàndar

- BR Boca de reg amb escomesa de PEBD-32 Ø50mm des de la xarxa primària, amb connector tipus "GARDENA"
- Instal·lació elèctrica amb cable mànega de 1000V de 4x2,5mm²/secc, dins de corrugat PEØ90mm

NOTES:
Tota la xarxa de reg en zones pavimentades anirà protegida amb canonada i tubular de les següents mesures:
- Canonada de Ø>50mm, tubular de Ø140mm
- Canonada de Ø50mm, tubular de Ø125mm
- Canonada de Ø40mm, tubular de Ø110mm
- Canonada de Ø25mm, tubular de Ø90mm
- Xarxa elèctrica, tubular de Ø90mm

Les peces que formen part dels by-passos hauran d'estar fetes de peces de PE, en cap cas per peces de llautó.

*L'escomesa de la xarxa de reg i de la xarxa d'aigua de les fonts és compartida, però amb derivacions independents per cada xarxa.

1 3 2 B1 C1 D1 A1 D2 B2 A2 C2 BR

Passeig de les Mimoses

Carrer dels Pollancres

EXPEDIENT ---
TÍTOL AMPLIACIO DEL PARC DEL LLOR
SISTEMA COOR ETRS89 UTM-31N
DATA (aammdd) 11-10-2024
ARXIU B1Llor_14_Reg.dwg
DOCUMENT C:\Users\User1\PI Consultora Dropbox\99_Proyectos PI\24007 Aj. SBL Parcs\04_Document\01_Maqueta\02_Doc gràfica\
PRESENTACIÓ 14.02_Reg Zoom1

AJUNTAMENT SANT BOI DE LLOBREGAT

Àrea de Ciutat Sostenible, Saludable i Resilient
Unitat de Patrimoni Natural i Verd Urbà

SANT BOI RESPIRA + VERD
B1:
Nous espais verds i blaus connectors

POMO D'AMPLIACIÓ DEL PARC DEL LLOR
AUTORS: Silvia Pujalte i Xavier Romera
ASSISTÈNCIA TÈCNICA: PI Consultora (Carlos Campos i Roser Garcia)

FASE: Projecte Executiu **DATA**: Octubre 2024
TÍTOL DEL PLÀNOL:
Xarxa de reg. Zoom 1

N
1/300

14
14.02

Finançat per la Unió Europea NextGenerationEU
Pla de Recuperació, Transformació i Resiliència
Fundación Biodiversidad
VICEPRESIDENCIA TERCERA DEL GOBIERNO
MINISTERIO PARA LA TRANSICIÓN ECOLÓGICA Y EL RETO DEMOGRÁFICO
GOBIERNO DE ESPAÑA

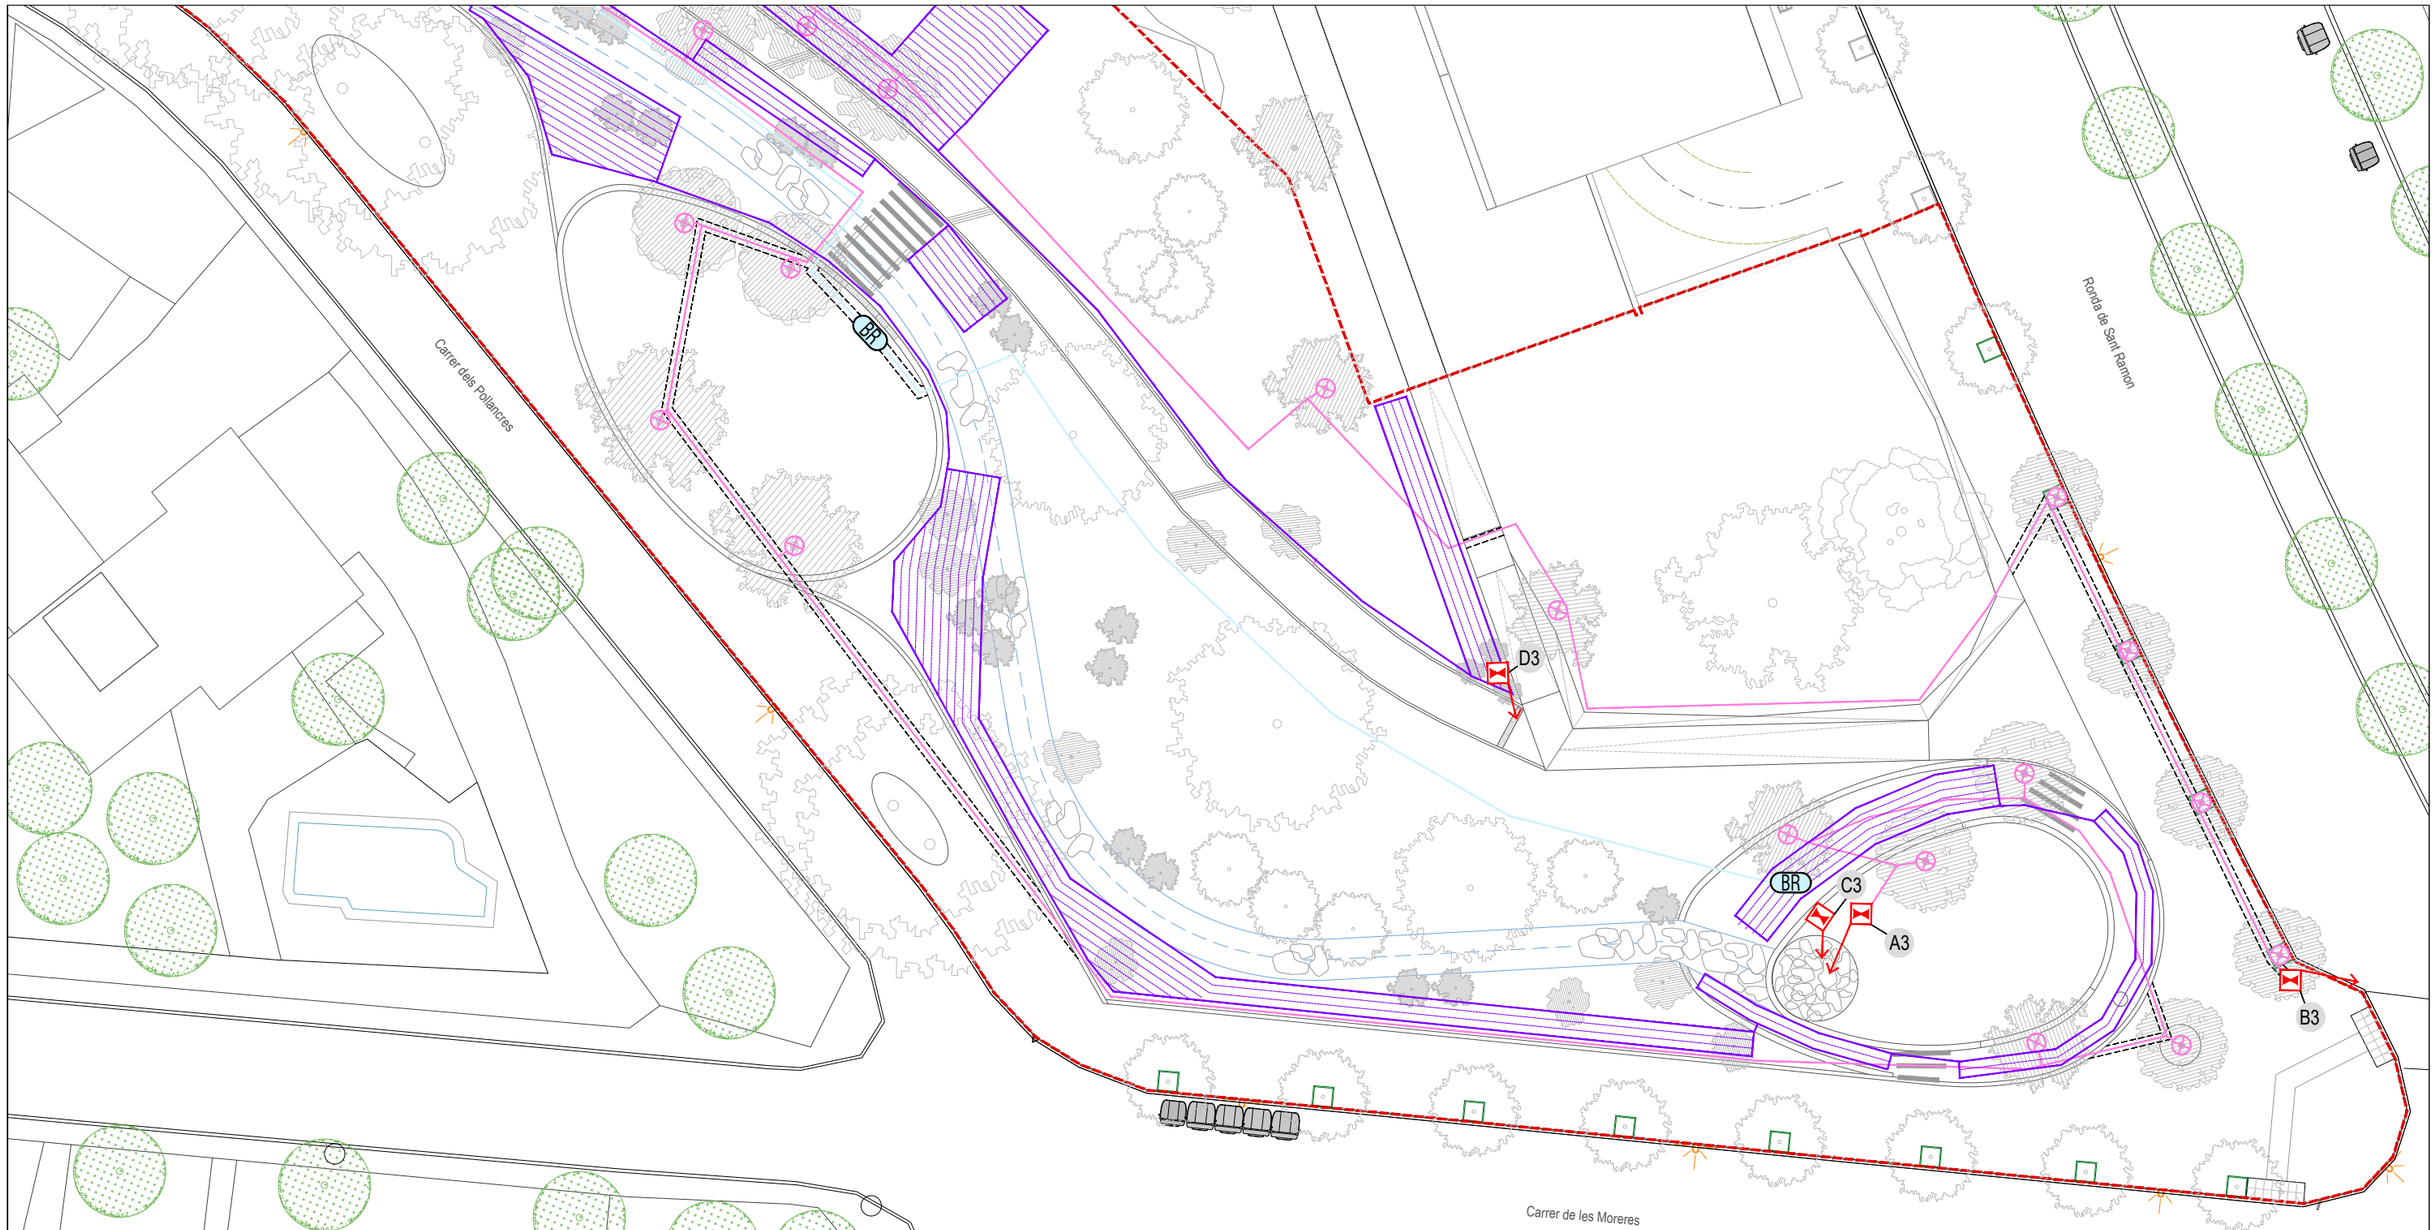

LLEGENDA XARXA DE REG

- Xarxa d'aigua potable existent
- Escomesa* de reg a executar Ø75mm
- Xarxa primària de ref amb tub PE100 PN-10 Ø63mm (tipus alimentari)
- Xarxa primària de boques de reg amb tub PE40 PN-10 Ø63mm (L>150m) (tipus alimentari)
- Xarxa secundària degoteig arbrat amb tub PE40 PN-10 Ø40mm (tipus alimentari)
- Xarxa secundària degoteix parterres amb tub PE40 PN-10 Ø40mm (tipus alimentari)
- Xarxa de degoters inserits cada 30cm de 2,3 L/h PE Ø17mm, 4atm auto-compensat (degoteig parterre)

- Anell obert de canonada de PEØ16 o 17 i PN 4 bars amb degoters auto-compensats integrats per assolir un cabal de 25 L/arbre/h dins de tub dren Ø50mm
- Escomesa existent a aprofitar, amb clau de pas d'AGBAR*
- Pericó triple de 180x60x60cm amb by-pass mestre de 2", amb vàlvula contra legionel·la, cabalimetre i filtre genèric
- Pericó de 120x60x60cm amb comptador de 6.300L/h, clau de pas abonat i vàlvula de retenció de clapeta
- Pericó de 60x60x60cm per a pas de calçada o registre
- Pericó de 60x60x60cm amb by-pass sectorial d'1", amb filtre de 300 micres i reductor de pressió a 0,05 atm

- Pericó de 60x60x60cm situat en els punts alts de la instal·lació amb vàlvula antisifó (ventosa)
- Pericó de 60x60x60cm situat en el punt baix de la instal·lació, amb vàlvula de ràcord pla manual d'1 $\frac{1}{2}$" + vàlvula de rentat automàtica, connectat a punts de desguàs (basses o cunetes) o a la xarxa de clavegueram amb tub de PE corrugat Ø110 (formigonat)
- Tub corrugat PE per a protecció de conduccions de reg en zones pavimentades
- Armari estàndard de poliester amb programador elèctric de 2 mòduls de 8 sectors.Telegestionat tipus SAMCLA i compatible amb la plataforma de l'Aj. de Sant Boi
- Sensor de pluja ajustable de 2,3mm a 25,4mm, amb sistema antivandàlic estàndar

- BR Boca de reg amb escomesa de PEBD-32 Ø50mm des de la xarxa primària, amb connector tipus "GARDENA"
- Instal·lació elèctrica amb cable mànega de 1000V de 4x2,5mm²/secc, dins de corrugat PEØ90mm

NOTES:
Tota la xarxa de reg en zones pavimentades anirà protegida amb canonada i tubular de les següents mesures:
- Canonada de Ø>50mm, tubular de Ø140mm
- Canonada de Ø50mm, tubular de Ø125mm
- Canonada de Ø40mm, tubular de Ø110mm
- Canonada de Ø25mm, tubular de Ø90mm
- Xarxa elèctrica, tubular de Ø90mm

Les peces que formen part dels by-passos hauran d'estar fetes de peces de PE, en cap cas per peces de llautó.

*L'escomesa de la xarxa de reg i de la xarxa d'aigua de les fonts és compartida, però amb derivacions independents per cada xarxa.

AJUNTAMENT SANT BOI DE LLOBREGAT

Àrea de Ciutat Sostenible, Saludable i Resilient
Unitat de Patrimoni Natural i Verd Urbà

SANT BOI RESPIRA + VERD
B1:
Nous espais verds i blaus connectors

POMO D'AMPLIACIÓ DEL PARC DEL LLOR
AUTORS: Silvia Pujalte i Xavier Romera
ASSISTÈNCIA TÈCNICA: PI Consultora (Carlos Campos i Roser Garcia)

FASE: Projecte Executiu **DATA**: Octubre 2024
TÍTOL DEL PLÀNOL:
Xarxa de reg. Zoom 2

N
1/300

14
14.03

EXPEDIENT ---
TITOL AMPLIACIO DEL PARC DEL LLOR
SISTEMA COOR ETRS89_UTM-31N
DATA (aammdd) 11-10-2024
ARXIU B1Llor_14_Reg.dwg
DOCUMENT C:\Users\User\PI Consultora Dropbox\99_Proyectos PI\24007 Aj. SBL Parcs\04_Document\01_Maqueta\02_Doc gràfica\
PRESENTACIÓ 14.03_Reg Zoom2

Finançat per la Unió Europea NextGenerationEU
Pla de Recuperació, Transformació i Resiliència
Fundación Biodiversidad
VICEPRESIDENCIA TERCERA DEL GOBIERNO
MINISTERIO PARA LA TRANSICIÓN ECOLÓGICA Y EL RETO DEMOGRÁFICO
GOBIERNO DE ESPAÑA

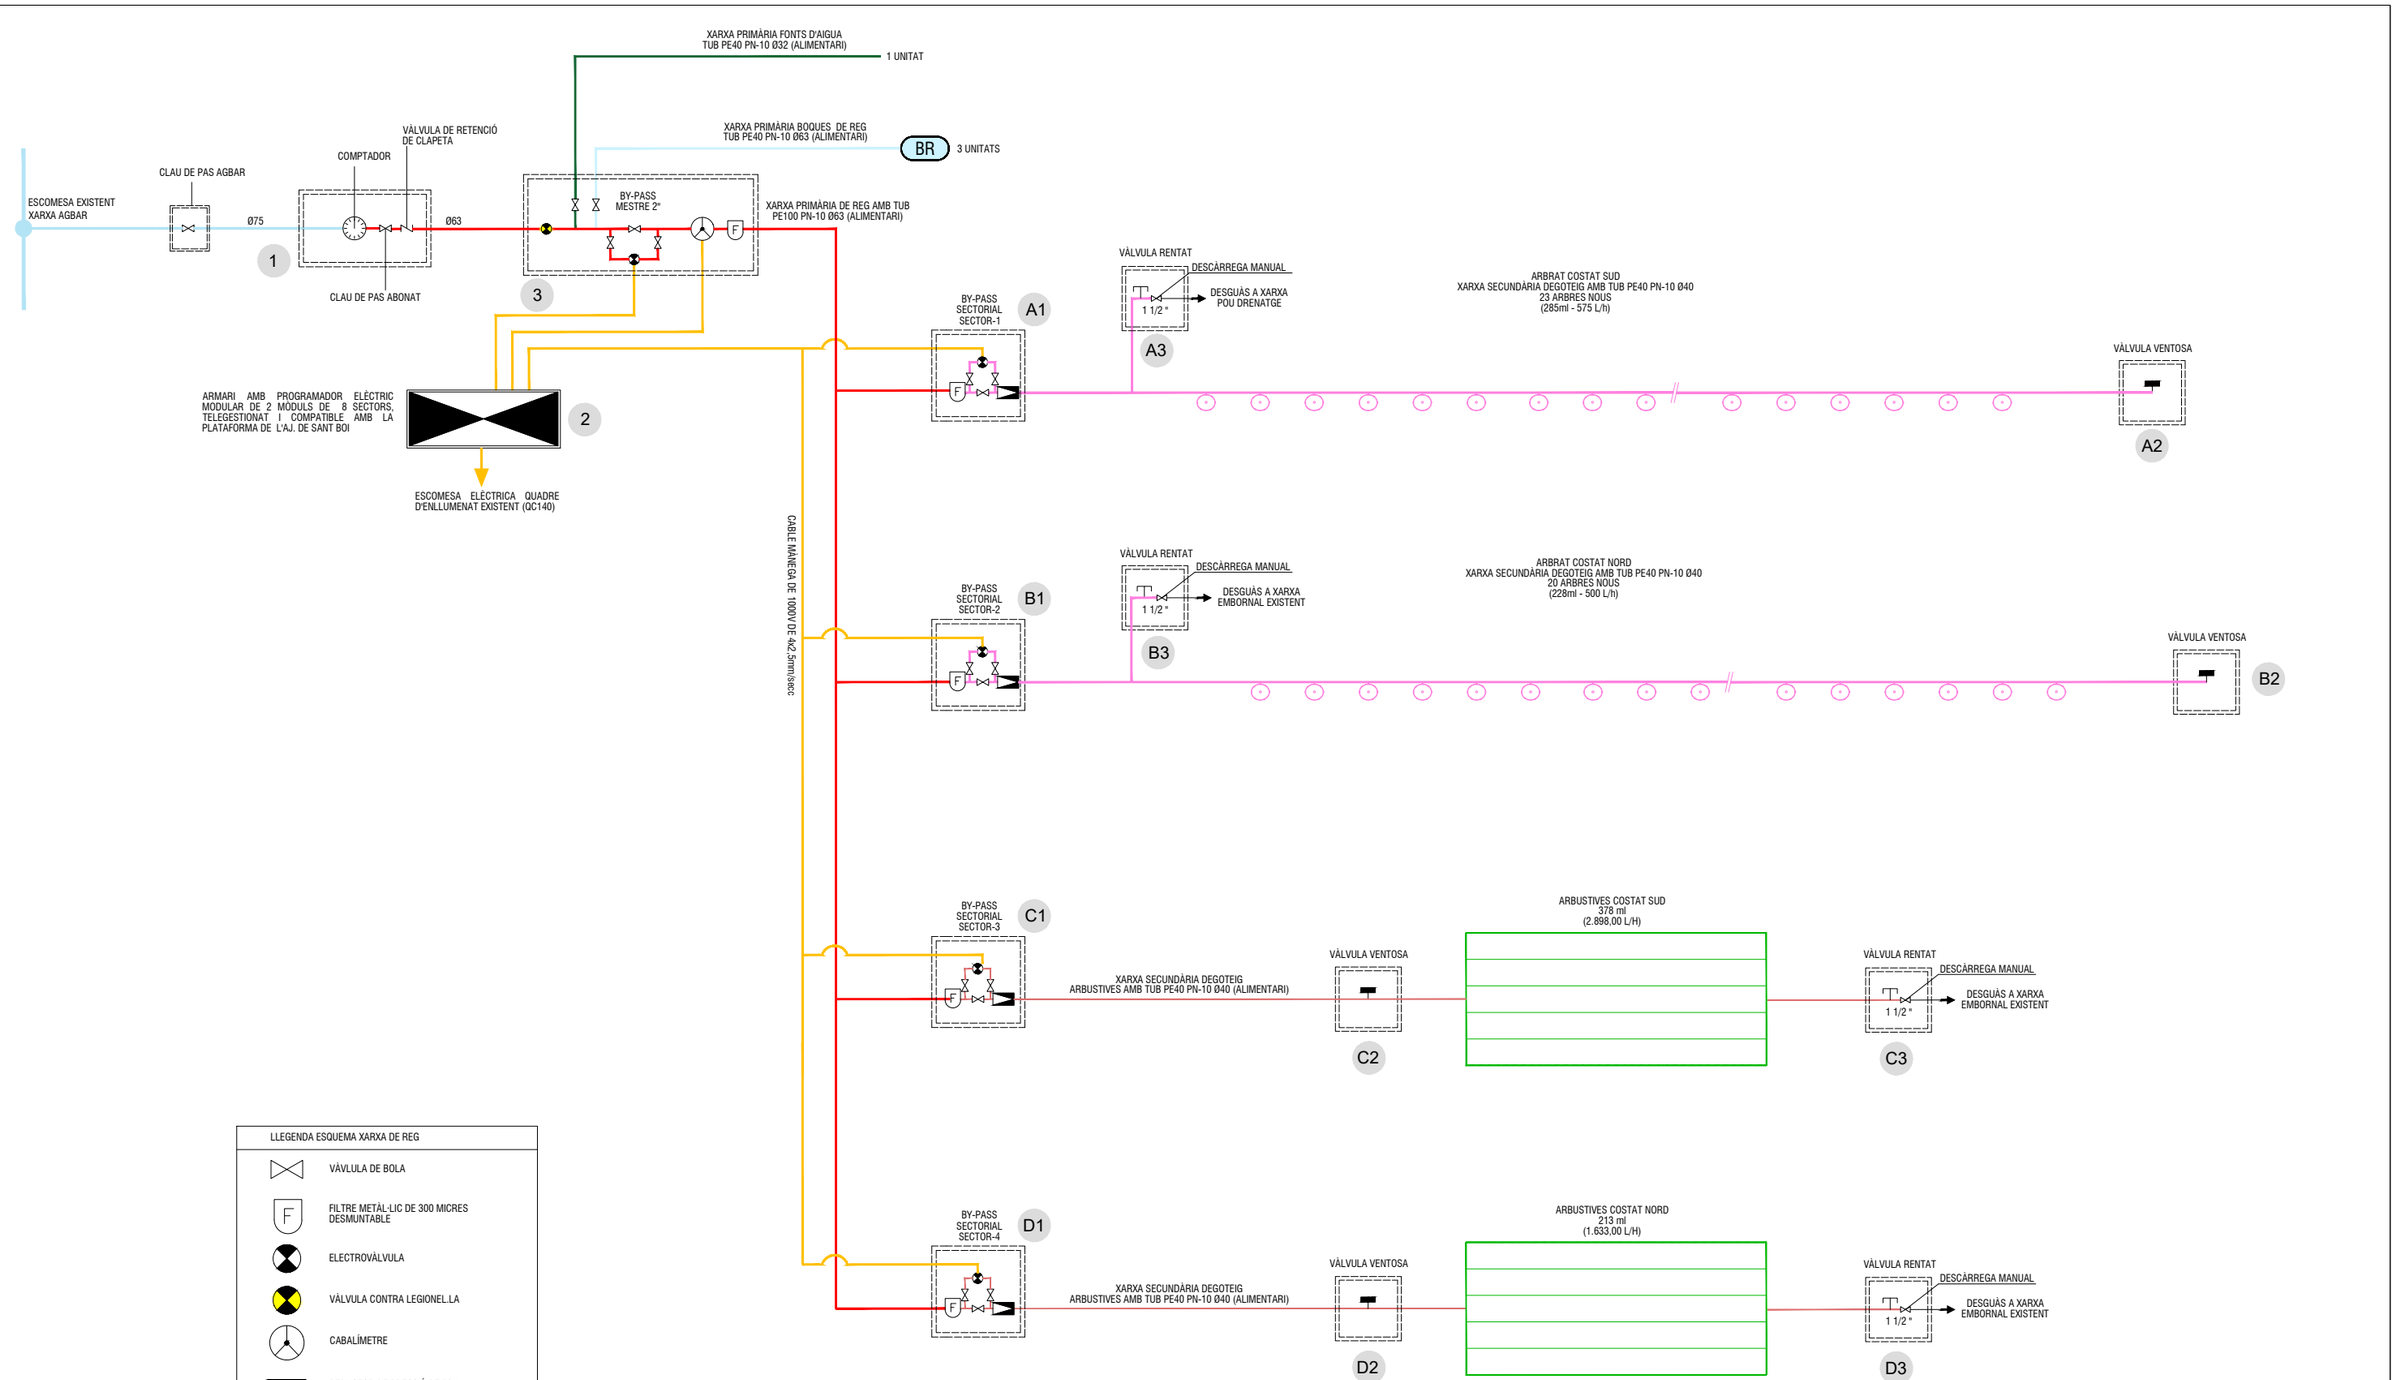

LLEGENDA ESQUEMA XARXA DE REG

- VÀVULA DE BOLA
- FILTRE METÀL·LIC DE 300 MICRES DESMUNTABLE
- ELECTROVÀLVULA
- VÀLVULA CONTRA LEGIONEL·LA
- CABALÍMETRE
- REDUCTOR DE PRESSIÓ DE 10 A 0,5 ATM AMB MANÒMETRE
- DESCÀRREGA AUTOMÀTICA
- VÀLVULA ANTISIFÓ
- CABLE ELÈCTRIC SECCIÓ 4x2,5mm/secc

EXPEDIENT ---
TITOL AMPLIACIO DEL PARC DEL LLOR
SISTEMA COOR ETRS89. UTM-31N
DATA (aammdd) 11-10-2024
ARXIU B1Llor_14_Reg.dwg
DOCUMENT C:\Users\User1\PI Consultora Dropbox\99_Proyectos PI\24007 Aj. SBL Parcs\04_Document\01_Maqueta\02_Doc gràfica\
PRESENTACIÓ 14.04_Reg Details_1

AJUNTAMENT SANT BOI DE LLOBREGAT

Àrea de Ciutat Sostenible, Saludable i Resilient
Unitat de Patrimoni Natural i Verd Urbà

SANT BOI RESPIRA + VERD
B1:
Nous espais verds i blaus connectors

POMO D'AMPLIACIÓ DEL PARC DEL LLOR
AUTORS: Silvia Pujalte i Xavier Romera
ASSISTÈNCIA TÈCNICA: PI Consultora (Carlos Campos i Roser Garcia)

FASE: Projecte Executiu **DATA**: Octubre 2024
TÍTOL DEL PLÀNOL:
Xarxa de reg. Details

-/---

14
14.04

Finançat per la Unió Europea NextGenerationEU
Pla de Recuperació, Transformació i Resiliència
Fundación Biodiversidad
VICEPRESIDENCIA TERCERA DEL GOBIERNO
MINISTERIO PARA LA TRANSICIÓN ECOLÓGICA Y EL RETO DEMOGRÁFICO
GOBIERNO DE ESPAÑA

SECCIÓ CANALITZACIONS DE REG EN VORERES PAVIMENTADES
4 TUBS

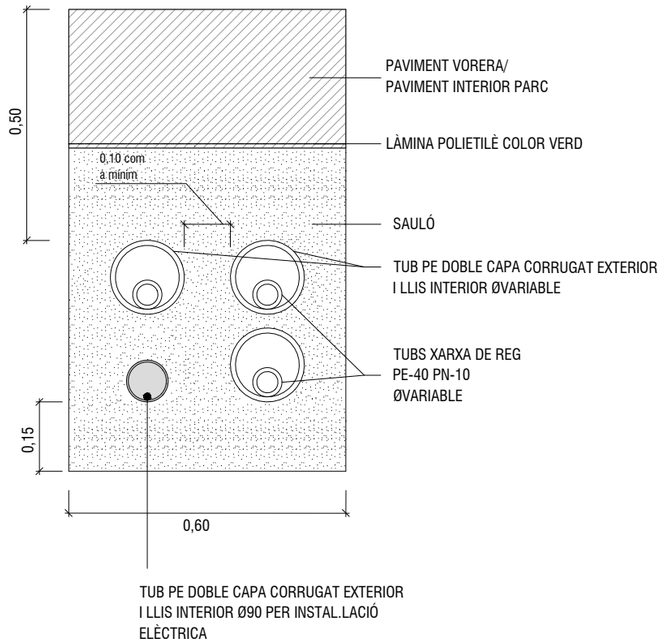

SECCIÓ CANALITZACIONS DE REG PER A PAS DE CALÇADA
2Ø125

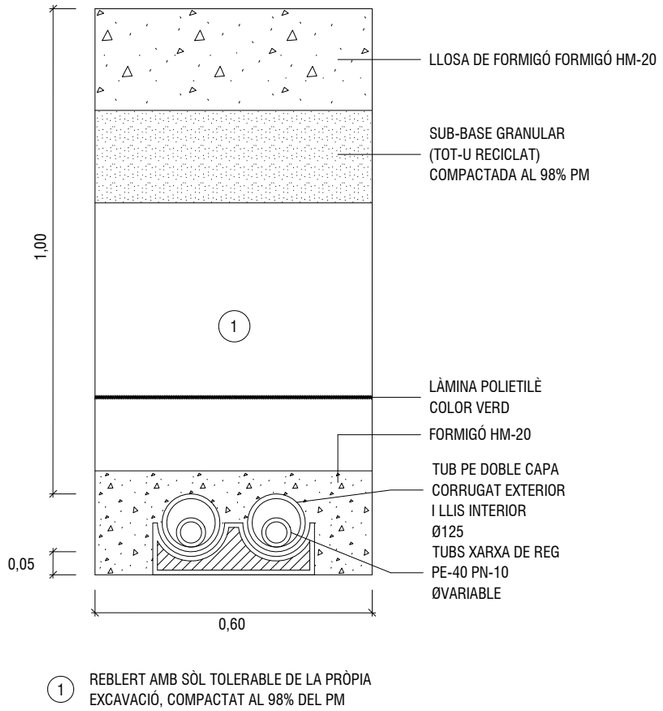

(1) REBLERT AMB SÒL TOLERABLE DE LA PRÒPIA EXCAVACIÓ, COMPACTAT AL 98% DEL PM

SECCIÓ CANALITZACIONS DE REG PER A PAS DE CALÇADA
3Ø125 + 1Ø90

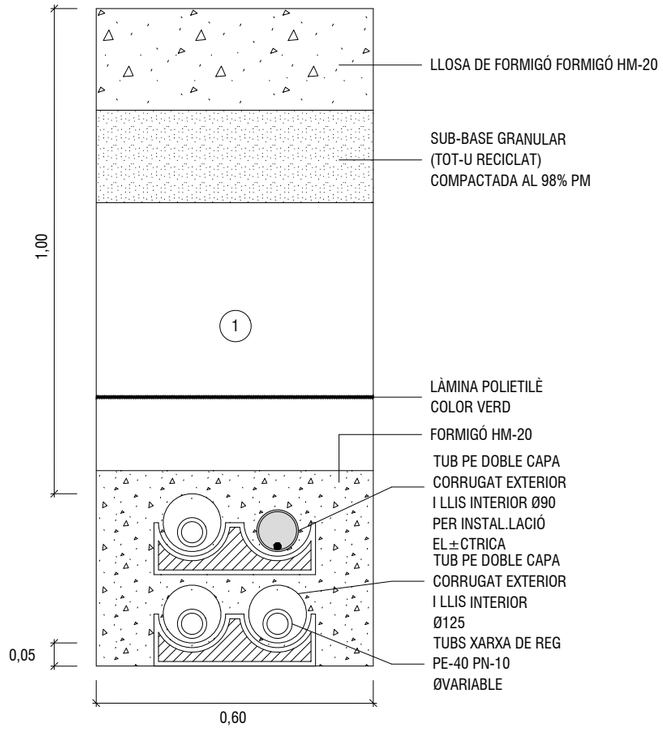

SECCIÓ CANALITZACIONS DE REG EN ZONES PAVIMENTADES
1 TUB

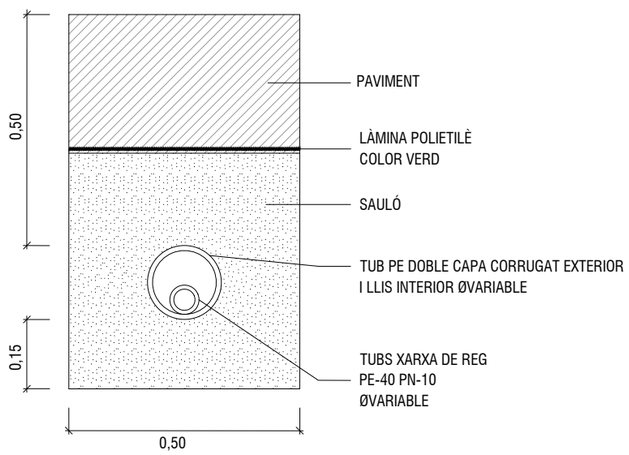

SECCIÓ CANALITZACIONS DE REG EN ZONES PAVIMENTADES
2 TUBS

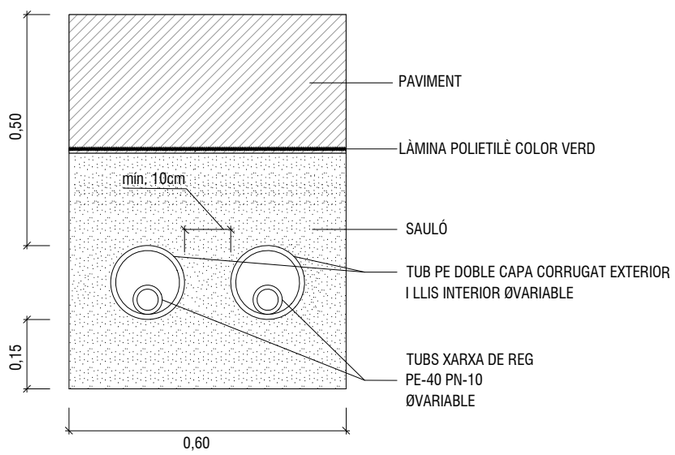

NOTA:
Tota la xarxa de reg en zones pavimentades anirà protegida amb canonada i tubular de les següents mesures:
- Canonada de Ø63mm, tubular de Ø160mm
- Canonada de Ø50mm, tubular de Ø125mm
- Canonada de Ø40mm, tubular de Ø110mm
- Canonada de Ø25mm, tubular de Ø90mm
- Canonada de Ø20mm, tubular de Ø90mm
- Xarxa elèctrica, tubular de Ø90mm

EXPEDIENT ---
TÍTOL AMPLIACIO DEL PARC DEL LLOR
SISTEMA COOR ETRS89_UTM-31N
DATA (aammdd) 11-10-2024
ARXIU B1Llor_14_Reg.dwg
DOCUMENT C:\Users\User1\PI Consultora Dropbox\89_Proyectos PI\24007 Aj. SBL Parcs\04_Document\01_Maqueta\02_Doc gràfica\
PRESENTACIÓ 14.05_Reg Details_2

AJUNTAMENT SANT BOI DE LLOBREGAT
Àrea de Ciutat Sostenible, Saludable i Resilient
Unitat de Patrimoni Natural i Verd Urbà

SANT BOI RESPIRA + VERD
B1:
Nous espais verds i blaus connectors

POMO D'AMPLIACIÓ DEL PARC DEL LLOR
AUTORS: Silvia Pujalte i Xavier Romera
ASSISTÈNCIA TÈCNICA: PI Consultora (Carlos Campos i Roser Garcia)

FASE: Projecte Executiu **DATA**: Octubre 2024
TÍTOL DEL PLÀNOL:
Xarxa de reg. Detalls

-/---

14
14.05

Finançat per la Unió Europea NextGenerationEU
Pla de Recuperació, Transformació i Resiliència
Fundación Biodiversidad
VICEPRESIDENCIA TERCERA DEL GOBIERNO
MINISTERIO PARA LA TRANSICIÓN ECOLÓGICA Y EL RETO DEMOGRÁFICO
GOBIERNO DE ESPAÑA

DETALL ANELL DE REG

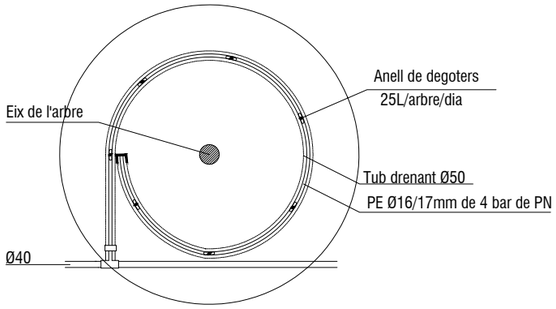

NOTA: Les connexions del tub dels degotadors amb el tub de reg seràn registrables a l'escocell de l'arbre

DETALL SUBSTRATS DE PLANTACIÓ ARBRAT

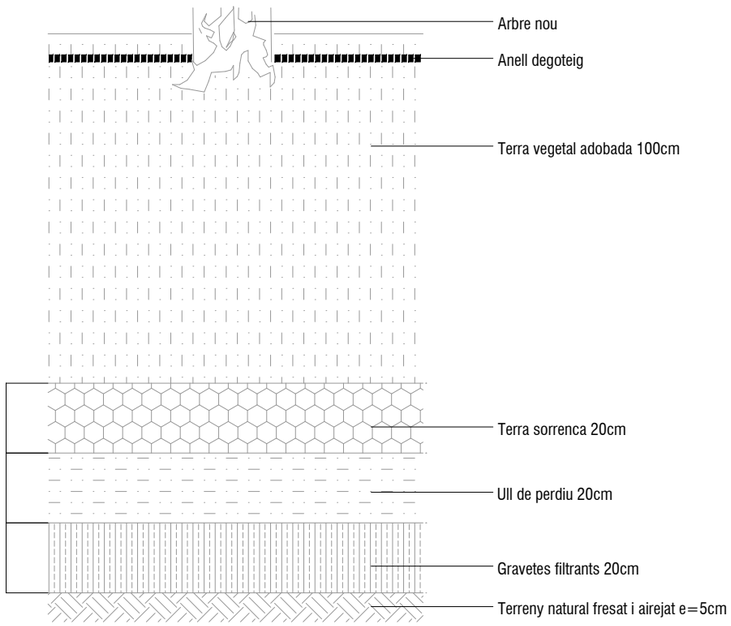

MIDES A CONFIRMAR PER L'INFORME DE LA S.G.A.B.

POU	CABAL PUNTA m3/H	RAMAL Ø R	PERICÓ L	A	F
A	>=2 i <2,5	20	800	400	400
B	>=2,5 i <3	30	800	400	400
B	>=3 i <4	30	800	400	400
C	>=4 i <6,3	40	1000	600	400
C	>=6,3 i <10	40	1000	600	400
D ESPECIAL	>=10 i <16	60	1200	600	600
D	>=16 i <25	60	1800	700	700

DETALLS DE REG PER DEGOTEIG EN ARBRES I DETALL DE TUBULARS EN PAVIMENTS

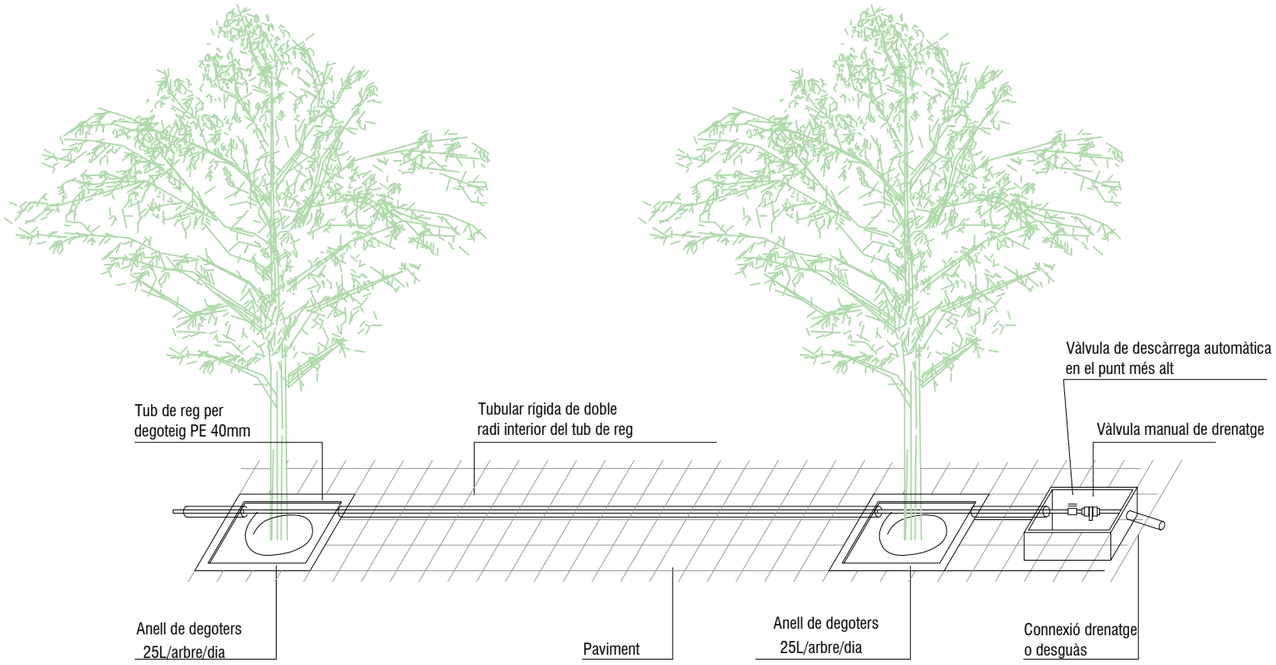

PERICÓ COMPTADOR I BY-PASS MESTRE

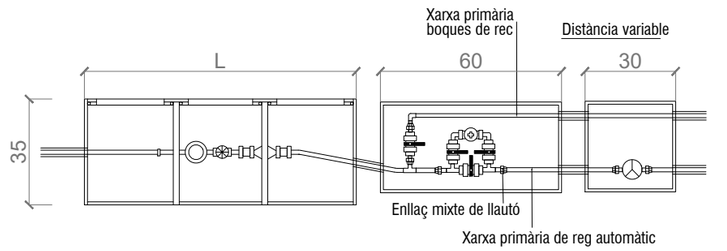

Planta

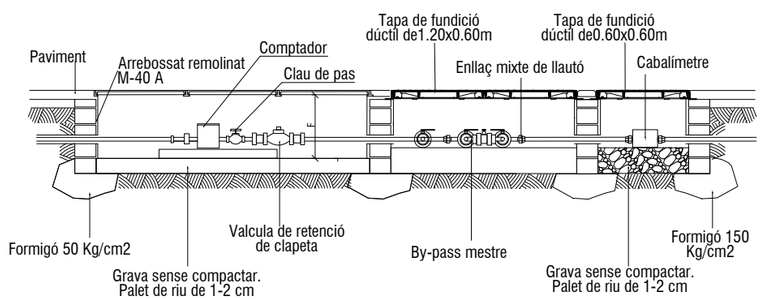

Secció

EXPEDIENT ---
TITOL AMPLIACIO DEL PARC DEL LLOR
SISTEMA COOR ETRS89 UTM-31N
DATA (aammdd) 11-10-2024
ARXIU B1Llor_14_Reg.dwg
DOCUMENT C:\Users\User1\PI Consultora Dropbox\69_Proyectos PI\24007 Aj. SBL Parcs\04_Document\01_Maqueta\02_Doc gràfica\
PRESENTACIÓ 14.06_Reg Details_3

PERICÓ DE REGISTRE 60x60mm
PER TRAM MAJOR A 25m

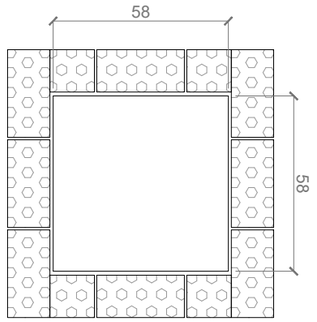

Planta

PERICÓ BY-PASS SECTORAL SENZILL D'1.5"

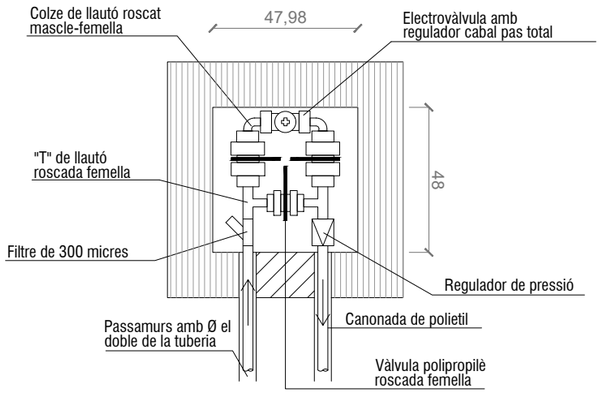

Planta

BOCA DE REG

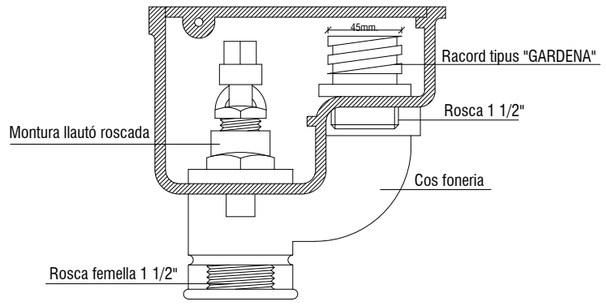

Secció longitudinal

Planta

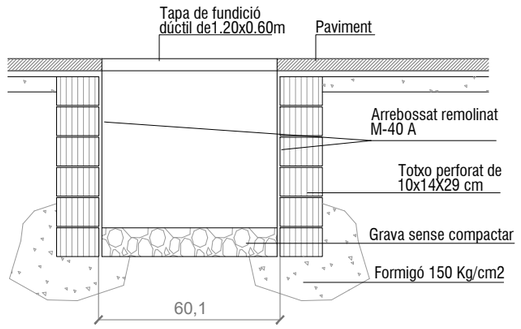

Secció

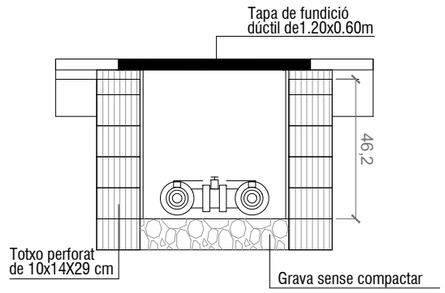

Secció

ESQUEMA GENERAL INSTAL·LACIÓ DE PROGRAMADOR A QUADRE ELÈCTRIC I ARMARI POLIESTER PROGRAMADOR

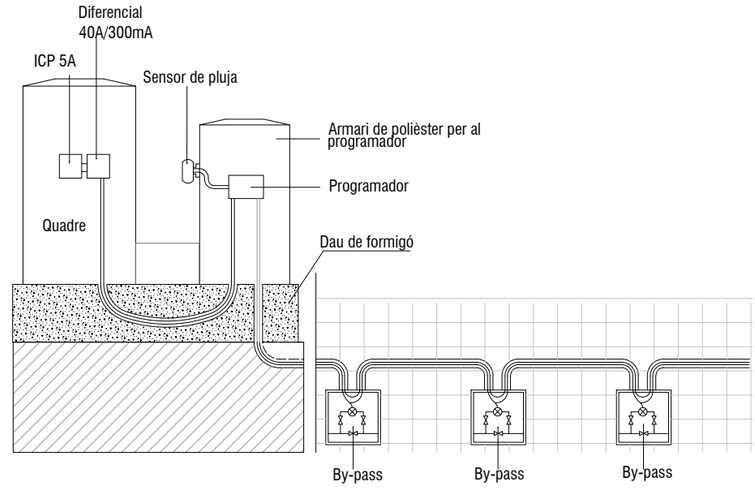

Secció

Planta

TAPA DE FOSA

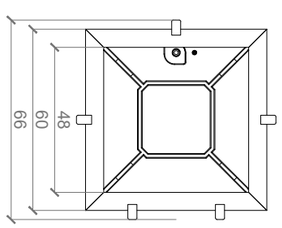

Planta inferior

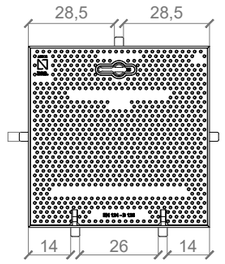

Planta superior

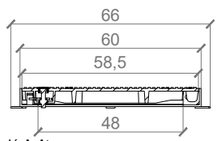

Secció A-A'

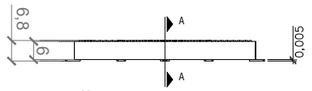

Alçat

Les tapes compliran les següents especificacions:

TAPA:
- Realitzada en fosa dúctil iso 1083/en 1563
- Complirà la norma une en-124
- Certificat aenor de producte vigent

SUPERFÍCIE METÀL.LICA ANTILLISCANT:
- La tapa serà extraïble, obrirà més de 90º i com a màxim 120º i tindrà un dispositiu antitancament de bloqueig de seguretat a un angle > a 90 º
- 27 kg de pes (tot el dispositiu 39 kg)

MARC:
- Realitzat en acer galvanitzat en calent laminat segons ISO 630 - dimensions 60x60cm a pericons de creuament de calçada i davant quadre

MANIPULACIÓ:
- Esforç d'aixecament entorn als 15 kg
- Desploquig i obertura amb clau
- La clau de bloqueig servirà per la seva manipulació una vegada bloquejada la tapa

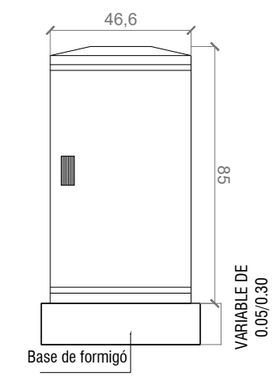

Alçat frontal

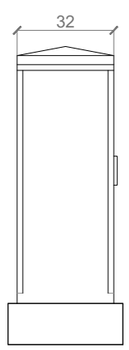

Alçat lateral

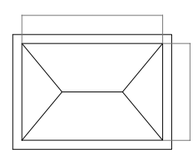

Planta

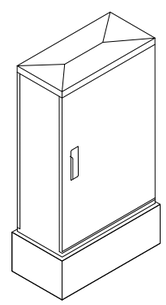

UNITATS EN cm

EXPEDIENT ---
TÍTOL AMPLIACIO DEL PARC DEL LLOR
SISTEMA COOR ETRS89_UTM-31N
DATA (aammdd) 11-10-2024
ARXIU B1Llor_14_Reg.dwg
DOCUMENT C:\Users\User1\PI Consultora Dropbox\89_Proyectos PI\24007 Aj. SBL Parcs\04_Document\01_Maqueta\02_Doc gràfica\
PRESENTACIÓ 14.07_Reg Details_4

Finançat per la Unió Europea NextGenerationEU
Pla de Recuperació, Transformació i Resiliència
Fundación Biodiversidad
VICEPRESIDENCIA TERCERA DEL GOBIERNO
MINISTERIO PARA LA TRANSICIÓN ECOLÓGICA Y EL RETO DEMOGRÁFICO
GOBIERNO DE ESPAÑA

AJUNTAMENT SANT BOI DE LLOBREGAT

Àrea de Ciutat Sostenible, Saludable i Resilient
Unitat de Patrimoni Natural i Verd Urbà

SANT BOI RESPIRA + VERD
B1:
Nous espais verds i blaus connectors

POMO D'AMPLIACIÓ DEL PARC DEL LLOR
AUTORS: Silvia Pujalte i Xavier Romera
ASSISTÈNCIA TÈCNICA: PI Consultora (Carlos Campos i Roser Garcia)

FASE: Projecte Executiu **DATA**: Octubre 2024
TÍTOL DEL PLÀNOL:
Xarxa de reg. Detalls

-/---

Finançat per la Unió Europea NextGenerationEU

Pla de Recuperació, Transformació i Resiliència

Fundación Biodiversidad

VICEPRESIDENCIA TERCERA DEL GOBIERNO
MINISTERIO PARA LA TRANSICIÓN ECOLÓGICA Y EL RETO DEMOGRÁFICO
GOBIERNO DE ESPAÑA

ESCOMESA EXISTENT

2 Ø125

Carrer de Lleida

Passeig de les Moreres

Carrer dels Pollancres

Carrer dels Pollancres

Ronda de Sant Ramon

Ronda de Sant Ramon

Carrer de les Moreres

150 150 150 300 150 150 300 200 200 100 100 100

LLEGENDA INSTAL·LACIÓ FONTS D'AIGUA

- Xarxa d'abastament d'aigua (AGBAR) existent
- Canonada a executar PE-40 Ø32mm PN-10 (tipus alimentari) dins tub corrugat de Ø90mm
- Pericó de registre 40x40mm
- Pericó de registre 40x40mm amb vàlvula reguladora
- Escomesa existent a aprofitar, amb clau de pas d'AGBAR*
- Pericó de registre amb contador i clau de pas 80x40x40mm
- Desguàs a zona de drenatge o riera amb tub PVC Ø315mm color teula
- Font d'aigua de 120cm d'alçada amb cos de fosa de ferro amb protecció antioxidant i pintura de color negre, canella i polsador de fosa de llautó i reixa de fosa pintada de color negre, model *Atlàntida* de Santa&Cole o equivalent (1 unitat)

*NOTA: l'escomesa de la xarxa de reg i de la xarxa d'aigua de les fonts és compartida

EXPEDIENT ---
TÍTOL AMPLIACIO DEL PARC DEL LLOR
SISTEMA COOR ETRS89 UTM-31N
DATA (aammdd) 11-10-2024
ARXIU B1Llor_15_Fonts agua.dwg
DOCUMENT C:\Users\User1\PI Consultora Dropbox\99_Proyectos PI\24007 Aj. SBL Parcs\04_Document\01_Maqueta\02_Doc gràfica\
PRESENTACIÓ 15.01_Fonts General

AJUNTAMENT SANT BOI DE LLOBREGAT

Àrea de Ciutat Sostenible, Saludable i Resilient

Unitat de Patrimoni Natural i Verd Urbà

SANT BOI RESPIRA + VERD

B1:
Nous espais verds i blaus connectors

POMO D'AMPLIACIÓ DEL PARC DEL LLOR

AUTORS: Silvia Pujalte i Xavier Romera

ASSISTÈNCIA TÈCNICA: PI Consultora (Carlos Campos i Roser Garcia)

FASE: Projecte Executiu **DATA**: Octubre 2024

TÍTOL DEL PLÀNOL:

Instal·lació fonts d'aigua. Planta general

N

1/500

15

15.01

Finançat per la Unió Europea NextGenerationEU

Pla de Recuperació, Transformació i Resiliència

Fundación Biodiversidad

VICEPRESIDENCIA TERCERA DEL GOBIERNO
MINISTERIO PARA LA TRANSICIÓN ECOLÓGICA Y EL RETO DEMOGRÁFICO
GOBIERNO DE ESPAÑA

ESCOMESA EXISTENT

2 Ø125

150

150

150

150

Carrer de Lleida

Passeig de les Mimoses

Carrer dels Pollancres

LLEGENDA INSTAL·LACIÓ FONTS D'AIGUA

- Xarxa d'abastament d'aigua (AGBAR) existent
- Canonada a executar PE-40 Ø32mm PN-10 (tipus alimentari) dins tub corrugat de Ø90mm
- Pericó de registre 40x40mm
- Pericó de registre 40x40mm amb vàlvula reguladora
- Escomesa existent a aprofitar, amb clau de pas d'AGBAR*
- Pericó de registre amb contador i clau de pas 80x40x40mm
- Desguàs a zona de drenatge o riera amb tub PVC Ø315mm color teula
- Font d'aigua de 120cm d'alçada amb cos de fosa de ferro amb protecció antioxidant i pintura de color negre, canella i polsador de fosa de llautó i reixa de fosa pintada de color negre, model *Atlántida* de Santa&Cole o equivalent (1 unitat)

*NOTA: l'escomesa de la xarxa de reg i de la xarxa d'aigua de les fonts és compartida

EXPEDIENT ---
TÍTOL AMPLIACIO DEL PARC DEL LLOR
SISTEMA COOR ETRS89_UTM-31N
DATA (aammdd) 11-10-2024
ARXIU B1Llor_15_Fonts aigua.dwg
DOCUMENT C:\Users\User1\PI Consultora Dropbox\69_Proyectos PI\24007 Aj. SBL Parcs\04_Document\01_Maqueta\02_Doc gràfica\
PRESENTACIÓ 15.02_Fonts Zoom1

AJUNTAMENT SANT BOI DE LLOBREGAT

Àrea de Ciutat Sostenible, Saludable i Resilient

Unitat de Patrimoni Natural i Verd Urbà

SANT BOI RESPIRA + VERD

B1:
Nous espais verds i blaus connectors

POMO D'AMPLIACIÓ DEL PARC DEL LLOR

AUTORS: Silvia Pujalte i Xavier Romera

ASSISTÈNCIA TÈCNICA: PI Consultora (Carlos Campos i Roser Garcia)

FASE: Projecte Executiu **DATA**: Octubre 2024

TÍTOL DEL PLÀNOL:

Instal·lació fonts d'aigua. Zoom 1

N

1/300

15

15.02

Finançat per la Unió Europea NextGenerationEU

Pla de Recuperació, Transformació i Resiliència

Fundación Biodiversidad

VICEPRESIDENCIA TERCERA DEL GOBIERNO
MINISTERIO PARA LA TRANSICIÓN ECOLÓGICA Y EL RETO DEMOGRÁFICO
GOBIERNO DE ESPAÑA

FONT D'AIGUA POTABLE

Font d'aigua de 120cm d'alçada amb cos format per monolit de fosa de ferro amb protecció antioxidant i pintura de color negre, canella i polsador de fosa de llautó i reixeta de fosa de ferro pintada en color negre, model *Atlántida* de Santa&Cole o equivalent. Inclou marc d'acer galvanitzat i perns d'ancoratge.

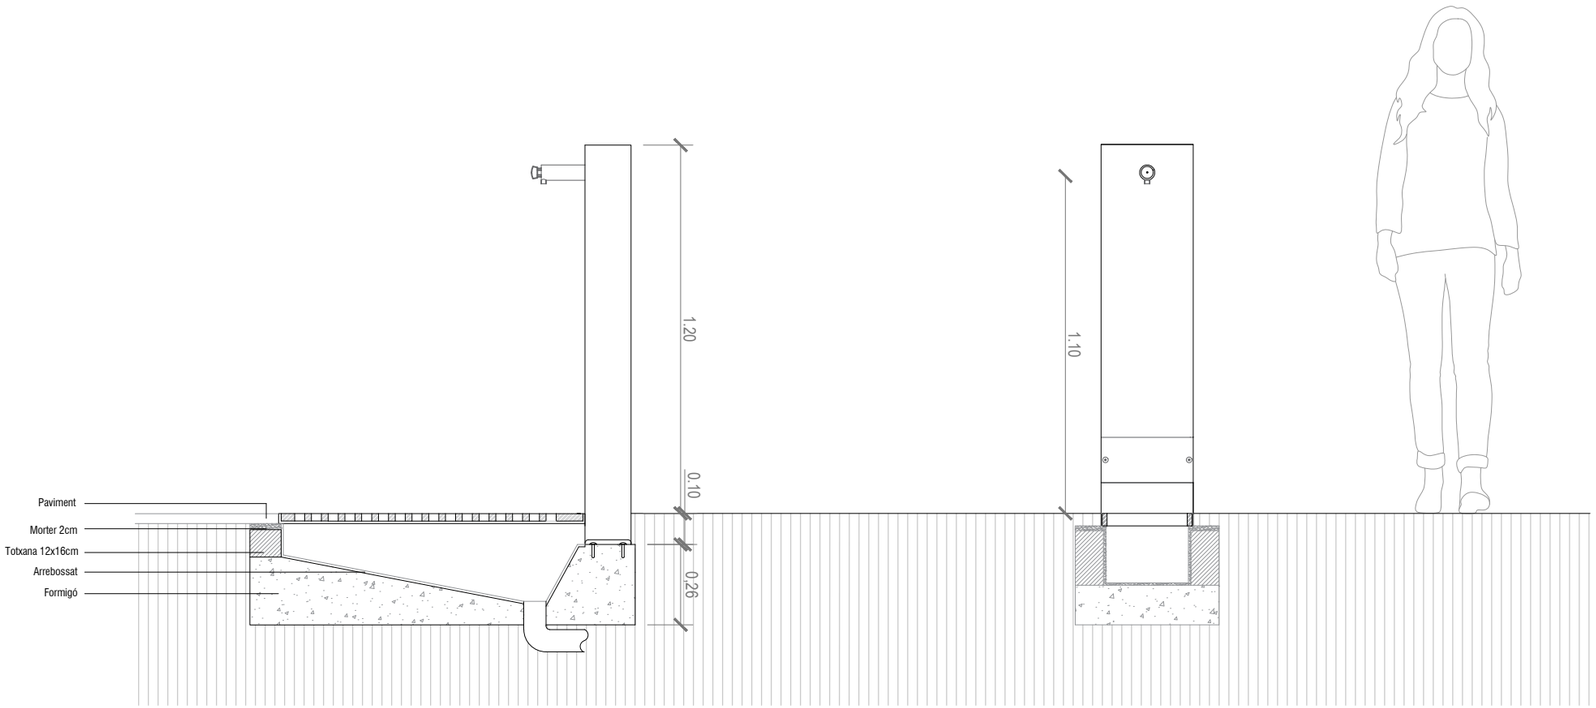

SECCIÓ FRONTAL

ALÇAT FRONTAL

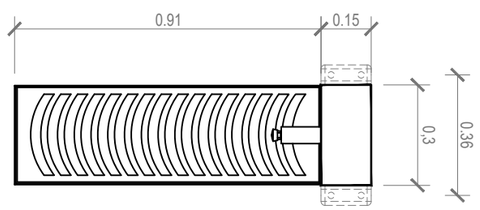

PLANTA

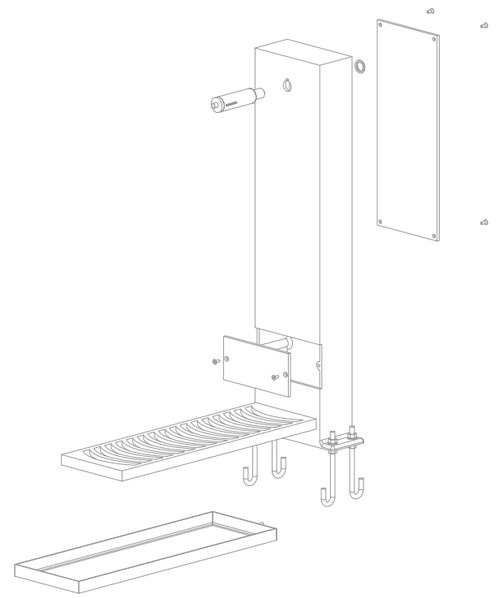

AXONOMETRIA

EXPEDIENT ---
TÍTOL AMPLIACIÓ DEL PARC DEL LLOR
SISTEMA COOR ETRS89. UTM-31N
DATA (aammdd) 11-10-2024
ARXIU B1Llor_15_Fonts aigua.dwg
DOCUMENT C:\Users\User1\PI Consultora Dropbox\69_Proyectos PI\24007 Aj. SBL Parcs\04_Document\01_Maqueta\02_Doc gràfica\
PRESENTACIÓ 15.03_Fonts Detalls_1

Finançat per la Unió Europea NextGenerationEU
Pla de Recuperació, Transformació i Resiliència
Fundación Biodiversidad
VICEPRESIDENCIA TERCERA DEL GOBIERNO
MINISTERIO PARA LA TRANSICIÓN ECOLÓGICA Y EL RETO DEMOGRÁFICO
GOBIERNO DE ESPAÑA

ESQUEMA XARXA D'AIGUA

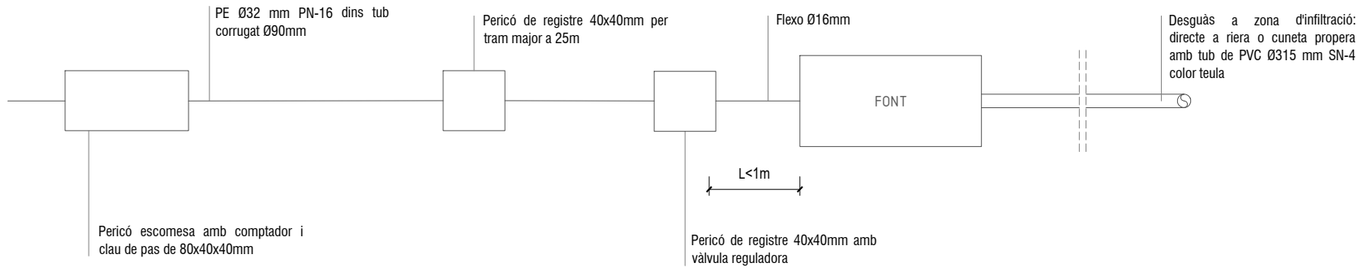

RASA TIPUS

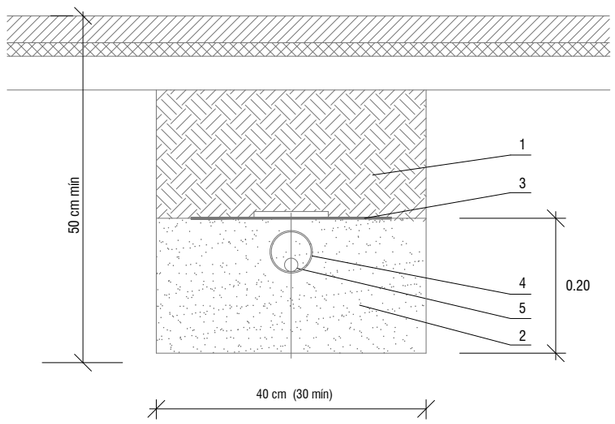

1. TERRA COMPACTADA AL 95% del P.M. AMB MATERIAL DE LA PRÒPIA EXCAVACIÓ
2. SAULÓ GRAVELLAT
3. MALLA DE SENYALITZACIÓ
4. PASSATUBS Ø90mm corrugat
5. TUB DE POLIETILÈ Ø32mm PN-16

CRITERIS GENERALS D'UBICACIÓ

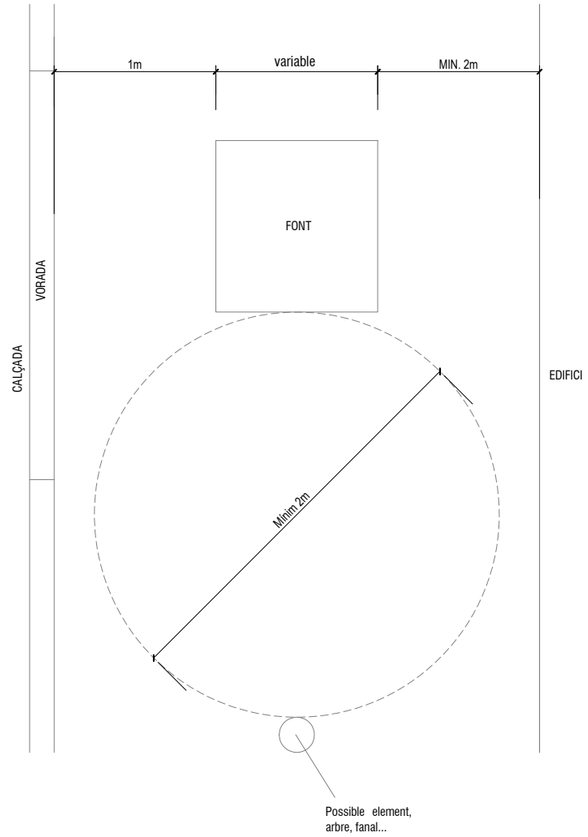

PERICÓ DE REGISTRE AMB CLAU DE PAS

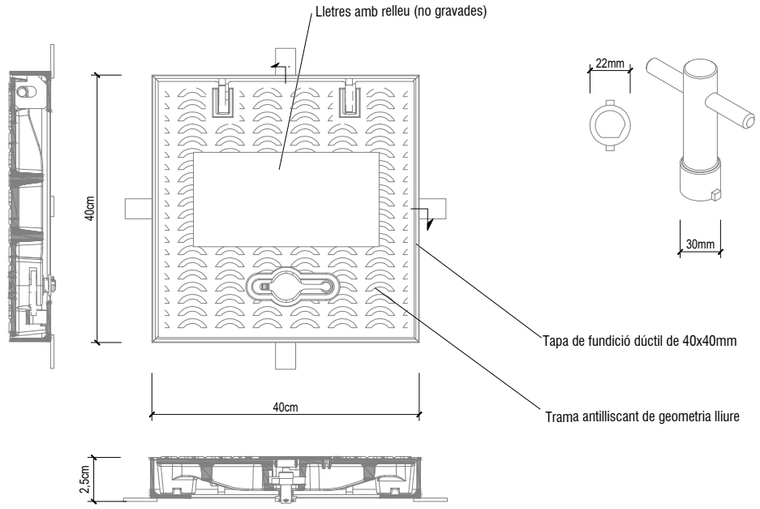

CLAU

PERICÓ COMPTADOR I CLAU DE PAS

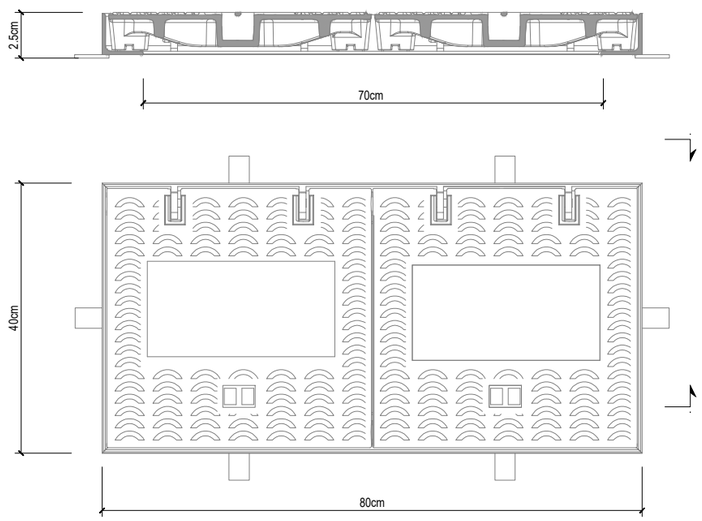

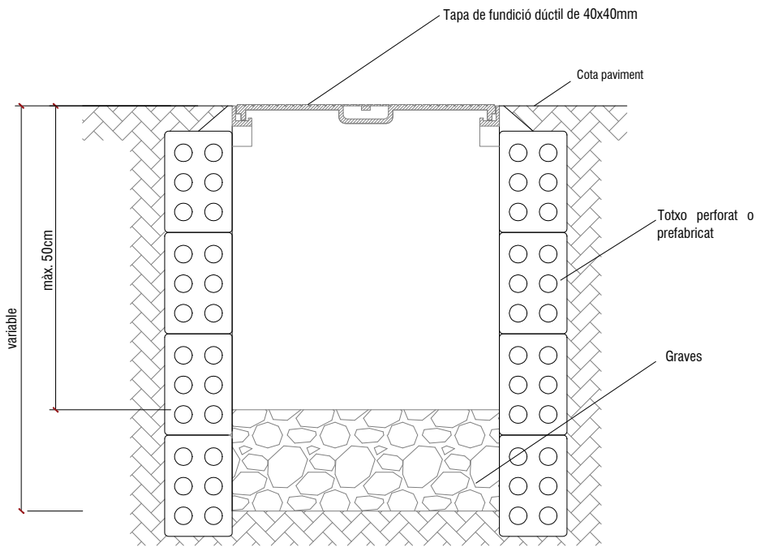

EXPEDIENT ---
TÍTOL AMPLIACIÓ DEL PARC DEL LLOR
SISTEMA COOR ETRS89_UTM-31N
DATA (aammdd) 11-10-2024
ARXIU B1Llor_15_Fonts aigua.dwg
DOCUMENT C:\Users\User1\PI Consultora Dropbox\99_Proyectos PI\24007 Aj. SBL Parcs\04_Document\01_Maqueta\02_Doc gràfica\
PRESENTACIÓ 15.04_Fonts Detalls_2

AJUNTAMENT SANT BOI DE LLOBREGAT
Àrea de Ciutat Sostenible, Saludable i Resilient
Unitat de Patrimoni Natural i Verd Urbà

SANT BOI RESPIRA + VERD
B1:
Nous espais verds i blaus connectors

POMO D'AMPLIACIÓ DEL PARC DEL LLOR
AUTORS: Silvia Pujalte i Xavier Romera
ASSISTÈNCIA TÈCNICA: PI Consultora (Carlos Campos i Roser Garcia)

FASE: Projecte Executiu **DATA**: Octubre 2024
TÍTOL DEL PLÀNOL:
Instal·lació fonts d'aigua. Detalls
1/20

15
15.04

Finançat per la Unió Europea NextGenerationEU

Pla de Recuperació, Transformació i Resiliència

Fundación Biodiversidad

VICEPRESIDENCIA TERCERA DEL GOBIERNO
MINISTERIO PARA LA TRANSICIÓN ECOLÓGICA Y EL RETO DEMOGRÁFICO
GOBIERNO DE ESPAÑA

Sup: 36.88
Inf: 35.43

Sup: 32.906
Inf:

Sup: 33.5
Inf: 31.95

Sup: 32.175
Inf: 29.775

LLEGENDA SERVEIS EXISTENTS

- Canalització de gas natural existent de polietilè (Nedgia)
- Xarxa elèctrica soterrada de BT existent (ENDESA)
- Línia telefònica soterrada existent (TELEFÒNICA)
- Xarxa d'abastament d'aigua existent (AGBAR)
- Xarxa de sanejament unitària existent (AMB)
- Xarxa de sanejament d'aigües residuals existent
- Pou de registre existent de la xarxa de sanejament
- Xarxa de sanejament d'aigües pluvials existents
- Embornal i escomesa existent

EXPEDIENT ---
TÍTOL AMPLIACIO DEL PARC DEL LLOR
SISTEMA COOR ETRS89_UTM-31N
DATA (aammdd) 11-10-2024
ARXIU B1Llor_16_SSEE.dwg
DOCUMENT C:\Users\User1\PI Consultora Dropbox\89_Proyectos PI\24007 Aj. SBL Parcs\04_Document\01_Maqueta\02_Doc gràfica\
PRESENTACIÓ 16.01 SSEE General

AJUNTAMENT SANT BOI DE LLOBREGAT

Àrea de Ciutat Sostenible, Saludable i Resilient
Unitat de Patrimoni Natural i Verd Urbà

SANT BOI RESPIRA + VERD
B1:
Nous espais verds i blaus connectors

POMO D'AMPLIACIÓ DEL PARC DEL LLOR
AUTORS: Silvia Pujalte i Xavier Romera
ASSISTÈNCIA TÈCNICA: PI Consultora (Carlos Campos i Roser Garcia)

FASE: Projecte Executiu **DATA**: Octubre 2024
TÍTOL DEL PLÀNOL:
Serveis existents. Planta general
N
1/500

16
16.01

Finançat per la Unió Europea NextGenerationEU

Pla de Recuperació, Transformació i Resiliència

Fundación Biodiversidad

VICEPRESIDENCIA TERCERA DEL GOBIERNO
MINISTERIO PARA LA TRANSICIÓN ECOLÓGICA Y EL RETO DEMOGRÁFICO
GOBIERNO DE ESPAÑA

EXPEDIENT ---
TÍTOL AMPLIACIO DEL PARC DEL LLOR
SISTEMA COOR ETRS89_UTM-31N
DATA (aammdd) 11-10-2024
ARXIU B1Llor_16_SSEE.dwg
DOCUMENT C:\Users\User1\PI Consultora Dropbox\89_Proyectos PI\240107 Aj. SBL Parcs\04_Document\01_Maqueta\02_Doc gràfica\
PRESENTACIÓ 16.02_SSEE Zoom1

LLEGENDA SERVEIS EXISTENTS

- Canalització de gas natural existent de polietilè (Nedgia)
- Xarxa elèctrica soterrada de BT existent (ENDESA)
- Línia telefònica soterrada existent (TELEFÓNICA)
- Xarxa d'abastament d'aigua existent (AGBAR)
- Xarxa de sanejament unitària existent (AMB)
- Xarxa de sanejament d'aigües residuals existent
- Pou de registre existent de la xarxa de sanejament
- Xarxa de sanejament d'aigües pluvials existents
- Embornal i escomesa existent

150
PE 90
Ø 0.4
Ø 0.3
Ø 0.3
Ø 0.2
Ø 0.3
Carrer de Lleida
Ø 0.3
Ø 0.2
Ø 1.5
Ø 1.5
Ø 0.2
Ø 0.2
Ø 0.2
Ø 0.5
Carrer dels Pollancres
Sup: 32.906
Inf:
Ø 0.5
Ø 1.5
Passeig de les Mimoses

AJUNTAMENT SANT BOI DE LLOBREGAT

Àrea de Ciutat Sostenible, Saludable i Resilient
Unitat de Patrimoni Natural i Verd Urbà

SANT BOI RESPIRA + VERD
B1:
Nous espais verds i blaus connectors

POMO D'AMPLIACIÓ DEL PARC DEL LLOR
AUTORS: Silvia Pujalte i Xavier Romera
ASSISTÈNCIA TÈCNICA: PI Consultora (Carlos Campos i Roser Garcia)

FASE: Projecte Executiu **DATA**: Octubre 2024
TÍTOL DEL PLÀNOL:
Serveis existents. Zoom 1

N
1/300

16
16.02

Finançat per la Unió Europea NextGenerationEU

Pla de Recuperació, Transformació i Resiliència

Fundación Biodiversidad

VICEPRESIDENCIA TERCERA DEL GOBIERNO
MINISTERIO PARA LA TRANSICIÓN ECOLÓGICA Y EL RETO DEMOGRÁFICO
GOBIERNO DE ESPAÑA

Ø 0.5
Ø 1.5
Ø 0.5
Ø 1.5
Ø 1.5
Ø 0.4
100
Sup: 32.175
Inf: 29.775
Sup: 33.5
Inf: 31.95
150
200
Ø 0.3
Ø 0.3
Ø 1.5
200
Ø 0.3
Ronda de Sant Ramon
Carrer de les Moreres
Carretera Fonollera

LLEGENDA SERVEIS EXISTENTS

- Canalització de gas natural existent de polietilè (Nedgia)
- Xarxa elèctrica soterrada de BT existent (ENDESA)
- Línia telefònica soterrada existent (TELEFÒNICA)
- Xarxa d'abastament d'aigua existent (AGBAR)
- Xarxa de sanejament unitària existent (AMB)
- Xarxa de sanejament d'aigües residuals existent
- Pou de registre existent de la xarxa de sanejament
- Xarxa de sanejament d'aigües pluvials existents
- Embornal i escomesa existent

EXPEDIENT ---
TÍTOL AMPLIACIO DEL PARC DEL LLOR
SISTEMA COOR ETRS89 UTM-31N
DATA (aammdd) 11-10-2024
ARXIU B1Llor_16_SSEE.dwg
DOCUMENT C:\Users\User1\PI Consultora Dropbox\99_Proyectos PI\24007 Aj. SBL Parcs\04_Document\01_Maqueta\02_Doc gràfica\
PRESENTACIÓ 16.03_SSEE Zoom2

AJUNTAMENT SANT BOI DE LLOBREGAT

Àrea de Ciutat Sostenible, Saludable i Resilient
Unitat de Patrimoni Natural i Verd Urbà

SANT BOI RESPIRA + VERD
B1:
Nous espais verds i blaus connectors

POMO D'AMPLIACIÓ DEL PARC DEL LLOR
AUTORS: Silvia Pujalte i Xavier Romera
ASSISTÈNCIA TÈCNICA: PI Consultora (Carlos Campos i Roser Garcia)

FASE: Projecte Executiu **DATA**: Octubre 2024
TÍTOL DEL PLÀNOL:
Serveis existents. Zoom 2

N
1/300

16
16.03

Finançat per la Unió Europea NextGenerationEU

Pla de Recuperació, Transformació i Resiliència

Fundación Biodiversidad

VICEPRESIDENCIA TERCERA DEL GOBIERNO
MINISTERIO PARA LA TRANSICIÓN ECOLÓGICA Y EL RETO DEMOGRÁFICO
GOBIERNO DE ESPAÑA

TRAÇAT DE COL·LECTOR A DETERMINAR EN OBRA
PER EVITAR-NE L'AFECTACIÓ

Sup: 36.88
Inf: 35.43

Sup: 32.906
Inf:

Sup: 33.5
Inf: 31.95

Sup: 32.175
Inf: 29.775

Carrer de Lleida
Passeig de les Muralles
Carrer dels Pollancres
Carrer Vall d'Aneu
Carrer de les Moreres
Ronda de Sant Ramon

LLEGENDA SERVEIS AFECTATS

- Afectació a serveis i instal·lacions existents
- Canalització de gas natural existent de polietilè (Nedgia)
- Xarxa elèctrica soterrada de BT existent (ENDESA)
- Línia telefònica soterrada existent (TELEFÒNICA)
- Xarxa d'abastament d'aigua existent (AGBAR)
- Xarxa de sanejament unitària existent (AMB)
- Xarxa de sanejament d'aigües residuals existent
- Pou de registre existent de la xarxa de sanejament
- Xarxa de sanejament d'aigües pluvials existents
- Embornal i escomesa existent

EXPEDIENT ---
TÍTOL AMPLIACIO DEL PARC DEL LLOR
SISTEMA COOR ETRS89 UTM-31N
DATA (aammdd) 11-10-2024
ARXIU B1Llor_17_SSAA.dwg
DOCUMENT C:\Users\User1\PI Consultora Dropbox\99_Proyectos PI\24007 Aj. SBL Parcs\04_Document\01_Maqueta\02_Doc gràfica\
PRESENTACIÓ 17.01 SSAA General

AJUNTAMENT SANT BOI DE LLOBREGAT

Àrea de Ciutat Sostenible, Saludable i Resilient
Unitat de Patrimoni Natural i Verd Urbà

SANT BOI RESPIRA + VERD
B1:
Nous espais verds i blaus connectors

POMO D'AMPLIACIÓ DEL PARC DEL LLOR
AUTORS: Silvia Pujalte i Xavier Romera
ASSISTÈNCIA TÈCNICA: PI Consultora (Carlos Campos i Roser Garcia)

FASE: Projecte Executiu **DATA**: Octubre 2024
TÍTOL DEL PLÀNOL:
Serveis afectats. Planta general

N
1/500

17
17.01

Finançat per la Unió Europea NextGenerationEU

Pla de Recuperació, Transformació i Resiliència

Fundación Biodiversidad

VICEPRESIDENCIA TERCERA DEL GOBIERNO
MINISTERIO PARA LA TRANSICIÓN ECOLÓGICA Y EL RETO DEMOGRÁFICO
GOBIERNO DE ESPAÑA

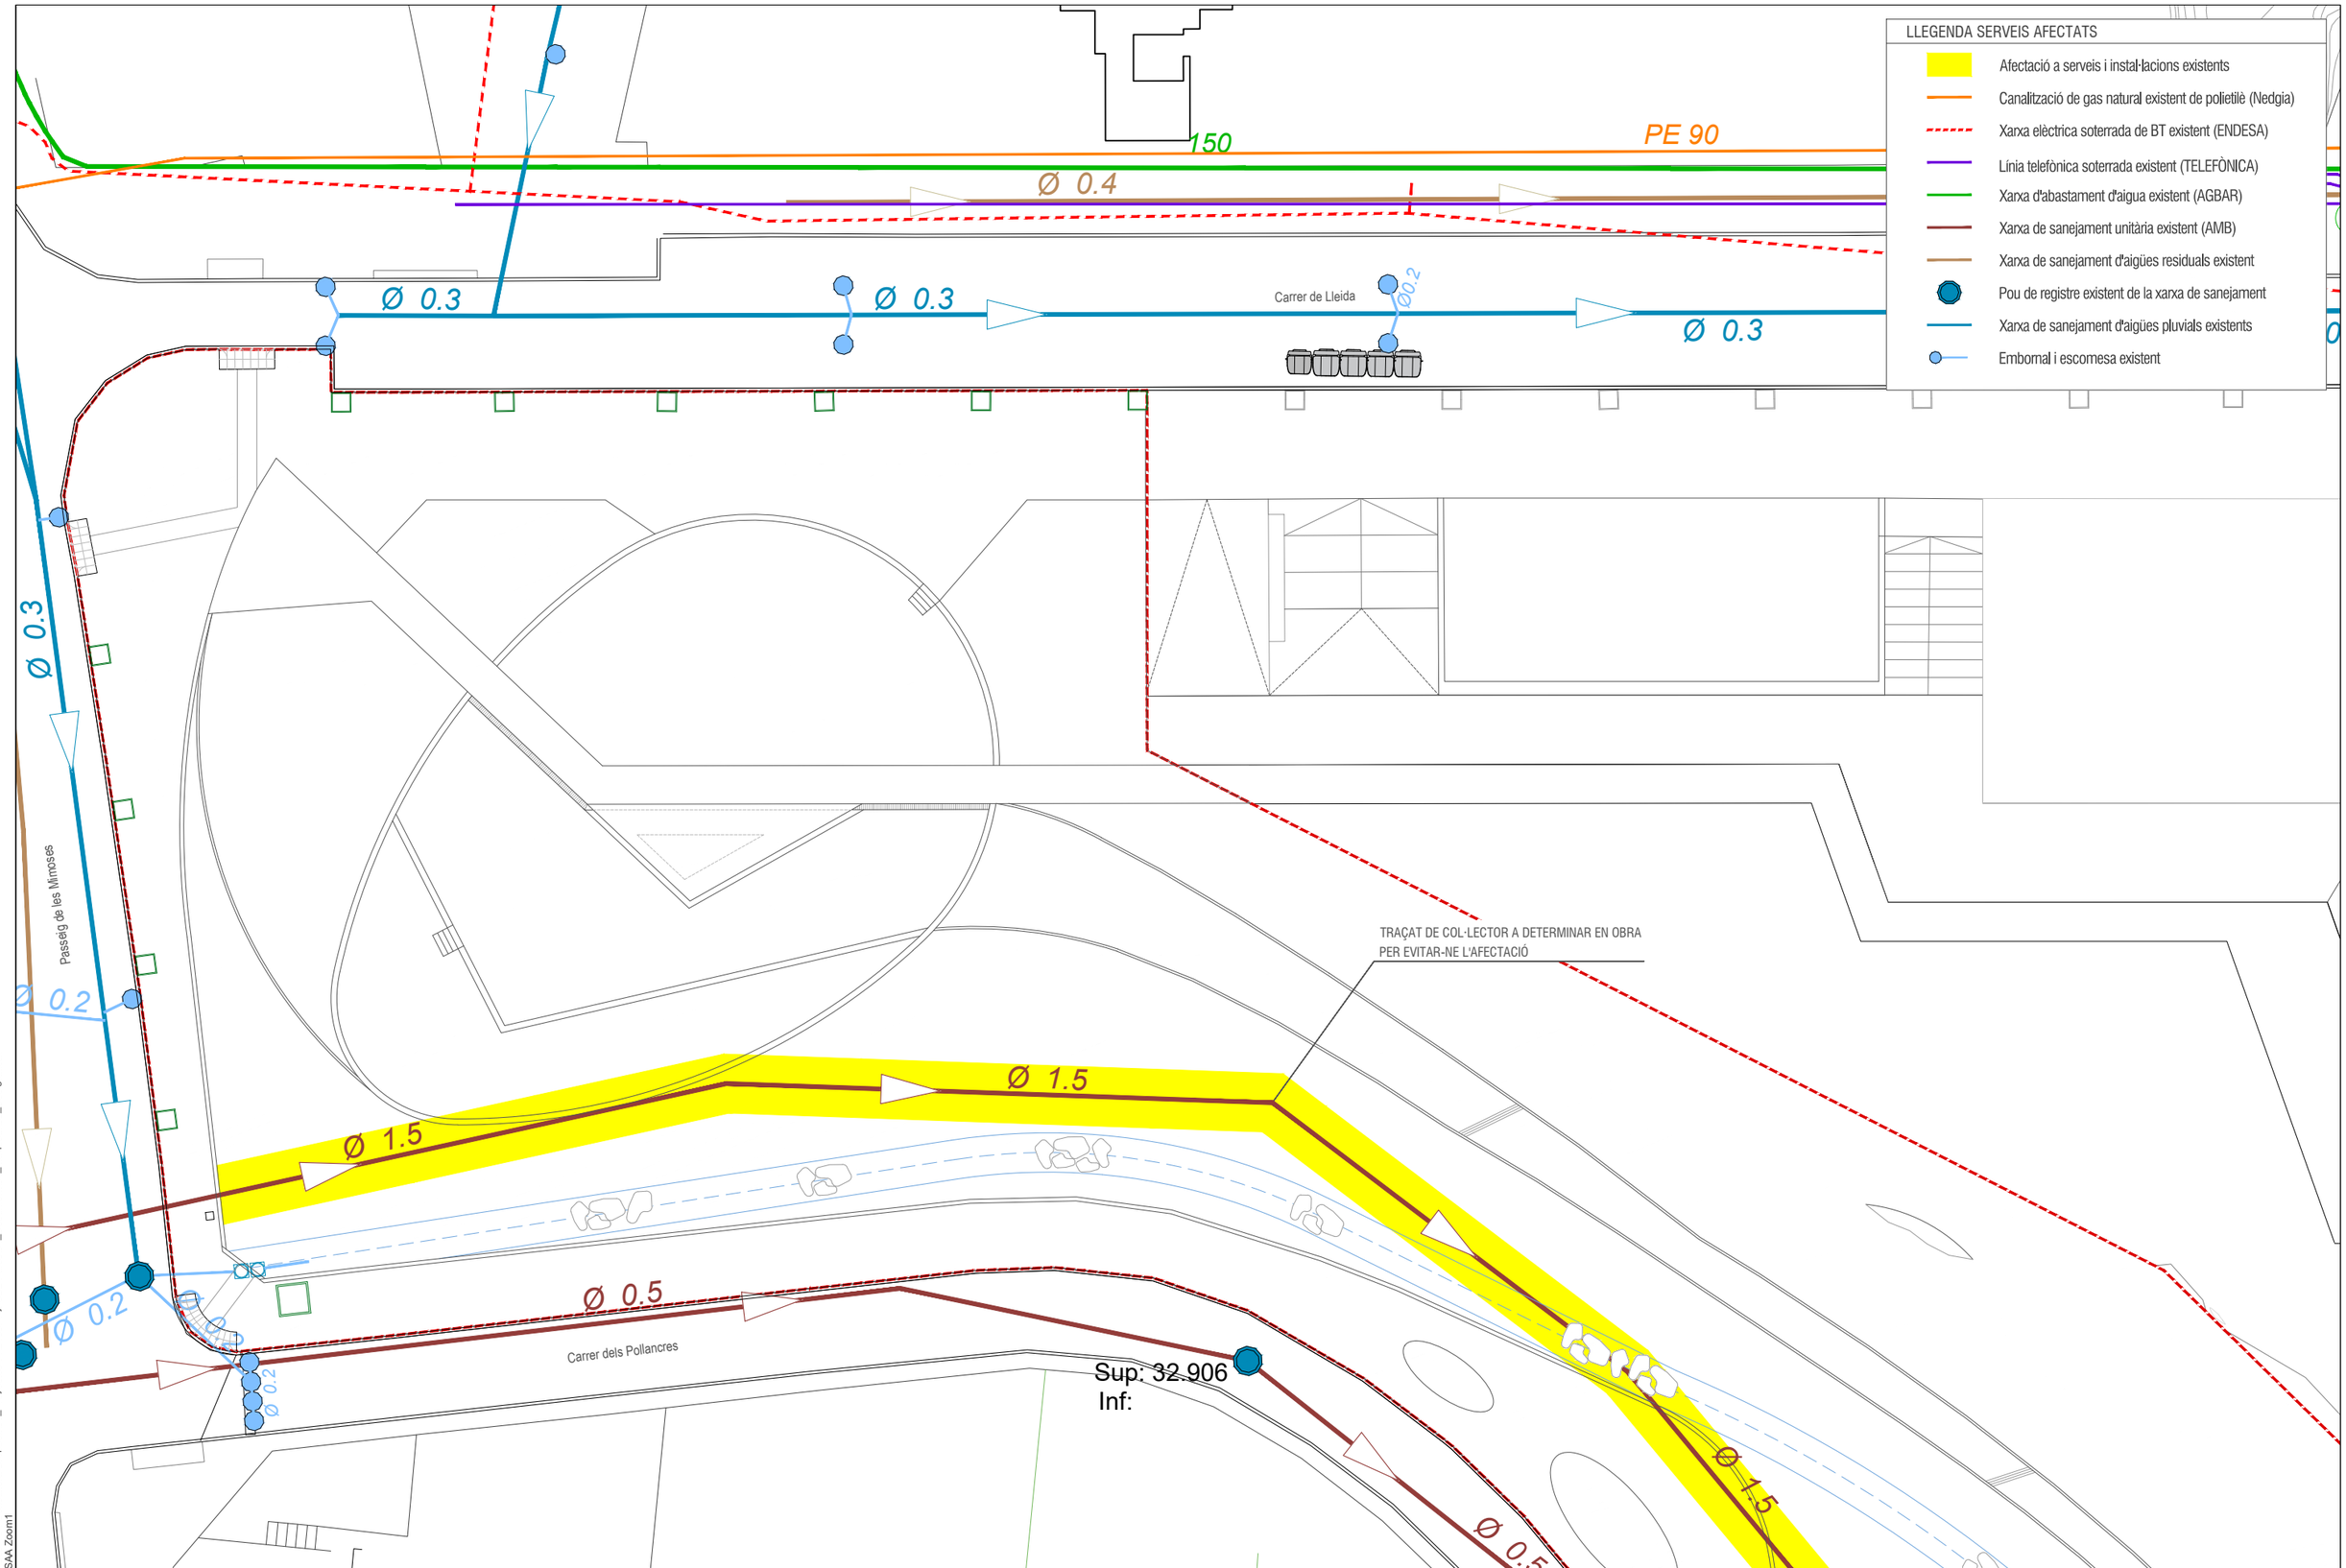

EXPEDIENT ---
TÍTOL AMPLIACIO DEL PARC DEL LLOR
SISTEMA COOR ETRS89. UTM-31N
DATA (aammdd) 11-10-2024
ARXIU B1Llor_17_SSAA.dwg
DOCUMENT C:\Users\User1\PI Consultora Dropbox\99_Proyectos PI\24007 Aj. SBL Parcs\04_Document\01_Maqueta\02_Doc gràfica\
PRESENTACIÓ 17.02_SSAA Zoom1

AJUNTAMENT SANT BOI DE LLOBREGAT

Àrea de Ciutat Sostenible, Saludable i Resilient
Unitat de Patrimoni Natural i Verd Urbà

SANT BOI RESPIRA + VERD
B1:
Nous espais verds i blaus connectors

POMO D'AMPLIACIÓ DEL PARC DEL LLOR
AUTORS: Silvia Pujalte i Xavier Romera
ASSISTÈNCIA TÈCNICA: PI Consultora (Carlos Campos i Roser Garcia)

FASE: Projecte Executiu **DATA**: Octubre 2024
TÍTOL DEL PLÀNOL:
Serveis afectats. Zoom 1

N
1/300

17
17.02

Finançat per la Unió Europea NextGenerationEU
Pla de Recuperació, Transformació i Resiliència
Fundación Biodiversidad
VICEPRESIDENCIA TERCERA DEL GOBIERNO
MINISTERIO PARA LA TRANSICIÓN ECOLÓGICA Y EL RETO DEMOGRÁFICO
GOBIERNO DE ESPAÑA

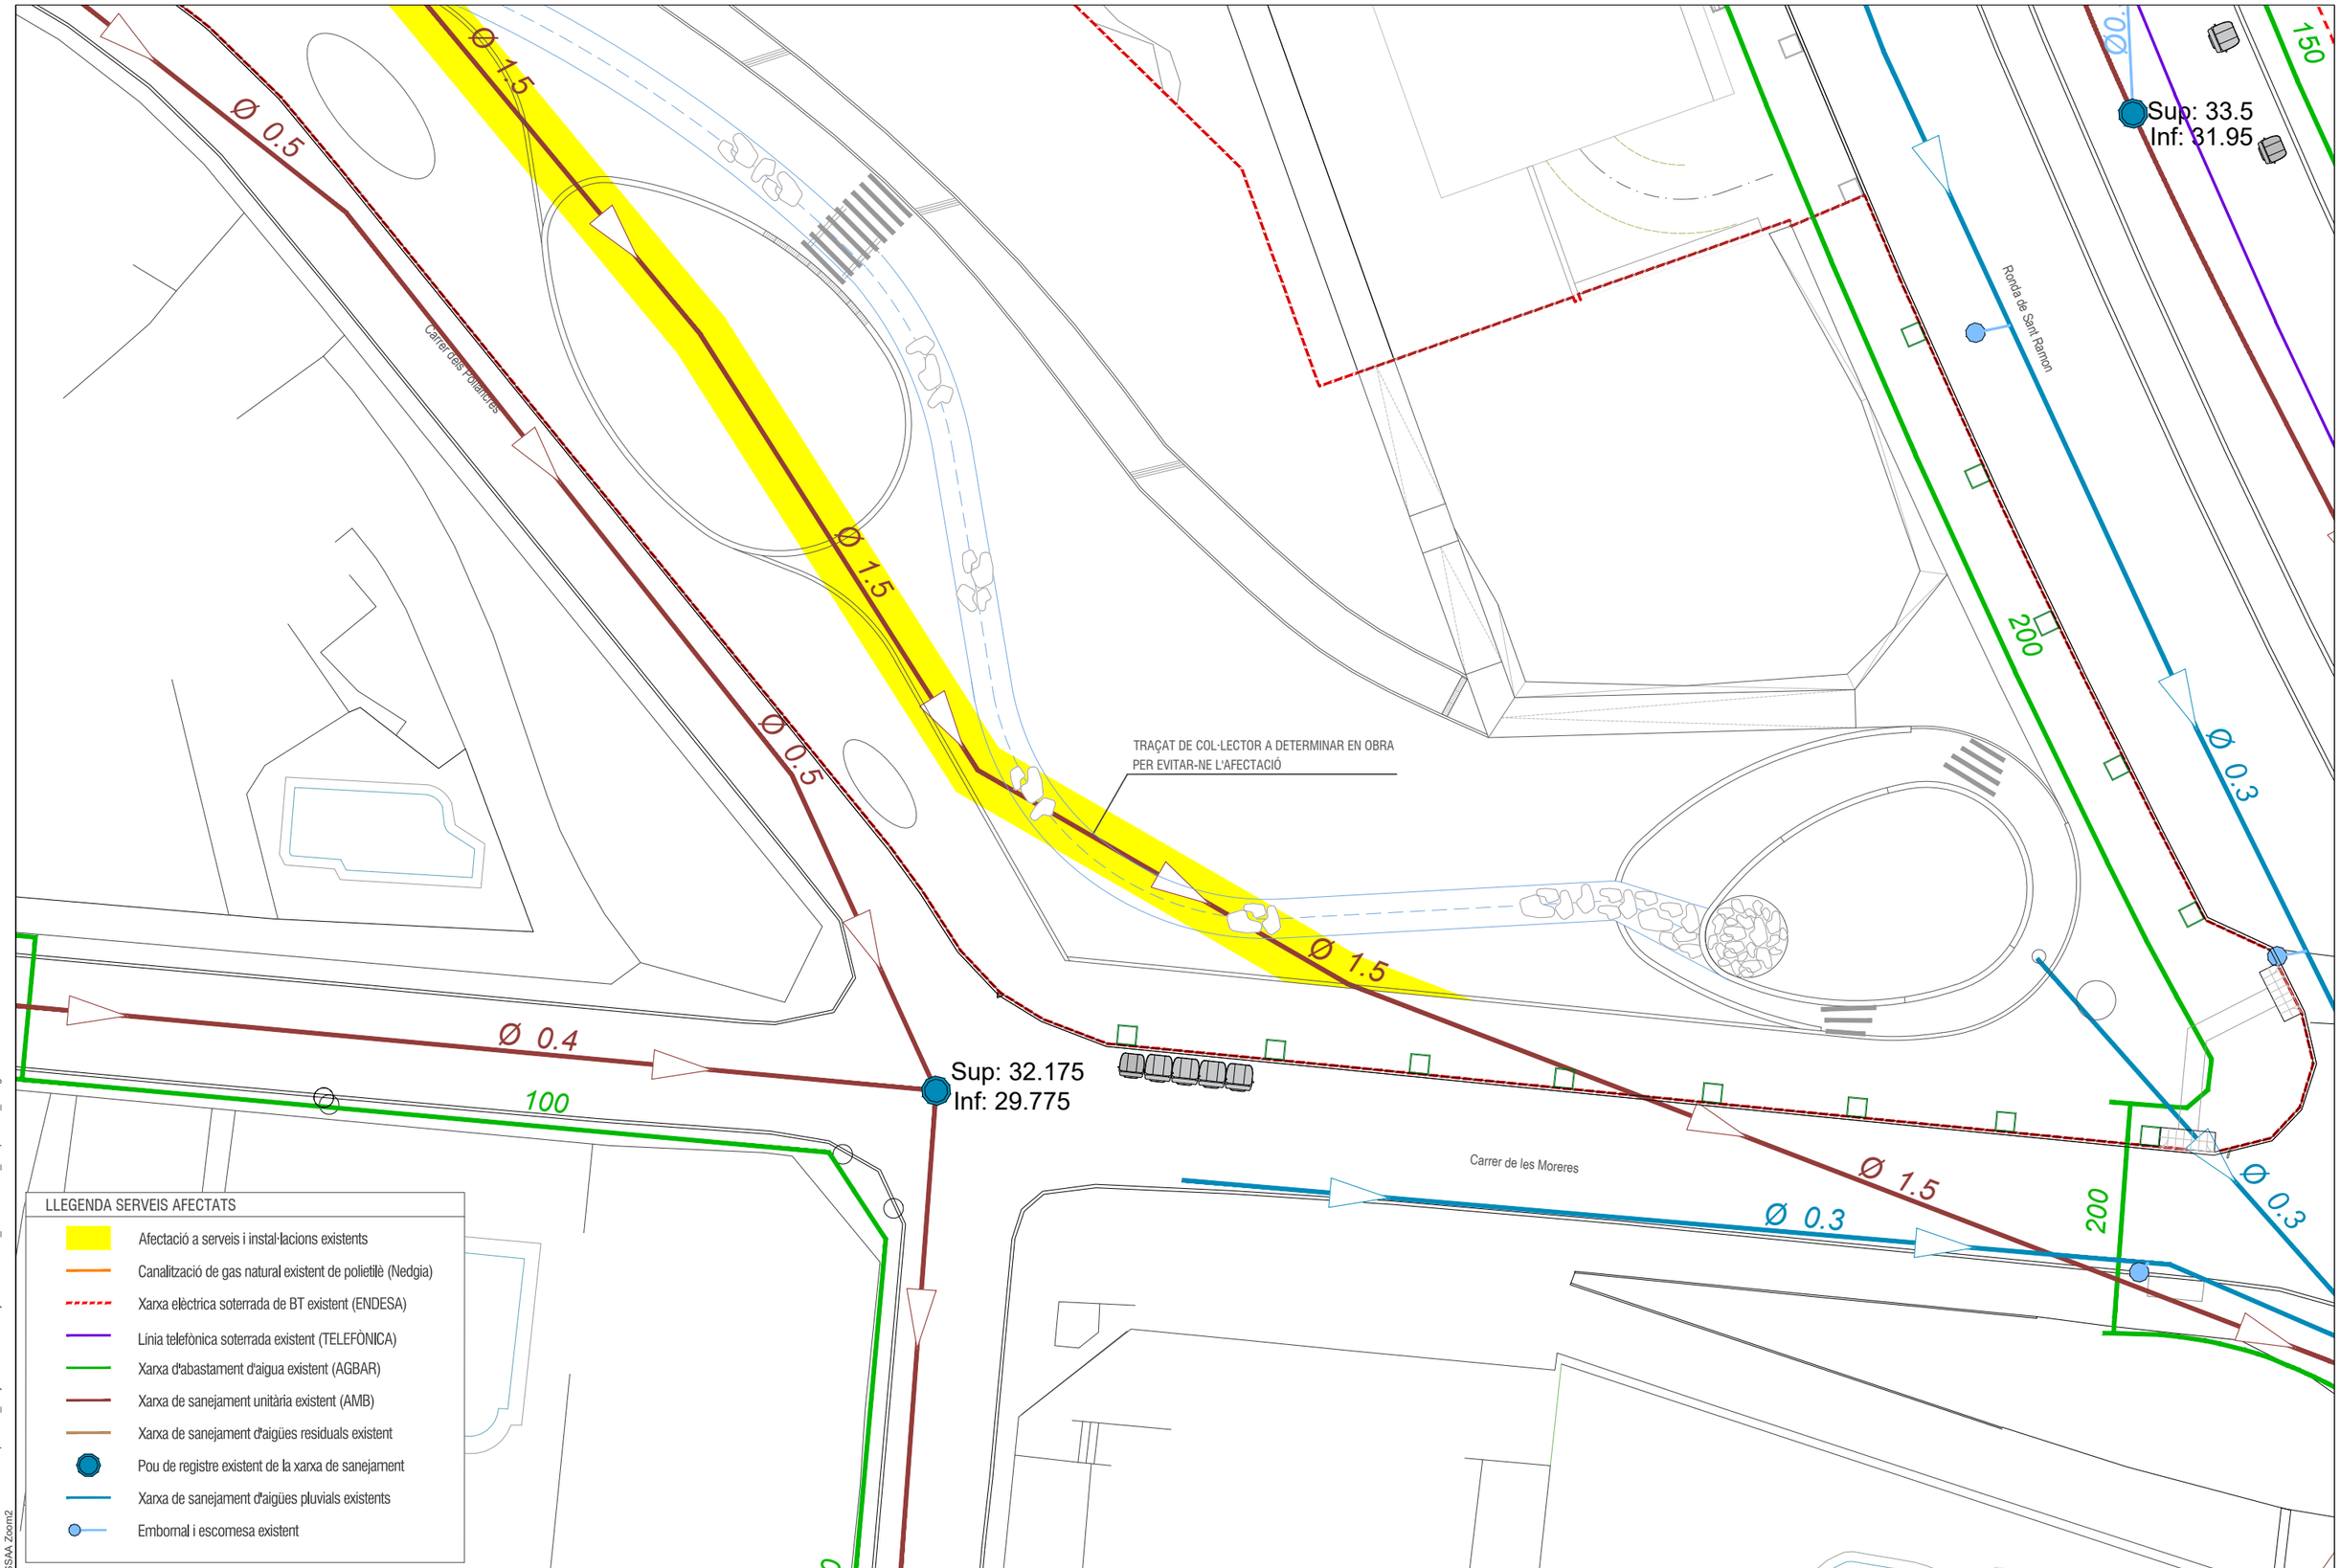

LLEGENDA SERVEIS AFECTATS

- Afectació a serveis i instal·lacions existents
- Canalització de gas natural existent de polietilè (Nedgia)
- Xarxa elèctrica soterrada de BT existent (ENDESA)
- Línia telefònica soterrada existent (TELEFÒNICA)
- Xarxa d'abastament d'aigua existent (AGBAR)
- Xarxa de sanejament unitària existent (AMB)
- Xarxa de sanejament d'aigües residuals existent
- Pou de registre existent de la xarxa de sanejament
- Xarxa de sanejament d'aigües pluvials existents
- Embornal i escomesa existent

EXPEDIENT ---
TÍTOL AMPLIACIÓ DEL PARC DEL LLOR
SISTEMA COOR ETRS89_UTM-31N
DATA (aammdd) 11-10-2024
ARXIU B1Llor_17_SSAA.dwg
DOCUMENT C:\Users\User1\PI Consultora Dropbox\99_Proyectos PI\24007 Aj. SBL Parcs\04_Document\01_Maqueta\02_Doc gràfica\
PRESENTACIÓ 17.03_SSAA Zoom2

AJUNTAMENT SANT BOI DE LLOBREGAT

Àrea de Ciutat Sostenible, Saludable i Resilient
Unitat de Patrimoni Natural i Verd Urbà

SANT BOI RESPIRA + VERD
B1:
Nous espais verds i blaus connectors

POMO D'AMPLIACIÓ DEL PARC DEL LLOR
AUTORS: Silvia Pujalte i Xavier Romera
ASSISTÈNCIA TÈCNICA: PI Consultora (Carlos Campos i Roser Garcia)

FASE: Projecte Executiu **DATA**: Octubre 2024
TÍTOL DEL PLÀNOL:
Serveis afectats. Zoom 2

N
1/300

17
17.03

Finançat per la Unió Europea NextGenerationEU

Pla de Recuperació, Transformació i Resiliència

Fundación Biodiversidad

VICEPRESIDENCIA TERCERA DEL GOBIERNO
MINISTERIO PARA LA TRANSICIÓN ECOLÓGICA Y EL RETO DEMOGRÁFICO
GOBIERNO DE ESPAÑA

QUADRE DE COMENDAMENT D'ENLLUMENAT PÚBLIC EXISTENT (QC140)

QUADRE EXISTENT (QC140)

SORTIDA 5

40125

140/01/010 LED 50W

140/01/008 LED 50W

140/01/012 LED 50W

140/01/009 LED 50W

140/01/027 LED 50W

140/01/028 LED 50W

140/01/026 LED 50W

140/01/025 LED 50W

140/01/024 LED 50W

140/01/023 LED 50W

140/01/022 LED 50W

140/01/021 LED 60W

140/01/020 LED 60W

01/01 01/02 01/03 01/04 01/05 01/06 01/07 01/08 01/09 01/10

02/01 02/02 02/03 02/04 02/05 02/06 02/07 02/08 02/09 02/10 02/11

Carrer de Lleida

Passeig de les Muralles

Carrer dels Pollancres

Camí del Rabaniols

Rotlà de Sant Ramon

Carrer de les Moreres

LLEGENDA ENLLUMENAT URBÀ

- Enllumenat existent a respectar
- Nova conjunt d'enllumenat amb suport cilíndric tipus ROURA de *Iluminación Roura*, de 5m d'alçada i acabat galvanitzat i lluminària tipus LEDME de *Iluminación Roura* de 17,4 W i 3000ºK de temperatura de color
- Conjunt d'enllumenat previst al projecte d'urbanització dels habitatges dotacionals
- Quadre d'enllumenat públic existent (QC140) a aprofitar
- Línia 1 / Línia 2: Cable de coure armat RFV 0.6/1Kv de secció i cable de coure nu D/1x35mm en contacte directe a terra
- Canalització eléctrica soterrada amb tub corrugat de PEAD ø90 mm (una per a cada línia)
- Pericó de 40x40cm per registre d'instal·lació d'enllumenat públic
- Pericó de 60x60cm per registre d'encreuament de calçada
- Pas sota calçada format per prisma de formigó amb 4 tubs de PEAD Ø125mm (amb pericó a cada extrem) i cable de coure nu D/1x35mm en contacte directe a terra

EXPEDIENT ----
TÍTOL AMPLIACIO DEL PARC DEL LLOR
SISTEMA COOR ETRS89. UTM-31N
DATA (aammdd) 11-10-2024
ARXIU B1Llor_18_Enllumenat.dwg
DOCUMENT C:\Users\User\PI Consultora Dropbox\99_Proyectos PI\24007 Aj. SBL Parcs\04_Document\01_Maqueta\02_Doc gràfica\
PRESENTACIÓ 18.01 Enllumenat General

AJUNTAMENT SANT BOI DE LLOBREGAT

Àrea de Ciutat Sostenible, Saludable i Resilient

Unitat de Patrimoni Natural i Verd Urbà

SANT BOI RESPIRA + VERD

B1:
Nous espais verds i blaus connectors

POMO D'AMPLIACIÓ DEL PARC DEL LLOR

AUTORS: Silvia Pujalte i Xavier Romera

ASSISTÈNCIA TÈCNICA: PI Consultora (Carlos Campos i Roser Garcia)

FASE: Projecte Executiu **DATA**: Octubre 2024

TÍTOL DEL PLÀNOL:

Enllumenat. Planta general

N

1/500

18

18.01

Finançat per la Unió Europea NextGenerationEU

Pla de Recuperació, Transformació i Resiliència

Fundación Biodiversidad

VICEPRESIDENCIA TERCERA DEL GOBIERNO
MINISTERIO PARA LA TRANSICIÓN ECOLÓGICA Y EL RETO DEMOGRÁFICO
GOBIERNO DE ESPAÑA

LLEGENDA ENLLUMENAT URBÀ

- Enllumenat existent a respectar
- Nova conjunt d'enllumenat amb suport cilíndric tipus ROURA de *Iluminación Roura*, de 5m d'alçada i acabat galvanitzat i lluminària tipus LEDME de *Iluminación Roura* de 17,4 W i 3000ºK de temperatura de color
- Conjunt d'enllumenat previst al projecte d'urbanització dels habitatges dotacionals
- Quadre d'enllumenat públic existent (QC140) a aprofitar
- Línia 1 / Línia 2: Cable de coure armat RFV 0.6/1Kv de secció i cable de coure nu D/1x35mm en contacte directe a terra
- Canalització eléctrica soterrada amb tub corrugat de PEAD ø90 mm (una per a cada línia)
- Pericó de 40x40cm per registre d'instal·lació d'enllumenat públic
- Pericó de 60x60cm per registre d'encreuament de calçada
- Pas sota calçada format per prisma de formigó amb 4 tubs de PEAD Ø125mm (amb pericó a cada extrem) i cable de coure nu D/1x35mm en contacte directe a terra

Carrer de Lleida

Passeig de les Mimoses

Carrer dels Pollancres

40125

140/01/010 LED 50W

140/01/012 LED 50W

140/01/009 LED 50W

140/01/028 LED 50W

140/01/027 LED 50W

140/01/026 LED 50W

01/01 01/02 01/03 01/04 01/05

02/01 02/02 02/03 02/04 02/05

EXPEDIENT ---
TÍTOL AMPLIACIO DEL PARC DEL LLOR
SISTEMA COOR ETRS89_UTM-31N
DATA (aammdd) 11-10-2024
ARXIU B1Llor_18_Enllumenat.dwg
DOCUMENT C:\Users\User1\PI Consultora Dropbox\89_Proyectos PI\24007 Aj. SBL Parcs\04_Document\01_Maqueta\02_Doc gràfica\
PRESENTACIÓ 18.02_Enllumenat Zoom1

AJUNTAMENT SANT BOI DE LLOBREGAT

Àrea de Ciutat Sostenible, Saludable i Resilient
Unitat de Patrimoni Natural i Verd Urbà

SANT BOI RESPIRA + VERD
B1:
Nous espais verds i blaus connectors

POMO D'AMPLIACIÓ DEL PARC DEL LLOR
AUTORS: Silvia Pujalte i Xavier Romera
ASSISTÈNCIA TÈCNICA: PI Consultora (Carlos Campos i Roser Garcia)

FASE: Projecte Executiu **DATA**: Octubre 2024
TÍTOL DEL PLÀNOL:
Enllumenat. Zoom 1

N
1/300

18
18.02

Finançat per la Unió Europea NextGenerationEU

Pla de Recuperació, Transformació i Resiliència

Fundación Biodiversidad

VICEPRESIDENCIA TERCERA DEL GOBIERNO
MINISTERIO PARA LA TRANSICIÓN ECOLÓGICA Y EL RETO DEMOGRÁFICO
GOBIERNO DE ESPAÑA

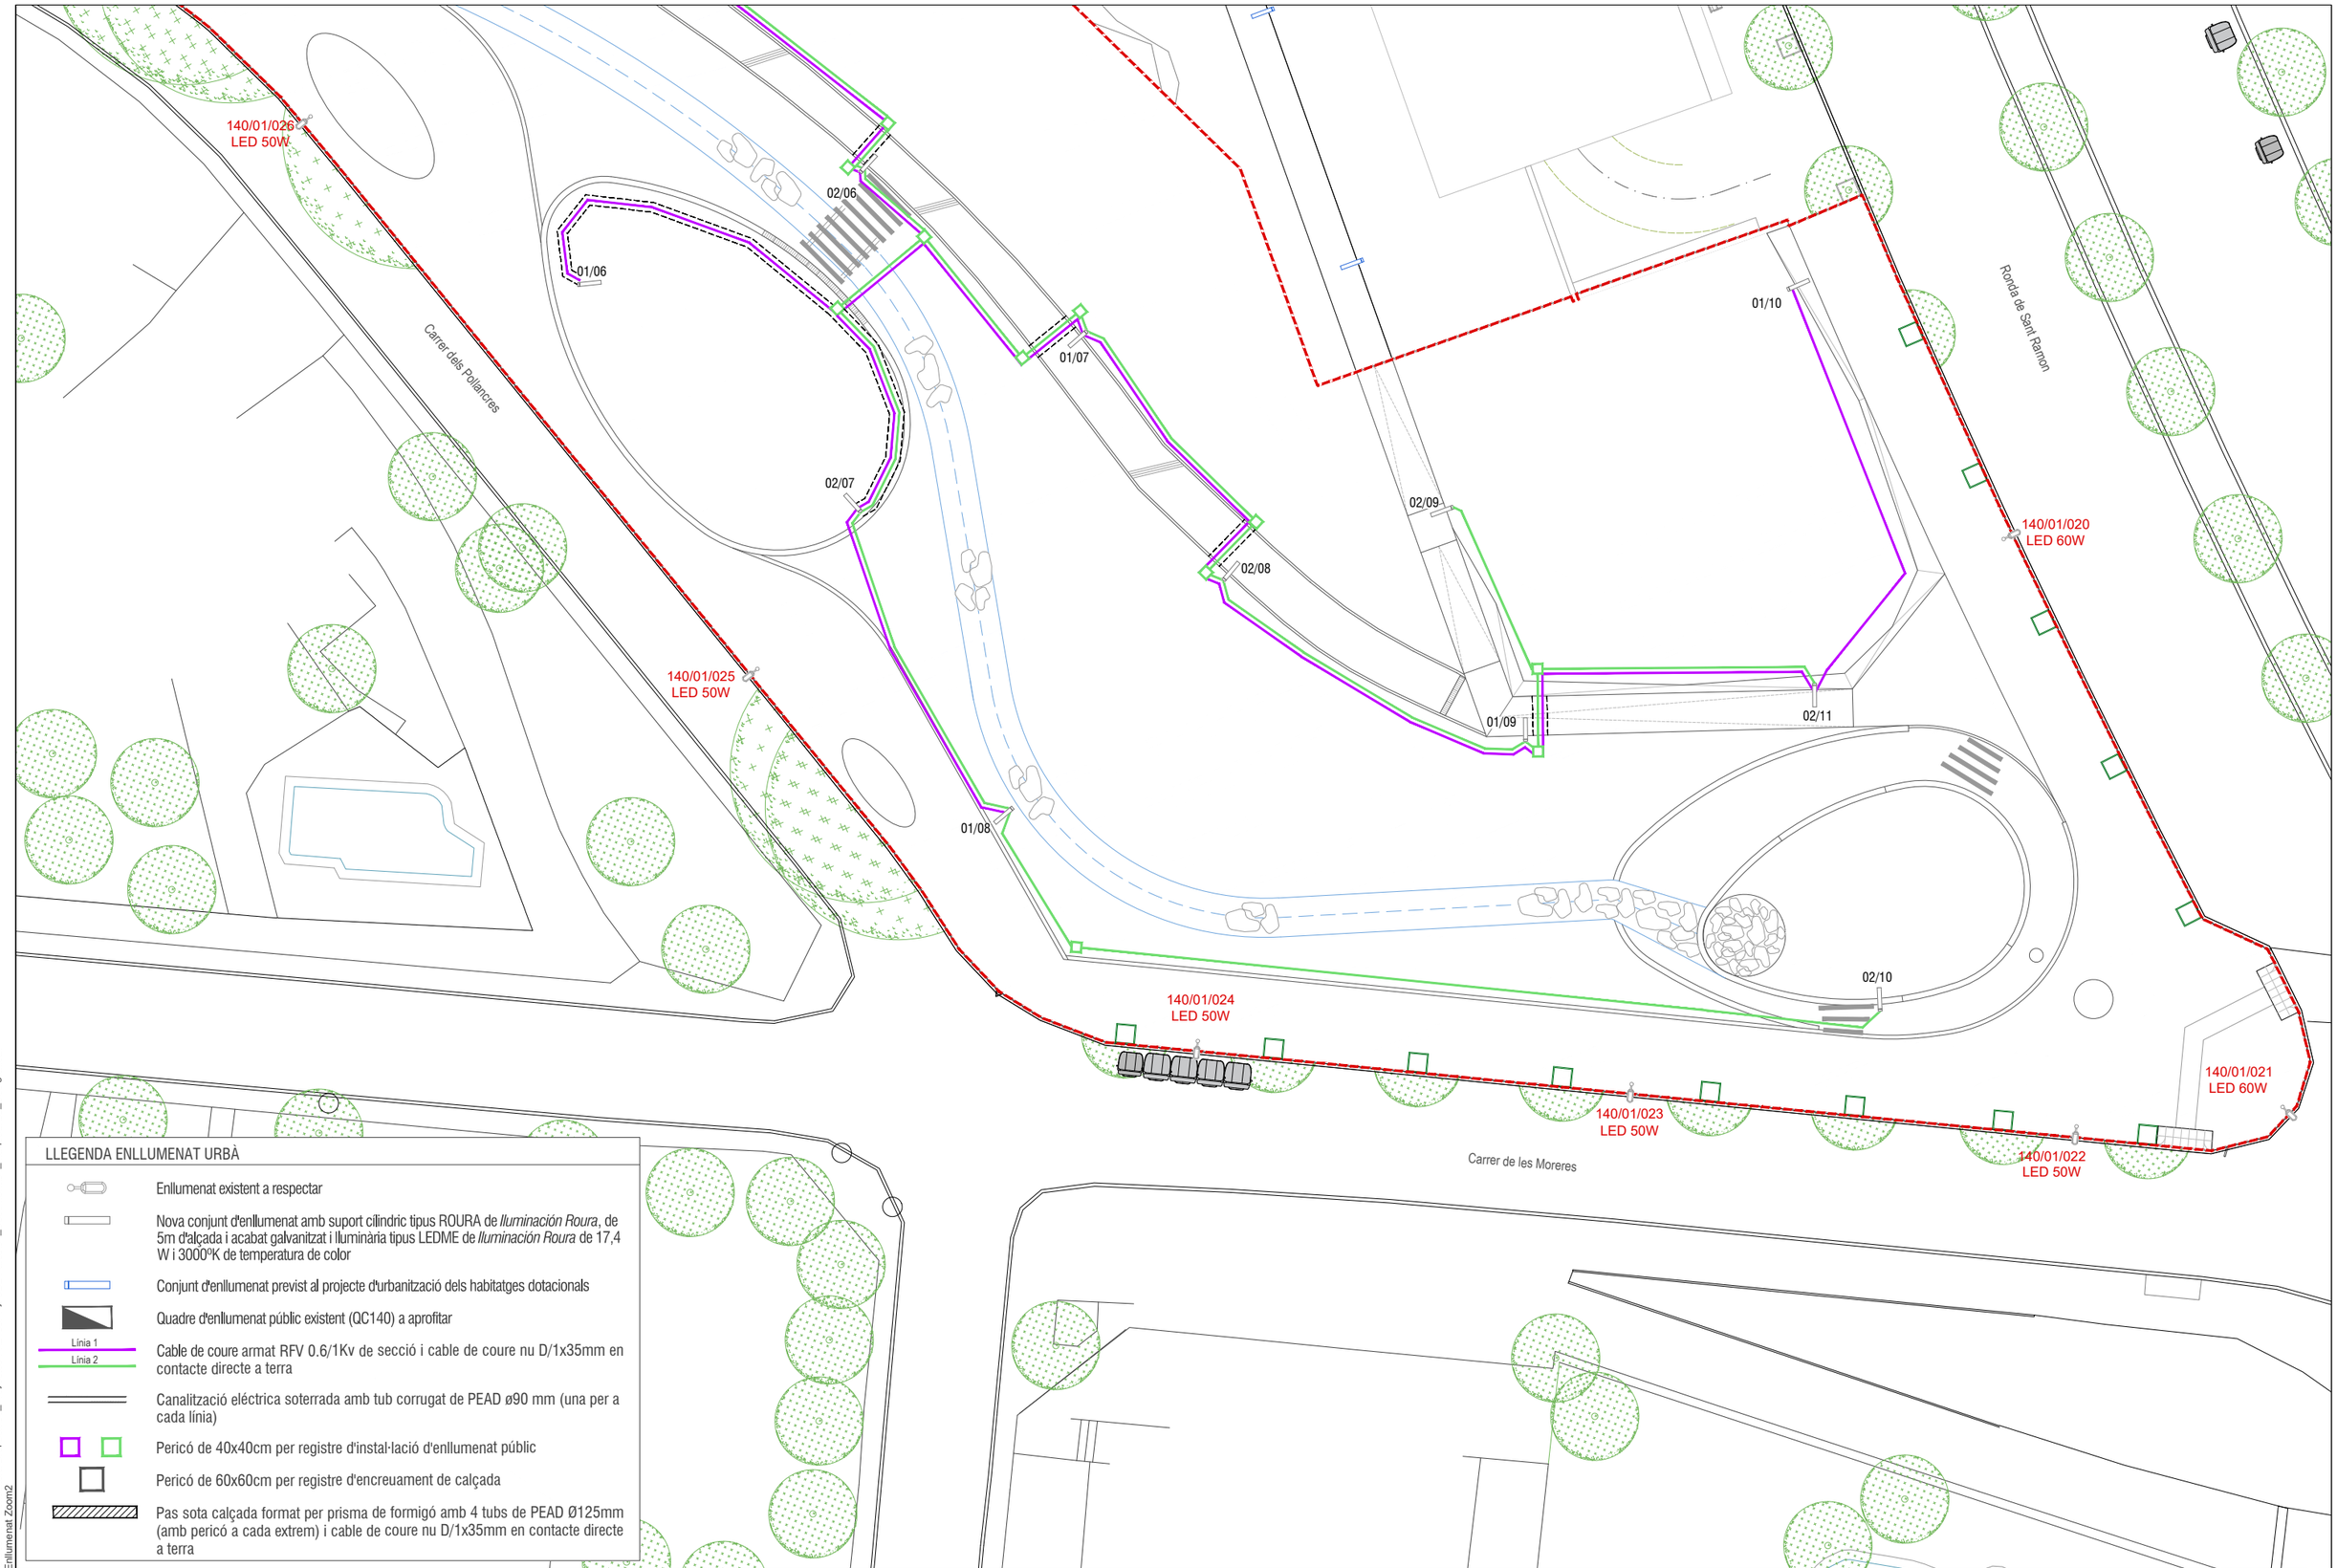

LLEGENDA ENLLUMENAT URBÀ

- Enllumenat existent a respectar
- Nova conjunt d'enllumenat amb suport cilíndric tipus ROURA de *Iluminación Roura*, de 5m d'alçada i acabat galvanitzat i lluminària tipus LEDME de *Iluminación Roura* de 17,4 W i 3000ºK de temperatura de color
- Conjunt d'enllumenat previst al projecte d'urbanització dels habitatges dotacionals
- Quadre d'enllumenat públic existent (QC140) a aprofitar
- Línia 1 / Línia 2: Cable de coure armat RFV 0.6/1Kv de secció i cable de coure nu D/1x35mm en contacte directe a terra
- Canalització eléctrica soterrada amb tub corrugat de PEAD ø90 mm (una per a cada línia)
- Pericó de 40x40cm per registre d'instal·lació d'enllumenat públic
- Pericó de 60x60cm per registre d'encreuament de calçada
- Pas sota calçada format per prisma de formigó amb 4 tubs de PEAD Ø125mm (amb pericó a cada extrem) i cable de coure nu D/1x35mm en contacte directe a terra

AJUNTAMENT SANT BOI DE LLOBREGAT

Àrea de Ciutat Sostenible, Saludable i Resilient

Unitat de Patrimoni Natural i Verd Urbà

SANT BOI RESPIRA + VERD

B1:
Nous espais verds i blaus connectors

POMO D'AMPLIACIÓ DEL PARC DEL LLOR

AUTORS: Silvia Pujalte i Xavier Romera

ASSISTÈNCIA TÈCNICA: PI Consultora (Carlos Campos i Roser Garcia)

FASE: Projecte Executiu **DATA**: Octubre 2024

TÍTOL DEL PLÀNOL:
Enllumenat. Zoom 2

N

1/300

18

18.03

EXPEDIENT ---
TITOL AMPLIACIO DEL PARC DEL LLOR
SISTEMA COOR ETRS89. UTM-31N
DATA (aammdd) 11-10-2024
ARXIU B1Llor_18_Enllumenat.dwg
DOCUMENT C:\Users\User1\PI Consultora Dropbox\99_Proyectos PI\24007 Aj. SBL Parcs\04_Document\01_Maqueta\02_Doc gràfica\
PRESENTACIÓ 18.03_Enllumenat Zoom2

Finançat per la Unió Europea NextGenerationEU

Pla de Recuperació, Transformació i Resiliència

Fundación Biodiversidad

VICEPRESIDENCIA TERCERA DEL GOBIERNO
MINISTERIO PARA LA TRANSICIÓN ECOLÓGICA Y EL RETO DEMOGRÁFICO
GOBIERNO DE ESPAÑA

ESQUEMA UNIFILAR XARXA D'ENLLUMENAT

Nova xarxa d'enllumenat públic a connectar al Quadre de Comandament existent (QC140)

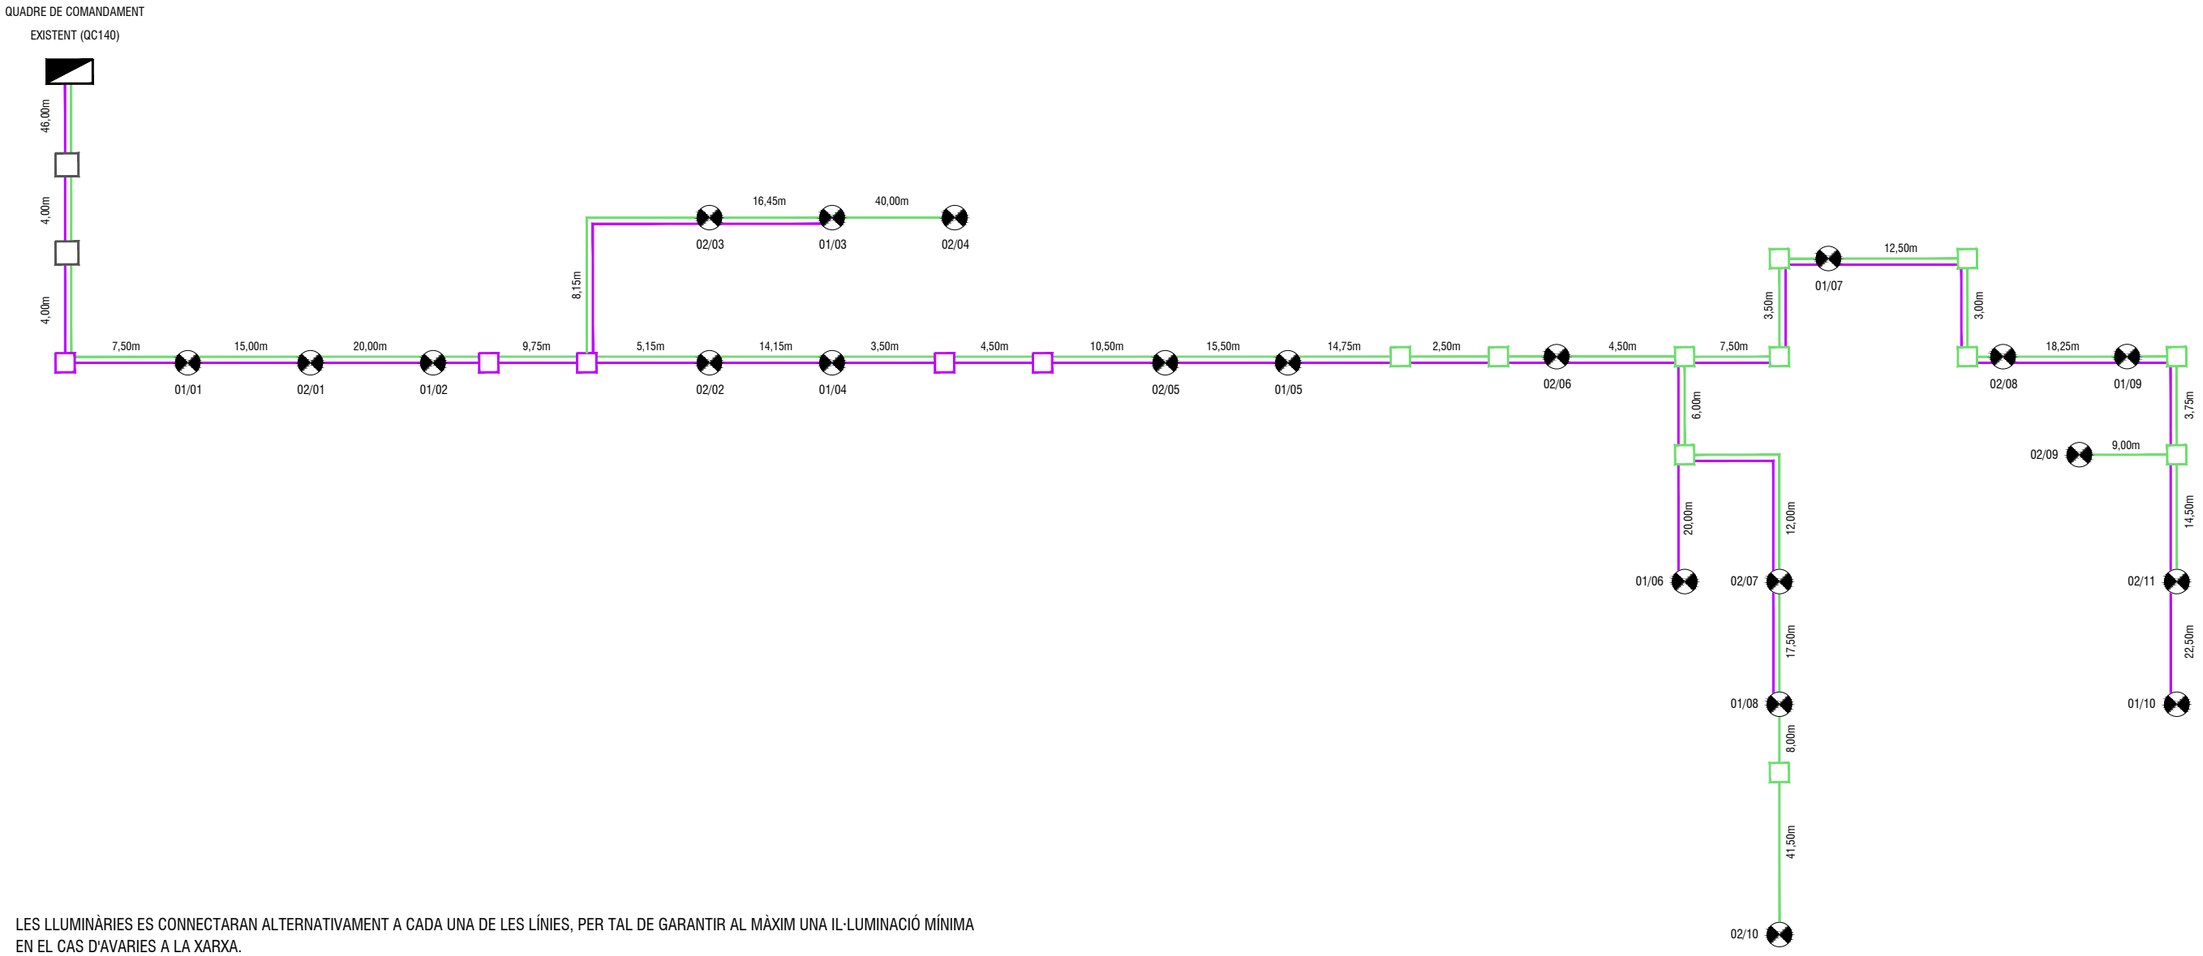

LES LLUMINÀRIES ES CONNECTARAN ALTERNATIVAMENT A CADA UNA DE LES LÍNIES, PER TAL DE GARANTIR AL MÀXIM UNA IL·LUMINACIÓ MÍNIMA EN EL CAS D'AVARIES A LA XARXA.

LLEGENDA ESQUEMA UNIFILAR
Quadre de Comandament existent (QC140)
Línia 01 soterrada (nova)
Línia 02 soterrada (nova)
Punt de llum de 17,4 W
Arqueta registre 40x40cm
Arqueta pas de calçada 60x60cm

TAULA RESUM			
LÍNIA	01	02	TOTAL
POTÈNCIA	174,00 W	191,40 W	365,40 W
SECCIÓ	4x6mm²+TERRA	4x6mm²+TERRA	4x6mm²+TERRA
LONGITUD	356,65m	402,90m	759,55m
LLUMINÀRIES	10	11	21

LES DADES CORRESPONEN A LA XARXA NOVA A EXECUTAR, QUE ES CONNECTARÀ AL QUADRE DE COMANDAMENT EXISTENT (QC140)

NOMENCLATURA DE LES LLUMINÀRIES (01/XX):
-01: NÚM. DE LA LÍNIA
-XX: NÚM. DE LLUMINÀRIA RESPECTE ALS CÀLCULS LLUMINOTÈCNICS,
DE L'APÈNDIX 2 DE L'ANNEX D'ENLLUMENAT PÚBLIC

EXPEDIENT ---
TÍTOL AMPLIACIO DEL PARC DEL LLOR
SISTEMA COOR ETRS89_UTM-31N
DATA (aammdd) 11-10-2024
ARXIU B1Llor_18_Enllumenat.dwg
DOCUMENT C:\Users\User1\PI Consultora Dropbox\89_Proyectos PI\24007 Aj. SBL Parcs\04_Document\01_Maqueta\02_Doc gràfica\
PRESENTACIÓ 18.04_Enllumenat Details 1

Finançat per la Unió Europea NextGenerationEU

Pla de Recuperació, Transformació i Resiliència

Fundación Biodiversidad

VICEPRESIDENCIA TERCERA DEL GOBIERNO
MINISTERIO PARA LA TRANSICIÓN ECOLÓGICA Y EL RETO DEMOGRÁFICO
GOBIERNO DE ESPAÑA

LLUMINÀRIA tipus LEDME® de *Iluminación Roura*, de 17,4W i 3000ºK de temperatura de color

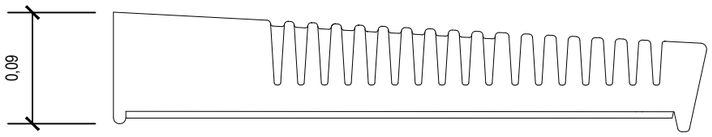

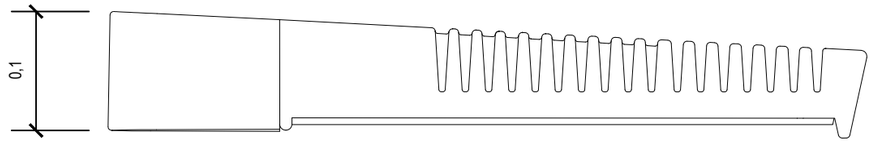

EXPEDIENT ---
TÍTOL AMPLIACIO DEL PARC DEL LLOR
SISTEMA COOR ETRS89_UTM-31N
DATA (aammdd) 11-10-2024
ARXIU B1Llor_18_Enllumenat.dwg
DOCUMENT C:\Users\User1\PI Consultora Dropbox\89_Proyectos PI\24007 Aj. SBL Parcs\04_Document\01_Maqueta\02_Doc gràfica\
PRESENTACIÓ 18.05_Enllumenat Details 2

Finançat per la Unió Europea NextGenerationEU
Pla de Recuperació, Transformació i Resiliència
Fundación Biodiversidad
VICEPRESIDENCIA TERCERA DEL GOBIERNO
MINISTERIO PARA LA TRANSICIÓN ECOLÓGICA Y EL RETO DEMOGRÁFICO
GOBIERNO DE ESPAÑA

COLUMNA CÍLINDRICA tipus ROURA® de Iluminación Roura, de 6m d'alçada i acabat galvanitzat

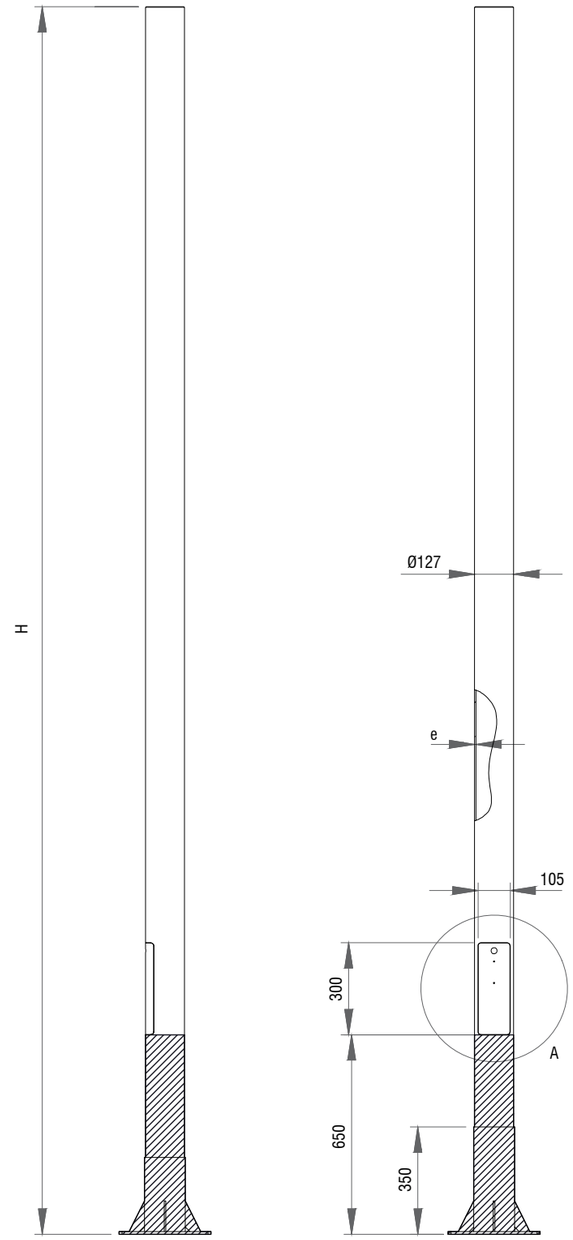

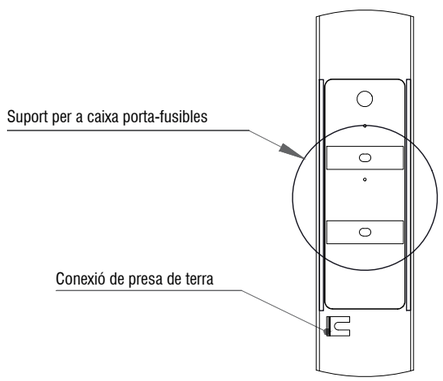

DETALL A

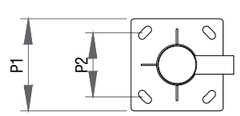

PLACA DE PRESA DE TERRA D'ACER GALVANITZAT, DE 500x500x3mm, AMB ELELEMTS DE CONNEXIÓ SOLDATS PER SOLDADURA D'ALT PUNT DE FUSIÓ

DETALL TIPUS FONAMENT COLUMNA I PRESA DE TERRA

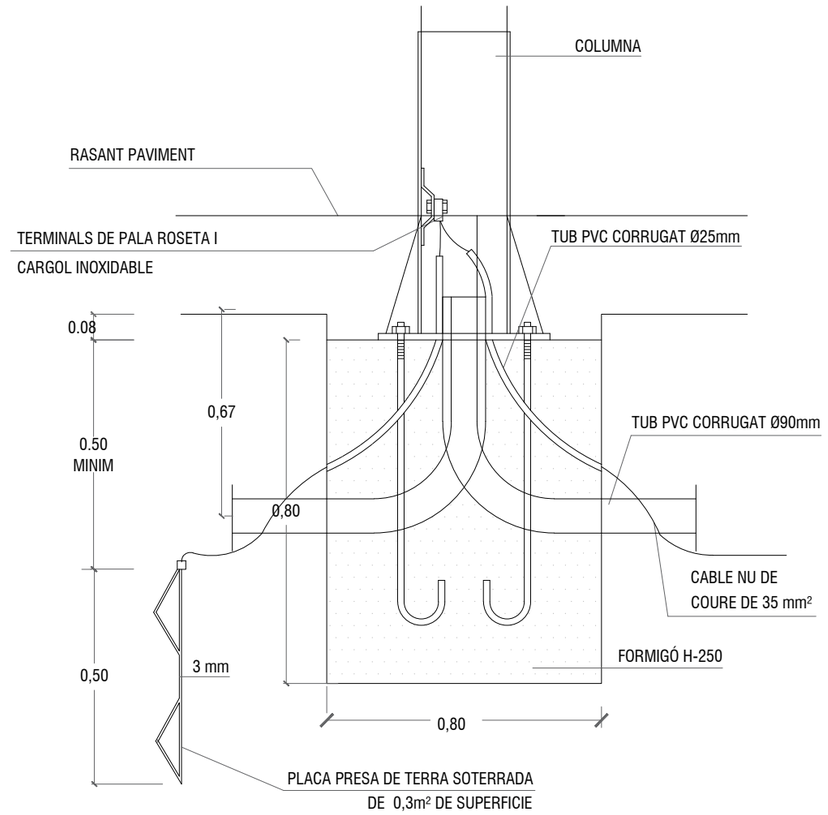

EXPEDIENT ---
TÍTOL AMPLIACIO DEL PARC DEL LLOR
SISTEMA COOR ETRS89 UTM-31N
DATA (aammdd) 11-10-2024
ARXIU B1Llor_18_Enllumenat.dwg
DOCUMENT C:\Users\User1\PI Consultora Dropbox\99_Proyectos PI\24007 Aj. SBL Parcs\04_Document\01_Maqueta\02_Doc gràfica\
PRESENTACIÓ 18.06_Enllumenat Details 3

Finançat per la Unió Europea NextGenerationEU
Pla de Recuperació, Transformació i Resiliència
Fundación Biodiversidad
VICEPRESIDENCIA TERCERA DEL GOBIERNO
MINISTERIO PARA LA TRANSICIÓN ECOLÓGICA Y EL RETO DEMOGRÁFICO
GOBIERNO DE ESPAÑA

PERFILS RASES TIPUS

RASA 1 TUBS EN
ZONA SENSE PAS DE VEHICLES

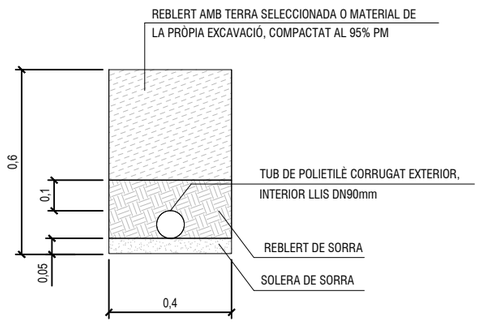

RASA 2 TUBS EN
ZONA SENSE PAS DE VEHICLES

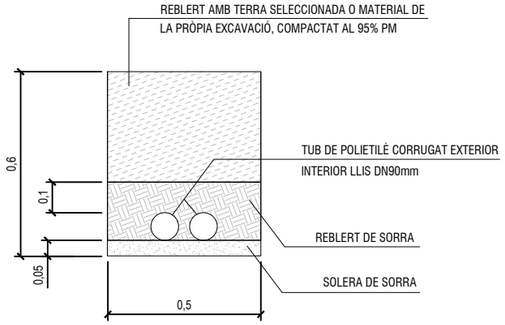

RASA 4 TUBS EN
ZONA PAS DE VEHICLES

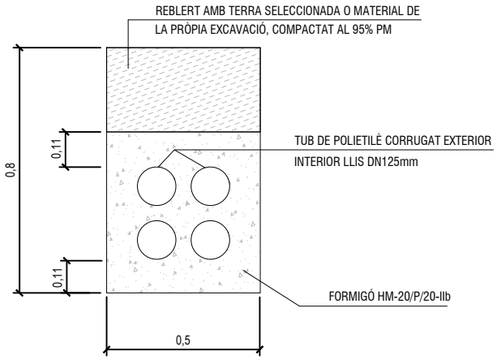

PERICÓ 60x60cm PER A REGISTRE DE CABLES EN CREUAMENT DE CALÇADA

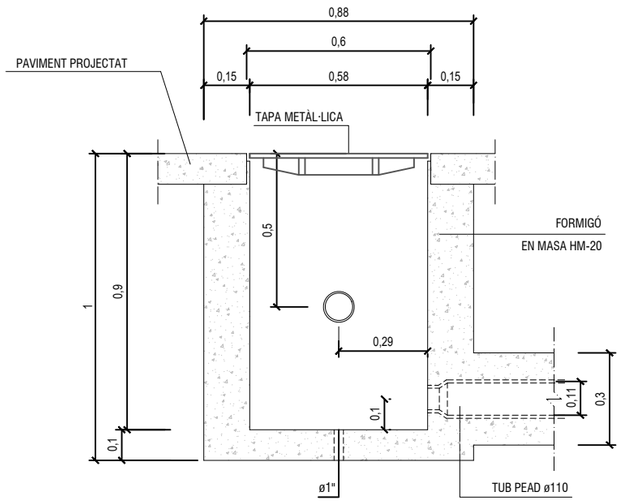

SECCIÓ A-A'

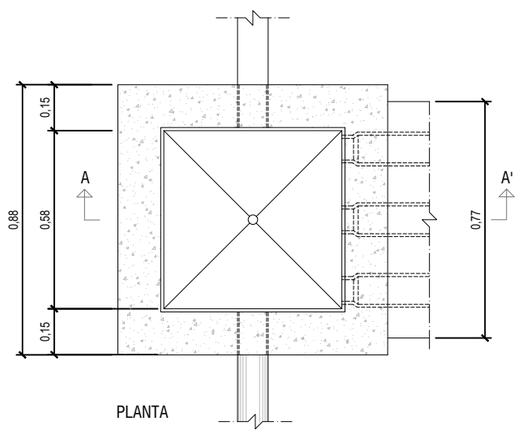

PLANTA

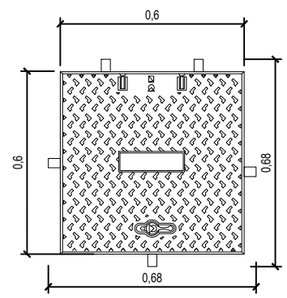

TAPA DE REGISTRE

EXPEDIENT ---
TITOL AMPLIACIO DEL PARC DEL LLOR
SISTEMA COOR ETRS89. UTM-31N
DATA (aammdd) 11-10-2024
ARXIU B1Llor_18_Enllumenat.dwg
DOCUMENT C:\Users\User1\PI Consultora Dropbox\69_Proyectos PI\24007 Aj. SBL Parcs\04_Document\01_Maqueta\02_Doc gràfica\
PRESENTACIÓ 18.07 Enllumenat Details 4

Finançat per la Unió Europea NextGenerationEU

Pla de Recuperació, Transformació i Resiliència

Fundación Biodiversidad

VICEPRESIDENCIA TERCERA DEL GOBIERNO
MINISTERIO PARA LA TRANSICIÓN ECOLÓGICA Y EL RETO DEMOGRÁFICO
GOBIERNO DE ESPAÑA

Carrer de Lleida

Passeig de les Moreres

Carrer dels Pollancres

Carrer dels Pollancres

Ronda de Sant Ramon

Ronda de Sant Ramon

Carrer de les Moreres

LLEGENDA MOBILIARI URBÀ

- Banc de fusta de 175cm de longitud, amb respatller suports i recolzabraços, model "NeoRomántico Liviano" de Urbidermis o equivalent (7 unitats)
- Cadira de fusta de 60cm de longitud, amb respatller, suports i recolzabraços, model "NeoRomántico Liviano" de Urbidermis o equivalent (6 unitats)
- Paperera model Barcelona, de 70L de capacitat, amb apagador i escut de l'Ajuntament de Sant Boi (4 unitats)
- Paperera existent a respectar
- Font d'aigua de 120cm d'alçada, amb cos de fosa de ferro amb protecció antioxidant i pintura de color negre, canella i polsador de fosa de llautó i reixeta de fosa de ferro pintada en color negre, model *Atlántida* de Santa&Cole o equivalent (1 unitats)
- Tanca amb corrugats i corda de 100cm d'alçada, formada per rodons corrugats, de 1,5m de llarg i Ø20mm, amb dues anelles per passar la corda i amb corda trenada de niló regenerat de Ø12mm (85 ml)
- Banc de formigó recobert amb peces prefabricades de formigó de 30x40x7cm, de GLS o equivalent, color a determinar per la DF (12ml)

EXPEDIENT ---
TÍTOL AMPLIACIÓ DEL PARC DEL LLOR
SISTEMA COOR ETRS89_UTM-31N
DATA (aammdd) 11-10-2024
ARXIU B1Llor_19_Mobiliari.dwg
DOCUMENT C:\Users\User\PI Consultora Dropbox\99_Proyectos PI\24\007 Aj. SBL Parcs\04_Document\01_Maqueta\02_Doc gràfica\
PRESENTACIÓ 19.01_Mobiliari General

AJUNTAMENT SANT BOI DE LLOBREGAT

Àrea de Ciutat Sostenible, Saludable i Resilient

Unitat de Patrimoni Natural i Verd Urbà

SANT BOI RESPIRA + VERD

B1:
Nous espais verds i blaus connectors

POMO D'AMPLIACIÓ DEL PARC DEL LLOR

AUTORS: Silvia Pujalte i Xavier Romera

ASSISTÈNCIA TÈCNICA: PI Consultora (Carlos Campos i Roser Garcia)

FASE: Projecte Executiu **DATA**: Octubre 2024

TÍTOL DEL PLÀNOL:

Mobiliari urbà. Planta general

N

1/500

19

19.01

Finançat per la Unió Europea NextGenerationEU

Pla de Recuperació, Transformació i Resiliència

Fundación Biodiversidad

VICEPRESIDENCIA TERCERA DEL GOBIERNO
MINISTERIO PARA LA TRANSICIÓN ECOLÓGICA Y EL RETO DEMOGRÁFICO
GOBIERNO DE ESPAÑA

Carrer de Lleida

Passeig de les Mimoses

Carrer dels Pollancres

LLEGENDA MOBILIARI URBÀ

- Banc de fusta de 175cm de longitud, amb respatller suports i recolzabraços, model "NeoRomántico Liviano" de Urbidermis o equivalent (7 unitats)
- Cadira de fusta de 60cm de longitud, amb respatller, suports i recolzabraços, model "NeoRomántico Liviano" de Urbidermis o equivalent (6 unitats)
- Paperera model Barcelona, de 70L de capacitat, amb apagador i escut de l'Ajuntament de Sant Boi (4 unitats)
- Paperera existent a respectar
- Font d'aigua de 120cm d'alçada, amb cos de fosa de ferro amb protecció antioxidant i pintura de color negre, canella i polsador de fosa de llautó i reixeta de fosa de ferro pintada en color negre, model *Atlántida* de Santa&Cole o equivalent (1 unitats)
- Tanca amb corrugats i corda de 100cm d'alçada, formada per rodons corrugats, de 1,5m de llarg i Ø20mm, amb dues anelles per passar la corda i amb corda trenada de niló regenerat de Ø12mm (85 ml)
- Banc de formigó recobert amb peces prefabricades de formigó de 30x40x7cm, de GLS o equivalent, color a determinar per la DF (12ml)

EXPEDIENT ---
TÍTOL AMPLIACIO DEL PARC DEL LLOR
SISTEMA COOR ETRS89_UTM-31N
DATA (a/m/dd) 11-10-2024
ARXIU B1Llor_19_Mobiliari.dwg
DOCUMENT C:\Users\User1\PI Consultora Dropbox\89_Proyectos PI\24007 Aj. SBL Parcs\04_Document\01_Maqueta\02_Doc gràfica\
PRESENTACIÓ 19.02_Mobiliari Zoom1

AJUNTAMENT SANT BOI DE LLOBREGAT

Àrea de Ciutat Sostenible, Saludable i Resilient
Unitat de Patrimoni Natural i Verd Urbà

SANT BOI RESPIRA + VERD
B1:
Nous espais verds i blaus connectors

POMO D'AMPLIACIÓ DEL PARC DEL LLOR
AUTORS: Silvia Pujalte i Xavier Romera
ASSISTÈNCIA TÈCNICA: PI Consultora (Carlos Campos i Roser Garcia)

FASE: Projecte Executiu **DATA**: Octubre 2024
TÍTOL DEL PLÀNOL:
Mobiliari urbà. Zoom 1

N
1/300

19
19.02

Finançat per la Unió Europea NextGenerationEU

Pla de Recuperació, Transformació i Resiliència

Fundación Biodiversidad

VICEPRESIDENCIA TERCERA DEL GOBIERNO
MINISTERIO PARA LA TRANSICIÓN ECOLÓGICA Y EL RETO DEMOGRÁFICO
GOBIERNO DE ESPAÑA

Carrer dels Polancres

Ronda de Sant Ramon

Carrer de les Moreres

LLEGENDA MOBILIARI URBÀ

- Banc de fusta de 175cm de longitud, amb respatller suports i recolzabraços, model "NeoRomántico Liviano" de Urbidermis o equivalent (7 unitats)
- Cadira de fusta de 60cm de longitud, amb respatller, suports i recolzabraços, model "NeoRomántico Liviano" de Urbidermis o equivalent (6 unitats)
- Paperera model Barcelona, de 70L de capacitat, amb apagador i escut de l'Ajuntament de Sant Boi (4 unitats)
- Paperera existent a respectar
- Font d'aigua de 120cm d'alçada, amb cos de fosa de ferro amb protecció antioxidant i pintura de color negre, canella i polsador de fosa de llautó i reixeta de fosa de ferro pintada en color negre, model *Atlántida* de Santa&Cole o equivalent (1 unitats)
- Tanca amb corrugats i corda de 100cm d'alçada, formada per rodons corrugats, de 1,5m de llarg i Ø20mm, amb dues anelles per passar la corda i amb corda trenada de niló regenerat de Ø12mm (85 ml)
- Banc de formigó recobert amb peces prefabricades de formigó de 30x40x7cm, de GLS o equivalent, color a determinar per la DF (12ml)

EXPEDIENT ---
TÍTOL AMPLIACIÓ DEL PARC DEL LLOR
SISTEMA COOR ETRS89_UTM-31N
DATA (aammdd) 11-10-2024
ARXIU B1Llor_19_Mobiliari.dwg
DOCUMENT C:\Users\User\PI Consultora Dropbox\99_Proyectos PI\24\007 Aj. SBL Parcs\04_Document\01_Maqueta\02_Doc gràfica\
PRESENTACIÓ 19.03_Mobiliari Zoom2

AJUNTAMENT SANT BOI DE LLOBREGAT

Àrea de Ciutat Sostenible, Saludable i Resilient

Unitat de Patrimoni Natural i Verd Urbà

SANT BOI RESPIRA + VERD

B1:
Nous espais verds i blaus connectors

POMO D'AMPLIACIÓ DEL PARC DEL LLOR

AUTORS: Silvia Pujalte i Xavier Romera

ASSISTÈNCIA TÈCNICA: PI Consultora (Carlos Campos i Roser Garcia)

FASE: Projecte Executiu **DATA**: Octubre 2024

TÍTOL DEL PLÀNOL:

Mobiliari urbà. Zoom 2

N

1/300

19

19.03

Finançat per la Unió Europea NextGenerationEU

Pla de Recuperació, Transformació i Resiliència

Fundación Biodiversidad

VICEPRESIDENCIA TERCERA DEL GOBIERNO
MINISTERIO PARA LA TRANSICIÓN ECOLÓGICA Y EL RETO DEMOGRÁFICO
GOBIERNO DE ESPAÑA

BANC

Banc de fusta de 175cm de longitud, amb respatller suports i recolzabraços, model "NeoRomántico Liviano" de Urbidermis o equivalent.

CADIRA

Cadira de fusta de 60cm de longitud, amb respatller suports i recolzabraços, model "NeoRomántico Liviano" de Urbidermis o equivalent.

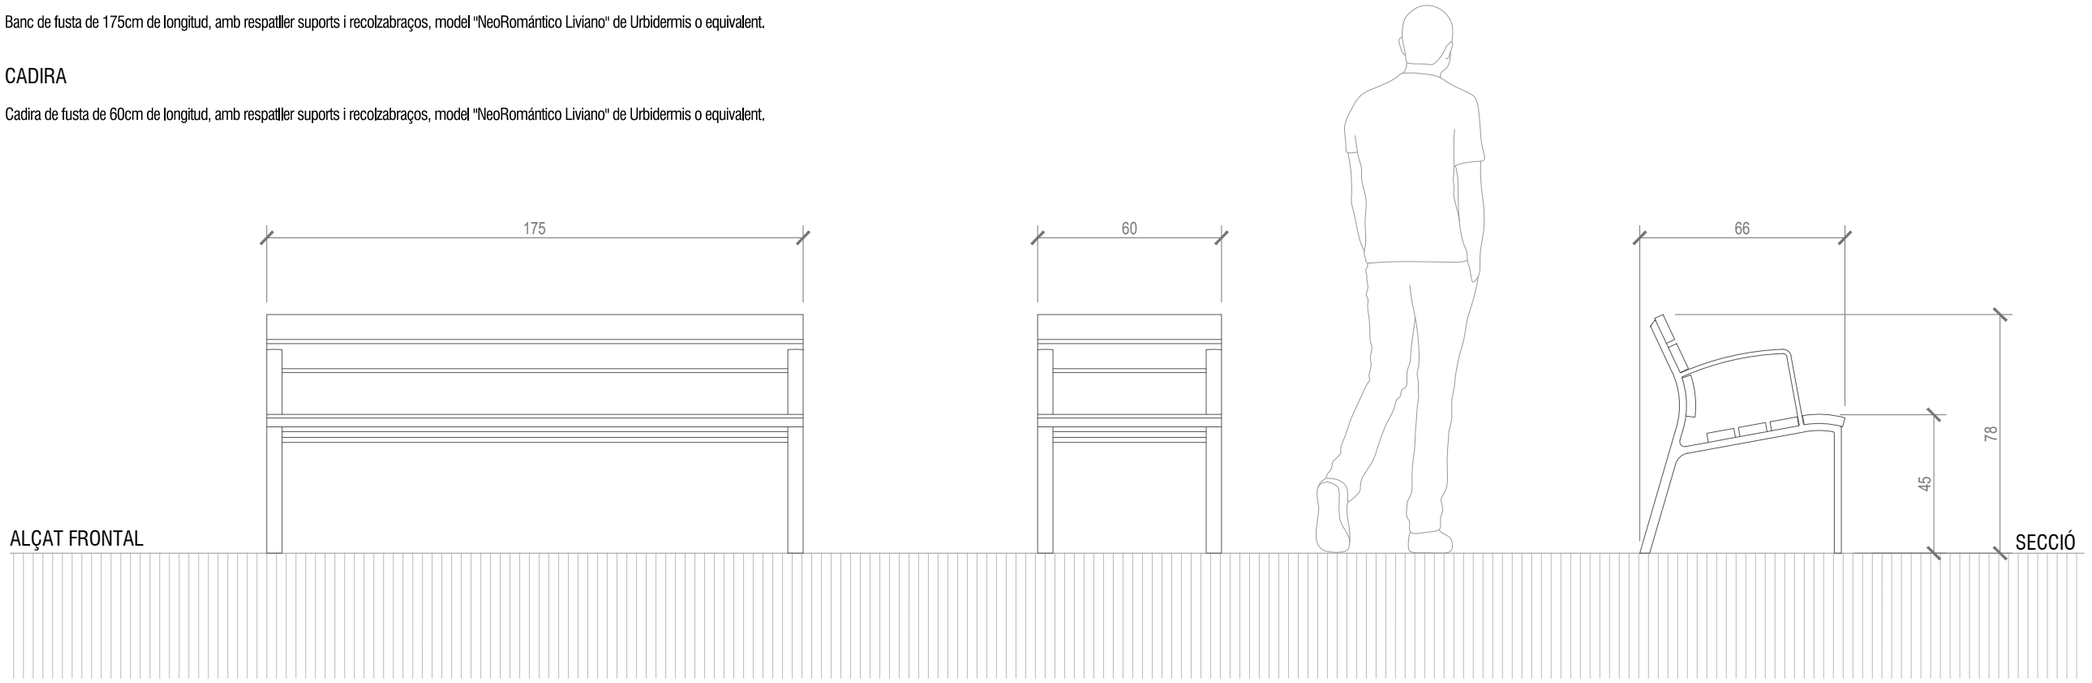

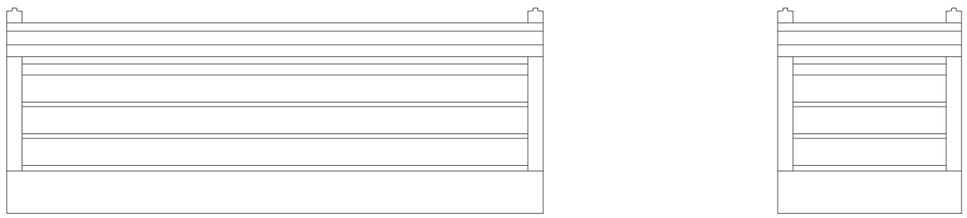

PLANTA

Cadria i banc de fusta amb respatller, suports i recolzabraços, col·locats amb fixacions mecàniques. L'estructura estarà formada per fosa d'alumini AG3 i acabat anoditzat amb revestiment de plàstic. El seient i el respatller estaran formats per llistons de fusta massissa de 30mm de gruix i longitud i seccions variables, amb fusta tropical o de robinia, ambdues amb certificat d'origen FSC® o similar. Tots els elements de fusta han de garantir la no generació d'estelles i garantir una densitat mínima de 600kg/m³ i una humitat màxima del 19% i disposar de tractaments antienvelliment, antifongs i antiputrefacció, així com de protecció amb oli monocapa, tots ells directament a taller, no permetent-se cap tractament de tipus creosotat. El tractament antienvelliment tindrà les següents característiques:

- Protecció antienvelliment: es tracta d'una protecció de la fusta en front els agents abiòtics, bàsicament la degradació per la influència dels raigs ultraviolats i la incidència de la humitat, augmentant la durabilitat de la fusta a l'exterior. S'apliquen a obra de forma manual sobre fusta seca (humitat no superior al 15%), per tal de conseguir una bona penetració a la fusta. Són tractaments auto imprimibles que s'apliquen com fons i/o acabat, normalment a dues capes, obtenint una capa d'unes 130 micres seques. Les fustes noves poden venir de fàbrica amb tractaments previs de protecció contra agents biòtics (fongs, termites, sercoma, etc.). En aquest darrer cas, caldrà el certificat oportú del fabricant i del producte.

Pel que respecte a l'ancoratge al paviment, aquest es realitzarà mitjançant dos perns d'acer per pota, tractats amb protecció antioxidant, introduïts en us orificis realitzats en el paviment i reomplerts amb resina epoxi o ciment ràpid.

EXPEDIENT ---
TÍTOL AMPLIACIO DEL PARC DEL LLOR
SISTEMA COOR ETRS89_UTM-31N
DATA (aammdd) 11-10-2024
ARXIU B1Llor_19_Mobiliari.dwg
DOCUMENT C:\Users\User1\PI Consultora Dropbox\89_Proyectos PI\24007 Aj. SBL Parcs\04_Document\01_Maqueta\02_Doc gràfica\
PRESENTACIÓ 19.04_Mobiliari Detalls

AJUNTAMENT SANT BOI DE LLOBREGAT

Àrea de Ciutat Sostenible, Saludable i Resilient
Unitat de Patrimoni Natural i Verd Urbà

SANT BOI RESPIRA + VERD
B1:
Nous espais verds i blaus connectors

POMO D'AMPLIACIÓ DEL PARC DEL LLOR
AUTORS: Silvia Pujalte i Xavier Romera
ASSISTÈNCIA TÈCNICA: PI Consultora (Carlos Campos i Roser Garcia)

FASE: Projecte Executiu **DATA**: Octubre 2024
TÍTOL DEL PLÀNOL:
Mobiliari urbà. Detalls
1/20

19
19.04

Finançat per la Unió Europea NextGenerationEU
Pla de Recuperació, Transformació i Resiliència
Fundación Biodiversidad
VICEPRESIDENCIA TERCERA DEL GOBIERNO
MINISTERIO PARA LA TRANSICIÓN ECOLÓGICA Y EL RETO DEMOGRÁFICO
GOBIERNO DE ESPAÑA

PAPERERA DE 70 LITRES

Paperera model Barcelona, de 70L de capacitat, amb apagador i escut de l'Ajuntament de Sant Boi.

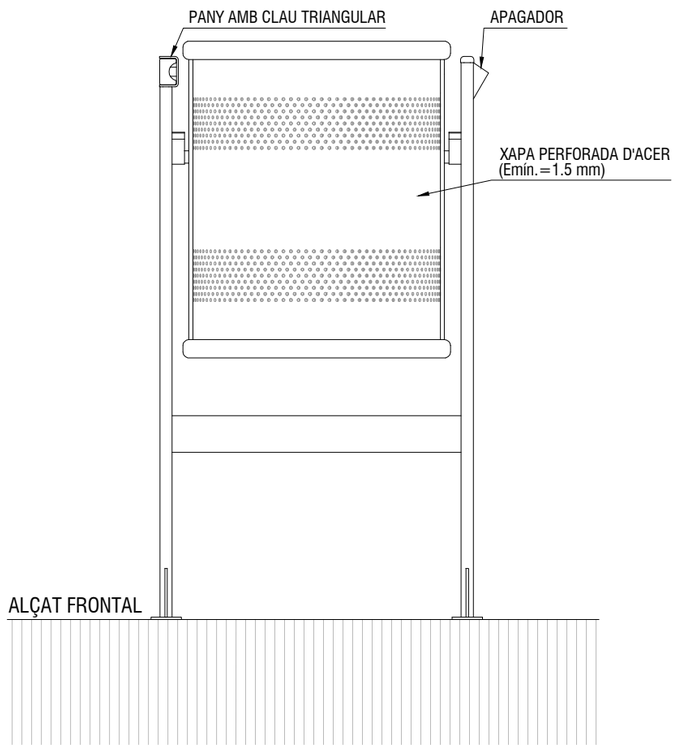

ALÇAT FRONTAL

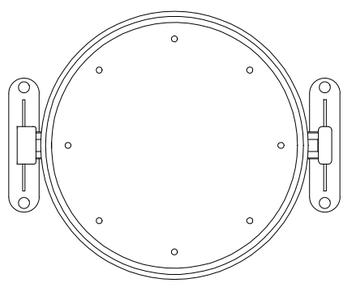

PLANTA

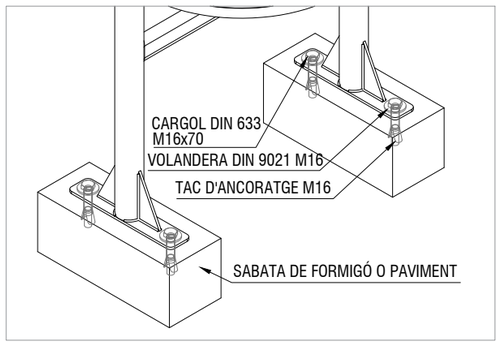

DETALL ANCORATGE A PAVIMENTS DURS

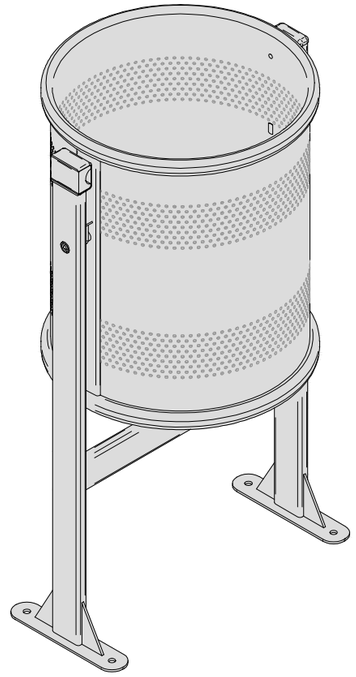

AXONOMETRIA

PAPERERA DE 70 LITRES DE CAPACITAT, COLOR OXIRON, FABRICADA AMB XAPA PERFORADA D'ACER D'1,5mm, REFORÇADA AMB DOS TUBS DE PERFIL OVALAT
DE 30x15x15mm EN LA SEVA PART SUPERIOR I INFERIOR, AMB APAGADOR INCORPORAT.
LA CISTELLA SERÀ EXTRAIBLE I BASCULANT AMB SISTEMA DE VOLTEIG MANUAL ACCIONAT MITJANÇANT EL DESBLOQUEIG D'UNA PINÇA AMB PANY AMB CLAU TRIANGULAR.
LA BASE DE LA PAPERERA, ESTARÀ FORMADA PER XAPA D'ACER D'1,5mm DE GRUIX I PERFORACIONS DE 8mm PEL SEU DESGUÀS I DE PINÇAMENT DE LA BOSSA PER EVITAR-NE L'ENLAIRAMENT (ANTIVOLABOSSA).
EL SUPORT ESTARÀ FORMAT PER DOS TUBS OVALS DE 60x20x15mm, AMB PERFORACIÓ DE 17mm PER A LA INSTAL.LACIÓ D'UN XIP. LA FIXACIÓ AMB EL PAVIMENT ES REALITZARÀ AMB DUES PLATINES
SOLDADES A LES PARETS, CADASCUNA D'ELLES AMB DOS TALADRES DE 12mm PER CARGOLAR AL PAVIMENT MITJANÇANT ANCORATGES UNIVERSALS D'EXPANSIÓ, O MITJANÇANT 4 CARGOLS M10x80mm SITUATS A CADA TALADRE.

A LA PART SUPERIOR D'UN DELS SUPORTS LATERALS DISPOSA D'APAGADOR DE BURILLES I A L'ALTRE SUPORT DISPOSA DEL SISTEMA DE BLOQUEIG DE LA CISTELLA.

EXPEDIENT ---
TÍTOL AMPLIACIO DEL PARC DEL LLOR
SISTEMA COOR ETRS89_UTM-31N
DATA (aammdd) 11-10-2024
ARXIU B1Llor_19_Mobiliari.dwg
DOCUMENT C:\Users\User1\PI Consultora Dropbox\89_Proyectos PI\24007 Aj. SBL Parcs\04_Document\01_Maqueta\02_Doc gràfica\
PRESENTACIÓ 19.05_Mobiliari Details_2

Finançat per la Unió Europea NextGenerationEU
Pla de Recuperació, Transformació i Resiliència
Fundación Biodiversidad
VICEPRESIDENCIA TERCERA DEL GOBIERNO
MINISTERIO PARA LA TRANSICIÓN ECOLÓGICA Y EL RETO DEMOGRÁFICO
GOBIERNO DE ESPAÑA

FONT D'AIGUA POTABLE

Font d'aigua de 120cm d'alçada amb cos format per monolit de fosa de ferro amb protecció antioxidant i pintura de color negre, canella i polsador de fosa de llautó i reixeta de fosa de ferro pintada en color negre, model *Atlántida* de Santa&Cole o equivalent. Inclou marc d'acer galvanitzat i perns d'ancoratge.

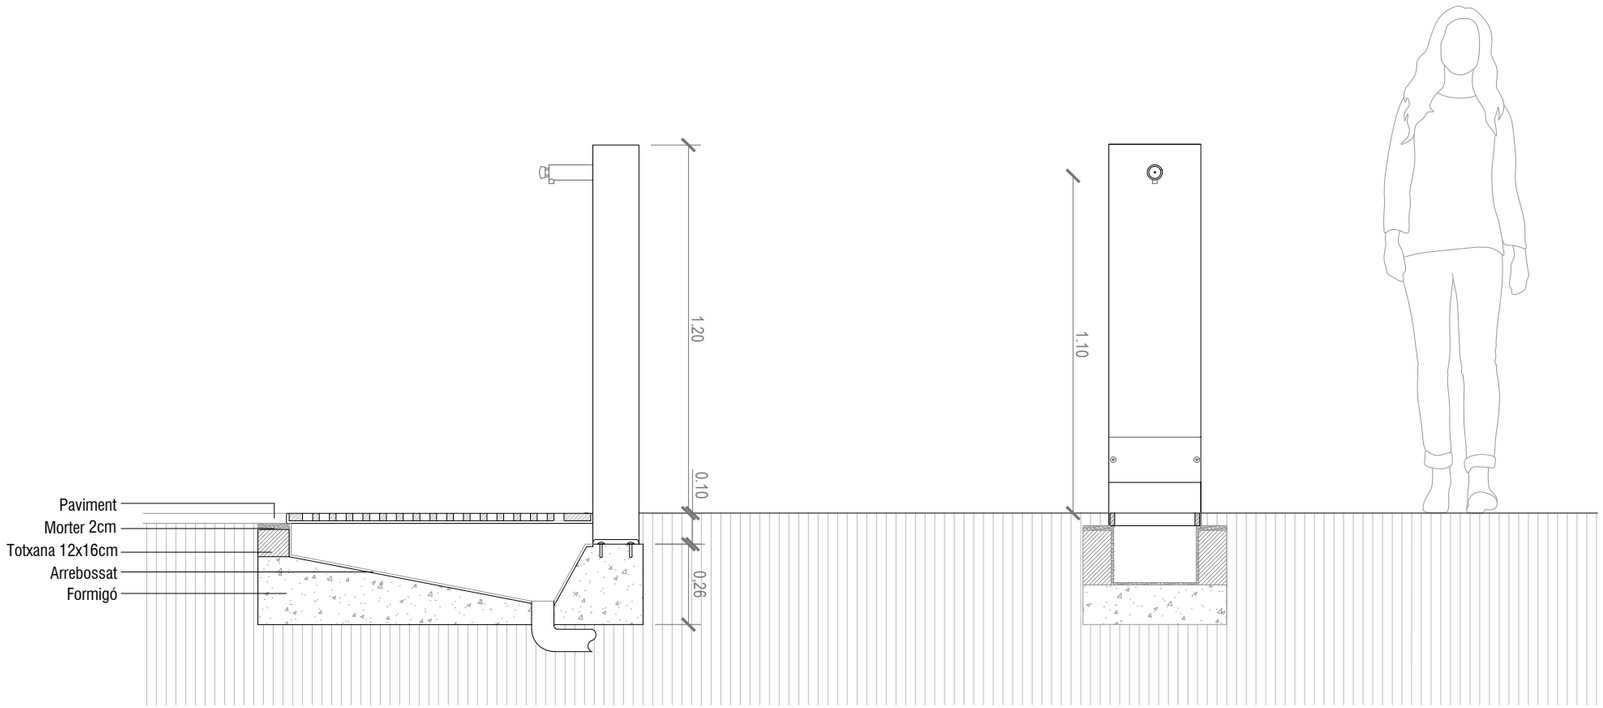

SECCIÓ FRONTAL

ALÇAT FRONTAL

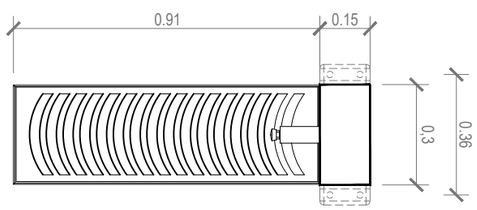

PLANTA

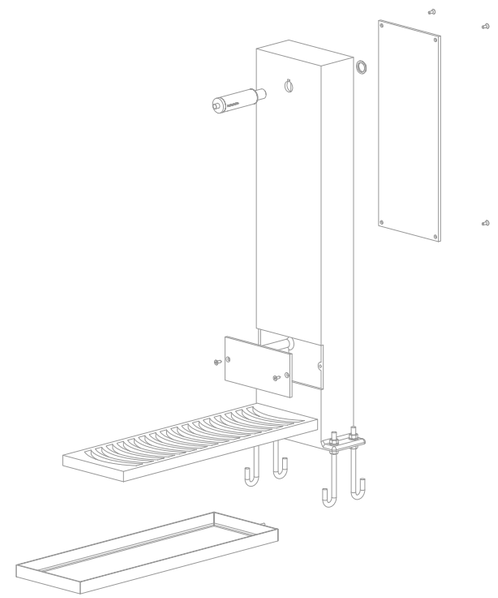

AXONOMETRIA

EXPEDIENT ---
TÍTOL AMPLIACIÓ DEL PARC DEL LLOR
SISTEMA COOR ETRS89_UTM-31N
DATA (aammdd) 11-10-2024
ARXIU B1Llor_19_Mobiliari.dwg
DOCUMENT C:\Users\User\PI Consultora Dropbox\69_Proyectos PI\24007 Aj. SBL Parcs\04_Document\01_Maqueta\02_Doc gràfica\
PRESENTACIÓ 19.06_Mobiliari Detalls_3

Finançat per la Unió Europea NextGenerationEU

Pla de Recuperació, Transformació i Resiliència

Fundación Biodiversidad

VICEPRESIDENCIA TERCERA DEL GOBIERNO
MINISTERIO PARA LA TRANSICIÓN ECOLÓGICA Y EL RETO DEMOGRÁFICO
GOBIERNO DE ESPAÑA

TANCA EREMITORI

Tanca amb rodons corrugats i corda de 100cm d'alçada, formada per rodons d'acer corrugats, de 1,20m de llarg i Ø20mm, embeguts en dau de formigó, amb dues anelles per passar la corda i amb corda trenada de niló regenerat de Ø12mm.

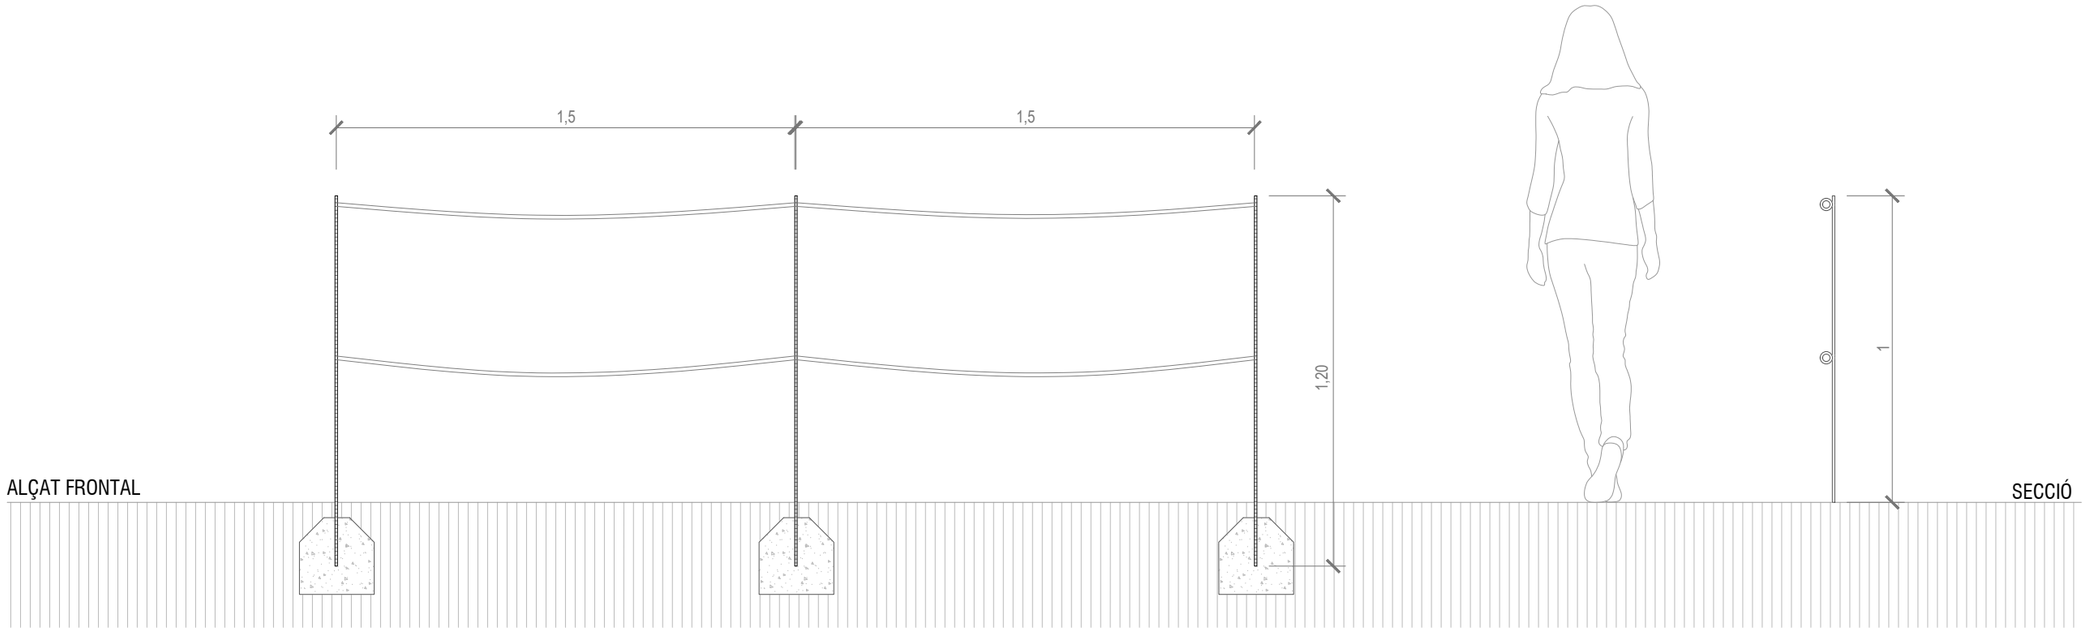

EXPEDIENT ---
TÍTOL AMPLIACIO DEL PARC DEL LLOR
SISTEMA COOR ETRS89_UTM-31N
DATA (aammdd) 11-10-2024
ARXIU B1Llor_19_Mobiliari.dwg
DOCUMENT C:\Users\User1\PI Consultora Dropbox\89_Proyectos PI\24007 Aj. SBL Parcs\04_Document\01_Maqueta\02_Doc gràfica\
PRESENTACIÓ 19.07_Mobiliari Detalls_4

AJUNTAMENT SANT BOI DE LLOBREGAT

Àrea de Ciutat Sostenible, Saludable i Resilient
Unitat de Patrimoni Natural i Verd Urbà

SANT BOI RESPIRA + VERD
B1:
Nous espais verds i blaus connectors

POMO D'AMPLIACIÓ DEL PARC DEL LLOR
AUTORS: Silvia Pujalte i Xavier Romera
ASSISTÈNCIA TÈCNICA: PI Consultora (Carlos Campos i Roser Garcia)

FASE: Projecte Executiu **DATA**: Octubre 2024
TÍTOL DEL PLÀNOL:
Mobiliari urbà. Detalls
1/20

Finançat per la Unió Europea NextGenerationEU

Pla de Recuperació, Transformació i Resiliència

Fundación Biodiversidad

VICEPRESIDENCIA TERCERA DEL GOBIERNO
MINISTERIO PARA LA TRANSICIÓN ECOLÓGICA Y EL RETO DEMOGRÁFICO
GOBIERNO DE ESPAÑA

BANC CORREGUT AMEBA DE DRENATGE

Banc de formigó recobert amb peces prefabricades de formigó de 30x40x4cm, de GLS o equivalent, color a determinar per la DF. Alçada 46cm i longitud variable.

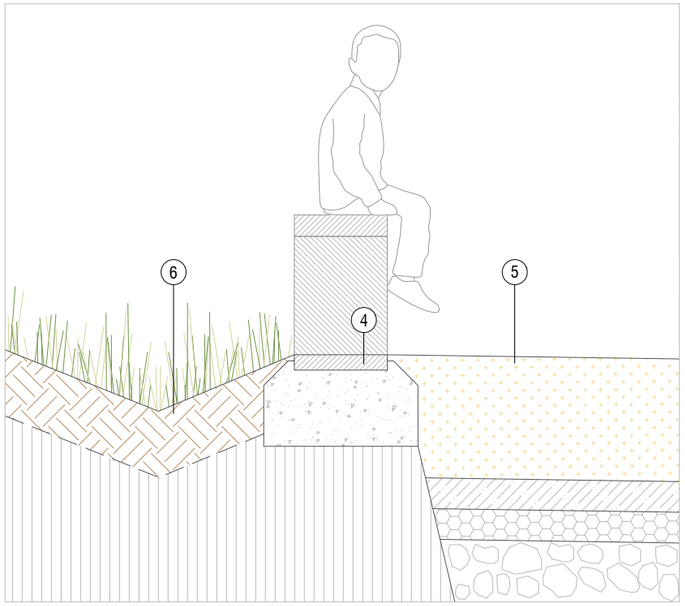

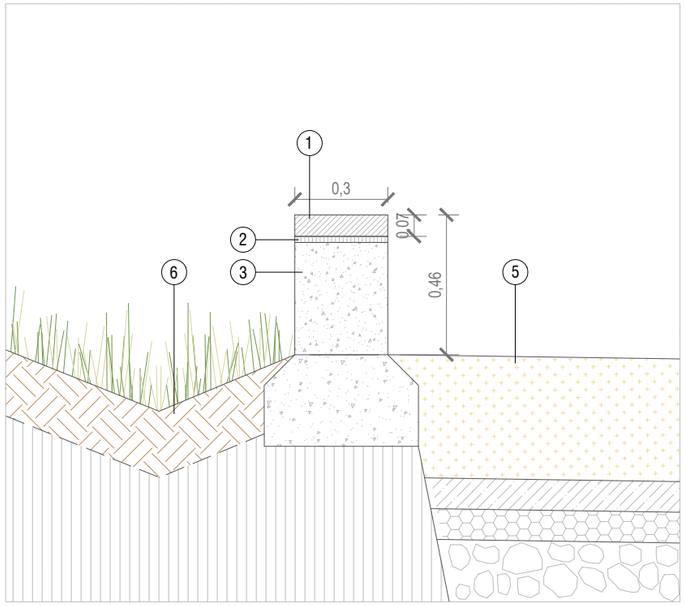

1 - Peces prefabricades de formigó de 30x40x7cm, de GLS o equivalent, color a determinar per la DF

2 - Morter de ciment M-10 pastat a obra

3 - Formigó HM-20, encofrat amb taulons de fusta de pi

4 - Encintat de paviment amb peça prefabricada de formigó de 30x40x5cm, color a determinar per la DF, de GLS o equivalent

5 - Paviment continu de gra lliure de sorra garbellada de Ø3 a 5 mm

6 - Terra vegetal de jardineria d'alta qualitat

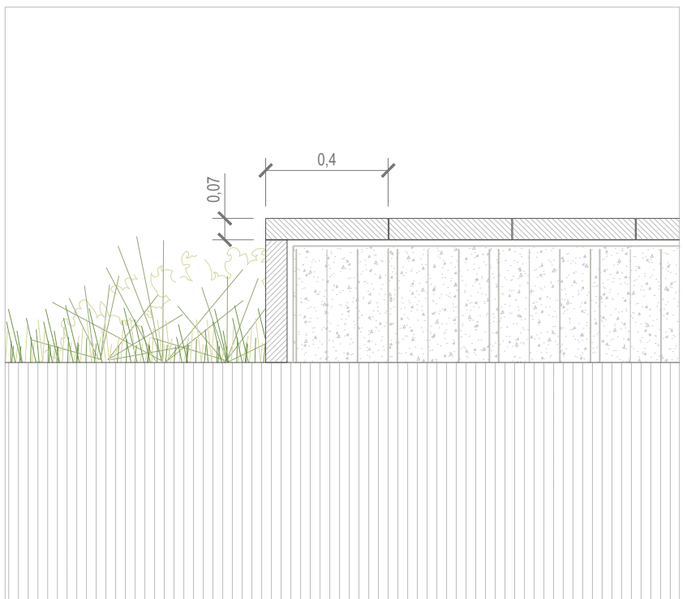

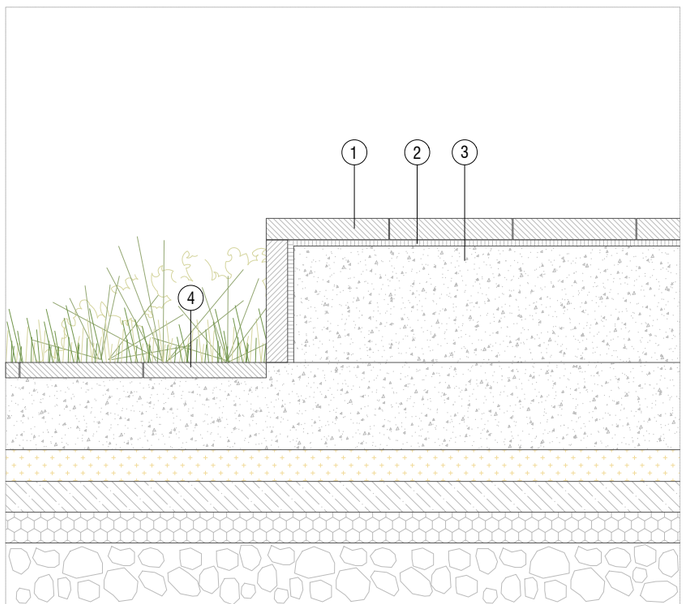

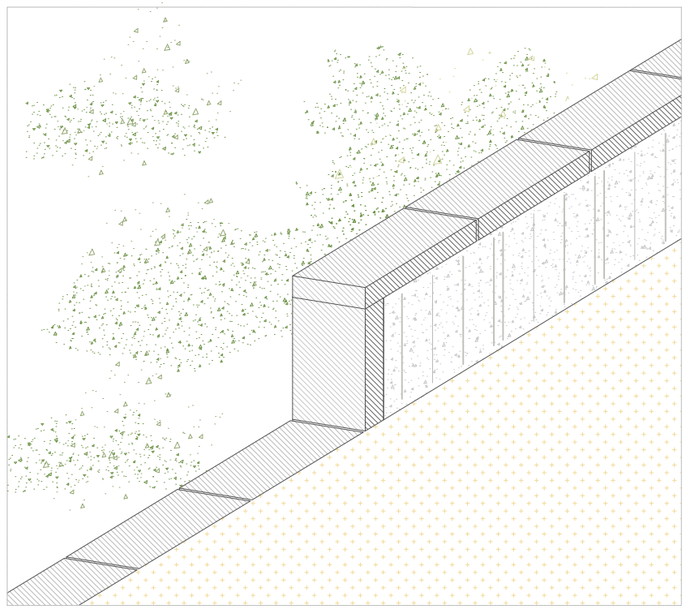

EXPEDIENT ---
TITOL AMPLIACIÓ DEL PARC DEL LLOR
SISTEMA COOR ETRS89. UTM-31N
DATA (aammdd) 11-10-2024
ARXIU B1Llor_19_Mobiliari.dwg
DOCUMENT C:\Users\User1\PI Consultora Dropbox\69_Proyectos PI\24007 Aj. SBL Parcs\04_Document\01_Maqueta\02_Doc gràfica\
PRESENTACIÓ 19.08_Mobiliari Detalls_5

Finançat per la Unió Europea NextGenerationEU

Pla de Recuperació, Transformació i Resiliència

Fundación Biodiversidad

VICEPRESIDENCIA TERCERA DEL GOBIERNO
MINISTERIO PARA LA TRANSICIÓN ECOLÓGICA Y EL RETO DEMOGRÁFICO
GOBIERNO DE ESPAÑA

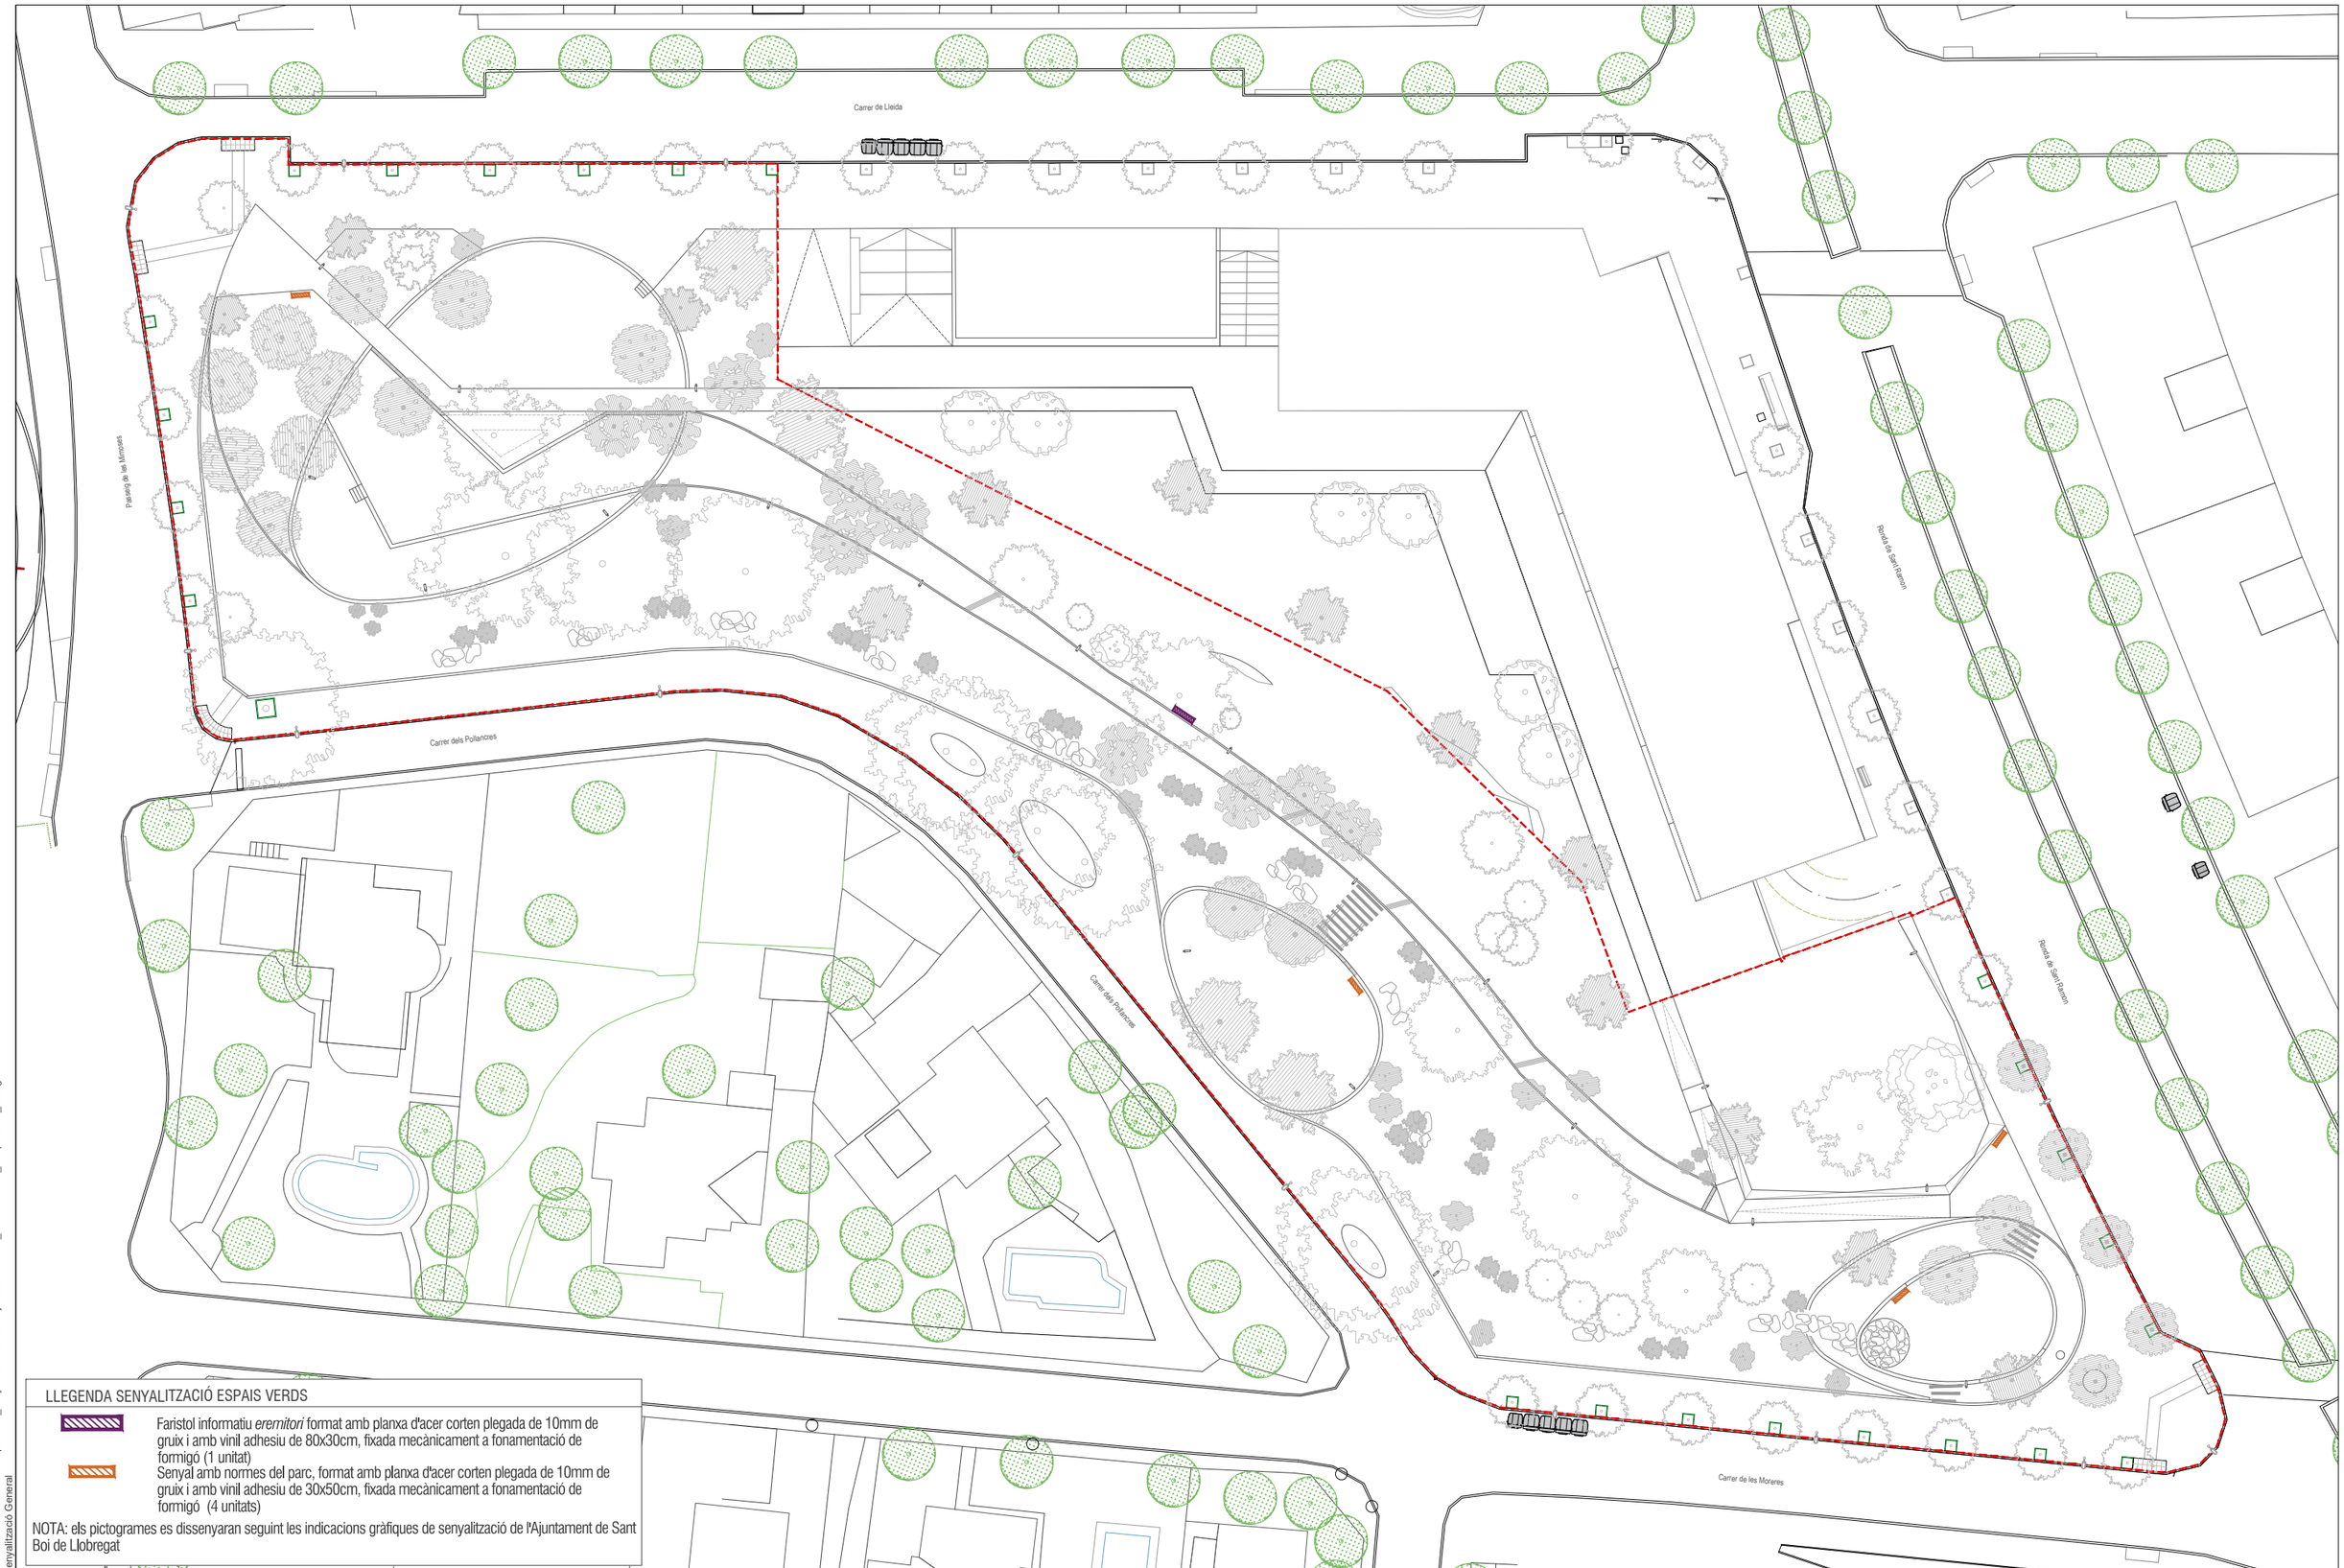

LLEGENDA SENYALITZACIÓ ESPAIS VERDS

- Faristol informatiu *eremitori* format amb planxa d'acer corten plegada de 10mm de gruix i amb vinil adhesiu de 80x30cm, fixada mecànicament a fonamentació de formigó (1 unitat)
- Senyal amb normes del parc, format amb planxa d'acer corten plegada de 10mm de gruix i amb vinil adhesiu de 30x50cm, fixada mecànicament a fonamentació de formigó (4 unitats)

NOTA: els pictogrames es dissenyaran seguint les indicacions gràfiques de senyalització de l'Ajuntament de Sant Boi de Llobregat

EXPEDIENT ---
TÍTOL AMPLIACIÓ DEL PARC DEL LLOR
SISTEMA COOR ETRS89_UTM-31N
DATA (aammdd) 11-10-2024
ARXIU B1Llor_20_Senyalització.dwg
DOCUMENT C:\Users\User\PI Consultora Dropbox\99_Proyectos PI\24007 Aj. SBL Parcs\04_Document\01_Maqueta\02_Doc gràfica\
PRESENTACIÓ 20.01_Senyalització General

AJUNTAMENT SANT BOI DE LLOBREGAT

Àrea de Ciutat Sostenible, Saludable i Resilient

Unitat de Patrimoni Natural i Verd Urbà

SANT BOI RESPIRA + VERD

B1:
Nous espais verds i blaus connectors

POMO D'AMPLIACIÓ DEL PARC DEL LLOR

AUTORS: Silvia Pujalte i Xavier Romera

ASSISTÈNCIA TÈCNICA: PI Consultora (Carlos Campos i Roser Garcia)

FASE: Projecte Executiu **DATA**: Octubre 2024

TÍTOL DEL PLÀNOL:

Senyalització espais verds. Planta general

N

1/500

20

20.01

Finançat per la Unió Europea NextGenerationEU

Pla de Recuperació, Transformació i Resiliència

Fundación Biodiversidad

VICEPRESIDENCIA TERCERA DEL GOBIERNO
MINISTERIO PARA LA TRANSICIÓN ECOLÓGICA Y EL RETO DEMOGRÁFICO
GOBIERNO DE ESPAÑA

Carrer de Lleida

Passeig de les Mimoses

Carrer dels Pollancres

LLEGENDA SENYALITZACIÓ ESPAIS VERDS

- Faristol informatiu *erernitori* format amb planxa d'acer corten plegada de 10mm de gruix i amb vinil adhesiu de 80x30cm, fixada mecànicament a fonamentació de formigó (1 unitat)
- Senyal amb normes del parc, format amb planxa d'acer corten plegada de 10mm de gruix i amb vinil adhesiu de 30x50cm, fixada mecànicament a fonamentació de formigó (4 unitats)

NOTA: els pictogrames es dissenyaran seguint les indicacions gràfiques de senyalització de l'Ajuntament de Sant Boi de Llobregat

AJUNTAMENT SANT BOI DE LLOBREGAT

Àrea de Ciutat Sostenible, Saludable i Resilient

Unitat de Patrimoni Natural i Verd Urbà

SANT BOI RESPIRA + VERD

B1:
Nous espais verds i blaus connectors

POMO D'AMPLIACIÓ DEL PARC DEL LLOR

AUTORS: Silvia Pujalte i Xavier Romera

ASSISTÈNCIA TÈCNICA: PI Consultora (Carlos Campos i Roser Garcia)

FASE: Projecte Executiu **DATA**: Octubre 2024

TÍTOL DEL PLÀNOL:

Senyalització espais verds. Zoom 1

N

1/300

20

20.02

EXPEDIENT ---
TÍTOL AMPLIACIO DEL PARC DEL LLOR
SISTEMA COOR ETRS89_UTM-31N
DATA (aammdd) 11-10-2024
ARXIU B1Llor_20_Senyalització.dwg
DOCUMENT C:\Users\User1\PI Consultora Dropbox\89_Proyectos PI\24007 Aj. SBL Parcs\04_Document\01_Maqueta\02_Doc gràfica\
PRESENTACIÓ 20.02_Senyalització Zoom1

Finançat per la Unió Europea NextGenerationEU
Pla de Recuperació, Transformació i Resiliència
Fundación Biodiversidad
VICEPRESIDENCIA TERCERA DEL GOBIERNO
MINISTERIO PARA LA TRANSICIÓN ECOLÓGICA Y EL RETO DEMOGRÁFICO
GOBIERNO DE ESPAÑA

LLEGENDA SENYALITZACIÓ ESPAIS VERDS

- Faristol informatiu *erermitori* format amb planxa d'acer corten plegada de 10mm de gruix i amb vinil adhesiu de 80x30cm, fixada mecànicament a fonamentació de formigó (1 unitat)
- Senyal amb normes del parc, format amb planxa d'acer corten plegada de 10mm de gruix i amb vinil adhesiu de 30x50cm, fixada mecànicament a fonamentació de formigó (4 unitats)

NOTA: els pictogrames es dissenyaran seguint les indicacions gràfiques de senyalització de l'Ajuntament de Sant Boi de Llobregat

EXPEDIENT ---
TÍTOL AMPLIACIÓ DEL PARC DEL LLOR
SISTEMA COOR ETRS89. UTM-31N
DATA (aammdd) 11-10-2024
ARXIU B1Llor_20_Senyalització.dwg
DOCUMENT C:\Users\Usern1\PI Consultora Dropbox\99_Proyectos PI\24007 Aj. SBL Parcs\04_Document\01_Maqueta\02_Doc gràfica\
PRESENTACIÓ 20.03_Senyalització Zoom2

AJUNTAMENT SANT BOI DE LLOBREGAT

Àrea de Ciutat Sostenible, Saludable i Resilient
Unitat de Patrimoni Natural i Verd Urbà

SANT BOI RESPIRA + VERD
B1:
Nous espais verds i blaus connectors

POMO D'AMPLIACIÓ DEL PARC DEL LLOR
AUTORS: Silvia Pujalte i Xavier Romera
ASSISTÈNCIA TÈCNICA: PI Consultora (Carlos Campos i Roser Garcia)

FASE: Projecte Executiu **DATA**: Octubre 2024
TÍTOL DEL PLÀNOL:
Senyalització espais verds. Zoom 2
N
1/300

20
20.03

Finançat per la Unió Europea NextGenerationEU

Pla de Recuperació, Transformació i Resiliència

Fundación Biodiversidad

VICEPRESIDENCIA TERCERA DEL GOBIERNO
MINISTERIO PARA LA TRANSICIÓN ECOLÓGICA Y EL RETO DEMOGRÁFICO
GOBIERNO DE ESPAÑA

SENYAL AMB PICTOGRAMES

Senyal amb normes del parc, format amb planxa d'acer corten plegada de 10mm de gruix i amb vinil adhesiu de 30x50cm, fixada mecànicament a fonamentació de formigó (4 unitats).

Vinil adhesiu dissenyat seguint les indicacions gràfiques de senyalització de l'Ajuntament de Sant Boi de Llobregat.

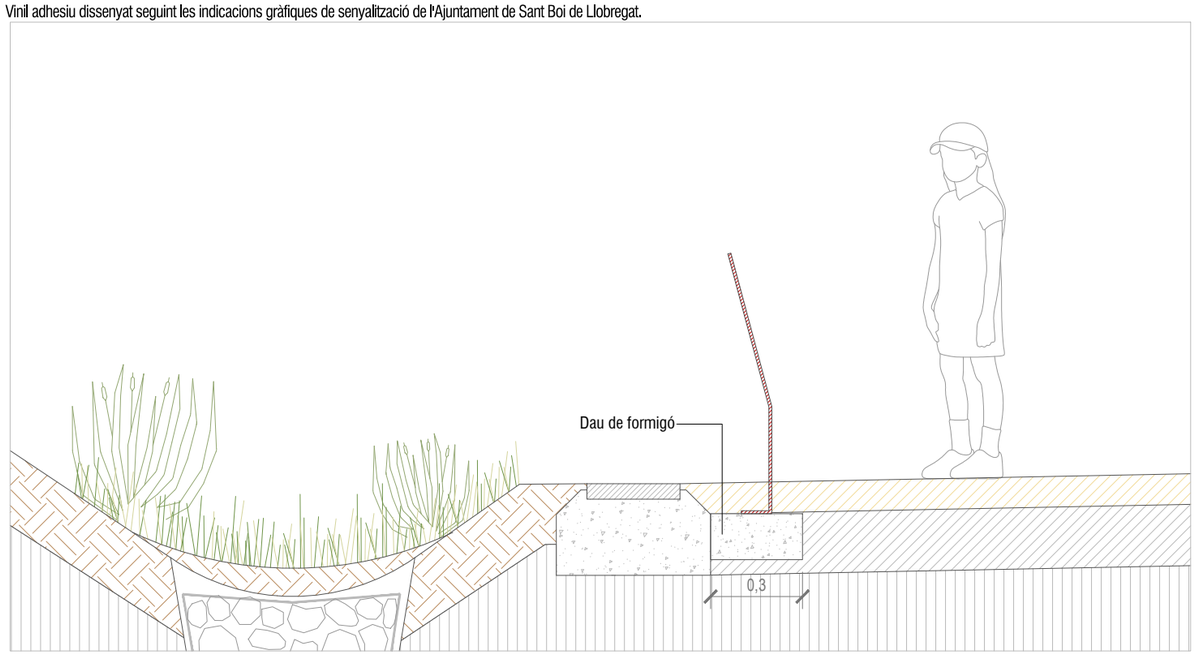

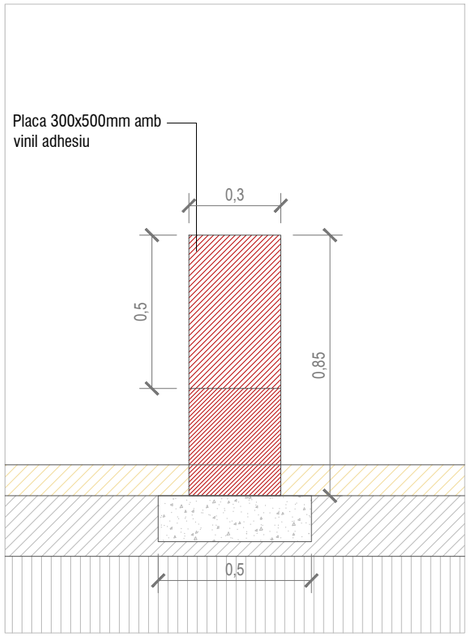

ALÇAT FRONTAL

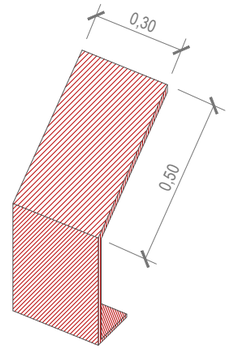

AXONOMETRIA

FARISTOL INFORMATIU EREMITORI

Faristol informatiu *eremitori* format amb planxes d'acer corten plegada de 10mm de gruix, fixades mecànicament a fonamentació de formigó (1 unitat).

Alçada des del peu de 850mm i dimensions de la placa 800x300mm.

Vinil adhesiu dissenyat seguint les indicacions gràfiques de senyalització de l'Ajuntament de Sant Boi de Llobregat.

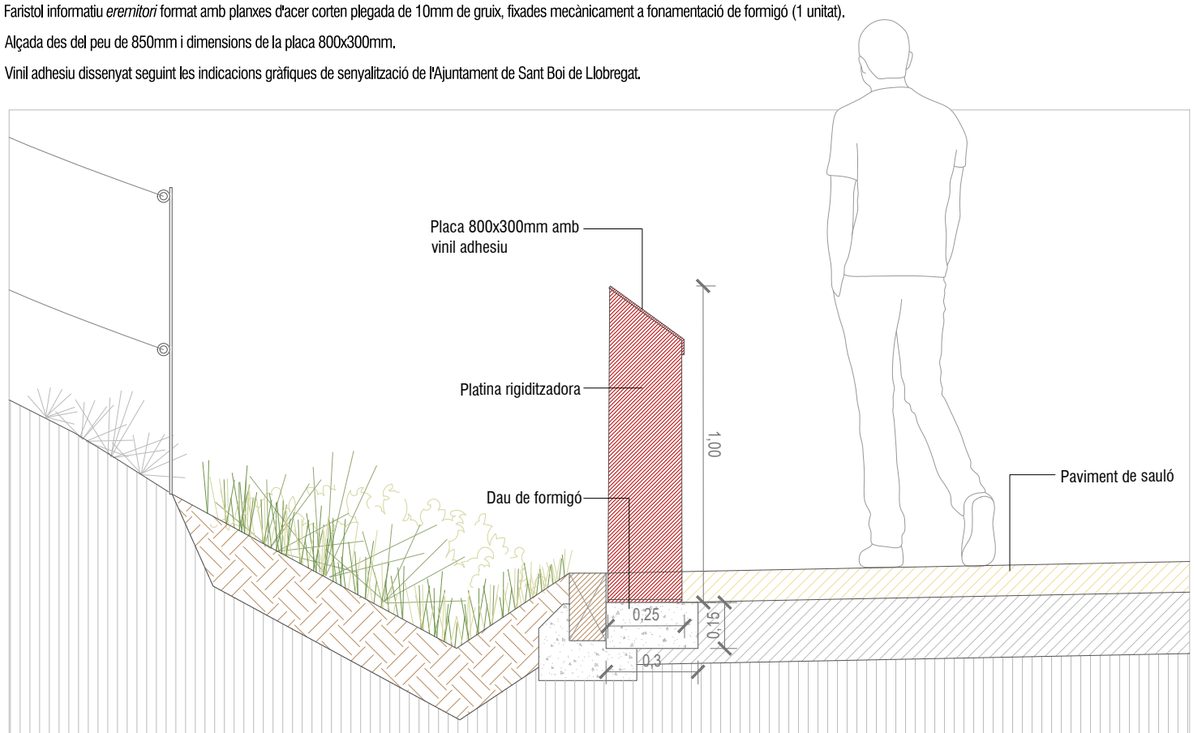

SECCIÓ

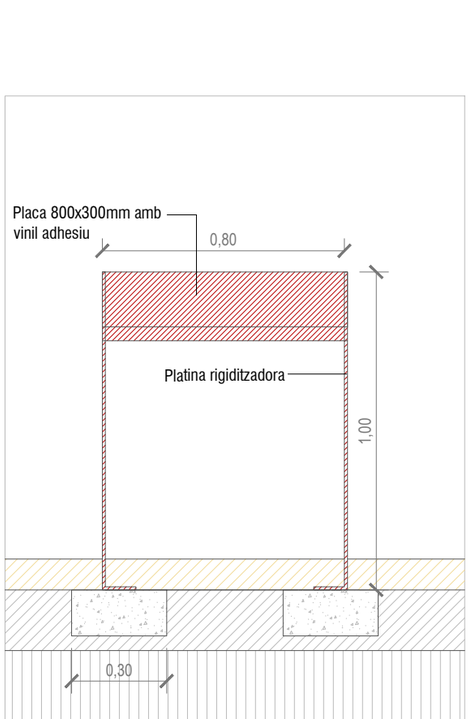

ALÇAT FRONTAL

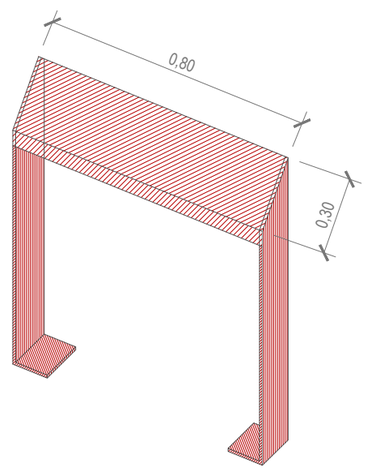

AXONOMETRIA

EXPEDIENT ---
TÍTOL AMPLIACIO DEL PARC DEL LLOR
SISTEMA COOR ETRS89_UTM-31N
DATA (aammdd) 11-10-2024
ARXIU B1Llor_20_Senyalització.dwg
DOCUMENT C:\Users\User1\PI Consultora Dropbox\89_Proyectos PI\24007 Aj. SBL Parcs\04_Document\01_Maqueta\02_Doc gràfica\
PRESENTACIÓ 20.04_Senyalitzacio Detalls

AJUNTAMENT SANT BOI DE LLOBREGAT

Àrea de Ciutat Sostenible, Saludable i Resilient

Unitat de Patrimoni Natural i Verd Urbà

SANT BOI RESPIRA + VERD

B1:
Nous espais verds i blaus connectors

POMO D'AMPLIACIÓ DEL PARC DEL LLOR

AUTORS: Silvia Pujalte i Xavier Romera

ASSISTÈNCIA TÈCNICA: PI Consultora (Carlos Campos i Roser Garcia)

FASE: Projecte Executiu **DATA**: Octubre 2024

TÍTOL DEL PLÀNOL:

Senyalització espais verds. Detalls

1/20

20

20.04

Finançat per la Unió Europea NextGenerationEU

Pla de Recuperació, Transformació i Resiliència

Fundación Biodiversidad

VICEPRESIDENCIA TERCERA DEL GOBIERNO
MINISTERIO PARA LA TRANSICIÓN ECOLÓGICA Y EL RETO DEMOGRÁFICO
GOBIERNO DE ESPAÑA

Carrer de Lleida

Passeig de les Moreres

Carrer dels Pollancres

Carrer dels Plataners

Carrer de les Moreres

Ronda de Sant Ramon

0%
2,50
0,9%
0,9%
2,00
1,9%
1,56
1,75
4,53
2,85
2,7
2,00
8%
8%
2,00
6%

LLEGENDA ACCESSIBILITAT

- Itinerari accessible lliure d'obstacles a>1,80m pendent transversal màxim 2%
- Paviment podotàctic estriat a=1,00m (peces de formigó prefabricades de 20x20cm

AJUNTAMENT SANT BOI DE LLOBREGAT

Àrea de Ciutat Sostenible, Saludable i Resilient

Unitat de Patrimoni Natural i Verd Urbà

SANT BOI RESPIRA + VERD

B1:
Nous espais verds i blaus connectors

POMO D'AMPLIACIÓ DEL PARC DEL LLOR

AUTORS: Silvia Pujalte i Xavier Romera

ASSISTÈNCIA TÈCNICA: PI Consultora (Carlos Campos i Roser Garcia)

FASE: Projecte Executiu **DATA**: Octubre 2024

TÍTOL DEL PLÀNOL:

Accessibilitat. Planta general

N

1/500

21

21.01

EXPEDIENT ---
TÍTOL AMPLIACIÓ DEL PARC DEL LLOR
SISTEMA COOR ETRS89. UTM-31N
DATA (aammdd) 14-10-2024
ARXIU B1Llor_21_Accessibilitat.dwg
DOCUMENT C:\Users\User\PI Consultora Dropbox\99_Proyectos PI\24007 Aj. SBL Parcs\04_Document\01_Maqueta\02_Doc gràfica\
PRESENTACIÓ 21.01 Accessibilitat General

Finançat per la Unió Europea NextGenerationEU

Pla de Recuperació, Transformació i Resiliència

Fundación Biodiversidad

VICEPRESIDENCIA TERCERA DEL GOBIERNO
MINISTERIO PARA LA TRANSICIÓN ECOLÓGICA Y EL RETO DEMOGRÁFICO
GOBIERNO DE ESPAÑA

Preguem disculpin les molèsties

Preguem disculpin les molèsties

Preguem disculpin les molèsties

Preguem disculpin les molèsties

Carrer de Lleida

Passeig de les Moreres

Carrer dels Pollancres

Carrer del Roure

Rambla de Sant Ramon

Carrer de les Moreres

LLEGENDA DESENVOLUPAMENT DE LES OBRES

- Tanca metàl·lica mallada alta (h=2,00m) tipus Rivisa, ancorada amb peu de cautxú reciclat
- Tanca tipus "New Jersey" de formigó, pintada de color groc
- Balisa lluminosa cada 8m aproximadament
- Itinerari de vianants alternatiu durant les obres
- Itinerari i sentit habitual de vehicles
- Zona d'ubicació d'instal·lacions auxiliars d'obra (casetes, aplecs, etc.)

EXPEDIENT ----
TÍTOL AMPLIACIO DEL PARC DEL LLOR
SISTEMA COOR ETRS89. UTM-31N
DATA (aammdd) 11-10-2024
ARXIU B1Uor_22_Desenv obres.dwg
DOCUMENT C:\Users\User1\PI Consultora Dropbox\99_Proyectos PI\24007 Aj. SBL Parcs\04_Document\01_Maquela\02_Doc gràfica\
PRESENTACIÓ 22.01_Desenv Obres General

AJUNTAMENT SANT BOI DE LLOBREGAT

Àrea de Ciutat Sostenible, Saludable i Resilient

Unitat de Patrimoni Natural i Verd Urbà

SANT BOI RESPIRA + VERD

B1:
Nous espais verds i blaus connectors

POMO D'AMPLIACIÓ DEL PARC DEL LLOR

AUTORS: Silvia Pujalte i Xavier Romera

ASSISTÈNCIA TÈCNICA: PI Consultora (Carlos Campos i Roser Garcia)

FASE: Projecte Executiu **DATA**: Octubre 2024

TÍTOL DEL PLÀNOL:

Desenvolupament de les obres. Planta general

N

1/500

22

22.01

Finançat per la Unió Europea NextGenerationEU

Pla de Recuperació, Transformació i Resiliència

Fundación Biodiversidad

VICEPRESIDENCIA TERCERA DEL GOBIERNO
MINISTERIO PARA LA TRANSICIÓN ECOLÓGICA Y EL RETO DEMOGRÁFICO
GOBIERNO DE ESPAÑA

Preguem disculpin les molèsties

Preguem disculpin les molèsties

Carrer de Lleida

Passeig de les Mimoses

Carrer dels Pollancres

Preguem disculpin les molèsties

EXPEDIENT ---
TÍTOL AMPLIACIO DEL PARC DEL LLOR
SISTEMA COOR ETRS89. UTM-31N
DATA (aammdd) 11-10-2024
ARXIU B1Llor_22_Desenv obres.dwg
DOCUMENT C:\Users\User1\PI Consultora Dropbox\99_Proyectos PI\24007 Aj. SBL Parcs\04_Document\01_Maqueta\02_Doc gràfica\
PRESENTACIÓ 22.02_Desenv Obres Zoom1

AJUNTAMENT SANT BOI DE LLOBREGAT

Àrea de Ciutat Sostenible, Saludable i Resilient

Unitat de Patrimoni Natural i Verd Urbà

SANT BOI RESPIRA + VERD

B1:
Nous espais verds i blaus connectors

POMO D'AMPLIACIÓ DEL PARC DEL LLOR

AUTORS: Silvia Pujalte i Xavier Romera

ASSISTÈNCIA TÈCNICA: PI Consultora (Carlos Campos i Roser Garcia)

FASE: Projecte Executiu **DATA**: Octubre 2024

TÍTOL DEL PLÀNOL:

Desenvolupament de les obres. Zoom 1

N

1/300

22

22.02

Finançat per la Unió Europea NextGenerationEU

Pla de Recuperació, Transformació i Resiliència

Fundación Biodiversidad

VICEPRESIDENCIA TERCERA DEL GOBIERNO
MINISTERIO PARA LA TRANSICIÓN ECOLÓGICA Y EL RETO DEMOGRÁFICO
GOBIERNO DE ESPAÑA

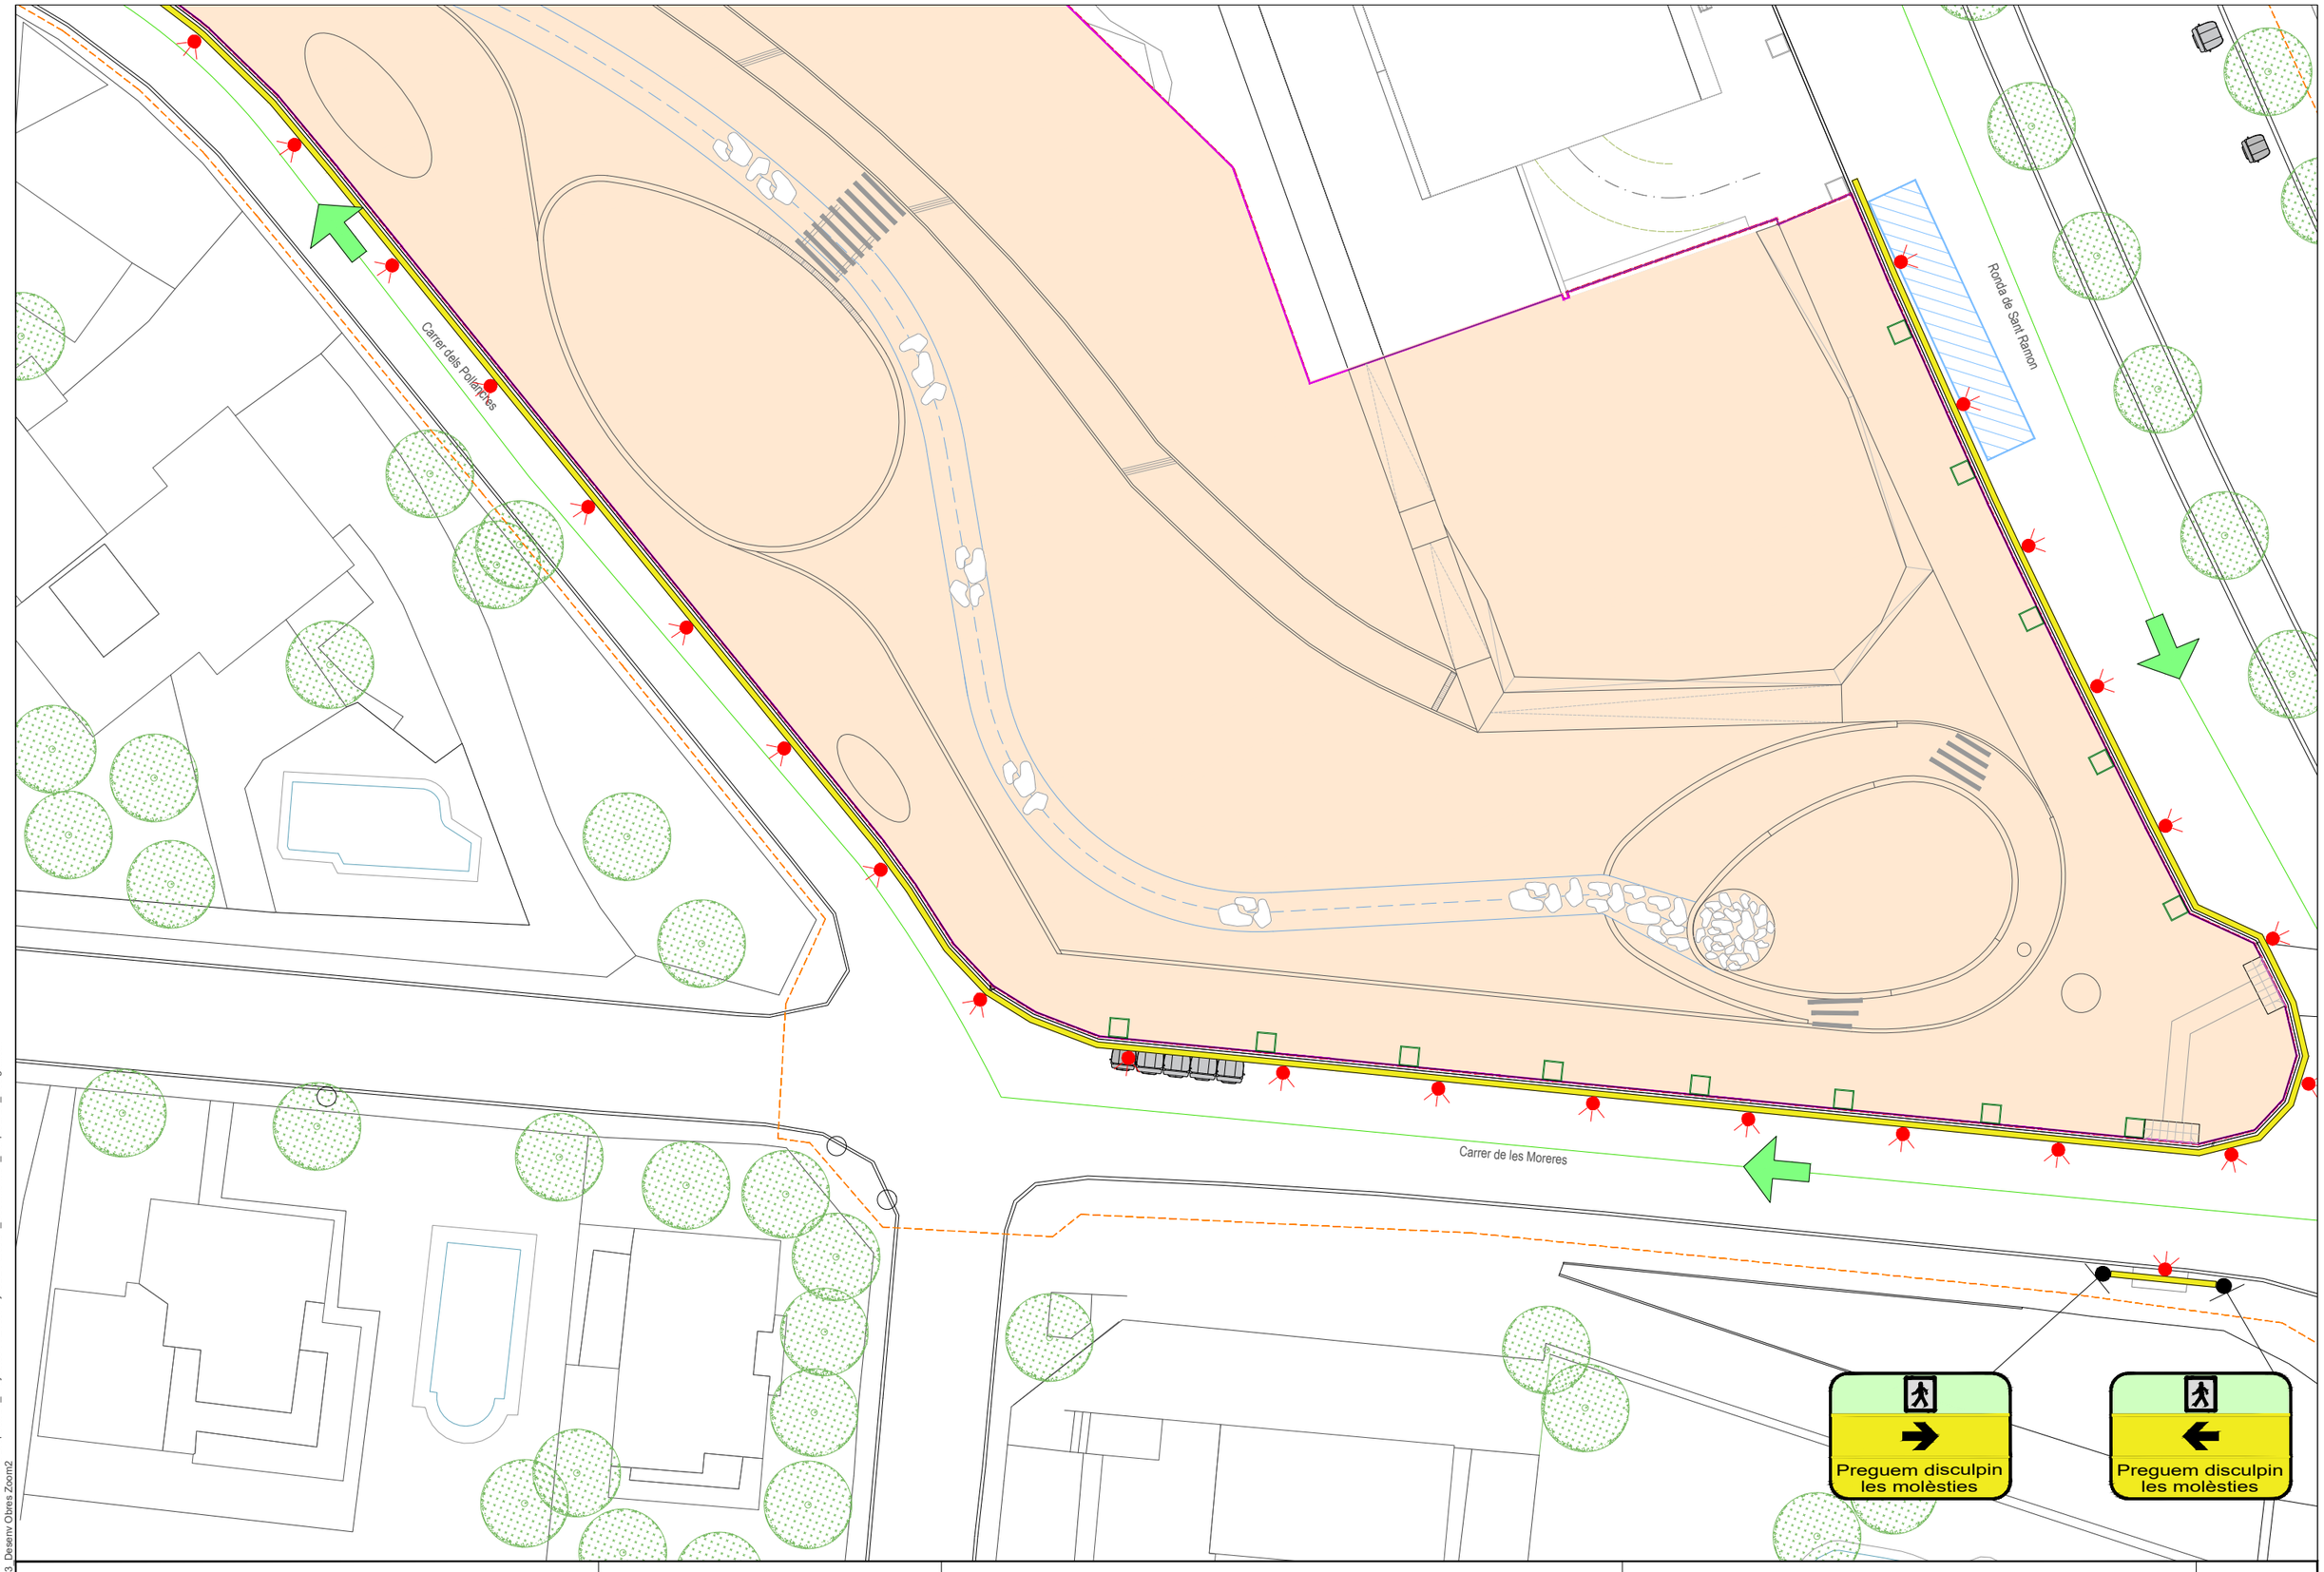

EXPEDIENT ----
TÍTOL AMPLIACIO DEL PARC DEL LLOR
SISTEMA COOR ETRS89. UTM-31N
DATA (aammdd) 11-10-2024
ARXIU B1Lor_22_ Desenv obres.dwg
DOCUMENT C:\Users\User1\PI Consultora Dropbox\99_Proyectos PI\24007 Aj. SBL Parcs\04_Document\01_Maqueta\02_Doc gràfica\
PRESENTACIÓ 22.03_Desenv Obres Zoom2

AJUNTAMENT SANT BOI DE LLOBREGAT

Àrea de Ciutat Sostenible, Saludable i Resilient

Unitat de Patrimoni Natural i Verd Urbà

SANT BOI RESPIRA + VERD

B1:
Nous espais verds i blaus connectors

POMO D'AMPLIACIÓ DEL PARC DEL LLOR

AUTORS: Silvia Pujalte i Xavier Romera

ASSISTÈNCIA TÈCNICA: PI Consultora (Carlos Campos i Roser Garcia)

FASE: Projecte Executiu **DATA**: Octubre 2024

TÍTOL DEL PLÀNOL:

Desenvolupament de les obres. Zoom 2

N

1/300

22

22.03

DOCUMENT NÚM. 3
PLEC DE PRESCRIPCIONS TÈCNIQUES

PLEC DE PRESCRIPCIONS TÈCNIQUES GENERALS

ÍNDEX

1. OBJECTE DEL PLEC I ÀMBIT D'APLICACIÓ ..... - 2 -
1.1. OBJECTE DEL PLEC GENERAL DE PRESCRIPICONS TÈCNIQUES ..... - 2 -
1.2. ÀMBIT D'APLICACIÓ ..... - 2 -
1.3. DISPOSICIONS GENERALS ..... - 2 -
2. CONDICIONS GENERALS ..... - 3 -
2.1. DOCUMENTS DEL PROJECTE ..... - 3 -
2.2. DIRECCIÓ D'OBRA ..... - 4 -
2.3. ORGANITZACIÓ I REPRESENTACIÓ DEL CONTRACTISTA ..... - 4 -
2.4. DOCUMENTS A LLIURAR AL CONTRACTISTA ..... - 4 -
2.4.1. Documents contractuals ..... - 4 -
2.4.2. Documents informatius ..... - 4 -
2.5. COMPLIMENT DE LES ORDENANCES I NORMATIVA VIGENTS ..... - 4 -
2.6. OBLIGACIONS I DRETS DEL CONTRACTISTA ..... - 5 -
2.6.1. Obligacions Generals corresponents al Contractista ..... - 5 -
2.6.2. Verificació dels documents del projecte ..... - 5 -
2.6.3. Pla de Seguretat i Salut ..... - 5 -
2.6.4. Oficina a l'obra ..... - 5 -
2.6.5. Presència del constructor a l'obra ..... - 5 -
2.6.6. Treballs no estipulats expressament ..... - 5 -
2.6.7. Interpretacions, aclariments i modificacions dels documents del projecte ..... - 5 -
2.6.8. Reclamacions contra les ordres de la direcció facultativa ..... - 5 -
2.6.9. Recusació pel Contractista del personal nomenat per la Direcció d'Obra ..... - 5 -
2.6.10. Faltes del personal ..... - 6 -
3. DESCRIPCIÓ DE LES OBRES ..... - 6 -
3.1. DOCUMENTS QUE DEFINEIXEN LES OBRES I ORDRES DE PRELACIÓ ..... - 6 -
3.1.1. Plànols ..... - 6 -
3.1.2. Plànols complementaris ..... - 6 -
3.1.3. Interpretació dels plànols ..... - 6 -
3.1.4. Confrontació de plànols i mides ..... - 6 -
3.1.5. Contradiccions, omissions o errades en la documentació ..... - 6 -
3.1.6. Descripció de les obres en el Plec de Prescripcions ..... - 6 -
4. DESPESES A CÀRREC DEL CONTRACTISTA ..... - 6 -
5. REPLANTEIG DE LES OBRES ..... - 6 -
6. MATERIALS ..... - 7 -
7. DESVIAMENTS PROVISIONALS ..... - 7 -
8. ABOCADORS ..... - 7 -
9. REPLANTEIG DE LES OBRES ..... - 7 -
10. PREUS UNITARIS ..... - 7 -
11. PARTIDES ALÇADES ..... - 7 -
12. TERMINI DE GARANTIA ..... - 7 -
13. CONSERVACIÓ DE LES OBRES ..... - 8 -
14. EXISTÈNCIA DE TRÀNSIT DURANT L'EXECUCIÓ DE LES OBRES ..... - 8 -
15. INTERFERÈNCIA AMB ALTRES CONTRACTISTES - 8 -
16. EXISTÈNCIA DE SERVITUDS I SERVEIS EXISTENTS ..... - 8 -
17. DESVIAMENT DE SERVEIS ..... - 8 -
18. MESURES D'ORDRE I SEGURETAT ..... - 8 -
19. CONTROL DE QUALITAT DE LES OBRES ..... - 8 -
19.1. DEFINICIÓ ..... - 8 -
19.2. PROGRAMA DE CONTROL DE QUALITAT ..... - 8 -
19.2.1. Procediments, Instruccions i Plànols ..... - 8 -
19.2.2. Control de materials i serveis comprats ..... - 9 -
19.2.3. Maneig, emmagatzematge i transport ..... - 9 -
19.2.4. Processos especials ..... - 9 -
19.2.5. Gestió de la documentació ..... - 9 -
19.3. PLANS DE CONTROL DE QUALITAT (P.C.Q.) I PROGRAMES DE PUNTS D'INSPECCIÓ (P.P.I.) ..... - 9 -
19.4. ABONAMENT DELS COSTOS DEL SISTEMA DE GARANTIA DE QUALITAT ..... - 9 -
19.5. NIVELL DE CONTROL DE QUALITAT ..... - 9 -
19.6. RESPONSABLE DEL CONTRACTISTA DEL CONTROL DE QUALITAT ..... - 9 -
20. COMENÇAMENT DE L'OBRA, RITME D'EXECUCIÓ DELS TREBALLS ..... - 9 -
21. MODIFICACIÓ DEL PROJECTE I TERMINI ..... - 9 -
21.1. MODIFICACIONS DEL PROJECTE PER RAONS D'INTERÈS PÚBLIC DEGUDES A CAUSES IMPREVISIBLES ..... - 9 -
21.2. PRÒRROGA PER CAUSA DE FORÇA MAJOR ..... - 10 -
22. COMPLIMENT DEFECTUÓS DE LA PRESTACIÓ ..... - 10 -
23. CONDICIONS GENERALS D'EXECUCIÓ ..... - 10 -
23.1. OBRES OCULTES ..... - 10 -
23.2. TREBALLS DEFECTUOSOS ..... - 10 -
23.3. VICIS OCULTS ..... - 10 -

1. OBJECTE DEL PLEC I ÀMBIT D'APLICACIÓ

1.1. OBJECTE DEL PLEC GENERAL DE PRESCRIPICONS TÈCNIQUES

El present Plec General de Prescripcions Tècniques té per objecte definir les especificacions, prescripcions, criteris i normes que regiran la construcció de les obres contemplades en el present projecte "POMO d'ampliació del Parc del Llor Sant Boi Respira+Verd.B1: Nous espais verds i blaus connectors".

1.2. ÀMBIT D'APLICACIÓ

Les prescripcions d'aquest Plec seran d'aplicació a les obres objecte d'aquest Projecte, en tot el que no siguin explícitament modificades pel Plec de Prescripcions Tècniques Particulars, i restaran incorporades al Projecte. En tot cas les condicions establertes en el Contracte d'Obres prevaldrà per sobre d'aquestes Condicions Generals en el cas de discrepàncies entre ells.

En tots els articles del present Plec General de Prescripcions Tècniques s'entendrà que el seu contingut regeix per les matèries que expressen els seus títols en quant no s'oposin per ésser menys restrictives a allò establert en disposicions legals vigents.

1.3. DISPOSICIONS GENERALS

En tot el que no estigui expressament previst en el present Plec ni s'oposi a ell seran d'aplicació els següents documents:

- Llei 3/2011, de 14 de novembre, texto refundido de la Ley de Contratos del Sector Público.
- RD 1098/2001, de la Ley de Contratos de la Administración Pública.
- Plec de Prescripcions Tècniques Generals per Canonades de Sanejament de Poblacions. Aprovació per O.M. de 15 de Setembre de 1986 BOE nº 228 de 23 de Setembre de 1986.
- Normes provisionals per a la redacció de projectes d'Aprovisionament i Sanejament de poblacions.- (En el que modifiquin o complementin a les anteriors).
- Reglamentació Nacional del Treball en la Construcció i Obres Públiques i disposicions complementàries. Ordre 11-4-1946 i 8-2-1951.
- Reglamentació i ordre en vigor sobre seguretat i salut en el treball en la construcció i obres públiques.
- Reglament d'armes i explosius.- Aprovació per Decret de 27 de Desembre de 1944 (actualització).
- O.M. de 14 de Març de 1960 i D.C. nº67 de la Direcció General de Carreteres sobre senyalització de les obres.
- Llei 7/1993 de 30 de setembre de Carreteres de la Generalitat de Catalunya.
- Reial Decret 16/1987 referent a Seguretat i Salut en les obres.
- Modificació parcial i ampliació de les Instruccions complementàries MI.BT.004, 007 i 017, annexes el vigent reglament electrotècnic per a baixa tensió.- Ordre del Ministre d'Indústria i Energia de 19 de Desembre de 1977.
- Instrucció per el projecte i l'execució d'obres de formigó de massa o armat EHE actualment en vigor.
- Instruccions per el Projecte i Execució d'obres de formigó pretensat
- EHE en vigor.
- Plec de condicions Facultatives Generals per obres d'aprovisionament d'aigües.- Aprovat per O.M. de 7 de Gener de 1978 i per obres de sanejament, aprovat per O.M. de 23 d'agost de 1949.
- Instruccions per a la fabricació i subministrament de formigó preparat (ENPRE-72).- O.M. de 10 de maig de 1973.
- Instruccions per a tubs de formigó armat o pretensat. (CI.ET. 1980).
- Plec General de Condicions Facultatives per a canonades d'aprovisionament d'aigües, aprovat per O.M. de 28 de Juliol de 1974.
- Plecs de Condicions per a la fabricació, transport i muntatge de canonades de formigó de l'Associació Tècnica de Derivats del Ciment.- Barcelona 1960.
- Plec de Prescripcions Tècniques Generals per a la recepció de ciments RC-97.- Decret, de la Presidència del Govern.
- Criteris a seguir per a la utilització de ciments inclosos en el Plec de Prescripcions Tècniques Generals per a la recepció de ciments RC-97.- Ordre del Ministeri d'Obres Públiques de Juny de 1997.
- Plec General de Condicions per a la recepció de guixos i escaiola en les obres de construcció. En vigor (RY-BS) 1999
- Normes HTM-73.- De l'Institut Eduardo Torroja.
- Normes UNE compliment obligatori en el Ministeri d'Obres Públiques.- O.O.M.M. de 5 de Juliol de 1967, 11 de Maig de 1671 i 28 de Maig de 1974.
- Normes DIN.- (Les no contradictòries amb les normes FEM) i Normes UNE.
- Instal·lacions de transport i línies en general.- (O.M. de Febrer de 1949 BOE. 10 d'Abril).
- Reglament electrotècnic per a baixa tensió.- Decret 2413/1973, del Ministeri d'Indústria de 20 de Setembre de 1973.
- Instruccions complementàries del reglament electrotècnic per a baixa tensió.- Ordre del Ministeri d'Indústria de 31 d'Octubre de 1973.
- Aplicació de les Instruccions de línies aèries de transport d'energia elèctrica d'alta tensió en els serveis d'obres públiques.- (O.M. de 10 de Juliol de 1948 BOE de 21 de Juliol)
- Reglament tècnic de línies elèctriques aèries d'alta tensió.- Decret 3151/1968 de 28 de Novembre.
- Modificació de la Instrucció complementària MI.BT.025 del vigent reglament electrotècnic per a baixa tensió.- Ordre del Ministeri d'Indústria i Energia de 19 de desembre de 1977.
- Llei d'ordenança i defensa de la indústria nacional.- Llei de 24 de Novembre de 1939.
- Norma Sismorresistent P.D. S-1.- (Decret 3209/1974 de 30 d'Agost).
- Normes NLT del laboratori de transports i mecànica del sòl del Centre d'Estudis i Experimentació d'Obres Públiques.
- Mètode d'assaig del Laboratori Central (MOPU).
- Norma MV 101-1962 "Accions en la Edificació".- Decret 195/1963, del Ministeri de l'habitatge de 17 de Gener de 1963.
- Norma MV 102-1975.- Càlcul de les estructures d'acer laminat de l'edificació.
- Norma MV 103-1972.- Càlcul de les estructures d'acer laminat de l'edificació.
- Norma MV 104-1966.- Execució de les estructures d'acer laminat en l'edificació.
- Norma MV 105-1967.- Reblons d'acer.
- Norma MV 106-1968.- Cargols ordinaris i calibrats, cargols i volanderes d'acer per estructures d'acer laminat.
- Norma MV 107-1968.- Cargols d'alta resistència per estructures d'acer.
- Instrucció del ministeri d'Obres públiques referent al projecte i obra de Carreteres i vials següents:
- 1.-Instrucción de Carreteres 3.1.IC de 1999
- 2.-Instrucción 5.1. i 5.2. IC: sobre drenatge i drenatge superficial
- 3.-Instrucció 6.1 i 6.2 IC. sobre secció de ferm flexibles 1989
- 4.-Instrucció 8.1. IC. de senyalització vertical de 1999
- 5.-Instrucció 8.2. IC de marques vials
- 6.-Instrucció 8.3 IC de senyalització d'obres (1994)
- Instruccions ME-762 d'estructures d'acer, de l'Institut Eduardo Torroja de la Construcció i del Ciment.
- Norma MV 301-1970.- "Impermeabilització de cobertes amb materials bituminosos". Decret 2752/1971, del Ministeri de l'habitatge de 13 d'Agost de 1971.
- Normes INTA.- (Institut Nacional de Tècnica Aerospacial "Esteban Terradas") de la comissió 16 sobre pintures, vernissos, etc.
- Plec de Condicions Tècniques de la Direcció General d'Arquitectura. Ordre del Ministeri de l'habitatge de 4 de Juny de 1973.

- Plec de Prescripcions Tècniques Generals per a Obres de Carreteres PG-3-1975.- Aprovat per O.M. de 6 de Febrer de 1976. i posterior modificacions aprovades .
- Instrucció per el control de fabricació i posada en obre de mescles bituminoses.
- Norma Tecnològica de l'Edificació NTE-ECS.- Estructures. Càrregues Sísmiques. Ordre del Ministeri de l'habitatge de 15 de Febrer de1973.
- Norma Tecnològica de l'Edificació NTE-IEP.- "Instal·lacions d'Electricitat. Posada a terra". Ordre del Ministeri de l'habitatge de 13 de Març de 1973.
- Norma Tecnològica de l'Edificació.- "Estructures. Càrregues. Retracció". Ordre del Ministeri de l'habitatge de 12 d'Abril de 1973.
- Norma Tecnològica de l'Edificació NTE-RPA.- "Revestiment de Paraments: Alicatats". ordre del Ministeri de l'habitatge de 25 de Maig de 1973.
- Norma Tecnològica de l'Edificació NTE-ECV.- "Estructures Càrregues: Vent". Ordre del Ministeri de l'habitatge de 4 de Juny de 1973.
- Norma Tecnològica de l'Edificació NTE-QAT.- "Cobertes: Terrats transitables". Ordre el Ministeri de l'habitatge de 6 de Juny de 1973.
- Norma Tecnològica de l'Edificació NTE-RSS.- Revestiments de terres: Soleres" Ordre del Ministeri de l'Habitatge de 4 d'Octubre de 1973.
- Norma Tecnològica de l'Edificació NTE-QAN- "Cobertes: terrat no transitat". Ordre del Ministeri de l'Habitatge de 3 de Desembre de 1973.
- Norma Tecnològica de l'Edificació NTE-FCA.- "Façanes Fusteria d'Acer". Ordre del Ministeri de l'Habitatge de 28 de Gener de 1974.
- Norma Tecnològica de l'Edificació NTE-IEB.- "Instal·lacions d' electricitat: Baixa Tensió". Ordre del Ministeri de l'Habitatge de 13 d'Abril de 1974.
- Norma Tecnològica de l'Edificació NTE-PRG.- "Revestiments de Paraments: Guarnits i lliscats". Ordre del Ministeri de l'Habitatge de 25 d'Abril de 1974.
- Norma Tecnològica de l'Edificació NTE-EFB.- "Estructures de Fàbrica de Blocs". Ordre del Ministeri de l'Habitatge de 27 de Juliol de 1974.
- Norma Tecnològica de l'Edificació NTE-RPE.- "Revestiment de Paraments: Arrebossats" Ordre del Ministeri de l'Habitatge de 5 de Novembre de 1974.
- Norma Tecnològica de l'Edificació NTE-ADD.- "Condicionament del terreny. Desmunts: Demolicions". Ordre del Ministeri de l'Habitatge de 10 de Febrer de 1975.
- Norma Tecnològica de l'Edificació NTE-EHV.- "Estructures de formigó armat: Bigues". Ordre del Ministeri de l'Habitatge de 24 de Febrer de 1975.
- Norma Tecnològica de l'Edificació NTE-IEI.- "Instal·lacions d' Electricitat: Enllumenat interior". Ordre del Ministeri de l'Habitatge de 8 de Novembre de 1975.
- Norma Tecnològica de l'Edificació NTE-CEG.- "Ciments Estudis: Geotècnics. Ordre del Ministeri de l'Habitatge de 10 de Desembre de 1975.
- Norma Tecnològica de l'Edificació NTE-ADV.- "Condicionament del terreny. Desmuntatge: Buidats". Ordre del Ministeri de l'Habitatge de 1 de Març de 1976.
- Norma Tecnològica de l'Edificació NTE-ECG.- "Estructures Càrregues: Gravitatòries". Ordre del Ministeri de l'Habitatge de 10 de Juny de 1976.-
- Norma Tecnològica de l'Edificació NTE-ADZ.- "Condicionament del terreny. Desmuntatges: Rases i Pous". Ordre del Ministeri de l'Habitatge de 29 de Desembre de 1976.
- Norma Tecnològica de l'Edificació NTE-ADE.- "Condicionament del terreny. Desmuntatges: Explanacions". Ordre del Ministeri de l'Habitatge de 25 de Març de 1977".
- Norma Tecnològica de l'Edificació NTE-ASD.- Condicionament del terreny. Sanejament: Drenatges i drenants". Ordre del Ministeri de l'Habitatge de 18 d'Abril de 1977.
- Norma Tecnològica de l'Edificació NTE-CCT.- "Fonamentacions. Contencions: Talús". Ordre del Ministeri de Obres Públiques i Urbanisme de 22 de Novembre de 1977.
- Norma ASTM C76.- Reinforced Concrete Culvert, Storm Drain and Sewer Pipe.
- Norma ASTM C361.- Reinforced Concrete Low-Head Pressure Pipe
- Norma ASTM C443.- Joints for Circular Concrete Sewer and Culvert Pipe, with Rubber Gaskets.
- Norma ASTN C478.- Precast Reinforced Concrete Manhola Risers and Tops.
- Norma ASTM C506.- Reinforced Concrete, Arch Culvert, Storm Drain and Sewer Pipe.
- Norma ASTM C655.- Reinforced Concrete D-Load Culvert, Storm Drain and Sewer Pipe.
- Norma ASTM C789.- Precast Reinforced Concrete Box Sections for Culverts, Sotrm Drains and Sewers.
- Norma ASTM C877.- External Sealing Bands for Noncircular Concrete Sewer, Storm Drain and Culvert Pipe.
- Norma ASTM C923.- Resilient. Connectors between Reinforced Concret Manhole Structure and Pipe.
- Norma ASTM C497.- Testings Concrete Pipe and Tile.
- Norma "Pipe, Asbestos - Cement".- Federal Specifications 55-P-351a (Pressure).
- Norma "Pipe, Asbestos, - Cement, Sewer, Nonpressure".- SS-P331a (Pressure)
- Norma "Pipe, Asbestos - Cement, Sewer, Nonpressure".- SS-P331c
- Norma "Tentative Standard Specification for Asbestos-Cement Water Pipe".- AWWA CHOOT.
- Norma ASTM C296.- Asbestos - Cement Pressure Pipe.
- Norma ASTM C428.- Asbestos - Cement Nonpressure Sewer Pipe.
- Norma ASTM C500.- Testing Asbestos - Cement Pipe.
- Norma ASTM C14.- Concrete Sewer, Sotrm Drain and Culvert Pipe.
- Norma ASTM C497.- Standard Methods of Testing concrete Pipe, Setion or Tile.
- Norma ASTM C465.- Additius químics.

Seran de compliment també, quantes prescripcions figuren a les Normes, Instruccions o Reglaments oficials, que guarden relació amb les obres del present projecte, amb les seves instal·lacions complementàries o amb els treballs necessaris per realitzar-les.

2. CONDICIONS GENERALS

2.1. DOCUMENTS DEL PROJECTE

S'entén per capítols contractuals, aquells que resten incorporats al contracte i que són d'obligat compliment, llevat modificacions degudament autoritzades. Aquests capítols, en cas de licitació sota pressupost, són: Plànols, Plec de Condicions, Quadre de preus núm. 1 i Pressupost Total.
La resta de documents o dades del Projecte són documents informatius: Memòria, annexes, amidaments i pressupostos parcials.

Els esmentats documents informatius representen únicament una opinió fonamentada de la propietat, sense que això suposi que es responsabilitzi de la certesa de les dades que es subministren. Aquestes dades han de considerar-se, tant sols, com a complement d'informació que el Contractista ha d'adquirir directament i amb els seus propis mitjans.

Solament els documents contractuals, definits a l'apartat anterior constitueixen la base del contracte; per tant, el Contractista no podrà al·legar modificació de les condicions del contracte en base a les dades contingudes en els documents informatius, llevat que aquestes dades apareguin en alguns documents contractuals.

El Contractista serà, doncs, responsable de les errades que es puguin derivar de no obtenir la suficient informació directa que rectifiqui o ratifiqui la continguda en els documents informatius del Projecte.

En cas de contradicció entre els Plànols i les Prescripcions Tècniques Particulars preval el que s'ha prescrit en aquestes últimes. En qualsevol cas, ambdós documents prevalien sobre les Prescripcions Tècniques Generals.

El que s'ha esmentat en el Plec de Condicions i omès en els Plànols o viceversa, haurà de ser executat com si hagués estat exposat en ambdós documents, sempre que a judici del Director, quedin prou definides les unitats d'obra corresponents i aquestes tinguin preu en el Contracte.

2.2. DIRECCIÓ D'OBRA

Les atribucions assignades en el present Plec al Director d'Obra i que li assigna la legislació Vigent, podran ésser delegats amb el seu personal col·laborador d'acord amb les prescripcions establertes, i poden exigir al Contractista que dits atributs delegats s'emeten explícitament en ordre que consti en el corresponent "Llibre d'Ordenances" d'Obra.

Qualsevol membre de l'equip col·laborador del Director d'Obra, inclòs explícitament a l'òrgan de la Direcció d'Obra, podrà donar en cas d'emergència, a judici d'ell mateix, les instruccions que estimi pertinents dintre de les atribucions legals, que seran d'obligació compliment pel Contractista.

La inclusió en el present Plec de les expressions Director d'Obra i Direcció d'Obra són pràcticament ambivalents, tenint en compte l'anteriorment anunciat, s'entén així que en indicar Direcció d'Obra, les funcions o tasques a que es refereix dita expressió són presumiblement delegables.

La Direcció, fiscalització i vigilància de les obres serà exercida per la persona o entitat designada que el Promotor consideri oportú.

Les funcions del Director, en ordre a la Direcció, control i vigilància de les obres que fonamentalment afecten a les seves relacions amb el Contractista, són les següents:

- Exigir al Contractista, directament o a través del personal a les seves ordres, el compliment de les condicions contractuals.
- Garantir l'execució de les obres amb estricta subjecció al projecte aprovat, o modificacions degudament autoritzades, i el compliment del programa de treballs.
- Definir aquelles condicions tècniques que els Plecs de Prescripcions corresponents deixin a la seva decisió.
- Resoldre totes les qüestions tècniques que sorgeixin en quant a interpretació de plànols, condicions de materials i d'execució d'unitats d'obra, sempre que no es modifiquin les condicions del Contracte.
- Redactar els compliments o rectificacions del Projecte que facin falta.
- Estudiar les incidències o problemes plantejats en les obres que impedeixen el normal compliment del Contracte o aconsellin la seva modificació, tramitació, en el seu cas, les propostes corresponents.
- Proposar les actuacions procedents per obtenir, dels organismes oficials i dels particulars, els permisos i autoritzacions necessàries per a l'execució de les obres i ocupació dels béns afectats per ells, i resoldre els problemes plantejats pels serveis i servituds relacionades amb les mateixes.
- Assumir personalment i sota la seva responsabilitat, en cas d'urgència o gravetat, la direcció immediata, per la qual el Contractista deurà posar a la seva disposició el personal, material de l'obra i maquinària necessària.
- Acreditar al Contractista les obres realitzades, conforme a allò que es disposa en els documents del contracte.
- Participar en les recepcions provisionals i definitiva i redactar la liquidació de les obres, conforme a les normes legals establertes.
- El Contractista estarà obligat a prestar la seva col·laboració al Director per al normal compliment de les funcions a aquest encomanades.
- Preparar la documentació final de l'Obra i expedir el Certificat final d'Obra.

2.3. ORGANITZACIÓ I REPRESENTACIÓ DEL CONTRACTISTA

El Contractista, amb l'oferta, inclourà un Organigrama designat per les diferents funcions del personal que compromet en la realització dels treballs, incloent com a mínim les funcions que més endavant s'indiquen, amb independència de que en funció de la grandària de l'obra poden ésser assumides vàries d'elles per una mateixa persona.

El Contractista nomenarà a la persona que hagi d'estar per part seva al front de les obres per representar com a "Delegat d'Obra", segons el disposat en el Plec de Clàusules Administratives Generals per a la Contractació d'Obres de l'Estat, i Plecs de Licitació.

Aquesta representació, com a plena dedicació de l'obra, tindrà la titulació d'Enginyer Superior i l'experiència professional suficient, a judici de la Direcció d'Obra, i haurà de residir a la zona on es desenvoluparan els treballs i no podrà ésser substituït sense previ coneixement i acceptació per part d'aquella.

Igualment, comunicarà els noms, condicions i organigrames addicionals de les persones que dependran de l'esmentat representant, han de tenir comandament i responsabilitat en sectors de l'obra, sent obligat, al menys, que existeixi amb plena dedicació un titulat de grau superior responsable del control de qualitat. Serà d'aplicació tot allò que s'ha indicat anteriorment i podrà realitzar-se prèvia aprovació de la Direcció d'Obra o per ordre d'aquesta.

Abans d'iniciar-se els treballs, la representació del Contractista i la Direcció d'Obra, acordaran els detalls de les seves relacions establint-se mètodes i procediments per a comunicació escrita entre ambdós, transmissió d'ordres, així com la periodicitat i nivell de reunions per a control de la marxa de les obres.

2.4. DOCUMENTS A LLIURAR AL CONTRACTISTA

Els documents, tant del Projecte com altres complementaris, que la Direcció d'Obra lliuri al Contractista poden tenir un valor contractual o merament informatiu, segons el seu detall a continuació:

2.4.1. Documents contractuals

Serà d'aplicació el que es disposa en els articles del Reglament General de Contractació i les Administracions Públiques. En el cas de considerar-se necessari qualificar de contractual qualsevol altre document del Projecte, és farà constar així en el Plec de Prescripcions Tècniques Particularitats.

2.4.2. Documents informatius

Les dades sobre sondeigs, procedència de materials (a menys que tal procedència s'exigeixi en el Plec de Prescripcions Tècniques Particulars), assaigs, condicions locals, diagrames de moviments de terres, estudis de maquinària, de condicions climàtiques, de justificació de preus i, en general, tots els que inclouen habitualment a la Memòria dels Projectes, són documents informatius i, en conseqüència, hauran d'acceptar-se tant sols com a complements de la informació que el Contractista ha d'adquirir directament i amb els seus propis mitjans.

Per tant, el Contractista serà responsable dels errors que es poden derivar del seu defecte o negligència en la consecució de totes les dades que afecten al contracte, al planejament i a l'execució de les obres.

2.5. COMPLIMENT DE LES ORDENANCES I NORMATIVA VIGENTS

El Contractista està obligat al compliment de la legislació vigent que per qualsevol concepte, durant el desenvolupament dels treballs, els sigui d'aplicació, encara que no expressament indicat en aquest Plec o en qualsevol altre document de caràcter contractual.

Particularment el Contractista haurà de reparar, a càrrec seu, els serveis públics o privats fets malbé, indemnitzant a les persones o propietats que resultin perjudicades. El Contractista adoptarà mesures necessàries per tal d'evitar la contaminació dels rius, llacs i dipòsits d'aigua així com del medi ambient, per l'acció de combustible, olis, lligants, fums, etc., i serà responsable dels danys i perjudicis que es puguin causar.

El Contractista haurà de mantenir, durant l'execució de l'obra, i refer al seu acabament, les servituds afectades, sent al seu compte els treballs necessaris.

2.6. OBLIGACIONS I DRETS DEL CONTRACTISTA

2.6.1. Obligacions Generals corresponents al Contractista

a) Organitzar els treballs de construcció, redactant els plans d'obra que calguin i projectant o autoritzant les instal·lacions provisionals i mitjans auxiliars de l'obra.

b) Elaborar, quant es requereixi, el Pla de Seguretat i Higiene de l'obra en aplicació de l'estudi corresponent i disposar, en tot cas, l'execució de les mesures preventives, vetllant pel seu compliment i per l'observació de la normativa vigent en matèria de seguretat i higiene en el treballs.

c) Subscriure amb la Direcció d'Obra i la resta d'Entitats afectades, l'acta de replanteig de l'obra.

d) Ostentar la direcció de tot el personal que intervingui en l'obra i coordinar les intervencions dels subcontractistes.

e) Assegurar la idoneïtat de tots i cada un dels materials i elements constructius que s'utilitzin, comprovant els preparats en obra i rebutjant, per iniciativa pròpia o per prescripció de la Direcció d'Obra, el subministres o prefabricats que no compti amb les garanties o documents d'idoneïtat requerits per les normes d'aplicació.

f) Custodiar el Llibre d'ordres i seguiment de l'obra, i donar "l'assabentat" a les anotacions que es practiquin en el mateix.

g) Preparar les certificacions parcials d'obra i la proposta de liquidació final.

h) Subscriure amb el Promotor i la Direcció Facultativa les actes de recepció provisional i definitiva.

i) Concretar les assegurances d'accident de treball i de danys a tercers durant l'obra.

2.6.2. Verificació dels documents del projecte

Abans d'iniciar les obres, el Constructor consignarà per escrit que la documentació aportada li resulta suficient per la comprensió de la totalitat de l'obra contractada o, en cas contrari, sol·licitar els aclariments pertinents.

2.6.3. Pla de Seguretat i Salut

El Contractista, a la vista del Projecte d'Execució que contingui el Projecte de Seguretat i Salut presentarà el Pla de Seguretat i Salut dels treballadors de l'obra a l'aprovació de la Direcció facultativa.

2.6.4. Oficina a l'obra

El Contractista habilitarà a l'obra una oficina en la que existirà una taula o tauler adient, en el qual poder estendre i consultar els plànols. En dita oficina tindrà sempre el Contractista a disposició de la Direcció Facultativa:

- El Projecte d' Execució complert, inclosos els complements que, en el seu cas, redacti la Direcció Facultativa.
- La llicència d'Obres.
- El llibre d'Ordenances i Assistències.
- El llibre d'Incidències.
- El Reglament i Ordenances de Seguretat i Salut en el Treball.
- La documentació de les assegurances esmentades als articles corresponents.

Disposarà a més el Constructor una oficina per a la Direcció facultativa, convenientment condicionada per que en ella es pugui treballar amb normalitat a qualsevol hora de la jornada.

2.6.5. Presència del constructor a l'obra

El Cap d'Obra, per si mateix o per mitjà dels seus tècnics o encarregats, estarà present durant la jornada legal de treball i acompanyarà a la Direcció Facultativa, en les visites que hi hagi a les obres, posant-se a la seva disposició per a la pràctica dels reconeixements que es considerin necessaris i subministrarà les dades precises per la comprovació d'amidaments i liquidacions.

2.6.6. Treballs no estipulats expressament

És obligatori del contracte executar quant sigui necessari per la bona construcció i aspecte de les obres, encara quant no s'hagi expressament determinat en els documents del Projecte, sempre que, sense separar-se del seu esperit i recta interpretació, ho disposi el Director d'Obra dins dels límits de possibilitats que els pressupostos habilitin, per cada unitat d'obra i tipus d'execució.

2.6.7. Interpretacions, aclariments i modificacions dels documents del projecte

Quan es tracta d'aclarir, interpretar o modificar preceptes dels Plecs de Condicions o indicacions dels plànols o croquis, les ordres i instruccions corresponents es comunicaran precisament per escrit al Constructor; per part seva, aquest haurà de tornar els originals o les còpies subscrivint amb la seva signatura l'interessat, que figurarà al peu de totes les ordres, avisos o instruccions que rebi.

Qualsevol reclamació que en contra de les disposicions preses per aquests cregui oportú fer el Constructor, haurà de dirigir-la, dins del termini de tres dies, a qui la hagi dictat, la qual donarà al Constructor el corresponent rebut, si aquest ho sol·licités.

El Constructor podrà requerir de la Direcció d'Obra, segons les seves respectives comeses, les instruccions o aclariments que calguin per a la correcta interpretació i execució del que s'ha projectat.

2.6.8. Reclamacions contra les ordres de la direcció facultativa

Les reclamacions que el Contractista vol fer contra les ordres o instruccions demanades de la Direcció Facultativa, només podrà presentar-les, a través de la Direcció d'Obra, davant la Propietat, si són de l'ordre econòmic i d'acord amb les condicions estipulades en els Plecs de Condicions corresponents. Contra disposicions d'ordre tècnic de la Direcció d'Obra, no s'admetrà cap reclamació; el Constructor podrà salvar la seva responsabilitat, si ho considera oportú, mitjançant exposició raonable dirigida a la Direcció d'Obra, el qual podrà limitar la seva resposta a l'acusament de recepció, que en tot cas serà obligatori per aquest tipus de reclamacions.

2.6.9. Recusació pel Contractista del personal nomenat per la Direcció d'Obra

El Contractista no podrà recusar la Direcció Facultativa o personal encarregat per aquest de la vigilància de les obres, ni demanar que per part de la propietat es designin altres facultatius per als reconeixements.

Quant es cregui perjudicat per la tasca d'aquests, procedirà d'acord amb l'estipulat a l'article precedent, però sense que per aquesta causa puguin interrompre ni pertorbar la marxa dels treballs.

2.6.10. Faltes del personal

La Direcció Facultativa, en supòsits de desobediència a les seves instruccions, manifesta incompetent o negligència greu que comprometin o pertorbin la marxa dels treballs, podrà requerir el Contractista per que aparti de l'obra els dependents o operaris causants de la pertorbació.

El Contractista podrà subcontractar capítols o unitats d'obra a altres contractistes i industrials, amb subjecció en el seu cas, a l'estipulat en el Plec de Condicions Particulars i sense perjudici de les seves obligacions com a Contractista general de l'obra.

3. DESCRIPCIÓ DE LES OBRES

3.1. DOCUMENTS QUE DEFINEIXEN LES OBRES I ORDRES DE PRELACIÓ

Les obres es defineixen en els Plànols i els Plecs de Prescripcions Tècniques Generals i Particulars.

3.1.1. Plànols

Les obres es realitzaran d'acord amb els plànols del Projecte utilitzat per la seva adjudicació i amb les instruccions i plànols complementaris d'execució que, amb detall suficient per la descripció de les obres, lliurarà la Propietat al Contractista.

3.1.2. Plànols complementaris

El Contractista haurà de sol·licitar el dia primer de cada mes els plànols complementaris d'execució, necessaris per definir les obres que hagin de realitzar-se seixanta (60) dies després de la data indicada. Els plànols sol·licitats en aquestes condicions seran lliurats al Contractista en un termini no superior a trenta (30) dies.

3.1.3. Interpretació dels plànols

Qualsevol dubte en la interpretació dels plànols haurà de ser comunicada al Director de l'Obra, el qual, abans de quinze (15) dies, donarà les explicacions necessàries per aclarir els detalls que no estiguin perfectament definits en els plànols.

3.1.4. Confrontació de plànols i mides

El Contractista haurà de confrontar, immediatament després de rebuts, tots els plànols que l'hi hagin estat facilitats, i haurà d'informar aviat al Director de l'Obra sobre qualsevol anomalia o contradicció. Les cotes dels plànols prevaldran sempre sobre les mides a escala.

El Contractista haurà de confrontar els diferents plànols i comprovar les cotes abans d'aparellar l'obra i serà responsable de qualsevol error que hagi pogut evitar de fer.

3.1.5. Contradiccions, omissions o errades en la documentació

L'esmentat en els Plecs de Prescripcions Tècniques Generals i Particulars i omès en els Plànols o viceversa, haurà d'ésser executat com si estigués en tots aquests documents.

En cas de contradicció entre els plànols del Projecte i els Plecs de Prescripcions, preval el prescrit en aquests últims.

Les omissions en els Plànols i Plecs a les descripcions errònies de detalls de l'Obra, que siguin manifestament indispensables per portar a terme l'esperit o la intenció exposada en els Plànols i Plecs o que per ús i costums hagin de ser realitzats, no només no eximeix al Contractista de l'obligació d'executar aquests detalls d'obra omesos o erròniament descrits, sinó que, pel contrari, hauran d'ésser executats com si haguessin estat complerts i correctament especificats.

Per a l'execució dels detalls esmentats, el Contractista prepararà uns croquis que proposaran al Director d'Obra per la seva aprovació i posterior execució i abonament.

En tot cas, les contradiccions, omissions o errors que s'adverteixen en aquests documents pel Director, o pel Contractista, hauran de reflectir-se perceptivament a l'Acta de Comprovació del Replanteig.

3.1.6. Descripció de les obres en el Plec de Prescripcions

En el Plec de Prescripcions Tècniques Particulars s'inclourà la descripció de les obres a les quals aquest Plec de Prescripcions Tècniques Generals haurà d'aplicar-se, a més d'allò establert en el Plec de Prescripcions Tècniques Particulars.

En el cas que el present Plec de Prescripcions Tècniques Generals prevegi diferents opcions per a determinat material, sistema d'execució, unitat d'obra, assaig, etc., el Plec de Prescripcions Tècniques Particulars fixarà exactament la que sigui d'aplicació.

4. DESPESES A CÀRREC DEL CONTRACTISTA

Aniran a càrrec del Contractista les següents despeses:

- Despeses corresponents a instal·lacions i equips de maquinària i escomeses provisionals de Serveis.
- Despeses de construcció i retirada de tota classe de construccions auxiliars, instal·lacions, ferramentes.
- Despeses de llogaters o adquisició de terrenys per a dipòsit de maquinària i materials.
- Despeses de protecció d'aplec i de la pròpia obra contra tot deteriorament.
- Despeses de muntatge, conservació i retirada d'instal·lacions per al subministrament d'aigua i energia elèctrica, necessaris per a l'execució de les obres, així com els drets, taxes o impostos de presa, comptadors, etc.
- Despeses i indemnitzacions que es produeixin en les ocupacions temporals; despeses d'explotació i utilització de préstecs, pedreres, lleres i abocadors.
- Despeses de retirada de materials rebutjats, evacuació de restes, neteja general de l'obra i zones confrontades afectades per les obres, etc.
- Despeses de permisos o llicències necessàries per a l'execució excepte dels corresponents a Expropiacions i Serveis afectats.
- Despeses de Senyalització per a desviament de trànsit afectat per l'obra.
- Despeses d'accés i vials provisionals.
- Qualsevol altre tipus de despesa no especificada es considerarà inclosa en els preus unitaris contractats.

5. REPLANTEIG DE LES OBRES

El Contractista realitzarà tots els replantejaments parcials que siguin necessaris per a la correcta execució de les obres, que han de ser aprovats per la Direcció. Haurà també de materialitzar sobre el terreny, tots els punts de detall que la Direcció consideri per l'acabament, en planta i perfil de les diferents unitats. Tots els materials, equips i mà d'obra, necessaris per aquest treballs, aniran a càrrec del Contractista.

6. MATERIALS

Si les procedències de materials fossin fixades en els documents contractuals, el Contractista haurà d'utilitzar obligatòriament les esmentades procedències, llevat l'autorització expressa del Director de l'obra.

Si per no complir les prescripcions del present Plec es rebutgen materials procedents de l'explanació, préstecs i pedreres, que figuren com utilitzables només en els documents informatius, el Contractista tindrà obligació d'aportar altres materials que acompleixin les prescripcions, sense que per això tinguin dret a un nou preu unitari.

El Contractista obtindrà a càrrec seu totes les despeses, cànons, indemnitzacions, etc., que es presentin per l'aportació de material així com la seva retirada a abocadors controlats.

El Contractista notificarà a la Direcció de l'obra, amb suficient antelació, les procedències dels materials que es proposa utilitzar, aportant les mostres i les dades necessàries, tant pel que es refereix a la quantitat com a la qualitat.

7. DESVIAMENTS PROVISIONALS

El Contractista executarà o condicionarà en el moment oportú, les carreteres, camins o accessos provisionals per al desviament, que imposin les obres en relació amb el trànsit general i amb els accessos dels confrontats, d'acord amb com es defineix en el Projecte o a les instruccions que rebi de la Direcció. Els materials i les unitats d'obra que comporten les esmentades obres provisionals, compliran totes les prescripcions del Present Plec, com si fossin obres definitives.

Aquestes obres seran d'abonament, amb càrrec a les partides alçades que per tal motiu figurin en el pressupost. En cas que no hi siguin, s'entendrà com a despesa general del contractista.

Si aquests desviaments no fossin necessaris per a l'execució normal de les obres, a judici de la Direcció, sent, per tant, conveniència del Contractista per facilitar o accelerar l'execució de les obres, no seran d'abonament.

Tampoc seran d'abonament els camins d'obra com accessos, pujades, passos provisionals i altres obres necessàries per a la circulació interior de l'obra o per transport de materials de l'obra, o per accessos i circulació del personal de la propietat i visites d'obra. Malgrat tot, el Contractista haurà de mantenir els esmentats camins d'obra i els accessos en bones condicions de circulació.

La conservació durant el termini d'utilització d'aquestes obres provisionals serà a càrrec del contractista.

8. ABOCADORS

La localització d'abocadors, així com les despeses que comporti la seva utilització, seran a càrrec del Contractista.

Si en els amidaments i documents informatius del projecte es suposa que el material de l'excavació de l'aplanament, fonaments o rases ha d'utilitzar-se per terraplè, replens, etc. i la Direcció d'obra rebutja l'esmentat material per no complir les condicions del Present Plec, el Contractista haurà de transportar l'esmentat material a abocadors sense dret a cap abonament complementari en la corresponent excavació, ni increment del preu del Contracte per haver d'emprar majors quantitats de material procedent de préstecs.

El Contractista resta obligat a portar a Plantes de Reciclatge aquells materials sobrants de l'obra que siguin susceptibles de ser reciclats.

9. REPLANTEIG DE LES OBRES

Els objectes afectats seran traslladats o retirats per les Companyies i Organismes corresponents. Malgrat tot, tindrà l'obligació de realitzar els treballs necessaris per la localització, protecció o desviament, en tot cas, dels serveis afectats de poca importància que la Direcció consideri convenient per a la millora del desenvolupament de les obres, si bé aquest treballs seran de pagament al Contractista, ja siguin amb càrrec a les partides alçades existents a l'efecte en el pressupost o per unitats d'obra, amb aplicació dels preus del Quadre núm. 1.

10. PREUS UNITARIS

El preu unitari que apareix en lletra en el Quadre de Preus núm. 1, serà el que s'aplicarà en els amidaments per obtenir l'import d'Execució Material de cada unitat d'obra.

Els preus unitaris que figuren en el Quadre de Preus núm. 1 inclouen sempre, llevat prescripció expressa en contra d'un document contractual, i que no figurin en la descomposició del quadre núm. 2 ni en la justificació de preus, els següents conceptes: subministrament (inclosos drets de patents, cànon d'extracció, etc.), transports, aplec, manipulació i utilització de tots els materials usats en l'execució de la corresponent unitat d'obra; les despeses de mà d'obra, maquinària, mitjans auxiliars, ferramentes, instal·lacions, etc.; les despeses de tots tipus d'operacions normalment o incidentalment necessàries per acabar la unitat corresponent i els costos indirectes.

La descomposició dels preus unitaris que figura en el Quadre de Preus núm. 2 és d'aplicació exclusiva a les unitats d'obra incompletes, el Contractista no podrà reclamar modificació dels preus en lletra del Quadre núm. 1, per les unitats totalment executades, per errades i omissions en la descomposició que figura en el Quadre de Preus núm. 2. A l'encapçalament d'ambdós quadres de preus figura una advertència a l'efecte.

La descripció de les operacions i materials necessaris per executar cada unitat d'obra, que figura en els corresponents Articles del Present Plec, no és exhaustiva sinó enunciativa, per a la millor comprensió del conceptes que comprèn la unitat d'obra. Per això, les operacions o materials no relacionats però necessaris per executar la unitat d'obra en la seva totalitat, formen part de la unitat i conseqüentment, es consideren inclosos en el preu unitari corresponent.

11. PARTIDES ALÇADES

Les partides que figuren com a "pagament íntegre" en les Prescripcions Tècniques particulars, en els quadres de preus o en els Pressupostos parcials o generals, es pagaran íntegrament al Contractista, un cop realitzats els treballs als quals corresponen.

Les partides alçades "a justificar" es justificaran a partir del Quadre de Preus núm. 1 i, en el seu defecte, a partir dels preus unitaris de la Justificació de Preus.

12. TERMINI DE GARANTIA

El termini de garantia de l'obra serà d'un (1) any comptat a partir de la Recepció Provisional, llevat que en el Contracte es modifiqui expressament aquest termini.

Aquest termini s'estendrà a totes les obres executades sota el mateix contracte. En cas de recepcions parcials, hom es regirà pel que disposa l'article 171 del Reglament General de Contractació de l'Estat.

13. CONSERVACIÓ DE LES OBRES

Definició: Es defineix com a conservació de l'obra els treballs de neteja, acabaments, entreteniments i reparació, i tots aquells treballs que siguin necessaris per mantenir les obres en perfecte estat de funcionament i policia. L'esmentada conservació s'estén a totes les obres executades sota el mateix contracte.

El present article serà d'aplicació des de l'ordre d'endegaments de les obres fins a la recepció definitiva. Totes les despeses originades en aquest concepte seran a compte del Contractista.

Seran a càrrec del Contractista la reposició d'elements que s'hagin deteriorat o hagin estat objecte de robatori. El Contractista haurà de tenir en compte al càlcul de les seves proposicions econòmiques les despeses corresponents a les reposicions esmentades o a les assegurances que siguin convenients.

14. EXISTÈNCIA DE TRÀNSIT DURANT L'EXECUCIÓ DE LES OBRES

L'existència de determinats vials que s'hagin de mantenir en servei durant l'execució de les obres no serà motiu de reclamació econòmica per part del Contractista. El Contractista programarà l'execució de les Obres de manera que les interferències siguin mínimes i, si s'escau, construirà els desviaments provisionals que siguin necessaris, sense que això sigui motiu d'increment del preu del contracte. Les despeses ocasionades pels anteriors conceptes i per la conservació dels vials de servei esmentats es consideren incloses en els preus del contracte i en cap moment podran ser objecte de reclamació. En el cas de que l'anterior impliqui la necessitat d'executar determinades parts de les Obres per fases, aquestes seran definides per la Direcció de les Obres i el possible cost addicional es considerarà com en l'apartat anterior inclòs en els preus unitaris.

15. INTERFERÈNCIA AMB ALTRES CONTRACTISTES

El Contractista programarà els treballs de manera que durant el període d'execució de les obres sigui possible executar treballs de jardineria, obres complementàries com poden ser execució de xarxes elèctriques, telefòniques o altres treballs. En aquest cas el Contractista complirà les ordres de la Direcció referents a l'execució de les Obres per fases que marcarà la Direcció de les Obres a fi de delimitar zones amb determinades unitats d'obra totalment acabades a fi d'endegar els treballs complementaris esmentats. Les possibles despeses motivades per eventuals paralitzacions o increments de cost deguts a l'esmentada execució per fases, es consideren incloses en els preus del contracte i no podran ser en cap moment objecte de reclamació.

16. EXISTÈNCIA DE SERVITUDS I SERVEIS EXISTENTS

Quan sigui necessari executar determinades unitats d'obra, en presència de servituds de qualsevol tipus o de serveis existents que sigui necessari respectar o bé quan s'escaigui l'execució simultània de les Obres i la substitució o reposició de serveis afectats, el Contractista estarà obligat a emprar els mitjans adequats per a l'execució del treball de manera que s'eviti la possible interferència i el risc d'accidents de qualsevol tipus.

El Contractista sol·licitarà a les diferents entitats subministradores o propietaris de serveis plànols de definició de la posició dels esmentats serveis, i localitzarà i descobrirà les canonades de serveis enterrats mitjançant treballs d'excavació manual. Les despeses originades o les disminucions de rendiment originades es consideraren incloses en els preus unitaris i no podran ser objecte de reclamació.

17. DESVIAMENT DE SERVEIS

Abans de començar les excavacions, el Contractista, fonamentat en el plànols i dades de què disposi, o mitjançant la visita als serveis si és factible, haurà d'estudiar i replantejar sobre el terreny els serveis i instal·lacions afectades, considerar la millor manera d'executar els treballs per no fer-los malbé i assenyalar aquells que, en últim cas, consideri necessari modificar.

Si l'enginyer Director es mostra conforme, sol·licitarà de l'Empresa i Organismes corresponents, la modificació d'aquestes instal·lacions.

Malgrat tot, si amb la finalitat d'accelerar les obres, les empreses interessades recapten la col·laboració del Contractista, aquest haurà de prestar l'ajuda necessària.

18. MESURES D'ORDRE I SEGURETAT

El Contractista està obligat a adoptar mesures d'ordre i seguretat necessàries per a la bona i segura marxa dels treballs.

En tot cas, el constructor serà únicament i exclusivament el responsable durant l'execució de les obres de tots els accidents o perjudicis que pugui patir el seu personal o causar-los a alguna altra persona o Entitat. En conseqüència el constructor assumirà totes les responsabilitats annexes al compliment de la legislació vigent sobre accidents de treball. Serà obligació del constructor la contractació d'assegurança contra el risc per incapacitat permanent o mort dels seus obrers, segons la normativa vigent.

19. CONTROL DE QUALITAT DE LES OBRES

La Direcció podrà ordenar que es realitzin els assaigs, anàlisis i proves de materials i unitats d'obra que en cada cas resultin pertinents, tant durant l'execució de les obres com després del seu termini a efectes de recepció.

19.1. DEFINICIÓ

S'entendrà per Control de Qualitat el conjunt d'accions plantejades i sistemàtiques necessàries per proveir la confiança adient de que totes les estructures, components i instal·lacions es construeixin d'acord amb el Contracte, Codis, Normes i Especificacions de disseny del present Projecte.

El Control de Qualitat comprendrà els aspectes següents:

- Qualitat de matèries primeres.
- Qualitat d'equips o materials subministrats a obra, incloent el seu procés de fabricació.
- Qualitat d'execució de les obres (construcció i muntatge).
- Qualitat de l'obra terminada (inspecció i proves).

19.2. PROGRAMA DE CONTROL DE QUALITAT

19.2.1. Procediments, Instruccions i Plànols

Totes les activitats relacionades amb la construcció, inspecció i assaigs, s'hauran d'executar d'acord amb instruccions de treball, procediments, plànols o altres documents anàlegs que desenvoluparan detalladament l'especificat en els plànols i Plecs de Prescripcions del Projecte.

19.2.2. Control de materials i serveis comprats

El Contractista realitzarà una avaluació i selecció prèvia de proveïdors que haurà de quedar documentada i serà sotmesa a l'aprovació de la Direcció d'Obra.

Així mateix, realitzarà la inspecció de recepció en la que és comprovi que els materials estan d'acord amb els requisits del projecte, i emetrà els corresponents informes d'inspecció degudament avalats amb els resultats i certificats dels assaigs realitzats.

19.2.3. Maneig, emmagatzematge i transport

El Control de Qualitat a realitzar haurà de tenir en compte els procediments i instruccions pròpies per al compliment dels requisits relatius al transport, maneig i emmagatzematge del materials i components utilitzats en l'Obra.

19.2.4. Processos especials

Els processos especials com a soldadures, assaigs, proves, etc., seran realitzades i controlades per personal qualificat de Laboratoris Oficials utilitzant procediments homologats d'acord amb els Codis, Normes i Especificacions aplicables d'acord amb els Plecs de Prescripcions i Plànols del Projecte.

El Programa definirà els medis per assegurar i documentar aquests requisits.

19.2.5. Gestió de la documentació

S'assegurarà l'adequada gestió de la documentació relativa a la qualitat de l'obra de forma que s'aconsegueixi una evidència final documentada de la qualitat dels elements i activitats incloses en el Programa de Control de Qualitat.

19.3. PLANS DE CONTROL DE QUALITAT (P.C.Q.) I PROGRAMES DE PUNTS D'INSPECCIÓ (P.P.I.)

La Direcció d'obra prepararà un Pla de Control de Qualitat, desenvolupant el previst al 1.19.2., per cada activitat o fase d'obra amb un mes d'antelació a la data programada d'inici de l'activitat o fase.

El Pla de Control de Qualitat inclourà, com a mínim, la descripció dels següents conceptes, quan siguin aplicables:

- Descripció i objecte del Pla
- Codis i normes aplicables.
- Materials a utilitzar
- Plànols de construcció (número i denominació)
- Procediments de construcció prevists pel Contractista.
- Procediments d'inspecció, assaigs i proves
- Proveïdors i subcontractistes.
- Embalatge, transport i emmagatzematge.
- Marcat i identificació.

Documentació a generar referent a la construcció inspecció, assaigs i proves.

Adjunt al P.C.Q. s'inclourà un Programa de Punts d'Inspecció, document que consistirà en un llistat seqüencial de totes les operacions de construcció, inspecció, assaigs i proves a realitzar durant tota l'activitat o fase d'obra.

Per cada operació s'indicarà, sempre que sigui possible, la referència dels plànols i procediments a utilitzar, així com la participació de les organitzacions del Contractista en els controls a realitzar.

Una vegada finalitzada la activitat o fase d'obra, existirà una evidència (mitjançant protocols o firmes en el P.P.I.) de que s'han realitzat totes les inspeccions, proves i assaigs programats.

19.4. ABONAMENT DELS COSTOS DEL SISTEMA DE GARANTIA DE QUALITAT

Aquests assaigs de control de qualitat seran executats per un Laboratori degudament homologat. Les despeses que s'originin seran a càrrec del contractista fins el límit de l'ú i mig per cent (1'5 %) de l'import del tipus de licitació, mitjançant el corresponent descompte de la certificació mensual d'obres.

19.5. NIVELL DE CONTROL DE QUALITAT

En els articles corresponents del present Plec o en els plànols, s'especifica el tipus i número d'assaigs a realitzar de forma sistemàtica durant l'execució de l'obra per controlar la qualitat dels treballs. S'entén que el número fixat d'assaigs es mínim i que en el cas d'indicar varis criteris per determinar la seva freqüència, es prendrà aquells que exigeixi una freqüència major.

El Director d'Obra podrà modificar la freqüència i el tipus de dits assaigs per tal d'aconseguir el control adient de la qualitat dels treballs, o realitzar controls de qualitat no previstos en el projecte. Els assaigs addicionals ocasionats per resultats no acceptables seran de compte del Contractista.

19.6. RESPONSABLE DEL CONTRACTISTA DEL CONTROL DE QUALITAT

El Contractista tindrà al front del Control de Qualitat i al llarg de tota l'Obra un Tècnic Superior amb tot l'equip necessari per l'execució d'aquest control.

20. COMENÇAMENT DE L'OBRA, RITME D'EXECUCIÓ DELS TREBALLS

El Constructor donarà començament a les obres en el termini marcat en el Plec de Condicions Particulars, desenvolupant en la forma necessària perquè dins dels períodes parcials en aquell assenyalats quedin executats els treballs corresponents i, en conseqüència, l'execució total es porti a terme dintre del termini exigit en el Contracte. L'incompliment dels terminis parcials assenyalats donarà lloc a la imposició de penalitzacions, d'acord amb el que estableix l'article 212 de la Llei 3/2011, de 14 de novembre, text refós de la Llei de Contractes del Sector Públic.

Obligatòriament i per escrit, el Contractista haurà de donar compte a la Direcció Facultativa del començament dels treballs al menys amb tres dies d'antelació.

21. MODIFICACIÓ DEL PROJECTE I TERMINI

21.1. MODIFICACIONS DEL PROJECTE PER RAONS D'INTERÈS PÚBLIC DEGUDES A CAUSES IMPREVISIBLES

Un cop aprovat, haurà de respectar-se íntegrament el contingut del projecte, el seu pressupost i el seu calendari d'execució. L'òrgan de contractació competent únicament podrà introduir modificacions per raó d'interès públic en els elements que l'integren, sempre i quan siguin degudes a causes imprevisibles i de conformitat amb el previst a l'article 107 de la Llei 3/2011, de 14 de novembre, text refós de la Llei de Contractes del Sector Públic

No tindrà la consideració de modificació del contracte l'ampliació del seu objecte que no es pugui integrar en el projecte inicial mitjançant una correcció del mateix o que consisteixi en una prestació susceptible d'utilització o aprofitament independent o adreçada a satisfer necessitats noves no contemplades en la documentació preparatòria del contracte, que hauran de ser contractades de forma separada, en estricta aplicació d'allò establert a l'article 171 b) text refós de la LCSP.

21.2. PRÒRROGA PER CAUSA DE FORÇA MAJOR

Si per causa de força major o independent de la voluntat del Constructor, aquest no pogués començar les obres, o hagués de suspendre-les, o no li fos possible acabar-les en els terminis prefixats, es donarà una pròrroga proporcionada pel compliment de la contracta, previ informe favorable de la Direcció d'Obra. Per això, el Constructor exposarà, en escrit dirigit a la Direcció d'Obra, la causa que impedeix l'execució o la marxa dels treballs i l'endarreriment que per això s'originarà en els terminis acordats, raonant degudament la pròrroga que per aquesta causa sol·licita.

Responsabilitat de la direcció facultativa en el retard de l'obra.

El Contractista no podrà excusar-se de no haver complert els terminis d'obres estipulats, adduint com a causa la carència de plànols o ordres de la Direcció Facultativa, a excepció del cas en que tot i sol·licitar-les per escrit no se li haguessin proporcionat.

22. COMPLIMENT DEFECTUÓS DE LA PRESTACIÓ

S'entendran causes de compliment defectuós de la prestació del contracte les següents:

- La manca de diligència en el compliment d'una ordre de la Direcció de les Obres que impliqui afectar les condicions de seguretat del trànsit de vehicles i persones.
- La manca de diligència en el compliment d'una ordre de la Direcció de les Obres que impliqui afectar les condicions de seguretat i salut dels treballadors del propi contractista i d'altres empreses o institucions relacionades amb les obres.
- La manca de compliment d'aquelles condicions especials d'execució que es puguin determinar en el present projecte:
  - És obligatori mantenir els itineraris de vianants...(ex: cas d'obres en voreres).

En funció de la gravetat de l' incompliment, al contracte es determinaran els límits de les penalitats que se li podran atribuir al contractista, a proposta de la Direcció de les Obres, que en cap cas podran ser superiors al 10 %, en virtut del que determina la llei, i que seran descomptades de les certificacions de les obres.

23. CONDICIONS GENERALS D'EXECUCIÓ

Tots els treballs s'executaran amb estricta subjecció al Projecte, a les modificacions del mateix que prèviament hagin estat aprovades i a les ordres i instruccions que sota la seva responsabilitat i per escrit lliuri la Direcció d'Obra al Contractista dins de les limitacions pressupostades.

23.1. OBRES OCULTES

De tots els treballs i unitats d'obra que hagin de restar ocultes a l'acabament de l'Obra, s'aixecaran els plànols previs per que quedin perfectament definits; aquests documents s'estendran per duplicat, lliurant-se'n un a la Direcció Facultativa i l'altre al Contractista, signats tots ells per les dues parts. Aquests plànols, que hauran d'anar suficientment acotats, es consideren documents indispensables i irrecusables per efectuar els amidaments.

23.2. TREBALLS DEFECTUOSOS

El Constructor és responsable de l'execució dels treballs que ha contractat i de les faltes i defectes que en aquest poden existir sense que l'exoneri de responsabilitat el control a la Direcció Facultativa, ni tampoc el fet de que aquests treballs hagin estat valorats en els certificats parcials d' obra, que sempre s'entendran estesos i abandonats a bon compte.

Com a conseqüència d'allò anteriorment expressat, quan la Direcció Facultativa observa vicis o defectes en els treballs executats, o que els materials emprats, o els aparells col·locats no reuneixen les condicions preceptuals, ja sigui en el curs de l'execució dels treballs, o finalitzats aquests, abans de verificar-se la recepció definitiva de l'obra, podrà disposar que les parts defectuoses siguin enderrocades i reconstruïdes d'acord amb allò contractat, i tot allò a expenses de la contracta. Si aquest no considerés justa la decisió i es negués a l'enderrocament i reconstrucció ordenades, es plantejarà la qüestió davant el Director d'Obra, qui ho resoldrà.

23.3. VICIS OCULTS

Si la Direcció d'obra tingués fonaments raonables de l'existència de vicis ocults de construcció en les obres executades, ordenarà efectuar en qualsevol moment, i abans de la recepció definitiva, els assaigs, destructius o no, que cregui necessari per reconèixer els treballs que suposi defectuosos.

Les despeses que se'n derivin seran a compte del Constructor, sempre que els vicis existeixin realment; en cas contrari a càrrec de la Propietat.

PLEC DE PRESCRIPCIONS TÈCNIQUES PARTICULARS

B MATERIALS I COMPOSTOS

B0 MATERIALS BÀSICS

B01 LÍQUIDS

B011 AIGUA

0.- ELEMENTS QUE CONTEMPLA EL PLEC

B0111000.

1.- DEFINICIÓ I CONDICIONS DELS ELEMENTS
Aigües utilitzades per algun dels usos següents:
- Confecció de formigó
- Confecció de morter
- Confecció de pasta de guix
- Reg de plantacions
- Conglomerats de grava-ciment, terra-ciment, grava-emulsió, etc.
- Humectació de bases o subbases
- Humectació de peces ceràmiques, de ciment, etc.

CARACTERÍSTIQUES GENERALS:
Poden ser utilitzades les aigües potables i les sancionades com a acceptables per la pràctica. Es poden utilitzar aigües de mar o salines anàlogues per a la confecció o curat de formigons sense armadura. Per a la confecció de formigó armat o pretesat es prohibeix l'ús d'aquestes aigües, tret del cas que es facin estudis especials.
Es podrà utilitzar aigua reciclada provinent del rentat dels camions formigonera a la pròpia central de formigó, sempre que compleixi les especificacions anteriors i la seva densitat sigui <= 1,3 g/cm3 i la densitat total sigui <=1,1 g/cm3
L'aigua a utilitzar tant en el curat com en la pastada del formigó, no ha de contenir cap substància perjudicial en quantitats que puguin afectar a les propietats del formigó o a la protecció de l'armat. Si ha d'utilitzar-se per a la confecció o el curat de formigó o de morters i no hi ha antecedents de la seva utilització o aquesta presenta algun dubte s'haurà de verificar que acompleix totes aquestes característiques:
- Exponent d'hidrogen pH (UNE 83952): >= 5
- Total de substàncies dissoltes (UNE 83957): <= 15 g/l (15.000 ppm)
- Sulfats, expressats en SO4- (UNE 83956) - Ciment tipus SR,SRC: <= 5 g/l (5.000 ppm) - Altres tipus de ciment: <= 1 g/l (1.000 ppm)
- Ió clor, expressat en Cl- (UNE 83958) - Aigua per a formigó pretesat: <= 1 g/l (1.000 ppm)
- Aigua per a formigó armat: <= 2 g/l - Aigua per a formigó en massa amb armadura de fissuració: <= 2 g/l
- Hidrats de carboni(UNE 83959) : 0
- Substàncies orgàniques solubles en èter (UNE 83960): <= 15 g/l (15.000 ppm)

Álcalis Na2O: >= 1,5 g/l
Ió clor total aportat per components d'un formigó no pot superar:
- Pretensat: <= 0,2% pes de ciment
- Armat: <= 0,4% pes de ciment
- En massa amb armadura de fissuració: <= 0,4% pes de ciment

2.- CONDICIONS DE SUBMINISTRAMENT I EMMAGATZEMATGE
Subministrament i emmagatzematge: De manera que no s'alterin les seves condicions.
3.- UNITAT I CRITERI D'AMIDAMENT
Unitat d'amidament: la indicada a la descripció de l'element
Criteri d'amidament: quantitat necessària subministrada a l'obra
4.- NORMATIVA DE COMPLIMENT OBLIGATORI
Real Decreto 470/2021, de 29 de junio, por el que se aprueba el Código Estructural.
5.- CONDICIONS DE CONTROL DE RECEPCIÓ
OPERACIONS DE CONTROL:
Abans de l'inici de l'obra i si no es tenen antecedents de l'aigua que es vol utilitzar, o es tenen dubtes, s'ha d'analitzar l'aigua per determinar:
- Exponent d'hidrogen pH (UNE 83952)
- Contingut de substàncies dissoltes (UNE 83957)
- Contingut de sulfats, expressats en SO4 (UNE 83956)

Contingut en ió clor Cl- (UNE 83958)
- Contingut d'hidrats de carboni (UNE 83959)
- Contingut de substàncies orgàniques solubles en èter (UNE 83960)

En cas d'utilitzar aigua potable de la xarxa de subministrament, no serà obligatori realitzar els assajos anteriors.
En altres casos, la DF o el Responsable de la recepció en el cas de centrals de formigó preparat o de prefabricats, s'ha de disposar la realització dels assajos en laboratoris contemplats en l'apartat 78.2.2.1, per tal de comprovar el compliment de les especificacions de l'article 29 del CODI ESTRUCTURAL.
CRITERIS DE PRESA DE MOSTRES:
Els controls s'han de realitzar segons les instruccions de la DF i el CODI ESTRUCTURAL, realitzant-se la presa de mostres segons la UNE 83951.
INTERPRETACIÓ DE RESULTATS I ACTUACIONS EN CAS D'INCOMPLIMENT:
No s'ha d'acceptar l'aigua que no compleixi les especificacions, ni per a l'amasat ni per al curat.

B0 MATERIALS BÀSICS

B03 GRANULATS

B031 GRANULATS

0.- ELEMENTS QUE CONTEMPLA EL PLEC

B031U210,B0312010,B0310500,B0310020.

1.- DEFINICIÓ I CONDICIONS DELS ELEMENTS
Sorra procedent de roques calcàries, roques granítiques, marbres blancs i durs, o sorra procedent del reciclatge de residus de la construcció i demolició en una planta legalment autoritzada per al tractament d'aquest tipus de residu.
S'han considerat els tipus següents:
- Sorra de marbre blanc
- Sorra per a confecció de formigons, d'origen:

Sorra per a confecció de formigons, d'origen: - De pedra calcària - De pedra granítica
- Sorra per a confecció de morters
- Sorra per a reblert de rases amb canonades
- Sorres procedents de reciclatge de residus de la construcció i demolicions

CARACTERÍSTIQUES GENERALS:
El contractista ha de sotmetre a l'aprovació de la DF les pedreres o dipòsits d'on s'han d'obtenir els àrids, aportant tots els elements justificatius que cregués convenients o que li fossin requerits pel Director d'Obra, entre d'altres:
- Classificació geològica.
- Estudi de morfologia.
- Aplicacions anteriors.

La DF ha de poder refusar totes aquelles procedències que, al seu criteri, obligarien a un control massa freqüent dels materials que se n'extraguessin.
Els grànuls han de tenir forma arrodonida o polièdrica.
La composició granulomètrica ha de ser l'adequada al seu ús, o si no consta, la que estableixi explícitament la DF.
No ha de tenir margues o altres materials estranys.
Contingut de pirites o d'altres sulfurs oxidables: 0%
Contingut de matèria orgànica (UNE-EN 1744-1): Color més clar que el patró
Contingut de terrossos d'argila (UNE 7133): <= 1% en pes
Els àrids no han de ser reactius amb el ciment. No s'utilitzaran àrids procedents de roques toves, friables, poroses, etc., ni els que continguin nòduls de guix, compostos ferrosos, sulfurs oxidables, etc, en quantitats superiors a les contemplades al CODI ESTRUCTURAL.
Els àrids reciclats hauran de complir amb les especificacions de l'article 30 del CODI ESTRUCTURAL.
A més, els que provinguin de formigons estructurals sans, o de resistència elevada, han de ser adequats per a la fabricació de formigó reciclat estructural, complint una sèrie de requisits:
- Dimensió mínima permesa = 4 mm
- Terrossos d'argila per a un formigó amb menys del 20% d'àrid reciclat: <= 0,6%
- Terrossos d'argila per a un formigó amb 100% d'àrid reciclat: <= 0,25%
- Absorció d'aigua per a un formigó amb menys del 20% d'àrid reciclat: <= 7%
- Absorció d'aigua per a un formigó amb més del 20% d'àrid reciclat: <= 5%
- Coeficient de Los Ángeles: <= 40

- Continguts màxims d'impureses: - Material ceràmic: <= 5% del pes - Partícules lleugeres: <= 1% del pes - Asfalt: <= 1% del pes - Altres: <= 1,0 % del pes
En els valors de les especificacions no citades, es mantenen els establerts en l'article 30 del CODI ESTRUCTURAL.
SORRA DE MARBRE BLANC:
Barreja amb granulats blancs diferents del marbre: 0%
SORRA PER A LA CONFECCIÓ DE FORMIGONS:
Es denomina sorra a la barreja de les diferents fraccions d'àrid fi que s'utilitzen per a la confecció del formigó
Designació: d/D - IL - N
d/D: Fracció granulomètrica, d tamany mínim i D tamany màxim
IL: Presentació, R rodat, T triturat (matxuqueig) i M barreja
N: Naturalesa de l'àrid (C, calcari; S, silici; G,granític; O, ofita; B, basalt; D, dolomític; Q, traquita; I, fonolita; V, varis; A, artificial i R, reciclat
Mida dels granuls (Tamís 4 UNE-EN 933-2): <= 4 mm
Material retingut pel tamís 0,063 (UNE_EN 933-2) i que sura en un líquid de pes específic 20 kN/m3 (UNE EN 1744-1): <= 0,5% en pes
Compostos de sofre expressats en SO3 i referits a granulat sec (UNE-EN 1744-1): <= 1% en pes
Reactivitat potencial amb els àlcalis del ciment (UNE 146507-2)
Sulfats solubles en àcid, expressats en SO3 i referits al granulat sec (UNE-EN 1744-1): <= 0,8% en pes
Clorurs expressats en Cl- i referits al granulat sec (UNE-EN 1744-1):
- Formigó armat o en massa amb armadures de fissuració: <= 0,05% en pes
- Formigó pretesat: <= 0,03% en pes
Ió clor total aportat per components d'un formigó no pot superar:
- Pretensat: <= 0,2% pes de ciment
- Armat: <= 0,4% pes de ciment
- En massa amb armadura de fissuració: <= 0,4% pes de ciment
Estabilitat (UNE-EN 1367-2):
- Pèrdua de pes amb sulfat sòdic: <= 10%
- Pèrdua de pes amb sulfat magnèsic: <= 15%
Pèrdua de pes amb sulfat magnèsic (UNE-EN 1367-2) quan el formigó estigui sotmès a una classe d'exposició XF, i l'àrid fi tingui una absorció d'aigua >1%: <= 15%
Coeficient de friabilitat (UNE 83115)
- Per formigons d'alta resistència: < 40
- Formigons en massa o armats amb Fck<=30 N/mm2: < 50
Els àrids no han de presentar reactivitat potencial amb els àlcalis del formigó. Per a comprovar-ho, s'ha de realitzar en primer lloc un anàlisi petrogràfic, per a obtenir el tipus de reactivitat que, en el seu cas, puguin presentar. Si d'aquest estudi es dedueix la possibilitat de reactivitat àlcali sílice o àlcali silicat, s'ha de realitzar l'assaig descrit a l'UNE 146.508 EX. Si el tipus de reactivitat potencial és àlcali carbonat, s'ha de realitzar l'assaig descrit a l'UNE 146.507 EX Part 2.
La corba granulomètrica de l'àrid fi, ha d'estar compresa dins del fus següent:

Límits	Material retingut acumulat, en % en pes,en els tamisos						
	4 mm	2 mm	1 mm	0,5 mm	0,25 mm	0,125 mm	0,063 mm
Superior	0	4	16	40	70	77	(1)
Inferior	15	38	60	82	94	100	100

(1) Aquest valor varia en funció del tipus i origen de l'àrid.
SORRA DE PEDRA GRANÍTICA PER A LA CONFECCIÓ DE FORMIGONS:
Contingut màxim de fins que passen pel tamís 0,063 mm (UNE-EN 933-1):
- Granulat gruixut: - Qualsevol tipus: <= 1,5% en pes
- Granulat fí: - Granulat arrodonit: <= 6% en pes - Granulat de matxuqueig no calcari per a obres sotmeses a exposició XS, XD, XA,XF o XM: <= 6% en pes - Granulat de matxuqueig no calcari per a obres sotmeses a exposició X0 o XC i no sotmeses a cap classe d'exposició XA, XF o XM: <= 10% en pes
Equivalent de sorra (EAV)(UNE_EN 933-8):
- Per a obres en ambients X0, XC: >= 70
- Resta de casos: >= 75
Absorció d'aigua (UNE-EN 1097-6): <= 5%
SORRA DE PEDRA CALCÀRIA PER A LA CONFECCIÓ DE FORMIGONS:
Contingut màxim de fins que passen pel tamís 0,063 mm (UNE-EN 933-1):
- Granulat gruixut: - Qualsevol tipus: <= 1,5% en pes
- Granulat fí: - Granulat arrodonit: <= 6% en pes - Granulat de matxuqueig calcari per a obres sotmeses a exposició XS, XD, XA, XF o XM: <= 10% en pes - Granulat de matxuqueix calcari per a obres sotmeses a exposició X0 o XC i no sotmesa a cap classe d'exposició XA,XF o XM: <= 16%

en pes.
Valor blau de metilè(UNE 83130):
- Per a obres sotmeses a exposició X0 o XC: <= 0,6% en pes
- Resta de casos: <= 0,3% en pes
SORRA PER A LA CONFECCIÓ DE MORTERS:
La composició granulomètrica ha de quedar dintre dels límits següents:

Tamís UNE 7-050 mm	Percentatge en pes que passa pel tamís	Condicions
5,00	A	A = 100
2,50	B	60 <= B <= 100
1,25	C	30 <= C <= 100
0,63	D	15 <= D <= 70
0,32	E	5 <= E <= 50
0,16	F	0 <= F <= 30
0,08	G	0 <= G <= 15
Altres condi-cions		C - D <= 50
		D - E <= 50
		C - E <= 70

Mida dels grànuls: <= 1/3 del gruix del junt
Contingut de matèries perjudicials: <= 2%
GRANULATS PROCEDENTS DE RECICLATGE DE RESIDUS DE LA CONSTRUCCIÓ I DEMOLICIONS:
El material ha de procedir d'una planta autoritzada legalment per al tractament de residus de la construcció.
El material no ha de ser susceptible de cap mena de meteorització o d'alteració física o química sota les condicions més desfavorables que presumiblement es puguin donar al lloc d'utilització.
No han de donar lloc, amb l'aigua, a dissolucions que puguin causar danys a estructures, capes de ferms, o contaminar el sòl o corrents d'aigua.
S'ha considerat que l'ús serà el reblert de rases amb canonades.
Per a qualsevol utilització diferent d'aquesta, es requereix l'acceptació expressa de la direcció facultativa i la justificació mitjançant els assaigs que pertoquin que es compleixen les condicions requerides per a l'us al que es pretén destinar.
2.- CONDICIONS DE SUBMINISTRAMENT I EMMAGATZEMATGE
Subministrament i emmagatzematge: De manera que no s'alterin les seves condicions.
Cada remesa de sorra s'ha de descarregar en una zona ja preparada de sòl sec.
Les sorres de tipus diferents s'han d'emmagatzemar per separat.
Els àrids s'han d'emmagatzemar de tal manera que quedin protegits contra la contaminació, i evitant la seva possible segregació, sobretot durant el seu transport. Es recomana emmagatzemar-los sota cobert per evitar els canvis de temperatura del granulat, i en un terreny sec i net destinat a l'apilament dels àrids. Les sorres d'altres tipus s'han d'emmagatzemar per separat.
3.- UNITAT I CRITERI D'AMIDAMENT
Unitat d'amidament: la indicada a la descripció de l'element
Criteri d'amidament: quantitat necessària subministrada a l'obra
4.- NORMATIVA DE COMPLIMENT OBLIGATORI
SORRA PER A LA CONFECCIÓ DE FORMIGONS:
Real Decreto 470/2021, de 29 de junio, por el que se aprueba el Código Estructural.
SORRA PER A LA CONFECCIÓ DE MORTERS:
Real Decreto 470/2021, de 29 de junio, por el que se aprueba el Código Estructural.
UNE-EN 12620:2003 Áridos para hormigón.
Documento Básico de Seguridad estructural Fábrica DB-SE-F, parte II del CTE, aprobado por el Real Decreto 314/2006.
SORRES PER A ALTRES USOS:
No hi ha normativa de compliment obligatori.
5.- CONDICIONS DE CONTROL DE RECEPCIÓ
CONDICIONS DE MARCATGE I CONTROL DE LA DOCUMENTACIÓ:
L'entrega de granulat a l'obra ha d'anar acompanyada d'un full de subministrament proporcionat pel subministrador, en el que hi han de constar com a mínim les següents dades:
- Identificació del subministrador
- Número del certificat de marcatge CE o indicació d'autoconsum
- Número de sèrie de la fulla de subministrament
- Nom de la cantera
- Data del lliurament
- Nom del peticionari
- Designació de l'àrid segons l'article 30.2 del CODI ESTRUCTURAL
- Quantitat de granulat subministrat

- Identificació del lloc de subministrament
El fabricant ha de proporcionar la informació relativa a la granulometria i a les toleràncies de l'àrid subministrat.
El subministrador ha de posar a disposició de la DF en el cas que aquesta ho sol·liciti, la documentació següent, que acredita el marcatge CE, segons el sistema d'avaluació de conformitat aplicable, d'acord amb el que disposa l'apartat 7.2.1 del CTE: - Productes per a carreteres i altres treballs d'obres públiques i edificació de Funcio: Aplicacions que exigeixen requisits de seguretat molt estrictes*. * Requisits que han de ser definits per lleis, reglaments i normes administratives nacionals de cada estat membre, - Productes per a edificació, fabricació de productes de formigó prefabricat, carreteres i altres treballs d'obres públiques de Funcio: Aplicacions que exigeixen requisits de seguretat molt estrictes*. * Requisits que han de ser definits per lleis, reglaments i normes administratives nacionals de cada estat membre: - Sistema 2+: Declaració de Prestacions - Productes per a edificació, fabricació de productes de formigó prefabricat, carreteres i altres treballs d'obres públiques de Funcio: Aplicacions que no exigeixen requisits de seguretat molt estrictes*. * Requisits que han de ser definits per lleis, reglaments i normes administratives nacionals de cada estat membre, - Productes per a carreteres i altres treballs d'obres públiques i edificació de Funcio: Aplicacions que no exigeixen requisits de seguretat molt estrictes*. * Requisits que han de ser definits per lleis, reglaments i normes administratives nacionals de cada estat membre: - Sistema 4: Declaració de Prestacions
El símbol de marcatge de conformitat CE s'ha d'estampar d'acord amb la Directiva 93/68CE i ha d'estar visible sobre el producte o sobre etiqueta, embalatge o documentació comercial i ha d'anar acompanyat de la següent informació:
- Número d'identificació de l'organisme de certificació
- Nom o marca d'identificació i direcció del fabricant
- Les dues últimes xifres de l'any d'impressió del marcatge
- Referència a la norma (UNE-EN 12620)
- Descripció del producte (nom genèric, material, ús previst)
- Designació del producte
- Informació de les característiques essencials aplicables
A la documentació del marcatge haurà d'indicar:
- Nom del laboratori que ha realitzat els assajos
- Data d'emissió del certificat
- Garantia de que el tractament estadístic és l'exigit en el marcatge
- Estudi de fins que justifiqui experimentalment el seu ús, en el cas que hi hagi àrids que no compleixen amb l'article 30.4.1 del CODI ESTRUCTURAL.
L'àrid reciclat ha d'incloure en la seva documentació:
- Naturalesa del material
- Planta productora de l'àrid i empresa transportista de la runa
- Presència d'impureses
- Detalls de la seva procedència
- Altre informació que resulti rellevant
OPERACIONS DE CONTROL:
Els àrids han de disposar del marcatge CE, de tal manera que la comprovació de la seva idoneïtat per al seu ús es farà mitjançant un control documental del marcatge per tal de determinar el compliment de les especificacions del projecte i de l'article 30 del CODI ESTRUCTURAL.
En el cas d'àrids d'autoconsum, el Constructor o el Subministrador ha d'aportar un certificat d'assaig, de com a màxim tres mesos d'antiguitat, realitzat en un laboratori de control dels contemplats en l'article 17.2.2.1 del CODI ESTRUCTURAL, que verifiqui el compliment de les especificacions de l'àrid subministrat respecte l'article 30 del CODI ESTRUCTURAL.
La DF ha de poder valorar el nivell de garantia del distintiu, i en cas de no disposar de suficient informació, ha de poder determinar l'execució de comprovacions mitjançant assaigs.
La DF, a més, ha de valorar si realitzar una inspecció a la planta de fabricació, a poder ser, abans del subministra de l'àrid, per comprovar la idoneïtat per a la seva fabricació. En cas necessari, la DF ha de poder realitzar els assaigs següents per a verificar la conformitat de les especificacions:
- Matèria orgànica (UNE-EN 1744-1).
- Terrossos d'argila (UNE 7133).
- Material retingut pel garbell 0.063 UNE (UNE EN 933-2) i que sura en un líquid de pes específic 2 (UNE EN 1744-1).
- Compostos de sofre (SO3)- respecte al granulat sec (UNE-EN 1744-1).
- Sulfats solubles en àcid (UNE-EN 1744-1).
- Contingut d'Ió CL- (UNE-EN 1744-1).
- Assaig petrogràfic
- Reactivitat potencial amb els àlcalis del ciment (UNE 146-507 i UNE 146-508).
- Equivalent de sorra (UNE-EN 933-8).
- Absorció d'aigua (UNE-EN 1097-6).
- Assaig d'identificació per raigs X.
- Pèrdua de pes amb sulfat magnèsic (UNE-EN 1367-2)
- Assaig granulomètric (UNE-EN 933-2)

- Coeficient de friabilitat (UNE 83115)
Un cop s'hagi realitzat l'apilament, s'ha de realitzar una inspecció visual, i si es considera necessari, s'han de prendre mostres per realitzar els assaigs corresponents.
S'ha de poder acceptar la sorra que no compleixi amb els requisits sempre i quan mitjançant rentat, cribatge o mescla, assoleixi les condicions exigides.
CRITERIS DE PRESA DE MOSTRES:
Els controls s'han de realitzar segons les instruccions de la DF i el CODI ESTRUCTURAL.
INTERPRETACIÓ DE RESULTATS I ACTUACIONS EN CAS D'INCOMPLIMENT:
No s'ha d'acceptar la sorra que no compleixi totes les especificacions indicades al plec de condicions. Si la granulometria no s'ajusta a la utilitzada per a l'establiment de les dosificacions aprovades, s'hauran de projectar i aprovar noves fórmules de treball.
No s'han d'utilitzar àrids fins els quals l'equivalent de sorra sigui inferior a:
- 70, en obres sotmeses a les classes X0 o XC
- 75, en la resta de casos
En cas que les sorres procedents del matxuqueig de roques calcàries o de roques dolomítiques que no compleixin l'especificació de l'equivalent de sorra, s'han de poder acceptar si l'assaig del blau de metilè (UNE-EN 933-9) compleix el següent:
- Per a obres amb classe general d'exposició classe X0 o XC: <= 0,6% en pes
- Resta de casos: <= 0,3% en pes
Si el valor del blau de metilè fos superior als valors anteriors, i es presentin dubtes de la presència d'argila en els fins, s'ha de poder realitzar un assaig de rajos X per a la seva detecció i identificació: s'ha de poder utilitzar l'àrid fi si les argiles són del tipus caolinita o illita, i si les propietats del formigó amb aquest àrid són les mateixes que les d'un que tingui els mateixos components però sense els fins.
S'han de poder utilitzar sorres rodades, o procedents de roques matxucades, o escòries siderúrgiques adequades, en la fabricació de formigó d'ús no estructural.

B0 MATERIALS BÀSICS

B03 GRANULATS

B032 SAULÓ

0.- ELEMENTS QUE CONTEMPLA EL PLEC

B0322000.

1.- DEFINICIÓ I CONDICIONS DELS ELEMENTS
Sorra procedent de roca granítica meteoritzada, obtinguda per excavació.
CARACTERÍSTIQUES GENERALS:
El tipus de material utilitzat ha de ser l'indicat a la DT o en el seu defecte el que determini la DF.
Els materials no han de ser susceptibles a meteorització o alteració física o química. Han de poder barrejar-se amb aigua sense donar lloc a dissolucions perjudicials per a l'estructura, per altres capes de ferm, o que puguin contaminar.
Durant l'extracció s'ha de retirar la capa vegetal. No ha de tenir argiles, margues o d'altres matèries estranyes.
La fracció que passa pel tamís 0,08 (UNE 7050) ha de ser inferior a 2/3, en pes, de la que passa pel tamís 0,40 (UNE 7050).
La composició granulomètrica ha de ser l'adequada al seu ús i ha de ser la que es defineix a la partida d'obra en què intervingui o, si no hi consta, la que estableixi explícitament la DF.
A la vegada, els grànuls han de tenir forma arrodonida o polièdrica, i han de ser nets, resistents i de granulometria uniforme.
Coeficient de desgast "Los Angeles" (NLT-149): < 50
Índex CBR (NLT-111): > 20
Contingut de matèria orgànica: Nul
Mida del granulat:
- Sauló garbellat: <= 50 mm
- Sauló no garbellat: <= 1/2 gruix de la tongada
2.- CONDICIONS DE SUBMINISTRAMENT I EMMAGATZEMATGE
Subministrament i emmagatzematge: De manera que no s'alterin les seves condicions.

3.- UNITAT I CRITERI D'AMIDAMENT
Unitat d'amidament: la indicada a la descripció de l'element
Criteri d'amidament: quantitat necessària subministrada a l'obra
4.- NORMATIVA DE COMPLIMENT OBLIGATORI
No hi ha normativa de compliment obligatori.
5.- CONDICIONS DE CONTROL DE RECEPCIÓ
OPERACIONS DE CONTROL:
Les tasques de control a realitzar són les següents:
Abans de començar l'obra, quan hagi canvi de procedència del material, o amb la freqüència indicada durant la seva execució, es realitzaran els següents assaigs d'identificació del material:
- Per a cada 1000 m3 o fracció diària i sobre 2 mostres: - Assaig granulomètric (UNE EN 933-1), - Assaig d'equivalent de sorra (UNE EN 933-8) - I en el seu cas, assaig de blau de metilè (UNE EN 933-9)
- Per a cada 5000 m3, o 1 cop a la setmana si el volum executat és menor: - Determinació dels límits d'Atterberg (UNE 103103 i UNE 103104) - Assaig Pròctor Modificat (UNE 103501) - Humitat natural (UNE EN 1097-5)
- Per a cada 20000 m3 o 1 cop al mes si el volum executat és menor: - Coeficient de desgast de "Los Angeles" (UNE-EN 1097-2) - Assaig CBR (UNE 103502), cada 4500 m3 o cada setmana si el volum executat és menor.
El Director de les obres podrà reduir a la meitat la freqüència dels assaigs si considera que els materials són suficientment homogenis, o si en el control de recepció de la unitat acabada s'han aprovat 10 lots consecutius.
CRITERIS DE PRESA DE MOSTRES:
S'han de seguir les instruccions de la DF i els criteris de les normes de procediment indicades en cada assaig.
INTERPRETACIÓ DE RESULTATS I ACTUACIONS EN CAS D'INCOMPLIMENT:
Els resultats dels assaigs d'identificació han de complir estrictament les especificacions indicades, en cas contrari, no s'autoritzarà l'ús del material corresponent.

B0 MATERIALS BÀSICS

B03 GRANULATS

B033 GRAVA DE PEDRERA

0.- ELEMENTS QUE CONTEMPLA EL PLEC

B0332300,B033X010,B0332P10,B0330A00,B033X001,B033RJ00,B0331020,B0331400,B0332Q10,B0332020,B0330020,B033X005.

1.- DEFINICIÓ I CONDICIONS DELS ELEMENTS
Granulats utilitzats per a algun dels usos següents:
- Confecció de formigons
- Confecció de barreges grava-ciment per a paviments
- Material per a drenatges
- Material per a paviments
El seu origen pot ser:
- Granulats naturals, procedents d'un jaciment natural
- Granulats naturals, obtinguts per matxucament de roques naturals
- Granulats procedents d'escòries siderúrgiques refredades per aire
Els granulats naturals poden ser:
- De pedra granítica
- De pedra calcària
CARACTERÍSTIQUES GENERALS:
El contractista ha de sotmetre a l'aprovació de la DF les pedreres o dipòsits d'on s'han d'obtenir els àrids, aportant tots els elements justificatius que cregués convenients o que li fossin requerits pel Director d'Obra, entre d'altres:
- Classificació geològica.
- Estudi de morfologia.
- Aplicacions anteriors.
La DF ha de poder refusar totes aquelles procedències que, al seu criteri, obligarien a un control

massa freqüent dels materials que se n'extraguessin.
CARACTERÍSTIQUES GENERALS DELS GRANULATS RECICLATS
Els granulats procedents de reciclatge d'enderrocs no han de contenir en cap cas restes provinents de construccions amb patologies estructurals, com ara ciment aluminós, granulats amb sulfurs, sílice amorfa o corrosió de les armadures.
Els grànuls han de tenir forma arrodonida o polièdrica.
La composició granulomètrica ha de ser l'adequada al seu ús i ha de ser la que es defineix a la partida d'obra en què intervingui o, si no hi consta, la que estableixi explícitament la DF.
Han de ser nets, resistents i de granulometria uniforme.
No han de tenir pols, brutícia, argila, margues o d'altres matèries estranyes.
Diàmetre mínim: 98% retingut tamís 4 (UNE-EN 933-2)
Els àrids reciclats hauran de complir amb les especificacions de l'article 30 del CODI ESTRUCTURAL.
A més, els que provinguin de formigons estructurals sans, o de resistència elevada, han de ser adequats per a la fabricació de formigó reciclat estructural, complint una sèrie de requisits:
- Dimensió mínima permesa = 4 mm
- Terrossos d'argila per a un formigó amb menys del 20% d'àrid reciclat: <= 0,6%
- Terrossos d'argila per a un formigó amb 100% d'àrid reciclat: <= 0,25%
- Absorció d'aigua per a un formigó amb menys del 20% d'àrid reciclat: <= 7%
- Absorció d'aigua per a un formigó amb més del 20% d'àrid reciclat: <= 5%
- Coeficient de Los Ángeles: <= 40
- Continguts màxims d'impureses: - Material ceràmic: <= 5% del pes - Partícules lleugeres: <= 1% del pes - Asfalt: <= 1% del pes - Altres: <= 1,0 % del pes
En els valors de les especificacions no citades, es mantenen els establerts en l'article 30 del CODI ESTRUCTURAL.
GRANULATS PROCEDENTS D'ESCORIES SIDERÚRGIQUES
Contingut de silicats inestables: Nul
Contingut de compostos fèrrics: Nul
GRAVA PER A LA CONFECCIÓ DE FORMIGONS:
Es denomina grava a la barreja de les diferents fraccions de granulat gruixut que s'utilitzen per a la confecció del formigó
Designació: d/D - IL - N
d/D: Fracció granulomètrica, d tamany mínim i D tamany màxim
IL: Presentació, R rodat, T triturat (matxuqueig) i M barreja
N: Naturalesa de l'àrid (C, calcari; S, silici; G,granític; O, ofita; B, basalt; D, dolomític; Q, traquita; I, fonolita; V, varis; A, artificial i R, reciclat
La grandària màxima D d'un granulat gruixut (grava) utilitzat per la confecció de formigó serà menor que les següents dimensions:
- 0,8 de la distància lliure horitzontal entre beines o armadures que formin grup, o entre un parament de la peça i una beina o armadura que formi un angle >45° (amb la direcció de formigonat)
- 1,25 de la distància entre un parament de la peça i una beina o armadura que formi un angle <=45° (amb la direcció de formigonat)
- 0,25 de la dimensió mínima de la peça que es formigona amb les excepcions següents: - Lloses superiors de sostres, amb TMA < 0,4 del gruix mínim - Peces d'execució molt curosa i elements en els que l'efecte de la paret de l'encofrat sigui reduït (sostres encofrats a una sola cara), amb TMA < 0,33 del gruix mínim
Quan el formigó passi entre vàries armadures, l'àrid gruixut serà el mínim valor entre el primer punt i el segon del paràgraf anterior.
Tot el granulat ha de ser d'una mida inferior al doble del límit més petit aplicable a cada cas.
Contingut de matèria orgànica (UNE-EN 1744-1): Color més clar que el patró
Fins que passen pel tamís 0,063 (UNE-EN 933-2):
- Per a graves calcàries i granítiques: <= 1,5% en pes
- Granulats, reciclats de formigó o prioritariament naturals: < 3%
- Per a granulats reciclats mixtos: < 5%
L'índex de llenques per a un granulat gruixut segons UNE-EN 933-3: <= 35%
Material retingut pel tamís 0,063 (UNE_EN 933-2) i que sura en un líquid de pes específic 20 kN/m3 (UNE EN 1744-1):
- Granulats naturals <= 1% en pes
Compostos de sofre expressats en SO3 i referits a granulat sec (UNE-EN 1744-1):
- Granulats naturals: <= 1% en pes
- Granulats d'escòries siderúrgiques: <= 2% en pes
- Granulats reciclats mixtos: <= 1% en pes
- Granulats amb sulfurs de ferro oxidables en forma de pirrotina: <= 0,1% en pes
- Altres granulats: <= 0,4% en pes
Sulfats solubles en àcids, expressats en SO3 i referits a granulat sec (UNE-EN 1744-1):
- Granulats naturals: <= 0,8% en pes
- Granulats d'escòries siderúrgiques: <= 1% en pes
Clorurs expressats en Cl- i referits a granulat sec (UNE-EN 1744-1):
- Formigó armat o en massa amb armadura de fissuració: <= 0,05% en massa
- Formigó pretesat: <= 0,03% en massa

Ió clor total aportat per components d'un formigó no pot superar:
- Pretensat: <= 0,2% pes de ciment
- Armat: <= 0,4% pes de ciment
- En massa amb armadura de fissuració: <= 0,4% pes de ciment
Contingut de pirites o d'altres sulfurs: 0%
Contingut d'ió Cl-:
- Granulats reciclats mixtos: < 0,06%
El contingut de matèria orgànica que sura en un líquid de pes específic 2 segons la UNE-EN 1744-1(Apart.) 14.2 serà <= 1% per a granulats gruixuts.
Contingut de materials no petris (roba, fusta, paper...):
- Granulats reciclats provinents de formigó o mixtos: < 0,5%
- Altres granulats: Nul
Contingut de restes d'asfalt:
- Granulat reciclat mixt o provinent de formigó: < 0,5%
- Altres granulats: Nul
Reactivitat:
- Àlcali-sílici o àlcali-silicat (Mètode químic UNE 146-507-1 EX o Mètode accelerat UNE 146-508 EX): Nul·la
- Àlcali-carbonat (Mètode químic UNE 146-507-2): Nul·la
Estabilitat (UNE-EN 1367-2):
- Pèrdua de pes amb sulfat magnèsic: <= 18%
Resistència a la fragmentació segons UNE-EN 1097-2 (Assaig de los Ángeles):
- Granulats gruixuts naturals: <= 40
Absorció d'aigua:
- Granulats gruixuts naturals (UNE-EN 1097-6): < 5%
- Granulats reciclats provinents de formigó: < 10%
- Granulats reciclats mixtos: < 18%
- Granulats reciclats prioritariament naturals: < 5%
Pèrdua de pes amb cinc cicle de sulfat de magnesi segons UNE-EN 1367-2:
- Granulats gruixuts naturals: <= 18%
Els àrids no han de presentar reactivitat potencial amb els àlcalis del formigó. Per a comprovar-ho, s'ha de realitzar en primer lloc un anàlisi petrogràfic, per a obtenir el tipus de reactivitat que, en el seu cas, puguin presentar. Si d'aquest estudi es dedueix la possibilitat de reactivitat àlcali sílice o àlcali silicat, s'ha de realitzar l'assaig descrit a l'UNE 146.508 EX. Si el tipus de reactivitat potencial és àlcali carbonat, s'ha de realitzar l'assaig descrit a l'UNE 146.507 EX Part 2.
Els àrids no han de ser reactius amb el ciment. No s'utilitzaran àrids procedents de roques toves, friables, poroses, etc., ni els que continguin nòduls de guix, compostos ferrosos, sulfurs oxidables, etc, en quantitats superiors a les contemplades al CODI ESTRUCTURAL.
GRAVA PER A DRENATGES:
El granulat ha de ser procedent d'un jaciment natural, del matxuqueig de roques naturals, o del reciclatge d'enderrocs. No ha de presentar restes d'argila, margues o altres materials estranys. La mida màxima dels grànuls ha de ser de 76 mm (tamís 80 UNE) i el garbellat ponderal acumulat pel tamís 0,08 UNE ha de ser <= 5%. La composició granulomètrica ha de ser fixada explícitament per la DF segons les característiques del terreny per drenar i del sistema de drenatge.
Plasticitat: No plàstic
Coeficient de desgast (assaig "Los Ángeles" UNE-EN 1097-2): <= 40
Equivalent de sorra (UNE-EN 933-8): > 30
Condicions generals de filtratge:
- F15/d85: < 5
- F15/d15: < 5
- F50/d50: < 5
(Fx = grandària superior de la fracció x% en pes del material filtrant, dx = grandària superior de la proporció x% del terreny a drenar)
A més, el coeficient d'uniformitat del filtre ha de ser:
- F60/F10: <20
Condicions de la granulometria en funció del sistema previst d'evacuació de l'aigua:
- Per a tubs perforats: F85/Diàmetre de l'orifici: > 1
- Per a tubs amb juntes obertes: F85/ Obertura de la junta: > 1,2
- Per a tubs de formigó porós: F85/d15 de l'àrid del tub: > 0,2
- Si es drena per metxinals: F85/ diàmetre del metxinal: > 1
Quan no sigui possible trobar un material granular d'aquestes condicions es faran filtres granulars compostos de vàries capes. La més gruixuda es col·locarà al costat del sistema d'evacuació. Aquesta complirà les condicions de filtre respecte a la següent i així successivament fins arribar al replè o al terreny natural. Es podrà recórrer a l'ús de filtres geotèxtils.
Quan el terreny natural estigui constituït per materials amb graves i boles a efectes del compliment de les condicions anteriors, s'atendrà únicament a la corba granulomètrica de la fracció del mateix inferior a 25 mm.
Si el terreny no és cohesiu i està compost per sorra fina i llims, el material drenant haurà de

complir, a més de les condicions generals de filtre, la condició: F15 > 1 mm.
Si el terreny natural és cohesiu, compacte i homogeni, sense restes de sorra o llims, les condicions de filtre 1 i 2 s'han de substituir per: 0,1 mm > F15 > 0,4 mm
En els drens cecs, el material de la zona permeable central haurà de complir les següents condicions:
- Mida màxima de l'àrid: Entre 20 mm i 80 mm
- Coeficient d'uniformitat: F60/F10 < 4
Si s'utilitza granulats reciclats s'ha de comprovar que l'inflament (assaig CBR (NLT-111)) sigui inferior al 2% (UNE 103502).
2.- CONDICIONS DE SUBMINISTRAMENT I EMMAGATZEMATGE
CONDICIONS GENERALS:
Subministrament i emmagatzematge: De manera que no s'alterin les seves condicions.
Cada remesa de grava s'ha de descarregar en una zona ja preparada de sòl sec
Les graves de tipus diferents s'han d'emmagatzemar per separat
Els àrids s'emmagatzemaran de tal manera que quedin protegits contra la contaminació, i evitant la seva possible segregació, sobretot durant el seu transport. Es recomana emmagatzemar-los sota cobert per evitar els canvis de temperatura del granulat.
3.- UNITAT I CRITERI D'AMIDAMENT
Unitat d'amidament: la indicada a la descripció de l'element
Criteri d'amidament: quantitat necessària subministrada a l'obra
4.- NORMATIVA DE COMPLIMENT OBLIGATORI
GRAVA PER A LA CONFECCIÓ DE FORMIGONS:
Real Decreto 470/2021, de 29 de junio, por el que se aprueba el Código Estructural.
UNE-EN 12620:2003 Áridos para hormigón.
GRAVA PER A PAVIMENTS:
* Orden de 6 de febrero de 1976 por la que se aprueba el Pliego de Prescripciones Técnicas Generales para Obras de Carreteras y Puentes (PG-3).
GRAVA PER A DRENATGES:
Orden FOM/298/2016, de 15 de febrero, por la que se aprueba la norma 5.2-IC drenaje superficial de la Instrucción de Carreteras.
5.- CONDICIONS DE CONTROL DE RECEPCIÓ
CONDICIONS DE MARCATGE I CONTROL DE LA DOCUMENTACIÓ:
L'entrega de granulat a l'obra ha d'anar acompanyada d'un full de subministrament proporcionat pel subministrador, en el que hi han de constar com a mínim les següents dades:
- Identificació del subministrador
- Número del certificat de marcatge CE o indicació d'autoconsum
- Número de sèrie de la fulla de subministrament
- Data del lliurament
- Nom del peticionari
- Designació de l'àrid segons l'article 30.2 del CODI ESTRUCTURAL
- Quantitat de granulat subministrat
- Identificació del lloc de subministrament
El fabricant ha de proporcionar la informació relativa a la granulometria i a les toleràncies de l'àrid subministrat.
El subministrador ha de posar a disposició de la DF en el cas que aquesta ho sol·liciti, la documentació següent, que acredita el marcatge CE, segons el sistema d'avaluació de conformitat aplicable, d'acord amb el que disposa l'apartat 7.2.1 del CTE: - Productes per a carreteres i altres treballs d'obres públiques i edificació de Funcio: Aplicacions que exigeixen requisits de seguretat molt estrictes*. * Requisits que han de ser definits per lleis, reglaments i normes administratives nacionals de cada estat membre, - Productes per a edificació, fabricació de productes de formigó prefabricat, carreteres i altres treballs d'obres públiques de Funcio: Aplicacions que exigeixen requisits de seguretat molt estrictes*. * Requisits que han de ser definits per lleis, reglaments i normes administratives nacionals de cada estat membre: - Sistema 2+: Declaració de Prestacions - Productes per a edificació, fabricació de productes de formigó prefabricat, carreteres i altres treballs d'obres públiques de Funcio: Aplicacions que no exigeixen requisits de seguretat molt estrictes*. * Requisits que han de ser definits per lleis, reglaments i normes administratives nacionals de cada estat membre, - Productes per a carreteres i altres treballs d'obres públiques i edificació de Funcio: Aplicacions que no exigeixen requisits de seguretat molt estrictes*. * Requisits que han de ser definits per lleis, reglaments i normes administratives nacionals de cada estat membre: - Sistema 4: Declaració de Prestacions
El símbol de marcatge de conformitat CE s'ha d'estampar d'acord amb la Directiva 93/68CE i ha d'estar visible sobre el producte o sobre etiqueta, embalatge o documentació comercial i ha d'anar acompanyat de la següent informació:
- Número d'identificació de l'organisme de certificació
- Nom o marca d'identificació i direcció del fabricant
- Les dues últimes xifres de l'any d'impressió del marcatge
- Referència a la norma (UNE-EN 12620)
- Descripció del producte (nom genèric, material, ús previst)
- Designació del producte
- Informació de les característiques essencials aplicables

A la documentació del marcatge haurà d'indicar:
- Nom del laboratori que ha realitzat els assajos
- Data d'emissió del certificat
- Garantia de que el tractament estadístic és l'exigit en el marcatge
- Estudi de fins que justifiqui experimentalment el seu ús, en el cas que hi hagi àrids que no compleixen amb l'article 30.4.1 del CODI ESTRUCTURAL.

OPERACIONS DE CONTROL:
Els àrids han de disposar del marcatge CE, de tal manera que la comprovació de la seva idoneïtat per al seu ús es farà mitjançant un control documental del marcatge per tal de determinar el compliment de les especificacions del projecte i de l'article 30 del CODI ESTRUCTURAL.
En el cas d'àrids d'autoconsum, el Constructor o el Subministrador ha d'aportar un certificat d'assaig, de com a màxim tres mesos d'antiguitat, realitzat en un laboratori de control dels contemplats en l'article 17.2.2.1 del CODI ESTRUCTURAL, que verifiqui el compliment de les especificacions de l'àrid subministrat respecte l'article 30 del CODI ESTRUCTURAL.
La DF ha de poder valorar el nivell de garantia del distintiu, i en cas de no disposar de suficient informació, ha de poder determinar l'execució de comprovacions mitjançant assaigs.
La DF, a més, ha de valorar si realitzar una inspecció a la planta de fabricació, a poder ser, abans del subministra de l'àrid, per comprovar la idoneïtat per a la seva fabricació. En cas necessari, la DF ha de poder realitzar els assaigs següents per a verificar la conformitat de les especificacions:
- Índex de llenques (UNE-EN 933-3).
- Terrossos d'argila (UNE 7133)
- Partícules toves (UNE 7134)
- Coeficient de forma (UNE EN 933-4)
- Material retingut pel garbell 0.063 UNE (UNE EN 933-2) i que sura en un líquid de pes específic 2 (UNE EN 1744-1).
- Compostos de sofre (SO3)- respecte al granulat sec (UNE-EN 1744-1).
- Contingut en ió clor Cl- (UNE-EN 1744-1)
- Assaig petrogràfic
- Reactivitat potencial amb els àlcalis del ciment (UNE 146-507 i UNE 146-508).
- Estabilitat, resistència a l'atac del sulfat magnèsic (UNE-EN 1367-2).
- Absorció d'aigua (UNE-EN 1097-6).
- Resistència al desgast Los Angeles (UNE-EN 1097-2).
- Assaig d'identificació per raigs X.
- Assaig granulomètric (UNE-EN 933-2)

OPERACIONS DE CONTROL EN GRAVA PER A DRENATGES:
Les tasques de control a realitzar són les següents:
- Inspecció visual del material i recepció del certificat de procedència i qualitat corresponent.
- Abans de començar el reblert, quan hagi canvi de procedència del material, o cada 2000 m3 durant la seva execució, es realitzaran els següents assaigs d'identificació del material: - Assaig granulomètric del material filtrant (UNE EN 933-1) - Assaig granulomètric del material adjacent (UNE 103101) - Desgast de "Los Ángeles" (UNE EN 1097-2)

S'ha de demanar un certificat de procedència del material, que en el cas d'àrids naturals ha de contenir:
- Classificació geològica
- Estudi de morfologia
- Aplicacions anteriors
- Assaigs d'identificació del material

CRITERIS DE PRESA DE MOSTRES:
Els controls s'han de realitzar segons les instruccions de la DF i el CODI ESTRUCTURAL.
CRITERIS DE PRESA DE MOSTRES EN GRAVA PER A DRENATGES:
S'han de seguir les instruccions de la DF i els criteris de les normes de procediment indicades en cada assaig.
INTERPRETACIÓ DE RESULTATS I ACTUACIONS EN CAS D'INCOMPLIMENT:
No s'acceptarà la grava que no compleixi totes les especificacions indicades al plec. Si la granulometria no s'ajusta a la utilitzada per a l'establiment de les dosificacions aprovades, s'hauran de projectar i aprovar noves fórmules de treball.
INTERPRETACIÓ DE RESULTATS I ACTUACIÓ EN CAS D'INCOMPLIMENT EN GRAVA PER A DRENATGES:
Els resultats dels assaigs d'identificació han de complir estrictament les especificacions indicades, en cas contrari, no s'ha d'autoritzar l'ús del material corresponent en l'execució del reblert.

B0 MATERIALS BÀSICS

B03 GRANULATS

B036 ULL DE PERDIU

0.- ELEMENTS QUE CONTEMPLA EL PLEC

B0361000.

1.- DEFINICIÓ I CONDICIONS DELS ELEMENTS
Granulat procedent de roques dures.
CARACTERÍSTIQUES GENERALS:
No s'ha de descompondre per l'acció dels agents climatològics.
Els grànuls han de tenir forma arrodonida.
No ha de tenir argiles, margues o d'altres materials estranys.
Ha de complir les condicions addicionals que puguin constar a la partida d'obra en què intervingui.
2.- CONDICIONS DE SUBMINISTRAMENT I EMMAGATZEMATGE
Subministrament i emmagatzematge: De manera que no s'alterin les seves condicions.
3.- UNITAT I CRITERI D'AMIDAMENT
Unitat d'amidament: la indicada a la descripció de l'element
Criteri d'amidament: quantitat necessària subministrada a l'obra
4.- NORMATIVA DE COMPLIMENT OBLIGATORI
No hi ha normativa de compliment obligatori.

B0 MATERIALS BÀSICS

B03 GRANULATS

B037 TOT-U

0.- ELEMENTS QUE CONTEMPLA EL PLEC

B0372000.

1.- DEFINICIÓ I CONDICIONS DELS ELEMENTS
Material granular de granulometria contínua.
S'han considerat els tipus següents:
- Tot-u natural: format bàsicament per partícules no triturades procedents de graveres o dipòsits naturals, sòls naturals o una barreja de tots dos.
- Tot-u artificial: compost d'àrids procedents de la trituració, total o parcial, de pedra de cantera o de grava natural.
- Tot-u artificial procedent de materials granulars reciclats.

CARACTERÍSTIQUES GENERALS:
El tipus de material utilitzat ha de ser l'indicat a la DT o en el seu defecte el que determini la DF.
La composició granulomètrica ha de ser l'adequada al seu ús i ha de ser la que es defineix a la partida d'obra en què intervingui o, si no hi consta, la que estableixi explícitament la DF.
El granulat ha de tenir forma arrodonida o polièdrica, i ha de ser net, resistent i de granulometria uniforme.
No ha de ser susceptible de cap tipus de meteorització o alteració física o química apreciable sota les condicions possibles més desfavorables.
No ha de donar lloc, amb l'aigua, a dissolucions que puguin afectar a estructures, a d'altres capes de ferm, o contaminar el sòl o corrents d'aigua.
Els materials estaran exempts de tot tipus de matèries estranyes que puguin afectar la durabilitat de la capa on es col·loqui.
TOT-U PER A ÚS EN FERMS DE CARRETERES:
S'utilitzarà tot-u artificial compost d'àrids procedents de la trituració, total o parcial, de pedra de cantera o de grava natural.
Es podran utilitzar materials granulars reciclats, àrids reciclats de residus de construcció i

demolició, àrids siderúrgics, subproductes i productes inerts de rebuig per a les categories de trànsit pesat T2 a T4, sempre que compleixin amb les prescripcions tècniques exigides a l'article 510 del PG3 vigent.
Composició química:
- Contingut ponderal en sofre total (S), segons UNE-EN 1744-1, en cas que el material estigui en contacte amb capes tractades amb ciment: < 0,5%
- A la resta: < 1%
- Contingut de sulfats solubles en aigua (SO3), segons UNE-EN 1744-1, en cas d'àrids reciclats procedents de demolicions de formigó: < 0,7%
Proporció de partícules total i parcialment triturades de l'àrid gruixut, segons UNE-EN 933-5: ha de complir el fixat a la taula 510.1.a del PG3 vigent.
Proporció de partícules totalment arrodonides de l'àrid gruixut, segons UNE-EN 933-5: ha de complir el fixat a la taula 510.1.b del PG3 vigent.
Índex de llenques, segons UNE-EN 933-3: < 35
Coeficient de desgast "Los Angeles", segons UNE-EN 1097-2:
- Categoria de trànsit pesat T00 a T2: - Àrids per a tot-u: < 30 - Materials reciclats procedents de ferms de carretera o àrids siderúrgics (ZAD20): < 35
- Categoria de trànsit pesat T3, T4 i vorals: - Àrids per a tot-u: < 35 - Materials reciclats procedents de ferms de carretera o àrids siderúrgics (ZAD20): < 40
Contingut de fins de l'àrid gruixut que passa pel tamís 0,063 mm, segons UNE-EN 933-1: < 1% en massa
Equivalent de sorra (SE4)(Annex A de l'UNE-EN 933-8):
- Fracció 0/4 del material: - T00 a T1: > 40 - T2 a T4 i vorals de T00 a T2: > 35 - Vorals de T3 i T4: > 30
Blau de metilè (Annex A de la UNE-EN 933-9) en cas d'incompliment de l'equivalent de sorra:
- Fracció 0/0,125 del material: < 10 g/kg i a més: - T00 a T1: > 35 - T2 a T4 i vorals de T00 a T2: > 30 - Vorals de T3 i T4: > 25
Plasticitat:
- Categoria de trànsit pesat T00 a T4: No plàstic, segons UNE 103103 i UNE 103104
- Vorals sense pavimentar de les categories T32, T41 i T42: - Índex de plasticitat, segons UNE 103103 i UNE 103104: < 10 - Límit líquid, segons UNE 103103: < 30
Granulometria, segons UNE-EN 933-1, estarà compresa entre els següents valors:

Tamís UNE-EN 933-2 (mm)	Tamisatge ponderal acumulat (%) ZA 0/32	ZA 0/20	ZAD 0/20
40	100	--	--
32	88-100	100	100
20	65-90	75-100	65-100
12,5	52-76	60-86	47-78
8	40-63	45-73	30-58
4	26-45	31-45	14-37
2	15-32	20-40	0-15
0,500	7-21	9-24	0-6
0,250	4-16	5-18	0-4
0,063	0-9	0-9	0-2

La fracció retinguda pel tamís 0.063 mm, segons UNE-EN 933-2, ha de ser inferior a 2/3 a la fracció retinguda pel tamís 0,250 mm, segons UNE-EN 933-2.
Si el material procedeix de reciclatge de residus de construcció i demolició, haurà de complir:
- Pèrdua en l'assaig de sulfat de magnesi, segons UNE-EN 1367-2: < 18%
Si s'utilitza àrid siderúrgic d'acereries, haurà de complir:
- Expansivitat, segons UNE-EN 1744-1: < 5%
- Índex granulomètric d'envelliment segons NLT-361: < 1%
- Contingut de calç lliure, segons UNE-EN 1744-1: < 0,5%
Si s'utilitza àrid siderúrgic d'alt forn, haurà de complir:
- Desintegració per silicat bicàlcic o per ferro, segons UNE-EN 1744-1: Nul
Les característiques essencials del tot-u per a ús en capes estructurals de ferms, establertes a la taula ZA.1 de la norma UNE-EN 13242, compliran amb els valors declarats pel fabricant, assajats segons la norma corresponent, dins del límit de tolerància indicat, en el seu cas.
2.- CONDICIONS DE SUBMINISTRAMENT I EMMAGATZEMATGE
Subministrament i emmagatzematge: De manera que no s'alterin les seves condicions.
3.- UNITAT I CRITERI D'AMIDAMENT
Unitat d'amidament: la indicada a la descripció de l'element
Criteri d'amidament: quantitat necessària subministrada a l'obra
4.- NORMATIVA DE COMPLIMENT OBLIGATORI
* Orden de 6 de febrero de 1976 por la que se aprueba el Pliego de Prescripciones Técnicas Generales para Obras de Carreteras y Puentes (PG-3).
* Orden FOM/2523/2014, de 12 de diciembre, por la que se actualizan determinados artículos del Pliego

de Prescripciones Técnicas Generales para Obras de Carreteras y Puentes, relativos a materiales básicos, a firmes y pavimentos, y a señalización, balizamiento y sistemas de contención de vehículos (PG-3).
TOT-U PER A ÚS EN FERMS DE CARRETERES:
Orden FOM/3460/2003, de 28 de noviembre, por lo que se aprueba la norma 6.1-IC Secciones del firme, de la Instrucción Técnica de Carreteras.
UNE-EN 13242:2003+A1:2008 Áridos para capas granulares y capas tratadas con conglomerados hidráulicos para uso en capas estructurales de firmes.
5.- CONDICIONS DE CONTROL DE RECEPCIÓ
CONDICIONS DE MARCATGE I CONTROL DE LA DOCUMENTACIÓ:
Per a ús en ferms de carreteres ha de disposar del marcatge CE, segons l'Annex ZA de la norma UNE-EN 13242.
El subministrador ha de posar a disposició de la DF si aquesta ho demana, la següent documentació, que acredita el marcatge CE, segons el sistema d'avaluació de conformitat aplicable: - Productes per a carreteres i altres treballs d'obres públiques de Funcio: Aplicacions que exigeixen requisits de seguretat molt estrictes*. * Requisits que han de ser definits per lleis, reglaments i normes administratives nacionals de cada estat membre: - Sistema 2+: Declaració de Prestacions - Productes per a carreteres i altres treballs d'obres públiques de Funcio: Aplicacions que no exigeixen requisits de seguretat molt estrictes*. * Requisits que han de ser definits per lleis, reglaments i normes administratives nacionals de cada estat membre: - Sistema 4: Declaració de Prestacions
A l'embalatge o a l'albarà de lliurament han de figurar les dades següents:
- Marcatge CE de conformitat amb el que disposa la Directiva 93/68/CEE. El símbol normalitzat del Marcatge CE s'ha d'acompanyar de la següent informació: - Número d'identificació de l'organisme notificat (només per al sistema 2+). - Nom o marca d'identificació i direcció inscrita del fabricant. - Dos últims dígits de l'any en que s'ha imprès el marcatge CE. - Número de certificat de control de producció de fàbrica (només per al sistema 2+). - Referència a la norma EN 13242. - Descripció del producte: nom genèric, material, dimensions,...i ús previst. - Informació de les característiques essencials de la taula ZA.1 de la norma UNE-EN 13242.
En el cas que el material declari contingut reciclat, el fabricant ha de mostrar, si se li demana, la documentació que acrediti aquest contingut.
OPERACIONS DE CONTROL:
El control de recepció del material verificarà que les característiques dels materials són coincidents amb l'establert a la DT.
S'ha d'examinar el material i es rebutjarà el que a primera vista contingui matèries estranyes o mides superiors al màxim acceptat en la fórmula de treball.
Control de documentació: documents d'origen (full de subministrament i etiquetat), certificat de garantia del fabricant, en el seu cas, (signat per persona física) i els documents de conformitat o autoritzacions administratives exigides, inclòs la documentació corresponent al marcatge CE quan sigui pertinent.
Control de recepció mitjançant assaigs: Si el material disposa d'una marca legalment reconeguda a un país de la CEE (Marcatge CE, AENOR, etc.) es podrà prescindir dels assaigs de control de recepció de les característiques del material garantides per la marca; i la DF sol·licitarà en aquest cas, els resultats dels assaigs corresponents al subministrament rebut. En qualsevol cas, la DF podrà sol·licitar assaigs de control de recepció si ho creu convenient.
En el cas d'àrids fabricats en el propi lloc de construcció de l'obra, de cada procedència es prendran mostres, segons UNE-EN 932-1 i per a cadascuna d'elles es determinarà:
- Assaig granulomètric, segons UNE-EN 933-1.
- Límit líquid i índex de plasticitat, segons UNE 103103 i UNE 103104.
- Coeficient de "Los Angeles", segons UNE-EN 1097-2.
- Equivalent de sorra, segons Annex A de la UNE EN 933-8 i, en el seu cas, blau de metilè, segons Annex A de la UNE-EN 933-9.
- Índex de llenques, segons UNE-EN 933-3.
- Proporció de les cares de fractura de l'àrid gruixut, segons UNE-EN 933-5.
- Humitat natural, segons UNE-EN 1097-5.
- Contingut ponderal en sofre total, segons UNE-EN 1744-1.
- Contingut de fins de l'àrid gruixut, segons UNE-EN 933-1.
En el cas de tot-u fabricat en central que no tinguin marcatge CE, es realitzaran els següents assaigs d'identificació i caracterització del material:
- Per a cada 1000 m3 o fracció diària i sobre 2 mostres: - Assaig granulomètric, segons UNE EN 933-1. - Humitat natural, segons UNE-EN 1097-5.
- Per a cada 5000 m3, o 1 cop a la setmana si el volum executat és menor: - Pròctor Modificat, segons UNE-EN 13.286-2. - Equivalent de sorra, segons Annex A de la UNE-EN 933-8 i, en el seu cas, blau de metilè, segons Annex A de la UNE-EN 933-9. - En el seu cas, límit líquid i índex de plasticitat, segons UNE 103103 i UNE 103104. - Contingut de fins de l'àrid gruixut, segons UNE-EN 933-1.
- Per a cada 20000 m3 o 1 cop al mes si el volum executat és menor: - Índex de llenques, segons UNE-EN 933-3. - Proporció de les cares de fractura de l'àrid gruixut, segons UNE-EN 933-5. - Coeficient de "Los Angeles", segons UNE-EN 1097-2. - Contingut ponderal en sofre total, segons

UNE-EN 1744-1.
El Director de les obres podrà reduir a la meitat la freqüència dels assaigs si considera que els materials són suficientment homogenis, o si en el control de recepció de la unitat acabada s'han aprovat 10 lots consecutius.
CRITERIS DE PRESA DE MOSTRES:
En el cas de tot-u fabricat en central es prendran mostres a la sortida del mesclador. En els altres casos es podran prendre mostres en els aplecs i es seguiran les instruccions de la DF i els criteris de les normes de procediment indicades a cada assaig .
INTERPRETACIÓ DE RESULTATS I ACTUACIONS EN CAS D'INCOMPLIMENT:
Els resultats dels assaigs d'identificació han de complir estrictament les especificacions indicades, en cas contrari, no s'autoritzarà l'ús del material corresponent.

B0 MATERIALS BÀSICS

B03 GRANULATS

B038 GRANULATS-CIMENT

0.- ELEMENTS QUE CONTEMPLA EL PLEC

B038X030.

1.- DEFINICIÓ I CONDICIONS DELS ELEMENTS

Mescla homogènia de material granular, ciment, aigua i eventualment addicions, realitzada a central.
S'han considerat dos tipus de materials tractats amb ciment:
- Sòl-ciment (SC40 i SC20)
- Grava-ciment (GC32 i GC20)
CARACTERÍSTIQUES GENERALS DE LA MESCLA:
La mescla no ha de tenir segregacions.
La dosificació ha de ser l'especificada al projecte o la fixada per la DF amb les limitacions de contingut de ciment i corba granulomètrica dels granulats que s'especifiqui a continuació:
- Contingut de ciment en pes, respecte del total del material granular en sec: - Sòl-ciment: >= 3% - Grava-ciment: >= 3,5%
La corba granulomètrica del granulat del sòl-ciment ha de quedar dins dels límits següents:

Tamís UNE-EN 933-2 (mm)	% Acumulatiu de granulats que hi pasen: SC40	SC20
50	100	-
40	80 - 100	-
32	75 - 100	100
20	62 - 100	92 - 100
12,5	53 - 100	76 - 100
8	45 - 89	63 - 100
4	30 - 65	48 - 100
2	20 - 52	36 - 94
0,5	5 - 37	18 - 65
0,063	2 - 20	2 - 35

El tipus SC20 només es pot utilitzar en carreteres amb categoria de trànsit pesat T3 i T4 i en vorals.
La corba granulomètrica de l'àrid de la grava-ciment ha de quedar dins dels límits següents:

Tamís UNE-EN 933-2 (mm)	% Acumulatiu de granulats que hi pasen: GC32	GC20
40	100	-
32	88 - 100	100
20	67 - 91	80 - 100

12,5	52 - 77	62 - 84
8	38 - 63	44 - 68
4	25 - 48	28 - 51
2	16 - 37	19 - 39
0,5	6 - 21	7 - 22
0,063	1 - 7	1 - 7

El tipus GC32 només s'utilitzarà en carreteres amb categoria de trànsit pesat T3 i T4 i en vorals, en substitució del sòl-ciment.
Resistència mitja a la compressió als 7 dies en Mpa, segons UNE-EN 13286-41:
- Sòl-ciment: - Calçada i vorals: 2,5 <= RC <= 4,5
- Grava-ciment: - Calçada: 4,5 <= RC <= 7,0 - Vorals: 4,5 <= RC <= 6,0
En el cas d'utilitzar ciments per a usos especials (ESP VI-1) aquests valors de resistència a la compressió es podran reduir un 15%.
Període mínim de treballabilitat de la mescla, segons UNE-EN 13286-45:
- Execució amplada completa: 3 h
- Execució per franges: 4 h
L'aigua utilitzada en la confecció de la barreja ha de complir les prescripcions de la vigent Instrucció de Formigó Estructural EHE.
Únicament es podran utilitzar additius que tinguin garantia del fabricant i amb comportament i efectes sobre la barreja verificats prèviament mitjançant assajos.
S'hauran d'utilitzar retardadors d'adormiment quan l'extensió de la mescla es realitzi a temperatures ambient superiors a 30°C, excepte indicació contrària de la DF.
Toleràncies respecte a la fórmula de treball:
- Grava-ciment: - Grandària màxima: 0% - Material que passa pel tamisos > 4 mm, segons UNE-EN 933-2: ± 6% - Material que passa pel tamisos <= 4 mm, segons UNE-EN 933-2: ± 3% - Material que passa pel tamís 0,063 mm, segons UNE-EN 933-2: ± 1,5%
- Grava-ciment i sòl-ciment: - Contingut de ciment: ± 0,3% - Humitat de compactació (aigua total): -1,0% / + 0,5% respecte de l'òptima
Les quantitats aniran expressades en relació al pes total del material.
CARACTERÍSTIQUES DEL CIMENT PER A LA FABRICACIÓ DE LA MESCLA:
Classe resistent del ciment:
- Ciments comuns: 32,5 N
- Ciments especials tipus ESP VI-1: 22,5 o 32,5 N
La DF podrà autoritzar la utilització de ciment de classe resistent 42,5 N en èpoques gelades.
No s'han d'utilitzar ciments d'aluminat de calci, ni barreja de ciments amb addicions que no s'hagin fet a fàbrica.
S'utilitzarà ciment resistent als sulfats (SR):
- Contingut ponderal sulfats solubles (SO3) del material granular per a sòl-ciment, segons UNE 103201: > 0,5% en massa.
- Contingut ponderal sulfats solubles en àcid (SO3) de l'àrid per grava-ciment, segons UNE-EN 1744-1: > 0,4% en massa.
Principi d'adormiment del ciment, segons UNE-EN 196-3:
- Superior a 100 minuts
- Quan la Tª ambient > 30°C: > 1 hora
CARACTERÍSTIQUES DELS ÀRIDS, PER A LA FABRICACIÓ DE LA MESCLA:
Han de ser nets, resistents i de granulometria uniforme.
No han de tenir pols, brutícia, argila, margues o d'altres matèries estranyes.
El material granular utilitzat en el sòl-ciment serà un sòl granular o material d'origen natural, rodat o triturat, o una barreja de tots dos.
En la grava-ciment s'ha d'utilitzar un àrid natural procedent de la trituració de pedra de cantera o gravera.
Es podran utilitzar subproductes, residus de construcció i demolició o productes inerts de rebuig, sempre que compleixin amb les prescripcions tècniques exigides a l'article 513 del PG3 vigent.
No ha de ser susceptible de cap tipus de meteorització o alteració física o química apreciable sota les condicions possibles més desfavorables.
No ha de donar lloc, amb l'aigua, a dissolucions que puguin afectar a estructures, a d'altres capes de ferm, o contaminar el sòl o corrents d'aigua.
Contingut de matèria orgànica, segons UNE 103204: <= 1%
Contingut ponderal en sofre total (S) de l'àrid per grava-ciment, segons UNE-EN 1744-1:
- En general: <= 1%
- Amb presència de pirrotina en l'àrid: <= 0,4%
Contingut de sulfats solubles en àcid (SO3) de l'àrid per grava-ciment, segons UNE-EN 1744-1: <= 0,8%
No ha de presentar reactivitat potencial amb els àlcalis del ciment.
Plasticitat:
- Material granular per a sòl-ciment: LL < 30 (UNE 103103), IP < 12 (UNE 103103 y UNE 103104)
- Àrid fi per a grava-ciment (fracció que passa pel tamís 4 mm de l'UNE-EN 933-2): - Bases amb categotia de trànsit pesat T00 a T2: No plàstic - Bases amb categoria de trànsit pesat T3 i

T4: LL < 25 (UNE 103103), IP < 6 (UNE 103103 y UNE 103104)
Àrid gruixut per a grava-ciment (fracció retinguda pel tamís 4 mm de l'UNE-EN 933-2):
- Proporció de partícules total i parcialment triturades, segons UNE-EN 933-5: Ha de complir l'article 513 del PG3 vigent.
- Proporció de partícules totalment arrodonides, segons UNE-EN 933-5: Ha de complir l'article 513 del PG3 vigent.
- Valor màxim de l'índex de llenques, segons UNE-EN 933-3: Ha de complir l'article 513 del PG3 vigent.
- Coeficient de "Los Ángeles", segons UNE-EN 1097-2: - Calçada amb categoria de trànsit pesat T00 a T2: <= 30 - Calçada amb categoria de trànsit pesat T3 i T4: <= 35 - Vorals: <= 40 per a qualsevol categoria de trànsit pesat
Àrid fi per a grava-ciment (fracció que passa pel tamís 4 mm de l'UNE-EN 933-2):
- Equivalent de sorra (Annex A de l'UNE-EN 933-8): - GC20: > 40 - GC32: > 35
- En cas d'incompliment dels valors anteriors, es compliran per a GC20 i GC32: - Blau de metilè de la fracció 0/0,125, segons Annex A de l'UNE-EN 933-9: < 10 g/kg - Equivalent de sorra, segons Annex de l'UNE-EN 933-8: > 30

2.- CONDICIONS DE SUBMINISTRAMENT I EMMAGATZEMATGE

Subministrament: En camions de caixa oberta, llisa, estanca i neta, amb lones o cobertors per a reduir la segregació i les variacions d'humitat de la mescla durant el transport.
Emmagatzematge: No es pot emmagatzemar.

3.- UNITAT I CRITERI D'AMIDAMENT

Unitat d'amidament: la indicada a la descripció de l'element
Criteri d'amidament: quantitat necessària subministrada a l'obra

4.- NORMATIVA DE COMPLIMENT OBLIGATORI

* Orden de 6 de febrero de 1976 por la que se aprueba el Pliego de Prescripciones Técnicas Generales para Obras de Carreteras y Puentes (PG-3).
* Orden FOM/2523/2014, de 12 de diciembre, por la que se actualizan determinados artículos del Pliego de Prescripciones Técnicas Generales para Obras de Carreteras y Puentes, relativos a materiales básicos, a firmes y pavimentos, y a señalización, balizamiento y sistemas de contención de vehículos (PG-3).
* Orden FOM/510/2018, de 8 de mayo, por la que se modifica la Orden FOM/2523/2014, de 12 de diciembre, por la que se actualizan determinados artículos del Pliego de Prescripciones Técnicas Generales para Obras de Carreteras y Puentes, relativos a materiales básicos, a firmes y pavimentos, y a señalización, balizamiento y sistemas de contención de vehículos (PG-3).

B0 MATERIALS BÀSICS

B05 AGLOMERANTS I CONGLOMERANTS

B051 CIMENT

0.- ELEMENTS QUE CONTEMPLA EL PLEC

B0512401.

1.- DEFINICIÓ I CONDICIONS DELS ELEMENTS
Conglomerant hidràulic format per diferents materials inorgànics finament dividits que, amassats amb aigua, formen una pasta que, mitjançant un procés d'hidratació, endureix i un cop endurit conserva la seva resistència i estabilitat fins i tot sota l'aigua.
S'han considerat els ciments regulats per la norma RC-16 amb les característiques següents:
- Ciments comuns (CEM)
- Ciments d'aluminat de calci (CAC)
- Ciments blancs (BL)

- Ciments resistens a l'aigua de mar (MR)
CARACTERÍSTIQUES GENERALS:
En el cas de que el material s'utilitzi en obra pública, l'acord de Govern de la Generalitat de Catalunya de 9 de juny de 1998, exigeix que els materials siguin de qualitat certificada o puguin acreditar un nivell de qualitat equivalent, segons les normes aplicables als estats membres de la Unió Europea o de l'Associació Europea de Lliure Canvi.
També en aquest cas, es procurarà que els esmentats materials disposin de l'etiqueta ecològica europea, regulada en el Reglament (CE) nº 66/2010 o bé altres distintius de la Comunitat Europea.
Ha de ser un material granular molt fi i estadísticament homogeni en la seva composició.
El ciment ha de ser capaç, si es dosifica i barreja adequadament amb aigua i granulats, de produir un morter o un formigó que conservi la seva traballabilitat en un temps prou llarg i assolir, al final de períodes definits, els nivells especificats de resistència i mantenir estabilitat de volum a llarg termini.
No ha de tenir grumolls ni principis d'aglomeració.
En activitats manuals en les que hi hagi risc de contacte amb la pell i d'acord amb l'establert a l'Ordre Presidencial 1954/2004 de 22 de juny, no s'han d'utilitzar o comercialitzar ciments amb un contingut de crom (VI) superior a dos parts per milió del pes sec del ciment.
CIMENTS COMUNS (CEM):
Estaran subjectes al marcatge CE de conformitat amb el que disposen els Reials Decrets 1328/1995 de 28 de juliol i 256/2016 de 10 de juny.
Els components han de complir els requisits especificats en el capítol 5 de la norma UNE-EN 197-1.
Tipus de ciments:
- Ciment Pòrtland: CEM I
- Ciment Pòrtland amb addicions: CEM II
- Ciment Pòrtland amb escòries de forn alt: CEM III
- Ciment putzolànic: CEM IV
- Ciment compost: CEM V
Alguns d'aquests tipus es divideixen en subtipus, segons el contingut de l'addició o barreja d'addicions presents en el ciment. Segons aquest contingut creixent els subtipus poden ser A, B o C.
Addicions del clinker pòrtland (K):
- Escòria de forn alt: S
- Fum de sílice: D
- Putzolana natural: P
- Putzolana natural calcinada: Q
- Cendra volant Sicília: V
- Cendra volant calcària: W
- Esquist calcinat: T
- Filler calcari L: L
- Filler calcari LL: LL
Relació entre denominació i designació dels ciments comuns segons el tipus, subtipus i addicions:

Denominació	Designació
Ciment pòrtland	CEM I
Ciment pòrtland amb escòria	CEM II/A-S CEM II/B-S
Ciment pòrtland amb fum de sílice	CEM II/A-D
Ciment pòrtland amb Putzolana	CEM II/A-P CEM II/B-P CEM II/A-Q CEM II/B-Q
Ciment pòrtland amb cendres volants	CEM II/A-V CEM II/B-V CEM II/A-W CEM II/B-W
Ciment pòrtland amb esquist calcinat	CEM II/A-T CEM II/B-T
Ciment pòrtland amb filler calcari	CEM II/A-L CEM II/B-L CEM II/A-LL CEM II/B-LL

Ciment pòrtland mixt	CEM II/A-M CEM II/B-M
Ciment amb escòries de forn alt	CEM III/A CEM III/B CEM III/C
Ciment putzolànic	CEM IV/A CEM IV/B
Ciment compost	CEM V/A CEM V/B

En ciments pòrtland mixtos CEM II/A-M i CEM II/B-M, en ciments putzolànics CEM IV/A i CEM IV/B i en ciments compostos CEM V/A i CEM V/B els components principals a més del clinker han de ser declarats a la designació del ciment.
La composició dels diferents ciments comuns ha de ser l'especificada al capítol 6 de la norma UNE-EN 197-1.
Els ciments comuns han de complir les exigències mecàniques, físiques, químiques i de durabilitat especificades al capítol 7 de la norma UNE-EN 197-1.
CIMENTS D'ALUMINAT DE CALÇ (CAC):
Ciment obtingut per una mescla de materials aluminosos i calcàris.
Estaran subjectes al marcatge CE de conformitat amb el que disposa el Reial Decret 256/2016, de 10 de juny.
Han de complir les exigències mecàniques, físiques i químiques especificades a UNE-EN 14647.
CIMENTS BLANCS (BL):
Han d'estar subjectes al Reial Decret 1313/1988 i seran aquells definits a la norma UNE 80305 i homòlegs de les normes UNE-EN 197-1 (ciments comuns) i UNE-EN 413-1 (ciments de ram de paleta) que compleixin amb l'especificació de blancor.
Índex de blancor (UNE 80117): >= 85
D'acord amb el Real Decret 1313/1988 de 28 d'octubre i L'Ordre Ministerial de 17 de gener de 1989, han de portar el Certificat de Conformitat amb Requisits Reglamentaris (CCRR).
La composició, així com les prescripcions mecàniques, físiques, químiques i de durabilitat que han de complir els ciments comuns blancs són les mateixes que les especificades per als ciments comuns a la norma UNE-EN 197-1.
La composició, així com les prescripcions mecàniques, físiques i químiques que ha de complir el ciment blanc de ram de paleta (BL 22,5 X) són les mateixes que les especificades per al ciment homòleg a la norma UNE-EN 413-1.
CIMENTS RESISTENTS A L'AIGUA DE MAR (MR):
D'acord amb el Real Decret 1313/1988 de 28 d'octubre i L'Ordre Ministerial de 17 de gener de 1989, han de portar el Certificat de Conformitat amb Requisits Reglamentaris (CCRR).
Relació entre denominació i designació dels ciments resistents a l'aigua de mar segons el tipus, subtipus i addicions:

Denominació	Designació
Ciment pòrtland	I
Ciment pòrtland amb escòria	II/A-S II/B-S
Ciment pòrtland amb fum de sílice	II/A-D
Ciment pòrtland amb Putzolana	II/A-P II/B-P
Ciment pòrtland amb cendres volants	II/A-V II/B-V
Ciment amb escòries de forn alt	III/A III/B III/C
Ciment putzolànic	IV/A IV/B
Ciment compost	CEM V/A

Les especificacions generals en quan a composició i a exigències mecàniques, físiques, químiques

i de durabilitat que han de complir són les corresponents als ciments comuns homòlegs de la norma UNE-EN 197-1.
Han de complir els requisits addicionals especificats al capítol 7.2 de la norma UNE 80303-2.
2.- CONDICIONS DE SUBMINISTRAMENT I EMMAGATZEMATGE
Subministrament: de manera que no s'alterin les seves característiques.
Si el ciment es subministra a granel s'ha d'emmagatzemar en sitges.
Si el ciment es subministra en sacs, s'han d'emmagatzemar en un lloc sec, ventilat, protegit de la intempèrie i sense contacte directe amb la terra, de manera que no s'alterin les seves condicions.
Temps màxim d'emmagatzematge dels ciments:
- Classes 22,5 i 32,5: 3 mesos
- Classes 42,5 : 2 mesos
- Classes 52,5 : 1 mes
3.- UNITAT I CRITERI D'AMIDAMENT
Unitat d'amidament: la indicada a la descripció de l'element
Criteri d'amidament: quantitat necessària subministrada a l'obra
4.- NORMATIVA DE COMPLIMENT OBLIGATORI
Real Decreto 1313/1988, de 28 de octubre, por el se declara obligatoria la homologación de los cementos para la fabricación de hormigones y morteros para todo tipo de obras y productos prefabricados.
Orden de 17 de enero de 1989 por la que se establece la certificación de conformidad a normas como alternativa de la homologación de los cementos para la fabricación de hormigones y morteros para todo tipo de obras y productos prefabricados.
Real Decreto 1328/1995, de 28 de julio, por el que se modifica, en aplicación de la Directiva 93/68/CEE, las disposiciones para la libre circulación de productos de construcción, aprobadas por el Real Decreto 1630/1992, de 29 de diciembre.
Real Decreto 256/2016, de 10 de junio, por el que se aprueba la Instrucción para la recepción de cementos (RC-16).
UNE-EN 197-1:2000 Cemento. Parte 1: Composición, especificaciones y criterios de conformidad de los cementos comunes.
UNE-EN 14647:2006 Cemento de aluminato de calcio. Composición, especificaciones y criterios de conformidad.
UNE 80305:2001 Cementos blancos.
UNE 80303-2:2001 Cementos con características adicionales. Parte 2: Cementos resistentes al agua de mar.
5.- CONDICIONS DE CONTROL DE RECEPCIÓ
CONDICIONS DE MARCATGE I CONTROL DE LA DOCUMENTACIÓ EN CIMENTS COMUNS (CEM) I CIMENTS DE CALÇ (CAC):
El subministrador ha de posar a disposició de la DF en el cas que aquesta ho sol·liciti, la documentació següent, que acredita el marcatge CE, segons el sistema d'avaluació de conformitat aplicable, d'acord amb el que disposa l'apartat 7.2.1 del CTE: - Productes per a preparació de formigó, morter, beurades i altres mescles per a construcció i per a la fabricació de productes de construcció, - Productes per a elaboració de formigó, morter, pasta i altres mescles per a construcció i per a la fabricació de productes de construcció: - Sistema 1+: Declaració de Prestacions
El símbol normalitzat del marcatge CE ha d'anar acompanyat de la següent informació com a mínim:
- el número identificador del organisme certificador que ha intervingut en el control de producció
- nom o marca distintiva d'identificació i adreça enregistrada del fabricant
- número del certificat CE de conformitat
- les dues últimes xifres de l'any en que el fabricant va posar el marcatge CE
- indicacions que permetin identificar el producte així com les seves característiques i prestacions declarades atenent a les seves especificacions tècniques
- referència a la norma harmonitzada corresponent
- designació normalitzada del ciment indicant el tipus, subtipus (segons els components principals) i classe resistent
- en el seu cas, informació addicional referent al contingut de clorurs, al límit superior de pèrdua per calcinació de cendra volant i/o additiu emprat
Sobre el mateix embalatge, el marcatge CE es pot simplificar, i inclourà com a mínim:
- el símbol normalitzat del marcatge CE
- en el seu cas, el número del certificat CE de conformitat
- nom o marca distintiva d'identificació i adreça enregistrada del fabricant
- els dos últims dígits de l'any en que el fabricant va posar el marcatge
- referència al número de la norma harmonitzada corresponent
En aquest cas, la informació complerta del marcatge o etiquetat CE haurà d'apareixer també a l'albarà o documentació que acompanya al lliurament.
A l'albarà hi han de figurar les dades següents:
- número de referència de la comanda
- nom i adreça del comprador i punt de destí del ciment
- identificació del fabricant i de l'empresa de subministrament
- designació normalitzada del ciment subministrat conforme a la instrucció RC-16
- quantitat que es subministra

- en el seu cas, referència a los dades de l'etiquetat corresponent al marcatge CE
- data de subministrament
- identificació del vehicle que el transporta
CONDICIONS DE MARCATGE I CONTROL DE LA DOCUMENTACIÓ EN CIMENTS BLANCS (BL) I CIMENTS RESISTENTS A L'AIGUA DE MAR (MR):
A l'albarà hi han de figurar les dades següents:
- número de referència de la comanda
- nom i adreça del comprador i punt de destí dels ciment
- identificació del fabricant i de l'adreça de subministrament
- designació normalitzada del ciment subministrat segons el Reial Decret 256/2016, de 10 de juny
- contrasenya del Certificat de Conformitat amb els Requisits Reglamentaris
- quantitat que es subministra
- identificació del vehicle que transporta el ciment
- en el seu cas, l'etiquetatge corresponent al marcatge CE
- En el cas de ciments envasats, aquests han de mostrar als seus envasos la següent informació:
- nom o marca identificativa i adreça complerta del fabricant i de la fàbrica
- designació normalitzada del ciment subministrat conforme la present instrucció
- contrasenya del Certificat de Conformitat amb els Requisits Reglamentaris
- dates de fabricació i d'envasat (indicant setmana i any)
- condicions específiques aplicables a la manipulació i utilització del producte
El fabricant ha de facilitar, si li demanen, les dades següents:
- Inici i final d'adormiment
- Si s'han incorporat additius, informació detallada de tots ells i dels seus efectes
OPERACIONS DE CONTROL:
La recepció del ciment haurà d'incloure al menys, dues fases obligatòries:
- Una primera fase de comprovació de la documentació
- Una segona fase d'inspecció visual del subministrament
Es pot donar una tercera fase, si el responsable de recepció ho considera oportú, de comprovació del tipus i classe de ciment i de les característiques físiques químiques i mecàniques mitjançant la realització d'assaigs d'identificació i, si es el cas, d'assaigs complementaris.
Per a la primera fase, al iniciar el subministrament el Responsable de recepció ha de comprovar que la documentació es la requerida. Aquesta documentació estarà compresa per:
- Albarà o full de subministrament.
- Etiquetatge
- Documents de conformitat, com pot ser el marcatge CE o bé la Certificació de Conformitat del Reial Decret 1313/1988
- Pel cas dels ciments no subjectes al marcatge CE, el certificat de garantia del fabricant signat.
- Si els ciments disposen de distintius de qualitat, caldrà també la documentació precisa de reconeixements del distintiu.
En la segona fase, un cop superada la fase de control documental, cal sotmetre el ciment a una inspecció visual per comprovar que no ha patit alteracions o barreges indesitjades.
La tercera fase s'activarà quan es pugui preveure possibles defectes o en el cas que el Responsable així ho estableixi per haver donat resultats no conformes en les fases anteriors o per haver detectat defectes en l'ús de ciments d'anteriors remeses.
En aquest supòsit es duran terme, abans de començar l'obra i cada 200 t de ciment de la mateixa designació i procedència durant l'execució, assaigs d'acord amb l'establer en els Annexes 5 i 6 de la RC-16.
CRITERIS DE PRESA DE MOSTRES:
Les mostres es prendran segons l'indicat en la RC-16. Per a cada lot de control sotmès a assaig s'extrauran tres mostres, una per tal de realitzar els assaigs de comprovació de la composició, l'altra per als assaigs físics, mecànics i químics i l'altra per a ser conservada preventivament.
INTERPRETACIÓ DE RESULTATS I ACTUACIONS EN CAS D'INCOMPLIMENT:
A efectes de la fase primera, no s'aprovarà l'ús de ciments els quals el etiquetatge i la documentació no es correspongui amb el ciment sol·licitat, quan la documentació no estigui completa i quan no es reuneixin tots els requisits establerts.
A efectes de la segona fase, no s'aprovarà l'ús de ciments que presentin símptomes de meteorització rellevant, que contingui cossos estranys i que no resulti homogènia en el seu aspecte o color.
A efectes de la tercera fase, no s'aprovarà l'ús de ciments que no compleixin els criteris establerts en l'apartat A5.5 de la RC-16.
Quan no es compleixi alguna de les prescripcions del ciment assajat, es repetiran els assaigs per duplicat, sobre dues mostres obtingudes de l'aplec existent a obra. S'acceptarà el lot únicament si els resultats obtinguts en les dues mostres són satisfactoris.

B0 MATERIALS BÀSICS

B05 AGLOMERANTS I CONGLOMERANTS

B053 CALÇ

0.- ELEMENTS QUE CONTEMPLA EL PLEC

B0532310.

1.- DEFINICIÓ I CONDICIONS DELS ELEMENTS
Conglomerant obtingut per calcinació de materials calcaris, format principalment per òxids o hidròxids de calci amb o sense òxids o hidròxids de magnesi i quantitats menors d'òxids de silici, ferro i alumini.
S'han considerat els tipus següents:
- Calç aèria càlcica (CL): - Hidratada en pols: CL 90-S - Hidratada en pasta: CL 90-S PL
- Calç hidràulica natural (NHL): - Calç hidràulica natural 2: NHL 2 - Calç hidràulica natural 3,5: NHL 3,5 - Calç hidràulica natural 5: NHL 5
CALÇ AÈRIA HIDRATADA CL 90:
Si conté additius, aquests no han d'afectar a les propietats dels morters.
Les característiques següents han de complir amb els valors declarats pel fabricant, assajats segons la norma corresponent, dins del límit de tolerància indicat, en el seu cas.
Contingut de CaO + MgO, segons UNE-EN 459-2: >= 90
Contingut de MgO, segons UNE-EN 459-2: <= 5
Contingut de SO3, segons UNE-EN 459-2: <= 2
Contingut de CO2, segons UNE-EN 459-2: <= 4
Contingut de calç útil, segons UNE-EN 459-2: >= 80
Estabilitat de volum, segons UNE-EN 459-2:
- Calç en pasta: compleix l'assaig
- Calç en pols: - Mètode de referència: <= 2 mm - Mètode alternatiu: <= 20 mm
Mida de partícula de la calç en pols, segons UNE-EN 459-2:
- Material retingut al tamís 0,09 mm: <= 7%
- Material retingut al tamís 0,2 mm: <= 2%
Penetració de la calç en pols, segons UNE-EN 459-2: > 10 i < 50 mm
CALÇ AÈRIA HIDRATADA EN PASTA:
Estarà amarada i barrejada amb aigua, en la quantitat adient per a obtenir una pasta de consistència adequada a l'ús destinat.
No tindrà grumolls ni principis d'aglomeració.
CALÇ HIDRÀULICA NATURAL:
Les característiques següents han de complir amb els valors declarats pel fabricant, assajats segons la norma corresponent, dins del límit de tolerància indicat, en el seu cas.
Resistència a compressió, segons UNE-EN 459-2:
- Calç del tipus NHL 2: >= 2 a <= 7 Mpa, als 28 dies
- Calç del tipus NHL 3,5: >= 3,5 a <= 10 Mpa, als 28 dies
- Calç del tipus NHL 5: - Als 7 dies: >= 2 MPa - Als 28 dies: >= 5 a <= 15 MPa
Temps d'adormiment, segons UNE-EN 459-2:
- Inicial: > 1 h
- Final: - Calç del tipus NHL 2: <= 40 h - Calç del tipus NHL 3,5: <= 30 h - Calç del tipus NHL 5: <= 15 h
Contingut en aire segons UNE-EN 459-2: <= 5%
Contingut de SO3, segons UNE-EN 459-2: =< 2
Contingut de calç útil, segons UNE-EN 459-2:
- Calç del tipus NHL 2: >= 35
- Calç del tipus NHL 3,5: >= 25
- Calç del tipus NHL 5: >= 15
Estabilitat de volum, segons UNE-EN 459-2:
- Mètode de referència: <= 2 mm
- Mètode alternatiu: <= 20 mm
Mida de partícula, segons UNE-EN 459-2:
- Material retingut al tamís 0,09 mm: <= 15%
- Material retingut al tamís 0,2 mm: <= 2%
Penetració, segons UNE-EN 459-2: > 10 i < 50 mm
CALÇ PER A ESTABILITZACIÓ DE TERRES EN CARRETERES:
S'utilitzaran calços aèries vives del tipus CL 90-Q i calços aèries hidratades del tipus CL 90-S.
Tindran un aspecte homogeni i no un estat grumollós o aglomerat.
Compliran les especificacions de la taula 200.1 de l'article 200 del PG3, determinades segons la norma UNE-EN 459-2.

Contingut d'aigua lliure de les calços hidratades, segons UNE-EN 459-2: < 2% en pes.
2.- CONDICIONS DE SUBMINISTRAMENT I EMMAGATZEMATGE
Subministrament: S'ha de transportar en cisternes pressuritzades dotades de mitjans pneumàtics o mecànics que permetin el ràpid transvasament a sitges d'emmagatzematge. Aquestes han de ser estanques.
A les obres de poc volum el subministrament podrà ser en sacs, de manera que no experimenti alteració de les seves característiques.
Emmagatzematge: Es tindran en compte les normes indicades en les fitxes de seguretat per a les classes de calç. Aquestes fitxes de seguretat han de ser les recomanades oficialment o, en el seu defecte, les facilitades pel subministrador.
3.- UNITAT I CRITERI D'AMIDAMENT
Unitat d'amidament: la indicada a la descripció de l'element
Criteri d'amidament: quantitat necessària subministrada a l'obra
4.- NORMATIVA DE COMPLIMENT OBLIGATORI
NORMATIVA GENERAL:
UNE-EN 459-1:2016 Cales para la construcción. Parte 1: Definiciones, especificaciones y criterios de conformidad.
* UNE-EN 459-2:2011 Cales para la construcción. Parte 2: Métodos de ensayo.
CALÇ PER A ESTABILITZACIÓ DE TERRES EN CARRETERES:
Orden de 6 de febrero de 1976 por la que se aprueba el Pliego de Prescripciones Técnicas Generales para Obras de Carreteras y Puentes (PG-3).
Orden FOM/2523/2014, de 12 de diciembre, por la que se actualizan determinados artículos del Pliego de Prescripciones Técnicas Generales para Obras de Carreteras y Puentes, relativos a materiales básicos, a firmes y pavimentos, y a señalización, balizamiento y sistemas de contención de vehículos (PG-3).
* UNE 80502:2014 Cales vivas o hidratadas utilizadas en la mejora y/o estabilización de suelos.
5.- CONDICIONS DE CONTROL DE RECEPCIÓ
CONDICIONS DE MARCATGE I CONTROL DE LA DOCUMENTACIÓ:
El subministrador ha de posar a disposició de la DF en el cas que aquesta ho sol·liciti, la documentació següent, que acredita el marcatge CE, segons el sistema d'avaluació de conformitat aplicable, d'acord amb el que disposa l'apartat 7.2.1 del CTE: - Productes per a preparació de conglomerant per a morters de ram de paleta, arrebossat i lliscat, per a la fabricació d'altres productes de construcció i per a aplicacions en enginyeria civil: - Sistema 2+: Declaració de Prestacions
Per a cada remesa caldrà un albarà i la informació d'etiquetatge i marcatge CE de la norma UNE-EN 459-1.
A l'albarà hi ha de constar com a mínim la informació següent:
- Nom i adreça del fabricant i de l'empresa subministradora
- Data de subministrament i de fabricació
- Identificació del vehicle de transport
- Quantitat subministrada
- Denominació comercial, quan la tingui, i tipus de calç subministrada (UNE-EN 459-1)
- Nom i adreça del comprador i destí
- Referència de la comanda
- El marcatge CE ha d'incloure, com a mínim, la informació següent: - Símbol del marcatge CE - Nombre identificador de l'organisme de certificació - Nom o marca distintiva d'identificació i adreça registrada del fabricant - Els dos darrers dígits de la data del primer marcatge - Nombre de referència de la Declaració de Prestacions - Referència a l'UNE EN 459-1 - Descripció del producte: nom genèric, tipus i ús previst - Informació sobre les característiques essencials incloses a la norma UNE-EN 459-1
OPERACIONS DE CONTROL:
Les tasques de control a realitzar són les següents:
- Inspecció de les condicions de subministrament de la calç, i verificació documental de que els valors declarats pel fabricant en els documents que acompanyen el marcatge CE són conforme a les especificacions exigides.
- Si es detecten anomalies durant el transport, emmagatzematge o manipulació, la DF podrà disposar que es realitzin els següents assaigs de control de recepció, segons UNE-EN 459-2: - Contingut d'òxids de calci i magnesi - Contingut de diòxid de carboni - Contingut de calç útil Ca (Oh) 2 - Mida de partícula
- Control addicional quan la calç ha estat emmagatzemada en condicions atmosfèriques normals durant un període superior a 2 mesos, o inferior, quan ha estat emmagatzemada en ambients humits o condicions atmosfèriques desfavorables. Sobre una mostra representativa de la calç emmagatzemada es realitzaran els següents assaigs: - Contingut de diòxid de carboni - Mida de partícula
Els mètodes d'assaigs es descriuen a la UNE-EN 459-2.
CRITERIS DE PRESA DE MOSTRES:
Les mostres s'han de prendre segons l'indicat a l'article 200 del PG3 i els criteris que exposi la DF.
Es considera com un lot, que s'acceptarà o rebutjarà en bloc:
- La quantitat de calç de la mateixa classe i procedència rebuda mensualment.

- Si mensualment es reben més de 200 t, el lot serà aquesta quantitat o fracció.
De cada lot es prendran dues mostres, segons el procediment indicat a la norma UNE-EN 459-2. Una per realitzar els assaigs de control de recepció i l'altra per als assaigs de contrast, que es conservarà durant almenys 100 dies en recipient adequat i estanc. Es prendrà una tercera mostra si el subministrador de calç ho sol·licita.
INTERPRETACIÓ DE RESULTATS I ACTUACIONS EN CAS D'INCOMPLIMENT:
La DF ha d'indicar les mesures a adoptar en el cas que no es compleixin les especificacions establertes al plec.
La remesa no s'ha d'acceptar si, en el moment d'obrir el recipient que la conté apareix en estat grumollós o aglomerat.

B0 MATERIALS BÀSICS

B05 AGLOMERANTS I CONGLOMERANTS

B055 EMULSIÓ BITUMINOSA PER FERMS I PAVIMENTS

0.- ELEMENTS QUE CONTEMPLA EL PLEC

B0552100,B055X001.

1.- DEFINICIÓ I CONDICIONS DELS ELEMENTS
Lligants hidrocarbonats segons les definicions del PG 3.
S'han considerat els tipus següents:
- Emulsions bituminoses
- Betum modificat amb polímers
L'emulsió bituminosa és un producte obtingut per la dispersió de petites partícules d'un lligant hidrocarbonat i eventualment un polímer en una solució aquosa, amb un agent emulsionant.
CARACTERÍSTIQUES GENERALS:
En el cas de que el material s'utilitzi en obra pública, l'acord de Govern de la Generalitat de Catalunya de 9 de juny de 1998, exigeix que els materials siguin de qualitat certificada o puguin acreditar un nivell de qualitat equivalent, segons les normes aplicables als estats membres de la Unió Europea o de l'Associació Europea de Lliure Canvi.
També en aquest cas, es procurarà que els esmentats materials disposin de l'etiqueta ecològica europea, regulada en el Reglament (CE) nº 66/2010 o bé altres distintius de la Comunitat Europea.
EMULSIONS BITUMINOSES:
Cal que tinguin un aspecte homogeni, sense separació de l'aigua ni coagulació del betum asfàltic emulsionat.
Han de ser adherents sobre superfícies humides o seques.
No han de sedimentar-se durant l'emmagatzematge fins el punt que no recuperin la seva consistència original mitjançant una agitació moderada.
No ha de ser inflamable.
EMULSIÓ BITUMINOSA CATIÒNICA:
Càrrega de partícules: Polaritat positiva
No contindran quitrans, substàncies derivades de la destil·lació de productes carbonosos (hulla o d'altres), o betums oxidats.
La denominació de les emulsions bituminoses s'expressarà d'acord amb l'UNE-EN 13808 segons el següent format: C _% Lligant_B_P_F_C. Trencament_Aplicació
- C: Indicatiu que és una emulsió bituminosa catiònica.
- % Lligant: Contingut de lligant, segons UNE-EN 1428.
- B: Incatiu que el lligant hidrocarbonat és un betum asfàltic.
- P: Només si s'incorporen polímers.
- F: Només si incorpora un contingut de fluidificant superior al 3%.
- C.Trencament: Nombre d'una xifra (2 a 10) indica la classe de comportament al trencament, segons UNE-EN 13075-1.
- Aplicació: Abreviació del tipus d'aplicació de l'emulsió: - ADH: reg d'adherència - TER: reg termoadherent - CUR: reg de curat - IMP: reg d'imprimació - MIC: microaglomerat en fred - REC: reciclat en fred
Les emulsions catiòniques a utilitzar en obres de carreteres, segons UNE-EN 13808:
- En regs d'adherència: C60B3 ADH, C60B2 ADH
- En regs termoadherents: C60B3 TER, C60B2 TER

- En regs d'imprimació: C60BF4 IMP, C50BF4 IMP
- En regs de curat: C60B3 CUR, C60B2 CUR
- En microaglomerats en fred: C60B4 MIC, C60B5 MIC
- En reciclats en fred: C60B5 REC

Les emulsions catiòniques modificades a utilitzar en obres de carreteres, segons UNE-EN 13808:

- En regs d'adherència: C60BP3 ADH, C60BP2 ADH
- En regs termoadherents: C60BP3 TER, C60BP2 TER
- En microaglomerats en fred: C60BP4 MIC, C60BP5 MIC

Característiques de les emulsions bituminoses catiòniques, segons UNE-EN 13808:

Taula 214.3.a. Especificacions de les emulsions bituminoses catiòniques

Denominació UNE-EN 13808			C60B3 ADH	C60B3 TER	C60B3 CUR	C60BF4 IMP	C50BF4 IMP	C60B4 MIC	C60B5 REC
Característiques	UNE-EN	U	Assajos sobre l'emulsió original						
Índix Trencament	13075-1		70-155 Classe3	70-155 Classe3	70-155 Classe3	110-195 Classe4	110-195 Classe4	110-195 Classe4	>170 Classe5
Contingut lligant(aigua)	1428	%	58-62 Classe6	58-62 Classe6	58-62 Classe6	58-62 Classe6	48-52 Classe6	58-62 Classe6	58-62 Classe6
Contin.fluid. destil·lació	1431	%	<=2,0 Classe2	<=2,0 Classe2	<=2,0 Classe2	<=10,0 Classe6	5-15 Classe7	<=2,0 Classe2	<=2,0 Classe2
Temps fluència(2mm,40°C)	12846-1	s	40-130 Classe4	40-130 Classe4	40-130 Classe4	15-70 Classe3	15-70 Classe3	15-70 Classe3	15-70 Classe3
Residu tamís (tamís 0,5 mm)	1429	%	<=0,1 Classe2	<=0,1 Classe2	<=0,1 Classe2	<=0,1 Classe2	<=0,1 Classe2	<=0,1 Classe2	<=0,1 Classe2
Tendència(7d) sedimentació	12847	%	<=10 Classe3	<=10 Classe3	<=10 Classe3	<=10 Classe3	<=10 Classe3	<=10 Classe3	<=10 Classe3
Adhesivitat	13614	%	>=90 Classe3	>=90 Classe3	>=90 Classe3	>=90 Classe3	>=90 Classe3	>=90 Classe3	>=90 Classe3

Taula 214.3.b Especificacions del Betum asfàltic residual

Denominació UNE-EN 13808			C60B3 ADH	C60B3 TER	C60B3 CUR	C60BF4 IMP	C50BF4 IMP	C60B4 MIC	C60B5 REC
Característiques	UNE-EN	U	Assajos sobre lligant residual						
Residu per evaporació, segons UNE-EN 13074-1									
Penetració 25°C	1426	0,1mm	<=330 Classe7	<=50 Classe2	<=330 Classe7	<=330 Classe7	<=330 Classe7	<=100 Classe3	<=330 Classe7
Penetració 15°C	1426	0,1mm	-	-	-	>300 Class10	>300 Class10	-	-
Punt de reblaniment	1427	°C	>=35 Classe8	>=50 Classe4	>=35 Classe8	<=35 Classe8	<=35 Classe8	>=43 Classe6	>=35 Classe8
Residu per evaporació, segons UNE-EN 13074-1, seguit d'estabilització segons UNE-EN 13074-2									
Penetració 25°C	1426	0,1mm	<=220 Classe5	<=50 Classe2	<=220 Classe5	<=220 Classe5	<=270 Classe6	<=100 Clase3	<=220 Classe6
Punt de reblaniment	1427	°C	>=35 Classe8	>=50 Classe4	>=35 Classe8	<=35 Classe8	<=35 Classe8	>=43 Classe6	>=35 Classe8

Taula 214.4.a Especificacions de les emulsions bituminoses catiòniques modificades

Denominació UNE-EN 13808		C60BP3 ADH	C60BP3 TER	C60BP4 MIC
Característiques	UNE-EN	Assajos sobre emulsió original		
Índex de trencament	13075-1	70-155 Classe 3	70-155 Classe 3	110-195 classe 4
Contingut de lligant per contingut d'aigua	1428	58-62 Classe 6	58-62 Classe 6	58-62 Classe 6
Contingut fluid. destil·lació	1431	<=2,0 Classe 2	<=2,0 Classe 2	<=2,0 Classe 2
Temps de fluència (2 mm, 40°C)	12846-1	40-130 Classe 4	40-130 Classe 4	15-70 Classe 3
Residu tamís (per tamís 0,5 mm)	1429	<=0,1 Classe 2	<=0,1 Classe 2	<=0,1 Classe
Tendència a la sedimentació (7D)	12847	<=10 Classe 3	<=10 Classe 3	<=10 Classe 3
Adhesivitat	13614	>=90 Clase 3	>=90 Clase 3	>=90 Clase 3

Taula 214.4.b Especificacions del lligant residual

Denominació UNE-EN 13808			C60BP3 ADH	C60BP3 TER	C60BP4 MIC
Característiques	UNE-EN	Unitat	Assajos sobre lligant residual		
Residu per evaporació, segons UNE-EN 13074-1					
Penetració 25°C	1426	0,1 mm	<=330 Classe 7	<=50 Classe 2	<=100 Classe 3
Punt de reblaniment	1427	°C	>=35 Classe 8	>=55 Classe 3	>=50 Classe 4
Cohesió per assaig pèndul	13588	J/cm2	>=0,5 Classe 6	>=0,5 Classe 6	>=0,5 Classe 6
Recuperació elàstica ,25°C	13398	%	DV Classe 1	>=50 Classe 5	>=50 Classe 5
Residu per evaporació UNE-EN 13074-1, seguit d'estabilització UNE-EN 13074-2					
Penetració 25°C	1426	0,1 mm	<=220 Classe 5	<=50 Classe 2	<=100 Classe 3
Punt de reblaniment	1427	°C	>=43 Classe 6	>=55 Classe 3	>=50 Classe 4
Cohesió per assaig pèndul	13588	J/cm2	>=0,5 Classe 6	>=0,5 Classe 6	>=0,5 Classe 6
Recuperació elàstica ,25°C	13398	%	>=50 Classe 5	DV Classe 1	DV Classe 1

DV: Valor declarat per el fabricant.

2.- CONDICIONS DE SUBMINISTRAMENT I EMMAGATZEMATGE

CARACTERÍSTIQUES GENERALS:

El sistema de transport i les instal·lacions d'emmagatzematge han de tenir l'aprovació de la DF que les comprovarà per tal que no es pugui alterar la qualitat del material. De no obtenir-ne l'aprovació corresponent, es suspendrà la utilització del contingut del tanc fins a la comprovació de les característiques que es cregui oportunes d'entre les indicades a la normativa vigent o al plec.

POMO d'ampliació del Parc del Llor
SANT BOI RESPIRA+VERD. B1: Nous espais verds i blaus connectors

EMULSIONS BITUMINOSES:
Subministrament en cisternes, si aquestes han contingut altres líquids, hauran d'estar completament netes abans de la càrrega. Les cisternes disposaran d'un element adient que permeti prendre mostres.
Emmagatzematge en un o diversos tancs aïllats entre si i amb boques de ventilació, comptaran amb aparells de mesura i seguretat, i disposaran de vàlvula per a presa de mostres.
Les emulsions bituminoses de trencament lent (I.trencament 4 a 5), per a microaglomerats i reciclats en fred, es transportaran en cisternes completes (>=90%), a temperatura < 50°C.
En emulsions de trencament lent i termoadherents (TER) que s'emmagatzemin més de 7 dies, caldrà assegurar la seva homogeneïtat prèviament a la posada a obra.
Quan els tancs no disposin de mitjans de càrrega propis, les cisternes de transport estaran dotades de mitjans pneumàtics o mecànics per al transvasament ràpid.
Les canonades i bombes utilitzades en el transvasament de l'emulsió cal que estiguin disposades de tal manera que sigui fàcil netejar-les després de cada aplicació.
3.- UNITAT I CRITERI D'AMIDAMENT
Unitat d'amidament: la indicada a la descripció de l'element
Criteri d'amidament: quantitat necessària subministrada a l'obra
4.- NORMATIVA DE COMPLIMENT OBLIGATORI
* Orden de 6 de febrero de 1976 por la que se aprueba el Pliego de Prescripciones Técnicas Generales para Obras de Carreteras y Puentes (PG-3).
* Orden FOM/2523/2014, de 12 de diciembre, por la que se actualizan determinados artículos del Pliego de Prescripciones Técnicas Generales para Obras de Carreteras y Puentes, relativos a materiales básicos, a firmes y pavimentos, y a señalización, balizamiento y sistemas de contención de vehículos (PG-3).
EMULSIÓ BITUMINOSA:
UNE-EN 13808:2013 Betunes y ligantes bituminosos. Especificaciones de las emulsiones bituminosas catiónicas.
UNE-EN 13808:2013/1M:2014 Betunes y ligantes bituminosos. Especificaciones de las emulsiones bituminosas catiónicas.
5.- CONDICIONS DE CONTROL DE RECEPCIÓ
CONDICIONS DE MARCATGE I CONTROL DE LA DOCUMENTACIÓ:
El subministrador ha de posar a disposició de la DF si aquesta ho demana, la següent documentació, que acredita el marcatge CE, segons el sistema d'avaluació de conformitat aplicable:
- Betums asfàltics convencionals, betums modificats amb polímers i emulsions bituminoses: - Productes per a construcció i tractament superficial de carreteres: - Sistema 2+: Declaració de Prestacions
- Betums asfàltics durs: - Productes per a construcció i manteniment de carreteres: - Sistema 2+: Declaració de Prestacions
- Betums asfàltics multigrau: - Productes per a construcció i manteniment de carreteres, aeroports i àrees pavimentades: - Sistema 2+: Declaració de Prestacions
Cada cisterna que arribi a l'obra s'acompanyarà d'albarà i informació de l'etiquetat i marcatge CE corresponent.
L'albarà ha d'incloure:
- Nom i direcció de l'empresa subministradora.
- Data de fabricació i subministrament.
- Identificació del vehicle que ho transporta.
- Quantitat subministrada.
- Denominació comercial i tipus d'emulsió bituminosa, betum asfàltic o betum modificat subministrat.
- Nom i direcció del comprador i destí.
- Referència de la comanda.
L'etiquetat i marcat CE ha d'incloure:
- Símbol del marcatge CE.
- Nombre d'identificació de l'organisme de certificació.
- Nombre o marca identificativa i direcció del fabricant.
- Dues últimes xifres de l'any en que es fixa el marcatge.
- Nombre de referència de la declaració de prestacions.
- Referència a la norma europea corresponent: - Emulsions bituminoses: segons EN 13808. - Betum asfàltic convencional: segons EN 12591. - Betum asfàltic dur: segons EN 13924-1. - Betum asfàltic multigrau: segons EN 13924-2.
- Descripció del producte: nombre genèric, tipus i ús previst
Certificat del fabricant que l'emulsió o lligant, no conté en la seva composició quitrans, ni substàncies derivades de la destil·lació de productes carbonosos, ni betums oxidats.
CONDICIONS DE MARCATGE I CONTROL DE LA DOCUMENTACIÓ EN EMULSIONS BITUMINOSES
L'etiquetatge i marcatge CE incorporarà a més informació de les següents característiques essencials incloses a la norma UNE-EN 13808:
- Viscositat, segons UNE-EN 12846-1.
- Adhesivitat, segons UNE-EN 13614.
- Índex de trencament, segons UNE-EN 13075-1.
- Estabilitat mescla amb ciment, segons UNE-EN 12848.
- Característiques del lligant residual per evaporació, segons UNE-EN 13074-1: - Consistència

a temperatura de servei intermèdia (penetració a 25°C, segons UNE-EN 1426). - Consistència a temperatura de servei elevada (punt de reblaniment, segons UNE-EN 1427). - Cohesió lligant residual en emulsiones bituminoses modificades (pèndol, segons UNE-EN 13588).
- Característiques del lligant residual per evaporació segons UNE-EN 13074-1, seguit d'estabilització segons UNE-EN 13074-2: - Durabilitat consistència temperatura de servei intermèdia (penetració retinguda, segons UNE-EN 1426). - Durabilitat consistència temperatura de servei elevada (increment punt reblaniment, segons UNE-EN 1427). - Durabilitat cohesió en emulsions bituminoses modificades (pèndol, segons UNE-EN 13588).
OPERACIONS DE CONTROL:
Control de recepció:
- Verificació documental del fet que els valors declarats pel fabricant en els documents que acompanyen el Marcatge CE son conforme a les especificacions exigides.
Control addicional:
- Verificació de les característiques especificades a l'apartat 1 d'aquest Plec, quan ho requereixi la DF, amb una freqüència d'1 vegada al mes i almenys 3 vegades durant l'execució de l'obra, per a cada tipus i composició d'emulsió o lligant.
OPERACIONS DE CONTROL EN EMULSIONS BITUMINOSES:
Control de recepció (quan la DF ho consideri oportú):
- Càrrega de les partícules, segons UNE-EN 1430.
- Propietats perceptibles, segons UNE-EN 1425.
- Índex de trencament, segons UNE-EN 13075-1.
- Contingut d'aigua, segons UNE-EN 1428.
- Tamisatge, segons UNE-EN 1429.
- Temps de fluència, segons UNE-EN 12846-1.
Control en el moment d'utilització:
- Càrrega de les partícules, segons UNE-EN 1430.
- Propietats perceptibles, segons UNE-EN 1425.
- Índex de trencament, segons UNE-EN 13075-1.
- Contingut d'aigua, segons UNE-EN 1428.
- Tamisatge, segons UNE-EN 1429.
- Temps de fluència, segons UNE-EN 12846-1.
Control addicional, en cas d'emmagatzematge > 15 dies o > 7 dies per a emulsions de trencament lent o termoadherents:
- Tamisatge, segons UNE-EN 1429.
- Contingut de lligant, segons UNE-EN 1428.
CRITERI DE PRESA DE MOSTRES EN EMULSIONS BITUMINOSES:
Control de recepció:
- 2 mostres > = 2 kg segons l'UNE-EN 58. Es prendran de cada cisterna, en el moment de transvasament al tanc d'emmagatzematge.
- Els controls es realitzaran sobre una de les mostres, l'altra es conservarà durant un mínim de 15 dies per a realitzar assaigs de contrast, en cas que sigui necessari.
Control en el moment d'utilització:
- Es considera com a lot, que s'acceptarà o rebutjarà en bloc: - Quantitat de 30 t. - Fracció diària, o fracció setmanal en cas d'ocupació en regs d'adherència, imprimació i curat.
- 2 mostres > = 2 kg segons l'UNE-EN 58. Es prendran de cada cisterna, en el moment de transvasament al tanc d'emmagatzematge.
- Els controls es realitzaran sobre una de les mostres, l'altra es conservarà durant un mínim de 15 dies per a realitzar assaigs de contrast, en cas que sigui necessari.
Control addicional:
- 2 mostres, una de la part superior i l'altra de la part inferior del tanc d'emmagatzematge.
INTERPRETACIÓ DE RESULTATS I ACTUACIONS EN CAS D'INCOMPLIMENT:
La DF indicarà les mesures a adoptar en cas que els lligants hidrocarbonats no compleixin alguna de les especificacions establertes a les taules de l'article corresponent del PG-3.

B0 MATERIALS BÀSICS

B06 FORMIGONS

B064 FORMIGÓ ESTRUCTURAL (EHE)

0.- ELEMENTS QUE CONTEMPLA EL PLEC

B064300C.

1.- DEFINICIÓ I CONDICIONS DELS ELEMENTS
Formigó amb o sense addicions (cendres volants o fum de sílice), elaborat en una central formigonera legalment autoritzada d'acord amb el títol 4t. de la llei 21/1992 de 16 de juliol d'indústria i el Real Decret 559/2010, de 7 de maig.
CARACTERÍSTIQUES DELS FORMIGONS D'ÚS ESTRUCTURAL:
Els components del formigó, la seva dosificació, el procés de fabricació i el transport han d'estar d'acord amb les prescripcions del CODI ESTRUCTURAL.
La designació del formigó fabricat en central es pot fer per propietats o per dosificació i s'expressarà, com a mínim, la següent informació:
- Consistència
- Grandària màxima del granulat
- Tipus d'ambient al que s'exposarà el formigó
- Resistència característica a compressió per als formigons designats per propietats
- Contingut de ciment expressat en kg/m3, per als formigons designats per dosificació
- La indicació de l'ús estructural que ha de tenir el formigó: en massa, armat o pretesat

La designació per propietats s'ha de fer d'acord amb el format: T-R/C/TM/A
- T: Indicatiu que serà HM per al formigó en massa, HA pel formigó armat, i HP per al formigó pretesat
- R: Resistència característica a compressió, en N/mm2 (20-25-30-35-40-45-50-55-60-70-80-90-100)
- C: Lletra indicativa del tipus de consistència: L Líquida, F fluida, B tova, P plàstica i S seca
- TM: Grandària màxima del granulat en mm.
- A: Designació de l'ambient al que s'exposarà el formigó

En els formigons designats per propietats, el subministrador ha d'establir la composició de la mescla del formigó, garantint al peticionari les característiques especificades de grandària màxima del granulat, consistència i resistència característica, així com les limitacions derivades del tipus d'ambient especificat (contingut de ciment i relació aigua/ciment).
En els formigons designats per dosificació, el peticionari es responsable de la congruència de les característiques especificades de grandària màxima del granulat, consistència i contingut en ciment per metre cúbic de formigó, i el subministrador les haurà de garantir, indicant també, la relació aigua/ciment que ha emprat.
En els formigons amb característiques especials o d'altres de les especificades a la designació, les garanties i les dades que el subministrador hagi d'aportar, s'han d'especificar abans de l'inici del subministrament.
El formigó ha de complir amb les exigències de qualitat que estableix l'article 43.2 del CODI ESTRUCTURAL.
Si el formigó està destinat a una obra amb armadures pretesades, podrà contenir cendres volants sense que aquestes excedeixin el 20% del pes del ciment, i si es tracta de fum de silici no podrà excedir el 10%
Si el formigó està destinat a obres de formigó en massa o armat, la DF pot autoritzar l'us de cendres volants o fum de silici per la seva confecció. En estructures d'edificació, si s'utilitzen cendres volants no han de superar el 35% del pes del ciment. Si s'utilitza fum de silici no ha de superar el 10% del pes del ciment. La quantitat mínima de ciment s'especifica a l'article 43.2.1 del CODI ESTRUCTURAL.
La central que subministri formigó amb cendres volants realitzarà un control sobre la producció segons l'art. 32 del CODI ESTRUCTURAL i ha de posar els resultats de l'anàlisi a l'abast de la DF, o disposarà d'un distintiu de qualitat oficialment reconegut
Les cendres volants han de complir en qualsevol cas les especificacions de la norma UNE_EN 450.
Els additius hauran de ser del tipus que estableix l'article 31.2 del CODI ESTRUCTURAL i complir l'UNE EN 934-2
En cap cas la proporció en pes de l'additiu no ha de superar el 5% del pes del ciment utilitzat.
Classificació dels formigons per la seva resistència a compressió:
- Si fck <= 50 N/mm2 , resistència standard
- Si fck > 50 N/mm2 , alta resistència

Si no es disposa més que de resultats a 28 dies d'edat, es podran admetre com a valors de resistència a j dies d'edat els valors resultants de la fórmula següent:
- fcm (t) = ßcc(t)·fcm
- ßcc = exp s [1 (28/t)1/2]

(on Fcm: Resistència mitja a compressió a 28 dies, ßcc: coeficient que depèn de l'edat del formigó, t: edat del formigó en dies, s: coeficient en funció del tipus de ciment (= 0,2 per a ciments d'alta resistència i enduriment ràpid (CEM 42,5R, CEM 52,5R), = 0,25 per a ciments normals i d'enduriment ràpid (CEM 32,5R, CEM 42,5), = 0,38 per a ciments d'enduriment lent (CEM 32,25)).
Valor mínim de la resistència:
- Formigons en massa >= 20 N/mm2
- Formigons armats o pretesats >= 25 N/mm2

Tipus de ciment:
- Formigó en massa: Ciments comuns excepte els tipus CEM II/A-Q, CEM II/B-Q, CEM II/A-W, CEM II/B-W, CEM II/A-T, CEM II/B-T i CEM III/C (UNE-EN 197-1), Ciments per a usos especials ESP VI-1 (UNE 80307).

- Formigó armat: Ciments comuns excepte els tipus CEM II/A-Q, CEM II/B-Q, CEM II/A-W, CEM II/B-W, CEM II/A-T, CEM II/B-T, CEM III/C i CEM V/B (UNE-EN 197-1).
- Formigó pretesat: Ciments comuns tipus CEM I, CEM II/A-D, CEM II/A-V, CEM II/A-P i CEM II/A-M(V,P) (UNE-EN 197-1).
- Es considera inclòs dins dels ciments comuns els ciments blancs (UNE 80305).
- Es consideren inclosos els ciments de característiques addicionals com els resistents als sulfats i/o a l'aigua de mar (UNE 80303-1 i UNE 80303-2), i els de baix calor d'hidratació (UNE-EN 14216).

Classe del ciment: 32,5 N
Densitats dels formigons:
- Formigons en massa (HM): - 2.250 kg/m3 si fck <=40 N/mm2 - 2.300 kg/m3 si fck > 40 N/mm2
- Formigons armats i pretensats (HA-HP): 2400 kg/m3.

La quantitat mínima de ciment considerant el tipus d'exposició més favorable ha de ser (CODI ESTRUCTURAL, taula 43.2.1.a):
- Obres de formigó en massa: >= 200 kg/m3
- Obres de formigó armat: >= 250 kg/m3
- Obres de formigó pretesat: >= 275 kg/m3
- A totes les obres: <= 500 kg/m3

La relació aigua/ciment considerant el tipus d'exposició més favorable ha de ser (CODI ESTRUCTURAL, taula 43.2.1.a):
- Formigó en massa: <= 0,65
- Formigó armat: <= 0,65
- Formigó pretesat: <= 0,60

Assentament en el con d'Abrams (UNE EN 12350-2):
- Consistència seca: 0 - 2 cm
- Consistència plàstica: 3-4 cm
- Consistència tova: 5-9 cm
- Consistència fluida: 10-15 cm
- Consistència líquida: 16-20 cm

La consistència (L) líquida només es podrà aconseguir mitjançant additiu superfluidificant
Ió clor total aportat per components d'un formigó no pot superar:
- Pretensat: <= 0,2% pes de ciment
- Armat: <= 0,4% pes de ciment
- En massa amb armadura de fissuració: <= 0,4% pes de ciment

Quantitat total de fins (sedàs 0,063) al formigó, corresponents als granulats i al ciment:
- Si l'aigua és standard: < 175 kg/m3
- Si l'aigua és reciclada: < 185 kg/m3

Toleràncies:
- Assentament en el con d'Abrams: - Consistència seca: Nul - Consistència plàstica o tova: ± 1 cm - Consistència fluida: ± 1 cm - Consistència líquida: ± 1 cm

FORMIGONS PER A PILOTS FORMIGONATS "IN SITU"
Tamany màxim del granulat. El més petit dels següents valors:
- <= 32 mm
- <= 1/4 separació entre barres d'acer longitudinals

Dosificacions de pastat:
- Contingut de ciment: - Formigons abocats en sec: >= 325 kg/m3 - Formigons submergits: >= 375 kg/m3
- Relació aigua-ciment (A/C): < 0,6
- Contingut de fins d <0,125 (ciment inclòs): - Granulat gruixut d > 8 mm: >= 400 kg/m3 - Granulat gruixut d <= 8 mm: >= 450 kg/m3

Consistència del formigó:

Assentament con d'Abrams(mm)	Condicions d'ús
130 <= H <= 180 H >= 160	- Formigó abocat en sec - Formigó bombejat, submergit o abocat sota aigua amb tub tremie
H >= 180	- Formigó submergit, abocat sota fluid estabilitzador amb tub tremie

El formigó ha de tenir la docilitat i fluïdesa adequada, i aquests valors s'han de mantenir durant tot el procés de formigonat, per tal d'evitar embussos als tubs de formigonar.
FORMIGONS PER A PANTALLES FORMIGONADES "IN SITU"
Contingut mímin de ciment en funció de la grandària màxima del granulat:

Grandària màxima del granulat(mm)	Contingut mínim de ciment(kg)

32	350
25	370
20	385
16	400

Grandària màxima del granulat. El més petit dels següents valors:
- <= 32 mm
- <= 1/4 separació entre barres d'acer longitudinals
Dosificacions de pastat:
- Contingut de ciment en pantalles contínues de formigó armat: - Formigons abocats en sec: >= 325 kg/m3 - Formigons submergits: >= 375 kg/m3
- Relació aigua-ciment: 0,45 < A/C < 0,6
- Contingut de fins d <=0,125 mm (ciment inclòs): - Granulat gruixut D <= 16 mm: <= 450 kg/m3
- Granulat gruixut D > 16 mm: = 400 kg/m3
- Assentament al con d'Abrams: 160 < A < 220 mm
El formigó ha de tenir la docilitat i fluïdesa adequada, i aquests valors s'han de mantenir durant tot el procés de formigonat, per tal d'evitar embussos als tubs de formigonar.
FORMIGÓ PER A PAVIMENTS
La fabricació del formigó no es podrà iniciar fins que la DF no hagi aprovat la fórmula de treball i el corresponent tram de prova (apartat d'execució). Aquesta fórmula inclourà:
- La identificació de cada fracció d'àrid i la seva proporció ponderal en sec
- La granulometria de la mescla d'àrids per als tamisos 40 mm; 25 mm; 20 mm; 12,5 mm; 8 mm; 4 mm; 2 mm; 1 mm; 0,500 mm; 0,250 mm; 0,125 mm; i 0,063 mm UNE EN 933-2.
- La dosificació de ciment, aigua i, si és el cas de cada additiu, referides a amassada
- La resistència característica a flexotracció a 7 i a 28 dies.
- La consistència del formigó fresc, i el contingut d'aire ocluït.
El pes total de partícules que passen pel tamís 0,125 mm UNE EN 933-2 no serà major de 450 kg/m3, inclòs el ciment.
Contingut de ciment: >= 300 kg/m3
Relació aigua/ciment: <= 0,46
Assentament en el con d'Abrams (UNE 83313): 2 - 6 cm
Proporció d'aire ocluït (UNE 83315): <= 6%
En zones sotmeses a nevades o gelades serà obligatòria la utilització d'un inclusor d'aire, i en aquest cas, la proporció d'aire ocluit en el formigó fresc no serà inferior al 4,5 % en volum.
Toleràncies:
- Assentament en el con d'Abrams: ± 1 cm
2.- CONDICIONS DE SUBMINISTRAMENT I EMMAGATZEMATGE
Subministrament: En camions formigonera.
El formigó ha d'arribar a l'obra sense alteracions en les seves característiques, formant una barreja homogènia i sense haver iniciat l'adormiment.
Queda expressament prohibit l'addició al formigó de qualsevol quantitat d'aigua o altres substàncies que puguin alterar la composició original.
Emmagatzematge: No es pot emmagatzemar.
3.- UNITAT I CRITERI D'AMIDAMENT
Unitat d'amidament: la indicada a la descripció de l'element
Criteri d'amidament: quantitat necessària subministrada a l'obra
4.- NORMATIVA DE COMPLIMENT OBLIGATORI
Real Decreto 470/2021, de 29 de junio, por el que se aprueba el Código Estructural.
PILOTS I PANTALLES FORMIGONADES "IN SITU"
Documento Básico de Seguridad estructural DB-SE, parte II del CTE, aprobado por el Real Decreto 314/2006.
FORMIGÓ PER A PAVIMENTS
Orden FOM/891/2004, de 1 de marzo, por la que se actualizan determinados artículos del Pliego de Prescripciones Técnicas Generales para Obras de Carreteras y Puentes, relativos a firmes y pavimentos (PG-3).

B0 MATERIALS BÀSICS

B06 FORMIGONS

B069- FORMIGÓ D'ÚS NO ESTRUCTURAL

0.- ELEMENTS QUE CONTEMPLA EL PLEC

B069-I4H8,B069-I4L6.

1.- DEFINICIÓ I CONDICIONS DELS ELEMENTS
Formigons que no aporten responsabilitat estructural a la construcció, però col·laboren a millorar la durabilitat del formigó estructural (formigons de neteja) o aporten el volum necessari d'un material resistent per a conformar la geometria requerida per un fi concret.
S'han considerat els materials següents:
- Formigons de neteja, destinats a evitar la contaminació de les armadures i la dessecació del formigó estructural al procés d'abocat
- Formigó no estructural destinat a conformar volums de material resistent
CARACTERÍSTIQUES GENERALS:
Els ciments que es poden utilitzar en formigó no estructural són:
- Prefabricats no estructurals: Ciments comuns excepte CEM II/A-Q, CEM II/B-Q, CEM II/A-W, CEM II/B-W, CEM II/A-T, CEM II/B-T, CEM III/C
- Formigons de neteja i replens de rases: Ciments comuns
- Altres formigons executats a l'obra: Ciment per a usos especials ESP VI-1 i ciments comuns excepte CEM II/A-Q, CEM II/B-Q, CEM II/A-W, CEM II/B-W, CEM II/A-T, CEM II/B-T, CEM III/C
Els àrids a utilitzar poden ser sorres i graves rodades o procedents de matxuqueig, o escòries siderúrgiques adequades. S'ha de poder utilitzar fins a un 100% d'àrid gros reciclat, sempre que compleixi amb les especificacions de l'article 30.8 del CODI ESTRUCTURAL amb respecte a les condicions físico-mecàniques i als requisits químics.
S'hauran d'utilitzar additius reductors d'aigua, ja que els formigons d'ús no estructural contenen poc ciment.
Els components del formigó, la seva dosificació, el procés de fabricació i el transport han d'estar d'acord amb les prescripcions del CODI ESTRUCTURAL.
El control dels components s'ha de realitzar d'acord als àmbits 0101, 0521, 0531, 0701 i 1011.
Els formigons de neteja han de tenir una dosificació mínima de 150 kg/m3 de ciment.
La mida màxima del granulat es recomanable sigui inferior a 30 mm.
Es tipificaran de la manera següent: HL-150/C/TM, on C = consistència i TM= mida màxima del granulat.
Els formigons no estructurals han de tenir una resistència característica mínima de 15 N/mm2, i es recomanable que la mida màxima del granulat sigui inferior a 40 mm.
Es tipificaran HNE-15/C/TM, on C= consistència i TM = mida màxima del granulat.
S'ha d'utilitzar preferentment, formigó de resistència 15 N/mm2, tret que la DF indiqui el contrari.
En cap cas la proporció en pes de l'additiu no ha de superar el 5% del pes del ciment utilitzat.
Si s'utilitzen cendres volants no han de superar el 35% del pes del ciment.
Classe resistent del ciment: >= 32,5
Contingut de ciment: >= 150 kg/m3
Assentament en el con d'Abrams (UNE EN 12350-2):
Consistència seca: 0 - 2 cm
Consistència plàstica: 3-4 cm
Consistència tova: 5-9 cm
Toleràncies:
- Assentament en el con d'Abrams:
Consistència seca: ± 1 cm
Consistència plàstica o tova: ± 1 cm
Toleràncies respecte de la dosificació:
- Contingut de ciment, en pes: ± 3%
- Contingut de granulats, en pes: ± 3%
- Contingut d'aigua: ± 3%
- Contingut d'additius: ± 5%
- Contingut d'addicions: ± 3%
2.- CONDICIONS DE SUBMINISTRAMENT I EMMAGATZEMATGE
Subministrament: En camions formigonera.
El formigó ha d'arribar a l'obra sense alteracions en les seves característiques, formant una barreja homogènia i sense haver iniciat l'adormiment.
Queda expressament prohibit l'addició al formigó de qualsevol quantitat d'aigua o altres substàncies que puguin alterar la composició original.
Emmagatzematge: No es pot emmagatzemar.
3.- UNITAT I CRITERI D'AMIDAMENT
Unitat d'amidament: la indicada a la descripció de l'element
Criteri d'amidament: quantitat necessària subministrada a l'obra
4.- NORMATIVA DE COMPLIMENT OBLIGATORI
Real Decreto 470/2021, de 29 de junio, por el que se aprueba el Código Estructural.

B0 MATERIALS BÀSICS

B06 FORMIGONS

B06F FORMIGONS ESTRUCTURALS (CE)

B06F1- FORMIGÓ ESTRUCTURAL EN MASSA AMB CIMENT GRIS I GRANULAT NATURAL (CE)

0.- ELEMENTS QUE CONTEMPLA EL PLEC

B06F1-I0IL,B06F1-I4HH.

1.- DEFINICIÓ I CONDICIONS DELS ELEMENTS
Formigó amb o sense addicions (cendres volants o fum de sílice), elaborat en una central formigonera legalment autoritzada d'acord amb el títol 4t. de la llei 21/1992 de 16 de juliol d'indústria i el Real Decret 559/2010, de 7 de maig.
CARACTERÍSTIQUES DELS FORMIGONS D'ÚS ESTRUCTURAL:
Els components del formigó, la seva dosificació, el procés de fabricació i el transport han d'estar d'acord amb les prescripcions del CODI ESTRUCTURAL.
La designació del formigó fabricat en central es pot fer per propietats o per dosificació i s'expressarà, com a mínim, la següent informació:
- Consistència
- Grandària màxima del granulat
- Tipus d'ambient al que s'exposarà el formigó
- Resistència característica a compressió per als formigons designats per propietats
- Contingut de ciment expressat en kg/m3, per als formigons designats per dosificació
- La indicació de l'ús estructural que ha de tenir el formigó: en massa, armat o pretesat

La designació per propietats s'ha de fer d'acord amb el format: T-R/C/TM/A
- T: Indicatiu que serà HM per al formigó en massa, HA pel formigó armat, i HP per al formigó pretesat
- R: Resistència característica a compressió, en N/mm2 (20-25-30-35-40-45-50-55-60-70-80-90-100)
- C: Lletra indicativa del tipus de consistència: L Líquida, F fluida, B tova, P plàstica i S seca
- TM: Grandària màxima del granulat en mm.
- A: Designació de l'ambient al que s'exposarà el formigó

En els formigons designats per propietats, el subministrador ha d'establir la composició de la mescla del formigó, garantint al peticionari les característiques especificades de grandària màxima del granulat, consistència i resistència característica, així com les limitacions derivades del tipus d'ambient especificat (contingut de ciment i relació aigua/ciment).
En els formigons designats per dosificació, el peticionari es responsable de la congruència de les característiques especificades de grandària màxima del granulat, consistència i contingut en ciment per metre cúbic de formigó, i el subministrador les haurà de garantir, indicant també, la relació aigua/ciment que ha emprat.
En els formigons amb característiques especials o d'altres de les especificades a la designació, les garanties i les dades que el subministrador hagi d'aportar, s'han d'especificar abans de l'inici del subministrament.
El formigó ha de complir amb les exigències de qualitat que estableix l'article 43.2 del CODI ESTRUCTURAL.
Si el formigó està destinat a una obra amb armadures pretesades, podrà contenir cendres volants sense que aquestes excedeixin el 20% del pes del ciment, i si es tracta de fum de silici no podrà excedir el 10%
Si el formigó està destinat a obres de formigó en massa o armat, la DF pot autoritzar l'us de cendres volants o fum de silici per la seva confecció. En estructures d'edificació, si s'utilitzen cendres volants no han de superar el 35% del pes del ciment. Si s'utilitza fum de silici no ha de superar el 10% del pes del ciment. La quantitat mínima de ciment s'especifica a l'article 43.2.1 del CODI ESTRUCTURAL.
La central que subministri formigó amb cendres volants realitzarà un control sobre la producció segons l'art. 32 del CODI ESTRUCTURAL i ha de posar els resultats de l'anàlisi a l'abast de la DF, o disposarà d'un distintiu de qualitat oficialment reconegut
Les cendres volants han de complir en qualsevol cas les especificacions de la norma UNE_EN 450.
Els additius hauran de ser del tipus que estableix l'article 31.2 del CODI ESTRUCTURAL i complir l'UNE EN 934-2
En cap cas la proporció en pes de l'additiu no ha de superar el 5% del pes del ciment utilitzat.
Classificació dels formigons per la seva resistència a compressió:
- Si fck <= 50 N/mm2 , resistència standard

- Si fck > 50 N/mm2 , alta resistència

Valor mínim de la resistència:
- Formigons en massa >= 20 N/mm2
- Formigons armats o pretesats >= 25 N/mm2

Tipus de ciment:
- Formigó en massa: Ciments comuns excepte els tipus CEM II/A-Q, CEM II/B-Q, CEM II/A-W, CEM II/B-W, CEM II/A-T, CEM II/B-T i CEM III/C (UNE-EN 197-1), Ciments per a usos especials ESP VI-1 (UNE 80307).
- Formigó armat: Ciments comuns excepte els tipus CEM II/A-Q, CEM II/B-Q, CEM II/A-W, CEM II/B-W, CEM II/A-T, CEM II/B-T, CEM III/C i CEM V/B (UNE-EN 197-1).
- Formigó pretesat: Ciments comuns tipus CEM I, CEM II/A-D, CEM II/A-V, CEM II/A-P i CEM II/A-M(V,P) (UNE-EN 197-1).
- Es considera inclòs dins dels ciments comuns els ciments blancs (UNE 80305).
- Es consideren inclosos els ciments de característiques addicionals com els resistents als sulfats i/o a l'aigua de mar (UNE 80303-1 i UNE 80303-2), i els de baix calor d'hidratació (UNE-EN 14216).

Classe del ciment: 32,5 N
Densitats dels formigons:
- Formigons en massa (HM): - 2.250 kg/m3 si fck <=40 N/mm2 - 2.300 kg/m3 si fck > 40 N/mm2

Formigons armats i pretensats (HA-HP): 2400 kg/m3
El contingut mínim de ciment ha d'estar d'acord amb les prescripcions del CODI ESTRUCTURAL, en funció de la classe d'exposició (taula 43.2.1.a). La quantitat mínima de ciment considerant el tipus d'exposició més favorable ha de ser:
- Obres de formigó en massa: >= 200 kg/m3
- Obres de formigó armat: >= 250 kg/m3
- Obres de formigó pretesat: >= 275 kg/m3
- A totes les obres: <= 500 kg/m3

La relació aigua/ciment ha d'estar d'acord amb les prescripcions del CODI ESTRUCTURAL, en funció de la classe d'exposició (taula 43.2.1.a). La relació aigua/ciment considerant el tipus d'exposició més favorable ha de ser:
- Formigó en massa: <= 0,65
- Formigó armat: <= 0,65
- Formigó pretesat: <= 0,60

Assentament en el con d'Abrams (UNE EN 12350-2):
- Consistència seca: 0 - 20 mm
- Consistència plàstica: 30 - 40 mm
- Consistència tova: 50 - 90 mm
- Consistència fluida: 100-150 mm
- Consistència líquida: 160-200 mm

La consistència (L) líquida només es podrà aconseguir mitjançant additiu superfluidificant
Ió clor total aportat per components d'un formigó no pot superar:
- Pretensat: <= 0,2% pes de ciment
- Armat: <= 0,4% pes de ciment
- En massa amb armadura de fissuració: <= 0,4% pes de ciment

Quantitat total de fins (sedàs 0,063) al formigó, corresponents als granulats i al ciment:
- Si l'aigua és standard: < 200 kg/m3
- Si l'aigua és reciclada: < 210 kg/m3
- Toleràncies:
- Assentament en el con d'Abrams: - Consistència seca: ± 1 cm - Consistència plàstica: ± 1 cm - Consistència tova: ± 1 cm - Consistència fluida: ± 1 cm - Consistència líquida: ± 1 cm

FORMIGONS PER A PILOTS FORMIGONATS "IN SITU"
Tamany màxim del granulat. El més petit dels següents valors:
- <= 32 mm
- <= 1/4 separació entre barres d'acer longitudinals

Dosificacions de pastat:
- Contingut de ciment: - Formigons abocats en sec: >= 325 kg/m3 - Formigons submergits: >= 375 kg/m3
- Relació aigua-ciment (A/C): < 0,6
- Contingut de fins d <0,125 (ciment inclòs): - Granulat gruixut d > 8 mm: >= 400 kg/m3 - Granulat gruixut d <= 8 mm: >= 450 kg/m3

Consistència del formigó:

Assentament con d'Abrams(mm)	Condicions d'ús
130 <= H <= 180	- Formigó abocat en sec
H >= 160	- Formigó bombejat, submergit o abocat sota aigua amb tub tremie
H >= 180	- Formigó submergit, abocat sota fluid estabilitzador amb tub tremie

+----------+
El formigó ha de tenir la docilitat i fluïdesa adequada, i aquests valors s'han de mantenir durant tot el procés de formigonat, per tal d'evitar embussos als tubs de formigonar.
FORMIGONS PER A PANTALLES FORMIGONADES "IN SITU"
Contingut mímin de ciment en funció de la grandària màxima del granulat:

Grandària màxima del granulat(mm)	Contingut mínim de ciment(kg)
32	350
25	370
20	385
16	400

Grandària màxima del granulat. El més petit dels següents valors:
- <= 32 mm
- <= 1/4 separació entre barres d'acer longitudinals
Dosificacions de pastat:
- Contingut de ciment en pantalles contínues de formigó armat: - Formigons abocats en sec: >= 325 kg/m3 - Formigons submergits: >= 375 kg/m3
- Relació aigua-ciment: 0,45 < A/C < 0,6
- Contingut de fins d <=0,125 mm (ciment inclòs): - Granulat gruixut D <= 16 mm: <= 450 kg/m3
- Granulat gruixut D > 16 mm: = 400 kg/m3
- Assentament al con d'Abrams: 160 < A < 220 mm
El formigó ha de tenir la docilitat i fluïdesa adequada, i aquests valors s'han de mantenir durant tot el procés de formigonat, per tal d'evitar embussos als tubs de formigonar.
FORMIGÓ PER A PAVIMENTS
La fabricació del formigó no es podrà iniciar fins que la DF no hagi aprovat la fórmula de treball i el corresponent tram de prova (apartat d'execució). Aquesta fórmula inclourà:
- La identificació de cada fracció d'àrid i la seva proporció ponderal en sec
- La granulometria de la mescla d'àrids per als tamisos 40 mm; 25 mm; 20 mm; 12,5 mm; 8 mm; 4 mm; 2 mm; 1 mm; 0,500 mm; 0,250 mm; 0,125 mm; i 0,063 mm UNE EN 933-2.
- La dosificació de ciment, aigua i, si és el cas de cada additiu, referides a amassada
- La resistència característica a flexotracció a 7 i a 28 dies.
- La consistència del formigó fresc, i el contingut d'aire ocluït.
El pes total de partícules que passen pel tamís 0,125 mm UNE EN 933-2 no serà major de 450 kg/m3, inclòs el ciment.
Contingut de ciment: >= 300 kg/m3
Relació aigua/ciment: <= 0,46
Assentament en el con d'Abrams (UNE 83313): 2 - 6 cm
Proporció d'aire ocluït (UNE 83315): <= 6%
En zones sotmeses a nevades o gelades serà obligatòria la utilització d'un inclusor d'aire, i en aquest cas, la proporció d'aire ocluit en el formigó fresc no serà inferior al 4,5 % en volum.
Toleràncies:
Assentament en el con d'Abrams: ± 1 cm
2.- CONDICIONS DE SUBMINISTRAMENT I EMMAGATZEMATGE
Subministrament: En camions formigonera.
Queda expressament prohibit l'addició al formigó de qualsevol quantitat d'aigua o altres substàncies que puguin alterar la composició original.
Emmagatzematge: No es pot emmagatzemar.
3.- UNITAT I CRITERI D'AMIDAMENT
Unitat d'amidament: la indicada a la descripció de l'element
Criteri d'amidament: quantitat necessària subministrada a l'obra
4.- NORMATIVA DE COMPLIMENT OBLIGATORI
Real Decreto 470/2021, de 29 de junio, por el que se aprueba el Código Estructural.

B0 MATERIALS BÀSICS

B06 FORMIGONS

B06F FORMIGONS ESTRUCTURALS (CE)

B06F2- FORMIGÓ ESTRUCTURAL PER ARMAR AMB CIMENT GRIS I GRANULAT NATURAL (CE)

0.- ELEMENTS QUE CONTEMPLA EL PLEC

B06F2-M8XN.

1.- DEFINICIÓ I CONDICIONS DELS ELEMENTS
Formigó amb o sense addicions (cendres volants o fum de sílice), elaborat en una central formigonera legalment autoritzada d'acord amb el títol 4t. de la llei 21/1992 de 16 de juliol d'indústria i el Real Decret 559/2010, de 7 de maig.
CARACTERÍSTIQUES DELS FORMIGONS D'ÚS ESTRUCTURAL:
Els components del formigó, la seva dosificació, el procés de fabricació i el transport han d'estar d'acord amb les prescripcions del CODI ESTRUCTURAL.
La designació del formigó fabricat en central es pot fer per propietats o per dosificació i s'expressarà, com a mínim, la següent informació:
- Consistència
- Grandària màxima del granulat
- Tipus d'ambient al que s'exposarà el formigó
- Resistència característica a compressió per als formigons designats per propietats
- Contingut de ciment expressat en kg/m3, per als formigons designats per dosificació
- La indicació de l'ús estructural que ha de tenir el formigó: en massa, armat o pretesat
La designació per propietats s'ha de fer d'acord amb el format: T-R/C/TM/A
- T: Indicatiu que serà HM per al formigó en massa, HA pel formigó armat, i HP per al formigó pretesat
- R: Resistència característica a compressió, en N/mm2 (20-25-30-35-40-45-50-55-60-70-80-90-100)
- C: Lletra indicativa del tipus de consistència: L Líquida, F fluida, B tova, P plàstica i S seca
- TM: Grandària màxima del granulat en mm.
- A: Designació de l'ambient al que s'exposarà el formigó
En els formigons designats per propietats, el subministrador ha d'establir la composició de la mescla del formigó, garantint al peticionari les característiques especificades de grandària màxima del granulat, consistència i resistència característica, així com les limitacions derivades del tipus d'ambient especificat (contingut de ciment i relació aigua/ciment).
En els formigons designats per dosificació, el peticionari es responsable de la congruència de les característiques especificades de grandària màxima del granulat, consistència i contingut en ciment per metre cúbic de formigó, i el subministrador les haurà de garantir, indicant també, la relació aigua/ciment que ha emprat.
En els formigons amb característiques especials o d'altres de les especificades a la designació, les garanties i les dades que el subministrador hagi d'aportar, s'han d'especificar abans de l'inici del subministrament.
El formigó ha de complir amb les exigències de qualitat que estableix l'article 43.2 del CODI ESTRUCTURAL.
Si el formigó està destinat a una obra amb armadures pretesades, podrà contenir cendres volants sense que aquestes excedeixin el 20% del pes del ciment, i si es tracta de fum de silici no podrà excedir el 10%
Si el formigó està destinat a obres de formigó en massa o armat, la DF pot autoritzar l'us de cendres volants o fum de silici per la seva confecció. En estructures d'edificació, si s'utilitzen cendres volants no han de superar el 35% del pes del ciment. Si s'utilitza fum de silici no ha de superar el 10% del pes del ciment. La quantitat mínima de ciment s'especifica a l'article 43.2.1 del CODI ESTRUCTURAL.
La central que subministri formigó amb cendres volants realitzarà un control sobre la producció segons l'art. 32 del CODI ESTRUCTURAL i ha de posar els resultats de l'anàlisi a l'abast de la DF, o disposarà d'un distintiu de qualitat oficialment reconegut
Les cendres volants han de complir en qualsevol cas les especificacions de la norma UNE_EN 450.
Els additius hauran de ser del tipus que estableix l'article 31.2 del CODI ESTRUCTURAL i complir l'UNE EN 934-2
En cap cas la proporció en pes de l'additiu no ha de superar el 5% del pes del ciment utilitzat.
Classificació dels formigons per la seva resistència a compressió:
- Si fck <= 50 N/mm2 , resistència standard
- Si fck > 50 N/mm2 , alta resistència
Valor mínim de la resistència:
- Formigons en massa >= 20 N/mm2
- Formigons armats o pretesats >= 25 N/mm2
Tipus de ciment:
- Formigó en massa: Ciments comuns excepte els tipus CEM II/A-Q, CEM II/B-Q, CEM II/A-W, CEM II/B-W, CEM II/A-T, CEM II/B-T i CEM III/C (UNE-EN 197-1), Ciments per a usos especials ESP VI-1 (UNE 80307).
- Formigó armat: Ciments comuns excepte els tipus CEM II/A-Q, CEM II/B-Q, CEM II/A-W, CEM II/B-W, CEM II/A-T, CEM II/B-T, CEM III/C i CEM V/B (UNE-EN 197-1).
- Formigó pretesat: Ciments comuns tipus CEM I, CEM II/A-D, CEM II/A-V, CEM II/A-P i CEM II/A-M(V,P)

(UNE-EN 197-1).
- Es considera inclòs dins dels ciments comuns els ciments blancs (UNE 80305).
- Es consideren inclosos els ciments de característiques addicionals com els resistents als sulfats i/o a l'aigua de mar (UNE 80303-1 i UNE 80303-2), i els de baix calor d'hidratació (UNE-EN 14216).
Classe del ciment: 32,5 N
Densitats dels formigons:
- Formigons en massa (HM): - 2.250 kg/m3 si fck <=40 N/mm2 - 2.300 kg/m3 si fck > 40 N/mm2
Formigons armats i pretensats (HA-HP): 2400 kg/m3
El contingut mínim de ciment ha d'estar d'acord amb les prescripcions del CODI ESTRUCTURAL, en funció de la classe d'exposició (taula 43.2.1.a). La quantitat mínima de ciment considerant el tipus d'exposició més favorable ha de ser:
- Obres de formigó en massa: >= 200 kg/m3
- Obres de formigó armat: >= 250 kg/m3
- Obres de formigó pretesat: >= 275 kg/m3
- A totes les obres: <= 500 kg/m3
La relació aigua/ciment ha d'estar d'acord amb les prescripcions del CODI ESTRUCTURAL, en funció de la classe d'exposició (taula 43.2.1.a). La relació aigua/ciment considerant el tipus d'exposició més favorable ha de ser:
- Formigó en massa: <= 0,65
- Formigó armat: <= 0,65
- Formigó pretesat: <= 0,60
Assentament en el con d'Abrams (UNE EN 12350-2):
- Consistència seca: 0 - 20 mm
- Consistència plàstica: 30 - 40 mm
- Consistència tova: 50 - 90 mm
- Consistència fluida: 100-150 mm
- Consistència líquida: 160-200 mm
La consistència (L) líquida només es podrà aconseguir mitjançant additiu superfluidificant
Ió clor total aportat per components d'un formigó no pot superar:
- Pretensat: <= 0,2% pes de ciment
- Armat: <= 0,4% pes de ciment
- En massa amb armadura de fissuració: <= 0,4% pes de ciment
Quantitat total de fins (sedàs 0,063) al formigó, corresponents als granulats i al ciment:
- Si l'aigua és standard: < 200 kg/m3
- Si l'aigua és reciclada: < 210 kg/m3
- Toleràncies:
- Assentament en el con d'Abrams: - Consistència seca: ± 1 cm - Consistència plàstica: ± 1 cm - Consistència tova: ± 1 cm - Consistència fluida: ± 1 cm - Consistència líquida: ± 1 cm
FORMIGONS PER A PILOTS FORMIGONATS "IN SITU"
Tamany màxim del granulat. El més petit dels següents valors:
- <= 32 mm
- <= 1/4 separació entre barres d'acer longitudinals
Dosificacions de pastat:
- Contingut de ciment: - Formigons abocats en sec: >= 325 kg/m3 - Formigons submergits: >= 375 kg/m3
- Relació aigua-ciment (A/C): < 0,6
- Contingut de fins d <0,125 (ciment inclòs): - Granulat gruixut d > 8 mm: >= 400 kg/m3 - Granulat gruixut d <= 8 mm: >= 450 kg/m3
Consistència del formigó:

Assentament con d'Abrams(mm)	Condicions d'ús
130 <= H <= 180	- Formigó abocat en sec
H >= 160	- Formigó bombejat, submergit o abocat sota aigua amb tub tremie
H >= 180	- Formigó submergit, abocat sota fluid estabilitzador amb tub tremie

El formigó ha de tenir la docilitat i fluïdesa adequada, i aquests valors s'han de mantenir durant tot el procés de formigonat, per tal d'evitar embussos als tubs de formigonar.
FORMIGONS PER A PANTALLES FORMIGONADES "IN SITU"
Contingut mímin de ciment en funció de la grandària màxima del granulat:

Grandària màxima del granulat(mm)	Contingut mínim de ciment(kg)
32	350
25	370
20	385
16	400

Grandària màxima del granulat. El més petit dels següents valors:
- <= 32 mm
- <= 1/4 separació entre barres d'acer longitudinals
Dosificacions de pastat:
- Contingut de ciment en pantalles contínues de formigó armat: - Formigons abocats en sec: >= 325 kg/m3 - Formigons submergits: >= 375 kg/m3
- Relació aigua-ciment: 0,45 < A/C < 0,6
- Contingut de fins d <=0,125 mm (ciment inclòs): - Granulat gruixut D <= 16 mm: <= 450 kg/m3
- Granulat gruixut D > 16 mm: = 400 kg/m3
- Assentament al con d'Abrams: 160 < A < 220 mm
El formigó ha de tenir la docilitat i fluïdesa adequada, i aquests valors s'han de mantenir durant tot el procés de formigonat, per tal d'evitar embussos als tubs de formigonar.
FORMIGÓ PER A PAVIMENTS
La fabricació del formigó no es podrà iniciar fins que la DF no hagi aprovat la fórmula de treball i el corresponent tram de prova (apartat d'execució). Aquesta fórmula inclourà:
- La identificació de cada fracció d'àrid i la seva proporció ponderal en sec
- La granulometria de la mescla d'àrids per als tamisos 40 mm; 25 mm; 20 mm; 12,5 mm; 8 mm; 4 mm; 2 mm; 1 mm; 0,500 mm; 0,250 mm; 0,125 mm; i 0,063 mm UNE EN 933-2.
- La dosificació de ciment, aigua i, si és el cas de cada additiu, referides a amassada
- La resistència característica a flexotracció a 7 i a 28 dies.
- La consistència del formigó fresc, i el contingut d'aire ocluït.
El pes total de partícules que passen pel tamís 0,125 mm UNE EN 933-2 no serà major de 450 kg/m3, inclòs el ciment.
Contingut de ciment: >= 300 kg/m3
Relació aigua/ciment: <= 0,46
Assentament en el con d'Abrams (UNE 83313): 2 - 6 cm
Proporció d'aire ocluït (UNE 83315): <= 6%
En zones sotmeses a nevades o gelades serà obligatòria la utilització d'un inclusor d'aire, i en aquest cas, la proporció d'aire ocluit en el formigó fresc no serà inferior al 4,5 % en volum.
Toleràncies:
Assentament en el con d'Abrams: ± 1 cm
2.- CONDICIONS DE SUBMINISTRAMENT I EMMAGATZEMATGE
Subministrament: En camions formigonera.
Queda expressament prohibit l'addició al formigó de qualsevol quantitat d'aigua o altres substàncies que puguin alterar la composició original.
Emmagatzematge: No es pot emmagatzemar.
3.- UNITAT I CRITERI D'AMIDAMENT
Unitat d'amidament: la indicada a la descripció de l'element
Criteri d'amidament: quantitat necessària subministrada a l'obra
4.- NORMATIVA DE COMPLIMENT OBLIGATORI
Real Decreto 470/2021, de 29 de junio, por el que se aprueba el Código Estructural.

B0 MATERIALS BÀSICS

B06 FORMIGONS

B06N FORMIGÓ D'ÚS NO ESTRUCTURAL

0.- ELEMENTS QUE CONTEMPLA EL PLEC

B06NN14C.

1.- DEFINICIÓ I CONDICIONS DELS ELEMENTS
Formigons que no aporten responsabilitat estructural a la construcció, però col·laboren a millorar la durabilitat del formigó estructural (formigons de neteja) o aporten el volum necessari d'un material resistent per a conformar la geometria requerida per un fi concret.

S'han considerat els materials següents:
- Formigons de neteja, destinats a evitar la contaminació de les armadures i la dessecació del formigó estructural al procés d'abocat
- Formigó no estructural destinat a conformar volums de material resistent
CARACTERÍSTIQUES GENERALS:
Els ciments que es poden utilitzar en formigó no estructural són:
- Prefabricats no estructurals: Ciments comuns excepte CEM II/A-Q, CEM II/B-Q, CEM II/A-W, CEM II/B-W, CEM II/A-T, CEM II/B-T, CEM III/C
- Formigons de neteja i replens de rases: Ciments comuns
- Altres formigons executats a l'obra: Ciment per a usos especials ESP VI-1 i ciments comuns excepte CEM II/A-Q, CEM II/B-Q, CEM II/A-W, CEM II/B-W, CEM II/A-T, CEM II/B-T, CEM III/C
Els àrids a utilitzar poden ser sorres i graves rodades o procedents de matxuqueig, o escòries siderúrgiques adequades. S'ha de poder utilitzar fins a un 100% d'àrid gros reciclat, sempre que compleixi amb les especificacions de l'article 30.8 del CODI ESTRUCTURAL amb respecte a les condicions físico-mecàniques i als requisits químics.
S'hauran d'utilitzar additius reductors d'aigua, ja que els formigons d'ús no estructural contenen poc ciment.
Els components del formigó, la seva dosificació, el procés de fabricació i el transport han d'estar d'acord amb les prescripcions del CODI ESTRUCTURAL.
El control dels components s'ha de realitzar d'acord als àmbits 0101, 0521, 0531, 0701 i 1011.
Els formigons de neteja han de tenir una dosificació mínima de 150 kg/m3 de ciment.
La mida màxima del granulat es recomanable sigui inferior a 30 mm.
Es tipificaran de la manera següent: HL-150/C/TM, on C = consistència i TM= mida màxima del granulat.
Els formigons no estructurals han de tenir una resistència característica mínima de 15 N/mm2, i es recomanable que la mida màxima del granulat sigui inferior a 40 mm.
Es tipificaran HNE-15/C/TM, on C= consistència i TM = mida màxima del granulat.
S'ha d'utilitzar preferentment, formigó de resistència 15 N/mm2, tret que la DF indiqui el contrari.
En cap cas la proporció en pes de l'additiu no ha de superar el 5% del pes del ciment utilitzat.
Si s'utilitzen cendres volants no han de superar el 35% del pes del ciment.
Classe resistent del ciment: >= 32,5
Contingut de ciment: >= 150 kg/m3
Assentament en el con d'Abrams (UNE EN 12350-2):
Consistència seca: 0 - 2 cm
Consistència plàstica: 3-4 cm
Consistència tova: 5-9 cm
Toleràncies:
- Assentament en el con d'Abrams:
Consistència seca: ± 1 cm
Consistència plàstica o tova: ± 1 cm
Toleràncies respecte de la dosificació:
- Contingut de ciment, en pes: ± 3%
- Contingut de granulats, en pes: ± 3%
- Contingut d'aigua: ± 3%
- Contingut d'additius: ± 5%
- Contingut d'addicions: ± 3%
2.- CONDICIONS DE SUBMINISTRAMENT I EMMAGATZEMATGE
Subministrament: En camions formigonera.
El formigó ha d'arribar a l'obra sense alteracions en les seves característiques, formant una barreja homogènia i sense haver iniciat l'adormiment.
Queda expressament prohibit l'addició al formigó de qualsevol quantitat d'aigua o altres substàncies que puguin alterar la composició original.
Emmagatzematge: No es pot emmagatzemar.
3.- UNITAT I CRITERI D'AMIDAMENT
Unitat d'amidament: la indicada a la descripció de l'element
Criteri d'amidament: quantitat necessària subministrada a l'obra
4.- NORMATIVA DE COMPLIMENT OBLIGATORI
Real Decreto 470/2021, de 29 de junio, por el que se aprueba el Código Estructural.

B0 MATERIALS BÀSICS

B07 MORTERS DE COMPRA

B071 MORTER PER A RAM DE PALETA

0.- ELEMENTS QUE CONTEMPLA EL PLEC

B0710250,B07102D0,B0710150,B0710280,B0714000.

1.- DEFINICIÓ I CONDICIONS DELS ELEMENTS
Barreja d'un o més conglomerants minerals amb granulats triats i additius especials.
- Morter de ram de paleta
CARACTERÍSTIQUES GENERALS:
No ha de tenir grumolls ni principis d'aglomeració.
MORTER DE RAM DE PALETA:
Mescla formada per un o varis conglomerants inorgànics, granulats, aigua i addicions o additius (en el seu cas), per a fàbriques d'obra ceràmica (façanes, murs, pilars, envans) com a material d'unió i rejuntat.
S'han considerat els tipus següents:
- Morter d'us corrent (G): sense característiques especials
- Morter per a junts i capes fines (T): Morter dissenyat amb una mida màxima del granulat menor o igual al valor que figura especificat
- Morter de ram de paleta lleuger (L): Morter dissenyat que la seva densitat (endurit i sec), es inferior o igual al valor que figura especificat
La classe del morter es defineix per la lletra M seguida del valor de la resistència a compressió mínima declarada pel fabricant en N/mm2.
En els morters prescrits, el fabricant declararà la proporció de tots els components de la mescla, en volum o en pes.
Les característiques següents han de complir amb els valors declarats pel fabricant, assajades segons la norma corresponent:
- Característiques dels morters frescos: - Temps d'us (EN 1015-9) - Contingut en ions clorur (EN-EN 1015-17): <= 0,1% - Contingut en aire (EN 1015-7) o (EN 1015-6) si s'han utilitzat granulats porosos
- Característiques dels morters endurits: - Resistència a compressió (EN 1015-11) - Resistència d'unió (adhesió) (EN 1052-3) - Absorció d'aigua (EN 1015-18) - Permeabilitat al vapor d'aigua (EN 1745) - Densitat (morter endurit i sec) (EN 1015-10) - Conductivitat tèrmica (EN 1745) - Durabilitat (resistència als cicles de gel/desgel) (comprovat segons les disposicions que li siguin aplicables)
- Característiques addicionals per als morters lleugers: - Densitat (UNE-EN 1015-10): <= 1300 kg/m3
- Característiques addicionals per als morters per a junts i capes fines: - Mida màxima del granulat (EN 1015-1): <= 2 mm - Temps obert o temps de correcció (EN 1015-9)
- Reacció davant del foc: - Material amb contingut de matèria orgànica <= 1,0%: Classe A1 - Material amb contingut de matèria orgànica > 1,0%: Classe segons UNE-EN 13501-1
2.- CONDICIONS DE SUBMINISTRAMENT I EMMAGATZEMATGE
Subministrament: en envasos tancats hermèticament.
Emmagatzematge: En el seu envàs d'origen i en llocs secs, sense contacte directe amb el terra i protegit de la intempèrie, de manera que no se n'alterin les condicions inicials.
3.- UNITAT I CRITERI D'AMIDAMENT
Unitat d'amidament: la indicada a la descripció de l'element
Criteri d'amidament: quantitat necessària subministrada a l'obra
4.- NORMATIVA DE COMPLIMENT OBLIGATORI
MORTER DE RAM DE PALETA:
UNE-EN 998-2:2004 Especificaciones de los morteros para albañilería. Parte 2: Morteros para albañilería.
5.- CONDICIONS DE CONTROL DE RECEPCIÓ
CONDICIONS DE MARCATGE I CONTROL DE LA DOCUMENTACIÓ EN MORTER DE RAM DE PALETA:
El subministrador ha de posar a disposició de la DF en el cas que aquesta ho sol·liciti, la documentació següent, que acredita el marcatge CE, segons el sistema d'avaluació de conformitat aplicable, d'acord amb el que disposa l'apartat 7.2.1 del CTE: - Productes per a murs, pilars i particions (morters dissenyats*). * Morter amb una composició i sistema de fabricació escollits pel fabricant per tal d'obtenir les propietats especificades (concepte de prestació): - Sistema 2+: Declaració de Prestacions - Productes per a murs, pilars i particions (morters prescrits*). * Morter que es fabrica en unes proporcions predeterminades i que les seves propietats depenen de les proporcions dels components que s'han declarat (concepte de recepta): - Sistema 4: Declaració de Prestacions
A l'embalatge o a l'albarà de lliurament han de constar-hi les dades següents:
- Referència a la norma UNE-EN 998-2
- Nom del fabricant
- Codi o data de fabricació
- Tipus de morter

- Temps d'us
- Contingut en clorurs
- Contingut en aire
- Proporció dels components (morters prescrits)
- Resistència a compressió o classe de resistència a compressió
- Resistència d'unió (adhesió)
- Absorció d'aigua
- Permeabilitat al vapor d'aigua
- Densitat
- Conductivitat tèrmica
- Durabilitat
- Mida màxima del granulat
- Temps obert o temps de correcció
- Reacció davant el foc
- Marcatge CE de conformitat amb el que disposa el Reial Decret 1328/1995, de 28 de juliol

OPERACIONS DE CONTROL EN MORTERS DE RAM DE PALETA:
Inspecció visual de les condicions de subministrament i recepció del certificat de qualitat del fabricant, segons les exigències del plec de condicions.
Abans de l'inici de l'obra, i amb freqüència setmanal durant la seva execució, es comprovarà la consistència del morter mitjançant el mètode establert a l'UNE EN 1015-4, i es prepararà una sèrie de 3 provetes prismàtiques de 4x4x16 cm per tal d'obtenir la resistència a compressió (UNE-EN 1015-11)
CRITERIS DE PRESA DE MOSTRES EN MORTERS DE RAM DE PALETA:
Els controls es realitzaran segons les instruccions de la DF i les indicacions de la UNE-EN 1015-11.
INTERPRETACIÓ DELS RESULTATS I ACTUACIONS EN CAS D'INCOMPLIMENT, EN MORTERS DE RAM DE PALETA:
No es podran utilitzar a l'obra morters sense el corresponent certificat de garantia del fabricant, d'acord a les condicions exigides.
El valor de resistència a compressió obtingut ha de correspondre a les especificacions de projecte:
- Si resulta superior al 90% de la de projecte, s'acceptarà el lot.
- Si resulta inferior al 90% s'encarregarà un càlcul estructural que determini el coeficient de seguretat del element corresponent. S'acceptarà el lot si aquest coeficient no és inferior al 90 % del previst en el projecte.

B0 MATERIALS BÀSICS

B08 ADDITIUS, ADDICIONS I PRODUCTES DE TRACTAMENT PER A FORMIGONS, MORTERS I BEURADES

B081 ADDITIU

0.- ELEMENTS QUE CONTEMPLA EL PLEC

B0811020.

1.- DEFINICIÓ I CONDICIONS DELS ELEMENTS
Additius són aquelles substàncies o productes que a l'incorporar-se als morters, formigons o beurades, en el moment de pastar-los o prèviament, en una proporció no superior al 5% del pes del ciment, produeixen modificacions al formigó, morter o beurada, en estat fresc i/o endurit, d'alguna de les seves característiques, propietats habituals o del seu comportament.
S'han considerat els elements següents:
- Additius per a formigó: - Inclusor d'aire - Reductor d'aigua/plastificant - Reductor d'aigua d'alta activitat/superplastificant - Retenidor d'aigua - Accelerador d'adormiment - Hidròfug - Inhibidor de l'adormiment
- Additius per a morters: - Inclusor d'aire/plastificant - Inhibidor de l'adormiment per a morter fortament retardat

ADDITIUS:
El fabricant ha d'indicar les proporcions adequades de dosificació del producte, ha de garantir-ne l'efectivitat i que no produeixi alteracions en les característiques mecàniques o químiques del formigó o morter.
Ha de tenir un aspecte homogeni.
El color ha de ser uniforme i s'ha d'ajustar a l'especificat pel fabricant.
Les característiques següents han de complir amb els valors declarats pel fabricant, assajades

segons la norma corresponent, dins del límit de tolerància indicat, en el seu cas:
Característiques essencials:
- Efecte sobre la corrossió: No ha d'afavorir la corrosió de l'acer embegut en el material.
- Contingut en alcalins (Na2O, equivalent) (UNE-EN 480-12): <= valor especificat pel fabricant

Característiques complementàries:
- Component actiu (UNE-EN 480-6): Sense variacions respecte a l'espectre de referència especificat pel fabricant
- Densitat relativa, en additius líquids (D) (ISO 758): - D >= 1,10: ± 0,03 - D <= 1,10: ± 0,02
- Contingut en extracte sec convencional (T) (EN 480-8): - T >= 20%: >= 0,95 T, < 1,05 T - T < 20%>= 0,90 T, < 1,10 T
- pH (ISO 4316): ± 1 o dins dels límits declarats pel fabricant

ADDITIUS I COLORANTS PER A FORMIGÓ:
Els additius que modifiquin el comportament reològic del formigó o el temps d'adormiment, hauran de complir les condicions de l'UNE EN 934-2 .
Limitacions d'ús d'additius
- Clorur càlcic i productes amb clorurs, sulfurs, sulfits: prohibits en formigó armat i pretesat
- Airejants: prohibits en pretesats ancorats per adherència
- Plastificants amb efecte airejant: Seran admesos si l'aire oclós és <=6% en volum (UNE EN 12350-7)

Ió clor total aportat per components d'un formigó no pot superar:
- Pretensat: <= 0,2% pes de ciment
- Armat: <= 0,4% pes de ciment
- En massa amb armadura de fissuració: <= 0,4% pes de ciment

ADDITIUS PER A FORMIGONS:
Característiques essencials:
- Contingut total de clorurs (ISO 1158): <= 0,10%, <= valor especificat pel fabricant

Característiques complementàries:
- Contingut clorurs solubles en aigua (UNE-EN 480-10): <= 0,10%, <= valor especificat pel fabricant

ADDITIU PER A FORMIGÓ INCLUSOR D'AIRE:
Característiques essencials:
- Contingut d'aire en el formigó fresc, en volum (UNE-EN 12350-7): >= 2,5%
- Contingut d'aire total, en volum (UNE-EN 12350-7): 4 - 6%
- Factor d'espaiament dels buits en el formigó endurit (UNE-EN 480-11): <= 0,200 mm
- Resistència a compressió a 28 dies del formigó amb additiu, en relació al formigó testimoni sense additiu (UNE-EN 12390-3): >= 75%

No s'han d'utilitzar agents airejants amb formigons excessivament fluids.
La proporció d'aire al formigó s'ha de controlar de forma regular a l'obra.
No es pot mesclar amb d'altres tipus d'additius sense l'autorització prèvia de la DF.
Característiques complementàries:
- Diàmetre de les bombolles (D): 10 <= D <= 1000 micres

ADDITIU PER A FORMIGÓ, REDUCTOR D'AIGUA/PLASTIFICANT:
L'additiu reductor d'aigua/plastificant és un producte per a incorporar durant el pastat del formigó que té per objecte disminuir la quantitat d'aigua per a una mateixa consistència o augmentar l'assentament en con per una mateixa quantitat d'aigua.
Característiques essencials:
- Reducció d'aigua (UNE-EN 12350-2 o EN 12350-5): >= 5%
- Resistència a compressió a 7 i 28 dies del formigó amb additiu, en relació al formigó testimoni sense additiu (UNE-EN 12390-3): >= 110%
- Contingut d'aire en el formigó fresc, en volum (UNE-EN 12350-7): <= 2%

Els valors s'han pres en relació al mateix formigó sense additiu, a igual consistència.
ADDITIU PER A FORMIGÓ REDUCTOR D'AIGUA D'ALTA ACTIVITAT/SUPERPLASTIFICANT:
L'additiu reductor d'aigua d'alta activitat /superplastificant, és un producte per a incorporar durant el pastat del formigó que té per objecte disminuir fortament la quantitat d'aigua per a una mateixa consistència o augmentar considerablement l'assentament en con per una mateixa quantitat d'aigua.
Característiques essencials:
- Contingut d'aire en el formigó fresc, en volum (UNE-EN 12350-7): <= 2%
- Valors en relació al mateix formigó sense additiu a igual consistencia: - Reducció d'aigua (UNE-EN 12350-2 o EN 12350-5): >= 12% - Resistència a compressió (UNE-EN 12390-3): - 1 dia: >= 140% - 28 dies: >= 115%
- Valors en relació al mateix formigó sense additu, a igual relació aigua/ciment: - Consistència: - Assentament en con (UNE-EN 12350-2): >= 120 mm - Escorriment (EN 12350-5): >= 160 mm - Manteniment de la consistència (UNE-EN 12350-2 o EN 12350-5): >= 30 min després de l'addició, no ha de ser inferior a la consistència inicial - Resistència a compressió a 28 dies >= 90% - Contingut en aire <= 2% en volum

ADDITIU PER A FORMIGÓ, RETENIDOR D'AIGUA:
Additiu que redueix la pèrdua d'aigua, en dismunir l'exsudació.
Característiques essencials:
- Exsudació (UNE-EN 480-4): <= 50%

- Contingut d'aire en el formigó fresc, en volum (UNE-EN 12350-7): <= 2%
- Resistència a compressió a 28 dies del formigó amb additiu, en relació al formigó testimoni sense additiu (UNE-EN 12390-3): >= 80%
Els valors s'han pres en relació al mateix formigó sense additiu, a igual consistència.
ADDITIU PER A FORMIGÓ, HIDRÒFUG:
L'additiu hidròfug és un producte que s'afegeix al formigó o morter en el moment de pastar-lo i que té com a funció principal incrementar la resistència al pas de l'aigua sota pressió a la pasta endurida. Actua disminuint la capilaritat.
Característiques essencials:
- Absorció capil·lar a 7 dies, en massa (UNE-EN 450-5): <= 50%
- Absorció capil·lar a 28 dies, en massa (UNE-EN 450-5): <= 60%
- Resistència a compressió a 28 dies del formigó amb additiu, en relació al formigó testimoni sense additiu (UNE-EN 12390-3): >= 85%
- Contingut d'aire en el formigó fresc, en volum (UNE-EN 12350-7): <= 2%
Els valors s'han pres en relació al mateix formigó sense additiu, a igual consistència.
ADDITIU PER A FORMIGÓ, INHIBIDOR D'ADORMIMENT:
L'additiu inhibidor de l'adormiment és un líquid que s'incorpora en el moment de pastar el formigó o morter i té per objecte retardar l'inici de l'adormiment.
El retard de l'enduriment del formigó ha de ser de manera que, al cap de dos o tres dies, la resistència assolida sigui la mateixa que sense l'additiu.
Característiques essencials:
- Temps d'adormiment (UNE-EN 480-2): - Inici d'adormiment: >= al del morter de referència + 90 min - Final d'adormiment: <= al del morter de referència + 360 min
- Resistència a compressió del formigó amb additiu, en relació al formigó testimoni sense additiu (UNE-EN 12390-3): - 7 dies: >= 80% - 28 dies: >= 90%
- Contingut d'aire en el formigó fresc, en volum (UNE-EN 12350-7): <= 2%
- Reducció d'aigua: >= 5%
Els valors s'han pres en relació al mateix formigó sense additiu, a igual consistència.
ADDITIU PER A FORMIGÓ, ACCELERADOR DE L'ADORMIMENT:
L'additiu per a gunitats és un producte per a incorporar durant el pastat del formigó que té per objecte accelerar el procés d'adormiment.
S'ha de dosificar amb un sistema mecànic que asseguri la regularitat i la precisió de la proporció desitjada d'additiu.
Ha de ser compatible amb el ciment, àrids, fum de sílice i fibres, en ordre a garantir en el formigó projectat les condicions requerides de resistència, tant en primera edat com en la seva evolució en el temps i també en relació a la durabilitat de l'obra.
No ha de començar a actuar fins el moment d'afegir l'aigua.
Característiques essencials:
- Temps d'adormiment (UNE-EN 480-2): - Inici d'adormiment (a 20°C): >= 30 min - Final d'adormiment (a 5°C): <=60%
- Resistència a compressió del formigó amb additiu, en relació al formigó testimoni sense additiu (UNE-EN 12390-3): - 28 dies: >= 80% - 90 dies: >= que la del formigó d'assaig a 28 dies
- Contingut d'aire en el formigó fresc, en volum (UNE-EN 12350-7): <= 2%
Final de l'adormiment segons la dosificació (assaig Vicat):
- 2%: <= 90 min
- 3%: <= 30 min
- 4%: <= 3 min
- 5%: <= 2 min
Els valors s'han pres en relació al mateix formigó sense additiu, a igual consistència.
ADDITIUS PER A MORTERS:
Característiques essencials:
- Contingut total de clorurs (ISO 1158): <= valor especificat pel fabricant
- Resistència a compressió a 28 dies (UNE-EN 1015-11): >= 70% que la del morter testimoni
Característiques complementàries:
- Contingut clorurs solubles en aigua (UNE-EN 480-10): <= valor especificat pel fabricant
ADDITIU PER A MORTER INCLUSOR D'AIRE/PLASTIFICANT:
Additiu que millora la traballabilitat o que permet una reducció del contingut d'aigua, per incorporació en el pastat, d'una quantitat de petites bombolles d'aire uniformement distribuïdes, que queden retingudes després de l'enduriment.
Característiques essencials:
- Contingut d'aire (EN 1015-7 mètode A): - Després d'un pastat normalitzat: A= 17 ± 3% en volum
- Després d'1 h en repòs: >= A - 3% - Després d'un pastat llarg: <= A + 5, >= A - 5%
Característiques complementàries:
- Reducció d'aigua en massa (UNE EN-480-13): >= 8%
Els valors s'han pres en relació al mateix morter sense additiu, a igual consistència.
ADDITIU PER A MORTER INHIBIDOR DE L'ADORMIMENT:
L'additiu inhibidor de l'adormiment s'incorpora en el moment del pastat i té per objecte retardar l'inici de l'adormiment.
Característiques essencials: - Després d'un pastat normalitzat: A= 17 ± 3% en volum -

Després de 28 h en repòs: >= 0,70 A% - Després d'un pastat llarg: <= A + 5, >= A - 5%
- Contingut d'aire (EN 1015-7 mètode A):
Característiques complementàries:
- Consistència després de 28 h en repòs (EN 1015-4): ± 15 mm del valor inicial
- Resistència a la penetració després de 52 h (EN 1015-9): >= 5 N/mm2 que la del morter d'assaig amb additiu
Els valors s'han pres en relació al mateix morter sense additiu, a igual consistència.
2.- CONDICIONS DE SUBMINISTRAMENT I EMMAGATZEMATGE
SUBMINISTRAMENT I EMMAGATZEMATGE EN ADDITIUS I COLORANTS:
Subministrament: En envasos tancats hermèticament, sense alteracions i amb etiquetatge.
Emmagatzematge: En llocs protegits de la intempèrie i de manera que no s'alterin les seves característiques.
El transport i emmagatzematge s'ha de fer de forma que s'eviti la contaminació i la variació de les propietats per factors físics o químics, com ara glaçades o altes temperatures.
3.- UNITAT I CRITERI D'AMIDAMENT
Unitat d'amidament: la indicada a la descripció de l'element
Criteri d'amidament: quantitat necessària subministrada a l'obra
4.- NORMATIVA DE COMPLIMENT OBLIGATORI
ADDITIUS PER A FORMIGONS:
UNE-EN 934-2:2002 Aditivos para hormigones, morteros y pastas. Parte 2: Aditivos para hormigones. Definiciones, requisitos, conformidad, marcado y etiquetado.
UNE-EN 934-2:2002/A1:2005 Aditivos para hormigones, morteros y pastas. Parte 2: Aditivos para hormigones. Definiciones, requisitos, conformidad, marcado y etiquetado.
UNE-EN 934-2:2002/A2:2006 Aditivos para hormigones, morteros y pastas. Parte 2: Aditivos para hormigones. Definiciones, requisitos, conformidad, marcado y etiquetado.
ADDITIUS PER A MORTERS:
UNE-EN 934-3:2004 Aditivos para hormigones, morteros y pastas. Parte 3: Aditivos para morteros para albañilería. Definiciones, requisitos, conformidad, marcado y etiquetado.
UNE-EN 934-3:2004/AC:2005 Aditivos para hormigones, morteros y pastas. Parte 3: Aditivos para morteros para albañilería. Definiciones, requisitos, conformidad, marcado y etiquetado.
ÚS PER A FORMIGONS:
Real Decreto 470/2021, de 29 de junio, por el que se aprueba el Código Estructural.
5.- CONDICIONS DE CONTROL DE RECEPCIÓ
CONDICIONS DE MARCATGE I CONTROL DE LA DOCUMENTACIÓ EN ADDITIUS:
El subministrador ha de posar a disposició de la DF en el cas que aquesta ho sol·liciti, la documentació següent, que acredita el marcatge CE, segons el sistema d'avaluació de conformitat aplicable, d'acord amb el que disposa l'apartat 7.2.1 del CTE: - Productes per a morter per a ram de paleta, - Productes per a formigó: - Sistema 2+: Declaració de Prestacions
El subministrament del producte ha de venir acompanyat del certificat de qualitat corresponent i la fitxa tècnica del fabricant. A més, ha d'incloure la designació de l'additiu d'acord a la norma UNE EN 934-2.
El certificat ha d'indicar les proporcions adequades de dosificació del producte, i indicar la seva funció principal; també ha de garantir la seva efectivitat i que no produeixi alteracions en les característiques mecàniques o químiques del formigó o morter.
La documentació ha d'incloure també:
- Nom del laboratori
- Si no es un laboratori públic, ha d'exposar la declaració d'estar acreditat per a realitzar els assaigs
- Data d'emissió del certificat
- Garantia de que el tractament estadístic és equivalent
L'entrega d'aditius haurà d'anar acompanyada d'una full de subministrament proporcionat pel subministrador, on hi ha de constar com a mínim les següents dades:
- Identificació del Subministrador
- Número del certificat de marcatge CE
- Número de sèrie del full de subministrament
- Identificació del Peticionari
- Data del lliurament
- Quantitat subministrada
- Designació de l'additiu segons Art. 31.2 en el CODI ESTRUCTURAL
- Identificació del lloc de subministrament
CONDICIONS DE MARCATGE I CONTROL DE LA DOCUMENTACIÓ EN ADDITIUS PER A FORMIGÓ:
A l'embalatge o bé a l'albarà de lliurament, hi ha de constar la següent informació com a mínim:
- Designació (d'acord amb l'apartat 8 de la norma UNE-EN 934-2)
- El nom del lot i fàbrica de producció
- Requisits per a l'emmagatzematge, inclòs límit de temps a partir del qual les propietats ja no estan garantides
- Instruccions d'homogeneització abans del seu ús, en el seu cas
- Instruccions d'us i precaucions relatives a la seguretat
- Interval d'ús recomanat pel fabricant

- Han de portar el marcatge CE de conformitat amb el que disposa el Reial Decret 1328/1995, de 28 de juliol. El símbol normalitzat CE s'ha d'acompanyar de la següent informació: - Número d'identificació de l'organisme de certificació - Nom o marca d'identificació del fabricant - Les 2 últimes xifres de l'any d'impressió del marcatge - Referència a la norma EN 934-2 - Descripció del producte (nom genèric, material, ús previst, etc.) - Designació del producte - Informació de les característiques essencials aplicables amb els valors declarats, en el seu cas

CONDICIONS DE MARCATGE I CONTROL DE LA DOCUMENTACIÓ EN ADDITIUS PER A MORTER:

A l'embalatge o bé a l'albarà de lliurament, hi ha de constar la següent informació com a mínim:
- Designació (d'acord amb l'apartat 8 de la norma UNE-EN 934-3)
- El nom del lot i fàbrica de producció
- Requisits per a l'emmagatzematge, inclòs límit de temps a partir del qual les propietats ja no estan garantides
- Instruccions d'us i precaucions relatives a la seguretat
- Interval d'ús recomanat pel fabricant
- Han de portar el marcatge CE de conformitat amb el que disposa el Reial Decret 1328/1995, de 28 de juliol. El símbol normalitzat CE s'ha d'acompanyar de la següent informació: - Número d'identificació de l'organisme de certificació - Nom o identificació i direcció registrada del fabricant - Les 2 últimes xifres de l'any d'impressió del marcatge - Número del certificat de conformitat CE del control de producció en fàbrica, en el seu cas - Referència a la norma EN 934-3 - Descripció del producte (nom genèric, material, ús previst, etc.) - Designació del producte - Informació de les característiques essencials aplicables amb els valors declarats, en el seu cas

OPERACIONS DE CONTROL:

Les tasques de control a realitzar són les següents:
- Control del subministrament del material, amb recepció del corresponent certificat de qualitat d'acord a les condicions exigides.

La DF ha de poder valorar el nivell de garantia del distintiu, i en cas de no disposar de suficient informació, ha de poder determinar l'execució de comprovacions mitjançant assaigs.

OPERACIONS DE CONTROL EN ADDITIUS PER A FORMIGÓ:

Cada cop que canviï el subministrador, i al menys en una ocasió al llarg de l'obra, s'han de realitzar els assaigs identificatius del producte (UNE-EN 934-2).

OPERACIONS DE CONTROL EN ADDITIU INCLUSOR D'AIRE PER A FORMIGÓ:

Cada cop que canviï el subministrador, i al menys en una ocasió al llarg de l'obra, s'ha de realitzar l'assaig de quantitat d'aire ocluït (UNE-EN 12350-7).

CRITERIS DE PRESA DE MOSTRES:

S'han de seguir les instruccions de la DF i els criteris indicats a les normes UNE corresponents i el CODI ESTRUCTURAL en addició de fums de sílice.

INTERPRETACIÓ DE RESULTATS I ACTUACIONS EN CAS D'INCOMPLIMENT EN ADDITIUS:

La conformitat dels additius que disposin de marcatge CE, s'ha de comprovar mitjançant la verificació documental de que els valors declarats en els documents que acompanyen al marcatge, permeten deduir el compliment de les especificacions contemplades en projecte i en l'article 31 del CODI ESTRUCTURAL.

En el cas dels additius que no disposin del marcatge CE, el Constructor, o el Subministrador del formigó o dels elements prefabricats, haurà d'aportar un certificat d'assaig, amb una antiguitat inferior a 6 mesos, realitzat per un laboratori de control autoritzat, que demostri la conformitat de l'additiu vers les especificacions de l'article 31 del CODI ESTRUCTURAL, amb un nivell de garantia estadística equivalent a l'exigit pels additius amb marcatge CE a la norma UNE EN 934-2.

B0 MATERIALS BÀSICS

B09 ADHESIUS

B091 ADHESIU D'APLICACIÓ A DUES CARES

0.- ELEMENTS QUE CONTEMPLA EL PLEC

B0911200.

1.- DEFINICIÓ I CONDICIONS DELS ELEMENTS

Adhesius que requereixen escampar-se a les dues superfícies que s'han d'unir.

S'han considerat els tipus següents:
- De cautxú sintètic en dissolució, compatible o no amb el poliestirè, o amb el PVC.

- De cloropré
- De resines epoxi bicomponent

ADHESIU DE CAUTXÚ SINTÈTIC:

Ha de ser fàcil d'aplicar, ha de tenir bona estabilitat dimensional enfront dels canvis de temperatura i una gran força adhesiva inicial.

Si és compatible amb el poliestirè, no ha de portar diluents i components que reaccionin químicament amb aquest.

Si és per a PVC, ha de ser resistent als àcids, als àlcalis, a l'aigua i als olis.

Temps de pre-assecatge en condicions normals: 10 - 20 min

Temps útil de treball: 15 - 30 min

Densitat a 20°C (D): 0,8 <= D <= 0,9 g/cm3

Rendiment: Aprox. 300 g/m2

ADHESIU DE CLOROPRÈ:

Adhesiu de contacte amb base de policloropré amb dissolució d'hidrocarburs i dissolvents polars.

Ha de ser fàcil d'aplicar, ha de tenir bona estabilitat dimensional enfront dels canvis de temperatura i una gran força adhesiva inicial.

Contingut de sòlids: 26%

Densitat : 0,83

Resistència a la calor: 160°C

ADHESIUS DE RESINES EPOXI BICOMPONENT

Adhesiu a base d'un aglomerant de resines epoxi que es catalitzen en ser mesclades amb un activador.

La mescla preparada després d'agitar-la 3 minuts no pot tenir coàguls, pellofes ni dipòsits durs.

Característiques de la pel·lícula líquida:
- Temperatura d'inflamació: > 20°C
- Rendiment: > 1 kg/m2
- Temperatura mínima d'enduriment: 15°C
- Vida útil de la mescla a 20°C: > 3 h

2.- CONDICIONS DE SUBMINISTRAMENT I EMMAGATZEMATGE

Subministrament: En envasos hermèticament tancats.

A cada envàs hi ha de figurar les dades següents:
- Identificació del fabricant
- Nom comercial del producte
- Identificació del producte
- Data de caducitat
- Pes net o volum del producte
- Instruccions d'ús
- Limitacions d'ús (temperatura, materials, etc.)
- Toxicitat i inflamabilitat
- Temps d'assecat
- Rendiment

Per adhesius de dos components:
- Proporció de la mescla
- Temps d'inducció de la mescla
- Vida de la mescla

Emmagatzematge: En el seu envàs, en locals ventilats, sense contacte amb el terreny.

Temperatura d'emmagatzematge:
- De cautxú: 5°C - 30°C
- De cloropré: 10°C - 25°C

Temps màxim d'emmagatzematge:
- De cautxú: <= 6 mesos a partir de la data de fabricació
- De cloropré: 1 any

3.- UNITAT I CRITERI D'AMIDAMENT

Unitat d'amidament: la indicada a la descripció de l'element

Criteri d'amidament: quantitat necessària subministrada a l'obra

4.- NORMATIVA DE COMPLIMENT OBLIGATORI

No hi ha normativa de compliment obligatori.

B0 MATERIALS BÀSICS

B0A FERRETERIA

B0A1 FILFERRO

0.- ELEMENTS QUE CONTEMPLA EL PLEC

B0A14200,B0A14300.

1.- DEFINICIÓ I CONDICIONS DELS ELEMENTS
Fil d'acer dolç, flexible i tenaç, obtingut per estiratge en fred o per trefilatge.
S'han considerat els tipus següents:
- Filferro d'acer
- Filferro d'acer galvanitzat
- Filferro d'acer plastificat
- Filferro recuit
CARACTERÍSTIQUES GENERALS:
Ha de ser de secció constant i uniforme.
Ha de complir les especificacions de la norma UNE 36722.
ACABAT SUPERFICIAL GALVANITZAT:
El seu recobriment de zinc ha de ser homogeni, llis, sense discontinuïtats, escames, grans, rugositats o esquerdes, no ha de tenir taques ni d'altres imperfeccions superficials.
La masa mínima del recobriment de zinc (UNE 37-504)ha de complir les especificacions de les taules I i II de l'UNE 37-506.
Resisténcia a la tracció (UNE 37-504):
- Qualitat G1 o G2: 1770 N/mm2
- Qualitat G3: 1570 N/mm2
Adherència del recobriment (UNE 37-504): Ha de complir
Puresa del zinc (UNE 37-504): >= 98,5%
Toleràncies:
- Diàmetre: ± 2% diàmetre nominal
FILFERRO D'ACER PLASTIFICAT:
Filferro d'acer de baix contingut de carboni, galvanitzat en calent, amb un recobriment orgànic de PVC aplicat per extrusió o sinterització.
El recobriment de PVC ha de complir les especificacions de l'apartat 6.3 de l'UNE 36-732.
La concentricitat i l'adherència del recobriment de PVC ha de complir les especificacions del article 6.5 UNE 36-732.
Característiques del galvanitzat: G-1B (UNE 37-506)
Resistència a la tracció:
- Qualitat recuit: =< 600 N/mm2
- Qualitat dur: > 600 N/mm2
Toleràncies:
- Diàmetre: taula 1 UNE 36-732
2.- CONDICIONS DE SUBMINISTRAMENT I EMMAGATZEMATGE
Subministrament: En rotlles. A l'embalatge o albarà de lliurament hi han de constar les dades següents:
- Identificació del fabricant o nom comercial
- Identificació del producte
- Diàmetre i llargària dels rotlles
Emmagatzematge: En llocs secs i protegits de la intempèrie.
3.- UNITAT I CRITERI D'AMIDAMENT
Unitat d'amidament: la indicada a la descripció de l'element
Criteri d'amidament: quantitat necessària subministrada a l'obra
4.- NORMATIVA DE COMPLIMENT OBLIGATORI
FILFERRO D'ACER:
* UNE 36722:1974 Alambre de acero de bajo contenido en carbono. Medidas y tolerancias.
FILFERRO D'ACER GALVANITZAT:
* UNE 37506:1983 Alambres de acero galvanizados en caliente para usos generales. Designación de calidades. Caracterisicas generales.
* UNE 37502:1983 Alambres de acero galvanizados en caliente. Condiciones técnicas de suministro.
FILFERRO PLASTIFICAT:
* UNE 36732:1995 Alambres de acero y productos de alambre para cerramientos. Recubrimientos orgánicos sobre el alambre. Recubrimientos de poli(cloruro de vinilo).

B0 MATERIALS BÀSICS

B0A FERRETERIA

B0A3 CLAU

0.- ELEMENTS QUE CONTEMPLA EL PLEC

B0A31000.

1.- DEFINICIÓ I CONDICIONS DELS ELEMENTS
Elements metàl·lics per a subjectar coses introduint-los mitjançant cops o impactes.
S'han considerat els elements següents:
- Claus d'acer
- Claus de coure
- Claus d'acer galvanitzat
Claus són tiges metàl·liques, punxagudes d'un extrem i amb una cabota a l'altre.
CARACTERÍSTIQUES GENERALS:
Han de tenir la forma, mides i resistències adequats als elements que han d'unir.
Han de ser rectes, amb la punta afilada i regular.
Els claus d'acer han de complir les determinacions de les normes UNE 17-032, UNE 17-033, UNE 17-034, UNE 17-035 i UNE 17-036.
ACABAT SUPERFICIAL GALVANITZAT:
El seu recobriment de zinc ha de ser llis, sense discontinuïtats, ni exfoliacions i no ha de tenir taques ni d'altres imperfeccions superficials.
Protecció de galvanitzat: >= 275 g/m2
Puresa del zinc, en pes: >= 98,5%
Toleràncies dels claus i tatxes:
- Llargària: ± 1 D
2.- CONDICIONS DE SUBMINISTRAMENT I EMMAGATZEMATGE
Subministrament: Empaquetats.
Emmagatzematge: En llocs protegits de la pluja i la humitat.
3.- UNITAT I CRITERI D'AMIDAMENT
Unitat d'amidament: la indicada a la descripció de l'element
Criteri d'amidament: quantitat necessària subministrada a l'obra
4.- NORMATIVA DE COMPLIMENT OBLIGATORI
CLAUS I TATXES:
UNE 17032:1966 Puntas redondeadas de cabeza plana lisa. Medidas.
UNE 17033:1966 Puntas redondeadas de cabeza plana rayada. Medidas.
UNE 17034:1966 Puntas redondeadas de cabeza plana ancha.
UNE 17035:1966 Puntas de cabeza cónica.
UNE 17036:1966 Puntas redondeadas de cabeza perdida.

B0 MATERIALS BÀSICS

B0B ACER I METALL EN PERFILS O BARRES

B0B2 ACER EN BARRES CORRUGADES

0.- ELEMENTS QUE CONTEMPLA EL PLEC

B0B2A000,B0B27000.

1.- DEFINICIÓ I CONDICIONS DELS ELEMENTS
Acer per a armadures passives d'elements de formigó:
S'han considerat els elements següents:
- Barres corrugades
CARACTERÍSTIQUES GENERALS:
En el cas de que el material s'utilitzi en obra pública, l'acord de Govern de la Generalitat de Catalunya de 9 de juny de 1998, exigeix que els materials siguin de qualitat certificada o puguin acreditar un nivell de qualitat equivalent, segons les normes aplicables als estats membres de la

Unió Europea o de l'Associació Europea de Lliure Canvi.
També en aquest cas, es procurarà que els esmentats materials disposin de l'etiqueta ecològica europea, regulada en el Reglament (CE) nº 66/2010 o bé altres distintius de la Comunitat Europea.
Els productes d'acer per a armadures passives no han de tenir defectes superficials ni fissures.
L'armadura ha de ser neta, sense taques de greix, d'oli, de pintura, de pols o de qualsevol altre matèria perjudicial.
Els filferros llisos només es poden utilitzar com elements de connexió d'armadures bàsiques electrosoldades en gelosia.
Les barres corrugades han de tenir al menys dues files de corrugues transversals, uniformement distribuïdes al llarg de tota la llargària. Dins de cada fila, les corrugues han d'estar uniformement espaiades.
Les característiques següents han de complir amb els valors declarats pel fabricant, assajades segons la norma corresponent, dins del límit de tolerància indicat, en el seu cas:
- Diàmetre nominal: s'ha d'ajustar als valors especificats a la taula 6 de la UNE-EN 10080. - Diàmetres nominals <= 10,00 mm: Variació en intervals de mig mm - Diàmetres nominals > 10,00 mm: Variació en unitats senceres de mm
- Dimensions i geometria de les corrugues: Ha de complir l'especificat en l'apartat 7.4.2 de la UNE-EN 10080.
- Massa per metre: El valor nominal ha de ser l'especificat en la taula 6 de la UNE-EN 10080, en relació amb el diàmetre nominal i l'àrea nominal de la secció transversal
- Secció equivalent: >= 95,5% Secció nominal
- Aptitud al doblegat: - Assaig doblegat amb angle >= 180° (UNE-EN 10080, UNE-EN ISO 15630-1): No s'ha d'apreciar trencaments o fissures - Assaig doblegat -desdoblegat amb angle >= 90° (UNE-EN 10080, UNE-EN ISO 15630-1): No s'ha d'apreciar trencaments o fissures
Tensió d'adherència (assaig de la biga UNE-EN 10080):
- Tensió d'adherència: - D < 8 mm: >= 6,88 N/mm2 - 8 mm <= D <= 32 mm: >= (7,84-0,12 D) N/mm2 - D > 32 mm: >= 4,00 N/mm2
- Tensió de última d'adherència: - D < 8 mm: >= 11,22 N/mm2 - 8 mm <= D <= 32 mm: >= (12,74-0,19 D) N/mm2 - D > 32 mm: >= 6,66 N/mm2
- Composició química (% en massa):

	C %màx.	Ceq %màx.	S %màx.	P %màx.	Cu %màx.	N %màx.
Colada	0,22	0,050	0,050	0,050	0,800	0,012
Producte	0,24	0,052	0,055	0,055	0,850	0,014

Ceq = Carboni equivalent
Es pot superar el valor màxim per al Carboni en un 0,03% en massa, si el valor del Carboni equivalent disminueix en un 0,02% en massa.
Les característiques anteriors s'han de determinar segons la norma UNE-EN ISO 15630-1.
BARRES I ROTLLES D'ACER CORRUGAT SOLDABLE:
El producte s'ha de designar segons l'especificat en l'apartat 5.1 de la UNE-EN 10080:
- Descripció de la forma
- Referència a la norma EN
- Dimensions nominals
- Classe tècnica
Les característiques següents han de complir amb els valors declarats pel fabricant, assajades segons la norma corresponent, dins del límit de tolerància indicat, en el seu cas:
- Característiques geomètriques del corrugat de les barres han de complir les especificacions de l'apartat 7.4.2 de la norma UNE-EN 10080.
- Característiques mecàniques de les barres: - Acer soldable (S) - Allargament total sota càrrega màxima: - Acer subministrat en barres: >= 5,0% - Acer subministrat en rotlles: >= 7,5% - Acer soldable amb característiques especials de ductilitat (SD): - Allargament total sota càrrega màxima: - Acer subministrat en barres: >= 7,5% - Acer subministrat en rotlles: >= 10,0% - Resistència a fatiga: Ha de complir l'especificat a la taula 34.2.d del CODI ESTRUCTURAL - Deformació alternativa: Ha de complir l'especificat a la taula 34.2.e del CODI ESTRUCTURAL

Designació	Lím.elàstic fy N/mm2	Càrrega unitaria trencament fs(N/mm2)	Allargament al trencament	Relació fs/fy
B 400 S	>= 400	>= 440	>= 14%	>= 1,08
B 500 S	>= 500	>= 550	>= 12%	>= 1,08
B 400 SD	>= 400	>= 480	>= 20%	>= 1,20 <= 1,35
B 500 SD	>= 500	>= 575	>= 16%	>= 1,15

				<= 1,35
- Diàmetre nominal: S'han d'ajustar a la sèrie següent (mm): 6 8 10 12 14 16 20 25 32 i 40 mm
- S'ha d'evitar utilitzar barres de diàmetre <= 6 mm, en el cas d'armadura muntada o elaborada amb soldadura.
Toleràncies:
- Massa: - Diàmetre nominal > 8,0 mm: ± 4,5% massa nominal - Diàmetre nominal <= 8,0 mm: ± 6% massa nominal
Les característiques anteriors s'han de determinar segons la norma UNE-EN ISO 15630-1.
2.- CONDICIONS DE SUBMINISTRAMENT I EMMAGATZEMATGE
Emmagatzematge: en llocs en els que restin protegits de la pluja, l'humitat del terra i l'eventual agressivitat de l'ambient.
Es classificaran segons el tipus, qualitat, diàmetre i procedència.
Abans de la seva utilització i en especial despres de períodes llargs d'emmagatzematge en obra, s'ha d'inspeccionar la superfície per tal de comprovar que no hi hagi alteracions superficials.
Pèrdua de pes després de l'eliminació d'òxid superficial amb raspall de filferros: < 1%
3.- UNITAT I CRITERI D'AMIDAMENT
Unitat d'amidament: la indicada a la descripció de l'element
Criteri d'amidament: quantitat necessària subministrada a l'obra
4.- NORMATIVA DE COMPLIMENT OBLIGATORI
Real Decreto 470/2021, de 29 de junio, por el que se aprueba el Código Estructural.
UNE-EN 10080:2006 Acero para el armado del hormigón. Acero soldable para armaduras de hormigón armado. Generalidades.

B0 MATERIALS BÀSICS

B0D MATERIALS PER A ENCOFRATS I APUNTALAMENTS

B0D2 TAULONS

0.- ELEMENTS QUE CONTEMPLA EL PLEC

B0D21030.

1.- DEFINICIÓ I CONDICIONS DELS ELEMENTS
Tauló de fusta que prové de troncs sans de fibres rectes, uniformes, apretades i paral·leles.
CARACTERÍSTIQUES GENERALS:
Les cares han de ser planes, escairades i han de tenir les arestes vives.
Els extrems han d'estar acabats mitjançant tall de serra, a escaire.
Ha de conservar les seves característiques per al nombre d'usos previstos.
No ha de tenir signes de putrefacció, corcs, fongs, nusos morts, estelles, semes ni descoloracions.
Es poden admetre esquerdes superficials produïdes per la dessecació que no afectin les característiques de la fusta.
Pes específic aparent (UNE 56-531) (P):): 4 <= P <= 6 kN/m3
Contingut d'humitat (UNE 56-529): <= 15%
Higroscopicitat (UNE 56-532): Normal
Coeficient de contracció volumètrica (UNE 56533) (C): 0,35% <= C <= 0,55%
Coeficient d'elasticitat:
- Fusta de pi: Aprox. 15000 N/mm2
- Fusta d'avet: Aprox. 14000 N/mm2
Duresa (UNE 56-534): <= 4
Resistència a la compressió (UNE 56-535):
- En la direcció paral·lela a les fibres: >= 30 N/mm2
- En la direcció perpendicular a les fibres: >= 10 N/mm2
Resistència a la tracció (UNE 56-538):
- En la direcció paral·lela a les fibres: >= 30 N/mm2
- En la direcció perpendicular a les fibres: >= 2,5 N/mm2
Resistència a la flexió (UNE 56-537): >= 30 N/mm2
Resistència a l'esforç tallant: >= 5 N/mm2
Resistència al clivellament (UNE 56-539): >= 1,5 N/mm2

Toleràncies:
- Llargària nominal: + 50 mm, - 25 mm
- Amplària nominal: ± 2 mm

Classe	Gruix nominal (mm)		
	< 50	50 a 75	> 75
	Tolerància (mm)		
T1	±3	±4	+6,-3
T2	±2	±3	+5,-2
T3	±1,5	±1,5	±1,5

- Fletxa: ± 5 mm/m
- Torsió: ± 2°

2.- CONDICIONS DE SUBMINISTRAMENT I EMMAGATZEMATGE
Subministrament: De manera que no s'alterin les seves condicions.
Emmagatzematge: De manera que no es deformin i en llocs secs i ventilats, sense contacte directe amb el terra.
3.- UNITAT I CRITERI D'AMIDAMENT
Unitat d'amidament: la indicada a la descripció de l'element
Criteri d'amidament: quantitat necessària subministrada a l'obra
4.- NORMATIVA DE COMPLIMENT OBLIGATORI
No hi ha normativa de compliment obligatori.

B0 MATERIALS BÀSICS

B0D MATERIALS PER A ENCOFRATS I APUNTALAMENTS

B0D3 LLATES

0.- ELEMENTS QUE CONTEMPLA EL PLEC

B0D31000.

1.- DEFINICIÓ I CONDICIONS DELS ELEMENTS
Llata de fusta que prové de troncs sans de fibres rectes, uniformes, compactes i paral·leles.
CARACTERÍSTIQUES GENERALS:
Les cares han de ser planes, escairades i han de tenir les arestes vives.
Els extrems han d'estar acabats mitjançant tall de serra, a escaire.
Ha de conservar les seves característiques per al nombre d'usos previstos.
No ha de tenir signes de putrefacció, corcs, fongs, nusos morts, estelles, semes ni descoloracions.
Es poden admetre esquerdes superficials produïdes per la dessecació que no afectin les característiques de la fusta.
Pes específic aparent (UNE 56-531) (P):): 4 <= P <= 6 kN/m3
Contingut d'humitat (UNE 56-529): <= 15%
Higroscopicitat (UNE 56-532): Normal
Coeficient de contracció volumètrica (UNE 56533) (C): 0,35% <= C <= 0,55%
Coeficient d'elasticitat:
- Fusta de pi: Aprox. 15000 N/mm2
- Fusta d'avet: Aprox. 14000 N/mm2

Duresa (UNE 56-534): <= 4
Resistència a la compressió (UNE 56-535):
- En la direcció paral·lela a les fibres: >= 30 N/mm2
- En la direcció perpendicular a les fibres: >= 10 N/mm2

Resistència a la tracció (UNE 56-538):
- En la direcció paral·lela a les fibres: >= 30 N/mm2
- En la direcció perpendicular a les fibres: >= 2,5 N/mm2

Resistència a la flexió (UNE 56-537): >= 30 N/mm2
Resistència a l'esforç tallant: >= 5 N/mm2

Resistència al clivellament (UNE 56-539): >= 1,5 N/mm2
Toleràncies:
- Llargària nominal: + 50 mm, - 25 mm
- Amplària nominal: ± 2 mm

Classe	Gruix nominal (mm)		
	< 50	50 a 75	> 75
	Tolerància (mm)		
T1	±3	±4	+6,-3
T2	±2	±3	+5,-2
T3	±1,5	±1,5	±1,5

- Fletxa: ± 5 mm/m
- Torsió: ± 2°

2.- CONDICIONS DE SUBMINISTRAMENT I EMMAGATZEMATGE
Subministrament: De manera que no s'alterin les seves condicions.
Emmagatzematge: De manera que no es deformin i en llocs secs i ventilats, sense contacte directe amb el terra.
3.- UNITAT I CRITERI D'AMIDAMENT
Unitat d'amidament: la indicada a la descripció de l'element
Criteri d'amidament: quantitat necessària subministrada a l'obra
4.- NORMATIVA DE COMPLIMENT OBLIGATORI
No hi ha normativa de compliment obligatori.

B0 MATERIALS BÀSICS

B0D MATERIALS PER A ENCOFRATS I APUNTALAMENTS

B0D6 PUNTALS

0.- ELEMENTS QUE CONTEMPLA EL PLEC

B0D61170,B0D629A0.

1.- DEFINICIÓ I CONDICIONS DELS ELEMENTS
Peces cilíndriques estretes i llargues per a apuntalaments.
S'han considerat els tipus següents:
- Puntal rodó de fusta
- Puntal metàl·lic telescòpic

PUNTAL DE FUSTA:
Puntal de fusta que prové de troncs sans de fibres rectes, uniformes, compactes i paral·leles.
Els extrems han d'estar acabats mitjançant tall de serra, a escaire.
No ha de tenir signes de putrefacció, corcs, fongs, nusos morts, estelles, semes ni descoloracions.
Es poden admetre esquerdes superficials produïdes per la dessecació que no afectin les característiques de la fusta.
No ha de tenir d'altres desperfectes que els ocasionats pel nombre màxim d'usos.
Pes específic aparent (UNE 56-531) (P):): 4 <= P <= 6 kN/m3
Contingut d'humitat (UNE 56-529): <= 15%
Higroscopicitat (UNE 56-532): Normal
Coeficient de contracció volumètrica (UNE 56533) (C): 0,35% <= C <= 0,55%
Coeficient d'elasticitat:
- Fusta de pi: Aprox. 15000 N/mm2
- Fusta d'avet: Aprox. 14000 N/mm2

Duresa (UNE 56-534): <= 4
Resistència a la compressió (UNE 56-535):
- En la direcció paral·lela a les fibres: >= 30 N/mm2
- En la direcció perpendicular a les fibres: >= 10 N/mm2

Resistència a la tracció (UNE 56-538):

- En la direcció paral·lela a les fibres: >= 30 N/mm2
- En la direcció perpendicular a les fibres: >= 2,5 N/mm2
Resistència a la flexió (UNE 56-537): >= 30 N/mm2
Resistència a l'esforç tallant: >= 5 N/mm2
Resistència al clivellament (UNE 56-539): >= 1,5 N/mm2
Toleràncies:
- Diàmetre: ± 2 mm
- Llargària nominal: + 50 mm, - 25 mm
- Fletxa: ± 5 mm/m
PUNTAL METÀL·LIC:
Puntal metàl·lic amb mecanisme de regulació i fixació de la seva alçària.
La base i el cap del puntal cal que estiguin fets de platina plana i amb forats per a poder-lo clavar si cal.
Ha de conservar les seves característiques per al nombre d'usos previstos.
Resistència mínima a la compressió segons l'alçària de muntatge:

Alçària muntatge	Llargària del puntal				
	3 m	3,5 m	4 m	4,5 m	5 m
2 m	1,8 T	1,8 T	2,5 T	-	-
2,5 m	1,4 T	1,4 T	2,0 T	-	-
3 m	1 T	1 T	1,6 T	-	-
3,5 m	-	0,9 T	1,4 T	1,43 T	1,43 T
4,0 m	-	-	1,1 T	1,2 T	1,2 T
4,5 m	-	-	-	0,87 T	0,87 T
5 m	-	-	-	-	0,69 T

2.- CONDICIONS DE SUBMINISTRAMENT I EMMAGATZEMATGE
Subministrament: De manera que no s'alterin les seves condicions.
Emmagatzematge: De manera que no es deformin i en llocs secs i ventilats, sense contacte directe amb el terra.
3.- UNITAT I CRITERI D'AMIDAMENT
Unitat d'amidament: la indicada a la descripció de l'element
Criteri d'amidament: quantitat necessària subministrada a l'obra
4.- NORMATIVA DE COMPLIMENT OBLIGATORI
No hi ha normativa de compliment obligatori.

B0 MATERIALS BÀSICS

B0D MATERIALS PER A ENCOFRATS I APUNTALAMENTS

B0D8 PLAFONS

0.- ELEMENTS QUE CONTEMPLA EL PLEC

B0D81480.

1.- DEFINICIÓ I CONDICIONS DELS ELEMENTS
Plafó d'acer per a encofrat de formigons, amb una cara llisa i l'altra amb rigiditzadors per a evitar deformacions.
CARACTERÍSTIQUES GENERALS:
Ha de disposar de mecanismes per a travar els plafons entre ells.
La superfície ha de ser llisa i ha de tenir el gruix, els rigiditzadors i els elements de connexió que calguin. No ha de tenir altres desperfectes que els ocasionats pels usos previstos.
El seu disseny ha de fer que el procés de formigonament i vibratge no alteri la seva planor ni la seva posició.
La connexió entre peces ha de ser suficientment estanca per no permetre la pèrdua apreciable de pasta pels junts.
Toleràncies:
- Planor: ± 3 mm/m, <= 5 mm/m

2.- CONDICIONS DE SUBMINISTRAMENT I EMMAGATZEMATGE
Subministrament: De manera que no s'alterin les seves condicions.
Emmagatzematge: En lloc sec, protegit de la intempèrie i sense contacte directe amb el terra, de manera que no s'alterin les seves condicions.
3.- UNITAT I CRITERI D'AMIDAMENT
Unitat d'amidament: la indicada a la descripció de l'element
Criteri d'amidament: quantitat necessària subministrada a l'obra
4.- NORMATIVA DE COMPLIMENT OBLIGATORI
No hi ha normativa de compliment obligatori.

B0 MATERIALS BÀSICS

B0D MATERIALS PER A ENCOFRATS I APUNTALAMENTS

B0DF ENCOFRATS ESPECIALS I CINDRIS

0.- ELEMENTS QUE CONTEMPLA EL PLEC

B0DF7G0A.

1.- DEFINICIÓ I CONDICIONS DELS ELEMENTS
Motlles, cindris i elements especials per a la confecció d'encofrat, d'elements de formigó.
S'han considerat els següents tipus d'elements:
- Motlles circulars per a encofrats de pilar, de fusta encadellada, de lamel·les metàl·liques i de cartró
- Motlles metàl·lics per a encofrats de caixes d'interceptors, embornals, boneres i pericons d'enllumenat i de registre
- Motlle circular de fibra de vidre per a encofrat de pilars
- Cindris senzills o dobles d'entramats de fusta o de taulers de fusta
- Encofrats corbats per a paraments , amb plafons metàl·lics o amb taulers de fusta encadellada
- Alleugeridors cilíndrics de fusta
- Malles metàl·liques d'acer, de 0,4 o 0,5 mm de gruix, per a encofrats perduts
CARACTERÍSTIQUES GENERALS:
El seu disseny ha de ser tal que el procés de formigonament i de vibratge no produeixi alteracions en la seva secció o en la seva posició.
Ha de tenir el gruix, els rigiditzadors i els elements de connexió que calguin per tal d'absorbir els esforços propis de la seva funció.
La unió dels components ha de ser suficientment estanca per tal de no permetre la pèrdua apreciable de pasta pels junts.
La superfície de l'encofrat ha de ser llisa i no ha de tenir altres desperfectes que els ocasionats pels usos previstos.
Toleràncies:
- Fletxes: 5 mm/m
- Dimensions nominals: ± 5 %
- Balcament: 5 mm/m
MOTLLES I CINDRIS DE FUSTA:
La fusta ha de provenir de troncs sans de fibres rectes. No pot tenir signes de putrefacció, corcs, nusos morts ni estelles.
Contingut d'humitat de la fusta: Aprox. 12%
Diàmetre de nusos vius: <= 1,5 cm
Distància entre nusos de diàmetre màxim: >= 50 cm
MALLES METÀL·LIQUES D'ACER:
Panell mallat de xapa d'acer laminat en fred amb nervis intermedis de reforç.
El seu disseny ha de ser tal que tant la seva unió amb altres elements com el seu procés de formigonament, no produeixi deformacions dels seus nervis ni s'alteri la seva posició.
Si s'ha de posar en contacte amb guix, aquest ha de ser neutre, o bé mesclat amb calç.
Resistència: 380 - 430 N/mm2
Límit elàstic: 300 - 340 N/mm2
2.- CONDICIONS DE SUBMINISTRAMENT I EMMAGATZEMATGE
Subministrament: De manera que no s'alterin les seves condicions.
Emmagatzematge: En llocs secs i sense contacte directe amb el terra.

3.- UNITAT I CRITERI D'AMIDAMENT
Unitat d'amidament: la indicada a la descripció de l'element
Criteri d'amidament: quantitat necessària subministrada a l'obra
4.- NORMATIVA DE COMPLIMENT OBLIGATORI
No hi ha normativa de compliment obligatori.

B0 MATERIALS BÀSICS

B0D MATERIALS PER A ENCOFRATS I APUNTALAMENTS

B0DZ MATERIALS AUXILIARS PER A ENCOFRATS I APUNTALAMENTS

0.- ELEMENTS QUE CONTEMPLA EL PLEC

B0DZA000.

1.- DEFINICIÓ I CONDICIONS DELS ELEMENTS
Elements auxiliars per al muntatge d'encofrats i apuntalaments, i per a la protecció dels espais de treball a les bastides i els encofrats.
S'han considerat els elements següents:
- Tensors per a encofrats de fusta
- Grapes per a encofrats metàl·lics
- Fleixos d'acer laminat en fred amb perforacions, per al muntatge d'encofrats metàl·lics
- Desencofrants
- Conjunts de perfils metàl·lics desmuntables per a suport d'encofrat de sostres o de cassetons recuperables
- Bastides metàl·liques
- Elements auxiliars per a plafons metàl·lics
- Tubs metàl·lics de 2,3" de D, per a confecció d'entramats, baranes, suports, etc.
- Element d'unió de tubs de 2,3" de D, per a confecció d'entramat, baranes, suports, etc.
- Planxa d'acer, de 8 a 12 mm de gruix per a protecció de rases, pous, etc.
CARACTERÍSTIQUES GENERALS:
Tots els elements han de ser compatibles amb el sistema de muntatge que utilitzi l'encofrat o apuntalament i no han de disminuir les seves característiques ni la seva capacitat portant.
Han de tenir la resistència i la rigidesa suficient per a garantir el compliment de les toleràncies dimensionals i per a resistir, sense assentaments ni deformacions perjudicials, les accions que es puguin produir sobre aquests com a conseqüència del procès de formigonament i, especialment, per les pressions del formigó fresc o dels mètodes de compactació utilitzats.
Aquestes condicions s'han de mantenir fins que el formigó hagi adquirit la resistència suficient per a suportar les tensions a que serà sotmès durant el desencofrat o desemmotllat.
Es prohibeix l'ús d'alumini en motlles que hagin d'estar en contacte amb el formigó, excepte quan es faciliti a la DF certificat emès per una entitat de control, conforme els panells han rebut tractament superficial que eviti la reacció amb els àlcalis del ciment
DESENCOFRANT:
Vernís antiadherent format amb silicones o preparat amb olis solubles en aigua o greix diluït.
No s'ha d'utilitzar com a desencofrant el gas-oil, els greixos comuns ni altres productes anàlegs.
Ha d'evitar l'adherència entre el formigó i l'encofrat, sense alterar l'aspecte posterior del formigó ni impedir l'aplicació de revestiments.
No ha d'impedir la construcció de junts de formigonat, en especial quan es tracti d'elements que s'hagin d'unir per a treballar de forma solidària.
No ha d'alterar les propietats del formigó amb què estigui en contacte, ni les armadures o l'encofrat, i no ha de produir efectes perjudicials al mediambient
S'ha de facilitar a la DF un certificat on es reflecteixin les característiques del producte i els seus possibles efectes sobre el formigó, abans de la seva aplicació
2.- CONDICIONS DE SUBMINISTRAMENT I EMMAGATZEMATGE
Subministrament: De manera que no s'alterin les seves condicions.
Emmagatzematge: En lloc sec, protegit de la intempèrie i sense contacte directe amb el terra, de manera que no s'alterin les seves condicions.
DESENCOFRANT:
Temps màxim d'emmagatzematge: 1 any
3.- UNITAT I CRITERI D'AMIDAMENT

Unitat d'amidament: la indicada a la descripció de l'element
Criteri d'amidament: quantitat necessària subministrada a l'obra
4.- NORMATIVA DE COMPLIMENT OBLIGATORI
Real Decreto 470/2021, de 29 de junio, por el que se aprueba el Código Estructural.
Orden de 9 de marzo de 1971 por la que se aprueba la Ordenanza General de Seguridad e Higiene en el Trabajo.

B0 MATERIALS BÀSICS

B0F MATERIALS BÀSICS DE CERÀMICA

B0F1 MAONS CERÀMICS

0.- ELEMENTS QUE CONTEMPLA EL PLEC

B0F1D2A1,B0F1K2A1.

1.- DEFINICIÓ I CONDICIONS DELS ELEMENTS
Peces d'argila cuita utilitzades en el ram de paleta (façanes vistes o revestides, estructures portants i no portants, murs i divisòries interiors, tant a edificació com a enginyeria civil)
S'han considerat els tipus següents:
En funció de la densitat aparent:
- Peces LD, amb una densitat aparent menor o igual a 1000 kg/m3, per a parets revestides
- Peces HD, peces per a elements sense revestir o per a revestir i amb una densitat aparent més gran de 1000 kg/m3
En funció del nivell de confiança de les peces respecte a la resistència a la compressió:
- Peces de categoria I: peces amb una resistència a compressió declarada amb probabilitat de no assolir-se inferior al 5%.
- Peces de categoria II: peces que no compleixen el nivell de confiança especificat per la categoria I.
En funció del volum i disposició de forats:
- Peces massisses
- Peces calades
- Peces alleugerides
- Peces foradades
CARACTERÍSTIQUES GENERALS:
Les peces han de presentar regularitat de dimensions i de forma.
No ha de tenir esquerdes, forats, exfoliacions, ni escrostonaments d'arestes.
Si és de cara vista no ha de tenir imperfeccions, taques, cremades, etc. i la uniformitat de color en el maó i en el conjunt de les remeses ha de complir les condicions subjectives requerides per la DF.
La disposició dels forats ha de ser de manera que no hi hagi risc de que apareguin fissures en els envanets i parets de la peça durant la seva manipulació o col·locació.
Ha de tenir una textura uniforme. Està suficientment cuit si s'aprecia un so agut en ser colpejat i un color uniforme en fracturar-se.
El fabricant ha de declarar la dimensions nominals de les peces en mil·límetres i en l'ordre de llarg, ample i alt.
Volum de forats:
- Massís: <= 25%
- Calat: <= 45%
- Alleugerit: <= 55%
- Foradat: <= 70%
Volum de cada forat: <= 12,5%
Gruix total dels envanets (relació amb el gruix total):
- Massís: >= 37,5%
- Calat: >= 30%
- Alleugerit: >= 20%
Les característiques següents han de complir amb els valors declarats pel fabricant, assajades segons la norma corresponent, dins del límit de tolerància indicat, en el seu cas:
Característiques essencials en peces per a ús en elements amb requisits estructurals:
- Resistència mitja a compressió (UNE-EN 772-1): >= 5 N/mm2, >= valor declarat pel fabricant, amb

indicació de categoria I o II
- Adherència (UNE-EN 1052-3): >= valor declarat pel fabricant
- Contingut en sals solubles actives (UNE-EN 772-5): <= valor declarat pel fabricant, amb indicació de la seva categoria
Característiques essencials en peces per a ús en elements amb exigències davant el foc:
- Classe de reacció al foc: exigència en funció del contingut en massa o volum, de materials orgànics distribuïts de forma homogènia: - Peces amb <= 1,0%: A1 - Peces amb > 1,0% (UNE-EN 13501-1)
Característiques essencials en peces per a ús en elements amb exigències acústiques:
- Tolerància en les dimensions (UNE-EN 772-16): <= valor declarat pel fabricant, amb indicació de la categoria
- Forma de la peça (UNE-EN 771-1)
- Especificacions dels forats: Disposició, volum, superfície, gruix dels envanets (UNE-EN 772-3)
- Densitat absoluta (UNE-EN 772-13):
- Tolerancia de la densitat (UNE-EN 772-13): El valor declarat pel fabricant ha d'estar dins dels límits següents en funció de la categoria. - D1: <= 10% - D2: <= 5% - Dm: <= desviació declarada pel fabricant en %
Característiques essencials en peces per als usos previstos en l'apartat 4.1 del DB HE 1:
- Propietats tèrmiques (UNE-EN 1745)
- Permeabilitat al vapor d'aigua (UNE-EN 1745)
Els pinyols de calç no han de reduir la resistència de la peça (després de l'assaig reiteratiu sobre aigua en ebullició i la dessecació posterior a una temperatura de 105°C) en més de 10% si el maó és per a revestir i un 5% si es de cara vista, ni han de provocar més escrostonaments dels admesos un cop s'hagi submergit en aigua un temps mínim de 24 h.
PECES LD:
Les característiques següents han de complir amb els valors declarats pel fabricant, assajades segons la norma corresponent, dins del límit de tolerància indicat, en el seu cas:
Característiques essencials:
- Per a ús de cara vista o amb protecció de morter de capa fina: - Durabilitat (resistència gel/desgel)
Característiques essencials en peces per a ús en elements amb requisits estructurals:
- Per a peces perforades horitzontalment amb una dimensió >= 400 mm i envanets exteriors < a 12 mm que hagin d'anar revestides amb un lliscat: - Expansió per humitat (UNE-EN 772-19)
- Per a ús de cara vista o amb protecció de morter de capa fina: - Contingut en sals solubles actives (UNE-EN 772-5): El valor declarat pel fabricant ha d'estar dins dels límits especificats a l'UNE-EN 771-1 en funció de la categoria
Característiques essencials en peces per a ús en elements amb exigències acústiques:
- Densitat aparent (UNE-EN 772-13): <= 1000 kg/m3
PECES HD:
Les característiques següents han de complir amb els valors declarats pel fabricant, assajades segons la norma corresponent, dins del límit de tolerància indicat, en el seu cas:
Característiques essencials:
- Durabilitat (resistència gel/desgel): Indicació de la categoria en funció del grau d'exposició
Característiques essencials en peces per a ús en elements amb requisits estructurals:
- Expansió per humitat (UNE-EN 772-19)
- Per a ús de cara vista o amb protecció de morter de capa fina: - Contingut en sals solubles actives (UNE-EN 772-5): El valor declarat pel fabricant ha d'estar dins dels límits especificats a l'UNE-EN 771-1 en funció de la categoria
Característiques essencials en peces per a ús en elements amb exigències acústiques:
- Densitat aparent (UNE-EN 772-13): >= 1000 kg/m3
Característiques essencials en peces per a ús en cara vista o en barreres anticapil·laritat:
- Absorció d'aigua: <= valor declarat pel fabricant - Cara vista (UNE-EN 771-1) - Barreres anticapil.laritat (UNE-EN 772-7)
Característiques complementàries:
- Succió immersió 60 ±2 s (UNE-EN 772-11) : <= valor declarat pel fabricant
2.- CONDICIONS DE SUBMINISTRAMENT I EMMAGATZEMATGE
Subministrament: Empaquetats sobre palets, de manera no totalment hermètica.
Emmagatzematge: De manera que no es trenquin o s'escantonin. No han d'estar en contacte amb terres que continguin solucions salines, ni amb productes que puguin modificar les seves característiques (cendres, fertilitzants, greixos, etc.).
3.- UNITAT I CRITERI D'AMIDAMENT
Unitat d'amidament: la indicada a la descripció de l'element
Criteri d'amidament: quantitat necessària subministrada a l'obra
4.- NORMATIVA DE COMPLIMENT OBLIGATORI
UNE-EN 771-1:2003 Especificaciones de piezas para fábrica de albañilería. Parte 1: Piezas de arcilla cocida.
UNE-EN 771-1:2003/A1:2006 Especificaciones de piezas para fábrica de albañilería. Parte 1: Piezas de arcilla cocida.
Documento Básico de Seguridad estructural Fábrica DB-SE-F, parte II del CTE, aprobado por el Real Decreto 314/2006.

5.- CONDICIONS DE CONTROL DE RECEPCIÓ
CONDICIONS DE MARCATGE I CONTROL DE LA DOCUMENTACIÓ:
Si el material ha de ser component del full principal del tancament exterior d'un edifici, el fabricant ha de declarar els valors de les propietats hídriques següents, d'acord amb l'especificat en l'apartat 4.1 del DB HS 1:
- Absorció d'aigua per capil·laritat
- Succió o tasa d'absorció d'aigua inicial (kg/m2.min)
- Absorció d'aigua a llarg termini o per immersió total (% o g/m3)
El subministrador ha de posar a disposició de la DF en el cas que aquesta ho sol·liciti, la documentació següent, que acredita el marcatge CE, segons el sistema d'avaluació de conformitat aplicable, d'acord amb el que disposa l'apartat 7.2.1 del CTE: - Productes per a murs, pilars i particions (peces Categoria I*). * Peces amb una resistència a compressió declarada amb una probabilitat d'error inferior o igual al 5%. Es pot determinar amb el valor mitjà o amb el valor característic: - Sistema 2+: Declaració de Prestacions - Productes per a murs, pilars i particions (peces Categoria II**). ** Peces amb una resistència a compressió declarada amb una probabilitat d'error superior al 5%. Es pot determinar amb el valor mitjà o amb el valor característic: - Sistema 4: Declaració de Prestacions
A l'embalatge o a l'albarà de lliurament han de constar-hi les dades següents:
- Classificació segons DB-SE-F (Taula 4.1)
- Marcatge CE de conformitat amb el que disposa el Reial Decret 1328/1995, de 28 de juliol. El símbol normalitzat del marcatge CE s'ha d'acompanyar de la següent informació: - Numero d'identificació del organisme notificat (només per al sistema 2+) - Marca del fabricant i lloc d'origen - Dos últims dígits del any en que s'ha imprès el marcat CE. - Número del certificat de conformitat del control de producció a fàbrica, en el seu cas - Referència a la norma EN 771-1 - Descripció de producte: nom generic, material, dimensions, .. i ús al que va destinat.
- Informació de les característiques essencials segons annex ZA de l'UNE-EN 771-1
OPERACIONS DE CONTROL:
El control de recepció de material verificarà que les característiques dels materials són coincidents amb l'establert en la DT. Aquest control ha de complir l'especificat en l'apartat 7.2 del CTE.
Control de documentació: documents d'origen (full de subministrament i etiquetat), certificat de garantia del fabricant, en el seu cas, (signat per persona física) i els documents de conformitat o autoritzacions administratives exigides, inclòs la documentació corresponent al marcatge CE quan sigui pertinent.
Control mitjançant distintius de qualitat i avaluacions d'idoneïtat: En el cas que el fabricant disposi de marques de qualitat, ha d'aportar-ne la documentació corresponent.
Control de recepció mitjançant assaigs: Si el material disposa d'una marca legalment reconeguda a un país de la CEE (Marcatge CE, AENOR, etc.) es podrà prescindir dels assaigs de control de recepció de les característiques del material garantides per la marca; i la DF sol·licitarà en aquest cas, els resultats dels assaigs corresponents al subministrament rebut. En qualsevol cas, la DF podrà sol·licitar assaigs de control de recepció si ho creu convenient.
Les peces de categoria I tindran una resistència declarada. El fabricant aportarà la documentació que acrediti que el valor declarat de la resistència a compressió s'obtingui segons estableix l'UNE-EN 771-3 i assajades segons l'UNE-EN 772-1, i l'existència d'un pla de control de producció industrial que doni garanties.
Les peces de categoria II tindran una resistència a compressió declarada igual al valor mig obtingut en assaig segons UNE-EN 772-1, tot i que el nivell de confiança pot resultar inferior al 95%.
En el cas que es realitzi el control mitjançant assaigs, s'ha de fer les comprovacions següents:
- Abans de començar l'obra de cada 45000 unitats que arribin a l'obra, s'ha de determinar la resistència a la compressió d'una mostra de 6 maons, segons la norma UNE-EN 772-1.
CRITERIS DE PRESA DE MOSTRES:
S'han de seguir les instruccions de la DF i els criteris de les normes de procediment indicades en cada assaig.
INTERPRETACIÓ DE RESULTATS I ACTUACIONS EN CAS D'INCOMPLIMENT:
Si en els terminis establerts al començar l'obra no es fa l'entrega dels certificats de qualitat del fabricant, es realitzarà una sèrie completa d'assaigs sobre el material rebut a càrrec del Contractista.
En general, els resultats dels assaigs sobre totes les peces de les mostres han de complir les condicions especificades.
En el cas de la resistència a compressió, el valor a comparar amb l'especificació s'obtindrà amb la fórmula: Rck = Rc - 1,64 s, essent:
- s: Desviació típica (n-1), s ^2 = (Rci Rc) ^2/(n-1)
- Rc: Valor mig de les resistències de les provetes
- Rci: Valor de resistència de cada proveta
- n: Nombre de provetes assajades
En cas d'incompliment en un assaig, es repetirà, a càrrec del contractista, sobre el doble numero de mostres del mateix lot, acceptant-ne aquest, quan els resultats obtinguts siguin conformes a les especificacions exigides.
- En element estructural incloure la verificació: - En el cas de l'assaig de massa, es prendrà

com a resultat el valor mig de les 6 determinacions realitzades.

B4 ESTRUCTURES

B44 MATERIALS D'ACER PER A ESTRUCTURES

B44Z PERFIL D'ACER PER A ESTRUCTURES

0.- ELEMENTS QUE CONTEMPLA EL PLEC

B44ZT04K.

1.- DEFINICIÓ I CONDICIONS DELS ELEMENTS
Perfils d'acer per a usos estructurals, formats per peça simple o composta i tallats a mida o treballats a taller.
S'han considerat els tipus següents:
- Perfils d'acer laminat en calent, de les sèries IPN, IPE, HEA, HEB, HEM o UPN, d'acer S275JR, S275J0, S275J2, S355JR, S355J0 o S355J2, segons UNE-EN 10025-2
- Perfils d'acer laminat en calent de les sèries L, LD, T, rodó, quadrat, rectangular o planxa, d'acer S275JR, S275J0, S275J2, S355JR, S355J0 o S355J2, segons UNE-EN 10025-2
- Perfils foradats d'acer laminat en calent de les sèries rodó, quadrat o rectangular d'acer S275J0H o S355J2H, segons UNE-EN 10210-1
- Perfils foradats conformats en fred de les sèries rodó, quadrat o rectangular d'acer S275J0H o S355J2H, segons UNE-EN 10219-1
- Perfils conformats en fred, de les sèries L, LD, U, C, Z, o Omega, d'acer S235JRC, segons UNE-EN 10025-2
- Perfils d'acer laminat en calent, en planxa, d'acer amb resistència millorada a la corrosió atmosfèrica S355J0WP o S355J2WP, segons UNE-EN 10025-5
S'han considerat els tipus d'unió següents:
- Amb soldadura
- Amb cargols
S'han considerat els acabats de protecció següents (no aplicable als perfils d'acer amb resistència millorada a la corrosió atmosfèrica):
- Una capa d'emprimació antioxidant
- Galvanitzat
CARACTERÍSTIQUES GENERALS:
No ha de tenir defectes interns o externs que perjudiquin la seva correcta utilització.
PERFILS D'ACER LAMINAT EN CALENT:
El fabricant ha de garantir que la composició química i les característiques mecàniques i tecnològiques de l'acer utilitzat en la fabricació de perfils, seccions i planxes, compleix les determinacions de les normes de condicions tècniques de subministrament següents:
- Perfils d'acer laminat en calent: UNE-EN 10025-1 i UNE-EN 10025-2
- Perfils d'acer laminat en calent amb resistència millorada a la corrosió atmosfèrica: UNE-EN 10025-1 i PNE-EN 10025-5
Les dimensions i les toleràncies dimensionals i de forma han de ser les indicades a les següents normes:
- Perfil IPN: UNE-EN 10024
- Perfil IPE, HEA, HEB i HEM: UNE-EN 10034
- Perfil UPN: UNE-EN 10279
- Perfil L i LD: UNE-EN 10056-1 i UNE-EN 10056-2
- Perfil T: UNE-EN 10055
- Rodó: UNE-EN 10060
- Quadrat: UNE-EN 10059
- Rectangular: UNE-EN 10058
- Planxa: EN 10029 o UNE-EN 10051
PERFILS FORADATS:
El fabricant ha de garantir que la composició química i les característiques mecàniques i tecnològiques de l'acer utilitzat en la fabricació de perfils compleix les determinacions de les normes de condicions tècniques de subministrament següents:
- Perfils foradats d'acer laminat en calent: UNE-EN 10210-1
- Perfils foradats conformats en fred: UNE-EN 10219-1

Les toleràncies dimensionals han de complir les especificacions de les següents normes:
- Perfils foradats d'acer laminat en calent: UNE-EN 10210-2
- Perfils foradats conformats en fred: UNE-EN 10219-2
PERFILS CONFORMATS EN FRED:
El fabricant ha de garantir que la composició química i les característiques mecàniques i tecnològiques de l'acer utilitzat en la fabricació de perfils i seccions, compleix les determinacions de les normes de condicions tècniques de subministrament del producte de partida.
Les toleràncies dimensionals i de la secció transversal han de complir les especificacions de la norma UNE-EN 10162.
PERFILS TREBALLATS A TALLER AMB SOLDADURA:
El material d'aportació utilitzat ha de ser apropiat als materials a soldar i al procediment de soldadura.
Les característiques mecàniques del material d'aportació han de ser superiors a les del material base.
En acers de resistència millorada a la corrosió atmosfèrica, la resistència a la corrosió del material d'aportació ha de ser equivalent a la del material base.
Els procediments autoritzats per a realitzar unions soldades són:
- Per arc elèctric manual amb elèctrode revestit
- Per arc amb fil tubular, sense protecció gasosa
- Per arc submergit amb fil/filferro
- Per arc submergit amb elèctrode nu
- Per arc amb gas inert
- Per arc amb gas actiu
- Per arc amb fil tubular, amb protecció de gas actiu
- Per arc amb fil tubular, amb protecció de gas inert
- Per arc amb elèctrode de wolfram i gas inert
- Per arc de connectors
Les soldadures s'han de fer per soldadors certificats per un organisme acreditat i qualificats segons l'UNE-EN 287-1.
Abans de començar a soldar s'ha de verificar que les superfícies i vores a soldar són adequades al procés de soldadura i que estan lliures de fissures.
Totes les superfícies a soldar s'han de netejar de qualsevol material que pugui afectar negativament la qualitat de la soldadura o perjudicar el procés de soldatge. S'han de mantenir seques i lliures de condensacions.
S'ha d'evitar la projecció d'espurnes erràtiques de l'arc. Si es produeix s'ha de sanejar la superfície d'acer.
S'ha d'evitar la projecció de soldadura. Si es produeix s'ha d'eliminar.
Els components a soldar han d'estar correctament col·locats i fixos en la seva posició mitjançant dispositius adequats o soldadures de punteig, de manera que les unions a soldar siguin accessibles i visibles per al soldador. No s'han d'introduir soldadures addicionals.
L'armat dels components estructurals s'ha de fer de manera que les dimensions finals estiguin dintre de les toleràncies establertes.
Les soldadures provisionals s'han d'executar seguint les especificacions generals. S'han d'eliminar totes les soldadures de punteig que no s'incorporin a les soldadures finals.
Quan el tipus de material de l'acer i/o la velocitat de refredament puguin produir un enduriment de la zona tèrmicament afectada s'ha de considerar la utilització del precalentament. Aquest s'ha d'estendre 75 mm en cada component del metall base.
No s'ha d'accelerar el refredament de les soldadures amb mitjans artificials.
Els cordons de soldadura successius no han de produir osques.
Els defectes de soldadura no s'han de tapar amb soldadures posteriors. S'han d'eliminar de cada passada abans de fer la següent.
Després de fer un cordó de soldadura i abans de fer el següent, cal netejar l'escòria per mitjà d'una picola i d'un raspall.
L'execució dels diferents tipus de soldadures s'ha de fer d'acord amb els requisits establerts a l'apartat 10.3.4 del DB-SE A i l'article 94 del CODI ESTRUCTURAL per a obres d'edificació o d'acord amb l'article 640.5.2 del PG3 i l'article 94 del CODI ESTRUCTURAL per a obres d'enginyeria civil.
S'ha de reduir al mínim el nombre de soldadures a efectuar a l'obra.
Les operacions de tall s'han de fer amb serra, cisalla i oxitall automàtic. S'admet l'oxitall manual únicament quan el procediment automàtic no es pugui practicar.
S'accepten els talls fets amb oxitall si no presenten irregularitats significatives i si s'eliminin les restes d'escòria.
Es poden utilitzar procediments de conformat en calent o en fred sempre que les característiques del material no queden per sota dels valors especificats.
Per al conformat en calent s'han de seguir les recomanacions del productor siderúrgic. El doblat o conformat no s'ha de fer durant l'interval de calor blau (250°C a 380°C).
El conformat en fred s'ha de fer respectant les limitacions indicades en la norma del producte. No s'admeten les martellades.
Els angles entrants i entalles han de tenir un acabat arrodonit amb un radi mínim de 5 mm.
Toleràncies de fabricació:

- En obres d'edificació: Límits establerts a l'apartat 11.1 de DB-SE A
- En obres d'enginyeria civil: Límits establerts a l'article 640.12 del PG3

PERFILS TREBALLATS A TALLER AMB CARGOLS:
S'utilitzaran cargols normalitzats d'acord a les normes recollides a la taula 85.2.b del CODI ESTRUCTURAL
Els cargols aixamfranats, cargols calibrats, perns articulats i els cargols hexagonals d'injecció s'han d'utilitzar seguint les instruccions del seu fabricant i han de complir els requisits addicionals establerts a l'article 85.2 del CODI ESTRUCTURAL.
La situació dels cargols a la unió ha de ser tal que redueixi la possibilitat de corrosió i pandeig local de les xapes, i ha de facilitar el muntatge i les inspeccions.
El diàmetre nominal mínim dels cargols ha de ser de 12 mm.
La rosca pot estar inclosa en el pla de tall, excepte en el cas que els cargols s'utilitzin com a calibrats.
Després del collat l'espiga del cargol ha de sobresortir de la rosca de la femella. Entre la superfície de recolzament de la femella i la part no roscada de l'espiga ha d'haver, com a mínim:
- En cargols pretesats: 4 filets complerts més la sortida de la rosca
- En cargols sense pretesar: 1 filet complert més la sortida de la rosca

Les superfícies dels caps de cargols i femelles han d'estar perfectament planes i netes.
En els cargols col·locats en posició vertical, la femella ha d'estar situada per sota del cap del cargol.
En els forats rodons normals i amb cargols sense pretesar no és necessari utilitzar volanderes.
Si s'utilitzen han d'anar sota el cap dels cargols, han de ser aixamfranades i el xamfrà ha d'estar situat en direcció al cap del cargol.
En els cargols pretesats, les volanderes han de ser planes endurides i han d'anar col·locades de la forma següent:
- Cargols 10.9: sota el cap del cargol i de la femella
- Cargols 8.8: sota de l'element que gira

Els forats per als cargols s'han de fer amb perforadora mecànica. S'admet un altre procediment sempre que proporcioni un acabat equivalent.
Es permet l'execució de forats amb punxonatge sempre que es compleixin els requisits establerts a l'apartat 10.2.3 del DB-SE A en obres d'edificació o els establerts a l'apartat 640.5.1.1 del PG3 en obres d'enginyeria civil.
És recomanable que, sempre que sigui possible, es perforin d'un sol cop els forats que travessin dues o més peces.
Els forats allargats s'han de fer amb una operació de punxonatge, o amb la perforació o punxonatge de dos forats i posterior oxitall.
Després de perforar les peces i abans d'unir-les s'han d'eliminar les rebaves.
Els cargols i les femelles no s'han de soldar, a menys que així ho expliciti el plec de condicions tècniques particulars.
S'han de col·locar el nombre suficient de cargols de muntatge per assegurar la immobilitat de les peces armades i el contacte íntim de les peces d'unió.
Les femelles s'han de muntar de manera que la seva marca de designació sigui visible després del muntatge.
En els cargols sense pretesar, cada conjunt de cargol, femella i volandera(es) s'ha de collar fins arribar al "collat a tocar" sense sobretesar els cargols. En grups de cargols aquest procés s'ha de fer progressivament començant pels cargols situats al centre. Si és necessari s'han de fer cicles addicionals de collat .
Abans de començar el pretesat, els cargols pretesats d'un grup s'han de collar d'acord amb el que s'ha indicat per als cargols sense pretesar. Per a que el pretesat sigui uniforme s'han de fer cicles addicionals de collat.
S'han de retirar els conjunts de cargol pretesat, femella i volandera(es) que després de collats fins al pretesat mínim, s'afluixin.
El collat dels cargols pretesats s'ha de fer seguint un dels procediments següents:
- Mètode de la clau dinamomètrica.
- Mètode de la femella indicadora.
- Mètode convinat.

Les operacions de tall s'han de fer amb serra, cisalla i oxitall automàtic. S'admet l'oxitall manual únicament quan el procediment automàtic no es pugui practicar.
S'accepten els talls fets amb oxitall si no presenten irregularitats significatives i si s'eliminin les restes d'escòria.
Es poden utilitzar procediments de conformat en calent o en fred sempre que les característiques del material no queden per sota dels valors especificats.
Per al conformat en calent s'han de seguir les recomanacions del productor siderúrgic. El doblat o conformat no s'ha de fer durant l'interval de calor blau (250°C a 380°C).
El conformat en fred s'ha de fer respectant les limitacions indicades en la norma del producte. No s'admeten les martellades.
Els angles entrants i entalles han de tenir un acabat arrodonit amb un radi mínim de 5 mm.
Toleràncies de fabricació:
- En obres d'edificació: Límits establerts a l'apartat 11.1 de DB-SE A

- En obres d'enginyeria civil: Límits establerts als apartat 640.5 i 640.12 del PG3

PERFILS PROTEGITS AMB EMPRIMACIÓ ANTIOXIDANT:
La capa d'emprimació antioxidant ha de cobrir de manera uniforme totes les superfícies de la peça. No ha de tenir fissures, bosses ni altres desperfectes.
Abans d'aplicar la capa d'emprimació les superfícies a pintar han d'estar preparades adequadament d'acord amb les normes UNE-EN ISO 8504-1, UNE-EN ISO 8504-2 i UNE-EN ISO 8504-3.
Prèviament al pintat s'ha de comprovar que les superfícies compleixen els requisits donats pel fabricant per al producte a aplicar.
La pintura d'emprimació s'ha d'utilitzar seguint les instruccions del seu fabricant. No s'utilitzarà si ha superat el temps de vida útil o el temps d'enduriment després de l'obertura del recipient.
Si s'aplica més d'una capa s'ha d'utilitzar per a cadascuna un color diferent.
Després de l'aplicació de la pintura les superfícies s'han de protegir de l'acumulació d'aigua durant un cert temps.
No s'han d'utilitzar materials de protecció que perjudiquin la qualitat de la soldadura a menys de 150 mm de la zona a soldar.
Les soldadures i el metall base adjacent no s'han de pintar sense haver eliminat prèviament l'escòria.
La zona sense revestir situada al voltant del perímetre de la unió amb cargols no s'ha de tractar fins que no s'hagi inspeccionat la unió.

PERFILS GALVANITZATS:
El recobriment de zinc ha de ser homogeni i continu en tota la superfície.
No s'han d'apreciar esquerdes, exfoliacions ni despreniments del recobriment.
La galvanització s'ha de fer d'acord amb les normes UNE-EN ISO 1460 o UNE-EN ISO 1461, segons correspongui.
S'han de segellar totes les soldadures abans de fer un decapat previ a la galvanització.
Si el component prefabricat té espais tancats s'han de disposar forats de ventilació o purga.
Abans de pintar-les, les superfícies galvanitzades s'han de netejar i tractar amb pintura anticorrosiva amb diluent àcid o amb raig escombrador.

2.- CONDICIONS DE SUBMINISTRAMENT I EMMAGATZEMATGE
Subministrament: de manera que no pateixin deformacions, ni esforços no previstos.
Emmagatzematge: Seguint les instruccions del fabricant. En llocs secs, sense contacte directe amb el terra i protegits de la intempèrie, de manera que no s'alterin les seves condicions.
No s'han d'utilitzar si s'ha superat la vida útil en magatzem especificada pel fabricant.

3.- UNITAT I CRITERI D'AMIDAMENT
kg de pes necessari subministrat a l'obra, calculat segons les especificacions de la DT, d'acord amb els criteris següents:
- El pes unitari per al seu càlcul ha de ser el teòric
- Per a poder utilitzar un altre valor diferent del teòric, cal l'acceptació expressa de la DF

Aquests criteris inclouen les pèrdues de material corresponents a retalls.

4.- NORMATIVA DE COMPLIMENT OBLIGATORI
NORMATIVA GENERAL:
UNE-EN 10025-1:2006 Productos laminados en caliente de aceros para estructuras. Parte 1: Condiciones técnicas generales de suministro.
UNE-EN 10025-2:2006 Productos laminados en caliente de aceros para estructuras. Parte 2: Condiciones técnicas de suministro de los aceros estructurales no aleados.
UNE-EN 10210-1:1994 Perfiles huecos para construcción, acabados en caliente, de acero no aleado de grano fino. Parte 1: condiciones técnicas de suministro.
UNE-EN 10219-1:1998 Perfiles huecos para construcción conformados en frío de acero no aleado y de grano fino. Parte 1: Condiciones técnicas de suministro.
UNE-EN 10162:2005 Perfiles de acero conformados en frío. Condiciones técnicas de suministro. Tolerancias dimensionales y de la sección transversal.
OBRES D'EDIFICACIÓ:
Real Decreto 470/2021, de 29 de junio, por el que se aprueba el Código Estructural.
* UNE-ENV 1090-1:1997 Ejecución de estructuras de acero. Parte 1: Reglas generales y reglas para edificación.
OBRES D'ENGINYERIA CIVIL:
Real Decreto 470/2021, de 29 de junio, por el que se aprueba el Código Estructural.
* Orden FOM/475/2002 de 13 de febrero, por la que se actualizan determinados artículos del Pliego de Prescripciones Técnicas Generales para Obras de Carreteras y Puentes relativos a Hormigones y Acero (PG-3).

5.- CONDICIONS DE CONTROL DE RECEPCIÓ
CONDICIONS DE MARCATGE I CONTROL DE LA DOCUMENTACIÓ EN PERFILS D'ACER LAMINAT I PERFILS D'ACER BUITS:
Cada producte ha d'anar marcat de forma clara i indeleble amb la següent informació:
- El tipus, la qualitat i, si és aplicable, la condició de subministrament mitjançant la seva designació abreujada
- Un número que identifiqui la colada (aplicable únicament en el cas d'inspecció per colades) i, si és aplicable, la mostra
- El nom del fabricant o la seva marca comercial
- La marca de l'organisme de control extern (quan sigui aplicable)

- Han de portar el marcatge CE de conformitat amb el que disposa el Reial Decret 1328/1995, de 28 de juliol
La marca ha d'estar situada en una posició propera a un dels extrems de cada producte o en la secció transversal de tall.
Quan els productes es subministren en paquets el marcatge s'ha de fer amb una etiqueta adherida al paquet o sobre el primer producte del mateix.
PERFILS D'ACER LAMINAT EN CALENT:
El subministrador ha de posar a disposició de la DF en el cas que aquesta ho sol·liciti, la documentació següent, que acredita el marcatge CE, segons el sistema d'avaluació de conformitat aplicable, d'acord amb el que disposa l'apartat 7.2.1 del CTE: - Productes per a ús en estructures metàl·liques o en estructures mixtes metall i formigó: - Sistema 2+: Declaració de Prestacions
El símbol normalitzat CE (d'acord amb la directiva 93/68/CEE) s'ha de col·locar sobre el producte acompanyat per:
- El número d'identificació de l'organisme de certificació
- El nom o marca comercial i adreça declarada del fabricant
- Les dues ultimes xifres de l'any d'impressió del marcat
- El número del certificat de conformitat CE o del certificat de producció en fàbrica (si és procedent)
- Referència a la norma EN 10025-1
- Descripció del producte: nom genèric, material, dimensions i ús previst
- Informació de les característiques essencials indicades de la següent forma: - Designació del producte d'acord amb la norma corresponent de toleràncies dimensionals, segons el capítol 2 de la norma EN 10025-1 - Designació del producte d'acord amb l'apartat 4.2 de les normes EN 10025-2 a EN 10025-6
CONDICIONS DE MARCATGE I CONTROL DE LA DOCUMENTACIÓ EN PERFILS D'ACER CONFORMATS:
Han d'anar marcats individualment o sobre el paquet amb una marca clara i indeleble que contingui la següent informació:
- Dimensions del perfil o número del plànol de diseny
- Tipus i qualitat de l'acer
- Referència que indiqui que els perfils s'han fabricat i assajat segons UNE-EN 10162; si es requereix, el marcatge CE
- Nom o logotipus del fabricant
- Codi de producció
- Identificació del laboratori d'assaigs extern (quan sigui aplicable)
- Codi de barres, segons ENV 606, quan la informació mínima anterior es faciliti amb un text clar
CONDICIONS DE MARCATGE I CONTROL DE LA DOCUMENTACIÓ EN PERFILS FORADATS:
Cada perfil ha d'anar marcat de forma clara i indeleble amb la següent informació:
- La designació abreujada
- El nom o les sigles (marca de fàbrica) del fabricant
- En el cas d'inspecció i assaigs específics, un número d'identificació, per exemple el número de comanda, que permeti relacionar el producte o la unitat de subministrament i el document corresponent (únicament aplicable als perfils foradats conformats en fred)
Quan els productes es subministren en paquets el marcatge es pot fer amb una etiqueta adherida al paquet.
OPERACIONS DE CONTROL:
El control de recepció de material verificarà que les característiques dels materials són coincidents amb l'establert en la DT. Aquest control ha de complir l'especificat en l'apartat 7.2 del CTE.
Control de documentació: documents d'origen (full de subministrament i etiquetat), certificat de garantia del fabricant, en el seu cas, (signat per persona física) i els documents de conformitat o autoritzacions administratives exigides, inclòs la documentació corresponent al marcatge CE quan sigui pertinent.
Control mitjançant distintius de qualitat i avaluacions d'idoneïtat: En el cas que el fabricant disposi de marques de qualitat, ha d'aportar-ne la documentació corresponent.
Control de recepció mitjançant assaigs: Si el material disposa d'una marca legalment reconeguda a un país de la CEE (Marcatge CE, AENOR, etc.) es podrà prescindir dels assaigs de control de recepció de les característiques del material garantides per la marca; i la DF sol·licitarà en aquest cas, els resultats dels assaigs corresponents al subministrament rebut. En qualsevol cas, la DF podrà sol·licitar assaigs de control de recepció si ho creu convenient.
Inspecció visual del material a la seva recepció. Es controlaran les característiques geomètriques com a mínim sobre un 10% de les peces rebudes. El subministrament del material es realitzarà amb la inspecció requerida (UNE-EN 10204).
A efectes de control d'apilament, la unitat d'inspecció ha de complir les següents condicions:
- Correspondència en el mateix tipus i grau d'acer
- Procedència de fabricant
- Pertany a la mateixa sèrie en funció del gruix màxim de la secció: - Sèrie lleugera: e <= 16 mm - Sèrie mitja: 16 mm <= e <= 40 mm - Sèrie pesada: e > 40 mm
En el cas que es realitzi el control mitjançant assaigs, s'ha de fer les comprovacions següents:
- Les unitats d'inspecció seran fraccions de cada grup afí, amb un pes màxim de 20 t per lot.

- Per a cada lot , es realitzaran els següents assaigs: - Determinació quantitativa de sofre (UNE 7-019) - Determinació quantitativa fòsfor (UNE 7-029) - Determinació del contingut de nitrogen (UNE 36-317-1) - Determinació quantitativa del contingut de carboni (UNE 7014)
- En una mostra d'acer laminat, per a cada lot , es realitzaran a més, els següents assaigs: - Determinació quantitativa de manganès (UNE 7027) - Determinació gravimètrica de silici (UNE 7028) - Assaig a flexió pel xoc d'una proveta de planxa d'acer (UNE 7475-1) - Determinació de la duresa brinell d'una proveta (UNE-EN-ISO 6506-1)
- En una mostra de perfils d'acer buits, per a cada lot, es realitzaran a més, els següents assaigs:
- Assaig d'aixafada (UNE-EN ISO 8492)
- En el cas de perfils galvanitzats, es comprovarà la massa i gruix del recobriment (UNE-EN ISO 1461, UNE-EN ISO 2178).
OPERACIONS DE CONTROL EN UNIONS SOLDADES:
Recepció del certificat de qualitat de les característiques dels elèctrodes.
Abans de començar l'obra, i sempre que es canviï el tipus de material d'aportació:
- Preparació d'una proveta mecanitzada, soldades amb el material d'aportació previst, i assaig a tracció (UNE-EN ISO 15792-2). Abans d'aquest assaig, es realitzarà una radiografia de la soldadura realitzada (UNE-EN 1435), per tal de constatar que el cordó està totalment ple de material d'aportació.
- Assaig de tracció del metall aportat(UNE-EN ISO 15792-2) 1 provetes
- Assaig de resiliència del metall aportat (UNE-EN ISO 15792-2) 1 provetes
CRITERIS DE PRESA DE MOSTRES:
Les mostres per als assaigs químics es prendran de la unitat d'inspecció segons els criteris establerts a la norma UNE-EN ISO 14284.
En perfils laminats i conformats les mostres per als assaigs mecànics es prendran segons els criteris establerts a les UNE EN 10025-2 a UNE 10025-6. Les localitzacions de les mostres seguiran els criteris establerts a l'annex A de l'UNE EN 10025-1.
Per la preparació de les provetes s'aplicaran els requisits establerts a la UNE-EN ISO 377.
Per la preparació de provetes per assaig de tracció s'aplicarà la UNE-EN 10002-1.
En perfils laminats, per la preparació de provetes per assaig a flexió per xoc (resiliència) s'aplicarà la UNE 10045-1. També son d'aplicació els següents requeriments:
- Gruix nominal >12 mm: mecanitzar provetes de 10x10 mm
- Gruix nominal <= 12 mm: l'ample mínim de la proveta serà de 5 mm
Les mostres i provetes tenen que estar marcades de manera que es reconeguin els productes originals, així com la seva localització i orientació del producte.
Les mostres i els criteris de conformitat per als perfils buits, queden establerts a la norma UNE-EN 10219-1 seguint els parametres de la taula D.1
INTERPRETACIÓ DE RESULTATS I ACTUACIONS EN CAS D'INCOMPLIMENT:
No es podrà acceptar perfils que no estiguin amb les garanties corresponents i no vagin marcats adequadament.
Si els resultats de tots els assaigs de recepció d'un lot acompleixen el prescrit, aquest és acceptable.
Si algun resultat no acompleix el prescrit, però s'ha observat en el corresponent assaig alguna anomalia no imputable al material (com defecte en la mecanització de la proveta, irregular funcionament de la maquinaria d'assaig...) l'assaig es considerarà nul i caldrà repetir-lo correctament amb una nova proveta.
Si algun resultat no acompleix el prescrit havent-ho realitzat correctament, es realitzaran 2 contrassaigs segons UNE-EN 10021, sobre provetes preses de dues peces diferents del lot que s'està assajant. Si ambdós resultats (dels contrassaigs) compleixen el prescrit, la unitat d'inspecció serà acceptable, en cas contrari es rebutjarà.
Quan es sobrepassi alguna de les toleràncies especificades en algun control geomètric, es rebutjarà la peça incorrecta. A més a més, s'augmentarà el control, en l'apartat incomplet, fins a un 20% d'unitats. Si encara es troben irregularitats, es faran les oportunes correccions i/o rebuigs i es farà el control sobre el 100 % de les unitats amb les oportunes actuacions segons el resultat.
INTERPRETACIÓ DE RESULTATS I ACTUACIONS EN CAS D'INCOMPLIMENT EN UNIONS SOLDADES:
El material d'aportació complirà les condicions mecàniques indicades.
En les provetes preparades amb soldadures, la línia de ruptura ha de quedar fora de la zona d'influència de la soldadura.

B7 IMPERMEABILITZACIONS I AÏLLAMENTS

B7B GEOTÈXTILS

B7B1 GEOTÈXTIL

0.- ELEMENTS QUE CONTEMPLA EL PLEC

B7B111C0.

1.- DEFINICIÓ I CONDICIONS DELS ELEMENTS
Material tèxtil pla, permeable, polimèric (sintètic o natural), que pot ser no teixit, teixit o tricotat, que s'utilitza en contacte amb sòls o altres materials en aplicacions geotècniques i d'enginyeria civil.
S'han considerat els materials següents:
- Feltre de polipropilè format per filaments sintètics no teixits lligats mecànicament
- Feltre de polièster termoestable fet amb fibres de polièster sense teixir, consolidat mecànicament mitjançant punxonament
- Feltre amb un 70% de fibres de polipropilè i un 30% de fibres de polietilè, sense teixir, termosoldat
- Feltre teixit de fibres de polipropilè
- Fibra de vidre amb insercions de fils de reforç longitudinals
CARACTERÍSTIQUES GENERALS:
La funció principal del geotèxtil pot ser:
- F: Filtració
- S: Separació
- R: Reforç
- D: Drenatge
- P: Protecció
- STR: Relaxació de tensions entre capes del ferm
- B: Barrera entre capes per a impermeabilització del ferm
Un geotèxtil pot ser apte per varies funcions.
La funció de separació no es pot especificar sola, ha d'anar amb la de filtració o reforç.
La làmina estesa ha de tenir un aspecte uniforme i sense defectes. Les vores han de ser rectes.
Ha de ser resistent a la perforació i als esforços de tracció en el seu pla.
Ha de ser permeable a l'aigua i al vapor.
Ha de resistir l'acció dels agents climàtics i de les substàncies actives naturals del sòl.
Els geotèxtils que no s'hagin sotmès a l'assaig de resistència a la intempèrie s'han de cobrir el mateix dia de la seva col·locació.
Les característiques exigides per als geotèxtils estan en funció de l'ús i venen regulats per la norma corresponent. La relació ús-norma-funcions és la següent:
- UNE-EN 13249: Carreteres i altres zones de trànsit (excepte vies ferroviàries i capes de trànsit asfàltic): F, R, F+S, R+S, F+R, F+R+S
- UNE-EN 13250: Construccions ferroviàries: F, R, F+S, R+S, F+R, F+R+S
- UNE-EN 13251: Moviments de terres, fonaments i estructures de contenció: F, R, F+S, R+S, F+R, F+R+S
- UNE-EN 13252: Sistemes de drenatge: F, D, F+S, F+D, F+S+D
- UNE-EN 13253: Obres per al control de l'erosió (protecció costera i revestiment de talussos): F, R, F+S, R+S, F+R, F+R+S
- UNE-EN 13254: Construcció d'embassaments i presses: F, R, P, F+S, R+S, F+R, R+P, F+R+S
- UNE-EN 13255: Construcció de canals: F, R, P, F+S, R+S, F+R, R+P, F+R+S
- UNE-EN 13256: Construcció de túnels i estructures subterrànies: P
- UNE-EN 13257: Abocadors de residus sòlids: F, R, P, F+S, R+S, F+R, R+P, F+R+S
- UNE-EN 13265: Contenidors de residus líquids: F, R, P, F+R, R+P
- UNE-EN 15381: Paviments i capes de trànsit asfàltiques: R, STR, B, R+STR+B
Les característiques següents han de complir amb els valors declarats pel fabricant, assajades segons la norma corresponent, dins del límit de tolerància indicat, en el seu cas:
Per a tots els geotèxtils:
- Característiques essencials: - Resistència a la tracció (UNE-EN ISO 10319) - Allargament a la càrrega màxima (UNE-EN ISO 10319) - Durabilitat (UNE EN corresponent segons l'ús)
Per a tots els geotèxtils excepte per a ús en paviments i capes de trànsit asfàltiques:
- Característiques complementàries per a condicions d'ús específiques: - Resistència a la tracció de cavalcaments i junts (UNE-EN ISO 10321) - Característiques de fricció (UNE-EN ISO 12957-1, UNE-EN ISO 12957-2) - Resistència al deteriorament durant la instal.lació sota una càrrega repetida (UNE-EN ISO 10722)
Funció: Filtració (F).
- Característiques essencials: - Resistència a la perforació dinàmica (assaig per caiguda del con) (UNE-EN ISO 13433) - Dimensió d'obertura característica (UNE-EN ISO 12956) - Permeabilitat a l'aigua perpendicularment al pla (índex de velocitat) (UNE-EN ISO 11058)
- Característiques complementàries per a condicions d'ús específiques: - Punxonament estàtic (assaig CBR) (UNE-EN ISO 12236) - Abrasió (UNE-EN ISO 13427), en construccions ferroviàries
Funció: Reforç (R) o Reforç i Separació (R+S):
- Característiques essencials: - Punxonament estàtic (assaig CBR) (UNE-EN ISO 12236) -

Resistència a la perforació dinàmica (assaig per caiguda del con) (UNE-EN ISO 13433)
- Característiques complementàries per a condicions d'ús específiques, excepte en paviments i capes de trànsit asfàltiques: - Rigidesa al 2%, 5% i 10% (UNE-EN ISO 10319) - Fluència en tracció (UNE-EN 13431) - Permeabilitat a l'aigua perpendicularment al pla (índex de velocitat) (UNE-EN ISO 11058)
- Característiques complementàries per a condicions d'ús específiques, en construccions ferroviàries: - Abrasió (UNE-EN ISO 13427)
- Característiques complementàries per a condicions d'ús específiques, en paviments i capes de trànsit asfàltiques: - Resistència a l'envelliment a la intempèrie (UNE-EN 12224) - Punt de fussió (UNE-EN ISO 3146) - Resistència alcalina (UNE-EN 14030)
Funció: Filtració i Separació (F+S):
- Característiques essencials: - Punxonament estàtic (assaig CBR) (UNE-EN ISO 12236) - Resistència a la perforació dinàmica (assaig per caiguda del con) (UNE-EN ISO 13433) - Dimensió d'obertura característica (UNE-EN ISO 12956) - Permeabilitat a l'aigua perpendicularment al pla (índex de velocitat) (UNE-EN ISO 11058)
Funció: Filtració i Reforç (F+R) o Filtració, Reforç i Separació (F+R+S):
- Característiques essencials: - Resistència a la perforació dinàmica (assaig per caiguda del con) (UNE-EN ISO 13433) - Dimensió d'obertura característica (UNE-EN ISO 12956) - Punxonament estàtic (assaig CBR) (UNE-EN ISO 12236) - Permeabilitat a l'aigua perpendicularment al pla (índex de velocitat) (UNE-EN ISO 11058)
Funció: Drenatge (D):
- Característiques essencials: - Capacitat de fluxe d'aigua en el pla (tou/tou) (UNE-EN ISO 12958)
- Característiques complementàries: - Fluència en compressió (UNE-EN ISO 25619-1)
- Característiques complementàries per a condicions d'ús específiques: - Resistència a la tracció de junts interns (UNE-EN ISO 13426-2) - Capacitat de fluxe d'aigua en el pla (tou/rígid o rígid/rígid)(UNE-EN ISO 12958)
Funció: Filtració i drenatge (F+D):
- Característiques essencials: - Resistència a la perforació dinàmica (assaig per caiguda del con) (UNE-EN ISO 13433) - Capacitat de fluxe d'aigua en el pla (tou/tou) (UNE-EN ISO 12958)
- Dimensió d'obertura característica (UNE-EN ISO 12956) - Permeabilitat a l'aigua perpendicularment al pla (índex de velocitat) (UNE-EN ISO 11058)
Funció: Filtració, separació i drenatge (F+S+D):
- Característiques essencials: - Resistència a la perforació dinàmica (assaig per caiguda del con) (UNE-EN ISO 13433) - Punxonament estàtic (assaig CBR) (UNE-EN ISO 12236) - Capacitat de fluxe d'aigua en el pla (tou/tou) (UNE-EN ISO 12958) - Dimensió d'obertura característica (UNE-EN ISO 12956) - Permeabilitat a l'aigua perpendicularment al pla (índex de velocitat) (UNE-EN ISO 11058)
Funció: Protecció (P):
- Característiques essencials: - Resistència a la perforació dinàmica (assaig per caiguda del con) (UNE-EN ISO 13433) - Característiques de protecció: (UNE-EN 13719, UNE-EN 14574)
Funció: Reforç i Protecció (R+P):
- Característiques essencials: - Punxonament estàtic (assaig CBR) (UNE-EN ISO 12236) - Resistència a la perforació dinàmica (assaig per caiguda del con) (UNE-EN ISO 13433) - Característiques de protecció: (UNE-EN 13719, UNE-EN 14574)
Funció relaxació de tensions (STR):
- Característiques essencials: - Punxonament estàtic (assaig CBR) (UNE-EN ISO 12236) - Retenció del betum (UNE-EN 15381)
- Característiques complementàries per a condicions d'ús específiques: - Resistència a l'envelliment a la intempèrie (UNE-EN 12224) - Punt de fussió (UNE-EN ISO 3146) - Resistència alcalina (UNE-EN 14030)
Funció: Barrera entre capes (B):
- Característiques essencials: - Punxonament estàtic (assaig CBR) (UNE-EN ISO 12236) - Resistència a la perforació dinàmica (assaig per caiguda del con) (UNE-EN ISO 13433)
- Característiques complementàries per a condicions d'ús específiques: - Resistència a l'envelliment a la intempèrie (UNE-EN 12224) - Punt de fussió (UNE-EN ISO 3146) - Resistència alcalina (UNE-EN 14030)
Funció: Reforç, relaxació de tensions i barrera entre capes (R+STR+B):
- Característiques essencials: - Punxonament estàtic (assaig CBR) (UNE-EN ISO 12236) - Resistència a la perforació dinàmica (assaig per caiguda del con) (UNE-EN ISO 13433) - Retenció del betum (UNE-EN 15381)
Els geotèxtils que s'utilitzin en obres de carreteres regulades pel PG-3, hauran de complir les especificacions addicionals per a cada ús que s'especifiquen a l'article 290 del mateix.
2.- CONDICIONS DE SUBMINISTRAMENT I EMMAGATZEMATGE
Subministrament: En bobines o rotlles, amb un embalatge opac que eviti el seu deteriorament per l'acció de la llum solar.
Emmagatzematge: En llocs llisos, secs, nets i lliures d'objectes tallants.
Els rotlles s'han de mantenir en el seu envàs, apilats en posició horitzontal.
Quan l'emmagatzematge en obra sigui superior a 15 dies s'han de col·locar en llocs protegits del

sol.
3.- UNITAT I CRITERI D'AMIDAMENT
Unitat d'amidament: la indicada a la descripció de l'element
Criteri d'amidament: quantitat necessària subministrada a l'obra
4.- NORMATIVA DE COMPLIMENT OBLIGATORI
UNE-EN 13249:2017 Geotextiles y productos relacionados. Características requeridas para su uso en la construcción de carreteras y otras zonas de tráfico (excluyendo las vías férreas y las capas de rodadura asfáltica).
UNE-EN 13250:2017 Geotextiles y productos relacionados. Características requeridas para su uso en construcciones ferroviarias.
UNE-EN 13251:2017 Geotextiles y productos relacionados. Características requeridas para su uso en movimientos de tierras, cimentaciones y estructuras de contención.
UNE-EN 13252:2017 Geotextiles y productos relacionados. Características requeridas para su uso en sistemas de drenaje.
UNE-EN 13253:2017 Geotextiles y productos relacionados. Características requeridas para su uso en obras para el control de la erosión (protección costera y revestimiento de taludes).
UNE-EN 13254:2017 Geotextiles y productos relacionados. Características requeridas para su uso en la construcción de embalses y presas.
UNE-EN 13255:2017 Geotextiles y productos relacionados. Características requeridas para su uso en la construcción de canales.
UNE-EN 13256:2017 Geotextiles y productos relacionados. Características requeridas para su uso en la construcción de túneles y estructuras subterráneas.
UNE-EN 13257:2017 Geotextiles y productos relacionados. Características requeridas para su uso en los vertederos de residuos sólidos.
UNE-EN 13265:2017 Geotextiles y productos relacionados. Características requeridas para su uso en proyectos de contenedores de residuos líquidos.
UNE-EN 15381:2008 Geotextiles y productos relacionados. Características requeridas para su uso en pavimentos y cubiertas asfálticas.
* Orden FOM/510/2018, de 8 de mayo, por la que se modifica la Orden FOM/2523/2014, de 12 de diciembre, por la que se actualizan determinados artículos del Pliego de Prescripciones Técnicas Generales para Obras de Carreteras y Puentes, relativos a materiales básicos, a firmes y pavimentos, y a señalización, balizamiento y sistemas de contención de vehículos (PG-3).
5.- CONDICIONS DE CONTROL DE RECEPCIÓ
CONDICIONS DE MARCATGE I CONTROL DE LA DOCUMENTACIÓ:
El subministrador ha de posar a disposició de la DF en el cas que aquesta ho sol·liciti, la documentació següent, que acredita el marcatge CE, segons el sistema d'avaluació de conformitat aplicable, d'acord amb el que disposa l'apartat 7.2.1 del CTE:
- Productes per a carreteres, vies fèrries, fonamentacions i murs, sistemes de drenatge, control de l'erosió, embassaments i preses, canals, túnels i estructures subterrànies, abocadors de residus líquids o contenció, emmagatzematge de residus sòlids o abocadors de residus de Funció: Fluid o barrera de gas, capa de protecció, drenatge i/o filtració, i reforç,
- Productes per a paviments i capes de trànsit asfàltiques de Funció: Reforç, relaxació de tensions i barrera entre capes: - Sistema 2+: Declaració de Prestacions
- Productes utilitzats en totes les obres de Funció: capa de separació: - Sistema 4: Declaració de Prestacions
L'albarà contindrà, com a mínim, les següents dades:
- Noms i adreça del fabricant i de la empresa subministradora
- Data de subministrament i de fabricació
- Identificació del vehicle que el transporta
- Quantitat que es subministra
- Designació de la marca comercial i tipus de producte subministrat
- Nom i adreça del comprador i del destí
- Referència de la comanda
- Condicions d'emmagatzematge si fos necessari
El producte ha d'estar marcat de manera clara i indeleble amb la informació especificada a la norma UNE-EN ISO 10320.
El producte ha de portar marques d'identificació per al control durant la instal·lació, que contenguin com a mínim nom i tipus de producte, que es repeteixin cada 5 m.
El símbol de marcatge CE estarà fixat directament al geotèxtil o a una etiqueta fixada al mateix. Quan no sigui possible es fixarà a l'embalatge o a la documentació d'acompanyament.
El marcat i etiquetatge CE ha d'incloure la informació següent:
- Símbol del marcatge CE
- Els dos últims dígits de l'any en què es va fixar el marcat per primera vegada
- Codi d'identificació i tipus de producte
- Número de referència de la declaració de prestacions
- Nivell o classe de prestacions declarat
- Data de l'especificació tècnica harmonitzada aplicable
- Número d'identificació de l'organisme de certificació
- Ús previst, segons s'especifica a la norma armonitzada aplicable

Informació que s'ha de subministrar amb al producte:
- Nom del fabricant o marca comercial
- Identificació del producte
- Massa nominal en kg
- Dimensions
- Massa nominal per unitat de superfície (g/m2)
- Tipus de polímer principal
- Classificació del producte segons ISO 10318
En el cas que el material declari contingut reciclat, el fabricant ha de mostrar, si se li demana, la documentació que acrediti aquest contingut.
OPERACIONS DE CONTROL:
Comprobació de que la documentació que acompanya al producte es la establerta al punt anterior.
Verificació de que els valors declarats als documents de marcatge CE compleixen les especificacions de la DT.
Inspecció visual del material en cada subministrament.
Si es detecta qualsevol anomalia durant el transport, emmagatzematge o manipulació dels productes, la DF pot disposar en qualsevol moment la realització de comprovacions i assaigs.
CRITERIS DE PRESA DE MOSTRES:
Els controls s'han de realitzar segons les instruccions de la DF i els criteris indicats a les normes de procediment corresponents.
INTERPRETACIÓ DE RESULTATS I ACTUACIONS EN CAS D'INCOMPLIMENT:
No s'admetran les membranes que no es presentin en bon estat, degudament etiquetades i acompanyades amb el corresponent certificat de qualitat del fabricant on es garanteixin les condicions exigides.
En cas de no conformitat d'algun assaig o comprovació, la DF indicarà les mesures a adoptar (nous assaigs o rebuig del lot).

B7 IMPERMEABILITZACIONS I AÏLLAMENTS

B7C MATERIALS PER A AÏLLAMENTS TÈRMICS, AÏLLAMENTS ACÚSTICS I MATERIALS FONOABSORBENTS

B7C2 PLANXES DE POLIESTIRÈ

0.- ELEMENTS QUE CONTEMPLA EL PLEC

B7C23500.

1.- DEFINICIÓ I CONDICIONS DELS ELEMENTS
Planxa rígida d'escuma de poliestirè amb estructura de cèl·lula tancada amb cantells rectes o amb forma especial per a connectar-se entre sí (encadellat, mitjamossa, etc.) i de superfície llisa o amb tractament (acanalada, relleu, ranurada, etc.)
S'han considerat els tipus següents:
- Poliestirè expandit amb la cara llisa o ranurada
- Poliestirè expandit ondulat o nervat
- Poliestirè extruït: expandit per extrusió en un procés continu
- Poliestirè expandit elastificat
- Poliestirè expandit moldejat per a terra radiant
CARACTERÍSTIQUES GENERALS:
En el cas de que el material s'utilitzi en obra pública, l'acord de Govern de la Generalitat de Catalunya de 9 de juny de 1998, exigeix que els materials siguin de qualitat certificada o puguin acreditar un nivell de qualitat equivalent, segons les normes aplicables als estats membres de la Unió Europea o de l'Associació Europea de Lliure Canvi.
També en aquest cas, es procurarà que els esmentats materials disposin de l'etiqueta ecològica europea, regulada en el Reglament (CE) nº 66/2010 o bé altres distintius de la Comunitat Europea.
No ha de tenir defectes superficials (de paral·lelisme a les seves cares, de balcaments, etc.), defectes en la massa detectables a simple vista (d'homogeneïtat, d'humitat, etc.) o contingut alt d'impureses que es determina per infraroigs.
Ha de tenir un gruix i una estructura homogènia a tota la superfície.
Les cares han de ser planes i paral·leles, els angles rectes i les arestes vives.
Les plaques preparades per a la unió entre elles, han de tenir els cantells amb la forma adient per encadellar-los o preparats a mitjamossa, segons el cas.
- Resistència tèrmica (UNE-EN 12667 o UNE-EN 12939): >= 0.25 m2K/W

- Conductivitat tèrmica (UNE-EN 12667 o UNE-EN 12939): <= 0.060 W/mK
POLIESTIRÈ EXPANDIT:
Les característiques següents han de complir amb els valors declarats pel fabricant, assajades segons la norma corresponent, dins del límit de tolerància indicat, en el seu cas:
- Estabilitat dimensional en condicions normals de temperatura i humitat (UNE-EN 1603): La variació relativa en llargària i amplària ha d'estar dins dels límits següents, en funció de la classe declarada pel fabricant: - DS(N) 5: ± 0,5% - DS(N) 2: ± 0,2
- Estabilitat dimensional en condicions específiques de temperatura i humitat (UNE-EN 1604): Variació relativa en llargària i amplària: ± 1%
- Resistència a la flexió (UNE-EN 12089): >= 50 kPa
- Durabilitat: Els productes han de mantenir les característiques de conductivitat tèrmica, comportament front al foc i resistència a compressió invariables en el temps segons l'especificat en la UNE-EN 13163.
- Deformació sota condicions específiques de càrrega a compressió i temperatura (UNE-EN 1605): Els valors de deformació relativa han d'estar dins dels límits especificats a la taula 4 de l'UNE-EN 13163, en funció del nivell declarat
- Tensió de compressió al 10% de deformació (UNE-EN 826): Els valors no poden ser inferiors als especificats a la taula 5 de l'UNE-EN 13163, en funció del nivell declarat
- Resistència a tracció perpendicular a les cares (UNE-EN 1607): Els valors no poden ser inferiors als especificats a la taula 6 de l'UNE-EN 13163, en funció del nivell declarat
- Fluència a compressió (UNE-EN 1606): Els valors no poden ser inferiors als declarats pel fabricant, en les condicions establertes a l'apartat 4.3.8 de l'UNE-EN 13163, en funció del nivell declarat
- Absorció d'aigua (UNE-EN 12087): Els valors no poden ser inferiors als especificats a les taules 8 i 9 de l'UNE-EN 13163, en funció del nivell declarat
- Resistència congelació-descongelació (300 cicles) (UNE-EN 12091): - Reducció de la tensió de compressió al 10% de deformació: <= 10%
- Transmissió de vapor d'aigua (UNE-EN 12086): <= valor declarat pel fabricant
- Rigidesa dinàmica (UNE-EN 29052-1): Els valors no poden ser inferiors als especificats a la taula 10 de l'UNE-EN 13163, en funció del nivell declarat
- Compressibilitat (UNE-EN 12431): Ha de complir l'especificat a l'apartat 4.3.13 de l'UNE-EN 13163
La classificació respecte a la reacció al foc (Euroclasses) s'ha de determinar d'acord amb la norma UNE-EN 13501-1.
Toleràncies:
- Llargària (UNE-EN 822): El valor declarat pel fabricant ha d'estar dins dels límits següents en funció de la classe declarada: - L1: ± 0,6% o ± 3 mm en planxes i -1% en rotlles - L2: ± 2 mm en planxes i -1% en rotlles
- Amplària (UNE-EN 822): El valor declarat pel fabricant ha d'estar dins dels límits següents en funció de la classe declarada: - W1: ± 0,6% o ± 3 mm - W2: ± 2 mm en planxes i ± 0,6% o ± 3 mm en rotlles
- Gruix (UNE-EN 823): El valor declarat pel fabricant ha d'estar dins dels límits següents en funció de la classe declarada: - T1: ± 2 mm - T2: ± 1 mm
- Rectangularitat (UNE-EN 824): El valor declarat pel fabricant ha d'estar dins dels límits següents en funció de la classe declarada: - S1: ± 5 mm/1000 mm - S2: ± 2 mm/1000 mm
- Planor (UNE-EN 825): El valor declarat pel fabricant ha d'estar dins dels límits següents en funció de la classe declarada: - P1: 30 mm - P2: 15 mm - P3: 10 mm - P4: 5 mm
Les característiques anteriors s'han de determinar segons la norma UNE-EN 13163.
2.- CONDICIONS DE SUBMINISTRAMENT I EMMAGATZEMATGE
Subministrament: Empaquetades en funda de plàstic.
Emmagatzematge: Apilades horitzontalment sobre superfície plana i neta. S'han de protegir de la insolació directa i de l'acció del vent.
3.- UNITAT I CRITERI D'AMIDAMENT
Unitat d'amidament: la indicada a la descripció de l'element
Criteri d'amidament: quantitat necessària subministrada a l'obra
4.- NORMATIVA DE COMPLIMENT OBLIGATORI
POLIESTIRÈ EXPANDIT:
UNE-EN 13163:2009 Productos aislantes térmicos para aplicaciones en la edificación. Productos manufacturados de poliestireno expandido (EPS). Especificación.
5.- CONDICIONS DE CONTROL DE RECEPCIÓ
CONDICIONS DE MARCATGE I CONTROL DE LA DOCUMENTACIÓ:
Sobre la mateixa planxa, sobre l'etiqueta o sobre l'embalatge, han de figurar de forma clara i ben visible, les dades següents:
- Identificació del producte
- Identificació del fabricant
- Data de fabricació
- Identificació del torn i del lloc de fabricació
- Classificació segons la reacció al foc
- Resistència tèrmica
- Conductivitat tèrmica

- Gruix nominal
- Codi de designació segons el capítol 6 de l'UNE-EN 13164 per al poliestirè extruït i l'UNE-EN 13163 per al poliestirè expandit
- Ha de portar el marcatge CE de conformitat amb el que disposa el Reial Decret 1328/1995, de 28 de juliol
- Llargària i amplària nominals
- Tipus de revestiment, en el seu cas
Si el material ha de ser component de la part cega del tancament exterior d'un espai habitable, el fabricant ha de declarar el valor del factor de resistència a la difusió del vapor d'aigua (assajat segons UNE-EN 12086).
Per al poliestirè expandit, el valor declarat pot ser el corresponent de la taula D.2. de la UNE-EN 13163, en funció de tipus.
Si el material ha de ser component del tancament exterior d'un edifici, el fabricant ha de declarar els valors de les propietats hídriques següents, d'acord amb l'especificat en l'apartat 4.1 del DB HS 1:
- Absorció d'aigua per capil·laritat
- Succió o tasa d'absorció d'aigua inicial (kg/m2.min)
- Absorció d'aigua a llarg termini o per immersió total (% o g/m3)
El subministrador ha de posar a disposició de la DF en el cas que aquesta ho sol·liciti, la documentació següent, que acredita el marcatge CE, segons el sistema d'avaluació de conformitat aplicable, d'acord amb el que disposa l'apartat 7.2.1 del CTE: - Productes per a usos subjectes a reglamentacions sobre reacció al foc de Nivell o Classe: (A1 a E)***, F. *** Productes o materials que no necessiten sotmetre's a assaig de reacció al foc (per exemple productes o materials de la classe A1 conformement a la Decisió 96/603/CE, i les seves modificacions): - Sistema 4: Declaració de Prestacions - Productes per a usos subjectes a reglamentacions sobre reacció al foc de Nivell o Classe: (A1, A2, B, C)**, D, E. ** Productes o materials per als quals una etapa clarament identificable en el procés de producció no suposa una millora en la classificació de reacció al foc (per exemple l'addició de retardadors d'ignició o la limitació de material orgànic), - Productes per a usos no subjectes a reglamentacions sobre reacció al foc: - Sistema 3: Declaració de Prestacions - Productes per a usos subjectes a reglamentacions sobre reacció al foc de Nivell o Classe: (A1, A2, B, C)*. * Productes o materials per als quals una etapa clarament identificable en el procés de producció suposa una millora en la classificació de reacció al foc (per exemple l'addició de retardadors d'ignició o la limitació de material orgànic): - Sistema 1: Declaració de Prestacions
El fabricant ha de facilitar, si se li demana, el certificat de conformitat dels valors declarats evaluats segons la UNE-EN 13172.
OPERACIONS DE CONTROL:
Inspecció visual del material en cada subministrament.
El control de recepció de material verificarà que les característiques dels materials són coincidents amb l'establert en la DT. Aquest control ha de complir l'especificat en l'apartat 7.2 del CTE.
Control de documentació: documents d'origen (full de subministrament i etiquetat), certificat de garantia del fabricant, en el seu cas, (signat per persona física) i els documents de conformitat o autoritzacions administratives exigides, inclòs la documentació corresponent al marcatge CE quan sigui pertinent.
Control de recepció mitjançant assaigs: Si el material disposa d'una marca legalment reconeguda a un país de la CEE (Marcatge CE, AENOR, etc.) es podrà prescindir dels assaigs de control de recepció de les característiques del material garantides per la marca; i la DF sol·licitarà en aquest cas, els resultats dels assaigs corresponents al subministrament rebut. En qualsevol cas, la DF podrà sol·licitar assaigs de control de recepció si ho creu convenient.
A la recepció dels productes es comprovarà:
- Correspondència amb els especificats en el plec de condicions i el projecte
- Que disposen de la documentació certificacions exigides
- Que es corresponen amb les propietats demandades
- Que han estat assajats amb la freqüència establerta
En el cas que es realitzi el control mitjançant assaigs, s'ha de fer les comprovacions següents:
- Abans de començar l'obra, cada vegada que canviï el subministrador, i al menys en una ocasió al llarg de l'obra per a cada tipus de placa, es realitzaran els assaigs d'identificació següents:
- Densitat - Conductivitat tèrmica - Permeabilitat al vapor d'aigua - Resistència a la compressió - Coeficient de dilatació - Reacció al foc
- Determinació sobre un 10% de les plaques rebudes en cada subministrament de les característiques geomètriques següents (UNE-EN 13163) - Amplària - Llargària
CRITERIS DE PRESA DE MOSTRES:
Els controls s'han de realitzar segons les instruccions de la DF i els criteris indicats a les normes de procediment corresponents.
INTERPRETACIÓ DE RESULTATS I ACTUACIONS EN CAS D'INCOMPLIMENT:
No s'admetran les plaques que no es presentin en bon estat, degudament etiquetades i acompanyades amb el corresponent certificat de qualitat del fabricant on es garanteixin les condicions exigides. Els resultats dels assaigs d'identificació compliran les condicions del plec. En cas d'incompliment

en una comprovació, es repetirà l'assaig sobre dues mostres més del mateix lot, acceptant-ne el conjunt, quan aquests resultin satisfactoris.
En cas d'incompliment d'una comprovació geomètrica, es rebutjarà el rotlle corresponent, incrementant-ne el control, en primer lloc, fins al 20%, i si continuen les irregularitats, fins al 100% del subministrament.

B8 MATERIALS PER A REVESTIMENTS

B86 MATERIALS PER A REVESTIMENTS DECORATIUS

B863 REVESTIMENTS METÀL·LICS

0.- ELEMENTS QUE CONTEMPLA EL PLEC

B863X001.

1.- DEFINICIÓ I CONDICIONS DELS ELEMENTS
Planxa d'acer, plana o conformada, obtinguda a partir d'una banda d'acer de qualitat industrial, galvanitzada en continu, amb un recobriment mínim Z 275, segons UNE 36-130, i amb acabat prelacat a les dues cares, si es el cas.
S'han considerat els tipus de planxa següents:
- Planxa nervada d'acer galvanitzat
- Planxa nervada d'acer prelacat
- Planxa gofrada d'acer galvanitzat, plegada per a fer esglaons
- Planxa grecada d'acer galvanitzat
- Planxa grecada d'acer prelacat

CARACTERÍSTIQUES GENERALS:
El fabricant ha de garantir les característiques mecàniques i la composició química de l'acer, que ha de complir les determinacions de la norma UNE-EN 10025-2.
Ha de tenir el moment d'inèrcia, el moment resistent, gruix i tipus de nervat o grecat indicats a la DT, i si alguna dada no està indicada, el valor haurà de ser suficient per a resistir sense superar les deformacions màximes admissibles, els esforços als que es veurà sotmesa.
No ha de tenir defectes superficials, com és ara cops, bonys, ratlles o defectes de l'acabat superficial.
El color ha de ser uniforme, i si l'acabat és plastificat o prelacat, ha de coincidir amb l'indicat a la DT o el triat per la DF.
Si la planxa és gofrada, la forma i dimensions del grabat ha de ser l'indicat a la DT.
Tipus d'acer: S235JR
Toleràncies:
- Amplària de muntatge - Amplària nominal =< 700 mm: + 4 mm, - 0 mm - Amplària nominal > 700 mm: + 5 mm, - 0 mm
- Llargària de la planxa: + 3%, - 0%
- Gruix de la planxa: - Gruix nominal =< 0,8 mm: ± 0,10 mm - Gruix nominal > 0,8 mm: ± 0,15 mm
- Mòdul resistent i moment d'inèrcia: + 5%, - 0%

2.- CONDICIONS DE SUBMINISTRAMENT I EMMAGATZEMATGE
Subministrament: Embalades en paquets protegits amb fusta, de manera que no s'alterin les seves característiques.
Les planxes s'han de subministrar tallades a mida, del taller, diferenciades per tipus de perfil i acabats.
Emmagatzematge: als seus embalatges, col·locats lleugerament inclinats per que permetin evacuar l'aigua, en llocs protegits d'impactes.
3.- UNITAT I CRITERI D'AMIDAMENT
Unitat d'amidament: la indicada a la descripció de l'element
Criteri d'amidament: quantitat necessària subministrada a l'obra
4.- NORMATIVA DE COMPLIMENT OBLIGATORI
* UNE 36130:1991 Bandas (chapas y bobinas), de acero bajo en carbono, galvanizadas en continuo por inmersión en caliente para conformación en frio. Condiciones técnicas de suministro.
5.- CONDICIONS DE CONTROL DE RECEPCIÓ
OPERACIONS DE CONTROL:
Les tasques de control a realitzar són les següents:

Inspecció visual del material a la seva recepció.
- Abans de començar l'obra, si varia el subministrament, i per cada tipus diferent que arribi a l'obra, es demanaran al contractista els certificats del fabricant que garanteixin el compliment del plec de condicions tècniques, incloent els resultats dels assaigs següents, realitzats per un laboratori acreditat: - Tipus d'acer, segons CTE DB SE-A. - Característiques del recobriment, segons UNE 36-130 - Característiques mecàniques: - Resistència a la tracció - Allargament mínim - Duresa Brinell - Característiques geomètriques: - Gruix - Llargària - Amplària
En cas de no presentar aquests resultats, o que la DF tingui dubtes de la seva representativitat, es realitzaran aquests assaigs sobre el material rebut, a càrrec del contractista.
En cas de que el material disposi de la Marca AENOR, marcatge CE o altre legalment reconeguda a un país de l'UE, es pot prescindir de la presentació dels assaigs de control de recepció.
CRITERIS DE PRESA DE MOSTRES:
Els controls s'han de realitzar segons les instruccions de la DF i els criteris indicats a les normes de procediment corresponents.
INTERPRETACIÓ DE RESULTATS I ACTUACIONS EN CAS D'INCOMPLIMENT:
Si en els terminis establerts al començar l'obra no es fa l'entrega dels certificats de qualitat del fabricant, s'ha de realitzar una sèrie completa d'assaigs a càrrec del Contractista.
Els resultats dels assaigs sobre totes les peces de les mostres han de complir les condicions especificades. En cas d'incompliment, s'ha de repetir l'assaig, a càrrec del contractista, sobre el doble número de mostres del mateix lot, acceptant-se aquest, quan els resultats obtinguts sobre totes les peces resultin satisfactoris.

B8 MATERIALS PER A REVESTIMENTS

B89 MATERIALS PER A PINTURES

B89Z ESMALT

0.- ELEMENTS QUE CONTEMPLA EL PLEC

B89ZB000.

1.- DEFINICIÓ I CONDICIONS DELS ELEMENTS
Pintures, pastes i esmalts.
S'han considerat els tipus següents:
- Pintura a la cola: Pintura a l'aigua formada per un aglomerant a base de coles cel·lulòsiques o anilàcies i pigments resistents als àlcalis
- Pintura a la calç: Dissolució en aigua, l'aglutinant i el pigment de la qual és l'hidròxid de calç o la calç apagada
- Pintura al ciment: Dissolució en aigua de ciment blanc tractat i pigments resistents a l'alcalinitat
- Pintura al làtex: Pintura a base de polímers vinílics en dispersió
- Pintura plàstica: Pintura formada per un aglomerant a base d'un polímer sintètic, en dispersió aquosa i pigments càrrega-estenedors resistents als àlcalis i a la intempèrie
- Pintura acrílica: Pintura formada per copolímers acrílics amb pigments i càrregues inorgàniques, en una dispersió aquosa. Seca a l'aire per evaporació del dissolvent
- Esmalt gras: Pintura formada per olis secants barrejats amb resines dures, naturals o sintètiques i dissolvents
- Esmalt sintètic: Pintura formada per un aglomerant de resines alquídiques, soles o modificades, pigments resistents als àlcalis i a la intempèrie i additius modificadors de la brillantor. Seca a l'aire per evaporació del dissolvent
- Esmalt de poliuretà d'un component: Pintura formada per un aglomerant de resines de poliuretà, soles o modificades, que catalitzen amb la humitat atmosfèrica i pigments resistents als àlcalis i a la intempèrie, dissolta en dissolvents adequats
- Esmalt de poliuretà de dos components: Pintura formada per copolímers de resines de poliuretà fluïdificades i pigmentades. Seca per polimerització mitjançant un catalitzador
- Esmalt de poliuretà uretanat: Pintura formada per resines uretanades
- Esmalt epoxi: Revestiment de resines epoxi, format per dos components: un enduridor i una resina, que cal barrejar abans de l'aplicació. Seca per reacció química dels dos components
- Esmalt en dispersió acrílica: Copolímers acrílics en una emulsió aquosa

- Esmalt de clorcautxú: Seca a l'aire per evaporació del dissolvent
- Pasta plàstica de picar: Pintura formada per un vehicle a base d'un polímer sintètic, en dispersió aquosa i pigments càrrega-estenedors resistents als àlcalis i la intempèrie

PINTURA A LA COLA:
Característiques de la pel·lícula líquida:
- Amb l'envàs ple i al cap de 3 minuts d'agitació (INTA 16 32 03) no ha de tenir coàguls, pells, dipòsits durs ni flotació de pigments.
- Ha de tenir una consistència adequada per a la seva aplicació amb brotxa o amb corró. Ha de fer córrer la brotxa, ha de fluir, ha d'anivellar bé i ha de deixar una capa uniforme després de l'assecat
- Finor de mòlta dels pigments (INTA 16 02 55): < 50 micres
- Temperatura d'inflamació (INTA 16 02 32A): Ininflamable
- Temps d'assecatge a 23°C ± 2°C i 50% ± 5% HR (INTA 16 02 29): - Al tacte: 2 h - Totalment sec: 4 h

Característiques de la pel·lícula seca:
- La pintura ha de ser de color estable.
- Adherència (UNE 48032): <= 2

PINTURA A LA CALÇ:
Un cop preparada ha de tenir una consistència adequada per a la seva aplicació amb brotxa, corró o procediments neumàtics fins a l'impregnació dels porus de la superfície a tractar.
Després d'assecar-se s'han d'aplicar dues capes d'acabat.
Un cop seca, ha de ser resistent a la intempèrie, ha d'endurir amb la humitat i el temps i ha de tenir propietats microbicides.

PINTURA AL CIMENT:
Un cop preparada ha de tenir una consistència adequada per a la seva aplicació amb brotxa, corró o pistola fins a l'impregnació de la superfície a tractar.
Un cop seca ha de ser resistent a la intempèrie.

PINTURA AL LÀTEX:
Característiques de la pel·lícula líquida:
- Amb l'envàs ple i al cap de 3 minuts d'agitació (INTA 16 32 03) no ha de tenir coàguls, pells, ni dipòsits durs
- Un cop preparada ha de fer córrer la brotxa, ha de fluir, ha d'anivellar bé i ha de deixar una capa uniforme després de l'assecat
- Temps d'assecatge a 23°C ± 2°C i 50% ± 5% HR (INTA 16 02 29): - Al tacte: < 30 - Totalment sec: < 2 h

Característiques de la pel·lícula seca:
- Adherència (UNE 48032): <= 2

PINTURA PLÀSTICA:
Característiques de la pel·lícula líquida:
- La pintura continguda al seu envàs original recentment obert, no ha de presentar senyals de putrefacció, pells ni materies extranyes.
- Amb l'envàs ple i sotmesa a agitació (UNE_EN 21513 i UNE 48-083) no ha de tenir coàguls, pells, dipòsits durs ni flotació de pigments
- Ha de tenir una consistència adequada per a la seva aplicació amb brotxa o amb corró. Ha de fer córrer la brotxa, ha de fluir, ha d'anivellar bé i ha de deixar una capa uniforme després de l'assecat
- Finor de mòlta dels pigments (INTA 16 02 55): < 50 micres
- Temps d'assecatge a 23°C ± 2°C i 50% ± 5% HR (INTA 16 02 29): - Al tacte: < 1 h - Totalment sec: < 2 h
- Pes específic: - Pintura per a interiors: < 16 kN/m3 - Pintura per a exteriors: < 15 kN/m3
- Rendiment: > 6 m2/kg
- Relació volum pigments + càrregues/volum pigments, pes càrregues, aglomerat sòlid (PVC): < 80%

Característiques de la pel·lícula seca:
- La pintura ha de ser de color estable, i per a exteriors, insaponificable.
- Adherència (UNE 48032): <= 2
- Capacitat de recobriment (UNE 48259): Relació constant >= 0,98
- Resistència al rentat (DIN 53778): - Pintura plàstica per a interiors o pasta plàstica: >= 1000 cicles - Pintura plàstica per a exteriors: >= 5000 cicles
- Solidesa a la llum (NF-T-30.057): Ha de complir
- Transmissió del vapor d'aigua (NF-T-30.018): Ha de complir

PINTURA PLÀSTICA PER A EXTERIORS:
Resistència a la immersió (UNE 48-144): No s'observen canvis o defectes
Resistència a la intempèrie (DIN 18363): Ha de complir
Resistència a l'abrasió (NF-T-30.015): Ha de complir
Resistència a la calor (UNE 48-033): Ha de complir

PINTURA ACRÍLICA:
Característiques de la pel·lícula líquida:
- Un cop preparada ha de tenir una consistència adequada per a la seva aplicació amb brotxa, corró o procediments pneumàtics
- Temps d'assecatge a 23°C ± 2°C i 50% ± 5% HR (INTA 16 02 29): - Al tacte: < 4 h - Totalment

sec: < 14 h
Característiques de la pel·lícula seca:
- La pintura ha de ser de color estable i insaponificable.
- Ha de ser resistent a la intempèrie.

ESMALT GRAS:
Un cop preparada ha de tenir una consistència adequada per a la seva aplicació amb brotxa, corró o pistola fins a l'impregnació de la superfície a tractar.
Temperatura d'inflamació (INTA 16 02 32A): > 30°C
Temps d'assecatge a 23°C ± 2°C i 50% ± 5% HR (INTA 16 02 29):
- Al tacte: < 1 h
- Totalment sec: < 6 h

Un cop sec, ha de tenir bona resistència al fregament i al rentat.

ESMALT SINTÈTIC:
No ha de tenir resines fenòliques (INTA 16 04 23) ni de colofonia (INTA 16 04 22).
Característiques de la pel·lícula líquida:
- Amb l'envàs ple i al cap de 3 minuts d'agitació (INTA 16 32 03) no ha de tenir coàguls, pells, dipòsits durs ni flotació de pigments.
- Ha de tenir la consistència adequada per a la seva aplicació amb brotxa. Ha de fer córrer la brotxa, ha de fluir bé i ha de deixar una capa uniforme després de l'assecatge.
- Finor de mòlta dels pigments (INTA 16 02 55): < 25 micres
- Temperatura d'inflamació (INTA 16 02 32A): > 30°C
- Temps d'assecatge a 23°C ± 2°C i 50% ± 5% HR (INTA 16 02 29): - Al tacte: < 3 h - Totalment sec: < 8 h
- Material volàtil (INTA 16 02 31): >= 70 ± 5%
- Rendiment per a una capa de 30 micres: >= 5 m2/kg
- Índex d'anivellament a 23 ± 2°C i 50 ± 5% HR (INTA 16 02 89): >= 5
- Índex de despreniments a 23 ± 2°C i 50 ± 5% HR (INTA 16 02 88): >= 4

Característiques de la pel·lícula seca:
- La pintura ha de ser de color estable i insaponificable.
- Adherència (UNE 48032): <= 2
- Ha de ser resistent a la intempèrie (INTA 16 06 02).
- Envelliment accelerat (INTA 16 06 55): < 6 unitats pèrdua de lluminositat (INTA 16 02 08)
- Resistència a l'abrasió (UNE 56818): Danys moderats
- Esgrogueïment accelerat per colors amb reflectància aparent superior al 80% (INTA 160.603): < 0,12

ESMALT DE POLIURETÀ D'UN COMPONENT:
Característiques de la pel·lícula líquida:
- Amb l'envàs ple i al cap de 3 minuts d'agitació (INTA 16 32 03) no ha de tenir coàguls, pells, dipòsits durs ni flotació de pigments.
- Ha de tenir la consistència adequada per a la seva aplicació amb brotxa. Ha de fer córrer la brotxa, ha de fluir bé i ha de deixar una capa uniforme després de l'assecatge.
- Temperatura d'inflamació (INTA 16 02 32A): > 30°C
- Temps d'assecatge a 23°C ± 2°C i 50% ± 5% HR (INTA 16 02 29): - Al tacte: < 3 h - Totalment sec: < 8 h
- Índex d'anivellament a 23 ± 2°C i 50 ± 5% HR (INTA 16 02 89): >= 5
- Índex de despreniments a 23 ± 2°C i 50 ± 5% HR (INTA 16 02 88): >= 4

Característiques de la pel·lícula seca:
- La pintura ha de ser de color estable i insaponificable.
- Adherència (UNE 48032): <= 2
- Ha de ser resistent a la intempèrie (INTA 16 06 02).
- Envelliment accelerat (INTA 16 06 05): < 6 unitats pèrdua de lluminositat (INTA 16 02 08)
- Resistència a l'abrasió (UNE 56818): Danys petits
- Adherència i resistència a l'impacte:

	A les 24 h	Al cap de 7 dies
Adherència al quadriculat:	100%	100%
Impacte directe o indirecte:		
Bola de 12,5 des de 50 cm (INTA 160.266)	Bé	Ha de complir

- Resistència a la càrrega concentrada en moviment (UNE 56-814): Danys moderats
- Resistència a la càrrega rodant (UNE 56-815): Danys petits
- Resistència a la càrrega arrossegada (UNE 56-816): Danys petits
- Resistència al ratllat (UNE 48-173): Resistent
- Resistència a la calor (UNE 48-033): Ha de complir
- Resistència química: - A l'àcid cítric al 10%: 15 dies - A l'acid làctic al 5%: 15 dies - A l'àcid acètic al 5%: 15 dies - A l'oli de cremar: Cap modificació - Al xilol: Cap modificació - Al clorur sòdic al 20%: 15 dies - A l'aigua: 15 dies

ESMALT DE POLIURETÀ DE DOS COMPONENTS:

Cal barrejar els dos components abans de l'aplicació.
Característiques de la pel·lícula líquida:
- Ha de tenir la consistència adequada per a la seva aplicació amb brotxa. Ha de fer córrer la brotxa, ha de fluir bé i ha de deixar una capa uniforme després de l'assecatge.
- Temperatura d'inflamació (INTA 16 02 32A): > 30°C
- Temps d'assecatge a 23°C ± 2°C i 50% ± 5% HR (INTA 16 02 29): - Al tacte: < 3 h - Totalment sec: < 8 h
Característiques de la pel·lícula seca:
- La pintura ha de ser de color estable i insaponificable.
- Adherència (UNE 48032): <= 2
- Ha de ser resistent a la intempèrie (INTA 16 06 02).
- Envelliment accelerat (INTA 16 06 55): < 6 unitats pèrdua de lluminositat (INTA 16 02 08)
- Resistència a l'abrasió (UNE 56818): Danys petits
- Ha de tenir bona resistència química als àcids diluïts, als hidrocarburs, les sals i als detergents.
ESMALT DE POLIURETÀ URETANAT:
Un cop preparada ha de tenir una consistència adequada per a la seva aplicació amb brotxa, corró o pistola fins a l'impregnació de la superfície a tractar.
Temps d'assecatge a 20°C: 1 - 2 h
Ha de tenir bona resistència a l'aigua salada i al sol.
ESMALT DE DISPERSIÓ ACRÍLICA:
Un cop preparada ha de tenir una consistència adequada per a la seva aplicació amb brotxa, corró o pistola fins a l'impregnació de la superfície a tractar.
Temperatura d'inflamació (INTA 16 02 32A): Ininflamable
Temps d'assecatge a 23°C ± 2°C i 50% ± 5% HR (INTA 16 02 29):
- Al tacte: < 20 min
- Totalment sec: < 1 h
ESMALT DE CLORCAUTXÚ:
Un cop preparada ha de tenir una consistència adequada per a la seva aplicació amb brotxa o corró.
Temps d'assecatge a 23°C ± 2°C i 50% ± 5% HR (INTA 16 02 29):
- Al tacte: < 30 min
- Totalment sec: < 2 h
Ha de ser resistent a l'aigua dolça i salada, als àcids i als àlcalis.
ESMALT EPOXI:
Un cop preparada ha de tenir una consistència adequada per a la seva aplicació amb brotxa, corró o pistola.
Temperatura d'inflamació (INTA 16 02 29): > 30°C
Temps d'assecatge a 23°C ± 2°C i 50% ± 5% HR (INTA 16 02 29):
- Al tacte: < 30 min
- Totalment sec: < 10 h
Ha de tenir bona resistència al desgast.
Ha de ser resistent a l'àcid làctic 1%, acètic 10%, clorhídric 20%, cítric 30%, sosa i solucions bàsiques, als hidrocarburs (benzina, querosè) als olis animals i vegetals, a l'aigua, als detergents i a l'alcohol etílic 10%.
Resistència mecànica (després de 7 dies de polimerització):
- Tracció: >= 16 N/mm2
- Compressió: >= 85 N/mm2
Resistència a la temperatura: 80°C
PASTA PLÀSTICA DE PICAR:
Característiques de la pel·lícula líquida:
- Amb l'envàs ple i al cap de 3 minuts d'agitació (INTA 16 32 03) no ha de tenir coàguls, pells, dipòsits durs ni flotació de pigments.
- Ha de tenir una consistència adequada.
- Finor de mòlta dels pigments (INTA 16 02 55): < 50 micres
- Temps d'assecatge a 23°C ± 2°C i 50% ± 5% HR (INTA 16 02 29): - Al tacte: < 1 h - Totalment sec: < 2 h
- Pes específic: < 17 kN/m3
- Relació: volum del pigment/volum de la resina (PVC): < 80%
Característiques de la pel·lícula seca:
- La pintura ha de ser de color estable i insaponificable.
- Adherència (UNE 48032): <= 2
- Resistència al rentat (DIN 53778): - Pintura plàstica per a interiors o pasta plàstica: >= 1000 cicles - Pintura plàstica per a exteriors: >= 5000 cicles
- Solidesa a la llum (NF-T-30.057): Ha de complir
- Transmissió del vapor d'aigua (NF-T-30.018): Ha de complir
- Resistència a la immersió (UNE 48-144): No s'observen canvis o defectes
- Resistència a la intempèrie (DIN 18363): Ha de complir
- Resistència a l'abrasió (NF-T-30.015): Ha de complir
- Resistència a la calor (UNE 48-033): Ha de complir
2.- CONDICIONS DE SUBMINISTRAMENT I EMMAGATZEMATGE

PINTURA A LA COLA, AL LÀTEX, ACRÍLICA, PLÀSTICA, ESMALT GRAS, SINTÈTIC, DE POLIURETÀ, DE DISPERSIÓ ACRÍLICA, EPOXI I PASTA DE PICAR:
Subministrament: En pots o bidons.
Emmagatzematge: En llocs ventilats i no exposats al sol, dins del seu envàs tancat i sense contacte amb el terra. S'ha de preservar de les gelades.
PINTURA A LA CALÇ:
Subministrament de la calç aèria en terrossos o envasada.
La calç hidràulica ha de subministrar-se en pols.
Emmagatzematge: En llocs ventilats i no exposats al sol, dins del seu envàs tancat i sense contacte amb el terra. S'ha de preservar de les gelades.
PINTURA AL CIMENT:
Subministrament: En pols, en envasos adequats.
Emmagatzematge: En llocs ventilats i no exposats al sol, dins del seu envàs tancat i sense contacte amb el terra. S'ha de preservar de les gelades.
3.- UNITAT I CRITERI D'AMIDAMENT
Unitat d'amidament: la indicada a la descripció de l'element
Criteri d'amidament: quantitat necessària subministrada a l'obra
4.- NORMATIVA DE COMPLIMENT OBLIGATORI
No hi ha normativa de compliment obligatori.
5.- CONDICIONS DE CONTROL DE RECEPCIÓ
CONDICIONS DE MARCATGE I CONTROL DE LA DOCUMENTACIÓ EN PINTURA A LA COLA, AL LÀTEX, ACRÍLICA, PLÀSTICA, ESMALT GRAS, SINTÈTIC, DE POLIURETÀ, DE DISPERSIÓ ACRÍLICA, EPOXI I PASTA DE PICAR:
A cada envàs hi ha d'haver les dades següents:
- Identificació del fabricant
- Nom comercial del producte
- Identificació del producte
- Codi d'identificació
- Pes net o volum del producte
- Data de caducitat
- Instruccions d'ús
- Dissolvents adequats
- Límits de temperatura
- Temps d'assecatge al tacte, total i de repintat
- Toxicitat i inflamabilitat
- Proporció de la barreja i temps d'utilització, en els productes de dos components
- Color i acabat, en la pintura plàstica o al làtex i en l'esmalt sintètic, de poliuretà
CONDICIONS DE MARCATGE I CONTROL DE LA DOCUMENTACIÓ EN PINTURA A LA CALÇ:
A cada envàs hi ha d'haver les dades següents:
- Identificació del fabricant
- Nom comercial del producte
- Identificació del producte
- Codi d'identificació
- Pes net o volum del producte
- Toxicitat i inflamabilitat
CONDICIONS DE MARCATGE I CONTROL DE LA DOCUMENTACIÓ EN PINTURA AL CIMENT:
A cada envàs hi ha d'haver les dades següents:
- Identificació del fabricant
- Nom comercial del producte
- Identificació del producte
- Codi d'identificació
- Pes net o volum del producte
- Instruccions d'ús
- Temps d'estabilitat de la barreja
- Temperatura mínima d'aplicació
- Temps d'assecatge
- Rendiment teòric en m/l
- Color
OPERACIONS DE CONTROL:
Els punts de control més destacables són els següents:
- En cada subministrament d'esmalt, es comprovarà que l'etiquetatge dels envasos contingui les dades exigides a les especificacions.
El control de recepció de material verificarà que les característiques dels materials són coincidents amb l'establert en la DT. Aquest control ha de complir l'especificat en l'apartat 7.2 del CTE.
Control de documentació: documents d'origen (full de subministrament i etiquetat), certificat de garantia del fabricant, en el seu cas, (signat per persona física) i els documents de conformitat o autoritzacions administratives exigides, inclòs la documentació corresponent al marcatge CE quan sigui pertinent.
Control mitjançant distintius de qualitat i avaluacions d'idoneïtat: En el cas que el fabricant

disposi de marques de qualitat, ha d'aportar-ne la documentació corresponent.
Control de recepció mitjançant assaigs: Si el material disposa d'una marca legalment reconeguda a un país de la CEE (Marcatge CE, AENOR, etc.) es podrà prescindir dels assaigs de control de recepció de les característiques del material garantides per la marca; i la DF sol·licitarà en aquest cas, els resultats dels assaigs corresponents al subministrament rebut. En qualsevol cas, la DF podrà sol·licitar assaigs de control de recepció si ho creu convenient.
- Comprovació de l'estat de conservació de la pintura, en un 10 % dels pots rebuts (INTA 16 02 26).
OPERACIONS DE CONTROL EN ESMALT SINTÈTIC I DE POLIURETÀ:
- Recepció del certificat de qualitat del fabricant, on constin els resultats dels assaigs següents:
- Esmalt sintètic: - Assaigs sobre la pintura líquida: - Determinació de la finor de mòlta dels pigments INTA 16.02.55 (10.57) - Punt d'inflamació INTA 16.02.32A (7.61) - Contingut matèria volàtil INTA 16.02.31A (10.7)
- Índex d'anivellament INTA.16.02.89 (9.68) - Índex de despreniments INTA 16.02.88
- Temps d'assecatge INTA 16.02.29 (6.57) - Assaigs sobre la pel·lícula seca:
- Envelliment accelerat INTA 16.06.05 (10.74) ó UNE 48071 - Resistència a l'abrasió d'una capa UNE 48250 - Engroguiment accelerat INTA 16.06.05 (10.74) ó UNE 48071
- Conservació de la pintura INTA 16.02.26 - Esmalt de poliuretà: - Assaigs sobre la pintura líquida: - Punt d'inflamació INTA 16.02.32A (7.61) - Índex d'anivellament INTA.16.02.89 (9.68) - Índex de despreniments INTA 16.02.88
- Temps d'assecatge INTA 16.02.29 (6.57) - Assaigs sobre la pel·lícula seca:
- Envelliment accelerat INTA 16.06.05 (10.74) ó UNE 48071 - Resistència al impacte UNE EN ISO 6272-1 - Càrrega concentrada en moviment UNE EN ISO 6272-1
- Resistència al ratllat UNE EN ISO 1518 - Resistència a l'abrasió d'una capa UNE 48250 - Resistència a agents químics UNE 48027 - Conservació de la pintura INTA 16.02.26 - Resistència al calor UNE 48033 En cas de no rebre aquests resultats abans del inici de l'activitat, o que la DF no els consideri representatius, el contractista haurà de realitzar els assaigs corresponents, al seu càrrec i fora del pressupost d'autocontrol.
CRITERIS DE PRESA DE MOSTRES:
Els controls s'han de realitzar segons les instruccions de la DF i els criteris indicats a les normes de procediment corresponents.
INTERPRETACIÓ DE RESULTATS I ACTUACIONS EN CAS D'INCOMPLIMENT:
No s'acceptaran els pots de pintura que no estiguin degudament etiquetats i/o certificats, així com els que presentin mal estat de conservació i/o emmagatzematge.
En cas d'observar deficiències en l'estat de conservació d'un pot, es rebutjarà la unitat corresponent i s'incrementarà la inspecció, en primera instància, fins al 20 % dels pots subministrats. Si es continuen observant irregularitats, es passarà a controlar el 100% del subministrament.
Els assaigs d'identificació han de resultar d'acord a les especificacions del plec i a les condicions garantides en el certificat del material. En cas d'incompliment, es realitzarà l'assaig sobre dues mostres més del mateix lot, acceptant-ne el conjunt sempre que els dos resultats estiguin d'acord a dites especificacions.

B9 MATERIAL PER A PAVIMENTS

B96 MATERIALS PER A VORADES

B962- PEÇA RECTA DE FORMIGÓ PER A VORADES

0.- ELEMENTS QUE CONTEMPLA EL PLEC

B962-W65N.

1.- DEFINICIÓ I CONDICIONS DELS ELEMENTS
Peça prefabricada de formigó no armat de forma prismàtica, massissa i amb una secció transversal adequada a les superfícies exteriors a les que delimita.
S'han considerat els tipus següents:
- Monocapa: Peça formada per un sol tipus de formigó
- Doble capa: Peça amb diferents tipus de formigó en la seva estructura principal i en la seva capa superficial
S'han considerat les formes següents:

- Recta
- Corba
- Recta amb rigola
- Per a guals
CARACTERÍSTIQUES GENERALS:
La peça ha de tenir un color i una textura uniformes a tota la superfície.
La cara vista no ha de tenir esquerdes, escantonaments ni altres defectes.
Les cares horitzontals han de ser planes i paral·leles.
El cantells poden ser bisellats, arrodonits, corbs o xamfranats.
No han de ser visibles els granulats del morter en la capa vista.
La textura i el color no han de presentar diferències significatives respecte de qualsevol mostra facilitada pel fabricant i aprovada pel comprador.
En el cas de peces bicapa, no ha d'existir separació entre les dues capes.
En les peces de color, pot estar acolorida la capa superficial o tota la peça.
La forma d'expressió de les mesures ha de ser: Alçària x amplària.
Gruix de la capa vista: >= 4 mm
Classes en funció de la resistència climàtica:
- Classe 1 (marcat A): sense mesura del % d'absorció d'aigua
- Classe 2 (marcat B): <= 6% d'absorció d'aigua
- Classe 3 (marcat D): valor mitjà <= 1 kg/m2 de pèrdua de massa després de l'assaig glaç-desglaç; cap valor unitari > 1,5
Classes en funció de la resistència al desgast per abrasió:
- Classe 1 (marcat F): sense mesura d'aquesta característica
- Classe 3 (marcat H): <= 23 mm
- Classe 4 (marcat I): <= 20 mm
Classes en funció de la resistència a flexió:
- Classe 1 (marcat S): valor mitjà: >= 3,5 MPa; valor unitari: >= 2,8 MPa
- Classe 2 (marcat T): valor mitjà: >= 5,0 MPa; valor unitari: >= 4,0 MPa
- Classe 3 (marcat U): valor mitjà: >= 6,0 MPa; valor unitari: >= 4,8 MPa
Les característiques dimensionals, físiques i mecàniques han de complir les especificacions de la norma UNE-EN 1340 i s'han de determinar segons aquesta norma.
Toleràncies:
- Desviació de la llargària respecte de la llargària nominal: ± 1% al mm més pròxim, >= 4 mm, <= 10 mm
- Desviació d'altres dimensions, excepte el radi: - Cares vistes: ± 3% al mm més pròxim, >= 3 mm, <= 5 mm - Altres parts: ± 5% al mm més pròxim, >= 3 mm, <= 10 mm
- Desviació màxima respecte de la planor i la rectitud en les cares planes i cantells rectes: - Dispositiu de mesura de 300 mm de llargària: ± 1,5 mm - Dispositiu de mesura de 400 mm de llargària: ± 2 mm - Dispositiu de mesura de 500 mm de llargària: ±2,5 mm - Dispositiu de mesura de 800 mm de llargària: ± 4 mm
2.- CONDICIONS DE SUBMINISTRAMENT I EMMAGATZEMATGE
Subministrament i emmagatzematge: De manera que no s'alterin les seves condicions.
3.- UNITAT I CRITERI D'AMIDAMENT
Unitat d'amidament: la indicada a la descripció de l'element
Criteri d'amidament: quantitat necessària subministrada a l'obra
4.- NORMATIVA DE COMPLIMENT OBLIGATORI
UNE-EN 1340:2004 Bordillos prefabricados de hormigón. Especificaciones y métodos de ensayo.
UNE 127340:2006 Bordillos prefabricados de hormigón. Especificaciones y métodos de ensayo. Complemento nacional a la Norma UNE-EN 1340.
5.- CONDICIONS DE CONTROL DE RECEPCIÓ
CONDICIONS DE MARCATGE I CONTROL DE LA DOCUMENTACIÓ:
A l'albarà de lliurament, hi ha de constar la següent informació com a mínim:
- Identificació del fabricant o la fàbrica
- Data d'entrega del producte, quan es produeix abans de la considerada com a apta per a l'ús
- Identificació de les classes en relació a la resistència climàtica, la resistència a l'abrasió i la resistència a la flexió
- Referència a la norma UNE-EN 1340
- Identificació del producte
- Marcat CE de conformitat amb el que disposa el Reial Decret 1328/1995, de 28 de juliol
Sobre un 0,5 % de les peces, amb un mínim d'una unitat per paquet, o a l'embalatge quan no sigui reutilitzat, hi ha de constar la següent informació:
- Identificació del fabricant o la fàbrica
- Data de producció
- Data d'entrega del producte, quan es produeix abans de la considerada com a apta per a l'ús.
- Identificació de les classes en relació a la resistència climàtica, la resistència a l'abrasió i la resistència a la flexió
- Referència a la norma UNE-EN 1340
- A l'embalatge: marcat CE de conformitat amb el que disposa el Reial Decret 1328/1995, de 28 de juliol

El subministrador ha de posar a disposició de la DF en el cas que aquesta ho sol·liciti, la documentació següent, que acredita el marcatge CE, segons el sistema d'avaluació de conformitat aplicable, d'acord amb el que disposa l'apartat 7.2.1 del CTE: - Productes per a usos interns incloent les premises de transport públic de Nivell o Classe: A1*. * Productes o materials que no necessiten sotmetre's a assaig de reacció al foc (per exemple productes o materials de la classe A1 conformement a la Decisió 96/603/CE, i les seves modificacions), - Productes per a cobertes de Nivell o Classe: es considera que satisfan els requisits enfront del foc extern **. ** Decisió de la Comissió 2000/553/CE, modificada, - Productes per a ús extern i acabat de carrers, cobrint àrees externes de circulació de vianants i de vehicles: - Sistema 4: Declaració de Prestacions
OPERACIONS DE CONTROL:
Els punts de control més destacables són els següents:
- En cada subministrament, es realitzaran els controls següents: - Inspecció visual del material, identificació de les marques corresponents (UNE-EN 1339, UNE-EN 1340) i recepció del certificat de qualitat del fabricant. - Control dimensional sobre un 10 % de les peces rebudes (UNE-EN 1339, UNE-EN 1340)
- Per a cada subministrador diferent, es prendran 3 mostres (sèries) de 3 peces cadascuna, per tal de realitzar els següents assaigs: - Resistència a flexió (UNE-EN 1340) - Absorció d'aigua (UNE-EN 1340) - Resistència a compressió de testimonis extrets de les peces de vorada (UNE-EN 12390-3)
En cas que el material disposi de la Marca AENOR, o una altra legalment reconeguda a un país de l'UE, s'ha de poder prescindir dels assaigs de control de recepció. La DF ha de sol·licitar, en aquest cas, els resultats dels assaigs corresponents al subministrament rebut, segons control de producció establert a la marca de qualitat del producte.
CRITERIS DE PRESA DE MOSTRES:
Les mostres es prendran a l'atzar segons les instruccions de la DF i els criteris de la norma UNE-EN 1339, UNE-EN 1340.
INTERPRETACIÓ DE RESULTATS I ACTUACIONS EN CAS D'INCOMPLIMENT:
No s'acceptaran les peces que no superin la inspecció visual, que no estiguin correctament identificades o que no arribin acompanyades del certificat de qualitat del fabricant.
La totalitat de les peces sobre les que es realitza el control geomètric, han de complir les especificacions del plec. En cas d'incompliment, s'incrementarà el control, en primer lloc, fins al 20% de les peces rebudes, i si continuen observant-se irregularitats, fins al 100% del subministrament.
En els assaigs de resistència a flexió i absorció d'aigua, s'han de complir, en cada una de les 3 mostres, les condicions de valor mitjà i valor individual indicats a les especificacions. Si una sèrie no compleix aquest requisit, es podran realitzar contrassaigs sobre dues mostres més (de 3 peces cadascuna) procedents del mateix lot, acceptant-ne el conjunt si ambdues resulten conformes a l'especifica't.

B9 MATERIAL PER A PAVIMENTS

B96 MATERIALS PER A VORADES

B96A VORADA DE PLANXA METÀL·LICA

0.- ELEMENTS QUE CONTEMPLA EL PLEC

B96AX001,B96AX005.

1.- DEFINICIÓ I CONDICIONS DELS ELEMENTS
Planxa d'acer treballat a taller, per a fer vorades.
S'han considerat els materials següents:
- Vorades de planxa d'acer galvanitzat
- Vorades de planxa d'acer amb acabat "CORTEN"
CARACTERÍSTIQUES GENERALS:
El fabricant ha de garantir les característiques mecàniques i la composició química de l'acer.
Les peces han de tenir la forma i dimensions especificats a la DT.
No ha de tenir defectes interns o externs que perjudiquin la seva correcta utilització.
Les peces han de tenir marcada la seva identificació d'acord amb els plànols de taller, així com les senyals necessaris per a determinar la seva posició a l'obra.
Toleràncies:

- Llargària de les peces: - Fins a 1000 mm: ± 2 mm - De 1001 a 3000 mm: ± 3 mm - De 3001 a 6000 mm: ± 4 mm - De 6001 a 10000 mm: ± 5 mm - De 10001 a 15000 mm: ± 6 mm - De 15001 a 25000 mm: ± 8 mm - A partir de 25001 mm: ± 10 mm
PERFILS GALVANITZATS:
El recobriment de zinc ha de ser homogeni i continu en tota la superfície.
No s'han d'apreciar esquerdes, exfoliacions ni despreniments del recobriment.
Protecció del galvanitzat: >= 275 g/m2
Puresa del zinc: >= 98,5 %
2.- CONDICIONS DE SUBMINISTRAMENT I EMMAGATZEMATGE
Subministrament: de manera que no pateixin deformacions, ni esforços no previstos.
Emmagatzematge: En llocs secs, sense contacte directe amb el terra i protegit de la intempèrie, de manera que no s'alterin les seves condicions.
3.- UNITAT I CRITERI D'AMIDAMENT
Unitat d'amidament: la indicada a la descripció de l'element
Criteri d'amidament: quantitat necessària subministrada a l'obra
4.- NORMATIVA DE COMPLIMENT OBLIGATORI
* UNE-EN 10025-2:2006 Productos laminados en caliente de aceros para estructuras. Parte 2: Condiciones técnicas de suministro de los aceros estructurales no aleados.
* UNE-EN 10155:1994 Aceros para construcción metálica con resistencia mejorada a la corrosión atmosférica. Condiciones técnicas de suministro.

B9 MATERIAL PER A PAVIMENTS

B9E MATERIALS PER A PAVIMENTS DE PANOTS I MOSAICS HIDRÀULICS

B9E1 PANOT PER A VORERA

0.- ELEMENTS QUE CONTEMPLA EL PLEC

B9E13200,B9E1X002.

1.- DEFINICIÓ I CONDICIONS DELS ELEMENTS
Peça prefabricada feta amb ciment, granulats i eventualment amb colorants, per a pavimentació.
S'han considerat les peces següents:
- Panot gris per a voreres
- Panot de color amb tacs per a pas de vianants
CARACTERÍSTIQUES GENERALS:
La peça ha de tenir un color i una textura uniformes a tota la superfície.
La cara vista no ha de tenir esquerdes, escantonaments ni altres defectes.
Les cares horitzontals han de ser planes i paral·leles.
El cantells de la cara vista han de ser bisellats o arrodonits.
No han de ser visibles els granulats del morter en la capa vista.
La textura i el color no han de presentar diferències significatives respecte de qualsevol mostra facilitada pel fabricant i aprovada pel comprador.
Les peces poden ser monocapa, amb un sols tipus de formigó, o bicapa, amb diferents tipus en la seva estructura principal i en la seva capa superficial.
En el cas de peces bicapa, no ha d'existir separació entre les dues capes.
En les peces de color, pot estar acolorida la capa superficial o tota la peça.
La forma d'expressió de les mesures sempre ha de ser: Llargària x amplària x gruix.
Llargària: <= 1 m
Relació entre la llargària total i el gruix: > 4
Gruix de la capa vista: >= 4 mm
Les característiques dimensionals, físiques i mecàniques han de complir les especificacions de la norma UNE-EN 1339 i s'han de determinar segons aquesta norma.
Toleràncies:
- Desviació de la llargària respecte de la llargària nominal: - Classe 1 (marcat N): ± 5 mm - Classe 2 (marcat P): - Dimensions nominals de la peça <= 600 mm: ± 2 mm - Dimensions nominals de la peça > 600 mm: ± 3 mm - Classe 3 (marcat R): ± 2 mm
- Desviació de l'amplària respecte de l'amplària nominal: - Classe 1 (marcat N): ± 5 mm - Classe 2 (marcat P): - Dimensions nominals de la peça <= 600 mm: ± 2 mm - Dimensions nominals de la peça > 600 mm: ± 3 mm - Classe 3 (marcat R): ± 2 mm

- Desviació del gruix respecte del gruix nominal: - Classe 1 (marcat N): ± 3 mm - Classe 2 (marcat P): - Dimensions nominals de la peça <= 600 mm: ± 3 mm - Dimensions nominals de la peça > 600 mm: ± 3 mm - Classe 3 (marcat R): ± 2 mm
- Diferència entre dues mesures de llargària, amplària i gruix d'una mateixa peça: <= 3 mm
- Diferència màxima entre la llargària de dues diagonals (peces amb diagonals superiors a 300 mm):
- Classe 1 (marcat J): - Llargària <= 850 mm: 5 mm - Llargària > 850 mm: 8 mm
- Classe 2 (marcat K): - Llargària <= 850 mm: 3 mm - Llargària > 850 mm: 6 mm
- Classe 3 (marcat L): - Llargària <= 850 mm: 2 mm - Llargària > 850 mm: 4 mm
- Desviació màxima sobre la planor i curvatura de la cara vista plana (peces de dimensió màxima superior a 300 mm): - Dispositiu de mesura de 300 mm de llargària: - Convexitat màxima: 1,5 mm - Concavitat màxima: 1 mm - Dispositiu de mesura de 400 mm de llargària: - Convexitat màxima: 2 mm - Concavitat màxima: 1,5 mm - Dispositiu de mesura de 500 mm de llargària: - Convexitat màxima: 2,5 mm - Concavitat màxima: 1,5 mm - Dispositiu de mesura de 800 mm de llargària: - Convexitat màxima: 4 mm - Concavitat màxima: 2,5 mm

2.- CONDICIONS DE SUBMINISTRAMENT I EMMAGATZEMATGE
Subministrament: Empaquetats sobre palets.
Emmagatzematge: En llocs protegits contra els impactes.

3.- UNITAT I CRITERI D'AMIDAMENT
Unitat d'amidament: la indicada a la descripció de l'element
Criteri d'amidament: quantitat necessària subministrada a l'obra

4.- NORMATIVA DE COMPLIMENT OBLIGATORI
UNE-EN 1339:2004 Baldosas de hormigón. Especificaciones y métodos de ensayo.

5.- CONDICIONS DE CONTROL DE RECEPCIÓ
CONDICIONS DE MARCATGE I CONTROL DE LA DOCUMENTACIÓ:
El subministrador ha de posar a disposició de la DF en el cas que aquesta ho sol·liciti, la documentació següent, que acredita el marcatge CE, segons el sistema d'avaluació de conformitat aplicable, d'acord amb el que disposa l'apartat 7.2.1 del CTE: - Productes per a usos interns incloent les premises de transport públic de Nivell o Classe: A1*. * Productes o materials que no necessiten sotmetre's a assaig de reacció al foc (per exemple productes o materials de la classe A1 conformement a la Decisió 96/603/CE, i les seves modificacions), - Productes per a cobertes de Nivell o Classe: es considera que satisfan els requisits enfront del foc extern **. ** Decisió de la Comissió 2000/553/CE, modificada, - Productes per a ús extern i acabat de carrers, cobrint àrees externes de circulació de vianants i de vehicles: - Sistema 4: Declaració de Prestacions
A l'albarà de lliurament, hi ha de constar la següent informació com a mínim:
- Identificació del fabricant o la fàbrica
- Data en que el producte és declarat apte per a l'ús en el cas de que es lliure amb anterioritat a la mencionada data
- Identificació del producte segons la classificació de la norma UNE-EN 1339 i els valors declarats pel fabricant: - Dimensions nominals - Resistència climàtica - Resistència a flexió - Resistència al desgast per abrasió - Resistència al lliscament/patinatge - Càrrega de trencament - Comportament davant el foc
- Referència a la norma UNE-EN 1339
- Identificació del producte
- Marcatge CE de conformitat amb el que disposa el Reial Decret 1328/1995, de 28 de juliol. El símbol normalitzat CE s'ha d'acompanyar de la següent informació: - Nom o marca identificativa del fabricant - Direcció registrada del fabricant - Les 2 últimes xifres de l'any d'impressió del marcatge - Referència a la norma EN 1339 - El tipus de producte i l'ús o usos previstos
- Informació sobre les característiques/mandats a declarar
Per als productes destinats a àrees exteriors de circulació de vianants i vehicles, incloses les zones delimitades per als transports públics, ha de constar a més: - Resistència al trencament - Resistència al patinat/lliscament - Durabilitat
Per als productes destinats a paviments d'ús interior: - Reacció al foc - Resistència a la ruptura - Resistència al patinat/lliscament - Durabilitat - Conductivitat tèrmica (si procedeix)
Els productes destinats a ús en cobertes: - Comportament davant del foc extern:es considera satisfactori
OPERACIONS DE CONTROL:
- En cada subministrament, es realitzaran els controls següents: - Inspecció visual del material, identificació de les marques corresponents (UNE-EN 1339) i recepció del certificat de qualitat del fabricant. - Control dimensional sobre un 10 % de les peces rebudes (UNE-EN 1339)
- Per a cada subministrador diferent, es prendran 9 mostres (6 de 3 peces cadascuna i 3 de 6 peces) per tal de realitzar els següents assaigs (UNE-EN 1339) - Sobre 3 mostres de 3 peces: - Absorció d'aigua - Gelabilitat - Permeabilitat i absorció d'aigua per la cara vista - Resistència al xoc - Sobre 3 mostres de 6 peces cadascuna - Resistència a flexió - Estructura - Resistència al desgast per abrasió (2 peces de cada mostra)
- Recepció del certificat de garantia de qualitat del fabricant. En cas de que el material disposi de la Marca AENOR, o altre legalment reconeguda a un país de la CEE, es podrà prescindir dels assaigs

de control de recepció. La DF sol·licitarà en aquest cas, els resultats dels assaigs corresponents al subministra rebut, segons control de producció establert en la marca de qualitat de producte.
CRITERIS DE PRESA DE MOSTRES:
Les mostres es prendran a l'atzar segons les instruccions de la DF i els criteris de la norma UNE-EN 1339.
INTERPRETACIÓ DE RESULTATS I ACTUACIONS EN CAS D'INCOMPLIMENT:
No s'acceptaran les peces que no superin la inspecció visual, que no estiguin correctament identificades o que no arribin acompanyades del certificat de qualitat del fabricant.
La totalitat de les peces sobre les que es realitza el control geomètric, han de complir les especificacions del plec. En cas d'incompliment, s'incrementarà el control, en primer lloc, fins al 20% de les peces rebudes, i si continuen observant-se irregularitats, fins al 100% del subministrament.
En els assaigs de control del lot, el resultat de cada sèrie (valor mitjà dels resultats de les peces de cada mostra) ha de complir les especificacions. Si una sèrie no compleix aquest requisit, es podran realitzar contrassaigs sobre dues mostres més procedents del mateix lot, acceptant-se el conjunt si ambdues resulten conformes a l'especificat.

B9 MATERIAL PER A PAVIMENTS

B9F MATERIALS PER A PAVIMENTS DE PECES PREFABRICADES DE FORMIGÓ

B9FA LLOSA DE FORMIGÓ PER A PAVIMENTS

0.- ELEMENTS QUE CONTEMPLA EL PLEC

B9FAX001,B9FAX015,B9FAX005,B9FAX010.

1.- DEFINICIÓ I CONDICIONS DELS ELEMENTS
Peça prefabricada de formigó per a paviments d'ús exterior.
CARACTERÍSTIQUES GENERALS:
La peça ha de tenir un color i una textura uniformes a tota la superfície.
La cara vista no ha de tenir esquerdes, escantonaments ni altres defectes.
Les cares horitzontals han de ser planes i paral·leles.
El cantells de la cara vista han de ser bisellats o arrodonits.
No han de ser visibles els granulats del morter en la capa vista.
La textura i el color no han de presentar diferències significatives respecte de qualsevol mostra facilitada pel fabricant i aprovada pel comprador.
Les peces poden ser monocapa, amb un sols tipus de formigó, o bicapa, amb diferents tipus en la seva estructura principal i en la seva capa superficial.
En el cas de peces bicapa, no ha d'existir separació entre les dues capes.
En les peces de color, pot estar acolorida la capa superficial o tota la peça.
La forma d'expressió de les mesures sempre ha de ser: Llargària x amplària x gruix.
Gruix de la capa vista: >= 4 mm
RAJOLES:
Llargària: <= 1 m
Relació entre la llargària total i el gruix: > 4
Les característiques dimensionals, físiques i mecàniques han de complir les especificacions de la norma UNE-EN 1339 i s'han de determinar segons aquesta norma.
Toleràncies:
- Desviació de la llargària respecte de la llargària nominal: - Classe 1 (marcat N): ± 5 mm
- Classe 2 (marcat P): - Dimensions nominals de la peça <= 600 mm: ± 2 mm - Dimensions nominals de la peça > 600 mm: ± 3 mm - Classe 3 (marcat R): ± 2 mm
- Desviació de l'amplària respecte de l'amplària nominal: - Classe 1 (marcat N): ± 5 mm - Classe 2 (marcat P): - Dimensions nominals de la peça <= 600 mm: ± 2 mm - Dimensions nominals de la peça > 600 mm: ± 3 mm - Classe 3 (marcat R): ± 2 mm
- Desviació del gruix respecte del gruix nominal: - Classe 1 (marcat N): ± 3 mm - Classe 2 (marcat P): - Dimensions nominals de la peça <= 600 mm: ± 3 mm - Dimensions nominals de la peça > 600 mm: ± 3 mm - Classe 3 (marcat R): ± 2 mm
- Diferència entre dues mesures de llargària, amplària i gruix d'una mateixa peça: <= 3 mm
- Diferència màxima entre la llargària de dues diagonals (peces amb diagonals superiors a 300 mm):
- Classe 1 (marcat J): - Llargària <= 850 mm: 5 mm - Llargària > 850 mm: 8 mm

- Classe 2 (marcat K): - Llargària <= 850 mm: 3 mm - Llargària > 850 mm: 6 mm
- Classe 3 (marcat L): - Llargària <= 850 mm: 2 mm - Llargària > 850 mm: 4 mm
- Desviació màxima sobre la planor i curvatura de la cara vista plana (peces de dimensió màxima superior a 300 mm): - Dispositiu de mesura de 300 mm de llargària: - Convexitat màxima: 1,5 mm - Concavitat màxima: 1 mm - Dispositiu de mesura de 400 mm de llargària: - Convexitat màxima: 2 mm - Concavitat màxima: 1,5 mm - Dispositiu de mesura de 500 mm de llargària: - Convexitat màxima: 2,5 mm - Concavitat màxima: 1,5 mm - Dispositiu de mesura de 800 mm de llargària: - Convexitat màxima: 4 mm - Concavitat màxima: 2,5 mm

LLAMBORDINS:
Dimensió horitzontal de qualsevol secció transversal a 50 mm del cantell: >= 50 mm
Relació entre la llargària total i el gruix: <= 4
Les característiques dimensionals, físiques i mecàniques han de complir les especificacions de la norma UNE-EN 1338 i s'han de determinar segons aquesta norma.
Toleràncies:
- Desviació de la llargària respecte de la llargària nominal: - Llambordins de gruix < 100 mm: ± 2 mm - Llambordins de gruix >= 100 mm: ± 3 mm
- Desviació de l'amplària respecte de l'amplària nominal: - Llambordins de gruix < 100 mm: ± 2 mm - Llambordins de gruix >= 100 mm: ± 3 mm
- Desviació del gruix respecte del gruix nominal: - Llambordins de gruix < 100 mm: ± 3 mm - Llambordins de gruix >= 100 mm: ± 4 mm
- Diferència entre dues mesures del gruix d'una mateixa peça: <= 3 mm
- Diferència màxima entre la llargària de dues diagonals (peces amb diagonals superiors a 300 mm):
- Classe 1 (marcat J): 5 mm - Classe 2 (marcat K): 3 mm
- Desviació màxima sobre la planor i curvatura de la cara vista plana (peces de dimensió màxima superior a 300 mm): - Dispositiu de mesura de 300 mm de llargària: - Convexitat màxima: 1,5 mm - Concavitat màxima: 1 mm - Dispositiu de mesura de 400 mm de llargària: - Convexitat màxima: 2 mm - Concavitat màxima: 1,5 mm

2.- CONDICIONS DE SUBMINISTRAMENT I EMMAGATZEMATGE
Subministrament: Embalades en palets.
Emmagatzematge: En el seu embalatge fins a la seva utilització.
3.- UNITAT I CRITERI D'AMIDAMENT
Unitat d'amidament: la indicada a la descripció de l'element
Criteri d'amidament: quantitat necessària subministrada a l'obra
4.- NORMATIVA DE COMPLIMENT OBLIGATORI
LLAMBORDINS:
UNE-EN 1338:2004 Adoquines de hormigón. Especificaciones y métodos de ensayo.
RAJOLES:
UNE-EN 1339:2004 Baldosas de hormigón. Especificaciones y métodos de ensayo.
5.- CONDICIONS DE CONTROL DE RECEPCIÓ
CONDICIONS DE MARCATGE I CONTROL DE LA DOCUMENTACIÓ:
El subministrador ha de posar a disposició de la DF en el cas que aquesta ho sol·liciti, la documentació següent, que acredita el marcatge CE, segons el sistema d'avaluació de conformitat aplicable, d'acord amb el que disposa l'apartat 7.2.1 del CTE: - Productes per a usos interns incloent les premises de transport públic de Nivell o Classe: A1*. * Productes o materials que no necessiten sotmetre's a assaig de reacció al foc (per exemple productes o materials de la classe A1 conformement a la Decisió 96/603/CE, i les seves modificacions), - Productes per a cobertes de Nivell o Classe: es considera que satisfan els requisits enfront del foc extern **. ** Decisió de la Comissió 2000/553/CE, modificada, - Productes per a ús extern i acabat de carrers, cobrint àrees externes de circulació de vianants i de vehicles: - Sistema 4: Declaració de Prestacions
A l'albarà de lliurament, hi ha de constar la següent informació com a mínim:
- Identificació del fabricant o la fàbrica
- Data en que el producte és declarat apte per a l'ús en el cas de que es lliure amb anterioritat a la mencionada data
- Identificació del producte segons la clasificació de la norma UNE-EN 1339 per a les rajoles i UNE-EN 1338 per als llambordins: - Dimensions nominals - Resistència climàtica - Resistència a flexió - Resistència al desgast per abrasió - Resistència al lliscament/patinatge - Càrrega de trencament - Comportament davant del foc - Conductivitat tèrmica
- Referència a la norma UNE-EN 1339 en el cas de rajoles i a l'UNE-EN 1338 en el cas de llambordins
- Identificació del producte
- Marcatge CE de conformitat amb el que disposa el Reial Decret 1328/1995, de 28 de juliol. El símbol normalitzat CE s'ha d'acompanyar de la següent informació: - Nom o marca identificativa del fabricant - Direcció registrada del fabricant - Les 2 últimes xifres de l'any d'impressió del marcatge - Referència a la norma: - EN 1339 per a les lloses - EN 1338 per als llambordins - El tipus de producte i lluc a que es destina - Informació sobre les característiques/mandats a declarar
Per als productes destinats a àrees de circulació peatonal: - Resistència al trencament - Resistència al patinat/lliscament - Durabilitat

Per als productes destinats a paviments d'ús interior: - Reacció al foc - Resistència a la ruptura - Resistència al patinat/lliscament - Durabilitat - Conductivitat tèrmica (si procedeix)
Per als productes destinats a cobertes: - Comportament davant del foc extern:es considera satisfactori
En el cas que el material declari contingut reciclat, el fabricant ha de mostrar, si se li demana, la documentació que acrediti aquest contingut.

B9 MATERIAL PER A PAVIMENTS

B9H MATERIALS PER A PAVIMENTS BITUMINOSOS

B9H1 MESCLA BITUMINOSA CONTÍNUA EN CALENT TIPUS AC

0.- ELEMENTS QUE CONTEMPLA EL PLEC

B9H11251,B9H11B5G.

1.- DEFINICIÓ I CONDICIONS DELS ELEMENTS
Combinació d'un lligant hidrocarbonat, granulats (inclòs els pols mineral) amb ganulometria continua i, eventualment, additius, de manera que totes les partícules del granulat quedin recobertes per una pel·lícula homogènia de lligant, prèviament escalfats (excepte, eventualment, el pols mineral d'aportació), la qual posada en obra es realitza a una temperatura molt superior a la d'ambient.
S'han considerat els tipus següents:
- Mescla bituminosa continua: Mescla tipus formigó bituminós, amb granulometria continua i eventualment additius.
CARACTERÍSTIQUES GENERALS:
La mescla ha de tenir un aspecte homogeni, sense segregacions o escuma. No ha d'estar carbonitzada o sobreescalfada.
Requisits dels materials constitutius:
- Lligant utilitzat pot ser dels tipus següents: - B: Betum de pavimentació segons UNE-EN 12591
- PMB: Betum modificat amb polímers segons UNE-EN 14023 - Betum de grau alt segons UNE-EN 13924
- BC: Betum de pavimentació modificat amb cautxú - PMBC: Betum modificat amb polímers, amb addició de cautxú segons UNE-EN 14023
- Els granulats i el filler afegit utilitzats en la mescla han de complir les especificacions de la UNE-EN 13043, en funció de l'ús previst
- La quantitat de filler afegit ha de ser l'especificada
- En mescles amb asfalt reciclat s'ha d'especificar la mescla origen de l'asfalt.
- La granulometria màxima dels granulats de l'asfalt reciclat no ha de ser més gran que la granulometria màxima de la mescla. Les propietats dels granulats de l'asfalt reciclat han de complir els requisits especificats per als granulats de la mescla.
- Cal declarar la naturalesa i propietats dels additius utilitzats
Les característiques següents han de complir amb els valors declarats pel fabricant, assajades segons la norma corresponent, dins del límit de tolerància indicat, en el seu cas:
- Característiques generals de la mescla: - Composició: La granulometria s'ha d'expressar en percentatge en massa del granulat total. Els continguts de lligant i d'additius s'han d'expressar en percentatges en massa de la mescla total. Els percentatges que passen pels tamisos, amb excepció del tamís de 0,063 mm, s'han d'expressar amb una aproximació de l'1%, per al contingut de lligant, el percentatge que passi pel tamís de 0,063 mm i qualsevol contingut d'additius, s'ha d'expressar amb una aproximació del 0,1% - Granulometria: Els requisits per a la granulometria s'han d'expressar en forma dels valors màxim i mínim per selecció dels percentatges que passen pels tamisos 1,4 D, D, 2 mm i 0,063 mm. - El material quan es descarregui del mesclador, ha de tenir un aspecte homogeni amb els granulats totalment recoberts pel lligant i no han de tenir evidències d'aglomeracions dels granulats fins - Reacció al foc: La classificació respecte a la reacció al foc (Euroclasses) s'ha de determinar d'acord amb la norma UNE-EN 13501-1. - Resistència als combustibles, en aeroports (UNE-EN 13108-20): El material ha d'estar classificat en alguna de les categories següents: bona, moderada, pobre o sense requisit
MESCLES CONTINUES:
La designació del formigó asfàltic pot realitzar-se mitjançant dos sistemes:
- Procediment empíric: Especificació de la dosificació i requisits dels materials constitutius

- Procediment fonamental: Especificació de les característiques funcionals
El Codi de designació de la mescla s'ha de formular: AC D surf/base/bin lligant granulometria:
- AC: Formigó asfàltic
- D: Granulometria màxima del granulat
- surf/base/bin: ús previst, capa de rodadura/base/intermitja
- lligant: designació del lligant utilitzat
- granulometria: designació del tipus de granulometria al que correspon la mescla; densa (D), semidensa (S) o grossa (G)
- MAM:si la mescla es de mòdul alt
Requisits dels materials constitutius:
- En les mescles amb especificació empírica, el grau del betum ha de complir amb els valors especificats.
- En mescles amb especificació empírica per a capes de rodadura amb més del 10% en massa sobre el total de la mescla, d'asfalt reciclat provinent de mescles de betum de pavimentació, el lligant ha de complir amb l'especificat en l'apartat 4.2.2.2. de la UNE-EN 13108-1
- En mescles amb especificació empírica per a capes base o intermèdies amb més del 20% en massa sobre el total de la mescla, d'asfalt reciclat provinent de mescles de betum de pavimentació, el lligant ha de complir amb l'especificat en l'apartat 4.2.2.3. de la UNE-EN 13108-1 - Els tamisos de mida D i de mides compreses entre D i 2 mm s'han de seleccionar dels següents: - Sèrie bàsica més la sèrie 1 (UNE-EN 13043): 4 mm, 5,6 mm, 8 mm, 11,2 mm, 16 mm, 22,4 mm, 31,5 mm - Sèrie bàsica més la sèrie 2 (UNE-EN 13043): 4 mm, 6,3 mm, 8 mm, 10 mm, 12,5 mm, 14 mm, 16 mm, 20 mm, 31,5 mm El percentatge que passa pels tamisos D, 2 mm i 0,063 mm de la corba granulomètrica seleccionada, no ha d'excedir dels valors màxim i mínim especificats en la taula 1 o 2 de la UNE-EN 13108-1 - Contingut de forats (UNE-EN 13108-20): Ha d'estar entre els valors màxim i mínim seleccionats de les categories del contingut de forats de les taules 3 i 4 de l'UNE-EN 13108-1.
- Sensibilitat a l'aigua (UNE-EN 13108-20): El valor declarat pel fabricant ha de ser igual o superior al corresponent a la categoria de coeficient de resistència a la tracció indirecta ITSR, segons l'especificat a la taula 5 de l'UNE-EN 13108-1. - Resistència a l'abrasió amb pneumàtics clavetejats (UNE-EN 13108-20): El valor declarat pel fabricant ha de ser igual o inferior al corresponent a la categoria del material, segons l'especificat a la taula 6 de l'UNE-EN 13108-1.
- Resistència a la deformació permanent (UNE-EN 13108-20): El valor declarat pel fabricant ha de ser igual o inferior al corresponent a la categoria del material, segons l'especificat a les taules 7, 8 i 9 de l'UNE-EN 13108-1. - Resistència als fluids anti-gel, en aeroports (UNE-EN 13108-20): El valor declarat pel fabricant ha de ser igual o superior al corresponent a la classificació del material en alguna de les categories especificades a la taula 10 de l'UNE-EN 13108-1. - Temperatura de la mescla (UNE-EN 12697-13): En betum de grau de pavimentació la temperatura màxima de la mescla declarada pel fabricant, ha de ser menor que el límit superior especificat a la taula 11 de l'UNE-EN 13108-1. El fabricant ha de declarar la temperatura mínima en el moment de distribució de la mescla. En betums modificats, de grau alt de duresa o additius, es pot aplicar temperatures diferents. En aquest cas aquestes temperatures han d'estar declarades pel fabricant.
- Característiques de la mescla amb especificació empírica: - Contingut d'asfalt reciclat procedent de mescles de betum modificat o amb additiu modificador i/o en mescles amb betum modificat o modificador: - Capes de rodadura: <= 10% en massa - Capes de regularització, intermèdies o base: <= 20% en massa - Granulometria: S'ha de complir l'especificat en l'article 5.3.1.2 de la UNE-EN 13108-1 - Contingut de lligant: El valor declarat pel fabricant ha de ser com a mínim el corresponent a la categoria del producte segons l'especificat a la taula 13 de la UNE-EN 13108-1 - Additius: El fabricant ha d'especificar el tipus i la quantitat de cada additiu constitutiu - Valors Marshall, en aeroports (UNE-EN 13108-20): Els valors declarats pel fabricant han de complir l'especificat a l'article 5.3.2 de l'UNE-EN 13108-1, en funció de la categoria del material. - Percentatge de forats reblerts de betum (UNE-EN 13108-20): El valor declarat pel fabricant ha de complir els límits corresponents a la classificació del material en alguna de les categories especificades a les taules 18 i 19 de l'UNE-EN 13108-1.
- Percentatge de forats en el granulat mineral (UNE-EN 13108-20): El valor declarat pel fabricant ha de ser igual o superior al corresponent a la classificació del material en alguna de les categories especificades a la taula 20 de l'UNE-EN 13108-1.
- Contingut mínim de forats després de 10 revolucions (UNE-EN 13108-20): El valor declarat pel fabricant ha de complir els límits corresponents a la classificació del material en alguna de les categories especificades a la taula 21 de l'UNE-EN 13108-1.
- Característiques de la mescla amb especificació fonamental: - Contingut de lligant: >=3%
- Rigidesa (UNE-EN 13108-20): Els valors declarats pel fabricant han de complir els valors màxim i mínim corresponents a la classificació del material en alguna de les categories especificades a les taules 22 i 23 de l'UNE-EN 13108-1. - Resistència a la deformació permanent. Assaig de compressió triaxial (UNE-EN 13108-20): Els valors declarats pel fabricant han de complir els valors màxims corresponents a la classificació del material en alguna de les categories especificades a la taula 24 de l'UNE-EN 13108-1. - Resistència a la fatiga (UNE-EN 13108-20): El valor declarat pel fabricant ha de complir el límit corresponent a la classificació del material en alguna de les categories especificades a la taula 25 de l'UNE-EN 13108-1.
MESCLES BITUMINOSES DE MÒDUL ALT:
El contingut de materials procedents de fresat de mescles bituminoses en calent, no pot superar

el 10% de la massa total de la mescla.
Mòdul dinàmic a 20°C (UNE-EN 12697-26): >= 11.000 MPa
Resistència a la fatiga (30Hz a 20°C segons annex D UNE-EN 12697-24): >= 100 micres/m (valor de la deformació per a 1 milió de cicles)
CARACTERÍSTIQUES DE LES MESCLES CONTÍNUES PER A ÚS EN CARRETERES:
S'han considerat les mescles per a ferms de carreteres contemplades en l'article 542 del PG 3:
- Mescla bituminosa: Formigó asfàltic per a ús en ferms com a capa de rodadura, intermèdia, regularització o base
- Mescla bituminosa de mòdul alt: Formigó asfàltic per a ús en ferms com a capa intermèdia o base
El tipus i composició de la mescla ha de complir amb les especificacions de la norma UNE-EN 13108-1 complementades amb les indicacions dels epígrafs 542.3 i 542.5 del PG 3 vigent.
El lligant ha de complir les especificacions del article 542.2.2 del PG 3; el tipus de lligant hidrocarbonat segons la funció de la capa, ha d'estar entre els definits a les taules 542.1a o 542.1b del PG 3 segons correspongui.
Els granulats han de complir les indicacions del epígraf 542.2.3 del PG 3 vigent.
2.- CONDICIONS DE SUBMINISTRAMENT I EMMAGATZEMATGE
Subministrament: La mescla s'ha de transportar amb camions de caixa llisa i estanca, neta i tractada per a evitar l'adherència de la mescla.
La forma i alçària de la caixa ha de ser de manera que, en l'abocament en l'estenedora, el camió només la toqui mitjançant els rodets previstos per a aquest fi.
Durant el transport s'ha de protegir la mescla amb lones o altres cobertures, per tal d'evitar el refredament.
La mescla s'ha d'aplicar immediatament.
3.- UNITAT I CRITERI D'AMIDAMENT
Unitat d'amidament: la indicada a la descripció de l'element
Criteri d'amidament: quantitat necessària subministrada a l'obra
Aquest criteri inclou l'abonament del lligant hidrocarbonat i del pols mineral d'aportació utilitzats en la confecció de la mescla bituminosa.
4.- NORMATIVA DE COMPLIMENT OBLIGATORI
MESCLES CONTINUES:
UNE-EN 13108-1:2008 Mezclas bituminosas. Especificaciones de materiales. Parte 1: Hormigón bituminoso.
MESCLES PER A ÚS EN CARRETERES:
Orden de 6 de febrero de 1976 por la que se aprueba el Pliego de Prescripciones Técnicas Generales para Obras de Carreteras y Puentes (PG-3).
Orden FOM/2523/2014, de 12 de diciembre, por la que se actualizan determinados artículos del Pliego de Prescripciones Técnicas Generales para Obras de Carreteras y Puentes, relativos a materiales básicos, a firmes y pavimentos, y a señalización, balizamiento y sistemas de contención de vehículos (PG-3).
5.- CONDICIONS DE CONTROL DE RECEPCIÓ
CONDICIONS DE MARCATGE I CONTROL DE LA DOCUMENTACIÓ:
A l'albarà d'entrega o en la documentació que acompanya al producte, ha de constar com a mínim, la informació següent:
- Identificació del fabricant i de la planta de mescla
- Codi d'identificació de la mescla
- Com s'ha d'obtenir la totalitat dels detalls per tal de demostrar la conformitat amb l'UNE-EN
- Detalls de tots els additius
- Mescles continues - Designació de la mescla segons l'apartat 7 de la UNE-EN 13108-1 - Detalls de la conformitat amb els apartats 5.2.8 i 5.2.9 de la UNE-EN 13108-1 en mescles per a ús en aeroports
- Marcatge CE de conformitat amb el que disposa el Reial Decret 1328/1995, de 28 de juliol. El símbol normalitzat del marcatge CE s'ha d'acompanyar de la següent informació: - Número d'identificació de l'organisme de certificació - Nom o marca d'identificació i direcció registrada del fabricant - Les dues últimes xifres de l'any d'impressió del marcatge - El numero del certificat de conformitat CE o del certificat de control de producció en fàbrica - Referència a la norma europea EN - Descripció del producte: nom genèric, material i ús previst
- Informació de les característiques essencials segons annex ZA de l'UNE-EN
El subministrador ha de posar a disposició de la DF en el cas que aquesta ho sol·liciti, la documentació següent, que acredita el marcatge CE, segons el sistema d'avaluació de conformitat aplicable, d'acord amb el que disposa l'apartat 7.2.1 del CTE: - Productes per a carreteres i altres vies de trànsit: - Sistema 2+: Declaració de Prestacions - Productes per a usos subjectes a reglamentacions sobre reacció al foc de Nivell o Classe: A***, D, E, F o CWFT****, - Productes per a usos subjectes a reglamentacions sobre reacció al foc de Nivell o Classe: A***, D, E, F o CWFT****. **** CWFT Classificació sense més assajos (basat en una Decisió de la Comissió publicada): - Sistema 4: Declaració de Prestacions - Productes per a usos subjectes a reglamentacions sobre reacció al foc de Nivell o Classe: (A, B, C)**. ** Materials el comportament dels quals enfront del foc no té perquè canviar durant el procés de producció: - Sistema 3: Declaració de Prestacions - Productes per a usos subjectes a reglamentacions sobre reacció al foc de Nivell o Classe: (A, B, C)*. * Materials el comportament dels quals enfront del foc pot ser que canviï durant el procés

de producció (en general, aquells de composició química, per exemple, retardants del foc, o aquells en els quals un canvi en la seva composició pot dur a canvis en la seva reacció enfront del foc):
- Sistema 1: Declaració de Prestacions
En el cas que el material declari contingut reciclat, el fabricant ha de mostrar, si se li demana, la documentació que acrediti aquest contingut.
CONDICIONS DE MARCATGE I CONTROL DE LA DOCUMENTACIÓ EN MESCLES BITUMINOSES PER A ÚS EN CARRETERES:
El fabricant ha de lliurar per a la seva aprovació la documentació relativa a la fórmula de treball indicada al epígraf 542.5.1 del PG 3 vigent.
OPERACIONS DE CONTROL EN MESCLES BITUMINOSES PER A ÚS EN CARRETERES:
Inspecció visual de les condicions de subministrament i recepció de la documentació del fabricant. Cal fer una verificació documental de que els valors declarats en els documents que acompanyen el marcatge CE compleixen amb les especificacions definides en aquest plec.
- MESCLES CONTINUES:
- La DF pot disposar de les comprovacions o assaigs addicionals que consideri oportuns, en aquest cas s'han de realitzar segons l'especificat en l'apartat 542.9 del PG 3.
CRITERIS DE PRESA DE MOSTRES EN MESCLES BITUMINOSES PER A ÚS EN CARRETERES:
Els criteris de presa de mostres, per als assajos de materials i els de la mescla son els indicats als articles 542.9 i 543.9 del PG 3, segons correspongui.
Els controls s'han de realitzar segons les instruccions de la DF.
INTERPRETACIÓ DE RESULTATS I ACTUACIONS EN CAS D'INCOMPLIMENT:
No s'han d'utilitzar en les obres mescles sense la documentació exigida.
S'han de rebutjar les mescles que els valors declarats pel fabricant incompleixin amb les especificacions del plec de condicions.

BB MATERIALS PER A PROTECCIONS I SENYALITZACIÓ

BBA MATERIALS PER A SENYALITZACIÓ HORITZONTAL

BBA1 MICROESFERES DE VIDRE PER A SENYALITZACIÓ

0.- ELEMENTS QUE CONTEMPLA EL PLEC

BBA1M100,BBA11100.

1.- DEFINICIÓ I CONDICIONS DELS ELEMENTS
Materials per a aplicació directa sobre la calçada d'una marca o sistema de senyalització vial horitzontal.
S'han considerat els materials següents:
- Materials base: - Pintures acríliques, acríliques en base aigua i alcídiques - Termoplàstics - Plàstics en fred
- Materials de post-barrejat: - Microesferes de vidre
MICROESFERES DE VIDRE:
Partícules de vidre transparents i esfèriques que, mitjançant la retrorreflexió dels feixos de llum incidents dels llums d'un vehicle cap al seu conductor proporciona visibilitat nocturna a les marques vials.
Les característiques següents han de complir amb els valors declarats pel fabricant, assajats segons la norma corresponent, dins del límit de tolerància indicat, en el seu cas.
- Índex de refracció, segons UNE-EN 1423: expressat com a classe - Classe A: >= 1,5 - Classe B: >= 1,7 - Classe C: >= 1,9
- Percentatge ponderat màxim de microesferes de vidre defectuoses, segons UNE-EN 1423: expressat com passa/no passa. - Microesferes de vidre defectuoses: <= 20% - Grans i partícules estranyes: <= 3% - Avaluant per separat les microesferes de diàmetre <1 mm i les de diàmetre igual >= 1 mm.
- Granulometria, segons UNE-EN 1423: expressada com a descripció tamís a tamís. Es determina mitjançant l'ús de tamisos seleccionats, d'acord amb les següents regles.

Tamís (ISO 565 R 40/3)	Massa retinguda acumulada (% en pes)
Superior de seguretat	0 a 2

Superior nominal	0 a 10
Intermedis	N1 a N2 (*)
Inferior nominal	95 a 100

* N2-N1 <= 40
- Substàncies perilloses, segons UNE-EN 1423: expressada com a classe per a cadascuna de les substàncies perilloses (Arsènic, Plom i Antimoni). - Classe 0: valor no requerit - Classe 1: <= 200 ppm (mg/kg)
- Resistència als agents químics; aigua, àcid clorhídric, clorur càlcic i sulfur sòdic, segons UNE-EN 1423: expressada com passa/no passa. Les microesferes de vidre no han de presentar cap alteració superficial (superfície blanquinosa i sense brillantor) quan entren en contacte amb l'aigua o els agents químics citats anteriorment.
2.- CONDICIONS DE SUBMINISTRAMENT I EMMAGATZEMATGE
MICROESFERES DE VIDRE:
Subministrament: En envàs tancat.
Emmagatzematge: En el seu envàs d'origen, sense que s'alterin les seves condicions.
3.- UNITAT I CRITERI D'AMIDAMENT
Unitat d'amidament: la indicada a la descripció de l'element
Criteri d'amidament: quantitat necessària subministrada a l'obra
4.- NORMATIVA DE COMPLIMENT OBLIGATORI
NORMATIVA GENERAL:
* Orden de 6 de febrero de 1976 por la que se aprueba el Pliego de Prescripciones Técnicas Generales para Obras de Carreteras y Puentes (PG-3).
* Orden FOM/2523/2014, de 12 de diciembre, por la que se actualizan determinados artículos del Pliego de Prescripciones Técnicas Generales para Obras de Carreteras y Puentes, relativos a materiales básicos, a firmes y pavimentos, y a señalización, balizamiento y sistemas de contención de vehículos (PG-3).
* Orden FOM/510/2018, de 8 de mayo, por la que se modifica la Orden FOM/2523/2014, de 12 de diciembre, por la que se actualizan determinados artículos del Pliego de Prescripciones Técnicas Generales para Obras de Carreteras y Puentes, relativos a materiales básicos, a firmes y pavimentos, y a señalización, balizamiento y sistemas de contención de vehículos (PG-3).
MICROESFERES DE VIDRE:
UNE-EN 1423:2013 Materiales para señalización vial horizontal. Materiales de postmezclado. Microesferas de vidrio, áridos antideslizantes y mezclas de ambos.
5.- CONDICIONS DE CONTROL DE RECEPCIÓ
CONTROL DE LA DOCUMENTACIÓ:
L'albarà lliurat per l'administrador ha de contenir la següent informació:
- Nom i direcció de l'empresa subministradora.
- Identificació del fabricant.
- Designació de la marca comercial.
- Quantitat de materials que es subministra.
- Identificació dels lots (referència) de cadascun dels materials subministrats.
- Data de fabricació.
CONDICIONS DE MARCATGE I CONTROL DE LA DOCUMENTACIÓ DE LES MICROESFERES DE VIDRE:
El subministrador ha de posar a disposició de la DF en el cas que aquesta ho sol·liciti, la documentació següent, que acredita el marcatge CE, segons el sistema d'avaluació de conformitat aplicable, d'acord amb el que disposa l'apartat 7.2.1 del CTE: - Productes per a zones aptes per a la circulació: - Sistema 1: Declaració de Prestacions
Cada envàs ha de portar en un lloc visible el marcatge CE de conformitat amb el que disposa el Reial Decret 1328/1995 de 28 de juliol, que a més haurà de tenir la següent informació:
- Nom o marca d'identificació del fabricant i direcció registrada
- Les dues últimes xifres de l'any de fabricació del producte
- Número del certificat de conformitat CE
- El número i any d'aquesta norma Europea (UNE-EN 1423)
- Descripció del producte
- El número de lot i massa neta
- La presència eventual de tractaments superficials i la seva finalitat
- Indicacions que permetin identificar les característiques harmonitzades del producte: - Índex de refracció - Granulometria - Resistència a la fragmentació (per a granulats antilliscants) - En cas de mescla de microesferes de vidre i granulats antilliscants, les proporcions d'ambdós.
Declaració de prestacions d'acord amb el que estableix l'annex ZA de la norma UNE-EN 1423.
Declaració del fabricant amb les característiques d'identificació que figuren a la norma UNE-EN 12802.
OPERACIONS DE CONTROL DE LES MICROESFERES DE VIDRE:
Els punts de control més destacables són els següents:
- Comprovació de la documentació.
- Inspecció visual del subministrament.
- Determinació de les següents característiques, segons UNE-EN 1423: - Granulometria -

Índex de refracció - Percentatge de microesferes defectuoses - Tractament superficial
- La DF podrà determinar la realització dels assajos d'identificació descrits a la norma UNE-EN 12802.
CRITÈRI DE PRESA DE MOSTRES:
Es seguiran els criteris de la DF i els criteris de les normes de procediment indicades a cada assaig.
INTERPRETACIÓ DE RESULTATS I ACTUACIONS EN CAS D'INCOMPLIMENT:
Es rebutjaran els aplecs amb documentació, acreditacions o característiques declarades que no compleixin amb els requisits especificats per a ells, i aquells sobre els s'hagin efectuat assajos d'identificació i no compleixin amb els requisits i toleràncies que estableix la norma UNE-EN 12802.
Els aplecs rebutjats podran presentar-se a una nova inspecció, amb els seus corresponents assajos de control de qualitat, sempre que s'acrediti que s'han eliminat les partides defectuoses o s'han corregit els seus defectes.

BD MATERIALS PER A EVACUACIÓ, CANALITZACIÓ I VENTILACIÓ ESTÀTICA

BD5 MATERIALS PER A DRENATGES

BD5A TUB DE PVC PER A DRENATGES

0.- ELEMENTS QUE CONTEMPLA EL PLEC

BD5A1E00,BD5A2600.

1.- DEFINICIÓ I CONDICIONS DELS ELEMENTS
Tub ranurat de PVC no plastificat, injectat, per a la recollida i el desguàs d'aigües subterrànies.
S'han considerat els tipus següents:
- Tub de volta
- Tub circular
CARACTERÍSTIQUES GENERALS:
Tant el tub com les peces especials han de tenir els seus extrems acabats en un tall perpendicular a l'eix i les embocadures necessàries per a la seva unió per encolat o junta elàstica.
No ha de tenir rebaves, esquerdes, grans o d'altres defectes superficials.
Ha de tenir un color uniforme a tota la superfície.
La superfície interior ha de ser llisa i regular.
Pes específic (UNE 53-020) (P): 13,5 kN/m3 < P < 14,6 kN/m3
Temperatura de reblaniment Vicat (UNE 53-118): >= 79°C
Resistència al xoc tèrmic (UNE 53114-2): Ha de complir
Coeficient de dilatació lineal a 0°C (UNE 53126): <= 8·10^-5 >= P >= 6·10^-5 (1/°C)
Resistència a tracció simple (UNE EN 1452-2): >= 500 kg/cm2
Allargament fins al trencament (UNE EN 1452-2): >= 80%
Absorció d'aigua (UNE EN 1452-2): <= 4 mg/cm2
Opacitat (UNE EN ISO 13468-1): 0,2%
Superfície drenant:>= 90 cm2/m; >= 3% Superfície lateral
Toleràncies:
- Diàmetre exterior: + 2 mm, - 0 mm
- Gruix a qualsevol punt: + 0,3 mm, - 0 mm
TUB CIRCULAR:
Els tubs han de ser ranurats i rígids, formats enrotllant una banda nervada amb les vores conformades, i amb unió de la banda per soldadura química.
La cara interior del tub ha de ser llisa, mentre que l'exterior del tub ha de ser nervada.
Els nervis han de tenir forma de "T".
El tub ha de resistir sense deformacions les càrregues interiors i exteriors que rebrà quan estigui en servei.
Qualitat (UNE 53331 / ASTM D 1784): "D"
TUB DE VOLTA:
Els tubs han de ser ranurats de PVC no plastificat, injectat, per a la recollida i el desguàs d'aigües subterrànies.
El tub ha de disposar, en la part inferior, d'una zona sense ranures per a la recollida i conducció de l'aigua, de forma trapezoidal.
Característiques del tub:

Diàmetre (mm)	Gruix (mm)	Superfície filtrant (cm2/m)	Capacitat de filtració (l s/m)
90	>= 0,8	>= 65	>= 1,5
110	>= 1,0	>= 75	>= 2,8
160	>= 1,2	>= 100	>= 5,2

2.- CONDICIONS DE SUBMINISTRAMENT I EMMAGATZEMATGE
Emmagatzematge: Assentats horitzontalment sobre superfícies planes i a la vora de la rasa per tal d'evitar manipulacions.
3.- UNITAT I CRITERI D'AMIDAMENT
Unitat d'amidament: la indicada a la descripció de l'element
Criteri d'amidament: quantitat necessària subministrada a l'obra
4.- NORMATIVA DE COMPLIMENT OBLIGATORI
No hi ha normativa de compliment obligatori.
5.- CONDICIONS DE CONTROL DE RECEPCIÓ
CONDICIONS DE MARCATGE I CONTROL DE LA DOCUMENTACIÓ:
A cada tub i peça especial o a l'albarà de lliurament han de constar-hi les dades següents:
- Nom del fabricant o marca comercial
- Diàmetre nominal i gruix
- Sigles PVC
- Data de fabricació
- Marca d'identificació dels controls a què ha estat sotmès el lot
OPERACIONS DE CONTROL:
Els punts de control més destacables són els següents:
- En cada subministrament: - Inspecció visual de l'aspecte general dels tubs i peces per a junts. - Comprovació de les dades de subministrament exigides (albarà o etiqueta). - Recepció del certificat de qualitat del fabricant, d'acord a les condicions del plec. - Comprovació de l'estanquitat del tub. - Comprovació dimensional sobre un 10% de les peces rebudes (tubs i unions). Per a cada peça es realitzaran: - 5 determinacions del diàmetre interior. - 5 determinacions de la longitud. - Desviació màxima respecte la generatriu. - 5 determinacions del gruix.
- Per a cada subministrador diferent de tubs, es realitzaran els següents assaigs: - Resistència a la tracció simple i allargament fins a trencament (UNE EN 1452-2) - Temperatura de reblaniment Vicat (UNE EN ISO 306) - Resistència a l'aixafament (ASTM C.497), per a cada diàmetre diferent.
En cas que el material disposi de la Marca AENOR, o una altra legalment reconeguda a un país de l'UE, s'ha de poder prescindir dels assaigs de control de recepció. La DF ha de sol·licitar, en aquest cas, els resultats dels assaigs corresponents al subministrament rebut, segons control de producció establert a la marca de qualitat del producte.
CRITERIS DE PRESA DE MOSTRES:
S'han de seguir les instruccions de la DF i els criteris de les normes de procediment indicades en cada assaig.
INTERPRETACIÓ DE RESULTATS I ACTUACIONS EN CAS D'INCOMPLIMENT:
No s'acceptaran materials que no arribin a l'obra correctament referenciats i acompanyats del corresponent certificat de qualitat del fabricant.
Les peces que hagin sofert danys durant el transport o que presentin defectes, seran rebutjades a l'instant.
Es rebutjaran les peces que no superin les condicions de la inspecció visual o les comprovacions geomètriques. En aquest darrer cas, s'incrementarà el control, en primer lloc, fins el 20% de les peces rebudes, i si es continuen observant irregularitats, fins el 100% del subministrament.
En cas d'incompliment en els assaigs de resistència i d'estanquitat, es repetirà el control sobre dues peces més del mateix lot, acceptant-se el conjunt quan els nous resultats siguin conformes a les especificacions. Si també falla una d'aquestes proves, es rebutjarà el lot assajat.

BD MATERIALS PER A EVACUACIÓ, CANALITZACIÓ I VENTILACIÓ ESTÀTICA

BD5 MATERIALS PER A DRENATGES

BD5L LÀMINA DE DRENATGE

0.- ELEMENTS QUE CONTEMPLA EL PLEC

BD5L27G0.

1.- DEFINICIÓ I CONDICIONS DELS ELEMENTS
Làmina de polietilè d'alta densitat, conformada en relleu amb o sense geotèxtil incorporat.
S'han considerat els elements següents:
- Làmina amb nòduls
- Làmina amb nòduls amb geotèxtil amb un o dos feltres sintètics.
- Làmina amb malla ròmbica tridimensional amb geotèxtil amb un feltre sintètics.
CARACTERÍSTIQUES GENERALS:
La làmina estesa ha de tenir un aspecte uniforme i sense defectes. Les vores han de ser rectes.
Ha de ser resistent a la perforació i als esforços de tracció en el seu pla.
Ha de ser permeable a l'aigua i al vapor.
Ha de resistir l'acció dels agents climàtics i de les substàncies actives naturals del sòl.
La geometria dels nòduls o la malla ha de correspondre a les indicacions de la DT
Las làmines amb un recobriment geotèxtil en una de les seves cares, tindran una franja d'aquest recobriment sense adherir, corresponent a l'amplada d'encavalcament, i la resta adherit a la part superior dels nòduls.
Per a les làmines nodulars:
Resistència a tracció (UNE EN ISO 527-3): >= 600 N/60 mm
Resistència a compressió: >= 90 kN/m2
Allargament fins a la ruptura (UNE EN ISO 527-3): >= 50%
Permeabilitat amb gradient hidràulic 1, a 1 bar, perpendicularment al pla: Aprox. 5 l/s m
Toleràncies:
- Gruix (UNE EN 426): ± 10%
- Ample (UNE EN 426): ± 1%
2.- CONDICIONS DE SUBMINISTRAMENT I EMMAGATZEMATGE
Subministrament: En bobines o rotlles, amb un embalatge opac que eviti el seu deteriorament per l'acció de la llum solar.
A cada rotlle han de figurar les dades següents:
- Identificació del producte
- Nom del fabricant o marca comercial
- Dimensions
- Pes per m2
- Data de fabricació
Emmagatzematge: Els rotlles s'han de mantenir en el seu envàs, apilats en posició horitzontal amb un màxim de 5 filades posades en la mateixa direcció, entre 5°C i 35°C, en llocs protegits del sol, la pluja i la humitat.
3.- UNITAT I CRITERI D'AMIDAMENT
Unitat d'amidament: la indicada a la descripció de l'element
Criteri d'amidament: quantitat necessària subministrada a l'obra
4.- NORMATIVA DE COMPLIMENT OBLIGATORI
No hi ha normativa de compliment obligatori.
5.- CONDICIONS DE CONTROL DE RECEPCIÓ
CONDICIONS DE MARCATGE I CONTROL DE LA DOCUMENTACIÓ:
En el cas que el material declari contingut reciclat, el fabricant ha de mostrar, si se li demana, la documentació que acrediti aquest contingut.

BD MATERIALS PER A EVACUACIÓ, CANALITZACIÓ I VENTILACIÓ ESTÀTICA

BD5 MATERIALS PER A DRENATGES

BD5Z REIXA DE FOSA DÚCTIL PER A DRENATGES

0.- ELEMENTS QUE CONTEMPLA EL PLEC

BD5ZX001.

1.- DEFINICIÓ I CONDICIONS DELS ELEMENTS
Dispositius de cobriment i tancament per a pous, pericons, embornals o interceptors i materials complementaris per a pous de registre.

S'han considerat els elements següents:
- Bastiment i reixa practicable o fixa per a embornals
- Bastiment de perfil d'acer, amb o sense traves
- Reixa practicable o fixa
S'han considerat els materials següents per a tapes i reixes
- Fosa gris
- Fosa dúctil
- Acer
BASTIMENT I TAPA O BASTIMENT I REIXA:
La peça ha de tenir la forma i els gruixos adequats per a suportar les càrregues del trànsit.
Els dispositius de cobriment i tancament utilitzats en zones de circulació de vianants i/o de vehicles, s'han de classificar segons la norma UNE-EN 124, en alguna de les classes següents:
- Classe A 15: Zones susceptibles de ser utilitzades només per vianants i ciclistes.
- Classe B 125: Voreres, zones de vianants i superfícies semblants, àrees d'estacionament i aparcaments de varis pisos per a cotxes.
- Classe C 250: Vorals i cunetes de carrers, que mesurada a partir de la vorada de la vorera s'extèn en un màxim de 0,5 m sobre la calçada i 0,2 m sobre la vorera
- Classe D 400: Calçades de carreteres (inclòs carrers de vianants), vorals estabilitzats i zones d'aparcament per a tot tipus de vehícles.
- Classe E 600: Zones per les que circul·len vehicles de gran tonelatje (paviments d'aeroports, molls, etc.).
- Classe F 900: Zones sotmeses a càrregues particularment elevades (paviments d'aeroports)
Tots els elements que formen el dispositiu han d'estar protegits contra la corrossió.
El dispositiu ha d'estar lliure de defectes que puguin perjudicar el seu bon estat per tal de ser utilitzat.
Les tapes o reixes metàl·liques, han de tenir la superfície superior antilliscant.
Quan estiguin combinat un metall amb el formigó, o qualsevol altre material, ambdós han de tenir una adherència satisfactoria.
Els dispositius han de ser compatibles amb els seus assentaments. El conjunt no ha de produir soroll al trepitjar-lo.
Les tapes o reixes han d'estar asegurades en la seva posició contra el desplaçament degut al trànsit amb una fondària d'encastament suficient o amb un dispositiu de tancament.
La tapa o reixa ha de quedar asegurada dins del bastiment per algún dels següents procediments:
- Amb un dispositiu de tanca
- Amb suficient massa superficial
- Amb una característica específica en el diseny
El disseny d'aquests procediments ha de permetre que la tapa o reixa es pugui obrir amb una eina d'us normal.
El disseny del conjunt ha de garantir la posició correcta de la tapa o reixa en relació amb el bastiment.
S'han de preveure dispositius que permetin garantir un desbloquejament de la tapa o reixa i la seva obertura.
La tapa o reixa ha de recolzar-se en el bastiment en tot el seu perímetre. La pressió del recolzament corresponent a la càrrega d'assaig no ha de superar els 7,5 N/mm2. El recolzament ha de contribuir a l'estabilitat de la reixa o tapa en condicions d'us.
L'alçària del bastiment dels dispositus de tancament de les classes D 400, E 600 i F 900, ha de ser com a mínim de 100 mm.
La superfície superior de les reixes, tapes i bastiment ha de ser plana, només les reixes de la classe D 400 poden tenir una superfície cóncava.
La franquicia total entre els diferents elements dels dispositius de cobriment i tancament, han de complir les especificacions següents:
- Un o dos elements: - Pas lliure <= 400 mm: =< 7 mm - Pas lliure > 400 mm: =< 9 mm
- Tres o més elements: - Franquícia del conjunt: <= 15 mm - Franquícia de cada element individual: <= 5 mm
Fondària d'encastament (classes D 400 a F 900): >= 50 mm
Toleràncies:
- Planor: ± 1% del pas lliure; <= 6 mm
- Dimensions: ± 1 mm
- Guerxament: ± 2 mm
Si el dispositiu de tancament te forats de ventilació, aquests han de complir les condicions següents:
Superfície de ventilació:
- Pas lliure <= 600 mm: >= 5% de la superfície d'un cercle, amb un diàmetre igual a la pas lliure
- Pas lliure > 600 mm: >= 140 cm2
Dimensions dels forats de ventilació:
- Ranures: - Llargària: <= 170 mm - Amplària: - Classes A 15 a B 125: 18-25 mm
- Classes C 250 a F 900: 18-32 mm
- Forats: - Diàmetre: - Classes A 15 a B 125: 18-38 mm - Classes C 250 a F 900: 30-38 mm

REIXA:
Les dimensions dels intervals entre brèndoles han d'estar determinades en funció de la capacitat de desgüàs de la reixa i han d'estar uniformement repartits en l'obertura lliure.
La superfície d'absorció no ha de ser menor que el 30% de l'obertura lliure.
L'amplària i llargària màxims dels espais entre brèndoles, ha de complir l'especificat a l'apartat 7.9.1 i 7.9.2 de l'UNE-EN 124.
ELEMENTS AMB RECOBRIMENT DE PINTURA BITUMINOSA:
El recobriment de pintura bituminosa, ha de formar una capa contínua que ha de cobrir a l'element completament.
Ha de tenir un color, una lluentor i una textura uniformes.
La pintura ha d'estar ben adherida al suport, no ha de tenir bullofes, escrostonament, ni altres defectes superficials.
ELEMENTS DE FOSA:
Les peces han de ser netes, lliures de sorra solta, d'òxid o de qualsevol altre tipus de residu. No ha de tenir defectes superficials (esquerdes, rebaves, bufaments, inclusions de sorra, gotes fredes, etc.).
2.- CONDICIONS DE SUBMINISTRAMENT I EMMAGATZEMATGE
BASTIMENT I TAPA O REIXA:
Subministrament: Embalats en caixes. Cada caixa ha de portar escrit el nombre de peces que conté i les seves dimensions.
Emmagatzematge: En posició horitzontal sobre superfícies planes i rígides per tal d'evitar deformacions o danys que alterin les seves característiques.
3.- UNITAT I CRITERI D'AMIDAMENT
Unitat d'amidament: la indicada a la descripció de l'element
Criteri d'amidament: quantitat necessària subministrada a l'obra
4.- NORMATIVA DE COMPLIMENT OBLIGATORI
BASTIMENT I TAPA O BASTIMENT I REIXA:
UNE-EN 124:1995 Dispositivos de cubrimiento y de cierre para zonas de circulación utilizadas por peatones y vehículos. Principios de construcción, ensayos de tipo, marcado, control de calidad.
5.- CONDICIONS DE CONTROL DE RECEPCIÓ
CONDICIONS DE MARCATGE I CONTROL DE LA DOCUMENTACIÓ:
La tapa o reixa i el bastiment han de tenir marcades de forma indeleble les indicacions següents:
- El codi de la norma UNE EN 124
- La classe segons la norma UNE EN 124
- El nom o sigles de fabricant i el lloc de fabricació
- Referència, marca o certificació si en tè
OPERACIONS DE CONTROL EN BASTIMENTS, TAPES I REIXES DE FOSA:
Les tasques de control a realitzar són les següents:
- Recepció del certificat de qualitat del fabricant, d'acord a les condicions del plec.
CRITERIS DE PRESA DE MOSTRES:
Les operacions de control s'han de realitzar segons les indicacions de la DF.
INTERPRETACIÓ DE RESULTATS I ACTUACIONS EN CAS D'INCOMPLIMENT:
No s'acceptarà l'ús de materials que no arribin acompanyats del corresponent certificat de qualitat del fabricant.
En cas de disconformitat d'un control geomètric o de pes, es rebutjarà la peça assajada i s'incrementarà el control, en primer lloc, fins al 20% de les peces, i en cas de seguir observant deficiències, fins al 100% del subministrament.

BD MATERIALS PER A EVACUACIÓ, CANALITZACIÓ I VENTILACIÓ ESTÀTICA

BD7 TUBS PER A CLAVEGUERES I COL·LECTORS

BD7F TUB DE PVC-U PER A SANEJAMENT SENSE PRESSIÓ

0.- ELEMENTS QUE CONTEMPLA EL PLEC

BD7FR510,BD7FR610.

1.- DEFINICIÓ I CONDICIONS DELS ELEMENTS
Tubs de PVC-U per a l'execució d'obres de sanejament.
S'han considerat els tipus següents:

- Tub de PVC de formació helicoïdal per a clavegueres i col·lectors
- Tub de PVC-U per a sanejament amb pressió
- Tub de PVC-U per a sanejament sense pressió
- Tub de PVC-U de paret estructurada per a sanejament sense pressió
CARACTERÍSTIQUES GENERALS:
La superfície ha de ser de color uniforme i no ha de tenir fissures.
Els extrems han d'acabar amb un tall perpendicular a l'eix i sense rebaves.
TUB DE PVC-U PER A SANEJAMENT SENSE PRESSIÓ
L'aspecte de la superfície interna i externa dels tubs ha d'ésser llisa, neta i exempta de fissures, cavitats, i d'altres defectes superficials. El material no pot contenir cap impuresa visible sense augment.
Aquests tubs es col·locaran d'acord amb un codi d'aplicació:
- ?D? codi per a àrea d'aplicació que es situa a menys d'1 m de l'edifici i on els tubs i accessoris estan enterrats i connectats als sistemes d'evacuació d'aigües residuals d'edifici.
- ?U? codi per a àrea d'aplicació que es situa a més d'1 m de l'edifici al que es connecta el sistema de canalització enterrada.
Característiques mecàniques:
- Resistència a l'impacte: d'acord amb assaigs especificats en UNE-EN 1401-1
Característiques físiques:
- Temperatura de reblaniment Vicat (VST) >= 79 °C. D'acord amb assaig UNE-EN 727
- Retracció longitudinal en calent <=5%. D'acord amb assaig UNE-EN 743
- Grau de gelificació: No hi pot haver cap atac en cap punt de la superfície de la proveta d'acord amb assaig UNE-EN 580.
Els junts d'estanqueïtat i adhesius han d'estar conformes a UNE-EN 1401-1.
Toleràncies:
- Diàmetre exterior: - 110-125: 0,3mm. - 160: 0,4 mm - 200-250: 0,5 mm - 315: 0,6 mm - 355-400: 0,7 mm - 450: 0,8 mm - 500: 0,9 mm - 630: 1,1 mm - 710: 1,2mm - 800: 1,3 mm - 900: 1,5 mm - 1000: 1,6 mm
- Gruix parets: és variable depenent del diàmetre i la sèrie del tub d'acord amb taules UNE-EN 1401-1
- Llargària útil o efectiva no ha d'ésser inferior a la declarada pel fabricant.
- Si hi ha xamfrà en el gruix de la paret del tub, ha de ser de 15 a 45 graus en relació a l'eix del tub. d'acord amb UNE-EN 1401-1.
2.- CONDICIONS DE SUBMINISTRAMENT I EMMAGATZEMATGE
Subministrament: Protegit per tal que arribi a l'obra amb les condicions exigides.
Emmagatzematge: En llocs protegits d'impactes, dels raigs solars i ben ventilats. S'han d'apilar horitzontalment i paral·lelament sobre superfícies planes, s'han de capicular les esbocadures per capes o bé situar-les en un mateix costat, i separar les capes per mitjà de separadors. L'alçària de la pila ha de ser <= 1,5 m.
3.- UNITAT I CRITERI D'AMIDAMENT
Unitat d'amidament: la indicada a la descripció de l'element
Criteri d'amidament: quantitat necessària subministrada a l'obra
4.- NORMATIVA DE COMPLIMENT OBLIGATORI
TUB DE PVC-U PER A SANEJAMENT SENSE PRESSIÓ
UNE-EN 1401-1:1998 Sistemas de canalización en materiales plásticos para saneamiento enterrado sin presión. Poli(cloruro de vinilo) no plastificado (PVC-U). Parte 1: Especificaciones para tubos, accesorios y el sistema.
5.- CONDICIONS DE CONTROL DE RECEPCIÓ
Els tubs per sanejament sense pressió, han d'anar marcats o impresos directament sobre el tub de forma que sigui llegible després d'emmagatzemar-los, en exposició a l'intempèrie i en la instal·lació, i mantenir-se llegible durant la vida del producte. El marcat no pot produir fissures o defectes que influeixin desfavorablement sobre l'aptitud del tub.
El tub ha d'anar marcat amb la següent informació com a mínim:
- Número normativa (UNE-EN 1401-1)
- Codi de l'àrea d'aplicació (U o UD)
- Nom i/o marca comercial
- Dimensió nominal
- Gruix mínim de la paret o SDR
- Material (PVC-U)
- Rigidesa anular nominal
- Informació del fabricant (període de fabricació i nom o codi de la ciutat de fabricació si el fabricant produeix en diferents ciutats.
- Prestacions en clima fred (si és el cas)
OPERACIONS DE CONTROL:
- Abans de començar l'obra, si varia el subministrament, i per cada tipus diferent que arribi a l'obra, es demanaran al contractista els certificats del fabricant que garanteixin el compliment del plec de condicions tècniques, incloent els resultats dels assaigs següents, realitzats per un laboratori acreditat: - Resistència a la tracció (UNE 53112) - Allargament fins a la ruptura (UNE 53112) - Resistència a la pressió interna (UNE-EN 921) - Densitat (UNE-EN ISO 11833-1)
- Resistència al diclorometà a una temperatura especificada (UNE-EN 580) - Temperatura de

reblaniment Vicat (UNE-EN 727) - Retracció longitudinal en calent (EN 743) - Estanquitat a l'aigua (UNE-EN 1277) - Resistència a l'impacte (UNE-EN 744)
En cas de no presentar aquests resultats, o que la DF tingui dubtes de la seva representativitat, es realitzaran aquests assaigs sobre el material rebut, a càrrec del contractista.
- Es comprovaran per cada 200 m o fracció de tub d'un mateix diàmetre que s'hagi de col·locar, i sobre una mostra de 2 tubs, les característiques geomètriques següents: - 5 mesures del diàmetre exterior (1 tub) - 5 mesures de longitud (1tub) - N mesures del gruix (1 tub) depenen del diàmetre nominal (DN): - 8 mesures per DN <= 250 - 12 mesures per 250 < DN <= 630 - 24 mesures per DN > 630
En cas de que el material disposi de la Marca AENOR, marcatge CE o altre legalment reconeguda a un país de l'UE, es pot prescindir de la presentació dels assaigs de control de recepció.
CRITERIS DE PRESA DE MOSTRES:
Els controls s'han de realitzar segons les instruccions de la DF i els criteris indicats a les normes de procediment corresponents.
INTERPRETACIÓ DE RESULTATS I ACTUACIONS EN CAS D'INCOMPLIMENT:
Control estructural i físic:
- No s'autoritzarà la col·locació de peces que no vagin acompanyades del certificat del fabricant.
- En el cas de que un dels assaigs no resulti satisfactori, es repetirà sobre 2 mostres més del lot assajat. Només s'acceptarà el lot, amb l'excepció del tub defectuós assajat, quan ambdós resultats siguin correctes.
Control geomètric:
- En el cas de que resultat d'una mesura no resulti satisfactori, es repetirà la mesura sobre 2 altres tubs.
- Només s'acceptarà el lot, amb l'excepció del tub defectuós assajat, quan ambdós resultats siguin correctes.

BD MATERIALS PER A EVACUACIÓ, CANALITZACIÓ I VENTILACIÓ ESTÀTICA

BDD MATERIALS PER A POUS DE REGISTRE

BDDZ BASTIMENT I TAPA DE FOSA DÚCTIL PER A REGISTRE

0.- ELEMENTS QUE CONTEMPLA EL PLEC

BDDZV001,BDDZX001.

1.- DEFINICIÓ I CONDICIONS DELS ELEMENTS
Dispositius de cobriment i tancament per a pous, pericons, embornals o interceptors i materials complementaris per a pous de registre.
S'han considerat els elements següents:
- Bastiment i tapa per a pous i pericons de registre de canalitzacions
S'han considerat els materials següents per a tapes i reixes
- Fosa gris
- Fosa dúctil
- Acer
BASTIMENT I TAPA O BASTIMENT I REIXA:
La peça ha de tenir la forma i els gruixos adequats per a suportar les càrregues del trànsit.
Els dispositius de cobriment i tancament utilitzats en zones de circulació de vianants i/o de vehicles, s'han de classificar segons la norma UNE-EN 124, en alguna de les classes següents:
- Classe A 15: Zones susceptibles de ser utilitzades només per vianants i ciclistes.
- Classe B 125: Voreres, zones de vianants i superfícies semblants, àrees d'estacionament i aparcaments de varis pisos per a cotxes.
- Classe C 250: Vorals i cunetes de carrers, que mesurada a partir de la vorada de la vorera s'extèn en un màxim de 0,5 m sobre la calçada i 0,2 m sobre la vorera
- Classe D 400: Calçades de carreteres (inclòs carrers de vianants), vorals estabilitzats i zones d'aparcament per a tot tipus de vehícles.
- Classe E 600: Zones per les que circul·len vehicles de gran tonelatje (paviments d'aeroports, molls, etc.).
- Classe F 900: Zones sotmeses a càrregues particularment elevades (paviments d'aeroports)
Tots els elements que formen el dispositiu han d'estar protegits contra la corrossió.
El dispositiu ha d'estar lliure de defectes que puguin perjudicar el seu bon estat per tal de ser

utilitzat.
Les tapes o reixes metàl·liques, han de tenir la superfície superior antilliscant.
Quan estiguin combinat un metall amb el formigó, o qualsevol altre material, ambdós han de tenir una adherència satisfactoria.
Els dispositius han de ser compatibles amb els seus assentaments. El conjunt no ha de produir soroll al trepitjar-lo.
Les tapes o reixes han d'estar asegurades en la seva posició contra el desplaçament degut al trànsit amb una fondària d'encastament suficient o amb un dispositiu de tancament.
La tapa o reixa ha de quedar asegurada dins del bastiment per algún dels següents procediments:
- Amb un dispositiu de tanca
- Amb suficient massa superficial
- Amb una característica específica en el diseny
El disseny d'aquests procediments ha de permetre que la tapa o reixa es pugui obrir amb una eina d'us normal.
El disseny del conjunt ha de garantir la posició correcta de la tapa o reixa en relació amb el bastiment.
S'han de preveure dispositius que permetin garantir un desbloquejament de la tapa o reixa i la seva obertura.
La tapa o reixa ha de recolzar-se en el bastiment en tot el seu perímetre. La pressió del recolzament corresponent a la càrrega d'assaig no ha de superar els 7,5 N/mm2. El recolzament ha de contribuir a l'estabilitat de la reixa o tapa en condicions d'us.
L'alçària del bastiment dels dispositus de tancament de les classes D 400, E 600 i F 900, ha de ser com a mínim de 100 mm.
La superfície superior de les reixes, tapes i bastiment ha de ser plana, només les reixes de la classe D 400 poden tenir una superfície cóncava.
El pas lliure dels dispositius de tancament utilitzats com a pas d'home, s'han d'ajustar a les normes de seguretat en funció del lloc a on s'instal·lin. En general han de tenir un diàmetre mínim de 600 mm.
La franquicia total entre els diferents elements dels dispositius de cobriment i tancament, han de complir les especificacions següents:
- Un o dos elements: - Pas lliure <= 400 mm: =< 7 mm - Pas lliure > 400 mm: =< 9 mm
- Tres o més elements: - Franquícia del conjunt: <= 15 mm - Franquícia de cada element individual: <= 5 mm
Fondària d'encastament (classes D 400 a F 900): >= 50 mm
Toleràncies:
- Planor: ± 1% del pas lliure; <= 6 mm
- Dimensions: ± 1 mm
- Guerxament: ± 2 mm
Si el dispositiu de tancament te forats de ventilació, aquests han de complir les condicions següents:
Superfície de ventilació:
- Pas lliure <= 600 mm: >= 5% de la superfície d'un cercle, amb un diàmetre igual a la pas lliure
- Pas lliure > 600 mm: >= 140 cm2
Dimensions dels forats de ventilació:
- Ranures: - Llargària: <= 170 mm - Amplària: - Classes A 15 a B 125: 18-25 mm
- Classes C 250 a F 900: 18-32 mm
- Forats: - Diàmetre: - Classes A 15 a B 125: 18-38 mm - Classes C 250 a F 900: 30-38 mm
BASTIMENT AMB REIXA O TAPA PRACTICABLE:
El conjunt ha d'obrir i tancar correctament.
Un cop tancada, la tapa o reixa ha de quedar enrasada amb el bastiment.
L'angle respecte a la horitzontal, de la reixa oberta, ha de ser com a mínim de 100°.
ELEMENTS AMB RECOBRIMENT DE PINTURA BITUMINOSA:
El recobriment de pintura bituminosa, ha de formar una capa contínua que ha de cobrir a l'element completament.
Ha de tenir un color, una lluentor i una textura uniformes.
La pintura ha d'estar ben adherida al suport, no ha de tenir bullofes, escrostonament, ni altres defectes superficials.
DISPOSITIUS DE FORMIGÓ ARMAT:
En els dispositius de tancament de les classes A 15 a D 400 de formigó armat, les arestes i superfícies de contacte entre el bastiment i la tapa, han d'estar protegides amb una xapa de fosa o d'acer galvanitzat en calent.
- A 15: >= 2 mm
- B 125: >= 3 mm
- C 250: >= 5 mm
- D 400: >= 6 mm
- E 600 i F 900: A determinar en funció de cada disseny
Gruix mínim de fosa o d'acer:
Resistència característica a la compressió del formigó després de 28 dies:

- Classe B 15 a F 900: >= 40 N/mm2
- Classe A 15: >= 25 N/mm2
Gruix del recobriment de formigó de l'armadura d'acer: >= 20 mm
ELEMENTS DE FOSA:
La fosa ha de ser gris, de grafit laminar (fosa gris normal, conforme a la norma UNE-EN 1561) o de grafit esferoïdal (fosa nodular o dúctil, conforme a la norma UNE-EN 1563).
Les peces han de ser netes, lliures de sorra solta, d'òxid o de qualsevol altre tipus de residu. No ha de tenir defectes superficials (esquerdes, rebaves, bufaments, inclusions de sorra, gotes fredes, etc.).
2.- CONDICIONS DE SUBMINISTRAMENT I EMMAGATZEMATGE
BASTIMENT I TAPA O REIXA:
Subministrament: Embalats en caixes. Cada caixa ha de portar escrit el nombre de peces que conté i les seves dimensions.
Emmagatzematge: En posició horitzontal sobre superfícies planes i rígides per tal d'evitar deformacions o danys que alterin les seves característiques.
3.- UNITAT I CRITERI D'AMIDAMENT
Unitat d'amidament: la indicada a la descripció de l'element
Criteri d'amidament: quantitat necessària subministrada a l'obra
4.- NORMATIVA DE COMPLIMENT OBLIGATORI
BASTIMENT I TAPA O BASTIMENT I REIXA:
UNE-EN 124:1995 Dispositivos de cubrimiento y de cierre para zonas de circulación utilizadas por peatones y vehículos. Principios de construcción, ensayos de tipo, marcado, control de calidad.
5.- CONDICIONS DE CONTROL DE RECEPCIÓ
CONDICIONS DE MARCATGE I CONTROL DE LA DOCUMENTACIÓ:
La tapa o reixa i el bastiment han de tenir marcades de forma indeleble les indicacions següents:
- El codi de la norma UNE EN 124
- La classe segons la norma UNE EN 124
- El nom o sigles de fabricant i el lloc de fabricació
- Referència, marca o certificació si en tè
OPERACIONS DE CONTROL EN BASTIMENTS, TAPES I REIXES DE FOSA:
Les tasques de control a realitzar són les següents:
- Recepció del certificat de qualitat del fabricant, d'acord a les condicions del plec.
CRITERIS DE PRESA DE MOSTRES:
Les operacions de control s'han de realitzar segons les indicacions de la DF.
INTERPRETACIÓ DE RESULTATS I ACTUACIONS EN CAS D'INCOMPLIMENT:
No s'acceptarà l'ús de materials que no arribin acompanyats del corresponent certificat de qualitat del fabricant.
En cas de disconformitat d'un control geomètric o de pes, es rebutjarà la peça assajada i s'incrementarà el control, en primer lloc, fins al 20% de les peces, i en cas de seguir observant deficiències, fins al 100% del subministrament.

BD MATERIALS PER A EVACUACIÓ, CANALITZACIÓ I VENTILACIÓ ESTÀTICA

BDG MATERIALS PER A CANALITZACIONS

BDGZ BANDA CONTINUA DE SENYALITZACIÓ

0.- ELEMENTS QUE CONTEMPLA EL PLEC

BDGZU010.

1.- DEFINICIÓ I CONDICIONS DELS ELEMENTS
Materials auxiliars per a canalitzacions de servei, com ara el fil guia, els connectors, els separadors, els obturadors, la banda o malla de senyalització o les plaques de protección.
CARACTERÍSTIQUES GENERALS:
El material, la seva qualitat i les característiques físiques, mecàniques i dimensionals, han de ser compatibles amb les del tub, i no han de fer disminuir les d'aquest en cap de les seves aplicacions.
2.- CONDICIONS DE SUBMINISTRAMENT I EMMAGATZEMATGE
Subministrament: A l'albarà de lliurament han de constar les característiques d'identificació següents:

Material
Tipus
Emmagatzematge: En llocs protegits contra els impactes, la pluja, les humitats i dels raigs del sol.
3.- UNITAT I CRITERI D'AMIDAMENT
Unitat composada pel conjunt de peces necessàries per a muntar 1 m de tub.
4.- NORMATIVA DE COMPLIMENT OBLIGATORI
UNE 133100-1:2002 Infraestructuras para redes de telecomunicaciones. Parte 1: Canalizaciones subterráneas.
Real Decreto 223/2008, de 15 de febrero, por el que se aprueban el Reglamento sobre condiciones técnicas y garantías de seguridad en líneas eléctricas de alta tensión y sus instrucciones técnicas complementarias ITC-LAT 01 a 09.

BD MATERIALS PER A EVACUACIÓ, CANALITZACIÓ I VENTILACIÓ ESTÀTICA

BDKZ MATERIALS PER A POUS DE REGISTRE

0.- ELEMENTS QUE CONTEMPLA EL PLEC

BDKZH9B0,BDKZHJB0,BDKZU109,BDKZ3150,BDKZU130.

1.- DEFINICIÓ I CONDICIONS DELS ELEMENTS
Dispositius de cobriment i tancament per a pous, pericons, embornals o interceptors i materials complementaris per a pous de registre.
S'han considerat els elements següents:
- Bastiment i tapa per a pous i pericons de registre de canalitzacions
S'han considerat els materials següents per a tapes i reixes
- Fosa gris
- Fosa dúctil
- Acer
BASTIMENT I TAPA O BASTIMENT I REIXA:
La peça ha de tenir la forma i els gruixos adequats per a suportar les càrregues del trànsit.
Els dispositius de cobriment i tancament utilitzats en zones de circulació de vianants i/o de vehicles, s'han de classificar segons la norma UNE-EN 124, en alguna de les classes següents:
- Classe A 15: Zones susceptibles de ser utilitzades només per vianants i ciclistes.
- Classe B 125: Voreres, zones de vianants i superfícies semblants, àrees d'estacionament i aparcaments de varis pisos per a cotxes.
- Classe C 250: Vorals i cunetes de carrers, que mesurada a partir de la vorada de la vorera s'extèn en un màxim de 0,5 m sobre la calçada i 0,2 m sobre la vorera
- Classe D 400: Calçades de carreteres (inclòs carrers de vianants), vorals estabilitzats i zones d'aparcament per a tot tipus de vehícles.
- Classe E 600: Zones per les que circul·len vehicles de gran tonelatje (paviments d'aeroports, molls, etc.).
- Classe F 900: Zones sotmeses a càrregues particularment elevades (paviments d'aeroports)
Tots els elements que formen el dispositiu han d'estar protegits contra la corrossió.
El dispositiu ha d'estar lliure de defectes que puguin perjudicar el seu bon estat per tal de ser utilitzat.
Les tapes o reixes metàl·liques, han de tenir la superfície superior antilliscant.
Quan estiguin combinat un metall amb el formigó, o qualsevol altre material, ambdós han de tenir una adherència satisfactoria.
Els dispositius han de ser compatibles amb els seus assentaments. El conjunt no ha de produir soroll al trepitjar-lo.
Les tapes o reixes han d'estar asegurades en la seva posició contra el desplaçament degut al trànsit amb una fondària d'encastament suficient o amb un dispositiu de tancament.
La tapa o reixa ha de quedar asegurada dins del bastiment per algún dels següents procediments:
- Amb un dispositiu de tanca
- Amb suficient massa superficial
- Amb una característica específica en el diseny
El disseny d'aquests procediments ha de permetre que la tapa o reixa es pugui obrir amb una eina d'us normal.
El disseny del conjunt ha de garantir la posició correcta de la tapa o reixa en relació amb el

bastiment.
S'han de preveure dispositius que permetin garantir un desbloquejament de la tapa o reixa i la seva obertura.
La tapa o reixa ha de recolzar-se en el bastiment en tot el seu perímetre. La pressió del recolzament corresponent a la càrrega d'assaig no ha de superar els 7,5 N/mm2. El recolzament ha de contribuir a l'estabilitat de la reixa o tapa en condicions d'us.
L'alçària del bastiment dels dispositus de tancament de les classes D 400, E 600 i F 900, ha de ser com a mínim de 100 mm.
La superfície superior de les reixes, tapes i bastiment ha de ser plana, només les reixes de la classe D 400 poden tenir una superfície cóncava.
El pas lliure dels dispositius de tancament utilitzats com a pas d'home, s'han d'ajustar a les normes de seguretat en funció del lloc a on s'instal·lin. En general han de tenir un diàmetre mínim de 600 mm.
La franquicia total entre els diferents elements dels dispositius de cobriment i tancament, han de complir les especificacions següents:
- Un o dos elements: - Pas lliure <= 400 mm: =< 7 mm - Pas lliure > 400 mm: =< 9 mm
- Tres o més elements: - Franquícia del conjunt: <= 15 mm - Franquícia de cada element individual: <= 5 mm
Fondària d'encastament (classes D 400 a F 900): >= 50 mm
Toleràncies:
- Planor: ± 1% del pas lliure; <= 6 mm
- Dimensions: ± 1 mm
- Guerxament: ± 2 mm
Si el dispositiu de tancament te forats de ventilació, aquests han de complir les condicions següents:
Superfície de ventilació:
- Pas lliure <= 600 mm: >= 5% de la superfície d'un cercle, amb un diàmetre igual a la pas lliure
- Pas lliure > 600 mm: >= 140 cm2
Dimensions dels forats de ventilació:
- Ranures: - Llargària: <= 170 mm - Amplària: - Classes A 15 a B 125: 18-25 mm
- Classes C 250 a F 900: 18-32 mm
- Forats: - Diàmetre: - Classes A 15 a B 125: 18-38 mm - Classes C 250 a F 900: 30-38 mm
BASTIMENT AMB REIXA O TAPA PRACTICABLE:
El conjunt ha d'obrir i tancar correctament.
Un cop tancada, la tapa o reixa ha de quedar enrasada amb el bastiment.
L'angle respecte a la horitzontal, de la reixa oberta, ha de ser com a mínim de 100°.
ELEMENTS AMB RECOBRIMENT DE PINTURA BITUMINOSA:
El recobriment de pintura bituminosa, ha de formar una capa contínua que ha de cobrir a l'element completament.
Ha de tenir un color, una lluentor i una textura uniformes.
La pintura ha d'estar ben adherida al suport, no ha de tenir bullofes, escrostonament, ni altres defectes superficials.
DISPOSITIUS DE FORMIGÓ ARMAT:
En els dispositius de tancament de les classes A 15 a D 400 de formigó armat, les arestes i superfícies de contacte entre el bastiment i la tapa, han d'estar protegides amb una xapa de fosa o d'acer galvanitzat en calent.
- A 15: >= 2 mm
- B 125: >= 3 mm
- C 250: >= 5 mm
- D 400: >= 6 mm
- E 600 i F 900: A determinar en funció de cada disseny
Gruix mínim de fosa o d'acer:
Resistència característica a la compressió del formigó després de 28 dies:
- Classe B 15 a F 900: >= 40 N/mm2
- Classe A 15: >= 25 N/mm2
Gruix del recobriment de formigó de l'armadura d'acer: >= 20 mm
ELEMENTS DE FOSA:
La fosa ha de ser gris, de grafit laminar (fosa gris normal, conforme a la norma UNE-EN 1561) o de grafit esferoïdal (fosa nodular o dúctil, conforme a la norma UNE-EN 1563).
Les peces han de ser netes, lliures de sorra solta, d'òxid o de qualsevol altre tipus de residu. No ha de tenir defectes superficials (esquerdes, rebaves, bufaments, inclusions de sorra, gotes fredes, etc.).
2.- CONDICIONS DE SUBMINISTRAMENT I EMMAGATZEMATGE
BASTIMENT I TAPA O REIXA:
Subministrament: Embalats en caixes. Cada caixa ha de portar escrit el nombre de peces que conté i les seves dimensions.
Emmagatzematge: En posició horitzontal sobre superfícies planes i rígides per tal d'evitar deformacions o danys que alterin les seves característiques.

3.- UNITAT I CRITERI D'AMIDAMENT
Unitat d'amidament: la indicada a la descripció de l'element
Criteri d'amidament: quantitat necessària subministrada a l'obra
4.- NORMATIVA DE COMPLIMENT OBLIGATORI
BASTIMENT I TAPA O BASTIMENT I REIXA:
UNE-EN 124:1995 Dispositivos de cubrimiento y de cierre para zonas de circulación utilizadas por peatones y vehículos. Principios de construcción, ensayos de tipo, marcado, control de calidad.
5.- CONDICIONS DE CONTROL DE RECEPCIÓ
CONDICIONS DE MARCATGE I CONTROL DE LA DOCUMENTACIÓ:
La tapa o reixa i el bastiment han de tenir marcades de forma indeleble les indicacions següents:
- El codi de la norma UNE EN 124
- La classe segons la norma UNE EN 124
- El nom o sigles de fabricant i el lloc de fabricació
- Referència, marca o certificació si en tè
OPERACIONS DE CONTROL EN BASTIMENTS, TAPES I REIXES DE FOSA:
Les tasques de control a realitzar són les següents:
- Recepció del certificat de qualitat del fabricant, d'acord a les condicions del plec.
CRITERIS DE PRESA DE MOSTRES:
Les operacions de control s'han de realitzar segons les indicacions de la DF.
INTERPRETACIÓ DE RESULTATS I ACTUACIONS EN CAS D'INCOMPLIMENT:
No s'acceptarà l'ús de materials que no arribin acompanyats del corresponent certificat de qualitat del fabricant.
En cas de disconformitat d'un control geomètric o de pes, es rebutjarà la peça assajada i s'incrementarà el control, en primer lloc, fins al 20% de les peces, i en cas de seguir observant deficiències, fins al 100% del subministrament.

BF TUBS I ACCESSORIS PER A GASOS I FLUIDS

BFB TUBS I ACCESSORIS DE POLIETILÈ

BFB1 TUB DE POLIETILÈ DE DENSITAT ALTA, PER A XARXES DE DISTRIBUCIÓ D'AIGUA

0.- ELEMENTS QUE CONTEMPLA EL PLEC

BFB16600,BFB1-W623.

1.- DEFINICIÓ I CONDICIONS DELS ELEMENTS
Tubs extruïts de polietilè de densitat alta per a transport i distribució d'aigua a pressió a temperatures fins a 40°C.
CARACTERÍSTIQUES GENERALS:
En el cas de que el material s'utilitzi en obra pública, l'acord de Govern de la Generalitat de Catalunya de 9 de juny de 1998, exigeix que els materials siguin de qualitat certificada o puguin acreditar un nivell de qualitat equivalent, segons les normes aplicables als estats membres de la Unió Europea o de l'Associació Europea de Lliure Canvi.
També en aquest cas, es procurarà que els esmentats materials disposin de l'etiqueta ecològica europea, regulada en el Reglament (CE) nº 66/2010 o bé altres distintius de la Comunitat Europea.
El tub ha de tenir la superfície llisa, sense ondulacions. No ha de tenir bombolles, esquerdes ni d'altres defectes.
Els extrems han d'estar nets i tallats perpendicularment a l'eix.
Els tubs han d'anar marcats regularment al llarg de la seva longitud (amb una separació entre marques =< 1 m), de manera permanent i llegible, de tal manera que el marcat no provoqui punts d'iniciació de fissures, o altres tipus de falles i que el emmagatzematge, exposició a la intempèrie, manipulació, instal·lació i ús normals no n'afectin a la llegibilitat.
La informació mínima requerida ha de ser la següent:
- Referència a la norma EN 12201
- Identificació del fabricant
- Dimensions (diàmetre nominal x gruix nominal), expressats en mm
- Sèrie SDR a la que pertany
- Material i designació normalitzada
- Pressió nominal en bar
- Període de producció (data o codi)

Les bobines han d'anar marcades seqüencialment, amb la llargària en metres, que indicarà la llargària romanent sobre la bobina
El tub ha de ser de color blau o negre amb bandes blaves, com a indicació de la seva aptitud per a ús alimentari.
Pressió de treball en funció de la temperatura utilització (T=temperatura utilització, Pn=pressió nominal):
0°C < T <= 20°C: 1 x Pn
20°C < T <= 30°C: 0,87 x Pn
30°C < T <= 40°C: 0,74 x Pn
Índex de fluïdesa:
- PE 40 (EN ISO 1133 a 190°C i càrrega de 2,16 kg durant 10 min): 0,2 g/10 min a 1,4 g/10 min
- PE 100 (EN ISO 1133 a 190°C i càrrega de 5 kg durant 10 min): 0,2 g/10 min a 1,4 g/10 min
Pressió de la prova hidràulica a 20°C:

Designació tub	Pressió de prova a 20°C (bar)
PE 40	7,0 MPa
PE 100	12,4 MPa

Gruix de la paret i les seves tolerències:

	SÈRIE							
	SDR 7,4		SDR 11		SDR 17		SDR 26	
	Pressió nominal, PN (bar)							
PE 40	PN 10		PN 6		-		PN 4	
PE 100	-		PN 16		PN 10		PN 6	
	Gruix de paret, e (mm)							
DN (mm)	mín.	màx.	mín.	màx.	mín.	màx.	mín.	màx.
16	2,3	2,7	-	-	-	-	-	-
20	3,0	3,4	2,0	2,3	-	-	-	-
25	3,5	4,0	2,3	2,7	-	-	-	-
32	4,4	5,0	3,0	3,4	2,0	2,3	-	-
40	5,5	6,2	3,7	4,2	2,4	2,8	-	-
50	6,9	7,7	4,6	5,2	3,0	3,4	2,0	2,3
63	8,6	9,6	5,8	6,5	3,8	4,3	2,5	2,9
75	10,3	11,5	6,8	7,6	4,5	5,1	2,9	3,3
90	12,3	13,7	8,2	9,2	5,4	6,1	3,5	4,0
110	15,1	16,8	10,0	11,1	6,6	7,4	4,2	4,8
125	17,1	19,0	11,4	12,7	7,4	8,3	4,8	5,4
140	19,2	21,3	12,7	14,1	8,3	9,3	5,4	6,1
160	21,9	24,2	14,6	16,2	9,5	10,6	6,2	7,0
180	24,6	27,2	16,4	18,2	10,7	11,9	6,9	7,7
200	27,4	30,3	18,2	20,2	11,9	13,2	7,7	8,6
225	30,8	34,0	20,5	22,7	13,4	14,9	8,6	9,6
250	34,2	37,8	22,7	25,1	14,8	16,4	9,6	10,7
280	38,3	42,3	25,4	28,1	16,6	18,4	10,7	11,9
315	43,1	47,6	28,6	31,6	18,7	20,7	12,1	13,5
355	48,5	53,5	32,2	35,6	21,1	23,4	13,6	15,1
400	54,7	60,3	36,3	40,1	23,7	26,2	15,3	17,0
450	61,5	67,8	40,9	45,1	26,7	29,5	17,2	19,1
500	-	-	45,4	50,1	29,7	32,8	19,1	21,2
560	-	-	50,8	56,0	33,2	36,7	21,4	23,7
630	-	-	57,2	63,1	37,4	41,3	24,1	26,7
710	-	-	-	-	42,2	46,5	27,2	30,1
800	-	-	-	-	47,4	52,3	30,6	33,8
900	-	-	-	-	-	-	34,4	38,3
1000	-	-	-	-	-	-	38,2	42,2

	SÈRIE							
	SDR 7,4		SDR 11		SDR 17		SDR 26	
	Pressió nominal, PN (bar)							
PE 40	PN 10		PN 6		-		PN 4	
PE 100	-		PN 16		PN 10		PN 6	
	Gruix de paret, e (mm)							
DN (mm)	mín.	màx.	mín.	màx.	mín.	màx.	mín.	màx.
900	-	-	-	-	53,3	58,8	34,4	38,3
1000	-	-	-	-	59,3	65,4	38,2	42,2

Diàmetre exterior mig i ovalització absoluta:

DN (mm)	Diàmetre exterior mig		Ovalització màxima
	mín.	màx.	
16	16,0	16,3	1,2
20	20,0	20,3	1,2
25	25,0	25,3	1,2
32	32,0	32,3	1,3
40	40,0	40,4	1,4
50	50,0	50,4	1,4
63	63,0	63,4	1,5
75	75,0	75,5	1,6
90	90,0	90,6	1,8
110	110,0	110,7	2,2
125	125,0	125,8	2,5
140	140,0	140,9	2,8
160	160,0	161,0	3,2
180	180,0	181,1	3,6
200	200,0	201,2	4,0
225	225,0	226,4	4,5
250	250,0	251,5	5,0
280	280,0	281,7	9,8
315	315,0	316,9	11,1
355	355,0	357,2	12,5
400	400,0	402,4	14,0
450	450,0	452,7	15,6
500	500,0	503,0	17,5
560	560,0	563,4	19,6
630	630,0	633,8	22,1
710	710,0	716,4	-
800	800,0	807,2	-
900	900,0	908,1	-
1000	1000,0	1009,0	-

La verificació de les mesures s'ha de fer d'acord amb l'UNE-EN 12201-2.
2.- CONDICIONS DE SUBMINISTRAMENT I EMMAGATZEMATGE
Subministrament: En rotlles o en trams rectes.
El tub subministrat en rotlles ha d'enrotllar-se de tal manera que es previngui la deformació localitzada.
El diàmetre interior mínim de la bobina no ha de ser inferior a 18 vegades el diàmetre nominal.
Emmagatzematge: En llocs protegits contra els impactes.
Els trams rectes s'han d'apilar horitzontalment sobre superfícies planes i l'alçària de la pila ha de ser <= 1,5 m.
Els rotlles s'han de col·locar horitzontalment sobre superfícies planes.
3.- UNITAT I CRITERI D'AMIDAMENT
Unitat d'amidament: la indicada a la descripció de l'element
Criteri d'amidament: quantitat necessària subministrada a l'obra
4.- NORMATIVA DE COMPLIMENT OBLIGATORI
UNE-EN 12201-1:2003 Sistemas de canalización en materiales plásticos para conducción de agua. Polietileno (PE). Parte 1: Generalidades
UNE-EN 12201-1:2004 ERRATUM Sistemas de canalización en materiales plásticos para conducción de agua. Polietileno (PE). Parte 1: Generalidades.
UNE-EN 12201-2:2003 Sistemas de canalización en materiales plásticos para conducción de agua. Polietileno (PE). Parte 2: Tubos.
UNE-EN 12201-2:2003/1M:2005 Sistemas de canalización en materiales plásticos para conducción de agua. Polietileno (PE). Parte 2: Tubos.

UNE-EN 12201-2:2004 ERRATUM Sistemas de canalización en materiales plásticos para conducción de agua. Polietileno (PE). Parte 2: Tubos.
* UNE-EN 1555-2:2003 Sistemas de canalización en materiales plásticos para el suministro de combustibles gaseosos. Polietileno (PE). Parte 2: Tubos.
5.- CONDICIONS DE CONTROL DE RECEPCIÓ
CONDICIONS DE MARCATGE I CONTROL DE LA DOCUMENTACIÓ:
Cada tub ha de portar marcades, a distàncies < 1 m, de forma indeleble i ben visible les dades següents:
- Número de la Norma del Sistema: EN 1555
- Nom o marca del fabricant
- Per a tubs dn<=32 mm - Diàmetre exterior nominal x gruix paret
- Per a tubs dn>32 mm - Diàmetre exterior nominal, dn - SDR
- Grau de tolerància
- Material i designació
- Informació del fabricant que permeti la traçabilitat del producte
- Referència al fluid intern que transporta el tub
- Color de marcat negre, groc o negre amb bandes d'identificació grogues
OPERACIONS DE CONTROL:
Les tasques de control a realitzar són les següents:
- Sol·licitar al fabricant els certificats de les característiques tècniques dels materials.
- Control de la documentació tècnica subministrada.
- Control de recepció dels materials i lloc d'emplaçament.
- Contrastar la documentació amb els materials i amb els requeriments de la instal·lació segons projecte. (Verificar el marcatge a tubs i accessoris).
- Realització d'informe amb els resultats del control efectuat.
CRITERIS DE PRESA DE MOSTRES:
S'ha de comprovar per mostreig a cada recepció.
INTERPRETACIÓ DE RESULTATS I ACTUACIONS EN CAS D'INCOMPLIMENT:
Ha de ser refusat el material que no compleixi amb els requeriments del projecte.

BF TUBS I ACCESSORIS PER A GASOS I FLUIDS

BFB TUBS I ACCESSORIS DE POLIETILÈ

BFB1 TUB DE POLIETILÈ DE DENSITAT ALTA, PER A XARXES DE DISTRIBUCIÓ D'AIGUA

BFB1- TUB DE POLIETILÈ DE DENSITAT ALTA, PER A XARXES DE DISTRIBUCIÓ D'AIGUA

0.- ELEMENTS QUE CONTEMPLA EL PLEC

BFB1-W623.

1.- DEFINICIÓ I CONDICIONS DELS ELEMENTS
Tubs extruïts de polietilè de densitat alta per a transport i distribució d'aigua a pressió a temperatures fins a 40°C.
CARACTERÍSTIQUES GENERALS:
En el cas de que el material s'utilitzi en obra pública, l'acord de Govern de la Generalitat de Catalunya de 9 de juny de 1998, exigeix que els materials siguin de qualitat certificada o puguin acreditar un nivell de qualitat equivalent, segons les normes aplicables als estats membres de la Unió Europea o de l'Associació Europea de Lliure Canvi.
També en aquest cas, es procurarà que els esmentats materials disposin de l'etiqueta ecològica europea, regulada en el Reglament (CE) nº 66/2010 o bé altres distintius de la Comunitat Europea.
El tub ha de tenir la superfície llisa, sense ondulacions. No ha de tenir bombolles, esquerdes ni d'altres defectes.
Els extrems han d'estar nets i tallats perpendicularment a l'eix.
Els tubs han d'anar marcats regularment al llarg de la seva longitud (amb una separació entre marques =< 1 m), de manera permanent i llegible, de tal manera que el marcat no provoqui punts d'iniciació de fissures, o altres tipus de falles i que el emmagatzematge, exposició a la intempèrie, manipulació, instal·lació i ús normals no n'afectin a la llegibilitat.
La informació mínima requerida ha de ser la següent:
- Referència a la norma EN 12201

- Identificació del fabricant
- Dimensions (diàmetre nominal x gruix nominal), expressats en mm
- Sèrie SDR a la que pertany
- Material i designació normalitzada
- Pressió nominal en bar
- Període de producció (data o codi)
Les bobines han d'anar marcades seqüencialment, amb la llargària en metres, que indicarà la llargària romanent sobre la bobina
El tub ha de ser de color blau o negre amb bandes blaves, com a indicació de la seva aptitud per a ús alimentari.
Pressió de treball en funció de la temperatura utilització (T=temperatura utilització, Pn=pressió nominal):
0°C < T <= 20°C: 1 x Pn
20°C < T <= 30°C: 0,87 x Pn
30°C < T <= 40°C: 0,74 x Pn
Índex de fluïdesa:
- PE 40 (EN ISO 1133 a 190°C i càrrega de 2,16 kg durant 10 min): 0,2 g/10 min a 1,4 g/10 min
- PE 100 (EN ISO 1133 a 190°C i càrrega de 5 kg durant 10 min): 0,2 g/10 min a 1,4 g/10 min
Pressió de la prova hidràulica a 20°C:

Designació tub	Pressió de prova a 20°C (bar)
PE 40	7,0 MPa
PE 100	12,4 MPa

Gruix de la paret i les seves tolerències:

	SÈRIE			
	SDR 7,4	SDR 11	SDR 17	SDR 26
	Pressió nominal, PN (bar)			
PE 40	PN 10	PN 6	-	PN 4
PE 100	-	PN 16	PN 10	PN 6

DN (mm)	Gruix de paret, e (mm)							
	mín.	màx.	mín.	màx.	mín.	màx.	mín.	màx.
16	2,3	2,7	-	-	-	-	-	-
20	3,0	3,4	2,0	2,3	-	-	-	-
25	3,5	4,0	2,3	2,7	-	-	-	-
32	4,4	5,0	3,0	3,4	2,0	2,3	-	-
40	5,5	6,2	3,7	4,2	2,4	2,8	-	-
50	6,9	7,7	4,6	5,2	3,0	3,4	2,0	2,3
63	8,6	9,6	5,8	6,5	3,8	4,3	2,5	2,9
75	10,3	11,5	6,8	7,6	4,5	5,1	2,9	3,3
90	12,3	13,7	8,2	9,2	5,4	6,1	3,5	4,0
110	15,1	16,8	10,0	11,1	6,6	7,4	4,2	4,8
125	17,1	19,0	11,4	12,7	7,4	8,3	4,8	5,4
140	19,2	21,3	12,7	14,1	8,3	9,3	5,4	6,1
160	21,9	24,2	14,6	16,2	9,5	10,6	6,2	7,0
180	24,6	27,2	16,4	18,2	10,7	11,9	6,9	7,7
200	27,4	30,3	18,2	20,2	11,9	13,2	7,7	8,6
225	30,8	34,0	20,5	22,7	13,4	14,9	8,6	9,6
250	34,2	37,8	22,7	25,1	14,8	16,4	9,6	10,7
280	38,3	42,3	25,4	28,1	16,6	18,4	10,7	11,9
315	43,1	47,6	28,6	31,6	18,7	20,7	12,1	13,5
355	48,5	53,5	32,2	35,6	21,1	23,4	13,6	15,1
400	54,7	60,3	36,3	40,1	23,7	26,2	15,3	17,0
450	61,5	67,8	40,9	45,1	26,7	29,5	17,2	19,1

500	-	-	45,4	50,1	29,7	32,8	19,1	21,2
560	-	-	50,8	56,0	33,2	36,7	21,4	23,7
630	-	-	57,2	63,1	37,4	41,3	24,1	26,7
710	-	-	-	-	42,2	46,5	27,2	30,1
800	-	-	-	-	47,4	52,3	30,6	33,8
900	-	-	-	-	53,3	58,8	34,4	38,3
1000	-	-	-	-	59,3	65,4	38,2	42,2

Diàmetre exterior mig i ovalització absoluta:

DN (mm)	Diàmetre exterior mig		Ovalització màxima
	mín.	màx.	
16	16,0	16,3	1,2
20	20,0	20,3	1,2
25	25,0	25,3	1,2
32	32,0	32,3	1,3
40	40,0	40,4	1,4
50	50,0	50,4	1,4
63	63,0	63,4	1,5
75	75,0	75,5	1,6
90	90,0	90,6	1,8
110	110,0	110,7	2,2
125	125,0	125,8	2,5
140	140,0	140,9	2,8
160	160,0	161,0	3,2
180	180,0	181,1	3,6
200	200,0	201,2	4,0
225	225,0	226,4	4,5
250	250,0	251,5	5,0
280	280,0	281,7	9,8
315	315,0	316,9	11,1
355	355,0	357,2	12,5
400	400,0	402,4	14,0
450	450,0	452,7	15,6
500	500,0	503,0	17,5
560	560,0	563,4	19,6
630	630,0	633,8	22,1
710	710,0	716,4	-
800	800,0	807,2	-
900	900,0	908,1	-
1000	1000,0	1009,0	-

La verificació de les mesures s'ha de fer d'acord amb l'UNE-EN 12201-2.
2.- CONDICIONS DE SUBMINISTRAMENT I EMMAGATZEMATGE
Subministrament: En rotlles o en trams rectes.
El tub subministrat en rotlles ha d'enrotllar-se de tal manera que es previngui la deformació localitzada.
El diàmetre interior mínim de la bobina no ha de ser inferior a 18 vegades el diàmetre nominal.
Emmagatzematge: En llocs protegits contra els impactes.
Els trams rectes s'han d'apilar horitzontalment sobre superfícies planes i l'alçària de la pila ha de ser <= 1,5 m.
Els rotlles s'han de col·locar horitzontalment sobre superfícies planes.
3.- UNITAT I CRITERI D'AMIDAMENT
Unitat d'amidament: la indicada a la descripció de l'element
Criteri d'amidament: quantitat necessària subministrada a l'obra
4.- NORMATIVA DE COMPLIMENT OBLIGATORI
UNE-EN 12201-1:2003 Sistemas de canalización en materiales plásticos para conducción de agua. Polietileno (PE). Parte 1: Generalidades

UNE-EN 12201-1:2004 ERRATUM Sistemas de canalización en materiales plásticos para conducción de agua. Polietileno (PE). Parte 1: Generalidades.
UNE-EN 12201-2:2003 Sistemas de canalización en materiales plásticos para conducción de agua. Polietileno (PE). Parte 2: Tubos.
UNE-EN 12201-2:2003/1M:2005 Sistemas de canalización en materiales plásticos para conducción de agua. Polietileno (PE). Parte 2: Tubos.
UNE-EN 12201-2:2004 ERRATUM Sistemas de canalización en materiales plásticos para conducción de agua. Polietileno (PE). Parte 2: Tubos.
* UNE-EN 1555-2:2003 Sistemas de canalización en materiales plásticos para el suministro de combustibles gaseosos. Polietileno (PE). Parte 2: Tubos.
5.- CONDICIONS DE CONTROL DE RECEPCIÓ
CONDICIONS DE MARCATGE I CONTROL DE LA DOCUMENTACIÓ:
Cada tub ha de portar marcades, a distàncies < 1 m, de forma indeleble i ben visible les dades següents:
- Número de la Norma del Sistema: EN 1555
- Nom o marca del fabricant
- Per a tubs dn<=32 mm - Diàmetre exterior nominal x gruix paret
- Per a tubs dn>32 mm - Diàmetre exterior nominal, dn - SDR
- Grau de tolerància
- Material i designació
- Informació del fabricant que permeti la traçabilitat del producte
- Referència al fluid intern que transporta el tub
- Color de marcat negre, groc o negre amb bandes d'identificació grogues
OPERACIONS DE CONTROL:
Les tasques de control a realitzar són les següents:
- Sol·licitar al fabricant els certificats de les característiques tècniques dels materials.
- Control de la documentació tècnica subministrada.
- Control de recepció dels materials i lloc d'emplaçament.
- Contrastar la documentació amb els materials i amb els requeriments de la instal·lació segons projecte. (Verificar el marcatge a tubs i accessoris).
- Realització d'informe amb els resultats del control efectuat.
CRITERIS DE PRESA DE MOSTRES:
S'ha de comprovar per mostreig a cada recepció.
INTERPRETACIÓ DE RESULTATS I ACTUACIONS EN CAS D'INCOMPLIMENT:
Ha de ser refusat el material que no compleixi amb els requeriments del projecte.

BF TUBS I ACCESSORIS PER A GASOS I FLUIDS

BFB TUBS I ACCESSORIS DE POLIETILÈ

BFB2 TUB DE POLIETILÈ DE DENSITAT BAIXA

0.- ELEMENTS QUE CONTEMPLA EL PLEC

BFB29400,BFB27400.

1.- DEFINICIÓ I CONDICIONS DELS ELEMENTS
Tubs extruïts de polietilè de baixa densitat per a transport i distribució d'aigua a pressió a temperatures fins a 40°C.
CARACTERÍSTIQUES GENERALS:
En el cas de que el material s'utilitzi en obra pública, l'acord de Govern de la Generalitat de Catalunya de 9 de juny de 1998, exigeix que els materials siguin de qualitat certificada o puguin acreditar un nivell de qualitat equivalent, segons les normes aplicables als estats membres de la Unió Europea o de l'Associació Europea de Lliure Canvi.
També en aquest cas, es procurarà que els esmentats materials disposin de l'etiqueta ecològica europea, regulada en el Reglament (CE) nº 66/2010 o bé altres distintius de la Comunitat Europea.
El tub ha de tenir la superfície llisa, sense ondulacions. No ha de tenir bombolles, esquerdes ni d'altres defectes.
Els extrems han d'estar nets i tallats perpendicularment a l'eix.
Els tubs han d'anar marcats regularment al llarg de la seva longitud (amb una separació entre marques =< 1 m), de manera permanent i llegible, de tal manera que el marcat no provoqui punts d'iniciació

de fissures, o altres tipus de falles i que el emmagatzematge, exposició a la intempèrie, manipulació, instal·lació i ús normals no n'afectin a la llegibilitat.
La informació mínima requerida ha de ser la següent:
- Referència a la norma EN 12201
- Identificació del fabricant
- Dimensions (diàmetre nominal x gruix nominal), expressats en mm
- Sèrie SDR a la que pertany
- Material i designació normalitzada
- Pressió nominal en bar
- Període de producció (data o codi)

Les bobines han d'anar marcades seqüencialment, amb la llargària en metres, que indicarà la llargària romanent sobre la bobina
El tub ha de ser de color blau o negre amb bandes blaves, com a indicació de la seva aptitud per a ús alimentari.
Índex de fluïdesa:
- PE 40 (EN ISO 1133 a 190°C i càrrega de 2,16 kg durant 10 min): 0,2 g/10 min a 1,4 g/10 min
- PE 100 (EN ISO 1133 a 190°C i càrrega de 5 kg durant 10 min): 0,2 g/10 min a 1,4 g/10 min

Pressió de la prova hidràulica a 20°C:

Designació tub	Pressió de prova a 20°C (bar)
PE 40	7,0 MPa
PE 100	12,4 MPa

Gruix de la paret i les seves tolerències:

	SÈRIE							
	SDR 7,4		SDR 11		SDR 17		SDR 26	
	Pressió nominal, PN (bar)							
PE 40	PN 10		PN 6		-		PN 4	
PE 100	-		PN 16		PN 10		PN 6	
	Gruix de paret, e (mm)							
DN (mm)	mín.	màx.	mín.	màx.	mín.	màx.	mín.	màx.
16	2,3	2,7	-	-	-	-	-	-
20	3,0	3,4	2,0	2,3	-	-	-	-
25	3,5	4,0	2,3	2,7	-	-	-	-
32	4,4	5,0	3,0	3,4	2,0	2,3	-	-
40	5,5	6,2	3,7	4,2	2,4	2,8	-	-
50	6,9	7,7	4,6	5,2	3,0	3,4	2,0	2,3
63	8,6	9,6	5,8	6,5	3,8	4,3	2,5	2,9
75	10,3	11,5	6,8	7,6	4,5	5,1	2,9	3,3
90	12,3	13,7	8,2	9,2	5,4	6,1	3,5	4,0
110	15,1	16,8	10,0	11,1	6,6	7,4	4,2	4,8
125	17,1	19,0	11,4	12,7	7,4	8,3	4,8	5,4
140	19,2	21,3	12,7	14,1	8,3	9,3	5,4	6,1
160	21,9	24,2	14,6	16,2	9,5	10,6	6,2	7,0
180	24,6	27,2	16,4	18,2	10,7	11,9	6,9	7,7
200	27,4	30,3	18,2	20,2	11,9	13,2	7,7	8,6
225	30,8	34,0	20,5	22,7	13,4	14,9	8,6	9,6
250	34,2	37,8	22,7	25,1	14,8	16,4	9,6	10,7
280	38,3	42,3	25,4	28,1	16,6	18,4	10,7	11,9
315	43,1	47,6	28,6	31,6	18,7	20,7	12,1	13,5
355	48,5	53,5	32,2	35,6	21,1	23,4	13,6	15,1
400	54,7	60,3	36,3	40,1	23,7	26,2	15,3	17,0
450	61,5	67,8	40,9	45,1	26,7	29,5	17,2	19,1
500	-	-	45,4	50,1	29,7	32,8	19,1	21,2
560	-	-	50,8	56,0	33,2	36,7	21,4	23,7
630	-	-	57,2	63,1	37,4	41,3	24,1	26,7
710	-	-	-	-	42,2	46,5	27,2	30,1
800	-	-	-	-	47,4	52,3	30,6	33,8
900	-	-	-	-	53,3	58,8	34,4	38,3
1000	-	-	-	-	59,3	65,4	38,2	42,2

Diàmetre exterior mig i ovalització absoluta:

DN (mm)	Diàmetre exterior mig		Ovalització màxima
	mín.	màx.	
16	16,0	16,3	1,2
20	20,0	20,3	1,2
25	25,0	25,3	1,2
32	32,0	32,3	1,3
40	40,0	40,4	1,4
50	50,0	50,4	1,4
63	63,0	63,4	1,5
75	75,0	75,5	1,6
90	90,0	90,6	1,8
110	110,0	110,7	2,2
125	125,0	125,8	2,5
140	140,0	140,9	2,8
160	160,0	161,0	3,2
180	180,0	181,1	3,6
200	200,0	201,2	4,0
225	225,0	226,4	4,5
250	250,0	251,5	5,0
280	280,0	281,7	9,8
315	315,0	316,9	11,1
355	355,0	357,2	12,5
400	400,0	402,4	14,0
450	450,0	452,7	15,6
500	500,0	503,0	17,5
560	560,0	563,4	19,6
630	630,0	633,8	22,1
710	710,0	716,4	-
800	800,0	807,2	-
900	900,0	908,1	-
1000	1000,0	1009,0	-

La verificació de les mesures s'ha de fer d'acord amb l'UNE-EN 12201-2.
2.- CONDICIONS DE SUBMINISTRAMENT I EMMAGATZEMATGE
Subministrament: En rotlles o en trams rectes.
El tub subministrat en rotlles ha d'enrotllar-se de tal manera que es previngui la deformació localitzada.
El diàmetre interior mínim de la bobina no ha de ser inferior a 18 vegades el diàmetre nominal.
Emmagatzematge: En llocs protegits contra els impactes.
Els trams rectes s'han d'apilar horitzontalment sobre superfícies planes i l'alçària de la pila ha de ser <= 1,5 m.
Els rotlles s'han de col·locar horitzontalment sobre superfícies planes.
3.- UNITAT I CRITERI D'AMIDAMENT
Unitat d'amidament: la indicada a la descripció de l'element
Criteri d'amidament: quantitat necessària subministrada a l'obra
4.- NORMATIVA DE COMPLIMENT OBLIGATORI
UNE-EN 12201-1:2003 Sistemas de canalización en materiales plásticos para conducción de agua. Polietileno (PE). Parte 1: Generalidades
UNE-EN 12201-1:2004 ERRATUM Sistemas de canalización en materiales plásticos para conducción de

agua. Polietileno (PE). Parte 1: Generalidades.
UNE-EN 12201-2:2003 Sistemas de canalización en materiales plásticos para conducción de agua. Polietileno (PE). Parte 2: Tubos.
UNE-EN 12201-2:2003/1M:2005 Sistemas de canalización en materiales plásticos para conducción de agua. Polietileno (PE). Parte 2: Tubos.
UNE-EN 12201-2:2004 ERRATUM Sistemas de canalización en materiales plásticos para conducción de agua. Polietileno (PE). Parte 2: Tubos.
* UNE-EN 1555-2:2003 Sistemas de canalización en materiales plásticos para el suministro de combustibles gaseosos. Polietileno (PE). Parte 2: Tubos.
5.- CONDICIONS DE CONTROL DE RECEPCIÓ
CONDICIONS DE MARCATGE I CONTROL DE LA DOCUMENTACIÓ:
Cada tub ha de portar marcades, a distàncies < 1 m, de forma indeleble i ben visible les dades següents:
- Número de la Norma del Sistema: EN 1555
- Nom o marca del fabricant
- Per a tubs dn<=32 mm - Diàmetre exterior nominal x gruix paret
- Per a tubs dn>32 mm - Diàmetre exterior nominal, dn - SDR
- Grau de tolerància
- Material i designació
- Informació del fabricant que permeti la traçabilitat del producte
- Referència al fluid intern que transporta el tub
- Color de marcat negre, groc o negre amb bandes d'identificació grogues
OPERACIONS DE CONTROL:
Les tasques de control a realitzar són les següents:
- Sol·licitar al fabricant els certificats de les característiques tècniques dels materials.
- Control de la documentació tècnica subministrada.
- Control de recepció dels materials i lloc d'emplaçament.
- Contrastar la documentació amb els materials i amb els requeriments de la instal·lació segons projecte. (Verificar el marcatge a tubs i accessoris).
- Realització d'informe amb els resultats del control efectuat.
CRITERIS DE PRESA DE MOSTRES:
S'ha de comprovar per mostreig a cada recepció.
INTERPRETACIÓ DE RESULTATS I ACTUACIONS EN CAS D'INCOMPLIMENT:
Ha de ser refusat el material que no compleixi amb els requeriments del projecte.

BF TUBS I ACCESSORIS PER A GASOS I FLUIDS

BFB TUBS I ACCESSORIS DE POLIETILÈ

BFB3- TUB DE POLIETILÈ DE DENSITAT ALTA, PER A XARXES DE DISTRIBUCIÓ D'AIGUA

0.- ELEMENTS QUE CONTEMPLA EL PLEC

BFB3-W629,BFB3-W62I.

1.- DEFINICIÓ I CONDICIONS DELS ELEMENTS
Tubs extruïts de polietilè de densitat alta per a transport i distribució d'aigua a pressió a temperatures fins a 40°C.
CARACTERÍSTIQUES GENERALS:
En el cas de que el material s'utilitzi en obra pública, l'acord de Govern de la Generalitat de Catalunya de 9 de juny de 1998, exigeix que els materials siguin de qualitat certificada o puguin acreditar un nivell de qualitat equivalent, segons les normes aplicables als estats membres de la Unió Europea o de l'Associació Europea de Lliure Canvi.
També en aquest cas, es procurarà que els esmentats materials disposin de l'etiqueta ecològica europea, regulada en el Reglament (CE) nº 66/2010 o bé altres distintius de la Comunitat Europea.
El tub ha de tenir la superfície llisa, sense ondulacions. No ha de tenir bombolles, esquerdes ni d'altres defectes.
Els extrems han d'estar nets i tallats perpendicularment a l'eix.
Els tubs han d'anar marcats regularment al llarg de la seva longitud (amb una separació entre marques =< 1 m), de manera permanent i llegible, de tal manera que el marcat no provoqui punts d'iniciació de fissures, o altres tipus de falles i que el emmagatzematge, exposició a la intempèrie,

manipulació, instal·lació i ús normals no n'afectin a la llegibilitat.
La informació mínima requerida ha de ser la següent:
- Referència a la norma EN 12201
- Identificació del fabricant
- Dimensions (diàmetre nominal x gruix nominal), expressats en mm
- Sèrie SDR a la que pertany
- Material i designació normalitzada
- Pressió nominal en bar
- Període de producció (data o codi)
Les bobines han d'anar marcades seqüencialment, amb la llargària en metres, que indicarà la llargària romanent sobre la bobina
El tub ha de ser de color blau o negre amb bandes blaves, com a indicació de la seva aptitud per a ús alimentari.
Pressió de treball en funció de la temperatura utilització (T=temperatura utilització, Pn=pressió nominal):
0°C < T <= 20°C: 1 x Pn
20°C < T <= 30°C: 0,87 x Pn
30°C < T <= 40°C: 0,74 x Pn
Índex de fluïdesa:
- PE 40 (EN ISO 1133 a 190°C i càrrega de 2,16 kg durant 10 min): 0,2 g/10 min a 1,4 g/10 min
- PE 100 (EN ISO 1133 a 190°C i càrrega de 5 kg durant 10 min): 0,2 g/10 min a 1,4 g/10 min
Pressió de la prova hidràulica a 20°C:

Designació tub	Pressió de prova a 20°C (bar)
PE 40	7,0 MPa
PE 100	12,4 MPa

Gruix de la paret i les seves tolerències:

	SÈRIE							
	Pressió nominal, PN (bar)							
PE 40	PN 10		PN 6		-		PN 4	
PE 100	-		PN 16		PN 10		PN 6	
	Gruix de paret, e (mm)							
DN (mm)	mín.	màx.	mín.	màx.	mín.	màx.	mín.	màx.
16	2,3	2,7	-	-	-	-	-	-
20	3,0	3,4	2,0	2,3	-	-	-	-
25	3,5	4,0	2,3	2,7	-	-	-	-
32	4,4	5,0	3,0	3,4	2,0	2,3	-	-
40	5,5	6,2	3,7	4,2	2,4	2,8	-	-
50	6,9	7,7	4,6	5,2	3,0	3,4	2,0	2,3
63	8,6	9,6	5,8	6,5	3,8	4,3	2,5	2,9
75	10,3	11,5	6,8	7,6	4,5	5,1	2,9	3,3
90	12,3	13,7	8,2	9,2	5,4	6,1	3,5	4,0
110	15,1	16,8	10,0	11,1	6,6	7,4	4,2	4,8
125	17,1	19,0	11,4	12,7	7,4	8,3	4,8	5,4
140	19,2	21,3	12,7	14,1	8,3	9,3	5,4	6,1
160	21,9	24,2	14,6	16,2	9,5	10,6	6,2	7,0
180	24,6	27,2	16,4	18,2	10,7	11,9	6,9	7,7
200	27,4	30,3	18,2	20,2	11,9	13,2	7,7	8,6
225	30,8	34,0	20,5	22,7	13,4	14,9	8,6	9,6
250	34,2	37,8	22,7	25,1	14,8	16,4	9,6	10,7
280	38,3	42,3	25,4	28,1	16,6	18,4	10,7	11,9
315	43,1	47,6	28,6	31,6	18,7	20,7	12,1	13,5
355	48,5	53,5	32,2	35,6	21,1	23,4	13,6	15,1

400	54,7	60,3	36,3	40,1	23,7	26,2	15,3	17,0
450	61,5	67,8	40,9	45,1	26,7	29,5	17,2	19,1
500	-	-	45,4	50,1	29,7	32,8	19,1	21,2
560	-	-	50,8	56,0	33,2	36,7	21,4	23,7
630	-	-	57,2	63,1	37,4	41,3	24,1	26,7
710	-	-	-	-	42,2	46,5	27,2	30,1
800	-	-	-	-	47,4	52,3	30,6	33,8
900	-	-	-	-	53,3	58,8	34,4	38,3
1000	-	-	-	-	59,3	65,4	38,2	42,2

Diàmetre exterior mig i ovalització absoluta:

DN (mm)	Diàmetre exterior mig		Ovalització màxima
	mín.	màx.	
16	16,0	16,3	1,2
20	20,0	20,3	1,2
25	25,0	25,3	1,2
32	32,0	32,3	1,3
40	40,0	40,4	1,4
50	50,0	50,4	1,4
63	63,0	63,4	1,5
75	75,0	75,5	1,6
90	90,0	90,6	1,8
110	110,0	110,7	2,2
125	125,0	125,8	2,5
140	140,0	140,9	2,8
160	160,0	161,0	3,2
180	180,0	181,1	3,6
200	200,0	201,2	4,0
225	225,0	226,4	4,5
250	250,0	251,5	5,0
280	280,0	281,7	9,8
315	315,0	316,9	11,1
355	355,0	357,2	12,5
400	400,0	402,4	14,0
450	450,0	452,7	15,6
500	500,0	503,0	17,5
560	560,0	563,4	19,6
630	630,0	633,8	22,1
710	710,0	716,4	-
800	800,0	807,2	-
900	900,0	908,1	-
1000	1000,0	1009,0	-

La verificació de les mesures s'ha de fer d'acord amb l'UNE-EN 12201-2.
2.- CONDICIONS DE SUBMINISTRAMENT I EMMAGATZEMATGE
Subministrament: En rotlles o en trams rectes.
El tub subministrat en rotlles ha d'enrotllar-se de tal manera que es previngui la deformació localitzada.
El diàmetre interior mínim de la bobina no ha de ser inferior a 18 vegades el diàmetre nominal.
Emmagatzematge: En llocs protegits contra els impactes.
Els trams rectes s'han d'apilar horitzontalment sobre superfícies planes i l'alçària de la pila ha de ser <= 1,5 m.
Els rotlles s'han de col·locar horitzontalment sobre superfícies planes.
3.- UNITAT I CRITERI D'AMIDAMENT
Unitat d'amidament: la indicada a la descripció de l'element
Criteri d'amidament: quantitat necessària subministrada a l'obra

4.- NORMATIVA DE COMPLIMENT OBLIGATORI
UNE-EN 12201-1:2003 Sistemas de canalización en materiales plásticos para conducción de agua. Polietileno (PE). Parte 1: Generalidades
UNE-EN 12201-1:2004 ERRATUM Sistemas de canalización en materiales plásticos para conducción de agua. Polietileno (PE). Parte 1: Generalidades.
UNE-EN 12201-2:2003 Sistemas de canalización en materiales plásticos para conducción de agua. Polietileno (PE). Parte 2: Tubos.
UNE-EN 12201-2:2003/1M:2005 Sistemas de canalización en materiales plásticos para conducción de agua. Polietileno (PE). Parte 2: Tubos.
UNE-EN 12201-2:2004 ERRATUM Sistemas de canalización en materiales plásticos para conducción de agua. Polietileno (PE). Parte 2: Tubos.
* UNE-EN 1555-2:2003 Sistemas de canalización en materiales plásticos para el suministro de combustibles gaseosos. Polietileno (PE). Parte 2: Tubos.
5.- CONDICIONS DE CONTROL DE RECEPCIÓ
CONDICIONS DE MARCATGE I CONTROL DE LA DOCUMENTACIÓ:
Cada tub ha de portar marcades, a distàncies < 1 m, de forma indeleble i ben visible les dades següents:
- Número de la Norma del Sistema: EN 1555
- Nom o marca del fabricant
- Per a tubs dn<=32 mm - Diàmetre exterior nominal x gruix paret
- Per a tubs dn>32 mm - Diàmetre exterior nominal, dn - SDR
- Grau de tolerància
- Material i designació
- Informació del fabricant que permeti la traçabilitat del producte
- Referència al fluid intern que transporta el tub
- Color de marcat negre, groc o negre amb bandes d'identificació grogues
OPERACIONS DE CONTROL:
Les tasques de control a realitzar són les següents:
- Sol·licitar al fabricant els certificats de les característiques tècniques dels materials.
- Control de la documentació tècnica subministrada.
- Control de recepció dels materials i lloc d'emplaçament.
- Contrastar la documentació amb els materials i amb els requeriments de la instal·lació segons projecte. (Verificar el marcatge a tubs i accessoris).
- Realització d'informe amb els resultats del control efectuat.
CRITERIS DE PRESA DE MOSTRES:
S'ha de comprovar per mostreig a cada recepció.
INTERPRETACIÓ DE RESULTATS I ACTUACIONS EN CAS D'INCOMPLIMENT:
Ha de ser refusat el material que no compleixi amb els requeriments del projecte.

BF TUBS I ACCESSORIS PER A GASOS I FLUIDS

BFW ACCESSORIS GENÈRICS DE TUBS PER A GASOS I FLUIDS

BFWB ACCESSORI PER A TUB DE POLIETILÈ

0.- ELEMENTS QUE CONTEMPLA EL PLEC

BFWB2905,BFWB2705.

1.- DEFINICIÓ I CONDICIONS DELS ELEMENTS
Conjunt d'accessoris per a tubs i per a recobriments aïllants de tubs (colzes, derivacions, reduccions, etc.), utilitzats en instal·lacions d'edificació i d'urbanització per a la total execució de la conducció o xarxa a la qual pertanyin.
CARACTERÍSTIQUES GENERALS:
El material, la seva qualitat i les característiques físiques, mecàniques i dimensionals, han de ser compatibles amb les del tub, i no han de fer disminuir les d'aquest en cap de les seves aplicacions.
2.- CONDICIONS DE SUBMINISTRAMENT I EMMAGATZEMATGE
Subministrament: A l'albarà de lliurament han de constar les característiques d'identificació següents:
- Material

- Tipus
- Diàmetres
Emmagatzematge: En llocs protegits contra els impactes, la pluja, les humitats i dels raigs del sol.
3.- UNITAT I CRITERI D'AMIDAMENT
Unitat composada pel conjunt de peces necessàries per a muntar 1 m de tub.
4.- NORMATIVA DE COMPLIMENT OBLIGATORI
La mateixa normativa que s'apliqui als tubs, en funció dels fluids que transportin.

BF TUBS I ACCESSORIS PER A GASOS I FLUIDS

BFY PARTS PROPORCIONALS D'ELEMENTS DE MUNTATGE DE TUBS DE GASOS I FLUIDS

BFYB PART PROPORCIONAL D'ELEMENTS DE MUNTATGE PER A TUBS DE POLIETILÈ

0.- ELEMENTS QUE CONTEMPLA EL PLEC

BFYB2905,BFYB2705,BFYB2305,BFYB2805.

1.- DEFINICIÓ I CONDICIONS DELS ELEMENTS
Conjunt d'elements especials per a l'execució de conduccions.
S'han considerat els tipus següents:
- Per a tubs (materials per a la unió entre tubs o entre tubs i accessoris)
- Per aïllaments tèrmics (material per a la unió i subjecció, cintes adhesives, etc.)
CARACTERÍSTIQUES GENERALS:
El material, la qualitat, els diàmetres, etc., han de ser els adequats per al tub, i no han de fer disminuir les característiques pròpies del conjunt de la instal·lació en cap de les seves aplicacions.
2.- CONDICIONS DE SUBMINISTRAMENT I EMMAGATZEMATGE
Subministrament: A l'albarà de lliurament han de constar les característiques d'identificació següents:
- Material
- Tipus
- Diàmetres
Emmagatzematge: En llocs protegits contra els impactes, la pluja, les humitats i dels raigs del sol.
3.- UNITAT I CRITERI D'AMIDAMENT
Unitat composada pel conjunt de peces necessàries per a muntar 1 m de tub.
4.- NORMATIVA DE COMPLIMENT OBLIGATORI
La mateixa normativa que s'apliqui als tubs, en funció dels fluids que transportin.

BG MATERIALS PER A INSTAL·LACIONS ELÈCTRIQUES

BG2 TUBS, CANALS, SAFATES I COLUMNES PER A MECANISMES

BG22 TUB FLEXIBLE PER A PROTECCIÓ DE CONDUCTORS ELÈCTRICS DE MATERIAL PLÀSTIC

0.- ELEMENTS QUE CONTEMPLA EL PLEC

BG22TL10,BG22TH10,BG222810,BG22TK10,BG22X005,BG22TQ10.

1.- DEFINICIÓ I CONDICIONS DELS ELEMENTS

Tub flexible no metàl·lic de fins a 250 mm de diàmetre nominal.
Es consideraran els següents tipus de tubs:
- Tubs de PVC corrugats
- Tubs de PVC folrats, de dues capes, semillisa l'exterior i corrugada la interior
- Tubs de material lliure d'halògens
- Tubs de polipropilè
- Tubs de polietilè de dues capes, corrugada l'exterior i llisa la interior
CARACTERÍSTIQUES GENERALS:
Han d'estar dissenyats i construïts de manera que les seves característiques en ús normal siguin segures i sense perill per a l'usuari i el seu entorn.
L'interior dels tubs ha d'estar exempt de rebaves i altres defectes que pugin fer malbé els conductors o ferir a instal·ladors o usuaris.
El diàmetre nominal ha de ser el de l'exterior del tub i s'ha d'expressar en milímetres.
El diàmetre interior mínim l'ha de declarar el fabricant.
Les dimensions han de cumplir la norma EN-60423.
2.- CONDICIONS DE SUBMINISTRAMENT I EMMAGATZEMATGE
Subministrament: En rotlles.
Emmagatzematge: En llocs protegits contra els impactes i contra la pluja.
3.- UNITAT I CRITERI D'AMIDAMENT
Unitat d'amidament: la indicada a la descripció de l'element
Criteri d'amidament: quantitat necessària subministrada a l'obra
4.- NORMATIVA DE COMPLIMENT OBLIGATORI
Real Decreto 842/2002 de 2 de agosto, por el que se aprueba el Reglamento Electrotécnico de Baja Tensión. REBT 2002.
UNE-EN 50086-1:1995 Sistemas de tubos para la conducción de cables. Parte 1: Requisitos generales.
UNE-EN 60423:1996 Tubos de protección de conductores. Diámetros exteriores de los tubos para instalaciones eléctricas y roscas para tubos y accesorios.
5.- CONDICIONS DE CONTROL DE RECEPCIÓ
CONDICIONS DE MARCATGE I CONTROL DE LA DOCUMENTACIÓ:
Han d'estar marcats amb:
- Nom del fabricant
- Marca d'identificació dels productes
- El marcatge ha de ser llegible
- Han d'incloure les instruccions de muntatge corresponents
OPERACIONS DE CONTROL EN CANALITZACIONS I ACCESORIS:
Les tasques de control de qualitat de Canalitzacions i Accessoris, són les següents:
- Sol·licitar del fabricant els certificats dels materials emprats i verificar l'adequació als requisits del projecte.
- Control de la documentació tècnica subministrada
- Control d'identificació dels materials i lloc d'emplaçament (alçada, distàncies, capacitat)
- Realització i emissió d'informes amb resultats dels assaigs
- Assaigs: - Propagació de la flama segons norma R.E.B.T / UNE-EN 50085-1 / UNE-EN 50086-1 - Instal·lació i posada a l'obra segons norma R.E.B.T / UNE 20.460 - Verificació de l'aspecte superficial segons norma projecte/ UNE-EN ISO 1461
CRITERIS DE PRESA DE MOSTRES EN CANALITZACIONS I ACCESSORIS:
Es realitzaran els assaigs a la recepció dels materials, verificant tot el traçat de la instal·lació de safates i aleatòriament un tub de cada mida instal·lat a obra ja sigui rígid, flexible o soterrat.
INTERPRETACIÓ DE RESULTATS I ACTUACIONS EN CAS D'INCOMPLIMENT EN CANALITZACIONS I ACCESSORIS:
Segons criteri de la DF, podrà ser acceptat o rebutjat tot o part del material de la partida.
OPERACIONS DE CONTROL EN TUBS DE PVC PER A CANALITZACIONS DE SERVEIS:
Les tasques de control a realitzar són les següents:
- En cada subministrament: - Inspecció visual de l'aspecte general dels tubs i elements d'unió.
- Comprovació de les dades de subministrament exigides (marques, albarà o etiquetes). - Recepció del certificat de qualitat del fabricant, d'acord a les condicions del plec. - Comprovació dimensional (3 mostres).
- Per a cada tub de les mateixes característiques, es realitzaran els següents assaigs (UNE EN 50086-1): - Resistència a compressió - Impacte - Assaig de corbat - Resistència a la propagació de la flama - Resistència al calor - Grau de protecció - Resistència a l'atac químic
En cas que el material disposi de la Marca AENOR, o una altra legalment reconeguda a un país de l'UE, s'ha de poder prescindir dels assaigs de control de recepció. La DF ha de sol·licitar, en aquest cas, els resultats dels assaigs corresponents al subministrament rebut, segons control de producció establert a la marca de qualitat del producte.
CRITERIS DE PRESA DE MOSTRES EN TUBS DE PVC PER A CANALITZACIONS DE SERVEIS:
Es seguiran les instruccions de la DF i els criteris indicats a les normes UNE EN 50086-1 i UNE EN 50086-2-4, juntament a les normes de procediment de cada assaig concret.
INTERPRETACIÓ DE RESULTATS I ACTUACIONS EN CAS D'INCOMPLIMENT EN TUBS DE PVC PER A CANALITZACIONS DE SERVEIS:
No s'acceptaran materials que no arribin a l'obra correctament referenciats i acompanyats del

corresponent certificat de qualitat del fabricant.
Es rebutjaran els subministres que no superin les condicions de la inspecció visual o les comprovacions geomètriques.
Es compliran les condicions dels assaigs d'identificació segons la norma UNE EN 50086-1 i UNE EN 50086-2-4.

BG MATERIALS PER A INSTAL·LACIONS ELÈCTRIQUES

BG3 CABLES ELÈCTRICS PER A TENSIÓ BAIXA I SISTEMES DE DISTRIBUCIÓ ELÈCTRICA

BG31 CABLE DE COURE DE 0,6/1 KV

0.- ELEMENTS QUE CONTEMPLA EL PLEC

BG31H550,BG312530.

1.- DEFINICIÓ I CONDICIONS DELS ELEMENTS
Cable elèctric destinat a sistemes de distribució en tensió baixa i instal·lacions en general, per a serveis fixes, amb conductor de coure i de tensió assignada 0,6/1kV.
S'han considerat els tipus de cables següents:
- Cables unipolars o multipolars de designació RV, aïllament amb polietilè reticulat i coberta de policlorur de vinil, sense armadura ni pantalla i amb conductor de coure, construcció segons norma UNE 21123-2, amb una classificació de resistència al foc Eca segons UNE-EN 50575
- Cables unipolars o multipolars de designació RV-K, aïllament amb polietilè reticulat i coberta de policlorur de vinil, sense armadura ni pantalla i amb conductor de coure flexible, construcció segons norma UNE 21123-2, amb una classificació de resistència al foc Eca segons UNE-EN 50575
- Cables multipolars de designació RVFV-K, aïllament amb polietilè reticulat i coberta de policlorur de vinil, armadura amb fleix d'acer i amb conductor de coure flexible, construcció segons norma UNE 21123-2, amb una classificació de resistència al foc Eca segons UNE-EN 50575
- Cables unipolars o multipolars de designació RZ1-K (AS), aïllament amb polietilè reticulat i coberta de poliolefina, sense armadura ni pantalla i amb conductor de coure flexible, construcció segons norma UNE 21123-4, amb una classificació de resistència al foc Cca-s1b,d1,a1 segons UNE-EN 50575
- Cables unipolars o multipolars de designació RZ1-K (AS+), amb resistència intrínseca al foc, aïllament amb polietilè reticulat i coberta de poliolefina, sense armadura ni pantalla i amb conductor de coure flexible, construcció segons norma UNE 211025, amb una classificació de resistència al foc Cca-s1b,d1,a1 segons UNE-EN 50575
- Cables unipolars o multipolars de designació SZ1-K (AS+), amb resistència intrínseca al foc, aïllament amb compost de silicona i coberta de poliolefina, sense armadura ni pantalla i amb conductor de coure flexible, construcció segons norma UNE 211025, amb una classificació de resistència al foc Cca-s1b,d1,a1 segons UNE-EN 50575
- Cables multipolars de designació RZ, coberta aïllant de polietilè reticulat i amb conductors de coure cablejats en feix, construcció segons norma UNE 21030-2, amb una classificació de resistència al foc Fca segons UNE-EN 50575
- Cables unipolars de designació ZZ-F, amb una classificació de resistència al foc Eca segons UNE-EN 50575
CARACTERÍSTIQUES GENERALS:
En el cas de que el material s'utilitzi en obra pública, l'acord de Govern de la Generalitat de Catalunya de 9 de juny de 1998, exigeix que els materials siguin de qualitat certificada o puguin acreditar un nivell de qualitat equivalent, segons les normes aplicables als estats membres de la Unió Europea o de l'Associació Europea de Lliure Canvi.
També en aquest cas, es procurarà que els esmentats materials disposin de l'etiqueta ecològica europea, regulada en el Reglament (CE) nº 66/2010 o bé altres distintius de la Comunitat Europea.
Destinats a incorporar-se de forma permanent en obres de construcció han de complir el Reglament de productes per a la construcció (UE) nº 305/2011 i el seu Reglament Delegat (UE) 2016/364 sobre la classificació de les propietats de reacció al foc.
La coberta no ha de tenir variacions en el gruix ni d'altres defectes visibles a la seva superfície.
Ha de ser resistent a l'abrasió.
Ha de quedar ajustada i s'ha de poder separar fàcilment sense produir danys a l'aïllament.
La forma exterior dels cables multipolars (reunits sota una coberta única) ha de ser raonablement cilíndrica.

L'aïllament no ha de tenir variacions del gruix ni d'altres defectes visibles a la seva superfície.
Ha de quedar ajustat i s'ha de poder separar fàcilment sense produir danys al conductor.
La designació dels cables ha de complir les especificacions de la norma UNE 20434.
La classificació de reacció al foc s'expressarà d'acord amb el Reglament Delegat (UE) 2016/364 i la UNE-EN 13501-6 amb un codi de quatre dígits segons el següent format:
Classe de reacció al foc:
- Dígit 1, prestacions de propagació del foc i emissió de calor: Aca, B1ca, B2ca, Cca, Dca, Eca i Fca (classes enumerades de més a menys prestacions)
Classes addicionals (només per a les classes B1ca, B2ca, Cca i Dca):
- Dígit 2, prestacions d'emissió de fums: s1a, s1b, s1, s2 i s3 (de més a menys prestacions)
- Dígit 3, prestacions de caiguda de gotes/partícules inflamades: d0, d1 i d2 (de més a menys prestacions)
- Dígit 4, prestacions d'acidesa: a1, a2 i a3 (de més a menys prestacions)
Les característiques físiques i mecàniques del conductor han de complir la norma UNE-EN 60228.
Els colors utilitzats per a l'aïllament han de complir la norma UNE 21089-1:
- Cables unipolars: - Com a conductor de fase: Marró, negre o gris - Com a conductor neutre: Blau - Com a conductor de terra: Llistat de groc i verd
- Cables bipolars: Blau i marró
- Cables tripolars: - Cables amb conductor de terra: Fase: Marró, Neutre: Blau, Terra: Llistat de groc i verd - Cables sense conductor de terra: Fase: Negre, marró i gris
- Cables tetrapolars: - Cables amb conductor de terra: Fase: Marró, negre i gris, Terra: Llistat de groc i verd - Cables sense conductor de terra: Fase: Marró, negre i gris, Neutre: Blau
- Cables pentapolars: Fase: Marró, negre i gris, Neutre: Blau, Terra: Llistat de groc i verd
Les característiques següents han de complir amb els valors declarats pel fabricant, assajades segons la norma corresponent, dins del límit de tolerància indicat, en el seu cas:
- Característiques essencials: - Reacció al foc: - Classe Aca (UNE-EN ISO 1716)
- Classe B1ca, B2ca, Cca i Dca (UNE-EN 50399, UNE-EN 60332-1-2, UNE-EN 61034-2, UNE-EN 60754-2)
- Classe Eca (UNE-EN 60332-1-2) - Classe Fca (comportament no determinat) - Emissió de substàncies perilloses (verificació i declaració segons disposicions nacionals en el lloc d'utilització)
Gruix de l'aïllant del conductor (UNE-HD-603-1):

Secció (mm2)	25	50	95	150	240
Gruix (mm)	0,9	1,0	1,1	1,4	1,7

Gruix de la coberta: Ha de complir les especificacions de la norma UNE-HD 603-1
Temperatura de l'aïllament en servei normal: <= 90°C
Temperatura de l'aïllament en curtcircuit (5 s màx): <= 250°C
Tensió màxima admissible (c.a.):
- Entre conductors aïllats: <= 1 kV
- Entre conductors aïllats i terra: <= 0,6 kV
Toleràncies:
- Gruix de l'aïllament (UNE-HD 603-1): >= valor especificat - (0,1 mm + 10% del valor especificat)
CABLES DE DESIGNACIÓ RV, RV-K i RVFV-K:
Característiques de reacció al foc:
- Propagació de la flama (UNE-EN 60332-1-2): No propagador de la flama
El conductor ha de complir les següents prescripcions segons la norma UNE-EN 60228:
- Cable RV: prescripcions de la classe 1 o 2
- Cable RV-K i RVFV-K: prescripcions de la classe 5
L'aïllament ha de ser de polietilé reticulat (XLPE) tipus DIX-3 segons UNE HD-603-1.
La coberta ha de ser de policlorur de vinil (PVC) del tipus DMV-18 segons UNE HD-603-1.
CABLES DE DESIGNACIÓ RZ1-K (AS):
Característiques de reacció al foc:
- Material lliure d'halògens segons UNE-EN 60754-1
- Propagació de la flama (UNE-EN 60332-1-2): No propagador de la flama
- Propagació de l'incendi (UNE-EN 60332-3-24): No propagador de l'incendi
- Emissió de fums opacs (UNE-EN 61034-2): Baixa emissió de fums opacs
- Emissió de fums corrosius (UNE-EN 60754-2): Baixa emissió de fums corrosius
El conductor ha de complir les prescripcions de la classe 5 segons la norma UNE-EN 60228:
L'aïllament ha de ser de polietilé reticulat (XLPE) tipus DIX-3 segons UNE HD-603-1.
La coberta ha de ser de poliolefina, del tipus DMZ-E segons la norma UNE 21123-4.
CABLES DE DESIGNACIÓ RZ1-K (AS+) i SZ1-K (AS+):
Característiques de reacció al foc:
Material lliure d'halògens segons UNE-EN 60754-1
Propagació de la flama (UNE-EN 60332-1-2): No propagador de la flama
Propagació de l'incendi (UNE-EN 60332-3-24): No propagador de l'incendi
Emissió de fums opacs (UNE-EN 61034-2): Baixa emissió de fums opacs

Emissió de fums corrosius (UNE-EN 60754-2): Baixa emissió de fums corrosius
El conductor ha de complir les prescripcions de la classe 5 segons la norma UNE-EN 60228:
L'aïllament ha de cumplir el següent
- Cable RZ1-K (AS+): ha de ser de polietilè reticulat i ha de correspondre al tipus DIX-3 segons la norma UNE HD-603-1, amb cinta addicional de mica
- Cable SZ1-K (AS+): ha de ser de compost de silicona i ha de correspondre al tipus EI2 segons la norma UNE-EN 50363-1
La coberta ha de ser de poliolefina, del tipus DMZ-E segons la norma UNE 21123-4.
CABLES DE DESIGNACIÓ RZ:
El conductor ha de complir les prescripcions de la classe 2 segons la norma UNE-EN 60228:
CABLES DE DESIGNACIÓ ZZ-F:
Característiques de reacció al foc:
- Material lliure d'halògens segons UNE-EN 60754-1
- Propagació de la flama (UNE-EN 60332-1-2): No propagador de la flama
- Propagació de l'incendi (UNE-EN 60332-3-24): No propagador de l'incendi
- Emissió de fums opacs (UNE-EN 61034-2): Baixa emissió de fums opacs
- Emissió de fums corrosius (UNE-EN 60754-2): Baixa emissió de fums corrosius
El conductor ha de complir les prescripcions de la classe 5 segons la norma UNE-EN 60228:
L'aïllament ha de ser de goma i ha de correspondre al tipus EI6 segons la norma UNE-EN 50363-1
La coberta ha de ser de material lliure d'halògens, del tipus EM5 segons la norma UNE-EN 50363-2-2 o del tipus EM8 segons UNE-EN 50363-6.
2.- CONDICIONS DE SUBMINISTRAMENT I EMMAGATZEMATGE
Subministrament: En bobines.
Emmagatzematge: En llocs protegits de la pluja i la humitat.
3.- UNITAT I CRITERI D'AMIDAMENT
Unitat d'amidament: la indicada a la descripció de l'element
Criteri d'amidament: quantitat necessària subministrada a l'obra
4.- NORMATIVA DE COMPLIMENT OBLIGATORI
NORMATIVA GENERAL:
Real Decreto 842/2002 de 2 de agosto, por el que se aprueba el Reglamento Electrotécnico de Baja Tensión. REBT 2002.
UNE-EN 50575:2015 Cables de energía, control y comunicación. Cables para aplicaciones generales en construcciones sujetos a requisitos de reacción al fuego.
UNE-EN 50575:2015/A1:2016 Cables de energía, control y comunicación. Cables para aplicaciones generales en construcciones sujetos a requisitos de reacción al fuego.
UNE-HD 603-1:2007 Cables de distribución de tensión asignada 0,6/1 kV. Parte 1: Requisitos generales.
Reglamento Delegado (UE) 2016/364 de la Comisión, de 1 de julio de 2015, relativo a la clasificación de las propiedades de reacción al fuego de los productos de construcción de conformidad con el Reglamento (UE) nº 305/2011 del Parlamento Europeo y del Consejo.
UNE 20434:1999 Sistema de designación de los cables.
UNE-EN 13501-6:2015 Clasificación en función del comportamiento frente al fuego de los productos de construcción y elementos para la edificación. Parte 6: Clasificación a partir de datos obtenidos en ensayos de reacción al fuego de cables eléctricos.
* UNE 21089-1:2002 Identificación de los conductores aislados de los cables.
* UNE-EN 60228:2005 Conductores de cables aislados.
CABLES DE DESIGNACIÓ RV, RV-K i RVFV-K:
UNE 21123-2:2017 Cables eléctricos de utilización industrial de tensión asignada 0,6/1 kV. Parte 2: Cables con aislamiento de polietileno reticulado y cubierta de policloruro de vinilo.
CABLES DE DESIGNACIÓ RZ1-K (AS):
UNE 21123-4:2017 Cables eléctricos de utilización industrial de tensión asignada 0,6/1 kV. Parte 4: Cables con aislamiento de polietileno reticulado y cubierta de poliolefina.
CABLES DE DESIGNACIÓ RZ1-K (AS+) i SZ1-K (AS+):
UNE 211025:2017 Cables con resistencia intrínseca al fuego destinados a circuitos de seguridad.
CABLES DE DESIGNACIÓ RZ:
UNE 21030-2:2003 Conductores aislados, cableados en haz, de tensión asignada 0,6/1 kV, para líneas de distribución, acometidas y usos análogos. Parte 2: Conductores de cobre.
5.- CONDICIONS DE CONTROL DE RECEPCIÓ
CONDICIONS DE MARCATGE I CONTROL DE LA DOCUMENTACIÓ:
El subministrador ha de posar a disposició de la DF en el cas que aquesta ho sol·liciti, la documentació següent, que acredita el marcatge CE, segons el sistema d'avaluació de conformitat aplicable, d'acord amb el que disposa l'apartat 7.2.1 del CTE:
- Productes per a usos subjectes a reglamentacions sobre reacció al foc amb nivell o classe Aca, B1ca, B2ca, Cca: - Sistema 1+: Declaració de Prestacions
- Productes per a usos subjectes a reglamentacions sobre reacció al foc amb nivell o classe Dca, Eca: - Sistema 3: Declaració de prestacions
- Productes per a usos subjectes a reglamentacions sobre reacció al foc amb nivell o classe Fca:
- Sistema 4: Declaració de prestacions
- Productes per a usos subjectes a reglamentacions sobre substàncies perilloses: - Sistema 3:

Declaració de prestacions
El cable ha d'anar marcat amb les dades següents:
- Identificació consistent en la marca del nom del fabricant o marca comercial
- Descripció del producte o codi de designació
- Classe de reacció al foc
El marcatge s'ha de fer sobre el cable, l'embalatge o l'etiqueta o en una combinació dels anteriors.
El marcatge sobre la coberta o aïllament del cable ha de ser continu. La distància entre el final del marcatge i el principi del següent no ha de superar els 1100 mm.
El símbol de marcatge CE estarà fixat de manera visible, llegible i indeleble en una etiqueta fixada sobre l'embalatge dels cables.
El marcat i etiquetatge CE ha d'incloure la informació següent:
- Símbol del marcatge CE
- Els dos últims dígits de l'any en què es va fixar el marcat per primera vegada
- Nom i direcció registrada del fabricant o marca identificativa
- Codi únic d'identificació del producte tipus
- Número de referència de la declaració de prestacions
- Nivell o classe de prestacions declarat
- Data de l'especificació tècnica harmonitzada aplicable
- Número d'identificació de l'organisme notificat
- Ús previst, segons s'especifica a la norma harmonitzada aplicable
OPERACIONS DE CONTROL:
Les tasques de control a realitzar són les següents:
- Sol·licitar del fabricant els certificats i homologacions dels conductors i protocols de proves.
- Control de la documentació tècnica subministrada.
- Verificar l'adequació dels conductors als requisits dels projecte
- Control final d'identificació
- Realització i emissió d'informe amb resultats dels assaigs realitzats d'acord al que s'especifica en la taula d'assaigs i de quantificació dels mateixos.
- Assaigs:
A la relació següent s'especifiquen els controls a efectuar a la recepció de conductors de coure o alumini i les normes aplicables en cada cas: - Rigidesa dielèctrica (REBT) - Resistència d'aïllament (REBT) - Resistència elèctrica dels conductors (UNE 20003 / UNE 21022/1M) - Control dimensional (Documentació del fabricant) - Extinció de flama (UNE-EN 50266) - Densitat de fums UNE-EN 50268 / UNE 21123) - Despreniment d'halògens (UNE-EN 50267-2-1 / UNE 21123 / UNE 2110022)
A la següent taula s'especifica el nombre de controls a efectuar. Els assaigs especificats (*) seran exigibles segons criteri de la DF quan les exigències del lloc ho determini i les característiques dels conductors corresponguin a l'assaig especificat. - Rigidesa dielèctrica: 100% (exigit al fabricant) - Resistència d'aïllament: 100% (exigit al fabricant) - Resistència elèctrica: 100% (exigit al fabricant) - Extinció de flama: 1 assaig per tipus (*) (exigit al fabricant) i 1 assaig per tipus (*) (exigit a recepció) - Densitat de fums: 1 assaig per tipus (*) (exigit al fabricant) i 1 assaig per tipus (*) (exigit a recepció) - Despreniment d'halògens: 1 assaig per tipus (*) (exigit al fabricant) i 1 assaig per tipus (*) (exigit a recepció)
Per tipus s'entén aquells conductors amb característiques iguals.
Els assaigs exigits a recepció podran ésser els realitzats pel fabricant sempre que hi hagi una supervisió per part de la DF o empresa especialitzada.
CRITERIS DE PRESA DE MOSTRES:
Per a la realització dels assaigs, s'escollirà aleatòriament una bovina del lot d'entrega, a excepció dels assaigs de rutina que es realitzaran a totes les bobines.
INTERPRETACIÓ DE RESULTATS I ACTUACIONS EN CAS D'INCOMPLIMENT:
Es realitzarà un control extensiu de la partida objecte de control, i segons criteri de la DF, podrà ésser acceptada o rebutjada tota o part del material que la composa.

BG MATERIALS PER A INSTAL·LACIONS ELÈCTRIQUES

BG3 CABLES ELÈCTRICS PER A TENSIÓ BAIXA I SISTEMES DE DISTRIBUCIÓ ELÈCTRICA

BG38 CONDUCTOR DE COURE NU

0.- ELEMENTS QUE CONTEMPLA EL PLEC

BG380900.

1.- DEFINICIÓ I CONDICIONS DELS ELEMENTS
Conductor de coure electrolític cru i nu per a connexió de terra, unipolar de fins a 240 mm2 de secció.
CARACTERÍSTIQUES GENERALS:
En el cas de que el material s'utilitzi en obra pública, l'acord de Govern de la Generalitat de Catalunya de 9 de juny de 1998, exigeix que els materials siguin de qualitat certificada o puguin acreditar un nivell de qualitat equivalent, segons les normes aplicables als estats membres de la Unió Europea o de l'Associació Europea de Lliure Canvi.
També en aquest cas, es procurarà que els esmentats materials disposin de l'etiqueta ecològica europea, regulada en el Reglament (CE) nº 66/2010 o bé altres distintius de la Comunitat Europea.
Tots els fils de coure que formen l'ànima han de tenir el mateix diàmetre.
Ha de tenir una textura exterior uniforme i sense defectes.
2.- CONDICIONS DE SUBMINISTRAMENT I EMMAGATZEMATGE
Subministrament: En bobines o tambors.
Emmagatzematge: En llocs protegits de la pluja i la humitat.
3.- UNITAT I CRITERI D'AMIDAMENT
Unitat d'amidament: la indicada a la descripció de l'element
Criteri d'amidament: quantitat necessària subministrada a l'obra
4.- NORMATIVA DE COMPLIMENT OBLIGATORI
Real Decreto 842/2002 de 2 de agosto, por el que se aprueba el Reglamento Electrotécnico de Baja Tensión. REBT 2002.
UNE 21012:1971 Cables de cobre para líneas eléctricas aéreas. Especificación.
UNE 20460-5-54:1990 Instalaciones eléctricas en edificios. Elección e instalación de los materiales eléctricos. Puesta a tierra y conductores de protección.
5.- CONDICIONS DE CONTROL DE RECEPCIÓ
CONDICIONS DE MARCATGE I CONTROL DE LA DOCUMENTACIÓ:
Cada conductor ha de portar de forma indeleble i ben visible les dades següents:
- Material, secció, llargària i pes del conductor
- Nom del fabricant o marca comercial
- Data de fabricació
OPERACIONS DE CONTROL:
Les tasques de control a realitzar són les següents:
- Sol·licitar al fabricant els certificats de característiques tècniques i homologacions dels materials.
- Control de la documentació tècnica subministrada.
- Verificar que les característiques dels elèctrodes es corresponguin a l'especificat en Projecte.
- Verificar que la profunditat de la xarxa mai sigui inferior a 0,5 metres.
- Verificar seccions de conductors de terra segons la taula 1 del ITC-BT- 018 del REBT.
- Realització i emissió d'informes amb resultats de controls i proves realitzats.
CRITERIS DE PRESA DE MOSTRES:
Es realitzarà mesura al pont de comprovació o caixa de seccionament de terres.
INTERPRETACIÓ DE RESULTATS I ACTUACIONS EN CAS D'INCOMPLIMENT:
No s'admetran seccions de conductors i elèctrodes de posada a terra inferiors als indicats al REBT.
En discrepàncies del tipus de posada a terra amb l'especificat al projecte, s'actuarà segons criteri de la DF.

BG MATERIALS PER A INSTAL·LACIONS ELÈCTRIQUES

BGD MATERIALS PER A INSTAL·LACIONS DE CONNEXIÓ A TERRA I PROTECCIÓ CATÒDICA

BGD2 PLACA DE CONNEXIÓ A TERRA

0.- ELEMENTS QUE CONTEMPLA EL PLEC

BGD23220.

1.- DEFINICIÓ I CONDICIONS DELS ELEMENTS
Placa de connexió a terra de coure en forma d'estel (calada) o d'acer en forma d'estel (massissa) o quadrada (massissa) de fins a 1 m2 de superfície i de 2 mm, 2,5 mm, 3 mm o 4 mm de gruix.

CARACTERÍSTIQUES GENERALS:
Ha de formar l'elèctrode del circuit de connexió a terra.
Ha de disposar d'un dispositiu per a fixar sòlidament el cable de la línea de terra, mitjançant una placa i un vis; aquest cable ha de tenir una secció mínima de 35 mm2.
ACER:
La placa ha d'estar protegida per galvanització en calent. Aquesta ha de complir les especificacions de l'UNE-EN ISO 1461.
El recobriment ha de ser llis, no ha de mostrar cap discontinuitat en la capa de zinc, no ha de tenir taques, inclusions de fluxe, cendres o motes, apreciables a simple vista.
La superfície especificada es considera com a superfície útil de la placa.
Toleràncies:
Gruix: - 0,1 mm
- Superfície útil: - 0,01 m2
2.- CONDICIONS DE SUBMINISTRAMENT I EMMAGATZEMATGE
Subministrament: Per unitats, empaquetades en caixes.
Emmagatzematge: En el seu embalatge, protegida contra els impactes.
3.- UNITAT I CRITERI D'AMIDAMENT
Unitat d'amidament: la indicada a la descripció de l'element
Criteri d'amidament: quantitat necessària subministrada a l'obra
4.- NORMATIVA DE COMPLIMENT OBLIGATORI
Real Decreto 842/2002 de 2 de agosto, por el que se aprueba el Reglamento Electrotécnico de Baja Tensión. REBT 2002.
UNE-EN ISO 1461:1999 Recubrimientos galvanizados en caliente sobre productos acabados de hierro y acero. Especificaciones y métodos de ensayo. (ISO 1461:1999).
5.- CONDICIONS DE CONTROL DE RECEPCIÓ
OPERACIONS DE CONTROL:
Les tasques de control a realitzar són les següents:
- Control de la documentació tècnica subministrada.
- Verificar que les característiques dels elèctrodes es corresponguin a l'especificat en Projecte.
- Verificar que la profunditat de la xarxa mai sigui inferior a 0,5 metres.
- Verificar seccions de conductors de terra segons la taula 1 del ITC-BT- 018 del REBT.
- Realització i emissió d'informes amb resultats de controls i proves realitzats.
CRITERIS DE PRESA DE MOSTRES:
Es realitzarà mesura al pont de comprovació o caixa de seccionament de terres.
INTERPRETACIÓ DE RESULTATS I ACTUACIONS EN CAS D'INCOMPLIMENT:
No s'admetran seccions de conductors i elèctrodes de posada a terra inferiors als indicats al REBT.
En discrepàncies del tipus de posada a terra amb l'especificat al projecte, s'actuarà segons criteri de la DF.

BG MATERIALS PER A INSTAL·LACIONS ELÈCTRIQUES

BGW1 PARTS PROPORCIONALS D'ACCESSORIS PER A INSTAL·LACIONS ELÈCTRIQUES

0.- ELEMENTS QUE CONTEMPLA EL PLEC

BGW1X001.

1.- DEFINICIÓ I CONDICIONS DELS ELEMENTS
Parts proporcionals d'accessoris de caixes i armaris.
CARACTERÍSTIQUES GENERALS:
El material i les seves característiques han de ser els adequats per: caixes, armaris o centralitzacions de comptadors, i no han de disminuir, en cap cas, la seva qualitat.
2.- CONDICIONS DE SUBMINISTRAMENT I EMMAGATZEMATGE
Subministrament: A l'albarà de lliurament han de constar les característiques d'identificació següents:
- Material
- Tipus
- Diàmetres
Emmagatzematge: En llocs protegits contra els impactes, la pluja, les humitats i dels raigs del sol.
3.- UNITAT I CRITERI D'AMIDAMENT

Unitat composada pel conjunt d'accessoris necessaris per al muntatge de caixes, armaris o centralitzacions de comptadors.
4.- NORMATIVA DE COMPLIMENT OBLIGATORI
No hi ha normativa de compliment obligatori.

BG MATERIALS PER A INSTAL·LACIONS ELÈCTRIQUES

BGY PARTS PROPORCIONALS D'ELEMENTS ESPECIALS PER A INSTAL·LACIONS ELÈCTRIQUES

BGY3 PART PROPORCIONAL D'ELEMENTS ESPECIALS PER A CONDUCTORS ELÈCTRICS DE TENSIÓ BAIXA

0.- ELEMENTS QUE CONTEMPLA EL PLEC

BGY38000.

1.- DEFINICIÓ I CONDICIONS DELS ELEMENTS
Part proporcional d'elements especials per a conductors de coure nus.
CARACTERÍSTIQUES GENERALS:
El material i les seves característiques han de ser adequats per a conductors de coure nus i no han de fer disminuir, en cap cas, la seva qualitat i bon funcionament.
2.- CONDICIONS DE SUBMINISTRAMENT I EMMAGATZEMATGE
Subministrament: A l'albarà de lliurament han de constar les característiques d'identificació següents:
- Material
- Tipus
- Diàmetre o d'altres dimensions
Emmagatzematge: En llocs protegits contra els impactes, la pluja, les humitats i dels raigs del sol.
3.- UNITAT I CRITERI D'AMIDAMENT
Unitat composada pel conjunt d'elements especials necessaris per al muntatge d'1 m de conductor de coure nu.
4.- NORMATIVA DE COMPLIMENT OBLIGATORI
No hi ha normativa de compliment obligatori.

BG MATERIALS PER A INSTAL·LACIONS ELÈCTRIQUES

BGY PARTS PROPORCIONALS D'ELEMENTS ESPECIALS PER A INSTAL·LACIONS ELÈCTRIQUES

BGYD PART PROPORCIONAL D'ELEMENTS ESPECIALS PER A ELEMENTS DE CONNEXIÓ A TERRA

0.- ELEMENTS QUE CONTEMPLA EL PLEC

BGYD2000.

1.- DEFINICIÓ I CONDICIONS DELS ELEMENTS
Part proporcional d'elements especials per a piquetes o per a plaques de connexió a terra.
CARACTERÍSTIQUES GENERALS:
El material i les seves característiques han de ser adequats per a piques de connexió a terra o per a plaques de connexió a terra, i no han de fer disminuir, en cap cas, la seva qualitat i bon funcionament.
2.- CONDICIONS DE SUBMINISTRAMENT I EMMAGATZEMATGE
Subministrament: A l'albarà de lliurament han de constar les característiques d'identificació

següents:
- Material
- Tipus
- Diàmetre o d'altres dimensions
Emmagatzematge: En llocs protegits contra els impactes, la pluja, les humitats i dels raigs del sol.
3.- UNITAT I CRITERI D'AMIDAMENT
Unitat composada pel conjunt d'elements especials necessaris per al muntatge d'una pica de connexió a terra, o d'una placa de connexió a terra.
4.- NORMATIVA DE COMPLIMENT OBLIGATORI
No hi ha normativa de compliment obligatori.

BH MATERIALS PER A INSTAL·LACIONS D'ENLLUMENAT

BHM ELEMENTS DE SUPORT PER A LLUMS EXTERIORS

BHM1 COLUMNA PER A SUPORT DE LLUMS

0.- ELEMENTS QUE CONTEMPLA EL PLEC

BHM1X001.

1.- DEFINICIÓ I CONDICIONS DELS ELEMENTS
Columna de planxa d'acer galvanitzat, de forma troncocònica amb base-platina i porta i coronament sense platina, de fins a 10 m d'alçària, o columna de tub d'acer galvanitzat de 2,5 m d'alçària.
CARACTERÍSTIQUES GENERALS:
Ha de tenir un compartiment per a accessoris amb porta i pany.
La columna estarà dissenyada i fabricada segons les especificacions de les normes EN 40-2 i EN 40-5.
No es pot fer servir acer efervescent. El material ha de complir amb una de les següents normes, i ser adequat per a la galvanització en calent quan es requereixi aquesta protecció:
- Columnes de planxa o xapa d'acer: material d'acord amb les normes EN 10025 (excepte el tipus S185), EN 10149-1 i EN 10149-2
- Columnes d'acer acabat en calent: material d'acord amb la norma EN 10210
- Columnes d'acer conformat en fred: material d'acord amb la norma EN 10219
- Columnes d'acer inoxidable: material d'acord amb la norma EN 10088
Ha de tenir una superfície llisa i sense defectes com és ara bonys, bombolles, esquerdes, incrustacions o exfoliacions, que siguin perjudicials per al seu ús.
El recobriment de la capa de zinc, si n'hi ha, ha de ser llis, sense discontinuïtats, taques, inclusions de flux o cendres apreciables visualment.
Ha de tenir un cargol interior per a la connexió a terra.
Dimensions de la base-platina en funció de l'alçària:

Dimensions (mm)	300x300x6				400x400x10	
Alçària (m)	2,5	4	5	6	8	10

Perns d'ancoratge: acer S 235 JR
Dimensions dels registres i de les portes: Han de coplir les especificacions de la norma UNE-EN 40-2
Dimensions de la subjecció dels llums: Han de coplir les especificacions de la norma UNE-EN 40-2
Galvanització en calent, contingut de zinc del bany: >= 98,5%
Si és de forma troncocònica:
- Conicitat (C): 1,2% <= C <= 1,3%
Toleràncies:
- Rectitud (xt, xp): - sobre la llargària total lt: xt =< 0,003 x lt - sobre una llargària parcial lp >= 1m: xp =< 0,003 x lp
- Llargària: - columnes d'alçària nominal =< 10 m: ± 25 mm - columnes d'alçària nominal > 10 m: ± 0,6%
- Apertura porta: + 10 mm; - 0 mm
- Secció transversal: - tolerància de la circumferència: ± 1% - desviació forma (seccions circulars): ± 3% diàmetre calculat a partir de la circumferència mesurada - desviació forma

(seccions poligonals): ± 4% valor nominal sobre les cares del poligon
- Dimensions de l'acoblament: - llargària: ± 2 mm - diàmetre: - fixació obtinguda a partir de tubs d'acer: tolerància segons EN 10210-2 - fixació obtinguda durant el procés de fabricació: ± 2%
- Torsió: - columna encastada: >5° entre el braç de la columna i l'eix radial que passa pel centre de la porta - columna amb placa d'ancoratge: ± 5° entre el braç de la columna i la posició prevista de la placa
- Gruix: la tolerància serà la que s'exigeix al material del que s'obté la columna
- Verticalitat (columnes amb placa d'ancoratge): <1° entre l'eix de la columna i l'eix perpendicular al pla de la placa
2.- CONDICIONS DE SUBMINISTRAMENT I EMMAGATZEMATGE
Subministrament: Per unitats, amb camió-grua i evitant impactes i arrossegaments.
Emmagatzematge: En llocs protegits contra els impactes.
3.- UNITAT I CRITERI D'AMIDAMENT
Unitat d'amidament: la indicada a la descripció de l'element
Criteri d'amidament: quantitat necessària subministrada a l'obra
4.- NORMATIVA DE COMPLIMENT OBLIGATORI
UNE-EN 40-2:2006 Columnas y báculos de alumbrado. Parte 2: Requisitos generales y dimensiones.
UNE-EN 40-5:2003 Columnas y báculos de alumbrado. Parte 5: Requisitos para las columnas y báculos de alumbrado de acero.
5.- CONDICIONS DE CONTROL DE RECEPCIÓ
CONDICIONS DE MARCATGE I CONTROL DE LA DOCUMENTACIÓ:
Les columnes han d'anar marcades, de manera clara i duradera, amb la següent informació com a mínim:
- El nom o símbol del fabricant
- L'any de fabricació
- Referència a la norma EN 40-5
- Un codi de producte únic
- Ha de portar el marcatge CE de conformitat amb el que disposa el Reial Decret 1328/1995, de 28 de juliol
El subministrador ha de posar a disposició de la DF en el cas que aquesta ho sol·liciti, la documentació següent, que acredita el marcatge CE, segons el sistema d'avaluació de conformitat aplicable, d'acord amb el que disposa l'apartat 7.2.1 del CTE: - Productes per a àrees de circulació:
- Sistema 1: Declaració de Prestacions
El símbol normalitzat del marcatge CE, ha d'anar acompanyat de la següent informació:
- El número d'identificació de l'organisme notificat
- El nom o la marca d'identificació del fabricant
- L'adreça enregistrada del fabricant
- Les dues últimes xifres de l'any d'impressió del marcatge
- El número de certificat de conformitat CE
- Referència a la norma europea EN 45-5
- Descripció del producte i usos previstos
- Les característiques dels valors del producte a declarar - Resistència a càrregues horitzontals - Prestacions davant de l'impacte de vehicles - Durabilitat

---

BH MATERIALS PER A INSTAL·LACIONS D'ENLLUMENAT

BHW PARTS PROPORCIONALS D'ACCESSORIS PER A INSTAL·LACIONS D'ENLLUMENAT

BHWM PART PROPORCIONAL D'ACCESSORIS PER A ELEMENTS DE SUPORT DE LLUMS EXTERIORS

0.- ELEMENTS QUE CONTEMPLA EL PLEC

BHWM1000.

1.- DEFINICIÓ I CONDICIONS DELS ELEMENTS
Part proporcional d'accessoris per a muntar lluminàries, carrils de suport per a llums, projectors o elements de control, regulació o encesa d'instal·lacions d'il·luminació.
CARACTERÍSTIQUES GENERALS:
El material, la qualitat, les dimensions, etc. han de ser adequats per a les lluminàries, i no han de fer disminuir les característiques pròpies del conjunt de la instal·lació en cap de les seves aplicacions.

2.- CONDICIONS DE SUBMINISTRAMENT I EMMAGATZEMATGE
Subministrament: A l'albarà de lliurament han de constar les característiques d'identificació següents:
- Material
- Tipus
- Dimensions en cm
Emmagatzematge: En llocs protegits contra els impactes, la pluja, les humitats i dels raigs del sol.
3.- UNITAT I CRITERI D'AMIDAMENT
Unitat composada pel conjunt d'accessoris necessaris per instal·lar un llum.
4.- NORMATIVA DE COMPLIMENT OBLIGATORI
No hi ha normativa de compliment obligatori.

BJ MATERIALS PER A INSTAL·LACIONS DE LAMPISTERIA, REG, APARELLS SANITARIS I PRODUCCIÓ D'AIGUA CALENTA SANITÀRIA

BJS EQUIPS PER A REG

BJSA PROGRAMADOR DE REG AMB ALIMENTACIÓ A 24 V

0.- ELEMENTS QUE CONTEMPLA EL PLEC

BJSAX001.

1.- DEFINICIÓ I CONDICIONS DELS ELEMENTS
Dispositius destinats a formar part d'una instal·lació de reg.
S'han considerat els elements següents:
- Aspersor: Dispositiu destinat a distribuir aigua polvoritzada sobre una superfície de radi efectiu comprès entre 1 i 4 m, sense elements giratoris.
- Difusors: Elements de distribució d'aigua en zones ajardinades en forma de pluja que van equipats amb broquet de sortida de doll fix, regulable i de curt abast
- Comptagotes: Emissors d'aigua de baix cabal incorporats a canonades soterrades per configurar sistemes de reg localitzat, integrats directament en la canonada en el procés de fabricació de la mateixa o acoblats com accessoris addicionals a la canonada un cop fabricada
- Programadors electrònics o autònoms: Elements que governen l'obertura de les electrovàlvules de la instal·lació possibilitant l'automatització de la mateixa.
- Vàlvula hidràulica per a regular automàticament el cabal d'aigua, en les que l'accionament del pilot de tres vies es fa electromagnèticament. El desplaçament de l'eix de la vàlvula es produeix per l'acció d'un solenoide.
ASPERSORS I MICROASPERSORS:
La part del dispositiu destinada a difondre l'aigua ha de quedar amagada dins la carcassa, mentre l'aparell connectat a la xarxa no rebi aigua a la pressió mínima de treball.
Les peces de plàstic del difusor exposades a l'aigua o a les radiacions ultraviolades han de ser opaques i resistents a les dites radiacions.
Les superfícies del polvoritzador han de ser llises i no han de tenir puntes o arestes vives.
El disseny del polvoritzador ha de permetre la substitució de qualsevol component per la part superior, de forma manual o amb ajut d'eines corrents, iclusiu el filtre.
Ha de tenir un junt per a impedir l'entrada de sorra entre la carcassa i el cos emergent.
Les peces de plàstic del difusor exposades a l'aigua o a les radiacions ultraviolades han de ser opaques i resistents a les dites radiacions.
Les superfícies del polvoritzador han de ser llises i no han de tenir puntes o arestes vives.
El disseny del polvoritzador ha de permetre la substitució de qualsevol component per la part superior, de forma manual o amb ajut d'eines corrents, iclusiu el filtre.
Ha de tenir un junt per a impedir l'entrada de sorra entre la carcassa i el cos emergent.
Els broquets de sortida han de ser intercambiables per a aconseguir diferents superfícies de regat.
Cada tipus de broquet ha de portar una marca o codi que permeti identificar-lo al catàleg corresponent.
Cada element ha de portar marcat de forma clara e indeleble les indicacions següents:
- Nom del fabricant o marca comercial enregistrada
- Símbol d'identificació utilitzat al catàleg
- Cabal nominal i pressió nominal de treball

- Indicació de la posició correcta d'instal·lació si fos necessari
Pressió màxima admissible: 5 bar
ASPERSORS:
La connexió a la xarxa ha de ser una rosca femella de 1/2" d'acord amb la norma UNE 19-009.
Pressió de treball: >= 1,5 bar,   <= 3,5 bar
Alçària del cos emergent: >= 70 mm
Ha d'estar format per:
- Carcassa
- Cos emergent
- Tapa de goma
- Joc de broquets intercanviables
- Filtre
GOTEJADORS
Ha de ser autonetejable.
Cada element ha de portar marcat de forma clara e indeleble les indicacions següents:
- Nom del fabricant o marca comercial enregistrada
- Model
- Tipus
- Diàmetre exterior de la canonada expressat en mm
- Diàmetre mínim de pas expressat en mm
- Cabal nominal expressat en l/min quan els emissors no siguin auatocompensants
- Indicació de la posició correcta d'instal·lació si fos necessari
Cada element ha de tenir una caixa de protecció estanca, amb tancament mitjançant clau.
Cada element ha de portar les indicacions següents:
- Nom del fabricant o marca comercial enregistrada, distribuïdor i model
- Símbol d'identificació utilitzant el catàleg
- Número d'estacions o sectors
- Número de programes
- Cicle o interval de reg
- Arrencada de bomba o vàlvula mestra
- Memòria permanent (Piles)
- Descripció de la funció dels automatismes
PROGRAMADORS ELECTRÒNICS:
Pot disposar de pantalla.
L'alimentació del programador s'ha de fer amb un transformador intern o extern per a passar de la tensió d'alimentació de la xarxa, a la tensió d'alimentació de les electrovàlvules (24 V cc).
Ha de tenir com a mínim les següents prestacions:
- Número de programes: Doble programa A/B
- Arrencada: 3 recs en l'interval programat
- Temps de reg: 1 a 999 min per estació
- Cicle o interval de reg: 1/2 dia a 7 dies
PROGRAMADORS AUTÒNOMS:
Han d'estar equipats amb solenoide a impulsos.
L'alimentació es produeix per piles o bateries amb una autonomia mínima d'un any.
Ha d'estar preparat per a admetre un comandament de programació via radio.
Ha de tenir com a mínim les següents prestacions:
- Estacions o sectors de reg: 2 com a màxim
- Arrencament automàtic: 3 regs en l'interval programat
- Temps de reg: 1 setmana a 24 h
- Cicle o interval: 1/2 dia a 7 dies
ELECTROVÀLVULES:
Ha d'estar formada per:
- Carcassa
- Regulador de cabal
- Sistema d'obertura manual directa
- Solenoide
- Filtre autonetejant
Cada element ha de portar marcat de forma clara i indeleble les indicacions següents:
- Nom del fabricant o marca comercial enregistrada
- Model
- Codi del tipus de vàlvula
- Tipus de connexió de la vàlvula
- Diàmetre de connexió expressat en mm o polsades
- Tipus d'accionament
- Pressions, màx. mín. I de treball
- Cabal màxim i mínim expressat en m3/h
- Material del que està conformat
- Potència expressada en W
2.- CONDICIONS DE SUBMINISTRAMENT I EMMAGATZEMATGE

Les zones que no es puguin compactar amb l'equip utilitzat per a la resta de la capa, s'han de compactar amb els mitjans adequats fins assolir una densitat igual a la de la resta de la capa.
Emmagatzematge: en el seu envàs, en llocs protegits contra els impactes.
3.- UNITAT I CRITERI D'AMIDAMENT
Unitat d'amidament: la indicada a la descripció de l'element
Criteri d'amidament: quantitat necessària subministrada a l'obra
4.- NORMATIVA DE COMPLIMENT OBLIGATORI
PROGRAMADOR O ELECTROVÀLVULA:
No hi ha normativa de compliment obligatori.

BN VÀLVULES, FILTRES, BOMBES I GRUPS DE PRESSIÓ

BN3 VÀLVULES DE BOLA

BN31 VÀLVULA DE BOLA METÀL·LICA MANUAL AMB ROSCA

0.- ELEMENTS QUE CONTEMPLA EL PLEC

BN31X001.

1.- DEFINICIÓ I CONDICIONS DELS ELEMENTS
Vàlvules de bola de 2 o 3 vies, d'accionament manual o amb actuador final elèctric o hidràulic.
S'han considerat els tipus següents:
- Vàlvules, d'accionament manual, amb mecanisme de tancament de bola, amb cos metàl·lic o de material sintètic
- Vàlvules amb accionament elèctric, amb mecanisme de tancament de bola
- Vàlvules amb accionament pneumàtic, amb mecanisme de tancament de bola
- S'han considerat els sistemes d'unió següents:
- Connexions per a roscar
- Per a muntar amb brides
- Per a encolar
- Per muntar amb accessoris a pressió
CARACTERÍSTIQUES GENERALS:
Tots els elements han de ser compatibles amb el fluid que transportarà la canonada on s'instal·laran.
Els accessoris per a xarxes de subministrament d'aigua potable no han de produir concentracions de substancies nocives que excedeixin els valors permesos pel RD 140/2003, de 7 de Febrer, i no han de modificar les característiques organolèptiques ni la salubritat del aigua que circularà.
S'ha de comprovar en les especificacions subministrades pel fabricant, que la vàlvula és apta per al tipus de fluid de la canonada on s'instal·larà, a la temperatura i pressió previstes.
El fabricant ha de garantir que la vàlvula en posició tancada no permetrà el pas del fluid, i que es podrà maniobrar sense dificultat el mecanisme d'obertura i tancament a la pressió i temperatura de treball.
El pas lliure que deixa la vàlvula en posició oberta ha de correspondre al diàmetre nominal dels tubs als quals es connecta.
En el cos ha d'haver-hi gravada la pressió de treball.
Pressió de prova segons pressió nominal:
- Pressió nominal 10 bar: >= 15 bar
- Pressió nominal 16 bar: >= 24 bar
2.- CONDICIONS DE SUBMINISTRAMENT I EMMAGATZEMATGE
Subministrament: En caixes, amb tots els accessoris, peces per als junts i elements de connexió.
Les rosques han de portar protectors de plàstic.
Emmagatzematge: En llocs protegits de la intempèrie i d'impactes.
3.- UNITAT I CRITERI D'AMIDAMENT
Unitat d'amidament: la indicada a la descripció de l'element
Criteri d'amidament: quantitat necessària subministrada a l'obra
4.- NORMATIVA DE COMPLIMENT OBLIGATORI
VÀLVULES METÀL·LIQUES:
* UNE-EN 736-1:1996 Válvulas. Terminología. Parte 1: Definición de los tipos de válvulas.
* UNE-EN 736-2:1998 Válvulas. Terminología. Parte 2: Definición de los componentes de las válvulas.
* UNE-EN 736-3:2008 Válvulas. Terminología. Parte 3: Definición de términos.
* UNE-EN 13709:2010 Válvulas industriales. Válvulas de globo y válvulas de globo de retención y

regulación de acero.
VÀLVULES DE BOLA DE MATERIAL SINTÈTIC:
UNE-EN ISO 16135:2007 Válvulas industriales. Válvulas esféricas de materiales termoplásticos (ISO 16135:2006).
VÀLVULES AMB ACTUADOR ELÈCTRIC:
Real Decreto 842/2002 de 2 de agosto, por el que se aprueba el Reglamento Electrotécnico de Baja Tensión. REBT 2002.

BN VÀLVULES, FILTRES, BOMBES I GRUPS DE PRESSIÓ

BN3 VÀLVULES DE BOLA

BN3G VÀLVULA DE BOLA SINTÈTICA, MANUAL, PER A ENCOLAR O ROSCAR

0.- ELEMENTS QUE CONTEMPLA EL PLEC

BN3G4AB0,BN3G2A70,BN3G2770.

1.- DEFINICIÓ I CONDICIONS DELS ELEMENTS
Vàlvules de bola de 2 o 3 vies, d'accionament manual o amb actuador final elèctric o hidràulic.
S'han considerat els tipus següents:
- Vàlvules, d'accionament manual, amb mecanisme de tancament de bola, amb cos metàl·lic o de material sintètic
- Vàlvules amb accionament elèctric, amb mecanisme de tancament de bola
- Vàlvules amb accionament pneumàtic, amb mecanisme de tancament de bola
- S'han considerat els sistemes d'unió següents:
- Connexions per a roscar
- Per a muntar amb brides
- Per a encolar
- Per muntar amb accessoris a pressió
CARACTERÍSTIQUES GENERALS:
Tots els elements han de ser compatibles amb el fluid que transportarà la canonada on s'instal·laran.
Els accessoris per a xarxes de subministrament d'aigua potable no han de produir concentracions de substancies nocives que excedeixin els valors permesos pel RD 140/2003, de 7 de Febrer, i no han de modificar les característiques organolèptiques ni la salubritat del aigua que circularà.
S'ha de comprovar en les especificacions subministrades pel fabricant, que la vàlvula és apta per al tipus de fluid de la canonada on s'instal·larà, a la temperatura i pressió previstes.
El fabricant ha de garantir que la vàlvula en posició tancada no permetrà el pas del fluid, i que es podrà maniobrar sense dificultat el mecanisme d'obertura i tancament a la pressió i temperatura de treball.
El pas lliure que deixa la vàlvula en posició oberta ha de correspondre al diàmetre nominal dels tubs als quals es connecta.
En el cos ha d'haver-hi gravada la pressió de treball.
Pressió de prova segons pressió nominal:
- Pressió nominal 10 bar: >= 15 bar
- Pressió nominal 16 bar: >= 24 bar
2.- CONDICIONS DE SUBMINISTRAMENT I EMMAGATZEMATGE
Subministrament: En caixes, amb tots els accessoris, peces per als junts i elements de connexió.
Les rosques han de portar protectors de plàstic.
Emmagatzematge: En llocs protegits de la intempèrie i d'impactes.
3.- UNITAT I CRITERI D'AMIDAMENT
Unitat d'amidament: la indicada a la descripció de l'element
Criteri d'amidament: quantitat necessària subministrada a l'obra
4.- NORMATIVA DE COMPLIMENT OBLIGATORI
VÀLVULES METÀL·LIQUES:
* UNE-EN 736-1:1996 Válvulas. Terminología. Parte 1: Definición de los tipos de válvulas.
* UNE-EN 736-2:1998 Válvulas. Terminología. Parte 2: Definición de los componentes de las válvulas.
* UNE-EN 736-3:2008 Válvulas. Terminología. Parte 3: Definición de términos.
* UNE-EN 13709:2010 Válvulas industriales. Válvulas de globo y válvulas de globo de retención y regulación de acero.
VÀLVULES DE BOLA DE MATERIAL SINTÈTIC:

UNE-EN ISO 16135:2007 Válvulas industriales. Válvulas esféricas de materiales termoplásticos (ISO 16135:2006).
VÀLVULES AMB ACTUADOR ELÈCTRIC:
Real Decreto 842/2002 de 2 de agosto, por el que se aprueba el Reglamento Electrotécnico de Baja Tensión. REBT 2002.

BN VÀLVULES, FILTRES, BOMBES I GRUPS DE PRESSIÓ

BN7 VÀLVULES DE REGULACIÓ

BN74 VÀLVULA REDUCTORA DE PRESSIÓ AMB ROSCA

0.- ELEMENTS QUE CONTEMPLA EL PLEC

BN746C10.

1.- DEFINICIÓ I CONDICIONS DELS ELEMENTS
Vàlvules reductores de pressió amb connexió per rosca.
S'han considerat els tipus de vàlvules següents:
- Vàlvules amb cos de bronze
- Vàlvules amb cos de llautó
CARACTERÍSTIQUES GENERALS:
Ha d'estar formada per:
- Cos amb les connexions roscades interiorment
- Obturador de desplaçament vertical
- Accionament de l'obturador mitjançant una membrana sotmesa a una pressió diferencial respecte a la de sortida
- Molla de compressió
- Sistema de regulació de la compressió de la molla, que regula el valor de la pressió diferencial
En el cos ha d'haver-hi gravades la pressió màxima a l'entrada i una sageta indicant el sentit de circulació del fluid.
2.- CONDICIONS DE SUBMINISTRAMENT I EMMAGATZEMATGE
Subministrament: Per unitats, empaquetades en caixes.
Les rosques han de portar protectors de plàstic.
Emmagatzematge: En llocs protegits de la intempèrie i d'impactes.
3.- UNITAT I CRITERI D'AMIDAMENT
Unitat d'amidament: la indicada a la descripció de l'element
Criteri d'amidament: quantitat necessària subministrada a l'obra
4.- NORMATIVA DE COMPLIMENT OBLIGATORI
No hi ha normativa de compliment obligatori.

BN VÀLVULES, FILTRES, BOMBES I GRUPS DE PRESSIÓ

BN8 VÀLVULES DE RETENCIÓ

BN81 VÀLVULA DE RETENCIÓ DE CLAPETA AMB ROSCA

0.- ELEMENTS QUE CONTEMPLA EL PLEC

BN8115B0.

1.- DEFINICIÓ I CONDICIONS DELS ELEMENTS

Vàlvules de retenció de clapeta de bronze, de 10 i 16 bar de pressió nominal i connexió per rosca.
CARACTERÍSTIQUES GENERALS:
Ha d'estar formada per:
- Cos amb les connexions roscades interiorment
- Sistema de tancament en forma de disc basculant sobre un eix, que es tanca per acció de la gravetat
En el cos ha d'haver-hi gravada la pressió de treball i una sageta indicant el sentit de circulació del fluid.
Pressió de prova segons pressió nominal:
- Pressió nominal 10 bar: >= 15 bar
- Pressió nominal 16 bar: >= 24 bar
2.- CONDICIONS DE SUBMINISTRAMENT I EMMAGATZEMATGE
Subministrament: Per unitats, empaquetades en caixes.
Les rosques han de portar protectors de plàstic.
Emmagatzematge: En llocs protegits contra els impactes.
3.- UNITAT I CRITERI D'AMIDAMENT
Unitat d'amidament: la indicada a la descripció de l'element
Criteri d'amidament: quantitat necessària subministrada a l'obra
4.- NORMATIVA DE COMPLIMENT OBLIGATORI
No hi ha normativa de compliment obligatori.

BQ MATERIALS PER A EQUIPAMENTS FIXOS

BQ1 BANCS

BQ11 BANC DE LLISTONS DE FUSTA

0.- ELEMENTS QUE CONTEMPLA EL PLEC

BQ11X010,BQ11UC06.

1.- DEFINICIÓ I CONDICIONS DELS ELEMENTS
Bancs de fusta tropical pintats i envernissats amb suports de fosa o de passamà.
CARACTERÍSTIQUES GENERALS:
Han d'estar formats amb pletines d'estructura i de reforç, seient i respatller de llistons de fusta de Guinea, amb els cantells roms, fixats a l'estructura amb cargols passadors de pressió cadmiats, de cap esfèric.
No s'han d'apreciar esquerdes, exfoliacions ni despreniments del recobriment.
L'acabat de la fusta ha de ser dues capes de pintura sintètica, amb una capa prèvia de preparació.
L'estructura metàl·lica ha de tenir un acabat amb una mà de pintura antioxidant i dues d'esmalt.
Les bases de les potes han de tenir espàrrecs roscats per a l'ancoratge.
El conjunt no ha de tenir cops o defectes superficials.
Llargària dels espàrrecs: >= 25 mm
Toleràncies:
- Dimensions: ± 20 mm
- Separació entre llistons: ± 1,5 mm
- Paral·lelisme entre llistons: ± 2 mm (no acumulatius)
- Guerxament dels llistons: ± 2 mm/m
2.- CONDICIONS DE SUBMINISTRAMENT I EMMAGATZEMATGE
Subministrament: Embalats.
Emmagatzematge: En el seu embalatge fins a la seva col·locació, de manera que no es deformin i en llocs protegits d'impactes.
3.- UNITAT I CRITERI D'AMIDAMENT
Unitat d'amidament: la indicada a la descripció de l'element
Criteri d'amidament: quantitat necessària subministrada a l'obra
4.- NORMATIVA DE COMPLIMENT OBLIGATORI
No hi ha normativa de compliment obligatori.
5.- CONDICIONS DE CONTROL DE RECEPCIÓ
OPERACIONS DE CONTROL:
Els punts de control més destacables són els següents:
- Recepció del certificat de garantia del fabricant.
- Inspecció visual del material a la seva recepció.

- Comprovacions geomètriques i de dimensions.
- Comprovació del gruix i uniformitat dels recobriments i/o pintura.
CRITERIS DE PRESA DE MOSTRES:
Els controls indicats s'aplicaran a la totalitat dels elements subministrats.
INTERPRETACIÓ DE RESULTATS I ACTUACIONS EN CAS D'INCOMPLIMENT:
No s'acceptaran elements de mobiliari urbà que incompleixin alguna de les condicions indicades o que arribin a l'obra sense el certificat de garantia corresponent.

BQ MATERIALS PER A EQUIPAMENTS FIXOS

BQ2 PAPERERES

BQ22 PAPERERA DE PEU

0.- ELEMENTS QUE CONTEMPLA EL PLEC

BQ22X001.

1.- DEFINICIÓ I CONDICIONS DELS ELEMENTS
Papereres de peu i murals.
S'han considerat els tipus següents:
- Papereres de peu: - Papereres de planxa desplegada amb suport de tub - Papereres de fosa
- Papereres de fosa d'alumini - Papereres de planxa d'acer inoxidable arenat - Papereres de polietilè - Papereres de planxa d'acer galvanitzat
PAPERERA DE PLANXA DESPLEGADA:
El cilindre i la base de la paperera han de ser de planxa desplegada d'acer galvanitzat. Ha de dur 3 platines de reforç, una horitzontal a la part superior, una a la inferior i una de vertical per subjectar-la al suport.
El recobriment de zinc ha de ser homogeni i continu en tota la superfície.
No s'han d'apreciar esquerdes, exfoliacions ni despreniments del recobriment.
Ha de tenir un color uniforme a tota la superfície.
El conjunt no ha de tenir cops o defectes superficials.
PAPERERA DE FOSA:
El cos ha de ser de fosa amb protecció antioxidant i pintura en pols.
La protecció antioxidant ha de ser homogènia i contínua a tota la superfície.
El conjunt no ha de tenir cops o defectes superficials.
PAPERERA DE FOSA D'ALUMINI:
La cubeta i la tapa han de ser de fosa d'alumini pintada en pols.
L'estructura ha de ser de perfils d'acer inoxidable.
Ha de tenir un color uniforme a tota la superfície.
El conjunt no ha de tenir cops o defectes superficials.
PAPERERA DE PLANXA D'ACER INOXIDABLE ARENAT:
La cubeta ha de ser de planxa d'acer inoxidable arenat i pintada exteriorment amb pintura de color negre forja.
El suport estarà format per dos perfils en L, de 40x40 mm, soldats a una platina.
Ha de tenir un color uniforme a tota la superfície.
El conjunt no ha de tenir cops o defectes superficials.
PAPERERA DE POLIETILÈ:
El cos i la tapa han de ser de polietilè colorejat en massa amb colors blau, verd o groc.
Ha de tenir un color uniforme a tota la superfície.
El conjunt no ha de tenir cops o defectes superficials.
PAPERERA DE PLANXA D'ACER GALVANITZAT:
La cubeta ha de ser de planxa d'acer galvanitzat i pintada exteriorment amb pintura de color negre forja.
El suport estarà format per dos perfils en L, de 40x40 mm, soldats a una platina.
Ha de tenir un color uniforme a tota la superfície.
El conjunt no ha de tenir cops o defectes superficials.
2.- CONDICIONS DE SUBMINISTRAMENT I EMMAGATZEMATGE
Subministrament: Per unitats, empaquetades en caixes.
Emmagatzematge: En el seu embalatge fins a la seva col·locació, de manera que no es deformin i en llocs protegits d'impactes.

3.- UNITAT I CRITERI D'AMIDAMENT
Unitat d'amidament: la indicada a la descripció de l'element
Criteri d'amidament: quantitat necessària subministrada a l'obra
4.- NORMATIVA DE COMPLIMENT OBLIGATORI
No hi ha normativa de compliment obligatori.
5.- CONDICIONS DE CONTROL DE RECEPCIÓ
OPERACIONS DE CONTROL:
Els punts de control més destacables són els següents:
- Recepció del certificat de garantia del fabricant.
- Inspecció visual del material a la seva recepció.
- Comprovacions geomètriques i de dimensions.
- Comprovació del gruix i uniformitat dels recobriments i/o pintura.
CRITERIS DE PRESA DE MOSTRES:
Els controls indicats s'aplicaran a la totalitat dels elements subministrats.
INTERPRETACIÓ DE RESULTATS I ACTUACIONS EN CAS D'INCOMPLIMENT:
No s'acceptaran elements de mobiliari urbà que incompleixin alguna de les condicions indicades o que arribin a l'obra sense el certificat de garantia corresponent.

BR MATERIALS PER A JARDINERIA I PER A MESURES CORRECTORES D'IMPACTE AMBIENTAL

BR3 CONDICIONADORS QUÍMICS I BIOLÒGICS DEL SÒL I MATERIALS PER A ACABATS SUPERFICIALS

BR36 ESTABILITZANT D'ORIGEN SINTÈTIC

0.- ELEMENTS QUE CONTEMPLA EL PLEC

BR361100.

1.- DEFINICIÓ I CONDICIONS DELS ELEMENTS
Solució aquosa de polímers sintètics de base acrílica, per a l'estabilització de terres per aglomeració de les seves partícules.
CARACTERÍSTIQUES GENERALS:
Ha de ser transparent, viscós i inodor.
Ha de ser hidropermeable.
No ha de tenir efectes al·lèrgics per la pell ni les mucoses dels operaris.
No ha d'alterar els processos biològics de la microfauna.
No ha d'afectar a peixos, avifauna, ni altres animals superios que poguessin patir contaminació per deriva del producte o arrossegament.
Viscositat: Aprox. 50000 cps
pH: 6
Toxicitat: No tòxic
Càrrega elèctrica: Aniònica
Toleràncies:
- pH: ± 1
2.- CONDICIONS DE SUBMINISTRAMENT I EMMAGATZEMATGE
Subministrament: En llaunes hermètiques i segellades amb el precinte corresponent.
Emmagatzematge: De manera que no s'alterin les seves característiques.
3.- UNITAT I CRITERI D'AMIDAMENT
Unitat d'amidament: la indicada a la descripció de l'element
Criteri d'amidament: quantitat necessària subministrada a l'obra
4.- NORMATIVA DE COMPLIMENT OBLIGATORI
No hi ha normativa de compliment obligatori.

BR3 CONDICIONADORS QUÍMICS I BIOLÒGICS DEL SÒL I MATERIALS PER A ACABATS SUPERFICIALS

BR3A CONDICIONADORS QUÍMICS I BIOLÒGICS DEL SÒL I MATERIALS PER A ACABATS SUPERFICIALS

0.- ELEMENTS QUE CONTEMPLA EL PLEC

BR3AX001.

1.- DEFINICIÓ I CONDICIONS DELS ELEMENTS
Adob mineral sòlid per al condicionament químic del sòl.
S'han considerat els tipus següents:
- Adobs simples: - Nitrat càlcic 15% GR - Sulfat amònic 21% GR - Nitrat amònic 33,5% GR - Superfosfat de calç 18% GR - Superfosfat de calç 45% GR - Sulfat potàsic 50-52% Crs
- Adobs binaris: - Nitrat potàsic (13-0-46%) GR - Fosfat biamònic (13-46-0%) GR
- Adobs ternaris: - (12-12-17% 2MgO) GR - (15-5-20% 2MgO) GR - (20-5-10% 3,2MgO) GR
CARACTERÍSTIQUES GENERALS:
No ha de tenir elements ni matèries que puguin perjudicar les plantacions.
Estat físic:
- GR: Sòlid granulat
- CrS: Sòlid cristal·lí
Riquesa (Percentatge expressat en p/p):
- Nitrat càlcic 15% GR: >= 15% N
- Sulfat amònic 21% GR: >= 21% N
- Nitrat amònic 33,5% GR: >= 33,5% N
- Superfosfat de calç 18% GR: >= 18% P2O5
- Superfosfat de calç 45% GR: >= 45% P2O5
- Sulfat potàsic 50-52% Crs: >= 50-52% K2O
- Nitrat potàsic (13-0-46%) GR: >= 13% N i 46% K2O
- Fosfat biamònic (13-46-0%) GR: >= 13% N i 46% P2O5
- (12-12-17% 2MgO) GR: >= 12% N, 12% P2O5 i 17% K2O+2MgO
- (15-5-20% 2MgO) GR: >= 15% N, 5% P2O5 i 20% K2O+2MgO
- (20-5-10% 3,2MgO) GR: >= 20% N, 5% P2O5 i 10% K2O+3,2MgO
2.- CONDICIONS DE SUBMINISTRAMENT I EMMAGATZEMATGE
Subministrament: En sacs, de manera que no s'alterin les seves característiques.
Emmagatzematge: En llocs protegits de la pluja i la humitat.
3.- UNITAT I CRITERI D'AMIDAMENT
Unitat d'amidament: la indicada a la descripció de l'element
Criteri d'amidament: quantitat necessària subministrada a l'obra
4.- NORMATIVA DE COMPLIMENT OBLIGATORI
No hi ha normativa de compliment obligatori.
5.- CONDICIONS DE CONTROL DE RECEPCIÓ
CONDICIONS DE MARCATGE I CONTROL DE LA DOCUMENTACIÓ:
Han de portar marcades de forma indeleble i ben visible les dades següents:
- Designació del producte que conté
- Nom del fabricant o marca comercial
- Pes net
- Estat físic
- Composició química
- Solubilitat
- Reacció
- Riquesa
OPERACIONS DE CONTROL:
- Inspecció visual del material subministrat, comprovant la correcte identificació tal i com s'indica a les especificacions.
- Recepció del certificat de garantia, d'acord a les condicions especificades, i si és el cas, dels documents acreditatius de la disposició de l'etiqueta ecològica europea.
- Abans de començar l'aportació de terres i substrats per a jardineria, i amb una freqüència de 10.000 m3, es realitzaran els assaigs corresponents a l'anàlisi estàndard de terra vegetal, amb la determinació de: - Rang de textures pel mètode granulomètric per sedimentació discontínua. - Anàlisi del PH (en H2O 1:2,5). - Anàlisi del contingut en sodi (ppm) pel mètode de fotometria de flama. - Anàlisi de la conductivitat elèctrica (prova prèvia de salinitat). - Anàlisi del carbonat càlcic equivalent i anàlisi del contingut en nutrients (P, K, Mg, Calci, N orgànic i amoniacal) pels mètodes químics 4, 15, 16 (b), 8, segons MOA III
CRITERIS DE PRESA DE MOSTRES:
Els controls s'han de realitzar segons les instruccions de la DF i els criteris indicats a les normes de procediment corresponents.

INTERPRETACIÓ DE RESULTATS I ACTUACIONS EN CAS D'INCOMPLIMENT:
No s'acceptaran materials que no arribin correctament identificats i acompanyats del certificat de garantia corresponent. Els productes a utilitzar s'ajustaran a les condicions exigides al plec de condicions tècniques.

BR MATERIALS PER A JARDINERIA I PER A MESURES CORRECTORES D'IMPACTE AMBIENTAL

BR3 CONDICIONADORS QUÍMICS I BIOLÒGICS DEL SÒL I MATERIALS PER A ACABATS SUPERFICIALS

BR3B ADOB MINERAL SÒLID DE FONS

0.- ELEMENTS QUE CONTEMPLA EL PLEC

BR3B6000.

1.- DEFINICIÓ I CONDICIONS DELS ELEMENTS
Adob mineral sòlid per al condicionament químic del sòl.
S'han considerat els tipus següents:
- Adobs simples: - Nitrat càlcic 15% GR - Sulfat amònic 21% GR - Nitrat amònic 33,5% GR - Superfosfat de calç 18% GR - Superfosfat de calç 45% GR - Sulfat potàsic 50-52% Crs
- Adobs binaris: - Nitrat potàsic (13-0-46%) GR - Fosfat biamònic (13-46-0%) GR
- Adobs ternaris: - (12-12-17% 2MgO) GR - (15-5-20% 2MgO) GR - (20-5-10% 3,2MgO) GR
CARACTERÍSTIQUES GENERALS:
No ha de tenir elements ni matèries que puguin perjudicar les plantacions.
Estat físic:
- GR: Sòlid granulat
- CrS: Sòlid cristal·lí
Riquesa (Percentatge expressat en p/p):
- Nitrat càlcic 15% GR: >= 15% N
- Sulfat amònic 21% GR: >= 21% N
- Nitrat amònic 33,5% GR: >= 33,5% N
- Superfosfat de calç 18% GR: >= 18% P2O5
- Superfosfat de calç 45% GR: >= 45% P2O5
- Sulfat potàsic 50-52% Crs: >= 50-52% K2O
- Nitrat potàsic (13-0-46%) GR: >= 13% N i 46% K2O
- Fosfat biamònic (13-46-0%) GR: >= 13% N i 46% P2O5
- (12-12-17% 2MgO) GR: >= 12% N, 12% P2O5 i 17% K2O+2MgO
- (15-5-20% 2MgO) GR: >= 15% N, 5% P2O5 i 20% K2O+2MgO
- (20-5-10% 3,2MgO) GR: >= 20% N, 5% P2O5 i 10% K2O+3,2MgO
2.- CONDICIONS DE SUBMINISTRAMENT I EMMAGATZEMATGE
Subministrament: En sacs, de manera que no s'alterin les seves característiques.
Emmagatzematge: En llocs protegits de la pluja i la humitat.
3.- UNITAT I CRITERI D'AMIDAMENT
Unitat d'amidament: la indicada a la descripció de l'element
Criteri d'amidament: quantitat necessària subministrada a l'obra
4.- NORMATIVA DE COMPLIMENT OBLIGATORI
No hi ha normativa de compliment obligatori.
5.- CONDICIONS DE CONTROL DE RECEPCIÓ
CONDICIONS DE MARCATGE I CONTROL DE LA DOCUMENTACIÓ:
Han de portar marcades de forma indeleble i ben visible les dades següents:
- Designació del producte que conté
- Nom del fabricant o marca comercial
- Pes net
- Estat físic
- Composició química
- Solubilitat
- Reacció
- Riquesa
OPERACIONS DE CONTROL:
- Inspecció visual del material subministrat, comprovant la correcte identificació tal i com

s'indica a les especificacions.
- Recepció del certificat de garantia, d'acord a les condicions especificades, i si és el cas, dels documents acreditatius de la disposició de l'etiqueta ecològica europea.
- Abans de començar l'aportació de terres i substrats per a jardineria, i amb una freqüència de 10.000 m3, es realitzaran els assaigs corresponents a l'anàlisi estàndard de terra vegetal, amb la determinació de: - Rang de textures pel mètode granulomètric per sedimentació discontínua. - Anàlisi del PH (en H2O 1:2,5). - Anàlisi del contingut en sodi (ppm) pel mètode de fotometria de flama. - Anàlisi de la conductivitat elèctrica (prova prèvia de salinitat). - Anàlisi del carbonat càlcic equivalent i anàlisi del contingut en nutrients (P, K, Mg, Calci, N orgànic i amoniacal) pels mètodes químics 4, 15, 16 (b), 8, segons MOA III
CRITERIS DE PRESA DE MOSTRES:
Els controls s'han de realitzar segons les instruccions de la DF i els criteris indicats a les normes de procediment corresponents.
INTERPRETACIÓ DE RESULTATS I ACTUACIONS EN CAS D'INCOMPLIMENT:
No s'acceptaran materials que no arribin correctament identificats i acompanyats del certificat de garantia corresponent. Els productes a utilitzar s'ajustaran a les condicions exigides al plec de condicions tècniques.

BR MATERIALS PER A JARDINERIA I PER A MESURES CORRECTORES D'IMPACTE AMBIENTAL

BR3 CONDICIONADORS QUÍMICS I BIOLÒGICS DEL SÒL I MATERIALS PER A ACABATS SUPERFICIALS

BR3P TERRA VEGETAL

0.- ELEMENTS QUE CONTEMPLA EL PLEC

BR3P2310,BR3PAN00,BR3PX001.

1.- DEFINICIÓ I CONDICIONS DELS ELEMENTS
Terres, substrats i mulch per al condicionament del sòl.
S'han considerat els tipus següents:
TERRA VEGETAL:
No ha de tenir elements estranys ni llavors de males herbes.
La terra no adobada ha de ser natural, provinent de la capa superficial d'un terreny i amb un alt contingut de matèria orgànica.
La terra adobada ha de ser natural, provinent de la capa superficial d'un terreny i amb incorporació d'adobs orgànics.
Mida dels materials petris: <= 20 mm
Mida dels terrossos:
- Terra vegetal garbellada: <= 16 mm
- Terra vegetal no garbellada: <= 40 mm
Composició granulomètrica:
- Sorra: 50 - 75%
- Llim i argila: < 30%
- Calç: < 10%
- Matèria orgànica (MO): 2% <= MO <= 10%
Composició química:
- Nitrogen: 1/1000
- Fósfor total (P2O5 assimilable): 150 ppm (0,3%)
- Potasi (K2O assimilable): 80 ppm (0,1/1000)
- pH: 6 <= pH <= 7,5
TERRA VOLCÀNICA:
Terra natural de terrenys eruptius, provinent d'abocador.
Granulometria: 4 - 16 mm
Calç: < 10%
Densitat aparent seca: 680 kg/m3
2.- CONDICIONS DE SUBMINISTRAMENT I EMMAGATZEMATGE
TERRA VEGETAL, DE BOSC, ÀCIDA O ROLDOR DE PI:
Subministrament: En sacs o a granel.
Emmagatzematge: De manera que no s'alterin les seves característiques.
3.- UNITAT I CRITERI D'AMIDAMENT

Unitat d'amidament: la indicada a la descripció de l'element
Criteri d'amidament: quantitat necessària subministrada a l'obra
4.- NORMATIVA DE COMPLIMENT OBLIGATORI
No hi ha normativa de compliment obligatori.
5.- CONDICIONS DE CONTROL DE RECEPCIÓ
CONDICIONS DE MARCATGE I CONTROL DE LA DOCUMENTACIÓ:
En els sacs han de figurar les dades següents:
- Identificació del producte
- Nom del fabricant o marca comercial
- Pes net
OPERACIONS DE CONTROL:
- Inspecció visual del material subministrat, comprovant la correcte identificació tal i com s'indica a les especificacions.
- Recepció del certificat de garantia, d'acord a les condicions especificades, i si és el cas, dels documents acreditatius de la disposició de l'etiqueta ecològica europea.
- Abans de començar l'aportació de terres i substrats per a jardineria, i amb una freqüència de 10.000 m3, es realitzaran els assaigs corresponents a l'anàlisi estàndard de terra vegetal, amb la determinació de: - Rang de textures pel mètode granulomètric per sedimentació discontínua. - Anàlisi del PH (en H2O 1:2,5). - Anàlisi del contingut en sodi (ppm) pel mètode de fotometria de flama. - Anàlisi de la conductivitat elèctrica (prova prèvia de salinitat). - Anàlisi del carbonat càlcic equivalent i anàlisi del contingut en nutrients (P, K, Mg, Calci, N orgànic i amoniacal) pels mètodes químics 4, 15, 16 (b), 8, segons MOA III
CRITERIS DE PRESA DE MOSTRES:
Els controls s'han de realitzar segons les instruccions de la DF i els criteris indicats a les normes de procediment corresponents.
INTERPRETACIÓ DE RESULTATS I ACTUACIONS EN CAS D'INCOMPLIMENT:
No s'acceptaran materials que no arribin correctament identificats i acompanyats del certificat de garantia corresponent. Els productes a utilitzar s'ajustaran a les condicions exigides al plec de condicions tècniques.

BR MATERIALS PER A JARDINERIA I PER A MESURES CORRECTORES D'IMPACTE AMBIENTAL

BR4 ARBRES I PLANTES

BR41 ARBRES PLANIFOLIS (ACACIA A CATALPA)

0.- ELEMENTS QUE CONTEMPLA EL PLEC

BR41X001.

1.- DEFINICIÓ I CONDICIONS DELS ELEMENTS
Espècies vegetals subministrades a peu d'obra.
S'han considerat els tipus següents:
- Arbres planifolis
- Coníferes i resinoses
- Palmeres i palmiformes
- Arbusts
- Plantes de petit port
S'han considerat les formes de subministrament següents:
- En contenidor
- Amb pa de terra
- Amb l'arrel nua
CONDICIONS GENERALS:
L'espècie vegetal s'ha d'adquirir en un viver acreditat i legalment reconegut o, en tot cas, en empreses de reconeguda solvència.
Les plantes han de tenir identitat i puresa de lot adequades en relació al gènere o espècie a què pertanyin, i si es el cas també respecte al cultivar.
Les plantes han d'haver estat cultivades d'acord amb les necessitats de l'espècie o cultivar, edat i localització.
Han d'haver rebut una adequada formació (poda, retall, pinçament, asprada, etc).
La qualitat de la part aèria de les plantes ha de complir les especificacions de l'article 4.4.2

de la norma NTJ 07A.
La qualitat de la part subterrània de les plantes ha de complir les especificacions de l'article 4.4.3 de la norma NTJ 07A.
L'espècie vegetal ha de complir la legislació vigent sobre sanitat vegetal, especialment pel que fa al control d'organismes nocius de quarantena, així com d'altres plagues i malalties que puguin afectar la qualitat i valor d'utilització del material vegetal.
Les espècies que legalment estiguin regulades, han d'anar acompanyades del passaport sanitari.
No ha de presentar ferides o desperfectes a la seva part aèria o radical, ni símptomes d'haver-los patit anteriorment.
Quan el subministrament és amb arrel nua, han de presentar un sistema radical ben ramificat, la capçada aclarida, però no podada excessivament, amb un equilibri entre la part aèria i la part subterrània. Les arrels han de presentar talls nets i recents sense ferides ni macadures. No es recomanable que hi hagin arrels seccionades de diàmetre superior a 3 cm en els arbres, o superiors a 2 cm en els arbusts.
Quan el subministrament és en contenidor o amb pa de terra, les arrels han de tenir el pa de terra adequat per a l'espècie i mida de l'arbre.
Els pans de terra han d'estar protegits amb materials que es puguin degradar abans d'un any i mig en ser soterrats, i que no produeixin afectacions a les plantes. El pa de terra ha d'estar intacte, compacte i ple d'arrels.
La planta ha de tenir les mides d'alçada, diàmetre del tronc, mida del pa de terra o mida del contenidor, que s'indiquin a la unitat d'obra. La verificació d'aquestes dades s'ha de fer d'acord amb les indicacions de la norma NTJ 07A.
CONÍFERES I RESINOSES:
La tija ha de mostrar el seu port natural, amb la ramificació i la frondositat pròpies de la seva espècie i mida.
Les fulles han de presentar un bon estat vegetatiu.
L'alçària correspon a la distància des del coll de l'arrel fins a la part més distant al mateix.
El fullatge ha de tenir el color típic de l'espècie-varietat, segons l'època.
Les coníferes han d'estar totalment ramificades des de la base, segons l'hàbit de creixement de l'espècie-varietat.
ARBRES PLANIFOLIS:
La circumferència correspon al perímetre mesurat a un metre del coll de l'arrel.
Per als arbres de tronc múltiple, el perímetre total es la suma dels perímetres individuals.
Quan el subministrament és en contenidor o amb pa de terra, les arrels han de tenir el pa de terra adequat per a l'espècie i mida de l'arbre.
Alçaria del pa de terra:
- Arbres de fulla caduca: Diàmetre del pa de terra x 0,7
- Arbres de fulla persistent: Diàmetre del pa de terra x 1,2
No es poden admetre plantes amb talls visibles de les arrels superiors a 1/8 del perímetre del tronc.
PALMERES I PALMIFORMES:
L'estípit ha de tenir la forma i l'estructura pròpies de la seva mida. Si son palmeres unicaules, l'estípit ha de ser recte i vertical.
No han de tenir ferides, osques o concavitats al tronc. L'estípit no ha de tenir estrangulacions.
Tindrà una senyal que indiqui l'orientació Nord en el seu lloc de cultiu original.
El gruix de l'estípit correspon al mesurat a 1,30 m per sobre del coll de l'arrel.
L'alçària correspon a la distància des del coll de l'arrel al punt d'inserció dels primers palmons.
S'han de presentar-se amb les fulles lligades i les exteriors retallades.
En les palmeres subministrades en contenidor, la distància mínima entre l'estípit i el interior del contenidor ha de ser de 25 cm.
Toleràncies:
- Alçària: ± 5%
ARBUSTS I PLANTES DE PETIT PORT:
Les branques principals de l'arbust (que neixen directament del tronc) han de neixer del terç inferior de la planta, han d'estar regularment distribuïdes i han de tenir una llargària i gruix proporcional a la resta de la planta.
Les arrels han de donar, com a mínim, una volta a la seva base.
L'arbust enfiladís ha d'estar provist del seu tutor.
L'aigua de l'estany o de la font on visquin plantes aquàtiques ha d'estar neta, no ha de ser salina ni calcària i ha de tenir una temperatura temperada.
2.- CONDICIONS DE SUBMINISTRAMENT I EMMAGATZEMATGE
Per a la preparació, càrrega, transport i descàrrega de les plantes, s'han de seguir les indicacions de la norma NTJ 07Z, d'acord amb cada tipus de planta i de presentació.
ARBRES, ARBUSTS I PLANTES DE PETIT PORT:
Subministrament: en lots de plantes d'una única identitat, amb la mateixa forma de presentació. Les plantes d'un lot han de tenir totes la mateixa edat, origen i han de ser homogènies en els seves dimensions.
El transport s'ha de fer protegint la part aèria del sol i dels efectes del vent, si la planta te fulles, i la part radical si la presentació es amb arrel nua o amb pa de terra.
Emmagatzematge: Si no s'ha de fer la plantació directament en descarregar, cal aplegar-les en un

viver, a l'obra.
Les plantes amb arrel nua o amb pa de terra s'aplegaran col·locant la part radical en una rasa, coberta amb palla o sauló o algun material porós.
El viver estarà en un lloc protegit del vent i del sol directe.
3.- UNITAT I CRITERI D'AMIDAMENT
Unitat d'amidament: la indicada a la descripció de l'element
Criteri d'amidament: quantitat necessària subministrada a l'obra
4.- NORMATIVA DE COMPLIMENT OBLIGATORI
NORMATIVA GENERAL:
* NTJ 07A:2007 Normes Tecnològiques de Jardineria i Paisatgisme. Subministrament del material vegetal. Qualitat general del material vegetal.
CONÍFERES I RESINOSES:
* NTJ 07C:1995 Normes Tecnològiques de Jardineria i Paisatgisme. Subministrament del material vegetal. Coníferes i resinoses.
PALMERES:
* NTJ 07P:1997 Normes Tecnològiques de Jardineria i Paisatgisme. Subministrament del material vegetal. Palmeres.
ARBRES DE FULLA CADUCA:
* NTJ 07D:1996 Normes Tecnològiques de Jardineria i Paisatgisme. Subministrament del material vegetal. Arbres de fulla caduca.
ARBRES DE FULLA PERSISTENT:
* NTJ 07E:1997 Normes Tecnològiques de Jardineria i Paisatgisme. Subministrament del material vegetal. Arbres de fulla perenne.
ARBUSTS:
* NTJ 07F:1998 Normes Tecnològiques de Jardineria i Paisatgisme. Subministrament del material vegetal. Arbusts.
ENFILADISSES:
* NTJ 07I:1995 Normes Tecnològiques de Jardineria i Paisatgisme. Subministrament del material vegetal. Enfiladisses.
5.- CONDICIONS DE CONTROL DE RECEPCIÓ
CONDICIONS DE MARCATGE I CONTROL DE LA DOCUMENTACIÓ:
S'ha de subministrar acompanyada de:
- La guia fitosanitària corresponent
- Etiqueta amb el nom botànic i grandària correcta
- Procedència comercial del material vegetal
- Assenyalada la part nord de la planta al viver
OPERACIONS DE CONTROL:
Els punts de control més destacables són els següents:
- Comprovació de les condicions de subministrament i identificació.
- Inspecció visual de les plantes rebudes i verificació de les condicions exigides al plec.
- Control de les condicions d'emmagatzematge (si és el cas).
LLAVORS PER HIDROSEMBRES
- Recepció dels certificats de garantia del fabricant, d'acord a les condicions exigides.
- Inspecció visual de les condicions de subministrament i identificació.
- Es realitzaran els següents controls d'identificació, un cop per cada tipus d'hidrosembra que intervingui en l'obra:
- Anàlisi de puresa específica amb informació de la composició.
- Percentatge de germinació per espècie.
- Amidament i anàlisi del contingut de llavors, aigua, adob, mulch i altres components de la hidrosemba, espècies herbàcies i espècies arbustives, mitjançant el pes de la matèria seca (a 105° C) d'una mostra de la barreja abans de l'aplicació.
CRITERIS DE PRESA DE MOSTRES:
Els controls s'han de realitzar segons les instruccions de la DF.
LLAVORS PER HIDROSEMBRES
S'han de seguir les instruccions de la DF i els criteris de les normes de procediment indicades en cada assaig.
INTERPRETACIÓ DE RESULTATS I ACTUACIONS EN CAS D'INCOMPLIMENT:
No s'acceptaran plantes que no arribin correctament identificades i acompayades dels certificats de garantia corresponents.
LLAVORS PER HIDROSEMBRES
No s'acceptaran els materials que incompleixin les especificacions indicades al Plec.

BR MATERIALS PER A JARDINERIA I PER A MESURES CORRECTORES D'IMPACTE AMBIENTAL

BR4 ARBRES I PLANTES

BR42 ARBRES PLANIFOLIS (CELTIS A EUCALYPTUS)

0.- ELEMENTS QUE CONTEMPLA EL PLEC

BR42283A,BR42122A,BR42A47L.

1.- DEFINICIÓ I CONDICIONS DELS ELEMENTS
Espècies vegetals subministrades a peu d'obra.
S'han considerat els tipus següents:
- Arbres planifolis
- Coníferes i resinoses
- Palmeres i palmiformes
- Arbusts
- Plantes de petit port
S'han considerat les formes de subministrament següents:
- En contenidor
- Amb pa de terra
- Amb l'arrel nua
CONDICIONS GENERALS:
L'espècie vegetal s'ha d'adquirir en un viver acreditat i legalment reconegut o, en tot cas, en empreses de reconeguda solvència.
Les plantes han de tenir identitat i puresa de lot adequades en relació al gènere o espècie a què pertanyin, i si es el cas també respecte al cultivar.
Les plantes han d'haver estat cultivades d'acord amb les necessitats de l'espècie o cultivar, edat i localització.
Han d'haver rebut una adequada formació (poda, retall, pinçament, asprada, etc).
La qualitat de la part aèria de les plantes ha de complir les especificacions de l'article 4.4.2 de la norma NTJ 07A.
La qualitat de la part subterrània de les plantes ha de complir les especificacions de l'article 4.4.3 de la norma NTJ 07A.
L'espècie vegetal ha de complir la legislació vigent sobre sanitat vegetal, especialment pel que fa al control d'organismes nocius de quarantena, així com d'altres plagues i malalties que puguin afectar la qualitat i valor d'utilització del material vegetal.
Les espècies que legalment estiguin regulades, han d'anar acompanyades del passaport sanitari.
No ha de presentar ferides o desperfectes a la seva part aèria o radical, ni símptomes d'haver-los patit anteriorment.
Quan el subministrament és amb arrel nua, han de presentar un sistema radical ben ramificat, la capçada aclarida, però no podada excessivament, amb un equilibri entre la part aèria i la part subterrània. Les arrels han de presentar talls nets i recents sense ferides ni macadures. No es recomanable que hi hagin arrels seccionades de diàmetre superior a 3 cm en els arbres, o superiors a 2 cm en els arbusts.
Quan el subministrament és en contenidor o amb pa de terra, les arrels han de tenir el pa de terra adequat per a l'espècie i mida de l'arbre.
Els pans de terra han d'estar protegits amb materials que es puguin degradar abans d'un any i mig en ser soterrats, i que no produeixin afectacions a les plantes. El pa de terra ha d'estar intacte, compacte i ple d'arrels.
La planta ha de tenir les mides d'alçada, diàmetre del tronc, mida del pa de terra o mida del contenidor, que s'indiquin a la unitat d'obra. La verificació d'aquestes dades s'ha de fer d'acord amb les indicacions de la norma NTJ 07A.
CONÍFERES I RESINOSES:
La tija ha de mostrar el seu port natural, amb la ramificació i la frondositat pròpies de la seva espècie i mida.
Les fulles han de presentar un bon estat vegetatiu.
L'alçària correspon a la distància des del coll de l'arrel fins a la part més distant al mateix.
El fullatge ha de tenir el color típic de l'espècie-varietat, segons l'època.
Les coníferes han d'estar totalment ramificades des de la base, segons l'hàbit de creixement de l'espècie-varietat.
ARBRES PLANIFOLIS:
La circumferència correspon al perímetre mesurat a un metre del coll de l'arrel.
Per als arbres de tronc múltiple, el perímetre total es la suma dels perímetres individuals.
Quan el subministrament és en contenidor o amb pa de terra, les arrels han de tenir el pa de terra adequat per a l'espècie i mida de l'arbre.
Alçaria del pa de terra:
- Arbres de fulla caduca: Diàmetre del pa de terra x 0,7

- Arbres de fulla persistent: Diàmetre del pa de terra x 1,2
No es poden admetre plantes amb talls visibles de les arrels superiors a 1/8 del perímetre del tronc.
PALMERES I PALMIFORMES:
L'estípit ha de tenir la forma i l'estructura pròpies de la seva mida. Si son palmeres unicaules, l'estípit ha de ser recte i vertical.
No han de tenir ferides, osques o concavitats al tronc. L'estípit no ha de tenir estrangulacions.
Tindrà una senyal que indiqui l'orientació Nord en el seu lloc de cultiu original.
El gruix de l'estípit correspon al mesurat a 1,30 m per sobre del coll de l'arrel.
L'alçària correspon a la distància des del coll de l'arrel al punt d'inserció dels primers palmons.
S'han de presentar-se amb les fulles lligades i les exteriors retallades.
En les palmeres subministrades en contenidor, la distància mínima entre l'estípit i el interior del contenidor ha de ser de 25 cm.
Toleràncies:
- Alçària: ± 5%
ARBUSTS I PLANTES DE PETIT PORT:
Les branques principals de l'arbust (que neixen directament del tronc) han de neixer del terç inferior de la planta, han d'estar regularment distribuïdes i han de tenir una llargària i gruix proporcional a la resta de la planta.
Les arrels han de donar, com a mínim, una volta a la seva base.
L'arbust enfiladís ha d'estar provist del seu tutor.
L'aigua de l'estany o de la font on visquin plantes aquàtiques ha d'estar neta, no ha de ser salina ni calcària i ha de tenir una temperatura temperada.
2.- CONDICIONS DE SUBMINISTRAMENT I EMMAGATZEMATGE
Per a la preparació, càrrega, transport i descàrrega de les plantes, s'han de seguir les indicacions de la norma NTJ 07Z, d'acord amb cada tipus de planta i de presentació.
ARBRES, ARBUSTS I PLANTES DE PETIT PORT:
Subministrament: en lots de plantes d'una única identitat, amb la mateixa forma de presentació. Les plantes d'un lot han de tenir totes la mateixa edat, origen i han de ser homogènies en els seves dimensions.
El transport s'ha de fer protegint la part aèria del sol i dels efectes del vent, si la planta te fulles, i la part radical si la presentació es amb arrel nua o amb pa de terra.
Emmagatzematge: Si no s'ha de fer la plantació directament en descarregar, cal aplegar-les en un viver, a l'obra.
Les plantes amb arrel nua o amb pa de terra s'aplegaran col·locant la part radical en una rasa, coberta amb palla o sauló o algun material porós.
El viver estarà en un lloc protegit del vent i del sol directe.
3.- UNITAT I CRITERI D'AMIDAMENT
Unitat d'amidament: la indicada a la descripció de l'element
Criteri d'amidament: quantitat necessària subministrada a l'obra
4.- NORMATIVA DE COMPLIMENT OBLIGATORI
NORMATIVA GENERAL:
* NTJ 07A:2007 Normes Tecnològiques de Jardineria i Paisatgisme. Subministrament del material vegetal. Qualitat general del material vegetal.
CONÍFERES I RESINOSES:
* NTJ 07C:1995 Normes Tecnològiques de Jardineria i Paisatgisme. Subministrament del material vegetal. Coníferes i resinoses.
PALMERES:
* NTJ 07P:1997 Normes Tecnològiques de Jardineria i Paisatgisme. Subministrament del material vegetal. Palmeres.
ARBRES DE FULLA CADUCA:
* NTJ 07D:1996 Normes Tecnològiques de Jardineria i Paisatgisme. Subministrament del material vegetal. Arbres de fulla caduca.
ARBRES DE FULLA PERSISTENT:
* NTJ 07E:1997 Normes Tecnològiques de Jardineria i Paisatgisme. Subministrament del material vegetal. Arbres de fulla perenne.
ARBUSTS:
* NTJ 07F:1998 Normes Tecnològiques de Jardineria i Paisatgisme. Subministrament del material vegetal. Arbusts.
ENFILADISSES:
* NTJ 07I:1995 Normes Tecnològiques de Jardineria i Paisatgisme. Subministrament del material vegetal. Enfiladisses.
5.- CONDICIONS DE CONTROL DE RECEPCIÓ
CONDICIONS DE MARCATGE I CONTROL DE LA DOCUMENTACIÓ:
S'ha de subministrar acompanyada de:
- La guia fitosanitària corresponent
- Etiqueta amb el nom botànic i grandària correcta
- Procedència comercial del material vegetal
- Assenyalada la part nord de la planta al viver
OPERACIONS DE CONTROL:

Els punts de control més destacables són els següents:
- Comprovació de les condicions de subministrament i identificació.
- Inspecció visual de les plantes rebudes i verificació de les condicions exigides al plec.
- Control de les condicions d'emmagatzematge (si és el cas).
LLAVORS PER HIDROSEMBRES
- Recepció dels certificats de garantia del fabricant, d'acord a les condicions exigides.
- Inspecció visual de les condicions de subministrament i identificació.
- Es realitzaran els següents controls d'identificació, un cop per cada tipus d'hidrosembra que intervingui en l'obra:
- Anàlisi de puresa específica amb informació de la composició.
- Percentatge de germinació per espècie.
- Amidament i anàlisi del contingut de llavors, aigua, adob, mulch i altres components de la hidrosemba, espècies herbàcies i espècies arbustives, mitjançant el pes de la matèria seca (a 105° C) d'una mostra de la barreja abans de l'aplicació.
CRITERIS DE PRESA DE MOSTRES:
Els controls s'han de realitzar segons les instruccions de la DF.
LLAVORS PER HIDROSEMBRES
S'han de seguir les instruccions de la DF i els criteris de les normes de procediment indicades en cada assaig.
INTERPRETACIÓ DE RESULTATS I ACTUACIONS EN CAS D'INCOMPLIMENT:
No s'acceptaran plantes que no arribin correctament identificades i acompayades dels certificats de garantia corresponents.
LLAVORS PER HIDROSEMBRES
No s'acceptaran els materials que incompleixin les especificacions indicades al Plec.

BR MATERIALS PER A JARDINERIA I PER A MESURES CORRECTORES D'IMPACTE AMBIENTAL

BR4 ARBRES I PLANTES

BR43 ARBRES PLANIFOLIS (FAGUS A LIRIODENDRUM)

0.- ELEMENTS QUE CONTEMPLA EL PLEC

BR43F46J.

1.- DEFINICIÓ I CONDICIONS DELS ELEMENTS
Espècies vegetals subministrades a peu d'obra.
S'han considerat els tipus següents:
- Arbres planifolis
- Coníferes i resinoses
- Palmeres i palmiformes
- Arbusts
- Plantes de petit port
S'han considerat les formes de subministrament següents:
- En contenidor
- Amb pa de terra
- Amb l'arrel nua
CONDICIONS GENERALS:
L'espècie vegetal s'ha d'adquirir en un viver acreditat i legalment reconegut o, en tot cas, en empreses de reconeguda solvència.
Les plantes han de tenir identitat i puresa de lot adequades en relació al gènere o espècie a què pertanyin, i si es el cas també respecte al cultivar.
Les plantes han d'haver estat cultivades d'acord amb les necessitats de l'espècie o cultivar, edat i localització.
Han d'haver rebut una adequada formació (poda, retall, pinçament, asprada, etc).
La qualitat de la part aèria de les plantes ha de complir les especificacions de l'article 4.4.2 de la norma NTJ 07A.
La qualitat de la part subterrània de les plantes ha de complir les especificacions de l'article 4.4.3 de la norma NTJ 07A.
L'espècie vegetal ha de complir la legislació vigent sobre sanitat vegetal, especialment pel que fa al control d'organismes nocius de quarantena, així com d'altres plagues i malalties que puguin

afectar la qualitat i valor d'utilització del material vegetal.
Les espècies que legalment estiguin regulades, han d'anar acompanyades del passaport sanitari.
No ha de presentar ferides o desperfectes a la seva part aèria o radical, ni símptomes d'haver-los patit anteriorment.
Quan el subministrament és amb arrel nua, han de presentar un sistema radical ben ramificat, la capçada aclarida, però no podada excessivament, amb un equilibri entre la part aèria i la part subterrània. Les arrels han de presentar talls nets i recents sense ferides ni macadures. No es recomanable que hi hagin arrels seccionades de diàmetre superior a 3 cm en els arbres, o superiors a 2 cm en els arbusts.
Quan el subministrament és en contenidor o amb pa de terra, les arrels han de tenir el pa de terra adequat per a l'espècie i mida de l'arbre.
Els pans de terra han d'estar protegits amb materials que es puguin degradar abans d'un any i mig en ser soterrats, i que no produeixin afectacions a les plantes. El pa de terra ha d'estar intacte, compacte i ple d'arrels.
La planta ha de tenir les mides d'alçada, diàmetre del tronc, mida del pa de terra o mida del contenidor, que s'indiquin a la unitat d'obra. La verificació d'aquestes dades s'ha de fer d'acord amb les indicacions de la norma NTJ 07A.
CONÍFERES I RESINOSES:
La tija ha de mostrar el seu port natural, amb la ramificació i la frondositat pròpies de la seva espècie i mida.
Les fulles han de presentar un bon estat vegetatiu.
L'alçària correspon a la distància des del coll de l'arrel fins a la part més distant al mateix.
El fullatge ha de tenir el color típic de l'espècie-varietat, segons l'època.
Les coníferes han d'estar totalment ramificades des de la base, segons l'hàbit de creixement de l'espècie-varietat.
ARBRES PLANIFOLIS:
La circumferència correspon al perímetre mesurat a un metre del coll de l'arrel.
Per als arbres de tronc múltiple, el perímetre total es la suma dels perímetres individuals.
Quan el subministrament és en contenidor o amb pa de terra, les arrels han de tenir el pa de terra adequat per a l'espècie i mida de l'arbre.
Alçaria del pa de terra:
- Arbres de fulla caduca: Diàmetre del pa de terra x 0,7
- Arbres de fulla persistent: Diàmetre del pa de terra x 1,2
No es poden admetre plantes amb talls visibles de les arrels superiors a 1/8 del perímetre del tronc.
PALMERES I PALMIFORMES:
L'estípit ha de tenir la forma i l'estructura pròpies de la seva mida. Si son palmeres unicaules, l'estípit ha de ser recte i vertical.
No han de tenir ferides, osques o concavitats al tronc. L'estípit no ha de tenir estrangulacions.
Tindrà una senyal que indiqui l'orientació Nord en el seu lloc de cultiu original.
El gruix de l'estípit correspon al mesurat a 1,30 m per sobre del coll de l'arrel.
L'alçària correspon a la distància des del coll de l'arrel al punt d'inserció dels primers palmons.
S'han de presentar-se amb les fulles lligades i les exteriors retallades.
En les palmeres subministrades en contenidor, la distància mínima entre l'estípit i el interior del contenidor ha de ser de 25 cm.
Toleràncies:
- Alçària: ± 5%
ARBUSTS I PLANTES DE PETIT PORT:
Les branques principals de l'arbust (que neixen directament del tronc) han de neixer del terç inferior de la planta, han d'estar regularment distribuïdes i han de tenir una llargària i gruix proporcional a la resta de la planta.
Les arrels han de donar, com a mínim, una volta a la seva base.
L'arbust enfiladís ha d'estar provist del seu tutor.
L'aigua de l'estany o de la font on visquin plantes aquàtiques ha d'estar neta, no ha de ser salina ni calcària i ha de tenir una temperatura temperada.
2.- CONDICIONS DE SUBMINISTRAMENT I EMMAGATZEMATGE
Per a la preparació, càrrega, transport i descàrrega de les plantes, s'han de seguir les indicacions de la norma NTJ 07Z, d'acord amb cada tipus de planta i de presentació.
ARBRES, ARBUSTS I PLANTES DE PETIT PORT:
Subministrament: en lots de plantes d'una única identitat, amb la mateixa forma de presentació.
Les plantes d'un lot han de tenir totes la mateixa edat, origen i han de ser homogènies en els seves dimensions.
El transport s'ha de fer protegint la part aèria del sol i dels efectes del vent, si la planta te fulles, i la part radical si la presentació es amb arrel nua o amb pa de terra.
Emmagatzematge: Si no s'ha de fer la plantació directament en descarregar, cal aplegar-les en un viver, a l'obra.
Les plantes amb arrel nua o amb pa de terra s'aplegaran col·locant la part radical en una rasa, coberta amb palla o sauló o algun material porós.
El viver estarà en un lloc protegit del vent i del sol directe.
3.- UNITAT I CRITERI D'AMIDAMENT

Unitat d'amidament: la indicada a la descripció de l'element
Criteri d'amidament: quantitat necessària subministrada a l'obra
4.- NORMATIVA DE COMPLIMENT OBLIGATORI
NORMATIVA GENERAL:
* NTJ 07A:2007 Normes Tecnològiques de Jardineria i Paisatgisme. Subministrament del material vegetal. Qualitat general del material vegetal.
CONÍFERES I RESINOSES:
* NTJ 07C:1995 Normes Tecnològiques de Jardineria i Paisatgisme. Subministrament del material vegetal. Coníferes i resinoses.
PALMERES:
* NTJ 07P:1997 Normes Tecnològiques de Jardineria i Paisatgisme. Subministrament del material vegetal. Palmeres.
ARBRES DE FULLA CADUCA:
* NTJ 07D:1996 Normes Tecnològiques de Jardineria i Paisatgisme. Subministrament del material vegetal. Arbres de fulla caduca.
ARBRES DE FULLA PERSISTENT:
* NTJ 07E:1997 Normes Tecnològiques de Jardineria i Paisatgisme. Subministrament del material vegetal. Arbres de fulla perenne.
ARBUSTS:
* NTJ 07F:1998 Normes Tecnològiques de Jardineria i Paisatgisme. Subministrament del material vegetal. Arbusts.
ENFILADISSES:
* NTJ 07I:1995 Normes Tecnològiques de Jardineria i Paisatgisme. Subministrament del material vegetal. Enfiladisses.
5.- CONDICIONS DE CONTROL DE RECEPCIÓ
CONDICIONS DE MARCATGE I CONTROL DE LA DOCUMENTACIÓ:
S'ha de subministrar acompanyada de:
- La guia fitosanitària corresponent
- Etiqueta amb el nom botànic i grandària correcta
- Procedència comercial del material vegetal
- Assenyalada la part nord de la planta al viver
OPERACIONS DE CONTROL:
Els punts de control més destacables són els següents:
- Comprovació de les condicions de subministrament i identificació.
- Inspecció visual de les plantes rebudes i verificació de les condicions exigides al plec.
- Control de les condicions d'emmagatzematge (si és el cas).
LLAVORS PER HIDROSEMBRES
- Recepció dels certificats de garantia del fabricant, d'acord a les condicions exigides.
- Inspecció visual de les condicions de subministrament i identificació.
- Es realitzaran els següents controls d'identificació, un cop per cada tipus d'hidrosembra que intervingui en l'obra:
- Anàlisi de puresa específica amb informació de la composició.
- Percentatge de germinació per espècie.
- Amidament i anàlisi del contingut de llavors, aigua, adob, mulch i altres components de la hidrosemba, espècies herbàcies i espècies arbustives, mitjançant el pes de la matèria seca (a 105° C) d'una mostra de la barreja abans de l'aplicació.
CRITERIS DE PRESA DE MOSTRES:
Els controls s'han de realitzar segons les instruccions de la DF.
LLAVORS PER HIDROSEMBRES
S'han de seguir les instruccions de la DF i els criteris de les normes de procediment indicades en cada assaig.
INTERPRETACIÓ DE RESULTATS I ACTUACIONS EN CAS D'INCOMPLIMENT:
No s'acceptaran plantes que no arribin correctament identificades i acompayades dels certificats de garantia corresponents.
LLAVORS PER HIDROSEMBRES
No s'acceptaran els materials que incompleixin les especificacions indicades al Plec.

BR MATERIALS PER A JARDINERIA I PER A MESURES CORRECTORES D'IMPACTE AMBIENTAL

BR4 ARBRES I PLANTES

BR44 ARBRES PLANIFOLIS (MACLURA A PYRUS)

0.- ELEMENTS QUE CONTEMPLA EL PLEC

BR44FA2A,BR44F82A,BR44E219,BR445219.

1.- DEFINICIÓ I CONDICIONS DELS ELEMENTS
Espècies vegetals subministrades a peu d'obra.
S'han considerat els tipus següents:
- Arbres planifolis
- Coníferes i resinoses
- Palmeres i palmiformes
- Arbusts
- Plantes de petit port
S'han considerat les formes de subministrament següents:
- En contenidor
- Amb pa de terra
- Amb l'arrel nua
CONDICIONS GENERALS:
L'espècie vegetal s'ha d'adquirir en un viver acreditat i legalment reconegut o, en tot cas, en empreses de reconeguda solvència.
Les plantes han de tenir identitat i puresa de lot adequades en relació al gènere o espècie a què pertanyin, i si es el cas també respecte al cultivar.
Les plantes han d'haver estat cultivades d'acord amb les necessitats de l'espècie o cultivar, edat i localització.
Han d'haver rebut una adequada formació (poda, retall, pinçament, asprada, etc).
La qualitat de la part aèria de les plantes ha de complir les especificacions de l'article 4.4.2 de la norma NTJ 07A.
La qualitat de la part subterrània de les plantes ha de complir les especificacions de l'article 4.4.3 de la norma NTJ 07A.
L'espècie vegetal ha de complir la legislació vigent sobre sanitat vegetal, especialment pel que fa al control d'organismes nocius de quarantena, així com d'altres plagues i malalties que puguin afectar la qualitat i valor d'utilització del material vegetal.
Les espècies que legalment estiguin regulades, han d'anar acompanyades del passaport sanitari.
No ha de presentar ferides o desperfectes a la seva part aèria o radical, ni símptomes d'haver-los patit anteriorment.
Quan el subministrament és amb arrel nua, han de presentar un sistema radical ben ramificat, la capçada aclarida, però no podada excessivament, amb un equilibri entre la part aèria i la part subterrània. Les arrels han de presentar talls nets i recents sense ferides ni macadures. No es recomanable que hi hagin arrels seccionades de diàmetre superior a 3 cm en els arbres, o superiors a 2 cm en els arbusts.
Quan el subministrament és en contenidor o amb pa de terra, les arrels han de tenir el pa de terra adequat per a l'espècie i mida de l'arbre.
Els pans de terra han d'estar protegits amb materials que es puguin degradar abans d'un any i mig en ser soterrats, i que no produeixin afectacions a les plantes. El pa de terra ha d'estar intacte, compacte i ple d'arrels.
La planta ha de tenir les mides d'alçada, diàmetre del tronc, mida del pa de terra o mida del contenidor, que s'indiquin a la unitat d'obra. La verificació d'aquestes dades s'ha de fer d'acord amb les indicacions de la norma NTJ 07A.
CONÍFERES I RESINOSES:
La tija ha de mostrar el seu port natural, amb la ramificació i la frondositat pròpies de la seva espècie i mida.
Les fulles han de presentar un bon estat vegetatiu.
L'alçària correspon a la distància des del coll de l'arrel fins a la part més distant al mateix.
El fullatge ha de tenir el color típic de l'espècie-varietat, segons l'època.
Les coníferes han d'estar totalment ramificades des de la base, segons l'hàbit de creixement de l'espècie-varietat.
ARBRES PLANIFOLIS:
La circumferència correspon al perímetre mesurat a un metre del coll de l'arrel.
Per als arbres de tronc múltiple, el perímetre total es la suma dels perímetres individuals.
Quan el subministrament és en contenidor o amb pa de terra, les arrels han de tenir el pa de terra adequat per a l'espècie i mida de l'arbre.
Alçaria del pa de terra:
- Arbres de fulla caduca: Diàmetre del pa de terra x 0,7
- Arbres de fulla persistent: Diàmetre del pa de terra x 1,2
No es poden admetre plantes amb talls visibles de les arrels superiors a 1/8 del perímetre del tronc.
PALMERES I PALMIFORMES:
L'estípit ha de tenir la forma i l'estructura pròpies de la seva mida. Si son palmeres unicaules, l'estípit ha de ser recte i vertical.

No han de tenir ferides, osques o concavitats al tronc. L'estípit no ha de tenir estrangulacions.
Tindrà una senyal que indiqui l'orientació Nord en el seu lloc de cultiu original.
El gruix de l'estípit correspon al mesurat a 1,30 m per sobre del coll de l'arrel.
L'alçària correspon a la distància des del coll de l'arrel al punt d'inserció dels primers palmons.
S'han de presentar-se amb les fulles lligades i les exteriors retallades.
En les palmeres subministrades en contenidor, la distància mínima entre l'estípit i el interior del contenidor ha de ser de 25 cm.
Toleràncies:
- Alçària: ± 5%
ARBUSTS I PLANTES DE PETIT PORT:
Les branques principals de l'arbust (que neixen directament del tronc) han de neixer del terç inferior de la planta, han d'estar regularment distribuïdes i han de tenir una llargària i gruix proporcional a la resta de la planta.
Les arrels han de donar, com a mínim, una volta a la seva base.
L'arbust enfiladís ha d'estar provist del seu tutor.
L'aigua de l'estany o de la font on visquin plantes aquàtiques ha d'estar neta, no ha de ser salina ni calcària i ha de tenir una temperatura temperada.
2.- CONDICIONS DE SUBMINISTRAMENT I EMMAGATZEMATGE
Per a la preparació, càrrega, transport i descàrrega de les plantes, s'han de seguir les indicacions de la norma NTJ 07Z, d'acord amb cada tipus de planta i de presentació.
ARBRES, ARBUSTS I PLANTES DE PETIT PORT:
Subministrament: en lots de plantes d'una única identitat, amb la mateixa forma de presentació. Les plantes d'un lot han de tenir totes la mateixa edat, origen i han de ser homogènies en els seves dimensions.
El transport s'ha de fer protegint la part aèria del sol i dels efectes del vent, si la planta te fulles, i la part radical si la presentació es amb arrel nua o amb pa de terra.
Emmagatzematge: Si no s'ha de fer la plantació directament en descarregar, cal aplegar-les en un viver, a l'obra.
Les plantes amb arrel nua o amb pa de terra s'aplegaran col·locant la part radical en una rasa, coberta amb palla o sauló o algun material porós.
El viver estarà en un lloc protegit del vent i del sol directe.
3.- UNITAT I CRITERI D'AMIDAMENT
Unitat d'amidament: la indicada a la descripció de l'element
Criteri d'amidament: quantitat necessària subministrada a l'obra
4.- NORMATIVA DE COMPLIMENT OBLIGATORI
NORMATIVA GENERAL:
* NTJ 07A:2007 Normes Tecnològiques de Jardineria i Paisatgisme. Subministrament del material vegetal. Qualitat general del material vegetal.
CONÍFERES I RESINOSES:
* NTJ 07C:1995 Normes Tecnològiques de Jardineria i Paisatgisme. Subministrament del material vegetal. Coníferes i resinoses.
PALMERES:
* NTJ 07P:1997 Normes Tecnològiques de Jardineria i Paisatgisme. Subministrament del material vegetal. Palmeres.
ARBRES DE FULLA CADUCA:
* NTJ 07D:1996 Normes Tecnològiques de Jardineria i Paisatgisme. Subministrament del material vegetal. Arbres de fulla caduca.
ARBRES DE FULLA PERSISTENT:
* NTJ 07E:1997 Normes Tecnològiques de Jardineria i Paisatgisme. Subministrament del material vegetal. Arbres de fulla perenne.
ARBUSTS:
* NTJ 07F:1998 Normes Tecnològiques de Jardineria i Paisatgisme. Subministrament del material vegetal. Arbusts.
ENFILADISSES:
* NTJ 07I:1995 Normes Tecnològiques de Jardineria i Paisatgisme. Subministrament del material vegetal. Enfiladisses.
5.- CONDICIONS DE CONTROL DE RECEPCIÓ
CONDICIONS DE MARCATGE I CONTROL DE LA DOCUMENTACIÓ:
S'ha de subministrar acompanyada de:
- La guia fitosanitària corresponent
- Etiqueta amb el nom botànic i grandària correcta
- Procedència comercial del material vegetal
- Assenyalada la part nord de la planta al viver
OPERACIONS DE CONTROL:
Els punts de control més destacables són els següents:
- Comprovació de les condicions de subministrament i identificació.
- Inspecció visual de les plantes rebudes i verificació de les condicions exigides al plec.
- Control de les condicions d'emmagatzematge (si és el cas).
LLAVORS PER HIDROSEMBRES

- Recepció dels certificats de garantia del fabricant, d'acord a les condicions exigides.
- Inspecció visual de les condicions de subministrament i identificació.
- Es realitzaran els següents controls d'identificació, un cop per cada tipus d'hidrosembra que intervingui en l'obra:
- Anàlisi de puresa específica amb informació de la composició.
- Percentatge de germinació per espècie.
- Amidament i anàlisi del contingut de llavors, aigua, adob, mulch i altres components de la hidrosemba, espècies herbàcies i espècies arbustives, mitjançant el pes de la matèria seca (a 105° C) d'una mostra de la barreja abans de l'aplicació.

CRITERIS DE PRESA DE MOSTRES:
Els controls s'han de realitzar segons les instruccions de la DF.
LLAVORS PER HIDROSEMBRES
S'han de seguir les instruccions de la DF i els criteris de les normes de procediment indicades en cada assaig.
INTERPRETACIÓ DE RESULTATS I ACTUACIONS EN CAS D'INCOMPLIMENT:
No s'acceptaran plantes que no arribin correctament identificades i acompayades dels certificats de garantia corresponents.
LLAVORS PER HIDROSEMBRES
No s'acceptaran els materials que incompleixin les especificacions indicades al Plec.

BR MATERIALS PER A JARDINERIA I PER A MESURES CORRECTORES D'IMPACTE AMBIENTAL

BR4 ARBRES I PLANTES

BR45 ARBRES PLANIFOLIS (QUERCUS A ZELKOVA)

0.- ELEMENTS QUE CONTEMPLA EL PLEC

BR451G2A,BR45C62A,BR450-X001.

1.- DEFINICIÓ I CONDICIONS DELS ELEMENTS
Espècies vegetals subministrades a peu d'obra.
S'han considerat els tipus següents:
- Arbres planifolis
- Coníferes i resinoses
- Palmeres i palmiformes
- Arbusts
- Plantes de petit port

S'han considerat les formes de subministrament següents:
- En contenidor
- Amb pa de terra
- Amb l'arrel nua

CONDICIONS GENERALS:
L'espècie vegetal s'ha d'adquirir en un viver acreditat i legalment reconegut o, en tot cas, en empreses de reconeguda solvència.
Les plantes han de tenir identitat i puresa de lot adequades en relació al gènere o espècie a què pertanyin, i si es el cas també respecte al cultivar.
Les plantes han d'haver estat cultivades d'acord amb les necessitats de l'espècie o cultivar, edat i localització.
Han d'haver rebut una adequada formació (poda, retall, pinçament, asprada, etc).
La qualitat de la part aèria de les plantes ha de complir les especificacions de l'article 4.4.2 de la norma NTJ 07A.
La qualitat de la part subterrània de les plantes ha de complir les especificacions de l'article 4.4.3 de la norma NTJ 07A.
L'espècie vegetal ha de complir la legislació vigent sobre sanitat vegetal, especialment pel que fa al control d'organismes nocius de quarantena, així com d'altres plagues i malalties que puguin afectar la qualitat i valor d'utilització del material vegetal.
Les espècies que legalment estiguin regulades, han d'anar acompanyades del passaport sanitari.
No ha de presentar ferides o desperfectes a la seva part aèria o radical, ni símptomes d'haver-los patit anteriorment.
Quan el subministrament és amb arrel nua, han de presentar un sistema radical ben ramificat, la

capçada aclarida, però no podada excessivament, amb un equilibri entre la part aèria i la part subterrània. Les arrels han de presentar talls nets i recents sense ferides ni macadures. No es recomanable que hi hagin arrels seccionades de diàmetre superior a 3 cm en els arbres, o superiors a 2 cm en els arbusts.
Quan el subministrament és en contenidor o amb pa de terra, les arrels han de tenir el pa de terra adequat per a l'espècie i mida de l'arbre.
Els pans de terra han d'estar protegits amb materials que es puguin degradar abans d'un any i mig en ser soterrats, i que no produeixin afectacions a les plantes. El pa de terra ha d'estar intacte, compacte i ple d'arrels.
La planta ha de tenir les mides d'alçada, diàmetre del tronc, mida del pa de terra o mida del contenidor, que s'indiquin a la unitat d'obra. La verificació d'aquestes dades s'ha de fer d'acord amb les indicacions de la norma NTJ 07A.
CONÍFERES I RESINOSES:
La tija ha de mostrar el seu port natural, amb la ramificació i la frondositat pròpies de la seva espècie i mida.
Les fulles han de presentar un bon estat vegetatiu.
L'alçària correspon a la distància des del coll de l'arrel fins a la part més distant al mateix.
El fullatge ha de tenir el color típic de l'espècie-varietat, segons l'època.
Les coníferes han d'estar totalment ramificades des de la base, segons l'hàbit de creixement de l'espècie-varietat.
ARBRES PLANIFOLIS:
La circumferència correspon al perímetre mesurat a un metre del coll de l'arrel.
Per als arbres de tronc múltiple, el perímetre total es la suma dels perímetres individuals.
Quan el subministrament és en contenidor o amb pa de terra, les arrels han de tenir el pa de terra adequat per a l'espècie i mida de l'arbre.
Alçaria del pa de terra:
- Arbres de fulla caduca: Diàmetre del pa de terra x 0,7
- Arbres de fulla persistent: Diàmetre del pa de terra x 1,2

No es poden admetre plantes amb talls visibles de les arrels superiors a 1/8 del perímetre del tronc.
PALMERES I PALMIFORMES:
L'estípit ha de tenir la forma i l'estructura pròpies de la seva mida. Si son palmeres unicaules, l'estípit ha de ser recte i vertical.
No han de tenir ferides, osques o concavitats al tronc. L'estípit no ha de tenir estrangulacions.
Tindrà una senyal que indiqui l'orientació Nord en el seu lloc de cultiu original.
El gruix de l'estípit correspon al mesurat a 1,30 m per sobre del coll de l'arrel.
L'alçària correspon a la distància des del coll de l'arrel al punt d'inserció dels primers palmons.
S'han de presentar-se amb les fulles lligades i les exteriors retallades.
En les palmeres subministrades en contenidor, la distància mínima entre l'estípit i el interior del contenidor ha de ser de 25 cm.
Toleràncies:
- Alçària: ± 5%

ARBUSTS I PLANTES DE PETIT PORT:
Les branques principals de l'arbust (que neixen directament del tronc) han de neixer del terç inferior de la planta, han d'estar regularment distribuïdes i han de tenir una llargària i gruix proporcional a la resta de la planta.
Les arrels han de donar, com a mínim, una volta a la seva base.
L'arbust enfiladís ha d'estar provist del seu tutor.
L'aigua de l'estany o de la font on visquin plantes aquàtiques ha d'estar neta, no ha de ser salina ni calcària i ha de tenir una temperatura temperada.
2.- CONDICIONS DE SUBMINISTRAMENT I EMMAGATZEMATGE
Per a la preparació, càrrega, transport i descàrrega de les plantes, s'han de seguir les indicacions de la norma NTJ 07Z, d'acord amb cada tipus de planta i de presentació.
ARBRES, ARBUSTS I PLANTES DE PETIT PORT:
Subministrament: en lots de plantes d'una única identitat, amb la mateixa forma de presentació.
Les plantes d'un lot han de tenir totes la mateixa edat, origen i han de ser homogènies en els seves dimensions.
El transport s'ha de fer protegint la part aèria del sol i dels efectes del vent, si la planta te fulles, i la part radical si la presentació es amb arrel nua o amb pa de terra.
Emmagatzematge: Si no s'ha de fer la plantació directament en descarregar, cal aplegar-les en un viver, a l'obra.
Les plantes amb arrel nua o amb pa de terra s'aplegaran col·locant la part radical en una rasa, coberta amb palla o sauló o algun material porós.
El viver estarà en un lloc protegit del vent i del sol directe.
3.- UNITAT I CRITERI D'AMIDAMENT
Unitat d'amidament: la indicada a la descripció de l'element
Criteri d'amidament: quantitat necessària subministrada a l'obra
4.- NORMATIVA DE COMPLIMENT OBLIGATORI
NORMATIVA GENERAL:
* NTJ 07A:2007 Normes Tecnològiques de Jardineria i Paisatgisme. Subministrament del material

vegetal. Qualitat general del material vegetal.
CONÍFERES I RESINOSES:
* NTJ 07C:1995 Normes Tecnològiques de Jardineria i Paisatgisme. Subministrament del material vegetal. Coníferes i resinoses.
PALMERES:
* NTJ 07P:1997 Normes Tecnològiques de Jardineria i Paisatgisme. Subministrament del material vegetal. Palmeres.
ARBRES DE FULLA CADUCA:
* NTJ 07D:1996 Normes Tecnològiques de Jardineria i Paisatgisme. Subministrament del material vegetal. Arbres de fulla caduca.
ARBRES DE FULLA PERSISTENT:
* NTJ 07E:1997 Normes Tecnològiques de Jardineria i Paisatgisme. Subministrament del material vegetal. Arbres de fulla perenne.
ARBUSTS:
* NTJ 07F:1998 Normes Tecnològiques de Jardineria i Paisatgisme. Subministrament del material vegetal. Arbusts.
ENFILADISSES:
* NTJ 07I:1995 Normes Tecnològiques de Jardineria i Paisatgisme. Subministrament del material vegetal. Enfiladisses.
5.- CONDICIONS DE CONTROL DE RECEPCIÓ
CONDICIONS DE MARCATGE I CONTROL DE LA DOCUMENTACIÓ:
S'ha de subministrar acompanyada de:
- La guia fitosanitària corresponent
- Etiqueta amb el nom botànic i grandària correcta
- Procedència comercial del material vegetal
- Assenyalada la part nord de la planta al viver
OPERACIONS DE CONTROL:
Els punts de control més destacables són els següents:
- Comprovació de les condicions de subministrament i identificació.
- Inspecció visual de les plantes rebudes i verificació de les condicions exigides al plec.
- Control de les condicions d'emmagatzematge (si és el cas).
LLAVORS PER HIDROSEMBRES
- Recepció dels certificats de garantia del fabricant, d'acord a les condicions exigides.
- Inspecció visual de les condicions de subministrament i identificació.
- Es realitzaran els següents controls d'identificació, un cop per cada tipus d'hidrosembra que intervingui en l'obra:
- Anàlisi de puresa específica amb informació de la composició.
- Percentatge de germinació per espècie.
- Amidament i anàlisi del contingut de llavors, aigua, adob, mulch i altres components de la hidrosemba, espècies herbàcies i espècies arbustives, mitjançant el pes de la matèria seca (a 105° C) d'una mostra de la barreja abans de l'aplicació.
CRITERIS DE PRESA DE MOSTRES:
Els controls s'han de realitzar segons les instruccions de la DF.
LLAVORS PER HIDROSEMBRES
S'han de seguir les instruccions de la DF i els criteris de les normes de procediment indicades en cada assaig.
INTERPRETACIÓ DE RESULTATS I ACTUACIONS EN CAS D'INCOMPLIMENT:
No s'acceptaran plantes que no arribin correctament identificades i acompayades dels certificats de garantia corresponents.
LLAVORS PER HIDROSEMBRES
No s'acceptaran els materials que incompleixin les especificacions indicades al Plec.

BR MATERIALS PER A JARDINERIA I PER A MESURES CORRECTORES D'IMPACTE AMBIENTAL

BR4 ARBRES I PLANTES

BR45 ARBRES PLANIFOLIS (QUERCUS A ZELKOVA)

BR450- QUERCUS

0.- ELEMENTS QUE CONTEMPLA EL PLEC

BR450-X001.

1.- DEFINICIÓ I CONDICIONS DELS ELEMENTS
Espècies vegetals subministrades a peu d'obra.
S'han considerat els tipus següents:
- Arbres planifolis
- Coníferes i resinoses
- Palmeres i palmiformes
- Arbusts
- Plantes de petit port
S'han considerat les formes de subministrament següents:
- En contenidor
- Amb pa de terra
- Amb l'arrel nua
CONDICIONS GENERALS:
L'espècie vegetal s'ha d'adquirir en un viver acreditat i legalment reconegut o, en tot cas, en empreses de reconeguda solvència.
Les plantes han de tenir identitat i puresa de lot adequades en relació al gènere o espècie a què pertanyin, i si es el cas també respecte al cultivar.
Les plantes han d'haver estat cultivades d'acord amb les necessitats de l'espècie o cultivar, edat i localització.
Han d'haver rebut una adequada formació (poda, retall, pinçament, asprada, etc).
La qualitat de la part aèria de les plantes ha de complir les especificacions de l'article 4.4.2 de la norma NTJ 07A.
La qualitat de la part subterrània de les plantes ha de complir les especificacions de l'article 4.4.3 de la norma NTJ 07A.
L'espècie vegetal ha de complir la legislació vigent sobre sanitat vegetal, especialment pel que fa al control d'organismes nocius de quarantena, així com d'altres plagues i malalties que puguin afectar la qualitat i valor d'utilització del material vegetal.
Les espècies que legalment estiguin regulades, han d'anar acompanyades del passaport sanitari.
No ha de presentar ferides o desperfectes a la seva part aèria o radical, ni símptomes d'haver-los patit anteriorment.
Quan el subministrament és amb arrel nua, han de presentar un sistema radical ben ramificat, la capçada aclarida, però no podada excessivament, amb un equilibri entre la part aèria i la part subterrània. Les arrels han de presentar talls nets i recents sense ferides ni macadures. No es recomanable que hi hagin arrels seccionades de diàmetre superior a 3 cm en els arbres, o superiors a 2 cm en els arbusts.
Quan el subministrament és en contenidor o amb pa de terra, les arrels han de tenir el pa de terra adequat per a l'espècie i mida de l'arbre.
Els pans de terra han d'estar protegits amb materials que es puguin degradar abans d'un any i mig en ser soterrats, i que no produeixin afectacions a les plantes. El pa de terra ha d'estar intacte, compacte i ple d'arrels.
La planta ha de tenir les mides d'alçada, diàmetre del tronc, mida del pa de terra o mida del contenidor, que s'indiquin a la unitat d'obra. La verificació d'aquestes dades s'ha de fer d'acord amb les indicacions de la norma NTJ 07A.
CONÍFERES I RESINOSES:
La tija ha de mostrar el seu port natural, amb la ramificació i la frondositat pròpies de la seva espècie i mida.
Les fulles han de presentar un bon estat vegetatiu.
L'alçària correspon a la distància des del coll de l'arrel fins a la part més distant al mateix.
El fullatge ha de tenir el color típic de l'espècie-varietat, segons l'època.
Les coníferes han d'estar totalment ramificades des de la base, segons l'hàbit de creixement de l'espècie-varietat.
ARBRES PLANIFOLIS:
La circumferència correspon al perímetre mesurat a un metre del coll de l'arrel.
Per als arbres de tronc múltiple, el perímetre total es la suma dels perímetres individuals.
Quan el subministrament és en contenidor o amb pa de terra, les arrels han de tenir el pa de terra adequat per a l'espècie i mida de l'arbre.
Alçaria del pa de terra:
- Arbres de fulla caduca: Diàmetre del pa de terra x 0,7
- Arbres de fulla persistent: Diàmetre del pa de terra x 1,2
No es poden admetre plantes amb talls visibles de les arrels superiors a 1/8 del perímetre del tronc.
PALMERES I PALMIFORMES:
L'estípit ha de tenir la forma i l'estructura pròpies de la seva mida. Si son palmeres unicaules, l'estípit ha de ser recte i vertical.
No han de tenir ferides, osques o concavitats al tronc. L'estípit no ha de tenir estrangulacions.
Tindrà una senyal que indiqui l'orientació Nord en el seu lloc de cultiu original.
El gruix de l'estípit correspon al mesurat a 1,30 m per sobre del coll de l'arrel.

L'alçària correspon a la distància des del coll de l'arrel al punt d'inserció dels primers palmons.
S'han de presentar-se amb les fulles lligades i les exteriors retallades.
En les palmeres subministrades en contenidor, la distància mínima entre l'estípit i el interior del contenidor ha de ser de 25 cm.
Toleràncies:
- Alçària: ± 5%
ARBUSTS I PLANTES DE PETIT PORT:
Les branques principals de l'arbust (que neixen directament del tronc) han de neixer del terç inferior de la planta, han d'estar regularment distribuïdes i han de tenir una llargària i gruix proporcional a la resta de la planta.
Les arrels han de donar, com a mínim, una volta a la seva base.
L'arbust enfiladís ha d'estar provist del seu tutor.
L'aigua de l'estany o de la font on visquin plantes aquàtiques ha d'estar neta, no ha de ser salina ni calcària i ha de tenir una temperatura temperada.
2.- CONDICIONS DE SUBMINISTRAMENT I EMMAGATZEMATGE
Per a la preparació, càrrega, transport i descàrrega de les plantes, s'han de seguir les indicacions de la norma NTJ 07Z, d'acord amb cada tipus de planta i de presentació.
ARBRES, ARBUSTS I PLANTES DE PETIT PORT:
Subministrament: en lots de plantes d'una única identitat, amb la mateixa forma de presentació. Les plantes d'un lot han de tenir totes la mateixa edat, origen i han de ser homogènies en els seves dimensions.
El transport s'ha de fer protegint la part aèria del sol i dels efectes del vent, si la planta te fulles, i la part radical si la presentació es amb arrel nua o amb pa de terra.
Emmagatzematge: Si no s'ha de fer la plantació directament en descarregar, cal aplegar-les en un viver, a l'obra.
Les plantes amb arrel nua o amb pa de terra s'aplegaran col·locant la part radical en una rasa, coberta amb palla o sauló o algun material porós.
El viver estarà en un lloc protegit del vent i del sol directe.
3.- UNITAT I CRITERI D'AMIDAMENT
Unitat d'amidament: la indicada a la descripció de l'element
Criteri d'amidament: quantitat necessària subministrada a l'obra
4.- NORMATIVA DE COMPLIMENT OBLIGATORI
NORMATIVA GENERAL:
* NTJ 07A:2007 Normes Tecnològiques de Jardineria i Paisatgisme. Subministrament del material vegetal. Qualitat general del material vegetal.
CONÍFERES I RESINOSES:
* NTJ 07C:1995 Normes Tecnològiques de Jardineria i Paisatgisme. Subministrament del material vegetal. Coníferes i resinoses.
PALMERES:
* NTJ 07P:1997 Normes Tecnològiques de Jardineria i Paisatgisme. Subministrament del material vegetal. Palmeres.
ARBRES DE FULLA CADUCA:
* NTJ 07D:1996 Normes Tecnològiques de Jardineria i Paisatgisme. Subministrament del material vegetal. Arbres de fulla caduca.
ARBRES DE FULLA PERSISTENT:
* NTJ 07E:1997 Normes Tecnològiques de Jardineria i Paisatgisme. Subministrament del material vegetal. Arbres de fulla perenne.
ARBUSTS:
* NTJ 07F:1998 Normes Tecnològiques de Jardineria i Paisatgisme. Subministrament del material vegetal. Arbusts.
ENFILADISSES:
* NTJ 07I:1995 Normes Tecnològiques de Jardineria i Paisatgisme. Subministrament del material vegetal. Enfiladisses.
5.- CONDICIONS DE CONTROL DE RECEPCIÓ
CONDICIONS DE MARCATGE I CONTROL DE LA DOCUMENTACIÓ:
S'ha de subministrar acompanyada de:
- La guia fitosanitària corresponent
- Etiqueta amb el nom botànic i grandària correcta
- Procedència comercial del material vegetal
- Assenyalada la part nord de la planta al viver
OPERACIONS DE CONTROL:
Els punts de control més destacables són els següents:
- Comprovació de les condicions de subministrament i identificació.
- Inspecció visual de les plantes rebudes i verificació de les condicions exigides al plec.
- Control de les condicions d'emmagatzematge (si és el cas).
LLAVORS PER HIDROSEMBRES
- Recepció dels certificats de garantia del fabricant, d'acord a les condicions exigides.
- Inspecció visual de les condicions de subministrament i identificació.
- Es realitzaran els següents controls d'identificació, un cop per cada tipus d'hidrosembra que

intervingui en l'obra:
- Anàlisi de puresa específica amb informació de la composició.
- Percentatge de germinació per espècie.
- Amidament i anàlisi del contingut de llavors, aigua, adob, mulch i altres components de la hidrosemba, espècies herbàcies i espècies arbustives, mitjançant el pes de la matèria seca (a 105° C) d'una mostra de la barreja abans de l'aplicació.
CRITERIS DE PRESA DE MOSTRES:
Els controls s'han de realitzar segons les instruccions de la DF.
LLAVORS PER HIDROSEMBRES
S'han de seguir les instruccions de la DF i els criteris de les normes de procediment indicades en cada assaig.
INTERPRETACIÓ DE RESULTATS I ACTUACIONS EN CAS D'INCOMPLIMENT:
No s'acceptaran plantes que no arribin correctament identificades i acompayades dels certificats de garantia corresponents.
LLAVORS PER HIDROSEMBRES
No s'acceptaran els materials que incompleixin les especificacions indicades al Plec.

BR MATERIALS PER A JARDINERIA I PER A MESURES CORRECTORES D'IMPACTE AMBIENTAL

BR4 ARBRES I PLANTES

BR47 CONÍFERES (PICEA A TSUGA)

0.- ELEMENTS QUE CONTEMPLA EL PLEC

BR47X001.

1.- DEFINICIÓ I CONDICIONS DELS ELEMENTS
Espècies vegetals subministrades a peu d'obra.
S'han considerat els tipus següents:
- Arbres planifolis
- Coníferes i resinoses
- Palmeres i palmiformes
- Arbusts
- Plantes de petit port
S'han considerat les formes de subministrament següents:
- En contenidor
- Amb pa de terra
- Amb l'arrel nua
CONDICIONS GENERALS:
L'espècie vegetal s'ha d'adquirir en un viver acreditat i legalment reconegut o, en tot cas, en empreses de reconeguda solvència.
Les plantes han de tenir identitat i puresa de lot adequades en relació al gènere o espècie a què pertanyin, i si es el cas també respecte al cultivar.
Les plantes han d'haver estat cultivades d'acord amb les necessitats de l'espècie o cultivar, edat i localització.
Han d'haver rebut una adequada formació (poda, retall, pinçament, asprada, etc).
La qualitat de la part aèria de les plantes ha de complir les especificacions de l'article 4.4.2 de la norma NTJ 07A.
La qualitat de la part subterrània de les plantes ha de complir les especificacions de l'article 4.4.3 de la norma NTJ 07A.
L'espècie vegetal ha de complir la legislació vigent sobre sanitat vegetal, especialment pel que fa al control d'organismes nocius de quarantena, així com d'altres plagues i malalties que puguin afectar la qualitat i valor d'utilització del material vegetal.
Les espècies que legalment estiguin regulades, han d'anar acompanyades del passaport sanitari.
No ha de presentar ferides o desperfectes a la seva part aèria o radical, ni símptomes d'haver-los patit anteriorment.
Quan el subministrament és amb arrel nua, han de presentar un sistema radical ben ramificat, la capçada aclarida, però no podada excessivament, amb un equilibri entre la part aèria i la part subterrània. Les arrels han de presentar talls nets i recents sense ferides ni macadures. No es recomanable que hi hagin arrels seccionades de diàmetre superior a 3 cm en els arbres, o superiors

a 2 cm en els arbusts.
Quan el subministrament és en contenidor o amb pa de terra, les arrels han de tenir el pa de terra adequat per a l'espècie i mida de l'arbre.
Els pans de terra han d'estar protegits amb materials que es puguin degradar abans d'un any i mig en ser soterrats, i que no produeixin afectacions a les plantes. El pa de terra ha d'estar intacte, compacte i ple d'arrels.
La planta ha de tenir les mides d'alçada, diàmetre del tronc, mida del pa de terra o mida del contenidor, que s'indiquin a la unitat d'obra. La verificació d'aquestes dades s'ha de fer d'acord amb les indicacions de la norma NTJ 07A.
CONÍFERES I RESINOSES:
La tija ha de mostrar el seu port natural, amb la ramificació i la frondositat pròpies de la seva espècie i mida.
Les fulles han de presentar un bon estat vegetatiu.
L'alçària correspon a la distància des del coll de l'arrel fins a la part més distant al mateix.
El fullatge ha de tenir el color típic de l'espècie-varietat, segons l'època.
Les coníferes han d'estar totalment ramificades des de la base, segons l'hàbit de creixement de l'espècie-varietat.
ARBRES PLANIFOLIS:
La circumferència correspon al perímetre mesurat a un metre del coll de l'arrel.
Per als arbres de tronc múltiple, el perímetre total es la suma dels perímetres individuals.
Quan el subministrament és en contenidor o amb pa de terra, les arrels han de tenir el pa de terra adequat per a l'espècie i mida de l'arbre.
Alçaria del pa de terra:
- Arbres de fulla caduca: Diàmetre del pa de terra x 0,7
- Arbres de fulla persistent: Diàmetre del pa de terra x 1,2
No es poden admetre plantes amb talls visibles de les arrels superiors a 1/8 del perímetre del tronc.
PALMERES I PALMIFORMES:
L'estípit ha de tenir la forma i l'estructura pròpies de la seva mida. Si son palmeres unicaules, l'estípit ha de ser recte i vertical.
No han de tenir ferides, osques o concavitats al tronc. L'estípit no ha de tenir estrangulacions.
Tindrà una senyal que indiqui l'orientació Nord en el seu lloc de cultiu original.
El gruix de l'estípit correspon al mesurat a 1,30 m per sobre del coll de l'arrel.
L'alçària correspon a la distància des del coll de l'arrel al punt d'inserció dels primers palmons.
S'han de presentar-se amb les fulles lligades i les exteriors retallades.
En les palmeres subministrades en contenidor, la distància mínima entre l'estípit i el interior del contenidor ha de ser de 25 cm.
Toleràncies:
- Alçària: ± 5%
ARBUSTS I PLANTES DE PETIT PORT:
Les branques principals de l'arbust (que neixen directament del tronc) han de neixer del terç inferior de la planta, han d'estar regularment distribuïdes i han de tenir una llargària i gruix proporcional a la resta de la planta.
Les arrels han de donar, com a mínim, una volta a la seva base.
L'arbust enfiladís ha d'estar provist del seu tutor.
L'aigua de l'estany o de la font on visquin plantes aquàtiques ha d'estar neta, no ha de ser salina ni calcària i ha de tenir una temperatura temperada.
2.- CONDICIONS DE SUBMINISTRAMENT I EMMAGATZEMATGE
Per a la preparació, càrrega, transport i descàrrega de les plantes, s'han de seguir les indicacions de la norma NTJ 07Z, d'acord amb cada tipus de planta i de presentació.
ARBRES, ARBUSTS I PLANTES DE PETIT PORT:
Subministrament: en lots de plantes d'una única identitat, amb la mateixa forma de presentació. Les plantes d'un lot han de tenir totes la mateixa edat, origen i han de ser homogènies en els seves dimensions.
El transport s'ha de fer protegint la part aèria del sol i dels efectes del vent, si la planta te fulles, i la part radical si la presentació es amb arrel nua o amb pa de terra.
Emmagatzematge: Si no s'ha de fer la plantació directament en descarregar, cal aplegar-les en un viver, a l'obra.
Les plantes amb arrel nua o amb pa de terra s'aplegaran col·locant la part radical en una rasa, coberta amb palla o sauló o algun material porós.
El viver estarà en un lloc protegit del vent i del sol directe.
3.- UNITAT I CRITERI D'AMIDAMENT
Unitat d'amidament: la indicada a la descripció de l'element
Criteri d'amidament: quantitat necessària subministrada a l'obra
4.- NORMATIVA DE COMPLIMENT OBLIGATORI
NORMATIVA GENERAL:
* NTJ 07A:2007 Normes Tecnològiques de Jardineria i Paisatgisme. Subministrament del material vegetal. Qualitat general del material vegetal.
CONÍFERES I RESINOSES:
* NTJ 07C:1995 Normes Tecnològiques de Jardineria i Paisatgisme. Subministrament del material

vegetal. Coníferes i resinoses.
PALMERES:
* NTJ 07P:1997 Normes Tecnològiques de Jardineria i Paisatgisme. Subministrament del material vegetal. Palmeres.
ARBRES DE FULLA CADUCA:
* NTJ 07D:1996 Normes Tecnològiques de Jardineria i Paisatgisme. Subministrament del material vegetal. Arbres de fulla caduca.
ARBRES DE FULLA PERSISTENT:
* NTJ 07E:1997 Normes Tecnològiques de Jardineria i Paisatgisme. Subministrament del material vegetal. Arbres de fulla perenne.
ARBUSTS:
* NTJ 07F:1998 Normes Tecnològiques de Jardineria i Paisatgisme. Subministrament del material vegetal. Arbusts.
ENFILADISSES:
* NTJ 07I:1995 Normes Tecnològiques de Jardineria i Paisatgisme. Subministrament del material vegetal. Enfiladisses.
5.- CONDICIONS DE CONTROL DE RECEPCIÓ
CONDICIONS DE MARCATGE I CONTROL DE LA DOCUMENTACIÓ:
S'ha de subministrar acompanyada de:
- La guia fitosanitària corresponent
- Etiqueta amb el nom botànic i grandària correcta
- Procedència comercial del material vegetal
- Assenyalada la part nord de la planta al viver
OPERACIONS DE CONTROL:
Els punts de control més destacables són els següents:
- Comprovació de les condicions de subministrament i identificació.
- Inspecció visual de les plantes rebudes i verificació de les condicions exigides al plec.
- Control de les condicions d'emmagatzematge (si és el cas).
LLAVORS PER HIDROSEMBRES
- Recepció dels certificats de garantia del fabricant, d'acord a les condicions exigides.
- Inspecció visual de les condicions de subministrament i identificació.
- Es realitzaran els següents controls d'identificació, un cop per cada tipus d'hidrosembra que intervingui en l'obra:
- Anàlisi de puresa específica amb informació de la composició.
- Percentatge de germinació per espècie.
- Amidament i anàlisi del contingut de llavors, aigua, adob, mulch i altres components de la hidrosemba, espècies herbàcies i espècies arbustives, mitjançant el pes de la matèria seca (a 105° C) d'una mostra de la barreja abans de l'aplicació.
CRITERIS DE PRESA DE MOSTRES:
Els controls s'han de realitzar segons les instruccions de la DF.
LLAVORS PER HIDROSEMBRES
S'han de seguir les instruccions de la DF i els criteris de les normes de procediment indicades en cada assaig.
INTERPRETACIÓ DE RESULTATS I ACTUACIONS EN CAS D'INCOMPLIMENT:
No s'acceptaran plantes que no arribin correctament identificades i acompayades dels certificats de garantia corresponents.
LLAVORS PER HIDROSEMBRES
No s'acceptaran els materials que incompleixin les especificacions indicades al Plec.

BR MATERIALS PER A JARDINERIA I PER A MESURES CORRECTORES D'IMPACTE AMBIENTAL

BR4 ARBRES I PLANTES

BR49 ARBUSTS I PLANTES DE PETIT PORT (ABELIA A ASPLENIUM)

0.- ELEMENTS QUE CONTEMPLA EL PLEC

BR49X001,BR49X005.

1.- DEFINICIÓ I CONDICIONS DELS ELEMENTS
Espècies vegetals subministrades a peu d'obra.

S'han considerat els tipus següents:
- Arbres planifolis
- Coníferes i resinoses
- Palmeres i palmiformes
- Arbusts
- Plantes de petit port
S'han considerat les formes de subministrament següents:
- En contenidor
- Amb pa de terra
- Amb l'arrel nua
CONDICIONS GENERALS:
L'espècie vegetal s'ha d'adquirir en un viver acreditat i legalment reconegut o, en tot cas, en empreses de reconeguda solvència.
Les plantes han de tenir identitat i puresa de lot adequades en relació al gènere o espècie a què pertanyin, i si es el cas també respecte al cultivar.
Les plantes han d'haver estat cultivades d'acord amb les necessitats de l'espècie o cultivar, edat i localització.
Han d'haver rebut una adequada formació (poda, retall, pinçament, asprada, etc).
La qualitat de la part aèria de les plantes ha de complir les especificacions de l'article 4.4.2 de la norma NTJ 07A.
La qualitat de la part subterrània de les plantes ha de complir les especificacions de l'article 4.4.3 de la norma NTJ 07A.
L'espècie vegetal ha de complir la legislació vigent sobre sanitat vegetal, especialment pel que fa al control d'organismes nocius de quarantena, així com d'altres plagues i malalties que puguin afectar la qualitat i valor d'utilització del material vegetal.
Les espècies que legalment estiguin regulades, han d'anar acompanyades del passaport sanitari.
No ha de presentar ferides o desperfectes a la seva part aèria o radical, ni símptomes d'haver-los patit anteriorment.
Quan el subministrament és amb arrel nua, han de presentar un sistema radical ben ramificat, la capçada aclarida, però no podada excessivament, amb un equilibri entre la part aèria i la part subterrània. Les arrels han de presentar talls nets i recents sense ferides ni macadures. No es recomanable que hi hagin arrels seccionades de diàmetre superior a 3 cm en els arbres, o superiors a 2 cm en els arbusts.
Quan el subministrament és en contenidor o amb pa de terra, les arrels han de tenir el pa de terra adequat per a l'espècie i mida de l'arbre.
Els pans de terra han d'estar protegits amb materials que es puguin degradar abans d'un any i mig en ser soterrats, i que no produeixin afectacions a les plantes. El pa de terra ha d'estar intacte, compacte i ple d'arrels.
La planta ha de tenir les mides d'alçada, diàmetre del tronc, mida del pa de terra o mida del contenidor, que s'indiquin a la unitat d'obra. La verificació d'aquestes dades s'ha de fer d'acord amb les indicacions de la norma NTJ 07A.
CONÍFERES I RESINOSES:
La tija ha de mostrar el seu port natural, amb la ramificació i la frondositat pròpies de la seva espècie i mida.
Les fulles han de presentar un bon estat vegetatiu.
L'alçària correspon a la distància des del coll de l'arrel fins a la part més distant al mateix.
El fullatge ha de tenir el color típic de l'espècie-varietat, segons l'època.
Les coníferes han d'estar totalment ramificades des de la base, segons l'hàbit de creixement de l'espècie-varietat.
ARBRES PLANIFOLIS:
La circumferència correspon al perímetre mesurat a un metre del coll de l'arrel.
Per als arbres de tronc múltiple, el perímetre total es la suma dels perímetres individuals.
Quan el subministrament és en contenidor o amb pa de terra, les arrels han de tenir el pa de terra adequat per a l'espècie i mida de l'arbre.
Alçaria del pa de terra:
- Arbres de fulla caduca: Diàmetre del pa de terra x 0,7
- Arbres de fulla persistent: Diàmetre del pa de terra x 1,2
No es poden admetre plantes amb talls visibles de les arrels superiors a 1/8 del perímetre del tronc.
PALMERES I PALMIFORMES:
L'estípit ha de tenir la forma i l'estructura pròpies de la seva mida. Si son palmeres unicaules, l'estípit ha de ser recte i vertical.
No han de tenir ferides, osques o concavitats al tronc. L'estípit no ha de tenir estrangulacions.
Tindrà una senyal que indiqui l'orientació Nord en el seu lloc de cultiu original.
El gruix de l'estípit correspon al mesurat a 1,30 m per sobre del coll de l'arrel.
L'alçària correspon a la distància des del coll de l'arrel al punt d'inserció dels primers palmons.
S'han de presentar-se amb les fulles lligades i les exteriors retallades.
En les palmeres subministrades en contenidor, la distància mínima entre l'estípit i el interior del contenidor ha de ser de 25 cm.
Toleràncies:

- Alçària: ± 5%
ARBUSTS I PLANTES DE PETIT PORT:
Les branques principals de l'arbust (que neixen directament del tronc) han de neixer del terç inferior de la planta, han d'estar regularment distribuïdes i han de tenir una llargària i gruix proporcional a la resta de la planta.
Les arrels han de donar, com a mínim, una volta a la seva base.
L'arbust enfiladís ha d'estar provist del seu tutor.
L'aigua de l'estany o de la font on visquin plantes aquàtiques ha d'estar neta, no ha de ser salina ni calcària i ha de tenir una temperatura temperada.
2.- CONDICIONS DE SUBMINISTRAMENT I EMMAGATZEMATGE
Per a la preparació, càrrega, transport i descàrrega de les plantes, s'han de seguir les indicacions de la norma NTJ 07Z, d'acord amb cada tipus de planta i de presentació.
ARBRES, ARBUSTS I PLANTES DE PETIT PORT:
Subministrament: en lots de plantes d'una única identitat, amb la mateixa forma de presentació.
Les plantes d'un lot han de tenir totes la mateixa edat, origen i han de ser homogènies en els seves dimensions.
El transport s'ha de fer protegint la part aèria del sol i dels efectes del vent, si la planta te fulles, i la part radical si la presentació es amb arrel nua o amb pa de terra.
Emmagatzematge: Si no s'ha de fer la plantació directament en descarregar, cal aplegar-les en un viver, a l'obra.
Les plantes amb arrel nua o amb pa de terra s'aplegaran col·locant la part radical en una rasa, coberta amb palla o sauló o algun material porós.
El viver estarà en un lloc protegit del vent i del sol directe.
3.- UNITAT I CRITERI D'AMIDAMENT
Unitat d'amidament: la indicada a la descripció de l'element
Criteri d'amidament: quantitat necessària subministrada a l'obra
4.- NORMATIVA DE COMPLIMENT OBLIGATORI
NORMATIVA GENERAL:
* NTJ 07A:2007 Normes Tecnològiques de Jardineria i Paisatgisme. Subministrament del material vegetal. Qualitat general del material vegetal.
CONÍFERES I RESINOSES:
* NTJ 07C:1995 Normes Tecnològiques de Jardineria i Paisatgisme. Subministrament del material vegetal. Coníferes i resinoses.
PALMERES:
* NTJ 07P:1997 Normes Tecnològiques de Jardineria i Paisatgisme. Subministrament del material vegetal. Palmeres.
ARBRES DE FULLA CADUCA:
* NTJ 07D:1996 Normes Tecnològiques de Jardineria i Paisatgisme. Subministrament del material vegetal. Arbres de fulla caduca.
ARBRES DE FULLA PERSISTENT:
* NTJ 07E:1997 Normes Tecnològiques de Jardineria i Paisatgisme. Subministrament del material vegetal. Arbres de fulla perenne.
ARBUSTS:
* NTJ 07F:1998 Normes Tecnològiques de Jardineria i Paisatgisme. Subministrament del material vegetal. Arbusts.
ENFILADISSES:
* NTJ 07I:1995 Normes Tecnològiques de Jardineria i Paisatgisme. Subministrament del material vegetal. Enfiladisses.
5.- CONDICIONS DE CONTROL DE RECEPCIÓ
CONDICIONS DE MARCATGE I CONTROL DE LA DOCUMENTACIÓ:
S'ha de subministrar acompanyada de:
- La guia fitosanitària corresponent
- Etiqueta amb el nom botànic i grandària correcta
- Procedència comercial del material vegetal
- Assenyalada la part nord de la planta al viver
OPERACIONS DE CONTROL:
Els punts de control més destacables són els següents:
- Comprovació de les condicions de subministrament i identificació.
- Inspecció visual de les plantes rebudes i verificació de les condicions exigides al plec.
- Control de les condicions d'emmagatzematge (si és el cas).
LLAVORS PER HIDROSEMBRES
- Recepció dels certificats de garantia del fabricant, d'acord a les condicions exigides.
- Inspecció visual de les condicions de subministrament i identificació.
- Es realitzaran els següents controls d'identificació, un cop per cada tipus d'hidrosembra que intervingui en l'obra:
- Anàlisi de puresa específica amb informació de la composició.
- Percentatge de germinació per espècie.
- Amidament i anàlisi del contingut de llavors, aigua, adob, mulch i altres components de la hidrosemba, espècies herbàcies i espècies arbustives, mitjançant el pes de la matèria seca (a 105°

C) d'una mostra de la barreja abans de l'aplicació.
CRITERIS DE PRESA DE MOSTRES:
Els controls s'han de realitzar segons les instruccions de la DF.
LLAVORS PER HIDROSEMBRES
S'han de seguir les instruccions de la DF i els criteris de les normes de procediment indicades en cada assaig.
INTERPRETACIÓ DE RESULTATS I ACTUACIONS EN CAS D'INCOMPLIMENT:
No s'acceptaran plantes que no arribin correctament identificades i acompayades dels certificats de garantia corresponents.
LLAVORS PER HIDROSEMBRES
No s'acceptaran els materials que incompleixin les especificacions indicades al Plec.

BR MATERIALS PER A JARDINERIA I PER A MESURES CORRECTORES D'IMPACTE AMBIENTAL

BR4 ARBRES I PLANTES

BR4A ARBUSTS I PLANTES DE PETIT PORT (ASTERISCUS A CARPOBROTUS)

0.- ELEMENTS QUE CONTEMPLA EL PLEC

BR4AX001,BR4AX010,BR4AX005.

1.- DEFINICIÓ I CONDICIONS DELS ELEMENTS
Espècies vegetals subministrades a peu d'obra.
S'han considerat els tipus següents:
- Arbres planifolis
- Coníferes i resinoses
- Palmeres i palmiformes
- Arbusts
- Plantes de petit port
S'han considerat les formes de subministrament següents:
- En contenidor
- Amb pa de terra
- Amb l'arrel nua
CONDICIONS GENERALS:
L'espècie vegetal s'ha d'adquirir en un viver acreditat i legalment reconegut o, en tot cas, en empreses de reconeguda solvència.
Les plantes han de tenir identitat i puresa de lot adequades en relació al gènere o espècie a què pertanyin, i si es el cas també respecte al cultivar.
Les plantes han d'haver estat cultivades d'acord amb les necessitats de l'espècie o cultivar, edat i localització.
Han d'haver rebut una adequada formació (poda, retall, pinçament, asprada, etc).
La qualitat de la part aèria de les plantes ha de complir les especificacions de l'article 4.4.2 de la norma NTJ 07A.
La qualitat de la part subterrània de les plantes ha de complir les especificacions de l'article 4.4.3 de la norma NTJ 07A.
L'espècie vegetal ha de complir la legislació vigent sobre sanitat vegetal, especialment pel que fa al control d'organismes nocius de quarantena, així com d'altres plagues i malalties que puguin afectar la qualitat i valor d'utilització del material vegetal.
Les espècies que legalment estiguin regulades, han d'anar acompanyades del passaport sanitari.
No ha de presentar ferides o desperfectes a la seva part aèria o radical, ni símptomes d'haver-los patit anteriorment.
Quan el subministrament és amb arrel nua, han de presentar un sistema radical ben ramificat, la capçada aclarida, però no podada excessivament, amb un equilibri entre la part aèria i la part subterrània. Les arrels han de presentar talls nets i recents sense ferides ni macadures. No es recomanable que hi hagin arrels seccionades de diàmetre superior a 3 cm en els arbres, o superiors a 2 cm en els arbusts.
Quan el subministrament és en contenidor o amb pa de terra, les arrels han de tenir el pa de terra adequat per a l'espècie i mida de l'arbre.
Els pans de terra han d'estar protegits amb materials que es puguin degradar abans d'un any i mig en ser soterrats, i que no produeixin afectacions a les plantes. El pa de terra ha d'estar intacte,

compacte i ple d'arrels.
La planta ha de tenir les mides d'alçada, diàmetre del tronc, mida del pa de terra o mida del contenidor, que s'indiquin a la unitat d'obra. La verificació d'aquestes dades s'ha de fer d'acord amb les indicacions de la norma NTJ 07A.
CONÍFERES I RESINOSES:
La tija ha de mostrar el seu port natural, amb la ramificació i la frondositat pròpies de la seva espècie i mida.
Les fulles han de presentar un bon estat vegetatiu.
L'alçària correspon a la distància des del coll de l'arrel fins a la part més distant al mateix.
El fullatge ha de tenir el color típic de l'espècie-varietat, segons l'època.
Les coníferes han d'estar totalment ramificades des de la base, segons l'hàbit de creixement de l'espècie-varietat.
ARBRES PLANIFOLIS:
La circumferència correspon al perímetre mesurat a un metre del coll de l'arrel.
Per als arbres de tronc múltiple, el perímetre total es la suma dels perímetres individuals.
Quan el subministrament és en contenidor o amb pa de terra, les arrels han de tenir el pa de terra adequat per a l'espècie i mida de l'arbre.
Alçaria del pa de terra:
- Arbres de fulla caduca: Diàmetre del pa de terra x 0,7
- Arbres de fulla persistent: Diàmetre del pa de terra x 1,2
No es poden admetre plantes amb talls visibles de les arrels superiors a 1/8 del perímetre del tronc.
PALMERES I PALMIFORMES:
L'estípit ha de tenir la forma i l'estructura pròpies de la seva mida. Si son palmeres unicaules, l'estípit ha de ser recte i vertical.
No han de tenir ferides, osques o concavitats al tronc. L'estípit no ha de tenir estrangulacions.
Tindrà una senyal que indiqui l'orientació Nord en el seu lloc de cultiu original.
El gruix de l'estípit correspon al mesurat a 1,30 m per sobre del coll de l'arrel.
L'alçària correspon a la distància des del coll de l'arrel al punt d'inserció dels primers palmons.
S'han de presentar-se amb les fulles lligades i les exteriors retallades.
En les palmeres subministrades en contenidor, la distància mínima entre l'estípit i el interior del contenidor ha de ser de 25 cm.
Toleràncies:
- Alçària: ± 5%
ARBUSTS I PLANTES DE PETIT PORT:
Les branques principals de l'arbust (que neixen directament del tronc) han de neixer del terç inferior de la planta, han d'estar regularment distribuïdes i han de tenir una llargària i gruix proporcional a la resta de la planta.
Les arrels han de donar, com a mínim, una volta a la seva base.
L'arbust enfiladís ha d'estar provist del seu tutor.
L'aigua de l'estany o de la font on visquin plantes aquàtiques ha d'estar neta, no ha de ser salina ni calcària i ha de tenir una temperatura temperada.
2.- CONDICIONS DE SUBMINISTRAMENT I EMMAGATZEMATGE
Per a la preparació, càrrega, transport i descàrrega de les plantes, s'han de seguir les indicacions de la norma NTJ 07Z, d'acord amb cada tipus de planta i de presentació.
ARBRES, ARBUSTS I PLANTES DE PETIT PORT:
Subministrament: en lots de plantes d'una única identitat, amb la mateixa forma de presentació. Les plantes d'un lot han de tenir totes la mateixa edat, origen i han de ser homogènies en els seves dimensions.
El transport s'ha de fer protegint la part aèria del sol i dels efectes del vent, si la planta te fulles, i la part radical si la presentació es amb arrel nua o amb pa de terra.
Emmagatzematge: Si no s'ha de fer la plantació directament en descarregar, cal aplegar-les en un viver, a l'obra.
Les plantes amb arrel nua o amb pa de terra s'aplegaran col·locant la part radical en una rasa, coberta amb palla o sauló o algun material porós.
El viver estarà en un lloc protegit del vent i del sol directe.
3.- UNITAT I CRITERI D'AMIDAMENT
Unitat d'amidament: la indicada a la descripció de l'element
Criteri d'amidament: quantitat necessària subministrada a l'obra
4.- NORMATIVA DE COMPLIMENT OBLIGATORI
NORMATIVA GENERAL:
* NTJ 07A:2007 Normes Tecnològiques de Jardineria i Paisatgisme. Subministrament del material vegetal. Qualitat general del material vegetal.
CONÍFERES I RESINOSES:
* NTJ 07C:1995 Normes Tecnològiques de Jardineria i Paisatgisme. Subministrament del material vegetal. Coníferes i resinoses.
PALMERES:
* NTJ 07P:1997 Normes Tecnològiques de Jardineria i Paisatgisme. Subministrament del material vegetal. Palmeres.
ARBRES DE FULLA CADUCA:

* NTJ 07D:1996 Normes Tecnològiques de Jardineria i Paisatgisme. Subministrament del material vegetal. Arbres de fulla caduca.
ARBRES DE FULLA PERSISTENT:
* NTJ 07E:1997 Normes Tecnològiques de Jardineria i Paisatgisme. Subministrament del material vegetal. Arbres de fulla perenne.
ARBUSTS:
* NTJ 07F:1998 Normes Tecnològiques de Jardineria i Paisatgisme. Subministrament del material vegetal. Arbusts.
ENFILADISSES:
* NTJ 07I:1995 Normes Tecnològiques de Jardineria i Paisatgisme. Subministrament del material vegetal. Enfiladisses.
5.- CONDICIONS DE CONTROL DE RECEPCIÓ
CONDICIONS DE MARCATGE I CONTROL DE LA DOCUMENTACIÓ:
S'ha de subministrar acompanyada de:
- La guia fitosanitària corresponent
- Etiqueta amb el nom botànic i grandària correcta
- Procedència comercial del material vegetal
- Assenyalada la part nord de la planta al viver
OPERACIONS DE CONTROL:
Els punts de control més destacables són els següents:
- Comprovació de les condicions de subministrament i identificació.
- Inspecció visual de les plantes rebudes i verificació de les condicions exigides al plec.
- Control de les condicions d'emmagatzematge (si és el cas).
LLAVORS PER HIDROSEMBRES
- Recepció dels certificats de garantia del fabricant, d'acord a les condicions exigides.
- Inspecció visual de les condicions de subministrament i identificació.
- Es realitzaran els següents controls d'identificació, un cop per cada tipus d'hidrosembra que intervingui en l'obra:
- Anàlisi de puresa específica amb informació de la composició.
- Percentatge de germinació per espècie.
- Amidament i anàlisi del contingut de llavors, aigua, adob, mulch i altres components de la hidrosemba, espècies herbàcies i espècies arbustives, mitjançant el pes de la matèria seca (a 105° C) d'una mostra de la barreja abans de l'aplicació.
CRITERIS DE PRESA DE MOSTRES:
Els controls s'han de realitzar segons les instruccions de la DF.
LLAVORS PER HIDROSEMBRES
S'han de seguir les instruccions de la DF i els criteris de les normes de procediment indicades en cada assaig.
INTERPRETACIÓ DE RESULTATS I ACTUACIONS EN CAS D'INCOMPLIMENT:
No s'acceptaran plantes que no arribin correctament identificades i acompayades dels certificats de garantia corresponents.
LLAVORS PER HIDROSEMBRES
No s'acceptaran els materials que incompleixin les especificacions indicades al Plec.

BR MATERIALS PER A JARDINERIA I PER A MESURES CORRECTORES D'IMPACTE AMBIENTAL

BR4 ARBRES I PLANTES

BR4B ARBUSTS I PLANTES DE PETIT PORT (CARYOPTERIS A CORTADERIA)

0.- ELEMENTS QUE CONTEMPLA EL PLEC

BR4B7D33,BR4BX001.

1.- DEFINICIÓ I CONDICIONS DELS ELEMENTS
Espècies vegetals subministrades a peu d'obra.
S'han considerat els tipus següents:
- Arbres planifolis
- Coníferes i resinoses
- Palmeres i palmiformes
- Arbusts

- Plantes de petit port
S'han considerat les formes de subministrament següents:
- En contenidor
- Amb pa de terra
- Amb l'arrel nua
CONDICIONS GENERALS:
L'espècie vegetal s'ha d'adquirir en un viver acreditat i legalment reconegut o, en tot cas, en empreses de reconeguda solvència.
Les plantes han de tenir identitat i puresa de lot adequades en relació al gènere o espècie a què pertanyin, i si es el cas també respecte al cultivar.
Les plantes han d'haver estat cultivades d'acord amb les necessitats de l'espècie o cultivar, edat i localització.
Han d'haver rebut una adequada formació (poda, retall, pinçament, asprada, etc).
La qualitat de la part aèria de les plantes ha de complir les especificacions de l'article 4.4.2 de la norma NTJ 07A.
La qualitat de la part subterrània de les plantes ha de complir les especificacions de l'article 4.4.3 de la norma NTJ 07A.
L'espècie vegetal ha de complir la legislació vigent sobre sanitat vegetal, especialment pel que fa al control d'organismes nocius de quarantena, així com d'altres plagues i malalties que puguin afectar la qualitat i valor d'utilització del material vegetal.
Les espècies que legalment estiguin regulades, han d'anar acompanyades del passaport sanitari.
No ha de presentar ferides o desperfectes a la seva part aèria o radical, ni símptomes d'haver-los patit anteriorment.
Quan el subministrament és amb arrel nua, han de presentar un sistema radical ben ramificat, la capçada aclarida, però no podada excessivament, amb un equilibri entre la part aèria i la part subterrània. Les arrels han de presentar talls nets i recents sense ferides ni macadures. No es recomanable que hi hagin arrels seccionades de diàmetre superior a 3 cm en els arbres, o superiors a 2 cm en els arbusts.
Quan el subministrament és en contenidor o amb pa de terra, les arrels han de tenir el pa de terra adequat per a l'espècie i mida de l'arbre.
Els pans de terra han d'estar protegits amb materials que es puguin degradar abans d'un any i mig en ser soterrats, i que no produeixin afectacions a les plantes. El pa de terra ha d'estar intacte, compacte i ple d'arrels.
La planta ha de tenir les mides d'alçada, diàmetre del tronc, mida del pa de terra o mida del contenidor, que s'indiquin a la unitat d'obra. La verificació d'aquestes dades s'ha de fer d'acord amb les indicacions de la norma NTJ 07A.
CONÍFERES I RESINOSES:
La tija ha de mostrar el seu port natural, amb la ramificació i la frondositat pròpies de la seva espècie i mida.
Les fulles han de presentar un bon estat vegetatiu.
L'alçària correspon a la distància des del coll de l'arrel fins a la part més distant al mateix.
El fullatge ha de tenir el color típic de l'espècie-varietat, segons l'època.
Les coníferes han d'estar totalment ramificades des de la base, segons l'hàbit de creixement de l'espècie-varietat.
ARBRES PLANIFOLIS:
La circumferència correspon al perímetre mesurat a un metre del coll de l'arrel.
Per als arbres de tronc múltiple, el perímetre total es la suma dels perímetres individuals.
Quan el subministrament és en contenidor o amb pa de terra, les arrels han de tenir el pa de terra adequat per a l'espècie i mida de l'arbre.
Alçaria del pa de terra:
- Arbres de fulla caduca: Diàmetre del pa de terra x 0,7
- Arbres de fulla persistent: Diàmetre del pa de terra x 1,2
No es poden admetre plantes amb talls visibles de les arrels superiors a 1/8 del perímetre del tronc.
PALMERES I PALMIFORMES:
L'estípit ha de tenir la forma i l'estructura pròpies de la seva mida. Si son palmeres unicaules, l'estípit ha de ser recte i vertical.
No han de tenir ferides, osques o concavitats al tronc. L'estípit no ha de tenir estrangulacions.
Tindrà una senyal que indiqui l'orientació Nord en el seu lloc de cultiu original.
El gruix de l'estípit correspon al mesurat a 1,30 m per sobre del coll de l'arrel.
L'alçària correspon a la distància des del coll de l'arrel al punt d'inserció dels primers palmons.
S'han de presentar-se amb les fulles lligades i les exteriors retallades.
En les palmeres subministrades en contenidor, la distància mínima entre l'estípit i el interior del contenidor ha de ser de 25 cm.
Toleràncies:
- Alçària: ± 5%
ARBUSTS I PLANTES DE PETIT PORT:
Les branques principals de l'arbust (que neixen directament del tronc) han de neixer del terç inferior de la planta, han d'estar regularment distribuïdes i han de tenir una llargària i gruix proporcional a la resta de la planta.

Les arrels han de donar, com a mínim, una volta a la seva base.
L'arbust enfiladís ha d'estar provist del seu tutor.
L'aigua de l'estany o de la font on visquin plantes aquàtiques ha d'estar neta, no ha de ser salina ni calcària i ha de tenir una temperatura temperada.
2.- CONDICIONS DE SUBMINISTRAMENT I EMMAGATZEMATGE
Per a la preparació, càrrega, transport i descàrrega de les plantes, s'han de seguir les indicacions de la norma NTJ 07Z, d'acord amb cada tipus de planta i de presentació.
ARBRES, ARBUSTS I PLANTES DE PETIT PORT:
Subministrament: en lots de plantes d'una única identitat, amb la mateixa forma de presentació. Les plantes d'un lot han de tenir totes la mateixa edat, origen i han de ser homogènies en els seves dimensions.
El transport s'ha de fer protegint la part aèria del sol i dels efectes del vent, si la planta te fulles, i la part radical si la presentació es amb arrel nua o amb pa de terra.
Emmagatzematge: Si no s'ha de fer la plantació directament en descarregar, cal aplegar-les en un viver, a l'obra.
Les plantes amb arrel nua o amb pa de terra s'aplegaran col·locant la part radical en una rasa, coberta amb palla o sauló o algun material porós.
El viver estarà en un lloc protegit del vent i del sol directe.
3.- UNITAT I CRITERI D'AMIDAMENT
Unitat d'amidament: la indicada a la descripció de l'element
Criteri d'amidament: quantitat necessària subministrada a l'obra
4.- NORMATIVA DE COMPLIMENT OBLIGATORI
NORMATIVA GENERAL:
* NTJ 07A:2007 Normes Tecnològiques de Jardineria i Paisatgisme. Subministrament del material vegetal. Qualitat general del material vegetal.
CONÍFERES I RESINOSES:
* NTJ 07C:1995 Normes Tecnològiques de Jardineria i Paisatgisme. Subministrament del material vegetal. Coníferes i resinoses.
PALMERES:
* NTJ 07P:1997 Normes Tecnològiques de Jardineria i Paisatgisme. Subministrament del material vegetal. Palmeres.
ARBRES DE FULLA CADUCA:
* NTJ 07D:1996 Normes Tecnològiques de Jardineria i Paisatgisme. Subministrament del material vegetal. Arbres de fulla caduca.
ARBRES DE FULLA PERSISTENT:
* NTJ 07E:1997 Normes Tecnològiques de Jardineria i Paisatgisme. Subministrament del material vegetal. Arbres de fulla perenne.
ARBUSTS:
* NTJ 07F:1998 Normes Tecnològiques de Jardineria i Paisatgisme. Subministrament del material vegetal. Arbusts.
ENFILADISSES:
* NTJ 07I:1995 Normes Tecnològiques de Jardineria i Paisatgisme. Subministrament del material vegetal. Enfiladisses.
5.- CONDICIONS DE CONTROL DE RECEPCIÓ
CONDICIONS DE MARCATGE I CONTROL DE LA DOCUMENTACIÓ:
S'ha de subministrar acompanyada de:
- La guia fitosanitària corresponent
- Etiqueta amb el nom botànic i grandària correcta
- Procedència comercial del material vegetal
- Assenyalada la part nord de la planta al viver
OPERACIONS DE CONTROL:
Els punts de control més destacables són els següents:
- Comprovació de les condicions de subministrament i identificació.
- Inspecció visual de les plantes rebudes i verificació de les condicions exigides al plec.
- Control de les condicions d'emmagatzematge (si és el cas).
LLAVORS PER HIDROSEMBRES
- Recepció dels certificats de garantia del fabricant, d'acord a les condicions exigides.
- Inspecció visual de les condicions de subministrament i identificació.
- Es realitzaran els següents controls d'identificació, un cop per cada tipus d'hidrosembra que intervingui en l'obra:
- Anàlisi de puresa específica amb informació de la composició.
- Percentatge de germinació per espècie.
- Amidament i anàlisi del contingut de llavors, aigua, adob, mulch i altres components de la hidrosemba, espècies herbàcies i espècies arbustives, mitjançant el pes de la matèria seca (a 105° C) d'una mostra de la barreja abans de l'aplicació.
CRITERIS DE PRESA DE MOSTRES:
Els controls s'han de realitzar segons les instruccions de la DF.
LLAVORS PER HIDROSEMBRES
S'han de seguir les instruccions de la DF i els criteris de les normes de procediment indicades

en cada assaig.
INTERPRETACIÓ DE RESULTATS I ACTUACIONS EN CAS D'INCOMPLIMENT:
No s'acceptaran plantes que no arribin correctament identificades i acompayades dels certificats de garantia corresponents.
LLAVORS PER HIDROSEMBRES
No s'acceptaran els materials que incompleixin les especificacions indicades al Plec.

BR MATERIALS PER A JARDINERIA I PER A MESURES CORRECTORES D'IMPACTE AMBIENTAL

BR4 ARBRES I PLANTES

BR4C ARBUSTS I PLANTES DE PETIT PORT (COSMOS A ERIOCEPHALUS)

0.- ELEMENTS QUE CONTEMPLA EL PLEC

BR4CW841,BR4CP831,BR4CX001,BR4CX005,BR4CX010.

1.- DEFINICIÓ I CONDICIONS DELS ELEMENTS
Espècies vegetals subministrades a peu d'obra.
S'han considerat els tipus següents:
- Arbres planifolis
- Coníferes i resinoses
- Palmeres i palmiformes
- Arbusts
- Plantes de petit port
S'han considerat les formes de subministrament següents:
- En contenidor
- Amb pa de terra
- Amb l'arrel nua
CONDICIONS GENERALS:
L'espècie vegetal s'ha d'adquirir en un viver acreditat i legalment reconegut o, en tot cas, en empreses de reconeguda solvència.
Les plantes han de tenir identitat i puresa de lot adequades en relació al gènere o espècie a què pertanyin, i si es el cas també respecte al cultivar.
Les plantes han d'haver estat cultivades d'acord amb les necessitats de l'espècie o cultivar, edat i localització.
Han d'haver rebut una adequada formació (poda, retall, pinçament, asprada, etc).
La qualitat de la part aèria de les plantes ha de complir les especificacions de l'article 4.4.2 de la norma NTJ 07A.
La qualitat de la part subterrània de les plantes ha de complir les especificacions de l'article 4.4.3 de la norma NTJ 07A.
L'espècie vegetal ha de complir la legislació vigent sobre sanitat vegetal, especialment pel que fa al control d'organismes nocius de quarantena, així com d'altres plagues i malalties que puguin afectar la qualitat i valor d'utilització del material vegetal.
Les espècies que legalment estiguin regulades, han d'anar acompanyades del passaport sanitari.
No ha de presentar ferides o desperfectes a la seva part aèria o radical, ni símptomes d'haver-los patit anteriorment.
Quan el subministrament és amb arrel nua, han de presentar un sistema radical ben ramificat, la capçada aclarida, però no podada excessivament, amb un equilibri entre la part aèria i la part subterrània. Les arrels han de presentar talls nets i recents sense ferides ni macadures. No es recomanable que hi hagin arrels seccionades de diàmetre superior a 3 cm en els arbres, o superiors a 2 cm en els arbusts.
Quan el subministrament és en contenidor o amb pa de terra, les arrels han de tenir el pa de terra adequat per a l'espècie i mida de l'arbre.
Els pans de terra han d'estar protegits amb materials que es puguin degradar abans d'un any i mig en ser soterrats, i que no produeixin afectacions a les plantes. El pa de terra ha d'estar intacte, compacte i ple d'arrels.
La planta ha de tenir les mides d'alçada, diàmetre del tronc, mida del pa de terra o mida del contenidor, que s'indiquin a la unitat d'obra. La verificació d'aquestes dades s'ha de fer d'acord amb les indicacions de la norma NTJ 07A.
CONÍFERES I RESINOSES:

La tija ha de mostrar el seu port natural, amb la ramificació i la frondositat pròpies de la seva espècie i mida.
Les fulles han de presentar un bon estat vegetatiu.
L'alçària correspon a la distància des del coll de l'arrel fins a la part més distant al mateix.
El fullatge ha de tenir el color típic de l'espècie-varietat, segons l'època.
Les coníferes han d'estar totalment ramificades des de la base, segons l'hàbit de creixement de l'espècie-varietat.
ARBRES PLANIFOLIS:
La circumferència correspon al perímetre mesurat a un metre del coll de l'arrel.
Per als arbres de tronc múltiple, el perímetre total es la suma dels perímetres individuals.
Quan el subministrament és en contenidor o amb pa de terra, les arrels han de tenir el pa de terra adequat per a l'espècie i mida de l'arbre.
Alçaria del pa de terra:
- Arbres de fulla caduca: Diàmetre del pa de terra x 0,7
- Arbres de fulla persistent: Diàmetre del pa de terra x 1,2
No es poden admetre plantes amb talls visibles de les arrels superiors a 1/8 del perímetre del tronc.
PALMERES I PALMIFORMES:
L'estípit ha de tenir la forma i l'estructura pròpies de la seva mida. Si son palmeres unicaules, l'estípit ha de ser recte i vertical.
No han de tenir ferides, osques o concavitats al tronc. L'estípit no ha de tenir estrangulacions.
Tindrà una senyal que indiqui l'orientació Nord en el seu lloc de cultiu original.
El gruix de l'estípit correspon al mesurat a 1,30 m per sobre del coll de l'arrel.
L'alçària correspon a la distància des del coll de l'arrel al punt d'inserció dels primers palmons.
S'han de presentar-se amb les fulles lligades i les exteriors retallades.
En les palmeres subministrades en contenidor, la distància mínima entre l'estípit i el interior del contenidor ha de ser de 25 cm.
Toleràncies:
- Alçària: ± 5%
ARBUSTS I PLANTES DE PETIT PORT:
Les branques principals de l'arbust (que neixen directament del tronc) han de neixer del terç inferior de la planta, han d'estar regularment distribuïdes i han de tenir una llargària i gruix proporcional a la resta de la planta.
Les arrels han de donar, com a mínim, una volta a la seva base.
L'arbust enfiladís ha d'estar provist del seu tutor.
L'aigua de l'estany o de la font on visquin plantes aquàtiques ha d'estar neta, no ha de ser salina ni calcària i ha de tenir una temperatura temperada.
2.- CONDICIONS DE SUBMINISTRAMENT I EMMAGATZEMATGE
Per a la preparació, càrrega, transport i descàrrega de les plantes, s'han de seguir les indicacions de la norma NTJ 07Z, d'acord amb cada tipus de planta i de presentació.
ARBRES, ARBUSTS I PLANTES DE PETIT PORT:
Subministrament: en lots de plantes d'una única identitat, amb la mateixa forma de presentació. Les plantes d'un lot han de tenir totes la mateixa edat, origen i han de ser homogènies en els seves dimensions.
El transport s'ha de fer protegint la part aèria del sol i dels efectes del vent, si la planta te fulles, i la part radical si la presentació es amb arrel nua o amb pa de terra.
Emmagatzematge: Si no s'ha de fer la plantació directament en descarregar, cal aplegar-les en un viver, a l'obra.
Les plantes amb arrel nua o amb pa de terra s'aplegaran col·locant la part radical en una rasa, coberta amb palla o sauló o algun material porós.
El viver estarà en un lloc protegit del vent i del sol directe.
3.- UNITAT I CRITERI D'AMIDAMENT
Unitat d'amidament: la indicada a la descripció de l'element
Criteri d'amidament: quantitat necessària subministrada a l'obra
4.- NORMATIVA DE COMPLIMENT OBLIGATORI
NORMATIVA GENERAL:
* NTJ 07A:2007 Normes Tecnològiques de Jardineria i Paisatgisme. Subministrament del material vegetal. Qualitat general del material vegetal.
CONÍFERES I RESINOSES:
* NTJ 07C:1995 Normes Tecnològiques de Jardineria i Paisatgisme. Subministrament del material vegetal. Coníferes i resinoses.
PALMERES:
* NTJ 07P:1997 Normes Tecnològiques de Jardineria i Paisatgisme. Subministrament del material vegetal. Palmeres.
ARBRES DE FULLA CADUCA:
* NTJ 07D:1996 Normes Tecnològiques de Jardineria i Paisatgisme. Subministrament del material vegetal. Arbres de fulla caduca.
ARBRES DE FULLA PERSISTENT:
* NTJ 07E:1997 Normes Tecnològiques de Jardineria i Paisatgisme. Subministrament del material vegetal. Arbres de fulla perenne.

ARBUSTS:
* NTJ 07F:1998 Normes Tecnològiques de Jardineria i Paisatgisme. Subministrament del material vegetal. Arbusts.
ENFILADISSES:
* NTJ 07I:1995 Normes Tecnològiques de Jardineria i Paisatgisme. Subministrament del material vegetal. Enfiladisses.
5.- CONDICIONS DE CONTROL DE RECEPCIÓ
CONDICIONS DE MARCATGE I CONTROL DE LA DOCUMENTACIÓ:
S'ha de subministrar acompanyada de:
- La guia fitosanitària corresponent
- Etiqueta amb el nom botànic i grandària correcta
- Procedència comercial del material vegetal
- Assenyalada la part nord de la planta al viver
OPERACIONS DE CONTROL:
Els punts de control més destacables són els següents:
- Comprovació de les condicions de subministrament i identificació.
- Inspecció visual de les plantes rebudes i verificació de les condicions exigides al plec.
- Control de les condicions d'emmagatzematge (si és el cas).
LLAVORS PER HIDROSEMBRES
- Recepció dels certificats de garantia del fabricant, d'acord a les condicions exigides.
- Inspecció visual de les condicions de subministrament i identificació.
- Es realitzaran els següents controls d'identificació, un cop per cada tipus d'hidrosembra que intervingui en l'obra:
- Anàlisi de puresa específica amb informació de la composició.
- Percentatge de germinació per espècie.
- Amidament i anàlisi del contingut de llavors, aigua, adob, mulch i altres components de la hidrosemba, espècies herbàcies i espècies arbustives, mitjançant el pes de la matèria seca (a 105° C) d'una mostra de la barreja abans de l'aplicació.
CRITERIS DE PRESA DE MOSTRES:
Els controls s'han de realitzar segons les instruccions de la DF.
LLAVORS PER HIDROSEMBRES
S'han de seguir les instruccions de la DF i els criteris de les normes de procediment indicades en cada assaig.
INTERPRETACIÓ DE RESULTATS I ACTUACIONS EN CAS D'INCOMPLIMENT:
No s'acceptaran plantes que no arribin correctament identificades i acompayades dels certificats de garantia corresponents.
LLAVORS PER HIDROSEMBRES
No s'acceptaran els materials que incompleixin les especificacions indicades al Plec.

BR MATERIALS PER A JARDINERIA I PER A MESURES CORRECTORES D'IMPACTE AMBIENTAL

BR4 ARBRES I PLANTES

BR4D ARBUSTS I PLANTES DE PETIT PORT (ERYNGIUM A INDIGOFERA)

0.- ELEMENTS QUE CONTEMPLA EL PLEC

BR4DX001.

1.- DEFINICIÓ I CONDICIONS DELS ELEMENTS
Espècies vegetals subministrades a peu d'obra.
S'han considerat els tipus següents:
- Arbres planifolis
- Coníferes i resinoses
- Palmeres i palmiformes
- Arbusts
- Plantes de petit port
S'han considerat les formes de subministrament següents:
- En contenidor
- Amb pa de terra
- Amb l'arrel nua

CONDICIONS GENERALS:
L'espècie vegetal s'ha d'adquirir en un viver acreditat i legalment reconegut o, en tot cas, en empreses de reconeguda solvència.
Les plantes han de tenir identitat i puresa de lot adequades en relació al gènere o espècie a què pertanyin, i si es el cas també respecte al cultivar.
Les plantes han d'haver estat cultivades d'acord amb les necessitats de l'espècie o cultivar, edat i localització.
Han d'haver rebut una adequada formació (poda, retall, pinçament, asprada, etc).
La qualitat de la part aèria de les plantes ha de complir les especificacions de l'article 4.4.2 de la norma NTJ 07A.
La qualitat de la part subterrània de les plantes ha de complir les especificacions de l'article 4.4.3 de la norma NTJ 07A.
L'espècie vegetal ha de complir la legislació vigent sobre sanitat vegetal, especialment pel que fa al control d'organismes nocius de quarantena, així com d'altres plagues i malalties que puguin afectar la qualitat i valor d'utilització del material vegetal.
Les espècies que legalment estiguin regulades, han d'anar acompanyades del passaport sanitari.
No ha de presentar ferides o desperfectes a la seva part aèria o radical, ni símptomes d'haver-los patit anteriorment.
Quan el subministrament és amb arrel nua, han de presentar un sistema radical ben ramificat, la capçada aclarida, però no podada excessivament, amb un equilibri entre la part aèria i la part subterrània. Les arrels han de presentar talls nets i recents sense ferides ni macadures. No es recomanable que hi hagin arrels seccionades de diàmetre superior a 3 cm en els arbres, o superiors a 2 cm en els arbusts.
Quan el subministrament és en contenidor o amb pa de terra, les arrels han de tenir el pa de terra adequat per a l'espècie i mida de l'arbre.
Els pans de terra han d'estar protegits amb materials que es puguin degradar abans d'un any i mig en ser soterrats, i que no produeixin afectacions a les plantes. El pa de terra ha d'estar intacte, compacte i ple d'arrels.
La planta ha de tenir les mides d'alçada, diàmetre del tronc, mida del pa de terra o mida del contenidor, que s'indiquin a la unitat d'obra. La verificació d'aquestes dades s'ha de fer d'acord amb les indicacions de la norma NTJ 07A.
CONÍFERES I RESINOSES:
La tija ha de mostrar el seu port natural, amb la ramificació i la frondositat pròpies de la seva espècie i mida.
Les fulles han de presentar un bon estat vegetatiu.
L'alçària correspon a la distància des del coll de l'arrel fins a la part més distant al mateix.
El fullatge ha de tenir el color típic de l'espècie-varietat, segons l'època.
Les coníferes han d'estar totalment ramificades des de la base, segons l'hàbit de creixement de l'espècie-varietat.
ARBRES PLANIFOLIS:
La circumferència correspon al perímetre mesurat a un metre del coll de l'arrel.
Per als arbres de tronc múltiple, el perímetre total es la suma dels perímetres individuals.
Quan el subministrament és en contenidor o amb pa de terra, les arrels han de tenir el pa de terra adequat per a l'espècie i mida de l'arbre.
Alçaria del pa de terra:
- Arbres de fulla caduca: Diàmetre del pa de terra x 0,7
- Arbres de fulla persistent: Diàmetre del pa de terra x 1,2
No es poden admetre plantes amb talls visibles de les arrels superiors a 1/8 del perímetre del tronc.
PALMERES I PALMIFORMES:
L'estípit ha de tenir la forma i l'estructura pròpies de la seva mida. Si son palmeres unicaules, l'estípit ha de ser recte i vertical.
No han de tenir ferides, osques o concavitats al tronc. L'estípit no ha de tenir estrangulacions.
Tindrà una senyal que indiqui l'orientació Nord en el seu lloc de cultiu original.
El gruix de l'estípit correspon al mesurat a 1,30 m per sobre del coll de l'arrel.
L'alçària correspon a la distància des del coll de l'arrel al punt d'inserció dels primers palmons.
S'han de presentar-se amb les fulles lligades i les exteriors retallades.
En les palmeres subministrades en contenidor, la distància mínima entre l'estípit i el interior del contenidor ha de ser de 25 cm.
Toleràncies:
- Alçària: ± 5%
ARBUSTS I PLANTES DE PETIT PORT:
Les branques principals de l'arbust (que neixen directament del tronc) han de neixer del terç inferior de la planta, han d'estar regularment distribuïdes i han de tenir una llargària i gruix proporcional a la resta de la planta.
Les arrels han de donar, com a mínim, una volta a la seva base.
L'arbust enfiladís ha d'estar provist del seu tutor.
L'aigua de l'estany o de la font on visquin plantes aquàtiques ha d'estar neta, no ha de ser salina ni calcària i ha de tenir una temperatura temperada.
2.- CONDICIONS DE SUBMINISTRAMENT I EMMAGATZEMATGE

Per a la preparació, càrrega, transport i descàrrega de les plantes, s'han de seguir les indicacions de la norma NTJ 07Z, d'acord amb cada tipus de planta i de presentació.
ARBRES, ARBUSTS I PLANTES DE PETIT PORT:
Subministrament: en lots de plantes d'una única identitat, amb la mateixa forma de presentació.
Les plantes d'un lot han de tenir totes la mateixa edat, origen i han de ser homogènies en els seves dimensions.
El transport s'ha de fer protegint la part aèria del sol i dels efectes del vent, si la planta te fulles, i la part radical si la presentació es amb arrel nua o amb pa de terra.
Emmagatzematge: Si no s'ha de fer la plantació directament en descarregar, cal aplegar-les en un viver, a l'obra.
Les plantes amb arrel nua o amb pa de terra s'aplegaran col·locant la part radical en una rasa, coberta amb palla o sauló o algun material porós.
El viver estarà en un lloc protegit del vent i del sol directe.
3.- UNITAT I CRITERI D'AMIDAMENT
Unitat d'amidament: la indicada a la descripció de l'element
Criteri d'amidament: quantitat necessària subministrada a l'obra
4.- NORMATIVA DE COMPLIMENT OBLIGATORI
NORMATIVA GENERAL:
* NTJ 07A:2007 Normes Tecnològiques de Jardineria i Paisatgisme. Subministrament del material vegetal. Qualitat general del material vegetal.
CONÍFERES I RESINOSES:
* NTJ 07C:1995 Normes Tecnològiques de Jardineria i Paisatgisme. Subministrament del material vegetal. Coníferes i resinoses.
PALMERES:
* NTJ 07P:1997 Normes Tecnològiques de Jardineria i Paisatgisme. Subministrament del material vegetal. Palmeres.
ARBRES DE FULLA CADUCA:
* NTJ 07D:1996 Normes Tecnològiques de Jardineria i Paisatgisme. Subministrament del material vegetal. Arbres de fulla caduca.
ARBRES DE FULLA PERSISTENT:
* NTJ 07E:1997 Normes Tecnològiques de Jardineria i Paisatgisme. Subministrament del material vegetal. Arbres de fulla perenne.
ARBUSTS:
* NTJ 07F:1998 Normes Tecnològiques de Jardineria i Paisatgisme. Subministrament del material vegetal. Arbusts.
ENFILADISSES:
* NTJ 07I:1995 Normes Tecnològiques de Jardineria i Paisatgisme. Subministrament del material vegetal. Enfiladisses.
5.- CONDICIONS DE CONTROL DE RECEPCIÓ
CONDICIONS DE MARCATGE I CONTROL DE LA DOCUMENTACIÓ:
S'ha de subministrar acompanyada de:
- La guia fitosanitària corresponent
- Etiqueta amb el nom botànic i grandària correcta
- Procedència comercial del material vegetal
- Assenyalada la part nord de la planta al viver
OPERACIONS DE CONTROL:
Els punts de control més destacables són els següents:
- Comprovació de les condicions de subministrament i identificació.
- Inspecció visual de les plantes rebudes i verificació de les condicions exigides al plec.
- Control de les condicions d'emmagatzematge (si és el cas).
LLAVORS PER HIDROSEMBRES
- Recepció dels certificats de garantia del fabricant, d'acord a les condicions exigides.
- Inspecció visual de les condicions de subministrament i identificació.
- Es realitzaran els següents controls d'identificació, un cop per cada tipus d'hidrosembra que intervingui en l'obra:
- Anàlisi de puresa específica amb informació de la composició.
- Percentatge de germinació per espècie.
- Amidament i anàlisi del contingut de llavors, aigua, adob, mulch i altres components de la hidrosemba, espècies herbàcies i espècies arbustives, mitjançant el pes de la matèria seca (a 105° C) d'una mostra de la barreja abans de l'aplicació.
CRITERIS DE PRESA DE MOSTRES:
Els controls s'han de realitzar segons les instruccions de la DF.
LLAVORS PER HIDROSEMBRES
S'han de seguir les instruccions de la DF i els criteris de les normes de procediment indicades en cada assaig.
INTERPRETACIÓ DE RESULTATS I ACTUACIONS EN CAS D'INCOMPLIMENT:
No s'acceptaran plantes que no arribin correctament identificades i acompayades dels certificats de garantia corresponents.
LLAVORS PER HIDROSEMBRES

No s'acceptaran els materials que incompleixin les especificacions indicades al Plec.

BR MATERIALS PER A JARDINERIA I PER A MESURES CORRECTORES D'IMPACTE AMBIENTAL

BR4 ARBRES I PLANTES

BR4E ARBUSTS I PLANTES DE PETIT PORT (INULA A MANDEVILLEA)

0.- ELEMENTS QUE CONTEMPLA EL PLEC

BR4EX001.

1.- DEFINICIÓ I CONDICIONS DELS ELEMENTS
Espècies vegetals subministrades a peu d'obra.
S'han considerat els tipus següents:
- Arbres planifolis
- Coníferes i resinoses
- Palmeres i palmiformes
- Arbusts
- Plantes de petit port
S'han considerat les formes de subministrament següents:
- En contenidor
- Amb pa de terra
- Amb l'arrel nua
CONDICIONS GENERALS:
L'espècie vegetal s'ha d'adquirir en un viver acreditat i legalment reconegut o, en tot cas, en empreses de reconeguda solvència.
Les plantes han de tenir identitat i puresa de lot adequades en relació al gènere o espècie a què pertanyin, i si es el cas també respecte al cultivar.
Les plantes han d'haver estat cultivades d'acord amb les necessitats de l'espècie o cultivar, edat i localització.
Han d'haver rebut una adequada formació (poda, retall, pinçament, asprada, etc).
La qualitat de la part aèria de les plantes ha de complir les especificacions de l'article 4.4.2 de la norma NTJ 07A.
La qualitat de la part subterrània de les plantes ha de complir les especificacions de l'article 4.4.3 de la norma NTJ 07A.
L'espècie vegetal ha de complir la legislació vigent sobre sanitat vegetal, especialment pel que fa al control d'organismes nocius de quarantena, així com d'altres plagues i malalties que puguin afectar la qualitat i valor d'utilització del material vegetal.
Les espècies que legalment estiguin regulades, han d'anar acompanyades del passaport sanitari.
No ha de presentar ferides o desperfectes a la seva part aèria o radical, ni símptomes d'haver-los patit anteriorment.
Quan el subministrament és amb arrel nua, han de presentar un sistema radical ben ramificat, la capçada aclarida, però no podada excessivament, amb un equilibri entre la part aèria i la part subterrània. Les arrels han de presentar talls nets i recents sense ferides ni macadures. No es recomanable que hi hagin arrels seccionades de diàmetre superior a 3 cm en els arbres, o superiors a 2 cm en els arbusts.
Quan el subministrament és en contenidor o amb pa de terra, les arrels han de tenir el pa de terra adequat per a l'espècie i mida de l'arbre.
Els pans de terra han d'estar protegits amb materials que es puguin degradar abans d'un any i mig en ser soterrats, i que no produeixin afectacions a les plantes. El pa de terra ha d'estar intacte, compacte i ple d'arrels.
La planta ha de tenir les mides d'alçada, diàmetre del tronc, mida del pa de terra o mida del contenidor, que s'indiquin a la unitat d'obra. La verificació d'aquestes dades s'ha de fer d'acord amb les indicacions de la norma NTJ 07A.
CONÍFERES I RESINOSES:
La tija ha de mostrar el seu port natural, amb la ramificació i la frondositat pròpies de la seva espècie i mida.
Les fulles han de presentar un bon estat vegetatiu.
L'alçària correspon a la distància des del coll de l'arrel fins a la part més distant al mateix.
El fullatge ha de tenir el color típic de l'espècie-varietat, segons l'època.

Les coníferes han d'estar totalment ramificades des de la base, segons l'hàbit de creixement de l'espècie-varietat.
ARBRES PLANIFOLIS:
La circumferència correspon al perímetre mesurat a un metre del coll de l'arrel.
Per als arbres de tronc múltiple, el perímetre total es la suma dels perímetres individuals.
Quan el subministrament és en contenidor o amb pa de terra, les arrels han de tenir el pa de terra adequat per a l'espècie i mida de l'arbre.
Alçaria del pa de terra:
- Arbres de fulla caduca: Diàmetre del pa de terra x 0,7
- Arbres de fulla persistent: Diàmetre del pa de terra x 1,2
No es poden admetre plantes amb talls visibles de les arrels superiors a 1/8 del perímetre del tronc.
PALMERES I PALMIFORMES:
L'estípit ha de tenir la forma i l'estructura pròpies de la seva mida. Si son palmeres unicaules, l'estípit ha de ser recte i vertical.
No han de tenir ferides, osques o concavitats al tronc. L'estípit no ha de tenir estrangulacions.
Tindrà una senyal que indiqui l'orientació Nord en el seu lloc de cultiu original.
El gruix de l'estípit correspon al mesurat a 1,30 m per sobre del coll de l'arrel.
L'alçària correspon a la distància des del coll de l'arrel al punt d'inserció dels primers palmons.
S'han de presentar-se amb les fulles lligades i les exteriors retallades.
En les palmeres subministrades en contenidor, la distància mínima entre l'estípit i el interior del contenidor ha de ser de 25 cm.
Toleràncies:
- Alçària: ± 5%
ARBUSTS I PLANTES DE PETIT PORT:
Les branques principals de l'arbust (que neixen directament del tronc) han de neixer del terç inferior de la planta, han d'estar regularment distribuïdes i han de tenir una llargària i gruix proporcional a la resta de la planta.
Les arrels han de donar, com a mínim, una volta a la seva base.
L'arbust enfiladís ha d'estar provist del seu tutor.
L'aigua de l'estany o de la font on visquin plantes aquàtiques ha d'estar neta, no ha de ser salina ni calcària i ha de tenir una temperatura temperada.
2.- CONDICIONS DE SUBMINISTRAMENT I EMMAGATZEMATGE
Per a la preparació, càrrega, transport i descàrrega de les plantes, s'han de seguir les indicacions de la norma NTJ 07Z, d'acord amb cada tipus de planta i de presentació.
ARBRES, ARBUSTS I PLANTES DE PETIT PORT:
Subministrament: en lots de plantes d'una única identitat, amb la mateixa forma de presentació.
Les plantes d'un lot han de tenir totes la mateixa edat, origen i han de ser homogènies en els seves dimensions.
El transport s'ha de fer protegint la part aèria del sol i dels efectes del vent, si la planta te fulles, i la part radical si la presentació es amb arrel nua o amb pa de terra.
Emmagatzematge: Si no s'ha de fer la plantació directament en descarregar, cal aplegar-les en un viver, a l'obra.
Les plantes amb arrel nua o amb pa de terra s'aplegaran col·locant la part radical en una rasa, coberta amb palla o sauló o algun material porós.
El viver estarà en un lloc protegit del vent i del sol directe.
3.- UNITAT I CRITERI D'AMIDAMENT
Unitat d'amidament: la indicada a la descripció de l'element
Criteri d'amidament: quantitat necessària subministrada a l'obra
4.- NORMATIVA DE COMPLIMENT OBLIGATORI
NORMATIVA GENERAL:
* NTJ 07A:2007 Normes Tecnològiques de Jardineria i Paisatgisme. Subministrament del material vegetal. Qualitat general del material vegetal.
CONÍFERES I RESINOSES:
* NTJ 07C:1995 Normes Tecnològiques de Jardineria i Paisatgisme. Subministrament del material vegetal. Coníferes i resinoses.
PALMERES:
* NTJ 07P:1997 Normes Tecnològiques de Jardineria i Paisatgisme. Subministrament del material vegetal. Palmeres.
ARBRES DE FULLA CADUCA:
* NTJ 07D:1996 Normes Tecnològiques de Jardineria i Paisatgisme. Subministrament del material vegetal. Arbres de fulla caduca.
ARBRES DE FULLA PERSISTENT:
* NTJ 07E:1997 Normes Tecnològiques de Jardineria i Paisatgisme. Subministrament del material vegetal. Arbres de fulla perenne.
ARBUSTS:
* NTJ 07F:1998 Normes Tecnològiques de Jardineria i Paisatgisme. Subministrament del material vegetal. Arbusts.
ENFILADISSES:
* NTJ 07I:1995 Normes Tecnològiques de Jardineria i Paisatgisme. Subministrament del material

vegetal. Enfiladisses.
5.- CONDICIONS DE CONTROL DE RECEPCIÓ
CONDICIONS DE MARCATGE I CONTROL DE LA DOCUMENTACIÓ:
S'ha de subministrar acompanyada de:
- La guia fitosanitària corresponent
- Etiqueta amb el nom botànic i grandària correcta
- Procedència comercial del material vegetal
- Assenyalada la part nord de la planta al viver
OPERACIONS DE CONTROL:
Els punts de control més destacables són els següents:
- Comprovació de les condicions de subministrament i identificació.
- Inspecció visual de les plantes rebudes i verificació de les condicions exigides al plec.
- Control de les condicions d'emmagatzematge (si és el cas).
LLAVORS PER HIDROSEMBRES
- Recepció dels certificats de garantia del fabricant, d'acord a les condicions exigides.
- Inspecció visual de les condicions de subministrament i identificació.
- Es realitzaran els següents controls d'identificació, un cop per cada tipus d'hidrosembra que intervingui en l'obra:
- Anàlisi de puresa específica amb informació de la composició.
- Percentatge de germinació per espècie.
- Amidament i anàlisi del contingut de llavors, aigua, adob, mulch i altres components de la hidrosemba, espècies herbàcies i espècies arbustives, mitjançant el pes de la matèria seca (a 105° C) d'una mostra de la barreja abans de l'aplicació.
CRITERIS DE PRESA DE MOSTRES:
Els controls s'han de realitzar segons les instruccions de la DF.
LLAVORS PER HIDROSEMBRES
S'han de seguir les instruccions de la DF i els criteris de les normes de procediment indicades en cada assaig.
INTERPRETACIÓ DE RESULTATS I ACTUACIONS EN CAS D'INCOMPLIMENT:
No s'acceptaran plantes que no arribin correctament identificades i acompayades dels certificats de garantia corresponents.
LLAVORS PER HIDROSEMBRES
No s'acceptaran els materials que incompleixin les especificacions indicades al Plec.

BR MATERIALS PER A JARDINERIA I PER A MESURES CORRECTORES D'IMPACTE AMBIENTAL

BR4 ARBRES I PLANTES

BR4F ARBUSTS I PLANTES DE PETIT PORT (MATHIOLA A PENSTEMON)

0.- ELEMENTS QUE CONTEMPLA EL PLEC

BR4FX001,BR4FX005.

1.- DEFINICIÓ I CONDICIONS DELS ELEMENTS
Espècies vegetals subministrades a peu d'obra.
S'han considerat els tipus següents:
- Arbres planifolis
- Coníferes i resinoses
- Palmeres i palmiformes
- Arbusts
- Plantes de petit port
S'han considerat les formes de subministrament següents:
- En contenidor
- Amb pa de terra
- Amb l'arrel nua
CONDICIONS GENERALS:
L'espècie vegetal s'ha d'adquirir en un viver acreditat i legalment reconegut o, en tot cas, en empreses de reconeguda solvència.
Les plantes han de tenir identitat i puresa de lot adequades en relació al gènere o espècie a què pertanyin, i si es el cas també respecte al cultivar.

Les plantes han d'haver estat cultivades d'acord amb les necessitats de l'espècie o cultivar, edat i localització.
Han d'haver rebut una adequada formació (poda, retall, pinçament, asprada, etc).
La qualitat de la part aèria de les plantes ha de complir les especificacions de l'article 4.4.2 de la norma NTJ 07A.
La qualitat de la part subterrània de les plantes ha de complir les especificacions de l'article 4.4.3 de la norma NTJ 07A.
L'espècie vegetal ha de complir la legislació vigent sobre sanitat vegetal, especialment pel que fa al control d'organismes nocius de quarantena, així com d'altres plagues i malalties que puguin afectar la qualitat i valor d'utilització del material vegetal.
Les espècies que legalment estiguin regulades, han d'anar acompanyades del passaport sanitari.
No ha de presentar ferides o desperfectes a la seva part aèria o radical, ni símptomes d'haver-los patit anteriorment.
Quan el subministrament és amb arrel nua, han de presentar un sistema radical ben ramificat, la capçada aclarida, però no podada excessivament, amb un equilibri entre la part aèria i la part subterrània. Les arrels han de presentar talls nets i recents sense ferides ni macadures. No es recomanable que hi hagin arrels seccionades de diàmetre superior a 3 cm en els arbres, o superiors a 2 cm en els arbusts.
Quan el subministrament és en contenidor o amb pa de terra, les arrels han de tenir el pa de terra adequat per a l'espècie i mida de l'arbre.
Els pans de terra han d'estar protegits amb materials que es puguin degradar abans d'un any i mig en ser soterrats, i que no produeixin afectacions a les plantes. El pa de terra ha d'estar intacte, compacte i ple d'arrels.
La planta ha de tenir les mides d'alçada, diàmetre del tronc, mida del pa de terra o mida del contenidor, que s'indiquin a la unitat d'obra. La verificació d'aquestes dades s'ha de fer d'acord amb les indicacions de la norma NTJ 07A.
CONÍFERES I RESINOSES:
La tija ha de mostrar el seu port natural, amb la ramificació i la frondositat pròpies de la seva espècie i mida.
Les fulles han de presentar un bon estat vegetatiu.
L'alçària correspon a la distància des del coll de l'arrel fins a la part més distant al mateix.
El fullatge ha de tenir el color típic de l'espècie-varietat, segons l'època.
Les coníferes han d'estar totalment ramificades des de la base, segons l'hàbit de creixement de l'espècie-varietat.
ARBRES PLANIFOLIS:
La circumferència correspon al perímetre mesurat a un metre del coll de l'arrel.
Per als arbres de tronc múltiple, el perímetre total es la suma dels perímetres individuals.
Quan el subministrament és en contenidor o amb pa de terra, les arrels han de tenir el pa de terra adequat per a l'espècie i mida de l'arbre.
Alçaria del pa de terra:
- Arbres de fulla caduca: Diàmetre del pa de terra x 0,7
- Arbres de fulla persistent: Diàmetre del pa de terra x 1,2
No es poden admetre plantes amb talls visibles de les arrels superiors a 1/8 del perímetre del tronc.
PALMERES I PALMIFORMES:
L'estípit ha de tenir la forma i l'estructura pròpies de la seva mida. Si son palmeres unicaules, l'estípit ha de ser recte i vertical.
No han de tenir ferides, osques o concavitats al tronc. L'estípit no ha de tenir estrangulacions.
Tindrà una senyal que indiqui l'orientació Nord en el seu lloc de cultiu original.
El gruix de l'estípit correspon al mesurat a 1,30 m per sobre del coll de l'arrel.
L'alçària correspon a la distància des del coll de l'arrel al punt d'inserció dels primers palmons.
S'han de presentar-se amb les fulles lligades i les exteriors retallades.
En les palmeres subministrades en contenidor, la distància mínima entre l'estípit i el interior del contenidor ha de ser de 25 cm.
Toleràncies:
- Alçària: ± 5%
ARBUSTS I PLANTES DE PETIT PORT:
Les branques principals de l'arbust (que neixen directament del tronc) han de neixer del terç inferior de la planta, han d'estar regularment distribuïdes i han de tenir una llargària i gruix proporcional a la resta de la planta.
Les arrels han de donar, com a mínim, una volta a la seva base.
L'arbust enfiladís ha d'estar provist del seu tutor.
L'aigua de l'estany o de la font on visquin plantes aquàtiques ha d'estar neta, no ha de ser salina ni calcària i ha de tenir una temperatura temperada.
2.- CONDICIONS DE SUBMINISTRAMENT I EMMAGATZEMATGE
Per a la preparació, càrrega, transport i descàrrega de les plantes, s'han de seguir les indicacions de la norma NTJ 07Z, d'acord amb cada tipus de planta i de presentació.
ARBRES, ARBUSTS I PLANTES DE PETIT PORT:
Subministrament: en lots de plantes d'una única identitat, amb la mateixa forma de presentació.
Les plantes d'un lot han de tenir totes la mateixa edat, origen i han de ser homogènies en els seves

dimensions.
El transport s'ha de fer protegint la part aèria del sol i dels efectes del vent, si la planta te fulles, i la part radical si la presentació es amb arrel nua o amb pa de terra.
Emmagatzematge: Si no s'ha de fer la plantació directament en descarregar, cal aplegar-les en un viver, a l'obra.
Les plantes amb arrel nua o amb pa de terra s'aplegaran col·locant la part radical en una rasa, coberta amb palla o sauló o algun material porós.
El viver estarà en un lloc protegit del vent i del sol directe.
3.- UNITAT I CRITERI D'AMIDAMENT
Unitat d'amidament: la indicada a la descripció de l'element
Criteri d'amidament: quantitat necessària subministrada a l'obra
4.- NORMATIVA DE COMPLIMENT OBLIGATORI
NORMATIVA GENERAL:
* NTJ 07A:2007 Normes Tecnològiques de Jardineria i Paisatgisme. Subministrament del material vegetal. Qualitat general del material vegetal.
CONÍFERES I RESINOSES:
* NTJ 07C:1995 Normes Tecnològiques de Jardineria i Paisatgisme. Subministrament del material vegetal. Coníferes i resinoses.
PALMERES:
* NTJ 07P:1997 Normes Tecnològiques de Jardineria i Paisatgisme. Subministrament del material vegetal. Palmeres.
ARBRES DE FULLA CADUCA:
* NTJ 07D:1996 Normes Tecnològiques de Jardineria i Paisatgisme. Subministrament del material vegetal. Arbres de fulla caduca.
ARBRES DE FULLA PERSISTENT:
* NTJ 07E:1997 Normes Tecnològiques de Jardineria i Paisatgisme. Subministrament del material vegetal. Arbres de fulla perenne.
ARBUSTS:
* NTJ 07F:1998 Normes Tecnològiques de Jardineria i Paisatgisme. Subministrament del material vegetal. Arbusts.
ENFILADISSES:
* NTJ 07I:1995 Normes Tecnològiques de Jardineria i Paisatgisme. Subministrament del material vegetal. Enfiladisses.
5.- CONDICIONS DE CONTROL DE RECEPCIÓ
CONDICIONS DE MARCATGE I CONTROL DE LA DOCUMENTACIÓ:
S'ha de subministrar acompanyada de:
- La guia fitosanitària corresponent
- Etiqueta amb el nom botànic i grandària correcta
- Procedència comercial del material vegetal
- Assenyalada la part nord de la planta al viver
OPERACIONS DE CONTROL:
Els punts de control més destacables són els següents:
- Comprovació de les condicions de subministrament i identificació.
- Inspecció visual de les plantes rebudes i verificació de les condicions exigides al plec.
- Control de les condicions d'emmagatzematge (si és el cas).
LLAVORS PER HIDROSEMBRES
- Recepció dels certificats de garantia del fabricant, d'acord a les condicions exigides.
- Inspecció visual de les condicions de subministrament i identificació.
- Es realitzaran els següents controls d'identificació, un cop per cada tipus d'hidrosembra que intervingui en l'obra:
- Anàlisi de puresa específica amb informació de la composició.
- Percentatge de germinació per espècie.
- Amidament i anàlisi del contingut de llavors, aigua, adob, mulch i altres components de la hidrosemba, espècies herbàcies i espècies arbustives, mitjançant el pes de la matèria seca (a 105° C) d'una mostra de la barreja abans de l'aplicació.
CRITERIS DE PRESA DE MOSTRES:
Els controls s'han de realitzar segons les instruccions de la DF.
LLAVORS PER HIDROSEMBRES
S'han de seguir les instruccions de la DF i els criteris de les normes de procediment indicades en cada assaig.
INTERPRETACIÓ DE RESULTATS I ACTUACIONS EN CAS D'INCOMPLIMENT:
No s'acceptaran plantes que no arribin correctament identificades i acompayades dels certificats de garantia corresponents.
LLAVORS PER HIDROSEMBRES
No s'acceptaran els materials que incompleixin les especificacions indicades al Plec.

BR MATERIALS PER A JARDINERIA I PER A MESURES CORRECTORES D'IMPACTE AMBIENTAL

BR4 ARBRES I PLANTES

BR4G ARBUSTS I PLANTES DE PETIT PORT (PENTAS A RHODANTHEMUM)

0.- ELEMENTS QUE CONTEMPLA EL PLEC

BR4GX001,BR4GX005,BR4GX010,BR4GX015.

1.- DEFINICIÓ I CONDICIONS DELS ELEMENTS
Espècies vegetals subministrades a peu d'obra.
S'han considerat els tipus següents:
- Arbres planifolis
- Coníferes i resinoses
- Palmeres i palmiformes
- Arbusts
- Plantes de petit port
S'han considerat les formes de subministrament següents:
- En contenidor
- Amb pa de terra
- Amb l'arrel nua
CONDICIONS GENERALS:
L'espècie vegetal s'ha d'adquirir en un viver acreditat i legalment reconegut o, en tot cas, en empreses de reconeguda solvència.
Les plantes han de tenir identitat i puresa de lot adequades en relació al gènere o espècie a què pertanyin, i si es el cas també respecte al cultivar.
Les plantes han d'haver estat cultivades d'acord amb les necessitats de l'espècie o cultivar, edat i localització.
Han d'haver rebut una adequada formació (poda, retall, pinçament, asprada, etc).
La qualitat de la part aèria de les plantes ha de complir les especificacions de l'article 4.4.2 de la norma NTJ 07A.
La qualitat de la part subterrània de les plantes ha de complir les especificacions de l'article 4.4.3 de la norma NTJ 07A.
L'espècie vegetal ha de complir la legislació vigent sobre sanitat vegetal, especialment pel que fa al control d'organismes nocius de quarantena, així com d'altres plagues i malalties que puguin afectar la qualitat i valor d'utilització del material vegetal.
Les espècies que legalment estiguin regulades, han d'anar acompanyades del passaport sanitari.
No ha de presentar ferides o desperfectes a la seva part aèria o radical, ni símptomes d'haver-los patit anteriorment.
Quan el subministrament és amb arrel nua, han de presentar un sistema radical ben ramificat, la capçada aclarida, però no podada excessivament, amb un equilibri entre la part aèria i la part subterrània. Les arrels han de presentar talls nets i recents sense ferides ni macadures. No es recomanable que hi hagin arrels seccionades de diàmetre superior a 3 cm en els arbres, o superiors a 2 cm en els arbusts.
Quan el subministrament és en contenidor o amb pa de terra, les arrels han de tenir el pa de terra adequat per a l'espècie i mida de l'arbre.
Els pans de terra han d'estar protegits amb materials que es puguin degradar abans d'un any i mig en ser soterrats, i que no produeixin afectacions a les plantes. El pa de terra ha d'estar intacte, compacte i ple d'arrels.
La planta ha de tenir les mides d'alçada, diàmetre del tronc, mida del pa de terra o mida del contenidor, que s'indiquin a la unitat d'obra. La verificació d'aquestes dades s'ha de fer d'acord amb les indicacions de la norma NTJ 07A.
CONÍFERES I RESINOSES:
La tija ha de mostrar el seu port natural, amb la ramificació i la frondositat pròpies de la seva espècie i mida.
Les fulles han de presentar un bon estat vegetatiu.
L'alçària correspon a la distància des del coll de l'arrel fins a la part més distant al mateix.
El fullatge ha de tenir el color típic de l'espècie-varietat, segons l'època.
Les coníferes han d'estar totalment ramificades des de la base, segons l'hàbit de creixement de l'espècie-varietat.
ARBRES PLANIFOLIS:
La circumferència correspon al perímetre mesurat a un metre del coll de l'arrel.
Per als arbres de tronc múltiple, el perímetre total es la suma dels perímetres individuals.

Quan el subministrament és en contenidor o amb pa de terra, les arrels han de tenir el pa de terra adequat per a l'espècie i mida de l'arbre.
Alçaria del pa de terra:
- Arbres de fulla caduca: Diàmetre del pa de terra x 0,7
- Arbres de fulla persistent: Diàmetre del pa de terra x 1,2
No es poden admetre plantes amb talls visibles de les arrels superiors a 1/8 del perímetre del tronc.
PALMERES I PALMIFORMES:
L'estípit ha de tenir la forma i l'estructura pròpies de la seva mida. Si son palmeres unicaules, l'estípit ha de ser recte i vertical.
No han de tenir ferides, osques o concavitats al tronc. L'estípit no ha de tenir estrangulacions.
Tindrà una senyal que indiqui l'orientació Nord en el seu lloc de cultiu original.
El gruix de l'estípit correspon al mesurat a 1,30 m per sobre del coll de l'arrel.
L'alçària correspon a la distància des del coll de l'arrel al punt d'inserció dels primers palmons.
S'han de presentar-se amb les fulles lligades i les exteriors retallades.
En les palmeres subministrades en contenidor, la distància mínima entre l'estípit i el interior del contenidor ha de ser de 25 cm.
Toleràncies:
- Alçària: ± 5%
ARBUSTS I PLANTES DE PETIT PORT:
Les branques principals de l'arbust (que neixen directament del tronc) han de neixer del terç inferior de la planta, han d'estar regularment distribuïdes i han de tenir una llargària i gruix proporcional a la resta de la planta.
Les arrels han de donar, com a mínim, una volta a la seva base.
L'arbust enfiladís ha d'estar provist del seu tutor.
L'aigua de l'estany o de la font on visquin plantes aquàtiques ha d'estar neta, no ha de ser salina ni calcària i ha de tenir una temperatura temperada.
2.- CONDICIONS DE SUBMINISTRAMENT I EMMAGATZEMATGE
Per a la preparació, càrrega, transport i descàrrega de les plantes, s'han de seguir les indicacions de la norma NTJ 07Z, d'acord amb cada tipus de planta i de presentació.
ARBRES, ARBUSTS I PLANTES DE PETIT PORT:
Subministrament: en lots de plantes d'una única identitat, amb la mateixa forma de presentació. Les plantes d'un lot han de tenir totes la mateixa edat, origen i han de ser homogènies en els seves dimensions.
El transport s'ha de fer protegint la part aèria del sol i dels efectes del vent, si la planta te fulles, i la part radical si la presentació es amb arrel nua o amb pa de terra.
Emmagatzematge: Si no s'ha de fer la plantació directament en descarregar, cal aplegar-les en un viver, a l'obra.
Les plantes amb arrel nua o amb pa de terra s'aplegaran col·locant la part radical en una rasa, coberta amb palla o sauló o algun material porós.
El viver estarà en un lloc protegit del vent i del sol directe.
3.- UNITAT I CRITERI D'AMIDAMENT
Unitat d'amidament: la indicada a la descripció de l'element
Criteri d'amidament: quantitat necessària subministrada a l'obra
4.- NORMATIVA DE COMPLIMENT OBLIGATORI
NORMATIVA GENERAL:
* NTJ 07A:2007 Normes Tecnològiques de Jardineria i Paisatgisme. Subministrament del material vegetal. Qualitat general del material vegetal.
CONÍFERES I RESINOSES:
* NTJ 07C:1995 Normes Tecnològiques de Jardineria i Paisatgisme. Subministrament del material vegetal. Coníferes i resinoses.
PALMERES:
* NTJ 07P:1997 Normes Tecnològiques de Jardineria i Paisatgisme. Subministrament del material vegetal. Palmeres.
ARBRES DE FULLA CADUCA:
* NTJ 07D:1996 Normes Tecnològiques de Jardineria i Paisatgisme. Subministrament del material vegetal. Arbres de fulla caduca.
ARBRES DE FULLA PERSISTENT:
* NTJ 07E:1997 Normes Tecnològiques de Jardineria i Paisatgisme. Subministrament del material vegetal. Arbres de fulla perenne.
ARBUSTS:
* NTJ 07F:1998 Normes Tecnològiques de Jardineria i Paisatgisme. Subministrament del material vegetal. Arbusts.
ENFILADISSES:
* NTJ 07I:1995 Normes Tecnològiques de Jardineria i Paisatgisme. Subministrament del material vegetal. Enfiladisses.
5.- CONDICIONS DE CONTROL DE RECEPCIÓ
CONDICIONS DE MARCATGE I CONTROL DE LA DOCUMENTACIÓ:
S'ha de subministrar acompanyada de:
- La guia fitosanitària corresponent

- Etiqueta amb el nom botànic i grandària correcta
- Procedència comercial del material vegetal
- Assenyalada la part nord de la planta al viver
OPERACIONS DE CONTROL:
Els punts de control més destacables són els següents:
- Comprovació de les condicions de subministrament i identificació.
- Inspecció visual de les plantes rebudes i verificació de les condicions exigides al plec.
- Control de les condicions d'emmagatzematge (si és el cas).
LLAVORS PER HIDROSEMBRES
- Recepció dels certificats de garantia del fabricant, d'acord a les condicions exigides.
- Inspecció visual de les condicions de subministrament i identificació.
- Es realitzaran els següents controls d'identificació, un cop per cada tipus d'hidrosembra que intervingui en l'obra:
- Anàlisi de puresa específica amb informació de la composició.
- Percentatge de germinació per espècie.
- Amidament i anàlisi del contingut de llavors, aigua, adob, mulch i altres components de la hidrosemba, espècies herbàcies i espècies arbustives, mitjançant el pes de la matèria seca (a 105° C) d'una mostra de la barreja abans de l'aplicació.
CRITERIS DE PRESA DE MOSTRES:
Els controls s'han de realitzar segons les instruccions de la DF.
LLAVORS PER HIDROSEMBRES
S'han de seguir les instruccions de la DF i els criteris de les normes de procediment indicades en cada assaig.
INTERPRETACIÓ DE RESULTATS I ACTUACIONS EN CAS D'INCOMPLIMENT:
No s'acceptaran plantes que no arribin correctament identificades i acompayades dels certificats de garantia corresponents.
LLAVORS PER HIDROSEMBRES
No s'acceptaran els materials que incompleixin les especificacions indicades al Plec.

BR MATERIALS PER A JARDINERIA I PER A MESURES CORRECTORES D'IMPACTE AMBIENTAL

BR4 ARBRES I PLANTES

BR4H ARBUSTS I PLANTES DE PETIT PORT (RIBES A SYRINGA)

0.- ELEMENTS QUE CONTEMPLA EL PLEC

BR4HA830,BR4HX001,BR4HX005,BR4H9A34,BR4HX010.

1.- DEFINICIÓ I CONDICIONS DELS ELEMENTS
Espècies vegetals subministrades a peu d'obra.
S'han considerat els tipus següents:
- Arbres planifolis
- Coníferes i resinoses
- Palmeres i palmiformes
- Arbusts
- Plantes de petit port
S'han considerat les formes de subministrament següents:
- En contenidor
- Amb pa de terra
- Amb l'arrel nua
CONDICIONS GENERALS:
L'espècie vegetal s'ha d'adquirir en un viver acreditat i legalment reconegut o, en tot cas, en empreses de reconeguda solvència.
Les plantes han de tenir identitat i puresa de lot adequades en relació al gènere o espècie a què pertanyin, i si es el cas també respecte al cultivar.
Les plantes han d'haver estat cultivades d'acord amb les necessitats de l'espècie o cultivar, edat i localització.
Han d'haver rebut una adequada formació (poda, retall, pinçament, asprada, etc).
La qualitat de la part aèria de les plantes ha de complir les especificacions de l'article 4.4.2 de la norma NTJ 07A.

La qualitat de la part subterrània de les plantes ha de complir les especificacions de l'article 4.4.3 de la norma NTJ 07A.
L'espècie vegetal ha de complir la legislació vigent sobre sanitat vegetal, especialment pel que fa al control d'organismes nocius de quarantena, així com d'altres plagues i malalties que puguin afectar la qualitat i valor d'utilització del material vegetal.
Les espècies que legalment estiguin regulades, han d'anar acompanyades del passaport sanitari.
No ha de presentar ferides o desperfectes a la seva part aèria o radical, ni símptomes d'haver-los patit anteriorment.
Quan el subministrament és amb arrel nua, han de presentar un sistema radical ben ramificat, la capçada aclarida, però no podada excessivament, amb un equilibri entre la part aèria i la part subterrània. Les arrels han de presentar talls nets i recents sense ferides ni macadures. No es recomanable que hi hagin arrels seccionades de diàmetre superior a 3 cm en els arbres, o superiors a 2 cm en els arbusts.
Quan el subministrament és en contenidor o amb pa de terra, les arrels han de tenir el pa de terra adequat per a l'espècie i mida de l'arbre.
Els pans de terra han d'estar protegits amb materials que es puguin degradar abans d'un any i mig en ser soterrats, i que no produeixin afectacions a les plantes. El pa de terra ha d'estar intacte, compacte i ple d'arrels.
La planta ha de tenir les mides d'alçada, diàmetre del tronc, mida del pa de terra o mida del contenidor, que s'indiquin a la unitat d'obra. La verificació d'aquestes dades s'ha de fer d'acord amb les indicacions de la norma NTJ 07A.
CONÍFERES I RESINOSES:
La tija ha de mostrar el seu port natural, amb la ramificació i la frondositat pròpies de la seva espècie i mida.
Les fulles han de presentar un bon estat vegetatiu.
L'alçària correspon a la distància des del coll de l'arrel fins a la part més distant al mateix.
El fullatge ha de tenir el color típic de l'espècie-varietat, segons l'època.
Les coníferes han d'estar totalment ramificades des de la base, segons l'hàbit de creixement de l'espècie-varietat.
ARBRES PLANIFOLIS:
La circumferència correspon al perímetre mesurat a un metre del coll de l'arrel.
Per als arbres de tronc múltiple, el perímetre total es la suma dels perímetres individuals.
Quan el subministrament és en contenidor o amb pa de terra, les arrels han de tenir el pa de terra adequat per a l'espècie i mida de l'arbre.
Alçaria del pa de terra:
- Arbres de fulla caduca: Diàmetre del pa de terra x 0,7
- Arbres de fulla persistent: Diàmetre del pa de terra x 1,2

No es poden admetre plantes amb talls visibles de les arrels superiors a 1/8 del perímetre del tronc.
PALMERES I PALMIFORMES:
L'estípit ha de tenir la forma i l'estructura pròpies de la seva mida. Si son palmeres unicaules, l'estípit ha de ser recte i vertical.
No han de tenir ferides, osques o concavitats al tronc. L'estípit no ha de tenir estrangulacions.
Tindrà una senyal que indiqui l'orientació Nord en el seu lloc de cultiu original.
El gruix de l'estípit correspon al mesurat a 1,30 m per sobre del coll de l'arrel.
L'alçària correspon a la distància des del coll de l'arrel al punt d'inserció dels primers palmons.
S'han de presentar-se amb les fulles lligades i les exteriors retallades.
En les palmeres subministrades en contenidor, la distància mínima entre l'estípit i el interior del contenidor ha de ser de 25 cm.
Toleràncies:
- Alçària: ± 5%

ARBUSTS I PLANTES DE PETIT PORT:
Les branques principals de l'arbust (que neixen directament del tronc) han de neixer del terç inferior de la planta, han d'estar regularment distribuïdes i han de tenir una llargària i gruix proporcional a la resta de la planta.
Les arrels han de donar, com a mínim, una volta a la seva base.
L'arbust enfiladís ha d'estar provist del seu tutor.
L'aigua de l'estany o de la font on visquin plantes aquàtiques ha d'estar neta, no ha de ser salina ni calcària i ha de tenir una temperatura temperada.
2.- CONDICIONS DE SUBMINISTRAMENT I EMMAGATZEMATGE
Per a la preparació, càrrega, transport i descàrrega de les plantes, s'han de seguir les indicacions de la norma NTJ 07Z, d'acord amb cada tipus de planta i de presentació.
ARBRES, ARBUSTS I PLANTES DE PETIT PORT:
Subministrament: en lots de plantes d'una única identitat, amb la mateixa forma de presentació. Les plantes d'un lot han de tenir totes la mateixa edat, origen i han de ser homogènies en els seves dimensions.
El transport s'ha de fer protegint la part aèria del sol i dels efectes del vent, si la planta te fulles, i la part radical si la presentació es amb arrel nua o amb pa de terra.
Emmagatzematge: Si no s'ha de fer la plantació directament en descarregar, cal aplegar-les en un viver, a l'obra.

Les plantes amb arrel nua o amb pa de terra s'aplegaran col·locant la part radical en una rasa, coberta amb palla o sauló o algun material porós.
El viver estarà en un lloc protegit del vent i del sol directe.
3.- UNITAT I CRITERI D'AMIDAMENT
Unitat d'amidament: la indicada a la descripció de l'element
Criteri d'amidament: quantitat necessària subministrada a l'obra
4.- NORMATIVA DE COMPLIMENT OBLIGATORI
NORMATIVA GENERAL:
* NTJ 07A:2007 Normes Tecnològiques de Jardineria i Paisatgisme. Subministrament del material vegetal. Qualitat general del material vegetal.
CONÍFERES I RESINOSES:
* NTJ 07C:1995 Normes Tecnològiques de Jardineria i Paisatgisme. Subministrament del material vegetal. Coníferes i resinoses.
PALMERES:
* NTJ 07P:1997 Normes Tecnològiques de Jardineria i Paisatgisme. Subministrament del material vegetal. Palmeres.
ARBRES DE FULLA CADUCA:
* NTJ 07D:1996 Normes Tecnològiques de Jardineria i Paisatgisme. Subministrament del material vegetal. Arbres de fulla caduca.
ARBRES DE FULLA PERSISTENT:
* NTJ 07E:1997 Normes Tecnològiques de Jardineria i Paisatgisme. Subministrament del material vegetal. Arbres de fulla perenne.
ARBUSTS:
* NTJ 07F:1998 Normes Tecnològiques de Jardineria i Paisatgisme. Subministrament del material vegetal. Arbusts.
ENFILADISSES:
* NTJ 07I:1995 Normes Tecnològiques de Jardineria i Paisatgisme. Subministrament del material vegetal. Enfiladisses.
5.- CONDICIONS DE CONTROL DE RECEPCIÓ
CONDICIONS DE MARCATGE I CONTROL DE LA DOCUMENTACIÓ:
S'ha de subministrar acompanyada de:
- La guia fitosanitària corresponent
- Etiqueta amb el nom botànic i grandària correcta
- Procedència comercial del material vegetal
- Assenyalada la part nord de la planta al viver

OPERACIONS DE CONTROL:
Els punts de control més destacables són els següents:
- Comprovació de les condicions de subministrament i identificació.
- Inspecció visual de les plantes rebudes i verificació de les condicions exigides al plec.
- Control de les condicions d'emmagatzematge (si és el cas).

LLAVORS PER HIDROSEMBRES
- Recepció dels certificats de garantia del fabricant, d'acord a les condicions exigides.
- Inspecció visual de les condicions de subministrament i identificació.
- Es realitzaran els següents controls d'identificació, un cop per cada tipus d'hidrosembra que intervingui en l'obra:
- Anàlisi de puresa específica amb informació de la composició.
- Percentatge de germinació per espècie.
- Amidament i anàlisi del contingut de llavors, aigua, adob, mulch i altres components de la hidrosemba, espècies herbàcies i espècies arbustives, mitjançant el pes de la matèria seca (a 105° C) d'una mostra de la barreja abans de l'aplicació.

CRITERIS DE PRESA DE MOSTRES:
Els controls s'han de realitzar segons les instruccions de la DF.
LLAVORS PER HIDROSEMBRES
S'han de seguir les instruccions de la DF i els criteris de les normes de procediment indicades en cada assaig.
INTERPRETACIÓ DE RESULTATS I ACTUACIONS EN CAS D'INCOMPLIMENT:
No s'acceptaran plantes que no arribin correctament identificades i acompayades dels certificats de garantia corresponents.
LLAVORS PER HIDROSEMBRES
No s'acceptaran els materials que incompleixin les especificacions indicades al Plec.

BR MATERIALS PER A JARDINERIA I PER A MESURES CORRECTORES D'IMPACTE AMBIENTAL

BR4 ARBRES I PLANTES

BR4J ARBUSTS I PLANTES DE PETIT PORT (SYZGIUM A ZOYSIA)

0.- ELEMENTS QUE CONTEMPLA EL PLEC

BR4JL236,BR4JHP5A,BR4JX001.

1.- DEFINICIÓ I CONDICIONS DELS ELEMENTS
Espècies vegetals subministrades a peu d'obra.
S'han considerat els tipus següents:
- Arbres planifolis
- Coníferes i resinoses
- Palmeres i palmiformes
- Arbusts
- Plantes de petit port
S'han considerat les formes de subministrament següents:
- En contenidor
- Amb pa de terra
- Amb l'arrel nua
CONDICIONS GENERALS:
L'espècie vegetal s'ha d'adquirir en un viver acreditat i legalment reconegut o, en tot cas, en empreses de reconeguda solvència.
Les plantes han de tenir identitat i puresa de lot adequades en relació al gènere o espècie a què pertanyin, i si es el cas també respecte al cultivar.
Les plantes han d'haver estat cultivades d'acord amb les necessitats de l'espècie o cultivar, edat i localització.
Han d'haver rebut una adequada formació (poda, retall, pinçament, asprada, etc).
La qualitat de la part aèria de les plantes ha de complir les especificacions de l'article 4.4.2 de la norma NTJ 07A.
La qualitat de la part subterrània de les plantes ha de complir les especificacions de l'article 4.4.3 de la norma NTJ 07A.
L'espècie vegetal ha de complir la legislació vigent sobre sanitat vegetal, especialment pel que fa al control d'organismes nocius de quarantena, així com d'altres plagues i malalties que puguin afectar la qualitat i valor d'utilització del material vegetal.
Les espècies que legalment estiguin regulades, han d'anar acompanyades del passaport sanitari.
No ha de presentar ferides o desperfectes a la seva part aèria o radical, ni símptomes d'haver-los patit anteriorment.
Quan el subministrament és amb arrel nua, han de presentar un sistema radical ben ramificat, la capçada aclarida, però no podada excessivament, amb un equilibri entre la part aèria i la part subterrània. Les arrels han de presentar talls nets i recents sense ferides ni macadures. No es recomanable que hi hagin arrels seccionades de diàmetre superior a 3 cm en els arbres, o superiors a 2 cm en els arbusts.
Quan el subministrament és en contenidor o amb pa de terra, les arrels han de tenir el pa de terra adequat per a l'espècie i mida de l'arbre.
Els pans de terra han d'estar protegits amb materials que es puguin degradar abans d'un any i mig en ser soterrats, i que no produeixin afectacions a les plantes. El pa de terra ha d'estar intacte, compacte i ple d'arrels.
La planta ha de tenir les mides d'alçada, diàmetre del tronc, mida del pa de terra o mida del contenidor, que s'indiquin a la unitat d'obra. La verificació d'aquestes dades s'ha de fer d'acord amb les indicacions de la norma NTJ 07A.
CONÍFERES I RESINOSES:
La tija ha de mostrar el seu port natural, amb la ramificació i la frondositat pròpies de la seva espècie i mida.
Les fulles han de presentar un bon estat vegetatiu.
L'alçària correspon a la distància des del coll de l'arrel fins a la part més distant al mateix.
El fullatge ha de tenir el color típic de l'espècie-varietat, segons l'època.
Les coníferes han d'estar totalment ramificades des de la base, segons l'hàbit de creixement de l'espècie-varietat.
ARBRES PLANIFOLIS:
La circumferència correspon al perímetre mesurat a un metre del coll de l'arrel.
Per als arbres de tronc múltiple, el perímetre total es la suma dels perímetres individuals.
Quan el subministrament és en contenidor o amb pa de terra, les arrels han de tenir el pa de terra adequat per a l'espècie i mida de l'arbre.
Alçaria del pa de terra:
- Arbres de fulla caduca: Diàmetre del pa de terra x 0,7
- Arbres de fulla persistent: Diàmetre del pa de terra x 1,2

No es poden admetre plantes amb talls visibles de les arrels superiors a 1/8 del perímetre del tronc.
PALMERES I PALMIFORMES:
L'estípit ha de tenir la forma i l'estructura pròpies de la seva mida. Si son palmeres unicaules, l'estípit ha de ser recte i vertical.
No han de tenir ferides, osques o concavitats al tronc. L'estípit no ha de tenir estrangulacions.
Tindrà una senyal que indiqui l'orientació Nord en el seu lloc de cultiu original.
El gruix de l'estípit correspon al mesurat a 1,30 m per sobre del coll de l'arrel.
L'alçària correspon a la distància des del coll de l'arrel al punt d'inserció dels primers palmons.
S'han de presentar-se amb les fulles lligades i les exteriors retallades.
En les palmeres subministrades en contenidor, la distància mínima entre l'estípit i el interior del contenidor ha de ser de 25 cm.
Toleràncies:
- Alçària: ± 5%
ARBUSTS I PLANTES DE PETIT PORT:
Les branques principals de l'arbust (que neixen directament del tronc) han de neixer del terç inferior de la planta, han d'estar regularment distribuïdes i han de tenir una llargària i gruix proporcional a la resta de la planta.
Les arrels han de donar, com a mínim, una volta a la seva base.
L'arbust enfiladís ha d'estar provist del seu tutor.
L'aigua de l'estany o de la font on visquin plantes aquàtiques ha d'estar neta, no ha de ser salina ni calcària i ha de tenir una temperatura temperada.
2.- CONDICIONS DE SUBMINISTRAMENT I EMMAGATZEMATGE
Per a la preparació, càrrega, transport i descàrrega de les plantes, s'han de seguir les indicacions de la norma NTJ 07Z, d'acord amb cada tipus de planta i de presentació.
ARBRES, ARBUSTS I PLANTES DE PETIT PORT:
Subministrament: en lots de plantes d'una única identitat, amb la mateixa forma de presentació.
Les plantes d'un lot han de tenir totes la mateixa edat, origen i han de ser homogènies en els seves dimensions.
El transport s'ha de fer protegint la part aèria del sol i dels efectes del vent, si la planta te fulles, i la part radical si la presentació es amb arrel nua o amb pa de terra.
Emmagatzematge: Si no s'ha de fer la plantació directament en descarregar, cal aplegar-les en un viver, a l'obra.
Les plantes amb arrel nua o amb pa de terra s'aplegaran col·locant la part radical en una rasa, coberta amb palla o sauló o algun material porós.
El viver estarà en un lloc protegit del vent i del sol directe.
3.- UNITAT I CRITERI D'AMIDAMENT
Unitat d'amidament: la indicada a la descripció de l'element
Criteri d'amidament: quantitat necessària subministrada a l'obra
4.- NORMATIVA DE COMPLIMENT OBLIGATORI
NORMATIVA GENERAL:
* NTJ 07A:2007 Normes Tecnològiques de Jardineria i Paisatgisme. Subministrament del material vegetal. Qualitat general del material vegetal.
CONÍFERES I RESINOSES:
* NTJ 07C:1995 Normes Tecnològiques de Jardineria i Paisatgisme. Subministrament del material vegetal. Coníferes i resinoses.
PALMERES:
* NTJ 07P:1997 Normes Tecnològiques de Jardineria i Paisatgisme. Subministrament del material vegetal. Palmeres.
ARBRES DE FULLA CADUCA:
* NTJ 07D:1996 Normes Tecnològiques de Jardineria i Paisatgisme. Subministrament del material vegetal. Arbres de fulla caduca.
ARBRES DE FULLA PERSISTENT:
* NTJ 07E:1997 Normes Tecnològiques de Jardineria i Paisatgisme. Subministrament del material vegetal. Arbres de fulla perenne.
ARBUSTS:
* NTJ 07F:1998 Normes Tecnològiques de Jardineria i Paisatgisme. Subministrament del material vegetal. Arbusts.
ENFILADISSES:
* NTJ 07I:1995 Normes Tecnològiques de Jardineria i Paisatgisme. Subministrament del material vegetal. Enfiladisses.
5.- CONDICIONS DE CONTROL DE RECEPCIÓ
CONDICIONS DE MARCATGE I CONTROL DE LA DOCUMENTACIÓ:
S'ha de subministrar acompanyada de:
- La guia fitosanitària corresponent
- Etiqueta amb el nom botànic i grandària correcta
- Procedència comercial del material vegetal
- Assenyalada la part nord de la planta al viver
OPERACIONS DE CONTROL:
Els punts de control més destacables són els següents:

- Comprovació de les condicions de subministrament i identificació.
- Inspecció visual de les plantes rebudes i verificació de les condicions exigides al plec.
- Control de les condicions d'emmagatzematge (si és el cas).

LLAVORS PER HIDROSEMBRES

- Recepció dels certificats de garantia del fabricant, d'acord a les condicions exigides.
- Inspecció visual de les condicions de subministrament i identificació.
- Es realitzaran els següents controls d'identificació, un cop per cada tipus d'hidrosembra que intervingui en l'obra:
- Anàlisi de puresa específica amb informació de la composició.
- Percentatge de germinació per espècie.
- Amidament i anàlisi del contingut de llavors, aigua, adob, mulch i altres components de la hidrosemba, espècies herbàcies i espècies arbustives, mitjançant el pes de la matèria seca (a 105° C) d'una mostra de la barreja abans de l'aplicació.

CRITERIS DE PRESA DE MOSTRES:

Els controls s'han de realitzar segons les instruccions de la DF.

LLAVORS PER HIDROSEMBRES

S'han de seguir les instruccions de la DF i els criteris de les normes de procediment indicades en cada assaig.

INTERPRETACIÓ DE RESULTATS I ACTUACIONS EN CAS D'INCOMPLIMENT:

No s'acceptaran plantes que no arribin correctament identificades i acompayades dels certificats de garantia corresponents.

LLAVORS PER HIDROSEMBRES

No s'acceptaran els materials que incompleixin les especificacions indicades al Plec.

BR MATERIALS PER A JARDINERIA I PER A MESURES CORRECTORES D'IMPACTE AMBIENTAL

BR4 ARBRES I PLANTES

BR4U BARREGES DE LLAVORS I PANS D'HERBA PER IMPLANTACIONS DE GESPA

0.- ELEMENTS QUE CONTEMPLA EL PLEC

BR4UX001.

1.- DEFINICIÓ I CONDICIONS DELS ELEMENTS

Espècies vegetals subministrades a peu d'obra.

S'han considerat els tipus següents:

- Llavors de barreges de cespitoses
- Pans d'herba de barreges de cespitoses

S'han considerat les formes de subministrament següents:

- Llavors
- Pa d'herba

CONDICIONS GENERALS:

L'espècie vegetal s'ha d'adquirir en un viver acreditat i legalment reconegut o, en tot cas, en empreses de reconeguda solvència.

Les plantes han de tenir identitat i puresa de lot adequades en relació al gènere o espècie a què pertanyin, i si es el cas també respecte al cultivar.

Les plantes han d'haver estat cultivades d'acord amb les necessitats de l'espècie o cultivar, edat i localització.

Han d'haver rebut una adequada formació (poda, retall, pinçament, asprada, etc).

La qualitat de la part aèria de les plantes ha de complir les especificacions de l'article 4.4.2 de la norma NTJ 07A.

La qualitat de la part subterrània de les plantes ha de complir les especificacions de l'article 4.4.3 de la norma NTJ 07A.

L'espècie vegetal ha de complir la legislació vigent sobre sanitat vegetal, especialment pel que fa al control d'organismes nocius de quarantena, així com d'altres plagues i malalties que puguin afectar la qualitat i valor d'utilització del material vegetal.

Les espècies que legalment estiguin regulades, han d'anar acompanyades del passaport sanitari.

No ha de presentar ferides o desperfectes a la seva part aèria o radical, ni símptomes d'haver-los patit anteriorment.

La planta ha de tenir les mides d'alçada, diàmetre del tronc, mida del pa de terra o mida del

contenidor, que s'indiquin a la unitat d'obra. La verificació d'aquestes dades s'ha de fer d'acord amb les indicacions de la norma NTJ 07A.

CESPITOSES:

Les barreges de llavors i la composició dels pans d'herba, s'han de correspondre amb les especificacions de la DT, i en el seu defecte s'han de triar d'acord amb les indicacions de la norma NTJ 07N, en els seus annexes I,II i III, en funció de les condicions climàtiques, edàfiques, d'us i d'aspecte desitjat.

CESPITOSES EN BARREJA DE LLAVORS:

La barreja de llavors ha de ser d'una puresa i tenir un poder germinatiu iguals o superiors als indicats a la taula del l'ANNEX IV de la norma NTJ 07N, en funció de les especies utilitzades

Ha de ser en la proporció que s'indiqui a l'etiqueta de qualitat i garantia.

Les llavors no poden mostrar defectes causats per malalties, plagues, fisiopaties, deficiències de nutrició o fitotoxicitat deguda a tractaments fitosanitaris que redueixin el valor o la qualificació per al seu ús.

Han d'estar netes de materials inerts, llavors de males herbes i de llavors d'altres plantes cultivades. Les proporcions admissibles no superaran en cap cas les indicades al quadre I.5 de l'ANNEX I de la norma NTJ 07N.

CESPITOSES EN PA D'HERBA:

Ha de provenir de l'extracció de plaques de gespa de prats existents, amb una edat superior als 10 mesos i amb pa de terra de gruix suficient per al tipus i grandària de l'herbàcia.

S'ha de mantenir de manera que no es deteriori la base de terra ni el sistema radical de l'herba.

Els talls de les plaques han de ser nets al llarg de tot el seu gruix i de superfície aèria uniforme i no han de tenir zones sense vegetació.

El pa d'herba ha de tenir una forma regular.

Gruix de la coberta vegetal: 1,5 cm

Subministrament per plaques:

- Dimensions: >= 30x30 cm

Subministrament en rotlles:

- Amplària: >= 40 cm
- Llargària: <= 250 cm

Toleràncies:

- Gruix de la coberta vegetal: ± 0,5 cm

ARBUSTS I PLANTES DE PETIT PORT:

Les branques principals de l'arbust (que neixen directament del tronc) han de neixer del terç inferior de la planta, han d'estar regularment distribuïdes i han de tenir una llargària i gruix proporcional a la resta de la planta.

Les arrels han de donar, com a mínim, una volta a la seva base.

L'arbust enfiladís ha d'estar provist del seu tutor.

L'aigua de l'estany o de la font on visquin plantes aquàtiques ha d'estar neta, no ha de ser salina ni calcària i ha de tenir una temperatura temperada.

2.- CONDICIONS DE SUBMINISTRAMENT I EMMAGATZEMATGE

Per a la preparació, càrrega, transport i descàrrega de les plantes, s'han de seguir les indicacions de la norma NTJ 07Z, d'acord amb cada tipus de planta i de presentació.

Subministrament: en lots de plantes d'una única identitat, amb la mateixa forma de presentació. Les plantes d'un lot han de tenir totes la mateixa edat, origen i han de ser homogènies en els seves dimensions.

El transport s'ha de fer protegint la part aèria del sol i dels efectes del vent, si la planta te fulles, i la part radical si la presentació es amb arrel nua o amb pa de terra.

Emmagatzematge: Si no s'ha de fer la plantació directament en descarregar, cal aplegar-les en un viver, a l'obra.

Les plantes amb arrel nua o amb pa de terra s'aplegaran col·locant la part radical en una rasa, coberta amb palla o sauló o algun material porós.

El viver estarà en un lloc protegit del vent i del sol directe.

BARREGES DE LLAVORS:

Subministrament: En sacs o caixes, precintats i etiquetats d'acord amb les indicacions de l'apartat 8 de la norma NTJ 07N.

Emmagatzemament: Dins del seu envàs, en local sec, ventilat. L'envàs no ha d'estar en contacte amb el terra.

PA D'HERBA:

Sobre palets, protegits amb malla transpirable. L'alçada de les piles als palets ha de ser inferior a 2,5 m.

El transport s'ha de fer protegint els pans d'herba del sol, preferentment a primera hora del dia. Si això no es possible cal utilitzar camions frigorífics.

El material s'ha de descarregar en una zona d'ombra, propera al lloc d'utilització, i no es pot emmagatzemar. S'ha de col·locar el mateix dia en el que es subministra, i sense que passin 24 h de la seva extracció en temps calorós, i 3 dies amb temps fresc.

3.- UNITAT I CRITERI D'AMIDAMENT

Unitat d'amidament: la indicada a la descripció de l'element

Criteri d'amidament: quantitat necessària subministrada a l'obra

4.- NORMATIVA DE COMPLIMENT OBLIGATORI
CESPITOSES:
* NTJ 08S:1993 Normes Tecnològiques de Jardineria i Paisatgisme. Implantació del material vegetal. Sembres i gespes.
5.- CONDICIONS DE CONTROL DE RECEPCIÓ
CONDICIONS DE MARCATGE I CONTROL DE LA DOCUMENTACIÓ EN BARREJA DE LLAVORS:
Han de portar marcades de forma indeleble i ben visible les dades següents:
- Gènere, espècie i varietat
- Qualitat i poder germinatiu
- Nom del subministrador
- Data de caducitat
OPERACIONS DE CONTROL:
Els punts de control més destacables són els següents:
- Comprovació de les condicions de subministrament i identificació.
- Inspecció visual de les plantes rebudes i verificació de les condicions exigides al plec.
- Control de les condicions d'emmagatzematge (si és el cas).
LLAVORS PER HIDROSEMBRES
- Recepció dels certificats de garantia del fabricant, d'acord a les condicions exigides.
- Inspecció visual de les condicions de subministrament i identificació.
- Es realitzaran els següents controls d'identificació, un cop per cada tipus d'hidrosembra que intervingui en l'obra:
- Anàlisi de puresa específica amb informació de la composició.
- Percentatge de germinació per espècie.
- Amidament i anàlisi del contingut de llavors, aigua, adob, mulch i altres components de la hidrosemba, espècies herbàcies i espècies arbustives, mitjançant el pes de la matèria seca (a 105° C) d'una mostra de la barreja abans de l'aplicació.
CRITERIS DE PRESA DE MOSTRES:
Els controls s'han de realitzar segons les instruccions de la DF.
LLAVORS PER HIDROSEMBRES
S'han de seguir les instruccions de la DF i els criteris de les normes de procediment indicades en cada assaig.
INTERPRETACIÓ DE RESULTATS I ACTUACIONS EN CAS D'INCOMPLIMENT:
No s'acceptaran plantes que no arribin correctament identificades i acompayades dels certificats de garantia corresponents.
LLAVORS PER HIDROSEMBRES
No s'acceptaran els materials que incompleixin les especificacions indicades al Plec.

BR MATERIALS PER A JARDINERIA I PER A MESURES CORRECTORES D'IMPACTE AMBIENTAL

BRB MATERIALS PER A ROCALLES I ESCALES

BRB5 TAULÒ DE FUSTA PER ESPAIS EXTERIORS

0.- ELEMENTS QUE CONTEMPLA EL PLEC

BRB5P6A0.

1.- DEFINICIÓ I CONDICIONS DELS ELEMENTS
Taulons de fusta provinents de troncs sans, de fibres rectes i compactes, per a ús en espais exteriors.
S'han considerat els tipus següents:
- Taulons de fusta de pi roig
- Taulons de fusta de roure
- Taulons de fusta tropical
CARACTERÍSTIQUES GENERALS:
No han de tenir signes de putrefacció, corcs, nusos morts ni estelles.
Es poden admetre esquerdes superficials que no afectin les característiques de la fusta.
A les seves cares no hi ha de quedar residus d'escorça superior ni de càmbium.
Les cares superior i inferior han de ser planes i paral·leles.
La fusta de pi i la fusta de roure han d'estar tractades en autoclau, amb productes de sals de coure lliures d'arsènic i crom.

Llargària: <= 250 cm
Contingut d'humitat: <= 6%
Toleràncies:
- Fletxes: ± 5 mm/m, <= 10 mm/total
- Dimensions de la secció: ± 5%
- Torsió del perfil: ± 3 mm
2.- CONDICIONS DE SUBMINISTRAMENT I EMMAGATZEMATGE
Subministrament: De manera que no s'alterin les seves característiques.
Emmagatzematge: De manera que no es deformi i en llocs secs i ventilats.
3.- UNITAT I CRITERI D'AMIDAMENT
Unitat d'amidament: la indicada a la descripció de l'element
Criteri d'amidament: quantitat necessària subministrada a l'obra
4.- NORMATIVA DE COMPLIMENT OBLIGATORI
No hi ha normativa de compliment obligatori.

BR MATERIALS PER A JARDINERIA I PER A MESURES CORRECTORES D'IMPACTE AMBIENTAL

BRL MATERIALS PER A TRACTAMENTS FITOSANITARIS

BRLA PRODUCTE PER AL CONTROL DE MALES HERBES

0.- ELEMENTS QUE CONTEMPLA EL PLEC

BRLA1000.

1.- DEFINICIÓ I CONDICIONS DELS ELEMENTS
Productes per al tractament fitosanitari d'espècies vegetals.
S'han considerat els tipus següents:
- Per al control de malalties: - Fungicides - Bactericides
- Per al control de plagues: - Insecticides - Acaricides
- Per al control de males herbes: - Herbicides de contacte - Herbicides hormonals - Herbicides residuals
CARACTERÍSTIQUES GENERALS:
Són productes que, pel que fa al seu grau de toxicitat humana, poden ser nocius (Xn), tòxics (T) o molt tòxics (T+); segons la seva toxicologia per a la fauna terrestre i aqüícola es classifiquen en tres categories, de menor a major perillositat "A", "B" i "C".
S'ha d'evitar el contacte amb la pell, els ulls i les vies respiratòries.
2.- CONDICIONS DE SUBMINISTRAMENT I EMMAGATZEMATGE
Subministrament: En envàs degudament precintat i etiquetat.
L'etiqueta de l'envàs ha de portar impreses les dades següents:
- Composició del producte
- Toxicitat i mesures de precaució
- Cultius autoritzats
- Dosi i forma d'aplicació
- Termini de seguretat
- Problemes de fitotoxicitat
- Possibilitat de barreges
- Data de caducitat
S'han de pendre les mesures necessàries per evitar possibles trencaments d'envasos i vessaments de productes.
Durant el transport, s'han de mantenir separats dels passatgers i dels productes d'alimentació.
Els productes s'han de mantenir sempre en els envasos originals, ben tancats i lluny de menjars i begudes.
Emmagatzematge: Els productes i utensilis de tractament s'han d'emmagatzemar en llocs destinats a aquest ús, frescos i ventilats, tancats amb clau i fora de l'abast de personal no autoritzat.
S'ha de posar a la porta un rètol amb una calavera i la paraula PERILL.
3.- UNITAT I CRITERI D'AMIDAMENT
Unitat d'amidament: la indicada a la descripció de l'element
Criteri d'amidament: quantitat necessària subministrada a l'obra
4.- NORMATIVA DE COMPLIMENT OBLIGATORI
NORMATIVA GENERAL:

Real Decreto 971/2014, de 21 de noviembre, por el que se regula el procedimiento de evaluación de productos fitosanitarios.
CONTROL DE PLAGUES:
DECRETO sobre fabricación y comercio de insecticidas anticriptogamicidas y material de aplicación.
Real Decreto 3349/1983, de 30 de noviembre, por el que se aprueba la Reglamentación tècnico-sanitaria para la Fabricación, comercialización y utilización de Plaguicidas.
Real Decreto 280/1994, de 18 de febrero, por el que se establece los Límites máximos de residuos de plaguicidas y su control en determinados productos de origen vegetal.
Ordre de 25 d'abril de 1985, per la qual es regula la utilització de plaguicides tòxics per a les abelles.
Decret 21/1991, de 22 de gener, sobre prevenció i lluita contra les plagues forestals.
CONTROL DE MALES HERBES:
Orden de 8 de octubre de 1973 (Agricultura) por la que se regula el empleo de herbicidas hormonales.
Resolució de 3 de febrer de 1981, relativa a la regulació de l'ús d'herbicides hormonals en zones de conreus sensibles.

D ELEMENTS COMPOSTOS

D0 ELEMENTS COMPOSTOS BÀSICS

D060 Familia 060

0.- ELEMENTS QUE CONTEMPLA EL PLEC

D060M0C1,D060M0B2.

1.- DEFINICIÓ I CONDICIONS DELS ELEMENTS
Mescla de ciment amb possibilitat de contenir addicions, granulats, sorra, aigua i additius, en el seu cas, elaborada a l'obra amb formigonera, d'ús no estructural.
La mescla ha de ser homogènia i sense segregacions.
No s'admet cap addició que no sigui cendres volants o fum de sílice.
Els components del formigó, la seva dosificació, el procés de fabricació i el transport han d'estar d'acord amb les prescripcions del CODI ESTRUCTURAL.
Assentament en el con d'Abrams (UNE 83313):
- Consistència seca: 0 - 2 cm
- Consistència plàstica: 3 - 4 cm
- Consistència tova: 5 - 9 cm
- Consistència fluida: 10 - 15 cm
Relació aigua-ciment: <= 0,65
Contingut de ciment: <= 400 kg/m3
Per als formigons amb addicions, el contingut d'addicions en estructures d'edificació ha de complir:
- Cendres volants: <= 35% pes de ciment
- Fum de sílice: <= 10% pes de ciment
Toleràncies:
- Assentament en el con d'Abrams: - Per qualsevol consistència: ± 10 mm
2.- CONDICIONS DE SUBMINISTRAMENT I EMMAGATZEMATGE
Per a l'elaboració i la utilització de formigons, la temperatura ambient ha d'estar entre 5°C i 40°C.
No s'han de barrejar formigons frescos fabricats amb ciments incompatibles entre ells.
S'ha d'utilitzar abans que hagi començat l'adormiment.
El temps màxim entre l'addició de l'aigua al ciment i als granulats, i la col·locació del formigó, no pot ser superior a una hora i mitja.
Com a orientació l'inici de l'adormiment es situa aproximadament en 1,5 h.
La formigonera ha d'estar neta abans de començar l'elaboració del formigó.
L'ordre d'abocada dels materials ha de ser: aproximadament la meitat de l'aigua, el ciment i la sorra simultàniament, la grava i la resta de l'aigua.
Els additius fluidificants, superfluidificants i inhibidors de l'adormiment s'han d'afegir a l'aigua abans d'introduir-la a la formigonera.
L'additiu colorant s'ha d'afegir a la formigonera juntament amb el ciment i els granulats.
3.- UNITAT I CRITERI D'AMIDAMENT
m3 de volum necessari elaborat a l'obra.
4.- NORMATIVA DE COMPLIMENT OBLIGATORI
Real Decreto 470/2021, de 29 de junio, por el que se aprueba el Código Estructural.

D0 ELEMENTS COMPOSTOS BÀSICS

D07 MORTERS I PASTES

D070 MORTERS SENSE ADDITIUS

0.- ELEMENTS QUE CONTEMPLA EL PLEC

D070A8B1,D0701641,D070A4D1,D0701461.

1.- DEFINICIÓ I CONDICIONS DELS ELEMENTS
Mescla feta amb sorra, ciment, aigua i calç si és el cas.
CARACTERÍSTIQUES GENERALS:
Tipus de ciment:
- Ciments comuns excepte els tipus CEM II/A
- Ciments de ram de paleta MC
- Ciments blancs BL, quan ho requereixi l'exigència de blancor
Morters per a fàbriques:
- Resistència a compressió: <= 0,75 x Resistència a compressió de la peça - Morter ordinari (UNE-EN 998-2) en fàbrica no armada: >= M1 - Morter ordinari (UNE-EN 998-2) en fàbrica armada: >= M5 - Morter de junt prim o morter lleuger (UNE-EN 998-2): >= M5
Ha d'estar pastat de forma que s'obtingui una mescla homogènia i sense segregacions.
2.- CONDICIONS DE SUBMINISTRAMENT I EMMAGATZEMATGE
Per a l'elaboració i la utilització del morter, la temperatura ambient ha d'estar entre 5°C i 40°C.
La formigonera ha d'estar neta abans de l'elaboració del morter.
No s'han de mesclar morters de composició diferent.
S'ha d'aplicar abans que passin 2 h des de la pastada.
3.- UNITAT I CRITERI D'AMIDAMENT
m3 de volum necessari elaborat a l'obra.
4.- NORMATIVA DE COMPLIMENT OBLIGATORI
Documento Básico de Seguridad estructural Fábrica DB-SE-F, parte II del CTE, aprobado por el Real Decreto 314/2006.
5.- CONDICIONS DE CONTROL DE RECEPCIÓ
OPERACIONS DE CONTROL:
Les tasques de control a realitzar són les següents:
- Inspecció visual de les condicions de subministrament i recepció del certificat de qualitat del fabricant, d'acord a les exigències del plec de condicions, incloent els resultats corresponents de resistència a compressió (UNE EN 1015-11).
En cas de no presentar aquests resultats, o que la DF tingui dubtes de la seva representativitat, es realitzaran aquests assaigs sobre el material rebut, a càrrec del contractista.
CRITERIS DE PRESA DE MOSTRES:
Els controls s'han de realitzar segons les instruccions de la DF.
INTERPRETACIÓ DE RESULTATS I ACTUACIONS EN CAS D'INCOMPLIMENT:
No es podran utilitzar a l'obra morters sense el corresponent certificat de garantia del fabricant, d'acord a les condicions exigides.
Els valors de consistència i resistència a compressió han de correspondre a les especificacions de projecte.

D0 ELEMENTS COMPOSTOS BÀSICS

D07 MORTERS I PASTES

D071 MORTERS AMB ADDITIUS

0.- ELEMENTS QUE CONTEMPLA EL PLEC

D0711821.

1.- DEFINICIÓ I CONDICIONS DELS ELEMENTS
Mescla feta amb sorra, ciment, aigua i calç si és el cas, i eventualment additius.
S'han considerat els següents additius:
- Inclusor d'aire
- Hidròfug
- Colorant
CARACTERÍSTIQUES GENERALS:
Tipus de ciment:
- Ciments comuns excepte els tipus CEM II/A
- Ciments de ram de paleta MC
- Ciments blancs BL, quan ho requereixi l'exigència de blancor

Morters per a fàbriques:
- Resistència a compressió: <= 0,75 x Resistència a compressió de la peça - Morter ordinari (UNE-EN 998-2) en fàbrica no armada: >= M1 - Morter ordinari (UNE-EN 998-2) en fàbrica armada: >= M5 - Morter de junt prim o morter lleuger (UNE-EN 998-2): >= M5
Ha d'estar pastat de forma que s'obtingui una mescla homogènia i sense segregacions.
2.- CONDICIONS DE SUBMINISTRAMENT I EMMAGATZEMATGE
Per a l'elaboració i la utilització del morter, la temperatura ambient ha d'estar entre 5°C i 40°C.
La formigonera ha d'estar neta abans de l'elaboració del morter.
L'additiu s'ha d'afegir seguint les instruccions del fabricant, en quan a proporcions, moment d'incorporació a la barreja i temps de pastat i utilització.
No s'han de mesclar morters de composició diferent.
S'ha d'aplicar abans que passin 2 h des de la pastada.
3.- UNITAT I CRITERI D'AMIDAMENT
m3 de volum necessari elaborat a l'obra.
4.- NORMATIVA DE COMPLIMENT OBLIGATORI
Documento Básico de Seguridad estructural Fábrica DB-SE-F, parte II del CTE, aprobado por el Real Decreto 314/2006.
5.- CONDICIONS DE CONTROL DE RECEPCIÓ
OPERACIONS DE CONTROL:
Les tasques de control a realitzar són les següents:
- Inspecció visual de les condicions de subministrament i recepció del certificat de qualitat del fabricant, d'acord a les exigències del plec de condicions, incloent els resultats corresponents de resistència a compressió (UNE EN 1015-11).
En cas de no presentar aquests resultats, o que la DF tingui dubtes de la seva representativitat, es realitzaran aquests assaigs sobre el material rebut, a càrrec del contractista.
CRITERIS DE PRESA DE MOSTRES:
Els controls s'han de realitzar segons les instruccions de la DF.
INTERPRETACIÓ DE RESULTATS I ACTUACIONS EN CAS D'INCOMPLIMENT:
No es podran utilitzar a l'obra morters sense el corresponent certificat de garantia del fabricant, d'acord a les condicions exigides.
Els valors de consistència i resistència a compressió han de correspondre a les especificacions de projecte.

D0 ELEMENTS COMPOSTOS BÀSICS

D0B ACER FERRALLAT O TREBALLAT

D0B2 ACER EN BARRES

0.- ELEMENTS QUE CONTEMPLA EL PLEC

D0B27100,D0B2A100.

1.- DEFINICIÓ I CONDICIONS DELS ELEMENTS
Barres o conjunts de barres muntades, tallades i conformades, per a elements de formigó armat, elaborades a l'obra.
CARACTERÍSTIQUES GENERALS:
No es pot utilitzar cap acer que tingui picadures o un nivell d'oxidació que pugui afectar a les seves condicions d'adherència. La secció afectada ha de ser <= 1% de la secció inicial.
El tallat de barres o filferros s'ha d'ajustar a l'especificat en la DT del projecte. El procés de tall no ha d'alterar les característiques geomètriques o mecàniques dels productes utilitzats.
El diàmetre interior del doblegament de les barres ha de complir:
- Ganxos, patilles i ganxos en U: - Diàmetres < 20 mm: >= 4 D - Diàmetres >= 20 mm: >= 7 D
El diàmetre mínim de doblegament de les barres ha de ser tal que no produeixi compressions excessives en el formigó en la zona de curvatura ni trencaments en la barra.

Tipus acer	Barres doblegades o corbades	
	D <= 25 mm	D > 25 mm

B 400	10 D	12 D
B 500	12 D	14 D

Els cèrcols o estreps han de seguir les mateixes prescripcions que les barres corrugades.
En els cèrcols o estreps, s'admeten diàmetres de doblegament inferiors per als diàmetres <= 12 mm, que han de complir:
- No han d'aparèixer principis de fissuració.
- Diàmetre de doblegament: >= 3 D, >= 3 cm

L'acer redreçat no ha de tenir una variació significativa en les seves propietats, s'admeten variacions dins dels límits següents:
- Deformació sota càrrega màxima: <= 2,5%
- Alçària de la corruga: - Diàmetres <= 20 mm: <= 0,05 mm - Diàmetres > 20 mm: <= 0,10 mm

En cap cas, després de la manipulació, ha d'aparèixer principis de fissuració en els elements.
Toleràncies:
- Llargària en barres tallades o doblegades: - L <= 6000 mm: - 20 mm, + 50 mm - L > 6000 mm: - 30 mm, + 50 mm

(on L es la llargària recta de les barres)
- Llargària en estreps o cèrcols: - Diàmetres <= 25 mm: ± 16 mm - Diàmetres > 25 mm: - 24 mm, + 20 mm

(on la llargària es la del rectangle que circumscriu l'element)
- Diferència entre llargàries dels costats paral·lels de l'element: <= 10 mm
- Angle de doblegat de ganxos, patilles, ganxos en U i altres barres corbades: ± 5°

2.- CONDICIONS DE SUBMINISTRAMENT I EMMAGATZEMATGE
La DF ha d'aprovar els plànols d'especejament de l'armadura, elaborats per la instal·lacio de ferralla.
El doblegat de les armadures s'ha de fer a temperatura ambient, mitjançant doblegadores mecàniques i a velocitat constant, amb l'ajut de mandrí, de manera que es garanteixi una curvatura constant en tota la zona.
Si es necessari fer desdoblegaments, s'han de realitzar de manera que no es produeixi fissures o trencaments en les barres. En cas de desdoblegament d'armadures en calent, s'ha de prendre les precaucions necessàries per a no malmetre el formigó amb les altes temperatures
Les barres que s'han de doblegar, han d'anar envoltades de cèrcols o estreps en la zona del colze.
El redreçat de l'acer subministrat en rotlle, s'ha de fer amb maquinària específica que compleixi l'especificat en l'article 49.2.2 del CODI ESTRUCTURAL.
El tallat de barres o filferros s'ha de realitzar per mitjans manuals (cisalla, etc.) o maquinària específica de tall automàtic.
No s'han d'adreçar els colzes excepte si es pot verificar que es realitza sense danys.
No s'han de doblegar un nombre elevat de barres en la mateixa secció d'una peça.
3.- UNITAT I CRITERI D'AMIDAMENT
kg de pes necessari elaborat a l'obra, calculat amb el pes unitari teòric o qualsevol altre expressament acceptat per la DF.
Aquest criteri inclou les pèrdues de material com a conseqüència de les operacions específiques d'aquests treballs, com ara retalls i lligaments.
4.- NORMATIVA DE COMPLIMENT OBLIGATORI
Real Decreto 470/2021, de 29 de junio, por el que se aprueba el Código Estructural.

E PARTIDES D'EDIFICACIÓ

ED5L Familia D5L

0.- ELEMENTS QUE CONTEMPLA EL PLEC

ED5L27G1.

1.- DEFINICIÓ I CONDICIONS DE LES PARTIDES D'OBRA EXECUTADES
Col·locació de làmina amb relleu de forma que un cop fixada o recolzada en l'element, formi canals per on pugui circul·lar l'aigua.
S'han considerat els tipus de col·locació següents:
- Col·locada amb fixacions mecàniques
- Sense adherir

L'execució de la unitat d'obra inclou les operacions següents:
Làmina col·locada no adherida:
- Neteja i preparació del suport
- Col·locació de la làmina
- Resolució dels elements singulars (angles, junts, acords, etc.)

Col·locació amb fixacions mecàniques:
- Comprovació de la superfície de recolzament
- Col·locació de la làmina
- Col·locació de les fixacions
- Resolució dels elements singulars (angles, junts, acords, etc.)

CONDICIONS GENERALS:
El conjunt de la membrana ha de cobrir tota la superfície per impermeabilitzar.
Ha de tenir un aspecte superficial pla i regular, amb un mínim d'imperfeccions (bonys, arrugues, etc.).
Les làmines han de cavalcar entre elles i protegir el sentit del recorregut de l'aigua.
Els acords de la membrana amb els paraments verticals han de ser aixamfranats o corbats.
L'extrem de la làmina ha de quedar encastat dins d'una rasa o fixat al parament amb un perfil de remat, cal cumplir l'especificat en l'apartat 2.1.3.1 del DB HS1. En ambdós casos aquesta unió ha de quedar segellada.
La cara amb nòduls ha de quedar en contacte amb la superfície a impermeabilitzar i l'altra cara ha de quedar en contacte amb l'origen de l'humitat (terreny).
Ha de ser imputrescible i compatible amb els materials amb què hagi d'estar en contacte.
Cavalcaments: >= 20 cm
Toleràncies d'execució:
- Cavalcaments: ± 5 mm
- Planor: ± 50 mm/m

COL·LOCACIÓ AMB FIXACIONS MECÀNIQUES:
Les fixacions han de ser estanques i han de quedar distribuïdes uniformement.
En el cas d'impermeabilització de paraments, la làmina ha de quedar fixada per la part superior i en tota la superfície.
Nombre de fixacions: 2/m2
2.- CONDICIONS DEL PROCÉS D'EXECUCIÓ
El suport ha de ser net, sense irregularitats que puguin perforar la làmina.
Les làmines col·locades s'han de protegir del pas de les persones, equips o materials.
Les fixacions s'han de fer a una temperatura ambient màxima de 20°C, intentant no transmetre tensions a la membrana.
3.- UNITAT I CRITERI D'AMIDAMENT
m2 de superfície amidada segons les especificacions de la DT.
Aquests criteris inclouen les pèrdues de material corresponents a retalls i cavalcaments.
4.- NORMATIVA DE COMPLIMENT OBLIGATORI
Documento Básico de Salubridad DB-HS, parte II del CTE, aprobado por el Real Decreto 314/2006.

F PARTIDES D'OBRA D'URBANITZACIÓ

F2 DEMOLICIONS, MOVIMENTS DE TERRES I GESTIÓ DE RESIDUS

F21 DEMOLICIONS

F219 DEMOLICIONS D'ELEMENTS DE VIALITAT

0.- ELEMENTS QUE CONTEMPLA EL PLEC

F2194XE1,F219U026,F219X001,F2194JF1,F219U002.

1.- DEFINICIÓ I CONDICIONS DE LES PARTIDES D'OBRA EXECUTADES
Demolició d'elements de vialitat, arrencada de paviments o soleres o desmuntatge de paviments.
S'han considerat els elements següents:
- Vorada col·locada sobre terra o formigó
- Rigola de formigó o de panots col·locats sobre formigó
- Escocell de formigó
- Paviment de formigó, panots, llambordins o mescla bituminosa
En actuacions de reparació, s'han considerat els graus de dificultat següents:
- Grau de dificultat associat a la mobilitat en l'actuació: - Sense dificultat de mobilitat: actuacions en què hi ha una interferència pròpia de l'entorn on es desenvolupen. - Amb dificultat de mobilitat: actuacions en entorns amb dificultat de mobilitat i/o amb el material aplegat lluny de la zona de treball: - Actuacions amb dificultat d'accessibilitat, per la poca mobilitat de la maquinària, per l'elevada presència de guals particulars i passos de vianants, per la impossibilitat d'ubicar una plataforma de treball lateral, per la impossibilitat d'ocupació de la calçada per fer l'aplec de materials que impliqui fer l'actuació per fases per tal de mantenir el pas de vianants i/o per estar en una zona amb tràfic rodat important - Actuacions en les què els materials estan aplegats lluny de la zona de treball per manca d'espai en la proximitat d'on s'executen les tasques.
- Grau de dificultat associat a l'àmbit de l'actuació en funció de l'amplària de la vorera, calçada o plataforma única
- Grau de dificultat associat a la presència d'elements externs a l'actuació: - Sense afectació per serveis o elements de mobiliari urbà: actuacions sense serveis (canalitzacions d'aigua, semàfors, enllumenat, etc.) ni elements urbans de grans dimensions (marquesines, mòduls d'aparcament de bicicletes, etc.) que interfereixin (o que puguin interferir) en les tasques - Amb afectació per serveis o elements de mobiliari urbà: actuacions amb serveis (canalitzacions d'aigua, semàfors, enllumenat, etc.) o elements urbans de grans dimensions (marquesines, mòduls d'aparcament de bicicletes, etc) que interfereixen en les tasques.
- Grau de dificultat associat a l'abast de l'actuació
L'execució de la unitat d'obra inclou les operacions següents:
- Preparació de la zona de treball
- Demolició de l'element amb els mitjans adients
- Trossejament i apilada de la runa
CONDICIONS GENERALS:
Els materials han de quedar suficientment trossejats i apilats per tal de facilitar-ne la càrrega, en funció dels mitjans de què es disposin i de les condicions de transport.
Els materials han de quedar apilats i emmagatzemats en funció de l'ús a que es destinin (transport a abocador, reutilització, eliminació en obra, etc.).
Un cop acabats els treballs, la base ha de quedar neta de restes de material.
2.- CONDICIONS DEL PROCÉS D'EXECUCIÓ
No s'ha de treballar amb pluja, neu o vent superior als 60 km/h.
S'ha de seguir l'ordre de treballs previst a la DT.
El contractista ha d'elaborar un programa de treball que ha de ser aprovat per la DF abans d'iniciar els treballs, on s'ha d'especificar, com a mínim:
- Mètode d'enderroc i fases
- Estabilitat de les construccions en cada fase, apuntalaments necessaris
- Estabilitat i protecció de les construccions i elements de l'entorn i els que s'han de conservar
- Manteniment i substitució provisional dels serveis afectats pels treballs
- Mitjans d'evacuació i especificació de les zones d'abocament dels productes d'enderroc
- Cronograma dels treballs
- Pautes de control i mesures de seguretat i salut
La part per a enderrocar no ha de tenir instal·lacions en servei (aigua, gas, electricitat, etc.).
El paviment no ha de tenir conductes d'instal·lació en servei a la part per arrencar, s'han de desmuntar els aparells d'instal·lació i de mobiliari existents, així com qualsevol element que pugui

destorbar la feina.
S'han de protegir els elements de servei públic que puguin resultar afectats per les obres.
La zona afectada per les obres ha de quedar convenientment senyalitzada.
L'execució dels treballs no han de produir desperfectes, molèsties o perjudicar les construccions, bens o persones de l'entorn.
S'ha d'evitar la formació de pols, pel que cal regar les parts que s'hagin de demolir i carregar.
En cas d'imprevistos (terrenys inundats, olors de gas, etc.) o quan l'enderrocament pugui afectar les construccions veïnes, s'han de suspendre les obres i avisar a la DF.
L'operació de càrrega de runa s'ha de fer amb les precaucions necessàries, per tal d'aconseguir les condicions de seguretat suficients.
S'han d'eliminar els elements que puguin entorpir els treballs de retirada i càrrega de runa.
S'ha de complir la normativa vigent en matèria mediambiental, de seguretat i salut i d'emmagatzematge i transport de productes de construcció.
3.- UNITAT I CRITERI D'AMIDAMENT
m de llargària realment enderrocada, segons les especificacions de la DT.
ENDERROC O FRESAT DE PAVIMENT:
m2 de paviment realment enderrocat, segons les especificacions de la DT.
4.- NORMATIVA DE COMPLIMENT OBLIGATORI
* Orden de 6 de febrero de 1976 por la que se aprueba el Pliego de Prescripciones Técnicas Generales para Obras de Carreteras y Puentes (PG-3).
* Orden FOM/1382/2002 de 16 de mayo, por la que se actualizan determinados artículos del pliego de prescripciones técnicas generales para obras de carreteras y puentes relativos a la construcción de explanaciones, drenajes y cimentaciones (PG-3).
* Orden de 10 de febrero de 1975, por la que se aprueba la Norma Tecnológica de la Edificación. NTE-ADD/1975: Acondicionamiento del terreno. Desmontes. Demoliciones.

F2 DEMOLICIONS, MOVIMENTS DE TERRES I GESTIÓ DE RESIDUS

F22 MOVIMENTS DE TERRES

F222 EXCAVACIONS DE RASES I POUS

0.- ELEMENTS QUE CONTEMPLA EL PLEC

F222U506,F222U507,F2225123.

1.- DEFINICIÓ I CONDICIONS DE LES PARTIDES D'OBRA EXECUTADES
Conjunt d'operacions necessàries per obrir rases i pous de fonaments realitzades amb mitjans mecànics o amb utilització d'explosius.
En actuacions de reparació, s'han considerat els graus de dificultat següents:
- Grau de dificultat associat a la mobilitat en l'actuació: - Sense dificultat de mobilitat: actuacions en què hi ha una interferència pròpia de l'entorn on es desenvolupen. - Amb dificultat de mobilitat: actuacions en entorns amb dificultat de mobilitat i/o amb el material aplegat lluny de la zona de treball: - Actuacions amb dificultat d'accessibilitat, per la poca mobilitat de la maquinària, per l'elevada presència de guals particulars i passos de vianants, per la impossibilitat d'ubicar una plataforma de treball lateral, per la impossibilitat d'ocupació de la calçada per fer l'aplec de materials que impliqui fer l'actuació per fases per tal de mantenir el pas de vianants i/o per estar en una zona amb tràfic rodat important - Actuacions en les què els materials estan aplegats lluny de la zona de treball per manca d'espai en la proximitat d'on s'executen les tasques.
- Grau de dificultat associat a l'àmbit de l'actuació en funció de l'amplària de la vorera, calçada o plataforma única
- Grau de dificultat associat a la presència d'elements externs a l'actuació: - Sense afectació per serveis o elements de mobiliari urbà: actuacions sense serveis (canalitzacions d'aigua, semàfors, enllumenat, etc.) ni elements urbans de grans dimensions (marquesines, mòduls d'aparcament de bicicletes, etc.) que interfereixin (o que puguin interferir) en les tasques - Amb afectació per serveis o elements de mobiliari urbà: actuacions amb serveis (canalitzacions d'aigua, semàfors, enllumenat, etc.) o elements urbans de grans dimensions (marquesines, mòduls d'aparcament de bicicletes, etc) que interfereixen en les tasques.
- Grau de dificultat associat a l'abast de l'actuació
L'execució de la unitat d'obra inclou les operacions següents:

- Preparació de la zona de treball
- Situació dels punts topogràfics exteriors a l'excavació
- Replanteig de la zona a excavar i determinació de l'ordre d'execució de les dames si és el cas
- Excavació de les terres
- Càrrega de les terres sobre camió, contenidor, o formació de cavallons a la vora de la rasa, segons indiqui la partida d'obra
- Reblert i compactació de les terres en cas necessari

CONDICIONS GENERALS:
Es considera terreny fluix, el capaç de ser foradat amb pala, que té un assaig SPT < 20.
Es considera terreny compacte, el capaç de ser foradat amb pic (no amb pala), que té un assaig SPT entre 20 i 50.
Es considera terreny de trànsit, el capaç de ser foradat amb màquina o escarificadora (no amb pic), que té un assaig SPT > 50 sense rebot.
Es considera terreny no classificat, des del capaç de ser foradat amb pala, que té un assaig SPT < 20, fins al capaç de ser foradat amb màquina o escarificadora (no amb pic), que té un assaig SPT > 50 sense rebot.
Es considera roca la que pot ser foradada amb compressor (no amb màquina), que té un rebot a l'assaig SPT.
L'element excavat ha de tenir la forma i les dimensions especificades en la DT, o en el seu defecte, les que determini la DF.
El fons de l'excavació ha de quedar anivellat.
El fons de l'excavació no ha de tenir material engrunat o fluix i les esquerdes i els forats han de quedar reblerts.
Els talussos perimetrals han de ser els fixats per la DF.
Els talussos han de tenir el pendent especificat a la DT.
La qualitat de terreny del fons de l'excavació requereix l'aprovació explícita de la DF.
Toleràncies d'execució:
- Dimensions: ± 5%, ± 50 mm
- Planor: ± 40 mm/m
- Replanteig: < 0,25%, ± 100 mm
- Nivells: ± 50 mm
- Aplomat o talús de les cares laterals: ± 2°

2.- CONDICIONS DEL PROCÉS D'EXECUCIÓ
CONDICIONS GENERALS:
No s'ha de treballar amb pluja, neu o vent superior als 60 km/h.
S'han de protegir els elements de servei públic que puguin resultar afectats per les obres.
S'han d'eliminar els elements que puguin entorpir els treballs d'execució de la partida.
S'ha de seguir l'ordre dels treballs previst per la DF.
Abans de començar els treballs, es farà un replanteig previ que ha de ser aprovat per la DF.
Hi ha d'haver punts fixos de referència exteriors a la zona de treball, als quals s'hi han de referir totes les lectures topogràfiques.
Si cal fer rampes per accedir a la zona de treball, han de tenir les característiques següents:
- Amplària: >= 4,5 m
- Pendent: - Trams rectes: <= 12% - Corbes: <= 8% - Trams abans de sortir a la via de llargària >= 6 m: <= 6%
- El talús ha de ser fixat per la DF.

La finalització de l'excavació de pous o rases per a fonaments o de lloses de fonamentació, s'ha de fer just abans de la col·locació del formigó de neteja, per mantenir la qualitat del sol.
Si això no fos possible, es deixarà una capa de 10 a 15 cm sense excavar fins al moment que es pugui formigonar la capa de neteja.
Cal extreure les roques suspeses, les terres i els materials amb perill de despreniment.
Cal extreure del fons de l'excavació qualsevol element susceptible de formar un punt de resistència local diferent de la resta, com ara roques, restes de fonaments, bosses de material tou, etc, i rebaixar el fons de l'excavació per tal que la sabata tingui un recolzament homogeni.
No s'han d'acumular terres o materials a la vora de l'excavació.
No s'ha de treballar simultàniament en zones superposades.
S'ha d'estrebar sempre que consti al projecte i quan ho determini la DF. L'estrebada ha de complir les especificacions fixades al seu plec de condicions.
S'han d'estrebar els terrenys engrunats i quan, en fondàries superiors a 1,30 m, es doni algun dels casos següents:
- S'hagi de treballar a dins
- Es treballi en una zona immediata que pugui resultar afectada per una possible esllavissada
- Hagi de quedar oberta en acabar la jornada de treball

També sempre que, per altres causes (càrregues veïnes, etc.) ho determini la DF.
S'ha de preveure un sistema de desguàs per tal d'evitar acumulació d'aigua dins l'excavació.
S'ha d'impedir l'entrada d'aigües superficials.
Si apareix aigua en l'excavació s'han de prendre les mesures necessàries per esgotar-la.
Els esgotaments s'han de fer sense comprometre l'estabilitat dels talussos i les obres veïnes, i s'han de mantenir mentre durin els treballs de fonamentació. Caldrà verificar en terrenys argilosos,

si cal fer un sanejament del fons de l'excavació.
Els treballs s'han de fer de manera que molestin el mínim als possibles afectats.
En cas d'imprevistos (terrenys inundats, olors de gas, restes de construccions, etc.) s'han de suspendre els treballs i avisar la DF.
No s'ha de rebutjar cap material obtingut de l'excavació sense l'autorització expressa de la DF.
S'ha d'evitar la formació de pols, pel que cal regar les parts que s'hagin de carregar.
L'operació de càrrega s'ha de fer amb les precaucions necessàries per a aconseguir unes condicions de seguretat suficients.
S'ha de complir la normativa vigent en matèria mediambiental, de seguretat i salut i d'emmagatzematge i transport de productes de construcció.
Les terres s'han de treure de dalt a baix sense soscavar-les.
L'aportació de terres per a correcció de nivells ha de ser la mínima possible, de les mateixes existents i de compacitat igual.
S'ha de tenir en compte el sentit d'estratificació de les roques.
S'han de mantenir els dispositius de desguàs necessaris, per tal de captar i reconduir els corrents d'aigua interns, en els talussos.

3.- UNITAT I CRITERI D'AMIDAMENT
m3 de volum excavat segons les especificacions de la DT, amidat com a diferència entre els perfils transversals del terreny aixecats abans de començar les obres i els perfils teòrics assenyalats als plànols, amb les modificacions aprovades per la DF.
No s'ha d'abonar l'excés d'excavació que s'hagi produït sense l'autorització de la DF, ni la càrrega i el transport del material ni els treballs que calguin per a reomplir-lo.
Inclou la càrrega, allisada de talussos, esgotaments per pluja o inundació i quantes operacions faci falta per a una correcta execució de les obres.
També estan inclosos en el preu el manteniment dels camins de comunicació entre el desmunt i les zones on han d'anar les terres, la seva creació, i la seva eliminació, si s'escau.
Tan sols s'han d'abonar els esllavissaments no provocats, sempre que s'hagin observat totes les prescripcions relatives a excavacions, entibacions i voladures.

4.- NORMATIVA DE COMPLIMENT OBLIGATORI
OBRES D'EDIFICACIÓ:
Documento Básico de Seguridad estructural de cimientos DB-SE-C, parte II del CTE, aprobado por el Real Decreto 314/2006.
OBRES D'ENGINYERIA CIVIL:
* Orden de 6 de febrero de 1976 por la que se aprueba el Pliego de Prescripciones Técnicas Generales para Obras de Carreteras y Puentes (PG-3).
* Orden de 28 de septiembre de 1989 por la que se modifica el artículo 104 del Pliego de Prescripciones Técnicas Generales para Obras de Carreteras y Puentes (PG-3).
* Orden FOM/1382/2002 de 16 de mayo, por la que se actualizan determinados artículos del pliego de prescripciones técnicas generales para obras de carreteras y puentes relativos a la construcción de explanaciones, drenajes y cimentaciones (PG-3).
Real Decreto 863/1985 de 2 de abril, por el que se aprueba el Reglamento General de Normas Básicas de Seguridad Minera.
Orden de 20 de marzo de 1986 por la que se aprueban determinadas Instrucciones Técnicas complementarias relativas a los capítulos IV,V,VII,IX y X del Reglamento General de Normas Básicas de Seguridad Minera

F2 DEMOLICIONS, MOVIMENTS DE TERRES I GESTIÓ DE RESIDUS

F22 MOVIMENTS DE TERRES

F225 REBLERT, ESTESA I PICONATGE DE TERRES

0.- ELEMENTS QUE CONTEMPLA EL PLEC

F225X001,F225X005.

1.- DEFINICIÓ I CONDICIONS DE LES PARTIDES D'OBRA EXECUTADES
Operacions d'estesa de terres o granulats, i compactació si es el cas, per al reblert de rases, forats d'excavacions o esplanades que han d'augmentar la seva cota d'acabat, i operacions de correcció de la superfície del fons d'una excavació, prèviament al seu reblert.
S'han considerat els tipus següents:

- Reblert de rases amb canonades o instal·lacions amb sorra natural o sorra de reciclatge de residus de la construcció o demolicions, provenint d'una planta legalment autoritzada per al tractament d'aquests residus
- Reblert de rases i pous per a drenatges, amb graves naturals o graves de reciclatge de residus de la construcció o demolicions, provenint d'una planta legalment autoritzada per al tractament d'aquests residus

L'execució de la unitat d'obra inclou les operacions següents:
Terraplenat i piconatge de terres o reblert de rases:
- Preparació de la zona de treball
- Situació dels punts topogràfics
- Aportació del material si es tracta de graves, tot-u o granulats reciclats
- Reblert de les rases per tongades del gruix indicat
- Compactació de les terres o sorres

Reblert o estesa amb graves per a drenatges:
- Preparació de la zona de treball
- Replanteig dels nivells
- Aportació del material
- Reblert i estesa per tongades succesives

TERRAPLENAT I PICONATGE O REBLERT DE RASES:
Conjunt d'operacions d'estesa i compactació de terres adequades o sorres, per a aconseguir una plataforma amb terres superposades, o el reblert d'una rasa.
El material s'ha d'estendre per tongades successives sensiblement paral·leles a la rasant final.
El gruix de la tongada ha de ser uniforme i ha de permetre la compactació prevista d'acord amb els mitjans que s'utilitzin.
El material que s'utilitzi ha de complir les especificacions fixades en el plec de condicions corresponent.
En tota la superfície s'ha d'arribar, com a mínim, al grau de compactació previst expressat com a percentatge sobre la densitat màxima obtinguda en l'assaig Pròctor Modificat (UNE 103501).
REBLERT O ESTESA DE GRAVES PER A DRENATGE:
Estesa de graves per tongades de gruix uniforme i sensiblement paral·leles a la rasant final.
Les graves han de ser netes, sense argila, margues ni altres materials estranys.
Les tongades han de quedar compactades adequadament. El grau de compactació ha de ser superior al dels terrenys adjacents al seu mateix nivell.
La composició granulomètrica de la grava ha de complir les condicions de filtratge fixades per la DF d'acord amb el terreny adjacent i el sistema previst d'evacuació d'aigua. Com a condicions generals ha de complir:
- Mida del granulat: <= 76 mm
- Percentatge que passa pel tamís 0,080 (UNE 7-050): <= 5%

2.- CONDICIONS DEL PROCÉS D'EXECUCIÓ
TERRAPLENAT, REBLERT O ESTESA:
S'han de suspendre els treballs en cas de pluja o quan la temperatura ambient sigui inferior a:
- 0°C en reblert o estesa de grava
- 2°C en terraplenat amb terres adequades

S'han de mantenir els pendents i els dispositius de drenatge necessaris per a evitar entollaments.
A les vores amb estructures de contenció la compactació s'ha de fer amb piconadora manual (picadora de granota).
No s'ha de treballar simultàniament en capes superposades.
Després de pluges no s'ha d'estendre una altre tongada fins que l'última no s'hagi eixugat.
S'han de protegir els elements de servei públic que puguin resultar afectats per les obres.
3.- UNITAT I CRITERI D'AMIDAMENT
TERRAPLENAT, REBLERT O ESTESA:
m3 de volum amidat segons les especificacions de la DT.
La partida d'obra inclou el subministrament i aportació del material en cas de graves, tot-u o material provinent del reciclatge de residus de la construcció, i no està inclòs en cas de que es tracti de terres.
4.- NORMATIVA DE COMPLIMENT OBLIGATORI
Documento Básico de Seguridad estructural de cimientos DB-SE-C, parte II del CTE, aprobado por el Real Decreto 314/2006.

F2 DEMOLICIONS, MOVIMENTS DE TERRES I GESTIÓ DE RESIDUS

F22 MOVIMENTS DE TERRES

F227 REPÀS I PICONATGE DE TERRES

0.- ELEMENTS QUE CONTEMPLA EL PLEC

F227L00F,F227500F,F227F00F.

1.- DEFINICIÓ I CONDICIONS DE LES PARTIDES D'OBRA EXECUTADES
Conjunt d'operacions necessàries per a conseguir l'acabat geomètric de l'element.
S'han considerat els elements següents:
- Sòl de rasa
- Esplanada
- Caixa de paviment

L'execució de la unitat d'obra inclou les operacions següents:
- Preparació de la zona de treball (no inclou entibació)
- Situació dels punts topogràfics
- Execució del repàs
- Compactació de les terres, en el seu cas

CONDICIONS GENERALS:
El repàs s'ha de fer poc abans de completar l'element.
El fons ha de quedar horitzontal, pla i anivellat.
L'acord entre el sòl i els paraments de la rasa ha de formar un angle recte.
L'aportació de terres per a correccions de nivell ha de ser mínima, de les mateixes existents i d'igual compacitat.
Toleràncies d'execució:
- Horitzontalitat prevista: ± 20 mm/m
- Planor: ± 20 mm/m
- Nivells: ± 50 mm

2.- CONDICIONS DEL PROCÉS D'EXECUCIÓ
La qualitat del terreny després del repàs, necessita l'aprovació explícita de la DF.
En cas d'imprevistos (terrenys inundats, olors de gas, restes de construccions, etc.) s'han de suspendre els treballs i avisar la DF.
3.- UNITAT I CRITERI D'AMIDAMENT
m2 de superfície amidada segons les especificacions de la DT.
4.- NORMATIVA DE COMPLIMENT OBLIGATORI
No hi ha normativa de compliment obligatori.

F2 DEMOLICIONS, MOVIMENTS DE TERRES I GESTIÓ DE RESIDUS

F22 MOVIMENTS DE TERRES

F228 REBLIMENTS I PICONATGE DE RASES

0.- ELEMENTS QUE CONTEMPLA EL PLEC

F2285B0F,F228FH00,F2285M00,F2285R00.

1.- DEFINICIÓ I CONDICIONS DE LES PARTIDES D'OBRA EXECUTADES
Reblert, estesa i piconatge de terres o granulats en zones que per la seva extensió reduïda, per precaucions especials o per altra motiu no permeti l'ús de la maquinària amb els que normalment s'executa el terraplè.
S'han considerat els tipus següents:
- Rebliment i piconatge de rasa amb terres
- Reblert de rases amb canonades o instal·lacions amb sorra natural o sorra de reciclatge de residus de la construcció o demolicions, provenint d'una planta legalment autoritzada per al tractament d'aquests residus
- Reblert de rases i pous per a drenatges, amb graves naturals o graves de reciclatge de residus de la construcció o demolicions, provenint d'una planta legalment autoritzada per al tractament d'aquests residus

L'execució de la unitat d'obra inclou les operacions següents:

- Preparació de la zona de treball
- Situació dels punts topogràfics
- Aportació del material en cas de graves, tot-u, o granulats reciclats
- Execució del rebliment
- Humectació o dessecació, en cas necessari
- Compactació de les terres

CONDICIONS GENERALS:
Les zones del reblert son les mateixes que les definides per als terraplens: Coronament, nucli, zona exterior i fonament.
Les tongades han de tenir un gruix uniforme i han de ser sensiblement paral·leles a la rasant.
El material de cada tongada ha de tenir les mateixes característiques.
El gruix de cada tongada ha de ser l'adequat per tal d'obtenir el grau de compactació exigit amb els mitjans que es disposen.
En cap cas el grau de compactació de cada tongada ha de ser inferior al més alt que tinguin els sòls adjacents, en el mateix nivell.
La composició granulomètrica de la grava ha de complir les condicions de filtratge fixades per la DF, en funció dels terrenys adjacents i del sistema previst d'evacuació d'aigua.
Les terres han de complir les especificacions fixades al seu plec de condicions.
La composició granulomètrica del tot-u ha de complir les especificacions fixades al seu plec de condicions.
En tota la superfície s'ha d'arribar, com a mínim, al grau de compactació previst expressat com a percentatge sobre la densitat màxima obtinguda en l'assaig Pròctor Modificat (UNE 103501).
RASA:
Toleràncies d'execució:
- Planor: ± 20 mm/m
- Nivells: ± 30 mm

RASA PER A INSTAL·LACIÓ DE TUBERIES:
El reblert ha d'estar format per dues zones:
- La zona baixa a una alçària fins a 30 cm per damunt de la generatriu superior del tub
- La zona alta, la resta de la rasa

El material de la zona baixa no ha de tenir matèria orgànica. El material de la zona alta ha de ser de forma que no produeixi danys a la canonada instal·lada.
2.- CONDICIONS DEL PROCÉS D'EXECUCIÓ
CONDICIONS GENERALS:
S'han de suspendre els treballs en cas de pluja quan la temperatura ambient sigui inferior a 0°C en el cas de graves o de tot-u, o inferior a 2°C en la resta de materials.
S'han de protegir els elements de servei públic que puguin resultar afectats per les obres.
S'han d'eliminar els elements que puguin entorpir els treballs d'execució de la partida.
Hi ha d'haver punts fixos de referència exteriors a la zona de treball, als quals s'hi han de referir totes les lectures topogràfiques.
Excepte en les rases de drenatje, en la resta de casos s'ha d'eliminar els materials inestables, turba o argila tova de la base per al rebliment.
L'ampliació o recrescuda de reblerts existents s'han de preparar de forma que es garanteixi la unió amb el nou reblert.
Les zones que per la seva forma puguin retenir aigua a la seva superfície s'han de corregir abans de l'execució.
El material s'ha d'estendre per tongades successives i uniformes, sensiblement paral·leles a la rasant final, i amb un gruix <= 25 cm.
No s'ha d'estendre cap tongada fins que la inferior compleixi les condicions exigides.
El material de cada tongada ha de tenir les característiques uniformes; en cas de no ser així, es buscaria la uniformitat mesclant-los amb els mitjans adequats.
Un cop estesa la tongada, si fos necessari, s'ha d'humitejar fins arribar al contingut òptim d'humitat, de manera uniforme.
Si el grau d'humitat de la tongada és superior a l'exigit, s'ha de dessecar mitjançant l'addició i mescla de materials secs o d'altres procediments adients.
S'han de mantenir els pendents i dispositius de desguàs necessaris per tal d'evitar entollaments, sense perill d'erosió.
Després de la pluja no s'ha d'estendre una nova tongada fins que l'última s'hagi assecat bé, o s'ha d'escarificar afegint la tongada següent més seca, de forma que l'humitat resultant sigui l'adient.
En l'execució de reblerts en contacte amb estructures de contenció, les tongades situades a ambdós costats de l'element han de quedar al mateix nivell.
Abans de la compactació cal comprovar que l'estructura amb la que estigui en contacte, ha assolit la resistència necessària.
Quan s'utilitzi corró vibratori per a compactar, ha de donar-se al final unes passades sense aplicar-hi vibració.
S'ha d'evitar el pas de vehicles per sobre de les capes en execució, fins que la compactació s'hagi completat.
S'ha de complir la normativa vigent en matèria mediambiental, de seguretat i salut i d'emmagatzematge i transport de productes de construcció.

Els treballs s'han de fer de manera que molestin el mínim als possibles afectats.
En cas d'imprevistos, s'han de suspendre les obres i avisar a la DF.
RASA PER A INSTAL·LACIÓ DE TUBERIES:
El reblert definitiu s'ha de fer un cop aprobada la instal·lació per la DF.
S'ha de compactar amb les precaucions necessàries per a no produïr moviments ni danys a la canonada instal·lada.
GRAVES PER A DRENATGES:
S'ha d'evitar l'exposició prolongada del material a la intempèrie.
El material s'ha d'emmagatzemar i d'utilitzar de forma que s'eviti la seva disgregació i contaminació. En cas de trobar zones segregades o contaminades per pols, per contacte amb la superfície de base o per inclusió de materials estranys, cal procedir a la seva eliminació.
Els treballs s'han de fer de manera que s'eviti la contaminació de la grava amb materials estranys.
Quan la tongada hagi d'estar constituïda per materials de granulometria diferent, s'ha de crear entre ells una superfície contínua de separació.
3.- UNITAT I CRITERI D'AMIDAMENT
m3 de volum amidat segons les especificacions de la DT.
La partida d'obra inclou el subministrament i aportació del material en cas de graves, tot-u o material provinent del reciclatge de residus de la construcció, i no està inclòs en cas de que es tracti de terres.
4.- NORMATIVA DE COMPLIMENT OBLIGATORI
* Orden de 6 de febrero de 1976 por la que se aprueba el Pliego de Prescripciones Técnicas Generales para Obras de Carreteras y Puentes (PG-3).
* Orden FOM/1382/2002 de 16 de mayo, por la que se actualizan determinados artículos del pliego de prescripciones técnicas generales para obras de carreteras y puentes relativos a la construcción de explanaciones, drenajes y cimentaciones (PG-3).
5.- CONDICIONS DE CONTROL D'EXECUCIÓ I DE L'OBRA ACABADA
OPERACIONS DE CONTROL:
Les tasques de control a realitzar són les següents:
- Inspecció visual de la base sobre la que s'assentarà el reblert.
- Inspecció visual del material a la descàrrega dels camions, retirant el que presenti restes de terra vegetal, matèria orgànica o pedres de grandària superior a l'admissible.
- Control de l'estesa: comprovació visual del gruix i amplada de les tongades d'execució i control de la temperatura ambient.
- Control de compactació. Es considera com a lot de control, el material compactat en un dia, corresponent a una mateixa procedència i tongada d'estesa, amb una superfície màxima de 150 m2. Es realitzaran 5 determinacions de la humitat i densitat in-situ (ASTM D 30-17).
- Assaig de placa de càrrega (DIN 18134), cada 450 m2, i al menys un cop per capa de reblert. En la zona d'aplicació de la placa es determinarà la humitat in-situ (NLT-103).
- Presa de coordenades i cotes a banda i banda i sobre l'eix de la plataforma en la coronació del reblert, i control de l'amplada de la tongada estesa, cada 20 m lineals com a màxim.
- Inspecció visual per a detectar punts baixos capaços de retenir aigua.

CRITERIS DE PRESA DE MOSTRES:
Es seguiran els criteris que en cada cas, indiqui la DF. En general, els punts de control de densitat i humitat estaran uniformement repartits en sentit longitudinal i aleatòriament distribuïts en la secció transversal de la tongada. En el cas de reblerts d'estreps o elements en els que es pugui produir una transició brusca de rigidesa, la distribució dels punts de control de compactació serà uniforme, a 50 cm dels paraments.
INTERPRETACIÓ DE RESULTATS I ACTUACIONS EN CAS D'INCOMPLIMENT:
No es podrà iniciar l'execució del reblert sense corregir els defectes observats a la base d'assentament.
Donada la rapidesa de la cadena operativa "extracció-compactació", la inspecció visual té una importància fonamental en el control dels reblerts, tant a nivell de materials com per a l'estesa.
La densitat obtinguda després de la compactació en coronació haurà de ser superior al 100 % de la màxima obtinguda en el Próctor Modificat (UNE 103501), i del 95 % en la resta de zones. En tot cas, la densitat ha de ser >= a la de les zones contigües al replè.
El contingut d'humitat de les capes compactades no serà causa de rebuig, excepte en el cas d'utilitzar, per causes justificades, sòls amb característiques expansives amb un inflament lliure <= 5%.
El valor del mòdul d'elasticitat (segon cicle) obtingut a la placa de càrrega ha de complir les limitacions establertes al plec de condicions.
En cas d'incompliment, el contractista corregirà la capa executada, per recompactació o substitució del material. En general, es treballarà sobre tota la tongada afectada (lot), a menys que el defecte de compactació estigui clarament localitzat. Els assaigs de comprovació de la compactació s'intensificaran al doble sobre les capes corregides.
Qualsevol altre cas d'execució incorrecta serà responsabilitat del Contractista, i la seva obligació serà reparar sense cost algun els errors que hagin sorgit.

F2 DEMOLICIONS, MOVIMENTS DE TERRES I GESTIÓ DE RESIDUS

F2R GESTIÓ DE RESIDUS

F2R6 CÀRREGA I TRANSPORT DE RESIDUS DE CONSTRUCCIÓ O DEMOLICIÓ A INSTAL·LACIÓ AUTORITZADA DE GESTIÓ DE RESIDUS

0.- ELEMENTS QUE CONTEMPLA EL PLEC

F2R642E0.

1.- DEFINICIÓ I CONDICIONS DE LES PARTIDES D'OBRA EXECUTADES
Operacions destinades a la gestió dels residus generats en l'obra: residu de construcció o demolició o material d'excavació.
S'han considerat les operacions següents:
- Transport o càrrega i transport del residu: material procedent d'excavació o residu de construcció o demolició
- Subministrament i recollida del contenidor dels residus
CÀRREGA I TRANSPORT DE MATERIAL D'EXCAVACIÓ I RESIDUS:
L'operació de càrrega s'ha de fer amb les precaucions necessàries per a aconseguir unes condicions de seguretat suficients.
S'ha d'evitar que es barregin terres no contaminades procedents d'excavació no contaminats amb altres residus d'enderroc, o terres contaminades.
Els vehicles de transport han de portar els elements adequats a fi d'evitar alteracions perjudicials del material.
El contenidor ha d'estar adaptat al material que ha de transportar.
El trajecte que s'ha de recórrer ha de complir les condicions d'amplària lliure i de pendent adequades a la maquinària que s'utilitzi.
TRANSPORT DINS DE LA OBRA:
Transport de terres i material d'excavació o del rebaix, o residus de la construcció, entre dos punts de la mateixa obra.
Les àrees d'abocada han de ser les que defineixi el "Pla de Gestió de Residus de la Construcció i Enderrocs" de l'obra.
L'abocada s'ha de fer al lloc i amb el gruix de capa indicats al "Pla de Gestió de Residus de la Construcció i els Enderrocs" de l'obra.
Les terres han de complir les especificacions del seu plec de condicions en funció del seu ús, i cal que tinguin l'aprovació de la DF.
TRANSPORT A INSTAL.LACIÓ EXTERNA DE GESTIÓ DE RESIDUS:
El material de rebuig que el "Pla de Gestió de Residus de la Construcció i els Enderrocs" i el que la DF no accepti per a reutilitzar en obra, s'ha de transportar a una instal·lació externa autoritzada, per tal de rebre el tractament definitiu.
El contractista ha de lliurar al promotor un certificat on s'indiqui, com a mínim:
- Identificació del productor dels residus
- Identificació del posseïdor dels residus
- Identificació de l'obra de la qual prové el residu i en el seu cas, el número de llicència d'obra
- Identificació del gestor autoritzat que ha rebut el residu i si aquest no fa la gestió de valorització o eliminació final del residu, la identificació, cal indicar també qui farà aquesta gestió
- Quantitat en t i m3 del residu gestionat i la seva codificació segons codi LER
2.- CONDICIONS DEL PROCÉS D'EXECUCIÓ
CÀRREGA I TRANSPORT DE MATERIAL D'EXCAVACIÓ I RESIDUS:
El transport s'ha de realitzar en un vehicle adequat, per al material que es desitgi transportar, proveït dels elements que calen per al seu desplaçament correcte.
Durant el transport s'ha de protegir el material de manera que no es produeixin pèrdues en els trajectes utilitzats.
RESIDUS DE LA CONSTRUCCIÓ:
La manipulació dels materials s'ha de fer amb les proteccions adequades a la perillositat del mateix.
3.- UNITAT I CRITERI D'AMIDAMENT
TRANSPORT DE MATERIAL D'EXCAVACIÓ O RESIDUS:
m3 de volum amidat amb el criteri de la partida d'obra d'excavació que li correspongui, incrementat amb el coeficient d'esponjament indicat en el plec de condicions tècniques, o qualsevol altre acceptat prèviament i expressament per la DF.
La unitat d'obra no inclou les despeses d'abocament ni de manteniment de l'abocador.

RESIDUS DE LA CONSTRUCCIÓ:
Es considera un increment per esponjament d'un 35%.
4.- NORMATIVA DE COMPLIMENT OBLIGATORI
Real Decreto 105/2008, de 1 de febrero, por el que se regula la producción y gestión de los residuos de construcción y demolición.
Decret Legislatiu 1/2009, de 21 de juliol, pel qual s'aprova el Text refós de la Llei reguladora dels residus.
Ley 7/2022, de 8 de abril, de residuos y suelos contaminados para una economía circular.
Real Decreto 108/1991, de 1 de febrero, sobre la prevención y reducción de la contaminación del medio ambiente producida por el amianto.
Decret 89/2010, de 29 de juny, pel qual s'aprova el Programa de gestió de residus de la construcció de Catalunya (PROGROC), es regula la producció i gestió dels residus de la construcció i demolició, i el cànon sobre la deposició controlada dels residus de la construcció.
Real Decreto 553/2020, de 2 de junio, por el que se regula el traslado de residuos en el interior del territorio del Estado.
Decret 152/2017, de 17 d'octubre, sobre la classificació, la codificació i les vies de gestió dels residus a Catalunya.

F2 DEMOLICIONS, MOVIMENTS DE TERRES I GESTIÓ DE RESIDUS

F2R GESTIÓ DE RESIDUS

F2RA DISPOSICIÓ DE RESIDUS A INSTAL·LACIÓ AUTORITZADA DE GESTIÓ DE RESIDUS

0.- ELEMENTS QUE CONTEMPLA EL PLEC

F2RA9SB0,F2RA7LP0,F2RA6960,F2RA6890,F2RA6770,F2RA6580,F2RA6680,F2RA8E00.

1.- DEFINICIÓ I CONDICIONS DE LES PARTIDES D'OBRA EXECUTADES
Operacions destinades a la gestió dels residus generats en l'obra: residu de construcció o demolició o material d'excavació.
S'han considerat les operacions següents:
- Deposició del residu no reutilitzat en la instal·lació autoritzada de gestió on se li aplicarà el tractament de valorització, selecció i emmagatzematge o eliminació
- Deposició controlada a dipòsit autoritzat de residus d'amiant-ciment, amb codi LER 170605.
- Deposició controlada a dipòsit autoritzat de residus d'amiant friable o en pols, amb codi LER 170601
En cas d'amiant el material s'ha de transportar a una instal·lació externa autoritzada, per tal de rebre el tractament definitiu, d'acord amb l'especificat al Pla de treball i al Pla de gestió de residus.
El contractista ha de lliurar al promotor un certificat on s'indiqui, com a mínim:
- Identificació del productor dels residus
- Identificació del posseïdor dels residus
- Identificació de l'obra de la qual prové el residu i en el seu cas, el número de llicència d'obra
- Identificació del gestor autoritzat que ha rebut el residu i si aquest no fa la gestió de valorització o eliminació final del residu, la identificació, cal indicar també qui farà aquesta gestió
- Quantitat en t i m3 del residu gestionat i la seva codificació segons codi LER
DISPOSICIÓ DE RESIDUS:
Cada fracció s'ha de dipositar al lloc adequat legalment autoritzat per a que se li apliqui el tipus de tractament especificat en la DT: valorització, emmagatzematge o eliminació.
2.- CONDICIONS DEL PROCÉS D'EXECUCIÓ
RESIDUS DE LA CONSTRUCCIÓ:
La manipulació dels materials s'ha de fer amb les proteccions adequades a la perillositat del mateix.
3.- UNITAT I CRITERI D'AMIDAMENT
DISPOSICIÓ DE RESIDUS DE CONSTRUCCIÓ O DEMOLICIO INERTS O NO ESPECIALS I DE MATERIAL D'EXCAVACIÓ:
m3 de volum de cada tipus de residu dipositat a l'abocador o centre de recollida corresponent.
DISPOSICIÓ DE RESIDUS DE CONSTRUCCIÓ O DEMOLICIÓ ESPECIALS:
kg de pes de cada tipus de residu dipositat a l'abocador o centre de recollida corresponent.
DISPOSICIÓ DE RESIDUS:
La unitat d'obra inclou totes les despeses per la disposició de cada tipus de residu al centre

corresponent.
Inclou el cànon d'abocament del residu a dipòsit controlat segons el que determina la Llei 8/2008, el pagament del qual queda suspès segons la Llei 7/2011.
La empresa receptora del residu ha de facilitar al constructor la informació necessària per complimentar el certificat de disposició de residus, d'acord amb l'article 5.3 del REAL DECRETO 105/2008.
4.- NORMATIVA DE COMPLIMENT OBLIGATORI
Real Decreto 105/2008, de 1 de febrero, por el que se regula la producción y gestión de los residuos de construcción y demolición.
Decret Legislatiu 1/2009, de 21 de juliol, pel qual s'aprova el Text refós de la Llei reguladora dels residus.
Ley 7/2022, de 8 de abril, de residuos y suelos contaminados para una economía circular.
Real Decreto 108/1991, de 1 de febrero, sobre la prevención y reducción de la contaminación del medio ambiente producida por el amianto.
Llei 8/2008, del 10 de juliol, de finançament de les infraestructures de gestió dels residus i dels cànons sobre la disposició del rebuig dels residus.
Llei 7/2011, del 27 de juliol, de mesures fiscals i financeres.
Decret 89/2010, de 29 de juny, pel qual s'aprova el Programa de gestió de residus de la construcció de Catalunya (PROGROC), es regula la producció i gestió dels residus de la construcció i demolició, i el cànon sobre la deposició controlada dels residus de la construcció.
Decret 152/2017, de 17 d'octubre, sobre la classificació, la codificació i les vies de gestió dels residus a Catalunya.
Real Decreto 396/2006, de 31 de marzo. por el que se establecen las disposiciones mínimas de seguridad y salud aplicables a los trabajos con riesgo de exposición al amianto.

F3 FONAMENTS I CONTENCIONS

F31 RASES I POUS

F31D ENCOFRAT PER A RASES I POUS

0.- ELEMENTS QUE CONTEMPLA EL PLEC

F31DX001.

1.- DEFINICIÓ I CONDICIONS DE LES PARTIDES D'OBRA EXECUTADES
Muntatge i desmuntatge dels elements metàl·lics, de fusta, de cartró, o altres materials que formen el motlle on s'abocarà el formigó.
L'execució de la unitat d'obra inclou les operacions següents:
- Neteja i preparació del pla de recolzament
- Muntatge i col·locació dels elements de l'encofrat i elements complementaris com ara matavius, trencaaigües, etc..
- Pintat de les superfícies interiors de l'encofrat amb un producte desencofrant
- Tapat dels junts entre peces
- Col·locació dels dispositius de subjecció i travament
- Aplomat i anivellament de l'encofrat
- Disposició d'obertures provisionals a la part inferior de l'encofrat, quan calgui
- Humectació de l'encofrat, si és de fusta
- Desmuntatge i retirada de l'encofrat i de tot el material auxiliar
La partida inclou totes les operacions de muntatge i desmuntatge de l'encofrat.
CONDICIONS GENERALS:
Abans dels seu muntatge s'haurà de disposar d'un projecte del cindri on han de quedar reflectits com a mínim:
- Justificació de la seva seguretat, límit de les deformacions abans i després del formigonat
- Plànols executius del cindri i els seus components
- Plec de prescripcions tècniques del cindri i els seus elements com perfils metàl·lics, tubs, grapes, etc..
S'ha de disposar d'un procediment escrit per al muntatge i desmuntatge del cindri o apuntalament on figurin els requisits per a la seva manipulació, ajust, contrafletxa, càrregues, desclavament i desmantellament.
La DF disposarà d'un certificat on es garanteixi que els seus components compleixen amb les

especificacions del plec de condicions tècniques.
Els elements que formen l'encofrat i les seves unions han de ser suficientment rígids i resistents per a garantir les toleràncies dimensionals i per a suportar, sense assentaments ni deformacions perjudicials, les accions estàtiques i dinàmiques que comporta el seu formigonament i compactació.
Es prohibeix l'ús d'alumini en motlles que hagin d'estar en contacte amb el formigó, excepte quan es faciliti a la DF certificat emès per una entitat de control, conforme els panells han rebut tractament superficial que eviti la reacció amb els àlcalis del ciment
L'interior de l'encofrat ha d'estar pintat amb desencofrant abans del muntatge, sense que hi hagi regalims. La DF ha d'autoritzar, en cada cas, la col·locació d'aquests productes.
El desencofrant no ha d'impedir la ulterior aplicació de revestiment ni la possible execució de junts de formigonament, especialment quan siguin elements que posteriorment s'hagin d'unir per a treballar solidàriament.
Abans de l'aplicació, es facilitarà a la DF. certificat on es reflecteixin les característiques del desencofrant i dels possibles efectes sobre el formigó
No s'ha d'utilitzar gas-oil, greixos o similars com a desencofrants. S'han d'utilitzar vernissos antiadherents a base de silicones o preparats d'olis solubles en aigua o greixos en dissolució.
Els encofrats hauran de complir les característiques següents:
- Estanquitat dels junts entre panells, evitant fuites d'aigua o beurada
- Resistència a la pressió del formigó fresc i als efectes de la compactació mecànica
- Alineació i verticalitat, especialment al creuament de pilars i sostres
- Manteniment geomètric dels panells, motlles i encofrats, amb absència d'esbombaments fora de toleràncies
- Neteja de les cares interiors evitant residus propis de l'activitat
- Manteniment de característiques que permetin textures i acabats específics del formigó
Ha d'estar muntat de manera que permeti un desencofratge fàcil, que s'ha de fer sense xocs ni sotragades.
Ha de portar marcada l'alçària per a formigonar.
Abans de començar a formigonar, el contractista ha d'obtenir de la DF l'aprovació per escrit de l'encofrat.
El nombre de puntals de suport de l'encofrat i la seva separació depèn de la càrrega total de l'element. Han d'anar degudament travats en tots dos sentits.
Els cindris s'estabilitzaran en les dues direccions per a que l'apuntalament resisteixi els esforços horitzontals produïts durant l'execució dels sostres, podent-se utilitzar els següents procediments:
- Travament dels puntals en ambdues direccions amb tubs o abraçadores, resistint les empentes horitzontals i un 2% com a mínim de les càrregues verticals
- Transmissió d'esforços a pilars o murs, comprovant que disposen de la capacitat resistent i rigidesa suficients
- Disposició de torres de cindri a ambdues direccions i a les distàncies adients
S'han d'adoptar les mesures oportunes per a què els encofrats i motlles no impedeixin la lliure retracció del formigó.
Cap element d'obra podrà ser desencofrat sense l'autorització de la DF.
El desencofrat de costers verticals d'elements de petit cantell, podrà fer-se als tres dies de formigonada la peça, si durant aquest interval no s'han produït temperatures baixes o d'altres causes que puguin alterar el procediment normal d'enduriment del formigó. Els costers verticals d'elements de gran cantell o els costers horitzontals no s'han de retirar abans dels set dies, amb les mateixes excepcions anteriors.
La DF podrà reduir els terminis anteriors quan ho consideri oportú.
En obres d'importància i que no es tingui l'experiència de casos similars o quan els perjudicis que es puguin derivar d'una fissuració prematura fossin grans, s'han de fer assaigs d'informació que determinin la resistència real del formigó per a poder fixar el moment de desencofrat.
No s'han de reblir els cocons o defectes que es puguin apreciar al formigó al desencofrar, sense l'autorització de la DF.
Els filferros i ancoratges de l'encofrat que hagin quedat fixats al formigó s'han de tallar al ras del parament.
En encofrats amb possibilitat de moviment durant l'execució (trepants o lliscants) la DF podrà exigir una proba sobre un prototip, prèviament a la seva utilització a l'estructura, per tal de poder avaluar el seu comportament durant l'execució
Si s'utilitzen taulers de fusta, els junts entre aquests han de permetre l'entumiment de les mateixes per l'humitat del reg i del formigó, sense que deixin fugir pasta o beurada durant el formigonament, ni reprodueixin esforços o deformacions anormals. Per a evitar-ho es podrà autoritzar un segellant adient
Toleràncies generals de muntatge i deformacions de l'encofrat pel formigonament:
- Moviments locals de l'encofrat: <= 5 mm
- Moviments del conjunt (L=llum): <= L/1000
- Planor: - Formigó vist: ± 5 mm/m, ± 0,5% de la dimensió - Per a revestir: ± 15 mm/m
Toleràncies particulars de muntatge i deformacions de l'encofrat per al formigonament:

	Replanteig eixos	Dimensions	Aplomat	Horitzontalitat

	Parcial	Total			
Rases i pous	± 20 mm	± 50 mm	- 30 mm + 60 mm	± 10 mm	-
Murs	± 20 mm	± 50 mm	± 20 mm	± 20 mm	± 50 mm
Recalçats	± 20 mm	± 50 mm	-	± 20 mm	-
Riostres	± 20 mm	± 50 mm	± 20 mm	± 10 mm	-
Basaments	± 20 mm	± 50 mm	± 10 mm	± 10 mm	-
Enceps	± 20 mm	± 50 mm	± 20 mm	± 10 mm	-
Pilars	± 20 mm	± 40 mm	± 10 mm	± 10 mm	-
Bigues	± 10 mm	± 30 mm	± 0,5 %	± 2 mm	-
Llindes	-	-	± 10 mm	± 5 mm	-
Cèrcols	-	-	± 10 mm	± 5 mm	-
Sostres	± 5mm/m	± 50 mm	-	-	-
Lloses	-	± 50 mm	- 40 mm + 60 mm	± 2 %	± 30 mm/m
Membranes	-	± 30	-	-	-
Estreps	-	± 50 mm	± 10 mm	± 10 mm	-

MOTLLES RECUPERABLES:
Els motlles s'han de col·locar ben alineats, de manera que no suposin una disminució de la secció dels nervis de l'estructura.
No han de tenir deformacions, cantells trencats ni fissures.
El desmuntatge dels motlles s'ha de fer tenint cura de no fer malbé els cantells dels nervis formigonats.
Els motlles ja usats i que han de servir per a unitats repetides, s'han de netejar i rectificar.
FORMIGÓ PRETENSAT:
Els encofrats pròxims a les zones d'ancoratge han de tenir la rigidesa necessària per a que els eixos dels tendons es mantinguin normals als ancoratges.
Els encofrats i motlles han de permetre les deformacions de les peces en ells formigonades i han de resistir la distribució de càrregues durant el tesat de les armadures i la transmissió de l'esforç de pretesat al formigó.
El desmuntatge del cindri és realitzarà d'acord amb el programa previst, que haurà d'estar d'acord amb el tesat de les armadures.
FORMIGÓ VIST:
Les superfícies de l'encofrat en contacte amb les cares que han de quedar vistes, han de ser llises, sense rebaves ni irregularitats.
S'han de col·locar angulars metàl·lics a les arestes exteriors de l'encofrat o qualsevol altre procediment eficaç per a que les arestes vives del formigó resultin ben acabades.
La DF podrà autoritzar la utilització de matavius per a aixamfranar les arestes vives.
2.- CONDICIONS DEL PROCÉS D'EXECUCIÓ
CONDICIONS GENERALS:
Abans de formigonar s'ha d'humitejar l'encofrat, en el cas que sigui de fusta per evitar que absorbeixi l'aigua continguda al formigó, i s'ha de comprovar la situació relativa de les armadures, el nivell, l'aplomat i la solidesa del conjunt
No s'han de transmetre a l'encofrat vibracions de motors.
La col·locació dels encofrats s'ha de fer de forma que s'eviti malmetre estructures ja construïdes.
El subministrador dels puntals ha de justificar i garantir les seves característiques i les condicions en que s'han d'utilitzar.
Si l'element s'ha de pretensar, abans del tesat s'han de retirar els costers dels encofrats i qualsevol element dels mateixos que no sigui portant de l'estructura.
En el cas que els encofrats hagin variat les seves característiques geomètriques per haver patit desperfectes, deformacions, guerxaments, etc, no s'han de forçar per a que recuperin la seva forma correcta.
Quan entre la realització de l'encofrat i el formigonament passin més de tres mesos, s'ha de fer una revisió total de l'encofrat, abans de formigonar.
El formigonat s'ha de fer durant el període de temps en el que el desencofrant sigui actiu.
Per al control del temps de desencofrat, s'han d'anotar a l'obra les temperatures màximes i mínimes diàries mentre durin els treballs d'encofrat i desencofrat, així com la data en què s'ha formigonat cada element.
El desencofrat de l'element s'ha de fer sense cops ni sotragades.
El desencofrat i desmuntatge del cindri no es realitzarà fins que el formigó assoleixi la resistència necessària per a suportar amb seguretat i sense excessives deformacions els esforços als que estarà sotmès amb posterioritat.
Es posarà especial cura durant el desencofrat en la retirada de qualsevol element que pugui impedir el lliure moviment de les juntes de retracció, assentament o dilatació així com de les articulacions.
No es retirarà cap puntal sense l'autorització prèvia de la DF.
No es desapuntalarà de forma sobtada, i es prendran precaucions que impedeixin l'impacte dels

sotaponts i puntals als sostres.
ELEMENTS VERTICALS:
Per a facilitar la neteja del fons de l'encofrat s'han de disposar obertures provisionals a la part inferior de l'encofrat.
S'han de preveure a les parets laterals dels encofrats finestres de control que permetin la compactació del formigó. Aquestes obertures s'han de disposar amb un espaiament vertical i horitzontal no més gran d'un metro, i es tancaran quan el formigó arribi a la seva alçària.
En èpoques de vents forts s'han d'atirantar amb cables o cordes els encofrats dels elements verticals d'esveltesa més gran de 10.
ELEMENTS HORITZONTALS:
Els encofrats d'elements rectes o plans de més de 6 m de llum lliure, s'han de disposar amb la contrafletxa necessària per a que, desencofrat i carregat l'element, aquest conservi una lleugera concavitat a l'intradós. Aquesta contrafletxa sol ser de l'ordre d'una mil·lèsima de la llum.
Els puntals es col·locaran sobre soles de repartiment quan es transmetin càrregues al terreny o a sostres alleugerits. Quan aquest estiguin sobre el terreny cal assegurar que no assentaran.
Els puntals s'han de travar en dues direccions perpendiculars
Els puntals han de poder transmetre la força que rebin i permetre finalment un desapuntalat senzill
Als ponts s'haurà d'assegurar que les deformacions del cindri durant el formigonat no afecti negativament a altres parts de l'estructura executades amb anterioritat.
En èpoques de pluges fortes s'ha de protegir el fons de l'encofrat amb lones impermeabilitzades o plàstics.
3.- UNITAT I CRITERI D'AMIDAMENT
m2 de superfície amidada segons les especificacions de la DT i que es trobi en contacte amb el formigó.
Aquest criteri inclou els apuntalaments previs, els elements auxiliars per a muntatge de l'encofrat i els elements d'acabat de les cantonades per a formigó vist, com ara matavius, trencaaigües o altres sistemes, així com la recollida, neteja i condicionament dels elements utilitzats.
La superfície corresponent a forats interiors s'ha de deduir de la superfície total d'acord amb els criteris següents:
- Obertures <= 1 m2: No es dedueixen
- Obertures > 1 m2: Es dedueix el 100%
Als forats que no es dedueixin, l'amidament inclou l'encofrat necessari per a conformar el perímetre dels forats. En cas de deduir-se el 100% del forat, cal amidar també l'encofrat necessari per a conformar el perímetre dels forats.
4.- NORMATIVA DE COMPLIMENT OBLIGATORI
NORMATIVA GENERAL:
Real Decreto 470/2021, de 29 de junio, por el que se aprueba el Código Estructural.
* Orden de 6 de febrero de 1976 por la que se aprueba el Pliego de Prescripciones Técnicas Generales para Obras de Carreteras y Puentes (PG-3).

F3 FONAMENTS I CONTENCIONS

F3J GABIONS I ESCULLERES

F3J2 ESCULLERES SOBRE FONS NO SUBMERGIT, DE PEDRA NATURAL

0.- ELEMENTS QUE CONTEMPLA EL PLEC

F3J2X001.

1.- DEFINICIÓ I CONDICIONS DE LES PARTIDES D'OBRA EXECUTADES
Formació d'estructures de pedra o blocs irregulars de formigó, per tal d'estabilitzar talussos o fer defenses marítimes o fluvials.
S'han considerat les unitats d'obra següents:
- Esculleres amb blocs de pedra sobre fons no submergit
L'execució de la unitat d'obra inclou les operacions següents:
Esculleres sobre fons no submergit:
- Replanteig de l'escullera
- Preparació de la base
- Subministrament i col·locació de les pedres
- Retirada de runa i material sobrant
ESCULLERA:

Estructura formada per blocs de pedra o formigó, classificats per grandària, dipositats de forma irregular.
Ha de tenir la secció prevista a la DT.
Ha de ser estable.
Els blocs han d'estar col·locats i han de tenir la grandària especificada per la DT.
Com a mínim el 70% dels blocs de pedra han de tenir el pes indicat a la DT.
Les pedres han de tenir el diàmetre equivalent especificat a la DT.
Els blocs han d'estar col·locats de manera que no coincideixin els junts verticals.
El front ha de ser uniforme, no han d'haver-hi blocs sobresortits o enfonsats respecte la superfície general d'acabat.
Toleràncies d'execució:
- Llàrgaria: ± 3%
- Amplària: ± 3%
- Planor: - 120 mm, + 300 mm
- Alçària: ± 5%
L'amplada i el gruix de les capes, no han de ser inferiors als valors previstos de projecte corresponents a la cota de treball.
2.- CONDICIONS DEL PROCÉS D'EXECUCIÓ
ESCULLERA:
Ha d'haver-hi coincidència entre el material transportat i el document d'identificació expedit a la pedrera.
Els llocs de descàrrega s'han d'ajustar als previstos en la DT.
Abans de començar la col·locació ha d'estar preparada la seva base segons les indicacions de la DT.
Cada bloc ha d'estar ben assentat i a la posició correcta abans de col·locar-ne d'altres.
En els massissos de fonamentació de murs de blocs, la part superior de la banqueta s'ha d'enrasar, massissant-se els forats amb material disposat de forma que es proporcioni als blocs la fonamentació més regular possible.
3.- UNITAT I CRITERI D'AMIDAMENT
ESCULLERA DE PEDRA NATURAL SOBRE FONS NO SUBMERGIT O ESCULLERA DE BLOCS PREFABRICATS:
m3 de volum amidat segons les especificacions de la DT.
Inclou el pagament de llicències de disposició de la ubicació definitiva.
4.- NORMATIVA DE COMPLIMENT OBLIGATORI
ESTRUCTURA DE GABIONS I ESCULLERES:
* Orden de 6 de febrero de 1976 por la que se aprueba el Pliego de Prescripciones Técnicas Generales para Obras de Carreteras y Puentes (PG-3).
5.- CONDICIONS DE CONTROL D'EXECUCIÓ I DE L'OBRA ACABADA
CONTROL D'EXECUCIÓ. OPERACIONS DE CONTROL EN ESCULLERES DE FONS NO SUBMERGIT DE PEDRA NATURAL:
- Aprovació dels mitjans i mètodes d'execució utilitzats pel contractista.
- Control i classificació del material transportat i comprovació de les zones de descarrega.
- Contrastar el material transportat amb l'indicat al document d'identificació expedit a la pedrera.
- Control diari del material col·locat.
CONTROL DE L'OBRA ACABADA. OPERACIONS DE CONTROL EN ESCULLERES DE FONS NO SUBMERGIT DE PEDRA NATURAL:
- Determinació de coordenades i cotes, en perfils cada 20 m, de l'obra executada per tal de conèixer la geometria global assolida així com el gruix de les diferents capes de material.
CRITERIS DE PRESA DE MOSTRES:
S'han de seguir els criteris que, en cada cas, determini la DF.
INTERPRETACIÓ DELS RESULTATS I ACTUACIONS EN CAS D'INCOMPLIMENT EN ESCULLERES DE FONS NO SUBMERGIT DE PEDRA NATURAL:
Si els mitjans utilitzats no s'ajusten als previstos, no s'ha d'autoritzar l'inici dels treballs o s'hauran d'aturar fins que es compleixin les condicions pactades.
Si s'observa que el material transportat no és l'indicat al document d'identificació que porta el camió, se l'haurà de classificar amb la categoria de pedra que correspongui realment al material transportat. Si no es pot classificar dins d'alguna de les grandàries utilitzades a l'obra, s'haurà de rebutjar el camió sense autoritzar-ne la descarrega i a més, s'haurà de doblar el nombre de camions controlats fins que no es detectin errors al llarg d'una setmana.
No es poden admetre procediments de posada en obra que provoquin segregacions a l'escullera, ni danys al talús, capa de filtre o geotèxtil. Qualsevol geotèxtil perjudicat durant aquestes operacions, ha de ser reparat o substituït a càrrec del Contractista.
Si es detecten zones mal executades, s'hauran de corregir abans de continuar els treballs i si cal s'hauran de modificar els processos d'execució.

F9 PAVIMENTS

F93 BASES

F931 BASES DE TOT-Ú

0.- ELEMENTS QUE CONTEMPLA EL PLEC

F931201J.

1.- DEFINICIÓ I CONDICIONS DE LES PARTIDES D'OBRA EXECUTADES
Subbases o bases de tot-u per a paviments.
En actuacions de reparació, s'han considerat els graus de dificultat següents:
- Grau de dificultat associat a la mobilitat en l'actuació: - Sense dificultat de mobilitat: actuacions en què hi ha una interferència pròpia de l'entorn on es desenvolupen. - Amb dificultat de mobilitat: actuacions en entorns amb dificultat de mobilitat i/o amb el material aplegat lluny de la zona de treball: - Actuacions amb dificultat d'accessibilitat, per la poca mobilitat de la maquinària, per l'elevada presència de guals particulars i passos de vianants, per la impossibilitat d'ubicar una plataforma de treball lateral, per la impossibilitat d'ocupació de la calçada per fer l'aplec de materials que impliqui fer l'actuació per fases per tal de mantenir el pas de vianants i/o per estar en una zona amb tràfic rodat important - Actuacions en les què els materials estan aplegats lluny de la zona de treball per manca d'espai en la proximitat d'on s'executen les tasques.
- Grau de dificultat associat a l'àmbit de l'actuació en funció de l'amplària de la vorera, calçada o plataforma única
- Grau de dificultat associat a la presència d'elements externs a l'actuació: - Sense afectació per serveis o elements de mobiliari urbà: actuacions sense serveis (canalitzacions d'aigua, semàfors, enllumenat, etc.) ni elements urbans de grans dimensions (marquesines, mòduls d'aparcament de bicicletes, etc.) que interfereixin (o que puguin interferir) en les tasques - Amb afectació per serveis o elements de mobiliari urbà: actuacions amb serveis (canalitzacions d'aigua, semàfors, enllumenat, etc.) o elements urbans de grans dimensions (marquesines, mòduls d'aparcament de bicicletes, etc) que interfereixen en les tasques.
- Grau de dificultat associat a l'abast de l'actuació
L'execució de la unitat d'obra inclou les operacions següents:
- Preparació i comprovació de la superfície d'assentament
- Aportació de material
- Estesa, humectació (si és necessària), i compactació de cada tongada
- Allisada de la superfície de l'última tongada
CONDICIONS GENERALS:
El material que s'utilitzi ha de complir les especificacions fixades en el plec de condicions corresponent.
Es pot utilitzar material granular reciclat de residus de la construcció o demolicions, provinent de planta autoritzada legalment per al tractament d'aquests residus.
La superfície de la capa ha de quedar plana i a nivell amb les rasants previstes a la DT.
La capa ha de tenir el pendent especificat a la DT o, en el seu defecte, el que especifiqui la DF.
La capa quedarà correctament anivellada de manera que no hi hagi zones que retinguin aigua sobre la seva superfície.
En tota la superfície s'ha d'arribar, com a mínim, al grau de compactació previst expressat com a percentatge sobre la densitat màxima obtinguda a l'assaig Pròctor Modificat, segons UNE-EN 13286-2.
BASE I SUBBASE PER A FERMS DE CARRETERES:
En capes de ferm de carreteres el tot-u utilitzat procedirà de la trituració, total o parcial, de pedra de cantera o grava natural.
Es podran utilitzar materials granulars reciclats, àrids reciclats de residus de construcció i demolició, àrids siderúrgics, subproductes i productes inerts de rebuig per a les categories de trànsit pesat T2 a T4.
Grau de compactació:
- Carreteres amb categoria de trànsit pesat T00 a T2: >= 100% PM, segons UNE 13286-2.
- Carreteres amb categoria de trànsit pesat T3, T4 i vorals: >= 98% PM, segons UNE 13286-2.
Valor del mòdul de deformació vertical Ev2 (assaig de càrrega de placa estàtica de 300 mm), segons UNE 103808:
- Categoria d'esplanada E3: - Categoria de trànsit pesat T00 a T2: >= 200 MPa - Categoria de trànsit pesat T1: >= 180 MPa - Categoria de trànsit pesat T2: >= 150 MPa - Categoria de trànsit pesat T3: >= 120 MPa - Categoria de trànsit pesat T4 i vorals: >= 100 MPa
- Categoria d'esplanada E2: - Categoria de trànsit pesat T1: >= 150 MPa - Categoria de trànsit pesat T2: >= 120 MPa - Categoria de trànsit pesat T3: >= 100 MPa - Categoria de trànsit pesat T4 i vorals: >= 80 MPa
- Categoria d'esplanada E1: - Categoria de trànsit pesat T2: >= 100 MPa - Categoria de

trànsit pesat T3: >= 80 MPa - Categoria de trànsit pesat T4 i vorals: >= 80 MPa
A més, la relació Ev2/ Ev1 serà < a 2,2.
L'índex de Regularitat superficial IRI (NLT-330): Ha de complir amb els valors de la taula 510.7 del PG3 vigent.
Toleràncies d'execució:
- Rasant: + 0, -15 mm de la teòrica, en carreteres T00 a T2; + 0, -20 mm de la teòrica, en la resta de casos.
- Amplària: - 0 mm de la prevista en els plànols de seccions tipus.
- Gruix: - 0 mm del previst en els plànols de seccions tipus.
2.- CONDICIONS DEL PROCÉS D'EXECUCIÓ
CONDICIONS GENERALS:
El tot-u estarà exempt de tot tipus de matèries estranyes que puguin afectar la durabilitat de la capa.
L'equip d'estesa ha de complir les especificacions de l'article 510.4.4 del PG3 vigent.
La capa no s'ha d'estendre fins que s'hagi comprovat que la superfície sobre la que ha d'assentar-se té les condicions de qualitat i formes previstes, amb les toleràncies establertes.
Si en aquesta superfície hi ha defectes o irregularitats que excedeixen les tolerables, s'han de corregir abans de l'execució de la partida d'obra, d'acord amb les instruccions de la DF.
En el cas que el tot-u no es fabriqui a central, abans d'estendre un tongada, es procedirà a la seva homogeneïtzació i humidificació, si es considera necessari.
Durant les operacions de transport es prendran les degudes precaucions per a evitar les segregacions i les variacions d'humitat.
L'equip de compactació complirà les especificacions de l'article 510.4.5 del PG3 vigent.
L'estesa s'ha de realitzar, prenent cura d'evitar segregacions i contaminacions, en tongades de gruix no superior a 30 cm.
Totes les aportacions d'aigua han de fer-se abans de la compactació. Després, l'única humectació admissible és la de la preparació per a col·locar la capa següent.
La compactació s'ha de fer de forma continua i sistemàtica disposant l'equip necessari per a aconseguir la densitat exigida.
Si l'estesa del tot-u es fa per franges, la compactació ha d'incloure 15 cm de l'anterior, com a mínim.
Les zones que, per la seva reduïda extensió, el seu pendent o la seva proximitat a obres de pas o desguàs, murs o estructures, no permetin la utilització de l'equip habitual, s'han de compactar amb els mitjans adequats al cas per tal d'aconseguir la densitat prevista.
No s'autoritza el pas de vehicles i maquinària fins que la capa no s'hagi consolidat definitivament.
Els defectes que es derivin d'aquest incompliment han de ser reparats pel contractista segons les indicacions de la DF.
BASE I SUBBASE PER A FERMS DE CARRETERES:
La fabricació de tot-u per al seu ús en ferms de carretera amb categoria de trànsit pesant T00 a T2 es farà en central i no "in situ". L'addició de l'aigua de compactació també s'ha de fer a central excepte quan la DF autoritzi el contrari.
El material es pot utilitzar sempre que les condicions climatològiques no hagin produït alteracions en la seva humitat de tal manera que es superen els valors següents:
- T00 a T1: ± 1 % respecte de la humitat òptima
- T2 a T4 i vorals: ± 1,5 / + 1 % respecte de la humitat óptima
Es realitzarà un tram de prova, amb una longitud no inferior a la definida en el Plec de Prescripcions Tècniques Particulars. La DF definirà si es pot acceptar la realització del tram de prova com a part integrant de l'obra en construcció.
A la vista dels resultats obtinguts, el Director d'Obra ha de definir si és acceptable o no la fórmula de treball i si són acceptables o no els equips proposats pel Contractista.
3.- UNITAT I CRITERI D'AMIDAMENT
m3 de volum amidat segons les especificacions de la DT.
L'abonament dels treballs de preparació de la superfície d'assentament correspon a la unitat d'obra de la capa subjacent.
No són d'abonament els sobreamples laterals ni els necessaris per a compensar la minva de gruixos de capes subjacents.
4.- NORMATIVA DE COMPLIMENT OBLIGATORI
* Orden de 6 de febrero de 1976 por la que se aprueba el Pliego de Prescripciones Técnicas Generales para Obras de Carreteras y Puentes (PG-3).
* Orden FOM/2523/2014, de 12 de diciembre, por la que se actualizan determinados artículos del Pliego de Prescripciones Técnicas Generales para Obras de Carreteras y Puentes, relativos a materiales básicos, a firmes y pavimentos, y a señalización, balizamiento y sistemas de contención de vehículos (PG-3).
BASE I SUBBASE PER A FERMS DE CARRETERES:
Orden FOM/3460/2003, de 28 de noviembre, por lo que se aprueba la norma 6.1-IC Secciones del firme, de la Instrucción Técnica de Carreteras.
5.- CONDICIONS DE CONTROL D'EXECUCIÓ I DE L'OBRA ACABADA
CONTROL D'EXECUCIÓ. OPERACIONS DE CONTROL EN FERMS DE CARRETERES:
Abans d'iniciar la posada en obra del tot-u s'executarà un tram de prova per a comprovar:

- La fórmula de treball.
- La forma d'actuació dels equips d'extensió i compactació.
- El pla de compactació.
- La correspondència entre els mètodes de control que estableix el Plec de Prescripcions Tècniques Particulars o mitjançant assaig i els resultats "in situ".
Les tasques de control a realitzar són les següents:
- Inspecció visual del material a la descàrrega dels camions, retirant el que presenti restes de terra vegetal, matèria orgànica o pedres de grandària superior a l'admissible.
- Inspecció visual de l'estat de la superfície sobre la que s'ha d'estendre la capa.
- Gruix de la capa estesa mitjançant punxó graduat amb la freqüència que estableixi el DO.
- Humitat en el moment de la compactació, mitjançant procediment aprovat pel DO.
- Composició i forma d'actuació de l'equip de posada en obra i compactació.
- Inspecció visual de l'estat de la superfície després del pas d'un camió carregat sobre ella.
- Inspecció visual per a detectar punts baixos capaços de retenir aigua.
CONTROL DE L'OBRA ACABADA. OPERACIONS DE CONTROL EN FERMS DE CARRETERES:
Es considera com un lot de control el menor que resulti d'aplicar els 3 criteris següents aplicats sobre una tongada:
- Una longitud de 500 de calçada
- Una superfície de 3.500 m2 de calçada
- La fracció construïda diàriament
Els assajos "in situ" i presa de mostres es faran en punts escollits aleatòriament, amb un punt per hm com a mínim.
Les tasques de control a realitzar són les següents:
- Determinació de la humitat i de la densitat, en 7 punts escollits aleatòriament per cada lot.
- Assaig de càrrega de placa de 300 mm de diàmetre, segons UNE 103808, per lot. Determinació de la humitat natural, segons UNE 103808, en el mateix lloc que l'assaig de càrrega.
- Comparació entre la rasant acabada i l'establerta en el projecte, en l'eix, ruptura de peralt, en el cas que n'hi hagi i cantells de perfils transversals.
- Comprovació de l'amplada de la capa i el gruix en perfils transversals cada 20 m.
- Control de la regularitat superficial mitjançant la determinació de l'índex de Regularitat Internacional (IRI) (NLT 330), en trams de 1000 m, després de 24 h de la seva execució i abans de l'extensió de la següent capa.
CONTROL DE L'OBRA ACABADA. INTERPRETACIÓ DE RESULTATS I ACTUACIONS EN CAS D'INCOMPLIMENT EN FERMS DE CARRETERES:
El lot de control definit (500 m de calçada, 3500 m2 de calçada o fracció construïda diàriament) s'haurà d'acceptar o rebutjar globalment.
Les condicions d'acceptació són les següents:
- Densitat: - La densitat mitjana obtinguda no deurà ser inferior a l'especificada; no més de 2 individus de la mostra assajada podran presentar resultats individuals per sota de la prescrita en més de 2 punts percentuals. Si la densitat mitja obtinguda és inferior, es tornarà a compactar fins a aconseguir la densitat especificada.
- Humitat: - Els resultats obtinguts tindran caràcter informatiu i no constituiran, per si mateixos, causa de rebuig o acceptació.
- Capacitat de suport: - El mòdul de deformació vertical Ev2 i la relació de mòduls Ev2/Ev1 no han de ser inferiors als especificats a l'article 510.7.2 del PG3 vigent. En cas contrari es tornarà a compactar fins que s'obtinguin aquests valors.
- Gruix: - El gruix mig obtingut no ha de ser inferior al previst en els Plànols de Projecte. En cas d'incompliment es procedirà de la següent manera: - Si és superior o igual al 85% de l'especificat i no hi ha problemes d'entollament, s'acceptarà la capa sempre que es compensi la minva de gruix amb el gruix addicional a la capa superior, per compte del Contractista. - Si és inferior o igual al 85% de l'especificat, s'ha d'escarificar la capa en una profunditat de 15 cm com a mínim, s'afegirà el material necessari de les mateixes característiques i es tornarà a compactar i a refinar la capa per compte del Contractista. - No s'admetrà que més d'un 15% de la llargària del lot tingui un gruix inferior a l'especificat en els Plànols en més d'un 10%. En cas d'incompliment es dividirà el lot en 2 parts iguals i sobre cada un d'ells s'aplicaran els criteris anteriors.
- Rasant: - Les diferències de cota entre la superfície obtinguda i l'establerta en els Plànols del Projecte no superarà les toleràncies especificades a l'article 510.7.3 del PG3 vigent, ni existiran zones que retinguin aigua: - Si la tolerància es supera per defecte i no hi ha problemes d'entollament, s'acceptarà la superfície sempre que es compensi la minva amb el gruix addicional necessari, per compte del Contractista. - Si la tolerància es supera per excés, aquest es corregirà per compte del Contractista.
- Regularitat superficial: - Quan els resultats obtinguts excedeixin els límits establerts, es procedirà de la següent manera: - Si excedeixen en menys d'un 10% de la llargària del tram controlat s'aplicarà una penalització econòmica del 10%. - Si excedeixen en més del 10% de la llargària del tram controlat, s'ha d'escarificar la capa en una profunditat mínima de 15 cm i es tornarà a compactar i refinar per compte del Contractista.

F9 PAVIMENTS

F96 VORADES

F96A VORADES DE PLANXA D'ACER

0.- ELEMENTS QUE CONTEMPLA EL PLEC

F96AX001,F96AX005.

1.- DEFINICIÓ I CONDICIONS DE LES PARTIDES D'OBRA EXECUTADES
Formació de vorada amb materials diferents.
S'han considerat les unitats d'obra següents:
- Vorades de planxa d'acer galvanitzat
- Vorades de planxa d'acer amb acabat "CORTEN"
L'execució de la unitat d'obra inclou les operacions següents:
Vorada de planxa d'acer:
- Replanteig
- Col·locació prèvia, aplomat i anivellat
- Fixació definitiva i neteja
VORADA DE PLANXA D'ACER:
La vorada col·locada ha de tenir un aspecte uniforme, net i sense defectes.
Ha de quedar aplomada.
S'ha d'ajustar a les alineacions previstes, i a de sobresortir de la rígola l'alçària indicada a la DT
La part superior de la vorada ha de quedar al mateix pla que el paviment de la vorera, en cap cas ha de sobresortir.
Ha de quedar subjecte a la base amb les potes d'ancoratge.
La unió de la vorada amb el paviment de la vorera ha d'estar segellada en tot el seu perímetre.
2.- CONDICIONS DEL PROCÉS D'EXECUCIÓ
CONDICIONS GENERALS:
S'ha de treballar a una temperatura ambient que oscil·li entre els 5°C i els 40°C i sense pluges.
VORADA DE PLANXA D'ACER:
Abans de començar els treballs es farà un replanteig previ que ha de ser aprovat per la DF
El procés de col·locació no ha d'afectar a la qualitat dels materials.
Es posarà especial cura de no ratllar el recobriment d'acabat de la planxa d'acer.
S'ha de comprovar que les característiques del producte corresponen amb les especificades al projecte.
3.- UNITAT I CRITERI D'AMIDAMENT
m de llargària amidada segons les especificacions de la DT.
4.- NORMATIVA DE COMPLIMENT OBLIGATORI
No hi ha normativa de compliment obligatori.
5.- CONDICIONS DE CONTROL D'EXECUCIÓ I DE L'OBRA ACABADA
CONTROL D'EXECUCIÓ. OPERACIONS DE CONTROL:
Els punts de control més destacables són els següents:
- Control d'execució i acabats de la base de formigó sobre la que es col·loquen les peces de vorada o de rigola.
- Control de l'aspecte de les peces abans de la seva col·locació.
- Inspecció visual del procediment d'execució, d'acord a les condicions del plec i al procediment adoptat
CONTROL DE L'OBRA ACABADA. OPERACIONS DE CONTROL:
Els punts de control més destacables són els següents:
Inspecció visual de la unitat acabada.
- Comprovació topogràfica de les alineacions i condicions generals d'acabat.
CRITERIS DE PRESA DE MOSTRES:
Els controls s'han de realitzar segons les instruccions de la DF.
INTERPRETACIÓ DE RESULTATS I ACTUACIONS EN CAS D'INCOMPLIMENT:
Correcció per part del contractista de les irregularitats observades.

F9 PAVIMENTS

F99 ESCOCELLS

F992 FORMACIÓ D'ESCOCELL

0.- ELEMENTS QUE CONTEMPLA EL PLEC

F992X001,F992X005,F992X010.

1.- DEFINICIÓ I CONDICIONS DE LES PARTIDES D'OBRA EXECUTADES
Formació d'escocells per a voreres.
S'han considerat els escocells formats amb els materials següents:
- Peces prefabricades de morter de ciment
- Totxanes o maons foradats
- Xapa d'acer galvanitzat
- Xapa d'acer amb acabat ?corten?
- Vorada de plàstic
En actuacions de reparació, s'han considerat els graus de dificultat següents:
- Grau de dificultat associat a la mobilitat en l'actuació: - Sense dificultat de mobilitat: actuacions en què hi ha una interferència pròpia de l'entorn on es desenvolupen. - Amb dificultat de mobilitat: actuacions en entorns amb dificultat de mobilitat i/o amb el material aplegat lluny de la zona de treball: - Actuacions amb dificultat d'accessibilitat, per la poca mobilitat de la maquinària, per l'elevada presència de guals particulars i passos de vianants, per la impossibilitat d'ubicar una plataforma de treball lateral, per la impossibilitat d'ocupació de la calçada per fer l'aplec de materials que impliqui fer l'actuació per fases per tal de mantenir el pas de vianants i/o per estar en una zona amb tràfic rodat important - Actuacions en les què els materials estan aplegats lluny de la zona de treball per manca d'espai en la proximitat d'on s'executen les tasques.
- Grau de dificultat associat a l'àmbit de l'actuació en funció de l'amplària de la vorera, calçada o plataforma única
- Grau de dificultat associat a la presència d'elements externs a l'actuació: - Sense afectació per serveis o elements de mobiliari urbà: actuacions sense serveis (canalitzacions d'aigua, semàfors, enllumenat, etc.) ni elements urbans de grans dimensions (marquesines, mòduls d'aparcament de bicicletes, etc.) que interfereixin (o que puguin interferir) en les tasques - Amb afectació per serveis o elements de mobiliari urbà: actuacions amb serveis (canalitzacions d'aigua, semàfors, enllumenat, etc.) o elements urbans de grans dimensions (marquesines, mòduls d'aparcament de bicicletes, etc) que interfereixen en les tasques.
- Grau de dificultat associat a l'abast de l'actuació
L'execució de la unitat d'obra inclou les operacions següents:
En el cas d'utilitzar peces de morter de ciment:
- Preparació i comprovació de la superfície d'assentament
- Col·locació del formigó de la base
- Humectació de les peces
- Col·locació de les peces de l'escocell rejuntades amb morter
En el cas d'utilitzar totxanes o maons:
- Preparació i comprovació de la superfície d'assentament
- Col·locació del formigó de la base
- Humectació de les peces
- Col·locació de les peces rejuntades amb morter
- Arrebossat de l'escocell
En el cas d'utilitzar xapa d'acer:
- Replanteig
- Col·locació prèvia, aplomat i anivellat
- Fixació definitiva i neteja
PECES COL·LOCADES SOBRE UNA BASE DE FORMIGÓ:
Les peces que formen l'escocell no han de tenir escantonaments, esquerdes o d'altres defectes visibles.
El formigó de la base ha de quedar uniforme, continu i la seva resistència característica estimada (Fest) al cap de 28 dies ha de ser >= 0,9 x Fck. Aquesta base de formigó no ha de quedar visible.
Les parets de l'escocell acabat han de quedar a escaire, planes i aplomades. Les peces han de quedar ben travades en les cantonades.
Han de quedar al mateix pla.
Han de quedar al nivell definit per la DT o, en el seu defecte, al que especifiqui la DF.

Base de formigó: >= 15 x 7 cm
ESCOCELLS DE TOTXANA O MAÓ:
Toleràncies d'execució:
- Dimensions: ± 15 mm
- Escairat: ± 5 mm respecte el rectangle teòric
- Nivell: ± 10 mm
- Aplomat: ± 5 mm
- Planor: ± 5 mm/m
ESCOCELLS DE PECES DE MORTER DE CIMENT:
Les quatre peces han d'anar col·locades a tocar.
Junt entre les peces i el paviment: >= 3 mm
Toleràncies d'execució:
- Balcament de l'escocell: ± 3 mm
- Nivell: + 2 mm, - 10 mm
- Junts: ± 1 mm
ESCOCELL DE XAPA D'ACER O DE VORADA DE PLÀSTIC:
L'element col·locat ha de tenir un aspecte uniforme, ha d'estar net i sense defectes.
Ha de quedar aplomat.
S'ha d'ajustar a les alineacions previstes i ha de sobresortir de la rigola l'alçària indicada en la DT
La part superior de l'escocell ha de quedar en un mateix pla que el paviment de la vorera, no ha de sobresortir.
Ha de quedar unit a la base mitjançant les potes d'ancoratge.
La unió de l'escocell amb el paviment de la vorera ha de quedar segellada en tot el seu perímetre.
2.- CONDICIONS DEL PROCÉS D'EXECUCIÓ
CONDICIONS GENERALS:
S'ha de treballar a una temperatura ambient que oscil·li entre els 5°C i els 40°C, sense pluja.
Abans de començar els treballs, es farà un replanteig previ que ha de ser aprovat per la DF.
El procés de col·locació no ha d'afectar a la qualitat dels materials.
S'ha de comprovar que les característiques del producte corresponen a les especificades al projecte.
PECES COL·LOCADES SOBRE UNA BASE DE FORMIGÓ:
Ha de quedar feta l'excavació necessària per a la construcció de l'element.
Les peces per col·locar han de tenir la humitat necessària per tal que no absorbeixin l'aigua del morter.
3.- UNITAT I CRITERI D'AMIDAMENT
Unitat mesurada segons les especificacions de la DT.
4.- NORMATIVA DE COMPLIMENT OBLIGATORI
No hi ha normativa de compliment obligatori.

F9 PAVIMENTS

F9A PAVIMENTS GRANULARS

F9A1 PAVIMENTS DE TERRA

0.- ELEMENTS QUE CONTEMPLA EL PLEC

F9A1X030.

1.- DEFINICIÓ I CONDICIONS DE LES PARTIDES D'OBRA EXECUTADES

Formació de paviment de terra.
S'han considerat els materials següents:
- Sauló
- Terra-ciment executada "in situ"
- Material seleccionat
En actuacions de reparació, s'han considerat els graus de dificultat següents:
- Grau de dificultat associat a la mobilitat en l'actuació: - Sense dificultat de mobilitat: actuacions en què hi ha una interferència pròpia de l'entorn on es desenvolupen. - Amb dificultat de mobilitat: actuacions en entorns amb dificultat de mobilitat i/o amb el material aplegat lluny de la zona de treball: - Actuacions amb dificultat d'accessibilitat, per la poca mobilitat

de la maquinària, per l'elevada presència de guals particulars i passos de vianants, per la impossibilitat d'ubicar una plataforma de treball lateral, per la impossibilitat d'ocupació de la calçada per fer l'aplec de materials que impliqui fer l'actuació per fases per tal de mantenir el pas de vianants i/o per estar en una zona amb tràfic rodat important - Actuacions en les què els materials estan aplegats lluny de la zona de treball per manca d'espai en la proximitat d'on s'executen les tasques.
- Grau de dificultat associat a l'àmbit de l'actuació: - En funció de l'amplària de la vorera, calçada o plataforma única
- Grau de dificultat associat a la presència d'elements externs a l'actuació: - Sense afectació per serveis o elements de mobiliari urbà: actuacions sense serveis (canalitzacions d'aigua, semàfors, enllumenat, etc.) ni elements urbans de grans dimensions (marquesines, mòduls d'aparcament de bicicletes, etc.) que interfereixin (o que puguin interferir) en les tasques - Amb afectació per serveis o elements de mobiliari urbà: actuacions amb serveis (canalitzacions d'aigua, semàfors, enllumenat, etc.) o elements urbans de grans dimensions (marquesines, mòduls d'aparcament de bicicletes, etc) que interfereixen en les tasques.
- Grau de dificultat associat a l'abast de l'actuació
L'execució de la unitat d'obra inclou les operacions següents:
En els paviments de terra-ciment "in situ":
- Preparació i comprovació de la superfície d'assentament
- Disgregació del sòl
- Humectació o dessecació del sòl
- Distribució del ciment
- Mescla del sòl amb el ciment
- Compactació
- Acabat de la superfície
- Execució de junts
- Cura i protecció superficial
CONDICIONS GENERALS:
La capa ha de tenir el pendent especificat a la DT o, en el seu defecte, el que especifiqui la DF.
La superfície de la capa ha de quedar plana i a nivell amb les rasants previstes a la DT.
En tota la superfície s'ha d'arribar, com a mínim, al grau de compactació previst expressat com a percentatge sobre la densitat màxima obtinguda en l'assaig Pròctor Modificat (UNE 103501).
Toleràncies d'execució:
- Planor: ± 10 mm/3 m
PAVIMENTS DE TERRA-CIMENT "IN SITU":
S'ha de comprovar a tots els semiperfils que el gruix de la capa és, com a mínim, el teòric deduït de la secció-tipus dels plànols.
La superfície acabada no pot tenir irregularitats ni discontinuïtats.
Índex de plasticitat del sòl per estabilitzar segons les normes UNE 103103 i UNE 103104: <= 15
Contingut ponderal de matèria orgànica del sòl per estabilitzar segons la norma UNE 103204: < 1%
Contingut ponderal de sulfats, expressat en SO3, segons la norma UNE 103201: < 0,7%
Resistència a la compressió al cap de 7 dies: >= 0,9 x 2,5 N/mm2
Toleràncies d'execució:
- Contingut d'additiu respecte al pes sec del sòl: ± 0,3%
- Humitat de la mescla respecte al seu pes sec: ± 2%
- Nivells: - 1/5 del gruix teòric, ± 30 mm
- Gruix mitjà de la capa: - 10 mm
- Gruix de la capa en qualsevol punt: - 20 mm

2.- CONDICIONS DEL PROCÉS D'EXECUCIÓ

CONDICIONS GENERALS:
La capa no s'ha d'estendre fins que s'hagi comprovat que la superfície sobre la que ha d'assentar-se té les condicions de qualitat i formes previstes, amb les toleràncies establertes. Si en aquesta superfície hi ha defectes o irregularitats que excedeixen les tolerables, s'han de corregir abans de l'execució de la partida d'obra, d'acord amb les instruccions de la DF.
PAVIMENTS DE TERRA-CIMENT "IN SITU":
S'han d'aturar els treballs quan la temperatura a l'ombra sigui inferior a 5°C o quan puguin donar-se gelades.
Es podrà treballar normalment amb pluges lleugeres.
El sòl per estabilitzar s'ha de disgregar prèviament fins a una eficàcia mínima del 100% al sedàs UNE 25 mm, i del 80% al sedàs UNE 5 mm. S'entén com eficàcia de disgregació la relació entre el tamisatge a l'obra del material humit i el tamisatge a laboratori d'aquest mateix material dessecat i esmicolat.
No s'ha de distribuir el ciment mentre hi hagi concentracions superficials d'humitat.
Les operacions de distribució de l'additiu en pols s'han de suspendre en cas de vent fort.
El ciment s'ha de distribuir uniformement, amb la dosificació establerta i amb la maquinària adequada, aprovada per la DF.

El ciment estès que s'hagi desplaçat s'ha de substituir abans de la mescla.
El ciment s'ha d'estendre només a la superfície que es pugui acabar a la jornada de treball.
Abans d'una hora des de l'abocada del ciment en un punt qualsevol, s'ha de mesclar en aquest punt el ciment amb el sòl, fins que no s'apreciïn grumolls de ciment a la mescla.
L'aigua s'ha d'afegir uniformement i s'ha d'evitar que s'acumuli a les roderes que deixi l'equip d'humectació.
Els tancs regadors no s'han d'aturar mentre reguen, per a evitar la formació de zones amb excés d'humitat.
La mescla del ciment i el terra s'ha de continuar fins a aconseguir un color uniforme i l'absència de grumolls de ciment.
En qualsevol punt la mescla no pot estar més de 1/2 hora sense procedir a la seva compactació i acabat, o a una nova remoguda i mescla.
En començar a compactar, la humitat del sòl no ha de diferir de la fixada per la fórmula de treball en més d'un 2% del pes de la mescla.
La humitat fixada a la fórmula de treball s'ha d'assolir abans de 2 hores des de l'aplicació del ciment.
En el moment d'iniciar la compactació, la mescla ha d'estar solta en tot el seu espessor.
El piconatge s'ha de fer longitudinalment, començant per la vora més baixa i avançant cap al punt més alt.
Si al compactar es produeixen fenòmens d'inestabilitat o cargolament, s'ha de reduir la humitat de la mescla.
Els equips de piconatge han de ser els necessaris per aconseguir que la compactació s'acabi abans de les 4 hores següents a la incorporació del ciment al sòl. Aquest temps s'ha de reduir a 3 hores si la temperatura és superior als 30°C.
L'acabat ha de concloure abans de 2 hores des del començament del piconatge.
Les zones que no es puguin compactar amb l'equip utilitzat per a la resta de la capa, s'han de compactar amb els mitjans adequats fins assolir una densitat igual a la de la resta de la capa.
La recrescuda en capes primes no s'ha de permetre en cap cas.
Dins del termini màxim d'execució, podrà fer-se l'allisada amb motoanivelladora.
Els junts de treball s'han de disposar de forma que el seu cantell sigui vertical, tallant part de la capa acabada.
S'han de disposar junts transversals quan el procés constructiu s'interrompi més de 3 hores.
Si es treballa per fraccions de l'amplària total, s'han de disposar junts longitudinals si es produeix una demora superior a 1 hora entre les operacions a franges contigües.
El retall i recompactació d'una zona alterada només s'ha de fer si s'està dins del termini màxim fixat per a la posada a l'obra. Si s'ha rebassat aquest termini, s'ha de reconstruir totalment la zona afectada, d'acord amb les instruccions de la DF.
La mescla s'ha de mantenir humida, com a mínim, durant els 7 dies següents a la seva terminació.
S'ha de disposar un reg de cura a partir de les 24 h del final de les operacions d'acabat.
S'ha de prohibir qualsevol tipus de trànsit durant els 3 dies següents al seu acabat, i de vehicles pesats durant 7 dies, a no ser que la DF ho autoritzi expressament i establint prèviament una protecció del reg de cura per mitjà d'una capa de sorra o terra amb dotació no superior als 6 l/m2 , que s'ha de retirar completament mitjançant escombrat abans d'executar qualsevol unitat d'obra per sobre de la capa tractada.
Si durant els 7 primers dies de la fase de curat es produeixen gelades, la capa estabilitzada s'ha de protegir adequadament contra les mateixes, segons les instruccions de la DF.

3.- UNITAT I CRITERI D'AMIDAMENT

m3 de volum amidat segons les especificacions de la DT.
PAVIMENTS DE TERRA-CIMENT "IN SITU":
No s'inclouen en aquest criteri les reparacions d'irregularitats superiors a les tolerables.
No és d'abonament en aquesta unitat d'obra el reg de cura.
No és d'abonament en aquesta unitat d'obra qualsevol reg de segellat que s'afegeixi per a donar obertura al trànsit.
L'abonament dels treballs de preparació de la superfície d'assentament correspon a la unitat d'obra de la capa subjacent.

4.- NORMATIVA DE COMPLIMENT OBLIGATORI

* Orden de 6 de febrero de 1976 por la que se aprueba el Pliego de Prescripciones Técnicas Generales para Obras de Carreteras y Puentes (PG-3).

F9 PAVIMENTS

F9A PAVIMENTS GRANULARS

F9A2 PAVIMENTS DE MATERIAL DE PEDRERA

0.- ELEMENTS QUE CONTEMPLA EL PLEC

F9A23510.

1.- DEFINICIÓ I CONDICIONS DE LES PARTIDES D'OBRA EXECUTADES
Formació de paviment amb materials de pedrera.
S'han considerat els materials següents:
- Paviment de tot-u artificial
- Paviment de rebuig de pedrera
- Paviment de granulat
- Segellat de paviment de granulat, amb sorra natural
En actuacions de reparació, s'han considerat els graus de dificultat següents:
- Grau de dificultat associat a la mobilitat en l'actuació: - Sense dificultat de mobilitat: actuacions en què hi ha una interferència pròpia de l'entorn on es desenvolupen. - Amb dificultat de mobilitat: actuacions en entorns amb dificultat de mobilitat i/o amb el material aplegat lluny de la zona de treball: - Actuacions amb dificultat d'accessibilitat, per la poca mobilitat de la maquinària, per l'elevada presència de guals particulars i passos de vianants, per la impossibilitat d'ubicar una plataforma de treball lateral, per la impossibilitat d'ocupació de la calçada per fer l'aplec de materials que impliqui fer l'actuació per fases per tal de mantenir el pas de vianants i/o per estar en una zona amb tràfic rodat important - Actuacions en les què els materials estan aplegats lluny de la zona de treball per manca d'espai en la proximitat d'on s'executen les tasques.
- Grau de dificultat associat a l'àmbit de l'actuació en funció de l'amplària de la vorera, calçada o plataforma única
- Grau de dificultat associat a la presència d'elements externs a l'actuació: - Sense afectació per serveis o elements de mobiliari urbà: actuacions sense serveis (canalitzacions d'aigua, semàfors, enllumenat, etc.) ni elements urbans de grans dimensions (marquesines, mòduls d'aparcament de bicicletes, etc.) que interfereixin (o que puguin interferir) en les tasques - Amb afectació per serveis o elements de mobiliari urbà: actuacions amb serveis (canalitzacions d'aigua, semàfors, enllumenat, etc.) o elements urbans de grans dimensions (marquesines, mòduls d'aparcament de bicicletes, etc) que interfereixen en les tasques.
- Grau de dificultat associat a l'abast de l'actuació
L'execució de la unitat d'obra inclou les operacions següents:
En paviments granulars:
- Preparació i comprovació de la superfície d'assentament
- Aportació de material
- Estesa, humectació (si és necessària), i compactació de cada tongada
- Allisada de la superfície de l'última tongada
CONDICIONS GENERALS:
La capa ha de tenir el pendent especificat a la DT o, en el seu defecte, el que especifiqui la DF.
La superfície de la capa ha de quedar plana i a nivell amb les rasants previstes a la DT.
En tota la superfície s'ha d'arribar, com a mínim, al grau de compactació previst expressat com a percentatge sobre la densitat màxima obtinguda en l'assaig Pròctor Modificat (UNE 103501).
Toleràncies d'execució:
- Nivell de la superfície: ± 20 mm
- Planor: ± 10 mm/3 m
PAVIMENTS GRANULARS:
Toleràncies d'execució:
- Replanteig de rasants: + 0, - 1/5 del gruix teòric
2.- CONDICIONS DEL PROCÉS D'EXECUCIÓ
CONDICIONS GENERALS:
La capa no s'ha d'estendre fins que s'hagi comprovat que la superfície sobre la que ha d'assentar-se té les condicions de qualitat i formes previstes, amb les toleràncies establertes. Si en aquesta superfície hi ha defectes o irregularitats que excedeixen les tolerables, s'han de corregir abans de l'execució de la partida d'obra, d'acord amb les instruccions de la DF.
S'han d'aturar els treballs quan la temperatura ambient sigui inferior a 2°C.
PAVIMENTS DE TOT-U:
La humitat òptima de compactació, deduïda de l'assaig "Próctor Modificat", segons la norma NLT-108/72, s'ha d'ajustar a la composició i forma d'actuació de l'equip de compactació.

La preparació del tot-u artificial s'ha de fer a central i no "in situ". L'addició de l'aigua de compactació també s'ha de fer a central excepte en els casos que la DF autoritzi el contrari.
El material es pot utilitzar sempre que les condicions climatològiques no hagin produït alteracions en la seva humitat de tal manera que es superi en més del 2% la humitat òptima.
La compactació s'ha d'efectuar longitudinalment, començant per les vores exteriors i progressant cap al centre per a cavalcar-se en cada recorregut en un ample no inferior a 1/3 del de l'element compactador.
Les zones que, per la seva reduïda extensió, el seu pendent o la seva proximitat a obres de pas o desguàs, murs o estructures, no permetin la utilització de l'equip habitual, s'han de compactar amb els mitjans adequats al cas per tal d'aconseguir la densitat prevista.
No s'autoritza el pas de vehicles i maquinària fins que la capa no s'hagi consolidat definitivament.
Els defectes que es derivin d'aquest incompliment han de ser reparats pel contractista segons les indicacions de la DF.
Les irregularitats que excedeixin les toleràncies especificades a l'apartat anterior han de ser corregides pel constructor. Caldrà escarificar en una profunditat mínima de 15 cm, afegint o retirant el material necessari tornant a compactar i allisar.
PAVIMENTS GRANULARS:
L'estesa s'ha de realitzar, prenent cura d'evitar segregacions i contaminacions, en tongades de gruix comprès entre 10 i 30 cm.
Totes les aportacions d'aigua han de fer-se abans de la compactació. Després, l'única humectació admissible és la de la preparació per a col·locar la capa següent.
3.- UNITAT I CRITERI D'AMIDAMENT
m3 de volum amidat segons les especificacions de la DT.
L'abonament dels treballs de preparació de la superfície d'assentament correspon a la unitat d'obra de la capa subjacent.
PAVIMENTS GRANULARS:
No són d'abonament els escreixos laterals ni els necessaris per a compensar la minva de gruixos de capes subjacents.
4.- NORMATIVA DE COMPLIMENT OBLIGATORI
* Orden de 6 de febrero de 1976 por la que se aprueba el Pliego de Prescripciones Técnicas Generales para Obras de Carreteras y Puentes (PG-3).

F9 PAVIMENTS

F9A PAVIMENTS GRANULARS

F9AQ PAVIMENTS DE SORRA PER A ZONES DE JOCS INFANTILS

0.- ELEMENTS QUE CONTEMPLA EL PLEC

F9AQU210.

1.- DEFINICIÓ I CONDICIONS DE LES PARTIDES D'OBRA EXECUTADES
Formació de paviment esmorteïdor de sorra per a zones de joc infantils.
L'execució de la unitat d'obra inclou les operacions següents:
- Preparació i comprovació de la superfície d'assentament
- Aportació de material
- Estesa de cada tongada
- Allisada de la superfície de l'última tongada
La capa ha de tenir el pendent especificat a la DT o, en el seu defecte, el que especifiqui la DF.
La superfície de la capa ha de quedar plana i a nivell amb les rasants previstes a la DT.
El gruix del paviment s'ha de mantenir en tota la superfície a protegir, no ha de quedar cap element de material dur (formigó, metall, etc.), sense cobrir.
El gruix del paviment ha de garantir les propietats esmorteïdores i el drenatge de la superfície.
Pendent: <= 2%
Gruix de la capa:
- Alçària de caiguda lliure <= 2 m >= 200 mm
- Alçària de caiguda lliure <= 3 m >= 300 mm
En materials granulars sense tractament de cohesió, s'ha de considerar un increment dels gruixos anteriors en 100 mm.
Toleràncies d'execució:

- Planor: ± 10 mm/3 m
- Replanteig de rasants: + 0, - 1/5 del gruix teòric
- Nivell de la superfície: ± 20 mm
2.- CONDICIONS DEL PROCÉS D'EXECUCIÓ
El distribuïdor del material ha de facilitar la informació següent sobre la superfície d'amortiment d'impacte:
Tipus de material i fondària de la capa que cal utilitzar o l'alçària crítica de caiguda de les superfícies sotmeses a assaig segons la norma EN 1177.
Procediment d'instal·lació, les restriccions climàtiques sobre la instal·lació i d'altres precaucions requerides.
Procediments per al funcionament, inspecció i manteniment de la superfície.
Factors que puguin afectar a les propietats de la superfície d'amortiment d'impacte durant l'ús.
Durada prevista en la que es pot mantenir el nivell d'amortiment d'impacte amb el manteniment prescrit.
De quina forma el material pot facilitar la inspecció necessària de la fonamentació dels equips de joc.
L'especificació de l'aptitud del material per a ús interior, exterior o ambdós.
Mitjans a emprar per la reparació de danys en zones localitzades.
Conformitat dels materials de la superfície d'amortiment, segons apartat 4.1.6 de la norma UNE-EN 1176-1, si és el cas.
Consideració de que l'operador augmenti la freqüència de la inspecció/manteniment si la superfície d'amortiment d'impacte esta sotmesa a un us intensiu i/o d'altres consideracions que puguin reduir la capacitat amortidora (degradació de materials, vandalisme, envelliment).
Advertiment sobre l'atenció que cal tenir sobre els riscos específics per a infants, quan la instal·lació estigui incomplerta durant el manteniment.
S'han d'aturar els treballs quan la temperatura ambient sigui inferior a 2°C.
La sorra no ha de tenir partícules silícies o argiloses, ha d'estar rentada i la granulometria ha d'estar entre els 0,25 mm i 8 mm.
La capa no s'ha d'estendre fins que s'hagi comprovat que la superfície sobre la que ha d'assentar-se té les condicions de qualitat i formes previstes, amb les toleràncies establertes. Si en aquesta superfície hi ha defectes o irregularitats que excedeixen les tolerables, s'han de corregir abans de l'execució de la partida d'obra, d'acord amb les instruccions de la DF.
L'estesa s'ha de fer per capes de gruix uniforme, cal evitar la segregació o la contaminació.
3.- UNITAT I CRITERI D'AMIDAMENT
m3 de volum amidat segons les especificacions de la DT.
L'abonament dels treballs de preparació de la superfície d'assentament correspon a la unitat d'obra de la capa subjacent.
No són d'abonament els escreixos laterals ni els necessaris per a compensar la minva de gruixos de capes subjacents.
4.- NORMATIVA DE COMPLIMENT OBLIGATORI
UNE-EN 1176-1:2018 Equipamiento de las áreas de juego y superficies. Parte 1: Requisitos generales de seguridad y métodos de ensayo.
5.- CONDICIONS DE CONTROL D'EXECUCIÓ I DE L'OBRA ACABADA
CONTROL D'EXECUCIÓ. OPERACIONS DE CONTROL:
Els punts de control més destacables són els següents:
- Control de les condicions material abans de la col·locació.
- Control de la base abans de l'abocament del granulat
- Inspecció visual del procediment d'execució, d'acord a les condicions del plec i al procediment adoptat
CONTROL DE L'OBRA ACABADA. OPERACIONS DE CONTROL:
Els punts de control més destacables són els següents:
- Comprovació alineacions i condicions generals d'acabat
- Comprovació del gruix del paviment en cada un dels espais de caiguda
- Nivell d'amortiment d'impacte segons UNE-EN 1177
- Elaboració d'un informe amb el resultat de la inspecció, que ha d'incloure: - Número i data de la norma europea EN 1176-1:2017 - Lloc, data i les condicions del lloc d'instal·lació (temperatura, humitat, etc.) - Descripció de la superfície d'amortiment d'impacte i, quan sigui accessible, de la capa base - Confirmació del nivell adequat d'amortiment d'impacte - Confirmació de la conformitat amb les especificacions del fabricant/proveïdor, si és el cas - Detalls de l'estat de la superfície d'amortiment d'impacte, incloent qualsevol defecte observat
- Confirmació del compliment de la superfície d'amortiment d'impacte amb els requisits per a les àrees d'impacte segons l'apartat 4.2.8.5. de la UNE-EN-1176-1
CRITERIS DE PRESA DE MOSTRES:
Els controls s'han de realitzar segons les instruccions de la DF.
INTERPRETACIÓ DE RESULTATS I ACTUACIONS EN CAS D'INCOMPLIMENT:
Correcció per part del contractista de les irregularitats observades.

F9 PAVIMENTS

F9E PAVIMENT DE PANOT

F9E1 PAVIMENT DE PANOT

0.- ELEMENTS QUE CONTEMPLA EL PLEC

F9E1X001,F9E1X002.

1.- DEFINICIÓ I CONDICIONS DE LES PARTIDES D'OBRA EXECUTADES
Formació de paviments de panot.
S'han considerat els casos següents:
- Paviments de panot col·locats a l'estesa amb sorra-ciment, amb o sense suport de 3 cm de sorra
- Paviments de panot col·locats a truc de maceta amb morter, amb o sense suport de 3 cm de sorra
En actuacions de reparació, s'han considerat els graus de dificultat següents:
- Grau de dificultat associat a la mobilitat en l'actuació: - Sense dificultat de mobilitat: actuacions en què hi ha una interferència pròpia de l'entorn on es desenvolupen. - Amb dificultat de mobilitat: actuacions en entorns amb dificultat de mobilitat i/o amb el material aplegat lluny de la zona de treball: - Actuacions amb dificultat d'accessibilitat, per la poca mobilitat de la maquinària, per l'elevada presència de guals particulars i passos de vianants, per la impossibilitat d'ubicar una plataforma de treball lateral, per la impossibilitat d'ocupació de la calçada per fer l'aplec de materials que impliqui fer l'actuació per fases per tal de mantenir el pas de vianants i/o per estar en una zona amb tràfic rodat important - Actuacions en les què els materials estan aplegats lluny de la zona de treball per manca d'espai en la proximitat d'on s'executen les tasques.
- Grau de dificultat associat a l'àmbit de l'actuació en funció de l'amplària de la vorera, calçada o plataforma única
- Grau de dificultat associat a la presència d'elements externs a l'actuació: - Sense afectació per serveis o elements de mobiliari urbà: actuacions sense serveis (canalitzacions d'aigua, semàfors, enllumenat, etc.) ni elements urbans de grans dimensions (marquesines, mòduls d'aparcament de bicicletes, etc.) que interfereixin (o que puguin interferir) en les tasques - Amb afectació per serveis o elements de mobiliari urbà: actuacions amb serveis (canalitzacions d'aigua, semàfors, enllumenat, etc.) o elements urbans de grans dimensions (marquesines, mòduls d'aparcament de bicicletes, etc) que interfereixen en les tasques.
- Grau de dificultat associat a l'abast de l'actuació
L'execució de la unitat d'obra inclou les operacions següents:
En la col·locació a l'estesa amb sorra-ciment:
- Preparació i comprovació de la superfície d'assentament
- Col·locació de la capa de sorra, en el seu cas
- Col·locació de la sorra-ciment
- Col·locació de les peces de panot
- Humectació de la superfície
- Confecció i col·locació de la beurada
En la col·locació a truc de maceta amb morter:
- Preparació i comprovació de la superfície d'assentament
- Col·locació de la capa de sorra, en el seu cas
- Col·locació de la capa de morter
- Humectació de les peces per col·locar
- Col·locació de les peces
- Humectació de la superfície
- Confecció i col·locació de la beurada
CONDICIONS GENERALS:
El paviment ha de formar una superfície plana,sense resalts entre peces, uniforme i s'ha d'ajustar a les alineacions i a les rasants previstes.
En el paviment no hi ha d'haver peces escantonades, taques ni d'altres defectes superfícials.
Les peces han d'estar col·locades a tocar i alineades.
Les peces han de quedar ben assentades, amb la cara més polida o més ample a dalt.
Les peces han d'estar disposades formant alineacions rectes, segons l'especejament definit en la DT.
Excepte en les zones classificades com d'ús restringit pel CTE no s'admetran les discontinuïtats següents en el propi paviment ni en els encontres d'aquest amb altres elements:
- Imperfeccions o irregularitats que suposin una diferència de nivell de més de 6 mm

- Els desnivells que no superin els 50 mm s'han de resoldre amb una pendent que no excedeixi del 25%
- En les zones interiors de circulació de persones, no presentarà perforacions o forats pels que es pugui introduir una esfera de 15 mm de diàmetre
Els acords del paviment han de quedar fets contra les voreres o els murets.
Ha de tenir junts laterals de contracció cada 25 m2, de 2 cm de gruix, segellats amb sorra. Aquests junts han d'estar el més aprop possible dels junts de contracció de la base.
Els junts que no siguin de contracció han de quedar plens de beurada de ciment pòrtland.
Pendent transversal: >= 2%
Toleràncies d'execució:
- Nivell: ± 10 mm
- Planor: ± 4 mm/2 m
- Rectitud dels junts: ± 3 mm/2 m
- Replanteig: ± 10 mm
2.- CONDICIONS DEL PROCÉS D'EXECUCIÓ
S'han de col·locar començant per les vorades o els murets.
Una vegada col·locades les peces s'ha d'estendre la beurada.
No s'ha de trepitjar després d'haver-se abeurat, fins al cap de 24 h a l'estiu i 48 h a l'hivern.
COL·LOCACIÓ AMB MORTER I JUNTS REBLERTS AMB BEURADA:
S'han de suspendre els treballs quan la temperatura sigui < 5°C.
Les peces per col·locar han de tenir la humitat necessària per tal que no absorbeixin l'aigua del morter.
3.- UNITAT I CRITERI D'AMIDAMENT
m2 de superfície executada d'acord amb les especificacions de la DT, amb deducció de la superfície corresponent a obertures interiors, d'acord amb els criteris següents:
- Obertures <= 1,5 m2: No es dedueixen
- Obertures > 1,5 m2: Es dedueix el 100%
Aquests criteris inclouen l'acabament específic dels acords a les vores, sense que comporti l'ús de materials diferents d'aquells que normalment conformen la unitat.
4.- NORMATIVA DE COMPLIMENT OBLIGATORI
PAVIMENT COL·LOCAT SOBRE MORTER O LLIT DE SORRA
No hi ha normativa de compliment obligatori.
5.- CONDICIONS DE CONTROL D'EXECUCIÓ I DE L'OBRA ACABADA
CONTROL D'EXECUCIÓ. OPERACIONS DE CONTROL:
Els punts de control més destacables són els següents:
- Control d'execució i acabats de la base de formigó sobre la que es col·loquen les peces de panot.
- Control de l'aspecte de les peces abans de la seva col·locació.
- Inspecció del procés d'execució, d'acord a les indicacions del plec.
- Comprovació topogràfica de les alineacions i condicions generals d'acabat.
CONTROL DE L'OBRA ACABADA. OPERACIONS DE CONTROL:
- Inspecció visual de la unitat acabada.
- Comprovació topogràfica de les alineacions i condicions generals d'acabat.
CRITERIS DE PRESA DE MOSTRES:
Els controls s'han de fer segons les indicacions de la DF.
CONTROL D'EXECUCIÓ. INTERPRETACIÓ DE RESULTATS I ACTUACIONS EN CAS D'INCOMPLIMENT:
Correcció per part del contractista, dels defectes de col·locació segons les instruccions de la DF.
CONTROL DE L'OBRA ACABADA. INTERPRETACIÓ DE RESULTATS I ACTUACIONS EN CAS D'INCOMPLIMENT:
Correcció per part del contractista de les irregularitats observades.

F9 PAVIMENTS

F9F PAVIMENT DE PECES DE FORMIGÓ

F9F5 PAVIMENT DE PECES DE FORMIGÓ, DE FORMA REGULAR, COL·LOCAT AMB MORTER

0.- ELEMENTS QUE CONTEMPLA EL PLEC

F9F5X001,F9F5X010.

1.- DEFINICIÓ I CONDICIONS DE LES PARTIDES D'OBRA EXECUTADES

Formació de paviment de llambordins o lloses.
S'han considerat els materials i les formes de col·locació següents:
- Paviment de llambordins o lloses col·locats amb morter i junts reblerts amb beurada de ciment
- Paviment de lloses col·locats amb morter i junts reblerts amb sorra fina
En actuacions de reparació, s'han considerat els graus de dificultat següents:
- Grau de dificultat associat a la mobilitat en l'actuació: - Sense dificultat de mobilitat: actuacions en què hi ha una interferència pròpia de l'entorn on es desenvolupen. - Amb dificultat de mobilitat: actuacions en entorns amb dificultat de mobilitat i/o amb el material aplegat lluny de la zona de treball: - Actuacions amb dificultat d'accessibilitat, per la poca mobilitat de la maquinària, per l'elevada presència de guals particulars i passos de vianants, per la impossibilitat d'ubicar una plataforma de treball lateral, per la impossibilitat d'ocupació de la calçada per fer l'aplec de materials que impliqui fer l'actuació per fases per tal de mantenir el pas de vianants i/o per estar en una zona amb tràfic rodat important - Actuacions en les què els materials estan aplegats lluny de la zona de treball per manca d'espai en la proximitat d'on s'executen les tasques.
- Grau de dificultat associat a l'àmbit de l'actuació en funció de l'amplària de la vorera, calçada o plataforma única
- Grau de dificultat associat a la presència d'elements externs a l'actuació: - Sense afectació per serveis o elements de mobiliari urbà: actuacions sense serveis (canalitzacions d'aigua, semàfors, enllumenat, etc.) ni elements urbans de grans dimensions (marquesines, mòduls d'aparcament de bicicletes, etc.) que interfereixin (o que puguin interferir) en les tasques - Amb afectació per serveis o elements de mobiliari urbà: actuacions amb serveis (canalitzacions d'aigua, semàfors, enllumenat, etc.) o elements urbans de grans dimensions (marquesines, mòduls d'aparcament de bicicletes, etc) que interfereixen en les tasques.
- Grau de dificultat associat a l'abast de l'actuació
L'execució de la unitat d'obra inclou les operacions següents:
En la col·locació de llambordins amb morter i junts reblerts amb beurada de ciment:
- Preparació i comprovació de la superfície d'assentament
- Col·locació de la base de morter sec
- Humectació i col·locació dels llambordins
- Compactació de la superfície
- Humectació de la superfície
- Rebliment dels junts amb beurada de ciment
En la col·locació amb morter i junts reblerts amb sorra fina:
- Comprovació del nivell de la base de formigó
- Pintat inferior de les peces amb aigua ciment
- Col·locació de les peces amb morter de consistència tova
- Rebliment de junts amb sorra, escombrant l'excés.
CONDICIONS GENERALS:
El paviment ha de formar una superfície plana,sense resalts entre peces, uniforme i s'ha d'ajustar a les alineacions i a les rasants previstes.
Les peces han de quedar ben assentades, amb la cara més polida o més ample a dalt.
Les peces han d'estar disposades formant alineacions rectes, segons l'especejament definit en la DT.
Excepte en les zones classificades com d'ús restringit pel CTE no s'admetran les discontinuïtats següents en el propi paviment ni en els encontres d'aquest amb altres elements:
- Imperfeccions o irregularitats que suposin una diferència de nivell de més de 6 mm
- Els desnivells que no superin els 50 mm s'han de resoldre amb una pendent que no excedeixi del 25%
- En les zones interiors de circulació de persones, no presentarà perforacions o forats pels que es pugui introduir una esfera de 15 mm de diàmetre
PAVIMENT COL·LOCAT SOBRE MORTER O LLIT DE SORRA
Les peces han de quedar ben adherides al suport.
Els junts han de quedar plens de material de reblert.
Pendent transversal (paviments exteriors): >= 2%, <= 8%
Quan el paviment es col·loqui amb morter s'hauràn de respectar els junts pròpis del suport.
En el paviment de lloses no hi ha d'haver peces trencades, escantonades, tacades ni amb d'altres defectes superficials.
PAVIMENT DE LLAMBORDINS:
Han de quedar col·locats a trencajunt, seguint les especificacions de la DT.
Junts entre peces: <= 8 mm
Toleràncies d'execució:
- Nivell: ± 12 mm
- Replanteig: ± 10 mm
- Planor: ± 5 mm/3 m
2.- CONDICIONS DEL PROCÉS D'EXECUCIÓ
PAVIMENT COL·LOCAT SOBRE MORTER O LLIT DE SORRA
La superfície del suport ha de ser neta i humida.
El paviment no s'ha de trepitjar durant les 24 h següents a la seva col·locació o el que indiqui

la DT.
COL·LOCACIÓ AMB MORTER I JUNTS REBLERTS AMB BEURADA:
S'han de suspendre els treballs quan la temperatura sigui < 5°C.
Els llambordins s'han de col·locar sobre una base de morter sec.
Les peces per col·locar han de tenir la humitat necessària per tal que no absorbeixin l'aigua del morter.
Un cop col·locades les peces s'han de regar per aconseguir l'adormiment del morter de base.
Després s'han de reblir els junts amb la beurada.
JUNTS REBLERTS AMB MORTER O BEURADA:
En exteriors, la superfície ha de mantenir-se humida durant les 72 h següents.
COL·LOCACIÓ AMB MORTER I REBLERT DE JUNTS AMB SORRA FINA:
- Les peces es pintaran per la seva cara inferior amb barreja d'aigua i ciment per tal de millorar l'adherència.
- El morter tindrà consistència tova i la llosa ha de quedar recolzada sobre morter en tota la superfície.
- El rebliment de junts amb sorra es realitzarà per successives escombrades.
- S'evitarà el pas del personal durant els següents dies i durant les 3 setmanes posteriors als vehicles auxiliars de l'obra.
3.- UNITAT I CRITERI D'AMIDAMENT
m2 de superfície executada d'acord amb les especificacions de la DT, amb deducció de la superfície corresponent a obertures interiors, d'acord amb els criteris següents:
Paviments exteriors:
- Obertures <= 1,5 m2: No es dedueixen
- Obertures > 1,5 m2: Es dedueix el 100%
Paviments interiors:
- Obertures <= 1 m2: No es dedueixen
- Obertures > 1 m2: Es dedueix el 100%
Aquests criteris inclouen l'acabament específic dels acords a les vores, sense que comporti l'ús de materials diferents d'aquells que normalment conformen la unitat.
4.- NORMATIVA DE COMPLIMENT OBLIGATORI
PAVIMENT COL·LOCAT SOBRE MORTER O LLIT DE SORRA
No hi ha normativa de compliment obligatori.

F9 PAVIMENTS

F9H PAVIMENTS DE MESCLA BITUMINOSA

F9H1 PAVIMENTS DE MESCLA BITUMINOSA EN CALENT

0.- ELEMENTS QUE CONTEMPLA EL PLEC

F9H11251,F9H11B5G.

1.- DEFINICIÓ I CONDICIONS DE LES PARTIDES D'OBRA EXECUTADES
Mescla bituminosa tipus formigó bituminós, resultat de la combinació d'un betum asfàltic, granulats amb granulometria continua, pols mineral, i eventualment additius, de manera que totes les partícules del granulat quedin recobertes per una pel·lícula homogènia de lligant, fabricada, col·locada i compactada, a una temperatura molt superior a la d'ambient.
En actuacions de reparació, s'han considerat els graus de dificultat següents:
- Grau de dificultat associat a la mobilitat en l'actuació: - Sense dificultat de mobilitat: actuacions en què hi ha una interferència pròpia de l'entorn on es desenvolupen. - Amb dificultat de mobilitat: actuacions en entorns amb dificultat de mobilitat i/o amb el material aplegat lluny de la zona de treball: - Actuacions amb dificultat d'accessibilitat, per la poca mobilitat de la maquinària, per l'elevada presència de guals particulars i passos de vianants, per la impossibilitat d'ubicar una plataforma de treball lateral, per la impossibilitat d'ocupació de la calçada per fer l'aplec de materials que impliqui fer l'actuació per fases per tal de mantenir el pas de vianants i/o per estar en una zona amb tràfic rodat important - Actuacions en les què els materials estan aplegats lluny de la zona de treball per manca d'espai en la proximitat d'on s'executen les tasques.
- Grau de dificultat associat a l'àmbit de l'actuació en funció de l'amplària de la vorera, calçada o plataforma única

- Grau de dificultat associat a la presència d'elements externs a l'actuació: - Sense afectació per serveis o elements de mobiliari urbà: actuacions sense serveis (canalitzacions d'aigua, semàfors, enllumenat, etc.) ni elements urbans de grans dimensions (marquesines, mòduls d'aparcament de bicicletes, etc.) que interfereixin (o que puguin interferir) en les tasques - Amb afectació per serveis o elements de mobiliari urbà: actuacions amb serveis (canalitzacions d'aigua, semàfors, enllumenat, etc.) o elements urbans de grans dimensions (marquesines, mòduls d'aparcament de bicicletes, etc) que interfereixen en les tasques.
- Grau de dificultat associat a l'abast de l'actuació
L'execució de la unitat d'obra inclou les operacions següents:
- Estudi de la mescla i obtenció de la fórmula de treball i aprovació d'aquesta per la DO
- Realització del tram de prova i aprovació d'aquest per la DO
- Comprovació de la superfície d'assentament
- Extensió de la mescla
- Compactació de la mescla
- Execució de juncts de construcció
- Protecció del paviment acabat
CONDICIONS GENERALS:
La superfície acabada ha de ser de textura homogènia, uniforme i sense segregacions.
S'ha d'ajustar als perfils previstos, en la seva rasant, gruix i amplària.
Ha de tenir el pendent transversal que s'especifiqui a la DT.
La densitat obtinguda segons s'indica en l'apartat 542.9.3.2.1 del PG-3 no ha de ser inferior als valors següents:
- Capes de gruix >= 6 cm: 98%
- Capes de gruix < 6 cm: 97%
L'Índex de Regularitat Internacional (IRI), segons NLT 330, PG-3/75 MD-11/00/(FOM 2523/2014), obtingut segons l'indicat en l'apartat 542.9.4 del PG-3 ha de complir els valors de les taules 542.14.a o 542.14.b del PG-3.
En capes de rodadura la macrotextura superficial obtinguda amb el mètode volumètric (UNE-EN 13036-1) i la resistència al lliscament transversal (UNE 41201 IN) han de ser iguals o mes grans que els valors de la taula 542.15 del PG 3.
Toleràncies d'execució:
- Amplària del semiperfil: No s'admeten amplàries inferiors a les teòriques
Nivell de les capes intermitges i de rodadura: ± 10 mm
Nivell de la capa base: ± 15 mm
- Gruix de la capa: No s'admeten gruixos inferiors al teòrics
2.- CONDICIONS DEL PROCÉS D'EXECUCIÓ
L'equip de treball, central de fabricació, mitjans de transport, equip d'estesa i equip de compactació, ha de complir les especificacions de l'article 542.4 del PG-3.
S'ha de realitzar un tram de prova, amb una longitud no inferior a la definida en el Plec de Prescripcions Tècniques Particulars. La DF ha de determinar si es pot acceptar la realització del tram de prova com a part integrant de l'obra en construcció.
A la vista dels resultats obtinguts, el Director d'Obra ha de definir si és acceptable o no la fórmula de treball i si són acceptables o no els equips proposats pel Contractista.
Durant l'execució del tram de prova s'ha d'analitzar la correspondència, al seu cas, entre els mètodes de control de la dosificació del lligant hidrocarbonat i de la densitat in situ establerts als Plecs de Prescripcions Tècniques Particulars, i altres mètodes ràpids de control.
Excepte autorització expressa del Director d'Obra, s'han de suspendre els treballs quan la temperatura ambient a l'ombra sigui inferior a 5°C, excepte si el gruix de la capa a estendre fos inferior a 5 cm, en aquest cas el límit serà de 8°C. Amb vent intens, després de gelades o a taulers d'estructures, la DF ha de poder augmentar aquests límits, en funció dels resultats de compactació obtinguts. Tampoc es permet la posada a l'obra en cas de precipitacions atmosfèriques.
La capa no s'ha d'estendre fins que s'hagi comprovat que la superfície sobre la que ha d'assentar-se té les condicions de qualitat i formes previstes, amb les toleràncies establertes. Si en aquesta superfície hi ha defectes o irregularitats que excedeixen les tolerables, s'han de corregir abans de l'execució de la partida d'obra, d'acord amb les instruccions de la DF.
La regularitat superficial de la capa sobre la que s'ha d'estendre la mescla, ha de complir l'indicat als articles 510 i 513 del PG-3. Sobre aquesta capa s'ha d'haver aplicat un reg d'imprimació o d'adherència, que ha de complir l'especificat en els articles 530 ó 531 del PG-3.
Si la superfície estigués constituïda per un paviment hidrocarbonat, i aquest fos heterogeni, s'hauran d'eliminar mitjançant fressat els sobrants de lligant i segellar les zones massa permeables, segons les instruccions del Director d'Obra. Es comprovarà especialment que transcorregut el termini de trencament del lligant dels tractaments aplicats, no queden restes d'aigua a la superfície. També, si ha passat mol temps des de la aplicació, es verificarà que la seva capacitat d'unió amb la mescla bituminosa no ha disminuït de forma perjudicial; en caso contrari, el Director de las Obres podrà ordenar la execució d'un reg d'adherència addicional.
L'estesa de la mescla s'ha de fer mecànicament començant per la vora inferior de la capa i amb la major continuïtat possible, per franges horitzontals. L'amplària de les franges s'ha d'estudiar per a que hi hagi el menor nombre de junts possible.
Després d'haver estès i compactat una franja, s'ha d'estendre la següent mentre la vora de la primera

es trobi encara calent i en condicions de ser compactada; en cas contrari s'ha d'executar un junt longitudinal.
L'estenedora s'ha de regular de forma que la superfície de la capa estesa resulti llisa i uniforme, sense segregacions ni arrossegaments, i amb un gruix tal que, un cop compactada, s'ajusti a la rasant i secció transversal indicades a la DT del Projecte, amb les toleràncies indicades a l'epígraf 542.7.2 del PG 3.
L'estesa s'ha de fer amb la major continuïtat possible, ajustant la velocitat de l'estenedora a la producció de la central de fabricació de manera que aquella no s'aturi. En cas de parada, es comprovarà que la temperatura de la mescla a estendre, en la tolva de l'estenedora i a sota d'aquesta, no baixi de la prescrita en la fórmula de treball per a l'inici de compactació, en cas contrari cal executar un junt transversal.
En obres sense manteniment de la circulació, per a carreteres amb calçades separades amb superfícies a estendre superiors a 70 000 m2, es realitzarà la extensió de qualsevol capa bituminosa a ample complet, treballant si fos necessari amb 2 o mes estenedores lleugerament desfasades, evitant junts longitudinals. A la resta de situacions, després d'haver estes i compactat una franja, s'estendrà la següent mentre la vora de la primera estigui encara calenta i en condicions de ser compactada; en caso contrario, s'executarà un junt longitudinal.
La compactació s'ha de fer segons el pla aprovat per la DO en funció dels resultats del tram de proves fins que se assoleixi la densitat especificada a l'epígraf 542.7.1. S'haurà de fer a la temperatura mes alta possible sense superar la màxima prescrita a la fórmula de treball i sense que es produeixin desplaçaments de la mescla estesa, i es continuarà, mentre la mescla estigui en condicions de ser compactada i la seva temperatura no sigui inferior a la mínima prescrita a la fórmula de treball.
En mescles bituminoses fabricades amb betums millorats o modificats amb cautxú i en mescles bituminoses amb addició de cautxú, es continuarà obligatòriament el procés de compactació fins que la temperatura de la mescla baixi de la mínima establerta a la fórmula de treball, encara que s'hages assolit prèviament la densitat especificada a l'epígraf 542.7.1.
La compactació s'ha de fer longitudinalment, de manera continua i sistemàtica. Si l'estesa de la mescla bituminosa es fa per franges, en compactar una d'aquestes s'ha d'ampliar la zona de compactació per tal que inclogui 15 cm de l'anterior, com a mínim.
Els corrons han de portar la seva roda motriu del costat més pròxim a l'estenedora; els seus canvis de direcció s'han de fer sobre la mescla que ja s'ha compactat, i els seus canvis de sentit s'han de fer amb suavitat. S'ha de cuidar que els elements de compactació estiguin nets i, si és precís, humits.
En el cas en que hi hagi junts, s'ha de procurar que els junts transversals de capes sobreposades quedin a un mínim de 5 m un de l'altra, i que els longitudinals quedin desplaçades a un mínim de 15 cm un de l'altra.
A l'estendre franges longitudinals contigües, si la temperatura de l'estesa en primer lloc no fos superior al mínim fixat en la fórmula de treball per acabar la compactació, la vora d'aquesta franja s'ha de tallar verticalment, deixant al descobert una superfície plana i vertical. Se li ha d'aplicar una capa uniforme i lleugera de reg d'adherència segons l'article 531 del PG 3, deixant trencar l'emulsió suficientment. A continuació, s'ha d'escalfar el junt i estendre la següent franja contra ella.
Els junts transversals en capes de rodadura s'han de compactar transversalment, i s'ha de disposar els recolzaments necessaris per als elements de compactació.
La capa executada només es pot obrir a la circulació quan assoleixi la temperatura ambient en tot el seu gruix, o be, prèvia autorització de la DF, quan assoleixi la temperatura de 60°C. En aquest cas s'han d'evitar les parades i canvis de direcció sobre la capa fins que aquesta assoleixi la temperatura ambient.
3.- UNITAT I CRITERI D'AMIDAMENT
PAVIMENTS DE MESCLA BITUMINOSA CONTÍNUA:
t de pes segons tipus, mesurades multiplicant els amples de cada capa segons amb les seccions tipus especificades a la DT, pels gruixos mitjos i les densitats mitjanes obtingudes dels assaigs de control de cada lot.
L'abonament dels treballs de preparació de la superfície d'assentament correspon a la unitat d'obra de la capa subjacent.
No són d'abonament en aquesta unitat d'obra els regs d'emprimació o d'adherència.
4.- NORMATIVA DE COMPLIMENT OBLIGATORI
Orden FOM/3460/2003, de 28 de noviembre, por lo que se aprueba la norma 6.1-IC Secciones del firme, de la Instrucción Técnica de Carreteras.
Orden de 6 de febrero de 1976 por la que se aprueba el Pliego de Prescripciones Técnicas Generales para Obras de Carreteras y Puentes (PG-3).
Orden FOM/2523/2014, de 12 de diciembre, por la que se actualizan determinados artículos del Pliego de Prescripciones Técnicas Generales para Obras de Carreteras y Puentes, relativos a materiales básicos, a firmes y pavimentos, y a señalización, balizamiento y sistemas de contención de vehículos (PG-3).
5.- CONDICIONS DE CONTROL D'EXECUCIÓ I DE L'OBRA ACABADA
CONTROL D'EXECUCIÓ. OPERACIONS DE CONTROL:
Abans d'iniciar-se la posada a l'obra de cada tipus de mescla bituminosa en calent. Execució d'un

tram de prova, per comprovar:
- La fórmula de treball
- Els equips proposats pel contractista
- La forma específica d'actuació dels equips
- La correspondència entre els mètodes de control de fabricació i els resultats in situ
En l'execució d'una capa:
- Inspecció visual de l'aspecte de la mescla i mesura de la temperatura de la mescla i la temperatura ambient, al descarregar en l'estenedora o equip de transferència
- Presa de mostres i preparació de provetes segons UNE-EN 12697-30 si la mida màxima del granulat es 22 mm o segons UNE-EN 12697-32 per a mides màximes del granulat superiors, al menys un cop al dia i al menys un cop per lot determinat segons el menor dels valors següents: - 500 m de calçada - 3.500 m2 de calçada - la fracció construïda diàriament
- Determinar el contingut de forats segons UNE-EN 12697-8 de les provetes anteriors
- Determinar la densitat aparent segons UNE-EN 12697-6 amb el mètode d'assaig de l'annex B de l'UNE-EN 13108-20
- Determinació per a cada lot de la densitat de referència per a compactació
- Dosificació del lligant segons UNE-EN 12697-1, amb la freqüència que estableixi el DO, sobre les mostres de les provetes
- Granulometria dels granulats extrets segons UNE-EN 12697-2, amb la freqüència que estableixi el DO, sobre les mostres de les provetes
- Gruix de l'estesa, mitjançant punxó graduat amb la freqüència que estableixi el DO
- Que el nombre i tipus de compactadors son els aprovats
- Que funcionen els dispositius d'humectació, neteja i protecció dels compactadors
- El llast, pes total i en el seu cas, pressió d'inflament dels dels compactadors
- La frqüència i l'amplitud en els compactadors vibratoris
- Nombre de passades de cada compactador
- Temperatura de la superfície de la capa en acabar la compactació
Aquests controls es faran d'acord amb les indicacions de l'epígraf 542.9.4 del PG 3.
CONTROL DE L'OBRA ACABADA. OPERACIONS DE CONTROL:
Es considerarà un lot, que s'acceptarà o rebutjarà en bloc, al menor que resulti d'aplicar els següents criteris:
- 500 m de calçada
- 3.500 m2 de calçada
- la fracció construïda diàriament
Extracció de testimonis, en punts aleatoris, en un nombre més gran o igual a 3 per lot per determinar:
- Densitat aparent i el gruix segons UNE-EN 12697-6, considerant les condicions d'assaig de l'annex B de l'UNE-EN 13108-20
Comprovació d'adherència entre capes segons NLT-382
- Control de la regularitat superficial, en trams de 1000 m de llarg, 24 h després de la seva execució i abans d'estendre la capa següent, determinant l'IRI segons NLT 330, i epígraf 542.9.4 del PG 3
En capes de rodadura:
Macrotextura superficial segons UNE-EN 13036-1, controlada diariament a 3 punts del lot triat aleatoriament
- Determinació de la resistència al lliscament, segons NLT 336, de tota la llargària de la obra, abans de la posada en servei.
Aquests controls es faran d'acord amb les indicacions de l'epígraf 542.9.4 del PG 3.
CONTROL DE L'OBRA ACABADA. INTERPRETACIÓ DE RESULTATS I ACTUACIONS EN CAS D'INCOMPLIMENT:
El lot de control de la unitat acabada s'ha d'acceptar o rebutjar globalment.
Els criteris d'acceptació o rebuig de la unitat acabada, i les actuacions en cas d'incompliment d'algun dels paràmetres de control son els indicats a l'epígraf 542.10 del PG 3.

F9 PAVIMENTS

F9J REGS SENSE GRANULATS

F9J1 REGS AMB LLIGANTS HIDROCARBONATS

0.- ELEMENTS QUE CONTEMPLA EL PLEC

F9J13J40.

1.- DEFINICIÓ I CONDICIONS DE LES PARTIDES D'OBRA EXECUTADES
Regs amb emulsions bituminoses.
S'han considerat els següents regs amb emulsions bituminoses:
- Reg d'imprimació (IMP)
- Reg d'adherència (ADH)
- Reg de cura (CUR)
L'execució de la unitat d'obra inclou les operacions següents:
En el reg d'imprimació o de cura amb emulsió bituminosa:
- Preparació de la superfície existent.
- Aplicació del lligant bituminós.
- Eventual extensió d'un granulat de cobertura.
En el reg d'adherència:
- Preparació de la superfície existent.
- Aplicació del lligant bituminós.
CONDICIONS GENERALS:
El reg ha de tenir una distribució uniforme i no pot quedar cap tram de la superfície tractada sense lligant o producte de cura.
REG D'IMPRIMACIÓ:
Estarà efectuat amb alguna de les següents emulsions bituminoses:
- C50BF4 IMP
- C60BF4 IMP
Dotació del lligant:
- Quantitat que sigui capaç d'absorbir la capa que s'imprimeixi durant un període de 24 h.
- En tots els casos: > = 500 g/m2.
REG D'ADHERÈNCIA:
El tipus d'emulsió utilitzada es trobarà dins de les indicades a l'article 531 del PG3.
Dotació del lligant:
- En tots els casos: >= 200 g/m2.
- La capa superior és una mescla bituminosa discontínua en calent o drenant, o una capa tipus formigó bituminós: >= 250 g/m2.
Adherència entre dues capes de mescla bituminosa, o una de mescla bituminosa i una altra de material tractat amb conglomerant hidràulic, (NLT 382):
- Una de les capes és de rodament: >= 0,6 MPa.
- Resta dels casos: >= 0,4 MPa.
REG DE CURA:
El tipus d'emulsió utilitzada serà una de les següents:
- C60B3 CUR
- C60B2 CUR
Dotació del lligant:
- Quantitat que garanteixi la formació d'una pel·lícula contínua, uniforme i impermeable.
- En tots els casos: >= 300 g/m2.
REG D'IMPRIMACIÓ O DE CURA:
En els casos en què sigui necessari, el granulat de cobertura ha de tenir una distribució uniforme.
El granulat utilitzat, en el seu cas, serà sorra natural, sorra procedent de matxuqueig o una barreja de totes dues i estarà exempt de tot tipus de matèries estranyes.
Ha de complir, a més, les següents condicions:
- % material que passa pel tamís 4 mm, segons UNE-EN 933-2: 100 %
- % partícules inferiors al tamís 0,063 mm, segons UNE-EN 933-2: < 15 %
- Equivalent de sorra per a la fracció 0/4 de l'àrid, segons Annex A UNE-EN 933-8: > 40
- Plasticitat, segons UNE 103103 i UNE 103104: No plàstic
La dotació del granulat de cobertura:
- La mínima necessària per a absorbir l'excés de lligant o per a garantir la protecció del reg sota l'acció del trànsit.
- En tots els casos: < = 6 l/m2, > = 4 l/m2.
2.- CONDICIONS DEL PROCÉS D'EXECUCIÓ
CONDICIONS GENERALS:
Abans d'efectuar el reg es comprovarà que la superfície a regar estigui neta i sense matèria solta.
Es protegiran els elements constructius o accessoris de l'entorn, perquè quedin nets una vegada aplicat el reg.
Es suspendran els treballs quan la temperatura sigui inferior a 10°C o en cas de pluja.
Aquest límit es podrà reduir a 5°C quan la temperatura ambient tendeixi a augmentar i la DF ho autoritzi.
Es comprovarà que la superfície a regar compleix les condicions especificades per a la unitat d'obra corresponent, en cas contrari s'efectuaran les correccions necessàries segons les indicacions de la DF.
S'aplicarà l'emulsió amb la dotació i temperatura aprovada per la DF.
S'evitarà la duplicació de la dotació en els junts de treball transversals.
Quan el reg es faci per franges, l'estesa del lligant es superposarà lleugerament en la unió de dues franges.

REG D'IMPRIMACIÓ:
En cas necessari, abans d'aplicar el reg, es regarà lleugerament amb aigua la superfície existent, sense arribar a formar tolls.
Es dividirà la dotació prevista per a la seva aplicació en dues vegades, si la correcta execució del reg ho requereix i la DF ho considera oportú.
La seva aplicació es coordinarà amb la posada en obra de la capa bituminosa sobreposada, de manera que l'emulsió no perdi efectivitat com a element d'unió.
No es podrà circular sobre el reg fins que no s'hagi absorbit tot el lligant i durant les 4 h següents a l'extensió de l'àrid de cobertura, si s'escau.
L'àrid de cobertura s'estendrà, segons el parer de la DF, quan sigui necessari fer circular vehicles per sobre del reg, o quan s'observi que ha quedat part sense absorbir passades 24 h de l'aplicació del lligant. L'extensió es farà per mitjans mecànics de forma uniforme i amb la dotació aprovada per la DF.
REG D'ADHERÈNCIA:
Si s'aplica sobre un paviment bituminós existent s'eliminaran prèviament els excesos de lligant i es repararan els desperfectes que puguin impedir una perfecta unió entre les capes bituminoses.
La seva aplicació es coordinarà amb la posada en obra de la capa superior, de manera que s'hagi produït el trencament de l'emulsió, però sense que hagi perdut efectivitat com a element d'unió.
Es prohibirà la circulació fins que s'hagi produït el trencament del lligant en tota la superfície aplicada.
REG DE CURA:
S'aplicarà després de compactar la capa inferior, abans de transcorregudes 3 h des de la seva finalització. Durant aquest temps la superfície es mantindrà humida.
El granulat de cobertura s'estendrà, segons el parer de la DF, quan s'hagi de fer circular trànsit per sobre del reg. L'extensió es farà per mitjans mecànics de forma uniforme i amb la dotació aprovada per la DF .
3.- UNITAT I CRITERI D'AMIDAMENT
SENSE ESPECIFICAR DOTACIÓ:
t de pes mesurades segons les especificacions de la DT.
No són d'abonament els excessos laterals.
DOTACIÓ EN KG/M2:
m2 de superfície amidada segons les especificacions de la DT.
No són d'abonament els excessos laterals.
REG D'IMPRIMACIÓ O DE CURA:
Queda inclòs en aquesta unitat d'obra el granulat de cobertura per a donar obertura al trànsit.
4.- NORMATIVA DE COMPLIMENT OBLIGATORI
* Orden de 6 de febrero de 1976 por la que se aprueba el Pliego de Prescripciones Técnicas Generales para Obras de Carreteras y Puentes (PG-3).
* Orden FOM/2523/2014, de 12 de diciembre, por la que se actualizan determinados artículos del Pliego de Prescripciones Técnicas Generales para Obras de Carreteras y Puentes, relativos a materiales básicos, a firmes y pavimentos, y a señalización, balizamiento y sistemas de contención de vehículos (PG-3).
5.- CONDICIONS DE CONTROL D'EXECUCIÓ I DE L'OBRA ACABADA
CONTROL D'EXECUCIÓ. OPERACIONS DE CONTROL:
Es considera com a lot, al menor que resulti d'aplicar els 3 criteris següents:
- Una longitud de 500 m de calçada.
- Una superfície de 3.500 m2 de calçada.
- La superfície regada diàriament.
Les tasques de control a realitzar són les següents:
- Dotació mitjana del lligant residual mitjançant assecat en estufa i pesatge de mostres recollides en safata, en un nombre de punts >=3.
CONTROL D'EXECUCIÓ. INTERPRETACIÓ DE RESULTATS I ACTUACIONS EN CAS D'INCOMPLIMENT:
Les condicions d'acceptació són les següents:
- Regs d'imprimació i de cura: - Dotació mitjana de lligant residual: ± 15 % de la prevista.
- Addicionalment: <=1 individu de la mostra assajada excedeix els límits.
- Regs d'adherència: - Dotació mitjana de lligant residual: + 15 %, -10 % de la prevista -
Addicionalment: <=1 individu de la mostra assajada excedeix els límits fixats.
Actuació en cas d'incompliment: es prendran les mesures indicades per la DF.
CONTROL DE L'OBRA ACABADA. OPERACIONS DE CONTROL EN REGS D'ADHERÈNCIA:
En els lots definits anteriorment, i després d'estendre la capa de mescla bituminosa superior, les tasques de control a realitzar són les següents:
- Adherència entre capes: assaig de tall, segons NLT 382, en 3 testimonis extrets en punts aleatoris.
CONTROL DE L'OBRA ACABADA. INTERPRETACIÓ DELS RESULTATS I ACTUACIONS EN CAS D'INCOMPLIMENT EN REGS D'ADHERÈNCIA:
Les condicions d'acceptació són les següents:
- Valor mitjà de l'adherència entre capes, en cada lot: - Una de les capes és de rodament: >= 6 Mpa; <= 1 individu de la mostra assajada amb valor <= 25 % de 6 MPa. - Dues capes intermèdies: >=4 Mpa; <= 1 individu de la mostra assajada amb valor <= 25 % de 4 MPa.
Actuació en cas d'incompliment:

- Adherència mitjana obtinguda < 90 % del valor previst: es fresarà la capa de mescla bituminosa superior i es reposarà el reg d'adherència i la capa esmentada. Per compte del contractista.
- Adherència mitjana obtinguda >= 90 % del valor previst: penalització econòmica del 10 % de la mescla bituminosa superior.

F9 PAVIMENTS

F9V ESGLAONS

F9V3 ESGLAONS DE FORMIGÓ

0.- ELEMENTS QUE CONTEMPLA EL PLEC

F9V3X001.

1.- DEFINICIÓ I CONDICIONS DE LES PARTIDES D'OBRA EXECUTADES
Esglaó format amb peces de pedra, terratzo, formigó o ceràmica, col·locades a truc de maceta amb morter.
L'execució de la unitat d'obra inclou les operacions següents:
- Preparació i comprovació de la superfície d'assentament
- Col·locació de les peces a truc de maceta amb morter
- Col·locació de la beurada, en el seu cas
- Neteja de l'esglaó acabat
CONDICIONS GENERALS:
La superfície acabada ha de tenir una textura i color uniformes.
L'esglaó acabat no ha de tenir peces esquerdades, trencades, tacades, ni amb defectes aparents.
L'esglaó ha d'estar horitzontal i a nivell.
El fals escaire de l'esglaó s'ha d'ajustar al perfil previst.
Les peces han d'estar recolzades i ben adherides al suport, formant una superfície plana.
Toleràncies d'execució:
- Planor: ± 4 mm/m
- Planor de les celles: ± 2 mm
- Horitzontalitat: ± 0,2%
- Fals escaire: ± 5 mm
ESGLAÓ DE PEDRA, FORMIGÓ O TERRATZO:
Els junts s'han de reblir amb beurada de ciment i eventualment amb colorants.
El vol de la peça d'estesa sobre el davanter i l'entrega per l'extrem contrari s'han d'ajustar a les especificacions de la DT.
Junts entre peces: >= 1 mm
2.- CONDICIONS DEL PROCÉS D'EXECUCIÓ
S'han d'aturar els treballs quan la temperatura sigui inferior a 5°C o superior a 35°C.
En cas que es donessin aquestes condicions una vegada acabats els treballs, s'ha de revisar allò executat 48 h abans i s'han de tornar a fer les parts afectades.
Les superfícies de recolzament han de ser netes i humides.
Les peces per col·locar han de tenir la humitat necessària per tal que no absorbeixin l'aigua del morter.
S'han de col·locar, a truc de maceta, sobre una superfície contínua d'assentament i rebuda de morter, de gruix >= 2 cm per la peça estesa i >= 1 cm per al davanter.
Abans de la col·locació de la peça estesa, s'ha d'espolsar amb ciment la superfície del morter fresc.
L'operació de rejuntat s'ha de fer passades 48 h des de la col·locació de l'esglaó.
S'ha d'eliminar el morter sobrant i s'ha de netejar la superfície.
3.- UNITAT I CRITERI D'AMIDAMENT
m d'esglaó amidat segons les especificacions de la DT.
4.- NORMATIVA DE COMPLIMENT OBLIGATORI
* Orden de 15 de febrero de 1984, por la que se aprueba la Norma Tecnológica de la Edificación. NTE-RSR/1984: Revestimientos de Suelos. Piezas rígidas.

F9 PAVIMENTS

F9V ESGLAONS

F9V4 ESGLAONS DE FUSTA

0.- ELEMENTS QUE CONTEMPLA EL PLEC

F9V4X001.

1.- DEFINICIÓ I CONDICIONS DE LES PARTIDES D'OBRA EXECUTADES

Formació de paviments de fusta col·locats a l'exterior.
L'execució de la unitat d'obra inclou les operacions següents:
- Preparació i comprovació de la superfície d'assentament
- Col·locació de l'enllatat
- Fixació de les peces sobre l'enllatat
- Polit i planejament de la tarima col·locada
- Acabat de la superfície del paviment
CONDICIONS GENERALS:
El paviment no ha de tenir junts escantonats, puntes vistes ni d'altres defectes superficials.
El paviment ha de formar una superfície plana, sense resalts entre peces, uniforme i s'ha d'ajustar a les alineacions i rasants previstes.
Els cantells vistos de les peces de fusta han de ser arrodonits o bisellats.
Les posts o taulons han d'estar fixats sòlidament a les llates de suport i han de formar una superfície plana i llisa de textura uniforme.
La separació longitudinal entre posts ha de ser constant i uniforme amb un valor mínim de 4,5 mm.
La separació perimetral entre les posts i d'altres materials de revestiment ha d'estar compresa entre 5 i 10 mm. Aquesta separació no s'ha de segellar amb cap producte.
S'han de respectar els junts propis del suport.
Toleràncies d'execució:
- Nivell: ± 5 mm
- Planor: ± 2 mm/2 m
- Gruix dels junts: + 0,5 mm
- Distància entre l'entarimat i els paraments verticals: + 4 mm

2.- CONDICIONS DEL PROCÉS D'EXECUCIÓ

La col·locació s'ha de realitzar a temperatura ambient, entre 15°C i 20°C.
Les condicions de col·locació han de ser:
- Humitat relativa de l'aire: < 50%
- Humitat de la fusta (UNE 56823): - Zones de l'interior peninsular: 11 - 13% - Zones del litoral i zones insulars: 14-20%
El contingut d'humitat de la solera ha de ser inferior al 2,5 %. En cap cas ha de ser superior al 3 %.
El suport ha de ser prou dur i rígid com per a suportar el clavat o cargolat de l'enllatat. Ha de ser pla i ha d'estar net i lliure d'elements que puguin dificultar l'enganxat, l'enllatat o el bon assentament de les llates en les instal·lacions flotants.
El suport ha de tenir una pendent entre el 2% i el 5% per tal que l'aigua circuli cap als punts de drenatge. L'enllatat ha de permetre la lliure circulació de l'aigua evitant la seva acumulació.
La fusta ha de ser apta per a la classe d'utilització 3 segons la norma UNE-EN 335-2. En cas contrari ha d'estar tractada amb el protector adequat.
Les posts s'han d'unir per testa mitjançant encadellat o unions similars.
La fusta de l'enllatat ha de tenir una durabilitat superior o igual a 4 segons la norma UNE-EN 350-2.
El seu contingut d'humitat no serà superior al 20 %.
Les llates han de tenir el format establert a la norma UNE 56823 i la seva secció transversal i separació entre eixos ha de ser suficient i adequada al format de la post que ha de suportar, d'acord amb l'establert en aquesta norma.
Les llates de fixació han de complir les condicions de planor i de nivell que s'exigeixen al paviment acabat.
Les posts han d'estar recolzades com a mínim en dues llates d'empostissar, excepte els remats del perímetre que han de ser inferiors a 50 cm i que s'han de fixar per testa mitjançant encadellat o unions similars.
Les posts han d'anar fixades sobre la llata amb cargols d'acer inoxidable que han de penetrar dins de la llata un mínim de 20 mm i que s'han de fixar com a mínim a 15 mm del seu cantell.

Cada post ha de quedar fixada, en els punts de creuament amb l'enllatat, com a mínim amb dos cargols.

3.- UNITAT I CRITERIS D'AMIDAMENT

m2 de superfície amidada segons les especificacions del projecte, amb deducció de la superfície corresponent a obertures, d'acord amb els criteris següents:
- Obertures <= 1 m2: No es dedueixen
- Obertures > 1 m2: Es dedueix el 100%
Aquests criteris inclouen l'acabament específic dels acords amb les vores, sense que comporti l'ús de material diferents d'aquells que normalment conformen la unitat.
S'inclou dins d'aquets criteris l'enllatat sobre el que han d'anar clavats els posts.

4.- NORMATIVA DE COMPLIMENT OBLIGATORI

UNE 56823:2008 Suelos entarimados de madera al exterior. Colocación. Especificaciones.

FB PROTECCIONS I SENYALITZACIÓ

FBA SENYALITZACIÓ HORITZONTAL

FBA3 MARQUES SUPERFICIALS

0.- ELEMENTS QUE CONTEMPLA EL PLEC

FBA31511.

1.- DEFINICIÓ I CONDICIONS DE LES PARTIDES D'OBRA EXECUTADES
Pintat sobre paviment de marques vials, formant línies o signes, amb finalitats informatives i reguladores del trànsit.
S'han considerat les marques següents:
- Marques superficials
S'han considerat els llocs d'aplicació següents:
- Vials públics
- Vials privats
En actuacions de reparació, s'han considerat els graus de dificultat següents:
- Grau de dificultat associat a la mobilitat en l'actuació: - Sense dificultat de mobilitat: actuacions en què hi ha una interferència pròpia de l'entorn on es desenvolupen. - Amb dificultat de mobilitat: actuacions en entorns amb dificultat de mobilitat i/o amb el material aplegat lluny de la zona de treball: - Actuacions amb dificultat d'accessibilitat, per la poca mobilitat de la maquinària, per l'elevada presència de guals particulars i passos de vianants, per la impossibilitat d'ubicar una plataforma de treball lateral, per la impossibilitat d'ocupació de la calçada per fer l'aplec de materials que impliqui fer l'actuació per fases per tal de mantenir el pas de vianants i/o per estar en una zona amb tràfic rodat important - Actuacions en les què els materials estan aplegats lluny de la zona de treball per manca d'espai en la proximitat d'on s'executen les tasques.
- Grau de dificultat associat a l'àmbit de l'actuació en funció de l'amplària de la vorera, calçada o plataforma única
- Grau de dificultat associat a la presència d'elements externs a l'actuació: - Sense afectació per serveis o elements de mobiliari urbà: actuacions sense serveis (canalitzacions d'aigua, semàfors, enllumenat, etc.) ni elements urbans de grans dimensions (marquesines, mòduls d'aparcament de bicicletes, etc.) que interfereixin (o que puguin interferir) en les tasques - Amb afectació per serveis o elements de mobiliari urbà: actuacions amb serveis (canalitzacions d'aigua, semàfors, enllumenat, etc.) o elements urbans de grans dimensions (marquesines, mòduls d'aparcament de bicicletes, etc) que interfereixen en les tasques.
- Grau de dificultat associat a l'abast de l'actuació
L'execució de la unitat d'obra inclou les operacions següents:
- Preparació de la superfície existent
- Replanteig i premarcat
- Aplicació de la marca vial
- Proteccions provisionals durant l'aplicació i el temps d'assecat
CONDICIONS GENERALS:

Les marques vials utilitzades seran, d'acord amb la norma UNE-EN 1436, dels següents tipus:
- En funció de la seva vida útil: - Permanents (P) - Temporals (T)
- En funció de la visibilitat nocturna o propietats de retrorreflexió: - Tipus 0 (NR): no retrorreflectants - Tipus I (R): retrorreflectants en sec - Tipus II (RW): retrorreflectants en sec i amb humitat - Tipus II (RR): retrorreflectants en sec, amb humitat i amb pluja
- En funció de les seves propietats de resistència al lliscament: - Estructurades (E) - No estructurades (NE)
- En funció d'altres usos especials: - Sonores (S) - Fàcils d'eliminar (F) - De emmarcar (B) - Emmascaradora (M) - En forma de tauler d'escacs (D)
- En funció de la forma d'aplicació: - Marques vials "in situ" - Marques vials prefabricades
La marca vial o sistema de senyalització horitzontal estarà formada per un material base i en el seu cas, unes addicions de materials de pre-barrejat i/o de post-barrejat en les proporcions indicades a les instruccions d'aplicació del sistema.
El material base estarà constituït per pintures, plàstics en fred o per termoplàstics.
Els requisits essencials de les marques vials; visibilitat nocturna, visibilitat diürna, resistència al lliscament i color, han de complir les especificacions de la UNE-EN 1436 i es determinaran amb els mètodes establerts en aquesta norma.
Les marques tindran el color, forma, dimensions i ubicació indicades a la DT.
Han de tenir les vores netes i ben perfilades.
La capa de pintura ha de ser clara, uniforme i duradera.
Dosificació estàndard del material base per a marques vials permanents:
- Pintures: 720 g/m2
- Termoplàstics en capa fina: 3000 g/m2
- Termoplàstics en capa gruixuda: 5000 g/m2
- Plàstics en fred en dos components en capa fina: 1000 g/m2
- Plàstics en fred en dos components en capa gruixuda: 3000 g/m2
Toleràncies d'execució:
- Replanteig: ± 3,0 cm
- Dosificació de pintura i microesferes: - 0%, + 20%
MARQUES VIALS RETRORREFLECTANTS:
El material base de la marca vial portarà incorporades, per pre-barrejat i/o post-barrejat, microesferes de vidre que li conferiran el caràcter retrorreflectant.
La retrorreflexió de la marca vial en condicions d'humitat o de pluja es podrà reforçar mitjançant propietats especials en la seva textura superficial, microesferes de vidre gruixudes, o altres mitjans.
Dosificació estàndard de microesferes de vidre i càrregues antilliscants de post-barrejat afegides al material base:
- Pintures: 480 g/m2
- Termoplàstics en capa fina: 500 g/m2
- Termoplàstics en capa gruixuda: 500 g/m2
- Plàstics en fred en dos components en capa fina: 500 g/m2
- Plàstics en fred en dos components en capa gruixuda: 500 g/m2
MARQUES VIALS EN CARRETERES:
Les marques vials utilitzades a la xarxa de carreteres de l'Estat seran, d'acord amb la norma UNE-EN 1436, dels següents tipus:
- En funció de la seva vida útil: - Permanents (P): de color blanc, utilitzades en la senyalització horitzontal de carreteres amb trànsit convencional.
- En funció de la visibilitat nocturna o propietats de retrorreflexió: - Tipus II (RW): marca vial estructurada o no, dissenyada per a mantenir la retrorreflexió en sec i amb humitat. - Tipus II (RR): marca vial estructurada dissenyada per a mantenir la retrorreflexió en sec, amb humitat i pluja.
- En funció d'altres usos especials: - Sonores (S): marca vial amb ressalts que produeix efectes sonors i mecànics (vibracions). Seran permanents i de tipus II (RR). - De emmarcar (B): marca vial permanent de color negre, utilitzada a l'emmarcat de marques vials per a millorar el seu contrast. - En forma de taulell d'escacs (D): marca vial permanent de color vermell, utilitzada per a senyalització d'accés a un llit de frenada.
Els requisits de comportament de les marques vials compliran amb les característiques especificades a la taula 700.2a del PG 3 vigent, per a les de color blanc i a les taules 700.2.b i 700.2.c per a les de color negre i vermell respectivament.
La marca vial tindrà la classe de durabilitat adequada a les característiques de la carretera a la que s'ha d'aplicar. En funció del factor de desgast, calculat segons les especificacions de l'article 700.3.4.1 del PG 3 vigent, la durabilitat dels requisits, assajada d'acord amb la norma UNE-EN 13197, complirà:
- Marques vials de colors blanc i negre: classes P5, P6 o P7
- Marques vials de color vermell: >= classe P4
El material base de la marca vial i la seva forma d'aplicació seran compatibles amb el suport sobre el que s'ha d'aplicar:
- En actuacions de repintat: complirà els criteris de compatibilitat amb la marca vial existent,

d'acord amb la taula 700.9 del PG 3 vigent.
- En aplicacions sobre paviment nou: serà conforme amb els criteris establerts a la taula 700.10 del PG 3 vigent.
Els requisits de comportament de les marques vials, durant el període de garantia, han de complir amb les característiques especificades a la taula 700.11 del PG 3 vigent, per a les de color blanc i a les taules 700.2.b i 700.2.c per a les de color negre i vermell respectivament.
2.- CONDICIONS DEL PROCÉS D'EXECUCIÓ
CONDICIONS GENERALS:
S'ha de treballar a una temperatura entre 5° i 40°C i amb vents inferiors a 25 km/h.
No podrà aplicar-se la marca vial:
- Quan la temperatura del substrat no superi almenys en 3°C al punt de rosada.
- Quan el paviment estigui humit.
Abans de començar les feines, la DF ha d'aprovar l'equip, les mesures de protecció del trànsit i les senyalitzacions auxiliars.
No s'iniciaran obres que afectin a la lliure circulació sense haver col·locat la corresponent senyalització, abalisament i, en el seu cas, defenses. La seva forma, suport, colors, pictogrames i dimensions es correspondran amb l'establert a la Norma de Carreteres 8.3.- IC i catàleg d'Elements de Senyalització, Abalisament i Defensa per a circulació vial.
L'aplicació de la marca vial es realitzarà d'acord amb les instruccions del sistema de senyalització vial horitzontal, subministrat pel fabricant, que inclouran com a mínim:
- Identificació del fabricant
- Dosificacions
- Tipus i proporcions de materials de post-barrejat, en el seu cas
- Necessitat o no de microesferes de vidre de pre-barrejat
La maquinària i equips de posada en obra de marques vials compliran els requisits que estableix l'article 700.5 del PG 3 vigent i es classificaran i caracteritzaran segons el que especifica la norma UNE 135277-1.
El compliment d'aquests requisits s'haurà d'acreditar mitjançant la presentació de la declaració del contractista, que per a cada màquina a utilitzar ha d'incloure la següent informació, d'acord amb la norma UNE 135277-1:
- Fitxa tècnica de cada màquina
- Requisits associats a cada classe de màquina
- Identificació dels elements de la màquina
Abans del començament de cada unitat d'obra, inclosos amples diferents de línies i per a cada equip, s'ha de procedir, sota la supervisió de la DF, a l'ajust de la maquinària per a determinar els paràmetres d'aplicació d'acord amb el que especifica la norma UNE 135277-1, i s'elevarà acta de cada un dels ajustos realitzats.
S'han de preveure sistemes de drenatge per a evitar que les marques vials aplicades siguin la causa de la formació d'una pel·lícula d'aigua sobre el paviment.
La superfície on s'ha d'aplicar la pintura ha d'estar neta, sense materials no adherits i completament seca.
Quan el sistema de senyalització vial horitzontal no sigui compatible amb el substrat (paviment o marca vial antiga), es procedirà a l'esborrat de la marca vial existent, o a l'aplicació d'una imprimació o d'un tractament superficial adequat, segons el parer de la DF, per a garantir aquesta compatibilitat.
En el cas de superfícies de formigó, no han de quedar restes de productes o materials utilitzats per al curat del formigó.
Quan el factor de luminància del paviment sigui > 0,15, segons UNE-EN 1436, s'emmarcarà la marca vial amb una marca d'emmarcar pintada a banda i banda amb un ample igual a la meitat del corresponent a la marca vial existent.
Si la superfície a pintar és un morter o formigó, no presentarà eflorescències, ni reaccions alcalines.
Si la superfície on s'aplica la pintura és llisa i no té prou adherència amb la pintura, s'ha de fer un tractament per a donar-li un grau d'adherència suficient.
Si la superfície presenta defectes o forats, s'han de corregir abans d'aplicar la pintura, utilitzant material del mateix tipus que el paviment existent.
Abans d'aplicar la pintura s'ha de fer un replanteig topogràfic, que serà aprovat per la DF.
S'han de protegir les marques del trànsit durant el procés inicial d'assecat.
3.- UNITAT I CRITERI D'AMIDAMENT
MARQUES SUPERFICIALS:
m2 de superfície pintada, segons les especificacions de la DT, mesurant la superfície realment executada sobre el paviment.
Aquesta partida inclou les operacions auxiliars de neteja i acondicionament del paviment a pintar.
4.- NORMATIVA DE COMPLIMENT OBLIGATORI
VIALS PÚBLICS:
Orden de 16 de julio de 1987 por la que se aprueba la Norma 8.2-IC Marcas Viales, de la Instrucción de carreteras.
* Orden de 6 de febrero de 1976 por la que se aprueba el Pliego de Prescripciones Técnicas Generales para Obras de Carreteras y Puentes (PG-3).

* Orden FOM/2523/2014, de 12 de diciembre, por la que se actualizan determinados artículos del Pliego de Prescripciones Técnicas Generales para Obras de Carreteras y Puentes, relativos a materiales básicos, a firmes y pavimentos, y a señalización, balizamiento y sistemas de contención de vehículos (PG-3).
* Orden FOM/510/2018, de 8 de mayo, por la que se modifica la Orden FOM/2523/2014, de 12 de diciembre, por la que se actualizan determinados artículos del Pliego de Prescripciones Técnicas Generales para Obras de Carreteras y Puentes, relativos a materiales básicos, a firmes y pavimentos, y a señalización, balizamiento y sistemas de contención de vehículos (PG-3).
* Guía para el proyecto y ejecución de obras de señalización horizontal
* UNE-EN 1436:2009+A1:2009 Materiales para señalización vial horizontal. Comportamiento de las marcas viales aplicadas sobre la calzada.
VIALS PRIVATS:
No hi ha normativa de compliment obligatori.
5.- CONDICIONS DE CONTROL D'EXECUCIÓ I DE L'OBRA ACABADA
CONTROL D'EXECUCIÓ. OPERACIONS DE CONTROL:
Els punts de control més destacables són els següents:
- Revisió de les condicions d'emmagatzematge i conservació dels materials.
- Revisió de la data de fabricació dels materials.
- Revisió del part diari lliurat pel contractista, que inclou, com a mínim la següent informació:
- Referència dels lots i dosificacions dels materials consumits. - Condicions (temperatura, pressió, etc...) utilitzades en els equips d'aplicació. - Tipus i dimensions de la marca vial.
- Localització i referència sobre el paviment de les marques vials. - Data de posada en obra.
- Temperatura i humitat relativa al començament i a meitat de la jornada de treball. -
Observacions i incidències que puguin influir en la vida útil o característiques de la marca vial aplicada.
- Comprovació del compliment de les dosificacions especificades.
- Inspeccions per a verificar la informació inclosa en el part d'obra i a l'acta d'ajust de la maquinària.
Els controls es realitzaran d'acord amb l'apartat 700.8.3 del PG 3 vigent.
CONTROL D'EXECUCIÓ. CRITERIS DE PRESA DE MOSTRES:
Durant l'aplicació de la pintura, la presa de mostres per a comprovació de les dosificacions es realitzarà d'acord amb el que estableix l'article 700.8.3.3 del PG 3 vigent.
CONTROL D'EXECUCIÓ. INTERPRETACIÓ DE RESULTATS I ACTUACIONS EN CAS D'INCOMPLIMENT:
Es rebutjaran les marques vials aplicades d'un mateix tipus quan es donin els següents supòsits:
- Els materials aplicats no es corresponen amb els aplegats.
- La maquinària utilitzada no compleix els requisits especificats a l'article 700.5.2 del PG 3 vigent.
- Les condicions de posada en obra no es corresponen amb les aprovades a l'acta d'ajust de l'obra.
- El valor mitjà de la dosificació de cada material és inferior a les dosificacions especificades.
- El coeficient de variació de la dosificació del material aplicat supera el 20%.
El Contractista executarà de nou, a càrrec seu, les marques vials que hagin estat rebutjades.
CONTROL DE L'OBRA ACABADA. OPERACIONS DE CONTROL:
Durant el període de garantia (2 anys a partir de la data d'aplicació) es realitzaran controls periòdics de les marques vials per a verificar, in situ, si compleixen els requisits especificats.
Els controls es realitzaran de forma puntual, de manera contínua, o amb els dos mètodes:
- Mètode d'assaig puntual: - Es realitzarà amb equips portàtils. - Es verificaran les característiques especificades a la taula 700.12 del PG 3 vigent, incloent, com a mínim, el coeficient de luminància retrorreflexada en sec.
- Mètode d'assaig continu: - Es realitzarà amb equips dinàmics d'alt rendiment, segons UNE-EN 1436. - Es verificarà, com a mínim, el coeficient de luminància retrorreflexada en sec. -
La DF podrà sol·licitar la mesura del coeficient de fricció o altres característiques addicionals.
CONTROL DE L'OBRA ACABADA. CRITERIS DE PRESA DE MOSTRES:
Els controls es realitzaran segons les instruccions de la DF, que durant el període de garantia podrà sol·licitar la realització de comprovacions de les característiques de les marques vials en qualsevol moment i tantes vegades com consideri oportú.
CONTROL DE L'OBRA ACABADA. INTERPRETACIÓ DE RESULTATS I ACTUACIONS EN CAS D'INCOMPLIMENT:
Es rebutjaran les marques vials que no compleixin, durant el període de garantia, els requisits de comportament especificats a les taules 700.11, 700.2b i 700.2c del PG3 vigent, per als colors blanc, negre i vermell respectivament.
El Contractista repintarà de nou, a càrrec seu, les marques vials que hagin estat rebutjades.

FD SANEJAMENT I CANALITZACIONS

FD5 DRENATGES

FD5A RASES PER A DRENATGE DE TERRENYS

0.- ELEMENTS QUE CONTEMPLA EL PLEC

FD5AX001,FD5A1605.

1.- DEFINICIÓ I CONDICIONS DE LES PARTIDES D'OBRA EXECUTADES
Formació de drenatge amb tub ranurat de materials plàstics.
S'han considerat els tipus de col·locació següents:
- Col·locació del tub sense incloure el reblert de material fitrant
- Col·locació del tub inclòs el reblert de material fitrant
L'execució de la unitat d'obra inclou les operacions següents:
Inclòs el reblert de material filtrant:
- Comprovació del llit de recolzament
- Col·locació i unió dels tubs
- Reblert de la rasa amb material filtrant
Sense incloure el reblert de material filtrant:
- Comprovació de la superfície de recolzament
- Col·locació dels tubs
CONDICIONS GENERALS:
Els tubs han de quedar ben assentats sobre un llit de material filtrant de granulometria adequada a les característiques del terreny i del tub.
Hi ha d'haver punts fixos de referència exteriors a la zona de treball, als quals s'hi han de referir totes les lectures topogràfiques.
Els tubs col·locats han d'estar alineats i a la rasant prevista. Han de tenir el pendent definit al projecte per a cada tram i seguir les alineacions indicades en la DT.
Els tubs han de penetrar dins dels pericons i dels pous de registre.
El drenatge acabat ha de funcionar correctament.
El pas d'aigua ha de ser el correcte en els pous de registre aigües avall.
Fletxa màxima dels tubs rectes: <= 1 cm/m
Pendent: >= 0,5%
Amplària de la rasa: Diàmetre nominal + 45 cm
Penetració de tubs en pericons i pous: >= 1 cm
Toleràncies d'execució:
- Pendent <= 4%: ± 0,25%
- Pendent > 4%: ± 0,50%
- Rasants: ± 20 mm
INCLÒS EL REBLERT DE MATERIAL FILTRANT:
El drenatge ha d'estar recobert per un reblert de 50 cm de material filtrant.
El grau de compactació del reblert de la rasa no ha de ser inferior al del material circumdant.
Cavalcaments de les làmines de polipropilè: >= 30 cm
Gruix màxim de les tongades de material filtrant: 30 cm
Toleràncies d'execució:
- Planor de les capes de material filtrant: ± 20 mm/m
- Nivells de les capes de material filtrant: ± 30 mm
2.- CONDICIONS DEL PROCÉS D'EXECUCIÓ
CONDICIONS GENERALS:
El muntatge del tub haurà de realitzar-lo personal experimentat, que, a la vegada, vigilarà el posterior replè de la rasa, en especial la compactació directament als tubs.
L'aportació de terres per a correcció de nivells ha de ser mínima, de les mateixes existents i d'igual compacitat. S'eliminaran els materials inestables, turba o argila tova de la base per al rebliment.
S'ha de preveure un sistema de desguàs per tal d'evitar acumulació d'aigua dins l'excavació.
No s'ha d'iniciar la manipulació ni la col·locació dels tubs sense l'autorització prèvia de la DF.
Abans de baixar els tubs a la rasa s'han d'examinar aquests i apartar els que estiguin deteriorats.
No han de transcórrer més de 8 dies entre l'execució de la rasa i la col·locació dels tubs.
La col·locació dels tubs s'ha de començar pel punt més baix quan la rasa.
Els treballs s'han de realitzar amb la rasa i els tubs lliures d'aigua i de terres engrunades.
En cas d'interrompre's la col·locació dels tubs s'ha d'evitar la seva obstrucció i s'ha d'assegurar el seu desguàs. Quan es reprenguin els treballs s'ha de comprovar que no s'hagi introduït cap cos estrany a l'interior dels tubs.
INCLÒS EL REBLERT DE MATERIAL FILTRANT:
No s'ha d'iniciar el reblert de la rasa sense l'autorització expressa de la DF.
Per sobre del tub, fins l'alçada especificada a la DT, o indicada per la DF (mínim 25 cm), s'ha de col·locar un rebliment de grava D 20-40, embolicat amb un filtre geotèxtil 100-150 g/m2.
No s'han de col·locar més de 100 m de tub sense procedir a la col·locació del geotèxtil i al rebliment

amb material filtrant.
El geotèxtil ha de tenir un aspecte superficial pla i regular. Ha de ser imputrescible i compatible amb els materials amb què hagi d'estar en contacte. Les làmines del geotèxtil no han de cavalcar entre elles, i un cop col·locades s'han de protegir del pas de persones, equips o materials.
La composició granulomètrica de la grava ha de complir les condicions de filtratge fixades per la DF, en funció dels terrenys adjacents i del sistema previst d'evacuació d'aigua.
S'ha d'evitar l'exposició prolongada del material filtrant a la intempèrie.
Els treballs s'han de fer de manera que s'eviti la contaminació de la grava amb materials estranys.
Una vegada col·locats els tubs, el reblert de la rasa s'ha de compactar per tongades successives amb un grau de compactació >= 75% del P.N.
La geometria del replè ha de ser la indicada a la DT.
El material de cada tongada ha de tenir les mateixes característiques, i el gruix ha de ser uniforme.
Les tongades tindran una superfície convexa, amb pendent transversal compresa entre el 2% i 5%.
No s'ha d'estendre'n cap fins que la inferior compleixi les condicions exigides. En cap cas el grau de compactació de cada tongada ha de ser inferior al més alt que tinguin els sòls adjacents, en el mateix nivell. Les tongades de cada costat del tub s'han d'estendre de forma simètrica.
Al final de la compactació, ha de donar-se unes passades sense aplicar-hi vibració.
S'han de suspendre els treballs quan la temperatura ambient sigui inferior a 0°C.
El procediment utilitzat per a terraplenar rases i consolidar reblerts no ha de produir moviments dels tubs.
3.- UNITAT I CRITERI D'AMIDAMENT
m de llargària amidada segons les especificacions de la DT.
INCLÒS EL REBLERT DE MATERIAL FILTRANT:
Aquest criteri no inclou la preparació de la superfície d'assentament ni l'execució del llit de material filtrant.
SENSE INCLOURE EL REBLERT DE MATERIAL FILTRANT:
Aquest criteri no inclou la preparació de la superfície d'assentament, ni el reblert de la rasa amb material filtrant.
4.- NORMATIVA DE COMPLIMENT OBLIGATORI
Orden de 6 de febrero de 1976 por la que se aprueba el Pliego de Prescripciones Técnicas Generales para Obras de Carreteras y Puentes (PG-3).
Orden FOM/1382/2002 de 16 de mayo, por la que se actualizan determinados artículos del pliego de prescripciones técnicas generales para obras de carreteras y puentes relativos a la construcción de explanaciones, drenajes y cimentaciones (PG-3).
Orden FOM/298/2016, de 15 de febrero, por la que se aprueba la norma 5.2-IC drenaje superficial de la Instrucción de Carreteras.
Orden de 15 de septiembre de 1986 por la que se aprueba el Pliego de Prescripciones Técnicas Generales de Tuberias de Saneamiento de Poblaciones.
5.- CONDICIONS DE CONTROL D'EXECUCIÓ I DE L'OBRA ACABADA
CONTROL D'EXECUCIÓ. OPERACIONS DE CONTROL:
Els punts de control més destacables són els següents:
- Inspecció visual de la base sobre la que s'assentaran els tubs i comprovació de les toleràncies d'execució, en especial en referència a les pendents.
- Inspecció visual de les peces abans de la seva col·locació, rebutjant les que presentin defectes.
- Control visual de les alineacions dels tubs col·locats i dels elements singulars, com ara unions amb pous i arquetes.
- Control d'execució del reblert filtrant (veure àmbit de control 0537)
CONTROL D'EXECUCIÓ. CRITERIS DE PRESA DE MOSTRES:
Els controls s'han de realitzar segons les instruccions de la DF.
CONTROL D'EXECUCIÓ. INTERPRETACIÓ DE RESULTATS I ACTUACIONS EN CAS D'INCOMPLIMENT:
Correcció de les irregularitats observades a càrrec del contractista.
CONTROL DE L'OBRA ACABADA. OPERACIONS DE CONTROL:
Els punts de control més destacables són els següents:
- Un cop finalitzada l'obra i abans de la recepció provisional, es comprovarà el bon funcionament de la xarxa abocant aigua en els pous de registre de capçalera o, mitjançant les cambres de descàrrega si existissin, verificant el pas correcte d'aigua en els pous de registre aigües avall.
CONTROL DE L'OBRA ACABADA. CRITERIS DE PRESA DE MOSTRES:
Es seguiran les instruccions de la DF en la realització dels controls previstos, i a més, el contractista subministrarà el personal i els materials necessaris per a aquesta prova.
CONTROL DE L'OBRA ACABADA. INTERPRETACIÓ DE RESULTATS I ACTUACIONS EN CAS D'INCOMPLIMENT:
Correcció de les irregularitats observades a càrrec del contractista.

FD SANEJAMENT I CANALITZACIONS

FD5 DRENATGES

FD5Z ELEMENTS AUXILIARS PER A DRENATGES

0.- ELEMENTS QUE CONTEMPLA EL PLEC

FD5ZX001.

1.- DEFINICIÓ I CONDICIONS DE LES PARTIDES D'OBRA EXECUTADES
Subministrament i col·locació d'elements auxiliars per a drenatges.
S'han considerat els elements següents:
- Bastiment i/o reixa, per a embornal, interceptor o pericó
- Filtre per a bonera sifònica
En actuacions de reparació, s'han considerat els graus de dificultat següents:
- Grau de dificultat associat a la mobilitat en l'actuació: - Sense dificultat de mobilitat: actuacions en què hi ha una interferència pròpia de l'entorn on es desenvolupen. - Amb dificultat de mobilitat: actuacions en entorns amb dificultat de mobilitat i/o amb el material aplegat lluny de la zona de treball: - Actuacions amb dificultat d'accessibilitat, per la poca mobilitat de la maquinària, per l'elevada presència de guals particulars i passos de vianants, per la impossibilitat d'ubicar una plataforma de treball lateral, per la impossibilitat d'ocupació de la calçada per fer l'aplec de materials que impliqui fer l'actuació per fases per tal de mantenir el pas de vianants i/o per estar en una zona amb tràfic rodat important - Actuacions en les què els materials estan aplegats lluny de la zona de treball per manca d'espai en la proximitat d'on s'executen les tasques.
- Grau de dificultat associat a l'àmbit de l'actuació en funció de l'amplària de la vorera, calçada o plataforma única
- Grau de dificultat associat a la presència d'elements externs a l'actuació: - Sense afectació per serveis o elements de mobiliari urbà: actuacions sense serveis (canalitzacions d'aigua, semàfors, enllumenat, etc.) ni elements urbans de grans dimensions (marquesines, mòduls d'aparcament de bicicletes, etc.) que interfereixen (o que puguin interferir) en les tasques - Amb afectació per serveis o elements de mobiliari urbà: actuacions amb serveis (canalitzacions d'aigua, semàfors, enllumenat, etc.) o elements urbans de grans dimensions (marquesines, mòduls d'aparcament de bicicletes, etc) que interfereixen en les tasques.
- Grau de dificultat associat a l'abast de l'actuació
L'execució de la unitat d'obra inclou les operacions següents:
- Comprovació de la superfície de recolzament
- Col·locació del morter, si és el cas
- Col·locació de l'element
CONDICIONS GENERALS:
El bastiment o la reixa fixa col·locat ha de quedar ben assentat sobre les parets de l'element drenant, anivellades abans amb morter. Ha d'estar sòlidament fixat amb potes d'ancoratge. Aquestes no han de sobresortir de les parets de l'element drenant.
La part superior del bastiment i de la reixa han de quedar al mateix pla que el paviment perimetral, i han de mantenir el seu pendent.
La reixa, quan no hagi de quedar fixa, ha de quedar recolzada sobre el bastiment a tot el seu perímetre.
La reixa col·locada no ha de tenir moviments que puguin provocar el seu trencament per impacte o bé produir sorolls.
Les reixes practicables han d'obrir i tancar correctament.
Toleràncies d'execució:
- Guerxament: ± 2 mm
- Nivell entre el bastiment o la reixa i el paviment: - 10 mm, + 0 mm
2.- CONDICIONS DEL PROCÉS D'EXECUCIÓ
El procés de col·locació no ha de produir desperfectes, ni ha de modificar les condicions exigides per al material.
3.- UNITAT I CRITERI D'AMIDAMENT
FILTRE, REIXA I BASTIMENT I REIXA PRACTICABLE:
Unitat mesurada segons les especificacions de la DT.
4.- NORMATIVA DE COMPLIMENT OBLIGATORI
No hi ha normativa de compliment obligatori.
5.- CONDICIONS DE CONTROL D'EXECUCIÓ I DE L'OBRA ACABADA
CONTROL D'EXECUCIÓ. OPERACIONS DE CONTROL:
Les tasques de control a realitzar són les següents:
- Seguiment del procés de col·locació.
CONTROL DE L'OBRA ACABADA. OPERACIONS DE CONTROL:
Les tasques de control a realitzar són les següents:

- Inspecció de les condicions d'assentament del bastiment
- Comprovació de les toleràncies d'ajust i de nivell respecte al paviment
CRITERIS DE PRESA DE MOSTRES:
El control es realitzarà sobre totes les unitats existents a l'obra.
INTERPRETACIÓ DE RESULTATS I ACTUACIONS EN CAS D'INCOMPLIMENT:
Correcció per part del contractista de les irregularitats observades.

FD SANEJAMENT I CANALITZACIONS

FDA POUS COMPLERTS

FDA1 POUS COMPLERTS

0.- ELEMENTS QUE CONTEMPLA EL PLEC

FDA1U110.

1.- DEFINICIÓ I CONDICIONS DE LES PARTIDES D'OBRA EXECUTADES

Formació de pous de registre amb solera de formigó.
S'han considerat els materials següents per a les parets del pou:
- Maons ceràmics agafats amb morter, amb arrebossat i lliscat interior de la paret i eventualment, esquerdejat exterior
- Peces prefabricades de formigó agafades amb morter
S'han considerat els elements complementaris de pous de registre, següents.
- Bastiment i tapa
- Graó d'acer galvanitzat
- Graó de ferro colat
- Junt d'estanquitat amb fleixos d'acer inoxidable i anelles d'expansió
L'execució de la unitat d'obra inclou les operacions següents:
- Comprovació de la superfície d'assentament de la solera
- Execució de la solera
- Comprovació de la superfície de recolzament de les parets
- Execució de les parets
- Acabat de les parets, en el seu cas
- Comprovació i preparació dels punts d'encastament dels graons
- Col·locació dels graons
- Comprovació de la superfície de recolzament del bastiment i la tapa
- Col·locació del conjunt de bastiment i tapa
- Comprovació de l'estanquitat del pou

CONDICIONS GENERALS:
El pou ha de ser estable i resistent.
La solera ha de quedar anivellada i a la fondària prevista a la DT, excepte la zona de la mitja canya, ha de quedar plana.
El formigó ha de ser uniforme i continu. No ha de tenir esquerdes o defectes de formigonament com disgregacions o buits a la massa.
La secció de la solera no ha de quedar disminuïda en cap punt.
La mitja canya ha de quedar per sobre la solera i ha d'estar realitzada amb el mateix formigó de la solars. Ha de quedar situada entre les boques d'entrada i sortida del pou. Ha de tenir el mateix diàmetre que el tub de la conducció i ha de quedar encastada. Les banquetes laterals han de quedar a l'alçària de mig tub.
Les parets han de quedar aplomades, excepte en el tram previ al coronament, on s'ha d'anar reduint les dimensions del pou fins arribar a les de la tapa. Han de recolzar sobre la solera.
Les generatrius o la cara corresponents als graons d'accés han de quedar aplomades de dalt a baix.
Els junts de les peces de les parets han d'estar plens de morter.
En el cas de parets amb arrebossat i lliscat, la superfície interior ha de quedar revestida amb un arrebossat de gruix uniforme i ben adherit a la paret, i acabat amb un lliscat de pasta de ciment pòrtland. El revestiment, un cop sec, ha de ser llis, sense fissures, forats o d'altres defectes. No ha de ser polsegós.
La superfície interior ha de ser llisa i estanca.

Han de quedar preparats els orificis, a diferent nivell, d'entrada i sortida de la conducció.
El graó col·locat ha de quedar anivellat i paral·lel a la paret del pou. Han d'estar alineats verticalment. Ha d'estar sòlidament fixat a la paret per encastament dels seus extrems agafats amb morter.
El bastiment col·locat ha de quedar ben assentat sobre les parets de l'element que s'ha de tapar, anivellades prèviament amb morter.
Ha de quedar sòlidament travat per una anella perimetral de morter. L'anella no ha de provocar el trencament del paviment perimetral i no ha de sortir lateralment de les parets del pou.
La tapa ha de quedar recolzada a sobre del bastiment a tot el seu perímetre. No ha de tenir moviments que puguin provocar el seu trencament per impacte o bé produir sorolls.
Un cop col·locada la tapa, el dispositiu de fixació ha de garantir que només podrà ser retirada per personal autoritzat i que no podrà tenir desplaçaments accidentals.
Les tapes practicables, han d'obrir i tancar correctament.
La part superior del bastiment i la tapa ha de quedar al mateix pla que el paviment perimetral i mantenir el seu pendent.
Amplària de la mitja canya: Aproximadament igual al D del tub
Llargària d'encastament del graó: >= 10 cm
Distància vertical entre graons consecutius: <= 35 cm
Distància vertical entre la superfície i el primer graó: 25 cm
Distància vertical entre l'últim graó i la solera: 50 cm
Resistència a una càrrega vertical de 2 kN en l'extrem del graó (senzill):
- Deformació sota càrrega: = 5 mm
- Deformació remanent: = 1 mm
- Resistència a la tracció horitzontal: = 3,5 kN
Resistència a una càrrega vertical de 2 kN en l'extrem del graó (doble):
- Deformació sota càrrega: = 10 mm
- Deformació remanent: = 2 mm
- Resistència a la tracció horitzontal: = 3,5 kN
Toleràncies d'execució:
- Secció interior del pou: ± 50 mm
- Aplomat total: ± 10 mm
- Nivell entre la tapa i el paviment: ± 2 mm
- Ajust lateral entre bastiment i tapa: ± 4 mm
- Nivell entre tapa i paviment: ± 5 mm
- Graó:
  - Nivell: ± 10 mm
  - Horitzontalitat: ± 1 mm
  - Paral·lelisme amb la paret: ± 5 mm
- Solera:
  - Desviació lateral:
  - Línia de l'eix: ± 24 mm
  - Dimensions interiors: ± 5 D, < 12 mm
  (D = la dimensió interior màxima expressada en m)
  - Nivell soleres: ± 12 mm
  - Gruix (e):
  - e <= 30 cm: + 0,05 e (<= 12 mm), - 8 mm
  - e > 30 cm: + 0,05 e (<= 16 mm), - 0,025 e (<= -10 mm)
  - Planor: ± 10 mm/m

PARET DE MAÓ:
Els maons han d'estar col·locats a trencajunts i les filades han de ser horitzontals.
Gruix dels junts: <= 1,5 cm
Gruix de l'arrebossat i el lliscat: <= 2 cm
Toleràncies d'execució:
- Horitzontalitat de les filades: ± 2 mm/m
- Gruix de l'arrebossat i el lliscat: ± 2 mm

2.- CONDICIONS DEL PROCÉS D'EXECUCIÓ

CONDICIONS GENERALS:
Els treballs s'han de fer a una temperatura ambient entre 5°C i 35°C, sense pluja.
El procés de col·locació no ha de produir desperfectes, ni ha de modificar les condicions exigides per al material.
Les parets s'han d'executar un cop estigui endurit el formigó de la solera.
Els graons s'han d'anar col·locant a mida que s'aixeca el pou.
Els arrebossats, en el seu cas, s'han d'aplicar un cop sanejades i humitejades les superfícies que els han de rebre. El lliscat s'ha de fer en una sola operació.
Cadascuna de les operacions que configuren la unitat d'obra ha de complir el seu plec de condicions.
Després d'executar cadascuna de les operacions que configuren la unitat d'obra, i abans de fer una

operació que oculti el resultat d'aquesta, s'ha de permetre que la DF verifiqui que es compleix el plec de condicions de l'operació.

3.- UNITAT I CRITERIS D'AMIDAMENT

Unitat mesurada segons les especificacions de la DT.

4.- NORMATIVA DE COMPLIMENT OBLIGATORI

* Orden de 6 de febrero de 1976 por la que se aprueba el Pliego de prescripciones técnicas generales para obras de carreteras y puentes (PG 3/75)
* Orden FOM/1382/2002 de 16 de mayo, por la que se actualizan determinados artículos del pliego de prescripciones técnicas generales para obras de carreteras y puentes relativos a la construcción de explanaciones, drenajes y cimentaciones.

FD SANEJAMENT I CANALITZACIONS

FDG CANALITZACIONS DE SERVEIS

FDG5 CANALITZACIONS AMB TUBS DE POLIETILÈ

0.- ELEMENTS QUE CONTEMPLA EL PLEC

FDG5X001,FDG5X005.

1.- DEFINICIÓ I CONDICIONS DE LES PARTIDES D'OBRA EXECUTADES
Canalitzacions amb tubs de formigó, de PVC, de polietilè, o combinacions de tubs de fibrociment NT i PVC, col·locats en una rasa i recoberts.
S'han considerat els reblerts de rasa següents:
- Reblert de la rasa amb terres
- Reblert de la rasa amb formigó
L'execució de la unitat d'obra inclou les operacions següents:
- Col·locació dels tubs
- Unió dels tubs
- Reblert de la rasa amb terres o formigó
CONDICIONS GENERALS:
Els tubs col·locats han de quedar a la rasant prevista. Han de quedar rectes.
Els tubs s'han de situar regularment distribuïts dins la rasa.
No hi ha d'haver contactes entre els tubs.
REBLERT DE LA RASA AMB TERRES:
La rasa ha de quedar reblerta de terres seleccionades degudament compactades.
Partícules que passen pel tamís 0,08 UNE 7-056 (NLT-152), en pes: < 25%
Contingut en matèria orgànica (UNE 103-204): Nul
Contingut de pedres de mida > 8 cm (NLT-152): Nul
REBLERT DE LA RASA AMB FORMIGÓ:
El formigó no ha de tenir esquerdes o defectes de formigonament, com és ara disgregacions o buits a la massa.
Gruix del formigó per sota del tub més baix: >= 5 cm
La resistència característica del formigó es comprovarà d'acord amb l'article 57 del CODI ESTRUCTURAL.
2.- CONDICIONS DEL PROCÉS D'EXECUCIÓ
CONDICIONS GENERALS:
No s'han de col·locar més de 100 m de canalització sense haver acabat les operacions d'execució de junts i reblert de rasa.
REBLERT DE LA RASA AMB TERRES:
S'ha de treballar a una temperatura superior a 5°C i sense pluja.
Abans de procedir al rebliment de terres, s'han de subjectar els tubs per punts, amb material de reblert.
Cal evitar el pas de vehicles fins que la compactació s'hagi completat.
REBLERT DE LA RASA AMB FORMIGÓ:
La temperatura ambient per a formigonar ha d'estar entre 5°C i 40°C.

El formigó s'ha de col·locar a la rasa abans que s'inicïi el seu adormiment i l'abocada s'ha de fer de manera que no es produeixin disgregacions.
El procés de formigonament no ha de modificar la situació del tub dins del dau de formigó.
3.- UNITAT I CRITERI D'AMIDAMENT
m de llargària instal·lada, amidada segons les especificacions de la DT, entre els eixos dels elements o dels punts per connectar.
4.- NORMATIVA DE COMPLIMENT OBLIGATORI
NORMATIVA GENERAL:
La normativa ha de ser l'específica de l'ús al que es destina la canalització.
REBLERT DE LA RASA AMB FORMIGÓ:
Real Decreto 470/2021, de 29 de junio, por el que se aprueba el Código Estructural.

FD SANEJAMENT I CANALITZACIONS

FDG CANALITZACIONS DE SERVEIS

FDGZ MATERIALS AUXILIARS PER A CANALITZACIONS DE SERVEIS

0.- ELEMENTS QUE CONTEMPLA EL PLEC

FDGZU050.

1.- DEFINICIÓ I CONDICIONS DE LES PARTIDES D'OBRA EXECUTADES
Subministrament i col·locació d'una banda contínua de plàstic de color, de 30 cm d'amplària, col·locada al llarg de la rasa a 20 cm per sobre de la canonada, com a malla senyalitzadora.
L'execució de la unitat d'obra inclou les operacions següents:
- Comprovació i preparació de la superfície on s'ha d'estendre la banda
- Col·locació de la banda
CONDICIONS GENERALS:
Ha d'estar situada al nivell previst, i a la vertical de la canonada o instal·lació que senyalitza.
Ha de cobrir completament tot el recorregut de la mateixa.
Ha de ser de color i ha de tenir inscripcions que corresponguin al tipus d'instal·lació, d'acord amb les instruccions i normativa de la companyia titular del servei.
Cavalcaments: >= 20 cm
Toleràncies d'execució:
- Nivell: ± 20 mm
2.- CONDICIONS DEL PROCÉS D'EXECUCIÓ
No s'ha de treballar amb pluja, neu o vent superior als 60 km/h.
S'ha de seguir l'ordre dels treballs previst per la DF.
Abans de començar els treballs de muntatge, s'ha de fer un replanteig que ha de ser aprovat per la DF.
No s'han d'acumular terres o materials a la vora de l'excavació.
No s'ha de treballar simultàniament en zones superposades.
S'ha d'estrebar sempre que consti al projecte i quan ho determini la DF. L'estrebada ha de complir les especificacions fixades al seu plec de condicions.
Hi ha d'haver punts fixos de referència exteriors a la zona de treball, als quals s'hi han de referir totes les lectures topogràfiques.
La banda s'ha de col·locar sobre un terreny compactat, i quan s'hagi comprovat el nivell.
L'aportació de terres per a correcció de nivells ha de ser la mínima possible, de les mateixes existents i de compacitat igual.
Cal cobrir amb terres la banda a mida que es va estenent.
S'ha de complir la normativa vigent en matèria mediambiental, de seguretat i salut i d'emmagatzematge i transport de productes de construcció.
3.- UNITAT I CRITERI D'AMIDAMENT
m de llargària executat segons les especificacions de la DT.
4.- NORMATIVA DE COMPLIMENT OBLIGATORI
No hi ha normativa de compliment obligatori.

FD SANEJAMENT I CANALITZACIONS

FDK PERICONS PER A CANALITZACIONS DE SERVEIS

FDK2 PERICONS QUADRATS PER A CANALITZACIONS DE SERVEIS

0.- ELEMENTS QUE CONTEMPLA EL PLEC

FDK2X001,FDK2X005,FDK2XR90,FDK2XR12,FDK282G9.

1.- DEFINICIÓ I CONDICIONS DE LES PARTIDES D'OBRA EXECUTADES
Pericó per a registre de canalitzacions de serveis
S'han considerat els tipus següents:
- Pericó de formigó fet "in situ" sobre solera de maó calat col·locat sobre llit de sorra.
En actuacions de reparació, s'han considerat els graus de dificultat següents:
- Grau de dificultat associat a la mobilitat en l'actuació: - Sense dificultat de mobilitat: actuacions en què hi ha una interferència pròpia de l'entorn on es desenvolupen. - Amb dificultat de mobilitat: actuacions en entorns amb dificultat de mobilitat i/o amb el material aplegat lluny de la zona de treball: - Actuacions amb dificultat d'accessibilitat, per la poca mobilitat de la maquinària, per l'elevada presència de guals particulars i passos de vianants, per la impossibilitat d'ubicar una plataforma de treball lateral, per la impossibilitat d'ocupació de la calçada per fer l'aplec de materials que impliqui fer l'actuació per fases per tal de mantenir el pas de vianants i/o per estar en una zona amb tràfic rodat important - Actuacions en les què els materials estan aplegats lluny de la zona de treball per manca d'espai en la proximitat d'on s'executen les tasques.
- Grau de dificultat associat a l'àmbit de l'actuació en funció de l'amplària de la vorera, calçada o plataforma única
- Grau de dificultat associat a la presència d'elements externs a l'actuació: - Sense afectació per serveis o elements de mobiliari urbà: actuacions sense serveis (canalitzacions d'aigua, semàfors, enllumenat, etc.) ni elements urbans de grans dimensions (marquesines, mòduls d'aparcament de bicicletes, etc.) que interfereixin (o que puguin interferir) en les tasques - Amb afectació per serveis o elements de mobiliari urbà: actuacions amb serveis (canalitzacions d'aigua, semàfors, enllumenat, etc.) o elements urbans de grans dimensions (marquesines, mòduls d'aparcament de bicicletes, etc) que interfereixen en les tasques.
- Grau de dificultat associat a l'abast de l'actuació
L'execució de la unitat d'obra inclou les operacions següents:
Pericó de formigó fet "in situ":
- Preparació del llit amb sorra compactada
- Col·locació de la solera de maons calats
- Formació de les parets de formigó, encofrat i desencofrat, previsió de passos de tubs, etc.
- Preparació per a la col·locació del marc de la tapa
CONDICIONS GENERALS:
La solera ha de quedar plana, anivellada i a la fondària prevista a la DT.
Toleràncies d'execució:
- Nivell de la solera: ± 20 mm
PERICÓ DE FORMIGÓ FET "IN SITU":
Les parets han de quedar planes, aplomades i a escaire.
Els orificis d'entrada i sortida de la conducció han de quedar preparats.
El nivell del coronament ha de permetre la col·locació del bastiment i la tapa enrasats amb el paviment.
La resistència característica del formigó es comprovarà d'acord amb l'article 57 del CODI ESTRUCTURAL.
Toleràncies d'execució:
- Aplomat de les parets: ± 5 mm
- Dimensions interiors: ± 1% dimensió nominal
- Gruix de la paret: ± 1% gruix nominal
2.- CONDICIONS DEL PROCÉS D'EXECUCIÓ
CONDICIONS GENERALS:
El procés de col·locació no ha de produir desperfectes, ni ha de modificar les condicions exigides per al material.
Es realitzarà una prova d'estanquitat en el cas que la DF ho consideri necessari.
PERICÓ DE FORMIGÓ FET "IN SITU":
La temperatura per a formigonar ha d'estar entre 5°C i 40°C. El formigonament s'ha de suspendre quan es prevegi que durant les 48 h següents la temperatura pot ser inferior a 0°C. Fora d'aquests

límits, el formigonament requereix precaucions explícites i l'autorització de la DF En aquest cas, s'han de fer provetes amb les mateixes condicions de l'obra, per a poder verificar la resistència realment assolida.
El formigó s'ha de posar a l'obra abans que comenci l'adormiment, i a una temperatura >= 5°C.
L'abocada s'ha de fer des d'una alçària petita i sense que es produeixin disgregacions.
El formigó col·locat no ha de tenir disgregacions o buits a la massa.
No pot transcórrer més d'1,5 hora des de la fabricació del formigó fins el formigonament, a menys que la DF ho cregui convenient per aplicar medis que retardin l'adormiment.
3.- UNITAT I CRITERI D'AMIDAMENT
Unitat mesurada segons les especificacions de la DT.
4.- NORMATIVA DE COMPLIMENT OBLIGATORI
Real Decreto 470/2021, de 29 de junio, por el que se aprueba el Código Estructural.

FD SANEJAMENT I CANALITZACIONS

FDK PERICONS PER A CANALITZACIONS DE SERVEIS

FDKZ ELEMENTS AUXILIARS PER A PERICONS DE CANALITZACIONS DE SERVEIS

0.- ELEMENTS QUE CONTEMPLA EL PLEC

FDKZH9B4,FDKZHJB4.

1.- DEFINICIÓ I CONDICIONS DE LES PARTIDES D'OBRA EXECUTADES
Subministrament i col·locació de bastiment i tapa per a pericó.
En actuacions de reparació, s'han considerat els graus de dificultat següents:
- Grau de dificultat associat a la mobilitat en l'actuació: - Sense dificultat de mobilitat: actuacions en què hi ha una interferència pròpia de l'entorn on es desenvolupen. - Amb dificultat de mobilitat: actuacions en entorns amb dificultat de mobilitat i/o amb el material aplegat lluny de la zona de treball: - Actuacions amb dificultat d'accessibilitat, per la poca mobilitat de la maquinària, per l'elevada presència de guals particulars i passos de vianants, per la impossibilitat d'ubicar una plataforma de treball lateral, per la impossibilitat d'ocupació de la calçada per fer l'aplec de materials que impliqui fer l'actuació per fases per tal de mantenir el pas de vianants i/o per estar en una zona amb tràfic rodat important - Actuacions en les què els materials estan aplegats lluny de la zona de treball per manca d'espai en la proximitat d'on s'executen les tasques.
- Grau de dificultat associat a l'àmbit de l'actuació en funció de l'amplària de la vorera, calçada o plataforma única
- Grau de dificultat associat a la presència d'elements externs a l'actuació: - Sense afectació per serveis o elements de mobiliari urbà: actuacions sense serveis (canalitzacions d'aigua, semàfors, enllumenat, etc.) ni elements urbans de grans dimensions (marquesines, mòduls d'aparcament de bicicletes, etc.) que interfereixin (o que puguin interferir) en les tasques - Amb afectació per serveis o elements de mobiliari urbà: actuacions amb serveis (canalitzacions d'aigua, semàfors, enllumenat, etc.) o elements urbans de grans dimensions (marquesines, mòduls d'aparcament de bicicletes, etc) que interfereixen en les tasques.
- Grau de dificultat associat a l'abast de l'actuació
L'execució de la unitat d'obra inclou les operacions següents:
- Comprovació de la superfície de recolzament
- Col·locació del morter d'anivellament
- Col·locació del conjunt de bastiment i tapa, agafat amb morter
CONDICIONS GENERALS:
El bastiment col·locat ha de quedar ben assentat sobre les parets de l'element que s'ha de tapar, anivellades prèviament amb morter.
Ha de quedar sòlidament travat per una anella perimetral de morter.
L'anella no ha de provocar el trencament del paviment perimetral i no ha de sortir lateralment de les parets del pou.
La tapa ha de quedar recolzada a sobre del bastiment a tot el seu perímetre. No ha de tenir moviments que puguin provocar el seu trencament per impacte o bé produir sorolls.
Un cop col·locada la tapa, el dispositiu de fixació ha de garantir que només podrà ser retirada per personal autoritzat i que no podrà tenir desplaçaments accidentals.
Les tapes practicables, han d'obrir i tancar correctament.

La part superior del bastiment i la tapa ha de quedar al mateix pla que el paviment perimetral i mantenir el seu pendent.
Toleràncies d'execució:
- Nivell entre la tapa i el paviment: ± 2 mm
- Ajust lateral entre bastiment i tapa: ± 4 mm
- Nivell entre tapa i paviment: ± 5 mm
2.- CONDICIONS DEL PROCÉS D'EXECUCIÓ
El procés de col·locació no ha de produir desperfectes, ni ha de modificar les condicions exigides per al material.
3.- UNITAT I CRITERI D'AMIDAMENT
Unitat mesurada segons les especificacions de la DT.
4.- NORMATIVA DE COMPLIMENT OBLIGATORI
* Orden de 6 de febrero de 1976 por la que se aprueba el Pliego de Prescripciones Técnicas Generales para Obras de Carreteras y Puentes (PG-3).
* Orden FOM/1382/2002 de 16 de mayo, por la que se actualizan determinados artículos del pliego de prescripciones técnicas generales para obras de carreteras y puentes relativos a la construcción de explanaciones, drenajes y cimentaciones (PG-3).
5.- CONDICIONS DE CONTROL D'EXECUCIÓ I DE L'OBRA ACABADA
CONTROL D'EXECUCIÓ. OPERACIONS DE CONTROL EN BASTIMENTS I TAPES DE FOSA:
Les tasques de control a realitzar són les següents:
- Seguiment del procés de col·locació.
CONTROL DE L'OBRA ACABADA. OPERACIONS DE CONTROL EN BASTIMENTS I TAPES DE FOSA:
Les tasques de control a realitzar són les següents:
- Inspecció de les condicions d'assentament del bastiment
- Comprovació de les toleràncies d'ajust i de nivell respecte al paviment
CRITERIS DE PRESA DE MOSTRES:
El control es realitzarà sobre totes les unitats existents a l'obra.
INTERPRETACIÓ DE RESULTATS I ACTUACIONS EN CAS D'INCOMPLIMENT:
Correcció per part del contractista de les irregularitats observades.

FF TUBS I ACCESSORIS PER A GASOS I FLUIDS

FFB TUBS DE POLIETILÈ

FFB2 TUBS DE POLIETILÈ DE DENSITAT BAIXA

0.- ELEMENTS QUE CONTEMPLA EL PLEC

FFB2945U,FFB2745U.

1.- DEFINICIÓ I CONDICIONS DE LES PARTIDES D'OBRA EXECUTADES
Canalitzacions amb tub de polietilè per a transport i distribució de fluids a pressió i la col·locació d'accessoris en canalitzacions soterrades amb unions soldades, col·locats superficialment o al fons de la rasa.
S'han considerat els tipus de material següents:
- Polietilè extruït de densitat baixa per al transport d'aigua a pressió amb una temperatura de servei fins a 40°C
S'han considerat els graus de dificultat de muntatge per als tubs, següents:
- Grau baix, que correspon a una xarxa de trams llargs, amb pocs accessoris i situada en llocs fàcilment accessibles (muntants, instal·lacions d'hidrants, etc.).
- Grau mitjà, que correspon a una xarxa equilibrada en trams lineals i amb accessoris (distribucions d'aigua, gas, calefacció, etc.)
- Grau alt, que correspon a una xarxa amb predomini d'accessoris (sala de calderes, instal·lació de bombeig, etc.)
- Sense especificació del grau de dificultat que correspon a una xarxa on es poden donar trams lineals, equilibrats i amb predomini d'accessoris indistintament al llarg del seu recorregut (instal·lacions d'obres d'enginyeria civil, etc.)
S'han considerat els tipus d'unió següents:
- Connectada a pressió (per a tubs de polietilè de densitat alta i baixa)
L'execució de la unitat d'obra inclou les operacions següents:
- Comprovació i preparació del pla de suport (en canalitzacions per soterrar)

- Replanteig de la conducció
- Col·locació de l'element en la seva posició definitiva
- Execució de totes les unions necessàries
- Neteja de la canonada
- Retirada de l'obra de retalls de tubs, materials per a junts, etc.
No s'inclou, en les instal·lacions sense especificació del grau de dificultat, la col·locació d'accessoris. La variació del grau de dificultat en els diferents trams de la xarxa no permet fixar la repercussió d'accessoris; per això, la seva col·locació es considera una unitat d'obra diferent.
CONDICIONS GENERALS:
La posició ha de ser la reflectida a la DT o, en el seu defecte, la indicada per la DF.
Els junts han de ser estancs a la pressió de prova, han de resistir els esforços mecànics i no han de produir alteracions apreciables en el règim hidràulic de la canonada.
Ha d'estar feta la prova de pressió.
Totes les unions, canvis de direcció i sortides de ramals s'han de fer únicament per mitjà dels accessoris normalitzats. Les unions s'han de fer amb accessoris que pressionin la cara exterior del tub o bé soldats per testa, segons sigui el tipus d'unió definit per a la canalització.
El pas a través d'elements estructurals s'ha de fer amb passamurs i l'espai que quedi s'ha d'omplir amb material elàstic. Els passamurs han de sobresortir >= 3 mm del parament. Dins del passamurs no hi pot quedar cap accessori.
El tub de polietilè extruït es pot corbar en fred amb els següents radis de curvatura:

	Polietilè densitat alta	Polietilè densitat baixa i mitjana
A 0°C	<= 50 x Dn	<= 40 x Dn
A 20°C	<= 20 x Dn	<= 15 x Dn

Entre 0°C i 20°C el radi de curvatura pot determinar-se per interpolació lineal.
COL·LOCACIÓ SUPERFICIAL:
Els tubs han de ser accessibles. Les canonades s'han d'estendre perpendicularment o paral·lelament respecte a l'estructura de l'edifici. Les horitzontals han de passar preferentment a prop del paviment o del sostre.
Els dispositius de suport han d'estar situats de tal manera que garanteixin l'estabilitat i l'alineació del tub.
Sobre envans, els suports s'han de fixar amb tacs i visos, i a les parets, s'han d'encastar. Si l'abraçadora del suport és metàl·lica, entre ella i el tub s'ha d'interposar una anella elàstica.
Donat l'elevat coeficient de dilatació lineal, cal que els punts singulars (suports, canvis de direcció, ramals, trams llargs, etc.), permetin al tub efectuar els moviments axials de dilatació.
La canonada no pot travessar xemeneies ni conductes.
Distància entre suports:
- Tub polietilè densitat baixa:

DN (mm)	Trams verticals (mm)	Trams horitzontals (mm)
16	310	240
20	390	300
25	490	375
32	630	480
40	730	570
50	820	630
63	910	700

COL·LOCACIÓ SOTERRADA:
La fondària de la rasa ha de permetre que el tub descansi sobre un llit de sorra de riu. Pel seu damunt hi ha d'haver un reblert de terra ben piconada per tongades de 20 cm. Les primeres capes que envolten el tub cal piconar-les amb cura.
Gruix del llit de sorra:
- Polietilè extruït: >= 5 cm
- Polietilè reticulat: >= 10 cm
Gruix del reblert: (sense trànsit rodat):
- Polietilè extruït: >= 60 cm
- Polietilè reticulat: >= 50 cm
Gruix del reblert: (amb trànsit rodat): >= 80 cm
El tub s'ha de col·locar dins la rasa serpentejant lleugerament per a permetre les contraccions i dilatacions degudes a canvis de temperatura.
Per tal de contrarestar les reaccions axials que es produeixen en circular el fluid, els punts singulars (corbes, reduccions, etc.), han d'estar ancorades a daus massissos de formigó.

En cas de coincidència de canonades d'aigua potable i de sanejament, les d'aigua potable han de passar per un pla superior a les de sanejament i han d'anar separades tangencialment 100 cm.
Per damunt del tub s'ha de fer un reblert de terres compactades, que han de complir l'especificat en el seu plec de condicions.
2.- CONDICIONS DEL PROCÉS D'EXECUCIÓ
CONDICIONS GENERALS:
La descàrrega i manipulació dels elements s'ha de fer de forma que no rebin cops.
Per a fer la unió dels tubs no s'han de forçar ni deformar els extrems.
La unió entre els tubs i altres elements d'obra s'ha de fer garantint la no transmissió de càrregues, la impermeabilitat i l'adherència amb les parets.
Cada cop que s'interromp el muntatge, cal tapar els extrems oberts.
L'estesa del tub s'ha de fer desenrotllant tangencialment el rotlle, fent-lo rodar verticalment sobre el terreny.
En les unions elàstiques l'extrem llis del tub s'ha de netejar i lubrificar amb un lubrificant autoritzat pel fabricant del tub, abans de fer la connexió.
L'extrem del tub s'ha d'aixamfranar.
Si s'ha de tallar un tub, cal fer-ho perpendicularment a l'eix i eliminar les rebaves.
Si s'ha d'aplicar un accessori de compressió cal aixamfranar l'aresta exterior.
El tub s'ha d'encaixar sense moviments de torsió.
S'ha d'utilitzar un equip de soldadura que garanteixi l'alineació dels tubs i l'aplicació de la pressió adequada per a fer la unió.
Un cop acabada la instal·lació s'ha de netejar interiorment i fer-hi passar aigua per arrossegar les brosses.
En el cas que la canonada sigui per abastament d'aigua, cal fer un tractament de depuració bacteriològic després de rentar-la.
COL·LOCACIÓ SOTERRADA:
Abans de baixar els elements a la rasa la DF ha d'examinar-los, rebutjant els que presentin algun defecte.
Abans de la col·locació dels elements cal comprovar que la rasant, l'amplària, la fondària i el nivell freàtic de la rasa corresponen als especificats en la DT. En cas contrari cal avisar la DF.
El fons de la rasa ha d'estar net abans de baixar els elements.
Si la canonada té un pendent > 10% s'ha de muntar en sentit ascendent. Si no es pot fer d'aquesta manera, cal fixar-la provisionalment per evitar el lliscament dels tubs.
Els tubs s'han de calçar i colzar per a impedir el seu moviment.
Col·locats els elements al fons de la rasa, s'ha de comprovar que el seu interior és lliure d'elements que puguin impedir el seu assentament o funcionament correctes (terres, pedres, eines de treball, etc.).
Les canonades i les rases s'han de mantenir lliures d'aigua, esgotant amb bomba o deixant desguassos a l'excavació.
No s'han de muntar trams de més de 100 m de llarg sense fer un reblert parcial de la rasa deixant el junts descoberts. Aquest reblert ha de complir les especificacions tècniques del reblert de la rasa.
Un cop situada la canonada a la rasa, parcialment reblerta excepte a les unions, s'han de fer les proves de pressió interior i d'estanquitat segons la normativa vigent.
No es pot procedir al reblert de les rases sense l'autorització expressa de la DF.
Els daus d'ancoratge s'han de fer una vegada enllestida la instal·lació. S'han de col·locar de forma que els junts de les canonades i dels accessoris siguin accessibles per a la seva reparació.
3.- UNITAT I CRITERI D'AMIDAMENT
TUBS:
m de llargària instal·lada, amidada segons les especificacions de la DT, entre els eixos dels elements o dels punts per connectar.
Aquest criteri inclou les pèrdues de material per retalls i els empalmaments que s'hagin efectuat.
En les instal·lacions amb grau de dificultat especificat, inclou, a més, la repercussió de les peces especials per col·locar.
COL·LOCACIÓ SOTERRADA:
No s'inclouen en aquest criteri els daus de formigó per a l'ancoratge dels tubs ni les brides metàl·liques per a la subjecció dels mateixos.
4.- NORMATIVA DE COMPLIMENT OBLIGATORI
La normativa ha de ser l'específica a l'ús a què es destini.
5.- CONDICIONS DE CONTROL D'EXECUCIÓ I DE L'OBRA ACABADA
CONTROL D'EXECUCIÓ. OPERACIONS DE CONTROL:
Les tasques de control a realitzar són les següents:
- Comprovació de la correcta implantació de les conduccions a l'obra segons el traçat previst.
- Control visual de l'execució de la instal·lació, comprovant: - Suportació - Verticalitat i pendents a trams horitzontals segons destí de la instal·lació - Utilització dels accessoris adequats a empalmaments i entroncaments - Distància a altres elements i conduccions.
- Realització de proves d'estanquitat i resistència mecànica
- Realització de proves d'estanquitat i evacuació a instal·lacions de sanejament.
CONTROL DE L'OBRA ACABADA. OPERACIONS DE CONTROL:

Les tasques de control a realitzar són les següents:
- Manteniment de la instal·lació.
- Realització i emissió d'informe amb resultats dels controls i dels assaigs realitzats i de quantificació dels mateixos.
CRITERIS DE PRESA DE MOSTRES:
S'ha de comprovar la totalitat de la instal·lació.
INTERPRETACIÓ DE RESULTATS I ACTUACIONS EN CAS D'INCOMPLIMENT:
En cas de deficiències de material o execució, si es pot esmenar sense canviar materials, s'ha de procedir a fer-ho. En cas contrari, s'ha de procedir a canviar tot el material afectat.
En cas de manca d'elements o discrepàncies amb el projecte, s'ha de procedir a l'adequació, d'acord amb el que determini la DF.

FG INSTAL·LACIONS ELÈCTRIQUES

FG2 TUBS I CANALS

FG22 TUBS FLEXIBLES I CORBABLES NO METÀL·LICS

0.- ELEMENTS QUE CONTEMPLA EL PLEC

FG22TH1K,FG22X001,FG22TK1K,FG22X005.

1.- DEFINICIÓ I CONDICIONS DE LES PARTIDES D'OBRA EXECUTADES
Tub flexible no metàl·lic, de fins a 250 mm de diàmetre nominal, col·locat.
S'han considerat els tipus de tubs següents:
- Tubs de PVC corrugats
- Tubs de PVC folrats, de dues capes, semillisa l'exterior i corrugada la interior
- Tubs de material lliure d'halògens
- Tubs de polipropilè
- Tubs de polietilè de dues capes, corrugada l'exterior i llisa la interior
S'han considerat els tipus de col·locació següents:
- Tubs col·locats encastats
- Tubs col·locats sota paviment
- Tubs col·locats sobre sostremort
- Tubs col·locats al fons de la rasa
L'execució de la unitat d'obra inclou les operacions següents:
- Replanteig del traçat del tub
- L'estesa, fixació o col·locació del tub
- Retirada de l'obra de les restes d'embalatges, retalls de tubs, etc.
CONDICIONS GENERALS:
El tub no pot tenir empalmaments entre els registres (caixes de derivació, pericons, etc.), ni entre aquests i les caixes de mecanismes.
S'ha de comprovar la regularitat superficial i l'estat de la superfície sobre la què s'ha d'efectuar el tractament superficial.
Toleràncies d'instal·lació:
- Penetració dels tubs dintre les caixes: ± 2 mm
ENCASTAT:
El tub s'ha de fixar al fons d'una regata oberta al parament, coberta amb guix.
Recobriment de guix: >= 1 cm
SOBRE SOSTREMORT:
El tub ha de quedar fixat al sostre o recolzat en el cel ras.
MUNTAT A SOTA D'UN PAVIMENT
El tub ha de quedar recolzat sobre el paviment base.
Ha de quedar fixat al paviment base amb tocs de morter cada metre, com a mínim.
CANALITZACIÓ SOTERRADA:
El tub ha de quedar instal·lat al fons de rases reblertes posteriorment.
El tub no pot tenir empalmaments entre els registres (caixes de derivació, pericons, etc.), ni entre aquests i les caixes de mecanismes.
Nombre de corbes de 90° entre dos registres consecutius: <= 3
Distància entre el tub i la capa de protecció: >= 10 cm
Fondària de les rases: >= 40 cm

Penetració del tub dins dels pericons: 10 cm
Toleràncies d'execució:
- Penetració del tub dins dels pericons: ± 10 mm
2.- CONDICIONS DEL PROCÉS D'EXECUCIÓ
CONDICIONS GENERALS:
Abans de començar els treballs de muntatge es farà un replanteig previ que serà aprovat per la DF
Les unions s'han de fer amb els accessoris subministrats pel fabricant o expressament aprovats per aquest. Els accessoris d'unió i en general tots els accessoris que intervenen en la canalització han de ser els adequats al tipus i característiques del tub a col·locar.
S'ha de comprovar que les característiques del producte a col·locar corresponen a les especificades a la DT del projecte.
Els tubs s'han d'inspeccionar abans de la seva col·locació.
La seva instal·lació no n'ha d'alterar les característiques.
Un cop acabades les tasques de muntatge, es procedirà a la retirada de l'obra de les restes d'embalatges, retalls de tubs, etc.
CANALITZACIÓ SOTERRADA:
El tub ha de quedar alineat en el fons de la rasa nivellant-lo amb una capa de sorra garbejada i netejant-la de possibles obstacles (pedra, runa, etc.)
Sobre la canalització s'ha de col·locar una capa o coberta d'avís i protecció mecànica (maons, plaques de formigó, etc.).
3.- UNITAT I CRITERI D'AMIDAMENT
m de llargària instal·lada, amidada segons les especificacions del projecte, entre els eixos dels elements o dels punts per connectar.
La instal·lació inclou les fixacions, provisionals quan el muntatge és encastat i definitives en la resta de muntatges.
Aquest criteri inclou les pèrdues de material corresponents a retalls.
4.- NORMATIVA DE COMPLIMENT OBLIGATORI
NORMATIVA GENERAL:
Real Decreto 842/2002 de 2 de agosto, por el que se aprueba el Reglamento Electrotécnico de Baja Tensión. REBT 2002.
UNE-EN 50086-1:1995 Sistemas de tubos para la conducción de cables. Parte 1: Requisitos generales.
UNE-EN 50086-2-2:1997 Sistemas de tubos para instalaciones eléctricas. Parte 2-2: Requisitos particulares para sistemas de tubos curvables.
UNE-EN 50086-2-3:1997 Sistemas de tubos para instalaciones eléctricas. Parte 2-1: Requisitos particulares para sistemas de tubos flexibles.
CANALITZACIÓ SOTERRADA:
UNE-EN 50086-2-4:1995 Sistemas de tubos para la conducción de cables. Parte 2-4: requisitos particulares para sistemas de tubos enterrados.
5.- CONDICIONS DE CONTROL D'EXECUCIÓ I DE L'OBRA ACABADA
CONTROL D'EXECUCIÓ. OPERACIONS DE CONTROL:
Les tasques de control a realitzar són les següents:
- Comprovació de la correcta implantació de les canalitzacions segons el traçat previst.
- Verificar que les dimensions de les canalitzacions s'adeqüen a l'especificat i al que li correspon segons el R.E.B.T., en funció dels conductors instal·lats.
- Verificar la correcta suportació i l'ús dels accessoris adequats.
- Verificar el grau de protecció IP
- Verificar els radis de curvatura, comprovant que no es provoquen reduccions de secció.
- Verificar la continuïtat elèctrica a canalitzacions metàl·liques i la seva posada a terra.
- Verificar la no existència d'encreuaments i paral·lelismes amb d'altres canalitzacions a distàncies inferiors a l'indicat al R.E.B.T.
- Verificar el correcte dimensionament de les caixes de connexió i l'ús dels accessoris adequats.
- Verificar la correcta implantació de registres per a un manteniment correcte.
CONTROL DE L'OBRA ACABADA. OPERACIONS DE CONTROL:
- Informe amb els resultats dels controls efectuats.
CRITERIS DE PRESA DE MOSTRES:
Es verificarà per mostreig diferents punts de la instal·lació.
INTERPRETACIÓ DE RESULTATS I ACTUACIONS EN CAS D'INCOMPLIMENT:
En cas d'incompliment de la Normativa vigent, es procedirà a la seva adequació.
En cas de deficiències de material o execució, es procedirà d'acord amb el que determini la DF.

FG INSTAL·LACIONS ELÈCTRIQUES

FG3 CABLES ELÈCTRICS PER A TENSIÓ BAIXA I SISTEMES DE DISTRIBUCIÓ ELÈCTRICA

FG31 CABLES DE COURE DE 0,6/1 KV

0.- ELEMENTS QUE CONTEMPLA EL PLEC

FG31H554,FG312536.

1.- DEFINICIÓ I CONDICIONS DE LES PARTIDES D'OBRA EXECUTADES
Estesa i col·locació de cable elèctric destinat a sistemes de distribució en tensió baixa i instal·lacions en general, per a serveis fixes, amb conductor de coure, de tensió assignada 0,6/1kV.
S'han considerat els tipus següents:
- Cable flexible de designació RZ1-K (AS), amb aïllament de barreja de polietilè reticulat (XLPE) i coberta de poliolefines termoplàstiques , UNE 21123-4
- Cable flexible de designació RV-K amb aïllament de barreja de polietilè reticulat (XLPE) i coberta de barreja de policlorur de vinil (PVC), UNE 21123-2
- Cable flexible de designació RZ1-K (AS+), amb aïllament de barreja de polietilè reticulat (XLPE) + mica i coberta de poliolefines termoplàstiques , UNE 21123-4
- Cable flexible de designació SZ1-K (AS+), amb aïllament d'elastòmers vulcanitzats i coberta de poliolefines termoplàstiques , UNE 21123-4
- Cable rígid de designació RV, amb aïllament de barreja de polietilè reticulat (XLPE) i coberta de barreja de policlorur de vinil (PVC), UNE 21123-2
- Cable rígid de designació RZ, amb aïllament de barreja de polietilè reticulat (XLPE), UNE 21030
- Cable rígid de designació RVFV, amb armadura de fleix d'acer, aïllament de barreja de polietilè reticulat (XLPE) i coberta de barreja de policlorur de vinil (PVC), UNE 21123-2
- Cable flexible de designació ZZ-F (AS), amb aïllament i coberta d'elastòmers termoestables.
S'han considerat els tipus de col·locació següents:
- Col·locat superficialment
- Col·locat en tub
- Col·locat en canal o safata
- Col·locat aeri
L'execució de la unitat d'obra inclou les operacions següents:
- Estesa, col·locació i tibat del cable si es el cas
CONDICIONS GENERALS:
Els empalmaments i derivacions s'han de fer amb borns o regletes de connexió, prohibint-se expressament el fer-ho per simple recargolament o enrrotllament dels fils, de forma que es garanteixi tant la continuïtat elèctrica com la de l'aïllament.
El recorregut ha de ser l'indicat a la DT.
Els conductors han de quedar estesos de manera que les seves propietats no quedin danyades.
Els conductors han d'estar protegits contra els danys mecànics que puguin venir després de la seva instal·lació.
El conductor ha de penetrar dins les caixes de derivació, de connexió dels equips i dels mecanismos elèctrics.
Tots els materials que intervenen en la instal·lació han de ser compatibles entre si. Per aquest motiu, el muntatge i les connexions han d'estar fets amb els materials i accessoris subministrats pel fabricant, o expressament aprovats per aquest.
El cable ha de portar una identificació mitjançant anelles o brides del circuit al qual pertany, a la sortida del quadre de protecció.
No ha d'haver-hi empalmaments entre les caixes de derivació, ni entre aquestes i els mecanismes.
No s'han de transmetre esforços entre els cables i les connexions elèctriques.
Penetració del conductor dins les caixes: >= 10 cm
Toleràncies d'instal·lació:
- Penetració del conductor dins les caixes: ± 10 mm
Distància mínima al terra en creuaments de vials públics:
- Sense transit rodat: >= 4 m
- Amb transit rodat: >= 6 m
COL·LOCAT SUPERFICIALMENT:
El cable ha de quedar fixat als paraments o al sostre mitjançant brides, collarins o abraçadores de forma que no en surti perjudicada la coberta.
Quan es col·loca muntat superficialment, la seva fixació al parament ha de quedar alineada paral·lelament al sostre o al paviment i la seva posició ha de ser la fixada al projecte.
Distància horitzontal entre fixacions: <= 80cm
Distància vertical entre fixacions: <= 150cm
En cables col·locats amb grapes sobre façanes s'aprofitarà, en la mesura del possible, les possibilitats d'ocultació que ofereixi aquesta.
El cable es subjectarà a la paret o sostre amb les grapes adequades. Les grapes han de ser resistents a la intempèrie i en cap cas han de malmetre el cable. Han d'estar fermament subjectes al suport amb tacs i cargols.

Quan el cable ha de recórrer un tram sense suports, com per exemple passar d'un edifici a un altre, es penjarà d'un cable fiador d'acer galvanitzat sòlidament subjectat pels extrems.
En els creuaments amb altres canalitzacions, elèctriques o no, es deixarà una distància mínima de 3 cm entre els cables i aquestes canalitzacions o be es disposarà un aïllament suplementari. Si l'encreuament es fa practicant un pont amb el mateix cable, els punts de fixació immediats han d'estar el suficientment propers per tal d'evitar que la distància indicada pugui deixar d'existir.
COL·LOCACIÓ AÈRIA:
El cable quedarà unit als suports pel neutre fiador que es el que aguantarà tot l'esforç de tracció.
En cap cas està permes fer servir un conductor de fase per a subjectar el cable.
La unió del cable amb el suport es durà a terme amb una peça adient que empresoni el neutre fiador per la seva coberta aïllant sense malmètrela. Aquesta peça ha d'incorporar un sistema de tesat per tal de donar-li al cable la seva tensió de treball un cop estesa la línia. Ha de ser d'acer galvanitzat hi no ha de provocar cap retorciment al conductor neutre fiador en les operacions de tesat.
Tant les derivacions com els empalmaments es faran coincidir sempre amb un punt de fixació, ja sigui en xarxes sobre suports o en xarxes sobre façanes o be en combinacions d'aquestes.
COL·LOCAT EN TUBS:
Quan el cable passi de subterrani a aèri, es protegirà el cable soterrat des de 0,5 m per sota del paviment fins a 2,5 m per sobre amb un tub d'acer galvanitzat.
La connexió entre el cable soterrat i el que transcorre per la façana o suport es farà dintre d'una caixa de doble aïllament, situada a l'extrem del tub d'acer, resistent a la intempèrie i amb premsaestopes per a l'entrada i sortida de cables.
Els empalmaments i connexions es faran a l'interior de pericons o be en les caixes dels mecanismes. Es duran a terme de manera que quedi garantida la continuitat tant elèctrica com de l'aïllament. A la vegada ha de quedar assegurada la seva estanquitat i resistència a la corrossió.
El diàmetre interior dels tubs serà superior a dues vegades el diàmetre del conductor.
Si en un mateix tub hi ha més d'un cable, aleshores el diàmetre del tub ha de ser suficientment gran per evitar embussaments dels cables.
2.- CONDICIONS DEL PROCÉS D'EXECUCIÓ
CONDICIONS GENERALS:
L'instal·lador prendrà cura que no pateixi torsions ni danys a la seva coberta en treure'l de la bobina.
Es tindrà cura al treure el cable de la bobina per tal de no causar-li retorçaments ni coques.
Temperatura del conductor durant la seva instal·lació: >= 0°C
No ha de tenir contacte amb superfícies calentes, ni que desprenguin irradiacions.
Si l'estesa del cable es amb tensió, es a dir estirant per un extrem del cable mentre es va desentrrotllant de la bobina, es disposaran politges als suports i en els canvis de direcció per tal de no sobrepassar la tensió màxima admissible pel cable. El cable s'ha d'extreure de la bobina estirant per la part superior. Durant l'operació es vigilarà permanentment la tensió del cable.
Un cop el cable a dalt dels suports es procedirà a la fixació i tibat amb els tensors que incorporen les peces de suport.
Durant l'estesa del cable i sempre que es prevegin interrupcions de l'obra, els extrems es protegiran per tal de que no hi entri aigua.
La força màxima de tracció durant el procés d'instal·lació serà tal que no provoqui allargaments superiors al 0,2%. Per a cables amb conductor de coure, la tensió màxima admissible durant l'estesa serà de 50 N/mm2.
En el traçat de l'estesa del cable es disposaran rodets en els canvis de direcció i en general allí on es consideri necessari per tal de no provocar tensions massa grans al conductor.
Radi de curvatura mínim admissible durant l'estesa:
- Cables unipolars: Radi mínim de quinze vegades el diàmetre del cable.
- Cables multiconductors: Radi mínim de dotze vegades el diàmetre del cable.
CABLE COL.LOCAT EN TUB:
El tub de protecció ha d'estar instal·lat abans d'introduir els conductors.
El conductor s'ha d'introduir dins el tub de protecció mitjançant un cable guia prenent cura que no pateixi torsions ni danys a la seva coberta.
3.- UNITAT I CRITERI D'AMIDAMENT
m de llargària instal·lada, amidada segons les especificacions del projecte, entre els eixos dels elements per connectar.
Aquest criteri inclou les pèrdues de material corresponents a retalls, així com l'excés previst per a les connexions.
4.- NORMATIVA DE COMPLIMENT OBLIGATORI
Real Decreto 842/2002 de 2 de agosto, por el que se aprueba el Reglamento Electrotécnico de Baja Tensión. REBT 2002.
5.- CONDICIONS DE CONTROL D'EXECUCIÓ I DE L'OBRA ACABADA
CONTROL D'EXECUCIÓ. OPERACIONS DE CONTROL:
Les tasques de control a realitzar són les següents:
- Comprovació de la correcta instal·lació dels conductors
- Verificar que els tipus i seccions dels conductors s'adeqüen a l'especificat al projecte
- Verificar la no existència d'empalmaments fora de les caixes
- Verificar a caixes la correcta execució dels empalmaments i l'ús de borns de connexió adequats

- Verificar l'ús adequat dels codis de colors
- Verificar les distàncies de seguretat respecte altres conduccions (aigua, gas, gasos cremats i senyals febles) segons cadascun dels reglaments d'aplicació.
- Assaigs segons REBT.
CONTROL DE L'OBRA ACABADA. OPERACIONS DE CONTROL:
Les tasques de control a realitzar són les següents:
- Realització i emissió d'informe amb resultats dels controls i assaigs realitzats, d'acord amb el que s'especifica a la taula d'assaigs i de quantificació dels mateixos.
CRITERIS DE PRESA DE MOSTRES:
Resistència d'aïllament: Es realitzarà a tots els circuits
Rigidesa dielèctrica: Es realitzarà a les línies principals
Caiguda de tensió: Es mesuraran els circuits més desfavorables i les línies que hagin sigut modificades el seu recorregut respecte projecte.
INTERPRETACIÓ DE RESULTATS I ACTUACIONS EN CAS D'INCOMPLIMENT:
En cas d'incompliment de la Normativa vigent, es procedirà a la seva substitució.
En cas de deficiències de material o execució, es procedirà d'acord amb el que determini la DF.

FG INSTAL·LACIONS ELÈCTRIQUES

FG3 CABLES ELÈCTRICS PER A TENSIÓ BAIXA I SISTEMES DE DISTRIBUCIÓ ELÈCTRICA

FG38 CONDUCTORS DE COURE NUS

0.- ELEMENTS QUE CONTEMPLA EL PLEC

FG38U355.

1.- DEFINICIÓ I CONDICIONS DE LES PARTIDES D'OBRA EXECUTADES
Conductor de coure nu, unipolar de fins a 240 mm2 de secció, muntat.
S'han considerat els tipus de col·locació següents:
- Muntat superficialment
- En malla de connexió a terra
L'execució de la unitat d'obra inclou les operacions següents:
- L'estesa i empalmament
- Connexionat a presa de terra
CONDICIONS GENERALS:
Les connexions del conductor s'han de fer per soldadura sense la utilització d'àcids, o amb peces de connexió de material inoxidable, per pressió de cargol, aquest últim mètode sempre en llocs visitables.
El cargol ha de portar un dispositiu per tal d'evitar que s'afluixi.
Les connexions entre metalls diferents no han de produir deterioramenr per causes electroquímiques.
El circuit de terra no serà interromput per la col·locació de seccionadors, interruptors o fusibles.
El pas del conductor pel paviment, murs o d'altres elements constructius s'ha de fer dins d'un tub rígid d'acer galvanitzat.
El conductor no ha d'estar en contacte amb elements combustibles.
El recorregut ha de ser l'indicat a la DT.
COL·LOCAT SUPERFICIALMENT:
El conductor ha de quedar fixat mitjançant grapes al parament o sostre, o bé mitjançant brides en el cas de canals i safates.
Distància entre fixacions: <= 75 cm
EN MALLA DE CONNEXIÓ A TERRA:
El conductor ha de quedar instal·lat al fons de rases reblertes posteriorment amb terra garbellada i compactada.
El radi de curvatura mínim admès ha de ser 10 vegades el diàmetre exterior del cable en mm.
2.- CONDICIONS DEL PROCÉS D'EXECUCIÓ
L'instal·lador prendrà cura que el conductor no pateixi torsions ni danys en treure'l de la bobina.
3.- UNITAT I CRITERI D'AMIDAMENT
m de llargària instal·lada, amidada segons les especificacions de la DT, entre els eixos dels elements o dels punts per connectar.
Aquest criteri inclou les pèrdues de material com a conseqüència dels retalls.
4.- NORMATIVA DE COMPLIMENT OBLIGATORI

Real Decreto 842/2002 de 2 de agosto, por el que se aprueba el Reglamento Electrotécnico de Baja Tensión. REBT 2002.
5.- CONDICIONS DE CONTROL D'EXECUCIÓ I DE L'OBRA ACABADA
CONTROL D'EXECUCIÓ. OPERACIONS DE CONTROL:
Les tasques de control a realitzar són les següents:
- Verificar la correcta ubicació dels punts de posada a terra.
- Verificar l'execució de pous de terra, col·locació d'elèctrodes, tubs de manteniment (si existeix), ús dels connectors adequats i acabat de l'arqueta.
- Verificar la continuïtat d'entre els conductors de protecció i dels elèctrodes de posada a terra.
- Verificar la posada a terra de les conduccions metàl·liques de l'edifici.
- Mesures de resistència de terra.
CONTROL DE L'OBRA ACABADA. OPERACIONS DE CONTROL:
Les tasques de control a realitzar són les següents:
- Realització i emissió d'informe amb resultats dels controls i mesures realitzades.
CRITERIS DE PRESA DE MOSTRES:
Es comprovarà globalment
INTERPRETACIÓ DE RESULTATS I ACTUACIONS EN CAS D'INCOMPLIMENT:
En cas de valors de resistència de terra superiors a l'especificat a REBT, es procedirà a la construcció de nous pous de terra o tractament del terreny, fins que s'arribi a obtenir la resistència adequada.
Els defectes d'instal·lació hauran de ser corregits.

FG INSTAL·LACIONS ELÈCTRIQUES

FGD ELEMENTS DE CONNEXIÓ A TERRA I PROTECCIÓ CATÒDICA

FGD2 PLAQUES DE CONNEXIÓ A TERRA

0.- ELEMENTS QUE CONTEMPLA EL PLEC

FGD2322D.

1.- DEFINICIÓ I CONDICIONS DE LES PARTIDES D'OBRA EXECUTADES
Elements per a formar una connexió a terra, col·locats soterrats en el terreny.
S'han considerat els elements següents:
- Placa de connexió a terra de coure o d'acer, soterrada
L'execució de la unitat d'obra inclou les operacions següents:
- Col·locació i connexionat
CONDICIONS GENERALS:
Ha d'estar col·locat en posició vertical, enterrat dins del terreny.
La situació en el terreny ha de quedar fàcilment localitzable per a la realització periòdica de proves d'inspecció i control.
Han de quedar unides rígidament, assegurant un bon contacte elèctric amb els conductors dels circuits de terra mitjançant cargols, elements de compressió, soldadura d'alt punt de fusió, etc.
El contacte amb el conductor del circuit de terra ha d'estar net, sense humitat i fet de tal forma que s'evitin els efectes electroquímics.
Han d'estar clavades de tal forma que el punt superior quedi a 50 cm de profunditat.
PLACA:
En el cas d'enterrar més d'una placa, la distància entre elles ha de ser com a mínim de 3 m.
Ha de tenir incorporat un tub de plàstic de 22 mm de diàmetre, aproximadament, al costat del cable per a la humectació periòdica del pou de terra.
Toleràncies d'execució:
- Posició: ± 50 mm
2.- CONDICIONS DEL PROCÉS D'EXECUCIÓ
Abans de començar els treballs de muntatge, s'ha de fer un replanteig que ha de ser aprovat per la DF.
S'ha de comprovar que les característiques del producte corresponen a les especificades al projecte.
Els materials s'han d'inspeccionar abans de la seva col·locació.
Un cop instal·lat, s'ha de procedir a la retirada de l'obra de tots els materials sobrants (embalatges, retalls de cables, etc.).
3.- UNITAT I CRITERI D'AMIDAMENT

Unitat de quantitat instal·lada, mesurada segons les especificacions de la DT.
4.- NORMATIVA DE COMPLIMENT OBLIGATORI
Real Decreto 842/2002 de 2 de agosto, por el que se aprueba el Reglamento Electrotécnico de Baja Tensión. REBT 2002.
5.- CONDICIONS DE CONTROL D'EXECUCIÓ I DE L'OBRA ACABADA
CONTROL D'EXECUCIÓ. OPERACIONS DE CONTROL:
Les tasques de control a realitzar són les següents:
- Verificar la correcta ubicació dels punts de posada a terra.
- Verificar l'execució de pous de terra, col·locació d'elèctrodes, tubs de manteniment (si existeix), ús dels connectors adequats i acabat de l'arqueta.
- Verificar la continuïtat d'entre els conductors de protecció i dels elèctrodes de posada a terra.
- Verificar la posada a terra de les conduccions metàl·liques de l'edifici.
- Mesures de resistència de terra.
CONTROL DE L'OBRA ACABADA. OPERACIONS DE CONTROL:
Les tasques de control a realitzar són les següents:
- Realització i emissió d'informe amb resultats dels controls i mesures realitzades.
CRITERIS DE PRESA DE MOSTRES:
Es comprovarà globalment
INTERPRETACIÓ DE RESULTATS I ACTUACIONS EN CAS D'INCOMPLIMENT:
En cas de valors de resistència de terra superiors a l'especificat a REBT, es procedirà a la construcció de nous pous de terra o tractament del terreny, fins que s'arribi a obtenir la resistència adequada.
Els defectes d'instal·lació hauran de ser corregits.

FH INSTAL·LACIONS D'ENLLUMENAT

FHM ELEMENTS DE SUPORT PER A LLUMS EXTERIORS

FHM1 COLUMNES

0.- ELEMENTS QUE CONTEMPLA EL PLEC

FHM1X001.

1.- DEFINICIÓ I CONDICIONS DE LES PARTIDES D'OBRA EXECUTADES
Suports metàl·lics per a llums exteriors, col·locats ancorats al paviment i els seus components acoblats a aquests.
S'han considerat els elements següents:
- Columnes d'acer galvanitzat de forma recta o troncocónica, ancorades amb un dau de formigó
L'execució de la unitat d'obra inclou les operacions següents:
Suports verticals, ancorats al paviment:
- Formigonament del dau de base, amb les perns d'ancoratge
- L'hissat, fixació i anivellament
- Connexionat a la xarxa
CONDICIONS GENERALS:
La posició ha de ser la reflectida a la DT o, en el seu defecte, la indicada per la DF.
SUPORTS VERTICALS:
S'ha d'instal·lar en posició vertical.
Ha de quedar fixada sòlidament a la base de formigó pels seus perns.
La fixació de la platina de base als perns s'ha de fer mitjançant volanderes, femelles i contrafemelles.
La situació de la porta del compartiment per a accessoris ha de ser la recomenada per l'UNE 72-402.
Ha de quedar connectat al conductor de terra mitjançant la pressió de terminal, cargol i femelles.
Toleràncies d'execució:
- Verticalitat: ± 10 mm/3 m
- Posició: ± 50 mm
2.- CONDICIONS DEL PROCÉS D'EXECUCIÓ
CONDICIONS GENERALS:
La instal·lació elèctrica s'ha de fer sense tensió a la línia.
SUPORTS VERTICALS:
S'ha d'utilitzar un camió-grua per descarregar i manipular el pal durant la seva fixació.

Durant el muntatge s'ha de deixar lliure i acotada una zona de radi igual a l'alçària del pal més 5 m.
Cal que la zona de treball quedi degudament senyalitzada amb una tanca i llums vermells durant la nit.
3.- UNITAT I CRITERI D'AMIDAMENT
Unitat de quantitat instal·lada, mesurada segons les especificacions de la DT.
4.- NORMATIVA DE COMPLIMENT OBLIGATORI
NORMATIVA GENERAL:
Real Decreto 842/2002 de 2 de agosto, por el que se aprueba el Reglamento Electrotécnico de Baja Tensión. REBT 2002.
SUPORTS VERTICALS:
UNE-EN 40-2:2006 Columnas y báculos de alumbrado. Parte 2: Requisitos generales y dimensiones.
UNE-EN 40-5:2003 Columnas y báculos de alumbrado. Parte 5: Requisitos para las columnas y báculos de alumbrado de acero.

FH INSTAL·LACIONS D'ENLLUMENAT

FHN LLUMS PER A EXTERIORS

FHN6 LLUMS SIMÈTRICS PER A EXTERIORS, AMB LÀMPADES LED

0.- ELEMENTS QUE CONTEMPLA EL PLEC

FHN6X001.

1.- DEFINICIÓ I CONDICIONS DE LES PARTIDES D'OBRA EXECUTADES
Llum per a exteriors, col·locat acoblat al suport o encastat.
S'han considerat les unitats d'obra següents:
- Llum led simètric i llum led asimètric per a vials, col·locat.
L'execució de la unitat d'obra inclou les operacions següents:
- Replanteig de la unitat d'obra
- Muntatge, fixació i anivellament
- Connexionat i col·locació de les làmpades
- Comprovació del funcionament
- Retirada de l'obra de les restes d'embalatges, retalls de tubs, cables, etc.
CONDICIONS GENERALS:
La posició ha de ser la reflectida a la DT o, en el seu defecte, la indicada per la DF.
Tots els materials que intervenen en la instal·lació han de ser compatibles entre si. Per aquest motiu, el muntatge i les connexions dels aparells han d'estar fets amb els materials i accessoris subministrats pel fabricant, o expressament aprovats per aquest.
Ha de quedar fixat sòlidament al suport, amb el sistema de fixació disposat pel fabricant.
Ha d'estar connectada a la xarxa d'alimentació elèctrica i a la línia de terra.
Cap part accessible de l'element instal·lat no ha d'estar en tensió, fora dels punts de connexió.
No s'han de transmetre esforços entre els elements de la instal·lació elèctrica (tubs i cables) i la lluminària.
Els cables han d'entrar al cos de la lluminària pels punts previstos pel fabricant.
La làmpada ha de quedar allotjada al portalàmpades i fent contacte amb aquest.
Un cop instal·lat ha de ser possible el desmuntatge de les parts del llum que necessitin manteniment.
2.- CONDICIONS DEL PROCÉS D'EXECUCIÓ
CONDICIONS GENERALS:
La instal·lació elèctrica s'ha de fer sense tensió a la línia.
Es tindrà cura de no embrutar el difusor ni els components de la òptica durant la col·locació del llum. Si s'embruten es netejaran adequadament.
La col·locació i connexionat de la lluminària s'han de fer seguint les instruccions del fabricant.
Abans de començar els treballs de muntatge, s'ha de fer un replanteig que ha de ser aprovat per la DF.
S'ha de comprovar que les característiques tècniques de l'aparell corresponguin a les especificades al projecte.
Tots els elements s'han d'inspeccionar abans de la seva col·locació.
La seva instal·lació no ha d'alterar les característiques de l'element.
Cal comprovar la idoneïtat de la tensió disponible amb la de l'equip de la lluminària.

Un cop instal·lat l'equip, es procedirà a la retirada de l'obra de tots els materials sobrants com ara embalatges, retalls de tubs, cables, etc.
3.- UNITAT I CRITERI D'AMIDAMENT
Unitat de quantitat instal·lada, mesurada segons les especificacions de la DT.
La instal·lació inclou la làmpada i el cablejat interior del llum.
En les instal·lacions que ho especifica, també inclou l'equip complert d'encesa.
4.- NORMATIVA DE COMPLIMENT OBLIGATORI
NORMATIVA GENERAL:
Real Decreto 842/2002 de 2 de agosto, por el que se aprueba el Reglamento Electrotécnico de Baja Tensión. REBT 2002.
UNE-EN 60598-1:2009 Luminarias. Parte 1: Requisitos generales y ensayos.
UNE-EN 60598-2-3:2003 Luminarias. Parte 2-3: Requisitos particulares. Luminarias para alumbrado público.
UNE-EN 60238:2006 Portalámparas con rosca Edison.
LLUMS D'INSTAL·LACIONS D'ENLLUMENAT EXTERIOR SUPERIORS A 1 kW
Real Decreto 1890/2008, de 14 de noviembre, por el que se aprueba el Reglamento de eficiencia energética en instalaciones de alumbrado exterior y sus Instrucciones técnicas complementarias EA-01 a EA-07.
5.- CONDICIONS DE CONTROL D'EXECUCIÓ I DE L'OBRA ACABADA
CONTROL D'EXECUCIÓ. OPERACIONS DE CONTROL:
Les tasques de control a realitzar són les següents:
- Comprovació de la correcta instal·lació de les lluminàries.
- Control visual de la instal·lació (linealitat, suports).
- Verificar el funcionament de l'enllumenat, comprovant la correcta distribució de les enceses i l'equilibrat de fases, si és el cas.
- Mesurar nivells d'il·luminació
CONTROL DE L'OBRA ACABADA. OPERACIONS DE CONTROL:
Les tasques de control a realitzar són les següents:
- Realització i emissió d'informe amb resultats dels controls i mesures realitzades.
CRITERIS DE PRESA DE MOSTRES:
Es realitzarà el control visual i es verificarà el funcionament de tota la instal·lació.
Es comprovarà l'equilibrat de fases, si és el cas, de forma aleatòria en punts amb diferents distribució.
Es mesuraran els nivells d'il·luminació en cada local de característiques diferents.
INTERPRETACIÓ DE RESULTATS I ACTUACIONS EN CAS D'INCOMPLIMENT:
En cas d'incompliment de la Normativa vigent, es procedirà a la seva adequació.
En cas de deficiències de material o execució, es procedirà d'acord amb el que determini la DF.

FJ EQUIPS PER A INSTAL·LACIONS D'AIGUA, REG I PISCINES

FJM ELEMENTS DE MESURA, CONTROL I REGULACIÓ

FJM1 COMPTADORS

0.- ELEMENTS QUE CONTEMPLA EL PLEC

FJM1XZ03.

1.- DEFINICIÓ I CONDICIONS DE LES PARTIDES D'OBRA EXECUTADES
Aquest plec de condicions tècniques es vàlid per a les següents partides d'obra:
- Comptadors d'aigua amb unions roscades o embridades connectats a una bateria o a un ramal.
- Elements per a la lectura centralitzada de comptadors electrònics
Es consideren incloses dins d'aquesta unitat d'obra les operacions següents:
Per a la col·locació de comptadors:
- Replanteig de la unitat d'obra
- Preparació de les unions
- Col·locació del comptador
- Connexió a la xarxa de fluid amb els seus accessoris corresponents
- Prova de servei
- Retirada de l'obre dels embalatges, restes de materials, etc.
Per a la col·locació del punts de lectura centralitzada:

- Replanteig d'unitat d'obra
- Col·locació del punt de lectura centralitzada
- Execució de les connexions elèctriques
- Comprovació del funcionament
- Retirada de l'obre dels embalatges, restes de materials, etc.

COL.LOCACIÓ DE COMPTADORS:
El comptador ha de quedar instal·lat dins d'una cambra de fàcil accés i amb suficients mitjans d'il·luminació i d'evacuació.
Cal que quedi suficientment separat dels paraments que l'envolten, de manera que es pugui instal·lar i manipular.
Les connexions amb les conduccions d'entrada i de sortida no han de tenir fuites, han de ser enroscades i amb junt de material elàstic.
Abans i després del comptador ha de quedar instal·lada una aixeta de pas i una vàlvula de retenció si el comptador no la porta incorporada, segons les especificacions del seu plec de condicions.
La posició ha de ser la fixada a la DT.
Ha d'estar feta la prova d'instal·lació.
Toleràncies d'instal·lació:
- Posició: ± 20 mm

2.- CONDICIONS DEL PROCÉS D'EXECUCIÓ
CONDICIONS GENERALS:
Abans de començar els treballs de muntatge, s'ha de fer un replanteig que ha de ser aprovat per la DF.
S'ha de comprovar que les característiques del producte corresponen a les especificades al projecte.
Els materials s'han d'inspeccionar abans de la seva col·locació.
La seva instal·lació no ha d'alterar les característiques dels elements.
La col·locació de l'element s'ha de fer seguint les indicacions del fabricant.
Un cop instal·lat, s'ha de procedir a la retirada de l'obra de tots els materials sobrants (embalatges, retalls de cables, etc.).
COL.LOCACIÓ DE COMPTADORS:
No es retiraran les proteccions de les boques de connexió fins que no es procedeixi a la seva unió.
Les unions roscades s'han de preparar amb estopa, pasta o cintes d'estanquitat.
L'enroscada, en el seu cas, s'ha de fer sense forçar ni malmetre la rosca.

3.- UNITAT I CRITERI D'AMIDAMENT
Unitat de quantitat instal·lada, mesurada segons les especificacions de la DT.

4.- NORMATIVA DE COMPLIMENT OBLIGATORI
Documento Básico de Salubridad DB-HS, parte II del CTE, aprobado por el Real Decreto 314/2006.

5.- CONDICIONS DE CONTROL D'EXECUCIÓ I DE L'OBRA ACABADA
CONTROL D'EXECUCIÓ. OPERACIONS DE CONTROL EN COMPTADORS:
Els punts de control més destacables són els següents:
- Comprovació de la correcta implantació dels materials i equips.
- Verificar la correcta instal·lació i dimensions dels elements de la cambra d'escomesa o armari de comptador i elements següents : - Clau de pas general - Comptador homologat - Filtres amb malla d'entre 25 i 50um - Clau de pas posterior al comptador (si és prevista) - Vàlvula de retenció - Sistema de reducció de pressió - Protecció contra condensacions / tèrmiques / esforços mecànics / sorolls - Existència de desguàs - Condicions mínimes de subministre
- Estalvi d'aigua - Senyalització
- Verificar les dimensions de la cambra d'escomesa o armari de comptador
- Verificar l'assaig de resistència mecànica i Estanqueitat.

CONTROL DE L'OBRA ACABADA. OPERACIONS DE CONTROL EN COMPTADORS:
- Realització i emissió d'informe amb resultats dels controls i mesures realitzades.

CRITERIS DE PRESA DE MOSTRES EN COMPTADORS:
Es comprovarà globalment
INTERPRETACIÓ DE RESULTATS I ACTUACIONS EN CAS D'INCOMPLIMENT EN COMPTADORS:
Es donarà per bona la prova d'estanquitat quan no hi hagi variacions de pressió al manómetre.
En cas de deficiències de material o execució, si es pot esmenar sense canviar materials, s'ha de procedir a fer-ho. En cas contrari, s'ha de procedir a canviar tot el material afectat.
En cas de manca d'elements o discrepàncies amb el projecte, s'ha de procedir a l'adequació, d'acord amb el que determini la DF.

FJ EQUIPS PER A INSTAL·LACIONS D'AIGUA, REG I PISCINES

FJM ELEMENTS DE MESURA, CONTROL I REGULACIÓ

FJM6 MANÒMETRES

0.- ELEMENTS QUE CONTEMPLA EL PLEC

FJM61140.

1.- DEFINICIÓ I CONDICIONS DE LES PARTIDES D'OBRA EXECUTADES
Manòmetres d'esfera instal·lats roscats.
L'execució de la unitat d'obra inclou les operacions següents:
- Col·locació i fixació de l'aparell a la canonada
- Prova de servei

CONDICIONS GENERALS:
Ha d'anar connectat a la xarxa.
La pressió efectiva màxima de la instal·lació ha d'estar senyalada en l'escala del manòmetre i indicada de manera visible.
Ha d'estar instal·lat en un lloc accessible, visible i ventilat, de manera que quedi ben fixat i el seu funcionament sigui el correcte.
El manòmetre ha d'estar instal·lat de forma que pugui deixar-se fora de servei i fer la seva substitució amb l'equip funcionant.
La unió amb la canonada ha de ser estanca a la pressió de prova.
Ha de portar una placa metàl·lica d'identificació per a localització en l'esquema de la instal·lació.
Ha de portar indicat els valors entre els quals normalment han d'estar els valors per ell mesurats.
La posició ha de ser la reflectida a la DT o, en el seu defecte, la indicada per la DF.
Ha de quedar feta la prova de la instal·lació, amb el manòmetre funcionant.
Toleràncies d'instal·lació:
- Posició: ± 10 mm

2.- CONDICIONS DEL PROCÉS D'EXECUCIÓ
Les unions roscades s'han de preparar amb estopa, pasta o cintes d'estanquitat.
L'enroscada, en el seu cas, s'ha de fer sense forçar ni malmetre la rosca.
El tub de connexió ha d'estar lliure d'obstruccions.

3.- UNITAT I CRITERI D'AMIDAMENT
Unitat de quantitat instal·lada, mesurada segons les especificacions de la DT.

4.- NORMATIVA DE COMPLIMENT OBLIGATORI
La normativa ha de ser l'específica a l'ús a què es destini.

5.- CONDICIONS DE CONTROL D'EXECUCIÓ I DE L'OBRA ACABADA
CONTROL D'EXECUCIÓ. OPERACIONS DE CONTROL:
Les tasques de control a realitzar són les següents:
- Comprovació de la correcta implantació dels equips a l'obra.
- Verificació de la instal·lació de tots els aparells previstos en projecte.

CONTROL D'EXECUCIÓ. CRITERIS DE PRESA DE MOSTRES:
S'ha de comprovar el funcionament i l'execució de la instal·lació de forma global. En qualsevol altre cas la DF ha de determinar la intensitat de la presa de mostres.
CONTROL DE L'OBRA ACABADA. OPERACIONS DE CONTROL:
Les tasques de control a realitzar són les següents:
- Proves finals globals a tota la instal·lació: - Prova de funcionament. S'ha de realitzar al fer les proves de funcionament dels equips als que estan instal·lats els elements de regulació, calderes, climatitzadors, fan-coils, etc.

CONTROL DE L'OBRA ACABADA. INTERPRETACIÓ DE RESULTATS I ACTUACIONS EN CAS D'INCOMPLIMENT:
En cas de resultats negatius i anomalies, s'han de corregir els defectes sempre que sigui possible, en cas contrari s'ha de substituir el material afectat.

FJ EQUIPS PER A INSTAL·LACIONS D'AIGUA, REG I PISCINES

FJS EQUIPS PER A REG

FJS1 BOQUES DE REG

0.- ELEMENTS QUE CONTEMPLA EL PLEC

FJS1X001.

1.- DEFINICIÓ I CONDICIONS DE LES PARTIDES D'OBRA EXECUTADES
Elements de subministrament i distribució d'aigua, destinats a la connexió de mànigues de reg o localització puntual d'aspersors aeris acoblats a la rosca de la clau d'obertura.
- L'execució de la unitat d'obra inclou les operacions següents:
- Col·locació i anivellament de la boca
- Neteja de rosques i d'interior de tubs
- Preparació de les unions
- Connexionat a la xarxa
- Prova de servei
- Col·locació de la tapa
CONDICIONS GENERALS:
La carcassa i la tapa de fosa han de quedar anivellades entre elles i respecte al paviment.
La sortida de la carcassa ha de ser roscada o tipus Racor Barcelona
En el cos ha d'estar gravada la pressió de treball.
Es col·locaran en derivació sobre la xarxa principal.
La xarxa en la que s'instal·li la boca ha de ser autònoma de les xarxes de goteig, aspersió i difusió.
Pressió de prova:
- Pressió nominal 10 bar: >= 15 bar
Tant els junts de la vàlvula com les connexions amb la canonada, han de ser estanques a la pressió de treball.
La posició de la boca, ha de ser la reflectida per la DT o en el seu defecte, la indicada per la DF.
S'ha de deixar connectada a la xarxa en condicions de funcionament.
2.- CONDICIONS DEL PROCÉS D'EXECUCIÓ
Abans de la instal·lació de la boca, s'han de netejar l'interior dels tubs i els punts d'unió.
Les boques de reg no han d'estar separades entre elles més de 50 m de distància.
S'ubicaran fora de les zones verdes i el més aprop possible d'aquestes.
3.- UNITAT I CRITERI D'AMIDAMENT
Unitat de quantitat instal·lada a l'obra segons les especificacions de la DT.
4.- NORMATIVA DE COMPLIMENT OBLIGATORI
No hi ha normativa de compliment obligatori.

FJ EQUIPS PER A INSTAL·LACIONS D'AIGUA, REG I PISCINES

FJS EQUIPS PER A REG

FJS5 REG PER DEGOTEIG

0.- ELEMENTS QUE CONTEMPLA EL PLEC

FJS51732.

1.- DEFINICIÓ I CONDICIONS DE LES PARTIDES D'OBRA EXECUTADES
Elements emissors d'aigua de baix cabal, en zones enjardinades, acoblats o integrats en canonades soterrades, per configurar sistemes de reg localitzat.
S'han considerat els elements següents:
- Canonada cega per a integrar degoters
- Canonades amb degoters autocompensats integrats
- Anelles de tub amb degoters per a reg d'escocells
- Degoters per a integrar en un tub cec
- Vàlvules antidrenants col·locades a les canonades de degoters
- Vàlvules de rentat
CONDICIONS GENERALS:
La col·locació de tubs i emissors, en el seu cas, es farà d'acord amb la DT i en el seu defecte, la indicada per la DF.
La instal·lació dels emissors estarà sempre precedida dels següents elements que estaran agrupats en pericó registrable: reductor de pressió, sistema de filtrat, vàlvula anti-retorn i vàlvula de pas.
Els emissors seran autonetejables.

2.- CONDICIONS DEL PROCÉS D'EXECUCIÓ
La descàrrega i manipulació dels tubs i els accessoris s'ha de fer de forma que no rebin cops.
Cada cop que s'interrompi el muntatge cal tapar els extrems oberts.
L'estesa del tub s'ha de fer desenrotllant tangencialment el rotlle, fent-lo rodar verticalment sobre el terreny.
L'extrem del tub s'ha de netejar i lubrificar abans de fer la connexió.
L'extrem del tub s'ha d'aixamfranar.
En tallar el tub, cal fer-ho perpendicularment a l'eix i eliminar les rebaves. Si s'ha d'aplicar un accessori de compressió cal aixamfranar l'aresta exterior.
Per fer la unió dels tubs no s'han de forçar ni deformar els extrems.
No es pot procedir al reblert de les rases sense l'autorització expressa de la DF.
3.- UNITAT I CRITERI D'AMIDAMENT
ANELLS DEGOTERS I VÀLVULES:
Unitat mesurada segons especificacions de la DT.
Com són instal·lacions amb grau de dificultat mitjà s'inclou, a més, la repercussió de peces especials per col·locar.
4.- NORMATIVA DE COMPLIMENT OBLIGATORI
No hi ha normativa de compliment obligatori.

FJ EQUIPS PER A INSTAL·LACIONS D'AIGUA, REG I PISCINES

FJS EQUIPS PER A REG

FJSA PROGRAMADORS

0.- ELEMENTS QUE CONTEMPLA EL PLEC

FJSAX001.

1.- DEFINICIÓ I CONDICIONS DE LES PARTIDES D'OBRA EXECUTADES
Elements electrònics per al control automatitzat de xarxes de reg, com ara programadors i els seus accessoris, descodificadors, consoles de control remot per als programadors, etc.
L'execució de la unitat d'obra inclou les operacions següents:
- Fixació del element a la seva base o suport
- Connexió del cable d'alimentació elèctrica i de les sortides de senyal, si es el cas
- Programació de les operacions de riego
- Verificació del funcionament
CONDICIONS GENERALS:
La posició dels aparells serà la indicada a la DT, o ens el seu defecte la que indiqui la DF, amb la verificació de que es respectem els graus de protecció elèctrica de l'aparell.
El lloc d'instal·lació ha de ser accessible per al manteniment i programació. La porta de protecció de la caixa de l'aparell s'ha de poder obrir completament. L'alçada dels elements programables ha de ser entre 0,8 i 1,5 m del terra.
Els cables de comandament de les electrovàlvules, dels descodificadors i dels sensors han d'estar connectats a la regleta del programador o descodificador utilitzant els mecanismes de pressió de l'aparell, sense que restin cables nus al descobert.
Ha d'estar feta la programació de les operacions de reg.
Ha d'estar feta la prova de servei.
Toleràncies d'instal·lació:
- Posició: ± 20 mm
2.- CONDICIONS DEL PROCÉS D'EXECUCIÓ
El conjunt d'aparells del sistema de control de reg s'han d'instal·lar d'acord amb les instruccions del fabricant. Si els parells no son tots del mateix fabricant, s'ha de garantir que son compatibles entre ells.
La seva instal·lació no ha d'alterar les característiques de l'element.
Cal comprovar la idoneïtat de la tensió disponible.
S'ha de comprovar que les característiques tècniques de l'aparell corresponen a les especificades al projecte, abans d'instal·lar-lo.
La connexió amb la xarxa elèctrica es farà sense tensió a la xarxa.
Un cop instal·lat l'equip, es procedirà a la retirada de l'obra de tots els materials sobrants com ara embalatges, retalls de cables elèctrics, etc.

3.- UNITAT I CRITERI D'AMIDAMENT
Unitat d'amidament: la indicada a la descripció de l'element
Criteri d'amidament: quantitat necessària subministrada a l'obra
4.- NORMATIVA DE COMPLIMENT OBLIGATORI
Real Decreto 842/2002 de 2 de agosto, por el que se aprueba el Reglamento Electrotécnico de Baja Tensión. REBT 2002.
* NTJ 01I:2002 Normes Tecnològiques de Jardineria i Paisatgisme. Disseny i projecte dels espais verds. Recomanacions de projecte d'infraestructures de reg.
* NTJ 04R-1:2003 Normes Tecnològiques de Jardineria i Paisatgisme. Infraestructures bàsiques d'espais verds. Instal·lacions de sistemes de reg: Regs aeris per aspersió i per difusió.

FJ EQUIPS PER A INSTAL·LACIONS D'AIGUA, REG I PISCINES

FJS EQUIPS PER A REG

FJSC SENSORS

0.- ELEMENTS QUE CONTEMPLA EL PLEC

FJSC2ACB.

1.- DEFINICIÓ I CONDICIONS DE LES PARTIDES D'OBRA EXECUTADES
Elements de camp per a la presa de dades en instal·lacions de reg.
S'han considerat els elements següents:
- Sensors per a la mesura de valors ambientals
- Estacions meteorològiques
L'execució de la unitat d'obra inclou les operacions següents:
- Preparació de la zona de treball
- Replanteig de la unitat d'obra
- Col·locació de l'element a la seva posició definitiva
- Connexió amb el circuit elèctric de control
- Prova de servei
- Retirada de l'obra de les restes d'embalatges, retalls de tubs, cables, etc.
CONDICIONS GENERALS:
La posició ha de ser la reflectida a la DT o, en el seu defecte, la indicada per la DF.
Tots els materials que intervenen en la instal·lació han de ser compatibles entre si. Per aquest motiu, el muntatge i les connexions dels equips han d'estar fets amb els materials i accessoris subministrats pel fabricant, o expressament aprovats per aquest.
La distància entre els equips i els elements que l'envolten ha de ser suficient per permetre'n el desmuntatge i manteniment i no ha d'afectar la presa de dades. S'han de respectar les distàncies d'instal·lació i les recomanacions d'ubicació especificades a la DT del fabricant.
Les connexions elèctriques i de dades han d'estar fetes. Les connexions s'han de fer d'acord amb el sistema de connexió de l'equip.
SENSORS:
La part sensible de l'equip de mesura ha de quedar exposada al fluid o element del que es volen pendre les lectures, de la manera especificada pel fabricant.
2.- CONDICIONS DEL PROCÉS D'EXECUCIÓ
Abans de començar els treballs de muntatge, s'ha de fer un replanteig que ha de ser aprovat per la DF.
El muntatge s'ha de fer seguint les instruccions de la documentació tècnica del fabricant. S'ha de seguir la seqüència de muntatge proposada pel fabricant.
Tots els elements s'han d'inspeccionar abans de la seva col·locació.
S'ha de comprovar que les característiques tècniques de l'aparell corresponguin a les especificades al projecte.
S'ha de comprovar la idoneïtat de la tensió disponible amb la dels aparells.
La seva instal·lació no ha d'alterar les característiques dels elements.
Les connexions a la xarxa de servei s'han de fer un cop tallat el subministrament.
Les proves i ajustos sobre els equips han de ser fetes per personal especialitzat.
Un cop instal·lat l'equip, es procedirà a la retirada de l'obra de tots els materials sobrant com ara embalatges, retalls de tubs, etc.
3.- UNITAT I CRITERI D'AMIDAMENT

Unitat de quantitat realment instal·lada, amidada segons les especificacions de la DT.
4.- NORMATIVA DE COMPLIMENT OBLIGATORI
La normativa ha de ser l'específica a l'ús a què es destini.

FN VÀLVULES, FILTRES, BOMBES I GRUPS DE PRESSIÓ

FN3 VÀLVULES DE BOLA

FN31 VÀLVULES DE BOLA METÀL·LIQUES, MANUALS, ROSCADES

0.- ELEMENTS QUE CONTEMPLA EL PLEC

FN31X010,FN31X001,FN317424.

1.- DEFINICIÓ I CONDICIONS DE LES PARTIDES D'OBRA EXECUTADES
Vàlvules de bola metàl·liques o sintètiques, muntades.
S'han considerat els elements següents:
- Vàlvules manuals roscades
S'han considerat els tipus de col·locació següents:
- Muntades superficialment
- Muntades en pericó de canalització soterrada
L'execució de la unitat d'obra inclou les operacions següents:
Vàlvules de bola per a col·locar roscades:
- Neteja de rosques i d'interior de tubs
- Preparació de les unions amb cintes
- Connexió de la vàlvula a la xarxa
- Prova de servei
CONDICIONS GENERALS:
Els eixos de la vàlvula i de la canonada han de quedar alineats.
La maneta o volant de la vàlvula ha de ser accessible.
Les vàlvules s'han d'instal·lar situades de manera que es puguin realitzar tasques de manteniment de les diferents parts.
Tant els junts de la vàlvula com les connexions amb la canonada han de ser estanques a la pressió de treball.
S'ha de deixar connectada a la xarxa corresponent, en condicions de funcionament.
La posició ha de ser la reflectida a la DT o, en el seu defecte, la indicada per la DF.
Toleràncies d'instal·lació:
- Posició: ± 30 mm
MUNTADES SUPERFICIALMENT:
L'eix d'accionament ha de quedar horitzontal, o en qualsevol posició radial per sobre del pla horitzontal.
La distància entre la vàlvula i la paret ha de ser la necessària perque pugui girar el cos, un cop desmuntat l'eix d'accionament del sistema de tancament.
MUNTADES EN PERICÓ:
L'eix d'accionament ha de quedar vertical, amb la maneta cap amunt, i ha de coincidir amb el centre del pericó.
La distància entre la vàlvula i el fons del pericó ha de ser la necessària perquè pugui girar el cos un cop desmuntat l'eix d'accionament del sistema de tancament.
2.- CONDICIONS DEL PROCÉS D'EXECUCIÓ
CONDICIONS GENERALS:
Abans de la instal·lació de la vàlvula s'ha de netejar l'interior dels tubs.
Les connexions dels diferents elements s'han de realitzar seguint les indicacions del fabricant i amb les eines adequades per tal de no malmetre les diferents peces.
La descàrrega i manipulació de les vàlvules s'ha de fer de forma que no rebin cops.
El tub s'ha d'encaixar sense moviments de torsió.
La unió entre els tubs i vàlvules s'ha de fer garantint la no transmissió de càrregues, la impermeabilitat i l'adherència amb les parets.
Abans de realitzar la unió entre els tubs i les vàlvules cal fer la comprovació que extrems estan ben acabats, nets, sense rebaves i amb els condicions correctes per realitzar la unió.
Un cop acabada la instal·lació, s'ha de netejar interiorment fent-hi passar aigua perquè arrossegui les brosses i els gasos destil·lats produïts pel lubricant o per l'adhesiu i el netejador. No s'ha

de fer servir en aquesta operació cap tipus de dissolvent.
En el cas que la canonada sigui per abastament d'aigua, cal fer un tractament de depuració bacteriològic després de rentar-la.
VÀLVULAS DE BOLA PER A COL·LOCAR ROSCADES:
Les unions amb la canonada han de quedar segellades mitjançant cintes d'estanquitat adequades.
L'enroscada, en el seu cas, s'ha de fer sense forçar ni malmetre la rosca.
Abans de la instal·lació de la vàlvula s'han de netejar l'interior dels tubs i les rosques d'unió.
Els protectors de les rosques amb que van proveïdes les vàlvules només s'han de treure en el moment d'executar les unions.
3.- UNITAT I CRITERI D'AMIDAMENT
Unitat de quantitat instal·lada, mesurada segons les especificacions de la DT.
4.- NORMATIVA DE COMPLIMENT OBLIGATORI
La normativa ha de ser l'específica a l'ús a què es destini.

FN VÀLVULES, FILTRES, BOMBES I GRUPS DE PRESSIÓ

FN3 VÀLVULES DE BOLA

FN3G VÀLVULES DE BOLA SINTÈTIQUES, MANUALS, ENCOLADES O ROSCADES

0.- ELEMENTS QUE CONTEMPLA EL PLEC

FN3GX001,FN3G2A74.

1.- DEFINICIÓ I CONDICIONS DE LES PARTIDES D'OBRA EXECUTADES
Vàlvules de bola metàl·liques o sintètiques, muntades.
S'han considerat els elements següents:
- Vàlvules manuals roscades
S'han considerat els tipus de col·locació següents:
- Muntades superficialment
- Muntades en pericó de canalització soterrada
L'execució de la unitat d'obra inclou les operacions següents:
Vàlvules de bola per a col·locar roscades:
- Neteja de rosques i d'interior de tubs
- Preparació de les unions amb cintes
- Connexió de la vàlvula a la xarxa
- Prova de servei
Vàlvula de bola per encolar o embridar:
- Neteja de l'interior dels tubs
- Connexió de la vàlvula a la xarxa
- Prova d'estanquitat
CONDICIONS GENERALS:
Els eixos de la vàlvula i de la canonada han de quedar alineats.
La maneta o volant de la vàlvula ha de ser accessible.
Les vàlvules s'han d'instal·lar situades de manera que es puguin realitzar tasques de manteniment de les diferents parts.
Tant els junts de la vàlvula com les connexions amb la canonada han de ser estanques a la pressió de treball.
S'ha de deixar connectada a la xarxa corresponent, en condicions de funcionament.
La posició ha de ser la reflectida a la DT o, en el seu defecte, la indicada per la DF.
Toleràncies d'instal·lació:
- Posició: ± 30 mm
MUNTADES SUPERFICIALMENT:
L'eix d'accionament ha de quedar horitzontal, o en qualsevol posició radial per sobre del pla horitzontal.
La distància entre la vàlvula i la paret ha de ser la necessària perque pugui girar el cos, un cop desmuntat l'eix d'accionament del sistema de tancament.
MUNTADES EN PERICÓ:
L'eix d'accionament ha de quedar vertical, amb la maneta cap amunt, i ha de coincidir amb el centre del pericó.
La distància entre la vàlvula i el fons del pericó ha de ser la necessària perquè pugui girar el

cos un cop desmuntat l'eix d'accionament del sistema de tancament.
2.- CONDICIONS DEL PROCÉS D'EXECUCIÓ
CONDICIONS GENERALS:
Abans de la instal·lació de la vàlvula s'ha de netejar l'interior dels tubs.
Les connexions dels diferents elements s'han de realitzar seguint les indicacions del fabricant i amb les eines adequades per tal de no malmetre les diferents peces.
La descàrrega i manipulació de les vàlvules s'ha de fer de forma que no rebin cops.
El tub s'ha d'encaixar sense moviments de torsió.
La unió entre els tubs i vàlvules s'ha de fer garantint la no transmissió de càrregues, la impermeabilitat i l'adherència amb les parets.
Abans de realitzar la unió entre els tubs i les vàlvules cal fer la comprovació que extrems estan ben acabats, nets, sense rebaves i amb els condicions correctes per realitzar la unió.
Un cop acabada la instal·lació, s'ha de netejar interiorment fent-hi passar aigua perquè arrossegui les brosses i els gasos destil·lats produïts pel lubricant o per l'adhesiu i el netejador. No s'ha de fer servir en aquesta operació cap tipus de dissolvent.
En el cas que la canonada sigui per abastament d'aigua, cal fer un tractament de depuració bacteriològic després de rentar-la.
VÀLVULAS DE BOLA PER A COL·LOCAR ROSCADES:
Les unions amb la canonada han de quedar segellades mitjançant cintes d'estanquitat adequades.
L'enroscada, en el seu cas, s'ha de fer sense forçar ni malmetre la rosca.
Abans de la instal·lació de la vàlvula s'han de netejar l'interior dels tubs i les rosques d'unió.
Els protectors de les rosques amb que van proveïdes les vàlvules només s'han de treure en el moment d'executar les unions.
3.- UNITAT I CRITERI D'AMIDAMENT
Unitat de quantitat instal·lada, mesurada segons les especificacions de la DT.
4.- NORMATIVA DE COMPLIMENT OBLIGATORI
La normativa ha de ser l'específica a l'ús a què es destini.

FN VÀLVULES, FILTRES, BOMBES I GRUPS DE PRESSIÓ

FN8 VÀLVULES DE RETENCIÓ DE CLAPETA ROSCADES

FN81 VÀLVULES DE RETENCIÓ

0.- ELEMENTS QUE CONTEMPLA EL PLEC

FN8115B4.

1.- DEFINICIÓ I CONDICIONS DE LES PARTIDES D'OBRA EXECUTADES
Vàlvules de retenció de clapeta, roscades i muntades.
S'han considerat els tipus de col·locació següents:
- Muntades superficialment
- Muntades en pericó de canalització soterrada
L'execució de la unitat d'obra inclou les operacions següents:
- Neteja de les rosques i de l'interior dels tubs
- Preparació de les unions amb cintes
- Connexió de la vàlvula a la xarxa
- Prova d'estanquitat
CONDICIONS GENERALS:
La vàlvula ha de quedar de manera que el sentit de circulació del fluid sigui horitzontal o cap amunt.
Els eixos de la vàlvula i de la canonada han de quedar alineats.
S'ha de deixar connectada a la xarxa corresponent.
Les connexions han de ser estanques a la pressió de treball.
La posició ha de ser la reflectida a la DT o, en el seu defecte, la indicada per la DF.
Toleràncies d'instal·lació:
- Posició: ± 30 mm
MUNTADES EN PERICÓ:
La distància entre la vàlvula i el fons del pericó ha de ser la necessària perquè pugui girar el cos un cop desmuntat l'eix d'accionament del sistema de tancament.
MUNTADES SUPERFICIALMENT:

La distància entre la vàlvula i la paret ha de ser la necessària perque pugui girar el cos, un cop desmuntat l'eix d'accionament del sistema de tancament.
2.- CONDICIONS DEL PROCÉS D'EXECUCIÓ
Les unions amb la canonada han de quedar segellades mitjançant cintes d'estanquitat adequades.
L'enroscada, en el seu cas, s'ha de fer sense forçar ni malmetre la rosca.
Abans de la instal·lació de la vàlvula s'han de netejar l'interior dels tubs i les rosques d'unió.
Els protectors de les rosques amb que van proveïdes les vàlvules només s'han de treure en el moment d'executar les unions.
3.- UNITAT I CRITERI D'AMIDAMENT
Unitat de quantitat instal·lada, mesurada segons les especificacions de la DT.
4.- NORMATIVA DE COMPLIMENT OBLIGATORI
La normativa ha de ser l'específica a l'ús a què es destini.

FN VÀLVULES, FILTRES, BOMBES I GRUPS DE PRESSIÓ

FNE FILTRES

FNER FILTRES

0.- ELEMENTS QUE CONTEMPLA EL PLEC

FNER1661.

1.- DEFINICIÓ I CONDICIONS DE LES PARTIDES D'OBRA EXECUTADES
Filtres coladors roscats, embridats o d'extrems ranurats muntats entre tubs.
L'execució de la unitat d'obra inclou les operacions següents:
- Col·locació i fixació de la peça a la canonada
- Prova de servei
CONDICIONS GENERALS:
La posició ha de ser la reflectida a la DT o, en el seu defecte, la indicada per la DF.
Ha de portar una placa metàl·lica d'identificació per a localització en l'esquema de la instal·lació.
Les parts del filtre que s'hagin de manipular, han de ser accessibles.
La distància entre el filtre i els elements que l'envolten ha de ser suficient per permetre'n el desmuntatge i manteniment.
Els eixos del filtre i de la canonada han de quedar alineats.
S'ha de deixar connectada a la xarxa corresponent, en condicions de funcionament.
El pes de la canonada no ha de descansar sobre el filtre.
Les unions han de ser estanques.
El sentit de circulació del fluid a dintre del filtre ha de coincidir amb la marca gravada al cos.
Tots els materials que intervenen en la instal·lació han de ser compatibles entre si. Per aquest motiu, el muntatge i les connexions dels equips han d'estar fets amb els materials i accessoris subministrats pel fabricant, o expressament aprovats per aquest.
Ha de quedar feta la prova de la instal·lació.
Toleràncies d'execució:
- Posició: ± 10 mm
2.- CONDICIONS DEL PROCÉS D'EXECUCIÓ
Abans de començar els treballs de muntatge, s'ha de fer un replanteig que ha de ser aprovat per la DF.
El muntatge s'ha de fer seguint les instruccions de la documentació tècnica del fabricant. S'ha de seguir la seqüència de muntatge proposada pel fabricant.
Les unions roscades s'han de preparar amb estopa, pasta o cintes d'estanquitat.
L'enroscada, en el seu cas, s'ha de fer sense forçar ni malmetre les rosques.
El tub de connexió ha d'estar lliure d'obstruccions.
Tots els elements s'han d'inspeccionar abans de la seva col·locació.
S'ha de comprovar que les característiques tècniques del producte corresponen a les especificades al projecte.
La seva instal·lació no ha d'alterar les característiques dels elements.
Les connexions a la xarxa de servei s'han de fer un cop tallat el subministrament.
Un cop instal·lat es procedirà a la retirada de l'obra de tots els materials sobrants com ara embalatges, retalls de carrils, tubs, cables, etc.
3.- UNITAT I CRITERI D'AMIDAMENT

Unitat de quantitat instal·lada, mesurada segons les especificacions de la DT.
4.- NORMATIVA DE COMPLIMENT OBLIGATORI
La normativa ha de ser l'específica a l'ús a què es destini.

FQ MOBILIARI URBÀ

FQ1 BANCS

FQ11 BANCS DE FUSTA

0.- ELEMENTS QUE CONTEMPLA EL PLEC

FQ11X010,FQ11XC06.

1.- DEFINICIÓ I CONDICIONS DE LES PARTIDES D'OBRA EXECUTADES
Bancs col·locats a l'exterior.
S'han considerat els tipus de bancs següents:
- Bancs de fusta
- Bancs metàl·lics
- Bancs de pedra artificial
- Bancs de pedra natural
- Bancs de materials plàstics
S'han considerat els sistemes de col·locació següents:
- Ancorats amb daus de formigó
- Collats sobre el paviment amb fixacions mecàniques
- Recolzats sobre el paviment
- Encastats al parament
En actuacions de reparació, s'han considerat els graus de dificultat següents:
- Grau de dificultat associat a la mobilitat en l'actuació: - Sense dificultat de mobilitat: actuacions en què hi ha una interferència pròpia de l'entorn on es desenvolupen. - Amb dificultat de mobilitat: actuacions en entorns amb dificultat de mobilitat i/o amb el material aplegat lluny de la zona de treball: - Actuacions amb dificultat d'accessibilitat, per la poca mobilitat de la maquinària, per l'elevada presència de guals particulars i passos de vianants, per la impossibilitat d'ubicar una plataforma de treball lateral, per la impossibilitat d'ocupació de la calçada per fer l'aplec de materials que impliqui fer l'actuació per fases per tal de mantenir el pas de vianants i/o per estar en una zona amb tràfic rodat important - Actuacions en les què els materials estan aplegats lluny de la zona de treball per manca d'espai en la proximitat d'on s'executen les tasques.
- Grau de dificultat associat a l'àmbit de l'actuació en funció de l'amplària de la vorera, calçada o plataforma única
- Grau de dificultat associat a la presència d'elements externs a l'actuació: - Sense afectació per serveis o elements de mobiliari urbà: actuacions sense serveis (canalitzacions d'aigua, semàfors, enllumenat, etc.) ni elements urbans de grans dimensions (marquesines, mòduls d'aparcament de bicicletes, etc.) que interfereixin (o que puguin interferir) en les tasques - Amb afectació per serveis o elements de mobiliari urbà: actuacions amb serveis (canalitzacions d'aigua, semàfors, enllumenat, etc.) o elements urbans de grans dimensions (marquesines, mòduls d'aparcament de bicicletes, etc) que interfereixen en les tasques.
- Grau de dificultat associat a l'abast de l'actuació
L'execució de la unitat d'obra inclou les operacions següents:
- Formigonament dels daus d'ancoratge, en el seu cas
- Ancoratge del banc, en el seu cas
CONDICIONS GENERALS:
El banc ha de quedar horitzontal independentment del pendent del terreny.
Els elements metàl·lics (fixacions, estructures de suport, etc.), han de quedar protegits de la corrosió.
Un cop col·locat el banc no ha de tenir deformacions, cops ni d'altres defectes visibles.
Ancoratge dels suports: >= 25 cm
Toleràncies d'execució:
- Alçària del seient: ± 20 mm
- Horitzontalitat: ± 10 mm
ANCORATS A DAUS DE FORMIGÓ:

Els daus d'ancoratge de formigó no han de quedar visibles.
Dimensió dels daus d'ancoratge: 40x40x40 cm
Nombre de daus: 4
2.- CONDICIONS DEL PROCÉS D'EXECUCIÓ
El formigonament dels daus d'ancoratge s'ha de fer a una temperatura entre 5°C i 40°C, sense pluja.
No s'ha d'utilitzar fins 48 h després de la seva col·locació.
3.- UNITAT I CRITERI D'AMIDAMENT
Unitat mesurada segons les especificacions de la DT.
4.- NORMATIVA DE COMPLIMENT OBLIGATORI
No hi ha normativa de compliment obligatori.
5.- CONDICIONS DE CONTROL D'EXECUCIÓ I DE L'OBRA ACABADA
CONTROL D'EXECUCIÓ. OPERACIONS DE CONTROL:
Els punts de control més destacables són els següents:
- Inspecció visual del material abans de la seva col·locació, rebutjant les peces malmeses
- Replanteig de la ubicació.
- Comprovació del correcte anivellament, segons criteri de la DF.
CONTROL DE L'OBRA ACABADA. OPERACIONS DE CONTROL:
Els punts de control més destacables són els següents:
- Inspecció visual dels elements col·locats.
CRITERIS DE PRESA DE MOSTRES:
Els controls s'han de realitzar segons les instruccions de la DF.
INTERPRETACIÓ DE RESULTATS I ACTUACIONS EN CAS D'INCOMPLIMENT:
Correcció per part del contractista de les irregularitats observades.

FQ MOBILIARI URBÀ

FQ1 BANCS

FQ13 BANC DE FORMIGÓ

0.- ELEMENTS QUE CONTEMPLA EL PLEC

FQ13X001.

1.- DEFINICIÓ I CONDICIONS DE LES PARTIDES D'OBRA EXECUTADES
Bancs col·locats a l'exterior.
S'han considerat els tipus de bancs següents:
- Bancs de fusta
- Bancs metàl·lics
- Bancs de pedra artificial
- Bancs de pedra natural
- Bancs de materials plàstics
S'han considerat els sistemes de col·locació següents:
- Ancorats amb daus de formigó
- Collats sobre el paviment amb fixacions mecàniques
- Recolzats sobre el paviment
- Encastats al parament
En actuacions de reparació, s'han considerat els graus de dificultat següents:
- Grau de dificultat associat a la mobilitat en l'actuació: - Sense dificultat de mobilitat: actuacions en què hi ha una interferència pròpia de l'entorn on es desenvolupen. - Amb dificultat de mobilitat: actuacions en entorns amb dificultat de mobilitat i/o amb el material aplegat lluny de la zona de treball: - Actuacions amb dificultat d'accessibilitat, per la poca mobilitat de la maquinària, per l'elevada presència de guals particulars i passos de vianants, per la impossibilitat d'ubicar una plataforma de treball lateral, per la impossibilitat d'ocupació de la calçada per fer l'aplec de materials que impliqui fer l'actuació per fases per tal de mantenir el pas de vianants i/o per estar en una zona amb tràfic rodat important - Actuacions en les què els materials estan aplegats lluny de la zona de treball per manca d'espai en la proximitat d'on s'executen les tasques.
- Grau de dificultat associat a l'àmbit de l'actuació en funció de l'amplària de la vorera, calçada o plataforma única
- Grau de dificultat associat a la presència d'elements externs a l'actuació: - Sense afectació

per serveis o elements de mobiliari urbà: actuacions sense serveis (canalitzacions d'aigua, semàfors, enllumenat, etc.) ni elements urbans de grans dimensions (marquesines, mòduls d'aparcament de bicicletes, etc.) que interfereixin (o que puguin interferir) en les tasques - Amb afectació per serveis o elements de mobiliari urbà: actuacions amb serveis (canalitzacions d'aigua, semàfors, enllumenat, etc.) o elements urbans de grans dimensions (marquesines, mòduls d'aparcament de bicicletes, etc) que interfereixen en les tasques.
- Grau de dificultat associat a l'abast de l'actuació
L'execució de la unitat d'obra inclou les operacions següents:
- Formigonament dels daus d'ancoratge, en el seu cas
- Ancoratge del banc, en el seu cas
CONDICIONS GENERALS:
El banc ha de quedar horitzontal independentment del pendent del terreny.
Els elements metàl·lics (fixacions, estructures de suport, etc.), han de quedar protegits de la corrosió.
Un cop col·locat el banc no ha de tenir deformacions, cops ni d'altres defectes visibles.
Ancoratge dels suports: >= 25 cm
Toleràncies d'execució:
- Alçària del seient: ± 20 mm
- Horitzontalitat: ± 10 mm
ANCORATS A DAUS DE FORMIGÓ:
Els daus d'ancoratge de formigó no han de quedar visibles.
Dimensió dels daus d'ancoratge: 40x40x40 cm
Nombre de daus: 4
2.- CONDICIONS DEL PROCÉS D'EXECUCIÓ
El formigonament dels daus d'ancoratge s'ha de fer a una temperatura entre 5°C i 40°C, sense pluja.
No s'ha d'utilitzar fins 48 h després de la seva col·locació.
3.- UNITAT I CRITERI D'AMIDAMENT
Unitat mesurada segons les especificacions de la DT.
4.- NORMATIVA DE COMPLIMENT OBLIGATORI
No hi ha normativa de compliment obligatori.
5.- CONDICIONS DE CONTROL D'EXECUCIÓ I DE L'OBRA ACABADA
CONTROL D'EXECUCIÓ. OPERACIONS DE CONTROL:
Els punts de control més destacables són els següents:
- Inspecció visual del material abans de la seva col·locació, rebutjant les peces malmeses
- Replanteig de la ubicació.
- Comprovació del correcte anivellament, segons criteri de la DF.
CONTROL DE L'OBRA ACABADA. OPERACIONS DE CONTROL:
Els punts de control més destacables són els següents:
- Inspecció visual dels elements col·locats.
CRITERIS DE PRESA DE MOSTRES:
Els controls s'han de realitzar segons les instruccions de la DF.
INTERPRETACIÓ DE RESULTATS I ACTUACIONS EN CAS D'INCOMPLIMENT:
Correcció per part del contractista de les irregularitats observades.

FR JARDINERIA

FR3 CONDICIONAMENT QUÍMIC I BIOLÒGIC DEL SÒL I ACABATS SUPERFICIALS

FR3P APORTACIÓ DE TERRES I SUBSTRATS PER A JARDINERIA

0.- ELEMENTS QUE CONTEMPLA EL PLEC

FR3PX001.

1.- DEFINICIÓ I CONDICIONS DE LES PARTIDES D'OBRA EXECUTADES
Aportació i estesa de materials per al condicionament del terreny.
S'han considerat els materials següents:
- Terra vegetal
- Escorça de pi
- Torba rossa
- Sorra

- Grava de pedrera
- Grava de riu
- Grava volcànica
L'execució de la unitat d'obra inclou les operacions següents:
- Aportació del material corrector
- Incorporació al terreny del material corrector
CONDICIONS GENERALS:
El material aportat ha de formar una barreja uniforme amb els altres components i amb el substrat existent, si és el cas.
El sauló, la grava o la sorra aportats, no han de tenir impureses ni matèria orgànica.
La terra, l'escorça de pi o la torba aportats, no han de tenir elements estranys ni llavors de males herbes.
Quan la superfície final acabada és poc drenant, ha de tenir els pendents necessaris per a evacuar l'aigua superficial.
Toleràncies d'execució:
- Anivellament: ± 3 cm
2.- CONDICIONS DEL PROCÉS D'EXECUCIÓ
L'aportació s'ha de fer en capes de gruix uniforme i paral·leles a l'esplanada, sense produir danys a les plantacions existents.
L'estesa s'ha de fer abans o a la vegada que les feines d'acondicionament del terreny.
Quan la superfície final és drenant, s'ha de comprovar que la base té els pendents suficients per a l'evacuació de l'aigua superficial.
3.- UNITAT I CRITERI D'AMIDAMENT
m3 de volum amidat segons les especificacions de la DT.
4.- NORMATIVA DE COMPLIMENT OBLIGATORI
No hi ha normativa de compliment obligatori.

FR JARDINERIA

FR3 CONDICIONAMENT QUÍMIC I BIOLÒGIC DEL SÒL I ACABATS SUPERFICIALS

FR3S APORTACIÓ DE MATERIALS PER A ACABATS SUPERFICIALS

0.- ELEMENTS QUE CONTEMPLA EL PLEC

FR3SX001.

1.- DEFINICIÓ I CONDICIONS DE LES PARTIDES D'OBRA EXECUTADES
Aportació i estesa de materials per al condicionament del terreny.
S'han considerat els materials següents:
- Terra vegetal
- Escorça de pi
- Torba rossa
- Sorra
- Grava de pedrera
- Grava de riu
- Grava volcànica
L'execució de la unitat d'obra inclou les operacions següents:
- Aportació del material corrector
- Incorporació al terreny del material corrector
CONDICIONS GENERALS:
El material aportat ha de formar una barreja uniforme amb els altres components i amb el substrat existent, si és el cas.
El sauló, la grava o la sorra aportats, no han de tenir impureses ni matèria orgànica.
La terra, l'escorça de pi o la torba aportats, no han de tenir elements estranys ni llavors de males herbes.
Quan la superfície final acabada és poc drenant, ha de tenir els pendents necessaris per a evacuar l'aigua superficial.
Toleràncies d'execució:
- Anivellament: ± 3 cm
2.- CONDICIONS DEL PROCÉS D'EXECUCIÓ

L'aportació s'ha de fer en capes de gruix uniforme i paral·leles a l'esplanada, sense produir danys a les plantacions existents.
L'estesa s'ha de fer abans o a la vegada que les feines d'acondicionament del terreny.
Quan la superfície final és drenant, s'ha de comprovar que la base té els pendents suficients per a l'evacuació de l'aigua superficial.
3.- UNITAT I CRITERI D'AMIDAMENT
m3 de volum amidat segons les especificacions de la DT.
4.- NORMATIVA DE COMPLIMENT OBLIGATORI
No hi ha normativa de compliment obligatori.

FR JARDINERIA

FR4 SUBMINISTRAMENT D'ARBRES I DE PLANTES

FR42 SUBMINISTRAMENT D'ARBRES PLANIFOLIS (CELTIS A EUCALPTUS)

0.- ELEMENTS QUE CONTEMPLA EL PLEC

FR42283A,FR42A27L.

1.- DEFINICIÓ I CONDICIONS DE LES PARTIDES D'OBRA EXECUTADES
Subministrament d'espècies vegetals dins de l'obra fins al punt de plantació.
S'han considerat els tipus següents:
- Arbres planifolis
- Coníferes i resinoses
- Palmeres i palmiformes
- Arbusts
- Plantes de petit port
S'han considerat les formes de subministrament següents:
- En contenidor
- Amb pa de terra
- Amb l'arrel nua
- En safates
L'execució de la unitat d'obra inclou les operacions següents:
- Emmagatzematge i plantació provisional, en el seu cas
- Totes les feines necessàries per a que l'espècie vegetal arribi al punt de plantació definitiu en bones condicions
- Transport de l'espècie vegetal dins de l'obra fins al punt de plantació definitiu
CONDICIONS GENERALS:
L'espècie vegetal ha de complir les especificacions fixades al seu plec de condicions referides al cultiu, estat fitosanitari, aspecte i presentació.
Les seves característiques no han de quedar alterades pel seu transport i la seva manipulació.
Aquestes operacions s'han de fer seguint les indicacions de la norma NTJ 07Z, en funció de cada espècie i tipus de presentació.
S'ha d'evitar l'acció directa del vent i del sol sobre la part aèria.
2.- CONDICIONS DEL PROCÉS D'EXECUCIÓ
Les plantes han d'emmagatzemar-se al viver de l'obra segons el tipus, varietat i dimensions, de tal manera que possibiliti un control i verificació continuats de les existències.
Quan el subministrament és en contenidor, amb l'arrel nua o amb pa de terra i no es pot plantar immediatament, s'ha de disposar d'un lloc d'aclimatació controlat per la DF S'ha d'habilitar una rasa on s'ha d'introduir la part radical, cobrint-la amb palla, sauló o algun material porós que s'ha d'humitejar degudament. Alhora s'ha de disposar de proteccions per al vent fort i el sol directe.
Quan el subministrament és en safates o en bulbs i no es pot plantar immediatament, s'ha de disposar d'un lloc d'aclimatació controlat per la DF.
En el transport s'ha d'evitar l'acció directa de l'aire i del sol sobre la part aèria si la planta manté fulles, i sobre la part radical si es tracta de plantes amb arrel nua o amb pa de terra i aquest no té protecció.
3.- UNITAT I CRITERI D'AMIDAMENT
Unitat mesurada segons les especificacions de la DT.
4.- NORMATIVA DE COMPLIMENT OBLIGATORI
NORMATIVA GENERAL:

* NTJ 07A:2007 Normes Tecnològiques de Jardineria i Paisatgisme. Subministrament del material vegetal. Qualitat general del material vegetal.
ARBRES DE FULLA CADUCA:
* NTJ 07D:1996 Normes Tecnològiques de Jardineria i Paisatgisme. Subministrament del material vegetal. Arbres de fulla caduca.
ARBRES DE FULLA PERSISTENT:
* NTJ 07E:1997 Normes Tecnològiques de Jardineria i Paisatgisme. Subministrament del material vegetal. Arbres de fulla perenne.
ARBUSTS:
* NTJ 07F:1998 Normes Tecnològiques de Jardineria i Paisatgisme. Subministrament del material vegetal. Arbusts.
ENFILADISSES:
* NTJ 07I:1995 Normes Tecnològiques de Jardineria i Paisatgisme. Subministrament del material vegetal. Enfiladisses.
CONÍFERES I RESINOSES:
* NTJ 07C:1995 Normes Tecnològiques de Jardineria i Paisatgisme. Subministrament del material vegetal. Coníferes i resinoses.
PALMERES:
* NTJ 07P:1997 Normes Tecnològiques de Jardineria i Paisatgisme. Subministrament del material vegetal. Palmeres.
5.- CONDICIONS DE CONTROL D'EXECUCIÓ I DE L'OBRA ACABADA
CONTROL D'EXECUCIÓ. OPERACIONS DE CONTROL:
Els punts de control més destacables són els següents:
- Inspecció visual, de les espècies vegetals abans de la seva plantació.
- Comprovació de la ubicació i condicions del substrat.
CONTROL DE L'OBRA ACABADA. OPERACIONS DE CONTROL:
Els punts de control més destacables són els següents:
Inspecció visual de la unitat acabada.
CRITERIS DE PRESA DE MOSTRES:
Els controls s'han de realitzar segons les instruccions de la DF.
INTERPRETACIÓ DE RESULTATS I ACTUACIONS EN CAS D'INCOMPLIMENT:
Correcció per part del contractista de les irregularitats observades.

FR JARDINERIA

FR4 SUBMINISTRAMENT D'ARBRES I DE PLANTES

FR49 SUBMINISTRAMENT D'ARBUSTS I PLANTES DE PETIT PORT (ABELIA A ASPLENIUM)

0.- ELEMENTS QUE CONTEMPLA EL PLEC

FR49X001,FR49X005.

1.- DEFINICIÓ I CONDICIONS DE LES PARTIDES D'OBRA EXECUTADES
Subministrament d'espècies vegetals dins de l'obra fins al punt de plantació.
S'han considerat els tipus següents:
- Arbres planifolis
- Coníferes i resinoses
- Palmeres i palmiformes
- Arbusts
- Plantes de petit port
S'han considerat les formes de subministrament següents:
- En contenidor
- Amb pa de terra
- Amb l'arrel nua
- En safates
L'execució de la unitat d'obra inclou les operacions següents:
- Emmagatzematge i plantació provisional, en el seu cas
- Totes les feines necessàries per a que l'espècie vegetal arribi al punt de plantació definitiu en bones condicions
- Transport de l'espècie vegetal dins de l'obra fins al punt de plantació definitiu

CONDICIONS GENERALS:
L'espècie vegetal ha de complir les especificacions fixades al seu plec de condicions referides al cultiu, estat fitosanitari, aspecte i presentació.
Les seves característiques no han de quedar alterades pel seu transport i la seva manipulació. Aquestes operacions s'han de fer seguint les indicacions de la norma NTJ 07Z, en funció de cada espècie i tipus de presentació.
S'ha d'evitar l'acció directa del vent i del sol sobre la part aèria.
2.- CONDICIONS DEL PROCÉS D'EXECUCIÓ
Les plantes han d'emmagatzemar-se al viver de l'obra segons el tipus, varietat i dimensions, de tal manera que possibiliti un control i verificació continuats de les existències.
Quan el subministrament és en contenidor, amb l'arrel nua o amb pa de terra i no es pot plantar immediatament, s'ha de disposar d'un lloc d'aclimatació controlat per la DF S'ha d'habilitar una rasa on s'ha d'introduir la part radical, cobrint-la amb palla, sauló o algun material porós que s'ha d'humitejar degudament. Alhora s'ha de disposar de proteccions per al vent fort i el sol directe.
Quan el subministrament és en safates o en bulbs i no es pot plantar immediatament, s'ha de disposar d'un lloc d'aclimatació controlat per la DF.
En el transport s'ha d'evitar l'acció directa de l'aire i del sol sobre la part aèria si la planta manté fulles, i sobre la part radical si es tracta de plantes amb arrel nua o amb pa de terra i aquest no té protecció.
3.- UNITAT I CRITERI D'AMIDAMENT
Unitat mesurada segons les especificacions de la DT.
4.- NORMATIVA DE COMPLIMENT OBLIGATORI
NORMATIVA GENERAL:
* NTJ 07A:2007 Normes Tecnològiques de Jardineria i Paisatgisme. Subministrament del material vegetal. Qualitat general del material vegetal.
ARBRES DE FULLA CADUCA:
* NTJ 07D:1996 Normes Tecnològiques de Jardineria i Paisatgisme. Subministrament del material vegetal. Arbres de fulla caduca.
ARBRES DE FULLA PERSISTENT:
* NTJ 07E:1997 Normes Tecnològiques de Jardineria i Paisatgisme. Subministrament del material vegetal. Arbres de fulla perenne.
ARBUSTS:
* NTJ 07F:1998 Normes Tecnològiques de Jardineria i Paisatgisme. Subministrament del material vegetal. Arbusts.
ENFILADISSES:
* NTJ 07I:1995 Normes Tecnològiques de Jardineria i Paisatgisme. Subministrament del material vegetal. Enfiladisses.
CONÍFERES I RESINOSES:
* NTJ 07C:1995 Normes Tecnològiques de Jardineria i Paisatgisme. Subministrament del material vegetal. Coníferes i resinoses.
PALMERES:
* NTJ 07P:1997 Normes Tecnològiques de Jardineria i Paisatgisme. Subministrament del material vegetal. Palmeres.
5.- CONDICIONS DE CONTROL D'EXECUCIÓ I DE L'OBRA ACABADA
CONTROL D'EXECUCIÓ. OPERACIONS DE CONTROL:
Els punts de control més destacables són els següents:
- Inspecció visual, de les espècies vegetals abans de la seva plantació.
- Comprovació de la ubicació i condicions del substrat.
CONTROL DE L'OBRA ACABADA. OPERACIONS DE CONTROL:
Els punts de control més destacables són els següents:
Inspecció visual de la unitat acabada.
CRITERIS DE PRESA DE MOSTRES:
Els controls s'han de realitzar segons les instruccions de la DF.
INTERPRETACIÓ DE RESULTATS I ACTUACIONS EN CAS D'INCOMPLIMENT:
Correcció per part del contractista de les irregularitats observades.

FR JARDINERIA

FR4 SUBMINISTRAMENT D'ARBRES I DE PLANTES

FR4A SUBMINISTRAMENT D'ARBUSTS I PLANTES DE PETIT PORT (ASTERISCUS A CARPOBROTUS)

0.- ELEMENTS QUE CONTEMPLA EL PLEC

FR4AX001,FR4AX010,FR4AX005.

1.- DEFINICIÓ I CONDICIONS DE LES PARTIDES D'OBRA EXECUTADES
Subministrament d'espècies vegetals dins de l'obra fins al punt de plantació.
S'han considerat els tipus següents:
- Arbres planifolis
- Coníferes i resinoses
- Palmeres i palmiformes
- Arbusts
- Plantes de petit port
S'han considerat les formes de subministrament següents:
- En contenidor
- Amb pa de terra
- Amb l'arrel nua
- En safates
L'execució de la unitat d'obra inclou les operacions següents:
- Emmagatzematge i plantació provisional, en el seu cas
- Totes les feines necessàries per a que l'espècie vegetal arribi al punt de plantació definitiu en bones condicions
- Transport de l'espècie vegetal dins de l'obra fins al punt de plantació definitiu
CONDICIONS GENERALS:
L'espècie vegetal ha de complir les especificacions fixades al seu plec de condicions referides al cultiu, estat fitosanitari, aspecte i presentació.
Les seves característiques no han de quedar alterades pel seu transport i la seva manipulació.
Aquestes operacions s'han de fer seguint les indicacions de la norma NTJ 07Z, en funció de cada espècie i tipus de presentació.
S'ha d'evitar l'acció directa del vent i del sol sobre la part aèria.
2.- CONDICIONS DEL PROCÉS D'EXECUCIÓ
Les plantes han d'emmagatzemar-se al viver de l'obra segons el tipus, varietat i dimensions, de tal manera que possibiliti un control i verificació continuats de les existències.
Quan el subministrament és en contenidor, amb l'arrel nua o amb pa de terra i no es pot plantar immediatament, s'ha de disposar d'un lloc d'aclimatació controlat per la DF S'ha d'habilitar una rasa on s'ha d'introduir la part radical, cobrint-la amb palla, sauló o algun material porós que s'ha d'humitejar degudament. Alhora s'ha de disposar de proteccions per al vent fort i el sol directe.
Quan el subministrament és en safates o en bulbs i no es pot plantar immediatament, s'ha de disposar d'un lloc d'aclimatació controlat per la DF.
En el transport s'ha d'evitar l'acció directa de l'aire i del sol sobre la part aèria si la planta manté fulles, i sobre la part radical si es tracta de plantes amb arrel nua o amb pa de terra i aquest no té protecció.
3.- UNITAT I CRITERI D'AMIDAMENT
Unitat mesurada segons les especificacions de la DT.
4.- NORMATIVA DE COMPLIMENT OBLIGATORI
NORMATIVA GENERAL:
* NTJ 07A:2007 Normes Tecnològiques de Jardineria i Paisatgisme. Subministrament del material vegetal. Qualitat general del material vegetal.
ARBRES DE FULLA CADUCA:
* NTJ 07D:1996 Normes Tecnològiques de Jardineria i Paisatgisme. Subministrament del material vegetal. Arbres de fulla caduca.
ARBRES DE FULLA PERSISTENT:
* NTJ 07E:1997 Normes Tecnològiques de Jardineria i Paisatgisme. Subministrament del material vegetal. Arbres de fulla perenne.
ARBUSTS:
* NTJ 07F:1998 Normes Tecnològiques de Jardineria i Paisatgisme. Subministrament del material vegetal. Arbusts.
ENFILADISSES:
* NTJ 07I:1995 Normes Tecnològiques de Jardineria i Paisatgisme. Subministrament del material vegetal. Enfiladisses.
CONÍFERES I RESINOSES:
* NTJ 07C:1995 Normes Tecnològiques de Jardineria i Paisatgisme. Subministrament del material vegetal. Coníferes i resinoses.
PALMERES:
* NTJ 07P:1997 Normes Tecnològiques de Jardineria i Paisatgisme. Subministrament del material vegetal. Palmeres.
5.- CONDICIONS DE CONTROL D'EXECUCIÓ I DE L'OBRA ACABADA
CONTROL D'EXECUCIÓ. OPERACIONS DE CONTROL:
Els punts de control més destacables són els següents:

- Inspecció visual, de les espècies vegetals abans de la seva plantació.
- Comprovació de la ubicació i condicions del substrat.
CONTROL DE L'OBRA ACABADA. OPERACIONS DE CONTROL:
Els punts de control més destacables són els següents:
Inspecció visual de la unitat acabada.
CRITERIS DE PRESA DE MOSTRES:
Els controls s'han de realitzar segons les instruccions de la DF.
INTERPRETACIÓ DE RESULTATS I ACTUACIONS EN CAS D'INCOMPLIMENT:
Correcció per part del contractista de les irregularitats observades.

FR JARDINERIA

FR4 SUBMINISTRAMENT D'ARBRES I DE PLANTES

FR4B SUBMINISTRAMENT D'ARBUSTS I PLANTES DE PETIT PORT (CARYOPTERIS A CORTADERIA))

0.- ELEMENTS QUE CONTEMPLA EL PLEC

FR4B7D33,FR4BX001.

1.- DEFINICIÓ I CONDICIONS DE LES PARTIDES D'OBRA EXECUTADES
Subministrament d'espècies vegetals dins de l'obra fins al punt de plantació.
S'han considerat els tipus següents:
- Arbres planifolis
- Coníferes i resinoses
- Palmeres i palmiformes
- Arbusts
- Plantes de petit port
S'han considerat les formes de subministrament següents:
- En contenidor
- Amb pa de terra
- Amb l'arrel nua
- En safates
L'execució de la unitat d'obra inclou les operacions següents:
- Emmagatzematge i plantació provisional, en el seu cas
- Totes les feines necessàries per a que l'espècie vegetal arribi al punt de plantació definitiu en bones condicions
- Transport de l'espècie vegetal dins de l'obra fins al punt de plantació definitiu
CONDICIONS GENERALS:
L'espècie vegetal ha de complir les especificacions fixades al seu plec de condicions referides al cultiu, estat fitosanitari, aspecte i presentació.
Les seves característiques no han de quedar alterades pel seu transport i la seva manipulació.
Aquestes operacions s'han de fer seguint les indicacions de la norma NTJ 07Z, en funció de cada espècie i tipus de presentació.
S'ha d'evitar l'acció directa del vent i del sol sobre la part aèria.
2.- CONDICIONS DEL PROCÉS D'EXECUCIÓ
Les plantes han d'emmagatzemar-se al viver de l'obra segons el tipus, varietat i dimensions, de tal manera que possibiliti un control i verificació continuats de les existències.
Quan el subministrament és en contenidor, amb l'arrel nua o amb pa de terra i no es pot plantar immediatament, s'ha de disposar d'un lloc d'aclimatació controlat per la DF S'ha d'habilitar una rasa on s'ha d'introduir la part radical, cobrint-la amb palla, sauló o algun material porós que s'ha d'humitejar degudament. Alhora s'ha de disposar de proteccions per al vent fort i el sol directe.
Quan el subministrament és en safates o en bulbs i no es pot plantar immediatament, s'ha de disposar d'un lloc d'aclimatació controlat per la DF.
En el transport s'ha d'evitar l'acció directa de l'aire i del sol sobre la part aèria si la planta manté fulles, i sobre la part radical si es tracta de plantes amb arrel nua o amb pa de terra i aquest no té protecció.
3.- UNITAT I CRITERI D'AMIDAMENT
Unitat mesurada segons les especificacions de la DT.
4.- NORMATIVA DE COMPLIMENT OBLIGATORI
NORMATIVA GENERAL:

* NTJ 07A:2007 Normes Tecnològiques de Jardineria i Paisatgisme. Subministrament del material vegetal. Qualitat general del material vegetal.
ARBRES DE FULLA CADUCA:
* NTJ 07D:1996 Normes Tecnològiques de Jardineria i Paisatgisme. Subministrament del material vegetal. Arbres de fulla caduca.
ARBRES DE FULLA PERSISTENT:
* NTJ 07E:1997 Normes Tecnològiques de Jardineria i Paisatgisme. Subministrament del material vegetal. Arbres de fulla perenne.
ARBUSTS:
* NTJ 07F:1998 Normes Tecnològiques de Jardineria i Paisatgisme. Subministrament del material vegetal. Arbusts.
ENFILADISSES:
* NTJ 07I:1995 Normes Tecnològiques de Jardineria i Paisatgisme. Subministrament del material vegetal. Enfiladisses.
CONÍFERES I RESINOSES:
* NTJ 07C:1995 Normes Tecnològiques de Jardineria i Paisatgisme. Subministrament del material vegetal. Coníferes i resinoses.
PALMERES:
* NTJ 07P:1997 Normes Tecnològiques de Jardineria i Paisatgisme. Subministrament del material vegetal. Palmeres.
5.- CONDICIONS DE CONTROL D'EXECUCIÓ I DE L'OBRA ACABADA
CONTROL D'EXECUCIÓ. OPERACIONS DE CONTROL:
Els punts de control més destacables són els següents:
- Inspecció visual, de les espècies vegetals abans de la seva plantació.
- Comprovació de la ubicació i condicions del substrat.
CONTROL DE L'OBRA ACABADA. OPERACIONS DE CONTROL:
Els punts de control més destacables són els següents:
Inspecció visual de la unitat acabada.
CRITERIS DE PRESA DE MOSTRES:
Els controls s'han de realitzar segons les instruccions de la DF.
INTERPRETACIÓ DE RESULTATS I ACTUACIONS EN CAS D'INCOMPLIMENT:
Correcció per part del contractista de les irregularitats observades.

FR JARDINERIA

FR4 SUBMINISTRAMENT D'ARBRES I DE PLANTES

FR4C SUBMINISTRAMENT D'ARBUSTS I PLANTES DE PETIT PORT (COSMOS A ERIOCEPHALUS)

0.- ELEMENTS QUE CONTEMPLA EL PLEC

FR4CW841,FR4CP831,FR4CX001,FR4CX005.

1.- DEFINICIÓ I CONDICIONS DE LES PARTIDES D'OBRA EXECUTADES
Subministrament d'espècies vegetals dins de l'obra fins al punt de plantació.
S'han considerat els tipus següents:
- Arbres planifolis
- Coníferes i resinoses
- Palmeres i palmiformes
- Arbusts
- Plantes de petit port
S'han considerat les formes de subministrament següents:
- En contenidor
- Amb pa de terra
- Amb l'arrel nua
- En safates
L'execució de la unitat d'obra inclou les operacions següents:
- Emmagatzematge i plantació provisional, en el seu cas
- Totes les feines necessàries per a que l'espècie vegetal arribi al punt de plantació definitiu en bones condicions
- Transport de l'espècie vegetal dins de l'obra fins al punt de plantació definitiu

CONDICIONS GENERALS:
L'espècie vegetal ha de complir les especificacions fixades al seu plec de condicions referides al cultiu, estat fitosanitari, aspecte i presentació.
Les seves característiques no han de quedar alterades pel seu transport i la seva manipulació. Aquestes operacions s'han de fer seguint les indicacions de la norma NTJ 07Z, en funció de cada espècie i tipus de presentació.
S'ha d'evitar l'acció directa del vent i del sol sobre la part aèria.
2.- CONDICIONS DEL PROCÉS D'EXECUCIÓ
Les plantes han d'emmagatzemar-se al viver de l'obra segons el tipus, varietat i dimensions, de tal manera que possibiliti un control i verificació continuats de les existències.
Quan el subministrament és en contenidor, amb l'arrel nua o amb pa de terra i no es pot plantar immediatament, s'ha de disposar d'un lloc d'aclimatació controlat per la DF S'ha d'habilitar una rasa on s'ha d'introduir la part radical, cobrint-la amb palla, sauló o algun material porós que s'ha d'humitejar degudament. Alhora s'ha de disposar de proteccions per al vent fort i el sol directe.
Quan el subministrament és en safates o en bulbs i no es pot plantar immediatament, s'ha de disposar d'un lloc d'aclimatació controlat per la DF.
En el transport s'ha d'evitar l'acció directa de l'aire i del sol sobre la part aèria si la planta manté fulles, i sobre la part radical si es tracta de plantes amb arrel nua o amb pa de terra i aquest no té protecció.
3.- UNITAT I CRITERI D'AMIDAMENT
Unitat mesurada segons les especificacions de la DT.
4.- NORMATIVA DE COMPLIMENT OBLIGATORI
NORMATIVA GENERAL:
* NTJ 07A:2007 Normes Tecnològiques de Jardineria i Paisatgisme. Subministrament del material vegetal. Qualitat general del material vegetal.
ARBRES DE FULLA CADUCA:
* NTJ 07D:1996 Normes Tecnològiques de Jardineria i Paisatgisme. Subministrament del material vegetal. Arbres de fulla caduca.
ARBRES DE FULLA PERSISTENT:
* NTJ 07E:1997 Normes Tecnològiques de Jardineria i Paisatgisme. Subministrament del material vegetal. Arbres de fulla perenne.
ARBUSTS:
* NTJ 07F:1998 Normes Tecnològiques de Jardineria i Paisatgisme. Subministrament del material vegetal. Arbusts.
ENFILADISSES:
* NTJ 07I:1995 Normes Tecnològiques de Jardineria i Paisatgisme. Subministrament del material vegetal. Enfiladisses.
CONÍFERES I RESINOSES:
* NTJ 07C:1995 Normes Tecnològiques de Jardineria i Paisatgisme. Subministrament del material vegetal. Coníferes i resinoses.
PALMERES:
* NTJ 07P:1997 Normes Tecnològiques de Jardineria i Paisatgisme. Subministrament del material vegetal. Palmeres.
5.- CONDICIONS DE CONTROL D'EXECUCIÓ I DE L'OBRA ACABADA
CONTROL D'EXECUCIÓ. OPERACIONS DE CONTROL:
Els punts de control més destacables són els següents:
- Inspecció visual, de les espècies vegetals abans de la seva plantació.
- Comprovació de la ubicació i condicions del substrat.
CONTROL DE L'OBRA ACABADA. OPERACIONS DE CONTROL:
Els punts de control més destacables són els següents:
Inspecció visual de la unitat acabada.
CRITERIS DE PRESA DE MOSTRES:
Els controls s'han de realitzar segons les instruccions de la DF.
INTERPRETACIÓ DE RESULTATS I ACTUACIONS EN CAS D'INCOMPLIMENT:
Correcció per part del contractista de les irregularitats observades.

FR JARDINERIA

FR4 SUBMINISTRAMENT D'ARBRES I DE PLANTES

FR4D SUBMINISTRAMENT D'ARBUSTS I PLANTES DE PETIT PORT (ERYNGIUM A INDIGOFERA)

0.- ELEMENTS QUE CONTEMPLA EL PLEC

FR4DX001,FR4DX010.

1.- DEFINICIÓ I CONDICIONS DE LES PARTIDES D'OBRA EXECUTADES
Subministrament d'espècies vegetals dins de l'obra fins al punt de plantació.
S'han considerat els tipus següents:
- Arbres planifolis
- Coníferes i resinoses
- Palmeres i palmiformes
- Arbusts
- Plantes de petit port
S'han considerat les formes de subministrament següents:
- En contenidor
- Amb pa de terra
- Amb l'arrel nua
- En safates
L'execució de la unitat d'obra inclou les operacions següents:
- Emmagatzematge i plantació provisional, en el seu cas
- Totes les feines necessàries per a que l'espècie vegetal arribi al punt de plantació definitiu en bones condicions
- Transport de l'espècie vegetal dins de l'obra fins al punt de plantació definitiu
CONDICIONS GENERALS:
L'espècie vegetal ha de complir les especificacions fixades al seu plec de condicions referides al cultiu, estat fitosanitari, aspecte i presentació.
Les seves característiques no han de quedar alterades pel seu transport i la seva manipulació.
Aquestes operacions s'han de fer seguint les indicacions de la norma NTJ 07Z, en funció de cada espècie i tipus de presentació.
S'ha d'evitar l'acció directa del vent i del sol sobre la part aèria.
2.- CONDICIONS DEL PROCÉS D'EXECUCIÓ
Les plantes han d'emmagatzemar-se al viver de l'obra segons el tipus, varietat i dimensions, de tal manera que possibiliti un control i verificació continuats de les existències.
Quan el subministrament és en contenidor, amb l'arrel nua o amb pa de terra i no es pot plantar immediatament, s'ha de disposar d'un lloc d'aclimatació controlat per la DF S'ha d'habilitar una rasa on s'ha d'introduir la part radical, cobrint-la amb palla, sauló o algun material porós que s'ha d'humitejar degudament. Alhora s'ha de disposar de proteccions per al vent fort i el sol directe.
Quan el subministrament és en safates o en bulbs i no es pot plantar immediatament, s'ha de disposar d'un lloc d'aclimatació controlat per la DF.
En el transport s'ha d'evitar l'acció directa de l'aire i del sol sobre la part aèria si la planta manté fulles, i sobre la part radical si es tracta de plantes amb arrel nua o amb pa de terra i aquest no té protecció.
3.- UNITAT I CRITERI D'AMIDAMENT
Unitat mesurada segons les especificacions de la DT.
4.- NORMATIVA DE COMPLIMENT OBLIGATORI
NORMATIVA GENERAL:
* NTJ 07A:2007 Normes Tecnològiques de Jardineria i Paisatgisme. Subministrament del material vegetal. Qualitat general del material vegetal.
ARBRES DE FULLA CADUCA:
* NTJ 07D:1996 Normes Tecnològiques de Jardineria i Paisatgisme. Subministrament del material vegetal. Arbres de fulla caduca.
ARBRES DE FULLA PERSISTENT:
* NTJ 07E:1997 Normes Tecnològiques de Jardineria i Paisatgisme. Subministrament del material vegetal. Arbres de fulla perenne.
ARBUSTS:
* NTJ 07F:1998 Normes Tecnològiques de Jardineria i Paisatgisme. Subministrament del material vegetal. Arbusts.
ENFILADISSES:
* NTJ 07I:1995 Normes Tecnològiques de Jardineria i Paisatgisme. Subministrament del material vegetal. Enfiladisses.
CONÍFERES I RESINOSES:
* NTJ 07C:1995 Normes Tecnològiques de Jardineria i Paisatgisme. Subministrament del material vegetal. Coníferes i resinoses.
PALMERES:
* NTJ 07P:1997 Normes Tecnològiques de Jardineria i Paisatgisme. Subministrament del material vegetal. Palmeres.
5.- CONDICIONS DE CONTROL D'EXECUCIÓ I DE L'OBRA ACABADA
CONTROL D'EXECUCIÓ. OPERACIONS DE CONTROL:
Els punts de control més destacables són els següents:

- Inspecció visual, de les espècies vegetals abans de la seva plantació.
- Comprovació de la ubicació i condicions del substrat.
CONTROL DE L'OBRA ACABADA. OPERACIONS DE CONTROL:
Els punts de control més destacables són els següents:
Inspecció visual de la unitat acabada.
CRITERIS DE PRESA DE MOSTRES:
Els controls s'han de realitzar segons les instruccions de la DF.
INTERPRETACIÓ DE RESULTATS I ACTUACIONS EN CAS D'INCOMPLIMENT:
Correcció per part del contractista de les irregularitats observades.

FR JARDINERIA

FR4 SUBMINISTRAMENT D'ARBRES I DE PLANTES

FR4E SUBMINISTRAMENT D'ARBUSTS I PLANTES DE PETIT PORT (INULA A MANDEVILLEA)

0.- ELEMENTS QUE CONTEMPLA EL PLEC

FR4EX001.

1.- DEFINICIÓ I CONDICIONS DE LES PARTIDES D'OBRA EXECUTADES
Subministrament d'espècies vegetals dins de l'obra fins al punt de plantació.
S'han considerat els tipus següents:
- Arbres planifolis
- Coníferes i resinoses
- Palmeres i palmiformes
- Arbusts
- Plantes de petit port
S'han considerat les formes de subministrament següents:
- En contenidor
- Amb pa de terra
- Amb l'arrel nua
- En safates
L'execució de la unitat d'obra inclou les operacions següents:
- Emmagatzematge i plantació provisional, en el seu cas
- Totes les feines necessàries per a que l'espècie vegetal arribi al punt de plantació definitiu en bones condicions
- Transport de l'espècie vegetal dins de l'obra fins al punt de plantació definitiu
CONDICIONS GENERALS:
L'espècie vegetal ha de complir les especificacions fixades al seu plec de condicions referides al cultiu, estat fitosanitari, aspecte i presentació.
Les seves característiques no han de quedar alterades pel seu transport i la seva manipulació.
Aquestes operacions s'han de fer seguint les indicacions de la norma NTJ 07Z, en funció de cada espècie i tipus de presentació.
S'ha d'evitar l'acció directa del vent i del sol sobre la part aèria.
2.- CONDICIONS DEL PROCÉS D'EXECUCIÓ
Les plantes han d'emmagatzemar-se al viver de l'obra segons el tipus, varietat i dimensions, de tal manera que possibiliti un control i verificació continuats de les existències.
Quan el subministrament és en contenidor, amb l'arrel nua o amb pa de terra i no es pot plantar immediatament, s'ha de disposar d'un lloc d'aclimatació controlat per la DF S'ha d'habilitar una rasa on s'ha d'introduir la part radical, cobrint-la amb palla, sauló o algun material porós que s'ha d'humitejar degudament. Alhora s'ha de disposar de proteccions per al vent fort i el sol directe.
Quan el subministrament és en safates o en bulbs i no es pot plantar immediatament, s'ha de disposar d'un lloc d'aclimatació controlat per la DF.
En el transport s'ha d'evitar l'acció directa de l'aire i del sol sobre la part aèria si la planta manté fulles, i sobre la part radical si es tracta de plantes amb arrel nua o amb pa de terra i aquest no té protecció.
3.- UNITAT I CRITERI D'AMIDAMENT
Unitat mesurada segons les especificacions de la DT.
4.- NORMATIVA DE COMPLIMENT OBLIGATORI
NORMATIVA GENERAL:

* NTJ 07A:2007 Normes Tecnològiques de Jardineria i Paisatgisme. Subministrament del material vegetal. Qualitat general del material vegetal.
ARBRES DE FULLA CADUCA:
* NTJ 07D:1996 Normes Tecnològiques de Jardineria i Paisatgisme. Subministrament del material vegetal. Arbres de fulla caduca.
ARBRES DE FULLA PERSISTENT:
* NTJ 07E:1997 Normes Tecnològiques de Jardineria i Paisatgisme. Subministrament del material vegetal. Arbres de fulla perenne.
ARBUSTS:
* NTJ 07F:1998 Normes Tecnològiques de Jardineria i Paisatgisme. Subministrament del material vegetal. Arbusts.
ENFILADISSES:
* NTJ 07I:1995 Normes Tecnològiques de Jardineria i Paisatgisme. Subministrament del material vegetal. Enfiladisses.
CONÍFERES I RESINOSES:
* NTJ 07C:1995 Normes Tecnològiques de Jardineria i Paisatgisme. Subministrament del material vegetal. Coníferes i resinoses.
PALMERES:
* NTJ 07P:1997 Normes Tecnològiques de Jardineria i Paisatgisme. Subministrament del material vegetal. Palmeres.
5.- CONDICIONS DE CONTROL D'EXECUCIÓ I DE L'OBRA ACABADA
CONTROL D'EXECUCIÓ. OPERACIONS DE CONTROL:
Els punts de control més destacables són els següents:
- Inspecció visual, de les espècies vegetals abans de la seva plantació.
- Comprovació de la ubicació i condicions del substrat.
CONTROL DE L'OBRA ACABADA. OPERACIONS DE CONTROL:
Els punts de control més destacables són els següents:
Inspecció visual de la unitat acabada.
CRITERIS DE PRESA DE MOSTRES:
Els controls s'han de realitzar segons les instruccions de la DF.
INTERPRETACIÓ DE RESULTATS I ACTUACIONS EN CAS D'INCOMPLIMENT:
Correcció per part del contractista de les irregularitats observades.

FR JARDINERIA

FR4 SUBMINISTRAMENT D'ARBRES I DE PLANTES

FR4F SUBMINISTRAMENT D'ARBUSTS I PLANTES DE PETIT PORT (MATHIOLA A PENSTEMON)

0.- ELEMENTS QUE CONTEMPLA EL PLEC

FR4FX001,FR4FX005.

1.- DEFINICIÓ I CONDICIONS DE LES PARTIDES D'OBRA EXECUTADES
Subministrament d'espècies vegetals dins de l'obra fins al punt de plantació.
S'han considerat els tipus següents:
- Arbres planifolis
- Coníferes i resinoses
- Palmeres i palmiformes
- Arbusts
- Plantes de petit port
S'han considerat les formes de subministrament següents:
- En contenidor
- Amb pa de terra
- Amb l'arrel nua
- En safates
L'execució de la unitat d'obra inclou les operacions següents:
- Emmagatzematge i plantació provisional, en el seu cas
- Totes les feines necessàries per a que l'espècie vegetal arribi al punt de plantació definitiu en bones condicions
- Transport de l'espècie vegetal dins de l'obra fins al punt de plantació definitiu

CONDICIONS GENERALS:
L'espècie vegetal ha de complir les especificacions fixades al seu plec de condicions referides al cultiu, estat fitosanitari, aspecte i presentació.
Les seves característiques no han de quedar alterades pel seu transport i la seva manipulació. Aquestes operacions s'han de fer seguint les indicacions de la norma NTJ 07Z, en funció de cada espècie i tipus de presentació.
S'ha d'evitar l'acció directa del vent i del sol sobre la part aèria.
2.- CONDICIONS DEL PROCÉS D'EXECUCIÓ
Les plantes han d'emmagatzemar-se al viver de l'obra segons el tipus, varietat i dimensions, de tal manera que possibiliti un control i verificació continuats de les existències.
Quan el subministrament és en contenidor, amb l'arrel nua o amb pa de terra i no es pot plantar immediatament, s'ha de disposar d'un lloc d'aclimatació controlat per la DF S'ha d'habilitar una rasa on s'ha d'introduir la part radical, cobrint-la amb palla, sauló o algun material porós que s'ha d'humitejar degudament. Alhora s'ha de disposar de proteccions per al vent fort i el sol directe.
Quan el subministrament és en safates o en bulbs i no es pot plantar immediatament, s'ha de disposar d'un lloc d'aclimatació controlat per la DF.
En el transport s'ha d'evitar l'acció directa de l'aire i del sol sobre la part aèria si la planta manté fulles, i sobre la part radical si es tracta de plantes amb arrel nua o amb pa de terra i aquest no té protecció.
3.- UNITAT I CRITERI D'AMIDAMENT
Unitat mesurada segons les especificacions de la DT.
4.- NORMATIVA DE COMPLIMENT OBLIGATORI
NORMATIVA GENERAL:
* NTJ 07A:2007 Normes Tecnològiques de Jardineria i Paisatgisme. Subministrament del material vegetal. Qualitat general del material vegetal.
ARBRES DE FULLA CADUCA:
* NTJ 07D:1996 Normes Tecnològiques de Jardineria i Paisatgisme. Subministrament del material vegetal. Arbres de fulla caduca.
ARBRES DE FULLA PERSISTENT:
* NTJ 07E:1997 Normes Tecnològiques de Jardineria i Paisatgisme. Subministrament del material vegetal. Arbres de fulla perenne.
ARBUSTS:
* NTJ 07F:1998 Normes Tecnològiques de Jardineria i Paisatgisme. Subministrament del material vegetal. Arbusts.
ENFILADISSES:
* NTJ 07I:1995 Normes Tecnològiques de Jardineria i Paisatgisme. Subministrament del material vegetal. Enfiladisses.
CONÍFERES I RESINOSES:
* NTJ 07C:1995 Normes Tecnològiques de Jardineria i Paisatgisme. Subministrament del material vegetal. Coníferes i resinoses.
PALMERES:
* NTJ 07P:1997 Normes Tecnològiques de Jardineria i Paisatgisme. Subministrament del material vegetal. Palmeres.
5.- CONDICIONS DE CONTROL D'EXECUCIÓ I DE L'OBRA ACABADA
CONTROL D'EXECUCIÓ. OPERACIONS DE CONTROL:
Els punts de control més destacables són els següents:
- Inspecció visual, de les espècies vegetals abans de la seva plantació.
- Comprovació de la ubicació i condicions del substrat.
CONTROL DE L'OBRA ACABADA. OPERACIONS DE CONTROL:
Els punts de control més destacables són els següents:
Inspecció visual de la unitat acabada.
CRITERIS DE PRESA DE MOSTRES:
Els controls s'han de realitzar segons les instruccions de la DF.
INTERPRETACIÓ DE RESULTATS I ACTUACIONS EN CAS D'INCOMPLIMENT:
Correcció per part del contractista de les irregularitats observades.

FR JARDINERIA

FR4 SUBMINISTRAMENT D'ARBRES I DE PLANTES

FR4G SUBMINISTRAMENT D'ARBUSTS I PLANTES DE PETIT PORT (PENTAS A RHODANTHEMUM)

0.- ELEMENTS QUE CONTEMPLA EL PLEC

FR4GX001,FR4GX005,FR4GX010,FR4GX015.

1.- DEFINICIÓ I CONDICIONS DE LES PARTIDES D'OBRA EXECUTADES
Subministrament d'espècies vegetals dins de l'obra fins al punt de plantació.
S'han considerat els tipus següents:
- Arbres planifolis
- Coníferes i resinoses
- Palmeres i palmiformes
- Arbusts
- Plantes de petit port
S'han considerat les formes de subministrament següents:
- En contenidor
- Amb pa de terra
- Amb l'arrel nua
- En safates
L'execució de la unitat d'obra inclou les operacions següents:
- Emmagatzematge i plantació provisional, en el seu cas
- Totes les feines necessàries per a que l'espècie vegetal arribi al punt de plantació definitiu en bones condicions
- Transport de l'espècie vegetal dins de l'obra fins al punt de plantació definitiu
CONDICIONS GENERALS:
L'espècie vegetal ha de complir les especificacions fixades al seu plec de condicions referides al cultiu, estat fitosanitari, aspecte i presentació.
Les seves característiques no han de quedar alterades pel seu transport i la seva manipulació.
Aquestes operacions s'han de fer seguint les indicacions de la norma NTJ 07Z, en funció de cada espècie i tipus de presentació.
S'ha d'evitar l'acció directa del vent i del sol sobre la part aèria.
2.- CONDICIONS DEL PROCÉS D'EXECUCIÓ
Les plantes han d'emmagatzemar-se al viver de l'obra segons el tipus, varietat i dimensions, de tal manera que possibiliti un control i verificació continuats de les existències.
Quan el subministrament és en contenidor, amb l'arrel nua o amb pa de terra i no es pot plantar immediatament, s'ha de disposar d'un lloc d'aclimatació controlat per la DF S'ha d'habilitar una rasa on s'ha d'introduir la part radical, cobrint-la amb palla, sauló o algun material porós que s'ha d'humitejar degudament. Alhora s'ha de disposar de proteccions per al vent fort i el sol directe.
Quan el subministrament és en safates o en bulbs i no es pot plantar immediatament, s'ha de disposar d'un lloc d'aclimatació controlat per la DF.
En el transport s'ha d'evitar l'acció directa de l'aire i del sol sobre la part aèria si la planta manté fulles, i sobre la part radical si es tracta de plantes amb arrel nua o amb pa de terra i aquest no té protecció.
3.- UNITAT I CRITERI D'AMIDAMENT
Unitat mesurada segons les especificacions de la DT.
4.- NORMATIVA DE COMPLIMENT OBLIGATORI
NORMATIVA GENERAL:
* NTJ 07A:2007 Normes Tecnològiques de Jardineria i Paisatgisme. Subministrament del material vegetal. Qualitat general del material vegetal.
ARBRES DE FULLA CADUCA:
* NTJ 07D:1996 Normes Tecnològiques de Jardineria i Paisatgisme. Subministrament del material vegetal. Arbres de fulla caduca.
ARBRES DE FULLA PERSISTENT:
* NTJ 07E:1997 Normes Tecnològiques de Jardineria i Paisatgisme. Subministrament del material vegetal. Arbres de fulla perenne.
ARBUSTS:
* NTJ 07F:1998 Normes Tecnològiques de Jardineria i Paisatgisme. Subministrament del material vegetal. Arbusts.
ENFILADISSES:
* NTJ 07I:1995 Normes Tecnològiques de Jardineria i Paisatgisme. Subministrament del material vegetal. Enfiladisses.
CONÍFERES I RESINOSES:
* NTJ 07C:1995 Normes Tecnològiques de Jardineria i Paisatgisme. Subministrament del material vegetal. Coníferes i resinoses.
PALMERES:
* NTJ 07P:1997 Normes Tecnològiques de Jardineria i Paisatgisme. Subministrament del material vegetal. Palmeres.
5.- CONDICIONS DE CONTROL D'EXECUCIÓ I DE L'OBRA ACABADA
CONTROL D'EXECUCIÓ. OPERACIONS DE CONTROL:
Els punts de control més destacables són els següents:

- Inspecció visual, de les espècies vegetals abans de la seva plantació.
- Comprovació de la ubicació i condicions del substrat.
CONTROL DE L'OBRA ACABADA. OPERACIONS DE CONTROL:
Els punts de control més destacables són els següents:
Inspecció visual de la unitat acabada.
CRITERIS DE PRESA DE MOSTRES:
Els controls s'han de realitzar segons les instruccions de la DF.
INTERPRETACIÓ DE RESULTATS I ACTUACIONS EN CAS D'INCOMPLIMENT:
Correcció per part del contractista de les irregularitats observades.

FR JARDINERIA

FR4 SUBMINISTRAMENT D'ARBRES I DE PLANTES

FR4H SUBMINISTRAMENT D'ARBUSTS I PLANTES DE PETIT PORT (RIBES A SYRINGA)

0.- ELEMENTS QUE CONTEMPLA EL PLEC

FR4HA831,FR4HX001,FR4HX005,FR4H9A34,FR4HX010.

1.- DEFINICIÓ I CONDICIONS DE LES PARTIDES D'OBRA EXECUTADES
Subministrament d'espècies vegetals dins de l'obra fins al punt de plantació.
S'han considerat els tipus següents:
- Arbres planifolis
- Coníferes i resinoses
- Palmeres i palmiformes
- Arbusts
- Plantes de petit port
S'han considerat les formes de subministrament següents:
- En contenidor
- Amb pa de terra
- Amb l'arrel nua
- En safates
L'execució de la unitat d'obra inclou les operacions següents:
- Emmagatzematge i plantació provisional, en el seu cas
- Totes les feines necessàries per a que l'espècie vegetal arribi al punt de plantació definitiu en bones condicions
- Transport de l'espècie vegetal dins de l'obra fins al punt de plantació definitiu
CONDICIONS GENERALS:
L'espècie vegetal ha de complir les especificacions fixades al seu plec de condicions referides al cultiu, estat fitosanitari, aspecte i presentació.
Les seves característiques no han de quedar alterades pel seu transport i la seva manipulació.
Aquestes operacions s'han de fer seguint les indicacions de la norma NTJ 07Z, en funció de cada espècie i tipus de presentació.
S'ha d'evitar l'acció directa del vent i del sol sobre la part aèria.
2.- CONDICIONS DEL PROCÉS D'EXECUCIÓ
Les plantes han d'emmagatzemar-se al viver de l'obra segons el tipus, varietat i dimensions, de tal manera que possibiliti un control i verificació continuats de les existències.
Quan el subministrament és en contenidor, amb l'arrel nua o amb pa de terra i no es pot plantar immediatament, s'ha de disposar d'un lloc d'aclimatació controlat per la DF S'ha d'habilitar una rasa on s'ha d'introduir la part radical, cobrint-la amb palla, sauló o algun material porós que s'ha d'humitejar degudament. Alhora s'ha de disposar de proteccions per al vent fort i el sol directe.
Quan el subministrament és en safates o en bulbs i no es pot plantar immediatament, s'ha de disposar d'un lloc d'aclimatació controlat per la DF.
En el transport s'ha d'evitar l'acció directa de l'aire i del sol sobre la part aèria si la planta manté fulles, i sobre la part radical si es tracta de plantes amb arrel nua o amb pa de terra i aquest no té protecció.
3.- UNITAT I CRITERI D'AMIDAMENT
Unitat mesurada segons les especificacions de la DT.
4.- NORMATIVA DE COMPLIMENT OBLIGATORI
NORMATIVA GENERAL:

* NTJ 07A:2007 Normes Tecnològiques de Jardineria i Paisatgisme. Subministrament del material vegetal. Qualitat general del material vegetal.
ARBRES DE FULLA CADUCA:
* NTJ 07D:1996 Normes Tecnològiques de Jardineria i Paisatgisme. Subministrament del material vegetal. Arbres de fulla caduca.
ARBRES DE FULLA PERSISTENT:
* NTJ 07E:1997 Normes Tecnològiques de Jardineria i Paisatgisme. Subministrament del material vegetal. Arbres de fulla perenne.
ARBUSTS:
* NTJ 07F:1998 Normes Tecnològiques de Jardineria i Paisatgisme. Subministrament del material vegetal. Arbusts.
ENFILADISSES:
* NTJ 07I:1995 Normes Tecnològiques de Jardineria i Paisatgisme. Subministrament del material vegetal. Enfiladisses.
CONÍFERES I RESINOSES:
* NTJ 07C:1995 Normes Tecnològiques de Jardineria i Paisatgisme. Subministrament del material vegetal. Coníferes i resinoses.
PALMERES:
* NTJ 07P:1997 Normes Tecnològiques de Jardineria i Paisatgisme. Subministrament del material vegetal. Palmeres.
5.- CONDICIONS DE CONTROL D'EXECUCIÓ I DE L'OBRA ACABADA
CONTROL D'EXECUCIÓ. OPERACIONS DE CONTROL:
Els punts de control més destacables són els següents:
- Inspecció visual, de les espècies vegetals abans de la seva plantació.
- Comprovació de la ubicació i condicions del substrat.
CONTROL DE L'OBRA ACABADA. OPERACIONS DE CONTROL:
Els punts de control més destacables són els següents:
Inspecció visual de la unitat acabada.
CRITERIS DE PRESA DE MOSTRES:
Els controls s'han de realitzar segons les instruccions de la DF.
INTERPRETACIÓ DE RESULTATS I ACTUACIONS EN CAS D'INCOMPLIMENT:
Correcció per part del contractista de les irregularitats observades.

FR JARDINERIA

FR4 SUBMINISTRAMENT D'ARBRES I DE PLANTES

FR4J SUBMINISTRAMENT D'ARBUSTS I PLANTES DE PETIT PORT (MATHIOLA A PENSTEMON)

0.- ELEMENTS QUE CONTEMPLA EL PLEC

FR4JL236,FR4JHP5A,FR4JX001.

1.- DEFINICIÓ I CONDICIONS DE LES PARTIDES D'OBRA EXECUTADES
Subministrament d'espècies vegetals dins de l'obra fins al punt de plantació.
S'han considerat els tipus següents:
- Arbres planifolis
- Coníferes i resinoses
- Palmeres i palmiformes
- Arbusts
- Plantes de petit port
S'han considerat les formes de subministrament següents:
- En contenidor
- Amb pa de terra
- Amb l'arrel nua
- En safates
L'execució de la unitat d'obra inclou les operacions següents:
- Emmagatzematge i plantació provisional, en el seu cas
- Totes les feines necessàries per a que l'espècie vegetal arribi al punt de plantació definitiu en bones condicions
- Transport de l'espècie vegetal dins de l'obra fins al punt de plantació definitiu

CONDICIONS GENERALS:
L'espècie vegetal ha de complir les especificacions fixades al seu plec de condicions referides al cultiu, estat fitosanitari, aspecte i presentació.
Les seves característiques no han de quedar alterades pel seu transport i la seva manipulació. Aquestes operacions s'han de fer seguint les indicacions de la norma NTJ 07Z, en funció de cada espècie i tipus de presentació.
S'ha d'evitar l'acció directa del vent i del sol sobre la part aèria.
2.- CONDICIONS DEL PROCÉS D'EXECUCIÓ
Les plantes han d'emmagatzemar-se al viver de l'obra segons el tipus, varietat i dimensions, de tal manera que possibiliti un control i verificació continuats de les existències.
Quan el subministrament és en contenidor, amb l'arrel nua o amb pa de terra i no es pot plantar immediatament, s'ha de disposar d'un lloc d'aclimatació controlat per la DF S'ha d'habilitar una rasa on s'ha d'introduir la part radical, cobrint-la amb palla, sauló o algun material porós que s'ha d'humitejar degudament. Alhora s'ha de disposar de proteccions per al vent fort i el sol directe.
Quan el subministrament és en safates o en bulbs i no es pot plantar immediatament, s'ha de disposar d'un lloc d'aclimatació controlat per la DF.
En el transport s'ha d'evitar l'acció directa de l'aire i del sol sobre la part aèria si la planta manté fulles, i sobre la part radical si es tracta de plantes amb arrel nua o amb pa de terra i aquest no té protecció.
3.- UNITAT I CRITERI D'AMIDAMENT
Unitat mesurada segons les especificacions de la DT.
4.- NORMATIVA DE COMPLIMENT OBLIGATORI
NORMATIVA GENERAL:
* NTJ 07A:2007 Normes Tecnològiques de Jardineria i Paisatgisme. Subministrament del material vegetal. Qualitat general del material vegetal.
ARBRES DE FULLA CADUCA:
* NTJ 07D:1996 Normes Tecnològiques de Jardineria i Paisatgisme. Subministrament del material vegetal. Arbres de fulla caduca.
ARBRES DE FULLA PERSISTENT:
* NTJ 07E:1997 Normes Tecnològiques de Jardineria i Paisatgisme. Subministrament del material vegetal. Arbres de fulla perenne.
ARBUSTS:
* NTJ 07F:1998 Normes Tecnològiques de Jardineria i Paisatgisme. Subministrament del material vegetal. Arbusts.
ENFILADISSES:
* NTJ 07I:1995 Normes Tecnològiques de Jardineria i Paisatgisme. Subministrament del material vegetal. Enfiladisses.
CONÍFERES I RESINOSES:
* NTJ 07C:1995 Normes Tecnològiques de Jardineria i Paisatgisme. Subministrament del material vegetal. Coníferes i resinoses.
PALMERES:
* NTJ 07P:1997 Normes Tecnològiques de Jardineria i Paisatgisme. Subministrament del material vegetal. Palmeres.
5.- CONDICIONS DE CONTROL D'EXECUCIÓ I DE L'OBRA ACABADA
CONTROL D'EXECUCIÓ. OPERACIONS DE CONTROL:
Els punts de control més destacables són els següents:
- Inspecció visual, de les espècies vegetals abans de la seva plantació.
- Comprovació de la ubicació i condicions del substrat.
CONTROL DE L'OBRA ACABADA. OPERACIONS DE CONTROL:
Els punts de control més destacables són els següents:
Inspecció visual de la unitat acabada.
CRITERIS DE PRESA DE MOSTRES:
Els controls s'han de realitzar segons les instruccions de la DF.
INTERPRETACIÓ DE RESULTATS I ACTUACIONS EN CAS D'INCOMPLIMENT:
Correcció per part del contractista de les irregularitats observades.

FR JARDINERIA

FR6 PLANTACIONS I TRASPLANTAMENTS D'ARBRES I PLANTES (SYZGIUM A ZOYSIA)

FR6B Familia R6B

0.- ELEMENTS QUE CONTEMPLA EL PLEC

FR6BX001.

1.- DEFINICIÓ I CONDICIONS DE LES PARTIDES D'OBRA EXECUTADES
Plantació d'espècies vegetals.
S'han considerat les espècies següents:
- Plantes de petit port
S'han considerat les formes de subministrament següents:
- Plantes de petit port: - En alvèol forestal - En test
L'execució de la unitat d'obra inclou les operacions següents:
- Plantes de petit port: - Comprovació i preparació de la superfície a plantar - Comprovació i preparació de l'espècie vegetal a plantar - Plantació de l'espècie vegetal - Primer reg
PLANTES:
Les plantes han de quedar a la situació i amb la densitat de plantació indicades a la DT.
2.- CONDICIONS DEL PROCÉS D'EXECUCIÓ
CONDICIONS GENERALS:
L'inici de la plantació exigeix l'aprovació prèvia per part de la DF.
La plantació s'ha de dur a terme en les èpoques de poca activitat fisiològica de l'espècie vegetal.
No s'ha de plantar quan es doni alguna de les següents condicions: temps de glaçades, pluges quantioses, nevades, vents forts, temperatures elevades o quan el sòl estigui glaçat o excessivament mullat.
Després de la plantació s'ha de realitzar un reg d'inundació fins que el sòl quedi a capacitat de camp.
L'operació de reg s'ha de fer a baixa pressió i sense produir descalçament de les terres ni pèrdua de sòl.
PLANTES:
Els treballs de condicionament del sòl s'han d'haver fet amb antelació suficient per facilitar l'aireig del sòl.
Fondària mínima de sòl treballat: 35 cm
Fondària mínima de sòl remogut i fèrtil: 10-15 cm
Quan el subministrament és en contenidor, els forats han de tenir, com a mínim, les mateixes dimensions d'aquest.
No han de quedar bosses d'aire sota de la base del bulb o del tubercle.
La profunditat de plantació ha de ser, com a regla general, el doble del diàmetre més gran.
3.- UNITAT I CRITERI D'AMIDAMENT
Unitat mesurada segons les especificacions de la DT.
4.- NORMATIVA DE COMPLIMENT OBLIGATORI
NORMATIVA GENERAL:
* NTJ 08B:1993 Normes Tecnològiques de Jardineria i Paisatgisme. Implantació del material vegetal. Treballs de plantació.

FR JARDINERIA

FR7 IMPLANTACIÓ DE GESPA

FR72 IMPLANTACIÓ DE GESPA PER HIDROSEMBRA

0.- ELEMENTS QUE CONTEMPLA EL PLEC

FR72X001.

1.- DEFINICIÓ I CONDICIONS DE LES PARTIDES D'OBRA EXECUTADES
Implantació de gespa per diferents procediments.
S'han considerat els procediments següents:
- Hidrosembra
L'execució de la unitat d'obra inclou les operacions següents:
Hidrosembra:
- Comprovació i preparació de la superfície a hidrosembrar
- Barreja de les llavors, l'aigua, l'encoixinament, l'adob, el bioactivador i l'estabilitzador a

la hidrosembradora
- Projecció de la barreja al terreny
- Protecció de la superfície sembrada
Hidrocobertura:
- Barreja de l'aigua, l'encoixinament i l'estabilitzador a la hidrosembradora
- Projecció de la barreja al terreny
- Protecció de la superfície sembrada
CONDICIONS GENERALS:
La barreja de llavors, els pans d'herba o els fragments de planta han de quedar distribuïts amb la màxima regularitat i uniformitat.
La superfície a implantar ha de tenir el nivell previst.
Tota la capa de terra superficial ha de tenir el mateix nivell de compactació.
HIDROSEMBRA:
Projecció a pressió sobre el terreny d'una barreja d'aigua, llavors, fixador, fertilitzant i encoixinament. Pot incloure coadjuvants biològics i additius.
La dosi de sembra de la barreja de llavors ha de ser de 10 a 35 g/m2, amb una quantitat recomanada de 2 a 5 llavors/cm2.
L'acabat superficial ha de ser suficientment rugós per a afavorir l'adherència dels materials projectats.
2.- CONDICIONS DEL PROCÉS D'EXECUCIÓ
CONDICIONS GENERALS:
No s'ha d'implantar mai en sòls glaçats, excessivament secs o excessivament molls, ni en condicions meteorològiques molt desfavorables. En especial s'han d'evitar els dies ventosos i els dies amb temperatures elevades.
Abans de començar a preparar el llit de sembra, s'han d'eliminar la vegetació espontània i les llavors de males herbes.
S'han d'eliminar les pedres, cossos estranys, arrels i residus presents als 20 cm superiors del sòl.
Cal retirar de la superfície les pedres i tota mena de deixalles, així com els materials de difícil descomposició de diàmetre superior a 2 cm.
En els treballs d'implantació d'àrees de gespa en talussos s'han de preveure les proteccions en matèries de seguretat i salut necessàries per desenvolupar aquests treballs amb seguretat i reduir al màxim els riscs.
HIDROSEMBRA:
A les zones de clima mediterrani s'ha de dur a terme a la fi de l'estiu-tardor o la fi de l'hivern-primavera i a les zones de clima subalpí a la fi de l'estiu.
Des del moment que s'afegeixin les llavors a la barreja d'hidrosembra fins al moment en que s'inicia l'operació de sembra no han de transcòrrer més de 20 minuts.
No s'ha de començar l'execució de la hidrosembra fins que no s'hagi aconseguit una barreja homogènia de tots els seus components.
S'ha d'executar des de la base del talús, de baix a dalt.
L'expulsió de la barreja s'ha de realitzar descrivint cercles o en zig-zag.
En cas que la quantitat d'encoixinament prevista sigui gran, 150-200 g/m2 o més, la hidrosembra s'ha de fer en dues fases.
La barreja s'ha d'hidrosembrar uniformement a tota la zona d'implantació.
3.- UNITAT I CRITERI D'AMIDAMENT
m2 de superfície amidada segons les especificacions de la DT.
4.- NORMATIVA DE COMPLIMENT OBLIGATORI
HIDROSEMBRA:
* NTJ 08H:1996 Normes Tecnològiques de Jardineria i Paisatgisme. Implantació del material vegetal. Hidrosembres.
5.- CONDICIONS DE CONTROL D'EXECUCIÓ I DE L'OBRA ACABADA
CONTROL D'EXECUCIÓ. OPERACIONS DE CONTROL EN LLAVORS PER A HIDROSEMBRES:
- Observació de la superfície sobre la que s'ha d'executar l'hidrosembra.
- Inspecció visual del procés, amb especial atenció a la uniformitat i intensitat del reg.
- Durant l'execució de la hidrosembra, amb una freqüències de dues sèries cada 10.000 m2, es determinarà el contingut de llavors, mulch i fertilitzant un cop executada la hidrosembra, mitjançant el pes de la matèria seca (a 105° C).
CRITERIS DE PRESA DE MOSTRES EN LLAVORS PER A HIDROSEMBRES:
Es seguiran els criteris que en cada cas, indiqui la DF.
INTERPRETACIÓ DE RESULTATS I ACTUACIONS EN CAS D'INCOMPLIMENT EN LLAVORS PER A HIDROSEMBRES:
Correcció de les irregularitats observades a càrrec del contractista.

FR JARDINERIA

FRI BIOENGINYERIA

FRI3 REVESTIMENTS

0.- ELEMENTS QUE CONTEMPLA EL PLEC

FRI3X001.

1.- DEFINICIÓ I CONDICIONS DE LES PARTIDES D'OBRA EXECUTADES
Tècniques mixtes de revestiments consistents en la instal·lació i fixació de sistemes superficials de protecció a vessants naturals, terraplenats o desmunts de terres, amb l'objecte d'impedir l'erosió superficial deguda a l'aigua de pluja, l'escorriment superficial, i afavorir el creixement d'espècies vegetals.
S'han considerat els tipus de revestiments següents:
- Mantes orgàniques.
- Geomalles de fibres sintètiques i/o naturals degradables
- Sistemes de geocel·les tridimensionals.
Prèviament a la instal·lació dels revestiments es realitzaran les operacions següents:
- Protecció de la vegetació existent.
- Estabilització global del talús.
- Remodelació superficial del talús.
- Preparació de la capa superficial.
- Millora de l'eficàcia.
- Obertura d'una rasa o trinxera d'ancoratge a la coronació del talús.
L'execució de la unitat d'obra inclou les operacions següents:
- Geomalles i mantes orgàniques: - Col·locació de l'inici del revestiment en rotllo dins la rasa, sobrepassant-la. - Fixació del revestiment al sòl de la base de la rasa de forma lineal al llarg de la rasa. - Reblert de la rasa amb terres i compactació. - Doblegat de la porció del revestiment que sobrepassa al damunt de la rasa, i fixació al sòl. - Desplegament del rotllo, des de la coronació del talús en sentit descendent. - Encavalcament i solapament de les tramades consecutives. - Fixació del revestiment al sòl. - Formació de talls previs a la plantació. - Retirada de l'obra de retalls, materials de fixació, etc. - No s'inclou l'obertura de rases per a l'ancoratge.
- Geocel·les tridimensionals: - Col·locació dels materials de fixació dins de la rasa d'ancoratge. - Obertura i estesa del sistema de revestiment verticalment de dalt a baix. - Col·locació de les parets superiors del revestiment esteses damunt dels punts de fixació. - Estesa manual uniforme del revestiment fins a formar l'estructura tridimensional reticular. - Fixació al sòl del sistema de revestiment. - Retirada de l'obra de retalls, materials de fixació, etc. - No s'inclou l'obertura de rases per a l'ancoratge, el reblert i compactació de la rasa.
CONDICIONS GENERALS:
El revestiment quedarà ancorat a la trinxera d'ancoratge.
El revestiment quedarà aferrat a la superfície del talús sense patir tensions.
L'alineació dels trams del revestiment serà paral·lela.
Els trams del revestiment quedaran encavalcats vertical i horitzontalment entre tramades consecutives.
Les fixacions es disposaran de forma continua amb equidistància entre si.
Les voreres externes del revestiment quedaran cobertes amb el terreny.
La força del vent no produirà aixecaments del revestiment.
2.- CONDICIONS DEL PROCÉS D'EXECUCIÓ
Per a la fixació dels revestiment es faran servir piquetes de fusta dura o grapes d'acer amb forma d'U o de ?7?, que es disposaran de forma manual o amb grapadora, i tindran les llargàries següents
- Sòl estàndard = 15 cm
- Sòl solt > 20 cm
- Platges i arenals > 30 cm
Quan la instal·lació es realitzi a sòls durs o rocosos, es faran servir grapes o claus amb la resistència suficient, clavilles o piquetes d'acer galvanitzat amb el diàmetre adient, o tensors
Els materials s'han de emmagatzemar a obra de forma que no quedin exposats a possibles danys o ruptures.
GEOMALLES I MANTES ORGÀNIQUES:
Els rotllos de revestiment s'extendran verticalment, de dalt a baix sobre el sòl dels talussos o horitzontalment en aquells talussos curts i amb disposició horitzontal.
La rasa o trinxera d'ancoratge tindrà 30 cm de profunditat per 30 cm d'amplària, i es situarà a una distància >=1m del vèrtex superior del talús.
El revestiment sobrepassarà la rasa uns 45 cm.
El revestiment es fixarà mitjançant piquetes de fusta o grapes d'acer.

El tram del revestiment doblegat sobre la rasa es fixarà linealment a uns 40 cm de la mateixa.
S'evitaran les tensions a l'hora de desplegar la manta, procurant alinear-les unes amb les altres assegurant un bon encavalcament i posterior empalmament.
Els empalmaments entre les vores dels trams consecutius del revestiment es faran tant en sentit longitudinal com transversal, i tindran de 10 a 15 cm.
Es col·locaran primer i a la part inferior les tramades del revestiment que estiguin situades a la direcció dels vents dominants i després i al damunt les posteriors. En zones amb forts vents es reforçaran els empalmaments mitjançant canya o similar al llarg de l'encavalcament.
Els materials de fixació es disposaran linealment al llarg de la rasa a una distància de 30 cm com a màxim.
Totes les voreres externes del revestiment a tota la superfície revestida, quedaran cobertes amb el terreny.
Es practicarà un tall previ al revestiment a fi efecte de permetre la plantació de la vegetació llenyosa escaient.
Eventualment i durant períodes o en cas de terrenys molt secs, es procedirà al reg del revestiment de forma generosa a fi efecte d'afavorir la germinació de les llavors.
GEOCEL·LES TRIDIMENSIONALS:
Es disposarà d'una làmina geotèxtil a la base del sistema de revestiment per tal d'assegurar la separació i filtració de la terra de reblert als sòls naturals de mala qualitat.
La rasa o trinxera d'ancoratge serà 10 cm major que la profunditat del revestiment i de 80-100 cm d'amplària, i a una distància >=1m del vèrtex superior del talús.
El sistema de revestiment format per plaques s'obrirà i estendrà verticalment de dalt a baix, segons la línia de pendent màxima del talús.
Nombre de fixacions per unitat de superfície:
- Pendent <= 2H:1V = 0,85 u/m2.
- Pendent <= 1H:1V = 1 u/m,2.
- Pendent superiors = 1,25 u/m2.
Les plaques que conformen el sistema de revestiment quedaran disposades damunt del terreny procurant que quedin alineats entre si, assegurant un bon encavalcament i empalmament.
En tots els casos les superfícies superiors de les seccions de les plaques del revestiment adjacents quedaran al mateix nivell en el seu punt d'unió.
S'han d'unir en primer lloc les plaques superiors amb les adjacents inferiors, i posteriorment les immediatament contigües.
Les unions entre plaques adjacents es realitzaran mitjançant grapadora pneumàtica amb grapes d'acer galvanitzat, col·locant 6 grapes en cada punt d'unió, o utilitzant piquetes i lligadures de plàstic o ancoratges en forma d?U'
Es fixarà prèviament la base del sistema de revestiment per tal de prevenir possibles deformacions durant el reblerts de terra, que es realitzarà amb molta cura.
El reblert de terra es començarà des de la coronació del talús en sentit descendent, incorporant mecànicament la terra de reblert a la berma superior.
L'alçària màxima de caiguda dins les cel·les serà menor o igual a un metre.
El repartiment de la terra seleccionada al interior de les cel·les del revestiment, es realitzarà de forma manual.
Les cel·les del revestiment s'han d'omplir i igualar de forma homogènia, cobrint de 25 a 50 mm de terra de reblert seleccionada pel damunt de les parets de les cel·les.
3.- UNITAT I CRITERI D'AMIDAMENT
m2 de superfície instal·lada, amidada segons les especificacions de la DT.
4.- NORMATIVA DE COMPLIMENT OBLIGATORI
NTJ 12S-3:2000 Normes Tecnològiques de Jardineria i Paisatgisme. Restauració del paisatge. Obres de bioenginyeria. Tècniques mixtes de revestiment de talussos.

G PARTIDES D'OBRA D'ENGINYERIA CIVIL

G2 DEMOLICIONS, ENDERROCS, MOVIMENTS DE TERRES I GESTIÓ DE RESIDUS

G22 MOVIMENTS DE TERRES

G222 EXCAVACIONS DE RASES, POUS I FONAMENTS

0.- ELEMENTS QUE CONTEMPLA EL PLEC

G2225423.

1.- DEFINICIÓ I CONDICIONS DE LES PARTIDES D'OBRA EXECUTADES
Conjunt d'operacions necessàries per obrir rases i pous de fonaments realitzades amb mitjans mecànics o amb utilització d'explosius.
En actuacions de reparació, s'han considerat els graus de dificultat següents:
- Grau de dificultat associat a la mobilitat en l'actuació: - Sense dificultat de mobilitat: actuacions en què hi ha una interferència pròpia de l'entorn on es desenvolupen. - Amb dificultat de mobilitat: actuacions en entorns amb dificultat de mobilitat i/o amb el material aplegat lluny de la zona de treball: - Actuacions amb dificultat d'accessibilitat, per la poca mobilitat de la maquinària, per l'elevada presència de guals particulars i passos de vianants, per la impossibilitat d'ubicar una plataforma de treball lateral, per la impossibilitat d'ocupació de la calçada per fer l'aplec de materials que impliqui fer l'actuació per fases per tal de mantenir el pas de vianants i/o per estar en una zona amb tràfic rodat important - Actuacions en les què els materials estan aplegats lluny de la zona de treball per manca d'espai en la proximitat d'on s'executen les tasques.
- Grau de dificultat associat a l'àmbit de l'actuació en funció de l'amplària de la vorera, calçada o plataforma única
- Grau de dificultat associat a la presència d'elements externs a l'actuació: - Sense afectació per serveis o elements de mobiliari urbà: actuacions sense serveis (canalitzacions d'aigua, semàfors, enllumenat, etc.) ni elements urbans de grans dimensions (marquesines, mòduls d'aparcament de bicicletes, etc.) que interfereixin (o que puguin interferir) en les tasques - Amb afectació per serveis o elements de mobiliari urbà: actuacions amb serveis (canalitzacions d'aigua, semàfors, enllumenat, etc.) o elements urbans de grans dimensions (marquesines, mòduls d'aparcament de bicicletes, etc) que interfereixen en les tasques.
- Grau de dificultat associat a l'abast de l'actuació
L'execució de la unitat d'obra inclou les operacions següents:
- Preparació de la zona de treball
- Situació dels punts topogràfics exteriors a l'excavació
- Replanteig de la zona a excavar i determinació de l'ordre d'execució de les dames si és el cas
- Excavació de les terres
- Càrrega de les terres sobre camió, contenidor, o formació de cavallons a la vora de la rasa, segons indiqui la partida d'obra
- Reblert i compactació de les terres en cas necessari
CONDICIONS GENERALS:
Es considera terreny fluix, el capaç de ser foradat amb pala, que té un assaig SPT < 20.
Es considera terreny compacte, el capaç de ser foradat amb pic (no amb pala), que té un assaig SPT entre 20 i 50.
Es considera terreny de trànsit, el capaç de ser foradat amb màquina o escarificadora (no amb pic), que té un assaig SPT > 50 sense rebot.
Es considera terreny no classificat, des del capaç de ser foradat amb pala, que té un assaig SPT < 20, fins al capaç de ser foradat amb màquina o escarificadora (no amb pic), que té un assaig SPT > 50 sense rebot.
Es considera roca la que pot ser foradada amb compressor (no amb màquina), que té un rebot a l'assaig SPT.
L'element excavat ha de tenir la forma i les dimensions especificades en la DT, o en el seu defecte, les que determini la DF.
El fons de l'excavació ha de quedar anivellat.
El fons de l'excavació no ha de tenir material engrunat o fluix i les esquerdes i els forats han de quedar reblerts.
Els talussos perimetrals han de ser els fixats per la DF.
Els talussos han de tenir el pendent especificat a la DT.
La qualitat de terreny del fons de l'excavació requereix l'aprovació explícita de la DF.
Toleràncies d'execució:
- Dimensions: ± 5%, ± 50 mm

- Planor: ± 40 mm/m
- Replanteig: < 0,25%, ± 100 mm
- Nivells: ± 50 mm
- Aplomat o talús de les cares laterals: ± 2°
2.- CONDICIONS DEL PROCÉS D'EXECUCIÓ
CONDICIONS GENERALS:
No s'ha de treballar amb pluja, neu o vent superior als 60 km/h.
S'han de protegir els elements de servei públic que puguin resultar afectats per les obres.
S'han d'eliminar els elements que puguin entorpir els treballs d'execució de la partida.
S'ha de seguir l'ordre dels treballs previst per la DF.
Abans de començar els treballs, es farà un replanteig previ que ha de ser aprovat per la DF.
Hi ha d'haver punts fixos de referència exteriors a la zona de treball, als quals s'hi han de referir totes les lectures topogràfiques.
Si cal fer rampes per accedir a la zona de treball, han de tenir les característiques següents:
- Amplària: >= 4,5 m
- Pendent: - Trams rectes: <= 12% - Corbes: <= 8% - Trams abans de sortir a la via de llargària >= 6 m: <= 6%
- El talús ha de ser fixat per la DF.
La finalització de l'excavació de pous o rases per a fonaments o de lloses de fonamentació, s'ha de fer just abans de la col·locació del formigó de neteja, per mantenir la qualitat del sol.
Si això no fos possible, es deixarà una capa de 10 a 15 cm sense excavar fins al moment que es pugui formigonar la capa de neteja.
Cal extreure les roques suspeses, les terres i els materials amb perill de despreniment.
Cal extreure del fons de l'excavació qualsevol element susceptible de formar un punt de resistència local diferent de la resta, com ara roques, restes de fonaments, bosses de material tou, etc, i rebaixar el fons de l'excavació per tal que la sabata tingui un recolzament homogeni.
No s'han d'acumular terres o materials a la vora de l'excavació.
No s'ha de treballar simultàniament en zones superposades.
S'ha d'estrebar sempre que consti al projecte i quan ho determini la DF. L'estrebada ha de complir les especificacions fixades al seu plec de condicions.
S'han d'estrebar els terrenys engrunats i quan, en fondàries superiors a 1,30 m, es doni algun dels casos següents:
- S'hagi de treballar a dins
- Es treballi en una zona immediata que pugui resultar afectada per una possible esllavissada
- Hagi de quedar oberta en acabar la jornada de treball
També sempre que, per altres causes (càrregues veïnes, etc.) ho determini la DF.
S'ha de preveure un sistema de desguàs per tal d'evitar acumulació d'aigua dins l'excavació.
S'ha d'impedir l'entrada d'aigües superficials.
Si apareix aigua en l'excavació s'han de prendre les mesures necessàries per esgotar-la.
Els esgotaments s'han de fer sense comprometre l'estabilitat dels talussos i les obres veïnes, i s'han de mantenir mentre durin els treballs de fonamentació. Caldrà verificar en terrenys argilosos, si cal fer un sanejament del fons de l'excavació.
Els treballs s'han de fer de manera que molestin el mínim als possibles afectats.
En cas d'imprevistos (terrenys inundats, olors de gas, restes de construccions, etc.) s'han de suspendre els treballs i avisar la DF.
No s'ha de rebutjar cap material obtingut de l'excavació sense l'autorització expressa de la DF.
S'ha d'evitar la formació de pols, pel que cal regar les parts que s'hagin de carregar.
L'operació de càrrega s'ha de fer amb les precaucions necessàries per a aconseguir unes condicions de seguretat suficients.
S'ha de complir la normativa vigent en matèria mediambiental, de seguretat i salut i d'emmagatzematge i transport de productes de construcció.
Les terres s'han de treure de dalt a baix sense soscavar-les.
L'aportació de terres per a correcció de nivells ha de ser la mínima possible, de les mateixes existents i de compacitat igual.
S'ha de tenir en compte el sentit d'estratificació de les roques.
S'han de mantenir els dispositius de desguàs necessaris, per tal de captar i reconduir els corrents d'aigua interns, en els talussos.
3.- UNITAT I CRITERI D'AMIDAMENT
m3 de volum excavat segons les especificacions de la DT, amidat com a diferència entre els perfils transversals del terreny aixecats abans de començar les obres i els perfils teòrics assenyalats als plànols, amb les modificacions aprovades per la DF.
No s'ha d'abonar l'excés d'excavació que s'hagi produït sense l'autorització de la DF, ni la càrrega i el transport del material ni els treballs que calguin per a reomplir-lo.
Inclou la càrrega, allisada de talussos, esgotaments per pluja o inundació i quantes operacions faci falta per a una correcta execució de les obres.
També estan inclosos en el preu el manteniment dels camins de comunicació entre el desmunt i les zones on han d'anar les terres, la seva creació, i la seva eliminació, si s'escau.
Tan sols s'han d'abonar els esllavissaments no provocats, sempre que s'hagin observat totes les prescripcions relatives a excavacions, entibacions i voladures.

4.- NORMATIVA DE COMPLIMENT OBLIGATORI
OBRES D'EDIFICACIÓ:
Documento Básico de Seguridad estructural de cimientos DB-SE-C, parte II del CTE, aprobado por el Real Decreto 314/2006.
OBRES D'ENGINYERIA CIVIL:
* Orden de 6 de febrero de 1976 por la que se aprueba el Pliego de Prescripciones Técnicas Generales para Obras de Carreteras y Puentes (PG-3).
* Orden de 28 de septiembre de 1989 por la que se modifica el artículo 104 del Pliego de Prescripciones Técnicas Generales para Obras de Carreteras y Puentes (PG-3).
* Orden FOM/1382/2002 de 16 de mayo, por la que se actualizan determinados artículos del pliego de prescripciones técnicas generales para obras de carreteras y puentes relativos a la construcción de explanaciones, drenajes y cimentaciones (PG-3).
Real Decreto 863/1985 de 2 de abril, por el que se aprueba el Reglamento General de Normas Básicas de Seguridad Minera.
Orden de 20 de marzo de 1986 por la que se aprueban determinadas Instrucciones Técnicas complementarias relativas a los capítulos IV,V,VII,IX y X del Reglamento General de Normas Básicas de Seguridad Minera

---

G2 DEMOLICIONS, ENDERROCS, MOVIMENTS DE TERRES I GESTIÓ DE RESIDUS

G22 MOVIMENTS DE TERRES

G226 TERRAPLENAT I PICONATGE DE TERRES I GRANULATS

0.- ELEMENTS QUE CONTEMPLA EL PLEC

G2261111.

1.- DEFINICIÓ I CONDICIONS DE LES PARTIDES D'OBRA EXECUTADES
Estesa i compactació de terres per tongades de diferents materials, en zones de dimensions que permeten la utilització de maquinària, amb la finalitat d'aconseguir una plataforma de terres superposades.
S'han considerat els tipus següents:
- Estesa i piconatge de sòl amb humectació posterior de les terres
- Estesa i piconatge de sòl amb dessecació posterior de les terres
- Estesa i piconatge de tot-ú sense cap tractament
- Estesa i piconatge de tot-ú amb humectació posterior
L'execució de la unitat d'obra inclou les operacions següents:
- Preparació de la zona de treball
- Situació dels punts topogràfics
- Execució de l'estesa
- Humectació o dessecació de les terres, en cas necessari
- Compactació de les terres
CONDICIONS GENERALS:
Les terres han de complir les especificacions fixades al seu plec de condicions.
La composició granulomètrica del tot-u ha de complir les especificacions fixades al seu plec de condicions.
Els materials han de complir les condicions bàsiques següents:
- Posada en obra en condicions acceptables
- Estabilitat satisfactòria
- Deformacions tolerables a curt i llarg termini, per les condicions de servei previstes
El tipus de sòl utilitzat en la zona de coronament del terraplè ha de ser adequat o seleccionat, en el fonament i nucli es pot utilitzar a més el tolerable.
No es poden utilitzar sòls expansius o colapsables tal i com es defineixen en l'article 330.4.4 del PG 3/75 Modificat per ORDEN FOM 1382/2002, en la zona exterior del terraplè (coronament i zones laterals).
En la zona del nucli, l'ús de sòls expansius, colapsables, amb guix, amb sals solubles, amb matèria orgànica o amb qualsevol altre tipus de material marginal, han de complir l'especificat en l'article 330.4.4. del PG 3/75 modificat per ORDEN FOM 1382/2002.
A més dels sòls naturals, es podran utilitzar terres naturals provinents d'excavació o d'aportació, i a més, també es podran fer servir els productes provinents de processos industrials o manipulats,

sempre que compleixin les prescripcions del PG3.
Els sòls colapsables són aquells que pateixen un assentament superior al 1% de l'altura inicial de la mostra al realitzar l'assaig segons NLT 254 i pressió d'assaig de 0,2 MPa. Aquests es podran utilitzar en fonaments sempre que es realitzi un estudi especial que defineixi les disposicions i cures a adoptar per al seu ús, depenent de la funcionalitat del terraplè, el grau de colapsabilitat del sòl, i les condicions climàtiques i de nivells freàtics.
S'hauran de compactar per la part humida, amb relació a la humitat òptima de l'assaig Pròctor de referència compresa entre el 1 i el 3%.
L'ús de sòls amb altres sals solubles en aigua dependrà del seu contingut. Així, per a qualsevol zona del terraplè, es podran utilitzar les que tinguin un contingut inferior al 0,2%. Si hi hagués un contingut superior al 1%, s'hauria de realitzar un estudi especial aprovat pel Director d'obra per a autoritzar el seu ús.
Quan el terraplè pugui estar subjecte a inundacions només es podran utilitzar terres adequades o seleccionades.
No s'han d'utilitzar sols inadequats en cap zona del terraplè.
El material de cada tongada ha de tenir les mateixes característiques.
Els talussos perimetrals han de ser els fixats per la DF.
El gruix de cada tongada ha de ser uniforme.
El gruix de cada tongada ha de ser l'adequat per tal d'obtenir el grau de compactació exigit amb els mitjans que es disposen.
L'acord amb zones de desmunt en sentit longitudinal i transversal, ha de ser suau, amb pendents inferiors a 1:2.
Gruix de cada tongada : >= 3/2 mida màxima material
Pendent transversal de cada tongada: 4%
Mòdul de deformació vertical (assaig de càrrega sobre placa NLT 357):
- Fonament, nucli i zones exteriors: - Sòls seleccionats : >= 50 MPa - Resta de sòls : >= 30 MPa
- Coronament: - Sòls seleccionats : >= 100 MPa - Resta de sòls : >= 60 MPa
Grau de compactació: >= 95% PM
Compactació de la coronació/esplanada: >= 100% PM
Petjada admissible (nucli): <= 5 mm
Toleràncies d'execució:
- Variació en l'angle del talús: ± 2°
- Espessor de cada tongada: ± 50 mm
- Nivells: - Zones de vials: ± 30 mm - Resta de zones: ± 50 mm
- Grau d'humitat després de la compactació (desviació respecte al nivell òptim de l'assaig Pròctor):
- Sòls seleccionats, adequats o tolerables: - 2%, + 1% - Sòls expansius o colapsables: - 1%, + 3%
SÒLS EN FONAMENTS DE TERRAPLÈ:
Es defineix com a fonament de terraplè la part que està per sota de la superfície original del terreny i que ha estat buidada en l'esbrossada o al fer una excavació addicional degut a la presència de material inadequat. L'espessor mínim serà d'1 m.
El terra de la base del terraplè ha de quedar pla i anivellat.
En els fonaments, s'utilitzaran sòls tolerables, adequats o seleccionats, sempre que les condicions de drenatge o estanquitat ho permetin, que les característiques del terreny siguin les adequades, i que l'índex CBR, corresponent a les condicions de compactació de posada en obra, sigui CBR >= 3 (UNE 103502).
La utilització de sòls amb guix ha d'estar autoritzada pel Director d'obra, i a més, el contingut d'aquesta substància haurà de ser < 0,2% per a qualsevol zona de terraplè.
En terraplens de més de 5 metres d'altura, es podran utilitzar sòls que continguin fins a un 2% de matèria orgànica; per a un contingut superior, s'haurà de realitzar un estudi especial aprovat pel Director d'obra.
Gruix: >= 1 m
SÒLS EN NUCLI DE TERRAPLÈ:
Es defineix com a nucli de terraplè a la zona compresa entre el fonament i la coronació.
En el nucli, s'utilitzaran sòls tolerables, adequats o seleccionats, sempre que l'índex CBR, corresponent a les condicions de compactació de posada en obra, sigui CBR >= 3 (UNE 103502).
La utilització de sòls marginals o amb un índex CBR < 3, pot venir condicionada per problemes de resistència, deformabilitat i posada en obra; per tant, el seu ús no és aconsellable, a no ser que es justifiqui el seu ús mitjançant un estudi especial.
L'ús d'altres tipus de sòls, es farà segons l'article 330.4.4 del PG-3.
Els sòls expansius són aquells que tenen un inflament lliure superior al 3% al realitzar l'assaig segons UNE 103601. Aquests es podran utilitzar en el nucli sempre que es realitzi un estudi especial que defineixi les disposicions i cures a adoptar durant la construcció, depenent de la funcionalitat del terraplè, les característiques de permeabilitat de la coronació i espigons, el inflament lliure, i les condicions climàtiques.
S'hauran de compactar lleugerament per la part humida, amb relació a la humitat òptima de l'assaig Pròctor de referència compresa entre el 1 i el 3%.
La utilització de sòls amb guix en nucli de terraplè ha d'estar autoritzada pel Director d'obra,

i a més, el contingut en aquesta substància haurà d'estar entre:
- 0,2-2%: Si la necessitat d'adoptar mesures per a l'execució
- 2-5%: Utilitzant cures i materials amb característiques especials en coronació i espigons
- 5-20%: Quan el nucli formi una massa compacta i impermeable, i es disposi de mesures de drenatge i impermeabilització
Si es superés el 20%, no s'utilitzarien en cap zona del replè.
En terraplens de menys de 5 metres d'altura, es podran utilitzar sòls que continguin fins a un 5% de matèria orgànica per a la zona del nucli.
SÒLS EN CORONACIÓ DE TERRAPLÈ:
Es defineix com a coronació la franja superior de terres del terraplè, amb una fondària de més de 50 cm, i amb un gruix de 2 tongades com a mínim.
En la coronació, s'utilitzaran sòls adequats o seleccionats, sempre que la seva capacitat de suport sigui l'adient per a l'esplanada prevista, i que l'índex CBR, corresponent a les condicions de compactació de posada en obra, sigui CBR >= 5 (UNE 103502).
No s'han d'utilitzar sòls expansius o col·lapsables, però sí que es podran fer servir materials naturals o tractats, sempre que compleixin les condicions de capacitat de suport exigides.
Si existís sota la coronació material expansiu, col·lapsable, o amb un contingut de més del 2% en sulfats solubles, la coronació hauria d'evitar la filtració d'aigua cap a la resta de terraplè.
La utilització de sòls amb guix ha d'estar autoritzada pel Director d'obra, i a més, el contingut d'aquesta substància haurà de ser < 0,2% per a qualsevol zona de terraplè.
En la coronació del terraplè es podran utilitzar sòls que continguin fins a un 1% de matèria orgànica.
PEDRAPLENS:
El gruix màxim de les tongades, un cop compactades, haurà de ser <= 1,35 m o <= a 3 cops la mida màxima de l'àrid. En tot cas, el gruix de la tongada haurà de ser sempre superior a 3/2 de la mida màxima del material a utilitzar.
La superfície de les tongades haurà de tenir una pendent transversal al voltant del 4%, per a assegurar l'evacuació de les aigües sense perill d'erosió i evitar la concentració d'abocaments.
S'ha d'aconseguir una correcta compactació del pedraplè, i per a fer-ho, es compactarà una franja d'una amplada mínima de 2 metres des del canto del talús, en tongades més primes i mitjançant maquinària apropiada. No obstant, si el Contractista ho sol·licita, i ho aprova la DF, es podrà realitzar un altre mètode, en el que es dotarà al pedraplè d'un sobreample d'1 o 2 metres, que permetin operar amb la maquinària de compactació de manera que el pedraplè teòric quedi amb la compactació adequada.
En la zona de transició el gruix de la tongada ha de ser decreixent des de la part més baixa fins la part superior. Entre dues tongades successives cal que es compleixi que:
I15/S85 < 5
50/S50 < 25
essent Ix l'obertura del tamís per al X% en pes del material de la tongada inferior, i Sx l'obertura del tamís per al X% en pes del material de la tongada superior.
Característiques del pedraplè: - Zona de transició: < 3 mm - Per la resta: < 5 mm
- Assentament produït per l'última passada serà < 1% del gruix de la capa a compactar mesurat després de la primera passada
- Assaig amb placa de càrrega (NLT 357): els resultats a exigir en aquest assaig seran indicats en el Projecte o pel Director de les obres.
- Assaig de petjada (NLT 256):
- Porositat del terraplè: < 30% (4 passades com a mínim del corró compactador)
Toleràncies de la superfície acabada:
Les superfícies acabades del nucli i de la zona de transició es comprovaran amb estaques anivellades fins a precisió de centímetres, situades en l'eix i a banda i banda dels perfils transversals definits, amb una separació màxima de 20 m. Per a trams de longitud inferior a 100 m, es calcularà la diferència entre les cotes reals dels punts controlats i els seus valors teòrics (plànols), considerant-se positives les diferències de cota corresponents a punts situats per sobre de la superfície teòrica. Els valors extrems, màxim positiu (D) i màxim negatiu (d), han de complir les següents condicions:
- Condició 1: (D+d)/2 <= E/5 (E = gruix de l'última tongada)
- Condició 2: (-E/2) <= (D+d)/ 2
- Condició 3: (D-d)/ 2 < 5 cm (nucli); < 3 cm (zona de transició)
2.- CONDICIONS DEL PROCÉS D'EXECUCIÓ
S'han d'aturar els treballs quan la temperatura ambient sigui inferior a 2°C.
El contractista ha d'elaborar un programa de treball que ha de ser aprovat per la DF abans d'iniciar els treballs, on s'ha d'especificar, com a mínim:
- Maquinària prevista
- Sistemes de transport
- Equip d'estesa i compactació
- Procediment de compactació
En el cas del reblert de tot-ú, l'aprobació de la DF del métode de treball proposat pel contractista, estarà condicionada al resultat d'un assaig en obra, que ha de complir les condicions definides en l'art. 333.7.5 del PG 3/75 (Modificat per ORDEN FOM 1382/2002).
S'han de protegir els elements de servei públic que puguin resultar afectats per les obres.

S'han d'eliminar els elements que puguin entorpir els treballs d'execució de la partida.
Hi ha d'haver punts fixos de referència exteriors a la zona de treball, als quals s'hi han de referir totes les lectures topogràfiques.
Escarificar i compactar la superfície que ha de rebre el terraplè; la profunditat de l'escarificació la definirà el Projecte, però la DF també la podrà definir en funció de la naturalesa del terreny.
Aquests treballs no es realitzaran fins al moment previst i sobretot en les condicions òptimes per estar el menor temps possible exposats als efectes climatològics quan no s'utilitzin proteccions.
En reblerts que s'executen en zones poc resistents, cal col·locar les capes inicials amb el gruix mínim necessari per tal de suportar les càrregues degudes a l'acció dels equips de moviment i compactació de terres.
El material s'ha d'estendre per tongades successives, sensiblement paral·leles a la rasant final.
Es podran utilitzar capes de materials granulars gruixuts o làmines geotèxtils per facilitar la posada en obra de les tongades, sempre i quan ho indiqui el Projecte.
Els equips de transport i d'estesa han d'operar per capes horitzontals, en tot l'ample de l'esplanada.
No s'ha d'estendre cap tongada fins que la inferior compleixi les condicions exigides.
L'aportació de terres per a correcció de nivells, s'ha de tractar com a coronació de terraplenat i la densitat a assolir no ha de ser inferior a la del terreny circumdant.
S'han de mantenir els pendents i dispositius de desguàs necessaris per tal d'evitar entollaments, sense perill d'erosió.
L'ampliació o recrescuda de terraplens existents s'ha de fer de forma escalonada o amb d'altres sistemes que garanteixin la unió amb el nou terraplé.
En reblerts situats a mitja vessant, el pendent s'ha d'esglaonar per tal de garantir l'estabilitat. Els esglaons han de tenir les dimensions i el pendent adequats per tal de permetre el treball de la maquinària.
El grau d'humitat ha de ser l'adequat per tal d'obtenir la densitat i el grau de saturació exigits en la DT, considerant el tipus de material, el seu grau d'humitat inicial i les condicions ambientals de l'obra.
Si es necessària la humectació, un cop estesa la tongada, s'ha d'humitejar fins arribar al contingut òptim d'humitat, de manera uniforme ja sigui a la zona de procedència, a l'apilament, o a les tongades, sense que es formin embassaments, i fins a obtenir un mínim del 95% de la humitat òptima de l'assaig PM.
Si el grau d'humitat de la tongada és superior a l'exigit, s'ha de dessecar mitjançant l'addició i mescla de materials secs o d'altres procediments adients.
Després de la pluja no s'ha d'estendre una nova tongada, fins que l'última estigui seca, o s'ha d'escarificar afegint la tongada següent més seca, de forma que l'humitat resultant sigui l'adient.
Quan s'utilitzi corró vibratori per a compactar, ha de donar-se al final unes passades sense aplicar-hi vibració.
La compactació i el nombre de passades de corró han de ser les definides per la DF en funció dels resultats del assaigs realitzats a l'obra.
S'ha d'evitar el pas de vehicles per sobre de les capes en execució, fins que la compactació s'hagi completat.
Cal adoptar mesures de protecció de l'entorn davant la possible acció erosiva o sedimentaria de l'aigua reconduïda fora del terraplè.
S'ha de complir la normativa vigent en matèria mediambiental, de seguretat i salut i d'emmagatzematge i transport de productes de construcció.
Els treballs s'han de fer de manera que molestin el mínim als possibles afectats.
En cas d'imprevistos, s'han de suspendre les obres i avisar a la DF.
SÒLS EN FONAMENTS DE TERRAPLÈ:
Si es detecten zones inestables de petita superfície (bosses d'aigua, argiles expandides, turbes, etc.), s'han de sanejar d'acord amb les instruccions de la DF.
S'ha de localitzar les àrees inestables amb ajuda d'un supercompactador de 50 t, segons el definit en l'article 304 del PG 3/75 modificat per ORDEN FOM/1382/2002.
Els pous i forats que apareguin s'han de reblir i estabilitzar fins que la superfície sigui uniforme.
En casos de fonamentació irregular, com ara terraplens a mitja costa o sobre altres existents, es seguiran les indicacions de la DF per tal de garantir la correcte estabilitat.
El material a utilitzar en el terraplè s'ha d'emmagatzemar i d'utilitzar de forma que s'eviti la seva disgregació i contaminació. En cas de trobar zones segregades o contaminades per pols, per contacte amb la superfície de base o per inclusió de materials estranys, cal procedir a la seva eliminació.
3.- UNITAT I CRITERI D'AMIDAMENT
m3 de volum amidat segons les especificacions de la DT.
4.- NORMATIVA DE COMPLIMENT OBLIGATORI
* Orden de 6 de febrero de 1976 por la que se aprueba el Pliego de Prescripciones Técnicas Generales para Obras de Carreteras y Puentes (PG-3).
* Orden FOM/1382/2002 de 16 de mayo, por la que se actualizan determinados artículos del pliego de prescripciones técnicas generales para obras de carreteras y puentes relativos a la construcción de explanaciones, drenajes y cimentaciones (PG-3).
5.- CONDICIONS DE CONTROL D'EXECUCIÓ I DE L'OBRA ACABADA

CONTROL D'EXECUCIÓ. OPERACIONS DE CONTROL:
El control d'execució inclou les operacions següents:
- Preparació de la base sobre la que s'assentarà el terraplè.
- Control de l'estesa: comprovació visual del gruix i amplada de les tongades d'execució i control de la temperatura ambient.
- Humectació o dessecació d'una tongada.
- Control de compactació d'una tongada.
CONTROL D'EXECUCIÓ. OPERACIONS DE CONTROL EN PEDRAPLENS:
Les tasques de control a realitzar són les següents:
Definició i comprovació del procés de compactació. Determinació de l'assentament patró o assentament corresponent a la compactació desitjada i del nombre de passades òptim de l'equip de compactació. Determinació de la granulometria (UNE 7-139) tant del material excavat com del material estès, i la granulometria i densitat del material compactat. Es prendran mostres de volum no inferior a 4 m3 i s'efectuaran al menys, 10 assaigs de cada tipus. Per a obtenir les dades corresponents al material compactat, es realitzaran calicates de 4 m2 de superfície com a mínim, que afectaran a tot el gruix de la tongada corresponent. Es realitzarà una inspecció visual de les parets de les calicates.
Control del gruix de les tongades abans de compactar i mesura aproximada de l'amplada de les mateixes. Per a cada lot, es realitzaran les següents operacions de control, cada 2500 m2 o fracció diària compactada:
- Determinació in situ de la humitat del sòl (NLT 103)
- Assaig de placa de càrrega de 60 cm de diàmetre, realitzat in situ (DIN 18134)
CONTROL D'EXECUCIÓ. CRITERIS DE PRESA DE MOSTRES:
S'ha de considerar com terraplè estructural el comprès fins el punt exterior del voral i no la berma amb els talussos definits als plànols. A efectes d'obtenir el grau de compactació exigit, els assaigs de control s'han de realitzar en la zona del terraplè estructural.
S'han de seguir els criteris que en cada cas, indiqui la DF. Els punts de control de densitat i humitat han d'estar uniformement repartits en sentit longitudinal i aleatòriament distribuïts en la secció transversal de la tongada.
CONTROL D'EXECUCIÓ. CRITERIS DE PRESA DE MOSTRES EN PEDRAPLENS:
S'han de seguir els criteris que, en cada cas, determini la DF.
Les plaques de càrrega es realitzaran en punts representatius, no afectats per partícules d'una grandària que pugui afectar a la representativitat de l'assaig.
CONTROL D'EXECUCIÓ. INTERPRETACIÓ DE RESULTATS I ACTUACIONS EN CAS D'INCOMPLIMENT:
No es podrà iniciar l'execució del terraplè sense corregir els defectes observats a la base d'assentament.
Donada la rapidesa de la cadena operativa "extracció-compactació", la inspecció visual té una importància fonamental en el control dels terraplens, tant a nivell de materials com per a l'estesa.
El contingut d'humitat de les capes compactades no serà causa de rebuig, excepte en el cas d'utilitzar, per causes justificades, sòls amb característiques expansives amb un inflament lliure <= 5%.
El valor del mòdul d'elasticitat (segon cicle) obtingut a la placa de càrrega ha de complir les limitacions establertes al plec de condicions.
Les densitats seques obtingudes en la capa compactada hauran de ser iguals o superiors a les especificades en el plec de condicions, en cada un dels punts de la mostra. Com a mínim, el 70% de punts haurà d'estar dins dels valors d'acceptació, i el 30% restant no podrà tenir una densitat inferior de més de 30 kg/cm3 respecte les establertes en el Projecte o per la DF.
En cas d'incompliment, el contractista ha de corregir la capa executada, per recompactació o substitució del material. En general, s'ha de treballar sobre tota la tongada afectada (lot), a menys que el defecte de compactació estigui clarament localitzat. Els assaigs de comprovació de la compactació s'han d'intensificar el doble sobre les capes corregides.
Qualsevol altre cas d'execució incorrecta serà responsabilitat del Contractista, i la seva obligació serà reparar sense cost els errors que s'hagin produït.
CONTROL D'EXECUCIÓ. INTERPRETACIÓ DE RESULTATS I ACTUACIONS EN CAS D'INCOMPLIMENT EN PEDRAPLENS:
Els resultats de les mesures s'interpretaran subjectivament i amb amplia tolerància. La DF decidirà si aprovar, modificar o rebutjar el mètode de treball.
La variació de les característiques dels materials a utilitzar podrà ser motiu suficient per replantejar el mètode de treball.
CONTROL DE L'OBRA ACABADA. OPERACIONS DE CONTROL EN PEDRAPLENS:
Les tasques de control a realitzar són les següents:
Vigilar i comprovar que l'estesa de les capes compleix les condicions del plec i els criteris fixats al tram de prova.
CONTROL DE L'OBRA ACABADA. INTERPRETACIÓ DE RESULTATS I ACTUACIONS EN CAS D'INCOMPLIMENT EN PEDRAPLENS:
Si no es compleix la condició 1, s'excavarà l'última tongada executada i es construirà una altra de gruix adequat.
Si no es compleix la condició 2, s'executarà una nova tongada de gruix adequat.
Per últim, si no es compleix la condició 3, s'afegirà una capa d'anivellació amb un gruix mínim no inferior a 15 cm sobre el nucli, o a 10 cm sobre la zona de transició, constituïda per material

granular ben graduat, de característiques mecàniques no inferiors a les del material del pedraplè, i amb una mida màxima de 900 mm.

G4 ESTRUCTURES

G4B ARMADURES PASSIVES

G4B0 ARMADURES EN BARRES CORRUGADES

0.- ELEMENTS QUE CONTEMPLA EL PLEC

G4B03000.

1.- DEFINICIÓ I CONDICIONS DE LES PARTIDES D'OBRA EXECUTADES
Massissat d'estructures d'obra de fàbrica de blocs de morter de ciment o d'argila expandida, i armadures per al reforç d'estructura de fàbrica de blocs de morter de ciment, d'argila expandida o de blocs de ceràmica d'argila alleugerida.
S'han considerat les unitats d'obra següents:
- Muntatge i col·locació de l'armadura de reforç de parets de blocs de morter de ciment, d'argila expandida o de blocs ceràmics alleugerits, formada per barres corrugades, col·locades a l'interior dels blocs o en els junts horitzontals
L'execució de la unitat d'obra inclou les operacions següents:
En el cas d'armadures:
- Preparació de la zona de treball
- Tallat i doblegat de l'armadura
- Neteja de les armadures
- Col·locació dels separadors
- Muntatge i col·locació de l'armadura
- Subjecció dels elements que formen l'armadura
ARMADURES:
Les armadures col·locades han de ser netes, sense òxids no adherents, pintures, greixos ni altres substàncies perjudicials.
Els diàmetres, la forma, les dimensions i la disposició de les armadures han de ser les que s'especifiquen a la DT. El nombre de barres no ha de ser mai inferior a l'especificat a la DT.
Les barres no han de tenir defectes superficials ni esquerdes.
El recobriment de protecció, en el seu cas, ha de ser continu i uniforme en tota l'armadura.
No hi ha d'haver més empalmaments dels que consten a la DT o autoritzi la DF.
L'ancoratge pot ser per prolongació recta, ganxo, potes o forquilla.
No s'accepten els ancoratges per prolongació recta o potes, en barres llises de diàmetre > 8 mm.
No s'accepten els ancoratges per ganxos, potes o forquilla, en barres sotmeses a esforços de compressió.
Els ancoratges de les barres de l'armadura al formigó (forma, disposició dins la peça, llargària, etc.), han de complir l'especificat en l'article 7.5.2 del DB-SE-F.
Diàmetre nominal de les barres: >= 6 mm
Distància lliure entre dues armadures solapades: >= 2D, >= 20 mm
Distància lliure entre armadures properes paral·leles: >= mida granulat màxim + 5 mm; >= D màxim; >= 10 mm
Gruix del recobriment de l'armadura: >= 20 mm, >= D
Les toleràncies en el recobriment i la posició de les armadures han de complir l'especificat a l'UNE 36831.
2.- CONDICIONS DEL PROCÉS D'EXECUCIÓ
ARMADURES:
El doblegat de les armadures s'ha de fer a temperatura ambient, mitjançant doblegadores mecàniques i a velocitat constant, amb l'ajut de mandrí, de manera que es garanteixi una curvatura constant en tota la zona.
S'ha d'utilitzar separadors o estreps si és necessari per a garantir el recobriment mínim.
Les armadures s'han de subjectar entre elles, quan sigui necessari, per tal de garantir que mantinguin la seva posició durant la col·locació del morter o formigó.
Ha de tenir la docilitat necessària per tal d'omplir completament els forats en els que s'aboca i sense segregacions.
3.- UNITAT I CRITERI D'AMIDAMENT

ARMADURES:
kg de pes calculat segons les especificacions de la DT, d'acord amb els criteris següents:
- El pes unitari per al càlcul ha de ser el teòric
- Per a poder utilitzar un valor diferent del teòric cal l'acceptació expressa de la DF
4.- NORMATIVA DE COMPLIMENT OBLIGATORI
Documento Básico de Seguridad estructural Fábrica DB-SE-F, parte II del CTE, aprobado por el Real Decreto 314/2006.
Real Decreto 470/2021, de 29 de junio, por el que se aprueba el Código Estructural.

G7 IMPERMEABILITZACIONS, AÏLLAMENTS I FORMACIÓ DE JUNTS

G781 Familia 781

0.- ELEMENTS QUE CONTEMPLA EL PLEC

G781X001.

1.- DEFINICIÓ I CONDICIONS DE LES PARTIDES D'OBRA EXECUTADES
Execució d'una capa de cobertura per a impermeabilització de paraments horitzontals o verticals, mitjançant l'aplicació d'un producte líquid.
S'han considerat els materials següents:
- Impermeabilització d'elements de formigó mitjançant emulsió bituminosa.
L'execució de la unitat d'obra inclou les operacions següents:
- Neteja i preparació de la superfície
- Aplicació de l'emprimació, en el seu cas
- Aplicació successiva, amb els intervals d'assecat, de les capes necessàries del producte
CONDICIONS GENERALS:
La capa d'impermeabilització s'ha d'aplicar als llocs indicats als plànols o ordenats per la DF.
El recobriment aplicat ha de formar una capa uniforme i contínua, que ha de cobrir tota la superfície a impermeabilitzar.
Ha de quedar ben adherit al suport.
No s'ha d'apreciar a simple vista defectes en el recobriment (bombolles, cràters, cocons sense reblir ni fissures).
Ha de tenir la dotació prevista.
El gruix total del recobriment, el nombre de capes i la forma d'aplicació han de ser les definides a la DT o en el seu defecte, les especificades per la DF.
2.- CONDICIONS DEL PROCÉS D'EXECUCIÓ
CONDICIONS GENERALS:
La superfície on s'apliqui l'emulsió no ha de tenir desigualtats ni clots. Ha d'estar seca i neta de partícules, residus oliosos i antiadherents.
S'han d'aturar els treballs en el cas de pluja, neu o si la velocitat del vent és superior a 50 km/h.
S'ha de respectar els intervals de temperatura d'aplicació i els marges d'humitat relativa de l'aire, indicats pel fabricant.
Les aigües superficials que poden afectar els treballs s'han de desviar i conduir a fora de l'àrea a impermeabilitzar.
Les zones que per la seva forma puguin retenir aigua a la seva superfície s'han de corregir abans de l'execució.
El suport a impermeabilitzar ha d'haver assolit la resistència mecànica necessària.
La superfície del suport ha d'estar neta de pols, d'olis i greixos, no ha de tenir material engrunat.
El suport no ha de tenir cap substancia que pugui dificultar l'adherència del producte.
Entre l'aplicació d'una capa i la següent, es respectarà el temps de curat estipulat pel fabricant.
El recobriment acabat s'ha de protegir del pas de les persones, equips o materials.
IMPERMEABILITZACIÓ AMB PRODUCTE ASFÀLTIC:
La temperatura de treball ha de ser >= 5°C.
Ha de ser adherent sobre superfícies humides o seques.
La dotació prevista s'ha d'aplicar en dues capes. La segona capa s'ha de donar quan la primera sigui seca.
3.- UNITAT I CRITERI D'AMIDAMENT
m2 de superfície amidada segons les especificacions de la DT.
Dins d'aquesta unitat s'inclou la preparació de la superfície i els treballs que calguin per a la

seva completa finalització.
4.- NORMATIVA DE COMPLIMENT OBLIGATORI
NORMATIVA GENERAL:
Documento Básico de Salubridad DB-HS, parte II del CTE, aprobado por el Real Decreto 314/2006.
IMPERMEABILITZACIÓ AMB PRODUCTE ASFÀLTIC:
* Orden de 6 de febrero de 1976 por la que se aprueba el Pliego de Prescripciones Técnicas Generales para Obras de Carreteras y Puentes (PG-3).
5.- CONDICIONS DE CONTROL D'EXECUCIÓ I DE L'OBRA ACABADA
OPERACIONS DE CONTROL EN IMPERMEABILITZACIÓ AMB PRODUCTE ASFÀLTIC:
- Inspecció visual de la superfície sobre la que s'ha d'estendre el reg.
- Observació de l'aspecte de la superfície acabada.
CRITERIS DE PRESA DE MOSTRES EN IMPERMEABILITZACIÓ AMB PRODUCTE ASFÀLTIC:
Cal intensificar la inspecció en els punts singulars, com ara junts, cantonades, etc...
INTERPRETACIÓ DE RESULTATS I ACTUACIONS EN CAS D'INCOMPLIMENT:
L'execució del reg s'ha d'ajustar al previst en el Plec de Condicions Tècniques.

G7 IMPERMEABILITZACIONS, AÏLLAMENTS I FORMACIÓ DE JUNTS

G7B GEOTÈXTILS I LÀMINES SEPARADORES

G7B1 GEOTÈXTILS DE POLIPROPILÈ

0.- ELEMENTS QUE CONTEMPLA EL PLEC

G7B111C0.

1.- DEFINICIÓ I CONDICIONS DE LES PARTIDES D'OBRA EXECUTADES
Làmina separadora col·locada no adherida.
S'han considerat els materials següents:
- Feltre amb un 70% de fibres de polipropilè i un 30% de fibres de polietilè, sense teixir, termosoldat
- Feltre de polipropilè format per filaments sintètics no teixits lligats mecànicament
- Feltre de polièster termoestable fet amb fibres de polièster sense teixir, consolidat mecànicament mitjançant punxonament
- Feltre teixit de fibres de polipropilè
- Fibra de vidre amb insercions de fils de reforç longitudinals
L'execució de la unitat d'obra inclou les operacions següents:
- Neteja i preparació del suport
- Col·locació de la làmina
CONDICIONS GENERALS:
Ha de tenir un aspecte superficial pla i regular.
Ha de garantir la no adherència entre els components del sistema entre els que s'intercala.
Les característiques del material sobre el que s'estén la lamina haurà de coincidir amb el previst a Projecte, en el estudi i càlcul del geotèxtil.
Ha de ser imputrescible i compatible amb els materials amb què hagi d'estar en contacte.
Les làmines han de cavalcar entre elles.
No ha de quedar adherida al suport en cap punt.
Cavalcaments:
- Làmines geotèxtils en tracció mecànica: >= 30 cm
- Làmines separadores de polipropilè: >= 5 cm
- Làmines separadores de polietilè: >= 5 cm
2.- CONDICIONS DEL PROCÉS D'EXECUCIÓ
El suport ha de ser net, sense irregularitats que puguin perforar la làmina.
Les làmines col·locades s'han de protegir del pas de persones, equips o materials.
Els geotèxtils en tracció mecànica que no s'hagin sotmès a l'assaig de resistència a la intempèrie s'han de cobrir abans de 24 h des de la seva col·locació.
3.- UNITAT I CRITERI D'AMIDAMENT
m2 de superfície amidada segons les especificacions de la DT.
Amb deducció de la superfície corresponent a obertures, d'acord amb els criteris següents:
- Obertures <= 1 m2: No es dedueixen
- Obertures > 1 m2: Es dedueix el 100%
Aquests criteris inclouen les pèrdues de material corresponents a retalls i cavalcaments.

4.- NORMATIVA DE COMPLIMENT OBLIGATORI
No hi ha normativa de compliment obligatori.
5.- CONDICIONS DE CONTROL D'EXECUCIÓ I DE L'OBRA ACABADA
CONTROL D'EXECUCIÓ. OPERACIONS DE CONTROL:
Els punts de control més destacables són els següents:
- Inspecció visual del material abans de la seva col·locació, rebutjant les peces malmeses
CONTROL D'EXECUCIÓ. OPERACIONS DE CONTROL EN LÀMINES EN TRACCIÓ MECÀNICA:
Els punts de control més destacables són els següents:
- Inspecció visual de la superfície sobre la que s'ha d'estendre el geotèxtil
- Control del procediment d'execució, amb especial atenció als cavalcaments en junts longitudinals i transversals
- Control de longitud de soldadura del geotèxtil
CONTROL D'EXECUCIÓ. OPERACIONS DE CONTROL EN LÀMINES DE POLIPROPILÈ:
Els punts de control més destacables són els següents:
- Neteja i repàs del suport.
- Control del procediment d'execució, amb especial atenció als cavalcaments entre peces
CONTROL D'EXECUCIÓ. CRITERIS DE PRESA DE MOSTRES:
Els controls s'han de realitzar segons les instruccions de la DF.
CONTROL D'EXECUCIÓ. INTERPRETACIÓ DE RESULTATS I ACTUACIONS EN CAS D'INCOMPLIMENT:
Correcció per part del contractista de les irregularitats observades.
No s'ha de permetre la continuació dels treballs fins que no estiguin solucionats els defectes d'execució.
CONTROL D'EXECUCIÓ. INTERPRETACIÓ DE RESULTATS I ACTUACIONS EN CAS D'INCOMPLIMENT EN LÀMINES EN TRACCIÓ MECÀNICA:
Si les característiques del terreny inspeccionat fossin molt diferents de les previstes a Projecte, es realitzarà un nou estudi i càlcul del geotèxtil.
CONTROL DE L'OBRA ACABADA. OPERACIONS DE CONTROL:
Els punts de control més destacables són els següents:
Inspecció visual de la unitat acabada.
CONTROL DE L'OBRA ACABADA. CRITERIS DE PRESA DE MOSTRES:
Els controls s'han de realitzar segons les instruccions de la DF.
CONTROL DE L'OBRA ACABADA. INTERPRETACIÓ DE RESULTATS I ACTUACIONS EN CAS D'INCOMPLIMENT:
Correcció per part del contractista de les irregularitats observades.

G7 IMPERMEABILITZACIONS, AÏLLAMENTS I FORMACIÓ DE JUNTS

G7J2 Familia 7J2

0.- ELEMENTS QUE CONTEMPLA EL PLEC

G7J21JN2.

1.- DEFINICIÓ I CONDICIONS DE LES PARTIDES D'OBRA EXECUTADES
Reblert de junts amb materials plàstics.
S'han considerat els tipus següents:
- Cordó cel·lular de polietilè expandit col·locat a pressió a l'interior del junt
- Placa de poliestirè expandit col·locada amb adhesiu o a pressió en l'interior del junt
L'execució de la unitat d'obra inclou les operacions següents:
Reblert de junts amb material col·locat a pressió:
- Neteja i preparació de l'interior del junt
- Col·locació a pressió del material
Reblert de junts amb placa col·locada amb adhesiu:
- Neteja i preparació de l'interior del junt
- Aplicació de l'adhesiu
- Col·locació de la placa
CONDICIONS GENERALS:
El cordó ha de quedar col·locat solt, encastat dins del junt.
La placa ha de quedar ben adherida dins del junt o encaixada a pressió.
El reblert del junt ha de quedar col·locat en tota la llargària prevista, sense interrupcions. Si hi ha d'haver talls, els extrems han de quedar a tocar.
La fondària respecte al pla del parament ha de ser la prevista o indicada per la DF. Si no hi ha

cap especificació, ha de quedar enrasat amb el parament.
Separació entre cordons: <= 4 mm
Junts entre plaques: <= 2 mm
Toleràncies d'execució:
- Fondària prevista respecte al parament: ± 2 mm
2.- CONDICIONS DEL PROCÉS D'EXECUCIÓ
CONDICIONS GENERALS:
No s'ha d'aplicar en temps humit (pluja, rosada, etc.).
L'amplària del junt ha de ser constant.
El fons i les cares del junt han de ser nets i secs, per la col·locació de la placa de poliestirè, no han de tenir matèries estranyes (pols, greixos, oli, etc.).
REBLERT AMB PLACA DE POLIESTIRÈ:
El grau d'humitat del suport ha d'estar dins dels límits especificats pel fabricant.
REBLERT AMB CORDÓ DE POLIETILÈ:
El producte s'ha d'aplicar forçant-ne la penetració.
No s'han d'aplicar, a sobre del cordó, materials amb temperatures superiors als 70°C.
3.- UNITAT I CRITERI D'AMIDAMENT
REBLERT AMB PLACA:
m2 de superfície amidada segons les especificacions de la DT.
4.- NORMATIVA DE COMPLIMENT OBLIGATORI
No hi ha normativa de compliment obligatori.

GR MESURES CORRECTORES D'IMPACTE AMBIENTAL I JARDINERIA

GR3 CONDICIONAMENT QUÍMIC I BIOLÒGIC DEL SÒL I ACABATS SUPERFICIALS

GR3P APORTACIÓ DE TERRES I SUBSTRATS PER A JARDINERIA

0.- ELEMENTS QUE CONTEMPLA EL PLEC

GR3P1C16,GR3PX001.

1.- DEFINICIÓ I CONDICIONS DE LES PARTIDES D'OBRA EXECUTADES

Aportació i estesa de materials per al condicionament del terreny.
S'han considerat els materials següents:
- Terra vegetal
- Escorça de pi
- Torba rossa
- Sorra
- Grava de pedrera
- Grava de riu
- Grava volcànica
L'execució de la unitat d'obra inclou les operacions següents:
- Aportació del material corrector
- Incorporació al terreny del material corrector
CONDICIONS GENERALS:
El material aportat ha de formar una barreja uniforme amb els altres components i amb el substrat existent, si és el cas.
El sauló, la grava o la sorra aportats, no han de tenir impureses ni matèria orgànica.
La terra, l'escorça de pi o la torba aportats, no han de tenir elements estranys ni llavors de males herbes.
Quan la superfície final acabada és poc drenant, ha de tenir els pendents necessaris per a evacuar l'aigua superficial.
Toleràncies d'execució:
- Anivellament: ± 3 cm

2.- CONDICIONS DEL PROCÉS D'EXECUCIÓ

L'aportació s'ha de fer en capes de gruix uniforme i paral·leles a l'esplanada, sense produir danys a les plantacions existents.
L'estesa s'ha de fer abans o a la vegada que les feines d'acondicionament del terreny.

Quan la superfície final és drenant, s'ha de comprovar que la base té els pendents suficients per a l'evacuació de l'aigua superficial.

3.- UNITAT I CRITERIS D'AMIDAMENT

m3 de volum amidat segons les especificacions de la DT.

4.- NORMATIVA DE COMPLIMENT OBLIGATORI

No hi ha normativa de compliment obligatori.

5.- CONDICIONS DE CONTROL D'EXECUCIÓ I DE L'OBRA ACABADA

OPERACIONS DE CONTROL EN TERRA VEGETAL:
- Inspecció visual del procés, amb atenció especial a la uniformitat de la barreja i de la seva estesa.
- Comprovació del gruix d'estesa i condicions d'anivellament.

CRITERIS DE PRESA DE MOSTRES EN TERRA VEGETAL:
Es seguiran els criteris que en cada cas, indiqui la DF.
INTERPRETACIÓ DE RESULTATS I ACTUACIONS EN CAS D'INCOMPLIMENT EN TERRA VEGETAL:
Correcció de les irregularitats observades a càrrec del contractista.

P PARTIDES D'OBRA I CONJUNTS

P2 DEMOLICIONS, ENDERROCS, MOVIMENTS DE TERRES I GESTIÓ DE RESIDUS

P21 ENDERROCS, DEMOLICIONS, ARRENCADES, REPICATS I DESMUNTATGES

P214 DESMUNTATGES O ENDERROCS D'ELEMENTS DE CONSTRUCCIÓ

P214Z- ARRENCADA D'AÏLLAMENT AMB CONTINGUT D'AMIANT

0.- ELEMENTS QUE CONTEMPLA EL PLEC

P214Z-X001.

1.- DEFINICIÓ I CONDICIONS DE LES PARTIDES D'OBRA EXECUTADES
Enderroc, arrencada o desmuntatge d'elements de coberta o terrats, o de la coberta sencera, amb càrrega manual i mecànica sobre camió, o aplec per a posterior reutilització.
L'enderroc i l'arrencada, pressuposen que el material resultant no te cap utilitat i serà transportat a un abocador.
El desmuntatge pressuposa que part o tot el material resultant tindrà una utilitat posterior, i ha de ser netejat, classificat, identificat amb marques que siguin reconeixibles amb posterioritat, i, si cal, croquitzada la seva posició original.
S'han considerat les unitats d'obra següents:
- Enderroc complert de coberta plana, inclòs minvells, amb mitjans manuals i càrrega manual de runa sobre camió o contenidor
- Arrencada de paviment de rajola ceràmica o de gres de dues capes com a màxim, col·locades amb morter de ciment, amb mitjans manuals i càrrega manual de runa sobre camió o contenidor
- Retirada de grava i geotèxtil amb mitjans manuals i aplec per a posterior aprofitament
- Arrencada de teules amb mitjans manuals i càrrega manual de runa sobre camió o contenidor
- Desmuntatge de teules amb mitjans manuals i aplec per a posterior aprofitament
- Desmuntatge de coberta de lloses de pedra, amb mitjans manuals, numeració, neteja, aplec de material i carrega de runa sobre camió o contenidor
- Desmuntatge de pissarra de coberta amb mitjans manuals i aplec per a posterior aprofitament
- Desmuntatge de plaques conformades de coberta amb mitjans manuals i càrrega manual de runa sobre camió o contenidor
- Desmuntatge de plaques conformades de coberta amb mitjans manuals i aplec per a posterior aprofitament
- Desmuntatge de plaques conformades de planxa d'acer conformada amb mitjans manuals, aplec de material per a la seva reutilització i carrega de runa sobre camió o contenidor
- Enderroc de solera d'encadellat ceràmic amb mitjans manuals i càrrega manual de runa sobre camió o contenidor
- Arrencada solera de tauler de fusta, amb mitjans manuals i càrrega de runa sobre camió o contenidor
- Enderroc d'envanets de sostremort amb mitjans manuals i càrrega manual de runa sobre camió o contenidor
- Enderroc de formació de pendents de formigó cel·lular de 15 cm de gruix mitjà, a mà i amb compressor i càrrega manual de runa sobre camió o contenidor
- Arrencada de làmina impermeabilitzant amb mitjans manuals i càrrega manual de runa sobre camió o contenidor
- Arrencada de plaques de poliestirè amb mitjans manuals i càrrega manual de runa sobre camió o contenidor
- Arrencada de llata de fusta amb mitjans manuals i càrrega manual de runa sobre camió o contenidor
- Enderroc d'estructura de rastrells de fusta de coberta, amb mitjans manuals, inclòs picat d'elements massissos, neteja del lloc de treball i retirada de runa
- Arrencada de minvell de ceràmica amb mitjans manuals i càrrega manual de runa sobre camió o contenidor
- Enderroc de ràfec de coberta, amb mitjans manuals i càrrega manual de runes sobre camió
- Desmuntatge de ràfec de coberta, amb mitjans manuals, aplec de material per a la seva reutilització i càrrega manual de runes sobre camió
- Arrencada de bonera, repicat i sanejat del paviment a les vores, amb mitjans manuals i càrrega manual de runa sobre camió o contenidor
- Desmuntatge de claraboia de vidre armat amb mitjans manuals i càrrega manual de runa sobre camió o contenidor
L'execució de la unitat d'obra inclou les operacions següents:
Enderrocs o arrencades:
- Preparació de la zona de treball

- Enderroc o arrencada de l'element amb els mitjans adients
- Tall d'armadures i elements metàl·lics
- Trossejament i apilada de la runa
- Càrrega de la runa sobre el camió

Desmuntatge:
- Preparació de la zona de treball
- Numeració de les peces i croquis de la seva posició, si cal
- Desmuntatge per parts, i classificació del material
- Neteja de les peces i càrrega per al transport al lloc d'aplec
- Càrrega i transport de la runa a l'abocador

ENDERROC O ARRENCADA:
Els materials han de quedar suficientment trossejats i apilats per tal de facilitar-ne la càrrega, en funció dels mitjans de què es disposin i de les condicions de transport.
Un cop acabats els treballs, la base ha de quedar neta de restes de material.
DESMUNTATGE:
El material ha d'estar classificat i identificada la seva situació original.
El material ha d'estar emmagatzemat en condicions adients, per tal que no es faci malbé. Les pedres amb treballs escultòrics i els carreus han d'estar separades entre sí, i del terra per elements de fusta.
Les estructures de fusta han d'estar protegides de la pluja, el sol i les humitats. Han d'estar separades del terra.
AMIANT:
L'execució de la unitat d'obra inclou les operacions següents:
- Preparació de la zona de treball, d'acord amb el previst en el Pla de Treball.
- Desmuntatges, repicat o arrencada dels elements amb els mitjans adients, d'acord amb el previst en el Pla de Treball.
- Càrrega de la runa sobre contenidors o sacs, d'acord amb el previst en el Pla de treball.
- Neteja de la zona de treball.

Tots els desmuntatges previstos de materials amb contingut d'amiant hauran de ser transportats a un gestor autoritzat que admeti aquest tipus de residu, segons altres partides previstes d'acord amb el previst en el Pla de treball o la DT
2.- CONDICIONS DEL PROCÉS D'EXECUCIÓ
No s'ha de treballar amb pluja, neu o vent superior als 60 km/h.
S'ha de seguir l'ordre de treballs previst a la DT.
S'ha de demolir en general, en ordre invers al que es va seguir per a la seva construcció.
S'ha de demolir de dalt a baix, per tongades horitzontals, de manera que la demolició es faci pràcticament al mateix nivell.
Abans del desmuntatge, cal que estiguin desmuntats els elements que sobresurten de la coberta: xemeneies de llars de foc, conductes de ventilació de gasos, fums, etc.
Sempre s'ha d'iniciar el desmuntatge dels plans inclinats de les cobertes pel carener, seguint el sentit descendent, fins als aiguafons i els voladissos (ràfecs). El procés ha de seguir un ordre simètric, de manera que no es produeixin caigudes de trams per desequilibri de càrregues.
Els elements no estructurals (revestiments, divisions, tancaments, etc.), s'han de demolir abans que els elements resistents als que estiguin units, sense afectar la seva estabilitat.
L'element per a enderrocar no ha d'estar sotmès a l'acció d'elements estructurals que li transmetin càrregues.
Si cal, s'han de col·locar cindris o apuntalaments, per tal de desmuntar els elements estructurals sense que es produeixin esfondraments.
Cal verificar en tot moment l'estabilitat dels elements que no es demoleixen.
La part per a enderrocar no ha de tenir instal·lacions en servei (aigua, gas, electricitat, etc.).
S'han de protegir els elements de servei públic que puguin resultar afectats per les obres.
La zona afectada per les obres ha de quedar convenientment senyalitzada.
S'han de senyalar els elements que hagin de conservar-se intactes, segons s'indiqui en la Documentació Tècnica o, en el seu defecte, la DF.
Els treballs s'han de fer de manera que molestin el mínim als possibles afectats.
S'ha d'evitar la formació de pols, pel que cal regar les parts que s'hagin de demolir i carregar.
Durant els treballs es permet que l'operari treballi sobre l'element si aquest és estable i l'alçària és <= 2 m.
En acabar la jornada no s'han de deixar trams d'obra amb perill d'inestabilitat.
Si es preveuen desplaçaments laterals de l'element, cal apuntalar-lo i protegir-lo per tal d'evitar-ne l'esfondrament.
No s'han de deixar elements en voladiu sense apuntalar.
En cas d'imprevistos (terrenys inundats, olors de gas, etc.) o quan l'enderrocament pugui afectar les construccions veïnes, s'han de suspendre les obres i avisar a la DF.
La runa s'ha d'abocar cap a l'interior del recinte, sense que es produeixin pressions perilloses sobre l'estructura per acumulació de material.
L'operació de càrrega de runa s'ha de fer amb les precaucions necessàries, per tal d'aconseguir les condicions de seguretat suficients.
S'han d'eliminar els elements que puguin entorpir els treballs de retirada i càrrega de runa.

AMIANT:
En cas de demolició o retirada de materials que continguin amiant i prèviament a l'inici de les feines, l'empresa encarregada d'executar-les haurà d'establir un pla de treball que ha de ser aprovat per l'autoritat de treball.
Quan tècnicament sigui possible, l'amiant o els materials que el continguin han de ser retirats abans de començar les operacions de demolició.
Ha d'existir un Pla de treball segons RD 396/2006 i ha d'estar aprovat expressament pel Departament de Treball de la Generalitat de Catalunya.
L'empresa encarregada dels treballs ha d'estar inscrita al RERA (Registre d'Empreses amb Risc per Amiant) i caldrà que ho acrediti a la DF.
Abans de l'inici dels treballs hauran d'estar muntats i en funcionament tots els elements d'higiene previstos en el Pla de treball i amb el funcionament previst en el mateix, d'acord amb la DF o el tècnic d'higiene responsable de l'actuació.
S'han de prendre les mesures de protecció individuals i col·lectives establertes al Real Decret 396/2006.
Els elements de protecció col·lectiva i mitjans auxiliars previstos per a l'execució del desmuntatge han d'estar també instal·lats i d'acord amb el previst a la DT i verificat per la DF.
La zona afectada per les obres ha de quedar convenientment senyalitzada i amb la senyalització específica de risc d'amiant.
Per tal de garantir un nivell baix d'emissions de fibres d'amiant respirables, s'han d'utilitzar eines de tall lent i eines amb aspiradors de pols d'acord amb l'establert a l'UNE 88411.
Els residus que continguin amiant s'han de recollir i traslladar fora del lloc de treball, el més aviat possible, en recipients tancats que impedeixin l'emissió de fibres d'amiant a l'ambient.
L'operació de càrrega de runa s'ha de fer amb les precaucions necessàries, per tal d'aconseguir les condicions de seguretat suficients.
Aquests recipients han d'anar senyalitzats amb etiquetes d'advertència de perill.
En cas de manipular elements que continguin amiant, s'han de prendre les mesures de protecció de la salut dels treballadors, segons l'Ordre de 7 de desembre de 2001, i utilitzar les eines amb aspiradors de pols segons UNE 88411.
S'ha de complir la normativa vigent en matèria mediambiental, de seguretat i salut i d'emmagatzematge i transport de productes de construcció.
TREBALLS AMB TÈCNIQUES DE TREBALLS VERTICALS:
Abans de començar els treballs, s'ha de preparar i senyalitzar la zona de treball, i els operaris disposaran de tots els EPI's, proteccions col·lectives i senyalitzacions indicades a l'Estudi de seguretat i salut i al Pla de treball.
Els equips utilitzats en aquesta tècnica han de ser revisats per l'usuari de manera visual abans de cada ús per comprovar que el funcionament sigui correcte i no suposi un risc. En el cas que això no sigui així, s'ha d'informar de qualsevol anomalia, defecte o deteriorament perquè procedeixi a la substitució de l'equip.
Cal assegurar-se el correcte emmagatzematge, manteniment i neteja de l'equip específic per així allargar la seva vida útil.
Aquest sistema de treball només el pot realitzar personal especialitzat que tingui formació específica en aquesta tècnica.
Aquests treballs s'han de planificar i supervisar de manera que es pugui socórrer immediatament al treballador que pateixi un accident o contratemps, tant si es val o no per si mateix.
3.- UNITAT I CRITERI D'AMIDAMENT
ENDERROC COMPLERT DE COBERTA PLANA:
m3 de volum realment enderrocat, amidat com a diferència entre els perfils de l'edifici aixecats abans de començar l'enderroc i els aixecats al finalitzar l'enderroc, aprovats per la DF.
ENDERROC, ARRENCADA O DESMUNTATGE DE PAVIMENTS, GRAVA, TEULES, LLOSES, PLAQUES CONFORMADES, SOLERES, ENVANETS DE SOSTREMORT, IMPERMEABILITZACIONS, CAPES DE FORMACIÓ DE PENDENTS, AILLAMENTS, ENLLATATS, RASTRELLS O CLARABOIES:
m2 de superfície realment executat d'acord amb les indicacions de la DT.
ARRENCADA DE MINVELL, CARENER, AIGÜAFONS, ESQUENA D'ASE, CORNISA, CANALÓ O JUNT DE DILATACIÓ:
m de llargària realment desmuntada o enderrocada, segons les especificacions de la DT.
4.- NORMATIVA DE COMPLIMENT OBLIGATORI
Real Decreto 396/2006, de 31 de marzo. por el que se establecen las disposiciones mínimas de seguridad y salud aplicables a los trabajos con riesgo de exposición al amianto.
* Orden de 10 de febrero de 1975, por la que se aprueba la Norma Tecnológica de la Edificación. NTE-ADD/1975: Acondicionamiento del terreno. Desmontes. Demoliciones.
* UNE 88411:1987 Productos de amiantocemento. Directrices para su corte y mecanizado en obra.

P2 DEMOLICIONS, ENDERROCS, MOVIMENTS DE TERRES I GESTIÓ DE RESIDUS

P23 APUNTALAMENTS I ESTREBADES

P230- APUNTALAMENT I ESTREBADA

0.- ELEMENTS QUE CONTEMPLA EL PLEC

P230-TG5S.

1.- DEFINICIÓ I CONDICIONS DE LES PARTIDES D'OBRA EXECUTADES
Col·locació d'elements d'apuntalament i d'estrebada per a comprimir les terres, per una protecció del 10% fins al 100%, amb fusta o elements metàl·lics.
S'han considerat els elements següents:
- Apuntalament i estrebada a cel obert de 3 m d'alçària, com a màxim
- Apuntalament i estrebada de rases i pous de 4 m d'amplària, com a màxim
L'execució de la unitat d'obra inclou les operacions següents:
- Preparació de la zona de treball
- Col·locació de l'apuntalament i l'estrebat de forma coordinada amb el procés d'excavació
- Desmuntatge de l'apuntalament i l'estrebat quan o autoritzi la DF.
CONDICIONS GENERALS:
La disposició, les seccions i les distàncies dels elements d'estrebada han de ser les que especifica la DT o, en el seu defecte, els que determini la DF.
L'estrebada ha de comprimir fortament les terres.
Les unions entre els elements de l'estrebada han d'estar fetes de manera que no es produeixin desplaçaments.
En acabar la jornada han de quedar estrebats tots els paraments que ho requereixin.
2.- CONDICIONS DEL PROCÉS D'EXECUCIÓ
L'ordre, la forma d'execució i els mitjans a utilitzar en cada cas, s'han d'ajustar a l'indicat per la DF.
En el cas que primer es faci tota l'excavació i després s'estrebi, l'excavació s'ha de fer de dalt a baix utilitzant plataformes suspeses.
Si les dues operacions es fan simultàniament, l'excavació s'ha de fer per franges horitzontals, d'alçària igual a la distància entre travesses, més 30 cm.
Durant els treballs s'ha de posar la màxima atenció en garantir la seguretat del personal.
En acabar la jornada no han de quedar parts inestables sense estrebar.
Diàriament s'han de revisar els treballs d'apuntalament i estrebada realitzats, particularment després de pluges, nevades o gelades i han de reforçar-se en cas necessari.
En cas d'imprevistos (terrenys inundats, olors de gas, restes de construccions, etc.), s'han de suspendre els treballs i avisar a la DF.
3.- UNITAT I CRITERI D'AMIDAMENT
m2 de superfície amidada segons les especificacions de la DT.
4.- NORMATIVA DE COMPLIMENT OBLIGATORI
Documento Básico de Seguridad estructural de cimientos DB-SE-C, parte II del CTE, aprobado por el Real Decreto 314/2006.
* Orden de 29 de diciembre de 1976, por la que se aprueba la Norma Tecnológica de la Edificación. NTE-ADZ/1976: Acondicionamiento del terreno. Desmontes. Zanjas y pozos.

P2 DEMOLICIONS, ENDERROCS, MOVIMENTS DE TERRES I GESTIÓ DE RESIDUS

P2A SUBMINISTRAMENT DE TERRES

P2A0- SUBMINISTRAMENT DE TERRES D'APORTACIÓ

0.- ELEMENTS QUE CONTEMPLA EL PLEC

P2A0-X001.

1.- DEFINICIÓ I CONDICIONS DE LES PARTIDES D'OBRA EXECUTADES
Subministrament de terra d'aportació seleccionada, adequada o tolerable o sorres i graves de

materials reciclats.
CONDICIONS GENERALS:
Els materials han de complir les especificacions del seu plec de condicions en funció del seu ús, i cal que tinguin l'aprovació de la DF.
2.- CONDICIONS DEL PROCÉS D'EXECUCIÓ
No hi han condicions específiques del procés d'execució.
3.- UNITAT I CRITERI D'AMIDAMENT
m3 de volum amidat segons les especificacions de la DT.
Es considera un increment per esponjament, respecte al volum teòric excavat, amb els criteris següents:
- Excavacions en terreny fluix: 15%
- Excavacions en terreny compacte: 20%
- Excavacions en terreny de trànsit: 25%
- Excavacions en roca: 25%
4.- NORMATIVA DE COMPLIMENT OBLIGATORI
No hi ha normativa de compliment obligatori.

P3 FONAMENTS, CONTENCIONS I TÚNELS

P31 RASES I POUS

P312- FORMIGONAMENT DE RASES I POUS

0.- ELEMENTS QUE CONTEMPLA EL PLEC

P312-I4O5.

1.- DEFINICIÓ I CONDICIONS DE LES PARTIDES D'OBRA EXECUTADES
Formigonament d'estructures i elements estructurals, amb formigó en massa, armat, per a pretensar, formigó autocompactant i formigó lleuger, de central o elaborat a l'obra en planta dosificadora, que compleixi les prescripcions del CODI ESTRUCTURAL, abocat directament des de camió, amb bomba o amb cubilot, i operacions auxiliars relacionades amb el formigonament i la cura del formigó.
S'han considerat els elements a formigonar següents:
- Rases i pous
L'execució de la unitat d'obra inclou les operacions següents:
Formigonament:
- Preparació de la zona de treball
- Humectació de l'encofrat
- Abocada del formigó
- Compactació del formigó mitjançant vibratge, en el seu cas
- Curat del formigó
CONDICIONS GENERALS:
En l'execució de l'element s'han de complir les prescripcions establertes en la normativa aplicable, en especial les que fan referència a la durabilitat del formigó i les armadures (article 43 del CODI ESTRUCTURAL) en funció de les classes d'exposició.
El formigó estructural ha de fabricar-se en centrals específiques
En cap cas es tolerarà la col·locació en obra de masses que acusin principi d'adormiment.
El formigó col·locat no ha de tenir disgregacions o buits a la massa.
Després del formigonament les armadures han de mantenir la posició prevista a la DT.
La secció de l'element no ha de quedar disminuïda en cap punt per la introducció d'elements de l'encofrat ni d'altres.
La DF comprovarà l'absència de defectes significatius en la superfície de formigó. En cas de considerar els defectes inadmissibles d'acord amb el projecte la DF valorarà la reparació.
L'element acabat ha de tenir una superfície uniforme, sense irregularitats.
Si la superfície ha de quedar vista ha de tenir, a més, una coloració uniforme sense regalims, taques, o elements adherits.
En el cas d'utilitzar matacà, les pedres han de quedar distribuïdes uniformement dins de la massa de formigó sense que es toquin entre elles.
La resistència característica del formigó es comprovarà d'acord amb l'article 57 del capítol 13 del CODI ESTRUCTURAL.
Les toleràncies en el recobriment i la posició de les armadures han de complir l'especificat a l'UNE

36831.
No s'accepten toleràncies en el replanteig d'eixos en l'execució de fonaments de mitgeres, buits d'ascensor, passos d'instal·lacions, etc., fora que ho autoritzi explícitament la DF.
RASES I POUS:
Toleràncies d'execució:
- Desviació en planta, del centre de gravetat: < 2% dimensió en la direcció considerada, ± 50 mm - Nivells: - Cara superior del formigó de neteja: + 20 mm, - 50 mm - Cara superior del fonament: + 20 mm, - 50 mm - Gruix del formigó de neteja: - 30 mm
- Dimensions en planta: - Fonaments encofrats: + 40 mm; -20mm - Fonaments formigonats contra el terreny (D:dimensió considerada): - D <= 1 m: + 80 mm; -20mm - 1 m < D <= 2,5 m: + 120 mm , -20mm - D > 2,5 m: + 200 mm , -20mm
- Secció transversal (D:dimensió considerada): - En tots els casos: + 5%(<= 120 mm), - 5%(<= 20 mm) - D <= 30 cm: + 10 mm, - 8 mm - 30 cm < D <= 100 cm: + 12 mm, - 10 mm - 100 cm < D: + 24 mm, - 20 mm
- Planor: - Formigó de neteja: ± 16 mm/2 m - Cara superior del fonament: ± 16 mm/2 m - Cares laterals (fonaments encofrats)± 16 mm/2 m
Les toleràncies d'execució han de complir l'especificat en el punt 5 de l'annex 14 del CODI ESTRUCTURAL.
2.- CONDICIONS DEL PROCÉS D'EXECUCIÓ
FORMIGONAMENT:
Si la superfície sobre la que s'ha de formigonar ha sofert gelada, s'ha d'eliminar prèviament la part afectada.
La temperatura dels elements on s'aboca el formigó ha de ser superior als 0°C.
El formigó s'ha de posar a l'obra abans que comenci l'adormiment, i a una temperatura >= 5°C.
La temperatura per a formigonar ha d'estar entre 5°C i 40°C. El formigonament s'ha de suspendre quan es prevegi que durant les 48 h següents la temperatura pot ser inferior a 0°C. Fora d'aquests límits, el formigonament requereix precaucions explícites i l'autorització de la DF En aquest cas, s'han de fer provetes amb les mateixes condicions de l'obra, per a poder verificar la resistència realment assolida.
Si l'encofrat és de fusta, ha de tenir la humitat necessària per tal que no absorbeixi l'aigua del formigó.
No s'admet l'alumini en motlles que hagin d'estar en contacte amb el formigó.
Segons el capítol 11 article 48.3 del CODI ESTRUCTURAL, s'admet l'alumini en motlles que hagin d'estar en contacte amb el formigó sempre que pugui facilitar-se a la DF un certificat, elaborat per una entitat de control i signat per una persona física, que els panells emprats han estat sotmesos amb anterioritat a un tractament de protecció superficial que evitar la reacció amb els álcalis del ciment.
No es procedirà al formigonat fins que la DF doni el vist-i-plau havent revisat armadures col·locades en posició definitiva.
La DF comprovarà l'absència de defectes significatius en la superfície de formigó. En cas de considerar els defectes inadmissibles d'acord amb el projecte la DF valorarà la reparació.
No es col·locarà en obra capes o tongades de formigó amb un gruix superior al que permeti una compactació completa de la massa
Si l'abocada del formigó es fa amb bomba, la DF ha d'aprovar la instal·lació de bombeig prèviament al formigonament.
No pot transcórrer més d'1,5 hora des de la fabricació del formigó fins el formigonament, a menys que la DF ho cregui convenient per aplicar medis que retardin l'adormiment.
No s'han de posar en contacte formigons fabricats amb tipus de ciments incompatibles entre ells.
L'abocada s'ha de fer des d'una alçària petita i sense que es produeixin disgregacions.
La compactació del formigó es realitzarà mitjançant processos adequats a la consistència de la mescla i de manera que s'eliminin forats i s'eviti la segregació.
S'ha de garantir que durant l'abocat i compactat del formigó no es produeixen desplaçaments de l'armadura.
La velocitat de formigonament ha de ser suficient per assegurar que l'aire no quedi agafat i assenti el formigó.
El formigonament s'ha de suspendre en cas de pluja o de vent fort. Eventualment, la continuació dels treballs, en la forma que es proposi, ha de ser aprovada per la DF.
En cap cas s'ha d'aturar el formigonament si no s'ha arribat a un junt adequat.
Els junts de formigonament han de ser aprovats per la DF abans del formigonat del junt.
En tornar a iniciar el formigonament del junt s'ha de retirar la capa superficial de morter, deixant els granulats al descobert i el junt net. Per a fer-ho no s'han d'utilitzar productes corrosius.
Abans de formigonar el junt s'ha d'humitejar, evitant que es facin tolls d'aigua en el junt.
Es poden utilitzar productes específics (com les resines epoxi) per a l'execució de junts sempre que es justifiqui i es supervisi per la DF.
Un cop reblert l'element no s'ha de corregir el seu aplomat, ni el seu anivellament.
Durant l'adormiment i primer període d'enduriment del formigó cal assegurar el manteniment de la humitat de l'element de formigó mitjançant el curat adequat.
Durant l'adormiment s'han d'evitar sobrecàrregues i vibracions que puguin provocar la fissuració de l'element.

FORMIGÓ ESTRUCTURAL:
La compactació s'ha de realitzar per vibratge. El gruix màxim de la tongada depèn del vibrador utilitzat. S'ha de vibrar fins que s'aconsegueixi una massa compacta i sense que es produeixin disgregacions.
El vibratge ha de fer-se més intens a les zones d'alta densitat d'armadures, a les cantonades i als paraments.
3.- UNITAT I CRITERI D'AMIDAMENT
FORMIGONAMENT:
m3 de volum amidat segons les especificacions de la DT, amb aquelles modificacions i singularitats acceptades prèviament i expressament per la DF.
4.- NORMATIVA DE COMPLIMENT OBLIGATORI
Real Decreto 470/2021, de 29 de junio, por el que se aprueba el Código Estructural.
5.- CONDICIONS DE CONTROL D'EXECUCIÓ I DE L'OBRA ACABADA
CONTROL D'EXECUCIÓ. OPERACIONS DE CONTROL:
Els punts de control més destacables són els següents:
- Aprovació del pla de formigonat presentat pel contractista.
- Inspecció visual de totes les excavacions abans de la col·locació de les armadures, amb observació de l'estat de neteja i entrada d'aigua en tot el recinte.
- Presa de coordenades i cotes de totes les unitats d'obra abans del formigonat.
- Observació de la superfície sobre la que s'ha d'estendre el formigó i de les condicions d'encofrat. Mesura de les dimensions de totes les unitats estructurals d'obra, entre els encofrats, abans de formigonar.
- Verificació de la correcte disposició de l'armat i de les mesures constructives per tal d'evitar moviments de la ferralla durant el formigonat.
- Inspecció del procés de formigonat amb control, entre d'altres aspectes, de la temperatura i condicions ambientals.
- Control del desencofrat i del procés i condicions de curat.
- Presa de coordenades i cotes dels punts que hagin de rebre prefabricats, després del formigonat.
CONTROL D'EXECUCIÓ. CRITERIS DE PRESA DE MOSTRES:
Els controls s'han de realitzar segons les indicacions de la DF, i el contingut del capítol 12 article 55 del CODI ESTRUCTURAL.
CONTROL D'EXECUCIÓ. INTERPRETACIÓ DE RESULTATS I ACTUACIONS EN CAS D'INCOMPLIMENT:
No es podrà iniciar el formigonat d'un element sense la corresponent aprovació de la DF.
CONTROL DE L'OBRA ACABADA. OPERACIONS DE CONTROL:
Els punts de control més destacables són els següents:
Inspecció visual de la unitat finalitzada i control de les condicions geomètriques d'acabat, segons el capítol 5 de l'annex 14 del CODI ESTRUCTURAL.
- Assaigs d'informació complementària.
De les estructures projectades i construïdes en les que els materials i l'execució hagin assolit la qualitat prevista, comprovada mitjançant els controls preceptius, sols necessiten sotmetre's a assaigs d'informació i en particular a proves de càrrega, les incloses en els següents supòsits:
- Quan així ho disposi les Instruccions, reglaments específics d'un tipus d'estructura o el plec de prescripcions tècniques particulars.
- Quan degut a caràcter particular de l'estructura convingui comprovar que la mateixa reuneix certes condicions específiques. En aquest cas el plec de prescripcions tècniques particulars establirà els assaigs oportuns que s'han de realitzar, indicant amb tota precisió la forma de realitzar-los i la manera d'interpretar els resultats.
- Quan a judici de la Direcció Facultativa existeixin dubtes raonables sobre la seguretat, funcionalitat o durabilitat de l'estructura.
CONTROL DE L'OBRA ACABADA. CRITERIS DE PRESA DE MOSTRES:
Els controls s'han de realitzar segons les indicacions de la DF, i el contingut del capítol 12 article 55 del CODI ESTRUCTURAL.
CONTROL DE L'OBRA ACABADA. INTERPRETACIÓ DE RESULTATS I ACTUACIONS EN CAS D'INCOMPLIMENT:
Si s'aprecien deficiències importants en l'element construït, la DF podrà encarregar assaigs d'informació complementaria (testimonis, ultrasons, escleròmetre) sobre el formigó endurit, per tal de tenir coneixement de les condicions de resistència assolides o altres característiques de l'element formigonat.

P3 FONAMENTS, CONTENCIONS I TÚNELS

P32 MURS DE CONTENCIÓ

P324- FORMIGONAMENT DE MURS DE CONTENCIÓ (CE, EHE)

0.- ELEMENTS QUE CONTEMPLA EL PLEC

P324-X001.

1.- DEFINICIÓ I CONDICIONS DE LES PARTIDES D'OBRA EXECUTADES
Formigonament d'estructures i elements estructurals, amb formigó en massa, armat, per a pretensar, formigó autocompactant i formigó lleuger, de central o elaborat a l'obra en planta dosificadora, que compleixi les prescripcions del CODI ESTRUCTURAL, abocat directament des de camió, amb bomba o amb cubilot, i operacions auxiliars relacionades amb el formigonament i la cura del formigó.
S'han considerat els elements a formigonar següents:
- Murs de contenció
L'execució de la unitat d'obra inclou les operacions següents:
Formigonament:
- Preparació de la zona de treball
- Humectació de l'encofrat
- Abocada del formigó
- Compactació del formigó mitjançant vibratge, en el seu cas
- Curat del formigó
CONDICIONS GENERALS:
En l'execució de l'element s'han de complir les prescripcions establertes en la normativa aplicable, en especial les que fan referència a la durabilitat del formigó i les armadures (article 43 del CODI ESTRUCTURAL) en funció de les classes d'exposició.
El formigó estructural ha de fabricar-se en centrals específiques
En cap cas es tolerarà la col·locació en obra de masses que acusin principi d'adormiment.
El formigó col·locat no ha de tenir disgregacions o buits a la massa.
Després del formigonament les armadures han de mantenir la posició prevista a la DT.
La secció de l'element no ha de quedar disminuïda en cap punt per la introducció d'elements de l'encofrat ni d'altres.
L'element acabat ha de tenir una superfície uniforme, sense irregularitats.
Si la superfície ha de quedar vista ha de tenir, a més, una coloració uniforme sense regalims, taques, o elements adherits.
En el cas d'utilitzar matacà, les pedres han de quedar distribuïdes uniformement dins de la massa de formigó sense que es toquin entre elles.
La resistència característica del formigó es comprovarà d'acord amb l'article 57 del capítol 13 del CODI ESTRUCTURAL.
Les toleràncies en el recobriment i la posició de les armadures han de complir l'especificat a l'UNE 36831.
No s'accepten toleràncies en el replanteig d'eixos en l'execució de fonaments de mitgeres, buits d'ascensor, passos d'instal·lacions, etc., fora que ho autoritzi explícitament la DF.
MURS DE CONTENCIÓ:
Toleràncies d'execució:
- Replanteig parcial dels eixos: ± 20 mm
- Replanteig total dels eixos: ± 50 mm
- Distància entre junts: ± 200 mm
- Amplària dels junts: ± 5 mm
- Desviació de la vertical (H alçària del mur): - H <= 6 m. Extradòs: ± 30 mm, Intradòs: ± 20 mm - H > 6 m. Extradòs: ± 40 mm, Intradòs: ± 24 mm
- Gruix (e): - e <= 50 cm: + 16 mm, - 10 mm - e > 50 cm: + 20 mm, - 16 mm - Murs formigonats contra el terreny: + 40 mm
- Desviació relativa de les superfícies planes intradòs o extradòs: ± 6 mm/3 m
- Desviació de nivell de l'aresta superior de l'intradòs, en murs vistos: ± 12 mm
- Acabat de la cara superior de l'alçat en murs vistos: ± 12 mm/3 m
Les toleràncies d'execució han de complir l'especificat en el punt 5 de l'annex 14 del CODI ESTRUCTURAL.
2.- CONDICIONS DEL PROCÉS D'EXECUCIÓ
FORMIGONAMENT:
Si la superfície sobre la que s'ha de formigonar ha sofert gelada, s'ha d'eliminar prèviament la part afectada.
La temperatura dels elements on s'aboca el formigó ha de ser superior als 0°C.
El formigó s'ha de posar a l'obra abans que comenci l'adormiment, i a una temperatura >= 5°C.
La temperatura per a formigonar ha d'estar entre 5°C i 40°C. El formigonament s'ha de suspendre quan es prevegi que durant les 48 h següents la temperatura pot ser inferior a 0°C. Fora d'aquests límits, el formigonament requereix precaucions explícites i l'autorització de la DF En aquest cas, s'han de fer provetes amb les mateixes condicions de l'obra, per a poder verificar la resistència realment assolida.
Si l'encofrat és de fusta, ha de tenir la humitat necessària per tal que no absorbeixi l'aigua del

formigó.
No s'admet l'alumini en motlles que hagin d'estar en contacte amb el formigó.
Segons el capítol 11 article 48.3 del CODI ESTRUCTURAL, s'admet l'alumini en motlles que hagin d'estar en contacte amb el formigó sempre que pugui facilitar-se a la DF un certificat, elaborat per una entitat de control i signat per una persona física, que els panells emprats han estat sotmesos amb anterioritat a un tractament de protecció superficial que evitar la reacció amb els álcalis del ciment.
No es procedirà al formigonat fins que la DF doni el vist-i-plau havent revisat armadures col·locades en posició definitiva.
La DF comprovarà l'absència de defectes significatius en la superfície de formigó. En cas de considerar els defectes inadmissibles d'acord amb el projecte la DF valorarà la reparació.
No es col·locarà en obra capes o tongades de formigó amb un gruix superior al que permeti una compactació completa de la massa
Si l'abocada del formigó es fa amb bomba, la DF ha d'aprovar la instal·lació de bombeig prèviament al formigonament.
No pot transcórrer més d'1,5 hora des de la fabricació del formigó fins el formigonament, a menys que la DF ho cregui convenient per aplicar medis que retardin l'adormiment.
No s'han de posar en contacte formigons fabricats amb tipus de ciments incompatibles entre ells.
L'abocada s'ha de fer des d'una alçària petita i sense que es produeixin disgregacions.
La compactació del formigó es realitzarà mitjançant processos adequats a la consistència de la mescla i de manera que s'eliminin forats i s'eviti la segregació.
S'ha de garantir que durant l'abocat i compactat del formigó no es produeixen desplaçaments de l'armadura.
La velocitat de formigonament ha de ser suficient per assegurar que l'aire no quedi agafat i assenti el formigó.
El formigonament s'ha de suspendre en cas de pluja o de vent fort. Eventualment, la continuació dels treballs, en la forma que es proposi, ha de ser aprovada per la DF.
En cap cas s'ha d'aturar el formigonament si no s'ha arribat a un junt adequat.
Els junts de formigonament han de ser aprovats per la DF abans del formigonat del junt.
En tornar a iniciar el formigonament del junt s'ha de retirar la capa superficial de morter, deixant els granulats al descobert i el junt net. Per a fer-ho no s'han d'utilitzar productes corrosius.
Abans de formigonar el junt s'ha d'humitejar, evitant que es facin tolls d'aigua en el junt.
Es poden utilitzar productes específics (com les resines epoxi) per a l'execució de junts sempre que es justifiqui i es supervisi per la DF.
Un cop reblert l'element no s'ha de corregir el seu aplomat, ni el seu anivellament.
Durant l'adormiment i primer període d'enduriment del formigó cal assegurar el manteniment de la humitat de l'element de formigó mitjançant el curat adequat.
Durant l'adormiment s'han d'evitar sobrecàrregues i vibracions que puguin provocar la fissuració de l'element.
FORMIGÓ ESTRUCTURAL:
La compactació s'ha de realitzar per vibratge. El gruix màxim de la tongada depèn del vibrador utilitzat. S'ha de vibrar fins que s'aconsegueixi una massa compacta i sense que es produeixin disgregacions.
El vibratge ha de fer-se més intens a les zones d'alta densitat d'armadures, a les cantonades i als paraments.
MURS DE CONTENCIÓ:
Si sobre de l'element es recolzen altres estructures, s'ha d'esperar al menys dues hores abans d'executar-los per tal que el formigó de l'element hagi assentat.
3.- UNITAT I CRITERI D'AMIDAMENT
FORMIGONAMENT:
m3 de volum amidat segons les especificacions de la DT, amb aquelles modificacions i singularitats acceptades prèviament i expressament per la DF.
4.- NORMATIVA DE COMPLIMENT OBLIGATORI
Real Decreto 470/2021, de 29 de junio, por el que se aprueba el Código Estructural.
5.- CONDICIONS DE CONTROL D'EXECUCIÓ I DE L'OBRA ACABADA
CONTROL D'EXECUCIÓ. OPERACIONS DE CONTROL:
Els punts de control més destacables són els següents:
- Aprovació del pla de formigonat presentat pel contractista.
- Inspecció visual de totes les excavacions abans de la col·locació de les armadures, amb observació de l'estat de neteja i entrada d'aigua en tot el recinte.
- Presa de coordenades i cotes de totes les unitats d'obra abans del formigonat.
- Observació de la superfície sobre la que s'ha d'estendre el formigó i de les condicions d'encofrat. Mesura de les dimensions de totes les unitats estructurals d'obra, entre els encofrats, abans de formigonar.
- Verificació de la correcte disposició de l'armat i de les mesures constructives per tal d'evitar moviments de la ferralla durant el formigonat.
- Inspecció del procés de formigonat amb control, entre d'altres aspectes, de la temperatura i condicions ambientals.
- Control del desencofrat i del procés i condicions de curat.

- Presa de coordenades i cotes dels punts que hagin de rebre prefabricats, després del formigonat.
CONTROL D'EXECUCIÓ. CRITERIS DE PRESA DE MOSTRES:
Els controls s'han de realitzar segons les indicacions de la DF, i el contingut del capítol 12 article 55 del CODI ESTRUCTURAL.
CONTROL D'EXECUCIÓ. INTERPRETACIÓ DE RESULTATS I ACTUACIONS EN CAS D'INCOMPLIMENT:
No es podrà iniciar el formigonat d'un element sense la corresponent aprovació de la DF.
CONTROL DE L'OBRA ACABADA. OPERACIONS DE CONTROL:
Els punts de control més destacables són els següents:
Inspecció visual de la unitat finalitzada i control de les condicions geomètriques d'acabat, segons el capítol 5 de l'annex 14 del CODI ESTRUCTURAL.
- Assaigs d'informació complementària.
De les estructures projectades i construïdes en les que els materials i l'execució hagin assolit la qualitat prevista, comprovada mitjançant els controls preceptius, sols necessiten sotmetre's a assaigs d'informació i en particular a proves de càrrega, les incloses en els següents supòsits:
- Quan així ho disposi les Instruccions, reglaments específics d'un tipus d'estructura o el plec de prescripcions tècniques particulars.
- Quan degut a caràcter particular de l'estructura convingui comprovar que la mateixa reuneix certes condicions específiques. En aquest cas el plec de prescripcions tècniques particulars establirà els assaigs oportuns que s'han de realitzar, indicant amb tota precisió la forma de realitzar-los i la manera d'interpretar els resultats.
- Quan a judici de la Direcció Facultativa existeixin dubtes raonables sobre la seguretat, funcionalitat o durabilitat de l'estructura.
CONTROL DE L'OBRA ACABADA. CRITERIS DE PRESA DE MOSTRES:
Els controls s'han de realitzar segons les indicacions de la DF, i el contingut del capítol 12 article 55 del CODI ESTRUCTURAL.
CONTROL DE L'OBRA ACABADA. INTERPRETACIÓ DE RESULTATS I ACTUACIONS EN CAS D'INCOMPLIMENT:
Si s'aprecien deficiències importants en l'element construït, la DF podrà encarregar assaigs d'informació complementaria (testimonis, ultrasons, escleròmetre) sobre el formigó endurit, per tal de tenir coneixement de les condicions de resistència assolides o altres característiques de l'element formigonat.

P9 FERMS I PAVIMENTS

P93 BASES, SOLERES I RECRESCUDES

P931- BASE DE FORMIGÓ

0.- ELEMENTS QUE CONTEMPLA EL PLEC

P931-10RJI.

1.- DEFINICIÓ I CONDICIONS DE LES PARTIDES D'OBRA EXECUTADES
Formació de subbase o base de formigó per a suport de paviment.
Es considera estesa i vibració manual la col·locació del formigó amb regle vibratori, i estesa i vibració mecànica la col·locació del formigó amb estenedora.
En actuacions de reparació, s'han considerat els graus de dificultat següents:
- Grau de dificultat associat a la mobilitat en l'actuació: - Sense dificultat de mobilitat: actuacions en què hi ha una interferència pròpia de l'entorn on es desenvolupen. - Amb dificultat de mobilitat: actuacions en entorns amb dificultat de mobilitat i/o amb el material aplegat lluny de la zona de treball: - Actuacions amb dificultat d'accessibilitat, per la poca mobilitat de la maquinària, per l'elevada presència de guals particulars i passos de vianants, per la impossibilitat d'ubicar una plataforma de treball lateral, per la impossibilitat d'ocupació de la calçada per fer l'aplec de materials que impliqui fer l'actuació per fases per tal de mantenir el pas de vianants i/o per estar en una zona amb tràfic rodat important - Actuacions en les què els materials estan aplegats lluny de la zona de treball per manca d'espai en la proximitat d'on s'executen les tasques.
- Grau de dificultat associat a l'àmbit de l'actuació en funció de l'amplària de la vorera, calçada o plataforma única
- Grau de dificultat associat a la presència d'elements externs a l'actuació: - Sense afectació per serveis o elements de mobiliari urbà: actuacions sense serveis (canalitzacions d'aigua, semàfors, enllumenat, etc.) ni elements urbans de grans dimensions (marquesines, mòduls

d'aparcament de bicicletes, etc.) que interfereixin (o que puguin interferir) en les tasques - Amb afectació per serveis o elements de mobiliari urbà: actuacions amb serveis (canalitzacions d'aigua, semàfors, enllumenat, etc.) o elements urbans de grans dimensions (marquesines, mòduls d'aparcament de bicicletes, etc) que interfereixen en les tasques.
- Grau de dificultat associat a l'abast de l'actuació
L'execució de la unitat d'obra inclou les operacions següents:
- Preparació i comprovació de la superfície d'assentament
- Muntatge d'encofrats
- Col·locació del formigó
- Execució de junts de dilatació i formigonament
- Protecció del formigó fresc i curat
- Desmuntatge dels encofrats
CONDICIONS GENERALS:
La superfície acabada ha d'estar reglejada.
No ha de tenir esquerdes ni discontinuïtats.
Ha de formar una superfície plana amb una textura uniforme i s'ha d'ajustar a les alineacions i a les rasants previstes.
Ha de tenir junts de dilatació fets a distàncies no superiors a 25 m; han de ser de 2 cm d'amplària i han d'estar plens d'un material flexible.
Els junts de formigonat han de ser de tot el gruix i s'ha de procurar de fer-los coincidir amb els junts de retracció.
La resistència característica del formigó es comprovarà d'acord amb l'article 57 del CODI ESTRUCTURAL.
Toleràncies d'execució:
- Gruix: - 15 mm
- Nivell: ± 10 mm
2.- CONDICIONS DEL PROCÉS D'EXECUCIÓ
El formigonament s'ha de fer a una temperatura ambient entre 5°C i 40°C.
S'han d'aturar els treballs quan la pluja pugui llevar la capa superficial del formigó fresc.
S'ha de vibrar fins aconseguir una massa compacta i sense que es produeixin segregacions.
Durant l'adormiment i fins que s'aconsegueixi el 70% de la resistència prevista, s'ha de mantenir humida la superfície del formigó amb els mitjans necessaris segons el tipus de ciment utilitzat i les condicions climatològiques del lloc.
Aquest procés ha de durar com a mínim:
- 15 dies en temps calorós i sec
- 7 dies en temps humit
La capa no s'ha de trepitjar durant les 24 h següents a la seva formació.
3.- UNITAT I CRITERI D'AMIDAMENT
m3 de volum amidat segons les especificacions de la DT.
4.- NORMATIVA DE COMPLIMENT OBLIGATORI
Real Decreto 470/2021, de 29 de junio, por el que se aprueba el Código Estructural.

P9 FERMS I PAVIMENTS

P93 BASES, SOLERES I RECRESCUDES

P931- BASE DE FORMIGÓ

P931-1

0.- ELEMENTS QUE CONTEMPLA EL PLEC

P931-10RJI.

1.- DEFINICIÓ I CONDICIONS DE LES PARTIDES D'OBRA EXECUTADES
Formació de subbase o base de formigó per a suport de paviment.
Es considera estesa i vibració manual la col·locació del formigó amb regle vibratori, i estesa i vibració mecànica la col·locació del formigó amb estenedora.
En actuacions de reparació, s'han considerat els graus de dificultat següents:
- Grau de dificultat associat a la mobilitat en l'actuació: - Sense dificultat de mobilitat: actuacions en què hi ha una interferència pròpia de l'entorn on es desenvolupen. - Amb dificultat

de mobilitat: actuacions en entorns amb dificultat de mobilitat i/o amb el material aplegat lluny de la zona de treball: - Actuacions amb dificultat d'accessibilitat, per la poca mobilitat de la maquinària, per l'elevada presència de guals particulars i passos de vianants, per la impossibilitat d'ubicar una plataforma de treball lateral, per la impossibilitat d'ocupació de la calçada per fer l'aplec de materials que impliqui fer l'actuació per fases per tal de mantenir el pas de vianants i/o per estar en una zona amb tràfic rodat important - Actuacions en les què els materials estan aplegats lluny de la zona de treball per manca d'espai en la proximitat d'on s'executen les tasques.
- Grau de dificultat associat a l'àmbit de l'actuació en funció de l'amplària de la vorera, calçada o plataforma única
- Grau de dificultat associat a la presència d'elements externs a l'actuació: - Sense afectació per serveis o elements de mobiliari urbà: actuacions sense serveis (canalitzacions d'aigua, semàfors, enllumenat, etc.) ni elements urbans de grans dimensions (marquesines, mòduls d'aparcament de bicicletes, etc.) que interfereixin (o que puguin interferir) en les tasques - Amb afectació per serveis o elements de mobiliari urbà: actuacions amb serveis (canalitzacions d'aigua, semàfors, enllumenat, etc.) o elements urbans de grans dimensions (marquesines, mòduls d'aparcament de bicicletes, etc) que interfereixen en les tasques.
- Grau de dificultat associat a l'abast de l'actuació
L'execució de la unitat d'obra inclou les operacions següents:
- Preparació i comprovació de la superfície d'assentament
- Muntatge d'encofrats
- Col·locació del formigó
- Execució de junts de dilatació i formigonament
- Protecció del formigó fresc i curat
- Desmuntatge dels encofrats
CONDICIONS GENERALS:
La superfície acabada ha d'estar reglejada.
No ha de tenir esquerdes ni discontinuïtats.
Ha de formar una superfície plana amb una textura uniforme i s'ha d'ajustar a les alineacions i a les rasants previstes.
Ha de tenir junts de dilatació fets a distàncies no superiors a 25 m; han de ser de 2 cm d'amplària i han d'estar plens d'un material flexible.
Els junts de formigonat han de ser de tot el gruix i s'ha de procurar de fer-los coincidir amb els junts de retracció.
La resistència característica del formigó es comprovarà d'acord amb l'article 57 del CODI ESTRUCTURAL.
Toleràncies d'execució:
- Gruix: - 15 mm
- Nivell: ± 10 mm
2.- CONDICIONS DEL PROCÉS D'EXECUCIÓ
El formigonament s'ha de fer a una temperatura ambient entre 5°C i 40°C.
S'han d'aturar els treballs quan la pluja pugui llevar la capa superficial del formigó fresc.
S'ha de vibrar fins aconseguir una massa compacta i sense que es produeixin segregacions.
Durant l'adormiment i fins que s'aconsegueixi el 70% de la resistència prevista, s'ha de mantenir humida la superfície del formigó amb els mitjans necessaris segons el tipus de ciment utilitzat i les condicions climatològiques del lloc.
Aquest procés ha de durar com a mínim:
- 15 dies en temps calorós i sec
- 7 dies en temps humit
La capa no s'ha de trepitjar durant les 24 h següents a la seva formació.
3.- UNITAT I CRITERI D'AMIDAMENT
m3 de volum amidat segons les especificacions de la DT.
4.- NORMATIVA DE COMPLIMENT OBLIGATORI
Real Decreto 470/2021, de 29 de junio, por el que se aprueba el Código Estructural.

P9 FERMS I PAVIMENTS

P96 VORALS I VORADES

P967- VORADA RECTA DE PECES DE FORMIGÓ

0.- ELEMENTS QUE CONTEMPLA EL PLEC

P967-WOKD,P967-X001,P967-X015.

1.- DEFINICIÓ I CONDICIONS DE LES PARTIDES D'OBRA EXECUTADES
Formació de vorada amb materials diferents.
S'han considerat les unitats d'obra següents:
- Vorada de peces pedra o de formigó col·locades sobre base de formigó
En actuacions de reparació, s'han considerat els graus de dificultat següents:
- Grau de dificultat associat a la mobilitat en l'actuació: - Sense dificultat de mobilitat: actuacions en què hi ha una interferència pròpia de l'entorn on es desenvolupen. - Amb dificultat de mobilitat: actuacions en entorns amb dificultat de mobilitat i/o amb el material aplegat lluny de la zona de treball: - Actuacions amb dificultat d'accessibilitat, per la poca mobilitat de la maquinària, per l'elevada presència de guals particulars i passos de vianants, per la impossibilitat d'ubicar una plataforma de treball lateral, per la impossibilitat d'ocupació de la calçada per fer l'aplec de materials que impliqui fer l'actuació per fases per tal de mantenir el pas de vianants i/o per estar en una zona amb tràfic rodat important - Actuacions en les què els materials estan aplegats lluny de la zona de treball per manca d'espai en la proximitat d'on s'executen les tasques.
- Grau de dificultat associat a l'àmbit de l'actuació en funció de l'amplària de la vorera, calçada o plataforma única
- Grau de dificultat associat a la presència d'elements externs a l'actuació: - Sense afectació per serveis o elements de mobiliari urbà: actuacions sense serveis (canalitzacions d'aigua, semàfors, enllumenat, etc.) ni elements urbans de grans dimensions (marquesines, mòduls d'aparcament de bicicletes, etc.) que interfereixin (o que puguin interferir) en les tasques - Amb afectació per serveis o elements de mobiliari urbà: actuacions amb serveis (canalitzacions d'aigua, semàfors, enllumenat, etc.) o elements urbans de grans dimensions (marquesines, mòduls d'aparcament de bicicletes, etc) que interfereixen en les tasques.
- Grau de dificultat associat a l'abast de l'actuació
L'execució de la unitat d'obra inclou les operacions següents:
- Preparació i comprovació de la superfície d'assentament
- Col·locació del formigó de la base
- Col·locació de les peces de la vorada rejuntades amb morter
VORADA DE PEDRA O FORMIGÓ:
L'element col·locat ha de tenir un aspecte uniforme, net, sense escantonaments ni d'altres defectes.
S'ha d'ajustar a les alineacions previstes i ha de sobresortir de 10 a 15 cm per damunt de la rigola.
Els junts entre les peces han de ser <= 1 cm i han de quedar rejuntats amb morter.
En el cas de la col·locació sobre base de formigó, ha de quedar assentada 5 cm sobre el llit de formigó.
Dimensions de la base de formigó (al seu cas):
- Amplària de la base de formigó: Gruix de la vorada + 5 cm
- Gruix de la base de formigó: 4 cm
Pendent transversal: >= 2%
Toleràncies d'execució:
- Replanteig: ± 10 mm (no acumulatius)
- Nivell: ± 10 mm
- Planor: ± 4 mm/2 m (no acumulatius)
2.- CONDICIONS DEL PROCÉS D'EXECUCIÓ
CONDICIONS GENERALS:
S'ha de treballar a una temperatura ambient que oscil·li entre els 5°C i els 40°C i sense pluges.
Hi ha d'haver punts fixos de referència exteriors a la zona de treball, als quals s'hi han de referir totes les lectures topogràfiques.
No s'ha de treballar amb pluja, neu o vent superior als 60 km/h.
L'abocada del formigó s'ha de fer sense que es produeixin disgregacions i s'ha de vibrar fins aconseguir una massa compacta.
Per a realitzar junts de formigonat no previstos en el projecte, cal l'autorització i les indicacions explícites de la DF.
Les peces s'han de col·locar abans que el formigó comenci el seu adormiment.
Durant l'adormiment i fins aconseguir el 70% de la resistència prevista s'ha de mantenir humida la superfície del formigó. Aquest procés ha de ser, com a mínim, de 3 dies.
3.- UNITAT I CRITERI D'AMIDAMENT
m de llargària amidada segons les especificacions de la DT.
4.- NORMATIVA DE COMPLIMENT OBLIGATORI
No hi ha normativa de compliment obligatori.
5.- CONDICIONS DE CONTROL D'EXECUCIÓ I DE L'OBRA ACABADA
CONTROL D'EXECUCIÓ. OPERACIONS DE CONTROL:
Els punts de control més destacables són els següents:
- Control d'execució i acabats de la base de formigó sobre la que es col·loquen les peces de vorada o de rigola.

- Control de l'aspecte de les peces abans de la seva col·locació.
- Inspecció visual del procediment d'execució, d'acord a les condicions del plec i al procediment adoptat
CONTROL DE L'OBRA ACABADA. OPERACIONS DE CONTROL:
Els punts de control més destacables són els següents:
Inspecció visual de la unitat acabada.
- Comprovació topogràfica de les alineacions i condicions generals d'acabat.
CRITERIS DE PRESA DE MOSTRES:
Els controls s'han de realitzar segons les instruccions de la DF.
INTERPRETACIÓ DE RESULTATS I ACTUACIONS EN CAS D'INCOMPLIMENT:
Correcció per part del contractista de les irregularitats observades.

PD INSTAL·LACIONS D'EVACUACIÓ, CANALITZACIÓ I VENTILACIÓ ESTÀTICA

PD7 CLAVEGUERES I COL·LECTORS

PD781- CLAVEGUERÓ AMB TUB DE PVC-U PER A SANEJAMENT SENSE PRESSIÓ, SOTERRAT

0.- ELEMENTS QUE CONTEMPLA EL PLEC

PD781-X005,PD781-X001.

1.- DEFINICIÓ I CONDICIONS DE LES PARTIDES D'OBRA EXECUTADES
Formació de clavegueró amb tub de PVC.
S'han considerat les col·locacions següents:
- Penjat del sostre
- En rasa, sobre llit d'assentament de sorra
- En rasa, sobre llit d'assentament de sorra i amb reblert de sorra
- En rasa, sobre solera de formigó i llit d'assentament de sorra
- En rasa, sobre solera de formigó, llit d'assentament de sorra i amb reblert de sorra
L'execució de la unitat d'obra inclou les operacions següents:
Penjat del sostre:
- Col·locació de les abraçadores de subjecció del tub
- Col·locació i unió dels tubs
- Col·locació de les peces necessàries en els punts singulars (per a canvis de direcció, connexions, etc.)
- Realització de proves sobre la canonada instal·lada
En rasa:
- Execució de la solera de formigó, en el seu cas
- Preparació del llit amb sorra compactada
- Col·locació dels tubs
- Segellat dels tubs
- Realització de proves sobre la canonada instal·lada
- Rebliment amb sorra fins a la cota indicada a la partida d'obra, en el seu cas
CONDICIONS GENERALS:
El tub ha de seguir les alineacions indicades a la DT. Ha de quedar a la rasant prevista i amb el pendent definit per a cada tram.
El junt entre els tubs és correcte si els diàmetres interiors queden alineats. S'accepta un ressalt <= 3 mm.
Els junts han de ser estancs a la pressió de prova, han de resistir els esforços mecànics i no han de produir alteracions apreciables en el règim hidràulic de la canonada.
El pas a través d'elements estructurals s'ha de protegir amb un contratub de secció més gran.
La franquícia entre el tub i el contratub s'ha d'ataconar amb massilla.
Les unions entre els tubs han d'estar fetes amb els procediments i materials aprovats pel fabricant.
El clavegueró no ha de tenir, en el sentit del recorregut descendent, reduccions de secció en cap punt.
Ha de ser estanc a l'aigua a una pressió >= 0,3 bar i <= 1 bar
Ha de ser estanc a l'aire a una pressió >= 0,5 bar i <= 1 bar
Ha de ser estanc al fum a una pressió de gasos de 250 Pa
COL·LOCACIÓ AL FONS DE LA RASA:
Han de quedar centrats i alineats dins de la rasa.

Els tubs han de quedar recolzats en tota la seva llargària sobre un llit de material granular o terra lliure de pedres.
El llit de sorra ha de quedar pla, anivellat i a la fondària prevista a la DT.
La canonada ha de quedar protegida dels efectes de les càrregues exteriors, del trànsit (en el seu cas), inundacions de la rasa i de les variacions tèrmiques.
En cas de coincidència de canonades d'aigua potable i de sanejament, les d'aigua potable han de passar per un pla superior a les de sanejament i han d'anar separades tangencialment 100 cm.
Un cop instal·lada la canonada, i abans del reblert de la rasa, han de quedar fetes satisfactòriament les proves de pressió interior i d'estanquitat en els trams que especifiqui la DF.
Pendent: >= 2%
Distància de la generatriu superior del tub a la superfície en zones de trànsit rodat: >= 80 cm
Amplària de la rasa: >=diàmetre exterior + 500 mm i >= 0,60 m
Gruix llit d'assentament de sorra: >= 10 + diàmetre exterior / 10 cm
SOBRE SOLERA DE FORMIGÓ:
La solera ha de quedar plana, anivellada i a la fondària prevista a la DT.
El formigó ha de ser uniforme i continu. No ha de tenir esquerdes o defectes de formigonament com disgregacions o buits a la massa.
Gruix solera de formigó: 15 cm
REBLERT AMB SORRA:
El material s'ha d'estendre per tongades successives sensiblement paral·leles a la rasant final.
El gruix de la tongada ha de ser uniforme i ha de permetre la compactació prevista d'acord amb els mitjans que s'utilitzin.
El material que s'utilitzi ha de complir les especificacions fixades en el plec de condicions corresponent.
La sorra ha de ser neta, lliure de pedres i d'altres materials estranys.
Gruix tongades rebliment: 10 cm
Rebliment amb sorra: fins 30 cm per sobre del nivell superior del tub
2.- CONDICIONS DEL PROCÉS D'EXECUCIÓ
CONDICIONS GENERALS:
La descàrrega i manipulació dels elements s'ha de fer de forma que no rebin cops.
Durant el procés de col·locació no s'han de produir desperfectes en la superfície del tub.
En cas d'interrompre's la col·locació dels tubs s'ha d'evitar la seva obstrucció i s'ha d'assegurar el seu desguàs. Quan es reprenguin els treballs s'ha de comprovar que no s'hagi introduït cap cos estrany a l'interior dels tubs.
Per a fer la unió dels tubs no s'han de forçar ni deformar els extrems.
La unió entre els tubs i altres elements d'obra s'ha de fer garantint la no transmissió de càrregues, la impermeabilitat i l'adherència amb les parets.
Si es produeixen fuites apreciables durant la prova d'estanquitat, el contractista ha de corregir els defectes i procedir de nou a fer la prova.
COL·LOCACIÓ AL FONS DE LA RASA:
Abans de baixar els elements a la rasa la DF ha d'examinar-los, rebutjant els que presentin algun defecte.
Abans de la col·locació dels elements cal comprovar que la rasant, l'amplària, la fondària i el nivell freàtic de la rasa corresponen als especificats en la DT. En cas contrari cal avisar la DF.
El fons de la rasa ha d'estar net abans de baixar els elements.
Els tubs i rases s'han de mantenir lliures d'aigua, per això és de bona pràctica muntar els tubs en sentit ascendent, assegurant el desguàs dels punts baixos.
Els tubs s'han de calçar i recolzar per a impedir el seu moviment.
Col·locats els elements al fons de la rasa, s'ha de comprovar que el seu interior és lliure d'elements que puguin impedir el seu assentament o funcionament correctes (terres, pedres, eines de treball, etc.).
No s'han de muntar trams de més de 100 m de llarg sense fer un reblert parcial de la rasa deixant els junts descoberts. Aquest reblert ha de complir les especificacions tècniques del reblert de la rasa.
Un cop situada la canonada a la rasa, parcialment reblerta excepte a les unions, s'han de fer les proves de pressió interior i d'estanquitat segons la normativa vigent.
SOBRE SOLERA DE FORMIGÓ:
La temperatura ambient per a formigonar ha d'estar entre 5°C i 40°C.
El formigó s'ha de posar a l'obra abans que s'iniciï el seu adormiment. L'abocada s'ha de fer de manera que no es produeixin disgregacions. S'ha de compactar.
Sobre la solera de formigó, quan tingui la resistència adequada, s'ha de col·locar el llit de material granular.
REBLERT AMB SORRA:
S'han de suspendre els treballs en cas de pluja o quan la temperatura exterior sigui inferior a 0° C.
Després de pluges no s'ha d'estendre una altre tongada fins que l'última no s'hagi eixugat.
Els treballs s'han de fer de manera que s'eviti la contaminació de la sorra amb materials estranys.
No s'han de barrejar diferents tipus de materials.
S'ha d'evitar l'exposició prolongada del material a la intempèrie.

No es pot procedir al reblert de les rases sense l'autorització expressa de la DF.
3.- UNITAT I CRITERI D'AMIDAMENT
m de llargària instal·lada, amidada segons les especificacions de la DT, entre els eixos dels elements o dels punts per connectar.
Aquest criteri inclou les pèrdues de material corresponents a retalls i la repercussió de les peces especials a col·locar.
4.- NORMATIVA DE COMPLIMENT OBLIGATORI
Documento Básico de Salubridad DB-HS, parte II del CTE, aprobado por el Real Decreto 314/2006.
SOBRE SOLERA DE FORMIGÓ:
Real Decreto 470/2021, de 29 de junio, por el que se aprueba el Código Estructural.
5.- CONDICIONS DE CONTROL D'EXECUCIÓ I DE L'OBRA ACABADA
CONTROL D'EXECUCIÓ. OPERACIONS DE CONTROL EN TUBS DE PVC SOTERRATS:
Sense caràcter limitatiu, els punts de control més destacables són els següents:
- Execució de la solera de formigó, en el seu cas.
- Comprovació de la superfície d'assentament.
- Col·locació i unió dels tubs.
- Rebliment amb formigó fins cobrir tot el tub, en el seu cas.
- Comprovació del funcionament del tram de claveguera o col·lector.
CONTROL D'EXECUCIÓ. CRITERIS DE PRESA DE MOSTRES EN TUBS DE PVC SOTERRATS:
Els controls s'han de realitzar segons les instruccions de la DF.
CONTROL D'EXECUCIÓ. INTERPRETACIÓ DE RESULTATS I ACTUACIONS EN CAS D'INCOMPLIMENT EN TUBS DE PVC SOTERRATS:
Correcció a càrrec del Contractista dels defectes que provoquin les fugues detectades.
Si es produeixen fuites apreciables durant la prova d'estanquitat, el contractista ha de corregir els defectes i procedir de nou a fer la prova.
CONTROL DE L'OBRA ACABADA. OPERACIONS DE CONTROL EN TUBS DE PVC SOTERRATS:
- Un cop finalitzada l'obra i abans de la recepció provisional, es comprovarà el bon funcionament de la xarxa abocant aigua en els pous de registre de capçalera o, mitjançant les cambres de descàrrega si existissin, verificant el pas correcte d'aigua en els pous de registre aigües avall.
CONTROL DE L'OBRA ACABADA. CRITERIS DE PRESA DE MOSTRES EN TUBS DE PVC SOTERRATS:
Es seguiran les instruccions de la DF en la realització dels controls previstos.
CONTROL DE L'OBRA ACABADA. INTERPRETACIÓ DE RESULTATS I ACTUACIONS EN CAS D'INCOMOPLIMENT EN TUBS DE PVC SOTERRATS:
Correcció per part del contractista de les irregularitats observades.

PD INSTAL·LACIONS D'EVACUACIÓ, CANALITZACIÓ I VENTILACIÓ ESTÀTICA

PDB SOLERES I PARETS PER A POUS DE REGISTRE

PDB3- SOLERA AMB MITJA CANYA DE FORMIGÓ, PER A POUS DE REGISTRE

0.- ELEMENTS QUE CONTEMPLA EL PLEC

PDB3-I68U.

1.- DEFINICIÓ I CONDICIONS DE LES PARTIDES D'OBRA EXECUTADES
Solera de formigó o llambordins, per a pous de registre.
S'han considerat els tipus següents:
- Solera de formigó en massa, recte o amb forma de mitja canya.
L'execució de la unitat d'obra inclou les operacions següents:
Solera de formigó:
- Comprovació de la superfície d'assentament
- Col·locació del formigó de la solera i de la mitja canya, en el seu cas
- Cura del formigó
CONDICIONS GENERALS:
La solera ha de quedar anivellada i a la fondària prevista a la DT, excepte la zona de la mitja canya, ha de quedar plana.
El formigó ha de ser uniforme i continu. No ha de tenir esquerdes o defectes de formigonament com disgregacions o buits a la massa.
La secció de la solera no ha de quedar disminuïda en cap punt.
La resistència característica del formigó es comprovarà d'acord amb l'article 57 del CODI

ESTRUCTURAL.
SOLERA DE FORMIGÓ:
En la solera amb mitja canya, per sobre la solera, i amb el mateix formigó, s'ha de formar una mitja canya entre les boques d'entrada i sortida del pou. Ha de tenir el mateix diàmetre que el tub de la conducció i ha de quedar encastada. Les banquetes laterals han de quedar a l'alçària de mig tub.
Amplària de la mitja canya: Aproximadament igual al D del tub
Toleràncies d'execució:
- Desviació lateral: - Línia de l'eix: ± 24 mm - Dimensions interiors: ± 5 D, < 12 mm (D = la dimensió interior màxima expressada en m)
- Nivell soleres: ± 12 mm
- Gruix (e): - e <= 30 cm: + 0,05 e (<= 12 mm), - 8 mm - e > 30 cm: + 0,05 e (<= 16 mm), - 0,025 e (<= -10 mm)
- Planor: ± 10 mm/m
2.- CONDICIONS DEL PROCÉS D'EXECUCIÓ
CONDICIONS GENERALS:
La temperatura ambient per a formigonar ha d'estar entre 5°C i 40°C.
El formigó s'ha de posar a l'obra abans que s'iniciï el seu adormiment. L'abocada s'ha de fer de manera que no es produeixin disgregacions. S'ha de compactar.
Els treballs s'han de realitzar amb el pou lliure d'aigua i terres engrunades.
3.- UNITAT I CRITERI D'AMIDAMENT
Unitat mesurada segons les especificacions de la DT.
Aquest criteri no inclou la preparació de la superfície d'assentament.
4.- NORMATIVA DE COMPLIMENT OBLIGATORI
Real Decreto 470/2021, de 29 de junio, por el que se aprueba el Código Estructural.

PD INSTAL·LACIONS D'EVACUACIÓ, CANALITZACIÓ I VENTILACIÓ ESTÀTICA

PDB SOLERES I PARETS PER A POUS DE REGISTRE

PDB6- PARET PER A POU DE REGISTRE CIRCULAR, EN URBANITZACIÓ

0.- ELEMENTS QUE CONTEMPLA EL PLEC

PDB6-5CAA.

1.- DEFINICIÓ I CONDICIONS DE LES PARTIDES D'OBRA EXECUTADES
Formació de parets per a pous de registre circulars, quadrats o rectangulars i la col·locació dels elements complementaris.
S'han considerat els materials següents per a les parets del pou:
- Maons ceràmics agafats amb morter, amb arrebossat i lliscat interior de la paret i eventualment, esquerdejat exterior
- Peces prefabricades de formigó agafades amb morter
L'execució de la unitat d'obra inclou les operacions següents:
Parets:
- Comprovació de la superfície de recolzament
- Col/locació de les peces agafades amb morter
- Acabat de les parets, en el seu cas
- Comprovació de l'estanquitat del pou
PARET PER A POU:
El pou ha de ser estable i resistent.
Les parets del pou han de quedar aplomades, excepte en el tram previ al coronament, on s'ha d'anar reduint les dimensions del pou fins arribar a les de la tapa.
Les generatrius o la cara corresponents als graons d'accés han de quedar aplomades de dalt a baix.
Els junts han d'estar plens de morter.
El nivell del coronament ha de permetre la col·locació del bastiment i la tapa enrasats amb el paviment.
La superfície interior ha de ser llisa i estanca.
Han de quedar preparats els orificis, a diferent nivell, d'entrada i sortida de la conducció.
Toleràncies d'execució:
- Secció interior del pou: ± 50 mm
- Aplomat total: ± 10 mm

PARET DE PECES PREFABRICADES DE FORMIGÓ:
La paret ha d'estar constituïda per peces prefabricades de formigó agafades amb morter, recolzades a sobre d'un element resistent.
La peça superior ha de ser reductora per a passar de les dimensions del pou a les de la tapa.
PARET DE MAÓ:
Els maons han d'estar col·locats a trencajunts i les filades han de ser horitzontals.
La paret ha de quedar recolzada sobre una solera de formigó.
La superfície interior ha de quedar revestida amb un arrebossat de gruix uniforme i ben adherit a la paret, i acabat amb un lliscat de pasta de ciment pòrtland.
El revestiment, un cop sec, ha de ser llis, sense fissures, forats o d'altres defectes. No ha de ser polsegós.
Gruix dels junts: <= 1,5 cm
Gruix de l'arrebossat i el lliscat: <= 2 cm
Toleràncies d'execució:
- Horitzontalitat de les filades: ± 2 mm/m
- Gruix de l'arrebossat i el lliscat: ± 2 mm
PARET EXTERIOR ACABADA AMB UN ESQUERDEJAT EXTERIOR:
La superfície exterior ha de quedar coberta sense discontinuïtats amb un esquerdejat ben adherit a la paret.
Gruix de l'esquerdejat: <= 1,8 cm
2.- CONDICIONS DEL PROCÉS D'EXECUCIÓ
PARET PER A POU:
Els treballs s'han de fer a una temperatura ambient entre 5°C i 35°C, sense pluja.
PARET DE PECES PREFABRICADES DE FORMIGÓ:
La col·locació s'ha de realitzar sense que les peces rebin cops.
PARET DE MAÓ:
Els maons per col·locar han de tenir la humitat necessària per tal que no absorbeixin l'aigua del morter.
L'obra s'ha d'aixecar per filades senceres.
Els arrebossats s'han d'aplicar un cop sanejades i humitejades les superfícies que els han de rebre.
El lliscat s'ha de fer en una sola operació.
3.- UNITAT I CRITERI D'AMIDAMENT
PARET PER A POU:
m de fondària amidada segons les especificacions de la DT.
4.- NORMATIVA DE COMPLIMENT OBLIGATORI
* Orden de 6 de febrero de 1976 por la que se aprueba el Pliego de Prescripciones Técnicas Generales para Obras de Carreteras y Puentes (PG-3).
* Orden FOM/1382/2002 de 16 de mayo, por la que se actualizan determinados artículos del pliego de prescripciones técnicas generales para obras de carreteras y puentes relativos a la construcción de explanaciones, drenajes y cimentaciones (PG-3).

PD INSTAL·LACIONS D'EVACUACIÓ, CANALITZACIÓ I VENTILACIÓ ESTÀTICA

PDB SOLERES I PARETS PER A POUS DE REGISTRE

PDBF- BASTIMENT I TAPA CIRCULAR PER A POU DE REGISTRE, COL·LOCATS

0.- ELEMENTS QUE CONTEMPLA EL PLEC

PDBF-X001.

1.- DEFINICIÓ I CONDICIONS DE LES PARTIDES D'OBRA EXECUTADES
Formació de parets per a pous de registre circulars, quadrats o rectangulars i la col·locació dels elements complementaris.
S'han considerat els elements complementaris de pous de registre, següents.
- Bastiment i tapa
- Graó de polipropilè armat
- Junt d'estanquitat amb fleixos d'acer inoxidable i anelles d'expansió
L'execució de la unitat d'obra inclou les operacions següents:
En el bastiment i tapa:
- Comprovació de la superfície de recolzament

- Col·locació del morter d'anivellament
- Col·locació del conjunt de bastiment i tapa, agafat amb morter
BASTIMENT I TAPA:
El bastiment col·locat ha de quedar ben assentat sobre les parets de l'element que s'ha de tapar, anivellades prèviament amb morter.
Ha de quedar sòlidament travat per una anella perimetral de morter.
L'anella no ha de provocar el trencament del paviment perimetral i no ha de sortir lateralment de les parets del pou.
La tapa ha de quedar recolzada a sobre del bastiment a tot el seu perímetre. No ha de tenir moviments que puguin provocar el seu trencament per impacte o bé produir sorolls.
Un cop col·locada la tapa, el dispositiu de fixació ha de garantir que només podrà ser retirada per personal autoritzat i que no podrà tenir desplaçaments accidentals.
Les tapes practicables, han d'obrir i tancar correctament.
La part superior del bastiment i la tapa ha de quedar al mateix pla que el paviment perimetral i mantenir el seu pendent.
Toleràncies d'execució:
- Nivell entre la tapa i el paviment: ± 2 mm
- Ajust lateral entre bastiment i tapa: ± 4 mm
- Nivell entre tapa i paviment: ± 5 mm
2.- CONDICIONS DEL PROCÉS D'EXECUCIÓ
CONDICIONS GENERALS:
El procés de col·locació no ha de produir desperfectes, ni ha de modificar les condicions exigides per al material.
3.- UNITAT I CRITERI D'AMIDAMENT
ELEMENTS COMPLEMENTARIS:
Unitat mesurada segons les especificacions de la DT.
4.- NORMATIVA DE COMPLIMENT OBLIGATORI
* Orden de 6 de febrero de 1976 por la que se aprueba el Pliego de Prescripciones Técnicas Generales para Obras de Carreteras y Puentes (PG-3).
* Orden FOM/1382/2002 de 16 de mayo, por la que se actualizan determinados artículos del pliego de prescripciones técnicas generales para obras de carreteras y puentes relativos a la construcción de explanaciones, drenajes y cimentaciones (PG-3).
5.- CONDICIONS DE CONTROL D'EXECUCIÓ I DE L'OBRA ACABADA
CONTROL D'EXECUCIÓ. OPERACIONS DE CONTROL EN BASTIMENTS I TAPES DE FOSA:
Les tasques de control a realitzar són les següents:
- Seguiment del procés de col·locació.
CONTROL DE L'OBRA ACABADA. OPERACIONS DE CONTROL EN BASTIMENTS I TAPES DE FOSA:
Les tasques de control a realitzar són les següents:
- Inspecció de les condicions d'assentament del bastiment
- Comprovació de les toleràncies d'ajust i de nivell respecte al paviment
CRITERIS DE PRESA DE MOSTRES:
El control es realitzarà sobre totes les unitats existents a l'obra.
INTERPRETACIÓ DE RESULTATS I ACTUACIONS EN CAS D'INCOMPLIMENT:
Correcció per part del contractista de les irregularitats observades.

PF TUBS I ACCESSORIS PER A GASOS I FLUIDS

PFB TUBS I ACCESSORIS DE POLIETILÈ

PFB3- TUB DE POLIETILÈ DE DENSITAT ALTA, PER A XARXES DE DISTRIBUCIÓ D'AIGUA, COL·LOCAT

0.- ELEMENTS QUE CONTEMPLA EL PLEC

PFB3-W7T5,PFB3-W71E.

1.- DEFINICIÓ I CONDICIONS DE LES PARTIDES D'OBRA EXECUTADES
Canalitzacions amb tub de polietilè per a transport i distribució de fluids a pressió i la col·locació d'accessoris en canalitzacions soterrades amb unions soldades, col·locats superficialment o al fons de la rasa.
S'han considerat els tipus de material següents:
- Polietilè extruït de densitat alta per al transport d'aigua a pressió amb una temperatura de servei

fins a 40°C
S'han considerat els graus de dificultat de muntatge per als tubs, següents:
- Grau baix, que correspon a una xarxa de trams llargs, amb pocs accessoris i situada en llocs fàcilment accessibles (muntants, instal·lacions d'hidrants, etc.).
- Grau mitjà, que correspon a una xarxa equilibrada en trams lineals i amb accessoris (distribucions d'aigua, gas, calefacció, etc.)
- Grau alt, que correspon a una xarxa amb predomini d'accessoris (sala de calderes, instal·lació de bombeig, etc.)
- Sense especificació del grau de dificultat que correspon a una xarxa on es poden donar trams lineals, equilibrats i amb predomini d'accessoris indistintament al llarg del seu recorregut (instal·lacions d'obres d'enginyeria civil, etc.)
S'han considerat els tipus d'unió següents:
- Soldada (per a tubs de polietilè de densitat alta i mitjana)
- Connectada a pressió (per a tubs de polietilè de densitat alta i baixa)
L'execució de la unitat d'obra inclou les operacions següents:
- Comprovació i preparació del pla de suport (en canalitzacions per soterrar)
- Replanteig de la conducció
- Col·locació de l'element en la seva posició definitiva
- Execució de totes les unions necessàries
- Neteja de la canonada
- Retirada de l'obra de retalls de tubs, materials per a junts, etc.
No s'inclou, en les instal·lacions sense especificació del grau de dificultat, la col·locació d'accessoris. La variació del grau de dificultat en els diferents trams de la xarxa no permet fixar la repercussió d'accessoris; per això, la seva col·locació es considera una unitat d'obra diferent.
CONDICIONS GENERALS:
La posició ha de ser la reflectida a la DT o, en el seu defecte, la indicada per la DF.
Els junts han de ser estancs a la pressió de prova, han de resistir els esforços mecànics i no han de produir alteracions apreciables en el règim hidràulic de la canonada.
Ha d'estar feta la prova de pressió.
Totes les unions, canvis de direcció i sortides de ramals s'han de fer únicament per mitjà dels accessoris normalitzats. Les unions s'han de fer amb accessoris que pressionin la cara exterior del tub o bé soldats per testa, segons sigui el tipus d'unió definit per a la canalització.
El pas a través d'elements estructurals s'ha de fer amb passamurs i l'espai que quedi s'ha d'omplir amb material elàstic. Els passamurs han de sobresortir >= 3 mm del parament. Dins del passamurs no hi pot quedar cap accessori.
El tub de polietilè extruït es pot corbar en fred amb els següents radis de curvatura:

	Polietilè densitat alta	Polietilè densitat baixa i mitjana
A 0°C	<= 50 x Dn	<= 40 x Dn
A 20°C	<= 20 x Dn	<= 15 x Dn

Entre 0°C i 20°C el radi de curvatura pot determinar-se per interpolació lineal.
COL·LOCACIÓ SUPERFICIAL:
Els tubs han de ser accessibles. Les canonades s'han d'estendre perpendicularment o paral·lelament respecte a l'estructura de l'edifici. Les horitzontals han de passar preferentment a prop del paviment o del sostre.
Els dispositius de suport han d'estar situats de tal manera que garanteixin l'estabilitat i l'alineació del tub.
Sobre envans, els suports s'han de fixar amb tacs i visos, i a les parets, s'han d'encastar. Si l'abraçadora del suport és metàl·lica, entre ella i el tub s'ha d'interposar una anella elàstica.
Donat l'elevat coeficient de dilatació lineal, cal que els punts singulars (suports, canvis de direcció, ramals, trams llargs, etc.), permetin al tub efectuar els moviments axials de dilatació.
La canonada no pot travessar xemeneies ni conductes.
Distància entre suports:
- Tub polietilè densitat alta:
- Trams verticals: DN x 20 mm
- Trams horitzontals: DN x 15 mm
COL·LOCACIÓ SOTERRADA:
La fondària de la rasa ha de permetre que el tub descansi sobre un llit de sorra de riu. Pel seu damunt hi ha d'haver un reblert de terra ben piconada per tongades de 20 cm. Les primeres capes que envolten el tub cal piconar-les amb cura.
Gruix del llit de sorra:
- Polietilè extruït: >= 5 cm
- Polietilè reticulat: >= 10 cm
Gruix del reblert: (sense trànsit rodat):
- Polietilè extruït: >= 60 cm
- Polietilè reticulat: >= 50 cm

Gruix del reblert: (amb trànsit rodat): >= 80 cm
El tub s'ha de col·locar dins la rasa serpentejant lleugerament per a permetre les contraccions i dilatacions degudes a canvis de temperatura.
Per tal de contrarestar les reaccions axials que es produeixen en circular el fluid, els punts singulars (corbes, reduccions, etc.), han d'estar ancorades a daus massissos de formigó.
En cas de coincidència de canonades d'aigua potable i de sanejament, les d'aigua potable han de passar per un pla superior a les de sanejament i han d'anar separades tangencialment 100 cm.
Per damunt del tub s'ha de fer un reblert de terres compactades, que han de complir l'especificat en el seu plec de condicions.
2.- CONDICIONS DEL PROCÉS D'EXECUCIÓ
CONDICIONS GENERALS:
La descàrrega i manipulació dels elements s'ha de fer de forma que no rebin cops.
Per a fer la unió dels tubs no s'han de forçar ni deformar els extrems.
La unió entre els tubs i altres elements d'obra s'ha de fer garantint la no transmissió de càrregues, la impermeabilitat i l'adherència amb les parets.
Cada cop que s'interromp el muntatge, cal tapar els extrems oberts.
L'estesa del tub s'ha de fer desenrotllant tangencialment el rotlle, fent-lo rodar verticalment sobre el terreny.
En les unions elàstiques l'extrem llis del tub s'ha de netejar i lubrificar amb un lubrificant autoritzat pel fabricant del tub, abans de fer la connexió.
L'extrem del tub s'ha d'aixamfranar.
Si s'ha de tallar un tub, cal fer-ho perpendicularment a l'eix i eliminar les rebaves.
Si s'ha d'aplicar un accessori de compressió cal aixamfranar l'aresta exterior.
El tub s'ha d'encaixar sense moviments de torsió.
S'ha d'utilitzar un equip de soldadura que garanteixi l'alineació dels tubs i l'aplicació de la pressió adequada per a fer la unió.
Un cop acabada la instal·lació s'ha de netejar interiorment i fer-hi passar aigua per arrossegar les brosses.
En el cas que la canonada sigui per abastament d'aigua, cal fer un tractament de depuració bacteriològic després de rentar-la.
COL·LOCACIÓ SOTERRADA:
Abans de baixar els elements a la rasa la DF ha d'examinar-los, rebutjant els que presentin algun defecte.
Abans de la col·locació dels elements cal comprovar que la rasant, l'amplària, la fondària i el nivell freàtic de la rasa corresponen als especificats en la DT. En cas contrari cal avisar la DF.
El fons de la rasa ha d'estar net abans de baixar els elements.
Si la canonada té un pendent > 10% s'ha de muntar en sentit ascendent. Si no es pot fer d'aquesta manera, cal fixar-la provisionalment per evitar el lliscament dels tubs.
Els tubs s'han de calçar i colzar per a impedir el seu moviment.
Col·locats els elements al fons de la rasa, s'ha de comprovar que el seu interior és lliure d'elements que puguin impedir el seu assentament o funcionament correctes (terres, pedres, eines de treball, etc.).
Les canonades i les rases s'han de mantenir lliures d'aigua, esgotant amb bomba o deixant desguassos a l'excavació.
No s'han de muntar trams de més de 100 m de llarg sense fer un reblert parcial de la rasa deixant el junts descoberts. Aquest reblert ha de complir les especificacions tècniques del reblert de la rasa.
Un cop situada la canonada a la rasa, parcialment reblerta excepte a les unions, s'han de fer les proves de pressió interior i d'estanquitat segons la normativa vigent.
No es pot procedir al reblert de les rases sense l'autorització expressa de la DF.
Els daus d'ancoratge s'han de fer una vegada enllestida la instal·lació. S'han de col·locar de forma que els junts de les canonades i dels accessoris siguin accessibles per a la seva reparació.
3.- UNITAT I CRITERI D'AMIDAMENT
TUBS:
m de llargària instal·lada, amidada segons les especificacions de la DT, entre els eixos dels elements o dels punts per connectar.
Aquest criteri inclou les pèrdues de material per retalls i els empalmaments que s'hagin efectuat.
En les instal·lacions amb grau de dificultat especificat, inclou, a més, la repercussió de les peces especials per col·locar.
COL·LOCACIÓ SOTERRADA:
No s'inclouen en aquest criteri els daus de formigó per a l'ancoratge dels tubs ni les brides metàl·liques per a la subjecció dels mateixos.
4.- NORMATIVA DE COMPLIMENT OBLIGATORI
La normativa ha de ser l'específica a l'ús a què es destini.
5.- CONDICIONS DE CONTROL D'EXECUCIÓ I DE L'OBRA ACABADA
CONTROL D'EXECUCIÓ. OPERACIONS DE CONTROL:
Les tasques de control a realitzar són les següents:
- Comprovació de la correcta implantació de les conduccions a l'obra segons el traçat previst.
- Control visual de l'execució de la instal·lació, comprovant: - Suportació - Verticalitat

i pendents a trams horitzontals segons destí de la instal·lació - Utilització dels accessoris adequats a empalmaments i entroncaments - Distància a altres elements i conduccions.
- Realització de proves d'estanquitat i resistència mecànica
- Realització de proves d'estanquitat i evacuació a instal·lacions de sanejament.
CONTROL DE L'OBRA ACABADA. OPERACIONS DE CONTROL:
Les tasques de control a realitzar són les següents:
- Manteniment de la instal·lació.
- Realització i emissió d'informe amb resultats dels controls i dels assaigs realitzats i de quantificació dels mateixos.
CRITERIS DE PRESA DE MOSTRES:
S'ha de comprovar la totalitat de la instal·lació.
INTERPRETACIÓ DE RESULTATS I ACTUACIONS EN CAS D'INCOMPLIMENT:
En cas de deficiències de material o execució, si es pot esmenar sense canviar materials, s'ha de procedir a fer-ho. En cas contrari, s'ha de procedir a canviar tot el material afectat.
En cas de manca d'elements o discrepàncies amb el projecte, s'ha de procedir a l'adequació, d'acord amb el que determini la DF.

PJ INSTAL·LACIONS DE LAMPISTERIA, REG, PISCINES, APARELLS SANITARIS I AIGUA CALENTA SANITÀRIA

PJS EQUIPS PER A REG

PJS0- ANELLA PER A REG PER DEGOTEIG

0.- ELEMENTS QUE CONTEMPLA EL PLEC

PJS0-VKLR.

1.- DEFINICIÓ I CONDICIONS DE LES PARTIDES D'OBRA EXECUTADES
Elements emissors d'aigua de baix cabal, en zones enjardinades, acoblats o integrats en canonades soterrades, per configurar sistemes de reg localitzat.
S'han considerat els elements següents:
- Canonada cega per a integrar degoters
- Canonades amb degoters autocompensats integrats
- Anelles de tub amb degoters per a reg d'escocells
- Degoters per a integrar en un tub cec
- Vàlvules antidrenants col·locades a les canonades de degoters
- Vàlvules de rentat
CONDICIONS GENERALS:
La col·locació de tubs i emissors, en el seu cas, es farà d'acord amb la DT i en el seu defecte, la indicada per la DF.
La instal·lació dels emissors estarà sempre precedida dels següents elements que estaran agrupats en pericó registrable: reductor de pressió, sistema de filtrat, vàlvula anti-retorn i vàlvula de pas.
Els emissors seran autonetejables.
2.- CONDICIONS DEL PROCÉS D'EXECUCIÓ
La descàrrega i manipulació dels tubs i els accessoris s'ha de fer de forma que no rebin cops. Cada cop que s'interrompi el muntatge cal tapar els extrems oberts.
L'estesa del tub s'ha de fer desenrotllant tangencialment el rotlle, fent-lo rodar verticalment sobre el terreny.
L'extrem del tub s'ha de netejar i lubrificar abans de fer la connexió.
L'extrem del tub s'ha d'aixamfranar.
En tallar el tub, cal fer-ho perpendicularment a l'eix i eliminar les rebaves. Si s'ha d'aplicar un accessori de compressió cal aixamfranar l'aresta exterior.
Per fer la unió dels tubs no s'han de forçar ni deformar els extrems.
No es pot procedir al reblert de les rases sense l'autorització expressa de la DF.
3.- UNITAT I CRITERI D'AMIDAMENT
ANELLS DEGOTERS I VÀLVULES:
Unitat mesurada segons especificacions de la DT.
Com són instal·lacions amb grau de dificultat mitjà s'inclou, a més, la repercussió de peces especials per col·locar.
4.- NORMATIVA DE COMPLIMENT OBLIGATORI

No hi ha normativa de compliment obligatori.

PR TREBALLS AL MEDI NATURAL I JARDINERIA

PR4 SUBMINISTRAMENT D'ARBRES I DE PLANTES

PR42 SUBMINISTRAMENT D'ARBRES PLANIFOLIS (CELTIS A EUCALYPTUS)

PR420- SUBMINISTRAMENT CELTIS

0.- ELEMENTS QUE CONTEMPLA EL PLEC

PR420-8U3H.

1.- DEFINICIÓ I CONDICIONS DE LES PARTIDES D'OBRA EXECUTADES
Subministrament d'espècies vegetals dins de l'obra fins al punt de plantació.
S'han considerat els tipus següents:
- Arbres planifolis
- Coníferes i resinoses
- Palmeres i palmiformes
- Arbusts
- Plantes de petit port
S'han considerat les formes de subministrament següents:
- En contenidor
- Amb pa de terra
- Amb l'arrel nua
- En safates
L'execució de la unitat d'obra inclou les operacions següents:
- Emmagatzematge i plantació provisional, en el seu cas
- Totes les feines necessàries per a que l'espècie vegetal arribi al punt de plantació definitiu en bones condicions
- Transport de l'espècie vegetal dins de l'obra fins al punt de plantació definitiu
CONDICIONS GENERALS:
L'espècie vegetal ha de complir les especificacions fixades al seu plec de condicions referides al cultiu, estat fitosanitari, aspecte i presentació.
Les seves característiques no han de quedar alterades pel seu transport i la seva manipulació.
Aquestes operacions s'han de fer seguint les indicacions de la norma NTJ 07Z, en funció de cada espècie i tipus de presentació.
S'ha d'evitar l'acció directa del vent i del sol sobre la part aèria.
2.- CONDICIONS DEL PROCÉS D'EXECUCIÓ
Les plantes han d'emmagatzemar-se al viver de l'obra segons el tipus, varietat i dimensions, de tal manera que possibiliti un control i verificació continuats de les existències.
Quan el subministrament és en contenidor, amb l'arrel nua o amb pa de terra i no es pot plantar immediatament, s'ha de disposar d'un lloc d'aclimatació controlat per la DF S'ha d'habilitar una rasa on s'ha d'introduir la part radical, cobrint-la amb palla, sauló o algun material porós que s'ha d'humitejar degudament. Alhora s'ha de disposar de proteccions per al vent fort i el sol directe.
Quan el subministrament és en safates o en bulbs i no es pot plantar immediatament, s'ha de disposar d'un lloc d'aclimatació controlat per la DF.
En el transport s'ha d'evitar l'acció directa de l'aire i del sol sobre la part aèria si la planta manté fulles, i sobre la part radical si es tracta de plantes amb arrel nua o amb pa de terra i aquest no té protecció.
3.- UNITAT I CRITERI D'AMIDAMENT
Unitat mesurada segons les especificacions de la DT.
4.- NORMATIVA DE COMPLIMENT OBLIGATORI
NORMATIVA GENERAL:
* NTJ 07A:2007 Normes Tecnològiques de Jardineria i Paisatgisme. Subministrament del material vegetal. Qualitat general del material vegetal.
ARBRES DE FULLA CADUCA:
* NTJ 07D:1996 Normes Tecnològiques de Jardineria i Paisatgisme. Subministrament del material vegetal. Arbres de fulla caduca.
ARBRES DE FULLA PERSISTENT:

* NTJ 07E:1997 Normes Tecnològiques de Jardineria i Paisatgisme. Subministrament del material vegetal. Arbres de fulla perenne.
ARBUSTS:
* NTJ 07F:1998 Normes Tecnològiques de Jardineria i Paisatgisme. Subministrament del material vegetal. Arbusts.
ENFILADISSES:
* NTJ 07I:1995 Normes Tecnològiques de Jardineria i Paisatgisme. Subministrament del material vegetal. Enfiladisses.
CONÍFERES I RESINOSES:
* NTJ 07C:1995 Normes Tecnològiques de Jardineria i Paisatgisme. Subministrament del material vegetal. Coníferes i resinoses.
PALMERES:
* NTJ 07P:1997 Normes Tecnològiques de Jardineria i Paisatgisme. Subministrament del material vegetal. Palmeres.
5.- CONDICIONS DE CONTROL D'EXECUCIÓ I DE L'OBRA ACABADA
CONTROL D'EXECUCIÓ. OPERACIONS DE CONTROL:
Els punts de control més destacables són els següents:
- Inspecció visual, de les espècies vegetals abans de la seva plantació.
- Comprovació de la ubicació i condicions del substrat.
CONTROL DE L'OBRA ACABADA. OPERACIONS DE CONTROL:
Els punts de control més destacables són els següents:
Inspecció visual de la unitat acabada.
CRITERIS DE PRESA DE MOSTRES:
Els controls s'han de realitzar segons les instruccions de la DF.
INTERPRETACIÓ DE RESULTATS I ACTUACIONS EN CAS D'INCOMPLIMENT:
Correcció per part del contractista de les irregularitats observades.

PR TREBALLS AL MEDI NATURAL I JARDINERIA

PR4 SUBMINISTRAMENT D'ARBRES I DE PLANTES

PR44 SUBMINISTRAMENT D'ARBRES PLANIFOLIS (MACLURA A PYRUS)

PR44D- SUBMINISTRAMENT POPULUS

0.- ELEMENTS QUE CONTEMPLA EL PLEC

PR44D-8W70.

1.- DEFINICIÓ I CONDICIONS DE LES PARTIDES D'OBRA EXECUTADES
Subministrament d'espècies vegetals dins de l'obra fins al punt de plantació.
S'han considerat els tipus següents:
- Arbres planifolis
- Coníferes i resinoses
- Palmeres i palmiformes
- Arbusts
- Plantes de petit port
S'han considerat les formes de subministrament següents:
- En contenidor
- Amb pa de terra
- Amb l'arrel nua
- En safates
L'execució de la unitat d'obra inclou les operacions següents:
- Emmagatzematge i plantació provisional, en el seu cas
- Totes les feines necessàries per a que l'espècie vegetal arribi al punt de plantació definitiu en bones condicions
- Transport de l'espècie vegetal dins de l'obra fins al punt de plantació definitiu
CONDICIONS GENERALS:
L'espècie vegetal ha de complir les especificacions fixades al seu plec de condicions referides al cultiu, estat fitosanitari, aspecte i presentació.
Les seves característiques no han de quedar alterades pel seu transport i la seva manipulació.

Aquestes operacions s'han de fer seguint les indicacions de la norma NTJ 07Z, en funció de cada espècie i tipus de presentació.
S'ha d'evitar l'acció directa del vent i del sol sobre la part aèria.
2.- CONDICIONS DEL PROCÉS D'EXECUCIÓ
Les plantes han d'emmagatzemar-se al viver de l'obra segons el tipus, varietat i dimensions, de tal manera que possibiliti un control i verificació continuats de les existències.
Quan el subministrament és en contenidor, amb l'arrel nua o amb pa de terra i no es pot plantar immediatament, s'ha de disposar d'un lloc d'aclimatació controlat per la DF S'ha d'habilitar una rasa on s'ha d'introduir la part radical, cobrint-la amb palla, sauló o algun material porós que s'ha d'humitejar degudament. Alhora s'ha de disposar de proteccions per al vent fort i el sol directe.
Quan el subministrament és en safates o en bulbs i no es pot plantar immediatament, s'ha de disposar d'un lloc d'aclimatació controlat per la DF.
En el transport s'ha d'evitar l'acció directa de l'aire i del sol sobre la part aèria si la planta manté fulles, i sobre la part radical si es tracta de plantes amb arrel nua o amb pa de terra i aquest no té protecció.
3.- UNITAT I CRITERI D'AMIDAMENT
Unitat mesurada segons les especificacions de la DT.
4.- NORMATIVA DE COMPLIMENT OBLIGATORI
NORMATIVA GENERAL:
* NTJ 07A:2007 Normes Tecnològiques de Jardineria i Paisatgisme. Subministrament del material vegetal. Qualitat general del material vegetal.
ARBRES DE FULLA CADUCA:
* NTJ 07D:1996 Normes Tecnològiques de Jardineria i Paisatgisme. Subministrament del material vegetal. Arbres de fulla caduca.
ARBRES DE FULLA PERSISTENT:
* NTJ 07E:1997 Normes Tecnològiques de Jardineria i Paisatgisme. Subministrament del material vegetal. Arbres de fulla perenne.
ARBUSTS:
* NTJ 07F:1998 Normes Tecnològiques de Jardineria i Paisatgisme. Subministrament del material vegetal. Arbusts.
ENFILADISSES:
* NTJ 07I:1995 Normes Tecnològiques de Jardineria i Paisatgisme. Subministrament del material vegetal. Enfiladisses.
CONÍFERES I RESINOSES:
* NTJ 07C:1995 Normes Tecnològiques de Jardineria i Paisatgisme. Subministrament del material vegetal. Coníferes i resinoses.
PALMERES:
* NTJ 07P:1997 Normes Tecnològiques de Jardineria i Paisatgisme. Subministrament del material vegetal. Palmeres.
5.- CONDICIONS DE CONTROL D'EXECUCIÓ I DE L'OBRA ACABADA
CONTROL D'EXECUCIÓ. OPERACIONS DE CONTROL:
Els punts de control més destacables són els següents:
- Inspecció visual, de les espècies vegetals abans de la seva plantació.
- Comprovació de la ubicació i condicions del substrat.
CONTROL DE L'OBRA ACABADA. OPERACIONS DE CONTROL:
Els punts de control més destacables són els següents:
Inspecció visual de la unitat acabada.
CRITERIS DE PRESA DE MOSTRES:
Els controls s'han de realitzar segons les instruccions de la DF.
INTERPRETACIÓ DE RESULTATS I ACTUACIONS EN CAS D'INCOMPLIMENT:
Correcció per part del contractista de les irregularitats observades.

PR TREBALLS AL MEDI NATURAL I JARDINERIA

PR4 SUBMINISTRAMENT D'ARBRES I DE PLANTES

PR45 SUBMINISTRAMENT D'ARBRES PLANIFOLIS (QUERCUS A ZELKOVA)

PR450- SUBMINISTRAMENT QUERCUS

0.- ELEMENTS QUE CONTEMPLA EL PLEC

PR450-X001.

1.- DEFINICIÓ I CONDICIONS DE LES PARTIDES D'OBRA EXECUTADES
Subministrament d'espècies vegetals dins de l'obra fins al punt de plantació.
S'han considerat els tipus següents:
- Arbres planifolis
- Coníferes i resinoses
- Palmeres i palmiformes
- Arbusts
- Plantes de petit port
S'han considerat les formes de subministrament següents:
- En contenidor
- Amb pa de terra
- Amb l'arrel nua
- En safates
L'execució de la unitat d'obra inclou les operacions següents:
- Emmagatzematge i plantació provisional, en el seu cas
- Totes les feines necessàries per a que l'espècie vegetal arribi al punt de plantació definitiu en bones condicions
- Transport de l'espècie vegetal dins de l'obra fins al punt de plantació definitiu
CONDICIONS GENERALS:
L'espècie vegetal ha de complir les especificacions fixades al seu plec de condicions referides al cultiu, estat fitosanitari, aspecte i presentació.
Les seves característiques no han de quedar alterades pel seu transport i la seva manipulació.
Aquestes operacions s'han de fer seguint les indicacions de la norma NTJ 07Z, en funció de cada espècie i tipus de presentació.
S'ha d'evitar l'acció directa del vent i del sol sobre la part aèria.
2.- CONDICIONS DEL PROCÉS D'EXECUCIÓ
Les plantes han d'emmagatzemar-se al viver de l'obra segons el tipus, varietat i dimensions, de tal manera que possibiliti un control i verificació continuats de les existències.
Quan el subministrament és en contenidor, amb l'arrel nua o amb pa de terra i no es pot plantar immediatament, s'ha de disposar d'un lloc d'aclimatació controlat per la DF S'ha d'habilitar una rasa on s'ha d'introduir la part radical, cobrint-la amb palla, sauló o algun material porós que s'ha d'humitejar degudament. Alhora s'ha de disposar de proteccions per al vent fort i el sol directe.
Quan el subministrament és en safates o en bulbs i no es pot plantar immediatament, s'ha de disposar d'un lloc d'aclimatació controlat per la DF.
En el transport s'ha d'evitar l'acció directa de l'aire i del sol sobre la part aèria si la planta manté fulles, i sobre la part radical si es tracta de plantes amb arrel nua o amb pa de terra i aquest no té protecció.
3.- UNITAT I CRITERI D'AMIDAMENT
Unitat mesurada segons les especificacions de la DT.
4.- NORMATIVA DE COMPLIMENT OBLIGATORI
NORMATIVA GENERAL:
* NTJ 07A:2007 Normes Tecnològiques de Jardineria i Paisatgisme. Subministrament del material vegetal. Qualitat general del material vegetal.
ARBRES DE FULLA CADUCA:
* NTJ 07D:1996 Normes Tecnològiques de Jardineria i Paisatgisme. Subministrament del material vegetal. Arbres de fulla caduca.
ARBRES DE FULLA PERSISTENT:
* NTJ 07E:1997 Normes Tecnològiques de Jardineria i Paisatgisme. Subministrament del material vegetal. Arbres de fulla perenne.
ARBUSTS:
* NTJ 07F:1998 Normes Tecnològiques de Jardineria i Paisatgisme. Subministrament del material vegetal. Arbusts.
ENFILADISSES:
* NTJ 07I:1995 Normes Tecnològiques de Jardineria i Paisatgisme. Subministrament del material vegetal. Enfiladisses.
CONÍFERES I RESINOSES:
* NTJ 07C:1995 Normes Tecnològiques de Jardineria i Paisatgisme. Subministrament del material vegetal. Coníferes i resinoses.
PALMERES:
* NTJ 07P:1997 Normes Tecnològiques de Jardineria i Paisatgisme. Subministrament del material vegetal. Palmeres.
5.- CONDICIONS DE CONTROL D'EXECUCIÓ I DE L'OBRA ACABADA
CONTROL D'EXECUCIÓ. OPERACIONS DE CONTROL:
Els punts de control més destacables són els següents:
- Inspecció visual, de les espècies vegetals abans de la seva plantació.

- Comprovació de la ubicació i condicions del substrat.
CONTROL DE L'OBRA ACABADA. OPERACIONS DE CONTROL:
Els punts de control més destacables són els següents:
Inspecció visual de la unitat acabada.
CRITERIS DE PRESA DE MOSTRES:
Els controls s'han de realitzar segons les instruccions de la DF.
INTERPRETACIÓ DE RESULTATS I ACTUACIONS EN CAS D'INCOMPLIMENT:
Correcció per part del contractista de les irregularitats observades.

DOCUMENT NÚM. 4
PRESSUPOST

AMIDAMENTS AUXILIARS

ÍNDEX

1. INTRODUCCIÓ..... - 1 -
2. AMIDAMENTS..... - 1 -

APÈNDIX 1 ..... RESUM AMIDAMENTS AUXILIARS MOVIMENT DE TERRES

1. INTRODUCCIÓ

Per a la redacció del present projecte, i en particular pel càlcul dels moviments de terres, s'ha utilitzat un taquimètric de tot l'àmbit del projecte en 3D facilitat per l'Ajuntament de Sant Boi de Llobregat.

Els amidaments corresponents als moviments de terres, s'han obtingut de forma general, mitjançant la cubicació manual dels perfils transversals obtinguts amb el programa ISPOL, atès que la geometria del moviment de terres no ha estat possible parametritzar-la.

2. AMIDAMENTS

A continuació s'adjunten els llistats corresponents als amidaments de terres, els quals s'han realitzat de forma manual atès que ha estat impossible la seva mecanització.

		ÀREA PERFIL (m2)	VOLUM PARCIAL (m3)	VOLUM ACUMULAT (m3)
SECCIÓ	DIST	EXCAVACIÓ TV	EXCAVACIÓ TV	EXCAVACIÓ TV
SECCIÓ 0	15,800	0,00	50,32	50,32
SECCIÓ 1	11,210	6,37	71,58	121,90
SECCIÓ 2	24,240	6,40	107,87	229,77
SECCIÓ 3	21,000	2,50	49,88	279,65
SECCIÓ 4	20,110	2,25	47,76	327,41
SECCIÓ 5	20,310	2,50	55,85	383,26
SECCIÓ 6	15,150	3,00	50,37	433,63
SECCIÓ 7	15,500	3,65	50,76	484,39
SECCIÓ 8	26,230	2,90	80,00	564,39
SECCIÓ 9	9,200	3,20	14,72	579,11
SECCIÓ 10	0,000	0,00	0,00	579,11
			AMIDAMENT TOTAL	579,11

		ÀREA PERFIL (m2)	VOLUM PARCIAL (m3)	VOLUM ACUMULAT (m3)
SECCIÓ	DIST	EXCAVACIÓ DESMUNT	EXCAVACIÓ DESMUNT	EXCAVACIÓ DESMUNT
SECCIÓ 0	15,800	0,00	52,22	52,22
SECCIÓ 1	11,210	6,61	213,05	265,27
SECCIÓ 2	24,240	31,40	642,97	908,24
SECCIÓ 3	21,000	21,65	285,60	1.193,84
SECCIÓ 4	20,110	5,55	135,24	1.329,08
SECCIÓ 5	20,310	7,90	173,65	1.502,73
SECCIÓ 6	15,150	9,20	235,20	1.737,93
SECCIÓ 7	15,500	21,85	204,21	1.942,14
SECCIÓ 8	26,230	4,50	249,19	2.191,33
SECCIÓ 9	9,200	14,50	66,70	2.258,03
SECCIÓ 10	0,000	0,00	0,00	2.258,03
			AMIDAMENT TOTAL	2.258,03

		ÀREA PERFIL (m2)	VOLUM PARCIAL (m3)	VOLUM ACUMULAT (m3)
SECCIÓ	DIST	TERRAPLÈ	TERRAPLÈ	TERRAPLÈ
SECCIÓ 0	15,800	0,00	148,52	148,52
SECCIÓ 1	11,210	18,80	194,49	343,01
SECCIÓ 2	24,240	15,90	192,71	535,72
SECCIÓ 3	21,000	0,00	0,00	535,72
SECCIÓ 4	20,110	0,00	1,81	537,53
SECCIÓ 5	20,310	0,18	4,87	542,40
SECCIÓ 6	15,150	0,30	2,27	544,67
SECCIÓ 7	15,500	0,00	1,94	546,61
SECCIÓ 8	26,230	0,25	3,28	549,89
SECCIÓ 9	9,200	0,00	0,00	549,89
SECCIÓ 10	0,000	0,00	0,00	549,89
			AMIDAMENT TOTAL	549,89

APÈNDIX 1. RESUM AMIDAMENTS AUXILIARS MOVIMENT DE TERRES

AMIDAMENTS AUXILIARS MOVIMENT DE TERRES:

	EXCAVACIONS		REBLERTS	TERRA VEGETAL						ESBRO
	A(1)	B	C	D	E	F(2)	G	H	I(4)	J
	Desmunt (m3)	T. Vegetal (m3)	Terraplè (m3)	Talussos (m2)	Gruix (m)	Total-1 (m3)	Parterres (m2)	Gruix (m)	Total-2 (m3)	Total (m2)
MOVIMENT DE TERRES	2.258,03	579,11	549,89	3.762,50	0,25	940,63	350,00	0,50	175,00	5.760,00
SUBTOTALS	2.258,03	579,11	549,89			940,63			175,00	5.760,00
TOTAL	DESMUN TOTAL (A+B) (m3)	579,11	TOTAL (m3)	TOTAL REBLERTS TERRA VEGETAL (m3)						TOTAL (m2)
	2.258,03		549,89	1.115,63						5.760,00

(1) En la compensació de terres s'ha considerat un aprofitament dels materials excavats del 75%.
(2) L'amidament de reblert de terra vegetal inclou la superficie per a la revegetació dels talussos de terraplè i desmunt
(3) Amidament corresponent a la Terra Vegetal dels parterres.

	EXCAVACIONS					REBLERTS			TERRA VEGETAL			ESBROS
	TOTAL EXCAVACIONS (m3)	EXCAV APROF (1) (m3)	DESMUNT GR(2) (m3)	EX TERRA VEG (m3)	EX TERRA VEG APROF(1) (m3)	TOTAL TERRAPLÈ (m3)	TERRAPLÈ PO(3) (m3)	TERRAPLÈ PR(4) (m3)	Reblerts TV PO(5) (m3)	Reblerts TV PR(6) (m3)	TV GR(7) (m3)	(m2)
TOTAL	2.258,03	1.693,52	564,51	579,11	434,33	549,89	549,89	0,00	434,33	506,30	144,78	5.760,00

(1) S'HA CONSIDERAT UN APROFITAMENT DEL 75% DEL VOLUM DE MATERIALS EXCAVATS DESMUNT I TERRA VEGETAL
(2) ESTIMACIÓ VOLUM DE TERRES NO APROFITABLES (25% DE LES EXCAVACIONS).
(3) VOLUM DE REBLERTS DE LA PRÒPIA OBRA (EXCAVACIONS APROFITABLES)
(4) REBLERT DE PRÉSTECS EXTERNS A L'OBRA
(5) REBLERTS TERRA VEGETAL EN TALUSSOS I INTEGRACIÓ AMBIENTAL PRÒPIA OBRA
(6) REBLERT TERRA VEGETAL DE PRÉSTEC
(7) VOLUM TERRA VEGETAL NO APROFITABLE, A GESTOR DE RESIDUS

TAULA RESUM COMPENSACIÓ DE TERRES (TOTAL OBRA):

AMIDAMENTS PRESSUPOST	AMIDAMENT TOTAL
Desmunt de terres (m3)	2.258,03
Excavació terra vegetal (m3)	579,11
Terraplè amb material de la pròpia obra (m3)	549,89
Esbrossada (m2)	5.760,00
Terra vegetal de la pròpia obra per revegetació (m3)	434,33
Terra vegetal de préstec (m3)	506,30

GESTIÓ TERRES A ABOCADOR	TOTALS	Factors Volumètrics	TOTAL
M3 Terres a gestor de residus	1.708,14	1,30	2.220,58
M3 Terra vegetal excedent a gestor de residus	144,78	1,00	144,78
	TOTAL GESTOR RESIDUS		2.365,36

AMIDAMENTS GENERALS

AMIDAMENTS

Obra 01 LLOR
Capítol 01 TREBALLS PREVIS
Titol 3 01 TREBALLS PREVIS

NUM.	CODI	UA	DESCRIPCIÓ
1	F222U506	m3	Excavació de cala en terreny no classificat, amb mitjans manuals i amb les terres deixades a la vora

Num.	Text	Tipus	[C]	[D]	[E]	[F]	TOTAL	Fórmula
1	Cales localització SSEE		8,000	1,000	1,200	2,000	19,200	C#*D#*E#*F#
2	Subtotal	S					19,200	SUMSUBTOTAL(G1:G1)

TOTAL AMIDAMENT **19,200**

2 F222U507 m3 Excavació de cala en terreny no classificat, amb mitjans mecànics i amb les terres deixades a la vora

Num.	Text	Tipus	[C]	[D]	[E]	[F]	TOTAL	Fórmula
1	Cales localització SSEE		8,000	1,000	1,200	2,000	19,200	C#*D#*E#*F#
2	Subtotal	S					19,200	SUMSUBTOTAL(G1:G1)

TOTAL AMIDAMENT **19,200**

3 F21R12F0 u Tallada controlada amb cistella mecànica, d'arbre de 15 a 20 m d'alçària de port gran, deixant la soca a la vista, aplec de la brossa generada, càrrega sobre camió grua amb pinça i transport a planta de compostatge (no més lluny de 20 km)

Num.	Text	Tipus	[C]	[D]	[E]	[F]	TOTAL	Fórmula
1		C	Unitats				Total	
2			1,000				1,000	C#*D#*E#*F#
3	Subtotal	S					1,000	SUMSUBTOTAL(G1:G2)

TOTAL AMIDAMENT **1,000**

4 F21R11A0 u Tallada controlada de forma directa, d'arbre de 6 a 10 m d'alçària de port mitjà, deixant la soca a la vista, aplec de la brossa generada, càrrega sobre camió grua amb pinça i transport a planta de compostatge (no més lluny de 20 km)

Num.	Text	Tipus	[C]	[D]	[E]	[F]	TOTAL	Fórmula
1		C	Unitats					
2			21,000				21,000	C#*D#*E#*F#
3	Subtotal	S					21,000	SUMSUBTOTAL(G1:G2)

TOTAL AMIDAMENT **21,000**

5 F21RX001 m2 Retirada de massa arbustiva de qualsevol tipus i alçada, incloent soca en cas necessari, aplec de la brossa generada i càrrega sobre camió grua amb pinça, i transport de la mateixa a planta de compostatge

Num.	Text	Tipus	[C]	[D]	[E]	[F]	TOTAL	Fórmula
1		C	m2				Total	
2			225,000				225,000	C#*D#*E#*F#
3	Subtotal	S					225,000	SUMSUBTOTAL(G1:G2)

TOTAL AMIDAMENT **225,000**

POMO d´ampliació del Parc del Llor
SANT BOI RESPIRA+VERD. B1: Nous espais verds i blaus connectors

AMIDAMENTS

6 F216R243 m Enderroc de reixat metàl·lic de fins a 2 m d'alçària, com a màxim, i enderroc de daus de formigó, a mà i amb compressor i càrrega manual i mecànica de runa sobre camió o contenidor

Num.	Text	Tipus	[C]	[D]	[E]	[F]	TOTAL	Fórmula
1		C	Longitud					
2			25,000				25,000	C#*D#*E#*F#
3	Subtotal	S					25,000	SUMSUBTOTAL(G1:G2)

TOTAL AMIDAMENT **25,000**

Obra 01 LLOR
Capítol 02 ENDERROCS
Titol 3 01 ENDERROCS

NUM.	CODI	UA	DESCRIPCIÓ
1	F2194XE1	m2	Demolició de paviment de mescla bituminosa de fins a 15 cm de gruix, d'amplària fins a 0,6 m, amb compressor i càrrega sobre camió amb mitjans mecànics

Num.	Text	Tipus	[C]	[D]	[E]	[F]	TOTAL	Fórmula
1		C	Longitud	Ample			Total	
2	Reg	T						
3			8,000	0,600			4,800	C#*D#*E#*F#
4			5,000	0,600			3,000	C#*D#*E#*F#
5	Font	T						
6			8,000	0,400			3,200	C#*D#*E#*F#
7	Subtotal	S					11,000	SUMSUBTOTAL(G1:G6)

TOTAL AMIDAMENT **11,000**

2 F219U026 m Demolició de vorada amb rigola, inclòs la base, col·locada sobre formigó, amb mitjans mecànics i càrrega de runa sobre camió o contenidor

Num.	Text	Tipus	[C]	[D]	[E]	[F]	TOTAL	Fórmula
1		C	Longitud				Total	
2			175,000				175,000	C#*D#*E#*F#
3	Subtotal	S					175,000	SUMSUBTOTAL(G1:G2)

TOTAL AMIDAMENT **175,000**

3 F219X001 u Demolició d'escocell col·locat sobre formigó amb compressor i càrrega manual de runa sobre camió o contenidor

Num.	Text	Tipus	[C]	[D]	[E]	[F]	TOTAL	Fórmula
1		C	Unitats				Total	
2			8,000				8,000	C#*D#*E#*F#
3	Subtotal	S					8,000	SUMSUBTOTAL(G1:G2)

TOTAL AMIDAMENT **8,000**

4 F2194JF1 m2 Demolició de paviment de panots col·locats sobre base de formigó de fins a 15 cm de gruix, inclòs la demolició de la base, d'amplària fins a 2 m, amb compressor i càrrega sobre camió amb mitjans mecànics

Num.	Text	Tipus	[C]	[D]	[E]	[F]	TOTAL	Fórmula
1		C	Longitud	Ample				

AMIDAMENTS

2	Reg		60,000	0,600		36,000	C#*D#*E#*F#
3			15,000	0,600		9,000	C#*D#*E#*F#
4	Font		35,000	0,400		14,000	C#*D#*E#*F#
5	Subtotal	S				59,000	SUMSUBTOTAL(G1:G4)

TOTAL AMIDAMENT 59,000

5 F219U002 m2 Demolició de paviment de formigó de fins a 20 cm de gruix, amb compressor i càrrega de runa sobre camió o contenidor, prèvia autorització de la DT per utilitzar mitjans manuals en lloc de mecànics. Consentiment previ de la DT de la quantitat de paviment a enderrocar manualment, en cas contrari no s'abonarà

Num.	Text	Tipus	[C]	[D]	[E]	[F]	TOTAL	Fórmula
1		C	m2					
2			35,000				35,000	C#*D#*E#*F#
3	Subtotal	S					35,000	SUMSUBTOTAL(G1:G2)

TOTAL AMIDAMENT 35,000

6 F214X001 m3 Enderroc d'obra de fàbrica de qualsevol tipus, amb mitjans mecànics o manuals, i càrrega de runa sobre camió o contenidor

Num.	Text	Tipus	[C]	[D]	[E]	[F]	TOTAL	Fórmula
1		C	m2	gruix				
2			15,000	0,500			7,500	C#*D#*E#*F#
3	Subtotal	S					7,500	SUMSUBTOTAL(G1:G2)

TOTAL AMIDAMENT 7,500

7 P214Z-X001 m3 Arrencada i retirada de material de fibrociment (runa, tubs, etc), transport i deposició a gestor residus autoritzat

Num.	Text	Tipus	[C]	[D]	[E]	[F]	TOTAL	Fórmula
1		C	m3					
2	Previsió		1,000				1,000	C#*D#*E#*F#
3	Subtotal	S					1,000	SUMSUBTOTAL(G1:G2)

TOTAL AMIDAMENT 1,000

Obra 01 LLOR
Capitol 03 SISTEMA VIARI
Titol 3 01 MOVIMENT DE TERRES

NUM.	CODI	UA	DESCRIPCIÓ

1 FR111020 m2 Neteja i esbrossada del terreny, amb mitjans mecànics o manuals, inclou la tala i retirada dels elements vegetals en mal estat o morts, la recollida de branques i brossa, la carrega sobre camió i transport a instal·lació autoritzada de gestió de residus

Num.	Text	Tipus	[C]	[D]	[E]	[F]	TOTAL	Fórmula
1		C	m3				Total	
2	s/ amidaments detallats		5.760,000				5.760,000	C#*D#*E#*F#
3	Subtotal	S					5.760,000	SUMSUBTOTAL(G1:G2)

TOTAL AMIDAMENT 5.760,000

POMO d´ampliació del Parc del Llor
SANT BOI RESPIRA+VERD. B1: Nous espais verds i blaus connectors

AMIDAMENTS

2 G2216101 m3 Excavació en zona de desmunt, de terra vegetal, amb mitjans mecànics i càrrega sobre camió

Num.	Text	Tipus	[C]	[D]	[E]	[F]	TOTAL	Fórmula
1		C	m3					
2	s/ amidaments detallats		579,110				579,110	C#*D#*E#*F#
3	Subtotal	S					579,110	SUMSUBTOTAL(G1:G2)

TOTAL AMIDAMENT 579,110

3 G221X001 m3 Excavació en zona de desmunt, de terreny compacte, amb mitjans mecànics i càrrega sobre camió

Num.	Text	Tipus	[C]	[D]	[E]	[F]	TOTAL	Fórmula
1		C	m3					
2	s/ amidaments detallats		2.258,030				2.258,030	C#*D#*E#*F#
3	Subtotal	S					2.258,030	SUMSUBTOTAL(G1:G2)

TOTAL AMIDAMENT 2.258,030

4 G2261111 m3 Estesa i piconatge de sòl tolerable de l'obra, en tongades de 25 cm de gruix, com a màxim, amb compactació del 95 % PM, utilitzant corró vibratori autopropulsat, i amb necessitat d'humectació

Num.	Text	Tipus	[C]	[D]	[E]	[F]	TOTAL	Fórmula
1		C	m3					
2	s/ amidaments detallats		549,890				549,890	C#*D#*E#*F#
3	Subtotal	S					549,890	SUMSUBTOTAL(G1:G2)

TOTAL AMIDAMENT 549,890

5 F241X001 m3 Transport i descàrrega a l'interior de l'obra de la terra i dels productes resultants de l'excavació. Inclou totes les càrregues i transvasaments del material per la utilització d'aplecs intermedis provisionals. Amidat sobre perfil

Num.	Text	Tipus	[C]	[D]	[E]	[F]	TOTAL	Fórmula
1		C	m3					
2	s/ amidaments detallats		549,890				549,890	C#*D#*E#*F#
3			434,330				434,330	C#*D#*E#*F#
4	Subtotal	S					984,220	SUMSUBTOTAL(G1:G3)

TOTAL AMIDAMENT 984,220

6 GR3P1C16 m3 Estesa de terra vegetal procedent de l'obra, amb motoanivelladora petita

Num.	Text	Tipus	[C]	[D]	[E]	[F]	TOTAL	Fórmula
1		C	m3					
2	s/ amidaments detallats		434,330				434,330	C#*D#*E#*F#
3	Subtotal	S					434,330	SUMSUBTOTAL(G1:G2)

TOTAL AMIDAMENT 434,330

7 GR3PX001 m3 Terra vegetal procedent de préstec d'alta qualitat, incloent tractament i estesa sobre talussos de terraplens i desmunts de qualsevol pendent i alçada, inclòs refinat manual dels talussos, amb la següent composició i característiques:
-Ha d'incloure entre 1,57-2,32 % de matèria orgànica
-Terra de textura sorrenca exempte de materials amb granulometria superior als 8 mm
-PH entre 7,5 i 7,7
-Contingut de fertilitzants de l'ordre de 1-2 kg/m3

AMIDAMENTS

-Terra desinfectada, lliure de patògens, males herbes i contaminants

Num.	Text	Tipus	[C]	[D]	[E]	[F]	TOTAL	Fórmula
1		C	m3					
2	s/ amidaments detallats		506,300				506,300	C#*D#*E#*F#
3	Subtotal	S					506,300	SUMSUBTOTAL(G1:G2)

TOTAL AMIDAMENT 506,300

Obra 01 LLOR
Capitol 03 SISTEMA VIARI
Titol 3 02 PAVIMENTACIÓ

NUM.	CODI	UA	DESCRIPCIÓ
1	F9AQU210	m3	Paviment per a zona infantil de sorra garbellada de 3 a 5 mm cantell rodo, seguint especificacions de paviments per a zones de joc, estesa i anivellament del material amb mitjans mecanics

Num.	Text	Tipus	[C]	[D]	[E]	[F]	TOTAL	Fórmula
1		C	m2	gruix				
2			120,000	0,400			48,000	C#*D#*E#*F#
3	Subtotal	S					48,000	SUMSUBTOTAL(G1:G2)

TOTAL AMIDAMENT 48,000

2 F9A23510 m3 Paviment de granulat de pedra granítica de grandària màxima 50 a 70 mm i cares trencades, amb estesa i piconatge mecànics del material

Num.	Text	Tipus	[C]	[D]	[E]	[F]	TOTAL	Fórmula
1		C	m2	gruix				
2	Sorra garbellada		120,000	0,100			12,000	C#*D#*E#*F#
3	Pav. drenant		245,000	0,250			61,250	C#*D#*E#*F#
4	Subtotal	S					73,250	SUMSUBTOTAL(G1:G3)

TOTAL AMIDAMENT 73,250

3 F933X001 m3 Grava de pedrera de pedra granítica de 3 a 6 mm (ull de perdiu)

Num.	Text	Tipus	[C]	[D]	[E]	[F]	TOTAL	Fórmula
1		C	m2	gruix				
2	Sorra garbellada		120,000	0,100			12,000	C#*D#*E#*F#
3	Pav drenant		245,000	0,050			12,250	C#*D#*E#*F#
4	Subtotal	S					24,250	SUMSUBTOTAL(G1:G3)

TOTAL AMIDAMENT 24,250

4 F3J2X001 m2 Rocall mixt de pedres calcàries de barraca sense treballar (50 kg/m²)

Num.	Text	Tipus	[C]	[D]	[E]	[F]	TOTAL	Fórmula
1		C	m2					
2	Roques SUD		15,000				15,000	C#*D#*E#*F#
3		C	m2	Unitats				
4	Cuneta		14,000	12,000			168,000	C#*D#*E#*F#
5	Subtotal	S					183,000	SUMSUBTOTAL(G1:G4)

POMO d´ampliació del Parc del Llor
SANT BOI RESPIRA+VERD. B1: Nous espais verds i blaus connectors

AMIDAMENTS

TOTAL AMIDAMENT 183,000

5 P967-WOKD m Peça recta de formigó per a vorades model T1, doble capa per a vianants 20x12 cm, de classe climàtica B, classe resistent a l'abrasió H i classe resistent a flexió S (R-3,5 MPa) segons UNE-EN 1340, col·locada sobre base de formigó no estructural HNE-15/P/40 de 25 a 30 cm d'alçària, i rejuntat amb morter per a ram de paleta

Num.	Text	Tipus	[C]	[D]	[E]	[F]	TOTAL	Fórmula
1		C	Longitud					
2			215,000				215,000	C#*D#*E#*F#
3	Subtotal	S					215,000	SUMSUBTOTAL(G1:G2)

TOTAL AMIDAMENT 215,000

6 P967-X001 m Encintat de paviment amb peça prefabricada de formigó de 30x40 cm i 5 cm de gruix, de GLS o equivalent, color a determinar per la DF, col·locades a truc de maceta sobre 2-3 cm de morter de ciment pastat en obra M-15, beurada de ciment portland i col·locada sobre base de formigó no estructural HNE-15/P/40 de 25 a 30 cm d'alçària

Num.	Text	Tipus	[C]	[D]	[E]	[F]	TOTAL	Fórmula
1		C	Longitud					
2			285,000				285,000	C#*D#*E#*F#
3	Subtotal	S					285,000	SUMSUBTOTAL(G1:G2)

TOTAL AMIDAMENT 285,000

7 P967-X015 m Paviment amb peça prefabricada de formigó de 30x40 cm i 7 cm de gruix, de GLS o equivalent, color a determinar per la DF, col·locades a truc de maceta sobre 2-3 cm de morter de ciment pastat en obra M-15, beurada de ciment portland i col·locada sobre base de formigó no estructural HNE-15/P/40 de 25 a 30 cm d'alçària

Num.	Text	Tipus	[C]	[D]	[E]	[F]	TOTAL	Fórmula
1		C	Longitud				Total	
2	Bancs		12,000				12,000	C#*D#*E#*F#
3			1,000				1,000	C#*D#*E#*F#
4	Subtotal	S					13,000	SUMSUBTOTAL(G1:G3)

TOTAL AMIDAMENT 13,000

8 F9A1X030 m3 Paviment de sauló estabilitzat, amb un 1'5% de ciment portland amb filler calcari CEMII/B-L 32.5R i un 3,5% de calç aèria hidratada CL-90S, amb estese i piconatge del material al 98% del PM

Num.	Text	Tipus	[C]	[D]	[E]	[F]	TOTAL	Fórmula
1		C	m2	gruix			Total	
2			1.140,000	0,100			114,000	C#*D#*E#*F#
3	Subtotal	S					114,000	SUMSUBTOTAL(G1:G2)

TOTAL AMIDAMENT 114,000

9 F931201J m3 Base de tot-u artificial, amb estesa i piconatge del material al 98% del PM

Num.	Text	Tipus	[C]	[D]	[E]	[F]	TOTAL	Fórmula
1		C	m2	gruix				
2	Sauló estabilitzat		1.140,000	0,200			228,000	C#*D#*E#*F#
3	4 pastelles		395,000	0,200			79,000	C#*D#*E#*F#

AMIDAMENTS

4	Pododàctil		25,000	0,200			5,000	C#*D#*E#*F#
5	Pav. llosa (reposició)		7,500	0,200			1,500	C#*D#*E#*F#
6	Reposició rases calçada		12,000	0,200	2,000		4,800	C#*D#*E#*F#
7	Subtotal	S					318,300	SUMSUBTOTAL(G1:G6)
8		C	Unitats	Longitud	Ample	Alçada		
9	Superstep		6,000	1,200	0,400	0,150	0,432	C#*D#*E#*F#
10	Subtotal	S					0,432	SUMSUBTOTAL(G8:G9)
11	Subtotal "A origen"	O					318,732	SUMORIGEN(G1:G10)

TOTAL AMIDAMENT **318,732**

10 F9E1X001 m2 Paviment de llosetes hidràuliques de morter ciment tipus ´´panot´´ de 20x20x4 cm, col·locades a truc de maceta amb sobre 2-3 cm de morter de ciment M-10 pastat en obra i beurada de ciment pòrtland

Num.	Text	Tipus	[C]	[D]	[E]	[F]	TOTAL	Fórmula
1		C	m2					
2	4 pastelles		395,000				395,000	C#*D#*E#*F#
3	Subtotal	S					395,000	SUMSUBTOTAL(G1:G2)

TOTAL AMIDAMENT **395,000**

11 F9E1X002 m2 Paviment de llosetes hidràuliques de morter ciment pododàctil acabat amb bandes, de 20x20x4 cm, col·locades a truc de maceta amb sobre 2-3 cm de morter de ciment M-10 pastat en obra i beurada de ciment pòrtland

Num.	Text	Tipus	[C]	[D]	[E]	[F]	TOTAL	Fórmula
1		C	m2					
2	Pododàctil		25,000				25,000	C#*D#*E#*F#
3	Subtotal	S					25,000	SUMSUBTOTAL(G1:G2)

TOTAL AMIDAMENT **25,000**

12 P931-10RJI m3 Base de formigó de formigó en massa HM - 20 / B / 20 / X0 amb una quantitat de ciment de 200 kg/m3 i relació aigua ciment =< 0.6, abocat des de camió amb estesa i vibratge manual, amb acabat reglejat

Num.	Text	Tipus	[C]	[D]	[E]	[F]	TOTAL	Fórmula
1		C	m2	gruix				
2	4 pastelles		395,000	0,150			59,250	C#*D#*E#*F#
3	Pododàctil		25,000	0,150			3,750	C#*D#*E#*F#
4	Pav. llosa (reposició)		7,500	0,200			1,500	C#*D#*E#*F#
5	Reposició rases calçada		12,000	0,200	2,000		4,800	C#*D#*E#*F#
6	Subtotal	S					69,300	SUMSUBTOTAL(G1:G5)
7		C	Unitats	Longitud	Ample	Alçada		
8	Superstep		6,000	1,200	0,400	0,150	0,432	C#*D#*E#*F#
9	Subtotal	S					0,432	SUMSUBTOTAL(G7:G8)
10	Subtotal "A origen"	O					69,732	SUMORIGEN(G1:G9)

TOTAL AMIDAMENT **69,732**

13 F9F5X001 m2 Paviment de peces de formigó prefabricades de 20x20 cm i 5 cm de gruix, color determinar per la DF, de GLS o equivalent, amb juntes entre peces de 1,5 cm

POMO d´ampliació del Parc del Llor
SANT BOI RESPIRA+VERD. B1: Nous espais verds i blaus connectors

AMIDAMENTS

Num.	Text	Tipus	[C]	[D]	[E]	[F]	TOTAL	Fórmula
1		C	m2				Total	
2			245,000				245,000	C#*D#*E#*F#
3	Subtotal	S					245,000	SUMSUBTOTAL(G1:G2)

TOTAL AMIDAMENT **245,000**

14 FR9FP6AF m Encintat amb tauló de fusta de pi roig de 22x12 cm i fins a 2,5 m de llargària, amb tractament de sals de coure en autoclau per un grau de protecció profunda fixat amb base de formigó de 10x30 cm, amb excavació de rasa amb mitjans mecànics de combustible

Num.	Text	Tipus	[C]	[D]	[E]	[F]	TOTAL	Fórmula
1		C	Longitud				Total	
2			250,000				250,000	C#*D#*E#*F#
3	Subtotal	S					250,000	SUMSUBTOTAL(G1:G2)

TOTAL AMIDAMENT **250,000**

15 F96AX001 m Vorada recta d'acer corten, de 6 mm de gruix i 300 mm d'alçària, inclosos els elements metàl·lics d'ancoratge soldats a la xapa, col·locada sobre base de formigó d'ús no estructural HNE-15/P/40 de resistència a compressió 15 N/mm2, consistència plàstica i grandària màxima del granulat 40 mm

Num.	Text	Tipus	[C]	[D]	[E]	[F]	TOTAL	Fórmula
1		C	Longitud					
2			250,700				250,700	C#*D#*E#*F#
3	Subtotal	S					250,700	SUMSUBTOTAL(G1:G2)

TOTAL AMIDAMENT **250,700**

16 F96AX005 m Vorada recta d'acer corten, de 6 mm de gruix i 500 mm d'alçària, inclosos els elements metàl·lics d'ancoratge soldats a la xapa, col·locada sobre base de formigó d'ús no estructural HNE-15/P/40 de resistència a compressió 15 N/mm2, consistència plàstica i grandària màxima del granulat 40 mm

Num.	Text	Tipus	[C]	[D]	[E]	[F]	TOTAL	Fórmula
1		C	Longitud					
2			69,000				69,000	C#*D#*E#*F#
3	Subtotal	S					69,000	SUMSUBTOTAL(G1:G2)

TOTAL AMIDAMENT **69,000**

17 F9V3X001 u Esglaó de formigó prefabricat d'1 peça, de 120x40x15cm, tipus Superstep de Breinco o equivalent, color a determinar per la DF, amb banda texturitzada de 5 cm i bisell, col·locat sobre morter de ciment M-10 pastat en obra i beurada de ciment pòrtland

Num.	Text	Tipus	[C]	[D]	[E]	[F]	TOTAL	Fórmula
1		C	Unitats				Total	
2			6,000				6,000	C#*D#*E#*F#
3	Subtotal	S					6,000	SUMSUBTOTAL(G1:G2)

TOTAL AMIDAMENT **6,000**

18 F9V4X001 m Esglaó format amb tauló de fusta de pi roig de 12x22cm tractat amb l'autoclau i ancorat amb rodó d'acer corrugat de Ø8mm i 50cm de longitud

AMIDAMENTS

Num.	Text	Tipus	[C]	[D]	[E]	[F]	TOTAL	Fórmula
1		C	Longitud					
2			44,400				44,400	C#*D#*E#*F#
3	Subtotal	S					44,400	SUMSUBTOTAL(G1:G2)

TOTAL AMIDAMENT 44,400

19 F992X001 u Escocell circular de Ø200 cm format per dues semicircunferències de xapa d'acer corten de 20 cm d'alçada i de 6 mm de gruix, col·locat amb fonament i anellat de formigó d'ús no estructural HNE-15/P/40

Num.	Text	Tipus	[C]	[D]	[E]	[F]	TOTAL	Fórmula
1		C	Unitats					
2			1,000				1,000	C#*D#*E#*F#
3	Subtotal	S					1,000	SUMSUBTOTAL(G1:G2)

TOTAL AMIDAMENT 1,000

20 F992X005 u Escocell ovalat, de 2,75 m de radi llarg i 1,00 m de radi curt, format per dues semi elipses de xapa d'acer corten de 20 cm d'alçada i de 6 mm de gruix, col·locat amb fonament i anellat de formigó d'ús no estructural HNE-15/P/40

Num.	Text	Tipus	[C]	[D]	[E]	[F]	TOTAL	Fórmula
1		C	Unitats				Total	
2			2,000				2,000	C#*D#*E#*F#
3	Subtotal	S					2,000	SUMSUBTOTAL(G1:G2)

TOTAL AMIDAMENT 2,000

21 F992X010 u Escocell ovalat, de 4,50 m de radi llarg i 1,85 m de radi curt, format per dues semi elipses de xapa d'acer corten de 20 cm d'alçada i de 6 mm de gruix, col·locat amb fonament i anellat de formigó d'ús no estructural HNE-15/P/40

Num.	Text	Tipus	[C]	[D]	[E]	[F]	TOTAL	Fórmula
1		C	Unitats					
2			1,000				1,000	C#*D#*E#*F#
3	Subtotal	S					1,000	SUMSUBTOTAL(G1:G2)

TOTAL AMIDAMENT 1,000

22 F9F5X010 m2 Paviment de llosa de formigó per a paviments de 40x20 cm i 8 cm de gruix, de forma rectangular, de color, textura pètria, preu alt, col·locats amb morter de ciment 1:6

Num.	Text	Tipus	[C]	[D]	[E]	[F]	TOTAL	Fórmula
1	Reposició canalitz. reg	C	Longitud	Ample			Total	
2	Pç.. Manuel de Pedroloa		15,000	0,500			7,500	C#*D#*E#*F#
3	Subtotal	S					7,500	SUMSUBTOTAL(G1:G2)

TOTAL AMIDAMENT 7,500

23 P9HC-HR3O u Desplaçament d'equip d'estesa i fresat de mescla bituminosa en calent en horari diürn

AMIDAMENT DIRECTE 1,000

POMO d´ampliació del Parc del Llor
SANT BOI RESPIRA+VERD. B1: Nous espais verds i blaus connectors

AMIDAMENTS

24 F9H11251 t Paviment de mescla bituminosa contínua en calent tipus AC 16 surf B 50/70 D, amb betum asfàltic de penetració, de granulometria densa per a capa de trànsit i granulat granític, estesa i compactada

Num.	Text	Tipus	[C]	[D]	[E]	[F]	TOTAL	Fórmula
1		C	Unitats	m2	gruix	t/m3		
2	Reposició rases calçada		2,000	12,000	0,050	2,400	2,880	C#*D#*E#*F#
3	Subtotal	S					2,880	SUMSUBTOTAL(G1:G2)

TOTAL AMIDAMENT 2,880

25 F9J13J40 m2 Reg d'adherència amb emulsió bituminosa catiònica tipus C60B3/B2 ADH, amb dotació 1 kg/m2

Num.	Text	Tipus	[C]	[D]	[E]	[F]	TOTAL	Fórmula
1		C	Unitats	m2				
2	Reposició rases calçada		2,000	12,000			24,000	C#*D#*E#*F#
3		S					24,000	SUMSUBTOTAL(G1:G2)

TOTAL AMIDAMENT 24,000

26 F9H11B5G t Paviment de mescla bituminosa contínua en calent tipus AC 22 bin B 50/70 S, amb betum asfàltic de penetració, de granulometria semidensa per a capa intermèdia, reciclat de mescla bituminosa i granulat calcari, estesa i compactada

Num.	Text	Tipus	[C]	[D]	[E]	[F]	TOTAL	Fórmula
1		C	Unitats	m2	gruix	t/m3		
2	Reposició rases calçada		2,000	12,000	0,070	2,400	4,032	C#*D#*E#*F#
3	Subtotal	S					4,032	SUMSUBTOTAL(G1:G2)

TOTAL AMIDAMENT 4,032

27 F227L00F m2 Repàs i piconatge de sòl de rasa d'amplària més gran de 2 m, amb compactació del 95% PM

Num.	Text	Tipus	[C]	[D]	[E]	[F]	TOTAL	Fórmula
1		C	m2					
2	Sauló estabilitzat		1.140,000				1.140,000	C#*D#*E#*F#
3	Pav drenant		245,000				245,000	C#*D#*E#*F#
4	4 pastelles		395,000				395,000	C#*D#*E#*F#
5	Pododàctil		25,000				25,000	C#*D#*E#*F#
6	Pav. llosa (reposició)		7,500				7,500	C#*D#*E#*F#
7	Reposició rases calçada		12,000				12,000	C#*D#*E#*F#
8	Subtotal	S					1.824,500	SUMSUBTOTAL(G1:G7)
9		C	Unitats	Longitud	Ample			
10	Superstep		6,000	1,200	0,400		2,880	C#*D#*E#*F#
11	Subtotal	S					2,880	SUMSUBTOTAL(G9:G10)
12	Subtotal "A origen"	O					1.827,380	SUMORIGEN(G1:G11)

TOTAL AMIDAMENT 1.827,380

Obra	01	LLOR
Capítol	03	SISTEMA VIARI
Titol 3	03	SENYALITZACIÓ VIÀRIA

AMIDAMENTS

NUM.	CODI	UA	DESCRIPCIÓ
1	FBA31511	m2	Pintat sobre paviment de marca vial superficial per a ús permanent i retrorreflectant en sec, amb humitat i amb pluja, tipus P-RR, amb pintura acrílica de color blanc i microesferes de vidre, aplicada amb màquina d'accionament manual

Num.	Text	Tipus	[C]	[D]	[E]	[F]	TOTAL	Fórmula
1		C	Unitats	Longitud	Gruix			
2	C. Lleida		3,000	3,000	0,500		4,500	C#*D#*E#*F#
3	C. Mimoses		6,000	3,000	0,500		9,000	C#*D#*E#*F#
4	Subtotal	S					13,500	SUMSUBTOTAL(G1:G3)

TOTAL AMIDAMENT 13,500

Obra 01 LLOR
Capítol 03 SISTEMA VIARI
Titol 3 04 MUR

NUM.	CODI	UA	DESCRIPCIÓ
1	G4D0X001	m2	Encofrat i desencofrat pla en parament no vist

Num.	Text	Tipus	[C]	[D]	[E]	[F]	TOTAL	Fórmula
1		C						
2			2,000	50,000	0,800		80,000	C#*D#*E#*F#
3			2,000	50,000	0,300		30,000	C#*D#*E#*F#
4			1,000	50,000	0,300		15,000	C#*D#*E#*F#
5	Subtotal	S					125,000	SUMSUBTOTAL(G1:G4)

TOTAL AMIDAMENT 125,000

2 G4B03000 kg Acer en barres corrugades elaborat a l'obra B500S de límit elàstic >= 500 N/mm2 per a l'armadura de parets de blocs de morter de ciment

Num.	Text	Tipus	[C]	[D]	[E]	[F]	TOTAL	Fórmula
1			2,000	50,000	0,888		88,800	C#*D#*E#*F#
2			3,000	2,000	50,000	0,617	185,100	C#*D#*E#*F#
3			17,000	0,800	0,617		8,391	C#*D#*E#*F#
4			25,000	0,800	0,888		17,760	C#*D#*E#*F#
5			17,000	0,900	0,888		13,586	C#*D#*E#*F#
6			3,000	50,000	0,888		133,200	C#*D#*E#*F#
7			17,000	0,600	0,888		9,058	C#*D#*E#*F#
8			2,000	50,000	0,888		88,800	C#*D#*E#*F#
9	Subtotal	S					544,695	SUMSUBTOTAL(G1:G8)

TOTAL AMIDAMENT 544,695

3 G440X001 kg Acer amb resistència millorada a la corrossió atmosfèrica (corten) S355J2WP segons UNE-EN 10025-5 per a estructures i reforços en perfils laminats o planxas

Num.	Text	Tipus	[C]	[D]	[E]	[F]	TOTAL	Fórmula
1			0,800	50,000	47,100		1.884,000	C#*D#*E#*F#
2	Subtotal	S					1.884,000	SUMSUBTOTAL(G1:G1)

POMO d´ampliació del Parc del Llor
SANT BOI RESPIRA+VERD. B1: Nous espais verds i blaus connectors

AMIDAMENTS

TOTAL AMIDAMENT 1,884,000

4 P324-X001 m3 Formigonament de murs, amb formigó per armar HA -25 / F / 20 / X0 amb una quantitat de ciment de 250 kg/m3 i relació aigua ciment =< 0.6 i abocat des de camió

Num.	Text	Tipus	[C]	[D]	[E]	[F]	TOTAL	Fórmula
1			50,000	0,900	0,300		13,500	C#*D#*E#*F#
2			50,000	0,300	0,800		12,000	C#*D#*E#*F#
3	Subtotal	S					25,500	SUMSUBTOTAL(G1:G2)

TOTAL AMIDAMENT 25,500

5 G7J21JN2 m2 Reblert de junt amb placa de poliestirè expandit de 50 mm de gruix, col·locada amb adhesiu

Num.	Text	Tipus	[C]	[D]	[E]	[F]	TOTAL	Fórmula
1			20,000	0,800	0,300		4,800	C#*D#*E#*F#
2			20,000	0,300	0,900		5,400	C#*D#*E#*F#
3	Subtotal	S					10,200	SUMSUBTOTAL(G1:G2)

TOTAL AMIDAMENT 10,200

6 ED5L27G1 m2 Làmina drenant nodular de polietilè d'alta densitat, amb un geotèxtil de polipropilè adherit en una de les seves cares, amb nòduls de 10 mm d'alçària aproximada i una resistència a la compressió aproximada de 250 kN/m2, col·locada sense adherir sobre parament horitzontal

Num.	Text	Tipus	[C]	[D]	[E]	[F]	TOTAL	Fórmula
1			50,000	0,800			40,000	C#*D#*E#*F#
2	Subtotal	S					40,000	SUMSUBTOTAL(G1:G1)

TOTAL AMIDAMENT 40,000

7 G781X001 m2 Impermeabilització de paraments verticals i horitzontals de formigó, amb 1,8 kg/m2 emulsió bituminosa catiònica

Num.	Text	Tipus	[C]	[D]	[E]	[F]	TOTAL	Fórmula
1			50,000	0,800			40,000	C#*D#*E#*F#
2	Subtotal	S					40,000	SUMSUBTOTAL(G1:G1)

TOTAL AMIDAMENT 40,000

8 FD5A1605 m Drenatge amb tub ranurat de PVC de D=160 mm i reblert amb material filtrant fins a 50 cm per sobre del dren

Num.	Text	Tipus	[C]	[D]	[E]	[F]	TOTAL	Fórmula
1			50,000				50,000	C#*D#*E#*F#
2	Subtotal	S					50,000	SUMSUBTOTAL(G1:G1)

TOTAL AMIDAMENT 50,000

9 F225X005 m3 Rebliment de material filtrant en drenatges, amb grava de pedrera de 20 a 40 mm, sense fins, inclòs estesa i compactació

Num.	Text	Tipus	[C]	[D]	[E]	[F]	TOTAL	Fórmula
1			50,000	0,800	0,350		14,000	C#*D#*E#*F#
2	Subtotal	S					14,000	SUMSUBTOTAL(G1:G1)

AMIDAMENTS

TOTAL AMIDAMENT 14,000

Obra 01 LLOR
Capítol 04 SANEJAMENT
Titol 3 01 MOVIMENTS DE TERRES

NUM.	CODI	UA	DESCRIPCIÓ
1	F2225123	m3	Excavació de rasa de fins a 1 m d'amplària i fins a 2 m de fondària, en terreny compacte, amb retroexcavadora i càrrega mecànica del material excavat

Num.	Text	Tipus	[C]	[D]	[E]	[F]	TOTAL	Fórmula
1		C	Unitats	m2	Alçada			
2	Pou		1,000	1,350	2,000		2,700	C#*D#*E#*F#
3	Recreixement existent		1,000	1,350	1,500		2,025	C#*D#*E#*F#
4		C	Longitud	Ample	Alçada			
5	Canaleta		25,000	0,570	0,550		7,838	C#*D#*E#*F#
6	Ø250		145,000	0,600	1,000		87,000	C#*D#*E#*F#
7	Ø315		30,000	0,600	1,000		18,000	C#*D#*E#*F#
8		C	Unitats	Longitud	Ample	Alçada		
9	Arquetes		7,000	0,600	0,600	0,600	1,512	C#*D#*E#*F#
10	Subtotal	S					119,075	SUMSUBTOTAL(G1:G9)

TOTAL AMIDAMENT 119,075

2 F227500F m2 Repàs i piconatge de sòl de rasa d'amplària màxima 0,6 m, amb compactació del 95% PM

Num.	Text	Tipus	[C]	[D]	[E]	[F]	TOTAL	Fórmula
1		C	Longitud	m2				
2	Ø250		145,000	0,600			87,000	C#*D#*E#*F#
3	Ø315		30,000	0,600			18,000	C#*D#*E#*F#
4	Subtotal	S					105,000	SUMSUBTOTAL(G1:G3)

TOTAL AMIDAMENT 105,000

3 F227F00F m2 Repàs i piconatge de sòl de rasa de més d'1,5 i menys de 2 m d'amplària, amb compactació del 95% PM

Num.	Text	Tipus	[C]	[D]	[E]	[F]	TOTAL	Fórmula
1		C	Longitud	Ample				
2	Cuneta		170,000	2,000			340,000	C#*D#*E#*F#
3	Subtotal	S					340,000	SUMSUBTOTAL(G1:G2)

TOTAL AMIDAMENT 340,000

4 F2285B0F m3 Rebliment i piconatge de rasa d'amplària fins a 0,6 m, amb material seleccionat de la pròpia excavació, en tongades de gruix de fins a 25 cm, utilitzant picó vibrant de combustible, amb compactació del 95% PM

Num.	Text	Tipus	[C]	[D]	[E]	[F]	TOTAL	Fórmula
1		C	Longitud	Ample	Alçada			
2	Ø250		145,000	0,600	0,550		47,850	C#*D#*E#*F#
3	Ø315		30,000	0,600	0,500		9,000	C#*D#*E#*F#
4	Subtotal	S					56,850	SUMSUBTOTAL(G1:G3)

POMO d´ampliació del Parc del Llor
SANT BOI RESPIRA+VERD. B1: Nous espais verds i blaus connectors

AMIDAMENTS

TOTAL AMIDAMENT 56,850

5 F241X001 m3 Transport i descàrrega a l'interior de l'obra de la terra i dels productes resultants de l'excavació. Inclou totes les càrregues i transvasaments del material per la utilització d'aplecs intermedis provisionals. Amidat sobre perfil

Num.	Text	Tipus	[C]	[D]	[E]	[F]	TOTAL	Fórmula
1		C	m3	m3	coef			
2			119,075	56,850	1,200		74,670	(C#-D#)*E#
3	Subtotal	S					74,670	SUMSUBTOTAL(G1:G2)

TOTAL AMIDAMENT 74,670

6 P230-TG5S m2 Apuntalament i estrebada de rases i pous, fins a 1 m d'amplària, amb fusta, per a una protecció del 20%

Num.	Text	Tipus	[C]	[D]	[E]	[F]	TOTAL	Fórmula
1		C	m2				Total	
2	Previsió		5,000				5,000	C#*D#*E#*F#
3	Subtotal	S					5,000	SUMSUBTOTAL(G1:G2)

TOTAL AMIDAMENT 5,000

7 P312-I4O5 m3 Formigonament de rases i pous, amb formigó en massa HM - 20 / B / 20 / X0 amb una quantitat de ciment de 200 kg/m3 i relació aigua ciment =< 0.6, abocat des de camió

Num.	Text	Tipus	[C]	[D]	[E]	[F]	TOTAL	Fórmula
1		C	Longitud	m2				
2	Ø250		145,000	0,250			36,250	C#*D#*E#*F#
3	Ø315		30,000	0,440			13,200	C#*D#*E#*F#
4	Subotal	S					49,450	SUMSUBTOTAL(G1:G3)

TOTAL AMIDAMENT 49,450

8 G7B111C0 m2 Geotèxtil format per feltre de polipropilè no teixit lligat mecànicament de 130 a 140 g/m2, col·locat sense adherir

Num.	Text	Tipus	[C]	[D]	[E]	[F]	TOTAL	Fórmula
1		C	Longitud	Alçada				
2	Cuneta		170,000	2,350			399,500	C#*D#*E#*F#
3	Subtotal	S					399,500	SUMSUBTOTAL(G1:G2)

TOTAL AMIDAMENT 399,500

9 F228FH00 m3 Rebliment i piconatge de rasa d'amplària més d'1,5 i fins a 2 m, amb graves per a drenatge de 5 a 12 mm, en tongades de gruix de fins a 25 cm, utilitzant corró vibratori per a compactar

Num.	Text	Tipus	[C]	[D]	[E]	[F]	TOTAL	Fórmula
1		C	m3					
2	Reblert SUD		260,000				260,000	C#*D#*E#*F#
3	Subtotal	S					260,000	SUMSUBTOTAL(G1:G2)

TOTAL AMIDAMENT 260,000

10 FR3PX001 m3 Grava de pedrera de pedra granítica de 40 a 80 mm, subministrada a granel i escampada amb retroexcavadora petita i mitjans manuals

AMIDAMENTS

Num.	Text	Tipus	[C]	[D]	[E]	[F]	TOTAL	Fórmula
1		C	Longitud	Ample	Gruix			
2	Cuneta		170,000	0,700	0,500		59,500	C#*D#*E#*F#
3	Subtotal	S					59,500	SUMSUBTOTAL(G1:G2)

TOTAL AMIDAMENT **59,500**

Obra 01 LLOR
Capítol 04 SANEJAMENT
Titol 3 02 CANONADES

NUM.	CODI	UA	DESCRIPCIÓ
1	PD781-X005	m	Claveguera amb tub de PVC-U de paret sòlida sense pressió, superfícies interna llisa i externa llisa, diàmetre nominal DN 250, classe de rigidesa anular SN 4 (rigidesa anular >= 4kN/m2), codi d'àrea d'aplicació U (ús en l'exterior de l'estructura dels edificis), fabricació segons norma UNE-EN 1401-1, de color taronja-marró RAL 8023, per a unió elàstica amb anella elastomèrica d'estanquitat, col·locat al fons de la rasa

Num.	Text	Tipus	[C]	[D]	[E]	[F]	TOTAL	Fórmula
1		C	Longitud					
2			135,000				135,000	C#*D#*E#*F#
3	Subtotal	S					135,000	SUMSUBTOTAL(G1:G2)

TOTAL AMIDAMENT **135,000**

2	PD781-X001	m	Claveguera amb tub de PVC-U de paret sòlida sense pressió, superfícies interna llisa i externa llisa, diàmetre nominal DN 315, classe de rigidesa anular SN 4 (rigidesa anular >= 4kN/m2), codi d'àrea d'aplicació U (ús en l'exterior de l'estructura dels edificis), fabricació segons norma UNE-EN 1401-1, de color taronja-marró RAL 8023, per a unió elàstica amb anella elastomèrica d'estanquitat, col·locat al fons de la rasa					

Num.	Text	Tipus	[C]	[D]	[E]	[F]	TOTAL	Fórmula
1		C	Longitud					
2			30,000				30,000	C#*D#*E#*F#
3	Subtotal	S					30,000	SUMSUBTOTAL(G1:G2)

TOTAL AMIDAMENT **30,000**

3	FD5AX001	m	Subministrament i col·locació de tub de drenatge ranurat de PVC de 160 mm, embolcallat en totes direccions per una capa de graves reciclades (40 - 70 mm) de 10 cm de gruix i làmina geotèxtil de 140 g/m2 amb doble solapament, inclou materials auxiliars.					

Num.	Text	Tipus	[C]	[D]	[E]	[F]	TOTAL	Fórmula
1		C	Longitud					
2			45,000				45,000	C#*D#*E#*F#
3	Tub darrere xapa		39,500				39,500	C#*D#*E#*F#
4	Subtotal	S					84,500	SUMSUBTOTAL(G1:G3)

TOTAL AMIDAMENT **84,500**

Obra 01 LLOR
Capítol 04 SANEJAMENT
Titol 3 03 OBRES DE FÀBRICA, PREFABRICATS I ELEMENTS DE FOSA

POMO d´ampliació del Parc del Llor
SANT BOI RESPIRA+VERD. B1: Nous espais verds i blaus connectors

AMIDAMENTS

NUM.	CODI	UA	DESCRIPCIÓ
1	FD5ZX001	u	Bastiment i reixa d'embornal abatible de 823x348 mm i 100 mm d'alçària, amb un nervi llargàriainal central i barres perpendiculars, de fosa dúctil, classe C-250, amb compliment de la norma UNE EN-124, amb un pes de 40 kg, homologada com a model BARCELONA PAS-82, col·locat amb morter

Num.	Text	Tipus	[C]	[D]	[E]	[F]	TOTAL	Fórmula
1		C	Unitats				Total	
2			30,000				30,000	C#*D#*E#*F#
3	Subtotal	S					30,000	SUMSUBTOTAL(G1:G2)

TOTAL AMIDAMENT **30,000**

2	FD5KX001	m	Caixa per a reixa transversal o conjunt d'embornals de fins a 50 cm d'amplada, encofrada a dues cares, alçada variable (mínim 20cm) per tal de dotar de pendent interior la caixa amb parets i solera de 10 cm de gruix de formigó HM-20/P/20/I, incloent encofrats a dues cares, i connexió de tub de desaigüe sense cap reducció de la secció. Inclosu el subministrament i col·locació d'angle de 30mm galvanitzat amb reforços soldats. Segons plànols de detall.					

Num.	Text	Tipus	[C]	[D]	[E]	[F]	TOTAL	Fórmula
1		C	Longitud					
2			25,000				25,000	C#*D#*E#*F#
3	Subtotal	S					25,000	SUMSUBTOTAL(G1:G2)

TOTAL AMIDAMENT **25,000**

3	FDK282G9	u	Pericó de registre de fàbrica de maó de 60x60x60 cm, per a instal·lacions de serveis, amb parets de 15 cm de gruix de maó calat de 290x140x100 mm, arrebossada i lliscada interiorment amb morter mixt amb una proporció en volum 1:2:10, sobre solera maó calat de 100 mm de gruix i reblert lateral amb terra de la mateixa excavació					

Num.	Text	Tipus	[C]	[D]	[E]	[F]	TOTAL	Fórmula
1		C	Unitats				Total	
2			7,000				7,000	C#*D#*E#*F#
3	Subtotal	S					7,000	SUMSUBTOTAL(G1:G2)

TOTAL AMIDAMENT **7,000**

4	FDKZHJB4	u	Bastiment quadrat i tapa quadrat de fosa dúctil per a pericó de serveis, recolzada, pas lliure de 600x600 mm i classe B125 segons norma UNE-EN 124, col·locada amb morter per a ram de paleta					

Num.	Text	Tipus	[C]	[D]	[E]	[F]	TOTAL	Fórmula
1		C	Unitats				Total	
2			7,000				7,000	C#*D#*E#*F#
3	Subtotal	S					7,000	SUMSUBTOTAL(G1:G2)

TOTAL AMIDAMENT **7,000**

5	PD06-X001	u	Pou de registre de formigó prefabricat circular de diàmetre 100 cm i 1,6 m de fondària, amb solera de formigó d'ús no estructural HNE-20/B/20 de resistència a compressió 20 N/mm2, consistència tova i grandària màxima del granulat 20 mm de 15 cm de gruix amb mitja canya, i part proporcional de peces especials, bastiment quadrat de fosa dúctil per a pou de registre model SOLO C S d'EJ de 650 mm de diàmetre exterior i 850 mm de longitud i amplada, classe D400 segons norma UNE-EN 124 col·locat amb morter, amb l'anagrama municipal del servei, inclòs part proporcional de recalçament amb maó i morter i graons de polipropilè armat					

Num.	Text	Tipus	[C]	[D]	[E]	[F]	TOTAL	Fórmula
1		C	Unitats					

AMIDAMENTS

2	Previsió		1,000				1,000	C#*D#*E#*F#
3	Subtotal	S					1,000	SUMSUBTOTAL(G1:G2)

TOTAL AMIDAMENT 1,000

6 FDA1U110 m Suplement per a pou de registre de formigó prefabricat per alçària superior a 1.60 m de pou de registre de diàmetre de 100 cm amb anells prefabricats, inclòs part proporcional de graons

Num.	Text	Tipus	[C]	[D]	[E]	[F]	TOTAL	Fórmula
1		C	Alçada					
2	Pou a executar		0,400				0,400	C#*D#*E#*F#
3	Pou a recréixer		1,500				1,500	C#*D#*E#*F#
4	Subtotal	S					1,900	SUMSUBTOTAL(G1:G3)

TOTAL AMIDAMENT 1,900

7 FR9FX001 m Trencaigües mitjançant tres taulons de fusta de pi roig de 12x22cm i fins a 2,5 m de llargària, amb tractament de sals de coure en autoclau per un grau de protecció profunda, ancorats amb rodó d'acer corrugat Ø8mm i embegut en fonamentació amb base de formigó de 56x30 cm, amb excavació de rasa amb mitjans mecànics de combustible

Num.	Text	Tipus	[C]	[D]	[E]	[F]	TOTAL	Fórmula
1		C	Unitats	Longitud			Total	
2			4,000	3,000			12,000	C#*D#*E#*F#
3	Subtotal	S					12,000	SUMSUBTOTAL(G1:G2)

TOTAL AMIDAMENT 12,000

8 FDDX010 u Desmuntatge i col·locació per situar a nova rasant de marc i tapa de pous de clavegueres o altres serveis, amb morter de ciment, inclòs càrrega manual de runa generada

Num.	Text	Tipus	[C]	[D]	[E]	[F]	TOTAL	Fórmula
1		C	Unitats				Total	
2			1,000				1,000	C#*D#*E#*F#
3	Subtotal	S					1,000	SUMSUBTOTAL(G1:G2)

TOTAL AMIDAMENT 1,000

9 FD7ZX010 u Formació de forat de diàmetre inferior o igual a 500 mm en estructura de formigó armat o en massa (pous de registre) per connexió de col·lector. La connexió no podrà ser penetrants i hauran de quedar enrasada amb la paret del pou, segellant el punt de connexió amb morter o amb material plàstic

Num.	Text	Tipus	[C]	[D]	[E]	[F]	TOTAL	Fórmula
1		C	Unitats				Total	
2			2,000				2,000	C#*D#*E#*F#
3	Subtotal	S					2,000	SUMSUBTOTAL(G1:G2)

TOTAL AMIDAMENT 2,000

POMO d´ampliació del Parc del Llor
SANT BOI RESPIRA+VERD. B1: Nous espais verds i blaus connectors

AMIDAMENTS

NUM.	CODI	UA	DESCRIPCIÓ
1	F2225123	m3	Excavació de rasa de fins a 1 m d'amplària i fins a 2 m de fondària, en terreny compacte, amb retroexcavadora i càrrega mecànica del material excavat

Num.	Text	Tipus	[C]	[D]	[E]	[F]	TOTAL	Fórmula
1		C	Longitud	Ample	Alçada			
2	Rasa 1 tub		125,000	0,400	0,600		30,000	C#*D#*E#*F#
3	Rasa 2 tub		305,000	0,500	0,600		91,500	C#*D#*E#*F#
4	Pas de calçada		5,000	0,500	0,800		2,000	C#*D#*E#*F#
5		C	Unitats	Longitud	Ample	Alçada		
6	Fonamentacions columnes		21,000	0,800	0,800	0,800	10,752	C#*D#*E#*F#
7	Arq 40x40		16,000	0,800	0,800	1,000	10,240	C#*D#*E#*F#
8	Arq 60x60		2,000	1,000	1,000	1,000	2,000	C#*D#*E#*F#
9	Subtotal	S					146,492	SUMSUBTOTAL(G1:G8)

TOTAL AMIDAMENT 146,492

2 F2285M00 m3 Rebliment i piconatge de rasa d'amplària fins a 0,6 m, amb sorra, en tongades de gruix de més de 25 i fins a 50 cm, utilitzant picó vibrant de combustible

Num.	Text	Tipus	[C]	[D]	[E]	[F]	TOTAL	Fórmula
1		C	Longitud	Ample	Alçada			
2	Rasa 1 tub		125,000	0,400	0,300		15,000	C#*D#*E#*F#
3	Rasa 2 tub		305,000	0,500	0,300		45,750	C#*D#*E#*F#
4	Subtotal	S					60,750	SUMSUBTOTAL(G1:G3)

TOTAL AMIDAMENT 60,750

3 F2285B0F m3 Rebliment i piconatge de rasa d'amplària fins a 0,6 m, amb material seleccionat de la pròpia excavació, en tongades de gruix de fins a 25 cm, utilitzant picó vibrant de combustible, amb compactació del 95% PM

Num.	Text	Tipus	[C]	[D]	[E]	[F]	TOTAL	Fórmula
1		C	Longitud	Ample	Alçada			
2	Rasa 1 tub		125,000	0,400	0,400		20,000	C#*D#*E#*F#
3	Rasa 2 tub		305,000	0,500	0,400		61,000	C#*D#*E#*F#
4	Pas de calçada		5,000	0,500	0,350		0,875	C#*D#*E#*F#
5	Subtotal	S					81,875	SUMSUBTOTAL(G1:G4)

TOTAL AMIDAMENT 81,875

4 F241X001 m3 Transport i descàrrega a l'interior de l'obra de la terra i dels productes resultants de l'excavació. Inclou totes les càrregues i transvasaments del material per la utilització d'aplecs intermedis provisionals. Amidat sobre perfil

Num.	Text	Tipus	[C]	[D]	[E]	[F]	TOTAL	Fórmula
1		C	m3	m3	coef			
2			146,492	81,875	1,200		77,540	(C#-D#)*E#
3	Subtotal	S					77,540	SUMSUBTOTAL(G1:G2)

TOTAL AMIDAMENT 77,540

5 P312-I4O5 m3 Formigonament de rases i pous, amb formigó en massa HM - 20 / B / 20 / X0 amb una quantitat de ciment de 200 kg/m3 i relació aigua ciment =< 0.6, abocat des de camió

Num.	Text	Tipus	[C]	[D]	[E]	[F]	TOTAL	Fórmula

AMIDAMENTS

1		C	Unitats	Longitud	Ample	Alçada		
2			21,000	0,800	0,800	0,800	10,752	C#*D#*E#*F#
3	Subtotal	S					10,752	SUMSUBTOTAL(G1:G2)

TOTAL AMIDAMENT 10,752

6 FDKZH9B4 u Bastiment quadrat i tapa quadrat de fosa dúctil per a pericó de serveis, recolzada, pas lliure de 400x400 mm i classe B125 segons norma UNE-EN 124, col·locada amb morter per a ram de paleta

Num.	Text	Tipus	[C]	[D]	[E]	[F]	TOTAL	Fórmula
1		C	Unitats					
2			16,000				16,000	C#*D#*E#*F#
3	Subtotal	S					16,000	SUMSUBTOTAL(G1:G2)

TOTAL AMIDAMENT 16,000

7 FDK2X001 u Pericó de 40x40x70 cm, amb parets de 15 cm de gruix i solera de 10 cm de gruix de formigó en massa HM - 20 / B / 20 / X0 amb una quantitat de ciment de 200 kg/m3 i relació aigua ciment =< 0.6

Num.	Text	Tipus	[C]	[D]	[E]	[F]	TOTAL	Fórmula
1		C	Unitats					
2			16,000				16,000	C#*D#*E#*F#
3	Subtotal	S					16,000	SUMSUBTOTAL(G1:G2)

TOTAL AMIDAMENT 16,000

8 FDKZHJB4 u Bastiment quadrat i tapa quadrat de fosa dúctil per a pericó de serveis, recolzada, pas lliure de 600x600 mm i classe B125 segons norma UNE-EN 124, col·locada amb morter per a ram de paleta

Num.	Text	Tipus	[C]	[D]	[E]	[F]	TOTAL	Fórmula
1		C	Unitats					
2			2,000				2,000	C#*D#*E#*F#
3	Subtotal	S					2,000	SUMSUBTOTAL(G1:G2)

TOTAL AMIDAMENT 2,000

9 FDK2X005 u Pericó de 60x60x90 cm, amb parets de 15 cm de gruix i solera de 10 cm de gruix de formigó en massa HM - 20 / B / 20 / X0 amb una quantitat de ciment de 200 kg/m3 i relació aigua ciment =< 0.6

Num.	Text	Tipus	[C]	[D]	[E]	[F]	TOTAL	Fórmula
1		C	Unitats					
2			2,000				2,000	C#*D#*E#*F#
3	Subtotal	S					2,000	SUMSUBTOTAL(G1:G2)

TOTAL AMIDAMENT 2,000

10 FDG5X001 m Canalització amb quatre tubs corbables corrugats de polietilè de doble capa de diàmetre nominal DN125 mm i dau de recobriment de 50x55 cm amb formigó d'ús no estructural HNE-20/P/20 de resistència a compressió 20 N/mm2, consistència plàstica i grandària màxima del granulat 20 mm

Num.	Text	Tipus	[C]	[D]	[E]	[F]	TOTAL	Fórmula
1		C	Longitud				Total	
2	Pas de calçada		5,000				5,000	C#*D#*E#*F#
3	Subtotal	S					5,000	SUMSUBTOTAL(G1:G2)

EUR

POMO d´ampliació del Parc del Llor
SANT BOI RESPIRA+VERD. B1: Nous espais verds i blaus connectors

AMIDAMENTS

TOTAL AMIDAMENT 5,000

11 FG22TH1K m Tub corbable corrugat de polietilè, de doble capa, llisa la interior i corrugada l'exterior, de 90 mm de diàmetre nominal, aïllant i no propagador de la flama, resistència a l'impacte de 20 J, resistència a compressió de 450 N, muntat com a canalització soterrada

Num.	Text	Tipus	[C]	[D]	[E]	[F]	TOTAL	Fórmula
1		C	Longitud	Unitats				
2	Rasa 1 tub		125,000	1,000			125,000	C#*D#*E#*F#
3	Rasa 2 tub		305,000	2,000			610,000	C#*D#*E#*F#
4	Subtotal	S					735,000	SUMSUBTOTAL(G1:G3)

TOTAL AMIDAMENT 735,000

12 FG31H554 m Cable amb conductor de coure de tensió assignada0,6/1 kV, de designació RVFV, construcció segons norma UNE 21123-2, tetrapolar, de secció 4x6 mm2, amb armadura de fleix d'acer i coberta del cable de PVC, classe de reacció al foc Eca segons la norma UNE-EN 50575, col·locat en tub

Num.	Text	Tipus	[C]	[D]	[E]	[F]	TOTAL	Fórmula
1		C	Longitud	Unitats				
2	Rasa 1 tub		125,000	1,000			125,000	C#*D#*E#*F#
3	Rasa 2 tub		305,000	2,000			610,000	C#*D#*E#*F#
4	Pas sota calçada		5,000	2,000			10,000	C#*D#*E#*F#
5	Subtotal	S					745,000	SUMSUBTOTAL(G1:G4)

TOTAL AMIDAMENT 745,000

13 FG38U355 m Conductor de coure nu, unipolar de secció 1x35 mm2, muntat en malla de connexió a terra

Num.	Text	Tipus	[C]	[D]	[E]	[F]	TOTAL	Fórmula
1		C	Longitud	Unitats				
2	Rasa 1 tub		125,000	1,000			125,000	C#*D#*E#*F#
3	Rasa 2 tub		305,000	1,000			305,000	C#*D#*E#*F#
4	Pas sota calçada		5,000	1,000			5,000	C#*D#*E#*F#
5	Subtotal	S					435,000	SUMSUBTOTAL(G1:G4)

TOTAL AMIDAMENT 435,000

14 FG22X001 m Tub corbable corrugat de PVC, de 25 mm de diàmetre nominal, aïllant i no propagador de la flama, resistència a l'impacte de 3 J, resistència a compressió de 250 N, muntat com a canalització soterrada

Num.	Text	Tipus	[C]	[D]	[E]	[F]	TOTAL	Fórmula
1		C	Unitats	Longitud				
2	Columnes		21,000	0,800			16,800	C#*D#*E#*F#
3	Subtotal	S					16,800	SUMSUBTOTAL(G1:G2)

TOTAL AMIDAMENT 16,800

15 FDGZU050 m Banda contínua de plàstic de color de 30 cm d'amplària, col·locada al llarg de la rasa a 20 cm per sobre de la canalització

Num.	Text	Tipus	[C]	[D]	[E]	[F]	TOTAL	Fórmula
1		C	Longitud					
2	Rasa 1 tub		125,000				125,000	C#*D#*E#*F#

EUR

AMIDAMENTS

3	Rasa 2 tub		305,000			305,000	C#*D#*E#*F#
4	Pas sota calçada		5,000			5,000	C#*D#*E#*F#
5	Subtotal	S				435,000	SUMSUBTOTAL(G1:G4)

TOTAL AMIDAMENT **435,000**

16 FGD2322D u Placa de connexió a terra d'acer, quadrada (massissa), de superfície 0,3 m2, de 3 mm de gruix i soterrada

Num.	Text	Tipus	[C]	[D]	[E]	[F]	TOTAL	Fórmula
1		C	Unitats				Total	
2			21,000				21,000	C#*D#*E#*F#
3	Subtotal	S					21,000	SUMSUBTOTAL(G1:G2)

TOTAL AMIDAMENT **21,000**

Obra 01 LLOR
Capítol 05 ENLLUMENAT
Titol 3 02 PUNTS DE LLUM

NUM.	CODI	UA	DESCRIPCIÓ
1	FHM1X001	u	Columna cilíndrica tipus Roura de l'empresa Roura, de 5 m d'alçària o equivalent, amb maniguet lateral Ø60, amb base platina i porta, segons norma UNE-EN 40-5, col·locada sobre dau de formigó. Les columnes disposaran de protecció anticorrosiva tiipus Epoxi fins la portella, base del suport reforçat amb anella de mínim 350 mm d'alçada des de la base, espessor de 4 mm i sobresortir 150 mm per sobre del paviment, disposaran de cartel·les a la part inferior fins a una alçada de 150 mm i hauran de tenir una garantia mínima de 15 anys.

Num.	Text	Tipus	[C]	[D]	[E]	[F]	TOTAL	Fórmula
1		C	Unitats				Total	
2			21,000				21,000	C#*D#*E#*F#
3	Subtotal	S					21,000	SUMSUBTOTAL(G1:G2)

TOTAL AMIDAMENT **21,000**

2 FHN6X001 u Lluminària LEDME 16 LEDS i 17,4W de Roura o equivalent, de fundició d'alumini antocorrosiu EN AC 51100. IP66, IK08, 220-240V 50-60Hz, Protecció elèctric 10/10kV.1-10V, DALI, regulador en cabecera, línea de mando, sensor de movimiento, regulación autónoma 5 niveles.
Clase eléctrica Clase I. Totalment instal·lada

Num.	Text	Tipus	[C]	[D]	[E]	[F]	TOTAL	Fórmula
1		C	Unitats				Total	
2			21,000				21,000	C#*D#*E#*F#
3	Subtotal	S					21,000	SUMSUBTOTAL(G1:G2)

TOTAL AMIDAMENT **21,000**

Obra 01 LLOR
Capítol 05 ENLLUMENAT
Titol 3 03 LEGALITZACIONS

NUM.	CODI	UA	DESCRIPCIÓ
1	VPA10EN1	pa	Partida alçada d'abonament íntegre per a la legalització de la nova instal·lació d'enllumenat públic.

AMIDAMENTS

AMIDAMENT DIRECTE **1,000**

2 VPA10EN2 pa Partida alçada d'abonament íntegre per realitzar prova de llum un cop finalitzada la instal·lació d'enllumenat (luxometria posteior o assajos). Inclou informe amb resultats obtinguts segons el mètode simplificat de mesura de la il·luminància mitja

AMIDAMENT DIRECTE **1,000**

3 XPA100QE pa Partida alçada justificada per l'adequació del quadre existent a les noves línies de parc

AMIDAMENT DIRECTE **1,000**

Obra 01 LLOR
Capítol 06 XARXA DE REG
Titol 3 01 CONDUCCIONS

NUM.	CODI	UA	DESCRIPCIÓ
1	F2225123	m3	Excavació de rasa de fins a 1 m d'amplària i fins a 2 m de fondària, en terreny compacte, amb retroexcavadora i càrrega mecànica del material excavat

Num.	Text	Tipus	[C]	[D]	[E]	[F]	TOTAL	Fórmula
1		C	Unitats	Longitud	Ample	Alçada		
2	Zones pavimentades	T						
3	1 cable		1,000	30,000	0,500	0,750	11,250	C#*D#*E#*F#
4	6 cable		1,000	10,000	0,600	1,200	7,200	C#*D#*E#*F#
5	Ø63 (xarxa primària)		1,000	25,000	0,500	0,800	10,000	C#*D#*E#*F#
6	cable+Ø63		1,000	6,000	0,600	0,800	2,880	C#*D#*E#*F#
7	Ø40 (degoteig arbrat)		1,000	120,000	0,500	0,800	48,000	C#*D#*E#*F#
8	Ø40 (degoteig parterres)		1,000	25,000	0,500	0,800	10,000	C#*D#*E#*F#
9	Ø63 (boca reg)		1,000	60,000	0,500	0,800	24,000	C#*D#*E#*F#
10	Ø40 (arbrat) + Ø40 (parterres)		1,000	5,000	0,600	0,800	2,400	C#*D#*E#*F#
11	Subtotal	S					115,730	SUMSUBTOTAL(G1:G10)
12	Calçada	T						
13	2Ø125		2,000	10,500	0,600	1,200	15,120	C#*D#*E#*F#
14	Subtotal	S					15,120	SUMSUBTOTAL(G12:G13)
15	Arquetes	T						
16	Pericó triple		1,000	1,800	0,600	0,600	0,648	C#*D#*E#*F#
17	Pericó 60x60 (anti-sifó)		4,000	0,600	0,600	0,600	0,864	C#*D#*E#*F#
18	Subtotal	S					1,512	SUMSUBTOTAL(G15:G17)
19	Zones sense pavimentar	T						
20	Ø40 (degoteig arbrat)		1,000	395,000	0,500	0,300	59,250	C#*D#*E#*F#
21	Ø40 (degoteig parterre)		1,000	820,000	0,500	0,300	123,000	C#*D#*E#*F#
22	Ø63 (boca reg)		1,000	120,000	0,500	0,300	18,000	C#*D#*E#*F#
23	Subtotal	S					200,250	SUMSUBTOTAL(G19:G22)
24	Subtotal "A origen"	O					332,612	SUMORIGEN(G1:G23)

TOTAL AMIDAMENT **332,612**

2 F2285R00 m3 Rebliment i piconatge de rasa d'amplària fins a 0,6 m, amb sauló garbellat, en tongades de gruix de més de 25 i fins a 50 cm, utilitzant picó vibrant de combustible

Num.	Text	Tipus	[C]	[D]	[E]	[F]	TOTAL	Fórmula

AMIDAMENTS

1		C	Unitats	Longitud	Ample	Alçada	
2	Zones pavimentades	T					
3	1 cable		1,000	30,000	0,500	0,750	11,250 C#*D#*E#*F#
4	6 cable		1,000	10,000	0,600	1,200	7,200 C#*D#*E#*F#
5	Ø63 (xarxa primària)		1,000	25,000	0,500	0,800	10,000 C#*D#*E#*F#
6	cable+Ø63		1,000	6,000	0,600	0,800	2,880 C#*D#*E#*F#
7	Ø40 (degoteig arbrat)		1,000	120,000	0,500	0,800	48,000 C#*D#*E#*F#
8	Ø40 (degoteig parterres)		1,000	25,000	0,500	0,800	10,000 C#*D#*E#*F#
9	Ø63 (boca reg)		1,000	60,000	0,500	0,800	24,000 C#*D#*E#*F#
10	Ø40 (arbrat) + Ø40 (parterres)		1,000	5,000	0,600	0,800	2,400 C#*D#*E#*F#
11	Subtotal	S					115,730 SUMSUBTOTAL(G1:G10)
12	Zones sense pavimentar	T					
13	Ø40 (degoteig arbrat)		1,000	395,000	0,500	0,300	59,250 C#*D#*E#*F#
14	Ø40 (degoteig parterre)		1,000	820,000	0,500	0,300	123,000 C#*D#*E#*F#
15	Ø63 (boca reg)		1,000	120,000	0,500	0,300	18,000 C#*D#*E#*F#
16	Subtotal	S					200,250 SUMSUBTOTAL(G12:G15)
17	Subtotal "A origen"	O					315,980 SUMORIGEN(G1:G16)

TOTAL AMIDAMENT 315,980

3 F2285B0F m3 Rebliment i piconatge de rasa d'ampliària fins a 0,6 m, amb material seleccionat de la pròpia excavació, en tongades de gruix de fins a 25 cm, utilitzant picó vibrant de combustible, amb compactació del 95% PM

Num.	Text	Tipus	[C]	[D]	[E]	[F]	TOTAL	Fórmula
1		C	Unitats	Longitud	Ample	Alçada		
2	Calçada	T						
3	2Ø125		2,000	10,500	0,600	0,700	8,820	C#*D#*E#*F#
4	Subtotal	S					8,820	SUMSUBTOTAL(G1:G3)

TOTAL AMIDAMENT 8,820

4 F241X001 m3 Transport i descàrrega a l'interior de l'obra de la terra i dels productes resultants de l'excavació. Inclou totes les càrregues i transvasaments del material per la utilització d'aplecs intermedis provisionals. Amidat sobre perfil

Num.	Text	Tipus	[C]	[D]	[E]	[F]	TOTAL	Fórmula
1		C	m3	m3	coef			
2			332,612	8,820	1,200		388,550	(C#-D#)*E#
3	Subtotal	S					388,550	SUMSUBTOTAL(G1:G2)

TOTAL AMIDAMENT 388,550

5 PFB3-W71E m Tub de polietilè de designació PE 100, diàmetre nominal DN 63, pressió nominal PN 10 (SDR 17), subministrat en rotlle, fabricació segons norma UNE-EN 12201-2, col·locat al fons de la rasa, en entorn urbà, en obres sense dificultat de mobilitat, sense afectació per presència de serveis en la rasa, sense presència d'estrebada

Num.	Text	Tipus	[C]	[D]	[E]	[F]	TOTAL	Fórmula
1		C	Longitud					
2	Xarxa primària		45,000				45,000	C#*D#*E#*F#
3	Subtotal	S					45,000	SUMSUBTOTAL(G1:G2)

TOTAL AMIDAMENT 45,000

6 FFB2945U m Tub de polietilè de designació PE 40, de 63 mm de diàmetre nominal, de 10 bar de pressió nominal, sèrie SDR 7,4, UNE-EN 12201-2, connectat a pressió, amb grau de dificultat mig, utilitzant accessoris de plàstic, i col·locat al fons de la rasa

POMO d´ampliació del Parc del Llor
SANT BOI RESPIRA+VERD. B1: Nous espais verds i blaus connectors

AMIDAMENTS

Num.	Text	Tipus	[C]	[D]	[E]	[F]	TOTAL	Fórmula
1		C	Longitud					
2	BR		185,000				185,000	C#*D#*E#*F#
3	Subtotal	S					185,000	SUMSUBTOTAL(G1:G2)

TOTAL AMIDAMENT 185,000

7 FFB2745U m Tub de polietilè de designació PE 40, de 40 mm de diàmetre nominal, de 10 bar de pressió nominal, sèrie SDR 7,4, UNE-EN 12201-2, connectat a pressió, amb grau de dificultat mig, utilitzant accessoris de plàstic, i col·locat al fons de la rasa

Num.	Text	Tipus	[C]	[D]	[E]	[F]	TOTAL	Fórmula
1		C	Longitud					
2	Degoteig arbrat		515,000				515,000	C#*D#*E#*F#
3	Degoteig parterres		820,000				820,000	C#*D#*E#*F#
4	Subtotal	S					1.335,000	SUMSUBTOTAL(G1:G3)

TOTAL AMIDAMENT 1.335,000

8 FG22TH1K m Tub corbable corrugat de polietilè, de doble capa, llisa la interior i corrugada l'exterior, de 90 mm de diàmetre nominal, aïllant i no propagador de la flama, resistència a l'impacte de 20 J, resistència a compressió de 450 N, muntat com a canalització soterrada

Num.	Text	Tipus	[C]	[D]	[E]	[F]	TOTAL	Fórmula
1		C	Longitud					
2			85,000				85,000	C#*D#*E#*F#
3	Subtotal	S					85,000	SUMSUBTOTAL(G1:G2)

TOTAL AMIDAMENT 85,000

9 FG312536 m Cable amb conductor de coure de tensió assignada0,6/1 kV, de designació RZ1-K (AS), construcció segons norma UNE 21123-4, tetrapolar, de secció 4x2,5 mm2, amb coberta del cable de poliolefines, classe de reacció al foc Cca-s1b, d1, a1 segons la norma UNE-EN 50575 amb baixa emissió fums, col·locat en canal o safata

Num.	Text	Tipus	[C]	[D]	[E]	[F]	TOTAL	Fórmula
1		C	Longitud					
2			85,000				85,000	C#*D#*E#*F#
3	Subtotal	S					85,000	SUMSUBTOTAL(G1:G2)

TOTAL AMIDAMENT 85,000

10 FG22TK1K m Tub corbable corrugat de polietilè, de doble capa, llisa la interior i corrugada l'exterior, de 110 mm de diàmetre nominal, aïllant i no propagador de la flama, resistència a l'impacte de 28 J, resistència a compressió de 450 N, muntat com a canalització soterrada

Num.	Text	Tipus	[C]	[D]	[E]	[F]	TOTAL	Fórmula
1		C	Longitud					
2	Degoter arbrat		145,000				145,000	C#*D#*E#*F#
3	Degoteig parterre		26,500				26,500	C#*D#*E#*F#
4	Subtotal	S					171,500	SUMSUBTOTAL(G1:G3)

TOTAL AMIDAMENT 171,500

AMIDAMENTS

11 FG22X005 m

Tub corbable corrugat de polietilè, de doble capa, llisa la interior i corrugada l'exterior, de 140 mm de diàmetre nominal, aïllant i no propagador de la flama, resistència a l'impacte de 28 J, resistència a compressió de 450 N, muntat com a canalització soterrada

Num.	Text	Tipus	[C]	[D]	[E]	[F]	TOTAL	Fórmula
1		C	Longitud					
2	Ø63 Xarxa primària		32,500				32,500	C#*D#*E#*F#
3	Ø63 BR		42,000				42,000	C#*D#*E#*F#
4	Subtotal	S					74,500	SUMSUBTOTAL(G1:G3)

TOTAL AMIDAMENT **74,500**

12 PJS0-VKLR u

Anella per a reg per degoteig formada per 2 voltes de tub de 16 mm de diàmetre, amb degoters autocompensats integrats cada 33 cm, amb marcatge identificatiu d'aigua no potable, amb un diàmetre de l'anella de 100 cm, amb el tub introduït dins d'un tub corrugat perforat de 50 mm de diàmetre, soterrada 10 cm, amb l'obertura i el tancament de la rasa inclosos

Num.	Text	Tipus	[C]	[D]	[E]	[F]	TOTAL	Fórmula
1		C	Unitats					
2			43,000				43,000	C#*D#*E#*F#
3	Subtotal	S					43,000	SUMSUBTOTAL(G1:G2)

TOTAL AMIDAMENT **43,000**

13 FJS51732 m

Canonada de tub per a reg per degoteig de 17 mm de diàmetre, amb degoters autocompensats integrats cada 33 cm, instal·lada soterrada 10 cm, amb l'obertura i el tancament de la rasa inclosos

Num.	Text	Tipus	[C]	[D]	[E]	[F]	TOTAL	Fórmula
1		C	Longitud					
2	Degoteig parterres		1.065,000				1.065,000	C#*D#*E#*F#
3	Subtotal	S					1.065,000	SUMSUBTOTAL(G1:G2)

TOTAL AMIDAMENT **1.065,000**

14 FDGZU050 m

Banda contínua de plàstic de color de 30 cm d'amplària, col·locada al llarg de la rasa a 20 cm per sobre de la canalització

Num.	Text	Tipus	[C]	[D]	[E]	[F]	TOTAL	Fórmula
1		C	Unitats	Longitud				
2	Zones pavimentades	T						
3	1 cable		1,000	30,000			30,000	C#*D#*E#*F#
4	6 cable		1,000	10,000			10,000	C#*D#*E#*F#
5	Ø63 (xarxa primària)		1,000	25,000			25,000	C#*D#*E#*F#
6	cable+Ø63		1,000	6,000			6,000	C#*D#*E#*F#
7	Ø40 (degoteig arbrat)		1,000	120,000			120,000	C#*D#*E#*F#
8	Ø40 (degoteig parterres)		1,000	25,000			25,000	C#*D#*E#*F#
9	Ø63 (boca reg)		1,000	60,000			60,000	C#*D#*E#*F#
10	Ø40 (arbrat) + Ø40 (parterres)		1,000	5,000			5,000	C#*D#*E#*F#
11	Subtotal	S					281,000	SUMSUBTOTAL(G1:G10)
12	Calçada	T						
13	2Ø125		2,000	10,500			21,000	C#*D#*E#*F#
14	Subtotal	S					21,000	SUMSUBTOTAL(G12:G13)
15	Subtotal "A origen"	O					302,000	SUMORIGEN(G1:G14)

AMIDAMENTS

TOTAL AMIDAMENT **302,000**

15 P312-I4O5 m3

Formigonament de rases i pous, amb formigó en massa HM - 20 / B / 20 / X0 amb una quantitat de ciment de 200 kg/m3 i relació aigua ciment =< 0.6, abocat des de camió

Num.	Text	Tipus	[C]	[D]	[E]	[F]	TOTAL	Fórmula
1		C	Longitud	Ample	Alçada	Unitats		
2	Tub desguàs		5,000	0,600	0,200	4,000	2,400	C#*D#*E#*F#
3	Av. Meridiana	S					2,400	SUMSUBTOTAL(G1:G2)

TOTAL AMIDAMENT **2,400**

16 FDG5X005 m

Canalització amb dos tubs corbables corrugats de polietilè de doble capa de diàmetre nominal DN125 mm i dau de recobriment de 60x20 cm amb formigó d'ús no estructural HNE-20/P/20 de resistència a compressió 20 N/mm2, consistència plàstica i grandària màxima del granulat 20 mm

Num.	Text	Tipus	[C]	[D]	[E]	[F]	TOTAL	Fórmula
1		C	Unitats	Longitud			Total	
2	Pas de calçada		2,000	10,500			21,000	C#*D#*E#*F#
3	Subtotal	S					21,000	SUMSUBTOTAL(G1:G2)

TOTAL AMIDAMENT **21,000**

Obra	01	LLOR	
Capítol	06	XARXA DE REG	
Titol 3	02	VALVULERIA	

NUM.	CODI	UA	DESCRIPCIÓ

1 FDK3XR45 u

Pericó de 180x70x70 cm de mides interiors, model de la companyia d'aigües, amb paret de maó calat, sobre base drenant de graves, arrebossada i lliscada i impermeabilitzada. Inclou tubs passamurs de 100 mm de diàmetre, bastiment i tapa metàl·lica amb tirador ocultable

Num.	Text	Tipus	[C]	[D]	[E]	[F]	TOTAL	Fórmula
1		C	Unitats				Total	
2			1,000				1,000	C#*D#*E#*F#
3	Subtotal	S					1,000	SUMSUBTOTAL(G1:G2)

TOTAL AMIDAMENT **1,000**

2 FDK2XR12 u

Pericó per un o dos capçals de reg de 60x60x60 cm lliures interiors, format per parets de maó calat de 15 cm de gruix totalment arrebossades amb morter 1:3, sobre base drenant de 20 cm de grava de 15 mm de diàmetre. Inclou l'excavació amb mitjans mecànics o manuals, passatubs, tapa de fosa dúctil de 60x 60 cm, de resistència B125 amb tancament de seguretat, i qualsevol material o mà d'obra necessària per deixar la unitat d'obra totalment acabada.

Num.	Text	Tipus	[C]	[D]	[E]	[F]	TOTAL	Fórmula
1		C	Unitats					
2	Clau de pas		1,000				1,000	C#*D#*E#*F#
3	Pas de calçada o registre		7,000				7,000	C#*D#*E#*F#
4	By-pass sect.		4,000				4,000	C#*D#*E#*F#
5	Arq anti-sifó		4,000				4,000	C#*D#*E#*F#
6	Subtotal	S					16,000	SUMSUBTOTAL(G1:G5)

AMIDAMENTS

TOTAL AMIDAMENT **16,000**

3 FDK282G9 u Pericó de registre de fàbrica de maó de 60x60x60 cm, per a instal·lacions de serveis, amb parets de 15 cm de gruix de maó calat de 290x140x100 mm, arrebossada i lliscada interiorment amb morter mixt amb una proporció en volum 1:2:10, sobre solera maó calat de 100 mm de gruix i reblert lateral amb terra de la mateixa excavació

Num.	Text	Tipus	[C]	[D]	[E]	[F]	TOTAL	Fórmula
1		C	Unitats					
2	Pericó en punts baixos		4,000				4,000	C#*D#*E#*F#
3	Subtotal	S					4,000	SUMSUBTOTAL(G1:G2)

TOTAL AMIDAMENT **4,000**

4 FDKZHJB4 u Bastiment quadrat i tapa quadrat de fosa dúctil per a pericó de serveis, recolzada, pas lliure de 600x600 mm i classe B125 segons norma UNE-EN 124, col·locada amb morter per a ram de paleta

Num.	Text	Tipus	[C]	[D]	[E]	[F]	TOTAL	Fórmula
1		C	Unitats					
2	Pericó en punts baixos		4,000				4,000	C#*D#*E#*F#
3	Subtotal	S					4,000	SUMSUBTOTAL(G1:G2)

TOTAL AMIDAMENT **4,000**

5 FJS1X001 u Boca de reg amb bastiment i caixa de fosa de ferro, amb recobriment epòxid de 250mc, amb brida d'entrada rodona de 40 mm i ràcord de connexió tipus Barcelona o Madrid de 45 mm, amb rosca interior de 1 1/2" i juntes en EPDM,equipada amb vàlvula, inclou accessoris de connexió articulada format per dos colzes i tub de PE, i la col·locació a nivell i recta amb morter.

Num.	Text	Tipus	[C]	[D]	[E]	[F]	TOTAL	Fórmula
1		C	Unitats					
2			3,000				3,000	C#*D#*E#*F#
3	Subtotal	S					3,000	SUMSUBTOTAL(G1:G2)

TOTAL AMIDAMENT **3,000**

6 FJSC2ACB u Sensor de pluja regulable amb protecciòantivandàlica en acer inoxidable per a instal·lació amb cables, instal·lat a una alçària màxima de 3 m i calibrat

Num.	Text	Tipus	[C]	[D]	[E]	[F]	TOTAL	Fórmula
1		C	Unitats					
2			1,000				1,000	C#*D#*E#*F#
3	Subtotal	S					1,000	SUMSUBTOTAL(G1:G2)

TOTAL AMIDAMENT **1,000**

7 FN8115B4 u Vàlvula de retenció de clapeta, amb rosca, de 2´´ de diàmetre nominal, de 10 bar de pressió nominal, cos de llautó, clapeta de llautó i tancament de seient elàstic, muntada en pericó de canalització soterrada

Num.	Text	Tipus	[C]	[D]	[E]	[F]	TOTAL	Fórmula
1		C	Unitats					
2	Arq. clau de pas		1,000				1,000	C#*D#*E#*F#
3	Subtotal	S					1,000	SUMSUBTOTAL(G1:G2)

POMO d´ampliació del Parc del Llor
SANT BOI RESPIRA+VERD. B1: Nous espais verds i blaus connectors

AMIDAMENTS

TOTAL AMIDAMENT **1,000**

8 FN31X001 u Vàlvula antilegionel·la amb vàlvula de bola de material plàstic, segons norma UNE-EN ISO 16135, manual, per a roscar, de 3 vies, DN 20 (per a tub de 3/4 ´´), de 16 bar de pressió nominal, cos i bola de PVC-U, portajunts roscat i sistema de bloqueig , tancament de teflό PTFE i junts d'estanqueïtat d'etilè propilè diè (EPDM), accionament per maneta, muntada en pericó de canalització soterrada. Inclou collet de connexió i totes les peces necessàries pel seu correcte funcionament, totalment instal·lada.

Num.	Text	Tipus	[C]	[D]	[E]	[F]	TOTAL	Fórmula
1		C	Unitats					
2			1,000				1,000	C#*D#*E#*F#
3	Subtotal	S					1,000	SUMSUBTOTAL(G1:G2)

TOTAL AMIDAMENT **1,000**

9 FJM31BP4 u Ventosa roscada de diàmetre nominal 1/2", de plàstic, muntada en pericó de canalització soterrada

Num.	Text	Tipus	[C]	[D]	[E]	[F]	TOTAL	Fórmula
1		C	Unitats					
2	Arq anti-sifó		4,000				4,000	C#*D#*E#*F#
3	Subtotal	S					4,000	SUMSUBTOTAL(G1:G2)

TOTAL AMIDAMENT **4,000**

10 FN3GX001 u Vàlvula de rentat per a instal·lacio de reg per degoteig, de material plàstic, d'1/2" de diàmetre, intal·lada en pericó + vàlvula d'esfera manual de ràcord pla, de material plàstic, segons norma UNE-EN ISO 16135, per a roscar, d'1 1/2´´, de 10 bar de pressió nominal, cos i bola de PVC-U, portajunts roscat, tancament de teflό PTFE i junts d'estanqueïtat d'etilè propilè diè (EPDM), accionament per maneta, muntada en pericó de canalització soterrada

Num.	Text	Tipus	[C]	[D]	[E]	[F]	TOTAL	Fórmula
1		C	Unitats					
2	Punt baix		4,000				4,000	C#*D#*E#*F#
3	Subtotal	S					4,000	SUMSUBTOTAL(G1:G2)

TOTAL AMIDAMENT **4,000**

11 FN3G2A74 u Vàlvula de bola de material plàstic, segons norma UNE-EN ISO 16135, manual, per a roscar, de 2 vies, DN 50 (per a tub de 2 ´´), de 10 bar de pressió nominal, cos i bola de PVC-U, portajunts a pressió, tancament de polietilè HDPE i junts d'estanqueïtat d'etilè propilè diè (EPDM), accionament per maneta, muntada en pericó de canalització soterrada

Num.	Text	Tipus	[C]	[D]	[E]	[F]	TOTAL	Fórmula
1		C	Unitats					
2	Clau de pas abonat		1,000				1,000	C#*D#*E#*F#
3	By-pass mestre (boques de reg)		1,000				1,000	C#*D#*E#*F#
4	By-pass mestre (font d'aigua)		1,000				1,000	C#*D#*E#*F#
5	Pas de calçada o registre		4,000				4,000	C#*D#*E#*F#
6	Subtotal	S					7,000	SUMSUBTOTAL(G1:G5)

TOTAL AMIDAMENT **7,000**

12 FNER1661 u Filtre per a instal·lació de reg de 2´´ de diàmetre, de material plàstic, amb element filtrant d'anelles de 120 mesh, sense vàlvula de purga, i amb presa manomètrica, muntat roscat

AMIDAMENTS

Num.	Text	Tipus	[C]	[D]	[E]	[F]	TOTAL	Fórmula
1		C	Unitats					
2			1,000				1,000	C#*D#*E#*F#
3	Subtotal	S					1,000	SUMSUBTOTAL(G1:G2)

TOTAL AMIDAMENT 1,000

13 FJM61140 u Manòmetre de glicerina per a una pressió de 0 a 6 bar, d'esfera de 63 mm de diàmetre i rosca de connexió d'1/4", instal·lat

Num.	Text	Tipus	[C]	[D]	[E]	[F]	TOTAL	Fórmula
1		C	Unitats					
2			1,000				1,000	C#*D#*E#*F#
3	Subtotal	S					1,000	SUMSUBTOTAL(G1:G2)

TOTAL AMIDAMENT 1,000

14 FJSZX100 u Armari de polièster de 850x465x320 mm, per a programador de reg, amb porta amb tanca antivandàlica amb pany, clau, i carenat, i sòcol de formigó de 200 mm d'alçària i teuladeta, col·locat. L'armari inclou els següents elements i la seva ubicació:
-Ubicació del programador a la part superior de l'armari.
-A sota a l'esquerra, instal·lar carril DIN (o una petita caixa amb tapa) amb un diferencial, un magneto-tèrmic per la connexió del convertidor fibra-coure, un magneto-tèrmic per la connexió de programador i dos bases 230V amb tapa IP65 que quedin lliures per a necessitats puntuals.
-A sota a la dreta espai per a la connexió cap a les electrovàlvules, regletes amb fusible per a cada conductor, sobre un carril DIN.
-Adossat al lateral esquerra de l'armari anirà el convertidor de fibra a coure, que s'alimentarà del primer magneto-tèrmic.
-Espai lliure amb un carril DIN per al repartidor. Aquest espai estarà preferiblement sota el programador a l'esquerra, entre el convertidor i la caixa amb el diferencial i els altres elements, i protegit per una petita caixa de metacrilat.
-L'entrada de la fibra i de l'alimentació a 230V de l'armari es farà sempre per sota mitjançat us tub corrugat o dos.
-La sortida del cablejat cap els solenoides de les diferents electrovàlvules també serà per sota amb els tubs corrugats necessaris.
-Caixa del repartidor, (preferiblement situada sota el programador a l'esquerra, entre el convertidor i la caixa amb el diferencial i els altres elements, i protegit per una petita caixa de metacrilat).
-Cable del quadre d'enllumenat al quadre de reg

Num.	Text	Tipus	[C]	[D]	[E]	[F]	TOTAL	Fórmula
1		C	Unitats					
2			1,000				1,000	C#*D#*E#*F#
3	Subtotal	S					1,000	SUMSUBTOTAL(G1:G2)

TOTAL AMIDAMENT 1,000

15 FJSAX001 u Programador aprovat i homologat per l'ajuntament de Sant Boi integrable en la xarxa de telegestió de l'ajuntament, de 2 mòduls de 8 sectors, totalment instal·lat i en funcionament inclou petit material, segons especificacions de l'ajuntament i indicacions de la direcció facultativa. Inclou programador que permeti operar dos dels seus quatre programes automàtics de forma simultània, ampliable amb mòduls (desde 4 fins a 54), mòdul de comunicació, router industrial, tarjeta SIM, LAN-kit, etc. Tot correctament instal·lat dins armari. Connectat a la xarxa general

Num.	Text	Tipus	[C]	[D]	[E]	[F]	TOTAL	Fórmula
1		C	Unitats					
2			1,000				1,000	C#*D#*E#*F#
3	Subtotal	S					1,000	SUMSUBTOTAL(G1:G2)

POMO d´ampliació del Parc del Llor
SANT BOI RESPIRA+VERD. B1: Nous espais verds i blaus connectors

AMIDAMENTS

TOTAL AMIDAMENT 1,000

16 PJSA6-TLOA u Capçal mestre de reg amb derivació per a boca de reg, de 2 ´´ de diàmetre nominal i pressió de 10 bar, totalment desmuntable, amb electrovàlvula de 24V, format per:

- 2 enllaç segons UNE-EN 1254-3, de llautó CW617N segons UNE-EN 12165, amb una unió a compressió DN63 mitjançant femella (rosca interior) amb anell de tracció de llautó i una unió rosca mascle 2´´ tipus cilíndrica no estanca segons UNE-EN ISO 228-1

- 2 canvi de direcció (colze) de 90° segons UNE-EN 1254-4, de llautó CW617N segons UNE-EN 12165, amb dues unions roscades femella-mascle 2´´-2´´, rosca tipus cilíndrica no estanca segons UNE-EN ISO 228-1

- 8 contra rosca no aplica segons UNE-EN 1254-4, de llautó CW617N segons UNE-EN 12165, amb dues unions roscades mascle-mascle 2´´-2´´, rosca tipus cilíndrica no estanca segons UNE-EN ISO 228-1

- 3 derivació (T) a 90° segons UNE-EN 1254-4, de llautó CW617N segons UNE-EN 12165, amb tres unions roscades femella-femella-femella 2´´-2´´-2´´, rosca tipus cilíndrica no estanca segons UNE-EN ISO 228-1

- 1 electrovàlvula per a instal·lacio de reg, de 2´´ de diàmetre, de material plàstic, amb solenoide de 24V, per a una pressió màxima de 10 bar i amb regulador de cabal

- 3 vàlvula de bola de material plàstic, segons norma UNE-EN ISO 16135, manual, per a roscar, de 2 vies, DN 50 (per a tub de 2 ´´), de 10 bar de pressió nominal, cos i bola de PVC-U, portajunts a pressió, tancament de polietilè HDPE i junts d'estanqueïtat d'etilè propilè diè (EPDM), accionament per maneta

- 2 colze de 90° segons UNE-EN 1254-3, de llautó CW617N segons UNE-EN 12165, amb una unió a compressió DN75 mitjançant brida i cargols d'acer inoxidable amb anell de tracció de llautó i una unió a compressió 75mm tipus cilíndrica no estanca segons UNE-EN ISO 228-1

- 2 tub de polietilè de designació PE 100, diàmetre nominal DN 75, pressió nominal PN 10 (SDR 17), subministrat en rotlle, fabricació segons norma UNE-EN 12201-2

Num.	Text	Tipus	[C]	[D]	[E]	[F]	TOTAL	Fórmula
1		C	Unitats					
2			1,000				1,000	C#*D#*E#*F#
3	Subtotal	S					1,000	SUMSUBTOTAL(G1:G2)

TOTAL AMIDAMENT 1,000

17 PJSA6-TLON u Capçal senzill de reg per a degoteig, d'1 ´´ de diàmetre nominal i pressió de 10 bar, totalment desmuntable, amb electrovàlvula de 9V, filtre d'anelles i vàlvula reductora de pressió, format per:

- 2 enllaç segons UNE-EN 1254-3, de llautó CW617N segons UNE-EN 12165, amb una unió a compressió DN32 mitjançant femella (rosca interior) amb anell de tracció de llautó i una unió rosca mascle 1´´ tipus cilíndrica no estanca segons UNE-EN ISO 228-1

- 2 canvi de direcció (colze) de 90° segons UNE-EN 1254-4, de llautó CW617N segons UNE-EN 12165, amb dues unions roscades femella-mascle 1´´-1´´, rosca tipus cilíndrica no estanca segons UNE-EN ISO 228-1

- 6 contra rosca no aplica segons UNE-EN 1254-4, de llautó CW617N segons UNE-EN 12165, amb dues unions roscades mascle-mascle 1´´-1´´, rosca tipus cilíndrica no estanca segons UNE-EN ISO 228-1

- 2 derivació (T) a 90° segons UNE-EN 1254-4, de llautó CW617N segons UNE-EN 12165, amb tres unions roscades femella-femella-femella 1´´-1´´-1´´, rosca tipus cilíndrica no estanca segons UNE-EN ISO 228-1

- 1 electrovàlvula per a instal·lacio de reg, d'1´´ de diàmetre, de material plàstic, amb solenoide de 9V, per a una pressió màxima de 10 bar i amb regulador de cabal

- 3 vàlvula de bola de material plàstic, segons norma UNE-EN ISO 16135, manual, per a roscar, de 2 vies, DN 25 (per a tub d'1 ´´), de 10 bar de pressió nominal, cos i bola de PVC-U, portajunts a pressió, tancament de polietilè HDPE i junts d'estanqueïtat d'etilè propilè diè (EPDM), accionament per maneta

- 2 filtre per a instal·lació de reg d'1´´ de diàmetre, de material plàstic, amb element filtrant d'anelles de 120 mesh, amb vàlvula de purga i amb presa manomètrica, per a muntar roscat

AMIDAMENTS

- 1 vàlvula reductora de pressió amb rosca, de diàmetre nominal 1´´, de 25 bar de pressió màxima i amb un diferencial màxim regulable entre 19 i 24 bar, de llautó, preu mitjà

Num.	Text	Tipus	[C]	[D]	[E]	[F]	TOTAL	Fórmula
1		C	Unitats					
2			4,000				4,000	C#*D#*E#*F#
3	Subtotal	S					4,000	SUMSUBTOTAL(G1:G2)

TOTAL AMIDAMENT 4,000

18 FJSZX001 u

Connexió elèctrica entre programador i escomesa, per a una potència de 100w a 220v amb icpm de protecció de 5A instal·lat segons disposicions de la unitat operativa d'enllumenat públic, xarxa de cable de coure 2x6 mm2 vfv100 entubat

AMIDAMENT DIRECTE 1,000

Obra 01 LLOR
Capitol 07 JARDINERIA
Titol 3 01 JARDINERIA

NUM.	CODI	UA	DESCRIPCIÓ
1	FR12U035	u	Protecció d'arbre >=35 cm de diàmetre, format per taulers de fusta de pi tractada fins a 2 m d'alçària col·locats sobre el tronc amb proteccions de poliestirè de 10x10x5 mm, lligats amb filferro d'1,3 mm de gruix o sistema equivalent que garanteixi la seva protecció

Num.	Text	Tipus	[C]	[D]	[E]	[F]	TOTAL	Fórmula
1		C	Unitats					
2			50,000				50,000	C#*D#*E#*F#
3	Subtotal	S					50,000	SUMSUBTOTAL(G1:G2)

TOTAL AMIDAMENT 50,000

2 G2225423 m3

Excavació de rasa de més de 2 m d'amplària i fins a 2 m de fondària, en terreny compacte, amb pala excavadora i càrrega mecànica del material excavat

Num.	Text	Tipus	[C]	[D]	[E]	[F]	TOTAL	Fórmula
1		C	Unitats	Longitud	Ample	Gruix		
2	Clot plantació		37,000	1,200	1,200	1,000	53,280	C#*D#*E#*F#
3	Clot plantació vorera		6,000	2,000	2,000	1,800	43,200	C#*D#*E#*F#
4	Subtotal	S					96,480	SUMSUBTOTAL(G1:G3)

TOTAL AMIDAMENT 96,480

3 FR72X001 m2

Hidrosembra amb barreja de llavors per a prat florit mediterrani tipus ´´Cantueso Seeds´´, amb una proporció no inferior al 50% d'espècies florals, que contempli gramínies i lleguminoses. Barreja escollida amb aprovació prèvia de la DF.

Num.	Text	Tipus	[C]	[D]	[E]	[F]	TOTAL	Fórmula
1		C	m2					
2			1.975,000				1.975,000	C#*D#*E#*F#
3	Subtotal	S					1.975,000	SUMSUBTOTAL(G1:G2)

TOTAL AMIDAMENT 1.975,000

POMO d´ampliació del Parc del Llor
SANT BOI RESPIRA+VERD. B1: Nous espais verds i blaus connectors

AMIDAMENTS

4 FRI3X001 m2

Manta orgànica tipus 100% coco, de densitat aproximada 350 g/m2, col·locada en un terreny preparat amb pendent, fixada amb grapes d'acer corrugat en forma d'U, de 10 mm de diàmetre i de 20-10-20 cm, amb una densitat de 3 u/m2 i amb part proporcional de rasa al cap i al peu de talús per a fixació. Incloent escreix de material i tots els elements auxiliars necessaris per a deixar la unitat d'obra totalment acabada.

Num.	Text	Tipus	[C]	[D]	[E]	[F]	TOTAL	Fórmula
1		C	m2					
2			760,000				760,000	C#*D#*E#*F#
3	Subtotal	S					760,000	SUMSUBTOTAL(G1:G2)

TOTAL AMIDAMENT 760,000

5 FR47X001 u

Subministrament i transport de Pinus pinea de perímetre de 14 a 16 cm, en contenidor

Num.	Text	Tipus	[C]	[D]	[E]	[F]	TOTAL	Fórmula
1		C	Unitats				Total	
2			6,000				6,000	C#*D#*E#*F#
3	Subtotal	S					6,000	SUMSUBTOTAL(G1:G2)

TOTAL AMIDAMENT 6,000

6 FR44FA2A u

Subministrament i transport de Prunus dulcis de perímetre de 16 a 18 cm, amb pa de terra de diàmetre mínim 51 cm i profunditat mínima 35,7 cm segons fórmules NTJ

Num.	Text	Tipus	[C]	[D]	[E]	[F]	TOTAL	Fórmula
1		C	Unitats				Total	
2			6,000				6,000	C#*D#*E#*F#
3	Subtotal	S					6,000	SUMSUBTOTAL(G1:G2)

TOTAL AMIDAMENT 6,000

7 FR44F82A u

Subministrament i transport de Prunus cerasifera Pissardii (Atropurpurea) de perímetre de 16 a 18 cm, amb pa de terra de diàmetre mínim 51 cm i profunditat mínima 35,7 cm segons fórmules NTJ

Num.	Text	Tipus	[C]	[D]	[E]	[F]	TOTAL	Fórmula
1		C	Unitats					
2			3,000				3,000	C#*D#*E#*F#
3	Subtotal	S					3,000	SUMSUBTOTAL(G1:G2)

TOTAL AMIDAMENT 3,000

8 FR42283A u

Subministrament i transport de Ceratonia siliqua de perímetre de 16 a 18 cm, en contenidor de 35 l

Num.	Text	Tipus	[C]	[D]	[E]	[F]	TOTAL	Fórmula
1		C	Unitats					
2			2,000				2,000	C#*D#*E#*F#
3	Subtotal	S					2,000	SUMSUBTOTAL(G1:G2)

TOTAL AMIDAMENT 2,000

9 PR44D-8W70 u

Subministrament i transport de Populus alba de perímetre de 14 a 16 cm, amb l'arrel nua, de primera qualitat segons les NTJ, seleccionat a viver per la DF i en garantia durant el primer any, incloent l'aplec provisional en cas necessari

AMIDAMENTS

Num.	Text	Tipus	[C]	[D]	[E]	[F]	TOTAL	Fórmula
1		C	Unitats					
2			9,000				9,000	C#*D#*E#*F#
3	Subtotal	S					9,000	SUMSUBTOTAL(G1:G2)

TOTAL AMIDAMENT 9,000

10 FR445219 u Subministrament i transport de Morus alba de perímetre de 14 a 16 cm, amb l'arrel nua

Num.	Text	Tipus	[C]	[D]	[E]	[F]	TOTAL	Fórmula
1		C	Unitats					
2			7,000				7,000	C#*D#*E#*F#
3	Subtotal	S					7,000	SUMSUBTOTAL(G1:G2)

TOTAL AMIDAMENT 7,000

11 PR420-8U3H u Subministrament i transport de Celtis australisde perímetre de 16 a 18 cm, amb pa de terra de diàmetre mínim 51 cm i profunditat mínima 35,7 cm segons fórmules NTJ, de primera qualitat segons les NTJ, seleccionat a viver per la DF i en garantia durant el primer any, incloent l'aplec provisional en cas necessari

Num.	Text	Tipus	[C]	[D]	[E]	[F]	TOTAL	Fórmula
1		C	Unitats					
2			2,000				2,000	C#*D#*E#*F#
3	Subtotal	S					2,000	SUMSUBTOT

TOTAL AMIDAMENT 2,000

12 FR451G2A u Subministrament i transport de Quercus pubescens de perímetre de 16 a 18 cm, amb pa de terra de diàmetre mínim 51 cm i profunditat mínima 35,7 cm segons fórmules NTJ

Num.	Text	Tipus	[C]	[D]	[E]	[F]	TOTAL	Fórmula
1		C	Unitats					
2	Nous		2,000				2,000	C#*D#*E#*F#
3	C. Pollancres subst.		1,000				1,000	C#*D#*E#*F#
4	Subtotal	S					3,000	SUMSUBTOTAL(G1:G3)

TOTAL AMIDAMENT 3,000

13 FR45C62A u Subministrament i transport de Tipuana tipu (T. speciosa) de perímetre de 16 a 18 cm, amb pa de terra de diàmetre mínim 51 cm i profunditat mínima 35,7 cm segons fórmules NTJ

Num.	Text	Tipus	[C]	[D]	[E]	[F]	TOTAL	Fórmula
1		C	Unitats					
2			5,000				5,000	C#*D#*E#*F#
3	Subtotal	S					5,000	SUMSUBTOTAL(G1:G2)

TOTAL AMIDAMENT 5,000

14 PRZ0-906C u Aspratge doble d'arbre mitjançant 2 rolls de fusta de pi tractada en autoclau de secció circular, de 8 cm de diàmetre i 2,5 m de llargària, clavat al fons del forat de plantació 30 cm, i amb 2 abraçadores regulables de goma o cautxú

Num.	Text	Tipus	[C]	[D]	[E]	[F]	TOTAL	Fórmula

POMO d´ampliació del Parc del Llor
SANT BOI RESPIRA+VERD. B1: Nous espais verds i blaus connectors

AMIDAMENTS

1		C	Unitats					
2			43,000				43,000	C#*D#*E#*F#
3	Subtotal	S					43,000	SUMSUBTOTAL(G1:G2)

TOTAL AMIDAMENT 43,000

15 FR61X001 u Plantació d'arbre planifoli amb pa de terra, arrel nua o contenidor, de qualsevol perímetre de tronc a 1,8 m d'alçària (a partir del coll de l'arrel), excavació de clot de plantació de 120x120x180 cm amb mitjans mecànics, en un pendent inferior al 25 %, amb retirada total de la terra del clot, primer reg i càrrega de les terres sobrants a camió

Num.	Text	Tipus	[C]	[D]	[E]	[F]	TOTAL	Fórmula
1		C	Unitats					
2			43,000				43,000	C#*D#*E#*F#
3	Subtotal	S					43,000	SUMSUBTOTAL(G1:G2)

TOTAL AMIDAMENT 43,000

16 FR43F46J u Subministrament i transport de Laurus nobilis d'alçària de 40 a 60 cm, en contenidor de 3 l

Num.	Text	Tipus	[C]	[D]	[E]	[F]	TOTAL	Fórmula
1		C	Unitats					
2			25,000				25,000	C#*D#*E#*F#
3	Subtotal	S					25,000	SUMSUBTOTAL(G1:G2)

TOTAL AMIDAMENT 25,000

17 FR4HA831 u Subministrament i transport de Sambucus nigra en contenidor de 3 l

Num.	Text	Tipus	[C]	[D]	[E]	[F]	TOTAL	Fórmula
1		C	Unitats					
2			5,000				5,000	C#*D#*E#*F#
3	Subtotal	S					5,000	SUMSUBTOTAL(G1:G2)

TOTAL AMIDAMENT 5,000

18 FR42A27L u Subministrament i transport de Crataegus monogyna d'alçària de 80 a 100 cm, en contenidor de 3 l

Num.	Text	Tipus	[C]	[D]	[E]	[F]	TOTAL	Fórmula
1		C	Unitats					
2			6,000				6,000	C#*D#*E#*F#
3	Subtotal	S					6,000	SUMSUBTOTAL(G1:G2)

TOTAL AMIDAMENT 6,000

19 FR4JL236 u Subministrament i transport de Vitex agnus-castus d'alçària de 60 a 80 cm, en contenidor de 3 l

Num.	Text	Tipus	[C]	[D]	[E]	[F]	TOTAL	Fórmula
1		C	Unitats					
2			4,000				4,000	C#*D#*E#*F#
3	Subtotal	S					4,000	SUMSUBTOTAL(G1:G2)

AMIDAMENTS

TOTAL AMIDAMENT 4,000

20 FR41X001 u Subministrament i transport d'Arbutus unedo multitronc de 2 o 3 braços, d'alçària 200 cm, en contenidor C-160l

Num.	Text	Tipus	[C]	[D]	[E]	[F]	TOTAL	Fórmula
1		C	Unitats					
2			4,000				4,000	C#*D#*E#*F#
3	Subtotal	S					4,000	SUMSUBTOTAL(G1:G2)

TOTAL AMIDAMENT 4,000

21 PR450-X001 u Subministrament i transport de Quercus ilex multitronc de 2 o 3 braços, d'alçària de 200 cm, en contenidor C-160l

Num.	Text	Tipus	[C]	[D]	[E]	[F]	TOTAL	Fórmula
1		C	Unitats					
2			4,000				4,000	C#*D#*E#*F#
3	Subtotal	S					4,000	SUMSUBTOTAL(G1:G2)

TOTAL AMIDAMENT 4,000

22 FR3SX001 m3 Mulch a base de triturats de restes d'esporga, de 6 a 8 cm de diàmetre i d'1 a 2 cm de gruix, en formació de capa de 10 cm, el material ha de ser exempt d'elements contaminants com terra, papers, plàstics, inclou subministrament, transport, tractament herbicida i estesa, prèvia

Num.	Text	Tipus	[C]	[D]	[E]	[F]	TOTAL	Fórmula
1		C	m2	Gruix				
2			795,000	0,100			79,500	C#*D#*E#*F#
3	Subtotal	S					79,500	SUMSUBTOTAL(G1:G2)

TOTAL AMIDAMENT 79,500

23 GR3PX001 m3 Terra vegetal procedent de préstec d'alta qualitat, incloent tractament i estesa sobre talussos de terraplens i desmunts de qualsevol pendent i alçada, inclòs refinat manual dels talussos, amb la següent composició i característiques:
-Ha d'incloure entre 1,57-2,32 % de matèria orgànica
-Terra de textura sorrenca exempte de materials amb granulometria superior als 8 mm
-PH entre 7,5 i 7,7
-Contingut de fertilitzants de l'ordre de 1-2 kg/m3
-Terra desinfectada, lliure de patògens, males herbes i contaminants

Num.	Text	Tipus	[C]	[D]	[E]	[F]	TOTAL	Fórmula
1		C	Unitats	Longitud	Ample	Gruix		
2	Clot plantació		37,000	1,200	1,200	0,500	26,640	C#*D#*E#*F#
3	Clot plantació vorera		6,000	2,000	2,000	1,000	24,000	C#*D#*E#*F#
4		C	m2	Gruix				
5	Sup. arbustives		570,000	0,300			171,000	C#*D#*E#*F#
6	Prat florit		1.975,000	0,250			493,750	C#*D#*E#*F#
7		C	Longitud	Ample	Gruix			
8	Cuneta		170,000	2,000	0,200		68,000	C#*D#*E#*F#
9	Subtotal	S					783,390	SUMSUBTOTAL(G1:G8)

TOTAL AMIDAMENT 783,390

24 P2A0-X001 m3 Substrat per a vegetació amb terra sorrenca

AMIDAMENTS

Num.	Text	Tipus	[C]	[D]	[E]	[F]	TOTAL	Fórmula
1		C	Unitats	Longitud	Ample	Gruix		
2	Clot plantació		43,000	1,200	1,200	0,250	15,480	C#*D#*E#*F#
3	Clot plantació vorera		6,000	2,000	2,000	0,500	12,000	C#*D#*E#*F#
4		C	m2	Gruix				
5	Sup. arbustives		570,000	0,100			57,000	C#*D#*E#*F#
6	Subtotal	S					84,480	SUMSUBTOTAL(G1:G5)

TOTAL AMIDAMENT 84,480

25 F225X001 m3 Reblert amb grava per drenatges, en tongades de 25 cm com a màxim, de les següents característiques:
-Graves netes, soltes i exemptes de substàncies orgàniques, estranyes o contaminats
-De pedrera de pedra calcària
-Diàemtre mínim del 98% retingut en tamís 5 (UNE 7050)
-Ull de perdiu de partícules entre 4 i 10 mm de diàmetre
-Graves filtrants de partícules entre 30 i 70 mm de diàmetre

Num.	Text	Tipus	[C]	[D]	[E]	[F]	TOTAL	Fórmula
1		C	Unitats	Longitud	Ample	Gruix		
2	Clot plantació		37,000	1,200	1,200	0,250	13,320	C#*D#*E#*F#
3	Clot plantació vorera		6,000	2,000	2,000	0,300	7,200	C#*D#*E#*F#
4		C	m2	Gruix				
5	Sup. arbustives		570,000	0,100			57,000	C#*D#*E#*F#
6	Subtotal	S					77,520	SUMSUBTOTAL(G1:G5)

TOTAL AMIDAMENT 77,520

26 FR4JHP5A u Subministrament i transport de Viburnum tinus Eve Price d'alçària de 50 a 60 cm, en contenidor de 5 l

Num.	Text	Tipus	[C]	[D]	[E]	[F]	TOTAL	Fórmula
1		C	Unitats					
2			101,000				101,000	C#*D#*E#*F#
3	Subtotal	S					101,000	SUMSUBTOTAL(G1:G2)

TOTAL AMIDAMENT 101,000

27 FR4HX001 u Subministrament i transport de Ruscus aculeatus en contenidor de 5 l

Num.	Text	Tipus	[C]	[D]	[E]	[F]	TOTAL	Fórmula
1		C	Unitats					
2			86,000				86,000	C#*D#*E#*F#
3	Subtotal	S					86,000	SUMSUBTOTAL(G1:G2)

TOTAL AMIDAMENT 86,000

28 FR4GX001 u Subministrament i transport de Pistacia lentiscus, en contenidor de 5 l

Num.	Text	Tipus	[C]	[D]	[E]	[F]	TOTAL	Fórmula
1		C	Unitats					
2			101,000				101,000	C#*D#*E#*F#
3	Subtotal	S					101,000	SUMSUBTOTAL(G1:G2)

AMIDAMENTS

TOTAL AMIDAMENT **101,000**

29 FR4AX001 u Subministrament i transport de Bupleurum fruticosum, en contenidor de 5 l

Num.	Text	Tipus	[C]	[D]	[E]	[F]	TOTAL	Fórmula
1		C	Unitats					
2			170,000				170,000	C#*D#*E#*F#
3	Subtotal	S					170,000	SUMSUBTOTAL(G1:G2)

TOTAL AMIDAMENT **170,000**

30 FR4FX001 u Subministrament de Myrtus communis, en contenidor de 5 l

Num.	Text	Tipus	[C]	[D]	[E]	[F]	TOTAL	Fórmula
1		C	Unitats					
2			85,000				85,000	C#*D#*E#*F#
3	Subtotal	S					85,000	SUMSUBTOTAL(G1:G2)

TOTAL AMIDAMENT **85,000**

31 FR4GX005 u Subministrament i transport de Rhaphiolepis indica ´´sprigtime´´ , en contenidor 3l

Num.	Text	Tipus	[C]	[D]	[E]	[F]	TOTAL	Fórmula
1		C	Unitats					
2			170,000				170,000	C#*D#*E#*F#
3	Subtotal	S					170,000	SUMSUBTOTAL(G1:G2)

TOTAL AMIDAMENT **170,000**

32 FR4CW841 u Subministrament i transport d'Erica multiflora en contenidor de 3 l

Num.	Text	Tipus	[C]	[D]	[E]	[F]	TOTAL	Fórmula
1		C	Unitats					
2			114,000				114,000	C#*D#*E#*F#
3	Subtotal	S					114,000	SUMSUBTOTAL(G1:G2)

TOTAL AMIDAMENT **114,000**

33 FR4CP831 u Subministrament i transport de Dorycnium hirsutum 'Fréjorgues' en contenidor de 3 l

Num.	Text	Tipus	[C]	[D]	[E]	[F]	TOTAL	Fórmula
1		C	Unitats					
2			114,000				114,000	C#*D#*E#*F#
3	Subtotal	S					114,000	SUMSUBTOTAL(G1:G2)

TOTAL AMIDAMENT **114,000**

34 FR49X001 u Subministrament i transport d'Achillea millefolium, en contenidor de 3 l

Num.	Text	Tipus	[C]	[D]	[E]	[F]	TOTAL	Fórmula
1		C	Unitats					
2			114,000				114,000	C#*D#*E#*F#

POMO d´ampliació del Parc del Llor
SANT BOI RESPIRA+VERD. B1: Nous espais verds i blaus connectors

AMIDAMENTS

3	Subtotal	S					114,000	SUMSUBTOTAL(G1:G2)

TOTAL AMIDAMENT **114,000**

35 FR4B7D33 u Subministrament i transport de Centranthus ruber de color blanc o rosa, d'alçària de 30 a 40 cm, en contenidor de 3 l

Num.	Text	Tipus	[C]	[D]	[E]	[F]	TOTAL	Fórmula
1		C	Unitats					
2	blanca		114,000				114,000	C#*D#*E#*F#
3	rosa		80,000				80,000	C#*D#*E#*F#
4	Subtotal	S					194,000	SUMSUBTOTAL(G1:G3)

TOTAL AMIDAMENT **194,000**

36 FR4BX001 u Subministrament i transport de Coronilla emeurs, en contenidor de 3 l

Num.	Text	Tipus	[C]	[D]	[E]	[F]	TOTAL	Fórmula
1		C	Unitats					
2			80,000				80,000	C#*D#*E#*F#
3	Subtotal	S					80,000	SUMSUBTOTAL(G1:G2)

TOTAL AMIDAMENT **80,000**

37 FR49X005 u Subministrament i transport d'Achillea millefolium ´´Paprika´´ en contenidor de 3 l

Num.	Text	Tipus	[C]	[D]	[E]	[F]	TOTAL	Fórmula
1		C	Unitats					
2			80,000				80,000	C#*D#*E#*F#
3	Subtotal	S					80,000	SUMSUBTOTAL(G1:G2)

TOTAL AMIDAMENT **80,000**

38 FR4CX001 u Subministrament i transport d'Erigeron karvinskianus en contenidor de 3 l

Num.	Text	Tipus	[C]	[D]	[E]	[F]	TOTAL	Fórmula
1		C	Unitats					
2			80,000				80,000	C#*D#*E#*F#
3	Subtotal	S					80,000	SUMSUBTOTAL(G1:G2)

TOTAL AMIDAMENT **80,000**

39 FR4DX001 u Subministrament i transport de Gaura lindheimeri blanca en contenidor de 3 l

Num.	Text	Tipus	[C]	[D]	[E]	[F]	TOTAL	Fórmula
1		C	Unitats					
2			120,000				120,000	C#*D#*E#*F#
3	Subtotal	S					120,000	SUMSUBTOTAL(G1:G2)

TOTAL AMIDAMENT **120,000**

40 FR4GX010 u Subministrament i transport de Phlomis herba-venti, en contenidor de 3 l

AMIDAMENTS

Num.	Text	Tipus	[C]	[D]	[E]	[F]	TOTAL	Fórmula
1		C	Unitats					
2			72,000				72,000	C#*D#*E#*F#
3	Subtotal	S					72,000	SUMSUBTOTAL(G1:G2)

TOTAL AMIDAMENT 72,000

41 FR4JX001 u Subministrament i transport de Verbena bonariense, en contenidor de 3 l

Num.	Text	Tipus	[C]	[D]	[E]	[F]	TOTAL	Fórmula
1		C	Unitats					
2			72,000				72,000	C#*D#*E#*F#
3	Subtotal	S					72,000	SUMSUBTOTAL(G1:G2)

TOTAL AMIDAMENT 72,000

42 FR4HX005 u Subministrament i transport de Sanguisorba officinalis en contenidor de 3 l

Num.	Text	Tipus	[C]	[D]	[E]	[F]	TOTAL	Fórmula
1		C	Unitats					
2			96,000				96,000	C#*D#*E#*F#
3	Subtotal	S					96,000	SUMSUBTOTAL(G1:G2)

TOTAL AMIDAMENT 96,000

43 FR4CX005 u Subministrament i transport de Philica ericoides en contenidor de 3 l

Num.	Text	Tipus	[C]	[D]	[E]	[F]	TOTAL	Fórmula
1		C	Unitats					
2			120,000				120,000	C#*D#*E#*F#
3	Subtotal	S					120,000	SUMSUBTOTAL(G1:G2)

TOTAL AMIDAMENT 120,000

44 FR4H9A34 u Subministrament i transport de Salvia greggii alba o Salvia jamensis ´´La Luna´´ d'alçària de 30 a 40 cm, en contenidor de 3 l

Num.	Text	Tipus	[C]	[D]	[E]	[F]	TOTAL	Fórmula
1		C	Unitats					
2			160,000				160,000	C#*D#*E#*F#
3	Subtotal	S					160,000	SUMSUBTOTAL(G1:G2)

TOTAL AMIDAMENT 160,000

45 FR4AX010 u Subministrament i transport de Calamintha nepeta, en contenidor de 3 l

Num.	Text	Tipus	[C]	[D]	[E]	[F]	TOTAL	Fórmula
1		C	Unitats					
2			160,000				160,000	C#*D#*E#*F#
3	Subtotal	S					160,000	SUMSUBTOTAL(G1:G2)

POMO d´ampliació del Parc del Llor
SANT BOI RESPIRA+VERD. B1: Nous espais verds i blaus connectors

AMIDAMENTS

TOTAL AMIDAMENT 160,000

46 FR4HX010 u Subministrament i transport de Salvia farinacea en contenidor de 3 l

Num.	Text	Tipus	[C]	[D]	[E]	[F]	TOTAL	Fórmula
1		C	Unitats					
2			137,000				137,000	C#*D#*E#*F#
3	Subtotal	S					137,000	SUMSUBTOTAL(G1:G2)

TOTAL AMIDAMENT 137,000

47 FR4GX015 u Subministrament i transport de Polypodium vulgare, en contenidor de 2 l

Num.	Text	Tipus	[C]	[D]	[E]	[F]	TOTAL	Fórmula
1		C	Unitats					
2			26,000				26,000	C#*D#*E#*F#
3	Subtotal	S					26,000	SUMSUBTOTAL(G1:G2)

TOTAL AMIDAMENT 26,000

48 FR4FX005 u Subministrament i transport de Osmunda regalis, en contenidor de 2 l

Num.	Text	Tipus	[C]	[D]	[E]	[F]	TOTAL	Fórmula
1		C	Unitats					
2			26,000				26,000	C#*D#*E#*F#
3	Subtotal	S					26,000	SUMSUBTOTAL(G1:G2)

TOTAL AMIDAMENT 26,000

49 FR4DX010 u Subministrament i transport d'Equisetum arvenese en contenidor de 2 l

Num.	Text	Tipus	[C]	[D]	[E]	[F]	TOTAL	Fórmula
1		C	Unitats					
2			26,000				26,000	C#*D#*E#*F#
3	Subtotal	S					26,000	SUMSUBTOTAL(G1:G2)

TOTAL AMIDAMENT 26,000

50 FR4AX005 u Subministrament i transport de Carex pendula, en contenidor de 2 l

Num.	Text	Tipus	[C]	[D]	[E]	[F]	TOTAL	Fórmula
1		C	Unitats					
2			26,000				26,000	C#*D#*E#*F#
3	Subtotal	S					26,000	SUMSUBTOTAL(G1:G2)

TOTAL AMIDAMENT 26,000

51 FR4EX001 u Subministrament i transport de Lythrum salicaria, en contenidor de 3 l

Num.	Text	Tipus	[C]	[D]	[E]	[F]	TOTAL	Fórmula
1		C	Unitats					
2			23,000				23,000	C#*D#*E#*F#

AMIDAMENTS

3	Subtotal		S				23,000	SUMSUBTOTAL(G1:G2)

TOTAL AMIDAMENT 23,000

52 FR6BX001 u

Plantació d'espècie vegetal en contenidor de 2 a 5 l amb mitjans manuals incloent la distribució de la planta, l'obertura del clot de plantació, la formació de l'olla de reg, els primers regs manuals, el reperfilat, el tall de la manta antiherbes si s'escau, la reparació del reg de goteig en cas d'avaria i el manteniment i senyalització de la nova plantació fins a la recepció de l'obra

Num.	Text	Tipus	[C]	[D]	[E]	[F]	TOTAL	Fórmula
1		C	Unitats					
2			2.601,000				2.601,000	C#*D#*E#*F#
3	Subtotal	S					2.601,000	SUMSUBTOTAL(G1:G2)

TOTAL AMIDAMENT 2.601,000

53 FRZ3UN10 m2

Malla antiherbes de polipropilè teixit 100%, de densitat 130-140 g/m2, fixada amb grapes d'acer en barres corrugades en forma de U de 10 mm de diàmetre i de 20 - 10 - 20 cm de llargària

Num.	Text	Tipus	[C]	[D]	[E]	[F]	TOTAL	Fórmula
1		C	m2					
2	Sup. arbustives		570,000				570,000	C#*D#*E#*F#
3	Subtotal	S					570,000	SUMSUBTOTAL(G1:G2)

TOTAL AMIDAMENT 570,000

Obra	01	LLOR
Capítol	08	MOBILIARI URBÀ
Titol 3	01	MOBILIARI URBÀ

NUM.	CODI	UA	DESCRIPCIÓ
1	FQ11X010	u	Banc model NEOROMANTICO LIVIANO d'Urbidermis-Santa&Cole de 1,75m de longitud amb respatller. Banc sobri i elegant, font d´inspiració i primer best-seller global, amb 2 estructures de fosa d´alumini AG3 acabada granallada i anoditzada (15micres de gruix). Seient i respatller format per 7 llistons, 5 d'ells de secció rectangular de 90x35mm i 2 corbats, que aporten més confort, de 35mm de gruix i 130mm d'ample, tots ells de fusta massissa de pi termotractat amb certificació PEFC™ 100% protegida amb oli monocapa i fixats a l'estructura amb cargols d'acer inoxidable A2(AISI304). El banc es fixa mitjançant dos perns per estructura d'acer inoxidable A2(AISI304) M10x120 introduïts en orificis realitzats al paviment i emplenats amb formigó HM-20. El banc es lliura muntat sobre un palet per a un o dos bancs, ben protegits i amb els perns de fixació. Us adjuntem les instruccions d'instal·lació. No requereix manteniment funcional, llevat que es vulgui conservar el color original de la fusta. Transport i instal·lació no inclosos. Pes: 38kg.

Num.	Text	Tipus	[C]	[D]	[E]	[F]	TOTAL	Fórmula
1		C	Unidades					
2	Bancs		7,000				7,000	C#*D#*E#*F#
3	Subtotal	S					7,000	SUMSUBTOTAL(G1:G2)

TOTAL AMIDAMENT 7,000

2 FQ11XC06 u

Banc model NEOROMANTICO LIVIANO d'Urbidermis-Santa&Cole o equivalent de 0,60m de longitud amb respatller. Banc sobri i elegant, font d´inspiració i primer best-seller global, amb 2 estructures de fosa d´alumini AG3 acabada granallada i anoditzada (15micres de gruix). Seient i respatller format per 7 llistons, 5 d'ells de secció rectangular de 90x35mm i 2 corbats, que aporten més confort, de 35mm de gruix i 130mm d'ample, tots ells de fusta massissa de pi termotractat amb certificació PEFC™ 100% protegida amb oli monocapa i fixats a l'estructura amb cargols d'acer inoxidable A2(AISI304). El banc es fixa mitjançant dos perns per estructura d'acer inoxidable A2(AISI304) M10x120 introduïts en orificis realitzats al paviment i emplenats amb formigó HM-20. El banc es lliura muntat sobre un palet per a un o dos bancs, ben protegits i amb els perns de fixació. Us

AMIDAMENTS

adjuntem les instruccions d'instal·lació. No requereix manteniment funcional, llevat que es vulgui conservar el color original de la fusta. Transport i instal·lació no inclosos. Pes: 19kg.

Num.	Text	Tipus	[C]	[D]	[E]	[F]	TOTAL	Fórmula
1		C	Unidades					
2	Cadires		6,000				6,000	C#*D#*E#*F#
3	Subtotal	S					6,000	SUMSUBTOTAL(G1:G2)
6								C#*D#*E#*F#

TOTAL AMIDAMENT 6,000

3 FQ21X001 u

Paperera model Barcelona, de 70l de capacitat, amb apagador i escut de l'Ajuntament de Sant Boi

Num.	Text	Tipus	[C]	[D]	[E]	[F]	TOTAL	Fórmula
1		C	Unidades				Total	
2	Papereres		4,000				4,000	C#*D#*E#*F#
3	Subtotal	S					4,000	SUMSUBTOTAL(G1:G2)

TOTAL AMIDAMENT 4,000

4 FQ13X001 m

Banc de formigó in situ recobert amb peces prefabricades de formigó de 30x40x7cm, de GLS o equivalent, color a determinar per la DF

Num.	Text	Tipus	[C]	[D]	[E]	[F]	TOTAL	Fórmula
1		C	Longitud				Total	
2	Banc corregut		12,000				12,000	C#*D#*E#*F#
3	Subtotal	S					12,000	SUMSUBTOTAL(G1:G2)

TOTAL AMIDAMENT 12,000

5 FQ1XX001 m

Tanca amb corrugats i corda de 100cm d'alçada, formada per rodons corrugats, de 1,5m de llarg i ø20mm, amb dues anelles per passar la corda i amb corda trenada de niló regenerat de ø12mm

Num.	Text	Tipus	[C]	[D]	[E]	[F]	TOTAL	Fórmula
1		C	Longitud				Total	
2	Tanca		85,000				85,000	C#*D#*E#*F#
3	Subtotal	S					85,000	SUMSUBTOTAL(G1:G2)

TOTAL AMIDAMENT 85,000

Obra	01	LLOR
Capítol	08	MOBILIARI URBÀ
Titol 3	02	SENYALITZACIÓ ESPAIS VERDS

NUM.	CODI	UA	DESCRIPCIÓ
1	F2225123	m3	Excavació de rasa de fins a 1 m d'amplària i fins a 2 m de fondària, en terreny compacte, amb retroexcavadora i càrrega mecànica del material excavat

Num.	Text	Tipus	[C]	[D]	[E]	[F]	TOTAL	Fórmula
1		C	Unidades	Longitud	Ancho	Altura		
2	Cartell 1: Faristol informatiu eremitori		2,000	0,250	0,300	0,150	0,023	C#*D#*E#*F#
3	Cartell 2: Senyal amb normes del parc		4,000	0,500	0,300	0,150	0,090	C#*D#*E#*F#
4	Subtotal	S					0,113	SUMSUBTOTAL(G1:G3)

AMIDAMENTS

TOTAL AMIDAMENT **0,113**

2 P312-I4O5 m3 Formigonament de rases i pous, amb formigó en massa HM - 20 / B / 20 / X0 amb una quantitat de ciment de 200 kg/m3 i relació aigua ciment =< 0.6, abocat des de camió

Num.	Text	Tipus	[C]	[D]	[E]	[F]	TOTAL	Fórmula
1		C	Unidades	Longitud	Ancho	Altura		
2	Cartell 1: Faristol informatiu eremitori		2,000	0,250	0,300	0,150	0,023	C#*D#*E#*F#
3	Cartell 2: Senyal amb normes del parc		4,000	0,500	0,300	0,150	0,090	C#*D#*E#*F#
4	Subtotal	S					0,113	SUMSUBTOTAL(G1:G3)

TOTAL AMIDAMENT **0,113**

3 EB92U200 m2 Vinil autoadhesiu amb diferents pictogrames, col·locat

Num.	Text	Tipus	[C]	[D]	[E]	[F]	TOTAL	Fórmula
1		C	Unidades	Longitud	Ancho		Total	
2	Cartell 1: Faristol informatiu eremitori		1,000	0,800	0,300		0,240	C#*D#*E#*F#
3	Cartell 2: Senyal amb normes del parc		4,000	0,500	0,300		0,600	C#*D#*E#*F#
4	Subtotal	S					0,840	SUMSUBTOTAL(G1:G3)

TOTAL AMIDAMENT **0,840**

4 FQ4XX002 m2 Planxa d'acer corten plegada de 10 mm de gruix, inclosos els elements metàl·lics d'ancoratge soldats a la xapa

Num.	Text	Tipus	[C]	[D]	[E]	[F]	TOTAL	Fórmula
1		C	Unidades	Àrea				
2	Cartell 1: Faristol informatiu eremitori		1,000	0,780			0,780	C#*D#*E#*F#
3	Cartell 2: Senyal amb normes del parc		4,000	0,290			1,160	C#*D#*E#*F#
4	Subtotal	S					1,940	SUMSUBTOTAL(G1:G3)

TOTAL AMIDAMENT **1,940**

Obra 01 LLOR
Capítol 09 FONT D'AIGUA
Titol 3 01 FONT D'AIGUA

NUM.	CODI	UA	DESCRIPCIÓ

1 F2225123 m3 Excavació de rasa de fins a 1 m d'amplària i fins a 2 m de fondària, en terreny compacte, amb retroexcavadora i càrrega mecànica del material excavat

Num.	Text	Tipus	[C]	[D]	[E]	[F]	TOTAL	Fórmula
1		C	Longitud	Ample	Alçada			
2	Tub Ø32		55,000	0,400	0,500		11,000	C#*D#*E#*F#
3	Tub desguàs		5,000	0,400	0,500		1,000	C#*D#*E#*F#
4	Calçada		5,000	0,400	1,000		2,000	C#*D#*E#*F#
5		C	Longitud	Ample	Alçada	Unitats		
6	Arq 80x40x40		0,800	0,400	0,400	1,000	0,128	C#*D#*E#*F#
7	Subtotal	S					14,128	SUMSUBTOTAL(G1:G6)

TOTAL AMIDAMENT **14,128**

POMO d´ampliació del Parc del Llor
SANT BOI RESPIRA+VERD. B1: Nous espais verds i blaus connectors

AMIDAMENTS

2 F2285R00 m3 Rebliment i piconatge de rasa d'amplària fins a 0,6 m, amb sauló garbellat, en tongades de gruix de més de 25 i fins a 50 cm, utilitzant picó vibrant de combustible

Num.	Text	Tipus	[C]	[D]	[E]	[F]	TOTAL	Fórmula
1		C	Longitud	Ample	Alçada			
2	Tub Ø32		55,000	0,400	0,200		4,400	C#*D#*E#*F#
3	Tub desguàs		5,000	0,400	0,200		0,400	C#*D#*E#*F#
4	Subtotal	S					4,800	SUMSUBTOTAL(G1:G3)

TOTAL AMIDAMENT **4,800**

3 F2285B0F m3 Rebliment i piconatge de rasa d'amplària fins a 0,6 m, amb material seleccionat de la pròpia excavació, en tongades de gruix de fins a 25 cm, utilitzant picó vibrant de combustible, amb compactació del 95% PM

Num.	Text	Tipus	[C]	[D]	[E]	[F]	TOTAL	Fórmula
1		C	Longitud	Ample	Alçada			
2	Tub Ø32		55,000	0,400	0,300		6,600	C#*D#*E#*F#
3	Tub desguàs		5,000	0,400	0,300		0,600	C#*D#*E#*F#
4	Subtotal	S					7,200	SUMSUBTOTAL(G1:G3)

TOTAL AMIDAMENT **7,200**

4 F241X001 m3 Transport i descàrrega a l'interior de l'obra de la terra i dels productes resultants de l'excavació. Inclou totes les càrregues i transvasaments del material per la utilització d'aplecs intermedis provisionals. Amidat sobre perfil

Num.	Text	Tipus	[C]	[D]	[E]	[F]	TOTAL	Fórmula
1		C	m3	m3	coef			
2			14,128	7,200	1,200		8,314	(C#-D#)*E#
3	Subtotal	S					8,314	SUMSUBTOTAL(G1:G2)

TOTAL AMIDAMENT **8,314**

5 P312-I4O5 m3 Formigonament de rases i pous, amb formigó en massa HM - 20 / B / 20 / X0 amb una quantitat de ciment de 200 kg/m3 i relació aigua ciment =< 0.6, abocat des de camió

Num.	Text	Tipus	[C]	[D]	[E]	[F]	TOTAL	Fórmula
1		C	Longitud	Ample	Alçada			
2	Calçada		5,000	0,400	0,200		0,400	C#*D#*E#*F#
3	Subtotal	S					0,400	SUMSUBTOTAL(G1:G2)

TOTAL AMIDAMENT **0,400**

6 PFB3-W7T5 m Tub de polietilè de designació PE 100, diàmetre nominal DN 32, pressió nominal PN 16 (SDR 11), subministrat en rotlle, fabricació segons norma UNE-EN 12201-2, col·locat superficialment, en entorn urbà, en obres sense dificultat de mobilitat

Num.	Text	Tipus	[C]	[D]	[E]	[F]	TOTAL	Fórmula
1		C	Longitud					
2	Tub Ø32		50,000				50,000	C#*D#*E#*F#
3	Calçada		5,000				5,000	C#*D#*E#*F#
4	Subtotal	S					55,000	SUMSUBTOTAL(G1:G3)

TOTAL AMIDAMENT **55,000**

AMIDAMENTS

7 FG22TH1K m Tub corbable corrugat de polietilè, de doble capa, llisa la interior i corrugada l'exterior, de 90 mm de diàmetre nominal, aïllant i no propagador de la flama, resistència a l'impacte de 20 J, resistència a compressió de 450 N, muntat com a canalització soterrada

Num.	Text	Tipus	[C]	[D]	[E]	[F]	TOTAL	Fórmula
1		C	Longitud					
2	Tub Ø32		55,000				55,000	C#*D#*E#*F#
3	Calçada		5,000				5,000	C#*D#*E#*F#
4	Subtotal	S					60,000	SUMSUBTOTAL(G1:G3)

TOTAL AMIDAMENT 60,000

8 PD781-X001 m Claveguera amb tub de PVC-U de paret sòlida sense pressió, superfícies interna llisa i externa llisa, diàmetre nominal DN 315, classe de rigidesa anular SN 4 (rigidesa anular >= 4kN/m2), codi d'àrea d'aplicació U (ús en l'exterior de l'estructura dels edificis), fabricació segons norma UNE-EN 1401-1, de color taronja-marró RAL 8023, per a unió elàstica amb anella elastomèrica d'estanquitat, col·locat al fons de la rasa

Num.	Text	Tipus	[C]	[D]	[E]	[F]	TOTAL	Fórmula
1		C	Longitud					
2	Tub desguàs		5,000				5,000	C#*D#*E#*F#
3	Subtotal	S					5,000	SUMSUBTOTAL(G1:G2)

TOTAL AMIDAMENT 5,000

9 FDGZU050 m Banda contínua de plàstic de color de 30 cm d'amplària, col·locada al llarg de la rasa a 20 cm per sobre de la canalització

Num.	Text	Tipus	[C]	[D]	[E]	[F]	TOTAL	Fórmula
1		C	Longitud					
2	Tub Ø32		55,000				55,000	C#*D#*E#*F#
3	Tub desguàs		5,000				5,000	C#*D#*E#*F#
4	Calçada		5,000				5,000	C#*D#*E#*F#
5	Subtotal	S					65,000	SUMSUBTOTAL(G1:G4)

TOTAL AMIDAMENT 65,000

10 FQ31X001 u Subministrament, transport i col·locació de font d'aigua model ATLANTIDA Santa&Cole o equivalent. Monòlit de sòlida presència. Cos de fossa de ferro amb protecció antioxidant per cataforesi (60micres) pintat amb Oxiron negre i reixa de desguàs de forma ondulada de fossa de ferro nodular amb protecció antioxidant per cataforesi (60micres) pintada amb Oxiron negre, recolzada sobre un marc d'acer galvanitzat en calent (90micres UNE-EN-ISO1461). Canella cilíndrica d'una polzada de fossa de llautó polit amb polsador model Prest. Regulador de pressió i control temporitzat del flux inclòs. Fixació mitjançant quatre perns en ´´J´´ M16x250 d'acer zincat. Inclou els treballs per la formació de recollida de font encofrada a dues cares de formigó de 30cm d'amplada i alçada interior variable per tal de dotar de pendent, els accessoris en PVC per a la formació del desaigüe inclosa excavació.

Num.	Text	Tipus	[C]	[D]	[E]	[F]	TOTAL	Fórmula
1		C	Unitats				Total	
2			1,000				1,000	C#*D#*E#*F#
3	Subtotal	S					1,000	SUMSUBTOTAL(G1:G2)

TOTAL AMIDAMENT 1,000

11 FDK3XR20 u Pericó de 80x40x40 cm de mides interiors, model de la companyia d'aigües, amb paret de maó calat, sobre base drenant de graves, arrebossada i lliscada i impermeabilitzada. Inclou tubs passamurs de 100 mm de diàmetre, bastiment i tapa metàl·lica amb tirador ocultable

AMIDAMENTS

Num.	Text	Tipus	[C]	[D]	[E]	[F]	TOTAL	Fórmula
1		C	Unitats					
2			1,000				1,000	C#*D#*E#*F#
3	Subtotal	S					1,000	SUMSUBTOTAL(G1:G2)

TOTAL AMIDAMENT 1,000

12 FDK2XR90 u Pericó per a canalitzacions de reg de 40x40x40 cm lliures interiors, format per parets de maó calat de 15 cm de gruix arrebossades amb morter 1:3, sobre base drenant de 20 cm de gruix de grava de 15 mm de diàmetre. Inclou l'excavació amb mitjans mecànics o manuals, tapa de fosa dúctil de 40x40 cm de resistència B-125, amb tancament de seguretat i qualsevol material o mà d'obra necessària per deixar la unitat d'obra totalment acabada.

Num.	Text	Tipus	[C]	[D]	[E]	[F]	TOTAL	Fórmula
1		C	Unitats					
2			3,000				3,000	C#*D#*E#*F#
3	Subtotal	S					3,000	SUMSUBTOTAL(G1:G2)

TOTAL AMIDAMENT 3,000

13 FN31X010 u Vàlvula reductora de pressió amb rosca, de diàmetre nominal 1´´, de 25 bar de pressió màxima i amb un diferencial màxim regulable entre 19 i 24 bar, de llautó, preu mitjà, muntada en pericó de canalització soterrada

Num.	Text	Tipus	[C]	[D]	[E]	[F]	TOTAL	Fórmula
1		C	Unitats					
2			1,000				1,000	C#*D#*E#*F#
3	Subtotal	S					1,000	SUMSUBTOTAL(G1:G2)

TOTAL AMIDAMENT 1,000

14 FJM1XZ03 u Comptador d'aigua de llautó per velocitat, amb raig múltiple, per a reg, amb unions roscades de diàmetre nominal 1´´, connectat a una bateria o a un ramal

Num.	Text	Tipus	[C]	[D]	[E]	[F]	TOTAL	Fórmula
1		C	Unitats				Total	
2			1,000				1,000	C#*D#*E#*F#
3	Subtotal	S					1,000	SUMSUBTOTAL(G1:G2)

TOTAL AMIDAMENT 1,000

15 FNYXX001 u Subministrament i col·locació de clau de pas per a comptador, DN 30, de seient pla, ràcord d'enllaç amb rosca femella boja d'1 1/2´´ i unió d'entrada comptador amb brida DN40, cos i muntura de llautó estampat en calent CW617N

Num.	Text	Tipus	[C]	[D]	[E]	[F]	TOTAL	Fórmula
1		C	Unitats				Total	
2			1,000				1,000	C#*D#*E#*F#
3	Subtotal	S					1,000	SUMSUBTOTAL(G1:G2)

TOTAL AMIDAMENT 1,000

Obra 01 LLOR
Capítol 10 GESTIÓ DE RESIDUS

AMIDAMENTS

Titol 3 01 GESTIÓ INTERNA

NUM.	CODI	UA	DESCRIPCIÓ
1	F2R642E0	m3	Càrrega amb mitjans mecànics i transport de residus inerts o no especials a instal·lació autoritzada de gestió de residus, amb contenidor de 5 m3 de capacitat

Num.	Text	Tipus	[C]	[D]	[E]	[F]	TOTAL	Fórmula
1	Amidaments segons Taula resum Annex Gestió de Residus	T						
2		C	Unitats	m3				
3	Amidament Residus Inerts (Exceptuant terres)		1,000	22,060			22,060	C#*D#*E#*F#
4	Amidament Residus No Especials		1,000	95,610			95,610	C#*D#*E#*F#
5	Amidament Residus Especials		1,000	2,170			2,170	C#*D#*E#*F#
6	Subtotal	S					119,840	SUMSUBTOTAL(G1:G5)

TOTAL AMIDAMENT **119,840**

Obra 01 LLOR
Capítol 10 GESTIÓ DE RESIDUS
Titol 3 02 GESTIÓ EXTERNA

NUM.	CODI	UA	DESCRIPCIÓ
1	F2RA7LP0	m3	Disposició controlada en dipòsit autoritzat de residus de terra inerts amb una densitat 1,6 t/m3, procedents d'excavació, amb codi 17 05 04 segons la Llista Europea de Residus

Num.	Text	Tipus	[C]	[D]	[E]	[F]	TOTAL	Fórmula
1	Amidaments segons Taula resum Annex Gestió de Residus	T						
2		C	Unitats	m3				
3	Codi 200202		1,000	144,780			144,780	C#*D#*E#*F#
4	Subtotal	S					144,780	SUMSUBTOTAL(G1:G3)

TOTAL AMIDAMENT **144,780**

2 F2RA6960 m3 Disposició controlada en centre de reciclatge de residus de paper i cartró no perillosos amb una densitat 0,04 t/m3, procedents de construcció o demolició, amb codi 15 01 01 segons la Llista Europea de Residus

Num.	Text	Tipus	[C]	[D]	[E]	[F]	TOTAL	Fórmula
1	Amidaments segons Taula resum Annex Gestió de Residus	T						
2		C	Unitats	m3				
3	Codi 150101 (Paper-cartró)		1,000	1,390			1,390	C#*D#*E#*F#
4	Subtotal	S					1,390	SUMSUBTOTAL(G1:G3)

TOTAL AMIDAMENT **1,390**

3 F2RA6890 m3 Disposició controlada en centre de reciclatge de residus de fusta no perillosos amb una densitat 0,19 t/m3, procedents de construcció o demolició, amb codi 17 02 01 segons la Llista Europea de Residus

Num.	Text	Tipus	[C]	[D]	[E]	[F]	TOTAL	Fórmula
1	Amidaments segons Taula resum Annex Gestió de Residus	T						
2		C	Unitats	m3				
3	Codi 170201 (Fusta)		1,000	16,600			16,600	C#*D#*E#*F#

AMIDAMENTS

4	Subtotal	S					16,600	SUMSUBTOTAL(G1:G3)

TOTAL AMIDAMENT **16,600**

4 F2RA6770 m3 Disposició controlada en centre de reciclatge de residus de plàstic no perillosos amb una densitat 0,035 t/m3, procedents de construcció o demolició, amb codi 17 02 03 segons la Llista Europea de Residus

Num.	Text	Tipus	[C]	[D]	[E]	[F]	TOTAL	Fórmula
1	Amidaments segons Taula resum Annex Gestió de Residus	T						
2		C	Unitats	m3				
3	Codi 170203 (Plàstic)		1,000	3,320			3,320	C#*D#*E#*F#
4	Subtotal	S					3,320	SUMSUBTOTAL(G1:G3)

TOTAL AMIDAMENT **3,320**

5 F2RA9SB0 m3 Disposició controlada en planta de compostage de residus vegetals nets no perillosos amb una densitat 0,5 t/m3, procedents de poda o sega, amb codi 20 02 01 segons la Llista Europea de Residus

Num.	Text	Tipus	[C]	[D]	[E]	[F]	TOTAL	Fórmula
1		C	m3					
2			40,000				40,000	C#*D#*E#*F#
3	Subtotal	S					40,000	SUMSUBTOTAL(G1:G2)

TOTAL AMIDAMENT **40,000**

6 F2RA6580 m3 Disposició controlada en centre de reciclatge de residus barrejats no perillosos amb una densitat 0,17 t/m3, procedents de construcció o demolició, amb codi 17 09 04 segons la Llista Europea de Residus

Num.	Text	Tipus	[C]	[D]	[E]	[F]	TOTAL	Fórmula
1	Amidaments segons Taula resum Annex Gestió de Residus	T						
2		C	Unitats	m3				
3	Codi 170904 i codi 170302		1,000	34,280			34,280	C#*D#*E#*F#
4	Subtotal	S					34,280	SUMSUBTOTAL(G1:G3)

TOTAL AMIDAMENT **34,280**

7 F2RA6680 m3 Disposició controlada en centre de reciclatge de residus de metalls barrejats no perillosos amb una densitat 0,2 t/m3, procedents de construcció o demolició, amb codi 17 04 07 segons la Llista Europea de Residus

Num.	Text	Tipus	[C]	[D]	[E]	[F]	TOTAL	Fórmula
1	Amidaments segons Taula resum Annex Gestió de Residus	T						
2		C	Unitats	m3				
3	Codi 170904 i codi 170302		1,000	0,020			0,020	C#*D#*E#*F#
4	Subtotal	S					0,020	SUMSUBTOTAL(G1:G3)

TOTAL AMIDAMENT **0,020**

8 F2RA8E00 kg Disposició controlada en centre de selecció i transferència de residus barrejats perillosos, procedents de construcció o demolició, amb codi 17 09 03* segons la Llista Europea de Residus

Num.	Text	Tipus	[C]	[D]	[E]	[F]	TOTAL	Fórmula

AMIDAMENTS

1	Amidaments segons Taula resum Annex Gestió de Residus	T					
2		C	Unitats	kg			
3	Codi 130205		1,000	1.090,000		1.090,000	C#*D#*E#*F#
4	Codi 150110		1,000	30,000		30,000	C#*D#*E#*F#
5	Codi 150111		1,000	50,000		50,000	C#*D#*E#*F#
6	Codi 150202		1,000	30,000		30,000	C#*D#*E#*F#
7	Codi 080111		1,000	110,000		110,000	C#*D#*E#*F#
8	Subtotal	S				1.310,000	SUMSUBTOTAL(G1:G7)

TOTAL AMIDAMENT **1.310,000**

Obra 01 LLOR
Capítol 10 GESTIÓ DE RESIDUS
Titol 3 03 TRANSPORT A ABOCADOR

NUM.	CODI	UA	DESCRIPCIÓ
1	F2R5X001	m3	Transport de terres no contaminades a obra exterior o centre de valorització, amb camió de 20 t i temps d'espera per a la càrrega amb mitjans mecànics

Num.	Text	Tipus	[C]	[D]	[E]	[F]	TOTAL	Fórmula
1	Amidaments segons Taula resum Annex Gestió de Residus	T						
2		C	Unitats	m3				
3	Codi 200202		1,000	144,780			144,780	C#*D#*E#*F#
4	Subtotal	S					144,780	SUMSUBTOTAL(G1:G3)

TOTAL AMIDAMENT **144,780**

2 F2R542AA m3 Transport de residus a instal·lació autoritzada de gestió de residus, amb camió de 20 t i temps d'espera per a la càrrega a màquina, amb un recorregut de més de 15 i fins a 20 km

Num.	Text	Tipus	[C]	[D]	[E]	[F]	TOTAL	Fórmula
1	Amidaments segons Taula resum Annex Gestió de Residus	T						
2		C	Unitats	m3				
3	Amidament Residus Inerts (Exceptuant terres)		1,000	22,200			22,200	C#*D#*E#*F#
4	Amidament Residus No Especials		1,000	95,610			95,610	C#*D#*E#*F#
5	Subtotal	S					117,810	SUMSUBTOTAL(G1:G4)

TOTAL AMIDAMENT **117,810**

3 F2R540R0 m3 Transport de residus especials a instal·lació autoritzada de gestió de residus, amb contenidor de 200 l de capacitat

Num.	Text	Tipus	[C]	[D]	[E]	[F]	TOTAL	Fórmula
1	Amidaments segons Taula resum Annex Gestió de Residus	T						
2		C	Unitats	m3				
3	Codi 130205 (olis minerals no clorats)		1,000	1,230			1,230	C#*D#*E#*F#
4	Codi 150110 (envasos que contenen substàncies perilloses)		1,000	0,350			0,350	C#*D#*E#*F#
5	Codi 150202 (absorvents, etc.)		1,000	0,180			0,180	C#*D#*E#*F#
6	Codi 080111 (residus de pintura, vernis, etc.)		1,000	0,070			0,070	C#*D#*E#*F#

AMIDAMENTS

7	Codi 150111 (envasos metàl·lics, etc.)		1,000	0,350		0,350	C#*D#*E#*F#
8	Subtotal	S				2,180	SUMSUBTOTAL(G1:G7)

TOTAL AMIDAMENT **2,180**

Obra 01 LLOR
Capítol 11 SEGURETAT I SALUT
Titol 3 01 SEGURETAT I SALUT

NUM.	CODI	UA	DESCRIPCIÓ
1	VPA100SS	pa	Partida alçada d'abonament integre per a l'aplicació de l'Estudi de Seguretat i Salut, segons el seu annex. El contractista desenvoluparà un Pla de Seguretat i Salut en base i com ampliació, a la seva realitat d'execució, de l'Estudi de Seguretat.

AMIDAMENT DIRECTE **1,000**

Obra 01 LLOR
Capítol 12 PARTIDES ALÇADES
Titol 3 01 PARTIDES ALÇADES

NUM.	CODI	UA	DESCRIPCIÓ
1	XPA10ARQ	pa	Partida alçada a justificar per assegurar la conservació del eremitor, format per un arqueòleg i un auxiliar per realitzar excavació, neteja especifica i un informe

AMIDAMENT DIRECTE **1,000**

2 XPA100DF pa Partida alçada a justificar a disposició de la Direcció Facultativa per possibles imprevistos durant l'execució de l'obra

AMIDAMENT DIRECTE **1,000**

ESTADÍSTICA DE PARTIDES

ESTADÍSTICA DE PARTIDES

Màscara: * (Ordenació per import)

NUM.	CODI	UA	DESCRIPCIÓ	PREU	AMIDAMENT	IMPORT	%	%ACUM
1	GR3PX001	m3	Terra vegetal procedent de préstec d'alta qualitat, incloent tractament i estesa sobre talussos de terraplens i desmunts de qualsevol pendent i alçada, inclòs refinat manual dels talussos, amb la següent composició i característiques: -Ha d'incloure entre 1,57-2,32 % de matèria orgànica -Terra de textura sorrenca exempte de materials amb granulometria superior als 8 mm -PH entre 7,5 i 7,7 -Contingut de fertilitzants de l'ordre de 1-2 kg/m3 -Terra desinfectada, lliure de patògens, males herbes i contaminants	26,12	1.289,690	33.686,70	7,99	7,99
2	FHM1X001	u	Columna cilíndrica tipus Roura de l'empresa Roura, de 5 m d'alçària o equivalent, amb maniguet lateral Ø60, amb base platina i porta, segons norma UNE-EN 40-5, col·locada sobre dau de formigó. Les columnes disposaran de protecció anticorrosiva tiipus Epoxi fins la portella, base del suport reforçat amb anella de mínim 350 mm d'alçada des de la base, espessor de 4 mm i sobresortir 150 mm per sobre del paviment, disposaran de cartel·les a la part inferior fins a una alçada de 150 mm i hauran de tenir una garantia mínima de 15 anys.	673,12	21,000	14.135,52	3,35	11,34
3	F9E1X001	m2	Paviment de llosetes hidràuliques de morter ciment tipus ´´panot´´ de 20x20x4 cm, col·locades a truc de maceta amb sobre 2-3 cm de morter de ciment M-10 pastat en obra i beurada de ciment pòrtland	34,27	395,000	13.536,65	3,21	14,55
4	F228FH00	m3	Rebliment i piconatge de rasa d'amplària més d'1,5 i fins a 2 m, amb graves per a drenatge de 5 a 12 mm, en tongades de gruix de fins a 25 cm, utilitzant corró vibratori per a compactar	47,73	260,000	12.409,80	2,94	17,49
5	FHN6X001	u	Lluminària LEDME 16 LEDS i 17,4W de Roura o equivalent, de fundició d'alumini antocorrosiu EN AC 51100. IP66, IK08, 220-240V 50-60Hz. Protecció elèctric 10/10kV.1-10V, DALI, regulador en cabecera, línea de mando, sensor de movimiento, regulación autónoma 5 niveles. Clase eléctrica Clase I. Totalment instal·lada	578,04	21,000	12.138,84	2,88	20,37
6	F931201J	m3	Base de tot-u artificial, amb estesa i piconatge del material al 98% del PM	33,57	318,732	10.699,83	2,54	22,91

POMO d´ampliació del Parc del Llor
SANT BOI RESPIRA+VERD. B1: Nous espais verds i blaus connectors

ESTADÍSTICA DE PARTIDES

Màscara: * (Ordenació per import)

NUM.	CODI	UA	DESCRIPCIÓ	PREU	AMIDAMENT	IMPORT	%	%ACUM
7	F96AX001	m	Vorada recta d'acer corten, de 6 mm de gruix i 300 mm d'alçària, inclosos els elements metàl·lics d'ancoratge soldats a la xapa, col·locada sobre base de formigó d'ús no estructural HNE-15/P/40 de resistència a compressió 15 N/mm2, consistència plàstica i grandària màxima del granulat 40 mm	41,74	250,700	10.464,22	2,48	25,39
8	F2285R00	m3	Rebliment i piconatge de rasa d'amplària fins a 0,6 m, amb sauló garbellat, en tongades de gruix de més de 25 i fins a 50 cm, utilitzant picó vibrant de combustible	31,91	320,780	10.236,09	2,43	27,81
9	P967-X001	m	Encintat de paviment amb peça prefabricada de formigó de 30x40 cm i 5 cm de gruix, de GLS o equivalent, color a determinar per la DF, col·locades a truc de maceta sobre 2-3 cm de morter de ciment pastat en obra M-15, beurada de ciment portland i col·locada sobre base de formigó no estructural HNE-15/P/40 de 25 a 30 cm d'alçària	34,62	285,000	9.866,70	2,34	30,15
10	F9F5X001	m2	Paviment de peces de formigó prefabricades de 20x20 cm i 5 cm de gruix, color determinar per la DF, de GLS o equivalent, amb juntes entre peces de 1,5 cm	37,28	245,000	9.133,60	2,17	32,32
11	FR9FP6AF	m	Encintat amb tauló de fusta de pi roig de 22x12 cm i fins a 2,5 m de llargària, amb tractament de sals de coure en autoclau per un grau de protecció profunda fixat amb base de formigó de 10x30 cm, amb excavació de rasa amb mitjans mecànics de combustible	33,93	250,000	8.482,50	2,01	34,33
12	FFB2745U	m	Tub de polietilè de designació PE 40, de 40 mm de diàmetre nominal, de 10 bar de pressió nominal, sèrie SDR 7,4, UNE-EN 12201-2, connectat a pressió, amb grau de dificultat mig, utilitzant accessoris de plàstic, i col·locat al fons de la rasa	6,22	1.335,000	8.303,70	1,97	36,30
13	VPA100SS	pa	Partida alçada d'abonament integre per a l'aplicació de l'Estudi de Seguretat i Salut, segons el seu annex. El contractista desenvoluparà un Pla de Seguretat i Salut en base i com ampliació, a la seva realitat d'execució, de l'Estudi de Seguretat.	8.076,92	1,000	8.076,92	1,92	38,21

ESTADÍSTICA DE PARTIDES

Màscara: * (Ordenació per import)

NUM.	CODI	UA	DESCRIPCIÓ	PREU	AMIDAMENT	IMPORT	%	%ACUM
14	G221X001	m3	Excavació en zona de desmunt, de terreny compacte, amb mitjans mecànics i càrrega sobre camió	3,56	2.258,030	8.038,59	1,91	40,12
15	P931-10RJI	m3	Base de formigó de formigó en massa HM - 20 / B / 20 / X0 amb una quantitat de ciment de 200 kg/m3 i relació aigua ciment =< 0.6, abocat des de camió amb estesa i vibratge manual, amb acabat reglejat	108,40	69,732	7.558,95	1,79	41,91
16	FR6BX001	u	Plantació d'espècie vegetal en contenidor de 2 a 5 l amb mitjans manuals incloent la distribució de la planta, l'obertura del clot de plantació, la formació de l'olla de reg, els primers regs manuals, el reperfilat, el tall de la manta antiherbes si s'escau, la reparació del reg de goteig en cas d'avaria i el manteniment i senyalització de la nova plantació fins a la recepció de l'obra	2,82	2.601,000	7.334,82	1,74	43,65
17	P967-WOKD	m	Peça recta de formigó per a vorades model T1, doble capa per a vianants 20x12 cm, de classe climàtica B, classe resistent a l'abrasió H i classe resistent a flexió S (R-3,5 MPa) segons UNE-EN 1340, col·locada sobre base de formigó no estructural HNE-15/P/40 de 25 a 30 cm d'alçària, i rejuntat amb morter per a ram de paleta	32,71	215,000	7.032,65	1,67	45,32
18	G440X001	kg	Acer amb resistència millorada a la corrossió atmosfèrica (corten) S355J2WP segons UNE-EN 10025-5 per a estructures i reforços en perfils laminats o planxas	3,50	1.884,000	6.594,00	1,56	46,88
19	P312-I4O5	m3	Formigonament de rases i pous, amb formigó en massa HM - 20 / B / 20 / X0 amb una quantitat de ciment de 200 kg/m3 i relació aigua ciment =< 0.6, abocat des de camió	104,19	63,115	6.575,95	1,56	48,44
20	F2225123	m3	Excavació de rasa de fins a 1 m d'amplària i fins a 2 m de fondària, en terreny compacte, amb retroexcavadora i càrrega mecànica del material excavat	10,65	612,420	6.522,27	1,55	49,99
21	F3J2X001	m2	Rocall mixt de pedres calcàries de barraca sense treballar (50 kg/m²)	35,24	183,000	6.448,92	1,53	51,52

POMO d´ampliació del Parc del Llor
SANT BOI RESPIRA+VERD. B1: Nous espais verds i blaus connectors

ESTADÍSTICA DE PARTIDES

Màscara: * (Ordenació per import)

NUM.	CODI	UA	DESCRIPCIÓ	PREU	AMIDAMENT	IMPORT	%	%ACUM
22	FG31H554	m	Cable amb conductor de coure de tensió assignada0,6/1 kV, de designació RVFV, construcció segons norma UNE 21123-2, tetrapolar, de secció 4x6 mm2, amb armadura de fleix d'acer i coberta del cable de PVC, classe de reacció al foc Eca segons la norma UNE-EN 50575, col·locat en tub	8,01	745,000	5.967,45	1,41	52,93
23	F241X001	m3	Transport i descàrrega a l'interior de l'obra de la terra i dels productes resultants de l'excavació. Inclou totes les càrregues i transvasaments del material per la utilització d'aplecs intermedis provisionals. Amidat sobre perfil	3,56	1.533,294	5.458,53	1,29	54,22
24	FR111020	m2	Neteja i esbrossada del terreny, amb mitjans mecànics o manuals, inclou la tala i retirada dels elements vegetals en mal estat o morts, la recollida de branques i brossa, la carrega sobre camió i transport a instal·lació autoritzada de gestió de residus	0,93	5.760,000	5.356,80	1,27	55,49
25	FQ11X010	u	Banc model NEOROMANTICO LIVIANO d'Urbidermis-Santa&Cole de 1,75m de longitud amb respatller. Banc sobri i elegant, font d´inspiració i primer best-seller global, amb 2 estructures de fosa d´alumini AG3 acabada granallada i anoditzada (15micres de gruix). Seient i respatller format per 7 llistons, 5 d'ells de secció rectangular de 90x35mm i 2 corbats, que aporten més confort, de 35mm de gruix i 130mm d'ample, tots ells de fusta massissa de pi termotractat amb certificació PEFC™ 100% protegida amb oli monocapa i fixats a l'estructura amb cargols d'acer inoxidable A2(AISI304). El banc es fixa mitjançant dos perns per estructura d'acer inoxidable A2(AISI304) M10x120 introduïts en orificis realitzats al paviment i emplenats amb formigó HM-20. El banc es lliura muntat sobre un palet per a un o dos bancs, ben protegits i amb els perns de fixació. Us adjuntem les instruccions d'instal·lació. No requereix manteniment funcional, llevat que es vulgui conservar el color original de la fusta. Transport i instal·lació no inclosos. Pes: 38kg.	721,14	7,000	5.047,98	1,20	56,69

ESTADÍSTICA DE PARTIDES

Màscara: * (Ordenació per import)

NUM.	CODI	UA	DESCRIPCIÓ	PREU	AMIDAMENT	IMPORT	%	%ACUM
26	FDK2XR12	u	Pericó per un o dos capçals de reg de 60x60x60 cm lliures interiors, format per parets de maó calat de 15 cm de gruix totalment arrebossades amb morter 1:3, sobre base drenant de 20 cm de grava de 15 mm de diàmetre. Inclou l'excavació amb mitjans mecànics o manuals, passatubs, tapa de fosa dúctil de 60x 60 cm, de resistència B125 amb tancament de seguretat, i qualsevol material o mà d'obra necessària per deixar la unitat d'obra totalment acabada.	297,57	16,000	4.761,12	1,13	57,82
27	F9A1X030	m3	Paviment de sauló estabilitzat, amb un 1'5% de ciment portland amb filler calcari CEMII/B-L 32.5R i un 3,5% de calç aèria hidratada CL-90S, amb estese i piconatge del material al 98% del PM	41,06	114,000	4.680,84	1,11	58,93
28	F227L00F	m2	Repàs i piconatge de sòl de rasa d'amplària més gran de 2 m, amb compactació del 95% PM	2,41	1.827,380	4.403,99	1,04	59,97
29	FR72X001	m2	Hidrosembra amb barreja de llavors per a prat florit mediterrani tipus ´´Cantueso Seeds´´, amb una proporció no inferior al 50% d'espècies florals, que contempli gramínies i lleguminoses. Barreja escollida amb aprovació prèvia de la DF.	2,19	1.975,000	4.325,25	1,03	61,00
30	F96AX005	m	Vorada recta d'acer corten, de 6 mm de gruix i 500 mm d'alçària, inclosos els elements metàl·lics d'ancoratge soldats a la xapa, col·locada sobre base de formigó d'ús no estructural HNE-15/P/40 de resistència a compressió 15 N/mm2, consistència plàstica i grandària màxima del granulat 40 mm	61,48	69,000	4.242,12	1,01	62,01
31	FD5ZX001	u	Bastiment i reixa d'embornal abatible de 823x348 mm i 100 mm d'alçària, amb un nervi llargàriaiinal central i barres perpendiculars, de fosa dúctil, classe C-250, amb compliment de la norma UNE EN-124, amb un pes de 40 kg, homologada com a model BARCELONA PAS-82, col·locat amb morter	139,20	30,000	4.176,00	0,99	63,00

POMO d´ampliació del Parc del Llor
SANT BOI RESPIRA+VERD. B1: Nous espais verds i blaus connectors

ESTADÍSTICA DE PARTIDES

Màscara: * (Ordenació per import)

NUM.	CODI	UA	DESCRIPCIÓ	PREU	AMIDAMENT	IMPORT	%	%ACUM
32	PD781-X005	m	Claveguera amb tub de PVC-U de paret sòlida sense pressió, superfícies interna llisa i externa llisa, diàmetre nominal DN 250, classe de rigidesa anular SN 4 (rigidesa anular >= 4kN/m2), codi d'àrea d'aplicació U (ús en l'exterior de l'estructura dels edificis), fabricació segons norma UNE-EN 1401-1, de color taronja-marró RAL 8023, per a unió elàstica amb anella elastomèrica d'estanquitat, col·locat al fons de la rasa	28,98	135,000	3.912,30	0,93	63,92
33	FG22TH1K	m	Tub corbable corrugat de polietilè, de doble capa, llisa la interior i corrugada l'exterior, de 90 mm de diàmetre nominal, aïllant i no propagador de la flama, resistència a l'impacte de 20 J, resistència a compressió de 450 N, muntat com a canalització soterrada	4,24	880,000	3.731,20	0,88	64,81
34	F9A23510	m3	Paviment de granulat de pedra granítica de grandària màxima 50 a 70 mm i cares trencades, amb estesa i piconatge mecànics del material	50,23	73,250	3.679,35	0,87	65,68
35	FJS51732	m	Canonada de tub per a reg per degoteig de 17 mm de diàmetre, amb degoters autocompensats integrats cada 33 cm, instal·lada soterrada 10 cm, amb l'obertura i el tancament de la rasa inclosos	3,35	1.065,000	3.567,75	0,85	66,53
36	FRI3X001	m2	Manta orgànica tipus 100% coco, de densitat aproximada 350 g/m2, col·locada en un terreny preparat amb pendent, fixada amb grapes d'acer corrugat en forma d'U, de 10 mm de diàmetre i de 20-10-20 cm, amb una densitat de 3 u/m2 i amb part proporcional de rasa al cap i al peu de talús per a fixació. Incloent escreix de material i tots els elements auxiliars necessaris per a deixar la unitat d'obra totalment acabada.	4,42	760,000	3.359,20	0,80	67,32
37	F2285B0F	m3	Rebliment i piconatge de rasa d'amplària fins a 0,6 m, amb material seleccionat de la pròpia excavació, en tongades de gruix de fins a 25 cm, utilitzant picó vibrant de combustible, amb compactació del 95% PM	21,34	154,745	3.302,26	0,78	68,11
38	G4D0X001	m2	Encofrat i desencofrat pla en parament no vist	25,90	125,000	3.237,50	0,77	68,87

ESTADÍSTICA DE PARTIDES

Màscara: * (Ordenació per import)

NUM.	CODI	UA	DESCRIPCIÓ	PREU	AMIDAMENT	IMPORT	%	%ACUM
39	FR3SX001	m3	Mulch a base de triturats de restes d'esporga, de 6 a 8 cm de diàmetre i d'1 a 2 cm de gruix, en formació de capa de 10 cm, el material ha de ser exempt d'elements contaminants com terra, papers, plàstics, inclou subministrament, transport, tractament herbicida i estesa, prèvia	40,37	79,500	3.209,42	0,76	69,63
40	FR3PX001	m3	Grava de pedrera de pedra granítica de 40 a 80 mm, subministrada a granel i escampada amb retroexcavadora petita i mitjans manuals	53,59	59,500	3.188,61	0,76	70,39
41	F2R642E0	m3	Càrrega amb mitjans mecànics i transport de residus inerts o no especials a instal·lació autoritzada de gestió de residus, amb contenidor de 5 m3 de capacitat	25,19	119,840	3.018,77	0,72	71,11
42	F2285M00	m3	Rebliment i piconatge de rasa d'amplària fins a 0,6 m, amb sorra, en tongades de gruix de més de 25 i fins a 50 cm, utilitzant picó vibrant de	48,26	60,750	2.931,80	0,70	71,80
43	FR12U035	u	Protecció d'arbre >=35 cm de diàmetre, format per taulers de fusta de pi tractada fins a 2 m d'alçària col·locats sobre el tronc amb proteccions de poliestirè de 10x10x5 mm, lligats amb filferro d'1,3 mm de gruix o sistema equivalent que garanteixi la seva protecció	57,71	50,000	2.885,50	0,68	72,49

POMO d´ampliació del Parc del Llor
SANT BOI RESPIRA+VERD. B1: Nous espais verds i blaus connectors

ESTADÍSTICA DE PARTIDES

Màscara: * (Ordenació per import)

NUM.	CODI	UA	DESCRIPCIÓ	PREU	AMIDAMENT	IMPORT	%	%ACUM
44	FQ11XC06	u	Banc model NEOROMANTICO LIVIANO d'Urbidermis-Santa&Cole o equivalent de 0,60m de longitud amb respatller. Banc sobri i elegant, font d´inspiració i primer best-seller global, amb 2 estructures de fosa d´alumini AG3 acabada granallada i anoditzada (15micres de gruix). Seient i respatller format per 7 llistons, 5 d'ells de secció rectangular de 90x35mm i 2 corbats, que aporten més confort, de 35mm de gruix i 130mm d'ample, tots ells de fusta massissa de pi termotractat amb certificació PEFC™ 100% protegida amb oli monocapa i fixats a l'estructura amb cargols d'acer inoxidable A2(AISI304). El banc es fixa mitjançant dos perns per estructura d'acer inoxidable A2(AISI304) M10x120 introduïts en orificis realitzats al paviment i emplenats amb formigó HM-20. El banc es lliura muntat sobre un palet per a un o dos bancs, ben protegits i amb els perns de fixació. Us adjuntem les instruccions d'instal·lació. No requereix manteniment funcional, llevat que es vulgui conservar el color original de la fusta. Transport i instal·lació no inclosos. Pes: 19kg.	477,25	6,000	2.863,50	0,68	73,16
45	P324-X001	m3	Formigonament de murs, amb formigó per armar HA -25 / F / 20 / X0 amb una quantitat de ciment de 250 kg/m3 i relació aigua ciment =< 0.6 i abocat des de camió	105,78	25,500	2.697,39	0,64	73,80
46	FD5KX001	m	Caixa per a reixa transversal o conjunt d'embornals de fins a 50 cm d'amplada, encofrada a dues cares, alçada variable (mínim 20cm) per tal de dotar de pendent interior la caixa amb parets i solera de 10 cm de gruix de formigó HM-20/P/20/I, incloent encofrats a dues cares, i connexió de tub de desaigüe sense cap reducció de la secció. Inclosu el subministrament i col·locació d'angle de 30mm galvanitzat amb reforços soldats. Segons plànols de detall.	104,96	25,000	2.624,00	0,62	74,43
47	F9AQU210	m3	Paviment per a zona infantil de sorra garbellada de 3 a 5 mm cantell rodo, seguint especificacions de paviments per a zones de joc, estesa i anivellament del material amb mitjans mecanics	54,35	48,000	2.608,80	0,62	75,04

ESTADÍSTICA DE PARTIDES

Màscara: * (Ordenació per import)

NUM.	CODI	UA	DESCRIPCIÓ	PREU	AMIDAMENT	IMPORT	%	%ACUM
48	FRZ3UN10	m2	Malla antiherbes de polipropilè teixit 100%, de densitat 130-140 g/m2, fixada amb grapes d'acer en barres corrugades en forma de U de 10 mm de diàmetre i de 20 - 10 - 20 cm de llargària	4,44	570,000	2.530,80	0,60	75,64
49	G2261111	m3	Estesa i piconatge de sòl tolerable de l'obra, en tongades de 25 cm de gruix, com a màxim, amb compactació del 95 % PM, utilitzant corró vibratori autopropulsat, i amb necessitat d'humectació	4,54	549,890	2.496,50	0,59	76,24
50	F225X001	m3	Reblert amb grava per drenatges, en tongades de 25 cm com a màxim, de les següents característiques: -Graves netes, soltes i exemptes de substàncies orgàniques, estranyes o contaminats -De pedrera de pedra calcària -Diàemtre mínim del 98% retingut en tamis 5 (UNE 7050) -Ull de perdiu de partícules entre 4 i 10 mm de diàmetre -Graves filtrants de partícules entre 30 i 70 mm de diàmetre	31,03	77,520	2.405,45	0,57	76,81

ESTADÍSTICA DE PARTIDES

Màscara: * (Ordenació per import)

NUM.	CODI	UA	DESCRIPCIÓ	PREU	AMIDAMENT	IMPORT	%	%ACUM
51	FJSZX100	u	Armari de polièster de 850x465x320 mm, per a programador de reg, amb porta amb tanca antivandàlica amb pany, clau, i carenat, i sòcol de formigó de 200 mm d'alçària i teuladeta, col·locat. L'armari inclou els següents elements i la seva ubicació: -Ubicació del programador a la part superior de l'armari. -A sota a l'esquerra, instal·lar carril DIN (o una petita caixa amb tapa) amb un diferencial, un magneto-tèrmic per la connexió del convertidor fibra-coure, un magneto-tèrmic per la connexió de programador i dos bases 230V amb tapa IP65 que quedin lliures per a necessitats puntuals. -A sota a la dreta espai per a la connexió cap a les electrovàlvules, regletes amb fusible per a cada conductor, sobre un carril DIN. -Adossat al lateral esquerra de l'armari anirà el convertidor de fibra a coure, que s'alimentarà del primer magneto-tèrmic. -Espai lliure amb un carril DIN per al repartidor. Aquest espai estarà preferiblement sota el programador a l'esquerra, entre el convertidor i la caixa amb el diferencial i els altres elements, i protegit per una petita caixa de metacrilat. -L'entrada de la fibra i de l'alimentació a 230V de l'armari es farà sempre per sota mitjançat us tub corrugat o dos. -La sortida del cablejat cap els solenoides de les diferents electrovàlvules també serà per sota amb els tubs corrugats necessaris. -Caixa del repartidor, (preferiblement situada sota el programador a l'esquerra, entre el convertidor i la caixa amb el diferencial i els altres elements, i protegit per una petita caixa de metacrilat). -Cable del quadre d'enllumenat al quadre de reg	2.298,85	1,000	2.298,85	0,55	77,35
52	FD5AX001	m	Subministrament i col·locació de tub de drenatge ranurat de PVC de 160 mm, embolcallat en totes direccions per una capa de graves reciclades (40 - 70 mm) de 10 cm de gruix i làmina geotèxtil de 140 g/m2 amb doble solapament, inclou materials auxiliars.	24,32	84,500	2.055,04	0,49	77,84

ESTADÍSTICA DE PARTIDES

Màscara: * (Ordenació per import)

NUM.	CODI	UA	DESCRIPCIÓ	PREU	AMIDAMENT	IMPORT	%	%ACUM
53	XPA100DF	pa	Partida alçada a justificar a disposició de la Direcció Facultativa per possibles imprevistos durant l'execució de l'obra	2.000,00	1,000	2.000,00	0,47	78,31
54	FQ31X001	u	Subministrament, transport i col·locació de font d'aigua model ATLANTIDA Santa&Cole o equivalent. Monòlit de sòlida presència. Cos de fossa de ferro amb protecció antioxidant per cataforesi (60micres) pintat amb Oxiron negre i reixa de desguàs de forma ondulada de fossa de ferro nodular amb protecció antioxidant per cataforesi (60micres) pintada amb Oxiron negre, recolzada sobre un marc d'acer galvanitzat en calent (90micres UNE-EN-ISO1461). Canella cilíndrica d'una polzada de fossa de llautó polit amb polsador model Prest. Regulador de pressió i control temporitzat del flux inclòs. Fixació mitjançant quatre perns en ´´J´´ M16x250 d'acer zincat. Inclou els treballs per la formació de recollida de font encofrada a dues cares de formigó de 30cm d'amplada i alçada interior variable per tal de dotar de pendent, els accessoris en PVC per a la formació del desaigüe inclosa excavació.	1.983,29	1,000	1.983,29	0,47	78,78
55	F222U506	m3	Excavació de cala en terreny no classificat, amb mitjans manuals i amb les terres deixades a la vora	101,80	19,200	1.954,56	0,46	79,25
56	F21R11A0	u	Tallada controlada de forma directa, d'arbre de 6 a 10 m d'alçària de port mitjà, deixant la soca a la vista, aplec de la brossa generada, càrrega sobre camió grua amb pinça i transport a planta de compostatge (no més lluny de 20 km)	92,08	21,000	1.933,68	0,46	79,71
57	FFB2945U	m	Tub de polietilè de designació PE 40, de 63 mm de diàmetre nominal, de 10 bar de pressió nominal, sèrie SDR 7,4, UNE-EN 12201-2, connectat a pressió, amb grau de dificultat mig, utilitzant accessoris de plàstic, i col·locat al fons de la rasa	10,37	185,000	1.918,45	0,45	80,16
58	GR3P1C16	m3	Estesa de terra vegetal procedent de l'obra, amb motoanivelladora petita	4,30	434,330	1.867,62	0,44	80,60
59	FG38U355	m	Conductor de coure nu, unipolar de secció 1x35 mm2, muntat en malla de connexió a terra	4,27	435,000	1.857,45	0,44	81,04

POMO d´ampliació del Parc del Llor
SANT BOI RESPIRA+VERD. B1: Nous espais verds i blaus connectors

ESTADÍSTICA DE PARTIDES

Màscara: * (Ordenació per import)

NUM.	CODI	UA	DESCRIPCIÓ	PREU	AMIDAMENT	IMPORT	%	%ACUM
60	FR61X001	u	Plantació d'arbre planifoli amb pa de terra, arrel nua o contenidor, de qualsevol perímetre de tronc a 1,8 m d'alçària (a partir del coll de l'arrel), excavació de clot de plantació de 120x120x180 cm amb mitjans mecànics, en un pendent inferior al 25 %, amb retirada total de la terra del clot, primer reg i càrrega de les terres sobrants a camió	43,09	43,000	1.852,87	0,44	81,48
61	FD5A1605	m	Drenatge amb tub ranurat de PVC de D=160 mm i reblert amb material filtrant fins a 50 cm per sobre del dren	36,33	50,000	1.816,50	0,43	81,91
62	FDK282G9	u	Pericó de registre de fàbrica de maó de 60x60x60 cm, per a instal·lacions de serveis, amb parets de 15 cm de gruix de maó calat de 290x140x100 mm, arrebossada i lliscada interiorment amb morter mixt amb una proporció en volum 1:2:10, sobre solera maó calat de 100 mm de gruix i reblert lateral amb terra de la mateixa excavació	161,74	11,000	1.779,14	0,42	82,34
63	FDKZHJB4	u	Bastiment quadrat i tapa quadrat de fosa dúctil per a pericó de serveis, recolzada, pas lliure de 600x600 mm i classe B125 segons norma UNE-EN 124, col·locada amb morter per a ram de paleta	134,90	13,000	1.753,70	0,42	82,75

ESTADÍSTICA DE PARTIDES

Màscara: * (Ordenació per import)

NUM.	CODI	UA	DESCRIPCIÓ	PREU	AMIDAMENT	IMPORT	%	%ACUM
64	PJSA6-TLON	u	Capçal senzill de reg per a degoteig, d'1 ´´ de diàmetre nominal i pressió de 10 bar, totalment desmuntable, amb electrovàlvula de 9V, filtre d'anelles i vàlvula reductora de pressió, format per: - 2 enllaç segons UNE-EN 1254-3, de llautó CW617N segons UNE-EN 12165, amb una unió a compressió DN32 mitjançant femella (rosca interior) amb anell de tracció de llautó i una unió rosca mascle 1´´ tipus cilíndrica no estanca segons UNE-EN ISO 228-1 - 2 canvi de direcció (colze) de 90° segons UNE-EN 1254-4, de llautó CW617N segons UNE-EN 12165, amb dues unions roscades femella-mascle 1´´-1´´, rosca tipus cilíndrica no estanca segons UNE-EN ISO 228-1 - 6 contra rosca no aplica segons UNE-EN 1254-4, de llautó CW617N segons UNE-EN 12165, amb dues unions roscades mascle-mascle 1´´-1´´, rosca tipus cilíndrica no estanca segons UNE-EN ISO 228-1 - 2 derivació (T) a 90° segons UNE-EN 1254-4, de llautó CW617N segons UNE-EN 12165, amb tres unions roscades femella-femella-femella 1´´-1´´-1´´, rosca tipus cilíndrica no estanca segons UNE-EN ISO 228-1 - 1 electrovàlvula per a instal·lacio de reg, d'1´´ de diàmetre, de material plàstic, amb solenoide de 9V, per a una pressió màxima de 10 bar i amb regulador de cabal - 3 vàlvula de bola de material plàstic, segons norma UNE-EN ISO 16135, manual, per a roscar, de 2 vies, DN 25 (per a tub d'1 ´´), de 10 bar de pressió nominal, cos i bola de PVC-U, portajunts a pressió, tancament de polietilè HDPE i junts d'estanqueïtat d'etilè propilè dièn (EPDM), accionament per maneta - 2 filtre per a instal·lació de reg d'1´´ de diàmetre, de material plàstic, amb element filtrant d'anelles de 120 mesh, amb vàlvula de purga i amb presa manomètrica, per a muntar roscat	424,13	4,000	1.696,52	0,40	83,15

POMO d´ampliació del Parc del Llor
SANT BOI RESPIRA+VERD. B1: Nous espais verds i blaus connectors

ESTADÍSTICA DE PARTIDES

Màscara: * (Ordenació per import)

NUM.	CODI	UA	DESCRIPCIÓ	PREU	AMIDAMENT	IMPORT	%	%ACUM
			- 1 vàlvula reductora de pressió amb rosca, de diàmetre nominal 1´´, de 25 bar de pressió màxima i amb un diferencial màxim regulable entre 19 i 24 bar, de llautó, preu mitjà					
65	P2A0-X001	m3	Substrat per a vegetació amb terra sorrenca	19,22	84,480	1.623,71	0,38	83,54
66	FGD2322D	u	Placa de connexió a terra d'acer, quadrada (massissa), de superfície 0,3 m2, de 3 mm de gruix i soterrada	74,73	21,000	1.569,33	0,37	83,91
67	PD781-X001	m	Claveguera amb tub de PVC-U de paret sòlida sense pressió, superfícies interna llisa i externa llisa, diàmetre nominal DN 315, classe de rigidesa anular SN 4 (rigidesa anular >= 4kN/m2), codi d'àrea d'aplicació U (ús en l'exterior de l'estructura dels edificis), fabricació segons norma UNE-EN 1401-1, de color taronja-marró RAL 8023, per a unió elàstica amb anella elastomèrica d'estanquitat, col·locat al fons de la rasa	42,30	35,000	1.480,50	0,35	84,26
68	G2216101	m3	Excavació en zona de desmunt, de terra vegetal, amb mitjans mecànics i càrrega sobre camió	2,41	579,110	1.395,66	0,33	84,59
69	FQ1XX001	m	Tanca amb corrugats i corda de 100cm d'alçada, formada per rodons corrugats, de 1,5m de llarg i ø20mm, amb dues anelles per passar la corda i amb corda trenada de niló regenerat de ø12mm	16,11	85,000	1.369,35	0,32	84,92
70	FDK2X001	u	Pericó de 40x40x70 cm, amb parets de 15 cm de gruix i solera de 10 cm de gruix de formigó en massa HM - 20 / B / 20 / X0 amb una quantitat de ciment de 200 kg/m3 i relació aigua ciment =< 0.6	85,01	16,000	1.360,16	0,32	85,24
71	G7B111C0	m2	Geotèxtil format per feltre de polipropilè no teixit lligat mecànicament de 130 a 140 g/m2, col·locat sense adherir	3,23	399,500	1.290,39	0,31	85,55
72	PRZ0-906C	u	Aspratge doble d'arbre mitjançant 2 rolls de fusta de pi tractada en autoclau de secció circular, de 8 cm de diàmetre i 2,5 m de llargària, clavat al fons del forat de plantació 30 cm, i amb 2 abraçadores regulables de goma o cautxú	29,85	43,000	1.283,55	0,30	85,85
73	FR41X001	u	Subministrament i transport d'Arbutus unedo multitronc de 2 o 3 braços, d'alçària 200 cm, en contenidor C-160l	315,00	4,000	1.260,00	0,30	86,15

ESTADÍSTICA DE PARTIDES

Màscara: * (Ordenació per import)

NUM.	CODI	UA	DESCRIPCIÓ	PREU	AMIDAMENT	IMPORT	%	%ACUM
74	F9V4X001	m	Esglaó format amb tauló de fusta de pi roig de 12x22cm tractat amb l'autoclau i ancorat amb rodó d'acer corrugat de Ø8mm i 50cm de longitud	28,32	44,400	1.257,41	0,30	86,45
75	FJSAX001	u	Programador aprovat i homologat per l'ajuntament de Sant Boi integrable en la xarxa de telegestió de l'ajuntament, de 2 mòduls de 8 sectors, totalment instal·lat i en funcionament inclou petit material, segons especificacions de l'ajuntament i indicacions de la direcció facultativa. Inclou programador que permeti operar dos dels seus quatre programes automàtics de forma simultània, ampliable amb mòduls (desde 4 fins a 54), mòdul de comunicació, router industrial, tarjeta SIM, LAN-kit, etc. Tot correctament instal·lat dins armari. Connectat a la xarxa general	1.225,04	1,000	1.225,04	0,29	86,74
76	F2R542AA	m3	Transport de residus a instal·lació autoritzada de gestió de residus, amb camió de 20 t i temps d'espera per a la càrrega a màquina, amb un recorregut de més de 15 i fins a 20 km	10,22	117,810	1.204,02	0,29	87,02
77	VPA10EN1	pa	Partida alçada d'abonament íntegre per a la legalització de la nova instal·lació d'enllumenat públic.	1.200,00	1,000	1.200,00	0,28	87,31
78	F2R5X001	m3	Transport de terres no contaminades a obra exterior o centre de valorització, amb camió de 20 t i temps d'espera per a la càrrega amb mitjans mecànics	7,86	144,780	1.137,97	0,27	87,58
79	PJS0-VKLR	u	Anella per a reg per degoteig formada per 2 voltes de tub de 16 mm de diàmetre, amb degoters autocompensats integrats cada 33 cm, amb marcatge identificatiu d'aigua no potable, amb un diàmetre de l'anella de 100 cm, amb el tub introduït dins d'un tub corrugat perforat de 50 mm de diàmetre, soterrada 10 cm, amb l'obertura i el tancament de la rasa inclosos	26,06	43,000	1.120,58	0,27	87,84
80	FR44FA2A	u	Subministrament i transport de Prunus dulcis de perímetre de 16 a 18 cm, amb pa de terra de diàmetre mínim 51 cm i profunditat mínima 35,7 cm segons fórmules NTJ	178,86	6,000	1.073,16	0,25	88,10

POMO d´ampliació del Parc del Llor
SANT BOI RESPIRA+VERD. B1: Nous espais verds i blaus connectors

ESTADÍSTICA DE PARTIDES

Màscara: * (Ordenació per import)

NUM.	CODI	UA	DESCRIPCIÓ	PREU	AMIDAMENT	IMPORT	%	%ACUM
81	F2RA9SB0	m3	Disposició controlada en planta de compostage de residus vegetals nets no perillosos amb una densitat 0,5 t/m3, procedents de poda o sega, amb codi 20 02 01 segons la Llista Europea de Residus	26,25	40,000	1.050,00	0,25	88,35
82	FR4GX005	u	Subministrament i transport de Rhaphiolepis indica ´´sprigtime´´ , en contenidor 3l	5,99	170,000	1.018,30	0,24	88,59
83	F219U026	m	Demolició de vorada amb rigola, inclòs la base, col·locada sobre formigó, amb mitjans mecànics i càrrega de runa sobre camió o contenidor	5,62	175,000	983,50	0,23	88,82
84	FR47X001	u	Subministrament i transport de Pinus pinea de perímetre de 14 a 16 cm, en contenidor	163,80	6,000	982,80	0,23	89,05
85	G4B03000	kg	Acer en barres corrugades elaborat a l'obra B500S de límit elàstic >= 500 N/mm2 per a l'armadura de parets de blocs de morter de ciment	1,76	544,695	958,66	0,23	89,28
86	FR4AX001	u	Subministrament i transport de Bupleurum fruticosum, en contenidor de 5 l	5,57	170,000	946,90	0,22	89,51
87	FDKZH9B4	u	Bastiment quadrat i tapa quadrat de fosa dúctil per a pericó de serveis, recolzada, pas lliure de 400x400 mm i classe B125 segons norma UNE-EN 124, col·locada amb morter per a ram de paleta	58,32	16,000	933,12	0,22	89,73
88	F9E1X002	m2	Paviment de llosetes hidràuliques de morter ciment pododàctil acabat amb bandes, de 20x20x4 cm, col·locades a truc de maceta amb sobre 2-3 cm de morter de ciment M-10 pastat en obra i beurada de ciment pòrtland	36,66	25,000	916,50	0,22	89,94
89	F21R12F0	u	Tallada controlada amb cistella mecànica, d'arbre de 15 a 20 m d'alçària de port gran, deixant la soca a la vista, aplec de la brossa generada, càrrega sobre camió grua amb pinça i transport a planta de compostatge (no més lluny de 20 km)	903,65	1,000	903,65	0,21	90,16
90	FJS1X001	u	Boca de reg amb bastiment i caixa de fosa de ferro, amb recobriment epòxid de 250mc, amb brida d'entrada rodona de 40 mm i ràcord de connexió tipus Barcelona o Madrid de 45 mm, amb rosca interior de 1 1/2'' i juntes en EPDM,equipada amb vàlvula, inclou accessoris de connexió articulada format per dos colzes i tub de PE, i la col·locació a nivell i recta amb morter.	298,19	3,000	894,57	0,21	90,37

ESTADÍSTICA DE PARTIDES

Màscara: * (Ordenació per import)

NUM.	CODI	UA	DESCRIPCIÓ	PREU	AMIDAMENT	IMPORT	%	%ACUM
91	F933X001	m3	Grava de pedrera de pedra granítica de 3 a 6 mm (ull de perdiu)	36,85	24,250	893,61	0,21	90,58
92	F2194JF1	m2	Demolició de paviment de panots col·locats sobre base de formigó de fins a 15 cm de gruix, inclòs la demolició de la base, d'amplària fins a 2 m, amb compressor i càrrega sobre camió amb mitjans mecànics	14,79	59,000	872,61	0,21	90,79
93	FR4GX001	u	Subministrament i transport de Pistacia lentiscus, en contenidor de 5 l	8,61	101,000	869,61	0,21	91,00
94	G2225423	m3	Excavació de rasa de més de 2 m d'amplària i fins a 2 m de fondària, en terreny compacte, amb pala excavadora i càrrega mecànica del material excavat	8,85	96,480	853,85	0,20	91,20
95	FG22TK1K	m	Tub corbable corrugat de polietilè, de doble capa, llisa la interior i corrugada l'exterior, de 110 mm de diàmetre nominal, aïllant i no propagador de la flama, resistència a l'impacte de 28 J, resistència a compressió de 450 N, muntat com a canalització soterrada	4,93	171,500	845,50	0,20	91,40
96	FR9FX001	m	Trencaigües mitjançant tres taulons de fusta de pi roig de 12x22cm i fins a 2,5 m de llargària, amb tractament de sals de coure en autoclau per un grau de protecció profunda, ancorats amb rodó d'acer corrugat Ø8mm i embegut en fonamentació amb base de formigó de 56x30 cm, amb excavació de rasa amb mitjans mecànics de combustible	69,22	12,000	830,64	0,20	91,60
97	FR4JHP5A	u	Subministrament i transport de Viburnum tinus Eve Price d'alçària de 50 a 60 cm, en contenidor de 5 l	8,15	101,000	823,15	0,20	91,79
98	F227F00F	m2	Repàs i piconatge de sòl de rasa de més d'1,5 i menys de 2 m d'amplària, amb compactació del 95% PM	2,39	340,000	812,60	0,19	91,98
99	FR4B7D33	u	Subministrament i transport de Centranthus ruber de color blanc o rosa, d'alçària de 30 a 40 cm, en contenidor de 3 l	4,15	194,000	805,10	0,19	92,17
100	P9HC-HR3O	u	Desplaçament d'equip d'estesa i fresat de mescla bituminosa en calent en horari diürn	794,04	1,000	794,04	0,19	92,36
101	F21RX001	m2	Retirada de massa arbustiva de qualsevol tipus i alçada, incloent soca en cas necessari, aplec de la brossa generada i càrrega sobre camió grua amb pinça, i transport de la mateixa a planta de compostatge	3,30	225,000	742,50	0,18	92,54

POMO d´ampliació del Parc del Llor
SANT BOI RESPIRA+VERD. B1: Nous espais verds i blaus connectors

ESTADÍSTICA DE PARTIDES

Màscara: * (Ordenació per import)

NUM.	CODI	UA	DESCRIPCIÓ	PREU	AMIDAMENT	IMPORT	%	%ACUM
102	FQ13X001	m	Banc de formigó in situ recobert amb peces prefabricades de formigó de 30x40x7cm, de GLS o equivalent, color a determinar per la DF	61,03	12,000	732,36	0,17	92,71
103	FR4FX001	u	Subministrament de Myrtus communis, en contenidor de 5 l	8,61	85,000	731,85	0,17	92,89
104	F9V3X001	u	Esglaó de formigó prefabricat d'1 peça, de 120x40x15cm, tipus Superstep de Breinco o equivalent, color a determinar per la DF, amb banda texturitzada de 5 cm i bisell, col·locat sobre morter de ciment M-10 pastat en obra i beurada de ciment pòrtland	118,67	6,000	712,02	0,17	93,05
105	FR4CX005	u	Subministrament i transport de Phlica ericoides en contenidor de 3 l	5,78	120,000	693,60	0,16	93,22
106	F2RA7LP0	m3	Disposició controlada en dipòsit autoritzat de residus de terra inerts amb una densitat 1,6 t/m3, procedents d'excavació, amb codi 17 05 04 segons la Llista Europea de Residus	4,73	144,780	684,81	0,16	93,38
107	FR4H9A34	u	Subministrament i transport de Salvia greggii alba o Salvia jamensis ´´La Luna´´ d'alçària de 30 a 40 cm, en contenidor de 3 l	4,15	160,000	664,00	0,16	93,54
108	F219U002	m2	Demolició de paviment de formigó de fins a 20 cm de gruix, amb compressor i càrrega de runa sobre camió o contenidor, prèvia autorització de la DT per utilitzar mitjans manuals en lloc de mecànics. Consentiment previ de la DT de la quantitat de paviment a enderrocar manualment, en cas contrari no s'abonarà	18,64	35,000	652,40	0,15	93,69
109	F992X005	u	Escocell ovalat, de 2,75 m de radi llarg i 1,00 m de radi curt, format per dues semi elipses de xapa d'acer corten de 20 cm d'alçada i de 6 mm de gruix, col·locat amb fonament i anellat de formigó d'ús no estructural HNE-15/P/40	321,75	2,000	643,50	0,15	93,85
110	FR44F82A	u	Subministrament i transport de Prunus cerasifera Pissardii (Atropurpurea) de perímetre de 16 a 18 cm, amb pa de terra de diàmetre mínim 51 cm i profunditat mínima 35,7 cm segons fórmules NTJ	212,86	3,000	638,58	0,15	94,00
111	F2RA6580	m3	Disposició controlada en centre de reciclatge de residus barrejats no perillosos amb una densitat 0,17 t/m3, procedents de construcció o demolició, amb codi 17 09 04 segons la Llista Europea de Residus	17,85	34,280	611,90	0,15	94,14

ESTADÍSTICA DE PARTIDES

Màscara: * (Ordenació per import)

NUM.	CODI	UA	DESCRIPCIÓ	PREU	AMIDAMENT	IMPORT	%	%ACUM
112	XPA10ARQ	pa	Partida alçada a justificar per assegurar la conservació del eremitor, format per un arqueòleg i un auxiliar per realitzar excavació, neteja especifica i un informe	600,00	1,000	600,00	0,14	94,28
113	F222U507	m3	Excavació de cala en terreny no classificat, amb mitjans mecànics i amb les terres deixades a la vora	30,53	19,200	586,18	0,14	94,42
114	FR4CW841	u	Subministrament i transport d'Erica multiflora en contenidor de 3 l	5,01	114,000	571,14	0,14	94,56
115	PD06-X001	u	Pou de registre de formigó prefabricat circular de diàmetre 100 cm i 1,6 m de fondària, amb solera de formigó d'ús no estructural HNE-20/B/20 de resistència a compressió 20 N/mm2, consistència tova i grandària màxima del granulat 20 mm de 15 cm de gruix amb mitja canya, i part proporcional de peces especials, bastiment quadrat de fosa dúctil per a pou de registre model SOLO C S d'EJ de 650 mm de diàmetre exterior i 850 mm de longitud i amplada, classe D400 segons norma UNE-EN 124 col·locat amb morter, amb l'anagrama municipal del servei, inclòs part proporcional de recalçament amb maó i morter i graons de polipropilè armat	560,77	1,000	560,77	0,13	94,69
116	F227500F	m2	Repàs i piconatge de sòl de rasa d'amplària màxima 0,6 m, amb compactació del 95% PM	5,18	105,000	543,90	0,13	94,82
117	FQ21X001	u	Paperera model Barcelona, de 70l de capacitat, amb apagador i escut de l'Ajuntament de Sant Boi	134,84	4,000	539,36	0,13	94,95
118	F992X010	u	Escocell ovalat, de 4,50 m de radi llarg i 1,85 m de radi curt, format per dues semi elipses de xapa d'acer corten de 20 cm d'alçada i de 6 mm de gruix, col·locat amb fonament i anellat de formigó d'ús no estructural HNE-15/P/40	534,63	1,000	534,63	0,13	95,08
119	P967-X015	m	Paviment amb peça prefabricada de formigó de 30x40 cm i 7 cm de gruix, de GLS o equivalent, color a determinar per la DF, col·locades a truc de maceta sobre 2-3 cm de morter de ciment pastat en obra M-15, beurada de ciment portland i col·locada sobre base de formigó no estructural HNE-15/P/40 de 25 a 30 cm d'alçària	40,92	13,000	531,96	0,13	95,20

POMO d´ampliació del Parc del Llor
SANT BOI RESPIRA+VERD. B1: Nous espais verds i blaus connectors

ESTADÍSTICA DE PARTIDES

Màscara: * (Ordenació per import)

NUM.	CODI	UA	DESCRIPCIÓ	PREU	AMIDAMENT	IMPORT	%	%ACUM
120	FR4HX001	u	Subministrament i transport de Ruscus aculeatus en contenidor de 5 l	6,09	86,000	523,74	0,12	95,33
121	FR4AX010	u	Subministrament i transport de Calamintha nepeta, en contenidor de 3 l	3,26	160,000	521,60	0,12	95,45
122	FJSC2ACB	u	Sensor de pluja regulable amb protecciónantivandàlica en acer inoxidable per a instal·lació amb cables, instal·lat a una alçària màxima de 3 m i calibrat	517,26	1,000	517,26	0,12	95,57
123	FG22X005	m	Tub corbable corrugat de polietilè, de doble capa, llisa la interior i corrugada l'exterior, de 140 mm de diàmetre nominal, aïllant i no propagador de la flama, resistència a l'impacte de 28 J, resistència a compressió de 450 N, muntat com a canalització soterrada	6,72	74,500	500,64	0,12	95,69
124	FR4CP831	u	Subministrament i transport de Dorycnium hirsutum 'Fréjorgues' en contenidor de 3 l	4,39	114,000	500,46	0,12	95,81
125	XPA100QE	pa	Partida alçada justificada per l'adequació del quadre existent a les noves línies de parc	500,00	1,000	500,00	0,12	95,93
126	FR4HX010	u	Subministrament i transport de Salvia farinacea en contenidor de 3 l	3,58	137,000	490,46	0,12	96,04
127	F225X005	m3	Rebliment de material filtrant en drenatges, amb grava de pedrera de 20 a 40 mm, sense fins, inclòs estesa i compactació	34,96	14,000	489,44	0,12	96,16
128	FR4DX001	u	Subministrament i transport de Gaura lindheimeri blanca en contenidor de 3 l	4,00	120,000	480,00	0,11	96,27
129	FDK2XR90	u	Pericó per a canalitzacions de reg de 40x40x40 cm lliures interiors, format per parets de maó calat de 15 cm de gruix arrebossades amb morter 1:3, sobre base drenant de 20 cm de gruix de grava de 15 mm de diàmetre. Inclou l'excavació amb mitjans mecànics o manuals, tapa de fosa dúctil de 40x40 cm de resistència B-125, amb tancament de seguretat i qualsevol material o mà d'obra necessària per deixar la unitat d'obra totalment acabada.	158,32	3,000	474,96	0,11	96,39
130	F9F5X010	m2	Paviment de llosa de formigó per a paviments de 40x20 cm i 8 cm de gruix, de forma rectangular, de color, textura pètria, preu alt, col·locats amb morter de ciment 1:6	61,58	7,500	461,85	0,11	96,50

ESTADÍSTICA DE PARTIDES

Màscara: * (Ordenació per import)

NUM.	CODI	UA	DESCRIPCIÓ	PREU	AMIDAMENT	IMPORT	%	%ACUM
131	FR451G2A	u	Subministrament i transport de Quercus pubescens de perímetre de 16 a 18 cm, amb pa de terra de diàmetre mínim 51 cm i profunditat mínima 35,7 cm segons fórmules NTJ	153,20	3,000	459,60	0,11	96,60

ESTADÍSTICA DE PARTIDES

Màscara: * (Ordenació per import)

NUM.	CODI	UA	DESCRIPCIÓ	PREU	AMIDAMENT	IMPORT	%	%ACUM
132	PJSA6-TLOA	u	Capçal mestre de reg amb derivació per a boca de reg, de 2 ´´ de diàmetre nominal i pressió de 10 bar, totalment desmuntable, amb electrovàlvula de 24V, format per: - 2 enllaç segons UNE-EN 1254-3, de llautó CW617N segons UNE-EN 12165, amb una unió a compressió DN63 mitjançant femella (rosca interior) amb anell de tracció de llautó i una unió rosca mascle 2´´ tipus cilíndrica no estanca segons UNE-EN ISO 228-1 - 2 canvi de direcció (colze) de 90° segons UNE-EN 1254-4, de llautó CW617N segons UNE-EN 12165, amb dues unions roscades femella-mascle 2´´-2´´, rosca tipus cilíndrica no estanca segons UNE-EN ISO 228-1 - 8 contra rosca no aplica segons UNE-EN 1254-4, de llautó CW617N segons UNE-EN 12165, amb dues unions roscades mascle-mascle 2´´-2´´, rosca tipus cilíndrica no estanca segons UNE-EN ISO 228-1 - 3 derivació (T) a 90° segons UNE-EN 1254-4, de llautó CW617N segons UNE-EN 12165, amb tres unions roscades femella-femella-femella 2´´-2´´-2´´, rosca tipus cilíndrica no estanca segons UNE-EN ISO 228-1 - 1 electrovàlvula per a instal·lacio de reg, de 2´´ de diàmetre, de material plàstic, amb solenoide de 24V, per a una pressió màxima de 10 bar i amb regulador de cabal - 3 vàlvula de bola de material plàstic, segons norma UNE-EN ISO 16135, manual, per a roscar, de 2 vies, DN 50 (per a tub de 2 ´´), de 10 bar de pressió nominal, cos i bola de PVC-U, portajunts a pressió, tancament de polietilè HDPE i junts d'estanqueïtat d'etilè propilè diè (EPDM), accionament per maneta - 2 colze de 90° segons UNE-EN 1254-3, de llautó CW617N segons UNE-EN 12165, amb una unió a compressió DN75 mitjançant brida i cargols d'acer inoxidable amb anell de tracció de llautó i una unió a compressió 75mm tipus	452,36	1,000	452,36	0,11	96,71

ESTADÍSTICA DE PARTIDES

Màscara: * (Ordenació per import)

NUM.	CODI	UA	DESCRIPCIÓ	PREU	AMIDAMENT	IMPORT	%	%ACUM
			cilíndrica no estanca segons UNE-EN ISO 228-1 - 2 tub de polietilè de designació PE 100, diàmetre nominal DN 75, pressió nominal PN 10 (SDR 17), subministrat en rotlle, fabricació segons norma UNE-EN 12201-2					
133	FDGZU050	m	Banda contínua de plàstic de color de 30 cm d'amplària, col·locada al llarg de la rasa a 20 cm per sobre de la canalització	0,54	802,000	433,08	0,10	96,81
134	FR49X001	u	Subministrament i transport d'Achillea millefolium, en contenidor de 3 l	3,68	114,000	419,52	0,10	96,91
135	F2RA8E00	kg	Disposició controlada en centre de selecció i transferència de residus barrejats perillosos, procedents de construcció o demolició, amb codi 17 09 03* segons la Llista Europea de Residus	0,32	1.310,000	419,20	0,10	97,01
136	FDG5X005	m	Canalització amb dos tubs corbables corrugats de polietilè de doble capa de diàmetre nominal DN125 mm i dau de recobriment de 60x20 cm amb formigó d'ús no estructural HNE-20/P/20 de resistència a compressió 20 N/mm2, consistència plàstica i grandària màxima del granulat 20 mm	18,97	21,000	398,37	0,09	97,11
137	PR44D-8W70	u	Subministrament i transport de Populus alba de perímetre de 14 a 16 cm, amb l'arrel nua, de primera qualitat segons les NTJ, seleccionat a viver per la DF i en garantia durant el primer any, incloent l'aplec provisional en cas necessari	43,53	9,000	391,77	0,09	97,20
138	ED5L27G1	m2	Làmina drenant nodular de polietilè d'alta densitat, amb un geotèxtil de polipropilè adherit en una de les seves cares, amb nòduls de 10 mm d'alçària aproximada i una resistència a la compressió aproximada de 250 kN/m2, col·locada sense adherir sobre parament horitzontal	9,71	40,000	388,40	0,09	97,29
139	F2R540R0	m3	Transport de residus especials a instal·lació autoritzada de gestió de residus, amb contenidor de 200 l de capacitat	176,22	2,180	384,16	0,09	97,38
140	FR4BX001	u	Subministrament i transport de Coronilla emeurs, en contenidor de 3 l	4,73	80,000	378,40	0,09	97,47

POMO d´ampliació del Parc del Llor
SANT BOI RESPIRA+VERD. B1: Nous espais verds i blaus connectors

ESTADÍSTICA DE PARTIDES

Màscara: * (Ordenació per import)

NUM.	CODI	UA	DESCRIPCIÓ	PREU	AMIDAMENT	IMPORT	%	%ACUM
141	FR45C62A	u	Subministrament i transport de Tipuana tipu (T. speciosa) de perímetre de 16 a 18 cm, amb pa de terra de diàmetre mínim 51 cm i profunditat mínima 35,7 cm segons fórmules NTJ	75,24	5,000	376,20	0,09	97,56
142	VPA10EN2	pa	Partida alçada d'abonament íntegre per realitzar prova de llum un cop finalitzada la instal·lació d'enllumenat (luxometria posteior o assajos). Inclou informe amb resultats obtinguts segons el mètode simplificat de mesura de la il·luminància mitja	370,00	1,000	370,00	0,09	97,65
143	FR42283A	u	Subministrament i transport de Ceratonia siliqua de perímetre de 16 a 18 cm, en contenidor de 35 l	182,04	2,000	364,08	0,09	97,74
144	FQ4XX002	m2	Planxa d'acer corten plegada de 10 mm de gruix, inclosos els elements metàl·lics d'ancoratge soldats a la xapa	187,63	1,940	364,00	0,09	97,82
145	FDK3XR45	u	Pericó de 180x70x70 cm de mides interiors, model de la companyia d'aigües, amb paret de maó calat, sobre base drenant de graves, arrebossada i lliscada i impermeabilitzada. Inclou tubs passamurs de 100 mm de diàmetre, bastiment i tapa metàl·lica amb tirador ocultable	354,09	1,000	354,09	0,08	97,91
146	F9H11B5G	t	Paviment de mescla bituminosa contínua en calent tipus AC 22 bin B 50/70 S, amb betum asfàltic de penetració, de granulometria semidensa per a capa intermèdia, reciclat de mescla bituminosa i granulat calcari, estesa i compactada	86,34	4,032	348,12	0,08	97,99
147	PR420-8U3H	u	Subministrament i transport de Celtis australisde perímetre de 16 a 18 cm, amb pa de terra de diàmetre mínim 51 cm i profunditat mínima 35,7 cm segons fórmules NTJ, de primera qualitat segons les NTJ, seleccionat a viver per la DF i en garantia durant el primer any, incloent l'aplec provisional en cas necessari	165,10	2,000	330,20	0,08	98,07
148	F992X001	u	Escocell circular de Ø200 cm format per dues semicircunferències de xapa d'acer corten de 20 cm d'alçada i de 6 mm de gruix, col·locat amb fonament i anellat de formigó d'ús no estructural HNE-15/P/40	329,02	1,000	329,02	0,08	98,15
149	FR4HX005	u	Subministrament i transport de Sanguisorba officinalis en contenidor de 3 l	3,21	96,000	308,16	0,07	98,22

ESTADÍSTICA DE PARTIDES

Màscara: * (Ordenació per import)

NUM.	CODI	UA	DESCRIPCIÓ	PREU	AMIDAMENT	IMPORT	%	%ACUM
150	FR49X005	u	Subministrament i transport d'Achillea millefolium ´´Paprika´´ en contenidor de 3 l	3,78	80,000	302,40	0,07	98,29
151	F219X001	u	Demolició d'escocell col·locat sobre formigó amb compressor i càrrega manual de runa sobre camió o contenidor	36,94	8,000	295,52	0,07	98,36
152	FR4GX010	u	Subministrament i transport de Phlomis herba-venti, en contenidor de 3 l	4,04	72,000	290,88	0,07	98,43
153	FD7ZX010	u	Formació de forat de diàmetre inferior o igual a 500 mm en estructura de formigó armat o en massa (pous de registre) per connexió de col·lector. La connexió no podrà ser penetrants i hauran de quedar enrasada amb la paret del pou, segellant el punt de connexió amb morter o amb material plàstic	140,10	2,000	280,20	0,07	98,50
154	FN3G2A74	u	Vàlvula de bola de material plàstic, segons norma UNE-EN ISO 16135, manual, per a roscar, de 2 vies, DN 50 (per a tub de 2 ´´), de 10 bar de pressió nominal, cos i bola de PVC-U, portajunts a pressió, tancament de polietilè HDPE i junts d'estanqueïtat d'etilè propilè diè (EPDM), accionament per maneta, muntada en pericó de canalització soterrada	39,90	7,000	279,30	0,07	98,56
155	FDK2X005	u	Pericó de 60x60x90 cm, amb parets de 15 cm de gruix i solera de 10 cm de gruix de formigó en massa HM - 20 / B / 20 / X0 amb una quantitat de ciment de 200 kg/m3 i relació aigua ciment =< 0.6	131,24	2,000	262,48	0,06	98,62
156	F9H11251	t	Paviment de mescla bituminosa contínua en calent tipus AC 16 surf B 50/70 D, amb betum asfàltic de penetració, de granulometria densa per a capa de trànsit i granulat granític, estesa i compactada	90,79	2,880	261,48	0,06	98,69
157	PFB3-W71E	m	Tub de polietilè de designació PE 100, diàmetre nominal DN 63, pressió nominal PN 10 (SDR 17), subministrat en rotlle, fabricació segons norma UNE-EN 12201-2, col·locat al fons de la rasa, en entorn urbà, en obres sense dificultat de mobilitat, sense afectació per presència de serveis en la rasa, sense presència d'estrebada	5,76	45,000	259,20	0,06	98,75
158	FR4CX001	u	Subministrament i transport d'Erigeron karvinskianus en contenidor de 3 l	3,23	80,000	258,40	0,06	98,81

POMO d´ampliació del Parc del Llor
SANT BOI RESPIRA+VERD. B1: Nous espais verds i blaus connectors

ESTADÍSTICA DE PARTIDES

Màscara: * (Ordenació per import)

NUM.	CODI	UA	DESCRIPCIÓ	PREU	AMIDAMENT	IMPORT	%	%ACUM
159	FG312536	m	Cable amb conductor de coure de tensió assignada0,6/1 kV, de designació RZ1-K (AS), construcció segons norma UNE 21123-4, tetrapolar, de secció 4x2,5 mm2, amb coberta del cable de poliolefines, classe de reacció al foc Cca-s1b, d1, a1 segons la norma UNE-EN 50575 amb baixa emissió fums, col·locat en canal o safata	3,01	85,000	255,85	0,06	98,87
160	EB92U200	m2	Vinil autoadhesiu amb diferents pictogrames, col·locat	290,72	0,840	244,20	0,06	98,93
161	F2RA6890	m3	Disposició controlada en centre de reciclatge de residus de fusta no perillosos amb una densitat 0,19 t/m3, procedents de construcció o demolició, amb codi 17 02 01 segons la Llista Europea de Residus	13,97	16,600	231,90	0,05	98,98
162	FR4JX001	u	Subministrament i transport de Verbena bonariense, en contenidor de 3 l	3,15	72,000	226,80	0,05	99,04
163	FR4DX010	u	Subministrament i transport d'Equisetum arvenese en contenidor de 2 l	7,88	26,000	204,88	0,05	99,09
164	FJM1XZ03	u	Comptador d'aigua de llautó per velocitat, amb raig múltiple, per a reg, amb unions roscades de diàmetre nominal 1´´, connectat a una bateria o a un ramal	204,48	1,000	204,48	0,05	99,13
165	FDG5X001	m	Canalització amb quatre tubs corbables corrugats de polietilè de doble capa de diàmetre nominal DN125 mm i dau de recobriment de 50x55 cm amb formigó d'ús no estructural HNE-20/P/20 de resistència a compressió 20 N/mm2, consistència plàstica i grandària màxima del granulat 20 mm	40,30	5,000	201,50	0,05	99,18
166	F214X001	m3	Enderroc d'obra de fàbrica de qualsevol tipus, amb mitjans mecànics o manuals, i càrrega de runa sobre camió o contenidor	26,58	7,500	199,35	0,05	99,23
167	FN3GX001	u	Vàlvula de rentat per a instal·lació de reg per degoteig, de material plàstic, d'1/2'' de diàmetre, intal·lada en pericó + vàlvula d'esfera manual de ràcord pla, de material plàstic, segons norma UNE-EN ISO 16135, per a roscar, d'1 1/2´´, de 10 bar de pressió nominal, cos i bola de PVC-U, portajunts roscat, tancament de tefló PTFE i junts d'estanqueïtat d'etilè propilè diè (EPDM), accionament per maneta, muntada en pericó de canalització soterrada	47,46	4,000	189,84	0,05	99,27

ESTADÍSTICA DE PARTIDES

Màscara: * (Ordenació per import)

NUM.	CODI	UA	DESCRIPCIÓ	PREU	AMIDAMENT	IMPORT	%	%ACUM
168	G7J21JN2	m2	Reblert de junt amb placa de poliestirè expandit de 50 mm de gruix, col·locada amb adhesiu	18,34	10,200	187,07	0,04	99,32
169	FR445219	u	Subministrament i transport de Morus alba de perímetre de 14 a 16 cm, amb l'arrel nua	26,04	7,000	182,28	0,04	99,36
170	FDK3XR20	u	Pericó de 80x40x40 cm de mides interiors, model de la companyia d'aigües, amb paret de maó calat, sobre base drenant de graves, arrebossada i lliscada i impermeabilitzada. Inclou tubs passamurs de 100 mm de diàmetre, bastiment i tapa metàl·lica amb tirador ocultable	177,69	1,000	177,69	0,04	99,40
171	F2194XE1	m2	Demolició de paviment de mescla bituminosa de fins a 15 cm de gruix, d'amplària fins a 0,6 m, amb compressor i càrrega sobre camió amb mitjans mecànics	15,98	11,000	175,78	0,04	99,45
172	PR450-X001	u	Subministrament i transport de Quercus ilex multitronc de 2 o 3 braços, d'alçària de 200 cm, en contenidor C-1601	40,34	4,000	161,36	0,04	99,48
173	FJSZX001	u	Connexió elèctrica entre programador i escomesa, per a una potència de 100w a 220v amb icpm de protecció de 5A instal·lat segons disposicions de la unitat operativa d'enllumenat públic, xarxa de cable de coure 2x6 mm2 vfv100 entubat	161,02	1,000	161,02	0,04	99,52
174	G781X001	m2	Impermeabilització de paraments verticals i horitzontals de formigó, amb 1,8 kg/m2 emulsió bituminosa catiònica	3,87	40,000	154,80	0,04	99,56
175	FNER1661	u	Filtre per a instal·lació de reg de 2´´ de diàmetre, de material plàstic, amb element filtrant d'anelles de 120 mesh, sense vàlvula de purga, i amb presa manomètrica, muntat roscat	144,66	1,000	144,66	0,03	99,59
176	FDA1U110	m	Suplement per a pou de registre de formigó prefabricat per alçària superior a 1.60 m de pou de registre de diàmetre de 100 cm amb anells prefabricats, inclòs part proporcional de graons	73,13	1,900	138,95	0,03	99,63

POMO d´ampliació del Parc del Llor
SANT BOI RESPIRA+VERD. B1: Nous espais verds i blaus connectors

ESTADÍSTICA DE PARTIDES

Màscara: * (Ordenació per import)

NUM.	CODI	UA	DESCRIPCIÓ	PREU	AMIDAMENT	IMPORT	%	%ACUM
177	FN31X001	u	Vàlvula antilegionel·la amb vàlvula de bola de material plàstic, segons norma UNE-EN ISO 16135, manual, per a roscar, de 3 vies, DN 20 (per a tub de 3/4 ´´), de 16 bar de pressió nominal, cos i bola de PVC-U, portajunts roscat i sistema de bloqueig , tancament de tefló PTFE i juntsd'estanqueïtat d'etilè propilè dièn (EPDM), accionament per maneta, muntada en pericó de canalització soterrada. Inclou collet de connexió i totes les peces necessàries pel seu correcte funcionament, totalment instal·lada.	128,85	1,000	128,85	0,03	99,66
178	FR43F46J	u	Subministrament i transport de Laurus nobilis d'alçària de 40 a 60 cm, en contenidor de 3 l	5,01	25,000	125,25	0,03	99,69
179	F216R243	m	Enderroc de reixat metàl·lic de fins a 2 m d'alçària, com a màxim, i enderroc de daus de formigó, a mà i amb compressor i càrrega manual i mecànica de runa sobre camió o contenidor	4,73	25,000	118,25	0,03	99,71
180	FNYXX001	u	Subministrament i col·locació de clau de pas per a comptador, DN 30, de seient pla, ràcord d'enllaç amb rosca femella boja d'1 1/2´´ i unió d'entrada comptador amb brida DN40, cos i muntura de llautó estampat en calent CW617N	116,07	1,000	116,07	0,03	99,74
181	FDDX010	u	Desmuntatge i col·locació per situar a nova rasant de marc i tapa de pous de clavegueres o altres serveis, amb morter de ciment, inclòs càrrega manual de runa generada	112,57	1,000	112,57	0,03	99,77
182	FBA31511	m2	Pintat sobre paviment de marca vial superficial per a ús permanent i retrorreflectant en sec, amb humitat i amb pluja, tipus P-RR, amb pintura acrílica de color blanc i microesferes de vidre, aplicada amb màquina d'accionament manual	7,95	13,500	107,33	0,03	99,79
183	PFB3-W7T5	m	Tub de polietilè de designació PE 100, diàmetre nominal DN 32, pressió nominal PN 16 (SDR 11), subministrat en rotlle, fabricació segons norma UNE-EN 12201-2, col·locat superficialment, en entorn urbà, en obres sense dificultat de mobilitat	1,95	55,000	107,25	0,03	99,82
184	FR4GX015	u	Subministrament i transport de Polypodium vulgare, en contenidor de 2 l	3,39	26,000	88,14	0,02	99,84
185	FR4FX005	u	Subministrament i transport de Osmunda regalis, en contenidor de 2 l	3,36	26,000	87,36	0,02	99,86

ESTADÍSTICA DE PARTIDES

Màscara: * (Ordenació per import)

NUM.	CODI	UA	DESCRIPCIÓ	PREU	AMIDAMENT	IMPORT	%	%ACUM
186	FR4AX005	u	Subministrament i transport de Carex pendula, en contenidor de 2 l	3,15	26,000	81,90	0,02	99,88
187	FJM31BP4	u	Ventosa roscada de diàmetre nominal 1/2'', de plàstic, muntada en pericó de canalització soterrada	19,26	4,000	77,04	0,02	99,90
188	FR4EX001	u	Subministrament i transport de Lythrum salicaria, en contenidor de 3 l	3,15	23,000	72,45	0,02	99,92
189	P230-TG5S	m2	Apuntalament i estrebada de rases i pous, fins a 1 m d'amplària, amb fusta, per a una protecció del 20%	13,15	5,000	65,75	0,02	99,93
190	FN31X010	u	Vàlvula reductora de pressió amb rosca, de diàmetre nominal 1´´, de 25 bar de pressió màxima i amb un diferencial màxim regulable entre 19 i 24 bar, de llautó, preu mitjà, muntada en pericó de canalització soterrada	65,19	1,000	65,19	0,02	99,95
191	FN8115B4	u	Vàlvula de retenció de clapeta, amb rosca, de 2´´ de diàmetre nominal, de 10 bar de pressió nominal, cos de llautó, clapeta de llautó i tancament de seient elàstic, muntada en pericó de canalització soterrada	59,84	1,000	59,84	0,01	99,96
192	P214Z-X001	m3	Arrencada i retirada de material de fibrociment (runa, tubs, etc), transport i deposició a gestor residus autoritzat	31,93	1,000	31,93	0,01	99,97
193	FR42A27L	u	Subministrament i transport de Crataegus monogyna d'alçària de 80 a 100 cm, en contenidor de 3 l	4,94	6,000	29,64	0,01	99,98
194	FG22X001	m	Tub corbable corrugat de PVC, de 25 mm de diàmetre nominal, aïllant i no propagador de la flama, resistència a l'impacte de 3 J, resistència a compressió de 250 N, muntat com a canalització soterrada	1,74	16,800	29,23	0,01	99,98
195	FR4HA831	u	Subministrament i transport de Sambucus nigra en contenidor de 3 l	4,83	5,000	24,15	0,01	99,99
196	FJM61140	u	Manòmetre de glicerina per a una pressió de 0 a 6 bar, d'esfera de 63 mm de diàmetre i rosca de connexió d'1/4'', instal·lat	20,79	1,000	20,79	0,00	99,99
197	FR4JL236	u	Subministrament i transport de Vitex agnus-castus d'alçària de 60 a 80 cm, en contenidor de 3 l	4,15	4,000	16,60	0,00	100,00
198	F9J13J40	m2	Reg d'adherència amb emulsió bituminosa catiònica tipus C60B3/B2 ADH, amb dotació 1 kg/m2	0,54	24,000	12,96	0,00	100,00

POMO d´ampliació del Parc del Llor
SANT BOI RESPIRA+VERD. B1: Nous espais verds i blaus connectors

ESTADÍSTICA DE PARTIDES

Màscara: * (Ordenació per import)

NUM.	CODI	UA	DESCRIPCIÓ	PREU	AMIDAMENT	IMPORT	%	%ACUM
199	F2RA6960	m3	Disposició controlada en centre de reciclatge de residus de paper i cartró no perillosos amb una densitat 0,04 t/m3, procedents de construcció o demolició, amb codi 15 01 01 segons la Llista Europea de Residus	0,00	1,390	0,00	0,00	100,00
200	F2RA6770	m3	Disposició controlada en centre de reciclatge de residus de plàstic no perillosos amb una densitat 0,035 t/m3, procedents de construcció o demolició, amb codi 17 02 03 segons la Llista Europea de Residus	0,00	3,320	0,00	0,00	100,00
201	F2RA6680	m3	Disposició controlada en centre de reciclatge de residus de metalls barrejats no perillosos amb una densitat 0,2 t/m3, procedents de construcció o demolició, amb codi 17 04 07 segons la Llista Europea de Residus	-37,80	0,020	-0,76	0,00	100,00
			TOTAL:			**421.769,21**	**100,00**	

QUADRE DE PREUS NÚM. 1

QUADRE DE PREUS NÚMERO 1

NÚMERO	CODI	UA	DESCRIPCIÓ	PREU
P-1	EB92U200	m2	Vinil autoadhesiu amb diferents pictogrames, col·locat (DOS-CENTS NORANTA EUROS AMB SETANTA-DOS CÈNTIMS)	290,72 €
P-2	ED5L27G1	m2	Làmina drenant nodular de polietilè d'alta densitat, amb un geotèxtil de polipropilè adherit en una de les seves cares, amb nòduls de 10 mm d'alçària aproximada i una resistència a la compressió aproximada de 250 kN/m2, col·locada sense adherir sobre parament horitzontal (NOU EUROS AMB SETANTA-UN CÈNTIMS)	9,71 €
P-3	F214X001	m3	Enderroc d'obra de fàbrica de qualsevol tipus, amb mitjans mecànics o manuals, i càrrega de runa sobre camió o contenidor (VINT-I-SIS EUROS AMB CINQUANTA-VUIT CÈNTIMS)	26,58 €
P-4	F216R243	m	Enderroc de reixat metàl·lic de fins a 2 m d'alçària, com a màxim, i enderroc de daus de formigó, a mà i amb compressor i càrrega manual i mecànica de runa sobre camió o contenidor (QUATRE EUROS AMB SETANTA-TRES CÈNTIMS)	4,73 €
P-5	F2194JF1	m2	Demolició de paviment de panots col·locats sobre base de formigó de fins a 15 cm de gruix, inclòs la demolició de la base, d'amplària fins a 2 m, amb compressor i càrrega sobre camió amb mitjans mecànics (CATORZE EUROS AMB SETANTA-NOU CÈNTIMS)	14,79 €
P-6	F2194XE1	m2	Demolició de paviment de mescla bituminosa de fins a 15 cm de gruix, d'amplària fins a 0,6 m, amb compressor i càrrega sobre camió amb mitjans mecànics (QUINZE EUROS AMB NORANTA-VUIT CÈNTIMS)	15,98 €
P-7	F219U002	m2	Demolició de paviment de formigó de fins a 20 cm de gruix, amb compressor i càrrega de runa sobre camió o contenidor, prèvia autorització de la DT per utilitzar mitjans manuals en lloc de mecànics. Consentiment previ de la DT de la quantitat de paviment a enderrocar manualment, en cas contrari no s'abonarà (DIVUIT EUROS AMB SEIXANTA-QUATRE CÈNTIMS)	18,64 €
P-8	F219U026	m	Demolició de vorada amb rigola, inclòs la base, col·locada sobre formigó, amb mitjans mecànics i càrrega de runa sobre camió o contenidor (CINC EUROS AMB SEIXANTA-DOS CÈNTIMS)	5,62 €
P-9	F219X001	u	Demolició d'escocell col·locat sobre formigó amb compressor i càrrega manual de runa sobre camió o contenidor (TRENTA-SIS EUROS AMB NORANTA-QUATRE CÈNTIMS)	36,94 €
P-10	F21R11A0	u	Tallada controlada de forma directa, d'arbre de 6 a 10 m d'alçària de port mitjà, deixant la soca a la vista, aplec de la brossa generada, càrrega sobre camió grua amb pinça i transport a planta de compostatge (no més lluny de 20 km) (NORANTA-DOS EUROS AMB VUIT CÈNTIMS)	92,08 €
P-11	F21R12F0	u	Tallada controlada amb cistella mecànica, d'arbre de 15 a 20 m d'alçària de port gran, deixant la soca a la vista, aplec de la brossa generada, càrrega sobre camió grua amb pinça i transport a planta de compostatge (no més lluny de 20 km) (NOU-CENTS TRES EUROS AMB SEIXANTA-CINC CÈNTIMS)	903,65 €
P-12	F21RX001	m2	Retirada de massa arbustiva de qualsevol tipus i alçada, incloent soca en cas necessari, aplec de la brossa generada i càrrega sobre camió grua amb pinça, i transport de la mateixa a planta de compostatge (TRES EUROS AMB TRENTA CÈNTIMS)	3,30 €

POMO d´ampliació del Parc del Llor
SANT BOI RESPIRA+VERD. B1: Nous espais verds i blaus connectors

QUADRE DE PREUS NÚMERO 1

NÚMERO	CODI	UA	DESCRIPCIÓ	PREU
P-13	F2225123	m3	Excavació de rasa de fins a 1 m d'amplària i fins a 2 m de fondària, en terreny compacte, amb retroexcavadora i càrrega mecànica del material excavat (DEU EUROS AMB SEIXANTA-CINC CÈNTIMS)	10,65 €
P-14	F222U506	m3	Excavació de cala en terreny no classificat, amb mitjans manuals i amb les terres deixades a la vora (CENT UN EUROS AMB VUITANTA CÈNTIMS)	101,80 €
P-15	F222U507	m3	Excavació de cala en terreny no classificat, amb mitjans mecànics i amb les terres deixades a la vora (TRENTA EUROS AMB CINQUANTA-TRES CÈNTIMS)	30,53 €
P-16	F225X001	m3	Reblert amb grava per drenatges, en tongades de 25 cm com a màxim, de les següents característiques: -Graves netes, soltes i exemptes de substàncies orgàniques, estranyes o contaminats -De pedrera de pedra calcària -Diàemtre mínim del 98% retingut en tamís 5 (UNE 7050) -Ull de perdiu de partícules entre 4 i 10 mm de diàmetre -Graves filtrants de partícules entre 30 i 70 mm de diàmetre (TRENTA-UN EUROS AMB TRES CÈNTIMS)	31,03 €
P-17	F225X005	m3	Rebliment de material filtrant en drenatges, amb grava de pedrera de 20 a 40 mm, sense fins, inclòs estesa i compactació (TRENTA-QUATRE EUROS AMB NORANTA-SIS CÈNTIMS)	34,96 €
P-18	F227500F	m2	Repàs i piconatge de sòl de rasa d'amplària màxima 0,6 m, amb compactació del 95% PM (CINC EUROS AMB DIVUIT CÈNTIMS)	5,18 €
P-19	F227F00F	m2	Repàs i piconatge de sòl de rasa de més d'1,5 i menys de 2 m d'amplària, amb compactació del 95% PM (DOS EUROS AMB TRENTA-NOU CÈNTIMS)	2,39 €
P-20	F227L00F	m2	Repàs i piconatge de sòl de rasa d'amplària més gran de 2 m, amb compactació del 95% PM (DOS EUROS AMB QUARANTA-UN CÈNTIMS)	2,41 €
P-21	F2285B0F	m3	Rebliment i piconatge de rasa d'amplària fins a 0,6 m, amb material seleccionat de la pròpia excavació, en tongades de gruix de fins a 25 cm, utilitzant picó vibrant de combustible, amb compactació del 95% PM (VINT-I-UN EUROS AMB TRENTA-QUATRE CÈNTIMS)	21,34 €
P-22	F2285M00	m3	Rebliment i piconatge de rasa d'amplària fins a 0,6 m, amb sorra, en tongades de gruix de més de 25 i fins a 50 cm, utilitzant picó vibrant de combustible (QUARANTA-VUIT EUROS AMB VINT-I-SIS CÈNTIMS)	48,26 €
P-23	F2285R00	m3	Rebliment i piconatge de rasa d'amplària fins a 0,6 m, amb sauló garbellat, en tongades de gruix de més de 25 i fins a 50 cm, utilitzant picó vibrant de combustible (TRENTA-UN EUROS AMB NORANTA-UN CÈNTIMS)	31,91 €
P-24	F228FH00	m3	Rebliment i piconatge de rasa d'amplària més d'1,5 i fins a 2 m, amb graves per a drenatge de 5 a 12 mm, en tongades de gruix de fins a 25 cm, utilitzant corró vibratori per a compactar (QUARANTA-SET EUROS AMB SETANTA-TRES CÈNTIMS)	47,73 €
P-25	F241X001	m3	Transport i descàrrega a l'interior de l'obra de la terra i dels productes resultants de l'excavació. Inclou totes les càrregues i transvasaments del material per la utilització d'aplecs intermedis provisionals. Amidat sobre perfil (TRES EUROS AMB CINQUANTA-SIS CÈNTIMS)	3,56 €

QUADRE DE PREUS NÚMERO 1

NÚMERO	CODI	UA	DESCRIPCIÓ	PREU
P-26	F2R540R0	m3	Transport de residus especials a instal·lació autoritzada de gestió de residus, amb contenidor de 200 l de capacitat (CENT SETANTA-SIS EUROS AMB VINT-I-DOS CÈNTIMS)	176,22 €
P-27	F2R542AA	m3	Transport de residus a instal·lació autoritzada de gestió de residus, amb camió de 20 t i temps d'espera per a la càrrega a màquina, amb un recorregut de més de 15 i fins a 20 km (DEU EUROS AMB VINT-I-DOS CÈNTIMS)	10,22 €
P-28	F2R5X001	m3	Transport de terres no contaminades a obra exterior o centre de valorització, amb camió de 20 t i temps d'espera per a la càrrega amb mitjans mecànics (SET EUROS AMB VUITANTA-SIS CÈNTIMS)	7,86 €
P-29	F2R642E0	m3	Càrrega amb mitjans mecànics i transport de residus inerts o no especials a instal·lació autoritzada de gestió de residus, amb contenidor de 5 m3 de capacitat (VINT-I-CINC EUROS AMB DINOU CÈNTIMS)	25,19 €
P-30	F2RA6580	m3	Disposició controlada en centre de reciclatge de residus barrejats no perillosos amb una densitat 0,17 t/m3, procedents de construcció o demolició, amb codi 17 09 04 segons la Llista Europea de Residus (DISSET EUROS AMB VUITANTA-CINC CÈNTIMS)	17,85 €
P-31	F2RA6680	m3	Disposició controlada en centre de reciclatge de residus de metalls barrejats no perillosos amb una densitat 0,2 t/m3, procedents de construcció o demolició, amb codi 17 04 07 segons la Llista Europea de Residus (MENYS TRENTA-SET EUROS AMB VUITANTA CÈNTIMS)	-37,80 €
P-32	F2RA6770	m3	Disposició controlada en centre de reciclatge de residus de plàstic no perillosos amb una densitat 0,035 t/m3, procedents de construcció o demolició, amb codi 17 02 03 segons la Llista Europea de Residus (ZERO EUROS)	0,00 €
P-33	F2RA6890	m3	Disposició controlada en centre de reciclatge de residus de fusta no perillosos amb una densitat 0,19 t/m3, procedents de construcció o demolició, amb codi 17 02 01 segons la Llista Europea de Residus (TRETZE EUROS AMB NORANTA-SET CÈNTIMS)	13,97 €
P-34	F2RA6960	m3	Disposició controlada en centre de reciclatge de residus de paper i cartró no perillosos amb una densitat 0,04 t/m3, procedents de construcció o demolició, amb codi 15 01 01 segons la Llista Europea de Residus (ZERO EUROS)	0,00 €
P-35	F2RA7LP0	m3	Disposició controlada en dipòsit autoritzat de residus de terra inerts amb una densitat 1,6 t/m3, procedents d'excavació, amb codi 17 05 04 segons la Llista Europea de Residus (QUATRE EUROS AMB SETANTA-TRES CÈNTIMS)	4,73 €
P-36	F2RA8E00	kg	Disposició controlada en centre de selecció i transferència de residus barrejats perillosos, procedents de construcció o demolició, amb codi 17 09 03* segons la Llista Europea de Residus (ZERO EUROS AMB TRENTA-DOS CÈNTIMS)	0,32 €
P-37	F2RA9SB0	m3	Disposició controlada en planta de compostage de residus vegetals nets no perillosos amb una densitat 0,5 t/m3, procedents de poda o sega, amb codi 20 02 01 segons la Llista Europea de Residus (VINT-I-SIS EUROS AMB VINT-I-CINC CÈNTIMS)	26,25 €
P-38	F3J2X001	m2	Rocall mixt de pedres calcàries de barraca sense treballar (50 kg/m²) (TRENTA-CINC EUROS AMB VINT-I-QUATRE CÈNTIMS)	35,24 €

POMO d´ampliació del Parc del Llor
SANT BOI RESPIRA+VERD. B1: Nous espais verds i blaus connectors

QUADRE DE PREUS NÚMERO 1

NÚMERO	CODI	UA	DESCRIPCIÓ	PREU
P-39	F931201J	m3	Base de tot-u artificial, amb estesa i piconatge del material al 98% del PM (TRENTA-TRES EUROS AMB CINQUANTA-SET CÈNTIMS)	33,57 €
P-40	F933X001	m3	Grava de pedrera de pedra granítica de 3 a 6 mm (ull de perdiu) (TRENTA-SIS EUROS AMB VUITANTA-CINC CÈNTIMS)	36,85 €
P-41	F96AX001	m	Vorada recta d'acer corten, de 6 mm de gruix i 300 mm d'alçària, inclosos els elements metàl·lics d'ancoratge soldats a la xapa, col·locada sobre base de formigó d'ús no estructural HNE-15/P/40 de resistència a compressió 15 N/mm2, consistència plàstica i grandària màxima del granulat 40 mm (QUARANTA-UN EUROS AMB SETANTA-QUATRE CÈNTIMS)	41,74 €
P-42	F96AX005	m	Vorada recta d'acer corten, de 6 mm de gruix i 500 mm d'alçària, inclosos els elements metàl·lics d'ancoratge soldats a la xapa, col·locada sobre base de formigó d'ús no estructural HNE-15/P/40 de resistència a compressió 15 N/mm2, consistència plàstica i grandària màxima del granulat 40 mm (SEIXANTA-UN EUROS AMB QUARANTA-VUIT CÈNTIMS)	61,48 €
P-43	F992X001	u	Escocell circular de Ø200 cm format per dues semicircunferències de xapa d'acer corten de 20 cm d'alçada i de 6 mm de gruix, col·locat amb fonament i anellat de formigó d'ús no estructural HNE-15/P/40 (TRES-CENTS VINT-I-NOU EUROS AMB DOS CÈNTIMS)	329,02 €
P-44	F992X005	u	Escocell ovalat, de 2,75 m de radi llarg i 1,00 m de radi curt, format per dues semi elipses de xapa d'acer corten de 20 cm d'alçada i de 6 mm de gruix, col·locat amb fonament i anellat de formigó d'ús no estructural HNE-15/P/40 (TRES-CENTS VINT-I-UN EUROS AMB SETANTA-CINC CÈNTIMS)	321,75 €
P-45	F992X010	u	Escocell ovalat, de 4,50 m de radi llarg i 1,85 m de radi curt, format per dues semi elipses de xapa d'acer corten de 20 cm d'alçada i de 6 mm de gruix, col·locat amb fonament i anellat de formigó d'ús no estructural HNE-15/P/40 (CINC-CENTS TRENTA-QUATRE EUROS AMB SEIXANTA-TRES CÈNTIMS)	534,63 €
P-46	F9A1X030	m3	Paviment de sauló estabilitzat, amb un 1'5% de ciment portland amb filler calcari CEMII/B-L 32.5R i un 3,5% de calç aèria hidratada CL-90S, amb estesa i piconatge del material al 98% del PM (QUARANTA-UN EUROS AMB SIS CÈNTIMS)	41,06 €
P-47	F9A23510	m3	Paviment de granulat de pedra granítica de grandària màxima 50 a 70 mm i cares trencades, amb estesa i piconatge mecànics del material (CINQUANTA EUROS AMB VINT-I-TRES CÈNTIMS)	50,23 €
P-48	F9AQU210	m3	Paviment per a zona infantil de sorra garbellada de 3 a 5 mm cantell rodo, seguint especificacions de paviments per a zones de joc, estesa i anivellament del material amb mitjans mecanics (CINQUANTA-QUATRE EUROS AMB TRENTA-CINC CÈNTIMS)	54,35 €
P-49	F9E1X001	m2	Paviment de llosetes hidràuliques de morter ciment tipus ¨panot¨ de 20x20x4 cm, col·locades a truc de maceta amb sobre 2-3 cm de morter de ciment M-10 pastat en obra i beurada de ciment pòrtland (TRENTA-QUATRE EUROS AMB VINT-I-SET CÈNTIMS)	34,27 €
P-50	F9E1X002	m2	Paviment de llosetes hidràuliques de morter ciment pododàctil acabat amb bandes, de 20x20x4 cm, col·locades a truc de maceta amb sobre 2-3 cm de morter de ciment M-10 pastat en obra i beurada de ciment pòrtland (TRENTA-SIS EUROS AMB SEIXANTA-SIS CÈNTIMS)	36,66 €

QUADRE DE PREUS NÚMERO 1

NÚMERO	CODI	UA	DESCRIPCIÓ	PREU
P-51	F9F5X001	m2	Paviment de peces de formigó prefabricades de 20x20 cm i 5 cm de gruix, color determinar per la DF, de GLS o equivalent, amb juntes entre peces de 1,5 cm (TRENTA-SET EUROS AMB VINT-I-VUIT CÈNTIMS)	37,28 €
P-52	F9F5X010	m2	Paviment de llosa de formigó per a paviments de 40x20 cm i 8 cm de gruix, de forma rectangular, de color, textura pétria, preu alt, col·locats amb morter de ciment 1:6 (SEIXANTA-UN EUROS AMB CINQUANTA-VUIT CÈNTIMS)	61,58 €
P-53	F9H11251	t	Paviment de mescla bituminosa contínua en calent tipus AC 16 surf B 50/70 D, amb betum asfàltic de penetració, de granulometria densa per a capa de trànsit i granulat granític, estesa i compactada (NORANTA EUROS AMB SETANTA-NOU CÈNTIMS)	90,79 €
P-54	F9H11B5G	t	Paviment de mescla bituminosa contínua en calent tipus AC 22 bin B 50/70 S, amb betum asfàltic de penetració, de granulometria semidensa per a capa intermèdia, reciclat de mescla bituminosa i granulat calcari, estesa i compactada (VUITANTA-SIS EUROS AMB TRENTA-QUATRE CÈNTIMS)	86,34 €
P-55	F9J13J40	m2	Reg d'adherència amb emulsió bituminosa catiònica tipus C60B3/B2 ADH, amb dotació 1 kg/m2 (ZERO EUROS AMB CINQUANTA-QUATRE CÈNTIMS)	0,54 €
P-56	F9V3X001	u	Esglaó de formigó prefabricat d'1 peça, de 120x40x15cm, tipus Superstep de Breinco o equivalent, color a determinar per la DF, amb banda texturitzada de 5 cm i bisell, col·locat sobre morter de ciment M-10 pastat en obra i beurada de ciment pòrtland (CENT DIVUIT EUROS AMB SEIXANTA-SET CÈNTIMS)	118,67 €
P-57	F9V4X001	m	Esglaó format amb tauló de fusta de pi roig de 12x22cm tractat amb l'autoclau i ancorat amb rodó d'acer corrugat de Ø8mm i 50cm de longitud (VINT-I-VUIT EUROS AMB TRENTA-DOS CÈNTIMS)	28,32 €
P-58	FBA31511	m2	Pintat sobre paviment de marca vial superficial per a ús permanent i retrorreflectant en sec, amb humitat i amb pluja, tipus P-RR, amb pintura acrílica de color blanc i microesferes de vidre, aplicada amb màquina d'accionament manual (SET EUROS AMB NORANTA-CINC CÈNTIMS)	7,95 €
P-59	FD5A1605	m	Drenatge amb tub ranurat de PVC de D=160 mm i reblert amb material filtrant fins a 50 cm per sobre del dren (TRENTA-SIS EUROS AMB TRENTA-TRES CÈNTIMS)	36,33 €
P-60	FD5AX001	m	Subministrament i col·locació de tub de drenatge ranurat de PVC de 160 mm, embolcallat en totes direccions per una capa de graves reciclades (40 - 70 mm) de 10 cm de gruix i làmina geotèxtil de 140 g/m2 amb doble solapament, inclou materials auxiliars. (VINT-I-QUATRE EUROS AMB TRENTA-DOS CÈNTIMS)	24,32 €
P-61	FD5KX001	m	Caixa per a reixa transversal o conjunt d'embornals de fins a 50 cm d'amplada, encofrada a dues cares, alçada variable (mínim 20cm) per tal de dotar de pendent interior la caixa amb parets i solera de 10 cm de gruix de formigó HM-20/P/20/I, incloent encofrats a dues cares, i connexió de tub de desaigüe sense cap reducció de la secció. Inclosu el subministrament i col·locació d'angle de 30mm galvanitzat amb reforços soldats. Segons plànols de detall. (CENT QUATRE EUROS AMB NORANTA-SIS CÈNTIMS)	104,96 €
P-62	FD5ZX001	u	Bastiment i reixa d'embornal abatible de 823x348 mm i 100 mm d'alçària, amb un nervi llargàriainal central i barres perpendiculars, de fosa dúctil, classe C-250, amb compliment de la norma UNE EN-124, amb un pes de 40 kg, homologada com a model BARCELONA PAS-82, col·locat amb morter (CENT TRENTA-NOU EUROS AMB VINT CÈNTIMS)	139,20 €

POMO d´ampliació del Parc del Llor
SANT BOI RESPIRA+VERD. B1: Nous espais verds i blaus connectors

QUADRE DE PREUS NÚMERO 1

NÚMERO	CODI	UA	DESCRIPCIÓ	PREU
P-63	FD7ZX010	u	Formació de forat de diàmetre inferior o igual a 500 mm en estructura de formigó armat o en massa (pous de registre) per connexió de col·lector. La connexió no podrà ser penetrants i hauran de quedar enrasada amb la paret del pou, segellant el punt de connexió amb morter o amb material plàstic (CENT QUARANTA EUROS AMB DEU CÈNTIMS)	140,10 €
P-64	FDA1U110	m	Suplement per a pou de registre de formigó prefabricat per alçària superior a 1.60 m de pou de registre de diàmetre de 100 cm amb anells prefabricats, inclòs part proporcional de graons (SETANTA-TRES EUROS AMB TRETZE CÈNTIMS)	73,13 €
P-65	FDDX010	u	Desmuntatge i col·locació per situar a nova rasant de marc i tapa de pous de clavegueres o altres serveis, amb morter de ciment, inclòs càrrega manual de runa generada (CENT DOTZE EUROS AMB CINQUANTA-SET CÈNTIMS)	112,57 €
P-66	FDG5X001	m	Canalització amb quatre tubs corbables corrugats de polietilè de doble capa de diàmetre nominal DN125 mm i dau de recobriment de 50x55 cm amb formigó d'ús no estructural HNE-20/P/20 de resistència a compressió 20 N/mm2, consistència plàstica i grandària màxima del granulat 20 mm (QUARANTA EUROS AMB TRENTA CÈNTIMS)	40,30 €
P-67	FDG5X005	m	Canalització amb dos tubs corbables corrugats de polietilè de doble capa de diàmetre nominal DN125 mm i dau de recobriment de 60x20 cm amb formigó d'ús no estructural HNE-20/P/20 de resistència a compressió 20 N/mm2, consistència plàstica i grandària màxima del granulat 20 mm (DIVUIT EUROS AMB NORANTA-SET CÈNTIMS)	18,97 €
P-68	FDGZU050	m	Banda contínua de plàstic de color de 30 cm d'amplària, col·locada al llarg de la rasa a 20 cm per sobre de la canalització (ZERO EUROS AMB CINQUANTA-QUATRE CÈNTIMS)	0,54 €
P-69	FDK282G9	u	Pericó de registre de fàbrica de maó de 60x60x60 cm, per a instal·lacions de serveis, amb parets de 15 cm de gruix de maó calat de 290x140x100 mm, arrebossada i lliscada interiorment amb morter mixt amb una proporció en volum 1:2:10, sobre solera maó calat de 100 mm de gruix i reblert lateral amb terra de la mateixa excavació (CENT SEIXANTA-UN EUROS AMB SETANTA-QUATRE CÈNTIMS)	161,74 €
P-70	FDK2X001	u	Pericó de 40x40x70 cm, amb parets de 15 cm de gruix i solera de 10 cm de gruix de formigó en massa HM - 20 / B / 20 / X0 amb una quantitat de ciment de 200 kg/m3 i relació aigua ciment =< 0.6 (VUITANTA-CINC EUROS AMB UN CÈNTIMS)	85,01 €
P-71	FDK2X005	u	Pericó de 60x60x90 cm, amb parets de 15 cm de gruix i solera de 10 cm de gruix de formigó en massa HM - 20 / B / 20 / X0 amb una quantitat de ciment de 200 kg/m3 i relació aigua ciment =< 0,6 (CENT TRENTA-UN EUROS AMB VINT-I-QUATRE CÈNTIMS)	131,24 €
P-72	FDK2XR12	u	Pericó per un o dos capçals de reg de 60x60x60 cm lliures interiors, format per parets de maó calat de 15 cm de gruix totalment arrebossades amb morter 1:3, sobre base drenant de 20 cm de grava de 15 mm de diàmetre. Inclou l'excavació amb mitjans mecànics o manuals, passatubs, tapa de fosa dúctil de 60x 60 cm, de resistència B125 amb tancament de seguretat, i qualsevol material o mà d'obra necessària per deixar la unitat d'obra totalment acabada. (DOS-CENTS NORANTA-SET EUROS AMB CINQUANTA-SET CÈNTIMS)	297,57 €
P-73	FDK2XR90	u	Pericó per a canalitzacions de reg de 40x40x40 cm lliures interiors, format per parets de maó calat de 15 cm de gruix arrebossades amb morter 1:3, sobre base drenant de 20 cm de gruix de grava de 15 mm de diàmetre. Inclou l'excavació amb mitjans mecànics o manuals, tapa de fosa dúctil de 40x40 cm de resistència B-125, amb tancament de seguretat i qualsevol material o mà d'obra necessària per deixar la unitat d'obra totalment acabada. (CENT CINQUANTA-VUIT EUROS AMB TRENTA-DOS CÈNTIMS)	158,32 €

QUADRE DE PREUS NÚMERO 1

NÚMERO	CODI	UA	DESCRIPCIÓ	PREU
P-74	FDK3XR20	u	Pericó de 80x40x40 cm de mides interiors, model de la companyia d'aigües, amb paret de maó calat, sobre base drenant de graves, arrebossada i lliscada i impermeabilitzada. Inclou tubs passamurs de 100 mm de diàmetre, bastiment i tapa metàl·lica amb tirador ocultable (CENT SETANTA-SET EUROS AMB SEIXANTA-NOU CÈNTIMS)	177,69 €
P-75	FDK3XR45	u	Pericó de 180x70x70 cm de mides interiors, model de la companyia d'aigües, amb paret de maó calat, sobre base drenant de graves, arrebossada i lliscada i impermeabilitzada. Inclou tubs passamurs de 100 mm de diàmetre, bastiment i tapa metàl·lica amb tirador ocultable (TRES-CENTS CINQUANTA-QUATRE EUROS AMB NOU CÈNTIMS)	354,09 €
P-76	FDKZH9B4	u	Bastiment quadrat i tapa quadrat de fosa dúctil per a pericó de serveis, recolzada, pas lliure de 400x400 mm i classe B125 segons norma UNE-EN 124, col·locada amb morter per a ram de paleta (CINQUANTA-VUIT EUROS AMB TRENTA-DOS CÈNTIMS)	58,32 €
P-77	FDKZHJB4	u	Bastiment quadrat i tapa quadrat de fosa dúctil per a pericó de serveis, recolzada, pas lliure de 600x600 mm i classe B125 segons norma UNE-EN 124, col·locada amb morter per a ram de paleta (CENT TRENTA-QUATRE EUROS AMB NORANTA CÈNTIMS)	134,90 €
P-78	FFB2745U	m	Tub de polietilé de designació PE 40, de 40 mm de diàmetre nominal, de 10 bar de pressió nominal, série SDR 7,4, UNE-EN 12201-2, connectat a pressió, amb grau de dificultat mig, utilitzant accessoris de plàstic, i col·locat al fons de la rasa (SIS EUROS AMB VINT-I-DOS CÈNTIMS)	6,22 €
P-79	FFB2945U	m	Tub de polietilé de designació PE 40, de 63 mm de diàmetre nominal, de 10 bar de pressió nominal, série SDR 7,4, UNE-EN 12201-2, connectat a pressió, amb grau de dificultat mig, utilitzant accessoris de plàstic, i col·locat al fons de la rasa (DEU EUROS AMB TRENTA-SET CÈNTIMS)	10,37 €
P-80	FG22TH1K	m	Tub corbable corrugat de polietilé, de doble capa, llisa la interior i corrugada l'exterior, de 90 mm de diàmetre nominal, aïllant i no propagador de la flama, resistència a l'impacte de 20 J, resistència a compressió de 450 N, muntat com a canalització soterrada (QUATRE EUROS AMB VINT-I-QUATRE CÈNTIMS)	4,24 €
P-81	FG22TK1K	m	Tub corbable corrugat de polietilé, de doble capa, llisa la interior i corrugada l'exterior, de 110 mm de diàmetre nominal, aïllant i no propagador de la flama, resistència a l'impacte de 28 J, resistència a compressió de 450 N, muntat com a canalització soterrada (QUATRE EUROS AMB NORANTA-TRES CÈNTIMS)	4,93 €
P-82	FG22X001	m	Tub corbable corrugat de PVC, de 25 mm de diàmetre nominal, aïllant i no propagador de la flama, resistència a l'impacte de 3 J, resistència a compressió de 250 N, muntat com a canalització soterrada (UN EUROS AMB SETANTA-QUATRE CÈNTIMS)	1,74 €
P-83	FG22X005	m	Tub corbable corrugat de polietilé, de doble capa, llisa la interior i corrugada l'exterior, de 140 mm de diàmetre nominal, aïllant i no propagador de la flama, resistència a l'impacte de 28 J, resistència a compressió de 450 N, muntat com a canalització soterrada (SIS EUROS AMB SETANTA-DOS CÈNTIMS)	6,72 €
P-84	FG312536	m	Cable amb conductor de coure de tensió assignada0,6/1 kV, de designació RZ1-K (AS), construcció segons norma UNE 21123-4, tetrapolar, de secció 4x2,5 mm2, amb coberta del cable de poliolefines, classe de reacció al foc Cca-s1b, d1, a1 segons la norma UNE-EN 50575 amb baixa emissió fums, col·locat en canal o safata (TRES EUROS AMB UN CÈNTIMS)	3,01 €

POMO d´ampliació del Parc del Llor
SANT BOI RESPIRA+VERD. B1: Nous espais verds i blaus connectors

QUADRE DE PREUS NÚMERO 1

NÚMERO	CODI	UA	DESCRIPCIÓ	PREU
P-85	FG31H554	m	Cable amb conductor de coure de tensió assignada0,6/1 kV, de designació RVFV, construcció segons norma UNE 21123-2, tetrapolar, de secció 4x6 mm2, amb armadura de fleix d'acer i coberta del cable de PVC, classe de reacció al foc Eca segons la norma UNE-EN 50575, col·locat en tub (VUIT EUROS AMB UN CÈNTIMS)	8,01 €
P-86	FG38U355	m	Conductor de coure nu, unipolar de secció 1x35 mm2, muntat en malla de connexió a terra (QUATRE EUROS AMB VINT-I-SET CÈNTIMS)	4,27 €
P-87	FGD2322D	u	Placa de connexió a terra d'acer, quadrada (massissa), de superfície 0,3 m2, de 3 mm de gruix i soterrada (SETANTA-QUATRE EUROS AMB SETANTA-TRES CÈNTIMS)	74,73 €
P-88	FHM1X001	u	Columna cilíndrica tipus Roura de l'empresa Roura, de 5 m d'alçària o equivalent, amb maniguet lateral Ø60, amb base platina i porta, segons norma UNE-EN 40-5, col·locada sobre dau de formigó. Les columnes disposaran de protecció anticorrosiva tiipus Epoxi fins la portella, base del suport reforçat amb anella de mínim 350 mm d'alçada des de la base, espessor de 4 mm i sobresortir 150 mm per sobre del paviment, disposaran de cartel·les a la part inferior fins a una alçada de 150 mm i hauran de tenir una garantia mínima de 15 anys. (SIS-CENTS SETANTA-TRES EUROS AMB DOTZE CÈNTIMS)	673,12 €
P-89	FHN6X001	u	Lluminària LEDME 16 LEDS i 17,4W de Roura o equivalent, de fundició d'alumini antocorrosiu EN AC 51100. IP66, IK08, 220-240V 50-60Hz. Protecció elèctric 10/10kV.1-10V, DALI, regulador en cabecera, línea de mando, sensor de movimiento, regulación autónoma 5 niveles. Clase eléctrica Clase I. Totalment instal·lada (CINC-CENTS SETANTA-VUIT EUROS AMB QUATRE CÈNTIMS)	578,04 €
P-90	FJM1XZ03	u	Comptador d'aigua de llaütó per velocitat, amb raig múltiple, per a reg, amb unions roscades de diàmetre nominal 1´´, connectat a una bateria o a un ramal (DOS-CENTS QUATRE EUROS AMB QUARANTA-VUIT CÈNTIMS)	204,48 €
P-91	FJM31BP4	u	Ventosa roscada de diàmetre nominal 1/2", de plàstic, muntada en pericó de canalització soterrada (DINOU EUROS AMB VINT-I-SIS CÈNTIMS)	19,26 €
P-92	FJM61140	u	Manòmetre de glicerina per a una pressió de 0 a 6 bar, d'esfera de 63 mm de diàmetre i rosca de connexió d'1/4", instal·lat (VINT EUROS AMB SETANTA-NOU CÈNTIMS)	20,79 €
P-93	FJS1X001	u	Boca de reg amb bastiment i caixa de fosa de ferro, amb recobriment epòxid de 250mc, amb brida d'entrada rodona de 40 mm i ràcord de connexió tipus Barcelona o Madrid de 45 mm, amb rosca interior de 1 1/2" i juntes en EPDM,equipada amb vàlvula, inclou accessoris de connexió articulada format per dos colzes i tub de PE, i la col·locació a nivell i recta amb morter. (DOS-CENTS NORANTA-VUIT EUROS AMB DINOU CÈNTIMS)	298,19 €
P-94	FJS51732	m	Canonada de tub per a reg per degoteig de 17 mm de diàmetre, amb degoters autocompensats integrats cada 33 cm, instal·lada soterrada 10 cm, amb l'obertura i el tancament de la rasa inclosos (TRES EUROS AMB TRENTA-CINC CÈNTIMS)	3,35 €
P-95	FJSAX001	u	Programador aprovat i homologat per l'ajuntament de Sant Boi integrable en la xarxa de telegestió de l'ajuntament, de 2 mòduls de 8 sectors, totalment instal·lat i en funcionament inclou petit material, segons especificacions de l'ajuntament i indicacions de la direcció facultativa. Inclou programador que permeti operar dos dels seus quatre programes automàtics de forma simultània, ampliable amb mòduls (desde 4 fins a 54), mòdul de comunicació, router industrial, tarjeta SIM, LAN-kit, etc. Tot correctament instal·lat dins armari. Connectat a la xarxa general (MIL DOS-CENTS VINT-I-CINC EUROS AMB QUATRE CÈNTIMS)	1.225,04 €

QUADRE DE PREUS NÚMERO 1

NÚMERO	CODI	UA	DESCRIPCIÓ	PREU
P-96	FJSC2ACB	u	Sensor de pluja regulable amb protecciónantivandàlica en acer inoxidable per a instal·lació amb cables, instal·lat a una alçària màxima de 3 m i calibrat (CINC-CENTS DISSET EUROS AMB VINT-I-SIS CÈNTIMS)	517,26 €
P-97	FJSZX001	u	Connexió elèctrica entre programador i escomesa, per a una potència de 100w a 220v amb icpm de protecció de 5A instal·lat segons disposicions de la unitat operativa d'enllumenat públic, xarxa de cable de coure 2x6 mm2 vfv100 entubat (CENT SEIXANTA-UN EUROS AMB DOS CÈNTIMS)	161,02 €
P-98	FJSZX100	u	Armari de poliéster de 850x465x320 mm, per a programador de reg, amb porta amb tanca antivandàlica amb pany, clau, i carenat, i sòcol de formigó de 200 mm d'alçària i teuladeta, col·locat. L'armari inclou els següents elements i la seva ubicació: -Ubicació del programador a la part superior de l'armari. -A sota a l'esquerra, instal·lar carril DIN (o una petita caixa amb tapa) amb un diferencial, un magneto-tèrmic per la connexió del convertidor fibra-coure, un magneto-tèrmic per la connexió de programador i dos bases 230V amb tapa IP65 que quedin lliures per a necessitats puntuals. -A sota a la dreta espai per a la connexió cap a les electrovàlvules, regletes amb fusible per a cada conductor, sobre un carril DIN. -Adossat al lateral esquerra de l'armari anirà el convertidor de fibra a coure, que s'alimentarà del primer magneto-tèrmic. -Espai lliure amb un carril DIN per al repartidor. Aquest espai estarà preferiblement sota el programador a l'esquerra, entre el convertidor i la caixa amb el diferencial i els altres elements, i protegit per una petita caixa de metacrilat. -L'entrada de la fibra i de l'alimentació a 230V de l'armari es farà sempre per sota mitjançat us tub corrugat o dos. -La sortida del cablejat cap els solenoides de les diferents electrovàlvules també serà per sota amb els tubs corrugats necessaris. -Caixa del repartidor, (preferiblement situada sota el programador a l'esquerra, entre el convertidor i la caixa amb el diferencial i els altres elements, i protegit per una petita caixa de metacrilat). -Cable del quadre d'enllumenat al quadre de reg (DOS MIL DOS-CENTS NORANTA-VUIT EUROS AMB VUITANTA-CINC CÈNTIMS)	2.298,85 €
P-99	FN31X001	u	Vàlvula antilegionel·la amb vàlvula de bola de material plàstic, segons norma UNE-EN ISO 16135, manual, per a roscar, de 3 vies, DN 20 (per a tub de 3/4 ´´), de 16 bar de pressió nominal, cos i bola de PVC-U, portajunts roscat i sistema de bloqueig , tancament de teflό PTFE i junts d'estanqueïtat d'etilè propilè diè (EPDM), accionament per maneta, muntada en pericó de canalització soterrada. Inclou collet de connexió i totes les peces necessàries pel seu correcte funcionament, totalment instal·lada. (CENT VINT-I-VUIT EUROS AMB VUITANTA-CINC CÈNTIMS)	128,85 €
P-100	FN31X010	u	Vàlvula reductora de pressió amb rosca, de diàmetre nominal 1´´, de 25 bar de pressió màxima i amb un diferencial màxim regulable entre 19 i 24 bar, de llautó, preu mitjà, muntada en pericó de canalització soterrada (SEIXANTA-CINC EUROS AMB DINOU CÈNTIMS)	65,19 €
P-101	FN3G2A74	u	Vàlvula de bola de material plàstic, segons norma UNE-EN ISO 16135, manual, per a roscar, de 2 vies, DN 50 (per a tub de 2 ´´), de 10 bar de pressió nominal, cos i bola de PVC-U, portajunts a pressió, tancament de polietilè HDPE i junts d'estanqueïtat d'etilè propilè diè (EPDM), accionament per maneta, muntada en pericó de canalització soterrada (TRENTA-NOU EUROS AMB NORANTA CÈNTIMS)	39,90 €
P-102	FN3GX001	u	Vàlvula de rentat per a instal·lacio de reg per degoteig, de material plàstic, d'1/2" de diàmetre, intal·lada en pericó + vàlvula d'esfera manual de ràcord pla, de material plàstic, segons norma UNE-EN ISO 16135, per a roscar, d'1 1/2´´, de 10 bar de pressió nominal, cos i bola de PVC-U, portajunts roscat, tancament de teflό PTFE i junts d'estanqueïtat d'etilè propilè diè (EPDM), accionament per maneta, muntada en pericó de canalització soterrada (QUARANTA-SET EUROS AMB QUARANTA-SIS CÈNTIMS)	47,46 €

POMO d´ampliació del Parc del Llor
SANT BOI RESPIRA+VERD. B1: Nous espais verds i blaus connectors

QUADRE DE PREUS NÚMERO 1

NÚMERO	CODI	UA	DESCRIPCIÓ	PREU
P-103	FN8115B4	u	Vàlvula de retenció de clapeta, amb rosca, de 2´´ de diàmetre nominal, de 10 bar de pressió nominal, cos de llautó, clapeta de llautó i tancament de seient elàstic, muntada en pericó de canalització soterrada (CINQUANTA-NOU EUROS AMB VUITANTA-QUATRE CÈNTIMS)	59,84 €
P-104	FNER1661	u	Filtre per a instal·lació de reg de 2´´ de diàmetre, de material plàstic, amb element filtrant d'anelles de 120 mesh, sense vàlvula de purga, i amb presa manomètrica, muntat roscat (CENT QUARANTA-QUATRE EUROS AMB SEIXANTA-SIS CÈNTIMS)	144,66 €
P-105	FNYXX001	u	Subministrament i col·locació de clau de pas per a comptador, DN 30, de seient pla, ràcord d'enllaç amb rosca femella boja d'1 1/2´´ i unió d'entrada comptador amb brida DN40, cos i muntura de llautó estampat en calent CW617N (CENT SETZE EUROS AMB SET CÈNTIMS)	116,07 €
P-106	FQ11X010	u	Banc model NEOROMANTICO LIVIANO d'Urbidermis-Santa&Cole de 1,75m de longitud amb respatller. Banc sobri i elegant, font d´inspiració i primer best-seller global, amb 2 estructures de fosa d´alumini AG3 acabada granallada i anoditzada (15micres de gruix). Seient i respatller format per 7 llistons, 5 d'ells de secció rectangular de 90x35mm i 2 corbats, que aporten més confort, de 35mm de gruix i 130mm d'ample, tots ells de fusta massissa de pi termotractat amb certificació PEFC™ 100% protegida amb oli monocapa i fixats a l'estructura amb cargols d'acer inoxidable A2(AISI304). El banc es fixa mitjançant dos perns per estructura d'acer inoxidable A2(AISI304) M10x120 introduïts en orificis realitzats al paviment i emplenats amb formigó HM-20. El banc es lliura muntat sobre un palet per a un o dos bancs, ben protegits i amb els perns de fixació. Us adjuntem les instruccions d'instal·lació. No requereix manteniment funcional, llevat que es vulgui conservar el color original de la fusta. Transport i instal·lació no inclosos. Pes: 38kg. (SET-CENTS VINT-I-UN EUROS AMB CATORZE CÈNTIMS)	721,14 €
P-107	FQ11XC06	u	Banc model NEOROMANTICO LIVIANO d'Urbidermis-Santa&Cole o equivalent de 0,60m de longitud amb respatller. Banc sobri i elegant, font d´inspiració i primer best-seller global, amb 2 estructures de fosa d´alumini AG3 acabada granallada i anoditzada (15micres de gruix). Seient i respatller format per 7 llistons, 5 d'ells de secció rectangular de 90x35mm i 2 corbats, que aporten més confort, de 35mm de gruix i 130mm d'ample, tots ells de fusta massissa de pi termotractat amb certificació PEFC™ 100% protegida amb oli monocapa i fixats a l'estructura amb cargols d'acer inoxidable A2(AISI304). El banc es fixa mitjançant dos perns per estructura d'acer inoxidable A2(AISI304) M10x120 introduïts en orificis realitzats al paviment i emplenats amb formigó HM-20. El banc es lliura muntat sobre un palet per a un o dos bancs, ben protegits i amb els perns de fixació. Us adjuntem les instruccions d'instal·lació. No requereix manteniment funcional, llevat que es vulgui conservar el color original de la fusta. Transport i instal·lació no inclosos. Pes: 19kg. (QUATRE-CENTS SETANTA-SET EUROS AMB VINT-I-CINC CÈNTIMS)	477,25 €
P-108	FQ13X001	m	Banc de formigó in situ recobert amb peces prefabricades de formigó de 30x40x7cm, de GLS o equivalent, color a determinar per la DF (SEIXANTA-UN EUROS AMB TRES CÈNTIMS)	61,03 €
P-109	FQ1XX001	m	Tanca amb corrugats i corda de 100cm d'alçada, formada per rodons corrugats, de 1,5m de llarg i ø20mm, amb dues anelles per passar la corda i amb corda trenada de nilό regenerat de ø12mm (SETZE EUROS AMB ONZE CÈNTIMS)	16,11 €
P-110	FQ21X001	u	Paperera model Barcelona, de 70l de capacitat, amb apagador i escut de l'Ajuntament de Sant Boi (CENT TRENTA-QUATRE EUROS AMB VUITANTA-QUATRE CÈNTIMS)	134,84 €
P-111	FQ31X001	u	Subministrament, transport i col·locació de font d'aigua model ATLANTIDA Santa&Cole o equivalent. Monòlit de sòlida presència. Cos de fossa de ferro amb protecció antioxidant per cataforesi (60micres) pintat amb Oxiron negre i reixa de desguàs de forma ondulada de fossa de ferro nodular amb protecció antioxidant per cataforesi (60micres) pintada amb Oxiron negre, recolzada sobre un marc d'acer galvanitzat en calent (90micres UNE-EN-ISO1461). Canella cilíndrica d'una polzada de fossa de llautó polit amb polsador model Prest. Regulador	1.983,29 €

QUADRE DE PREUS NÚMERO 1

NÚMERO	CODI	UA	DESCRIPCIÓ	PREU	
			de pressió i control temporitzat del flux inclós. Fixació mitjançant quatre perns en ´´J´´ M16x250 d'acer zincat. Inclou els treballs per la formació de recollida de font encofrada a dues cares de formigó de 30cm d'amplada i alçada interior variable per tal de dotar de pendent, els accessoris en PVC per a la formació del desaigüe inclosa excavació. (MIL NOU-CENTS VUITANTA-TRES EUROS AMB VINT-I-NOU CÈNTIMS)		
P-112	FQ4XX002	m2	Planxa d'acer corten plegada de 10 mm de gruix, inclosos els elements metàl·lics d'ancoratge soldats a la xapa (CENT VUITANTA-SET EUROS AMB SEIXANTA-TRES CÈNTIMS)	187,63	€
P-113	FR111020	m2	Neteja i esbrossada del terreny, amb mitjans mecànics o manuals, inclou la tala i retirada dels elements vegetals en mal estat o morts, la recollida de branques i brossa, la carrega sobre camió i transport a instal·lació autoritzada de gestió de residus (ZERO EUROS AMB NORANTA-TRES CÈNTIMS)	0,93	€
P-114	FR12U035	u	Protecció d'arbre >=35 cm de diàmetre, format per taulers de fusta de pi tractada fins a 2 m d'alçària col·locats sobre el tronc amb proteccions de poliestirè de 10x10x5 mm, lligats amb filferro d'1,3 mm de gruix o sistema equivalent que garanteixi la seva protecció (CINQUANTA-SET EUROS AMB SETANTA-UN CÈNTIMS)	57,71	€
P-115	FR3PX001	m3	Grava de pedrera de pedra granitica de 40 a 80 mm, subministrada a granel i escampada amb retroexcavadora petita i mitjans manuals (CINQUANTA-TRES EUROS AMB CINQUANTA-NOU CÈNTIMS)	53,59	€
P-116	FR3SX001	m3	Mulch a base de triturats de restes d'esporga, de 6 a 8 cm de diàmetre i d'1 a 2 cm de gruix, en formació de capa de 10 cm, el material ha de ser exempt d'elements contaminants com terra, papers, plàstics, inclou subministrament, transport, tractament herbicida i estesa, prèvia (QUARANTA EUROS AMB TRENTA-SET CÈNTIMS)	40,37	€
P-117	FR41X001	u	Subministrament i transport d'Arbutus unedo multitronc de 2 o 3 braços, d'alçària 200 cm, en contenidor C-160l (TRES-CENTS QUINZE EUROS)	315,00	€
P-118	FR42283A	u	Subministrament i transport de Ceratonia siliqua de perímetre de 16 a 18 cm, en contenidor de 35 l (CENT VUITANTA-DOS EUROS AMB QUATRE CÈNTIMS)	182,04	€
P-119	FR42A27L	u	Subministrament i transport de Crataegus monogyna d'alçària de 80 a 100 cm, en contenidor de 3 l (QUATRE EUROS AMB NORANTA-QUATRE CÈNTIMS)	4,94	€
P-120	FR43F46J	u	Subministrament i transport de Laurus nobilis d'alçària de 40 a 60 cm, en contenidor de 3 l (CINC EUROS AMB UN CÈNTIMS)	5,01	€
P-121	FR445219	u	Subministrament i transport de Morus alba de perimetre de 14 a 16 cm, amb l'arrel nua (VINT-I-SIS EUROS AMB QUATRE CÈNTIMS)	26,04	€
P-122	FR44F82A	u	Subministrament i transport de Prunus cerasifera Pissardii (Atropurpurea) de perimetre de 16 a 18 cm, amb pa de terra de diàmetre minim 51 cm i profunditat minima 35,7 cm segons fórmules NTJ (DOS-CENTS DOTZE EUROS AMB VUITANTA-SIS CÈNTIMS)	212,86	€
P-123	FR44FA2A	u	Subministrament i transport de Prunus dulcis de perímetre de 16 a 18 cm, amb pa de terra de diàmetre minim 51 cm i profunditat minima 35,7 cm segons fórmules NTJ (CENT SETANTA-VUIT EUROS AMB VUITANTA-SIS CÈNTIMS)	178,86	€

POMO d´ampliació del Parc del Llor
SANT BOI RESPIRA+VERD. B1: Nous espais verds i blaus connectors

QUADRE DE PREUS NÚMERO 1

NÚMERO	CODI	UA	DESCRIPCIÓ	PREU	
P-124	FR451G2A	u	Subministrament i transport de Quercus pubescens de perímetre de 16 a 18 cm, amb pa de terra de diàmetre minim 51 cm i profunditat minima 35,7 cm segons fórmules NTJ (CENT CINQUANTA-TRES EUROS AMB VINT CÈNTIMS)	153,20	€
P-125	FR45C62A	u	Subministrament i transport de Tipuana tipu (T. speciosa) de perimetre de 16 a 18 cm, amb pa de terra de diàmetre minim 51 cm i profunditat minima 35,7 cm segons fórmules NTJ (SETANTA-CINC EUROS AMB VINT-I-QUATRE CÈNTIMS)	75,24	€
P-126	FR47X001	u	Subministrament i transport de Pinus pinea de perimetre de 14 a 16 cm, en contenidor (CENT SEIXANTA-TRES EUROS AMB VUITANTA CÈNTIMS)	163,80	€
P-127	FR49X001	u	Subministrament i transport d'Achillea millefolium, en contenidor de 3 l (TRES EUROS AMB SEIXANTA-VUIT CÈNTIMS)	3,68	€
P-128	FR49X005	u	Subministrament i transport d'Achillea millefolium ´´Paprika´´ en contenidor de 3 l (TRES EUROS AMB SETANTA-VUIT CÈNTIMS)	3,78	€
P-129	FR4AX001	u	Subministrament i transport de Bupleurum fruticosum, en contenidor de 5 l (CINC EUROS AMB CINQUANTA-SET CÈNTIMS)	5,57	€
P-130	FR4AX005	u	Subministrament i transport de Carex pendula, en contenidor de 2 l (TRES EUROS AMB QUINZE CÈNTIMS)	3,15	€
P-131	FR4AX010	u	Subministrament i transport de Calamintha nepeta, en contenidor de 3 l (TRES EUROS AMB VINT-I-SIS CÈNTIMS)	3,26	€
P-132	FR4B7D33	u	Subministrament i transport de Centranthus ruber de color blanc o rosa, d'alçària de 30 a 40 cm, en contenidor de 3 l (QUATRE EUROS AMB QUINZE CÈNTIMS)	4,15	€
P-133	FR4BX001	u	Subministrament i transport de Coronilla emeurs, en contenidor de 3 l (QUATRE EUROS AMB SETANTA-TRES CÈNTIMS)	4,73	€
P-134	FR4CP831	u	Subministrament i transport de Dorycnium hirsutum 'Fréjorgues' en contenidor de 3 l (QUATRE EUROS AMB TRENTA-NOU CÈNTIMS)	4,39	€
P-135	FR4CW841	u	Subministrament i transport d'Erica multiflora en contenidor de 3 l (CINC EUROS AMB UN CÈNTIMS)	5,01	€
P-136	FR4CX001	u	Subministrament i transport d'Erigeron karvinskianus en contenidor de 3 l (TRES EUROS AMB VINT-I-TRES CÈNTIMS)	3,23	€
P-137	FR4CX005	u	Subministrament i transport de Phlica ericoides en contenidor de 3 l (CINC EUROS AMB SETANTA-VUIT CÈNTIMS)	5,78	€
P-138	FR4DX001	u	Subministrament i transport de Gaura lindheimeri blanca en contenidor de 3 l (QUATRE EUROS)	4,00	€
P-139	FR4DX010	u	Subministrament i transport d'Equisetum arvenese en contenidor de 2 l (SET EUROS AMB VUITANTA-VUIT CÈNTIMS)	7,88	€
P-140	FR4EX001	u	Subministrament i transport de Lythrum salicaria, en contenidor de 3 l (TRES EUROS AMB QUINZE CÈNTIMS)	3,15	€

QUADRE DE PREUS NÚMERO 1

NÚMERO	CODI	UA	DESCRIPCIÓ	PREU
P-141	FR4FX001	u	Subministrament de Myrtus communis, en contenidor de 5 l (VUIT EUROS AMB SEIXANTA-UN CÈNTIMS)	8,61 €
P-142	FR4FX005	u	Subministrament i transport de Osmunda regalis, en contenidor de 2 l (TRES EUROS AMB TRENTA-SIS CÈNTIMS)	3,36 €
P-143	FR4GX001	u	Subministrament i transport de Pistacia lentiscus, en contenidor de 5 l (VUIT EUROS AMB SEIXANTA-UN CÈNTIMS)	8,61 €
P-144	FR4GX005	u	Subministrament i transport de Rhaphiolepis indica ´´sprigtime´´ , en contenidor 3l (CINC EUROS AMB NORANTA-NOU CÈNTIMS)	5,99 €
P-145	FR4GX010	u	Subministrament i transport de Phlomis herba-venti, en contenidor de 3 l (QUATRE EUROS AMB QUATRE CÈNTIMS)	4,04 €
P-146	FR4GX015	u	Subministrament i transport de Polypodium vulgare, en contenidor de 2 l (TRES EUROS AMB TRENTA-NOU CÈNTIMS)	3,39 €
P-147	FR4H9A34	u	Subministrament i transport de Salvia greggii alba o Salvia jamensis ´´La Luna´´ d'alçària de 30 a 40 cm, en contenidor de 3 l (QUATRE EUROS AMB QUINZE CÈNTIMS)	4,15 €
P-148	FR4HA831	u	Subministrament i transport de Sambucus nigra en contenidor de 3 l (QUATRE EUROS AMB VUITANTA-TRES CÈNTIMS)	4,83 €
P-149	FR4HX001	u	Subministrament i transport de Ruscus aculeatus en contenidor de 5 l (SIS EUROS AMB NOU CÈNTIMS)	6,09 €
P-150	FR4HX005	u	Subministrament i transport de Sanguisorba officinalis en contenidor de 3 l (TRES EUROS AMB VINT-I-UN CÈNTIMS)	3,21 €
P-151	FR4HX010	u	Subministrament i transport de Salvia farinacea en contenidor de 3 l (TRES EUROS AMB CINQUANTA-VUIT CÈNTIMS)	3,58 €
P-152	FR4JHP5A	u	Subministrament i transport de Viburnum tinus Eve Price d'alçària de 50 a 60 cm, en contenidor de 5 l (VUIT EUROS AMB QUINZE CÈNTIMS)	8,15 €
P-153	FR4JL236	u	Subministrament i transport de Vitex agnus-castus d'alçària de 60 a 80 cm, en contenidor de 3 l (QUATRE EUROS AMB QUINZE CÈNTIMS)	4,15 €
P-154	FR4JX001	u	Subministrament i transport de Verbena bonariense, en contenidor de 3 l (TRES EUROS AMB QUINZE CÈNTIMS)	3,15 €
P-155	FR61X001	u	Plantació d'arbre planifoli amb pa de terra, arrel nua o contenidor, de qualsevol perímetre de tronc a 1,8 m d'alçària (a partir del coll de l'arrel), excavació de clot de plantació de 120x120x180 cm amb mitjans mecànics, en un pendent inferior al 25 %, amb retirada total de la terra del clot, primer reg i càrrega de les terres sobrants a camió (QUARANTA-TRES EUROS AMB NOU CÈNTIMS)	43,09 €
P-156	FR6BX001	u	Plantació d'espècie vegetal en contenidor de 2 a 5 l amb mitjans manuals incloent la distribució de la planta, l'obertura del clot de plantació, la formació de l'olla de reg, els primers regs manuals, el reperfilat, el tall de la manta antiherbes si s'escau, la reparació del reg de goteig en cas d'avaria i el manteniment i senyalització de la nova plantació fins a la recepció de l'obra (DOS EUROS AMB VUITANTA-DOS CÈNTIMS)	2,82 €

POMO d´ampliació del Parc del Llor
SANT BOI RESPIRA+VERD. B1: Nous espais verds i blaus connectors

QUADRE DE PREUS NÚMERO 1

NÚMERO	CODI	UA	DESCRIPCIÓ	PREU
P-157	FR72X001	m2	Hidrosembra amb barreja de llavors per a prat florit mediterrani tipus ´´Cantueso Seeds´´, amb una proporció no inferior al 50% d'espècies florals, que contempli gramínies i lleguminoses. Barreja escollida amb aprovació prèvia de la DF. (DOS EUROS AMB DINOU CÈNTIMS)	2,19 €
P-158	FR9FP6AF	m	Encintat amb taulò de fusta de pi roig de 22x12 cm i fins a 2,5 m de llargària, amb tractament de sals de coure en autoclau per un grau de protecció profunda fixat amb base de formigó de 10x30 cm, amb excavació de rasa amb mitjans mecànics de combustible (TRENTA-TRES EUROS AMB NORANTA-TRES CÈNTIMS)	33,93 €
P-159	FR9FX001	m	Trencaigües mitjançant tres taulons de fusta de pi roig de 12x22cm i fins a 2,5 m de llargària, amb tractament de sals de coure en autoclau per un grau de protecció profunda, ancorats amb rodó d'acer corrugat Ø8mm i embegut en fonamentació amb base de formigó de 56x30 cm, amb excavació de rasa amb mitjans mecànics de combustible (SEIXANTA-NOU EUROS AMB VINT-I-DOS CÈNTIMS)	69,22 €
P-160	FRI3X001	m2	Manta orgànica tipus 100% coco, de densitat aproximada 350 g/m2, col·locada en un terreny preparat amb pendent, fixada amb grapes d'acer corrugat en forma d'U, de 10 mm de diàmetre i de 20-10-20 cm, amb una densitat de 3 u/m2 i amb part proporcional de rasa al cap i al peu de talús per a fixació. Incloent escreix de material i tots els elements auxiliars necessaris per a deixar la unitat d'obra totalment acabada. (QUATRE EUROS AMB QUARANTA-DOS CÈNTIMS)	4,42 €
P-161	FRZ3UN10	m2	Malla antiherbes de polipropilè teixit 100%, de densitat 130-140 g/m2, fixada amb grapes d'acer en barres corrugades en forma de U de 10 mm de diàmetre i de 20 - 10 - 20 cm de llargària (QUATRE EUROS AMB QUARANTA-QUATRE CÈNTIMS)	4,44 €
P-162	G2216101	m3	Excavació en zona de desmunt, de terra vegetal, amb mitjans mecànics i càrrega sobre camió (DOS EUROS AMB QUARANTA-UN CÈNTIMS)	2,41 €
P-163	G221X001	m3	Excavació en zona de desmunt, de terreny compacte, amb mitjans mecànics i càrrega sobre camió (TRES EUROS AMB CINQUANTA-SIS CÈNTIMS)	3,56 €
P-164	G2225423	m3	Excavació de rasa de més de 2 m d'amplària i fins a 2 m de fondària, en terreny compacte, amb pala excavadora i càrrega mecànica del material excavat (VUIT EUROS AMB VUITANTA-CINC CÈNTIMS)	8,85 €
P-165	G2261111	m3	Estesa i piconatge de sòl tolerable de l'obra, en tongades de 25 cm de gruix, com a màxim, amb compactació del 95 % PM, utilitzant corró vibratori autopropulsat, i amb necessitat d'humectació (QUATRE EUROS AMB CINQUANTA-QUATRE CÈNTIMS)	4,54 €
P-166	G440X001	kg	Acer amb resistència millorada a la corrossió atmosfèrica (corten) S355J2WP segons UNE-EN 10025-5 per a estructures i reforços en perfils laminats o planxas (TRES EUROS AMB CINQUANTA CÈNTIMS)	3,50 €
P-167	G4B03000	kg	Acer en barres corrugades elaborat a l'obra B500S de límit elàstic >= 500 N/mm2 per a l'armadura de parets de blocs de morter de ciment (UN EUROS AMB SETANTA-SIS CÈNTIMS)	1,76 €
P-168	G4D0X001	m2	Encofrat i desencofrat pla en parament no vist (VINT-I-CINC EUROS AMB NORANTA CÈNTIMS)	25,90 €
P-169	G781X001	m2	Impermeabilització de paraments verticals i horitzontals de formigó, amb 1,8 kg/m2 emulsió bituminosa catiònica (TRES EUROS AMB VUITANTA-SET CÈNTIMS)	3,87 €

QUADRE DE PREUS NÚMERO 1

NÚMERO	CODI	UA	DESCRIPCIÓ	PREU
P-170	G7B111C0	m2	Geotèxtil format per feltre de polipropilè no teixit lligat mecànicament de 130 a 140 g/m2, col·locat sense adherir (TRES EUROS AMB VINT-I-TRES CÈNTIMS)	3,23 €
P-171	G7J21JN2	m2	Reblert de junt amb placa de poliestirè expandit de 50 mm de gruix, col·locada amb adhesiu (DIVUIT EUROS AMB TRENTA-QUATRE CÈNTIMS)	18,34 €
P-172	GR3P1C16	m3	Estesa de terra vegetal procedent de l'obra, amb motoanivelladora petita (QUATRE EUROS AMB TRENTA CÈNTIMS)	4,30 €
P-173	GR3PX001	m3	Terra vegetal procedent de préstec d'alta qualitat, incloent tractament i estesa sobre talussos de terraplens i desmunts de qualsevol pendent i alçada, inclòs refinat manual dels talussos, amb la següent composició i característiques: -Ha d'incloure entre 1,57-2,32 % de matèria orgànica -Terra de textura sorrenca exempte de materials amb granulometria superior als 8 mm -PH entre 7,5 i 7,7 -Contingut de fertilitzants de l'ordre de 1-2 kg/m3 -Terra desinfectada, lliure de patògens, males herbes i contaminants (VINT-I-SIS EUROS AMB DOTZE CÈNTIMS)	26,12 €
P-174	P214Z-X001	m3	Arrencada i retirada de material de fibrociment (runa, tubs, etc), transport i deposició a gestor residus autoritzat (TRENTA-UN EUROS AMB NORANTA-TRES CÈNTIMS)	31,93 €
P-175	P230-TG5S	m2	Apuntalament i estrebada de rases i pous, fins a 1 m d'amplària, amb fusta, per a una protecció del 20% (TRETZE EUROS AMB QUINZE CÈNTIMS)	13,15 €
P-176	P2A0-X001	m3	Substrat per a vegetació amb terra sorrenca (DINOU EUROS AMB VINT-I-DOS CÈNTIMS)	19,22 €
P-177	P312-I4O5	m3	Formigonament de rases i pous, amb formigó en massa HM - 20 / B / 20 / X0 amb una quantitat de ciment de 200 kg/m3 i relació aigua ciment =< 0.6, abocat des de camió (CENT QUATRE EUROS AMB DINOU CÈNTIMS)	104,19 €
P-178	P324-X001	m3	Formigonament de murs, amb formigó per armar HA -25 / F / 20 / X0 amb una quantitat de ciment de 250 kg/m3 i relació aigua ciment =< 0.6 i abocat des de camió (CENT CINC EUROS AMB SETANTA-VUIT CÈNTIMS)	105,78 €
P-179	P931-10RJI	m3	Base de formigó de formigó en massa HM - 20 / B / 20 / X0 amb una quantitat de ciment de 200 kg/m3 i relació aigua ciment =< 0.6, abocat des de camió amb estesa i vibratge manual, amb acabat reglejat (CENT VUIT EUROS AMB QUARANTA CÈNTIMS)	108,40 €
P-180	P967-WOKD	m	Peça recta de formigó per a vorades model T1, doble capa per a vianants 20x12 cm, de classe climàtica B, classe resistent a l'abrasió H i classe resistent a flexió S (R-3,5 MPa) segons UNE-EN 1340, col·locada sobre base de formigó no estructural HNE-15/P/40 de 25 a 30 cm d'alçària, i rejuntat amb morter per a ram de paleta (TRENTA-DOS EUROS AMB SETANTA-UN CÈNTIMS)	32,71 €
P-181	P967-X001	m	Encintat de paviment amb peça prefabricada de formigó de 30x40 cm i 5 cm de gruix, de GLS o equivalent, color a determinar per la DF, col·locades a truc de maceta sobre 2-3 cm de morter de ciment pastat en obra M-15, beurada de ciment portland i col·locada sobre base de formigó no estructural HNE-15/P/40 de 25 a 30 cm d'alçària (TRENTA-QUATRE EUROS AMB SEIXANTA-DOS CÈNTIMS)	34,62 €

POMO d´ampliació del Parc del Llor
SANT BOI RESPIRA+VERD. B1: Nous espais verds i blaus connectors

QUADRE DE PREUS NÚMERO 1

NÚMERO	CODI	UA	DESCRIPCIÓ	PREU
P-182	P967-X015	m	Paviment amb peça prefabricada de formigó de 30x40 cm i 7 cm de gruix, de GLS o equivalent, color a determinar per la DF, col·locades a truc de maceta sobre 2-3 cm de morter de ciment pastat en obra M-15, beurada de ciment portland i col·locada sobre base de formigó no estructural HNE-15/P/40 de 25 a 30 cm d'alçària (QUARANTA EUROS AMB NORANTA-DOS CÈNTIMS)	40,92 €
P-183	P9HC-HR3O	u	Desplaçament d'equip d'estesa i fresat de mescla bituminosa en calent en horari diürn (SET-CENTS NORANTA-QUATRE EUROS AMB QUATRE CÈNTIMS)	794,04 €
P-184	PD06-X001	u	Pou de registre de formigó prefabricat circular de diàmetre 100 cm i 1,6 m de fondària, amb solera de formigó d'ús no estructural HNE-20/B/20 de resistència a compressió 20 N/mm2, consistència tova i grandària màxima del granulat 20 mm de 15 cm de gruix amb mitja canya, i part proporcional de peces especials, bastiment quadrat de fosa dúctil per a pou de registre model SOLO C S d'EJ de 650 mm de diàmetre exterior i 850 mm de longitud i amplada, classe D400 segons norma UNE-EN 124 col·locat amb morter, amb l'anagrama municipal del servei, inclòs part proporcional de recalçament amb maó i morter i graons de polipropilè armat (CINC-CENTS SEIXANTA EUROS AMB SETANTA-SET CÈNTIMS)	560,77 €
P-185	PD781-X001	m	Claveguera amb tub de PVC-U de paret sòlida sense pressió, superfícies interna llisa i externa llisa, diàmetre nominal DN 315, classe de rigidesa anular SN 4 (rigidesa anular >= 4kN/m2), codi d'àrea d'aplicació U (ús en l'exterior de l'estructura dels edificis), fabricació segons norma UNE-EN 1401-1, de color taronja-marró RAL 8023, per a unió elàstica amb anella elastomèrica d'estanquitat, col·locat al fons de la rasa (QUARANTA-DOS EUROS AMB TRENTA CÈNTIMS)	42,30 €
P-186	PD781-X005	m	Claveguera amb tub de PVC-U de paret sòlida sense pressió, superfícies interna llisa i externa llisa, diàmetre nominal DN 250, classe de rigidesa anular SN 4 (rigidesa anular >= 4kN/m2), codi d'àrea d'aplicació U (ús en l'exterior de l'estructura dels edificis), fabricació segons norma UNE-EN 1401-1, de color taronja-marró RAL 8023, per a unió elàstica amb anella elastomèrica d'estanquitat, col·locat al fons de la rasa (VINT-I-VUIT EUROS AMB NORANTA-VUIT CÈNTIMS)	28,98 €
P-187	PFB3-W71E	m	Tub de polietilè de designació PE 100, diàmetre nominal DN 63, pressió nominal PN 10 (SDR 17), subministrat en rotlle, fabricació segons norma UNE-EN 12201-2, col·locat al fons de la rasa, en entorn urbà, en obres sense dificultat de mobilitat, sense afectació per presència de serveis en la rasa, sense presència d'estrebada (CINC EUROS AMB SETANTA-SIS CÈNTIMS)	5,76 €
P-188	PFB3-W7T5	m	Tub de polietilè de designació PE 100, diàmetre nominal DN 32, pressió nominal PN 16 (SDR 11), subministrat en rotlle, fabricació segons norma UNE-EN 12201-2, col·locat superficialment, en entorn urbà, en obres sense dificultat de mobilitat (UN EUROS AMB NORANTA-CINC CÈNTIMS)	1,95 €
P-189	PJS0-VKLR	u	Anella per a reg per degoteig formada per 2 voltes de tub de 16 mm de diàmetre, amb degoters autocompensats integrats cada 33 cm, amb marcatge identificatiu d'aigua no potable, amb un diàmetre de l'anella de 100 cm, amb el tub introduït dins d'un tub corrugat perforat de 50 mm de diàmetre, soterrada 10 cm, amb l'obertura i el tancament de la rasa inclosos (VINT-I-SIS EUROS AMB SIS CÈNTIMS)	26,06 €
P-190	PJSA6-TLOA	u	Capçal mestre de reg amb derivació per a boca de reg, de 2 ´´ de diàmetre nominal i pressió de 10 bar, totalment desmuntable, amb electrovàlvula de 24V, format per: - 2 enllaç segons UNE-EN 1254-3, de llautó CW617N segons UNE-EN 12165, amb una unió a compressió DN63 mitjançant femella (rosca interior) amb anell de tracció de llautó i una unió rosca mascle 2´´ tipus cilíndrica no estanca segons UNE-EN ISO 228-1 - 2 canvi de direcció (colze) de 90° segons UNE-EN 1254-4, de llautó CW617N segons UNE-EN 12165, amb dues unions roscades femella-mascle 2´´-2´´, rosca tipus cilíndrica no estanca segons UNE-EN ISO 228-1	452,36 €

QUADRE DE PREUS NÚMERO 1

NÚMERO	CODI	UA	DESCRIPCIÓ	PREU
			- 8 contra rosca no aplica segons UNE-EN 1254-4, de llautó CW617N segons UNE-EN 12165, amb dues unions roscades mascle-mascle 2´´-2´´, rosca tipus cilindrica no estanca segons UNE-EN ISO 228-1 - 3 derivació (T) a 90° segons UNE-EN 1254-4, de llautó CW617N segons UNE-EN 12165, amb tres unions roscades femella-femella-femella 2´´-2´´-2´´, rosca tipus cilindrica no estanca segons UNE-EN ISO 228-1 - 1 electrovàlvula per a instal·lacio de reg, de 2´´ de diàmetre, de material plàstic, amb solenoide de 24V, per a una pressió màxima de 10 bar i amb regulador de cabal - 3 vàlvula de bola de material plàstic, segons norma UNE-EN ISO 16135, manual, per a roscar, de 2 vies, DN 50 (per a tub de 2 ´´), de 10 bar de pressió nominal, cos i bola de PVC-U, portajunts a pressió, tancament de polietilè HDPE i junts d'estanqueïtat d'etilè propilè dié (EPDM), accionament per maneta - 2 colze de 90° segons UNE-EN 1254-3, de llautó CW617N segons UNE-EN 12165, amb una unió a compressió DN75 mitjançant brida i cargols d'acer inoxidable amb anell de tracció de llautó i una unió a compressió 75mm tipus cilindrica no estanca segons UNE-EN ISO 228-1 - 2 tub de polietilè de designació PE 100, diàmetre nominal DN 75, pressió nominal PN 10 (SDR 17), subministrat en rotlle, fabricació segons norma UNE-EN 12201-2 (QUATRE-CENTS CINQUANTA-DOS EUROS AMB TRENTA-SIS CÈNTIMS)	
P-191	PJSA6-TLON	u	Capçal senzill de reg per a degoteig, d'1 ´´ de diàmetre nominal i pressió de 10 bar, totalment desmuntable, amb electrovàlvula de 9V, filtre d'anelles i vàlvula reductora de pressió, format per: - 2 enllaç segons UNE-EN 1254-3, de llautó CW617N segons UNE-EN 12165, amb una unió a compressió DN32 mitjançant femella (rosca interior) amb anell de tracció de llautó i una unió rosca mascle 1´´ tipus cilindrica no estanca segons UNE-EN ISO 228-1 - 2 canvi de direcció (colze) de 90° segons UNE-EN 1254-4, de llautó CW617N segons UNE-EN 12165, amb dues unions roscades femella-mascle 1´´-1´´, rosca tipus cilindrica no estanca segons UNE-EN ISO 228-1 - 6 contra rosca no aplica segons UNE-EN 1254-4, de llautó CW617N segons UNE-EN 12165, amb dues unions roscades mascle-mascle 1´´-1´´, rosca tipus cilindrica no estanca segons UNE-EN ISO 228-1 - 2 derivació (T) a 90° segons UNE-EN 1254-4, de llautó CW617N segons UNE-EN 12165, amb tres unions roscades femella-femella-femella 1´´-1´´-1´´, rosca tipus cilindrica no estanca segons UNE-EN ISO 228-1 - 1 electrovàlvula per a instal·lacio de reg, d'1´´ de diàmetre, de material plàstic, amb solenoide de 9V, per a una pressió màxima de 10 bar i amb regulador de cabal - 3 vàlvula de bola de material plàstic, segons norma UNE-EN ISO 16135, manual, per a roscar, de 2 vies, DN 25 (per a tub d'1 ´´), de 10 bar de pressió nominal, cos i bola de PVC-U, portajunts a pressió, tancament de polietilè HDPE i junts d'estanqueïtat d'etilè propilè dié (EPDM), accionament per maneta - 2 filtre per a instal·lació de reg d'1´´ de diàmetre, de material plàstic, amb element filtrant d'anelles de 120 mesh, amb vàlvula de purga i amb presa manomètrica, per a muntar roscat - 1 vàlvula reductora de pressió amb rosca, de diàmetre nominal 1´´, de 25 bar de pressió màxima i amb un diferencial màxim regulable entre 19 i 24 bar, de llautó, preu mitjà (QUATRE-CENTS VINT-I-QUATRE EUROS AMB TRETZE CÈNTIMS)	424,13 €
P-192	PR420-8U3H	u	Subministrament i transport de Celtis australisde perimetre de 16 a 18 cm, amb pa de terra de diàmetre minim 51 cm i profunditat minima 35,7 cm segons fórmules NTJ, de primera qualitat segons les NTJ, seleccionat a viver per la DF i en garantia durant el primer any, incloent l'aplec provisional en cas necessari (CENT SEIXANTA-CINC EUROS AMB DEU CÈNTIMS)	165,10 €

POMO d´ampliació del Parc del Llor
SANT BOI RESPIRA+VERD. B1: Nous espais verds i blaus connectors

QUADRE DE PREUS NÚMERO 1

NÚMERO	CODI	UA	DESCRIPCIÓ	PREU
P-193	PR44D-8W70	u	Subministrament i transport de Populus alba de perimetre de 14 a 16 cm, amb l'arrel nua, de primera qualitat segons les NTJ, seleccionat a viver per la DF i en garantia durant el primer any, incloent l'aplec provisional en cas necessari (QUARANTA-TRES EUROS AMB CINQUANTA-TRES CÈNTIMS)	43,53 €
P-194	PR450-X001	u	Subministrament i transport de Quercus ilex multitronc de 2 o 3 braços, d'alçària de 200 cm, en contenidor C-160l (QUARANTA EUROS AMB TRENTA-QUATRE CÈNTIMS)	40,34 €
P-195	PRZ0-906C	u	Aspratge doble d'arbre mitjançant 2 rolls de fusta de pi tractada en autoclau de secció circular, de 8 cm de diàmetre i 2,5 m de llargària, clavat al fons del forat de plantació 30 cm, i amb 2 abraçadores regulables de goma o cautxú (VINT-I-NOU EUROS AMB VUITANTA-CINC CÈNTIMS)	29,85 €

QUADRE DE PREUS NÚM. 2

QUADRE DE PREUS NÚMERO 2

NÚMERO	CODI	UA	DESCRIPCIÓ		PREU	
P-1	EB92U200	m2	Vinil autoadhesiu amb diferents pictogrames, col·locat		**290,72**	€
	BB92U200	m2	Vinil autoadhesiu amb diferents pictogrames	237,59000		€
			Altres conceptes	53,13000		€
P-2	ED5L27G1	m2	Làmina drenant nodular de polietilè d'alta densitat, amb un geotèxtil de polipropilè adherit en una de les seves cares, amb nòduls de 10 mm d'alçària aproximada i una resistència a la compressió aproximada de 250 kN/m2, col·locada sense adherir sobre parament horitzontal		**9,71**	€
	BD5L27G0	m2	Làmina drenant nodular de polietilè d'alta densitat, amb un geotèxtil de polipropilè adherit en una de les seves cares, amb nòduls de 10 mm d'alçària aproximada i una resistència a la compressió aproximada de 250 kN/m2	7,40300		€
			Altres conceptes	2,30700		€
P-3	F214X001	m3	Enderroc d'obra de fàbrica de qualsevol tipus, amb mitjans mecànics o manuals, i càrrega de runa sobre camió o contenidor		**26,58**	€
			Altres conceptes	26,58000		€
P-4	F216R243	m	Enderroc de reixat metàl·lic de fins a 2 m d'alçària, com a màxim, i enderroc de daus de formigó, a mà i amb compressor i càrrega manual i mecànica de runa sobre camió o contenidor		**4,73**	€
			Altres conceptes	4,73000		€
P-5	F2194JF1	m2	Demolició de paviment de panots col·locats sobre base de formigó de fins a 15 cm de gruix, inclòs la demolició de la base, d'amplària fins a 2 m, amb compressor i càrrega sobre camió amb mitjans mecànics		**14,79**	€
			Altres conceptes	14,79000		€
P-6	F2194XE1	m2	Demolició de paviment de mescla bituminosa de fins a 15 cm de gruix, d'amplària fins a 0,6 m, amb compressor i càrrega sobre camió amb mitjans mecànics		**15,98**	€
			Altres conceptes	15,98000		€
P-7	F219U002	m2	Demolició de paviment de formigó de fins a 20 cm de gruix, amb compressor i càrrega de runa sobre camió o contenidor, prèvia autorització de la DT per utilitzar mitjans manuals en lloc de mecànics. Consentiment previ de la DT de la quantitat de paviment a enderrocar manualment, en cas contrari no s'abonarà		**18,64**	€
			Altres conceptes	18,64000		€
P-8	F219U026	m	Demolició de vorada amb rigola, inclòs la base, col·locada sobre formigó, amb mitjans mecànics i càrrega de runa sobre camió o contenidor		**5,62**	€
			Altres conceptes	5,62000		€
P-9	F219X001	u	Demolició d'escocell col·locat sobre formigó amb compressor i càrrega manual de runa sobre camió o contenidor		**36,94**	€
			Altres conceptes	36,94000		€
P-10	F21R11A0	u	Tallada controlada de forma directa, d'arbre de 6 a 10 m d'alçària de port mitjà, deixant la soca a la vista, aplec de la brossa generada, càrrega sobre camió grua amb pinça i transport a planta de compostatge (no més lluny de 20 km)		**92,08**	€
			Altres conceptes	92,08000		€
P-11	F21R12F0	u	Tallada controlada amb cistella mecànica, d'arbre de 15 a 20 m d'alçària de port gran, deixant la soca a la vista, aplec de la brossa generada, càrrega sobre camió grua amb pinça i transport a planta de compostatge (no més lluny de 20 km)		**903,65**	€
			Altres conceptes	903,65000		€
P-12	F21RX001	m2	Retirada de massa arbustiva de qualsevol tipus i alçada, incloent soca en cas necessari, aplec de la brossa generada i càrrega sobre camió grua amb pinça, i transport de la mateixa a planta de compostatge		**3,30**	€
			Altres conceptes	3,30000		€

POMO d´ampliació del Parc del Llor
SANT BOI RESPIRA+VERD. B1: Nous espais verds i blaus connectors

QUADRE DE PREUS NÚMERO 2

NÚMERO	CODI	UA	DESCRIPCIÓ		PREU	
P-13	F2225123	m3	Excavació de rasa de fins a 1 m d'amplària i fins a 2 m de fondària, en terreny compacte, amb retroexcavadora i càrrega mecànica del material excavat		**10,65**	€
			Altres conceptes	10,65000		€
P-14	F222U506	m3	Excavació de cala en terreny no classificat, amb mitjans manuals i amb les terres deixades a la vora		**101,80**	€
			Altres conceptes	101,80000		€
P-15	F222U507	m3	Excavació de cala en terreny no classificat, amb mitjans mecànics i amb les terres deixades a la vora		**30,53**	€
			Altres conceptes	30,53000		€
P-16	F225X001	m3	Reblert amb grava per drenatges, en tongades de 25 cm com a màxim, de les següents característiques: -Graves netes, soltes i exemptes de substàncies orgàniques, estranyes o contaminats -De pedrera de pedra calcària -Diàemtre mínim del 98% retingut en tamís 5 (UNE 7050) -Ull de perdiu de partícules entre 4 i 10 mm de diàmetre -Graves filtrants de partícules entre 30 i 70 mm de diàmetre		**31,03**	€
	B0331020	t	Grava de pedrera de pedra calcària, per a drens	1,95600		€
	B0361000	t	Ull de perdiu 3 a 7 mm	11,99800		€
	B0331400	t	Grava de pedrera de pedra calcària, de 30 a 50 mm	13,69200		€
			Altres conceptes	3,38400		€
P-17	F225X005	m3	Rebliment de material filtrant en drenatges, amb grava de pedrera de 20 a 40 mm, sense fins, inclòs estesa i compactació		**34,96**	€
	B033X005	t	Grava de pedrera de pedra granítica, de 20 a 40 mm, per a drens	25,89300		€
			Altres conceptes	9,06700		€
P-18	F227500F	m2	Repàs i piconatge de sòl de rasa d'amplària màxima 0,6 m, amb compactació del 95% PM		**5,18**	€
			Altres conceptes	5,18000		€
P-19	F227F00F	m2	Repàs i piconatge de sòl de rasa de més d'1,5 i menys de 2 m d'amplària, amb compactació del 95% PM		**2,39**	€
			Altres conceptes	2,39000		€
P-20	F227L00F	m2	Repàs i piconatge de sòl de rasa d'amplària més gran de 2 m, amb compactació del 95% PM		**2,41**	€
			Altres conceptes	2,41000		€
P-21	F2285B0F	m3	Rebliment i piconatge de rasa d'amplària fins a 0,6 m, amb material seleccionat de la pròpia excavació, en tongades de gruix de fins a 25 cm, utilitzant picó vibrant de combustible, amb compactació del 95% PM		**21,34**	€
			Altres conceptes	21,34000		€
P-22	F2285M00	m3	Rebliment i piconatge de rasa d'amplària fins a 0,6 m, amb sorra, en tongades de gruix de més de 25 i fins a 50 cm, utilitzant picó vibrant de combustible		**48,26**	€
	B0310500	t	Sorra de pedrera de 0 a 3,5 mm	36,59400		€
			Altres conceptes	11,66600		€
P-23	F2285R00	m3	Rebliment i piconatge de rasa d'amplària fins a 0,6 m, amb sauló garbellat, en tongades de gruix de més de 25 i fins a 50 cm, utilitzant picó vibrant de combustible		**31,91**	€
	B0322000	m3	Sauló garbellat	21,02200		€
			Altres conceptes	10,88800		€
P-24	F228FH00	m3	Rebliment i piconatge de rasa d'amplària més d'1,5 i fins a 2 m, amb graves per a drenatge de 5 a 12 mm, en tongades de gruix de fins a 25 cm, utilitzant corró vibratori per a compactar		**47,73**	€

QUADRE DE PREUS NÚMERO 2

NÚMERO	CODI	UA	DESCRIPCIÓ		PREU	
	B0330A00	t	Grava de pedrera, de 5 a 12 mm	37,41700		€
			Altres conceptes	10,31300		€
P-25	F241X001	m3	Transport i descàrrega a l'interior de l'obra de la terra i dels productes resultants de l'excavació. Inclou totes les càrregues i transvasaments del material per la utilització d'aplecs intermedis provisionals. Amidat sobre perfil		**3,56**	**€**
			Altres conceptes	3,56000		€
P-26	F2R540R0	m3	Transport de residus especials a instal·lació autoritzada de gestió de residus, amb contenidor de 200 l de capacitat		**176,22**	**€**
			Altres conceptes	176,22000		€
P-27	F2R542AA	m3	Transport de residus a instal·lació autoritzada de gestió de residus, amb camió de 20 t i temps d'espera per a la càrrega a màquina, amb un recorregut de més de 15 i fins a 20 km		**10,22**	**€**
			Altres conceptes	10,22000		€
P-28	F2R5X001	m3	Transport de terres no contaminades a obra exterior o centre de valorització, amb camió de 20 t i temps d'espera per a la càrrega amb mitjans mecànics		**7,86**	**€**
			Altres conceptes	7,86000		€
P-29	F2R642E0	m3	Càrrega amb mitjans mecànics i transport de residus inerts o no especials a instal·lació autoritzada de gestió de residus, amb contenidor de 5 m3 de capacitat		**25,19**	**€**
			Altres conceptes	25,19000		€
P-30	F2RA6580	m3	Disposició controlada en centre de reciclatge de residus barrejats no perillosos amb una densitat 0,17 t/m3, procedents de construcció o demolició, amb codi 17 09 04 segons la Llista Europea de Residus		**17,85**	**€**
	B2RA6580	t	Disposició controlada en centre de reciclatge de residus barrejats no perillosos amb una densitat 0,17 t/m3, procedents de construcció o demolició, amb codi 17 09 04 segons la Llista Europea de Residus	17,00000		€
			Altres conceptes	0,85000		€
P-31	F2RA6680	m3	Disposició controlada en centre de reciclatge de residus de metalls barrejats no perillosos amb una densitat 0,2 t/m3, procedents de construcció o demolició, amb codi 17 04 07 segons la Llista Europea de Residus		**-37,80**	**€**
	B2RA6680	t	Disposició controlada en centre de reciclatge de residus de metalls barrejats no perillosos amb una densitat 0,2 t/m3, procedents de construcció o demolició, amb codi 17 04 07 segons la Llista Europea de Residus	-36,00000		€
			Altres conceptes	-1,80000		€
P-32	F2RA6770	m3	Disposició controlada en centre de reciclatge de residus de plàstic no perillosos amb una densitat 0,035 t/m3, procedents de construcció o demolició, amb codi 17 02 03 segons la Llista Europea de Residus		**0,00**	**€**
	B2RA6770	t	Disposició controlada en centre de reciclatge de residus de plàstic no perillosos amb una densitat 0,035 t/m3, procedents de construcció o demolició, amb codi 17 02 03 segons la Llista Europea de Residus	0,00000		€
			Altres conceptes	0,00000		€
P-33	F2RA6890	m3	Disposició controlada en centre de reciclatge de residus de fusta no perillosos amb una densitat 0,19 t/m3, procedents de construcció o demolició, amb codi 17 02 01 segons la Llista Europea de Residus		**13,97**	**€**
	B2RA6890	t	Disposició controlada en centre de reciclatge de residus de fusta no perillosos amb una densitat 0,19 t/m3, procedents de construcció o demolició, amb codi 17 02 01 segons la Llista Europea de Residus	13,30000		€
			Altres conceptes	0,67000		€
P-34	F2RA6960	m3	Disposició controlada en centre de reciclatge de residus de paper i cartró no perillosos amb una densitat 0,04 t/m3, procedents de construcció o demolició, amb codi 15 01 01 segons la Llista Europea de Residus		**0,00**	**€**

POMO d´ampliació del Parc del Llor
SANT BOI RESPIRA+VERD. B1: Nous espais verds i blaus connectors

QUADRE DE PREUS NÚMERO 2

NÚMERO	CODI	UA	DESCRIPCIÓ		PREU	
	B2RA6960	t	Disposició controlada en centre de reciclatge de residus de paper i cartró no perillosos amb una densitat 0,04 t/m3, procedents de construcció o demolició, amb codi 15 01 01 segons la Llista Europea de Residus	0,00000		€
			Altres conceptes	0,00000		€
P-35	F2RA7LP0	m3	Disposició controlada en dipòsit autoritzat de residus de terra inerts amb una densitat 1,6 t/m3, procedents d'excavació, amb codi 17 05 04 segons la Llista Europea de Residus		**4,73**	**€**
	B2RA7LP0	m3	Disposició controlada en dipòsit autoritzat de residus de terra inerts amb una densitat 1,6 t/m3, procedents d'excavació, amb codi 17 05 04 segons la Llista Europea de Residus	4,50000		€
			Altres conceptes	0,23000		€
P-36	F2RA8E00	kg	Disposició controlada en centre de selecció i transferència de residus barrejats perillosos, procedents de construcció o demolició, amb codi 17 09 03* segons la Llista Europea de Residus		**0,32**	**€**
	B2RA8E00	kg	Disposició controlada en centre de selecció i transferència de residus barrejats perillosos, procedents de construcció o demolició, amb codi 17 09 03* segons la Llista Europea de Residus	0,30000		€
			Altres conceptes	0,02000		€
P-37	F2RA9SB0	m3	Disposició controlada en planta de compostage de residus vegetals nets no perillosos amb una densitat 0,5 t/m3, procedents de poda o sega, amb codi 20 02 01 segons la Llista Europea de Residus		**26,25**	**€**
	B2RA9SB0	t	Disposició controlada en planta de compostage de residus vegetals nets no perillosos amb una densitat 0,5 t/m3, procedents de poda o sega, amb codi 20 02 01 segons la Llista Europea de Residus	25,00000		€
			Altres conceptes	1,25000		€
P-38	F3J2X001	m2	Rocall mixt de pedres calcàries de barraca sense treballar (50 kg/m²)		**35,24**	**€**
	B033X010	t	Pedres granítiques de barraca sense treballar, per a ús decoratiu.	5,47650		€
			Altres conceptes	29,76350		€
P-39	F931201J	m3	Base de tot-u artificial, amb estesa i piconatge del material al 98% del PM		**33,57**	**€**
	B0111000	m3	Aigua	0,08100		€
	B0372000	m3	Tot-u artificial	23,41400		€
			Altres conceptes	10,07500		€
P-40	F933X001	m3	Grava de pedrera de pedra granítica de 3 a 6 mm (ull de perdiu)		**36,85**	**€**
	B0111000	m3	Aigua	0,08100		€
	B0361000	t	Ull de perdiu 3 a 7 mm	25,79570		€
			Altres conceptes	10,97330		€
P-41	F96AX001	m	Vorada recta d'acer corten, de 6 mm de gruix i 300 mm d'alçària, inclosos els elements metàl·lics d'ancoratge soldats a la xapa, col·locada sobre base de formigó d'ús no estructural HNE-15/P/40 de resistència a compressió 15 N/mm2, consistència plàstica i grandària màxima del granulat 40 mm		**41,74**	**€**
	B06NN14C	m3	Formigó d'ús no estructural HNE-15/P/40 de resistència a compressió 15 N/mm2, consistència plàstica i grandària màxima del granulat 40 mm	3,57300		€
	B96AX001	m	Vorada recta d'acer corten, de 6 mm de gruix i 300 mm d'alçària, inclosos els elements metàl·lics d'ancoratge soldats a la xapa	28,19250		€
			Altres conceptes	9,97450		€
P-42	F96AX005	m	Vorada recta d'acer corten, de 6 mm de gruix i 500 mm d'alçària, inclosos els elements metàl·lics d'ancoratge soldats a la xapa, col·locada sobre base de formigó d'ús no estructural HNE-15/P/40 de resistència a compressió 15 N/mm2, consistència plàstica i grandària màxima del granulat 40 mm		**61,48**	**€**

QUADRE DE PREUS NÚMERO 2

NÚMERO	CODI	UA	DESCRIPCIÓ		PREU
	B06NN14C	m3	Formigó d'ús no estructural HNE-15/P/40 de resistència a compressió 15 N/mm2, consistència plàstica i grandària màxima del granulat 40 mm	3,57300	€
	B96AX005	m	Vorada recta d'acer corten, de 6 mm de gruix i 500 mm d'alçària, inclosos els elements metàl·lics d'ancoratge soldats a la xapa	46,98750	€
			Altres conceptes	10,91950	€
P-43	F992X001	u	Escocell circular de Ø200 cm format per dues semicircunferències de xapa d'acer corten de 20 cm d'alçada i de 6 mm de gruix, col·locat amb fonament i anellat de formigó d'ús no estructural HNE-15/P/40	**329,02**	**€**
	B99ZX001	u	Peça semicircunferència d'escocell circular d'acer corten, de 200 cm de diàmetre, 20 cm d'alçària i de 6 mm de gruix	253,02000	€
	B06NN14C	m3	Formigó d'ús no estructural HNE-15/P/40 de resistència a compressió 15 N/mm2, consistència plàstica i grandària màxima del granulat 40 mm	20,96160	€
			Altres conceptes	55,03840	€
P-44	F992X005	u	Escocell ovalat, de 2,75 m de radi llarg i 1,00 m de radi curt, format per dues semi elipses de xapa d'acer corten de 20 cm d'alçada i de 6 mm de gruix, col·locat amb fonament i anellat de formigó d'ús no estructural HNE-15/P/40	**321,75**	**€**
	B99ZX005	u	Peça semi elipse d'escocell ovalat de xapa d'acer corten de 20 cm d'alçada i de 6 mm de gruix, per a escocell ovalat de 2,75 m de radi llarg i 1,00 m de radi curt	246,10000	€
	B06NN14C	m3	Formigó d'ús no estructural HNE-15/P/40 de resistència a compressió 15 N/mm2, consistència plàstica i grandària màxima del granulat 40 mm	20,96160	€
			Altres conceptes	54,68840	€
P-45	F992X010	u	Escocell ovalat, de 4,50 m de radi llarg i 1,85 m de radi curt, format per dues semi elipses de xapa d'acer corten de 20 cm d'alçada i de 6 mm de gruix, col·locat amb fonament i anellat de formigó d'ús no estructural HNE-15/P/40	**534,63**	**€**
	B06NN14C	m3	Formigó d'ús no estructural HNE-15/P/40 de resistència a compressió 15 N/mm2, consistència plàstica i grandària màxima del granulat 40 mm	41,92320	€
	B99ZX010	u	Peça semi elipse d'escocell ovalat de xapa d'acer corten de 20 cm d'alçada i de 6 mm de gruix, per a escocell ovalat de 4,50 m de radi llarg i 1,85 m de radi curt	417,38000	€
			Altres conceptes	75,32680	€
P-46	F9A1X030	m3	Paviment de sauló estabilitzat, amb un 1'5% de ciment portland amb filler calcari CEMII/B-L 32,5R i un 3,5% de calç aèria hidratada CL-90S, amb estese i piconatge del material al 98% del PM	**41,06**	**€**
	B0111000	m3	Aigua	0,04050	€
	B038X030	m3	Paviment de sauló estabilitzat amb un 1'5% de ciment portland amb filler calcari CEMII/B-L 32,5R i un 3,5% de calç aèria hidratada CL-90S, amb estese i piconatge del material al 98% del PM	34,50000	€
			Altres conceptes	6,51950	€
P-47	F9A23510	m3	Paviment de granulat de pedra granítica de grandària màxima 50 a 70 mm i cares trencades, amb estesa i piconatge mecànics del material	**50,23**	**€**
	B0332300	t	Grava de pedrera de pedra granítica, de 50 a 70 mm	42,31810	€
			Altres conceptes	7,91190	€
P-48	F9AQU210	m3	Paviment per a zona infantil de sorra garbellada de 3 a 5 mm cantell rodo, seguint especificacions de paviments per a zones de joc, estesa i anivellament del material amb mitjans mecanics	**54,35**	**€**
	B031U210	m3	Sorra garbellada 3- 5 mm, cantell rodó, neta, sense argila	16,51400	€
			Altres conceptes	37,83600	€
P-49	F9E1X001	m2	Paviment de llosetes hidràuliques de morter ciment tipus ´´panot´´ de 20x20x4 cm, col·locades a truc de maceta amb sobre 2-3 cm de morter de ciment M-10 pastat en obra i beurada de ciment pòrtland	**34,27**	**€**

POMO d´ampliació del Parc del Llor
SANT BOI RESPIRA+VERD. B1: Nous espais verds i blaus connectors

QUADRE DE PREUS NÚMERO 2

NÚMERO	CODI	UA	DESCRIPCIÓ		PREU
	B9E13200	m2	Panot gris de 20x20x4 cm, classe 1a, preu alt	8,74140	€
	B0512401	t	Ciment pòrtland amb filler calcari CEM II/B-L 32,5 R segons UNE-EN 197-1, en sacs	0,45080	€
	B0111000	m3	Aigua	0,01620	€
			Altres conceptes	25,06160	€
P-50	F9E1X002	m2	Paviment de llosetes hidràuliques de morter ciment pododàctil acabat amb bandes, de 20x20x4 cm, col·locades a truc de maceta amb sobre 2-3 cm de morter de ciment M-10 pastat en obra i beurada de ciment pòrtland	**36,66**	**€**
	B9E1X002	m2	Panot de color gris pododàctil acabat amb bandes de 20x20x4 cm	11,01600	€
	B0512401	t	Ciment pòrtland amb filler calcari CEM II/B-L 32,5 R segons UNE-EN 197-1, en sacs	0,45080	€
	B0111000	m3	Aigua	0,01620	€
			Altres conceptes	25,17700	€
P-51	F9F5X001	m2	Paviment de peces de formigó prefabricades de 20x20 cm i 5 cm de gruix, color determinar per la DF, de GLS o equivalent, amb juntes entre peces de 1,5 cm	**37,28**	**€**
	B9FAX005	m2	Paviment de peces de formigó prefabricades, de forma rectangular de 20x20 cm i 5 cm de gruix, color determinar per la DF, de GLS o equivalent	14,50440	€
			Altres conceptes	22,77560	€
P-52	F9F5X010	m2	Paviment de llosa de formigó per a paviments de 40x20 cm i 8 cm de gruix, de forma rectangular, de color, textura pètria, preu alt, col·locats amb morter de ciment 1:6	**61,58**	**€**
	B9FAX010	m2	Llosa de formigó per a paviments de 40x20 cm i 8 cm de gruix, de forma rectangular, de color, textura pètria, preu alt	26,65950	€
			Altres conceptes	34,92050	€
P-53	F9H11251	t	Paviment de mescla bituminosa contínua en calent tipus AC 16 surf B 50/70 D, amb betum asfàltic de penetració, de granulometria densa per a capa de trànsit i granulat granitic, estesa i compactada	**90,79**	**€**
	B9H11251	t	Mescla bituminosa contínua en calent tipus AC 16 surf B 50/70 D, amb betum asfàltic de penetració, de granulometria densa per a capa de trànsit i granulat granític	81,52000	€
			Altres conceptes	9,27000	€
P-54	F9H11B5G	t	Paviment de mescla bituminosa contínua en calent tipus AC 22 bin B 50/70 S, amb betum asfàltic de penetració, de granulometria semidensa per a capa intermèdia, reciclat de mescla bituminosa i granulat calcari, estesa i compactada	**86,34**	**€**
	B9H11B5G	t	Mescla bituminosa contínua en calent tipus AC 22 bin B 50/70 S, amb betum asfàltic de penetració, de granulometria semidensa per a capa intermèdia, reciclat de mescla bituminosa i granulat calcari	77,28000	€
			Altres conceptes	9,06000	€
P-55	F9J13J40	m2	Reg d'adherència amb emulsió bituminosa catiònica tipus C60B3/B2 ADH, amb dotació 1 kg/m2	**0,54**	**€**
	B0552100	kg	Emulsió bituminosa catiònica amb un 60% de betum asfàltic, per a reg d'adherència tipus C60B3/B2 ADH, segons UNE-EN 13808	0,33000	€
			Altres conceptes	0,21000	€
P-56	F9V3X001	u	Esglaó de formigó prefabricat d'1 peça, de 120x40x15cm, tipus Superstep de Breinco o equivalent, color a determinar per la DF, amb banda texturitzada de 5 cm i bisell, col·locat sobre morter de ciment M-10 pastat en obra i beurada de ciment pòrtland	**118,67**	**€**
	B0512401	t	Ciment pòrtland amb filler calcari CEM II/B-L 32,5 R segons UNE-EN 197-1, en sacs	2,25401	€
	B9V4X001	u	Esglaó de formigó prefabricat d'1 peça, de 120x40x15cm, tipus Superstep de Breinco o equivalent, color a determinar per la DF, amb banda texturitzada de 5 cm i bisell	78,18000	€
			Altres conceptes	38,23599	€

QUADRE DE PREUS NÚMERO 2

NÚMERO	CODI	UA	DESCRIPCIÓ		PREU
P-57	F9V4X001	m	Esglaó format amb tauló de fusta de pi roig de 12x22cm tractat amb l'autoclau i ancorat amb rodó d'acer corrugat de Ø8mm i 50cm de longitud	**28,32**	**€**
	BRB5P6A0	m	Tauló de fusta de pi roig de 22x12 cm i fins a 2,5 m de llargària, amb tractament de sals de coure en autoclau per un grau de protecció profunda	10,21900	€
	B0B2A000	kg	Acer en barres corrugades B500S de límit elàstic >= 500 N/mm2	0,40685	€
			Altres conceptes	17,69415	€
P-58	FBA31511	m2	Pintat sobre paviment de marca vial superficial per a ús permanent i retrorreflectant en sec, amb humitat i amb pluja, tipus P-RR, amb pintura acrílica de color blanc i microesferes de vidre, aplicada amb màquina d'accionament manual	**7,95**	**€**
	BBA1M100	kg	Microesferes de vidre per a senyalització per a marques vials retrorreflectants en sec	0,82000	€
	BBA11100	kg	Pintura acrílica de color blanc, per a marques vials	2,11344	€
			Altres conceptes	5,01656	€
P-59	FD5A1605	m	Drenatge amb tub ranurat de PVC de D=160 mm i reblert amb material filtrant fins a 50 cm per sobre del dren	**36,33**	**€**
	B0330020	t	Grava de pedrera, per a drens	10,15959	€
	BD5A1E00	m	Tub volta ranurat de PVC, de paret simple i 160 mm	8,23200	€
			Altres conceptes	17,93841	€
P-60	FD5AX001	m	Subministrament i col·locació de tub de drenatge ranurat de PVC de 160 mm, embolcallat en totes direccions per una capa de graves reciclades (40 - 70 mm) de 10 cm de gruix i làmina geotèxtil de 140 g/m2 amb doble solapament, inclou materials auxiliars.	**24,32**	**€**
	BD5A1E00	m	Tub volta ranurat de PVC, de paret simple i 160 mm	8,23200	€
	B7B111C0	m2	Geotèxtil format per feltre de polipropilè no teixit, lligat mecànicament de 130 a 140 g/m2	1,43510	€
	B033RJ00	t	Grava de granulat reciclat de formigó de 40 a 70 mm	1,25370	€
			Altres conceptes	13,39920	€
P-61	FD5KX001	m	Caixa per a reixa transversal o conjunt d'embornals de fins a 50 cm d'amplada, encofrada a dues cares, alçada variable (mínim 20cm) per tal de dotar de pendent interior la caixa amb parets i solera de 10 cm de gruix de formigó HM-20/P/20/I, incloent encofrats a dues cares, i connexió de tub de desaigüe sense cap reducció de la secció. Inclosu el subministrament i col·locació d'angle de 30mm galvanitzat amb reforços soldats. Segons plànols de detall.	**104,96**	**€**
	B064300C	m3	Formigó HM-20/P / 20 / I de consistència plàstica, grandària màxima del granulat 20 mm, amb >= 200 kg/m3 de ciment, apte per a classe d'exposició I	32,50650	€
	B0D81480	m2	Plafó metàl·lic de 50x100 cm per a 50 usos	1,36800	€
	B0DZA000	l	Desencofrant	0,47502	€
			Altres conceptes	70,61048	€
P-62	FD5ZX001	u	Bastiment i reixa d'embornal abatible de 823x348 mm i 100 mm d'alçària, amb un nervi llargàriainal central i barres perpendiculars, de fosa dúctil, classe C-250, amb compliment de la norma UNE EN-124, amb un pes de 40 kg, homologada com a model BARCELONA PAS-82, col·locat amb morter	**139,20**	**€**
	B0710150	t	Morter per a ram de paleta, classe M 5 (5 N/mm2), en sacs, de designació (G) segons norma UNE-EN 998-2	2,19360	€
	BD5ZX001	u	Bastiment i reixa d'embornal abatible, de 823x348 mm i 100 mm d'alçària, amb un nervi longitudinal central i barres perpendiculars, de fosa dúctil, classe C-250, amb compliment de la norma UNE EN-124, amb un pes de 40 kg, homologada com a model BARCELONA PAS-82	108,00000	€
			Altres conceptes	29,00640	€
P-63	FD7ZX010	u	Formació de forat de diàmetre inferior o igual a 500 mm en estructura de formigó armat o en massa (pous de registre) per connexió de col·lector. La connexió no podrà ser penetrants i hauran de quedar enrasada amb la paret del pou, segellant el punt de connexió amb morter o amb material plàstic	**140,10**	**€**

POMO d´ampliació del Parc del Llor
SANT BOI RESPIRA+VERD. B1: Nous espais verds i blaus connectors

QUADRE DE PREUS NÚMERO 2

NÚMERO	CODI	UA	DESCRIPCIÓ		PREU
	B0714000	kg	Morter sintètic epoxi de resines epoxi	2,61000	€
			Altres conceptes	137,49000	€
P-64	FDA1U110	m	Suplement per a pou de registre de formigó prefabricat per alçària superior a 1.60 m de pou de registre de diàmetre de 100 cm amb anells prefabricats, inclòs part proporcional de graons	**73,13**	**€**
	BDD4-VLCL	u	Graó per a pou de registre de polipropilè armat de 300x300x300 mm	16,02000	€
	B0710280	t	Morter per a ram de paleta, classe M 7.5 (7,5 N/mm2), a granel, de designació (G) segons norma UNE-EN 998-2	0,36368	€
			Altres conceptes	56,74632	€
P-65	FDDX010	u	Desmuntatge i col·locació per situar a nova rasant de marc i tapa de pous de clavegueres o altres serveis, amb morter de ciment, inclòs càrrega manual de runa generada	**112,57**	**€**
			Altres conceptes	112,57000	€
P-66	FDG5X001	m	Canalització amb quatre tubs corbables corrugats de polietilè de doble capa de diàmetre nominal DN125 mm i dau de recobriment de 50x55 cm amb formigó d'ús no estructural HNE-20/P/20 de resistència a compressió 20 N/mm2, consistència plàstica i grandària màxima del granulat 20 mm	**40,30**	**€**
	BG22TL10	m	Tub corbable corrugat de polietilè, de doble capa, llisa la interior i corrugada l'exterior, de 125 mm de diàmetre nominal, aïllant i no propagador de la flama, resistència a l'impacte de 28 J, resistència a compressió de 450 N, per a canalitzacions soterrades	17,22000	€
	B069-I4H8	m3	Formigó d'ús no estructural HNE-20/P/20 de resistència a compressió 20 N/mm2, consistència plàstica i grandària màxima del granulat 20 mm	18,49584	€
			Altres conceptes	4,58416	€
P-67	FDG5X005	m	Canalització amb dos tubs corbables corrugats de polietilè de doble capa de diàmetre nominal DN125 mm i dau de recobriment de 60x20 cm amb formigó d'ús no estructural HNE-20/P/20 de resistència a compressió 20 N/mm2, consistència plàstica i grandària màxima del granulat 20 mm	**18,97**	**€**
	B069-I4H8	m3	Formigó d'ús no estructural HNE-20/P/20 de resistència a compressió 20 N/mm2, consistència plàstica i grandària màxima del granulat 20 mm	7,85664	€
	BG22TL10	m	Tub corbable corrugat de polietilè, de doble capa, llisa la interior i corrugada l'exterior, de 125 mm de diàmetre nominal, aïllant i no propagador de la flama, resistència a l'impacte de 28 J, resistència a compressió de 450 N, per a canalitzacions soterrades	8,61000	€
			Altres conceptes	2,50336	€
P-68	FDGZU050	m	Banda contínua de plàstic de color de 30 cm d'amplària, col·locada al llarg de la rasa a 20 cm per sobre de la canalització	**0,54**	**€**
	BDGZU010	m	Banda contínua de senyalització per a canalitzacions soterrades de 30 cm d'amplària, de polipropilè	0,27540	€
			Altres conceptes	0,26460	€
P-69	FDK282G9	u	Pericó de registre de fàbrica de maó de 60x60x60 cm, per a instal·lacions de serveis, amb parets de 15 cm de gruix de maó calat de 290x140x100 mm, arrebossada i lliscada interiorment amb morter mixt amb una proporció en volum 1:2:10, sobre solera maó calat de 100 mm de gruix i reblert lateral amb terra de la mateixa excavació	**161,74**	**€**
	B0111000	m3	Aigua	0,00324	€
	B0F1K2A1	u	Maó calat R-25, de 290x140x100 mm, per a revestir, categoria I, HD, segons la norma UNE-EN 771-1	17,58115	€
	B0512401	t	Ciment pòrtland amb filler calcari CEM II/B-L 32,5 R segons UNE-EN 197-1, en sacs	0,61076	€
			Altres conceptes	143,54485	€
P-70	FDK2X001	u	Pericó de 40x40x70 cm, amb parets de 15 cm de gruix i solera de 10 cm de gruix de formigó en massa HM - 20 / B / 20 / X0 amb una quantitat de ciment de 200 kg/m3 i relació aigua ciment =< 0.6	**85,01**	**€**

QUADRE DE PREUS NÚMERO 2

NÚMERO	CODI	UA	DESCRIPCIÓ		PREU
	B06F1-I0IL	m3	Formigó en massa HM - 20 / B / 20 / X0 amb una quantitat de ciment de 200 kg/m3 i relació aigua ciment =< 0.6	15,97052	€
	B0DF7G0A	u	Motlle metàl·lic per a encofrat de pericó d'enllumenat de 38x38x55 cm, per a 150 usos	1,06000	€
			Altres conceptes	67,97948	€
P-71	FDK2X005	u	Pericó de 60x60x90 cm, amb parets de 15 cm de gruix i solera de 10 cm de gruix de formigó en massa HM - 20 / B / 20 / X0 amb una quantitat de ciment de 200 kg/m3 i relació aigua ciment =< 0.6	**131,24**	**€**
	B06F1-I0IL	m3	Formigó en massa HM - 20 / B / 20 / X0 amb una quantitat de ciment de 200 kg/m3 i relació aigua ciment =< 0.6	49,33170	€
	B0DF7G0A	u	Motlle metàl·lic per a encofrat de pericó d'enllumenat de 38x38x55 cm, per a 150 usos	1,06742	€
			Altres conceptes	80,84088	€
P-72	FDK2XR12	u	Pericó per un o dos capçals de reg de 60x60x60 cm lliures interiors, format per parets de maó calat de 15 cm de gruix totalment arrebossades amb morter 1:3, sobre base drenant de 20 cm de grava de 15 mm de diàmetre. Inclou l'excavació amb mitjans mecànics o manuals, passatubs, tapa de fosa dúctil de 60x 60 cm, de resistència B125 amb tancament de seguretat, i qualsevol material o mà d'obra necessària per deixar la unitat d'obra totalment acabada.	**297,57**	**€**
	B0332020	t	Grava de pedrera de pedra granítica, per a drens	2,97180	€
	B064300C	m3	Formigó HM-20/P / 20 / I de consistència plàstica, grandària màxima del granulat 20 mm, amb >= 200 kg/m3 de ciment, apte per a classe d'exposició I	50,01000	€
	BDKZHJB0	u	Bastiment quadrat i tapa quadrat de fosa dúctil per a pericó de serveis, recolzada, pas lliure de 600x600 mm i classe B125 segons norma UNE-EN 124	104,13000	€
	B0F1D2A1	u	Maó calat, de 290x140x100 mm, per a revestir, categoria I, HD, segons la norma UNE-EN 771-1	20,00000	€
			Altres conceptes	120,45820	€
P-73	FDK2XR90	u	Pericó per a canalitzacions de reg de 40x40x40 cm lliures interiors, format per parets de maó calat de 15 cm de gruix arrebossades amb morter 1:3, sobre base drenant de 20 cm de gruix de grava de 15 mm de diàmetre. Inclou l'excavació amb mitjans mecànics o manuals, tapa de fosa dúctil de 40x40 cm de resistència B-125, amb tancament de seguretat i qualsevol material o mà d'obra necessària per deixar la unitat d'obra totalment acabada.	**158,32**	**€**
	B064300C	m3	Formigó HM-20/P / 20 / I de consistència plàstica, grandària màxima del granulat 20 mm, amb >= 200 kg/m3 de ciment, apte per a classe d'exposició I	31,67300	€
	B0F1D2A1	u	Maó calat, de 290x140x100 mm, per a revestir, categoria I, HD, segons la norma UNE-EN 771-1	8,75000	€
	BDKZ3150	u	Bastiment i tapa per a pericó de serveis de fosa grisa de 420x420x40 mm i de 25 kg de pes	21,52000	€
	B0332020	t	Grava de pedrera de pedra granítica, per a drens	1,32588	€
			Altres conceptes	95,05112	€
P-74	FDK3XR20	u	Pericó de 80x40x40 cm de mides interiors, model de la companyia d'aigües, amb paret de maó calat, sobre base drenant de graves, arrebossada i lliscada i impermeabilitzada. Inclou tubs passamurs de 100 mm de diàmetre, bastiment i tapa metàl·lica amb tirador ocultable	**177,69**	**€**
	B0F1D2A1	u	Maó calat, de 290x140x100 mm, per a revestir, categoria I, HD, segons la norma UNE-EN 771-1	19,00000	€
	B0332020	t	Grava de pedrera de pedra granítica, per a drens	3,42900	€
	B064300C	m3	Formigó HM-20/P / 20 / I de consistència plàstica, grandària màxima del granulat 20 mm, amb >= 200 kg/m3 de ciment, apte per a classe d'exposició I	25,00500	€
	BDKZU109	u	Bastiment i tapa de planxa d'acer galvanitzat per a pericó de serveis, bastiment rectangular de 82x48x3,5 cm amb tapa antilliscant amb tirador ocultable i potes d'ancoratge	28,19000	€
	BG22TK10	m	Tub corbable corrugat de polietilè, de doble capa, llisa la interior i corrugada l'exterior, de 110 mm de diàmetre nominal, aïllant i no propagador de la flama, resistència a l'impacte de 28 J, resistència a compressió de 450 N, per a canalitzacions soterrades	1,25200	€

POMO d´ampliació del Parc del Llor
SANT BOI RESPIRA+VERD. B1: Nous espais verds i blaus connectors

QUADRE DE PREUS NÚMERO 2

NÚMERO	CODI	UA	DESCRIPCIÓ		PREU
	B0512401	t	Ciment pòrtland amb filler calcari CEM II/B-L 32,5 R segons UNE-EN 197-1, en sacs	1,30878	€
			Altres conceptes	99,50522	€
P-75	FDK3XR45	u	Pericó de 180x70x70 cm de mides interiors, model de la companyia d'aigües, amb paret de maó calat, sobre base drenant de graves, arrebossada i lliscada i impermeabilitzada. Inclou tubs passamurs de 100 mm de diàmetre, bastiment i tapa metàl·lica amb tirador ocultable	**354,09**	**€**
	B0F1D2A1	u	Maó calat, de 290x140x100 mm, per a revestir, categoria I, HD, segons la norma UNE-EN 771-1	30,00000	€
	B064300C	m3	Formigó HM-20/P / 20 / I de consistència plàstica, grandària màxima del granulat 20 mm, amb >= 200 kg/m3 de ciment, apte per a classe d'exposició I	41,67500	€
	B0332020	t	Grava de pedrera de pedra granítica, per a drens	6,85800	€
	B0512401	t	Ciment pòrtland amb filler calcari CEM II/B-L 32,5 R segons UNE-EN 197-1, en sacs	13,08780	€
	BDKZU130	u	Bastiment i tapa de planxa d'acer galvanitzat per a pericó de serveis, bastiment rectangular de 188x78x3,5 cm amb tapa antilliscant amb tirador ocultable i potes d'ancoratge	98,66000	€
	BG22TQ10	m	Tub corbable corrugat de polietilè, de doble capa, llisa la interior i corrugada l'exterior, de 200 mm de diàmetre nominal, aïllant i no propagador de la flama, resistència a l'impacte de 40 J, resistència a compressió de 450 N, per a canalitzacions soterrades	3,36400	€
			Altres conceptes	160,44520	€
P-76	FDKZH9B4	u	Bastiment quadrat i tapa quadrat de fosa dúctil per a pericó de serveis, recolzada, pas lliure de 400x400 mm i classe B125 segons norma UNE-EN 124, col·locada amb morter per a ram de paleta	**58,32**	**€**
	BDKZH9B0	u	Bastiment quadrat i tapa quadrat de fosa dúctil per a pericó de serveis, recolzada, pas lliure de 400x400 mm i classe B125 segons norma UNE-EN 124	36,72000	€
	B0710150	t	Morter per a ram de paleta, classe M 5 (5 N/mm2), en sacs, de designació (G) segons norma UNE-EN 998-2	0,17549	€
			Altres conceptes	21,42451	€
P-77	FDKZHJB4	u	Bastiment quadrat i tapa quadrat de fosa dúctil per a pericó de serveis, recolzada, pas lliure de 600x600 mm i classe B125 segons norma UNE-EN 124, col·locada amb morter per a ram de paleta	**134,90**	**€**
	B0710150	t	Morter per a ram de paleta, classe M 5 (5 N/mm2), en sacs, de designació (G) segons norma UNE-EN 998-2	0,29065	€
	BDKZHJB0	u	Bastiment quadrat i tapa quadrat de fosa dúctil per a pericó de serveis, recolzada, pas lliure de 600x600 mm i classe B125 segons norma UNE-EN 124	104,13000	€
			Altres conceptes	30,47935	€
P-78	FFB2745U	m	Tub de polietilè de designació PE 40, de 40 mm de diàmetre nominal, de 10 bar de pressió nominal, sèrie SDR 7,4, UNE-EN 12201-2, connectat a pressió, amb grau de dificultat mig, utilitzant accessoris de plàstic, i col·locat al fons de la rasa	**6,22**	**€**
	BFWB2705	u	Accessori per a tubs de polietilè de densitat baixa, de 40 mm de diàmetre nominal exterior, de plàstic, per a connectar a pressió	0,86100	€
	BFYB2705	u	Part proporcional d'elements de muntatge per a tubs de polietilè de densitat baixa, de 40 mm de diàmetre nominal exterior, per a connectar a pressió	0,13000	€
	BFB27400	m	Tub de polietilè de designació PE 40, de 40 mm de diàmetre nominal, de 10 bar de pressió nominal, sèrie SDR 7,4, segons la norma UNE-EN 12201-2	1,58100	€
			Altres conceptes	3,64800	€
P-79	FFB2945U	m	Tub de polietilè de designació PE 40, de 63 mm de diàmetre nominal, de 10 bar de pressió nominal, sèrie SDR 7,4, UNE-EN 12201-2, connectat a pressió, amb grau de dificultat mig, utilitzant accessoris de plàstic, i col·locat al fons de la rasa	**10,37**	**€**
	BFWB2905	u	Accessori per a tubs de polietilè de densitat baixa, de 63 mm de diàmetre nominal exterior, de plàstic, per a connectar a pressió	1,79550	€

QUADRE DE PREUS NÚMERO 2

NÚMERO	CODI	UA	DESCRIPCIÓ		PREU
	BFYB2905	u	Part proporcional d'elements de muntatge per a tubs de polietilè de densitat baixa, de 63 mm de diàmetre nominal exterior, per a connectar a pressió	0,33000	€
	BFB29400	m	Tub de polietilè de designació PE 40, de 63 mm de diàmetre nominal, de 10 bar de pressió nominal, sèrie SDR 7,4, segons la norma UNE-EN 12201-2	3,84540	€
			Altres conceptes	4,39910	€
P-80	FG22TH1K	m	Tub corbable corrugat de polietilè, de doble capa, llisa la interior i corrugada l'exterior, de 90 mm de diàmetre nominal, aïllant i no propagador de la flama, resistència a l'impacte de 20 J, resistència a compressió de 450 N, muntat com a canalització soterrada	**4,24**	**€**
	BG22TH10	m	Tub corbable corrugat de polietilè, de doble capa, llisa la interior i corrugada l'exterior, de 90 mm de diàmetre nominal, aïllant i no propagador de la flama, resistència a l'impacte de 20 J, resistència a compressió de 450 N, per a canalitzacions soterrades	2,52960	€
			Altres conceptes	1,71040	€
P-81	FG22TK1K	m	Tub corbable corrugat de polietilè, de doble capa, llisa la interior i corrugada l'exterior, de 110 mm de diàmetre nominal, aïllant i no propagador de la flama, resistència a l'impacte de 28 J, resistència a compressió de 450 N, muntat com a canalització soterrada	**4,93**	**€**
	BG22TK10	m	Tub corbable corrugat de polietilè, de doble capa, llisa la interior i corrugada l'exterior, de 110 mm de diàmetre nominal, aïllant i no propagador de la flama, resistència a l'impacte de 28 J, resistència a compressió de 450 N, per a canalitzacions soterrades	3,19260	€
			Altres conceptes	1,73740	€
P-82	FG22X001	m	Tub corbable corrugat de PVC, de 25 mm de diàmetre nominal, aïllant i no propagador de la flama, resistència a l'impacte de 3 J, resistència a compressió de 250 N, muntat com a canalització soterrada	**1,74**	**€**
	BG222810	m	Tub flexible corrugat de PVC, de 25 mm de diàmetre nominal, aïllant i no propagador de la flama, resistència a l'impacte d'1 J, resistència a compressió de 320 N i una rigidesa dielèctrica de 2000 V	0,38760	€
			Altres conceptes	1,35240	€
P-83	FG22X005	m	Tub corbable corrugat de polietilè, de doble capa, llisa la interior i corrugada l'exterior, de 140 mm de diàmetre nominal, aïllant i no propagador de la flama, resistència a l'impacte de 28 J, resistència a compressió de 450 N, muntat com a canalització soterrada	**6,72**	**€**
	BG22X005	m	Tub corbable corrugat de polietilè, de doble capa, llisa la interior i corrugada l'exterior, de 140 mm de diàmetre nominal, aïllant i no propagador de la flama, resistència a l'impacte de 40 J, resistència a compressió de 450 N, per a canalitzacions soterrades	4,89600	€
			Altres conceptes	1,82400	€
P-84	FG312536	m	Cable amb conductor de coure de tensió assignada0,6/1 kV, de designació RZ1-K (AS), construcció segons norma UNE 21123-4, tetrapolar, de secció 4x2,5 mm2, amb coberta del cable de poliolefines, classe de reacció al foc Cca-s1b, d1, a1 segons la norma UNE-EN 50575 amb baixa emissió fums, col·locat en canal o safata	**3,01**	**€**
	BG312530	m	Cable amb conductor de coure de tensió assignada0,6/1 kV, de designació RZ1-K (AS), construcció segons norma UNE 21123-4, tetrapolar, de secció 4x2,5 mm2, amb coberta del cable de poliolefines, classe de reacció al foc Cca-s1b, d1, a1 segons la norma UNE-EN 50575 amb baixa emissió fums	2,19300	€
			Altres conceptes	0,81700	€
P-85	FG31H554	m	Cable amb conductor de coure de tensió assignada0,6/1 kV, de designació RVFV, construcció segons norma UNE 21123-2, tetrapolar, de secció 4x6 mm2, amb armadura de fleix d'acer i coberta del cable de PVC, classe de reacció al foc Eca segons la norma UNE-EN 50575, col·locat en tub	**8,01**	**€**
	BG31H550	m	Cable amb conductor de coure de tensió assignada0,6/1 kV, de designació RVFV, construcció segons norma UNE 21123-2, tetrapolar, de secció 4x6 mm2, amb armadura de fleix d'acer i coberta del cable de PVC, classe de reacció al foc Eca segons la norma UNE-EN 50575	5,39580	€
			Altres conceptes	2,61420	€

POMO d´ampliació del Parc del Llor
SANT BOI RESPIRA+VERD. B1: Nous espais verds i blaus connectors

QUADRE DE PREUS NÚMERO 2

NÚMERO	CODI	UA	DESCRIPCIÓ		PREU
P-86	FG38U355	m	Conductor de coure nu, unipolar de secció 1x35 mm2, muntat en malla de connexió a terra	**4,27**	**€**
	BG380900	m	Conductor de coure nu, unipolar de secció 1x35 mm2	2,35620	€
	BGY38000	u	Part proporcional d'elements especials per a conductors de coure nus	0,23000	€
			Altres conceptes	1,68380	€
P-87	FGD2322D	u	Placa de connexió a terra d'acer, quadrada (massissa), de superfície 0,3 m2, de 3 mm de gruix i soterrada	**74,73**	**€**
	BGD23220	u	Placa de connexió a terra d'acer quadrada (massissa), de 0,3 m2 de superfície i de 3 mm de gruix	56,85000	€
	BGYD2000	u	Part proporcional d'elements especials per a plaques de connexió a terra	5,07000	€
			Altres conceptes	12,81000	€
P-88	FHM1X001	u	Columna cilíndrica tipus Roura de l'empresa Roura, de 5 m d'alçària o equivalent, amb maniguet lateral Ø60, amb base platina i porta, segons norma UNE-EN 40-5, col·locada sobre dau de formigó. Les columnes disposaran de protecció anticorrosiva tiipus Epoxi fins la portella, base del suport reforçat amb anella de mínim 350 mm d'alçada des de la base, espessor de 4 mm i sobresortir 150 mm per sobre del paviment, disposaran de cartel·les a la part inferior fins a una alçada de 150 mm i hauran de tenir una garantia mínima de 15 anys.	**673,12**	**€**
	BHWM1000	u	Part proporcional d'accessoris per a columnes	42,05000	€
	B06F1-I4HH	m3	Formigó en massa HM - 20 / B / 10 / X0 amb una quantitat de ciment de 200 kg/m3 i relació aigua ciment =< 0,6	42,74176	€
	BHM1X001	u	Columna cilíndrica tipus Roura de l'empresa Roura, de 5 m d'alçària o equivalent, amb maniguet lateral Ø60, amb base platina i porta, segons norma UNE-EN 40-5. Les columnes disposaran de protecció anticorrosiva tiipus Epoxi fins la portella, base del suport reforçat amb anella de mínim 350 mm d'alçada des de la base, espessor de 4 mm i sobresortir 150 mm per sobre del paviment, disposaran de cartel·les a la part inferior fins a una alçada de 150 mm i hauran de tenir una garantia mínima de 15 anys.	462,60000	€
			Altres conceptes	125,72824	€
P-89	FHN6X001	u	Lluminària LEDME 16 LEDS i 17,4W de Roura o equivalent, de fundició d'alumini antocorrosiu EN AC 51100. IP66, IK08, 220-240V 50-60Hz. Protecció elèctric 10/10kV.1-10V, DALI, regulador en cabecera, línea de mando, sensor de movimiento, regulación autónoma 5 niveles. Clase eléctrica Clase I. Totalment instal·lada	**578,04**	**€**
	BHN6X001	u	Lluminària LEDME 16 LEDS i 17,4W de Roura o equivalent, de fundició d'alumini antocorrosiu EN AC 51100. IP66, IK08, 220-240V 50-60Hz. Protecció elèctric 10/10kV.1-10V, DALI, regulador en cabecera, línea de mando, sensor de movimiento, regulación autónoma 5 niveles. Clase eléctrica Clase I.	531,00000	€
			Altres conceptes	47,04000	€
P-90	FJM1XZ03	u	Comptador d'aigua de llautó per velocitat, amb raig múltiple, per a reg, amb unions roscades de diàmetre nominal 1´´, connectat a una bateria o a un ramal	**204,48**	**€**
	BJM1XZ03	u	Comptador d'aigua de llautó per velocitat, amb raig múltiple, per a reg, amb unions roscades de diàmetre nominal 1´´	173,62000	€
			Altres conceptes	30,86000	€
P-91	FJM31BP4	u	Ventosa roscada de diàmetre nominal 1/2", de plàstic, muntada en pericó de canalització soterrada	**19,26**	**€**
	BJM31BP0	u	Ventosa automàtica (vàlvula antisifó) per a roscar d'1/2" de diàmetre nominal, de plàstic	4,39000	€
			Altres conceptes	14,87000	€
P-92	FJM61140	u	Manòmetre de glicerina per a una pressió de 0 a 6 bar, d'esfera de 63 mm de diàmetre i rosca de connexió d'1/4", instal·lat	**20,79**	**€**

QUADRE DE PREUS NÚMERO 2

NÚMERO	CODI	UA	DESCRIPCIÓ		PREU
	BJM61140	u	Manòmetre de glicerina per a una pressió de 0 a 6 bar, d'esfera de 63 mm de diàmetre i rosca de connexió d'1/4"	8,64000	€
			Altres conceptes	12,15000	€
P-93	FJS1X001	u	Boca de reg amb bastiment i caixa de fosa de ferro, amb recobriment epòxid de 250mc, amb brida d'entrada rodona de 40 mm i ràcord de connexió tipus Barcelona o Madrid de 45 mm, amb rosca interior de 1 1/2" i juntes en EPDM,equipada amb vàlvula, inclou accessoris de connexió articulada format per dos colzes i tub de PE, i la col·locació a nivell i recta amb morter.	**298,19**	**€**
	BFBBX220	u	Colze de 90°, manipulat, de polietilè de densitat alta de 50 mm de DN i 10 bar de pressió nominal, per a connectar a pressió (tipus fiting)	0,00000	€
	BFB1-W623	m	Tub de polietilè de designació PE 100, diàmetre nominal DN 50, pressió nominal PN 10 (SDR 17), subministrat en rotlle, fabricació segons norma UNE-EN 12201-2	2,03000	€
	BFYB2805	u	Part proporcional d'elements de muntatge per a tubs de polietilè de densitat baixa, de 50 mm de diàmetre nominal exterior, per a connectar a pressió	0,21000	€
	BFBBX320	u	Te de polietilè de densitat alta de 50 mm de DN i 10 bar de pressió nominal, per a connectar a pressió (tipus fiting)	0,00000	€
	BJS1U030	u	Boca de reg amb bastiment i caixa de fosa de ferro, amb brida d'entrada rodona de 40 mm i ràcor de connexió tipus Barcelona o Madrid de 45 mm, amb rosca interior d'1 1/2", inclou accessoris de connexió articulada format per dos colzes i tub de PE, equipada amb vàlvula	200,67000	€
			Altres conceptes	95,28000	€
P-94	FJS51732	m	Canonada de tub per a reg per degoteig de 17 mm de diàmetre, amb degoters autocompensats integrats cada 33 cm, instal·lada soterrada 10 cm, amb l'obertura i el tancament de la rasa inclosos	**3,35**	**€**
	BJS51730	m	Tub per a reg per degoteig de 17 mm de diàmetre, amb degoters autocompensats integrats cada 33 cm	1,27050	€
			Altres conceptes	2,07950	€
P-95	FJSAX001	u	Programador aprovat i homologat per l'ajuntament de Sant Boi integrable en la xarxa de telegestió de l'ajuntament, de 2 mòduls de 8 sectors, totalment instal·lat i en funcionament inclou petit material, segons especificacions de l'ajuntament i indicacions de la direcció facultativa. Inclou programador que permeti operar dos dels seus quatre programes automàtics de forma simultània, ampliable amb mòduls (desde 4 fins a 54), mòdul de comunicació, router industrial, tarjeta SIM, LAN-kit, etc. Tot correctament instal·lat dins armari. Connectat a la xarxa general	**1.225,04**	**€**
	BJSAX001	u	Subministrament de sistema aprovat i homologat per l'Aj. de St. Boi, inclou programador que permeti operar dos dels seus quatre programes automàtics de forma simultània, ampliable amb mòduls (desde 4 fins a 54), compatible telegestió. Inclou mòdul de comunicació, router industrial, tarjeta sim, etc. Tot correctament instal·lat dins armari.	1.000,00000	€
			Altres conceptes	225,04000	€
P-96	FJSC2ACB	u	Sensor de pluja regulable amb protecciòantivandàlica en acer inoxidable per a instal·lació amb cables, instal·lat a una alçària màxima de 3 m i calibrat	**517,26**	**€**
	BJSC2AC1	u	Sensor de pluja regulable amb protecció antivandàlica en acer inoxidable per a instal·lació amb cables	393,58000	€
			Altres conceptes	123,68000	€
P-97	FJSZX001	u	Connexió elèctrica entre programador i escomesa, per a una potència de 100w a 220v amb icpm de protecció de 5A instal·lat segons disposicions de la unitat operativa d'enllumenat públic, xarxa de cable de coure 2x6 mm2 vfv100 entubat	**161,02**	**€**
			Sense descomposició	161,02000	€
P-98	FJSZX100	u	Armari de polièster de 850x465x320 mm, per a programador de reg, amb porta amb tanca antivandàlica amb pany, clau, i carenat, i sòcol de formigó de 200 mm d'alçària i teuladeta, col·locat. L'armari inclou els següents elements i la seva ubicació: -Ubicació del programador a la part superior de l'armari. -A sota a l'esquerra, instal·lar carril DIN (o una petita caixa amb tapa) amb un diferencial, un magneto-tèrmic per la connexió del convertidor fibra-coure, un magneto-tèrmic per la	**2.298,85**	**€**

POMO d´ampliació del Parc del Llor
SANT BOI RESPIRA+VERD. B1: Nous espais verds i blaus connectors

QUADRE DE PREUS NÚMERO 2

NÚMERO	CODI	UA	DESCRIPCIÓ		PREU
			connexió de programador i dos bases 230V amb tapa IP65 que quedin lliures per a necessitats puntuals. -A sota a la dreta espai per a la connexió cap a les electrovàlvules, regletes amb fusible per a cada conductor, sobre un carril DIN. -Adossat al lateral esquerra de l'armari anirà el convertidor de fibra a coure, que s'alimentarà del primer magneto-tèrmic. -Espai lliure amb un carril DIN per al repartidor. Aquest espai estarà preferiblement sota el programador a l'esquerra, entre el convertidor i la caixa amb el diferencial i els altres elements, i protegit per una petita caixa de metacrilat. -L'entrada de la fibra i de l'alimentació a 230V de l'armari es farà sempre per sota mitjançat us tub corrugat o dos. -La sortida del cablejat cap els solenoides de les diferents electrovàlvules també serà per sota amb els tubs corrugats necessaris. -Caixa del repartidor, (preferiblement situada sota el programador a l'esquerra, entre el convertidor i la caixa amb el diferencial i els altres elements, i protegit per una petita caixa de metacrilat). -Cable del quadre d'enllumenat al quadre de reg		
	BJSZX100	u	Armari de polièster de 850x465x320 mm, per a programador de reg, amb porta amb tanca antivandàlica amb pany, clau, i carenat, i sòcol de formigó de 200 mm d'alçària i teuladeta, col·locat. L'armari inclou els següents elements i la seva ubicació: -Ubicació del programador a la part superior de l'armari. -A sota a l'esquerra, instal·lar carril DIN (o una petita caixa amb tapa) amb un diferencial, un magneto-tèrmic per la connexió del convertidor fibra-coure, un magneto-tèrmic per la connexió de programador i dos bases 230V amb tapa IP65 que quedin lliures per a necessitats puntuals. -A sota a la dreta espai per a la connexió cap a les electrovàlvules, regletes amb fusible per a cada conductor, sobre un carril DIN. -Adossat al lateral esquerra de l'armari anirà el convertidor de fibra a coure, que s'alimentarà del primer magneto-tèrmic. -Espai lliure amb un carril DIN per al repartidor. Aquest espai estarà preferiblement sota el programador a l'esquerra, entre el convertidor i la caixa amb el diferencial i els altres elements, i protegit per una petita caixa de metacrilat. -L'entrada de la fibra i de l'alimentació a 230V de l'armari es farà sempre per sota mitjançat us tub corrugat o dos. -La sortida del cablejat cap els solenoides de les diferents electrovàlvules també serà per sota amb els tubs corrugats necessaris. -Caixa del repartidor, (preferiblement situada sota el programador a l'esquerra, entre el convertidor i la caixa amb el diferencial i els altres elements, i protegit per una petita caixa de metacrilat). -Cable del quadre d'enllumenat al quadre de reg	1.600,00000	€
	BJSZUSR0	u	Sòcol de formigó amb tubulars per a armari de programador	47,11000	€
	BGW1X001	u	Elements a incloure a l'armari del programador de reg pel seu correcte funcionament: -Carril DIN (o millor una petita caixa amb tapa) amb un diferencial, un magneto-tèrmic per la connexió del convertidor fibra-coure, un magneto-tèrmic per la connexió de programador i dos bases 230V amb tapa IP65 -Regletes amb fusible per a cada conductor, sobre un carril DIN. -Convertidor de fibra a coure -Repartidor. -Tubs corrugats -Caixa del repartidor protegit per una petita caixa de metacrilat	500,00000	€
			Altres conceptes	151,74000	€
P-99	FN31X001	u	Vàlvula antilegionel·la amb vàlvula de bola de material plàstic, segons norma UNE-EN ISO 16135, manual, per a roscar, de 3 vies, DN 20 (per a tub de 3/4 ´´), de 16 bar de pressió nominal, cos i bola de PVC-U, portajunts roscat i sistema de bloqueig , tancament de teflό PTFE i junts d'estanqueïtat d'etilè propilè dièn (EPDM), accionament per maneta, muntada en pericó de canalització soterrada. Inclou collet de connexió i totes les peces necessàries pel seu correcte funcionament, totalment instal·lada.	**128,85**	**€**
	BN31X001	u	Collet de connexió per a vàlvula	16,00000	€
	FN317424	u	Vàlvula reductora de pressió amb rosca, de diàmetre nominal 1´´, de 25 bar de pressió màxima i amb un diferencial màxim regulable entre 19 i 24 bar, de llautó, preu mitjà, muntada en pericó de canalització soterrada	62,08296	€

QUADRE DE PREUS NÚMERO 2

NÚMERO	CODI	UA	DESCRIPCIÓ		PREU
			Altres conceptes	50,76704	€
P-100	FN31X010	u	Vàlvula reductora de pressió amb rosca, de diàmetre nominal 1´´, de 25 bar de pressió màxima i amb un diferencial màxim regulable entre 19 i 24 bar, de llautó, preu mitjà, muntada en pericó de canalització soterrada	**65,19**	**€**
	BN746C10	u	Vàlvula reductora de pressió amb rosca, de diàmetre nominal 1´´, de 25 bar de pressió màxima i amb un diferencial màxim regulable entre 19 i 24 bar, de llautó, preu mitjà	41,16000	€
			Altres conceptes	24,03000	€
P-101	FN3G2A74	u	Vàlvula de bola de material plàstic, segons norma UNE-EN ISO 16135, manual, per a roscar, de 2 vies, DN 50 (per a tub de 2 ´´), de 10 bar de pressió nominal, cos i bola de PVC-U, portajunts a pressió, tancament de polietilè HDPE i junts d'estanqueïtat d'etilè propilè diè (EPDM), accionament per maneta, muntada en pericó de canalització soterrada	**39,90**	**€**
	BN3G2A70	u	Vàlvula de bola de material plàstic, segons norma UNE-EN ISO 16135, manual, per a roscar, de 2 vies, DN 50 (per a tub de 2 ´´), de 10 bar de pressió nominal, cos i bola de PVC-U, portajunts a pressió, tancament de polietilè HDPE i junts d'estanqueïtat d'etilè propilè diè (EPDM), accionament per maneta	12,89000	€
			Altres conceptes	27,01000	€
P-102	FN3GX001	u	Vàlvula de rentat per a instal·lacio de reg per degoteig, de material plàstic, d'1/2" de diàmetre, intal·lada en pericó + vàlvula d'esfera manual de ràcord pla, de material plàstic, segons norma UNE-EN ISO 16135, per a roscar, d'1 1/2´´, de 10 bar de pressió nominal, cos i bola de PVC-U, portajunts roscat, tancament de teflò PTFE i junts d'estanqueïtat d'etilè propilè diè (EPDM), accionament per maneta, muntada en pericó de canalització soterrada	**47,46**	**€**
	BN3G4AB0	u	Vàlvula de bola de material plàstic, segons norma UNE-EN ISO 16135, manual, per a roscar, de 2 vies, DN 50 (per a tub de 2 ´´), de 10 bar de pressió nominal, cos i bola de PVC-U, portajunts roscat, tancament de teflò PTFE i junts d'estanqueïtat d'etilè propilè diè (EPDM), accionament per maneta	15,91000	€
	BJS5R100	u	Vàlvula antisifó per a instal·lació de reg per degoteig, de material plàstic, de 1/2´´ de diàmetre	4,18000	€
			Altres conceptes	27,37000	€
P-103	FN8115B4	u	Vàlvula de retenció de clapeta, amb rosca, de 2´´ de diàmetre nominal, de 10 bar de pressió nominal, cos de llautó, clapeta de llautó i tancament de seient elàstic, muntada en pericó de canalització soterrada	**59,84**	**€**
	BN8115B0	u	Vàlvula de retenció de clapeta, amb rosca, de 2´´ de diàmetre nominal, de 10 bar de pressió nominal, cos de llautó, clapeta de llautó i tancament de seient elàstic	31,88000	€
			Altres conceptes	27,96000	€
P-104	FNER1661	u	Filtre per a instal·lació de reg de 2´´ de diàmetre, de material plàstic, amb element filtrant d'anelles de 120 mesh, sense vàlvula de purga, i amb presa manomètrica, muntat roscat	**144,66**	**€**
	BNER1661	u	Filtre per a instal·lació de reg de 2´´ de diàmetre, de material plàstic, amb element filtrant d'anelles de 120 mesh, sense vàlvula de purga i amb presa manomètrica, per a muntar roscat	106,78000	€
			Altres conceptes	37,88000	€
P-105	FNYXX001	u	Subministrament i col·locació de clau de pas per a comptador, DN 30, de seient pla, ràcord d'enllaç amb rosca femella boja d'1 1/2´´ i unió d'entrada comptador amb brida DN40, cos i muntura de llautó estampat en calent CW617N	**116,07**	**€**
	BNBXX001	u	Clau de pas per a comptador, DN30, de seient pla, ràcord d'enllaç amb rosca femella boja d'1 1/2´´ i unió d'entrada comptador amb brida DN40, cos i muntura de llautó estampat en calent CW617N	102,30000	€
			Altres conceptes	13,77000	€
P-106	FQ11X010	u	Banc model NEOROMANTICO LIVIANO d'Urbidermis-Santa&Cole de 1,75m de longitud amb respatller. Banc sobri i elegant, font d´inspiració i primer best-seller global, amb 2 estructures de fosa d´alumini AG3 acabada granallada i anoditzada (15micres de gruix). Seient i respatller format per 7 llistons, 5 d'ells de secció rectangular de 90x35mm i 2 corbats, que aporten més confort, de 35mm de gruix i 130mm d'ample, tots ells de fusta massissa de pi termotractat amb certificació PEFC™ 100% protegida amb oli monocapa i fixats a l'estructura amb cargols d'acer inoxidable A2(AISI304). El banc es fixa mitjançant dos perns per estructura d'acer inoxidable A2(AISI304) M10x120 introduïts en orificis realitzats al paviment i	**721,14**	**€**

QUADRE DE PREUS NÚMERO 2

NÚMERO	CODI	UA	DESCRIPCIÓ		PREU
			emplenats amb formigó HM-20. El banc es lliura muntat sobre un palet per a un o dos bancs, ben protegits i amb els perns de fixació. Us adjuntem les instruccions d'instal·lació. No requereix manteniment funcional, llevat que es vulgui conservar el color original de la fusta. Transport i instal·lació no inclosos. Pes: 38kg.		
	BQ11X010	u	Banc model NEOROMANTICO LIVIANO d'Urbidermis-Santa&Cole de 1,75m de longitud amb respatller. Banc sobri i elegant, font d´inspiració i primer best-seller global, amb 2 estructures de fosa d´alumini AG3 acabada granallada i anoditzada (15micres de gruix). Seient i respatller format per 7 llistons, 5 d'ells de secció rectangular de 90x35mm i 2 corbats, que aporten més confort, de 35mm de gruix i 130mm d'ample, tots ells de fusta massissa de pi termotractat amb certificació PEFC™ 100% protegida amb oli monocapa i fixats a l'estructura amb cargols d'acer inoxidable A2(AISI304). El banc es fixa mitjançant dos perns per estructura d'acer inoxidable A2(AISI304) M10x120 introduïts en orificis realitzats al paviment i emplenats amb resina epoxi, ciment ràpid o similar. El banc es lliura muntat sobre un palet per a un o dos bancs, ben protegits i amb els perns de fixació. Us adjuntem les instruccions d'instal·lació. No requereix manteniment funcional, llevat que es vulgui conservar el color original de la fusta. Transport i instal·lació no inclosos. Pes: 38kg.	660,00000	€
			Altres conceptes	61,14000	€
P-107	FQ11XC06	u	Banc model NEOROMANTICO LIVIANO d'Urbidermis-Santa&Cole o equivalent de 0,60m de longitud amb respatller. Banc sobri i elegant, font d´inspiració i primer best-seller global, amb 2 estructures de fosa d´alumini AG3 acabada granallada i anoditzada (15micres de gruix). Seient i respatller format per 7 llistons, 5 d'ells de secció rectangular de 90x35mm i 2 corbats, que aporten més confort, de 35mm de gruix i 130mm d'ample, tots ells de fusta massissa de pi termotractat amb certificació PEFC™ 100% protegida amb oli monocapa i fixats a l'estructura amb cargols d'acer inoxidable A2(AISI304). El banc es fixa mitjançant dos perns per estructura d'acer inoxidable A2(AISI304) M10x120 introduïts en orificis realitzats al paviment i emplenats amb formigó HM-20. El banc es lliura muntat sobre un palet per a un o dos bancs, ben protegits i amb els perns de fixació. Us adjuntem les instruccions d'instal·lació. No requereix manteniment funcional, llevat que es vulgui conservar el color original de la fusta. Transport i instal·lació no inclosos. Pes: 19kg.	**477,25**	**€**
	BQ11UC06	u	Banc model NEOROMANTICO LIVIANO d'Urbidermis-Santa&Cole o equivalent de 0,60m de longitud amb respatller. Banc sobri i elegant, font d´inspiració i primer best-seller global, amb 2 estructures de fosa d´alumini AG3 acabada granallada i anoditzada (15micres de gruix). Seient i respatller format per 7 llistons, 5 d'ells de secció rectangular de 90x35mm i 2 corbats, que aporten més confort, de 35mm de gruix i 130mm d'ample, tots ells de fusta massissa de pi termotractat amb certificació PEFC™ 100% protegida amb oli monocapa i fixats a l'estructura amb cargols d'acer inoxidable A2(AISI304). El banc es fixa mitjançant dos perns per estructura d'acer inoxidable A2(AISI304) M10x120 introduïts en orificis realitzats al paviment i emplenats amb formigó HM-20. El banc es lliura muntat sobre un palet per a un o dos bancs, ben protegits i amb els perns de fixació. Us adjuntem les instruccions d'instal·lació. No requereix manteniment funcional, llevat que es vulgui conservar el color original de la fusta. Transport i instal·lació no inclosos. Pes: 19kg.	420,00000	€
			Altres conceptes	57,25000	€
P-108	FQ13X001	m	Banc de formigó in situ recobert amb peces prefabricades de formigó de 30x40x7cm, de GLS o equivalent, color a determinar per la DF	**61,03**	**€**
			Altres conceptes	61,03000	€
P-109	FQ1XX001	m	Tanca amb corrugats i corda de 100cm d'alçada, formada per rodons corrugats, de 1,5m de llarg i ø20mm, amb dues anelles per passar la corda i amb corda trenada de niló regenerat de ø12mm	**16,11**	**€**
	B0AAX001	u	Ancoratge de tipus passador de barilla roscada, d'acer, de diàmetre 16 mm, amb part proporcional de femella i volandera, per a seguretat i salut	6,00000	€
	B064300C	m3	Formigó HM-20/P / 20 / I de consistència plàstica, grandària màxima del granulat 20 mm, amb >= 200 kg/m3 de ciment, apte per a classe d'exposició I	2,08375	€
	B0B2A000	kg	Acer en barres corrugades B500S de límit elàstic >= 500 N/mm2	2,06000	€
	B0AXX001	m	Corda trenada de niló regenerat de ø12mm	1,00000	€
			Altres conceptes	4,96625	€
P-110	FQ21X001	u	Paperera model Barcelona, de 70l de capacitat, amb apagador i escut de l'Ajuntament de Sant Boi	**134,84**	**€**

QUADRE DE PREUS NÚMERO 2

NÚMERO	CODI	UA	DESCRIPCIÓ		PREU
	BQ22X001	u	Paperera de 70 l de capacitat amb apagador, amb cubeta abatible de planxa d'acer perforada i suports laterals de tub d'acer	106,01000	€
			Altres conceptes	28,83000	€
P-111	FQ31X001	u	Subministrament, transport i col·locació de font d'aigua model ATLANTIDA Santa&Cole o equivalent. Monòlit de sòlida presència. Cos de fossa de ferro amb protecció antioxidant per cataforesi (60micres) pintat amb Oxiron negre i reixa de desguàs de forma ondulada de fossa de ferro nodular amb protecció antioxidant per cataforesi (60micres) pintada amb Oxiron negre, recolzada sobre un marc d'acer galvanitzat en calent (90micres UNE-EN-ISO1461). Canella cilíndrica d'una polzada de fossa de llautó polit amb polsador model Prest. Regulador de pressió i control temporitzat del flux inclòs. Fixació mitjançant quatre perns en ´´J´´ M16x250 d'acer zincat. Inclou els treballs per la formació de recollida de font encofrada a dues cares de formigó de 30cm d'amplada i alçada interior variable per tal de dotar de pendent, els accessoris en PVC per a la formació del desaigüe inclosa excavació.	**1.983,29**	**€**
	BQ31X001	u	Subministrament, transport i col·locació de Font d'aigua model ATLANTIDA Santa&Cole o equivalent. Monòlit de sòlida presència. Cos de fossa de ferro amb protecció antioxidant per cataforesi (60micres) pintat amb Oxiron negre i reixa de desguàs de forma ondulada de fossa de ferro nodular amb protecció antioxidant per cataforesi (60micres) pintada amb Oxiron negre, recolzada sobre un marc d'acer galvanitzat en calent (90micres UNE-EN-ISO1461). Canella cilíndrica d'una polzada de fossa de llautó polit amb polsador model Prest. Regulador de pressió i control temporitzat del flux inclòs. Fixació mitjançant quatre perns en ´´J´´ M16x250 d'acer zincat.	1.633,50000	€
	BQ3Z1300	u	Part proporcional d'accessoris i elements de muntatge per a connexió a la xarxa d'aigua potable i a la xarxa de sanejament de font per a exterior	30,67000	€
			Altres conceptes	319,12000	€
P-112	FQ4XX002	m2	Planxa d'acer corten plegada de 10 mm de gruix, inclosos els elements metàl·lics d'ancoratge soldats a la xapa	**187,63**	**€**
	B863X001	m2	Planxa d'acer corten plegada de 10 mm de gruix, inclosos els elements metàl·lics d'ancoratge soldats a la xapa	164,00000	€
			Altres conceptes	23,63000	€
P-113	FR111020	m2	Neteja i esbrossada del terreny, amb mitjans mecànics o manuals, inclou la tala i retirada dels elements vegetals en mal estat o morts, la recollida de branques i brossa, la carrega sobre camió i transport a instal·lació autoritzada de gestió de residus	**0,93**	**€**
			Altres conceptes	0,93000	€
P-114	FR12U035	u	Protecció d'arbre >=35 cm de diàmetre, format per taulers de fusta de pi tractada fins a 2 m d'alçària col·locats sobre el tronc amb proteccions de poliestirè de 10x10x5 mm, lligats amb filferro d'1,3 mm de gruix o sistema equivalent que garanteixi la seva protecció	**57,71**	**€**
	BRIRF002	m	Fusta plana de pi tractada per l'intemperie amb sals de coure hidrosolubles de 2,7x0,2x0,01m	25,61000	€
			Altres conceptes	32,10000	€
P-115	FR3PX001	m3	Grava de pedrera de pedra granítica de 40 a 80 mm, subministrada a granel i escampada amb retroexcavadora petita i mitjans manuals	**53,59**	**€**
	B033X001	t	Grava de pedrera de pedra granítica, de 40 a 80 mm	40,39455	€
			Altres conceptes	13,19545	€
P-116	FR3SX001	m3	Mulch a base de triturats de restes d'esporga, de 6 a 8 cm de diàmetre i d'1 a 2 cm de gruix, en formació de capa de 10 cm, el material ha de ser exempt d'elements contaminants com terra, papers, plàstics, inclou subministrament, transport, tractament herbicida i estesa, prèvia	**40,37**	**€**
	BR3SX001	m3	Mulch a base d'escorça de pi, de 4 a 6 cm de diàmetre i d'1 a 2 cm de gruix	30,73400	€
	BRLA1000	l	Producte herbicida de contacte	0,07374	€
			Altres conceptes	9,56226	€
P-117	FR41X001	u	Subministrament i transport d'Arbutus unedo multitronc de 2 o 3 braços, d'alçària 200 cm, en contenidor C-160l	**315,00**	**€**

POMO d´ampliació del Parc del Llor
SANT BOI RESPIRA+VERD. B1: Nous espais verds i blaus connectors

QUADRE DE PREUS NÚMERO 2

NÚMERO	CODI	UA	DESCRIPCIÓ		PREU
	BR41X001	u	Subministrament d'Arbutus unedo multitronc de 2 o 3 braços, d'alçària 200 cm, en contenidor C-160l	300,00000	€
			Altres conceptes	15,00000	€
P-118	FR42283A	u	Subministrament i transport de Ceratonia siliqua de perímetre de 16 a 18 cm, en contenidor de 35 l	**182,04**	**€**
	BR42283A	u	Ceratonia siliqua de perímetre de 16 a 18 cm, en contenidor de 35 l	173,37000	€
			Altres conceptes	8,67000	€
P-119	FR42A27L	u	Subministrament i transport de Crataegus monogyna d'alçària de 80 a 100 cm, en contenidor de 3 l	**4,94**	**€**
	BR42A47L	u	Crataegus monogyna d'alçària de 80 a 100 cm, en contenidor de 3 l	4,70000	€
			Altres conceptes	0,24000	€
P-120	FR43F46J	u	Subministrament i transport de Laurus nobilis d'alçària de 40 a 60 cm, en contenidor de 3 l	**5,01**	**€**
	BR43F46J	u	Laurus nobilis d'alçària de 40 a 60 cm, en contenidor de 3 l	4,77000	€
			Altres conceptes	0,24000	€
P-121	FR445219	u	Subministrament i transport de Morus alba de perímetre de 14 a 16 cm, amb l'arrel nua	**26,04**	**€**
	BR445219	u	Morus alba de perímetre de 14 a 16 cm, amb l'arrel nua	24,80000	€
			Altres conceptes	1,24000	€
P-122	FR44F82A	u	Subministrament i transport de Prunus cerasifera Pissardii (Atropurpurea) de perímetre de 16 a 18 cm, amb pa de terra de diàmetre mínim 51 cm i profunditat mínima 35,7 cm segons fórmules NTJ	**212,86**	**€**
	BR44F82A	u	Prunus cerasifera Pissardii (Atropurpurea) de perímetre de 16 a 18 cm, amb pa de terra de diàmetre mínim 51 cm i profunditat mínima 35,7 cm segons fórmules NTJ	202,72000	€
			Altres conceptes	10,14000	€
P-123	FR44FA2A	u	Subministrament i transport de Prunus dulcis de perímetre de 16 a 18 cm, amb pa de terra de diàmetre mínim 51 cm i profunditat mínima 35,7 cm segons fórmules NTJ	**178,86**	**€**
	BR44FA2A	u	Prunus dulcis de perímetre de 16 a 18 cm, amb pa de terra de diàmetre mínim 51 cm i profunditat mínima 35,7 cm segons fórmules NTJ	170,34000	€
			Altres conceptes	8,52000	€
P-124	FR451G2A	u	Subministrament i transport de Quercus pubescens de perímetre de 16 a 18 cm, amb pa de terra de diàmetre mínim 51 cm i profunditat mínima 35,7 cm segons fórmules NTJ	**153,20**	**€**
	BR451G2A	u	Quercus pubescens de perímetre de 16 a 18 cm, amb pa de terra de diàmetre mínim 51 cm i profunditat mínima 35,7 cm segons fórmules NTJ	145,90000	€
			Altres conceptes	7,30000	€
P-125	FR45C62A	u	Subministrament i transport de Tipuana tipu (T. speciosa) de perímetre de 16 a 18 cm, amb pa de terra de diàmetre mínim 51 cm i profunditat mínima 35,7 cm segons fórmules NTJ	**75,24**	**€**
	BR45C62A	u	Tipuana tipu (T. speciosa) de perímetre de 16 a 18 cm, amb pa de terra de diàmetre mínim 51 cm i profunditat mínima 35,7 cm segons fórmules NTJ	71,66000	€
			Altres conceptes	3,58000	€
P-126	FR47X001	u	Subministrament i transport de Pinus pinea de perímetre de 14 a 16 cm, en contenidor	**163,80**	**€**
	BR47X001	u	Subministrament de Pinus pinea de perímetre de 14 a 16 cm, en contenidor	156,00000	€
			Altres conceptes	7,80000	€
P-127	FR49X001	u	Subministrament i transport d'Achillea millefolium, en contenidor de 3 l	**3,68**	**€**
	BR49X001	u	Subministrament d'Achillea millefolium, en contenidor de 3 l	3,50000	€
			Altres conceptes	0,18000	€

QUADRE DE PREUS NÚMERO 2

NÚMERO	CODI	UA	DESCRIPCIÓ		PREU	
P-128	FR49X005	u	Subministrament i transport d'Achillea millefolium ´´Paprika´´ en contenidor de 3 l		**3,78**	€
	BR49X005	u	Subministrament d'Achillea millefolium ´´Paprika´´ en contenidor de 3 l		3,60000	€
				Altres conceptes	0,18000	€
P-129	FR4AX001	u	Subministrament i transport de Bupleurum fruticosum, en contenidor de 5 l		**5,57**	€
	BR4AX001	u	Bupleurum fruticosum, en contenidor de 5 l		5,30000	€
				Altres conceptes	0,27000	€
P-130	FR4AX005	u	Subministrament i transport de Carex pendula, en contenidor de 2 l		**3,15**	€
	BR4AX005	u	Carex pendula, en contenidor de 2 l		3,00000	€
				Altres conceptes	0,15000	€
P-131	FR4AX010	u	Subministrament i transport de Calamintha nepeta, en contenidor de 3 l		**3,26**	€
	BR4AX010	u	Calamintha nepeta, en contenidor de 3 l		3,10000	€
				Altres conceptes	0,16000	€
P-132	FR4B7D33	u	Subministrament i transport de Centranthus ruber de color blanc o rosa, d'alçària de 30 a 40 cm, en contenidor de 3 l		**4,15**	€
	BR4B7D33	u	Centranthus ruber blanc o rosa d'alçària de 30 a 40 cm, en contenidor de 3 l		3,95000	€
				Altres conceptes	0,20000	€
P-133	FR4BX001	u	Subministrament i transport de Coronilla emeurs, en contenidor de 3 l		**4,73**	€
	BR4BX001	u	Subministrament de Coronilla emeurs, en contenidor de 3 l		4,50000	€
				Altres conceptes	0,23000	€
P-134	FR4CP831	u	Subministrament i transport de Dorycnium hirsutum 'Fréjorgues' en contenidor de 3 l		**4,39**	€
	BR4CP831	u	Dorycnium hirsutum 'Fréjorgues' en contenidor de 3 l		4,18000	€
				Altres conceptes	0,21000	€
P-135	FR4CW841	u	Subministrament i transport d'Erica multiflora en contenidor de 3 l		**5,01**	€
	BR4CW841	u	Erica multiflora en contenidor de 3 l		4,77000	€
				Altres conceptes	0,24000	€
P-136	FR4CX001	u	Subministrament i transport d'Erigeron karvinskianus en contenidor de 3 l		**3,23**	€
	BR4CX001	u	Erigeron karvinskianus en contenidor de 3 l		3,08000	€
				Altres conceptes	0,15000	€
P-137	FR4CX005	u	Subministrament i transport de Philica ericoides en contenidor de 3 l		**5,78**	€
	BR4CX005	u	Philica ericoides en contenidor de 3 l		5,50000	€
				Altres conceptes	0,28000	€
P-138	FR4DX001	u	Subministrament i transport de Gaura lindheimeri blanca en contenidor de 3 l		**4,00**	€
	BR4DX001	u	Gaura lindheimeri blanca en contenidor de 3 l		3,81000	€
				Altres conceptes	0,19000	€
P-139	FR4DX010	u	Subministrament i transport d'Equisetum arvenese en contenidor de 2 l		**7,88**	€
	BR4CX010	u	Equisetum arvenese en contenidor de 2 l		7,50000	€
				Altres conceptes	0,38000	€
P-140	FR4EX001	u	Subministrament i transport de Lythrum salicaria, en contenidor de 3 l		**3,15**	€
	BR4EX001	u	Lythrum salicaria, en contenidor de 3 l		3,00000	€
				Altres conceptes	0,15000	€

POMO d´ampliació del Parc del Llor
SANT BOI RESPIRA+VERD. B1: Nous espais verds i blaus connectors

QUADRE DE PREUS NÚMERO 2

NÚMERO	CODI	UA	DESCRIPCIÓ		PREU	
P-141	FR4FX001	u	Subministrament de Myrtus communis, en contenidor de 5 l		**8,61**	€
	BR4FX001	u	Subministrament de Myrtus communis, en contenidor de 5 l		8,20000	€
				Altres conceptes	0,41000	€
P-142	FR4FX005	u	Subministrament i transport de Osmunda regalis, en contenidor de 2 l		**3,36**	€
	BR4FX005	u	Osmunda regalis, en contenidor de 2 l		3,20000	€
				Altres conceptes	0,16000	€
P-143	FR4GX001	u	Subministrament i transport de Pistacia lentiscus, en contenidor de 5 l		**8,61**	€
	BR4GX001	u	Pistacia lentiscus, en contenidor de 5 l		8,20000	€
				Altres conceptes	0,41000	€
P-144	FR4GX005	u	Subministrament i transport de Rhaphiolepis indica ´´sprigtime´´ , en contenidor 3l		**5,99**	€
	BR4GX005	u	Subministrament de Rhaphiolepis indica ´´sprigtime´´ , en contenidor 3l		5,70000	€
				Altres conceptes	0,29000	€
P-145	FR4GX010	u	Subministrament i transport de Phlomis herba-venti, en contenidor de 3 l		**4,04**	€
	BR4GX010	u	Subministrament de Phlomis herba-venti, en contenidor de 3 l		3,85000	€
				Altres conceptes	0,19000	€
P-146	FR4GX015	u	Subministrament i transport de Polypodium vulgare, en contenidor de 2 l		**3,39**	€
	BR4GX015	u	Subministrament de Polypodium vulgare, en contenidor de 2 l		3,23000	€
				Altres conceptes	0,16000	€
P-147	FR4H9A34	u	Subministrament i transport de Salvia greggii alba o Salvia jamensis ´´La Luna´´ d'alçària de 30 a 40 cm, en contenidor de 3 l		**4,15**	€
	BR4H9A34	u	Salvia greggii d'alçària de 30 a 40 cm, en contenidor de 3 l		3,95000	€
				Altres conceptes	0,20000	€
P-148	FR4HA831	u	Subministrament i transport de Sambucus nigra en contenidor de 3 l		**4,83**	€
	BR4HA830	u	Sambucus nigra en contenidor de 3 l		4,60000	€
				Altres conceptes	0,23000	€
P-149	FR4HX001	u	Subministrament i transport de Ruscus aculeatus en contenidor de 5 l		**6,09**	€
	BR4HX001	u	Ruscus aculeatus en contenidor de 5 l		5,80000	€
				Altres conceptes	0,29000	€
P-150	FR4HX005	u	Subministrament i transport de Sanguisorba officinalis en contenidor de 3 l		**3,21**	€
	BR4HX005	u	Sanguisorba officinalis en contenidor de 3 l		3,06000	€
				Altres conceptes	0,15000	€
P-151	FR4HX010	u	Subministrament i transport de Salvia farinacea en contenidor de 3 l		**3,58**	€
	BR4HX010	u	Salvia farinacea en contenidor de 3 l		3,41000	€
				Altres conceptes	0,17000	€
P-152	FR4JHP5A	u	Subministrament i transport de Viburnum tinus Eve Price d'alçària de 50 a 60 cm, en contenidor de 5 l		**8,15**	€
	BR4JHP5A	u	Viburnum tinus Eve Price d'alçària de 50 a 60 cm, en contenidor de 5 l		7,76000	€
				Altres conceptes	0,39000	€
P-153	FR4JL236	u	Subministrament i transport de Vitex agnus-castus d'alçària de 60 a 80 cm, en contenidor de 3 l		**4,15**	€

QUADRE DE PREUS NÚMERO 2

NÚMERO	CODI	UA	DESCRIPCIÓ		PREU	
	BR4JL236	u	Vitex agnus-castus d'alçària de 60 a 80 cm, en contenidor de 3 l	3,95000		€
			Altres conceptes	0,20000		€
P-154	FR4JX001	u	Subministrament i transport de Verbena bonariense, en contenidor de 3 l		**3,15**	**€**
	BR4JX001	u	Verbena bonariense en contenidor de 3 l	3,00000		€
			Altres conceptes	0,15000		€
P-155	FR61X001	u	Plantació d'arbre planifoli amb pa de terra, arrel nua o contenidor, de qualsevol perímetre de tronc a 1,8 m d'alçària (a partir del coll de l'arrel), excavació de clot de plantació de 120x120x180 cm amb mitjans mecànics, en un pendent inferior al 25 %, amb retirada total de la terra del clot, primer reg i càrrega de les terres sobrants a camió		**43,09**	**€**
	B0111000	m3	Aigua	0,37325		€
			Altres conceptes	42,71675		€
P-156	FR6BX001	u	Plantació d'espècie vegetal en contenidor de 2 a 5 l amb mitjans manuals incloent la distribució de la planta, l'obertura del clot de plantació, la formació de l'olla de reg, els primers regs manuals, el reperfilat, el tall de la manta antiherbes si s'escau, la reparació del reg de goteig en cas d'avaria i el manteniment i senyalització de la nova plantació fins a la recepció de l'obra		**2,82**	**€**
			Altres conceptes	2,82000		€
P-157	FR72X001	m2	Hidrosembra amb barreja de llavors per a prat florit mediterrani tipus ´´Cantueso Seeds´´, amb una proporció no inferior al 50% d'espècies florals, que contempli gramínies i lleguminoses. Barreja escollida amb aprovació prèvia de la DF.		**2,19**	**€**
	BR34J000	kg	Bioactivador microbià	0,09495		€
	BR361100	kg	Estabilitzant sintètic de base acrílica	0,36945		€
	BR3PAN00	kg	Encoixinament protector per a hidrosembres de fibra semicurta	0,15600		€
	BR3B6000	kg	Adob mineral d'alliberament molt lent (15-8-11+2MgO) GR	0,02310		€
	BR4UX001	kg	Barreja de llavors per a prat florit mediterrani tipus ´´Cantueso Seeds´´, amb una proporció no inferior al 50% d'espècies florals, que contempli gramínies i lleguminoses. Barreja escollida amb aprovació prèvia de la DF.	1,20000		€
			Altres conceptes	0,34650		€
P-158	FR9FP6AF	m	Encintat amb tauló de fusta de pi roig de 22x12 cm i fins a 2,5 m de llargària, amb tractament de sals de coure en autoclau per un grau de protecció profunda fixat amb base de formigó de 10x30 cm, amb excavació de rasa amb mitjans mecànics de combustible		**33,93**	**€**
	BRB5P6A0	m	Tauló de fusta de pi roig de 22x12 cm i fins a 2,5 m de llargària, amb tractament de sals de coure en autoclau per un grau de protecció profunda	10,21900		€
			Altres conceptes	23,71100		€
P-159	FR9FX001	m	Trencaigües mitjançant tres taulons de fusta de pi roig de 12x22cm i fins a 2,5 m de llargària, amb tractament de sals de coure en autoclau per un grau de protecció profunda, ancorats amb rodó d'acer corrugat Ø8mm i embegut en fonamentació amb base de formigó de 56x30 cm, amb excavació de rasa amb mitjans mecànics de combustible		**69,22**	**€**
	BRB5P6A0	m	Tauló de fusta de pi roig de 22x12 cm i fins a 2,5 m de llargària, amb tractament de sals de coure en autoclau per un grau de protecció profunda	30,65700		€
	B0B2A000	kg	Acer en barres corrugades B500S de límit elàstic >= 500 N/mm2	0,40685		€
			Altres conceptes	38,15615		€
P-160	FRI3X001	m2	Manta orgànica tipus 100% coco, de densitat aproximada 350 g/m2, col·locada en un terreny preparat amb pendent, fixada amb grapes d'acer corrugat en forma d'U, de 10 mm de diàmetre i de 20-10-20 cm, amb una densitat de 3 u/m2 i amb part proporcional de rasa al cap i al peu de talús per a fixació. Incloent escreix de material i tots els elements auxiliars necessaris per a deixar la unitat d'obra totalment acabada.		**4,42**	**€**
	BRI3-VKPZ	m2	Manta orgànica tipus 100% coco, de densitat aproximada 350 g/m2, cosida en les dues cares a una xarxa de polipropilè biodegradable	1,46050		€

QUADRE DE PREUS NÚMERO 2

NÚMERO	CODI	UA	DESCRIPCIÓ		PREU	
			Altres conceptes	2,95950		€
P-161	FRZ3UN10	m2	Malla antiherbes de polipropilè teixit 100%, de densitat 130-140 g/m2, fixada amb grapes d'acer en barres corrugades en forma de U de 10 mm de diàmetre i de 20 - 10 - 20 cm de llargària		**4,44**	**€**
	BRI3UN10	m2	Malla antiherbes de polipropilè teixit 100%, de densitat 130-140 g/m2	0,71000		€
	B0B27000	kg	Acer en barres corrugades B400S de límit elàstic >= 400 N/mm2	0,30542		€
			Altres conceptes	3,42458		€
P-162	G2216101	m3	Excavació en zona de desmunt, de terra vegetal, amb mitjans mecànics i càrrega sobre camió		**2,41**	**€**
			Altres conceptes	2,41000		€
P-163	G221X001	m3	Excavació en zona de desmunt, de terreny compacte, amb mitjans mecànics i càrrega sobre camió		**3,56**	**€**
			Altres conceptes	3,56000		€
P-164	G2225423	m3	Excavació de rasa de més de 2 m d'amplària i fins a 2 m de fondària, en terreny compacte, amb pala excavadora i càrrega mecànica del material excavat		**8,85**	**€**
			Altres conceptes	8,85000		€
P-165	G2261111	m3	Estesa i piconatge de sòl tolerable de l'obra, en tongades de 25 cm de gruix, com a màxim, amb compactació del 95 % PM, utilitzant corró vibratori autopropulsat, i amb necessitat d'humectació		**4,54**	**€**
	B0111000	m3	Aigua	0,08100		€
			Altres conceptes	4,45900		€
P-166	G440X001	kg	Acer amb resistència millorada a la corrossió atmosfèrica (corten) S355J2WP segons UNE-EN 10025-5 per a estructures i reforços en perfils laminats o planxas		**3,50**	**€**
	B44ZT04K	kg	Acer amb resistència millorada a la corrossió atmosfèrica (corten) S355J2WP segons UNE-EN 10025-5, format per peça simple, en perfils laminats en calent en planxa, treballat al taller per a col·locar amb soldadura	2,15250		€
	B445X001	u	Elements de fixació, cargols i femelles per a perfils laminats	0,07000		€
	B89ZB000	kg	Esmalt sintètic	0,27900		€
			Altres conceptes	0,99850		€
P-167	G4B03000	kg	Acer en barres corrugades elaborat a l'obra B500S de límit elàstic >= 500 N/mm2 per a l'armadura de parets de blocs de morter de ciment		**1,76**	**€**
	B0A14200	kg	Filferro recuit 1,3 mm	0,00975		€
			Altres conceptes	1,75025		€
P-168	G4D0X001	m2	Encofrat i desencofrat pla en parament no vist		**25,90**	**€**
	B0D629A0	cu	Puntal metàl·lic i telescòpic per a 5 m d'alçària i 150 usos	0,11196		€
	B0D21030	m	Tauló de fusta de pi per a 10 usos	0,13200		€
	B0DZA000	l	Desencofrant	0,06825		€
			Altres conceptes	25,58779		€
P-169	G781X001	m2	Impermeabilització de paraments verticals i horitzontals de formigó, amb 1,8 kg/m2 emulsió bituminosa catiònica		**3,87**	**€**
	B055X001	kg	Emulsió bituminosa catiònica en dissolució al 50% per a impermeabilitzacions	2,08800		€
			Altres conceptes	1,78200		€
P-170	G7B111C0	m2	Geotèxtil format per feltre de polipropilè no teixit lligat mecànicament de 130 a 140 g/m2, col·locat sense adherir		**3,23**	**€**

QUADRE DE PREUS NÚMERO 2

NÚMERO	CODI	UA	DESCRIPCIÓ		PREU
	B7B111C0	m2	Geotèxtil format per feltre de polipropilè no teixit, lligat mecànicament de 130 a 140 g/m2	1,39700	€
			Altres conceptes	1,83300	€
P-171	G7J21JN2	m2	Reblert de junt amb placa de poliestirè expandit de 50 mm de gruix, col·locada amb adhesiu	**18,34**	**€**
	B0911200	kg	Adhesiu d'aplicació a dues cares de cautxú sintètic compatible amb el poliestirè	3,00825	€
	B7C23500	m2	Planxa de poliestirè expandit (EPS), de 50 mm de gruix, de 30 kPa de tensió a la compressió, d'1,1 m2·K/W de resistència tèrmica, amb una cara llisa i cantell recte	5,16240	€
			Altres conceptes	10,16935	€
P-172	GR3P1C16	m3	Estesa de terra vegetal procedent de l'obra, amb motoanivelladora petita	**4,30**	**€**
			Altres conceptes	4,30000	€
P-173	GR3PX001	m3	Terra vegetal procedent de préstec d'alta qualitat, incloent tractament i estesa sobre talussos de terraplens i desmunts de qualsevol pendent i alçada, inclòs refinat manual dels talussos, amb la següent composició i característiques: -Ha d'incloure entre 1,57-2,32 % de matèria orgànica -Terra de textura sorrenca exempte de materials amb granulometria superior als 8 mm -PH entre 7,5 i 7,7 -Contingut de fertilitzants de l'ordre de 1-2 kg/m3 -Terra desinfectada, lliure de patògens, males herbes i contaminants	**26,12**	**€**
	BR3P2310	m3	Terra vegetal de jardineria de categoria baixa, amb una conductivitat elèctrica menor de 3 dS/m, segons NTJ 07A, subministrada a granel	20,01000	€
	BR3AX001	kg	Adob orgànic vegetal amb un 70% de matèria orgànica i 20% àcids húmics	0,50000	€
			Altres conceptes	5,61000	€
P-174	P214Z-X001	m3	Arrencada i retirada de material de fibrociment (runa, tubs, etc), transport i deposició a gestor residus autoritzat	**31,93**	**€**
			Altres conceptes	31,93000	€
P-175	P230-TG5S	m2	Apuntalament i estrebada de rases i pous, fins a 1 m d'amplària, amb fusta, per a una protecció del 20%	**13,15**	**€**
	B0D61170	m3	Puntal rodó de fusta de 7 a 9 cm i de 2 a 2.5 m d'alçària, per a 30 usos	0,05408	€
	B0A31000	kg	Clau acer	0,09450	€
			Altres conceptes	13,00142	€
P-176	P2A0-X001	m3	Substrat per a vegetació amb terra sorrenca	**19,22**	**€**
	BR3PX001	m3	Substrat per vegetació de textura sorrenca o franca-sorrenca, adobat, cribat amb malla de 15 mm, amb %MO SMS superior al 5%	15,52440	€
			Altres conceptes	3,69560	€
P-177	P312-I4O5	m3	Formigonament de rases i pous, amb formigó en massa HM - 20 / B / 20 / X0 amb una quantitat de ciment de 200 kg/m3 i relació aigua ciment =< 0,6, abocat des de camió	**104,19**	**€**
	B06F1-I0IL	m3	Formigó en massa HM - 20 / B / 20 / X0 amb una quantitat de ciment de 200 kg/m3 i relació aigua ciment =< 0.6	91,35500	€
			Altres conceptes	12,83500	€
P-178	P324-X001	m3	Formigonament de murs, amb formigó en massa HA -25 / F / 20 / X0 amb una quantitat de ciment de 250 kg/m3 i relació aigua ciment =< 0.6 i abocat des de camió	**105,78**	**€**
	B06F2-M8XN	m3	Formigó per armar HA - 25 / F / 20 / X0 amb una quantitat de ciment de 250 kg/m3 i relació aigua ciment =< 0.6	96,70620	€
			Altres conceptes	9,07380	€
P-179	P931-10RJI	m3	Base de formigó de formigó per armar HM - 20 / B / 20 / X0 amb una quantitat de ciment de 200 kg/m3 i relació aigua ciment =< 0.6, abocat des de camió amb estesa i vibratge manual, amb acabat reglejat	**108,40**	**€**

POMO d´ampliació del Parc del Llor
SANT BOI RESPIRA+VERD. B1: Nous espais verds i blaus connectors

QUADRE DE PREUS NÚMERO 2

NÚMERO	CODI	UA	DESCRIPCIÓ		PREU
	B06F1-I0IL	m3	Formigó en massa HM - 20 / B / 20 / X0 amb una quantitat de ciment de 200 kg/m3 i relació aigua ciment =< 0.6	87,20250	€
			Altres conceptes	21,19750	€
P-180	P967-WOKD	m	Peça recta de formigó per a vorades model T1, doble capa per a vianants 20x12 cm, de classe climàtica B, classe resistent a l'abrasió H i classe resistent a flexió S (R-3,5 MPa) segons UNE-EN 1340, col·locada sobre base de formigó no estructural HNE-15/P/40 de 25 a 30 cm d'alçària, i rejuntat amb morter per a ram de paleta	**32,71**	**€**
	B06NN14C	m3	Formigó d'ús no estructural HNE-15/P/40 de resistència a compressió 15 N/mm2, consistència plàstica i grandària màxima del granulat 40 mm	6,81252	€
	B0710250	t	Morter per a ram de paleta, classe M 5 (5 N/mm2), a granel, de designació (G) segons norma UNE-EN 998-2	0,09303	€
	B962-W65N	m	Peça recta de formigó per a vorades model T1, doble capa per a vianants 20x12 cm, de classe climàtica B, classe resistent a l'abrasió H i classe resistent a flexió S (R-3,5 MPa) segons UNE-EN 1340	6,05850	€
			Altres conceptes	19,74595	€
P-181	P967-X001	m	Encintat de paviment amb peça prefabricada de formigó de 30x40 cm i 5 cm de gruix, de GLS o equivalent, color a determinar per la DF, col·locades a truc de maceta sobre 2-3 cm de morter de ciment pastat en obra M-15, beurada de ciment portland i col·locada sobre base de formigó no estructural HNE-15/P/40 de 25 a 30 cm d'alçària	**34,62**	**€**
	B06NN14C	m3	Formigó d'ús no estructural HNE-15/P/40 de resistència a compressió 15 N/mm2, consistència plàstica i grandària màxima del granulat 40 mm	0,35730	€
	B07102D0	t	Morter per a ram de paleta, classe M 15 (15 N/mm2), a granel, de designació (G) segons norma UNE-EN 998-2	0,10683	€
	B0512401	t	Ciment pòrtland amb filler calcari CEM II/B-L 32,5 R segons UNE-EN 197-1, en sacs	0,21813	€
	B0111000	m3	Aigua	0,00162	€
	B9FAX001	m	Encintat de paviment amb peça prefabricada de formigó de 30x40 cm i 5 cm de gruix, de GLS o equivalent, color a determinar per la DF	18,97200	€
			Altres conceptes	14,96412	€
P-182	P967-X015	m	Paviment amb peça prefabricada de formigó de 30x40 cm i 7 cm de gruix, de GLS o equivalent, color a determinar per la DF, col·locades a truc de maceta sobre 2-3 cm de morter de ciment pastat en obra M-15, beurada de ciment portland i col·locada sobre base de formigó no estructural HNE-15/P/40 de 25 a 30 cm d'alçària	**40,92**	**€**
	B9FAX015	m	Encintat de paviment amb peça prefabricada de formigó de 30x40 cm i 7 cm de gruix, de GLS o equivalent, color a determinar per la DF	21,75660	€
	B06NN14C	m3	Formigó d'ús no estructural HNE-15/P/40 de resistència a compressió 15 N/mm2, consistència plàstica i grandària màxima del granulat 40 mm	3,57300	€
	B07102D0	t	Morter per a ram de paleta, classe M 15 (15 N/mm2), a granel, de designació (G) segons norma UNE-EN 998-2	0,10683	€
	B0512401	t	Ciment pòrtland amb filler calcari CEM II/B-L 32,5 R segons UNE-EN 197-1, en sacs	0,21813	€
	B0111000	m3	Aigua	0,00162	€
			Altres conceptes	15,26382	€
P-183	P9HC-HR3O	u	Desplaçament d'equip d'estesa i fresat de mescla bituminosa en calent en horari diürn	**794,04**	**€**
			Altres conceptes	794,04000	€
P-184	PD06-X001	u	Pou de registre de formigó prefabricat circular de diàmetre 100 cm i 1,6 m de fondària, amb solera de formigó d'ús no estructural HNE-20/B/20 de resistència a compressió 20 N/mm2, consistència tova i grandària màxima del granulat 20 mm de 15 cm de gruix amb mitja canya, i part proporcional de peces especials, bastiment quadrat de fosa dúctil per a pou de registre model SOLO C S d'EJ de 650 mm de diàmetre exterior i 850 mm de longitud i amplada, classe D400 segons norma UNE-EN 124 col·locat amb morter, amb l'anagrama municipal del	**560,77**	**€**

QUADRE DE PREUS NÚMERO 2

NÚMERO	CODI	UA	DESCRIPCIÓ		PREU
			servei, inclòs part proporcional de recalçament amb maó i morter i graons de polipropilè armat		
			Altres conceptes	560,77000 €	
P-185	PD781-X001	m	Claveguera amb tub de PVC-U de paret sòlida sense pressió, superfícies interna llisa i externa llisa, diàmetre nominal DN 315, classe de rigidesa anular SN 4 (rigidesa anular >= 4kN/m2), codi d'àrea d'aplicació U (ús en l'exterior de l'estructura dels edificis), fabricació segons norma UNE-EN 1401-1, de color taronja-marró RAL 8023, per a unió elàstica amb anella elastomèrica d'estanquitat, col·locat al fons de la rasa	**42,30**	**€**
	BD7FR610	m	Tub de PVC-U de paret sòlida per a sanejament soterrat sense pressió, superfícies interna llisa i externa llisa, diàmetre nominal DN 315, classe de rigidesa anular SN 4 (rigidesa anular >= 4kN/m2), codi d'àrea d'aplicació U (ús en l'exterior de l'estructura dels edificis), fabricació segons norma UNE-EN 1401-1, de color taronja-marró RAL 8023, per a unió elàstica amb anella elastomèrica d'estanquitat	28,08750	€
			Altres conceptes	14,21250	€
P-186	PD781-X005	m	Claveguera amb tub de PVC-U de paret sòlida sense pressió, superfícies interna llisa i externa llisa, diàmetre nominal DN 250, classe de rigidesa anular SN 4 (rigidesa anular >= 4kN/m2), codi d'àrea d'aplicació U (ús en l'exterior de l'estructura dels edificis), fabricació segons norma UNE-EN 1401-1, de color taronja-marró RAL 8023, per a unió elàstica amb anella elastomèrica d'estanquitat, col·locat al fons de la rasa	**28,98**	**€**
	BD7FR510	m	Tub de PVC-U de paret sòlida per a sanejament soterrat sense pressió, superfícies interna llisa i externa llisa, diàmetre nominal DN 250, classe de rigidesa anular SN 4 (rigidesa anular >= 4kN/m2), codi d'àrea d'aplicació U (ús en l'exterior de l'estructura dels edificis), fabricació segons norma UNE-EN 1401-1, de color taronja-marró RAL 8023, per a unió elàstica amb anella elastomèrica d'estanquitat	18,37500	€
			Altres conceptes	10,60500	€
P-187	PFB3-W71E	m	Tub de polietilè de designació PE 100, diàmetre nominal DN 63, pressió nominal PN 10 (SDR 17), subministrat en rotlle, fabricació segons norma UNE-EN 12201-2, col·locat al fons de la rasa, en entorn urbà, en obres sense dificultat de mobilitat, sense afectació per presència de serveis en la rasa, sense presència d'estrebada	**5,76**	**€**
	BFB3-W629	m	Tub de polietilè de designació PE 100, diàmetre nominal DN 63, pressió nominal PN 10 (SDR 17), subministrat en rotlle, fabricació segons norma UNE-EN 12201-2	3,15180	€
			Altres conceptes	2,60820	€
P-188	PFB3-W7T5	m	Tub de polietilè de designació PE 100, diàmetre nominal DN 32, pressió nominal PN 16 (SDR 11), subministrat en rotlle, fabricació segons norma UNE-EN 12201-2, col·locat superficialment, en entorn urbà, en obres sense dificultat de mobilitat	**1,95**	**€**
	BFB16600	m	Tub de polietilè de designació PE 100, diàmetre nominal DN 32, pressió nominal PN 16 (SDR 11), subministrat en rotlle, fabricació segons norma UNE-EN 12201-2	1,18320	€
			Altres conceptes	0,76680	€
P-189	PJS0-VKLR	u	Anella per a reg per degoteig formada per 2 voltes de tub de 16 mm de diàmetre, amb degoters autocompensats integrats cada 33 cm, amb marcatge identificatiu d'aigua no potable, amb un diàmetre de l'anella de 100 cm, amb el tub introduït dins d'un tub corrugat perforat de 50 mm de diàmetre, soterrada 10 cm, amb l'obertura i el tancament de la rasa inclosos	**26,06**	**€**
	BJS51660	m	Tub per a reg per degoteig de 16 mm de diàmetre, amb degoters autocompensats integrats cada 33 cm, amb marcatge identificatiu d'aigua no potable	7,28851	€
	BD5A2600	m	Tub circular ranurat de PVC, de paret simple i 50 mm	10,17873	€
	BFYB2305	u	Part proporcional d'elements de muntatge per a tubs de polietilè de densitat baixa, de 16 mm de diàmetre nominal exterior, per a connectar a pressió	0,02400	€
			Altres conceptes	8,56876	€
P-190	PJSA6-TLO	u	Capçal mestre de reg amb derivació per a boca de reg, de 2 ´´ de diàmetre nominal i pressió de 10 bar, totalment desmuntable, amb electrovàlvula de 24V, format per: - 2 enllaç segons UNE-EN 1254-3, de llautó CW617N segons UNE-EN 12165, amb una unió a compressió DN63 mitjançant femella (rosca interior) amb anell de tracció de llautó i una unió rosca mascle 2´´ tipus cilíndrica no estanca segons UNE-EN ISO 228-1	**452,36**	**€**

POMO d´ampliació del Parc del Llor
SANT BOI RESPIRA+VERD. B1: Nous espais verds i blaus connectors

QUADRE DE PREUS NÚMERO 2

NÚMERO	CODI	UA	DESCRIPCIÓ		PREU
			- 2 canvi de direcció (colze) de 90° segons UNE-EN 1254-4, de llautó CW617N segons UNE-EN 12165, amb dues unions roscades femella-mascle 2´´-2´´, rosca tipus cilíndrica no estanca segons UNE-EN ISO 228-1 - 8 contra rosca no aplica segons UNE-EN 1254-4, de llautó CW617N segons UNE-EN 12165, amb dues unions roscades mascle-mascle 2´´-2´´, rosca tipus cilíndrica no estanca segons UNE-EN ISO 228-1 - 3 derivació (T) a 90° segons UNE-EN 1254-4, de llautó CW617N segons UNE-EN 12165, amb tres unions roscades femella-femella-femella 2´´-2´´-2´´, rosca tipus cilíndrica no estanca segons UNE-EN ISO 228-1 - 1 electrovàlvula per a instal·lacio de reg, de 2´´ de diàmetre, de material plàstic, amb solenoide de 24V, per a una pressió màxima de 10 bar i amb regulador de cabal - 3 vàlvula de bola de material plàstic, segons norma UNE-EN ISO 16135, manual, per a roscar, de 2 vies, DN 50 (per a tub de 2 ´´), de 10 bar de pressió nominal, cos i bola de PVC-U, portajunts a pressió, tancament de polietilè HDPE i junts d'estanqueïtat d'etilè propilè dièn (EPDM), accionament per maneta - 2 colze de 90° segons UNE-EN 1254-3, de llautó CW617N segons UNE-EN 12165, amb una unió a compressió DN75 mitjançant brida i cargols d'acer inoxidable amb anell de tracció de llautó i una unió a compressió 75mm tipus cilíndrica no estanca segons UNE-EN ISO 228-1 - 2 tub de polietilè de designació PE 100, diàmetre nominal DN 75, pressió nominal PN 10 (SDR 17), subministrat en rotlle, fabricació segons norma UNE-EN 12201-2		
	BFB3-W62I	m		8,72000	€
	BN3G2A70	u	Vàlvula de bola de material plàstic, segons norma UNE-EN ISO 16135, manual, per a roscar, de 2 vies, DN 50 (per a tub de 2 ´´), de 10 bar de pressió nominal, cos i bola de PVC-U, portajunts a pressió, tancament de polietilè HDPE i junts d'estanqueïtat d'etilè propilè dièn (EPDM), accionament per maneta	38,67000	€
	BJSB2410	u	Electrovàlvula per a instal·lacio de reg, de 2´´ de diàmetre, de material plàstic, amb solenoide de 24V, per a una pressió màxima de 10 bar i amb regulador de cabal	73,78000	€
	BFWS-TLMA	u	Colze de 90° segons UNE-EN 1254-3, de llautó CW617N segons UNE-EN 12165, amb una unió a compressió DN75 mitjançant brida i cargols d'acer inoxidable amb anell de tracció de llautó i una unió a compressió 75mm tipus cilíndrica no estanca segons UNE-EN ISO 228-1	97,06000	€
	BFWS-TLLF	u	Enllaç segons UNE-EN 1254-3, de llautó CW617N segons UNE-EN 12165, amb una unió a compressió DN63 mitjançant femella (rosca interior) amb anell de tracció de llautó i una unió rosca mascle 2´´ tipus cilíndrica no estanca segons UNE-EN ISO 228-1	27,76000	€
	BFWR-TG2Q	u	Contra rosca no aplica segons UNE-EN 1254-4, de llautó CW617N segons UNE-EN 12165, amb dues unions roscades mascle-mascle 2´´-2´´, rosca tipus cilíndrica no estanca segons UNE-EN ISO 228-1	41,44000	€
	BFWR-TG23	u	Canvi de direcció (colze) de 90° segons UNE-EN 1254-4, de llautó CW617N segons UNE-EN 12165, amb dues unions roscades femella-mascle 2´´-2´´, rosca tipus cilíndrica no estanca segons UNE-EN ISO 228-1	21,18000	€
	BFWR-TG24	u	Derivació (T) a 90° segons UNE-EN 1254-4, de llautó CW617N segons UNE-EN 12165, amb tres unions roscades femella-femella-femella 2´´-2´´-2´´, rosca tipus cilíndrica no estanca segons UNE-EN ISO 228-1	44,10000	€
			Altres conceptes	99,65000	€
P-191	PJSA6-TLO	u	Capçal senzill de reg per a degoteig, d'1 ´´ de diàmetre nominal i pressió de 10 bar, totalment desmuntable, amb electrovàlvula de 9V, filtre d'anelles i vàlvula reductora de pressió, format per: - 2 enllaç segons UNE-EN 1254-3, de llautó CW617N segons UNE-EN 12165, amb una unió a compressió DN32 mitjançant femella (rosca interior) amb anell de tracció de llautó i una unió rosca mascle 1´´ tipus cilíndrica no estanca segons UNE-EN ISO 228-1 - 2 canvi de direcció (colze) de 90° segons UNE-EN 1254-4, de llautó CW617N segons UNE-EN 12165, amb dues unions roscades femella-mascle 1´´-1´´, rosca tipus cilíndrica no	**424,13**	**€**

QUADRE DE PREUS NÚMERO 2

NÚMERO	CODI	UA	DESCRIPCIÓ	PREU	
			estanca segons UNE-EN ISO 228-1 - 6 contra rosca no aplica segons UNE-EN 1254-4, de llautó CW617N segons UNE-EN 12165, amb dues unions roscades mascle-mascle 1´´-1´´, rosca tipus cilíndrica no estanca segons UNE-EN ISO 228-1 - 2 derivació (T) a 90° segons UNE-EN 1254-4, de llautó CW617N segons UNE-EN 12165, amb tres unions roscades femella-femella-femella 1´´-1´´-1´´, rosca tipus cilíndrica no estanca segons UNE-EN ISO 228-1 - 1 electrovàlvula per a instal·lacio de reg, d'1´´ de diàmetre, de material plàstic, amb solenoide de 9V, per a una pressió màxima de 10 bar i amb regulador de cabal - 3 vàlvula de bola de material plàstic, segons norma UNE-EN ISO 16135, manual, per a roscar, de 2 vies, DN 25 (per a tub d'1 ´´), de 10 bar de pressió nominal, cos i bola de PVC-U, portajunts a pressió, tancament de polietilè HDPE i junts d'estanqueïtat d'etilè propilè dièn (EPDM), accionament per maneta - 2 filtre per a instal·lació de reg d'1´´ de diàmetre, de material plàstic, amb element filtrant d'anelles de 120 mesh, amb vàlvula de purga i amb presa manomètrica, per a muntar roscat - 1 vàlvula reductora de pressió amb rosca, de diàmetre nominal 1´´, de 25 bar de pressió màxima i amb un diferencial màxim regulable entre 19 i 24 bar, de llautó, preu mitjà		
	BFWR-TG1P	u	Derivació (T) a 90° segons UNE-EN 1254-4, de llautó CW617N segons UNE-EN 12165, amb tres unions roscades femella-femella-femella 1´´-1´´-1´´, rosca tipus cilíndrica no estanca segons UNE-EN ISO 228-1	6,92000	€
	BN3G2770	u	Vàlvula de bola de material plàstic, segons norma UNE-EN ISO 16135, manual, per a roscar, de 2 vies, DN 25 (per a tub d'1 ´´), de 10 bar de pressió nominal, cos i bola de PVC-U, portajunts a pressió, tancament de polietilè HDPE i junts d'estanqueïtat d'etilè propilè dièn (EPDM), accionament per maneta	18,21000	€
	BJSB1210	u	Electrovàlvula per a instal·lacio de reg, d'1´´ de diàmetre, de material plàstic, amb solenoide de 9V, per a una pressió màxima de 10 bar i amb regulador de cabal	42,29000	€
	BN746C10	u	Vàlvula reductora de pressió amb rosca, de diàmetre nominal 1´´, de 25 bar de pressió màxima i amb un diferencial màxim regulable entre 19 i 24 bar, de llautó, preu mitjà	41,16000	€
	BFWS-TLL6	u	Enllaç segons UNE-EN 1254-3, de llautó CW617N segons UNE-EN 12165, amb una unió a compressió DN32 mitjançant femella (rosca interior) amb anell de tracció de llautó i una unió rosca mascle 1´´ tipus cilíndrica no estanca segons UNE-EN ISO 228-1	7,10000	€
	BFWR-TG2K	u	Contra rosca no aplica segons UNE-EN 1254-4, de llautó CW617N segons UNE-EN 12165, amb dues unions roscades mascle-mascle 1´´-1´´, rosca tipus cilíndrica no estanca segons UNE-EN ISO 228-1	8,04000	€
	BFWR-TG1O	u	Canvi de direcció (colze) de 90° segons UNE-EN 1254-4, de llautó CW617N segons UNE-EN 12165, amb dues unions roscades femella-mascle 1´´-1´´, rosca tipus cilíndrica no estanca segons UNE-EN ISO 228-1	6,00000	€
	BNER1481	u	Filtre per a instal·lació de reg d'1´´ de diàmetre, de material plàstic, amb element filtrant d'anelles de 120 mesh, amb vàlvula de purga i amb presa manomètrica, per a muntar roscat	218,42000	€
			Altres conceptes	75,99000	€
P-192	PR420-8U3	u	Subministrament i transport de Celtis australisde perímetre de 16 a 18 cm, amb pa de terra de diàmetre mínim 51 cm i profunditat mínima 35,7 cm segons fórmules NTJ, de primera qualitat segons les NTJ, seleccionat a viver per la DF i en garantia durant el primer any, incloent l'aplec provisional en cas necessari	**165,10**	**€**
	BR42122A	u	Celtis australis de perímetre de 16 a 18 cm, amb pa de terra de diàmetre mínim 51 cm i profunditat mínima 35,7 cm segons fórmules NTJ	157,23950	€
			Altres conceptes	7,86050	€
P-193	PR44D-8W7	u	Subministrament i transport de Populus alba de perímetre de 14 a 16 cm, amb l'arrel nua, de primera qualitat segons les NTJ, seleccionat a viver per la DF i en garantia durant el primer any, incloent l'aplec provisional en cas necessari	**43,53**	**€**

POMO d´ampliació del Parc del Llor
SANT BOI RESPIRA+VERD. B1: Nous espais verds i blaus connectors

QUADRE DE PREUS NÚMERO 2

NÚMERO	CODI	UA	DESCRIPCIÓ	PREU	
	BR44E219	u	Populus alba de perímetre de 14 a 16 cm, amb l'arrel nua	41,45750	€
			Altres conceptes	2,07250	€
P-194	PR450-X001	u	Subministrament i transport de Quercus ilex multitronc de 2 o 3 braços, d'alçària de 200 cm, en contenidor C-160l	**40,34**	**€**
	BR450-X001	u	Subministrament de Quercus ilex multitronc de 2 o 3 braços, d'alçària de 200 cm, en contenidor C-160l	38,42000	€
			Altres conceptes	1,92000	€
P-195	PRZ0-906C	u	Aspratge doble d'arbre mitjançant 2 rolls de fusta de pi tractada en autoclau de secció circular, de 8 cm de diàmetre i 2,5 m de llargària, clavat al fons del forat de plantació 30 cm, i amb 2 abraçadores regulables de goma o cautxú	**29,85**	**€**
	BRZ22510	u	Abraçadora regulable de goma o cautxú per a aspratges	0,80000	€
	BRZ21820	u	Estaca de fusta de pi tractada en autoclau, de secció circular, de 8 cm de diàmetre i 2,5 m de llargària	11,80000	€
			Altres conceptes	17,25000	€

PRESSUPOSTOS PARCIALS

PRESSUPOST

Obra	01	Llor
Capitol	01	Treballs previs
Titol 3	01	Treballs previs

NUM.	CODI	UA	DESCRIPCIÓ	PREU	AMIDAMENT	IMPORT
1	F222U506	m3	Excavació de cala en terreny no classificat, amb mitjans manuals i amb les terres deixades a la vora (P - 14)	101,80	19,200	1.954,56
2	F222U507	m3	Excavació de cala en terreny no classificat, amb mitjans mecànics i amb les terres deixades a la vora (P - 15)	30,53	19,200	586,18
3	F21R12F0	u	Tallada controlada amb cistella mecànica, d'arbre de 15 a 20 m d'alçària de port gran, deixant la soca a la vista, aplec de la brossa generada, càrrega sobre camió grua amb pinça i transport a planta de compostatge (no més lluny de 20 km) (P - 11)	903,65	1,000	903,65
4	F21R11A0	u	Tallada controlada de forma directa, d'arbre de 6 a 10 m d'alçària de port mitjà, deixant la soca a la vista, aplec de la brossa generada, càrrega sobre camió grua amb pinça i transport a planta de compostatge (no més lluny de 20 km) (P - 10)	92,08	21,000	1.933,68
5	F21RX001	m2	Retirada de massa arbustiva de qualsevol tipus i alçada, incloent soca en cas necessari, aplec de la brossa generada i càrrega sobre camió grua amb pinça, i transport de la mateixa a planta de compostatge (P - 12)	3,30	225,000	742,50
6	F216R243	m	Enderroc de reixat metàl·lic de fins a 2 m d'alçària, com a màxim, i enderroc de daus de formigó, a mà i amb compressor i càrrega manual i mecànica de runa sobre camió o contenidor (P - 4)	4,73	25,000	118,25
TOTAL	**Titol 3**		**01.01.01**			**6.238,82**

Obra	01	Llor
Capitol	02	Enderrocs
Titol 3	01	Enderrocs

NUM.	CODI	UA	DESCRIPCIÓ	PREU	AMIDAMENT	IMPORT
1	F2194XE1	m2	Demolició de paviment de mescla bituminosa de fins a 15 cm de gruix, d'amplària fins a 0,6 m, amb compressor i càrrega sobre camió amb mitjans mecànics (P - 6)	15,98	11,000	175,78
2	F219U026	m	Demolició de vorada amb rigola, inclòs la base, col·locada sobre formigó, amb mitjans mecànics i càrrega de runa sobre camió o contenidor (P - 8)	5,62	175,000	983,50
3	F219X001	u	Demolició d'escocell col·locat sobre formigó amb compressor i càrrega manual de runa sobre camió o contenidor (P - 9)	36,94	8,000	295,52
4	F2194JF1	m2	Demolició de paviment de panots col·locats sobre base de formigó de fins a 15 cm de gruix, inclòs la demolició de la base, d'amplària fins a 2 m, amb compressor i càrrega sobre camió amb mitjans mecànics (P - 5)	14,79	59,000	872,61
5	F219U002	m2	Demolició de paviment de formigó de fins a 20 cm de gruix, amb compressor i càrrega de runa sobre camió o contenidor, prèvia autorització de la DT per utilitzar mitjans manuals en lloc de mecànics. Consentiment previ de la DT de la quantitat de paviment a enderrocar manualment, en cas contrari no s'abonarà (P - 7)	18,64	35,000	652,40
6	F214X001	m3	Enderroc d'obra de fàbrica de qualsevol tipus, amb mitjans mecànics o manuals, i càrrega de runa sobre camió o contenidor (P - 3)	26,58	7,500	199,35
7	P214Z-X001	m3	Arrencada i retirada de material de fibrociment (runa, tubs, etc), transport i deposició a gestor residus autoritzat (P - 174)	31,93	1,000	31,93
TOTAL	**Titol 3**		**01.02.01**			**3.211,09**

POMO d´ampliació del Parc del Llor
SANT BOI RESPIRA+VERD. B1: Nous espais verds i blaus connectors

PRESSUPOST

Obra	01	Llor
Capitol	03	Sistema viari
Titol 3	01	Moviment de terres

NUM.	CODI	UA	DESCRIPCIÓ	PREU	AMIDAMENT	IMPORT
1	FR111020	m2	Neteja i esbrossada del terreny, amb mitjans mecànics o manuals, inclou la tala i retirada dels elements vegetals en mal estat o morts, la recollida de branques i brossa, la carrega sobre camió i transport a instal·lació autoritzada de gestió de residus (P - 113)	0,93	5.760,000	5.356,80
2	G2216101	m3	Excavació en zona de desmunt, de terra vegetal, amb mitjans mecànics i càrrega sobre camió (P - 162)	2,41	579,110	1.395,66
3	G221X001	m3	Excavació en zona de desmunt, de terreny compacte, amb mitjans mecànics i càrrega sobre camió (P - 163)	3,56	2.258,030	8.038,59
4	G2261111	m3	Estesa i piconatge de sòl tolerable de l'obra, en tongades de 25 cm de gruix, com a màxim, amb compactació del 95 % PM, utilitzant corró vibratori autopropulsat, i amb necessitat d'humectació (P - 165)	4,54	549,890	2.496,50
5	F241X001	m3	Transport i descàrrega a l'interior de l'obra de la terra i dels productes resultants de l'excavació. Inclou totes les càrregues i transvasaments del material per la utilització d'aplecs intermedis provisionals. Amidat sobre perfil (P - 25)	3,56	984,220	3.503,82
6	GR3P1C16	m3	Estesa de terra vegetal procedent de l'obra, amb motoanivelladora petita (P - 172)	4,30	434,330	1.867,62
7	GR3PX001	m3	Terra vegetal procedent de préstec d'alta qualitat, incloent tractament i estesa sobre talussos de terraplens i desmunts de qualsevol pendent i alçada, inclòs refinat manual dels talussos, amb la següent composició i característiques: -Ha d'incloure entre 1,57-2,32 % de matèria orgànica -Terra de textura sorrenca exempte de materials amb granulometria superior als 8 mm -PH entre 7,5 i 7,7 -Contingut de fertilitzants de l'ordre de 1-2 kg/m3 -Terra desinfectada, lliure de patògens, males herbes i contaminants (P - 173)	26,12	506,300	13.224,56
TOTAL	**Titol 3**		**01.03.01**			**35.883,55**

Obra	01	Llor
Capitol	03	Sistema viari
Titol 3	02	Pavimentació

NUM.	CODI	UA	DESCRIPCIÓ	PREU	AMIDAMENT	IMPORT
1	F9AQU210	m3	Paviment per a zona infantil de sorra garbellada de 3 a 5 mm cantell rodo, seguint especificacions de paviments per a zones de joc, estesa i anivellament del material amb mitjans mecanics (P - 48)	54,35	48,000	2.608,80
2	F9A23510	m3	Paviment de granulat de pedra granítica de grandària màxima 50 a 70 mm i cares trencades, amb estesa i piconatge mecànics del material (P - 47)	50,23	73,250	3.679,35
3	F933X001	m3	Grava de pedrera de pedra granítica de 3 a 6 mm (ull de perdiu) (P - 40)	36,85	24,250	893,61
4	F3J2X001	m2	Rocall mixt de pedres calcàries de barraca sense treballar (50 kg/m²) (P - 38)	35,24	183,000	6.448,92
5	P967-WOKD	m	Peça recta de formigó per a vorades model T1, doble capa per a vianants 20x12 cm, de classe climàtica B, classe resistent a l'abrasió H i classe resistent a flexió S (R-3,5 MPa) segons UNE-EN 1340, col·locada sobre base de formigó no estructural HNE-15/P/40 de 25 a 30 cm d'alçària, i rejuntat amb morter per a ram de paleta (P - 180)	32,71	215,000	7.032,65
6	P967-X001	m	Encintat de paviment amb peça prefabricada de formigó de 30x40 cm i 5 cm de gruix, de GLS o equivalent, color a determinar per la DF, col·locades a truc de maceta sobre 2-3 cm de morter de ciment pastat	34,62	285,000	9.866,70

PRESSUPOST

			en obra M-15, beurada de ciment portland i col·locada sobre base de formigó no estructural HNE-15/P/40 de 25 a 30 cm d'alçària (P - 181)			
7	P967-X015	m	Paviment amb peça prefabricada de formigó de 30x40 cm i 7 cm de gruix, de GLS o equivalent, color a determinar per la DF, col·locades a truc de maceta sobre 2-3 cm de morter de ciment pastat en obra M-15, beurada de ciment portland i col·locada sobre base de formigó no estructural HNE-15/P/40 de 25 a 30 cm d'alçària (P - 182)	40,92	13,000	531,96
8	F9A1X030	m3	Paviment de sauló estabilitzat, amb un 1'5% de ciment portland amb filler calcari CEMII/B-L 32.5R i un 3,5% de calç aèria hidratada CL-90S, amb estese i piconatge del material al 98% del PM (P - 46)	41,06	114,000	4.680,84
9	F931201J	m3	Base de tot-u artificial, amb estesa i piconatge del material al 98% del PM (P - 39)	33,57	318,732	10.699,83
10	F9E1X001	m2	Paviment de llosetes hidràuliques de morter ciment tipus ´´panot´´ de 20x20x4 cm, col·locades a truc de maceta amb sobre 2-3 cm de morter de ciment M-10 pastat en obra i beurada de ciment pòrtland (P - 49)	34,27	395,000	13.536,65
11	F9E1X002	m2	Paviment de llosetes hidràuliques de morter ciment pododàctil acabat amb bandes, de 20x20x4 cm, col·locades a truc de maceta amb sobre 2-3 cm de morter de ciment M-10 pastat en obra i beurada de ciment pòrtland (P - 50)	36,66	25,000	916,50
12	P931-10RJI	m3	Base de formigó de formigó en massa HM - 20 / B / 20 / X0 amb una quantitat de ciment de 200 kg/m3 i relació aigua ciment =< 0.6, abocat des de camió amb estesa i vibratge manual, amb acabat reglejat (P - 179)	108,40	69,732	7.558,95
13	F9F5X001	m2	Paviment de peces de formigó prefabricades de 20x20 cm i 5 cm de gruix, color determinar per la DF, de GLS o equivalent, amb juntes entre peces de 1,5 cm (P - 51)	37,28	245,000	9.133,60
14	FR9FP6AF	m	Encintat amb tauló de fusta de pi roig de 22x12 cm i fins a 2,5 m de llargària, amb tractament de sals de coure en autoclau per un grau de protecció profunda fixat amb base de formigó de 10x30 cm, amb excavació de rasa amb mitjans mecànics de combustible (P - 158)	33,93	250,000	8.482,50
15	F96AX001	m	Vorada recta d'acer corten, de 6 mm de gruix i 300 mm d'alçària, inclosos els elements metàl·lics d'ancoratge soldats a la xapa, col·locada sobre base de formigó d'ús no estructural HNE-15/P/40 de resistència a compressió 15 N/mm2, consistència plàstica i grandària màxima del granulat 40 mm (P - 41)	41,74	250,700	10.464,22
16	F96AX005	m	Vorada recta d'acer corten, de 6 mm de gruix i 500 mm d'alçària, inclosos els elements metàl·lics d'ancoratge soldats a la xapa, col·locada sobre base de formigó d'ús no estructural HNE-15/P/40 de resistència a compressió 15 N/mm2, consistència plàstica i grandària màxima del granulat 40 mm (P - 42)	61,48	69,000	4.242,12
17	F9V3X001	u	Esglaó de formigó prefabricat d'1 peça, de 120x40x15cm, tipus Superstep de Breinco o equivalent, color a determinar per la DF, amb banda texturitzada de 5 cm i bisell, col·locat sobre morter de ciment M-10 pastat en obra i beurada de ciment pòrtland (P - 56)	118,67	6,000	712,02
18	F9V4X001	m	Esglaó format amb tauló de fusta de pi roig de 12x22cm tractat amb l'autoclau i ancorat amb rodó d'acer corrugat de Ø8mm i 50cm de longitud (P - 57)	28,32	44,400	1.257,41
19	F992X001	u	Escocell circular de Ø200 cm format per dues semicircunferències de xapa d'acer corten de 20 cm d'alçada i de 6 mm de gruix, col·locat amb fonament i anellat de formigó d'ús no estructural HNE-15/P/40 (P - 43)	329,02	1,000	329,02
20	F992X005	u	Escocell ovalat, de 2,75 m de radi llarg i 1,00 m de radi curt, format per dues semi elipses de xapa d'acer corten de 20 cm d'alçada i de 6 mm de gruix, col·locat amb fonament i anellat de formigó d'ús no estructural HNE-15/P/40 (P - 44)	321,75	2,000	643,50
21	F992X010	u	Escocell ovalat, de 4,50 m de radi llarg i 1,85 m de radi curt, format per dues semi elipses de xapa d'acer corten de 20 cm d'alçada i de 6 mm de gruix, col·locat amb fonament i anellat de formigó d'ús no estructural HNE-15/P/40 (P - 45)	534,63	1,000	534,63
22	F9F5X010	m2	Paviment de llosa de formigó per a paviments de 40x20 cm i 8 cm de gruix, de forma rectangular, de color, textura pètria, preu alt, col·locats amb morter de ciment 1:6 (P - 52)	61,58	7,500	461,85

POMO d´ampliació del Parc del Llor
SANT BOI RESPIRA+VERD. B1: Nous espais verds i blaus connectors

PRESSUPOST

23	P9HC-HR3O	u	Desplaçament d'equip d'estesa i fresat de mescla bituminosa en calent en horari diürn (P - 183)	794,04	1,000	794,04
24	F9H11251	t	Paviment de mescla bituminosa contínua en calent tipus AC 16 surf B 50/70 D, amb betum asfàltic de penetració, de granulometria densa per a capa de trànsit i granulat granític, estesa i compactada (P - 53)	90,79	2,880	261,48
25	F9J13J40	m2	Reg d'adherència amb emulsió bituminosa catiònica tipus C60B3/B2 ADH, amb dotació 1 kg/m2 (P - 55)	0,54	24,000	12,96
26	F9H11B5G	t	Paviment de mescla bituminosa contínua en calent tipus AC 22 bin B 50/70 S, amb betum asfàltic de penetració, de granulometria semidensa per a capa intermèdia, reciclat de mescla bituminosa i granulat calcari, estesa i compactada (P - 54)	86,34	4,032	348,12
27	F227L00F	m2	Repàs i piconatge de sòl de rasa d'amplària més gran de 2 m, amb compactació del 95% PM (P - 20)	2,41	1.827,380	4.403,99

TOTAL Titol 3 **01.03.02** **110.536,22**

Obra 01 Llor
Capítol 03 Sistema viari
Titol 3 03 Senyalització viària

NUM.	CODI	UA	DESCRIPCIÓ	PREU	AMIDAMENT	IMPORT
1	FBA31511	m2	Pintat sobre paviment de marca vial superficial per a ús permanent i retrorreflectant en sec, amb humitat i amb pluja, tipus P-RR, amb pintura acrílica de color blanc i microesferes de vidre, aplicada amb màquina d'accionament manual (P - 58)	7,95	13,500	107,33

TOTAL Titol 3 **01.03.03** **107,33**

Obra 01 Llor
Capítol 03 Sistema viari
Titol 3 04 Mur

NUM.	CODI	UA	DESCRIPCIÓ	PREU	AMIDAMENT	IMPORT
1	G4D0X001	m2	Encofrat i desencofrat pla en parament no vist (P - 168)	25,90	125,000	3.237,50
2	G4B03000	kg	Acer en barres corrugades elaborat a l'obra B500S de límit elàstic >= 500 N/mm2 per a l'armadura de parets de blocs de morter de ciment (P - 167)	1,76	544,695	958,66
3	G440X001	kg	Acer amb resistència millorada a la corrossió atmosfèrica (corten) S355J2WP segons UNE-EN 10025-5 per a estructures i reforços en perfils laminats o planxas (P - 166)	3,50	1.884,000	6.594,00
4	P324-X001	m3	Formigonament de murs, amb formigó per armar HA -25 / F / 20 / X0 amb una quantitat de ciment de 250 kg/m3 i relació aigua ciment =< 0,6 i abocat des de camió (P - 178)	105,78	25,500	2.697,39
5	G7J21JN2	m2	Reblert de junt amb placa de poliestirè expandit de 50 mm de gruix, col·locada amb adhesiu (P - 171)	18,34	10,200	187,07
6	ED5L27G1	m2	Làmina drenant nodular de polietilè d'alta densitat, amb un geotèxtil de polipropilè adherit en una de les seves cares, amb nòduls de 10 mm d'alçària aproximada i una resistència a la compressió aproximada de 250 kN/m2, col·locada sense adherir sobre parament horitzontal (P - 2)	9,71	40,000	388,40
7	G781X001	m2	Impermeabilització de paraments verticals i horitzontals de formigó, amb 1,8 kg/m2 emulsió bituminosa catiònica (P - 169)	3,87	40,000	154,80
8	FD5A1605	m	Drenatge amb tub ranurat de PVC de D=160 mm i reblert amb material filtrant fins a 50 cm per sobre del dren (P - 59)	36,33	50,000	1.816,50
9	F225X005	m3	Rebliment de material filtrant en drenatges, amb grava de pedrera de 20 a 40 mm, sense fins, inclòs estesa i compactació (P - 17)	34,96	14,000	489,44

PRESSUPOST

TOTAL	**Titol 3**		**01.03.04**			**16.523,76**
Obra			01	Llor		
Capitol			04	Sanejament		
Titol 3			01	Moviments de terres		

NUM.	CODI	UA	DESCRIPCIÓ	PREU	AMIDAMENT	IMPORT
1	F2225123	m3	Excavació de rasa de fins a 1 m d'amplària i fins a 2 m de fondària, en terreny compacte, amb retroexcavadora i càrrega mecànica del material excavat (P - 13)	10,65	119,075	1.268,15
2	F227500F	m2	Repàs i piconatge de sòl de rasa d'amplària màxima 0,6 m, amb compactació del 95% PM (P - 18)	5,18	105,000	543,90
3	F227F00F	m2	Repàs i piconatge de sòl de rasa de més d'1,5 i menys de 2 m d'amplària, amb compactació del 95% PM (P - 19)	2,39	340,000	812,60
4	F2285B0F	m3	Rebliment i piconatge de rasa d'amplària fins a 0,6 m, amb material seleccionat de la pròpia excavació, en tongades de gruix de fins a 25 cm, utilitzant picó vibrant de combustible, amb compactació del 95% PM (P - 21)	21,34	56,850	1.213,18
5	F241X001	m3	Transport i descàrrega a l'interior de l'obra de la terra i dels productes resultants de l'excavació. Inclou totes les càrregues i transvasaments del material per la utilització d'aplecs intermedis provisionals. Amidat sobre perfil (P - 25)	3,56	74,670	265,83
6	P230-TG5S	m2	Apuntalament i estrebada de rases i pous, fins a 1 m d'amplària, amb fusta, per a una protecció del 20% (P - 175)	13,15	5,000	65,75
7	P312-I4O5	m3	Formigonament de rases i pous, amb formigó en massa HM - 20 / B / 20 / X0 amb una quantitat de ciment de 200 kg/m3 i relació aigua ciment =< 0.6, abocat des de camió (P - 177)	104,19	49,450	5.152,20
8	G7B111C0	m2	Geotèxtil format per feltre de polipropilè no teixit lligat mecànicament de 130 a 140 g/m2, col·locat sense adherir (P - 170)	3,23	399,500	1.290,39
9	F228FH00	m3	Rebliment i piconatge de rasa d'amplària més d'1,5 i fins a 2 m, amb graves per a drenatge de 5 a 12 mm, en tongades de gruix de fins a 25 cm, utilitzant corró vibratori per a compactar (P - 24)	47,73	260,000	12.409,80
10	FR3PX001	m3	Grava de pedrera de pedra granítica de 40 a 80 mm, subministrada a granel i escampada amb retroexcavadora petita i mitjans manuals (P - 115)	53,59	59,500	3.188,61

TOTAL	**Titol 3**		**01.04.01**			**26.210,41**
Obra			01	Llor		
Capitol			04	Sanejament		
Titol 3			02	Canonades		

NUM.	CODI	UA	DESCRIPCIÓ	PREU	AMIDAMENT	IMPORT
1	PD781-X005	m	Claveguera amb tub de PVC-U de paret sòlida sense pressió, superfícies interna llisa i externa llisa, diàmetre nominal DN 250, classe de rigidesa anular SN 4 (rigidesa anular >= 4kN/m2), codi d'àrea d'aplicació U (ús en l'exterior de l'estructura dels edificis), fabricació segons norma UNE-EN 1401-1, de color taronja-marró RAL 8023, per a unió elàstica amb anella elastomèrica d'estanquitat, col·locat al fons de la rasa (P - 186)	28,98	135,000	3.912,30
2	PD781-X001	m	Claveguera amb tub de PVC-U de paret sòlida sense pressió, superfícies interna llisa i externa llisa, diàmetre nominal DN 315, classe de rigidesa anular SN 4 (rigidesa anular >= 4kN/m2), codi d'àrea d'aplicació U (ús en l'exterior de l'estructura dels edificis), fabricació segons norma UNE-EN 1401-1, de color taronja-marró RAL 8023, per a unió elàstica amb anella elastomèrica d'estanquitat, col·locat al fons de la rasa (P - 185)	42,30	30,000	1.269,00

PRESSUPOST

3	FD5AX001	m	Subministrament i col·locació de tub de drenatge ranurat de PVC de 160 mm, embolcallat en totes direccions per una capa de graves reciclades (40 - 70 mm) de 10 cm de gruix i làmina geotèxtil de 140 g/m2 amb doble solapament, inclou materials auxiliars. (P - 60)	24,32	84,500	2.055,04

TOTAL	**Titol 3**		**01.04.02**			**7.236,34**
Obra			01	Llor		
Capitol			04	Sanejament		
Titol 3			03	Obres de fàbrica, prefabricats i elements de fosa		

NUM.	CODI	UA	DESCRIPCIÓ	PREU	AMIDAMENT	IMPORT
1	FD5ZX001	u	Bastiment i reixa d'embornal abatible de 823x348 mm i 100 mm d'alçària, amb un nervi llargàriainal central i barres perpendiculars, de fosa dúctil, classe C-250, amb compliment de la norma UNE EN-124, amb un pes de 40 kg, homologada com a model BARCELONA PAS-82, col·locat amb morter (P - 62)	139,20	30,000	4.176,00
2	FD5KX001	m	Caixa per a reixa transversal o conjunt d'embornals de fins a 50 cm d'amplada, encofrada a dues cares, alçada variable (mínim 20cm) per tal de dotar de pendent interior la caixa amb parets i solera de 10 cm de gruix de formigó HM-20/P/20/I, incloent encofrats a dues cares, i connexió de tub de desaigüe sense cap reducció de la secció. Inclosu el subministrament i col·locació d'angle de 30mm galvanitzat amb reforços soldats. Segons plànols de detall. (P - 61)	104,96	25,000	2.624,00
3	FDK282G9	u	Pericó de registre de fàbrica de maó de 60x60x60 cm, per a instal·lacions de serveis, amb parets de 15 cm de gruix de maó calat de 290x140x100 mm, arrebossada i lliscada interiorment amb morter mixt amb una proporció en volum 1:2:10, sobre solera maó calat de 100 mm de gruix i reblert lateral amb terra de la mateixa excavació (P - 69)	161,74	7,000	1.132,18
4	FDKZHJB4	u	Bastiment quadrat i tapa quadrat de fosa dúctil per a pericó de serveis, recolzada, pas lliure de 600x600 mm i classe B125 segons norma UNE-EN 124, col·locada amb morter per a ram de paleta (P - 77)	134,90	7,000	944,30
5	PD06-X001	u	Pou de registre de formigó prefabricat circular de diàmetre 100 cm i 1,6 m de fondària, amb solera de formigó d'ús no estructural HNE-20/B/20 de resistència a compressió 20 N/mm2, consistència tova i grandària màxima del granulat 20 mm de 15 cm de gruix amb mitja canya, i part proporcional de peces especials, bastiment quadrat de fosa dúctil per a pou de registre model SOLO C S d'EJ de 650 mm de diàmetre exterior i 850 mm de longitud i amplada, classe D400 segons norma UNE-EN 124 col·locat amb morter, amb l'anagrama municipal del servei, inclòs part proporcional de recalçament amb maó i morter i graons de polipropilè armat (P - 184)	560,77	1,000	560,77
6	FDA1U110	m	Suplement per a pou de registre de formigó prefabricat per alçària superior a 1.60 m de pou de registre de diàmetre de 100 cm amb anells prefabricats, inclòs part proporcional de graons (P - 64)	73,13	1,900	138,95
7	FR9FX001	m	Trencaigües mitjançant tres taulons de fusta de pi roig de 12x22cm i fins a 2,5 m de llargària, amb tractament de sals de coure en autoclau per un grau de protecció profunda, ancorats amb rodó d'acer corrugat Ø8mm i embegut en fonamentació amb base de formigó de 56x30 cm, amb excavació de rasa amb mitjans mecànics de combustible (P - 159)	69,22	12,000	830,64
8	FDDX010	u	Desmuntatge i col·locació per situar a nova rasant de marc i tapa de pous de clavegueres o altres serveis, amb morter de ciment, inclòs càrrega manual de runa generada (P - 65)	112,57	1,000	112,57
9	FD7ZX010	u	Formació de forat de diàmetre inferior o igual a 500 mm en estructura de formigó armat o en massa (pous de registre) per connexió de col·lector. La connexió no podrà ser penetrants i hauran de quedar enrasada amb la paret del pou, segellant el punt de connexió amb morter o amb material plàstic (P - 63)	140,10	2,000	280,20

PRESSUPOST

TOTAL	**Titol 3**	**01.04.03**	**10.799,61**

Obra	01	Llor
Capitol	05	Enllumenat
Titol 3	01	Rases i conduccions elèctriques

NUM.	CODI	UA	DESCRIPCIÓ	PREU	AMIDAMENT	IMPORT
1	F2225123	m3	Excavació de rasa de fins a 1 m d'amplària i fins a 2 m de fondària, en terreny compacte, amb retroexcavadora i càrrega mecànica del material excavat (P - 13)	10,65	146,492	1.560,14
2	F2285M00	m3	Rebliment i piconatge de rasa d'amplària fins a 0,6 m, amb sorra, en tongades de gruix de més de 25 i fins a 50 cm, utilitzant picó vibrant de combustible (P - 22)	48,26	60,750	2.931,80
3	F2285B0F	m3	Rebliment i piconatge de rasa d'amplària fins a 0,6 m, amb material seleccionat de la pròpia excavació, en tongades de gruix de fins a 25 cm, utilitzant picó vibrant de combustible, amb compactació del 95% PM (P - 21)	21,34	81,875	1.747,21
4	F241X001	m3	Transport i descàrrega a l'interior de l'obra de la terra i dels productes resultants de l'excavació. Inclou totes les càrregues i transvasaments del material per la utilització d'aplecs intermedis provisionals. Amidat sobre perfil (P - 25)	3,56	77,540	276,04
5	P312-I4O5	m3	Formigonament de rases i pous, amb formigó en massa HM - 20 / B / 20 / X0 amb una quantitat de ciment de 200 kg/m3 i relació aigua ciment =< 0.6, abocat des de camió (P - 177)	104,19	10,752	1.120,25
6	FDKZH9B4	u	Bastiment quadrat i tapa quadrat de fosa dúctil per a pericó de serveis, recolzada, pas lliure de 400x400 mm i classe B125 segons norma UNE-EN 124, col·locada amb morter per a ram de paleta (P - 76)	58,32	16,000	933,12
7	FDK2X001	u	Pericó de 40x40x70 cm, amb parets de 15 cm de gruix i solera de 10 cm de gruix de formigó en massa HM - 20 / B / 20 / X0 amb una quantitat de ciment de 200 kg/m3 i relació aigua ciment =< 0.6 (P - 70)	85,01	16,000	1.360,16
8	FDKZHJB4	u	Bastiment quadrat i tapa quadrat de fosa dúctil per a pericó de serveis, recolzada, pas lliure de 600x600 mm i classe B125 segons norma UNE-EN 124, col·locada amb morter per a ram de paleta (P - 77)	134,90	2,000	269,80
9	FDK2X005	u	Pericó de 60x60x90 cm, amb parets de 15 cm de gruix i solera de 10 cm de gruix de formigó en massa HM - 20 / B / 20 / X0 amb una quantitat de ciment de 200 kg/m3 i relació aigua ciment =< 0.6 (P - 71)	131,24	2,000	262,48
10	FDG5X001	m	Canalització amb quatre tubs corbables corrugats de polietilè de doble capa de diàmetre nominal DN125 mm i dau de recobriment de 50x55 cm amb formigó d'ús no estructural HNE-20/P/20 de resistència a compressió 20 N/mm2, consistència plàstica i grandària màxima del granulat 20 mm (P - 66)	40,30	5,000	201,50
11	FG22TH1K	m	Tub corbable corrugat de polietilè, de doble capa, llisa la interior i corrugada l'exterior, de 90 mm de diàmetre nominal, aïllant i no propagador de la flama, resistència a l'impacte de 20 J, resistència a compressió de 450 N, muntat com a canalització soterrada (P - 80)	4,24	735,000	3.116,40
12	FG31H554	m	Cable amb conductor de coure de tensió assignada0,6/1 kV, de designació RVFV, construcció segons norma UNE 21123-2, tetrapolar, de secció 4x6 mm2, amb armadura de fleix d'acer i coberta del cable de PVC, classe de reacció al foc Eca segons la norma UNE-EN 50575, col·locat en tub (P - 85)	8,01	745,000	5.967,45
13	FG38U355	m	Conductor de coure nu, unipolar de secció 1x35 mm2, muntat en malla de connexió a terra (P - 86)	4,27	435,000	1.857,45
14	FG22X001	m	Tub corbable corrugat de PVC, de 25 mm de diàmetre nominal, aïllant i no propagador de la flama, resistència a l'impacte de 3 J, resistència a compressió de 250 N, muntat com a canalització soterrada (P - 82)	1,74	16,800	29,23
15	FDGZU050	m	Banda contínua de plàstic de color de 30 cm d'amplària, col·locada al llarg de la rasa a 20 cm per sobre de la canalització (P - 68)	0,54	435,000	234,90
16	FGD2322D	u	Placa de connexió a terra d'acer, quadrada (massissa), de superfície 0,3 m2, de 3 mm de gruix i soterrada (P - 87)	74,73	21,000	1.569,33

POMO d´ampliació del Parc del Llor
SANT BOI RESPIRA+VERD. B1: Nous espais verds i blaus connectors

PRESSUPOST

TOTAL	**Titol 3**	**01.05.01**	**23.437,26**

Obra	01	Llor
Capitol	05	Enllumenat
Titol 3	02	Punts de llum

NUM.	CODI	UA	DESCRIPCIÓ	PREU	AMIDAMENT	IMPORT
1	FHM1X001	u	Columna cilíndrica tipus Roura de l'empresa Roura, de 5 m d'alçària o equivalent, amb maniguet lateral Ø60, amb base platina i porta, segons norma UNE-EN 40-5, col·locada sobre dau de formigó. Les columnes disposaran de protecció anticorrosiva tiipus Epoxi fins la portella, base del suport reforçat amb anella de mínim 350 mm d'alçada des de la base, espessor de 4 mm i sobresortir 150 mm per sobre del paviment, disposaran de cartel·les a la part inferior fins a una alçada de 150 mm i hauran de tenir una garantia mínima de 15 anys. (P - 88)	673,12	21,000	14.135,52
2	FHN6X001	u	Lluminària LEDME 16 LEDS i 17,4W de Roura o equivalent, de fundició d'alumini antocorrosiu EN AC 51100. IP66, IK08, 220-240V 50-60Hz. Protecció elèctric 10/10kV,1-10V, DALI, regulador en cabecera, línea de mando, sensor de movimiento, regulación autónoma 5 niveles. Clase eléctrica Clase I. Totalment instal·lada (P - 89)	578,04	21,000	12.138,84

TOTAL	**Titol 3**	**01.05.02**	**26.274,36**

Obra	01	Llor
Capitol	05	Enllumenat
Titol 3	03	Legalitzacions

NUM.	CODI	UA	DESCRIPCIÓ	PREU	AMIDAMENT	IMPORT
1	VPA10EN1	pa	Partida alçada d'abonament íntegre per a la legalització de la nova instal·lació d'enllumenat públic. (P - 0)	1.200,00	1,000	1.200,00
2	VPA10EN2	pa	Partida alçada d'abonament íntegre per realitzar prova de llum un cop finalitzada la instal·lació d'enllumenat (luxometria posteior o assajos). Inclou informe amb resultats obtinguts segons el mètode simplificat de mesura de la il·luminància mitja (P - 0)	370,00	1,000	370,00
3	XPA100QE	pa	Partida alçada justificada per l'adequació del quadre existent a les noves línies de parc (P - 0)	500,00	1,000	500,00

TOTAL	**Titol 3**	**01.05.03**	**2.070,00**

Obra	01	Llor
Capitol	06	Xarxa de reg
Titol 3	01	Conduccions

NUM.	CODI	UA	DESCRIPCIÓ	PREU	AMIDAMENT	IMPORT
1	F2225123	m3	Excavació de rasa de fins a 1 m d'amplària i fins a 2 m de fondària, en terreny compacte, amb retroexcavadora i càrrega mecànica del material excavat (P - 13)	10,65	332,612	3.542,32
2	F2285R00	m3	Rebliment i piconatge de rasa d'amplària fins a 0,6 m, amb sauló garbellat, en tongades de gruix de més de 25 i fins a 50 cm, utilitzant picó vibrant de combustible (P - 23)	31,91	315,980	10.082,92
3	F2285B0F	m3	Rebliment i piconatge de rasa d'amplària fins a 0,6 m, amb material seleccionat de la pròpia excavació, en tongades de gruix de fins a 25 cm, utilitzant picó vibrant de combustible, amb compactació del 95% PM (P - 21)	21,34	8,820	188,22

PRESSUPOST

4	F241X001	m3	Transport i descàrrega a l'interior de l'obra de la terra i dels productes resultants de l'excavació. Inclou totes les càrregues i transvasaments del material per la utilització d'aplecs intermedis provisionals. Amidat sobre perfil (P - 25)	3,56	388,550	1.383,24
5	PFB3-W71E	m	Tub de polietilè de designació PE 100, diàmetre nominal DN 63, pressió nominal PN 10 (SDR 17), subministrat en rotlle, fabricació segons norma UNE-EN 12201-2, col·locat al fons de la rasa, en entorn urbà, en obres sense dificultat de mobilitat, sense afectació per presència de serveis en la rasa, sense presència d'estrebada (P - 187)	5,76	45,000	259,20
6	FFB2945U	m	Tub de polietilè de designació PE 40, de 63 mm de diàmetre nominal, de 10 bar de pressió nominal, sèrie SDR 7,4, UNE-EN 12201-2, connectat a pressió, amb grau de dificultat mig, utilitzant accessoris de plàstic, i col·locat al fons de la rasa (P - 79)	10,37	185,000	1.918,45
7	FFB2745U	m	Tub de polietilè de designació PE 40, de 40 mm de diàmetre nominal, de 10 bar de pressió nominal, sèrie SDR 7,4, UNE-EN 12201-2, connectat a pressió, amb grau de dificultat mig, utilitzant accessoris de plàstic, i col·locat al fons de la rasa (P - 78)	6,22	1.335,000	8.303,70
8	FG22TH1K	m	Tub corbable corrugat de polietilè, de doble capa, llisa la interior i corrugada l'exterior, de 90 mm de diàmetre nominal, aïllant i no propagador de la flama, resistència a l'impacte de 20 J, resistència a compressió de 450 N, muntat com a canalització soterrada (P - 80)	4,24	85,000	360,40
9	FG312536	m	Cable amb conductor de coure de tensió assignada0,6/1 kV, de designació RZ1-K (AS), construcció segons norma UNE 21123-4, tetrapolar, de secció 4x2,5 mm2, amb coberta del cable de poliolefines, classe de reacció al foc Cca-s1b, d1, a1 segons la norma UNE-EN 50575 amb baixa emissió fums, col·locat en canal o safata (P - 84)	3,01	85,000	255,85
10	FG22TK1K	m	Tub corbable corrugat de polietilè, de doble capa, llisa la interior i corrugada l'exterior, de 110 mm de diàmetre nominal, aïllant i no propagador de la flama, resistència a l'impacte de 28 J, resistència a compressió de 450 N, muntat com a canalització soterrada (P - 81)	4,93	171,500	845,50
11	FG22X005	m	Tub corbable corrugat de polietilè, de doble capa, llisa la interior i corrugada l'exterior, de 140 mm de diàmetre nominal, aïllant i no propagador de la flama, resistència a l'impacte de 28 J, resistència a compressió de 450 N, muntat com a canalització soterrada (P - 83)	6,72	74,500	500,64
12	PJS0-VKLR	u	Anella per a reg per degoteig formada per 2 voltes de tub de 16 mm de diàmetre, amb degoters autocompensats integrats cada 33 cm, amb marcatge identificatiu d'aigua no potable, amb un diàmetre de l'anella de 100 cm, amb el tub introduït dins d'un tub corrugat perforat de 50 mm de diàmetre, soterrada 10 cm, amb l'obertura i el tancament de la rasa inclosos (P - 189)	26,06	43,000	1.120,58
13	FJS51732	m	Canonada de tub per a reg per degoteig de 17 mm de diàmetre, amb degoters autocompensats integrats cada 33 cm, instal·lada soterrada 10 cm, amb l'obertura i el tancament de la rasa inclosos (P - 94)	3,35	1.065,000	3.567,75
14	FDGZU050	m	Banda contínua de plàstic de color de 30 cm d'amplària, col·locada al llarg de la rasa a 20 cm per sobre de la canalització (P - 68)	0,54	302,000	163,08
15	P312-I4O5	m3	Formigonament de rases i pous, amb formigó en massa HM - 20 / B / 20 / X0 amb una quantitat de ciment de 200 kg/m3 i relació aigua ciment =< 0,6, abocat des de camió (P - 177)	104,19	2,400	250,06
16	FDG5X005	m	Canalització amb dos tubs corbables corrugats de polietilè de doble capa de diàmetre nominal DN125 mm i dau de recobriment de 60x20 cm amb formigó d'ús no estructural HNE-20/P/20 de resistència a compressió 20 N/mm2, consistència plàstica i grandària màxima del granulat 20 mm (P - 67)	18,97	21,000	398,37

TOTAL Titol 3 **01.06.01** **33.140,28**

Obra 01 Llor
Capitol 06 Xarxa de reg
Titol 3 02 Valvuleria

EUR

PRESSUPOST

NUM.	CODI	UA	DESCRIPCIÓ	PREU	AMIDAMENT	IMPORT
1	FDK3XR45	u	Pericó de 180x70x70 cm de mides interiors, model de la companyia d'aigües, amb paret de maó calat, sobre base drenant de graves, arrebossada i lliscada i impermeabilitzada. Inclou tubs passamurs de 100 mm de diàmetre, bastiment i tapa metàl·lica amb tirador ocultable (P - 75)	354,09	1,000	354,09
2	FDK2XR12	u	Pericó per un o dos capçals de reg de 60x60x60 cm lliures interiors, format per parets de maó calat de 15 cm de gruix totalment arrebossades amb morter 1:3, sobre base drenant de 20 cm de grava de 15 mm de diàmetre. Inclou l'excavació amb mitjans mecànics o manuals, passatubs, tapa de fosa dúctil de 60x 60 cm, de resistència B125 amb tancament de seguretat, i qualsevol material o mà d'obra necessària per deixar la unitat d'obra totalment acabada. (P - 72)	297,57	16,000	4.761,12
3	FDK282G9	u	Pericó de registre de fàbrica de maó de 60x60x60 cm, per a instal·lacions de serveis, amb parets de 15 cm de gruix de maó calat de 290x140x100 mm, arrebossada i lliscada interiorment amb morter mixt amb una proporció en volum 1:2:10, sobre solera maó calat de 100 mm de gruix i reblert lateral amb terra de la mateixa excavació (P - 69)	161,74	4,000	646,96
4	FDKZHJB4	u	Bastiment quadrat i tapa quadrat de fosa dúctil per a pericó de serveis, recolzada, pas lliure de 600x600 mm i classe B125 segons norma UNE-EN 124, col·locada amb morter per a ram de paleta (P - 77)	134,90	4,000	539,60
5	FJS1X001	u	Boca de reg amb bastiment i caixa de fosa de ferro, amb recobriment epòxid de 250mc, amb brida d'entrada rodona de 40 mm i ràcord de connexió tipus Barcelona o Madrid de 45 mm, amb rosca interior de 1 1/2" i juntes en EPDM,equipada amb vàlvula, inclou accessoris de connexió articulada format per dos colzes i tub de PE, i la col·locació a nivell i recta amb morter. (P - 93)	298,19	3,000	894,57
6	FJSC2ACB	u	Sensor de pluja regulable amb protecciòantivandàlica en acer inoxidable per a instal·lació amb cables, instal·lat a una alçària màxima de 3 m i calibrat (P - 96)	517,26	1,000	517,26
7	FN8115B4	u	Vàlvula de retenció de clapeta, amb rosca, de 2´´ de diàmetre nominal, de 10 bar de pressió nominal, cos de llautó, clapeta de llautó i tancament de seient elàstic, muntada en pericó de canalització soterrada (P - 103)	59,84	1,000	59,84
8	FN31X001	u	Vàlvula antilegionel·la amb vàlvula de bola de material plàstic, segons norma UNE-EN ISO 16135, manual, per a roscar, de 3 vies, DN 20 (per a tub de 3/4 ´´), de 16 bar de pressió nominal, cos i bola de PVC-U, portajunts roscat i sistema de bloqueig , tancament de teflò PTFE i junts d'estanqueïtat d'etilè propilè diè (EPDM), accionament per maneta, muntada en pericó de canalització soterrada. Inclou collet de connexió i totes les peces necessàries pel seu correcte funcionament, totalment instal·lada. (P - 99)	128,85	1,000	128,85
9	FJM31BP4	u	Ventosa roscada de diàmetre nominal 1/2", de plàstic, muntada en pericó de canalització soterrada (P - 91)	19,26	4,000	77,04
10	FN3GX001	u	Vàlvula de rentat per a instal·lacio de reg per degoteig, de material plàstic, d'1/2" de diàmetre, intal·lada en pericó + vàlvula d'esfera manual de ràcord pla, de material plàstic, segons norma UNE-EN ISO 16135, per a roscar, d'1 1/2´´, de 10 bar de pressió nominal, cos i bola de PVC-U, portajunts roscat, tancament de teflò PTFE i junts d'estanqueïtat d'etilè propilè diè (EPDM), accionament per maneta, muntada en pericó de canalització soterrada (P - 102)	47,46	4,000	189,84
11	FN3G2A74	u	Vàlvula de bola de material plàstic, segons norma UNE-EN ISO 16135, manual, per a roscar, de 2 vies, DN 50 (per a tub de 2 ´´), de 10 bar de pressió nominal, cos i bola de PVC-U, portajunts a pressió, tancament de polietilè HDPE i junts d'estanqueïtat d'etilè propilè diè (EPDM), accionament per maneta, muntada en pericó de canalització soterrada (P - 101)	39,90	7,000	279,30
12	FNER1661	u	Filtre per a instal·lació de reg de 2´´ de diàmetre, de material plàstic, amb element filtrant d'anelles de 120 mesh, sense vàlvula de purga, i amb presa manomètrica, muntat roscat (P - 104)	144,66	1,000	144,66

EUR

PRESSUPOST

13	FJM61140	u	Manòmetre de glicerina per a una pressió de 0 a 6 bar, d'esfera de 63 mm de diàmetre i rosca de connexió d'1/4", instal·lat (P - 92)	20,79	1,000	20,79
14	FJSZX100	u	Armari de polièster de 850x465x320 mm, per a programador de reg, amb porta amb tanca antivandàlica amb pany, clau, i carenat, i sòcol de formigó de 200 mm d'alçària i teuladeta, col·locat. L'armari inclou els següents elements i la seva ubicació: -Ubicació del programador a la part superior de l'armari. -A sota a l'esquerra, instal·lar carril DIN (o una petita caixa amb tapa) amb un diferencial, un magneto-tèrmic per la connexió del convertidor fibra-coure, un magneto-tèrmic per la connexió de programador i dos bases 230V amb tapa IP65 que quedin lliures per a necessitats puntuals. -A sota a la dreta espai per a la connexió cap a les electrovàlvules, regletes amb fusible per a cada conductor, sobre un carril DIN. -Adossat al lateral esquerra de l'armari anirà el convertidor de fibra a coure, que s'alimentarà del primer magneto-tèrmic. -Espai lliure amb un carril DIN per al repartidor. Aquest espai estarà preferiblement sota el programador a l'esquerra, entre el convertidor i la caixa amb el diferencial i els altres elements, i protegit per una petita caixa de metacrilat. -L'entrada de la fibra i de l'alimentació a 230V de l'armari es farà sempre per sota mitjançat us tub corrugat o dos. -La sortida del cablejat cap els solenoides de les diferents electrovàlvules també serà per sota amb els tubs corrugats necessaris. -Caixa del repartidor, (preferiblement situada sota el programador a l'esquerra, entre el convertidor i la caixa amb el diferencial i els altres elements, i protegit per una petita caixa de metacrilat). -Cable del quadre d'enllumenat al quadre de reg (P - 98)	2.298,85	1,000	2.298,85
15	FJSAX001	u	Programador aprovat i homologat per l'ajuntament de Sant Boi integrable en la xarxa de telegestió de l'ajuntament, de 2 mòduls de 8 sectors, totalment instal·lat i en funcionament inclou petit material, segons especificacions de l'ajuntament i indicacions de la direcció facultativa. Inclou programador que permeti operar dos dels seus quatre programes automàtics de forma simultània, ampliable amb mòduls (desde 4 fins a 54), mòdul de comunicació, router industrial, tarjeta SIM, LAN-kit, etc. Tot correctament instal·lat dins armari. Connectat a la xarxa general (P - 95)	1.225,04	1,000	1.225,04
16	PJSA6-TLOA	u	Capçal mestre de reg amb derivació per a boca de reg, de 2 ´´ de diàmetre nominal i pressió de 10 bar, totalment desmuntable, amb electrovàlvula de 24V, format per: - 2 enllaç segons UNE-EN 1254-3, de llautó CW617N segons UNE-EN 12165, amb una unió a compressió DN63 mitjançant femella (rosca interior) amb anell de tracció de llautó i una unió rosca mascle 2´´ tipus cilíndrica no estanca segons UNE-EN ISO 228-1 - 2 canvi de direcció (colze) de 90° segons UNE-EN 1254-4, de llautó CW617N segons UNE-EN 12165, amb dues unions roscades femella-mascle 2´´-2´´, rosca tipus cilíndrica no estanca segons UNE-EN ISO 228-1 - 8 contra rosca no aplica segons UNE-EN 1254-4, de llautó CW617N segons UNE-EN 12165, amb dues unions roscades mascle-mascle 2´´-2´´, rosca tipus cilíndrica no estanca segons UNE-EN ISO 228-1 - 3 derivació (T) a 90° segons UNE-EN 1254-4, de llautó CW617N segons UNE-EN 12165, amb tres unions roscades femella-femella-femella 2´´-2´´-2´´, rosca tipus cilíndrica no estanca segons UNE-EN ISO 228-1 - 1 electrovàlvula per a instal·lacio de reg, de 2´´ de diàmetre, de material plàstic, amb solenoide de 24V, per a una pressió màxima de 10 bar i amb regulador de cabal - 3 vàlvula de bola de material plàstic, segons norma UNE-EN ISO 16135, manual, per a roscar, de 2 vies, DN 50 (per a tub de 2 ´´), de 10 bar de pressió nominal, cos i bola de PVC-U, portajunts a pressió, tancament de polietilè HDPE i junts d'estanqueïtat d'etilè propilè diè	452,36	1,000	452,36

PRESSUPOST

			(EPDM), accionament per maneta - 2 colze de 90° segons UNE-EN 1254-3, de llautó CW617N segons UNE-EN 12165, amb una unió a compressió DN75 mitjançant brida i cargols d'acer inoxidable amb anell de tracció de llautó i una unió a compressió 75mm tipus cilíndrica no estanca segons UNE-EN ISO 228-1 - 2 tub de polietilè de designació PE 100, diàmetre nominal DN 75, pressió nominal PN 10 (SDR 17), subministrat en rotlle, fabricació segons norma UNE-EN 12201-2 (P - 190)			
17	PJSA6-TLON	u	Capçal senzill de reg per a degoteig, d'1 ´´ de diàmetre nominal i pressió de 10 bar, totalment desmuntable, amb electrovàlvula de 9V, filtre d'anelles i vàlvula reductora de pressió, format per: - 2 enllaç segons UNE-EN 1254-3, de llautó CW617N segons UNE-EN 12165, amb una unió a compressió DN32 mitjançant femella (rosca interior) amb anell de tracció de llautó i una unió rosca mascle 1´´ tipus cilíndrica no estanca segons UNE-EN ISO 228-1 - 2 canvi de direcció (colze) de 90° segons UNE-EN 1254-4, de llautó CW617N segons UNE-EN 12165, amb dues unions roscades femella-mascle 1´´-1´´, rosca tipus cilíndrica no estanca segons UNE-EN ISO 228-1 - 6 contra rosca no aplica segons UNE-EN 1254-4, de llautó CW617N segons UNE-EN 12165, amb dues unions roscades mascle-mascle 1´´-1´´, rosca tipus cilíndrica no estanca segons UNE-EN ISO 228-1 - 2 derivació (T) a 90° segons UNE-EN 1254-4, de llautó CW617N segons UNE-EN 12165, amb tres unions roscades femella-femella-femella 1´´-1´´-1´´, rosca tipus cilíndrica no estanca segons UNE-EN ISO 228-1 - 1 electrovàlvula per a instal·lacio de reg, d'1´´ de diàmetre, de material plàstic, amb solenoide de 9V, per a una pressió màxima de 10 bar i amb regulador de cabal - 3 vàlvula de bola de material plàstic, segons norma UNE-EN ISO 16135, manual, per a roscar, de 2 vies, DN 25 (per a tub d'1 ´´), de 10 bar de pressió nominal, cos i bola de PVC-U, portajunts a pressió, tancament de polietilè HDPE i junts d'estanqueïtat d'etilè propilè diè (EPDM), accionament per maneta - 2 filtre per a instal·lació de reg d'1´´ de diàmetre, de material plàstic, amb element filtrant d'anelles de 120 mesh, amb vàlvula de purga i amb presa manomètrica, per a muntar roscat - 1 vàlvula reductora de pressió amb rosca, de diàmetre nominal 1´´, de 25 bar de pressió màxima i amb un diferencial màxim regulable entre 19 i 24 bar, de llautó, preu mitjà (P - 191)	424,13	4,000	1.696,52
18	FJSZX001	u	Connexió elèctrica entre programador i escomesa, per a una potència de 100w a 220v amb icpm de protecció de 5A instal·lat segons disposicions de la unitat operativa d'enllumenat públic, xarxa de cable de coure 2x6 mm2 vfv100 entubat (P - 97)	161,02	1,000	161,02

TOTAL	**Titol 3**	**01.06.02**	**14.447,71**

Obra	01	Llor	
Capítol	07	Jardineria	
Titol 3	01	Jardineria	

NUM.	CODI	UA	DESCRIPCIÓ	PREU	AMIDAMENT	IMPORT

PRESSUPOST

1	FR12U035	u	Protecció d'arbre >=35 cm de diàmetre, format per taulers de fusta de pi tractada fins a 2 m d'alçària col·locats sobre el tronc amb proteccions de poliestirè de 10x10x5 mm, lligats amb filferro d'1,3 mm de gruix o sistema equivalent que garanteixi la seva protecció (P - 114)	57,71	50,000	2.885,50
2	G2225423	m3	Excavació de rasa de més de 2 m d'amplària i fins a 2 m de fondària, en terreny compacte, amb pala excavadora i càrrega mecànica del material excavat (P - 164)	8,85	96,480	853,85
3	FR72X001	m2	Hidrosembra amb barreja de llavors per a prat florit mediterrani tipus ´´Cantueso Seeds´´, amb una proporció no inferior al 50% d'espècies florals, que contempli gramínies i lleguminoses. Barreja escollida amb aprovació prèvia de la DF. (P - 157)	2,19	1.975,000	4.325,25
4	FRI3X001	m2	Manta orgànica tipus 100% coco, de densitat aproximada 350 g/m2, col·locada en un terreny preparat amb pendent, fixada amb grapes d'acer corrugat en forma d'U, de 10 mm de diàmetre i de 20-10-20 cm, amb una densitat de 3 u/m2 i amb part proporcional de rasa al cap i al peu de talús per a fixació. Incloent escreix de material i tots els elements auxiliars necessaris per a deixar la unitat d'obra totalment acabada. (P - 160)	4,42	760,000	3.359,20
5	FR47X001	u	Subministrament i transport de Pinus pinea de perímetre de 14 a 16 cm, en contenidor (P - 126)	163,80	6,000	982,80
6	FR44FA2A	u	Subministrament i transport de Prunus dulcis de perímetre de 16 a 18 cm, amb pa de terra de diàmetre mínim 51 cm i profunditat mínima 35,7 cm segons fórmules NTJ (P - 123)	178,86	6,000	1.073,16
7	FR44F82A	u	Subministrament i transport de Prunus cerasifera Pissardii (Atropurpurea) de perímetre de 16 a 18 cm, amb pa de terra de diàmetre mínim 51 cm i profunditat mínima 35,7 cm segons fórmules NTJ (P - 122)	212,86	3,000	638,58
8	FR42283A	u	Subministrament i transport de Ceratonia siliqua de perímetre de 16 a 18 cm, en contenidor de 35 l (P - 118)	182,04	2,000	364,08
9	PR44D-8W70	u	Subministrament i transport de Populus alba de perímetre de 14 a 16 cm, amb l'arrel nua, de primera qualitat segons les NTJ, seleccionat a viver per la DF i en garantia durant el primer any, incloent l'aplec provisional en cas necessari (P - 193)	43,53	9,000	391,77
10	FR445219	u	Subministrament i transport de Morus alba de perímetre de 14 a 16 cm, amb l'arrel nua (P - 121)	26,04	7,000	182,28
11	PR420-8U3H	u	Subministrament i transport de Celtis australisde perímetre de 16 a 18 cm, amb pa de terra de diàmetre mínim 51 cm i profunditat mínima 35,7 cm segons fórmules NTJ, de primera qualitat segons les NTJ, seleccionat a viver per la DF i en garantia durant el primer any, incloent l'aplec provisional en cas necessari (P - 192)	165,10	2,000	330,20
12	FR451G2A	u	Subministrament i transport de Quercus pubescens de perímetre de 16 a 18 cm, amb pa de terra de diàmetre mínim 51 cm i profunditat mínima 35,7 cm segons fórmules NTJ (P - 124)	153,20	3,000	459,60
13	FR45C62A	u	Subministrament i transport de Tipuana tipu (T. speciosa) de perímetre de 16 a 18 cm, amb pa de terra de diàmetre mínim 51 cm i profunditat mínima 35,7 cm segons fórmules NTJ (P - 125)	75,24	5,000	376,20
14	PRZ0-906C	u	Aspratge doble d'arbre mitjançant 2 rolls de fusta de pi tractada en autoclau de secció circular, de 8 cm de diàmetre i 2,5 m de llargària, clavat al fons del forat de plantació 30 cm, i amb 2 abraçadores regulables de goma o cautxú (P - 195)	29,85	43,000	1.283,55
15	FR61X001	u	Plantació d'arbre planifoli amb pa de terra, arrel nua o contenidor, de qualsevol perímetre de tronc a 1,8 m d'alçària (a partir del coll de l'arrel), excavació de clot de plantació de 120x120x180 cm amb mitjans mecànics, en un pendent inferior al 25 %, amb retirada total de la terra del clot, primer reg i càrrega de les terres sobrants a camió (P - 155)	43,09	43,000	1.852,87
16	FR43F46J	u	Subministrament i transport de Laurus nobilis d'alçària de 40 a 60 cm, en contenidor de 3 l (P - 120)	5,01	25,000	125,25
17	FR4HA831	u	Subministrament i transport de Sambucus nigra en contenidor de 3 l (P - 148)	4,83	5,000	24,15
18	FR42A27L	u	Subministrament i transport de Crataegus monogyna d'alçària de 80 a 100 cm, en contenidor de 3 l (P - 119)	4,94	6,000	29,64

POMO d´ampliació del Parc del Llor
SANT BOI RESPIRA+VERD. B1: Nous espais verds i blaus connectors

PRESSUPOST

19	FR4JL236	u	Subministrament i transport de Vitex agnus-castus d'alçària de 60 a 80 cm, en contenidor de 3 l (P - 153)	4,15	4,000	16,60
20	FR41X001	u	Subministrament i transport d'Arbutus unedo multitronc de 2 o 3 braços, d'alçària 200 cm, en contenidor C-160l (P - 117)	315,00	4,000	1.260,00
21	PR450-X001	u	Subministrament i transport de Quercus ilex multitronc de 2 o 3 braços, d'alçària de 200 cm, en contenidor C-160l (P - 194)	40,34	4,000	161,36
22	FR3SX001	m3	Mulch a base de triturats de restes d'esporga, de 6 a 8 cm de diàmetre i d'1 a 2 cm de gruix, en formació de capa de 10 cm, el material ha de ser exempt d'elements contaminants com terra, papers, plàstics, inclou subministrament, transport, tractament herbicida i estesa, prèvia (P - 116)	40,37	79,500	3.209,42
23	GR3PX001	m3	Terra vegetal procedent de préstec d'alta qualitat, incloent tractament i estesa sobre talussos de terraplens i desmunts de qualsevol pendent i alçada, inclòs refinat manual dels talussos, amb la següent composició i característiques: -Ha d'incloure entre 1,57-2,32 % de matèria orgànica -Terra de textura sorrenca exempte de materials amb granulometria superior als 8 mm -PH entre 7,5 i 7,7 -Contingut de fertilitzants de l'ordre de 1-2 kg/m3 -Terra desinfectada, lliure de patògens, males herbes i contaminants (P - 173)	26,12	783,390	20.462,15
24	P2A0-X001	m3	Substrat per a vegetació amb terra sorrenca (P - 176)	19,22	84,480	1.623,71
25	F225X001	m3	Reblert amb grava per drenatges, en tongades de 25 cm com a màxim, de les següents característiques: -Graves netes, soltes i exemptes de substàncies orgàniques, estranyes o contaminats -De pedrera de pedra calcària -Diàemtre mínim del 98% retingut en tamís 5 (UNE 7050) -Ull de perdiu de partícules entre 4 i 10 mm de diàmetre -Graves filtrants de partícules entre 30 i 70 mm de diàmetre (P - 16)	31,03	77,520	2.405,45
26	FR4JHP5A	u	Subministrament i transport de Viburnum tinus Eve Price d'alçària de 50 a 60 cm, en contenidor de 5 l (P - 152)	8,15	101,000	823,15
27	FR4HX001	u	Subministrament i transport de Ruscus aculeatus en contenidor de 5 l (P - 149)	6,09	86,000	523,74
28	FR4GX001	u	Subministrament i transport de Pistacia lentiscus, en contenidor de 5 l (P - 143)	8,61	101,000	869,61
29	FR4AX001	u	Subministrament i transport de Bupleurum fruticosum, en contenidor de 5 l (P - 129)	5,57	170,000	946,90
30	FR4FX001	u	Subministrament de Myrtus communis, en contenidor de 5 l (P - 141)	8,61	85,000	731,85
31	FR4GX005	u	Subministrament i transport de Rhaphiolepis indica ´´sprigtime´´ , en contenidor 3l (P - 144)	5,99	170,000	1.018,30
32	FR4CW841	u	Subministrament i transport d'Erica multiflora en contenidor de 3 l (P - 135)	5,01	114,000	571,14
33	FR4CP831	u	Subministrament i transport de Dorycnium hirsutum 'Fréjorgues' en contenidor de 3 l (P - 134)	4,39	114,000	500,46
34	FR49X001	u	Subministrament i transport d'Achillea millefolium, en contenidor de 3 l (P - 127)	3,68	114,000	419,52
35	FR4B7D33	u	Subministrament i transport de Centranthus ruber de color blanc o rosa, d'alçària de 30 a 40 cm, en contenidor de 3 l (P - 132)	4,15	194,000	805,10
36	FR4BX001	u	Subministrament i transport de Coronilla emeurs, en contenidor de 3 l (P - 133)	4,73	80,000	378,40
37	FR49X005	u	Subministrament i transport d'Achillea millefolium ´´Paprika´´ en contenidor de 3 l (P - 128)	3,78	80,000	302,40
38	FR4CX001	u	Subministrament i transport d'Erigeron karvinskianus en contenidor de 3 l (P - 136)	3,23	80,000	258,40
39	FR4DX001	u	Subministrament i transport de Gaura lindheimeri blanca en contenidor de 3 l (P - 138)	4,00	120,000	480,00
40	FR4GX010	u	Subministrament i transport de Phlomis herba-venti, en contenidor de 3 l (P - 145)	4,04	72,000	290,88

PRESSUPOST

41	FR4JX001	u	Subministrament i transport de Verbena bonariense, en contenidor de 3 l (P - 154)	3,15	72,000	226,80
42	FR4HX005	u	Subministrament i transport de Sanguisorba officinalis en contenidor de 3 l (P - 150)	3,21	96,000	308,16
43	FR4CX005	u	Subministrament i transport de Phlica ericoides en contenidor de 3 l (P - 137)	5,78	120,000	693,60
44	FR4H9A34	u	Subministrament i transport de Salvia greggii alba o Salvia jamensis ´´La Luna´´ d'alçària de 30 a 40 cm, en contenidor de 3 l (P - 147)	4,15	160,000	664,00
45	FR4AX010	u	Subministrament i transport de Calamintha nepeta, en contenidor de 3 l (P - 131)	3,26	160,000	521,60
46	FR4HX010	u	Subministrament i transport de Salvia farinacea en contenidor de 3 l (P - 151)	3,58	137,000	490,46
47	FR4GX015	u	Subministrament i transport de Polypodium vulgare, en contenidor de 2 l (P - 146)	3,39	26,000	88,14
48	FR4FX005	u	Subministrament i transport de Osmunda regalis, en contenidor de 2 l (P - 142)	3,36	26,000	87,36
49	FR4DX010	u	Subministrament i transport d'Equisetum arvenese en contenidor de 2 l (P - 139)	7,88	26,000	204,88
50	FR4AX005	u	Subministrament i transport de Carex pendula, en contenidor de 2 l (P - 130)	3,15	26,000	81,90
51	FR4EX001	u	Subministrament i transport de Lythrum salicaria, en contenidor de 3 l (P - 140)	3,15	23,000	72,45
52	FR6BX001	u	Plantació d'espècie vegetal en contenidor de 2 a 5 l amb mitjans manuals incloent la distribució de la planta, l'obertura del clot de plantació, la formació de l'olla de reg, els primers regs manuals, el reperfilat, el tall de la manta antiherbes si s'escau, la reparació del reg de goteig en cas d'avaria i el manteniment i senyalització de la nova plantació fins a la recepció de l'obra (P - 156)	2,82	2.601,000	7.334,82
53	FRZ3UN10	m2	Malla antiherbes de polipropilè teixit 100%, de densitat 130-140 g/m2, fixada amb grapes d'acer en barres corrugades en forma de U de 10 mm de diàmetre i de 20 - 10 - 20 cm de llargària (P - 161)	4,44	570,000	2.530,80

TOTAL Titol 3 **01.07.01** **70.901,44**

Obra 01 Llor
Capitol 08 Mobiliari urbà
Titol 3 01 Mobiliari urbà

NUM.	CODI	UA	DESCRIPCIÓ	PREU	AMIDAMENT	IMPORT
1	FQ11X010	u	Banc model NEOROMANTICO LIVIANO d'Urbidermis-Santa&Cole de 1,75m de longitud amb respatller. Banc sobri i elegant, font d´inspiració i primer best-seller global, amb 2 estructures de fosa d´alumini AG3 acabada granallada i anoditzada (15micres de gruix). Seient i respatller format per 7 llistons, 5 d'ells de secció rectangular de 90x35mm i 2 corbats, que aporten més confort, de 35mm de gruix i 130mm d'ample, tots ells de fusta massissa de pi termotractat amb certificació PEFC™ 100% protegida amb oli monocapa i fixats a l'estructura amb cargols d'acer inoxidable A2(AISI304). El banc es fixa mitjançant dos perns per estructura d'acer inoxidable A2(AISI304) M10x120 introduïts en orificis realitzats al paviment i emplenats amb formigó HM-20. El banc es lliura muntat sobre un palet per a un o dos bancs, ben protegits i amb els perns de fixació. Us adjuntem les instruccions d'instal·lació. No requereix manteniment funcional, llevat que es vulgui conservar el color original de la fusta. Transport i instal·lació no inclosos. Pes: 38kg. (P - 106)	721,14	7,000	5.047,98
2	FQ11XC06	u	Banc model NEOROMANTICO LIVIANO d'Urbidermis-Santa&Cole o equivalent de 0,60m de longitud amb respatller. Banc sobri i elegant, font d´inspiració i primer best-seller global, amb 2 estructures de fosa d´alumini AG3 acabada granallada i anoditzada (15micres de gruix). Seient i respatller format per 7 llistons, 5 d'ells de secció rectangular de 90x35mm i 2 corbats, que aporten més confort, de 35mm de gruix i	477,25	6,000	2.863,50

PRESSUPOST

			130mm d'ample, tots ells de fusta massissa de pi termotractat amb certificació PEFC™ 100% protegida amb oli monocapa i fixats a l'estructura amb cargols d'acer inoxidable A2(AISI304). El banc es fixa mitjançant dos perns per estructura d'acer inoxidable A2(AISI304) M10x120 introduïts en orificis realitzats al paviment i emplenats amb formigó HM-20. El banc es lliura muntat sobre un palet per a un o dos bancs, ben protegits i amb els perns de fixació. Us adjuntem les instruccions d'instal·lació. No requereix manteniment funcional, llevat que es vulgui conservar el color original de la fusta. Transport i instal·lació no inclosos. Pes: 19kg. (P - 107)			
3	FQ21X001	u	Paperera model Barcelona, de 70l de capacitat, amb apagador i escut de l'Ajuntament de Sant Boi (P - 110)	134,84	4,000	539,36
4	FQ13X001	m	Banc de formigó in situ recobert amb peces prefabricades de formigó de 30x40x7cm, de GLS o equivalent, color a determinar per la DF (P - 108)	61,03	12,000	732,36
5	FQ1XX001	m	Tanca amb corrugats i corda de 100cm d'alçada, formada per rodons corrugats, de 1,5m de llarg i ø20mm, amb dues anelles per passar la corda i amb corda trenada de niló regenerat de ø12mm (P - 109)	16,11	85,000	1.369,35

TOTAL Titol 3 **01.08.01** **10.552,55**

Obra 01 Llor
Capitol 08 Mobiliari urbà
Titol 3 02 Senyalització espais verds

NUM.	CODI	UA	DESCRIPCIÓ	PREU	AMIDAMENT	IMPORT
1	F2225123	m3	Excavació de rasa de fins a 1 m d'amplària i fins a 2 m de fondària, en terreny compacte, amb retroexcavadora i càrrega mecànica del material excavat (P - 13)	10,65	0,113	1,20
2	P312-I4O5	m3	Formigonament de rases i pous, amb formigó en massa HM - 20 / B / 20 / X0 amb una quantitat de ciment de 200 kg/m3 i relació aigua ciment =< 0.6, abocat des de camió (P - 177)	104,19	0,113	11,77
3	EB92U200	m2	Vinil autoadhesiu amb diferents pictogrames, col·locat (P - 1)	290,72	0,840	244,20
4	FQ4XX002	m2	Planxa d'acer corten plegada de 10 mm de gruix, inclosos els elements metàl·lics d'ancoratge soldats a la xapa (P - 112)	187,63	1,940	364,00

TOTAL Titol 3 **01.08.02** **621,17**

Obra 01 Llor
Capitol 09 Font d'aigua
Titol 3 01 Font d'aigua

NUM.	CODI	UA	DESCRIPCIÓ	PREU	AMIDAMENT	IMPORT
1	F2225123	m3	Excavació de rasa de fins a 1 m d'amplària i fins a 2 m de fondària, en terreny compacte, amb retroexcavadora i càrrega mecànica del material excavat (P - 13)	10,65	14,128	150,46
2	F2285R00	m3	Rebliment i piconatge de rasa d'amplària fins a 0,6 m, amb sauló garbellat, en tongades de gruix de més de 25 i fins a 50 cm, utilitzant picó vibrant de combustible (P - 23)	31,91	4,800	153,17
3	F2285B0F	m3	Rebliment i piconatge de rasa d'amplària fins a 0,6 m, amb material seleccionat de la pròpia excavació, en tongades de gruix de fins a 25 cm, utilitzant picó vibrant de combustible, amb compactació del 95% PM (P - 21)	21,34	7,200	153,65
4	F241X001	m3	Transport i descàrrega a l'interior de l'obra de la terra i dels productes resultants de l'excavació. Inclou totes les càrregues i transvasaments del material per la utilització d'aplecs intermedis provisionals. Amidat sobre perfil (P - 25)	3,56	8,314	29,60

PRESSUPOST

5	P312-I4O5	m3	Formigonament de rases i pous, amb formigó en massa HM - 20 / B / 20 / X0 amb una quantitat de ciment de 200 kg/m3 i relació aigua ciment =< 0.6, abocat des de camió (P - 177)	104,19	0,400	41,68
6	PFB3-W7T5	m	Tub de polietilè de designació PE 100, diàmetre nominal DN 32, pressió nominal PN 16 (SDR 11), subministrat en rotlle, fabricació segons norma UNE-EN 12201-2, col·locat superficialment, en entorn urbà, en obres sense dificultat de mobilitat (P - 188)	1,95	55,000	107,25
7	FG22TH1K	m	Tub corbable corrugat de polietilè, de doble capa, llisa la interior i corrugada l'exterior, de 90 mm de diàmetre nominal, aïllant i no propagador de la flama, resistència a l'impacte de 20 J, resistència a compressió de 450 N, muntat com a canalització soterrada (P - 80)	4,24	60,000	254,40
8	PD781-X001	m	Claveguera amb tub de PVC-U de paret sòlida sense pressió, superfícies interna llisa i externa llisa, diàmetre nominal DN 315, classe de rigidesa anular SN 4 (rigidesa anular >= 4kN/m2), codi d'àrea d'aplicació U (ús en l'exterior de l'estructura dels edificis), fabricació segons norma UNE-EN 1401-1, de color taronja-marró RAL 8023, per a unió elàstica amb anella elastomèrica d'estanquitat, col·locat al fons de la rasa (P - 185)	42,30	5,000	211,50
9	FDGZU050	m	Banda contínua de plàstic de color de 30 cm d'amplària, col·locada al llarg de la rasa a 20 cm per sobre de la canalització (P - 68)	0,54	65,000	35,10
10	FQ31X001	u	Subministrament, transport i col·locació de font d'aigua model ATLANTIDA Santa&Cole o equivalent. Monòlit de sòlida presència. Cos de fossa de ferro amb protecció antioxidant per cataforesi (60micres) pintat amb Oxiron negre i reixa de desguàs de forma ondulada de fossa de ferro nodular amb protecció antioxidant per cataforesi (60micres) pintada amb Oxiron negre, recolzada sobre un marc d'acer galvanitzat en calent (90micres UNE-EN-ISO1461). Canella cilíndrica d'una polzada de fossa de llautó polit amb polsador model Prest. Regulador de pressió i control temporitzat del flux inclòs. Fixació mitjançant quatre perns en ´´J´´ M16x250 d'acer zincat. Inclou els treballs per la formació de recollida de font encofrada a dues cares de formigó de 30cm d'amplada i alçada interior variable per tal de dotar de pendent, els accessoris en PVC per a la formació del desaigüe inclosa excavació. (P - 111)	1.983,29	1,000	1.983,29
11	FDK3XR20	u	Pericó de 80x40x40 cm de mides interiors, model de la companyia d'aigües, amb paret de maó calat, sobre base drenant de graves, arrebossada i lliscada i impermeabilitzada. Inclou tubs passamurs de 100 mm de diàmetre, bastiment i tapa metàl·lica amb tirador ocultable (P - 74)	177,69	1,000	177,69
12	FDK2XR90	u	Pericó per a canalitzacions de reg de 40x40x40 cm lliures interiors, format per parets de maó calat de 15 cm de gruix arrebossades amb morter 1:3, sobre base drenant de 20 cm de gruix de grava de 15 mm de diàmetre. Inclou l'excavació amb mitjans mecànics o manuals, tapa de fosa dúctil de 40x40 cm de resistència B-125, amb tancament de seguretat i qualsevol material o mà d'obra necessària per deixar la unitat d'obra totalment acabada. (P - 73)	158,32	3,000	474,96
13	FN31X010	u	Vàlvula reductora de pressió amb rosca, de diàmetre nominal 1´´, de 25 bar de pressió màxima i amb un diferencial màxim regulable entre 19 i 24 bar, de llautó, preu mitjà, muntada en pericó de canalització soterrada (P - 100)	65,19	1,000	65,19
14	FJM1XZ03	u	Comptador d'aigua de llautó per velocitat, amb raig múltiple, per a reg, amb unions roscades de diàmetre nominal 1´´, connectat a una bateria o a un ramal (P - 90)	204,48	1,000	204,48
15	FNYXX001	u	Subministrament i col·locació de clau de pas per a comptador, DN 30, de seient pla, ràcord d'enllaç amb rosca femella boja d'1 1/2´´ i unió d'entrada comptador amb brida DN40, cos i muntura de llautó estampat en calent CW617N (P - 105)	116,07	1,000	116,07

TOTAL Títol 3 **01.09.01** **4.158,49**

Obra 01 Llor
Capítol 10 Gestió de residus

POMO d´ampliació del Parc del Llor
SANT BOI RESPIRA+VERD. B1: Nous espais verds i blaus connectors

PRESSUPOST

Títol 3 01 Gestió interna

NUM.	CODI	UA	DESCRIPCIÓ	PREU	AMIDAMENT	IMPORT
1	F2R642E0	m3	Càrrega amb mitjans mecànics i transport de residus inerts o no especials a instal·lació autoritzada de gestió de residus, amb contenidor de 5 m3 de capacitat (P - 29)	25,19	119,840	3.018,77

TOTAL Títol 3 **01.10.01** **3.018,77**

Obra 01 Llor
Capítol 10 Gestió de residus
Títol 3 02 Gestió externa

NUM.	CODI	UA	DESCRIPCIÓ	PREU	AMIDAMENT	IMPORT
1	F2RA7LP0	m3	Disposició controlada en dipòsit autoritzat de residus de terra inerts amb una densitat 1,6 t/m3, procedents d'excavació, amb codi 17 05 04 segons la Llista Europea de Residus (P - 35)	4,73	144,780	684,81
2	F2RA6960	m3	Disposició controlada en centre de reciclatge de residus de paper i cartró no perillosos amb una densitat 0,04 t/m3, procedents de construcció o demolició, amb codi 15 01 01 segons la Llista Europea de Residus (P - 34)	0,00	1,390	0,00
3	F2RA6890	m3	Disposició controlada en centre de reciclatge de residus de fusta no perillosos amb una densitat 0,19 t/m3, procedents de construcció o demolició, amb codi 17 02 01 segons la Llista Europea de Residus (P - 33)	13,97	16,600	231,90
4	F2RA6770	m3	Disposició controlada en centre de reciclatge de residus de plàstic no perillosos amb una densitat 0,035 t/m3, procedents de construcció o demolició, amb codi 17 02 03 segons la Llista Europea de Residus (P - 32)	0,00	3,320	0,00
5	F2RA9SB0	m3	Disposició controlada en planta de compostage de residus vegetals nets no perillosos amb una densitat 0,5 t/m3, procedents de poda o sega, amb codi 20 02 01 segons la Llista Europea de Residus (P - 37)	26,25	40,000	1.050,00
6	F2RA6580	m3	Disposició controlada en centre de reciclatge de residus barrejats no perillosos amb una densitat 0,17 t/m3, procedents de construcció o demolició, amb codi 17 09 04 segons la Llista Europea de Residus (P - 30)	17,85	34,280	611,90
7	F2RA6680	m3	Disposició controlada en centre de reciclatge de residus de metalls barrejats no perillosos amb una densitat 0,2 t/m3, procedents de construcció o demolició, amb codi 17 04 07 segons la Llista Europea de Residus (P - 31)	-37,80	0,020	-0,76
8	F2RA8E00	kg	Disposició controlada en centre de selecció i transferència de residus barrejats perillosos, procedents de construcció o demolició, amb codi 17 09 03* segons la Llista Europea de Residus (P - 36)	0,32	1.310,000	419,20

TOTAL Títol 3 **01.10.02** **2.997,05**

Obra 01 Llor
Capítol 10 Gestió de residus
Títol 3 03 Transport a abocador

NUM.	CODI	UA	DESCRIPCIÓ	PREU	AMIDAMENT	IMPORT
1	F2R5X001	m3	Transport de terres no contaminades a obra exterior o centre de valorització, amb camió de 20 t i temps d'espera per a la càrrega amb mitjans mecànics (P - 28)	7,86	144,780	1.137,97
2	F2R542AA	m3	Transport de residus a instal·lació autoritzada de gestió de residus, amb camió de 20 t i temps d'espera per a la càrrega a màquina, amb un recorregut de més de 15 i fins a 20 km (P - 27)	10,22	117,810	1.204,02

PRESSUPOST

3	F2R540R0	m3	Transport de residus especials a instal·lació autoritzada de gestió de residus, amb contenidor de 200 l de capacitat (P - 26)	176,22	2,180	384,16
TOTAL	**Titol 3**		**01.10.03**			**2.726,15**

Obra	01	Llor
Capitol	11	Seguretat i salut
Titol 3	01	Seguretat i salut

NUM.	CODI	UA	DESCRIPCIÓ	PREU	AMIDAMENT	IMPORT
1	VPA100SS	pa	Partida alçada d'abonament integre per a l'aplicació de l'Estudi de Seguretat i Salut, segons el seu annex. El contractista desenvoluparà un Pla de Seguretat i Salut en base i com ampliació, a la seva realitat d'execució, de l'Estudi de Seguretat. (P - 0)	8.076,92	1,000	8.076,92
TOTAL	**Titol 3**		**01.11.01**			**8.076,92**

Obra	01	Llor
Capitol	12	Partides alçades
Titol 3	01	Partides alçades

NUM.	CODI	UA	DESCRIPCIÓ	PREU	AMIDAMENT	IMPORT
1	XPA10ARQ	pa	Partida alçada a justificar per assegurar la conservació del eremitor, format per un arqueòleg i un auxiliar per realitzar excavació, neteja específica i un informe (P - 0)	600,00	1,000	600,00
2	XPA100DF	pa	Partida alçada a justificar a disposició de la Direcció Facultativa per possibles imprevistos durant l'execució de l'obra (P - 0)	2.000,00	1,000	2.000,00
TOTAL	**Titol 3**		**01.12.01**			**2.600,00**

RESUM DE PRESSUPOST

RESUM DE PRESSUPOST

NIVELL 3: Titol 3			Import
Titol 3	01.01.01	Treballs previs	6.238,82
Capítol	**01.01**	**Treballs previs**	**6.238,82**
Titol 3	01.02.01	Enderrocs	3.211,09
Capítol	**01.02**	**Enderrocs**	**3.211,09**
Titol 3	01.03.01	Moviment de terres	35.883,55
Titol 3	01.03.02	Pavimentació	110.536,22
Titol 3	01.03.03	Senyalització viària	107,33
Titol 3	01.03.04	Mur	16.523,76
Capítol	**01.03**	**Sistema viari**	**163.050,86**
Titol 3	01.04.01	Moviments de terres	26.210,41
Titol 3	01.04.02	Canonades	7.236,34
Titol 3	01.04.03	Obres de fàbrica, prefabricats i elements de fosa	10.799,61
Capítol	**01.04**	**Sanejament**	**44.246,36**
Titol 3	01.05.01	Rases i conduccions elèctriques	23.437,26
Titol 3	01.05.02	Punts de llum	26.274,36
Titol 3	01.05.03	Legalitzacions	2.070,00
Capítol	**01.05**	**Enllumenat**	**51.781,62**
Titol 3	01.06.01	Conduccions	33.140,28
Titol 3	01.06.02	Valvuleria	14.447,71
Capítol	**01.06**	**Xarxa de reg**	**47.587,99**
Titol 3	01.07.01	Jardineria	70.901,44
Capítol	**01.07**	**Jardineria**	**70.901,44**
Titol 3	01.08.01	Mobiliari urbà	10.552,55
Titol 3	01.08.02	Senyalització espais verds	621,17
Capítol	**01.08**	**Mobiliari urbà**	**11.173,72**
Titol 3	01.09.01	Font d'aigua	4.158,49
Capítol	**01.09**	**Font d'aigua**	**4.158,49**
Titol 3	01.10.01	Gestió interna	3.018,77
Titol 3	01.10.02	Gestió externa	2.997,05
Titol 3	01.10.03	Transport a abocador	2.726,15
Capítol	**01.10**	**Gestió de residus**	**8.741,97**
Titol 3	01.11.01	Seguretat i salut	8.076,92
Capítol	**01.11**	**Seguretat i salut**	**8.076,92**
Titol 3	01.12.01	Partides alçades	2.600,00
Capítol	**01.12**	**Partides alçades**	**2.600,00**
			421.769,28

NIVELL 2: Capítol			Import
Capitol	01.01	Treballs previs	6.238,82
Capitol	01.02	Enderrocs	3.211,09
Capitol	01.03	Sistema viari	163.050,86
Capitol	01.04	Sanejament	44.246,36
Capitol	01.05	Enllumenat	51.781,62
Capitol	01.06	Xarxa de reg	47.587,99

POMO d´ampliació del Parc del Llor
SANT BOI RESPIRA+VERD. B1: Nous espais verds i blaus connectors

RESUM DE PRESSUPOST

Capítol	01.07	Jardineria	70.901,44
Capítol	01.08	Mobiliari urbà	11.173,72
Capítol	01.09	Font d'aigua	4.158,49
Capítol	01.10	Gestió de residus	8.741,97
Capítol	01.11	Seguretat i salut	8.076,92
Capítol	01.12	Partides alçades	2.600,00
Obra	**01**	**Llor**	**421.769,28**
			421.769,28

NIVELL 1: Obra			Import
Obra	01	Llor	421.769,28
			421.769,28

RESUM DE PRESSUPOST

NIVELL 3: Títol 3			%
Títol 3	01.01.01	Treballs previs	1,48
Capítol	**01.01**	**Treballs previs**	**1,48**
Títol 3	01.02.01	Enderrocs	0,76
Capítol	**01.02**	**Enderrocs**	**0,76**
Títol 3	01.03.01	Moviment de terres	8,51
Títol 3	01.03.02	Pavimentació	26,21
Títol 3	01.03.03	Senyalització viària	0,03
Títol 3	01.03.04	Mur	3,92
Capítol	**01.03**	**Sistema viari**	**38,66**
Títol 3	01.04.01	Moviments de terres	6,21
Títol 3	01.04.02	Canonades	1,72
Títol 3	01.04.03	Obres de fàbrica, prefabricats i elements de fosa	2,56
Capítol	**01.04**	**Sanejament**	**10,49**
Títol 3	01.05.01	Rases i conduccions elèctriques	5,56
Títol 3	01.05.02	Punts de llum	6,23
Títol 3	01.05.03	Legalitzacions	0,49
Capítol	**01.05**	**Enllumenat**	**12,28**
Títol 3	01.06.01	Conduccions	7,86
Títol 3	01.06.02	Valvuleria	3,43
Capítol	**01.06**	**Xarxa de reg**	**11,28**
Títol 3	01.07.01	Jardineria	16,81
Capítol	**01.07**	**Jardineria**	**16,81**
Títol 3	01.08.01	Mobiliari urbà	2,50
Títol 3	01.08.02	Senyalització espais verds	0,15
Capítol	**01.08**	**Mobiliari urbà**	**2,65**
Títol 3	01.09.01	Font d'aigua	0,99
Capítol	**01.09**	**Font d'aigua**	**0,99**
Títol 3	01.10.01	Gestió interna	0,72
Títol 3	01.10.02	Gestió externa	0,71
Títol 3	01.10.03	Transport a abocador	0,65
Capítol	**01.10**	**Gestió de residus**	**2,07**
Títol 3	01.11.01	Seguretat i salut	1,92
Capítol	**01.11**	**Seguretat i salut**	**1,92**
Títol 3	01.12.01	Partides alçades	0,62
Capítol	**01.12**	**Partides alçades**	**0,62**
			100,00

NIVELL 2: Capítol			%
Capítol	01.01	Treballs previs	1,48
Capítol	01.02	Enderrocs	0,76
Capítol	01.03	Sistema viari	38,66
Capítol	01.04	Sanejament	10,49
Capítol	01.05	Enllumenat	12,28
Capítol	01.06	Xarxa de reg	11,28

POMO d´ampliació del Parc del Llor
SANT BOI RESPIRA+VERD. B1: Nous espais verds i blaus connectors

RESUM DE PRESSUPOST

Capítol	01.07	Jardineria	16,81
Capítol	01.08	Mobiliari urbà	2,65
Capítol	01.09	Font d'aigua	0,99
Capítol	01.10	Gestió de residus	2,07
Capítol	01.11	Seguretat i salut	1,92
Capítol	01.12	Partides alçades	0,62
Obra	**01**	**Llor**	**100,00**
			100,00

NIVELL 1: Obra			%
Obra	01	Llor	100,00
			100,00

PRESSUPOST GENERAL

PRESSUPOST D'EXECUCIÓ PER CONTRACTE

PRESSUPOST D'EXECUCIÓ MATERIAL.....		421.769,28
13 % DESPESES GENERALS SOBRE 421.769,28.....		54.830,01
6 % BENEFICI INDUSTRIAL SOBRE 421.769,28.....		25.306,16
Subtotal		501.905,45
21 % IVA SOBRE 501.905,45.....		105.400,14
TOTAL PRESSUPOST PER CONTRACTE	€	607.305,59

Aquest pressupost d'execució per contracte puja a

(SIS-CENTS SET MIL TRES-CENTS CINC EUROS AMB CINQUANTA-NOU CÈNTIMS)

SANT BOI
RESPIRA
+VERD

Sant Boi Respira + Verd compta amb el suport de la Fundación Biodiversidad del Ministerio para la Transición Ecológica y el Reto Demográfico (MITECO) en el marc del Pla de Recuperació, Transformació i Resiliència (PRTR), finançat per la Unió Europea - NextGenerationEU.

Sant Boi de Llobregat, setembre de 2024